





SITUACION

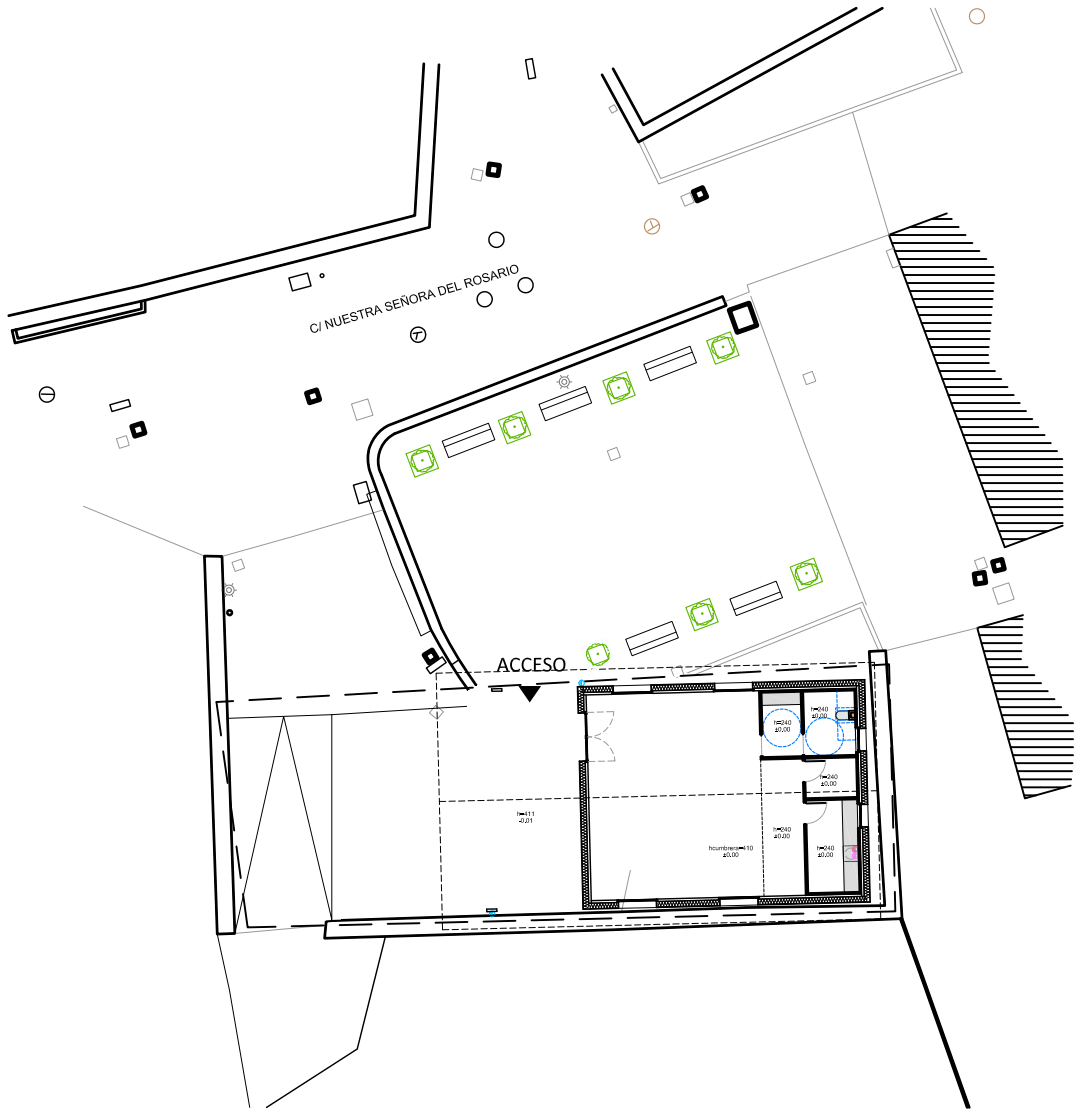

EMPLAZAMIENTO

INFOGRAFÍAS DE ESTADO ACTUAL

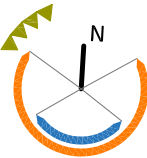

pe

EST1

2017/04

promotor: AYUNTAMIENTO DE ESTERIBAR

departamento: -----

proyecto: edificio dotacional -----

emplazamiento: parcela 4 del polígono 6


municipio: ilurdotz

provincia: navarra

equipo redactor: -----

BOA arquitectura sostenible

BOA arquitectos, S. L. P. www.boa-arquitectos.com
c/ berriobide, 36 - oficina 101
31013 Ansoáin (NAVARRA) 948 18 79 77

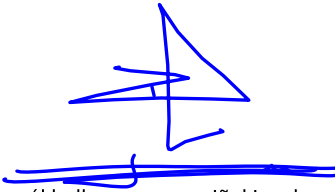

raúl belloso iñaki archanco


EL PRESENTE DOCUMENTO ES COPIA DE SU ORIGINAL, DEL QUE ES AUTOR LA EMPRESA "BOA ARQUITECTOS S.L.P.". SU UTILIZACIÓN TOTAL O PARCIAL, ASÍ COMO SU CESIÓN A TERCEROS, REQUERIRÁ LA AUTORIZACIÓN DE SU AUTOR, QUEDANDO EN CUALQUIER CASO PROHIBIDA CUALQUIER MODIFICACIÓN UNILATERAL DEL MISMO.

D.P.: iñaki archanco
C.T.: iñaki archanco
dibujado por: deborah

estado: PROPUESTA
plano: SITUACION Y EMPLAZAMIENTO

escala: 1/1000
fecha: julio 2018
versión: nº plano:


V03 SE1

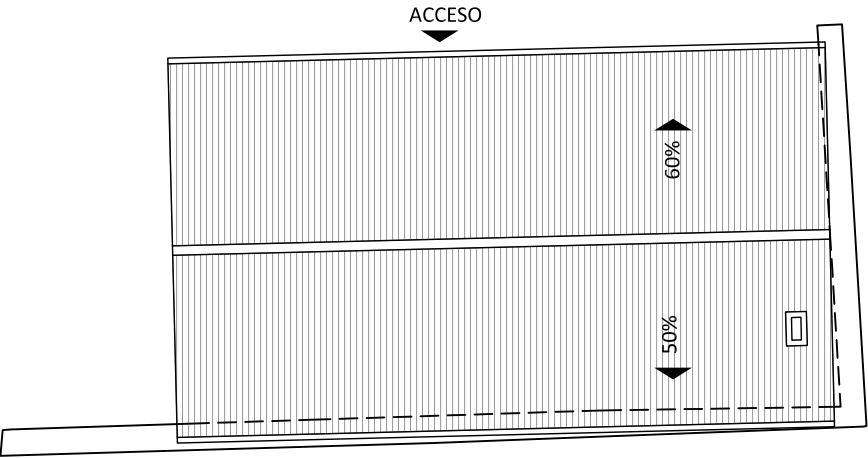

PLANTA DE CUBIERTA: 1/200

TABLA DE SUPERFICIES ÚTILES	
SUPERFICIE CERRADA	
01. SALA	65.0
02. OFICIO	7.4
03. ALMACEN	3.3
04. ANTEASEO	4.0
05. ASEO	5.2
SUPERFICIE TOTAL	84.8
SUPERFICIE ABIERTA 100%	
10. PORCHE 1	44.5
SUPERFICIE TOTAL	44.5
SUPERFICIE UTIL TOTAL	
	129.4

TABLA DE SUPERFICIES CONSTRUIDAS	
SUPERFICIE CERRADA	
A EDIFICIO DOTACIONAL	100.7
SUPERFICIE TOTAL	100.7
SUPERFICIE ABIERTA	
B PORCHE (50%)	22.3
SUPERFICIE TOTAL	22.3
SUPERFICIE TOTAL	
	123.0

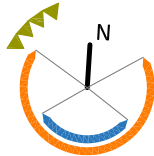

pe

EST1

04/2017

promotor:

AYTO DE ESTERIBAR

departamento:

-

proyecto:

edificio dotacional

emplazamiento:

parcela 4 del polígono 6

municipio:

Ilurdotz

provincia:

navarra

equipo redactor:


BOA

arquitectura
sostenible

BOA arquitectos, S. L. P. www.boa-arquitectos.com

c/ berriobide, 36 - oficina 101

31013 Ansoáin (NAVARRA) 948 18 79 77

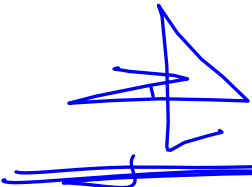

raúl belloso

ñaki archanco

EL PRESENTE DOCUMENTO ES COPIA DE SU ORIGINAL, DEL QUE ES AUTOR LA EMPRESA "BOA ARQUITECTOS S.L.P.". SU UTILIZACIÓN TOTAL O PARCIAL, ASÍ COMO SU CESIÓN A TERCEROS, REQUERIRÁ LA AUTORIZACIÓN DE SU AUTOR, QUEDANDO EN CUALQUIER CASO PROHIBIDA CUALQUIER MODIFICACIÓN UNILATERAL DEL MISMO.

D.P.:

ñaki archanco

C.T.:

ñaki archanco

dibujado por:

deborah

estado:

PROPUESTA

plano:

ARQUITECTURA

PLANTA DE PROPUESTA Y CUBIERTA

escala:

1/75 -1/200

fecha:


julio 2018

versión:


nº plano:

V03


A01

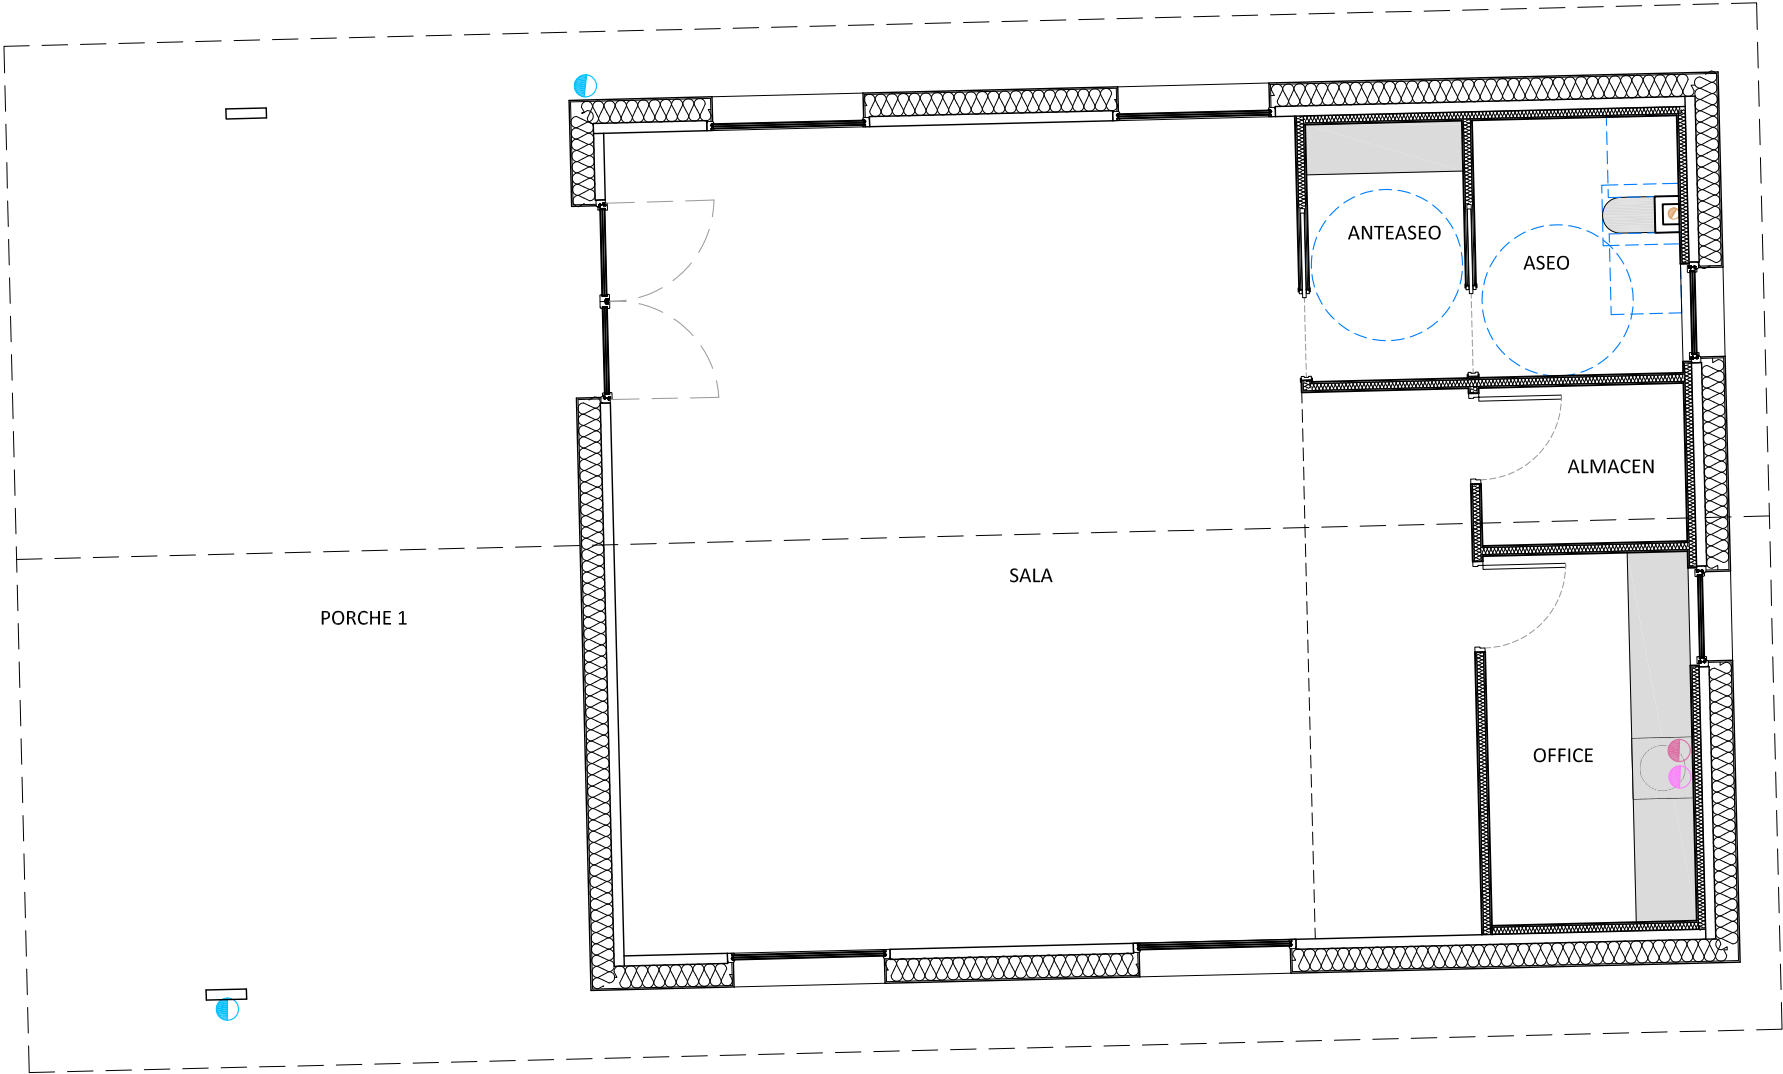


PLANTA DE PROPUESTA 1/75

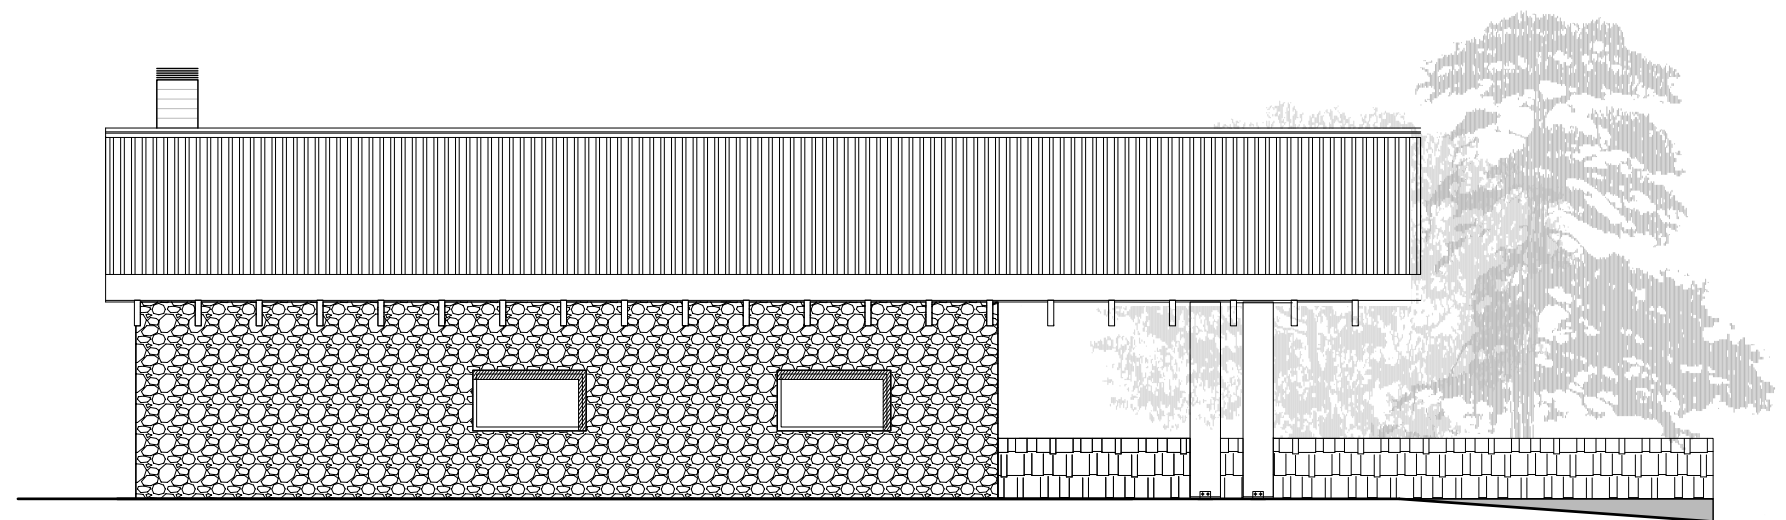


ALZADO NORTE

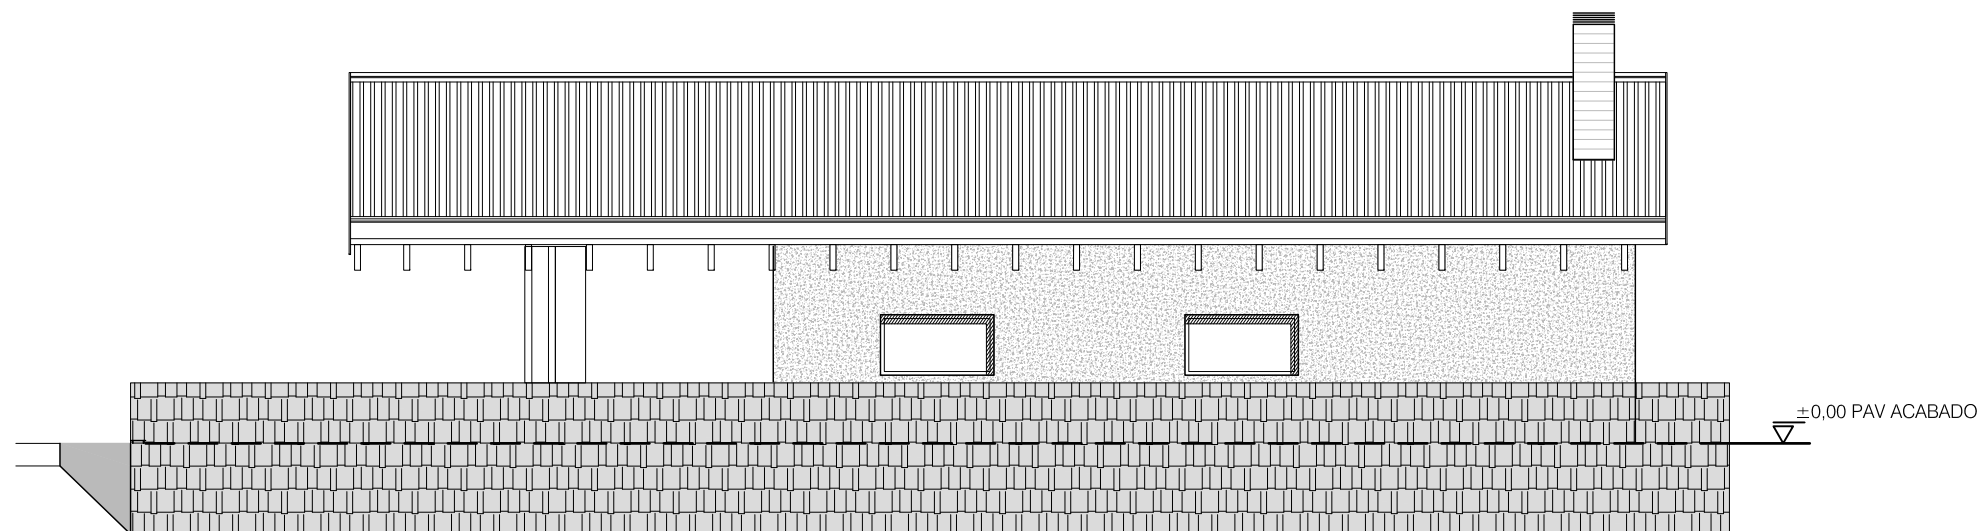


ALZADO SUR

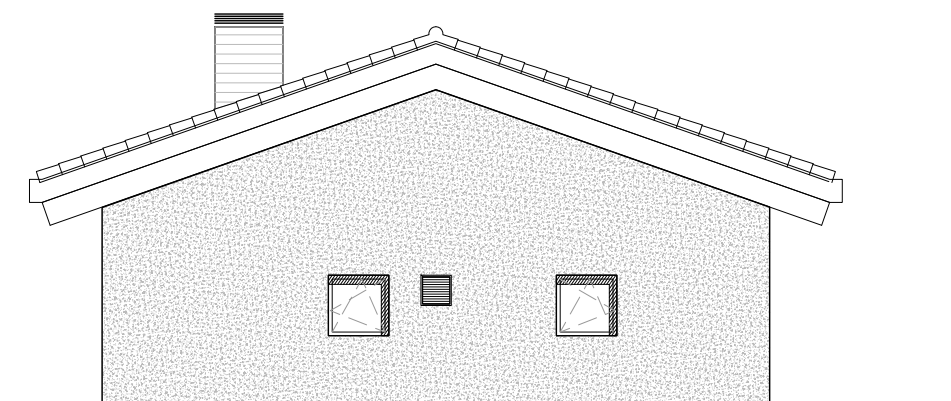

ALZADO ESTE

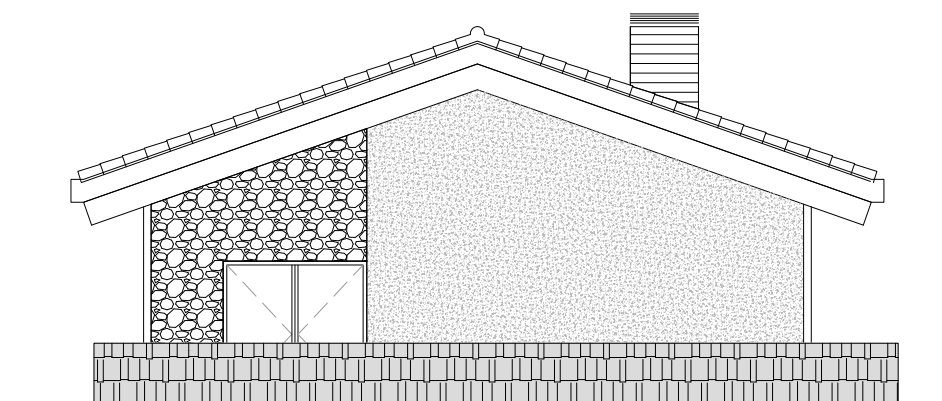

ALZADO OESTE

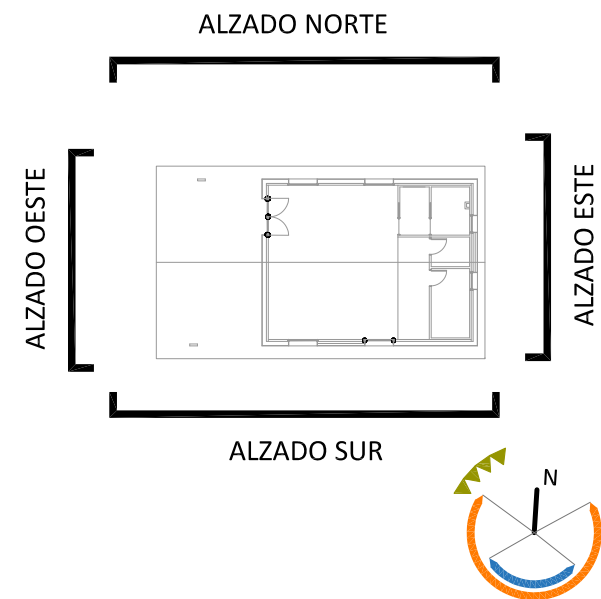

pe EST1 04/2017
 promotor: AYTO DE ESTERIBAR
 departamento: -
 proyecto: edificio dotacional -
 emplazamiento: parcela 4 del polígono 6
 municipio: Ilurdotz
 provincia: navarra
 equipo redactor:

BOA arquitectura sostenible

BOA arquitectos, S. L. P. www.boa-arquitectos.com
 c/ berriobide, 36 - oficina 101
 31013 Ansoáin (NAVARRA) 948 18 79 77


 raúl belloso iñaki archanco


EL PRESENTE DOCUMENTO ES COPIA DE SU ORIGINAL, DEL QUE ES AUTOR LA EMPRESA "BOA ARQUITECTOS S.L.P.". SU UTILIZACIÓN TOTAL O PARCIAL, ASÍ COMO SU CESIÓN A TERCEROS, REQUERIRÁ LA AUTORIZACIÓN DE SU AUTOR, QUEDANDO EN CUALQUIER CASO PROHIBIDA CUALQUIER MODIFICACIÓN UNILATERAL DEL MISMO.

D.P.: iñaki archanco
 C.T.: iñaki archanco
 dibujado por: deborah


estado: PROPUESTA
 plano: ARQUITECTURA
 ALZADOS

escala: 1/100
 fecha: julio 2018


versión: nº plano:
V03 A02

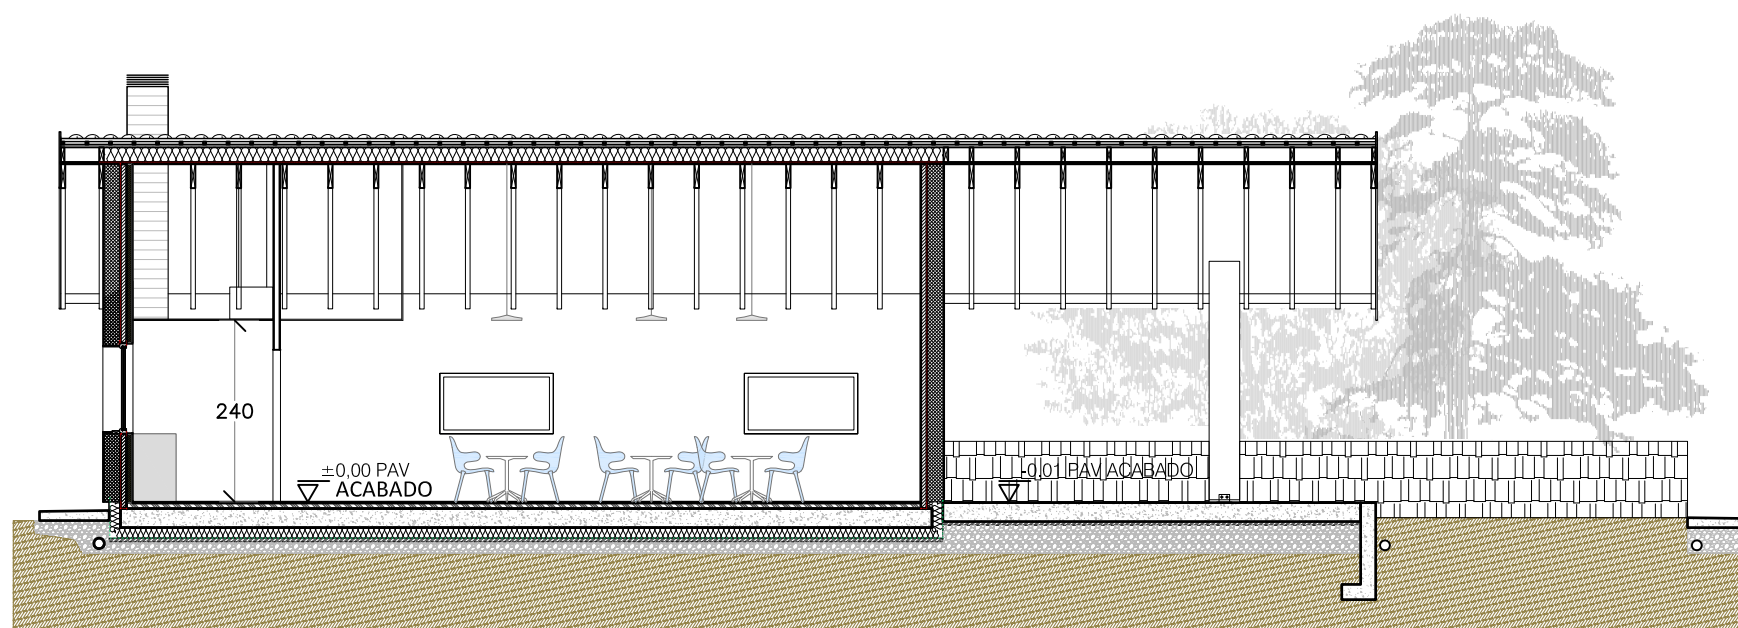


SECCION AA

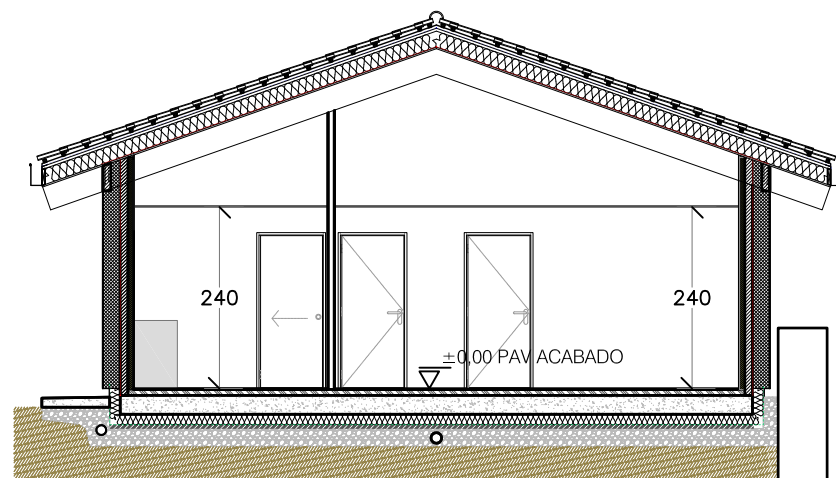

ALZADO BB


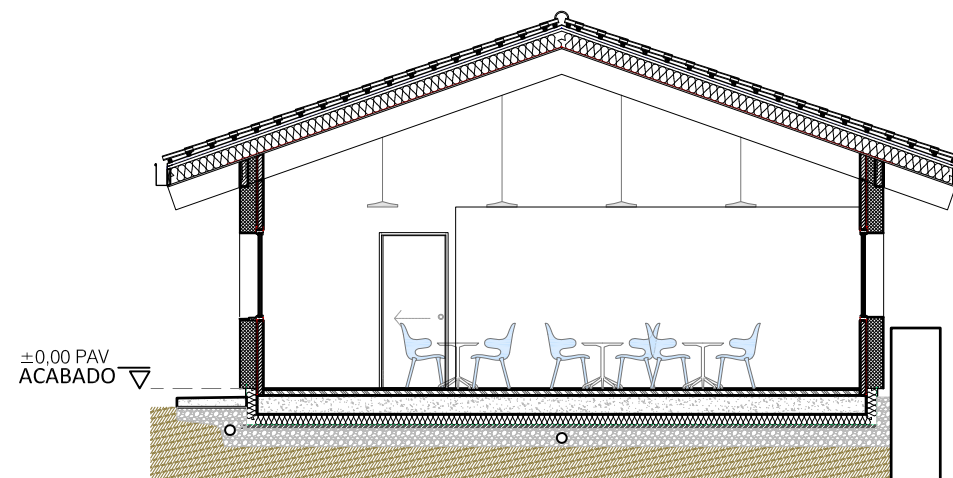


SECCION CC

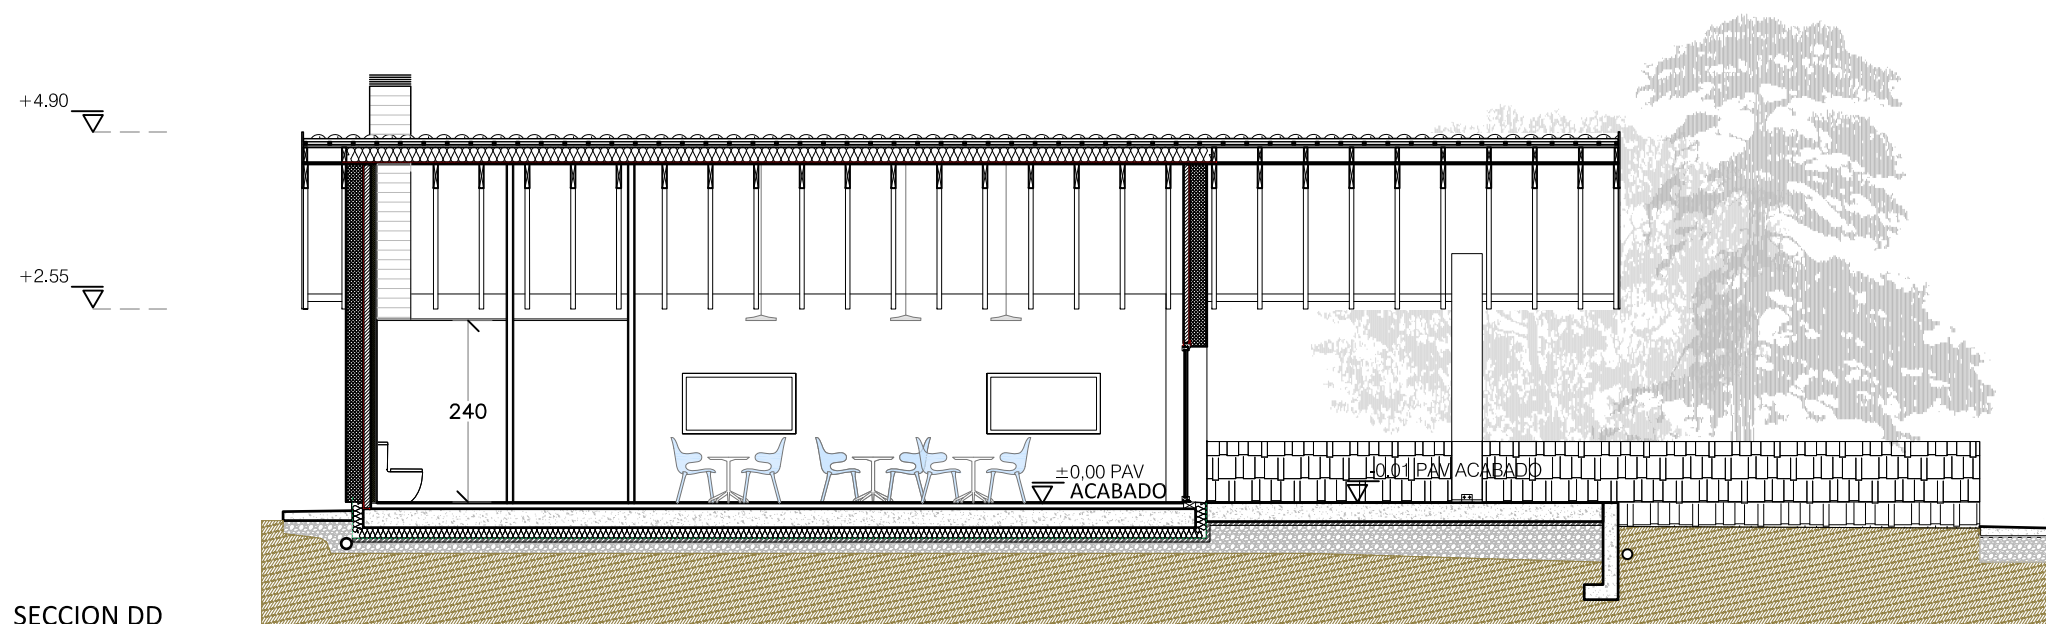

SECCION DD

+4.90
+2.55

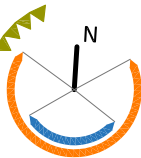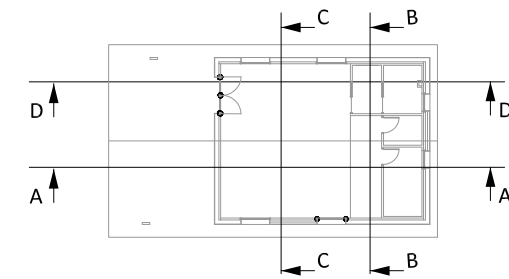

pe **EST1** 04/2017

promotor: AYTO DE ESTERIBAR
departamento: -

proyecto: edificio dotacional -

emplazamiento: parcela 4 del polígono 6
municipio: Ilurdotz
provincia: navarra
equipo redactor: -

BOA arquitectura sostenible

BOA arquitectos, S. L. P. www.boa-arquitectos.com
c/ berriobide, 36 - oficina 101
31013 Ansoáin (NAVARRA) 948 18 79 77

raúl belloso **ñaki archanco**

EL PRESENTE DOCUMENTO ES COPIA DE SU ORIGINAL, DEL QUE ES AUTOR LA EMPRESA "BOA ARQUITECTOS S.L.P.". SU UTILIZACIÓN TOTAL O PARCIAL, ASÍ COMO SU CESIÓN A TERCEROS, REQUERIRÁ LA AUTORIZACIÓN DE SU AUTOR, QUEDANDO EN CUALQUIER CASO PROHIBIDA CUALQUIER MODIFICACIÓN UNILATERAL DEL MISMO.

D.P.: ñaki archanco
C.T.: ñaki archanco
dibujado por: deborah

estado: PROPUESTA
plano: ARQUITECTURA SECCIONES

escala: 1/100
fecha: julio 2018

versión: nº plano: **V03 A03**


	F1	
	A	Fachada 1 Zona acondicionada
	B	- Revoco de mortero (1.5cm) + EPS (22cm) + CLT 100
	C	- Cinta estanca WIGLUV

	T1	
	A	Tabique
	B	PYL 100/400 (70) LM
	C	HIDROFUGO en estancias húmedas

	T2	
	A	Trasdós 70+15
	B	PYL 85/400 (70) LM
	C	HIDROFUGO en estancias húmedas

SUELOS	
	CERAMICA
	HORMIGÓN ESCOBADO

ACABADOS	
	PINTURA
	CERAMICA
	CLT VISTO

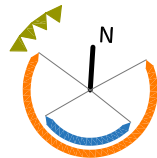

pe

EST1

04/2017

promotor:

AYTO DE ESTERIBAR

departamento:

-

proyecto:

edificio dotacional

emplazamiento:

parcela 4 del polígono 6

municipio:

ilurdotz

provincia:

navarra

equipo redactor:


BOA

arquitectura sostenible

BOA arquitectos, S. L. P. www.boa-arquitectos.com

c/ berriobide, 36 - oficina 101

31013 Ansoáin (NAVARRA) 948 18 79 77

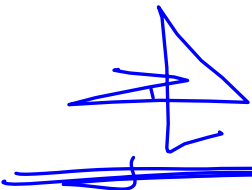

raúl belloso

ĩñaki archanco

EL PRESENTE DOCUMENTO ES COPIA DE SU ORIGINAL, DEL QUE ES AUTOR LA EMPRESA "BOA ARQUITECTOS S.L.P.". SU UTILIZACIÓN TOTAL O PARCIAL, ASÍ COMO SU CESIÓN A TERCEROS, REQUERIRÁ LA AUTORIZACIÓN DE SU AUTOR, QUEDANDO EN CUALQUIER CASO PROHIBIDA CUALQUIER MODIFICACIÓN UNILATERAL DEL MISMO.

D.P.:

ĩñaki archanco

C.T.:

ĩñaki archanco

dibujado por:

deborah

estado:

PROPUESTA

plano:

CONSTRUCCION

ALBANILERIA+ACABADOS

escala:

1/100

fecha:


julio 2018

versión:



nº plano:

V03

C01

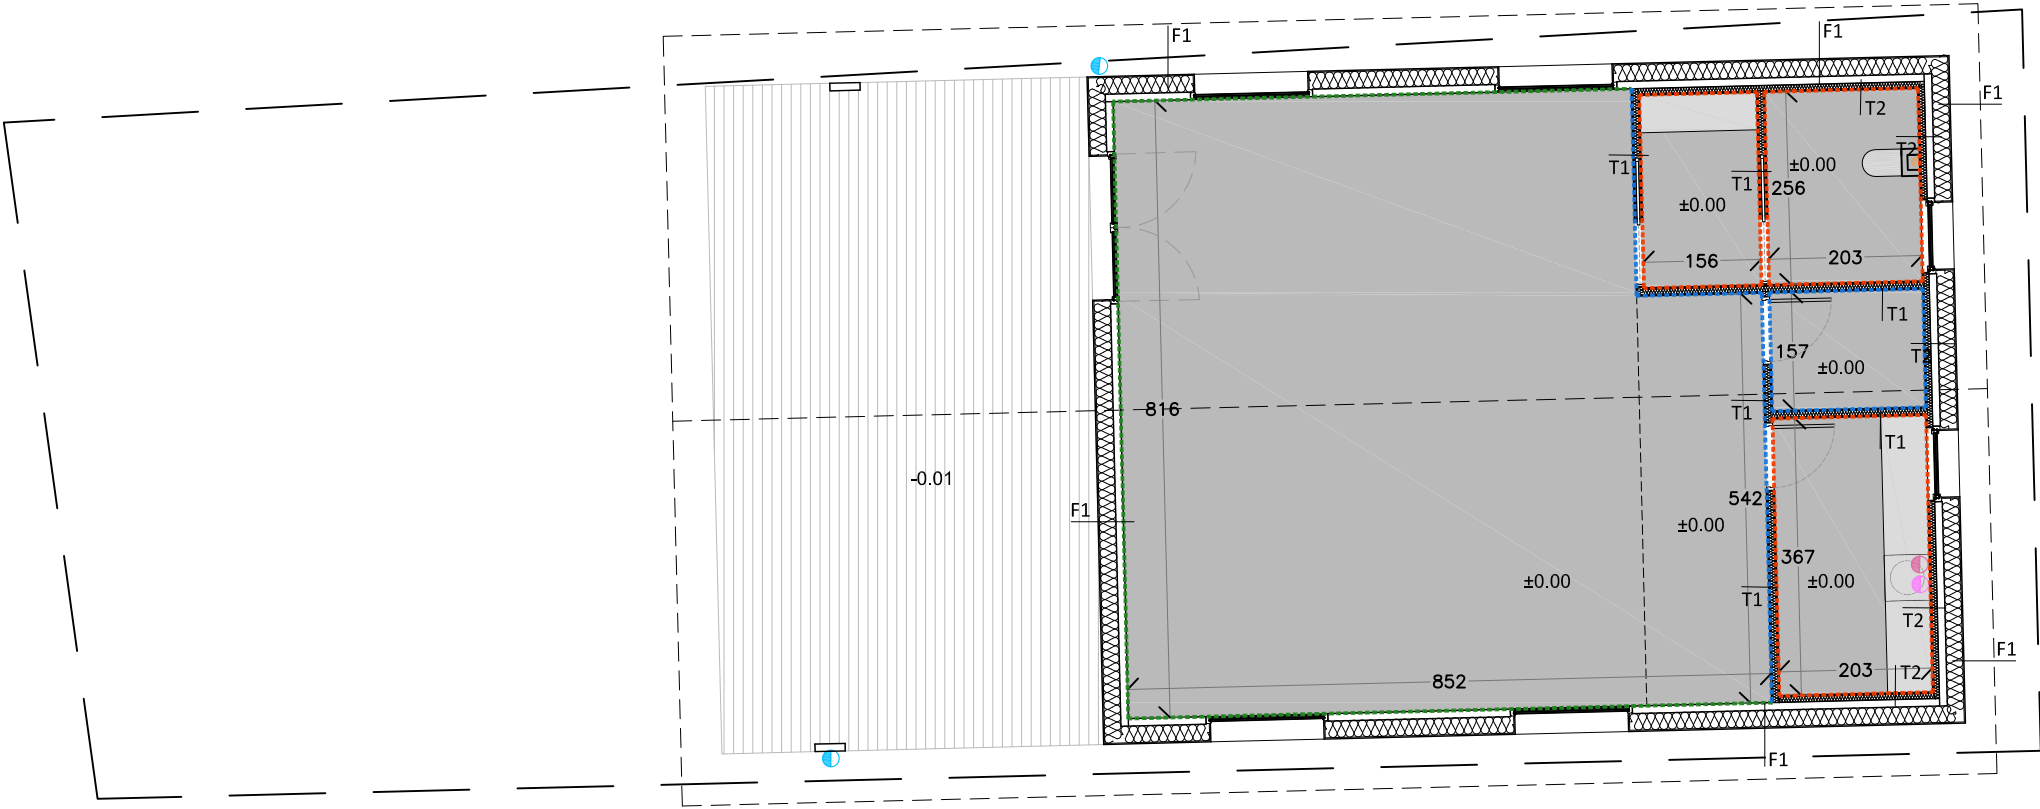


PLANTA DISTRIBUCION

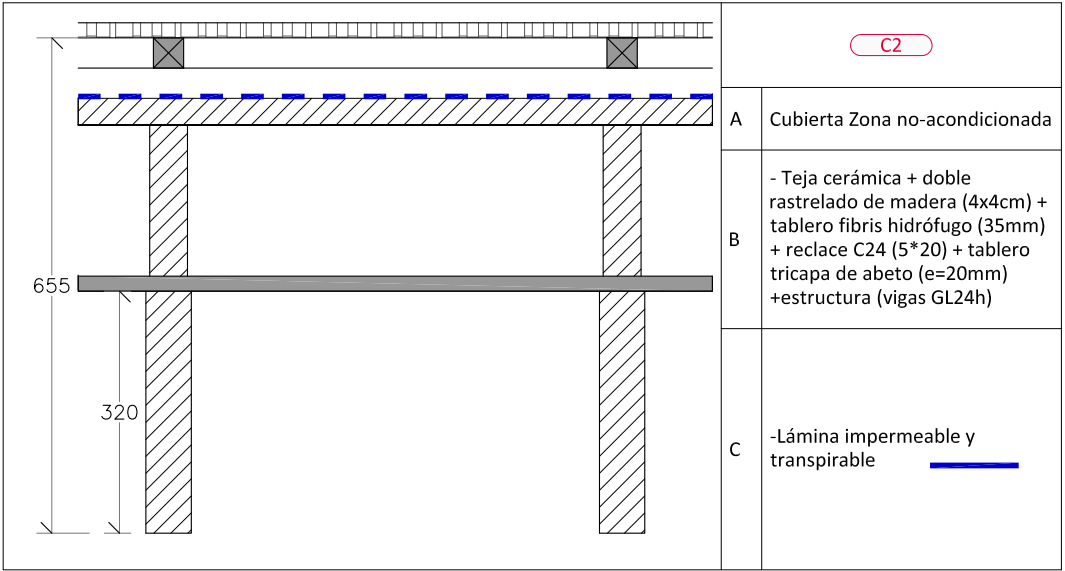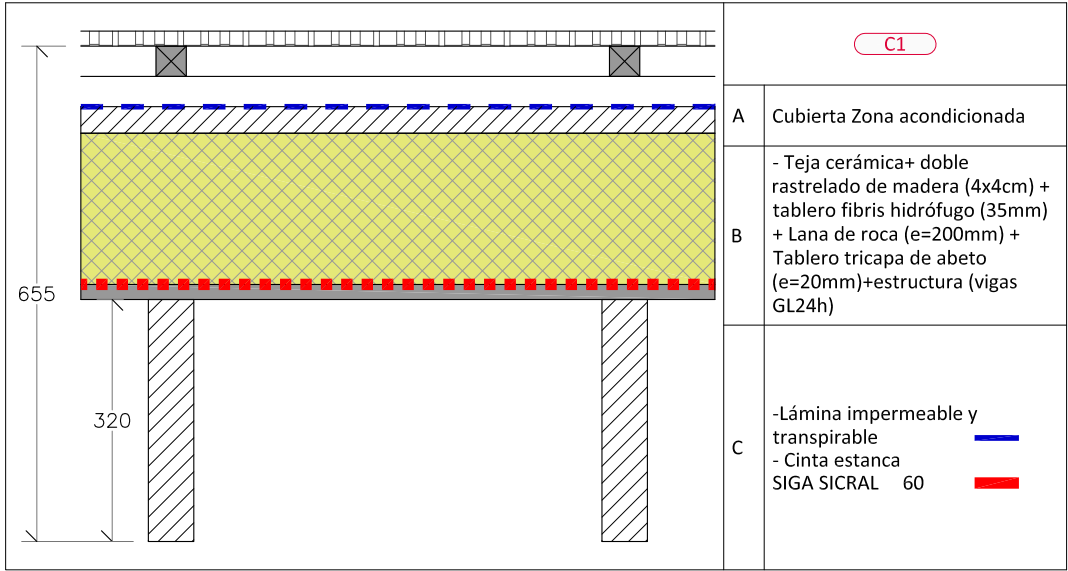


*NOTA: LA DIMENSION DE LA CUBIERTA SE DA SIN CONSIDERAR LA COBERTURA DE TEJAS


TECHOS	
	FALSO TECHO CONTINUO DE PLADUR, HIDRÓFUGO EN ESTANCIAS HÚMEDAS
	TABLERO DE ABERTO Y ESTRUCTURA VISTA

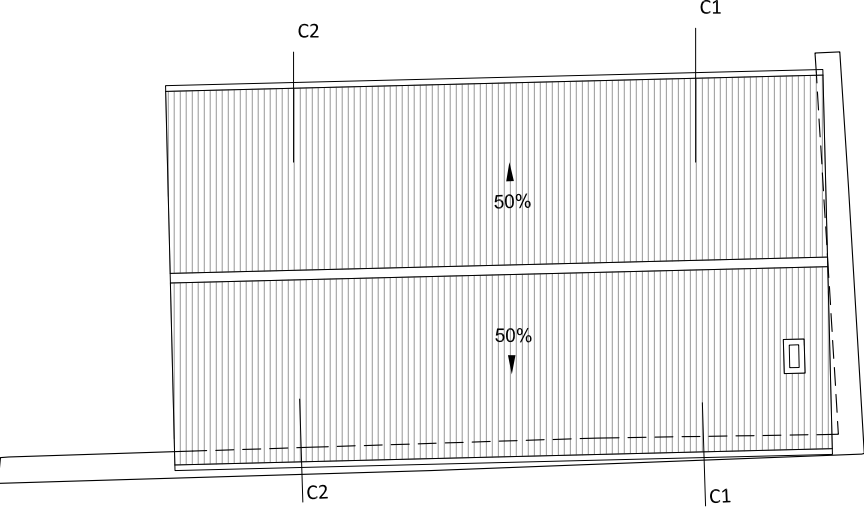

PLANTA DE CUBIERTAS

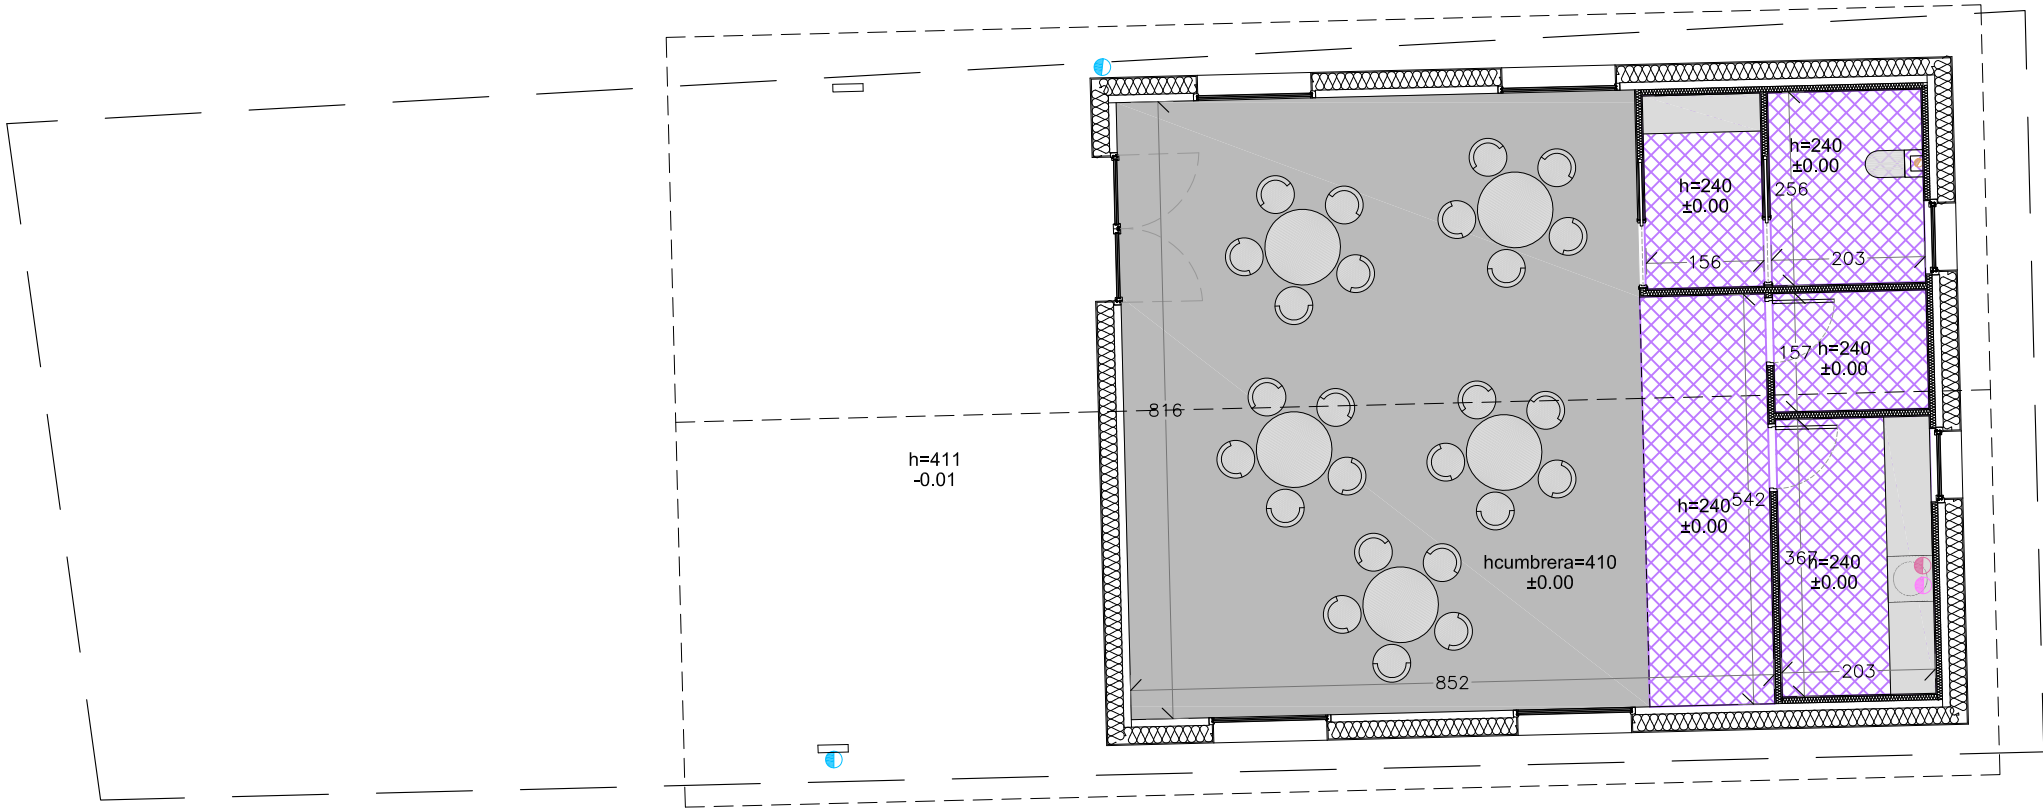

PLANTA DISTRIBUCION

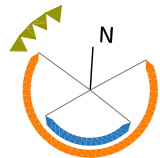

pe EST1

04/2017
promotor: AYTO DE ESTERIBAR
departamento: -

proyecto: edificio dotacional

emplazamiento: parcela 4 del polígono 6
municipio: ilurdotz
provincia: navarra
equipo redactor: -

BOA arquitectura sostenible

BOA arquitectos, S. L. P. www.boa-arquitectos.com
c/ berriobide, 36 - oficina 101
31013 Ansoáin (NAVARRA) 948 18 79 77

raúl belloso

iñaki archanco

EL PRESENTE DOCUMENTO ES COPIA DE SU ORIGINAL, DEL QUE ES AUTOR LA EMPRESA "BOA ARQUITECTOS S.L.P.". SU UTILIZACIÓN TOTAL O PARCIAL, ASÍ COMO SU CESIÓN A TERCEROS, REQUERIRÁ LA AUTORIZACIÓN DE SU AUTOR, QUEDANDO EN CUALQUIER CASO PROHIBIDA CUALQUIER MODIFICACIÓN UNILATERAL DEL MISMO.

D.P.: iñaki archanco
C.T.: iñaki archanco
dibujado por: deborah

estado: PROPUESTA
plano: CONSTRUCCION
ACABADOS - TECHOS

escala: 1/100
fecha: julio 2018
versión: nº plano:

V03 C02

PAVIMENTO
ACABADO
±0,00

	P1	2 uds.
	UBICACIÓN	Puerta interior de paso.
	HOJA	1 hoja batiente de 82x202cm.
	MARCO	MDF-H rechapado en roble y dotado de burlete.
	JAMBAS	De roble a testa rechapadas en roble.
	PREMARCO	Si
	REMATES	-
	ALMA	Tablero DM lacado a ambas caras
	HERRAJES	Inox.
	CERRADURA	No
	MIRILLA	No
	MANILLA	Ambos lados tipo "HOPPE" o similar.
	PESTILLO	No
	TOPES-SUELO	Cromados atornillados.


ABERTURA PASO

	P2	1 uds.
	UBICACIÓN	Puerta interior de paso.
	HOJA	1 hoja corredera de 82x202cm.
	MARCO	MDF-H rechapado en roble y dotado de burlete.
	JAMBAS	De roble a testa rechapadas en roble.
	PREMARCO	Si
	REMATES	-
	ALMA	Tablero DM lacado a ambas caras
	HERRAJES	Inox.
	CERRADURA	No
	MIRILLA	No
	MANILLA	Ambos lados tipo "HOPPE" o similar.
	PESTILLO	Si
	TOPES-SUELO	Cromados atornillados.

ABERTURA PASO

	P3	1 uds.
	UBICACIÓN	Puerta interior de paso.
	HOJA	1 hoja corredera de 82x202cm.
	MARCO	MDF-H rechapado en roble y dotado de burlete.
	JAMBAS	De roble a testa rechapadas en roble.
	PREMARCO	Si
	REMATES	-
	ALMA	Tablero DM lacado a ambas caras
	HERRAJES	Inox.
	CERRADURA	No
	MIRILLA	No
	MANILLA	Ambos lados tipo "HOPPE" o similar.
	PESTILLO	No
	TOPES-SUELO	Cromados atornillados.

ABERTURA PASO

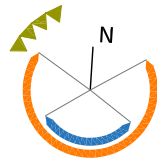

pe EST1 04/2017


promotor: AYTO DE ESTERIBAR
departamento: -

proyecto: edificio dotacional -

emplazamiento: parcela 4 del polígono 6
municipio: ilurdotz
provincia: navarra
equipo redactor: -

BOA arquitectura sostenible

BOA arquitectos, S. L. P. www.boa-arquitectos.com
c/ berriobide, 36 - oficina 101
31013 Ansoáin (NAVARRA) 948 18 79 77

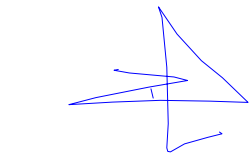

raúl belloso iñaki archanco

EL PRESENTE DOCUMENTO ES COPIA DE SU ORIGINAL, DEL QUE ES AUTOR LA EMPRESA "BOA ARQUITECTOS S.L.P.". SU UTILIZACIÓN TOTAL O PARCIAL, ASÍ COMO SU CESIÓN A TERCEROS, REQUERIRÁ LA AUTORIZACIÓN DE SU AUTOR, QUEDANDO EN CUALQUIER CASO PROHIBIDA CUALQUIER MODIFICACIÓN UNILATERAL DEL MISMO.


D.P.: iñaki archanco
C.T.: iñaki archanco
dibujado por: deborah


estado: PROPUESTA
plano: CONSTRUCCION
CARPINTERIA INTERIOR

escala: 1/25
fecha: julio 2018
versión: nº plano:

V03 C03



PLANTA DISTRIBUCION

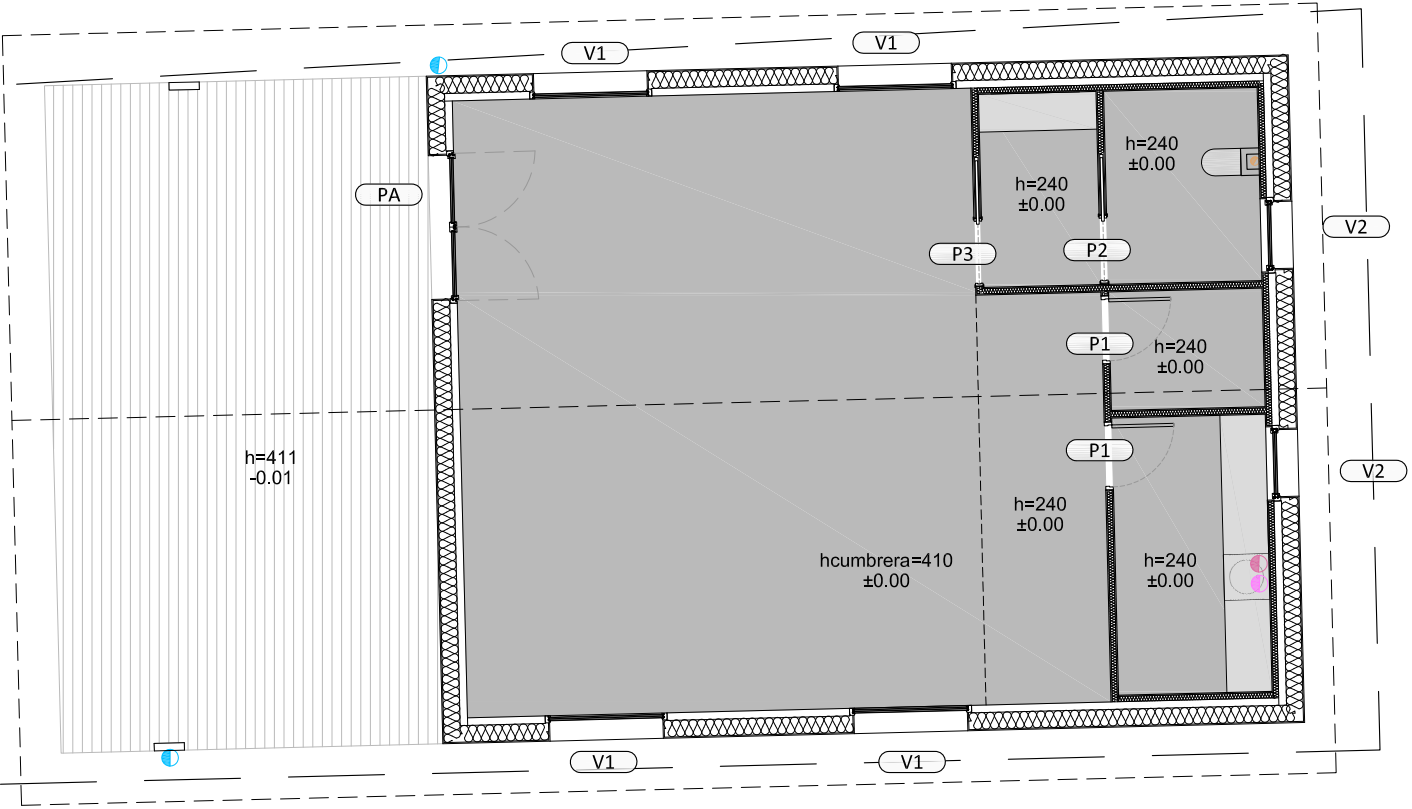

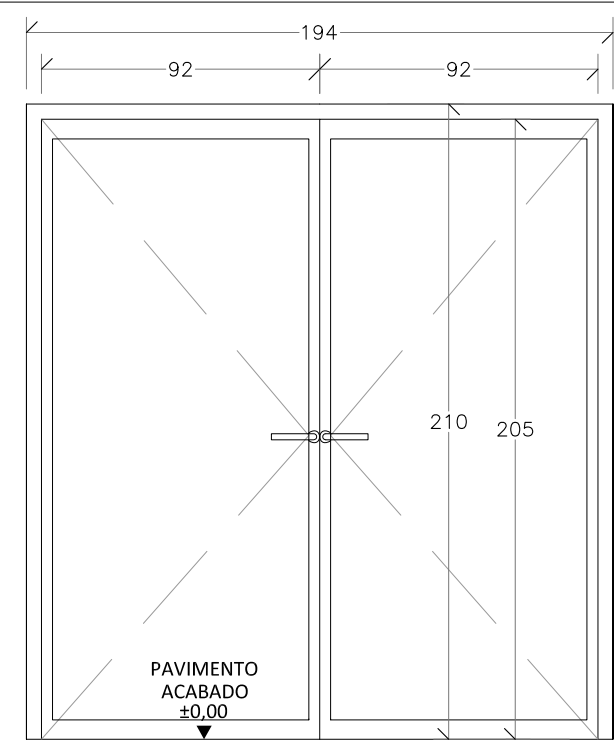

PA	1uds.
UBICACIÓN	Acceso al edificio.
MARCO	Madera de Accoya exterior y madera de pino laminada interior.
VIDRIO	Vidrio triple bajo emisivo 3+3/16aC/4/16aC/3+3.
PREMARCO	No
HOJAS	2 hoja batiente de 92x205cm.
HERRAJES	Inox.

CARPINTERIA EXTERIOR: PUERTAS

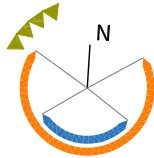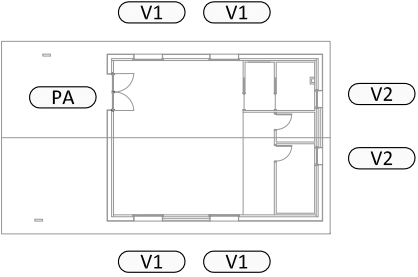


pe EST1

04/2017
promotor: AYTO DE ESTERIBAR
departamento: -

proyecto: edificio dotacional -


emplazamiento: parcela 4 del polígono 6
municipio: ilurdotz
provincia: navarra
equipo redactor:

BOA arquitectura sostenible

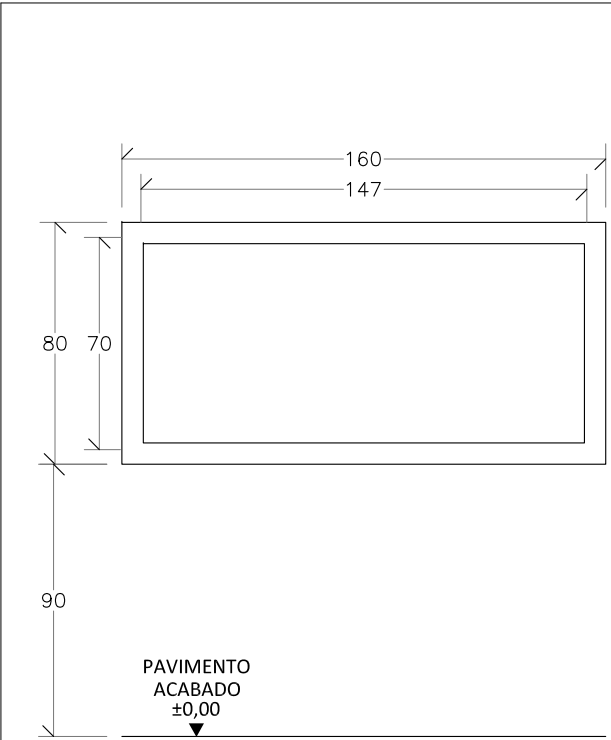


V1	4uds.
UBICACIÓN	Sala.
MARCO	Madera de Accoya exterior y madera de pino laminada interior.
VIDRIO	Vidrio triple bajo emisivo 3+3/16arg/4/16arg/3+3 En 3 lunas por sobredimensión
PREMARCO	No
HOJAS	Hueco alb.: 604x120 cm 1 fijo
HERRAJES	Inox.

CARPINTERIA EXTERIOR: HUECOS

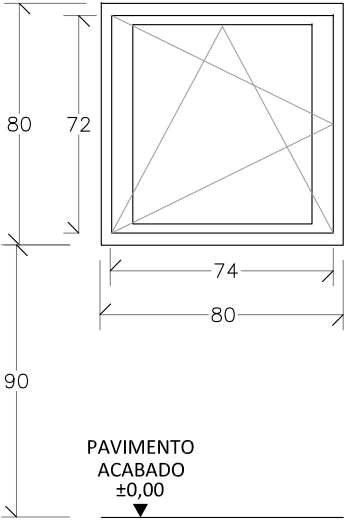

V2	2uds.
UBICACIÓN	Aseo y oficio
MARCO	Madera de Accoya exterior y madera de pino laminada interior.
VIDRIO	Vidrio triple bajo emisivo 3+3/16arg/4/16arg/3+3
PREMARCO	No
HOJAS	Hueco alb: 80x80 cm. 1 hojas oscilo
HERRAJES	Inox.

BOA arquitectos, S. L. P. www.boa-arquitectos.com
c/ berriobide, 36 - oficina 101
31013 Ansoáin (NAVARRA) 948 18 79 77

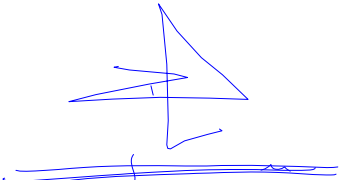

raúl belloso

EL PRESENTE DOCUMENTO ES COPIA DE SU ORIGINAL, DEL QUE ES AUTOR LA EMPRESA "BOA ARQUITECTOS S.L.P.". SU UTILIZACIÓN TOTAL O PARCIAL, ASÍ COMO SU CESIÓN A TERCEROS, REQUERIRÁ LA AUTORIZACIÓN DE SU AUTOR, QUEDANDO EN CUALQUIER CASO PROHIBIDA CUALQUIER MODIFICACIÓN UNILATERAL DEL MISMO.

D.P.: iñaki archanco
C.T.: iñaki archanco
dibujado por: deborah


estado: PROPUESTA
plano: CONSTRUCCION
CARPINTERIA EXTERIOR

escala: 1/25
fecha: julio 2018




versión: nº plano:

V03 C04

D1:
CUBIERTA ZONA ACONDICIONADA

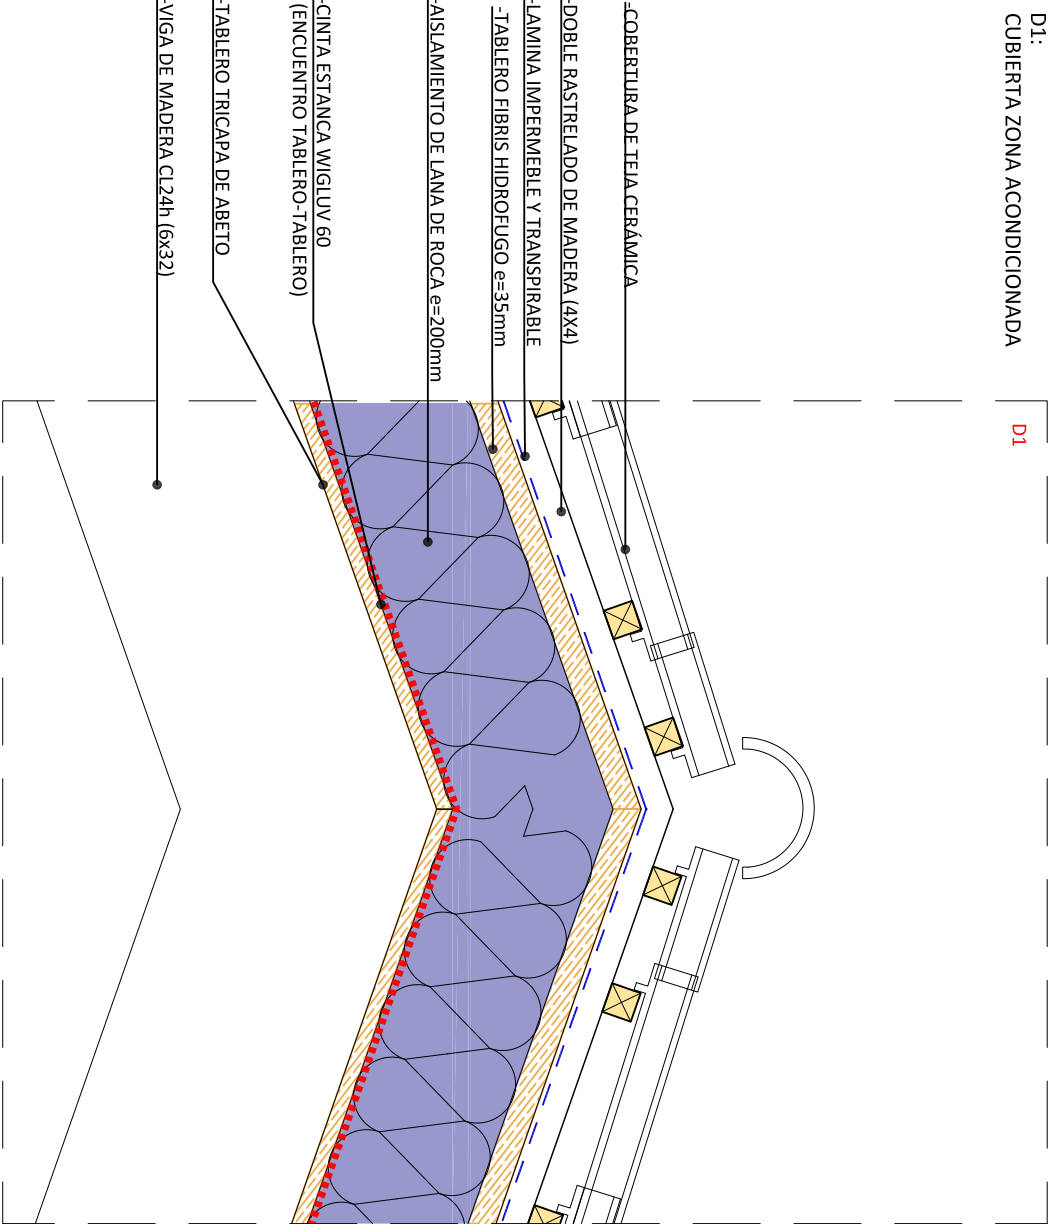

D2:
CUBIERTA ZONA
ACONDICIONADA-NO ACONDICIONADA

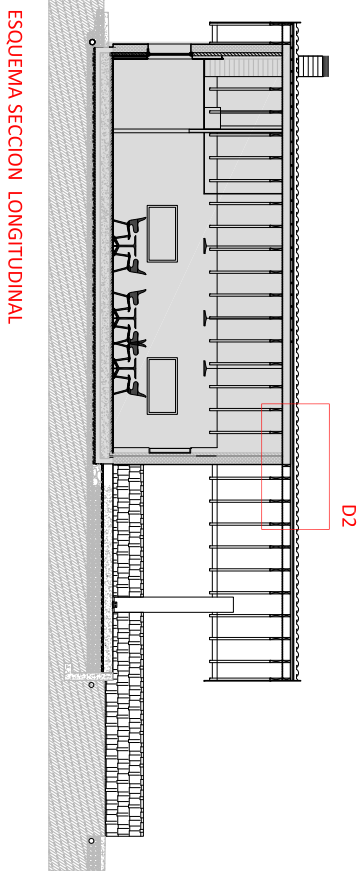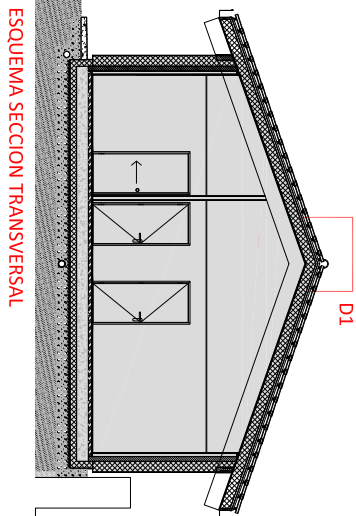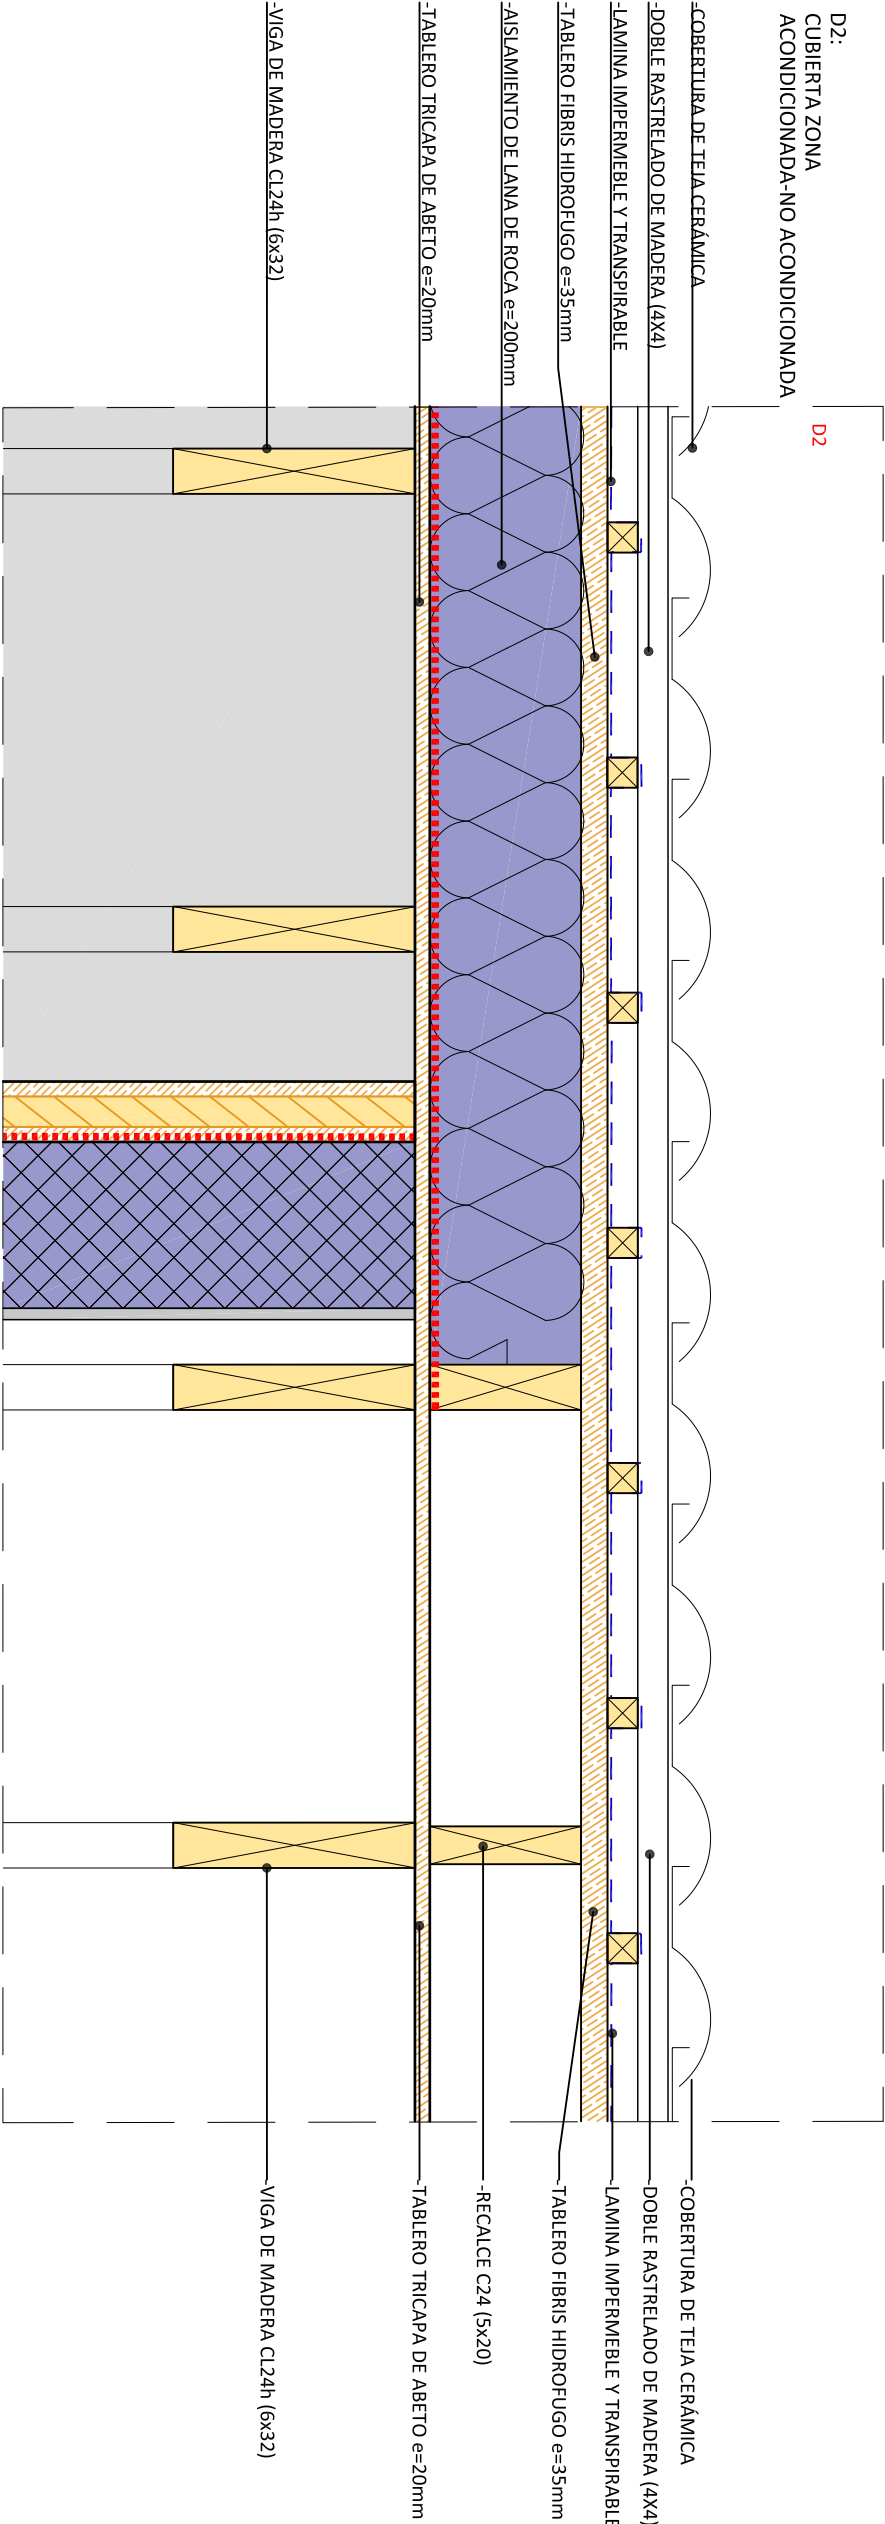

pe	EST1
promotor:	AYTO DE ESTERIBAR
departamento:	
proyecto:	edificio dotacional
emplazamiento:	parcela 4 del polígono 6
municipio:	ilurdotz
provincia:	navarra
equipo redactor:	

BOA arquitectura
sostenible

BOA arquitectos, S. L. P. www.boa-arquitectos.com
c/ bertrobide, 36 - oficina 101 948 18 79 77
31013 Ansoáin (NAVARRA)

raúl belloso iñaki archanco
EL PRESENTE DOCUMENTO ES COPIA DE SU ORIGINAL, DEL QUE ES AUTOR LA
EMPRESA BOA ARQUITECTOS S.L.P., SU UTILIZACIÓN TOTAL, O PARCIAL,
ASÍ COMO SU DISEÑO, REPRODUCCIÓN, COPIADO, REPRODUCCIÓN DE SU
CONTENIDO, O DISTRIBUCIÓN, SIN EL CONSENTIMIENTO DEL
MODIFICACIÓN UNILATERAL DEL MISMO.
D.P.: iñaki archanco
C.T.: iñaki archanco
dibujado por: deborah

estado: PROPUESTA
plano: CONSTRUCCION
DETALLES

escala: 1/10
fecha: julio 2018
versión: nº plano:

V03 C05

D1-D2-D3-D4:
CUBIERTA ZONA ACONDICIONADA

-COBERTURA DE TEJA CERÁMICA

-DOBLE RASTRELADO DE MADERA (4X4 cm)

-LAMINA IMPERMEBLE Y TRANSPIRABLE

-TABLERO FIBRIS HIDROFUGO e=35mm

-AISLAMIENTO DE LANA DE ROCA e=200mm


-CANALÓN DE CHAPA GALVANIZADA

-LISTÓN DE MADERA DE E=5cm

-TABLERO TRICAPA DE ABETO e=20mm

-VIGA GL 24h (11*35cm)

-REMATE PERIMETRAL DE CUBIERTA
TABLERO CONTRALAMINADO FENOLICO
e= 20mm

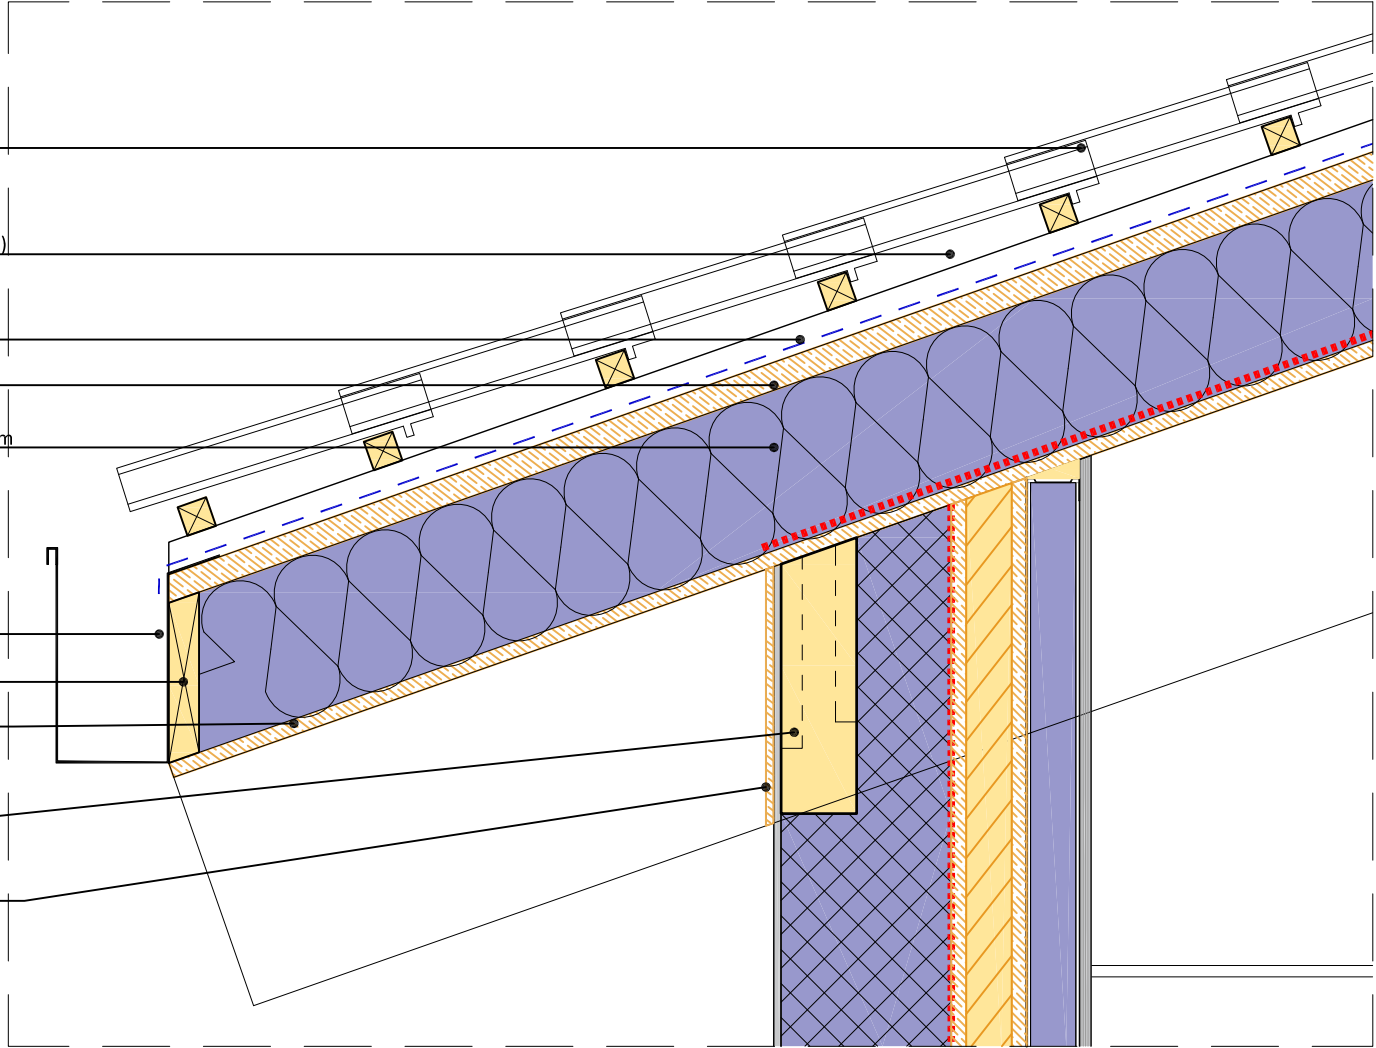

-CINTA ESTANCA WIGLUV 60
(ENCUENTRO CLT-CLT)
-CARPINTERIA DE MADERA
'VENTACLIM VMM-95'

-VIDRIO TRIPLE BAJO EMISIVO
3+3/16/4/16/3+3

-ALFEIZAR CHAPA PLEGADA (E=XX)

-REVOCO DE MORTERO (1.5cm)

-AISLAMEINTO EPS (e=22cm)



-CLT 100

-TRASDOSADO AUTOPORTANTE
(PYL 15 70/600) 70LM


-CHAPA DE ALUMINIO PLEGADA 50.80.2

-LAMINA DE POLIETILENO

-ESTIRENO NEOPOR (e=14cm)

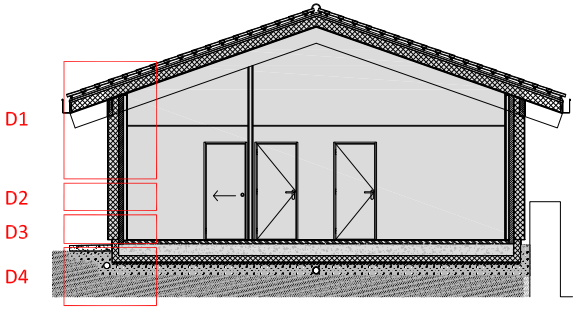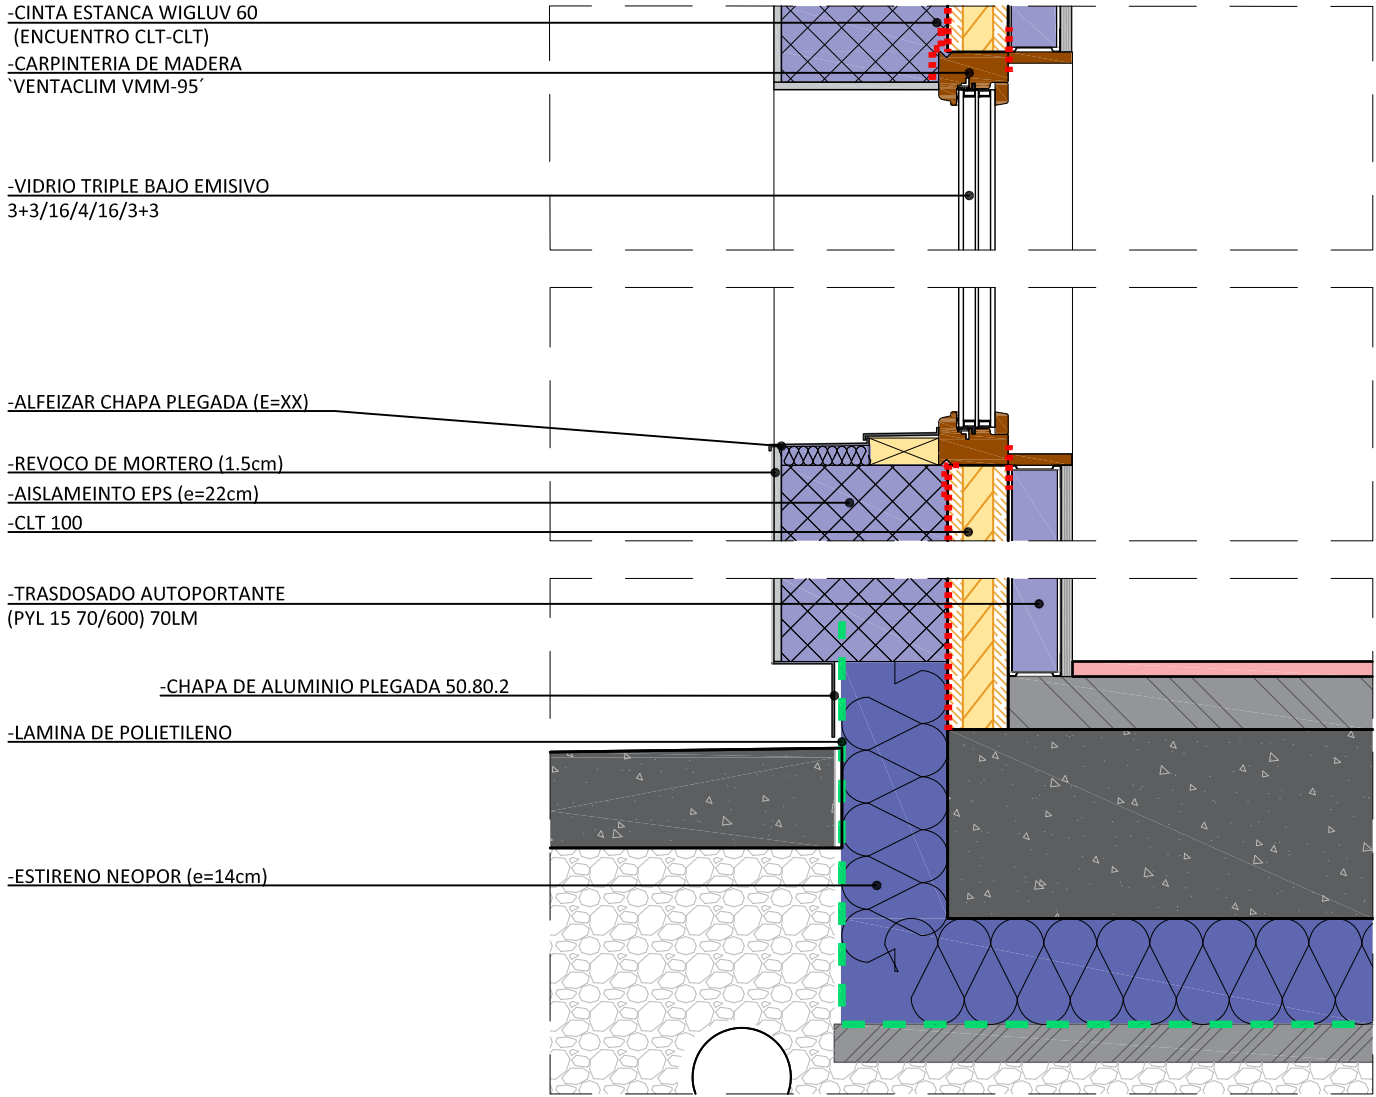

SECCION TRANSVERSAL

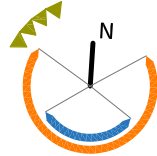

pe EST1 04/2017

promotor: AYTO DE ESTERIBAR
departamento: -

proyecto: edificio dotacional -

emplazamiento: parcela 4 del polígono 6
municipio: ilurdotz
provincia: navarra
equipo redactor:

BOA arquitectura
sostenible

BOA arquitectos, S. L. P. www.boa-arquitectos.com
c/ berriobide, 36 - oficina 101
31013 Ansoáin (NAVARRA) 948 18 79 77

raúl belloso
iñaki archanco

EL PRESENTE DOCUMENTO ES COPIA DE SU ORIGINAL, DEL QUE ES AUTOR LA
EMPRESA "BOA ARQUITECTOS S.L.P.". SU UTILIZACIÓN TOTAL O PARCIAL,
ASI COMO SU CESIÓN A TERCEROS, REQUERIRÁ LA AUTORIZACIÓN DE SU
AUTOR, QUEDANDO EN CUALQUIER CASO PROHIBIDA CUALQUIER
MODIFICACIÓN UNILATERAL DEL MISMO.


D.P.: iñaki archanco
C.T.: iñaki archanco
dibujado por: deborah

estado: PROPUESTA
plano: CONSTRUCCION
DETALLES


escala: 1/10
fecha: julio 2018

versión: nº plano:


V03 C06

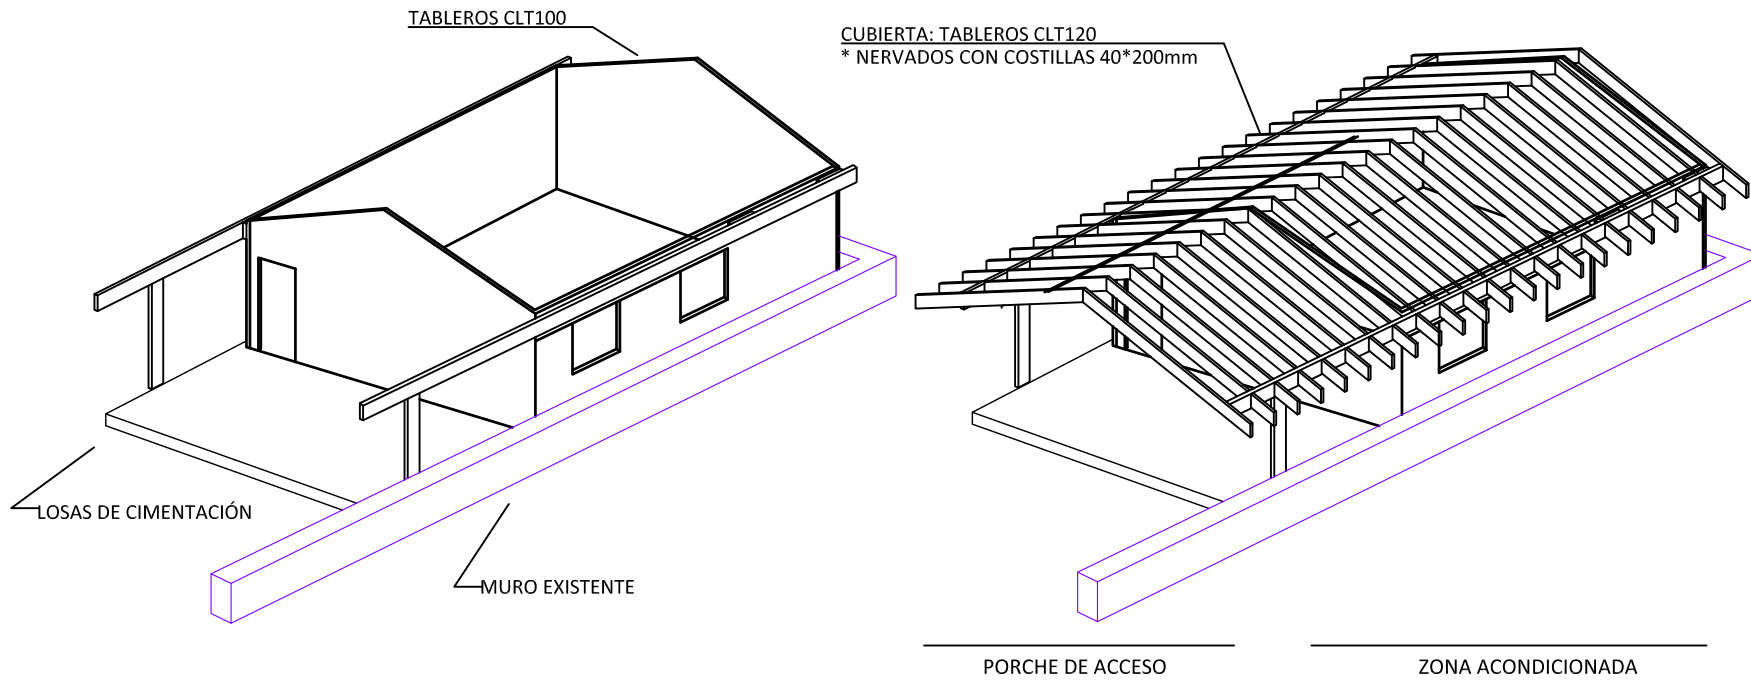

ESQUEMA GENERAL DE ESTRUCTURA

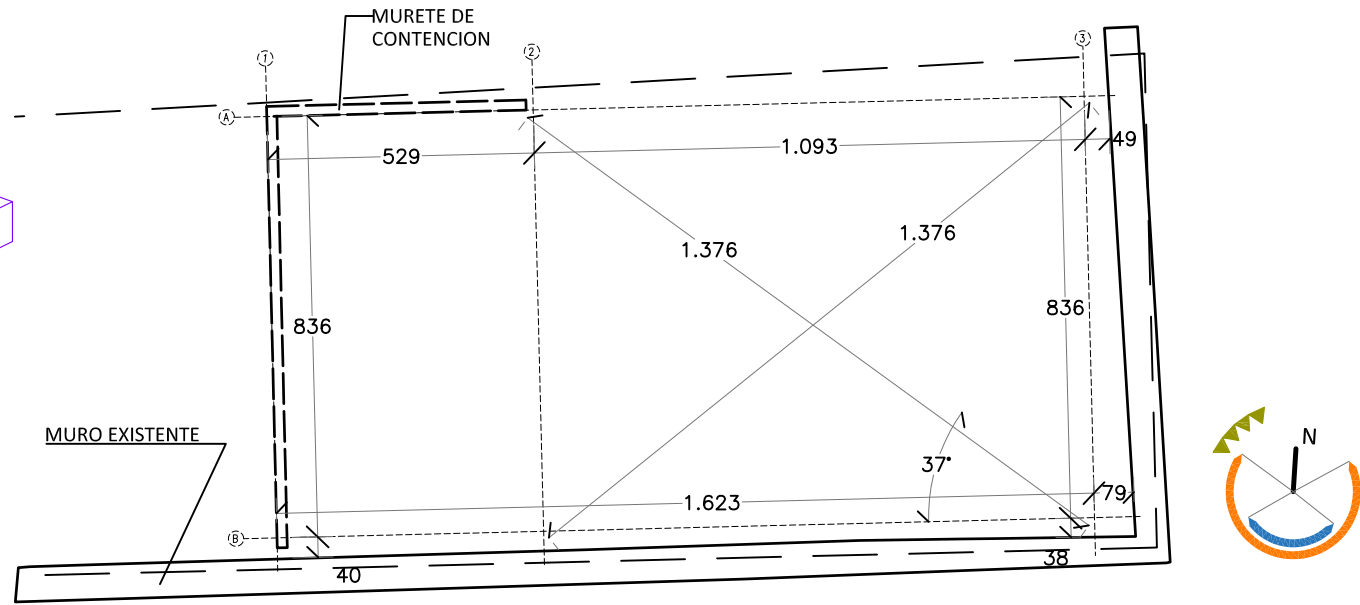

REPLANTEO-EJES

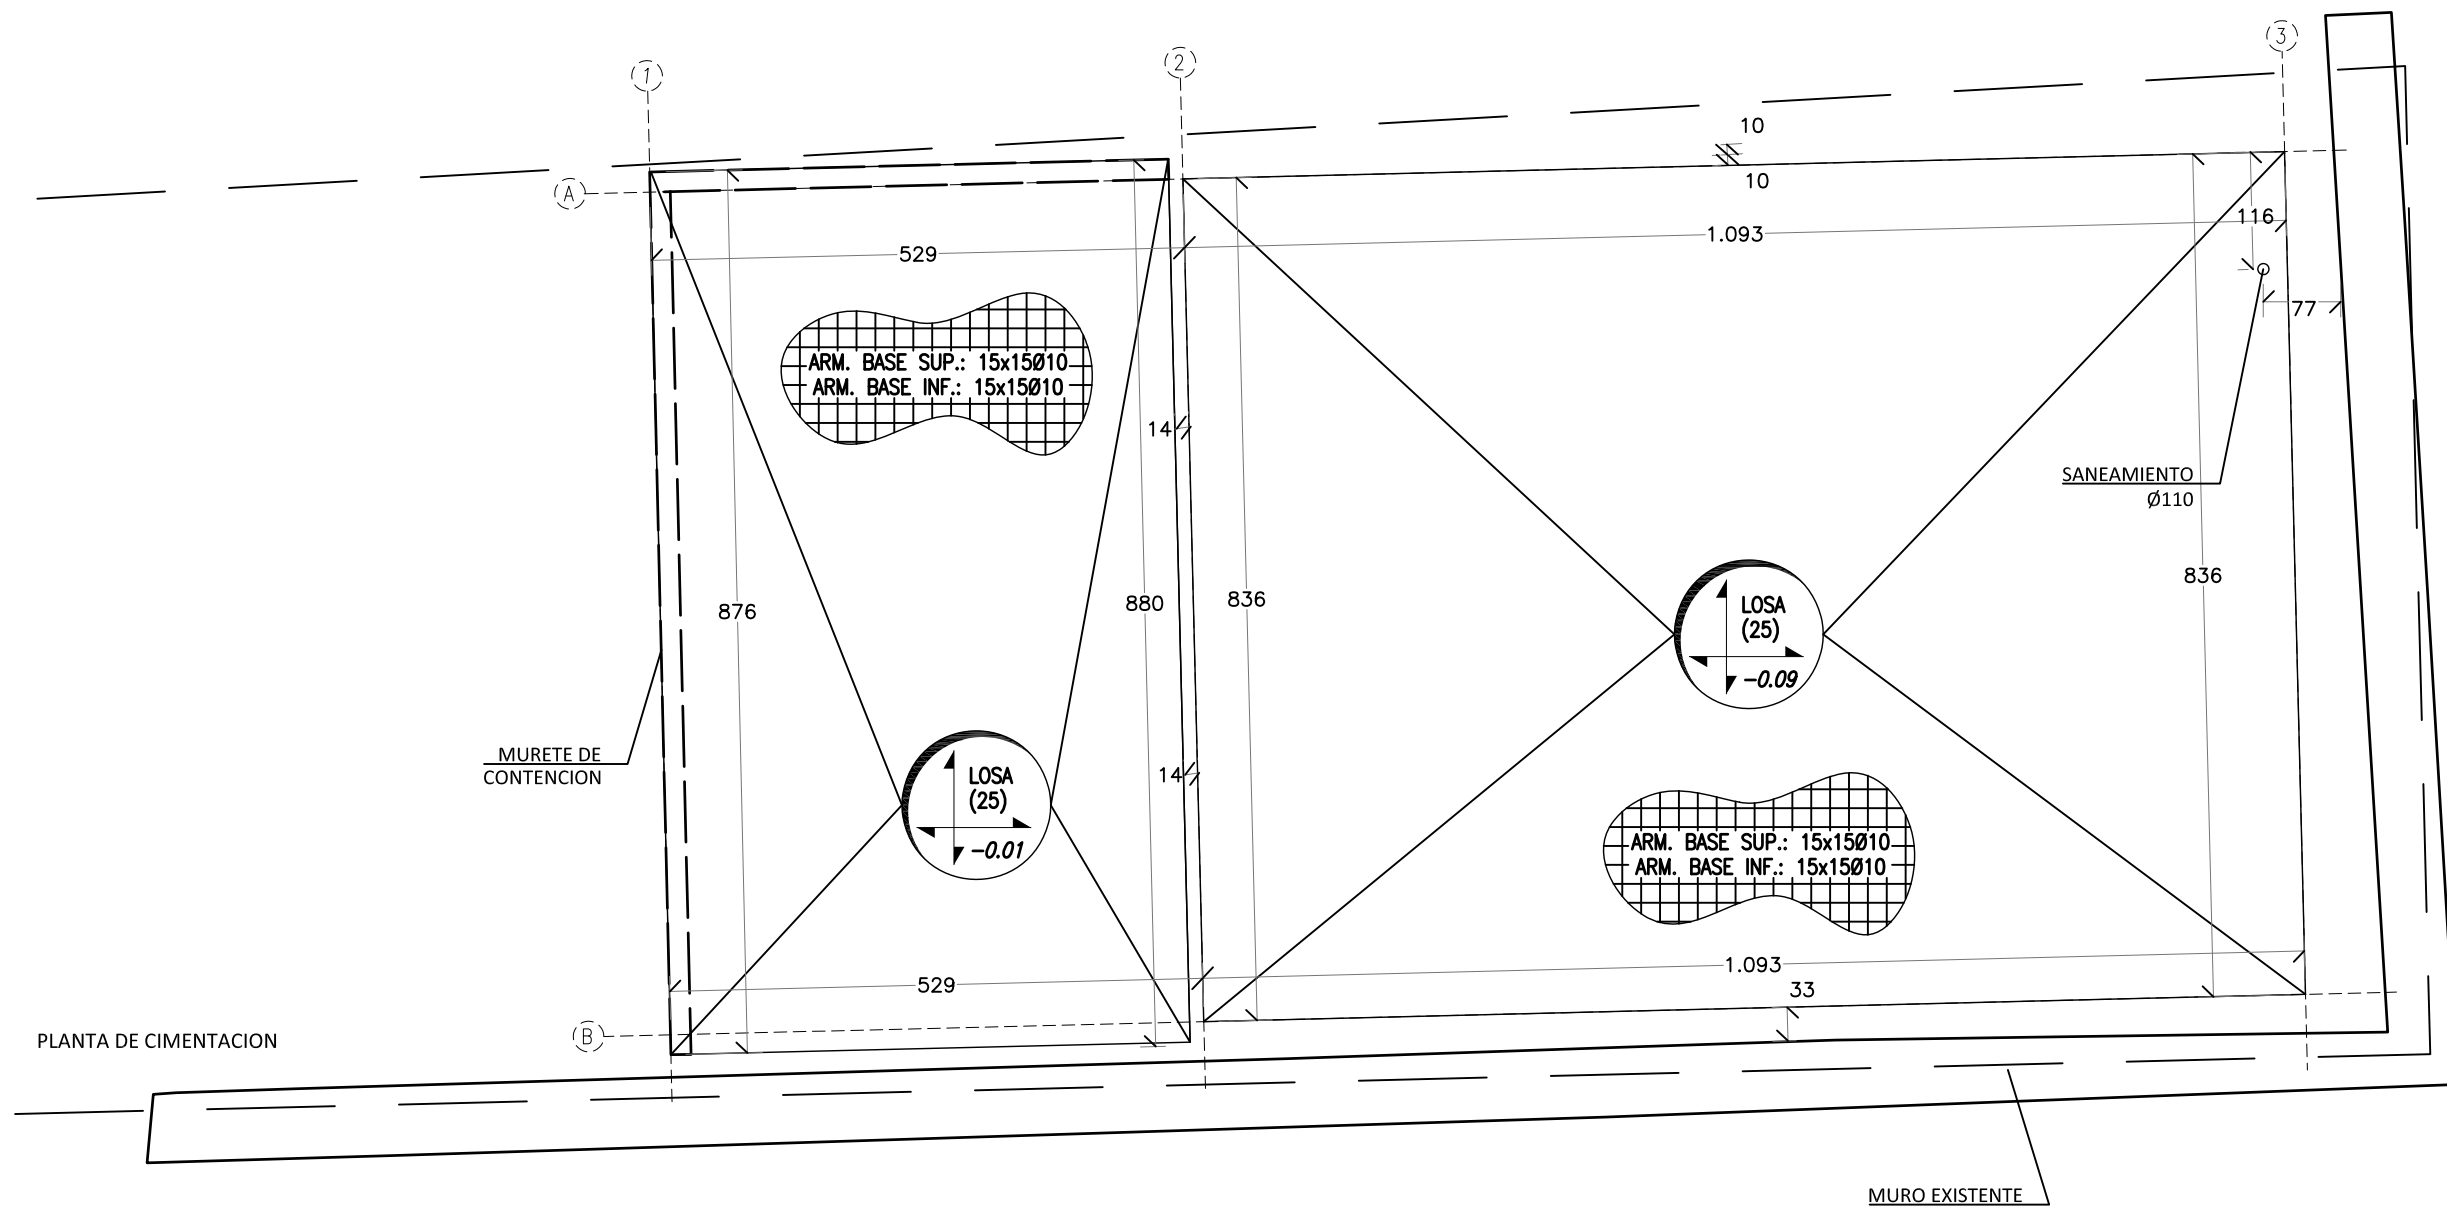

PLANTA DE CIMENTACION

pe **EST1** 04/2017


promotor: AYTO DE ESTERIBAR
departamento: -

proyecto: edificio dotacional -

emplazamiento: parcela 4 del polígono 6
municipio: iludotz
provincia: navarra
equipo redactor: -

BOA arquitectura sostenible

BOA arquitectos, S. L. P. www.boa-arquitectos.com
c/ berriobide, 36 - oficina 101
31013 Ansoáin (NAVARRA) 948 18 79 77

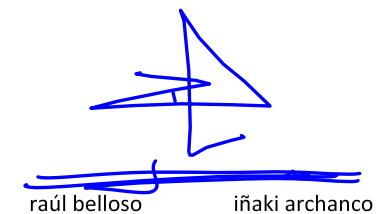
raúl belloso

ñaki archanco


EL PRESENTE DOCUMENTO ES COPIA DE SU ORIGINAL, DEL QUE ES AUTOR LA EMPRESA "BOA ARQUITECTOS S.L.P.". SU UTILIZACIÓN TOTAL O PARCIAL, ASÍ COMO SU CESIÓN A TERCEROS, REQUERIRÁ LA AUTORIZACIÓN DE SU AUTOR, QUEDANDO EN CUALQUIER CASO PROHIBIDA CUALQUIER MODIFICACIÓN UNILATERAL DEL MISMO.

D.P.: ñaki archanco
C.T.: ñaki archanco
dibujado por: deborah


estado: PROPUESTA
plano: ESTRUCTURA
CIMENTACION

escala: 1/75
fecha: julio 2018


versión: nº plano: **V03 E01**

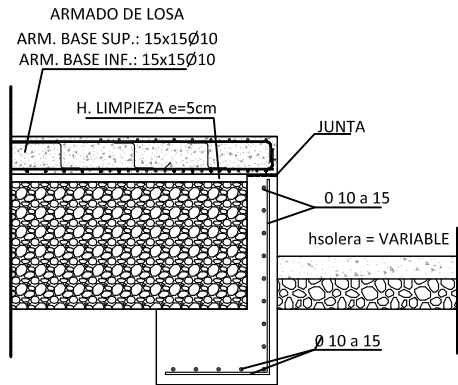

SECCION AA

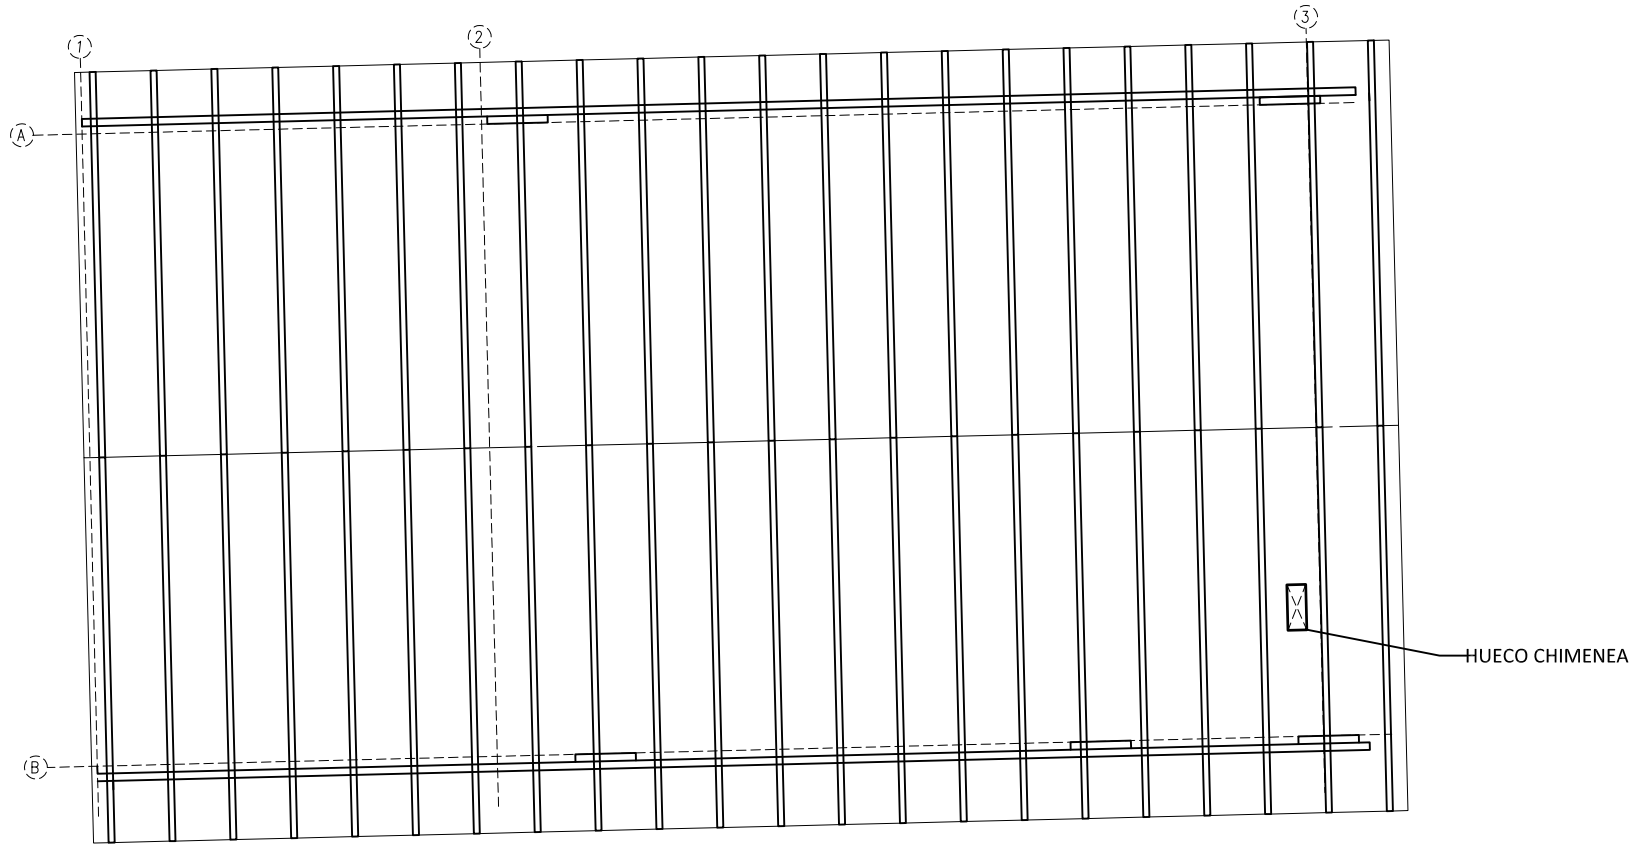

ESTRUCTURA DE CUBIERTA CLT 120

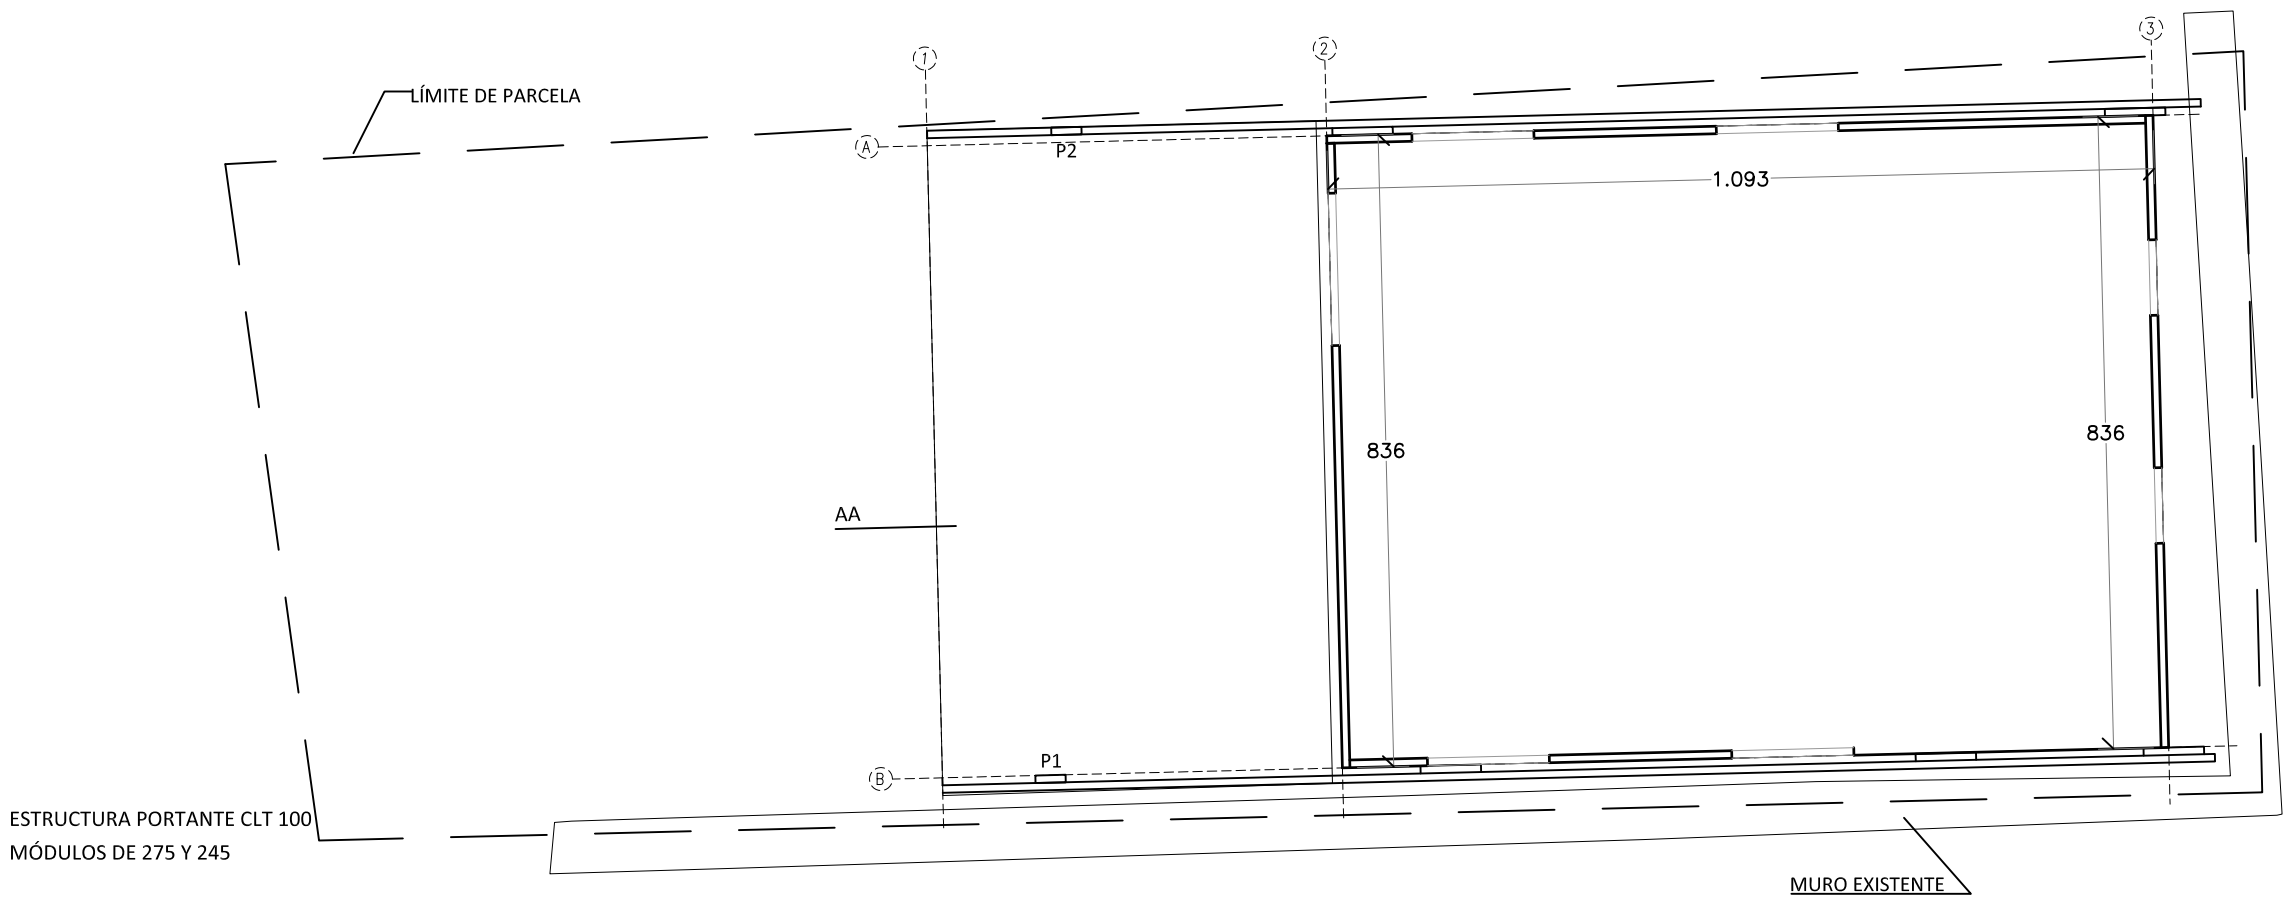

ESTRUCTURA PORTANTE CLT 100
MÓDULOS DE 275 Y 245



pe **EST1** 04/2017


promotor: AYTO DE ESTERIBAR
departamento: -

proyecto: edificio dotacional -

emplazamiento: parcela 4 del polígono 6
municipio: iludotz
provincia: navarra
equipo redactor: -

BOA arquitectura sostenible

BOA arquitectos, S. L. P. www.boa-arquitectos.com
c/ berriobide, 36 - oficina 101
31013 Ansoáin (NAVARRA) 948 18 79 77

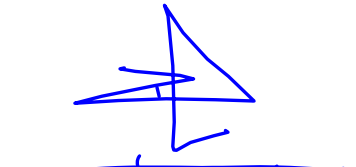
raúl belloso


iñaki archanco


EL PRESENTE DOCUMENTO ES COPIA DE SU ORIGINAL, DEL QUE ES AUTOR LA EMPRESA "BOA ARQUITECTOS S.L.P.". SU UTILIZACIÓN TOTAL O PARCIAL, ASÍ COMO SU CESIÓN A TERCEROS, REQUERIRÁ LA AUTORIZACIÓN DE SU AUTOR, QUEDANDO EN CUALQUIER CASO PROHIBIDA CUALQUIER MODIFICACIÓN UNILATERAL DEL MISMO.

D.P.: iñaki archanco
C.T.: iñaki archanco
dibujado por: deborah

estado: PROPUESTA
plano: ESTRUCTURA
ESTRUCTURA PORTANTE CLT

escala: 1/100
fecha: julio 2018


versión: nº plano:
V03 E02

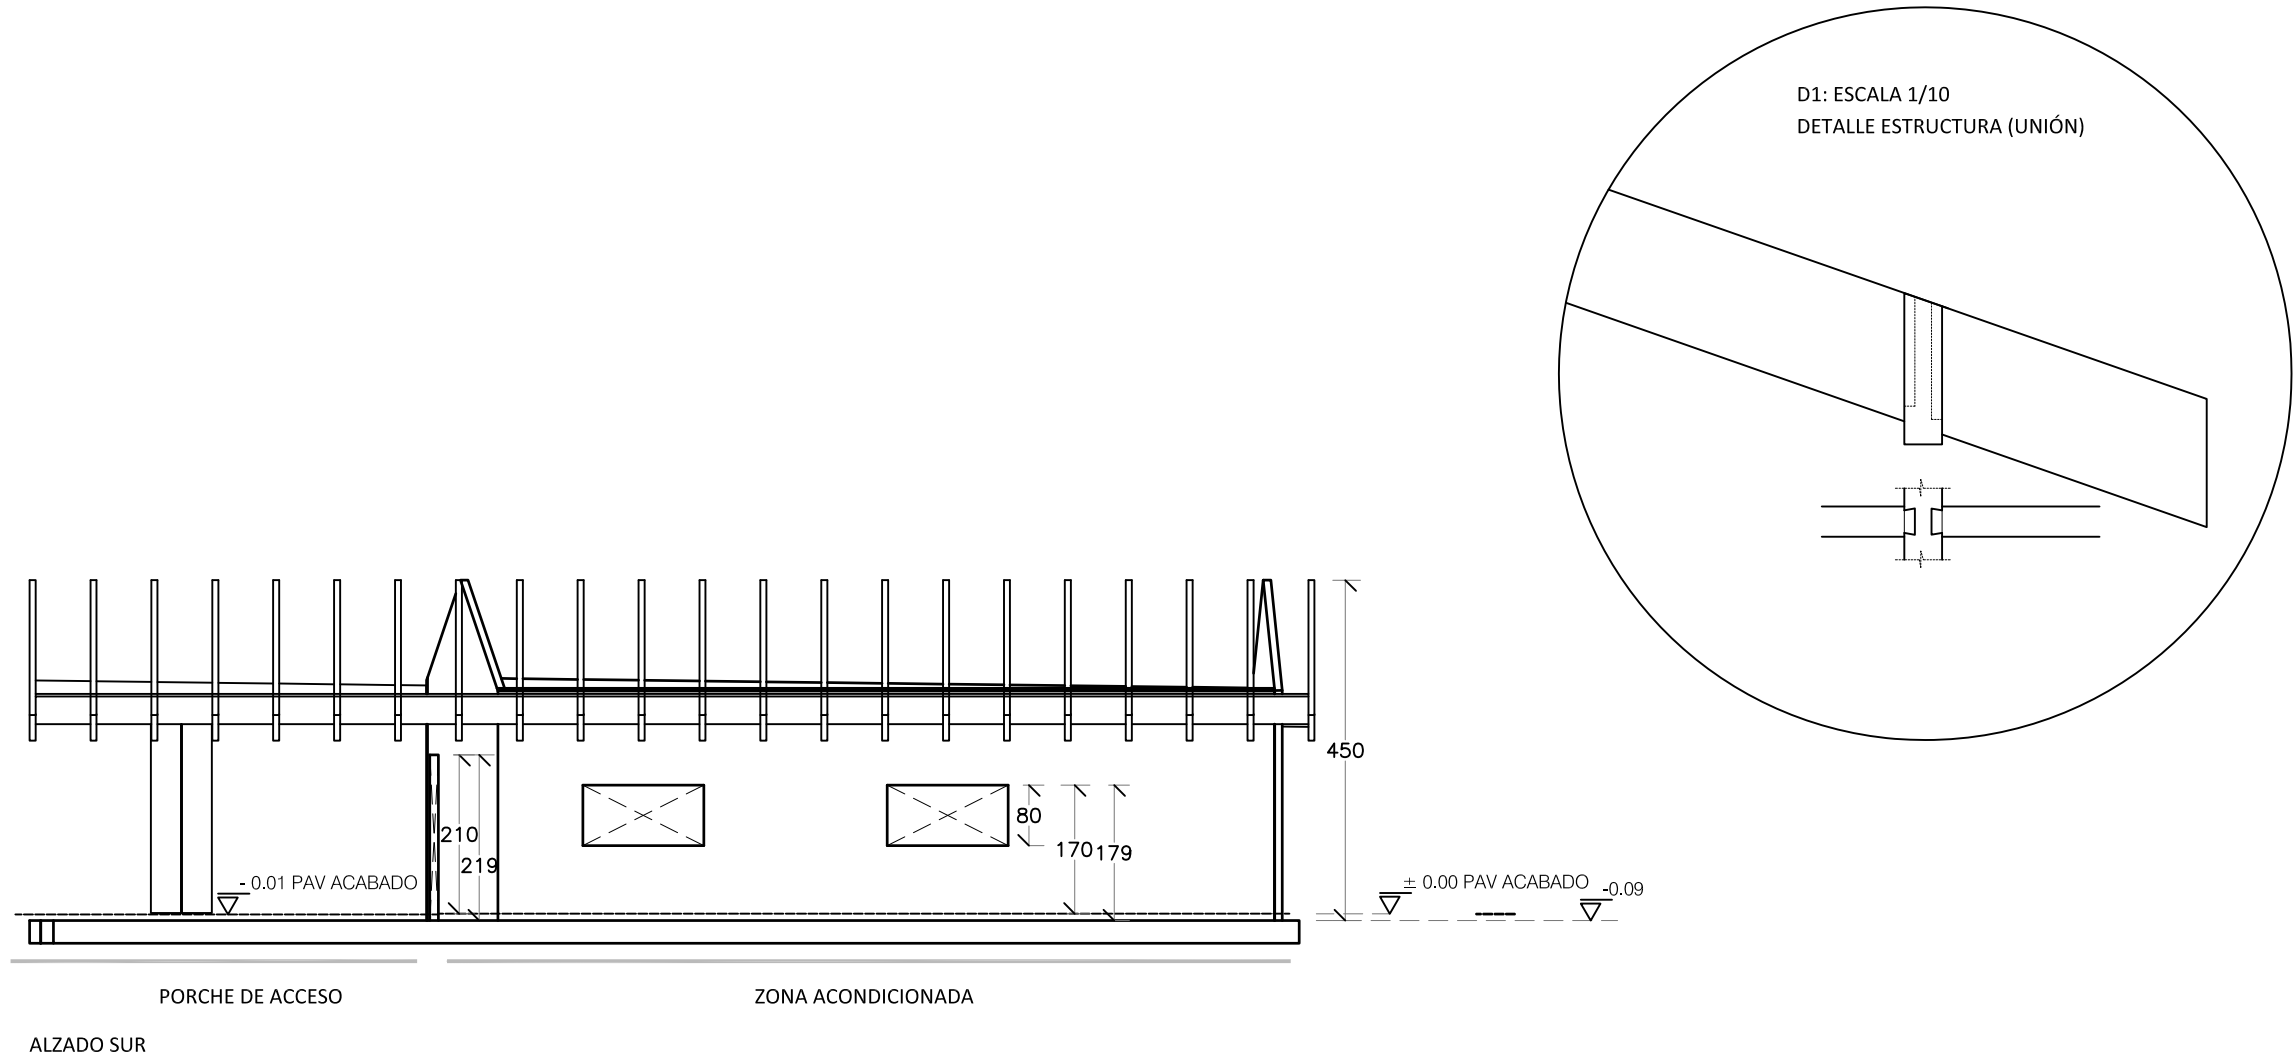

pe **EST1** 04/2017
promotor: AYTO DE ESTERIBAR
departamento: -
proyecto: edificio dotacional -
emplazamiento: parcela 4 del polígono 6
municipio: iludotz
provincia: navarra
equipo redactor:

BOA arquitectura sostenible

BOA arquitectos, S. L. P. www.boa-arquitectos.com
c/ berriobide, 36 - oficina 101
31013 Ansoáin (NAVARRA) 948 18 79 77

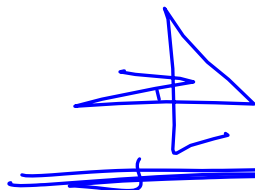

raúl belloso

EL PRESENTE DOCUMENTO ES COPIA DE SU ORIGINAL, DEL QUE ES AUTOR LA EMPRESA "BOA ARQUITECTOS S.L.P.". SU UTILIZACIÓN TOTAL O PARCIAL, ASÍ COMO SU CESIÓN A TERCEROS, REQUERIRÁ LA AUTORIZACIÓN DE SU AUTOR, QUEDANDO EN CUALQUIER CASO PROHIBIDA CUALQUIER MODIFICACIÓN UNILATERAL DEL MISMO.

D.P.: iñaki archanco
C.T.: iñaki archanco
dibujado por: deborah

estado: PROPUESTA
plano: ESTRUCTURA
ESTRUCTURA PORTANTE CLT

escala: 1/100
fecha: julio 2018
versión: nº plano:

V03 E03



LEYENDA SECTORIZACIÓN

- SECTOR 1
- LR : NO HAY

LEYENDA DIMENSIONADO DE MEDIOS:

- Recorridos de evacuación
- Salida de edificio
- Espacio exterior seguro
- Puertas $\geq 0,80$ m
- Extintor 21A-113B y extintor de CO₂ con señalización de 210x210mm
- Señalización recorrido evacuación
- Señalización salida
- Bloque autónomo de alumbrado de emergencia

*Los itinerarios accesibles a una salida del edificio accesible se señalizarán mediante las señales correspondientes acompañadas del SIA (Símbolo Internacional de Accesibilidad para la movilidad).

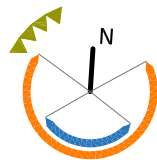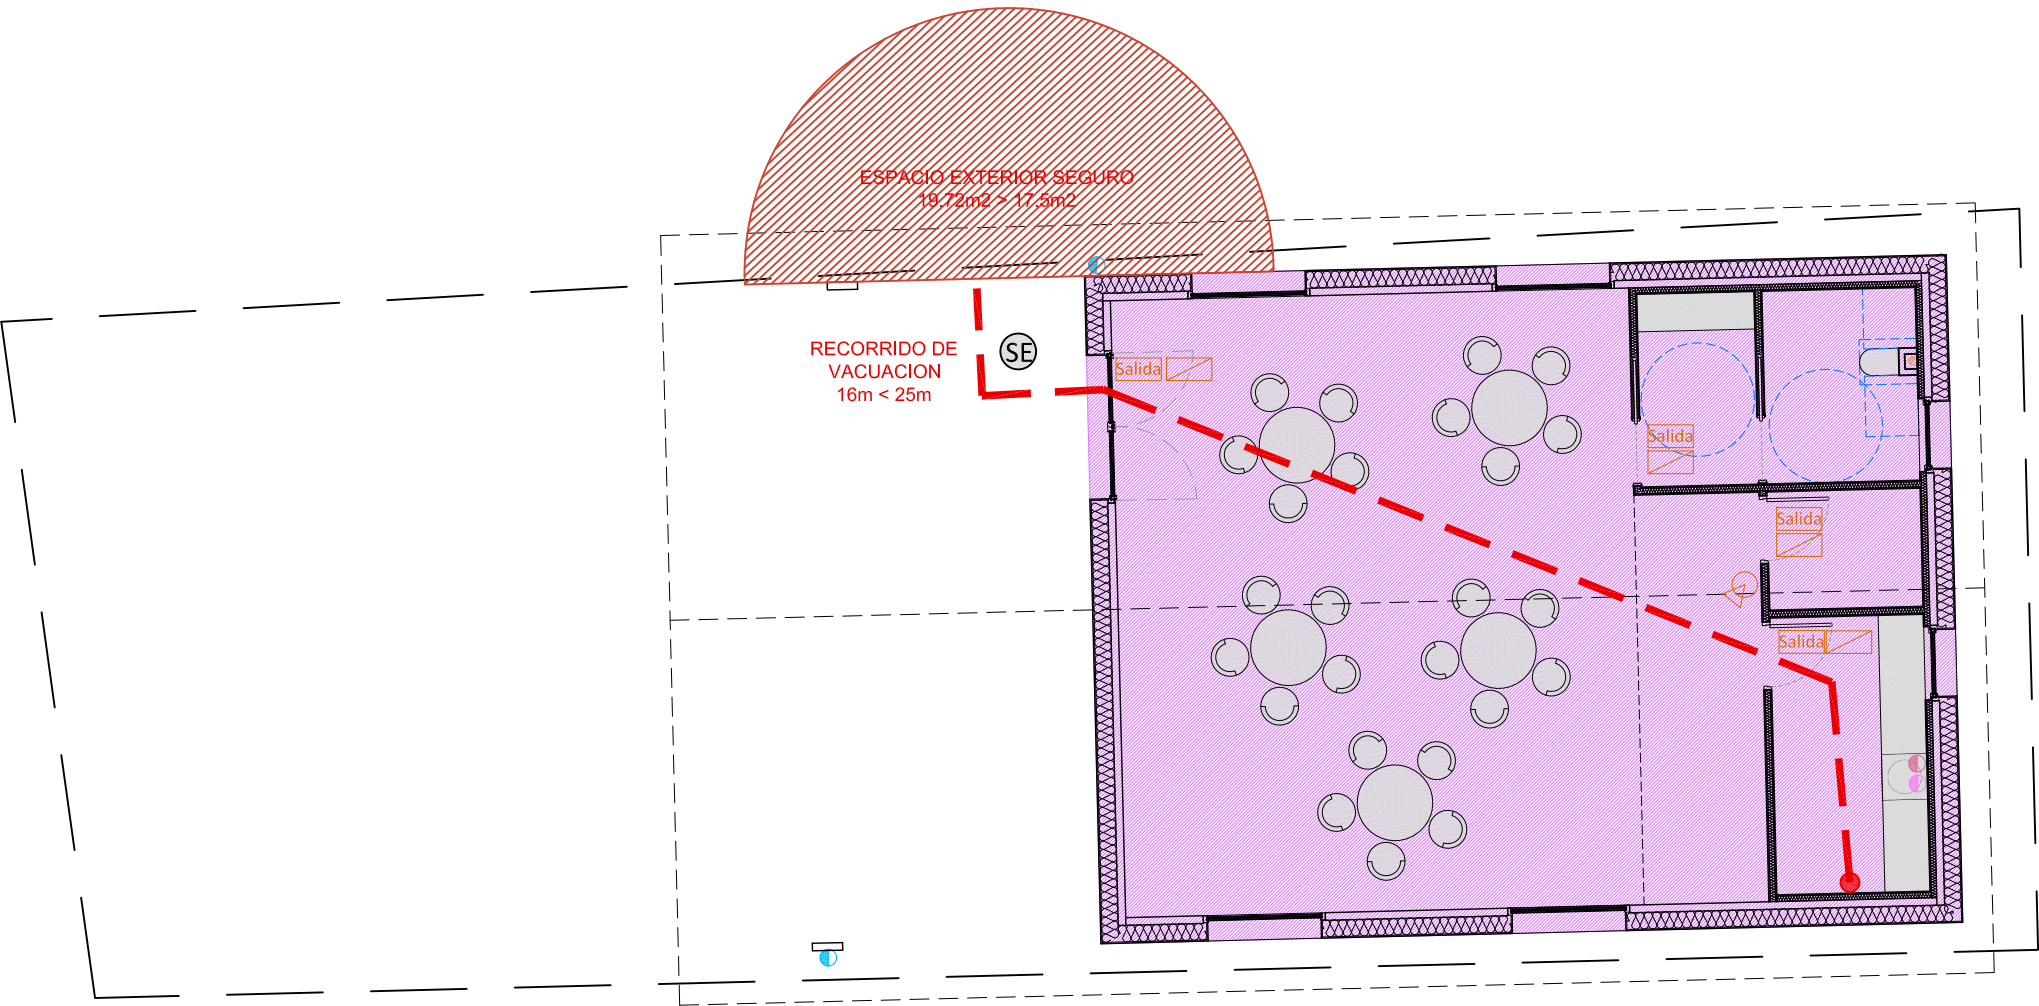

pe EST1

promotor: AYTO DE ESTERIBAR
departamento:
proyecto: edificio dotacional
emplazamiento: parcela 4 del polígono 6
municipio: ilurdotz
provincia: navarra
equipo redactor:

BOA arquitectura sostenible

BOA arquitectos, S. L. P. www.boa-arquitectos.com
c/ berriobide, 36 - oficina 101
31013 Ansoáin (NAVARRA) 948 18 79 77

raúl belloso
iñaki archanco

EL PRESENTE DOCUMENTO ES COPIA DE SU ORIGINAL, DEL QUE ES AUTOR LA EMPRESA "BOA ARQUITECTOS S.L.P.". SU UTILIZACIÓN TOTAL O PARCIAL, ASÍ COMO SU CESIÓN A TERCEROS, REQUERIRÁ LA AUTORIZACIÓN DE SU AUTOR, QUEDANDO EN CUALQUIER CASO PROHIBIDA CUALQUIER MODIFICACIÓN UNILATERAL DEL MISMO.

D.P.: iñaki archanco
C.T.: iñaki archanco
dibujado por: deborah



estado: PROPUESTA
plano: INSTALACIONES
PCI

escala: 1/100
fecha: julio 2018
versión: nº plano:

V03 I01

 BFØ110	BAJANTE PARA EVACUACIÓN DE AGUAS FECALES DE LOCALES CON TUBERÍA DE P.V.C. SEGÚN NORMA UNE-EN 1329-I
 BPØ110	BAJANTE PARA EVACUACIÓN DE AGUAS PLUVIALES DE LOCALES CON TUBERÍA DE P.V.C. SEGÚN NORMA UNE -EN 12200-I.
 L	REJILLA DE DRENAJE LINEAL
 O	LOCALIZADOR DE PUNTOS DE CORTE DE LOSA DE CIMENTACION

SANEAMIENTO	
	CANALIZACIÓN PARA EVACUACIÓN DE AGUAS FECALES DE LOCALES CON TUBERÍA DE P.V.C GRIS SEGÚN NORMA UNE-EN 1329-I EN INSTALACIÓN POR SUELO O PARED
	CANALIZACIÓN PARA EVACUACIÓN DE AGUAS FECALES DE LOCALES CON TUBERÍA DE P.V.C. TEJA UNIÓN CON JUNTA ELÁSTICA SEGÚN NORMA UNE-EN-1401-I EN INSTALACIÓN ENTERRADA

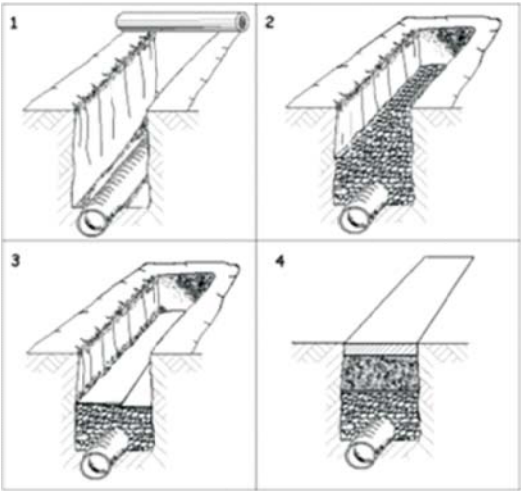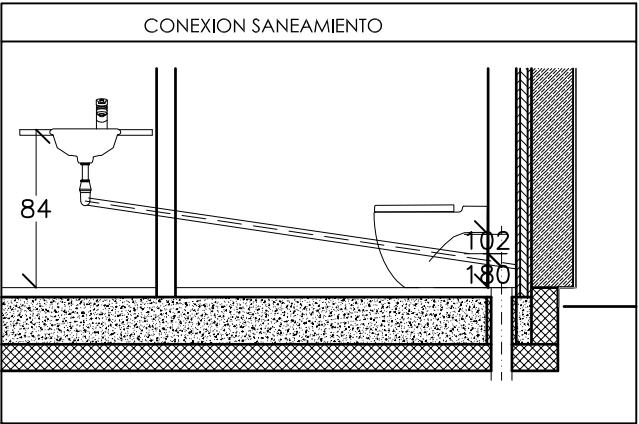


LEYENDA DE MATERIALES.

- A. Terreno compactado.
- B. Lecho de hormigón 15cm.
- C. Lecho de materia granular (arena/grava) o tierra exenta de piedras. Grueso mínimo de 10+ diámetro ext./10cm. NIVELADA. (Detalle 2).
- D. Geotextil.
- E. Colector horizontal de PVC homologado.
- F. Relleno

ORDEN DE EJECUCIÓN DEL RELLENO.

1. Mismo material que C. Capas apisonadas de 15 cm.
2. Mismo material que C. Capas apisonadas de 15 cm.
3. Mismo material que C. Hasta 30 cm de la coronación del muro. Compactar con pisón ligero, a ambos lado del tubo, sin compactar zona central.
4. Relleno en capas de 20 cm. compactadas según tipo de terreno.

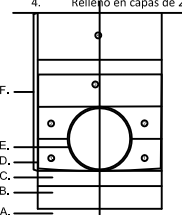

EVACUACION APARATOS

INODORO A COLECTOR	TUBERIA Ø 110 mm.
DE URINARIO A COLECTOR	TUBERIA Ø 40 mm.
DE LAVABO A COLECTOR	TUBERIA Ø 40 mm.
DE DUCHA A COLECTOR	TUBERIA Ø 40 mm.

DE FREGADERO A COLECTOR	TUBERIA Ø 40 mm.
ESPERA PARA LAVAVAJILLAS	TUBERIA Ø 40 mm.

Siempre que un ramal secundario se inserte en otro conducto se procurará que el ángulo de encuentro sea como máximo 60°.

TOLERANCIAS GEOMÉTRICAS

ELEMENTOS METÁLICOS	± 2 mm
CONDUCTOS	± 2 % (Diámetro interior)
ELEMENTOS DE CONSTRUCCIÓN	±5 mm




HP 1 ARQUETA PLUVIALES DE REGISTRO DE 40X 40 cm. TAPA CON JUNTA ESTANCA.
HP 2 ARQUETA PLUVIALES DE REGISTRO DE 50X 50 cm. TAPA CON JUNTA ESTANCA.



ARQUETA FECALES DE REGISTRO DE 50X 50 cm. TAPA CON JUNTA ESTANCA.

*No enfrentar la salida de dos ramales en el colector horizontal.

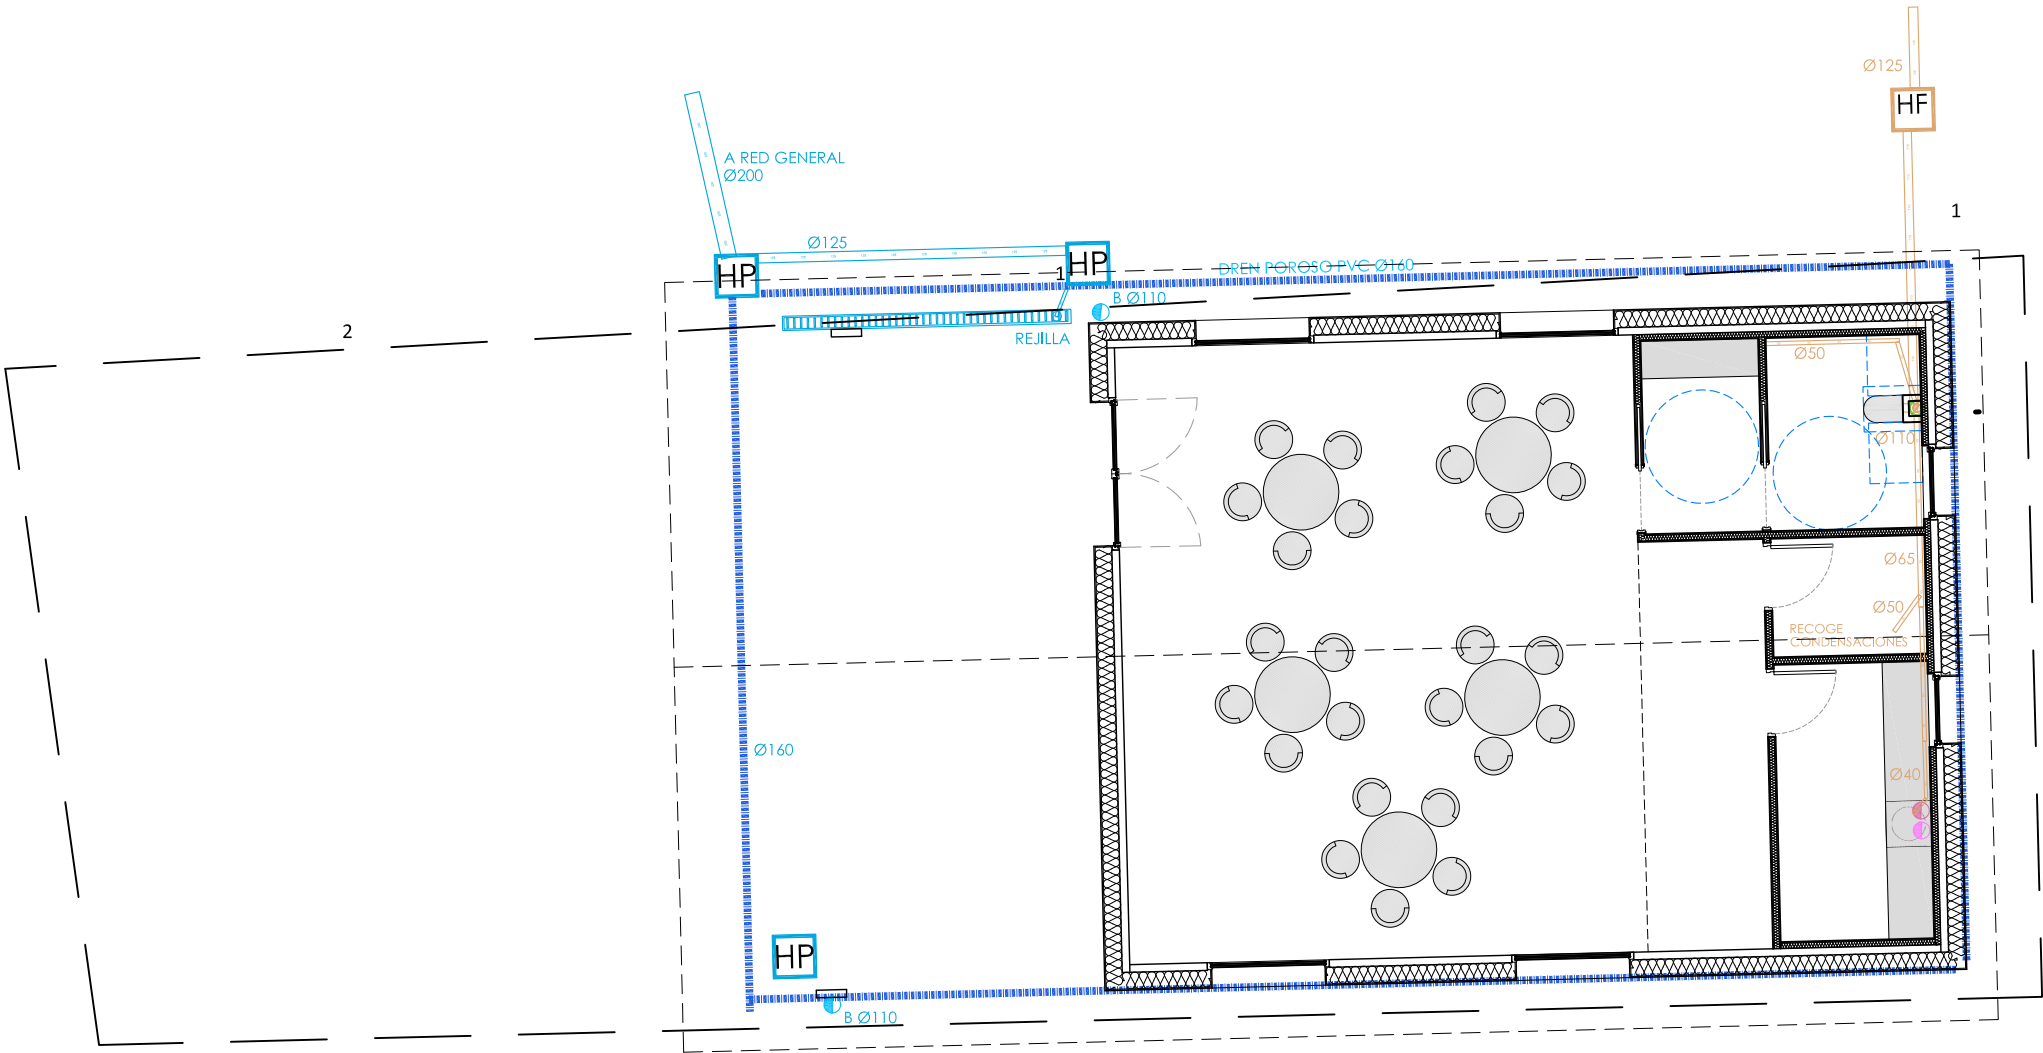

pe EST1


promotor: AYTO DE ESTERIBAR
departamento:

proyecto: edificio dotacional

emplazamiento: parcela 4 del polígono 6
municipio: ilurdotz
provincia: navarra
equipo redactor:

BOA arquitectura sostenible

BOA arquitectos, S. L. P. www.boa-arquitectos.com
c/ berriobide, 36 - oficina 101
31013 Ansoáin (NAVARRA) 948 18 79 77

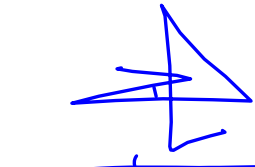
raúl belloso

iñaki archanco


D.P.: iñaki archanco
C.T.: iñaki archanco
dibujado por: deborah

estado: PROPUESTA
plano: INSTALACIONES
SANEAMIENTO

escala: 1/100
fecha: julio 2018

versión: nº plano:

V03 102

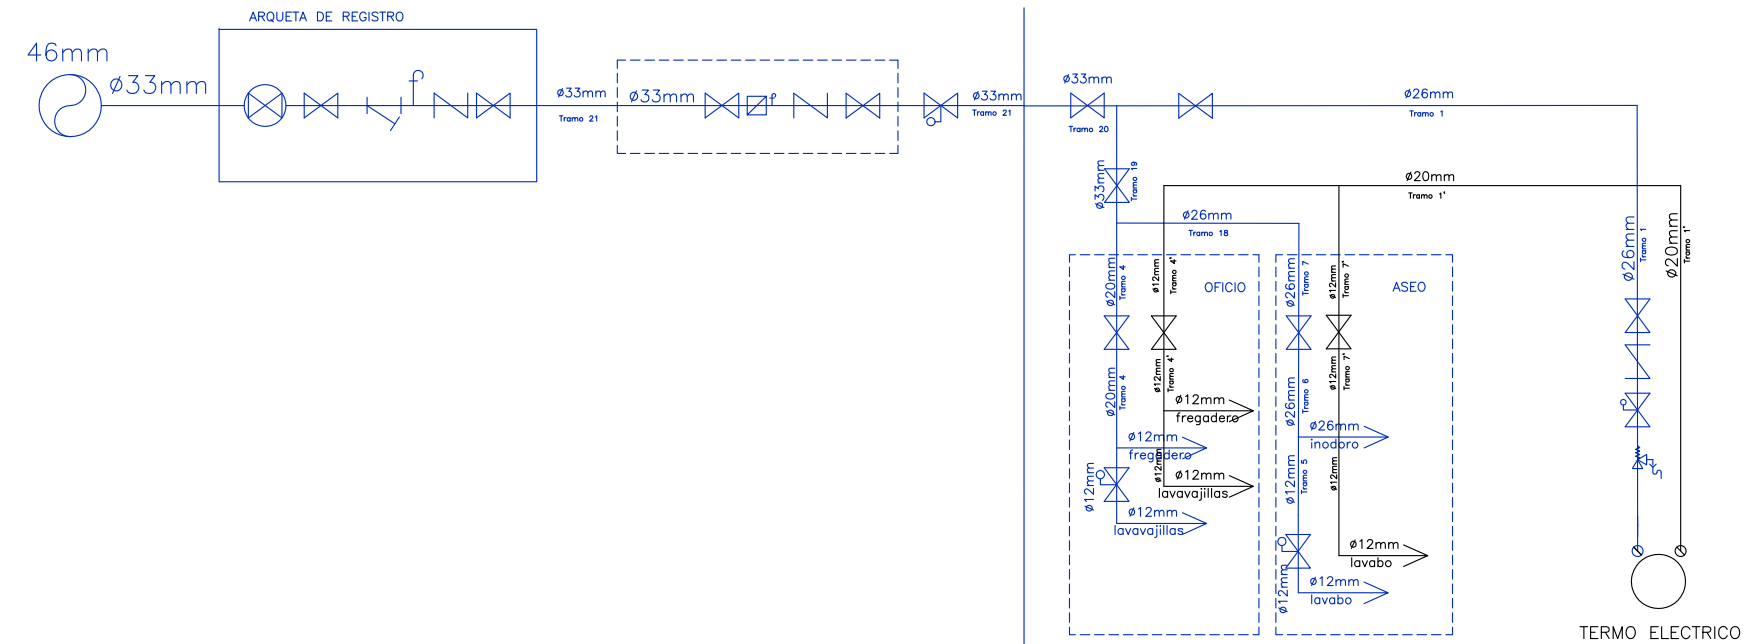


- LEYENDA
- LLAVE DE CORTE.
 - LLAVE DE CORTE CON GRIFO DE VACIADO.
 - VÁLVULA ANTIRETORNO.
 - VÁLVULA DE SEGURIDAD A 6 Bar.
 - MONTANTE VERTICAL, DIAM S/ PROYECTO.
 - GRIFO DE VACIADO.
 - CONTADOR GENERAL
 - FILTRO, 25-50 MICRÓMETROS
 - LLAVE DE CORTE GENERAL.
 - RED DE ABASTECIMIENTO DE AGUA FRIA.
 - RED DE ABASTECIMIENTO DE ACS.


Los diámetros facilitados en el esquema corresponden con diámetros interiores.

ESQUEMA

ACCESO A EDIFICIO PLANTA BAJA

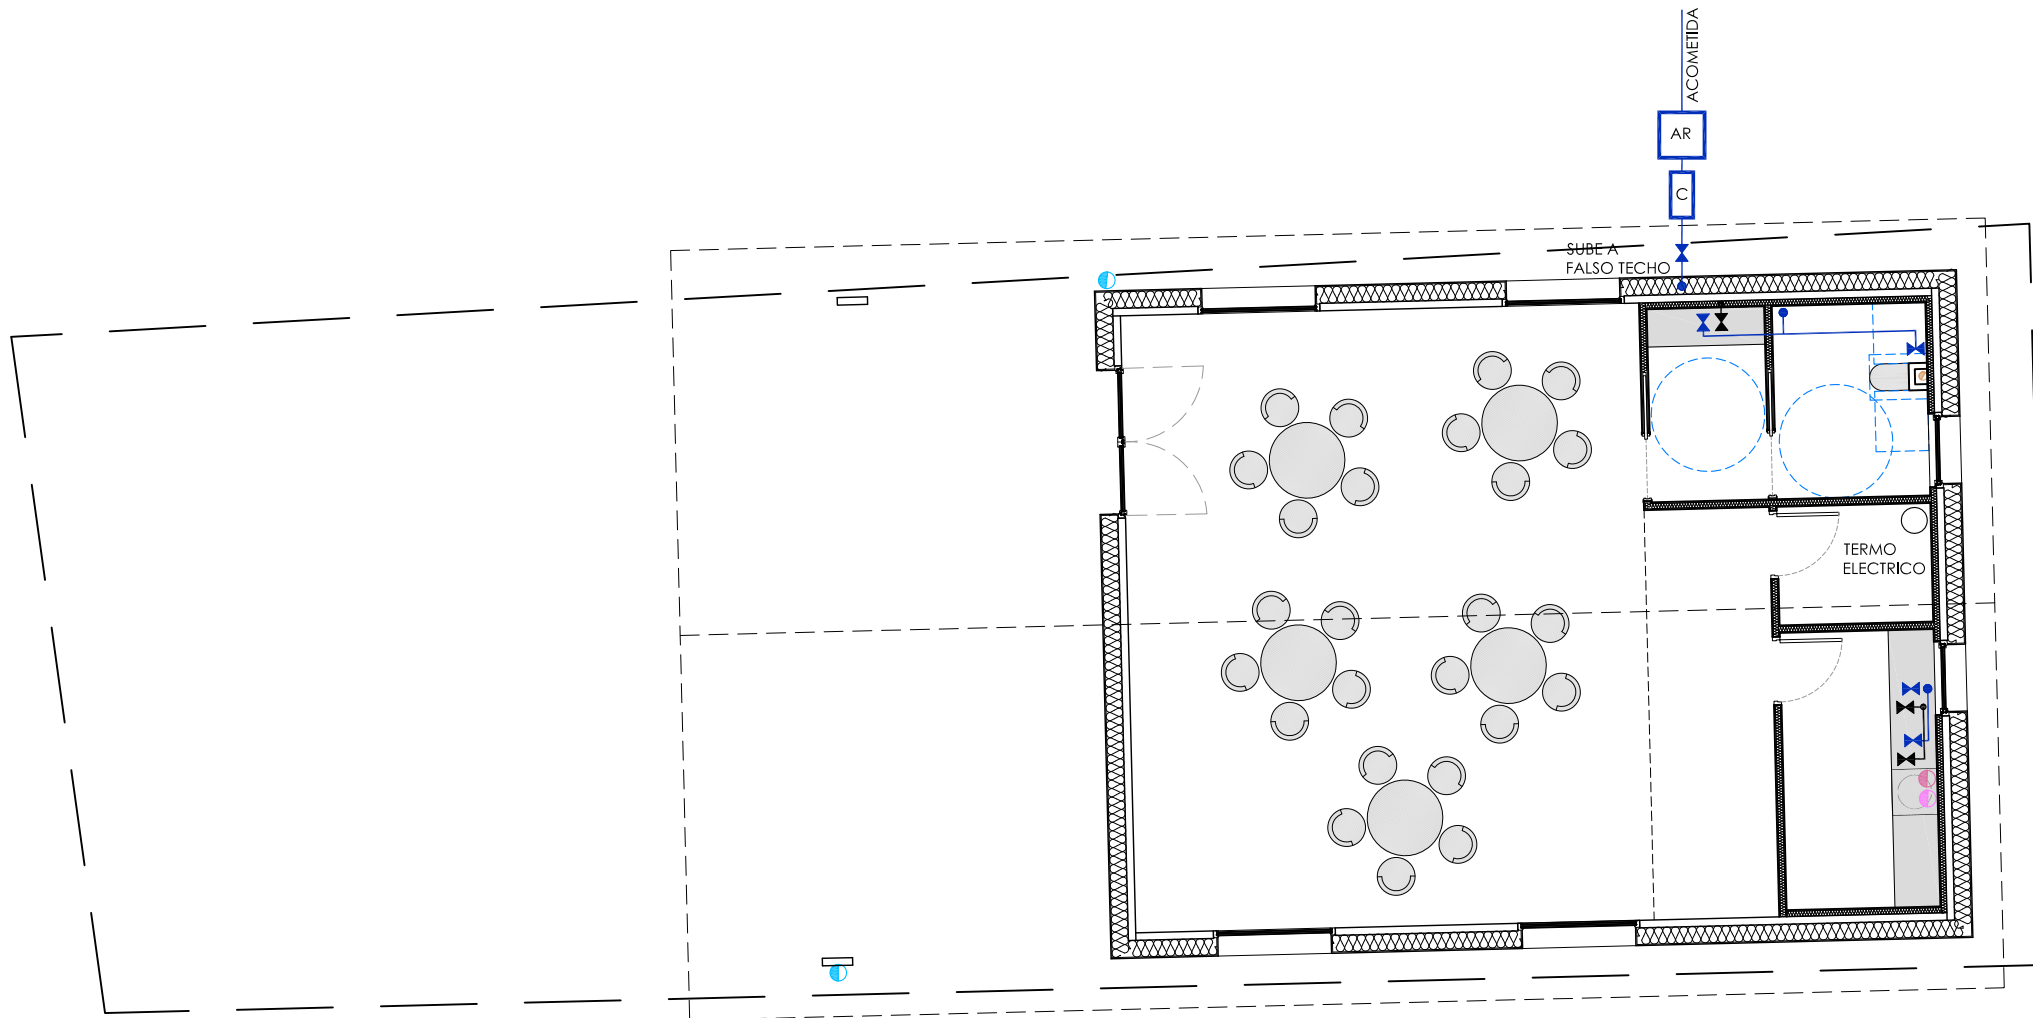


PLANTA BAJA

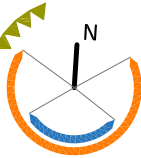

pe **EST1** 04/2017
promotor: AYTO DE ESTERIBAR
departamento: -
proyecto: edificio dotacional -
emplazamiento: parcela 4 del polígono 6
municipio: ilurdotz
provincia: navarra
equipo redactor: -

BOA arquitectura sostenible

BOA arquitectos, S. L. P. www.boa-arquitectos.com
c/ berriobide, 36 - oficina 101
31013 Ansoáin (NAVARRA) 948 18 79 77

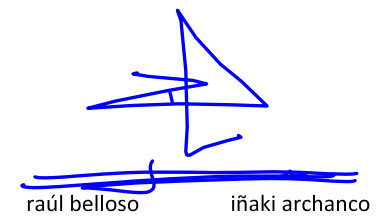
raúl belloso iñaki archanco

EL PRESENTE DOCUMENTO ES COPIA DE SU ORIGINAL, DEL QUE ES AUTOR LA EMPRESA "BOA ARQUITECTOS S.L.P.". SU UTILIZACIÓN TOTAL O PARCIAL, ASÍ COMO SU CESIÓN A TERCEROS, REQUERIRÁ LA AUTORIZACIÓN DE SU AUTOR, QUEDANDO EN CUALQUIER CASO PROHIBIDA CUALQUIER MODIFICACIÓN UNILATERAL DEL MISMO.


D.P.: iñaki archanco
C.T.: iñaki archanco
dibujado por: deborah

estado: PROPUESTA
plano: INSTALACIONES FONTANERIA

escala: 1/100
fecha: julio 2018

versión: nº plano: **V03 I03**

LEYENDA DE ESQUEMA DE PRINCIPIO DE INSTALACIÓN DE CLIMA+VMRC	
	CONDUCTO IMPULSIÓN/RETORNO COMFOTUBE DN90.
	CONDUCTO ADMISIÓN/EXPULSIÓN AISLADO DN180/230.
	CONEXIÓN GRUPO VMRC-SILENCIADOR DN180.
	SILENCIADOR-DISTRIBUIDOR COMFOWELL 10 / 12.
	BOCA DE IMPULSIÓN/EXTRACCIÓN CLD 1X90 (HASTA 50M3/H).
	BOCA DE IMPULSIÓN/EXTRACCIÓN CLD 2X90 (HASTA 100M3/H).
	BOCA DE IMPULSIÓN/EXTRACCIÓN CLD 3X90 (HASTA 150M3/H).
	GRUPO DE VMRC ZEHNDER COMFOAIR Q450 / Q600.

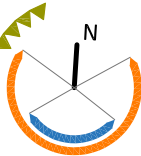

pe	EST1	04/2017
promotor:	AYTO DE ESTERIBAR	
departamento:	-	
proyecto:	edificio dotacional	
emplazamiento:	parcela 4 del polígono 6	
municipio:	ilurdotz	
provincia:	navarra	
equipo redactor:		

BOA arquitectura sostenible

BOA arquitectos, S. L. P. www.boa-arquitectos.com
c/ berriobide, 36 - oficina 101
31013 Ansoáin (NAVARRA) 948 18 79 77



raúl belloso iñaki archanco

EL PRESENTE DOCUMENTO ES COPIA DE SU ORIGINAL, DEL QUE ES AUTOR LA
EMPRESA "BOA ARQUITECTOS S.L.P.". SU UTILIZACIÓN TOTAL O PARCIAL,
ASÍ COMO SU CESIÓN A TERCEROS, REQUERIRÁ LA AUTORIZACIÓN DE SU
AUTOR, QUEDANDO EN CUALQUIER CASO PROHIBIDA CUALQUIER
MODIFICACIÓN UNILATERAL DEL MISMO.

D.P.: iñaki archanco
C.T.: iñaki archanco
dibujado por: deborah

estado:	PROPUESTA
plano:	INSTALACIONES
	CLIMATIZACION Y VENTILACION

escala: 1/100
fecha: julio 2018

versión: nº plano: **104**

versión: **V03** nº plano: **104**





PLANTA BAJA

LEYENDA SIMBOLOS ELECTRICOS.(PLANTA VIVIENDAS)	
	CPM2E4 CUADRO DE PROTECCIÓN Y MEDIDA IBERDOLA.
	CUADRO GENERAL DE MANDO Y PROTECCIÓN.
	CAJA DE CONEXION EMPOTRADA 100x100x50mm.
	PUNTO DE LUZ EMPOTRADO EN FALSO TECHO.
	PUNTO DE LUZ SUSPENDIDO.
	PUNTO DE LUZ EN PARED ESTANCO (APLIQUE).
	INTERRUPTOR SENCILLO.
	INTERRUPTOR SENCILLO ESTANCO.
	TOMA DE CORRIENTE. II+T 16A, HÚMEDOS.
	TOMA DE CORRIENTE. II+T 16A, VARIOS USOS GENERAL Y FRIGORÍFICO.
	TOMA DE CORRIENTE. II+T 16A, ESTANCA.
	TOMA DE CORRIENTE. II+T 25A, COCINA-HORNO.
	PUNTO DE TERMOSTATO AMBIENTE.
	SONDA CONTROL CO2 VMRC.

COLOCACION DE MECANISMOS (COTAS DESDE SUELO TERMINADO)	
0,20m	T.C. SALAS DE TRABAJO (VARIOS USOS) EN CANALIZACIÓN.
0,70m	T.C. OFICIO (COCINA VITRO).
1,10m	T.C. OFFICE (ENCIMERA).
1,10m	T.C. ASEO.
0,30m	T.C. ACCESO, PASILLO, ALMACÉN
1,10m	INTERRUPTORES Y PULSADOR TIMBRE.
1,10m	INTERRUPTORES Y T.C. ALMACÉN EXTERIOR.
0,70m	T.C. E INTERRUPTOR ASEO MOVILIDAD REDUCIDA.
2,10m	PROYECTORES LUZ ENTRADA
0,70m	INTERRUPTORES SALAS DE TRABAJO.

CANALIZACIONES
CIRCUITO T.C. SALAS TRABAJO 1 Y 2 (2,5 mm²) EN CANALIZACIÓN VISTA 50 X 105. DISCURRIRAN SOBRE FALSO TECHO EN SALAS CON TUBO DE 20 MM Y BAJARÁN POR DONDE NO EXISTA CARPINTERÍA EXTERIOR.
CIRCUITOS DE ALUMBRADO POR FALSO TECHO EN TUBO DN 20 (1,5 mm²).
CIRCUITO HORNO-COCINA POR TRASDOSADO EN TUBO DN 20 (6mm²).
CIRCUITO T.C. USOS VARIOS GENERALES (2,5 mm²) POR TRASDOSADO EN TUBO DN 20 .
CIRCUITOS ALAMCÉN EXTERIOR EN TUBO PVC RÍGIDO (2,5 mm²).

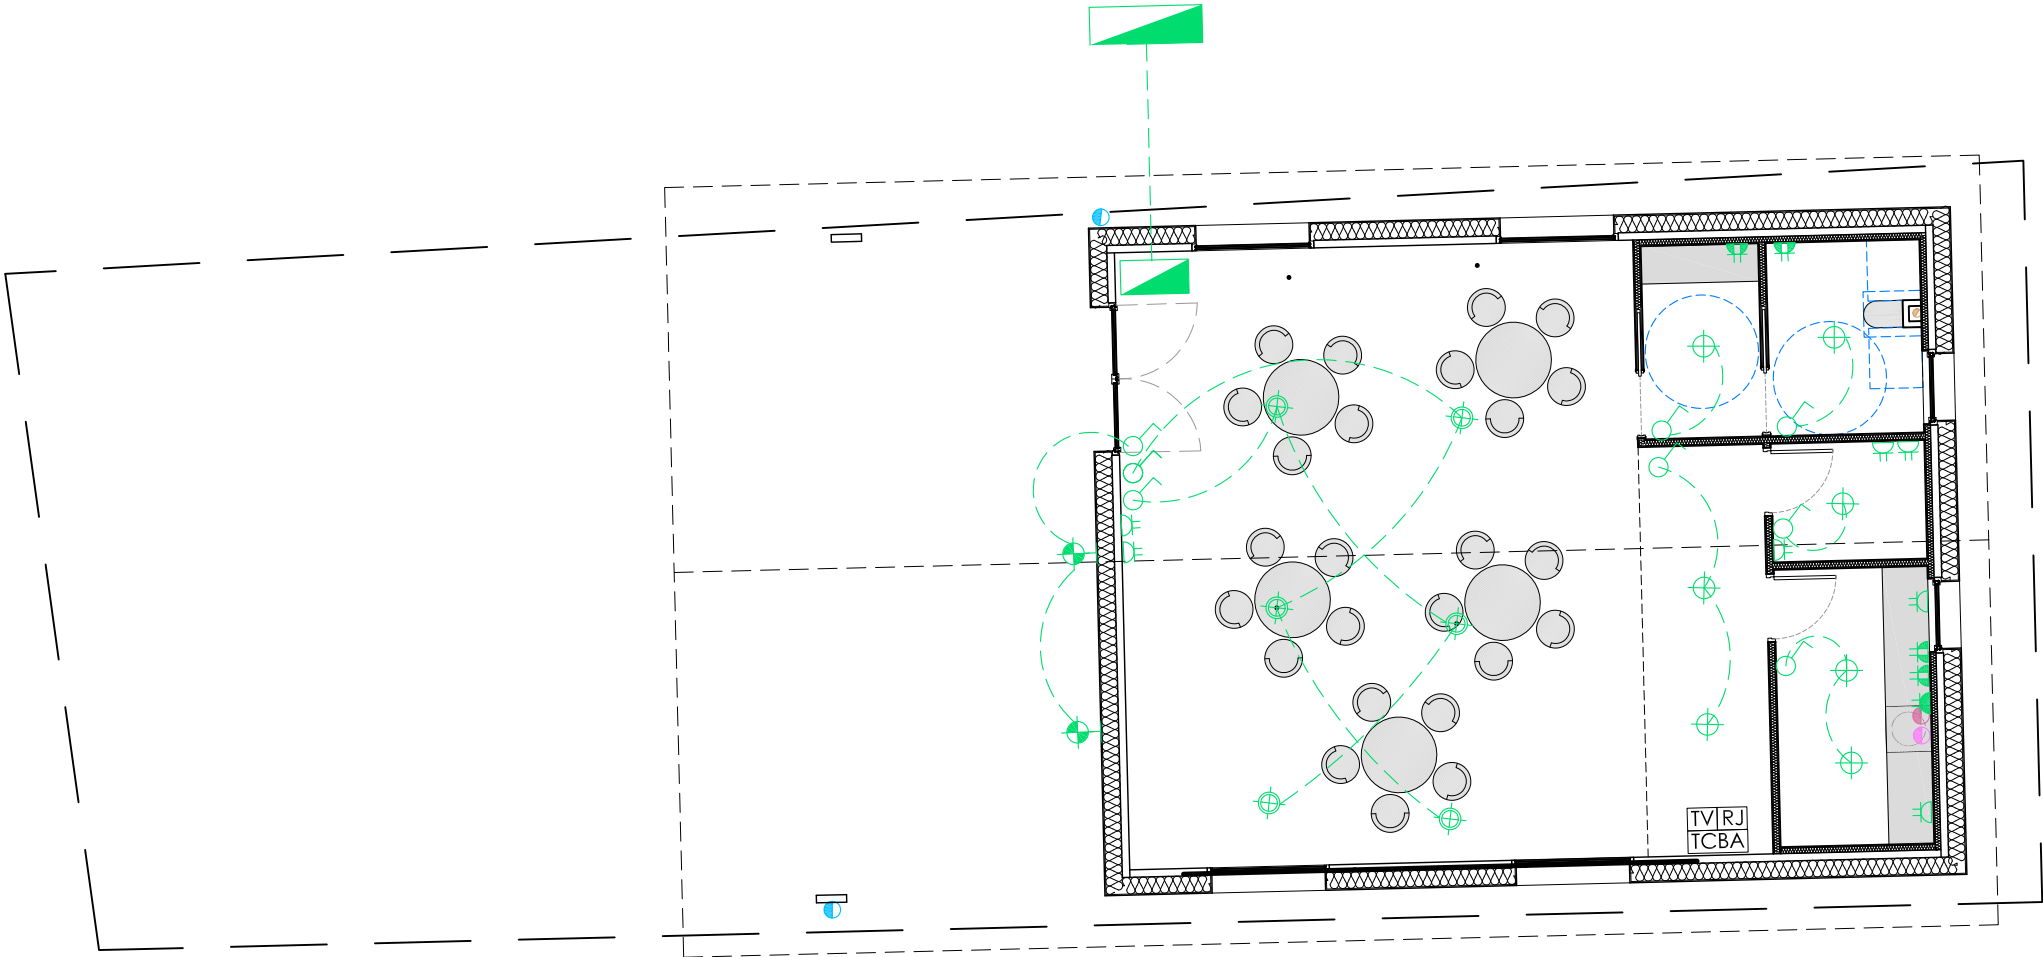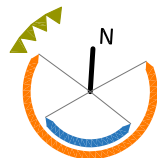

pe EST1


04/2017
promotor: AYO DE ESTERIBAR
departamento: -

proyecto: edificio dotacional -

emplazamiento: parcela 4 del polígono 6
municipio: ilurdotz
provincia: navarra
equipo redactor:

BOA arquitectura sostenible

BOA arquitectos, S. L. P. www.boa-arquitectos.com
c/ berriobide, 36 - oficina 101
31013 Ansoáin (NAVARRA) 948 18 79 77

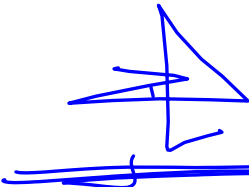

raúl belloso iñaki archanco

EL PRESENTE DOCUMENTO ES COPIA DE SU ORIGINAL, DEL QUE ES AUTOR LA EMPRESA "BOA ARQUITECTOS S.L.P.". SU UTILIZACIÓN TOTAL O PARCIAL, ASÍ COMO SU CESIÓN A TERCEROS, REQUERIRÁ LA AUTORIZACIÓN DE SU AUTOR, QUEDANDO EN CUALQUIER CASO PROHIBIDA CUALQUIER MODIFICACIÓN UNILATERAL DEL MISMO.

D.P.: iñaki archanco
C.T.: iñaki archanco
dibujado por: deborah

estado: PROPUESTA
plano: INSTALACIONES ELECTRICIDAD

escala: 1/100
fecha: julio 2018
versión: nº plano:

V03 I05