

SITUACIÓN

Escala 1/2.000.000



EMPLAZAMIENTO

Escala 1/4.000



SITUACIÓN

Escala 1/150.000



"ESTABILIZACIÓN DE TALUD EN EL FERIAL DE TAFALLA"
AYUNTAMIENTO DE TAFALLA


Ángel Javier Ibero Zabalza
I.T.O.P. - Colegiado N° 16685


ARQUITRABE Cía de Ingeniería
C/Plaza Cuatropea N°2 1-E
31300 Tafalla (Navarra)
Tfn: 948 703 452 Fax: 948 702 131
Correo: arquitrabe@arquitrabe.eu


ESCALA
1:2.000.000
1:150.000-1:4.000
FECHA
SEPTIEMBRE 2018

DENOMINACIÓN

SITUACIÓN Y EMPLAZAMIENTO



PLANO N°
1
HOJA
1 DE 1

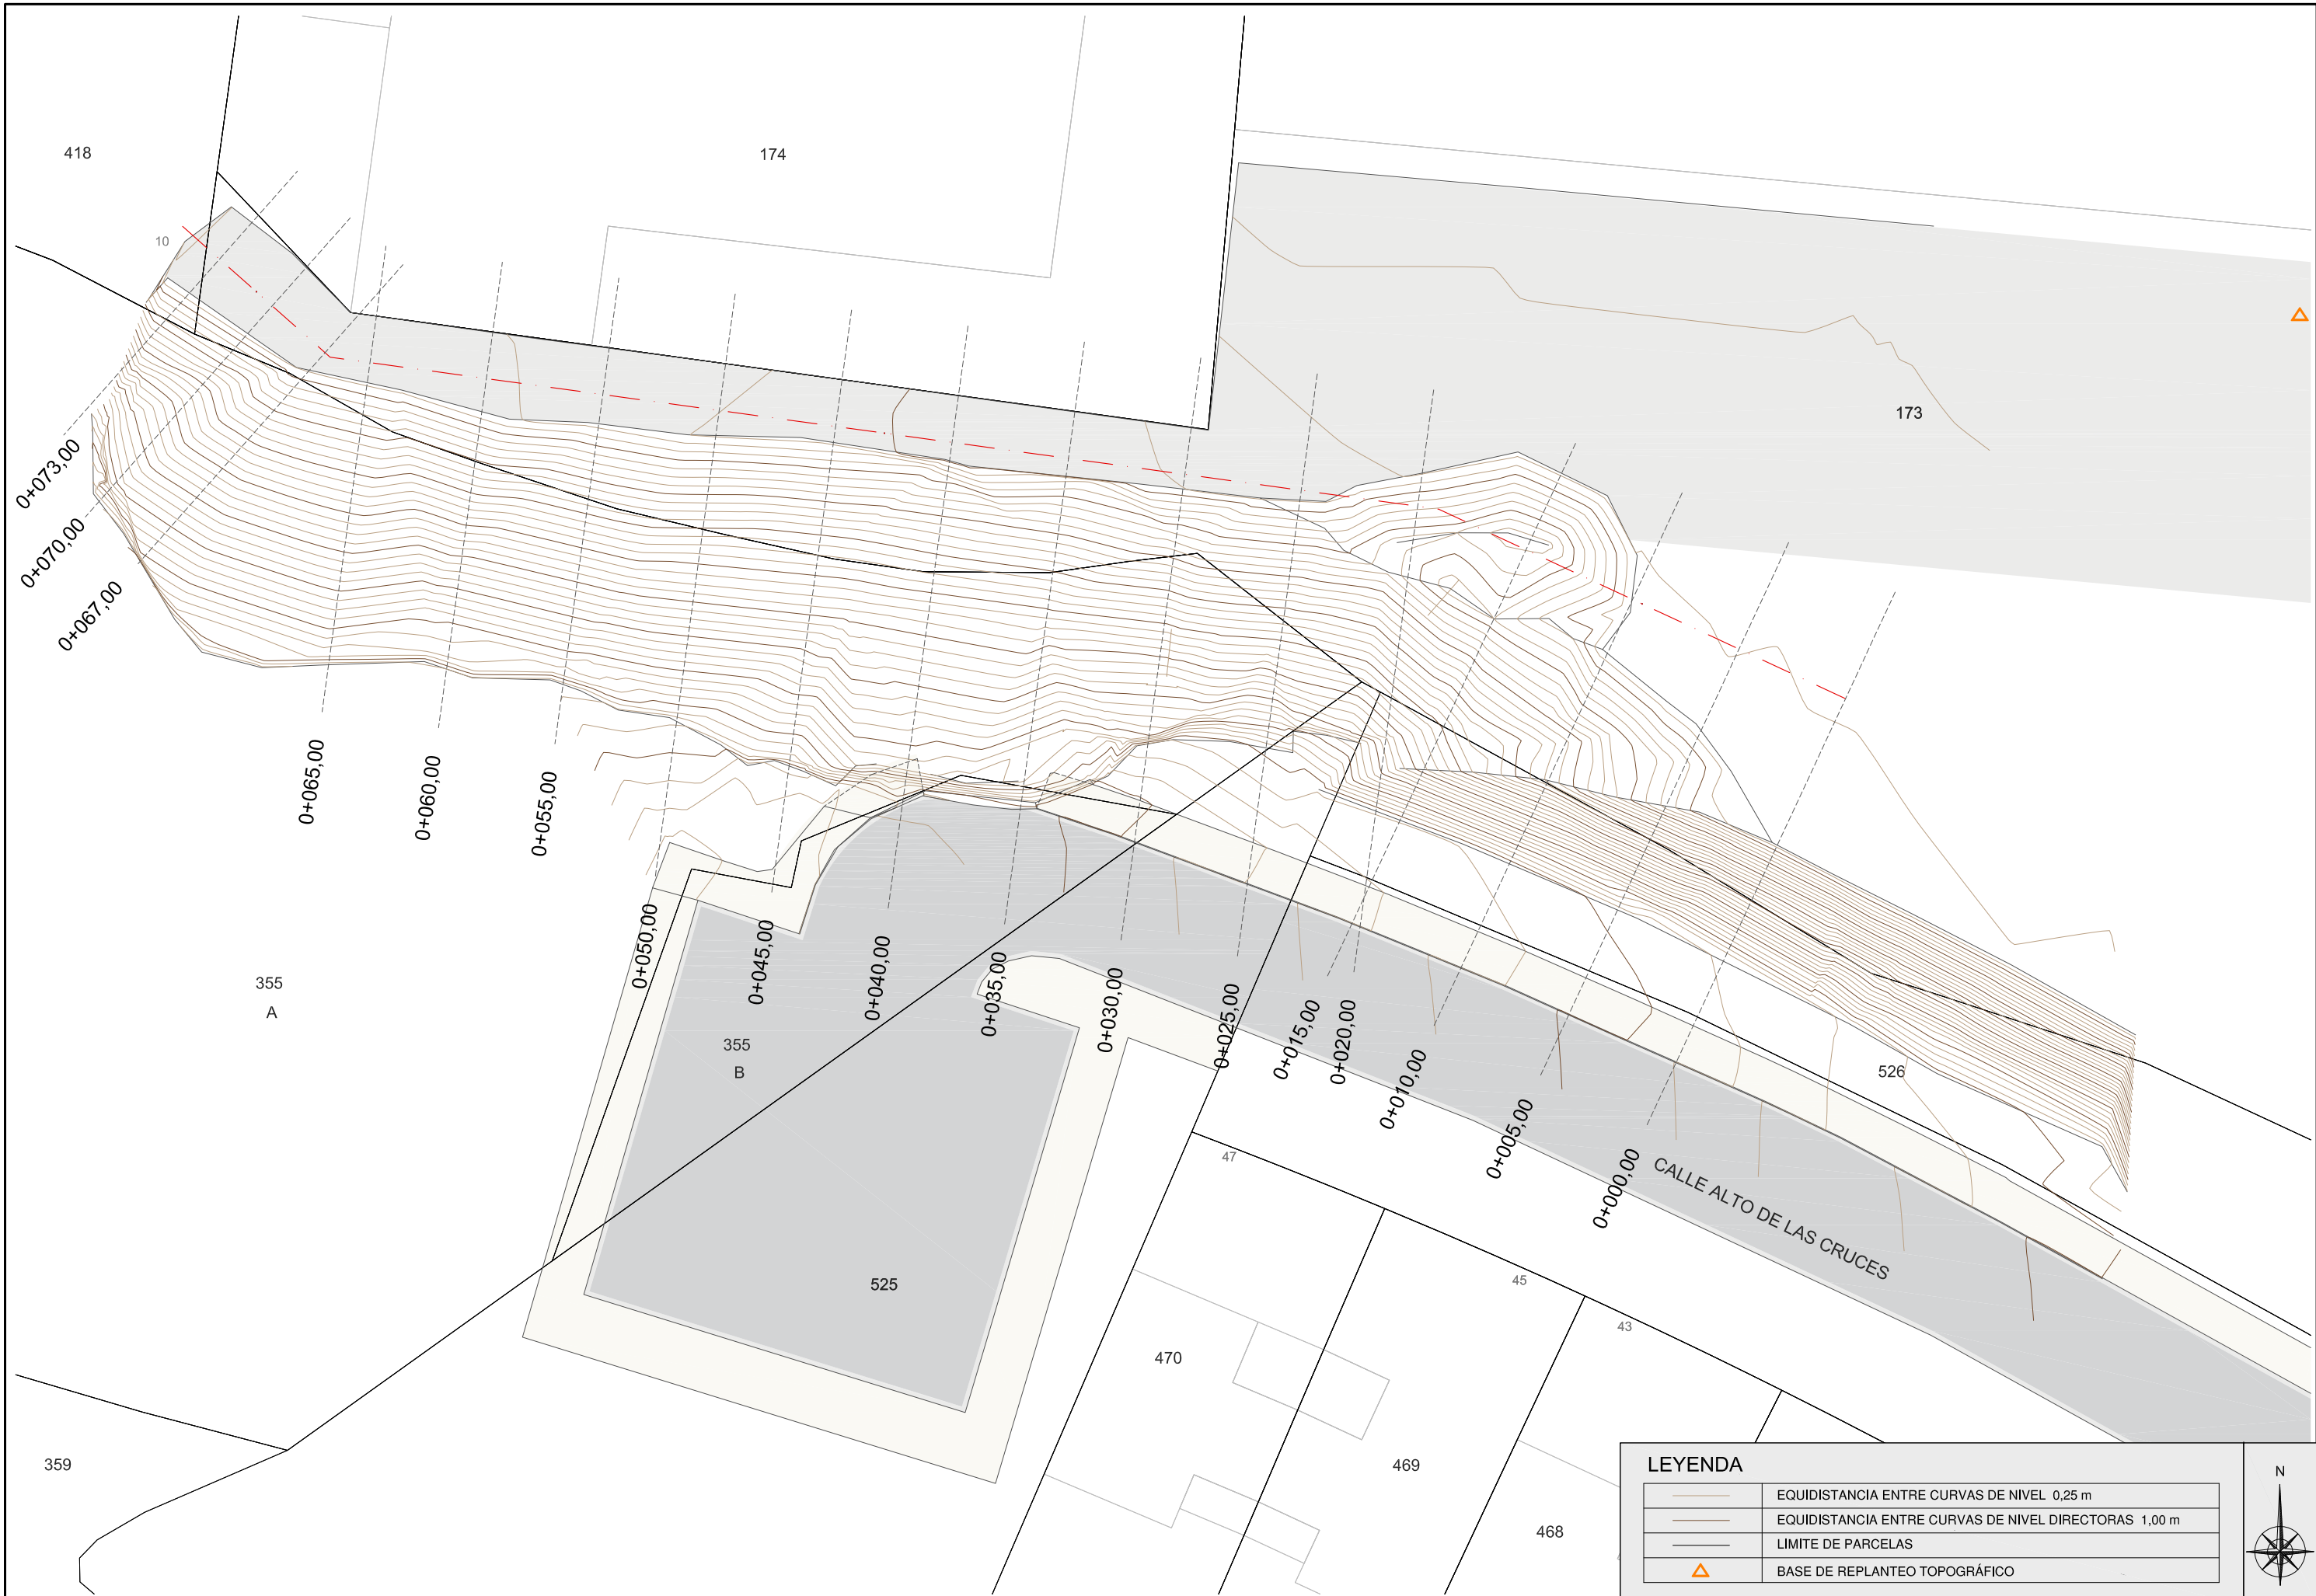

LEYENDA	
	EQUIDISTANCIA ENTRE CURVAS DE NIVEL 0,25 m
	EQUIDISTANCIA ENTRE CURVAS DE NIVEL DIRECTORAS 1,00 m
	LIMITE DE PARCELAS
	BASE DE REPLANTEO TOPOGRÁFICO

N



LEYENDA

	EQUIDISTANCIA ENTRE CURVAS DE NIVEL 0,250 m
	EQUIDISTANCIA ENTRE CURVAS DE NIVEL DIRECTORAS 1,00 m
	LIMITE DE PARCELAS
	BASE DE REPLANTEO TOPOGRÁFICO

PLANOS Nº








3

HOJA

1 DE 1

Perfil Longitudinal - Escollera Tafalla

Escalas: V= 1:250 H= 1:250

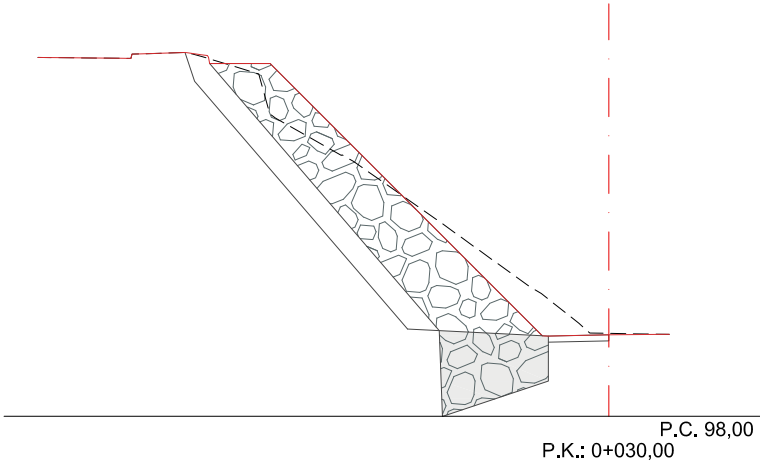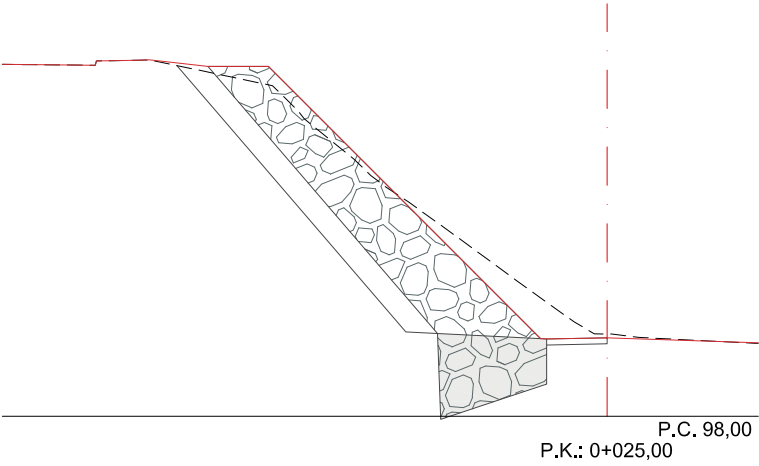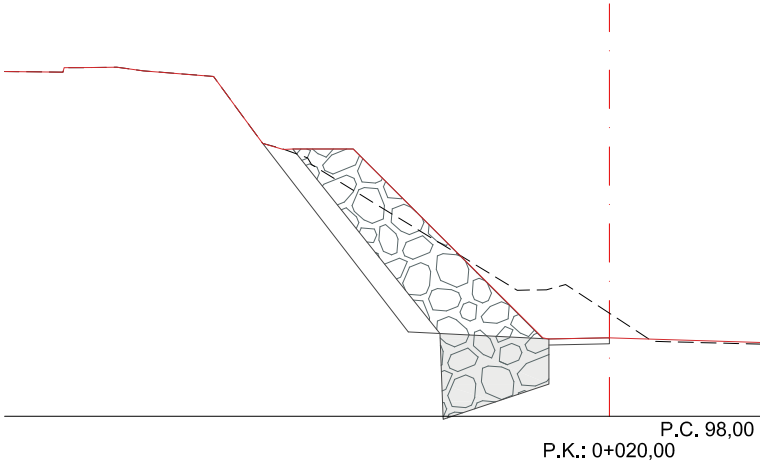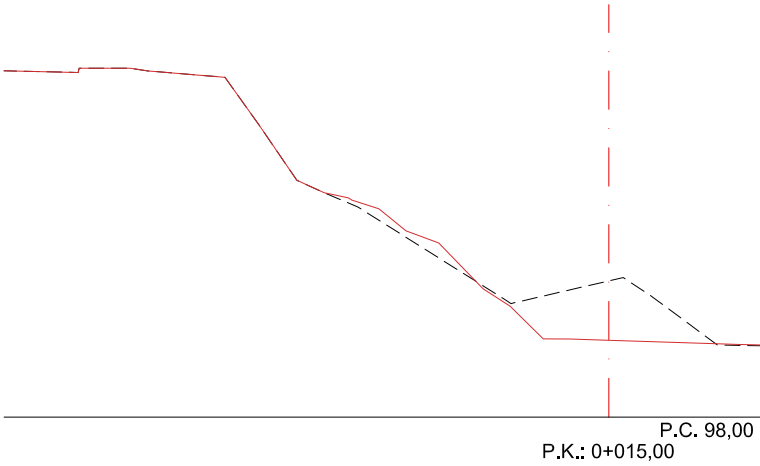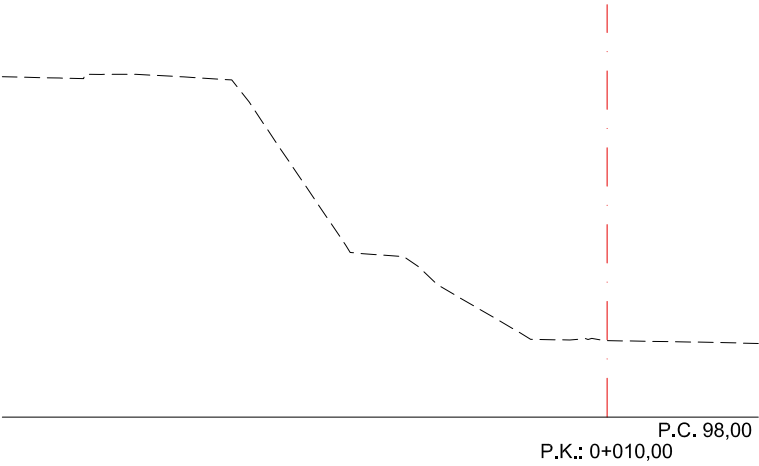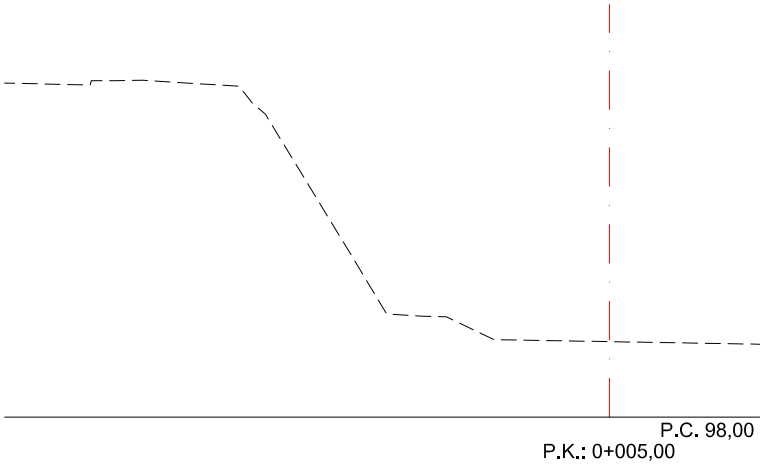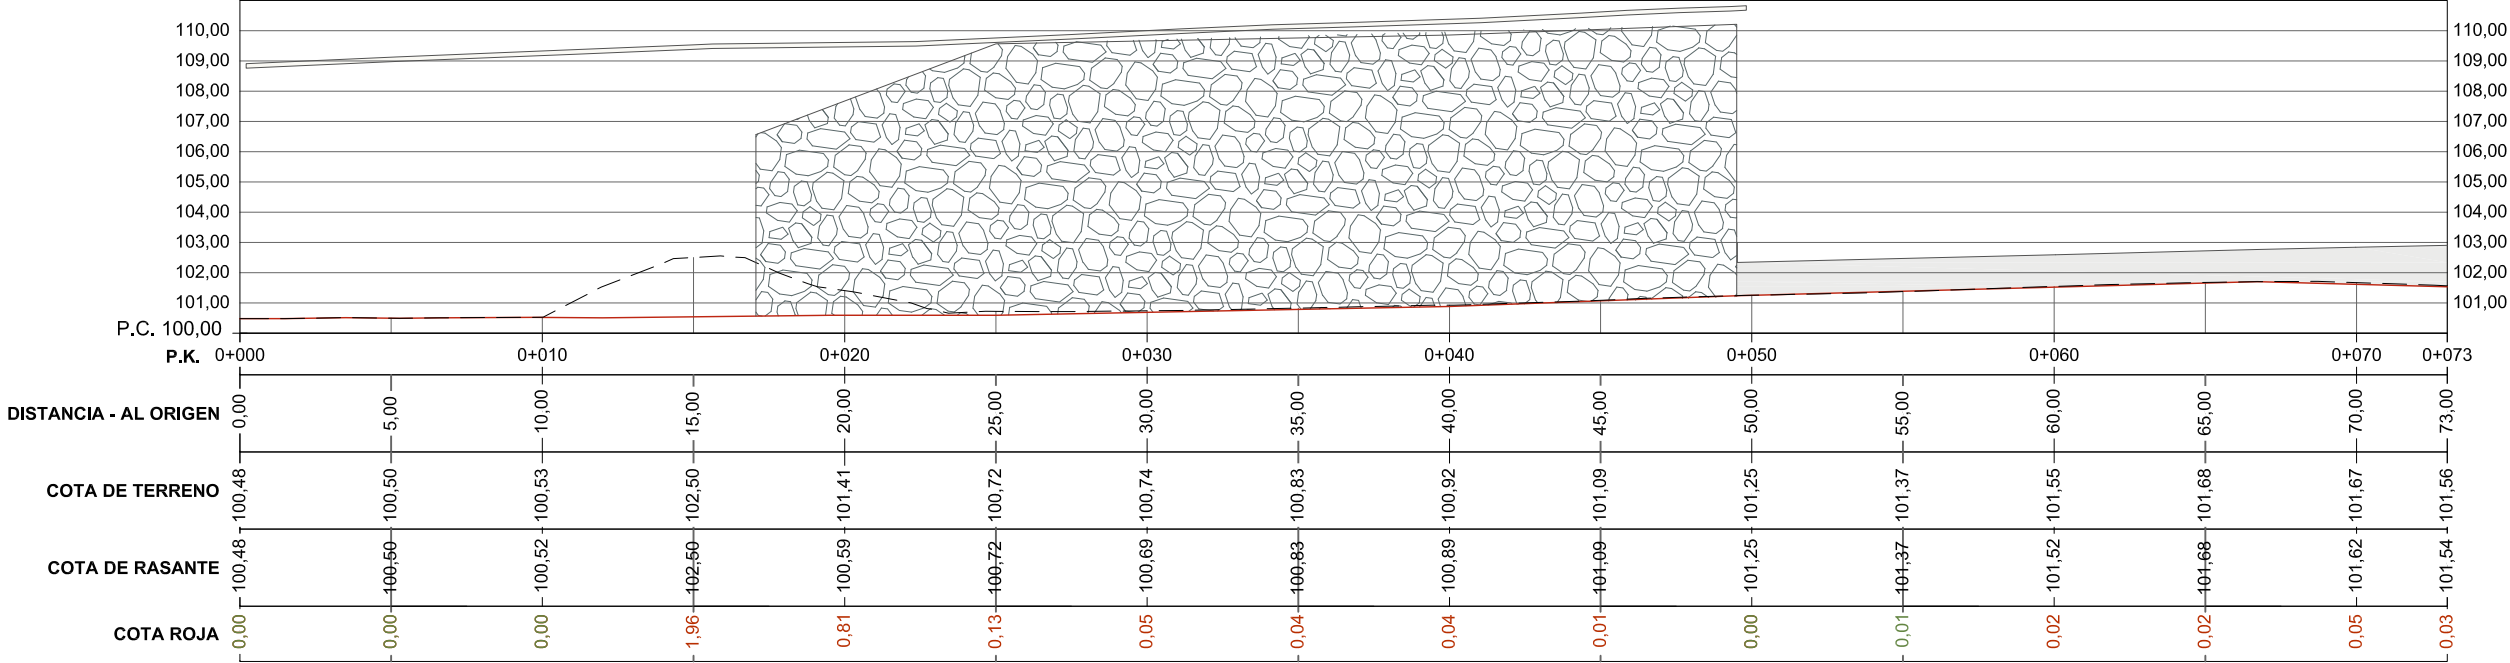

“ESTABILIZACIÓN DE TALUD EN EL FERIAL DE TAFALLA”
AYUNTAMIENTO DE TAFALLA

Ángel Javier Ibero Zabalza
I.T.O.P - Colegiado Nº 16685










ARQUITRABE Cía de Ingeniería
C/Plaza Cuatropea Nº2 1-E
31300 Tafalla (Navarra)
Tfn: 948 703 452 Fax: 948 702 131
Correo: arquitrabe@arquitrabe.eu

ESCALA
1:250
FECHA
SEPTIEMBRE 2018

DENOMINACIÓN


PERFILES LONGITUDINALES Y TRANSVERSALES

PLANO Nº
4
HOJA
1 DE 2

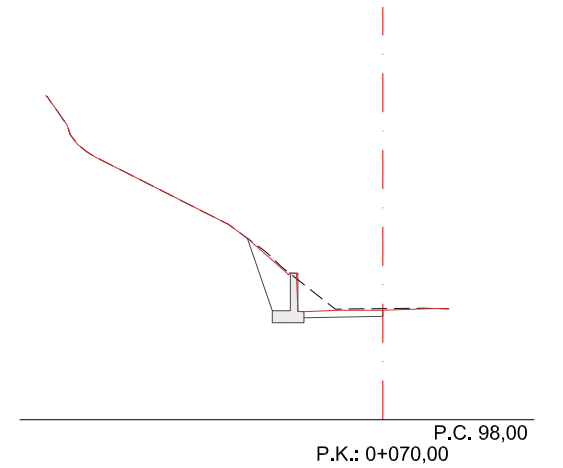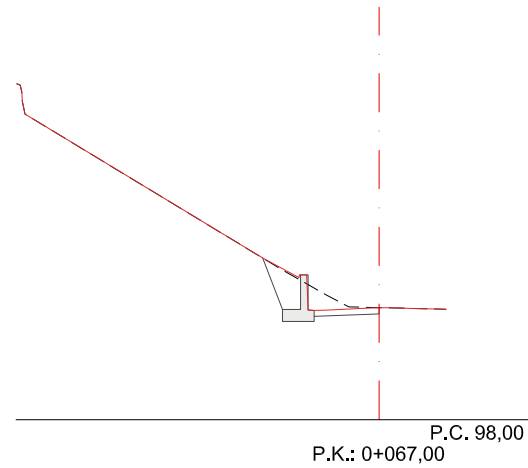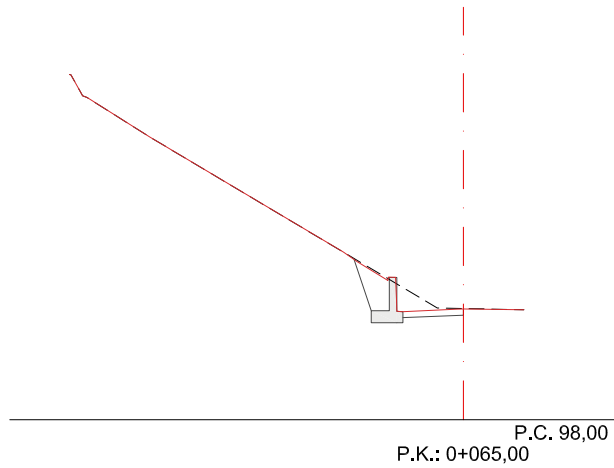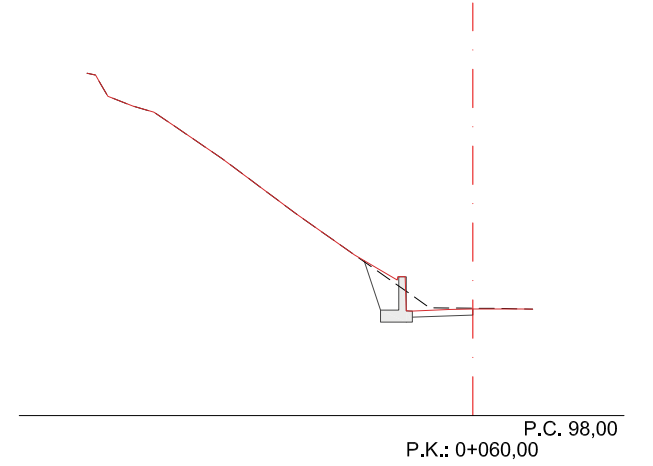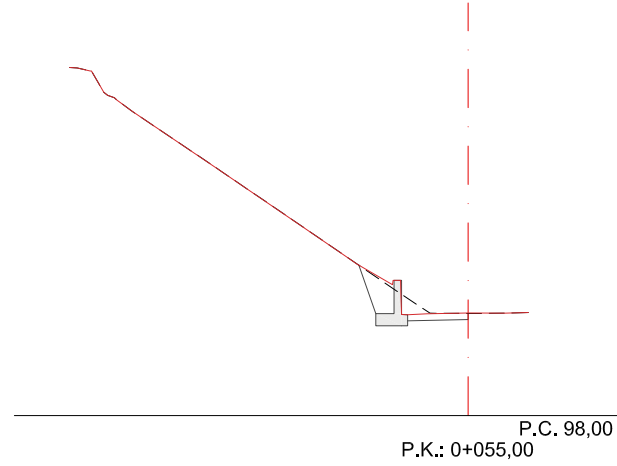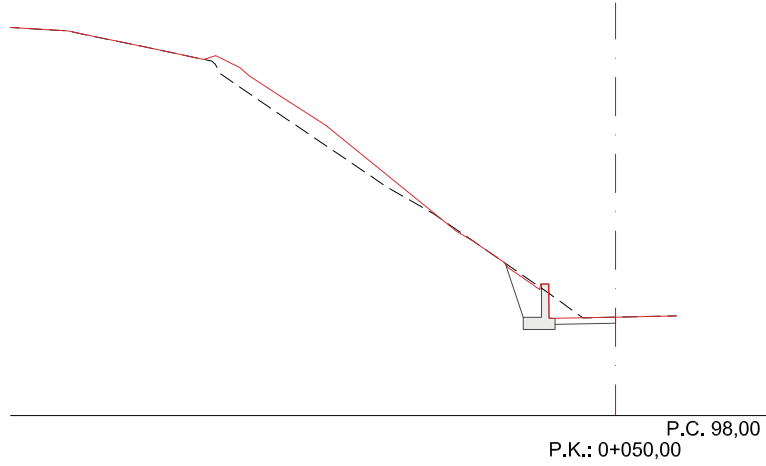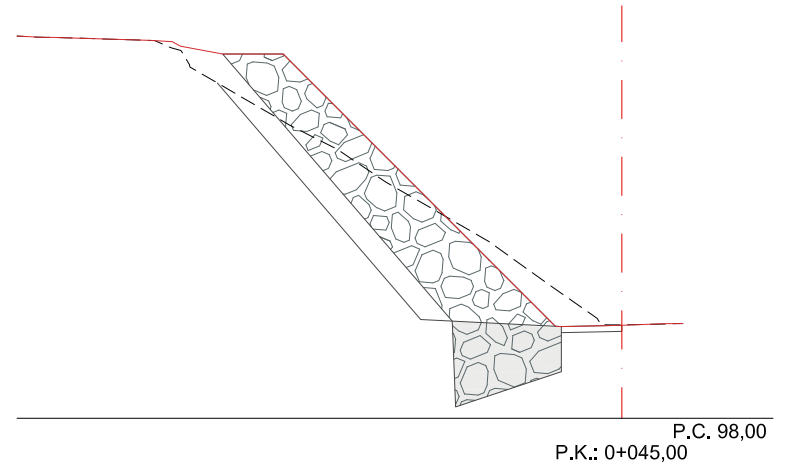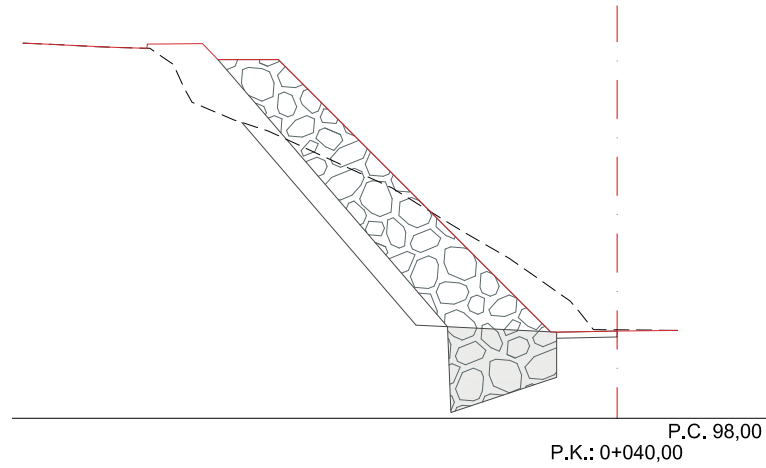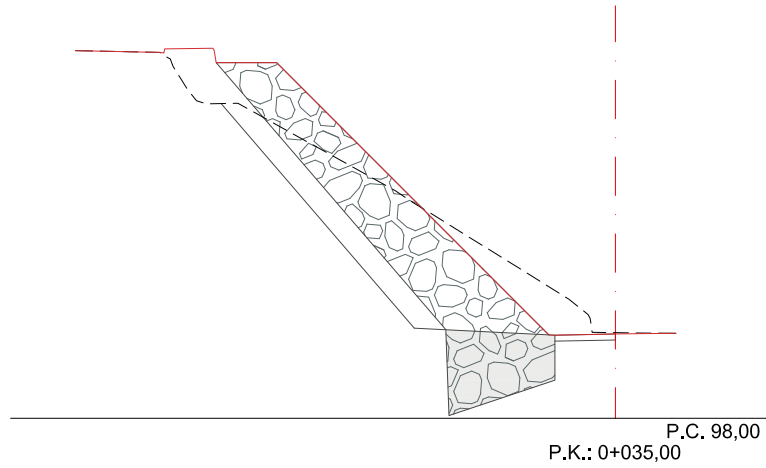


DETALLE ESQUEMA MURO ESCOLLERA

Escala 1:40
Cotas en m.

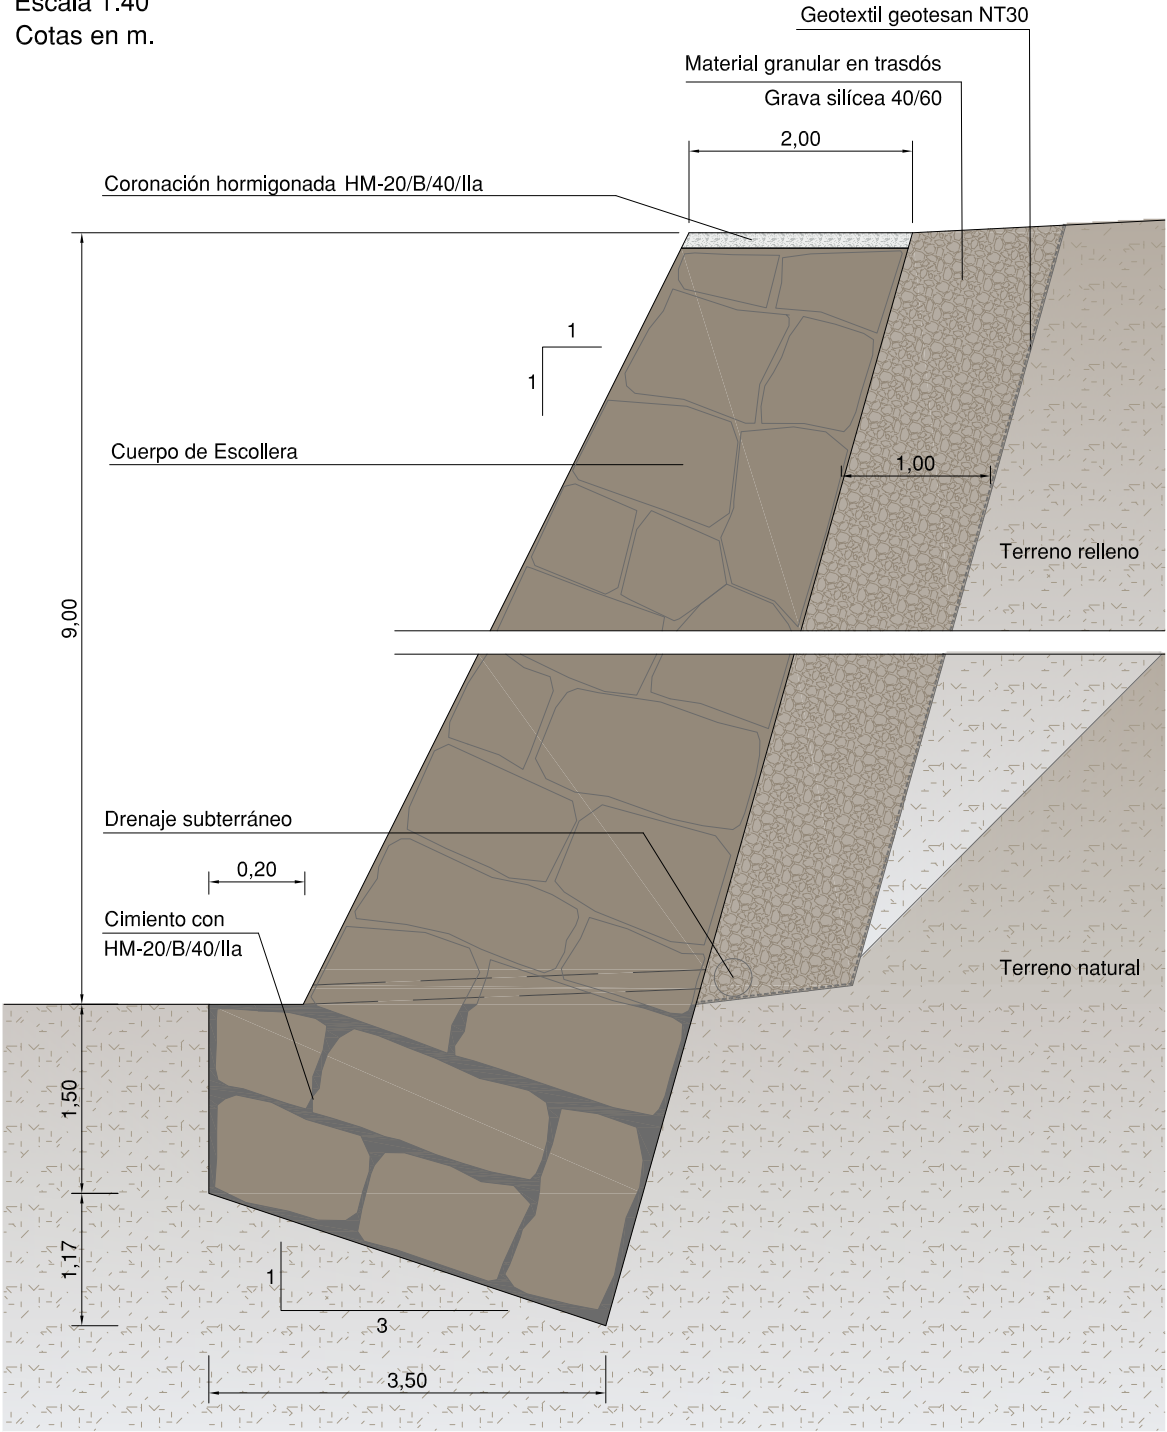


DETALLE MURO HORMIGÓN ARMADO

Escala 1:20
Cotas en cm.

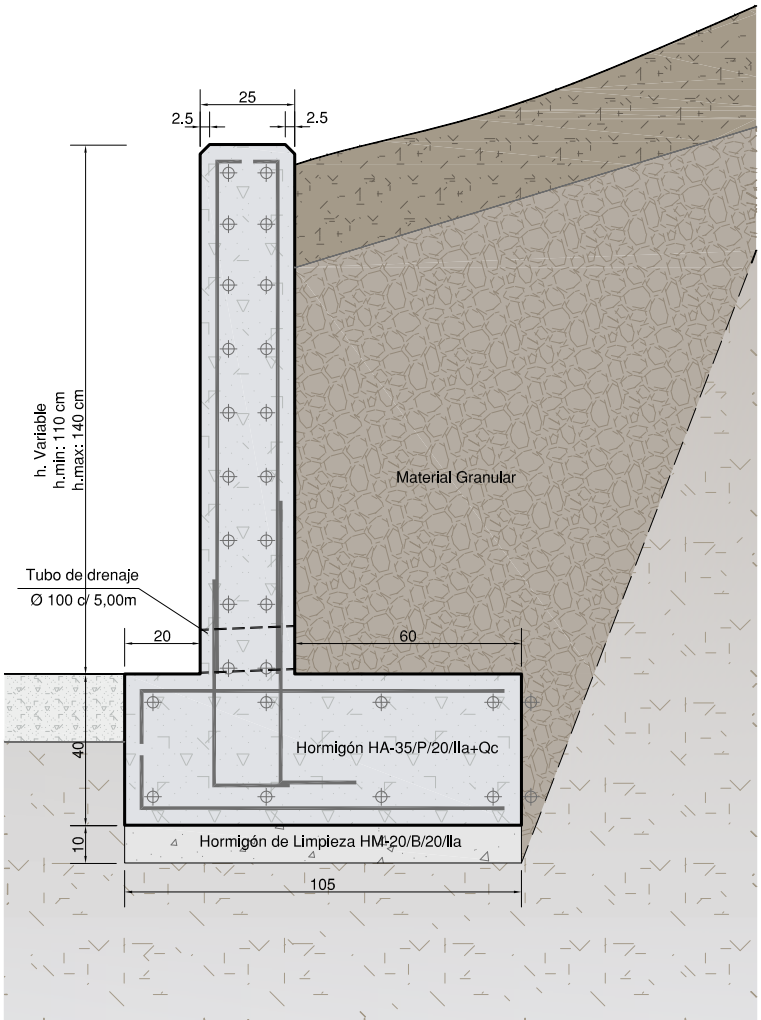

Norma: EHE-08 (España)
Hormigón: HA-35/P/20/IIa+Qc, Control Normal
Acero de barras: B 500 S, Control Normal
Tipo de ambiente: Clase IIa+Qc
Recubrimiento en el intradós del muro: 3.0 cm
Recubrimiento en el trasdós del muro: 3.0 cm
Recubrimiento superior de la cimentación: 5.0 cm
Recubrimiento inferior de la cimentación: 5.0 cm
Recubrimiento lateral de la cimentación: 7.0 cm
Tamaño máximo del árido: 20 mm


DESPIECE MURO

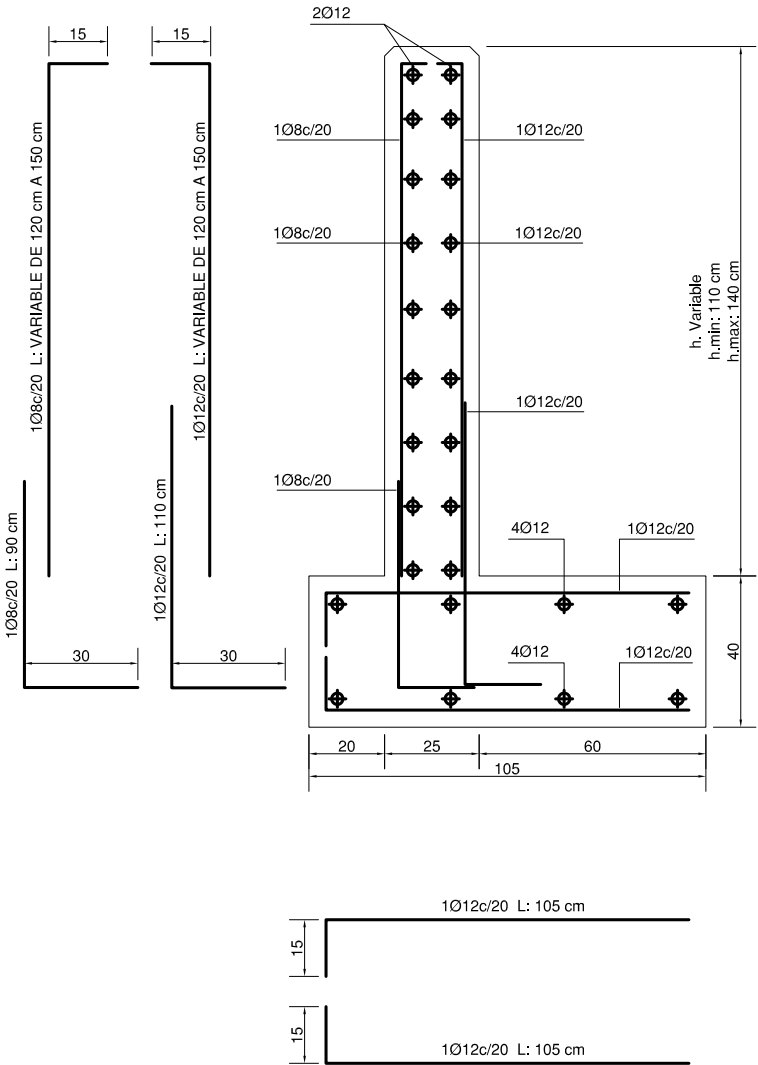


DETALLES JUNTAS

Escala 1:15
Cotas en cm.

JUNTA DE HORMIGONADO VERTICAL EN MURO

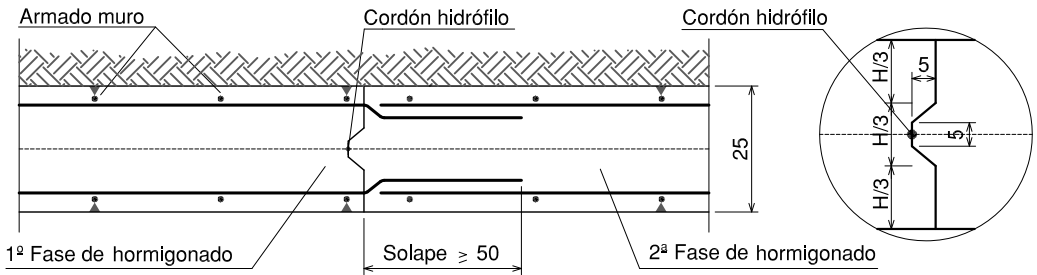

JUNTA DE DILATACION VERTICAL EN MURO

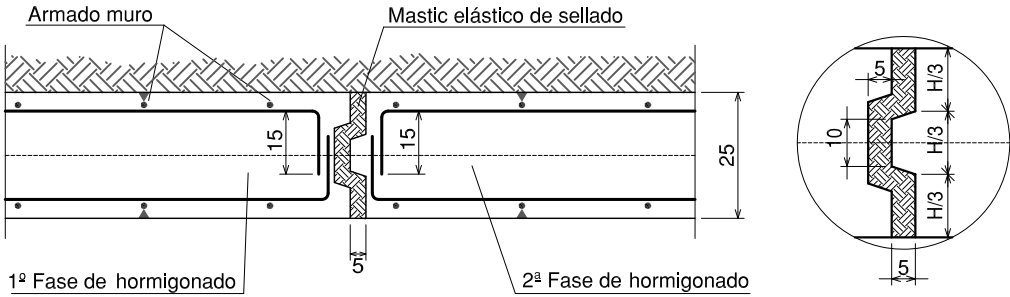

“ESTABILIZACIÓN DE TALUD EN EL FERIAL DE TAFALLA”
AYUNTAMIENTO DE TAFALLA

Ángel Javier Ibero Zabalza
I.T.O.P - Colegiado Nº 16685

ARQUITRABE Cía de Ingeniería
C/Plaza Cuatropea Nº2 1-E
31300 Tafalla (Navarra)
Tfn: 948 703 452 Fax: 948 702 131
Correo: arquitrabe@arquitrabe.eu

ESCALA
1:40 - 1:20 - 1:15
FECHA
SEPTIEMBRE 2018

DENOMINACIÓN

DETALLES CONSTRUCTIVOS

PLANO Nº
5
HOJA
1 DE 1