

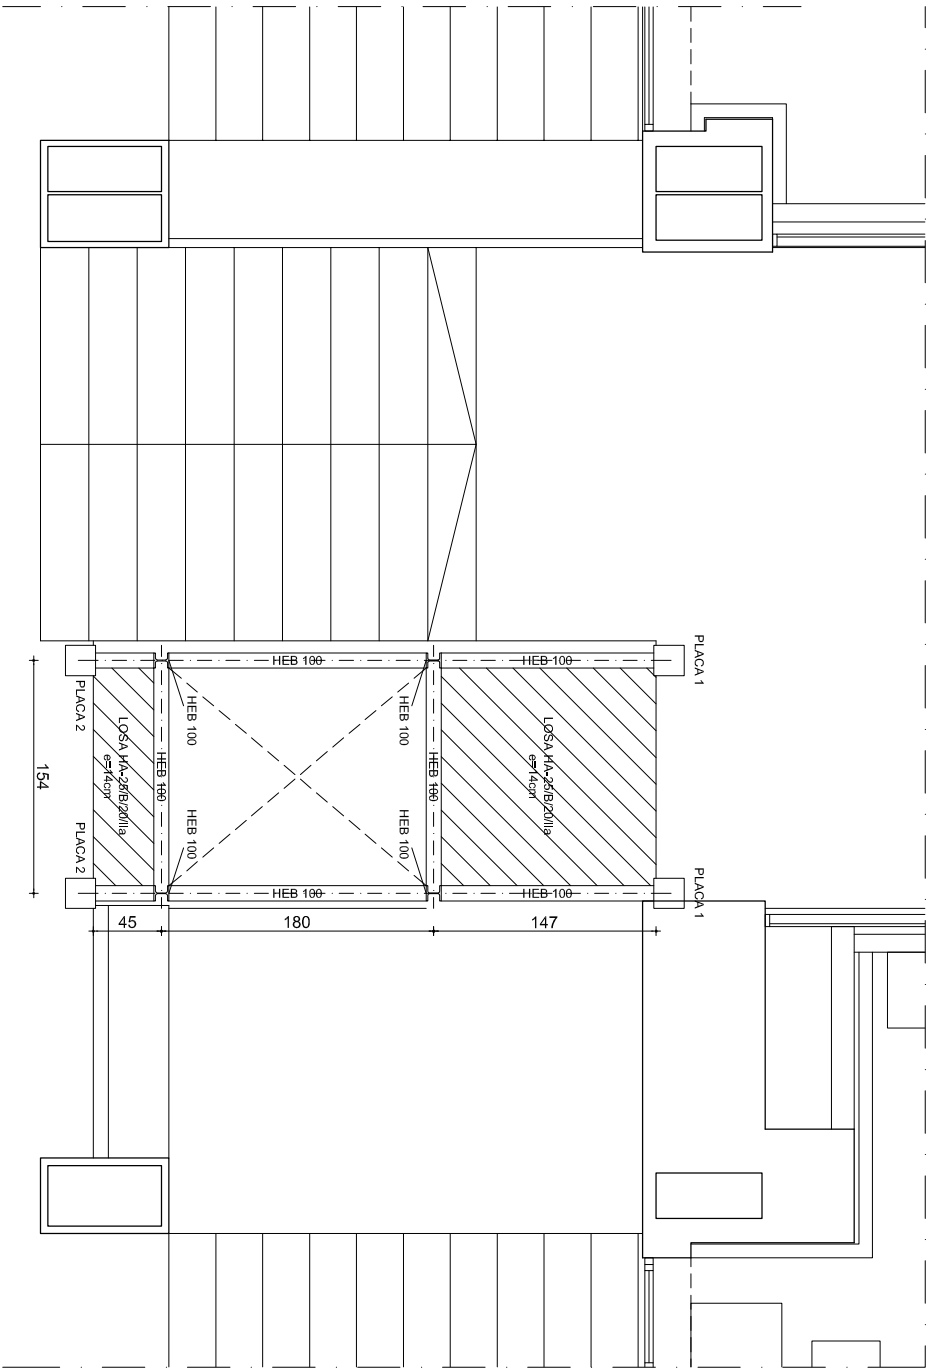


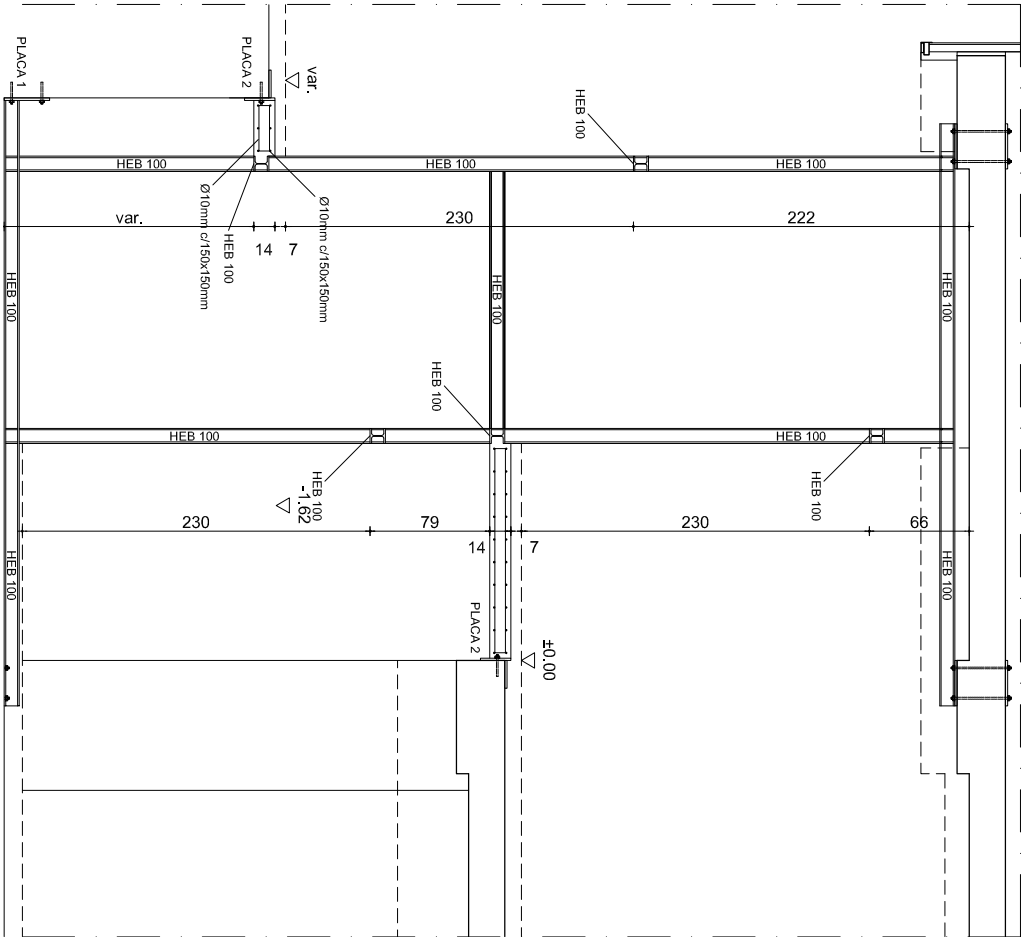


PLANTA

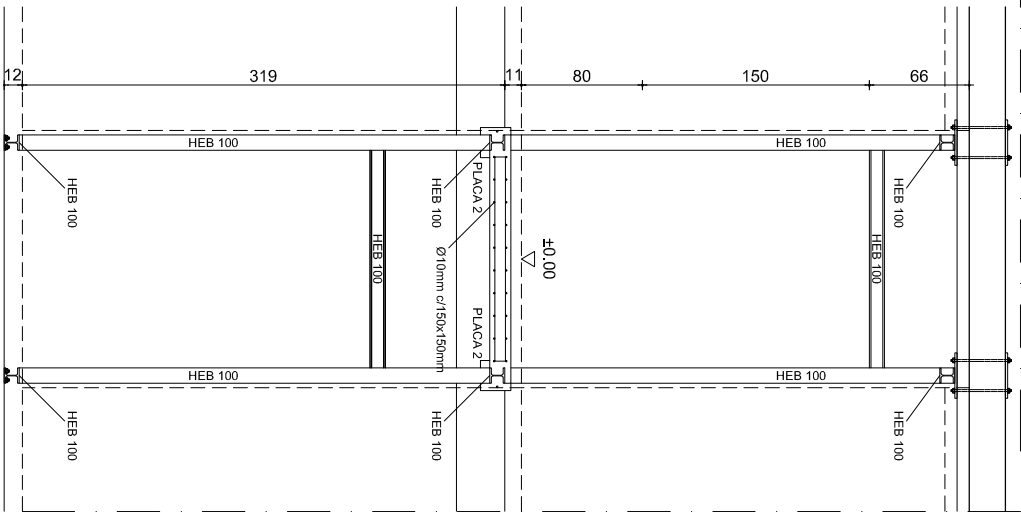


ALZADO FRONTAL


ALZADO LATERAL

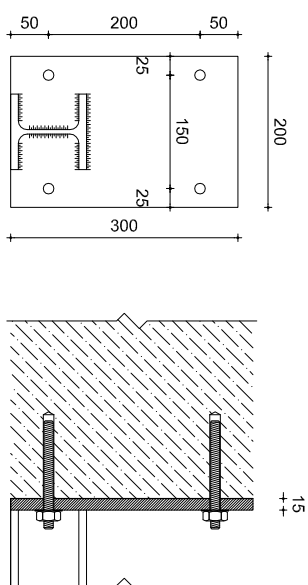

PLACA 1. HEB 100
ESCALA 1/10

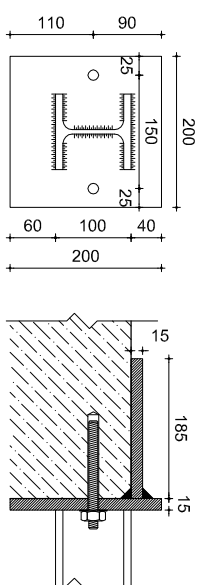

PLACA 2. HEB 100
ESCALA 1/10

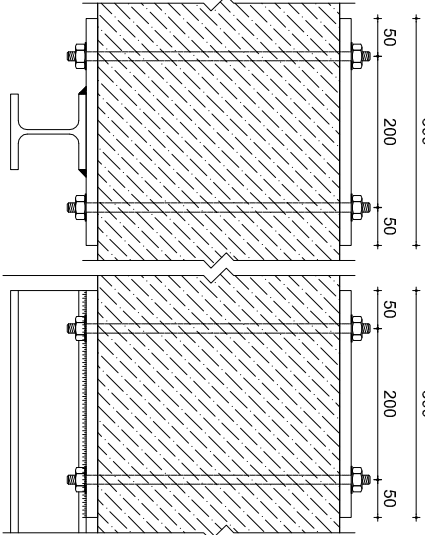

PLACA 3. HEB 100
ESCALA 1/10

NOTAS PLACAS DE ANCLAJE

- PLACAS EN ACERO S275 DE 15mm DE ESPESOR
- ANCLAJE HIL TI HIT-HY 150 MAX + HAS (-E)R. M12
- PROFUNDIDAD EFECTIVA DE ANCLAJE DE 110mm
- TALADROS EN HORMIGÓN Y CHAPA DE 14mm DE DIÁMETRO
- PERFILES METÁLICOS SOLDADOS A LA PLACA DE TALLER

NOTAS GENERALES

- LAS MEDIDAS SE COMPROBARÁN EN OBRA
- TODAS LAS SOLDADURAS SE REALIZARÁN EN TALLER
- TODA LA ESTRUCTURA SE PROTEGERÁ CON DOBLE MANO DE IMPRIMACIÓN ANTIOXIDANTE

ESTRUCTURA ACERO

- NORMA DE ACERO LAMINADO: CTE DB SE-A
- ACERO LAMINADO: S275
- NORMA DE ACERO CONFORMADO: CTE DB SE-A
- ACERO CONFORMADO: S235
- CONTROL DE EJECUCIÓN: NORMAL
- EL ACERO ESTARÁ GARANTIZADO POR AENOR
- QUEDA TERMINANTEMENTE PROHIBIDA LA REALIZACIÓN DE CUALQUIER TIPO DE CORTES CON SOPLETE EN LA OBRA

LOSA DE HORMIGÓN

- NORMA DE HORMIGÓN: EHE-08 Y DB SE-C
- HORMIGÓN DE CIMENTACIÓN: HA-25/B/20/11a, Yc=1.3 a 1.5
- CONTROL DE EJECUCIÓN: NORMAL
- EL ACERO ESTARÁ GARANTIZADO POR AENOR
- CEMENTO CEM I/42.5R UNE 80-300:2000

ACCIONES CONSIDERADAS CTE DB SE-AE

- PESO PROPIO ESTRUCTURA Y CERRAMIENTOS
- SOBRE CARGA DE USO 3 kN/m2

ESTRUCTURA PLANTA, ALZADO, SECCIÓN

Fecha: agosto 2016 Ref. Modificado.

ANEXO 1. ELIMINACIÓN DE BARRERAS PORTALES 18 A 24 AGOSTO 2016

REFORMA DE LOCALES SITUADOS EN LA C/ TUDELA, 18 A 24 DE PAMPLONA, CON DESTINO A LOS SERVICIOS CENTRALES DEL SERVICIO NAVARRO DE SALUD-OSASUNBIDEA.

DIRECCIÓN GENERAL DEL PRESUPUESTO. SERVICIO DE PATRIMONIO. GOBIERNO DE NAVARRA

bryaxis arquitectos

José María Errea Argatz - Javier Oficialdegui Amatriain
e-mail: bryaxis@bryaxisarquitectos.com
Plaza de San José, 4, 3º 31001 PAMPLONA tel. 948 57 55 43 • 948 20 67 35

