
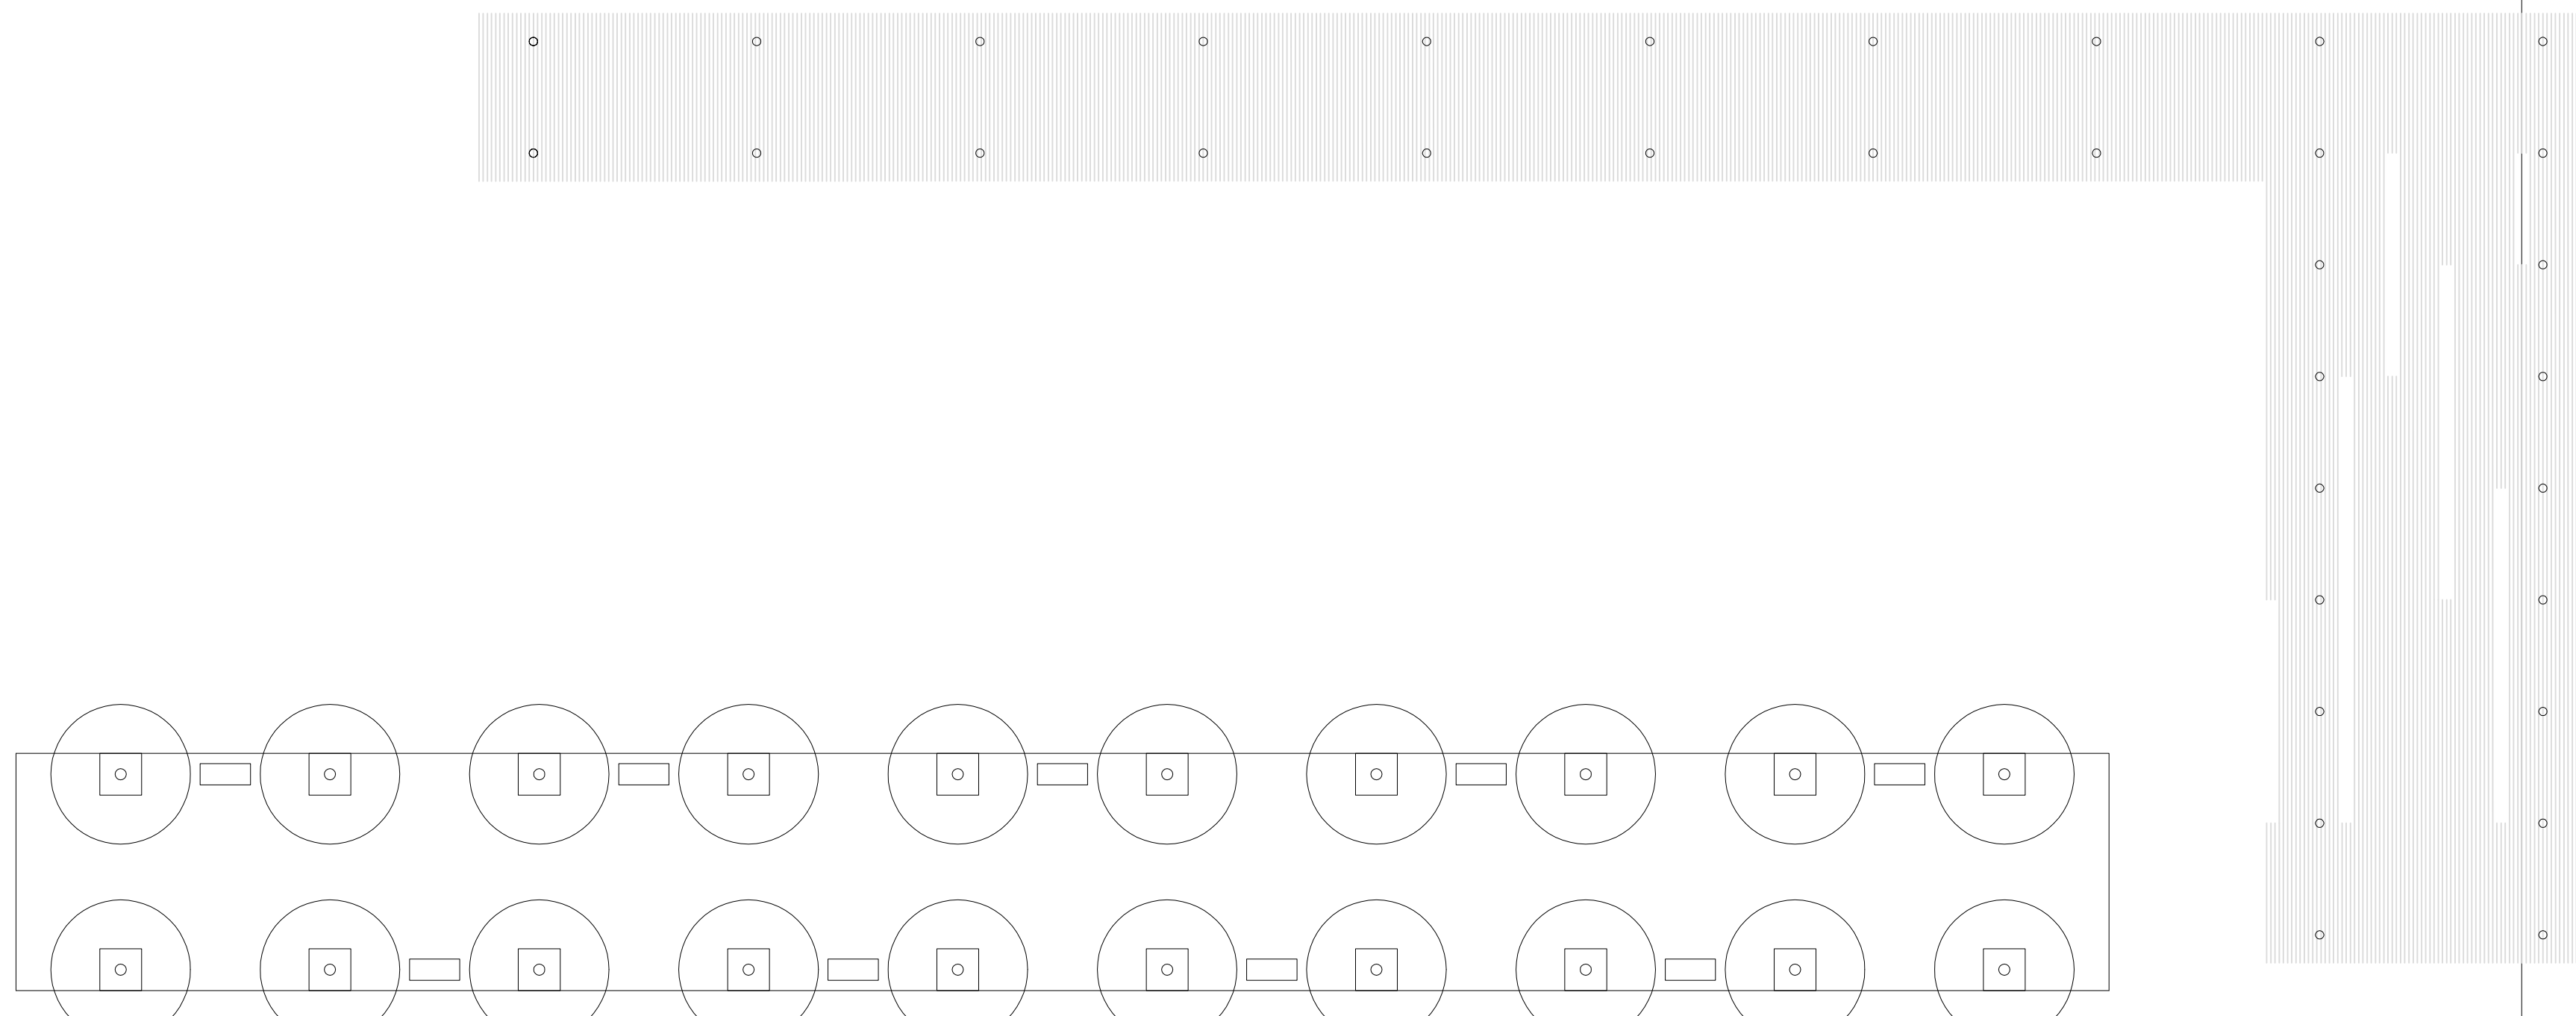


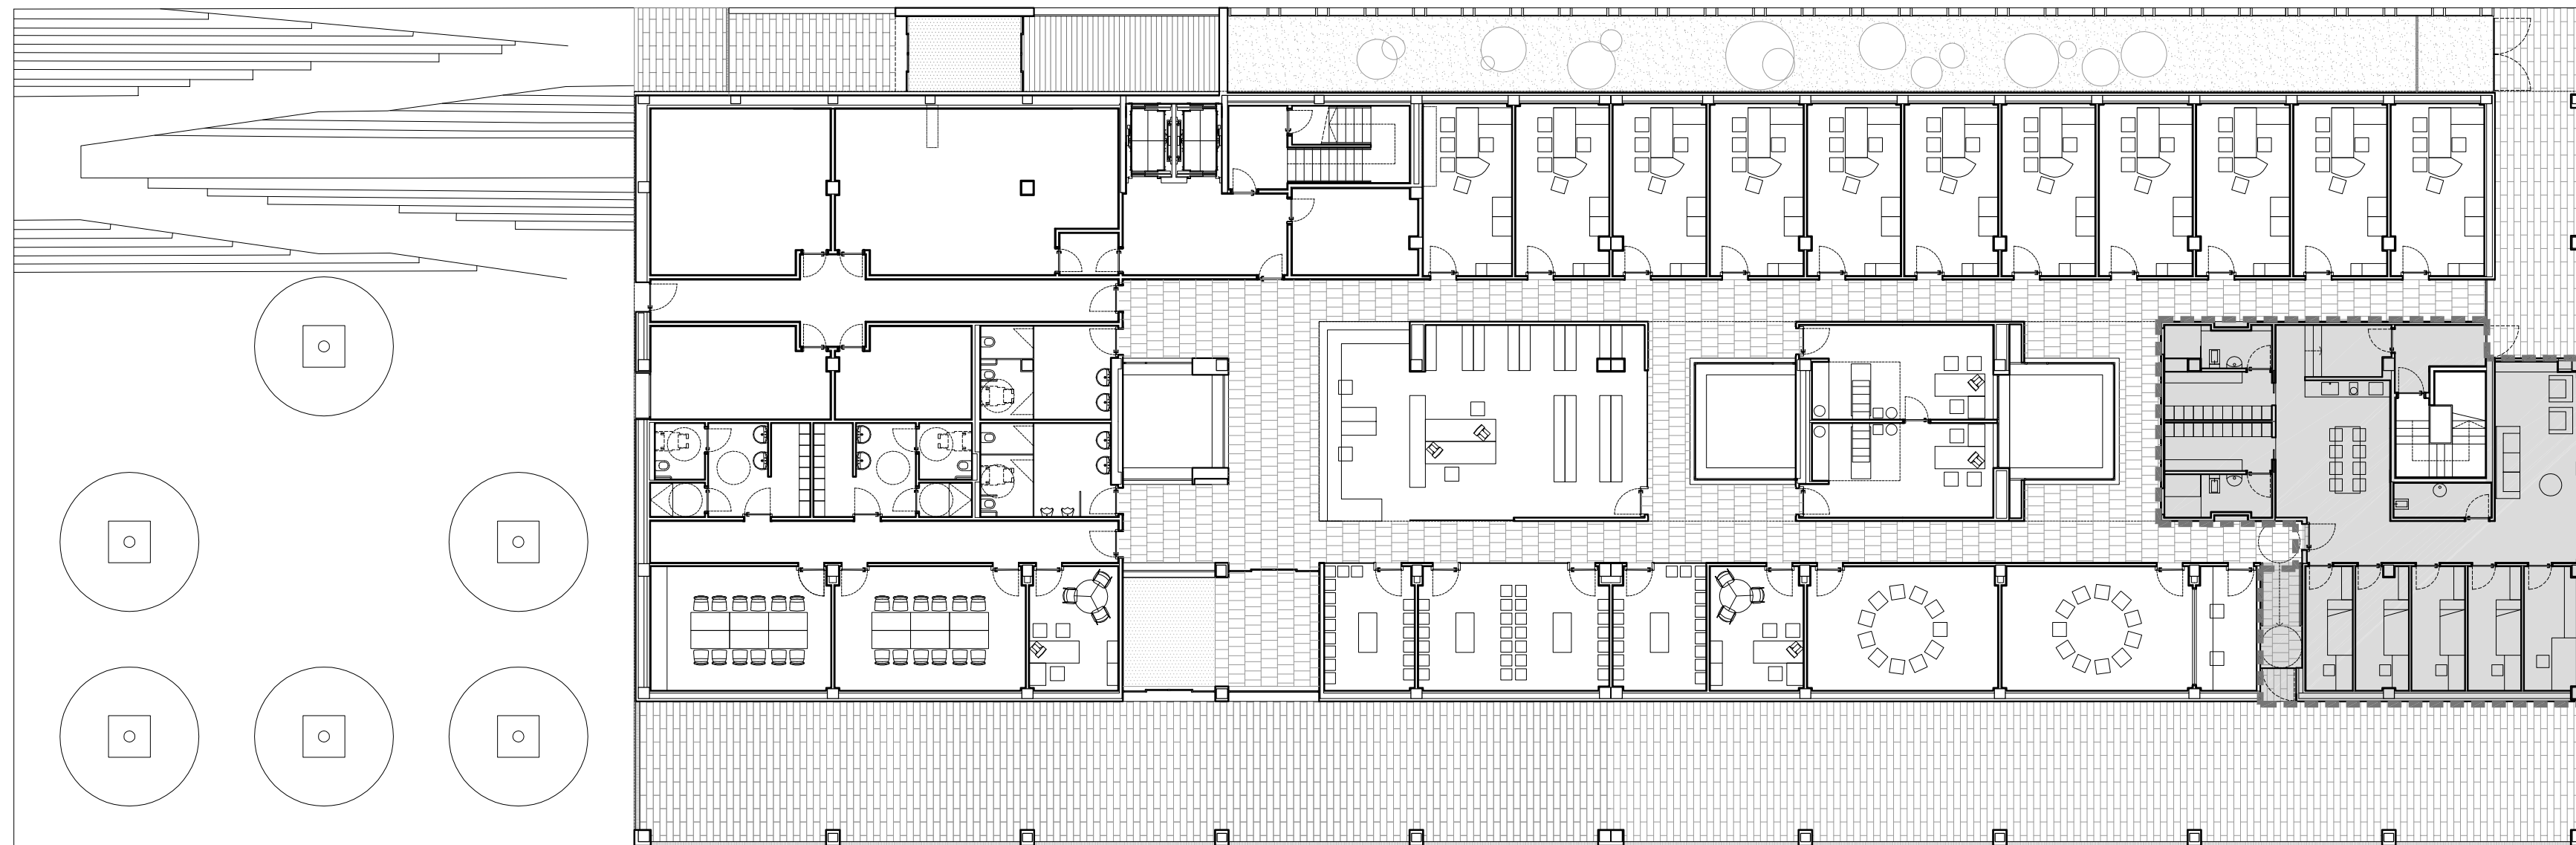

PROYECTO DE EJECUCIÓN
ADECUACIÓN SERVICIO DE URGENCIAS
CENTRO DE SALUD DE BUZTINTXURI 19009

PAMPLONA [NAVARRA]
 PROMUEVE: **SERVICIO NAVARRO DE SALUD - OSASUNBIDEA** FEBRERO 2019

ARQUITECTOS:

 SANTIAGO BRIHAREN S.

 MIGUEL ÁNGEL ZABALA I.

ARQUITECTO COLABORADOR: -

FASE I. URBANIZACION

PLANTA BAJA. ESTADO REFORMADO

Nº REVISIÓN:
FECHA REVISIÓN:
REVISADO POR:

Nueva 8, Oficina 2
Mutlra Alta
31192 Navarra

48 23 98 25
48 23 76 07
asoarq.com
asoarq.com

009


2019

01

1/500



 COWI
 COLLEGIO OFICIAL DE ARQUITECTOS VASCO-NAVARRO
 EUSKAL HERRIKO ARKITEKTOEN ELKARGO OFIZIALA
 DELEGACIÓN EN NAVARRA
 27/03/2019
 VISADO



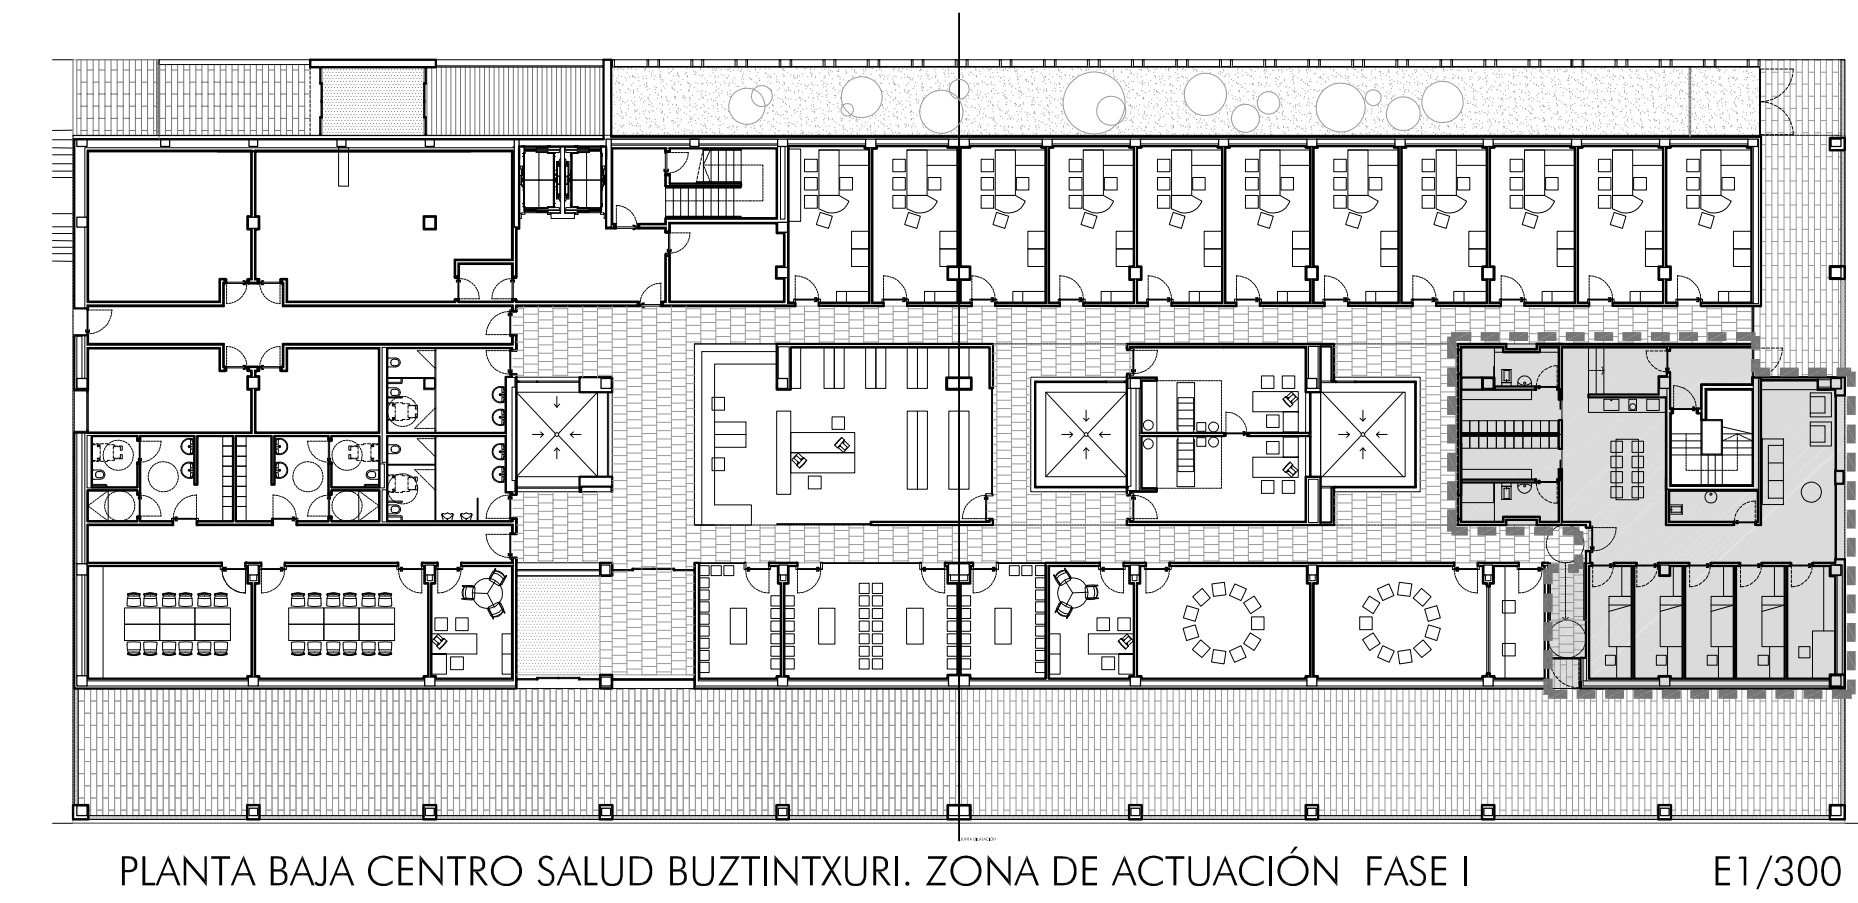


CUADRO DE SUPERFICIES	
ZONA DE REFORMA	
01. SALIDA EVACUACIÓN	5.66 m ²
02. PASILLO	5.98 m ²
03. VESTUARIO 1	13.20 m ²
04. VESTUARIO 2	13.20 m ²
05. ZONA DE ESTAR/COMEDOR	28.55 m ²
06. ZONA DE ESTAR/SALA	15.80 m ²
07. CIRCULACION	14.58 m ²
08. DORMITORIO 01	7.56 m ²
09. DORMITORIO 02	8.36 m ²
10. DORMITORIO 03	8.58 m ²
11. DORMITORIO 04	8.58 m ²
12. DESPACHO	8.40 m ²
13. LIMPIEZA	4.37 m ²
SUPERFICIE ÚTIL ZONA DE REFORMA	142.82 m²
SUPERFICIE CONSTRUIDA ZONA DE REFORMA	162.79 m²


 ARQUITECTOS ASOCIADOS	C/ Naveira 8, Oficina 2 Mullera Alta 31100 Navarra T 948 23 08 05 F 948 23 76 07 www.aaarquitectos.com aa@aaarquitectos.com	27/09/2019
	700909	
PROYECTO DE EJECUCIÓN ADECUACIÓN SERVICIO DE URGENCIAS CENTRO DE SALUD DE BUZTINTXURI		
PAMPLONA (NAVARRA) PROYECTO DE SERVICIO NAVARRO DE SALUD - OSAUNBIDEA	FEBRERO 2019	
ARQUITECTOS:  SANTXO BERMEJO S.  ÁNGEL ANZUETA DABALA L.		
ARQUITECTO COORDINADOR:		
<u>FASE I. MOBILIARIO Y SUPERFICIES</u> PLANTA BAJA. ESTADO ACTUAL Y REFORMADO		
Nº REVISIÓN: FECHA REVISIÓN: REVISADO POR:		
FECHA: 1/05		

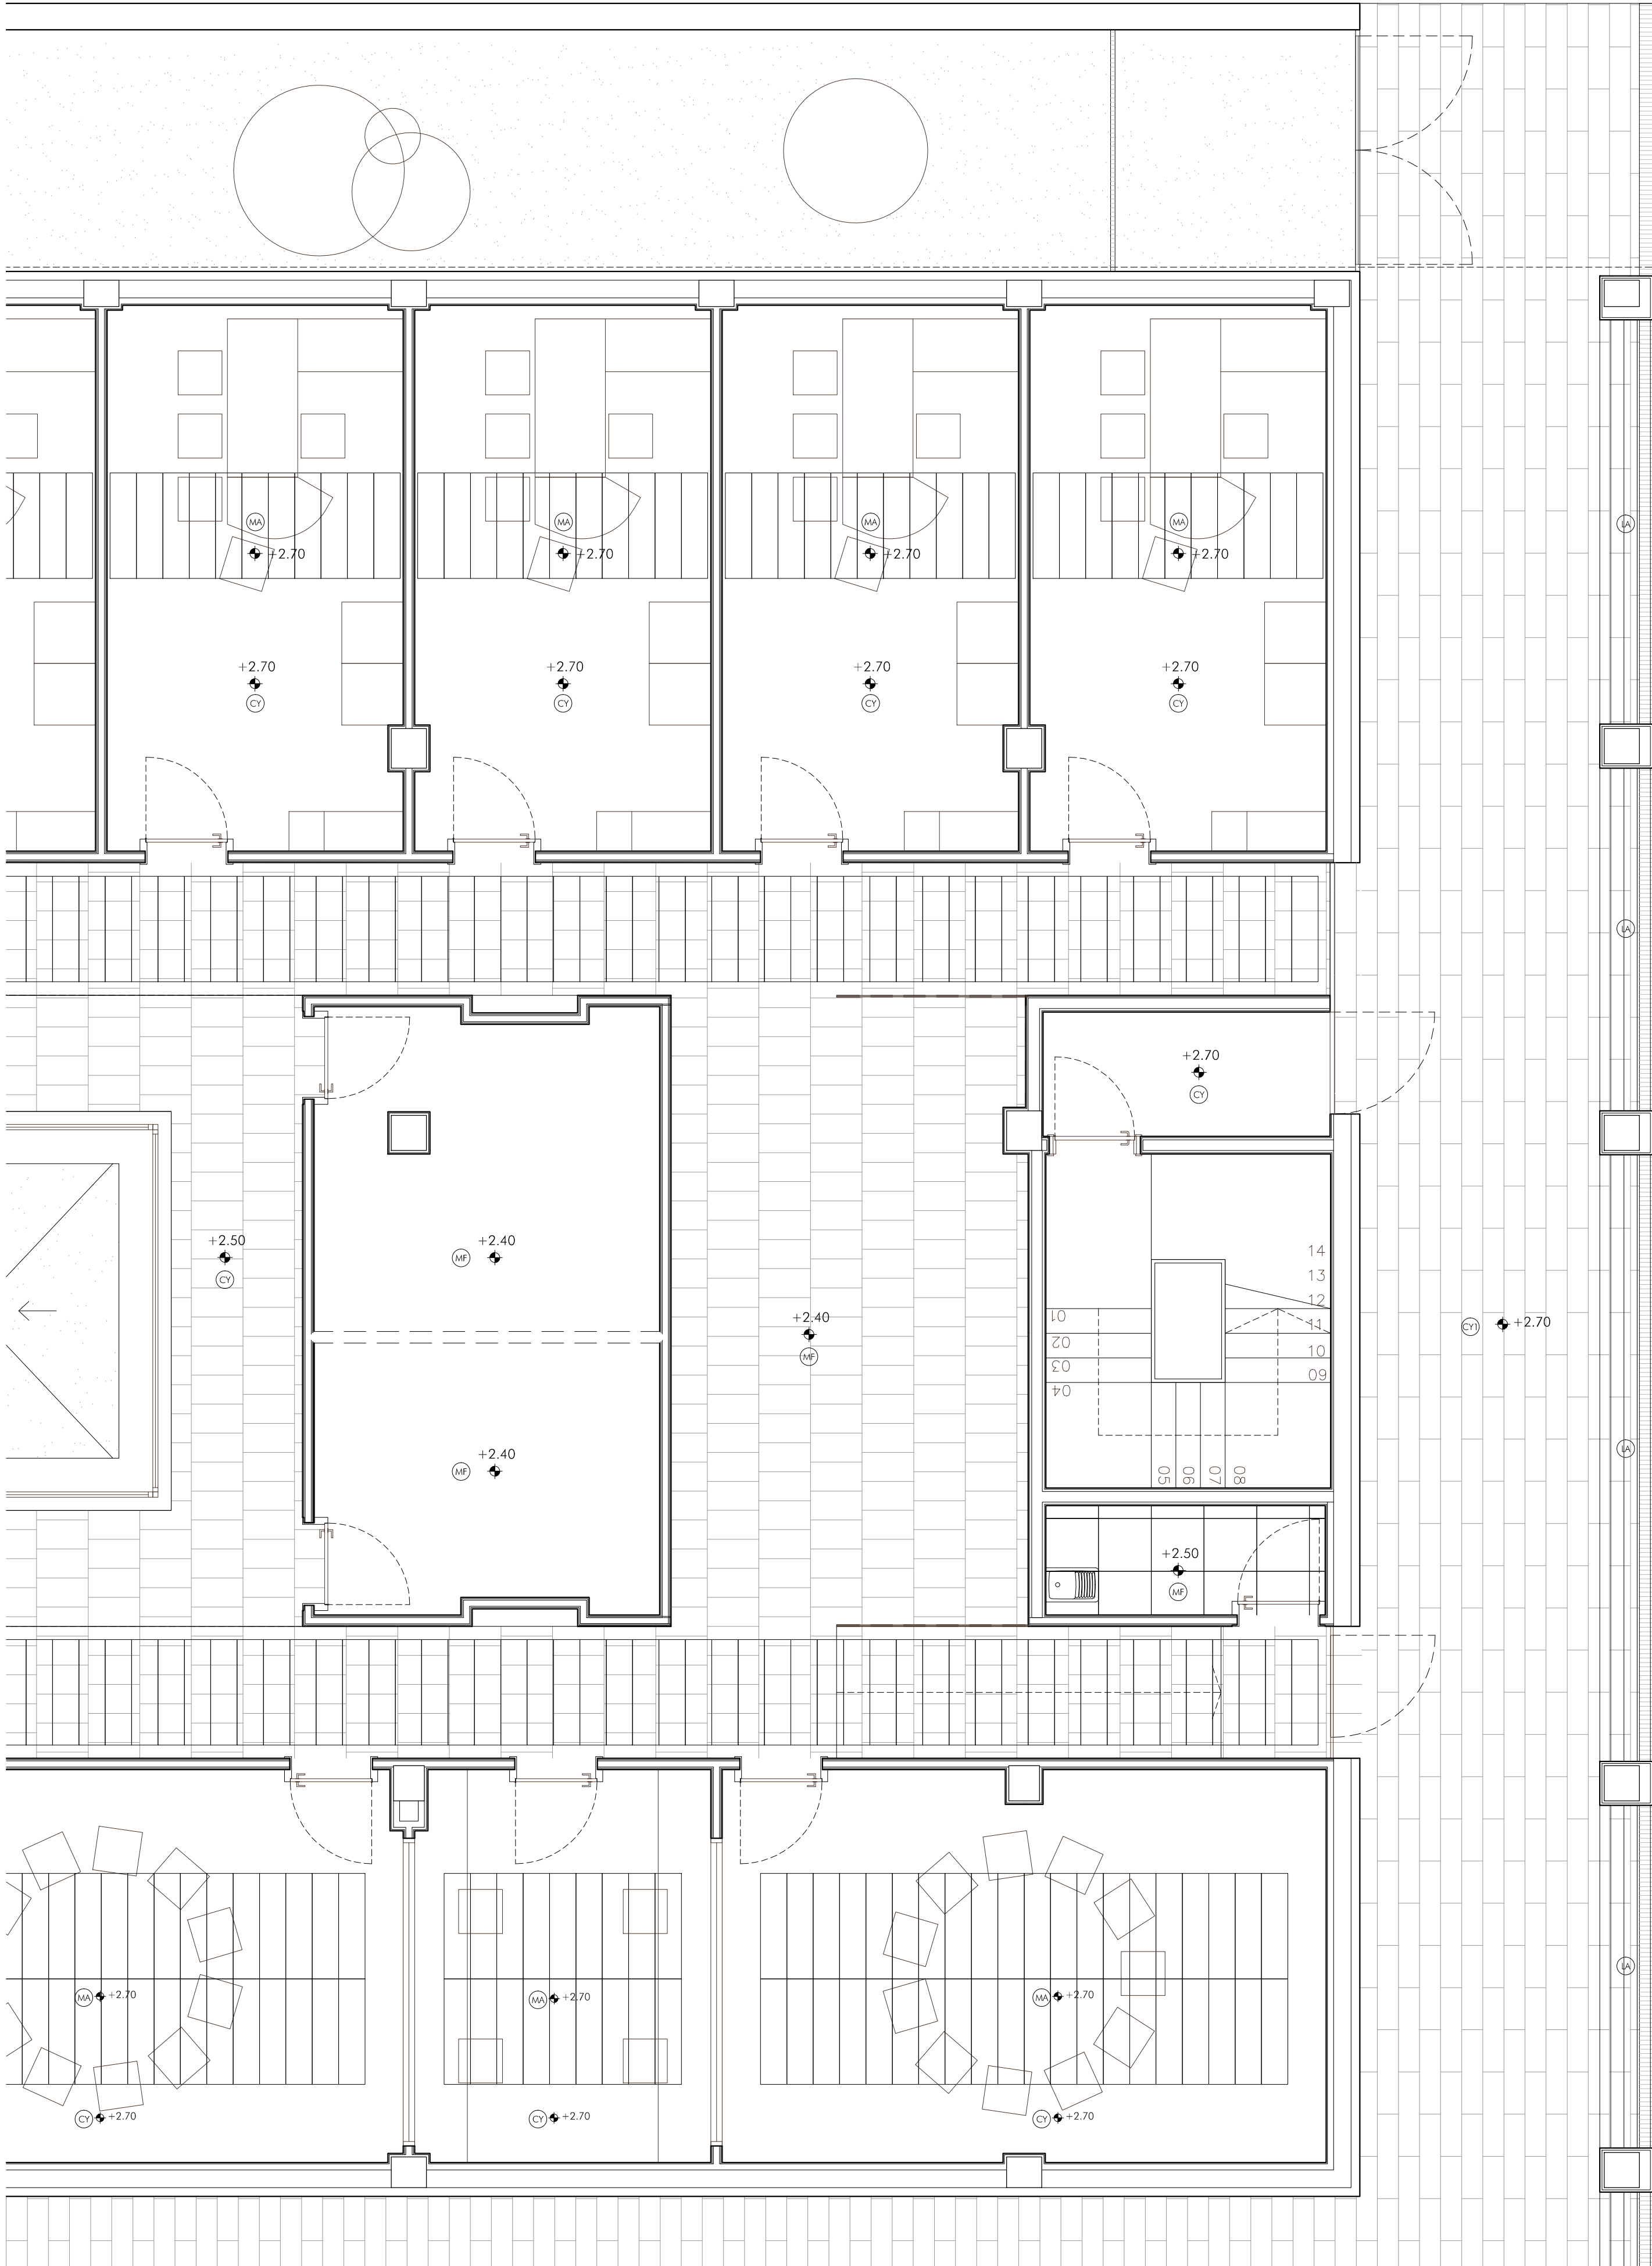

ESTADO ACTUAL

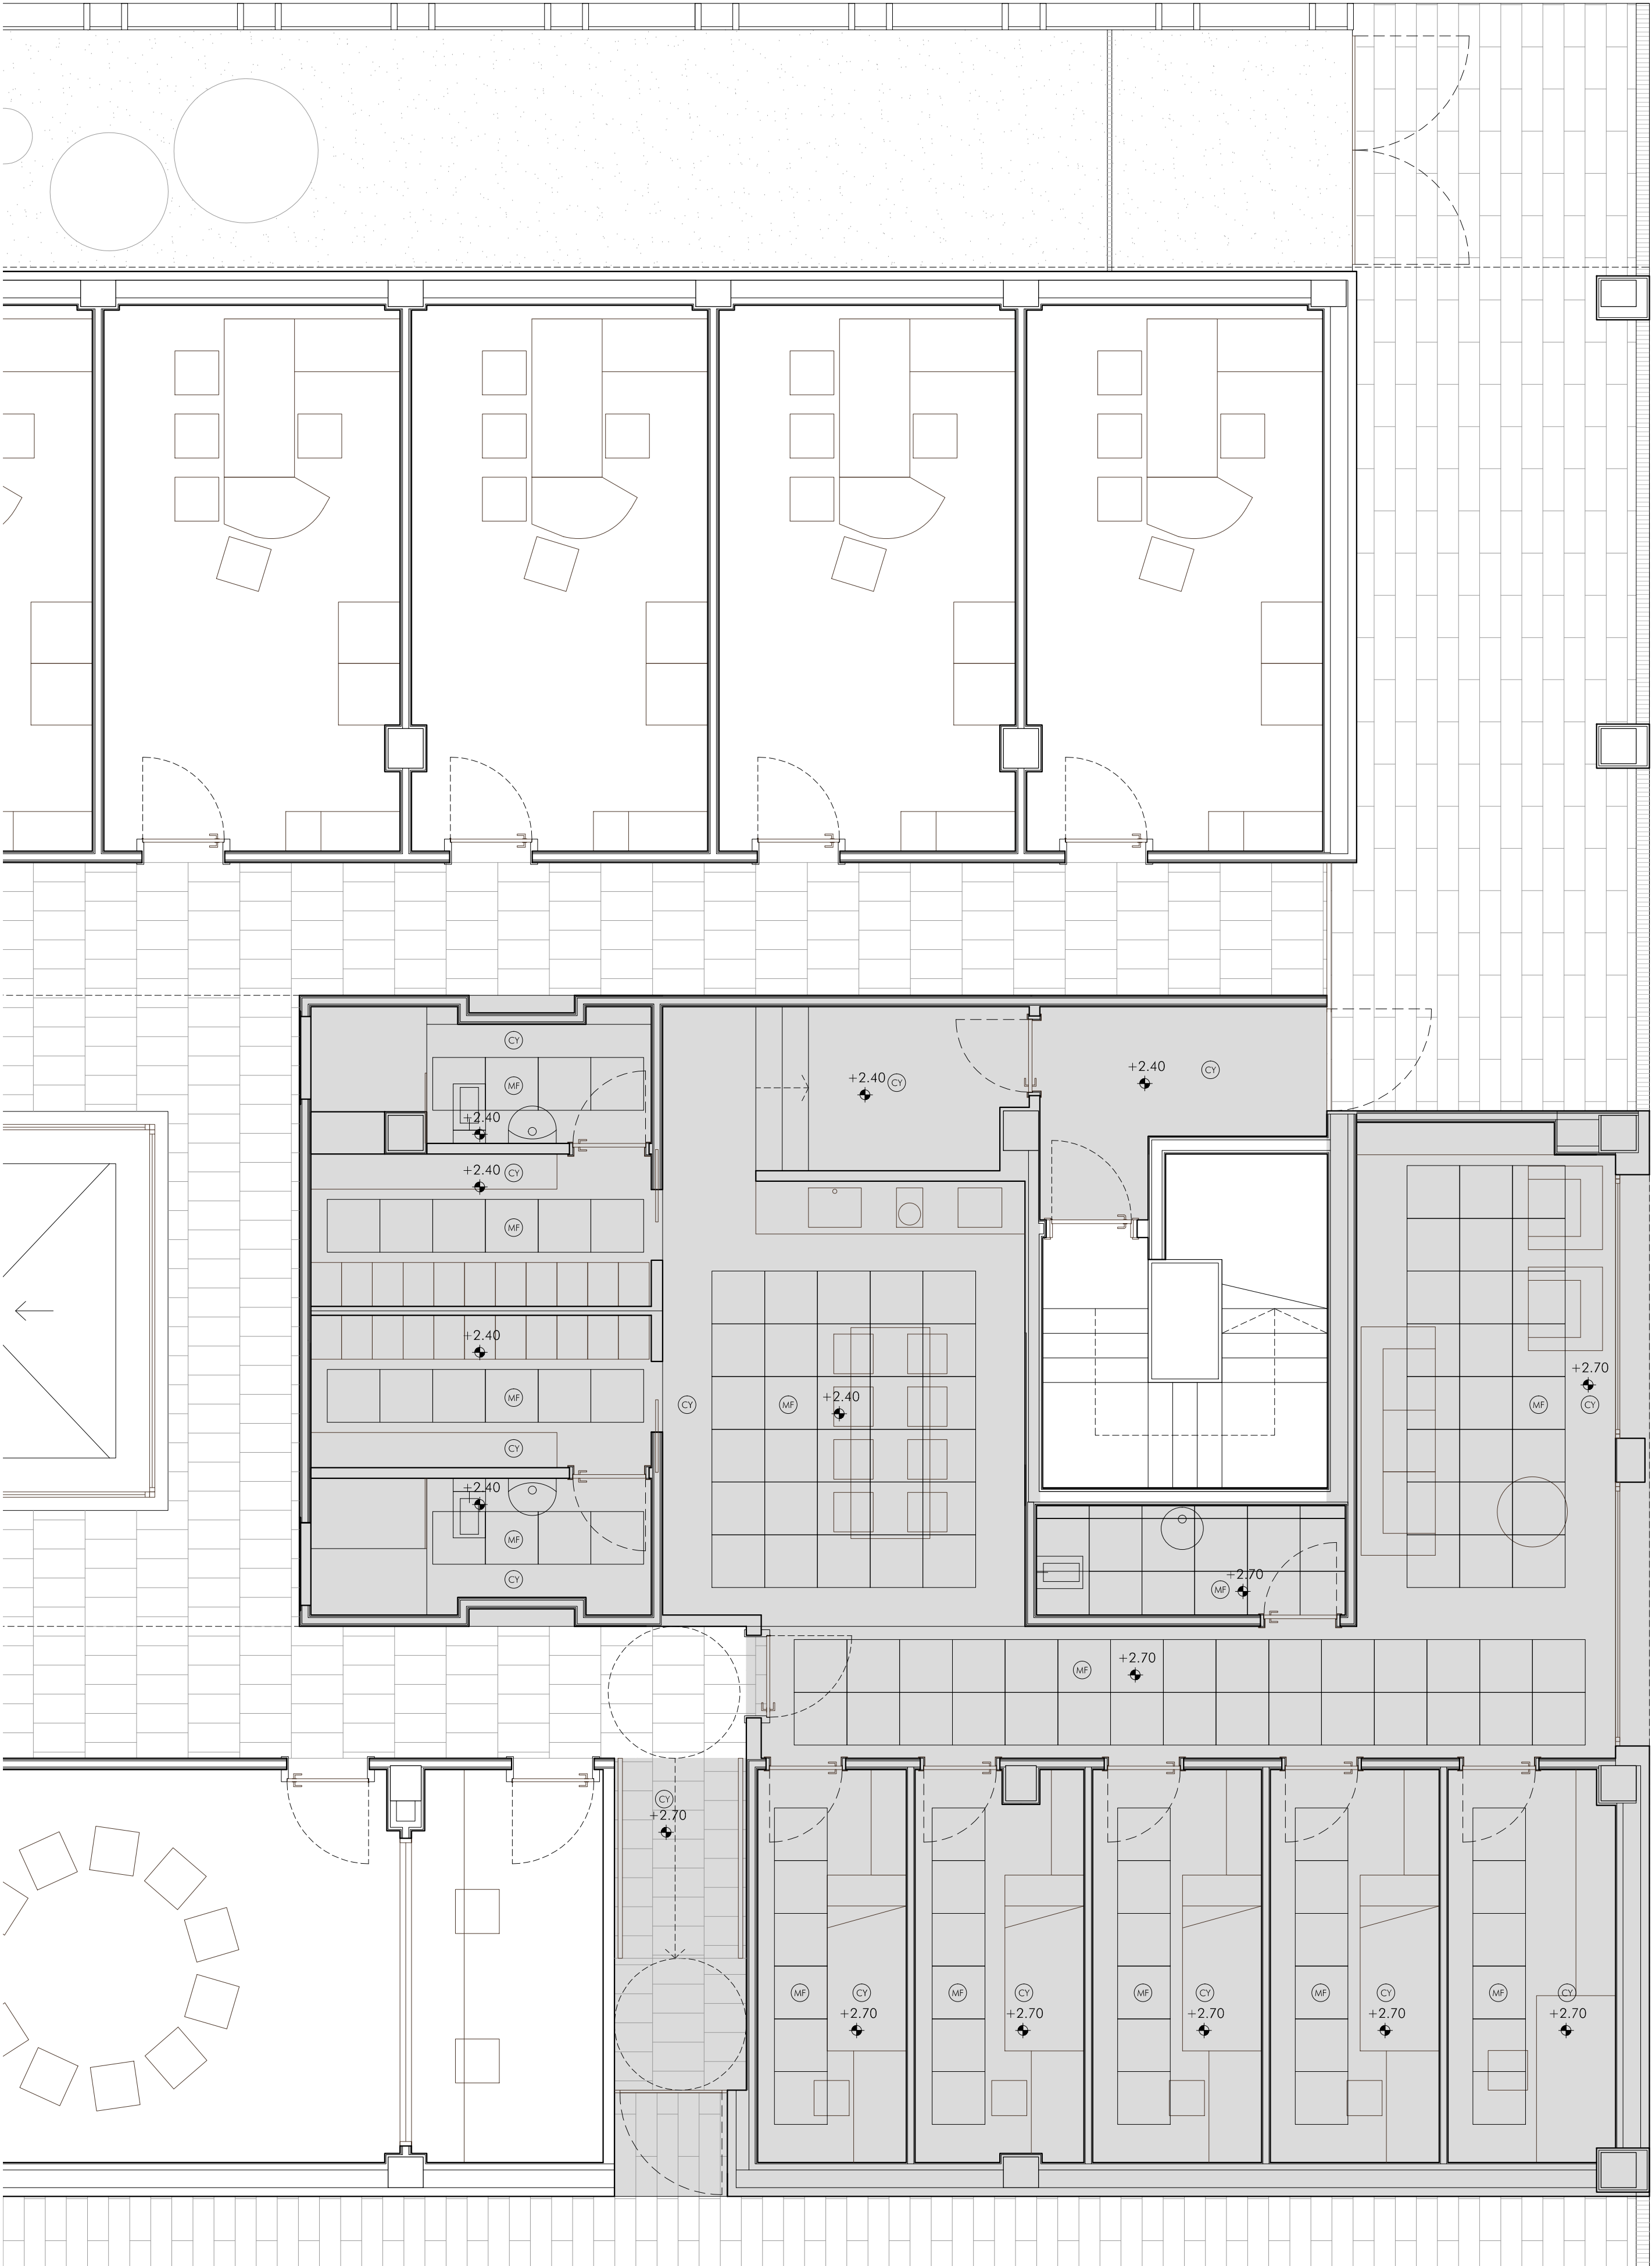

ESTADO REFORMADO

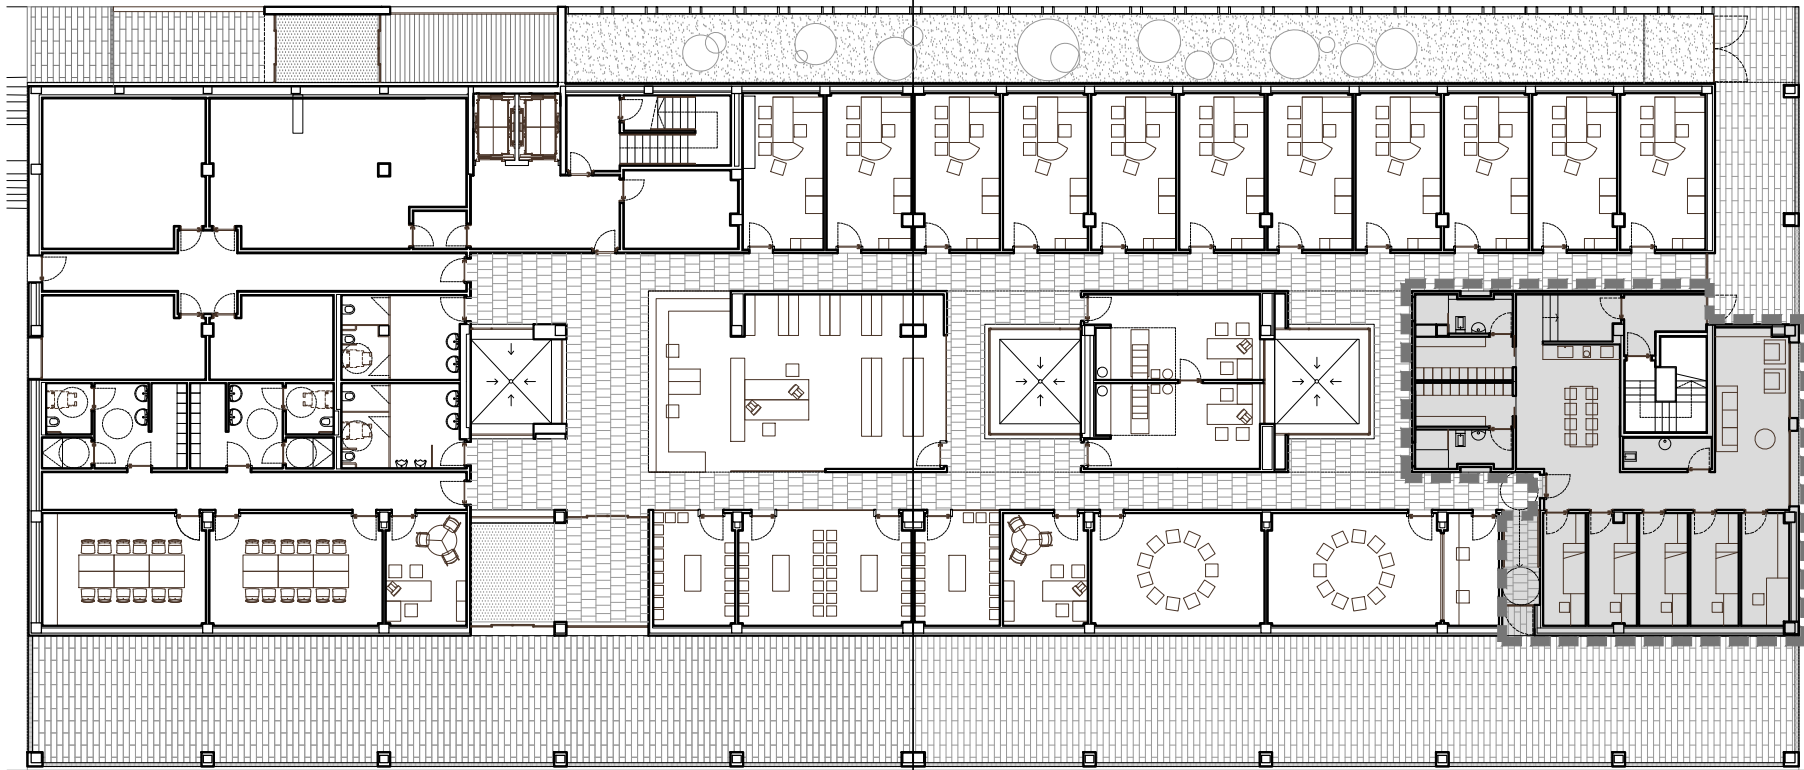

PLANTA BAJA CENTRO SALUD BUZTINTXURI. ZONA DE ACTUACIÓN FASE I E1/300

- | | |
|--|--|
| △ PARAMENTOS VERTICALES INTERIORES | ◊ LEVANTES |
| PP PINTURA PLÁSTICA | LA LADRILLO HUECO DOBLE MEDIA ASTA 12 CM. |
| DM TRASDOSADO DE DM FORMICA COLOR A DEFINIR | CY CARTÓN YESO 15+15+70+15+15/600ST (HIDRÓFUGO SI PROCEDE) |
| AL ALICATADO TIPO "CESPI" 15X15 CON JUNTA 5mm | □ PAVIMENTOS |
| VE REVESTIMIENTO VINÍLICO TIPO VESCOM O SIMILAR | GP GRES PORCELÁNICO |
| RM RODAPIÉ DE DM ACABADO FORMICA BLANCA CANTO PVC | LI PAVIMENTO TIPO LINÓLEO |
| RG RODAPIÉ 20cm CERÁMICO= SUELO | ○ FALSOS TECHOS |
| ZG ZÓCALO 90cm APLACADO CERÁMICO= SUELO | CY FALSO TECHO CONTINUO CARTÓN-YESO |
| RA RODAPIÉ 10cm ALUMINIO LACADO COLOR CARPINTERÍA EXTERIORES | MF TECHO MODULAR DE FIBRA 60X60 |
| AP APLACADO CERÁMICO FACHADA VENTILADA MARRON | |



ARQUITECTOS
ASOCIADOS

C/ Nueva 8, Oficina 2
Murcia Alta
31102 Navarra

T 948 23 98 25
F 948 23 76 07
www.aasociados.com
info@aaociados.com

19009

PROYECTO DE EJECUCIÓN:
ADECUACIÓN SERVICIO DE URGENCIAS
CENTRO DE SALUD DE BUZTINTXURI

PAMPLONA INICIADO: FEBRERO 2019

ARQUITECTOS:

SANTIAGO REBAYEN S.
MIGUEL ÁNGEL ZUBIA L.

ARQUITECTO COLABORADOR:


FASE I. ALBANILERÍA, COTAS Y ACABADOS
ESTADO ACTUAL Y REFORMADO. FALSOS TECHOS

A02


Nº REVISIÓN:
FECHA REVISIÓN:
REVISADO POR:

ESCALA:
1/50



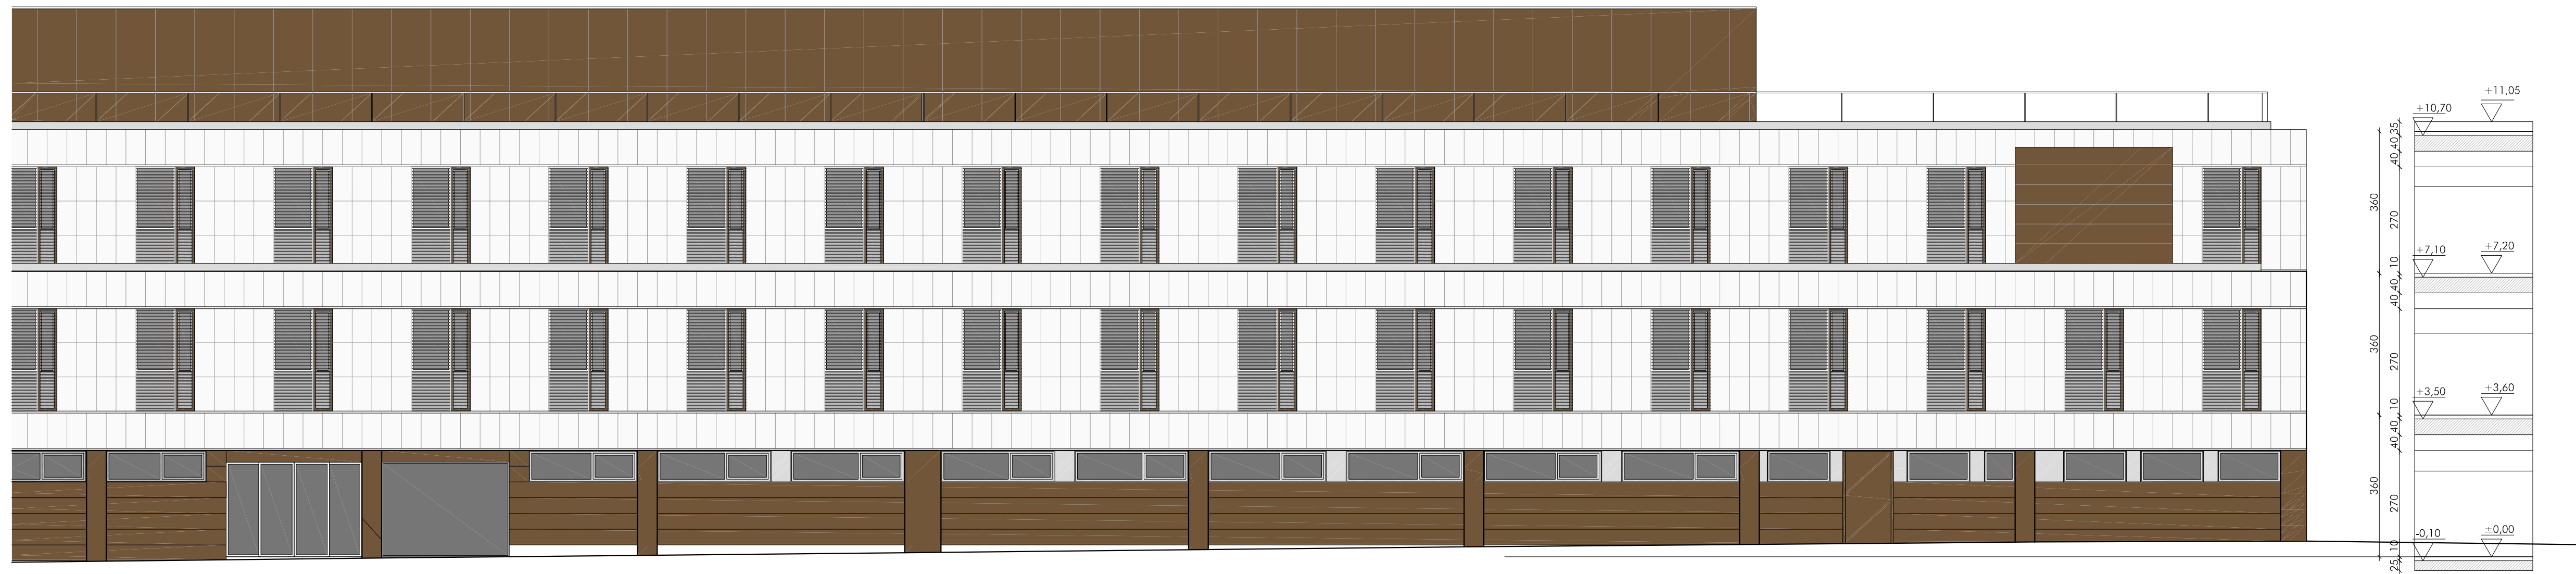


ALZADO A01

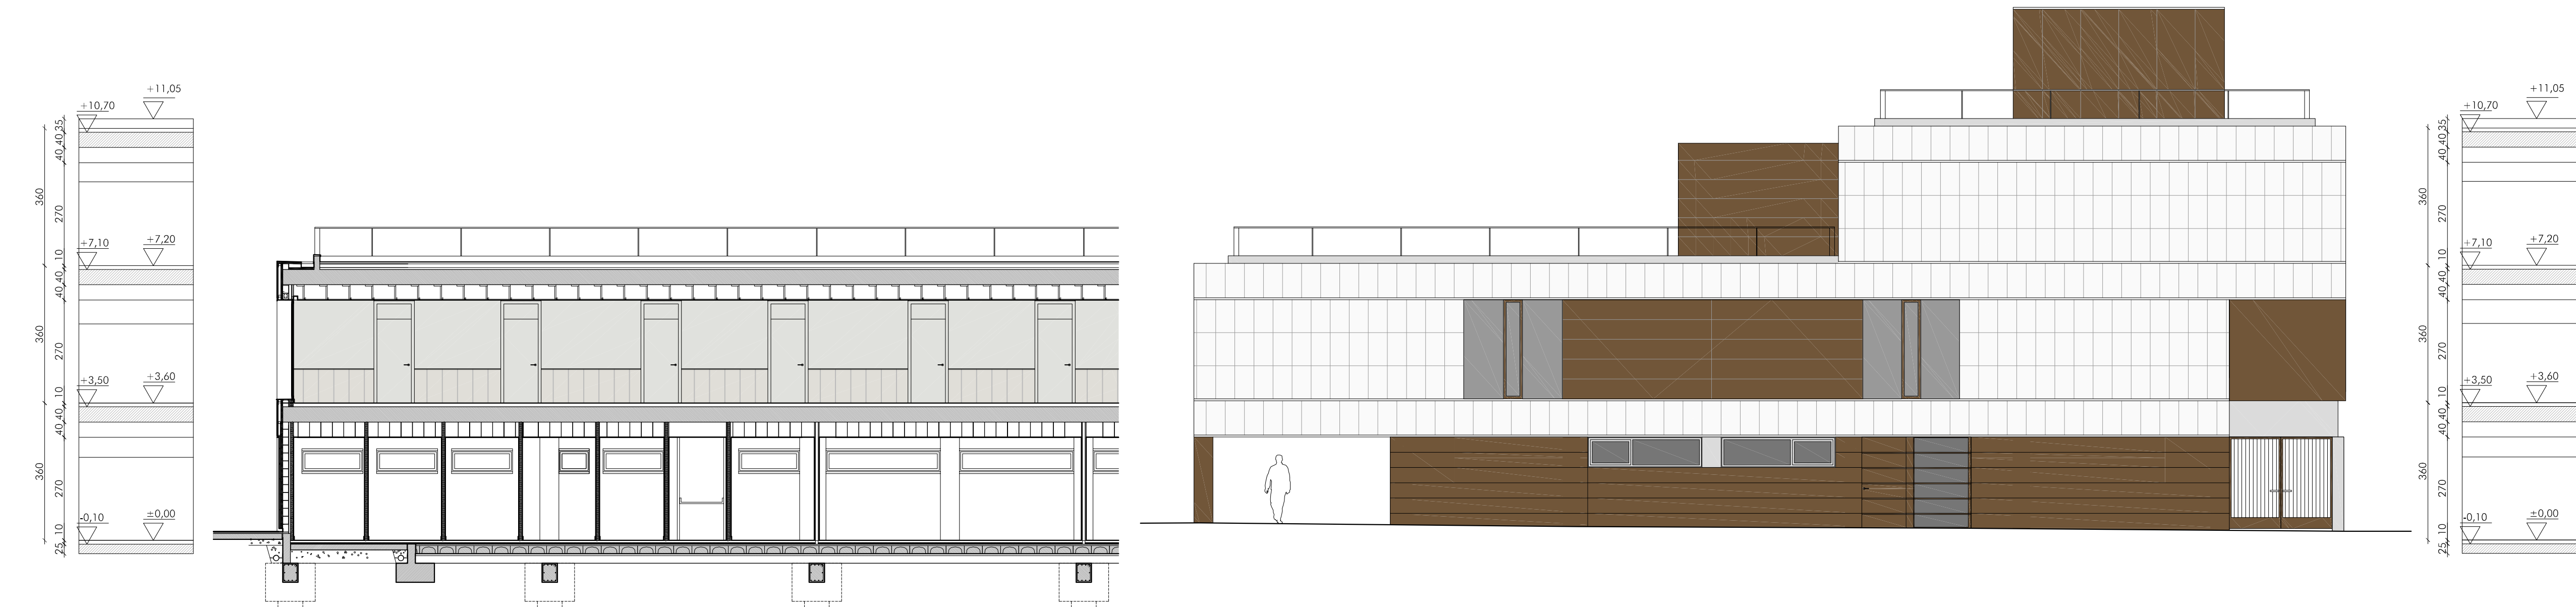


SECCIÓN S02





SECCIÓN S03

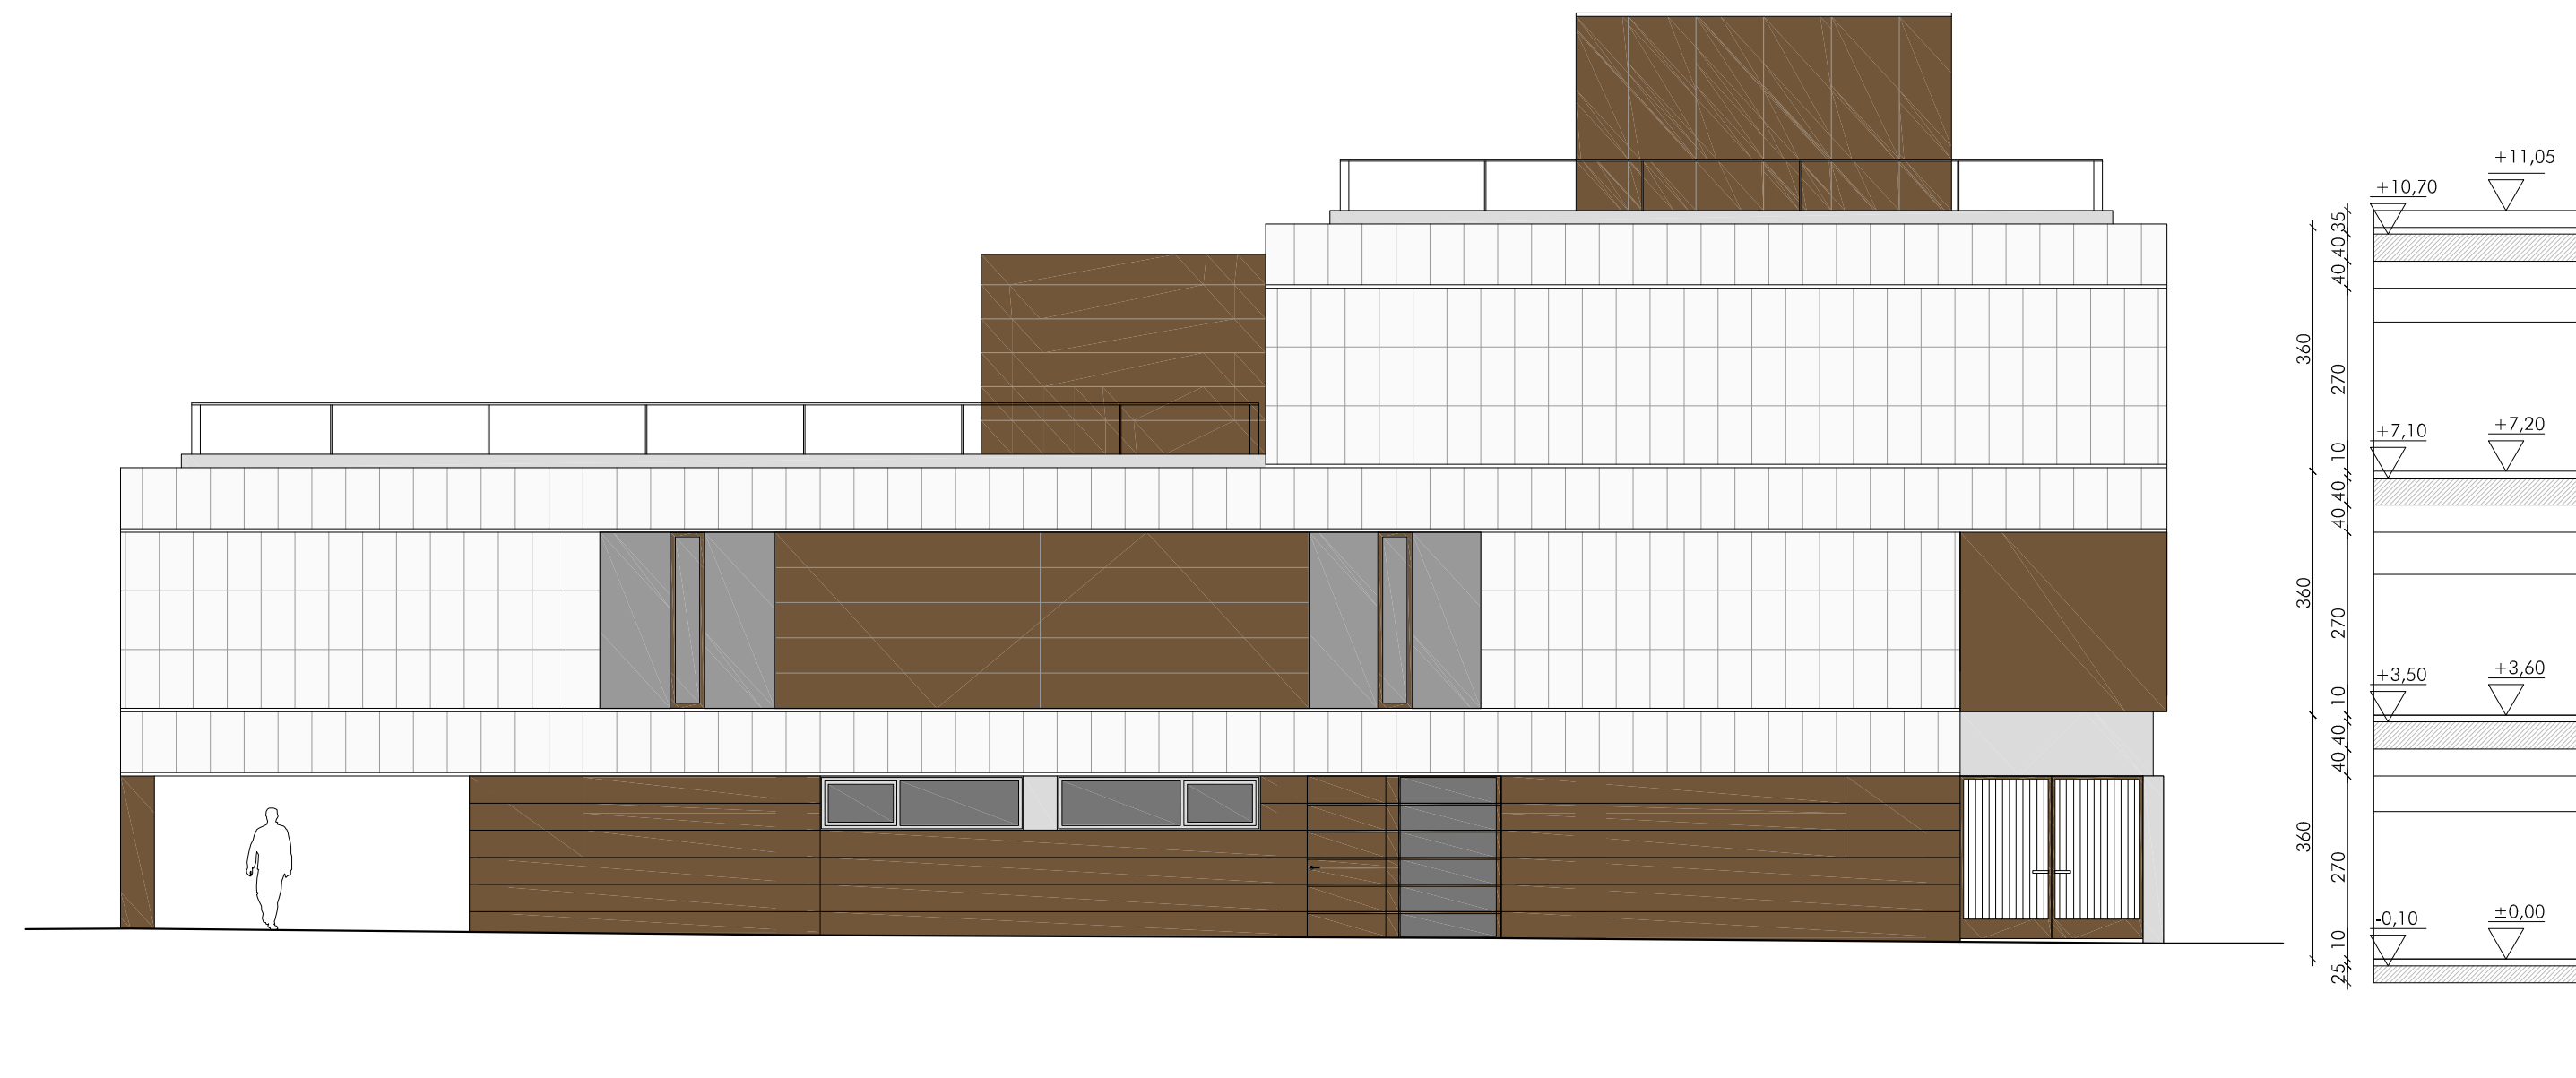


ALZADO A02

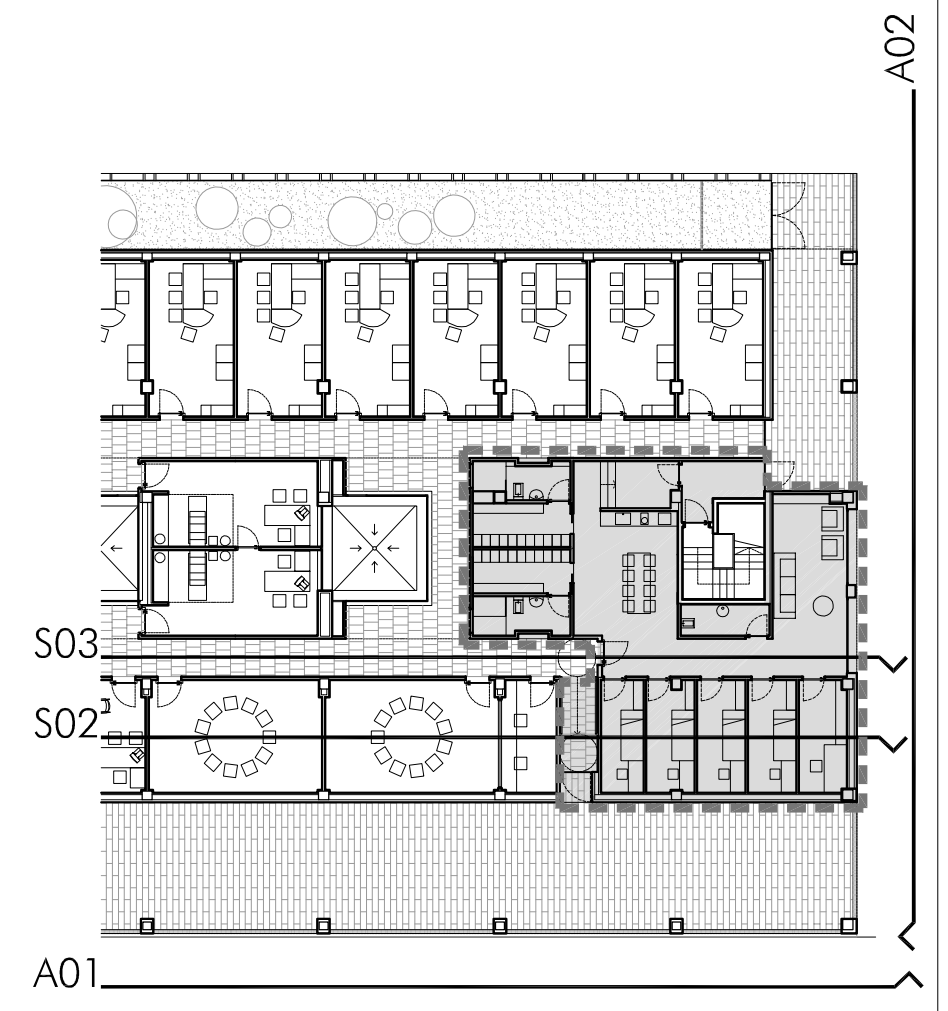

CARPINTERÍA INTERIOR

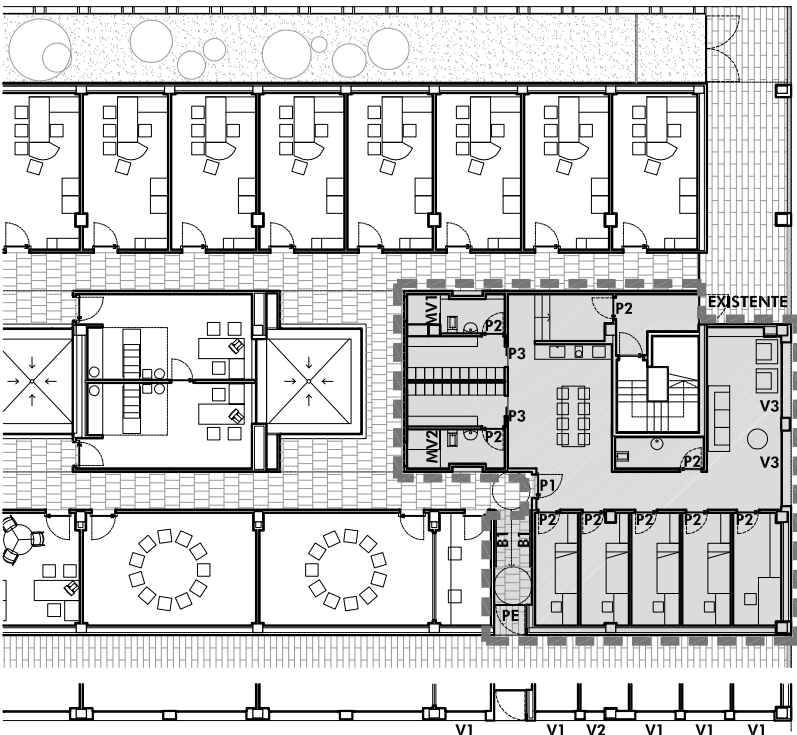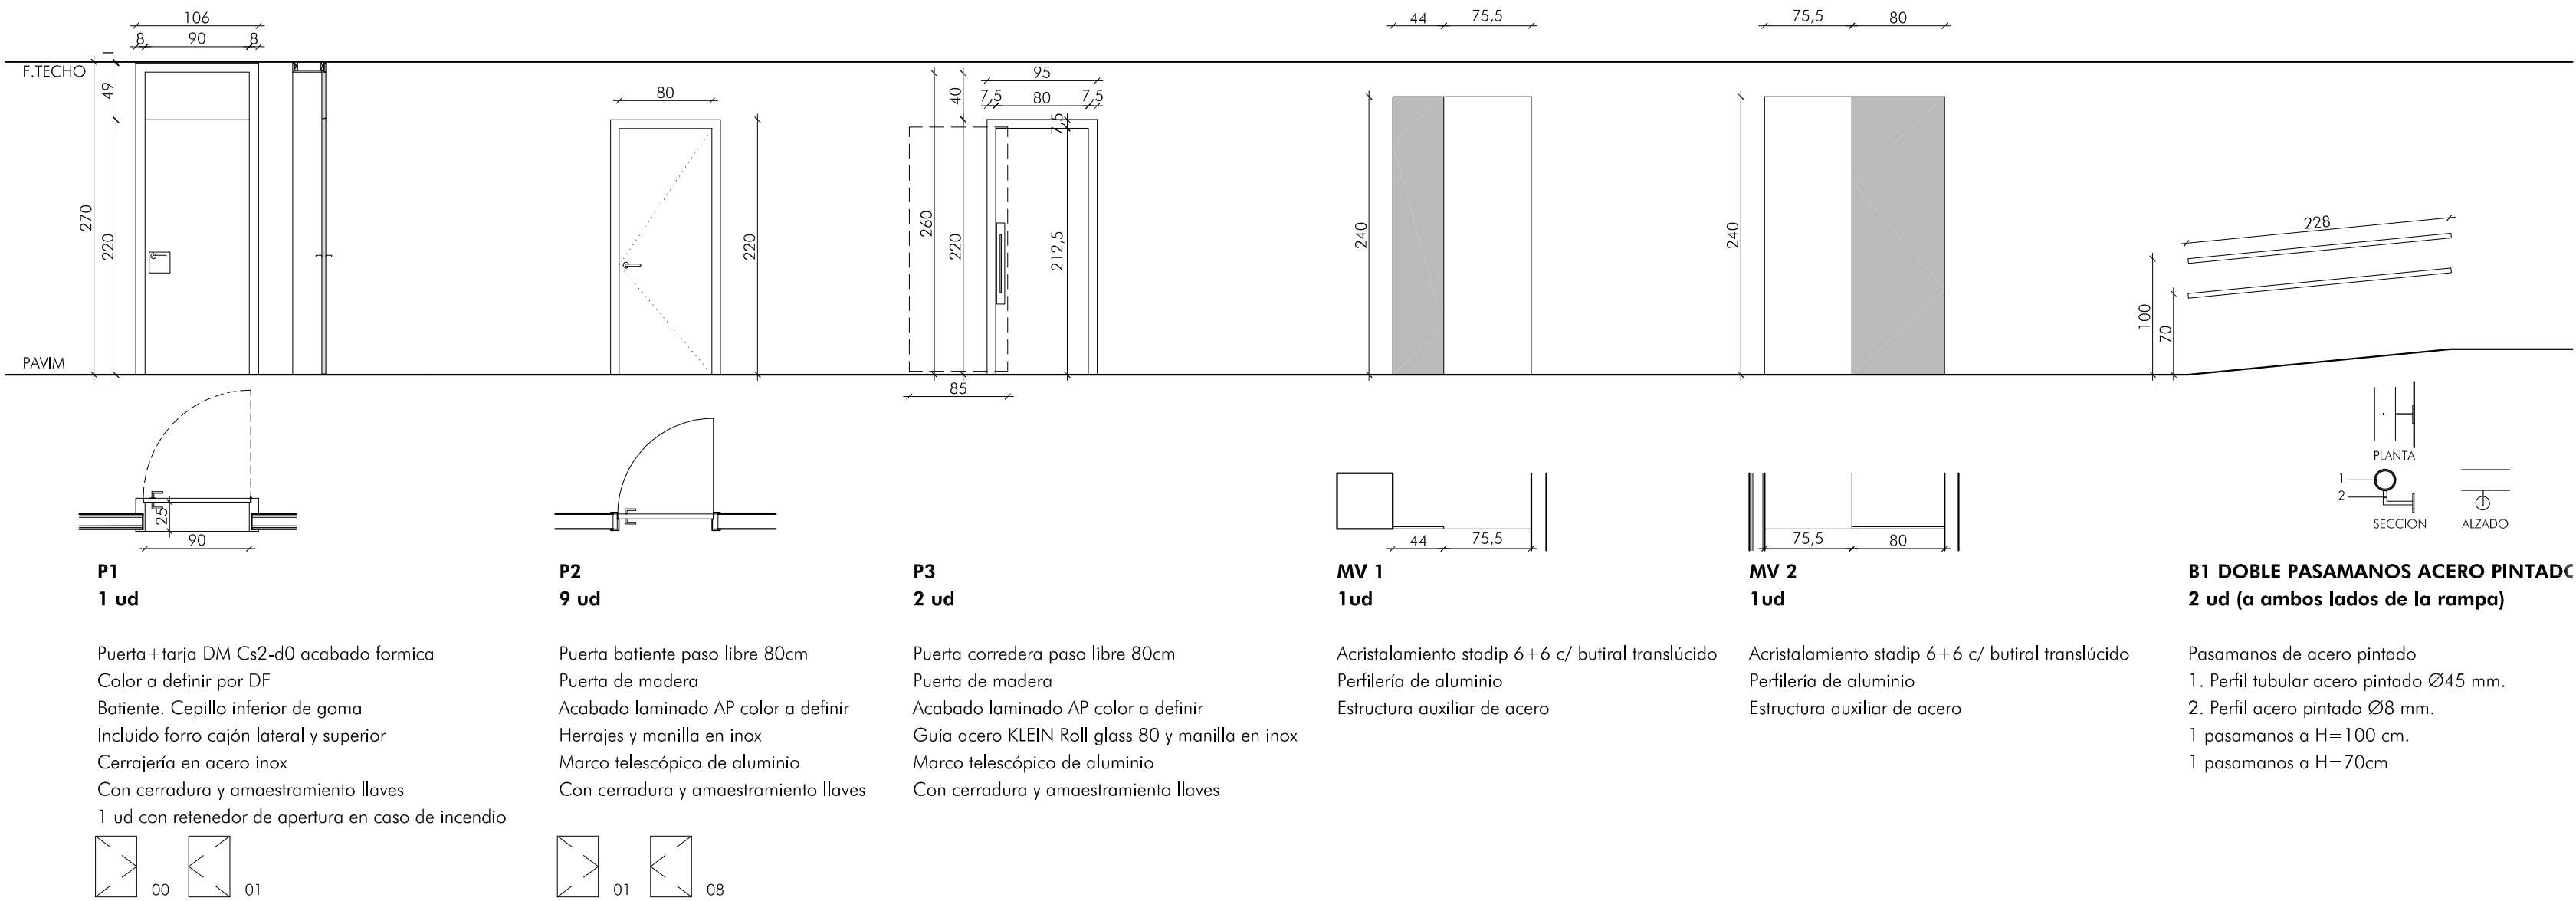

CARPINTERÍA EXTERIOR

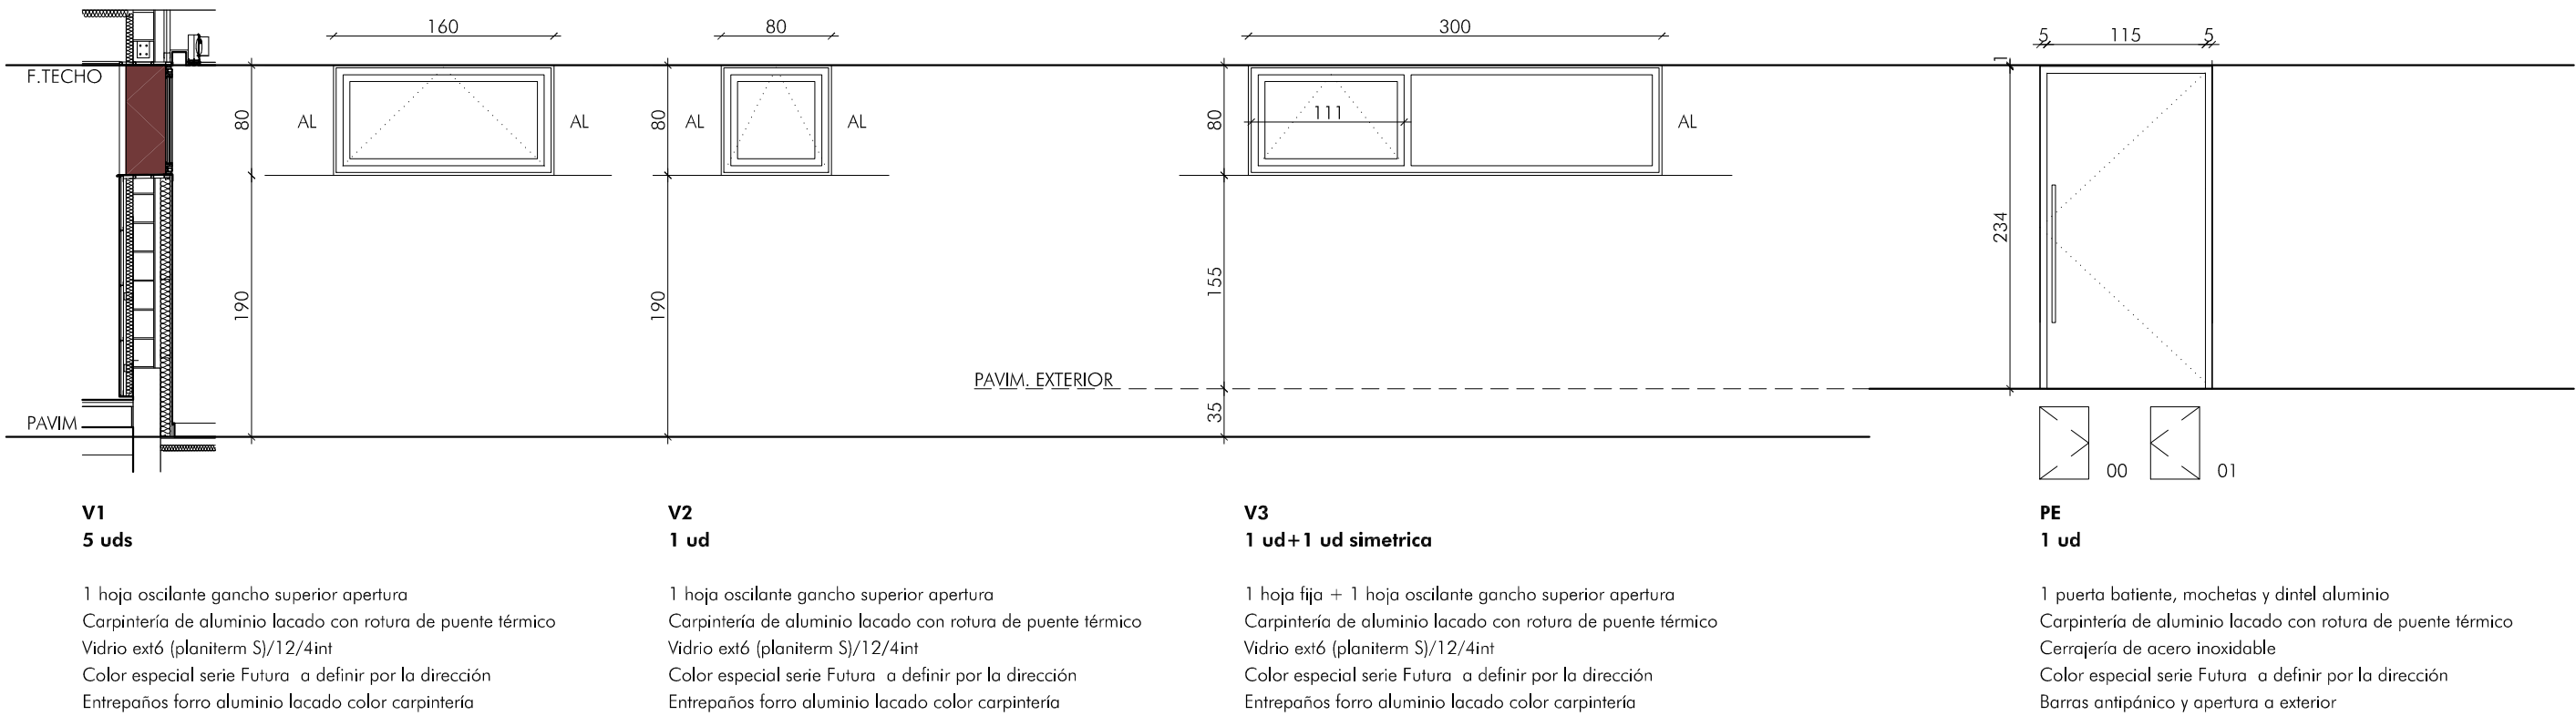

**ARQUITECTOS
ASOCIADOS**

C/ Nueva 8, Oficina 2
Mutilva Alta
31192 Navarra

T 948 23 98 25
F 948 23 76 07
www.asoarq.com
aa@asoarq.com

PROYECTO DE EJECUCIÓN
**ADECUACIÓN SERVICIO DE URGENCIAS
CENTRO DE SALUD DE BUZTINTXURI**

19009

PAMPLONA (NAVARRA)
PROYAJEVE: **SERVICIO NAVARRO DE SALUD - OSASUNBIDEA** FEBRERO 2019

ARQUITECTOS:

SANTIAGO IRIBARREN S.

MIGUEL ANGEL ZABALA I.

ARQUITECTO COLABORADOR: -

FASE I. MEMORIA DE CARPINTERÍA
CARPINTERÍA EXTERIOR E INTERIOR

C 01

Nº REVISIÓN:
FECHA REVISIÓN:
REVISADO POR:

ESCALA: 1/50

27/03/2019

VISADO

COLEGIO OFICIAL DE ARQUITECTOS VASCO-NAVARRO
FUSAL HERRERO ARKITEKTEN ELKARGO OHIZIALA
DELEGACIÓN EN NAVARRA

[illegible]



AA
ARQUITECTOS
ASOCIADOS

C/ Nuevo 8, Oficina 2
Molinos Alta
31192 Navarra

T 948 23 98 25
F 948 23 76 07
www.aaarquitectos.com
aa@aaarquitectos.com

27/03/2019
VISADO

PROYECTO DE EJECUCIÓN
ADECUACIÓN PLANTA DE URGENCIAS
CENTRO DE SALUD DE BUZTINTXURI

PAMPLONA - NAVARRA
PROYECTE: SERVICIO NAVARRO DE SALUD - OSASUNBIDEA

19009

ARQUITECTOS:




SANTIAGO BIZARREN. MIGUEL ANGEL ZABALA.

FEBRERO 2019

ARQUITECTO COLABORADOR: -

COLEGIO OFICIAL DE ARQUITECTOS NAVARRO
LEONAL HERRERO ARISTIZABAL ELIABEGOITIA

COLEGIO
NAVARRA

FASE I. ESTRUCTURA

PLANTA BAJA. ESTADO ACTUAL Y REFORMADO

E 01

Nº REVISIÓN: _____

FECHA REVISIÓN: _____

REVISADO POR: _____

ESCALA: _____ 1/100

