




PLANTA SITUACIÓN e: 1/3000

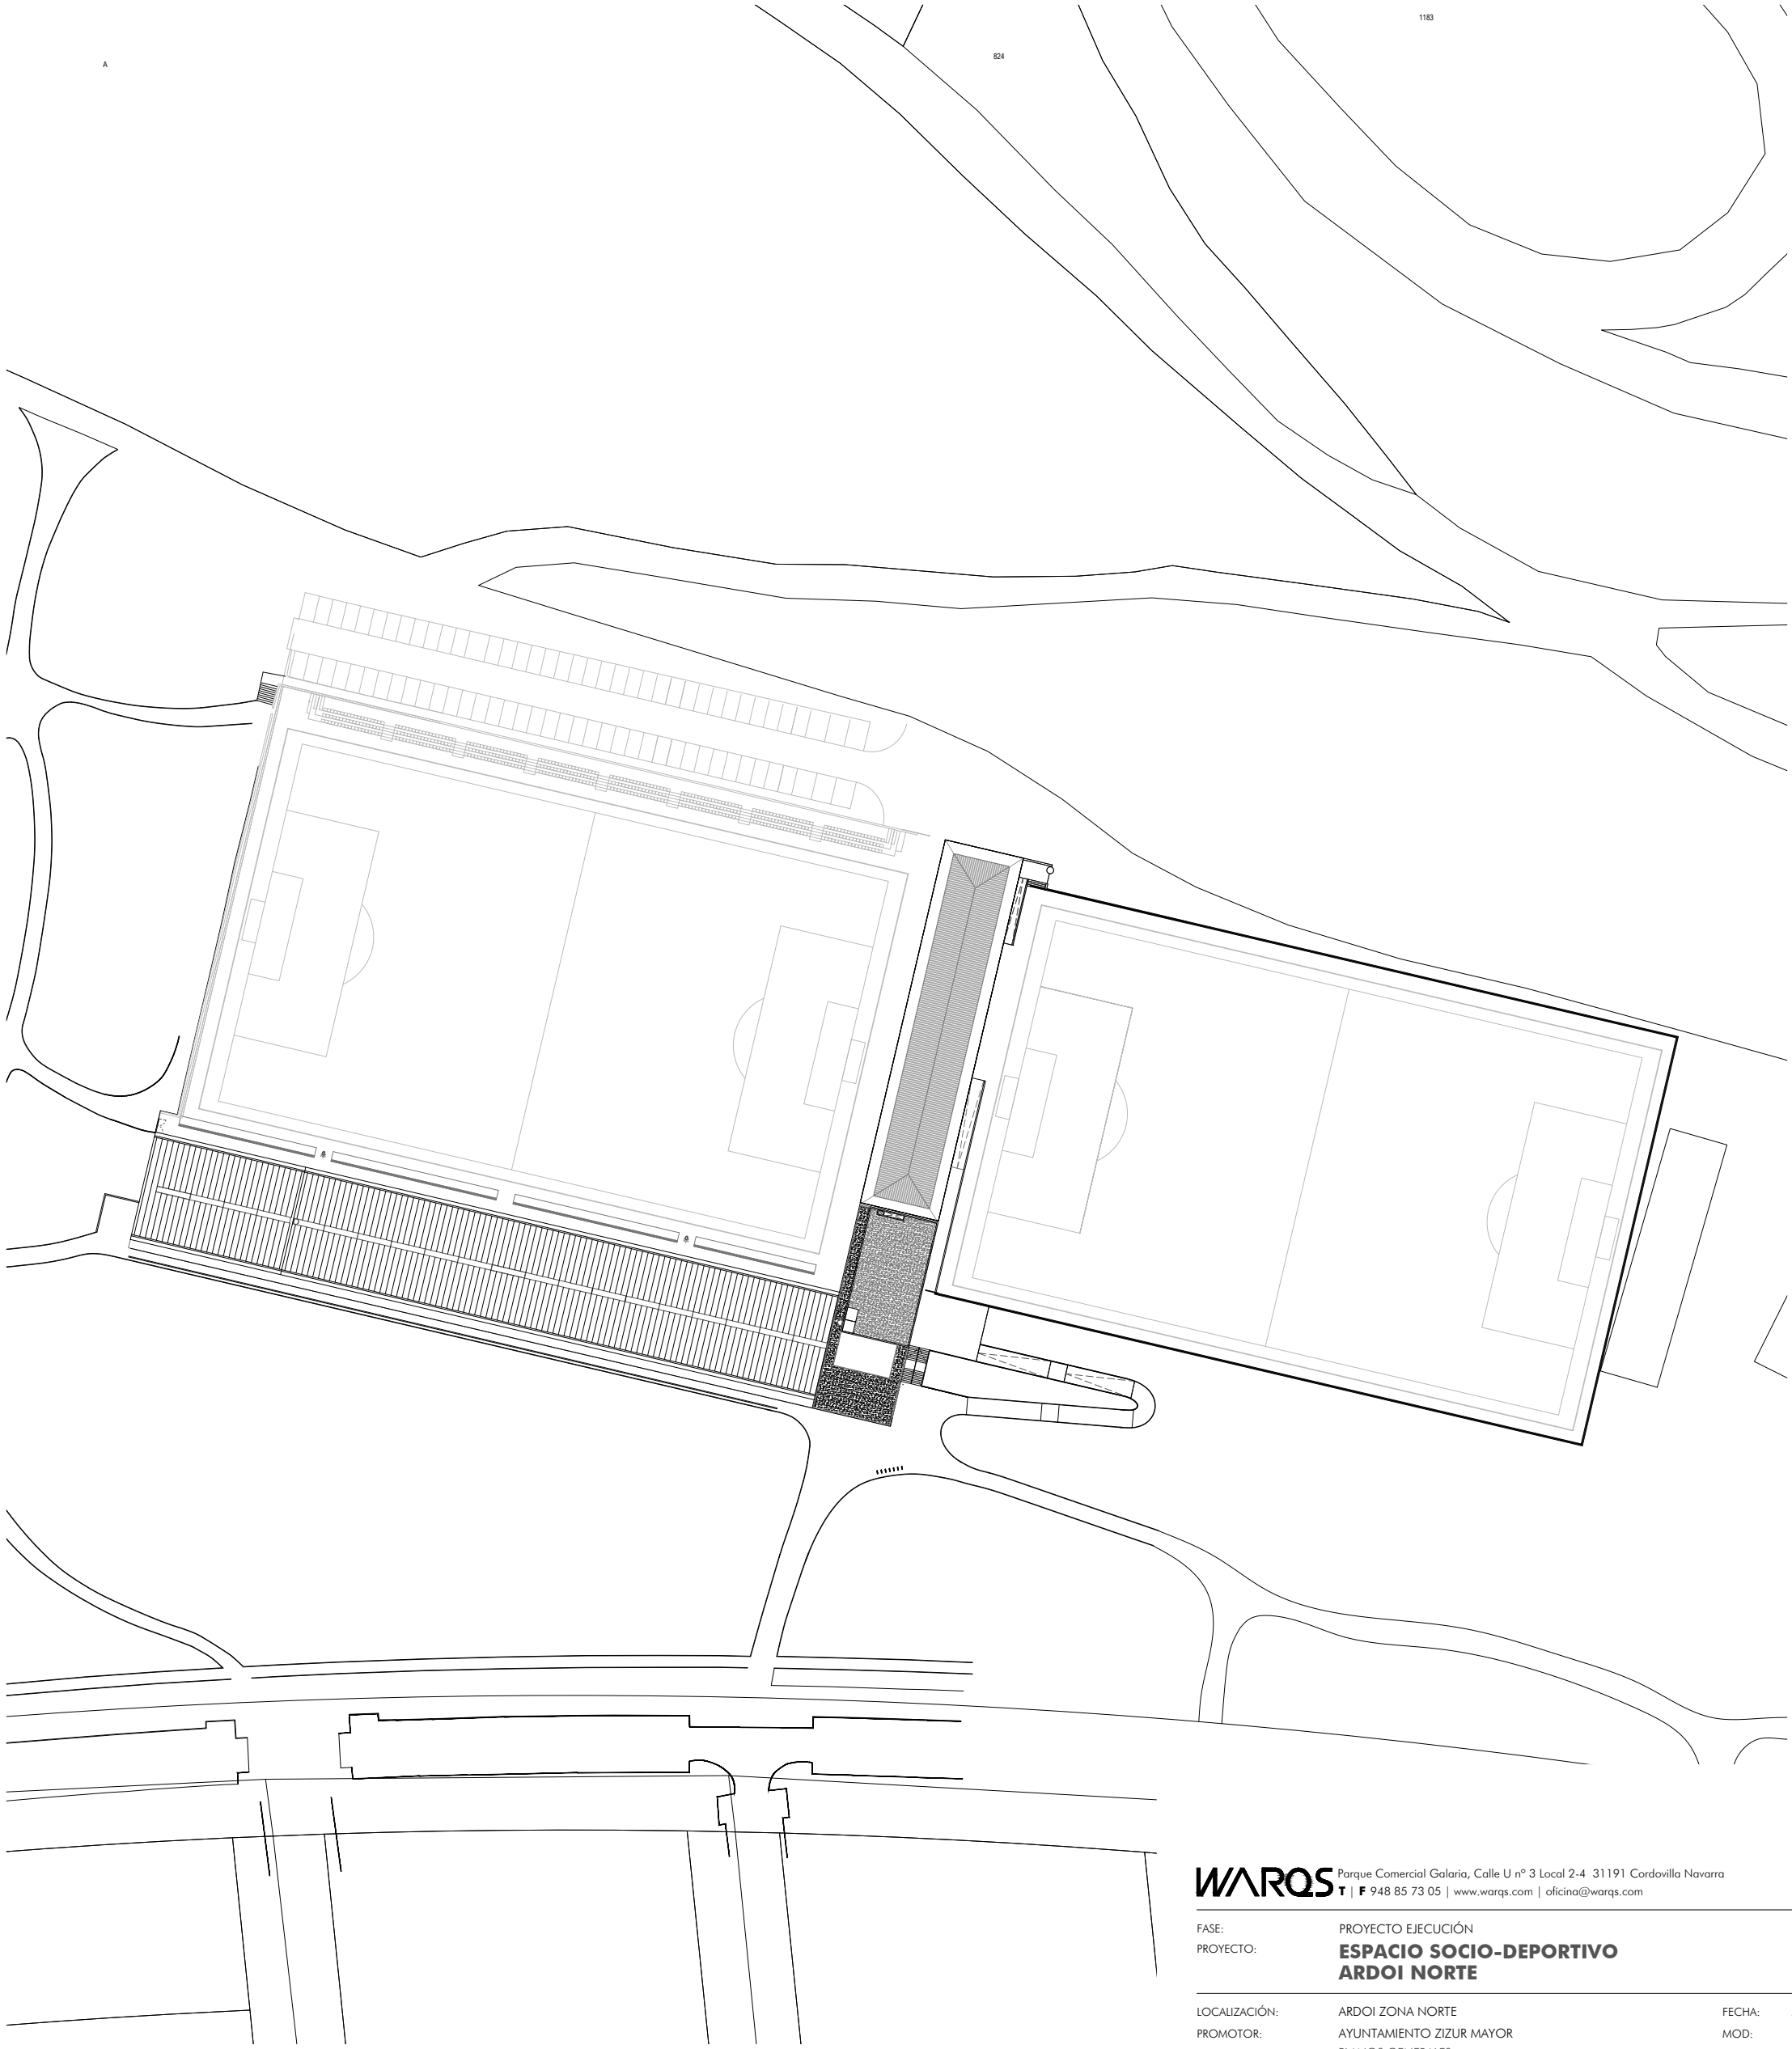

PLANTA EMPLAZAMIENTO e: 1/1000

WARQS Parque Comercial Galaria, Calle U nº 3 Local 2-4. 31191 Cordova Navarra
T. | F. 948 85 73 05 | www.warqs.com | oficina@warqs.com

FASE:	PROYECTO EJECUCIÓN	FECHA:	JUNIO 2017
PROYECTO:	ESPACIO SOCIO-DEPORTIVO ARDOI NORTE	MOD:	ESCALA: A2-1/3000 1/1000
LOCALIZACIÓN:	ARDOI ZONA NORTE		
PROMOTOR:	AYUNTAMIENTO ZIZUR MAYOR		
PLANO:	PLANOS GENERALES		


PLANTA SITUACIÓN Y EMPLAZAMIENTO Nº **PG01**

ARQUITECTOS: MARIANO GONZÁLEZ PRESENCIO JOSÉ JAVIER ESPARZA UNSÁIN


MIGUEL ÁNGEL DÍAZ


ELENA CHÁVARRI

COPIA
COLEGIO OFICIAL DE ARQUITECTOS VASCO-NAVARRO
FUSAL HERRIO ARKITEKTOKEN ELKARGO OHTZIALA
DELEGACIÓN EN NAVARRA
21.07/2017
VISADO

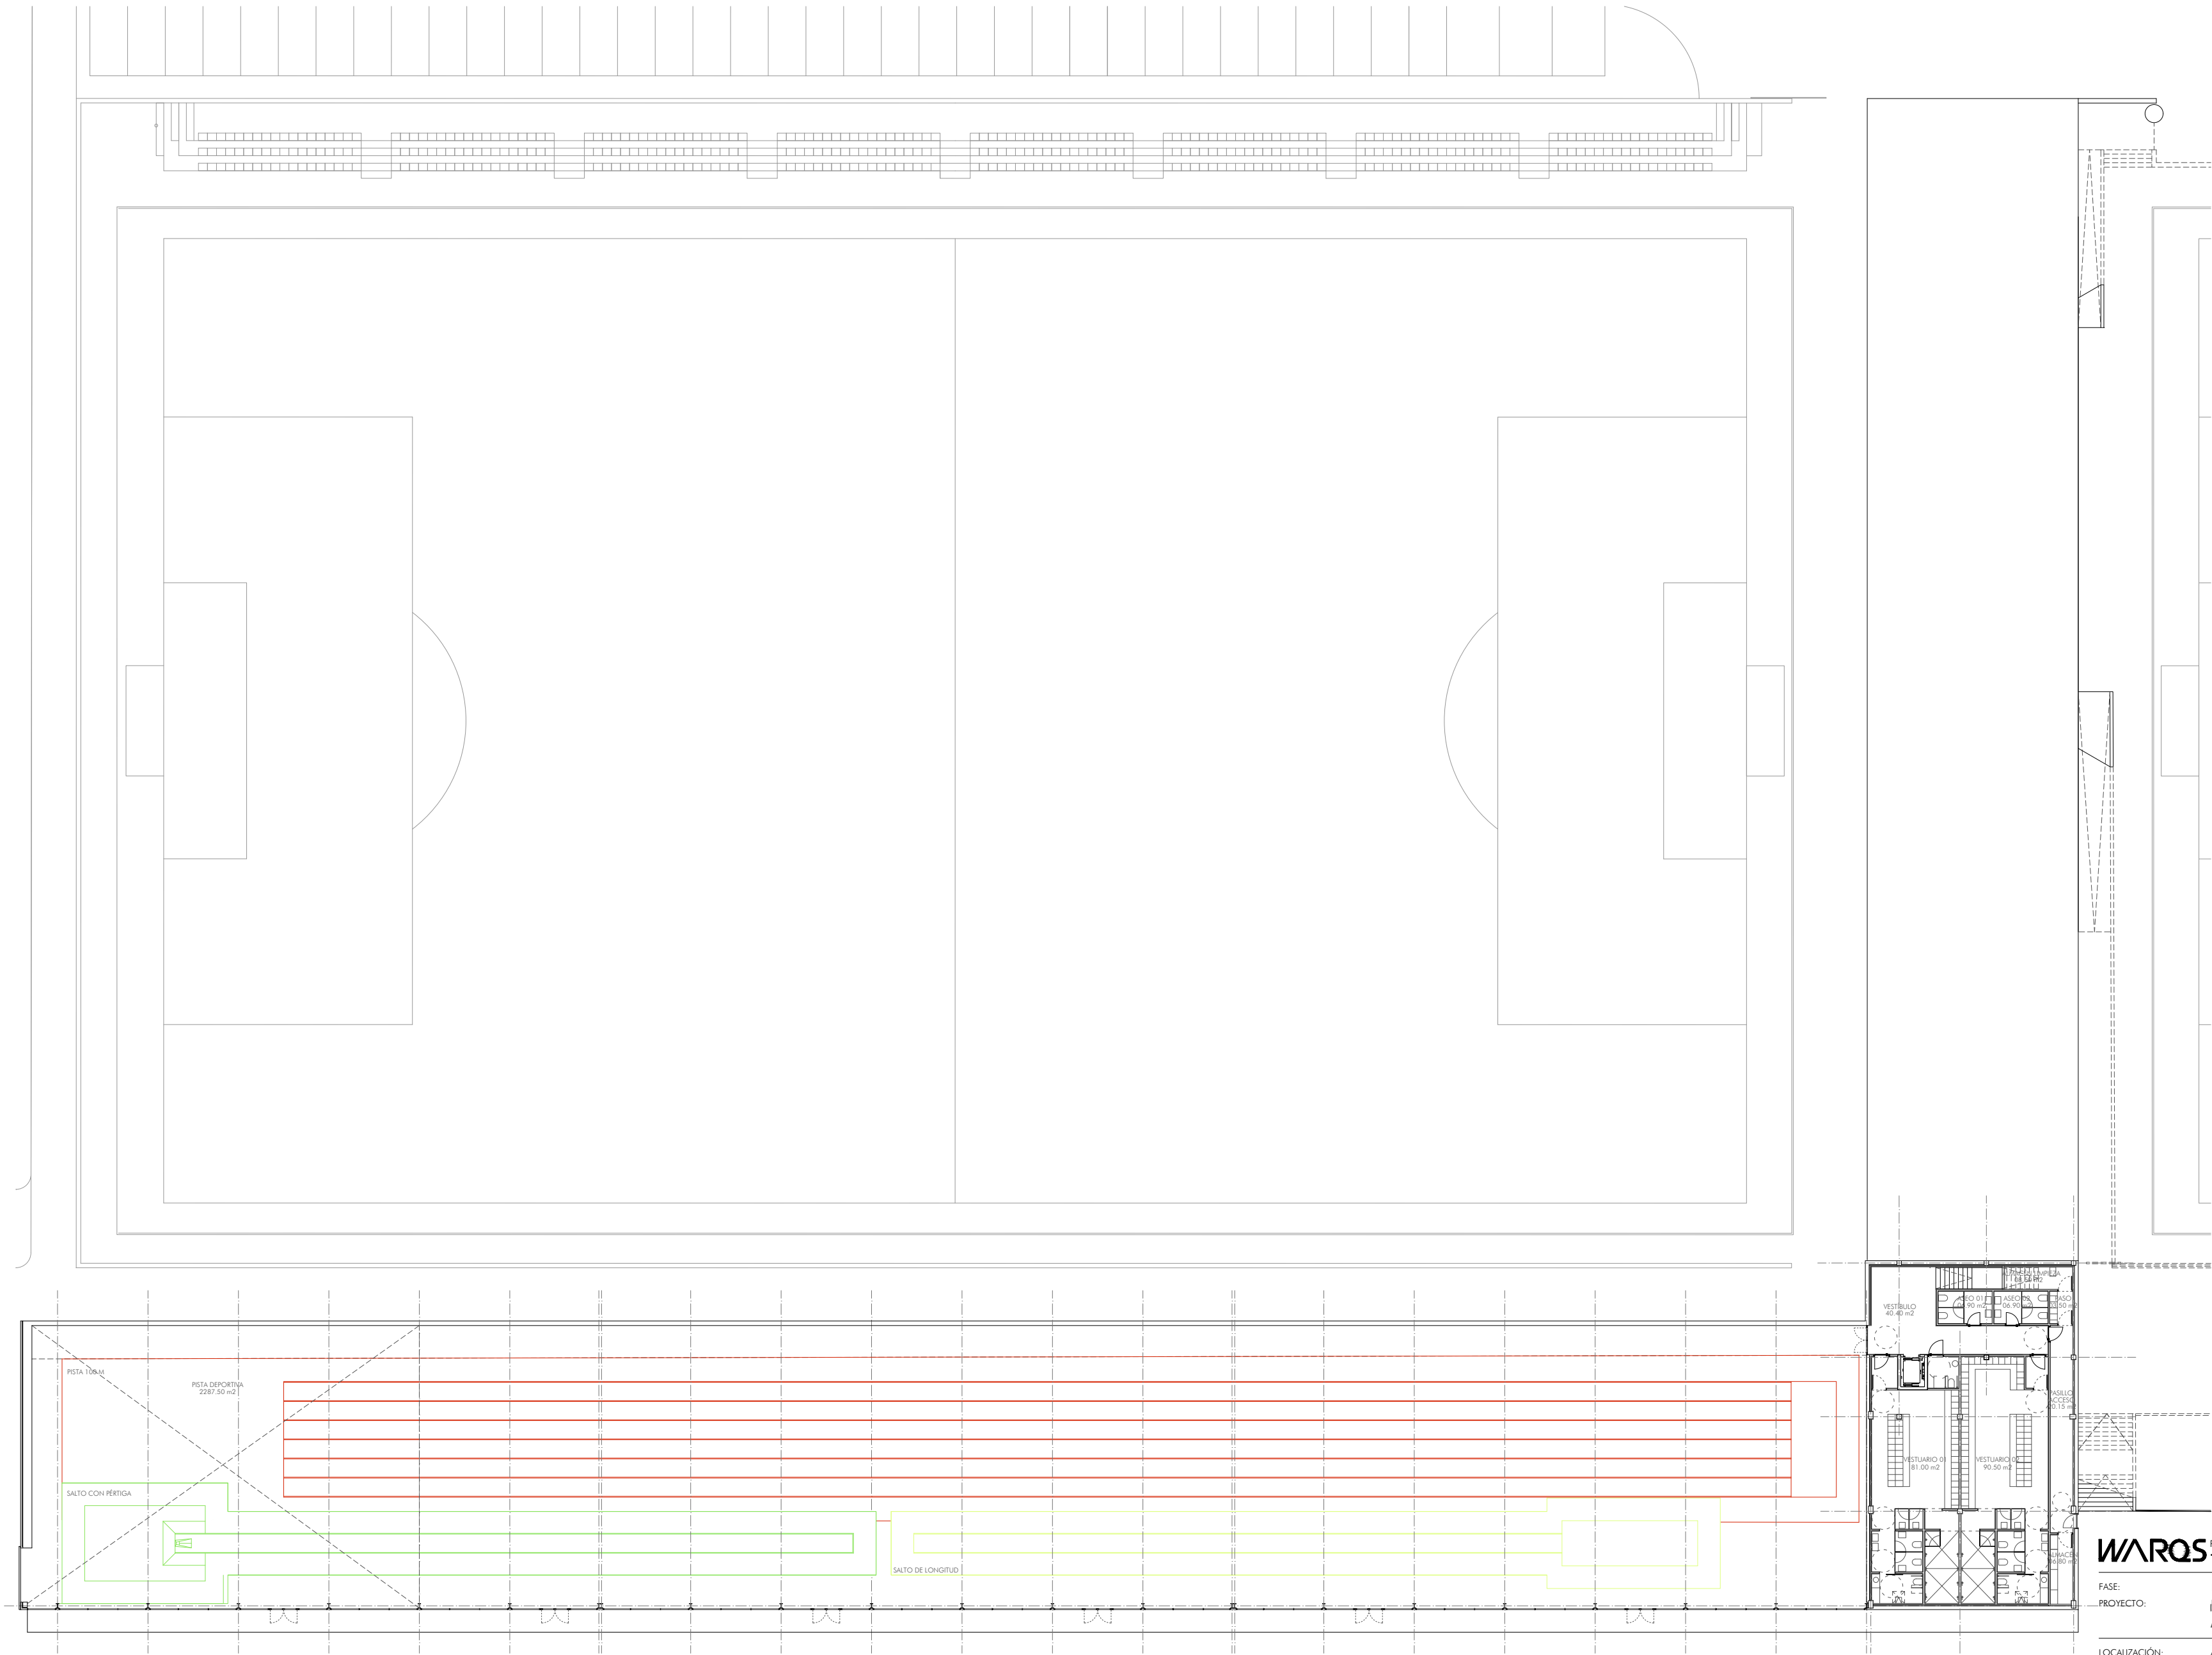

PLANTA NIVEL -1 (+475.44)

SUPERFICIES ÚTILES	
PLANTA NIVEL -1	
PISTA DEPORTIVA	2287.50 m²
VESTIBULO	40.40 m²
PASILLO ACCESO	20.15 m²
VESTUARIO 01	81.00 m²
VESTUARIO 02	90.50 m²
ASEO 01	06.90 m²
ASEO 02	06.90 m²
PASO	03.50 m²
ALMACÉN DE LIMPIEZA	08.50 m²
ALMACÉN	06.80 m²
TOTAL	2552.15 m²

SUPERFICIE CONSTRUÍDA	
PLANTA NIVEL -1	2682.70 m²


WARQS Parque Comercial Galaría, Calle U nº 3 Local 2-4 31191 Cordovilla Navarra
T | F 948 85 73 05 | www.warqs.com | oficina@warqs.com

FASE:	PROYECTO EJECUCIÓN	FECHA:	JUNIO 2017
PROYECTO:	ESPACIO SOCIO-DEPORTIVO ARDOI NORTE	MOD:	A2-1/300
LOCALIZACIÓN:	ARDOI ZONA NORTE	Nº:	PG02
PROMOTOR:	AYUNTAMIENTO ZIZUR MAYOR		
PLANO:	PLANOS GENERALES		
	PLANTA NIVEL -1 (I)		


ARQUITECTOS: MARIANO GONZÁLEZ PRESENCIO JOSÉ JAVIER ESPARZA UNSÁIN

MIGUEL ANGEL DIAZ ELENA CHÁVARRI

21/07/2017
VISADO
COLEGIO OFICIAL DE ARQUITECTOS VASCO-NAVARRO
FUSIAL HERRERO ARKTERIO EN EL CARGO OFICIALIA
DELEGACIÓN EN NAVARRA

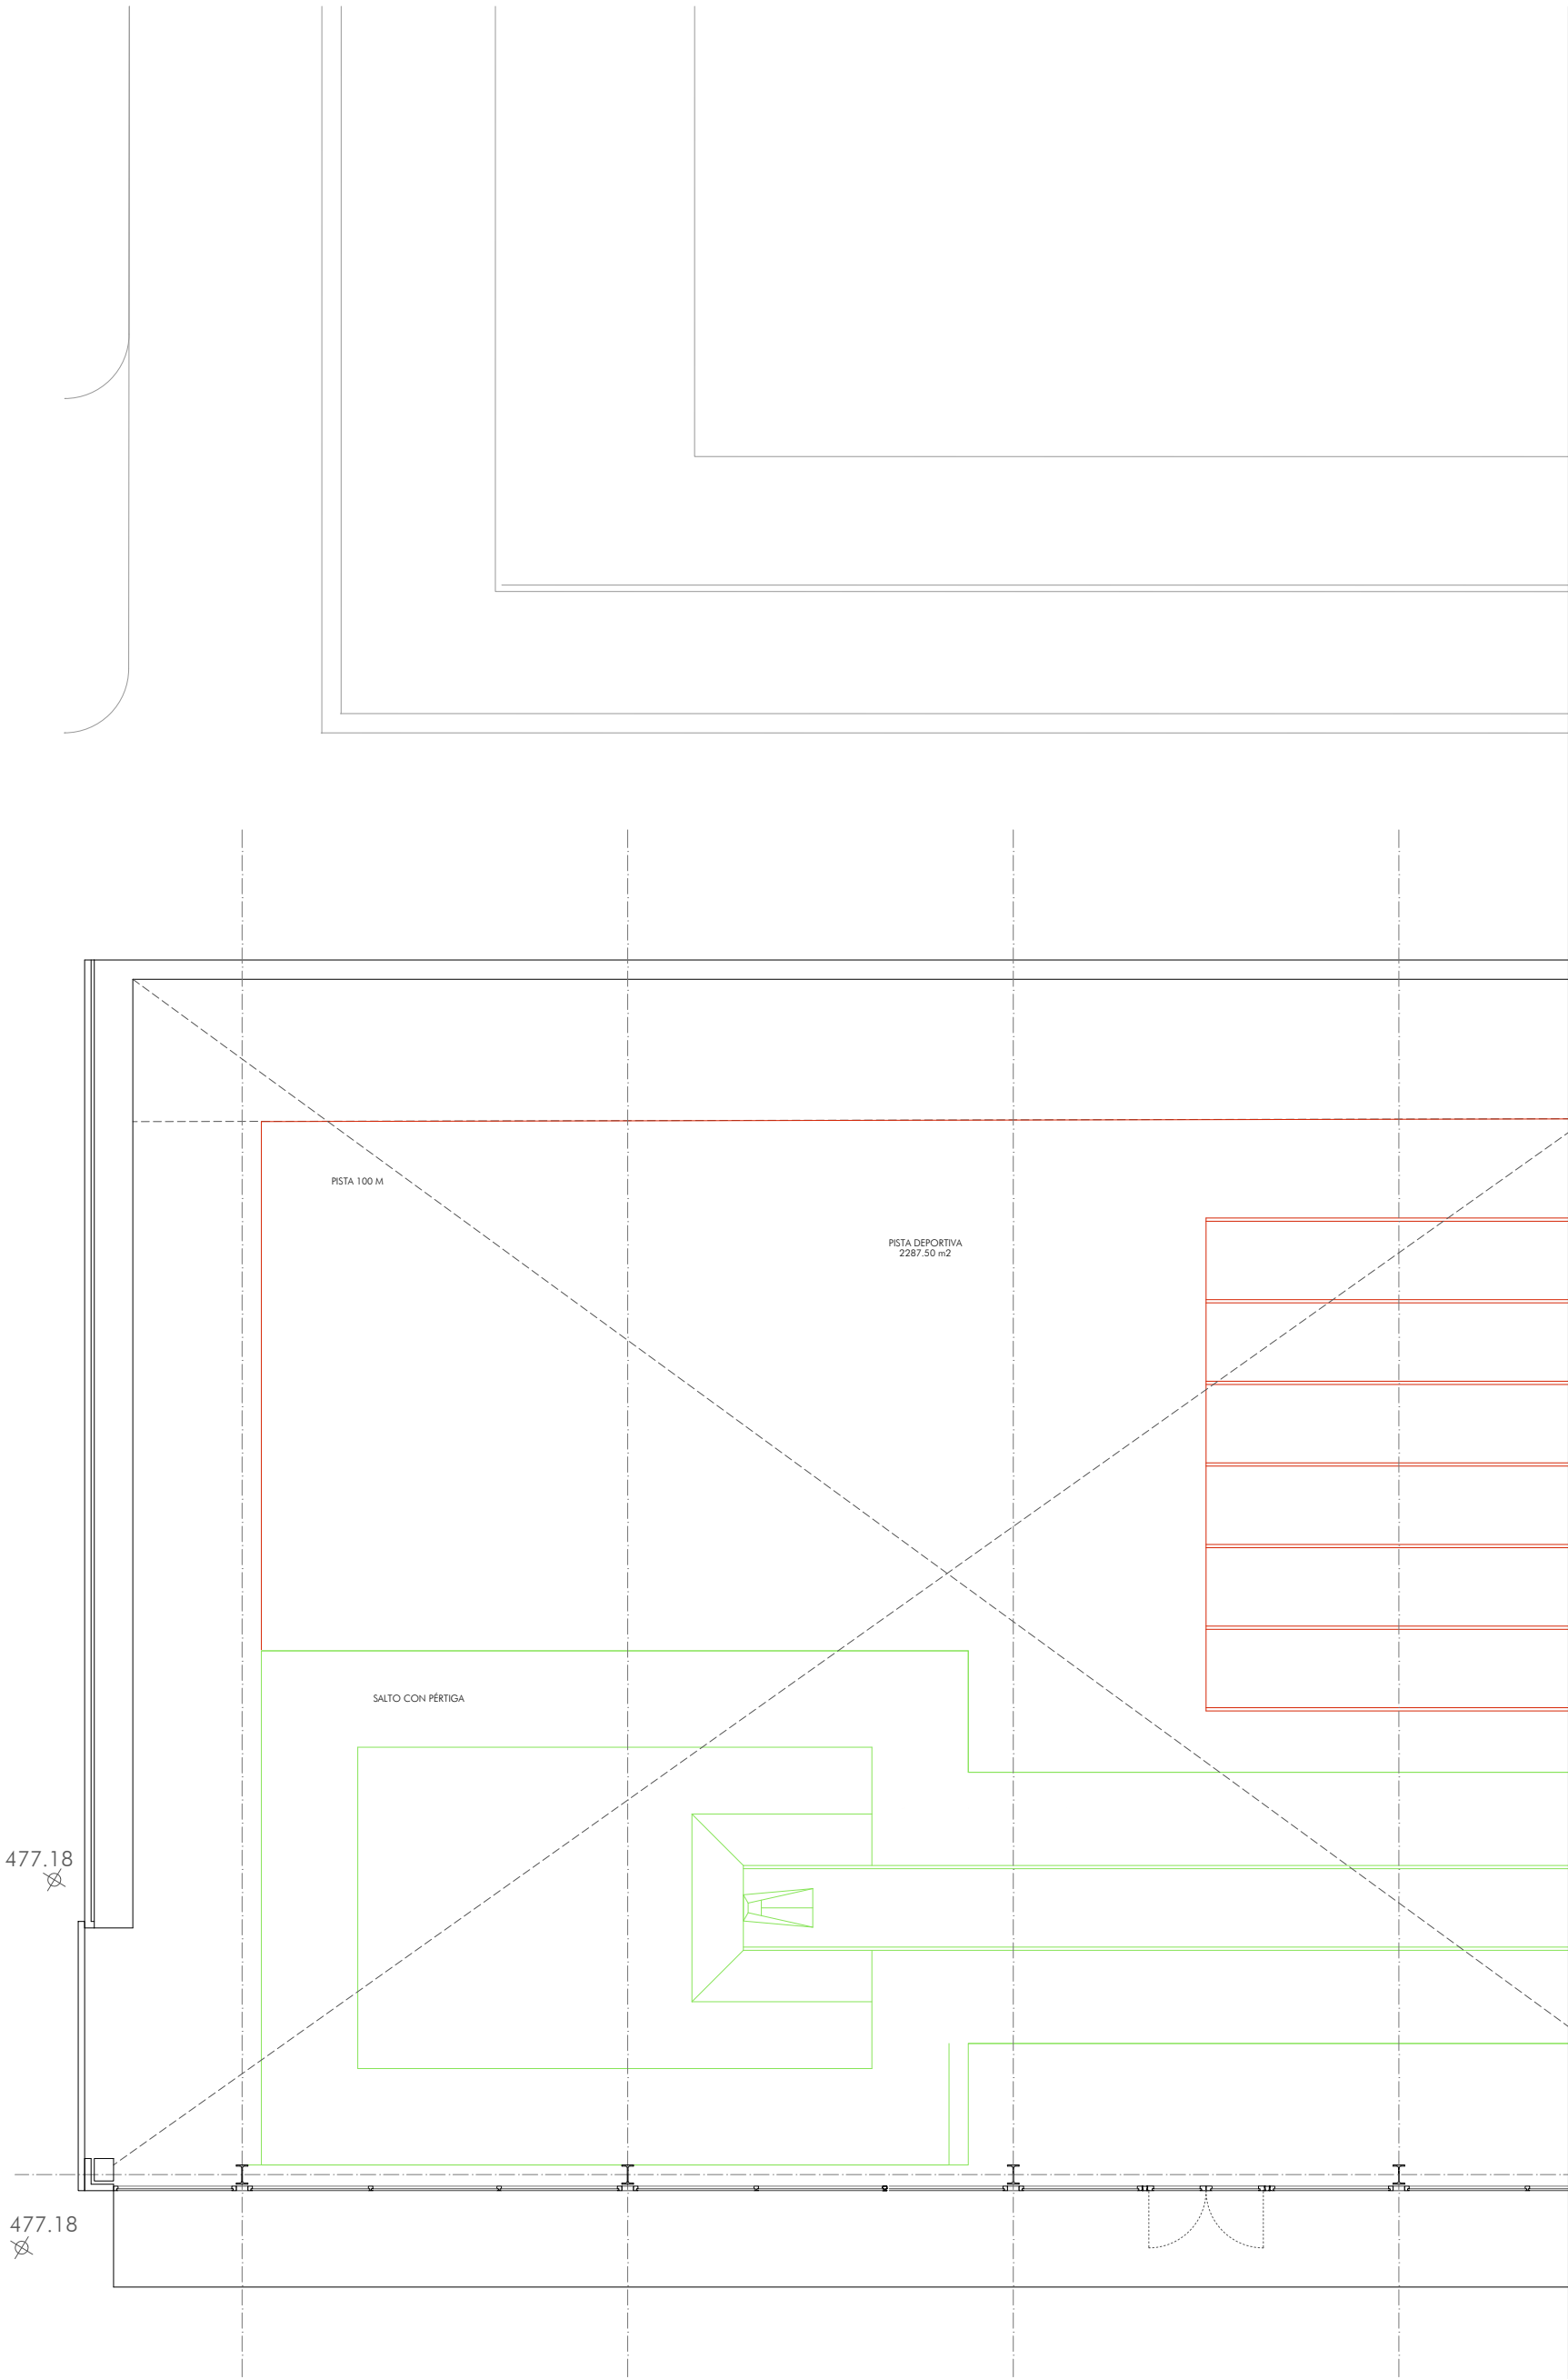

PLANTA NIVEL -1 (+475.44) 1

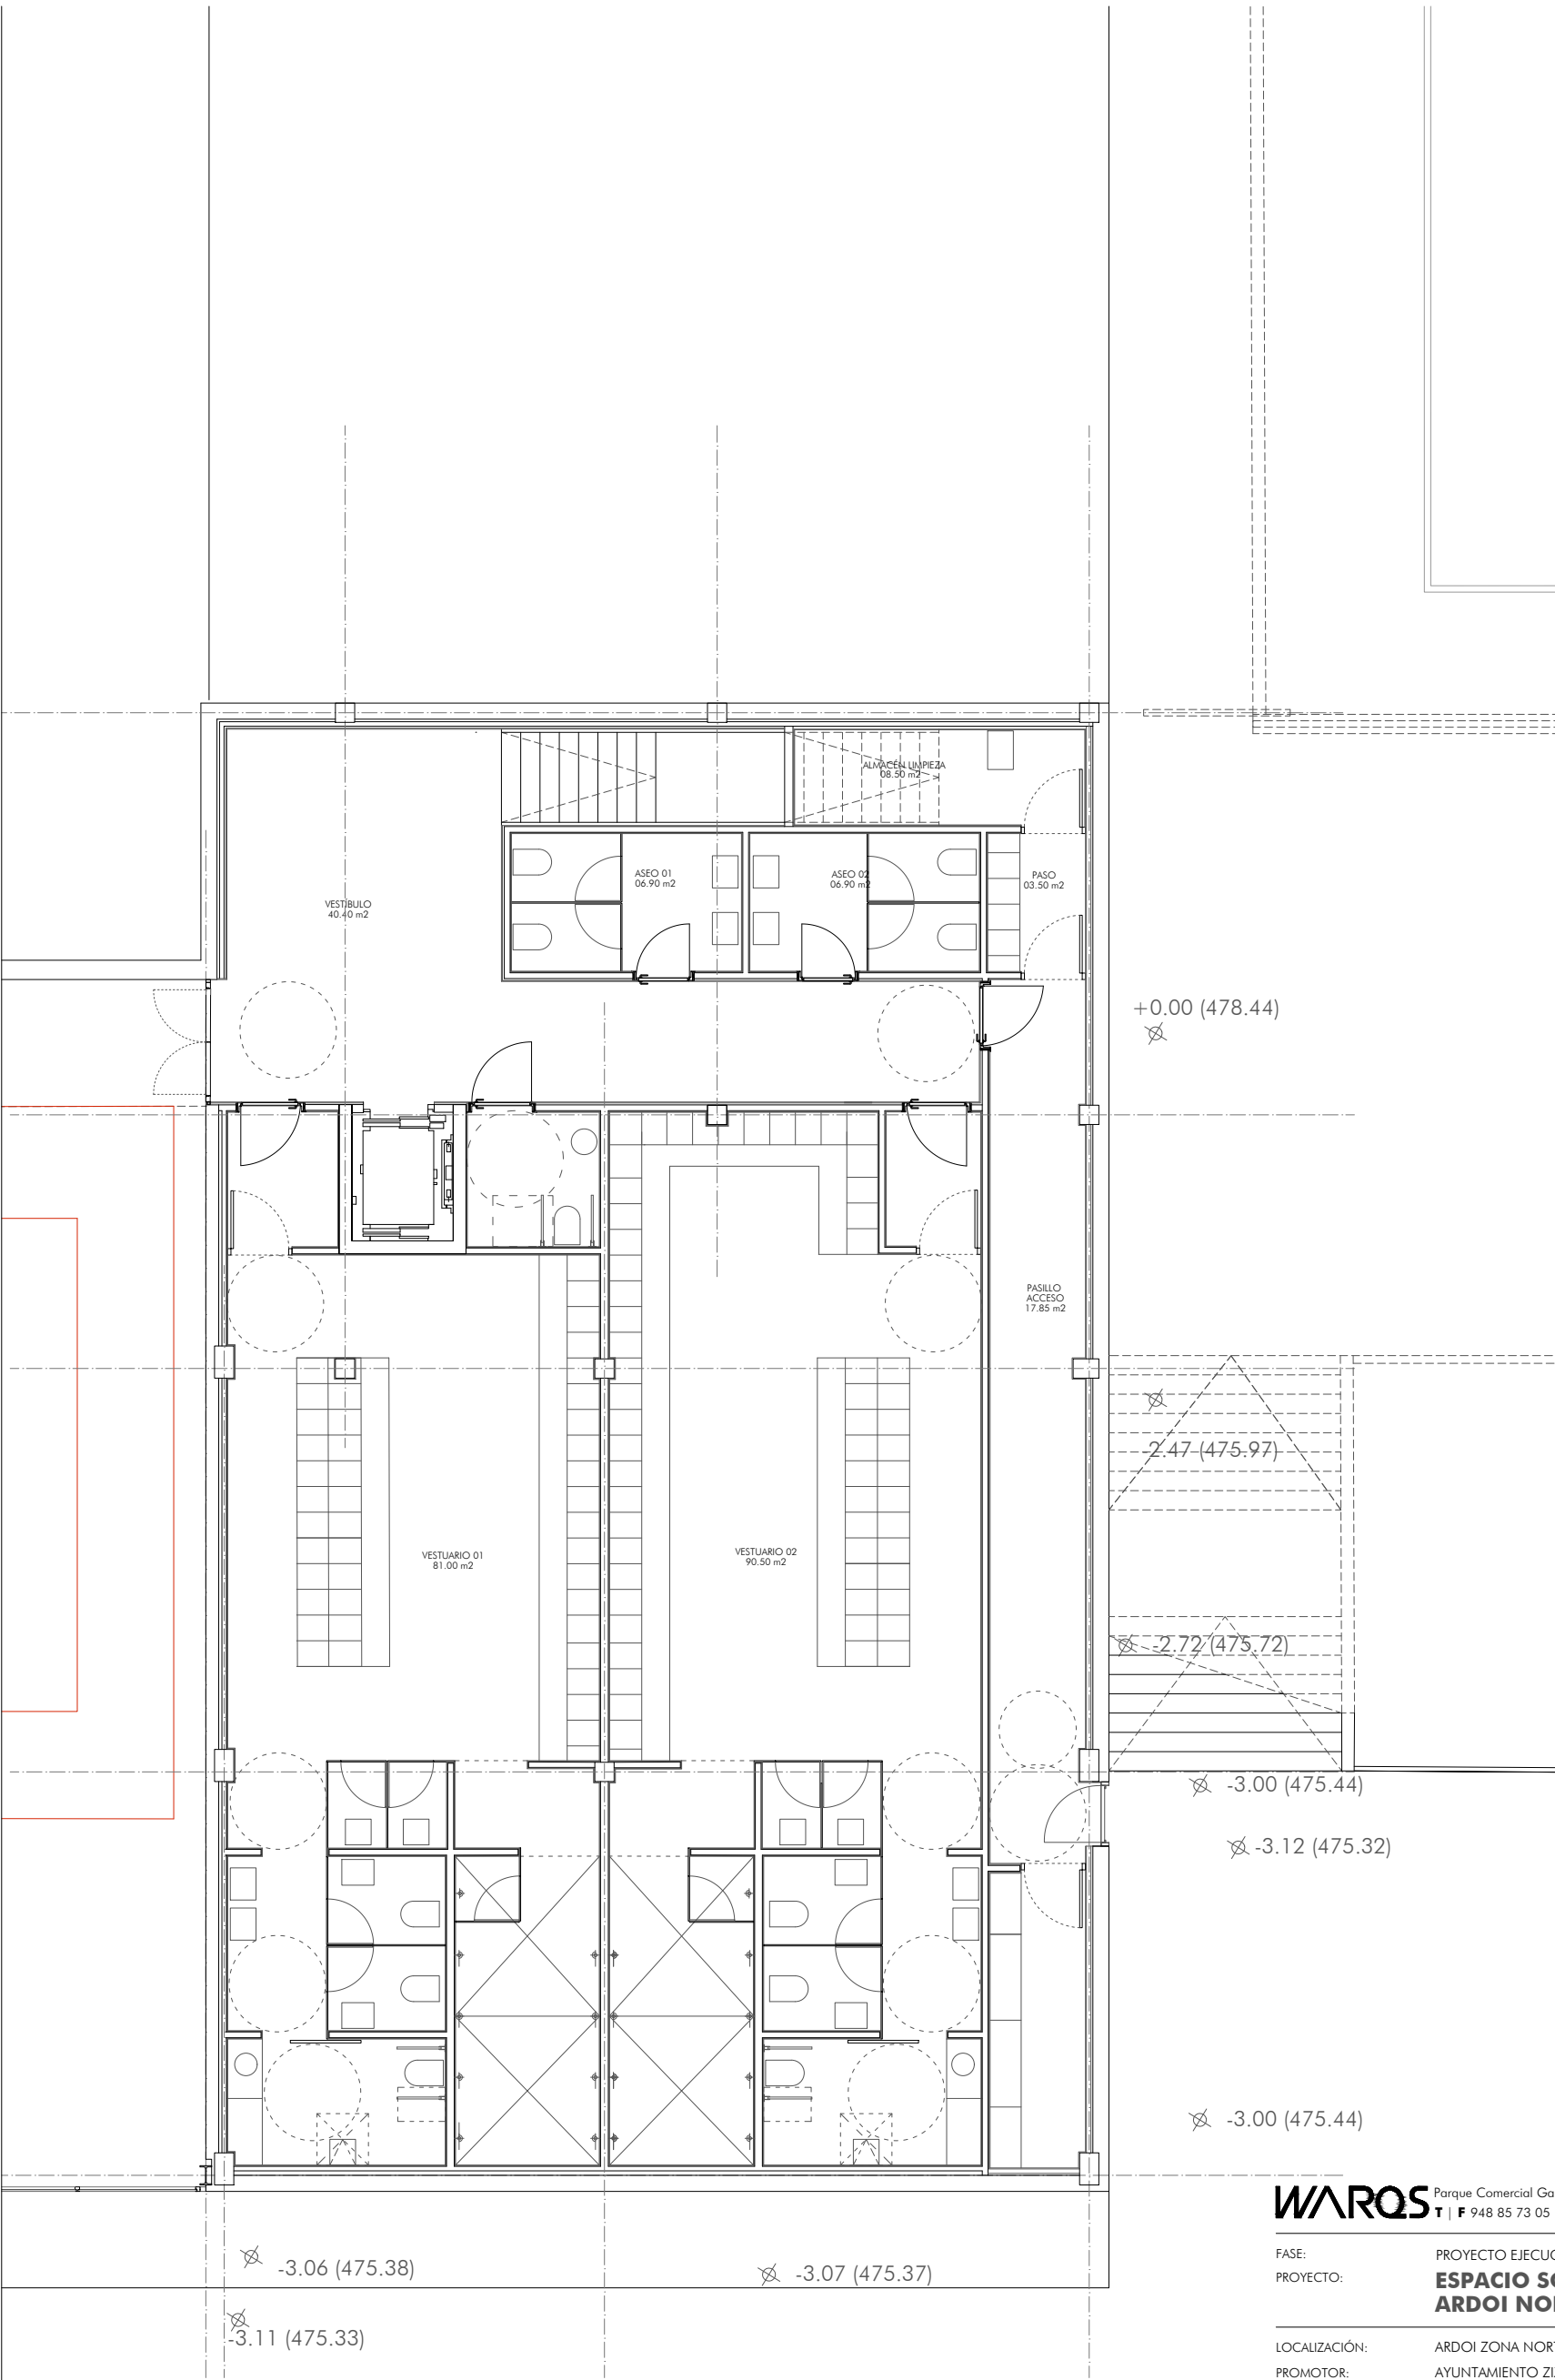

SUPERFICIES ÚTILES	
PISTA DEPORTIVA	2287.50 m²
VESTIBULO	40.40 m²
PASILLO ACCESO	20.15 m²
VESTUARIO 01	81.00 m²
VESTUARIO 02	90.50 m²
ASEO 01	06.90 m²
ASEO 02	06.90 m²
PASO	03.50 m²
ALMACÉN DE LIMPIEZA	08.50 m²
ALMACÉN	06.80 m²
TOTAL	2552.15 m²

SUPERFICIE CONSTRUÍDA	
PLANTA NIVEL -1	2682.70 m²

WARQS Parque Comercial Galaria, Calle U nº 3 Local 2-4 31191 Cordovilla Navarra
T | F 948 85 73 05 | www.warqs.com | oficina@warqs.com

FASE: PROYECTO EJECUCIÓN
PROYECTO: **ESPACIO SOCIO-DEPORTIVO ARDOI NORTE**

LOCALIZACIÓN: ARDOI ZONA NORTE
PROMOTOR: AYUNTAMIENTO ZIZUR MAYOR
PLANO: PLANOS GENERALES

FECHA: JUNIO 2017
MOD:
ESCALA: A2-1/100
Nº:

PLANTA NIVEL -1 (II)


PG03

ARQUITECTOS: MARIANO GONZÁLEZ PRESENCIO JOSÉ JAVIER ESPARZA UNSÁIN

Miguel Ángel Díaz
MIGUEL ÁNGEL DÍAZ

Elena Chávarri
ELENA CHÁVARRI

21/07/2017
VISADO
COLECCIÓN DE ARQUITECTOS VASCO-NAVARRO
FUSAL HERRERO ARKTERIO EN ELARGO OHTZIALA
DELEGACIÓN EN NAVARRA

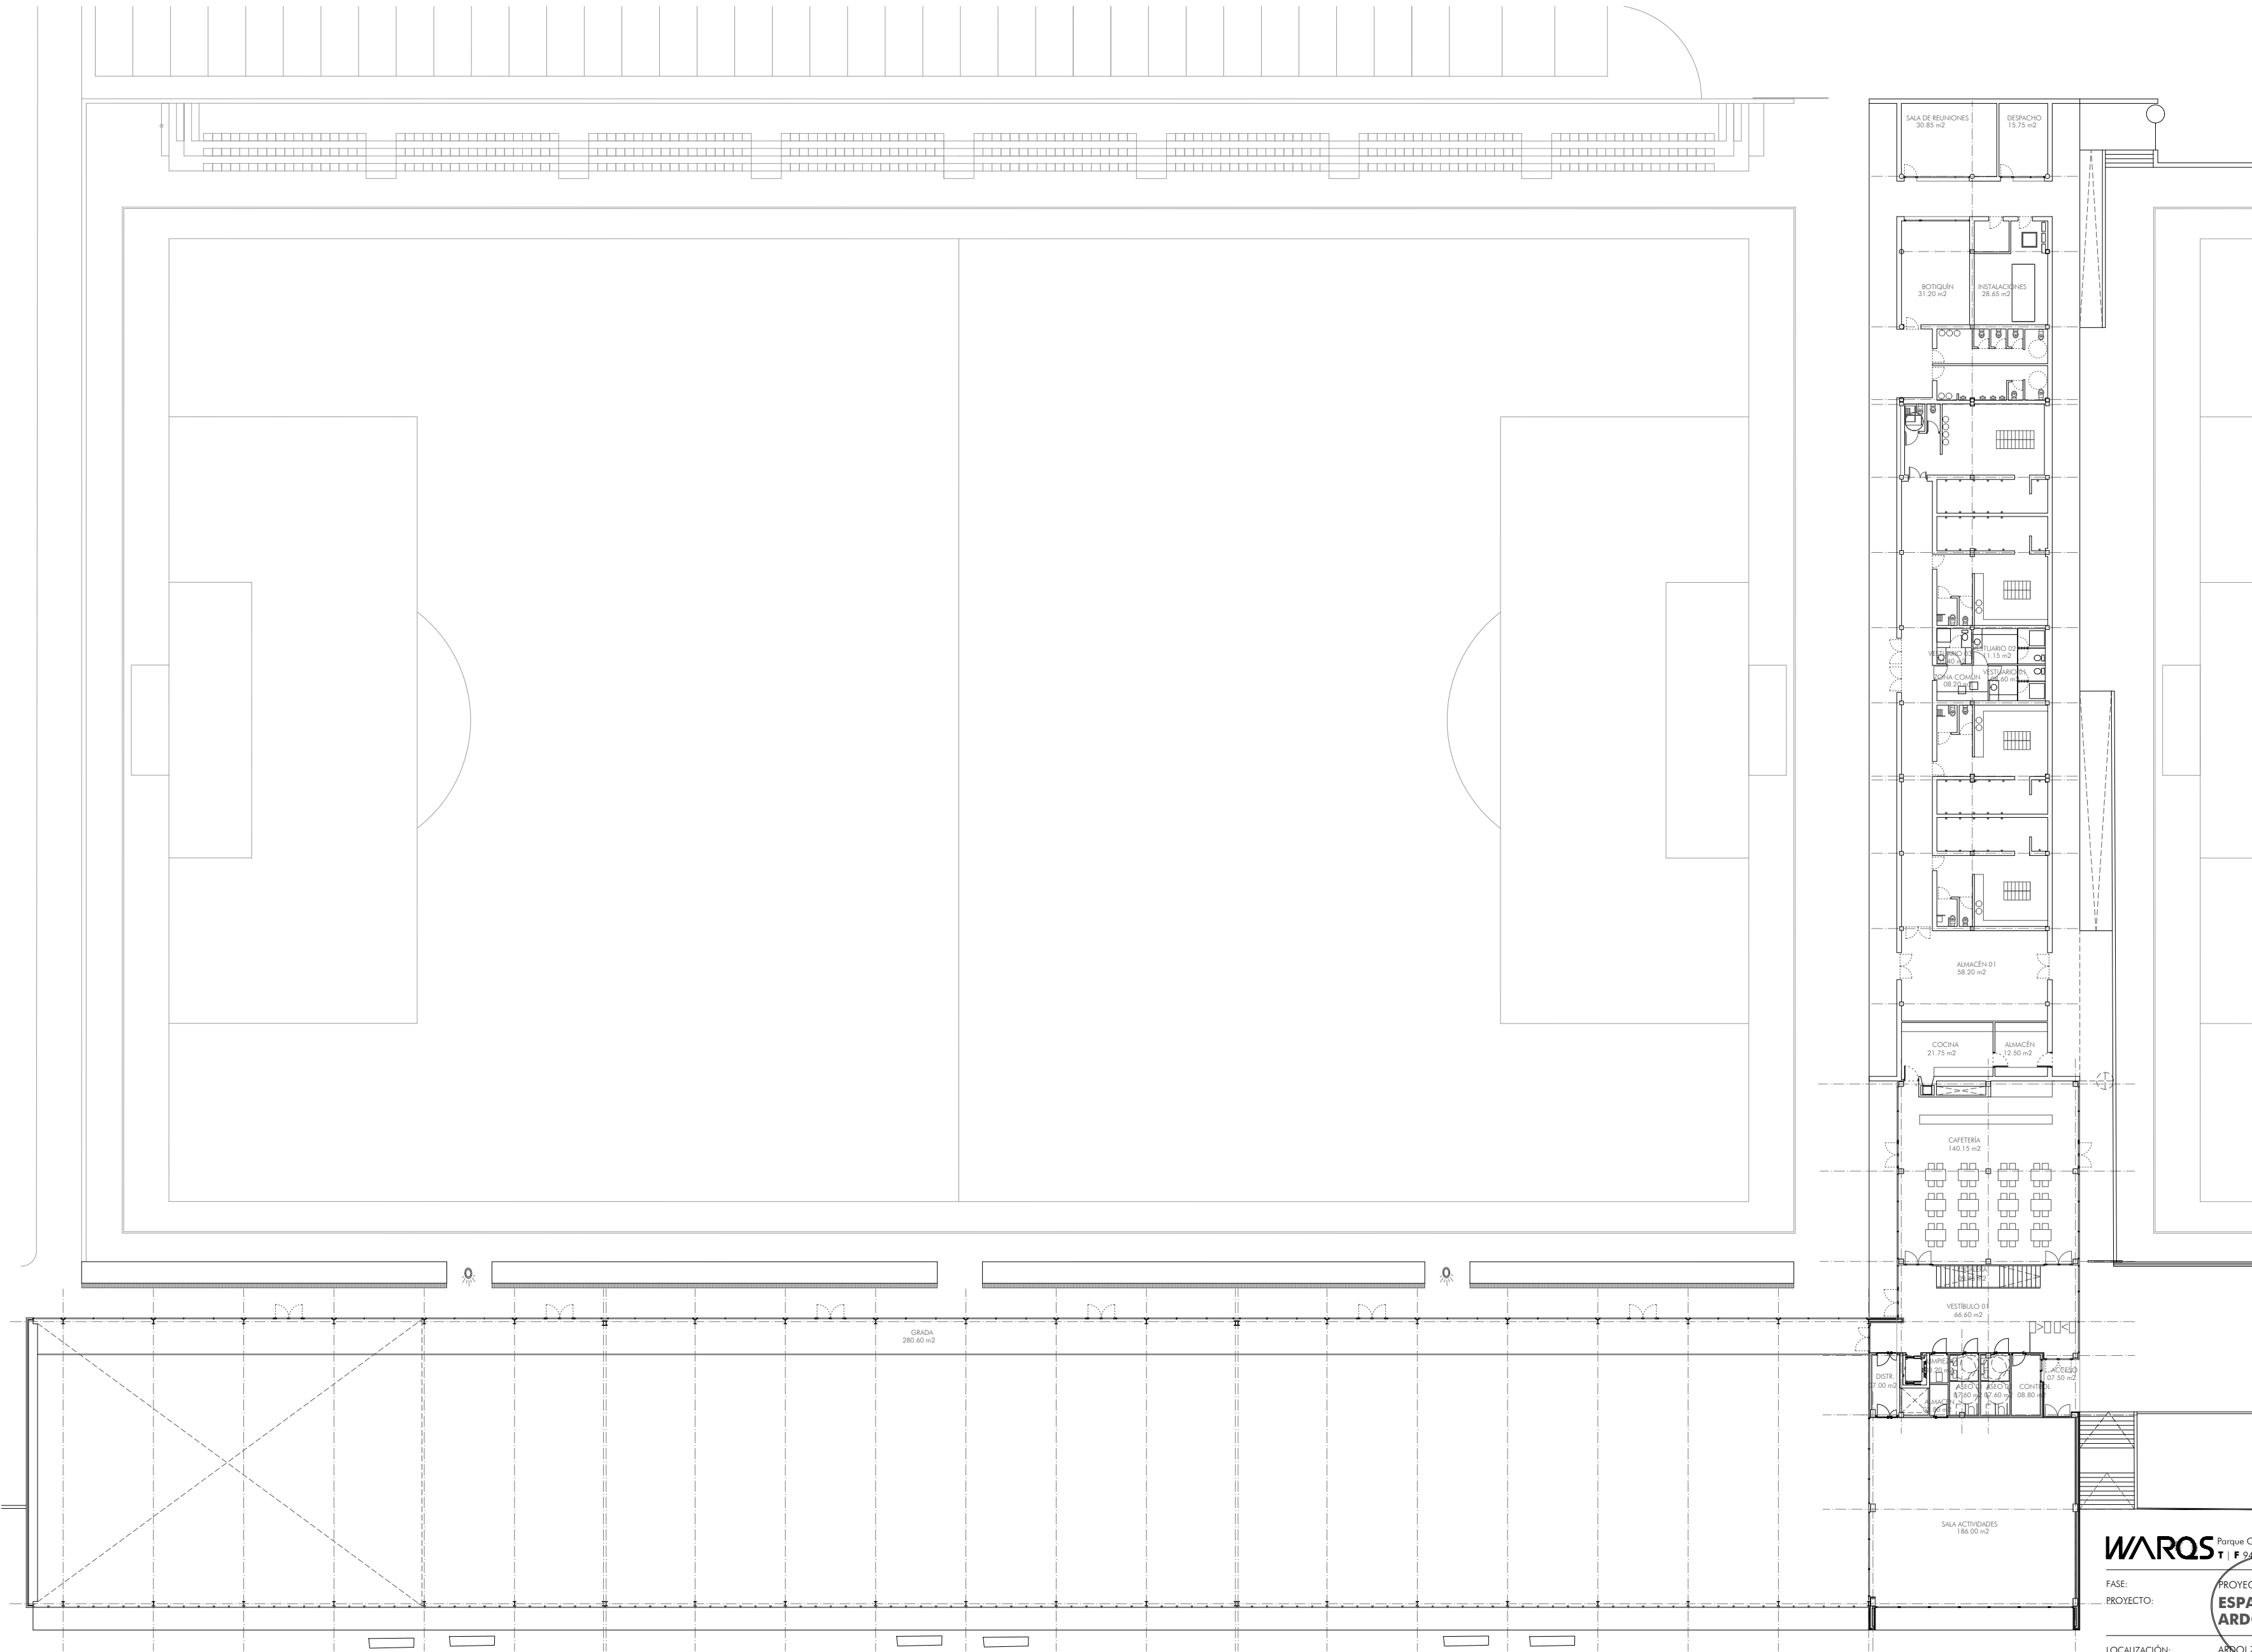

PLANTA NIVEL 0 (+478.44)



SUPERFICIES ÚTILES	
PLANTA BAJA	
ACCESO	07.50 m²
CONTROL	08.80 m²
VESTIBULO 01	66.60 m²
ESCALERA	09.45 m²
CAFETERÍA	140.15 m²
LIMPIEZA	03.20 m²
DISTRIBUIDOR	07.00 m²
SALA ACTIVIDADES	186.00 m²
ALMACÉN SALA	03.80 m²
GRADA	280.60 m²
TOTAL	713.10 m²

SUPERFICIE CONSTRUÍDA	
PLANTA BAJA	789.05 m²

WARQS Parque Comercial Galaria, Calle U nº 3 Local 2-4, 31191 Cordova Navarra
T | F 948 85 73 05 | www.warqs.com | oficina@warqs.com

FASE:
PROYECTO:

PROYECTO EJECUCIÓN
**ESPACIO SOCIO-DEPORTIVO
ARDOI NORTE**

LOCALIZACIÓN:
PROMOTOR:
PLANO:

ARDOI ZONA NORTE
AYUNTAMIENTO ZIZUR MAYOR
PLANOS GENERALES
PLANTA BAJA (I)

FECHA: JUNIO 2017
MOD:
ESCALA: A2-1/300
Nº:

PG04

ARQUITECTOS: MARIANO GONZÁLEZ PRESENCIO JOSÉ JAVIER ESPARZA UNSÁIN



MIGUEL ÁNGEL DÍAZ

ELENA CHÁVARRI

COLECCIÓN OFICIAL DE ARQUITECTOS VASCO-NAVARRO
FUSUAL HERRIO ARKITERIO EN ELARGO OHTZIALA
DELEGACIÓN EN NAVARRA

21/07/2017
VISADO

COPIA

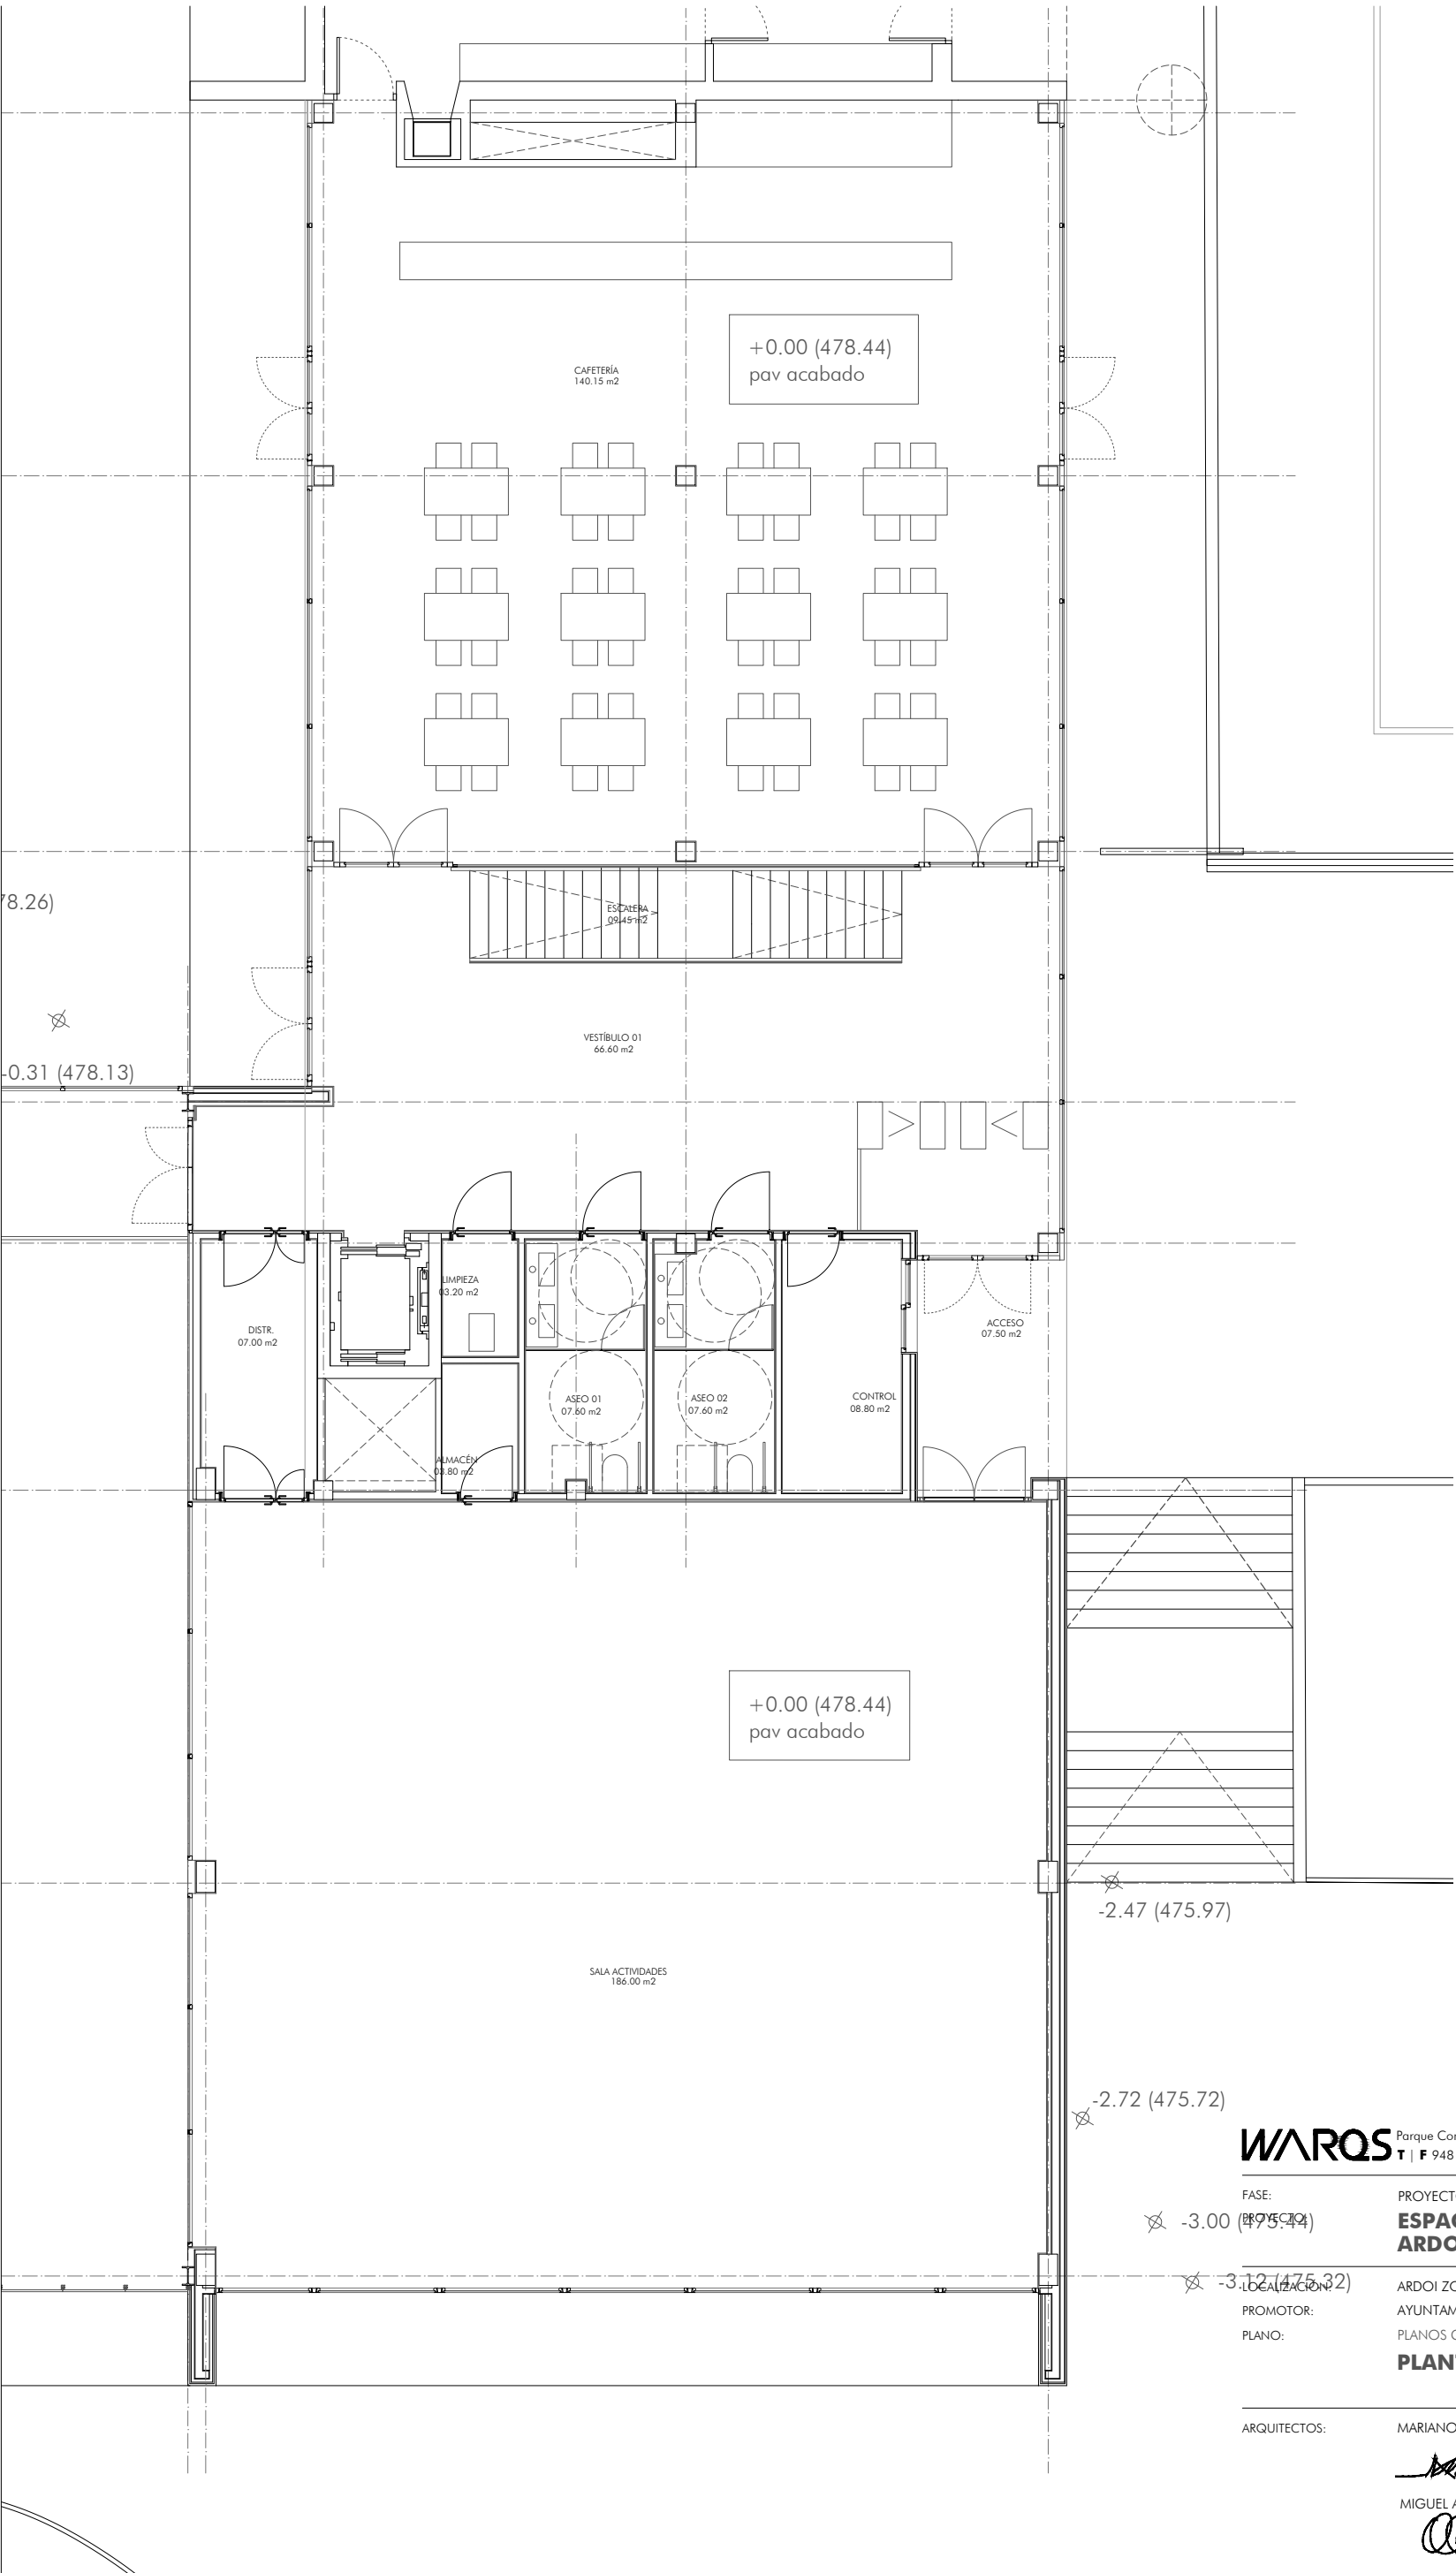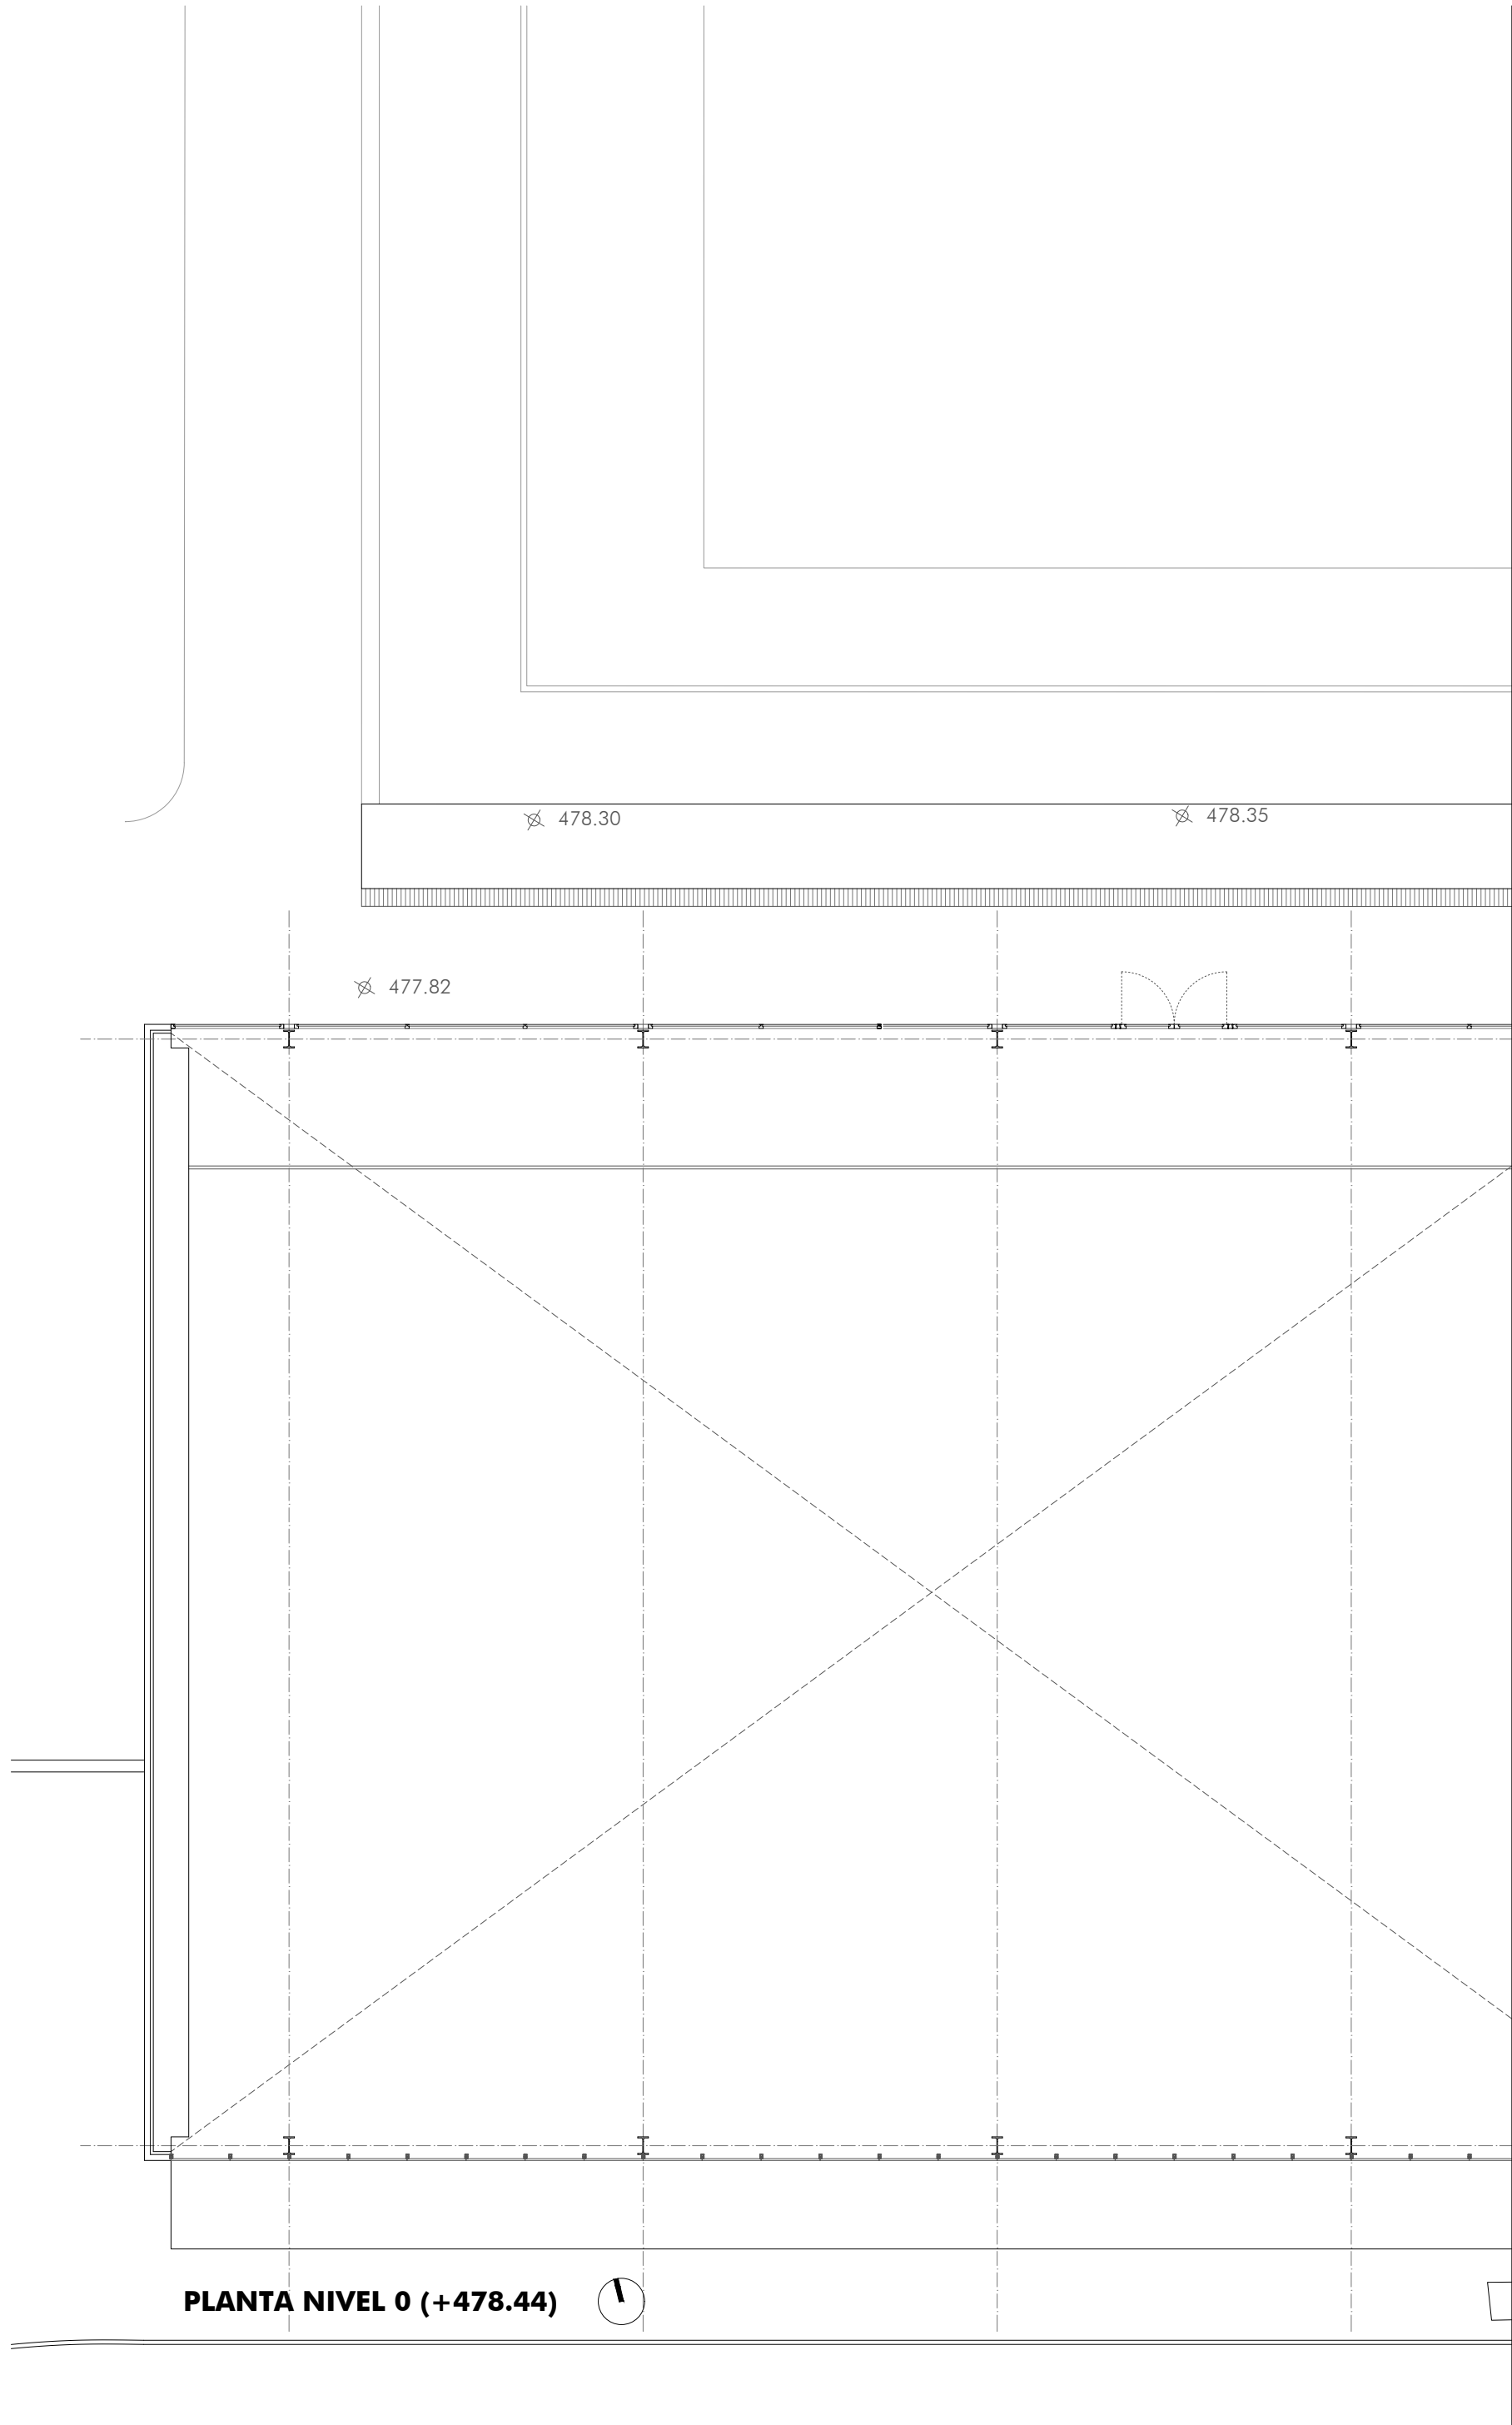

SUPERFICIES ÚTILES	
ACCESO	07.50 m²
CONTROL	08.80 m²
VESTIBULO 01	66.60 m²
ESCALERA	09.45 m²
CAFETERIA	140.15 m²
LIMPIEZA	03.20 m²
DISTRIBUIDOR	07.00 m²
SALA ACTIVIDADES	186.00 m²
ALMACÉN SALA	03.80 m²
GRADA	280.60 m²
TOTAL	713.10 m²

SUPERFICIE CONSTRUIDA	
PLANTA BAJA	789.05 m²

WARQS Parque Comercial Galaría, Calle U nº 3 Local 2-4. 31191 Cordovilla Navarra
T | F 948 85 73 05 | www.warqs.com | oficina@warqs.com

FASE: PROYECTO EJECUCIÓN
-3.00 (475.72)
PROMOTOR: AYUNTAMIENTO ZIZUR MAYOR
PLANOS GENERALES
PLANTA BAJA (II)

ARDOI ZONA NORTE
AYUNTAMIENTO ZIZUR MAYOR
PLANOS GENERALES

PLANTA BAJA (II)


FECHA: JUNIO 2017
MOD:
ESCALA: A2-1/100
Nº: PG05

ARQUITECTOS: MARIANO GONZÁLEZ PRESENCIO JOSÉ JAVIER ESPARZA UNSÁIN

MIGUEL ÁNGEL DÍAZ
ELENA CHÁVARRI

21/07/2017
VISADO
COLEGIO OFICIAL DE ARQUITECTOS VASCO-NAVARRO
FUSIAL HERRERO ARKTERIO EN ELARGO OHTZIALA
DELEGACIÓN EN NAVARRA

REF: P17002

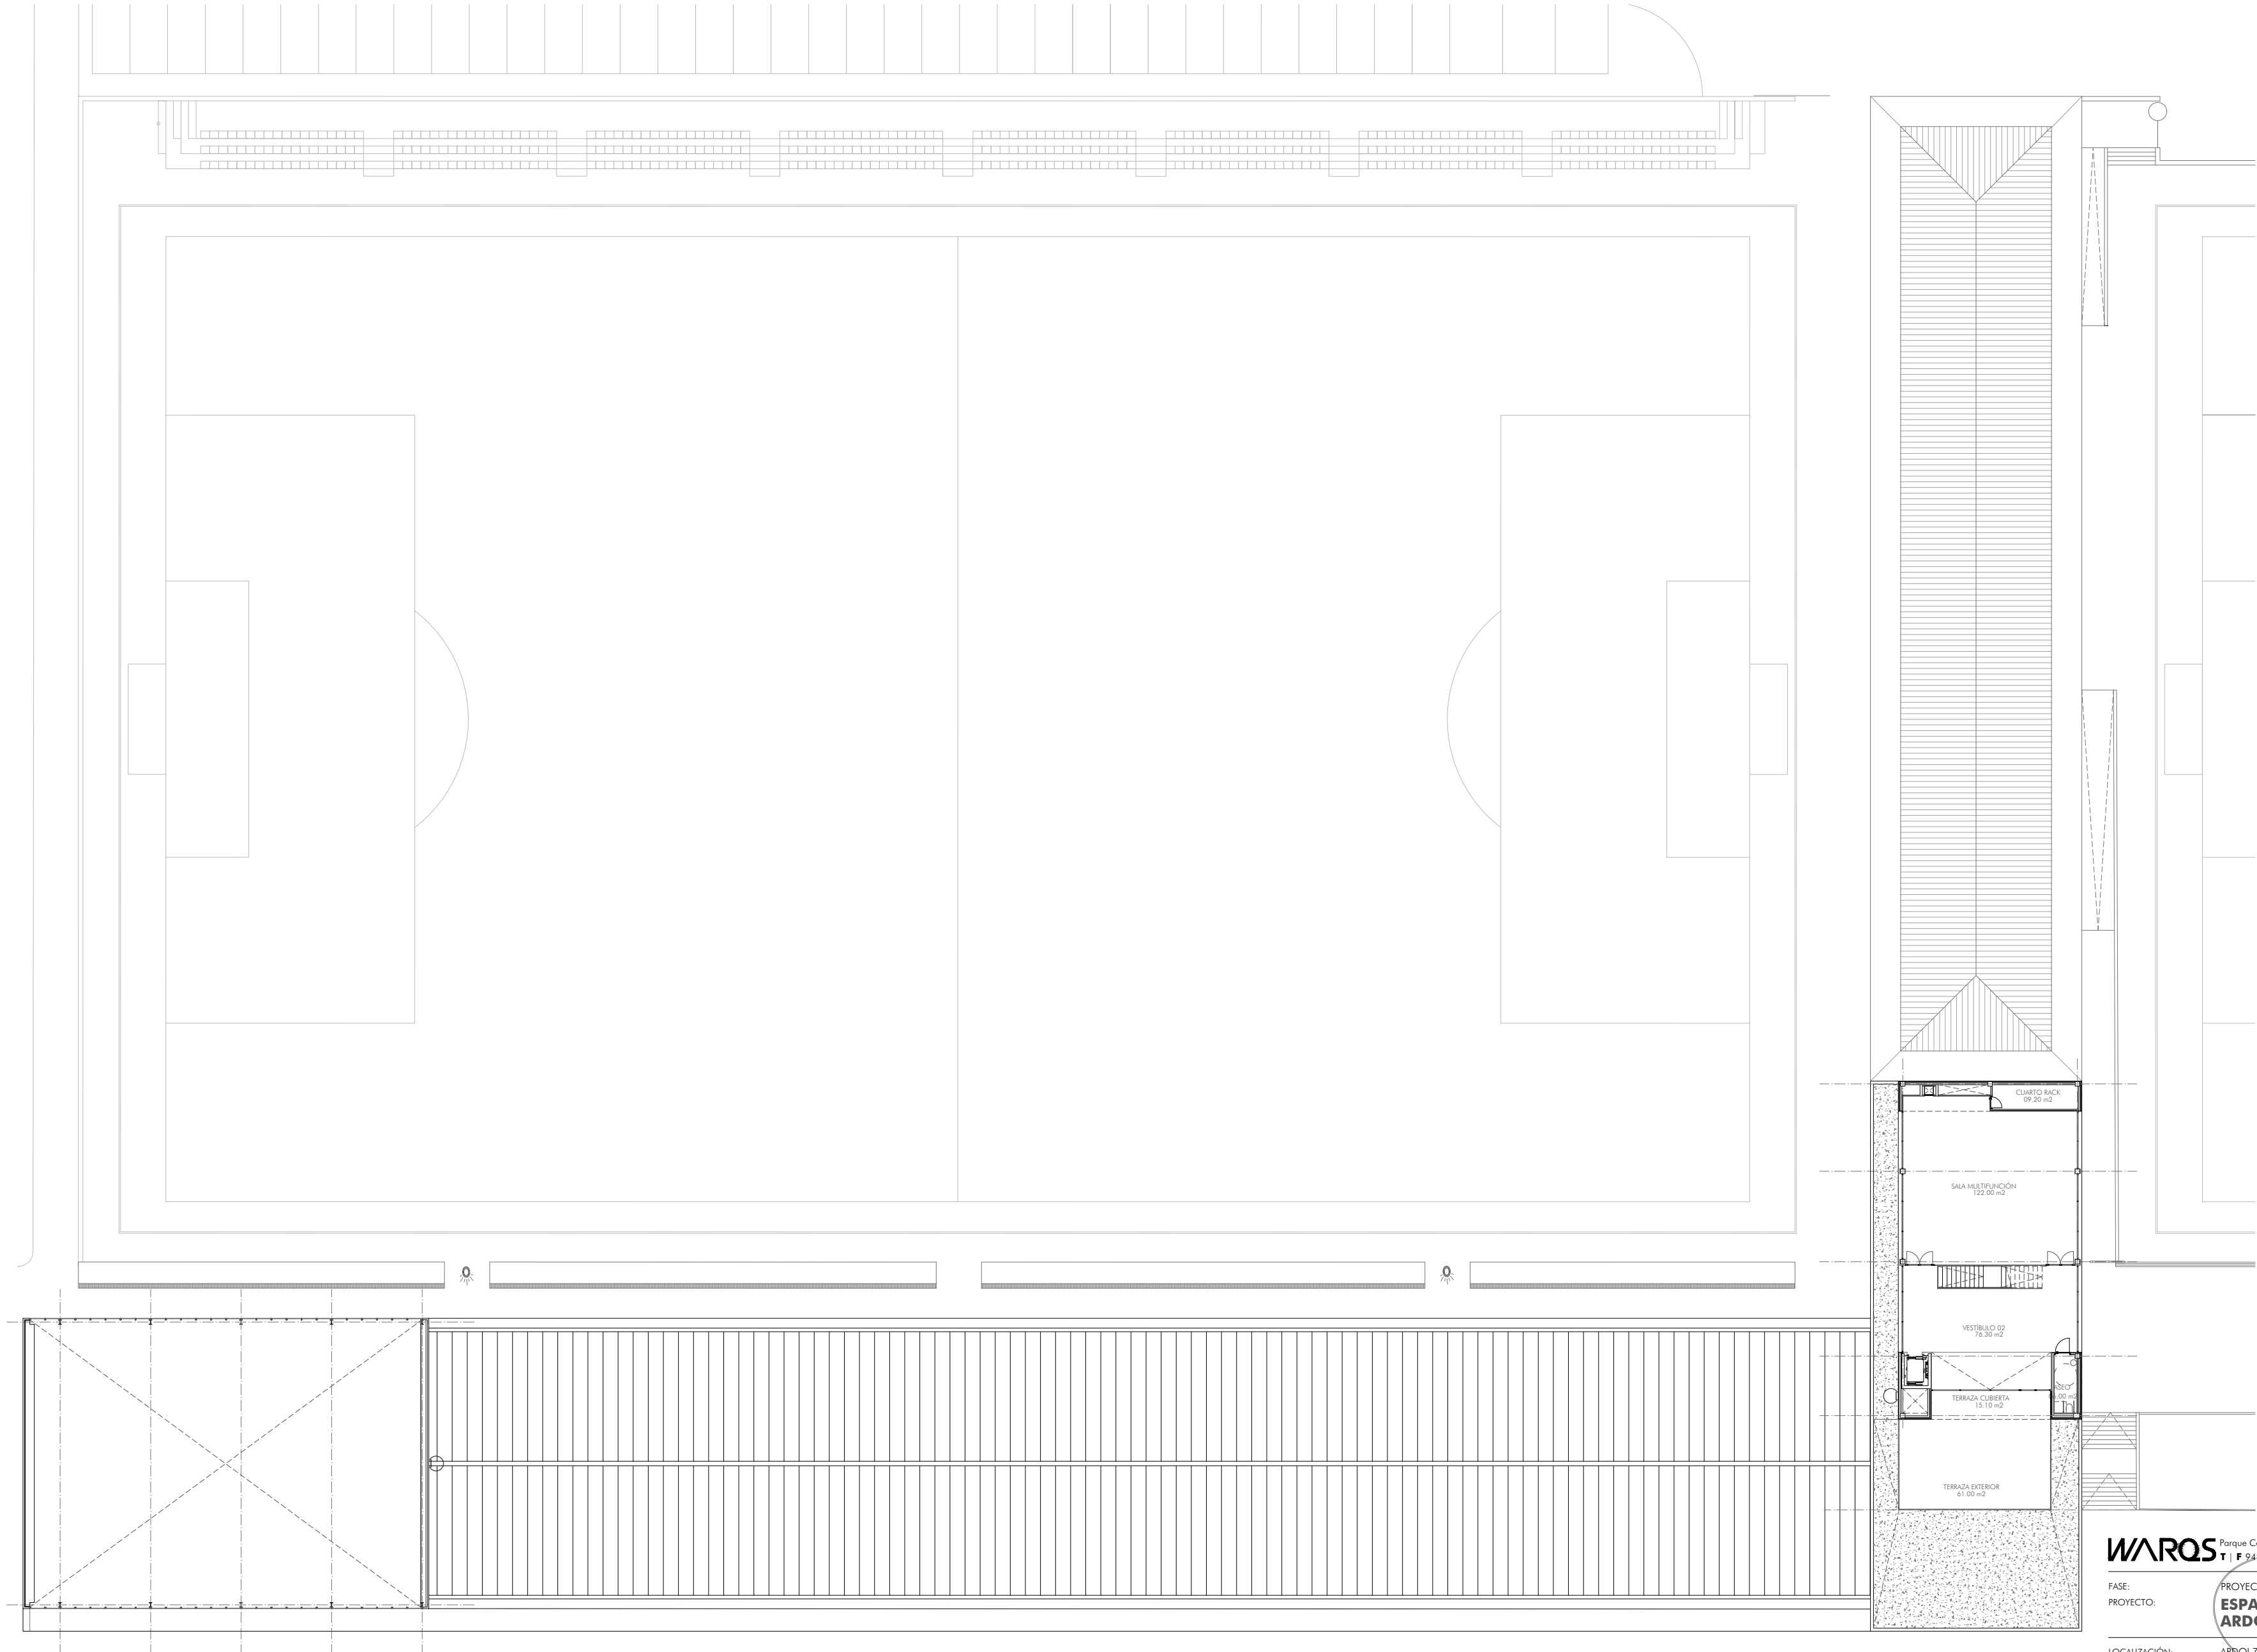

PLANTA NIVEL +1 (+482.09)

SUPERFICIES ÚTILES	
PLANTA 1ª	
VESTÍBULO 02	76.30 m²
SALA MULTIFUNCIÓN	122.00 m²
CUARTO RACK	09.20 m²
ASEO	06.00 m²
TOTAL	213.50 m²
ESPACIO EXTERIOR	
TERRAZA CUBIERTA	15.10 m²
TERRAZA EXTERIOR	61.00 m²

SUPERFICIE CONSTRUIDA	
PLANTA BAJA	257.80 m²

WARQS Parque Comercial Galaria, Calle U nº 3 Local 2-4. 31191 Cordovilla Navarra
T | F 948 85 73 05 | www.warqs.com | oficina@warqs.com

FASE:
PROYECTO:

PROYECTO EJECUCIÓN
**ESPACIO SOCIO-DEPORTIVO
ARDOI NORTE**

LOCALIZACIÓN:
PROMOTOR:
PLANO:

ARDOI ZONA NORTE
AYUNTAMIENTO ZIZUR MAYOR
PLANOS GENERALES

PLANTA 1ª (I)

FECHA: JUNIO 2017
MOD:
ESCALA: A2-1/300


Nº **PG06**

ARQUITECTOS: MARIANO GONZÁLEZ PRESENCIO JOSÉ JAVIER ESPARZA UNSÁIN


MIGUEL ÁNGEL DÍAZ

ELENA CHÁVARRI

21/07/2017
VISADO
COLECCIÓN DE ARQUITECTOS VASCO-NAVARRIO
FUSAL HERRERO ARKTERIO EN ELARGO OHTZIALA
DELEGACIÓN EN NAVARRA

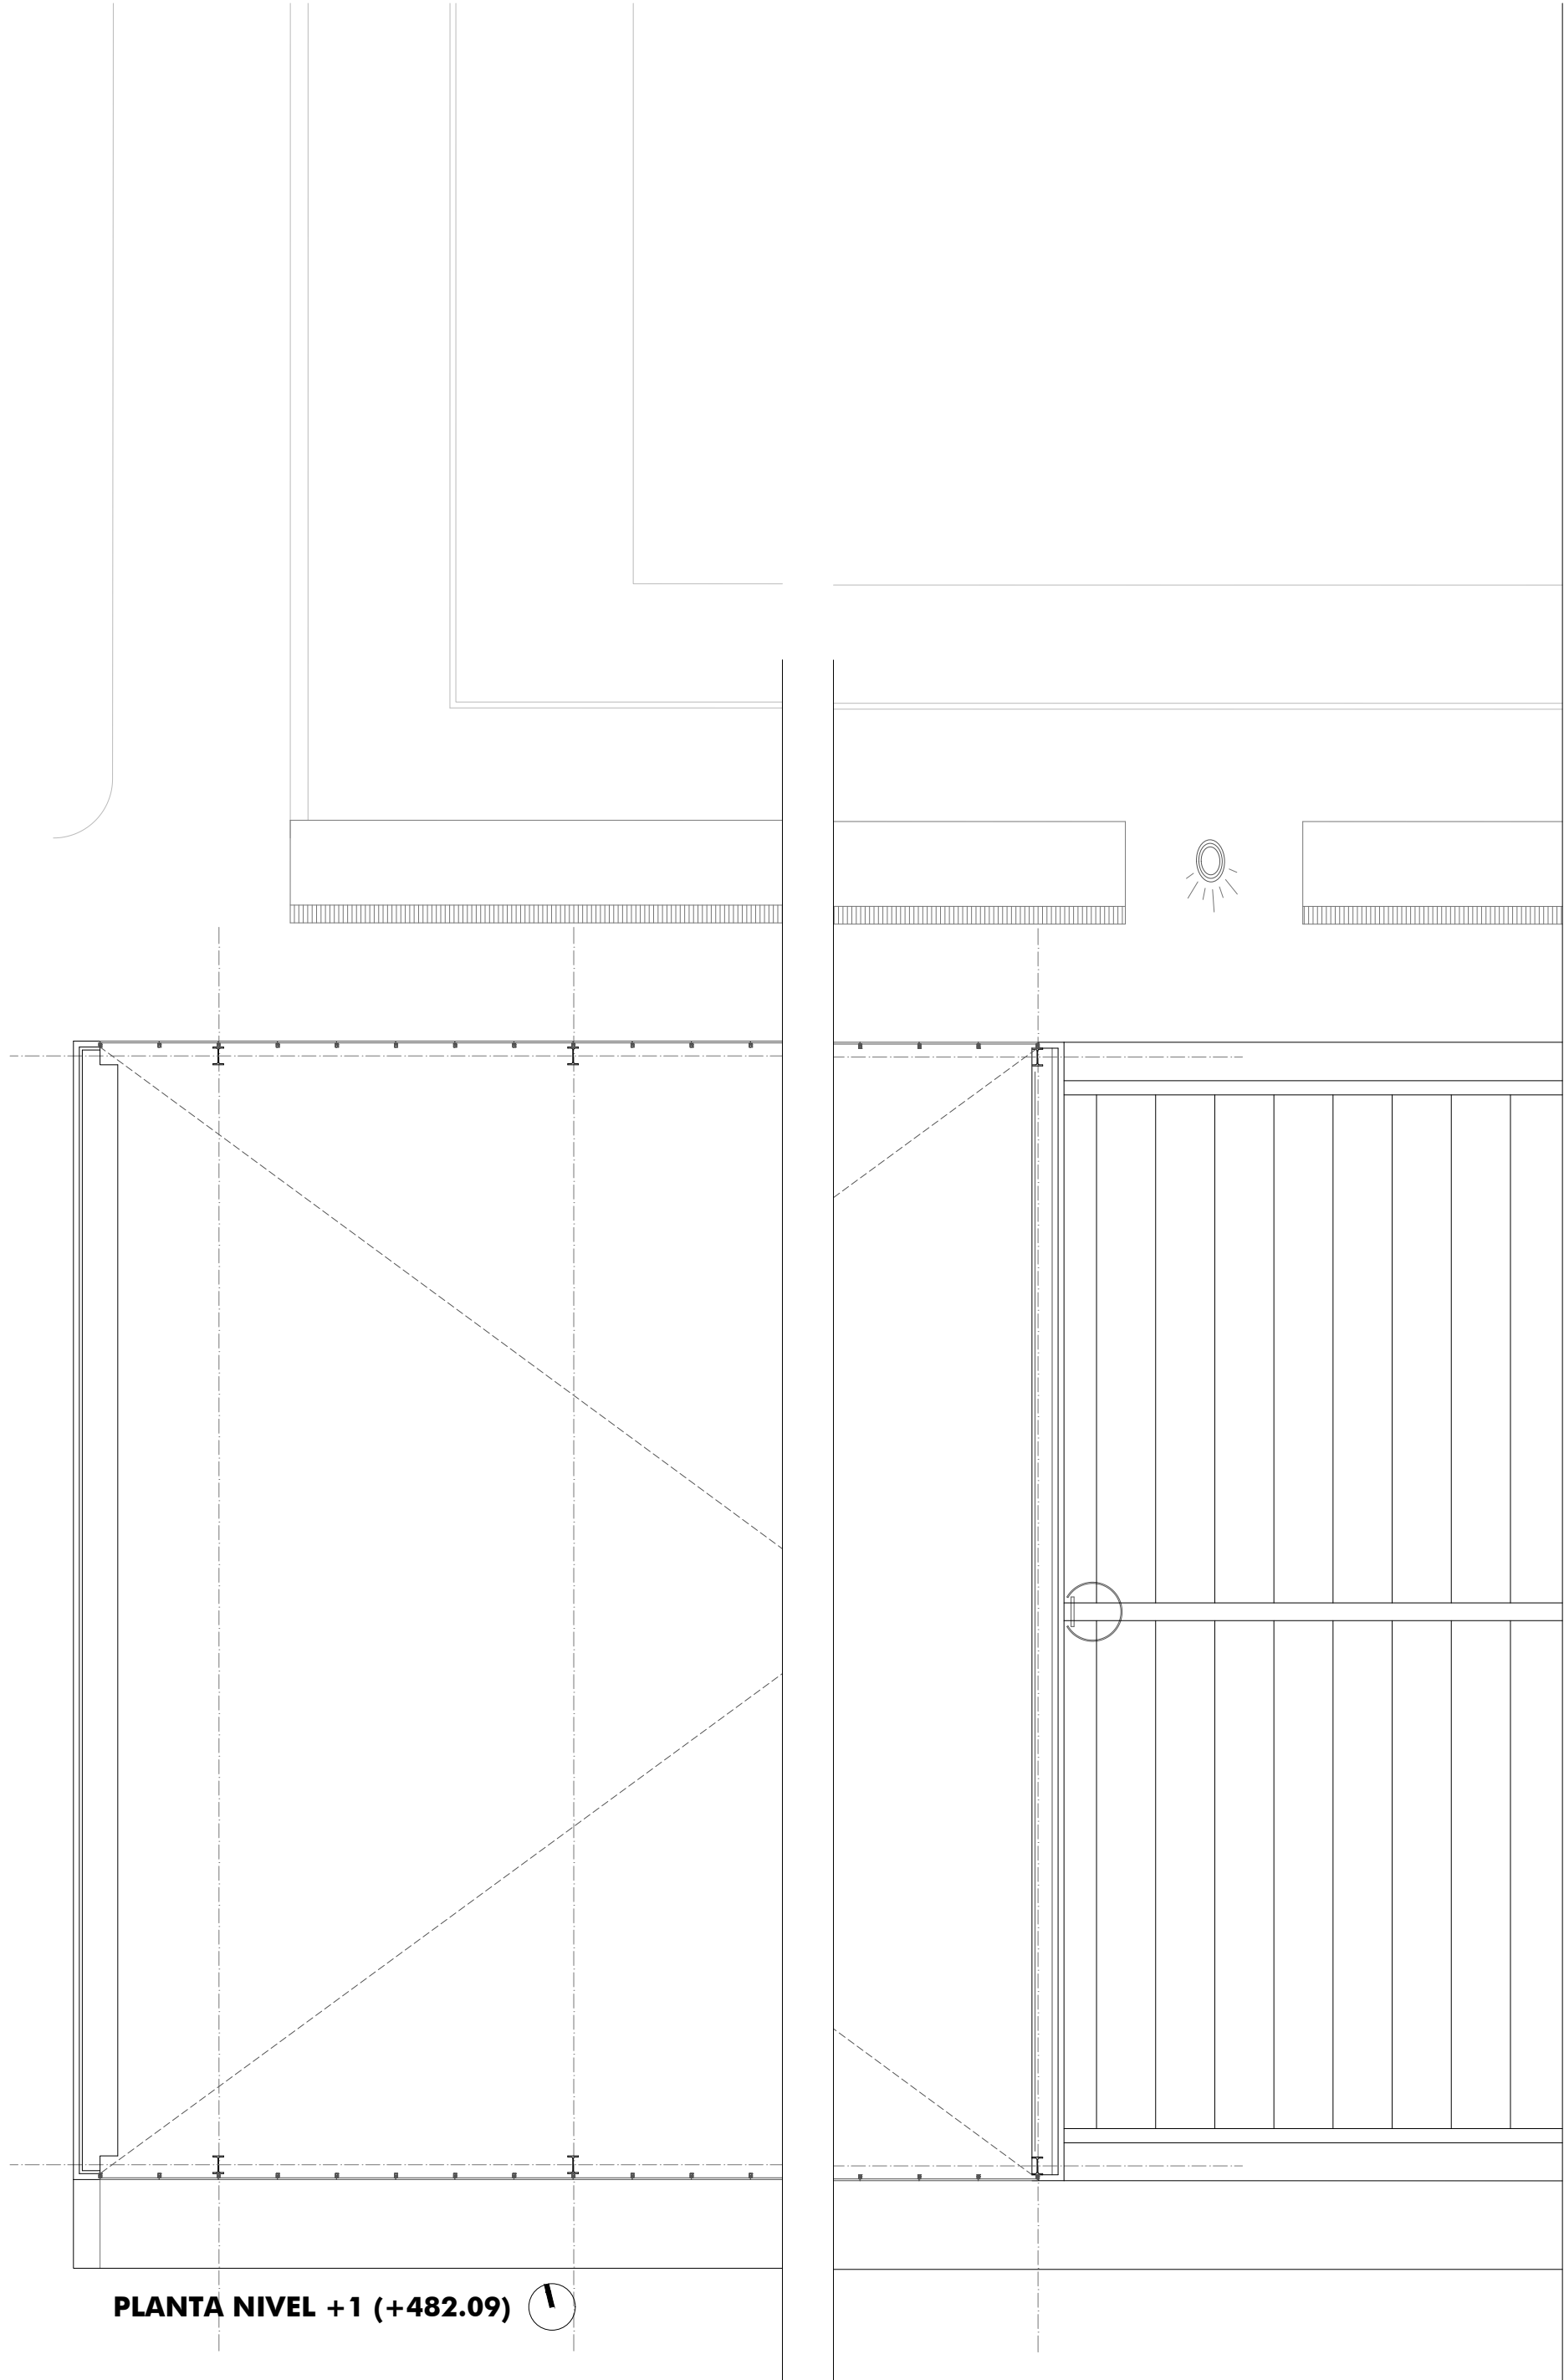

PLANTA NIVEL +1 (+482.09)

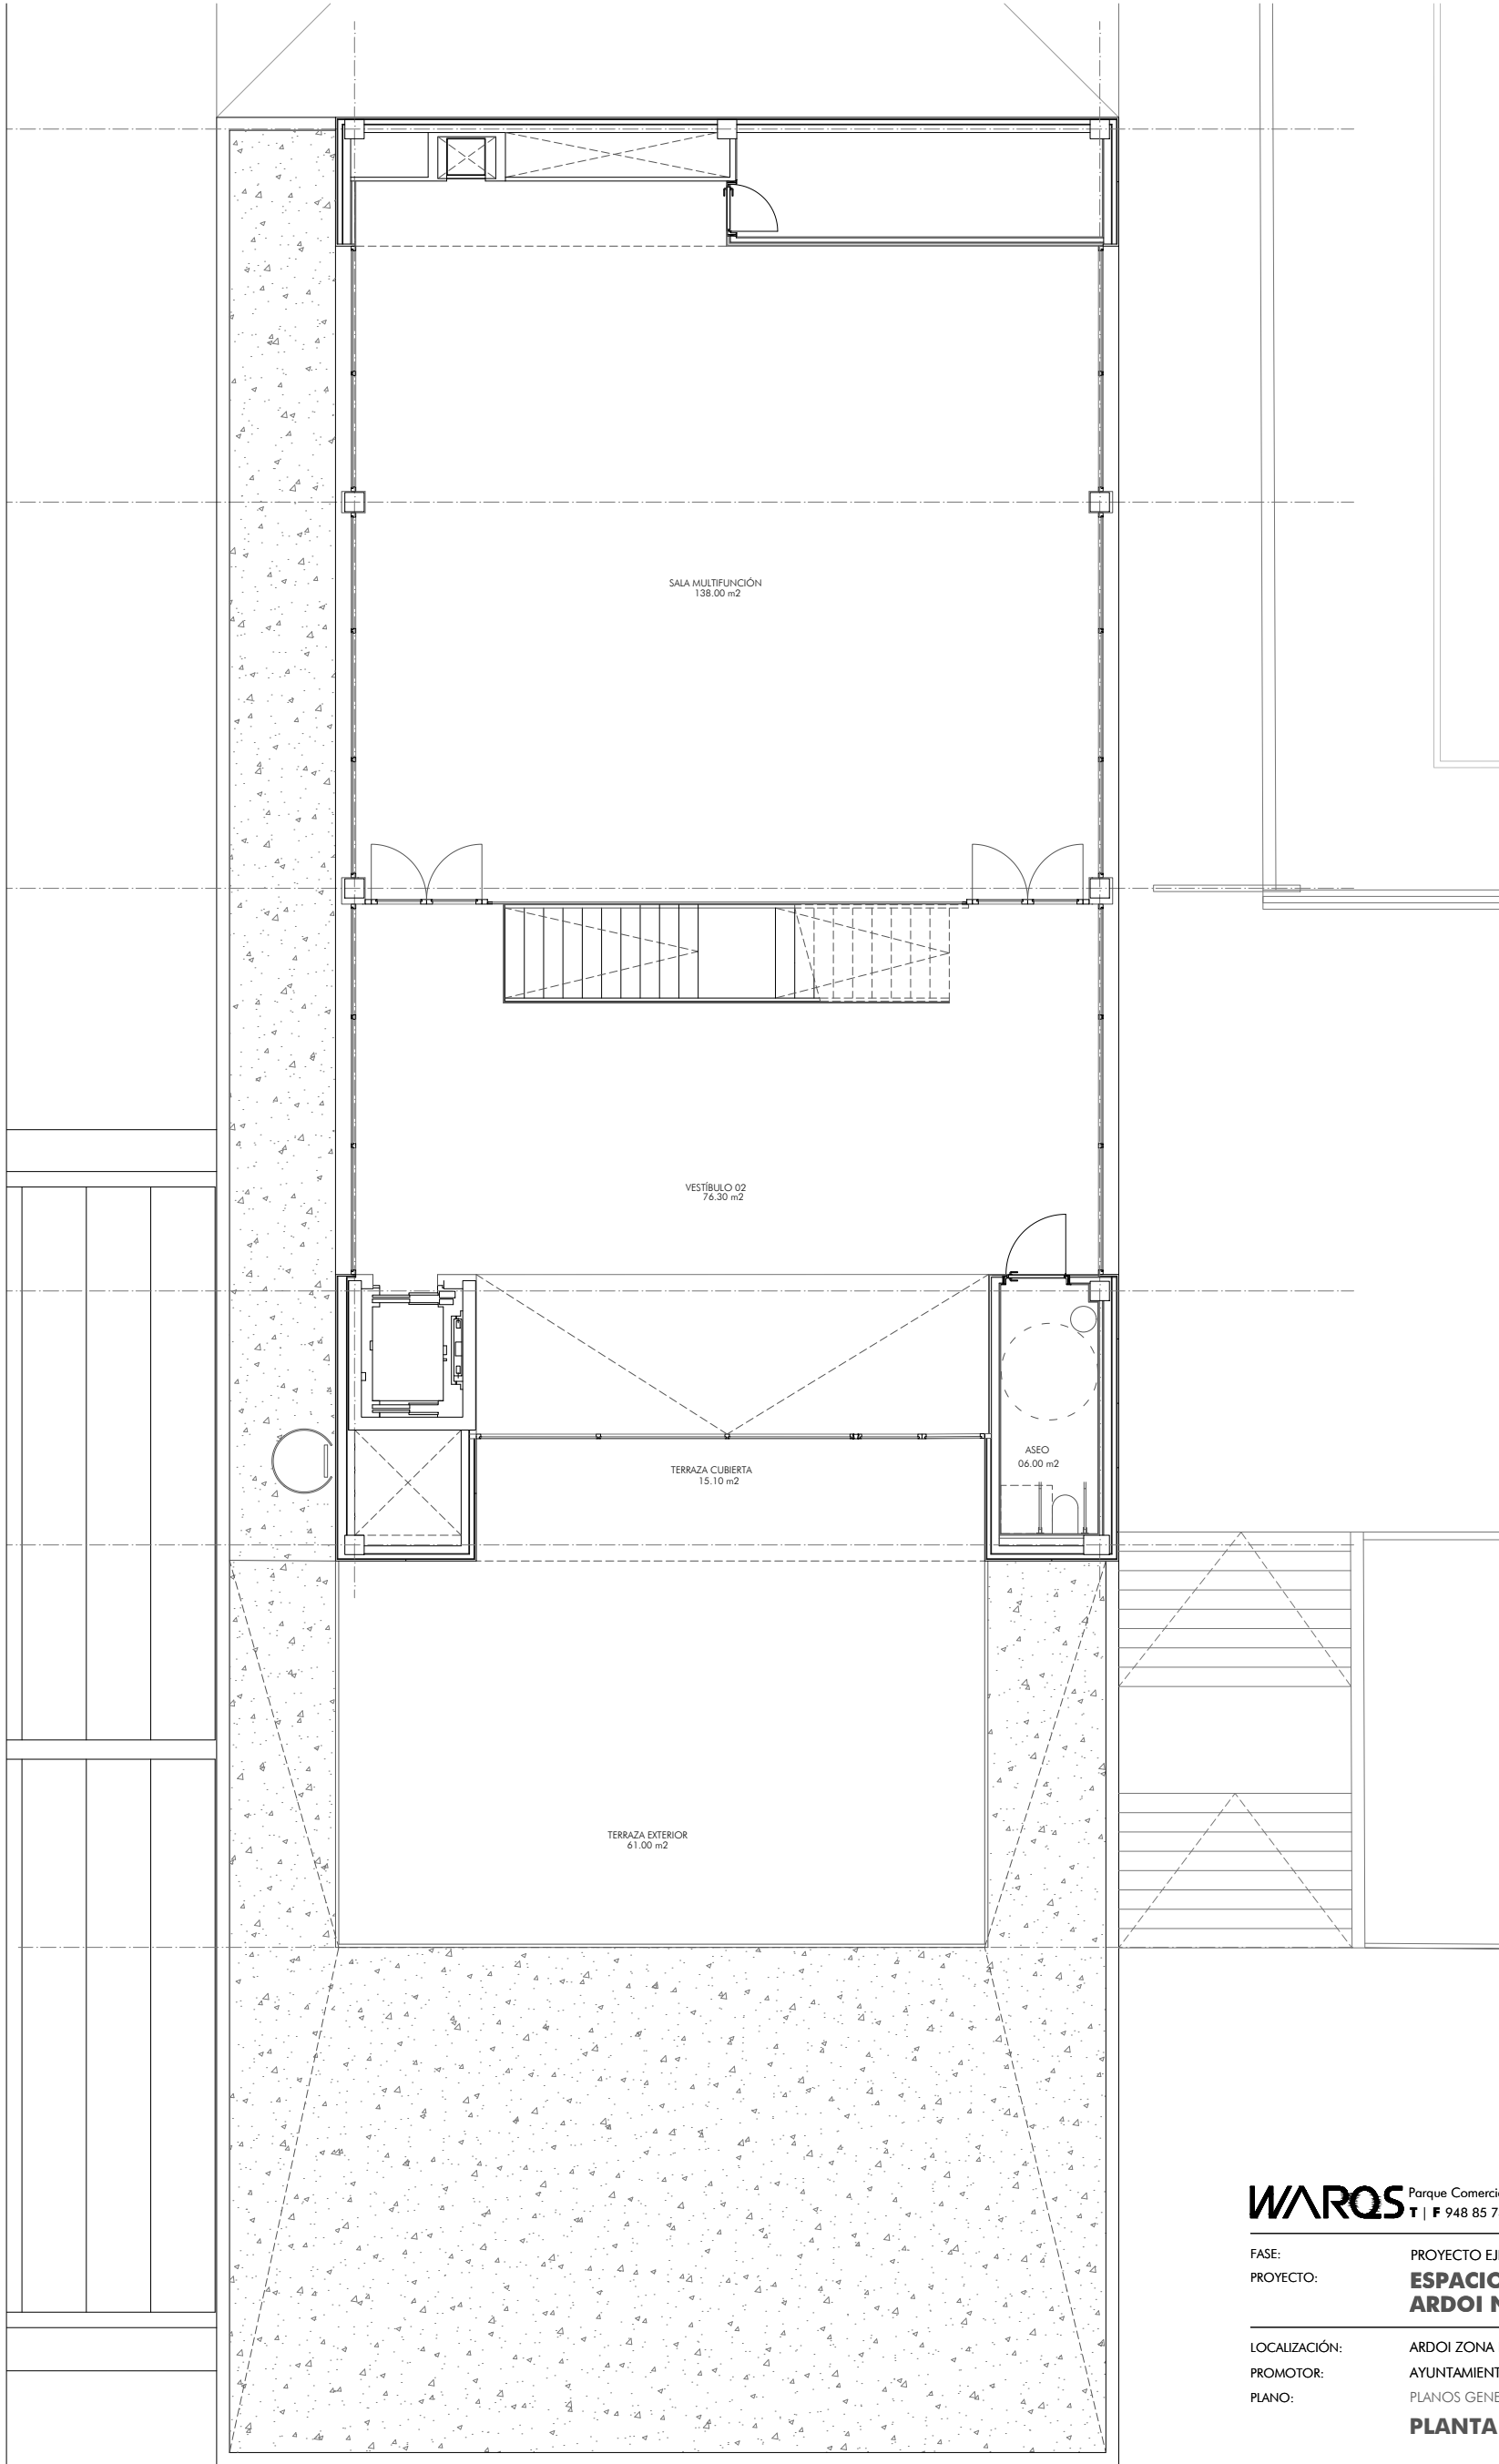

SUPERFICIES ÚTILES	
PLANTA 1ª	
VESTIBULO 02	76.30 m²
SALA MULTIFUNCIÓN	122.00 m²
CUARTO RACK	09.20 m²
ASEO	06.00 m²
TOTAL	213.50 m²
ESPACIO EXTERIOR	
TERRAZA CUBIERTA	15.10 m²
TERRAZA EXTERIOR	61.00 m²

SUPERFICIE CONSTRUIDA	
PLANTA BAJA	257.80 m²

WARQS Parque Comercial Galaria, Calle U nº 3 Local 2-4 31191 Cordovilla Navarra
T | F 948 85 73 05 | www.warqs.com | oficina@warqs.com


FASE:	PROYECTO EJECUCIÓN	FECHA:	JUNIO 2017
PROYECTO:	ESPACIO SOCIO-DEPORTIVO ARDOI NORTE	MOD:	A2-1/100
LOCALIZACIÓN:	ARDOI ZONA NORTE	Nº:	PG07
PROMOTOR:	AYUNTAMIENTO ZIZUR MAYOR		
PLANO:	PLANOS GENERALES		
	PLANTA 1ª (II)		

ARQUITECTOS: MARIANO GONZÁLEZ PRESENCIO JOSÉ JAVIER ESPARZA UNSÁIN

MIGUEL ÁNGEL DÍAZ

ELENA CHÁVARRI

21/07/2017
VISADO
COPIA
COLEGIO OFICIAL DE ARQUITECTOS VASCO-NAVARRO
FUSIAL HERRERO ARKTERIO EN ELARGO OHTZIALA
DELEGACIÓN EN NAVARRA

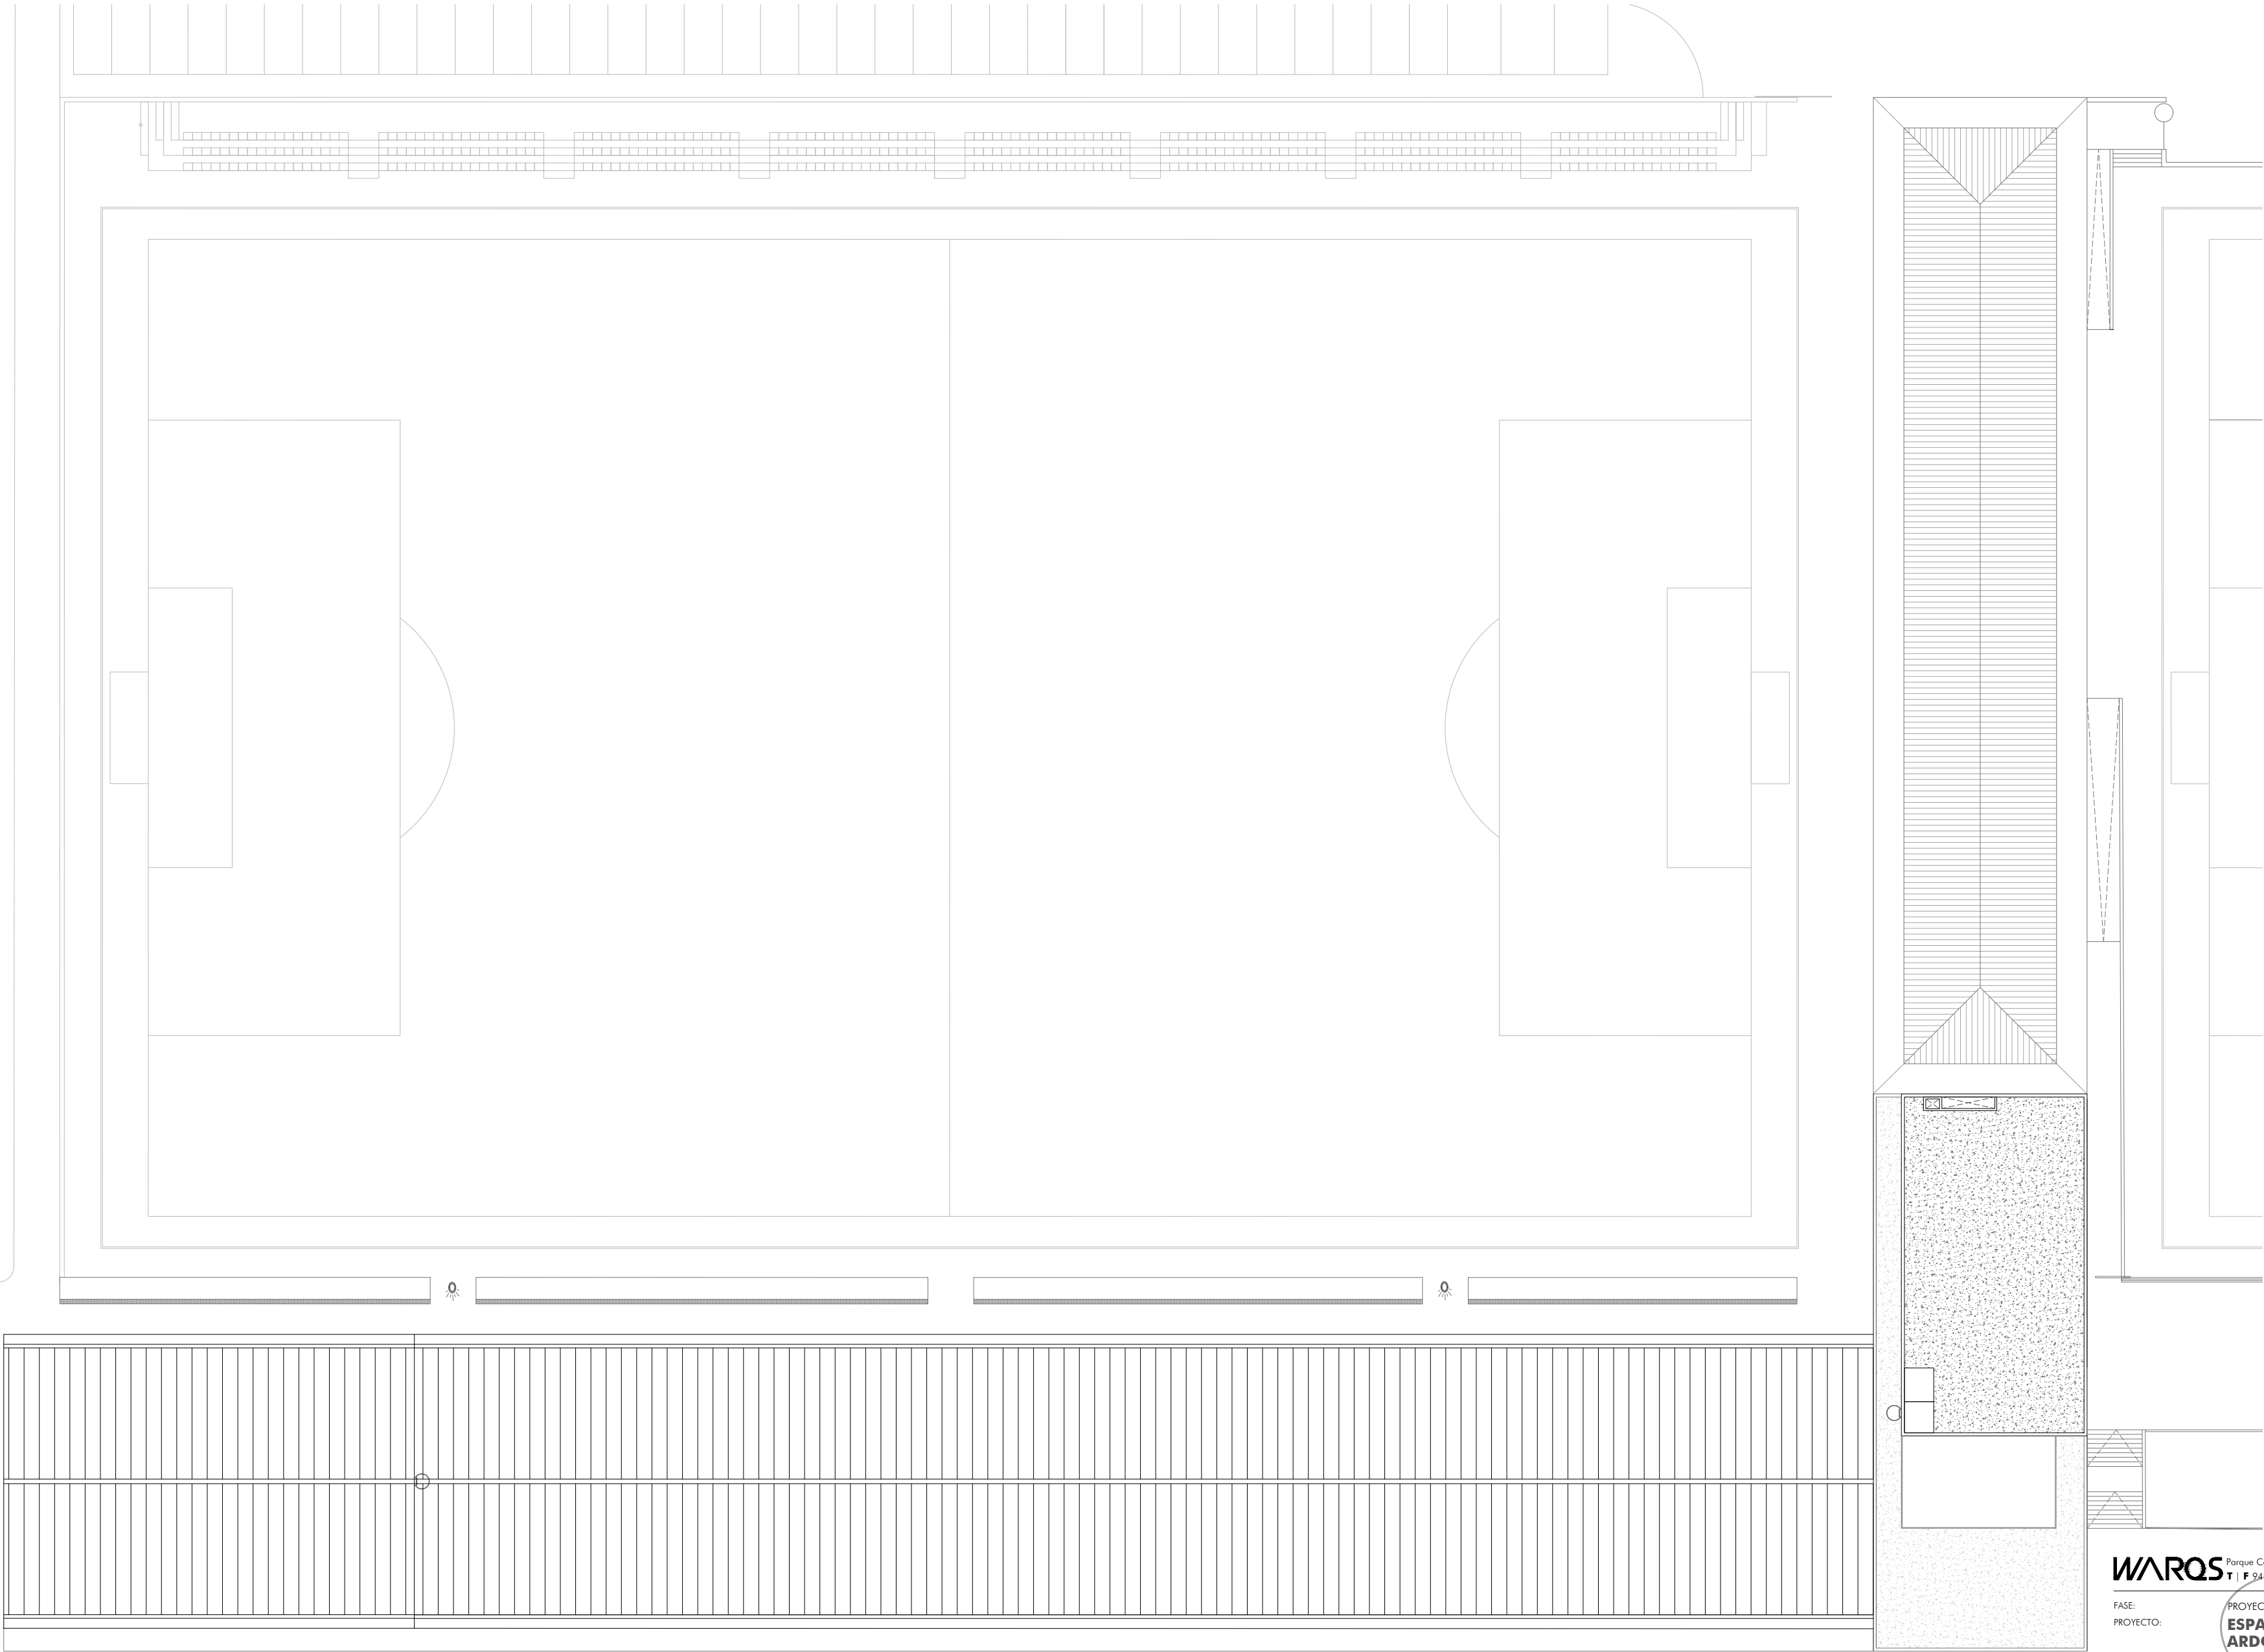

PLANTA CUBIERTA (+487.16)

WARQS Parque Comercial Galaria, Calle U nº 3 Local 2-4 31191 Cordovilla Navarra
T | F 948 85 73 05 | www.warqs.com | oficina@warqs.com


FASE: PROYECTO EJECUCIÓN
PROYECTO: **ESPACIO SOCIO-DEPORTIVO ARDOI NORTE**
LOCALIZACIÓN: ARDOI ZONA NORTE
PROMOTOR: AYUNTAMIENTO ZIZUR MAYOR
PLANO: PLANOS GENERALES
FECHA: JUNIO 2017
MOD:
ESCALA: A2-1/300
Nº: **PG08**

ARQUITECTOS: MARIANO GONZÁLEZ PRESENCIO JOSÉ JAVIER ESPARZA UNSÁIN


MIGUEL ÁNGEL DÍAZ

ELENA CHÁVARRI


COPIA
COLEGIO OFICIAL DE ARQUITECTOS VASCO-NAVARRO
FUSUAL HERRIKO ARKITEKTOKEN ELKARGO OHIZIALA
21/07/2017
VISADO
DELEGACIÓN EN NAVARRA

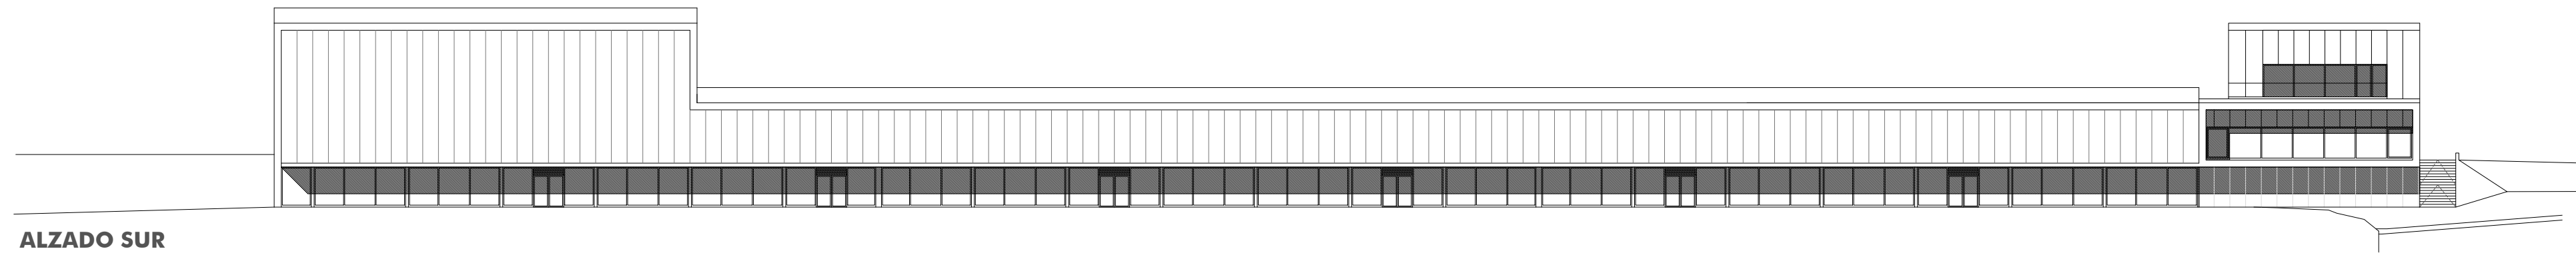


ALZADO SUR

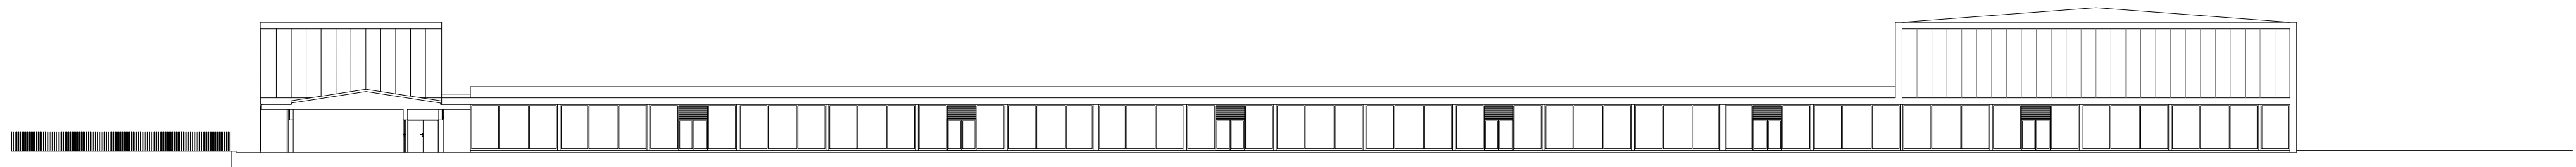

ALZADO NORTE

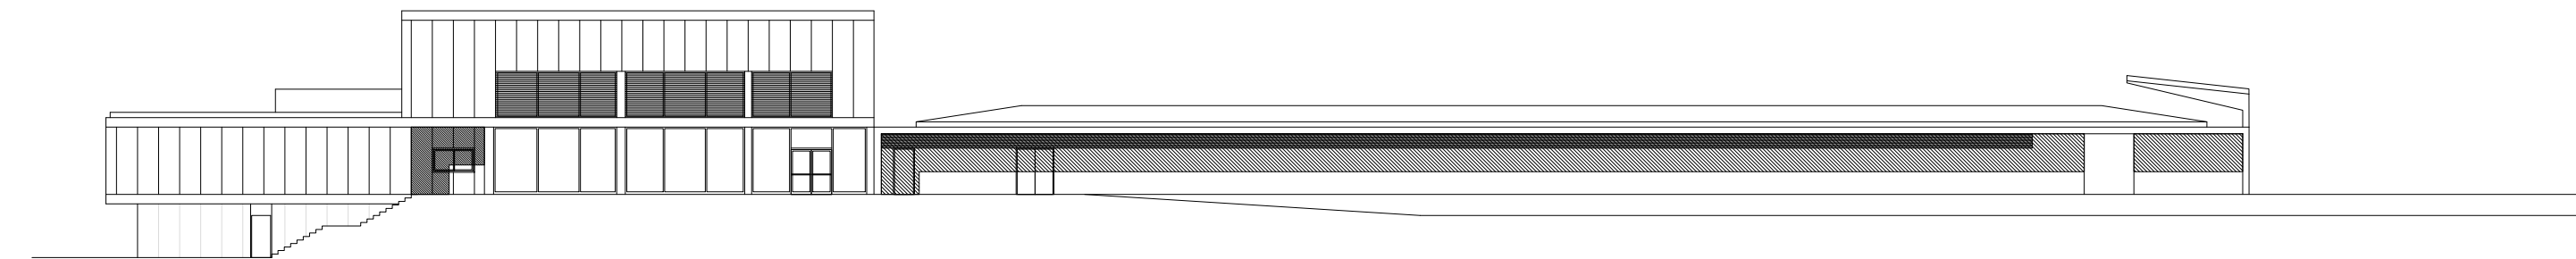

ALZADO ESTE

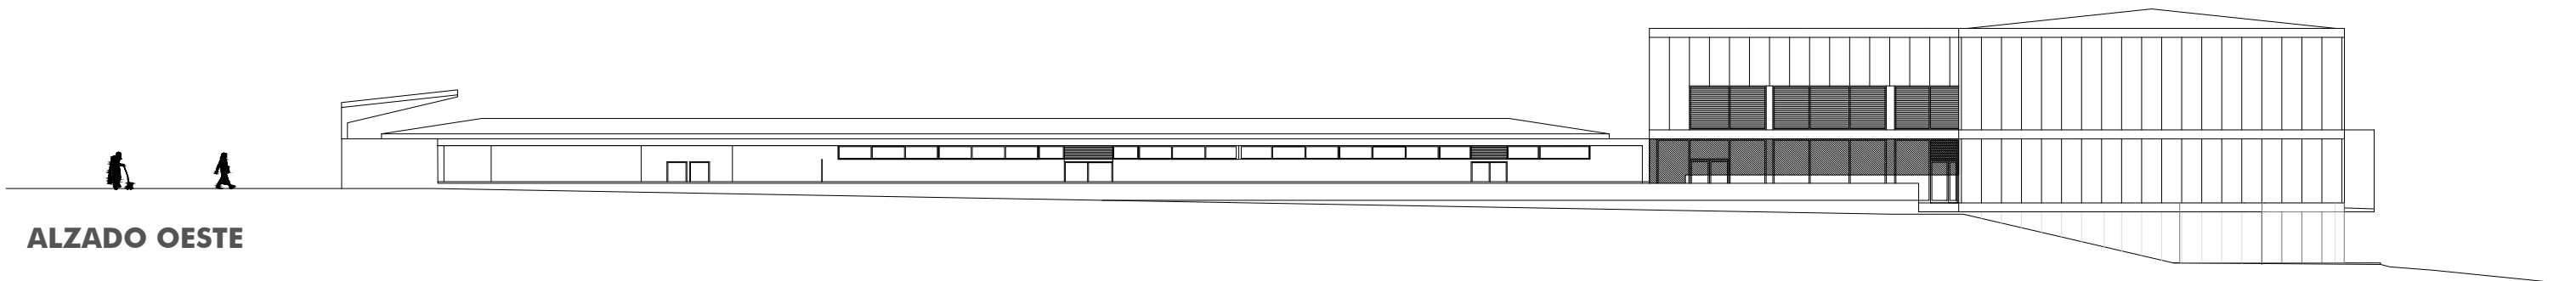

ALZADO OESTE

WARQS Parque Comercial Galaria, Calle U nº 3 Local 2-4 31191 Cordovilla Navarra
T | F 948 85 73 05 | www.warqs.com | oficina@warqs.com


FASE:	PROYECTO EJECUCIÓN	FECHA:	JUNIO 2017
PROYECTO:	ESPACIO SOCIO-DEPORTIVO ARDOI NORTE	MOD:	
LOCALIZACIÓN:	ARDOI ZONA NORTE	ESCALA:	A2-1/300
PROMOTOR:	AYUNTAMIENTO ZIZUR MAYOR	Nº:	PG09
PLANO:	PLANOS GENERALES		
	ALZADOS		

ARQUITECTOS: MARIANO GONZÁLEZ PRESENCIO JOSÉ JAVIER ESPARZA UNSÁIN



MIGUEL ÁNGEL DÍAZ


ELENA CHÁVARRI


COPIA
COLEGIO OFICIAL DE ARQUITECTOS VASCO-NAVARRO
FUSIAL HERRIKO ARKITEKTEN ELKARGO OHIZIALA
21/07/2017
VISADO
DELEGACIÓN EN NAVARRA

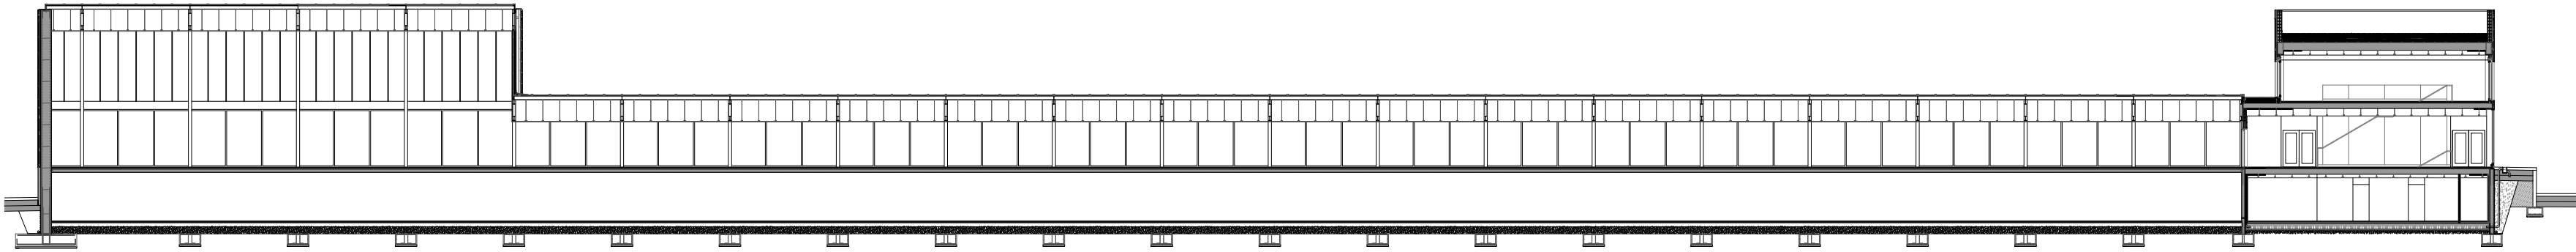


SECCIÓN 01

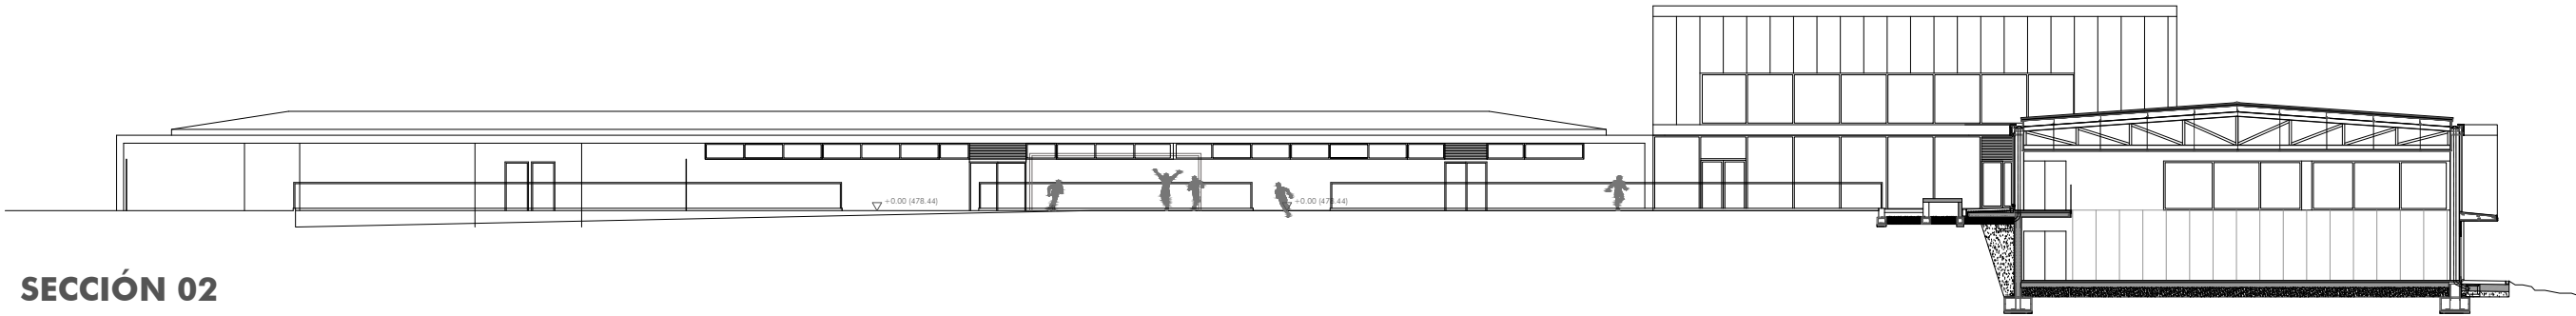


SECCIÓN 02

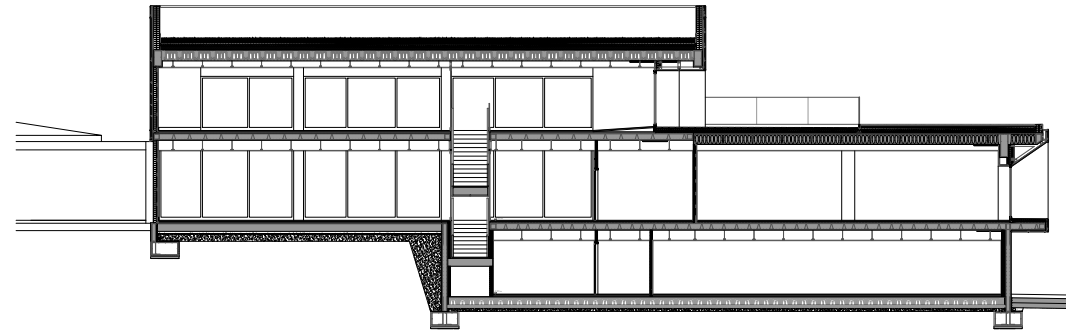


SECCIÓN 03

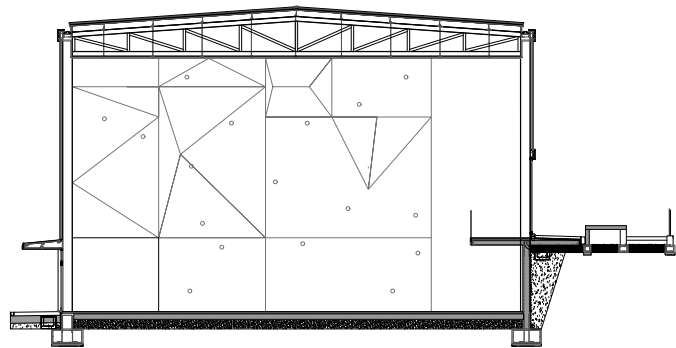

SECCIÓN 04

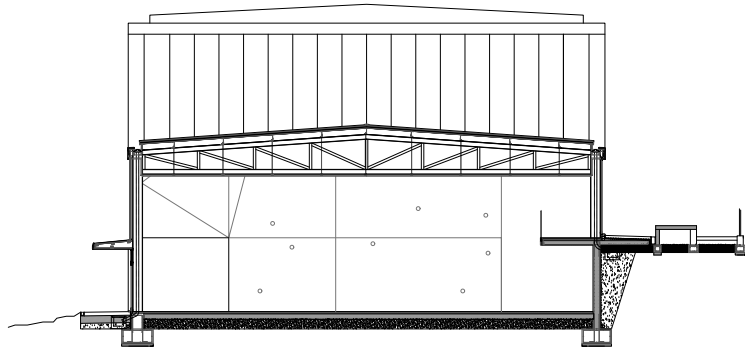

SECCIÓN 05

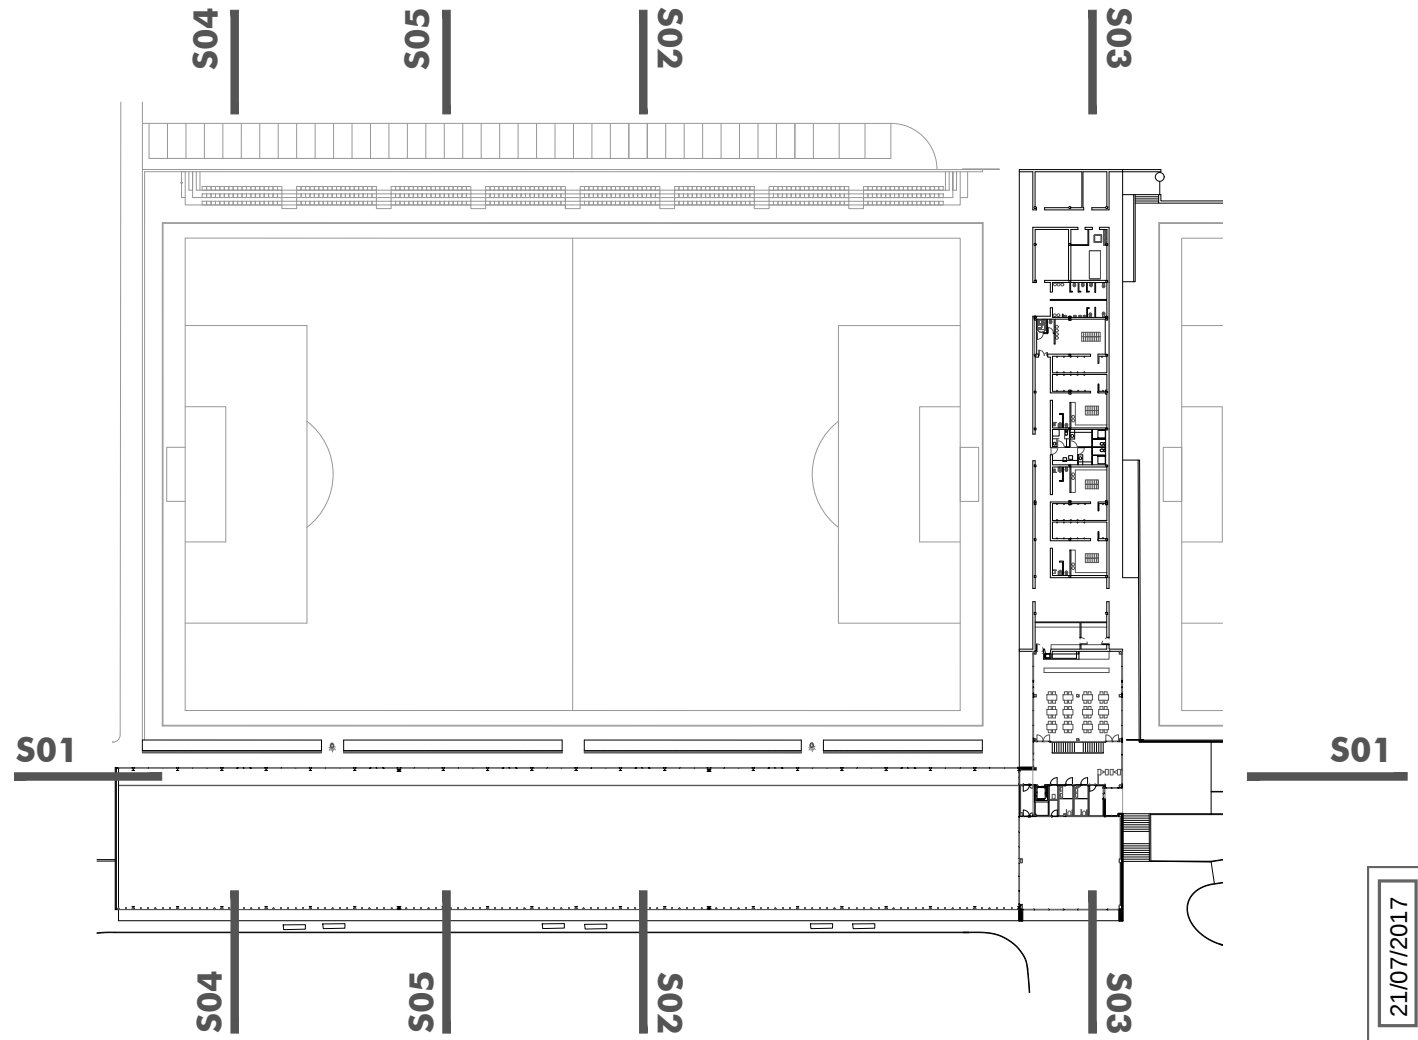


WARQS Parque Comercial Galaria, Calle U nº 3 Local 2-4 31191 Cordovilla Navarra
T | F 948 85 73 05 | www.warqs.com | oficina@warqs.com

FASE: PROYECTO EJECUCIÓN
PROYECTO: **ESPACIO SOCIO-DEPORTIVO ARDOI NORTE**
LOCALIZACIÓN: ARDOI ZONA NORTE
PROMOTOR: AYUNTAMIENTO ZIZUR MAYOR
PLANO: PLANOS GENERALES
SECCIONES GENERALES


FECHA: JUNIO 2017
MOD:
ESCALA: A2-1/300
Nº: **PG10**

ARQUITECTOS: MARIANO GONZÁLEZ PRESENCIO JOSÉ JAVIER ESPARZA UNSÁIN


MIGUEL ANGEL DIAZ ELENA CHÁVARRI

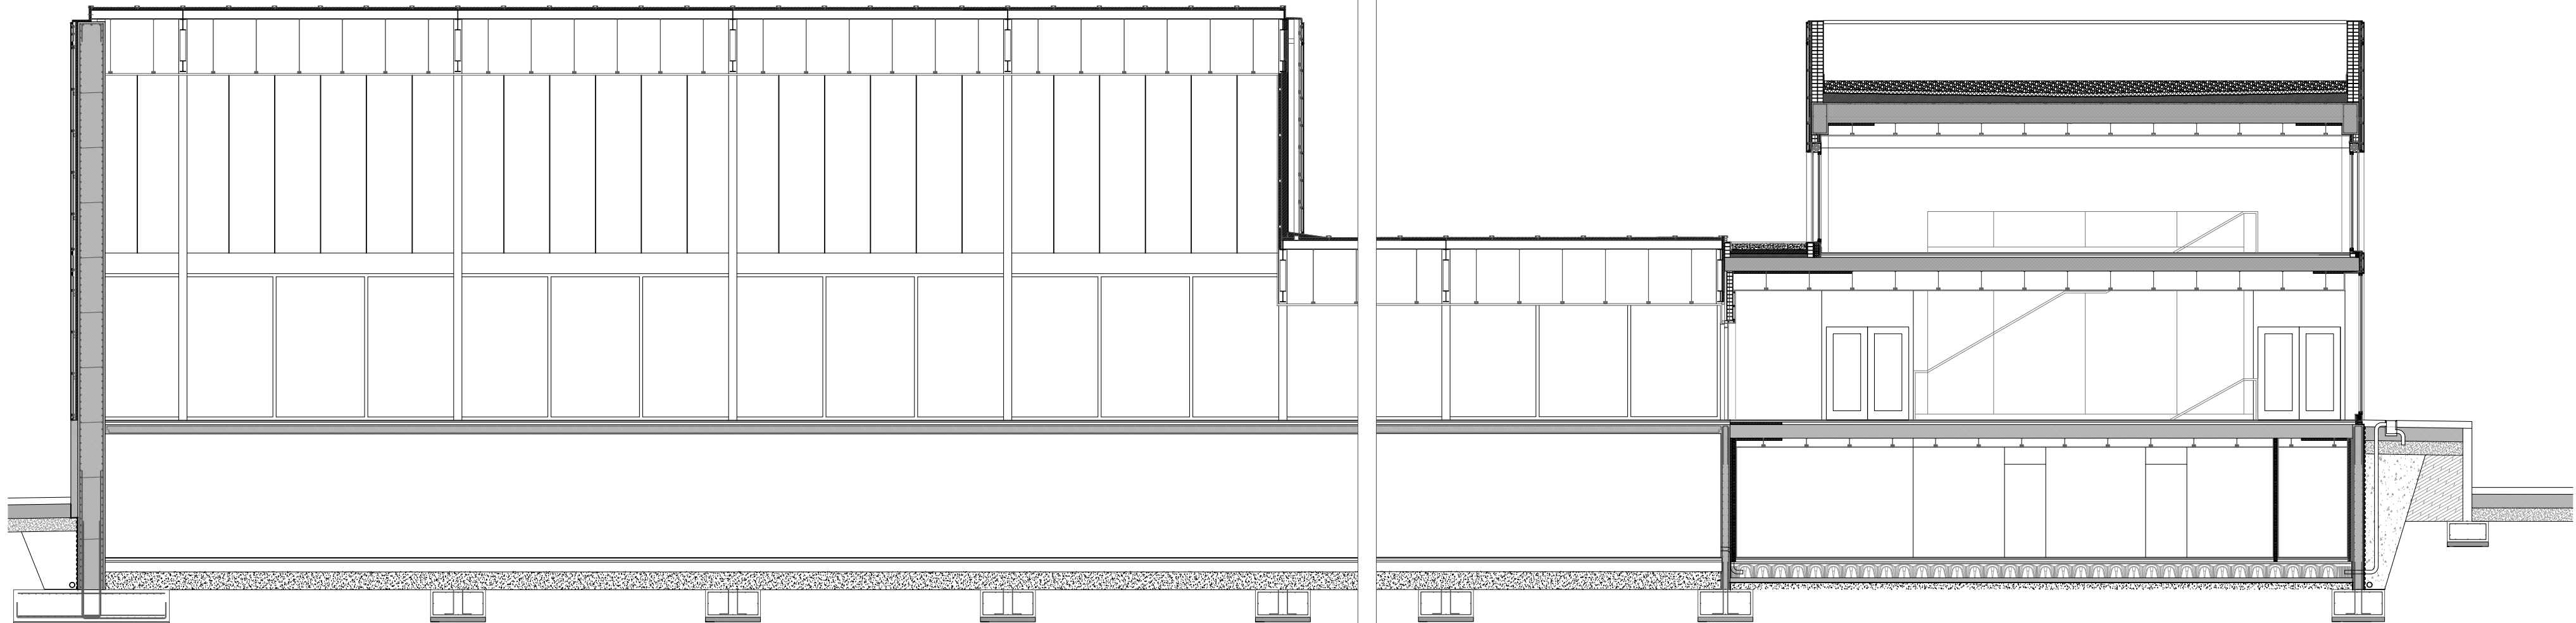

SECCIÓN 01

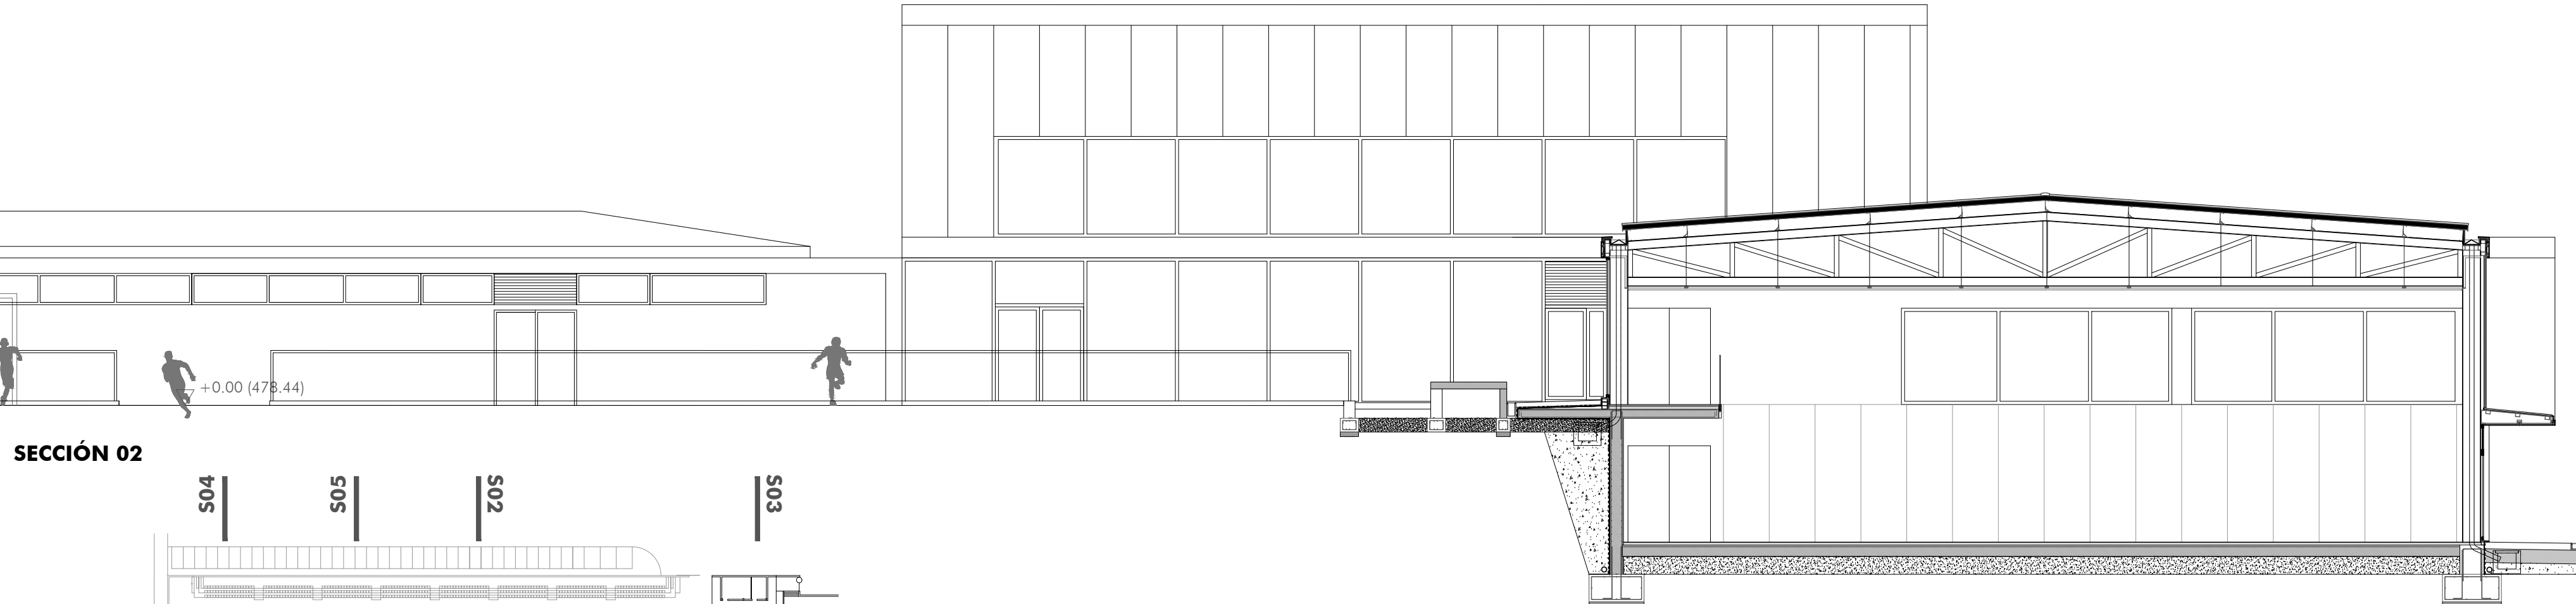

SECCIÓN 02

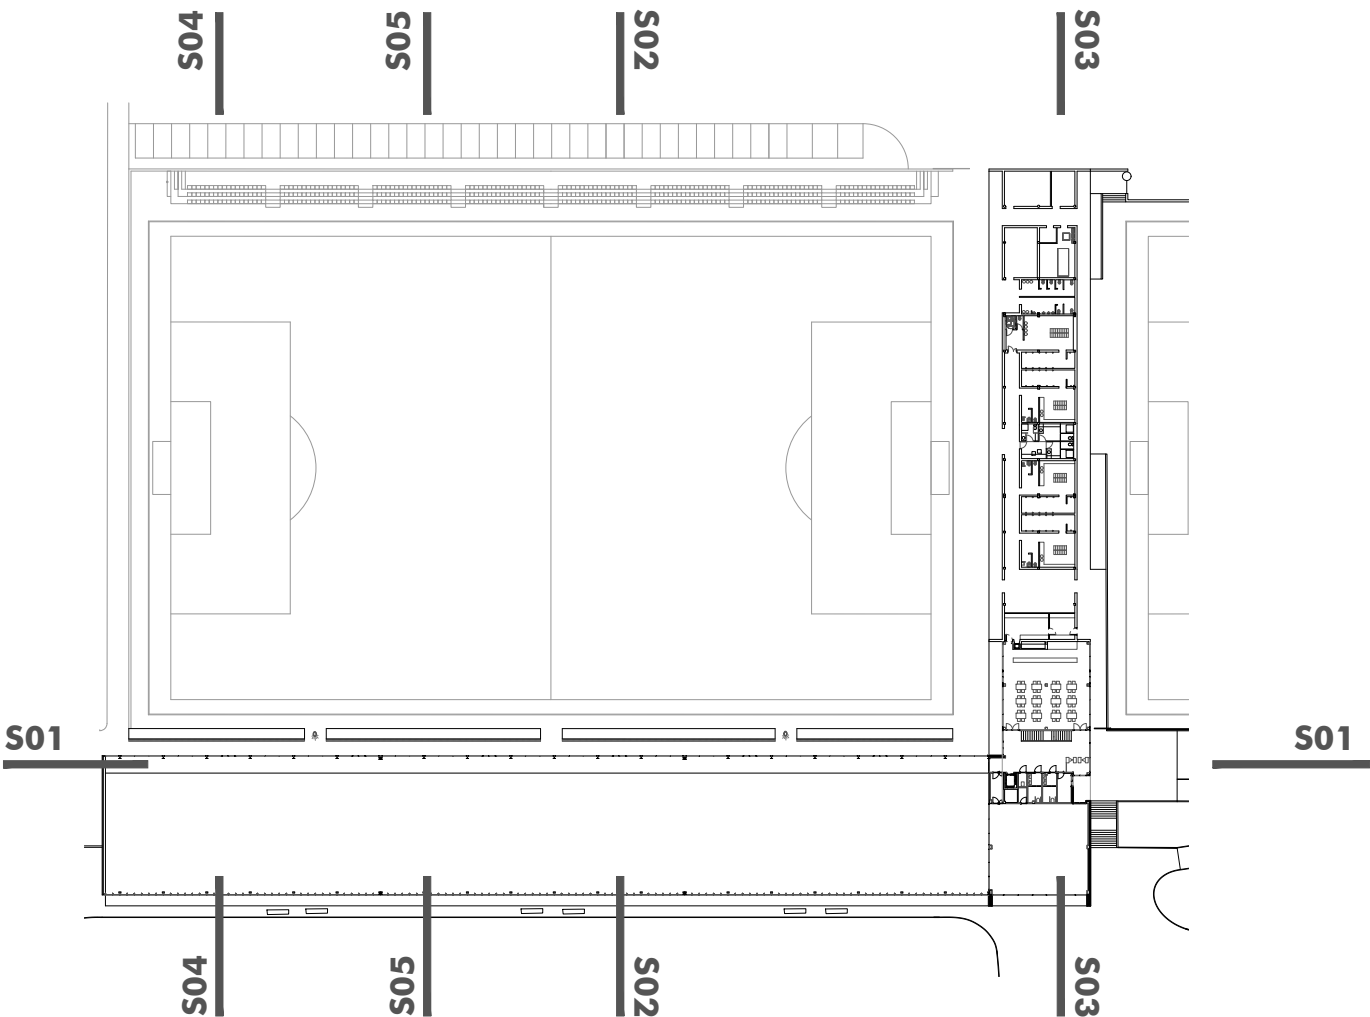

WARQS Parque Comercial Galería, Calle U nº 3 Local 2-4 31191 Cordovilla Navarra
T | F 948 85 73 05 | www.warqs.com | oficina@warqs.com

FASE: PROYECTO EJECUCIÓN
PROYECTO: **ESPACIO SOCIO-DEPORTIVO ARDOI NORTE**

LOCALIZACIÓN: ARDOI ZONA NORTE
PROMOTOR: AYUNTAMIENTO ZIZUR MAYOR
PLANO: PLANOS GENERALES

FECHA: JUNIO 2017
MOD: MODIFICACIONES
ESCALA: A3: 1/500

SECCIONES 01 y 02


Nº: **PG11**

ARQUITECTOS: MARIANO GONZÁLEZ PRESENCIO JOSÉ JAVIER ESPARZA UNSÁIN



MIGUEL ÁNGEL DÍAZ

ELENA CHÁVARRI


21/07/2017
VISADO
COLEGIO OFICIAL DE ARQUITECTOS VASCO-NAVARRO
FUSAL HERRIKO ARKITEKTOKEN ELKARGO OHTZIALA
DELEGACIÓN EN NAVARRA

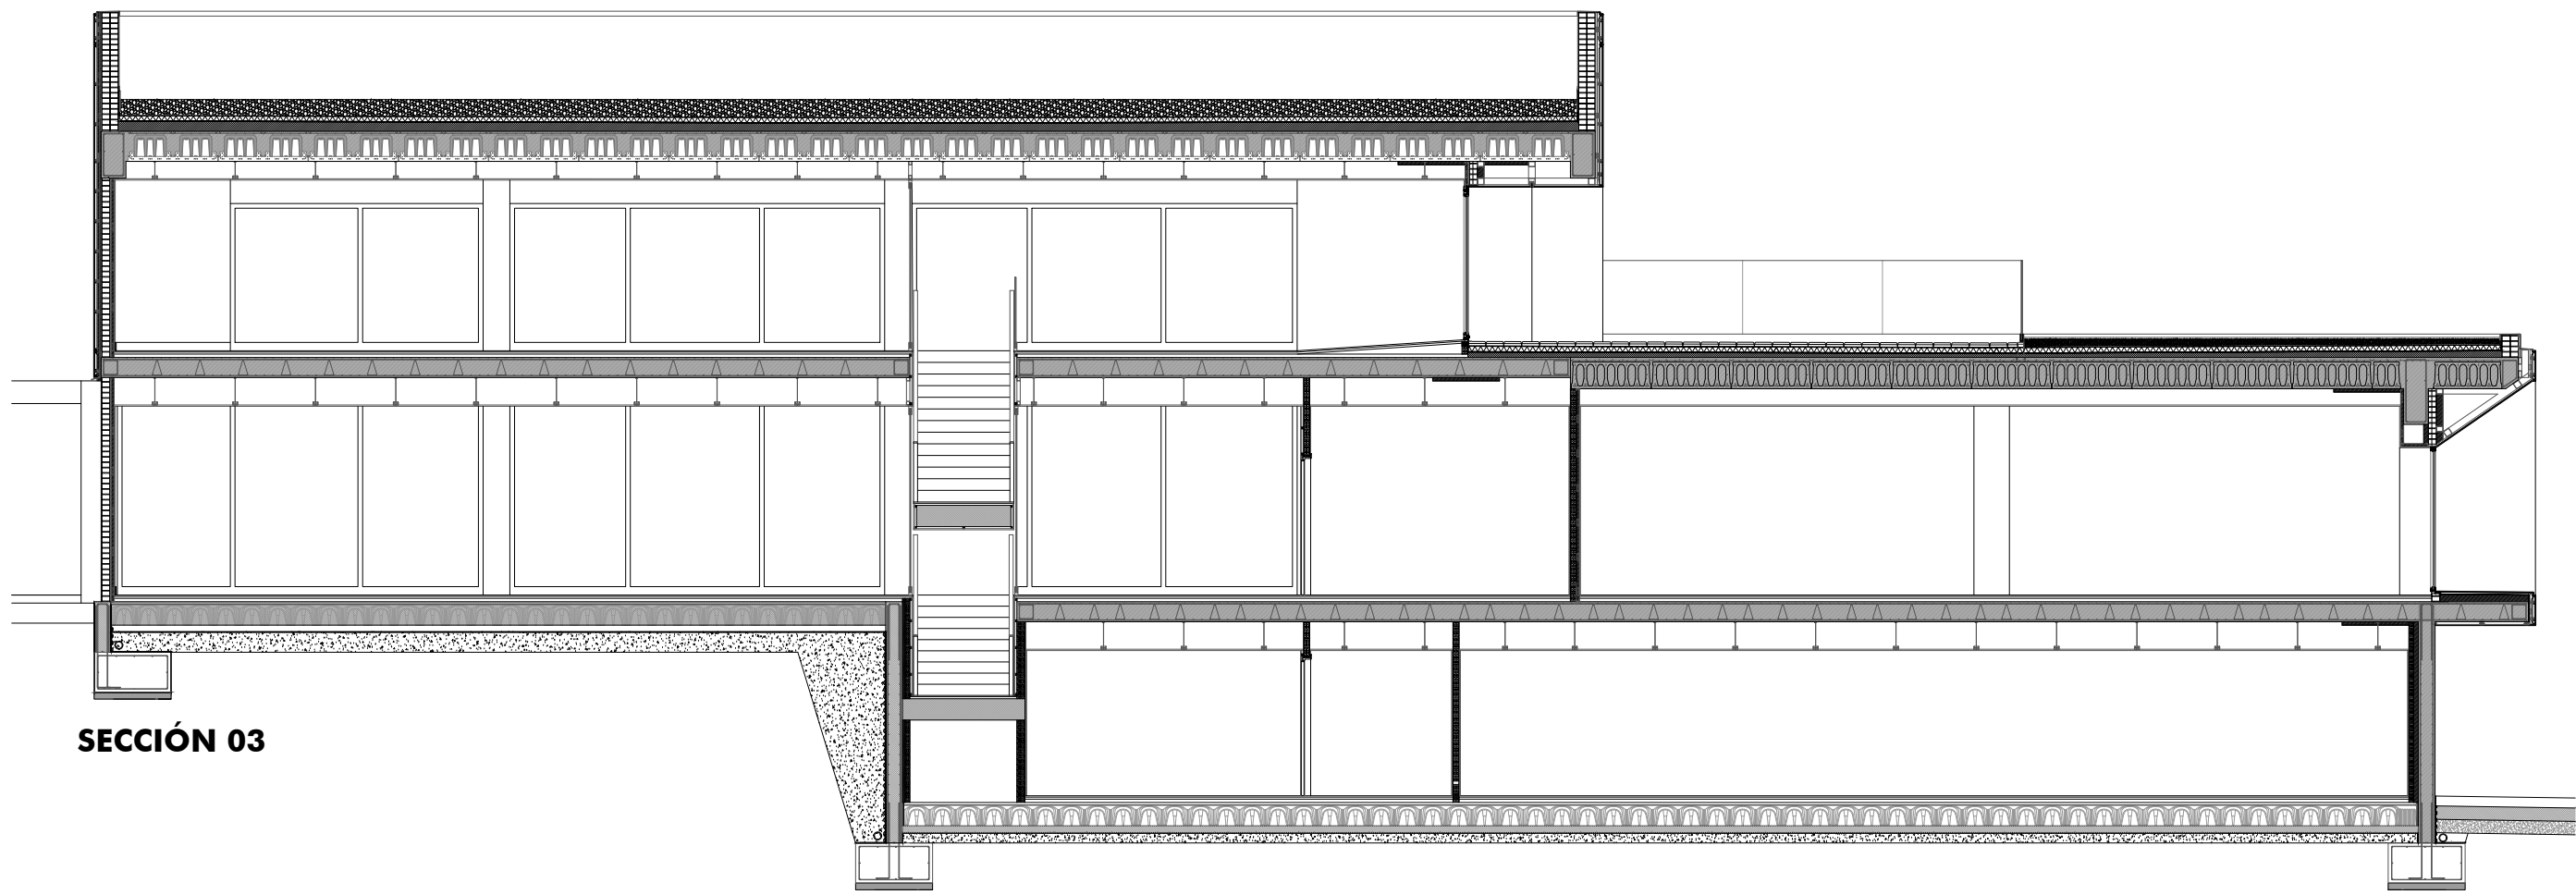

SECCIÓN 03

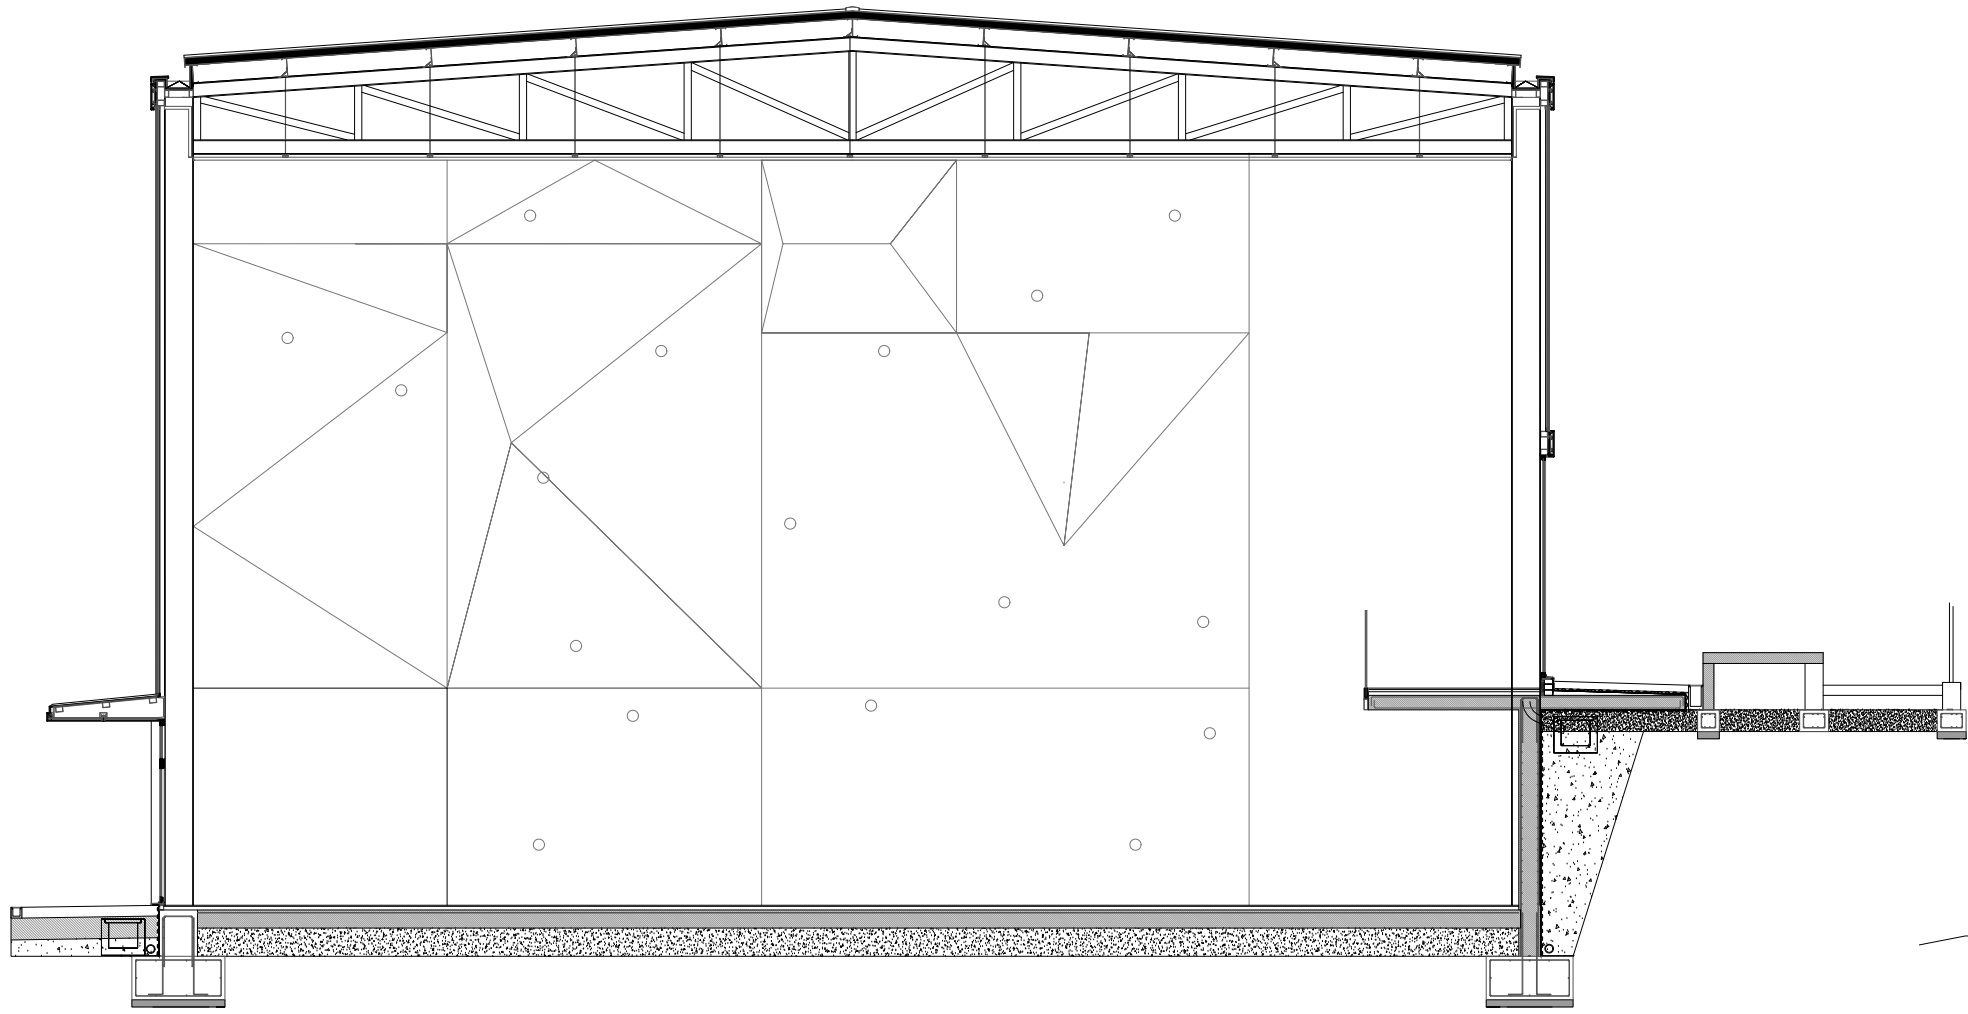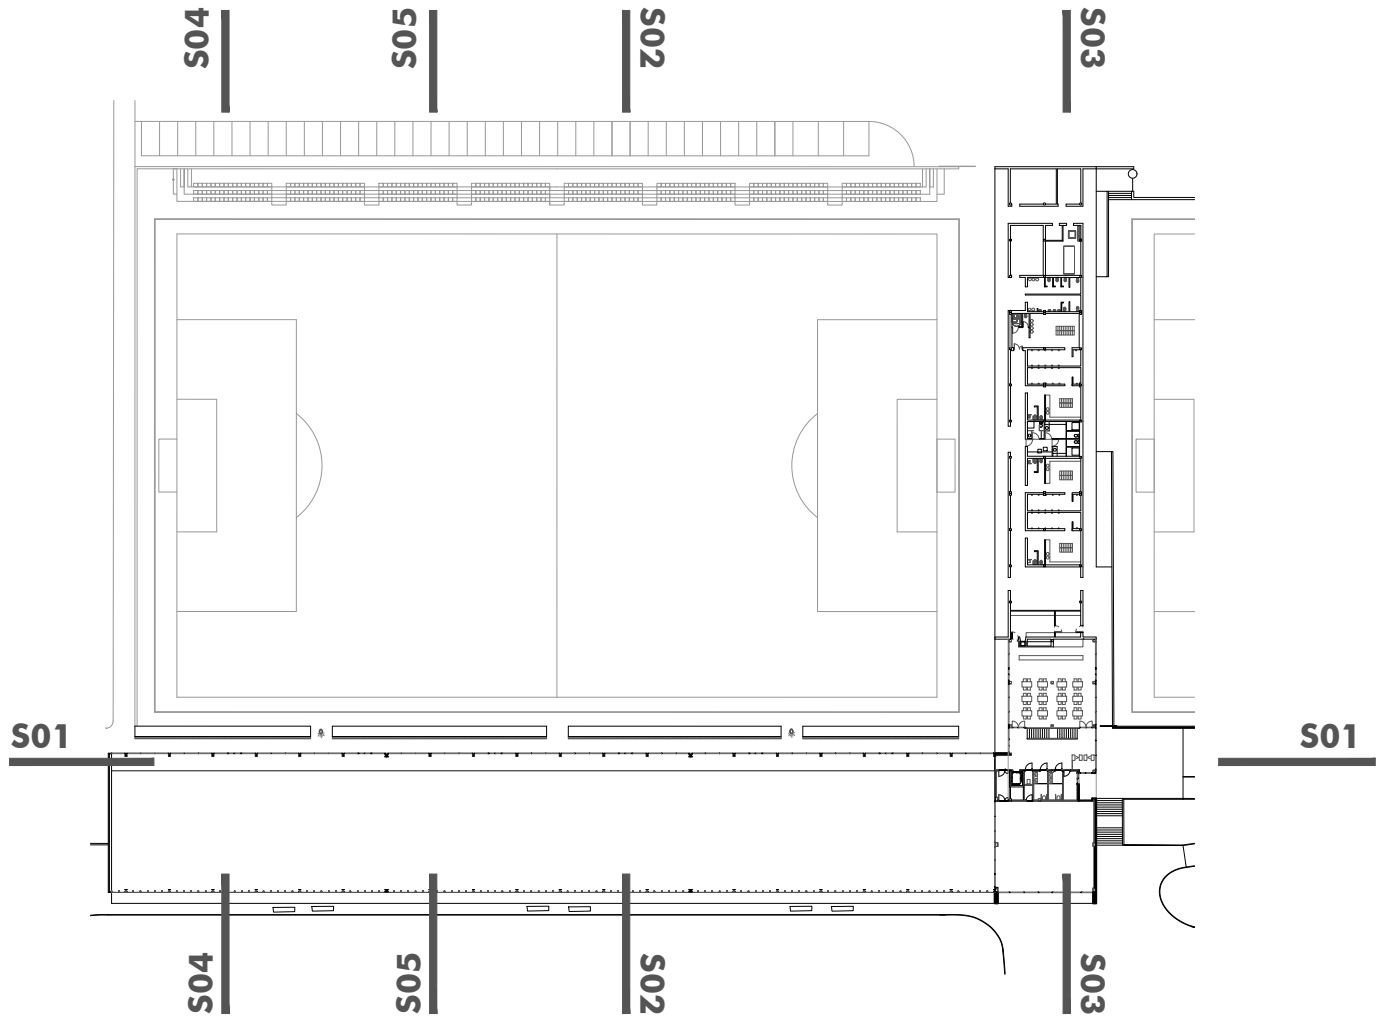

SECCIÓN 04

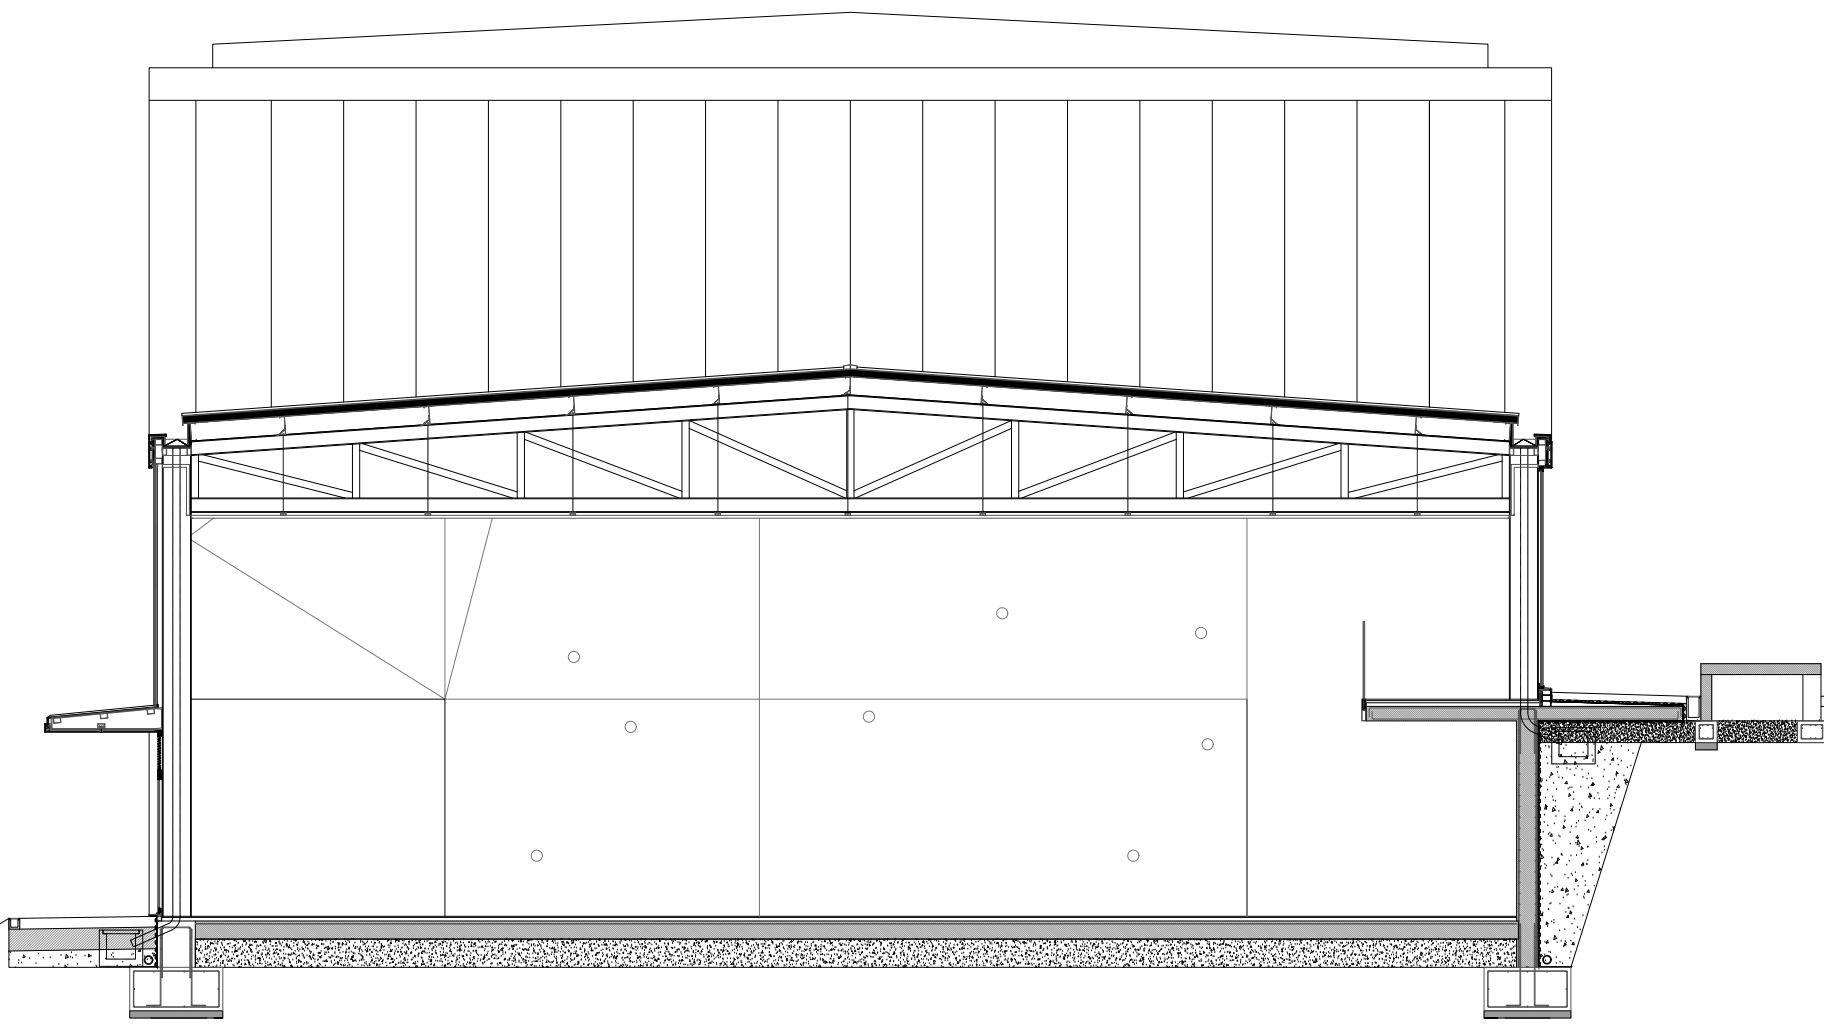

SECCIÓN 05

WARQS Parque Comercial Galaria, Calle U nº 3 Local 2-4 31191 Cordovilla Navarra
T F 948 85 73 05 | www.warqs.com | oficina@warqs.com

FASE: PROYECTO EJECUCIÓN
PROYECTO: **ESPACIO SOCIO-DEPORTIVO
ARDOI NORTE**

LOCALIZACIÓN: ARDOI ZONA NORTE
PROMOTOR: AYUNTAMIENTO ZIZUR MAYOR
PLANO: PLANOS GENERALES

SECCIONES 03, 04 y 05

FECHA: JUNIO 2017
MOD: A3. ZIZUR
ESCALA: 1/50
Nº:

PG12

ARQUITECTOS: MARIANO GONZÁLEZ PRESENCIO JOSÉ JAVIER ESPARZA UNSÁIN

MIGUEL ÁNGEL DÍAZ

ELENA CHÁVARRI

COPIA
21/07/2017
VISADO
COLEGIO OFICIAL DE ARQUITECTOS VASCO-NAVARRO
EUSKAL HERRIKO ARKITEKTOKEN ELKARGO OHIZIALA
DELEGACIÓN EN NAVARRA