


NUEVA EDIFICACIÓN

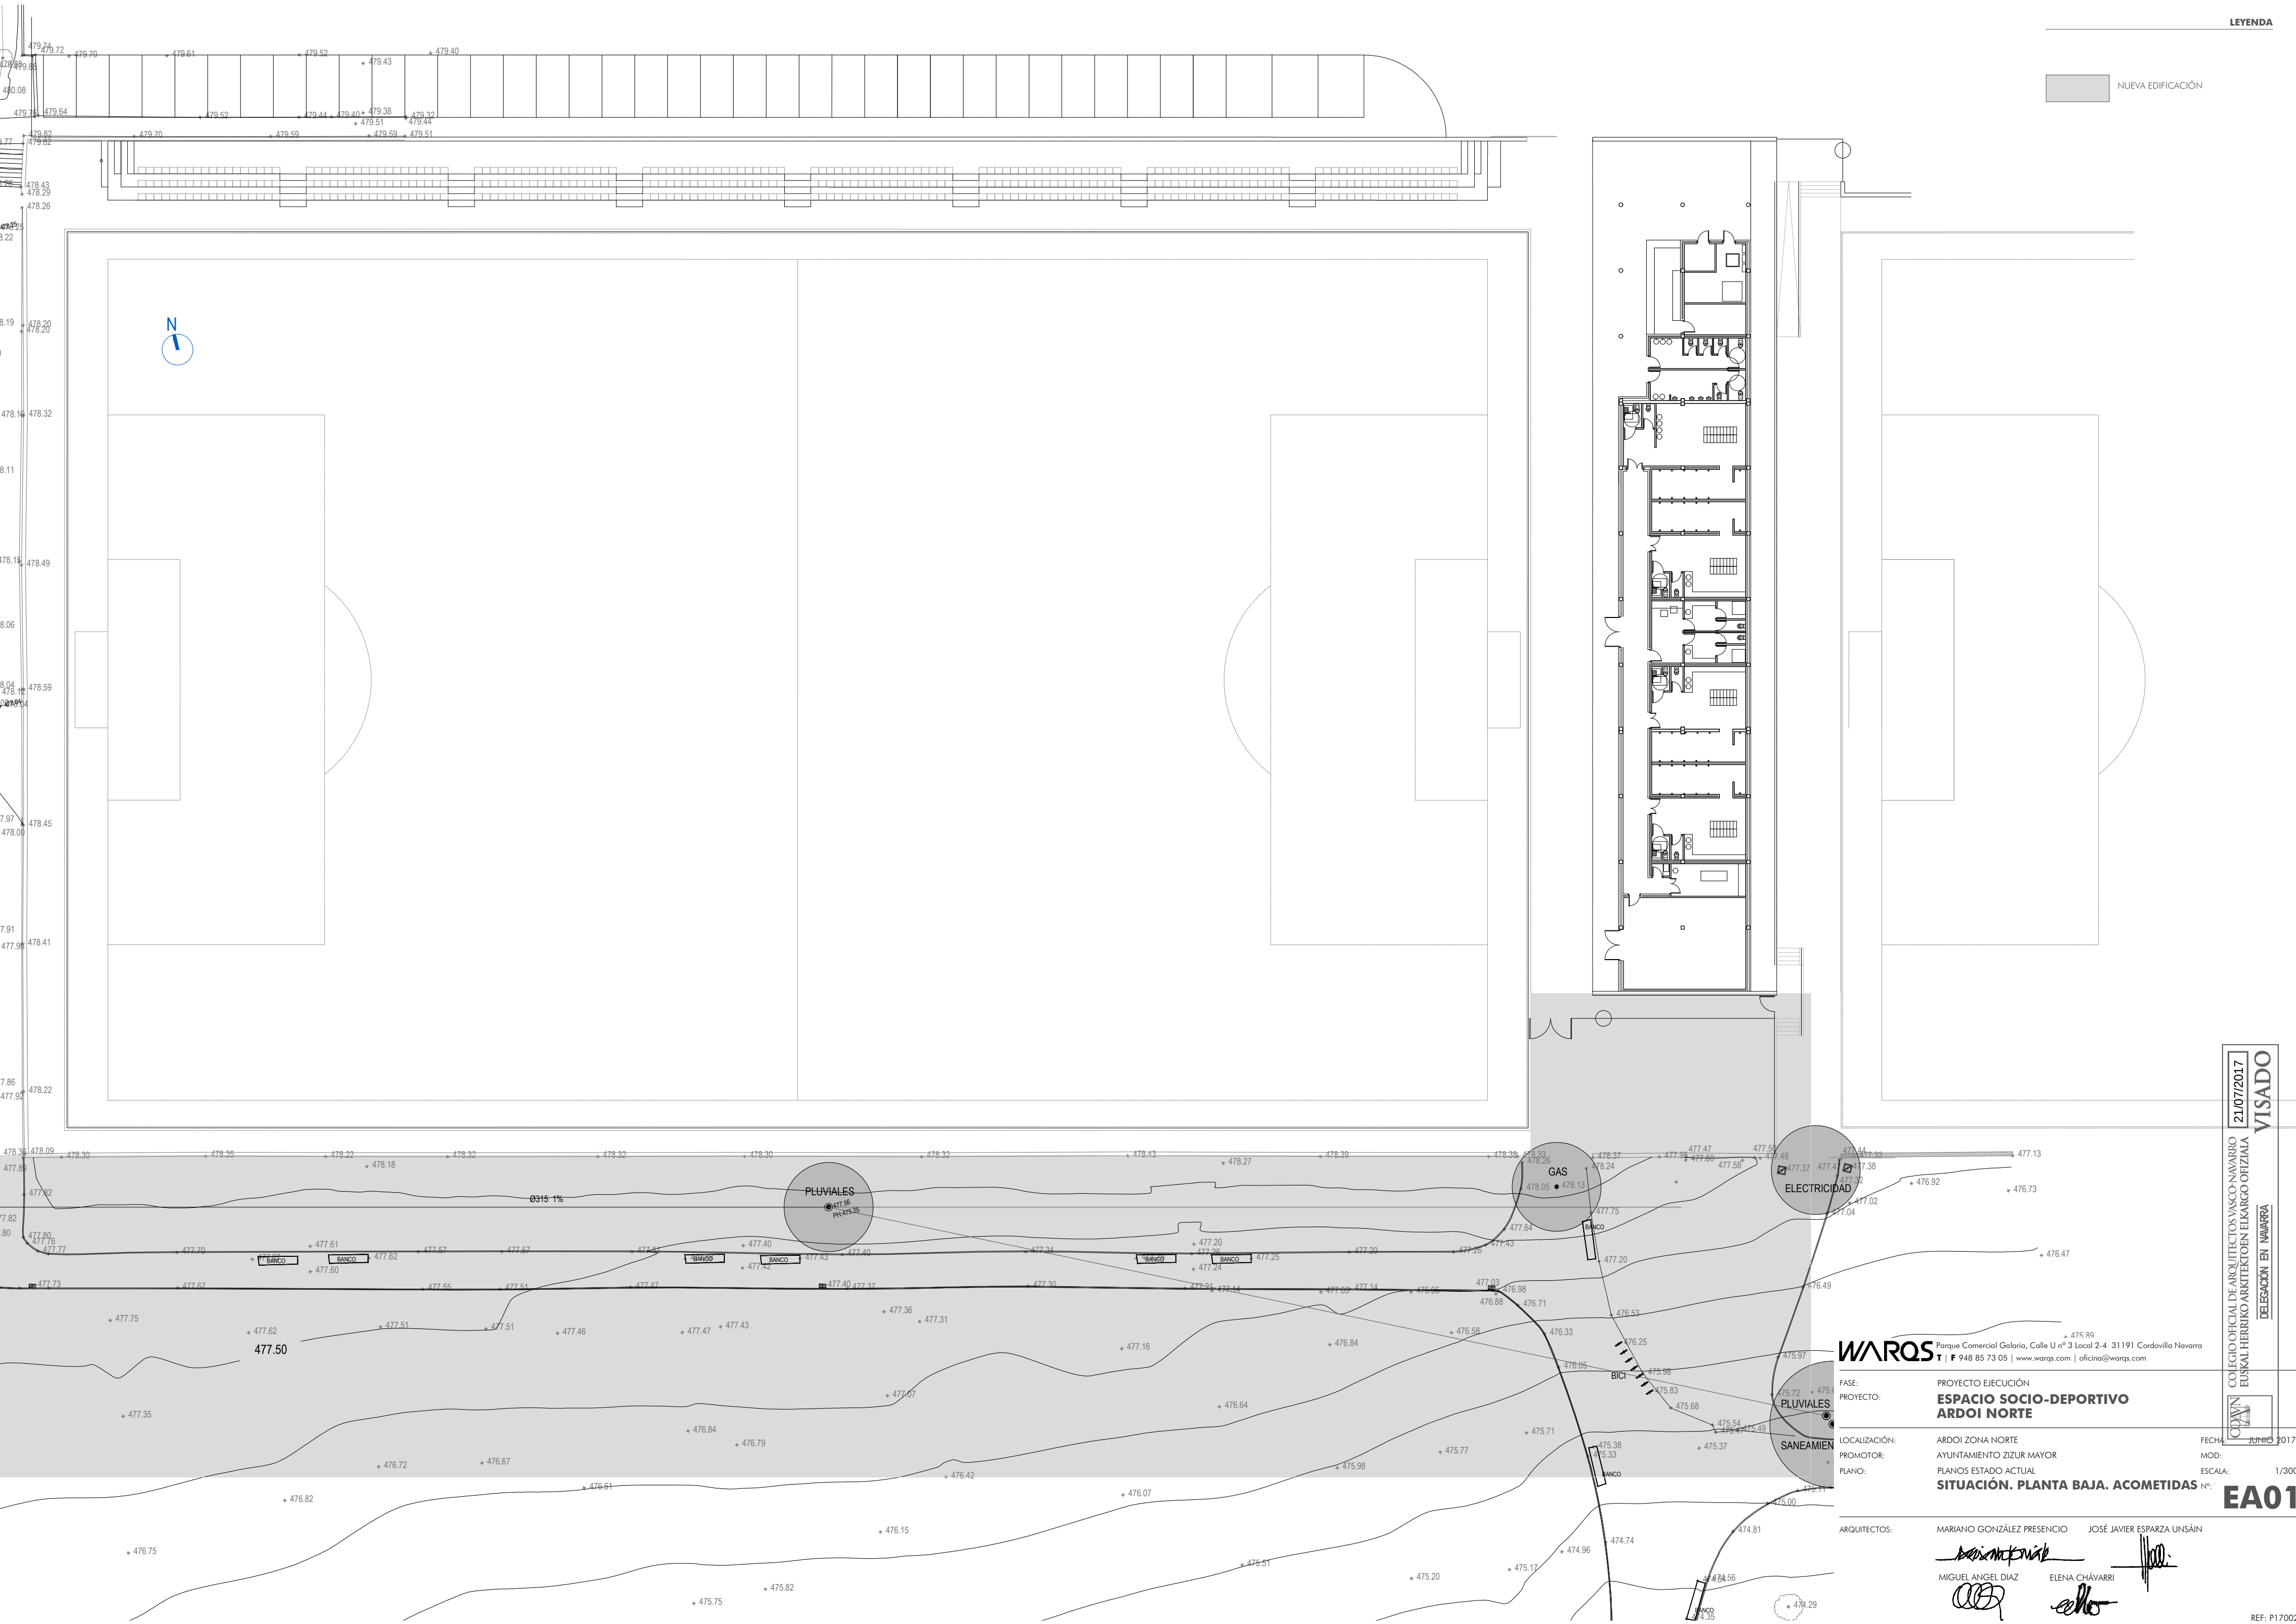

21/07/2017
VISADO

COLEGIO OFICIAL DE ARQUITECTOS VASCO-NAVARRO
FUSKAL HERRIO ARKITEKTEN ELKARGO OHIZIALA
DELEGACIÓN EN NAVARRA

COPIA

FECHA: JUNIO 2017

MOD:

ESCALA: 1/300

EA01

WARQS Parque Comercial Galaria, Calle U nº 3 Local 2-4 31191 Cordovilla Navarra
T | F 948 85 73 05 | www.warqs.com | oficina@warqs.com

PROYECTO EJECUCIÓN
ESPACIO SOCIO-DEPORTIVO ARDOI NORTE


LOCALIZACIÓN: ARDOI ZONA NORTE
PROMOTOR: AYUNTAMIENTO ZIZUR MAYOR
PLANOS ESTADO ACTUAL
SITUACIÓN. PLANTA BAJA. ACOMETIDAS Nº:

ARQUITECTOS: MARIANO GONZÁLEZ PRESENCIO JOSÉ JAVIER ESPARZA UNSÁIN

MIGUEL ANGEL DIAZ ELENA CHÁVARRI

 CONSTRUCCIÓN NUEVO VOLUMEN

 REPARACIÓN (SEGÚN MEDICIÓN)

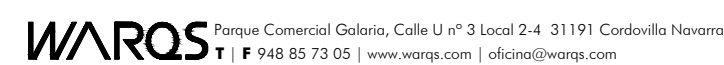

ARQUITECTOS: MARIANO GONZÁLEZ PRESENCIO JOSÉ JAVIER ESPARZA UNSÁIN

MIGUEL ANGEL DIAZ

ELENA CHÁVAREZ