



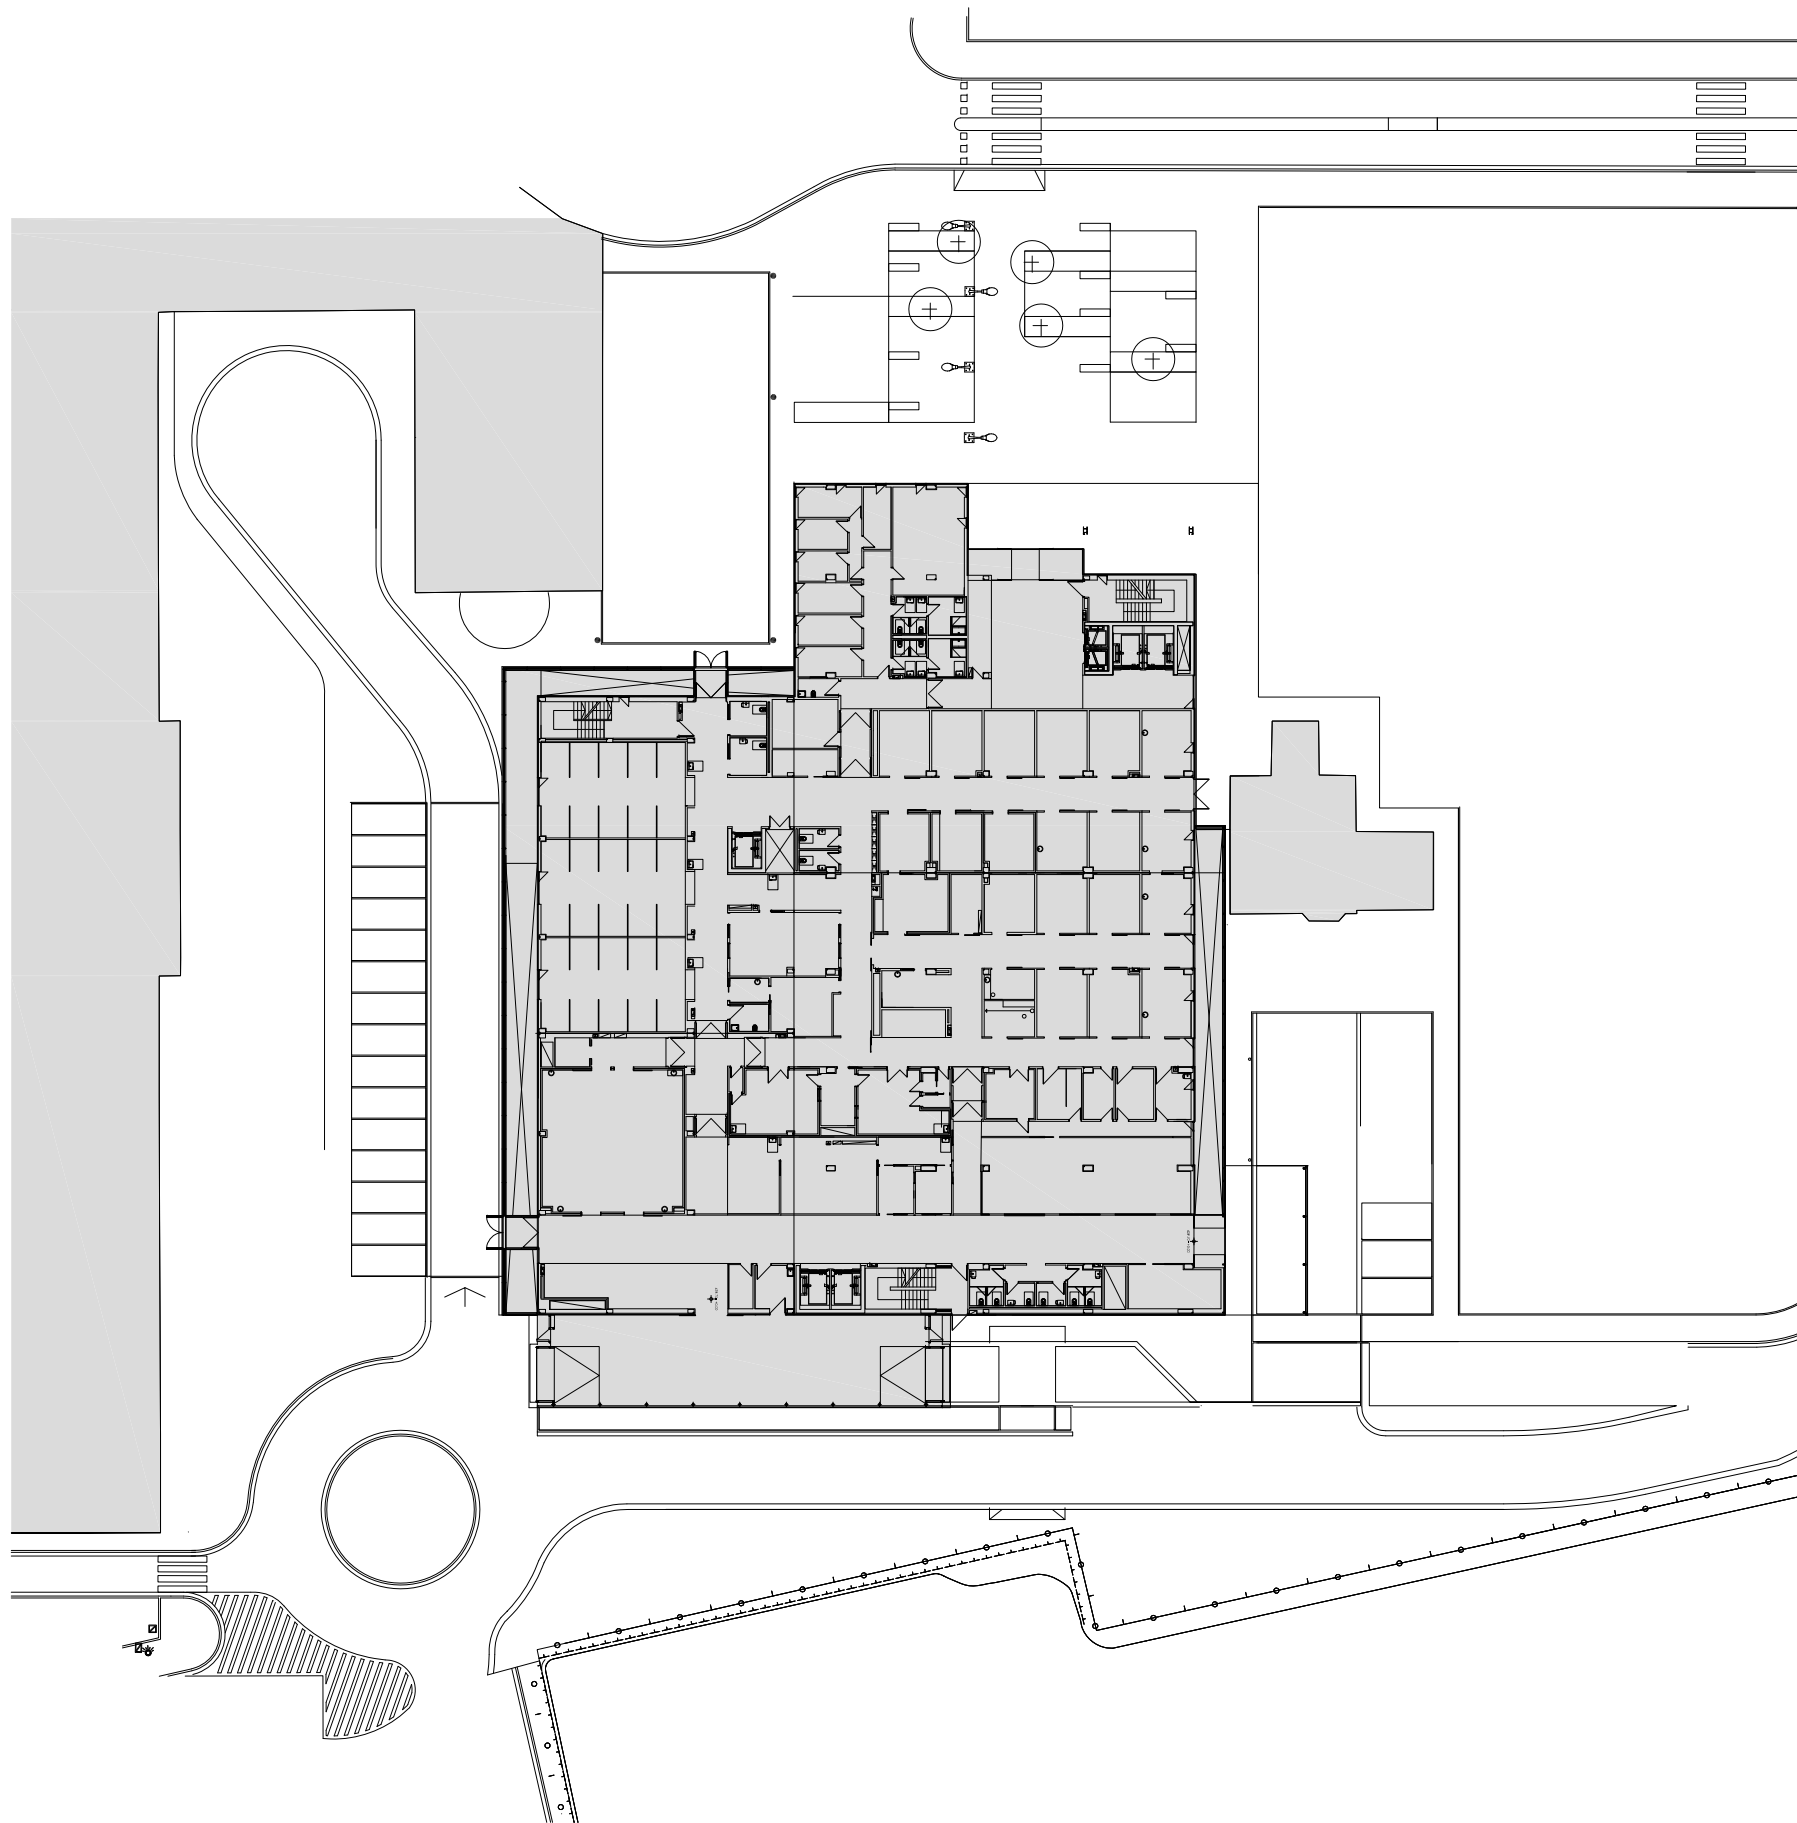

FASE: PROYECTO DE EJECUCION
PROYECTO: REMODELACION Y AMPLIACION DEL SERVICIO DE URGENCIAS
DEL COMPLEJO HOSPITALARIO DE NAVARRA
SITUACIÓN: PAMPLONA – NAVARRA
PROMOTOR: SERVICIO NAVARRO DE SALUD – OSASUNBIDEA
PLANO: SITUACION URBANIZACION PARCELA

ARQUITECTOS: MIGUEL AYAPE BARIAIN & ANDRÉS MARTÍNEZ TEJADA
C/ BENJAMIN DE TUDELA 10 ESC. IZQ. 8A – PAMPLONA – TFNO. 948.170908

FECHA: MAY.2019
REF.: 1809_PAMP
PLANO n : 1
n° DE PLANOS 27

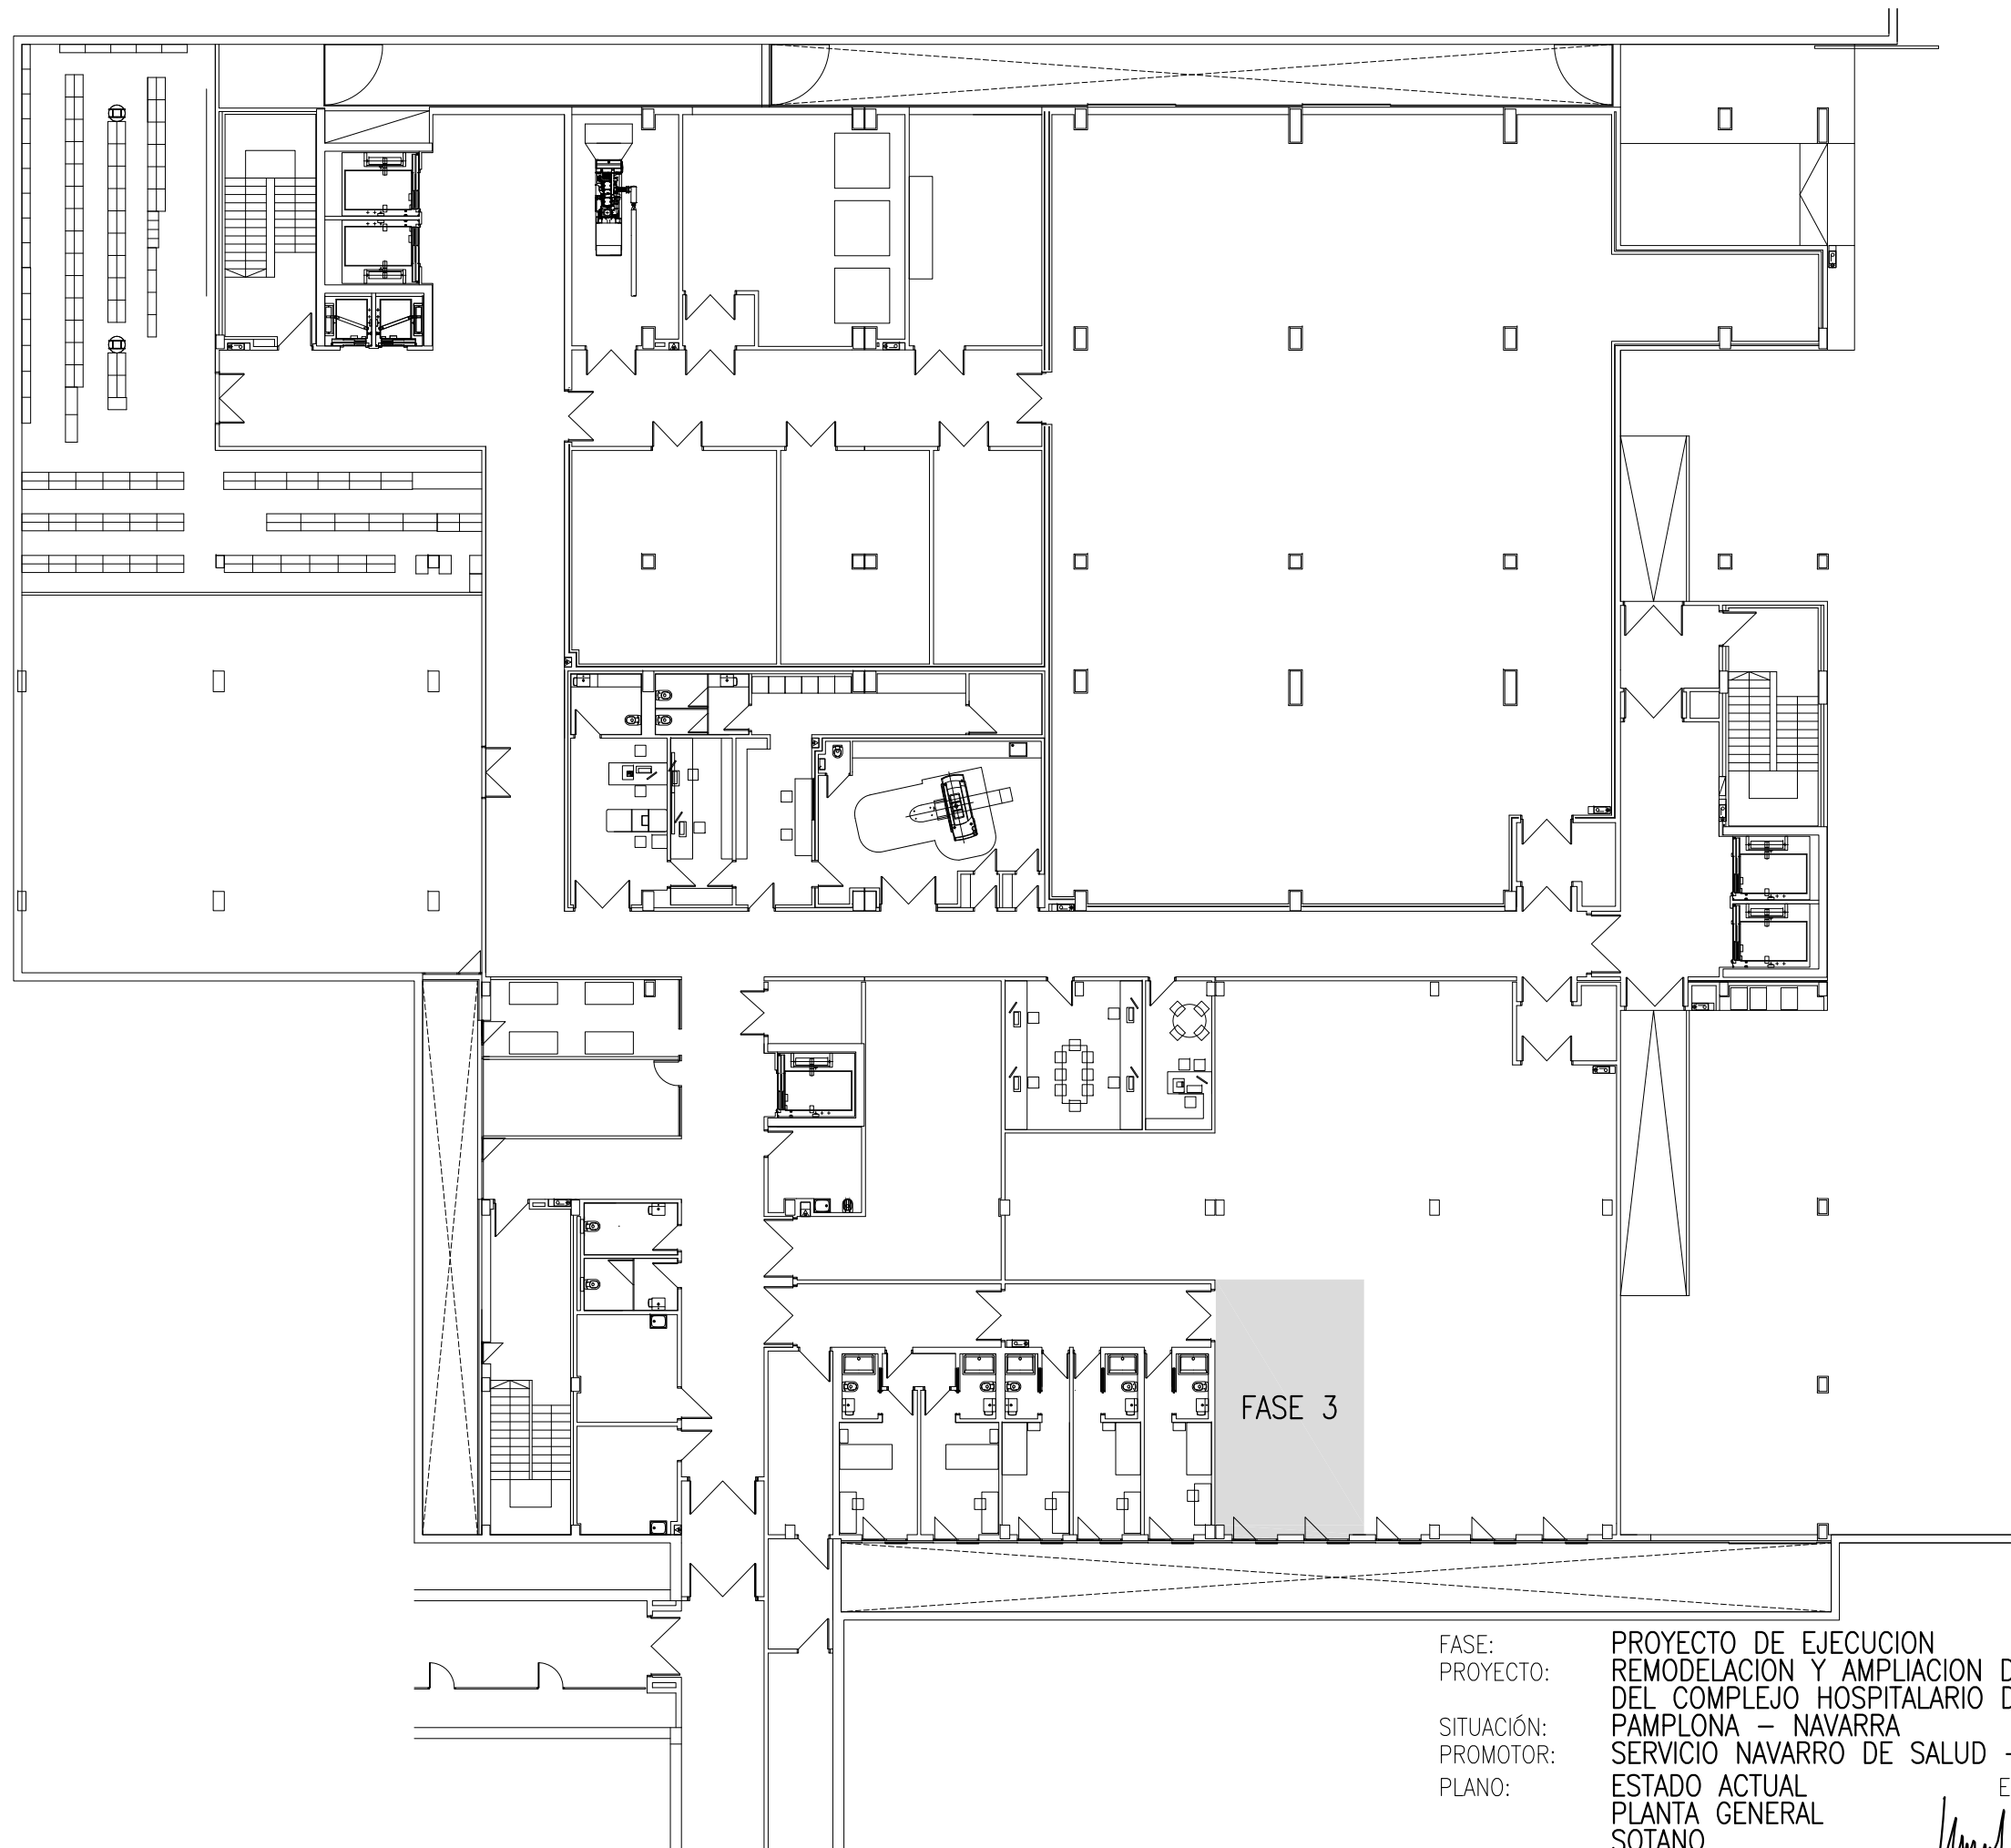

AREA AFECTADA

FASE: PROYECTO DE EJECUCION
PROYECTO: REMODELACION Y AMPLIACION DEL SERVICIO DE URGENCIAS
DEL COMPLEJO HOSPITALARIO DE NAVARRA
SITUACIÓN: PAMPLONA – NAVARRA
PROMOTOR: SERVICIO NAVARRO DE SALUD – OSASUNBIDEA
PLANO: ESTADO ACTUAL
PLANTA GENERAL
SOTANO

ARQUITECTOS: MIGUEL AYAPE BARIAIN & ANDRÉS MARTÍNEZ TEJADA
C/ BENJAMIN DE TUDELA 10 ESC. IZQ. 8A – PAMPLONA – TFNO. 948.170908



COLEGIO OFICIAL DE ARQUITECTOS VASCO-NAVARRO
EUSKAL HERRIKO ARKITEKTOEN ELKARGO OFIZIALA

DELEGACIÓN EN NAVARRA

19/06/2019

VISADO

FECHA: MAY.2019

REF.: 1809_PAMP

PLANO n : 2

n° DE PLANOS 27

Miguel Ayape Bariain *Andrés Martínez Tejada*

AREA AFECTADA

ACCESO
DE OBRA
FASE 2

ACCESO
DE OBRA
FASE 1

FASE 2

FASE 3

FASE 4

ACCESO DE OBRA
EN SOTANO

ACCESO
DE OBRA
FASE 3

FASE:
PROYECTO:

SITUACIÓN:
PROMOTOR:
PLANO:


PROYECTO DE EJECUCION
REMODELACION Y AMPLIACION DEL SERVICIO DE URGENCIAS
DEL COMPLEJO HOSPITALARIO DE NAVARRA
PAMPLONA - NAVARRA
SERVICIO NAVARRO DE SALUD - OSASUNBIDEA
ESTADO ACTUAL
PLANTA GENERAL
PLANTA BAJA

FECHA: MAY.2019
REF.: 1809_PAMP
PLANO n : 3
n° DE PLANOS 27

ESCALA: 1/250

ARQUITECTOS: MIGUEL AYAPE BARIAIN & ANDRÉS MARTÍNEZ TEJADA
C/ BENJAMIN DE TUDELA 10 ESC. IZQ. 8A - PAMPLONA - TFNO. 948.170908

COAVN
COLEGIO OFICIAL DE ARQUITECTOS VASCO-NAVARRO
EUSKAL HERRIKO ARKITEKTOEN ELKARGO OFIZIALA
DELEGACIÓN EN NAVARRA
19/06/2019
VISADO

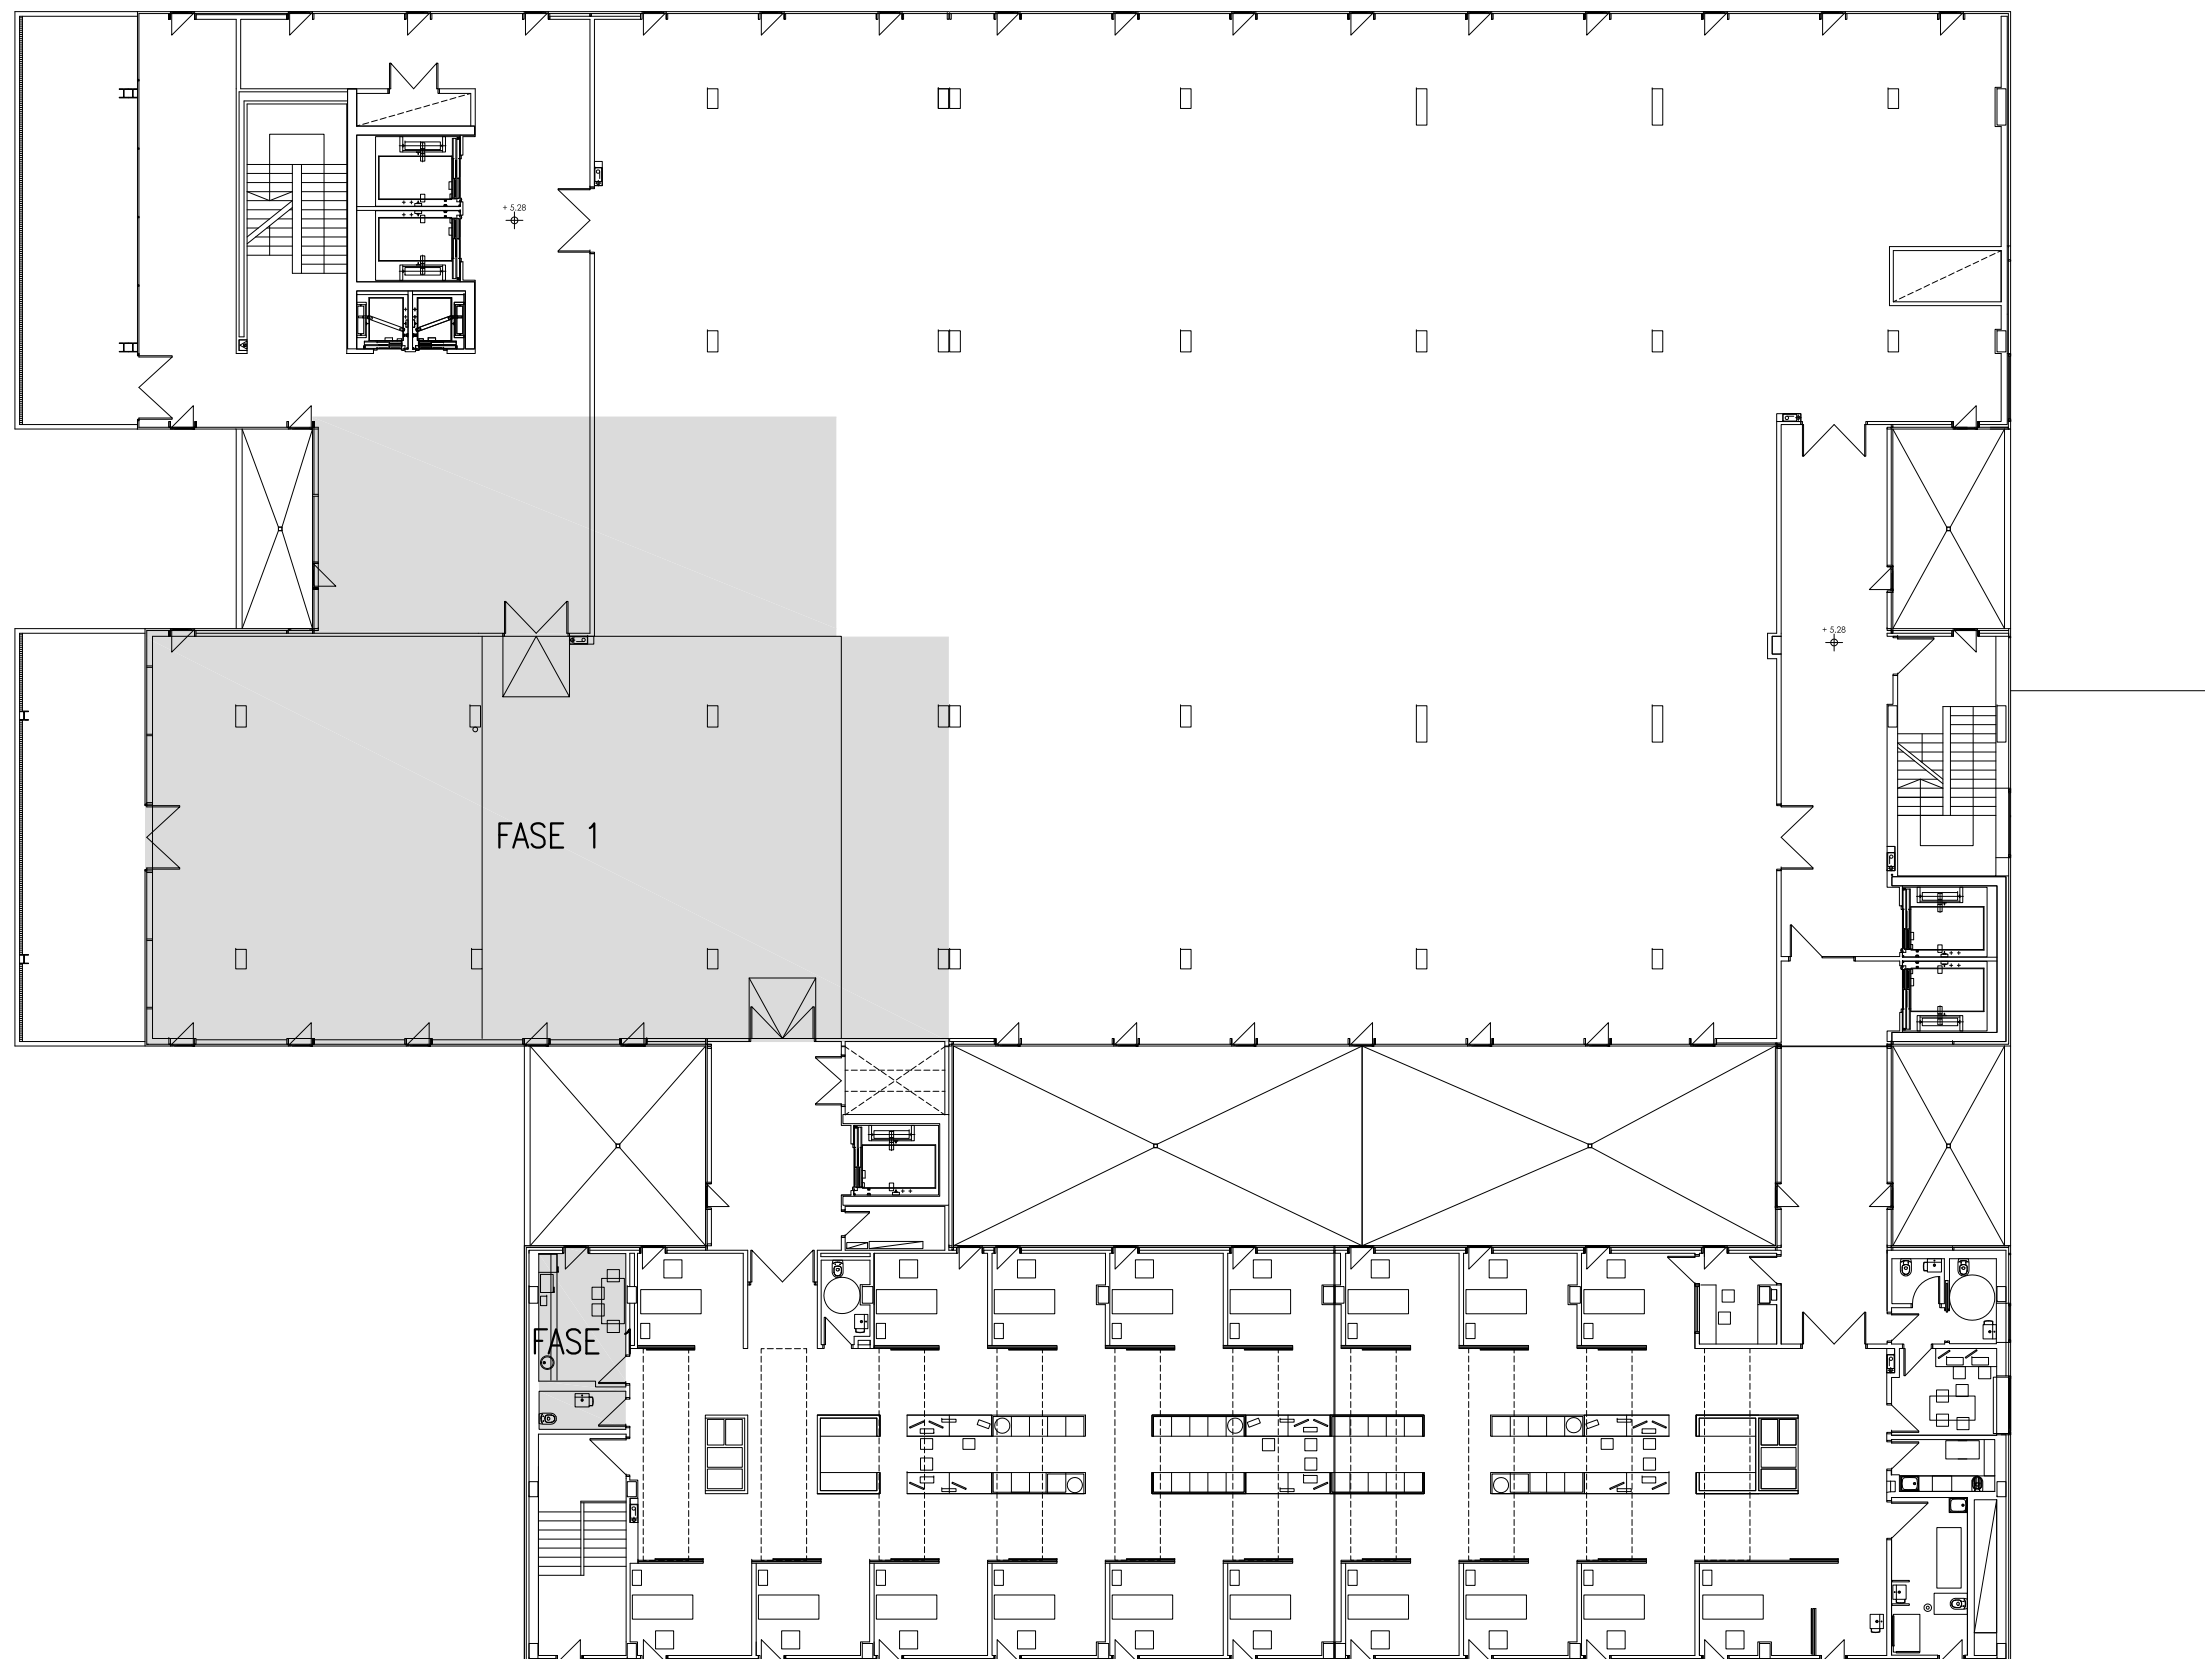


AREA AFECTADA

FASE: PROYECTO DE EJECUCION
PROYECTO: REMODELACION Y AMPLIACION DEL SERVICIO DE URGENCIAS
DEL COMPLEJO HOSPITALARIO DE NAVARRA
SITUACIÓN: PAMPLONA – NAVARRA
PROMOTOR: SERVICIO NAVARRO DE SALUD – OSASUNBIDEA
PLANO: ESTADO ACTUAL
PLANTA GENERAL
PLANTA PRIMERA

FECHA: MAY.2019
REF.: 1809_PAMP
PLANO n : 4
n° DE PLANOS 27

ESCALA: 1/250

ARQUITECTOS: MIGUEL AYAPE BARIAIN & ANDRÉS MARTÍNEZ TEJADA
C/ BENJAMIN DE TUDELA 10 ESC. IZQ. 8A – PAMPLONA – TFNO. 948.170908

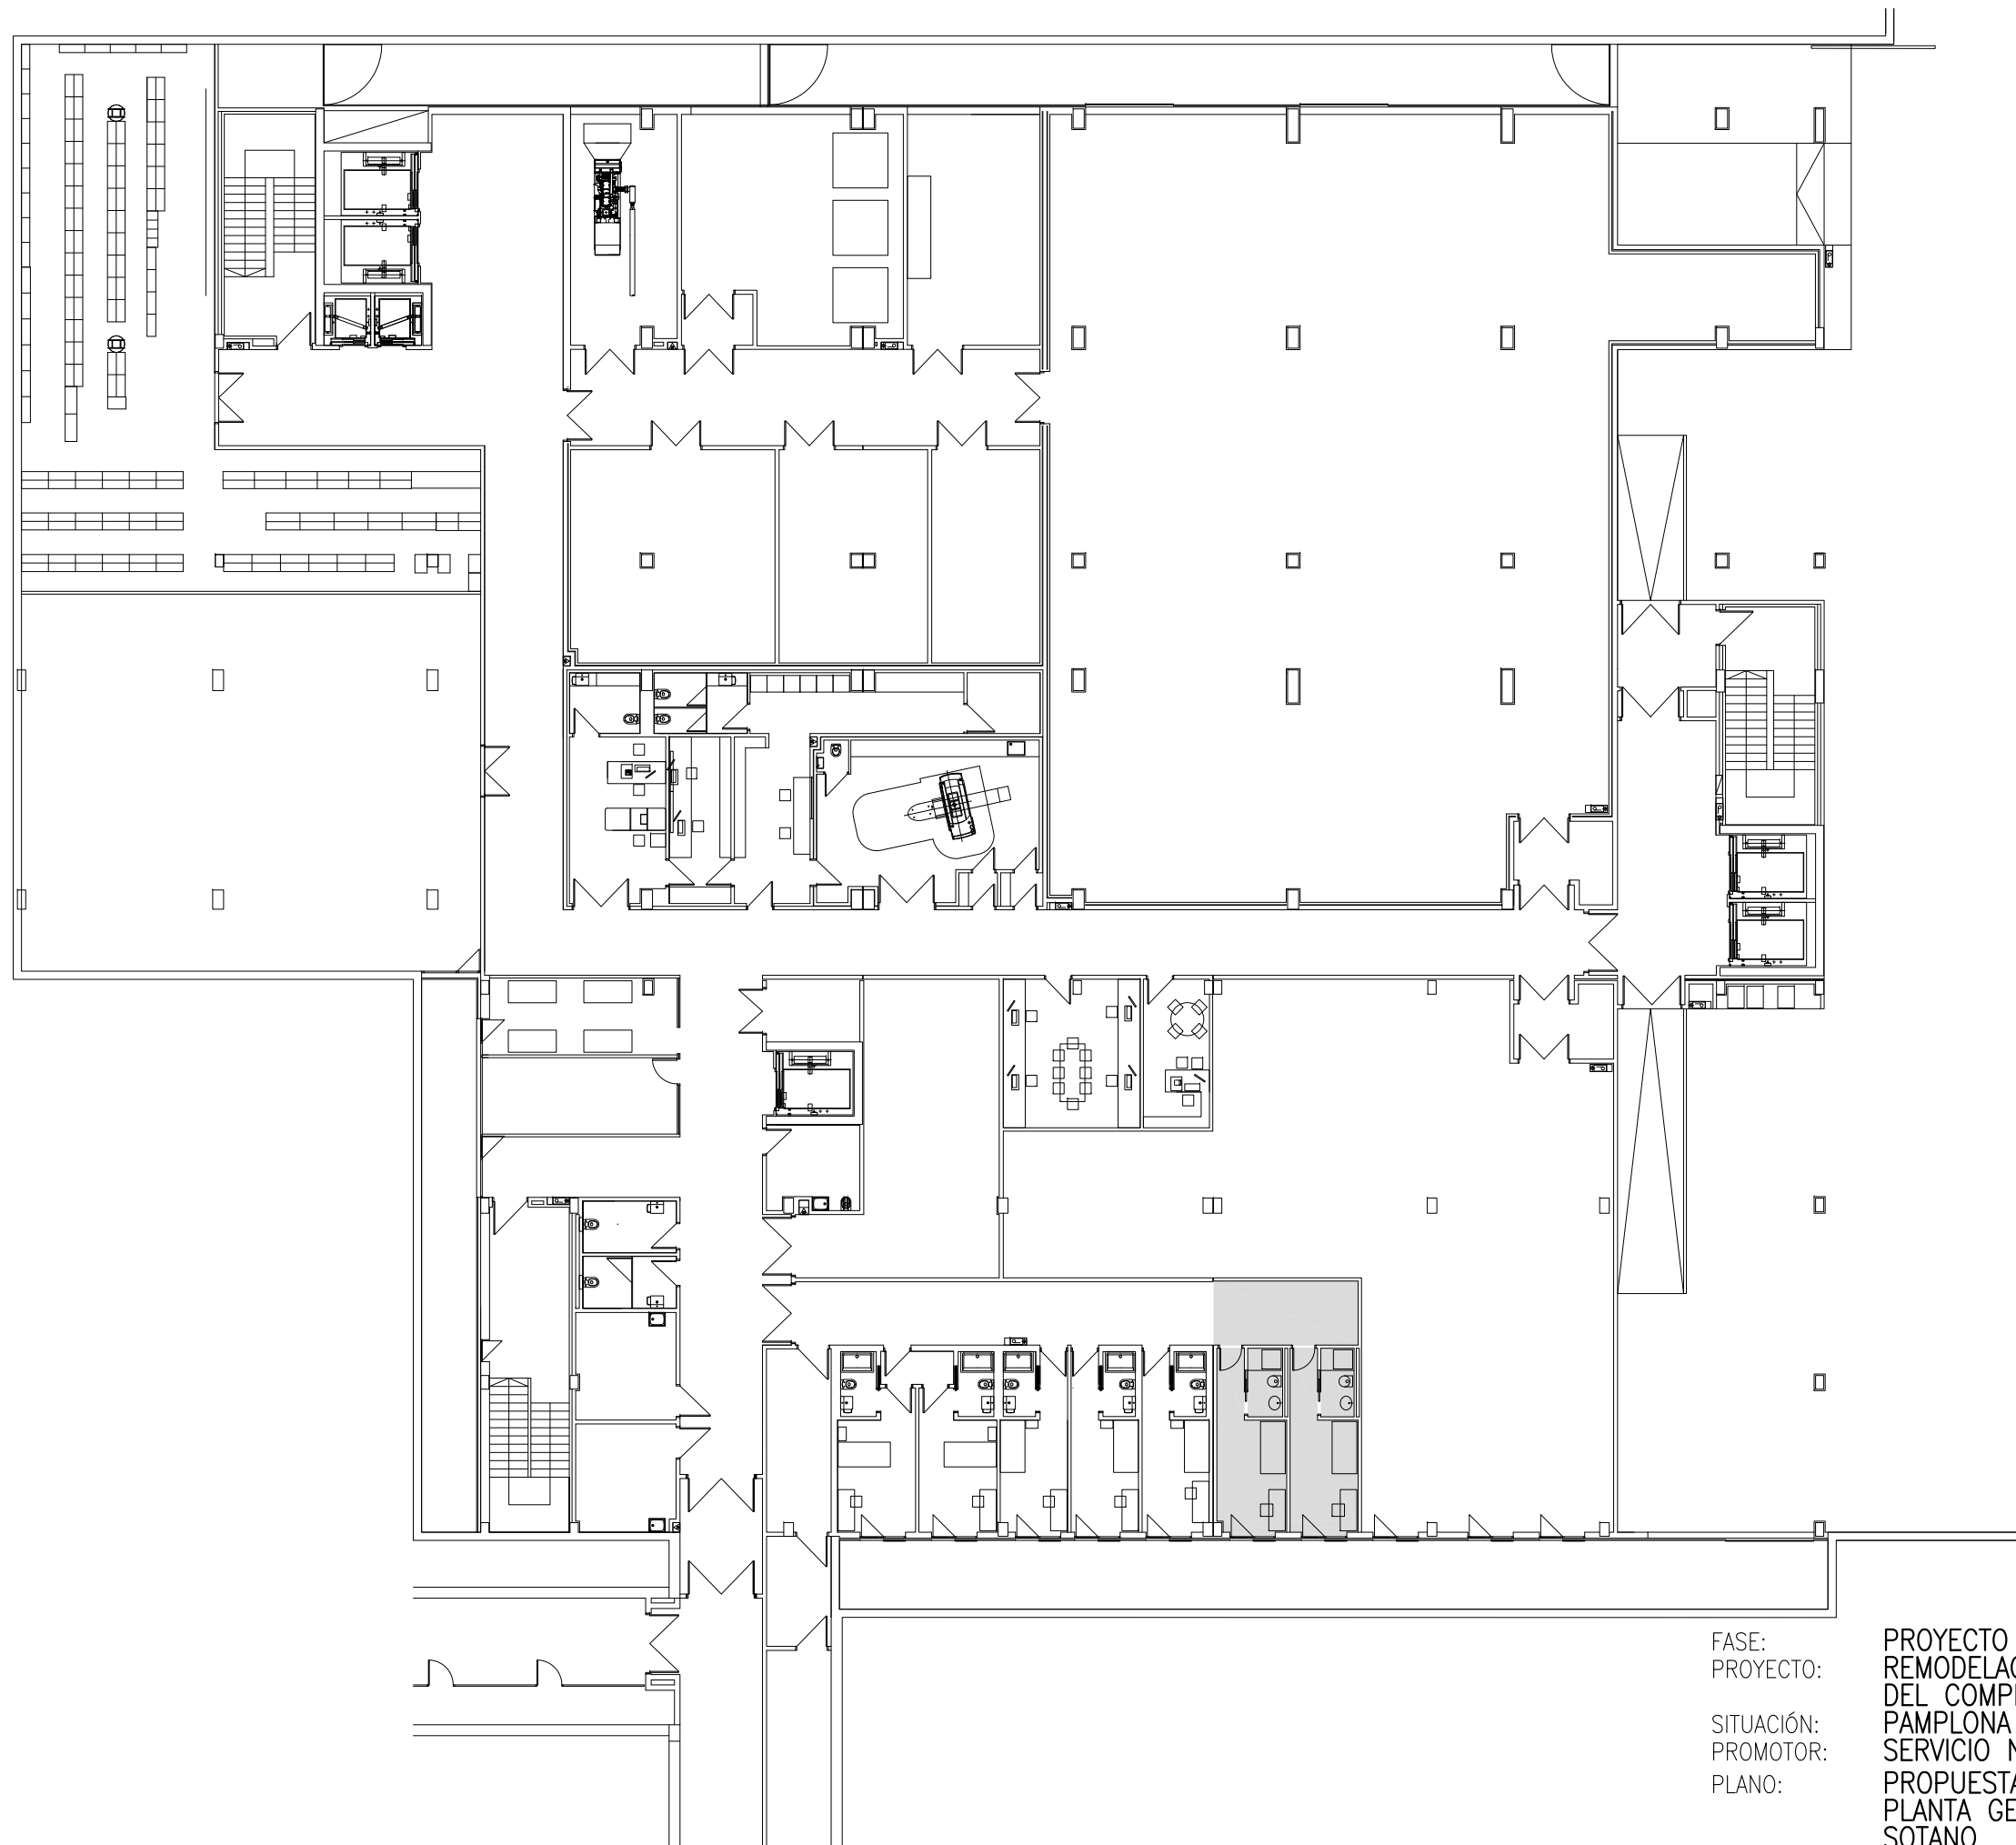


AREA AFECTADA
FASE 3 50.19m2

FASE: PROYECTO DE EJECUCION
PROYECTO: REMODELACION Y AMPLIACION DEL SERVICIO DE URGENCIAS
DEL COMPLEJO HOSPITALARIO DE NAVARRA
SITUACIÓN: PAMPLONA – NAVARRA
PROMOTOR: SERVICIO NAVARRO DE SALUD – OSASUNBIDEA
PLANO: PROPUESTA PLANTA GENERAL SOTANO
ESCALA: 1/250

ARQUITECTOS: MIGUEL AYAPE BARIAIN & ANDRÉS MARTÍNEZ TEJADA
C/ BENJAMIN DE TUDELA 10 ESC. IZQ. 8A – PAMPLONA – TFNO. 948.170908

19/06/2019
VISADO
COAVN
COLEGIO OFICIAL DE ARQUITECTOS VASCO-NAVARRO
EUSKAL HERRIKO ARKITEKTOEN ELKARGO OFIZIALA
DELEGACIÓN EN NAVARRA

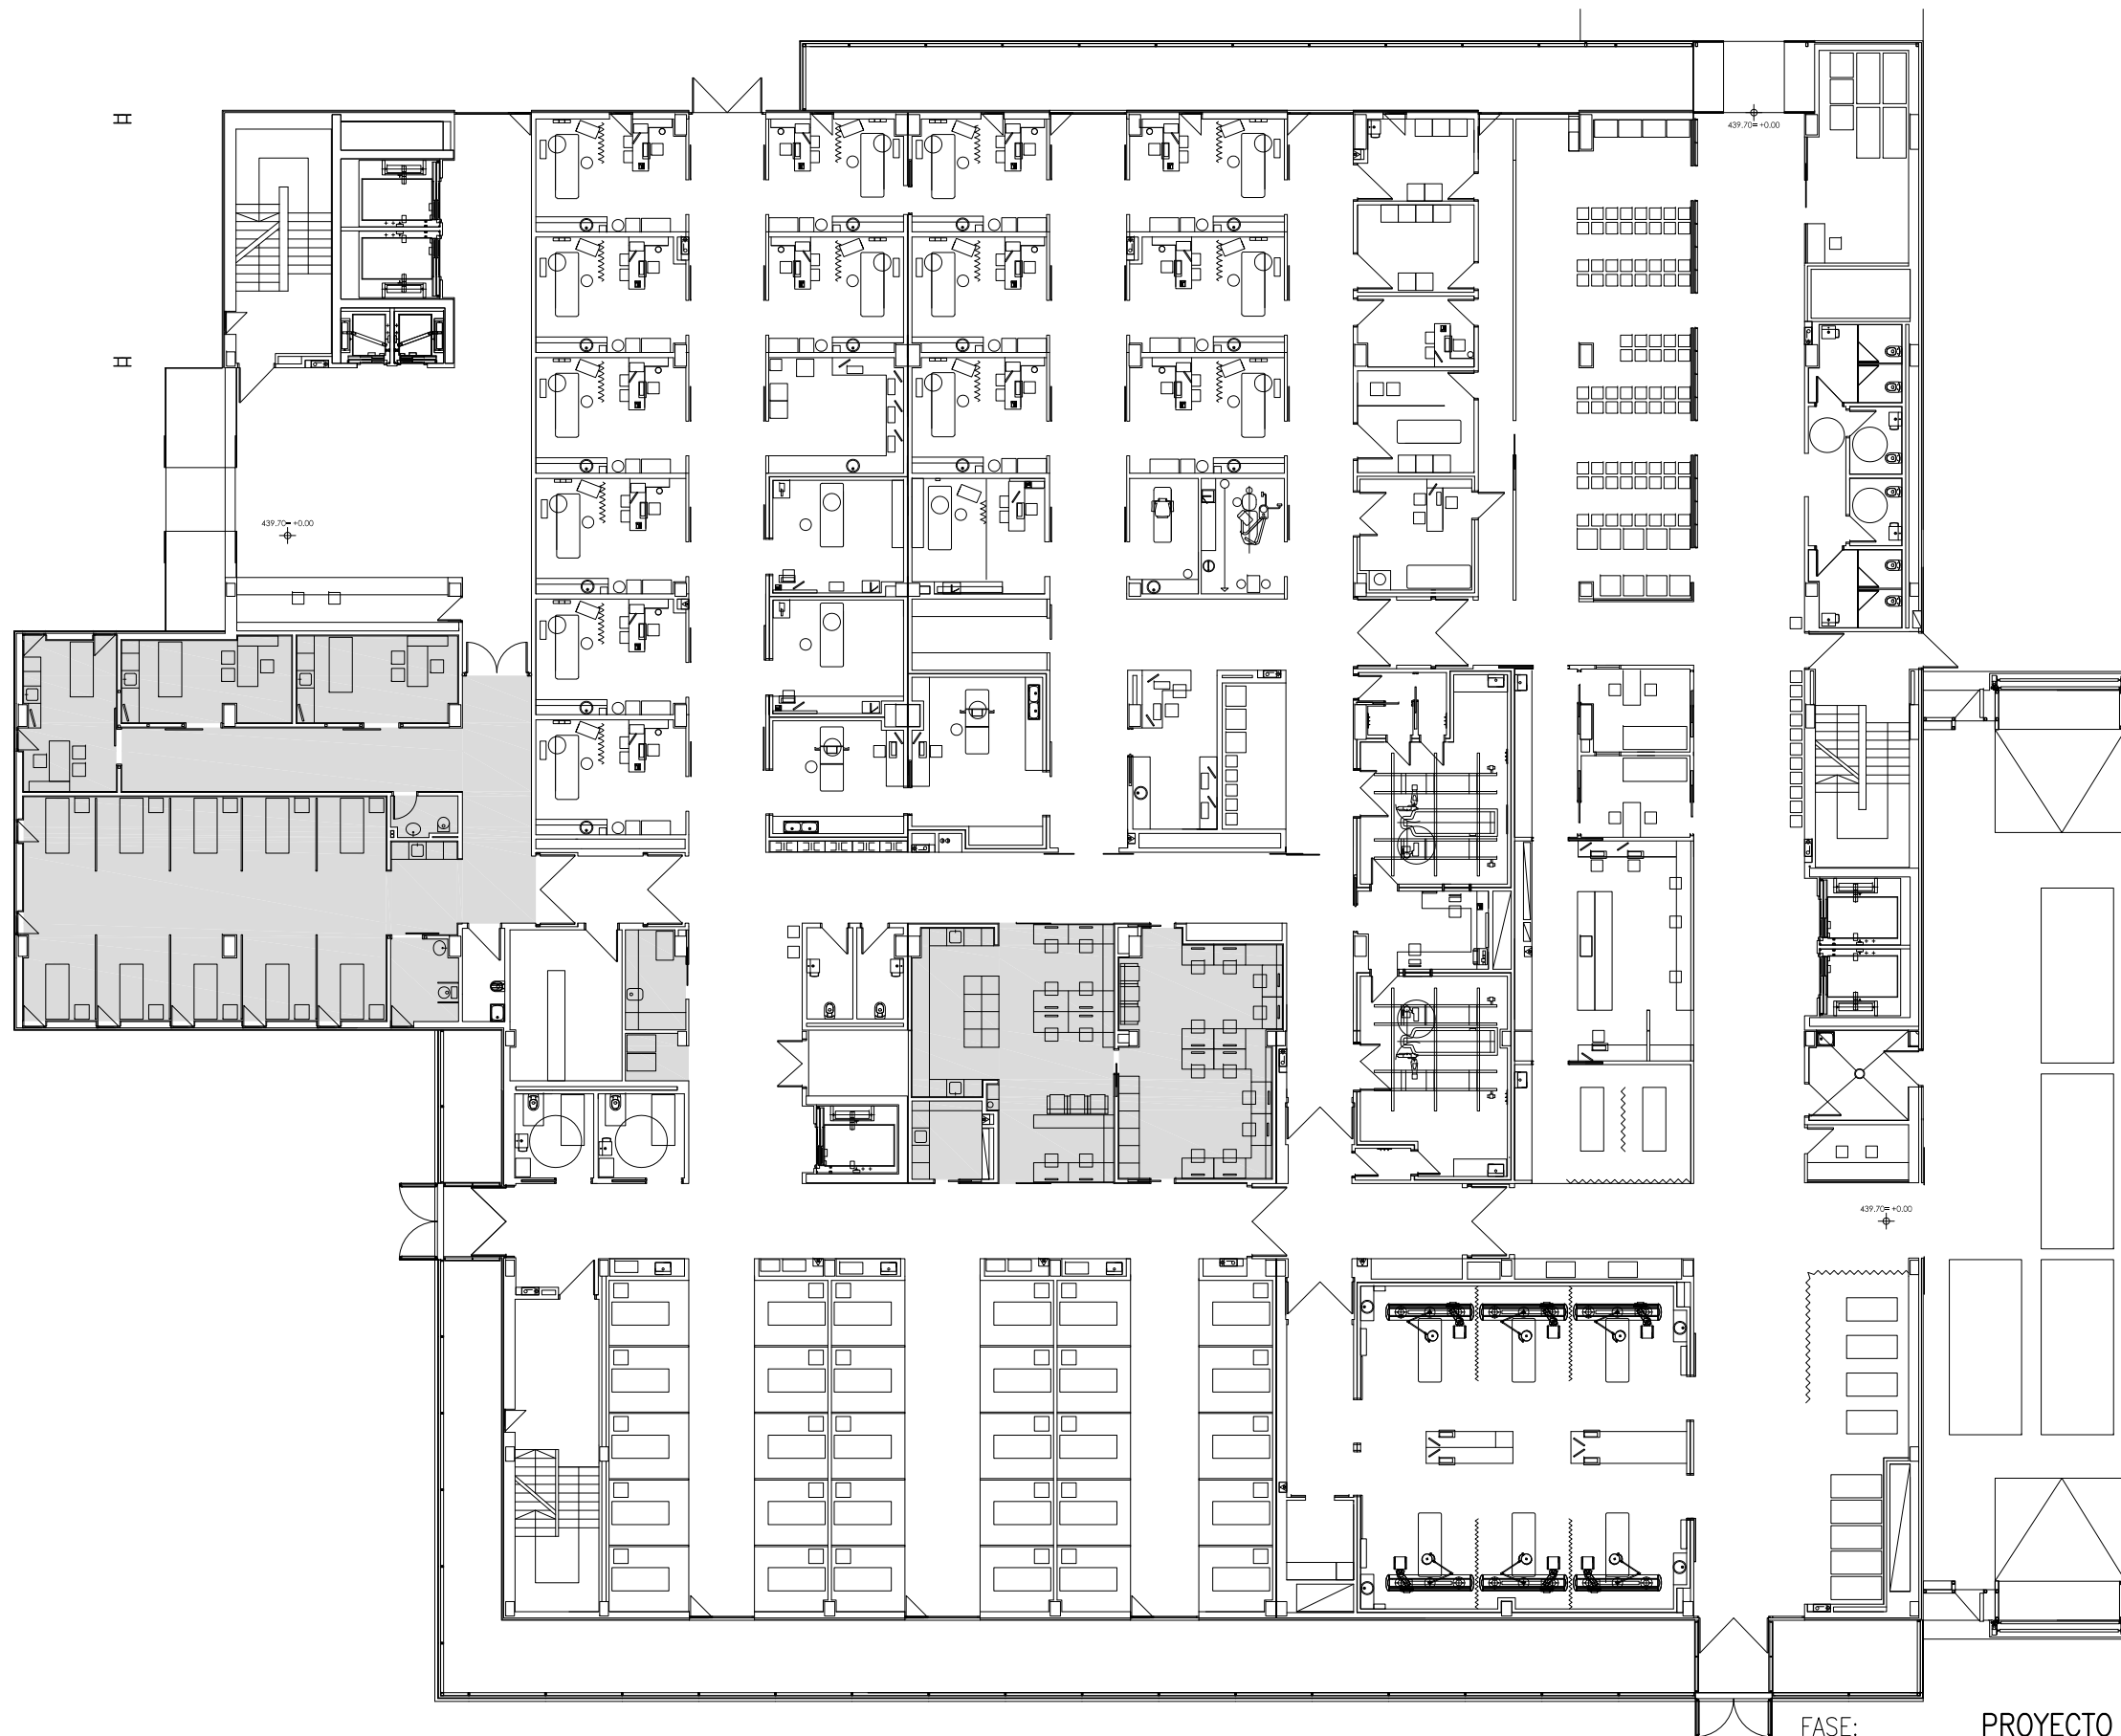

AREA AFECTADA
FASE 2 213.90m2
FASE 3 120.85m2

FASE:
PROYECTO:


SITUACIÓN:
PROMOTOR:
PLANO:

PROYECTO DE EJECUCION
REMODELACION Y AMPLIACION DEL SERVICIO DE URGENCIAS
DEL COMPLEJO HOSPITALARIO DE NAVARRA
PAMPLONA - NAVARRA
SERVICIO NAVARRO DE SALUD - OSASUNBIDEA
PROPUESTA
PLANTA GENERAL
PLANTA BAJA

ESCALA: 1/250

ARQUITECTOS: MIGUEL AYAPE BARIAIN & ANDRÉS MARTÍNEZ TEJADA
C/ BENJAMIN DE TUDELA 10 ESC. IZQ. 8A - PAMPLONA - TFNO. 948.170908

COAVN
COLEGIO OFICIAL DE ARQUITECTOS VASCO-NAVARRO
EUSKAL HERRIKO ARKITEKTOEN ELKARGO OFIZIALA
DELEGACIÓN EN NAVARRA
19/06/2019
VISADO

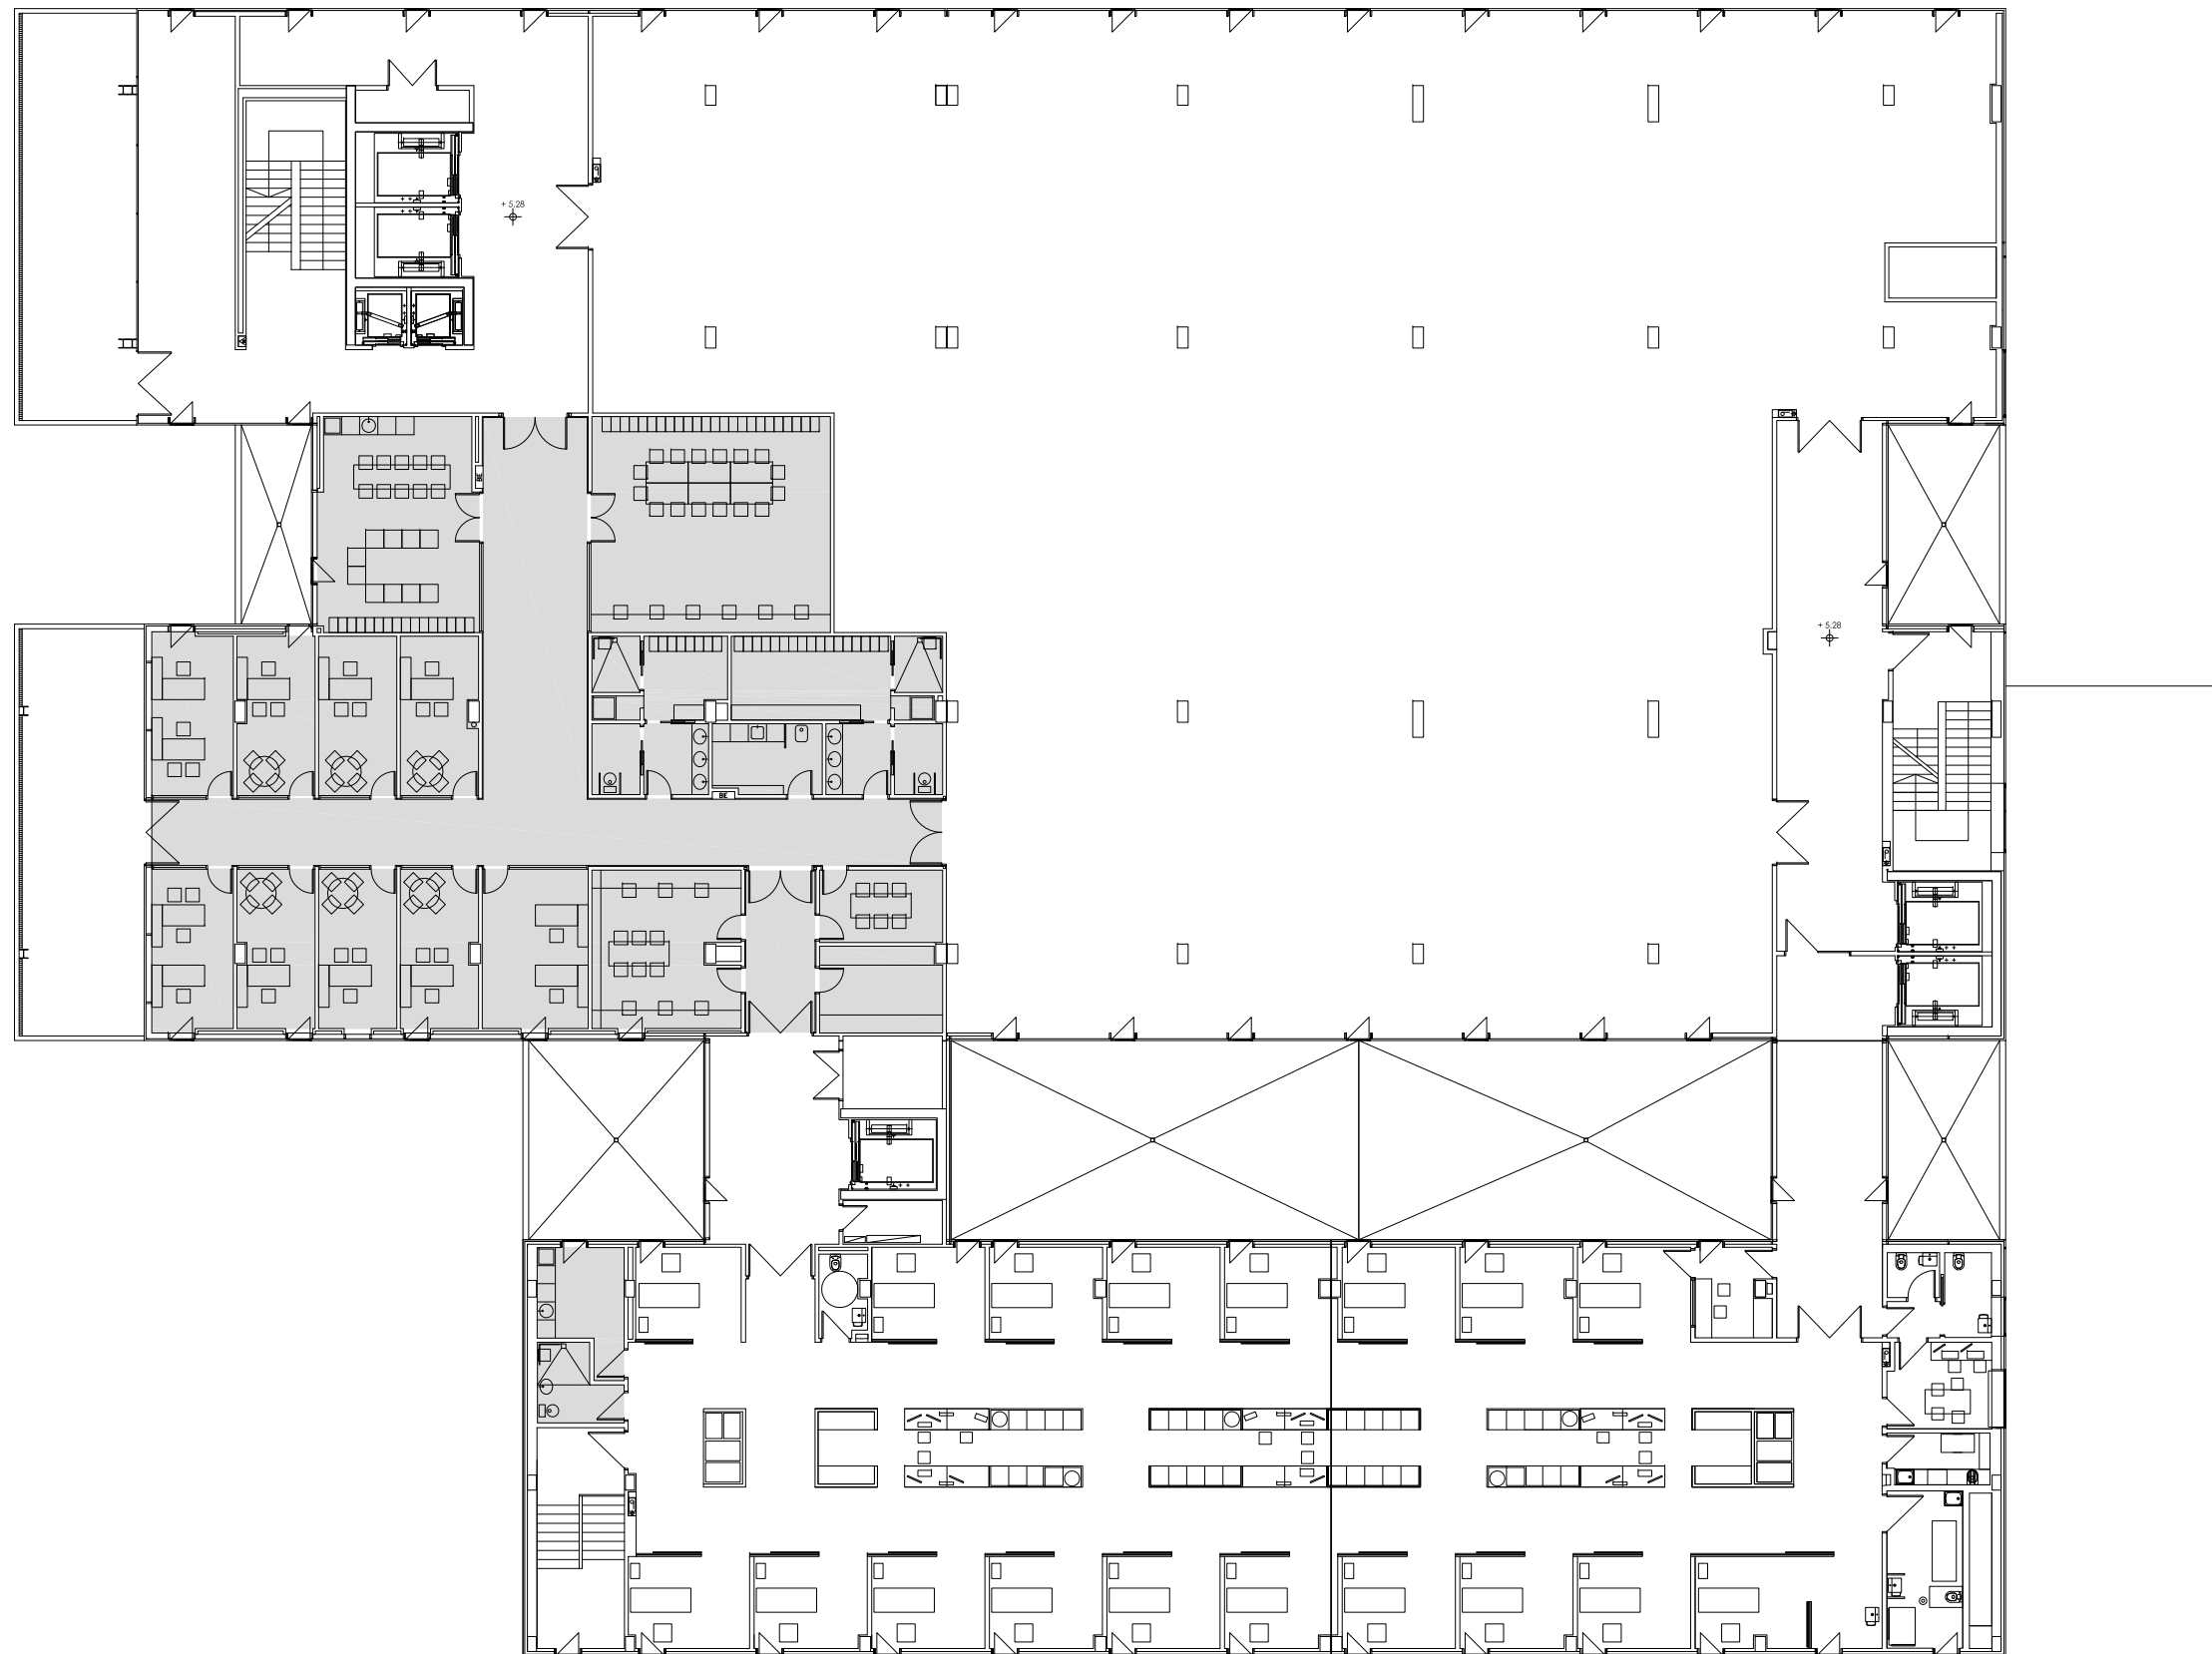


AREA AFECTADA
FASE 1 502.79m2

FASE: PROYECTO DE EJECUCION
PROYECTO: REMODELACION Y AMPLIACION DEL SERVICIO DE URGENCIAS
DEL COMPLEJO HOSPITALARIO DE NAVARRA
SITUACIÓN: PAMPLONA – NAVARRA
PROMOTOR: SERVICIO NAVARRO DE SALUD – OSASUNBIDEA
PLANO: PROPUESTA
PLANTA GENERAL
PLANTA PRIMERA

ARQUITECTOS: MIGUEL AYAPE BARIAIN & ANDRÉS MARTÍNEZ TEJADA
C/ BENJAMIN DE TUDELA 10 ESC. IZQ. 8A – PAMPLONA – TFNO. 948.170908

19/06/2019
VISADO
COAVN
COLEGIO OFICIAL DE ARQUITECTOS VASCO-NAVARRO
EUSKAL HERRIKO ARKITEKTOEN ELKARGO OFIZIALA
DELEGACIÓN EN NAVARRA

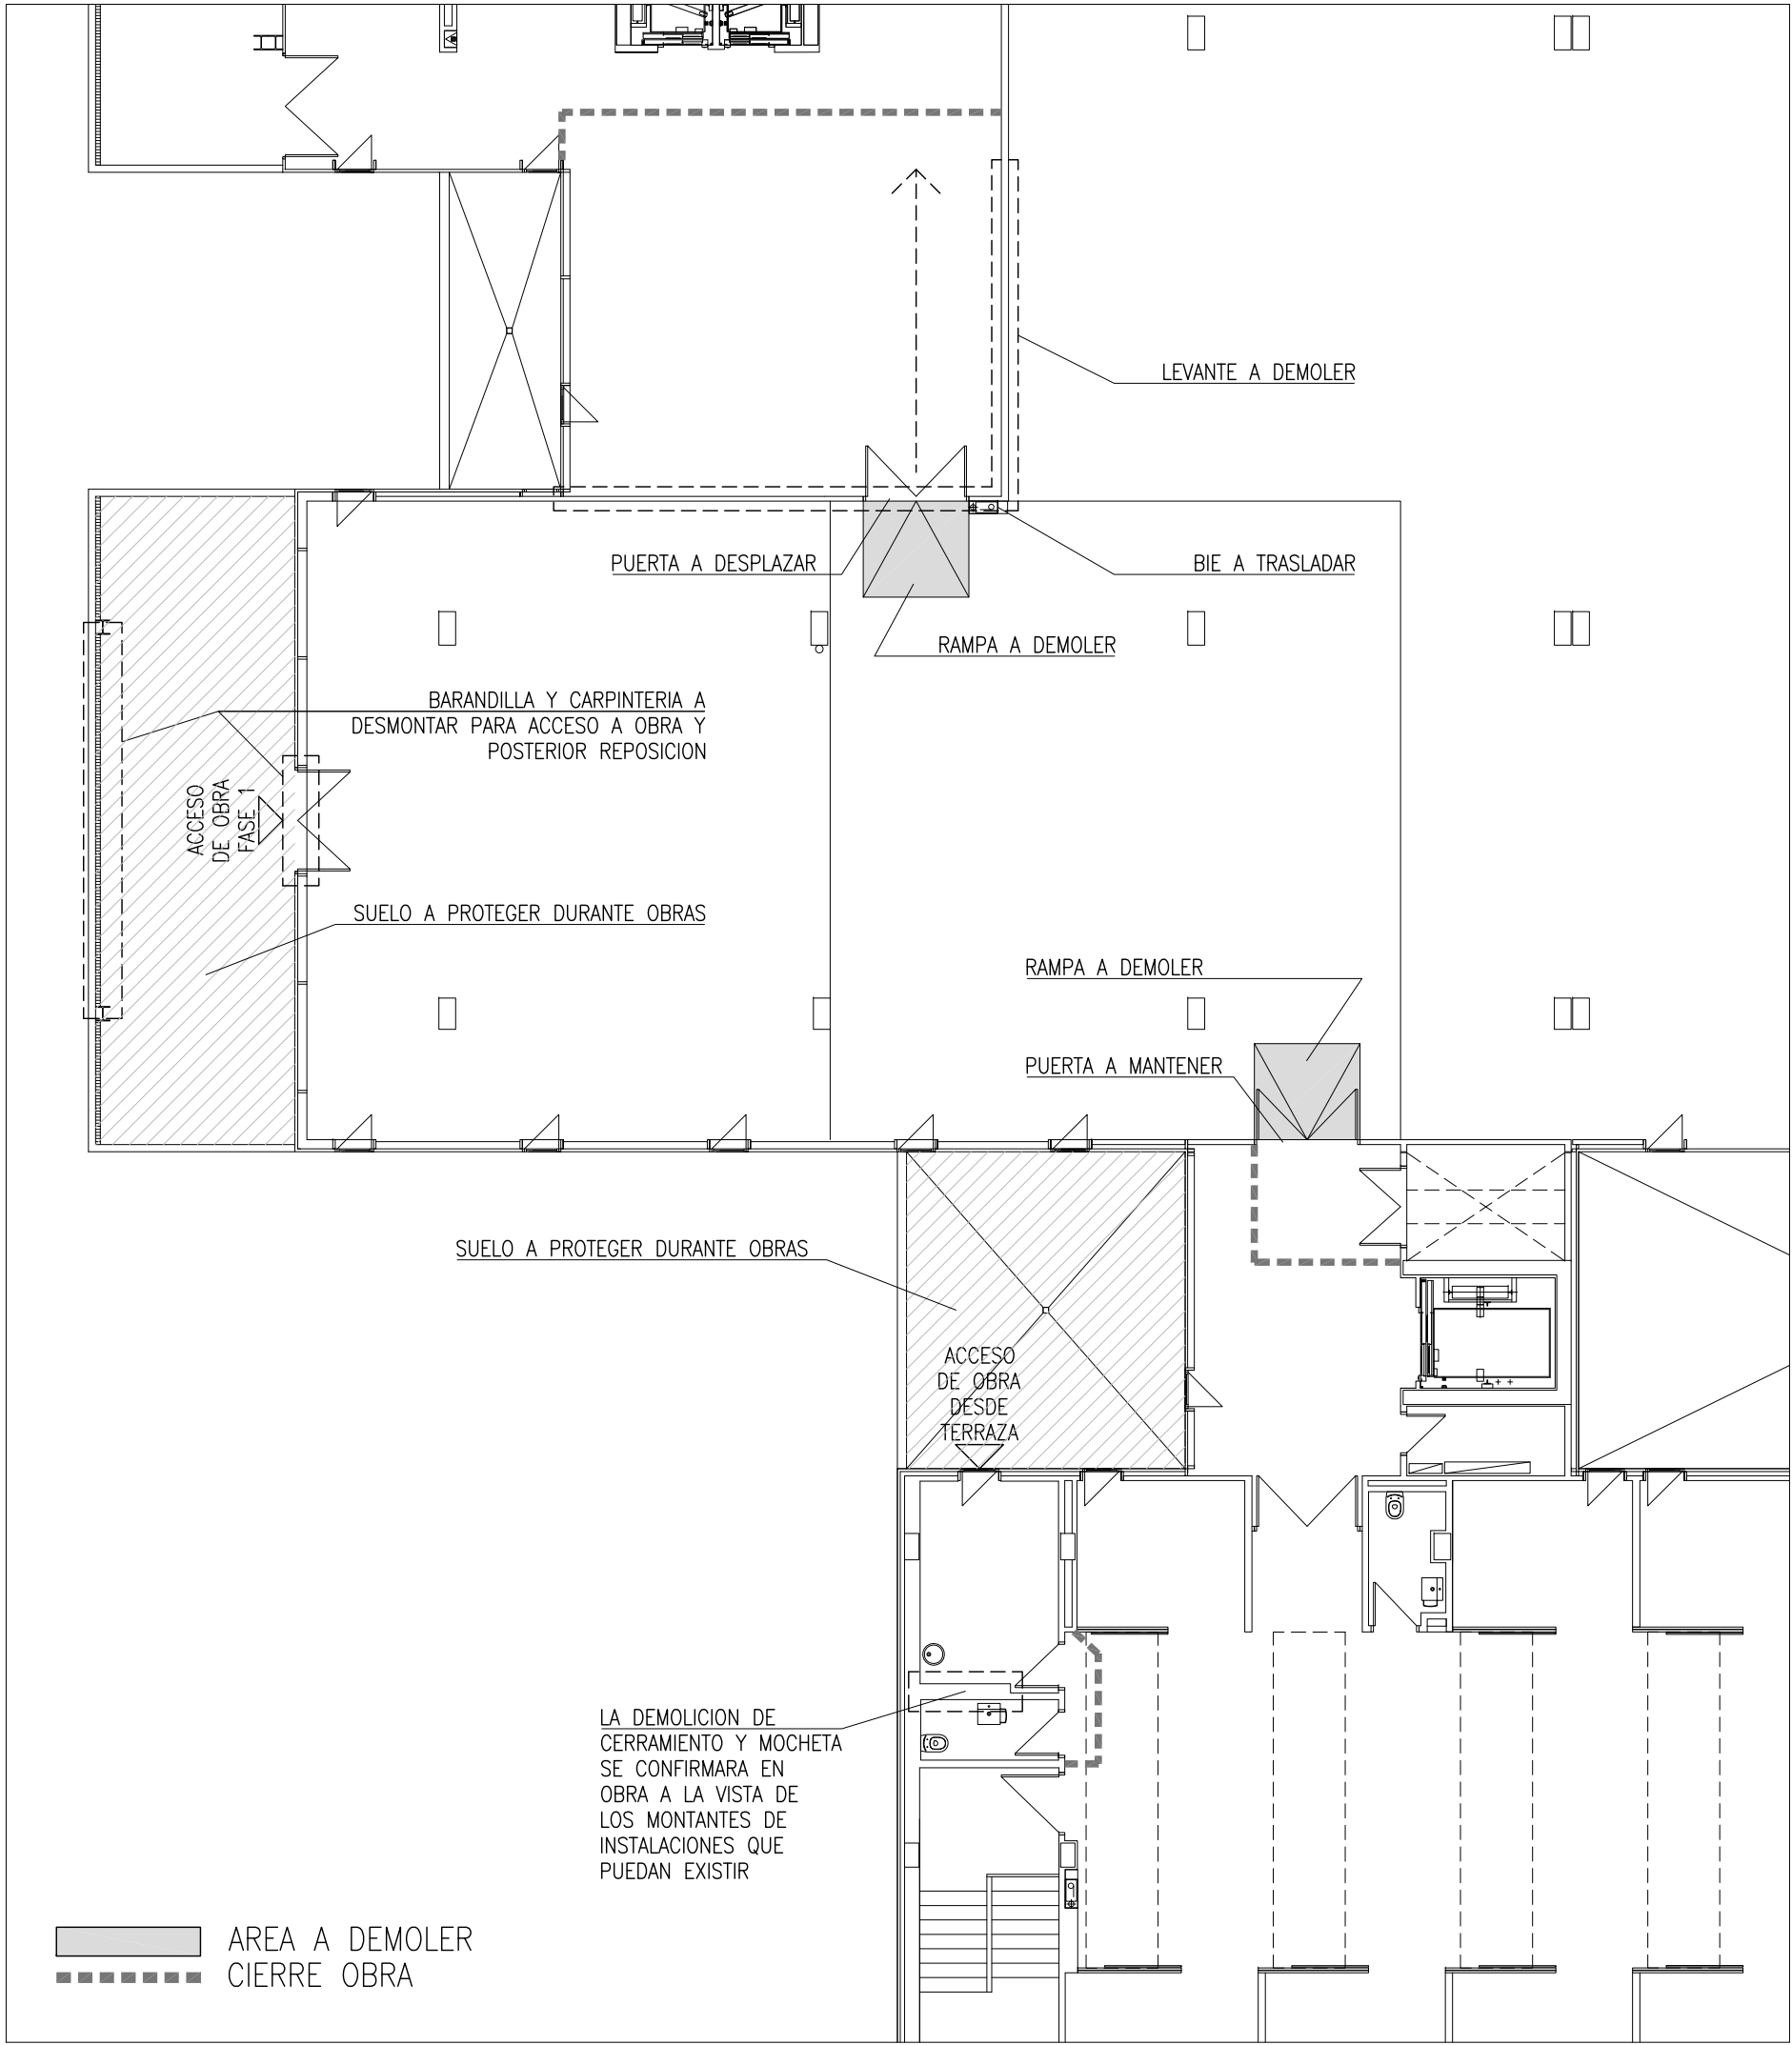


FASE: PROYECTO DE EJECUCION
PROYECTO: REMODELACION Y AMPLIACION DEL SERVICIO DE URGENCIAS
DEL COMPLEJO HOSPITALARIO DE NAVARRA
SITUACIÓN: PAMPLONA – NAVARRA
PROMOTOR: SERVICIO NAVARRO DE SALUD – OSASUNBIDEA
PLANO: FASE 1
TRABAJOS PREVIOS

FECHA: MAY.2019
REF.: 1809_PAMP
PLANO n° : 8
n° DE PLANOS 27

ESCALA: 1/150

ARQUITECTOS: MIGUEL AYAPE BARIAIN & ANDRÉS MARTÍNEZ TEJADA
C/ BENJAMIN DE TUDELA 10 ESC. IZQ. 8A – PAMPLONA – TFNO. 948.170908

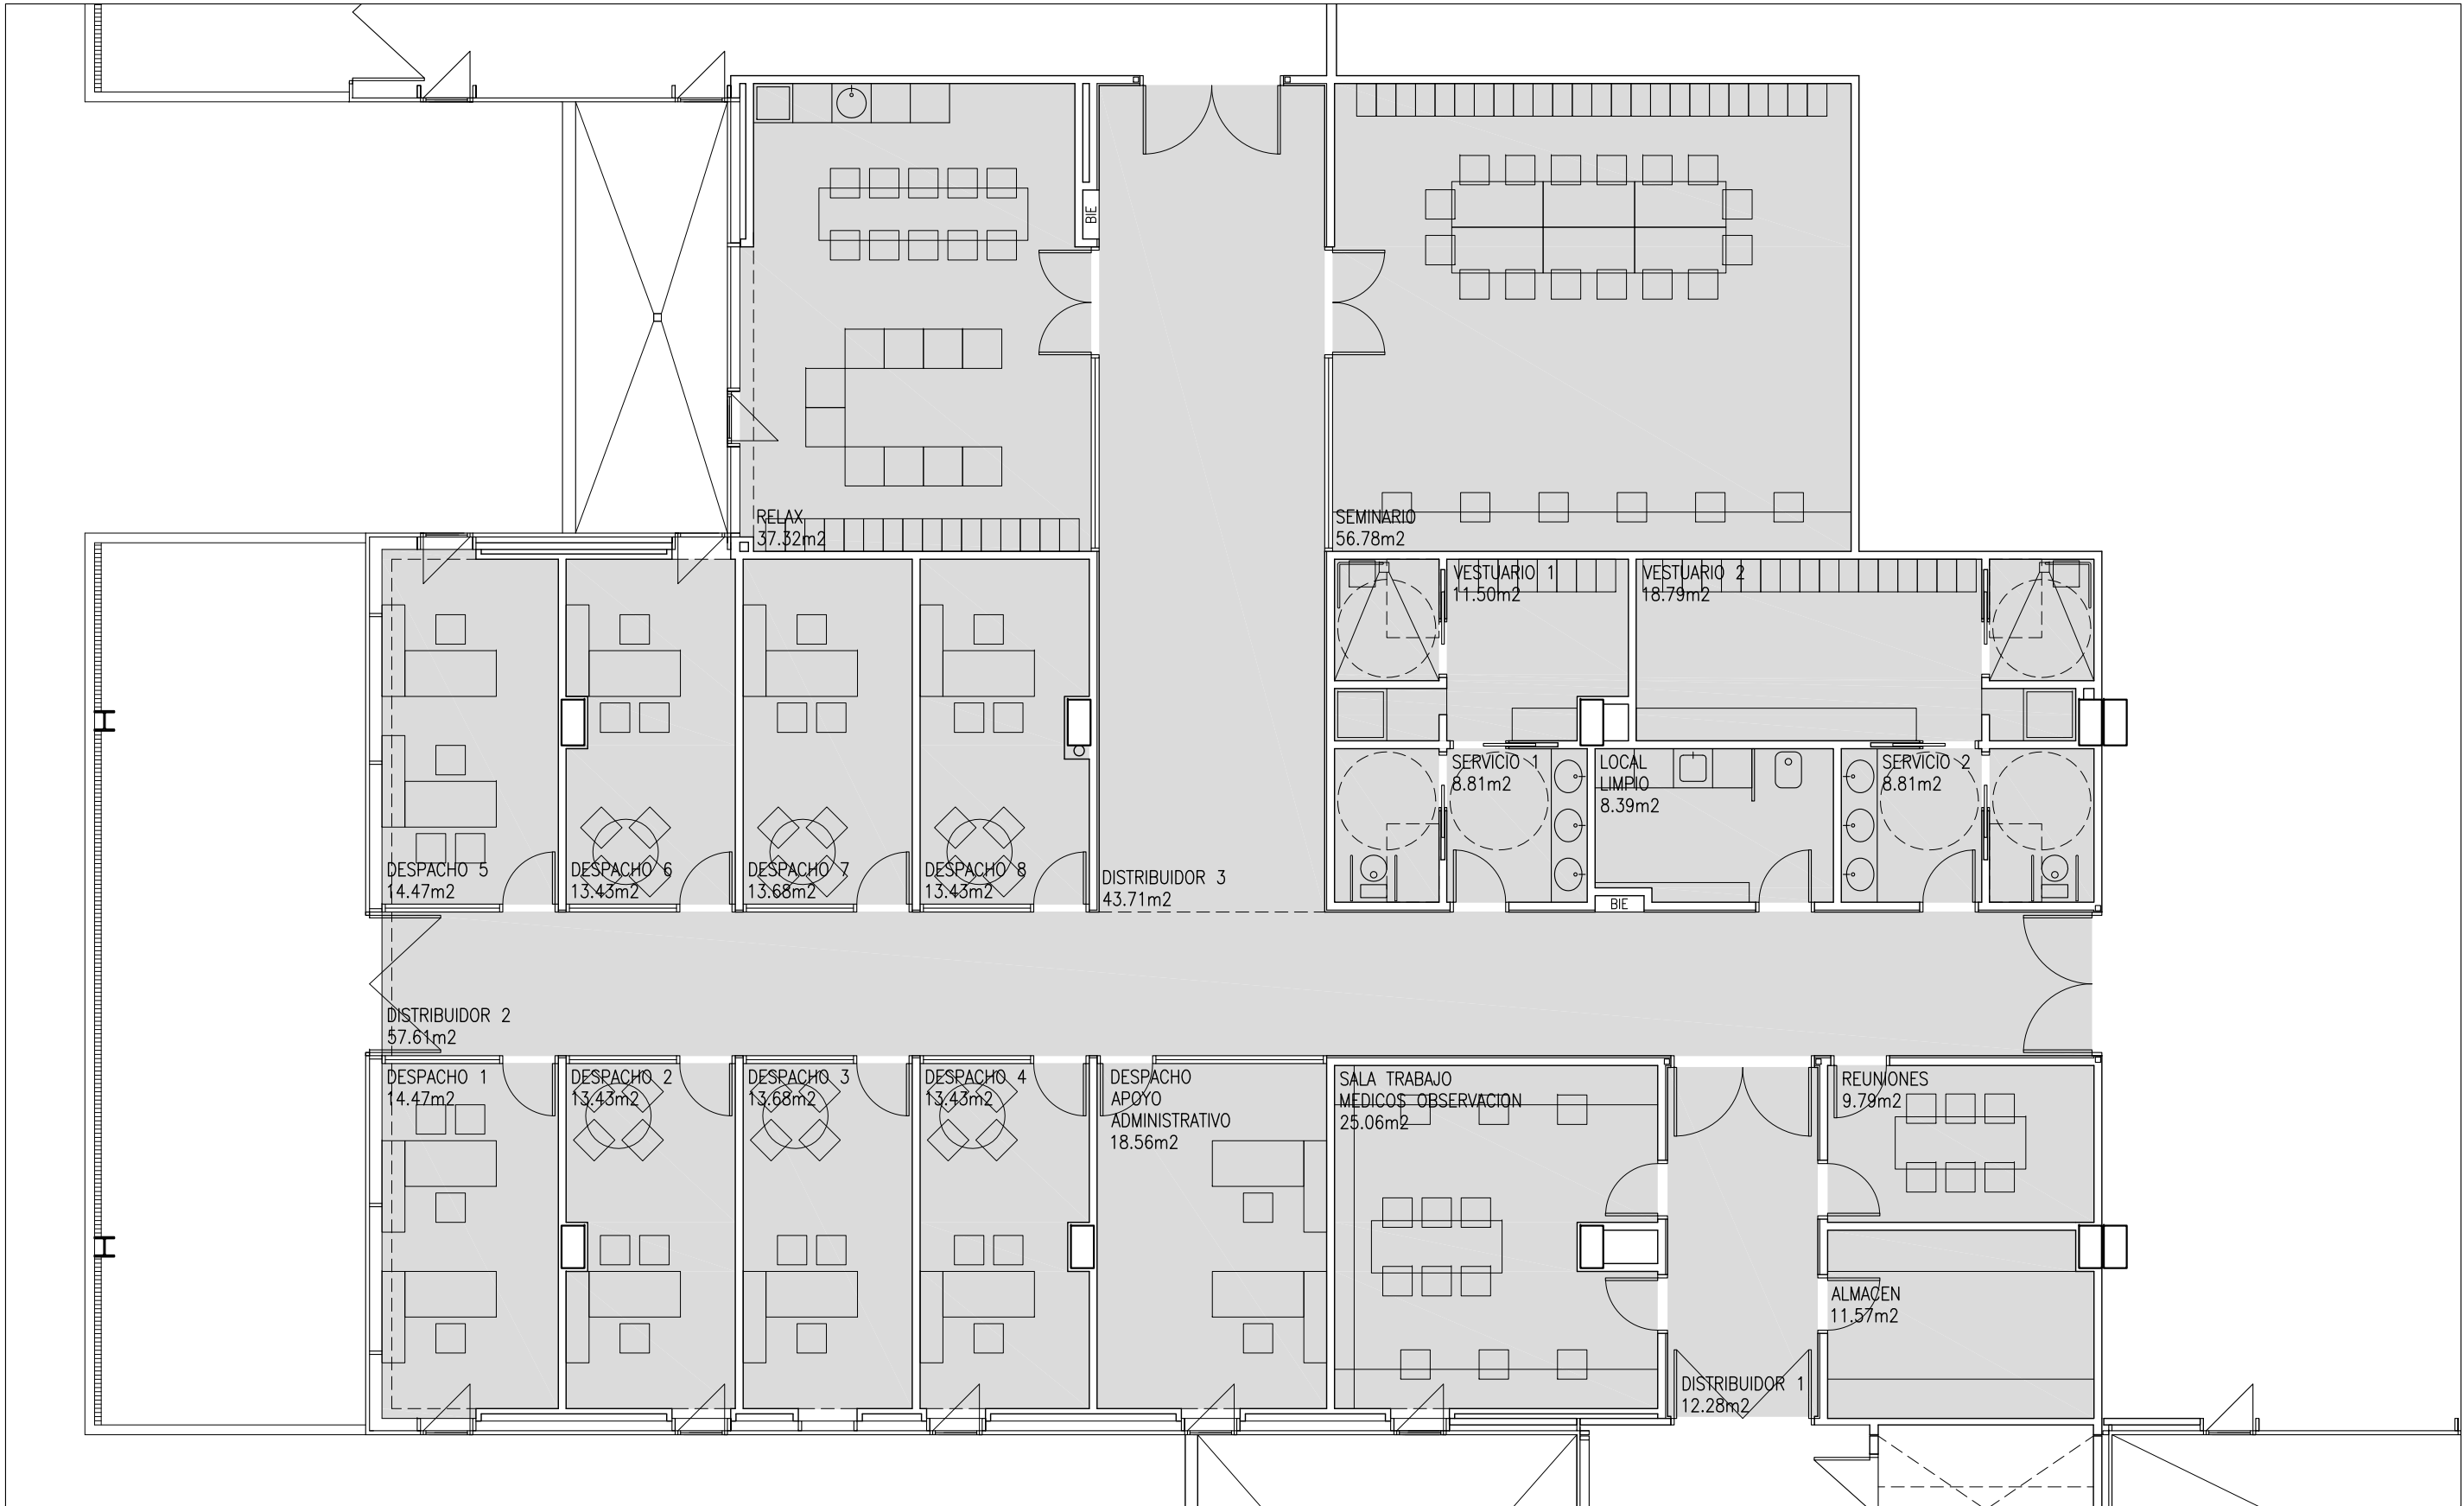


FASE: PROYECTO DE EJECUCION
PROYECTO: REMODELACION Y AMPLIACION DEL SERVICIO DE URGENCIAS
DEL COMPLEJO HOSPITALARIO DE NAVARRA
SITUACIÓN: PAMPLONA – NAVARRA
PROMOTOR: SERVICIO NAVARRO DE SALUD – OSASUNBIDEA
PLANO: FASE 1
PLANTA AMUEBLADA

FECHA: MAY.2019
REF.: 1809_PAMP
PLANO n : 9
n° DE PLANOS 27

ESCALA: 1/100


ARQUITECTOS: MIGUEL AYAPE BARIAIN & ANDRÉS MARTÍNEZ TEJADA
C/ BENJAMIN DE TUDELA 10 ESC. IZQ. 8A – PAMPLONA – TFNO. 948.170908

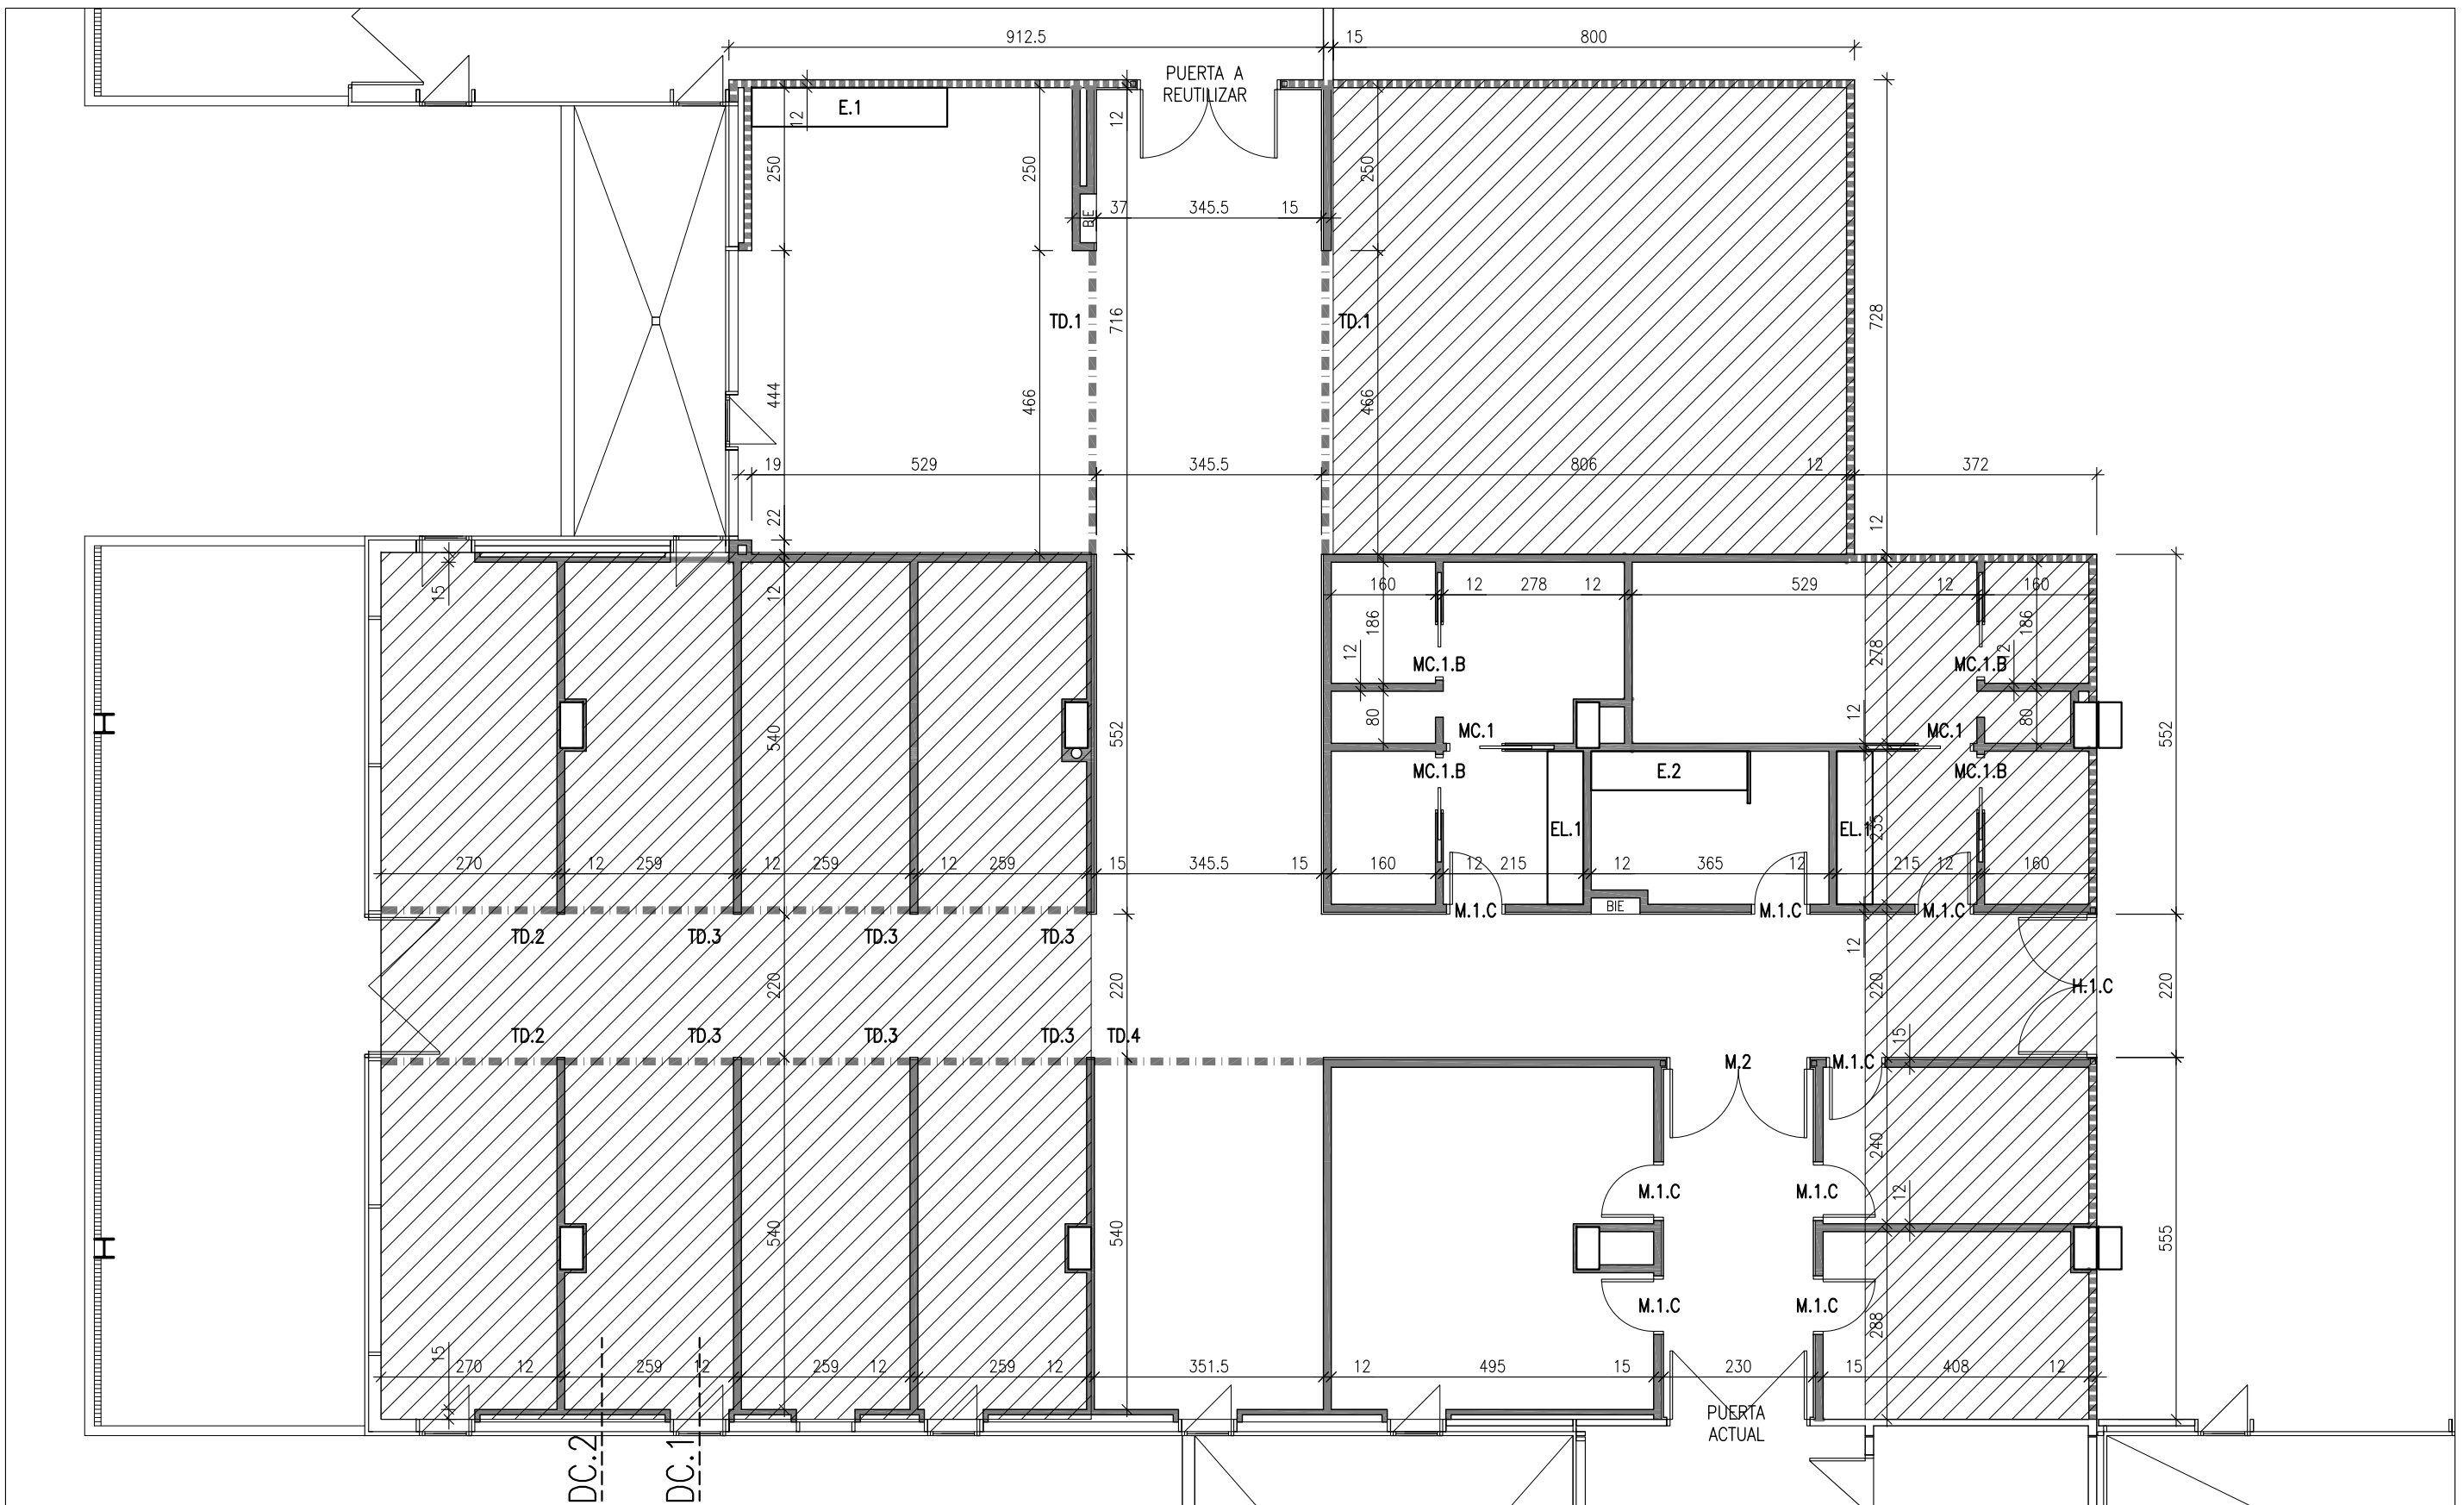

-  RECRECIDO CON SOLERA CON ENCOFRADO PERDIDO IGLU CAVITIS
-  LEVANTE/TRASDOSADO PYL ANTIHUMEDAD EN LOCALES HUMEDOS Y PAÑOS REVESTIDOS DE GRES
-  CERRAMIENTO EI-120 4 PLACAS PLADUR FOC
-  CERRAMIENTO ENTRE FALSO TECHO Y FORJADO

FASE: PROYECTO DE EJECUCION
PROYECTO: REMODELACION Y AMPLIACION DEL SERVICIO DE URGENCIAS DEL COMPLEJO HOSPITALARIO DE NAVARRA
SITUACIÓN: PAMPLONA – NAVARRA
PROMOTOR: SERVICIO NAVARRO DE SALUD – OSASUNBIDEA
PLANO: FASE 1 ALBAÑILERIA
ESCALA: 1/100

ARQUITECTOS: MIGUEL AYAPE BARIAIN & ANDRÉS MARTÍNEZ TEJADA
C/ BENJAMIN DE TUDELA 10 ESC. IZQ. 8A – PAMPLONA – TFNO. 948.170908

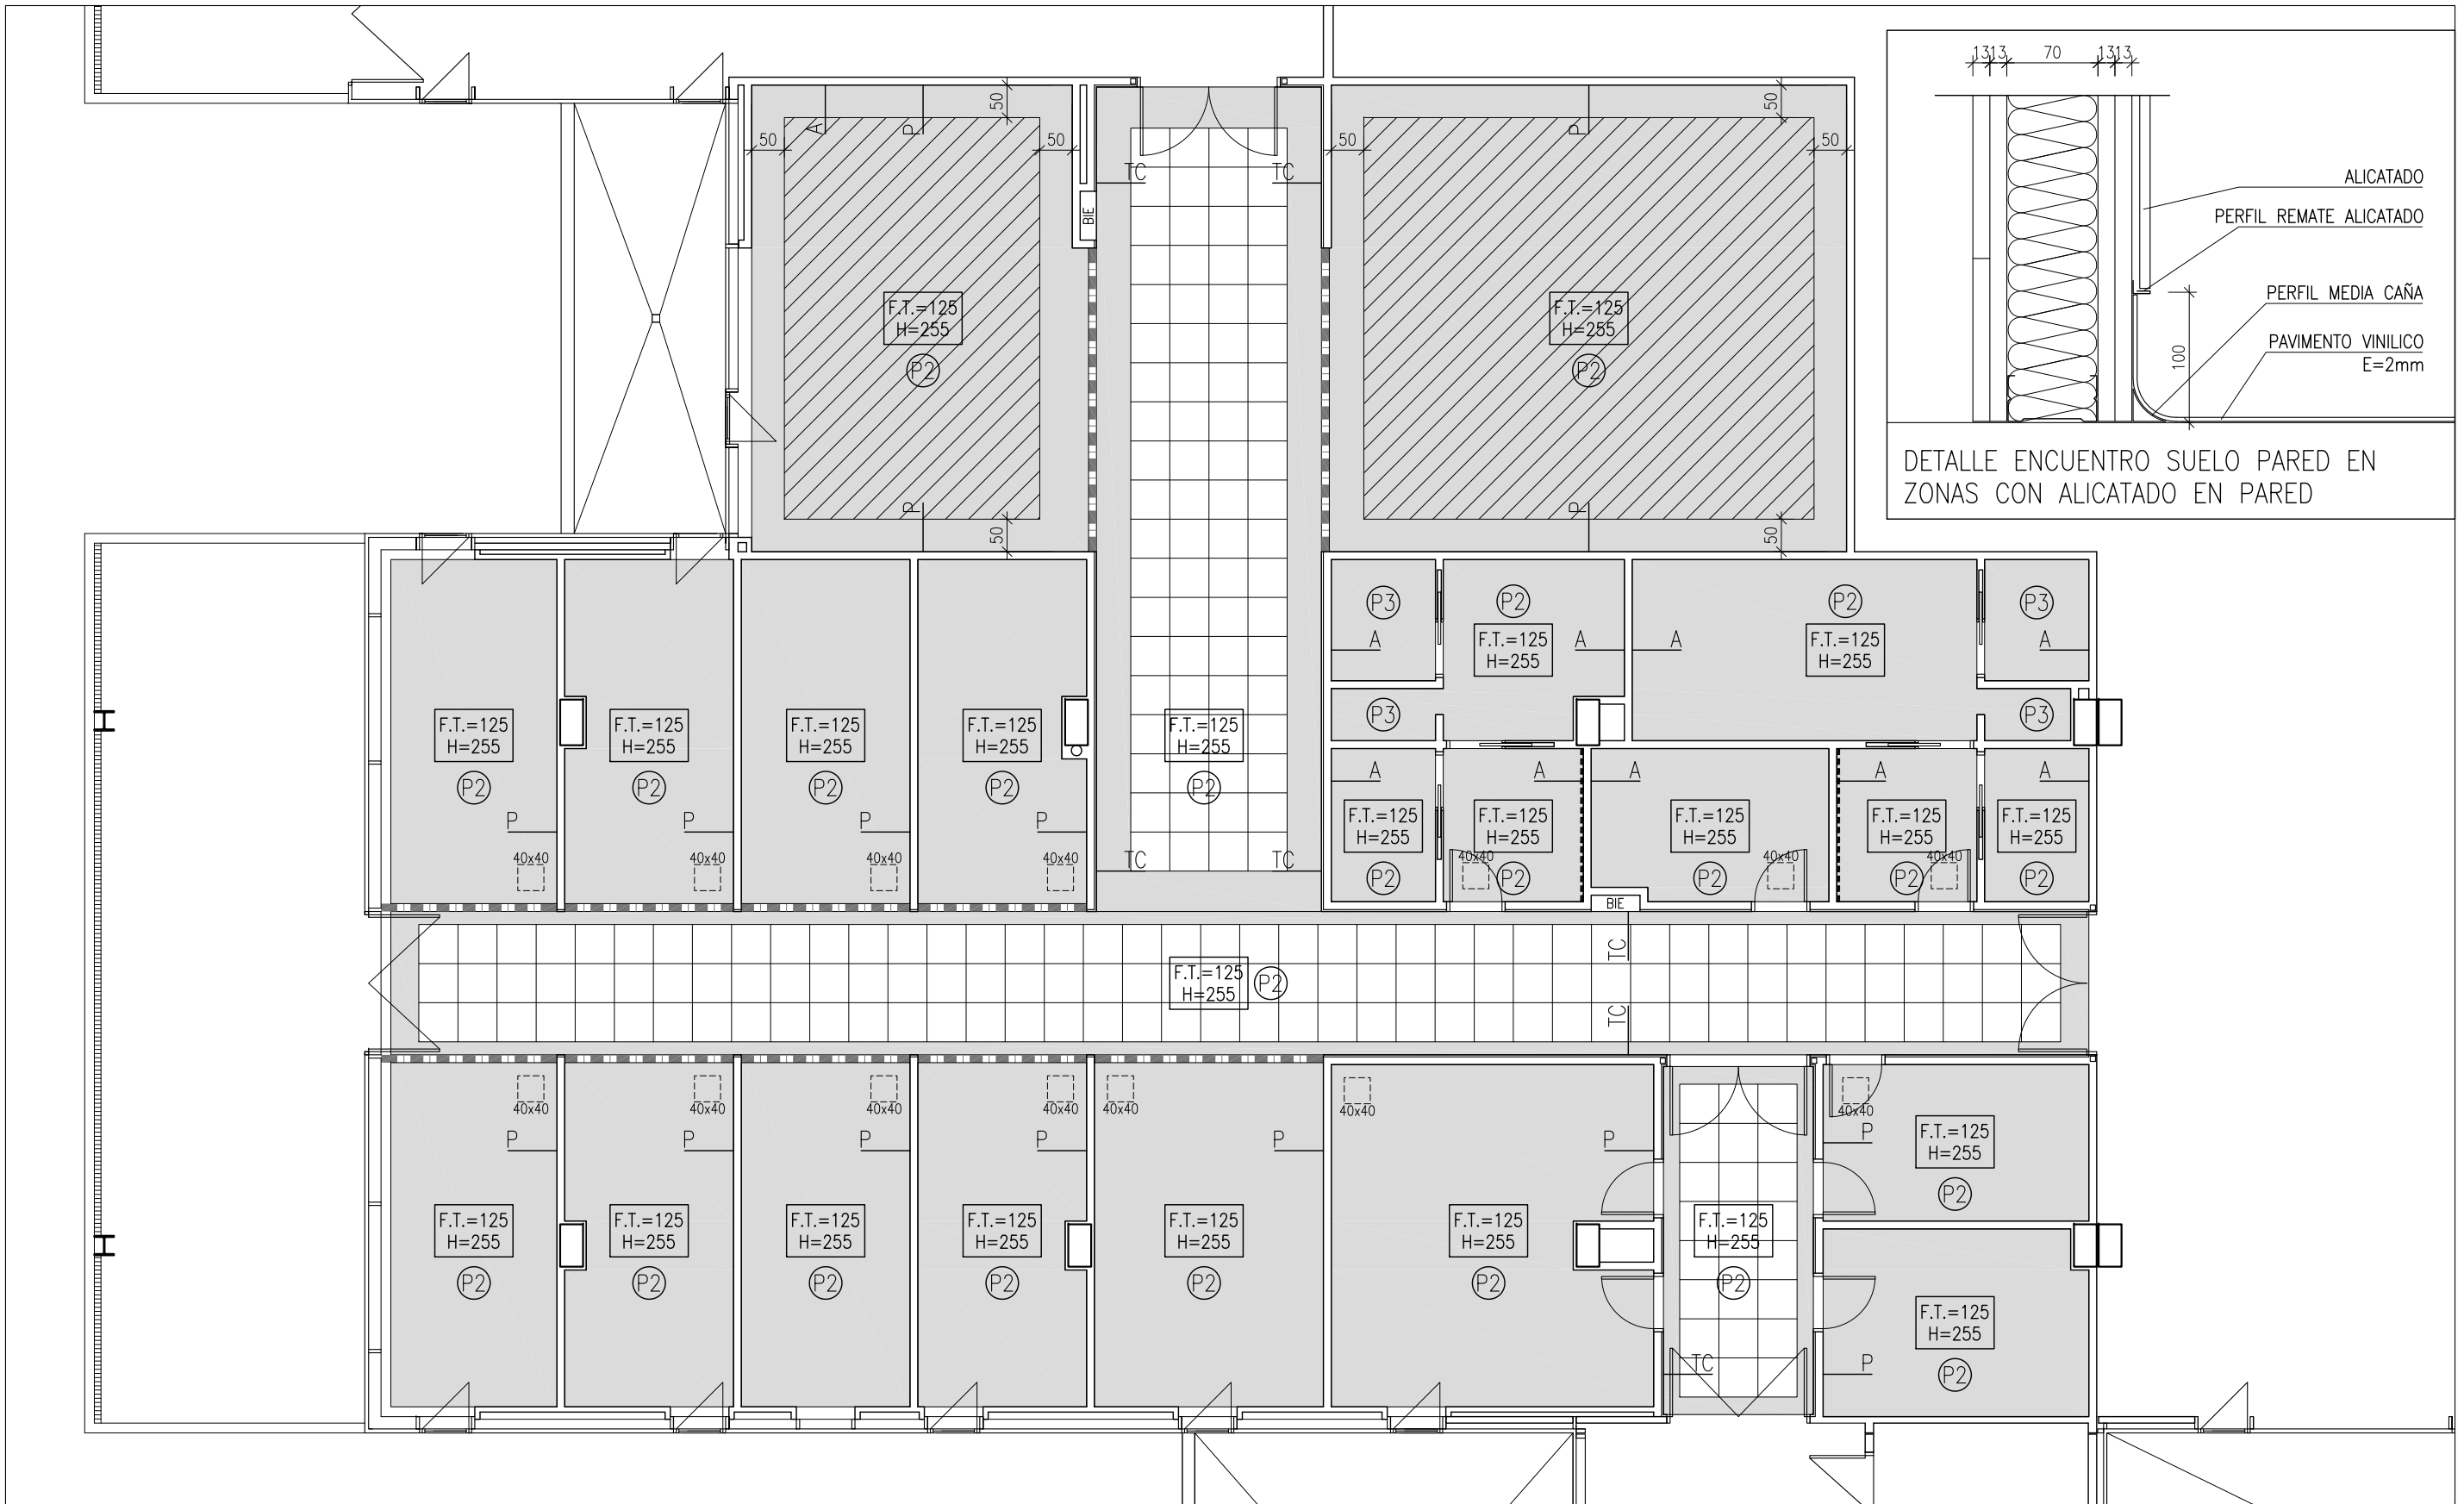

DETALLE ENCUESTRO SUELO PARED EN ZONAS CON ALICATADO EN PARED

TECHOS

- FALSO TECHO PYL
- FALSO TECHO ACUSTICO
- FALSO TECHO DESMONTABLE 60x60
- REGISTRO
- CERRAMIENTO ENTRE F.T. Y FORJADO

JUNTAS DE DILATACION/RETRACCION SEGUN PLANO ALTURAS LIBRES EN ZONAS CON FALSO TECHO

- DESCUELQUE FALSO TECHO (CONFIRMAR EN OBRA)
- ALTURA LIBRE (CONFIRMAR EN OBRA)
- REGISTROS PARA MANTENIMIENTO DE INSTALACIONES EN POSICION Y TAMAÑO A DEFINIR EN OBRA POR LA D.F.

PAVIMENTOS

- PAVIMENTO PVC 2mm C2
- PAVIMENTO PVC 2mm C3
- PAVIMENTO GRES

REVESTIMIENTOS

- PINTADO
- ALICATADO
- TABLERO COMPACTO
- ESPEJO ENCASTRADO

FASE: PROYECTO: PROYECTO DE EJECUCION REMODELACION Y AMPLIACION DEL SERVICIO DE URGENCIAS DEL COMPLEJO HOSPITALARIO DE NAVARRA

SITUACIÓN: PAMPLONA – NAVARRA

PROMOTOR: SERVICIO NAVARRO DE SALUD – OSASUNBIDEA

PLANO: FASE 1 REVESTIMIENTOS

ESCALA: 1/100


ARQUITECTOS: MIGUEL AYAPE BARIAIN & ANDRÉS MARTÍNEZ TEJADA C/ BENJAMIN DE TUDELA 10 ESC. IZQ. 8A – PAMPLONA – TFNO. 948.170908

FECHA: MAY.2019


REF.: 1809_PAMP

PLANO n : 11


n° DE PLANOS 27

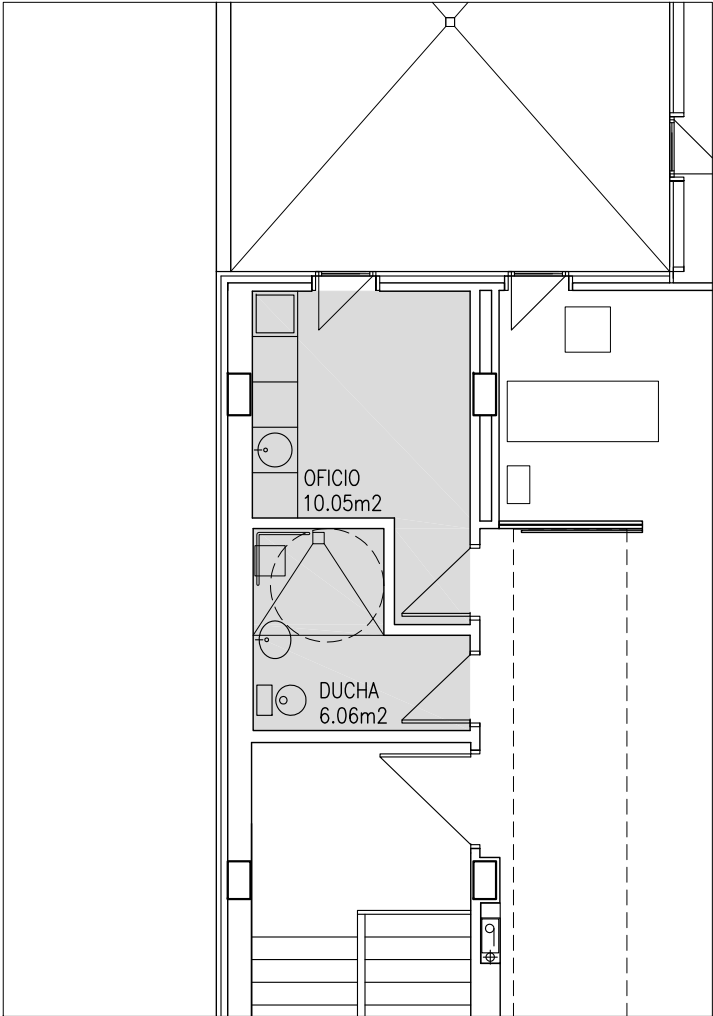

PLANTA AMUEBLADA

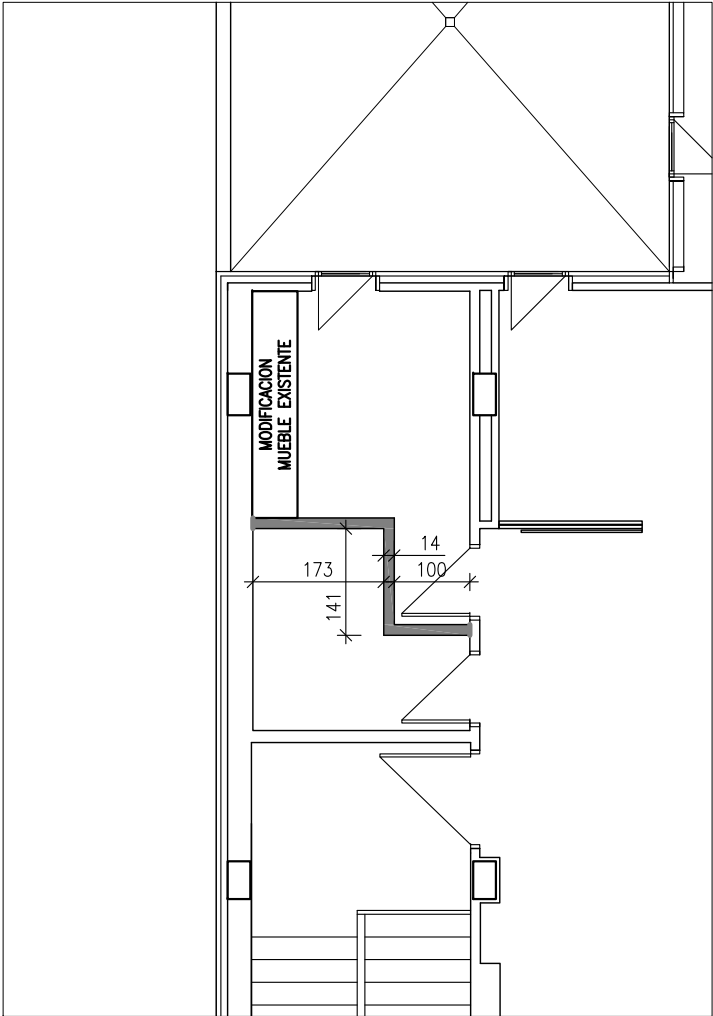

ALBAÑILERIA

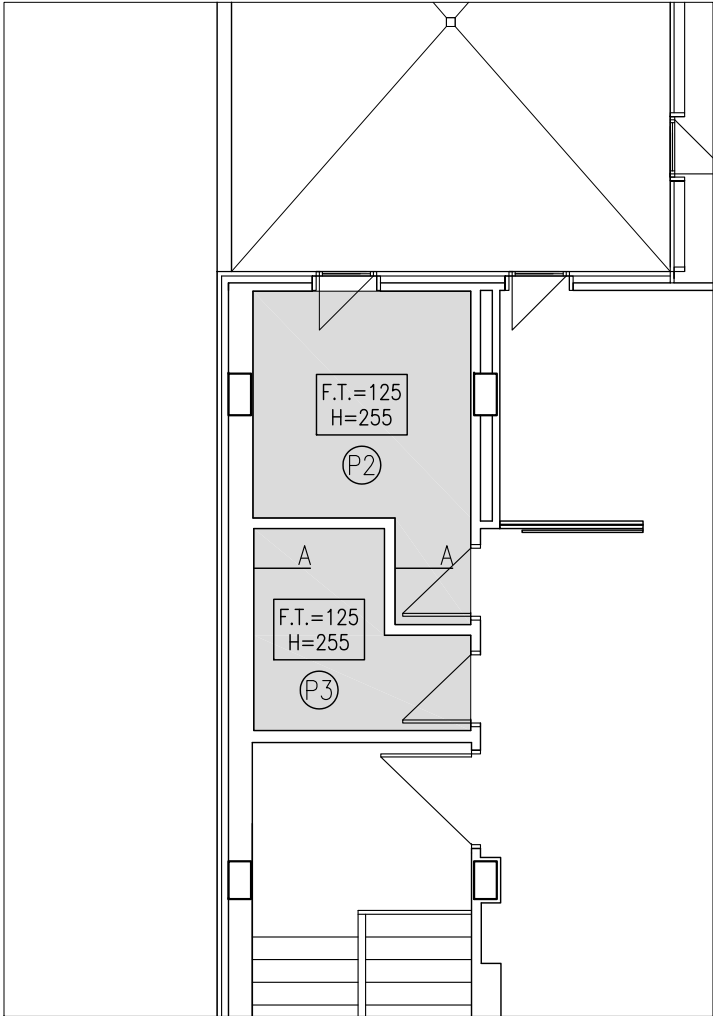

REVESTIMIENTOS

LEVANTE/TRASDOSADO PYL
ANTIHUMEDAD EN LOCALES HUMEDOS
Y PAÑOS REVESTIDOS DE GRES

CERRAMIENTO EI-120 4 PLACAS PLADUR FOC

CERRAMIENTO ENTRE FALSO TECHO Y FORJADO

TECHOS

FALSO TECHO PYL

FALSO TECHO ACUSTICO

FALSO TECHO
DESMONTABLE 60x60

40x40

REGISTRO

CERRAMIENTO ENTRE
F.T. Y FORJADO

JUNTAS DE DILACION/RETRACCION SEGÚN PLANO
ALTURAS LIBRES EN ZONAS CON FALSO TECHO

F.T.=125
H=255

DESCUELQUE FALSO TECHO (CONFIRMAR EN OBRA)
ALTURA LIBRE (CONFIRMAR EN OBRA)

REGISTROS PARA MANTENIMIENTO DE INSTALACIONES
EN POSICION Y TAMAÑO A DEFINIR EN OBRA POR
LA D.F.

PAVIMENTOS

P2

PAVIMENTO PVC 2mm C2

P3

PAVIMENTO PVC 2mm C3

G

PAVIMENTO GRES

REVESTIMIENTOS

P

PINTADO

A

ALICATADO

TC

TABLERO COMPACTO

ESPEJO ENCASTRADO

FASE:
PROYECTO:

SITUACIÓN:
PROMOTOR:
PLANO:

PROYECTO DE EJECUCION
REMODELACION Y AMPLIACION DEL SERVICIO DE URGENCIAS
DEL COMPLEJO HOSPITALARIO DE NAVARRA
PAMPLONA – NAVARRA
SERVICIO NAVARRO DE SALUD – OSASUNBIDEA
FASE 1
DUCHA
OBSERVACION

FECHA: MAY.2019
REF.: 1809_PAMP
PLANO n : 12
n° DE PLANOS 27

ESCALA: 1/100

ARQUITECTOS: MIGUEL AYAPE BARIAIN & ANDRÉS MARTÍNEZ TEJADA
C/ BENJAMIN DE TUDELA 10 ESC. IZQ. 8A – PAMPLONA – TFNO. 948.170908


19/06/2019

COAVN

COLEGIO OFICIAL DE ARQUITECTOS VASCO-NAVARRO
EUSKAL HERRIKO ARKITEKTOEN ELKARGO OFIZIALA

DELEGACIÓN EN NAVARRA

VISADO

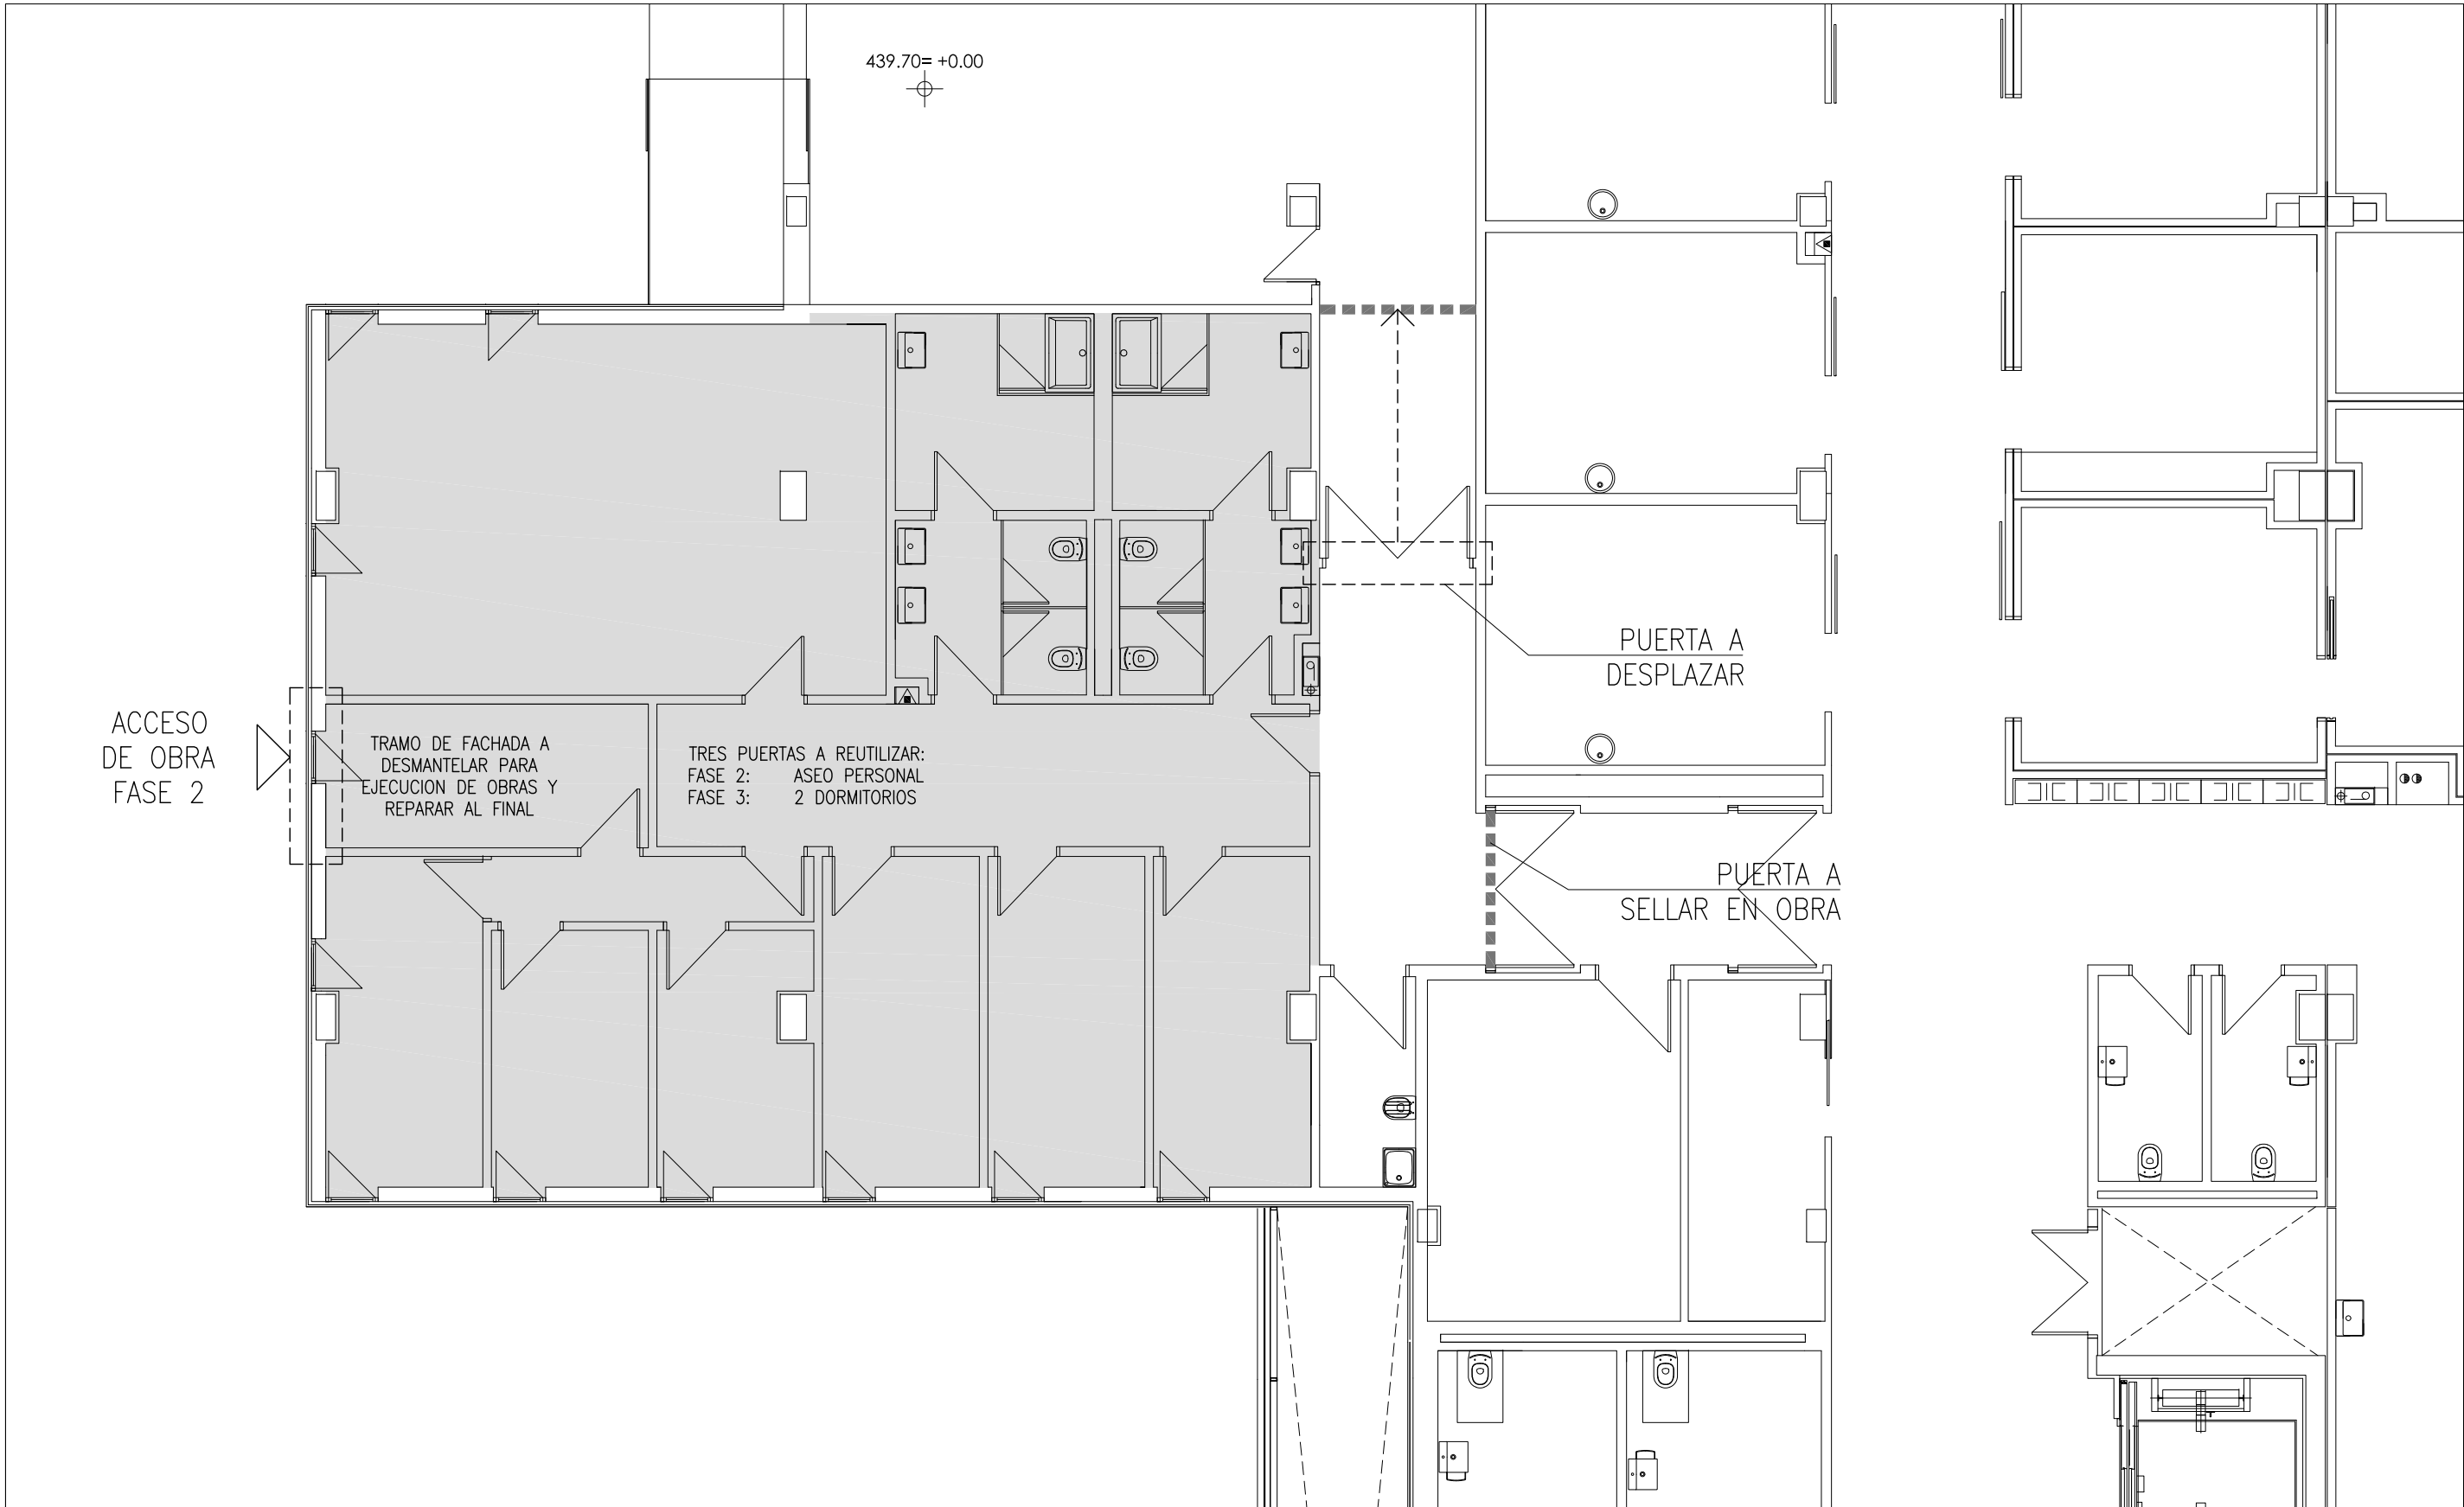


AREA A DEMOLER
Cierre obra

FASE: PROYECTO DE EJECUCION
PROYECTO: REMODELACION Y AMPLIACION DEL SERVICIO DE URGENCIAS
DEL COMPLEJO HOSPITALARIO DE NAVARRA
SITUACIÓN: PAMPLONA – NAVARRA
PROMOTOR: SERVICIO NAVARRO DE SALUD – OSASUNBIDEA
PLANO: FASE 2
TRABAJOS PREVIOS

ARQUITECTOS: MIGUEL AYAPE BARIAIN & ANDRÉS MARTÍNEZ TEJADA
C/ BENJAMIN DE TUDELA 10 ESC. IZQ. 8A – PAMPLONA – TFNO. 948.170908

FECHA: MAY.2019
REF.: 1809_PAMP
PLANO n : 13
n° DE PLANOS 27

COAVN
COLEGIO OFICIAL DE ARQUITECTOS VASCO-NAVARRO
EUSKAL HERRIKO ARKITEKTOEN ELKARGO OFIZIALA
DELEGACIÓN EN NAVARRA
19/06/2019
VISADO

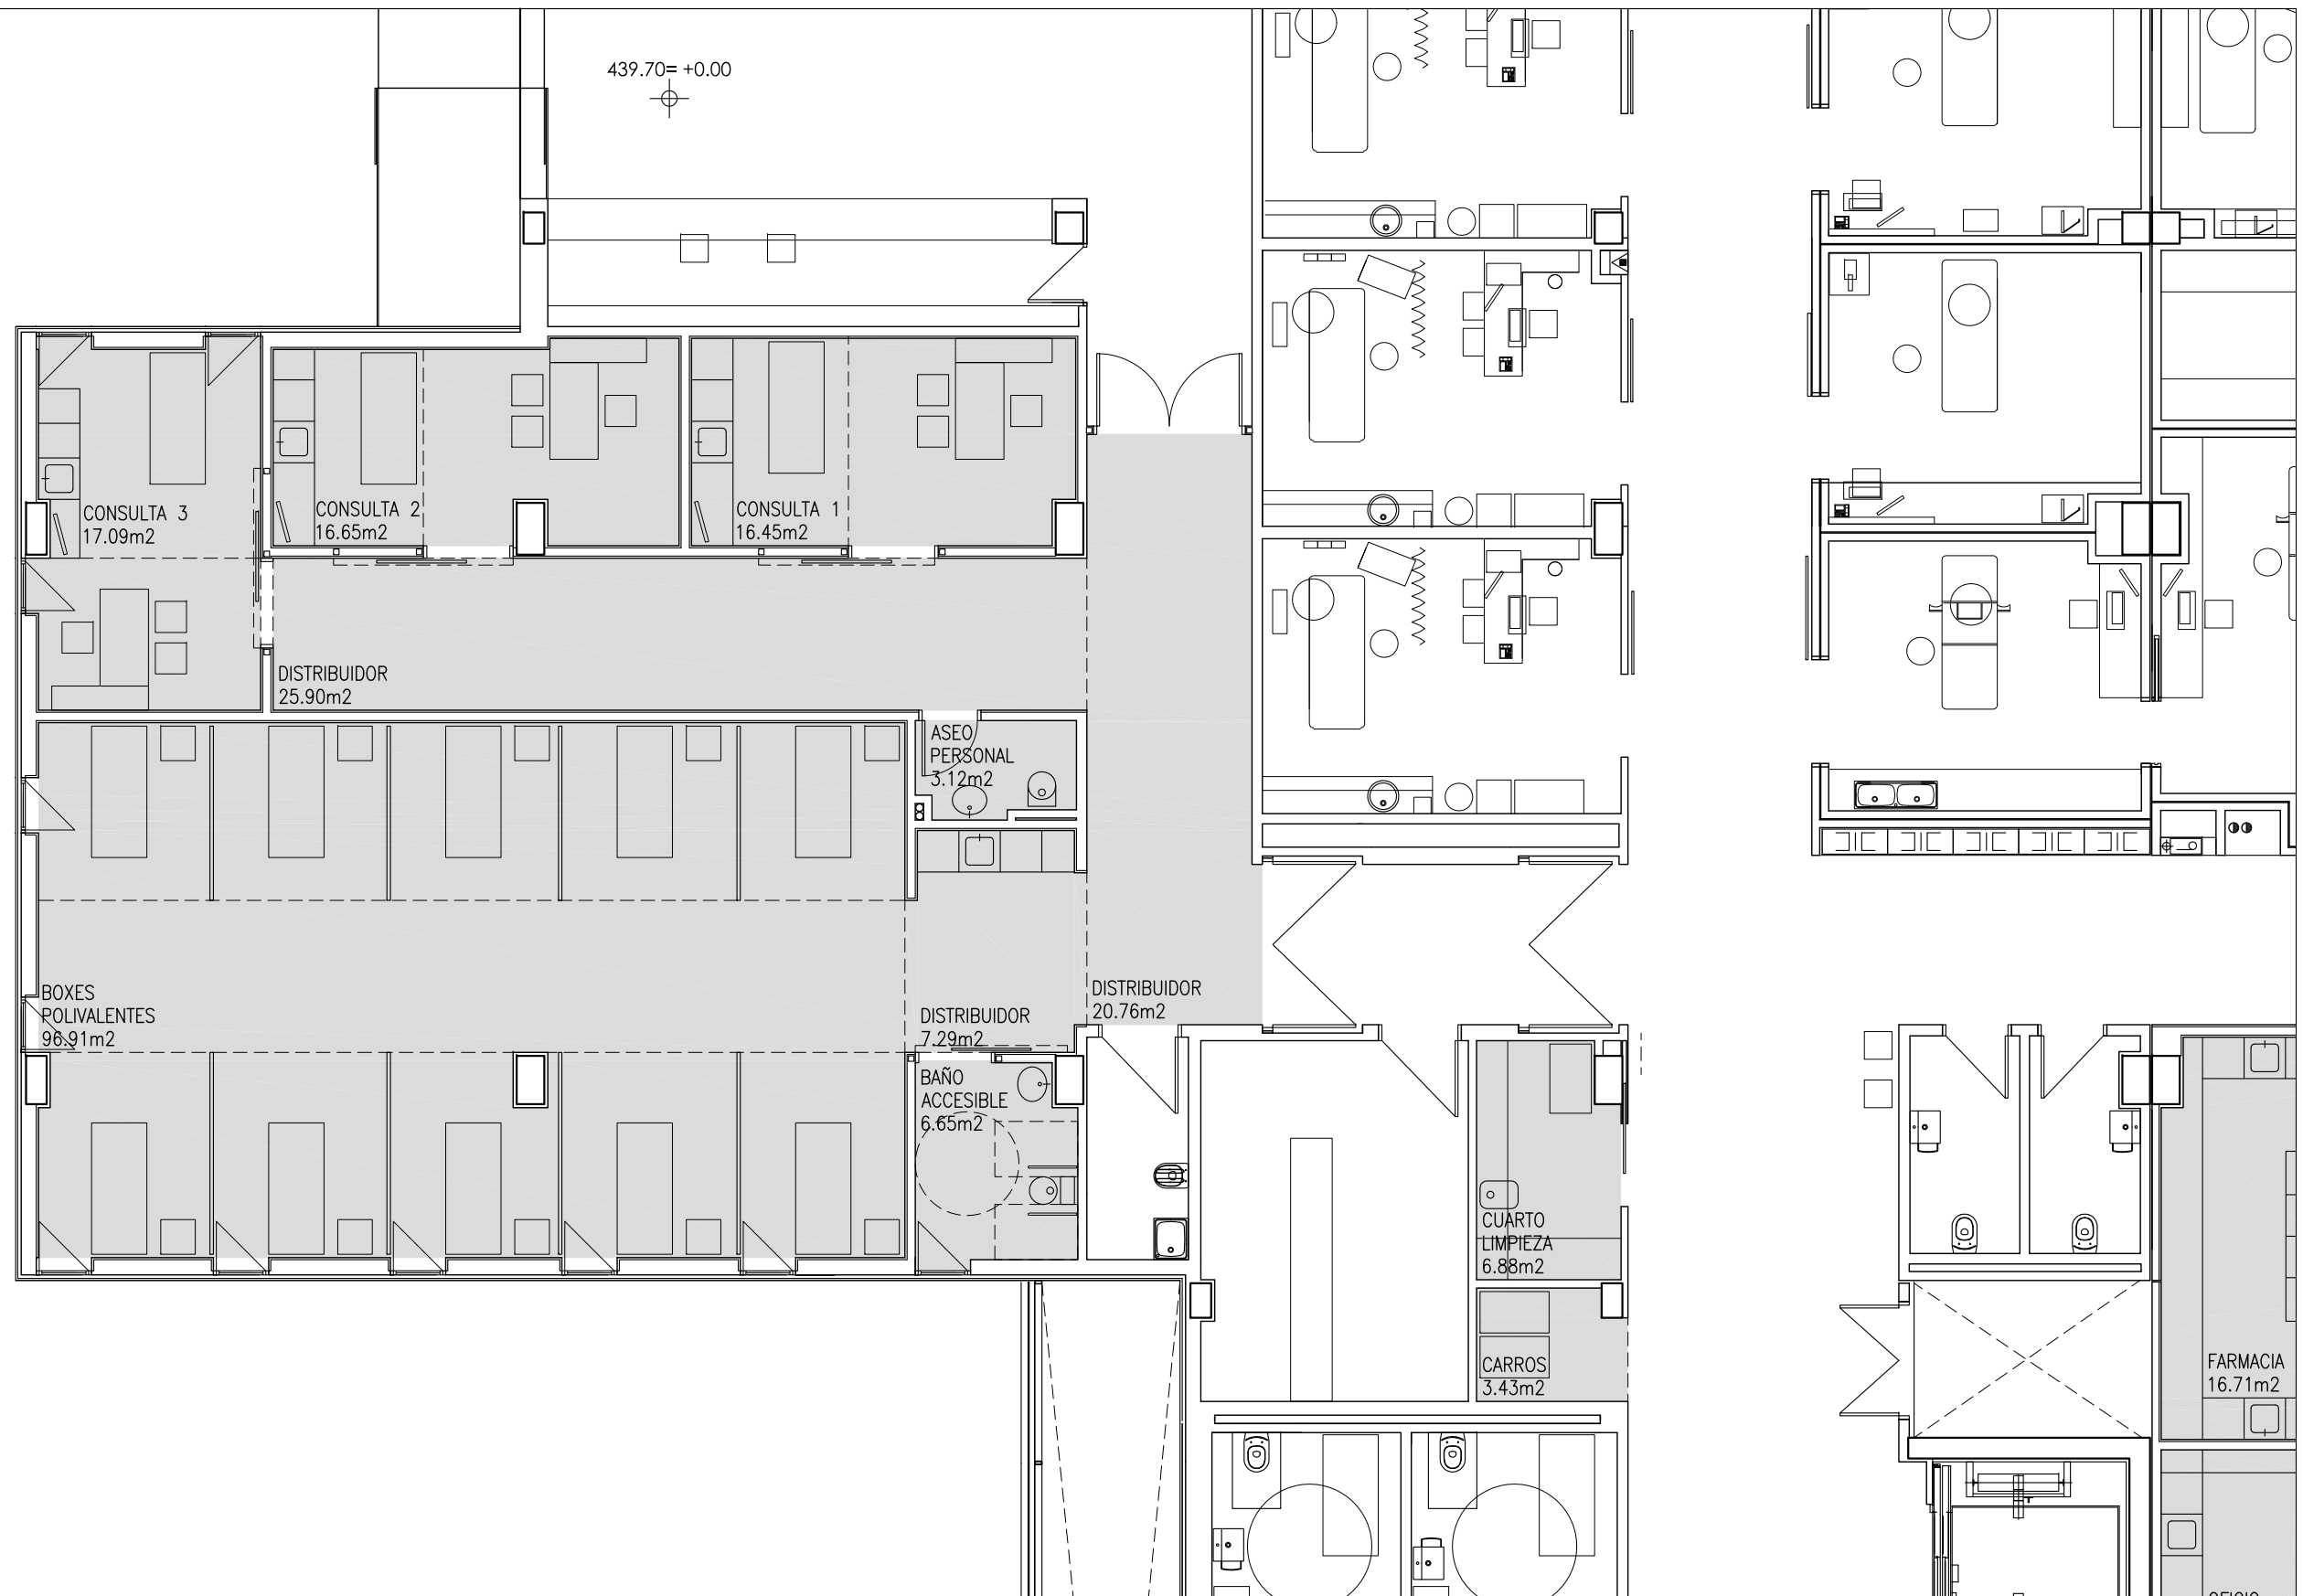


FASE: PROYECTO DE EJECUCION
PROYECTO: REMODELACION Y AMPLIACION DEL SERVICIO DE URGENCIAS
DEL COMPLEJO HOSPITALARIO DE NAVARRA
SITUACIÓN: PAMPLONA – NAVARRA
PROMOTOR: SERVICIO NAVARRO DE SALUD – OSASUNBIDEA
PLANO: FASE 2
PLANTA AMUEBLADA

FECHA: MAY.2019
REF.: 1809_PAMP
PLANO n : 14
n° DE PLANOS 27

ESCALA: 1/100

ARQUITECTOS: MIGUEL AYAPE BARIAIN & ANDRÉS MARTÍNEZ TEJADA
C/ BENJAMIN DE TUDELA 10 ESC. IZQ. 8A – PAMPLONA – TFNO. 948.170908

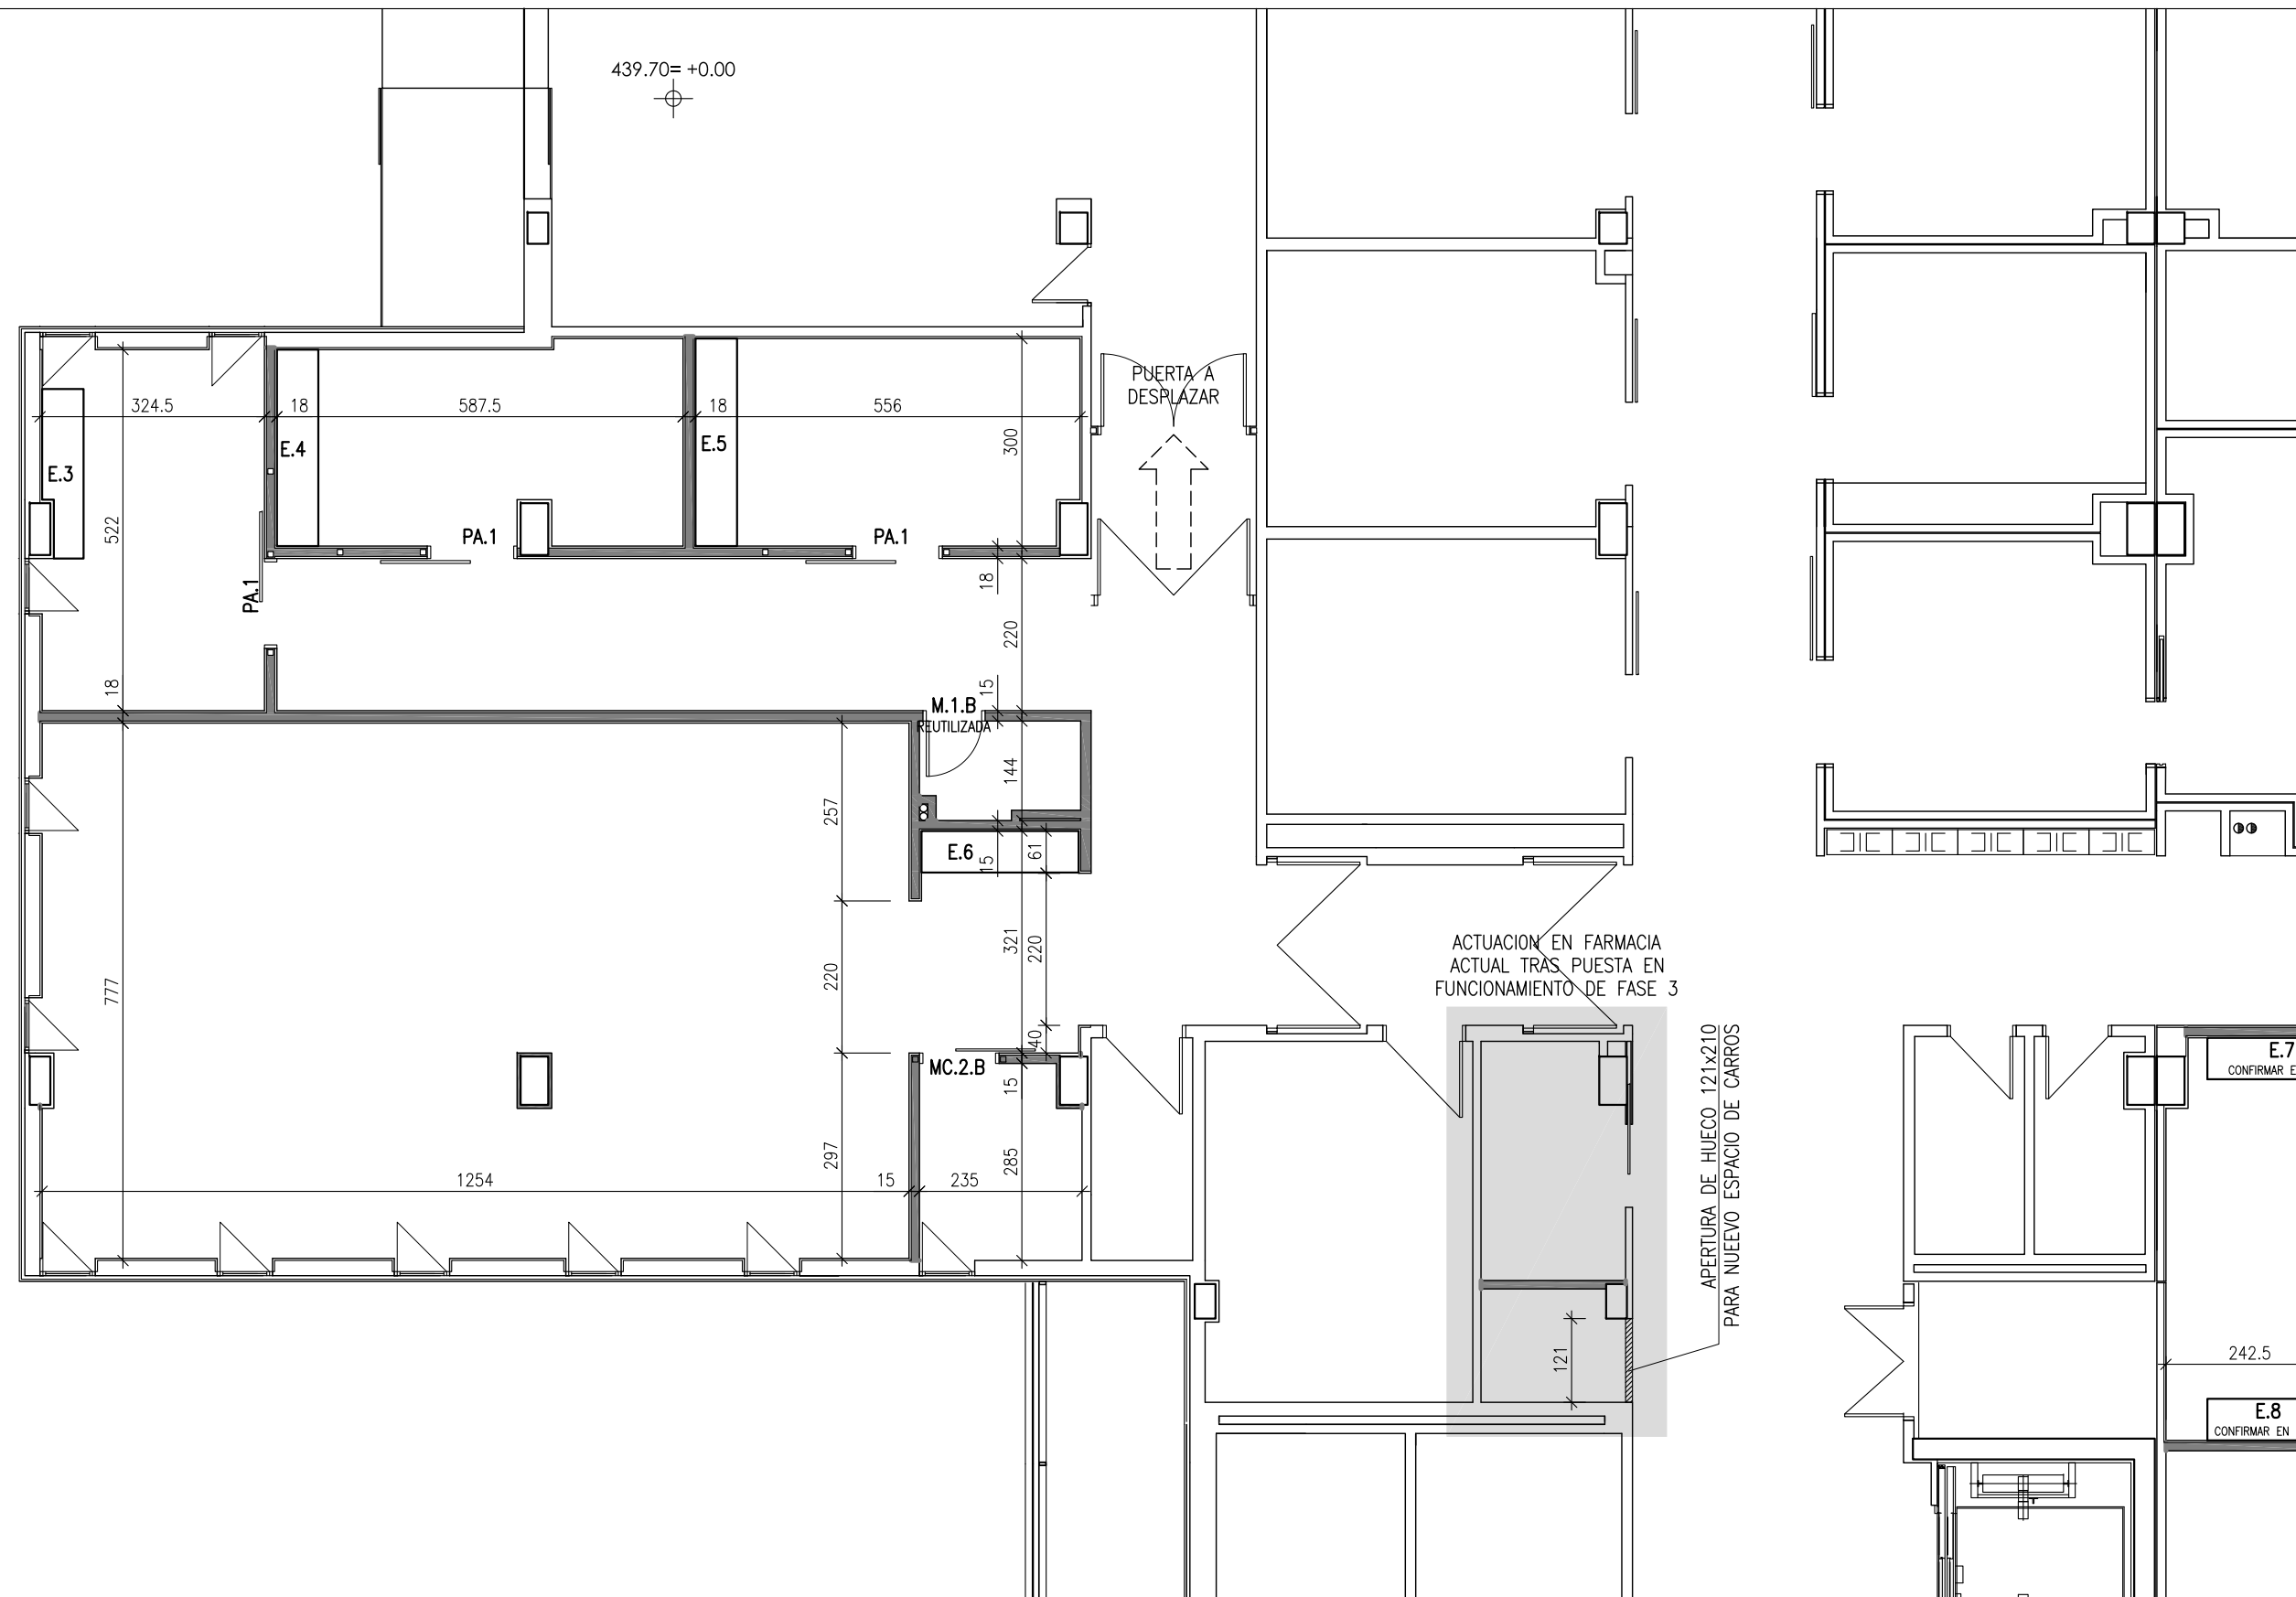

- RECRECIDO CON SOLERA CON ENCOFRADO PERDIDO IGLU CAVITIS
- LEVANTE/TRASDOSADO PYL ANTIHUMEDAD EN LOCALES HUMEDOS Y PAÑOS REVESTIDOS DE GRES
- CERRAMIENTO EI-120 4 PLACAS PLADUR FOC
- CERRAMIENTO ENTRE FALSO TECHO Y FORJADO

FASE: PROYECTO DE EJECUCION
PROYECTO: REMODELACION Y AMPLIACION DEL SERVICIO DE URGENCIAS DEL COMPLEJO HOSPITALARIO DE NAVARRA
SITUACIÓN: PAMPLONA – NAVARRA
PROMOTOR: SERVICIO NAVARRO DE SALUD – OSASUNBIDEA
PLANO: FASE 2 ALBAÑILERIA
ESCALA: 1/100


ARQUITECTOS: MIGUEL AYAPE BARIAIN & ANDRÉS MARTÍNEZ TEJADA
C/ BENJAMIN DE TUDELA 10 ESC. IZQ. 8A – PAMPLONA – TFNO. 948.170908



FASE: PROYECTO DE EJECUCION
 PROYECTO: REMODELACION Y AMPLIACION DEL SERVICIO DE URGENCIAS
 DEL COMPLEJO HOSPITALARIO DE NAVARRA
 SITUACIÓN: PAMPLONA – NAVARRA
 PROMOTOR: SERVICIO NAVARRO DE SALUD – OSASUNBIDEA
 PLANO: FASE 2
 REVESTIMIENTOS


ESCALA: 1/100
 FECHA: MAY.2019
 REF.: 1809_PAMP
 PLANO n° : 16
 n° DE PLANOS 27

ARQUITECTOS: MIGUEL AYAPE BARIAIN & ANDRÉS MARTÍNEZ TEJADA
 C/ BENJAMIN DE TUDELA 10 ESC. IZQ. 8A – PAMPLONA – TFNO. 948.170908

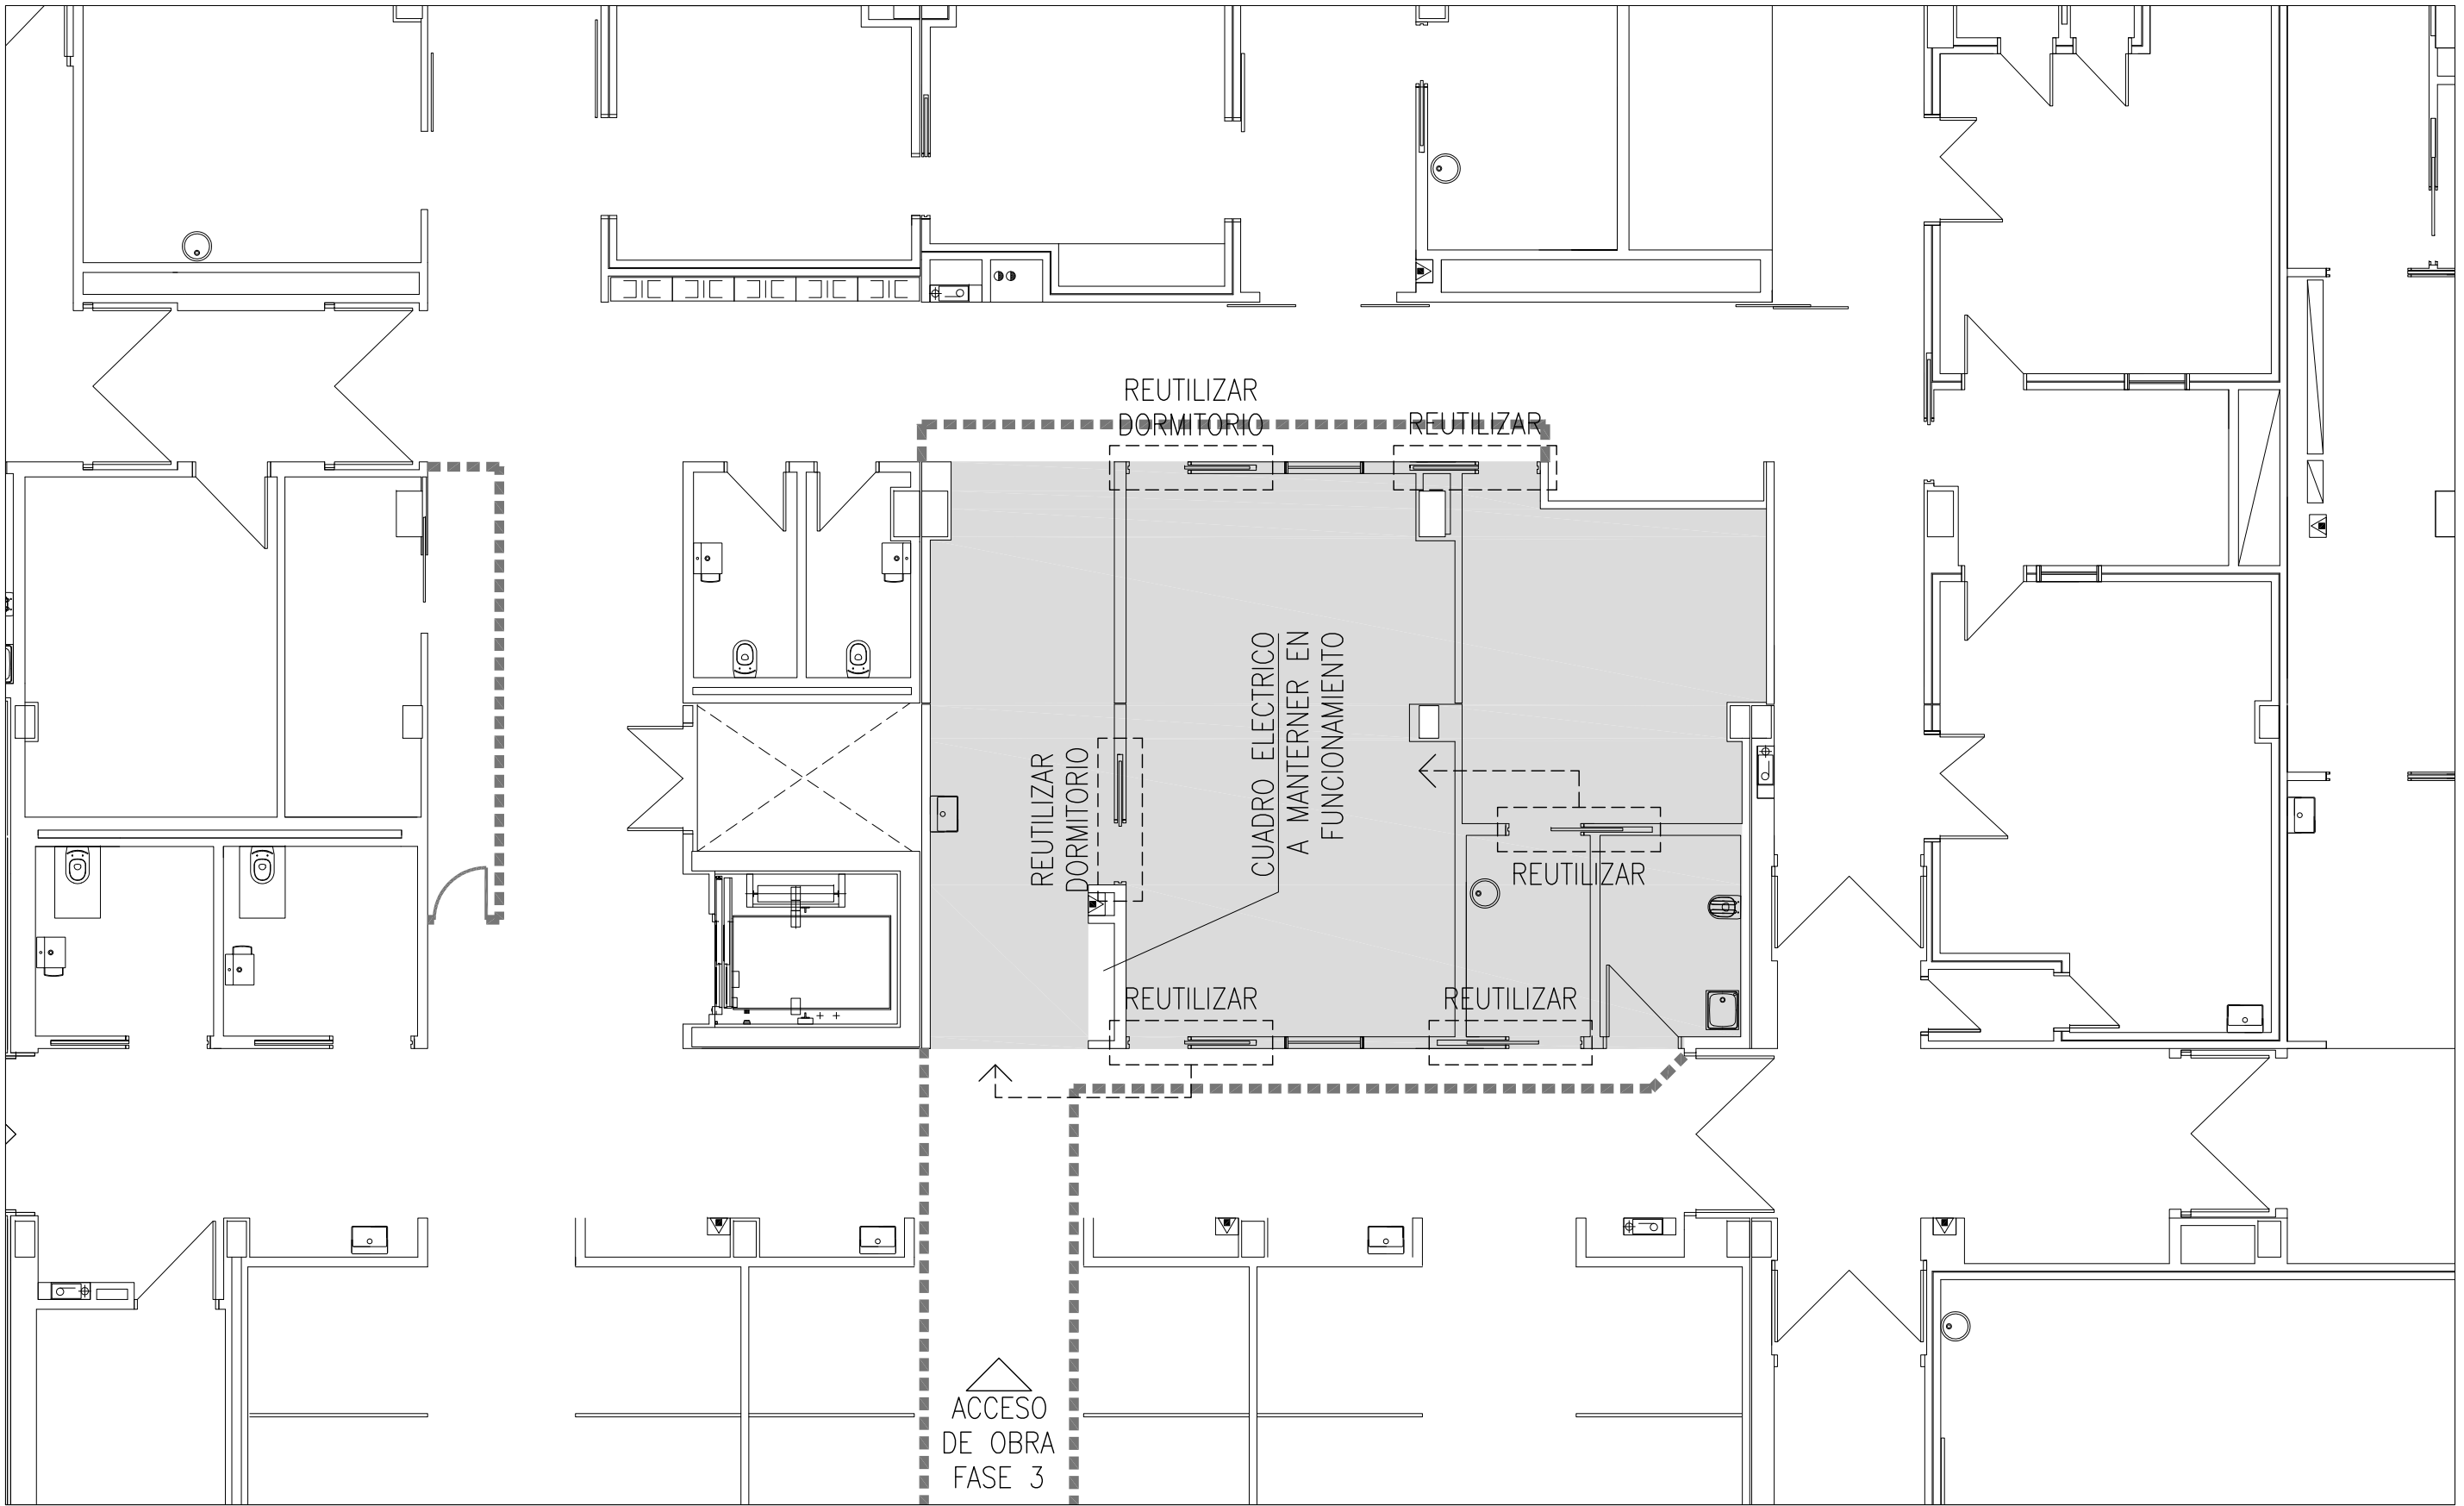

FASE: PROYECTO DE EJECUCION
PROYECTO: REMODELACION Y AMPLIACION DEL SERVICIO DE URGENCIAS DEL COMPLEJO HOSPITALARIO DE NAVARRA
SITUACIÓN: PAMPLONA – NAVARRA
PROMOTOR: SERVICIO NAVARRO DE SALUD – OSASUNBIDEA
PLANO: FASE 3 TRABAJOS PREVIOS
FECHA: MAY.2019
REF.: 1809_PAMP
PLANO n : 17
n° DE PLANOS 27
ESCALA: 1/100

ARQUITECTOS: MIGUEL AYAPE BARIAIN & ANDRÉS MARTÍNEZ TEJADA
C/ BENJAMIN DE TUDELA 10 ESC. IZQ. 8A – PAMPLONA – TFNO. 948.170908

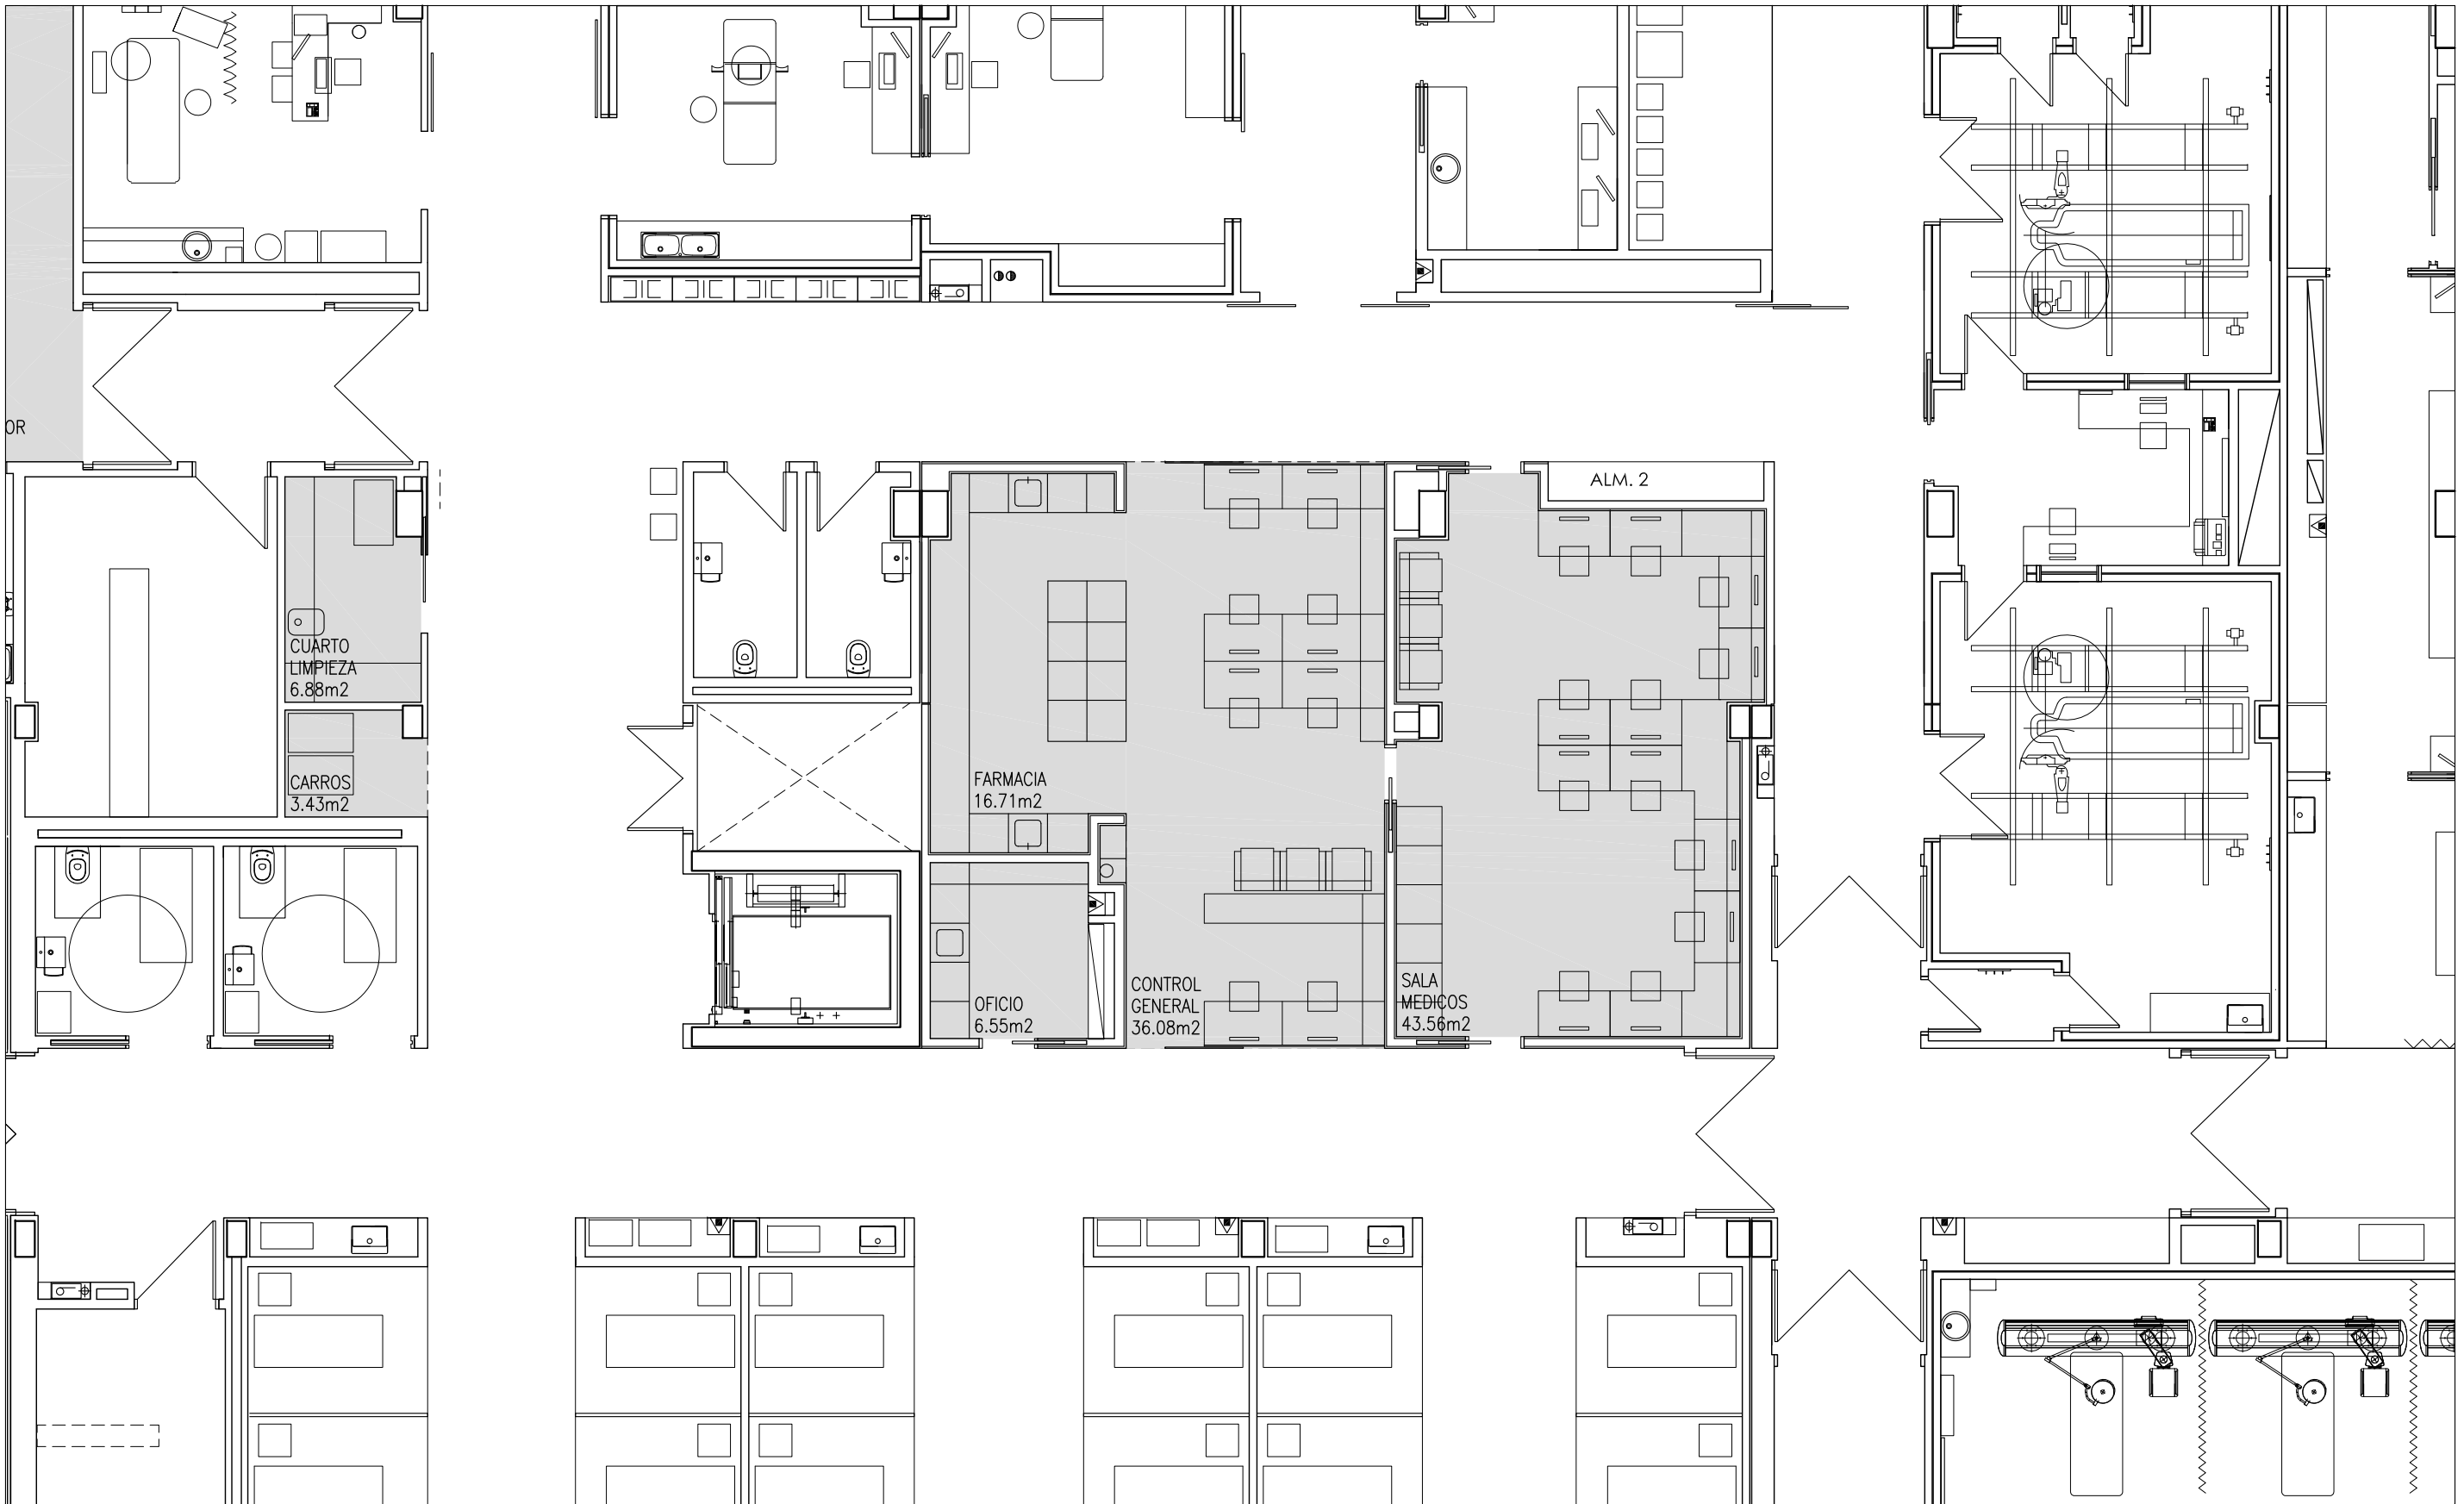

FASE: PROYECTO DE EJECUCION
PROYECTO: REMODELACION Y AMPLIACION DEL SERVICIO DE URGENCIAS
DEL COMPLEJO HOSPITALARIO DE NAVARRA
SITUACIÓN: PAMPLONA – NAVARRA
PROMOTOR: SERVICIO NAVARRO DE SALUD – OSASUNBIDEA
PLANO: FASE 3
PLANTA AMUEBLADA

FECHA: MAY.2019
REF.: 1809_PAMP
PLANO n : 18
n° DE PLANOS 27

ESCALA: 1/100

ARQUITECTOS: MIGUEL AYAPE BARIAIN & ANDRÉS MARTÍNEZ TEJADA
C/ BENJAMIN DE TUDELA 10 ESC. IZQ. 8A – PAMPLONA – TFNO. 948.170908

ACTUACION EN FARMACIA
ACTUAL TRAS PUESTA EN
FUNCIONAMIENTO DE FASE 3

APERTURA DE HUECO 121x210
PARA NUEVO ESPACIO DE CARROS

121

E.7
CONFIRMAR EN OBRA

E.8
CONFIRMAR EN OBRA

MC.1
REUTILIZADA

MC.1
REUTILIZADA

B.1

B.1
527.5

B.1

MC.1
REUTILIZADA

MC.1
REUTILIZADA


V.1

V.1

- RECRECIDO CON SOLERA CON ENCOFRADO PERDIDO IGLU CAVITIS
- LEVANTE/TRASDOSADO PYL ANTIHUMEDAD EN LOCALES HUMEDOS Y PAÑOS REVESTIDOS DE GRES
- CERRAMIENTO EI-120 4 PLACAS PLADUR FOC
- CERRAMIENTO ENTRE FALSO TECHO Y FORJADO

FASE: PROYECTO DE EJECUCION
PROYECTO: REMODELACION Y AMPLIACION DEL SERVICIO DE URGENCIAS DEL COMPLEJO HOSPITALARIO DE NAVARRA
SITUACIÓN: PAMPLONA – NAVARRA
PROMOTOR: SERVICIO NAVARRO DE SALUD – OSASUNBIDEA
PLANO: FASE 3 ALBAÑILERIA
FECHA: MAY.2019
REF.: 1809_PAMP
PLANO n : 19
n° DE PLANOS 27
ESCALA: 1/100

ARQUITECTOS: MIGUEL AYAPE BARIAIN & ANDRÉS MARTÍNEZ TEJADA
C/ BENJAMIN DE TUDELA 10 ESC. IZQ. 8A – PAMPLONA – TFNO. 948.170908

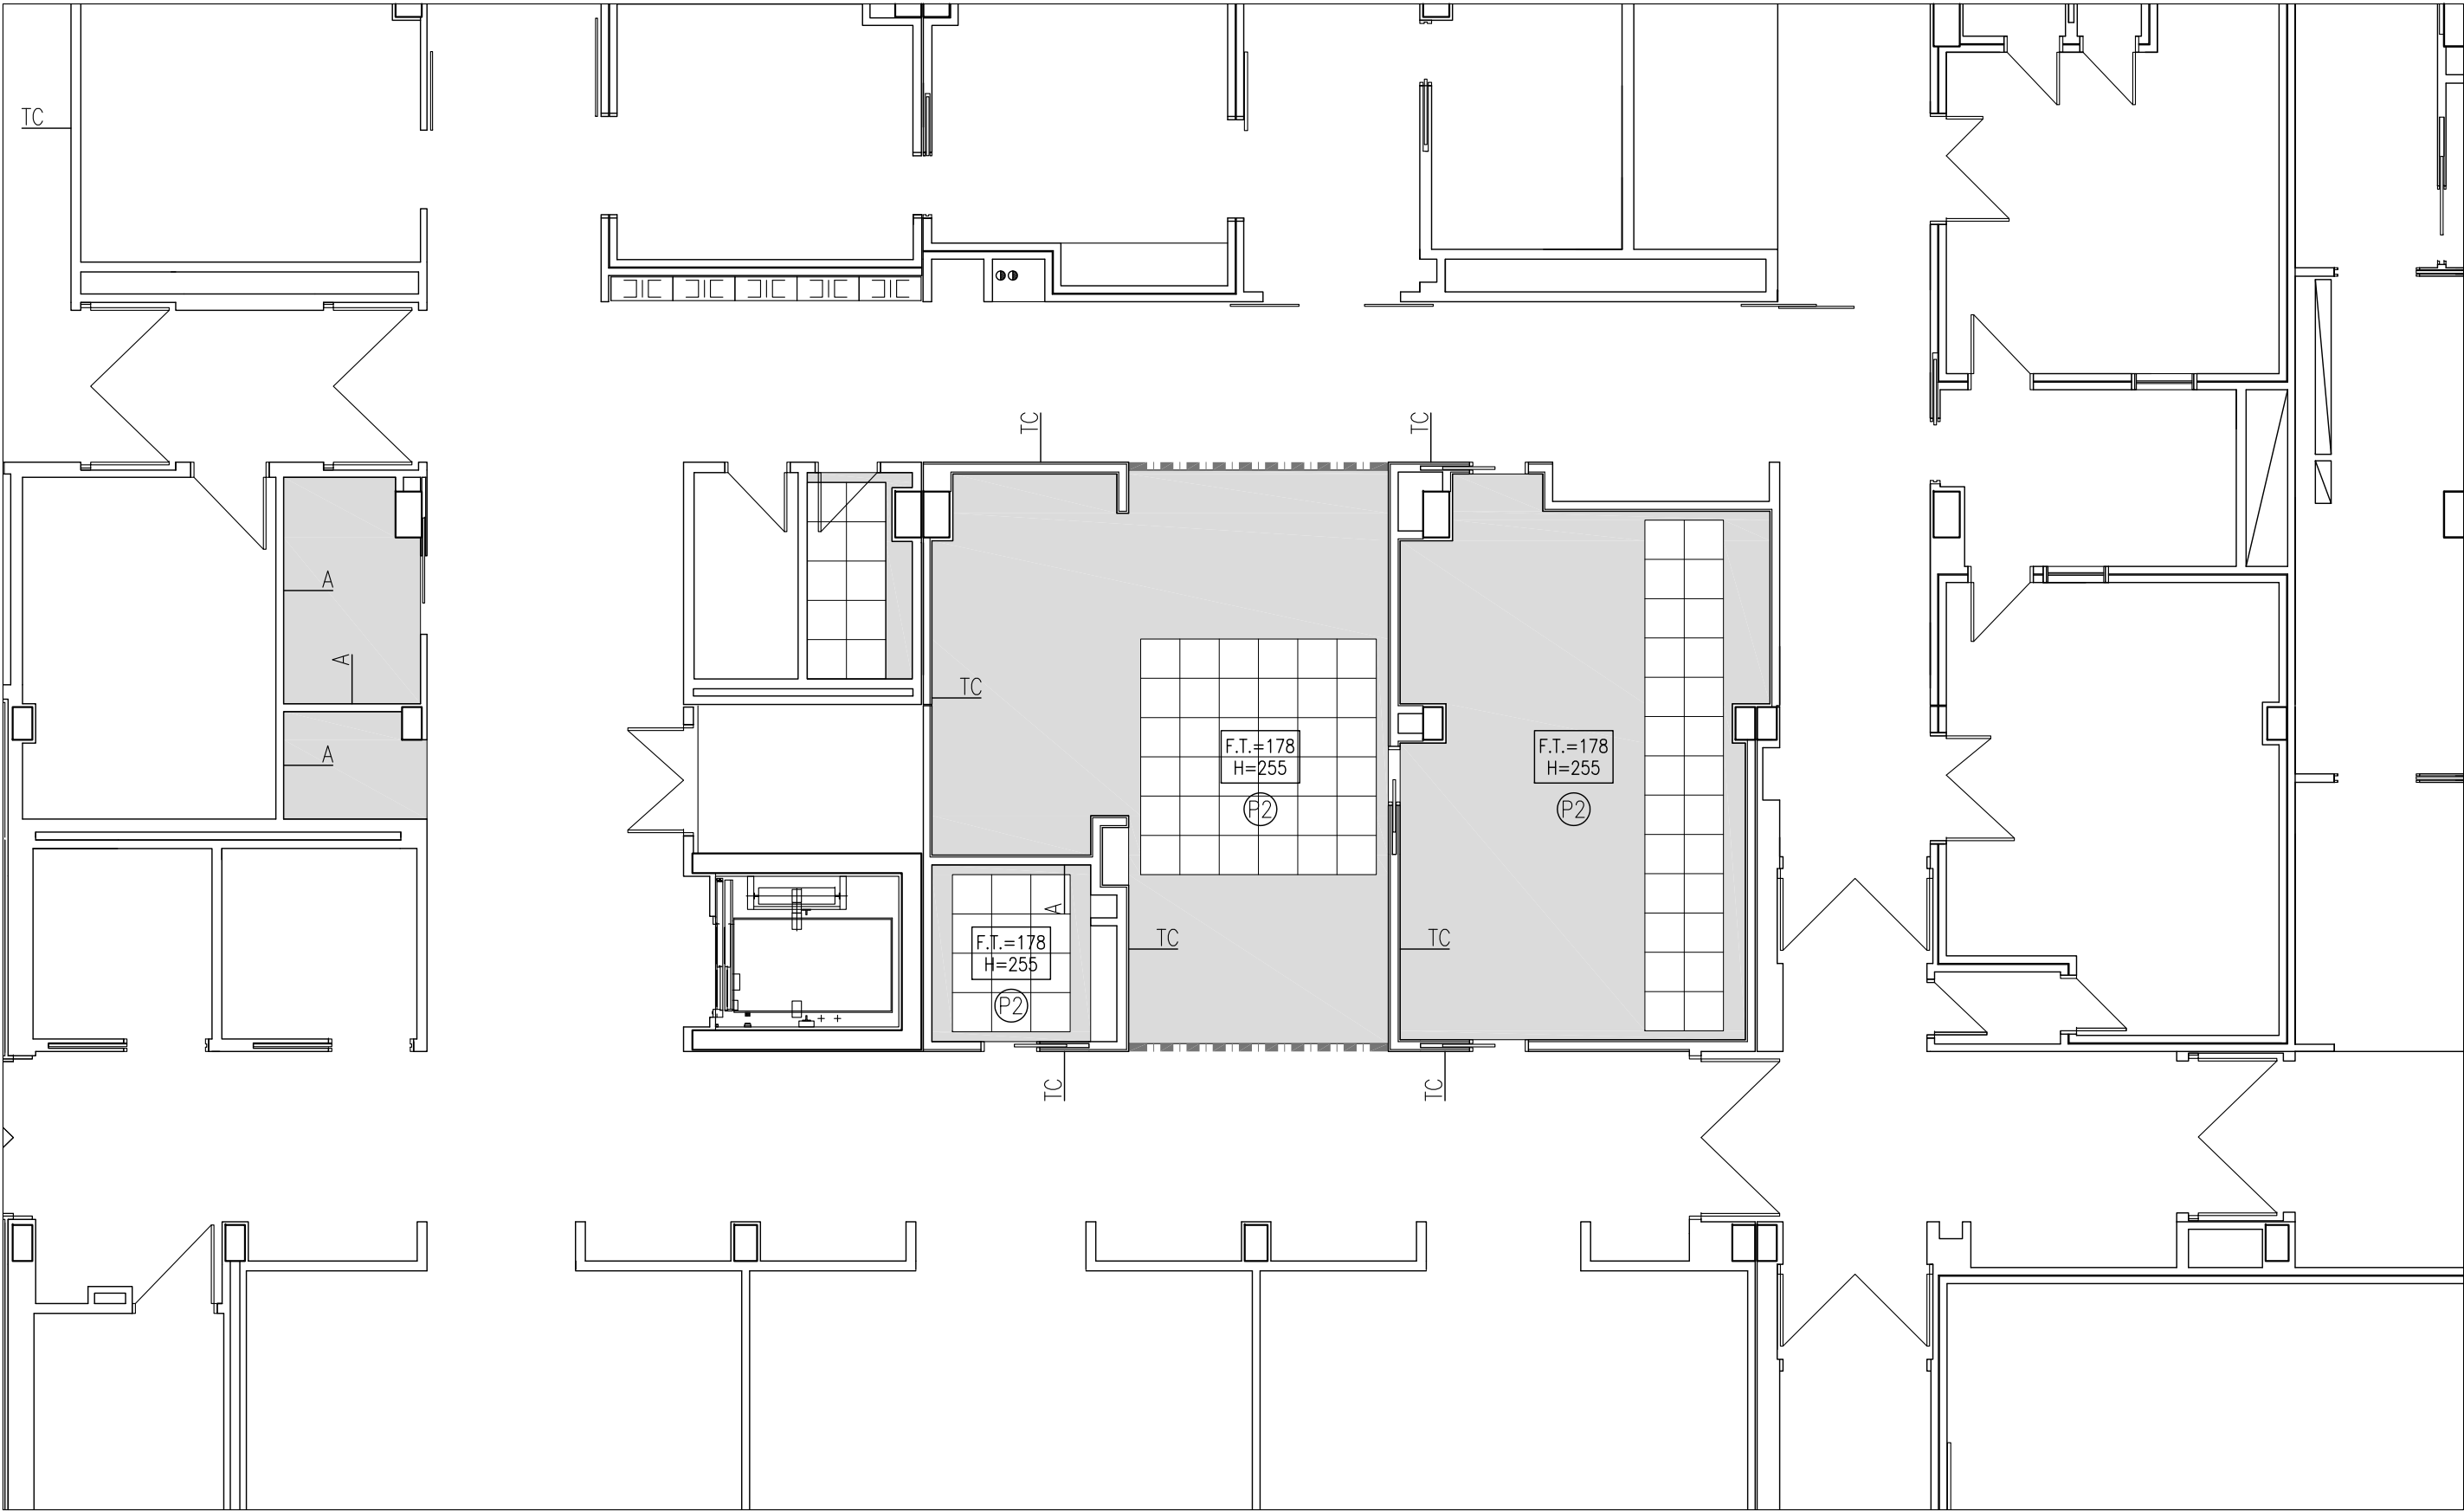

TECHOS

- FALSO TECHO PYL
- FALSO TECHO ACUSTICO
- FALSO TECHO DESMONTABLE 60x60
- REGISTRO
- CERRAMIENTO ENTRE F.T. Y FORJADO

JUNTAS DE DILATACION/RETRACCION SEGÚN PLANO
ALTURAS LIBRES EN ZONAS CON FALSO TECHO

F.T.=125
H=255

DESCUELQUE FALSO TECHO (CONFIRMAR EN OBRA)
ALTURA LIBRE (CONFIRMAR EN OBRA)

REGISTROS PARA MANTENIMIENTO DE INSTALACIONES
EN POSICION Y TAMAÑO A DEFINIR EN OBRA POR LA D.F.

PAVIMENTOS

- P2 PAVIMENTO PVC 2mm C2
- P3 PAVIMENTO PVC 2mm C3
- G PAVIMENTO GRES


REVESTIMIENTOS

- P PINTADO
- A ALICATADO
- TC TABLERO COMPACTO
- ESPEJO ENCASTRADO


FASE: PROYECTO DE EJECUCION
PROYECTO: REMODELACION Y AMPLIACION DEL SERVICIO DE URGENCIAS DEL COMPLEJO HOSPITALARIO DE NAVARRA
SITUACIÓN: PAMPLONA – NAVARRA
PROMOTOR: SERVICIO NAVARRO DE SALUD – OSASUNBIDEA
PLANO: FASE 3 REVESTIMIENTOS
ESCALA: 1/100

ARQUITECTOS: MIGUEL AYAPE BARIAIN & ANDRÉS MARTÍNEZ TEJADA
C/ BENJAMIN DE TUDELA 10 ESC. IZQ. 8A – PAMPLONA – TFNO. 948.170908


FECHA: MAY.2019
REF.: 1809_PAMP
PLANO n : 20
n° DE PLANOS 27

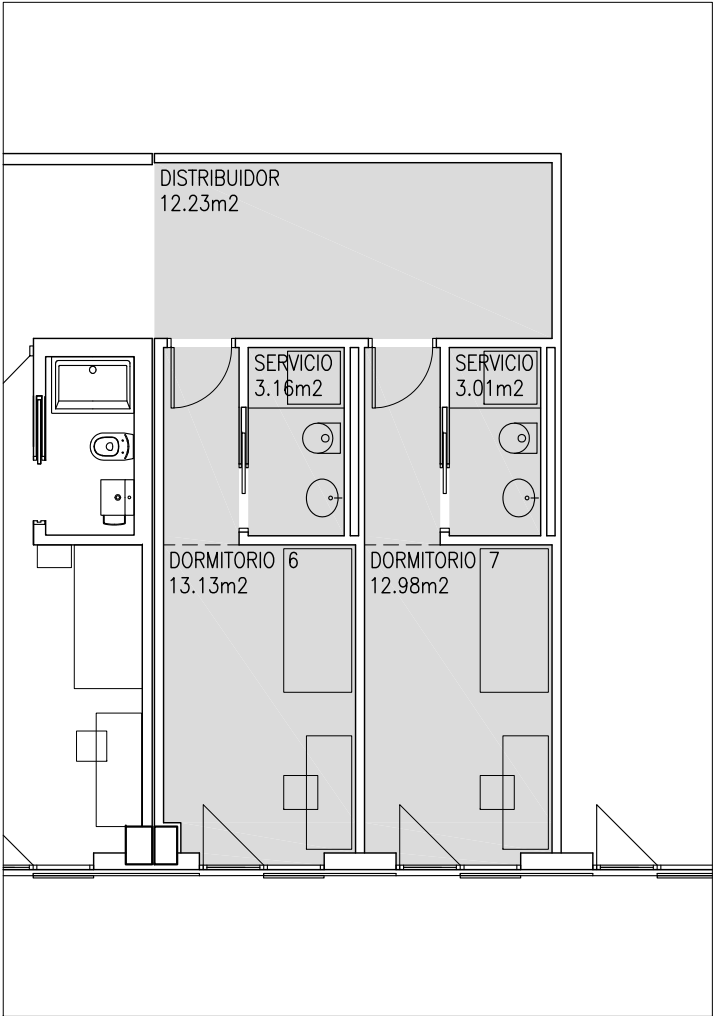

PLANTA AMUEBLADA

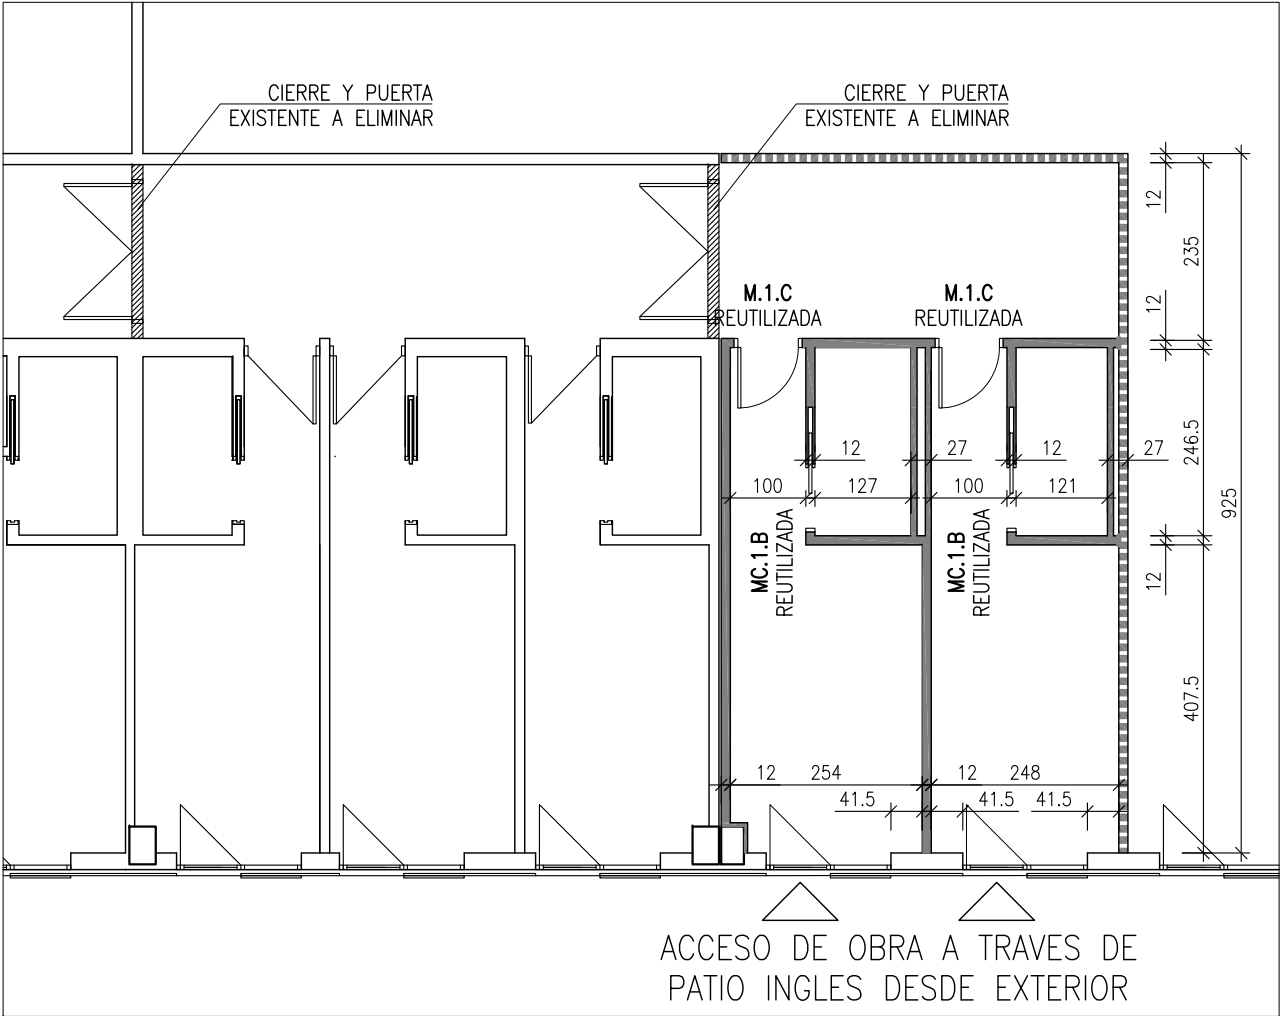

ALBAÑILERIA

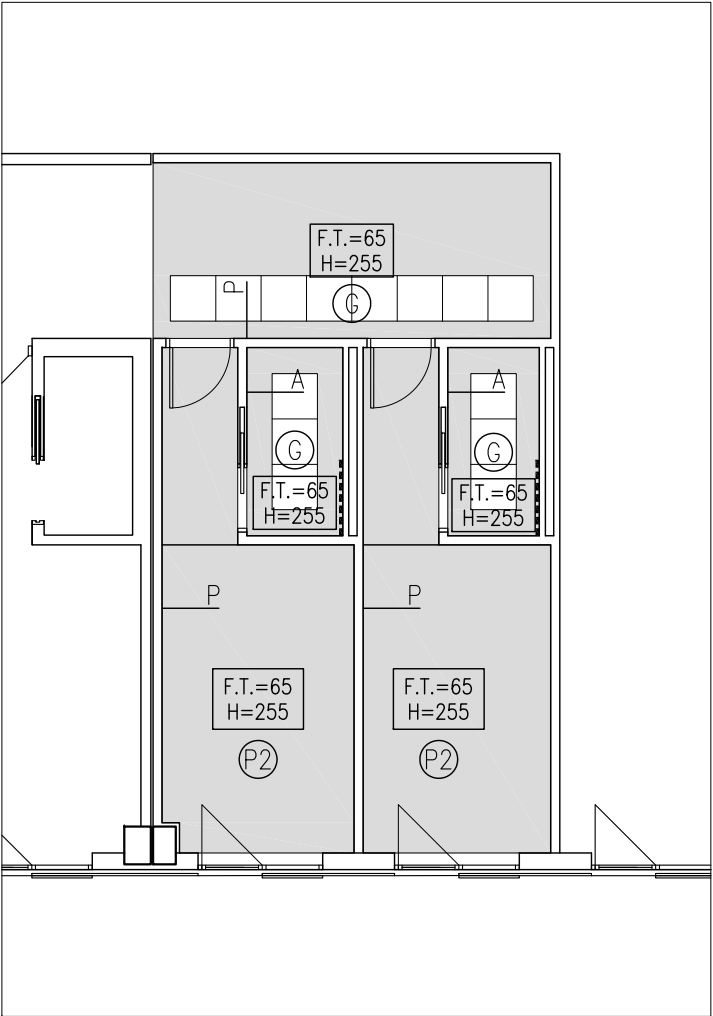

REVESTIMIENTOS

	LEVANTE/TRASDOSADO PYL
	CERRAMIENTO EI-120 4 PLACAS PLADUR FOC
	CERRAMIENTO ENTRE FALSO TECHO Y FORJADO

	FALSO TECHO PYL
	FALSO TECHO ACUSTICO
	FALSO TECHO DESMONTABLE 60x60
	REGISTRO
	CERRAMIENTO ENTRE F.T. Y FORJADO


	JUNTAS DE DILATACION/RETRACCION SEGÚN PLANO
	DESCUELQUE FALSO TECHO (CONFIRMAR EN OBRA)
	REGISTROS PARA MANTENIMIENTO DE INSTALACIONES

	PAVIMENTOS
	PAVIMENTO PVC 2mm C2
	PAVIMENTO PVC 2mm C3
	PAVIMENTO GRES


	REVESTIMIENTOS
	PINTADO
	ALICATADO
	TABLERO COMPACTO
	ESPEJO ENCASTRADO

FASE: PROYECTO DE EJECUCION
PROYECTO: REMODELACION Y AMPLIACION DEL SERVICIO DE URGENCIAS
DEL COMPLEJO HOSPITALARIO DE NAVARRA
SITUACIÓN: PAMPLONA – NAVARRA
PROMOTOR: SERVICIO NAVARRO DE SALUD – OSASUNBIDEA
PLANO: FASE 3 DORMITORIOS SOTANO
ESCALA: 1/100
ARQUITECTOS: MIGUEL AYAPE BARIAIN & ANDRÉS MARTÍNEZ TEJADA
C/ BENJAMIN DE TUDELA 10 ESC. IZQ. 8A – PAMPLONA – TFNO. 948.170908
FECHA: MAY.2019
REF.: 1809_PAMP
PLANO n : 21
n° DE PLANOS 27

D.C.1

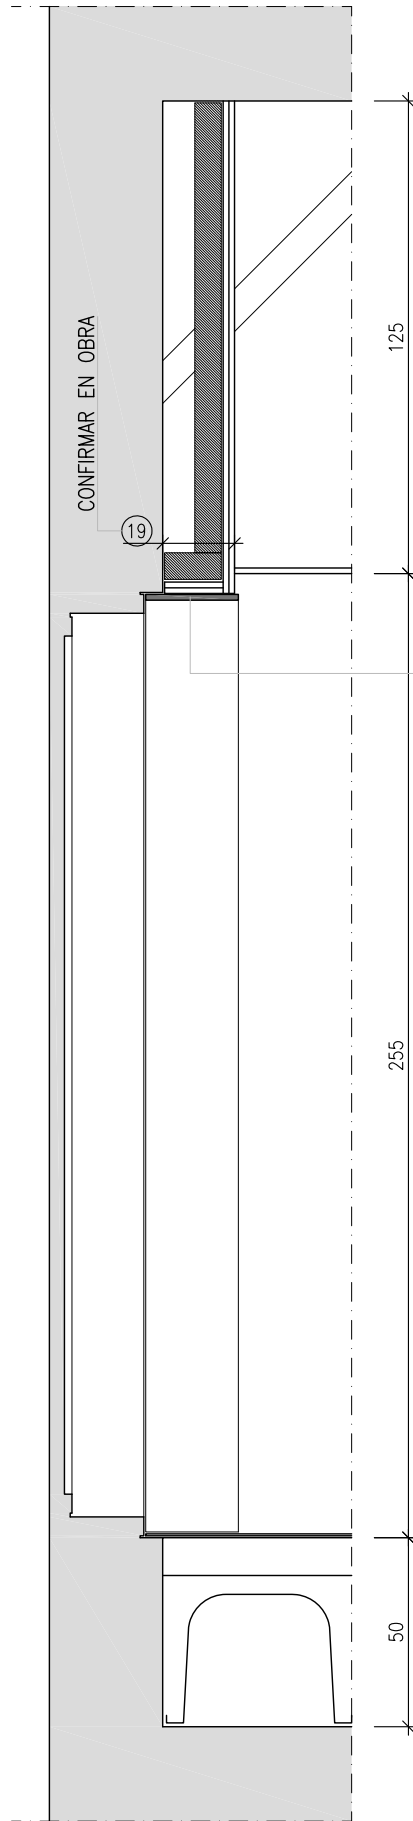

D.C.2

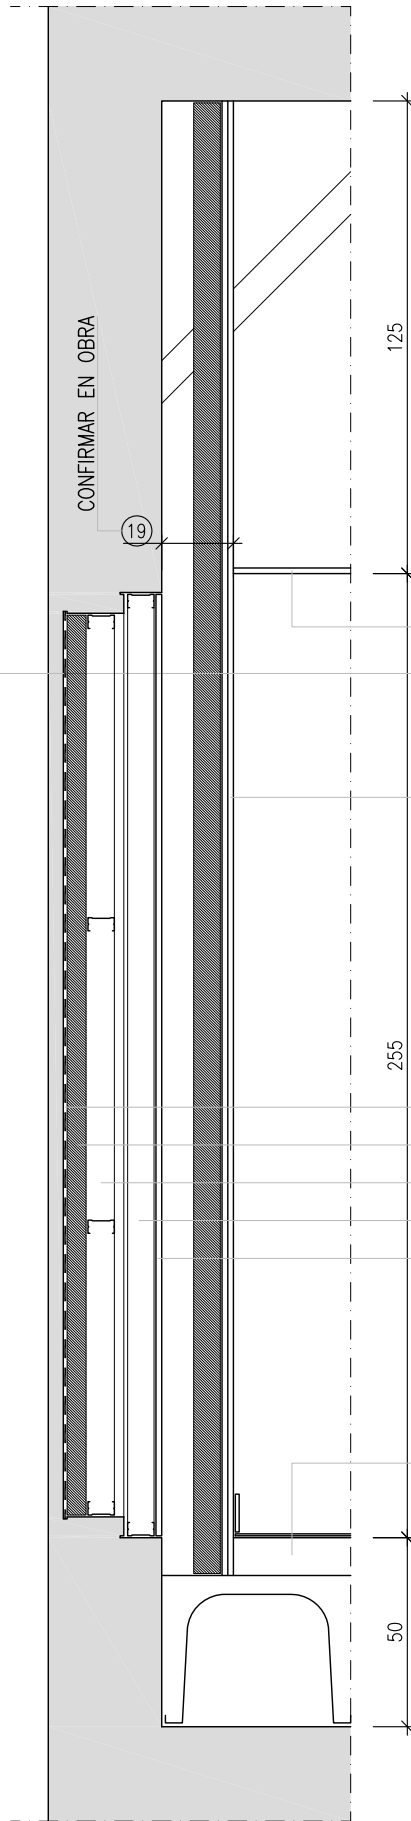




FALSO TECHO YESO LAMINADO
FORMACION DE MOCHETAS Y CABEZAL
CON TABLERO COMPACTO DE 13mm

FORMACION TRASDOSADO
DOBLE PLACA PYL 13mm
SUBESTUCTURA
ACERO GALVANIZADO 70mm
AISLAMIENTO LANA ROCA 8cm
CAMARA DE AIRE

PINTURA OPACIFICACION VIDRIO
AISLANTE EPS DE 5cm
PERFILERIA PYL PARA FIJAR AISLANTE
PERFILERIA PYL
PLACA PYL 13mm

PAVIMENTO DE PVC
MORTERO DE RELLENO Y NIVELACION
RECRECIDO FORJADO
ENCOFRADO PERDIDO
TIPO IGLU CAVITI C-35
H=35+5 DIMENSIONES 50x75
CAPA SUPERIOR HA.25 DE 5cm
ARMADA MALLAZO 15.15.Ø6



11.4
1.3 3 6 1.3 3

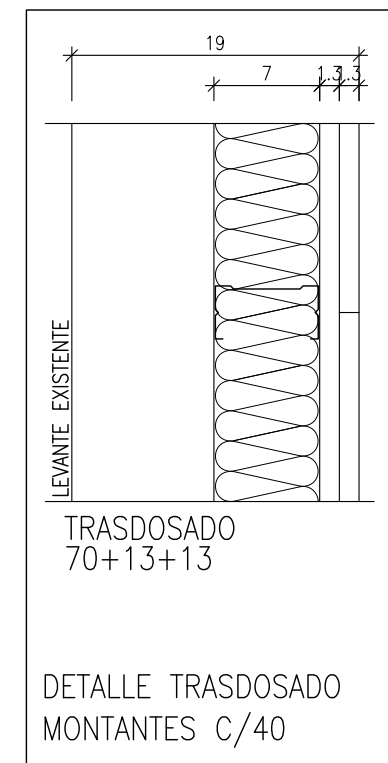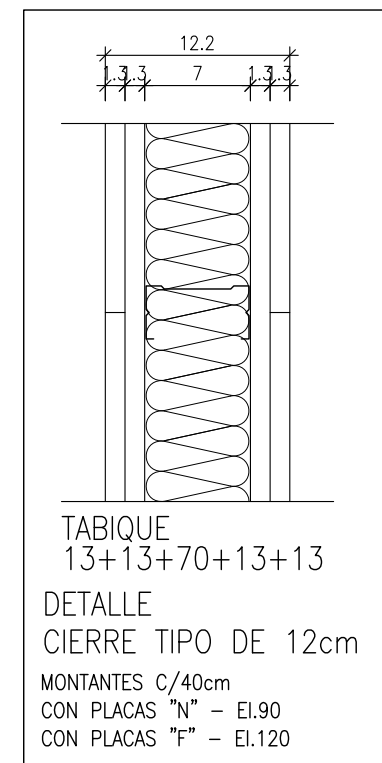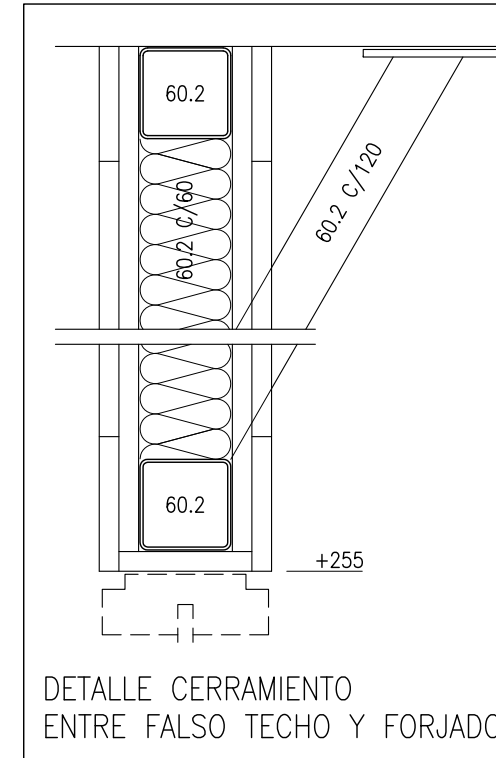

FASE: PROYECTO DE EJECUCION
PROYECTO: REMODELACION Y AMPLIACION DEL SERVICIO DE URGENCIAS
DEL COMPLEJO HOSPITALARIO DE NAVARRA
SITUACIÓN: PAMPLONA – NAVARRA
PROMOTOR: SERVICIO NAVARRO DE SALUD – OSASUNBIDEA
PLANO: DETALLES CONSTRUCTIVOS
FECHA: MAY.2019
REF.: 1809_PAMP
PLANO n : 22
n° DE PLANOS 27


ARQUITECTOS: MIGUEL AYAPE BARIAIN & ANDRÉS MARTÍNEZ TEJADA
C/ BENJAMIN DE TUDELA 10 ESC. IZQ. 8A – PAMPLONA – TFNO. 948.170908

MADERA

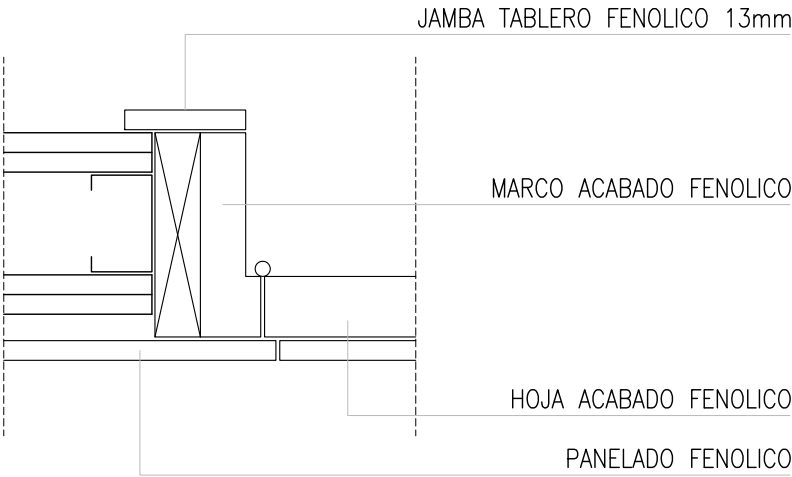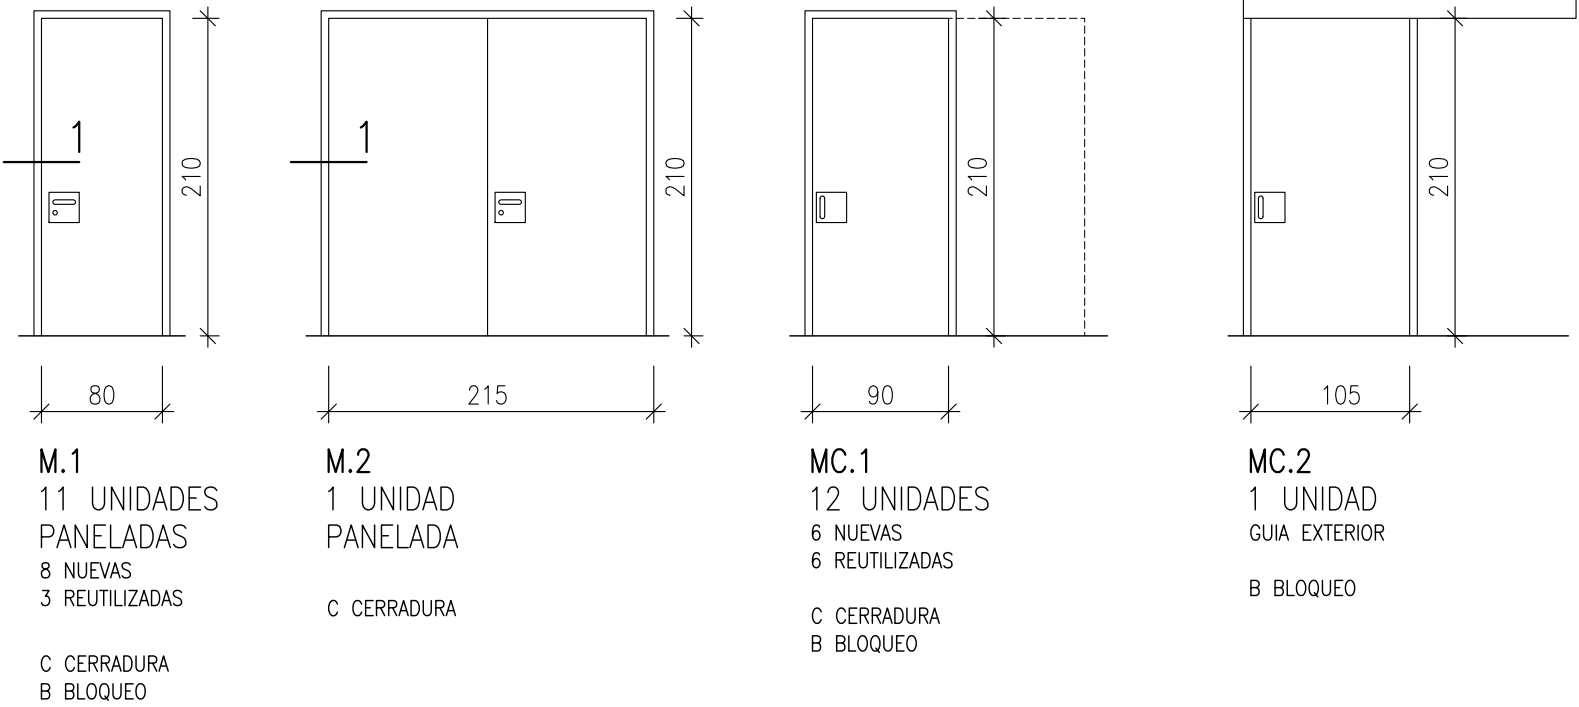

DETALLE 1

METALISTERIA

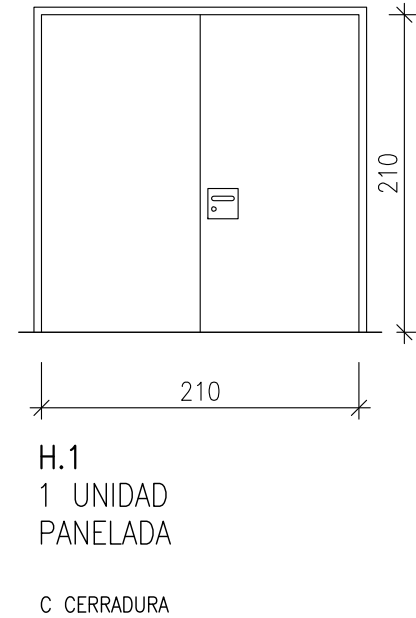

FASE:
PROYECTO:

SITUACIÓN:
PROMOTOR:
PLANO:

PROYECTO DE EJECUCION
REMODELACION Y AMPLIACION DEL SERVICIO DE URGENCIAS
DEL COMPLEJO HOSPITALARIO DE NAVARRA
PAMPLONA – NAVARRA
SERVICIO NAVARRO DE SALUD – OSASUNBIDEA
CARPINTERIAS 1

FECHA: MAY.2019
REF.: 1809_PAMP
PLANO n : 23
n° DE PLANOS 27

ESCALA: 1/50

ARQUITECTOS:

MIGUEL AYAPE BARIAIN & ANDRÉS MARTÍNEZ TEJADA
C/ BENJAMIN DE TUDELA 10 ESC. IZQ. 8A – PAMPLONA – TFNO. 948.170908


COAVN

COLEGIO OFICIAL DE ARQUITECTOS VASCO-NAVARRO
EUSKAL HERRIKO ARKITEKTOEN ELKARGO OFIZIALA

19/06/2019

VISADO

DELEGACIÓN EN NAVARRA

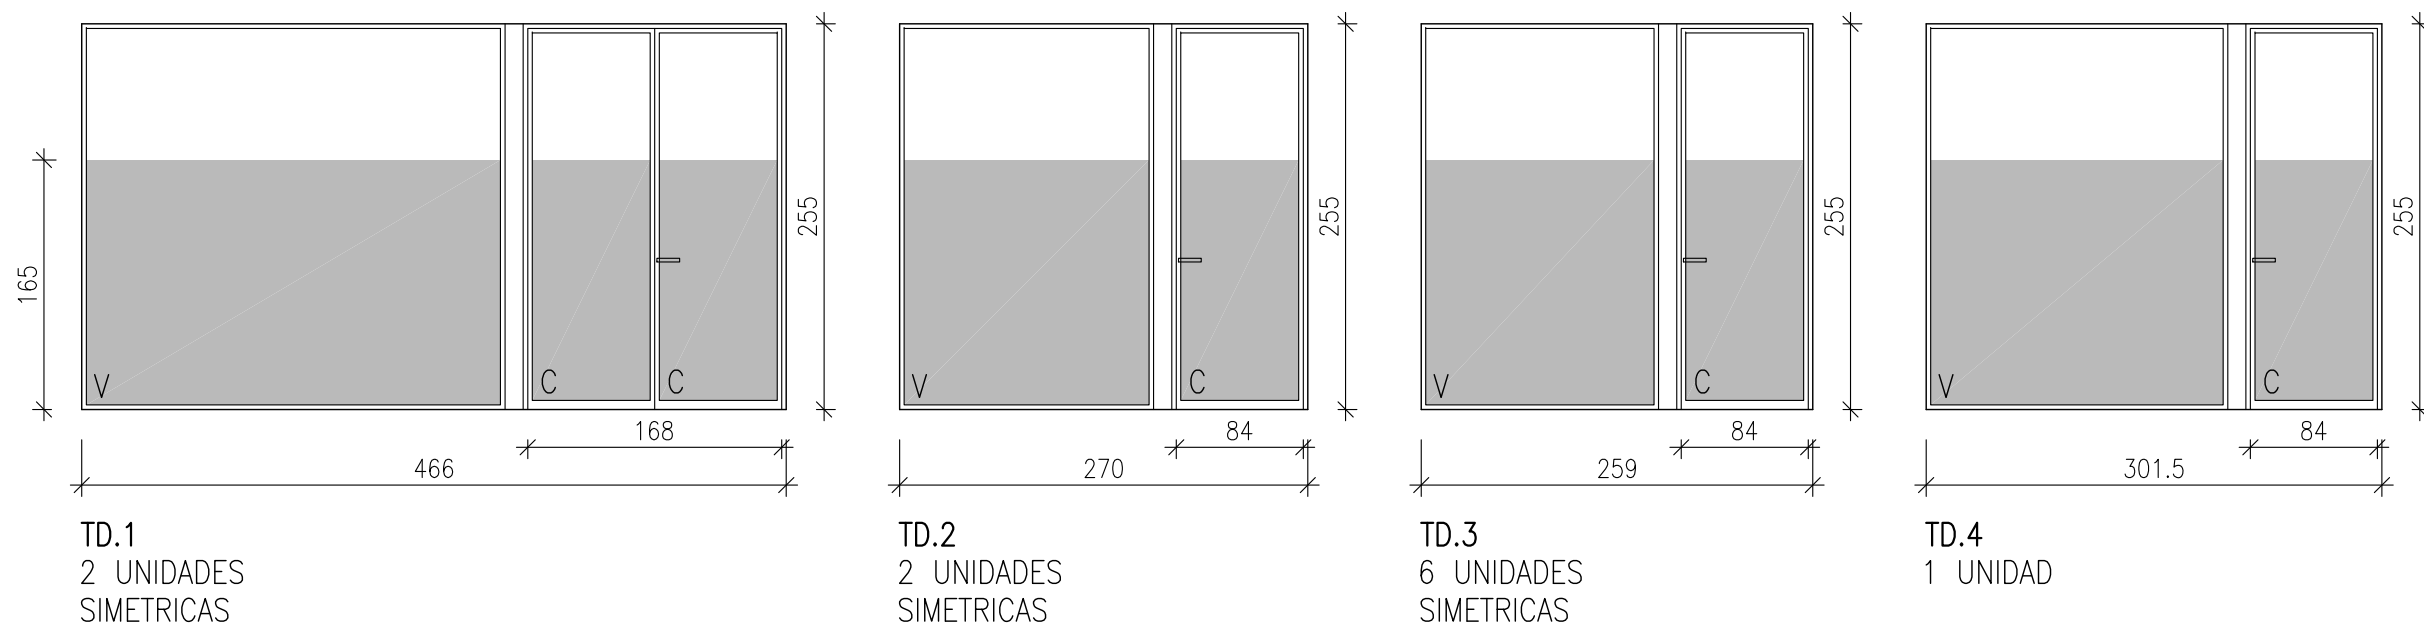

TABIQUERIAS DESMONTABLES


TIPO PREMO PRIMACY 113mm
PERFILERIA ACABADO INOX

ACRISTALAMIENTO Y ACABADOS


V VIDRIO DOBLE 5+5/6+6
C CLIMALIT 3+3/4+4

FORMACION CIERRE VIDRIO

VIDRIOS 5+5
SISTEMA DE FIJACION CON PERFIL U
20+15+20 /30+15+30 e=1,0mm
CORREDERA TIPO KLEIN
TIRADOR CHAPA PLEGADA INOX

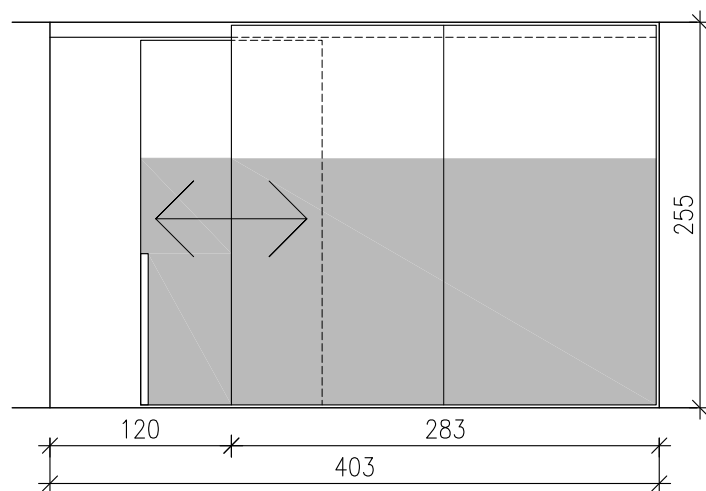

PUERTAS AUTOMATICAS

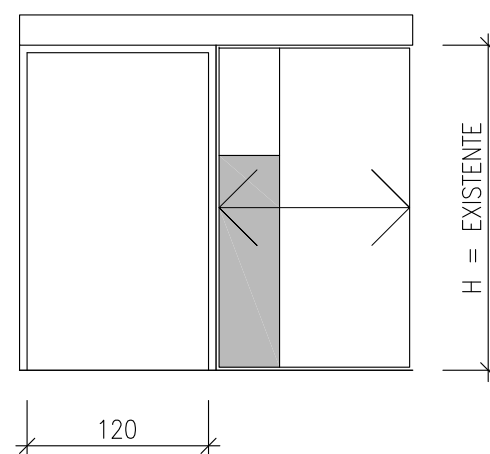


FASE: PROYECTO DE EJECUCION
PROYECTO: REMODELACION Y AMPLIACION DEL SERVICIO DE URGENCIAS
DEL COMPLEJO HOSPITALARIO DE NAVARRA
SITUACIÓN: PAMPLONA – NAVARRA
PROMOTOR: SERVICIO NAVARRO DE SALUD – OSASUNBIDEA
PLANO: CARPINTERIAS 2

FECHA: MAY.2019
REF.: 1809_PAMP
PLANO n : 24
n° DE PLANOS 27


ESCALA: 1/50

ARQUITECTOS: MIGUEL AYAPE BARIAIN & ANDRÉS MARTÍNEZ TEJADA
C/ BENJAMIN DE TUDELA 10 ESC. IZQ. 8A – PAMPLONA – TFNO. 948.170908


MUEBLES Y ENCIMERAS

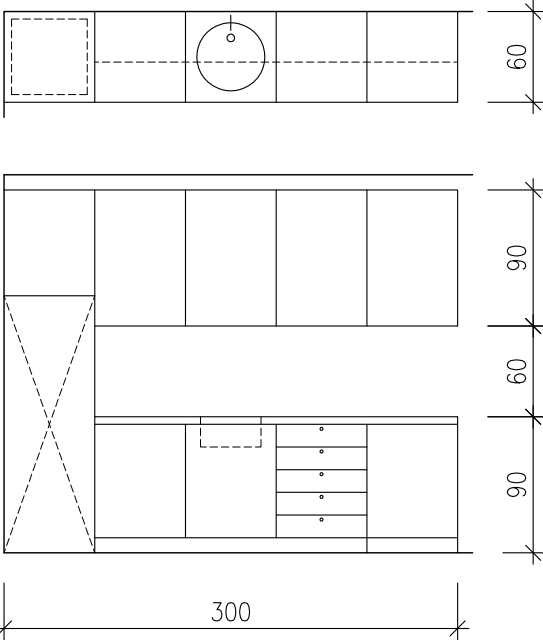


E.1
1 UNIDAD

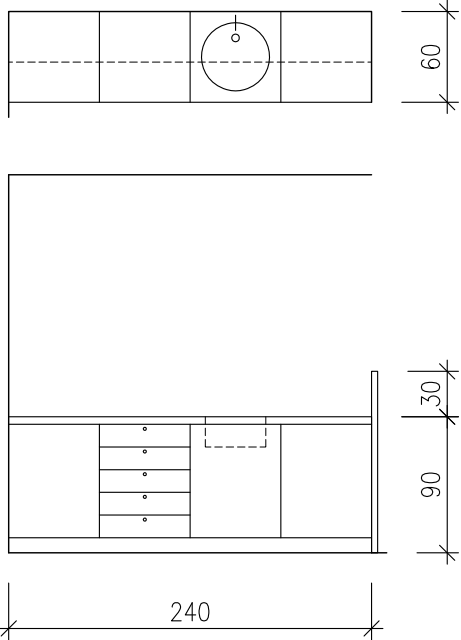


E.2
1 UNIDAD
COSTERO LATERAL 80x120

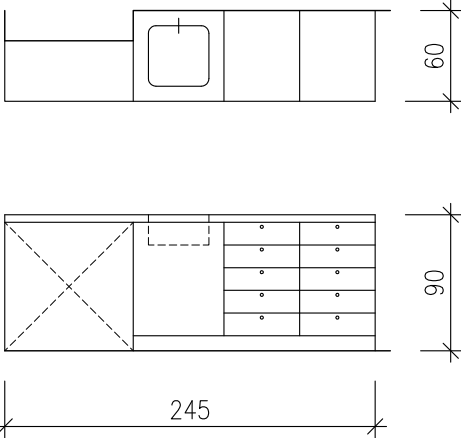


E.3
1 UNIDAD

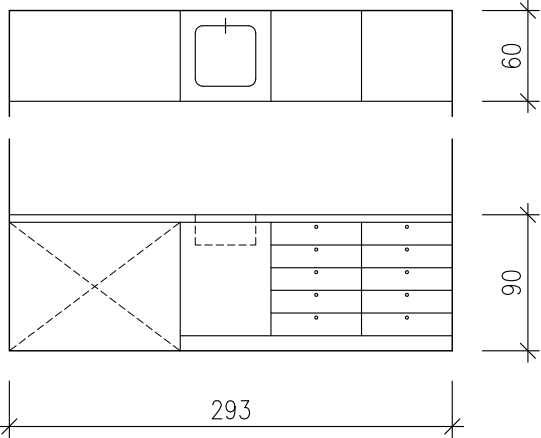


E.4
1 UNIDAD

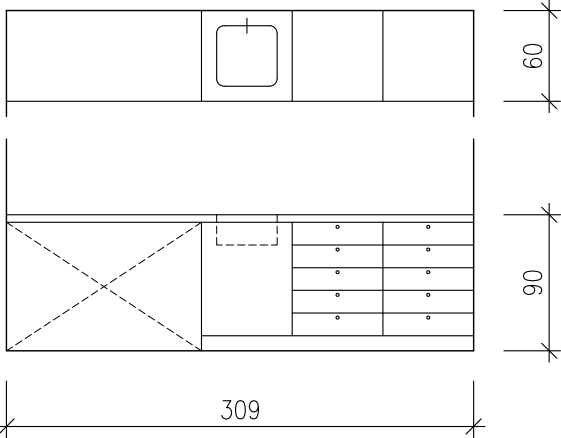


E.5
1 UNIDAD

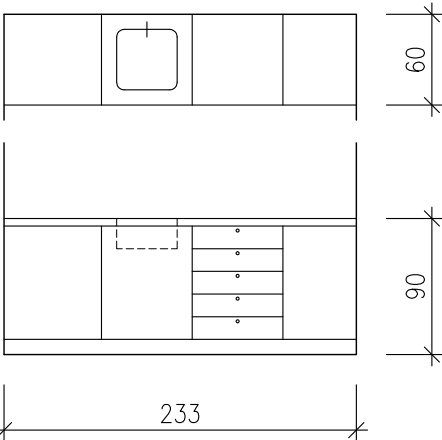


E.6
1 UNIDAD

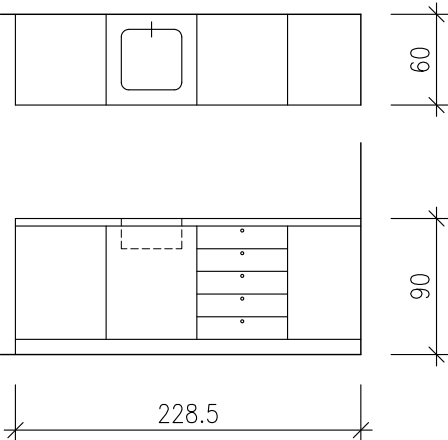

E.7
1 UNIDAD
CONFIRMAR EN OBRA

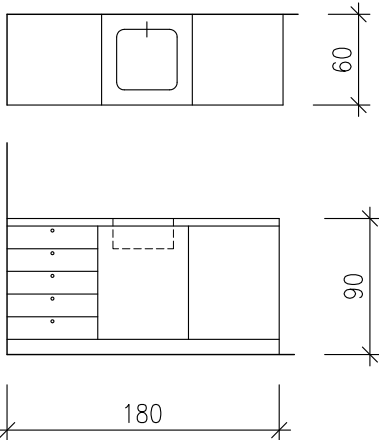

E.8
1 UNIDAD
CONFIRMAR EN OBRA

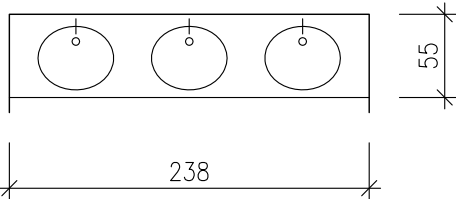




EL.1
2 UNIDADES

FORMACION ENCIMERAS
PANEL COMPACTO FENOLICO
BLANCO E=10mm
SUBESTRUCTURA METALICA 40.40.1
FALDON 20cm
COPETE 10cm FONDO Y LATERALES
ENCUENTRO CANTOS BISELADOS

FORMACION MUEBLES
ENCIMERA AGLOMERADO 2cm POSFORMADO
CHAPEADO FORMICA BLANCA
COPETE DE ALUMINIO LACADO BLANCO
ZOCALO DE ALUMINIO EN SU COLOR
MUEBLES DE TABLERO MELAMINADO BLANCO
CAJONERAS CON GUIAS TELESCOPICAS
TIRADORES DE ACERO INOXIDABLE

FASE: PROYECTO DE EJECUCION
PROYECTO: REMODELACION Y AMPLIACION DEL SERVICIO DE URGENCIAS
DEL COMPLEJO HOSPITALARIO DE NAVARRA
SITUACIÓN: PAMPLONA – NAVARRA
PROMOTOR: SERVICIO NAVARRO DE SALUD – OSASUNBIDEA
PLANO: CARPINTERIAS 3
FECHA: MAY.2019
REF.: 1809_PAMP
PLANO n : 25
n° DE PLANOS 27

ARQUITECTOS: MIGUEL AYAPE BARIAIN & ANDRÉS MARTÍNEZ TEJADA
C/ BENJAMIN DE TUDELA 10 ESC. IZQ. 8A – PAMPLONA – TFNO. 948.170908

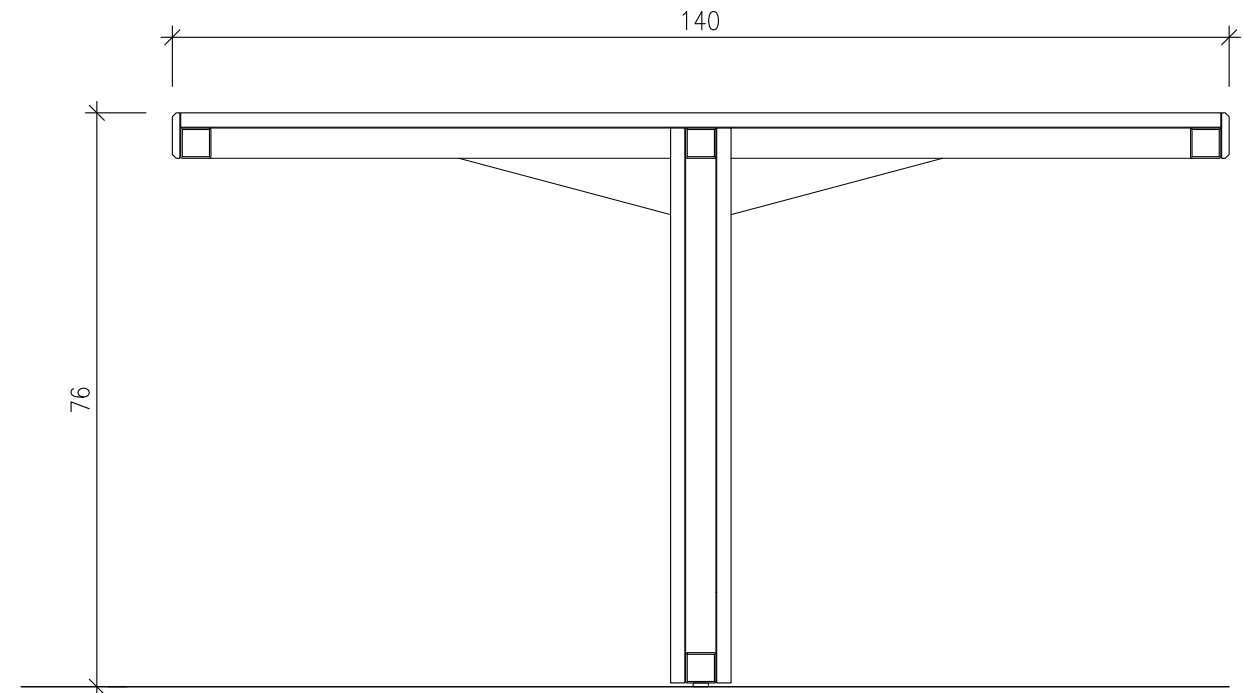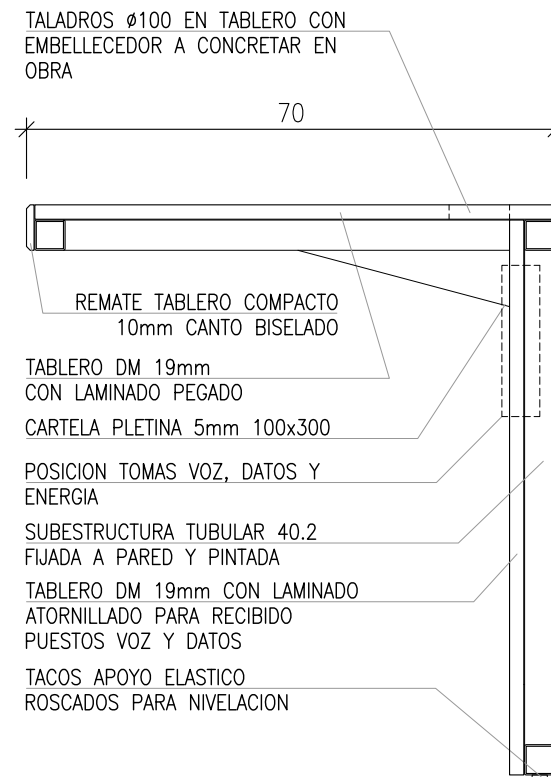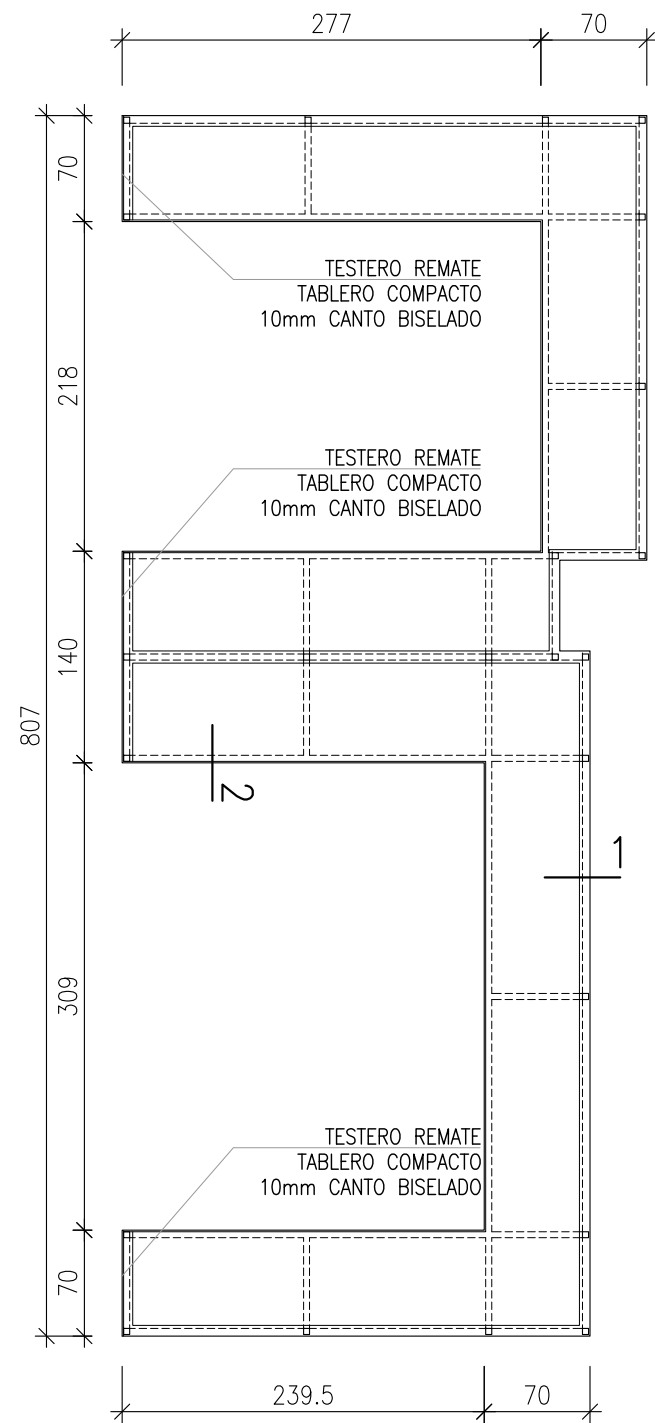


B.1
2 UNIDADES

FORMACION BANCADA SALA
SUBESTRUCTURA TUBULAR 40.2 FIJADA A PARED Y PINTADA
SOBRE TABLERO DM 19mm CON LAMINADO PEGADO
TABLERO FONDO DM 19mm CON LAMINADO ATORNILLADO
PARA RECIBIDO PUESTOS VOZ Y DATOS
REMATES TABLERO COMPACTO 10mm CANTO BISELADO

FASE: PROYECTO DE EJECUCION
PROYECTO: REMODELACION Y AMPLIACION DEL SERVICIO DE URGENCIAS
DEL COMPLEJO HOSPITALARIO DE NAVARRA
SITUACIÓN: PAMPLONA – NAVARRA
PROMOTOR: SERVICIO NAVARRO DE SALUD – OSASUNBIDEA
PLANO: CARPINTERIAS 4
FECHA: MAY.2019
REF.: 1809_PAMP
PLANO n : 26
n° DE PLANOS 27
ESCALA: 1/50

ARQUITECTOS: MIGUEL AYAPE BARIAIN & ANDRÉS MARTÍNEZ TEJADA
C/ BENJAMIN DE TUDELA 10 ESC. IZQ. 8A – PAMPLONA – TFNO. 948.170908

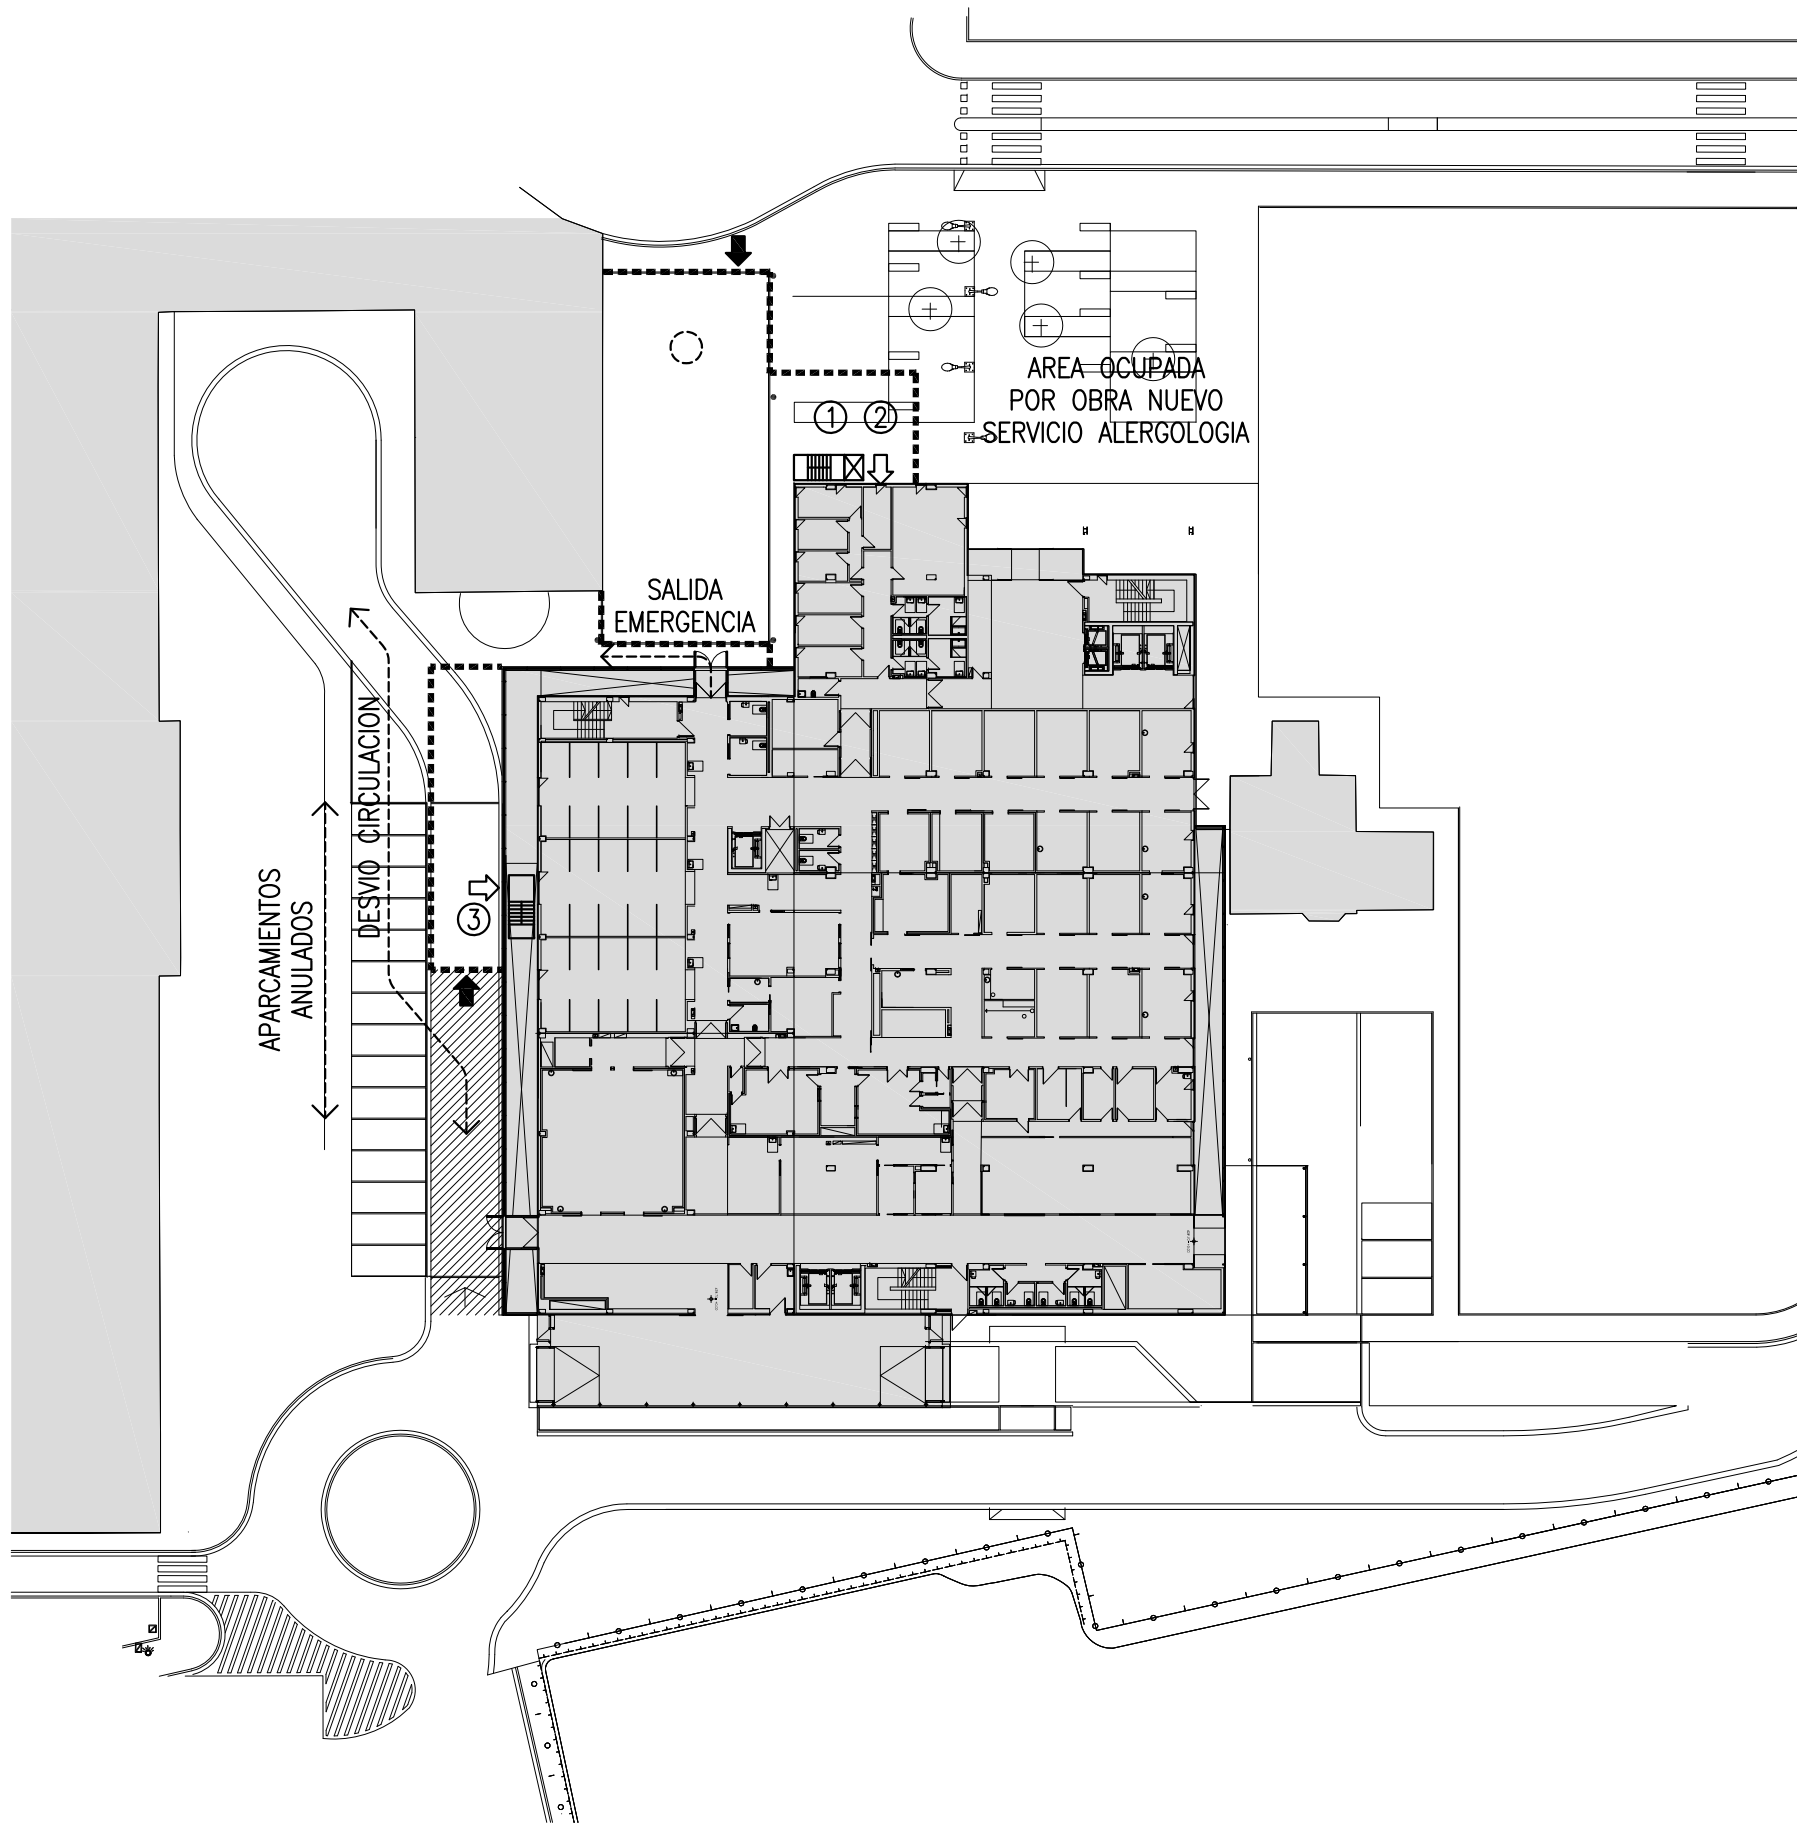

- ① ACCESO A OBRA FASE 1 (ANDAMIO ESCALERA)
- ② ACCESO A OBRA FASE 2 (A NIVEL)
- ③ ACCESO A OBRA FASE 3 Y SOTANO (PASARELA Y ANDAMIO ESCALERA)
- CIERRE RECINTOS OBRA
- ACCESO A RECINTOS DE OBRA
- PROTECCION ARBOL
- ZONA DE PROHIBICION PARA VEHICULOS GRAN TONELAJE



FASE: PROYECTO DE EJECUCION
 PROYECTO: REMODELACION Y AMPLIACION DEL SERVICIO DE URGENCIAS
 DEL COMPLEJO HOSPITALARIO DE NAVARRA
 SITUACIÓN: PAMPLONA – NAVARRA
 PROMOTOR: SERVICIO NAVARRO DE SALUD – OSASUNBIDEA
 PLANO: SITUACION
 OCUPACION
 ACCESOS A OBRA

FECHA: MAY.2019
 REF.: 1809_PAMP
 PLANO n : 27
 n° DE PLANOS 27

ARQUITECTOS: MIGUEL AYAPE BARIAIN & ANDRÉS MARTÍNEZ TEJADA
 C/ BENJAMIN DE TUDELA 10 ESC. IZQ. 8A – PAMPLONA – TFNO. 948.170908