



Esta intervención se centra en reparar diferentes pasos peatonales de la ciudad, con el objeto de mejorar los itinerarios que actualmente suponen una barrera en el ámbito de las diversidades funcionales. La propuesta para la mejora de dichos rebajes ha sido coordinada desde Oficina Técnica con los Servicios de Mantenimiento de Jardinería y Alumbrado Público, la Policía Local y la Junta Municipal de Aguas de Tudela.

En ningún caso supone un nuevo o actualizado diseño urbanístico en relación a propósitos estéticos, de modificaciones en la configuración urbana o de otras normativas no mencionadas ni perseguidas al objeto.

Tampoco han sido recogidos otros pasos peatonales cuyo abordaje se ha suspendido por formar parte de proyectos futuros, o por considerarse ubicados en “puntos muertos” en relación con la desproporción que supone una inversión de funcionalidad pretendida pero no tan lograda.

Se recupera el adoquín del pavimento en el parque de Paseo del Cristo y en Vicente Berdusan.

Se repara pavimento de baldosa en mediana de Mont de Marsan y en acera de Virgen de la Cabeza, próximas a los pasos intervenidos, tal como se señala en los epígrafes.

Los nuevos rebajes ofrecerán un embarque con un ancho mínimo de entre 1,50 y 2,00 metros libres entre transiciones y con un desnivel cero.

En los casos en que el fresado no sea conveniente para la eliminación de pinturas (pavimentos de adoquín), se podrá pulir la superficie o utilizar disolventes (no se admitirá pintura negra sobre blanca).

Queda contabilizada la corrección de la ampliación de la acera en el rebaje de Carlos III.

Para la retirada del árbol correspondiente al alcorque que integra el rebaje nº 13 en Capuchinas con V. Aleixandre, se avisará a la contrata que actualmente se ocupa del mantenimiento de la Jardinería.

Se incluye la reparación del firme hundido en C/ Canraso.

Correrá por cuenta de la contrata la rotura de cualquier instalación que se produzca al realizar los trabajos contemplados en la presente memoria.

Con el refinado se entenderá ya preparadas las conexiones que corresponda en cada caso.

Si un alcorque queda contenido en los planos laterales que integran un rebaje se dejará terminado con la misma tierra y la misma distancia entre relleno y borde, previo empalme de nueva cota en su manguera de goteo cuando la haya, tal como se indica en el capítulo de REFINADO.

Las pendientes no serán en ningún caso de más del 10% salvo imposibilidad manifiesta.



AYUNTAMIENTO DE TUDELA
ORDENACIÓN DEL TERRITORIO
Oficina Técnica

Uds.	RELACIÓN DE PASOS DE PEATONES
	CALLE y NÚMERO
1	Ailanto n.º 2
2	Albea a Capuchinas
3	Alberto Pelairea a Misericordia
4	Ximénez de Rada 89
5	Avda Argentina (aparcamiento)
6	El Bocal (antes L. Bordonaba Bordonaba) n.º 2
7	Boulevard Peñica n.º 16
8	Caldereros (Puente vía)
9	Camino Caritat n.º 19
10	Camino Caritat n.º 4
11	Camino San Marcial n.º 17
12	Camino San Marcial n.º 98
13	Capuchinas con E. Champourcin (I)
14	Capuchinas con E. Champourcin (II)
15	Capuchinas con Vicente Aleixandre (I)
16	Capuchinas con Vicente Aleixandre (II)
17	Capuchinas nº 25
18	Carlos III (taller Avance)
19	Ciego de Tudela de Amigos del País
20	Ciego de Tudela n.º 86
21	Azut n.º 4
22	Azut n.º 8
23	Dominicas n.º 29
24	Isaac Peral de Juan de la Cierva
25	Juan de la Cierva de San Marcial
26	Misericordia n.º 1
27	Misericordia n.º 7
28	Boulevard Mont de Marsan n.º 2
29	Almenara / El Frontón
30	Almenara n.º 1
31	Paseo del Cristo (entrada a Mejana)
32	Paseo Del Cristo (Plaza Molinar)
33	Fuente de la Dula a Fuente Lanterna
34	Fuente de la Dula n.º 13

35	Plaza Padre Lasa (Comisaría)
36	Pº del Castillo n.º 38
37	Pº del Castillo n.º 8
38	Roncal a Padre Moret
39	Las Fontanillas de El Frontón
40	Tejerías a Virgen de la Cabeza
41	Tejerías n.º 49 (Tanatorio)
42	Río de la Cuesta / Ador
43	Río de la Cuesta n.º 19 – Parque infantil
44	Vicente Berdusán de Virgen de la Cabeza
45	Virgen de la Cabeza (Prefabricados)
46	Ximénez de Rada n.º 2
47	Díaz Bravo n.º 13 a Mont de Marsan
48	Misericordia n.º 4
49	Padre Ubillos n.º 11



Ayuntamiento de Tudela


Vista Parcial del Plano Parcelario Catastral obtenida a escala **1:4000**
según figura en el catastro de este Ayuntamiento a fecha **21/02/2017**



AYUNTAMIENTO DE TUDELA
ORDENACIÓN DEL TERRITORIO
Oficina Técnica

Desarrollo para el Intercambio y Gestión de la Información Territorial. GOBIERNO DE NAVARRA.

Número o números de hojas
de referencia al plano
parcelario a escala 1/5000
de esta ventana gráfica:
282/6-6 282/6-7

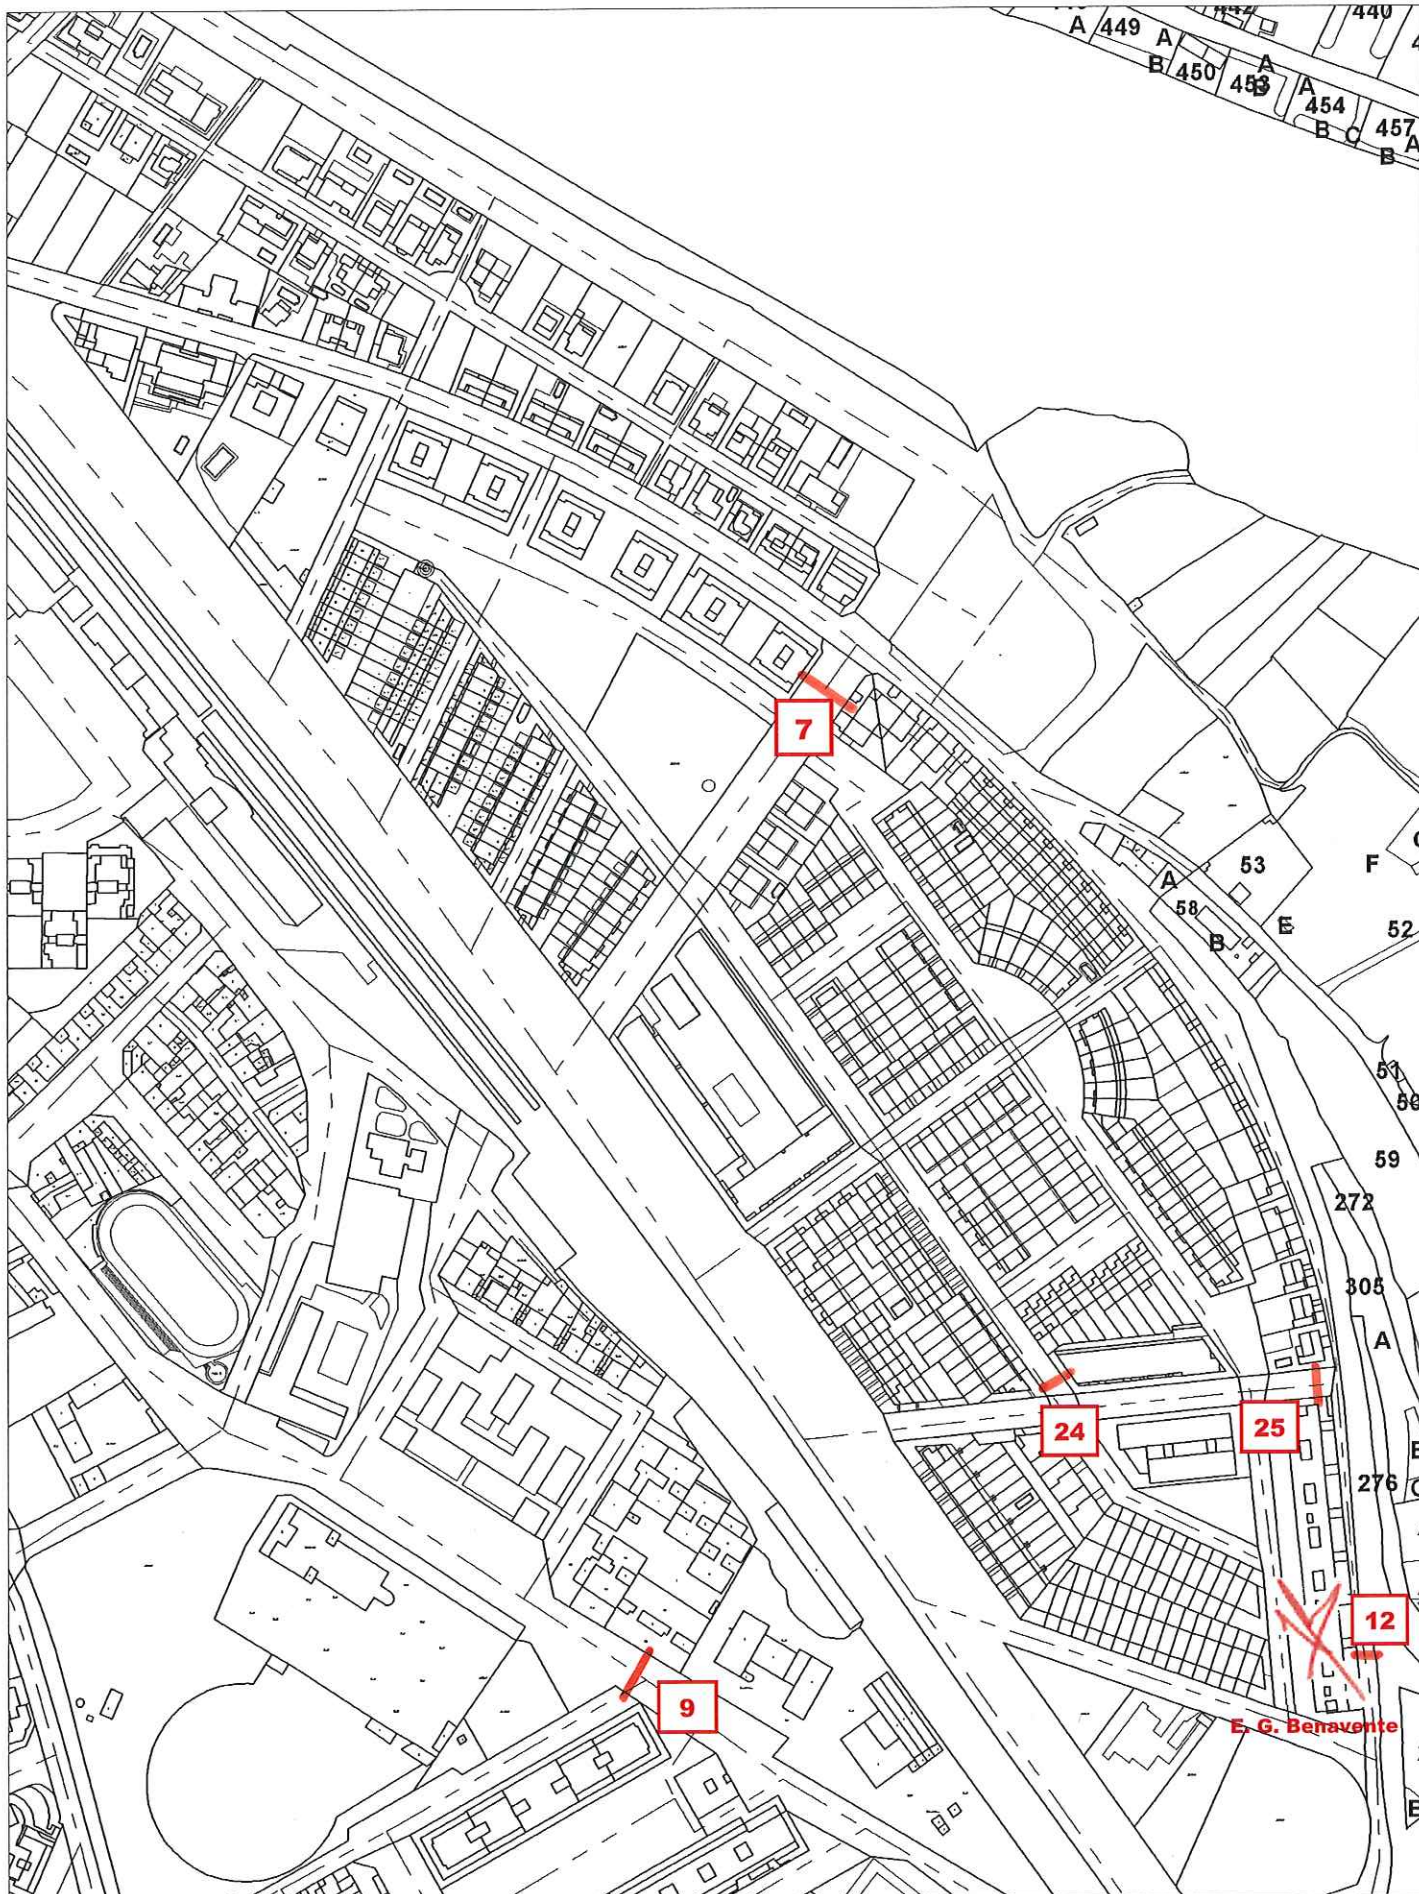

Ayuntamiento de Tudela


Vista Parcial del Plano Parcelario Catastral obtenida a escala **1:3000**
según figura en el catastro de este Ayuntamiento a fecha **21/02/2017**

Desarrollo para el Intercambio y Gestión de la Información Territorial. GOBIERNO DE NAVARRA.



AYUNTAMIENTO DE TUDELA
ORDENACIÓN DEL TERRITORIO
Oficina Técnica

Número o números de hojas
de referencia al plano
parcelario a escala 1/5000
de esta ventana gráfica:
282/6-7

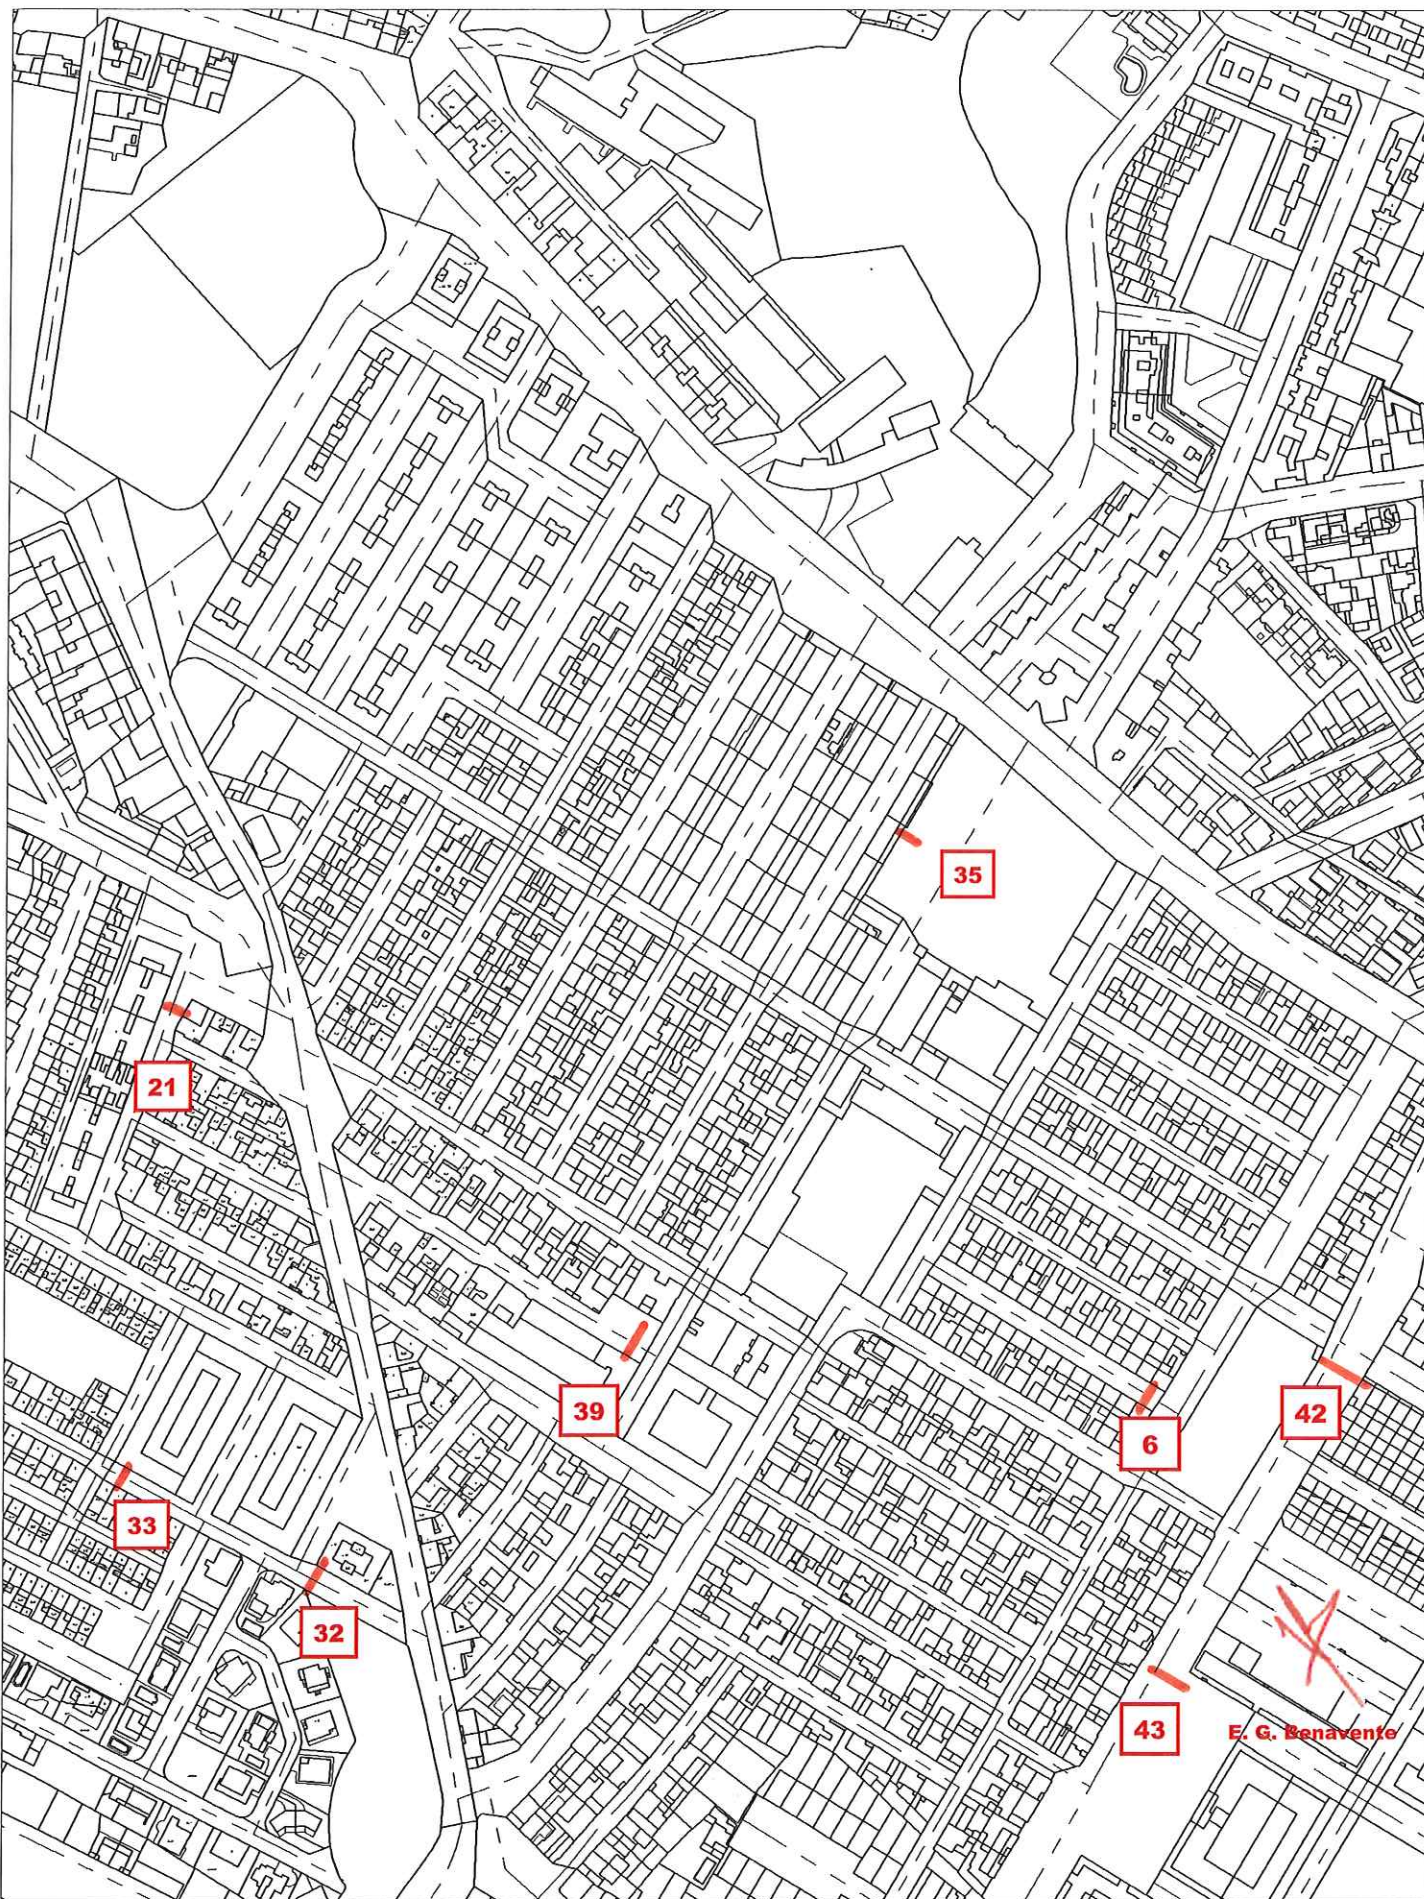

Ayuntamiento de Tudela


Vista Parcial del Plano Parcelario Catastral obtenida a escala **1:3000**
según figura en el catastro de este Ayuntamiento a fecha **21/02/2017**



AYUNTAMIENTO DE TUDELA
ORDENACIÓN DEL TERRITORIO
Oficina Técnica

Desarrollo para el Intercambio y Gestión de la Información Territorial. GOBIERNO DE NAVARRA.

Número o números de hojas
de referencia al plano
parcelario a escala 1/5000
de esta ventana gráfica:
282/6-6 282/6-7

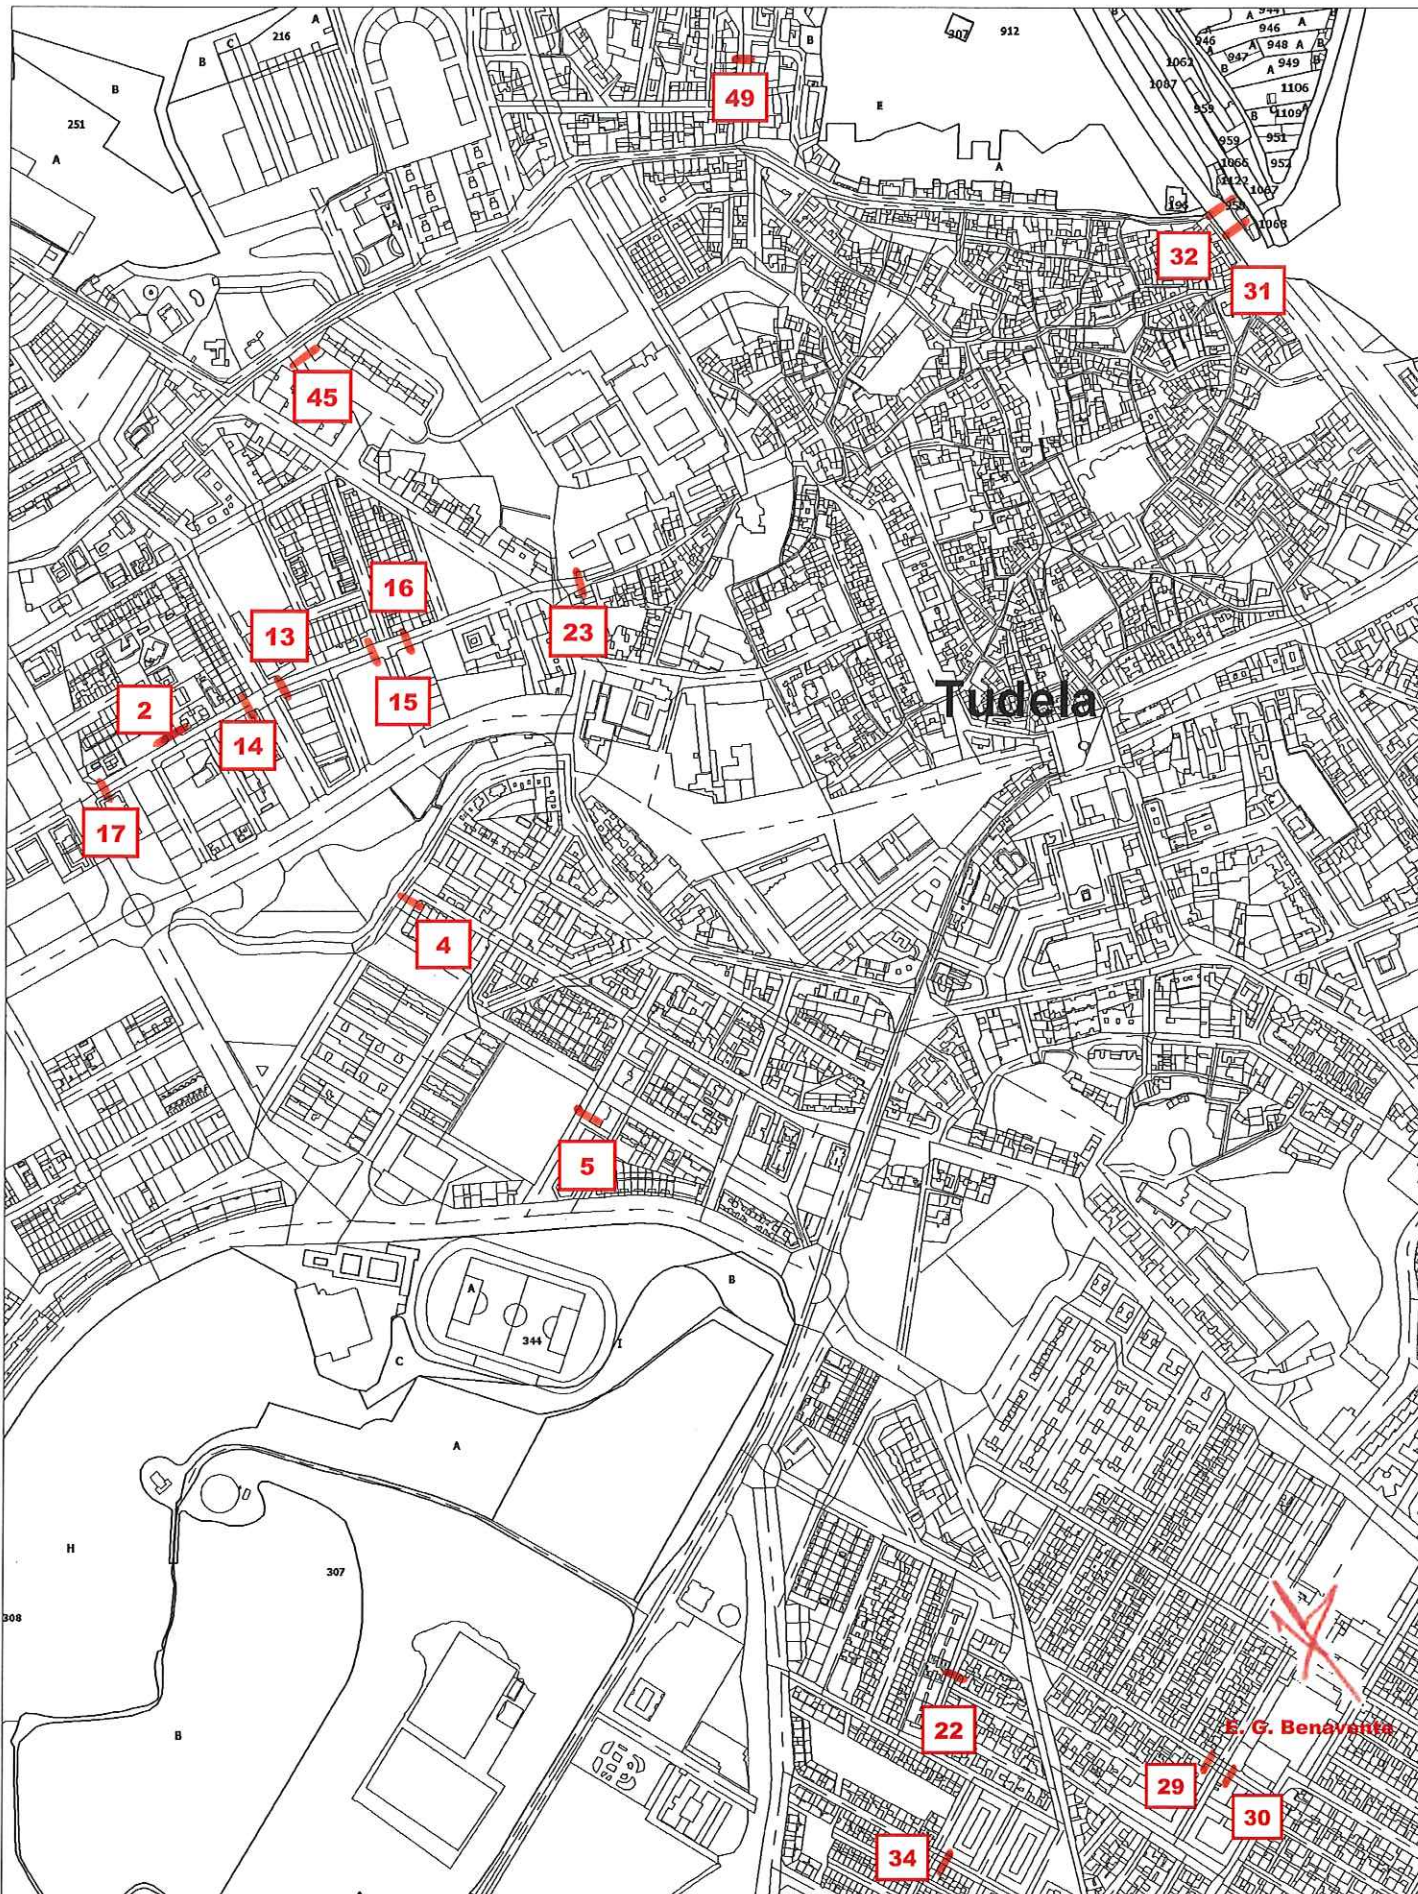

Ayuntamiento de Tudela


Vista Parcial del Plano Parcelario Catastral obtenida a escala **1:6250**
según figura en el catastro de este Ayuntamiento a fecha **21/02/2017**

Desarrollo para el Intercambio y Gestión de la Información Territorial. GOBIERNO DE NAVARRA.



AYUNTAMIENTO DE TUDELA
ORDENACIÓN DEL TERRITORIO
Oficina Técnica

Número o números de hojas
de referencia al plano
parcelario a escala 1/5000
de esta ventana gráfica:
**282/5-6 282/6-6 282/5-
7 282/6-7**

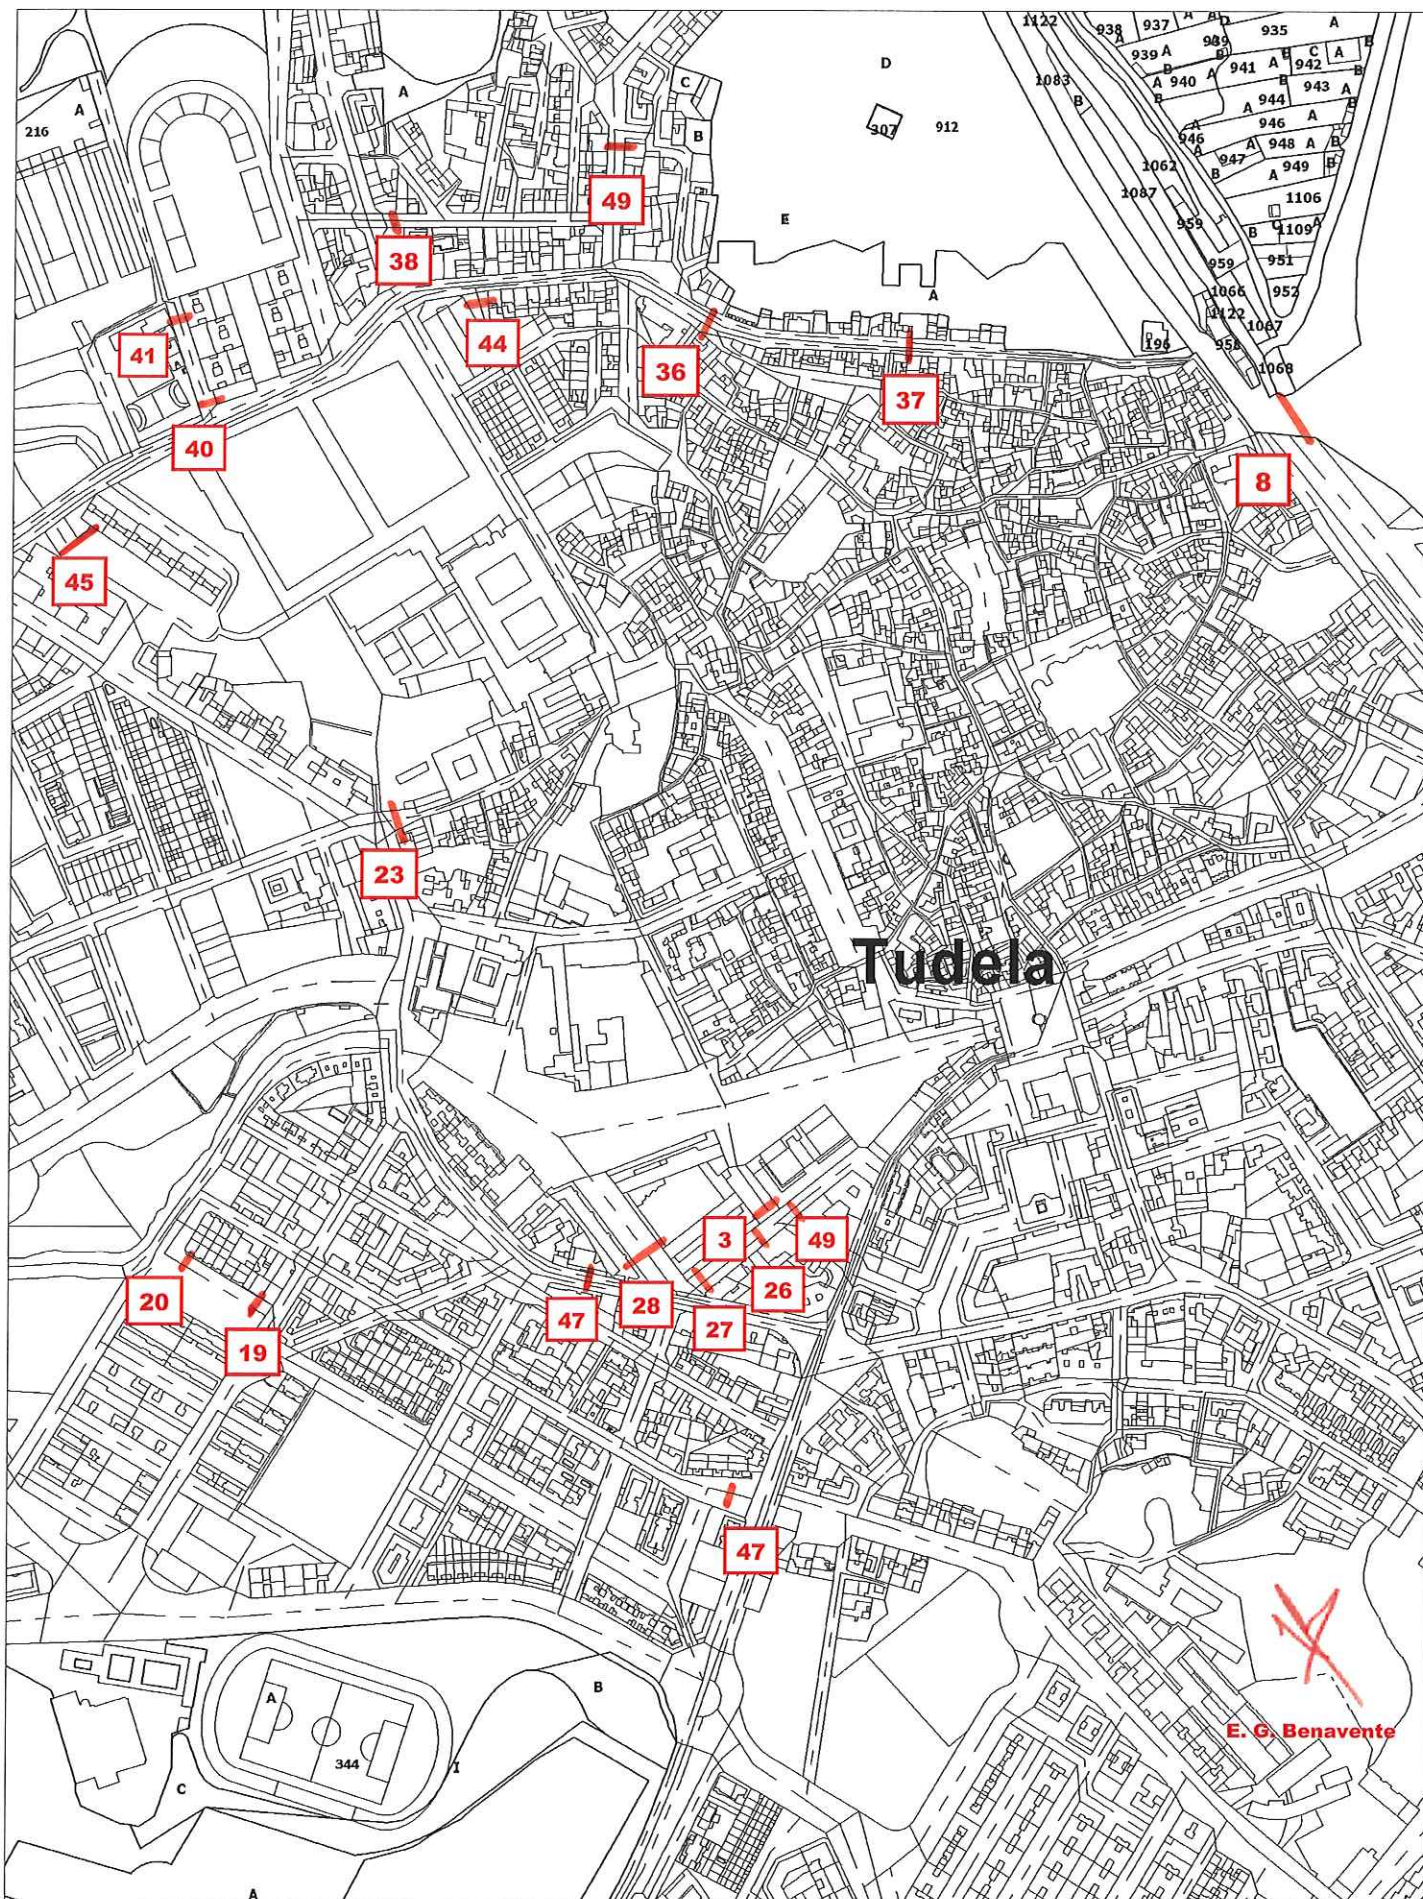

Ayuntamiento de Tudela

Vista Parcial del Plano Parcelario Catastral obtenida a escala **1:5000**
según figura en el catastro de este Ayuntamiento a fecha **21/02/2017**

Desarrollo para el Intercambio y Gestión de la Información Territorial. GOBIERNO DE NAVARRA.



AYUNTAMIENTO DE TUDELA
ORDENACIÓN DEL TERRITORIO
Oficina Técnica

Número o números de hojas
de referencia al plano
parcelario a escala 1/5000
de esta ventana gráfica:
**282/5-6 282/6-6 282/5-
7 282/6-7**



Ailanto, nº 2

(1)





Albea a Capuchinas

(2)





Alberto Pelairea a Misericordia

(3)





Ximénez de Rada, nº 89

(4)





Avda. Argentina (aparcamiento)

(5)





El Bocal (antes L. Bordonaba Bordonaba), nº 2

(6)





Boulevard de la Peña, nº 16

(7)





Caldereros (puente vía)

(8)





Camino Caritat, nº 19

(9)





Camino Caritat, nº 4

(10)





Camino San Marcial, nº 17

(11)





Camino San Marcial, nº 98

(12)





Capuchinas con Ernestina de Champourcin (I)

(13)





Capuchinas con Ernestina de Champorcín (II)

(14)





Capuchinas con Vicente Aleixandre (I)

(15)





Capuchinas con Vicente Aleixandre (II)

(16)





Capuchinas nº 25

(17)





Carlos III (taller)

(18)





Ciego de Tudela de Amigos del País

(19)





Ciego de Tudela, nº 86

(20)





Azut (antes R. Delgado Garcés), nº 4

(21)





Azut (antes R. Delgado Garcés), nº 8

(22)





Dominicas, nº 29

(23)





Isaac Peral de Juan de la Cierva

(24)





Juan de la Cierva de San Marcial

(25)





Misericordia, nº 1

(26)





Misericordia, nº 7

(27)





Boulevard Mont de Marsan, nº 2

(28)





Almenara (antes F. Ochoa Gracia) a el Frontón (a. B. Escós Catalán

(29)





Almenara, nº 1

(30)





Paseo del Cristo (entrada a Mejana)

(31)





Paseo del Cristo (Plaza Molinar)

(32)





Fuente de la Dula (antes Ángel Pérez Francés) a Fuente Lanterna

(33)





Fuente de la Dula, nº 13 (antes Ángel Pérez Francés)

(34)





Plaza Padre Lasa (Comisaría)

(35)





Paseo del Castillo nº 38

(36)





Paseo del Castillo nº 8

(37)





Roncal a Padre Moret

(38)





Las Fontanillas (antes B. Sánchez Alfaro) de El Frontón (a. B. Escós Catalán)

(39)





Tejerías a Virgen de la Cabeza

(40)





Tejerías, nº 49 (tanatorio)

(41)





Río de la Cuesta (antes Tomás Osta Francés) a Ador (a. Julián Arcos Escribano) (42)





Río de la Cuesta (antes Tomás Osta Francés) nº 19 (parque infantil)

(43)





Vicente Berdusán de Virgen de la Cabeza

(44)





Virgen de la Cabeza (prefabricados)

(45)





Ximénez de Rada, nº 2

(46)





Díaz Bravo, nº 13 a Mont de Marsan

(47)





Misericordia, nº 4

(48)





Padre Ubillos, nº 11

(49)



	CALLES	SEÑALES	ARQUETAS	ISLETA	GOTEO	ALCORQUE	FAROLA	CORTE MEDIANA	FRESAR/lijar	CEBREADO	H. LAVAD	COMENTARIOS
1	Ailanto 2	2	3									
2	Albea con Capuchinas	1										
3	Alberto Peláirez	1	1						sí	sí		Retirar pivote
4	Ximénez de Rada 89											
5	Avda. Argentina (aparcamiento)				sí							
6	El Bocal		2									
7	Boulevard de la Peñica				sí			1			sí	
8	Caldereros								sí	sí	sí	Sacar del embudo
9	Camino Caritat 19											
10	Camino Caritat 4		1									
11	Camino San Marcial 17											
12	San Marcial 98				sí						sí	
13	Capuchinas con E. Champourcin (I)						1?					Mover farola? (hay puente)
14	Capuchinas con E. Champourcin (II)		1									
15	Capuchinas con V. Aleixandre (I)	1	1		sí							Tasplantar árbol y anular alcorque
16	Capuchinas con V. Aleixandre (II)	1			sí							
17	Capuchinas 25											
18	Carlos III (Avance)		2									
19	Ciego de Tudela de Amigos del País				sí							
20	Ciego de Tudela 86				sí							
21	Azut 4											
22	Azut 8		1									
23	Dominicas 29								sí	sí		Borrar pintura en adoquín y meter más a Dominicas
24	Isaac Peral de J. De la Cierva		2								sí	
25	J. de la Cierva de S. Marcial				sí						sí	
26	Misericordia 1		2									
27	Misericordia 7		3	sí		1						
28	Mont de Marsan 2	5	1		sí	2	1					Reparar baldosas curva isleta
29	Almenara a El Frontón											
30	Almenara 1											
31	Pº Cristo Mejana	2	1								sí	
32	Pº Cristo Molinar	2	3								sí	
33	Fuente de la Dula a Fuente Lanterna								sí	sí		Modificar el paso, librar puente
34	Fuente de la Dula 13											
35	Pz Padre Lasa Comisaría											
36	Pº Castillo 38		1						sí/sí	sí/sí	sí	Desplazar el paso hacia rebaje rodado, librar aparcamiento
37	Pº Castillo 8		1								sí	
38	Roncal a Padre Moret				sí				sí	sí	sí	
39	Las Fontanillas – El Frontón	3	1						sí	sí		Librar puente
40	Tejerías a Virgen Caberza											
41	Tejerías 49 tanatorio											
42	Río de la Cuesta – Ador		4		sí							
43	Río de la Cuesta 19 – Parque Infantil											
44	Vicente Berdusán de Virgen de la Cabeza		1		sí				sí	sí		
45	Virgen Cabeza Prefabricados											Reparar acera
46	Ximénez de Rada – Cuesta Loreto											
47	Díaz Bravo 13 a Mont de Marsan		1							sí		
48	Misericordia 4				sí					sí		
49	P. Ubillos 11		3							sí	sí	



RESUMEN GENERAL DEL PRESUPUESTO

Código	Capítulo	Total €	
C01	PAVIMENTACIÓN	66.673,99	100%
	PRESUPUESTO DE EJECUCIÓN MATERIAL	66.673,99	
	6 % Gastos generales	4.000,44	
	4 % Beneficio industrial	2.666,96	
	Suma	73.341,39	
	21 % IVA de contrata	15.401,69	
	TOTAL PRESUPUESTO CONTRATA	88.743,08	
	=====		

21 de Febrero de 2018

La Arquitecta Técnica Municipal

Esther Gonzalez Benavente

MEDICIONES Y PRESUPUESTOS

Código	Descripción	Uds.	Longitud	Anchura	Altura	Parciales	Medición	Precio	Presupuesto
--------	-------------	------	----------	---------	--------	-----------	----------	--------	-------------

CAPÍTULO C01 PAVIMENTACIÓN

1.001 m² FRESADO FIRME

m2. Fresado superficial de firme de mezcla bituminosa en caliente para eliminación de pintura de señalización horizontal, incluso limpieza

Caldereros	3,00	5,00	0,40	6,00
Fuente de la Dula a Fuente Lanterna	5,00	3,00	0,40	6,00
Paseo Castillo 38	3,00	1,50	0,40	1,80
Roncal a Padre Moret	7,00	5,00	0,40	14,00
Las Fontanillas - El Frontón	19,00	1,00	0,40	7,60
Vicente Berdusan con Virge de la Cabeza	11,00	5,00	0,40	22,00

57,40 2,95 169,33

1.002 m² LIJADO PINTURA ADOQUÍN

Alberto Pelairea	7,00	2,00	0,40	5,60
Dominicas 29	9,00	5,00	0,40	18,00
Paseo Castillo 38	4,00	1,50	0,40	2,40

26,00 2,95 76,70

1.003 m DEMOLICIÓN BORDILLO

m Demolición de bordillo y rigola existente, i/retirada de escombros a pie de carga y p.p. de costes indirectos.

Ailanto 2	2,00	5,00	10,00
Albea a Capuchinas	2,00	5,00	10,00
Alberto Pelairea	2,00	5,00	10,00
Ximénez de Rada 89	1,00	5,00	5,00
Avda. Argentina (aparcamiento)	2,00	5,00	10,00
El Bocal (antes L. Bordonaba Bordonaba) nº 2	2,00	5,00	10,00
Bulevar de la Peñica 16	2,00	5,00	10,00
Caldereros (puente)	2,00	5,00	10,00
Camino Caritat 19	2,00	5,00	10,00
Camino Caritat 4	2,00	5,00	10,00
Camino San Marcial 17	1,00	5,00	5,00
Camino San Marcial 98	2,00	5,00	10,00
Capuchinas con Ernestina Champourcin (I)	1,00	5,00	5,00
Capuchinas con Ernestina Champourcin (II)	1,00	5,00	5,00
Capuchinas con Vicente Aleixandre (I)	1,00	5,00	5,00
Capuchinas con Vicente Aleixandre (II)	1,00	5,00	5,00
Capuchinas 25	1,00	5,00	5,00
Carlos III (taller Avance)	1,00	12,00	12,00
Ciego de Tudela a Amigos del País	2,00	5,00	10,00
Ciego de Tudela 86	2,00	5,00	10,00
Azut (antes Rafael Delgado Garcés) nº 4	2,00	5,00	10,00
Azut nº 8	2,00	5,00	10,00
Isaac Peral (a Juan de la Cierva)	2,00	5,00	10,00
Juan de la Cierva a San Marcial	1,00	5,00	5,00

MEDICIONES Y PRESUPUESTOS

Código	Descripción	Uds.	Longitud	Anchura	Altura	Parciales	Medición	Precio	Presupuesto
	Misericordia 1	3,40	5,00			17,00			
	Misericordia 7	2,60	5,00			13,00			
	Boulevard Mont de Marsan	4,00	5,00			20,00			
	Almenara (antes Fermín Ochoa Gracia) hacia el Frontón (antes Escós B. Catalán)	2,00	5,00			10,00			
	Almenara 1	2,00	5,00			10,00			
	Paseo del Cristo (entrada Mejana)	2,00	5,00			10,00			
	Paseo del Cristo (Pz. Molinar)	2,00	5,00			10,00			
	Fuente de la Dula (antes A. Pérez Francés) con Fuente Lanterna	2,00	5,00			10,00			
	Fuente de la Dula 13	2,00	5,00			10,00			
	Padre Lasa (Comisaría)	2,00	5,00			10,00			
	Paseo del Castillo 38	2,00	8,00			16,00			
	Paseo del Castillo 8	2,00	5,00			10,00			
	Roncal hacia Padre Moret	2,00	5,00			10,00			
	Las Fontanillas (antes B. Sánchez Alfaro) desde el Frontón	2,00	5,00			10,00			
	Tejerías a Virgen de la Cabeza	1,00	8,00			8,00			
	Tejerías 49 (tanatorio)	2,00	5,00			10,00			
	Río de la Cuesta (antes T. Osta Francés) a Ador (antes J. Arcos Escribano)	2,00	5,00			10,00			
	Río de la Cuesta 19 (parque infantil)	1,00	5,00			5,00			
	Vicente Berdusán a Virgen Cabeza	2,00	5,00			10,00			
	Virgen de la Cabeza (desde prefabricados)	2,00	5,00			10,00			
	Ximénez de Rada 2	1,00	5,00			5,00			
	Díaz Bravo 13 a Bulevar Mont de Marsan	2,00	5,00			10,00			
	Misericordia 4	2,00	5,00			10,00			
	Padre Ubillos 11	2,00	5,00			10,00			
							456,00	10,24	4.669,44

1.004

m² DEMOLICIÓN FIRME

m². Levantado con compresor de solado de aceras de hormigón, loseta hidráulica o terrazo con un espesor de 20 cm, incluso retirada y carga de productos, sin transporte a vertedero.

Ailanto 2	2,00	5,00	1,50	15,00
Albea a Capuchinas	2,00	5,00	1,50	15,00
Alberto Peláirea	2,00	5,00	1,50	15,00
Ximénez de Rada 89	1,00	5,00	1,50	7,50
Avda. Argentina (aparcamiento)	2,00	5,00	1,50	15,00
El Bocal (antes L. Bordonaba Bordonaba) nº 2	2,00	5,00	1,50	15,00
Bulevar de la Peñica 16	2,00	5,00	1,50	15,00
Caldereros (puente)	2,00	5,00	1,50	15,00
Camino Caritat 19	2,00	5,00	1,50	15,00
Camino Caritat 4	2,00	5,00	1,50	15,00
Camino San Marcial 17	1,00	5,00	1,50	7,50
Camino San Marcial 98	2,00	5,00	1,50	15,00
Capuchinas con Ernestina Champourcin (I)	1,00	5,00	1,50	7,50
Capuchinas con Ernestina Champourcin (II)	1,00	5,00	1,50	7,50
Capuchinas con Vicente Aleixandre (I)	1,00	6,00	1,50	9,00
Capuchinas con Vicente Aleixandre (II)	1,00	5,00	1,50	7,50

MEDICIONES Y PRESUPUESTOS

Código	Descripción	Uds.	Longitud	Anchura	Altura	Parciales	Medición	Precio	Presupuesto
	Capuchinas 25	1,00	5,00	1,50		7,50			
	Carlos III (taller Avance)	1,00	10,00	1,50		15,00			
	Ciego de Tudela a Amigos del País	2,00	5,00	1,50		15,00			
	Ciego de Tudela 86	2,00	5,00	1,50		15,00			
	Azut (antes Rafael Delgado Garcés) nº 4	2,00	5,00	1,00		10,00			
	Azut nº 8	2,00	5,00	0,50		5,00			
	Isaac Peral (a Juan de la Cierva)	2,00	5,00	1,50		15,00			
	Juan de la Cierva a San Marcial	1,00	5,00	1,50		7,50			
	Misericordia 1	2,00	5,00	1,50		15,00			
	Misericordia 7	2,50	5,00	1,50		18,75			
	Boulevard Mont de Marsan	4,00	5,00	1,50		30,00			
	Almenara (antes Fermín Ochoa Gracia) hacia el Frontón (antes Escós B. Catalán)	2,00	5,00	1,50		15,00			
	Almenara 1	2,00	5,00	1,50		15,00			
	Paseo del Cristo (entrada Mejana)	2,00	5,00	1,50		15,00			
	Paseo del Cristo (Pz. Molinar)	2,00	5,00	1,50		15,00			
	Fuente de la Dula (antes A. Pérez Francés) con Fuente Lanterna	2,00	5,00	1,50		15,00			
	Fuente de la Dula 13	2,00	5,00	1,50		15,00			
	Padre Lasa (Comisaría)	2,00	5,00	1,50		15,00			
	Paseo del Castillo 38	2,00	5,00	1,80		18,00			
	Paseo del Castillo 8	2,00	5,00	1,50		15,00			
	Roncal hacia Padre Moret	2,00	5,00	1,50		15,00			
	Las Fontanillas (antes B. Sánchez Alfaro) desde el Frontón	2,00	5,00	1,50		15,00			
	Tejerías a Virgen de la Cabeza	1,00	8,00	1,50		12,00			
	Tejerías 49 (tanatorio)	2,00	5,00	1,50		15,00			
	Río de la Cuesta (antes T. Osta Francés) a Ador (antes J. Arcos Escribano)	2,00	5,00	1,50		15,00			
	Río de la Cuesta 19 (parque infantil)	1,00	5,00	1,50		7,50			
	Vicente Berdusán a Virgen Cabeza	2,00	5,00	1,50		15,00			
	Virgen de la Cabeza (desde prefabricados)	2,00	5,00	1,50		15,00			
	Ximénez de Rada 2	1,00	5,00	1,50		7,50			
	Díaz Bravo 13 a Bulevar Mont de Marsan	2,00	5,00	1,50		15,00			
	Misericordia 4	2,00	5,00	1,50		15,00			
	Padre Ubillos 11	2,00	5,00	1,50		15,00			
							650,25	10,62	6.905,66

1.005

m³ EXCAVACIÓN DE CAJAS

m³. Excavación de apertura de caja en cualquier clase de terreno incluso roca por medios mecánicos, i/ rebaje con demolición de refuerzos de hormigón en canalizaciones, medidos sobre perfil i/carga de productos y transporte a vertedero hasta una distancia de 25 km, descarga y canon de vertido.

Ailanto 2	2,00	5,00	1,50	0,10	1,50
Albea a Capuchinas	2,00	5,00	1,50	0,10	1,50
Alberto Pelairea	2,00	5,00	1,50	0,10	1,50
Ximénez de Rada 89	1,00	5,00	1,50	0,10	0,75
Avda. Argentina (aparcamiento)	2,00	5,00	1,50	0,10	1,50
El Bocal (antes L. Bordonaba Bordonaba) nº 2	2,00	5,00	1,50	0,10	1,50

MEDICIONES Y PRESUPUESTOS

Código	Descripción	Uds.	Longitud	Anchura	Altura	Parciales	Medición	Precio	Presupuesto
	Bulevar de la Peñica 16	2,00	5,00	1,50	0,10	1,50			
	Caldereros (puente)	2,00	5,00	1,50	0,10	1,50			
	Camino Caritat 19	2,00	5,00	1,50	0,10	1,50			
	Camino Caritat 4	2,00	5,00	1,50	0,10	1,50			
	Camino San Marcial 17	1,00	5,00	1,50	0,10	0,75			
	Camino San Marcial 98	2,00	5,00	1,50	0,10	1,50			
	Capuchinas con Ernestina Champourcin (I)	1,00	5,00	1,50	0,10	0,75			
	Capuchinas con Ernestina Champourcin (II)	1,00	5,00	1,50	0,10	0,75			
	Capuchinas con Vicente Aleixandre (I)	1,00	6,00	1,50	0,10	0,90			
	Capuchinas con Vicente Aleixandre (II)	1,00	5,00	1,50	0,10	0,75			
	Capuchinas 25	1,00	5,00	1,50	0,10	0,75			
	Carlos III (taller Avance)	1,00	10,00	1,50	0,10	1,50			
	Ciego de Tudela a Amigos del País	2,00	5,00	1,50	0,10	1,50			
	Ciego de Tudela 86	2,00	5,00	1,50	0,10	1,50			
	Azut (antes Rafael Delgado Garcés) nº 4	2,00	5,00	1,50	0,10	1,50			
	Azut nº 8	2,00	5,00	1,50	0,10	1,50			
	Isaac Peral (a Juan de la Cierva)	2,00	5,00	1,50	0,10	1,50			
	Juan de la Cierva a San Marcial	1,00	5,00	1,50	0,10	0,75			
	Misericordia 1	2,25	5,00	1,50	0,10	1,69			
	Misericordia 7	2,50	5,00	1,50	0,10	1,88			
	Boulevard Mont de Marsan	4,00	5,00	1,50	0,10	3,00			
	Almenara (antes Fermín Ochoa Gracia) hacia el Frontón (antes Escós B. Catalán)	2,00	5,00	1,50	0,10	1,50			
	Almenara 1	2,00	5,00	1,50	0,10	1,50			
	Paseo del Cristo (entrada Mejana)	2,00	5,00	1,50	0,10	1,50			
	Paseo del Cristo (Pz. Molinar)	2,00	5,00	1,50	0,10	1,50			
	Fuente de la Dula (antes A. Pérez Francés) con Fuente Lanterna	2,00	5,00	1,50	0,10	1,50			
	Fuente de la Dula 13	2,00	5,00	1,50	0,10	1,50			
	Padre Lasa (Comisaría)	2,00	5,00	1,50	1,00	15,00			
	Paseo del Castillo 38	2,00	5,00	1,80	0,10	1,80			
	Paseo del Castillo 8	2,00	5,00	1,50	0,10	1,50			
	Roncal hacia Padre Moret	2,00	5,00	1,50	0,10	1,50			
	Las Fontanillas (antes B. Sánchez Alfaro) desde el Frontón	2,00	5,00	1,50	0,10	1,50			
	Tejerías a Virgen de la Cabeza	1,00	8,00	1,50	0,10	1,20			
	Tejerías 49 (tanatorio)	2,00	5,00	1,50	0,10	1,50			
	Río de la Cuesta (antes T. Osta Francés) a Ador (antes J. Arcos Escribano)	2,00	5,00	1,50	0,10	1,50			
	Río de la Cuesta 19 (parque infantil)	1,00	5,00	1,50	0,10	0,75			
	Vicente Berdusán a Virgen Cabeza	2,00	5,00	1,50	0,10	1,50			
	Virgen de la Cabeza (desde prefabricados)	2,00	5,00	1,50	0,10	1,50			
	Ximénez de Rada 2	1,00	5,00	1,50	0,10	0,75			
	Díaz Bravo 13 a Bulevar Mont de Marsan	2,00	5,00	1,50	0,10	1,50			
	Misericordia 4	2,00	5,00	1,50	0,10	1,50			
	Padre Ubillos 11	2,00	5,00	1,50	0,10	1,50			
	Canraso	2,00	24,00	5,00	0,10	24,00			

MEDICIONES Y PRESUPUESTOS

Código	Descripción	Uds.	Longitud	Anchura	Altura	Parciales	Medición	Precio	Presupuesto
							104,22	12,75	1.328,81

1.006

m BORDILLO HORMIGÓN

m. Bordillo prefabricado de hormigón de 12X15X25 cm, sobre solera de hormigón HM-20 N/mm². tmáx. 40 de 10 cm de espesor, incluso excavación necesaria, colocado.

Ailanto 2	2,00	5,00		10,00
Albea a Capuchinas	2,00	5,00		10,00
Alberto Pelárea	2,00	5,00		10,00
Ximénez de Rada 89	1,00	5,00		5,00
Avda. Argentina (aparcamiento)	2,00	5,00		10,00
El Bocal (antes L. Bordonaba Bordonaba) nº 2	2,00	5,00		10,00
Boulevard de la Peñica 16	2,00	5,00		10,00
Caldereros (puente)	2,00	5,00		10,00
Camino Caritat 19	2,00	5,00		10,00
Camino Caritat 4	2,00	5,00		10,00
Camino San Marcial 17	1,00	5,00		5,00
Camino San Marcial 98	2,00	5,00		10,00
Capuchinas con Ernestina Champourcin (I)	1,00	5,00		5,00
Capuchinas con Ernestina Champourcin (II)	1,00	5,00		5,00
Capuchinas con Vicente Aleixandre (I)	1,00	5,00		5,00
Capuchinas con Vicente Aleixandre (II)	1,00	5,00		5,00
Capuchinas 25	1,00	5,00		5,00
Carlos III (taller Avance)	1,00	12,00		12,00
Ciego de Tudela a Amigos del País	2,00	5,00		10,00
Ciego de Tudela 86	2,00	5,00		10,00
Azut (antes Rafael Delgado Garcés) nº 4	2,00	5,00		10,00
Azut nº 8	2,00	5,00		10,00
Isaac Peral (a Juan de la Cierva)	2,00	5,00		10,00
Juan de la Cierva a San Marcial	1,00	5,00		5,00
Misericordia 1	3,40	5,00		17,00
Misericordia 7	2,50	5,00		12,50
Boulevard Mont de Marsan	4,00	5,00		20,00
Almenara (antes Fermín Ochoa Gracia) hacia el Frontón (antes Escós B. Catalán)	2,00	5,00		10,00
Almenara 1	2,00	5,00		10,00
Paseo del Cristo (entrada Mejana)	2,00	5,00		10,00
Paseo del Cristo (Pz. Molinar)	2,00	5,00		10,00
Fuente de la Dula (antes A. Pérez Francés) con Fuente Lanterna	2,00	5,00		10,00
Fuente de la Dula 13	2,00	5,00		10,00
Padre Lasa (Comisaría)	2,00	5,00		10,00
Paseo del Castillo 38	2,00	7,00		14,00
Paseo del Castillo 8	2,00	5,00		10,00
Roncal hacia Padre Moret	2,00	5,00		10,00
Las Fontanillas (antes B. Sánchez Alfaro) desde el Frontón	2,00	5,00		10,00
Tejerías a Virgen de la Cabeza	1,00	8,00		8,00
Tejerías 49 (tanatorio)	2,00	5,00		10,00

MEDICIONES Y PRESUPUESTOS

Código	Descripción	Uds.	Longitud	Anchura	Altura	Parciales	Medición	Precio	Presupuesto
	Río de la Cuesta (antes T. Osta Francés) a Ador (antes J. Arcos Escribano)	2,00	5,00			10,00			
	Río de la Cuesta 19 (parque infantil)	1,00	5,00			5,00			
	Vicente Berdusán a Virgen Cabeza	2,00	5,00			10,00			
	Virgen de la Cabeza (desde prefabricados)	2,00	5,00			10,00			
	Ximénez de Rada 2	1,00	5,00			5,00			
	Díaz Bravo 13 a Bulevar Mont de Marsan	2,00	5,00			10,00			
	Misericordia 4	2,00	5,00			10,00			
	Padre Ubillos 11	2,00	5,00			10,00			
							453,50	15,57	7.061,00

1.007

m RÍGOLA CON HM-20

m. Bordillo rigola de hormigón HM-20/P/40/IIA, enlucido al temple, i/encofrado, juntas y remates.

Ailanto 2	2,00	5,00	10,00
Albea a Capuchinas	2,00	5,00	10,00
Alberto Peláirea	2,00	5,00	10,00
Ximénez de Rada 89	1,00	5,00	5,00
Avda. Argentina (aparcamiento)	2,00	5,00	10,00
El Bocal (antes L. Bordonaba Bordonaba) nº 2	2,00	5,00	10,00
Bulevar de la Peña 16	2,00	5,00	10,00
Caldereros (puente)	2,00	5,00	10,00
Camino Caritat 19	2,00	5,00	10,00
Camino Caritat 4	2,00	5,00	10,00
Camino San Marcial 17	1,00	5,00	5,00
Camino San Marcial 98	2,00	5,00	10,00
Capuchinas con Ernestina Champourcin (I)	1,00	5,00	5,00
Capuchinas con Ernestina Champourcin (II)	1,00	5,00	5,00
Capuchinas con Vicente Aleixandre (I)	1,00	5,00	5,00
Capuchinas con Vicente Aleixandre (II)	1,00	5,00	5,00
Capuchinas 25	1,00	5,00	5,00
Carlos III (taller Avance)	1,00	12,00	12,00
Ciego de Tudela a Amigos del País	2,00	5,00	10,00
Ciego de Tudela 86	2,00	5,00	10,00
Azut (antes Rafael Delgado Garcés) nº 4	2,00	5,00	10,00
Azut nº 8	2,00	5,00	10,00
Isaac Peral (a Juan de la Cierva)	2,00	5,00	10,00
Juan de la Cierva a San Marcial	1,00	5,00	5,00
Misericordia 1	2,00	5,00	10,00
Misericordia 7	2,50	5,00	12,50
Boulevard Mont de Marsan	4,00	5,00	20,00
Almenara (antes Fermín Ochoa Gracia) hacia el Frontón (antes Escós B. Catalán)	2,00	5,00	10,00
Almenara 1	2,00	5,00	10,00
Paseo del Cristo (entrada Mejana)	2,00	5,00	10,00
Paseo del Cristo (Pz. Molinar)	2,00	5,00	10,00
Fuente de la Dula (antes A. Pérez Francés) con Fuente Lanterna	2,00	5,00	10,00

MEDICIONES Y PRESUPUESTOS

Código	Descripción	Uds.	Longitud	Anchura	Altura	Parciales	Medición	Precio	Presupuesto
	Fuente de la Dula 13	2,00	5,00			10,00			
	Padre Lasa (Comisaría)	2,00	5,00			10,00			
	Paseo del Castillo 38	2,00	5,00			10,00			
	Paseo del Castillo 8	2,00	5,00			10,00			
	Roncal hacia Padre Moret	2,00	5,00			10,00			
	Las Fontanillas (antes B. Sánchez Alfaro) desde el Frontón	2,00	5,00			10,00			
	Tejerías a Virgen de la Cabeza	1,00	8,00			8,00			
	Tejerías 49 (tanatorio)	2,00	5,00			10,00			
	Río de la Cuesta (antes T. Osta Francés) a Ador (antes J. Arcos Escribano)	2,00	5,00			10,00			
	Río de la Cuesta 19 (parque infantil)	1,00	5,00			5,00			
	Vicente Berdusán a Virgen Cabeza	2,00	5,00			10,00			
	Virgen de la Cabeza (desde prefabricados)	2,00	5,00			10,00			
	Ximénez de Rada 2	1,00	5,00			5,00			
	Díaz Bravo 13 a Bulevar Mont de Marsan	2,00	5,00			10,00			
	Misericordia 4	2,00	5,00			10,00			
	Padre Ubillos 11	2,00	5,00			10,00			
							442,50	15,01	6.641,93

1.008

m² REFINADO

m². Refinado, nivelación y apisonado, por medios mecánicos, de la explanación. Esta partida incluye la preparación de la instalación de *goteo (previo hormigonado) en caso de que este se encuentre afectado incluyendo empalmes, comprobación (se avisará a la contrata del mantenimiento de Jardinería) y cobertura.

Ailanto 2	2,00	5,00	1,50	15,00
Albea a Capuchinas	2,00	5,00	1,50	15,00
Alberto Peláirea	2,00	5,00	1,50	15,00
Ximénez de Rada 89	1,00	5,00	1,50	7,50
*Avda. Argentina (aparcamiento)	2,00	5,00	1,50	15,00
El Bocal (antes L. Bordonaba Bordonaba) n° 2	2,00	5,00	1,50	15,00
*Boulevard de la Peñica 16	3,00	5,00	1,50	22,50
Caldereros (puente)	2,00	5,00	1,50	15,00
Camino Caritat 19	2,00	5,00	1,50	15,00
Camino Caritat 4	2,00	5,00	1,50	15,00
Camino San Marcial 17	1,00	5,00	1,50	7,50
*Camino San Marcial 98	2,00	5,00	1,50	15,00
Capuchinas con Ernestina Champourcin (I)	1,00	5,00	1,50	7,50
Capuchinas con Ernestina Champourcin (II)	1,00	5,00	1,50	7,50
*Capuchinas con Vicente Aleixandre (I)	1,00	6,00	1,50	9,00
*Capuchinas con Vicente Aleixandre (II)	1,00	5,00	1,50	7,50
Capuchinas 25	1,00	5,00	1,50	7,50
Carlos III (taller Avance)	1,00	10,00	1,50	15,00
*Ciego de Tudela a Amigos del País	2,00	5,00	1,50	15,00
*Ciego de Tudela 86	2,00	5,00	1,50	15,00
Azut (antes Rafael Delgado Garcés) n° 4	2,00	5,00	1,50	15,00
Azut n° 8	2,00	5,00	1,50	15,00
Isaac Peral (a Juan de la Cierva)	2,00	5,00	1,50	15,00
*Juan de la Cierva a San Marcial	1,00	5,00	1,50	7,50

MEDICIONES Y PRESUPUESTOS

Código	Descripción	Uds.	Longitud	Anchura	Altura	Parciales	Medición	Precio	Presupuesto
	Misericordia 1	2,25	5,00	1,50		16,88			
	Misericordia 7	2,50	5,00	1,50		18,75			
	*Boulevard Mont de Marsan	4,00	5,00	1,50		30,00			
	Almenara (antes Fermín Ochoa Gracia) hacia el Frontón (antes Escós B. Catalán)	2,00	5,00	1,50		15,00			
	Almenara 1	2,00	5,00	1,50		15,00			
	Paseo del Cristo (entrada Mejana)	2,00	5,00	1,50		15,00			
	Paseo del Cristo (Pz. Molinar)	2,00	5,00	1,50		15,00			
	Fuente de la Dula (antes A. Pérez Francés) con Fuente Lanterna	2,00	5,00	1,50		15,00			
	Fuente de la Dula 13	2,00	5,00	1,50		15,00			
	Padre Lasa (Comisaría)	2,00	5,00	1,50		15,00			
	Paseo del Castillo 38	2,00	5,00	1,80		18,00			
	Paseo del Castillo 8	2,00	5,00	1,50		15,00			
	*Roncal hacia Padre Moret	2,00	5,00	1,50		15,00			
	Las Fontanillas (antes B. Sánchez Alfaro) desde el Frontón	2,00	5,00	1,50		15,00			
	Tejerías a Virgen de la Cabeza	1,00	8,00	1,50		12,00			
	Tejerías 49 (tanatorio)	2,00	5,00	1,50		15,00			
	*Río de la Cuesta (antes T. Osta Francés) a Ador (antes J. Arcos Escribano)	2,00	5,00	1,50		15,00			
	Río de la Cuesta 19 (parque infantil)	1,00	5,00	1,50		7,50			
	*Vicente Berdusán a Virgen Cabeza	2,00	5,00	1,50		15,00			
	Virgen de la Cabeza (desde prefabricados)	2,00	5,00	1,50		15,00			
	Ximénez de Rada 2	1,00	5,00	1,50		7,50			
	Díaz Bravo 13 a Bulevar Mont de Marsan	2,00	5,00	1,50		15,00			
	*Misericordia 4	2,00	5,00	1,50		15,00			
	Padre Ubillos 11	2,00	5,00	1,50		15,00			
	Canraso	1,00	24,00	5,00		120,00			
							794,63	1,39	1.104,54

1.009

m² HORMIGÓN HNE-20/P/40

m³. Base de hormigón en masa de dosificación 20Nmm², tamaño máximo del árido de 20 mm, consistencia plástica de 10 cm de espesor, incluso extendido, vibrado y p.p. de juntas.

Ailanto 2	2,00	5,00	1,50	15,00
Albea a Capuchinas	2,00	5,00	1,50	15,00
Alberto Pelárea	2,00	5,00	1,50	15,00
Ximénez de Rada 89	1,00	5,00	1,50	7,50
Avda. Argentina (aparcamiento)	2,00	5,00	1,50	15,00
Fijo de la Badina (antes L. Bordonaba Bordonaba) nº 2	2,00	5,00	1,50	15,00
Boulevard de la Peña 16	3,00	5,00	1,50	22,50
Caldereros (puente)	2,00	5,00	1,50	15,00
Camino Caritat 19	2,00	5,00	1,50	15,00
Camino Caritat 4	2,00	5,00	1,50	15,00
Camino San Marcial 17	1,00	5,00	1,50	7,50
Camino San Marcial 98	2,00	5,00	1,50	15,00
Capuchinas con Ernestina Champourcin (I)	1,00	5,00	1,50	7,50
Capuchinas con Ernestina Champourcin (II)	1,00	5,00	1,50	7,50
Capuchinas con Vicente Aleixandre (I)	1,00	6,00	1,50	9,00

MEDICIONES Y PRESUPUESTOS

Código	Descripción	Uds.	Longitud	Anchura	Altura	Parciales	Medición	Precio	Presupuesto
	Capuchinas con Vicente Aleixandre (II)	1,00	5,00	1,50		7,50			
	Capuchinas 25	1,00	5,00	1,50		7,50			
	Carlos III (taller Avance)	1,00	10,00	1,50		15,00			
	Ciego de Tudela a Amigos del País	2,00	5,00	1,50		15,00			
	Ciego de Tudela 86	2,00	5,00	1,50		15,00			
	Azut (antes Rafael Delgado Garcés) nº 4	2,00	5,00	1,50		15,00			
	Azut nº 8	2,00	5,00	1,50		15,00			
	Isaac Peral (a Juan de la Cierva)	2,00	5,00	1,50		15,00			
	Juan de la Cierva a San Marcial	1,00	5,00	1,50		7,50			
	Misericordia 1	2,25	5,00	1,50		16,88			
	Misericordia 7	3,50	5,00	1,50		26,25			
	Boulevard Mont de Marsan	4,00	5,00	1,50		30,00			
	Almenara (antes Fermín Ochoa Gracia) hacia el Frontón (antes Escós B. Catalán)	2,00	5,00	1,50		15,00			
	Almenara 1	2,00	5,00	1,50		15,00			
	Paseo del Cristo (entrada Mejana)	2,00	5,00	1,50		15,00			
	Paseo del Cristo (Pz. Molinar)	2,00	5,00	1,50		15,00			
	Fuente de la Dula (antes A. Pérez Francés) con Fuente Lanterna	2,00	5,00	1,50		15,00			
	Fuente de la Dula 13	2,00	5,00	1,50		15,00			
	Padre Lasa (Comisaría)	2,00	5,00	1,50		15,00			
	Paseo del Castillo 38	2,00	5,00	1,80		18,00			
	Paseo del Castillo 8	2,00	5,00	1,50		15,00			
	Roncal hacia Padre Moret	2,00	5,00	1,50		15,00			
	Las Fontanillas (antes B. Sánchez Alfaro) desde el Frontón	2,00	5,00	1,50		15,00			
	Tejerías a Virgen de la Cabeza	1,00	8,00	1,50		12,00			
	Tejerías 49 (tanatorio)	2,00	5,00	1,50		15,00			
	Río de la Cuesta (antes T. Osta Francés) a Ador (antes J. Arcos Escribano)	2,00	5,00	1,50		15,00			
	Río de la Cuesta 19 (parque infantil)	1,00	5,00	1,50		7,50			
	Vicente Berdusán a Virgen Cabeza	2,00	5,00	1,50		15,00			
	Virgen de la Cabeza (desde prefabricados)	2,00	5,00	1,50		15,00			
	Ximénez de Rada 2	1,00	5,00	1,50		7,50			
	Díaz Bravo 13 a Bulevar Mont de Marsan	2,00	5,00	1,50		15,00			
	Misericordia 4	2,00	5,00	1,50		15,00			
	Padre Ubillos 11	2,00	5,00	1,50		15,00			
							682,13	16,02	10.927,72

1.010

m² PAVIMENTO ESPECIAL ANTIDESLIZANTE

m². Pavimento especial antideslizante de acera con losa de terrazo granítico u hormigón (según corresponda en el emplazamiento) 20x20 cm, sobre base de hormigón HM-20 N/mm² tamaño máximo del árido de 40 mm y 10 cm de espesor, y capa intermedia de arena de río de 5 cm de espesor, incluso recebado de juntas con arena, compactado y remates.

Ailanto 2	2,00	5,00	1,50	15,00
Albea a Capuchinas	2,00	5,00	1,50	15,00
Alberto Pelárea	2,00	5,00	1,50	15,00
Ximénez de Rada 89	1,00	5,00	1,50	7,50

MEDICIONES Y PRESUPUESTOS

Código	Descripción	Uds.	Longitud	Anchura	Altura	Parciales	Medición	Precio	Presupuesto
	Avda. Argentina (aparcamiento)	2,00	5,00	1,50		15,00			
	Fijo de la Badina (antes L. Bordonaba Bordonaba) nº 2	2,00	5,00	1,50		15,00			
	Caldereros (puente)	1,00	5,00	1,50		7,50			
	Camino Caritat 19	2,00	5,00	1,50		15,00			
	Camino Caritat 4	2,00	5,00	1,50		15,00			
	Camino San Marcial 17	1,00	5,00	1,50		7,50			
	Capuchinas con Ernestina Champourcin (I)	1,00	5,00	1,50		7,50			
	Capuchinas con Ernestina Champourcin (II)	1,00	5,00	1,50		7,50			
	Capuchinas con Vicente Aleixandre (I)	1,00	5,00	1,50		7,50			
	Capuchinas con Vicente Aleixandre (II)	1,00	6,00	1,50		9,00			
	Capuchinas 25	1,00	5,00	1,50		7,50			
	Carlos III (taller Avance)	1,00	5,00	1,50		7,50			
	Ciego de Tudela a Amigos del País	2,00	5,00	1,50		15,00			
	Ciego de Tudela 86	2,00	5,00	1,50		15,00			
	Azut (antes Rafael Delgado Garcés) nº 4	2,00	5,00	1,50		15,00			
	Azut nº 8	2,00	5,00	1,50		15,00			
	Misericordia 1	2,25	5,00	1,50		16,88			
	Misericordia 7	2,50	5,00	1,50		18,75			
	Boulevard Mont de Marsan	4,00	5,00	1,50		30,00			
	Almenara (antes Fermín Ochoa Gracia) hacia el Frontón (antes Escós B. Catalán)	2,00	5,00	1,50		15,00			
	Almenara 1	2,00	5,00	1,50		15,00			
	Fuente de la Dula (antes A. Pérez Francés) con Fuente Lanterna	2,00	5,00	1,50		15,00			
	Fuente de la Dula 13	2,00	5,00	1,50		15,00			
	Padre Lasa (Comisaría)	2,00	5,00	1,50		15,00			
	Las Fontanillas (antes B. Sánchez Alfaro) desde el Frontón	2,00	5,00	1,50		15,00			
	Tejerías a Virgen de la Cabeza	1,00	8,00	1,50		12,00			
	Tejerías 49 (tanatorio)	2,00	5,00	1,50		15,00			
	Río de la Cuesta (antes T. Osta Francés) a Ador (antes J. Arcos Escribano)	2,00	5,00	1,50		15,00			
	Río de la Cuesta 19 (parque infantil)	1,00	5,00	1,50		7,50			
	Vicente Berdusán a Virgen Cabeza	2,00	5,00	1,50		15,00			
	Virgen de la Cabeza (desde prefabricados)	2,00	5,00	1,50		15,00			
	Ximénez de Rada 2	1,00	5,00	1,50		7,50			
	Díaz Bravo 13 a Bulevar Mont de Marsan	2,00	5,00	1,50		15,00			
	Misericordia 4	2,00	5,00	1,50		15,00			
							506,63	25,78	13.060,92

1.011

m² PAVIMENTO CONTINUO HORMIGÓN ÁRIDO VISTO 10 cm

m². Pavimento continuo, elaborado con hormigón HA-20/B/6-12/Ila acabado visto de 12 cm de espesor, sobre base firme, lavado en fresco, limpieza y p.p. de juntas, totalmente terminado.

Bulevar de la Peñica	3,00	5,00	1,50	22,50
Caldereros	1,00	5,00	1,50	7,50
Camino San Marcial 98	2,00	5,00	1,50	15,00
Isaac Peral de Juan de la Cierva	2,00	5,00	1,50	15,00

MEDICIONES Y PRESUPUESTOS

Código	Descripción	Uds.	Longitud	Anchura	Altura	Parciales	Medición	Precio	Presupuesto
	Juan de la Cierva de S. Marcial	1,00	5,00	1,50		7,50			
	Paseo del Cristo (entrada Mejana)	1,00	8,00	1,00		8,00			
	Paseo del Cristo (Pz. Molinar)	2,00	5,00	1,50		15,00			
	Paseo del Castillo 38	2,00	5,00	1,80		18,00			
	Paseo del Castillo 8	2,00	5,00	1,50		15,00			
	Roncal hacia Padre Moret	2,00	5,00	1,50		15,00			
	Padre Ubillos 11	2,00	5,00	1,50		15,00			
							153,50	45,50	6.984,25
1.012	m² RECUPERACIÓN PAVIMENTO								
	Pº Cristo - Mejana	1,00	5,00	1,50		7,50			
	Vicente Berdusan	2,00	5,00	1,50		15,00			
							22,50	27,86	626,85
1.013	ud PUESTA A COTA VARIOS								
	ud. Puesta a cota de elementos afectados existentes, tales como marcos, tapas de arqueta, alcorques (i/piecerío y su conexión para el desvío de la instalación de riego por goteo, inclinación de bordillos...)								
	Ailanto 2	3,00				3,00			
	Alberto Peláirea	1,00				1,00			
	El Bocal	2,00				2,00			
	Camino Caritat 4	1,00				1,00			
	Capuchinos con Ernestina Champourcin (II)	1,00				1,00			
	Vicente Aleixandre (I)	1,00				1,00			
	Carlos III (taller Avance)	2,00				2,00			
	Azut 8	1,00				1,00			
	Isaac Peral de Juan de la Cierva	2,00				2,00			
	Misericordia 1	2,00				2,00			
	Misericordia 7	3,00				3,00			
	Bulevar Mont de Marsan	1,00				1,00			
	Paseo Cristo-Mejana	1,00				1,00			
	Paseo Cristo - Molinar	3,00				3,00			
	Paseo Castillo 38	1,00				1,00			
	Paseo Castillo 8	1,00				1,00			
	Las Fontanillas - El Frontón	1,00				1,00			
	Río de la Cuesta - Ador	4,00				4,00			
	Vicente Berdusan	1,00				1,00			
	Díaz Bravo	1,00				1,00			
	Padre Ubillos	3,00				3,00			
	Canraso	6,00				6,00			
							42,00	23,95	1.005,90
1.014	ud DESPLAZAMIENTO SEÑALES / PIVOTES								
	Ud. Levantado y recuperación de señales, pivotes o papeleras, i/transporte a lugar de acopio y recolocación posterior.								
	Ailanto 2	2,00				2,00			
	Albea	1,00				1,00			
	Alberto Peláirea	1,00				1,00			
	Vicente Aleixandre (I)	1,00				1,00			
	Vicente Aleixandre (II)	2,00				2,00			
	Mont de Marsan 2	6,00				6,00			
	Paseo Cristo - Mejana	2,00				2,00			
	Paseo Cristo - Molinar	2,00				2,00			
	Las Fontanillas - El Frontón	3,00				3,00			

MEDICIONES Y PRESUPUESTOS

Código	Descripción	Uds.	Longitud	Anchura	Altura	Parciales	Medición	Precio	Presupuesto
							20,00	15,70	314,00
1.015	ud DESPLAZAMIENTO BÁCULO ALUMBRADO								
.	ud. Desmontaje y montaje de columna, incluídos cimentación y pernos de anclaje totalmente colocada.								
	Capuchinas con Ernestina	1,00				1,00			
	Champourcin								
	Mont de Marsan	1,00				1,00			
							2,00	205,00	410,00
1.016	ud ARQUETA DE REGISTRO								
.	ud. Arqueta de registro para red de alumbrado público, de 40x40x60 cm, totalmente terminada i/canalización y conexión a base de farola afectada por desplazamiento de báculo.								
	Mont de Marsan	1,00				1,00			
							1,00	145,00	145,00
1.017	m² PINTURA TERMOPLÁSTICA								
.	m². Pintura termoplástica en frío dos componentes, reflexiva, con una dotación de pintura de 3 kg/m2 y 0,6 kg/m2 de microesferas de vidrio, en cebreados, realmente pintado, incluso barrido y premarcaje sobre el pavimento.								
	Alberto Peláirea	7,00	2,00	0,40		5,60			
	Caldereros	10,00	3,50	0,40		14,00			
	Dominicas 29	9,00	5,00	0,50		22,50			
	Fuente de la Dula a Fuente Lanterna	5,00	3,00	0,50		7,50			
	Paseo Castillo 38	6,00	1,50	0,40		3,60			
	Roncal a Padre Moret	1,00	7,00	0,40		2,80			
	Las Fontanillas - El Frontón	1,00	11,00	0,40		4,40			
	Vicente Berdusan	9,00	5,00	0,40		18,00			
	Díaz Bravo 13 a Mont de Marsan	7,00	5,00	0,40		14,00			
	Misericordia 4	5,00	5,00	0,40		10,00			
	Padre Ubillos 11	5,00	5,00	0,40		10,00			
							112,40	16,98	1.908,55
1.018	ud SEÑALIZACIÓN								
.	ud. Señal cuadrada de 60x60 cm, nivel 1, i/p.p. poste galvanizado, tornillería, cimentación y anclaje, totalmente colocada.								
	Díaz Bravo 13 a Mont de Marsan	2,00				2,00			
	Misericordia 4	1,00				1,00			
	Padre Ubillos 11	2,00				2,00			
							5,00	167,01	835,05
1.019	PA REPARACIÓN OTROS PAVIMENTOS								
.	P.A. Reparación de pavimento de baldosa en distintos puntos intervenidos señalados en la memoria.								
	Mont de Marsan 2 (borde curva mediana	1,00	4,00	2,00		8,00			
	Virgen de la Cabeza	1,00	2,00	2,00		4,00			
							12,00	52,06	624,72

MEDICIONES Y PRESUPUESTOS

Código	Descripción	Uds.	Longitud	Anchura	Altura	Parciales	Medición	Precio	Presupuesto
1.020	m³ DEMOLICIÓN SOLERA HORMIGÓN COMPRESOR								
.	m³. Demolición y levantado de pavimento de hormigón armado de espesor variable, por medios mecánicos o manuales incluso precorte, carga y transporte del material resultante a vertedero.								
	Canraso	1,00	24,00	5,00	0,20	24,00	24,00	19,35	464,40
1.021	m³ SUB-BASE ZAHORRA								
.	m³. Sub-base de zahorra natural ZN-50, puesta en obra, compactada al 100% P.N. incluso riego y refino.								
	Canraso	1,00	24,00	5,00	0,35	42,00	42,00	13,53	568,26
1.022	m² HORMIGÓN HA-30/B/32/+E Central								
.	m³. Pavimento de hormigón HM-35/B según EHE-08, de resistencia 35 N/mm², consistencia blanda, arena y árido grueso, de 20 cm de espesor, acabado cepillado i/encofrado, vertido y vibrado i/p.p. de juntas y líquido de curado.								
	Canraso	1,00	24,00	5,00	0,20	24,00	24,00	28,14	675,36
1.023	m² MALLAZO ELECTROSOLDADO 30x15 D=6								
.	m². Mallazo electrosoldado haciendo cuadrícula de 30x15 cm d=6 mm, con acero corrugado B 500 T, incluso p.p. de solapes y alambre de atar, colocado. Según EHE-08.								
	Canraso	1,00	24,00	5,00		120,00	120,00	1,38	165,60
TOTAL CAPÍTULO C01 PAVIMENTACIÓN.									66.673,99