



Esta intervención se centra en reparar diferentes pasos peatonales de la ciudad, con el objeto de mejorar los itinerarios que actualmente suponen una barrera en el ámbito de las diversidades funcionales. La propuesta para la mejora de dichos rebajes ha sido coordinada desde Oficina Técnica con los Servicios de Mantenimiento de Jardinería y Alumbrado Público, la Policía Local y la Junta Municipal de Aguas de Tudela.

En ningún caso supone un nuevo o actualizado diseño urbanístico en relación a propósitos estéticos, de modificaciones en la configuración urbana o de otras normativas no mencionadas ni perseguidas al objeto.

Tampoco han sido recogidos otros pasos peatonales cuyo abordaje se ha suspendido por formar parte de proyectos futuros, o por considerarse ubicados en “puntos muertos” en relación con la desproporción que supone una inversión de funcionalidad pretendida pero no tan lograda.

Se recupera el adoquín del pavimento en el parque de Paseo del Cristo y en Vicente Berdusan.

Se repara pavimento de baldosa en mediana de Mont de Marsan y en acera de Virgen de la Cabeza, próximas a los pasos intervenidos, tal como se señala en los epígrafes.

Los nuevos rebajes ofrecerán un embarque con un ancho mínimo de entre 1,50 y 2,00 metros libres entre transiciones y con un desnivel cero.

En los casos en que el fresado no sea conveniente para la eliminación de pinturas (pavimentos de adoquín), se podrá pulir la superficie o utilizar disolventes (no se admitirá pintura negra sobre blanca).

Queda contabilizada la corrección de la ampliación de la acera en el rebaje de Carlos III.

Para la retirada del árbol correspondiente al alcorque que integra el rebaje nº 13 en Capuchinas con V. Aleixandre, se avisará a la contrata que actualmente se ocupa del mantenimiento de la Jardinería.

Se incluye la reparación del firme hundido en C/ Canraso.

Correrá por cuenta de la contrata la rotura de cualquier instalación que se produzca al realizar los trabajos contemplados en la presente memoria.

Con el refinado se entenderá ya preparadas las conexiones que corresponda en cada caso.

Si un alcorque queda contenido en los planos laterales que integran un rebaje se dejará terminado con la misma tierra y la misma distancia entre relleno y borde, previo empalme de nueva cota en su manguera de goteo cuando la haya, tal como se indica en el capítulo de REFINADO.

Las pendientes no serán en ningún caso de más del 10% salvo imposibilidad manifiesta.



AYUNTAMIENTO DE TUDELA
ORDENACIÓN DEL TERRITORIO
Oficina Técnica

Uds.	RELACIÓN DE PASOS DE PEATONES
	CALLE y NÚMERO
1	Camino San Marcial n.º 17
2	Ailanto n.º 2
3	Camino Caritat n.º 4
4	Camino Caritat n.º 19
5	Carlos III (taller Avance)
6	Paseo Tilos (I)
7	Boulevard Peñica n.º 16
8	Abedules a Pº Tilos
9	Paseo Tilos (II)
10	San Marcial n.º 78
11	Isaac Peral de Juan de la Cierva
12	Juan de la Cierva de San Marcial
13	Camino San Marcial n.º 98
14	Torre Monreal a Avda. del Barrio
15	Plaza Padre Lasa (Comisaría)
16	Azut n.º 4
17	Las Fontanillas de El Frontón
18	Fuente de la Dula n.º 13
19	El Bocal (antes L. Bordonaba Bordonaba) n.º 2
20	Río de la Cuesta / Ador
21	Fuente de la Dula a Fuente Lanterna
22	Río de la Cuesta n.º 19 – Parque infantil
23	Río de la Cuesta, n.º 26
24	Río de la Cuesta, n.º 30
25	Río de la Cuesta, n.º 21
26	Padre Ubillos n.º 11
27	Nicolás Esparza a San Francisco Javier
28	Pº Castillo, n.º 22
29	Paseo Del Cristo (Plaza Molinar)
30	Paseo del Cristo (entrada a Mejana)
31	Virgen de la Cabeza (Prefabricados)
32	Capuchinas con Vicente Aleixandre (II)
33	Capuchinas con E. Champourcin (I)
34	Dominicas n.º 29

35	Albea a Capuchinas
36	Capuchinas con E. Champourcin (II)
37	Capuchinas con Vicente Aleixandre (I)
38	Capuchinas nº 25
39	Ximénez de Rada 89
40	Avda Argentina (aparcamiento)
41	Azut n.º 8
42	Almenara / El Frontón
43	Almenara n.º 1
44	Roncal a Padre Moret
45	Tejerías n.º 49 (Tanatorio)
46	Vicente Berdusán de Virgen de la Cabeza
47	Pº del Castillo n.º 38
48	Pº del Castillo n.º 8
49	Tejerías a Virgen de la Cabeza
50	Caldereros (Puente vía)
51	Ciego de Tudela n.º 86
52	Ciego de Tudela de Amigos del País
53	Díaz Bravo n.º 13 a Mont de Marsan
54	Boulevard Mont de Marsan n.º 2
55	Ximénez de Rada n.º 2



Ayuntamiento de Tudela


Vista Parcial del Plano Parcelario Catastral obtenida a escala **1:4000**
según figura en el catastro de este Ayuntamiento a fecha **21/02/2017**

Desarrollo para el Intercambio y Gestión de la Información Territorial. GOBIERNO DE NAVARRA.



AYUNTAMIENTO DE TUDELA
ORDENACIÓN DEL TERRITORIO
Oficina Técnica

Número o números de hojas
de referencia al plano
parcelario a escala 1/5000
de esta ventana gráfica:
282/6-6 282/6-7

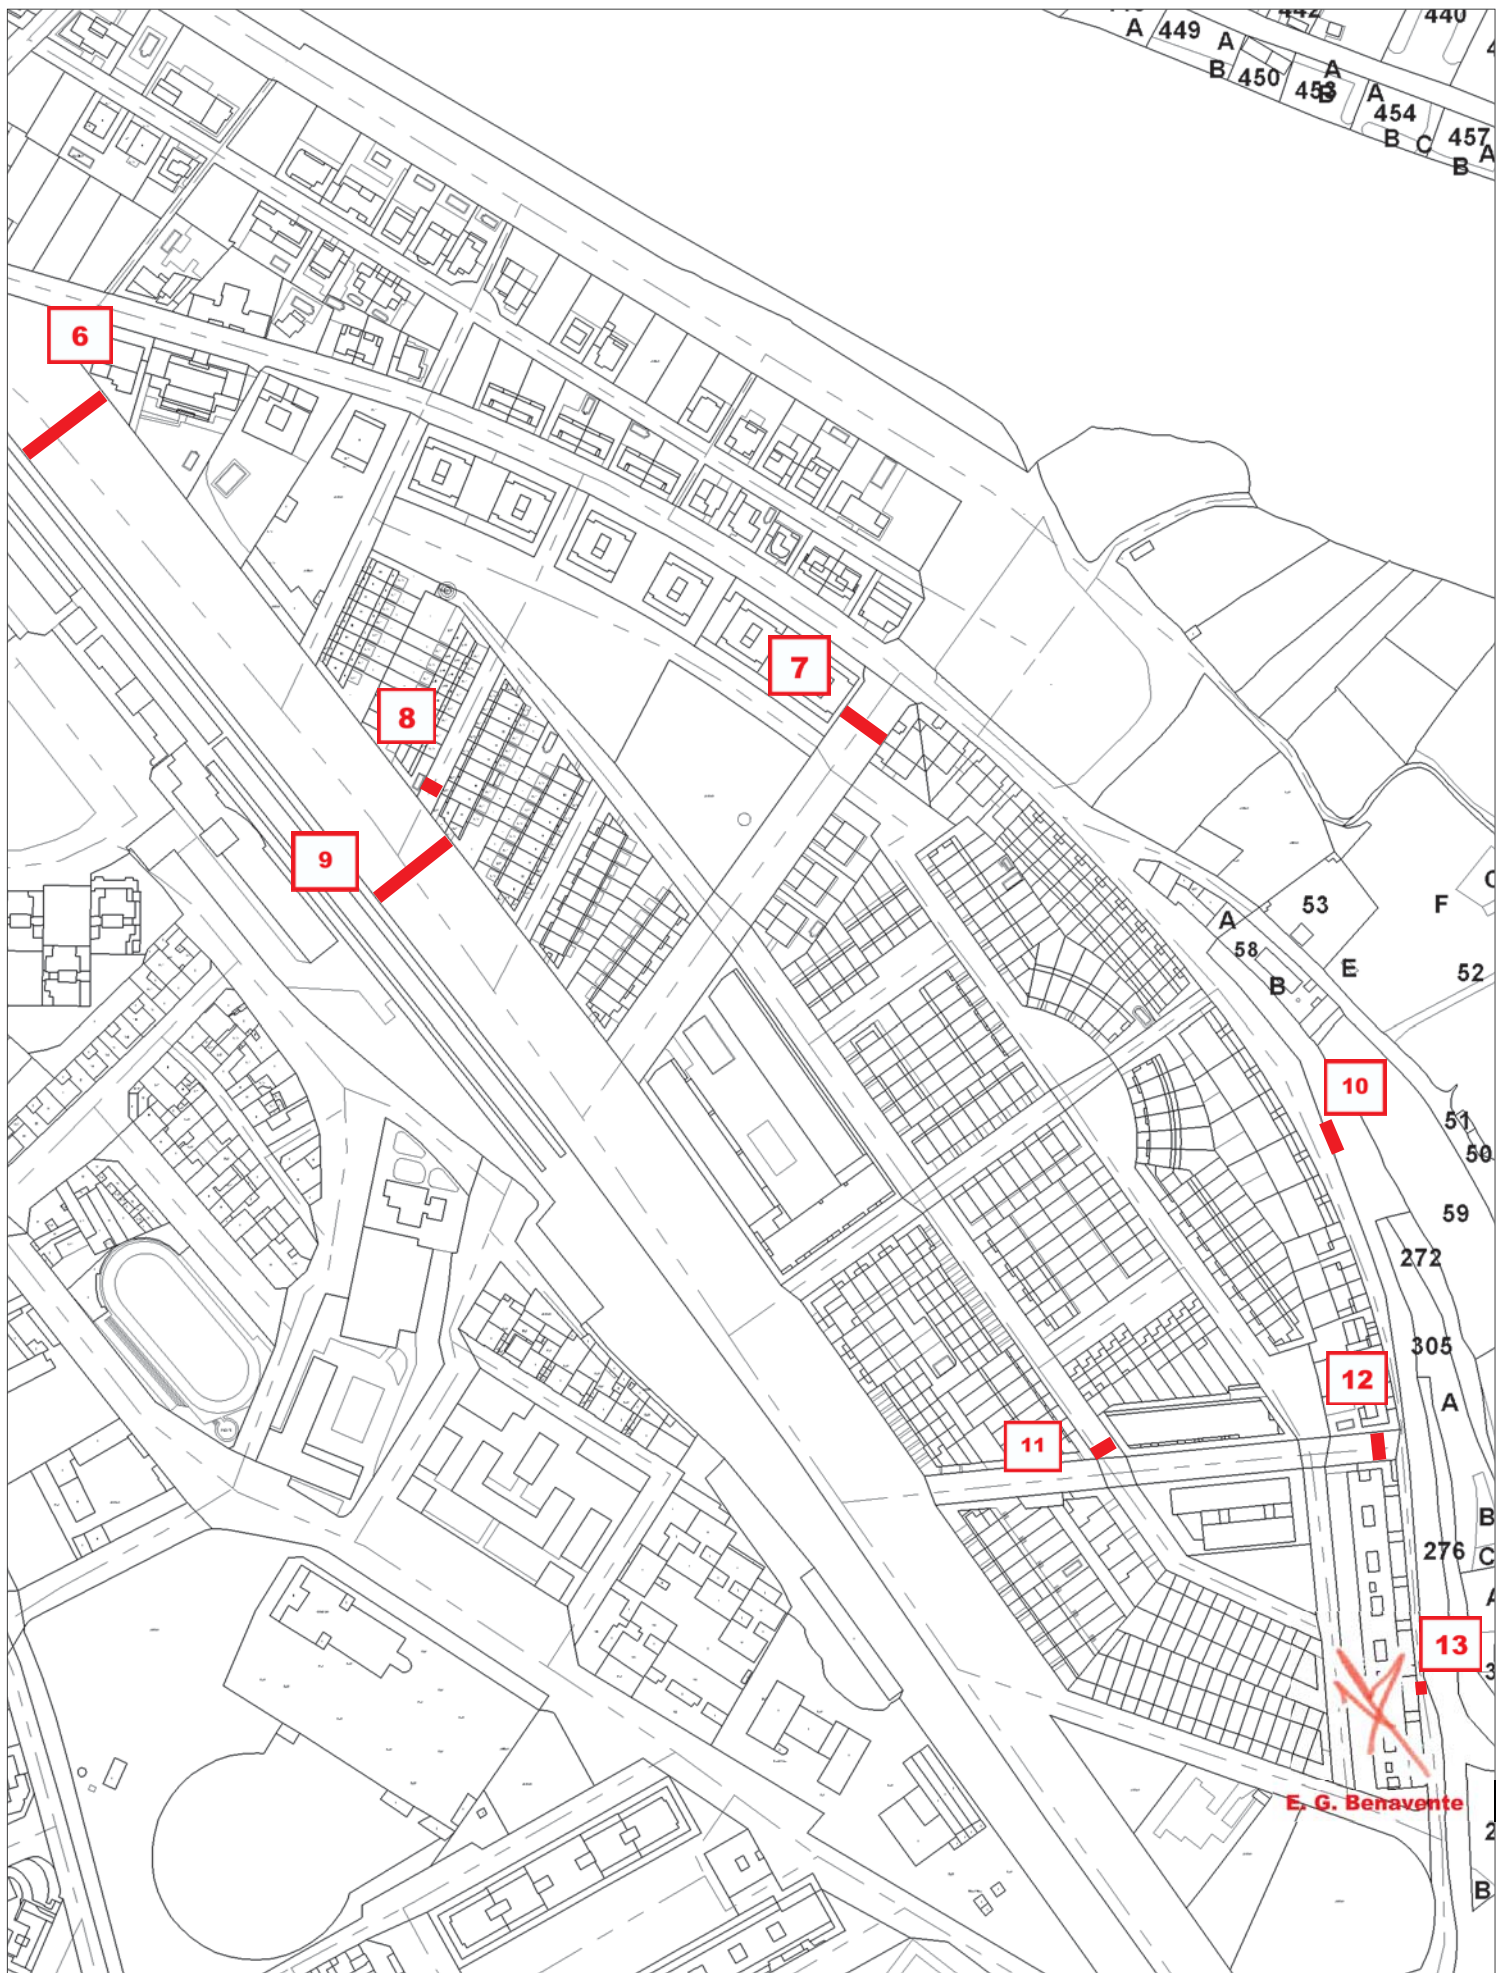

Ayuntamiento de Tudela


Vista Parcial del Plano Parcelario Catastral obtenida a escala **1:3000**
según figura en el catastro de este Ayuntamiento a fecha **21/02/2017**

Desarrollo para el Intercambio y Gestión de la Información Territorial. GOBIERNO DE NAVARRA.



AYUNTAMIENTO DE TUDELA
ORDENACIÓN DEL TERRITORIO
Oficina Técnica

Número o números de hojas
de referencia al plano
parcelario a escala 1/5000
de esta ventana gráfica:
282/6-7

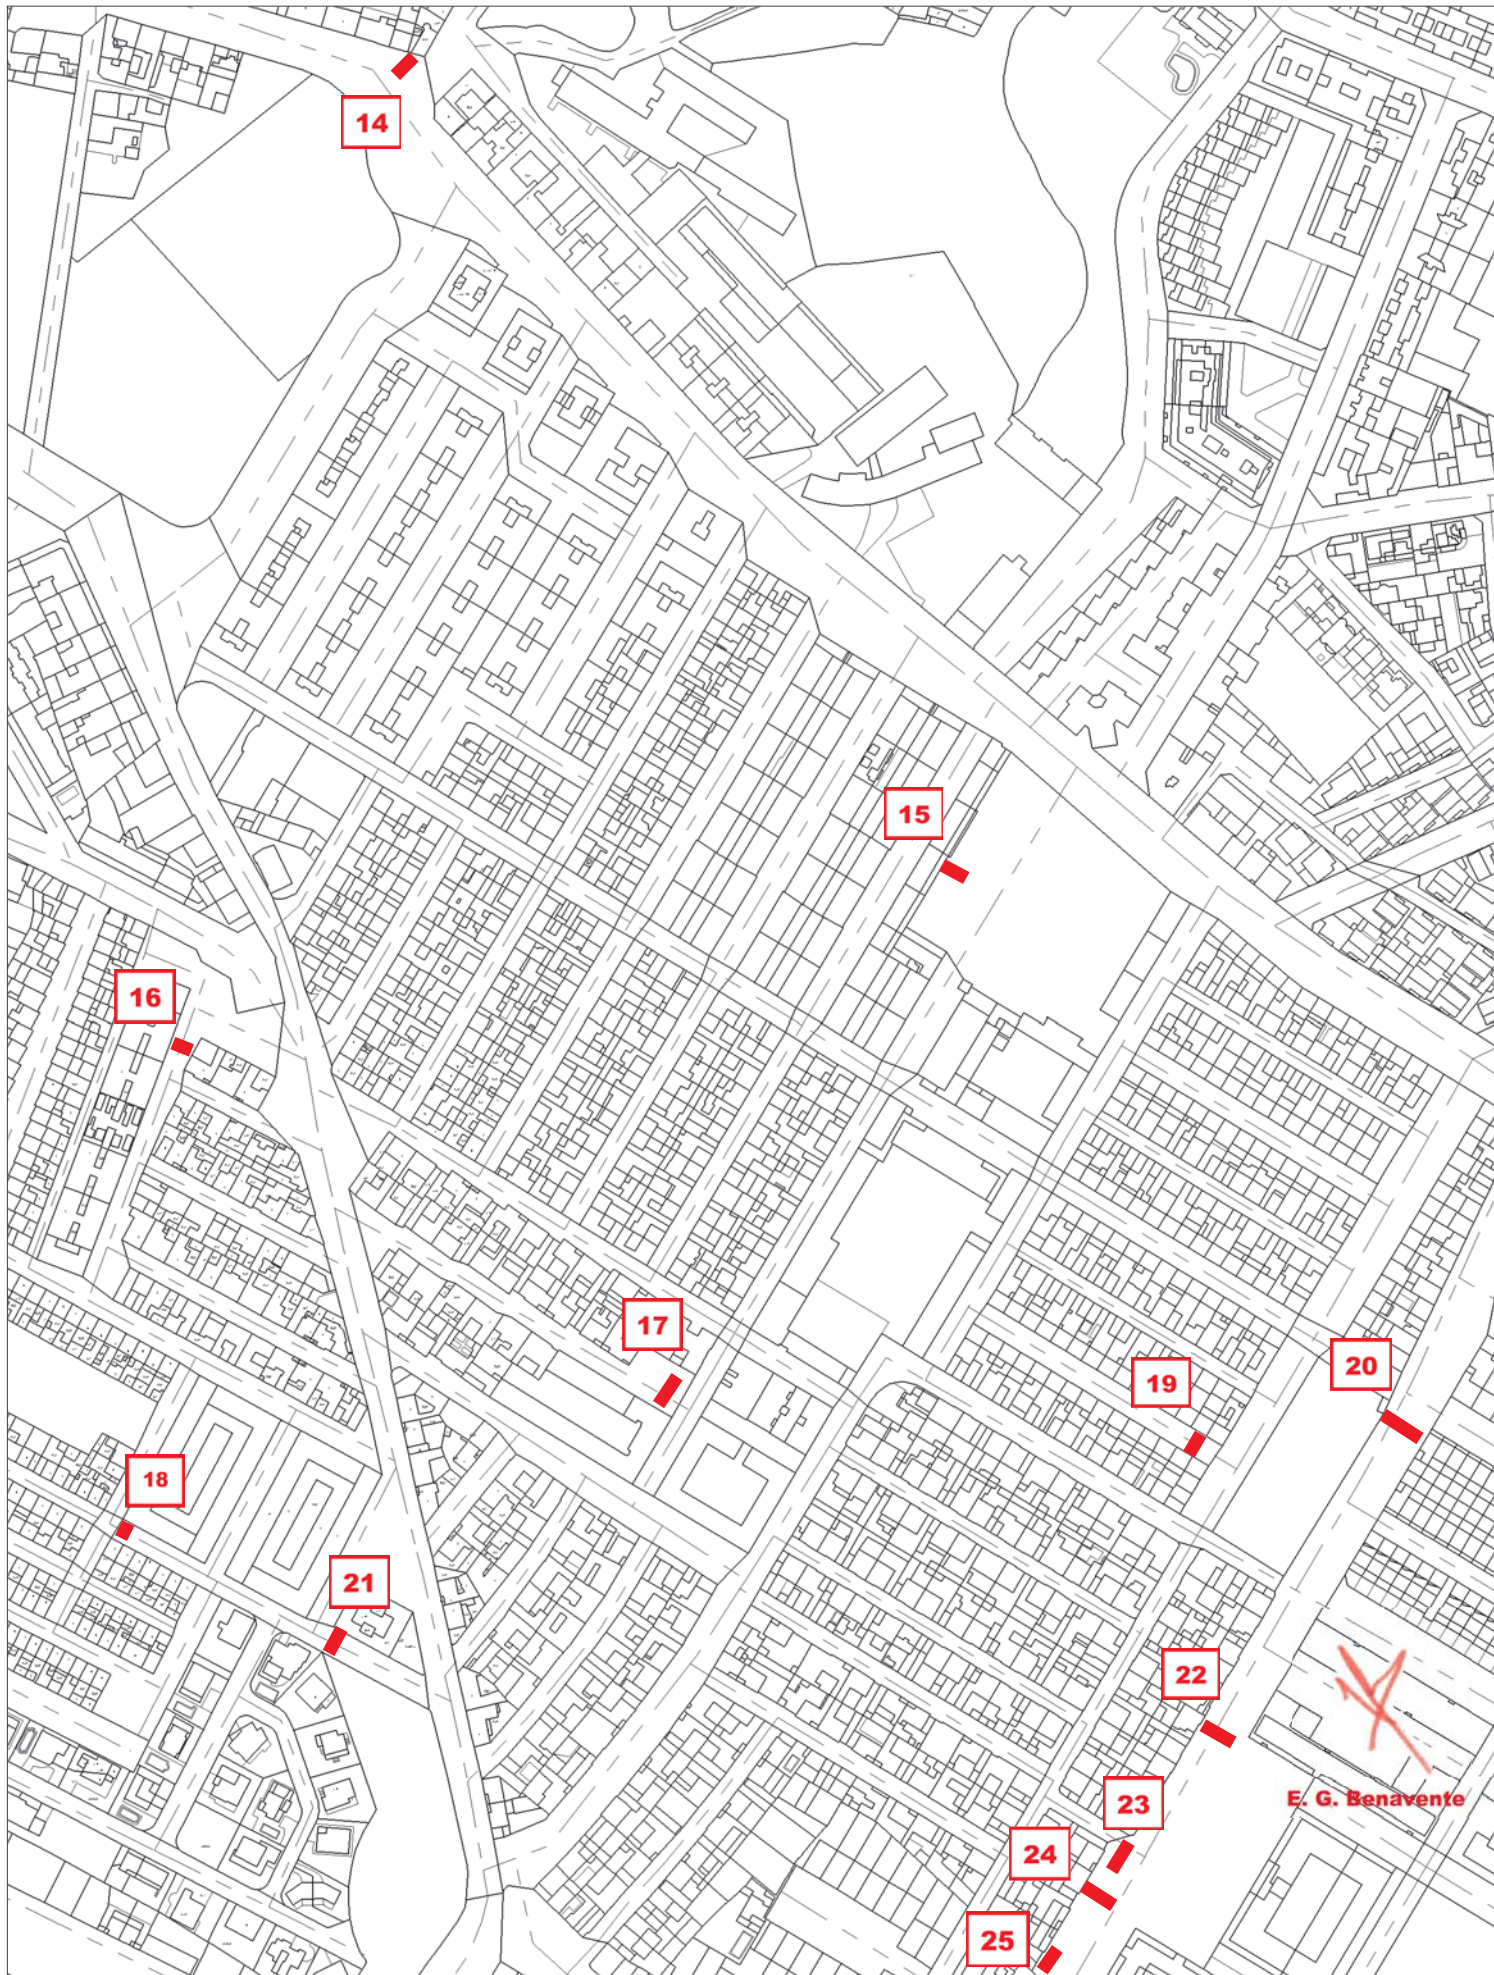

E. G. Benavente



Ayuntamiento de Tudela


Vista Parcial del Plano Parcelario Catastral obtenida a escala **1:3000**
según figura en el catastro de este Ayuntamiento a fecha **21/02/2017**



AYUNTAMIENTO DE TUDELA
ORDENACIÓN DEL TERRITORIO
Oficina Técnica

Desarrollo para el Intercambio y Gestión de la Información Territorial. GOBIERNO DE NAVARRA.

Número o números de hojas
de referencia al plano
parcelario a escala 1/5000
de esta ventana gráfica:
282/6-6 282/6-7

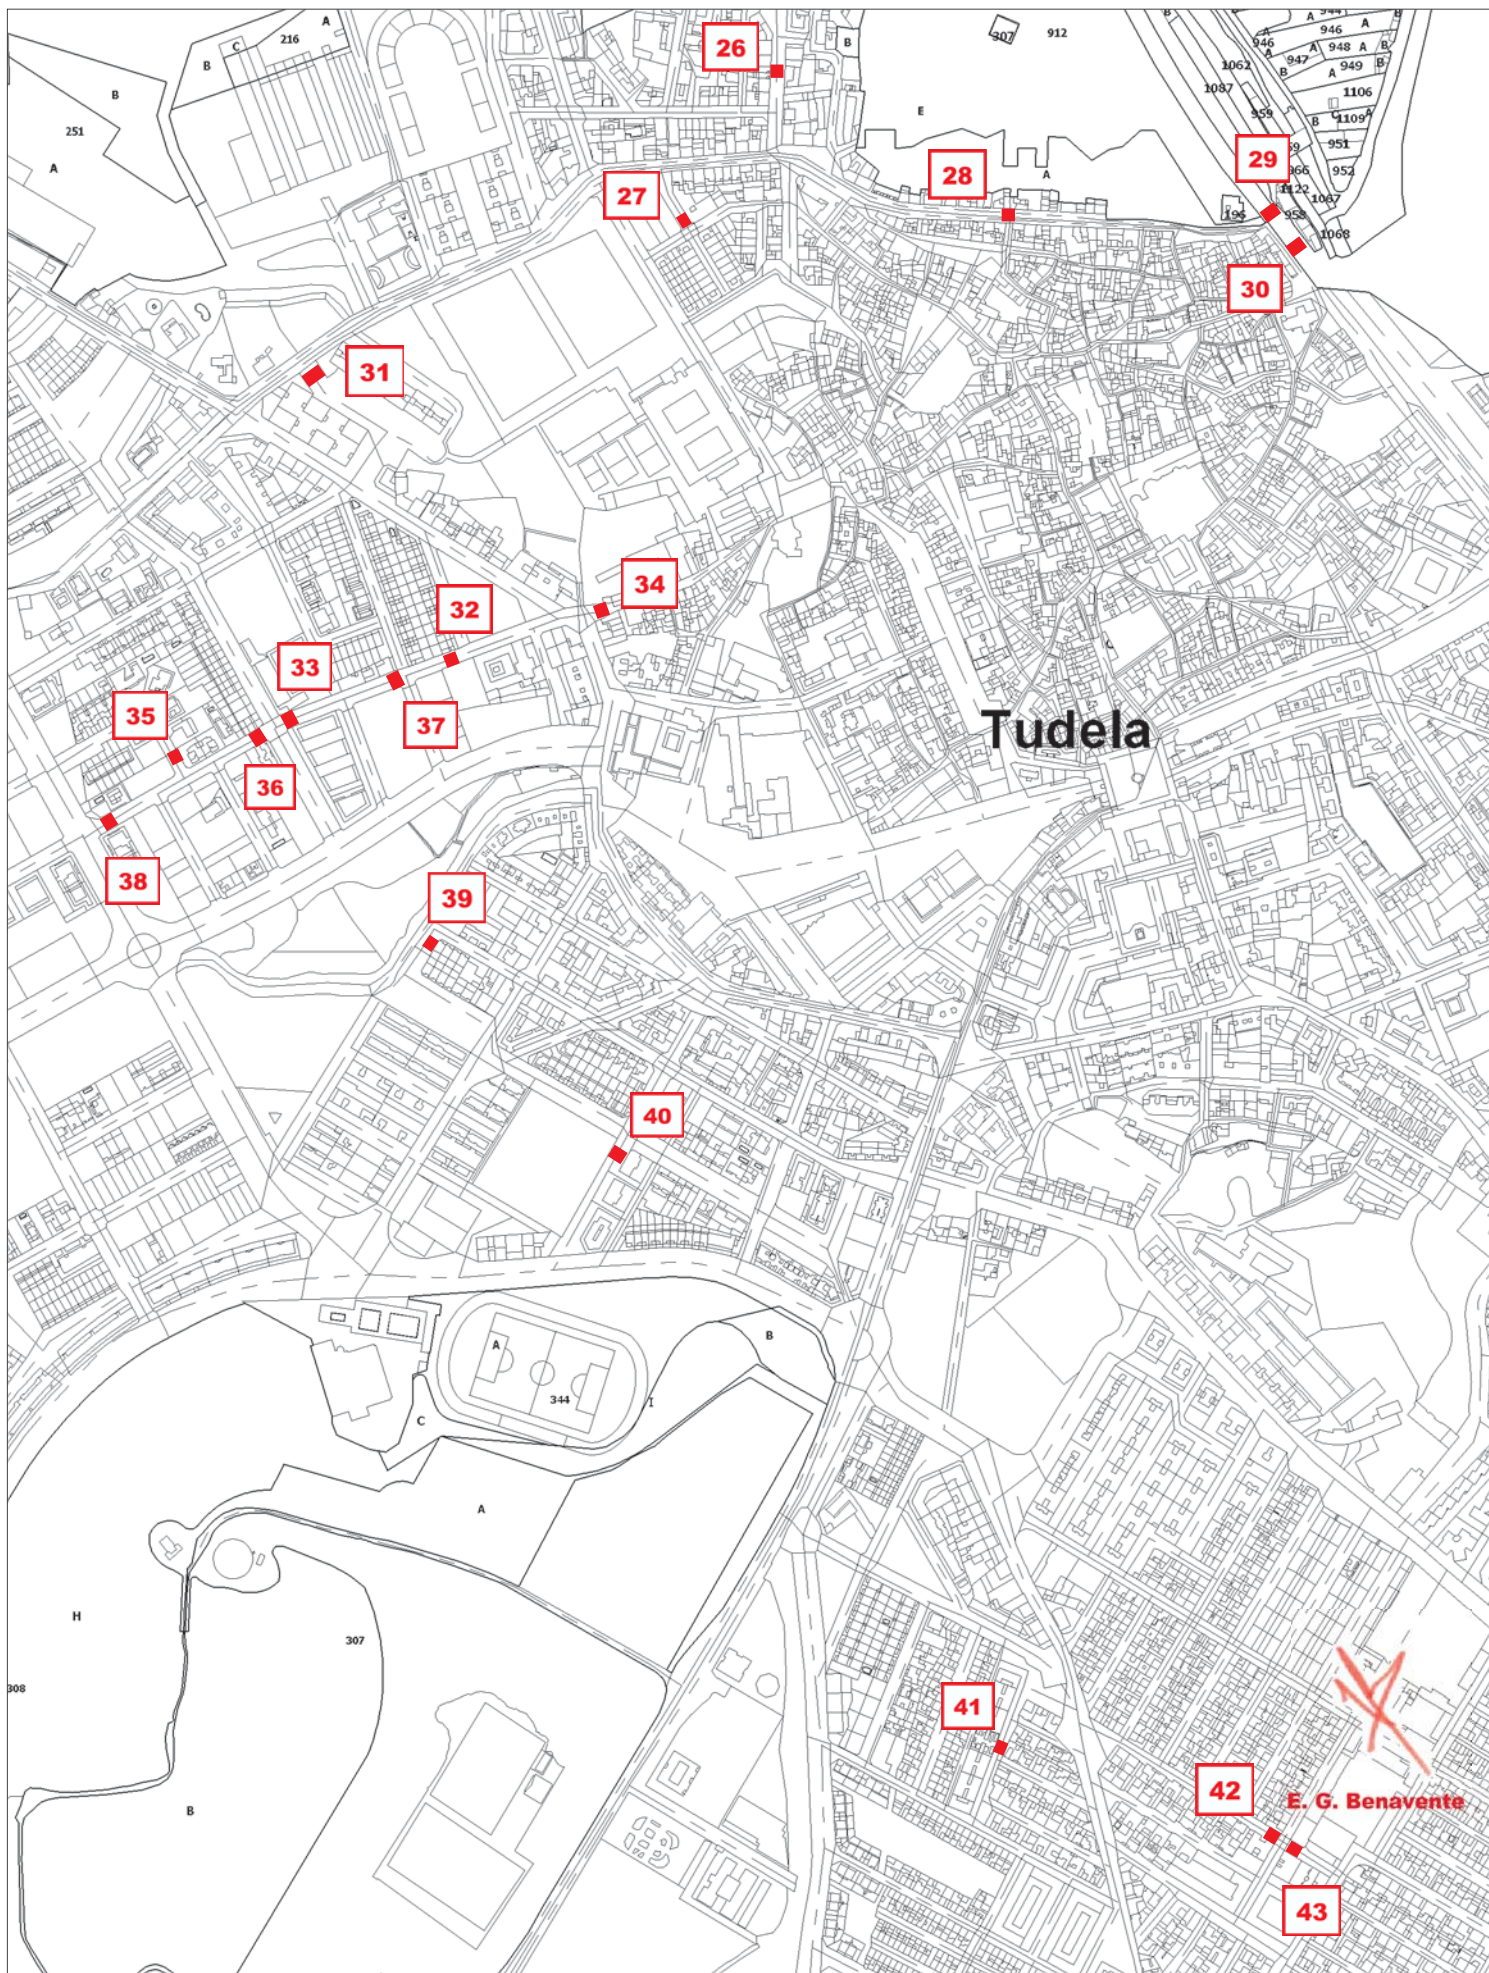

Ayuntamiento de Tudela


Vista Parcial del Plano Parcelario Catastral obtenida a escala **1:6250**
según figura en el catastro de este Ayuntamiento a fecha **21/02/2017**

Desarrollo para el Intercambio y Gestión de la Información Territorial. GOBIERNO DE NAVARRA.



AYUNTAMIENTO DE TUDELA
ORDENACIÓN DEL TERRITORIO
Oficina Técnica

Número o números de hojas
de referencia al plano
parcelario a escala 1/5000
de esta ventana gráfica:
**282/5-6 282/6-6 282/5-
7 282/6-7**

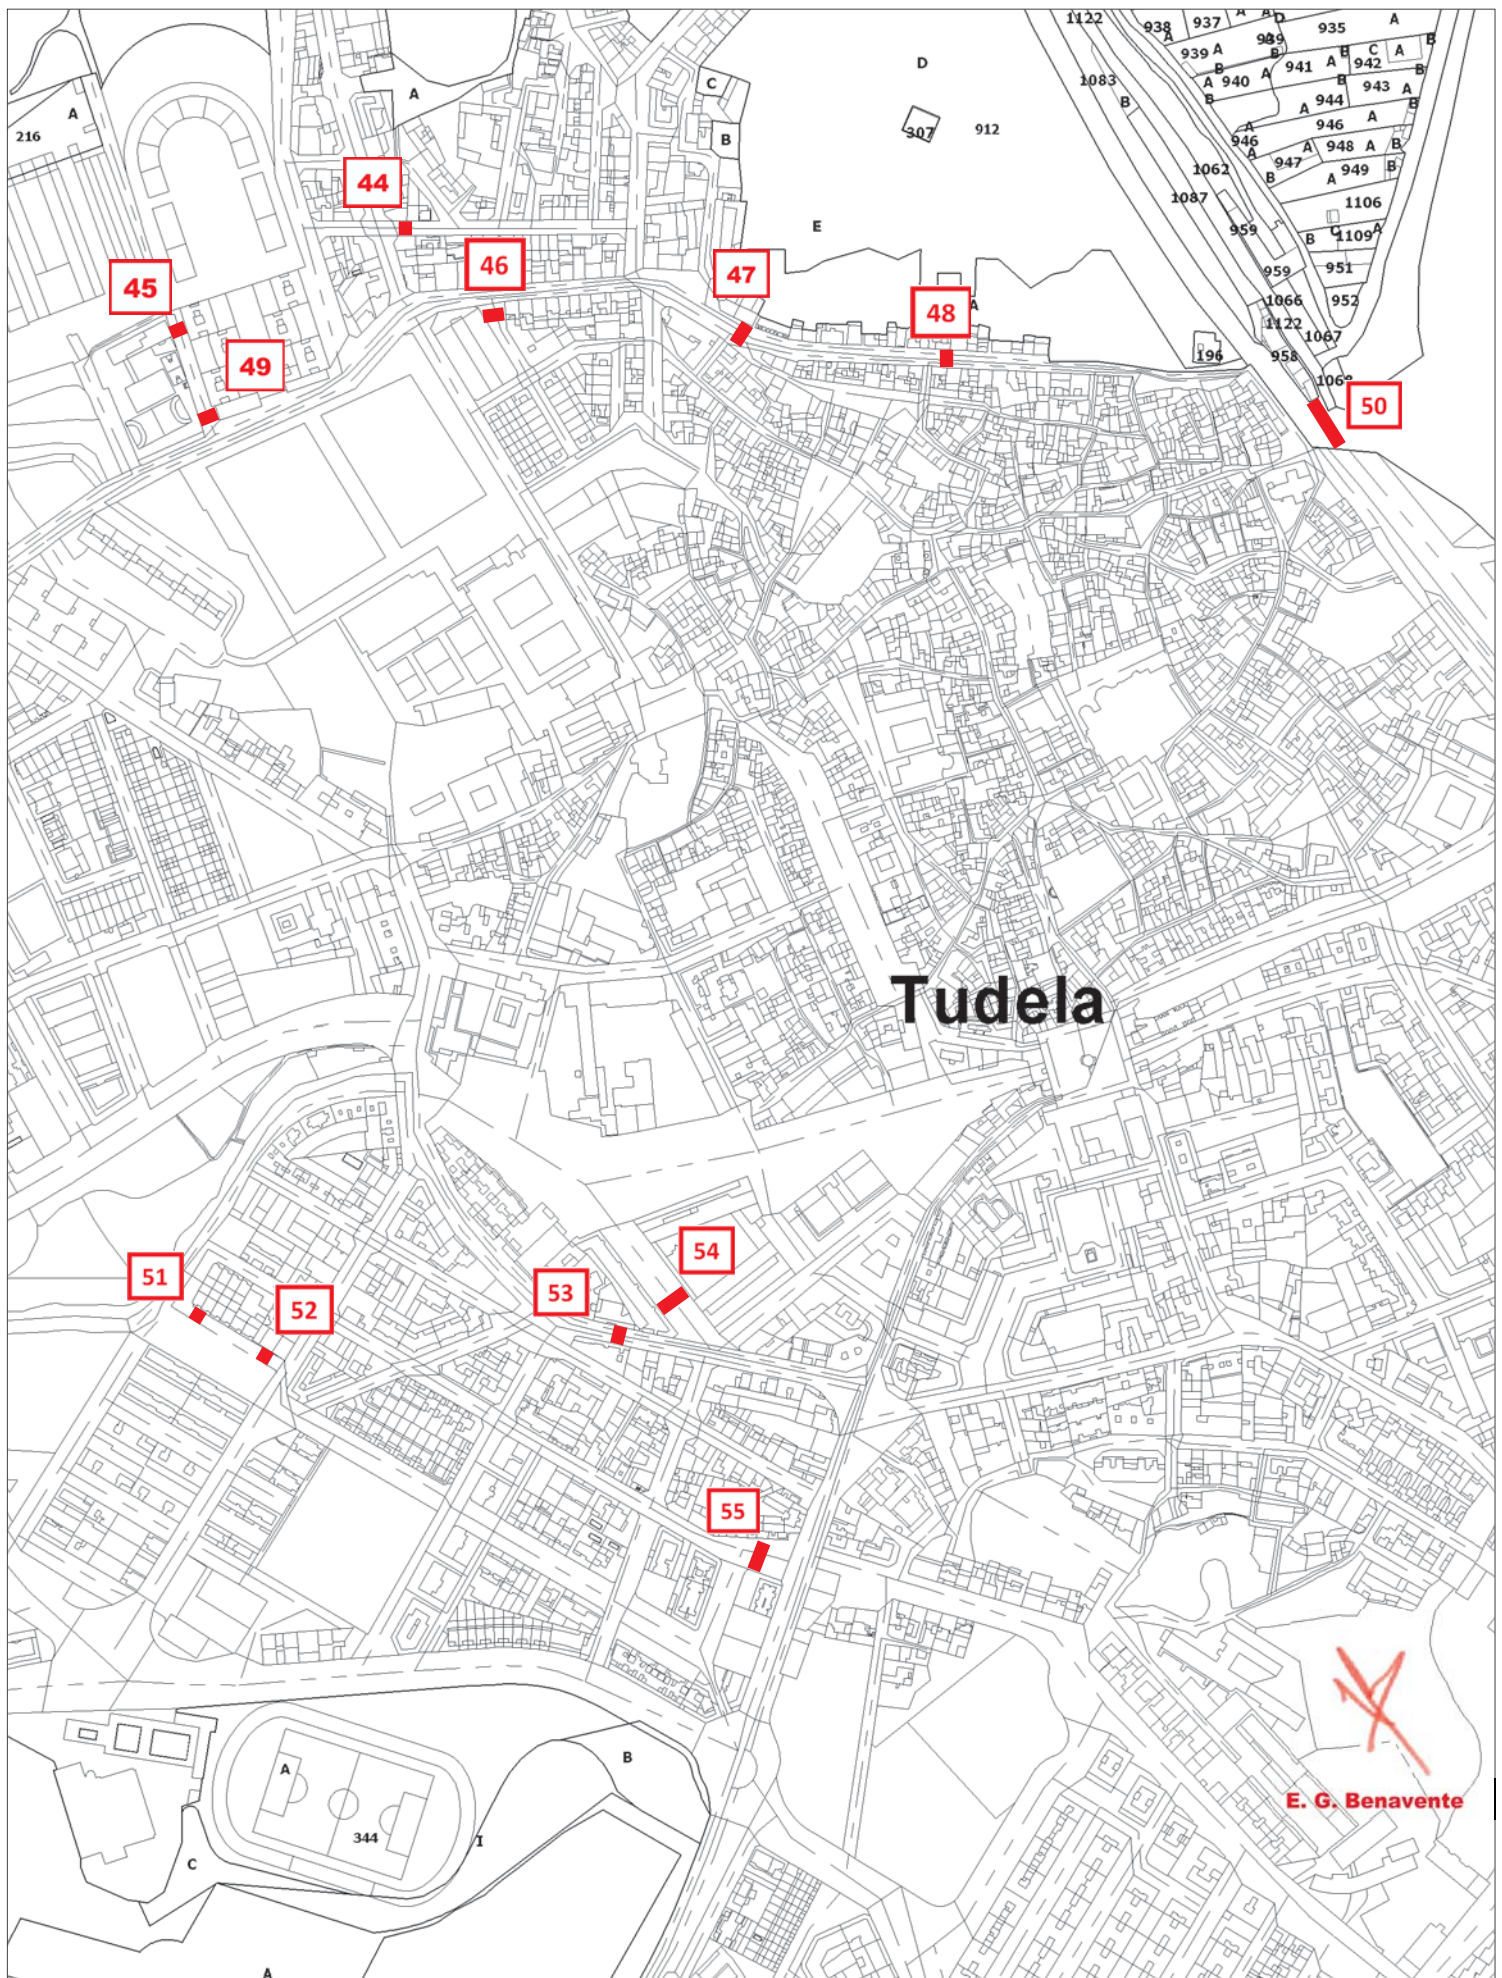

Tudela

E. G. Benavente



Ayuntamiento de Tudela

Vista Parcial del Plano Parcelario Catastral obtenida a escala **1:5000**
según figura en el catastro de este Ayuntamiento a fecha **21/02/2017**

Desarrollo para el Intercambio y Gestión de la Información Territorial. GOBIERNO DE NAVARRA.



AYUNTAMIENTO DE TUDELA
ORDENACIÓN DEL TERRITORIO
Oficina Técnica

Número o números de hojas
de referencia al plano
parcelario a escala 1/5000
de esta ventana gráfica:
**282/5-6 282/6-6 282/5-
7 282/6-7**



Ayuntamiento de Tudela

SERVICIOS TECNICOS MUNICIPALES

Fecha:

24 / 01 / 20

MEMORIA
TECNICA
VALORADA

Obra:

OBRAS DE ACOND. PASOS DE PEATONES EN TUDELA (NAVARRA)

Página

: 1

Resumen de capítulos

Clave / código	Título	Importe
1	DEMOLICIONES	14.890,49
2	PAVIMENTACIÓN	58.012,79
3	SEÑALIZACION Y PINTURA	5.287,40
4	SEGURIDAD Y SALUD	950,00
5	GESTION DE RESIDUOS	1.250,00
	Total presupuesto	80.390,68
	10% Gastos Generales y Beneficio Industrial	8.039,07
	Total Ejecución por Contrata	88.429,75
	21% IVA	18.570,25
	El importe de la obra asciende a la cantidad de CIENTO SIETE MIL EUROS.	107.000,00
	Tudela, 24 de Enero de 2020	

SERVICIOS TECNICOS MUNICIPALES
M.I AYTO DE TUDELA



Ayuntamiento de Tudela

SERVICIOS TECNICOS MUNICIPALES

Fecha:

24 / 01 / 20

MEMORIA
TECNICA
VALORADA

Obra:

OBRAS DE ACOND. PASOS DE PEATONES EN TUDELA (NAVARRA)

Página

: 2

Presupuesto y medición detallada

Clave	Descripción	Medición	Precio	Importe
-------	-------------	----------	--------	---------

1 DEMOLICIONES

- 1.1 m2. Fresado superficial de firme de mezcla bituminosa en caliente para eliminación de pintura de señalización horizontal, incluso barrido, limpieza y preparacion de la superficie para su posterior pintado si fuese necesario.

Comentario	Unidad	Longitud	Anchura	Altura	Parcial	Subtotal
Caldereros	3,00	5,00	0,40	-	6,00	
Fuente de la Dula a Fuente						
Lantern	5,00	3,00	0,40	-	6,00	
Paseo Castillo 38	3,00	1,50	0,40	-	1,80	
Roncal a Padre Moret	7,00	5,00	0,40	-	14,00	
Las Fontanillas - El Frontón	19,00	1,00	0,40	-	7,60	
Vicente Berdusan con Virge						
de la Cabeza	11,00	5,00	0,40	-	22,00	
Rio de la Cuesta 26	1,00	5,00	1,25	-	6,25	
A justificar	1,00	12,00	1,00	-	12,00	
					75,65	

2,95

223,17

- 1.2 M2. Eliminación de pintura por medios mecanicos o manuales en señalización horizontal sobre pavimento de adoquin o similar, limpieza, barrido y preparacion de superficie para su posterior pintado si fuese necesario.

Comentario	Unidad	Longitud	Anchura	Altura	Parcial	Subtotal
Dominicas 29	9,00	5,00	0,40	-	18,00	
Paseo Castillo 38	4,00	1,50	0,40	-	2,40	
					20,40	

2,95

60,18

- 1.3 Ml. Demolición de bordillo y rigola existente,por medios mecanicos o manuales, incluso precorte, carga, retirada de escombros a vertedero, descarga, canon de vertido y gestión de residuos y p.p. de costes indirectos.

Comentario	Unidad	Longitud	Anchura	Altura	Parcial	Subtotal
Ailanto 2	2,00	5,00	-	-	10,00	
Albea a Capuchinas	2,00	5,00	-	-	10,00	
Ximénez de Rada 89	1,00	5,00	-	-	5,00	
Avda. Argentina						
(aparcamiento)	2,00	5,00	-	-	10,00	
El Bocal (antes L.						
Bordonaba Bordonaba) nº 2	2,00	5,00	-	-	10,00	
Bulevar de la Peñica 16	2,00	5,00	-	-	10,00	
Caldereros (puente)	2,00	5,00	-	-	10,00	
Camino Caritat 19	2,00	5,00	-	-	10,00	
Camino Caritat 4	2,00	5,00	-	-	10,00	
Camino San Marcial 17	1,00	5,00	-	-	5,00	
Camino San Marcial 98	2,00	5,00	-	-	10,00	
Capuchinas con Ernestina						
Champourcin (I)	1,00	5,00	-	-	5,00	



Ayuntamiento de Tudela

SERVICIOS TECNICOS MUNICIPALES

Fecha:

24 / 01 / 20

MEMORIA
TECNICA
VALORADA

Obra:

OBRAS DE ACOND. PASOS DE PEATONES EN TUDELA (NAVARRA)

Página

: 3

Clave	Descripción	Medición	Precio	Importe
-------	-------------	----------	--------	---------

Comentario	Unidad	Longitud	Anchura	Altura	Parcial	Subtotal
Capuchinas con Ernestina Champourcin (II)	1,00	5,00	-	-	5,00	
Capuchinas con Vicente Aleixandre (I)	1,00	5,00	-	-	5,00	
Capuchinas con Vicente Aleixandre (II)	1,00	5,00	-	-	5,00	
Capuchinas 25	1,00	5,00	-	-	5,00	
Carlos III (taller Avance)	1,00	12,00	-	-	12,00	
Ciego de Tudela a Amigos del País	2,00	5,00	-	-	10,00	
Ciego de Tudela 86	2,00	5,00	-	-	10,00	
Azut (antes Rafael Delgado Garcés) nº 4	2,00	5,00	-	-	10,00	
Azut nº 8	2,00	5,00	-	-	10,00	
Isaac Peral (a Juan de la Cierva)	2,00	5,00	-	-	10,00	
Juan de la Cierva a San Marcial	1,00	5,00	-	-	5,00	
Boulevard Mont de Marsan	4,00	5,00	-	-	20,00	
Almenara (antes Fermín Ochoa Gracia) hacia el Frontón (antes Escós B. Catalán)	2,00	5,00	-	-	10,00	
Almenara 1	2,00	5,00	-	-	10,00	
Paseo del Cristo (entrada Mejana)	2,00	5,00	-	-	10,00	
Paseo del Cristo (Pz. Molinar)	2,00	5,00	-	-	10,00	
Fuente de la Dula (antes A. Pérez Francés) con Fuente Lanterna	2,00	5,00	-	-	10,00	
Fuente de la Dula 13	2,00	5,00	-	-	10,00	
Padre Lasa (Comisaría)	2,00	5,00	-	-	10,00	
Paseo del Castillo 38	2,00	8,00	-	-	16,00	
Paseo del Castillo 8	2,00	5,00	-	-	10,00	
Roncal hacia Padre Moret	2,00	5,00	-	-	10,00	
Las Fontanillas (antes B. Sánchez Alfaro) desde el Frontón	2,00	5,00	-	-	10,00	
Tejerías a Virgen de la Cabeza	1,00	8,00	-	-	8,00	
Tejerías 49 (tanatorio)	2,00	5,00	-	-	10,00	
Río de la Cuesta (antes T. Osta Francés) a Ador (antes J. Arcos Escribano)	2,00	5,00	-	-	10,00	
Río de la Cuesta 19 (parque infantil)	1,00	5,00	-	-	5,00	
Vicente Berdusán a Virgen Cabeza	2,00	5,00	-	-	10,00	



Ayuntamiento de Tudela

SERVICIOS TECNICOS MUNICIPALES

Fecha:

24 / 01 / 20

MEMORIA
TECNICA
VALORADA

Obra:

OBRAS DE ACOND. PASOS DE PEATONES EN TUDELA (NAVARRA)

Página

: 4

Clave	Descripción	Medición	Precio	Importe
-------	-------------	----------	--------	---------

Comentario	Unidad	Longitud	Anchura	Altura	Parcial	Subtotal
Virgen de la Cabeza (desde prefabricados)	2,00	5,00	-	-	10,00	
Ximénez de Rada 2	1,00	5,00	-	-	5,00	
Díaz Bravo 13 a Bulevar						
Mont de Marsan	2,00	5,00	-	-	10,00	
Padre Ubillos 11	2,00	5,00	-	-	10,00	
Torre Monreal 10	1,00	5,00	-	-	5,00	
Nicolas Esparza-San						
Francisco Javier	2,00	5,00	-	-	10,00	
Paseo del Castillo 20	2,00	5,00	-	-	10,00	
Rio de la Cuesta 21	1,00	8,00	-	-	8,00	
	1,00	8,00	-	-	8,00	
Rio de la Cuesta 30	1,00	5,00	-	-	5,00	
Rio de la Cuesta 26	2,00	4,00	-	-	8,00	
De los Abedules-Paseo de						
los Tilos	2,00	5,00	-	-	10,00	
Camino San Marcial 78	2,00	4,50	-	-	9,00	
Paseo de los Tilos 1	1,00	5,00	-	-	5,00	
Paseo de los Tilos 2	1,00	5,00	-	-	5,00	
A justificar	1,00	20,00	-	-	20,00	
					509,00	

9,40

4.784,60

1.4

M2. Levantado con compresor de firme de aceras con base de hormigón y pavimento de loseta hidráulica, terrazo o similar con un espesor de 20 cm, incluso retirada de escombros, carga de productos, transporte a vertedero, descarga. incluso canon de vertido y gestión de residuos.

Comentario	Unidad	Longitud	Anchura	Altura	Parcial	Subtotal
Ailanto 2	2,00	5,00	1,50	-	15,00	
Albea a Capuchinas	2,00	5,00	1,50	-	15,00	
Ximénez de Rada 89	1,00	5,00	1,50	-	7,50	
Avda. Argentina						
(aparcamiento)	2,00	5,00	1,50	-	15,00	
El Bocal (antes L.						
Bordonaba Bordonaba) nº 2	2,00	5,00	1,50	-	15,00	
Bulevar de la Peña 16	2,00	5,00	1,50	-	15,00	
Caldereros (puente)	2,00	5,00	1,50	-	15,00	
Camino Caritat 19	2,00	5,00	1,50	-	15,00	
Camino Caritat 4	2,00	5,00	1,50	-	15,00	
Camino San Marcial 17	1,00	5,00	1,50	-	7,50	
Camino San Marcial 98	2,00	5,00	1,50	-	15,00	
Capuchinas con Ernestina						
Champourcin (I)	1,00	5,00	1,50	-	7,50	
Capuchinas con Ernestina						
Champourcin (II)	1,00	5,00	1,50	-	7,50	
Capuchinas con Vicente						
Aleixandre (I)	1,00	6,00	1,50	-	9,00	
Capuchinas con Vicente						
Aleixandre (II)	1,00	5,00	1,50	-	7,50	



Ayuntamiento de Tudela

SERVICIOS TECNICOS MUNICIPALES

Fecha:

24 / 01 / 20

MEMORIA
TECNICA
VALORADA

Obra:

OBRAS DE ACOND. PASOS DE PEATONES EN TUDELA (NAVARRA)

Página

: 5

Clave	Descripción	Medición	Precio	Importe
-------	-------------	----------	--------	---------

Comentario	Unidad	Longitud	Anchura	Altura	Parcial	Subtotal
Capuchinas 25	1,00	5,00	1,50	-	7,50	
Carlos III (taller Avance)	1,00	10,00	1,50	-	15,00	
Ciego de Tudela a Amigos del País	2,00	5,00	1,50	-	15,00	
Ciego de Tudela 86	2,00	5,00	1,50	-	15,00	
Azut (antes Rafael Delgado Garcés) nº 4	2,00	5,00	1,00	-	10,00	
Azut nº 8	2,00	5,00	0,50	-	5,00	
Isaac Peral (a Juan de la Cierva)	2,00	5,00	1,50	-	15,00	
Juan de la Cierva a San Marcial	1,00	5,00	1,50	-	7,50	
Boulevard Mont de Marsan	4,00	5,00	1,50	-	30,00	
Almenara (antes Fermín Ochoa Gracia) hacia el Frontón (antes Escós B. Catalán)	2,00	5,00	1,50	-	15,00	
Almenara 1	2,00	5,00	1,50	-	15,00	
Paseo del Cristo (entrada Mejana)	2,00	5,00	1,50	-	15,00	
Paseo del Cristo (Pz. Molinar)	2,00	5,00	1,50	-	15,00	
Fuente de la Dula (antes A. Pérez Francés) con Fuente Lanterna	2,00	5,00	1,50	-	15,00	
Fuente de la Dula 13	2,00	5,00	1,50	-	15,00	
Padre Lasa (Comisaría)	2,00	5,00	1,50	-	15,00	
Paseo del Castillo 38	2,00	5,00	1,80	-	18,00	
Paseo del Castillo 8	2,00	5,00	1,50	-	15,00	
Roncal hacia Padre Moret	2,00	5,00	1,50	-	15,00	
Las Fontanillas (antes B. Sánchez Alfaro) desde el Frontón	2,00	5,00	1,50	-	15,00	
Tejerías a Virgen de la Cabeza	1,00	8,00	1,50	-	12,00	
Tejerías 49 (tanatorio)	2,00	5,00	1,50	-	15,00	
Río de la Cuesta (antes T. Osta Francés) a Ador (antes J. Arcos Escribano)	2,00	5,00	1,50	-	15,00	
Río de la Cuesta 19 (parque infantil)	1,00	5,00	1,50	-	7,50	
Vicente Berdusán a Virgen Cabeza	2,00	5,00	1,50	-	15,00	
Virgen de la Cabeza (desde prefabricados)	2,00	5,00	1,50	-	15,00	
Ximénez de Rada 2	1,00	5,00	1,50	-	7,50	
Díaz Bravo 13 a Bulevar Mont de Marsan	2,00	5,00	1,50	-	15,00	
Padre Ubillos 11	2,00	5,00	1,50	-	15,00	



Ayuntamiento de Tudela

SERVICIOS TECNICOS MUNICIPALES

Fecha:

24 / 01 / 20

MEMORIA
TECNICA
VALORADA

Obra:

OBRAS DE ACOND. PASOS DE PEATONES EN TUDELA (NAVARRA)

Página

: 6

Clave	Descripción	Medición	Precio	Importe
-------	-------------	----------	--------	---------

Comentario	Unidad	Longitud	Anchura	Altura	Parcial	Subtotal
Torre Monreal 10	1,00	5,00	1,50	-	7,50	
Nicolas Esparza-San						
Francisco Javier	2,00	5,00	1,50	-	15,00	
Paseo del Castillo 20	2,00	5,00	1,50	-	15,00	
Rio de la Cuesta 21	2,00	8,00	1,50	-	24,00	
Rio de la Cuesta 30	1,00	5,00	1,50	-	7,50	
Rio de la Cuesta 26	2,00	4,00	1,50	-	12,00	
De los Abedules- Paseo de						
los Tilos	2,00	5,00	1,50	-	15,00	
Camino San Marcial 78	2,00	4,50	1,50	-	13,50	
Paseo de los Tilos 1	1,00	5,00	1,50	-	7,50	
Paseo de los Tilos 2	1,00	5,00	1,50	-	7,50	
A justificar	1,00	20,00	1,50	-	30,00	
						741,00

10,20

7.558,20

- 1.5 Ud. Levantado y recuperación de señales, pivotes o papeleras, i/transporte a lugar de acopio y recolocación posterior.

Comentario	Unidad	Longitud	Anchura	Altura	Parcial	Subtotal
Ailanto 2	2,00	-	-	-	2,00	
Albea	1,00	-	-	-	1,00	
Vicente Aleixandre (I)	1,00	-	-	-	1,00	
Vicente Aleixandre (II)	2,00	-	-	-	2,00	
Mont de Marsan 2	6,00	-	-	-	6,00	
Paseo Cristo - Mejana	2,00	-	-	-	2,00	
Paseo Cristo - Molinar	2,00	-	-	-	2,00	
Las Fontanillas - El Frontón	3,00	-	-	-	3,00	
Rio de la Cuesta 26	3,00	-	-	-	3,00	
De los Abedules-Paseo de						
los Tilos	2,00	-	-	-	2,00	
Nicolas Esparza	2,00	-	-	-	2,00	
A justificar	4,00	-	-	-	4,00	
						30,00

30,00

900,00

- 1.6 Ud. Desmontaje de columna con luminaria y posterior recolocación, incluso nueva cimentación, pernos de anclaje, y cableado necesario para su correcto funcionamiento, totalmente colocada.

Comentario	Unidad	Longitud	Anchura	Altura	Parcial	Subtotal
Capuchinas con Ernestina						
Champourcin	1,00	-	-	-	1,00	
Mont de Marsan	1,00	-	-	-	1,00	
						2,00

2,00

305,04

610,08

- 1.7 m³. Demolición y levantado de pavimento de hormigón armado de espesor variable, por medios mecánicos o manuales incluso precorte, carga y transporte del material resultante a vertedero, descarga, canon de vertido y gestion de residuos..

Comentario	Unidad	Longitud	Anchura	Altura	Parcial	Subtotal
------------	--------	----------	---------	--------	---------	----------

 Ayuntamiento de Tudela SERVICIOS TECNICOS MUNICIPALES		Fecha: 24 / 01 / 20		
MEMORIA TECNICA VALORADA Obra: OBRAS DE ACOND. PASOS DE PEATONES EN TUDELA (NAVARRA)		Página: 7		
Clave	Descripción	Medición	Precio	Importe

Comentario	Unidad	Longitud	Anchura	Altura	Parcial	Subtotal
Canraso	1,00	24,00	5,00	0,20	24,00	
						24,00

24,94

598,56

1.8

Ud. P.A de Abono Integro para Retirada y anulación de sumidero existente.

Comentario	Unidad	Longitud	Anchura	Altura	Parcial	Subtotal
	1,00	-	-	-	1,00	
						1,00

50,70

50,70

1.9

Ud. P.A de Abono integro para desplazamiento de sumidero existente y conexionado.

Comentario	Unidad	Longitud	Anchura	Altura	Parcial	Subtotal
	1,00	-	-	-	1,00	
						1,00

105,00

105,00

Total capítulo	14.890,49
----------------	-----------



Ayuntamiento de Tudela

SERVICIOS TECNICOS MUNICIPALES

Fecha:

24 / 01 / 20

MEMORIA
TECNICA
VALORADA

Obra:

OBRAS DE ACOND. PASOS DE PEATONES EN TUDELA (NAVARRA)

Página

:

8

Clave	Descripción	Medición	Precio	Importe
-------	-------------	----------	--------	---------

2 PAVIMENTACIÓN

- 2.1 m³. Excavación de apertura de caja en cualquier clase de terreno incluso roca por medios mecánicos o manuales, i/ rebaje con demolición de refuerzos de hormigón en canalizaciones, medidos sobre perfil i/carga de productos, transporte a vertedero hasta una distancia de 25 km, descarga, canon de vertido y gestion de residuos.

Comentario	Unidad	Longitud	Anchura	Altura	Parcial	Subtotal
Ailanto 2	2,00	5,00	1,50	0,10	1,50	
Albea a Capuchinas	2,00	5,00	1,50	0,10	1,50	
Ximénez de Rada 89	1,00	5,00	1,50	0,10	0,75	
Avda. Argentina (aparcamiento)	2,00	5,00	1,50	0,10	1,50	
El Bocal (antes L. Bordonaba Bordonaba) nº 2	2,00	5,00	1,50	0,10	1,50	
Bulevar de la Peñica 16	2,00	5,00	1,50	0,10	1,50	
Caldereros (puente)	2,00	5,00	1,50	0,10	1,50	
Camino Caritat 19	2,00	5,00	1,50	0,10	1,50	
Camino Caritat 4	2,00	5,00	1,50	0,10	1,50	
Camino San Marcial 17	1,00	5,00	1,50	0,10	0,75	
Camino San Marcial 98	2,00	5,00	1,50	0,10	1,50	
Capuchinas con Ernestina Champourcin (I)	1,00	5,00	1,50	0,10	0,75	
Capuchinas con Ernestina Champourcin (II)	1,00	5,00	1,50	0,10	0,75	
Capuchinas con Vicente Aleixandre (I)	1,00	6,00	1,50	0,10	0,90	
Capuchinas con Vicente Aleixandre (II)	1,00	5,00	1,50	0,10	0,75	
Capuchinas 25	1,00	5,00	1,50	0,10	0,75	
Carlos III (taller Avance)	1,00	10,00	1,50	0,10	1,50	
Ciego de Tudela a Amigos del País	2,00	5,00	1,50	0,10	1,50	
Ciego de Tudela 86	2,00	5,00	1,50	0,10	1,50	
Azut (antes Rafael Delgado Garcés) nº 4	2,00	5,00	1,50	0,10	1,50	
Azut nº 8	2,00	5,00	1,50	0,10	1,50	
Isaac Peral (a Juan de la Cierva)	2,00	5,00	1,50	0,10	1,50	
Juan de la Cierva a San Marcial	1,00	5,00	1,50	0,10	0,75	
Boulevard Mont de Marsan	4,00	5,00	1,50	0,10	3,00	
Almenara (antes Fermín Ochoa Gracia) hacia el Frontón (antes Escós B. Catalán)	2,00	5,00	1,50	0,10	1,50	
Almenara 1	2,00	5,00	1,50	0,10	1,50	
Paseo del Cristo (entrada Mejana)	2,00	5,00	1,50	0,10	1,50	
Paseo del Cristo (Pz.						

 Ayuntamiento de Tudela SERVICIOS TECNICOS MUNICIPALES			Fecha: 24 / 01 / 20	
MEMORIA TECNICA VALORADA Obra: OBRAS DE ACOND. PASOS DE PEATONES EN TUDELA (NAVARRA)			Página: 9	
Clave	Descripción	Medición	Precio	Importe

Comentario	Unidad	Longitud	Anchura	Altura	Parcial	Subtotal
Molinar)	2,00	5,00	1,50	0,10	1,50	
Fuente de la Dula (antes A. Pérez Francés) con Fuente						
Lantern	2,00	5,00	1,50	0,10	1,50	
Fuente de la Dula 13	2,00	5,00	1,50	0,10	1,50	
Padre Lasa (Comisaría)	2,00	5,00	1,50	1,00	15,00	
Paseo del Castillo 38	2,00	5,00	1,80	0,10	1,80	
Paseo del Castillo 8	2,00	5,00	1,50	0,10	1,50	
Roncal hacia Padre Moret	2,00	5,00	1,50	0,10	1,50	
Las Fontanillas (antes B. Sánchez Alfaro) desde el						
Frontón	2,00	5,00	1,50	0,10	1,50	
Tejerías a Virgen de la						
Cabeza	1,00	8,00	1,50	0,10	1,20	
Tejerías 49 (tanatorio)	2,00	5,00	1,50	0,10	1,50	
Río de la Cuesta (antes T. Osta Francés) a Ador (antes J. Arcos Escribano)	2,00	5,00	1,50	0,10	1,50	
Río de la Cuesta 19 (parque infantil)	1,00	5,00	1,50	0,10	0,75	
Vicente Berdusán a Virgen						
Cabeza	2,00	5,00	1,50	0,10	1,50	
Virgen de la Cabeza (desde prefabricados)	2,00	5,00	1,50	0,10	1,50	
Ximénez de Rada 2	1,00	5,00	1,50	0,10	0,75	
Díaz Bravo 13 a Bulevar						
Mont de Marsan	2,00	5,00	1,50	0,10	1,50	
Padre Ubillos 11	2,00	5,00	1,50	0,10	1,50	
Canraso	2,00	24,00	5,00	0,10	24,00	
Torre Monreal 10 Esquina	1,00	5,00	1,50	0,10	0,75	
Nicolas Esparza-San						
francisco Javier	2,00	5,00	1,50	0,10	1,50	
Paseo del Castillo 20	2,00	5,00	1,50	0,10	1,50	
Rio de la Cuesta 21	2,00	8,00	1,50	0,10	2,40	
Rio de la Cuesta 30	1,00	5,00	1,50	0,10	0,75	
Rio de la Cuesta 26	1,00	5,00	1,50	0,10	0,75	
De los Abedules-Paseo de						
los Tilos	2,00	5,00	1,50	0,10	1,50	
Camino San Marcial 78	2,00	4,50	1,50	0,10	1,35	
A justificar	1,00	20,00	1,50	0,25	7,50	

115,65

12,75

1.474,54

- 2.2 ML..Bordillo prefabricado de hormigón bicapa con recubrimiento antidesgate de 12X15X25 cm, sobre cimiento de hormigón HM-20 N/mm². tmáx. 40 de 10 cm de espesor, incluso suministro, puesta en obra, replanteo, excavación necesaria, mortero de asiento y rejuntado, totalmente colocado.

Comentario	Unidad	Longitud	Anchura	Altura	Parcial	Subtotal
Ailanto 2	2,00	5,00	-	-	10,00	



Ayuntamiento de Tudela

SERVICIOS TECNICOS MUNICIPALES

Fecha:

24 / 01 / 20

MEMORIA
TECNICA
VALORADA

Obra:

OBRAS DE ACOND. PASOS DE PEATONES EN TUDELA (NAVARRA)

Página

: 10

Clave	Descripción	Medición	Precio	Importe
-------	-------------	----------	--------	---------

Comentario	Unidad	Longitud	Anchura	Altura	Parcial	Subtotal
Albea a Capuchinas	2,00	5,00	-	-	10,00	
Ximénez de Rada 89	1,00	5,00	-	-	5,00	
Avda. Argentina (aparcamiento)	2,00	5,00	-	-	10,00	
El Bocal (antes L. Bordonaba Bordonaba) nº 2	2,00	5,00	-	-	10,00	
Boulevard de la Peñica 16	2,00	5,00	-	-	10,00	
Caldereros (puente)	2,00	5,00	-	-	10,00	
Camino Caritat 19	2,00	5,00	-	-	10,00	
Camino Caritat 4	2,00	5,00	-	-	10,00	
Camino San Marcial 17	1,00	5,00	-	-	5,00	
Camino San Marcial 98	2,00	5,00	-	-	10,00	
Capuchinas con Ernestina Champourcin (I)	1,00	5,00	-	-	5,00	
Capuchinas con Ernestina Champourcin (II)	1,00	5,00	-	-	5,00	
Capuchinas con Vicente Aleixandre (I)	1,00	5,00	-	-	5,00	
Capuchinas con Vicente Aleixandre (II)	1,00	5,00	-	-	5,00	
Capuchinas 25	1,00	5,00	-	-	5,00	
Carlos III (taller Avance)	1,00	12,00	-	-	12,00	
Ciego de Tudela a Amigos del País	2,00	5,00	-	-	10,00	
Ciego de Tudela 86	2,00	5,00	-	-	10,00	
Azut (antes Rafael Delgado Garcés) nº 4	2,00	5,00	-	-	10,00	
Azut nº 8	2,00	5,00	-	-	10,00	
Isaac Peral (a Juan de la Cierva)	2,00	5,00	-	-	10,00	
Juan de la Cierva a San Marcial	1,00	5,00	-	-	5,00	
Boulevard Mont de Marsan	4,00	5,00	-	-	20,00	
Almenara (antes Fermín Ochoa Gracia) hacia el Frontón (antes Escós B. Catalán)	2,00	5,00	-	-	10,00	
Almenara 1	2,00	5,00	-	-	10,00	
Paseo del Cristo (entrada Mejana)	2,00	5,00	-	-	10,00	
Paseo del Cristo (Pz. Molinar)	2,00	5,00	-	-	10,00	
Fuente de la Dula (antes A. Pérez Francés) con Fuente Lantern	2,00	5,00	-	-	10,00	
Fuente de la Dula 13	2,00	5,00	-	-	10,00	
Padre Lasa (Comisaría)	2,00	5,00	-	-	10,00	
Paseo del Castillo 38	2,00	7,00	-	-	14,00	
Paseo del Castillo 8	2,00	5,00	-	-	10,00	



Ayuntamiento de Tudela

SERVICIOS TECNICOS MUNICIPALES

Fecha:

24 / 01 / 20

MEMORIA
TECNICA
VALORADA

Obra:

OBRAS DE ACOND. PASOS DE PEATONES EN TUDELA (NAVARRA)

Página

: 11

Clave	Descripción	Medición	Precio	Importe
-------	-------------	----------	--------	---------

Comentario	Unidad	Longitud	Anchura	Altura	Parcial	Subtotal
Roncal hacia Padre Moret	2,00	5,00	-	-	10,00	
Las Fontanillas (antes B. Sánchez Alfaro) desde el Frontón	2,00	5,00	-	-	10,00	
Tejerías a Virgen de la Cabeza	1,00	8,00	-	-	8,00	
Tejerías 49 (tanatorio)	2,00	5,00	-	-	10,00	
Río de la Cuesta (antes T. Osta Francés) a Ador (antes J. Arcos Escribano)	2,00	5,00	-	-	10,00	
Río de la Cuesta 19 (parque infantil)	1,00	5,00	-	-	5,00	
Vicente Berdusán a Virgen Cabeza	2,00	5,00	-	-	10,00	
Virgen de la Cabeza (desde prefabricados)	2,00	5,00	-	-	10,00	
Ximénez de Rada 2	1,00	5,00	-	-	5,00	
Díaz Bravo 13 a Bulevar Mont de Marsan	2,00	5,00	-	-	10,00	
Padre Ubillos 11	2,00	5,00	-	-	10,00	
Torre Monreal 10 Esquina Nicolas Esparza-San Francisco Javier	2,00	5,00	-	-	10,00	
Paseo del Castillo 20	2,00	5,00	-	-	10,00	
Rio de la Cuesta 21	2,00	8,00	-	-	16,00	
Rio de la Cuesta 30	1,00	5,00	-	-	5,00	
Rio de la Cuesta 26	2,00	4,50	-	-	9,00	
De los Abedules-Paseo de los Tilos	2,00	5,00	-	-	10,00	
Camino San Marcial 78	2,00	4,50	-	-	9,00	
Paseo de los Tilos 1	1,00	5,00	-	-	5,00	
Paseo de los Tilos 2	1,00	5,00	-	-	5,00	
A justificar	1,00	20,00	-	-	20,00	
					508,00	

15,00

7.620,00

- 2.3 MI. Rigola de hormigón HM-20/P/20/II de 30x25 cm, enlucido al temple, i/encofrado, juntas, remates, totalmente terminada.

Comentario	Unidad	Longitud	Anchura	Altura	Parcial	Subtotal
Ailanto 2	2,00	5,00	-	-	10,00	
Albea a Capuchinas	2,00	5,00	-	-	10,00	
Ximénez de Rada 89	1,00	5,00	-	-	5,00	
Avda. Argentina (aparcamiento)	2,00	5,00	-	-	10,00	
El Bocal (antes L. Bordonaba Bordonaba) nº 2	2,00	5,00	-	-	10,00	
Bulevar de la Peña 16	2,00	5,00	-	-	10,00	
Caldereros (puente)	2,00	5,00	-	-	10,00	
Camino Caritat 19	2,00	5,00	-	-	10,00	



Ayuntamiento de Tudela

SERVICIOS TECNICOS MUNICIPALES

Fecha:

24 / 01 / 20

MEMORIA
TECNICA
VALORADA

Obra:

OBRAS DE ACOND. PASOS DE PEATONES EN TUDELA (NAVARRA)

Página

: 12

Clave	Descripción	Medición	Precio	Importe
-------	-------------	----------	--------	---------

Comentario	Unidad	Longitud	Anchura	Altura	Parcial	Subtotal
Camino Caritat 4	2,00	5,00	-	-	10,00	
Camino San Marcial 17	1,00	5,00	-	-	5,00	
Camino San Marcial 98	2,00	5,00	-	-	10,00	
Capuchinas con Ernestina						
Champourcin (I)	1,00	5,00	-	-	5,00	
Capuchinas con Ernestina						
Champourcin (II)	1,00	5,00	-	-	5,00	
Capuchinas con Vicente						
Aleixandre (I)	1,00	5,00	-	-	5,00	
Capuchinas con Vicente						
Aleixandre (II)	1,00	5,00	-	-	5,00	
Capuchinas 25	1,00	5,00	-	-	5,00	
Carlos III (taller Avance)	1,00	12,00	-	-	12,00	
Ciego de Tudela a Amigos del País	2,00	5,00	-	-	10,00	
Ciego de Tudela 86	2,00	5,00	-	-	10,00	
Azut (antes Rafael Delgado Garcés) nº 4	2,00	5,00	-	-	10,00	
Azut nº 8	2,00	5,00	-	-	10,00	
Isaac Peral (a Juan de la Cierva)	2,00	5,00	-	-	10,00	
Juan de la Cierva a San Marcial	1,00	5,00	-	-	5,00	
Boulevard Mont de Marsan	4,00	5,00	-	-	20,00	
Almenara (antes Fermín Ochoa Gracia) hacia el Frontón (antes Escós B. Catalán)	2,00	5,00	-	-	10,00	
Almenara 1	2,00	5,00	-	-	10,00	
Paseo del Cristo (entrada Mejana)	2,00	5,00	-	-	10,00	
Paseo del Cristo (Pz. Molinar)	2,00	5,00	-	-	10,00	
Fuente de la Dula (antes A. Pérez Francés) con Fuente						
Lantern	2,00	5,00	-	-	10,00	
Fuente de la Dula 13	2,00	5,00	-	-	10,00	
Padre Lasa (Comisaría)	2,00	5,00	-	-	10,00	
Paseo del Castillo 38	2,00	5,00	-	-	10,00	
Paseo del Castillo 8	2,00	5,00	-	-	10,00	
Roncal hacia Padre Moret	2,00	5,00	-	-	10,00	
Las Fontanillas (antes B. Sánchez Alfaro) desde el Frontón	2,00	5,00	-	-	10,00	
Tejerías a Virgen de la Cabeza	1,00	8,00	-	-	8,00	
Tejerías 49 (tanatorio)	2,00	5,00	-	-	10,00	
Río de la Cuesta (antes T. Osta Francés) a Ador (antes						

 Ayuntamiento de Tudela SERVICIOS TECNICOS MUNICIPALES			Fecha: 24 / 01 / 20	
MEMORIA TECNICA VALORADA Obra: OBRAS DE ACOND. PASOS DE PEATONES EN TUDELA (NAVARRA)			Página: 13	
Clave	Descripción	Medición	Precio	Importe

Comentario	Unidad	Longitud	Anchura	Altura	Parcial	Subtotal
J. Arcos Escribano)	2,00	5,00	-	-	10,00	
Río de la Cuesta 19 (parque infantil)	1,00	5,00	-	-	5,00	
Vicente Berdusán a Virgen Cabeza	2,00	5,00	-	-	10,00	
Virgen de la Cabeza (desde prefabricados)	2,00	5,00	-	-	10,00	
Ximénez de Rada 2	1,00	5,00	-	-	5,00	
Díaz Bravo 13 a Bulevar						
Mont de Marsan	2,00	5,00	-	-	10,00	
Padre Ubillos 11	2,00	5,00	-	-	10,00	
Torre Monreal 10 Esquina	1,00	5,00	-	-	5,00	
Nicolas Esparza-San						
Francisco Javier	2,00	5,00	-	-	10,00	
Paseo del Castillo 20	2,00	5,00	-	-	10,00	
Rio de Cuesta 21	2,00	8,00	-	-	16,00	
Rio de la Cuesta 30	1,00	5,00	-	-	5,00	
Rio de la Cuesta 26	2,00	4,50	-	-	9,00	
De los Abedules-Paseo de los Tilos	2,00	5,00	-	-	10,00	
Camino San Marcial 78	2,00	4,50	-	-	9,00	
A justificar	1,00	20,00	-	-	20,00	
					494,00	

16,00 7.904,00

2.4 M2. Refinado, nivelación y apisonado, por medios mecánicos, de la explanación.

Esta partida incluye la preparación de la instalación de *goteo (previo hormigonado) en caso de que este se encuentre afectado incluyendo empalmes, comprobación de su correcto funcionamiento (Se avisará a la contrata del mantenimiento de Jardinería)

Comentario	Unidad	Longitud	Anchura	Altura	Parcial	Subtotal
Ailanto 2	2,00	5,00	1,50	-	15,00	
Albea a Capuchinas	2,00	5,00	1,50	-	15,00	
Ximénez de Rada 89	1,00	5,00	1,50	-	7,50	
*Avda. Argentina (aparcamiento)	2,00	5,00	1,50	-	15,00	
El Bocal (antes L. Bordonaba Bordonaba) nº 2	2,00	5,00	1,50	-	15,00	
*Boulevard de la Peña 16	3,00	5,00	1,50	-	22,50	
Caldereros (puente)	2,00	5,00	1,50	-	15,00	
Camino Caritat 19	2,00	5,00	1,50	-	15,00	
Camino Caritat 4	2,00	5,00	1,50	-	15,00	
Camino San Marcial 17	1,00	5,00	1,50	-	7,50	
*Camino San Marcial 98	2,00	5,00	1,50	-	15,00	
Capuchinas con Ernestina Champourcin (I)	1,00	5,00	1,50	-	7,50	
Capuchinas con Ernestina Champourcin (II)	1,00	5,00	1,50	-	7,50	



Ayuntamiento de Tudela

SERVICIOS TECNICOS MUNICIPALES

Fecha:

24 / 01 / 20

MEMORIA
TECNICA
VALORADA

Obra:

OBRAS DE ACOND. PASOS DE PEATONES EN TUDELA (NAVARRA)

Página

: 14

Clave	Descripción	Medición	Precio	Importe
-------	-------------	----------	--------	---------

Comentario	Unidad	Longitud	Anchura	Altura	Parcial	Subtotal
*Capuchinas con Vicente Aleixandre (I)	1,00	6,00	1,50	-	9,00	
*Capuchinas con Vicente Aleixandre (II)	1,00	5,00	1,50	-	7,50	
Capuchinas 25	1,00	5,00	1,50	-	7,50	
Carlos III (taller Avance)	1,00	10,00	1,50	-	15,00	
*Ciego de Tudela a Amigos del País	2,00	5,00	1,50	-	15,00	
*Ciego de Tudela 86	2,00	5,00	1,50	-	15,00	
Azut (antes Rafael Delgado Garcés) nº 4	2,00	5,00	1,50	-	15,00	
Azut nº 8	2,00	5,00	1,50	-	15,00	
Isaac Peral (a Juan de la Cierva)	2,00	5,00	1,50	-	15,00	
*Juan de la Cierva a San Marcial	1,00	5,00	1,50	-	7,50	
*Boulevard Mont de Marsan Almenara (antes Fermín Ochoa Gracia) hacia el Frontón (antes Escós B. Catalán)	2,00	5,00	1,50	-	15,00	
Almenara 1	2,00	5,00	1,50	-	15,00	
Paseo del Cristo (entrada Mejana)	2,00	5,00	1,50	-	15,00	
Paseo del Cristo (Pz. Molinar)	2,00	5,00	1,50	-	15,00	
Fuente de la Dula (antes A. Pérez Francés) con Fuente Lanterna	2,00	5,00	1,50	-	15,00	
Fuente de la Dula 13	2,00	5,00	1,50	-	15,00	
Padre Lasa (Comisaría)	2,00	5,00	1,50	-	15,00	
Paseo del Castillo 38	2,00	5,00	1,80	-	18,00	
Paseo del Castillo 8	2,00	5,00	1,50	-	15,00	
*Roncal hacia Padre Moret	2,00	5,00	1,50	-	15,00	
Las Fontanillas (antes B. Sánchez Alfaro) desde el Frontón	2,00	5,00	1,50	-	15,00	
Tejerías a Virgen de la Cabeza	1,00	8,00	1,50	-	12,00	
Tejerías 49 (tanatorio)	2,00	5,00	1,50	-	15,00	
*Río de la Cuesta (antes T. Osta Francés) a Ador (antes J. Arcos Escribano)	2,00	5,00	1,50	-	15,00	
Río de la Cuesta 19 (parque infantil)	1,00	5,00	1,50	-	7,50	
*Vicente Berdusán a Virgen Cabeza	2,00	5,00	1,50	-	15,00	
Virgen de la Cabeza (desde prefabricados)	2,00	5,00	1,50	-	15,00	



Ayuntamiento de Tudela

SERVICIOS TECNICOS MUNICIPALES

Fecha:

24 / 01 / 20

MEMORIA
TECNICA
VALORADA

Obra:

OBRAS DE ACOND. PASOS DE PEATONES EN TUDELA (NAVARRA)

Página

: 15

Clave	Descripción	Medición	Precio	Importe
-------	-------------	----------	--------	---------

Comentario	Unidad	Longitud	Anchura	Altura	Parcial	Subtotal
Ximénez de Rada 2	1,00	5,00	1,50	-	7,50	
Díaz Bravo 13 a Bulevar						
Mont de Marsan	2,00	5,00	1,50	-	15,00	
Padre Ubillos 11	2,00	5,00	1,50	-	15,00	
Canraso	1,00	24,00	5,00	-	120,00	
Torre Monreal 10 Esquina	1,00	5,00	1,50	-	7,50	
Nicolas Esparza-San						
Francisco Javier	2,00	5,00	1,50	-	15,00	
Paseo del Castillo 20	2,00	5,00	1,50	-	15,00	
Rio de la Cuesta 21	2,00	8,00	1,50	-	24,00	
Rio de la Cuesta 30	1,00	5,00	1,50	-	7,50	
Rio de la Cuesta 26	2,00	4,00	1,50	-	12,00	
De los Abedules- Paseo de						
los Tilos	2,00	5,00	1,50	-	15,00	
Camino San Marcial 78	2,00	4,50	1,50	-	13,50	
Paseo de los Tilos 1	1,00	5,00	1,50	-	7,50	
Paseo de los Tilos 2	1,00	5,00	1,50	-	7,50	
A justificar	1,00	20,00	1,50	-	30,00	
					883,50	

1,50

1.325,25

- 2.5 m². Base de hormigón en masa de dosificación 20Nmm², tamaño máximo del árido de 20 mm, consistencia plástica de 10 cm de espesor, incluso extendido, vibrado y p.p. de juntas.

Comentario	Unidad	Longitud	Anchura	Altura	Parcial	Subtotal
Ailanto 2	2,00	5,00	1,50	-	15,00	
Albea a Capuchinas	2,00	5,00	1,50	-	15,00	
Ximénez de Rada 89	1,00	5,00	1,50	-	7,50	
Avda. Argentina						
(aparcamiento)	2,00	5,00	1,50	-	15,00	
Fijo de la Badina (antes L.						
Bordonaba Bordonaba) nº 2	2,00	5,00	1,50	-	15,00	
Boulevard de la Peña 16	3,00	5,00	1,50	-	22,50	
Caldereros (puente)	2,00	5,00	1,50	-	15,00	
Camino Caritat 19	2,00	5,00	1,50	-	15,00	
Camino Caritat 4	2,00	5,00	1,50	-	15,00	
Camino San Marcial 17	1,00	5,00	1,50	-	7,50	
Camino San Marcial 98	2,00	5,00	1,50	-	15,00	
Capuchinas con Ernestina						
Champourcin (I)	1,00	5,00	1,50	-	7,50	
Capuchinas con Ernestina						
Champourcin (II)	1,00	5,00	1,50	-	7,50	
Capuchinas con Vicente						
Aleixandre (I)	1,00	6,00	1,50	-	9,00	
Capuchinas con Vicente						
Aleixandre (II)	1,00	5,00	1,50	-	7,50	
Capuchinas 25	1,00	5,00	1,50	-	7,50	
Carlos III (taller Avance)	1,00	10,00	1,50	-	15,00	
Ciego de Tudela a Amigos						



Ayuntamiento de Tudela

SERVICIOS TECNICOS MUNICIPALES

Fecha:

24 / 01 / 20

MEMORIA
TECNICA
VALORADA

Obra:

OBRAS DE ACOND. PASOS DE PEATONES EN TUDELA (NAVARRA)

Página

: 16

Clave	Descripción	Medición	Precio	Importe
-------	-------------	----------	--------	---------

Comentario	Unidad	Longitud	Anchura	Altura	Parcial	Subtotal
del País	2,00	5,00	1,50	-	15,00	
Ciego de Tudela 86	2,00	5,00	1,50	-	15,00	
Azut (antes Rafael Delgado						
Garcés) nº 4	2,00	5,00	1,50	-	15,00	
Azut nº 8	2,00	5,00	1,50	-	15,00	
Isaac Peral (a Juan de la						
Cierva)	2,00	5,00	1,50	-	15,00	
Juan de la Cierva a San						
Marcial	1,00	5,00	1,50	-	7,50	
Boulevard Mont de Marsan	4,00	5,00	1,50	-	30,00	
Almenara (antes Fermín						
Ochoa Gracia) hacia el						
Frontón (antes Escós B.						
Catalán)	2,00	5,00	1,50	-	15,00	
Almenara 1	2,00	5,00	1,50	-	15,00	
Paseo del Cristo (entrada						
Mejana)	2,00	5,00	1,50	-	15,00	
Paseo del Cristo (Pz.						
Molinar)	2,00	5,00	1,50	-	15,00	
Fuente de la Dula (antes A.						
Pérez Francés) con Fuente						
Lantern	2,00	5,00	1,50	-	15,00	
Fuente de la Dula 13	2,00	5,00	1,50	-	15,00	
Padre Lasa (Comisaría)	2,00	5,00	1,50	-	15,00	
Paseo del Castillo 38	2,00	5,00	1,80	-	18,00	
Paseo del Castillo 8	2,00	5,00	1,50	-	15,00	
Roncal hacia Padre Moret	2,00	5,00	1,50	-	15,00	
Las Fontanillas (antes B.						
Sánchez Alfaro) desde el						
Frontón	2,00	5,00	1,50	-	15,00	
Tejerías a Virgen de la						
Cabeza	1,00	8,00	1,50	-	12,00	
Tejerías 49 (tanatorio)	2,00	5,00	1,50	-	15,00	
Río de la Cuesta (antes T.						
Osta Francés) a Ador (antes						
J. Arcos Escribano)	2,00	5,00	1,50	-	15,00	
Río de la Cuesta 19 (parque						
infantil)	1,00	5,00	1,50	-	7,50	
Vicente Berdusán a Virgen						
Cabeza	2,00	5,00	1,50	-	15,00	
Virgen de la Cabeza (desde						
prefabricados)	2,00	5,00	1,50	-	15,00	
Ximénez de Rada 2	1,00	5,00	1,50	-	7,50	
Díaz Bravo 13 a Bulevar						
Mont de Marsan	2,00	5,00	1,50	-	15,00	
Padre Ubillos 11	2,00	5,00	1,50	-	15,00	
Torre Monreal 10 Esquina	1,00	5,00	1,50	-	7,50	
Nicolas Esparza-San						
Francisco Javier	2,00	5,00	1,50	-	15,00	



Ayuntamiento de Tudela

SERVICIOS TECNICOS MUNICIPALES

Fecha:

24 / 01 / 20

MEMORIA
TECNICA
VALORADA

Obra:

OBRAS DE ACOND. PASOS DE PEATONES EN TUDELA (NAVARRA)

Página

: 17

Clave	Descripción	Medición	Precio	Importe
-------	-------------	----------	--------	---------

Comentario	Unidad	Longitud	Anchura	Altura	Parcial	Subtotal
Paseo del Castillo 20	2,00	5,00	1,50	-	15,00	
Rio de la Cuesta 21	2,00	8,00	1,50	-	24,00	
Rio de la Cuesta 30	1,00	5,00	1,50	-	7,50	
Rio de la Cuesta 26	2,00	4,00	1,50	-	12,00	
De los Abedules- Paseo de los Tilos	2,00	5,00	1,50	-	15,00	
Camino San Marcial 78	2,00	4,50	1,50	-	13,50	
Paseo de los Tilos 1	1,00	5,00	1,50	-	7,50	
Paseo de los Tilos 2	1,00	5,00	1,50	-	7,50	
A justificar	1,00	20,00	1,50	-	30,00	
					763,50	

15,00

11.452,50

- 2.6 m². Pavimento especial antideslizante de acera en pasos de peatones formado por baldosa de terrazo granítico, o hormigón (según corresponda en el emplazamiento) 20x20 cm, sobre base de hormigón HM-20 N/mm² tamaño máximo del árido de 40 mm y 10 cm de espesor, incluso mortero de cemento en asiento, incluso enlechado de juntas o capa intermedia de arena de río de 5 cm de espesor, incluso recebado de juntas con arena, compactado y remates, totalmente terminado.

Comentario	Unidad	Longitud	Anchura	Altura	Parcial	Subtotal
Ailanto 2	2,00	5,00	1,50	-	15,00	
Albea a Capuchinas	2,00	5,00	1,50	-	15,00	
Ximénez de Rada 89	1,00	5,00	1,50	-	7,50	
Avda. Argentina (aparcamiento)	2,00	5,00	1,50	-	15,00	
Fijo de la Badina (antes L. Bordonaba Bordonaba) nº 2	2,00	5,00	1,50	-	15,00	
Caldereros (puente)	1,00	5,00	1,50	-	7,50	
Camino Caritat 19	2,00	5,00	1,50	-	15,00	
Camino Caritat 4	2,00	5,00	1,50	-	15,00	
Camino San Marcial 17	1,00	5,00	1,50	-	7,50	
Capuchinas con Ernestina Champourcin (I)	1,00	5,00	1,50	-	7,50	
Capuchinas con Ernestina Champourcin (II)	1,00	5,00	1,50	-	7,50	
Capuchinas con Vicente Aleixandre (I)	1,00	5,00	1,50	-	7,50	
Capuchinas con Vicente Aleixandre (II)	1,00	6,00	1,50	-	9,00	
Capuchinas 25	1,00	5,00	1,50	-	7,50	
Carlos III (taller Avance)	1,00	5,00	1,50	-	7,50	
Ciego de Tudela a Amigos del País	2,00	5,00	1,50	-	15,00	
Ciego de Tudela 86	2,00	5,00	1,50	-	15,00	
Azut (antes Rafael Delgado Garcés) nº 4	2,00	5,00	1,50	-	15,00	
Azut nº 8	2,00	5,00	1,50	-	15,00	
Boulevard Mont de Marsan	4,00	5,00	1,50	-	30,00	

 Ayuntamiento de Tudela SERVICIOS TECNICOS MUNICIPALES			Fecha: 24 / 01 / 20	
MEMORIA TECNICA VALORADA Obra: OBRAS DE ACOND. PASOS DE PEATONES EN TUDELA (NAVARRA)			Página: 18	
Clave	Descripción	Medición	Precio	Importe

Comentario	Unidad	Longitud	Anchura	Altura	Parcial	Subtotal
Almenara (antes Fermín Ochoa Gracia) hacia el Frontón (antes Escós B. Catalán)	2,00	5,00	1,50	-	15,00	
Almenara 1	2,00	5,00	1,50	-	15,00	
Fuente de la Dula (antes A. Pérez Francés) con Fuente Lanterna	2,00	5,00	1,50	-	15,00	
Fuente de la Dula 13	2,00	5,00	1,50	-	15,00	
Padre Lasa (Comisaría)	2,00	5,00	1,50	-	15,00	
Las Fontanillas (antes B. Sánchez Alfaro) desde el Frontón	2,00	5,00	1,50	-	15,00	
Tejerías a Virgen de la Cabeza	1,00	8,00	1,50	-	12,00	
Tejerías 49 (tanatorio)	2,00	5,00	1,50	-	15,00	
Río de la Cuesta (antes T. Osta Francés) a Ador (antes J. Arcos Escribano)	2,00	5,00	1,50	-	15,00	
Río de la Cuesta 19 (parque infantil)	1,00	5,00	1,50	-	7,50	
Vicente Berdusán a Virgen Cabeza	2,00	5,00	1,50	-	15,00	
Virgen de la Cabeza (desde prefabricados)	2,00	5,00	1,50	-	15,00	
Ximénez de Rada 2	1,00	5,00	1,50	-	7,50	
Díaz Bravo 13 a Bulevar Mont de Marsan	2,00	5,00	1,50	-	15,00	
Torre Monreal 10 Esquina Nicolas Esparza-San Francisco Javier	2,00	5,00	1,50	-	15,00	
Paseo del Castillo 20	2,00	5,00	1,50	-	15,00	
Rio de la Cuesta 21	2,00	8,00	1,50	-	24,00	
Rio de la Cuesta 30	1,00	5,00	1,50	-	7,50	
Rio de la Cuesta 26	2,00	4,00	1,50	-	12,00	
De los Abedules- Paseo de los Tilos	2,00	5,00	1,50	-	15,00	
Camino San Marcial 78	2,00	4,50	1,50	-	13,50	
Paseo de los Tilos 1	1,00	5,00	1,50	-	7,50	
Paseo de los Tilos 2	1,00	5,00	1,50	-	7,50	
A justificar	1,00	20,00	1,50	-	30,00	
					595,50	

24,00 14.292,00

- 2.7 m². Pavimento continuo, elaborado con hormigón HA-20/B/6-12/Ila acabado visto de 12 cm de espesor, sobre base firme, lavado en fresco, limpieza y p.p. de juntas, totalmente terminado.

Comentario	Unidad	Longitud	Anchura	Altura	Parcial	Subtotal
Bulevar de la Peñica	3,00	5,00	1,50	-	22,50	



Ayuntamiento de Tudela

SERVICIOS TECNICOS MUNICIPALES

Fecha:

24 / 01 / 20

MEMORIA
TECNICA
VALORADA

Obra:

OBRAS DE ACOND. PASOS DE PEATONES EN TUDELA (NAVARRA)

Página

: 19

Clave	Descripción	Medición	Precio	Importe
-------	-------------	----------	--------	---------

Comentario	Unidad	Longitud	Anchura	Altura	Parcial	Subtotal
Caldereros	1,00	5,00	1,50	-	7,50	
Camino San Marcial 98	2,00	5,00	1,50	-	15,00	
Isaac Peral de Juan de la Cierva	2,00	5,00	1,50	-	15,00	
Juan de la Cierva de S. Marcial	1,00	5,00	1,50	-	7,50	
Paseo del Cristo (entrada Mejana)	1,00	8,00	1,00	-	8,00	
Paseo del Cristo (Pz. Molinar)	2,00	5,00	1,50	-	15,00	
Paseo del Castillo 38	2,00	5,00	1,80	-	18,00	
Paseo del Castillo 8	2,00	5,00	1,50	-	15,00	
Roncal hacia Padre Moret	2,00	5,00	1,50	-	15,00	
Padre Ubillos 11	2,00	5,00	1,50	-	15,00	
A justificar	1,00	20,00	1,00	-	20,00	
					173,50	

26,00

4.511,00

- 2.8 m2. Levantado con Recuperacion de pavimento existente.de adoquin, incluso limpieza, puesta sobre palet, carga y transporte a lugar de acopio.

Comentario	Unidad	Longitud	Anchura	Altura	Parcial	Subtotal
Pº Cristo - Mejana	1,00	5,00	1,50	-	7,50	
Vicente Berdusan	2,00	5,00	1,50	-	15,00	
					22,50	

27,00

607,50

- 2.9 ud. Puesta a cota de elemento afectados existentes, tales como marcos, tapas de arqueta, alcorques (i/piecerío y su conexión para el desvío de la instalación de riego por goteo, inclinación de bordillos...)

Comentario	Unidad	Longitud	Anchura	Altura	Parcial	Subtotal
Ailanto 2	3,00	-	-	-	3,00	
El Bocal	2,00	-	-	-	2,00	
Camino Caritat 4	1,00	-	-	-	1,00	
Capuchinos con Ernestina						
Champourcin (II)	1,00	-	-	-	1,00	
Vicente Aleixandre (I)	1,00	-	-	-	1,00	
Carlos III (taller Avance)	2,00	-	-	-	2,00	
Azut 8	1,00	-	-	-	1,00	
Isaac Peral de Juan de la Cierva	2,00	-	-	-	2,00	
Bulevar Mont de Marsan	1,00	-	-	-	1,00	
Paseo Cristo-Mejana	1,00	-	-	-	1,00	
Paseo Cristo - Molinar	3,00	-	-	-	3,00	
Paseo Castillo 38	1,00	-	-	-	1,00	
Paseo Castillo 8	1,00	-	-	-	1,00	
Las Fontanillas - El Frontón	1,00	-	-	-	1,00	
Río de la Cuesta - Ador	4,00	-	-	-	4,00	
Vicente Berdusan	1,00	-	-	-	1,00	
Díaz Bravo	1,00	-	-	-	1,00	



Ayuntamiento de Tudela

SERVICIOS TECNICOS MUNICIPALES

Fecha:

24 / 01 / 20

MEMORIA
TECNICA
VALORADA

Obra:

OBRAS DE ACOND. PASOS DE PEATONES EN TUDELA (NAVARRA)

Página

: 20

Clave	Descripción	Medición	Precio	Importe
-------	-------------	----------	--------	---------

Comentario	Unidad	Longitud	Anchura	Altura	Parcial	Subtotal
Padre Ubillos	3,00	-	-	-	3,00	
Canraso	6,00	-	-	-	6,00	
Torre Monreal 10 Esquina	3,00	-	-	-	3,00	
Nicolas Esparza-San						
Francisco Javier	5,00	-	-	-	5,00	
Paseo del Castillo 20	4,00	-	-	-	4,00	
De los Abedules-Paseo de						
los Tilos	5,00	-	-	-	5,00	
Rio de la Cuesta 26	3,00	-	-	-	3,00	
					56,00	

25,50

1.428,00

- 2.10 Ud. Arqueta de registro para red de alumbrado público, de 40x40x60 cm, cerco y tapa de fundición totalmente terminada i/p.p de canalización y conexión a base de farola afectada por desplazamiento de báculo.

Comentario	Unidad	Longitud	Anchura	Altura	Parcial	Subtotal
Mont de Marsan	1,00	-	-	-	1,00	
					1,00	

1,00

145,00

145,00

- 2.11 M2. Reparación de pavimento de baldosa en distintos puntos intervenidos señalados en la memoria, consistente en levantado y reposición del firme con materiales iguales o similares a los existentes.

Comentario	Unidad	Longitud	Anchura	Altura	Parcial	Subtotal
Mont de Marsan 2 (borde						
curva mediana	1,00	4,00	2,00	-	8,00	
Virgen de la Cabeza	1,00	2,00	2,00	-	4,00	
					12,00	

12,00

47,00

564,00

- 2.12 m³. Sub-base de zahorra natural ZN-50, puesta en obra, compactada al 100% P.N. incluso riego y refino.

Comentario	Unidad	Longitud	Anchura	Altura	Parcial	Subtotal
Canraso	1,00	24,00	5,00	0,35	42,00	
					42,00	

42,00

15,00

630,00

- 2.13 m². Pavimento de hormigón HM-35/B según EHE-08, de resistencia 35 N/mm², consistencia blanda, arena y árido grueso, de 20 cm de espesor, acabado cepillado i/encofrado, vertido y vibrado i/p.p. de juntas y líquido de curado.

Comentario	Unidad	Longitud	Anchura	Altura	Parcial	Subtotal
Canraso	1,00	24,00	5,00	1,00	120,00	
					120,00	

120,00

35,00

4.200,00

- 2.14 m². Suministro y colocación de Mallazo electrosoldado 30/15/6, de acero corrugado B 500 T, incluso p.p. de solapes y alambre de atar, colocado. Según EHE-08.

Comentario	Unidad	Longitud	Anchura	Altura	Parcial	Subtotal
------------	--------	----------	---------	--------	---------	----------



Ayuntamiento de Tudela

SERVICIOS TECNICOS MUNICIPALES

Fecha:

24 / 01 / 20

MEMORIA
TECNICA
VALORADA

Obra:

OBRAS DE ACOND. PASOS DE PEATONES EN TUDELA (NAVARRA)

Página

: 21

Clave	Descripción	Medición	Precio	Importe
-------	-------------	----------	--------	---------

Comentario	Unidad	Longitud	Anchura	Altura	Parcial	Subtotal
Canraso	1,00	24,00	5,00	-	120,00	
A justificar	1,00	10,00	1,00	1,00	10,00	
					130,00	

3,05

396,50

- 2.15 MI.Suministro y colocación de Canaleta de drenaje superficial para zonas de carga ligera y pesada, formado por piezas prefabricadas de PVC de 500x200 mm. de medidas exteriores, sin pendiente incorporada y con rejilla de fundicion, colocadas sobre cama de arena de río compactada, incluso p.p de recibido con hormigón p.p. de piezas especiales y pequeño material, montado, nivelado y con p.p. de medios auxiliares, totalmente colocada.

Comentario	Unidad	Longitud	Anchura	Altura	Parcial	Subtotal
Paseo de los Tilos 1	1,00	5,00	-	-	5,00	
Paseo de los Tilos 2	1,00	5,00	-	-	5,00	
					10,00	

105,00

1.050,00

- 2.16 m2. Suministro y puesta en obra de M.B.C. tipo D-12 en capa de rodadura de 6 cm. de espesor, con áridos con desgaste de los ángeles < 30, extendida y compactada, incluido riego asfáltico, filler de aportación y betún.

Comentario	Unidad	Longitud	Anchura	Altura	Parcial	Subtotal
Paseo de los Tilos 1	1,50	5,00	1,00	-	7,50	
Paseo de los Tilos 2	1,50	5,00	1,00	-	7,50	
A justificar	1,00	10,00	1,00	-	10,00	
					25,00	

16,50

412,50

Total capítulo

58.012,79



Ayuntamiento de Tudela

SERVICIOS TECNICOS MUNICIPALES

Fecha:

24 / 01 / 20

MEMORIA
TECNICA
VALORADA

Obra:

OBRAS DE ACOND. PASOS DE PEATONES EN TUDELA (NAVARRA)

Página

: 22

Clave	Descripción	Medición	Precio	Importe
-------	-------------	----------	--------	---------

3 SEÑALIZACION Y PINTURA

- 3.1 m². Pintura termoplástica en frío dos componentes, reflexiva, con una dotación de pintura de 3 kg/m² y 0,6 kg/m² de microesferas de vidrio, en cebreados, realmente pintado, incluso barrido y premarcaje sobre el pavimento.

Comentario	Unidad	Longitud	Anchura	Altura	Parcial	Subtotal
Caldereros	10,00	3,50	0,40	-	14,00	
Dominicas 29	9,00	5,00	0,50	-	22,50	
Fuente de la Dula a Fuente						
Lanternas	5,00	3,00	0,50	-	7,50	
Paseo Castillo 38	6,00	1,50	0,40	-	3,60	
Roncal a Padre Moret	1,00	7,00	0,40	-	2,80	
Las Fontanillas - El Frontón	1,00	11,00	0,40	-	4,40	
Vicente Berdusan	9,00	5,00	0,40	-	18,00	
Díaz Bravo 13 a Mont de						
Marsan	7,00	5,00	0,40	-	14,00	
Misericordia 4	5,00	5,00	0,40	-	10,00	
Padre Ubillos 11	5,00	5,00	0,40	-	10,00	
Paseo del Castillo 20	11,00	5,00	0,40	-	22,00	
Rio de la Cuesta 21	12,00	5,00	0,40	-	24,00	
Rio de la Cuesta 26	11,00	5,00	0,40	-	22,00	
Camino San Marcial 78	13,00	4,00	0,40	-	20,80	
Paseo de los Tilos 1	1,00	5,00	1,00	-	5,00	
Paseo de los Tilos 2	1,00	5,00	1,00	-	5,00	
A justificar	1,00	30,00	1,00	-	30,00	
					235,60	

16,50 3.887,40

- 3.2 Ud. Señal reflectante cuadrada de 60x60 cm, nivel 1, i/p.p. poste de acero galvanizado D-80 mm , tornillería inoxidable, cimentación y piezas de anclaje, totalmente colocada.

Comentario	Unidad	Longitud	Anchura	Altura	Parcial	Subtotal
Díaz Bravo 13 a Mont de						
Marsan	2,00	-	-	-	2,00	
Misericordia 4	1,00	-	-	-	1,00	
Padre Ubillos 11	2,00	-	-	-	2,00	
Paseo del Castillo 20	1,00	-	-	-	1,00	
A justificar	2,00	-	-	-	2,00	
					8,00	

175,00 1.400,00

Total capítulo

5.287,40

 Ayuntamiento de Tudela SERVICIOS TECNICOS MUNICIPALES		Fecha: 24 / 01 / 20	
MEMORIA TECNICA VALORADA		Obra: OBRAS DE ACOND. PASOS DE PEATONES EN TUDELA (NAVARRA)	
		Página: : 23	

Clave	Descripción	Medición	Precio	Importe
-------	-------------	----------	--------	---------

4	SEGURIDAD Y SALUD			
4.1	P.A Abono integro para medidas en Seguridad y Salud.			

Comentario	Unidad	Longitud	Anchura	Altura	Parcial	Subtotal		
	1,00	-	-	-	1,00			
						1,00	950,00	950,00

 Ayuntamiento de Tudela SERVICIOS TECNICOS MUNICIPALES		Fecha: 24 / 01 / 20	
MEMORIA TECNICA VALORADA		Obra: OBRAS DE ACOND. PASOS DE PEATONES EN TUDELA (NAVARRA)	
		Página: 24	

Clave	Descripción	Medición	Precio	Importe
-------	-------------	----------	--------	---------

5

GESTION DE RESIDUOS

5.1


Ud. P.A Abono integro para Gestión de Residuos de la Obra.

Comentario	Unidad	Longitud	Anchura	Altura	Parcial	Subtotal
	1,00	-	-	-	1,00	
						1,00
						1.250,00
						1.250,00

Total capítulo	1.250,00
----------------	----------



Camino San Marcial, nº 17

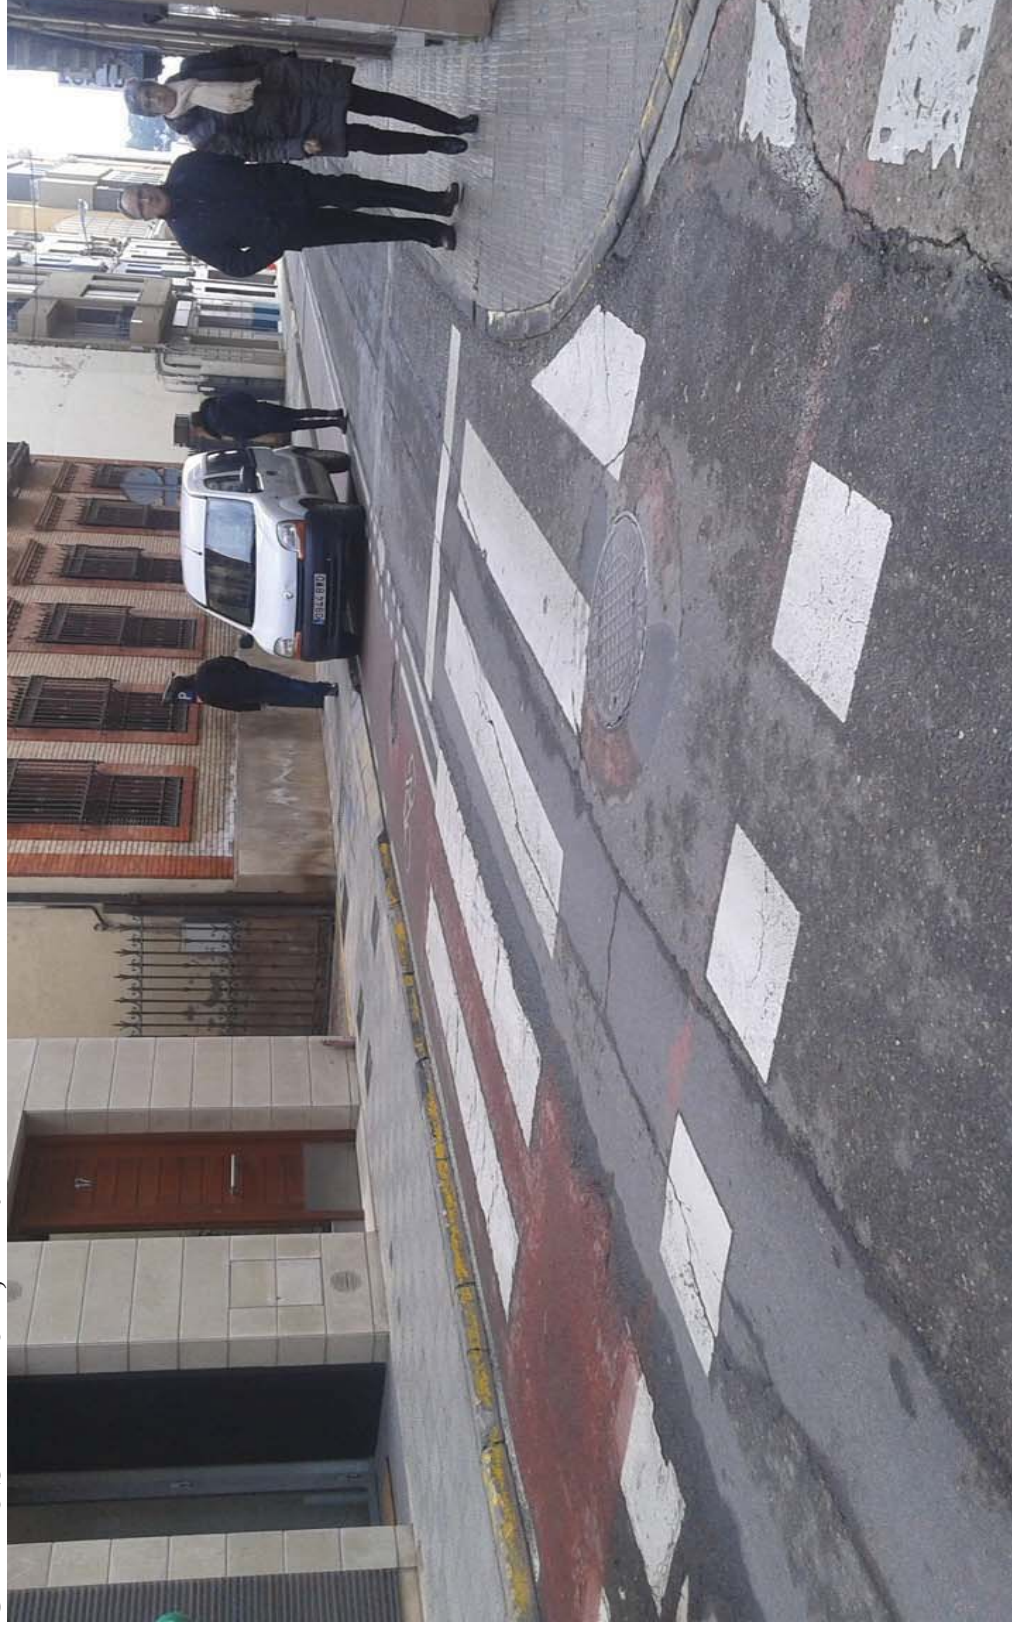



Ailanto, nº 2





Camino Caritat, nº 4





Camino Caritat, nº 19





AYUNTAMIENTO DE TUDELA
ORDENACIÓN DEL TERRITORIO
Oficina Técnica


Carlos III (taller)



(5)



Paseo Tilos (I)

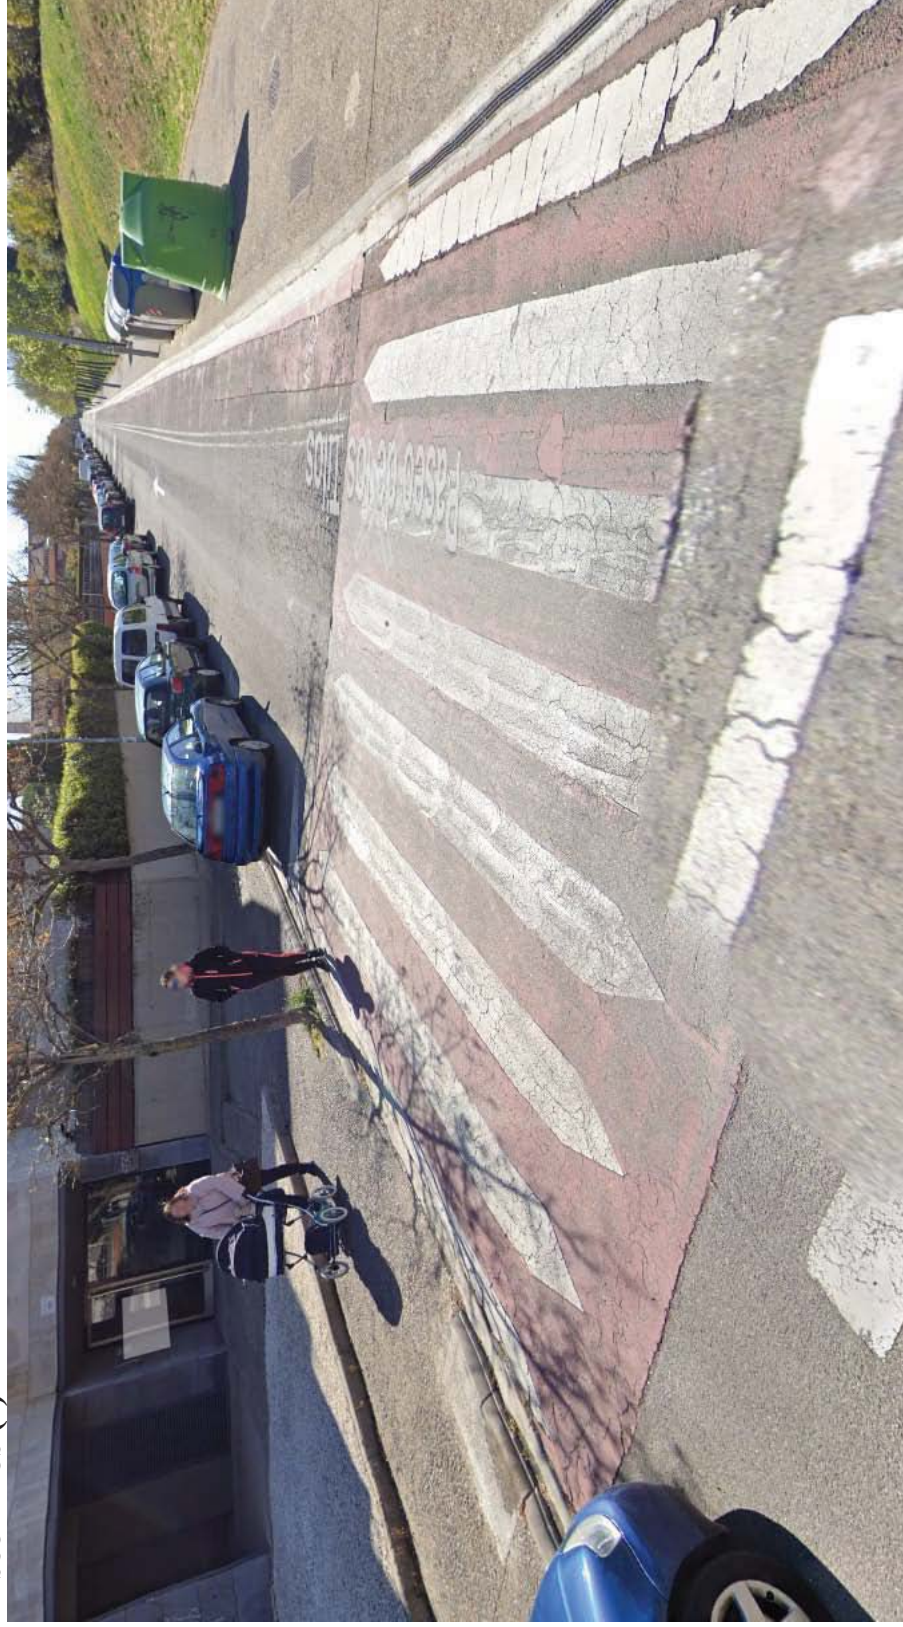



Boulevard de la Peña, nº 16





AYUNTAMIENTO DE TUDELA
ORDENACIÓN DEL TERRITORIO
Oficina Técnica

Abedules a Pº Tilos





Paseo Tilos (II)





San Marcial, nº 78





Isaac Peral de Juan de la Cierva





Juan de la Cierva de San Marcial






Camino San Marcial, nº 98





Torre Monreal – Avda. del Barrio

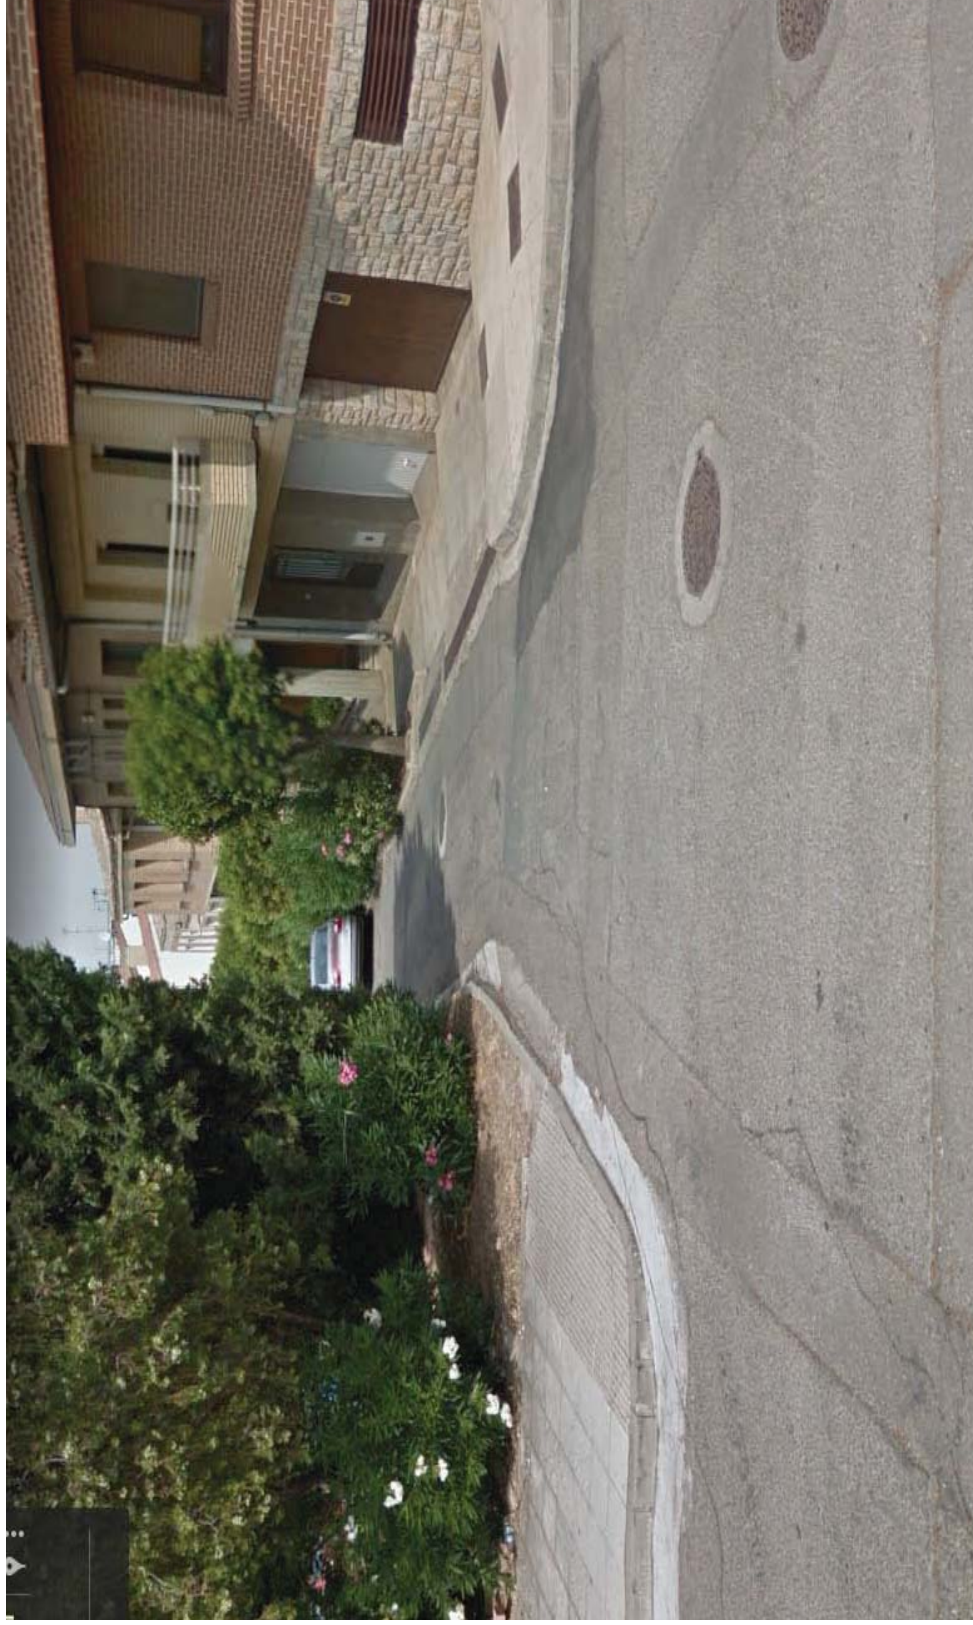



Plaza Padre Lasa (Comisaría)





Azut (antes R. Delgado Garcés), nº 4





Las Fontanillas (antes B. Sánchez Alfaro) de El Frontón (a. B. Escós Catalán)





Fuente de la Dula, nº 13 (antes Ángel Pérez Francés)





El Bocal (antes L. Bordonaba Bordonaba), nº 2





Río de la Cuesta (antes Tomás Osta Francés) a Ador (a. Julián Arcos Escribano)





Fuente de la Dula (antes Ángel Pérez Francés) a Fuente Lanterna





Río de la Cuesta (antes Tomás Osta Francés), nº 19 (parque infantil)





Río de la Cuesta, nº 26





Río de la Cuesta, nº 30





Río de la Cuesta, nº 21





Padre Ubillos, nº 11





Nicolás Esparza a S. Fco. Javier





Pº Castillo 22





Paseo del Cristo (Plaza Molinar)





Paseo del Cristo (entrada a Mejana)





Virgen de la Cabeza (prefabricados)





Capuchinas con Vicente Aleixandre (II)





Capuchinas con Ernestina de Champourcin (I)





Dominicas, nº 29





Albea a Capuchinas

(2)



(35)



Capuchinas con Ernestina de Champourcin (II)





Capuchinas con Vicente Aleixandre (I)






Capuchinas nº 25





Ximénez de Rada, nº 89

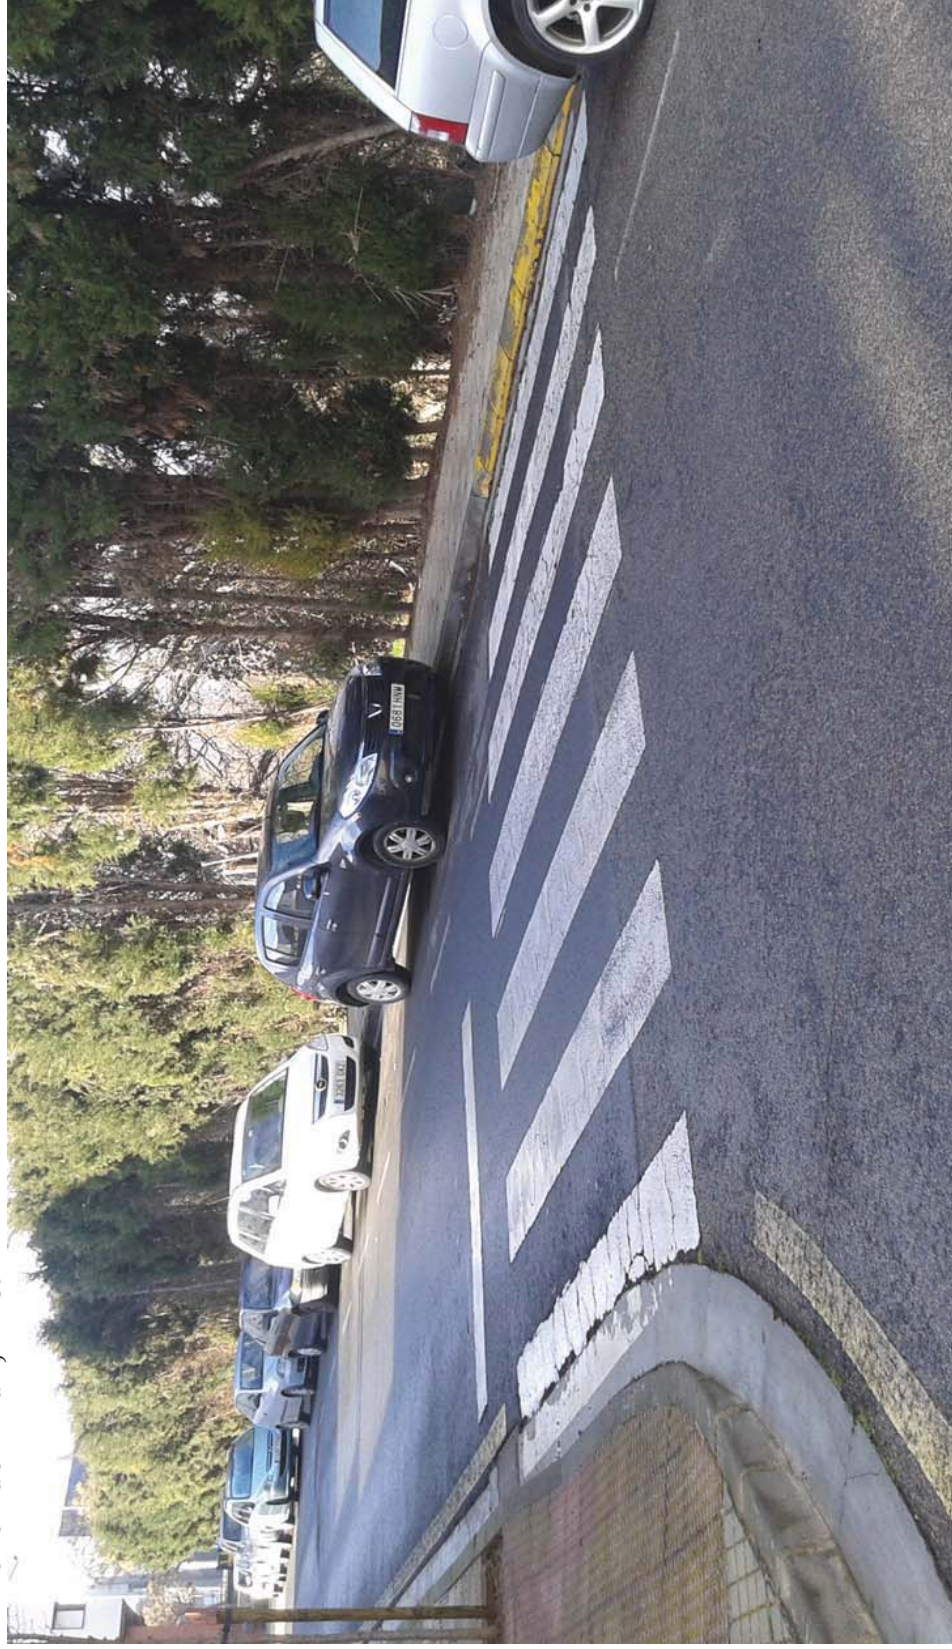



Avda. Argentina (aparcamiento)





Azut (antes R. Delgado Garcés), nº 8





Almenara (antes F. Ochoa Gracia) a el Frontón (a. B. Escós Catalán)





Almenara, nº 1





Roncal a Padre Moret





Tejerías, nº 49 (tanatorio)





Vicente Berdusán de Virgen de la Cabeza





Paseo del Castillo nº 38





Paseo del Castillo nº 8






Tejerías a Virgen de la Cabeza






Caldereros (puente vía)

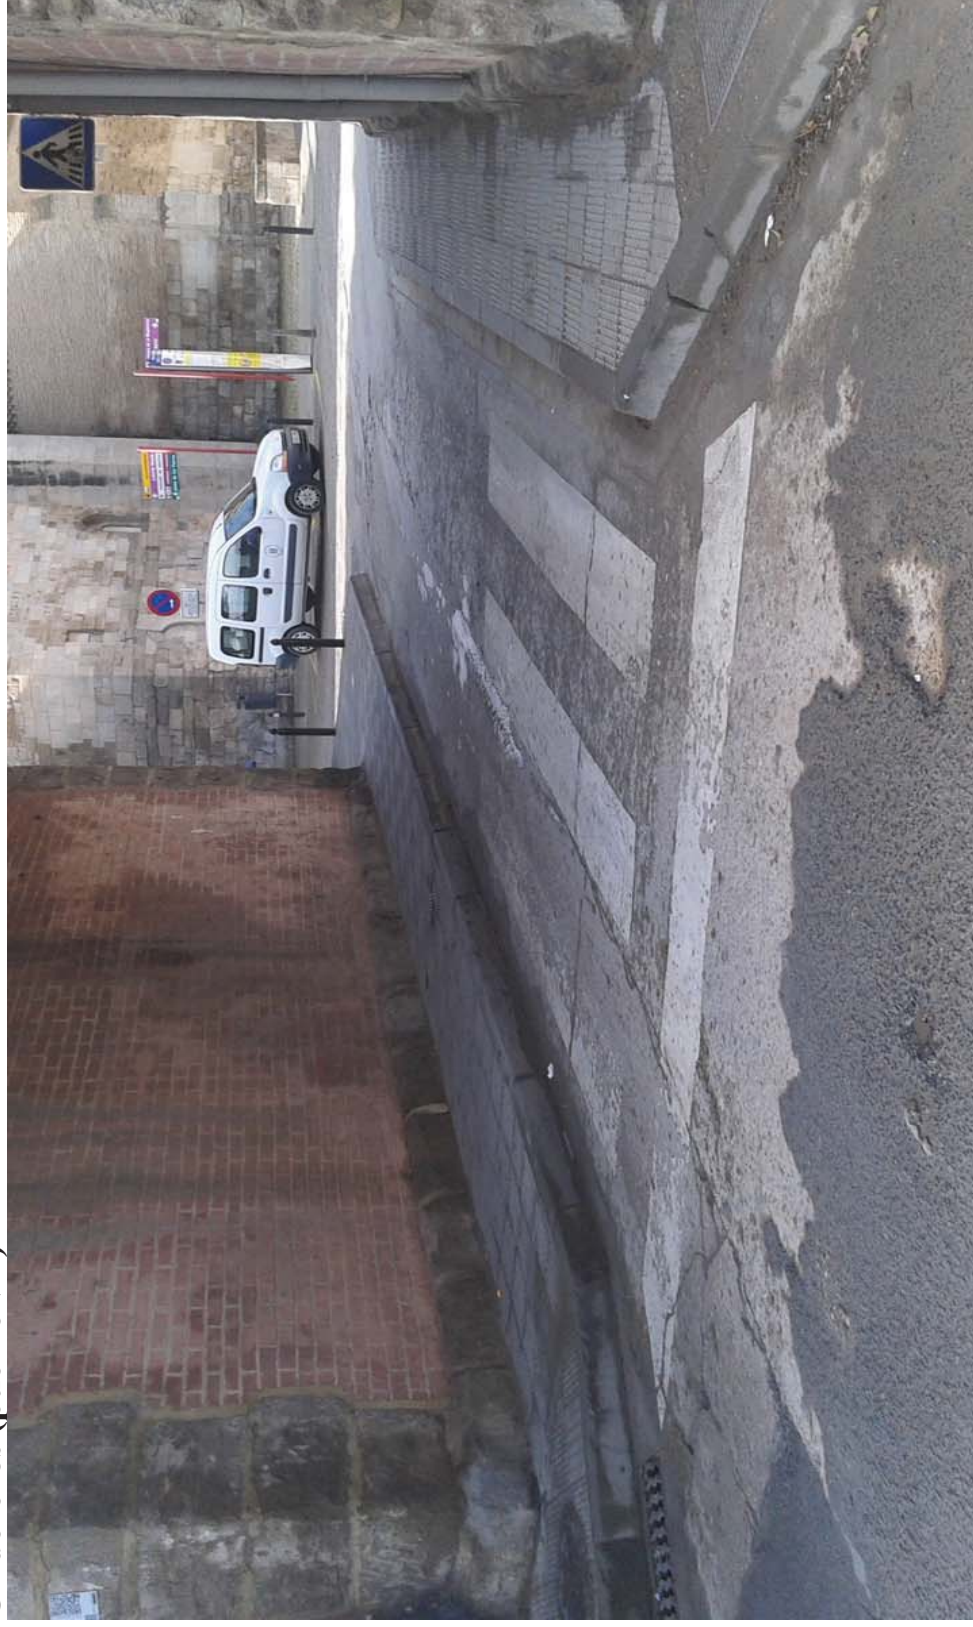



Ciego de Tudela, nº 86

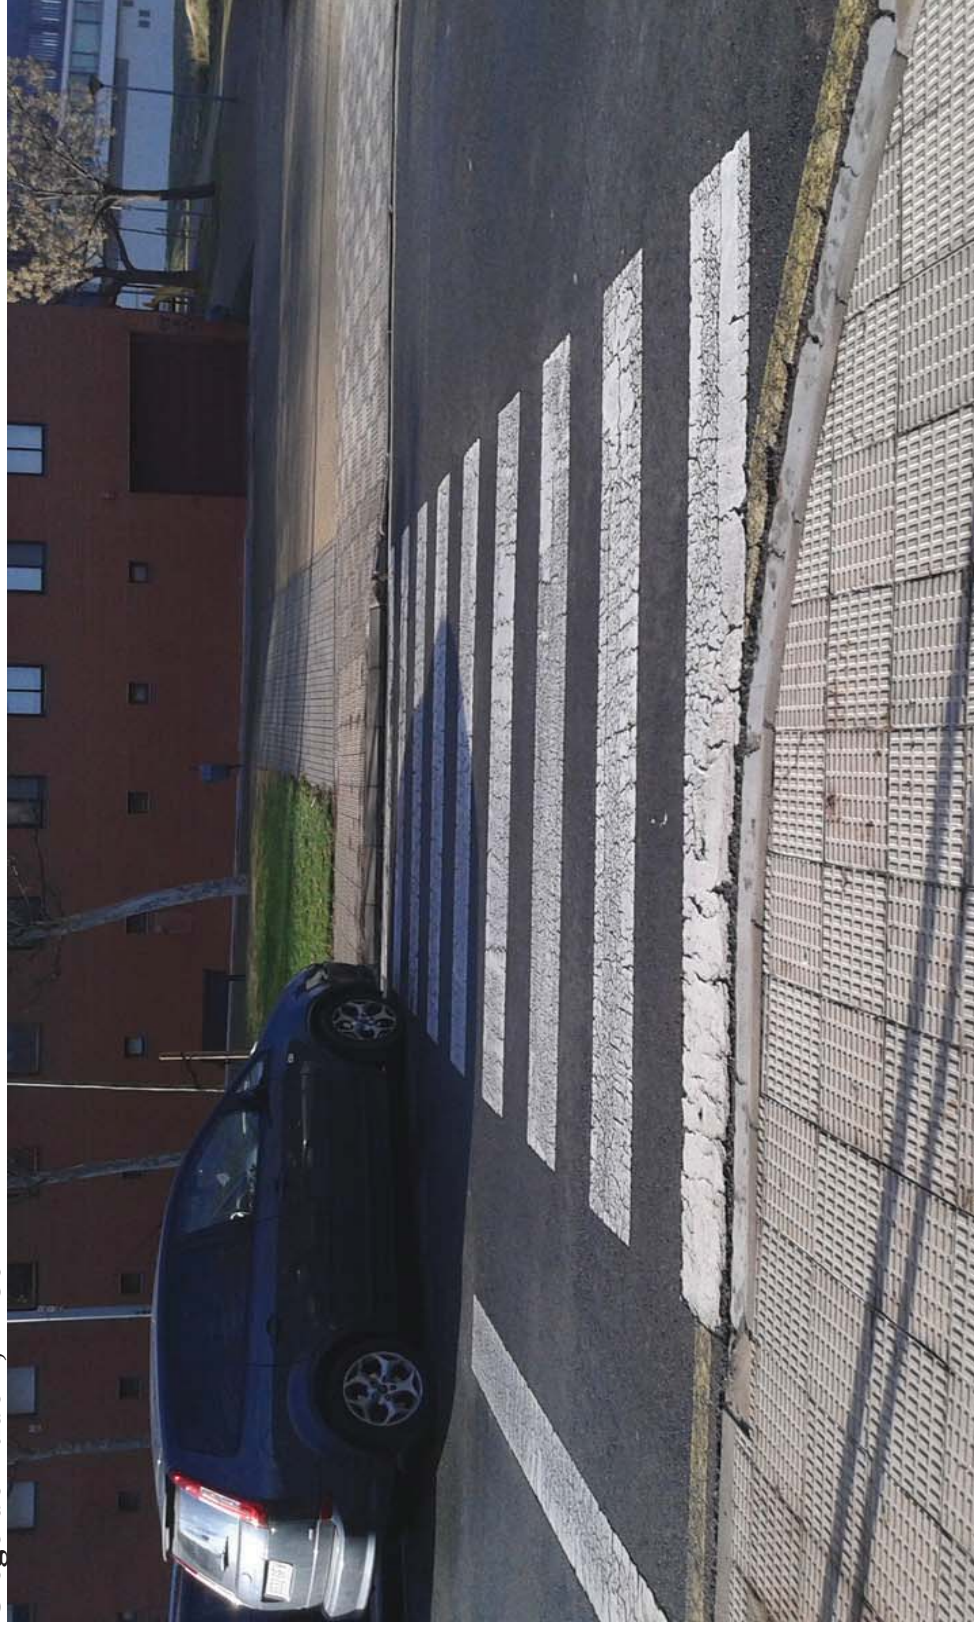



Ciego de Tudela de Amigos del País





Díaz Bravo, nº 13 a Mont de Marsan





Boulevard Mont de Marsan, nº 2





Ximénez de Rada, nº 2

