



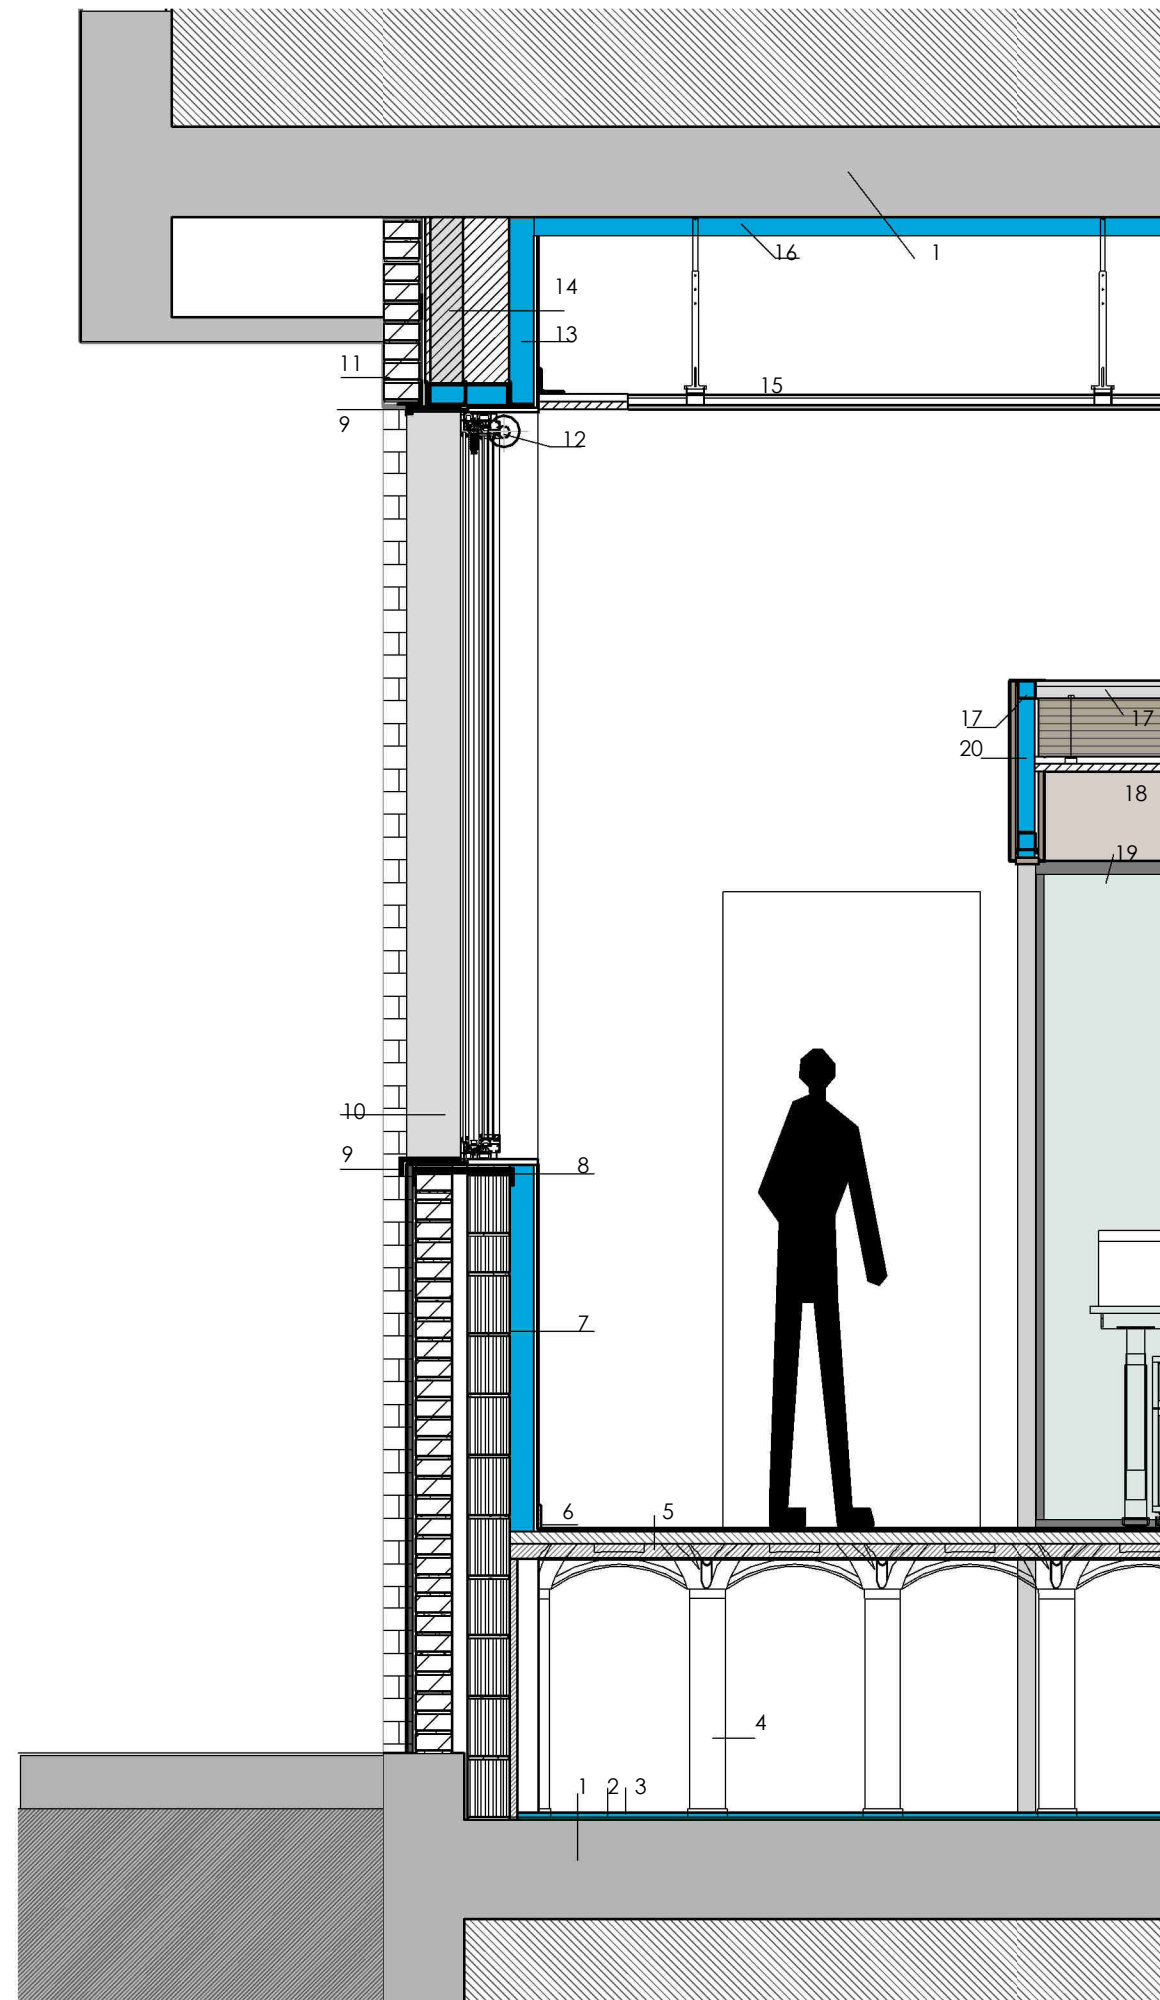

LEYENDA

- 1.- FORJADO EXISTENTE
- 2.- BASE CUADRICULA DE POLIPROPILENO DEL SISTEMA GEOPLAST.
- 3.- LANA DE ROCA 25mm Isover Arena PF
- 4.- SISTEMA GEOPLAST h=0.97m CAPA DE COMPRESIÓN Y MALLAZO 10.10.5 (e= 4 cm)
- 5.-SUELO INTERIOR (arriba a abajo);
 - Linoleo gris e=2,5mm + pasta niveladora 2 mm
 - Solera de mortero de cemento espesor medio 4 cm
- 6.- RODAPIE DE MADERA BLANCO
- 7.- FACHADA EXTERIOR
 - Placa de yeso laminado 1,6 mm
 - Perfilería de aluminio + aislante de la de roca con papel kFraft Isover Eco 037, (e =70mm)
 - Termoarcilla de 14 cm
 - Cámara de aire 4 cm
 - 1/2 Pie de ladrillo hueco doble existente
 - Aplacado de piedra caliza e=2cm color crema
- 8.- CHAPA PLEGADA de espesor 1,5 mm
- 9.- REMATE DE HUECO CON VIERTEAGUAS DE ALUMINIO SIMILAR A CARPINETRIA
- 10.- CARPINTERIA DE ALUMINIO CON RPT TIPO SCHUCO AWS 75. SI+/ABS 75 SI Y VIDRIO 6+6/16/6+6+6 SINGUARD HP NEUTRAL 50/32 CON CAMARA DE ARGÓN
- 11.- LADRILLO CARAVISTA EXISTENTE
- 12.- CORTINA ENROLLABLE SISTEMA CADENA
- 13- PERFLERÍA DE ALUMINIO + AISLANTE DE LA DE ROCA CON PAPEL KFRAFT ISOVER ECO 037,E=7,5CM
- 14- PERFLERIA Y CHAPA CARGADERO DE CUELQUE Y SUJECIÓN DE CARPINTERIA
- 15.- FALSO TECHO TIPO HERAKITH ALTURA 3,70m CON FAJA DE PLADUR LISO
- 16.- AISLAMIENTO BAJO FORJADO SUPERIOR ISOVER ARENA ESPESOR: 6 cm
- 17.- ESTRUCTURA METALICA COMPUESTA POR TUBOS DE 60x60x1.5 como pilares y vigas y correas de 40x40x1.5
- 18.- FALSO TECHO TÉCNICO DE PLACA 60X60cm
- 19.- MAMPARAS: PERFLERIA VISTA ANODIZADA NEGRA Y VIDRIO 6+6
- 20.- TABIQUE DE PLADUR PERFLERIA DE ALUMINIO Y AISLAMIENTO DE LANA DE ROCA ACUSTILINE ISOVER CON REVESTIMIENTO DE TABLERO DE MELANINA ACABADO EN ROBLE

VISTA SALA DE ESPERA,DESPACHO Y MOSTRADOR

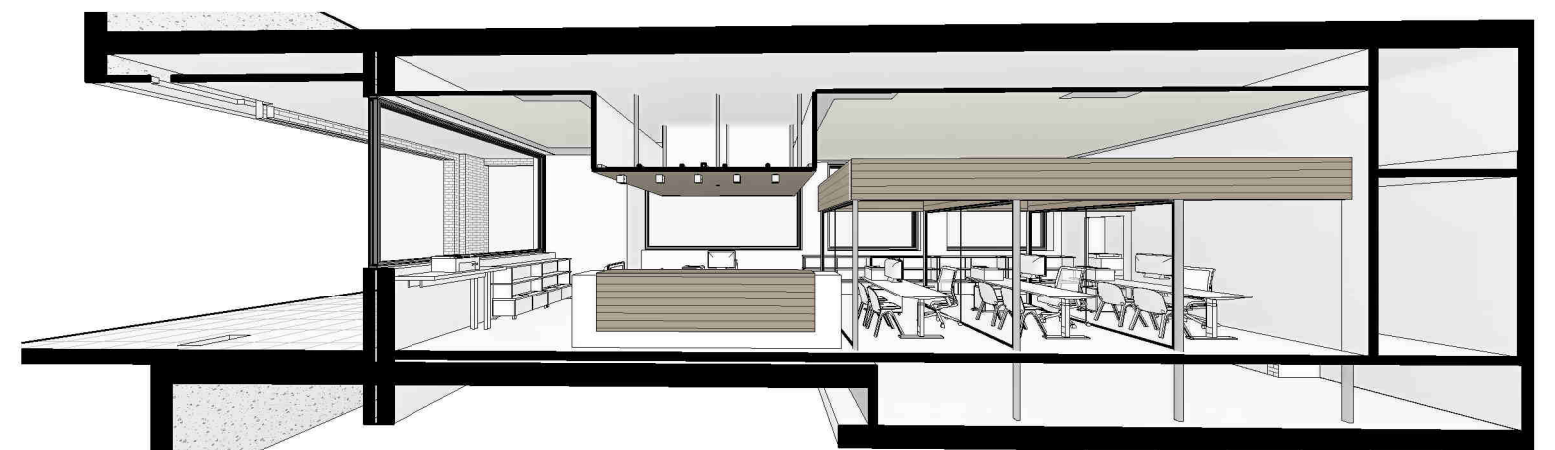

VISTA MOSTRADOR Y PUESTOS DE TRABAJO

REFORMA DE OFICINA DE HACIENDA TRIBUTARIA DE NAVARRA, TAFALLA

Calle Cuatropea nº2 bajo, Tafalla

PLANO: **SECCION CONSTRUCTIVA**

ARQUITECTO: Cristina García Guerra - Albarrada

PROPIEDAD: Gobierno de Navarra Hacienda y Política Financiera

ALBARRADA
albarrada@yahoo.es

Nº PLANO:


N
D1

ESCALA:


1 : 25

FECHA:

NOV 2019

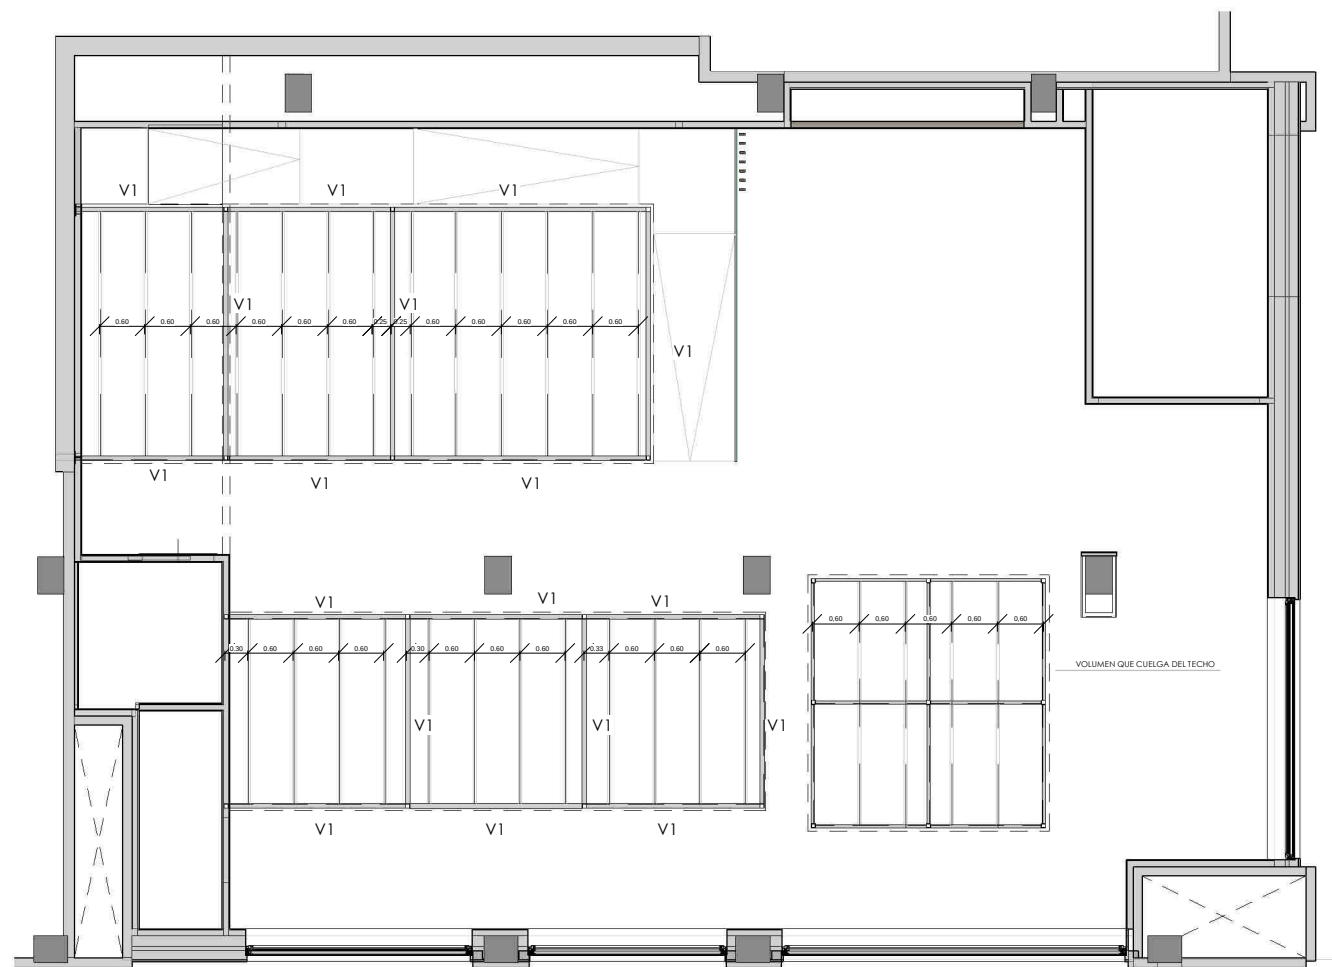

PLANTA COOREAS ESTRUCTURA SECUNDARIA
1 : 100

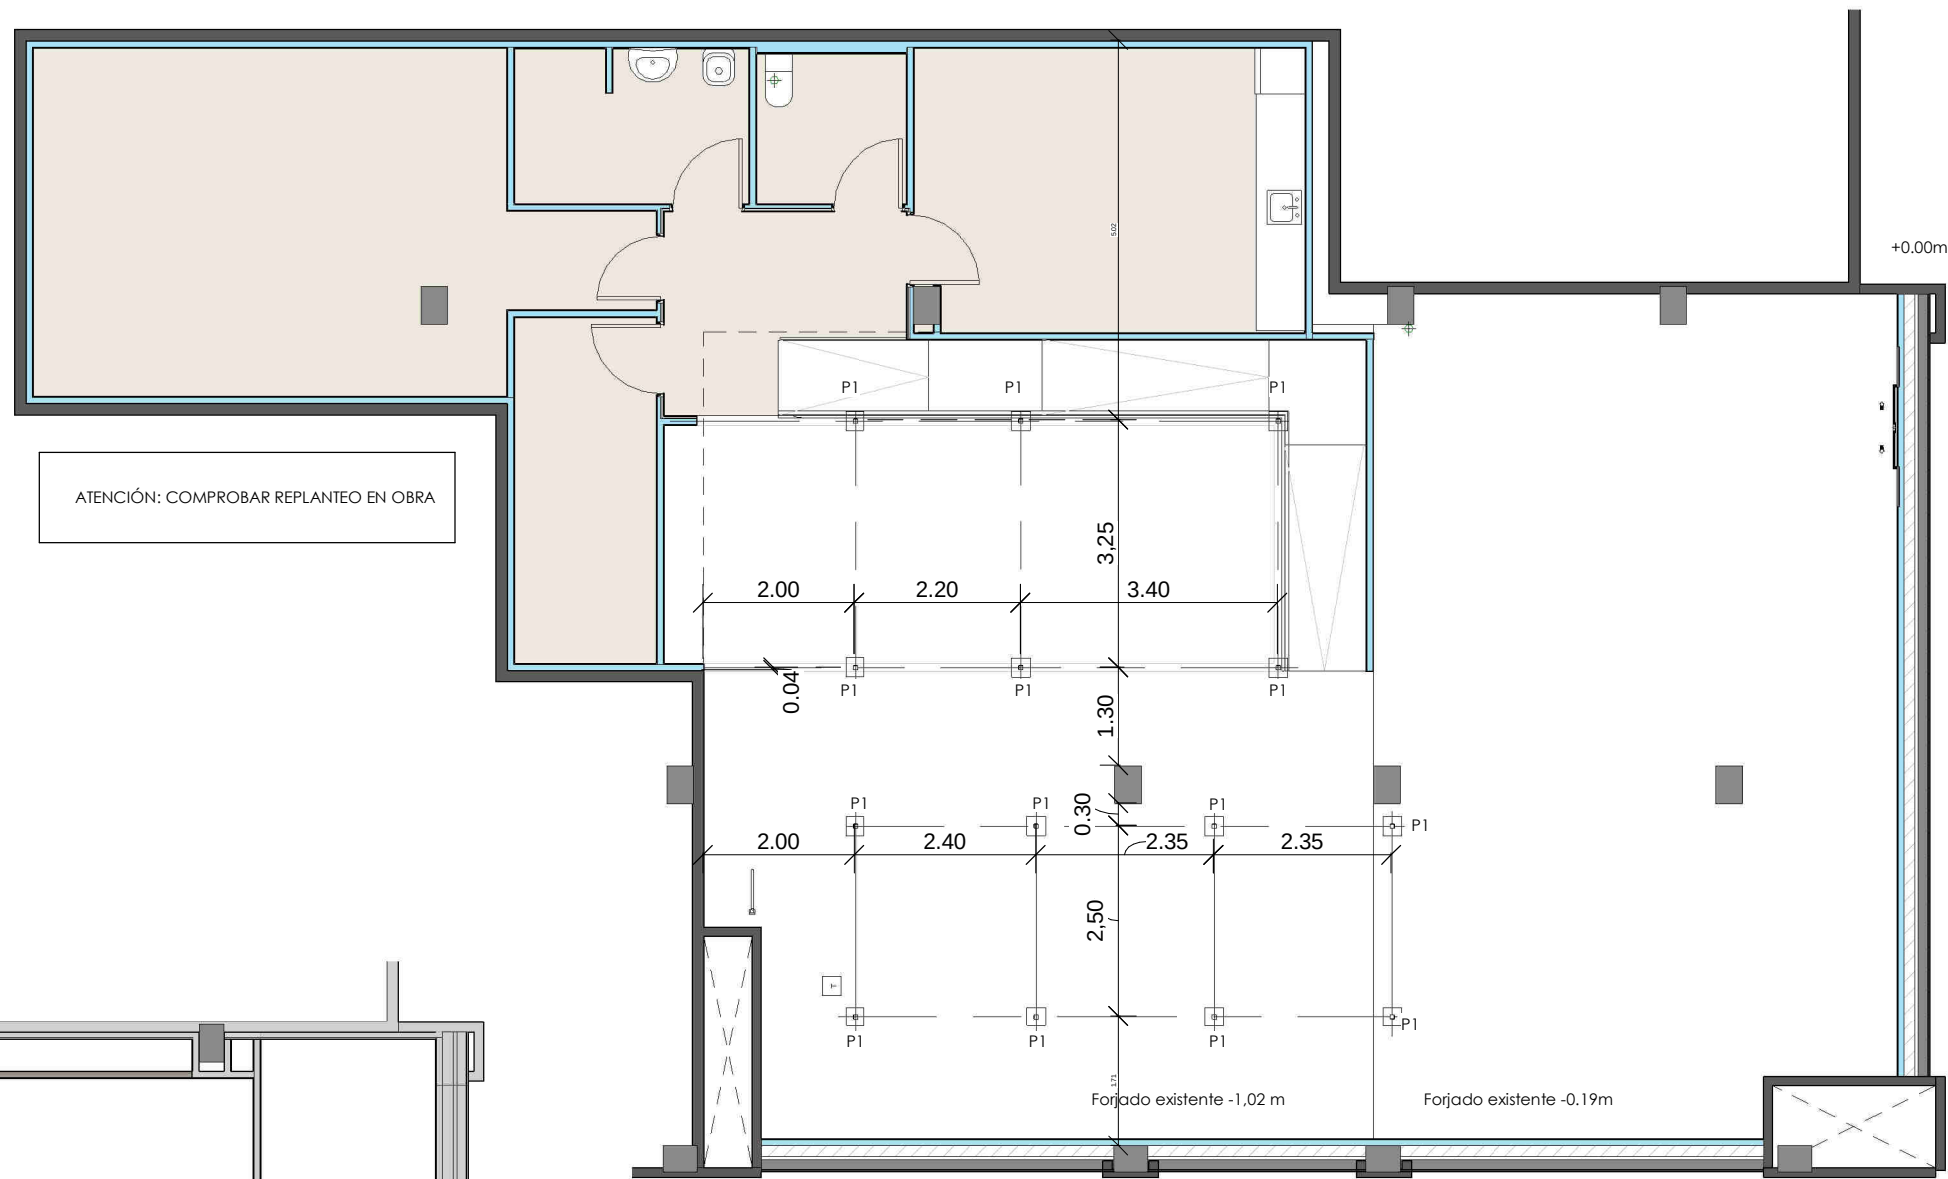

PLANTA REPLANTEO ESTRUCTURA SECUNDARIA
1 : 100

P1: 60x60x1,5mm
V1:60x60x1,5mm
PERFIL CORREA: 40x40 x1,5mm

ANCLAJES PILARES
Dimensiones de la placa=250x250x20mm (S275)
Pernos 4Ø10mm, B 500S, Ys=1.15

CUADRO DE CARACTERISTICAS SEGUN LA INSTRUCCION EAE				
ACERO PERFILES	LOCALIZACION	CLASE Y DESIGNACION	LIMITE ELASTICO (N/mm²)	RESISTENCIA A TRACCION MINIMA (N/mm²)
	IGUAL TODA LA OBRA	S275	275	340
	COMPRESION	---	---	---
	FLEXION	---	---	---
	TRACCION	---	---	---
	PLACAS DE ANCLAJE	---	---	---
ACERO CHAPAS	LOCALIZACION	CLASE Y DESIGNACION	LIMITE ELASTICO (N/mm²)	RESISTENCIA A TRACCION MINIMA (N/mm²)
	IGUAL TODA LA OBRA	S275	275	340
	COMPRESION	---	---	---
	FLEXION	---	---	---
	TRACCION	---	---	---
	PLACAS DE ANCLAJE	---	---	---
TORNILLOS	LOCALIZACION	CLASE Y DESIGNACION	LIMITE ELASTICO (N/mm²)	RESISTENCIA A TRACCION MINIMA (N/mm²)
	TORNILLOS T.	4.6	240	400
	TORNILLOS T.R.	10.9	800	1000
	PERNOS	B500S	---	435
EJECUCION		Coeficientes parciales de seguridad (Estados limites últimos)		
		Efectos desfavorables		Efectos desfavorables
TIPO DE ACCION		Permanentemente		Variable
		γ _f = 1.35		γ _f = 1.35
NIVEL DE CONTROL		Permanentemente de valor no constante		Variable
		γ _f = 1.35		γ _f = 1.50
		γ _f = 0.90		γ _f = 1.00

REFORMA DE OFICINA DE HACIENDA TRIBUTARIA DE NAVARRA, TAFALLA

Calle Cuatropea nº2 bajo, Tafalla

PLANO: **PLANTA PERFLERIA SECUNDARIA**


ARQUITECTO: Cristina García Guerra - Albarrada

PROPIEDAD: Gobierno de Navarra Hacienda y Política Financiera


ALBARRADA
albarrada@yahoo.es

Nº PLANO:
N
E1
ESCALA:
1 : 100
FECHA:
NOV 2019


VOLUMEN SALA DE ESPERA Y DESPACHO

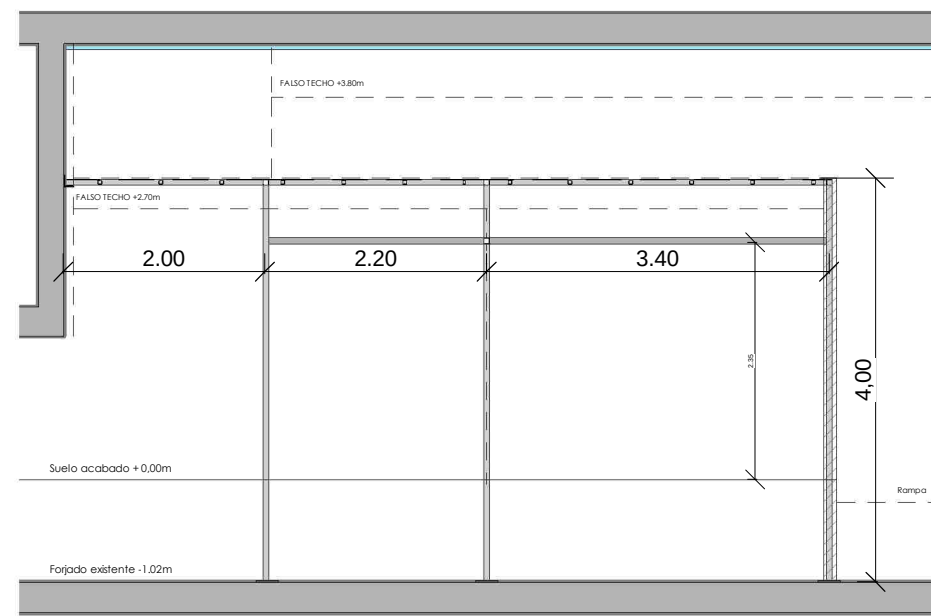

Pórtico longitudinal Volumen Sala de reuniones
1 : 75

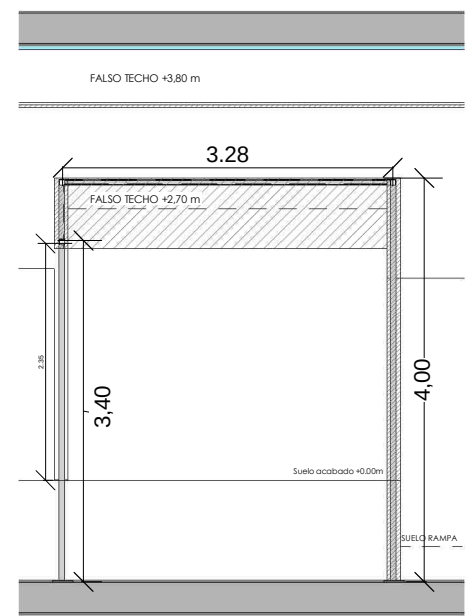


Pórtico transversal Volumen Sala de Reuniones
1 : 75

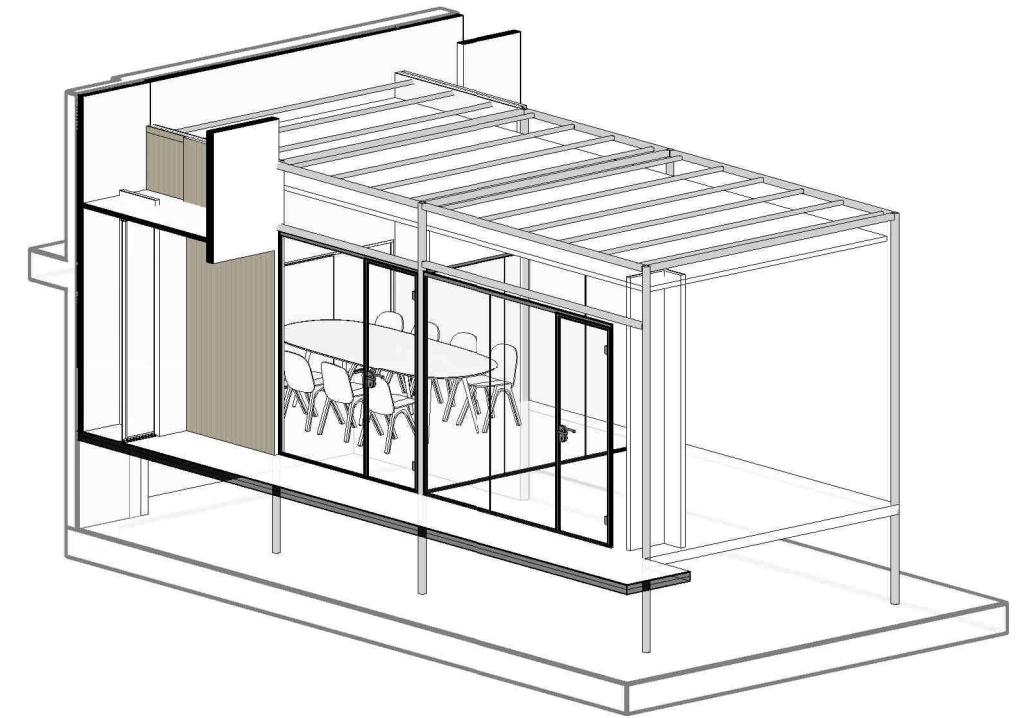


ESTRUCTURA SALA REUNION


VOLUMEN PUESTOS DE TRABAJO

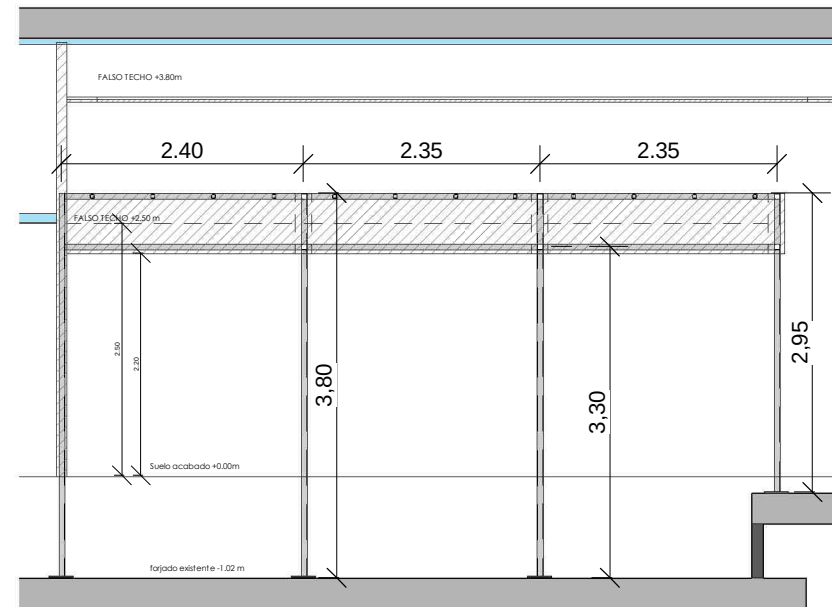

Pórtico longitudinal Puestos de trabajo
1 : 75

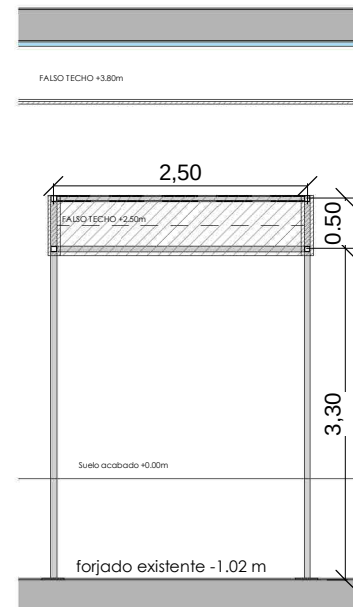

Pórtico transversal Puesto de trabajo
1 : 75

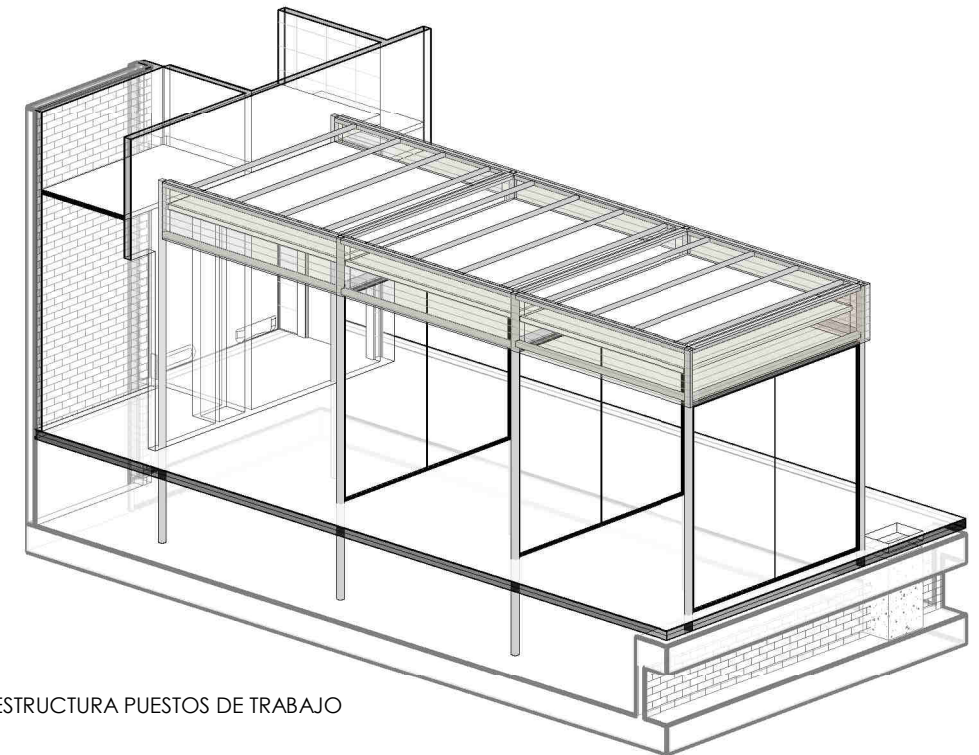

ESTRUCTURA PUESTOS DE TRABAJO


P1: 60x60x1,5mm
V1: 60x60x1,5mm
PERFIL CORREA: 40x40 x1,5mm

ANCLAJES PILARES
Dimensiones de la placa=250x250x20mm (S275)
Pernos 4Ø10mm, B 500S, Ys=1,15

REFORMA DE OFICINA DE HACIENDA TRIBUTARIA DE NAVARRA, TAFALLA

Calle Cuatropea nº2 bajo, Tafalla		Nº PLANO: N E2
PLANO:	PORTICOS ESTRUCTURA SECUNDARIA	
ARQUITECTO: Cristina García Guerra- Albarrada		ESCALA: 1 : 75
PROPIEDAD: Gobierno de Navarra Hacienda y Política Financiera		FECHA: NOV 2019



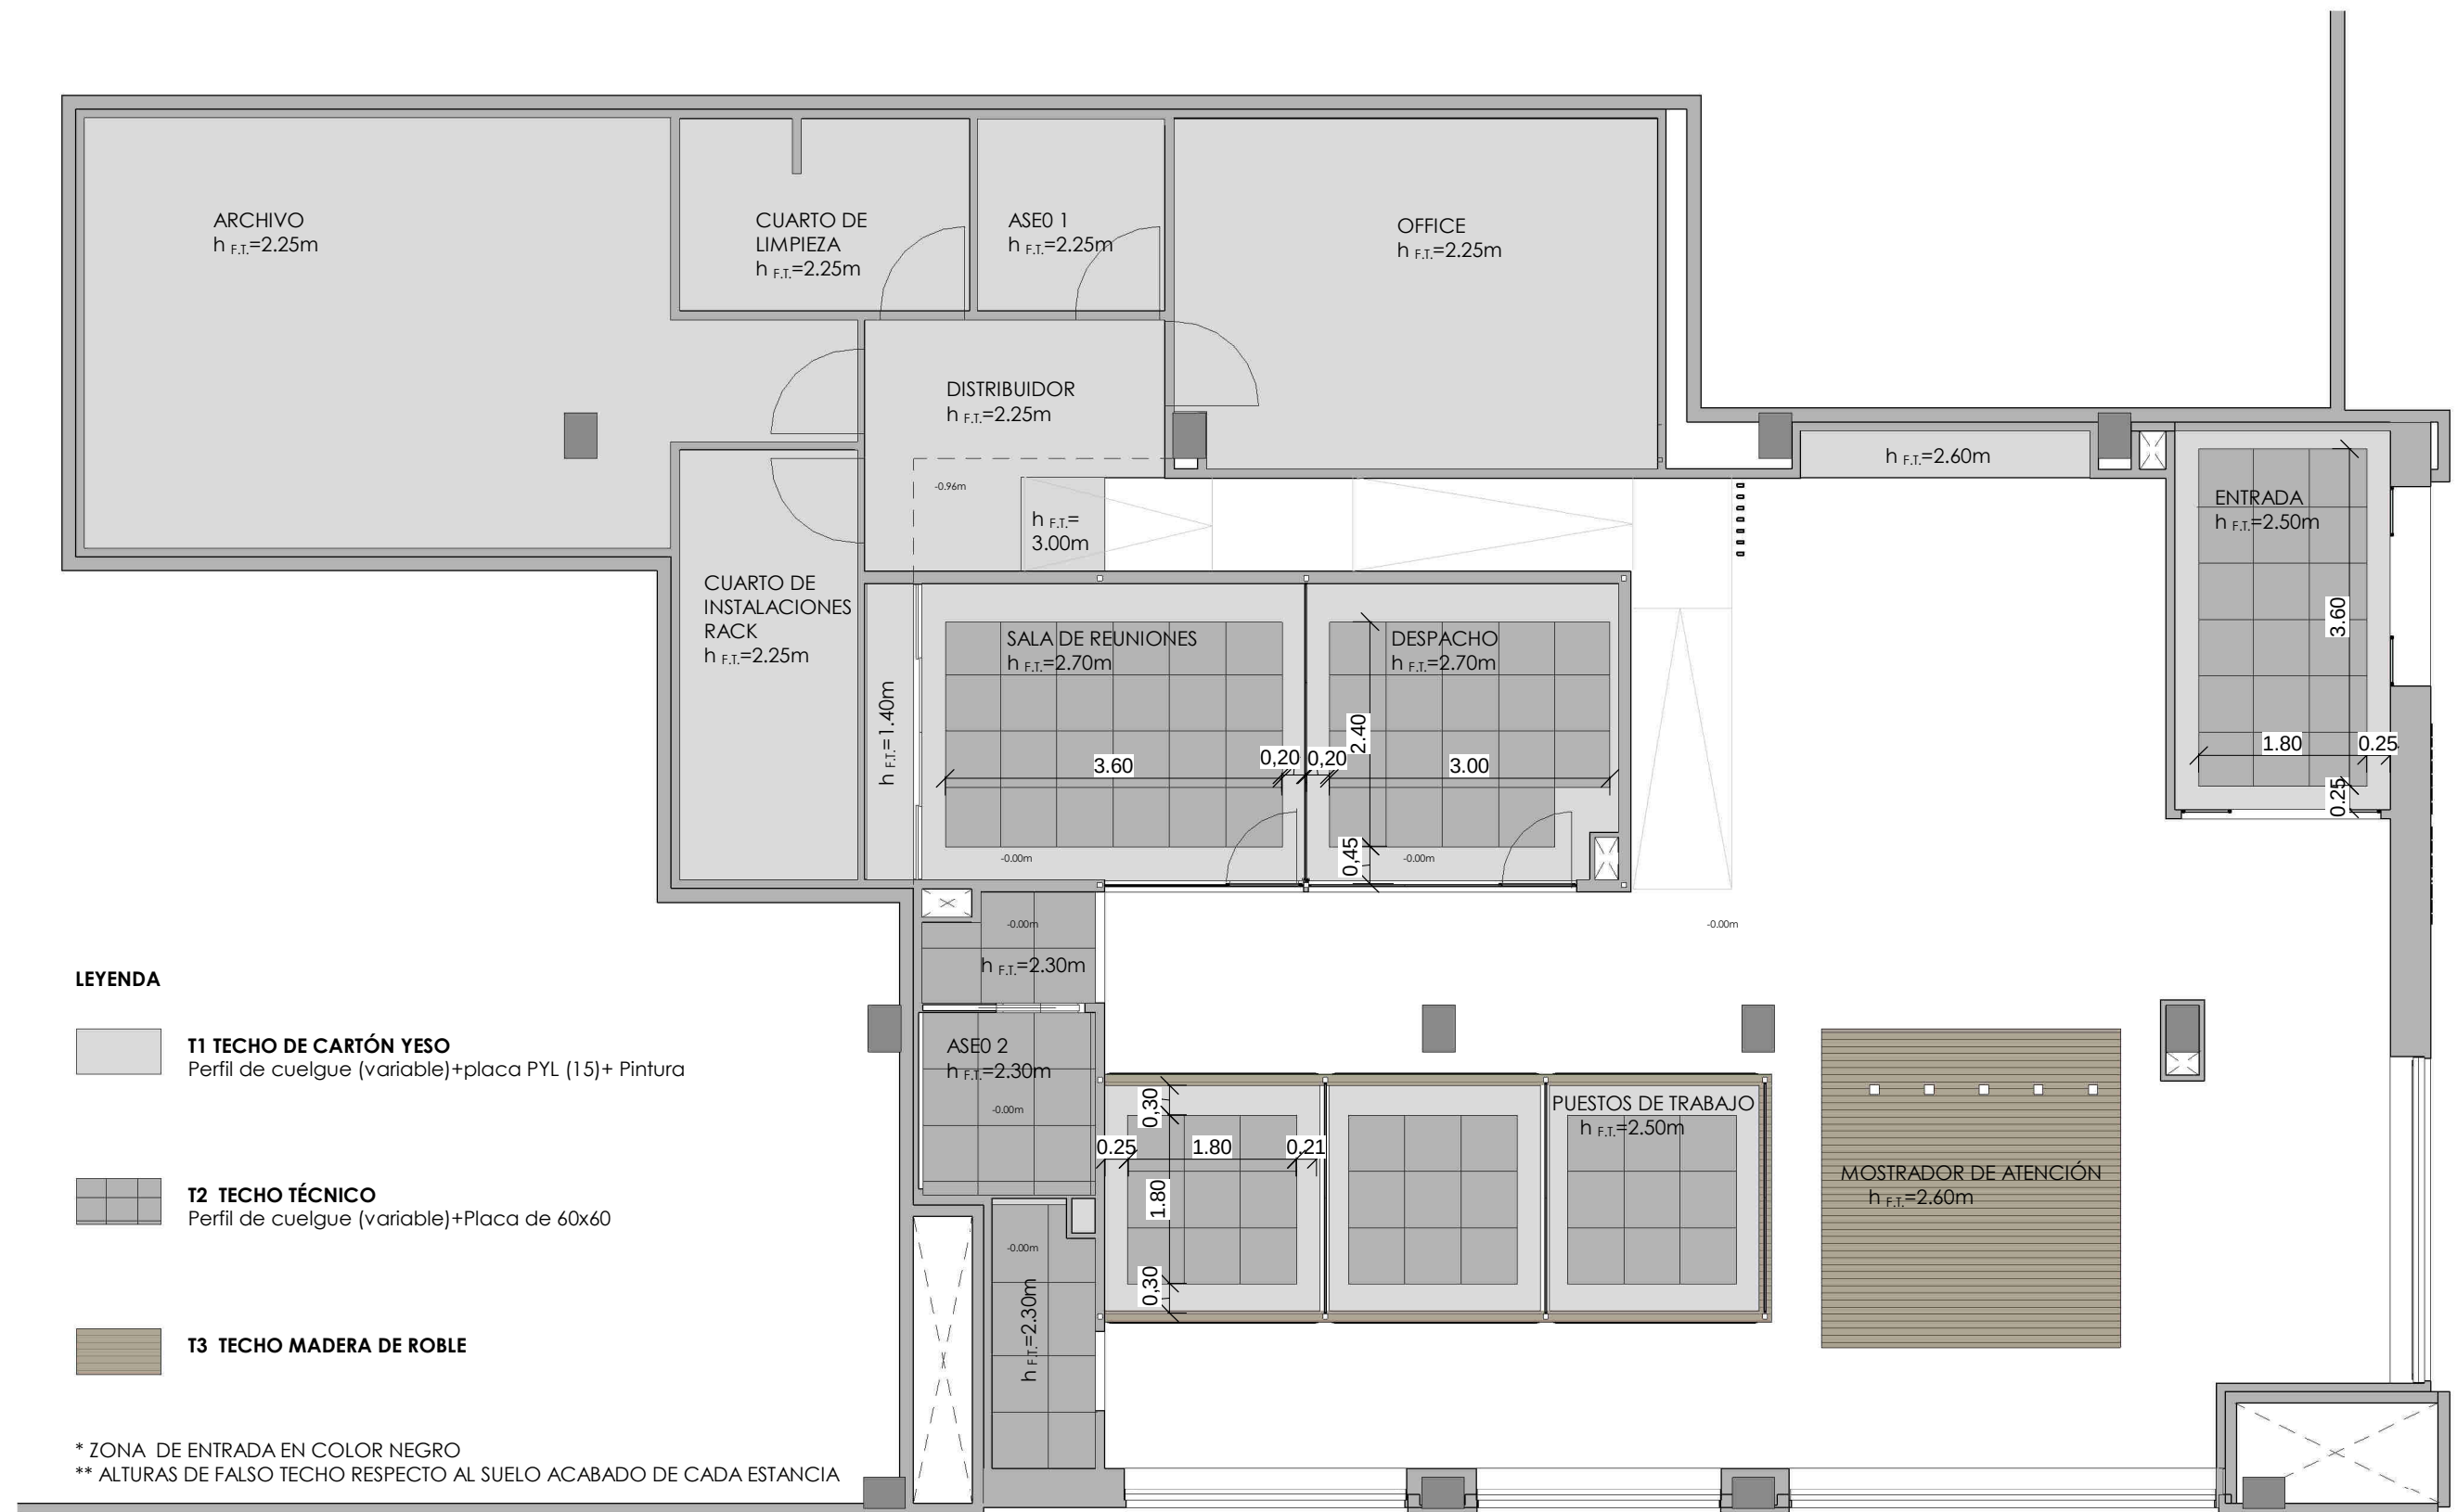

REFORMA DE OFICINA DE HACIENDA TRIBUTARIA DE NAVARRA, TAFALLA

Calle Cuatropea nº2 bajo, Tafalla

PLANO: **FALSOS TECHOS**

ARQUITECTO: Cristina García Guerra - Albarrada

PROPIEDAD: Gobierno de Navarra Hacienda y Política Financiera


ALBARRADA
albarrada@yahoo.es

Nº PLANO:

E3

ESCALA:
1 : 75

FECHA:
NOV 2019

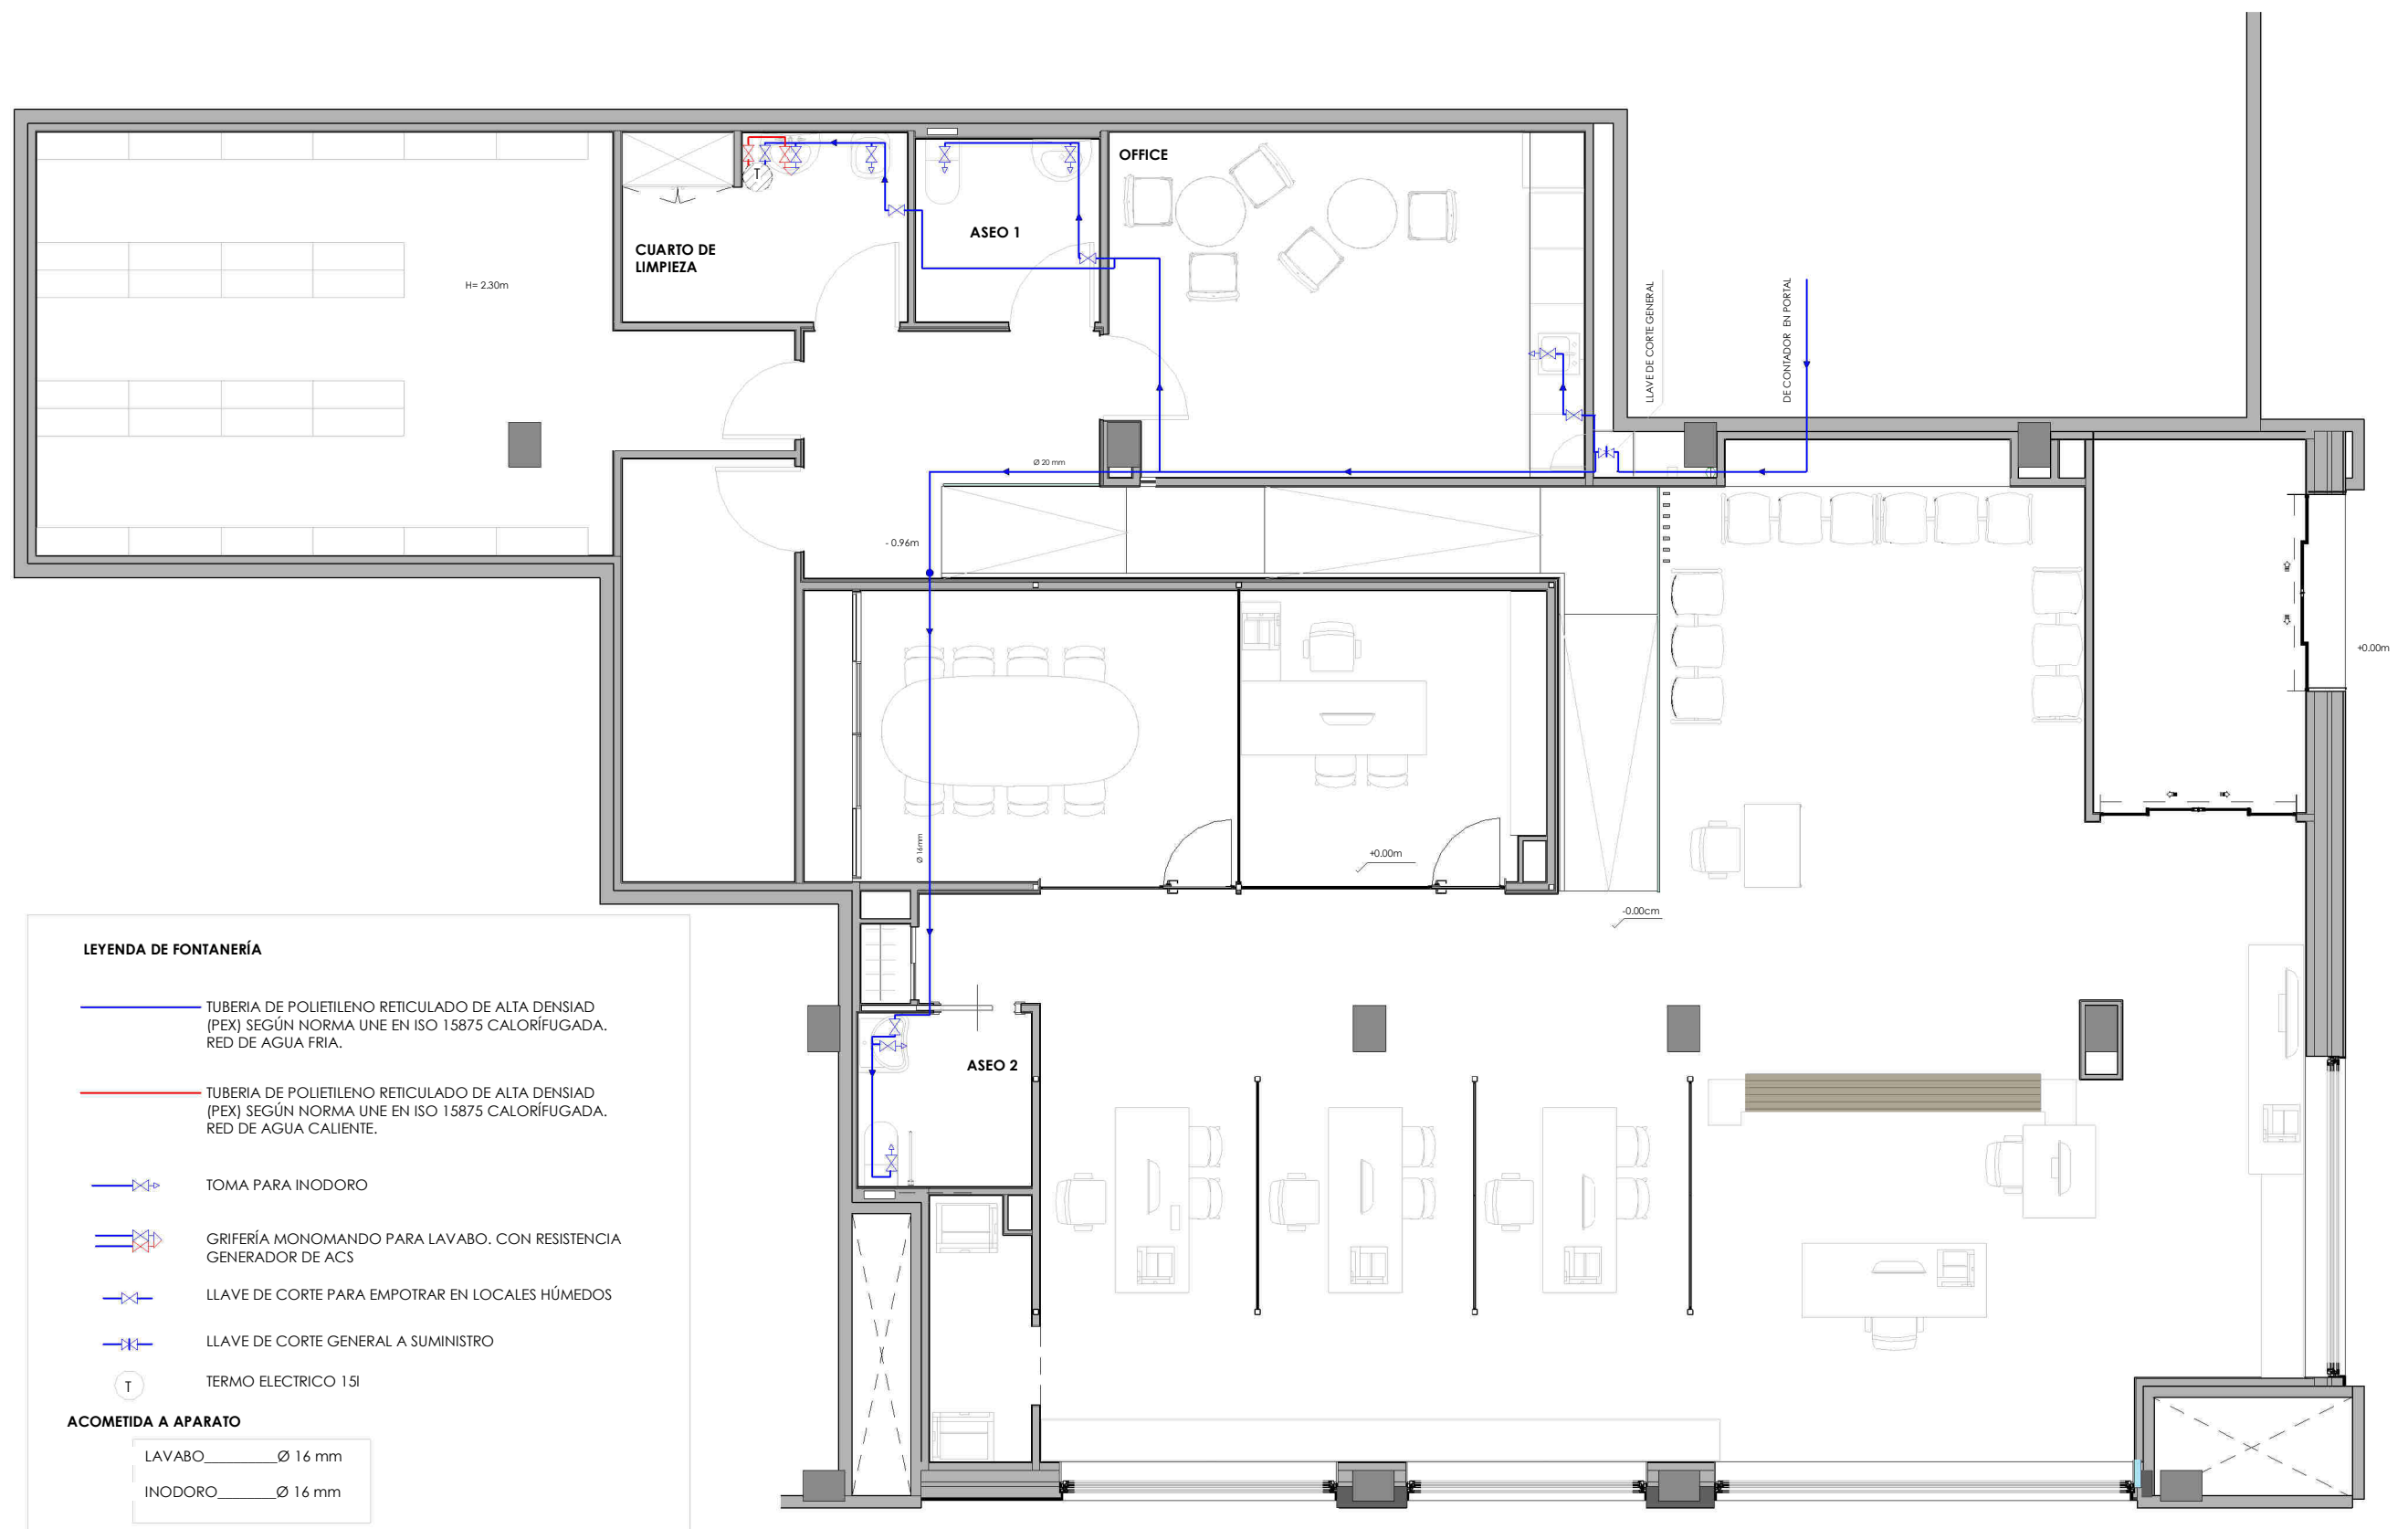

REFORMA DE OFICINA DE HACIENDA TRIBUTARIA DE NAVARRA, TAFALLA

Calle Cuatropea nº2 bajo, Tafalla

PLANO: **ABASTECIMIENTO DE AGUA**

ARQUITECTO: Cristina García Guerra - Albarrada

PROPIEDAD: Gobierno de Navarra Hacienda y Política Financiera


ALBARRADA
albarrada@yahoo.es

Nº PLANO:

11

ESCALA: 1 : 75

FECHA: NOV 2019

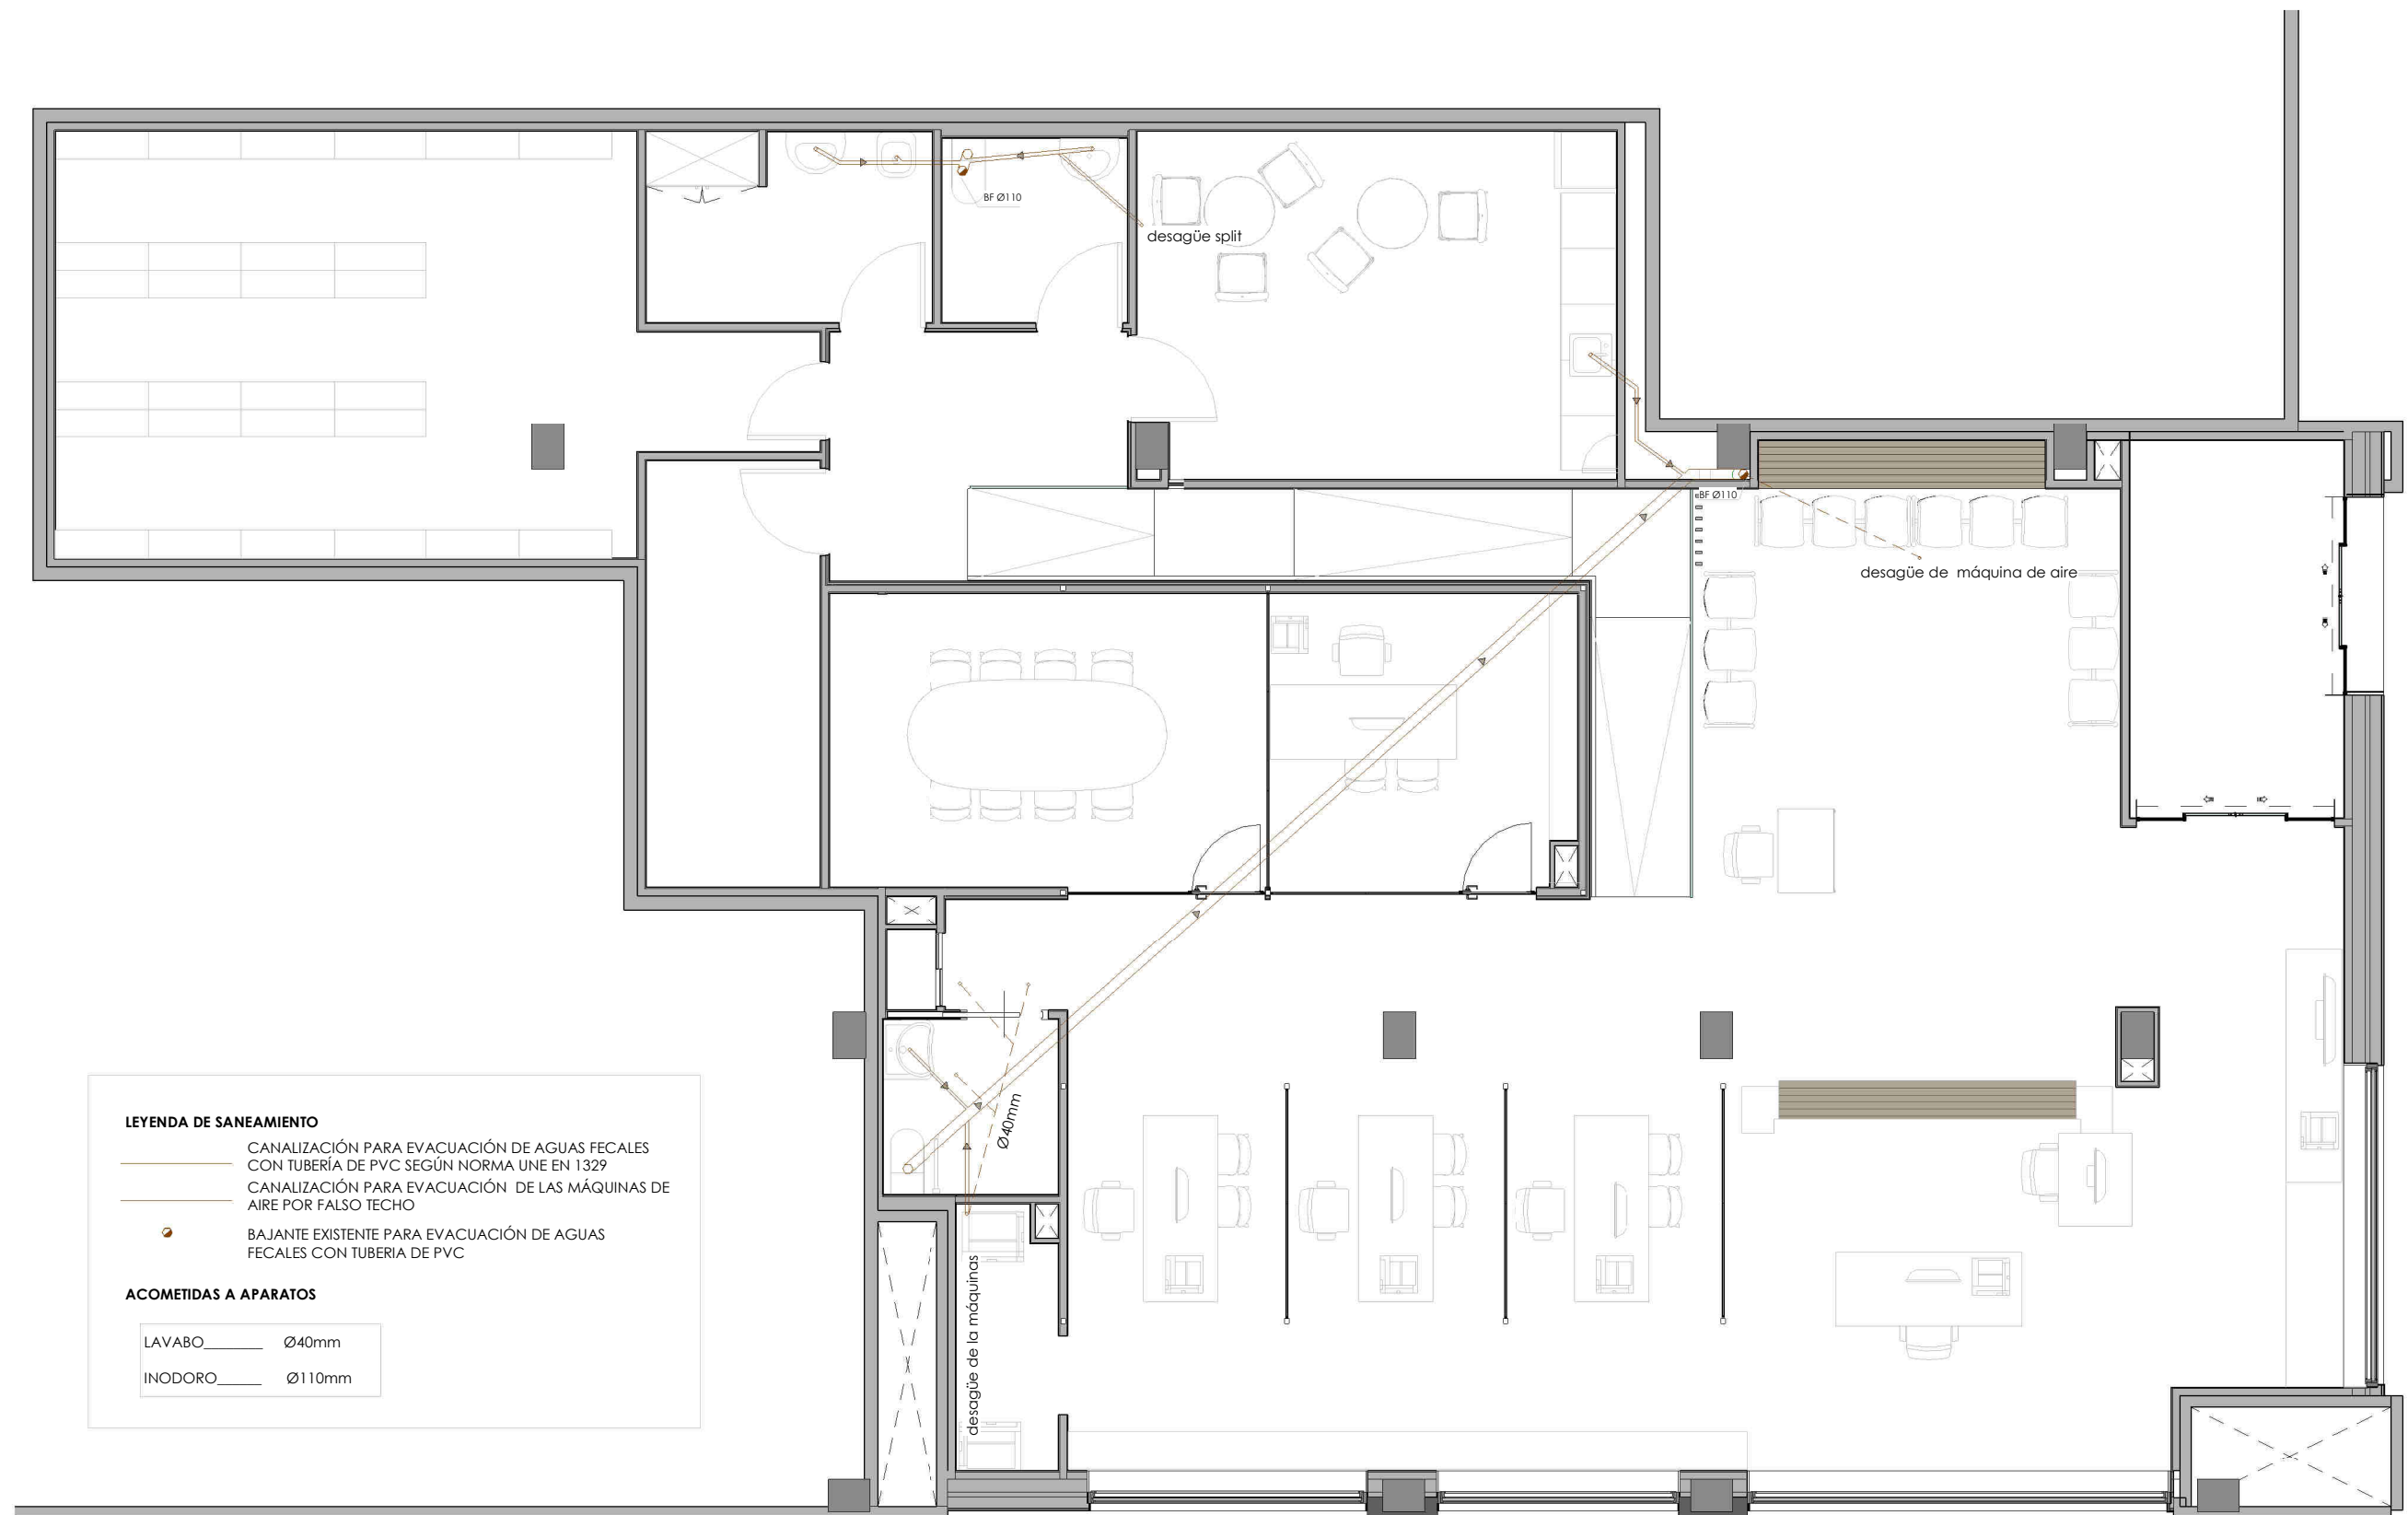

REFORMA DE OFICINA DE HACIENDA TRIBUTARIA DE NAVARRA, TAFALLA

Calle Cuatropea nº2 bajo, Tafalla

PLANO: **SANEAMIENTO**

ARQUITECTO: Cristina García Guerra - Albarrada

PROPIEDAD: Gobierno de Navarra Hacienda y Política Financiera

ALBARRADA
albarrada@yahoo.es

Nº PLANO:




12

ESCALA:

1 : 75

FECHA:

NOV 2019

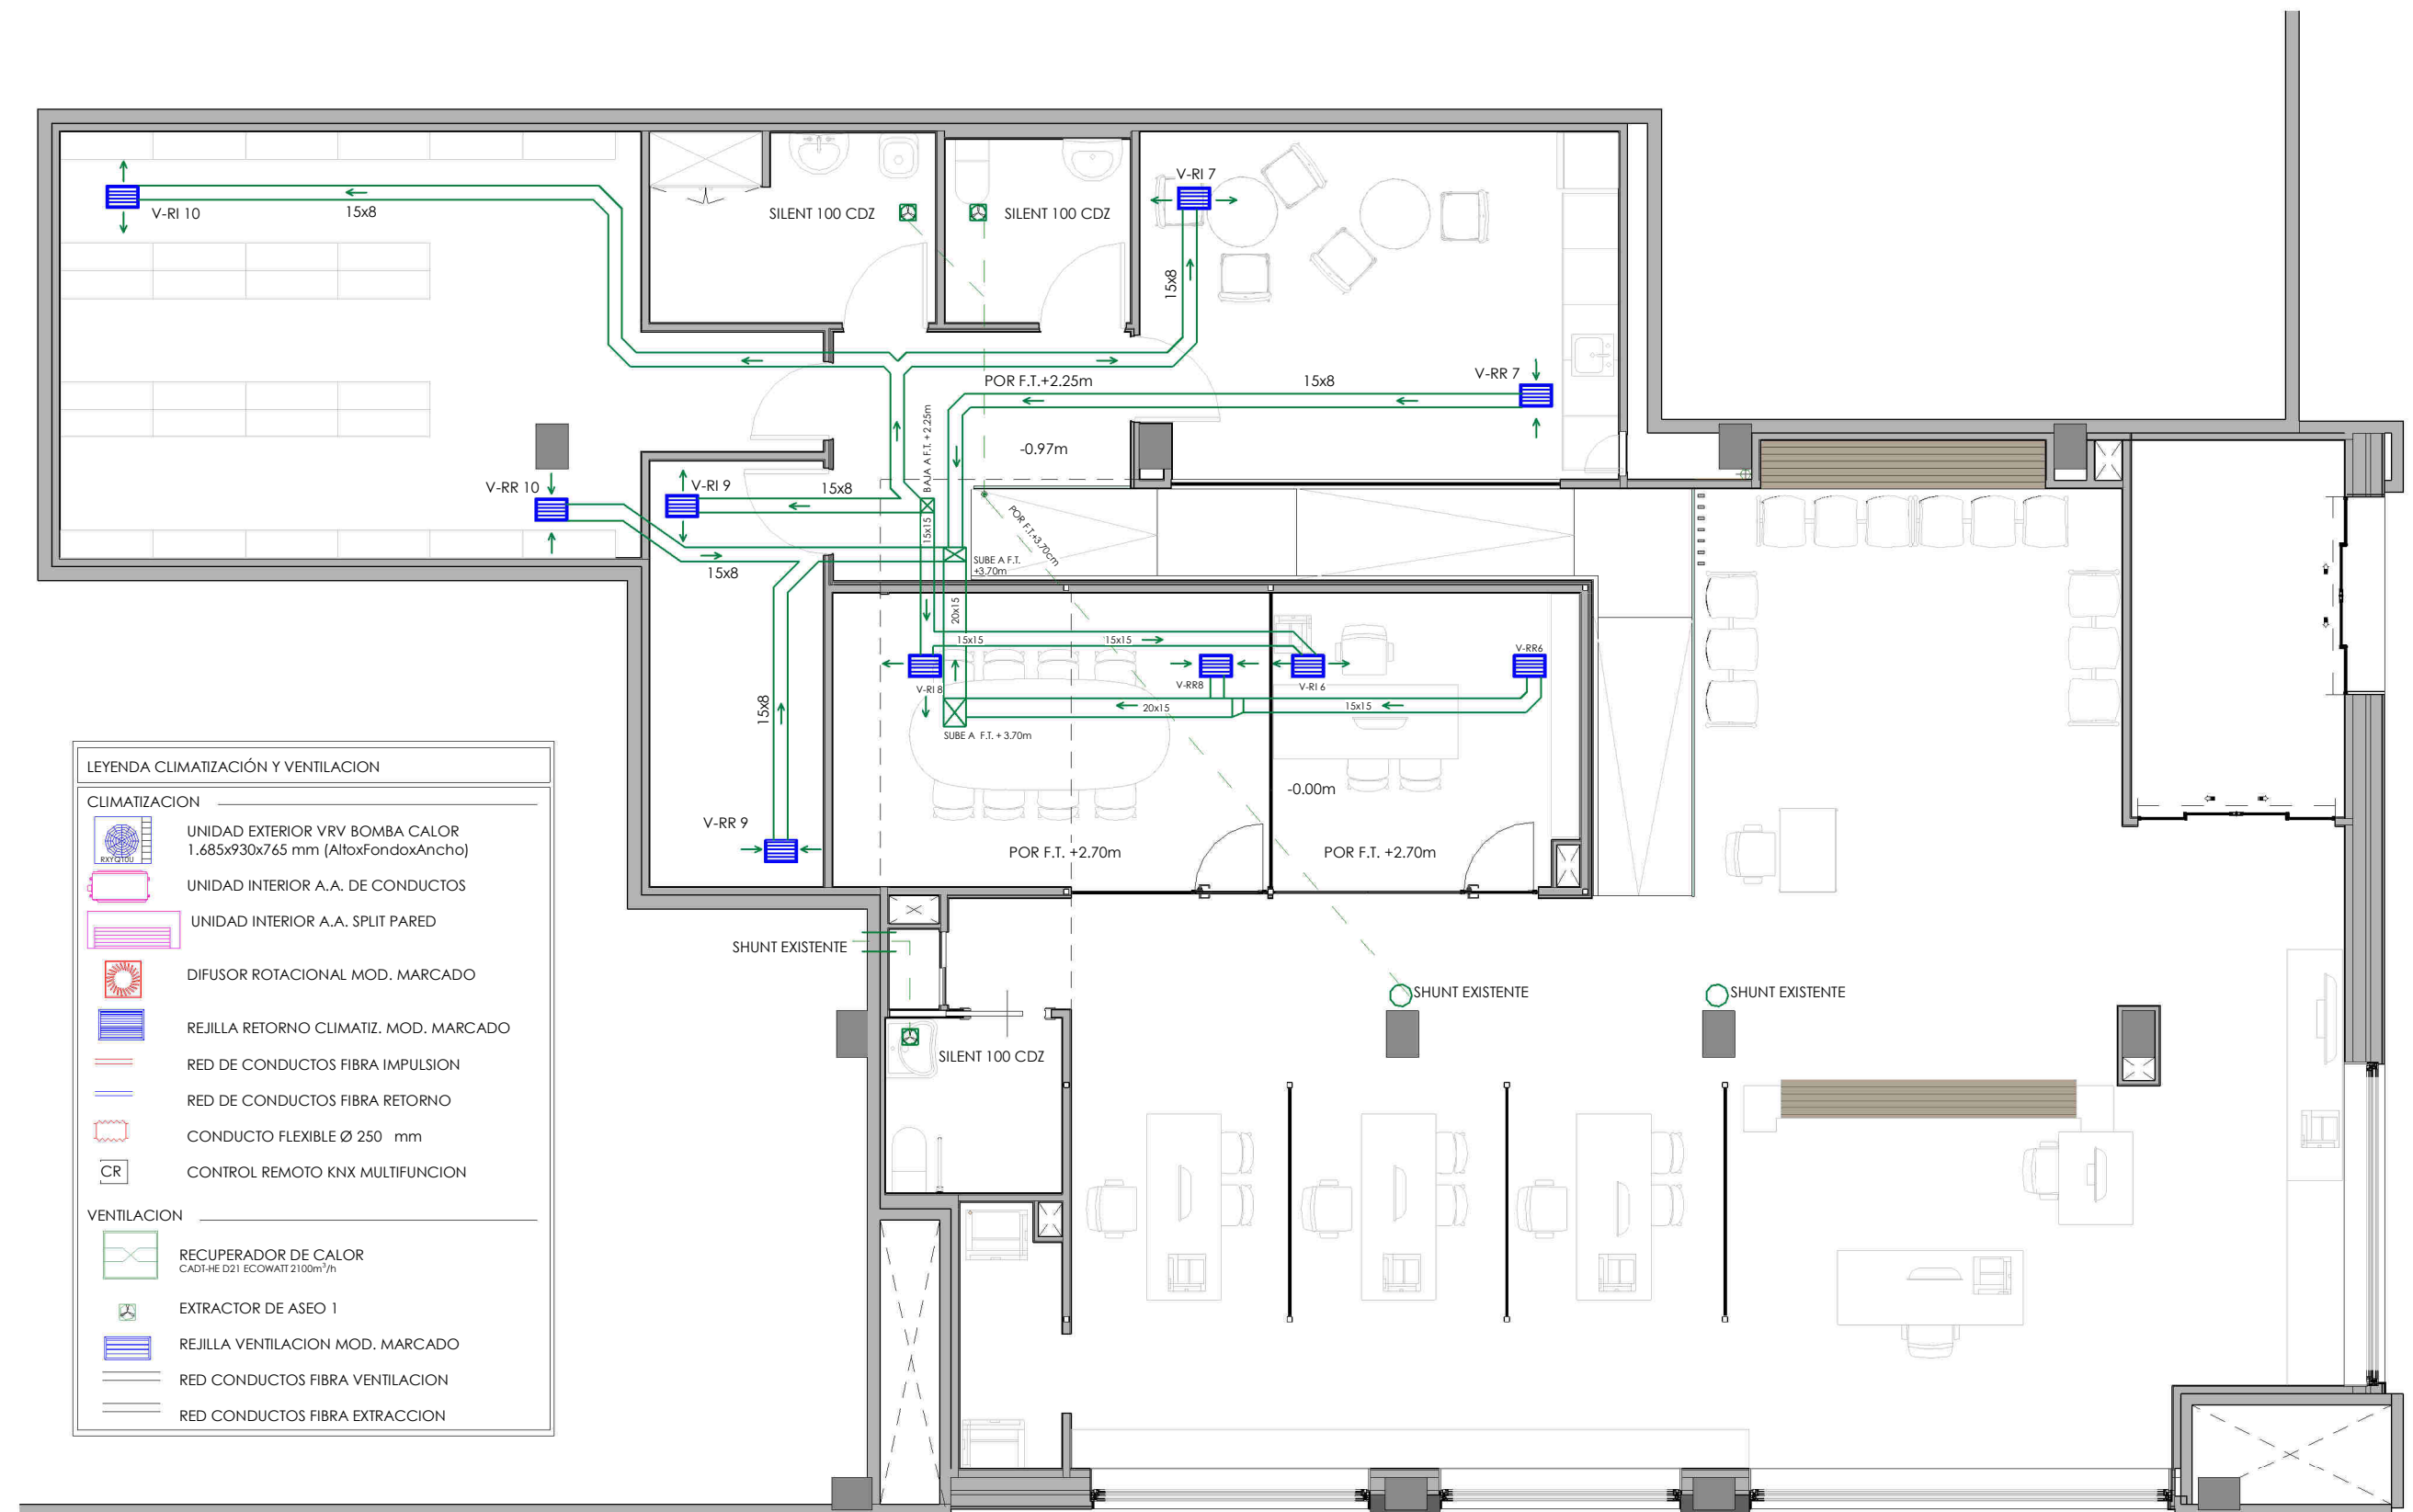

REFORMA DE OFICINA DE HACIENDA TRIBUTARIA DE NAVARRA, TAFALLA

Calle Cuatropea nº2 bajo, Tafalla

PLANO: **INSTALACIÓN DE VENTILACIÓN**

ARQUITECTO: Cristina García Guerra- Albarrada

PROPIEDAD: Gobierno de Navarra Hacienda y Política Financiera


ALBARRADA
albarrada@yahoo.es

Nº PLANO:

13

ESCALA:
1 : 75

FECHA:
NOV 2019

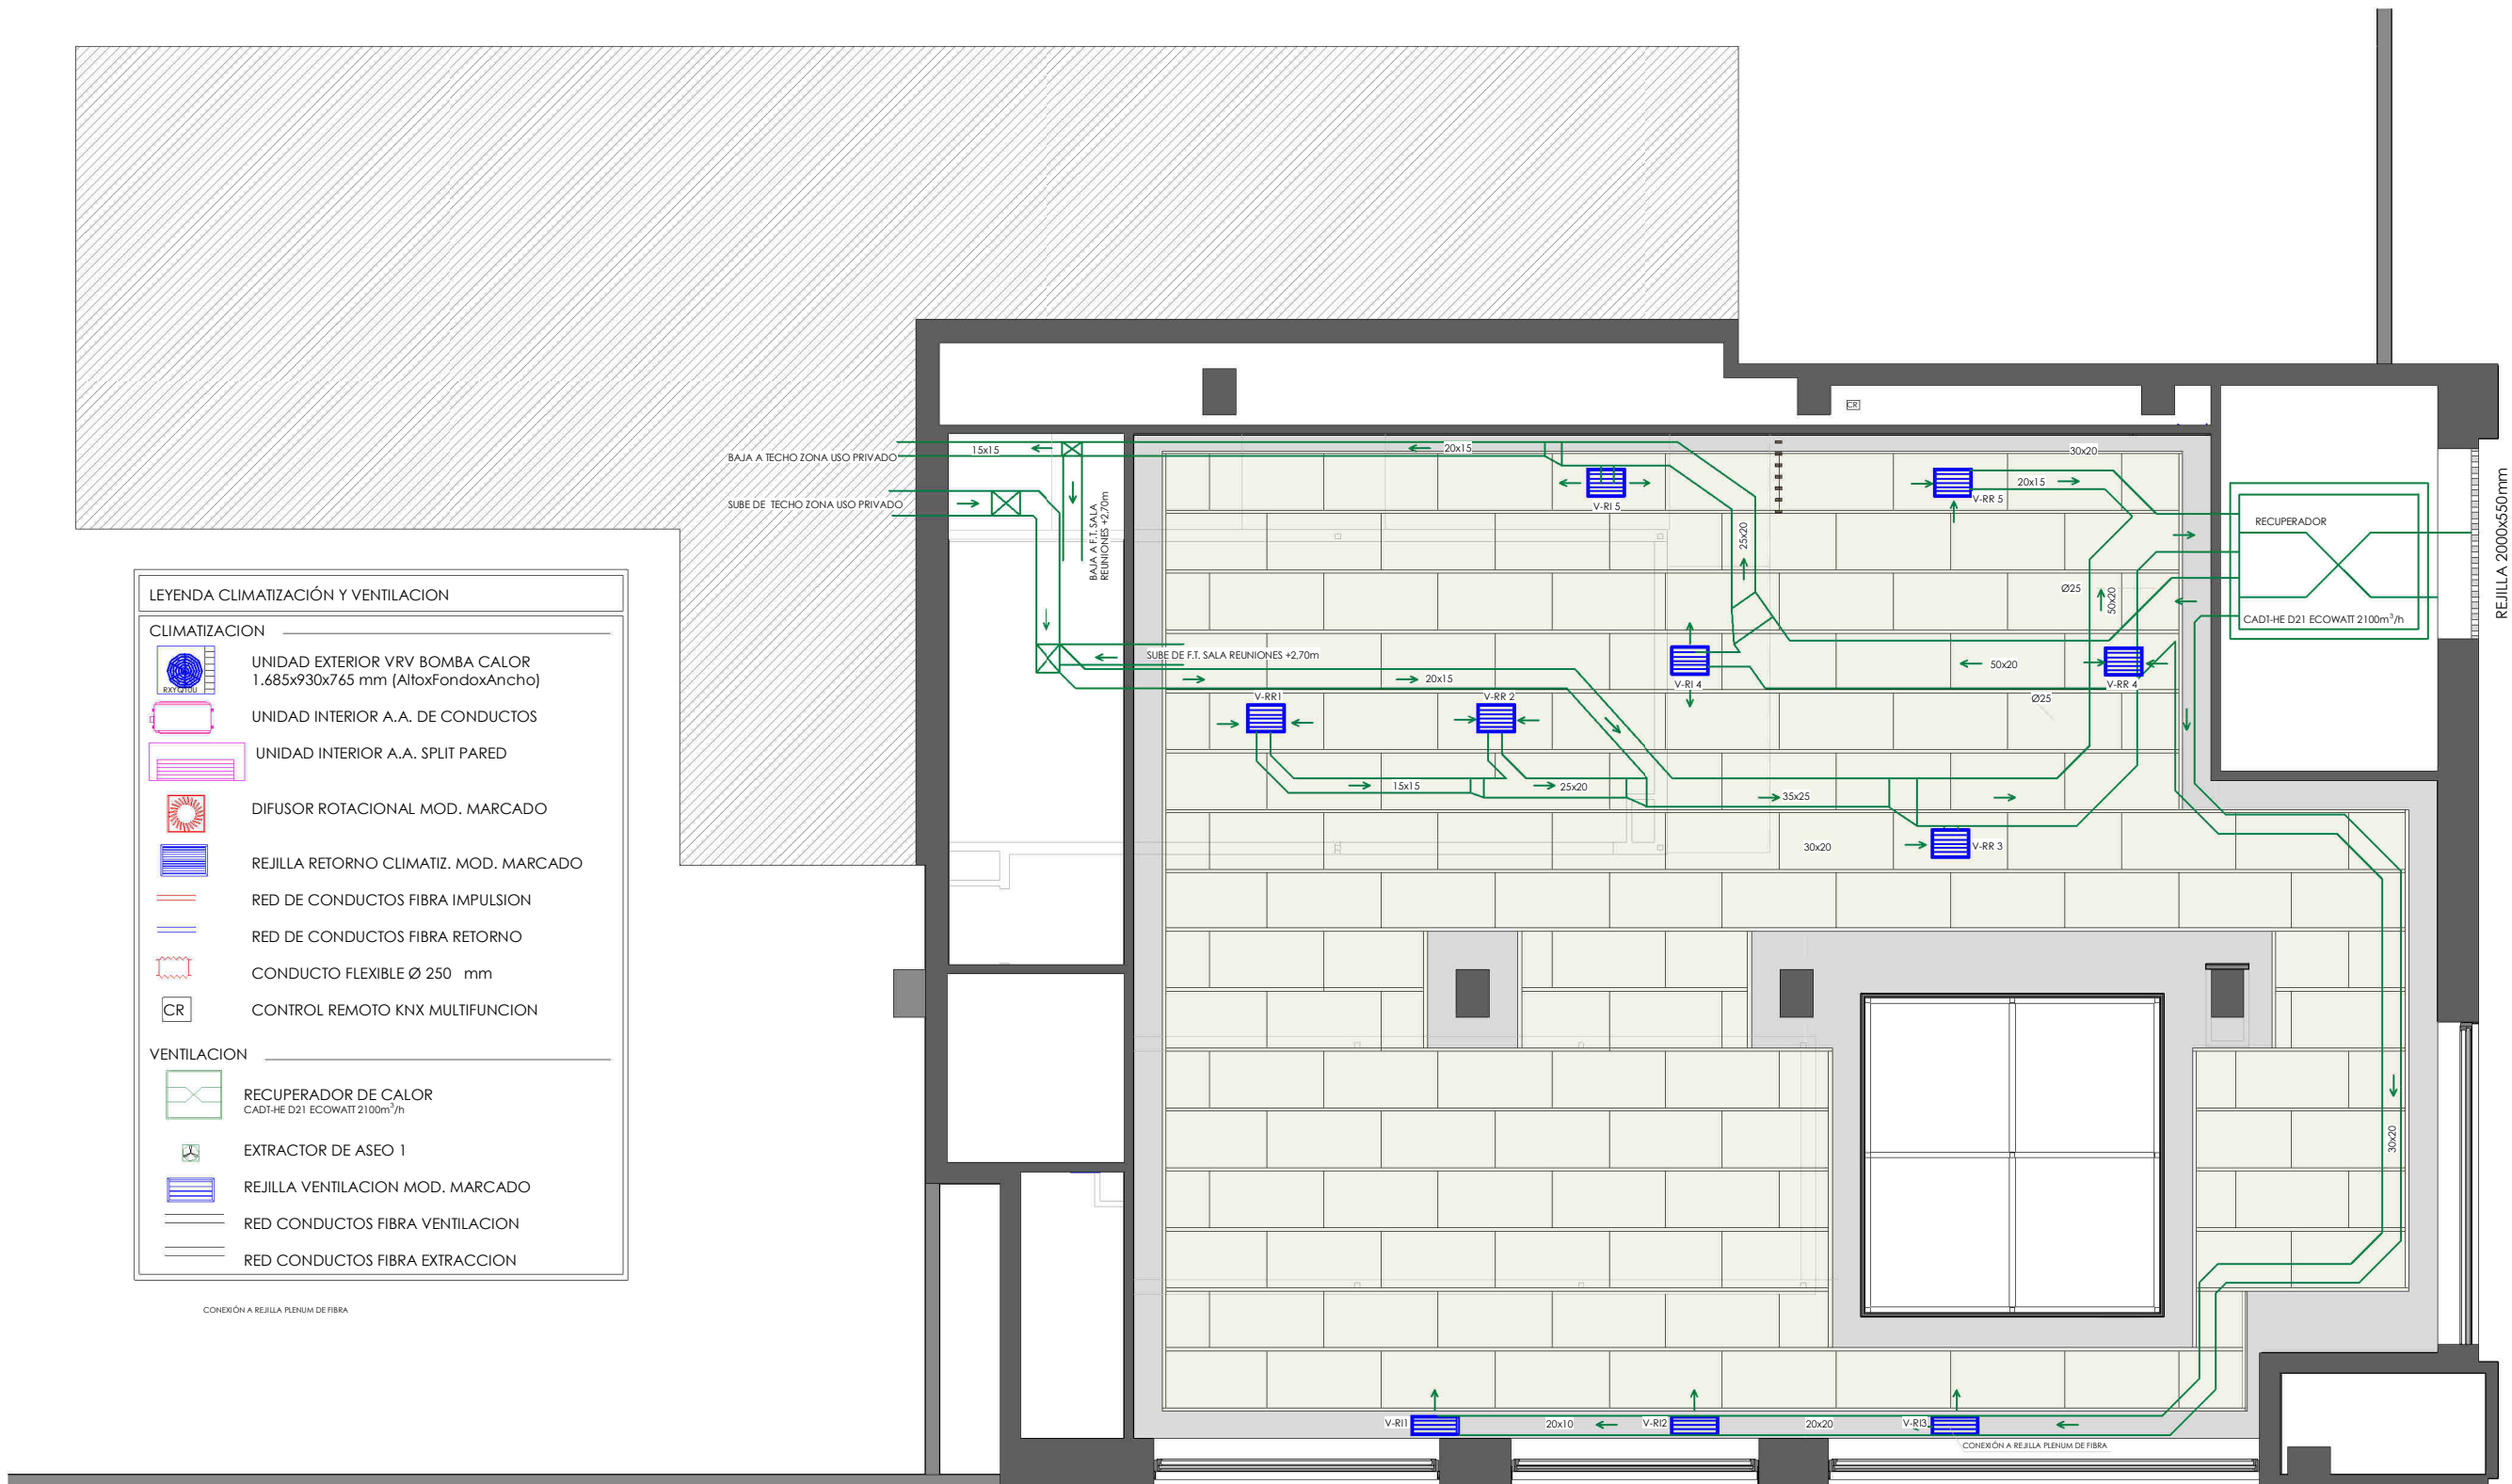

REFORMA DE OFICINA DE HACIENDA TRIBUTARIA DE NAVARRA, TAFALLA

Calle Cuatropea nº2 bajo, Tafalla

PLANO: **INSTALACIÓN VENTILACIÓN EN F.T.3,70m**

ARQUITECTO: Cristina García Guerra -Albarrada

PROPIEDAD: Gobierno de Navarra Hacienda y Política Financiera


ALBARRADA
albarrada@yahoo.es

Nº PLANO:


N
14

ESCALA:

1 : 75

FECHA:

NOV 2019

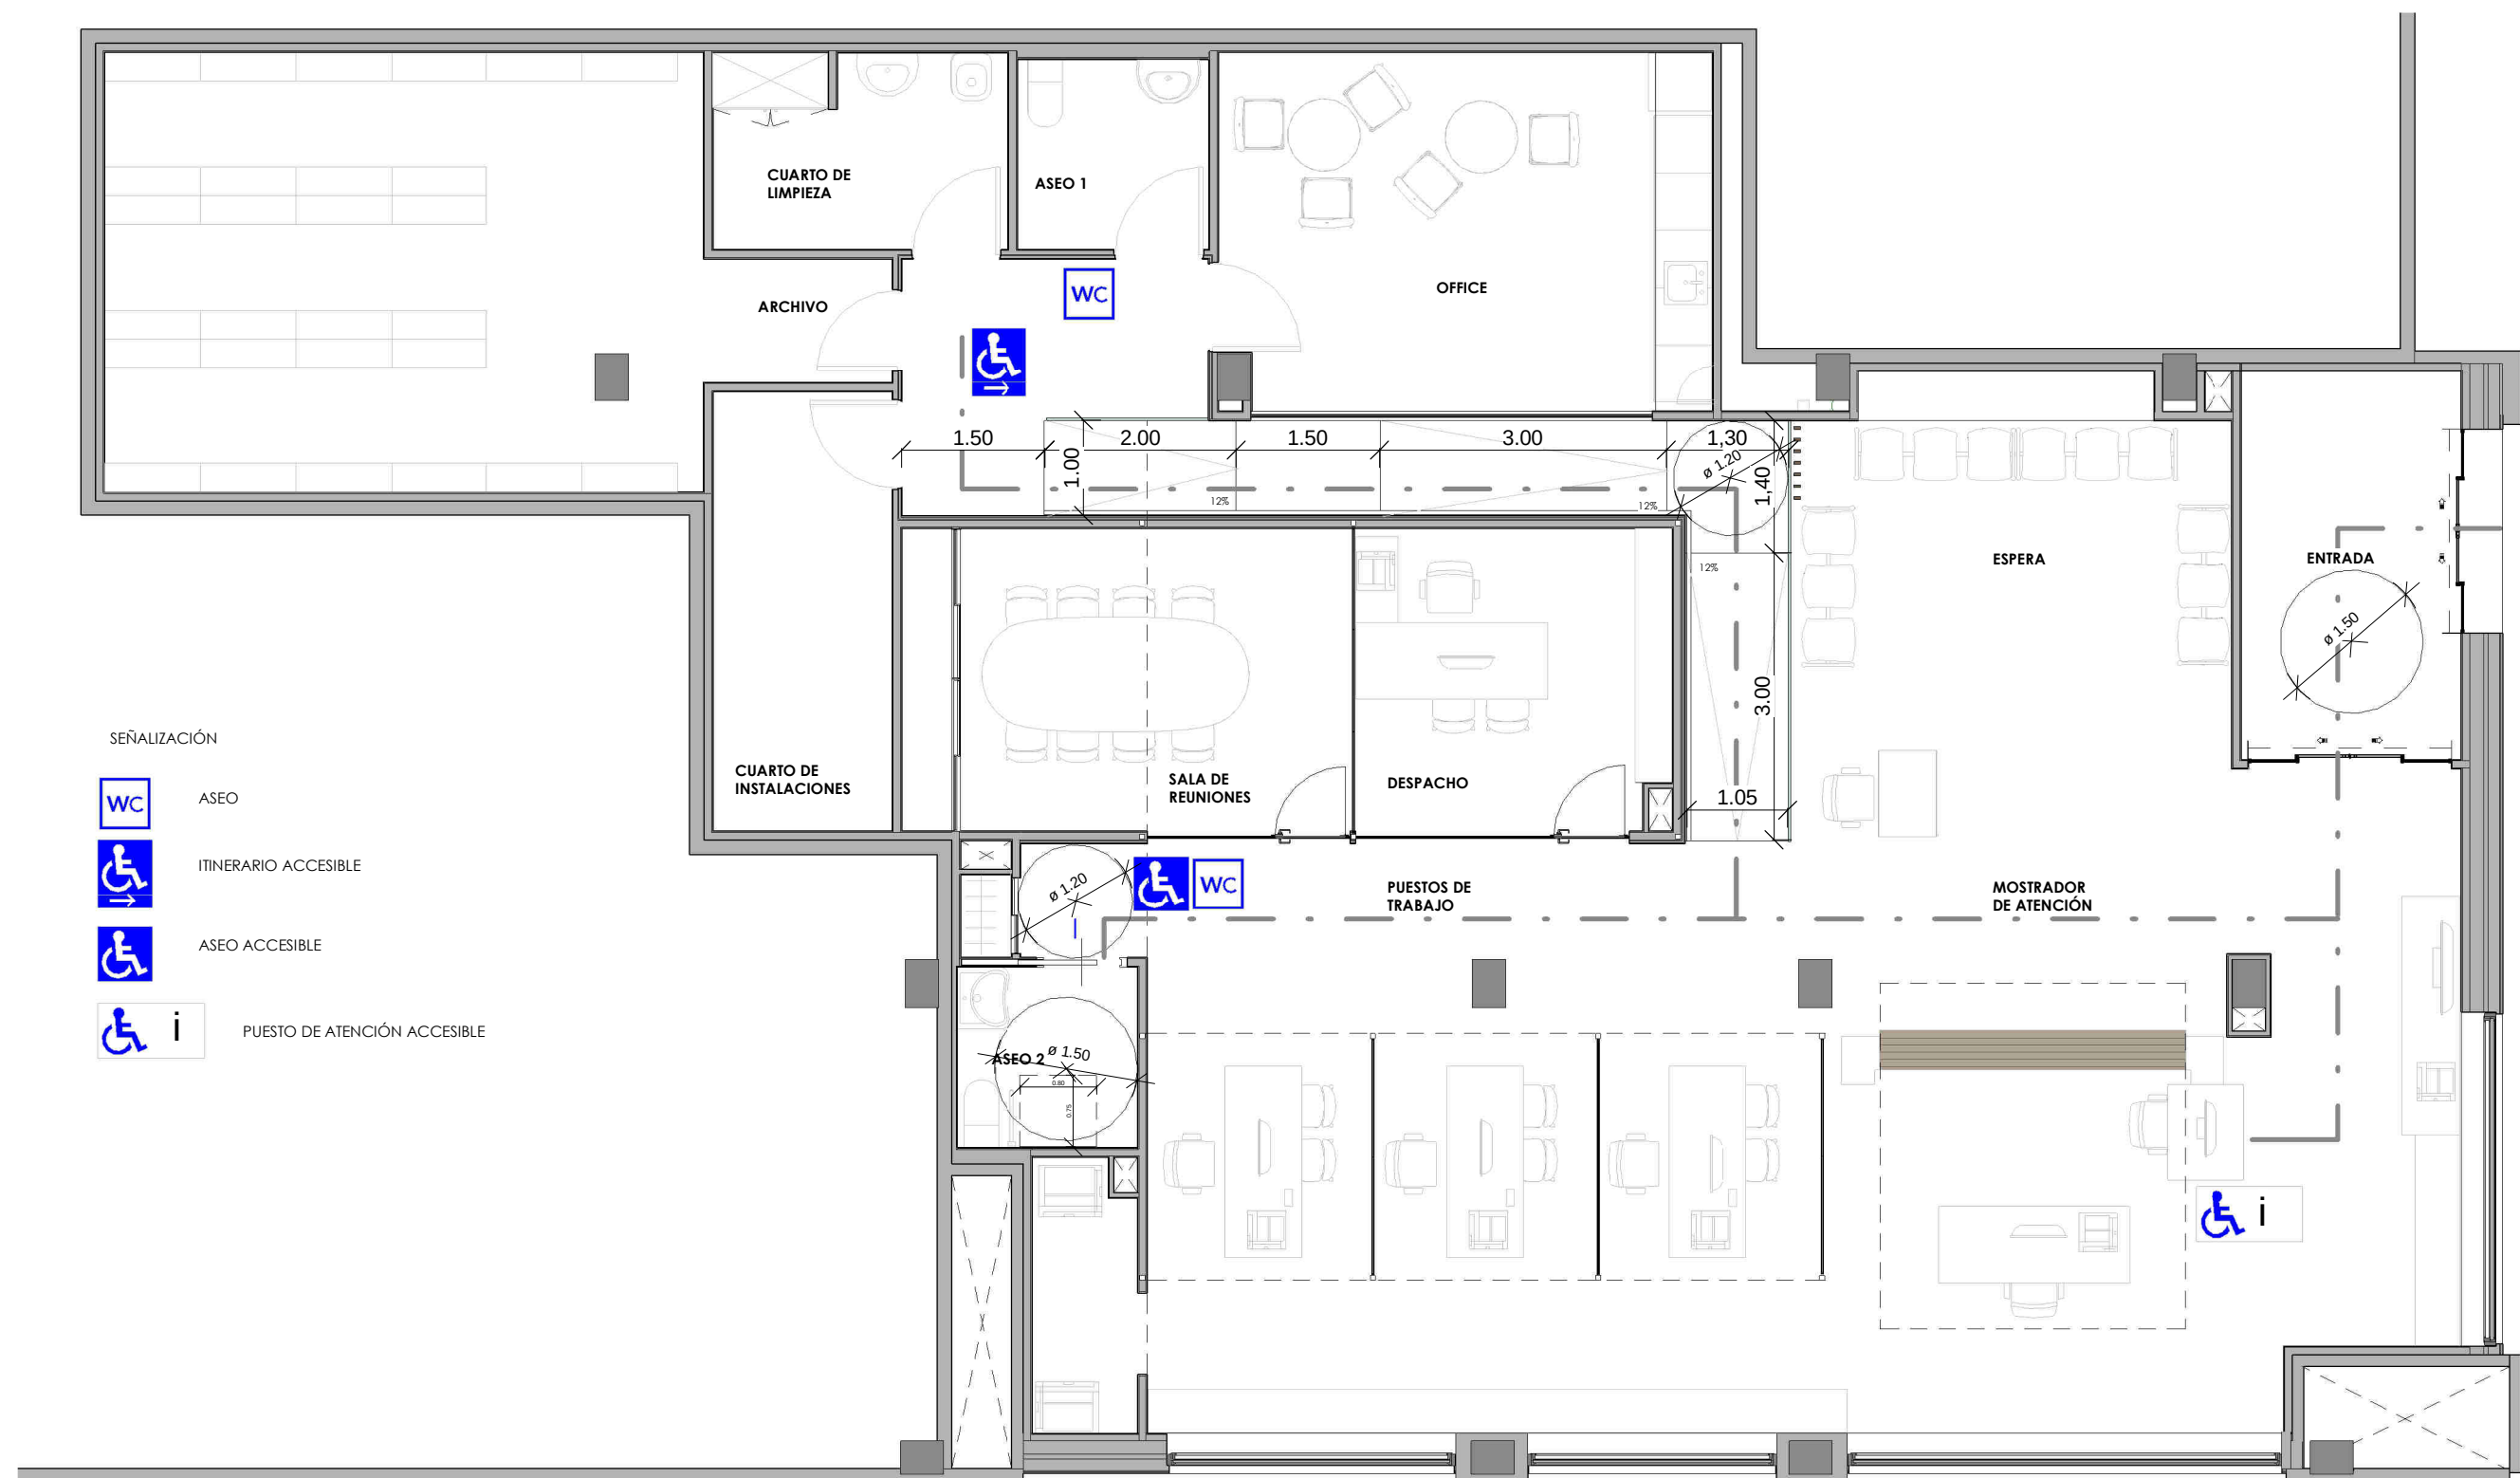

REFORMA DE OFICINA DE HACIENDA TRIBUTARIA DE NAVARRA, TAFALLA

Calle Cuatropea nº2 bajo, Tafalla

PLANO: **ACCESIBILIDAD Y SEÑALIZACIÓN**

ARQUITECTO: Cristina García Guerra

PROPIEDAD: Gobierno de Navarra Hacienda y Política Financiera

ALBARRADA
albarrada@yahoo.es

Nº PLANO:




15

ESCALA:

1 : 75

FECHA:

NOV 2019

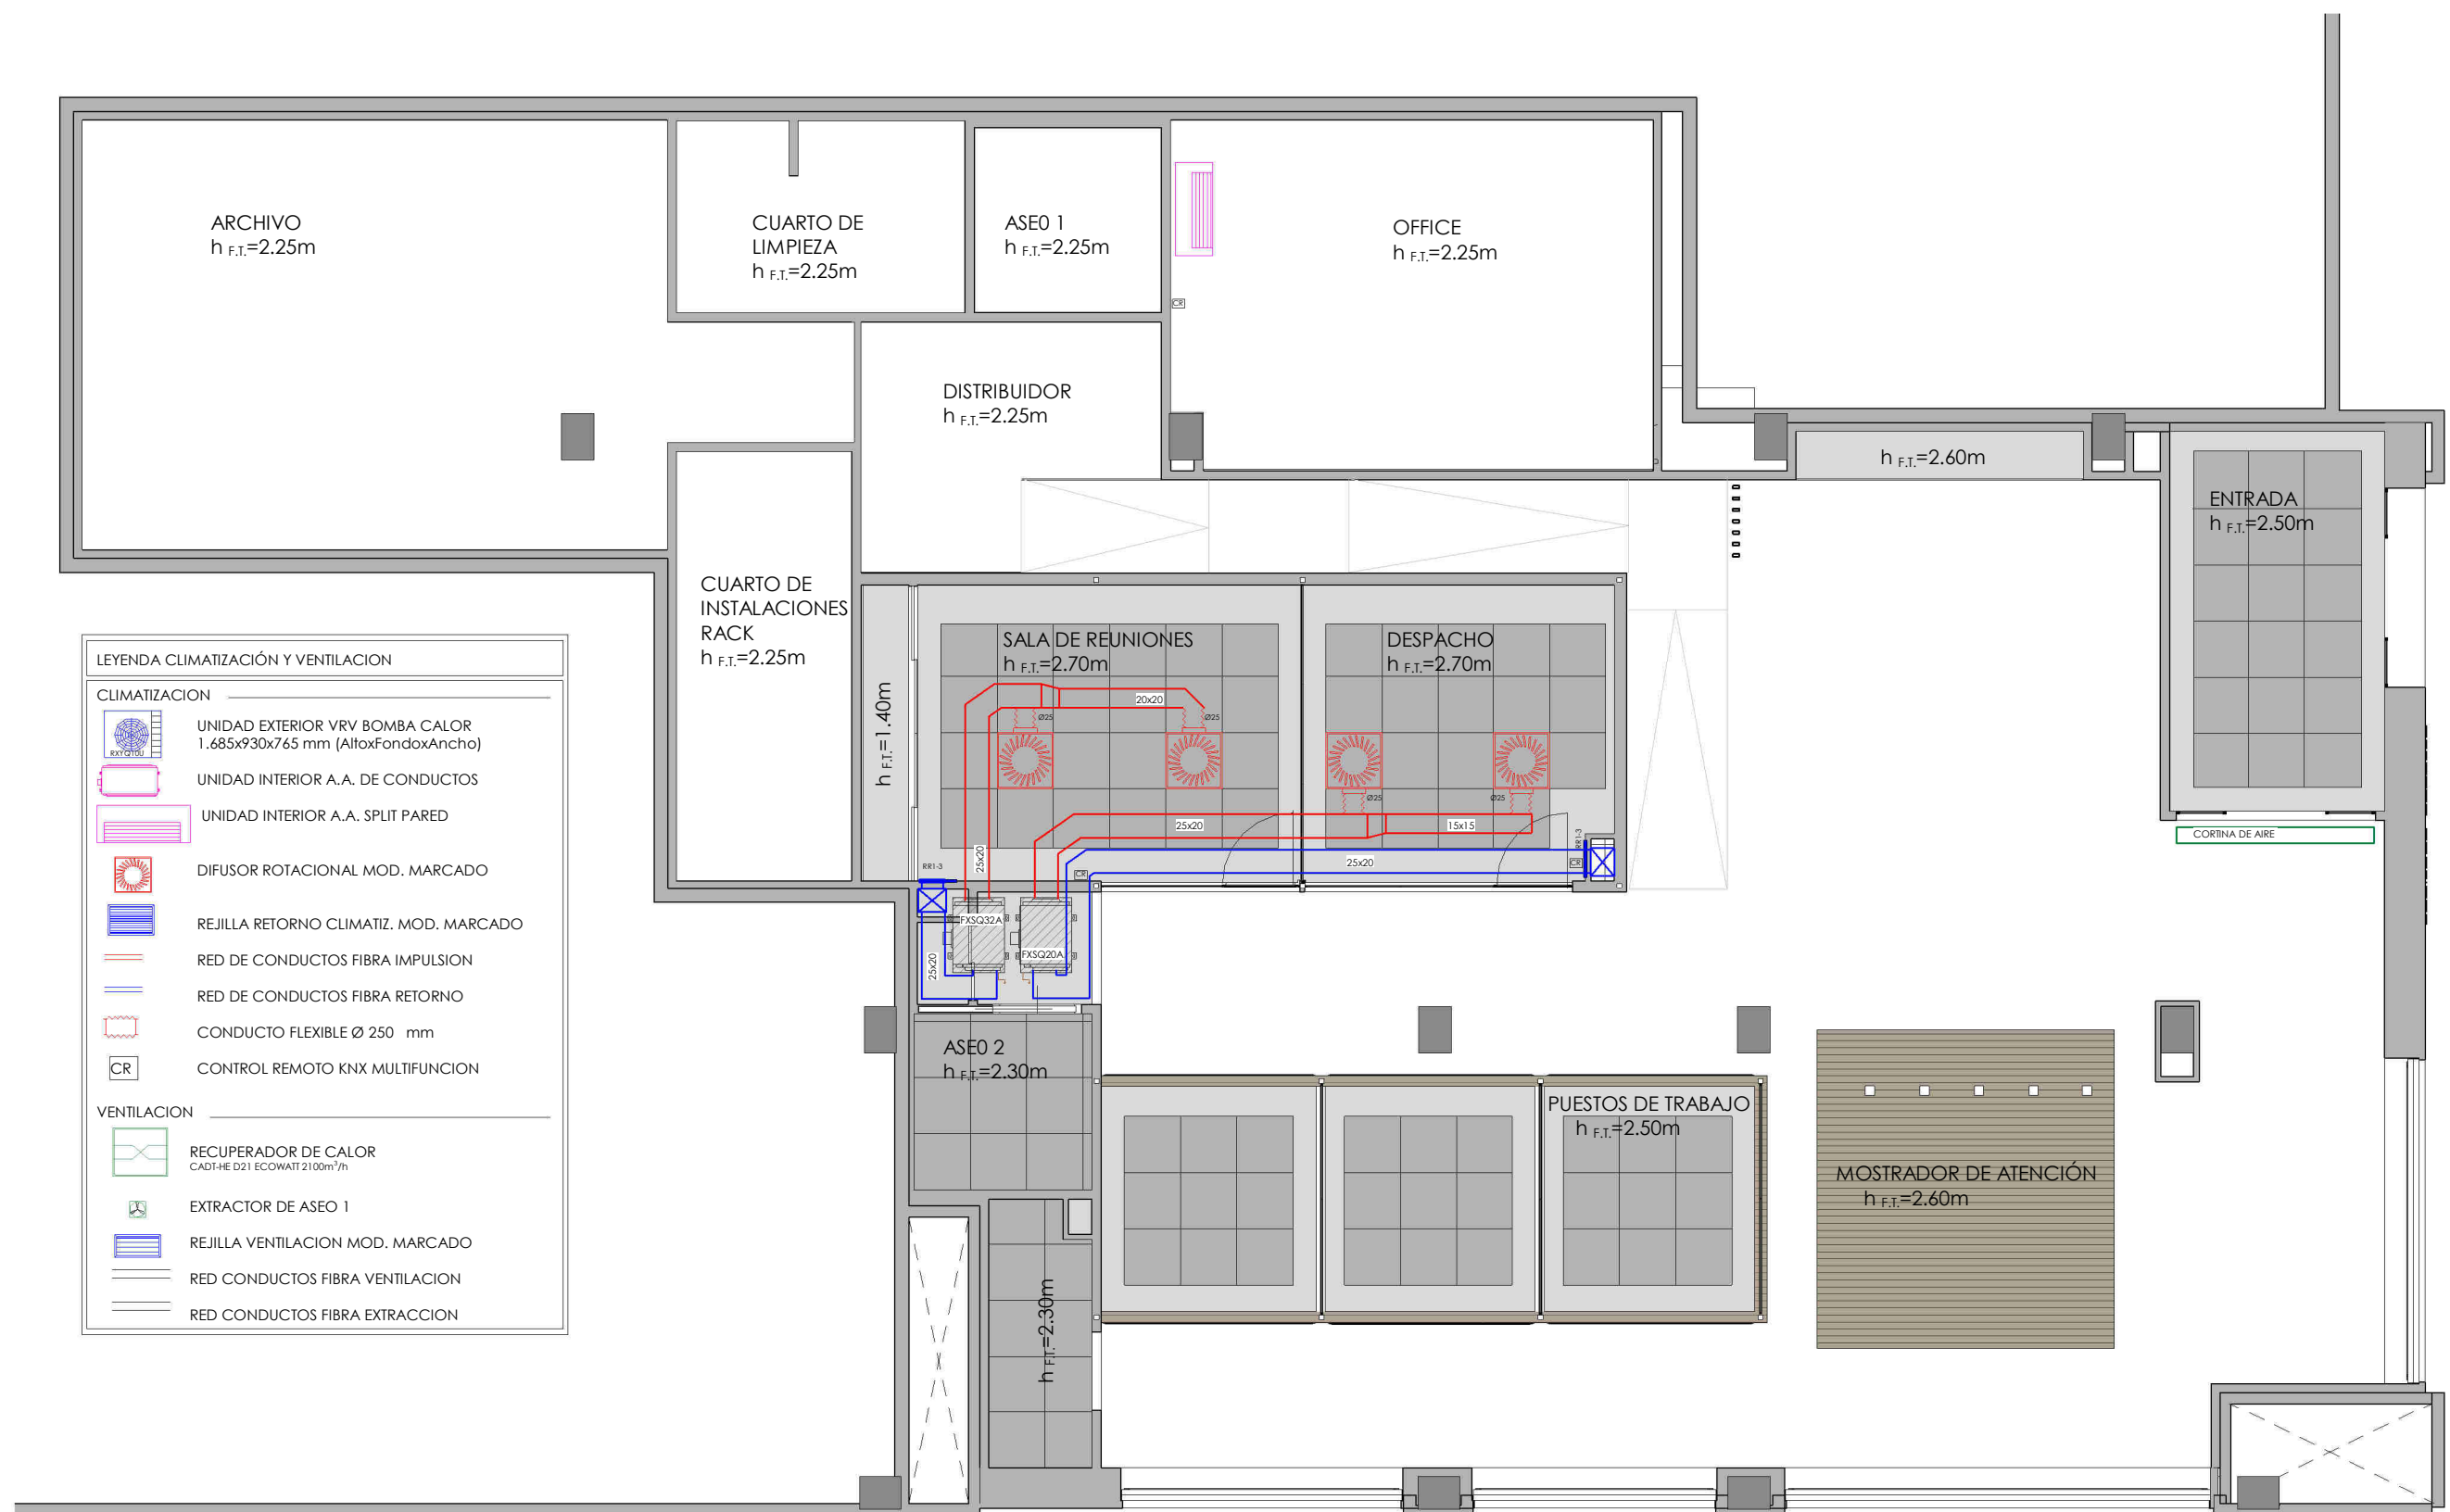

REFORMA DE OFICINA DE HACIENDA TRIBUTARIA DE NAVARRA, TAFALLA

Calle Cuatropea nº2 bajo, Tafalla

PLANO: **INSTALACIÓN DE CLIMATIZACIÓN EN FALSOS TECHOS**

ARQUITECTO: Cristina García Guerra-Albarrada

PROPIEDAD: Gobierno de Navarra Hacienda y Política Financiera


ALBARRADA
albarrada@yahoo.es

Nº PLANO:

N
16

ESCALA:
1 : 75

FECHA:
NOV 2019

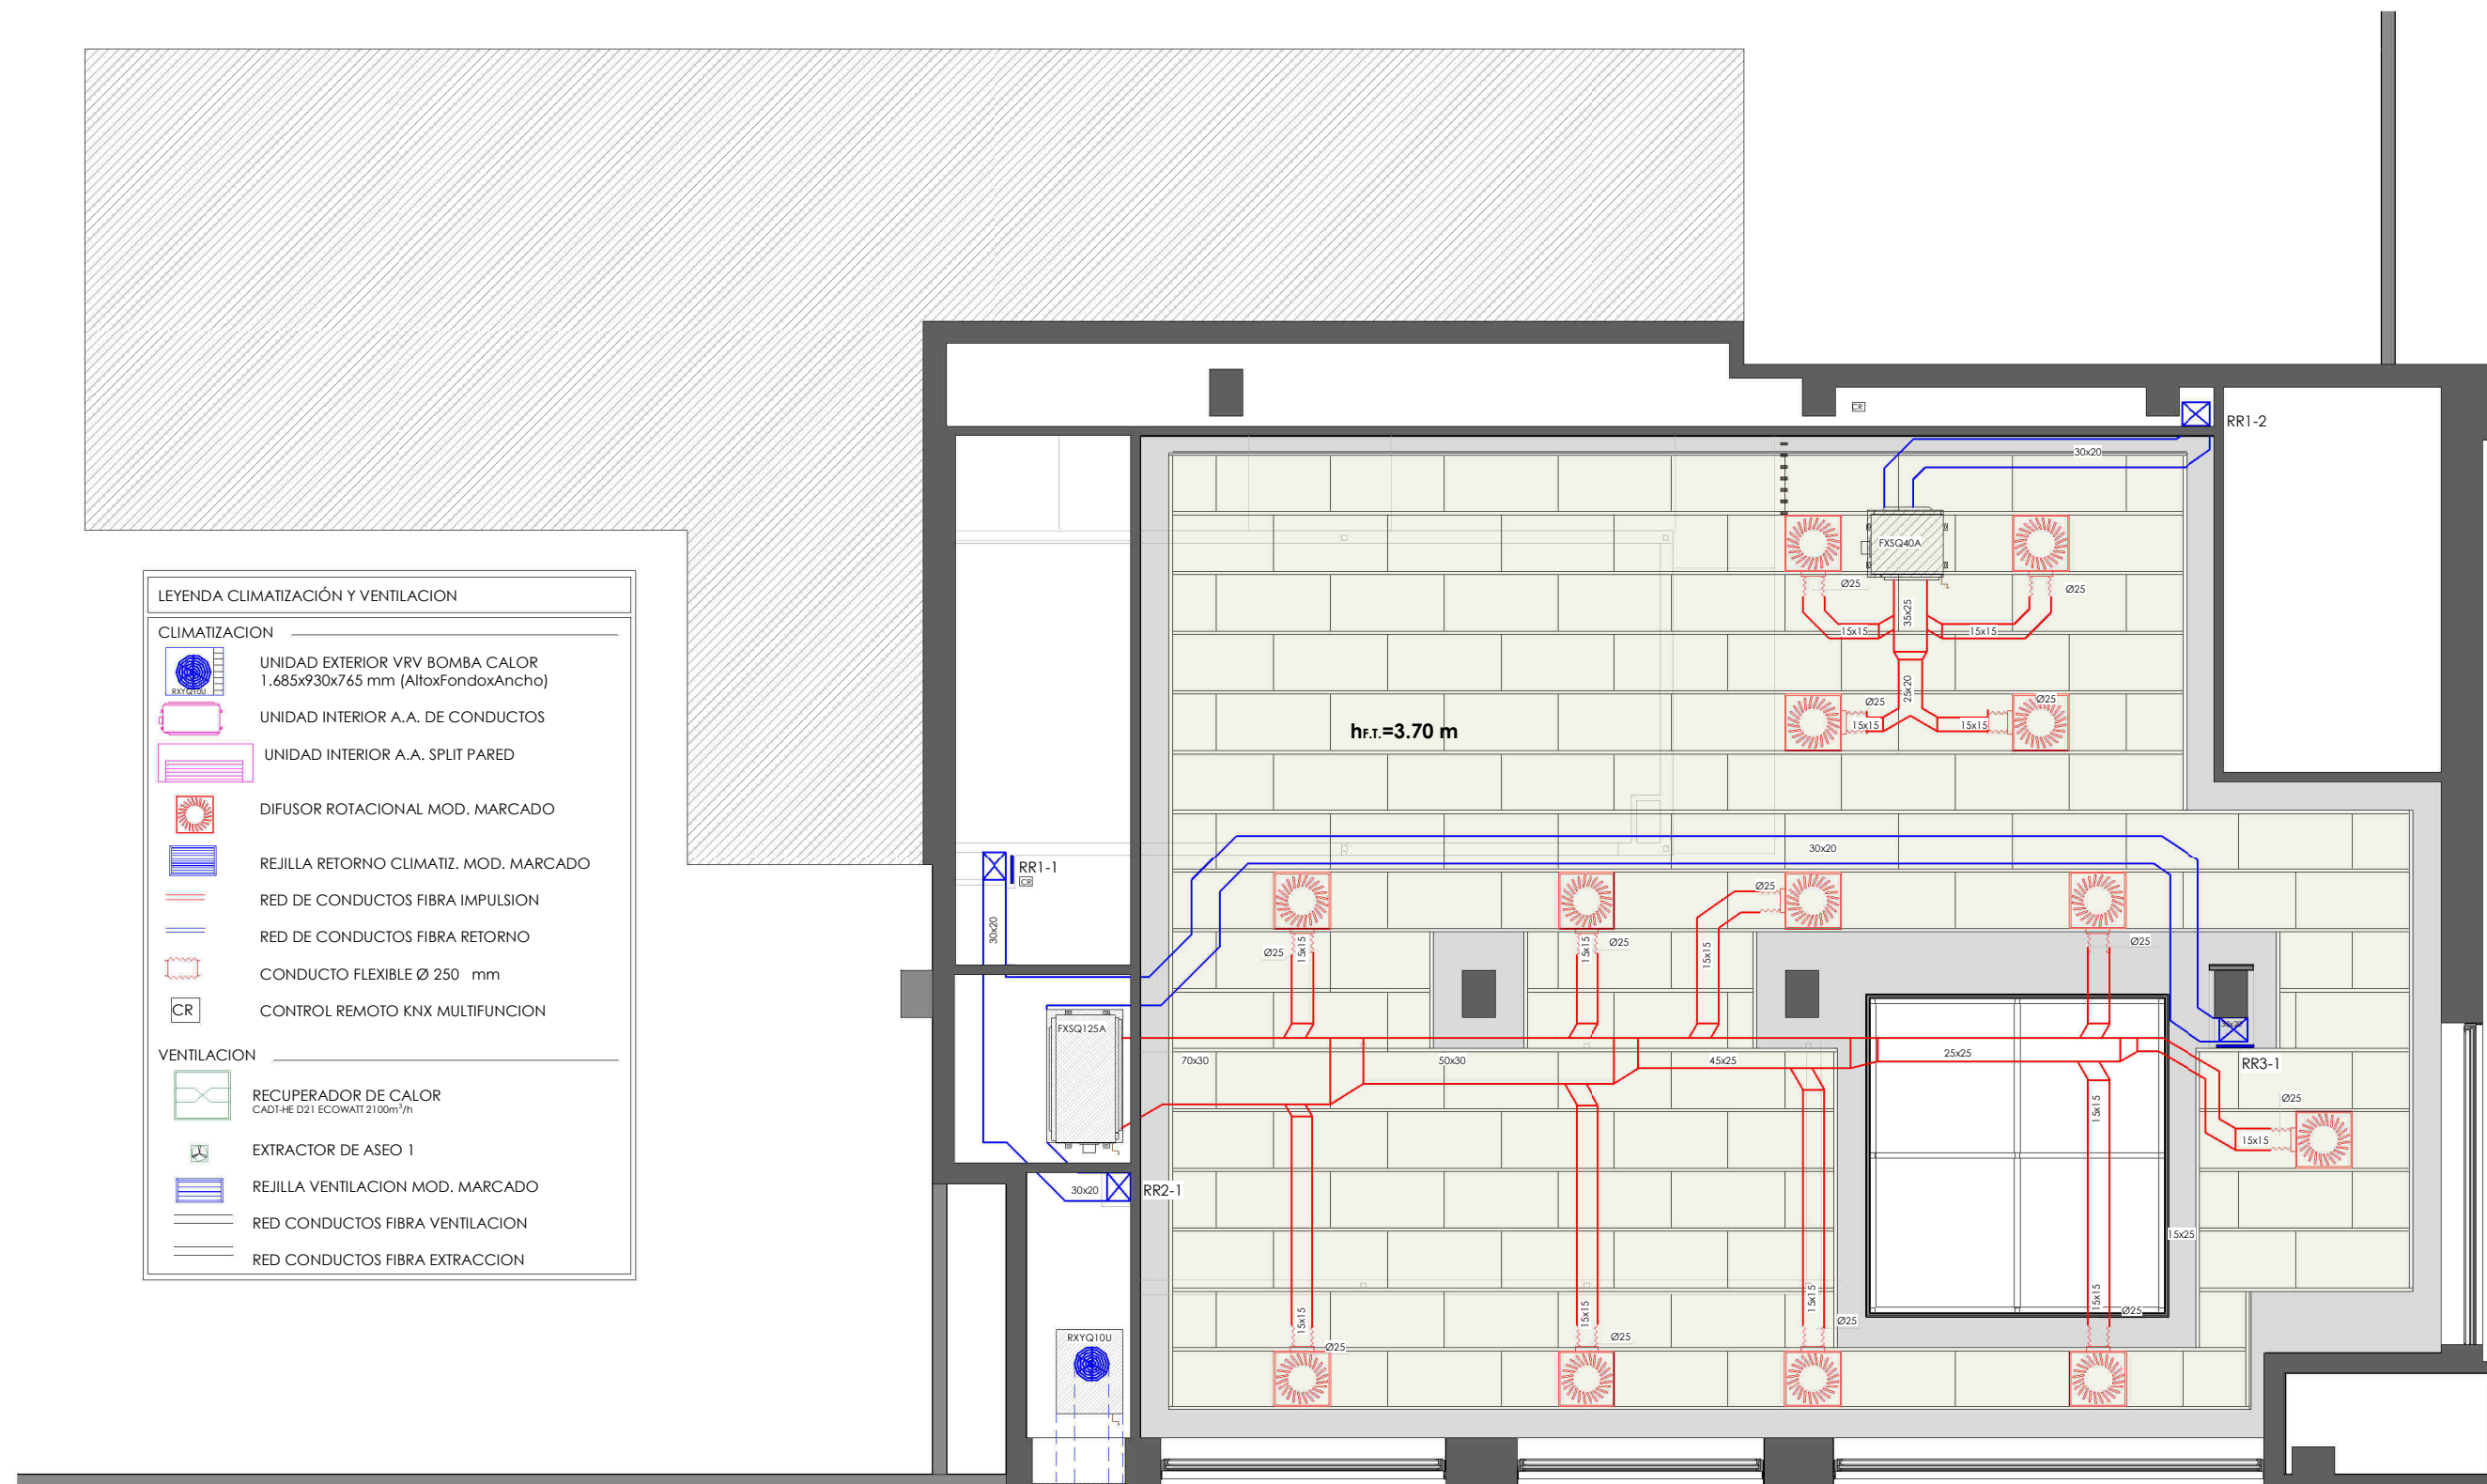

REFORMA DE OFICINA DE HACIENDA TRIBUTARIA DE NAVARRA, TAFALLA

Calle Cuatropea nº2 bajo, Tafalla

PLANO: **CLIMATIZACIÓN EN FALSO TECHO +3.70m**


ARQUITECTO: Cristina García Guerra-Albarrada

PROPIEDAD: Gobierno de Navarra Hacienda y Política Financiera

ALBARRADA
albarrada@yahoo.es

Nº PLANO:
N
ESCALA:
1 : 75
FECHA:
NOV 2019

17

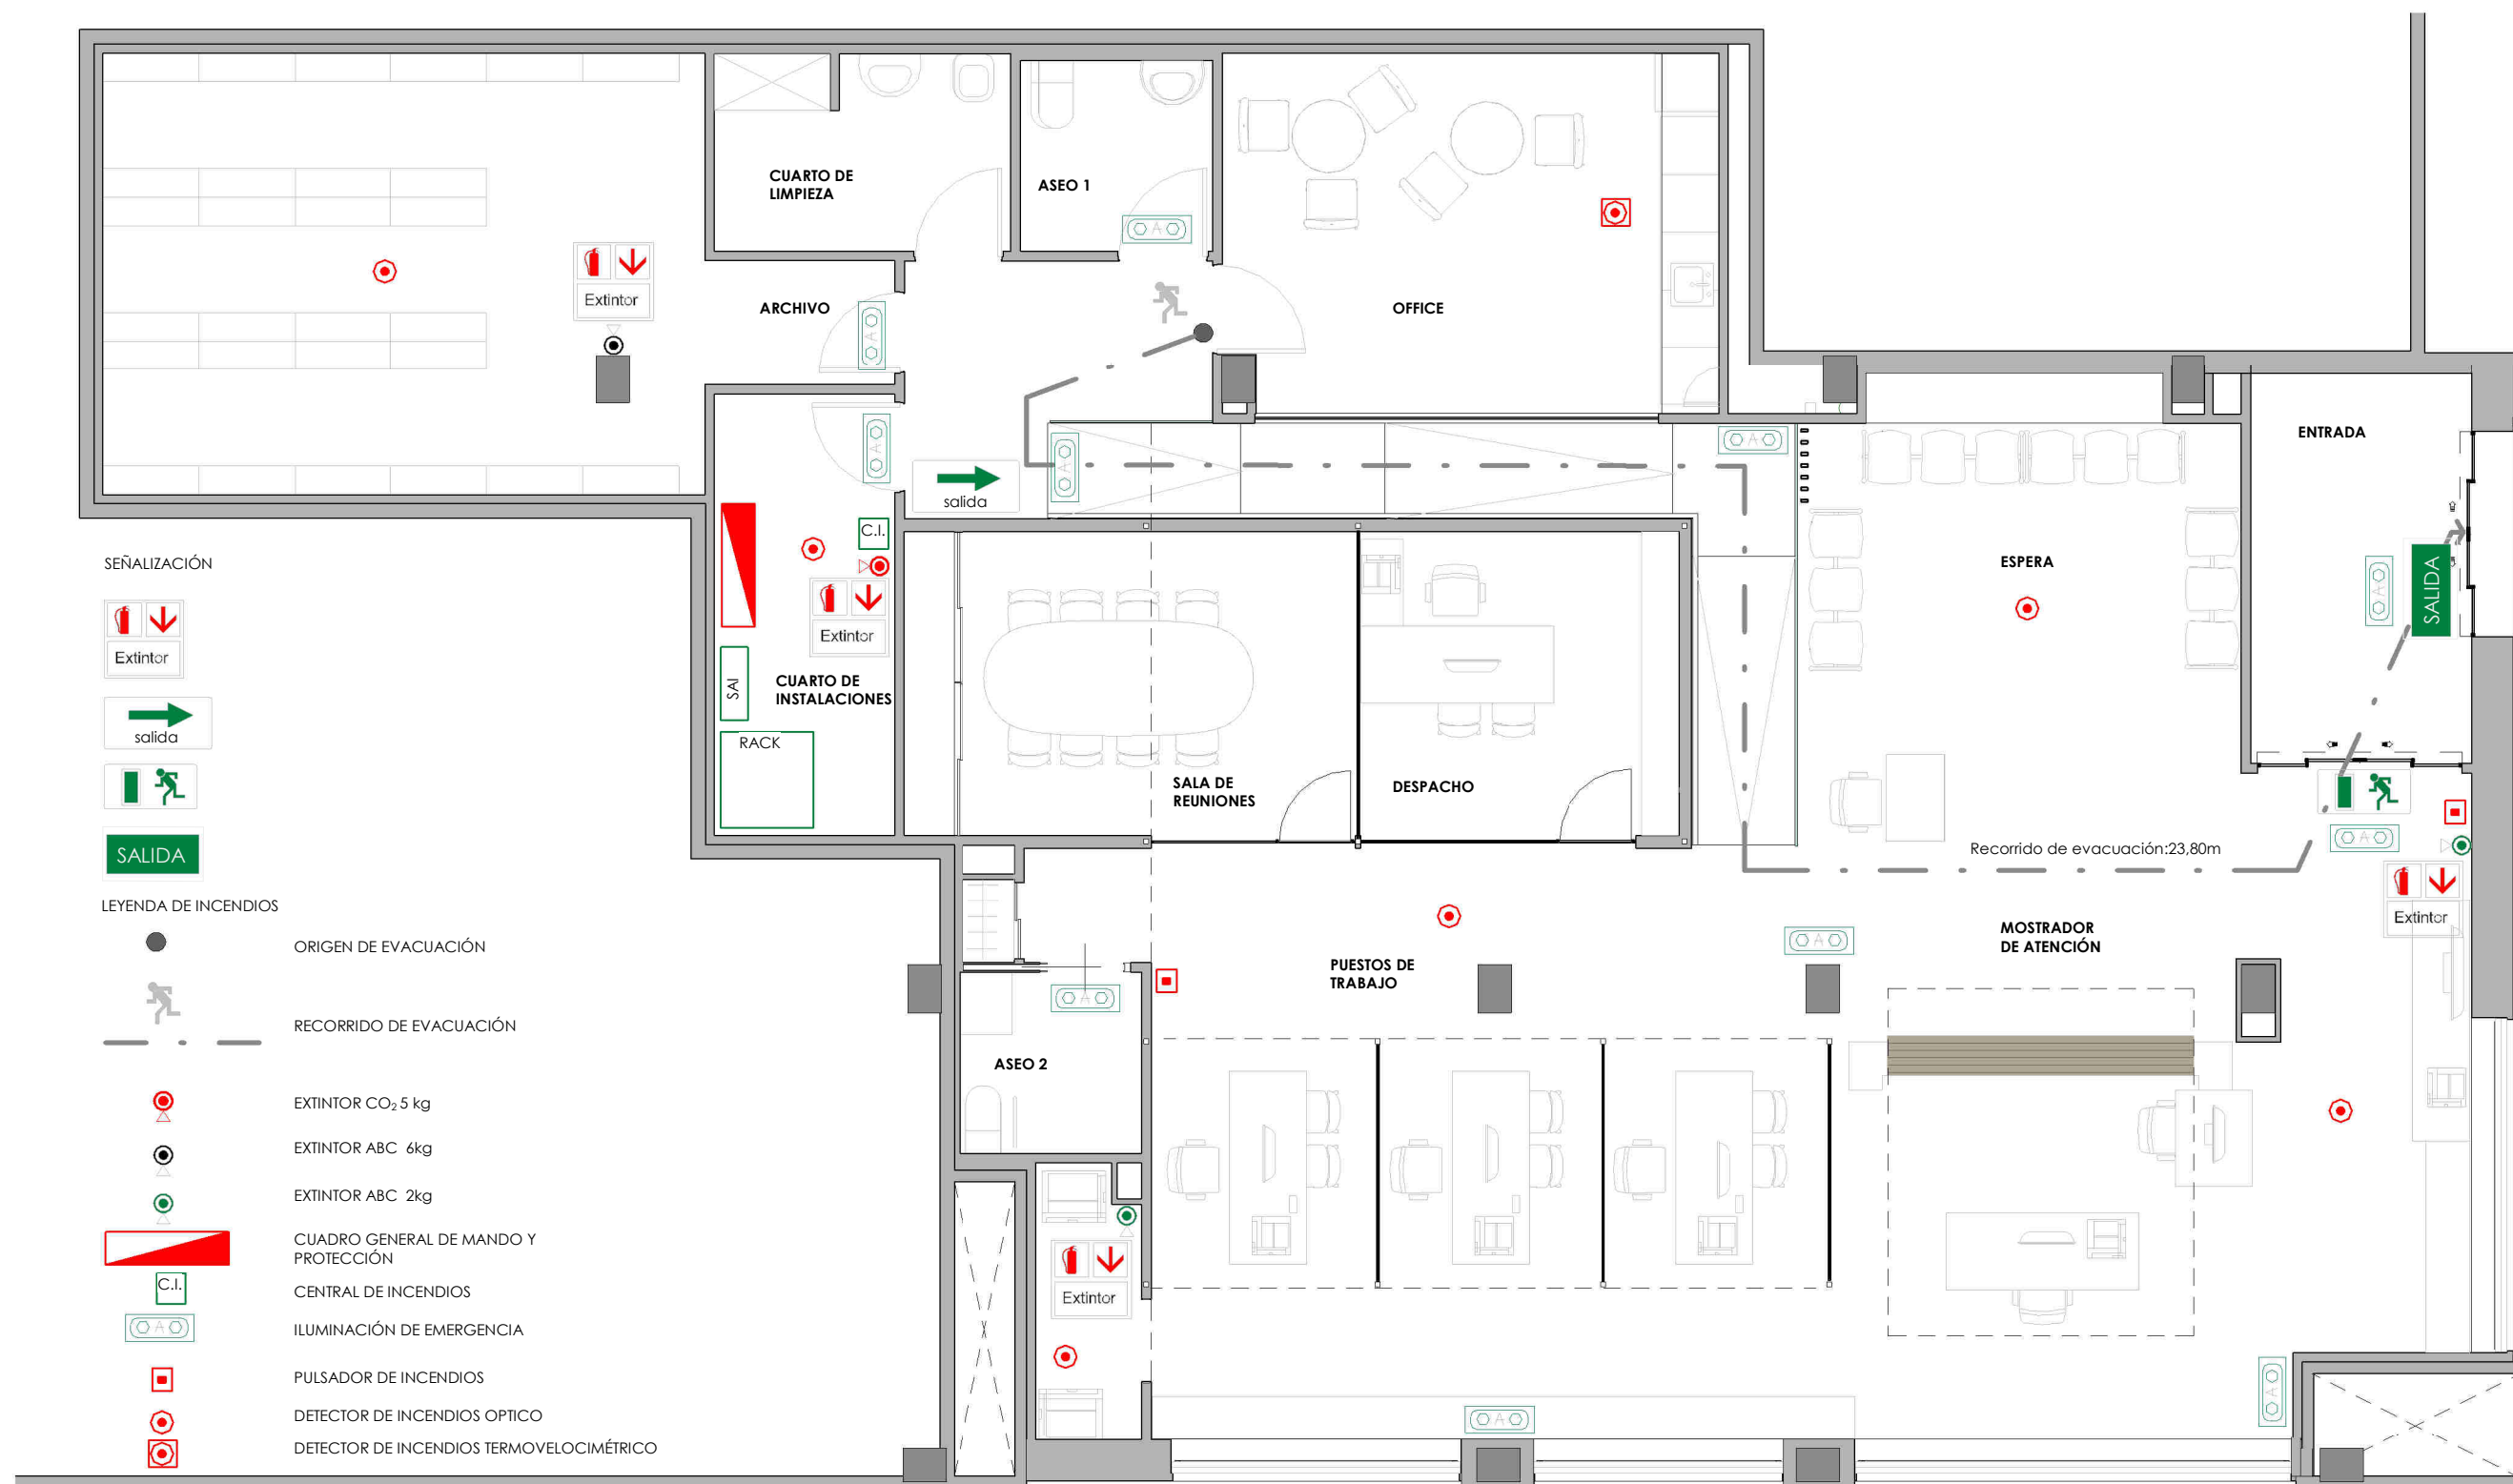

REFORMA DE OFICINA DE HACIENDA TRIBUTARIA DE NAVARRA, TAFALLA

Calle Cuatropea nº2 bajo, Tafalla

PLANO: **PROTECCIÓN CONTRA INCENDIOS Y EVACUACIÓN**

ARQUITECTO: Cristina Garcia Guerra- Albarrada

PROPIEDAD: Gobierno de Navarra Hacienda y Política Financiera

ALBARRADA
albarrada@yahoo.es


Nº PLANO:

N
18

ESCALA:
1 : 75

FECHA:
NOV 2019

NOTAS:
LAS INSTALACIONES DE PROTECCIÓN CONTRA INCENDIO SERÁN EJECUTADAS POR INSTALADOR AUTORIZADO. EL INSTALADOR ADJUNTARÁ EL CERTIFICADO FIN DE OBRA CORRESPONDIENTE.
EL FABRICANTE DE LOS DIFERENTES ELEMENTOS DE PROTECCIÓN CONTRA INCENDIO DEBERÁ ADJUNTAR EL CORRESPONDIENTE CERTIFICADO DE PROTECCIÓN CONTRA INCENDIOS.
LOS EXTINTORES SE COLOCARÁN SOBRE PARAMENTOS VERTICALES DE FORMA QUE LA PARTE SUPERIOR QUEDE COMO MÁXIMO A 1,7 M DEL SUELO.

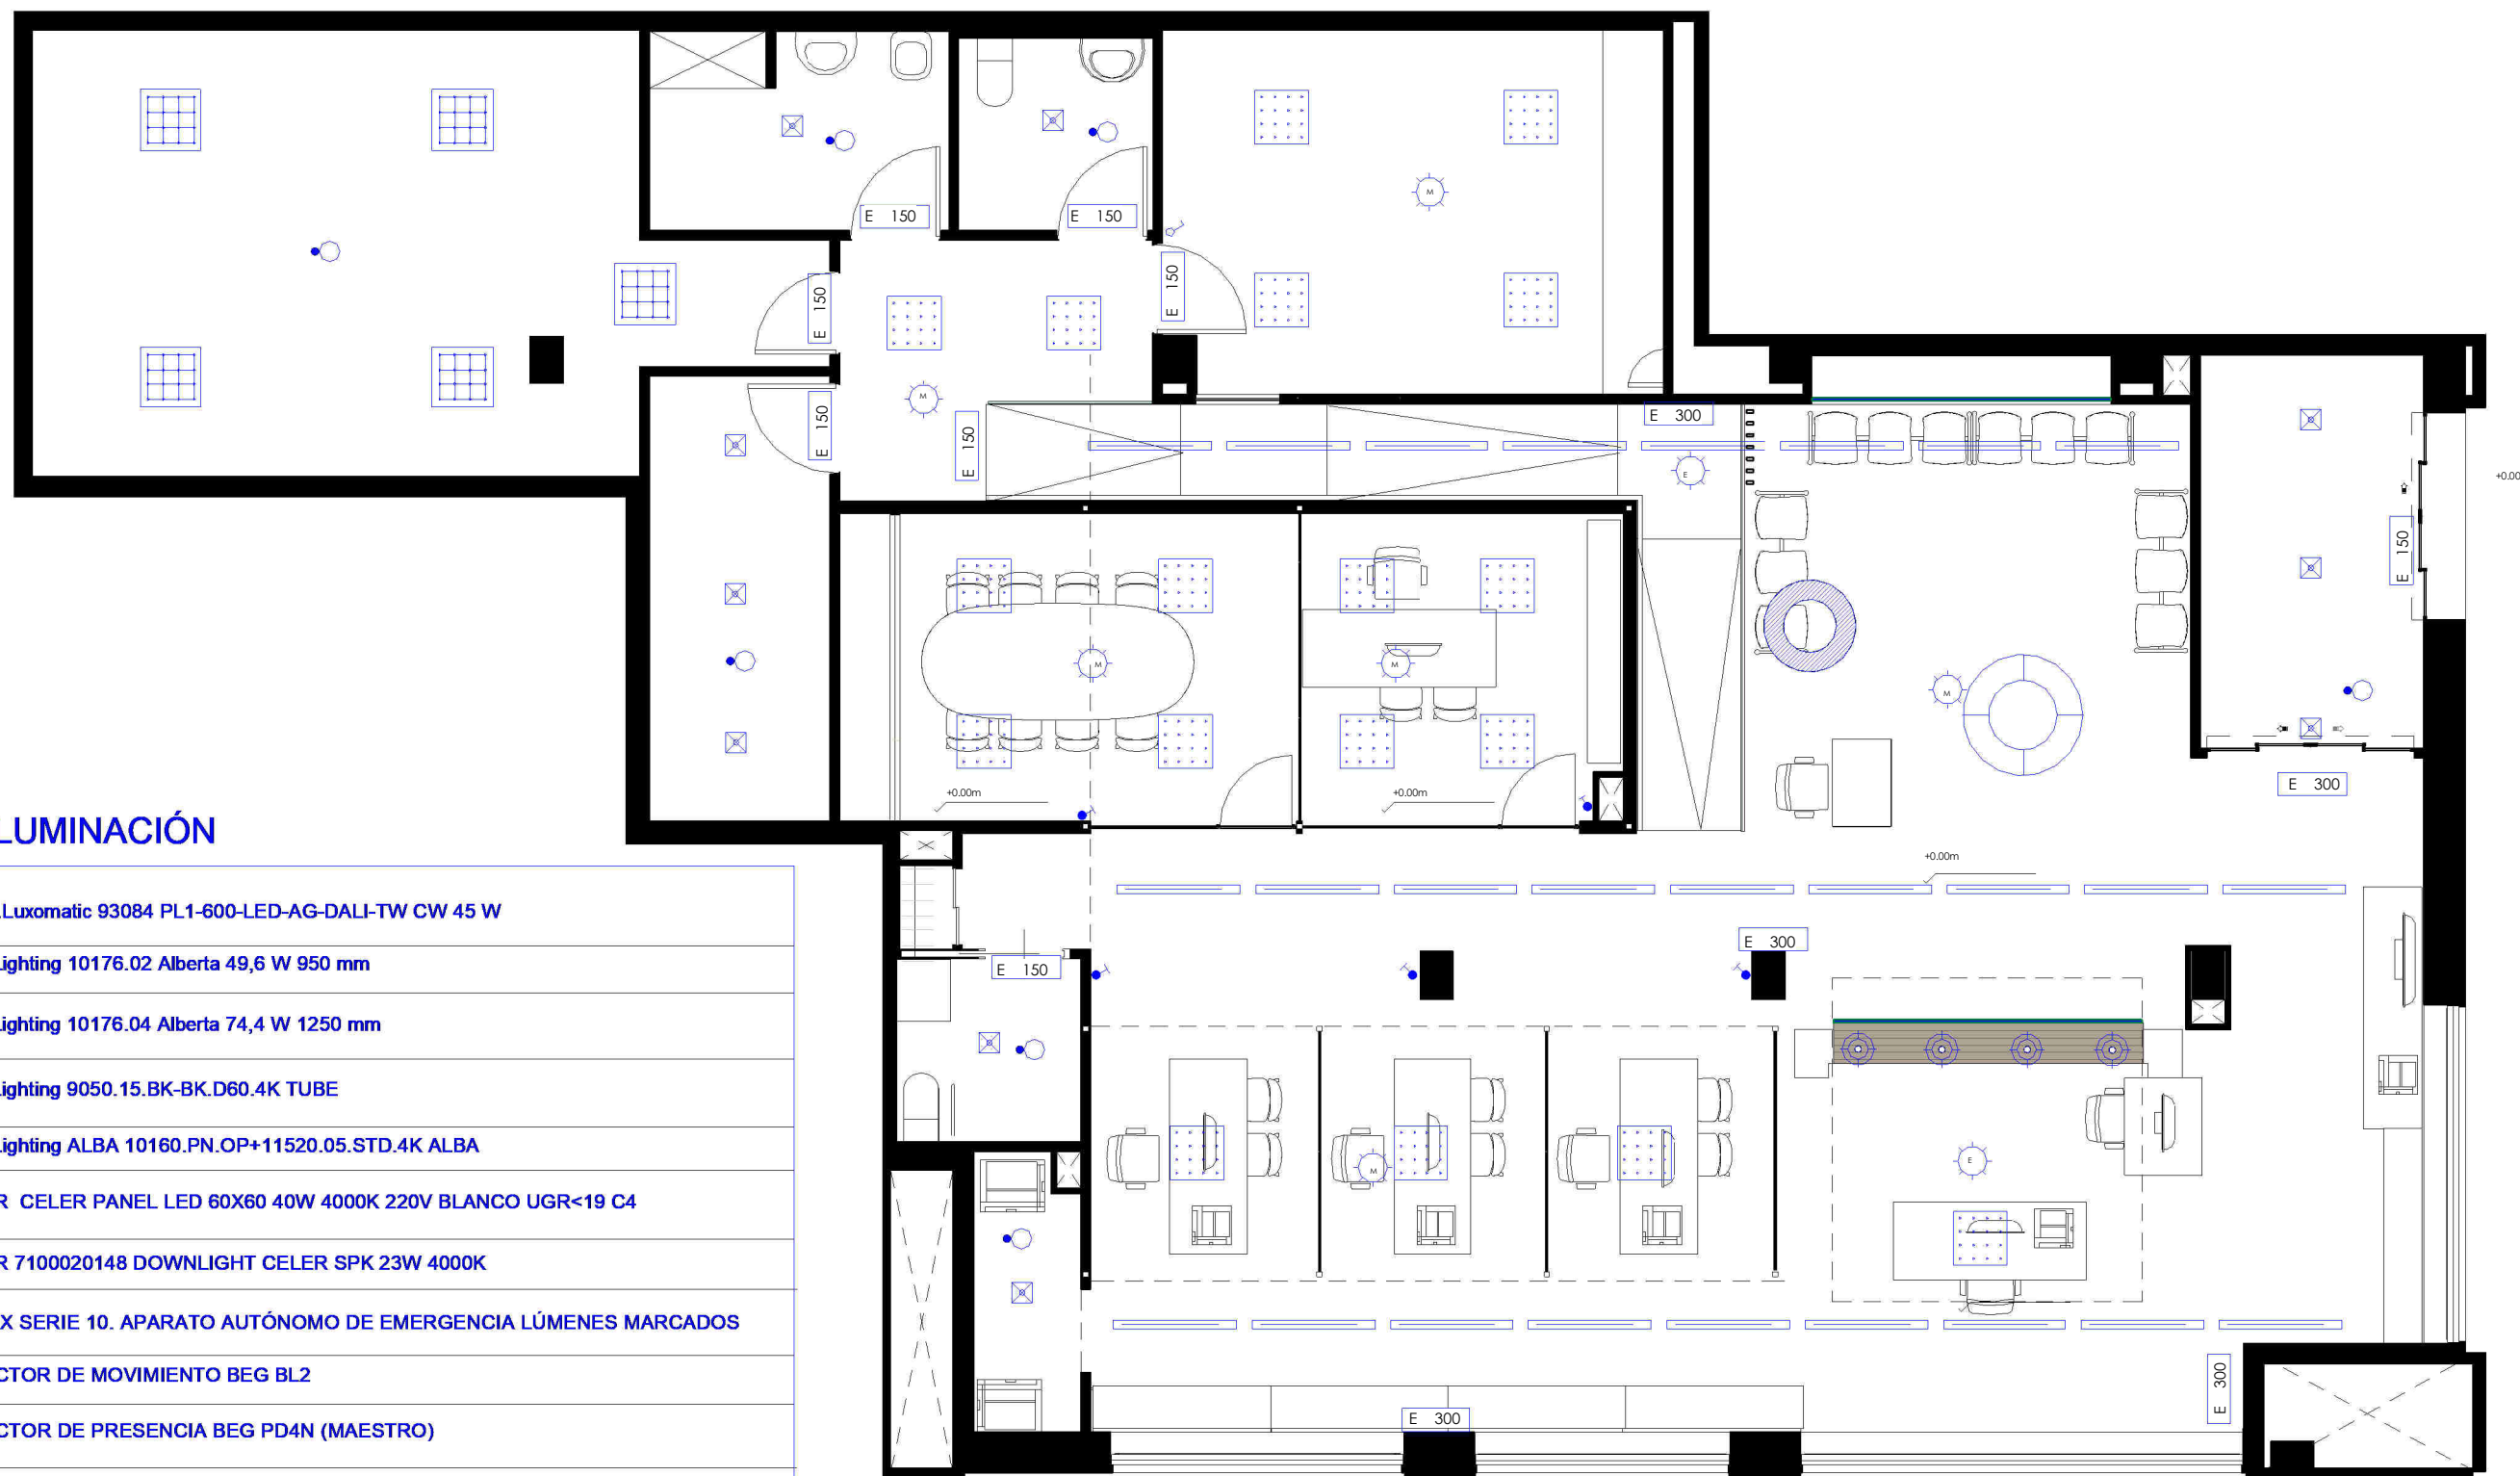

LEYENDA ILUMINACIÓN

	B.E.G.Luxomatic 93084 PL1-600-LED-AG-DALI-TW CW 45 W
	BPM Lighting 10176.02 Alberta 49,6 W 950 mm
	BPM Lighting 10176.04 Alberta 74,4 W 1250 mm
	BPM Lighting 9050.15.BK-BK.D60.4K TUBE
	BPM Lighting ALBA 10160.PN.OP+11520.05.STD.4K ALBA
	CELER CELER PANEL LED 60X60 40W 4000K 220V BLANCO UGR<19 C4
	CELER 7100020148 DOWNLIGHT CELER SPK 23W 4000K
	AERLIX SERIE 10. APARATO AUTÓNOMO DE EMERGENCIA LÚMENES MARCADOS
	DETECTOR DE MOVIMIENTO BEG BL2
	DETECTOR DE PRESENCIA BEG PD4N (MAESTRO)
	DETECTOR DE PRESENCIA BEG PD4N (ESCLAVO)
LUZ LED LINEAL EN MOSTRADOR Y REPISA	

REFORMA DE OFICINA DE HACIENDA TRIBUTARIA DE NAVARRA, TAFALLA

Calle Cuatropea nº2 bajo, Tafalla

PLANO: **INSTALACIÓN DE ILUMINACIÓN**

ARQUITECTO: Cristina García Guerra-Albarrada

PROPIEDAD: Gobierno de Navarra Hacienda y Política Financiera

ALBARRADA
albarrada@yahoo.es

Nº PLANO:
N
19
ESCALA:
1 : 75
FECHA:
NOV 2019



REFORMA DE OFICINA DE HACIENDA TRIBUTARIA DE NAVARRA, TAFALLA

Calle Cuatropea nº2 bajo, Tafalla

PLANO: **DISTRIBUCIÓN ELECTRICA. VOZ Y DATOS**

ARQUITECTO: Cristina Garcia Guerra- Albarrada

PROPIEDAD: Gobierno de Navarra Hacienda y Política Financiera

ALBARRADA
albarrada@yahoo.es

Nº PLANO:

110

ESCALA:

1 : 75

FECHA:

NOV 2019



REFORMA DE OFICINA DE HACIENDA TRIBUTARIA DE NAVARRA, TAFALLA

Calle Cuatropea nº2 bajo, Tafalla

PLANO: **INSTALACIÓN DE SEGURIDAD**

ARQUITECTO: Cristina García Guerra- Albarrada

PROPIEDAD: Gobierno de Navarra Hacienda y Política Financiera

ALBARRADA
albarrada@yahoo.es

Nº PLANO:
N
111
ESCALA:
1 : 75
FECHA:
NOV 2019