



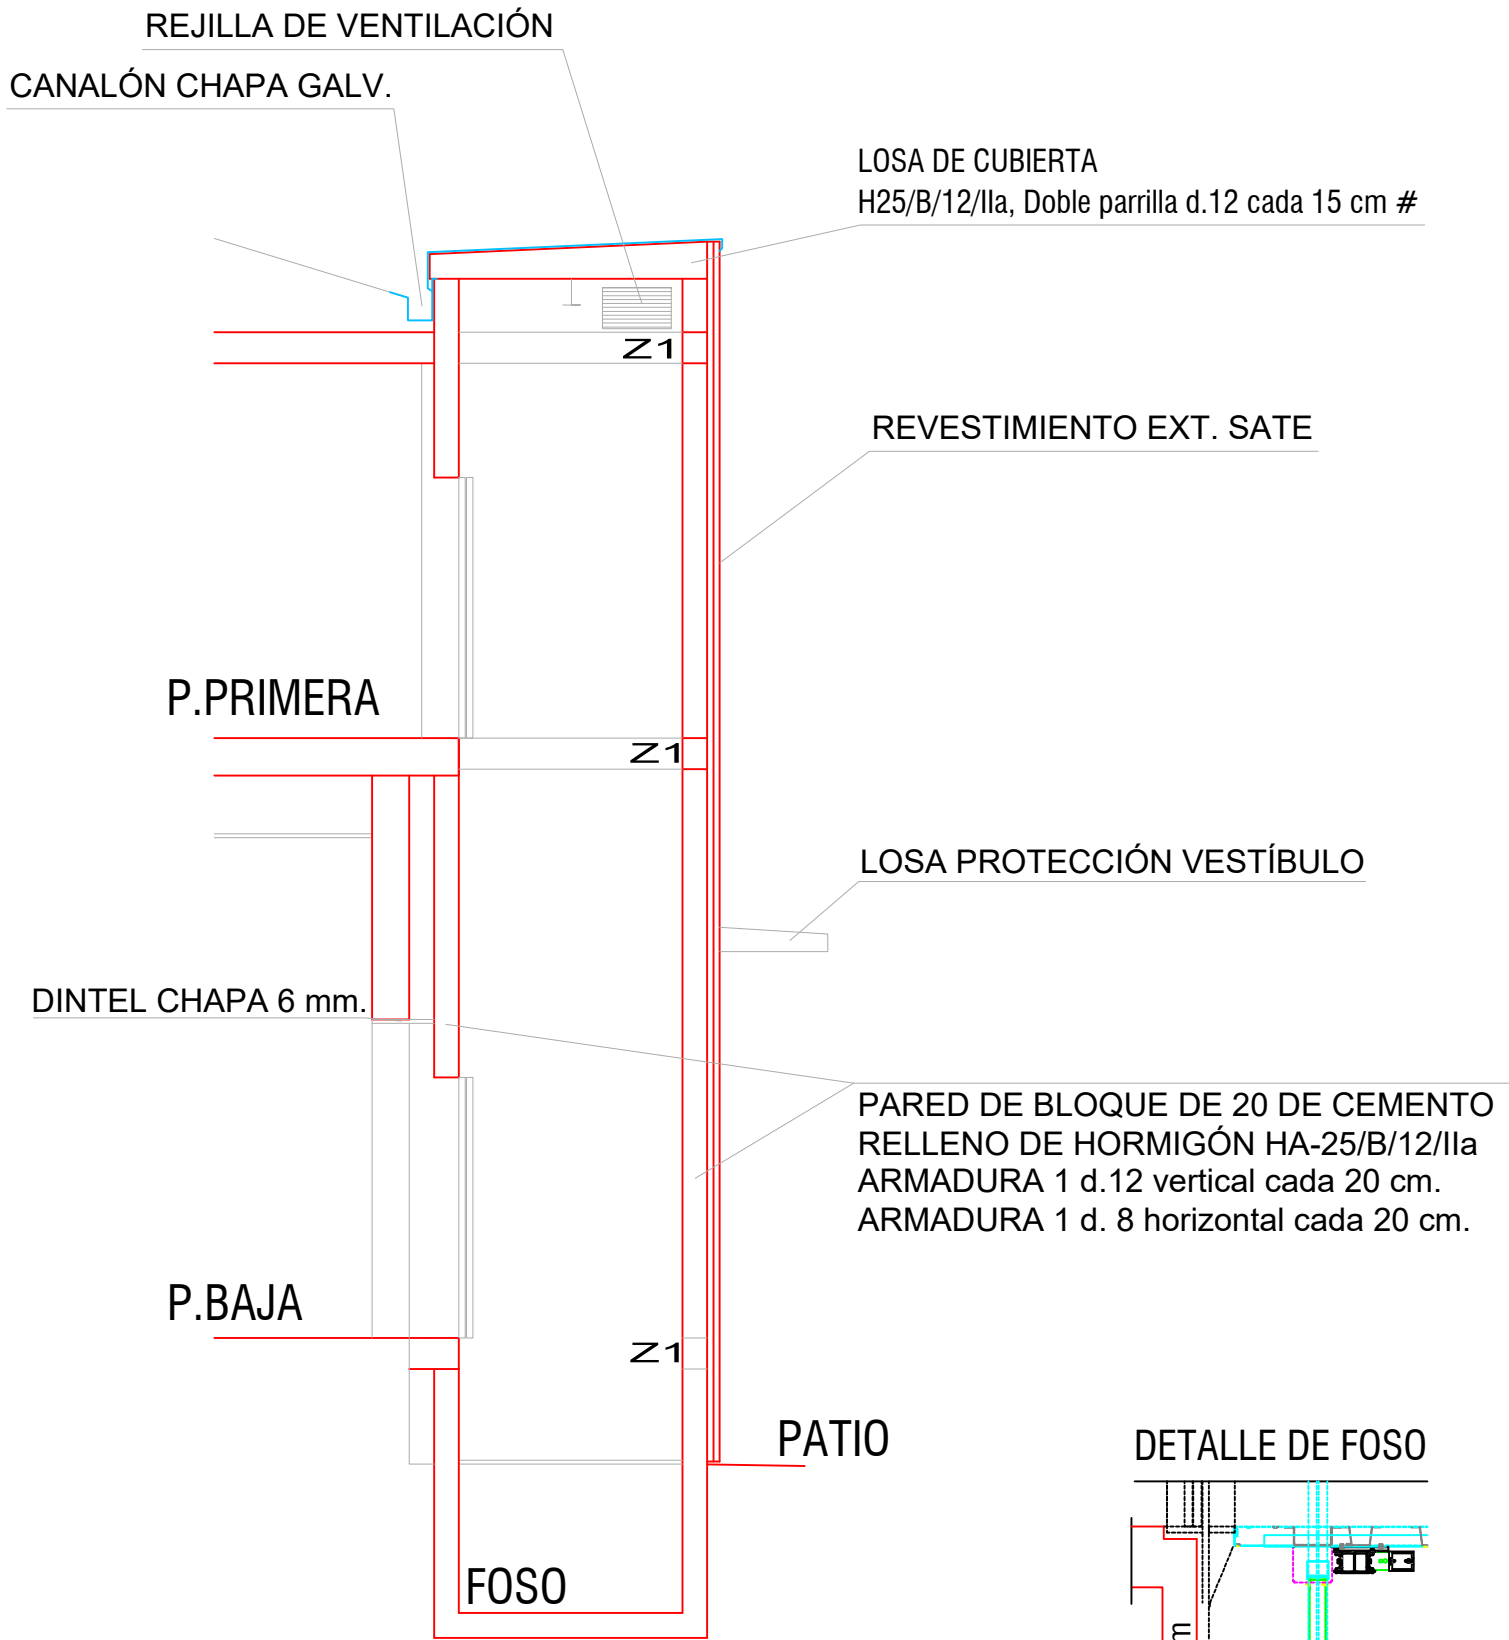

SECCIÓN
DETALLES


DETALLE DE FOSO

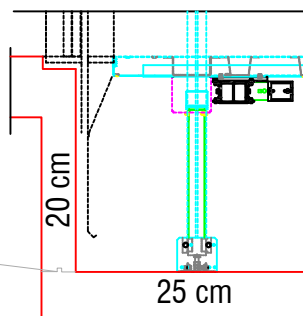


MURETE DE HORMIGÓN H25/B/12.Ila, Doble parrilla d.12 cada 15 cm #
LOSA DE CIMENTACIÓN H25/B/12/Ila, Doble parrilla d.12 cada 15 cm #

CARACTERISTICAS DE HORMIGONES								
ELEMENTO	CLASE GENERAL DE EXPOSICION (*)- Se considera HUMEDAD MEDIA a exteriores protegidos de la lluvia	TIPO DE HORMIGON	NIVEL DE CONTROL	COEFICIENTE PARCIAL SEGURIDAD	RESISTENCIA CARACTERISTICA A los 7 días (N/mm2)	RESISTENCIA CARACTERISTICA A los 28 días (N/mm2)	RESISTENCIA DE CALCULO (N/mm2)	RECUBRIMIENTO MINIMO (mm)
CIMENTACION	NORMAL-HUMEDAD ALTA	HA-25/B/40/Ila	ESTADISTICO	1,50	16,25	25,00	16,66	35
ELEMENTOS INTERIORES	NO AGRESIVA	HA-25/B/16/I	ESTADISTICO	1,50	16,25	25,00	16,66	30
ELEMENTOS EXTERIORES	NORMAL-HUMEDAD MEDIA (*)	HA-25/B/16/Iib	ESTADISTICO	1,50	16,25	25,00	16,66	40
ELEMENTOS EXTERIORES	NORMAL-HUMEDAD ALTA	HA-25/B/16/Ila	ESTADISTICO	1,50	16,25	25,00	16,66	35

CARACTERISTICAS DE ACEROS						EJECUCION		
ELEMENTO	TIPO DE ACERO	NIVEL DE CONTROL	COEFICIENTE PARCIAL SEGURIDAD	RESISTENCIA CARACTERISTICA (N/mm2)	RESISTENCIA DE CALCULO (N/mm2)	TIPO DE ACCION	NIVEL DE CONTROL	COEFICIENTES PARCIALES DE SEGURIDAD
CIMENTACION	B 500 S	NORMAL	1,15	500,00	434,78	PERMANENTE	NORMAL	FAVORABLE 1,00 DESFAVORABLE 1,50
ELEMENTOS INTERIORES	B 500 S	NORMAL	1,15	500,00	434,78	PERMANENTE (NO CTE.)	NORMAL	1,00 1,60
ELEMENTOS EXTERIORES	B 500 S	NORMAL	1,15	500,00	434,78	VARIABLE	NORMAL	0,00 1,60
ELEMENTOS EXTERIORES	B 500 S	NORMAL	1,15	500,00	434,78			

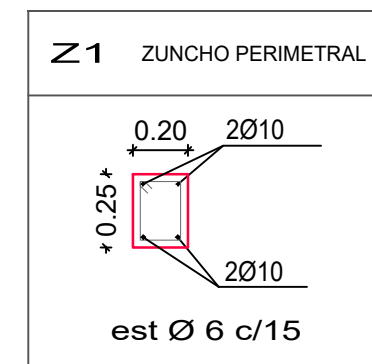

PROYECTO DE EJECUCIÓN
DE OBRAS DE MEJORA en CENTRO PÚBLICO DE EDUCACIÓN
INFANTIL y PRIMARIA de SARTAGUDA, Navarra
INSTALACIÓN DE ASCENSOR PARA ELIMINACIÓN DE BARRERAS ARQUITECTÓNICAS
PROMOTOR: AYUNTAMIENTO DE SARTAGUDA

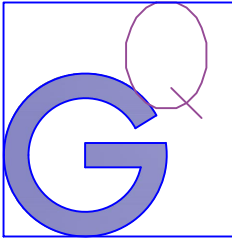

ARQUITECTURA
TÉCNICA
CONSULTORÍA

ESTRUCTURA, DETALLES
MEJORAS ACCESIBILIDAD
INSTALACIÓN DE ASCENSOR

JESUS GARCIA QUINTANA Arquitecto Técnico
tecniaq.gq@outlook.com 671 51 56 17 Ctra.Carcar 2A-1B, LODOSA Navarra

ABRIL 2020 Escala 1/30 s.e. Plano nº 5