




AYUNTAMIENTO DE EULATE

MANUEL VALENCIA BERGERA

EL ARQUITECTO


Proyecto básico y de ejecución para:


INSTALACIÓN DE ASCENSOR
en EULATE (NAVARRA)

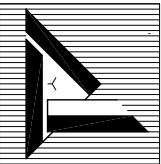

Promotor	Arquitecto
AYUNTAMIENTO DE EULATE	MANUEL VALENCIA BERGERA

ALSASUA OCTUBRE 2019	plano: SITUACIÓN	escala: —	nº 1
-------------------------	------------------	-----------	------

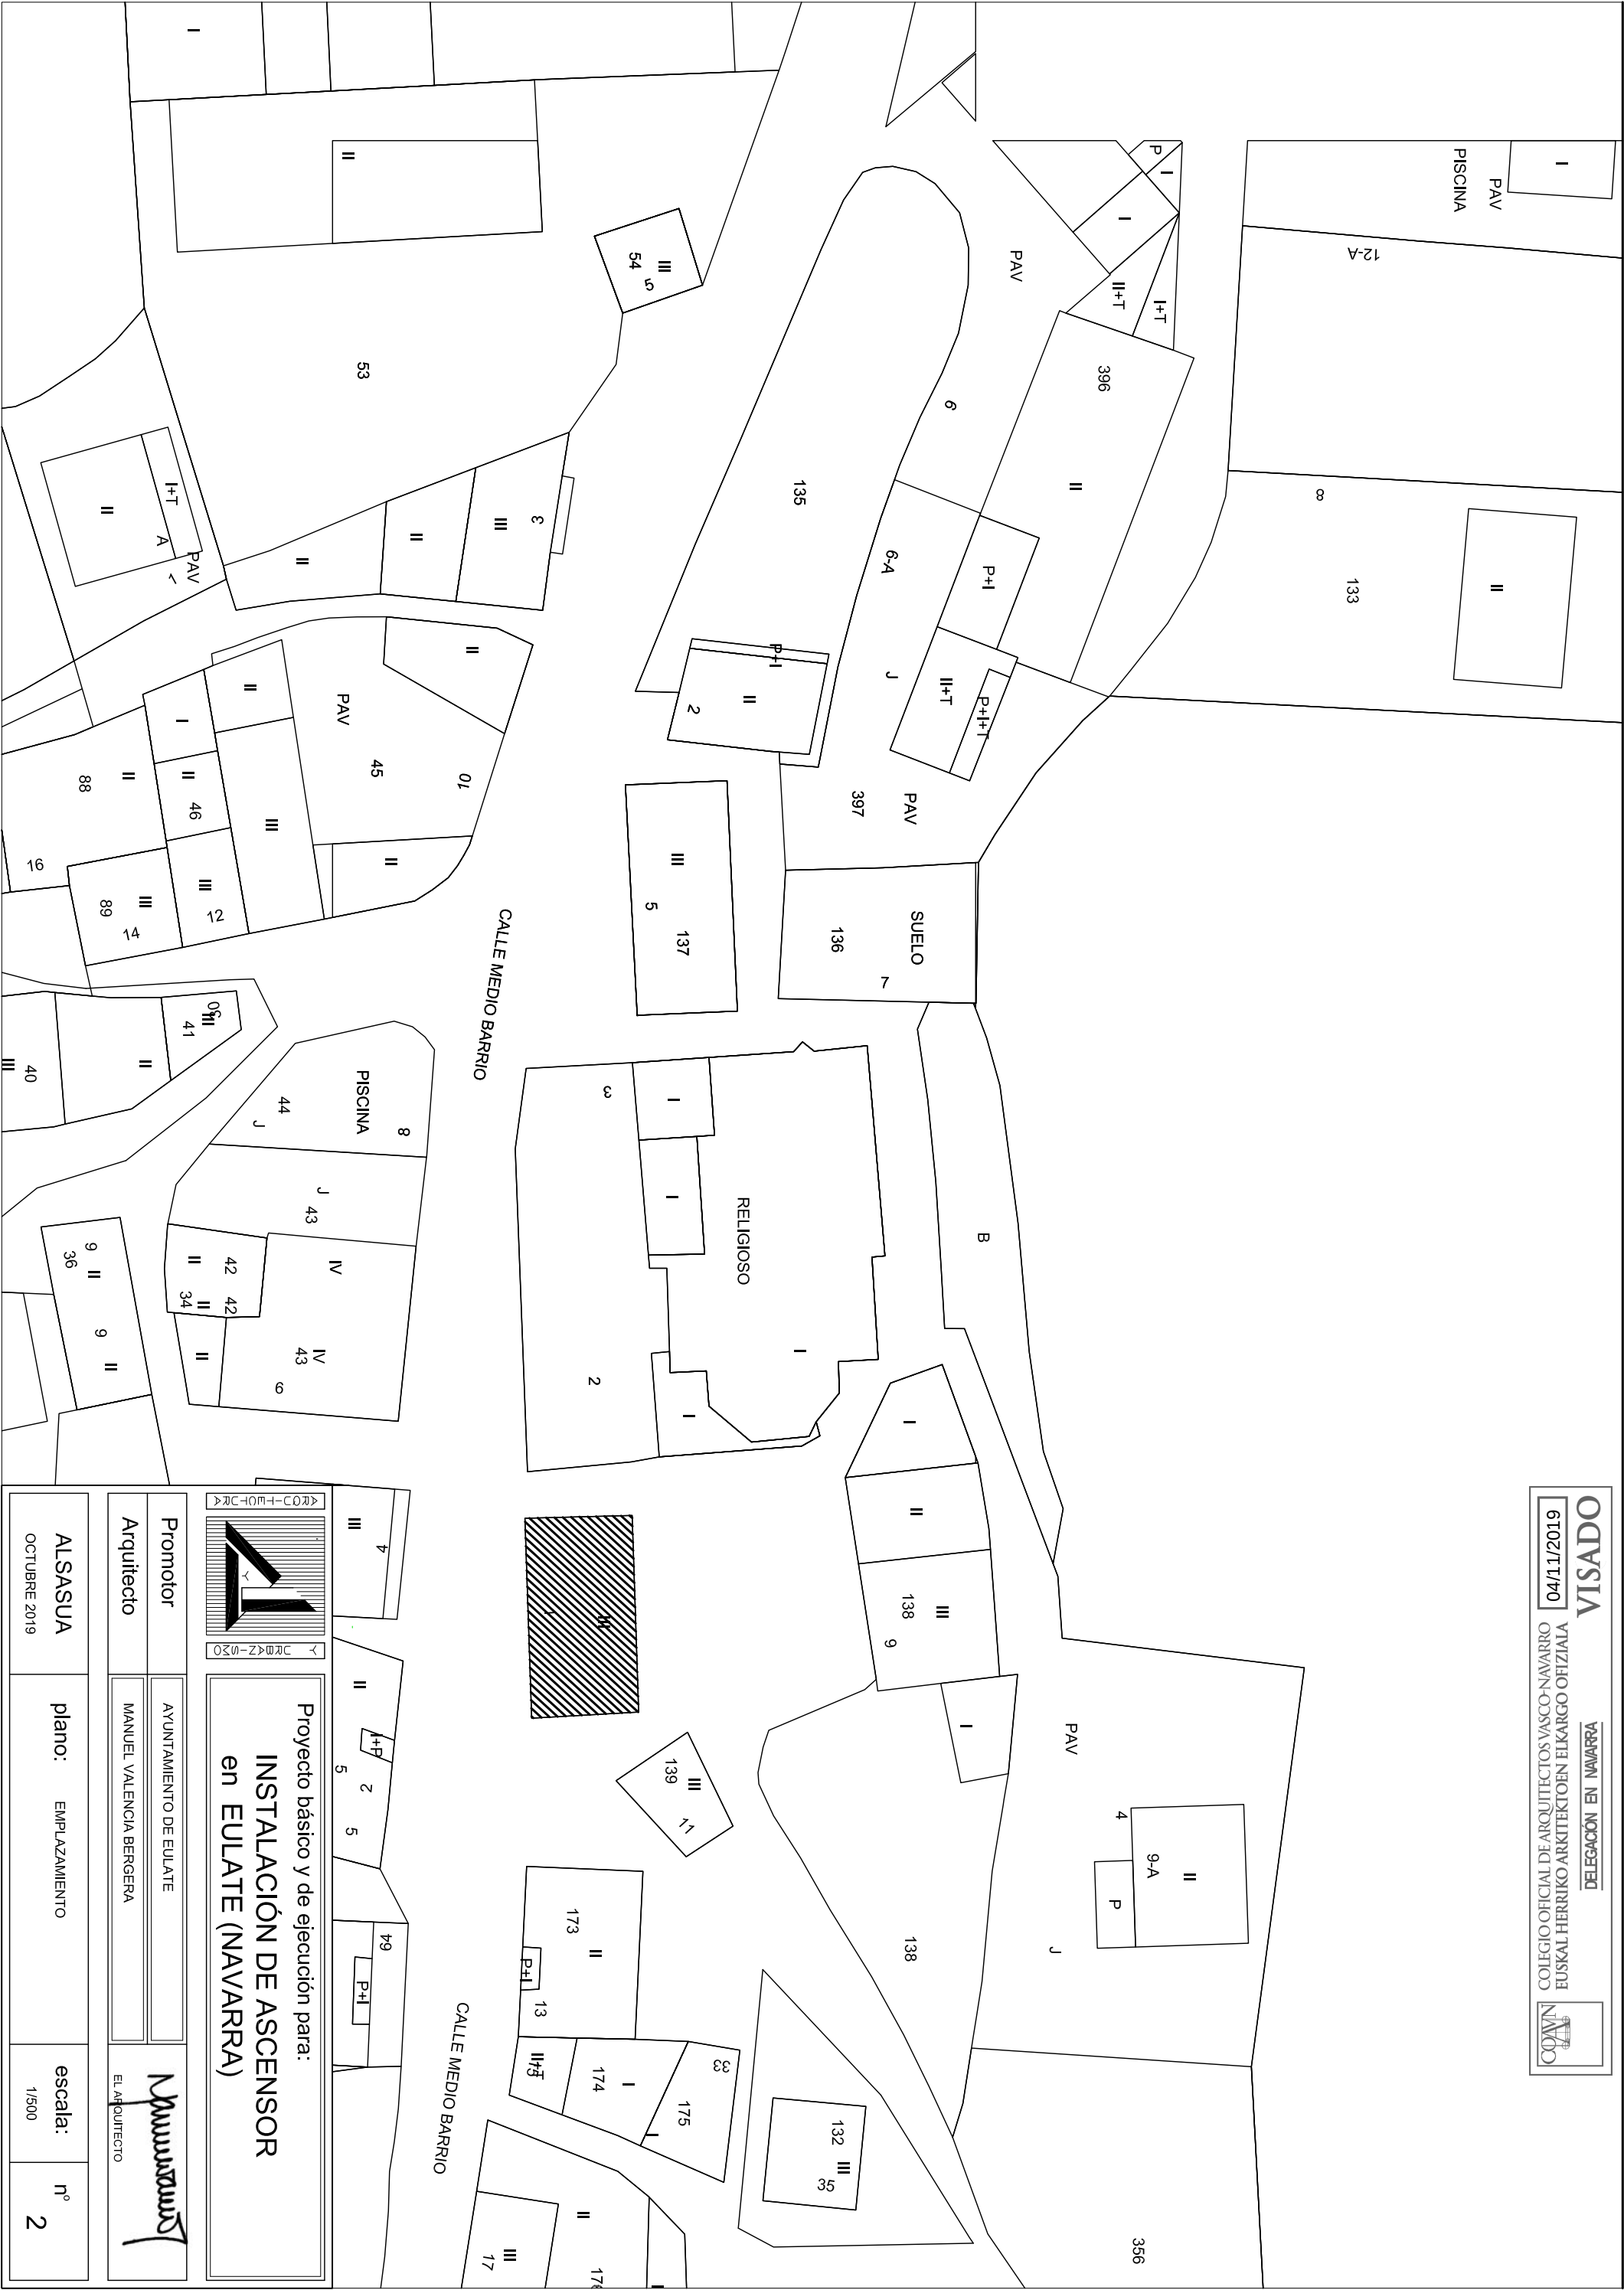

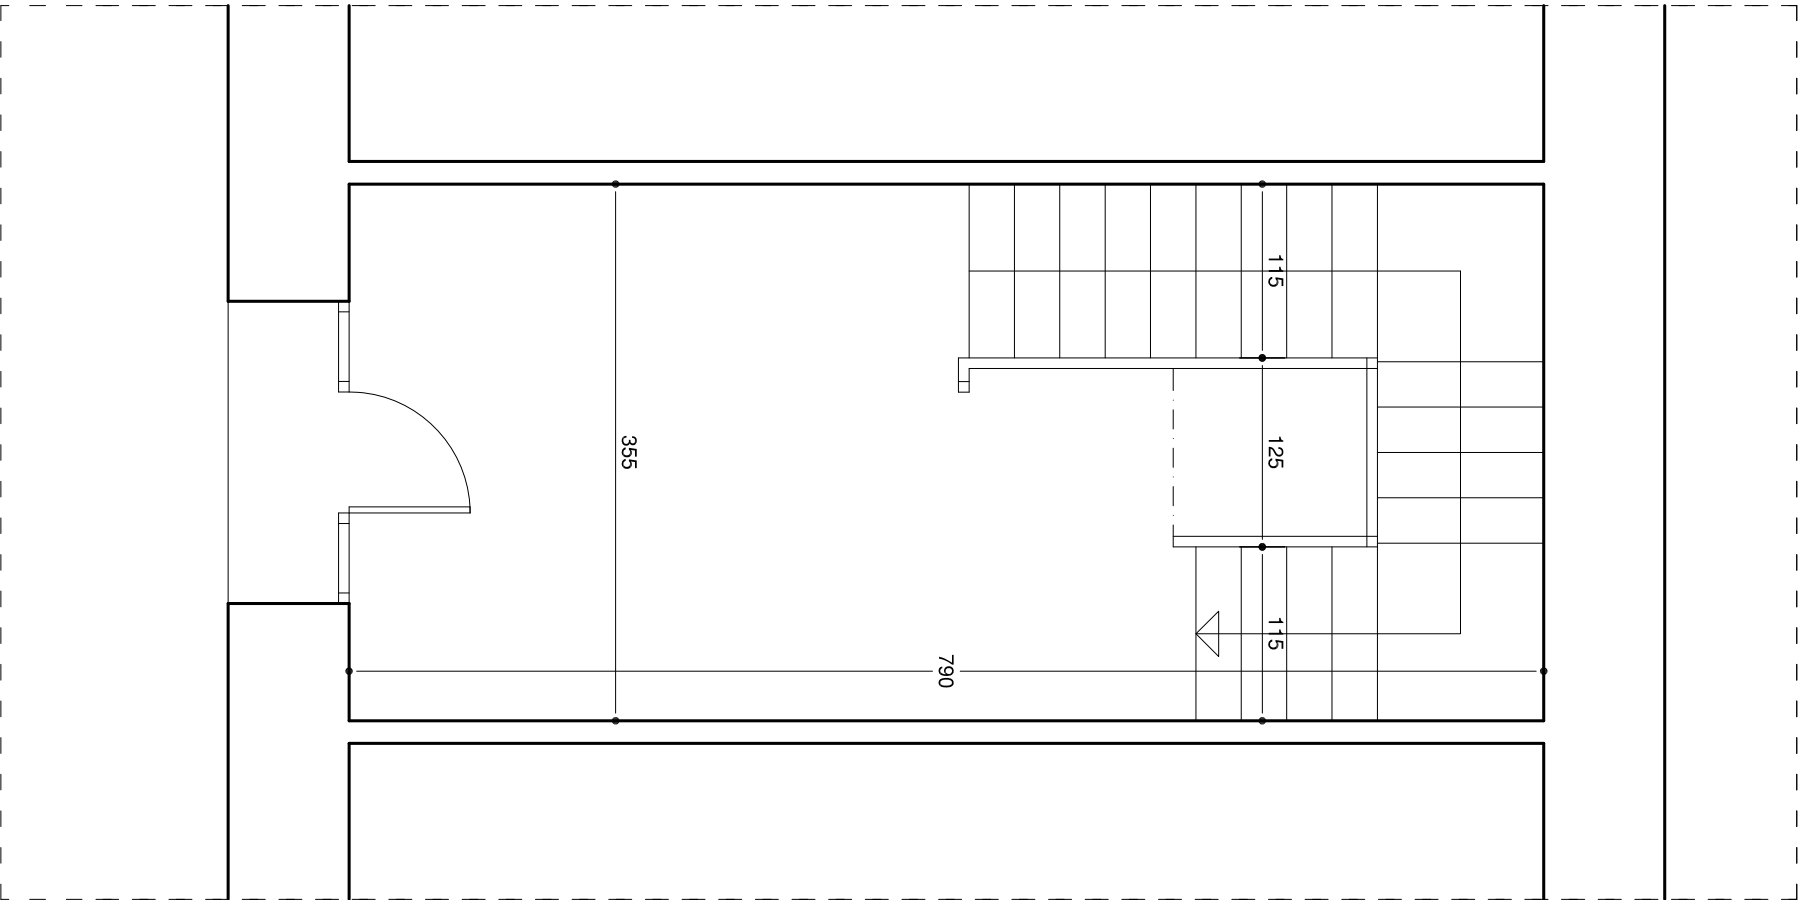

AYUNTAMIENTO DE EULATE

MANUEL VALENCIA BERGERA

EL ARQUITECTO


Proyecto básico y de ejecución para:

INSTALACIÓN DE ASCENSOR

en EULATE (NAVARRA)

Promotor	AYUNTAMIENTO DE EULATE
Arquitecto	MANUEL VALENCIA BERGERA

ALSASUA	plano:	ESTADO ACTUAL PLANTA BAJA	escala:	nº
OCTUBRE 2019			1/50	3

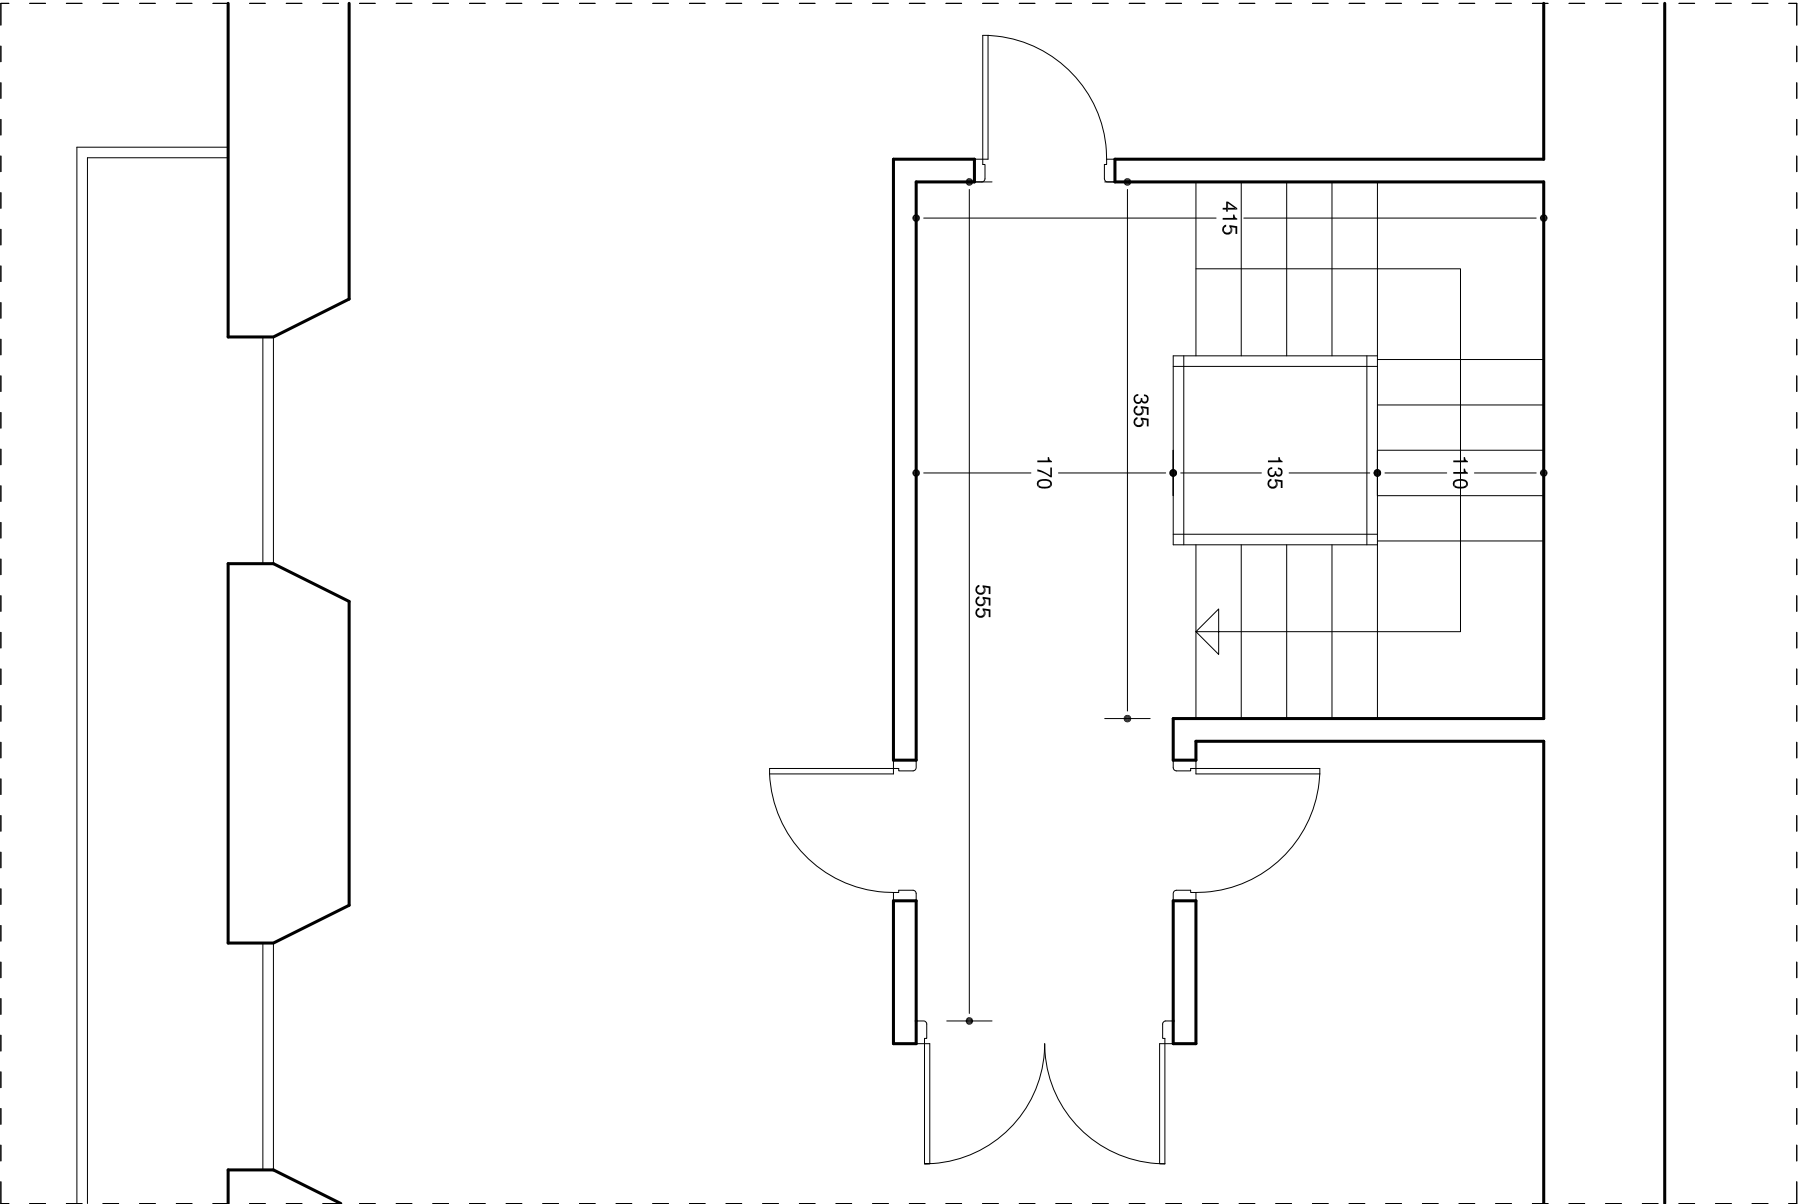

AYUNTAMIENTO DE EULATE

MANUEL VALENCIA BERGERA

EL ARQUITECTO


Proyecto básico y de ejecución para:

INSTALACIÓN DE ASCENSOR

en EULATE (NAVARRA)

Promotor	AYUNTAMIENTO DE EULATE
Arquitecto	MANUEL VALENCIA BERGERA

ALSASUA	plano:	ESTADO ACTUAL	escala:	nº
OCTUBRE 2019		PLANTA PRIMERA	1/50	4

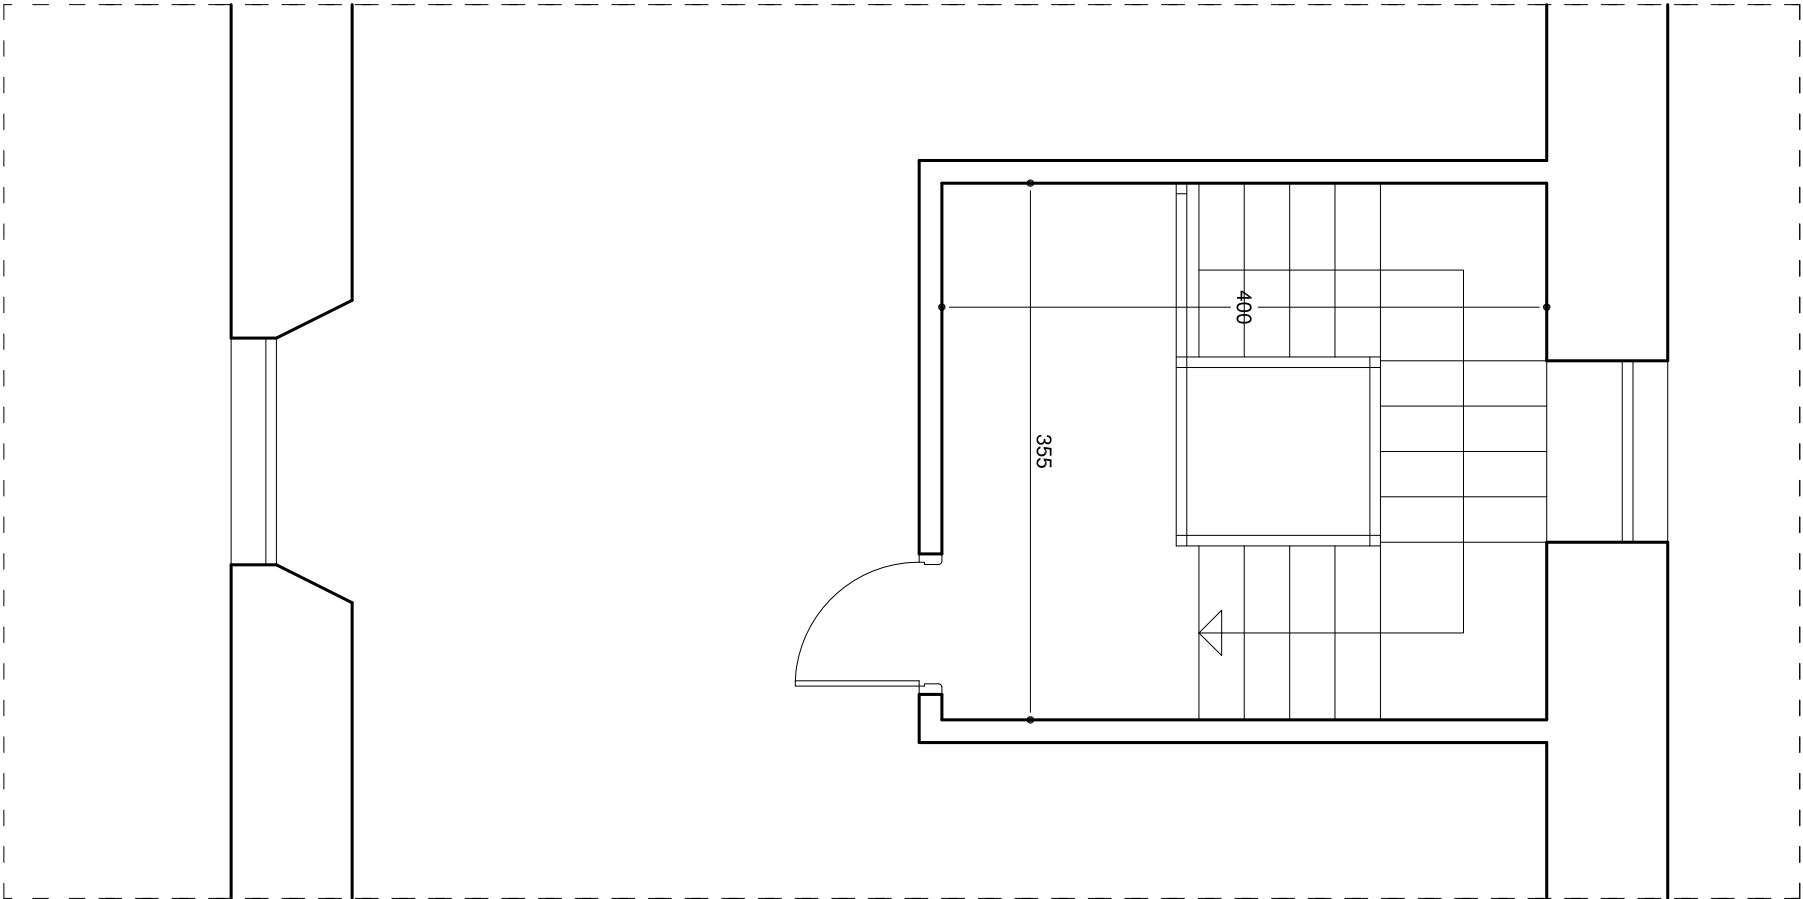



Proyecto básico y de ejecución para:


INSTALACIÓN DE ASCENSOR
en EULATE (NAVARRA)

Promotor	AYUNTAMIENTO DE EULATE	 EL ARQUITECTO
Arquitecto	MANUEL VALENCIA BERGERA	

ALSASUA	plano:	ESTADO ACTUAL PLANTA SEGUNDA	escala:	nº
OCTUBRE 2019			1/50	5

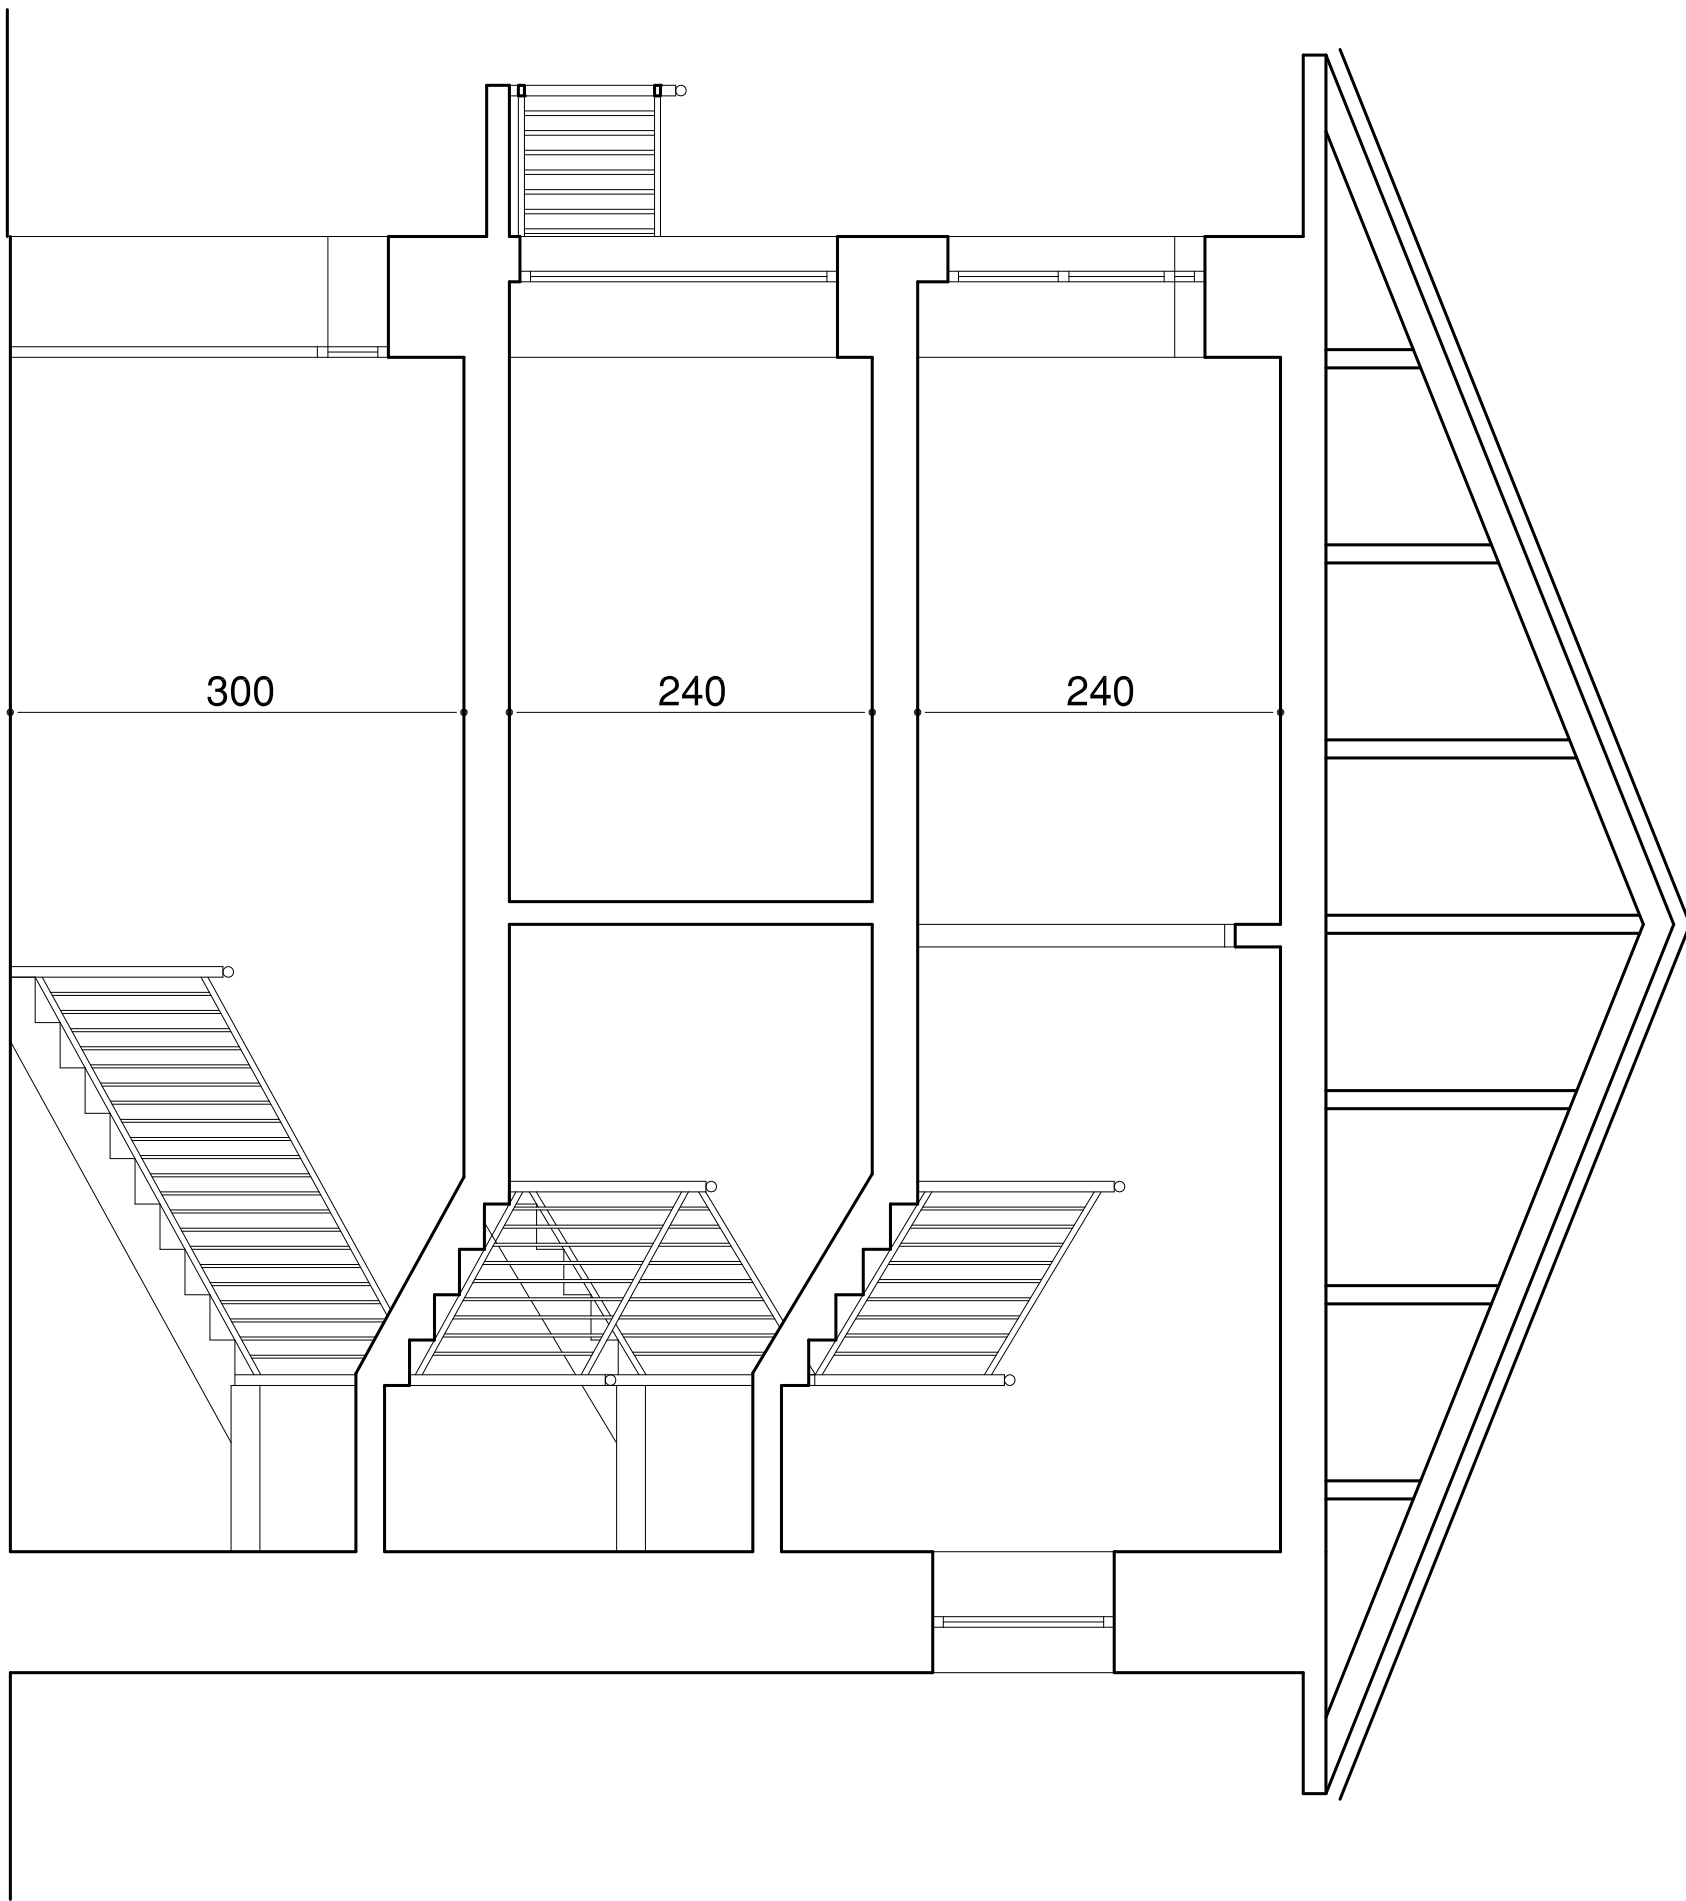

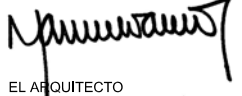 				Proyecto básico y de ejecución para: INSTALACIÓN DE ASCENSOR en EULATE (NAVARRA)			
Promotor		AYUNTAMIENTO DE EULATE		 EL ARQUITECTO			
Arquitecto		MANUEL VALENCIA BERGERA					
ALSASUA OCTUBRE 2019		plano: ESTADO ACTUAL SECCIÓN		escala: 1/50	nº 6		

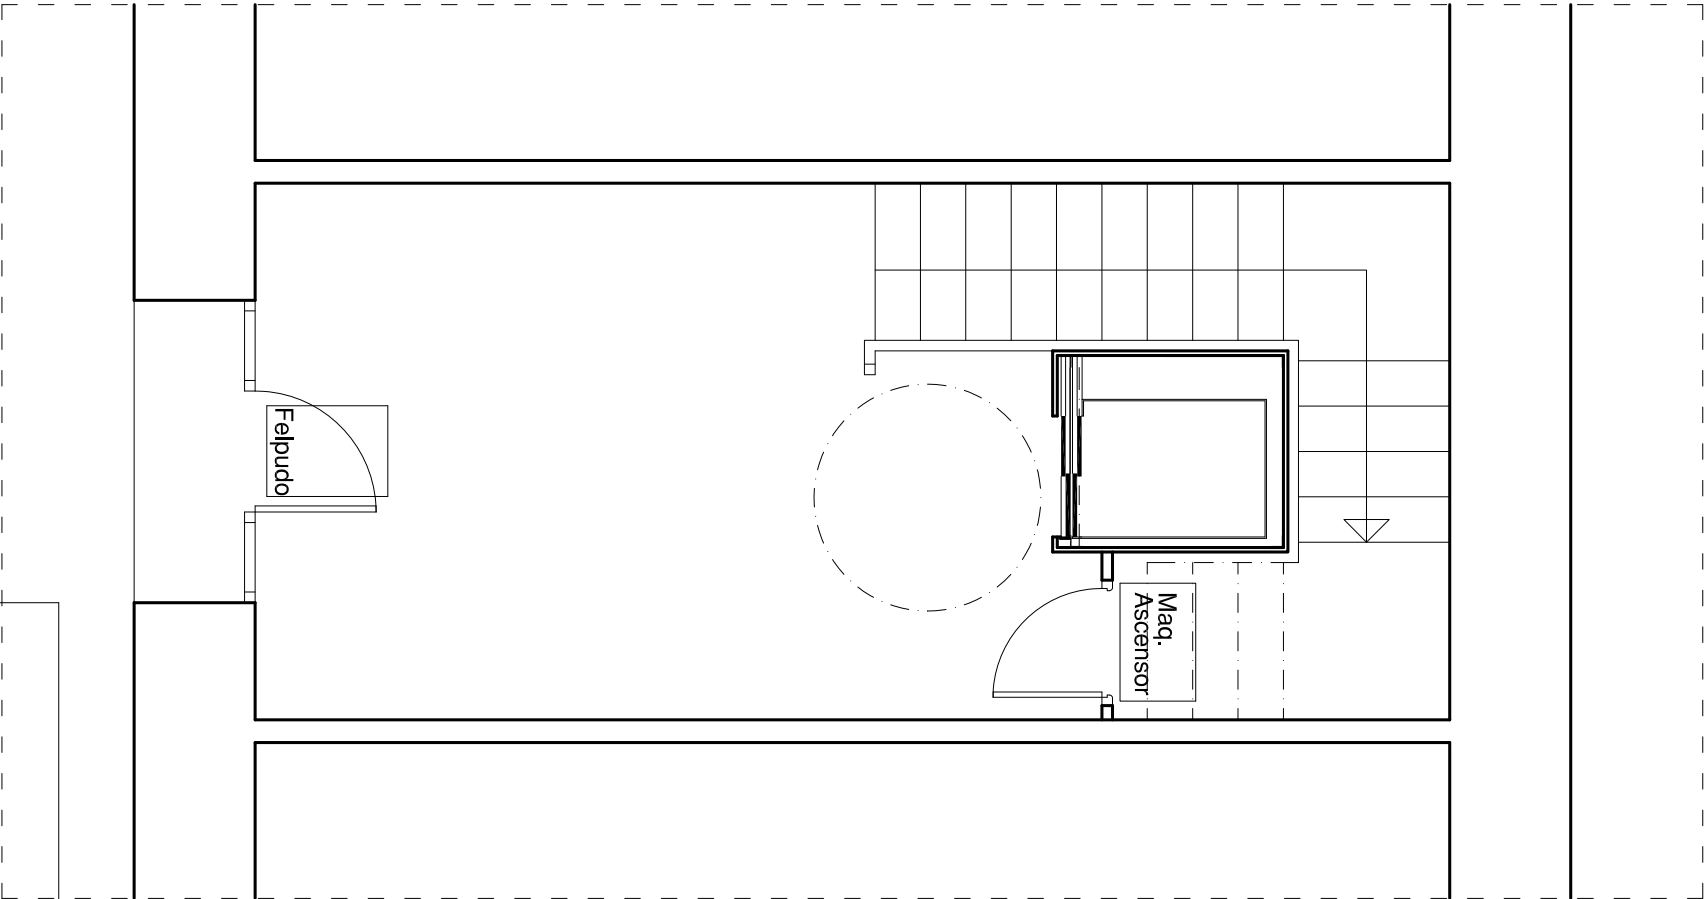

AYUNTAMIENTO DE EULATE

MANUEL VALENCIA BERGERA

EL ARQUITECTO

Proyecto básico y de ejecución para:

INSTALACIÓN DE ASCENSOR

en EULATE (NAVARRA)

Papel y cartón a contenedores Mancomunidad


Metálicos

Resto

Sacos industriales < 1m³

Contenedor residuos sólidos de origen pétreo o cerámico

Promotor	Arquitecto	ALASUA	plano:	escala:	nº
AYUNTAMIENTO DE EULATE	MANUEL VALENCIA BERGERA	OCTUBRE 2019	ESTADO REFORMADO	1/50	7
			PLANTA BAJA		

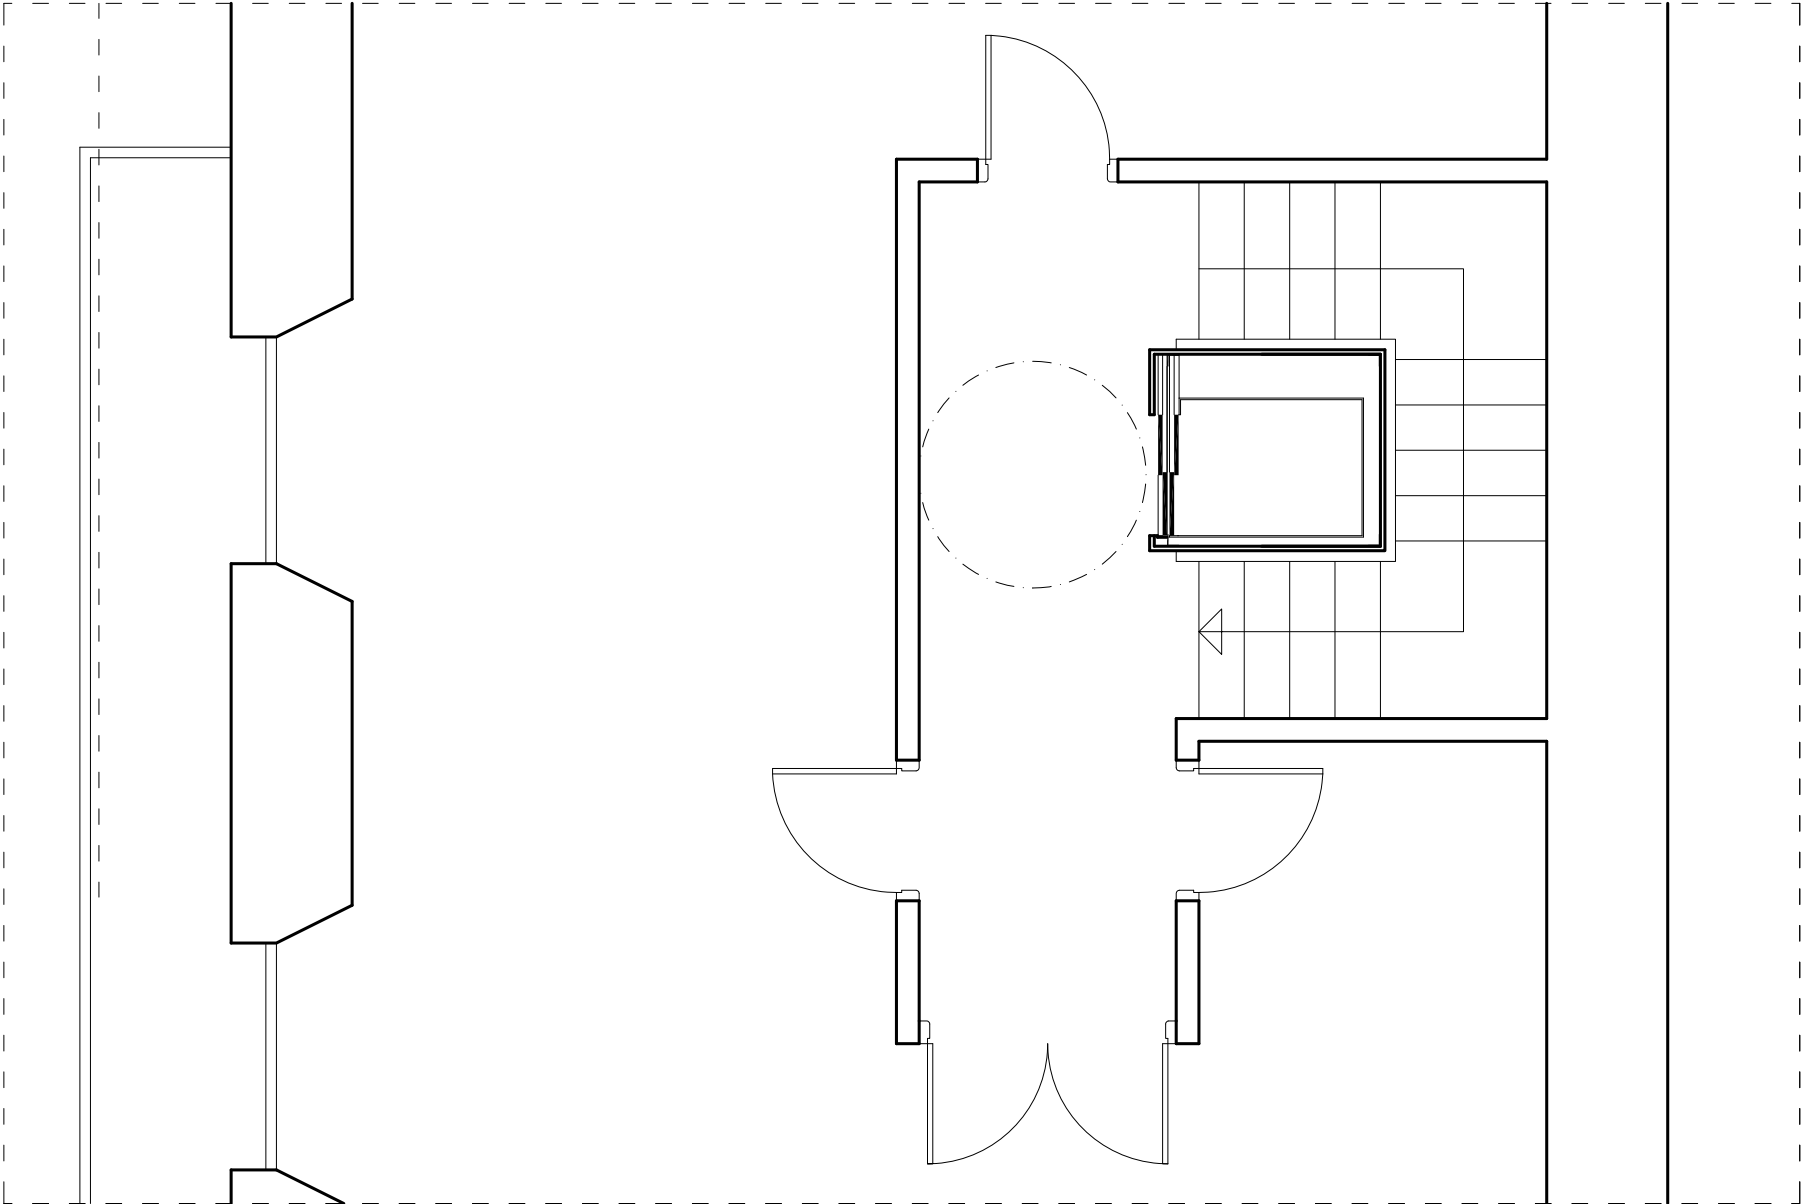


Proyecto básico y de ejecución para:


INSTALACIÓN DE ASCENSOR
en EULATE (NAVARRA)

Promotor	AYUNTAMIENTO DE EULATE	EL ARQUITECTO
Arquitecto	MANUEL VALENCIA BERGERA	

ALSASUA	plano:	ESTADO REFORMADO	escala:	nº
OCTUBRE 2019		PLANTA PRIMERA	1/50	8

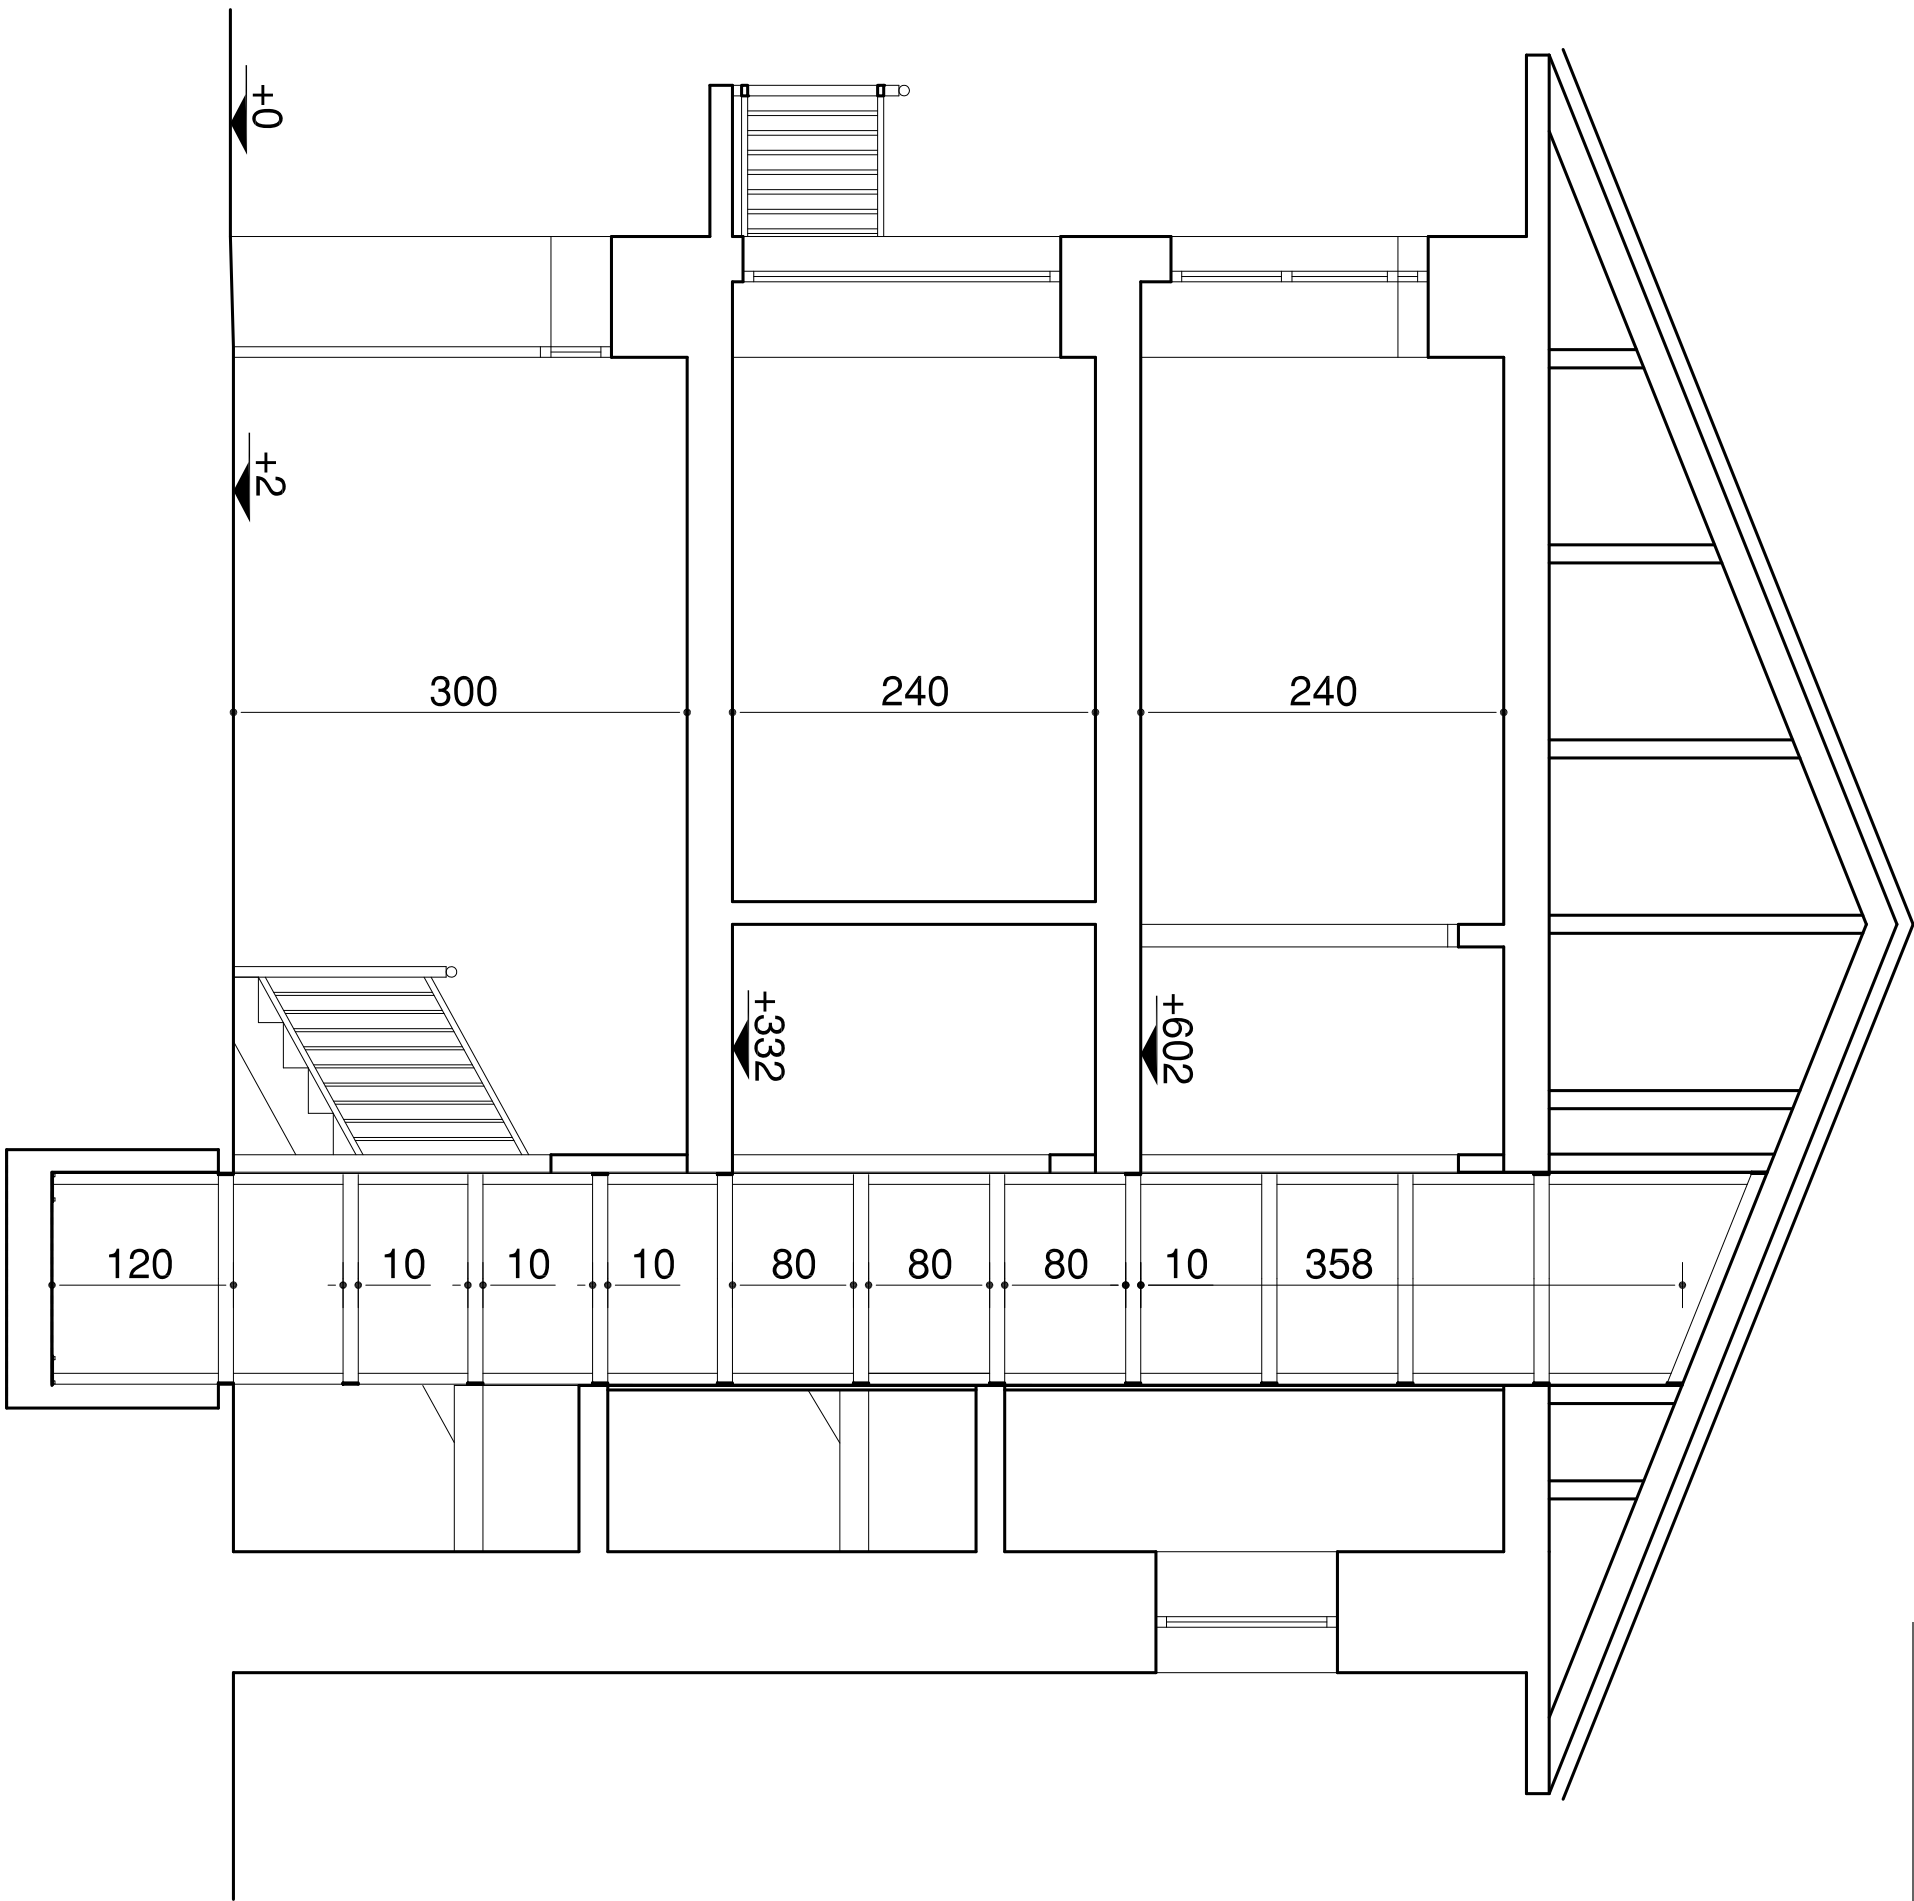

Proyecto básico y de ejecución para: INSTALACIÓN DE ASCENSOR en EULATE (NAVARRA)			
Promotor	AYUNTAMIENTO DE EULATE	 EL ARQUITECTO	
Arquitecto	MANUEL VALENCIA BERGERA		
ALSASUA OCTUBRE 2019	plano: ESTADO REFORMADO SECCIÓN	escala: 1/50	nº 10

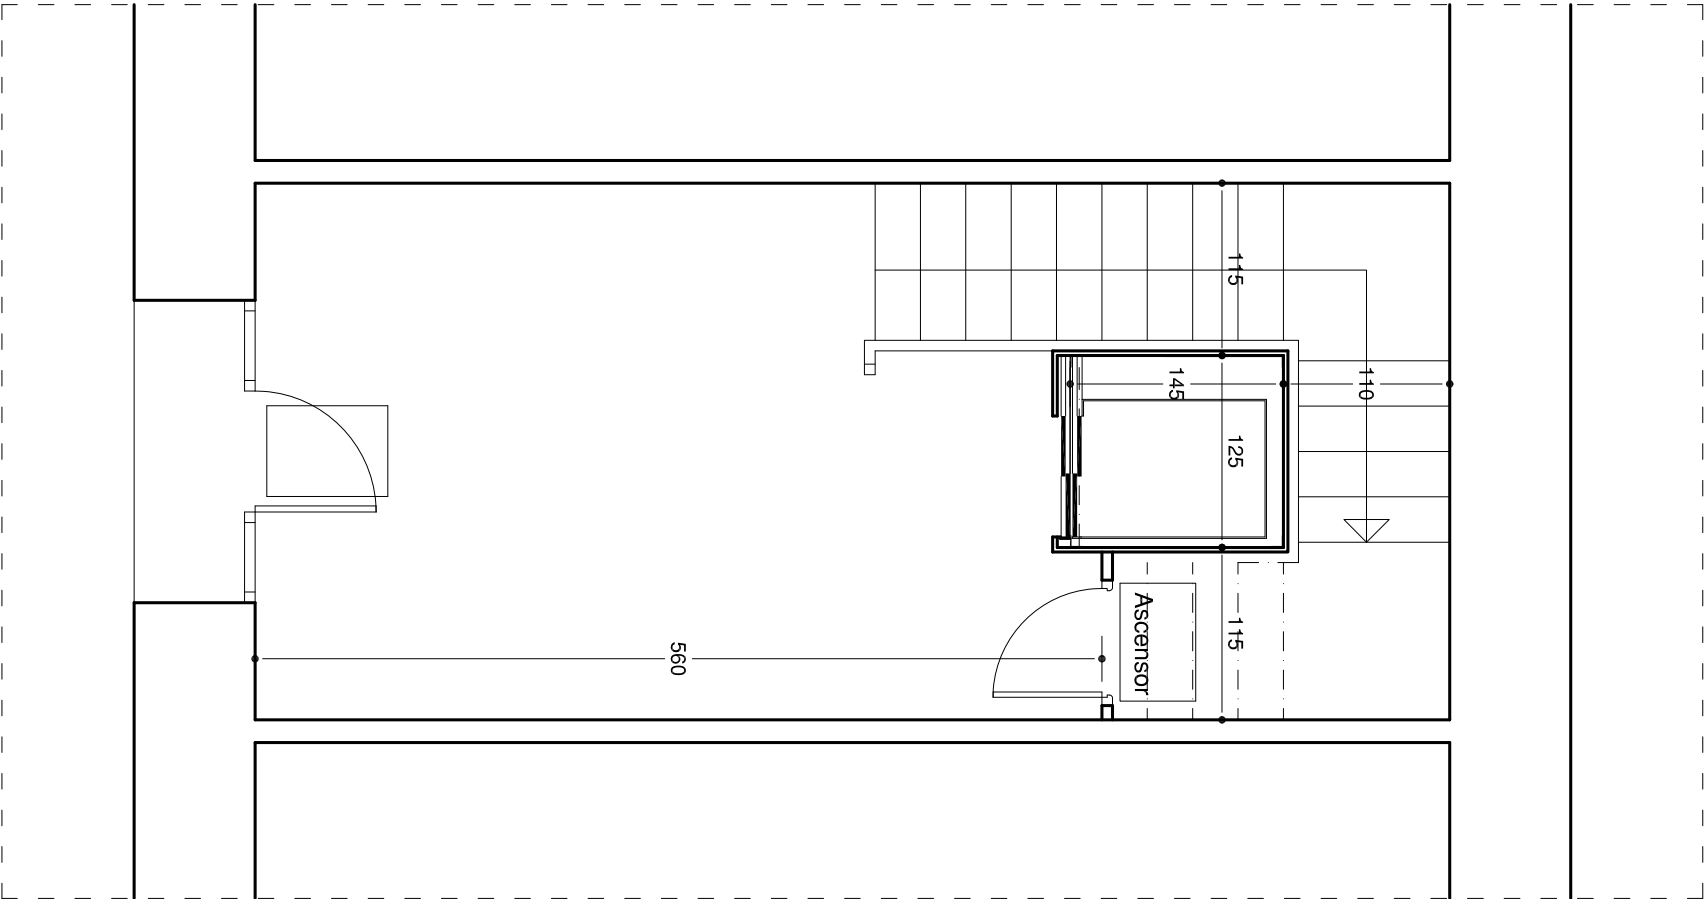

AYUNTAMIENTO DE EULATE


MANUEL VALENCIA BERGERA

EL ARQUITECTO

Proyecto básico y de ejecución para:

INSTALACIÓN DE ASCENSOR
en EULATE (NAVARRA)


Promotor	AYUNTAMIENTO DE EULATE		
Arquitecto	MANUEL VALENCIA BERGERA		
ALSASUA	plano:	ESTADO REFORMADO PLANTA BAJA, COTAS	escala: 1/50
OCTUBRE 2019			nº 11

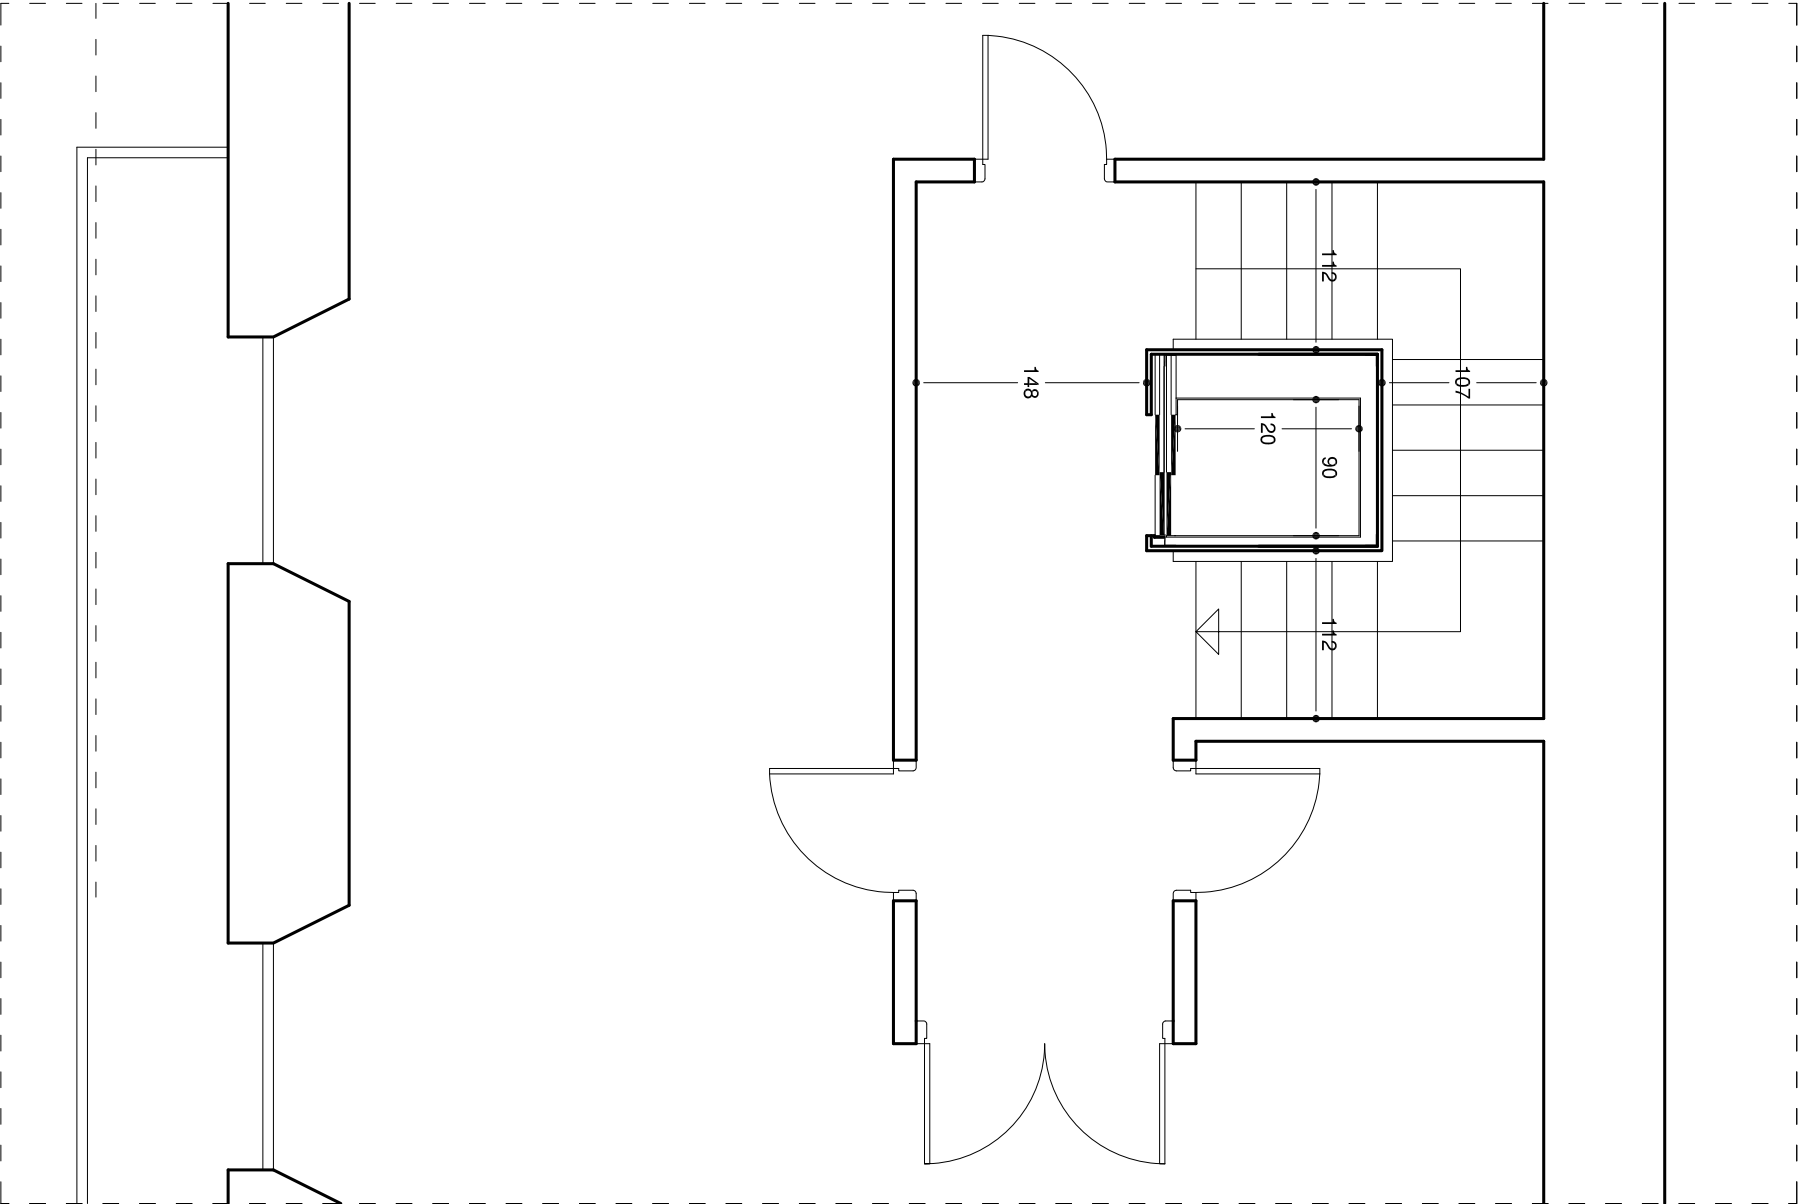

Proyecto básico y de ejecución para:
**INSTALACIÓN DE ASCENSOR
en EULATE (NAVARRA)**

Promotor	AYUNTAMIENTO DE EULATE	 EL ARQUITECTO
Arquitecto	MANUEL VALENCIA BERGERA	

ALSASUA	plano:	ESTADO REFORMADO PLANTA PRIMERA, COTAS	escala:	nº
OCTUBRE 2019			1/50	12

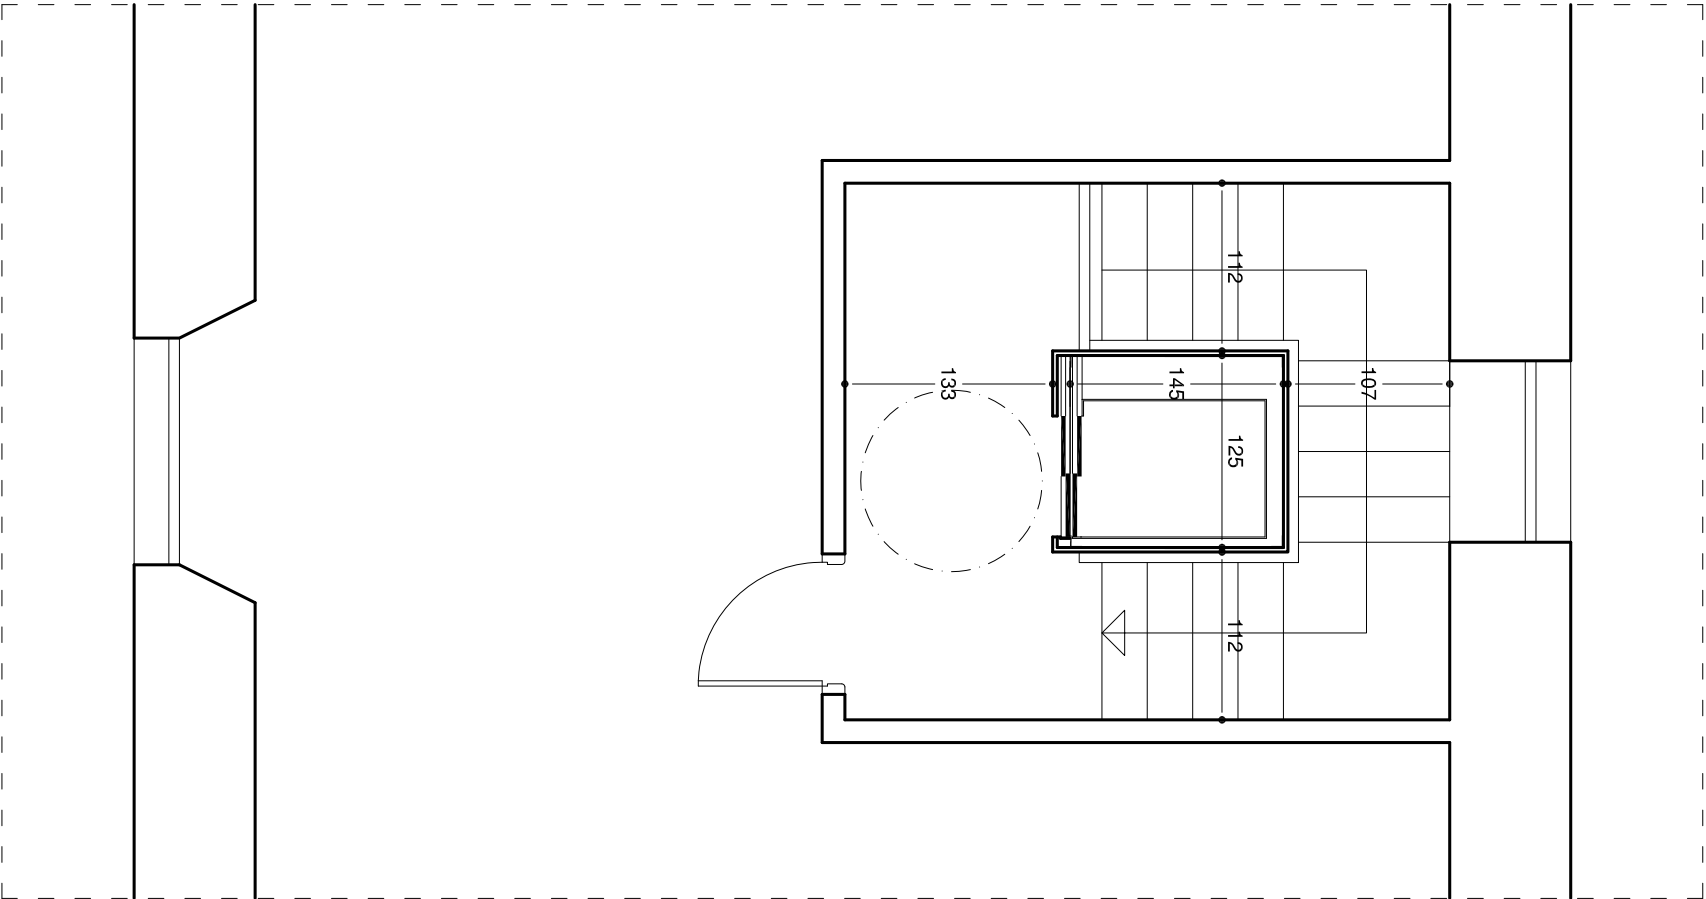

AYUNTAMIENTO DE EULATE

MANUEL VALENCIA BERGERA



EL ARQUITECTO

Proyecto básico y de ejecución para:

INSTALACIÓN DE ASCENSOR

en EULATE (NAVARRA)

Promotor	AYUNTAMIENTO DE EULATE		
Arquitecto	MANUEL VALENCIA BERGERA		
ALSASUA		plano:	ESTADO REFORMADO PLANTA SEGUNDA, COTAS
OCTUBRE 2019		escala:	1/50
		nº	13

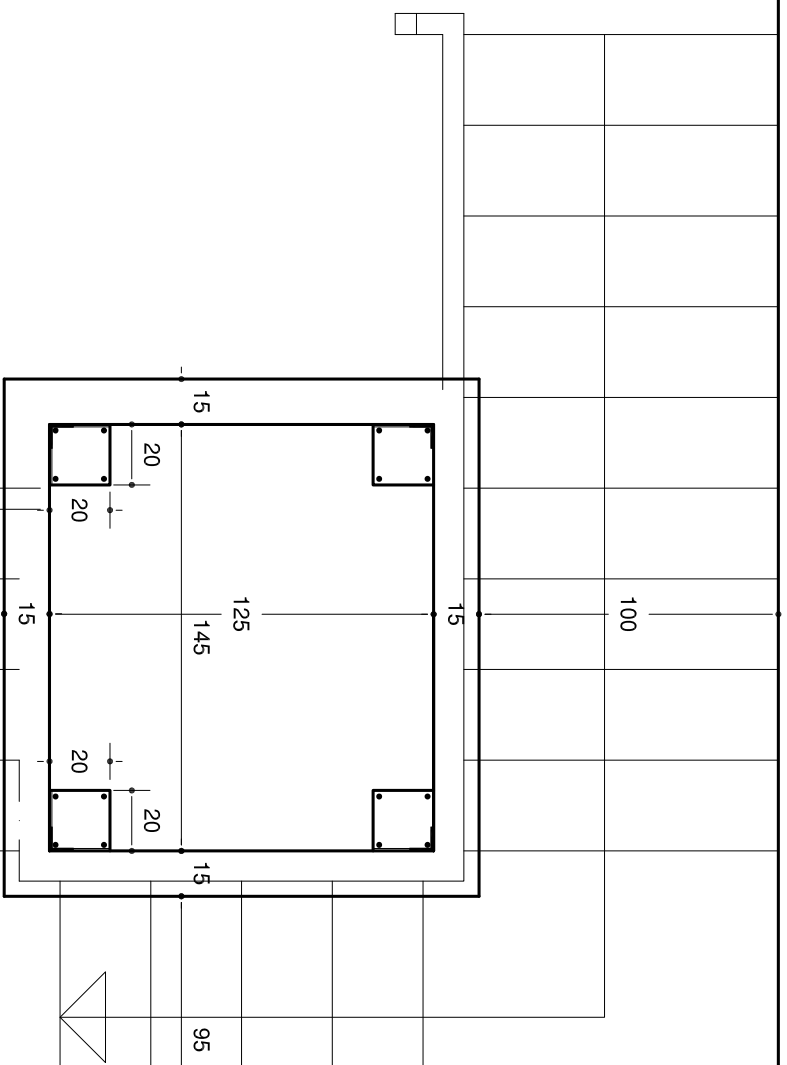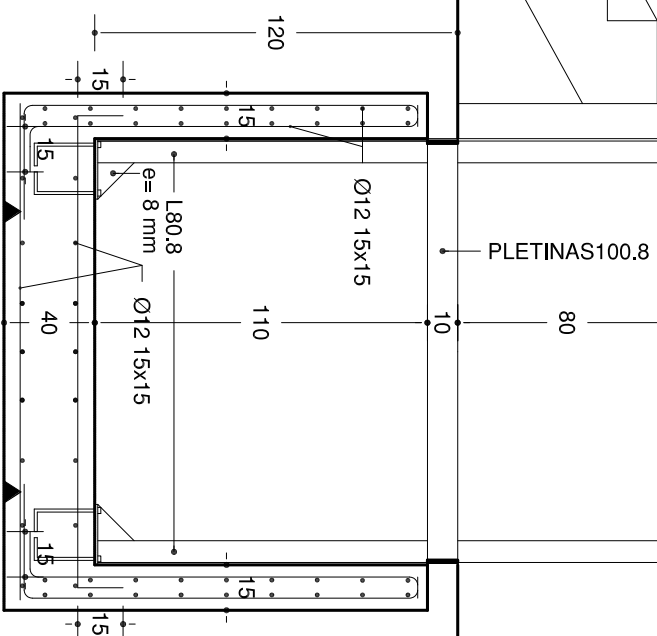

CUADRO DE CARACTERÍSTICAS TÉCNICAS SEGUN EHE						
ELEMENTO	LOCALIZACION	ESPECIFICACION DEL ELEMENTO	NIVEL DE CONTROL	COEFICIENTE PONDERACION		REQUERIMIENTO
				global	tema	tema
HORMIGON	CIMENTACION	ART. 88, 90, ART. 39.2, 31.2 EHE	Y 35 EHE			
HORMIGON	CIMENTACION	HA 25/P15/HA	ESTADISTICO	1,5		35 25
HORMIGON	IGUAL, TODA LA OBRA	HA 25/P15/HA	ESTADISTICO	1,5		30 20
ACERO	IGUAL, TODA LA OBRA	B 500 S	NORMAL		1,15	
ELECCION	IGUAL, TODA LA OBRA		NORMAL			1,5 1,6

TIPO DE HORMIGÓN	ARIDO A EMPLEAR		CEMENTO	CONSISTENCIA	RESISTENCIA CARACTERÍSTICA ESPECIFICADA EN EN 12620
	TIPO	TAMAÑO MÁXIMO DE LA FRAGMENTACIÓN			
HA 25/20/10	RODADO	40 MM	CEM III/A-S 42,5 UNE EN 197-1	3 A 3 CM.	16,25
HA 25/20/10	RODADO	20	CEM III/A-S 42,5 UNE EN 197-1	3 A 3 CM.	23,00




TENSIÓN DEL TERRENO CONSIDERADA= 0,20 N/mm²
En horizontal las armaduras se solaparán 15 cm en las esquinas
Colocar bentonita en junta de hormigonado

PERFILES HUECO ASCENSOR: L80.8
Atonillados a los y zuncho de escalera
mediante 2 o más tornillos
tipo "speed"
PLETINAS: 100.8 c/ 80 cm
PLACAS ANCLAJE: 200x200x10 (S275)
PERNOS: 4Ø12 (200+50) B400 S, Ys=1,15

Proyecto básico y de ejecución para: **INSTALACIÓN DE ASCENSOR** en EULATE (NAVARRA)

Promotor	AYUNTAMIENTO DE EULATE	
Arquitecto	MANUEL VALENCIA BERGERA	
		EL ARQUITECTO

ALSASUA OCTUBRE 2019	plano: ESTADO REFORMADO DETALLE ESTRUCTURA	escala: 1/25	nº 14
--------------------------------	---	------------------------	------------------------

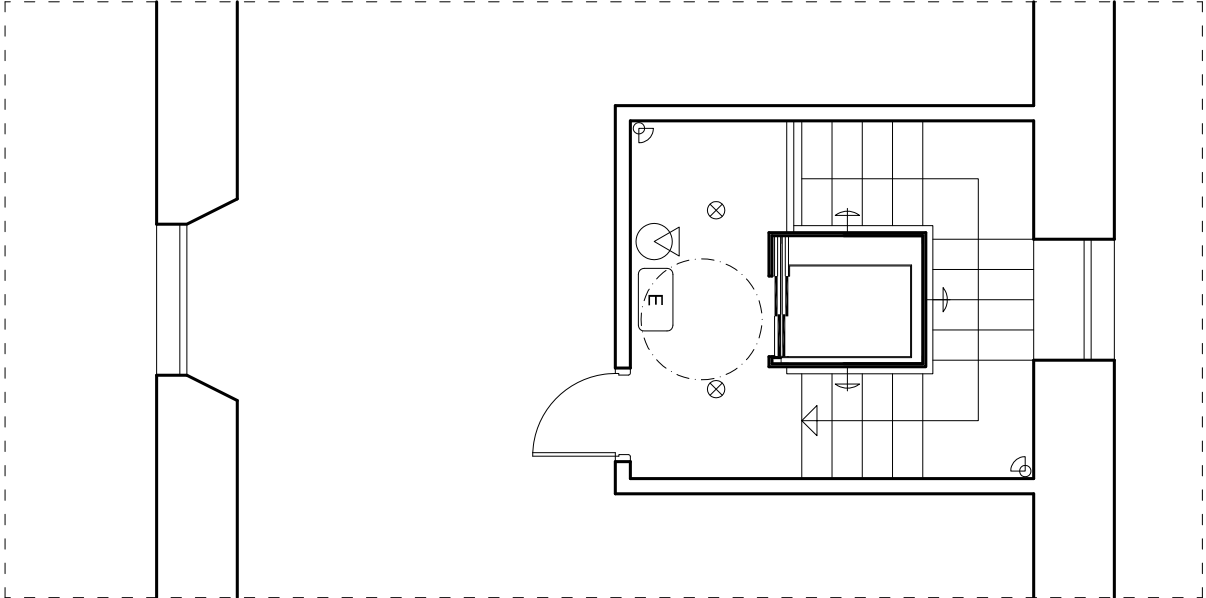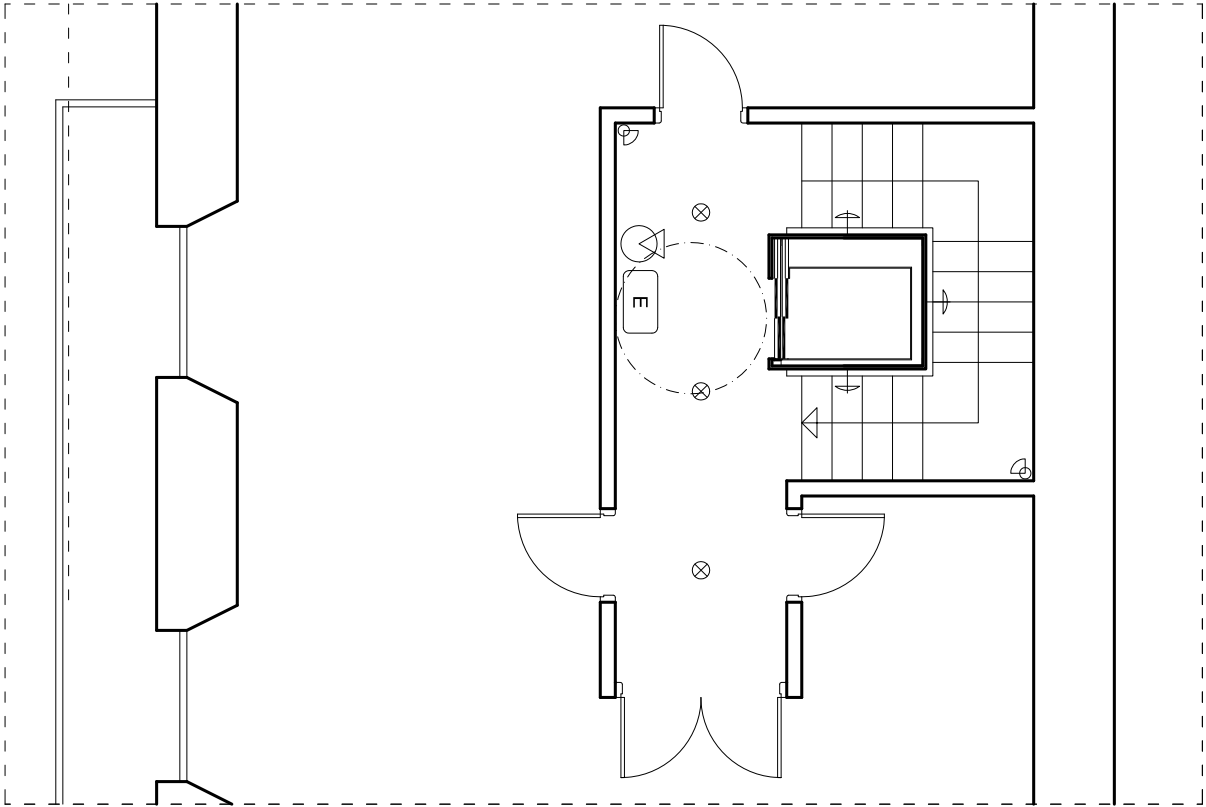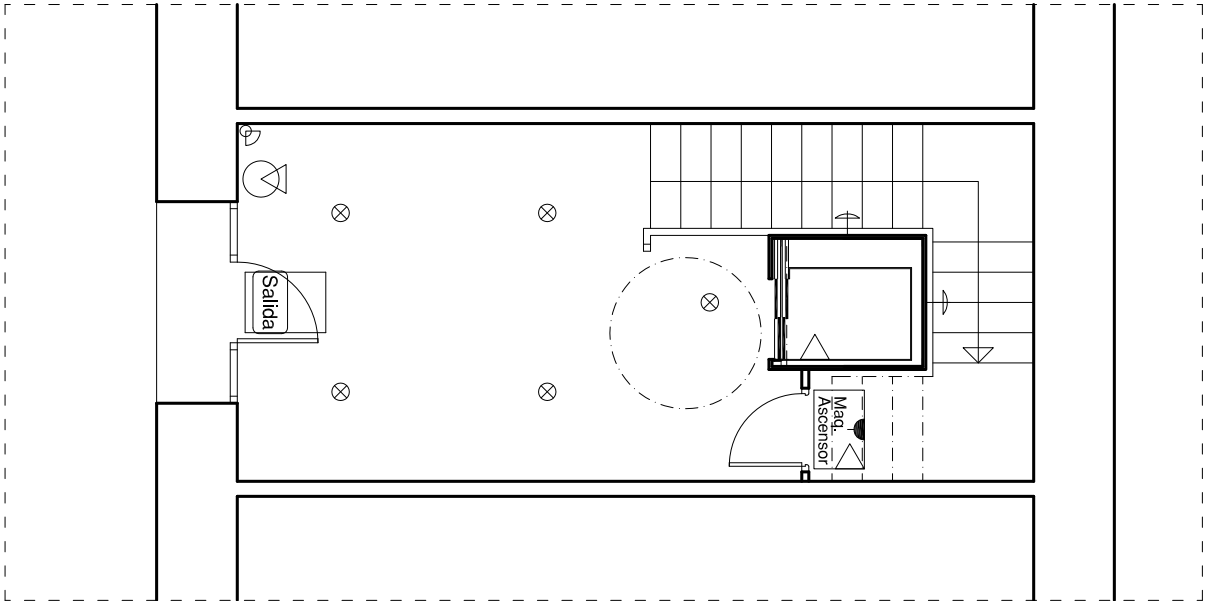

INST. ELECTRICA Y PROTEC. CONTRA INCENDIOS

- DETECTOR DE MOVIMIENTO
- PUNTO DE LUZ MURAL LED (detector de movimiento)
- TOMA DE CORRIENTE ASCENSOR
- PUNTO DE LUZ LED (detector de movimiento)
- TOMA TELEFONO EMERGENCIA

- EXTINTOR EFICACIA 21A
- LUZ DE EMERGENCIA Y SEÑALIZACION

IMPORTANTE: LAS LUCES DE EMERGENCIA SE COLOCARAN A UNA DISTANCIA NUNCA MENOR DE 30 cm. DEL TECHO Y LLEVARAN LA FLECHA DE DIRECCION DE EVACUACION o SALIDA

Proyecto básico y de ejecución para: INSTALACIÓN DE ASCENSOR en EULATE (NAVARRA)			
Promotor		AYUNTAMIENTO DE EULATE	
Arquitecto		MANUEL VALENCIA BERGERA	
ALASUA		plano: ESTADO REFORMADO ELECTRICIDAD Y SEGURIDAD	
OCTUBRE 2019		escala: 1/75	
		nº 15	