

ANEXO

ADECUACIÓN DE PABELLÓN PARA ESPACIOS DE OCIO EN MILAGRO

PROMOTOR:

AYUNTAMIENTO DE MILAGRO



A r i s t a A r q u i t e c t o s S . L .

Nueva 14 Bajo. 31001 Iruña/Pamplona
Tfno: 948 206 572

email: arista@arista-arquitectos.com

A requerimiento del Departamento de Cohesión Territorial, Dirección General de Administración Local y Despoblación del Gobierno de Navarra, se justifica la accesibilidad de la actuación:

DB SUA – SEGURIDAD DE UTILIZACIÓN Y ACCESIBILIDAD

DB-SUA-9. CONDICIONES DE ACCESIBILIDAD

CONDICIONES FUNCIONALES

El pabellón cuenta con un itinerario accesible que comunica la zona central del pabellón con la vía pública a través de 2 puertas de 4 metros de paso libre cada una, tal y como se observa en el plano adjunto.

DOTACIÓN DE ELEMENTOS ACCESIBLES

El pabellón cuenta con baño accesible compartido para ambos sexos.

DB SUA – SEGURIDAD EN CASO DE INCENDIO

DB SI - 4 – INSTALACIONES DE PROTECCIÓN CONTRA INCENDIOS

Se colocará una boca de incendio equipada, por lo que se realizará la instalación necesaria para llevar agua a la BIE desde el punto más adecuado.

CONCLUSIÓN

Con lo expuesto hasta aquí y demás documentación que se adjunta creemos haber definido las obras de construcción, así como las medidas correctoras que dan cumplimiento a la normativa para el edificio que nos ocupa, quedando, no obstante, a disposición de cualquier organismo competente para cuantas aclaraciones estimen oportunas sobre el mismo.

Por tanto, para que así conste donde proceda, firmamos el presente anexo, así como el resto de documentos que la acompañan, esperando sea suficiente para la obtención de las licencias correspondientes.

Pamplona, Mayo de 2021

Los Arquitectos

David Gómez Urrutia

GOMEZ
URRUTIA
DAVID -
29144412P

Firmado digitalmente por
GOMEZ URRUTIA DAVID -
29144412P
Nombre de reconocimiento
(DN): c=ES,
serialNumber=IDCES-2914441
2P, givenName=DAVID,
sn=GOMEZ URRUTIA,
cn=GOMEZ URRUTIA DAVID -
29144412P
Fecha: 2021.05.13 12:14:12
+02'00'

Rafael Calderón Alonso

CALDERO
N ALONSO
RAFAEL -
29147296V


Firmado digitalmente por
CALDERON ALONSO RAFAEL -
29147296V
Nombre de reconocimiento
(DN): c=ES,
serialNumber=IDCES-29147296
V, givenName=RAFAEL,
sn=CALDERON ALONSO,
cn=CALDERON ALONSO
RAFAEL - 29147296V
Fecha: 2021.05.13 12:15:10
+02'00'

Marta Gómez Grijalba


GOMEZ
GRIJALBA
MARTA -
78899644F

Firmado
digitalmente por
GOMEZ
GRIJALBA MARTA
- 78899644F
Fecha:
2021.05.13
12:09:13 +02'00'

A r i s t a A r q u i t e c t o s S . L .

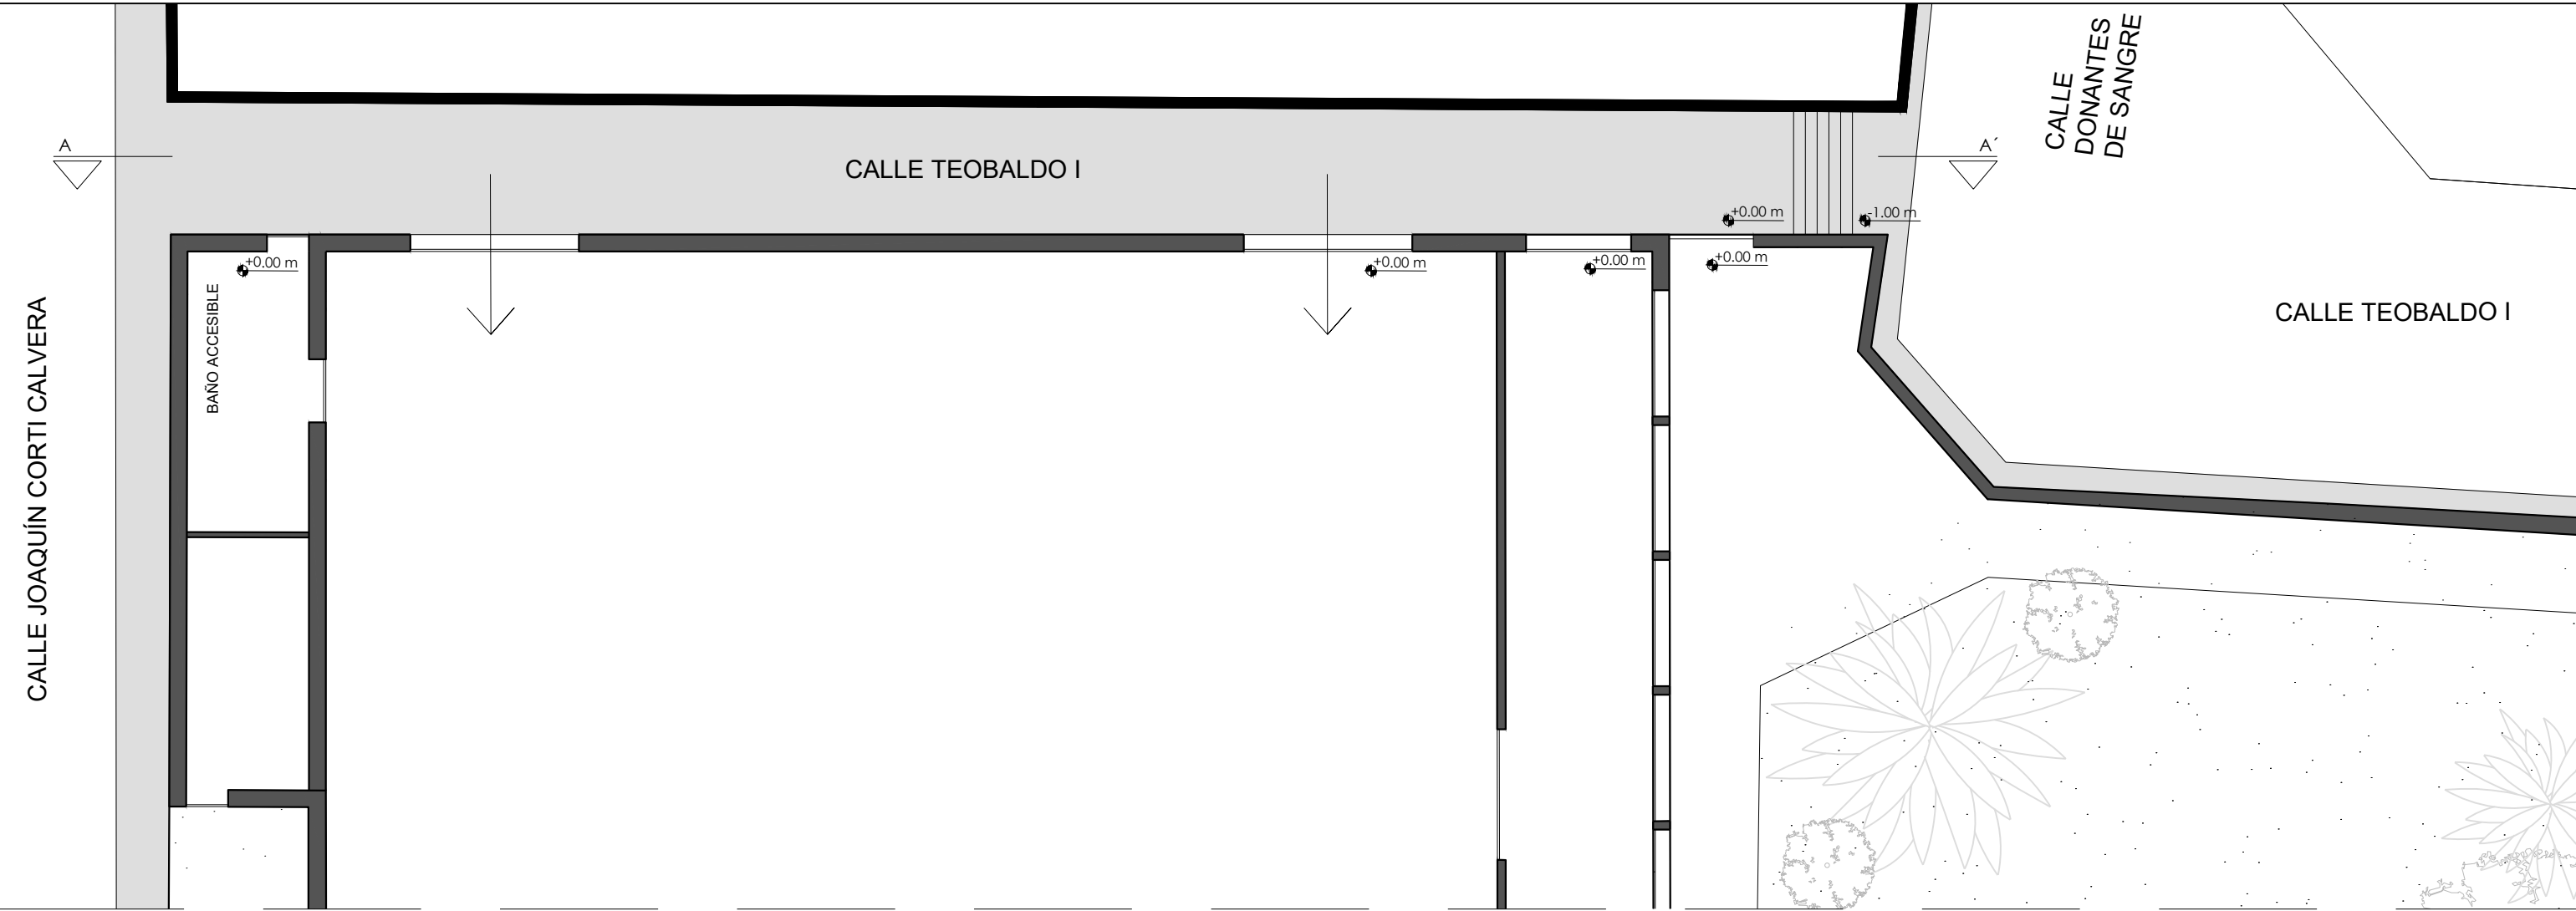

PLANTA BAJA

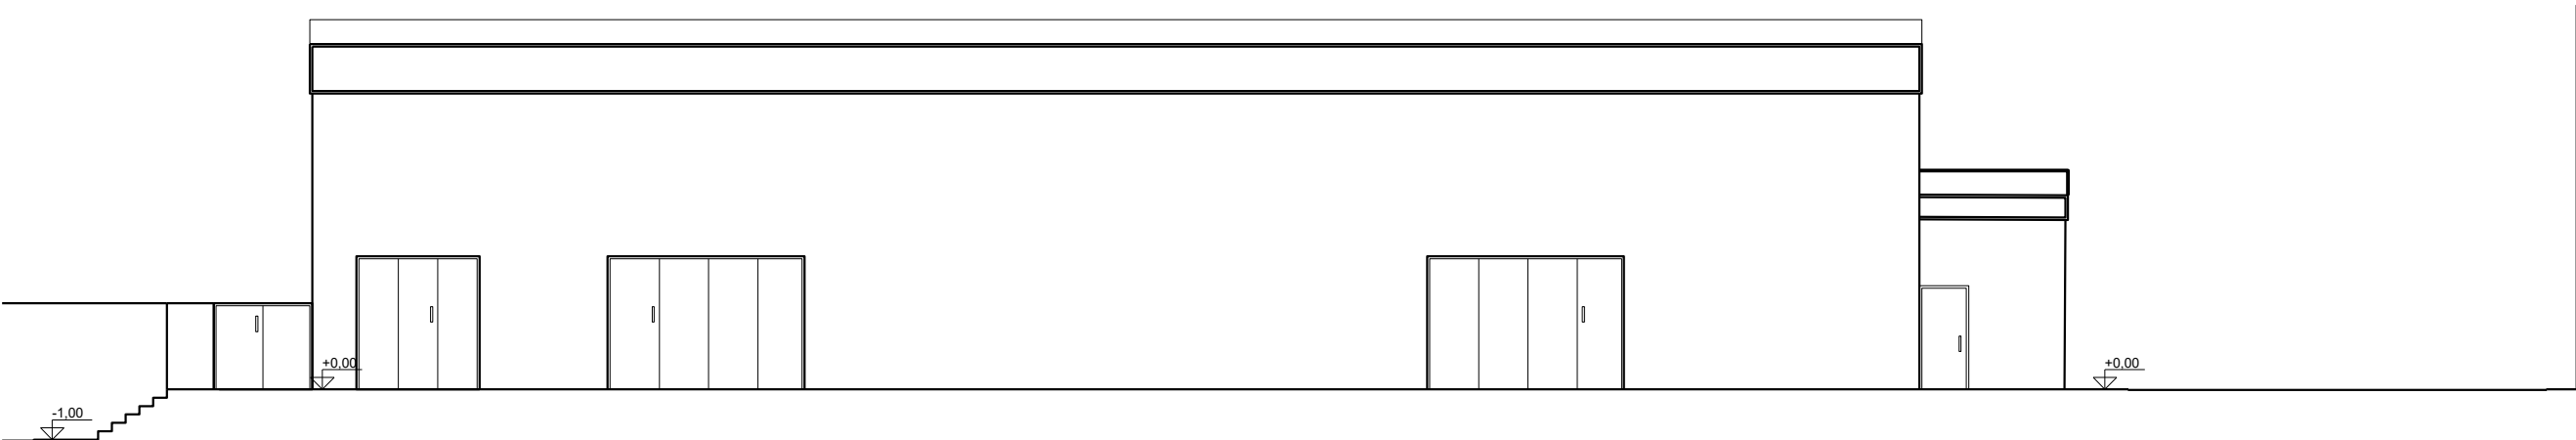

ALZADO OESTE POR CALLE TEOBALDO I

ADECUACIÓN DE ESPACIO DE OCIO EN LA PARCELA 19 DEL POLÍGONO 5 DE MILAGRO
PROMOTOR: AYUNTAMIENTO DE MILAGRO

PLANO	PLANTA BAJA Y ALZADO OESTE ANEXO ACCESIBILIDAD	ESCALA 1/150
		FECHA MAYO 2021

arista-arquitectos

C/Nueva,14 bajo Iruña-Pamplona
Tfno. 948 206572

DAVID GOMEZ URRUTIA RAFAEL CALDERON ALONSO MARTA GOMEZ GRIJALBA

NUMERO
ANEXO