




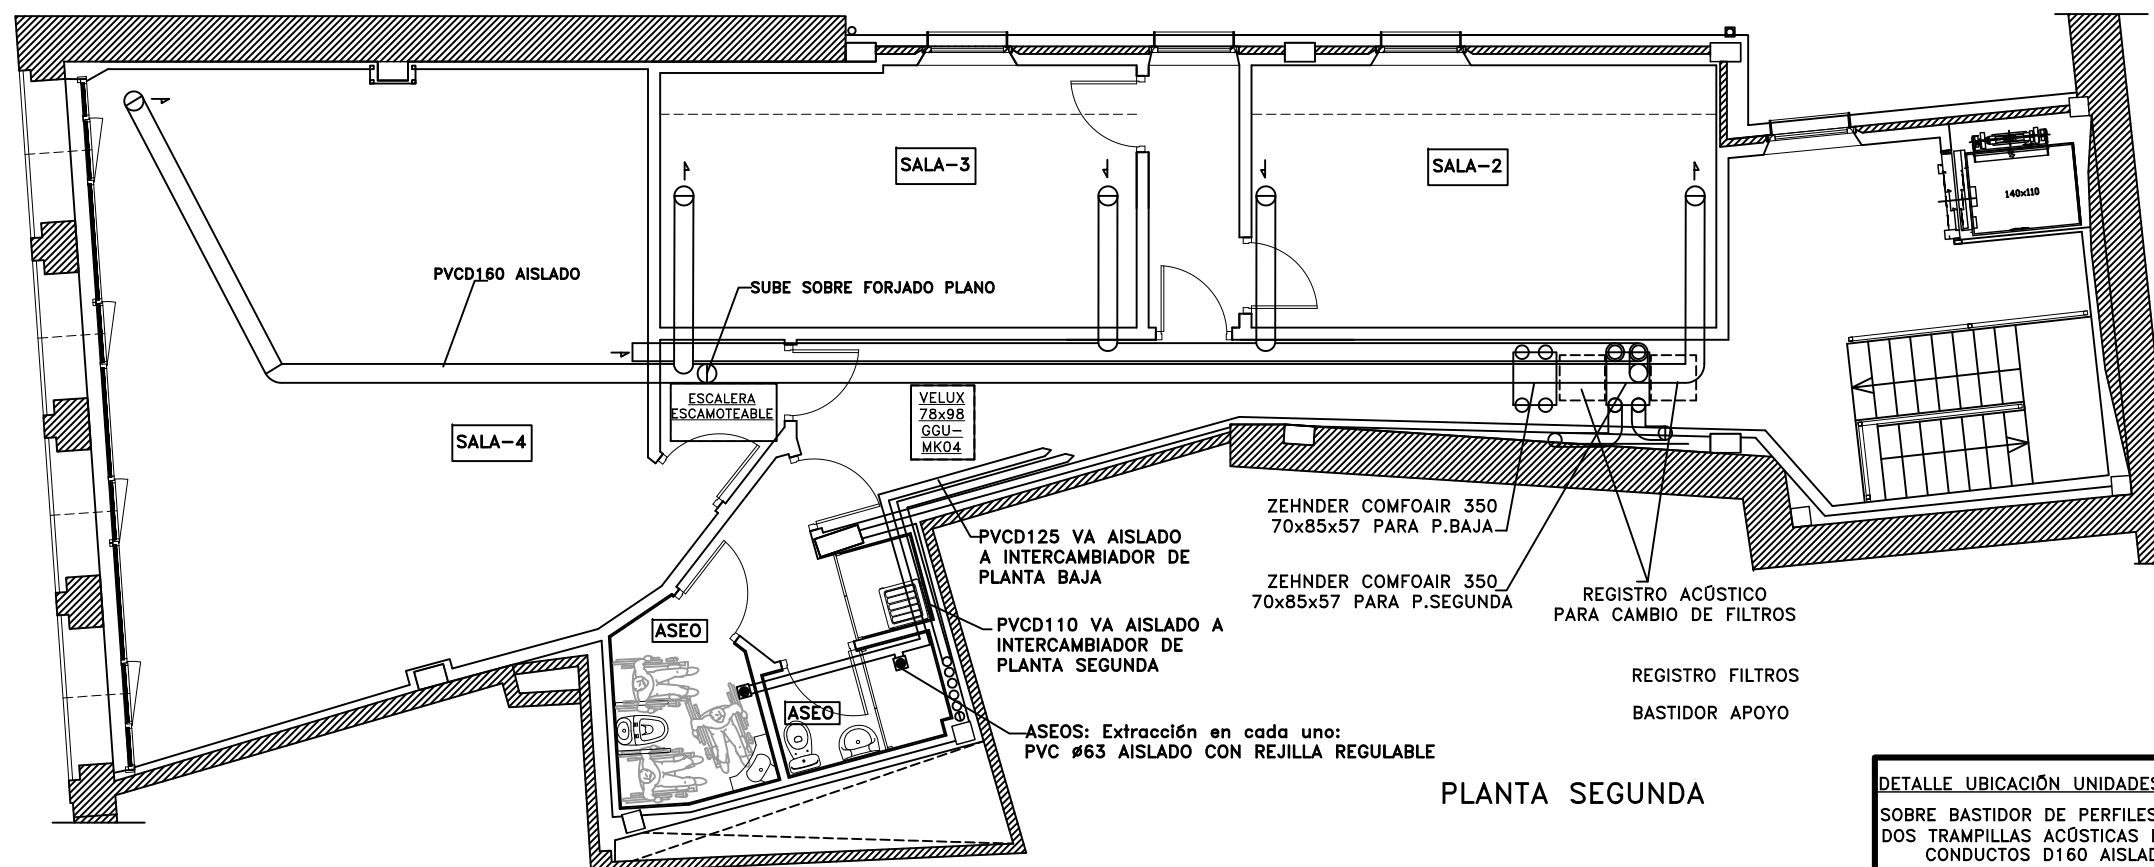

ENTRADA DE AIRE D80 DESDE CUBIERTA A VESTÍBULOS DE ASEOS

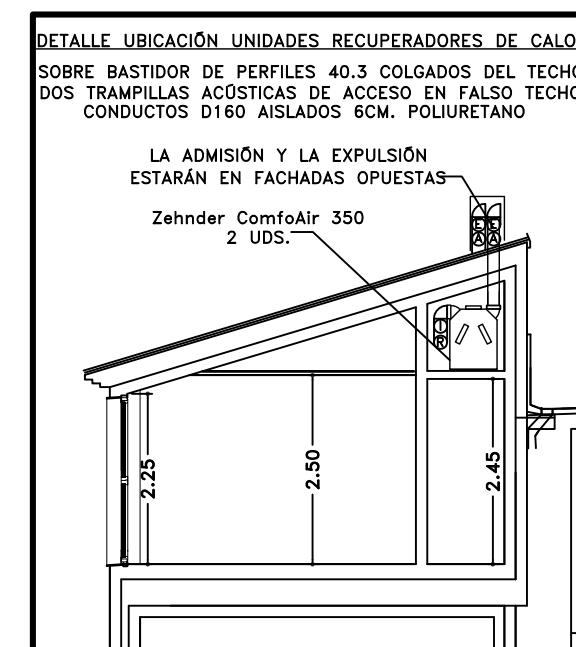


PLANOS REFORMADOS TRAS LA FASE 1

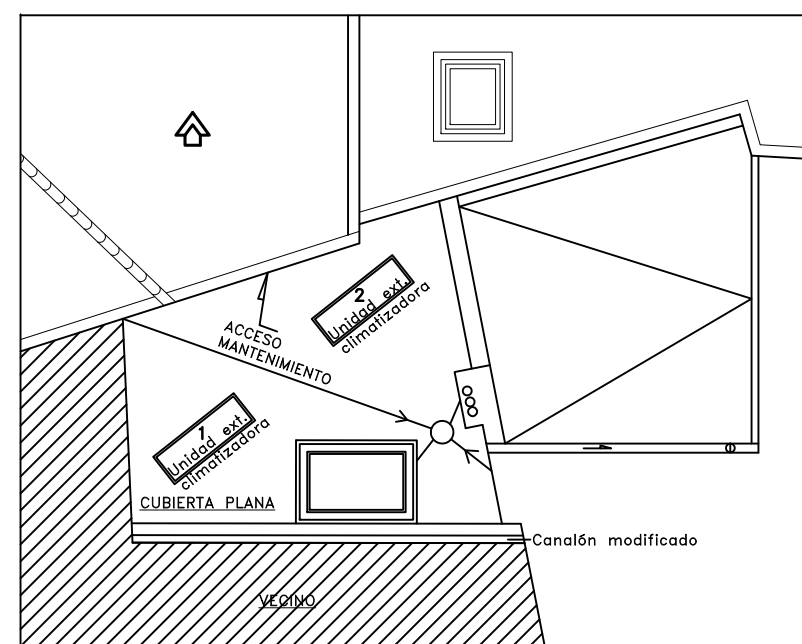

T.Fax:948551385 639888078 Estudio de arquitectura, diseño y urbanismo. Andalucía, 10.1º d. Estrella, Navarra	JESÚS ALÉN S.L.P.U. JESÚS ALÉN ANDUEZA ARQUITECTO jalen@coavn.org arquitecto-iesusalen.es	14-20 REHAB.	ANEXO DE: PROYECTO DE REHABILITACIÓN DE FASE 2 CASA MURGUIONDO COMO ESPACIO SOCIOCULTURAL DE USO MULTIDISCIPLINAR EN CALLE LA FUENTE N°. 6 DE ARRÓNIZ	
			PROMOTOR: AYUNTAMIENTO DE ARRÓNIZ	
			PLANO DE: ESTADO REFORMADO: PLANTA SEGUNDA: VENTILACIÓN	
			SITUACIÓN: ARRÓNIZ	ESCALA: 1/100 FECHA: ABRIL-2021

30

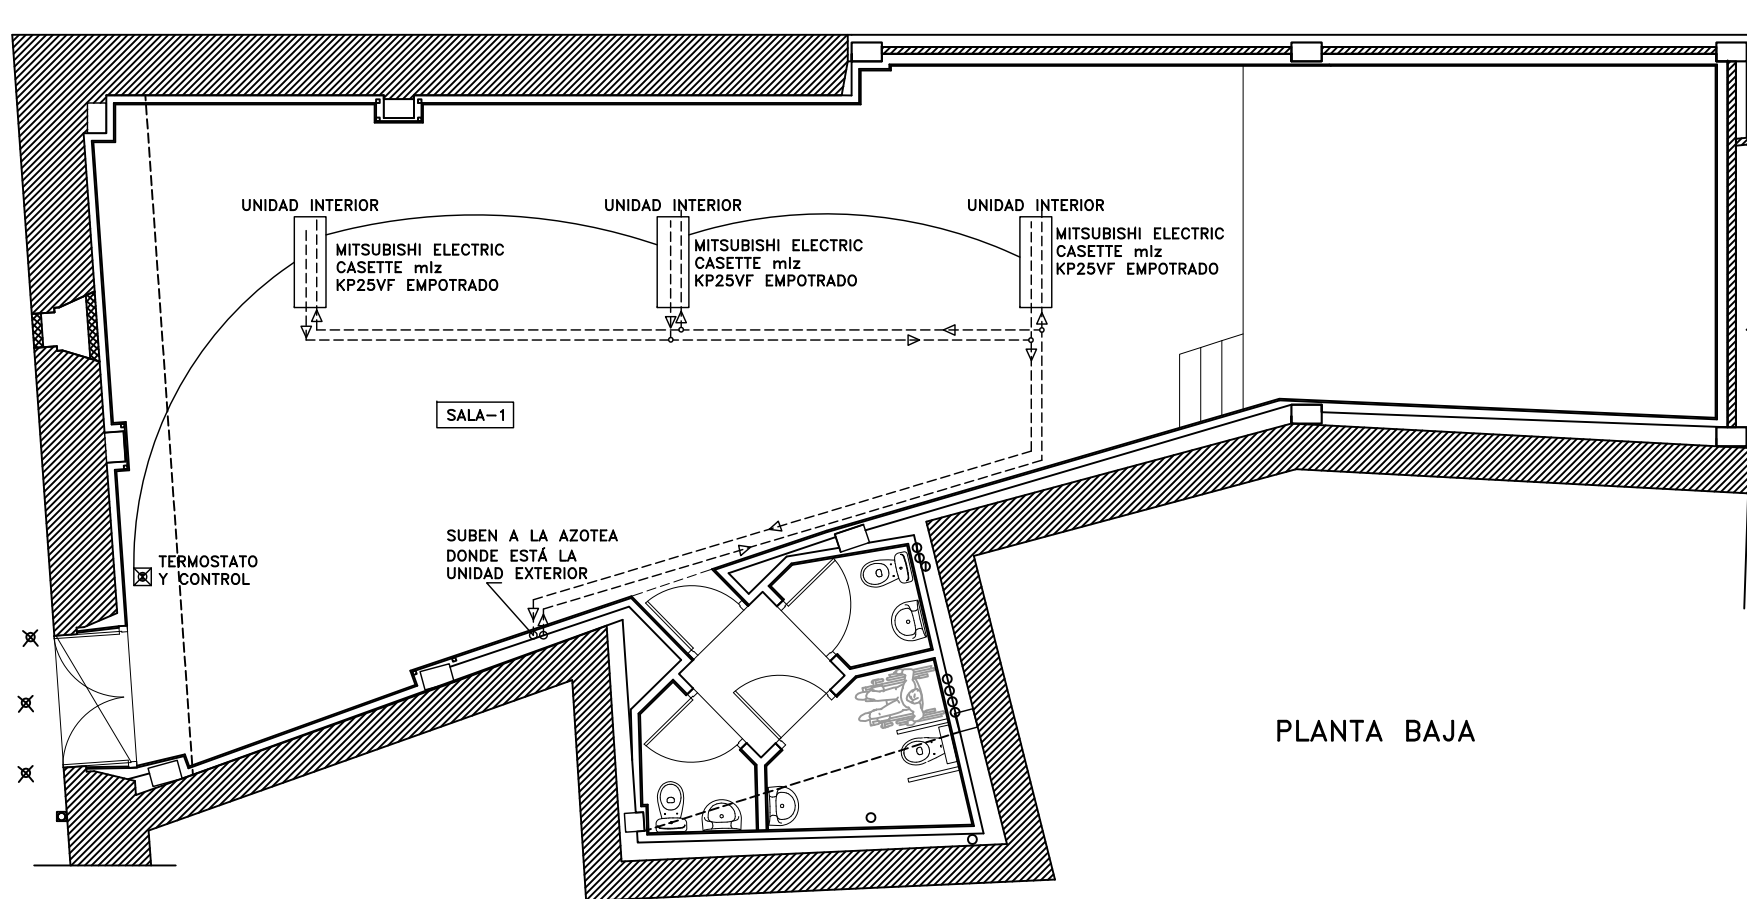


PLANTA BAJA

LEYENDA CLIMATIZACIÓN

	UNIDAD EXTERIOR
	UNIDAD INTERIOR empotrada en techo
	TUBOS FRIGORÍFICOS CALORIFUGADOS
	TERMOSTATO Y CONTROL

UNIDADES EXTERIORES EN AZOTEA

- UE1 — 3UDS. TECHO DE SALA-1
- UE2 — 2UDS. TECHO EN PLANTA 2ª (Sala-4)
- 2UDS. PARED EN PLANTA 2ª: (1ud. en Sala-2 y 1ud. en sala-3)
- 1UD. TECHO EN ENTRADA POR FACHADA NOROESTE.

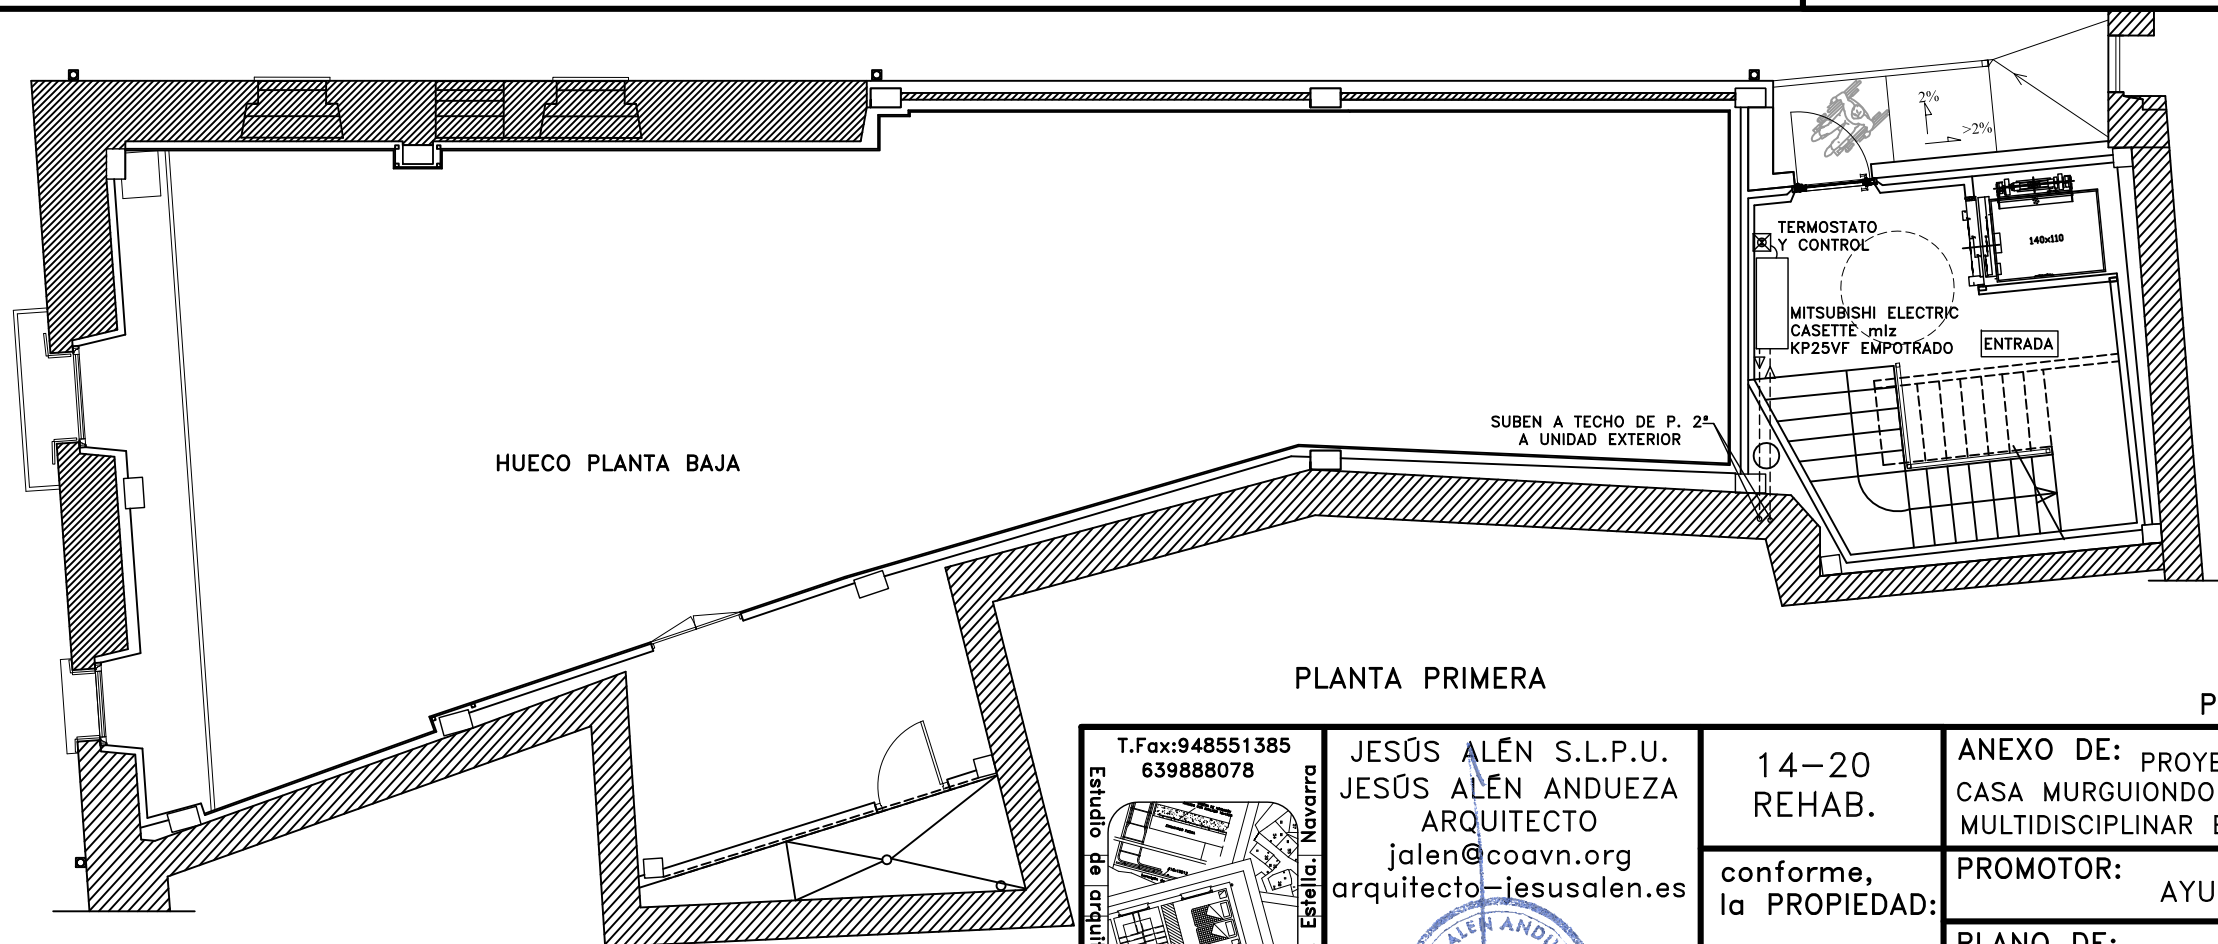


PLANTA PRIMERA

PLANOS REFORMADOS TRAS LA FASE 1


T.Fax: 948551385 639888078 Estudio de arquitectura, diseño y urbanismo. Andía, 10. 1º d. Estrella, Navarra	JESÚS ALÉN S.L.P.U. JESÚS ALÉN ANDUEZA ARQUITECTO jalen@coavn.org arquitecto-jesusalen.es	14-20 REHAB.	conforme, la PROPIEDAD:	ANEXO DE: PROYECTO DE REHABILITACIÓN DE FASE 2 CASA MURGUIONDO COMO ESPACIO SOCIOCULTURAL DE USO MULTIDISCIPLINAR EN CALLE LA FUENTE N°. 6 DE ARRÓNIZ	
				PROMOTOR: AYUNTAMIENTO DE ARRÓNIZ	
				PLANO DE: ESTADO REFORMADO: PLANTAS BAJA Y PRIMERA: CLIMATIZACIÓN	
				SITUACIÓN: ARRÓNIZ	ESCALA: 1/100 FECHA: ABRIL-2021

31

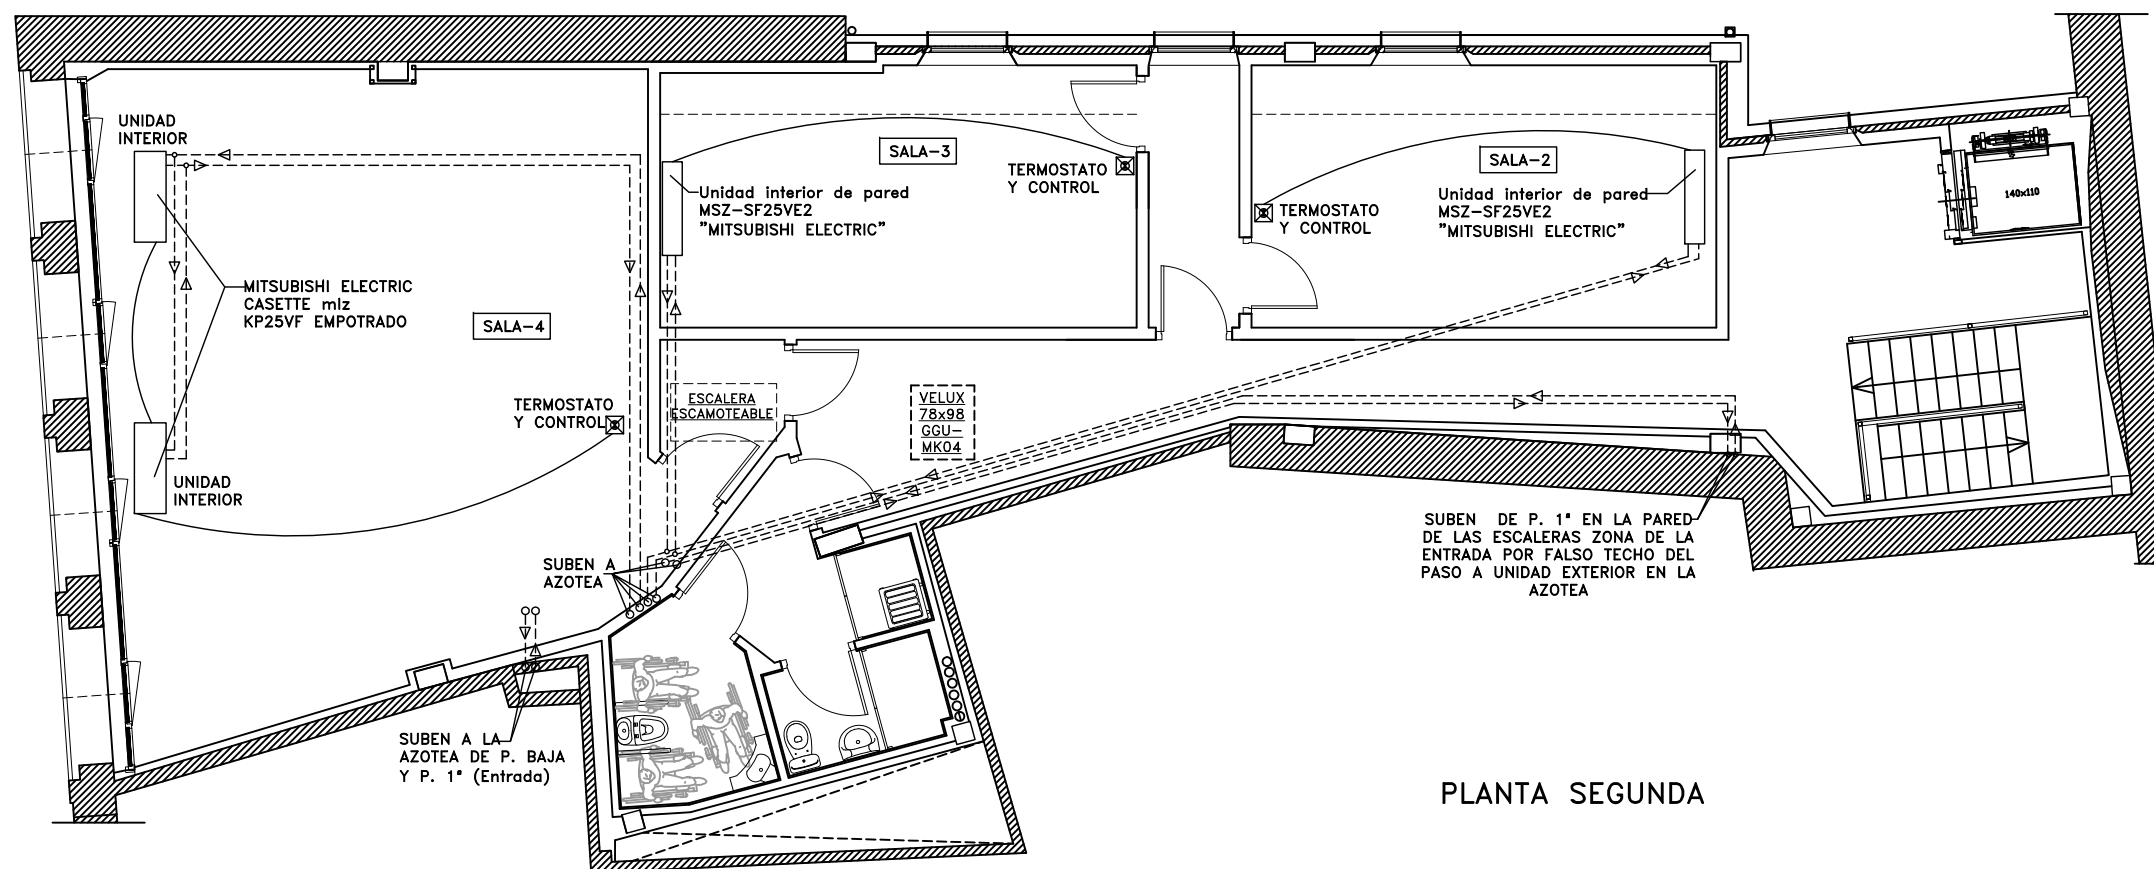


LEYENDA CLIMATIZACIÓN	
	UNIDAD EXTERIOR
	UNIDAD INTERIOR empotrada en techo
	TUBOS FRIGORÍFICOS CALORIFUGADOS
	TERMOSTATO Y CONTROL

PLANTA SEGUNDA


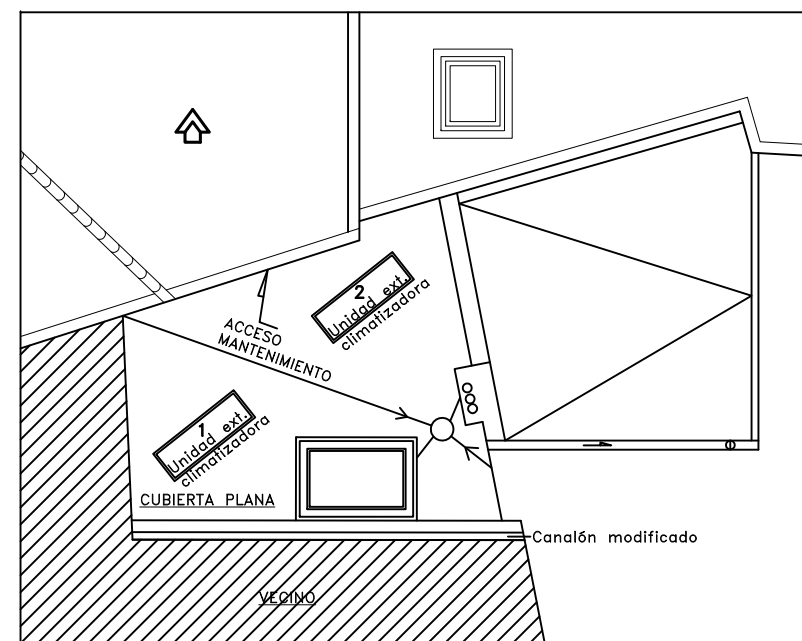


UNIDADES EXTERIORES EN AZOTEA	UE1	3UDS. TECHO DE SALA-1
	UE2	2UDS. TECHO EN PLANTA 2ª (Sala-4) 2UDS. PARED EN PLANTA 2ª: (1ud. en Sala-2 y 1ud. en sala-3) 1UD. TECHO EN ENTRADA POR FACHADA NOROESTE.

PLANOS REFORMADOS TRAS LA FASE 1

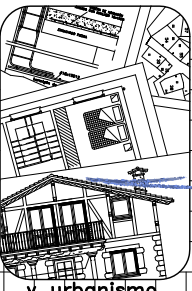T.Fax:948551385 639888078  Estudio de arquitectura, diseño y urbanismo. Andalucía, 10. 1ª d. Estrella, Navarra <td> JESÚS ALÉN S.L.P.U. JESÚS ALÉN ANDUEZA ARQUITECTO jalen@coavn.org arquitecto-jesusalen.es  </td> <td> 14-20 REHAB. </td> <td colspan="3"> ANEXO DE: PROYECTO DE REHABILITACIÓN DE FASE 2 CASA MURGUIONDO COMO ESPACIO SOCIOCULTURAL DE USO MULTIDISCIPLINAR EN CALLE LA FUENTE N°. 6 DE ARRÓNIZ </td>	JESÚS ALÉN S.L.P.U. JESÚS ALÉN ANDUEZA ARQUITECTO jalen@coavn.org arquitecto-jesusalen.es 	14-20 REHAB.	ANEXO DE: PROYECTO DE REHABILITACIÓN DE FASE 2 CASA MURGUIONDO COMO ESPACIO SOCIOCULTURAL DE USO MULTIDISCIPLINAR EN CALLE LA FUENTE N°. 6 DE ARRÓNIZ		
		conforme, la PROPIEDAD:	PROMOTOR: AYUNTAMIENTO DE ARRÓNIZ		
			PLANO DE: ESTADO REFORMADO: PLANTA SEGUNDA Y CUBIERTAS: CLIMATIZACIÓN		
			SITUACIÓN: ARRÓNIZ	ESCALA: 1/100	FECHA: ABRIL-2021

V-1 4ud. Ventana de aluminio RAL 3005, en P. 2ª, fachada Noroeste con cortinilla de oscurecimiento, oscilobatiente

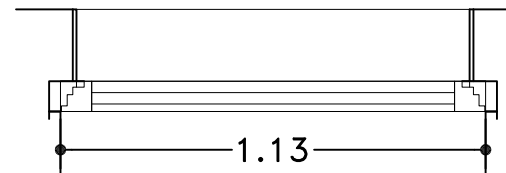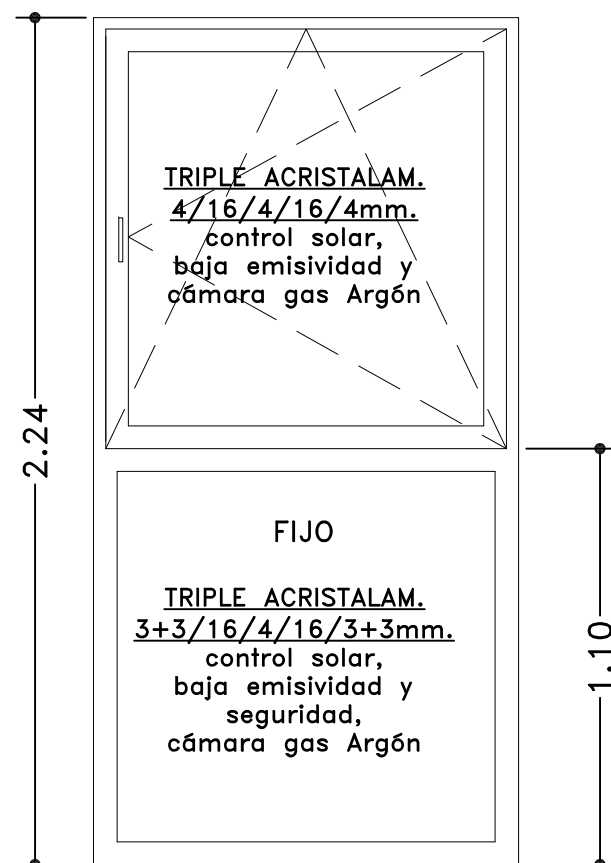


VISTA INTERIOR

E:1/20


B-1 1ud. Balconera de aluminio RAL 3005, en P. 1ª, fachada Suroeste con cortinilla de oscurecimiento, oscilobatiente



B-2 1ud. Balconera de aluminio RAL 3005, en P. 1ª, fachada Suroeste con cortinilla de oscurecimiento, oscilobatiente

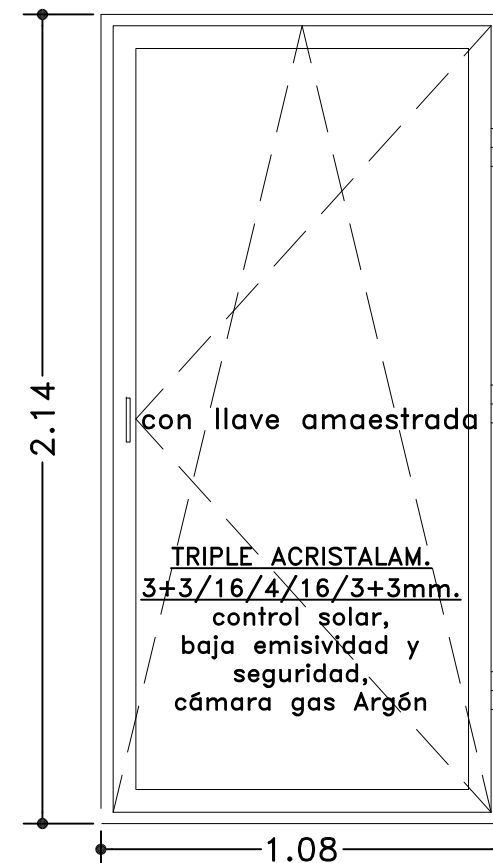


P-3 2ud. Aluminio blanco

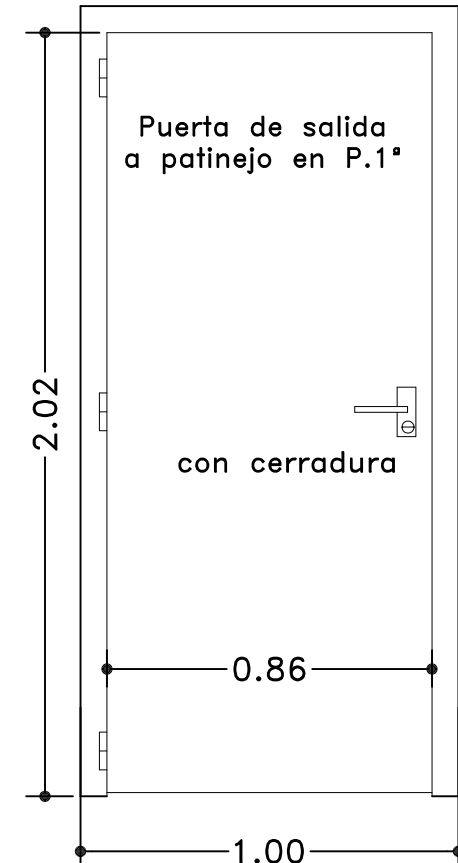

VER PLANOS DE COTAS PARA APERTURA DE PUERTAS Y VENTANAS
TODAS LAS MEDIDAS SE COMPROBARÁN EN OBRA

SECCIÓN VERTICAL

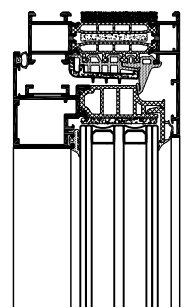

E:S/E

CARPINTERÍA DE ALUMINIO LACADO COR-80 HO RTP
FIJO + VENTANA SUPERIOR DE 1 HOJA
ACABADO RAL 3005

Carpintería exterior de aluminio lacado, con rotura de puente térmico, mod. CORTIZO COR-80 HO RPT (hoja oculta), bisagras ocultas, manilla ARCH INVISIBLE, estanqueidad con sistema de triple junta de EPDM. Marco 80mm., Hoja 66mm. (U=1,7W/m²k).



SECCIÓN HORIZONTAL

- BALCONERAS:** Carpintería preparada para recibir TRIPLE acristalamiento SAINT GOBAIN 3+3/16/4/16/3+3, formado por vidrio exterior PLANICLEAR laminar 3+3mm., con capa de control solar y baja emisividad, dos cámaras deshidratadas de gas Argón con intercalario de acero inox. combinado con cubierta de plástico, vidrio intermedio PLANICLEAR 4mm. y vidrio exterior PLANICLEAR laminar 3+3mm. con capa de baja emisividad. (U=0,6W/m²k) g=0,49.
- VENTANAS:** Carpintería preparada para recibir TRIPLE acristalamiento SAINT GOBAIN 4/16/4/16/4, formado por un vidrio exterior PLANISTAR ONE 4mm., con capa de control solar y baja emisividad, dos cámaras deshidratadas de gas Argón con intercalario de acero inox. combinado con cubierta de plástico, vidrio intermedio PLANICLEAR 4mm. y vidrio interior PLANITHERM XN 4mm. con capa de baja emisividad. (U=0,6W/m²k) g=0,35.
- FIJO:** Carpintería preparada para recibir TRIPLE acristalamiento SAINT GOBAIN 3+3/16/4/16/3+3, formado por vidrio exterior PLANICLEAR laminar 3+3mm., con capa de control solar y baja emisividad, dos cámaras deshidratadas de gas Argón con intercalario de acero inox. combinado con cubierta de plástico, vidrio intermedio PLANICLEAR 4mm. y vidrio exterior PLANICLEAR laminar 3+3mm. con capa de baja emisividad. (U=0,6W/m²k) g=0,49.

T.Fax:948551385
639888078



JESÚS ALÉN S.L.P.U.
JESÚS ALÉN ANDUEZA
ARQUITECTO
jalen@coavn.org
arquitecto-iesusalen.es

14-20
REHAB.

conforme,
la PROPIEDAD:

PLANOS REFORMADOS TRAS LA FASE 1

ANEXO DE: PROYECTO DE REHABILITACIÓN DE FASE 2
CASA MURGUIONDO COMO ESPACIO SOCIOCULTURAL DE USO
MULTIDISCIPLINAR EN CALLE LA FUENTE N°. 6 DE ARRÓNIZ

PROMOTOR:
AYUNTAMIENTO DE ARRÓNIZ

PLANO DE:
DESPIECE DE CARPINTERÍA EXTERIOR - 1

SITUACIÓN:
ARRÓNIZ

ESCALA: 1/20


FECHA: ABRIL-2021

34


ESTE DOCUMENTO ES COPIA DEL ORIGINAL, DEL QUE ES SU AUTOR JESÚS ALÉN S.L.P.U. O JESÚS ALÉN ANDUEZA. SU UTILIZACIÓN TOTAL O PARCIAL, ASÍ COMO CUALQUIER CESIÓN A TERCEROS, REQUERIRÁ LA PREVIA Y EXPRESA AUTORIZACIÓN DE SU AUTOR, QUEDANDO EN TODO CASO PROHIBIDA CUALQUIER MODIFICACIÓN UNILATERAL.

PERSIANAS PARA CUBRIR BALCONERAS + FIJOS 1ud. DE ALUMINIO RAL 3005, EN P. 2º,
FACHADA SUROESTE
CON PERSIANAS EXTERIORES REGULABLES DE OSCURECIMIENTO


VISTA DESDE EL INTERIOR

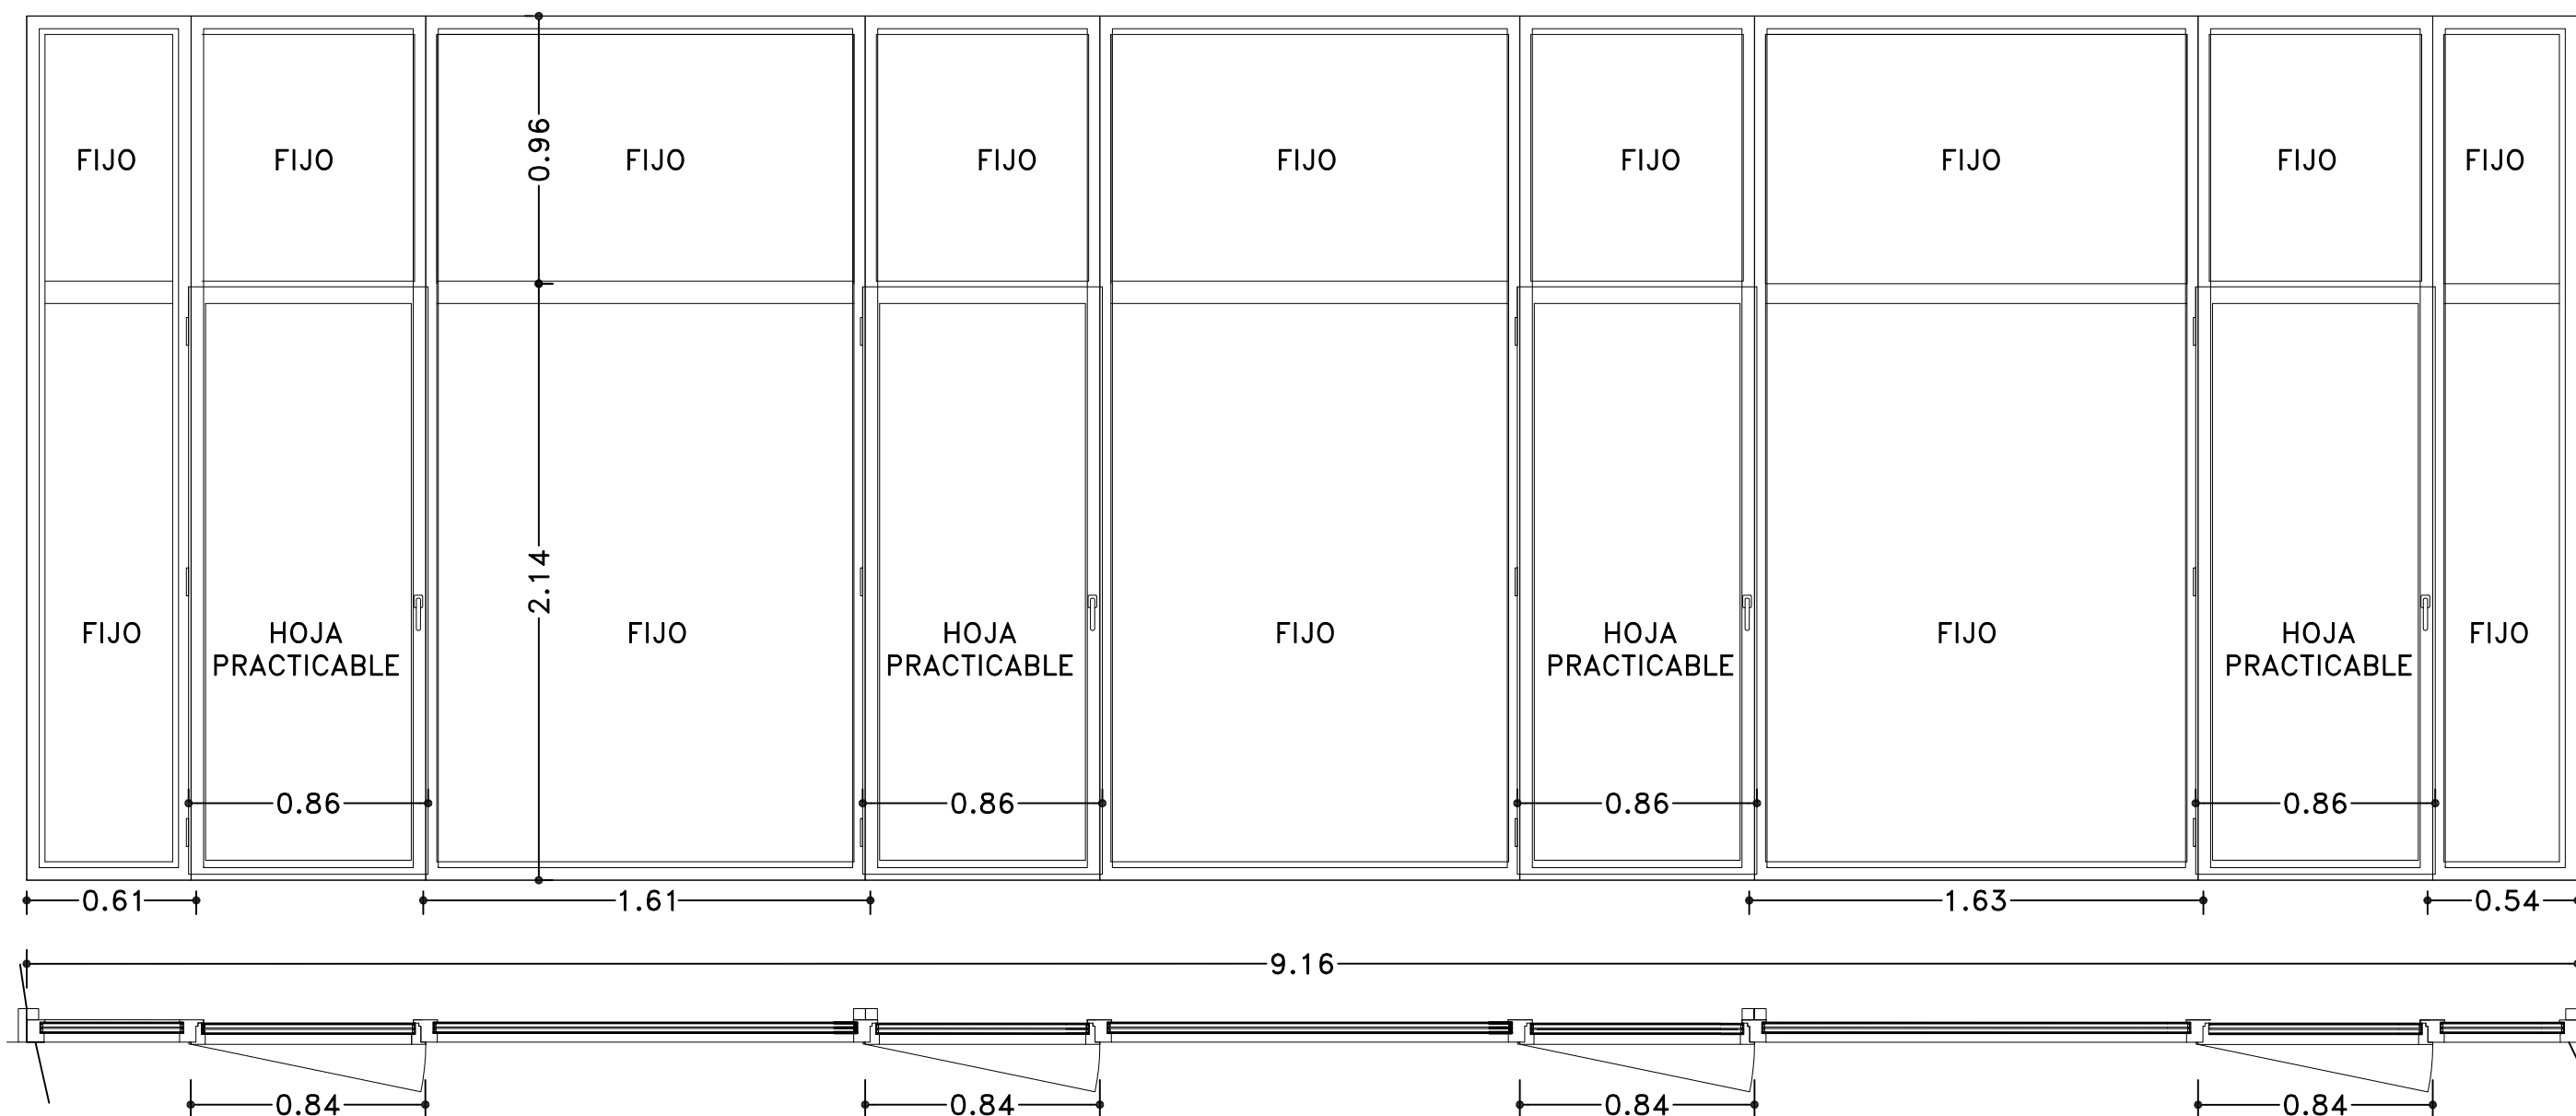

SECCION B-B
BALCÓN

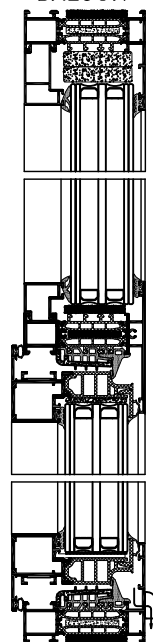


SECCION C-C
FIJO

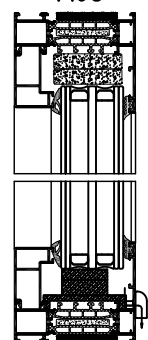

CARPINTERÍA DE ALUMINIO LACADO COR-80 HO RTP
BALCÓN 1 HOJA PRACTICABLE + FIJO LATERAL
ACABADO RAL 3005

Carpintería exterior de aluminio lacado, con rotura de puente térmico, mod. CORTIZO COR-80 HO RTP (hoja oculta), bisagras ocultas, manilla ARCH INVISIBLE, estanqueidad con sistema de triple junta de EPDM. Marco 80mm., Hoja 66mm. ($U=1,7W/m^2k$).

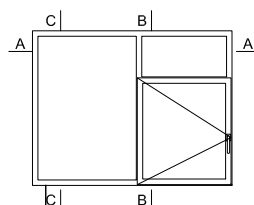

E:S/E

SECCIÓN HORIZONTAL


VER PLANOS DE COTAS PARA APERTURA DE BALCONES

TODAS LAS MEDIDAS SE COMPROBARÁN EN OBRA

- BALCONERAS + FIJO:

Carpintería preparada para recibir TRIPLE acristalamiento SAINT GOBAIN 3+3/16/4/16/3+3, formado por vidrio exterior PLANICLEAR laminar 3+3mm., con capa de control solar y baja emisividad, dos cámaras deshidratadas de gas Argón con intercalario de acero inox. combinado con cubierta de plástico, vidrio intermedio PLANICLEAR 4mm. y vidrio exterior PLANICLEAR laminar 3+3mm. con capa de baja emisividad. ($U=0,6W/m^2k$) $g=0,49$.

T.Fax:948551385
639888078

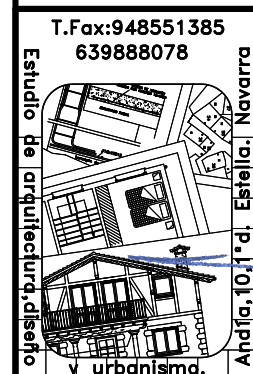

JESÚS ALÉN S.L.P.U.
JESÚS ALÉN ANDUEZA
ARQUITECTO
jalen@coavn.org
arquitecto-iesusalen.es



14-20
REHAB.

conforme,
la PROPIEDAD:

PLANOS REFORMADOS TRAS LA FASE 1

ANEXO DE: PROYECTO DE REHABILITACIÓN DE FASE 2
CASA MURGUIONDO COMO ESPACIO SOCIOCULTURAL DE USO
MULTIDISCIPLINAR EN CALLE LA FUENTE N°. 6 DE ARRÓNIZ

PROMOTOR:
AYUNTAMIENTO DE ARRÓNIZ

PLANO DE:
DESPIECE DE CARPINTERÍA EXTERIOR - 2

SITUACIÓN:
ARRÓNIZ

ESCALA: 1/25

FECHA: ABRIL-2021



35

ESTE DOCUMENTO ES COPIA DEL ORIGINAL, DEL QUE ES SU AUTOR JESÚS ALÉN S.L.P.U. O JESÚS ALÉN ANDUEZA. SU UTILIZACIÓN TOTAL O PARCIAL, ASÍ COMO CUALQUIER CESIÓN A TERCEROS, REQUERIRÁ LA PREVIA Y EXPRESA AUTORIZACIÓN DE SU AUTOR, QUEDANDO EN TODO CASO PROHIBIDA CUALQUIER MODIFICACIÓN UNILATERAL.

ALUMINIO LACADO ACABADO RAL 3005

P-7 1ud. PRTA. ALUMINIO HERMÉTICA,
de entrada en fachada Suroeste con
cerradura de 3 puntos.

P-8 1ud. PRTA. ALUMINIO HERMÉTICA,
de entrada en fachada Noroeste
con cerradura de 3 puntos.

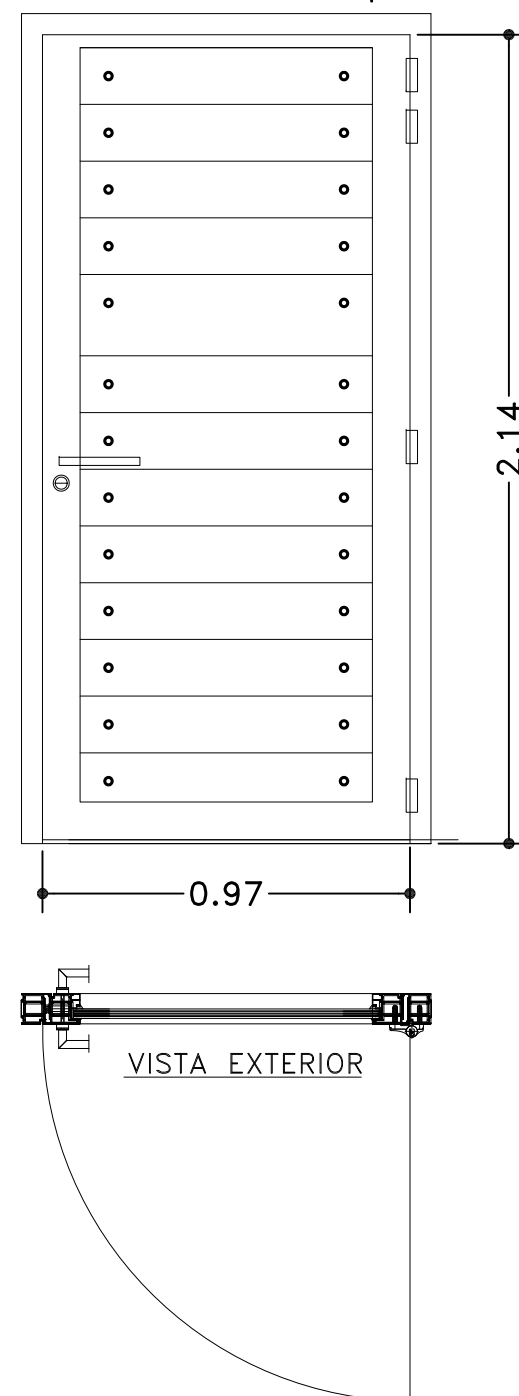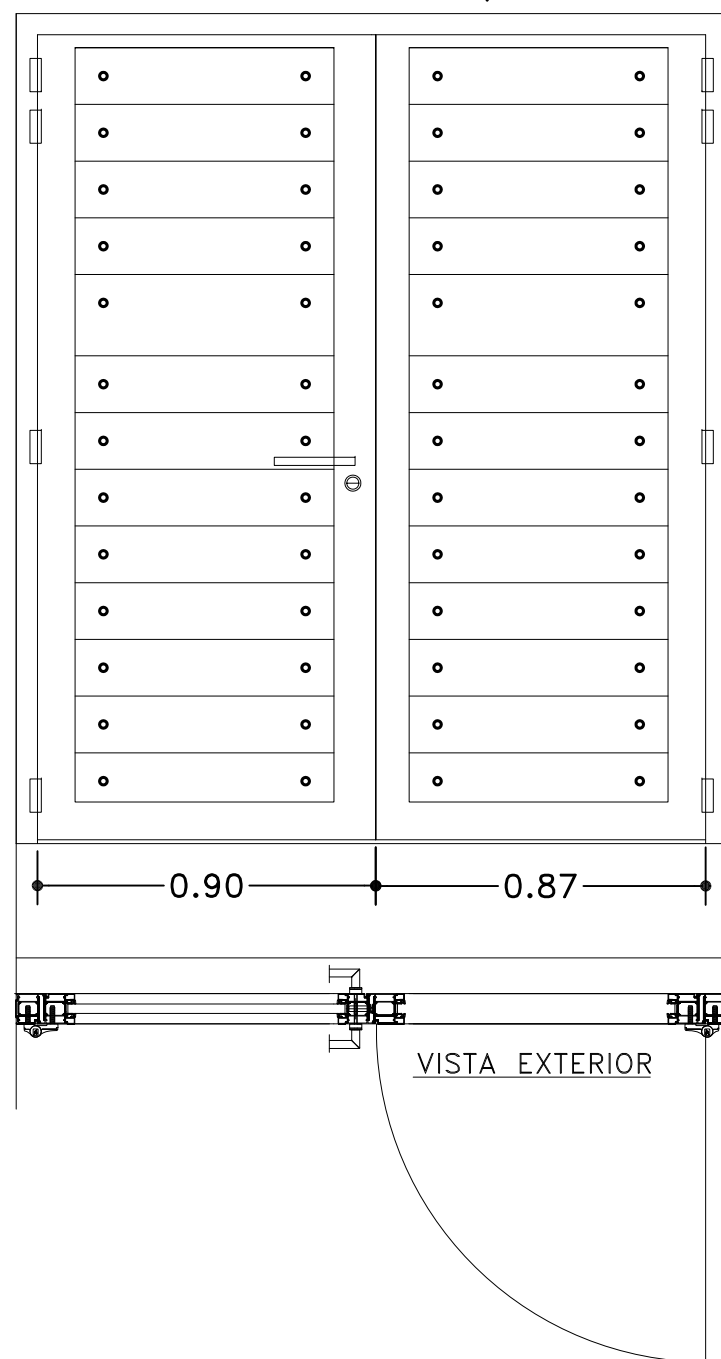


PUERTA 1 Y 2 HOJAS CAP. EXTERIOR con umbral (Escala 1:4)

Puerta MILL PLUS FR

SECCIÓN VERTICAL B-B

ALUMINIO LACADO
ACABADO RAL 3005

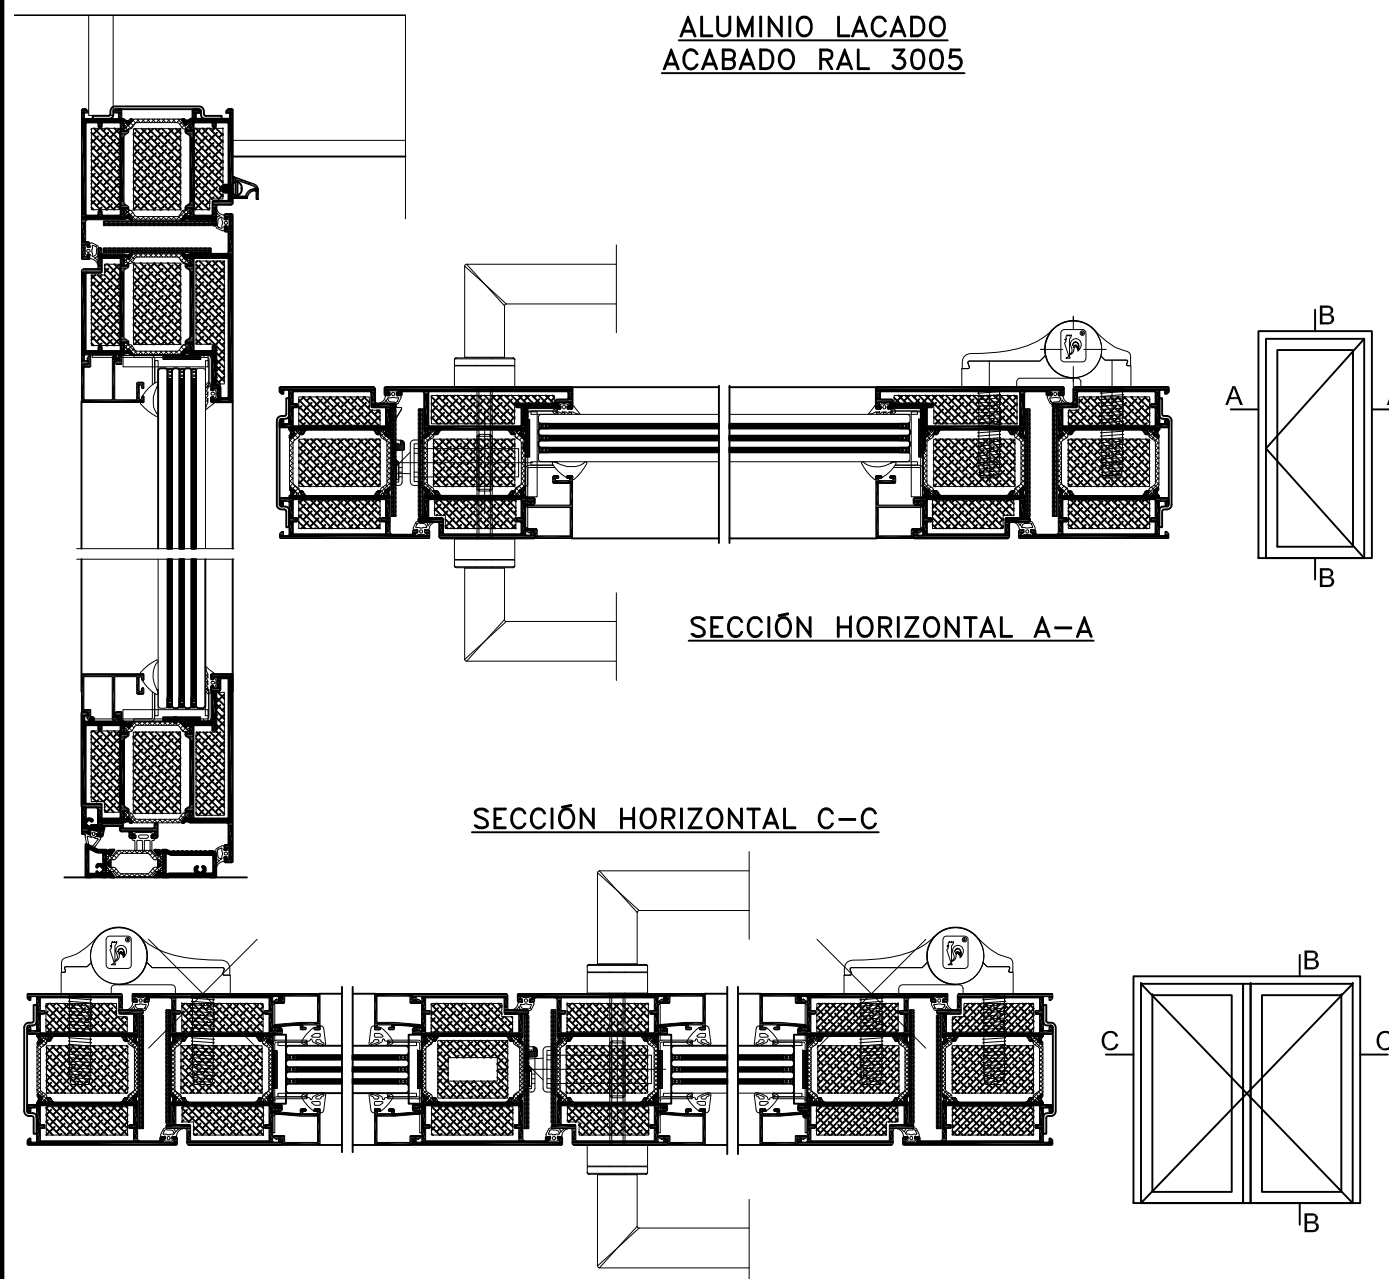

PLANOS REFORMADOS TRAS LA FASE 1

ANEXO DE: PROYECTO DE REHABILITACIÓN DE FASE 2
CASA MURGUIONDO COMO ESPACIO SOCIOCULTURAL DE USO
MULTIDISCIPLINAR EN CALLE LA FUENTE N°. 6 DE ARRÓNIZ

PROMOTOR:
AYUNTAMIENTO DE ARRÓNIZ

PLANO DE:
DESPIECE DE CARPINTERÍA EXTERIOR PUERTAS


SITUACIÓN:
ARRÓNIZ

ESCALA: 1/20 1/4

FECHA: ABRIL-2021

36

T.Fax:948551385
639888078

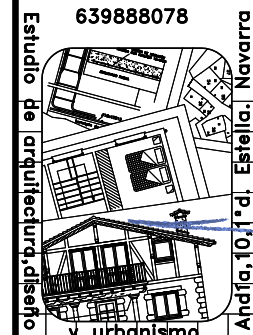


JESÚS ALÉN S.L.P.U.
JESÚS ALÉN ANDUEZA
ARQUITECTO
jalen@coavn.org
arquitecto-iesusalen.es



14-20
REHAB.

conforme,
la PROPIEDAD:


ESTE DOCUMENTO ES COPIA DEL ORIGINAL, DEL QUE ES SU AUTOR JESÚS ALÉN S.L.P.U. O JESÚS ALÉN ANDUEZA. SU UTILIZACIÓN TOTAL O PARCIAL, ASÍ COMO CUALQUIER CESIÓN A TERCEROS, REQUERIRÁ LA PREVIA Y EXPRESA AUTORIZACIÓN DE SU AUTOR, QUEDANDO EN TODO CASO PROHIBIDA CUALQUIER MODIFICACIÓN UNILATERAL.

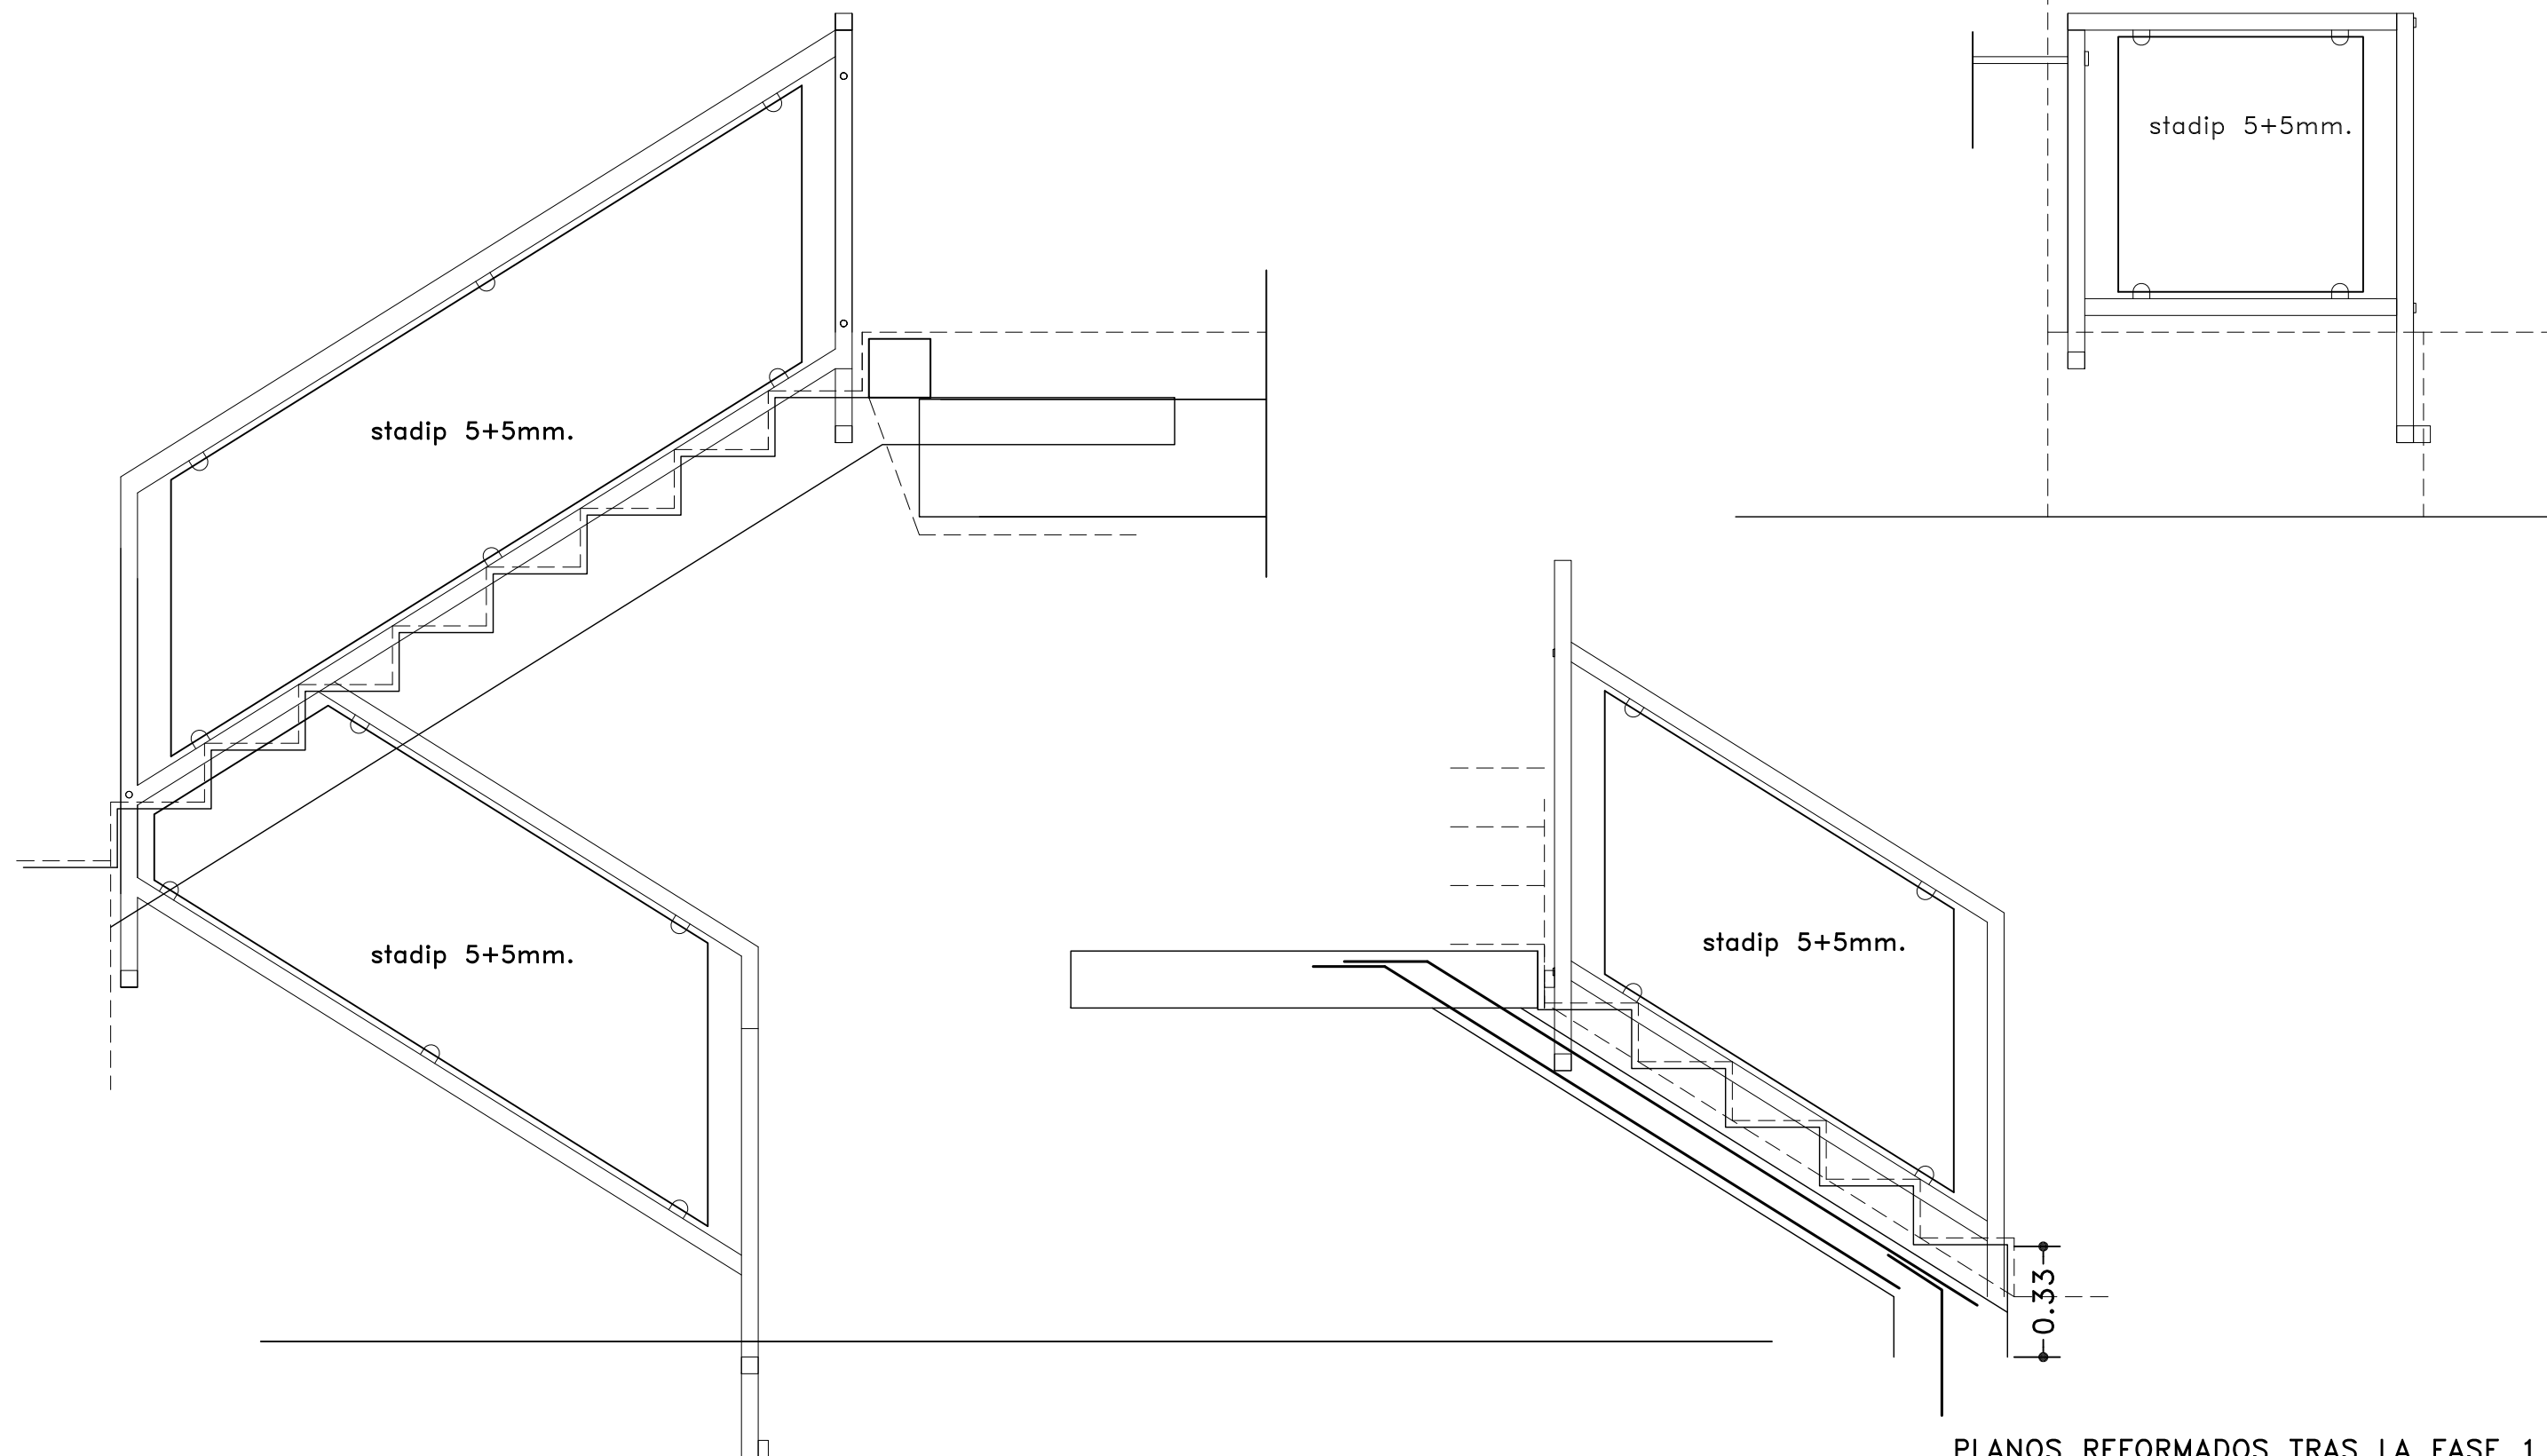



PLANOS REFORMADOS TRAS LA FASE 1

tubo acero inox D50.2 pulido
 herrajes acero inox pulido
 llantas acero inox 50.8 pulidas

Estudio de arquitectura, diseño y urbanismo. Andía, 10.1º d. Estella, Navarra	T.Fax:948551385 639888078 JESÚS ALÉN S.L.P.U. JESÚS ALÉN ANDUEZA ARQUITECTO jalen@coavn.org arquitecto-iesusalen.es	14-20 REHAB. conforme, la PROPIEDAD:	ANEXO DE: PROYECTO DE REHABILITACIÓN DE FASE 2 CASA MURGUIONDO COMO ESPACIO SOCIOCULTURAL DE USO MULTIDISCIPLINAR EN CALLE LA FUENTE Nº. 6 DE ARRÓNIZ PROMOTOR: AYUNTAMIENTO DE ARRÓNIZ PLANO DE: DESPIECE DE BARANDILLAS INTERIORES		
	ESTE DOCUMENTO ES COPIA DEL ORIGINAL, DEL QUE ES SU AUTOR JESÚS ALÉN S.L.P.U. O JESÚS ALÉN ANDUEZA. SU UTILIZACIÓN TOTAL O PARCIAL, ASÍ COMO CUALQUIER CESIÓN A TERCEROS, REQUERIRÁ LA PREVIA Y EXPRESA AUTORIZACIÓN DE SU AUTOR, QUEDANDO EN TODO CASO PROHIBIDA CUALQUIER MODIFICACIÓN UNILATERAL.		SITUACIÓN: ARRÓNIZ	ESCALA: 1/20 FECHA: ABRIL-2021	37

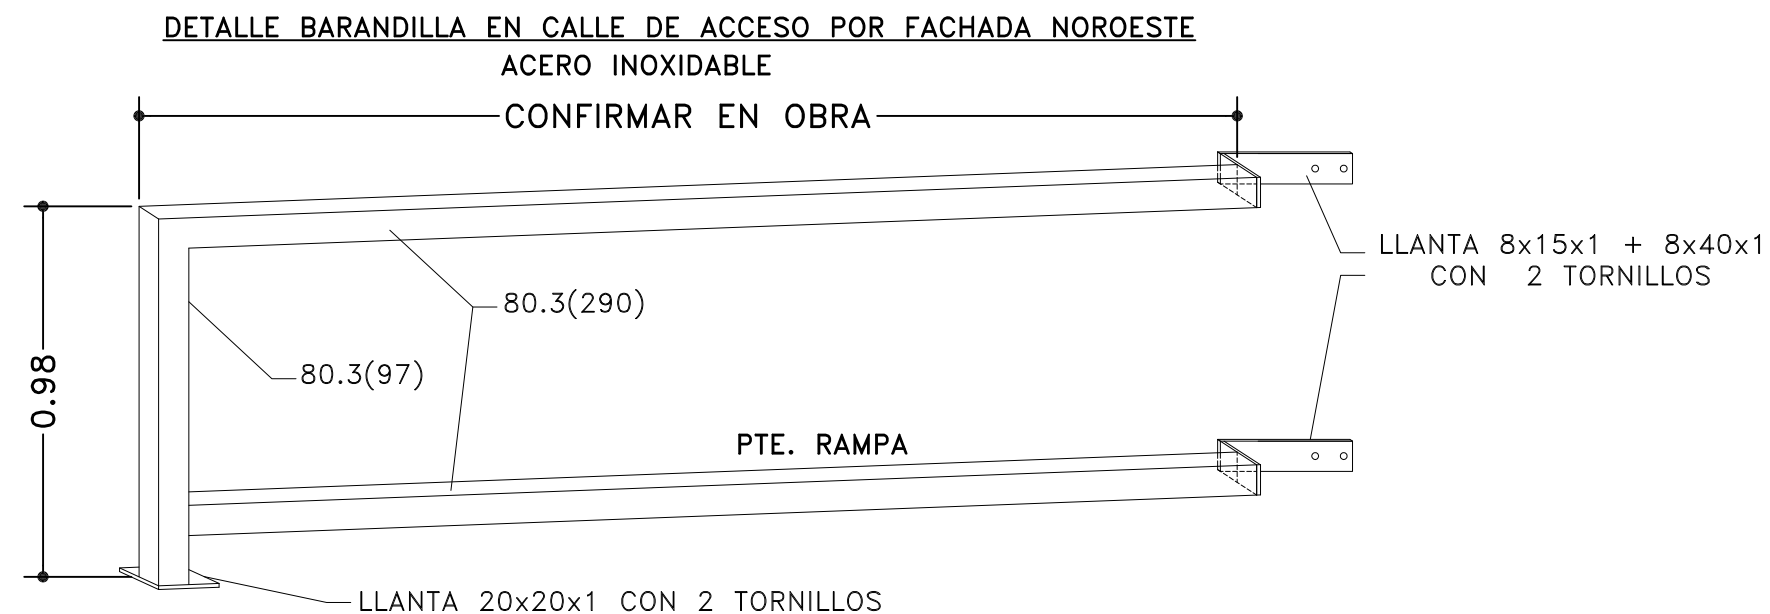

BARANDILLAS 4uds de L x 1,10.
En planta 2ª, fachada Suroeste,
pintado al plomo oxirón color negro.

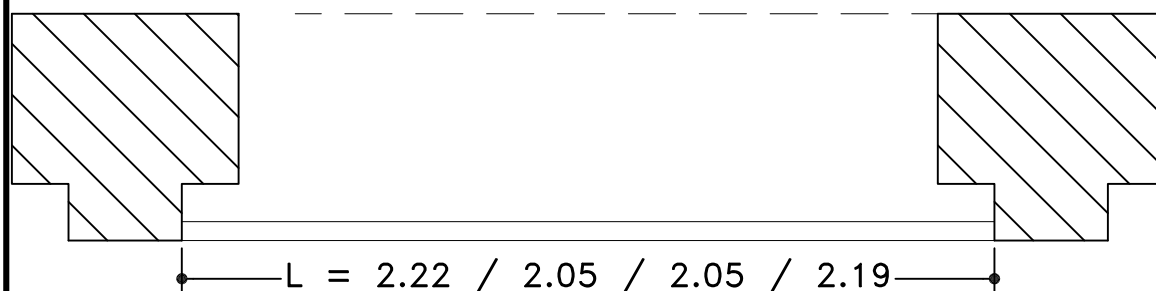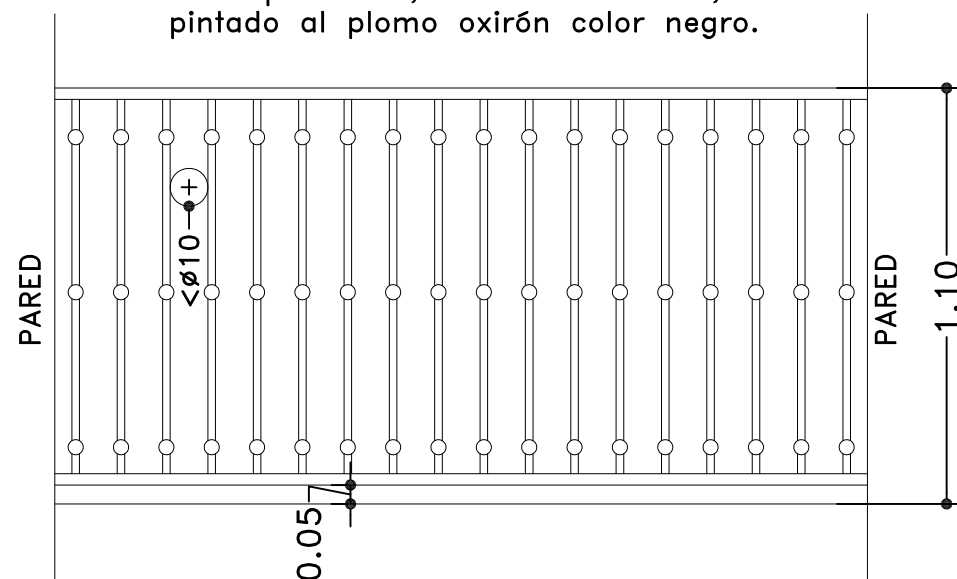

1 UD ESCALERA ESCAMOTEABLE ACCESO A INSTALACIONES EI2-45
LMF FAKRO HUECO 86x140

1 UD. VELUX GGU-MK04 78x98 de poliuretano en paso de planta 2ª.

1 UD. CLARABOYA CÚPULA PARABÓLICA FIJA CUBIERTA PLANA 80x80
modelo 080080 EN AZOTEA

TODAS LAS MEDIDAS SE COMPROBARÁN EN OBRA

T.Fax:948551385
639888078



JESÚS ALÉN S.L.P.U.
JESÚS ALÉN ANDUEZA
ARQUITECTO
jalen@coavn.org
arquitecto-iesusalen.es



14-20
REHAB.

conforme,
la PROPIEDAD:

PLANOS REFORMADOS TRAS LA FASE 1

ANEXO DE: PROYECTO DE REHABILITACIÓN DE FASE 2
CASA MURGUIONDO COMO ESPACIO SOCIOCULTURAL DE USO
MULTIDISCIPLINAR EN CALLE LA FUENTE Nº. 6 DE ARRÓNIZ

PROMOTOR:
AYUNTAMIENTO DE ARRÓNIZ

PLANO DE:
DESPIECE DE CERRAJERÍA EXTERIOR


SITUACIÓN:
ARRÓNIZ

ESCALA: 1/20

FECHA: ABRIL-2021

38


ESTE DOCUMENTO ES COPIA DEL ORIGINAL, DEL QUE ES SU AUTOR JESÚS ALÉN S.L.P.U. O JESÚS ALÉN ANDUEZA.
SU UTILIZACIÓN TOTAL O PARCIAL, ASÍ COMO CUALQUIER CESIÓN A TERCEROS, REQUERIRÁ LA PREVIA Y EXPRESA
AUTORIZACIÓN DE SU AUTOR, QUEDANDO EN TODO CASO PROHIBIDA CUALQUIER MODIFICACIÓN UNILATERAL.

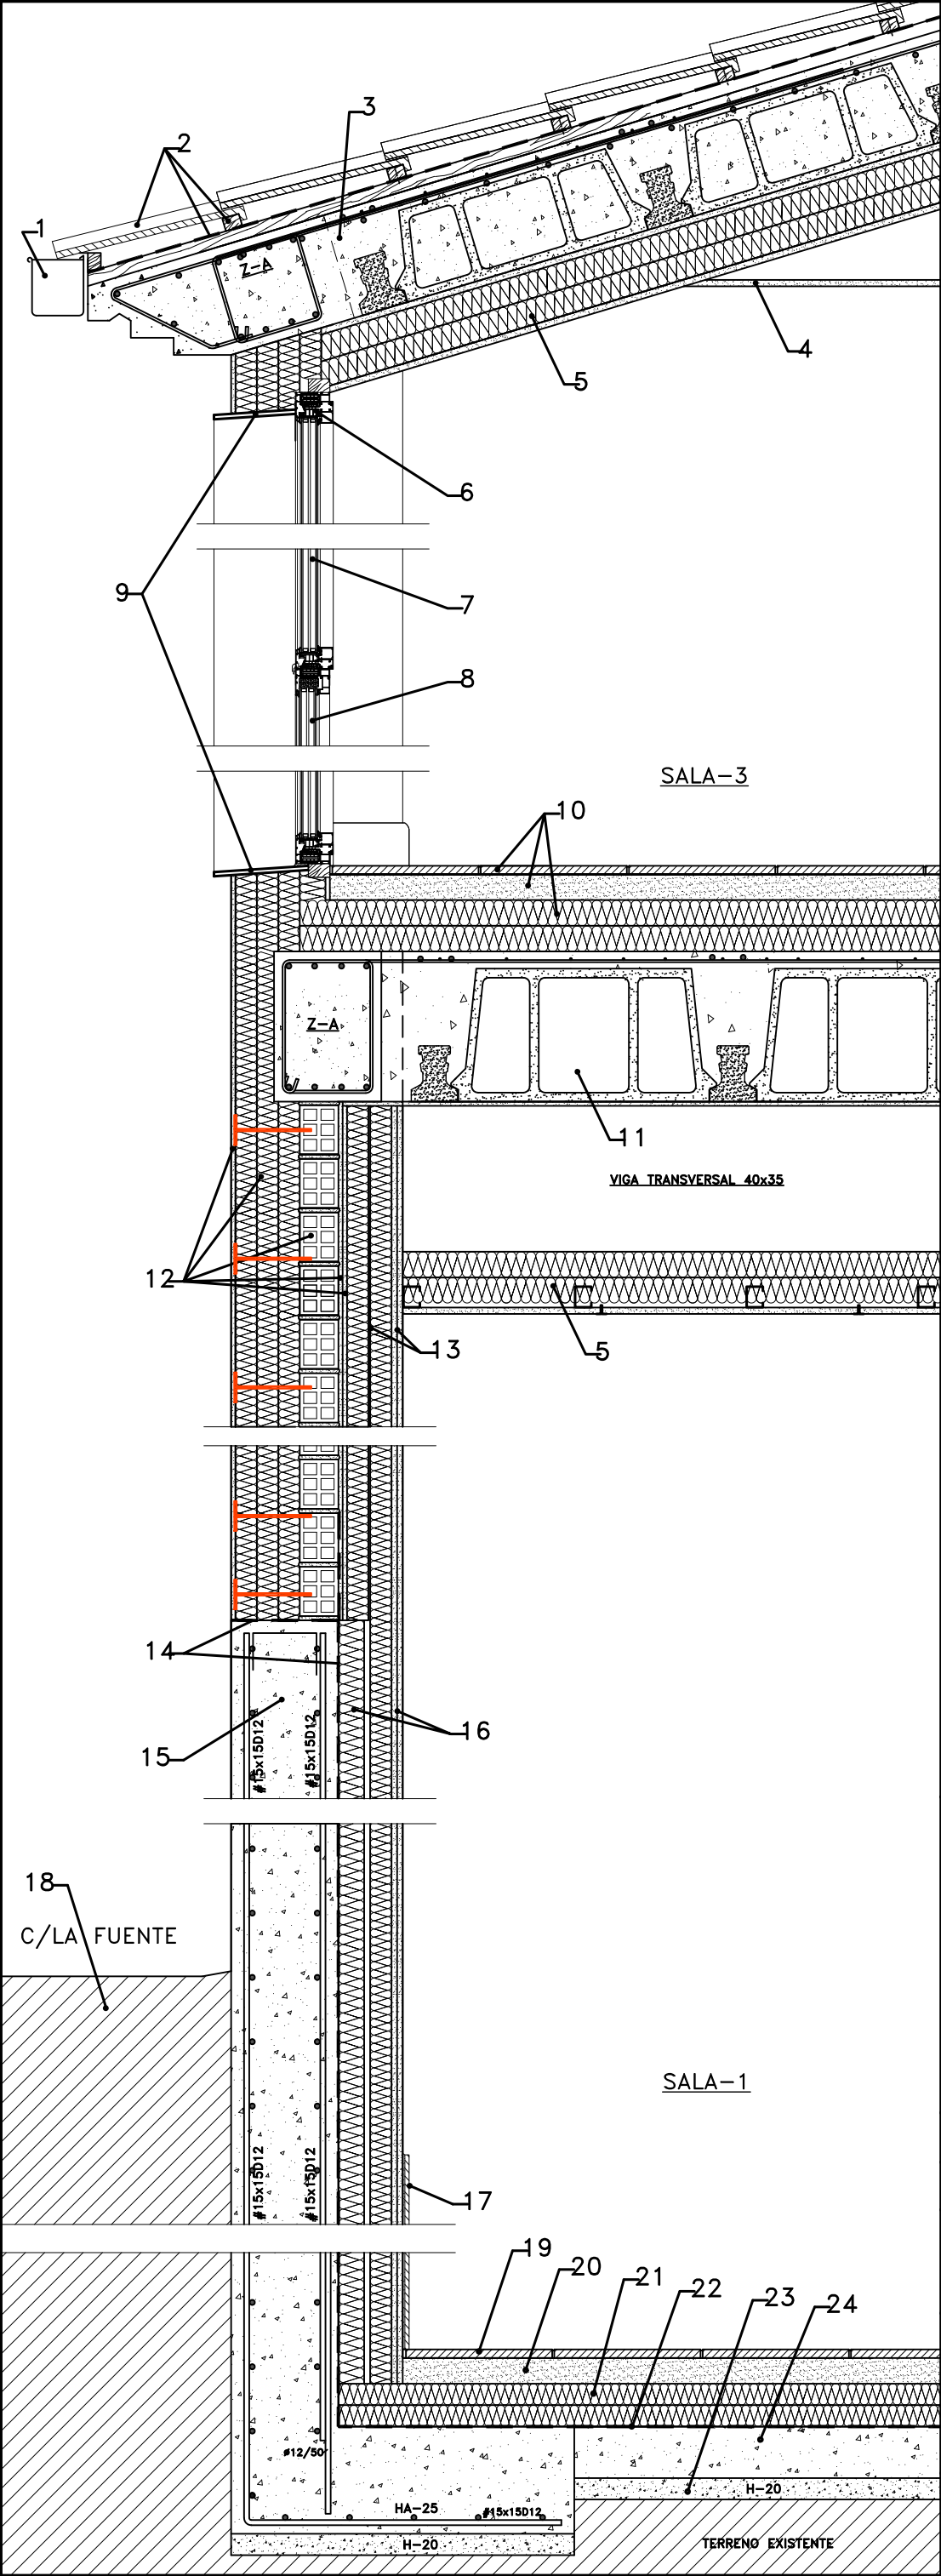

LEYENDA

- 1.- Canalón de cinc con doblez color cobre.
- 2.- Teja cerámica mixta imit. vieja parda sobre doble rastrel de madera tratada y lámina Tyvek, impermeable al agua y permeable al vapor de agua.
- 3.- Forjado 20+5 HA-25 con mallazo 15x15D6 moldurado en la fachada Noroeste, revestido inferiormente con lucido de yeso 1cm.
- 4.- Bandeja falso techo pladur.
- 5.- Aislamiento acústico a ruido aéreo sobre falso techo, con panel de lana mineral 120mm. + falso techo pladur inclinado.
- 6.- Carpintería exterior de aluminio lacado RAL 3005, con rotura de puente térmico, mod. CORTIZO COR-80 HO RPT (hoja oculta), bisagras ocultas, manilla ARCH INVISIBLE, estanqueidad con sistema de triple junta de EPDM. Marco 80mm., Hoja 66mm. (U=1,7W/m²k). sobre premaroc madera.
- 7.- Ventana carpintería preparada para recibir TRIPLE acristalamiento SAINT GOBAIN 4/16/4/16/4, formado por un vidrio exterior PLANISTAR ONE 4mm., con capa de control solar y baja emisividad, dos cámaras deshidratadas de gas Argón con intercalario de acero inox. combinado con cubierta de plástico, vidrio intermedio PLANICLEAR 4mm. y vidrio interior PLANITHERM XN 4mm. con capa de baja emisividad. (U=0,6W/m²k) g=0,35.
- 8.- FIJO: Carpintería preparada para recibir TRIPLE acristalamiento SAINT GOBAIN 3+3/16/4/16/3+3, formado por vidrio exterior PLANICLEAR laminar 3+3mm., c/capa de control solar y baja emisividad, dos cámaras deshidratadas de gas Argón con intercalario de acero inox. combinado con cubierta de plástico, vidrio intermedio PLANICLEAR 4mm. y vidrio exterior PLANICLEAR laminar 3+3mm. c/capa baja emisividad. (U=0,6W/m²k) g=0,49.
- 9.- Marco de chapa acero 19mm. acabado oxirón gris.
- 10.- Gres, 6cm. solerilla de mortero + aislamiento 6+6 PYR.
- 11.- Forjado 30+5 HA25 con mallazo 15x15D5, revestido por su cara inferior con lucido de yeso.
- 12.- SISTEMA SATE KERAKOLL: Kerakover eco acrílex fondo + Kerakover eco compact, acabado fino 1,2mm. grueso + adhesivo keraklima eco + malla refuerzo de f. vidrio alcalino + 2º mano keraklima 8mm. fijación mecánica con taco LTX 10x160mm., perfil de arranque y cantoneras de PVC + aislante placa EPS GRAFITO 150mm. + mortero adhesivo keraklima eco con llana dentada 8mm. + soporte de 9cm. ladrillo + 1cm. mortero hidrófugo + 1cm. yeso.
- 13.- 5cm. PIR con barrera de vapor + 5cm. manta F.V. entre perfiles + 2 placas de pladur (13+13).
- 14.- Lámina impermeable EPDM.
- 15.- Muro en fachada Noroeste de 25cm. HA25 con doble mallazo 15x15D12. cara exterior de muro encofrado imitación a piedra.
- 16.- 6cm. PIR con barrera de vapor + 5cm. manta de F.V. entre perfiles + dos placas de pladur (13+13).
- 17.- Zócalo gres porcelánico 60x120 en sala 1.
- 18.- Calle actual, una vez terminada la obra se reparará lo dañado.
- 19.- 2cm. gres porcelánico.
- 20.- 6cm. solerilla mortero pulido.
- 21.- 2 capas de 5cm. de poliestireno extruido.
- 22.- Lámina EPDM 1mm.
- 23.- 5cm. hormigón de limpieza.
- 24.- Solera HA-25 de 12cm. sobre 5cm. horm. limpieza con #15x15d5.

	T.Fax: 948551385 639888078	JESÚS ALÉN S.L.P.U. JESÚS ALÉN ANDUEZA ARQUITECTO jalen@coavn.org arquitecto-iesusalen.es	14-20 REHAB.
			conforme, la PROPIEDAD:
ESTE DOCUMENTO ES COPIA DEL ORIGINAL, DEL QUE ES SU AUTOR JESÚS ALÉN S.L.P.U. O JESÚS ALÉN ANDUEZA. SU UTILIZACIÓN TOTAL O PARCIAL, ASÍ COMO CUALQUIER CESIÓN A TERCEROS, REQUERIRÁ LA PREVIA Y EXPRESA AUTORIZACIÓN DE SU AUTOR, QUEDANDO EN TODO CASO PROHIBIDA CUALQUIER MODIFICACIÓN UNILATERAL.			
PLANOS REFORMADOS TRAS LA FASE 1			
ANEXO DE: PROYECTO DE REHABILITACIÓN DE FASE 2 CASA MURGUIONDO COMO ESPACIO SOCIOCULTURAL DE USO MULTIDISCIPLINAR EN CALLE LA FUENTE N°. 6 DE ARRÓNIZ			
PROMOTOR: AYUNTAMIENTO DE ARRÓNIZ			
PLANO DE: SECCIÓN CONSTRUCTIVA POR FACHADA NOROESTE			
SITUACIÓN: ARRÓNIZ	ESCALA: 1/15		
	FECHA: ABRIL-2021		

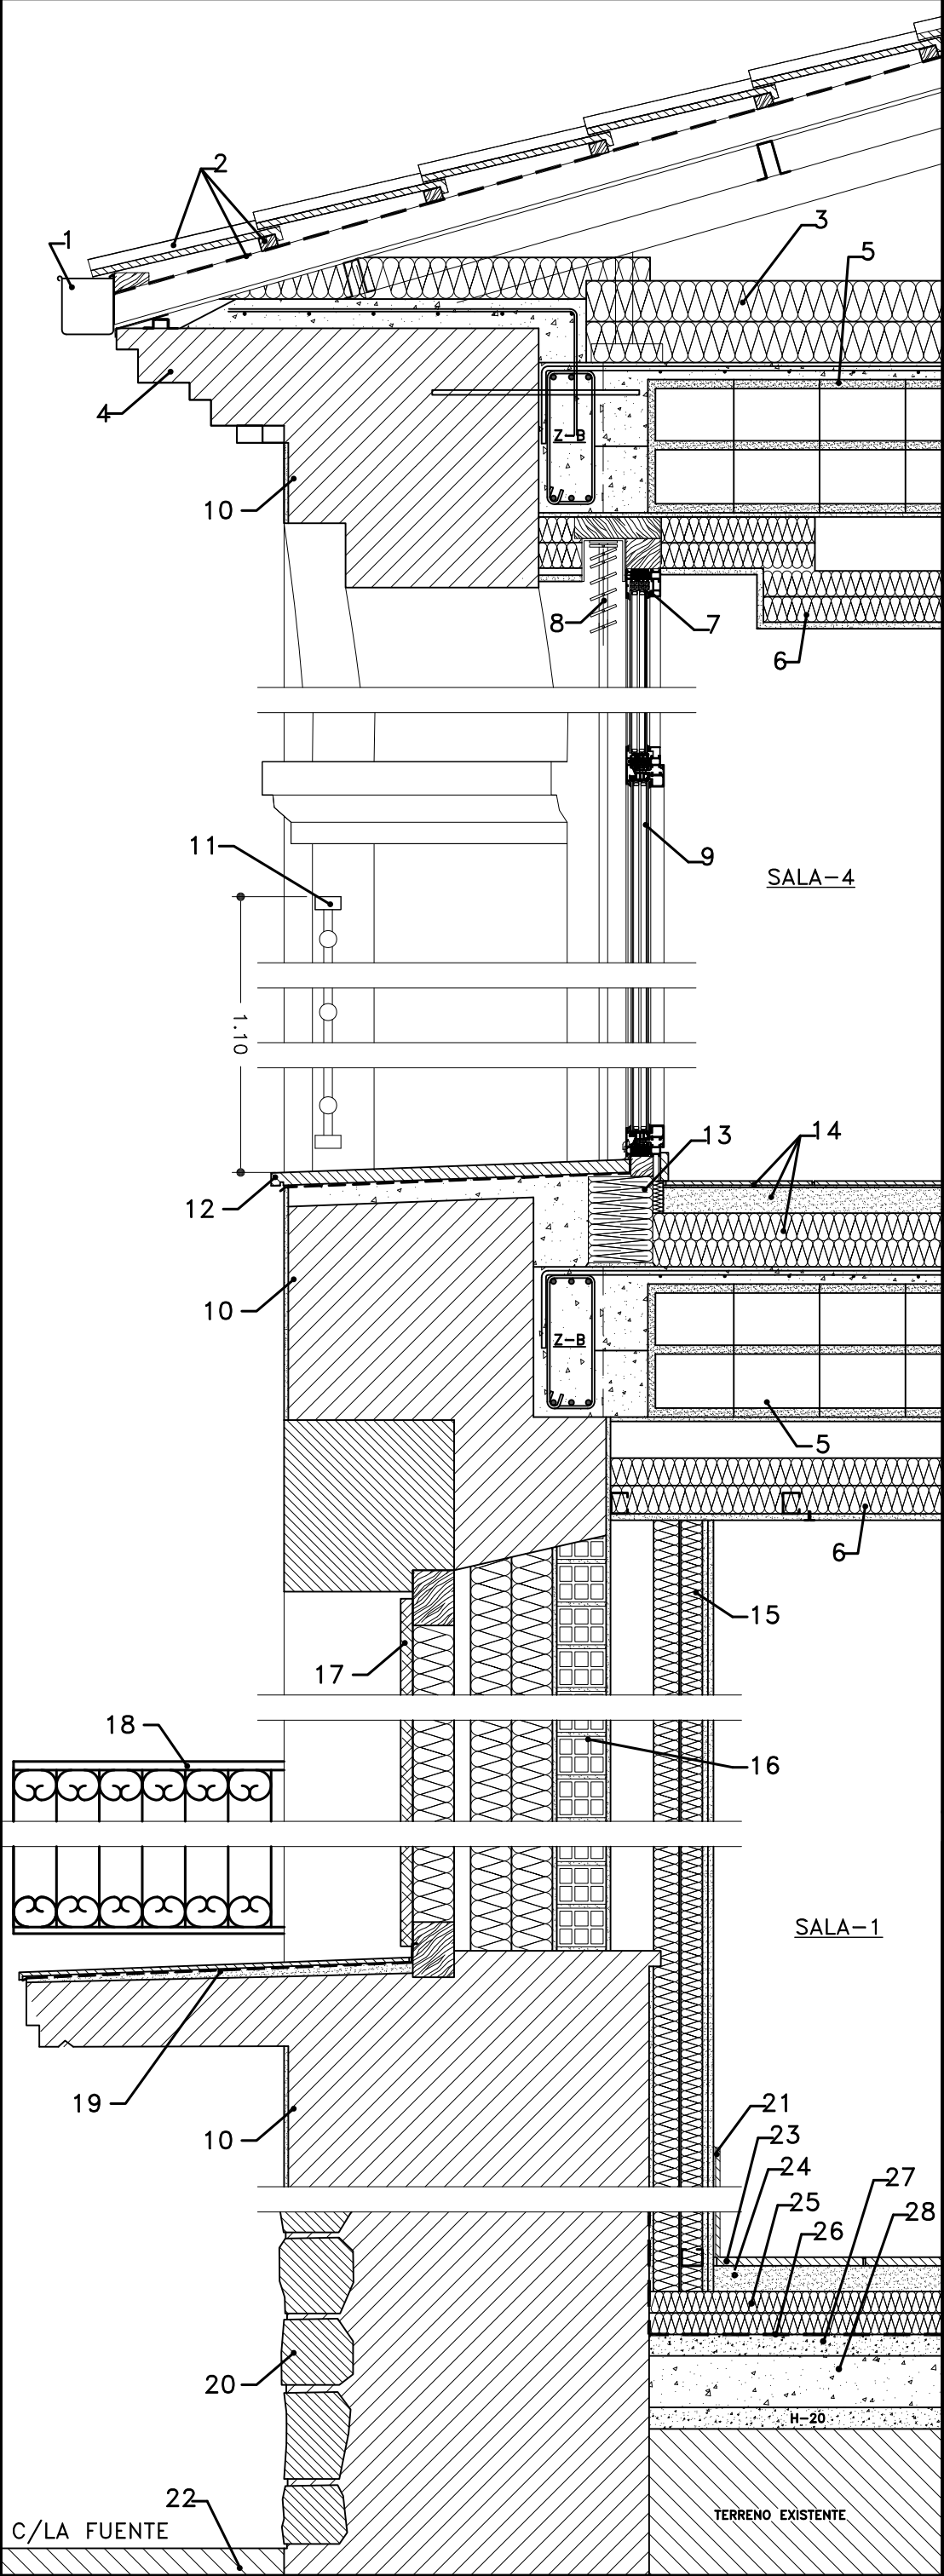

LEYENDA

- 1.- Canalón de cinc con doblez color cobre.
- 2.- Teja cerámica mixta imit. vieja parda sobre rastrel de madera tratada y lámina Tyvek, impermeable al agua y permeable al vapor de agua, sobre estructura sistema tectum.
- 3.- Doble manta IBR-800. con barrera de vapor, para abajo.
- 4.- Alero actual.
- 5.- Forjado 30+5 HA-25 con mallazo 15x15D5, revestido inferiormente con lucido de yeso 1cm.
- 6.- Aislamiento acústico a ruido aéreo sobre falso techo, con panel de lana mineral 120mm.
- 7.- Carpintería exterior de aluminio lacado RAL 3005, con rotura de puente térmico, mod. CORTIZO COR-80 HO RPT (hoja oculta), bisagras ocultas, manilla ARCH INVISIBLE, estanqueidad con sistema de triple junta de EPDM. Marco 80mm., Hoja 66mm. (U=1,7W/m²k).
- 8.- Persianas Metaluníc V Sinus GRIESSER color burdeos automatizada, con lamas móviles, regulables desde el interior.
- 9.- TRIPLE acristalamiento SAINT GOBAIN 3+3/16/4/16/3+3, formado por vidrio exterior PLANICLEAR laminar 3+3mm., c/capa de control solar y baja emisividad, dos cámaras deshidratadas de gas Argón con intercalario de acero inox. combinado con cubierta de plástico, vidrio intermedio PLANICLEAR 4mm. y vidrio exterior PLANICLEAR laminar 3+3mm. c/capa baja emisividad. (U=0,6W/m²k) g=0,49.
- 10.- Fachada actual picada, con nuevo revoco y lucido de cal.
- 11.- Barandilla de hierro macizo en color oxirón negro.
- 12.- Alfeizar de piedra caliza sobre lamina Schluter y solerilla de mortero.
- 13.- Bloque siporex 15cm.
- 14.- Gres, 6cm. solerilla de mortero + aislamiento 6+6 PIR.
- 15.- 6cm. PIR con barrera de vapor + 5cm. manta F.V. entre perfiles + 2 placas de pladur (13+13).
- 16.- 1cm. mortero hidrófugo + 1/2 asta L.H.D. + 1cm. yeso.
- 17.- Tablero parklex atornillado a marco existente, con manta F.V.
- 18.- Barandilla actual restaurada pintada oxirón negro.
- 19.- Gres sobre lamina Schlüter y solerilla de mortero.
- 20.- Fachada actual picada, con nuevo rejuntado con mortero de cal.
- 21.- Zócalo gres porcelánico 60x120 en sala 1.
- 22.- Calle actual.
- 23.- 2cm. gres porcelánico.
- 24.- 6cm. solerilla mortero pulido.
- 25.- 2 capas de 5cm. de poliestireno extruido.
- 26.- Lámina EPDM 1mm.
- 27.- 5cm. hormigón de limpieza.
- 28.- Solera HA-25 de 12cm. sobre 5cm. horm. limpieza con #15x15d5.

T.Fax:948551385 639888078 Estudio de arquitectura, diseño y urbanismo. Andía, 10, 1º d, Estella, Navarra	JESÚS ALÉN S.L.P.U. JESÚS ALÉN ANDUEZA ARQUITECTO jalen@coavn.org arquitecto-iesusalen.es	14-20 REHAB.
	conforme, la PROPIEDAD:	

ESTE DOCUMENTO ES COPIA DEL ORIGINAL, DEL QUE ES SU AUTOR JESÚS ALÉN S.L.P.U. O JESÚS ALÉN ANDUEZA. SU UTILIZACIÓN TOTAL O PARCIAL, ASÍ COMO CUALQUIER CESIÓN A TERCEROS, REQUERIRÁ LA PREVIA Y EXPRESA AUTORIZACIÓN DE SU AUTOR, QUEDANDO EN TODO CASO PROHIBIDA CUALQUIER MODIFICACIÓN UNILATERAL.

PLANOS REFORMADOS TRAS LA FASE 1

ANEXO DE: PROYECTO DE REHABILITACIÓN DE FASE 2
CASA MURGUIONDO COMO ESPACIO SOCIOCULTURAL DE USO
MULTIDISCIPLINAR EN CALLE LA FUENTE N°. 6 DE ARRÓNIZ


PROMOTOR:
AYUNTAMIENTO DE ARRÓNIZ

PLANO DE:
SECCIÓN CONSTRUCTIVA POR FACHADA SUROESTE

SITUACIÓN: ARRÓNIZ	ESCALA: 1/15	
FECHA: ABRIL-2021		

7

DETALLE ESTRUCTURA CIERRES: CONFIRMAR CON FABRICANTE

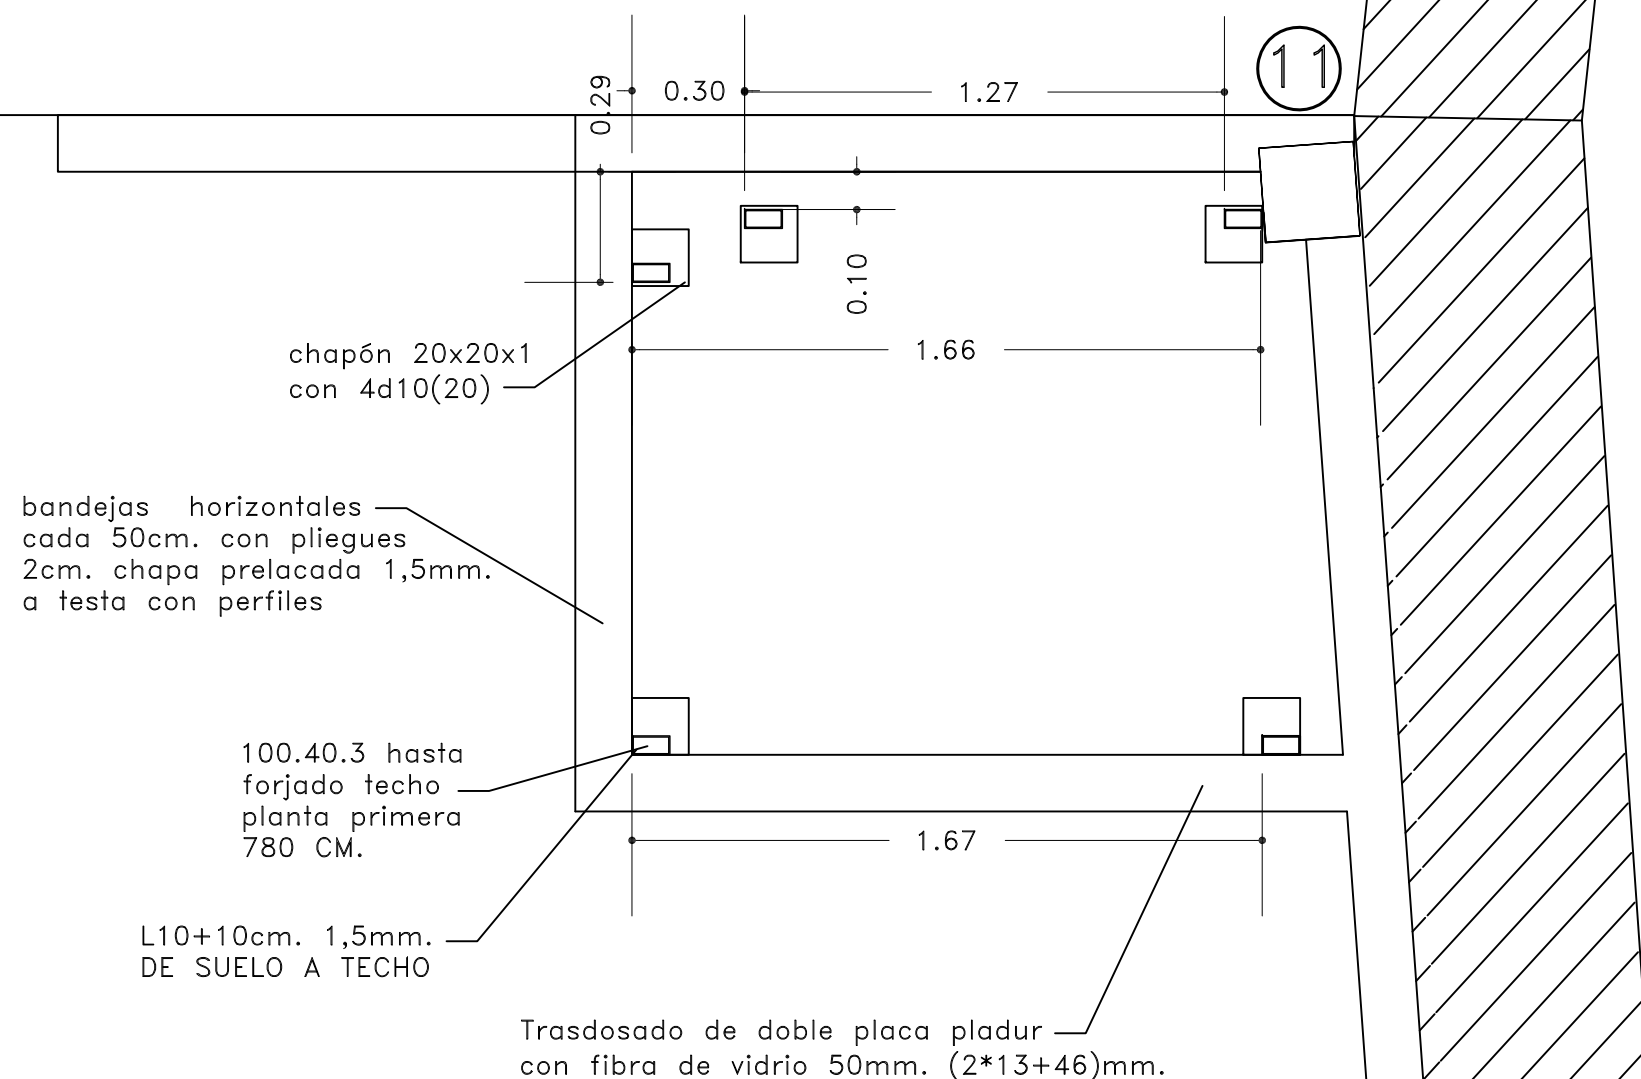

PLANOS REFORMADOS TRAS LA FASE 1

T.Fax:948551385
639888078

Estudio de arquitectura, diseño y urbanismo.

Andía, 10. 1º d. Estella, Navarra

JESÚS ALÉN S.L.P.U.
JESÚS ALÉN ANDUEZA
ARQUITECTO
jalen@coavn.org
arquitecto-iesusalen.es



14-20
REHAB.


conforme,
la PROPIEDAD:

ANEXO DE: PROYECTO DE REHABILITACIÓN DE FASE 2
CASA MURGUIONDO COMO ESPACIO SOCIOCULTURAL DE USO
MULTIDISCIPLINAR EN CALLE LA FUENTE N°. 6 DE ARRÓNIZ

PROMOTOR: AYUNTAMIENTO DE ARRÓNIZ

PLANO DE: ESTADO REFORMADO:
DETALLES CIERRES ELEVADOR

SITUACIÓN: ARRÓNIZ
ESCALA: 1/20
FECHA: ABRIL-2021

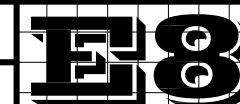

ESTE DOCUMENTO ES COPIA DEL ORIGINAL, DEL QUE ES SU AUTOR JESÚS ALÉN S.L.P.U. O JESÚS ALÉN ANDUEZA. SU UTILIZACIÓN TOTAL O PARCIAL, ASÍ COMO CUALQUIER CESIÓN A TERCEROS, REQUERIRÁ LA PREVIA Y EXPRESA AUTORIZACIÓN DE SU AUTOR, QUEDANDO EN TODO CASO PROHIBIDA CUALQUIER MODIFICACIÓN UNILATERAL.