



COAVN	COLEGIO OFICIAL DE ARQUITECTOS VASCO-NAVARRO		N2020A1222	EXP
	EUSKAL HERRIKO ARKITEKTOEN ELKARGO OFIZIALA		19/05/2021	FECHA DATA
NAVARRA	VISADO	AS	E39302E760	VERIFICABLE EN http://www.coavn.org/verificacion
NAVARROA	BISATUA	3		

dg

DOCUMENTACION GRAFICA

SERVICIO NAVARRO DE SALUD-OSASUNBIDEA

centro de salud zizur mayor-ardoi

MAYO 2021

ZIZUR MAYOR, NAVARRA

Javier Barcos y Manuel Enriquez ByE arquitectos Paseo Fueros-Etxaburua, 21. 31013 Berriozar, Navarra

JAVIER BARCOS BERRUEZO
MANUEL ENRIQUEZ JIMENEZ

ByE arquitectos

paseo de los fueros. etxaburua 21, trasera. berriozar
31013 navarra. T948247955. F948246562
bye@byearquitectos.com www.byearquitectos.com

SERVICIO NAVARRO DE SALUD-OSASUNBIDEA GOBIERNO DE NAVARRA

PROYECTO DE EJECUCIÓN REVISADO


CENTRO DE SALUD ZIZUR MAYOR-ARDOI

PLAZA EN CALLE ERROTAXAR, ENTRE C/ BOLTXOKO Y CAMINO DE GAZOLAZ. 31180 ZIZUR MAYOR. NAVARRA

DG. DOCUMENTACIÓN GRÁFICA

			0. SITUACIÓN
0.1	SITUACIÓN	1/3000	PER-01-SITU
0.2	EMPLAZAMIENTO	1/300	PER-02-EMPL
0.3	URBANIZACIÓN. ESTADO ACTUAL	1/300	PER-03-EMPLEAC
			1. PROPUESTA
1.1	P. B y P. 1º	1/150	PER-11-PLAN
1.1.1	ESCALERA EXTERIOR	1/40	PER-11-PLAN
1.2	P. CUBIERTA	1/150	PER-11-PLAN
1.3	ALZADOS y SECCIONES I	1/150	PER-13-ALSEC
1.4	ALZADOS y SECCIONES II	1/150	PER-13-ALSEC
1.5	ALZADOS y SECCIONES III	1/150	PER-13-ALSEC
			2. ESTRUCTURA
2.0	CUADRO DE CARACTERÍSTICAS	-	PER-20-ESTRUCUAD
2.1	REPLANTEO Y CIMENTACIÓN	1/150	PER-21-ESTRPLAN
2.2	FORJADO PLANTA 1º	1/150	PER-21-ESTRPLAN
2.3	ARMADO INFERIOR P. PRIMERA	1/150	PER-21-ESTRPLAN
2.4	ARMADO SUPERIOR P. PRIMERA	1/150	PER-21-ESTRPLAN
2.5	FORJADO PLANTA CUBIERTAS	1/150	PER-21-ESTRPLAN
2.6	ARMADO INFERIOR P. CUBIERTAS	1/150	PER-21-ESTRPLAN
2.7	ARMADO SUPERIOR P. CUBIERTAS	1/150	PER-21-ESTRPLAN
2.8	CUADRO DE PILARES	1/75	PER-21-ESTRPLAN
2.9	ESCALERAS	1/75	PER-29-ESTRESC
2.10	DETALLES GENERALES I	-	PER-210-ESTRDET
2.11	DETALLES GENERALES II	-	PER-210-ESTRDET
2.12	DETALLES GENERALES III	-	PER-210-ESTRDET
			3. ALBAÑILERÍA Y ACABADOS
3.1	PLANTA BAJA I	1/75	PER-31-ALBA
3.2	PLANTA BAJA II	1/75	PER-31-ALBA
3.3	PLANTA PRIMERA I	1/75	PER-31-ALBA
3.4	PLANTA PRIMERA II	1/75	PER-31-ALBA
3.5	P. CUBIERTA I	1/75	PER-31-ALBA
3.6	P. CUBIERTA II	1/75	PER-31-ALBA
3.7	MEMORIA DE ALBAÑILERÍA I	1/10	PER-37-MALBA
3.8	MEMORIA DE ALBAÑILERÍA II	1/10	PER-37-MALBA
3.9	PAVIMENTOS Y PAREDES. P.B y P. 1º	1/150	PER-39-ACAPP
3.10	TECHOS P. B y P. 1º	1/150	PER-310-ACAT
			4. CARPINTERÍA
4.1	MEMORIA CARP. EXTERIOR I	1/25	PER-41-MCAR
4.2	MEMORIA CARP. EXTERIOR II	1/25	PER-41-MCAR
4.3	MEMORIA CARP. EXTERIOR III	1/25	PER-41-MCAR
4.4	MEMORIA CARPINTERIA INTERIOR I	1/25	PER-41-MCAR
4.5	MEMORIA CARPINTERIA INTERIOR II	1/25	PER-41-MCAR
4.6	MEMORIA CARPINTERIA INTERIOR III	1/25	PER-41-MCAR
4.7	MEMORIA CARPINTERIA INTERIOR IV	1/25	PER-41-MCAR
4.8	MEMORIA CARPINTERIA INTERIOR V	1/25	PER-41-MCAR
4.9	MEMORIA CERRAJERÍA I	1/25	PER-41-MCAR
4.10	MEMORIA CERRAJERÍA II	1/25	PER-41-MCAR
4.11	MEMORIA CERRAJERÍA III	1/25	PER-41-MCAR
4.12	DETALLES CARPINTERIA EXTERIOR I	1/10	PER-412-DCAR
4.13	DETALLES CARPINTERIA EXTERIOR II	1/10	PER-412-DCAR
4.14	DETALLES CARPINTERIA INTERIOR	1/10	PER-412-DCAR
			5. SECCIONES CONSTRUCTIVAS
5.1	SECCIÓN CONSTRUCTIVA I	1/40	PER-51-SECONS
5.2	SECCIÓN CONSTRUCTIVA II	1/40	PER-51-SECONS
5.3	SECCIÓN CONSTRUCTIVA III	1/40	PER-51-SECONS
5.4	SECCIÓN CONSTRUCTIVA IV	1/40	PER-51-SECONS
5.5	SECCIÓN CONSTRUCTIVA V	1/40	PER-51-SECONS
5.6	DETALLES CONSTRUCTIVOS I	1/10	PER-56-DECONS
5.7	DETALLES CONSTRUCTIVOS II	1/10	PER-56-DECONS
5.8	DETALLES CONSTRUCTIVOS III	1/10	PER-56-DECONS
5.9	DETALLES CONSTRUCTIVOS IV	1/10	PER-56-DECONS
5.10	DETALLES CONSTRUCTIVOS V	1/10	PER-56-DECONS
5.11	DETALLES CONSTRUCTIVOS VI	1/10	PER-56-DECONS
			6. IMÁGENES
6.1	IMAGEN I	-	PER-61-IMAG
6.2	IMAGEN II	-	PER-61-IMAG
6.3	IMAGEN III	-	PER-61-IMAG



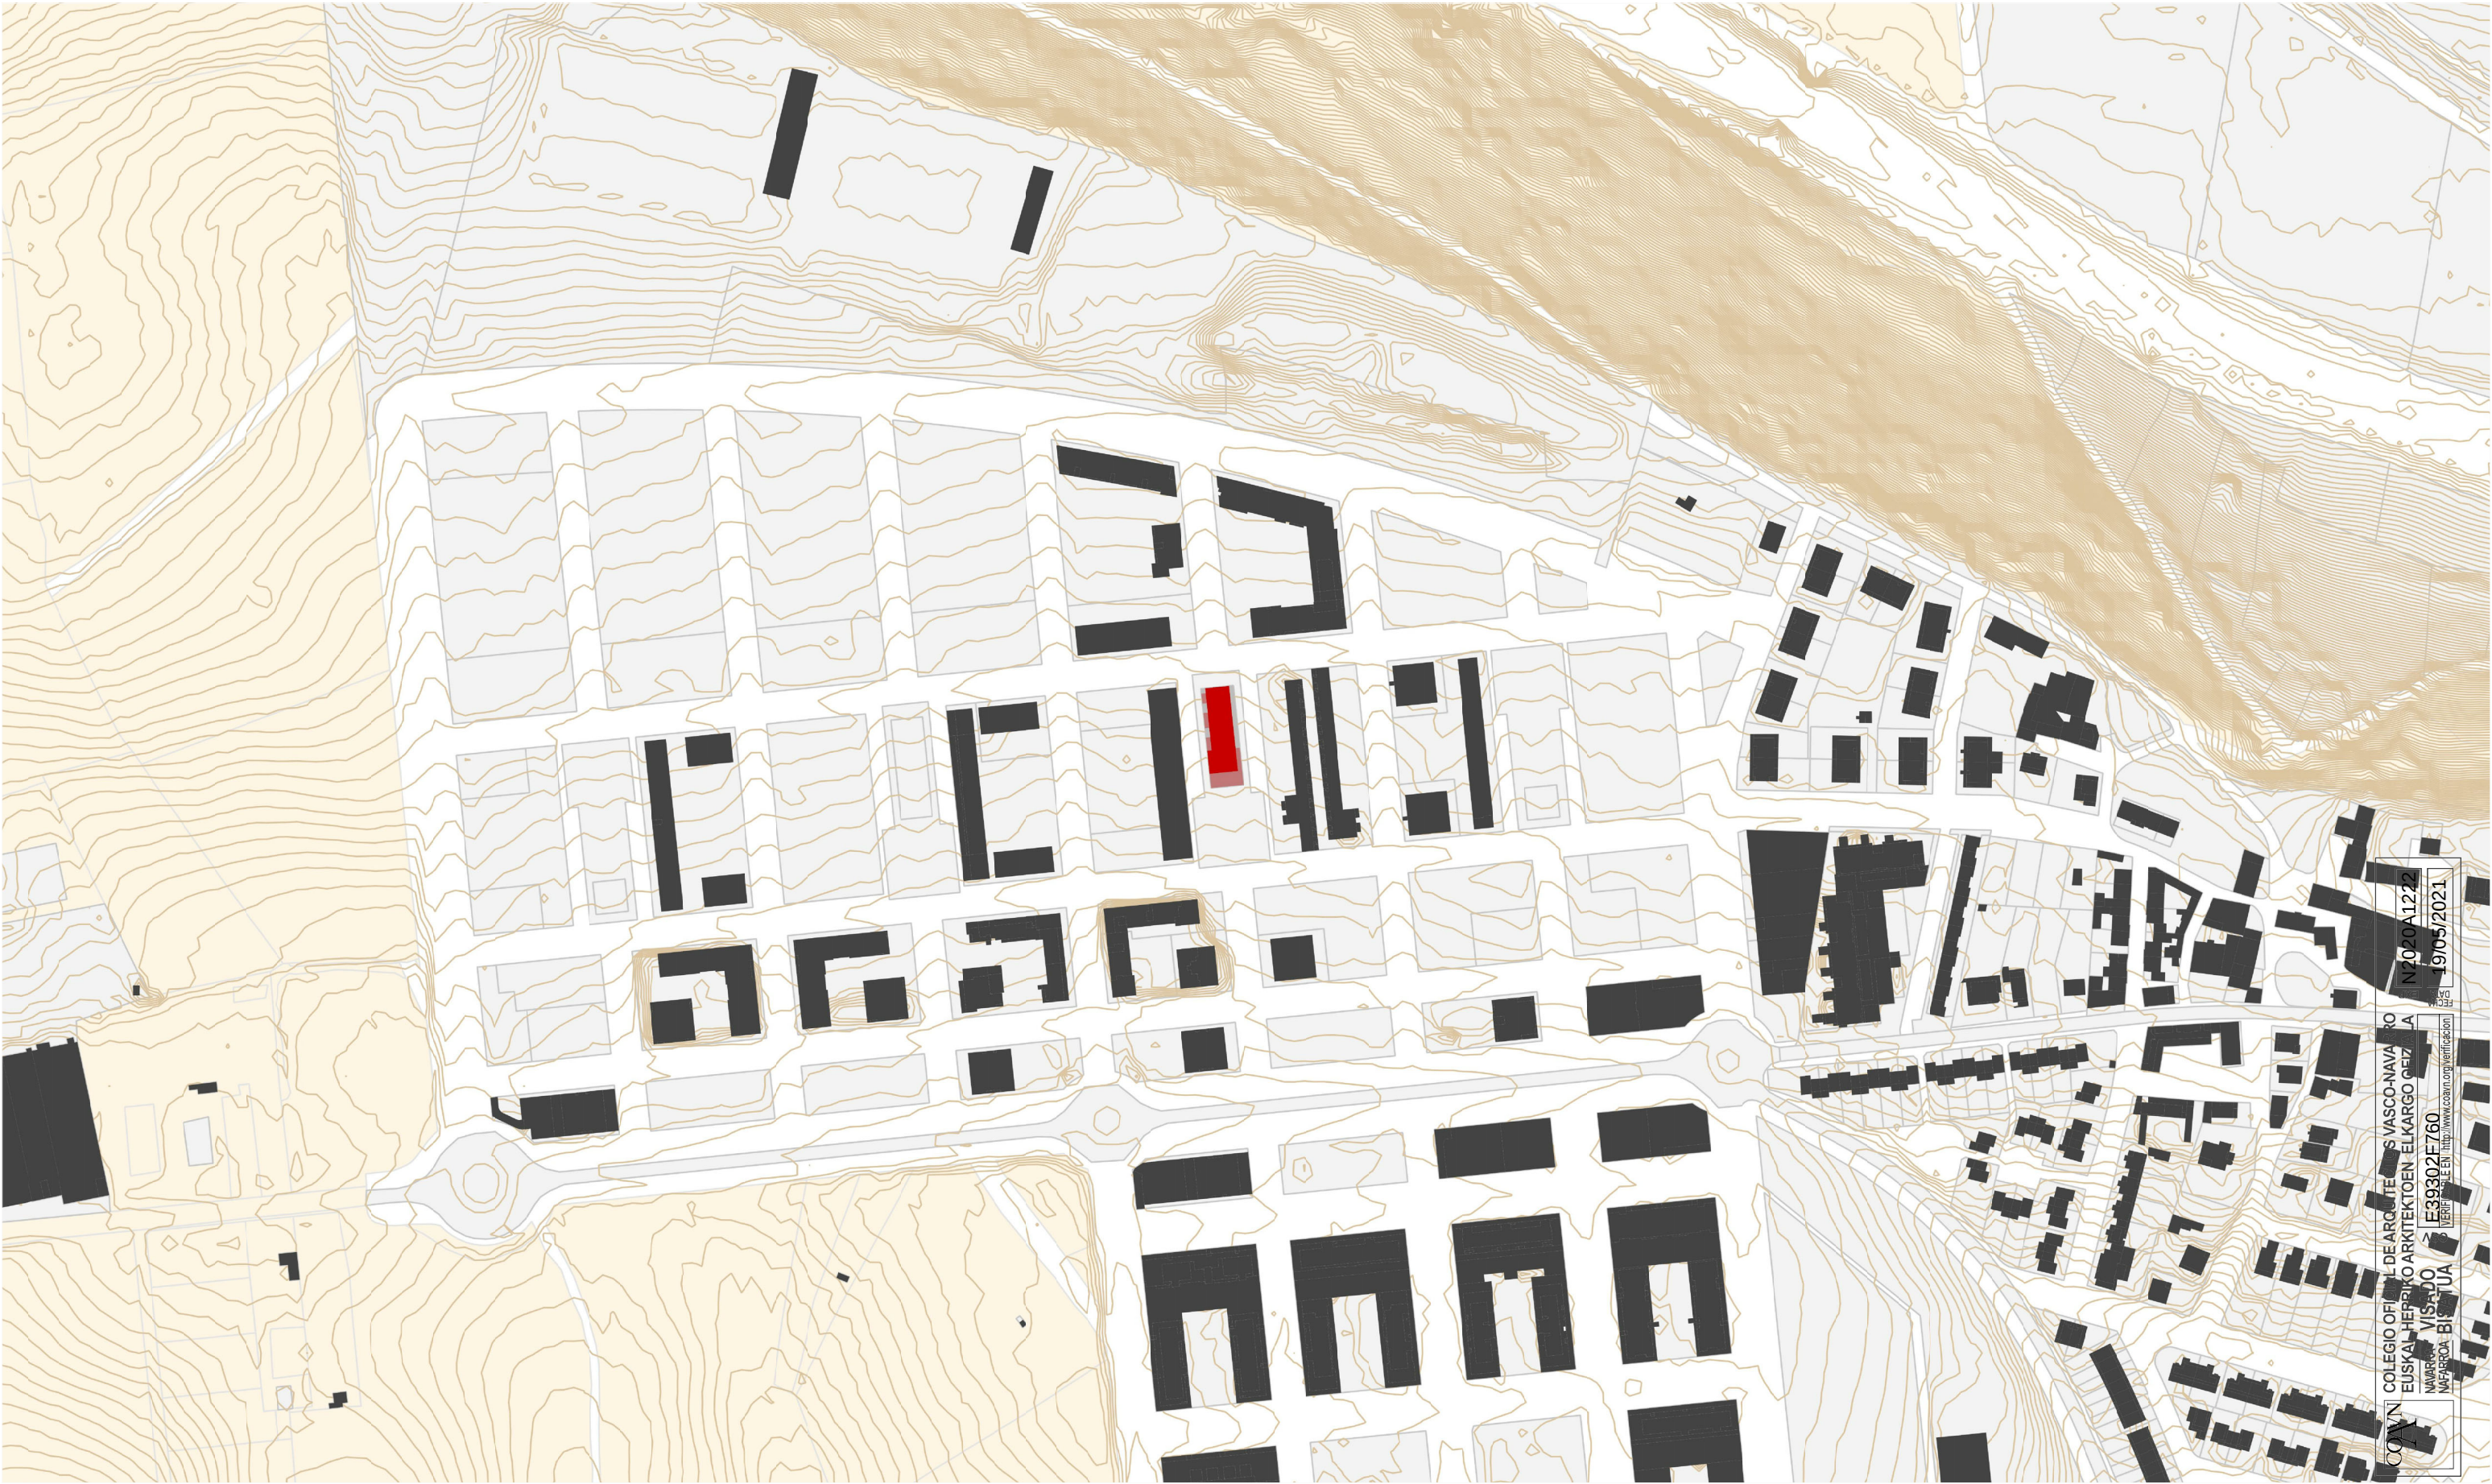

COAVN COLEGIO OFICIAL DE ARQUITECTOS VASCO-NAVARRA
EUSKAL HERRIKO ARKITEKTOKEN ELKARGO QETZUA
NAVARRA VISADO
Nº 1974/2021
E-3930202F760
VERIFICAR EN <http://www.coavn.org/verificacion>
Nº 2020/0A1222
19/05/2021



E 1:3000
0 20 40 100m

P. EJECUCIÓN REVISADO MAY.21

centro de salud zizur mayor-ardoi

ByE arquitectos JAVIER BARCOS y MANUEL ENRIQUEZ bye@byearquitectos.com Paseo de los Fueros-Ekaburua, 21 trasera. T 948247955. 31013 Berrizor: Navarra

Handwritten signature in blue ink.

0.1

SITUACIÓN

PER-01-SITU

SERVICIO NAVARRO DE SALUD-OSASUNBIDEA

ZIZUR MAYOR



E 1:300
0 2 4 10m

P. EJECUCIÓN REVISADO MAY.21

centro de salud zizur mayor-ardoi

ByE arquitectos JAVIER BARCOS y MANUEL ENRIQUEZ bye@byearquitectos.com Paseo de los Fueros-Ekaburua, 21 traseru. T 946247955. 31013 Berrizor: Navara

Manuel

0.2

EMPLAZAMIENTO

PER-02-EMPL

SERVICIO NAVARRO DE SALUD-OSASUNBIDEA

ZIZUR MAYOR


COAVN COLEGIO OFICIAL DE ARQUITECTOS VASCO-NAVARRO
EUSKAL HERRIKO ARKITEKTOEN ELKARGO OFIZIALA
NAVARRA VISADO E-39302F760
NAVARRA BISATUA VERIFICABLE EN <http://www.coavn.org/verificacion>

N2020A1222
19/05/2021

CAMINO DE GAZOLAZ BIDEA

ERROTAXAR

CALLE BOLTOKO KALEA

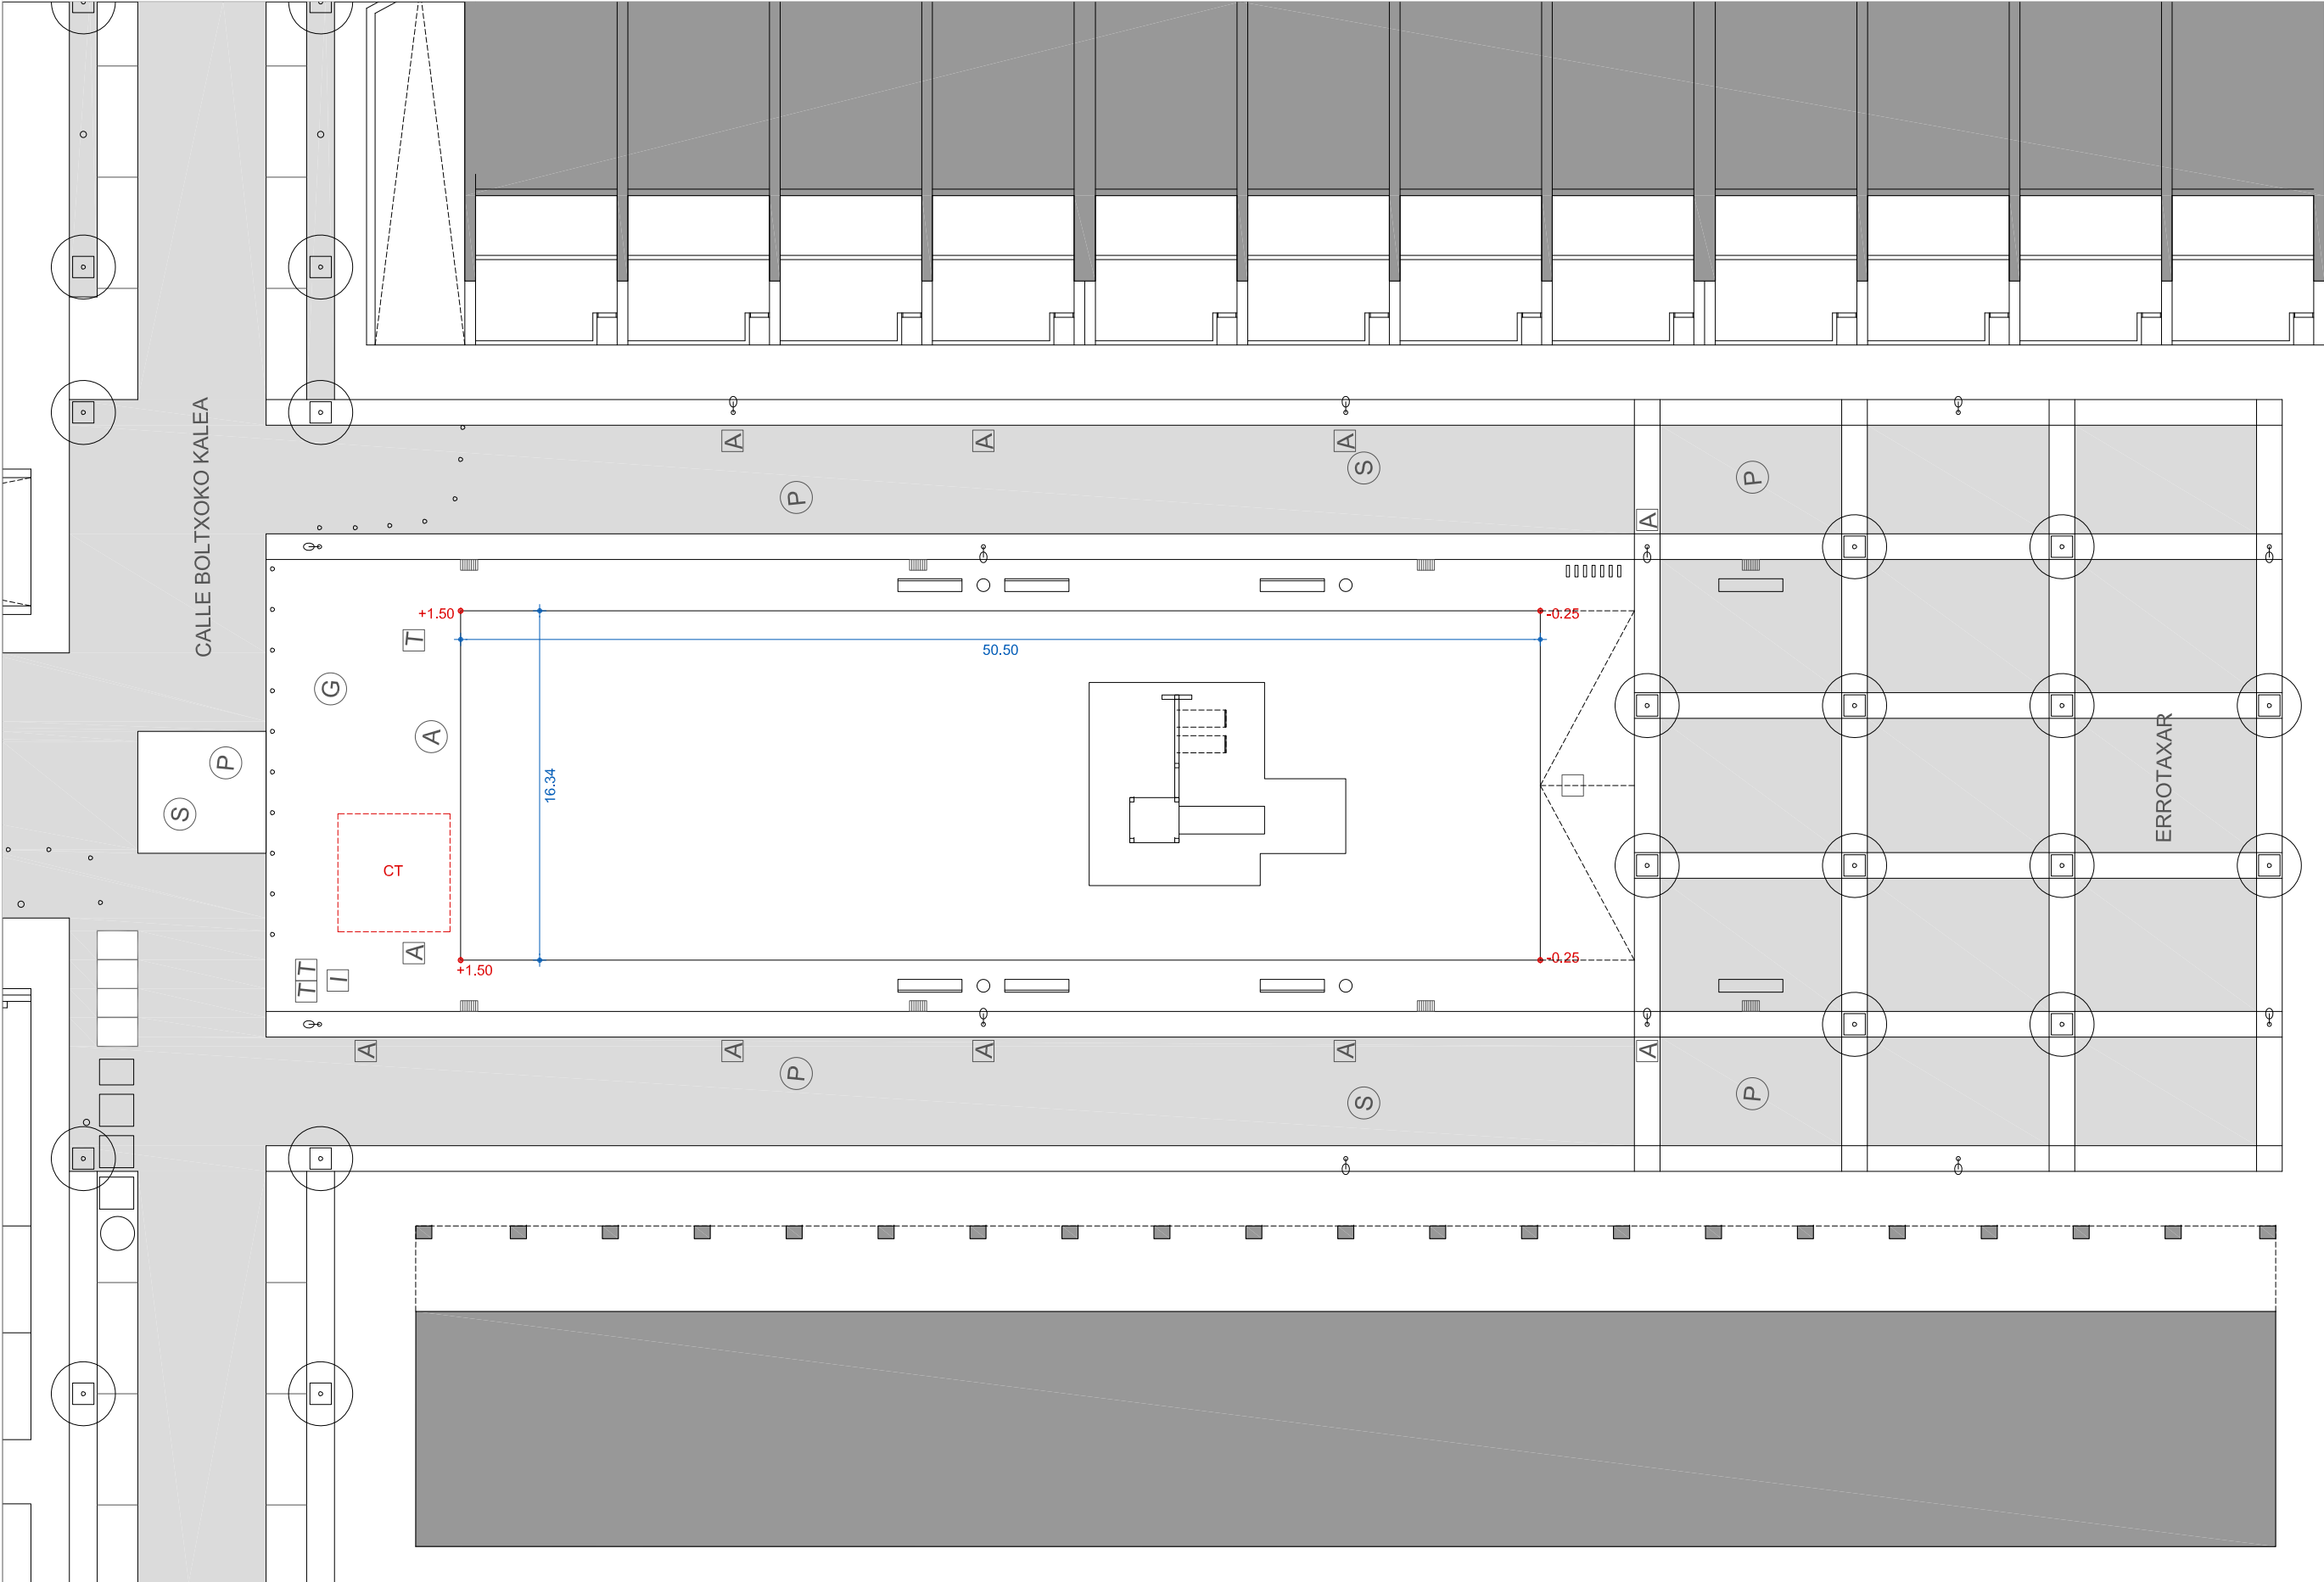

- LEYENDA
- BANCO
 - PAPELERA
 - FAROLA
 - APARCABICIS
 - CT CENTRO TRANSFORMADOR ENTERRADO
 - REGILLAS URBANIZACIÓN
 - REGISTRO ELECTRICIDAD
 - REGISTRO TELEFÓNIA
 - REGISTRO AGUAS
 - REGISTRO GAS
 - REGISTRO PLUVIALES
 - REGISTRO SANEAMIENTO



E 1:300
0 2 4 10m

P. EJECUCIÓN REVISADO MAY.21

centro de salud zizur mayor-ardoi

ByE arquitectos JAVIER BARCOS y MANUEL ENRIQUEZ bye@byearquitectos.com Paseo de los Fueros-Ekaburua, 21 traseru. T 946247955. 31013 Berrizor. Navarra

Manuel

URBANIZACIÓN. ESTADO ACTUAL

SERVICIO NAVARRO DE SALUD-OSASUNBIDEA

ZIZUR MAYOR

PER-03-EMPLEAC


NAVARRA VISADO E-39302F760

NAVARRA VISADO E-39302F760

NAVARRA VISADO E-39302F760

NAVARRA VISADO E-39302F760

NAVARRA VISADO E-39302F760

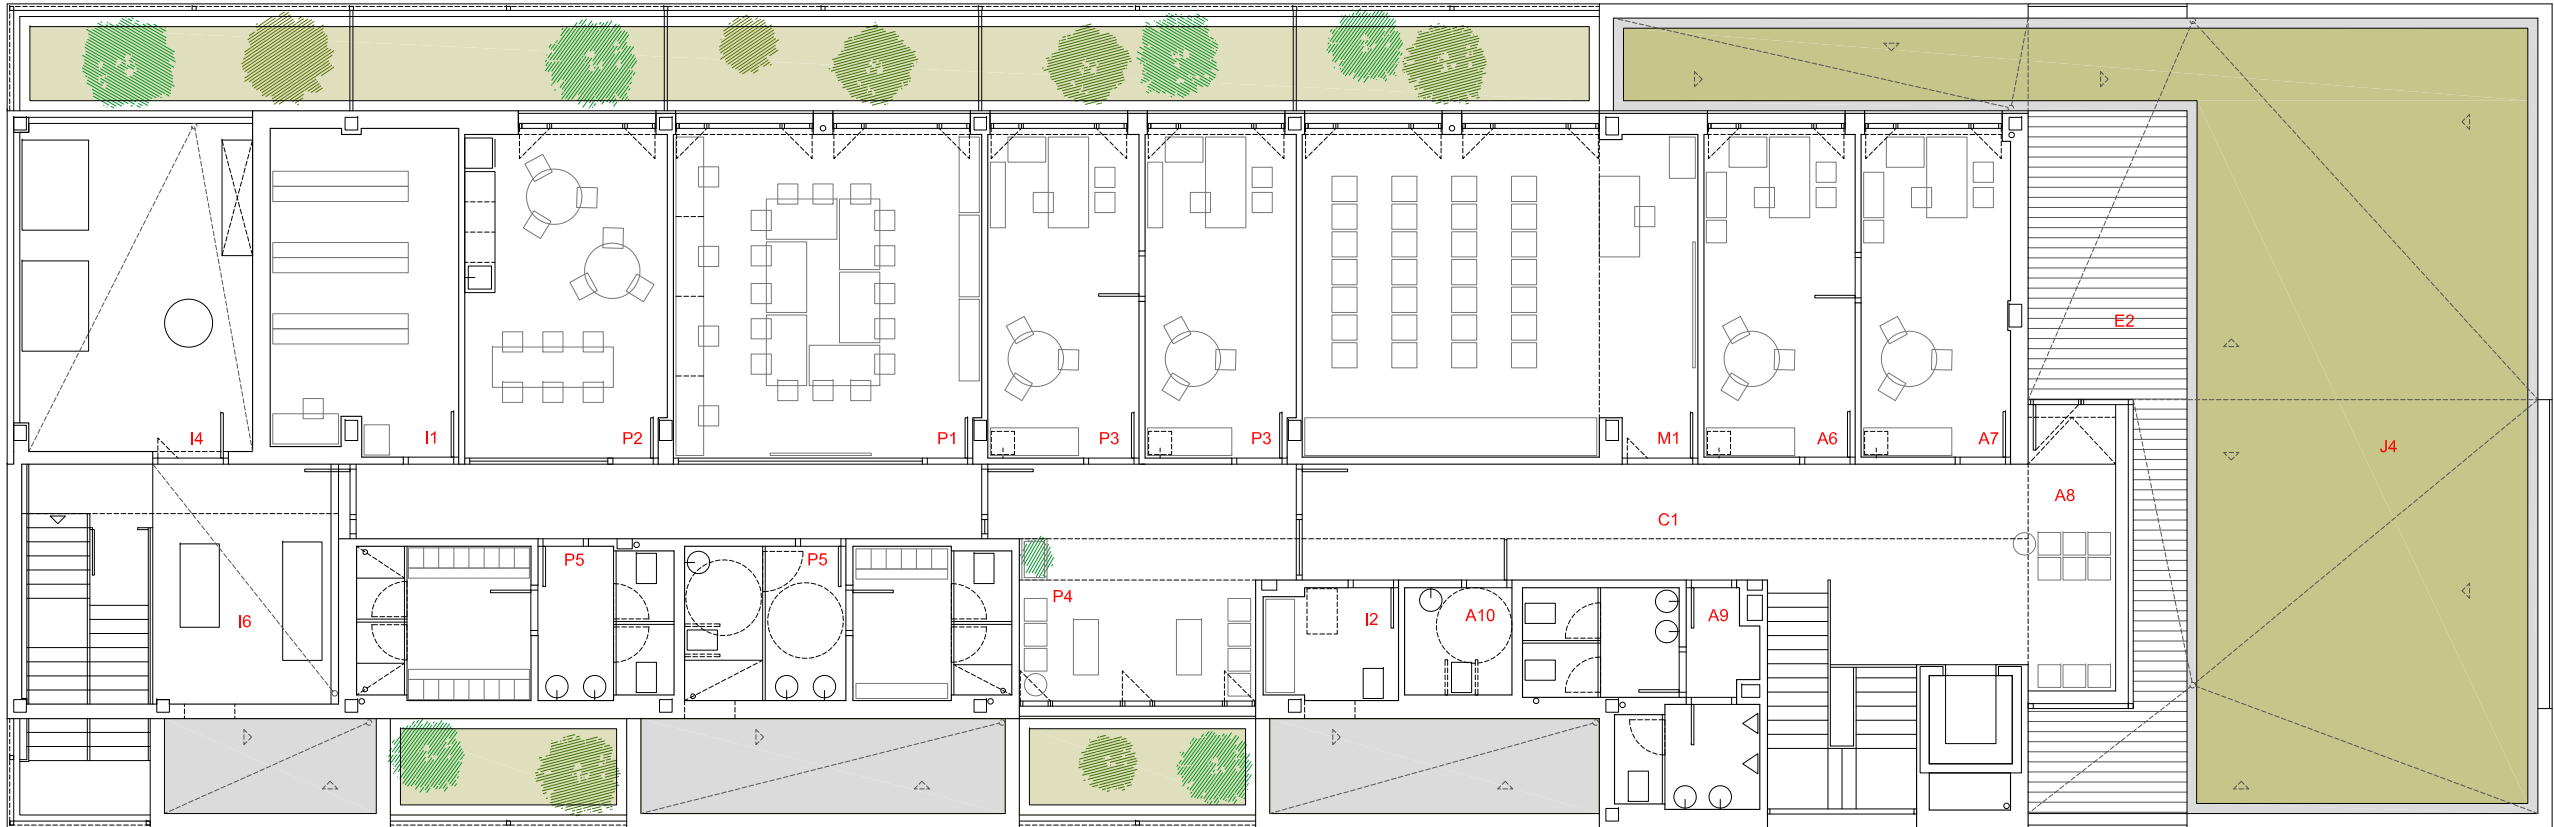

PLANTA 1ª



PLANTA BAJA

SUPERFICIES	ud	prog	prop	total
A AREA ASISTENCIAL				
A.1 Consultas medicina	5	22,0	21,6	108,0
A.2 Consultas enfermería	5	22,0	21,6	108,0
A.3 Consulta Urgencias	1	25,0	48,4	48,4
A.4 Consulta Extracción/Botiquín	1	25,0	26,2	26,2
A.5 Consulta Clínica Menor y Puérbas	1	25,0	-	-
A.6 Despacho Trabajadora Social	1	20,0	19,7	19,7
A.7 Despacho Veterinaria	1	20,0	19,6	19,6
A.8 Salas de espera	14	8,0	8,0	112,0
A.9 Aseos públicos	2	20,0	14,6+15,7	30,3
A.10 Aseo adaptado	2	5,0	4,6+5,0	9,6
A.11 Aseo Pediatría	1	8,0	7,9	7,9
A.12 Oficina Limpie	1	10,0	14,4	14,4
TOTAL AREA ASISTENCIAL	35			504,1
P AREA PERSONAL				
P.1 Biblioteca-Sala de Reuniones	1	40,0	40,0	40,0
P.2 Sala de Espera Personal	1	30,0	26,1	26,1
P.3 Despachos Dirección y Jefatura	2	20,0	19,7	39,4
P.4 Sala de espera despachos	1	6,0	11,3	11,3
P.5 Vestuarios y Aseo Personal	2	20,0	18,5+19,3	37,8
TOTAL AREA PERSONAL	7			154,6
R AREA ADMISION - RECEPCION				
R.1 Vestibulo de Entrada	1	50,0	50,0	50,0
R.2 Zona de Admisión	1	60,0	59,7	59,7
R.3 Despacho Atención	1	20,0	19,7	19,7
TOTAL AREA ADMISION - RECEPCION	3			129,4
M AREA USOS MÚLTIPLES				
M.1 Sala de Usos Múltiples	1	50,0	51,0	51,0
TOTAL AREA USOS MÚLTIPLES	1			51,0
I AREA INSTALACIONES Y ALMACENAJE				
I.1 Almacén sanitarios	1	20,0	23,8	23,8
I.2 Cuarto de limpieza	2	6,0	4,6+5,8	10,4
I.3 Cuarto de basuras	1	6,0	4,3	4,3
I.4 Sala de calderas	1	40,0	30,1	30,1
I.5 Cuadros Electricos / RAC	1	5,0	9,0	9,0
I.6 Terraza instalaciones	1	-	(19,4)	-
TOTAL AREA INSTAL Y ALMACENAJE				77,6
C CIRCULACIONES				
C.1 Circulaciones	1	-	110,7	110,7
TOTAL AREA CIRCULACIONES				110,7
E AREAS EXTERIORES CUBIERTAS				
E.1 Marquesina acceso	1	-	(17,1)	(17,1)
E.2 Marquesina Terraza	1	-	(31,2)	(31,2)
TOTAL AREAS EXTERIORES CUBIERTAS				(48,3)
J PATIOS JARDIN EXTERIORES				
J.1 Patio Jardín Área Consultas	1	-	(58,6)	(58,6)
J.2 Patio Jardín Área de Espera	2	-	(9,0)	(18,0)
J.3 Patio Escalera Emergencia y Acce	1	-	(16,7)	(16,7)
J.4 Cubierta Vegetal	1	-	(92,0)	(92,0)
TOTAL PATIOS JARDIN EXTERIORES				(182,2)
TOTAL SUPERFICIE UTIL				1.327,4
TOTAL SUPERFICIE CONSTRUIDA				1.207,8

COAVN

COLEGIO OFICIAL DE ARQUITECTOS VASCO-NAVARRO
EUSKAL HERRIKO ARKITEKTOEN ELKARGO OFIZIALA
NAVARRA VISADO
NºFARRA BISATUA

EXP


N2020A1222

19/05/2021

ASO

E39302E760

VERIFICABLE EN <http://www.coavn.org/verificacion>

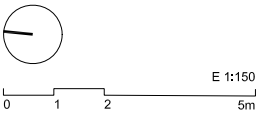

P. EJECUCIÓN REVISADO MAY.21

centro de salud zizur mayor-ardoi

ByE arquitectos JAVIER BARCOS y MANUEL ENRIQUEZ bye@byearquitectos.com Paseo de los Fueros-Etxaburua, 21 traser. T 948247955. 31013 Beriozar. Navarra


SERVICIO NAVARRO DE SALUD-OSASUNBIDEA

ZIZUR MAYOR


1.1

PROPUESTA. P. B y P. 1ª


PER-11-PLAN

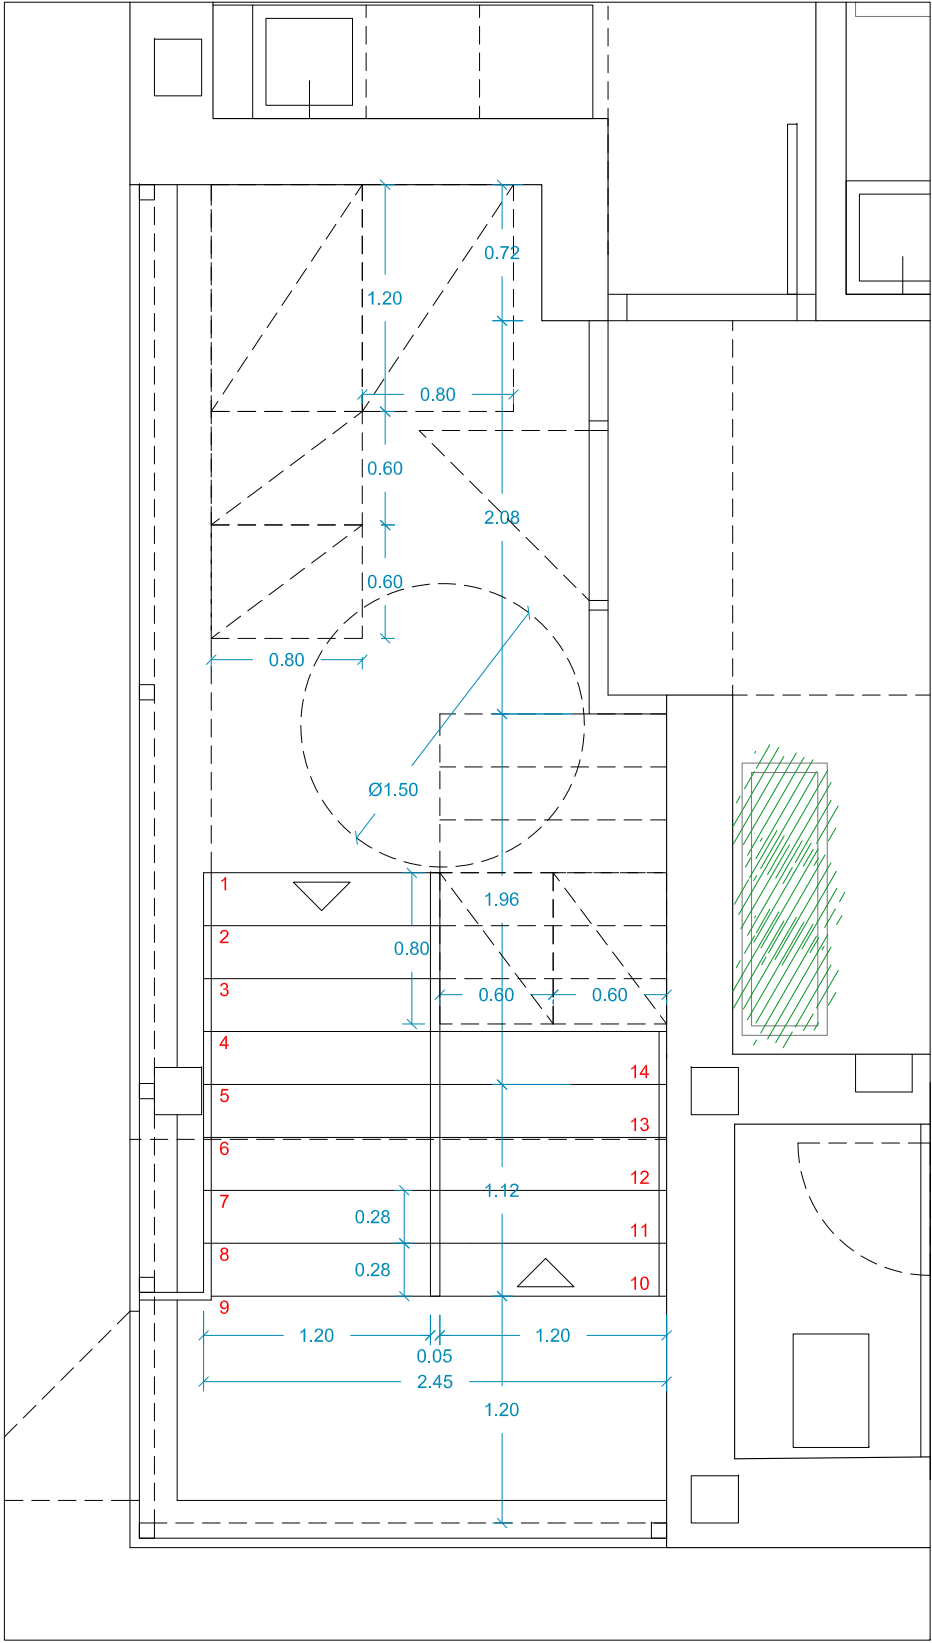

PLANTA BAJA

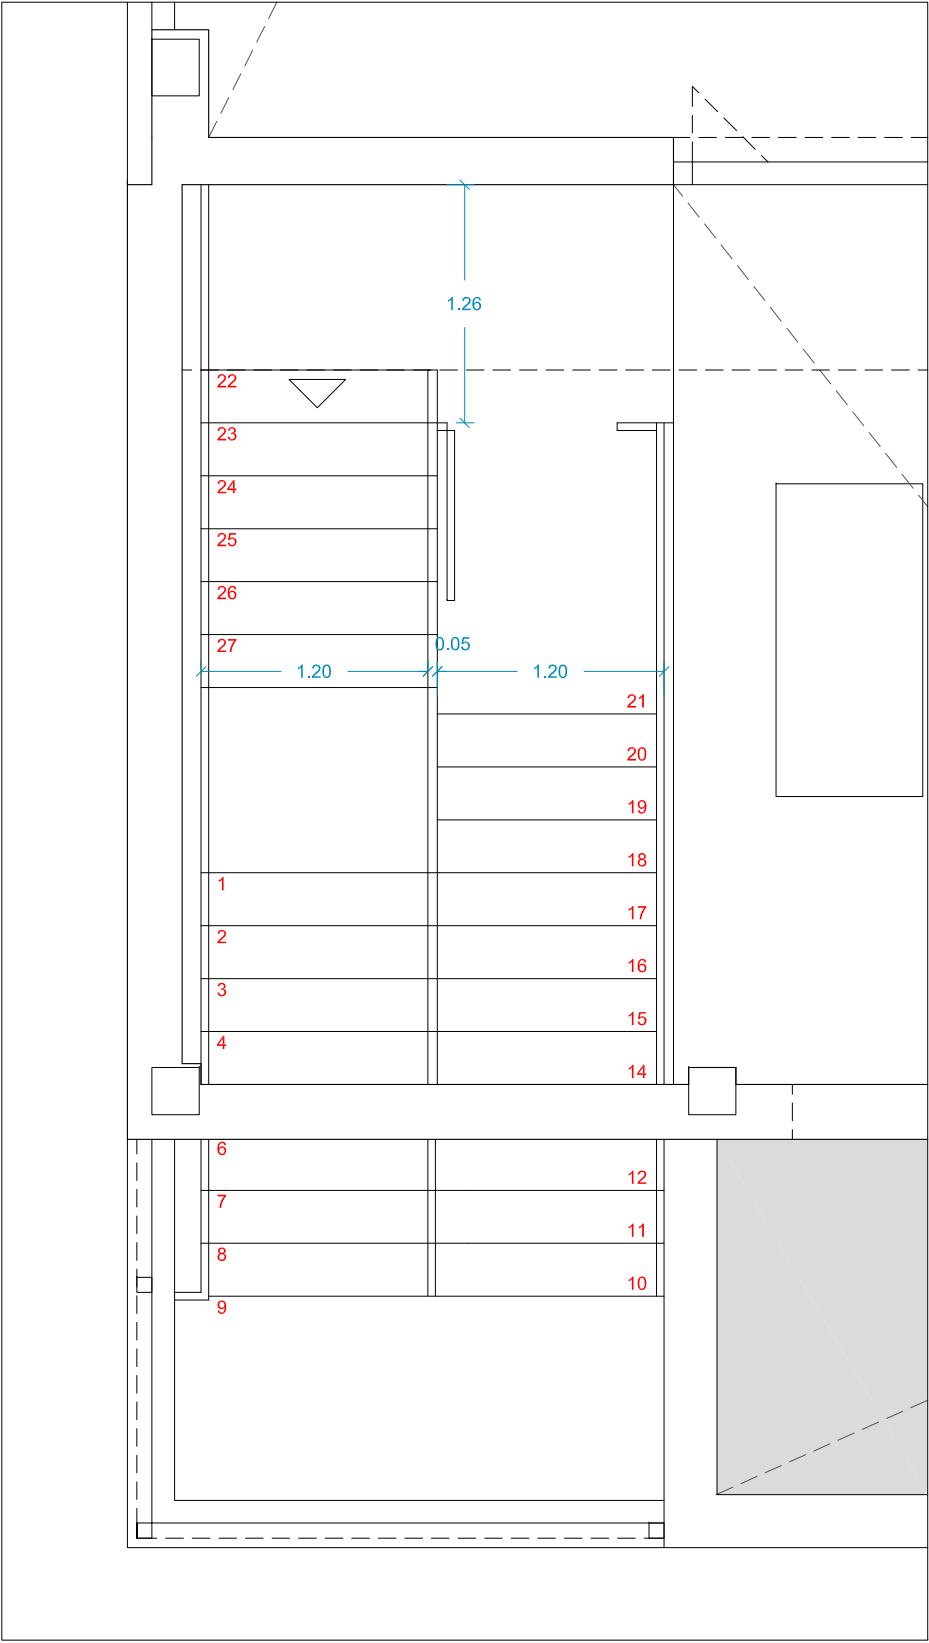

PLANTA PRIMERA

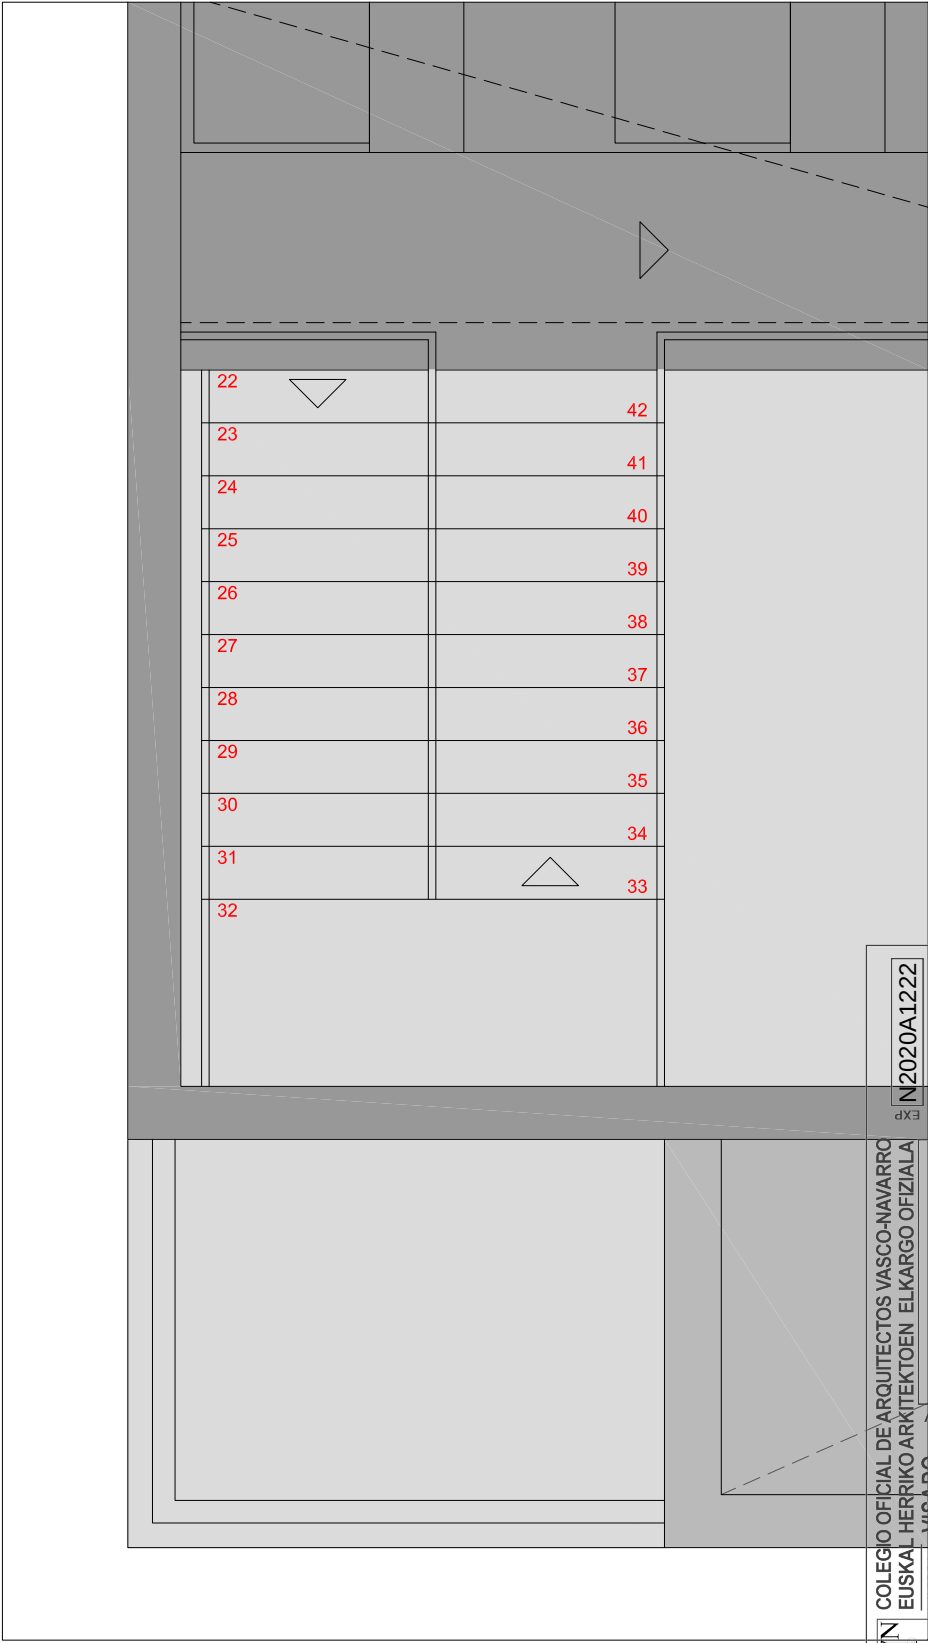


PLANTA CUBIERTA

COAVN

COLEGIO OFICIAL DE ARQUITECTOS VASCO-NAVARRO
EUSKAL HERRIKO ARKITEKTOEN ELKARGO OFIZIALA
NAVARRA
VISADO
Nº 2020A1222
E-39302F760
19/05/2021

VERIFICABLE EN <http://www.coavn.org/verificacion>

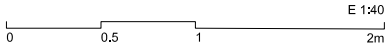

P. EJECUCIÓN REVISADO MAY.21

SERVICIO NAVARRA DE SALUD-OSASUNBIDEA

centro de salud zizur mayor-ardoi

ZIZUR MAYOR


ByE arquitectos JAVIER BARCOS y MANUEL ENRIQUEZ bye@byearquitectos.com Paseo de los Fueros-Etxaburu, 21 traser. T 948247955. 31013 Berriozar. Navarra

Manuel

1.1.1

ESCALERA EXTERIOR

PER-11-PLAN

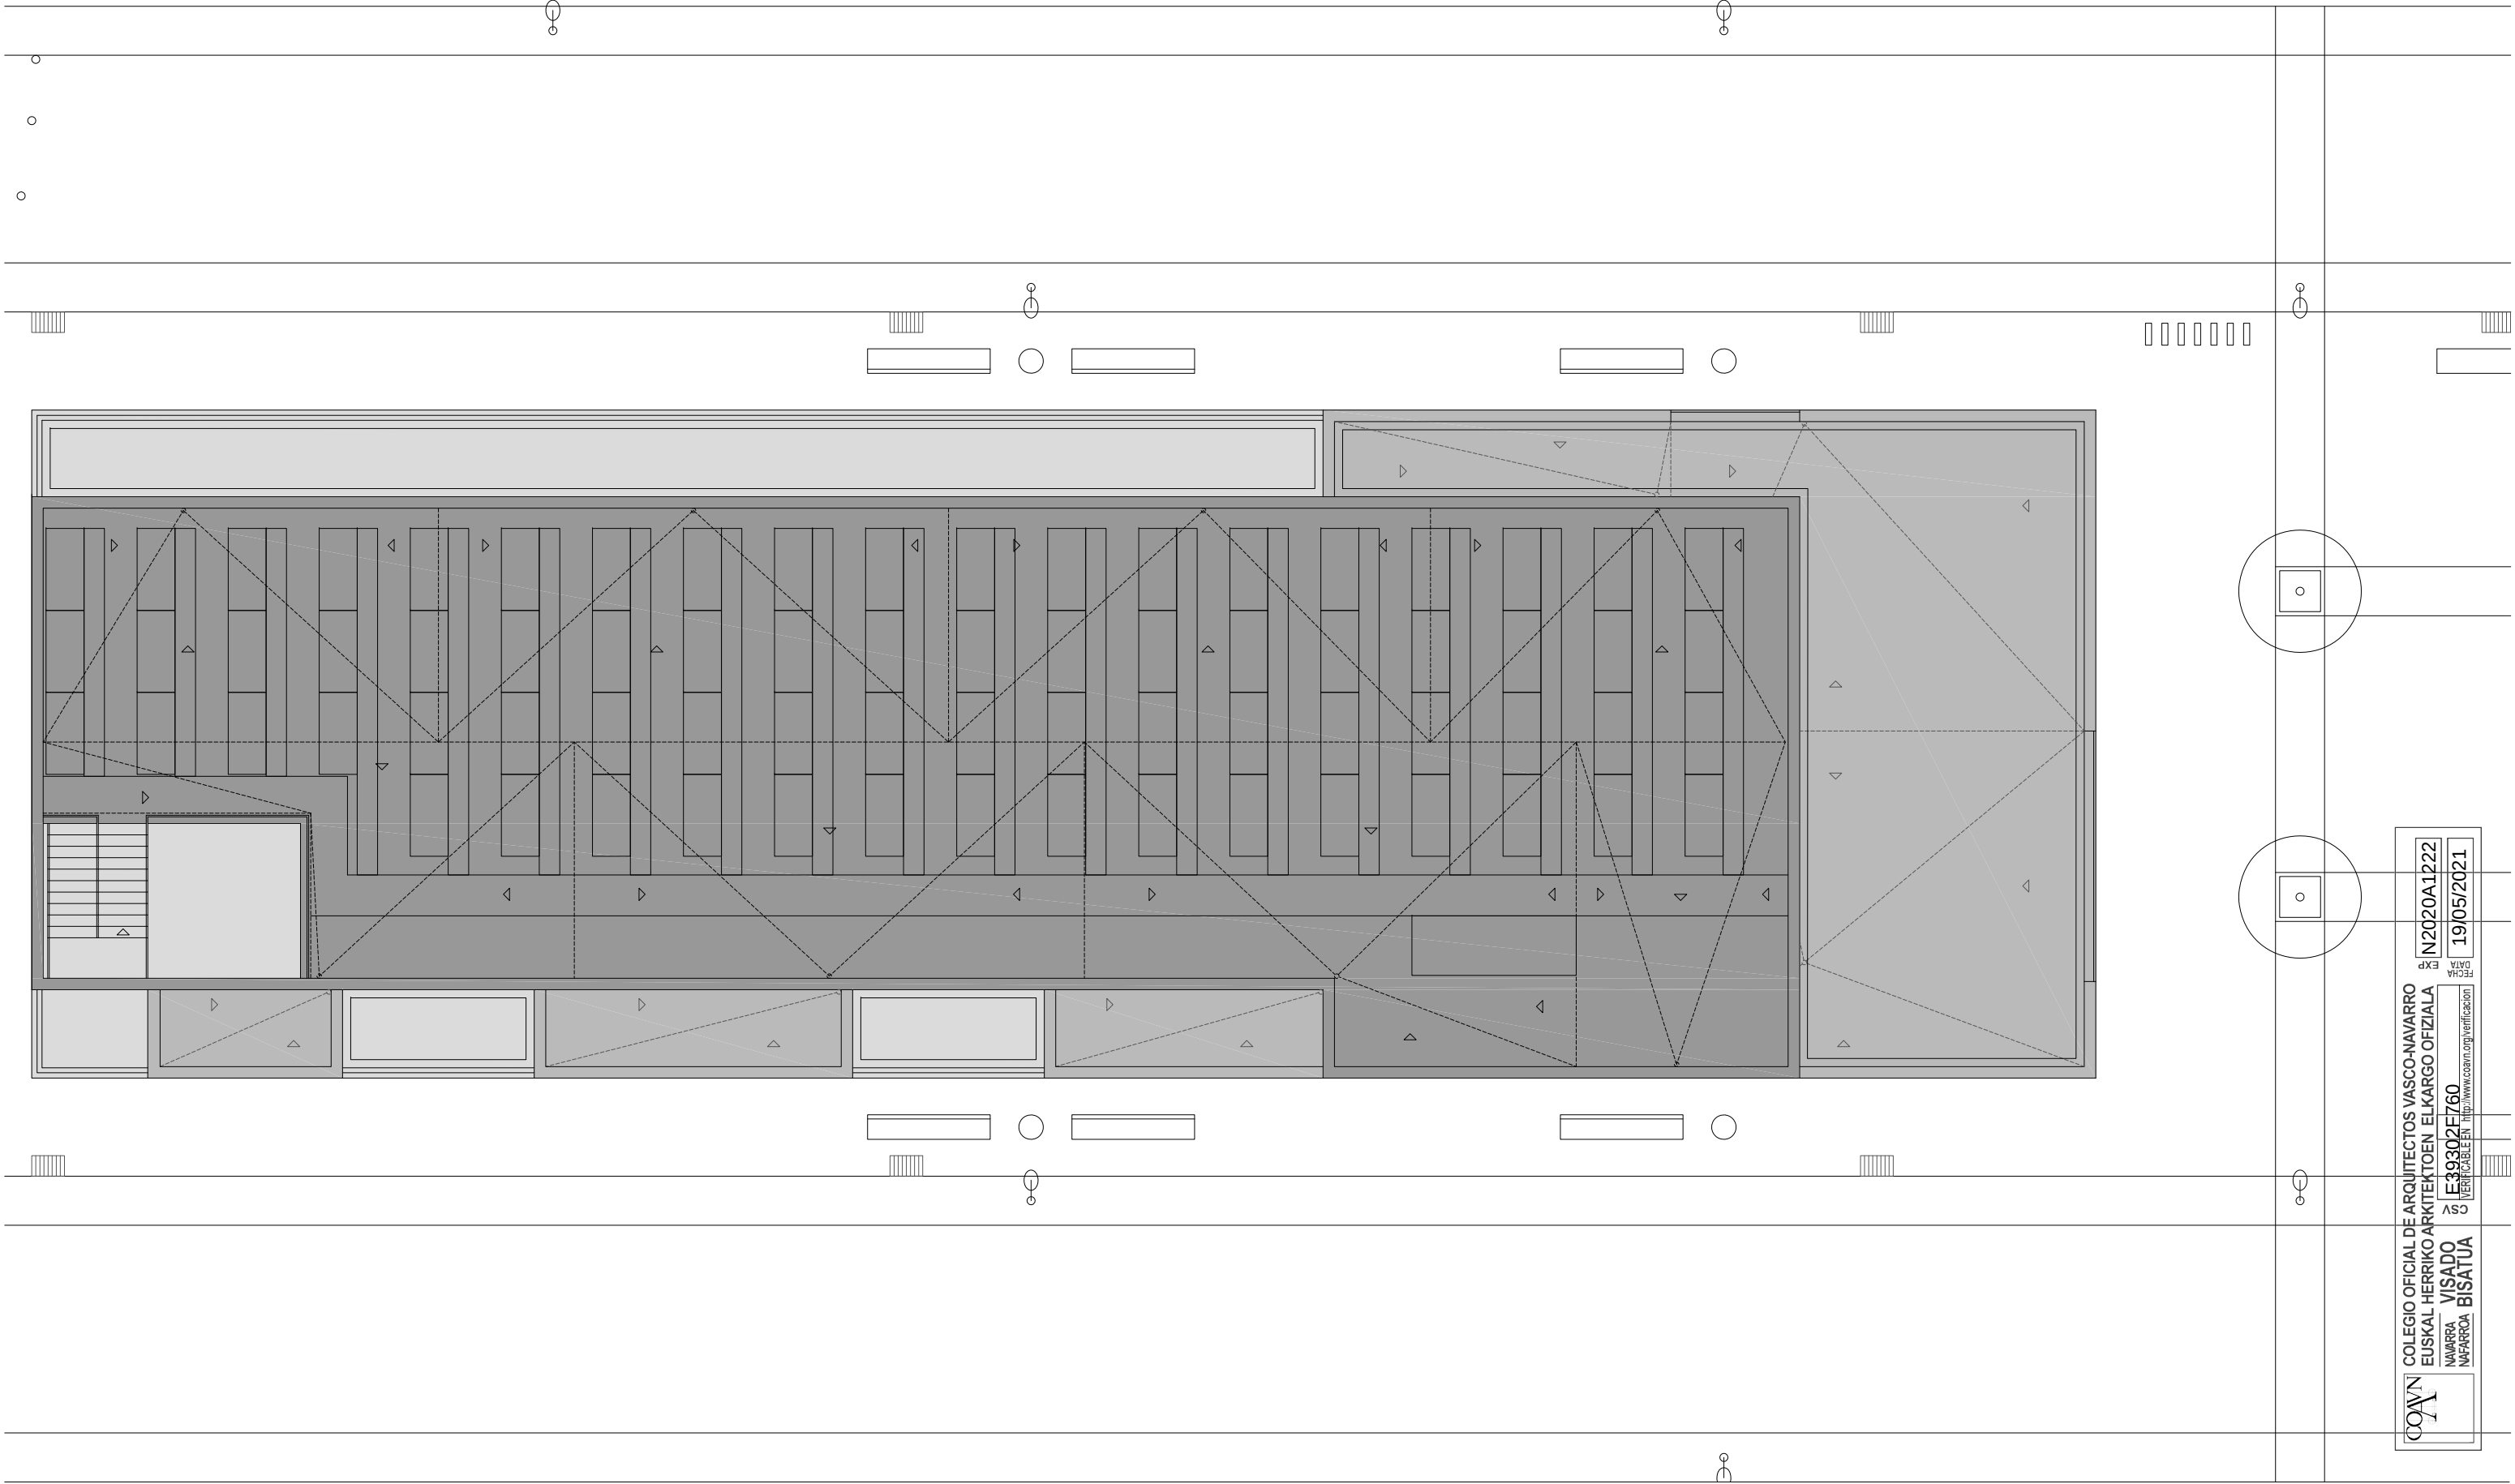

E 1:150
0 1 2 5m

P. EJECUCIÓN REVISADO MAY.21

centro de salud zizur mayor-ardoi

ByE arquitectos JAVIER BARCOS y MANUEL ENRIQUEZ bye@byearquitectos.com Paseo de los Fueros-Etxaburu, 21 trasera. T 948247955. 31013 Beriozar. Navarra

Manuel

COAVN

COLEGIO OFICIAL DE ARQUITECTOS VASCO-NAVARRO
EUSKAL HERRIKO ARKITEKTOEN ELKARGO OFIZIALA
NAVARRA VISADO
NAVARRA BISATUA

EXP

N2020A1222

FECHA

19/05/2021

VERIFICABLE EN


http://www.coavn.org/verificabon

ASO

E-39302F760

PROPUESTA. P. CUBIERTA
PER-11-PLAN
SERVICIO NAVARRO DE SALUD-OSASUNBIDEA
. ZIZUR MAYOR

1.2

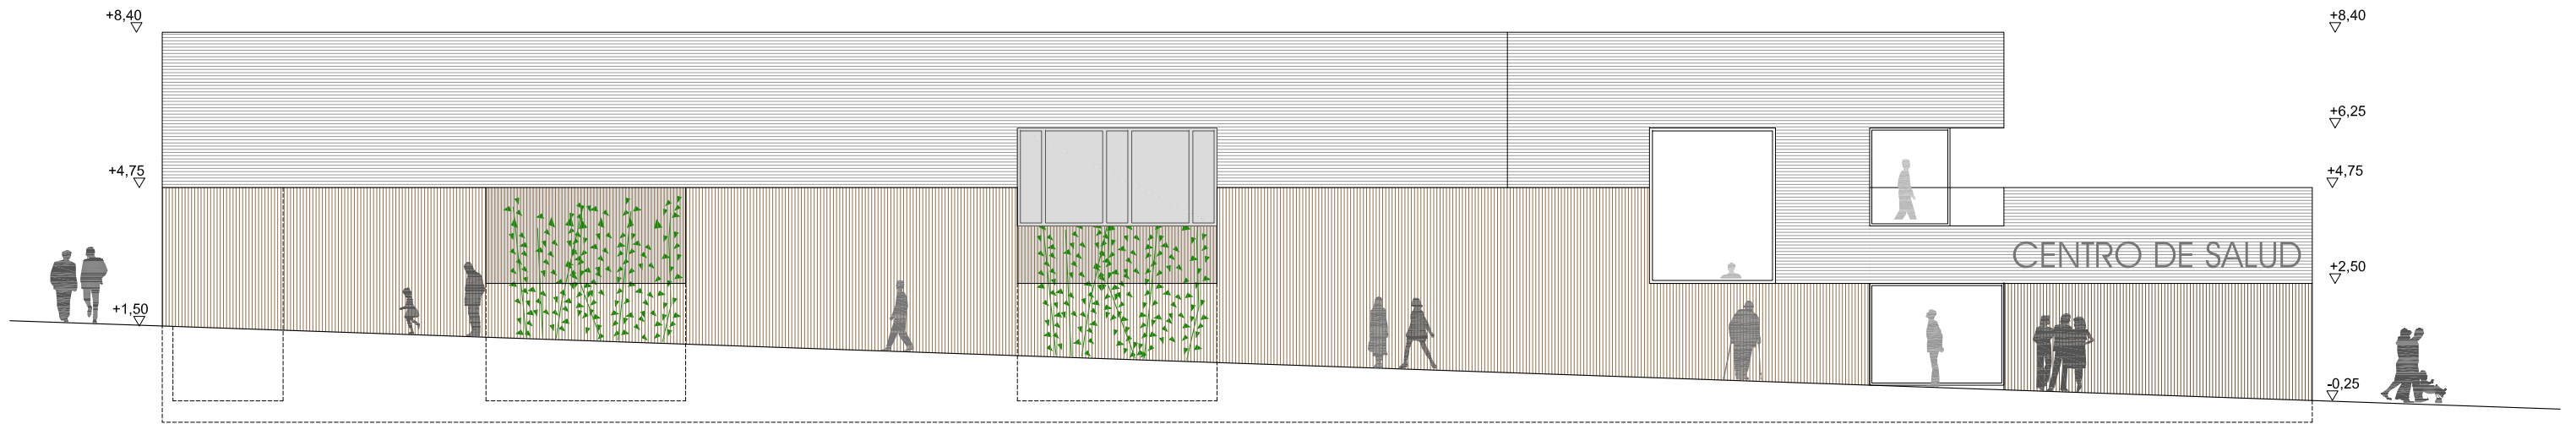


ALZADO 1. OESTE




SECCIÓN 1



SECCIÓN 4

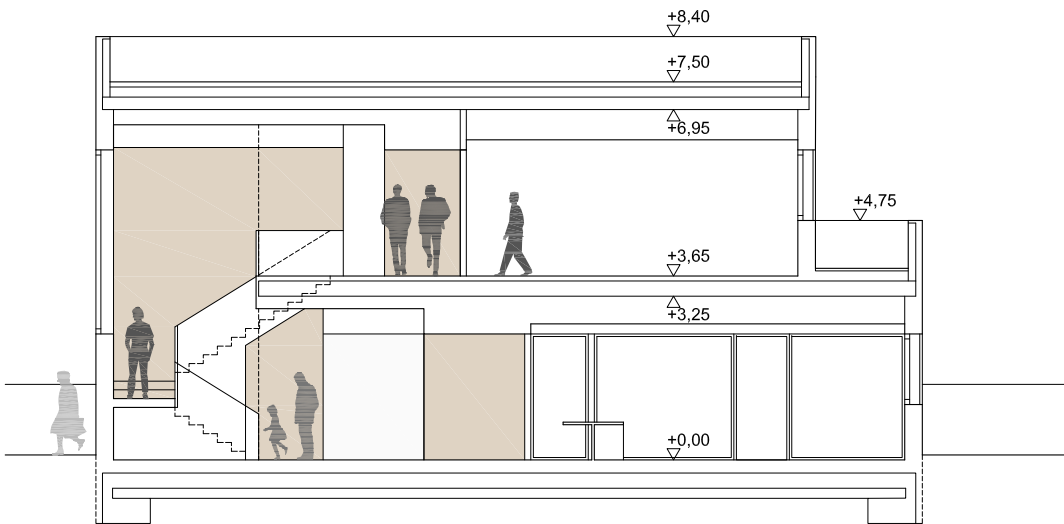

SECCIÓN 5

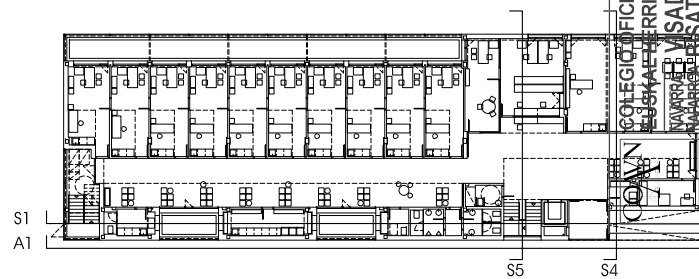

PROP. ALZADOS Y SECCIONES I

P. EJECUCIÓN REVISADO MAY.21
centro de salud zizur mayor-ardoi
ZIZUR MAYOR







ByE arquitectos JAVIER BARCOS y MANUEL ENRIQUEZ bye@byearquitectos.com Paseo de los Fueros-Ekxaburua, 21 traser. T 948247955. 31013 Berrizor. Navarra

N2020A1222
19/05/2021

COLEGIO OFICIAL DE ARQUITECTOS VASCO-NAVARRO
E39302F760
VERIFICABLE EN <http://www.coam.org/verificacion>

COLEGIO OFICIAL DE ARQUITECTOS VASCO-NAVARRO
E39302F760
VERIFICABLE EN <http://www.coam.org/verificacion>

COLEGIO OFICIAL DE ARQUITECTOS VASCO-NAVARRO
E39302F760
VERIFICABLE EN <http://www.coam.org/verificacion>

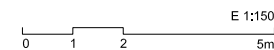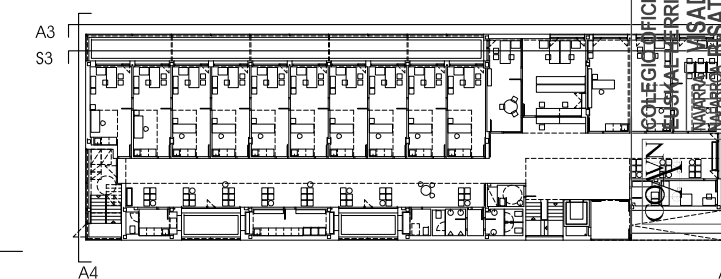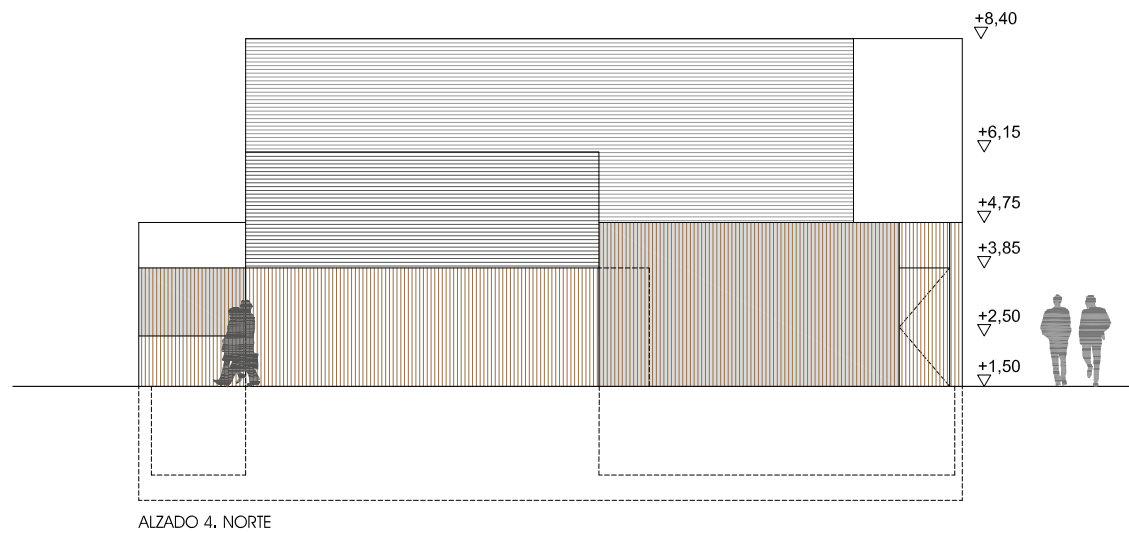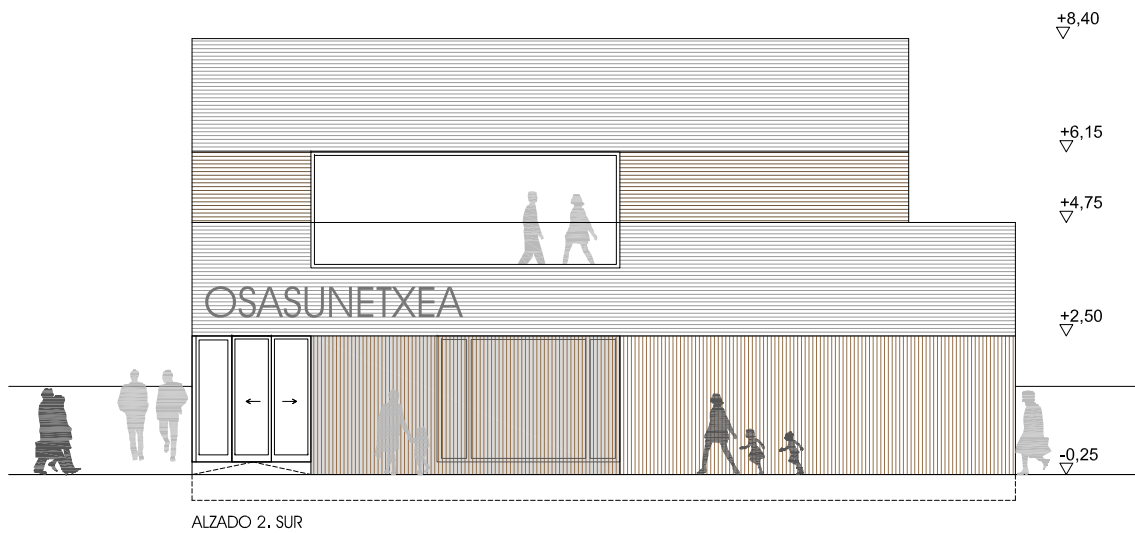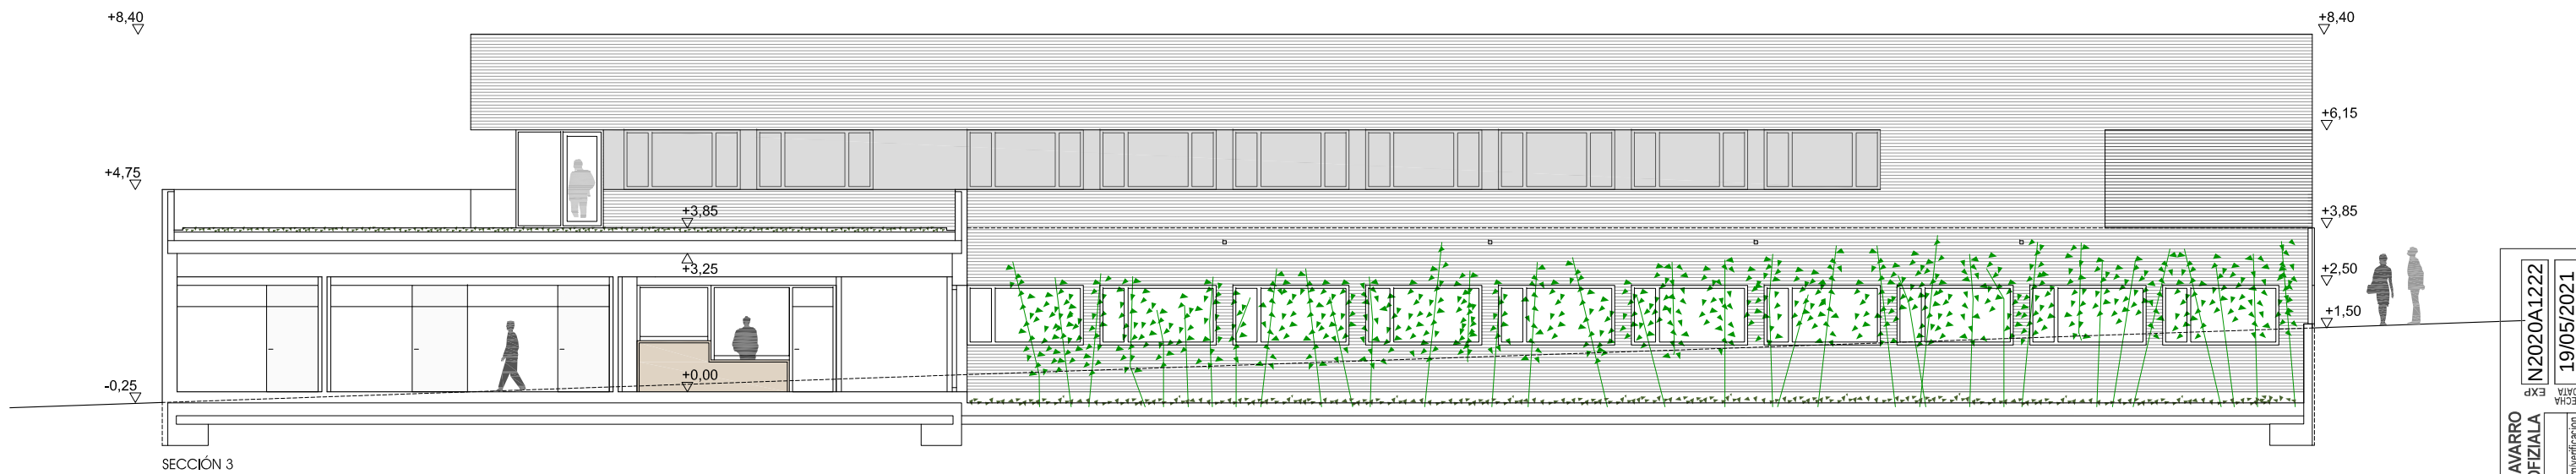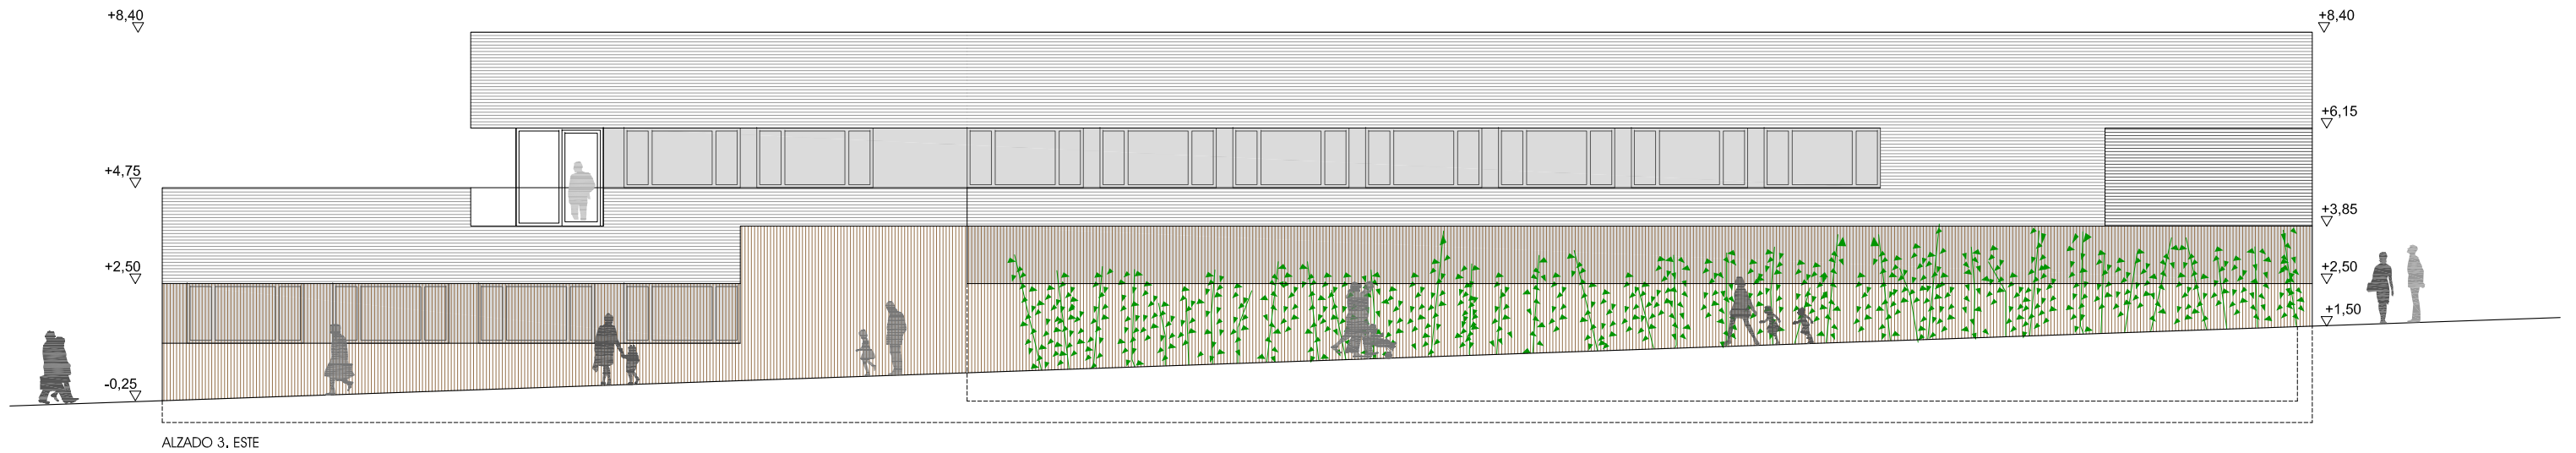

E 1:150

P. EJECUCIÓN REVISADO MAY.21

centro de salud zizur mayor-ardoi

ByE arquitectos JAVIER BARCOS y MANUEL ENRIQUEZ bye@byearquitectos.com Paseo de los Fueros-Ekaburua, 21 trasera. T 948247955. 31013 Beriozar-Navarra

Manuel

PROP. ALZADOS Y SECCIONES II



PER-13-ALSEC

SERVICIO NAVARRO DE SALUD-OSASUNBIDEA

ZIZUR MAYOR

COLEGIO OFICIAL DE ARQUITECTOS VASCO-NAVARRO
E39302F760
VERIFICABLE EN <http://www.coam.org/verificacion>
N2020A1222
19/05/2021
ASO

1.4

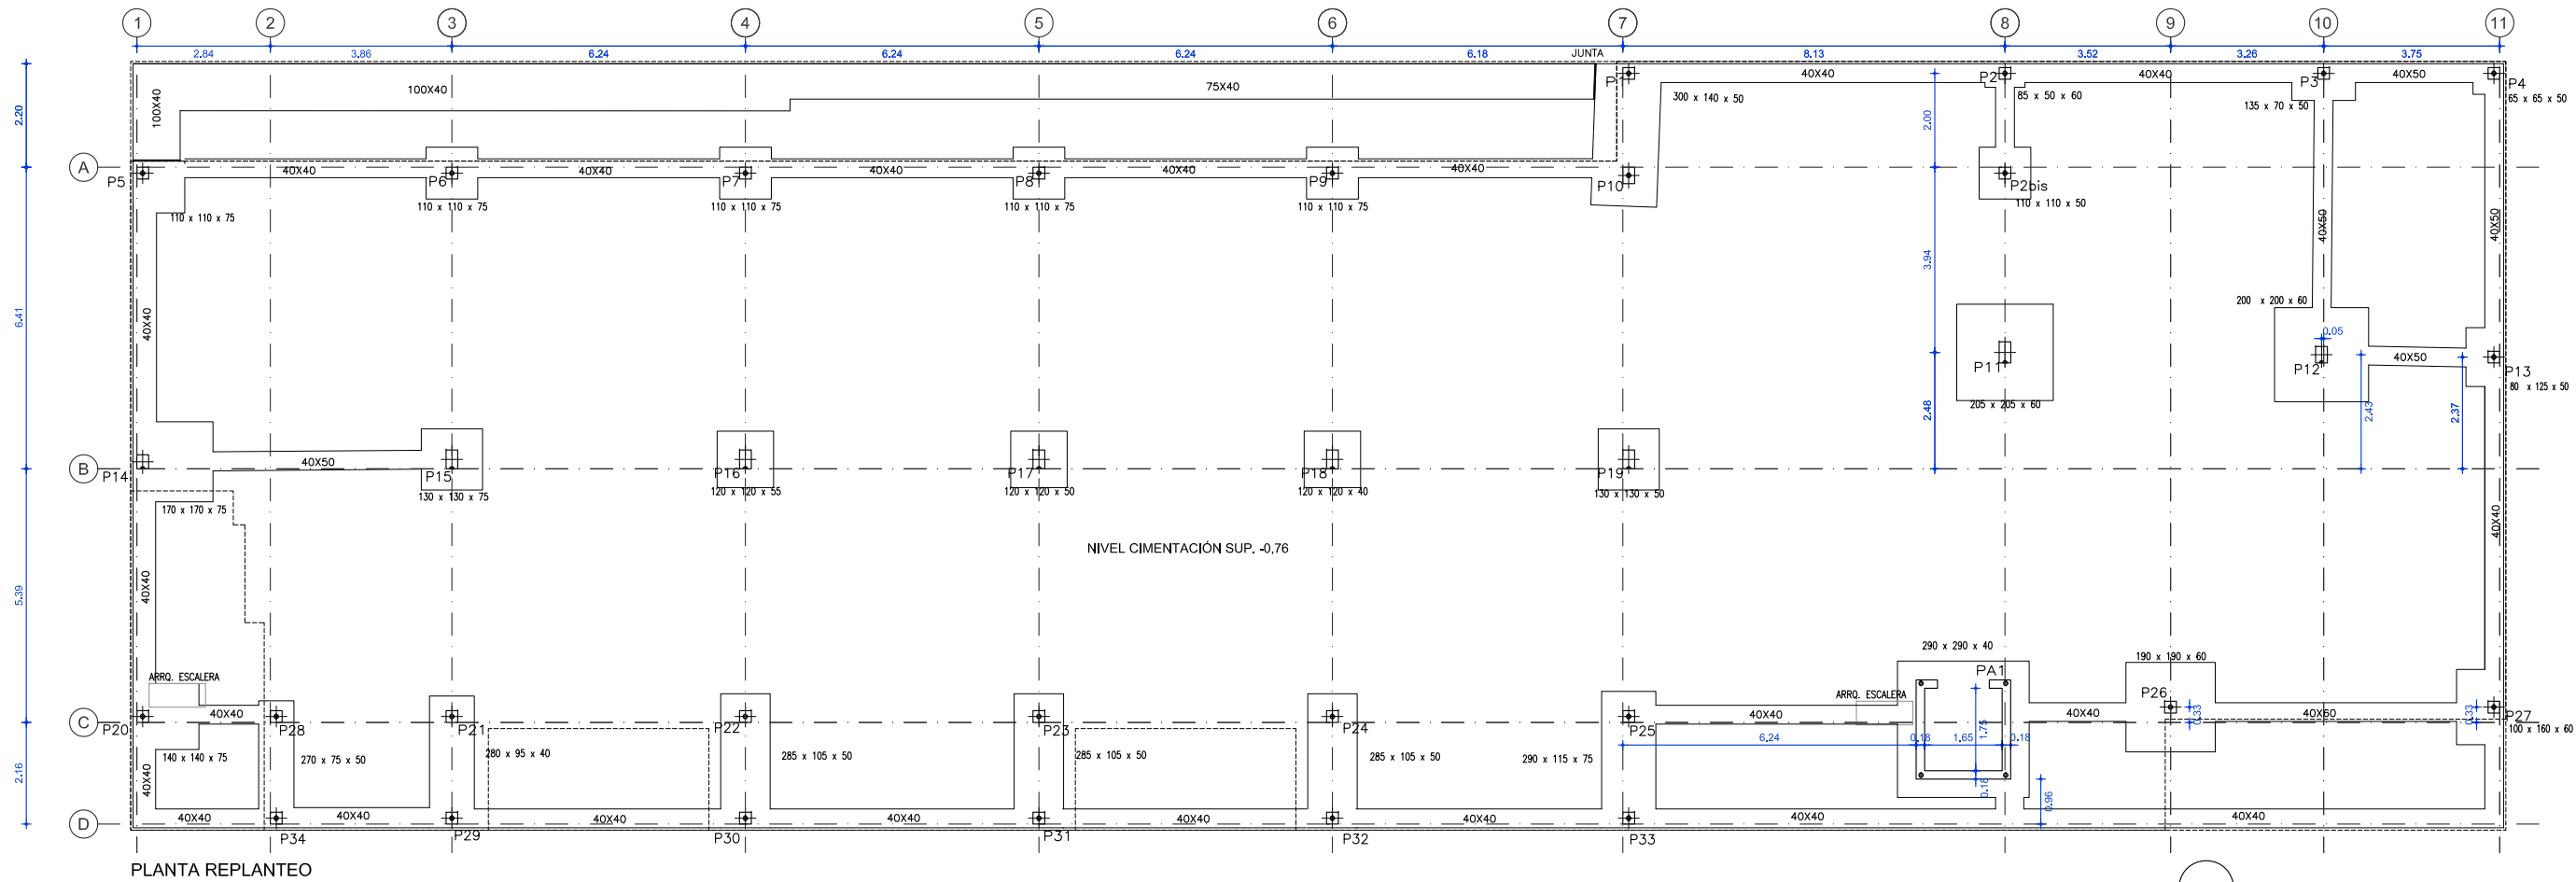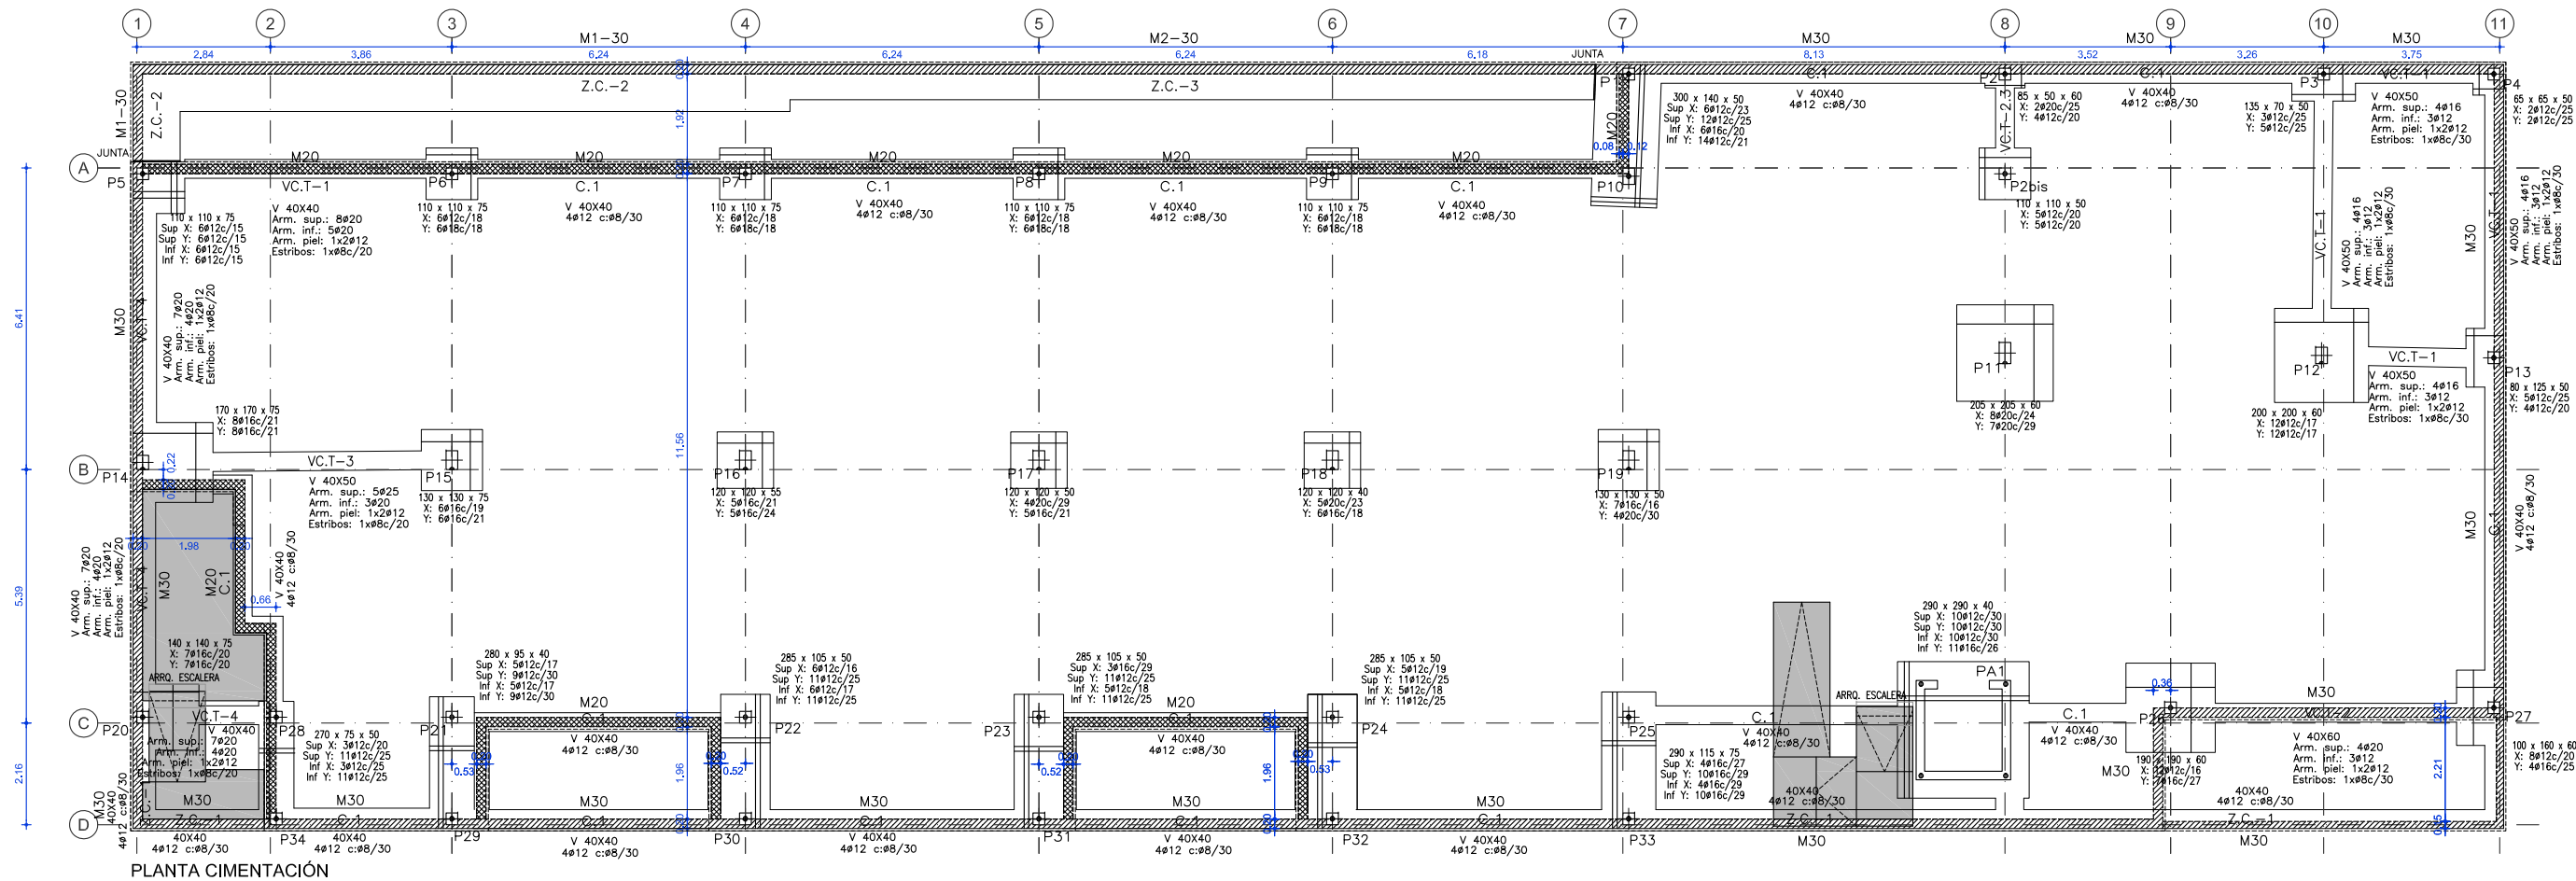

E 1:150
0 1 2 5m

NOTA: LOS CUADROS DE MATERIALES SE ENCUENTRAN EN EL PLANO 2.0

Mano

COAVN

COLEGIO OFICIAL DE ARQUITECTOS VASCO-NAVARRO
EUSKAL HERRIKO ARKITEKTOEN ELKARGO OFIZIALA
NAVARRA VISADO
NAVARRA BISATUA

EXP

N2020A1222

19/05/2021


FECHA

DATA


VERIFICABLE EN <http://www.coarn.org/verificacion>

ASO

E39302F760

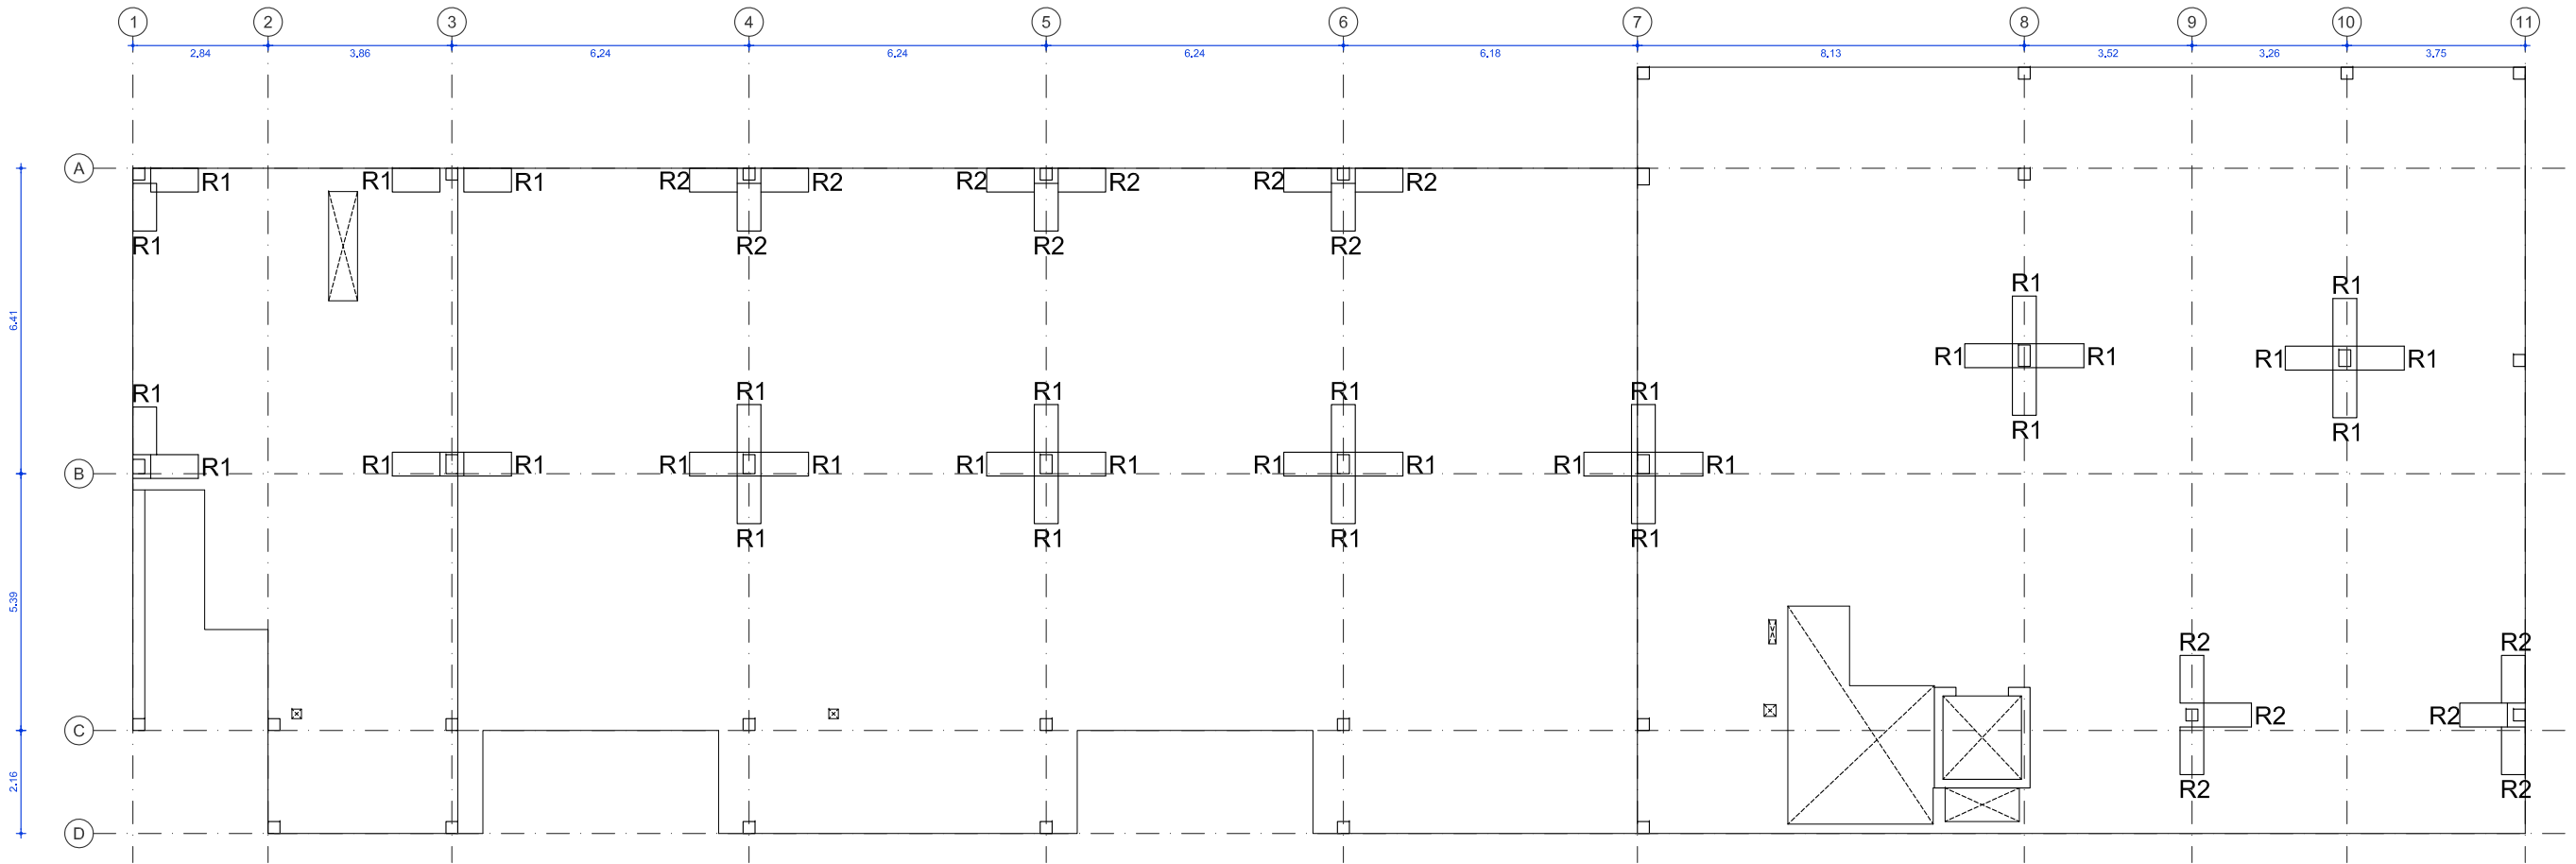


PLANTA PRIMERA ARMADO PUNZONAMIENTO

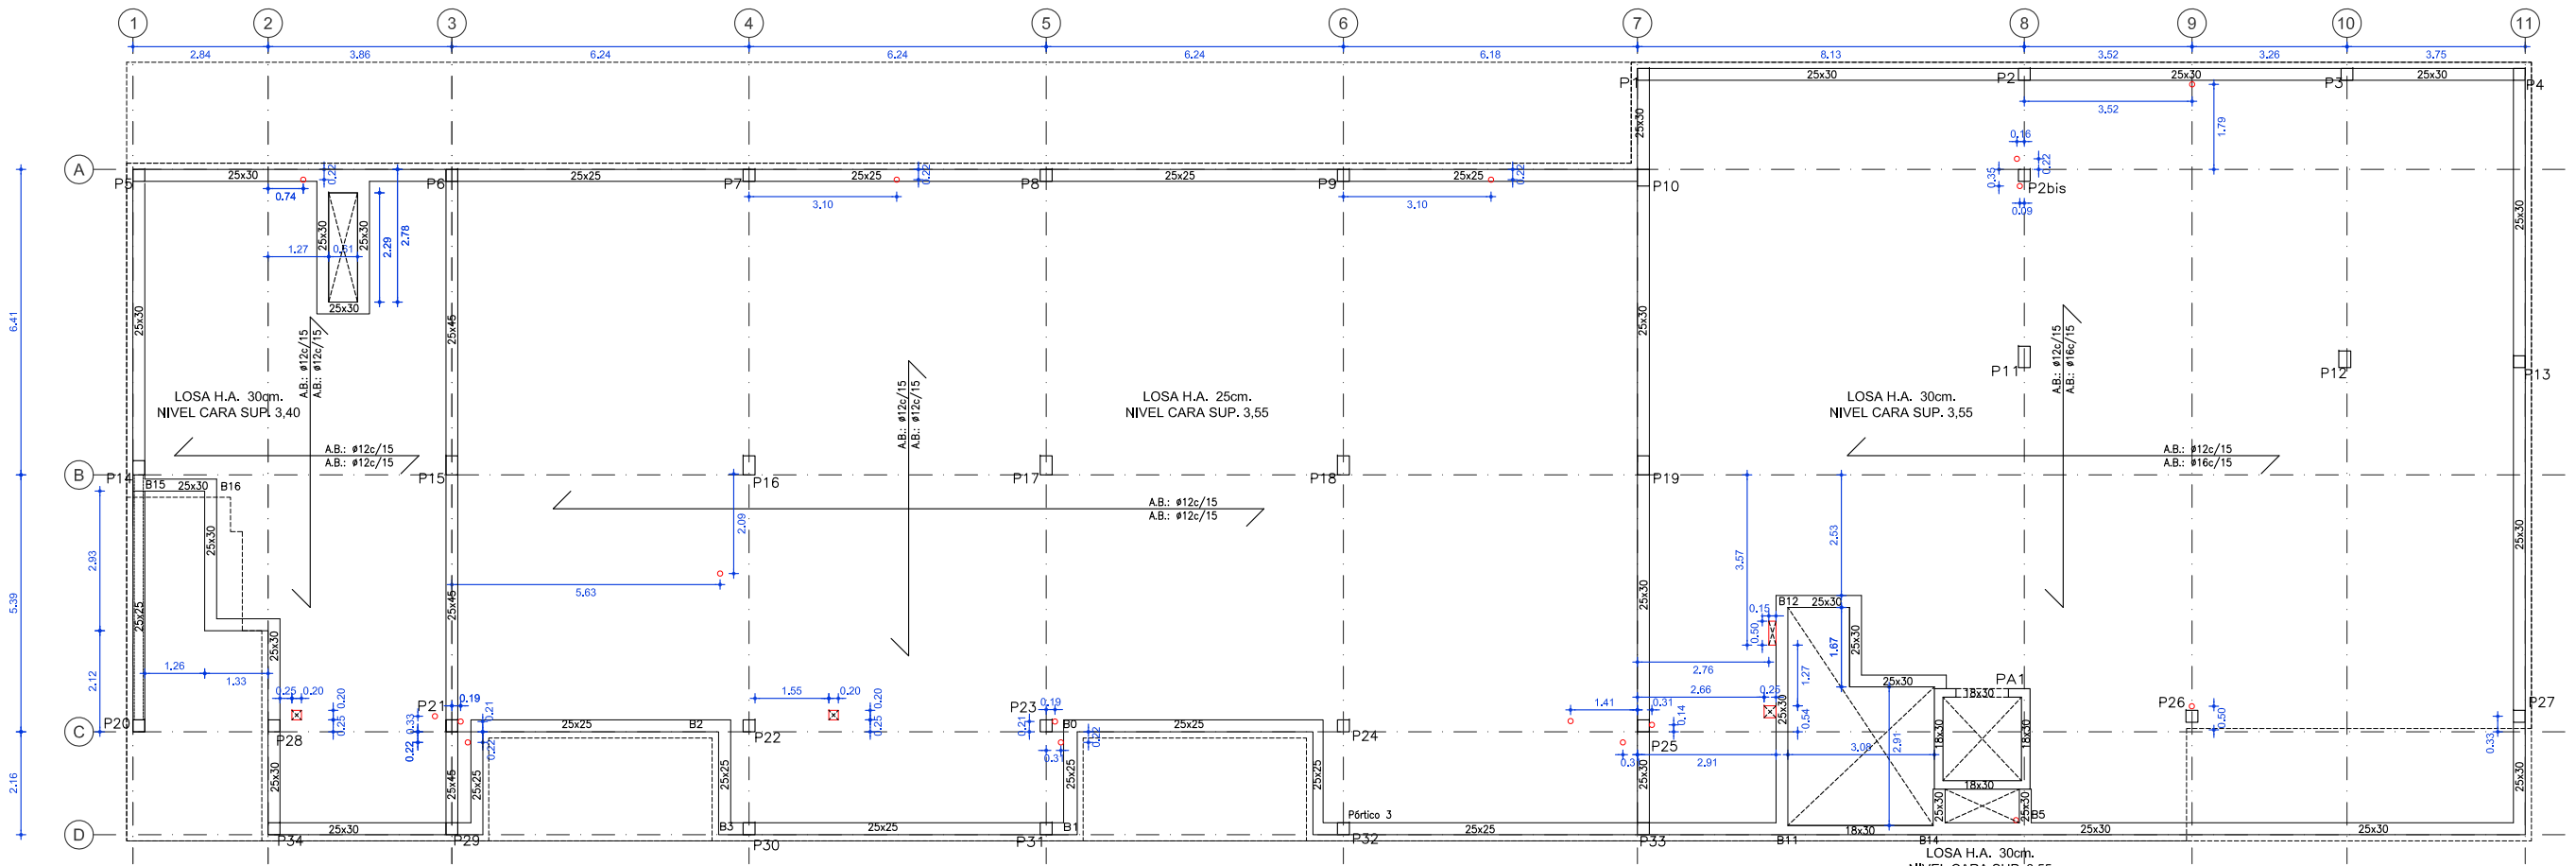

PLANTA PRIMERA

• PERFORACIONES PARA PASO DE BAJANTES Ø11cm

NOTA: LOS CUADROS DE MATERIALES SE ENCUENTRAN EN EL PLANO 2.0

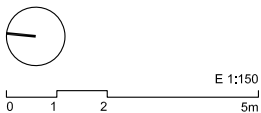

P. EJECUCIÓN REVISADO MAY.21

centro de salud zizur mayor-ardoi

ByE arquitectos JAVIER BARCOS y MANUEL ENRIQUEZ bye@byearquitectos.com Paseo de los Fueros-Ekaburua, 21 trasera. T 948247955. 31013 Berriztoz-Navarra

FORJADO PLANTA PRIMERA

PER-21-ESTRPLAN

SERVICIO NAVARRO DE SALUD-OSASUNBIDEA

ZIZUR MAYOR

COAVN

COLEGIO OFICIAL DE ARQUITECTOS VASCO-NAVARRO
EUSKAL HERRIKO ARKITEKTOEN ELKARGO OFIZIALA
NAVARRA VISADO
NAVARRA BISATUA

EXP

N2020A1222

FECHA

19/05/2021


ASO

E39302F760


VERIFICABLE EN

<http://www.coam.org/verificabon>

2.2

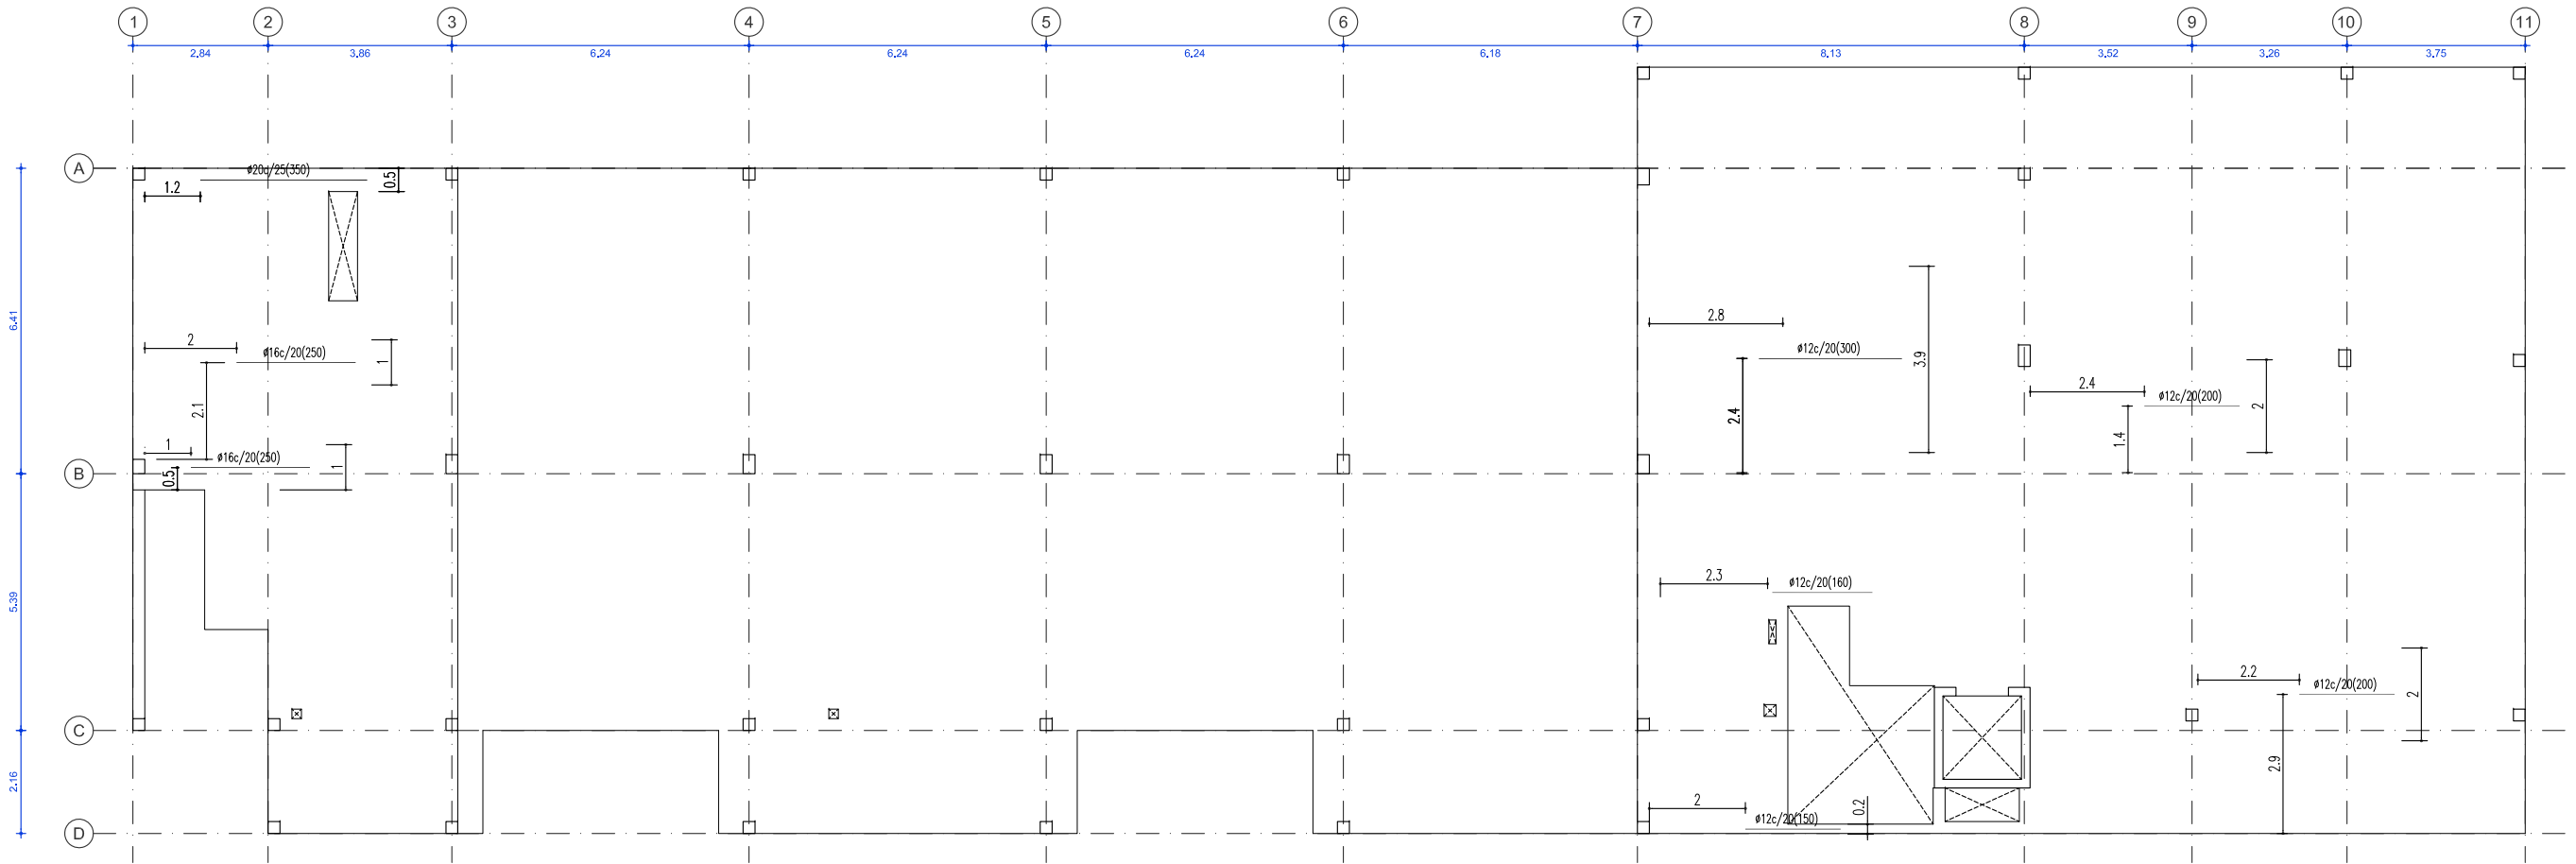


PLANTA PRIMERA ARMADO INFERIOR LONGITUDINAL

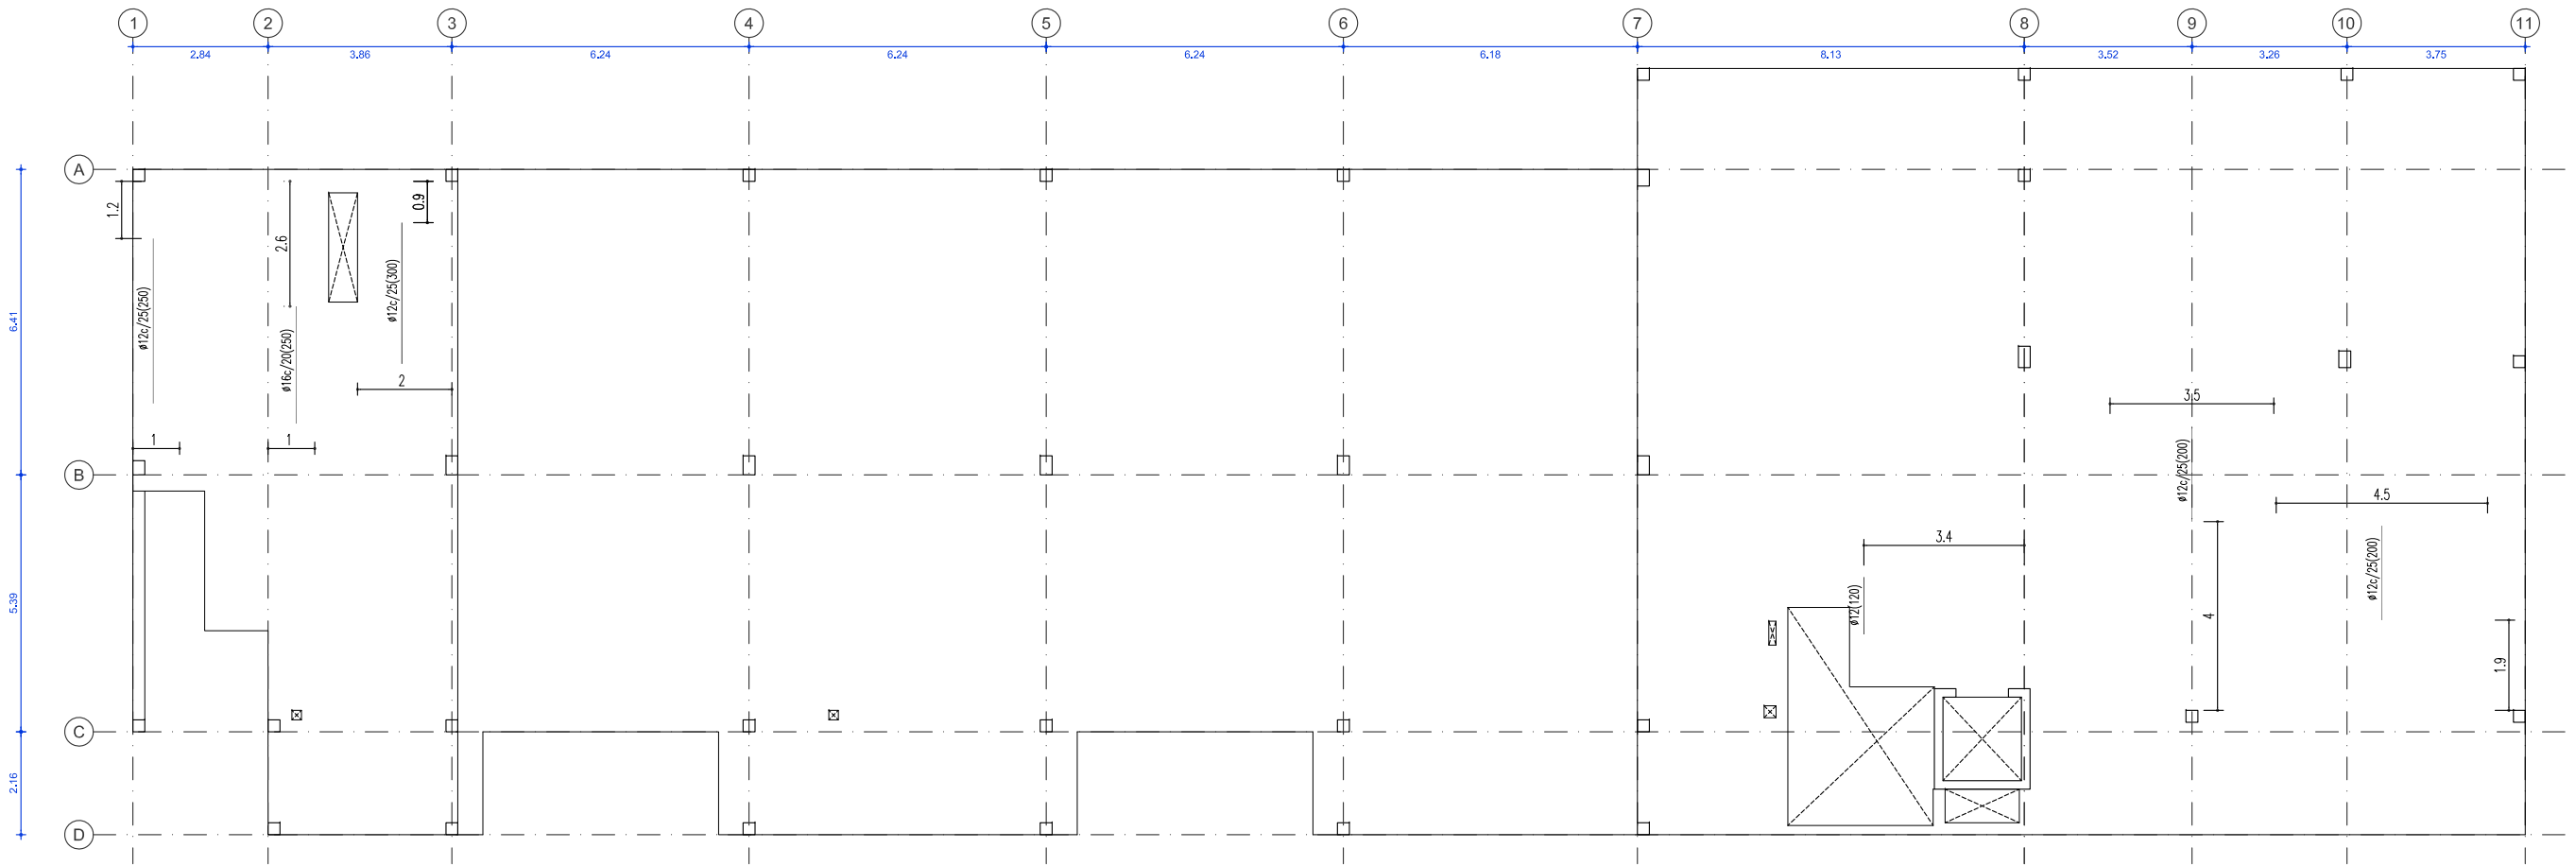

PLANTA PRIMERA ARMADO INFERIOR TRANSVERSAL

NOTA: LOS CUADROS DE MATERIALES SE ENCUENTRAN EN EL PLANO 2.0

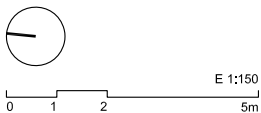

ARMADO INFERIOR P. PRIMERA
PER-21-ESTRPLAN
P. EJECUCIÓN REVISADO MAY.21
centro de salud zizur mayor-ardoi
SERVICIO NAVARRO DE SALUD-OSASUNBIDEA
ZIZUR MAYOR

ByE arquitectos JAVIER BARCOS y MANUEL ENRIQUEZ bye@byearquitectos.com Paseo de los Fueros-Ekaburua, 21 traseru. T 948247955. 31013 Berrizor: Navarra

COAVN

COLEGIO OFICIAL DE ARQUITECTOS VASCO-NAVARRO
EUSKAL HERRIKO ARKITEKTOEN ELKARGO OFIZIALA
NAVARRA VISADO
NAVARRA BISATUA

EXP

N2020A1222

FECHA


19/05/2021

ASO


E39302F760

VERIFICABLE EN

<http://www.coavn.org/verificacion>

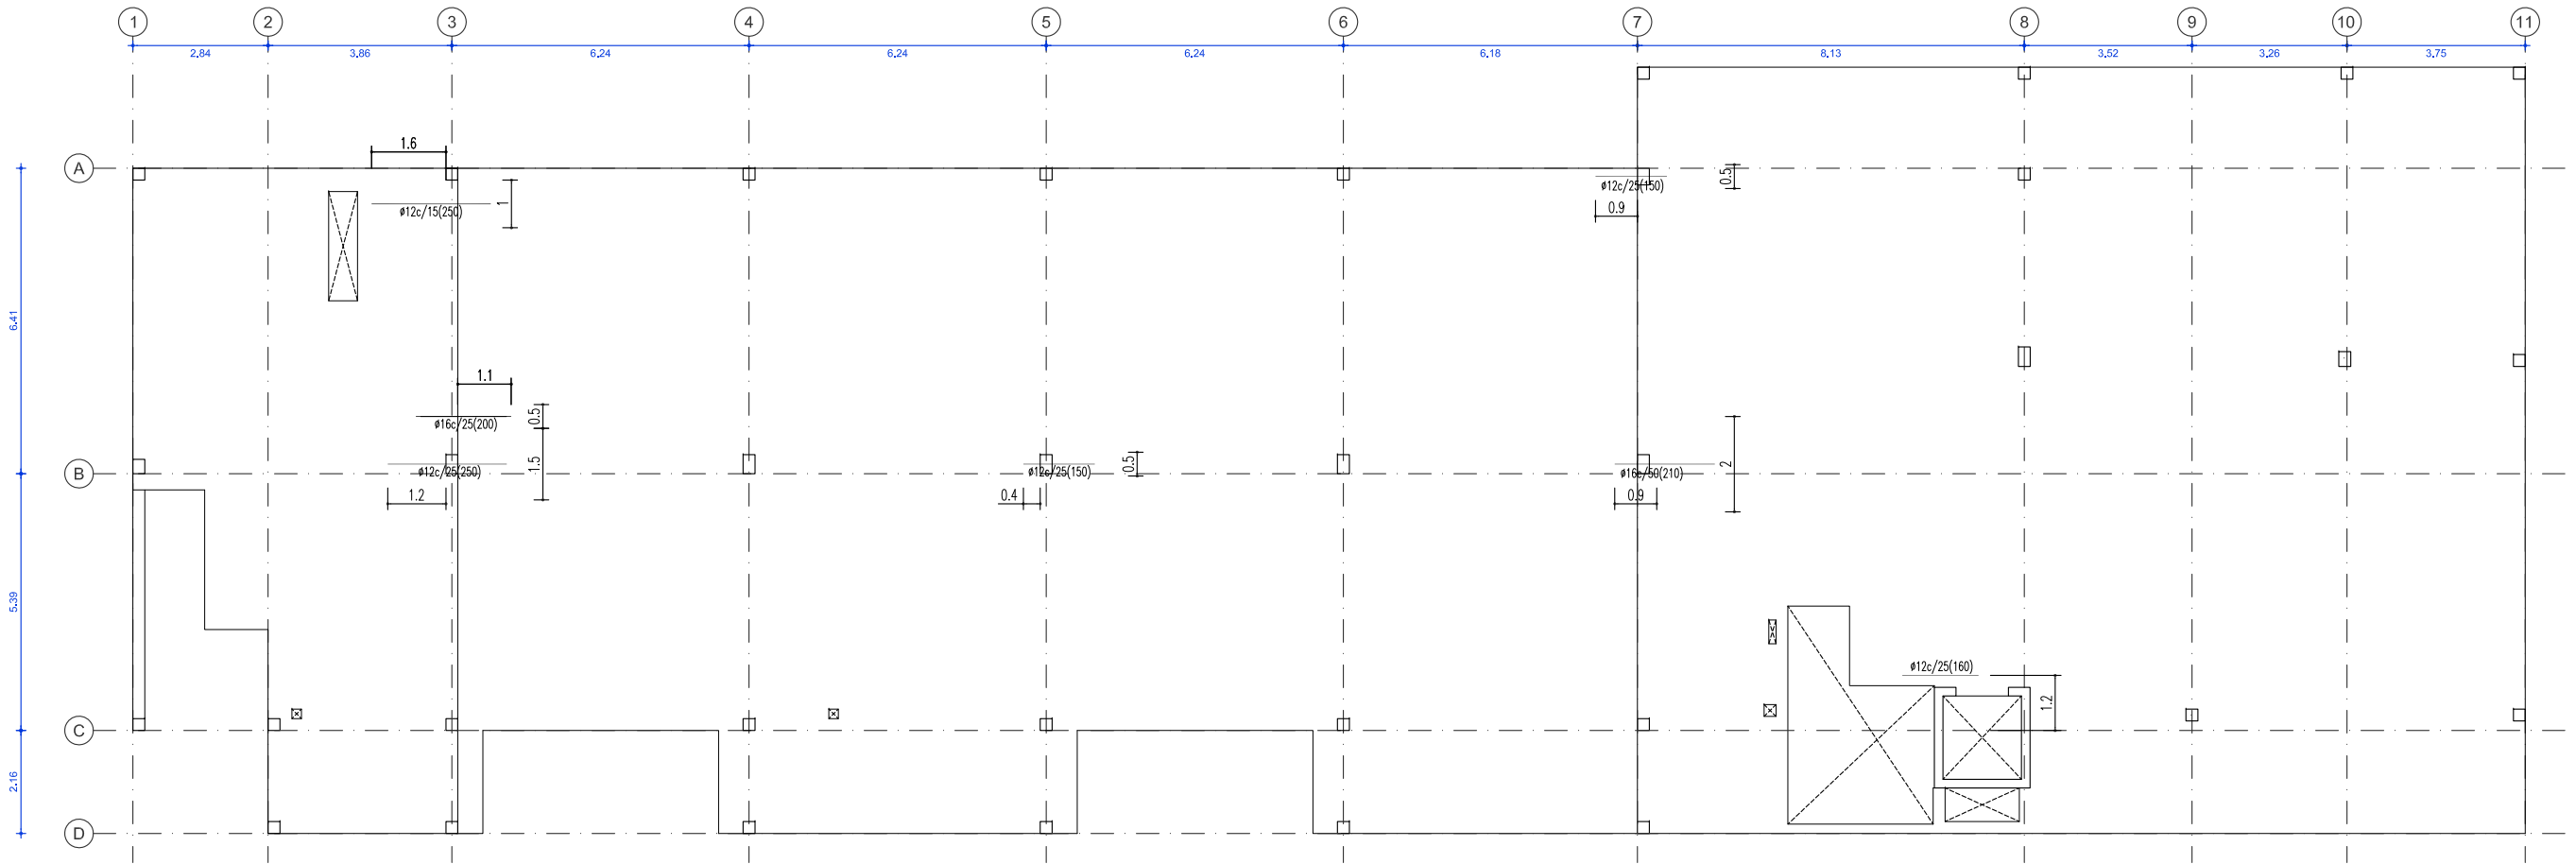


PLANTA PRIMERA ARMADO SUPERIOR LONGITUDINAL

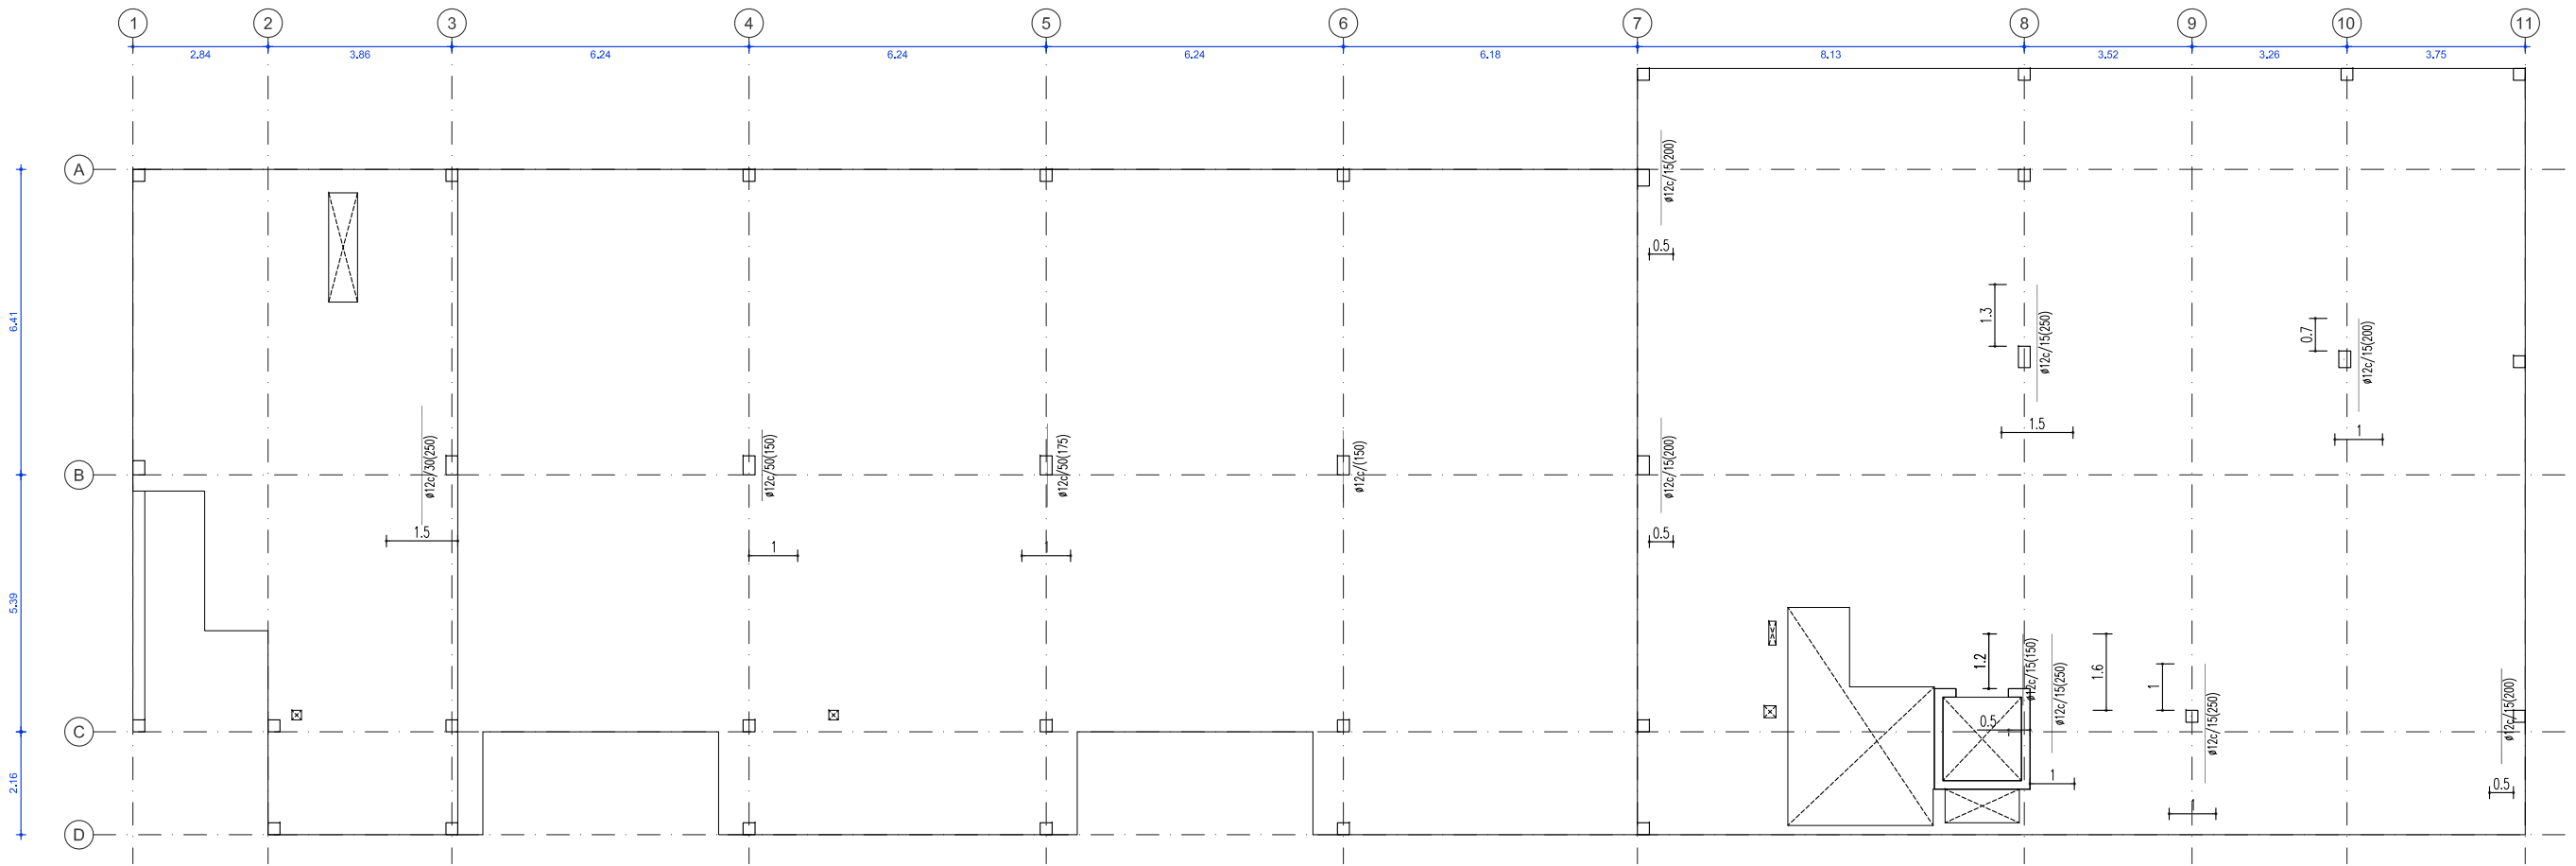

PLANTA PRIMERA ARMADO SUPERIOR TRANSVERSAL

NOTA: LOS CUADROS DE MATERIALES SE ENCUENTRAN EN EL PLANO 2.0

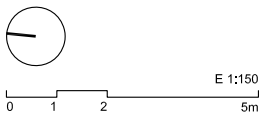

E 1:150

P. EJECUCIÓN REVISADO MAY.21

centro de salud zizur mayor-ardoi

ByE arquitectos JAVIER BARCOS y MANUEL ENRIQUEZ bye@byearquitectos.com Paseo de los Fueros-Ekaburua, 21 traser. T 948247955. 31013 Berrizozar-Navarra

ARMADO SUPERIOR P. PRIMERA

PER-21-ESTRPLAN

SERVICIO NAVARRO DE SALUD-OSASUNBIDEA

ZIZUR MAYOR

COAVN

COLEGIO OFICIAL DE ARQUITECTOS VASCO-NAVARRO
EUSKAL HERRIKO ARKITEKTOEN ELKARGO OFIZIALA
NAVARRA VISADO ASO
NAVARRA BISATUA

EXP


N2020A1222

FECHA


19/05/2021

VERIFICABLE EN

http://www.coavn.org/verificacion

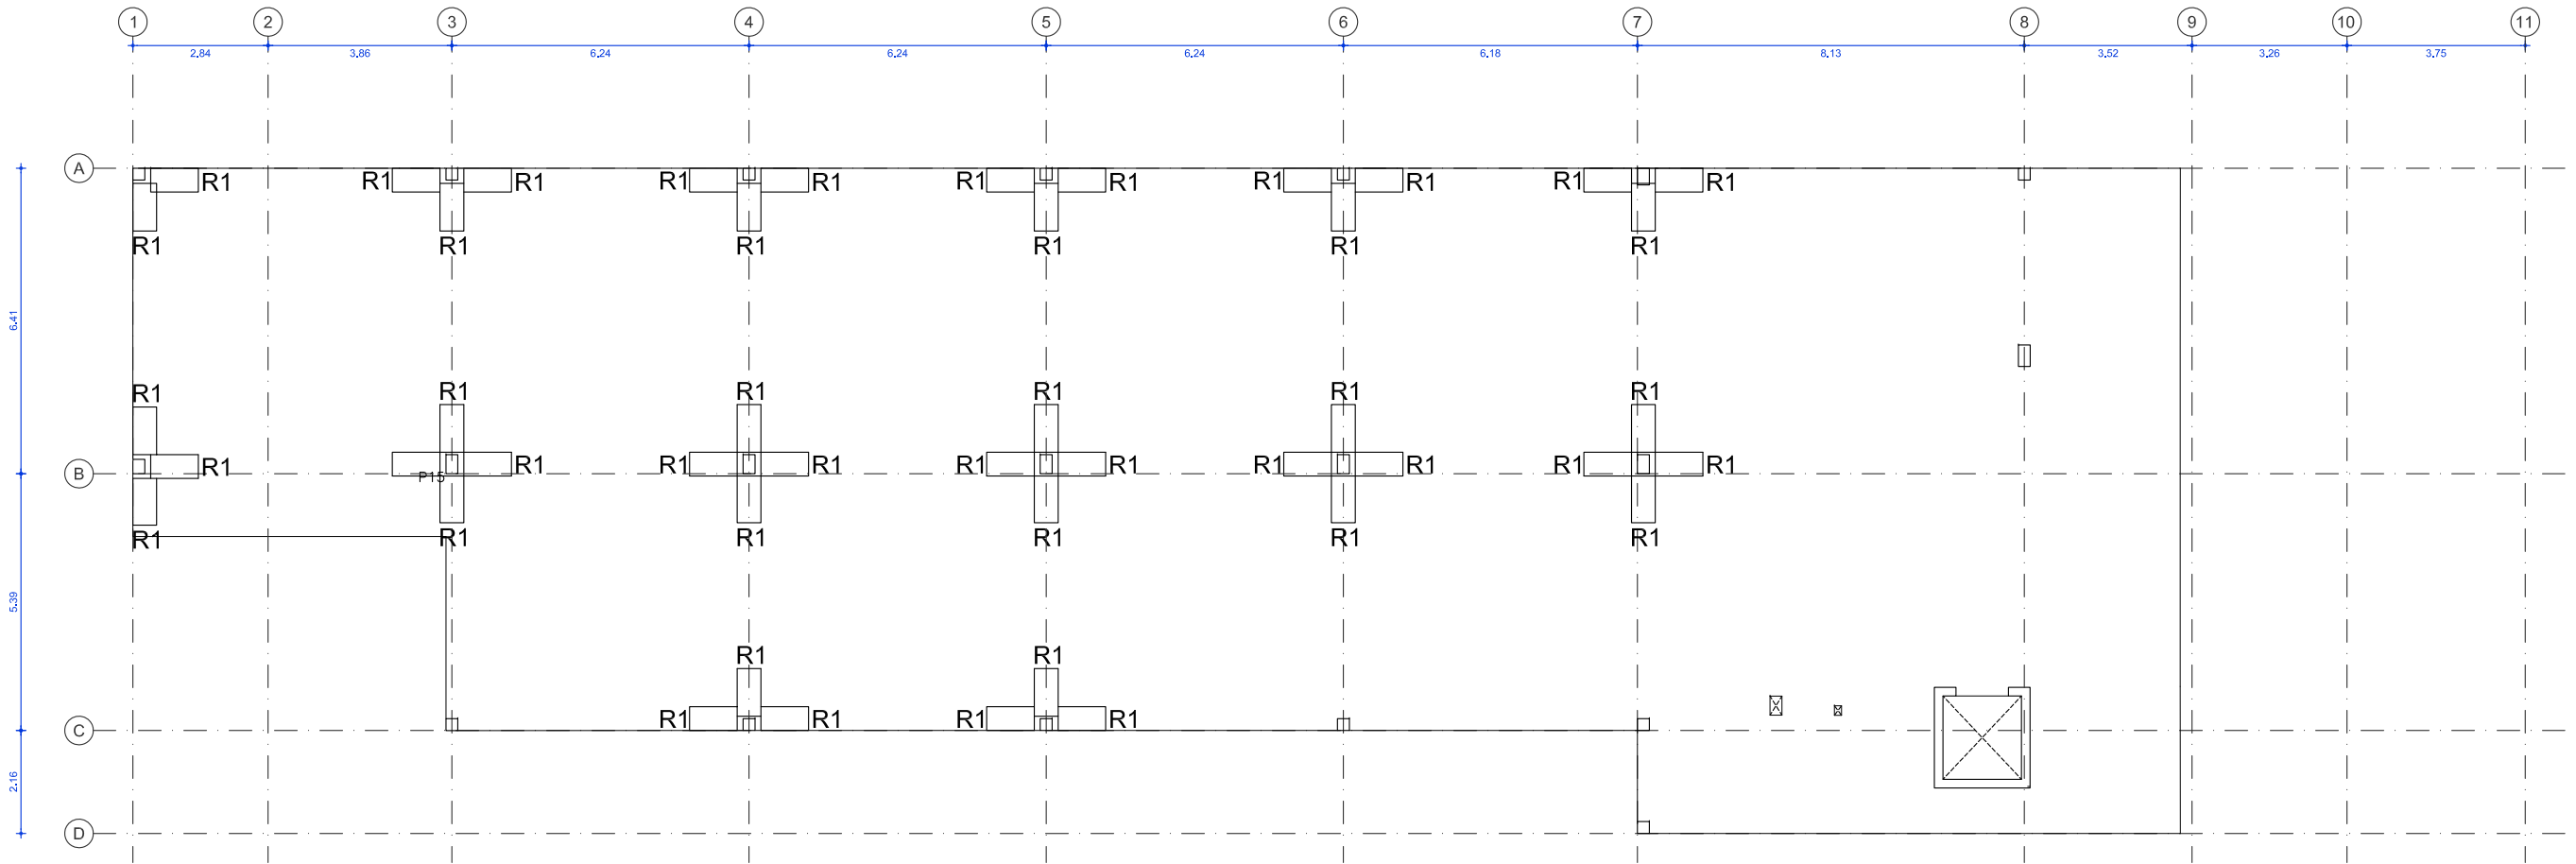

PLANTA CUBIERTAS ARMADO PUNZONAMIENTO

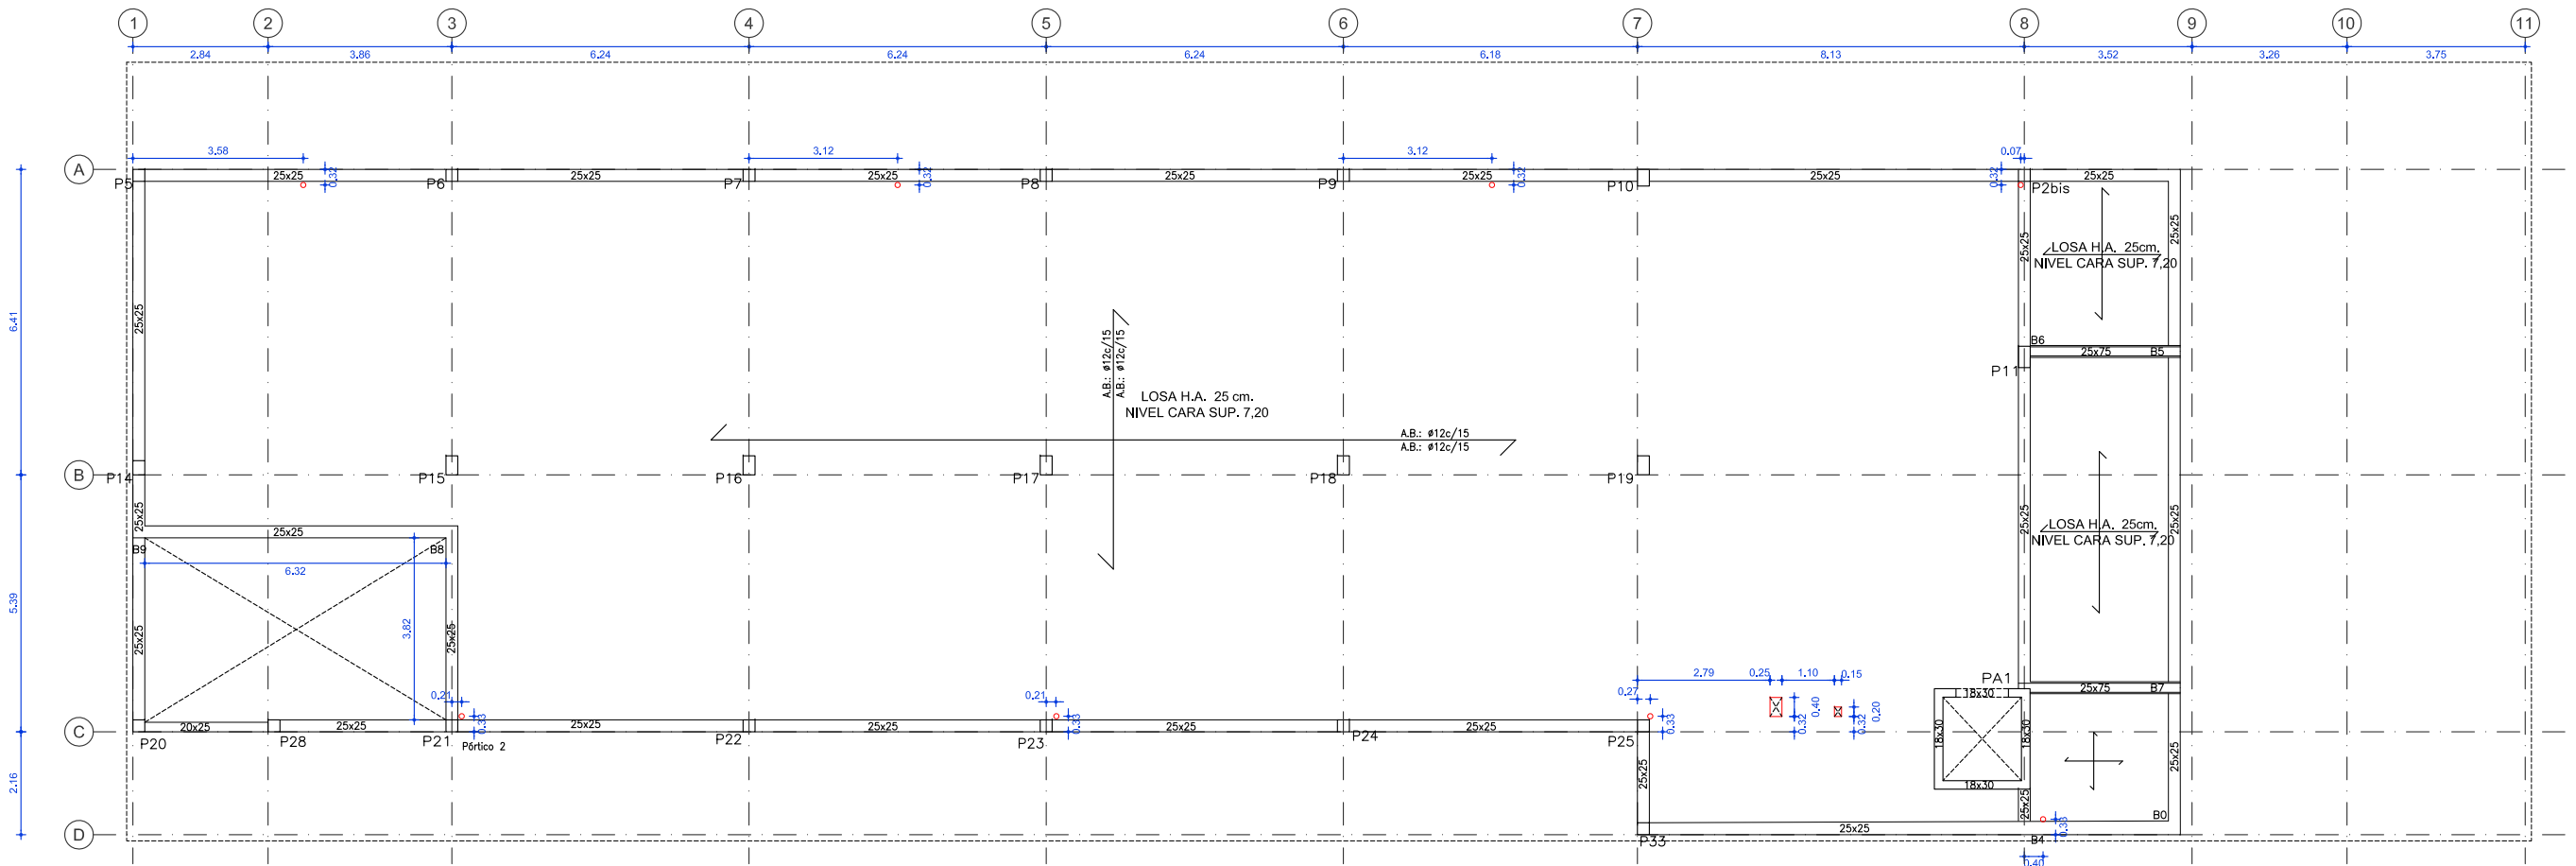

PLANTA CUBIERTAS

• PERFORACIONES PARA PASO DE BAJANTES Ø11cm

NOTA: LOS CUADROS DE MATERIALES SE ENCUENTRAN EN EL PLANO 2.0



E 1:150

FORJADO PLANTA CUBIERTAS

PER-21-ESTRPLAN
P. EJECUCIÓN REVISADO MAY.21
SERVICIO NAVARRO DE SALUD-OSASUNBIDEA
centro de salud zizur mayor-ardoi
ZIZUR MAYOR
ByE arquitectos JAVIER BARCOS y MANUEL ENRIQUEZ bye@byearquitectos.com Paseo de los Fueros-Ekaburua, 21 trasera. T 948247955. 31013 Berrizor: Navarra

Manuel

COVN

COLEGIO OFICIAL DE ARQUITECTOS VASCO-NAVARRO
EUSKAL HERRIKO ARKITEKTOEN ELKARGO OFIZIALA
NAVARRA VISADO
INFORMA BISATUA

EXP

N2020A1222

FECHA

19/05/2021


ASO

E39302E760


VERIFICABLE EN <http://www.coam.org/verificadon>



TAPA ASCENSOR

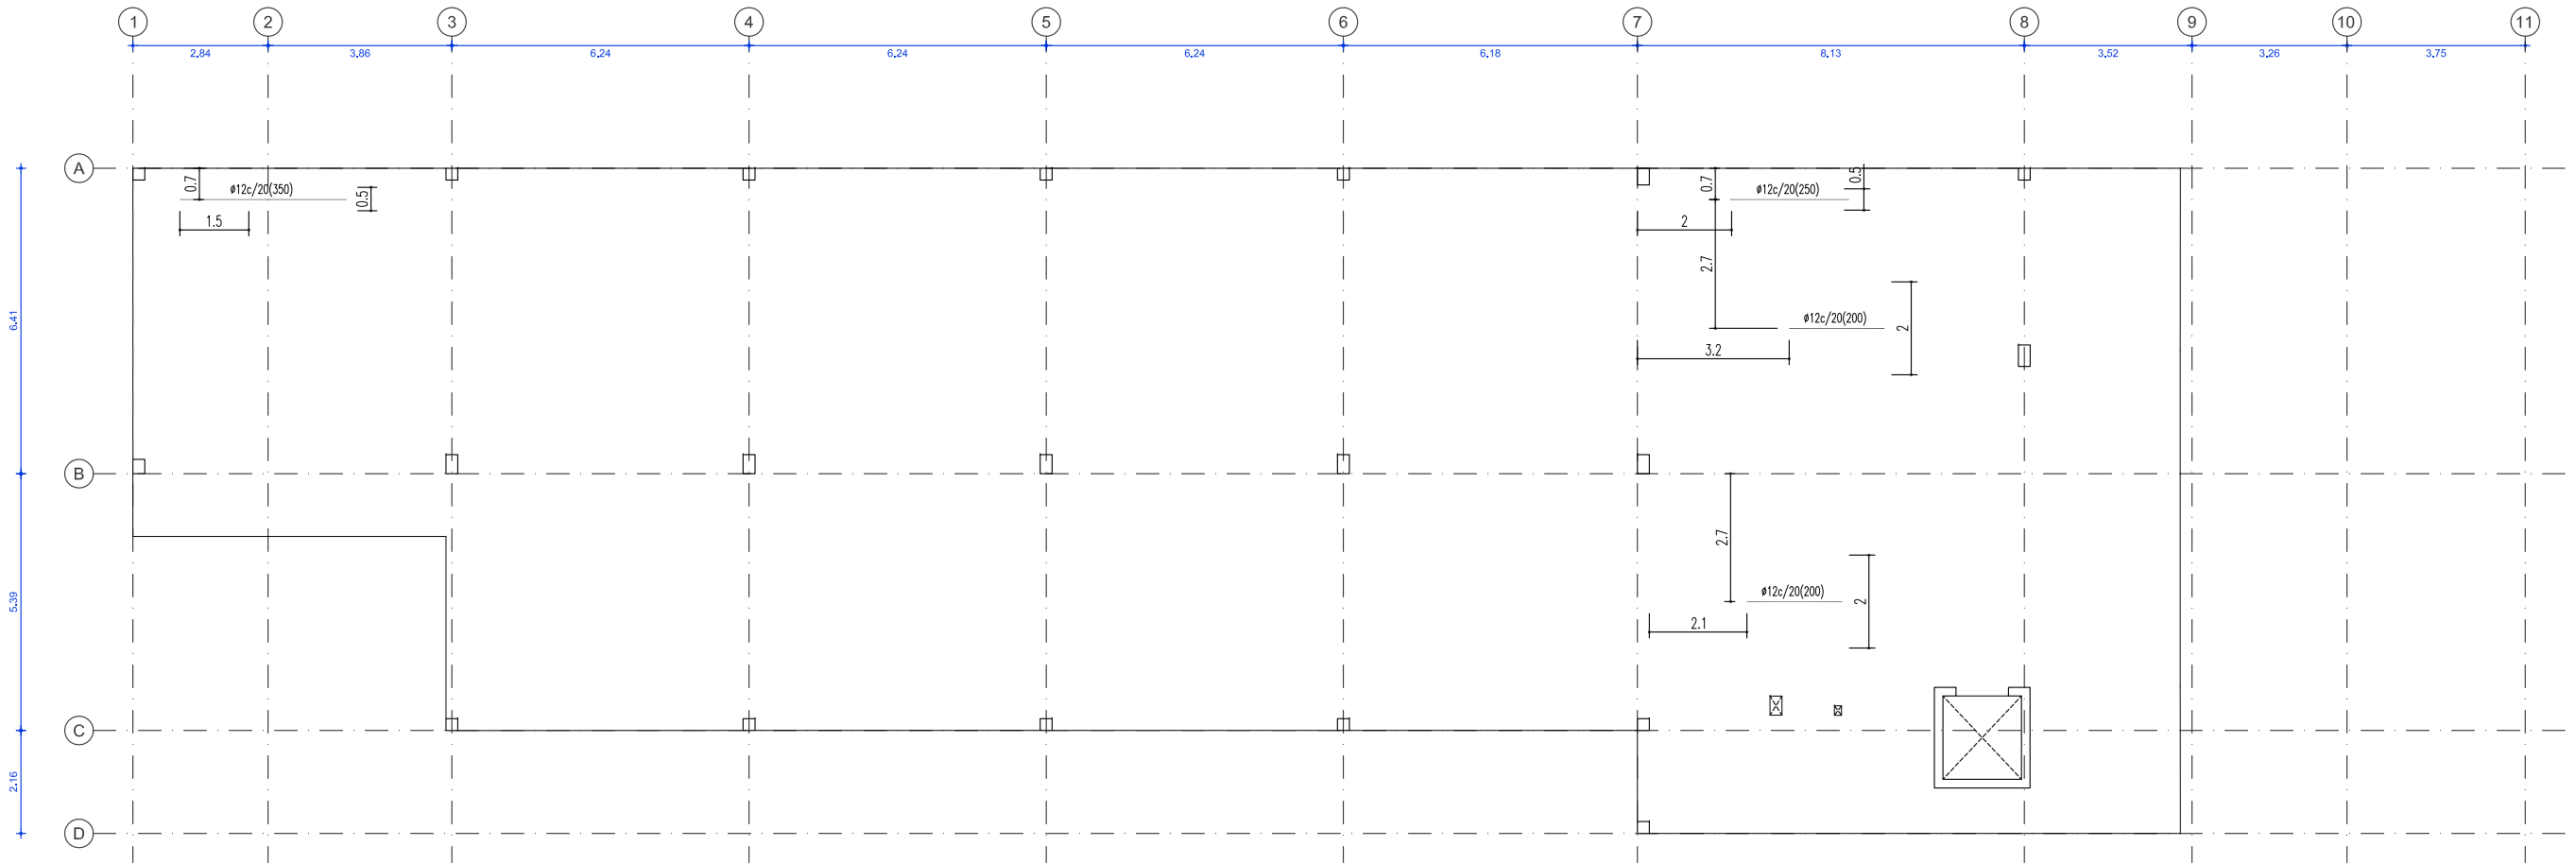

PLANTA CUBIERTAS ARMADO INFERIOR LONGITUDINAL

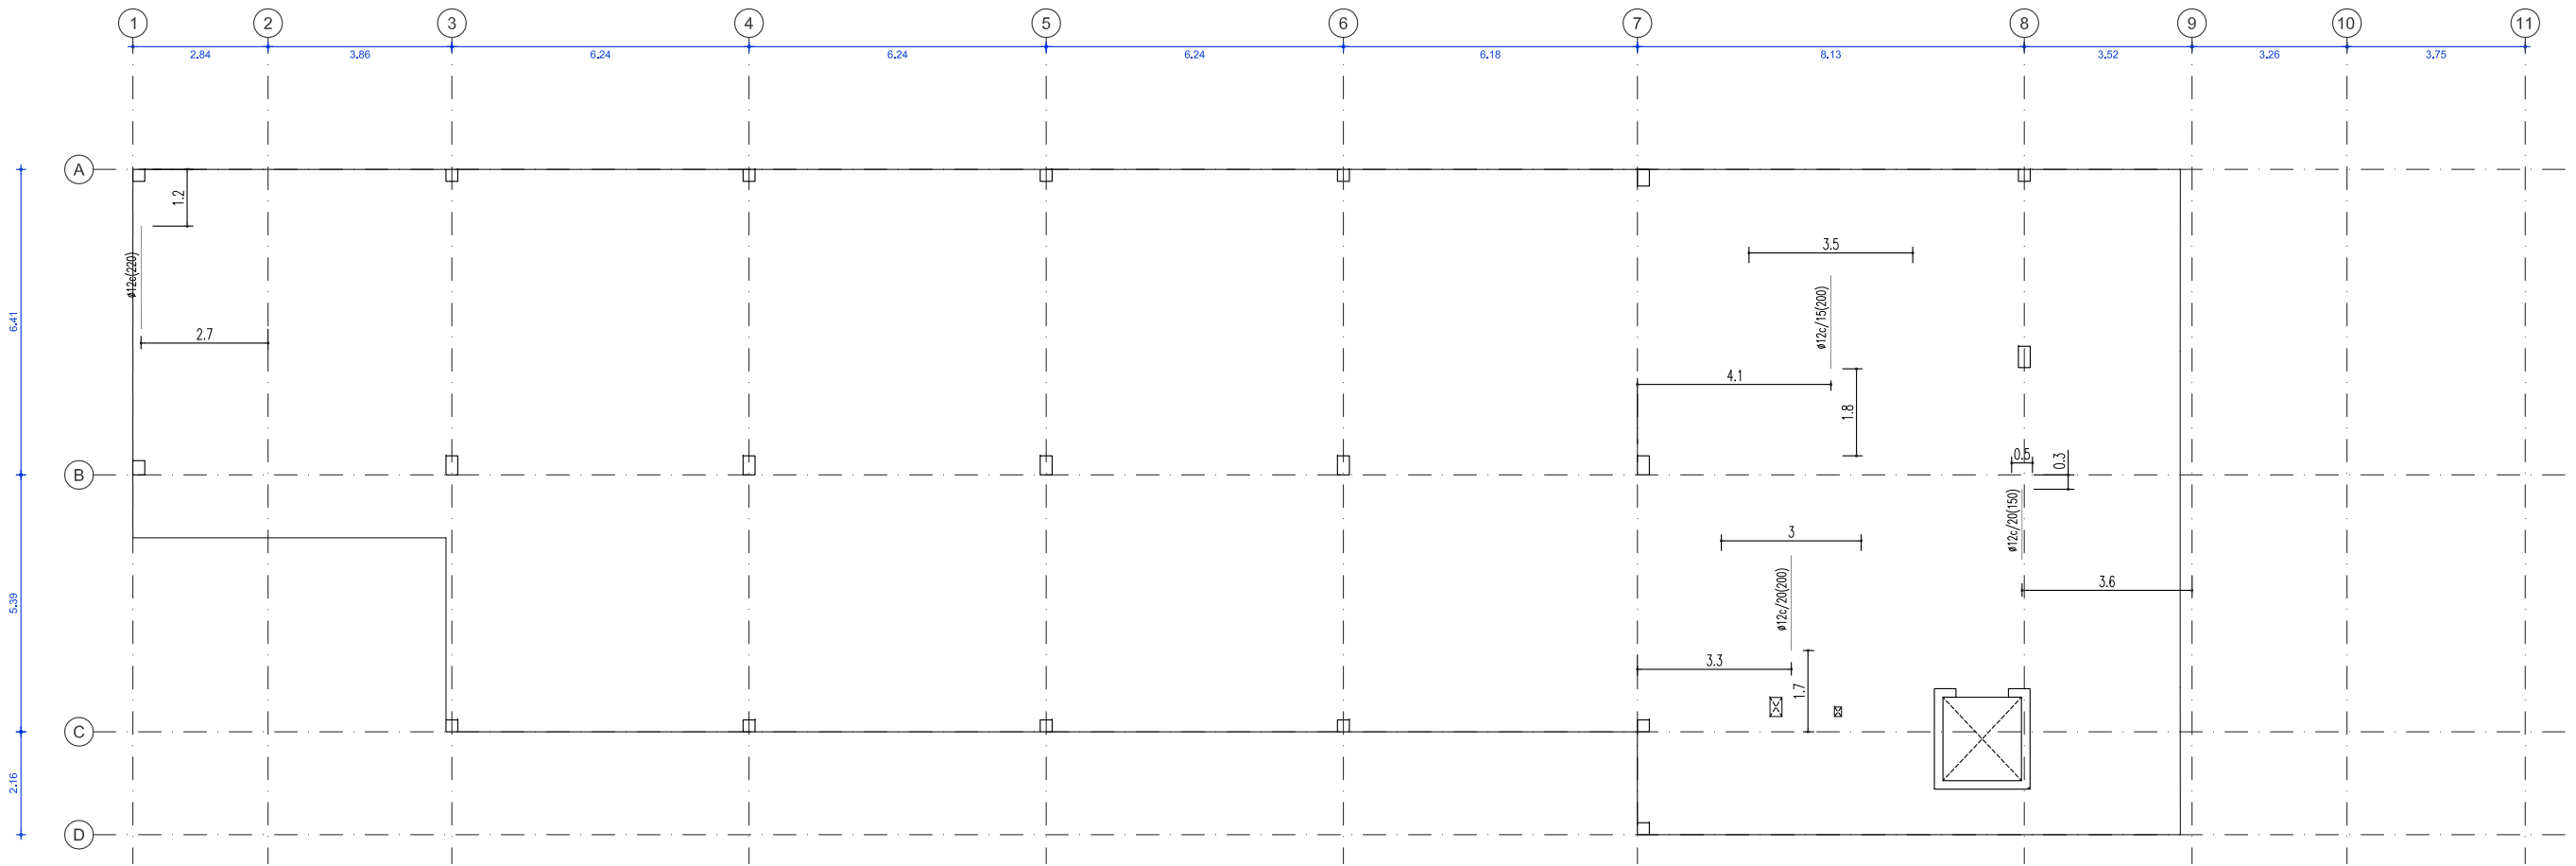

PLANTA CUBIERTAS ARMADO INFERIOR TRANSVERSAL

NOTA: LOS CUADROS DE MATERIALES SE ENCUENTRAN EN EL PLANO 2.0



ARMADO INFERIOR P. CUBIERTAS
PER-21-ESTRPLAN
P. EJECUCIÓN REVISADO MAY.21
centro de salud zizur mayor-ardoi
ZIZUR MAYOR

ByE arquitectos JAVIER BARCOS y MANUEL ENRIQUEZ bye@byearquitectos.com Paseo de los Fueros-Ekaburua, 21 trasera. T 948247955. 31013 Berrtozar-Navarra

COAVN

COLEGIO OFICIAL DE ARQUITECTOS VASCO-NAVARRO
EUSKAL HERRIKO ARKITEKTOEN ELKARGO OFIZIALA
NAVARRA VISADO
NAVARRA BISATUA

EXP


N2020A1222

19/05/2021


ASO

E39302F760

VERIFICABLE EN <http://www.coavn.org/verificacion>

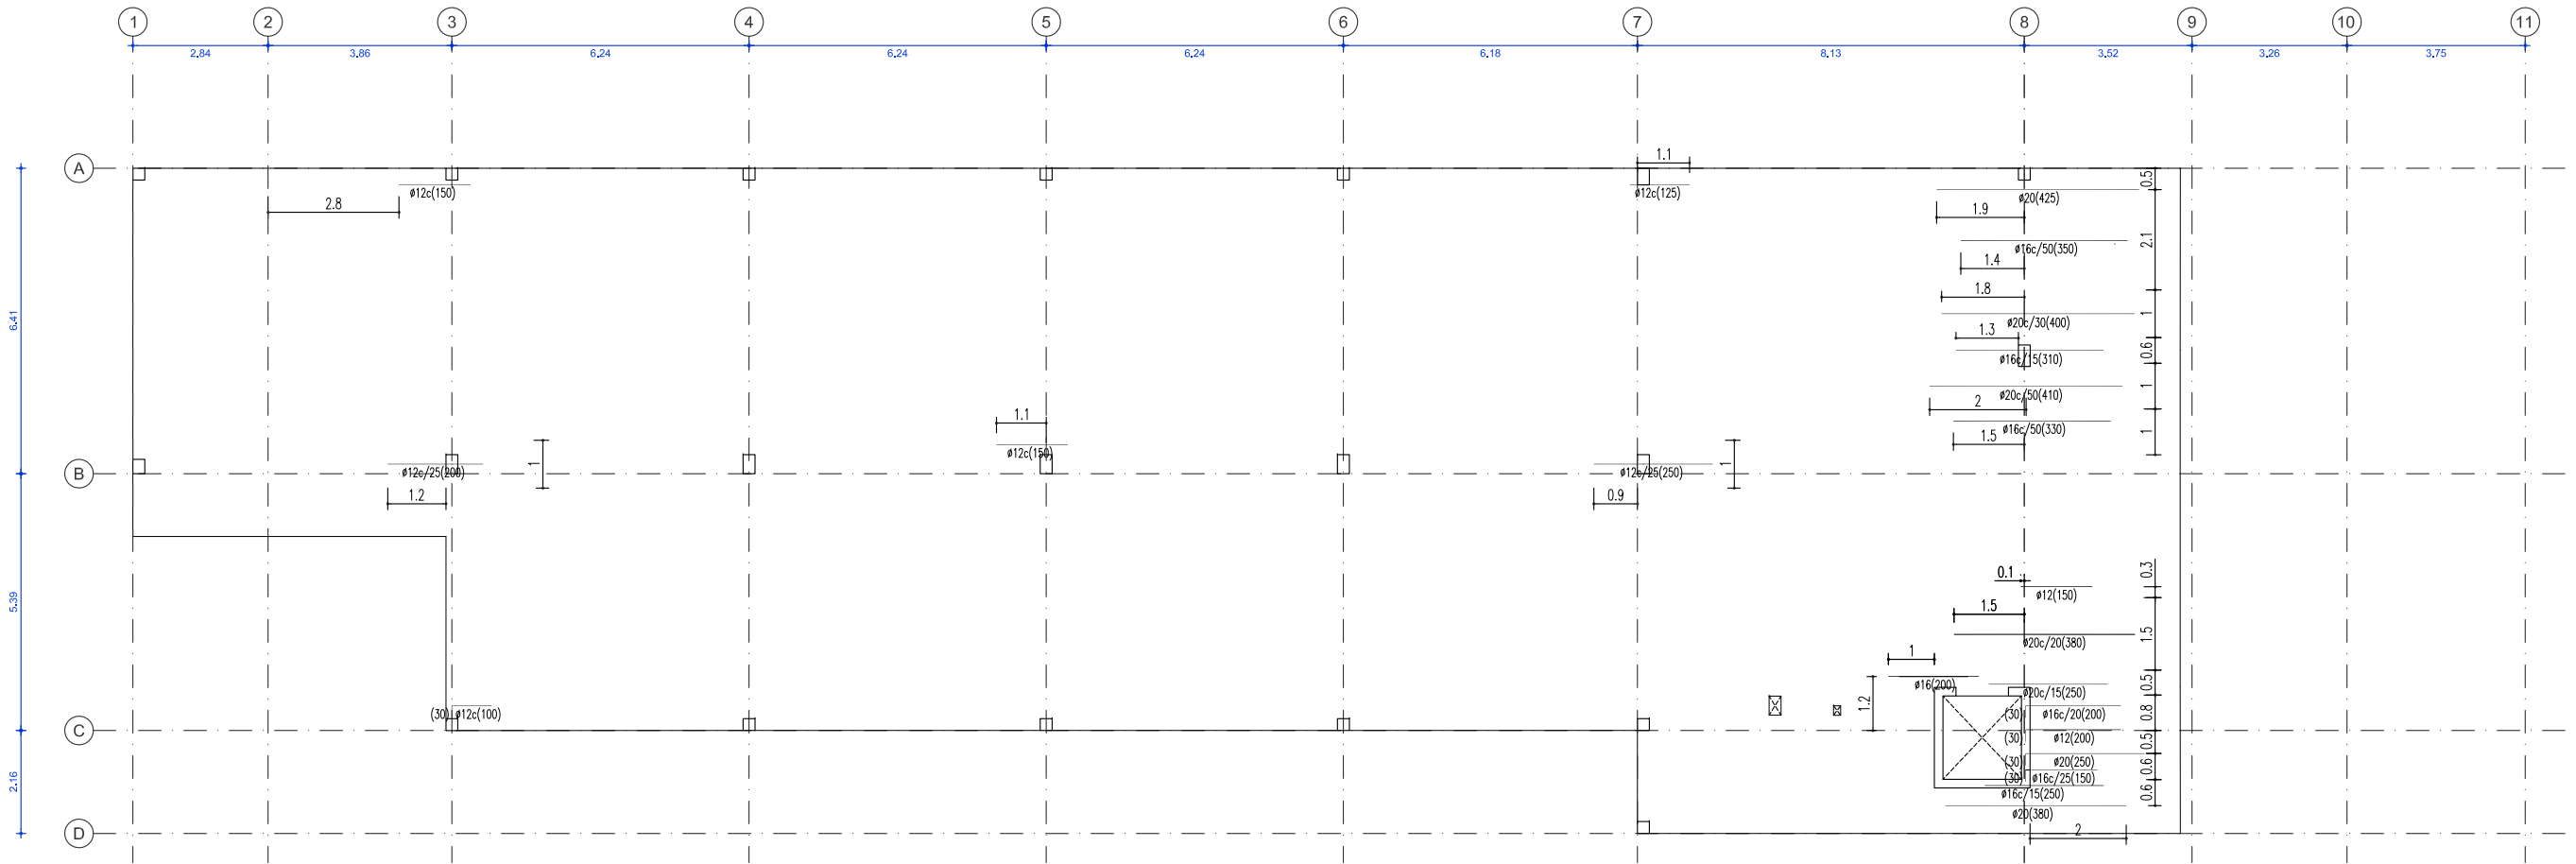


PLANTA CUBIERTAS ARMADO SUPERIOR LONGITUDINAL

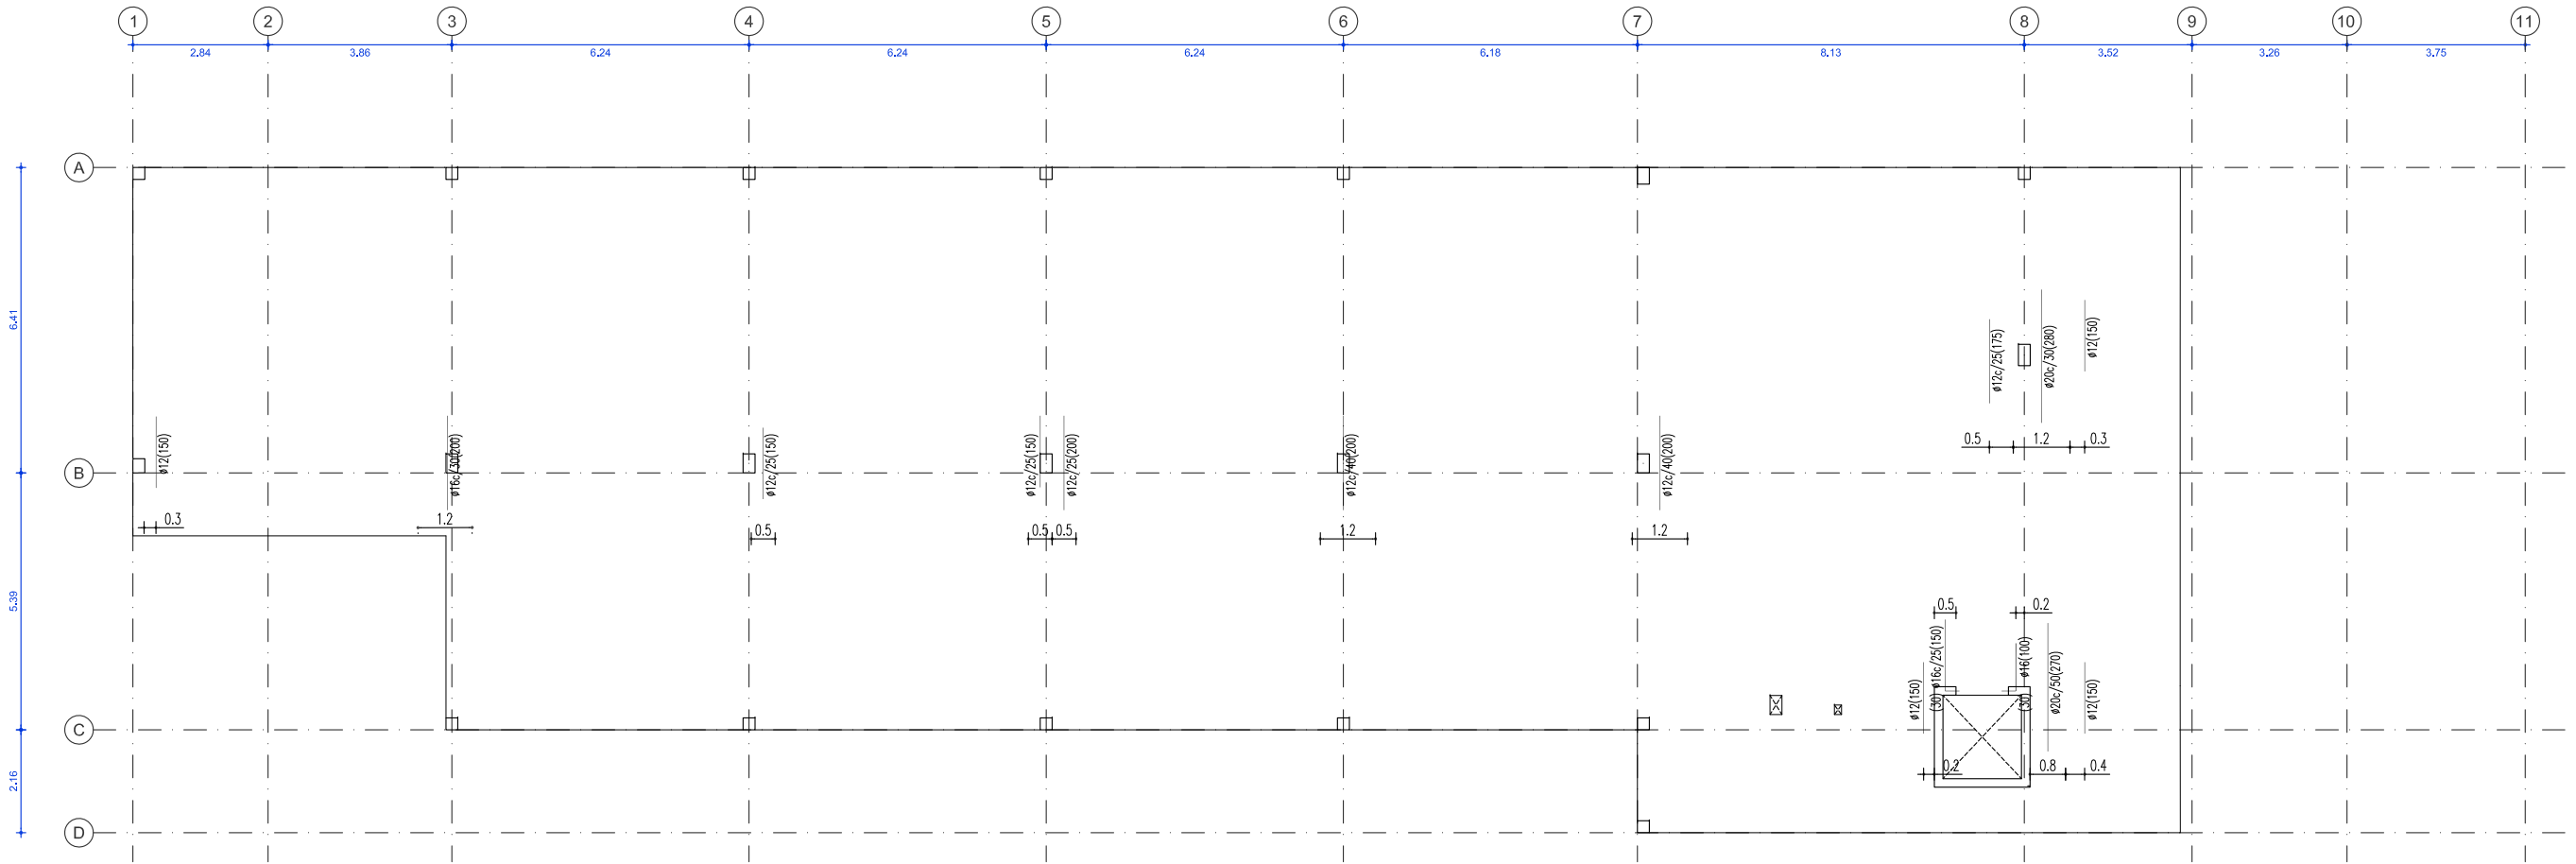

PLANTA CUBIERTAS ARMADO SUPERIOR TRANSVERSAL

NOTA: LOS CUADROS DE MATERIALES SE ENCUENTRAN EN EL PLANO 2.0

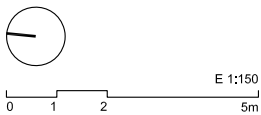

ARMADO SUPERIOR P. CUBIERTAS

PER-21-ESTRPLAN
P. EJECUCIÓN REVISADO MAY.21
centro de salud zizur mayor-ardoi
SERVICIO NAVARRO DE SALUD-OSASUNBIDEA
ZIZUR MAYOR

ByE arquitectos JAVIER BARCOS y MANUEL ENRIQUEZ bye@byearquitectos.com Paseo de los Fueros-Ekaburua, 21 traseru. T 948247955. 31013 Berriztozar-Navarra

COAVN

COLEGIO OFICIAL DE ARQUITECTOS VASCO-NAVARRO
EUSKAL HERRIKO ARKITEKTOEN ELKARGO OFIZIALA
NAVARRA VISADO
NAVARRA BISATUA

EXP

N2020A1222

19/05/2021

DATA

E39302F760

VERIFICABLE EN <http://www.coavn.org/verificacion>

2.7

P1	P2=P2bis	P3=P4=P13 P27=P28=P29 P30=P31=P32=P34	P5	P6	P7=P8	P9=P22=P23=P24	P10	P11
Arm. Long.: 4ø16 Estribos: ø6 c/20	Arm. Long.: 4ø12 Estribos: ø6 c/15	Arm. Long.: 4ø12 Estribos: ø6 c/15	Arm. Long.: 4ø20 Estribos: ø6 c/25	Arm. Long.: 4ø16 Estribos: ø6 c/20	Arm. Long.: 4ø12 Estribos: ø6 c/15	Arm. Long.: 4ø12 Estribos: ø6 c/15	Arm. Long.: 4ø12 Estribos: ø6 c/15	Arm. Long.: 6ø12 Estribos: ø6 c/15
Arm. Long.: 4ø16 Estribos: ø6 c/20	Arm. Long.: 4ø20 Estribos: ø6 c/25	Arm. Long.: 4ø16 Estribos: ø6 c/15	Arm. Long.: 4ø20+4ø12 Estribos: ø6 c/15	Arm. Long.: 4ø25+4ø16 Estribos: ø8 c/20	Arm. Long.: 4ø25+4ø12 Estribos: ø6 c/15	Arm. Long.: 4ø25 Estribos: ø6 c/25	Arm. Long.: 4ø20+6ø12 Estribos: ø6 c/15	Arm. Long.: 8ø25 Estribos: ø6 c/25

C

P1

Cimentación

P12	P14	P15	P16	P17	P18	P19	P21=P33	P25	P20=P26
	Arm. Long.: 4ø16+2ø12 Estribos: ø6 c/15	Arm. Long.: 6ø12 Estribos: ø6 c/15	Arm. Long.: 6ø12 Estribos: ø6 c/15	Arm. Long.: 6ø12 Estribos: ø6 c/15	Arm. Long.: 6ø12 Estribos: ø6 c/15	Arm. Long.: 6ø12 Estribos: ø6 c/15	Arm. Long.: 4ø12 Estribos: ø6 c/15	Arm. Long.: 4ø12 Estribos: ø6 c/15	Arm. Long.: 4ø12 Estribos: ø6 c/15
Arm. Long.: 4ø12 Estribos: ø6 c/15	Arm. Long.: 4ø25+2ø20 Estribos: ø8 c/25	Arm. Long.: 8ø25 Estribos: ø6 c/25	Arm. Long.: 8ø20 Estribos: ø6 c/25	Arm. Long.: 8ø20 Estribos: ø6 c/15	Arm. Long.: 6ø20 Estribos: ø6 c/20	Arm. Long.: 8ø25 Estribos: ø6 c/20	Arm. Long.: 4ø20 Estribos: ø6 c/15	Arm. Long.: 4ø25 Estribos: ø8 c/25	Arm. Long.: 8ø20 Estribos: ø6 c/25

C

P1

Cimentación

NOTA: LOS CUADROS DE MATERIALES SE ENCUENTRAN EN EL PLANO 2.0



P. EJECUCIÓN REVISADO MAY.21

centro de salud zizur mayor-ardoi

ByE arquitectos JAVIER BARCOS y MANUEL ENRIQUEZ bye@byearquitectos.com Paseo de los Fueros-Ekaburua, 21 traseru. T 946247955. 31013 Berrizor: Navarra

COAVN

COLEGIO OFICIAL DE ARQUITECTOS VASCO-NAVARRO
EUSKAL HERRIKO ARKITEKTOEN ELKARGO OFIZIALA
NAVARRA VISADO
NAVARRA BISATUA

N2020A1222

FECHA EXP

E39302F760

VERIFICABLE EN <http://www.coavn.org/verificacion/>

19/05/2021

FECHA DTA

2.8


CUADRO DE PILARES

PER-21-ESTRPLAN


SERVICIO NAVARRO DE SALUD-OSASUNBIDEA

ZIZUR MAYOR



LOSAS ESCALERAS DE HORMIGON
ARRANQUE LOSA ESCALERA EXTERIOR, SOLO UN TRAMO

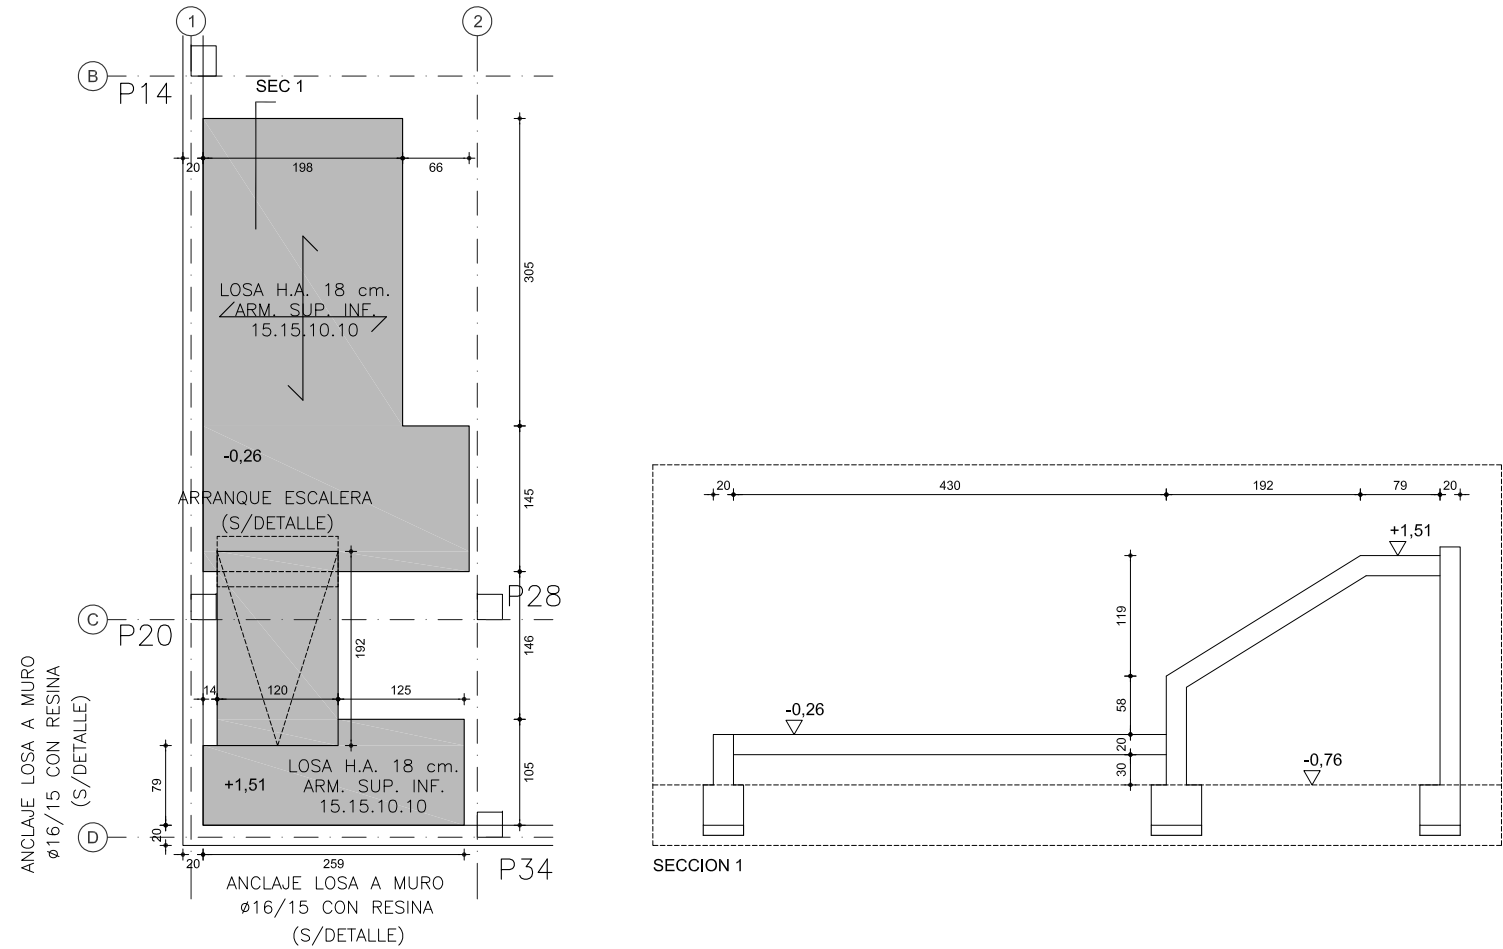


LOSAS ESCALERAS DE HORMIGON
LOSAS ESCALERA INTERIOR, TRES TRAMOS

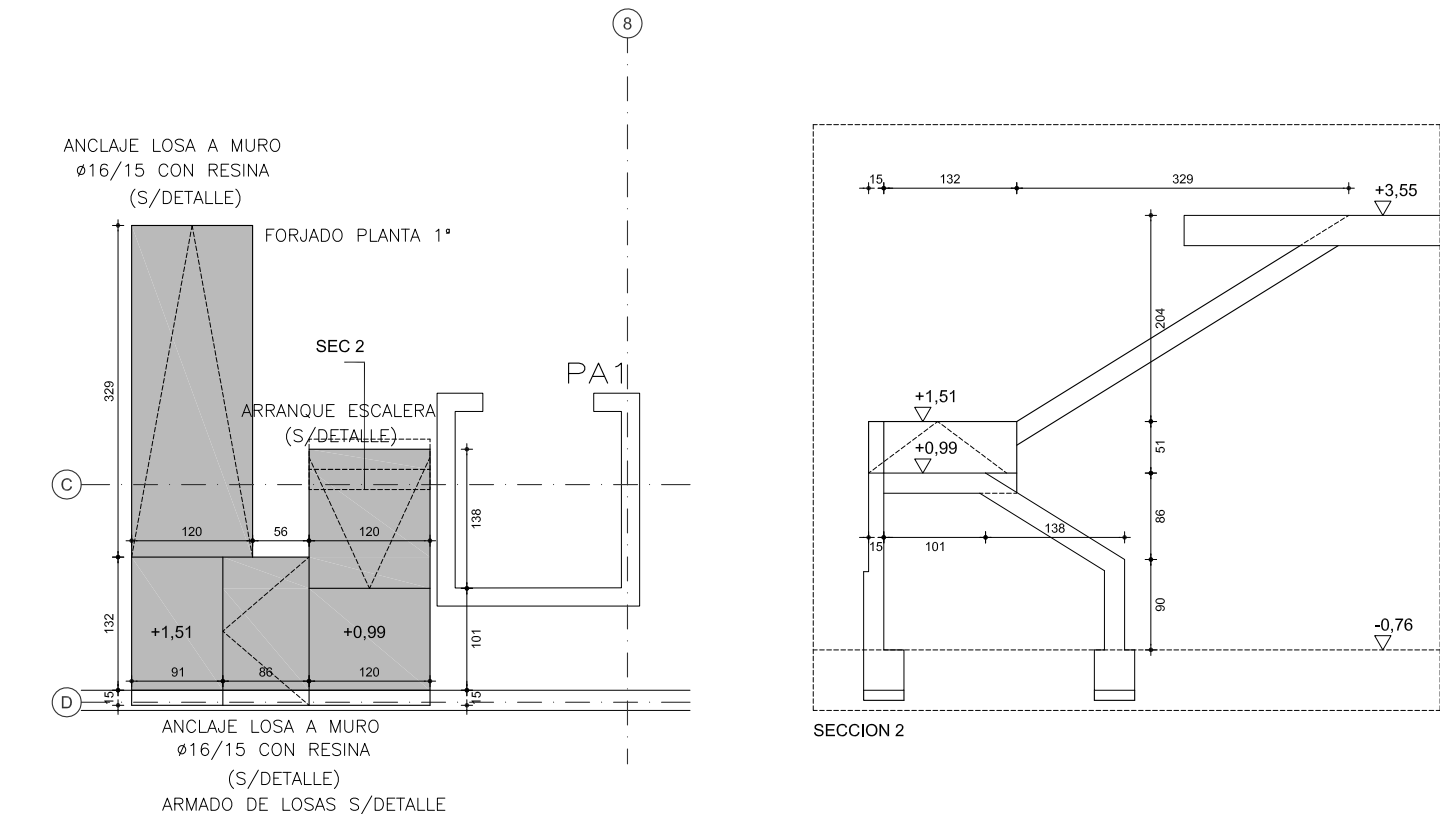

ESCALERA METALICA
ESTRUCTURA METALICA DE TRES TRAMOS

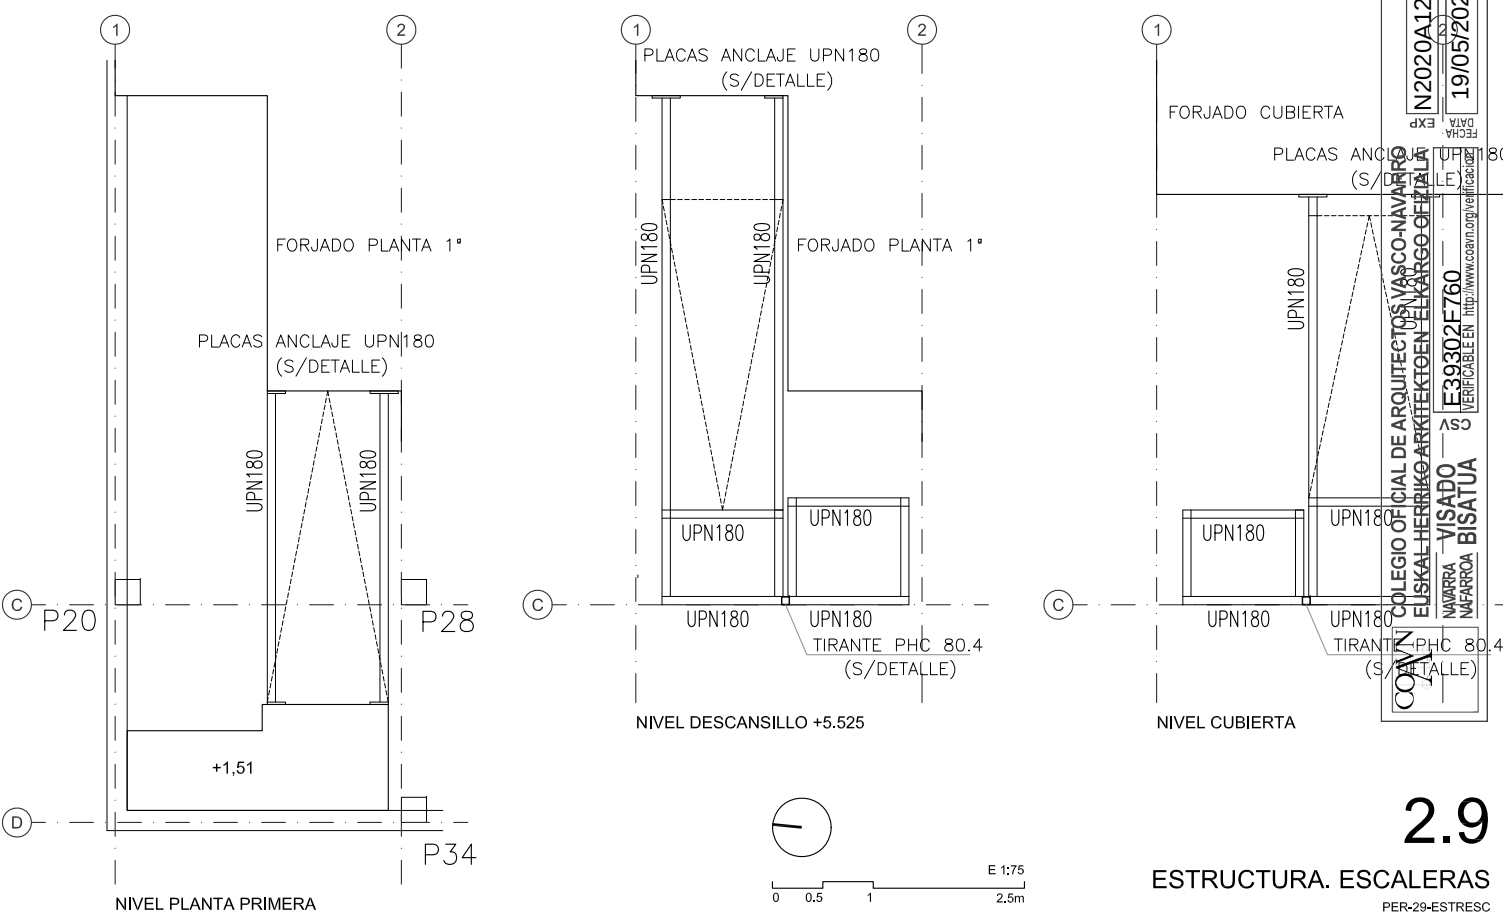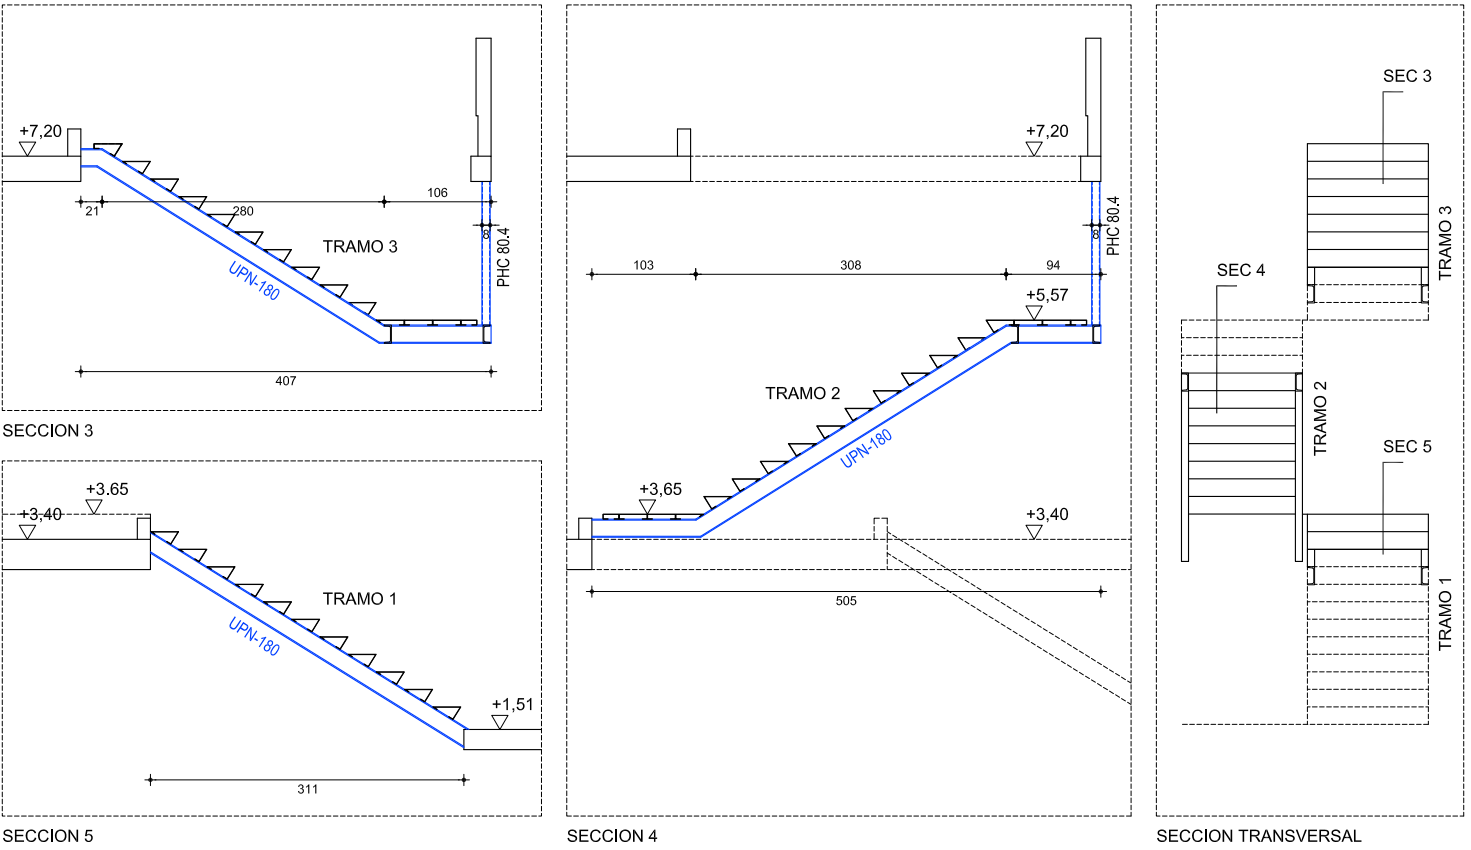

NOTA: LOS CUADROS DE MATERIALES SE ENCUENTRAN EN EL PLANO 2.0

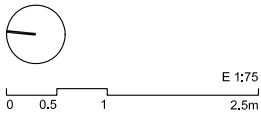


ESTRUCTURA. ESCALERAS
PER-29-ESTRESC
SERVICIO NAVARRO DE SALUD-OSASUNBIDEA
ZIZUR MAYOR


ByE arquitectos JAVIER BARCOS y MANUEL ENRIQUEZ bye@byearquitectos.com Paseo de los Fueros-Ekaburua, 21 traser. T 948247955. 31013 Bertozar: Navarra

N2020A1222
19/05/2021
FECHA EXP
DIA
E39302F760
VERIFICABLE EN <http://www.com.na.org/verificador>
COLEGIO OFICIAL DE ARQUITECTOS VASCO-NAVARRA
ELUSKAL HERRIKO ARKITEKTOKEN ELKARGO OFIZIALA
MAYOR VISADO
INFORMA BISATUA


2.9

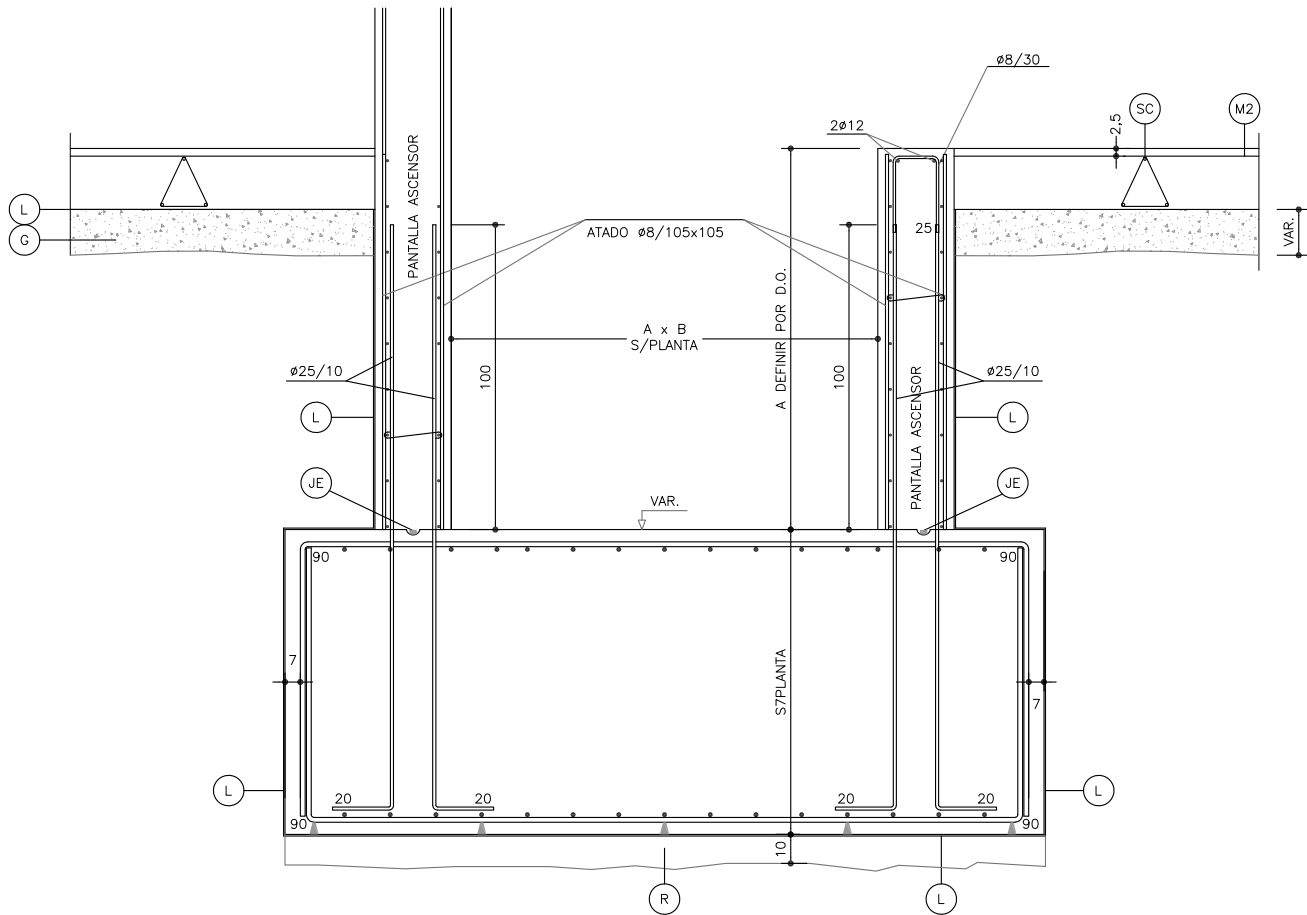


DETALLE TIPO FOSO ASCENSOR

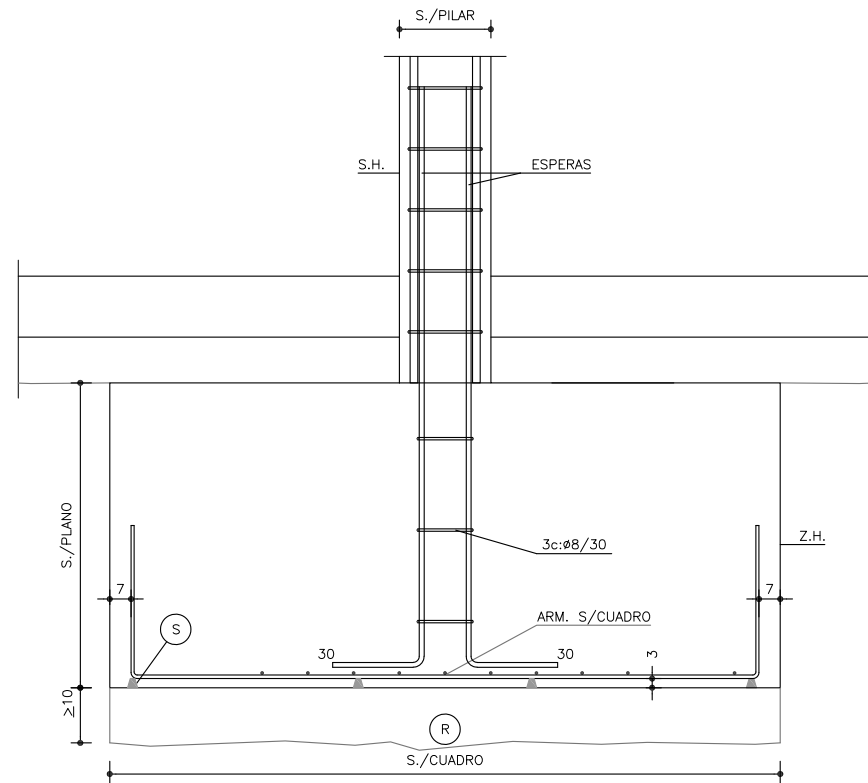


DETALLE ARRANQUE PILAR H.A.

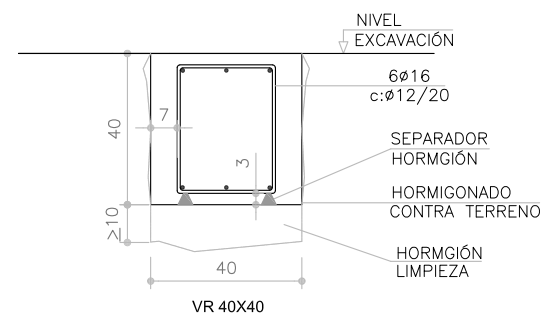

DETALLE VIGA CIMENTACIÓN
ESCALA 1:20

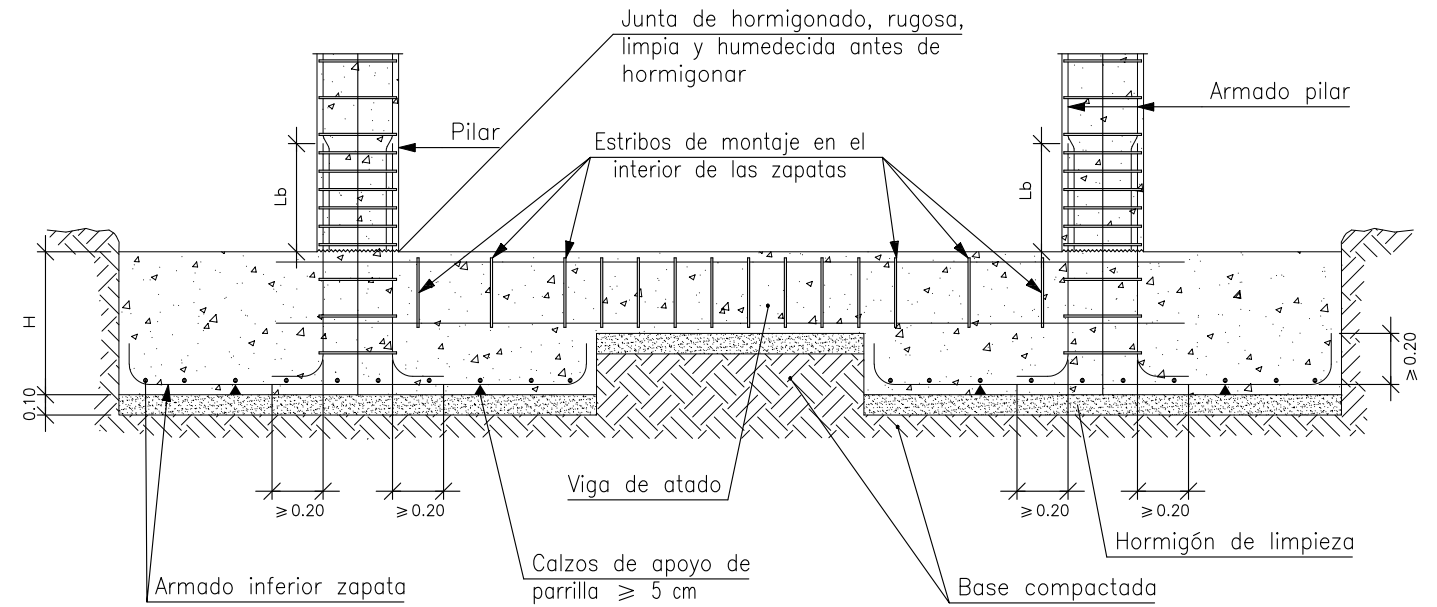

VIGA RIOSTRA CIMENTACIÓN

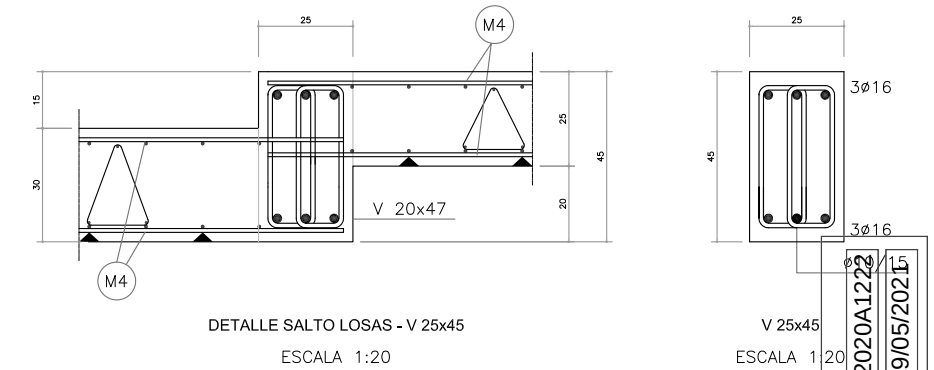

DETALLE SALTO LOSAS - V 25x45
ESCALA 1:20

MURO H.A.	MURO DE HORMIGÓN ARMADO
LOSA H.A.	LOSA DE HORMIGÓN ARMADO
S.H.	SOPORTE DE HORMIGÓN ARMADO
S.M.	SOPORTE METÁLICO
Z.	ZUNCHO
Z.H.	ZAPATA DE HORMIGÓN
(CC)	CAPA DE COMPRESIÓN DE HORMIGÓN
(R)	RELLENO DE HORMIGÓN EN MASA HASTA FIRME (POZO MÁXIMO ADMISIBLE 5 m)
(HL)	HORMIGÓN DE LIMPIEZA
(G)	GRAVA
(L)	LAMINA POLIETILENO
(SO)	SOLERA H.A. 15 cm.
(SC)	SEPARADOR DE ALAMBRE EN CELOSÍA 1,0 m.
(S)	SEPARADOR DE HORMIGÓN
(J.E.)	JUNTA EXPANSIVA DE BENTONITA
(M1)	20x20 A φ8xφ8
(M2)	15x15 A φ8xφ8
(M3)	15x15 A φ10xφ10
(M4)	15x15 A φ12xφ12

COAVN
COLEGIO OFICIAL DE ARQUITECTOS VASCO-NAVARRO
EUSKAL HERRIKO ARKITEKTOEN ELKARGO OFIZIALA
NAVARRA
VISADO
E39302F760
19/05/2021
VERIFICABLE EN <http://www.coavn.org/verificacion>

2.10

DETALLES GENERALES I

PER-210-ESTRDET

P. EJECUCIÓN REVISADO MAY.21














SERVICIO NAVARRO DE SALUD-OSASUNBIDEA

centro de salud zizur mayor-ardoi


ZIZUR MAYOR

ByE arquitectos JAVIER BARCOS y MANUEL ENRIQUEZ bye@byearquitectos.com Paseo de los Fueros-Ekaburua, 21 traser. T 948247955. 31013 Berrizor: Navarra


Manuel

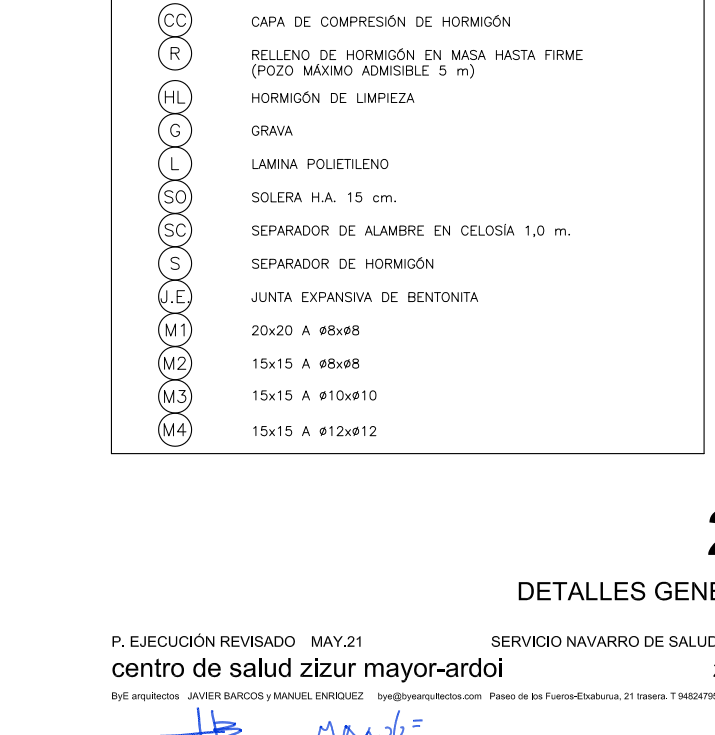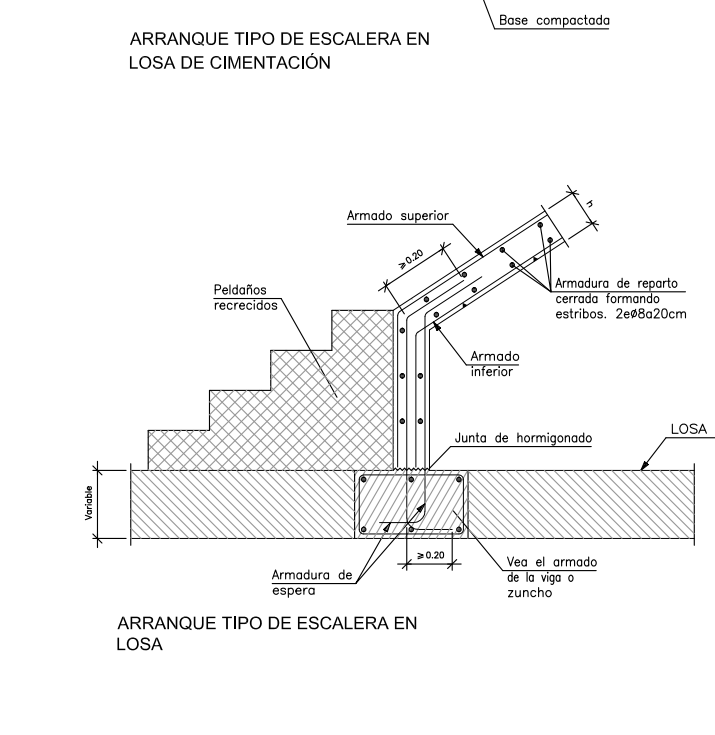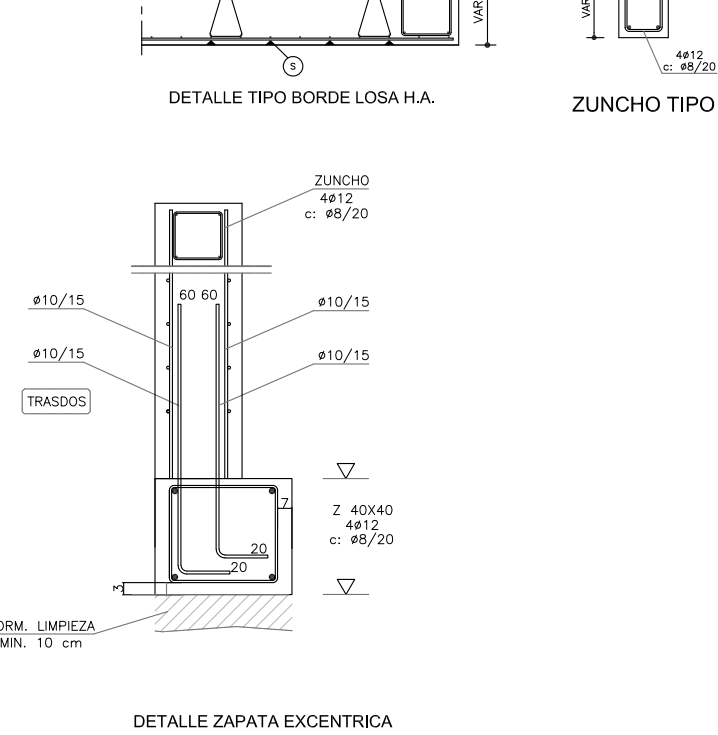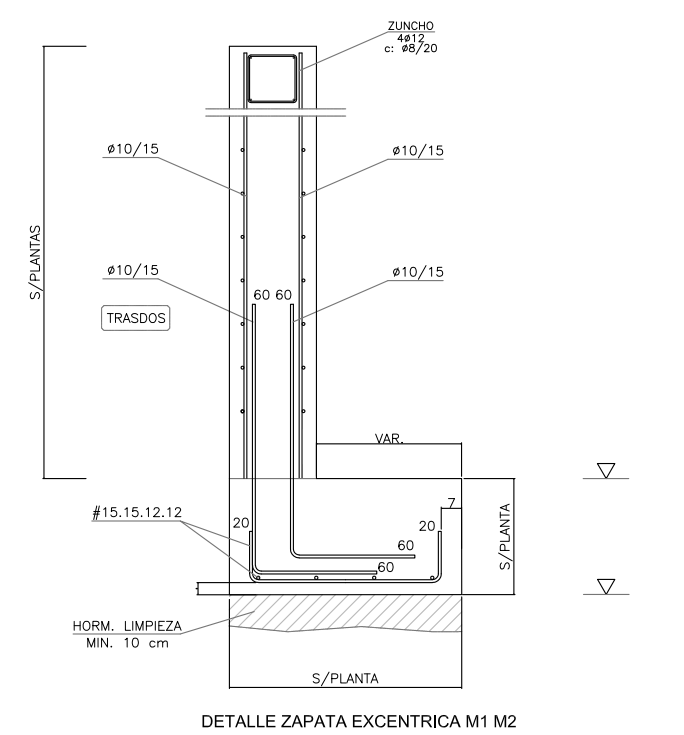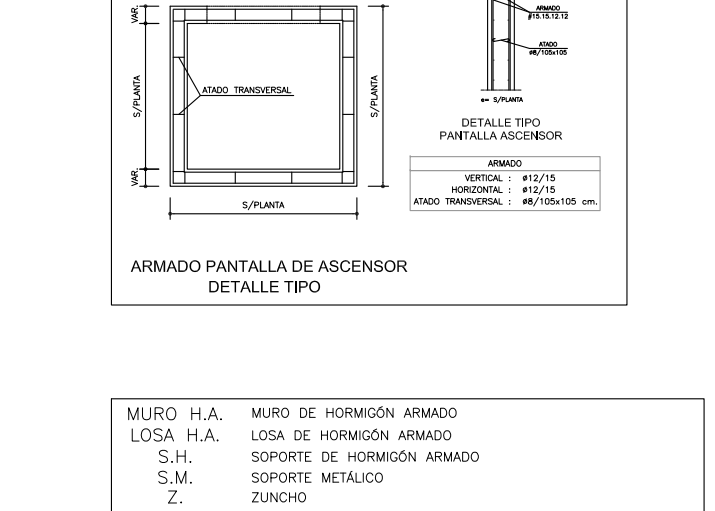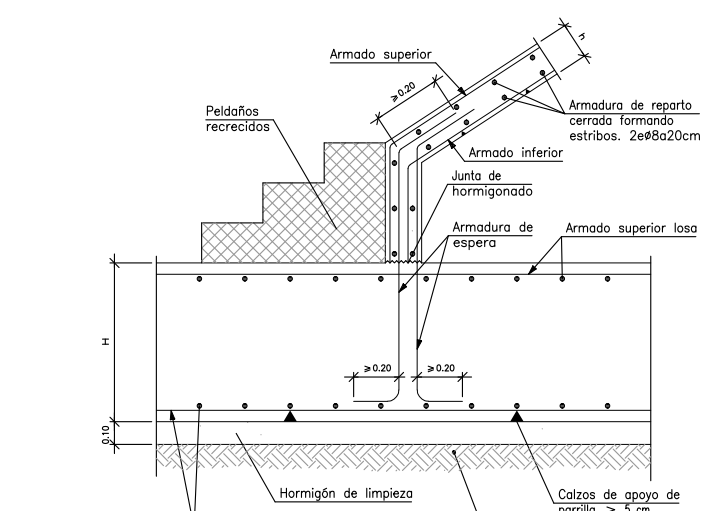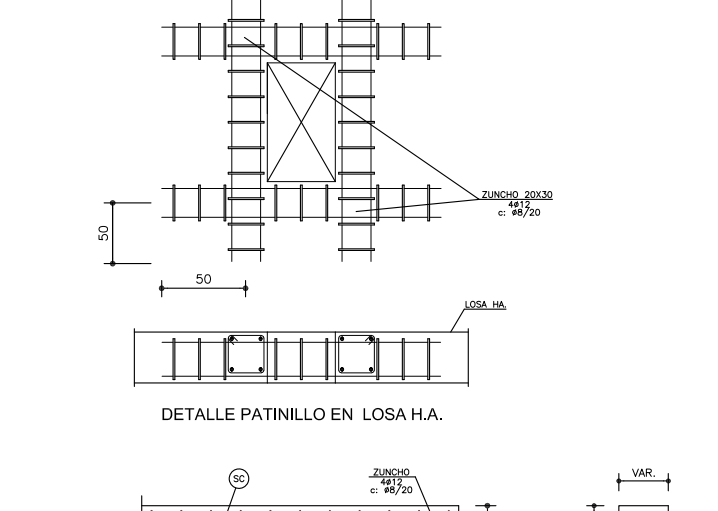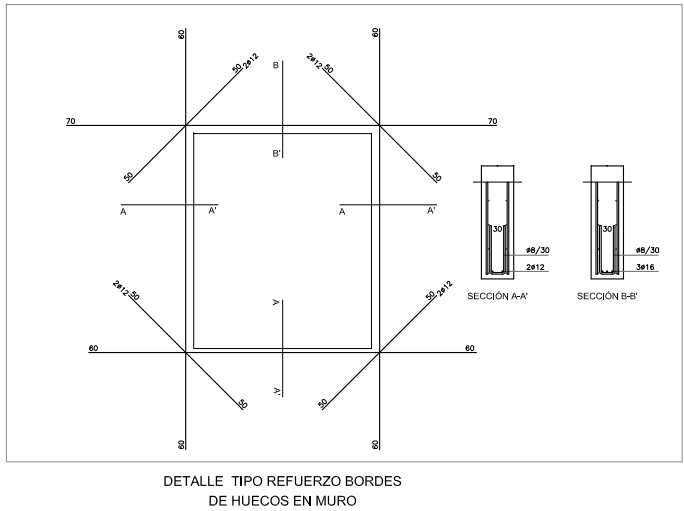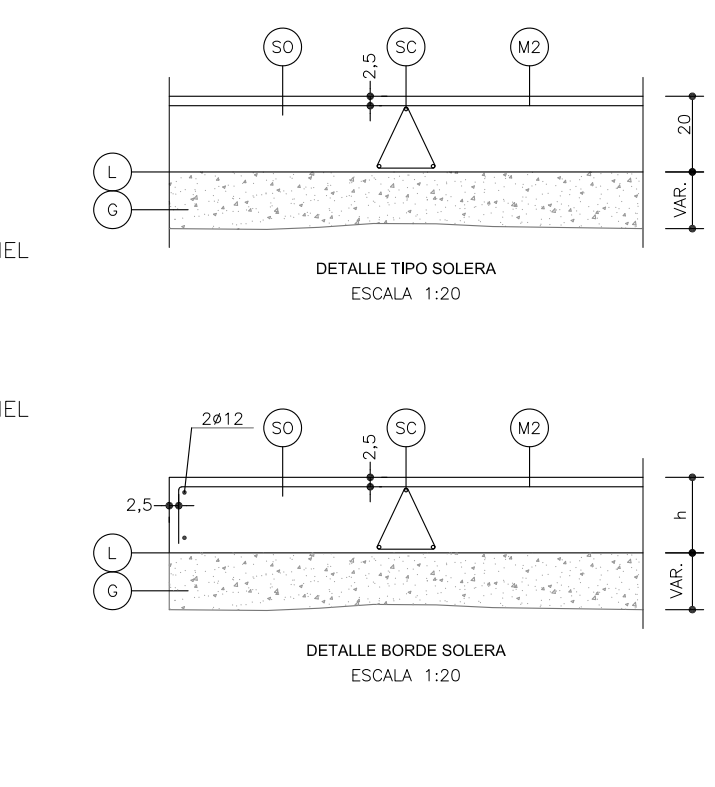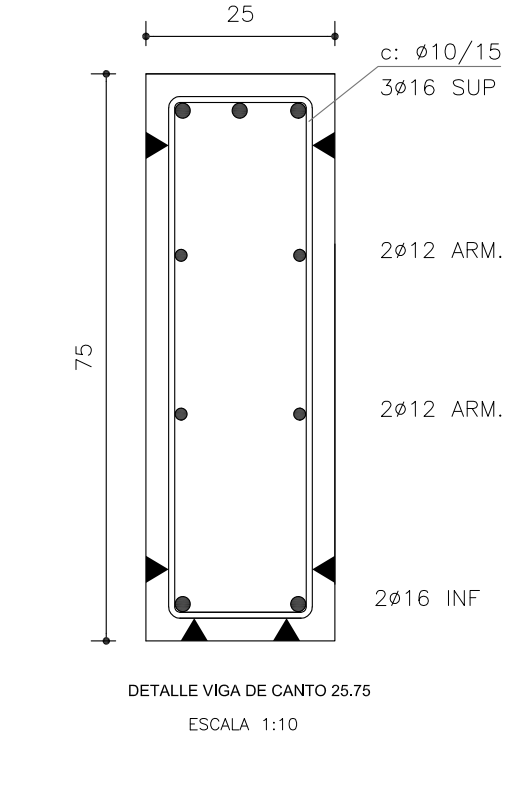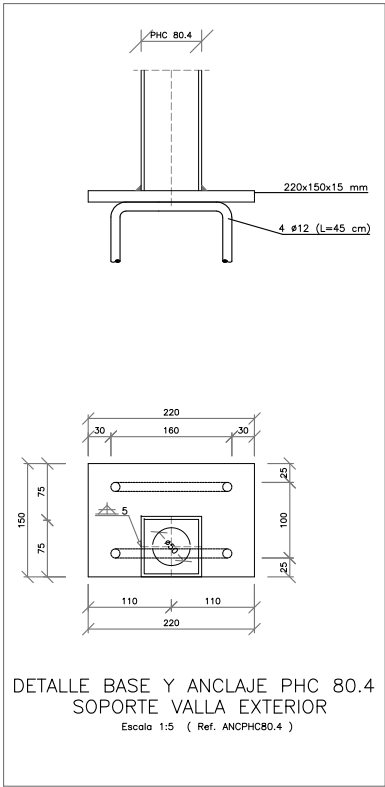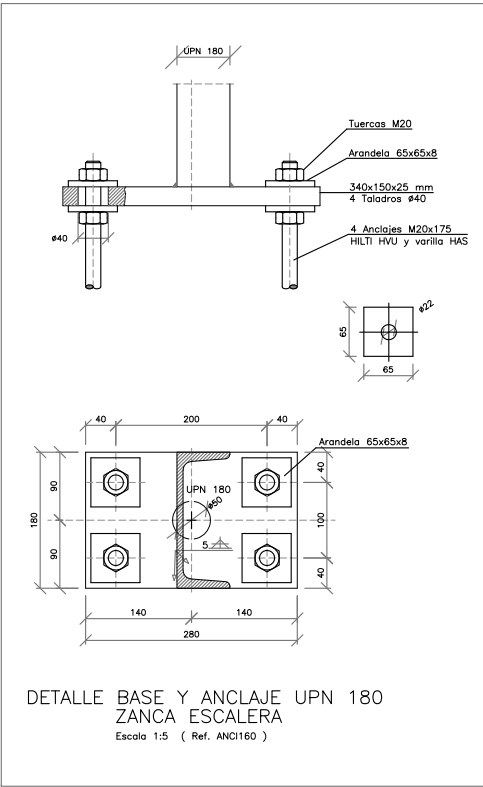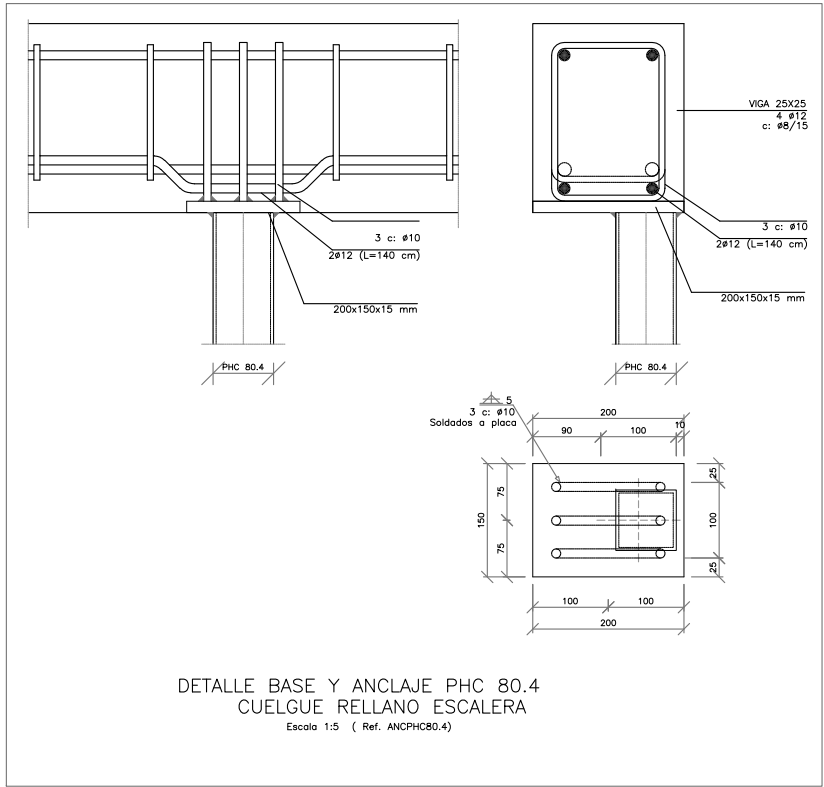


MURO H.A.	MURO DE HORMIGÓN ARMADO
LOSA H.A.	LOSA DE HORMIGÓN ARMADO
S.H.	SOPORTE DE HORMIGÓN ARMADO
S.M.	SOPORTE METÁLICO
Z.	ZUNCHO
Z.H.	ZAPATA DE HORMIGÓN
(CC)	CAPA DE COMPRESIÓN DE HORMIGÓN
(R)	RELLENO DE HORMIGÓN EN MASA HASTA FIRME (POZO MÁXIMO ADMISIBLE 5 m)
(HL)	HORMIGÓN DE LIMPIEZA
(G)	GRAVA
(L)	LAMINA POLIETILENO
(SO)	SOLERA H.A. 15 cm.
(SC)	SEPARADOR DE ALAMBRE EN CELOSÍA 1.0 m.
(S)	SEPARADOR DE HORMIGÓN
(J.E.)	JUNTA EXPANSIVA DE BENTONITA
(M1)	20x20 A Ø8xØ8
(M2)	15x15 A Ø8xØ8
(M3)	15x15 A Ø10xØ10
(M4)	15x15 A Ø12xØ12

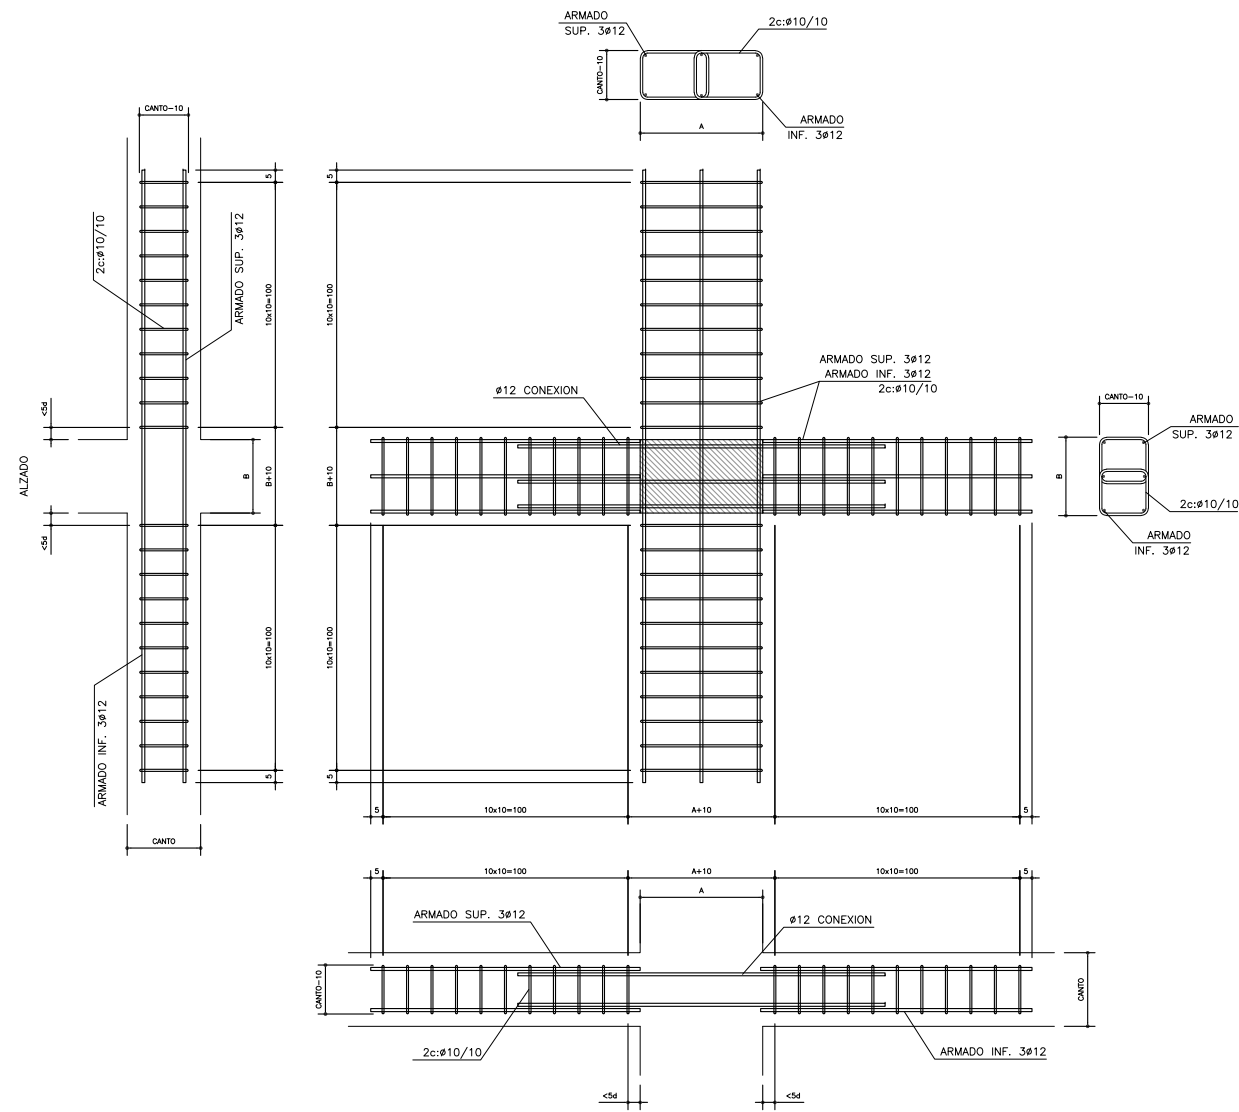




DETALLE TIPO PUNZONAMIENTO CENTRAL R1

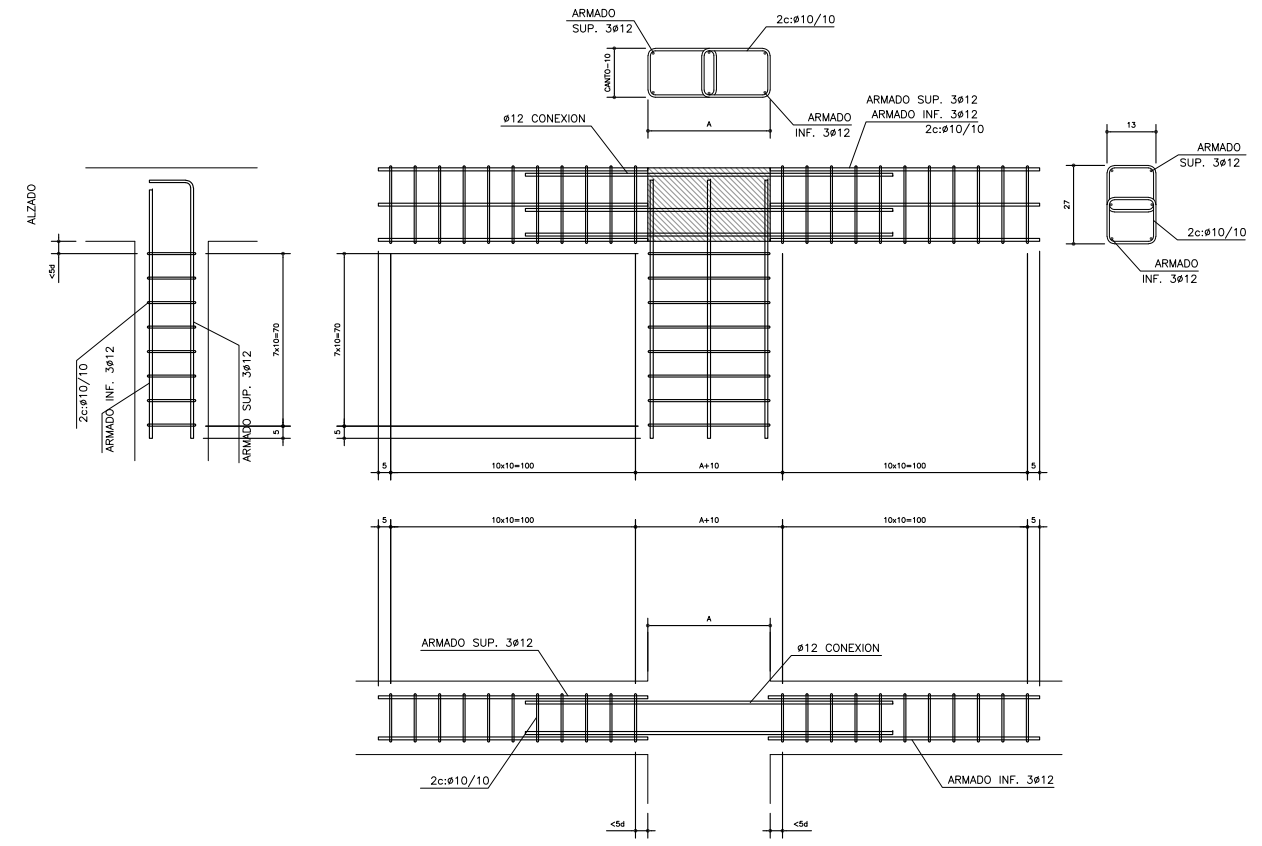

DETALLE TIPO PUNZONAMIENTO R2
ESCALA 1:20

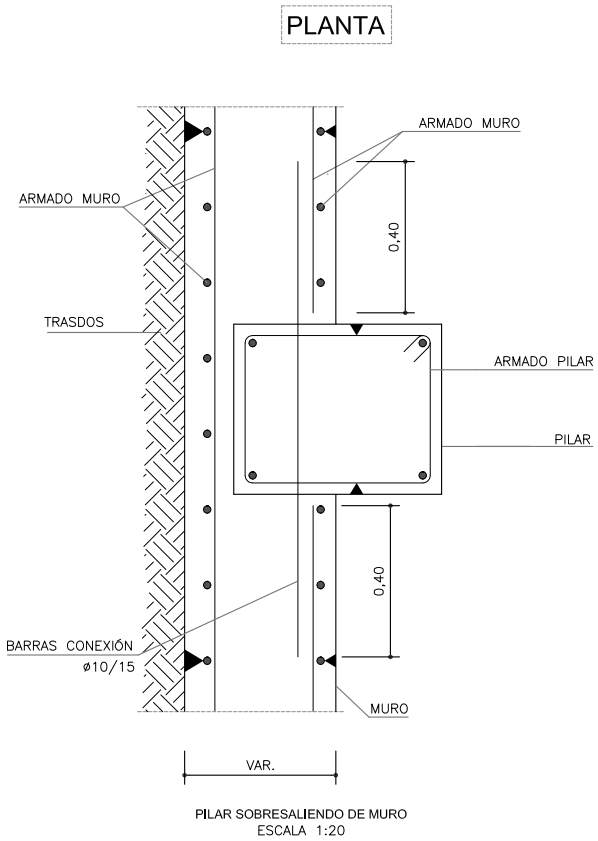

PILAR SOBRESALIENDO DE MURO
ESCALA 1:20

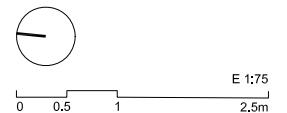
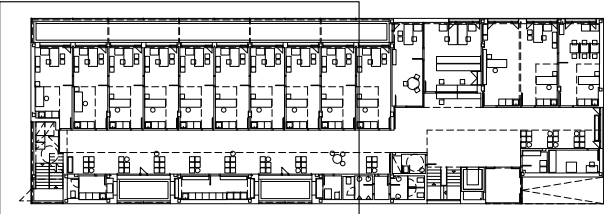
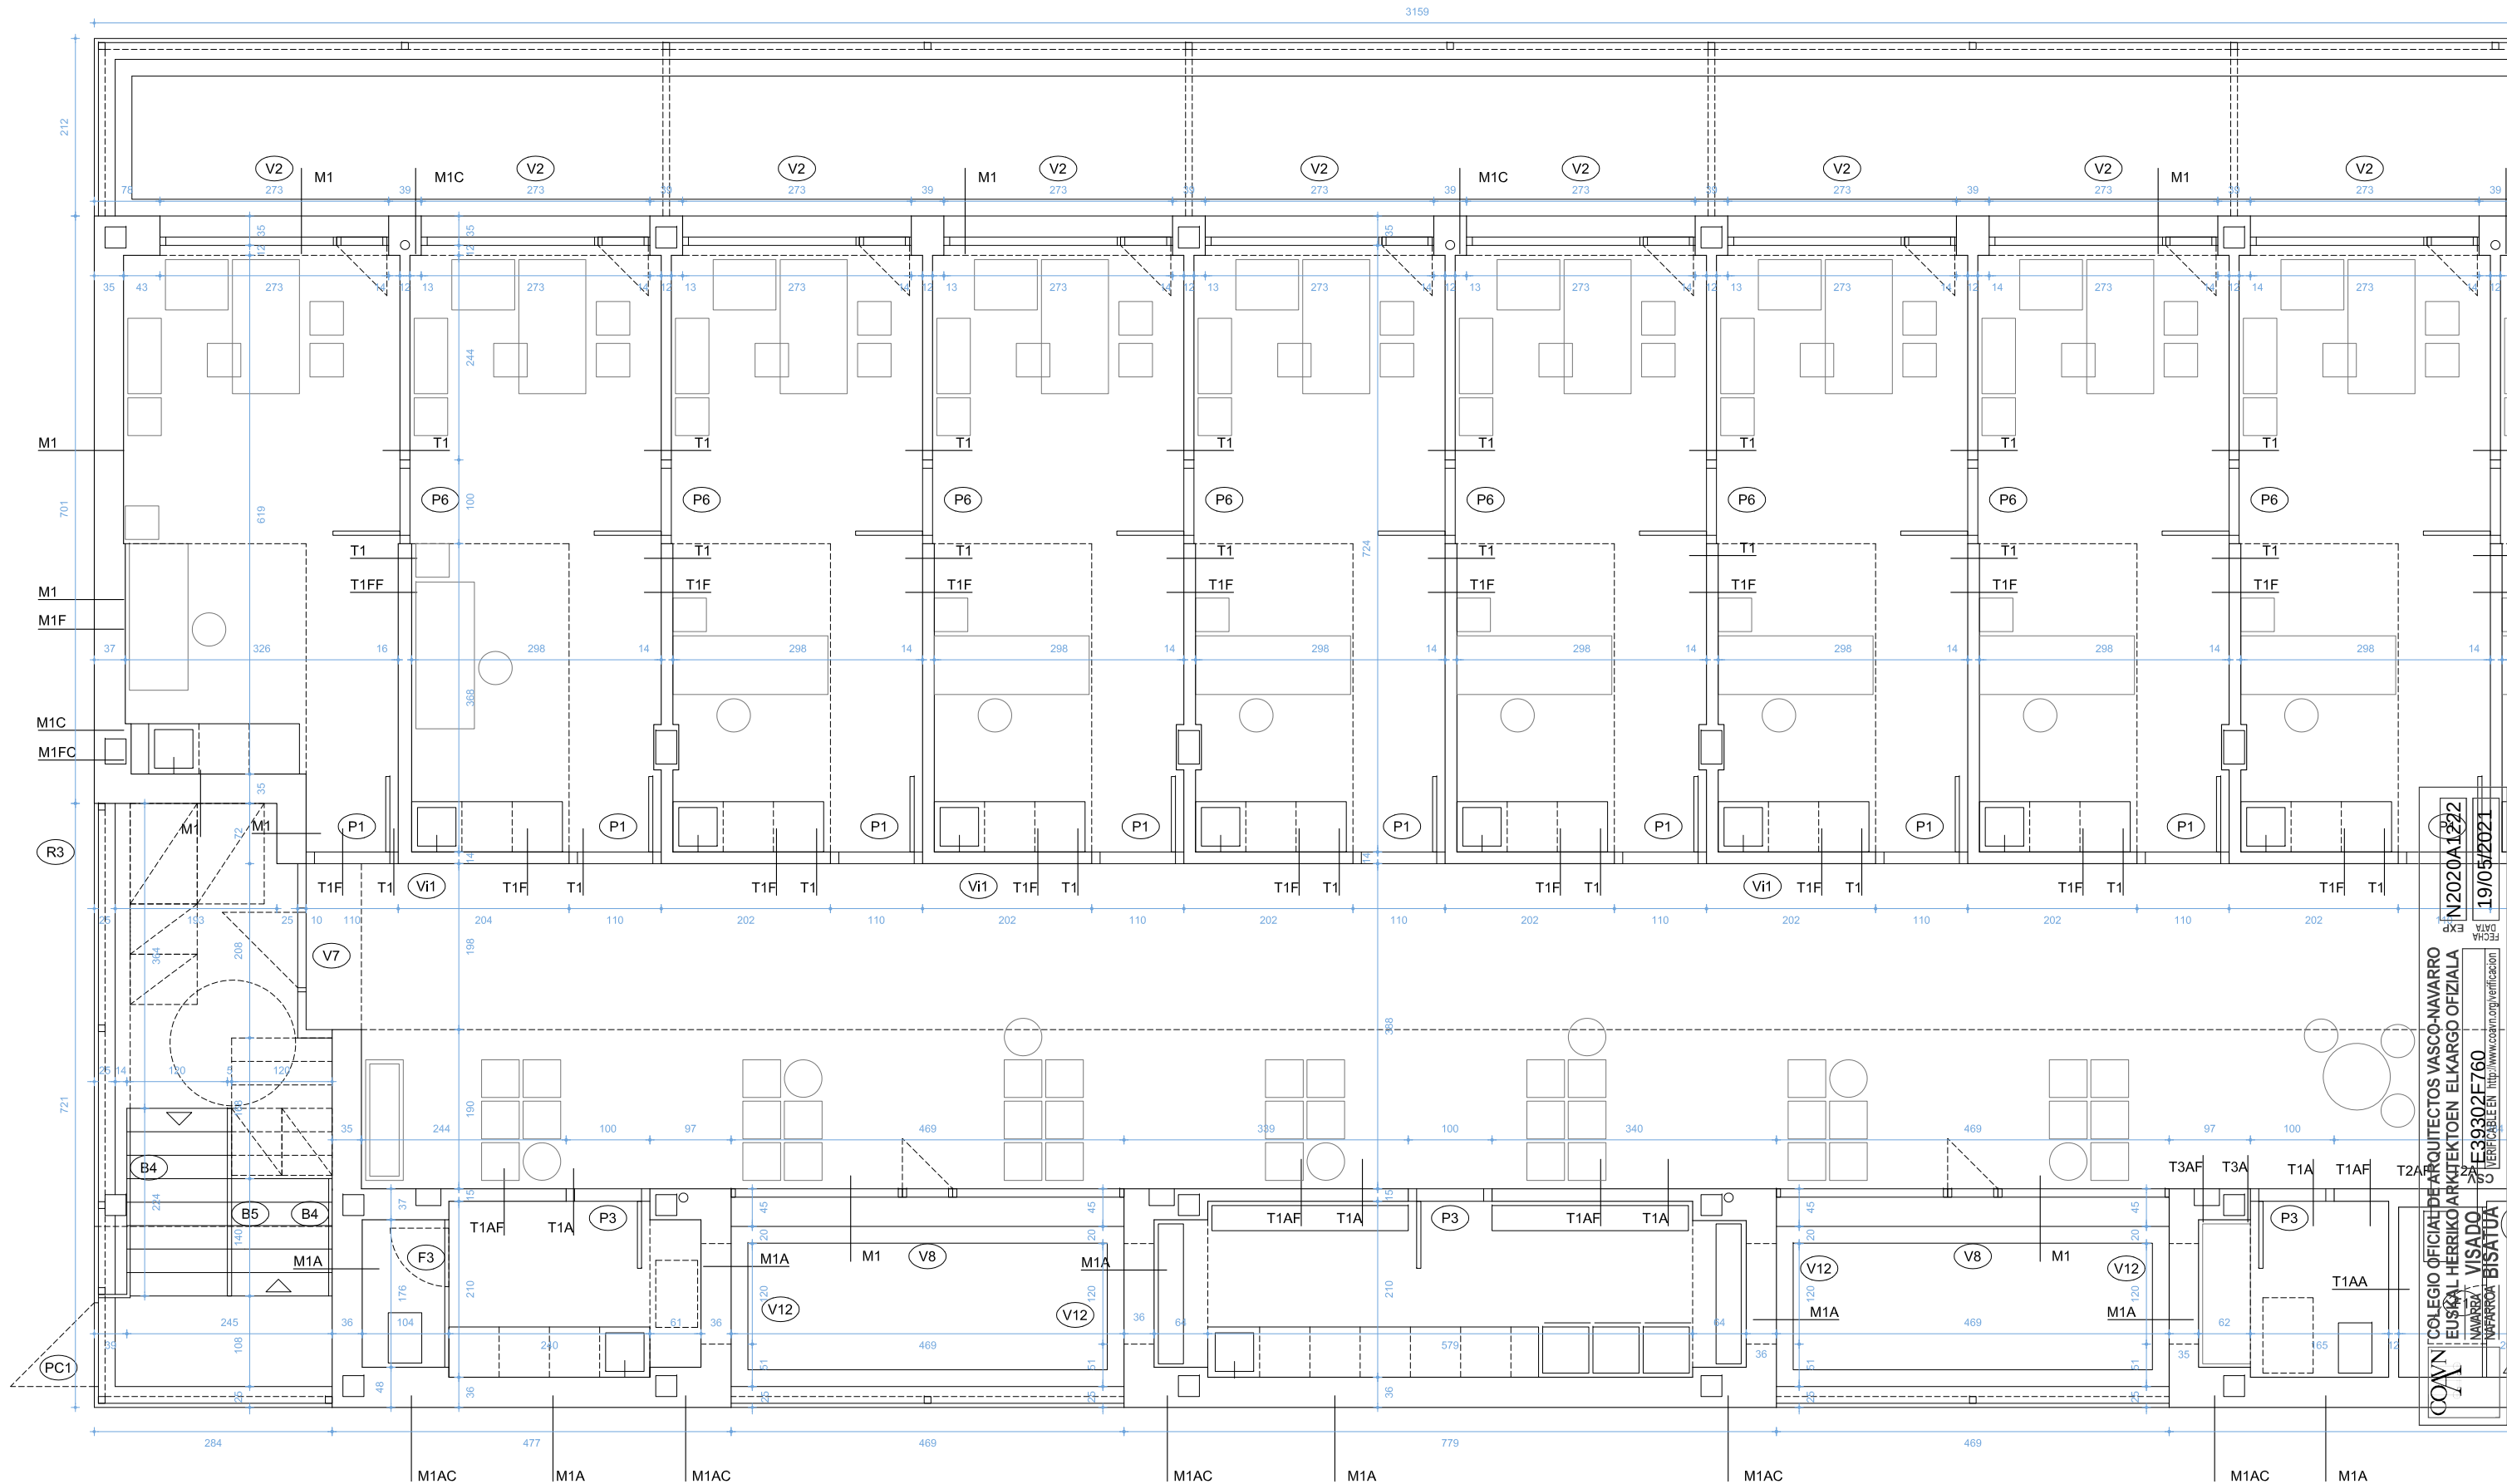


ALBAÑILERÍA. PLANTA BAJA I
PER-31-ALBA
P. EJECUCIÓN REVISADO MAY.21
centro de salud zizur mayor-ardoi
SERVICIO NAVARRO DE SALUD-OSASUNBIDEA
ZIZUR MAYOR

ByE arquitectos JAVIER BARCOS y MANUEL ENRIQUEZ bye@byearquitectos.com Paseo de los Fueros-Ekaburua, 21 traser. T 948247955. 31013 Bertozar. Navarra

COA NAVARRA COLEGIO OFICIAL DE ARQUITECTOS VASCO-NAVARRO
EUSKAL HERRIKO ARKITEKTEN ELKARGO OFIZIALA
NAVARRA VISADO
INFORMACIÓN VISATUA
N.º 2020A1222
19/05/2021
FECHA EXP. DATUM VERIFICABLE EN <http://www.coa.navarra.es/verificacion>

3.1

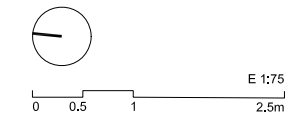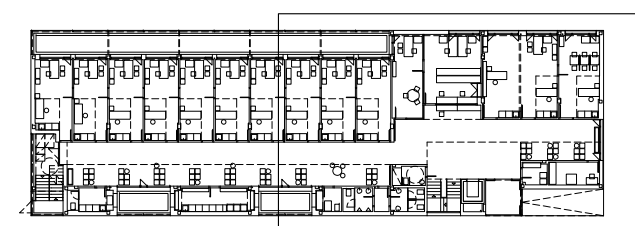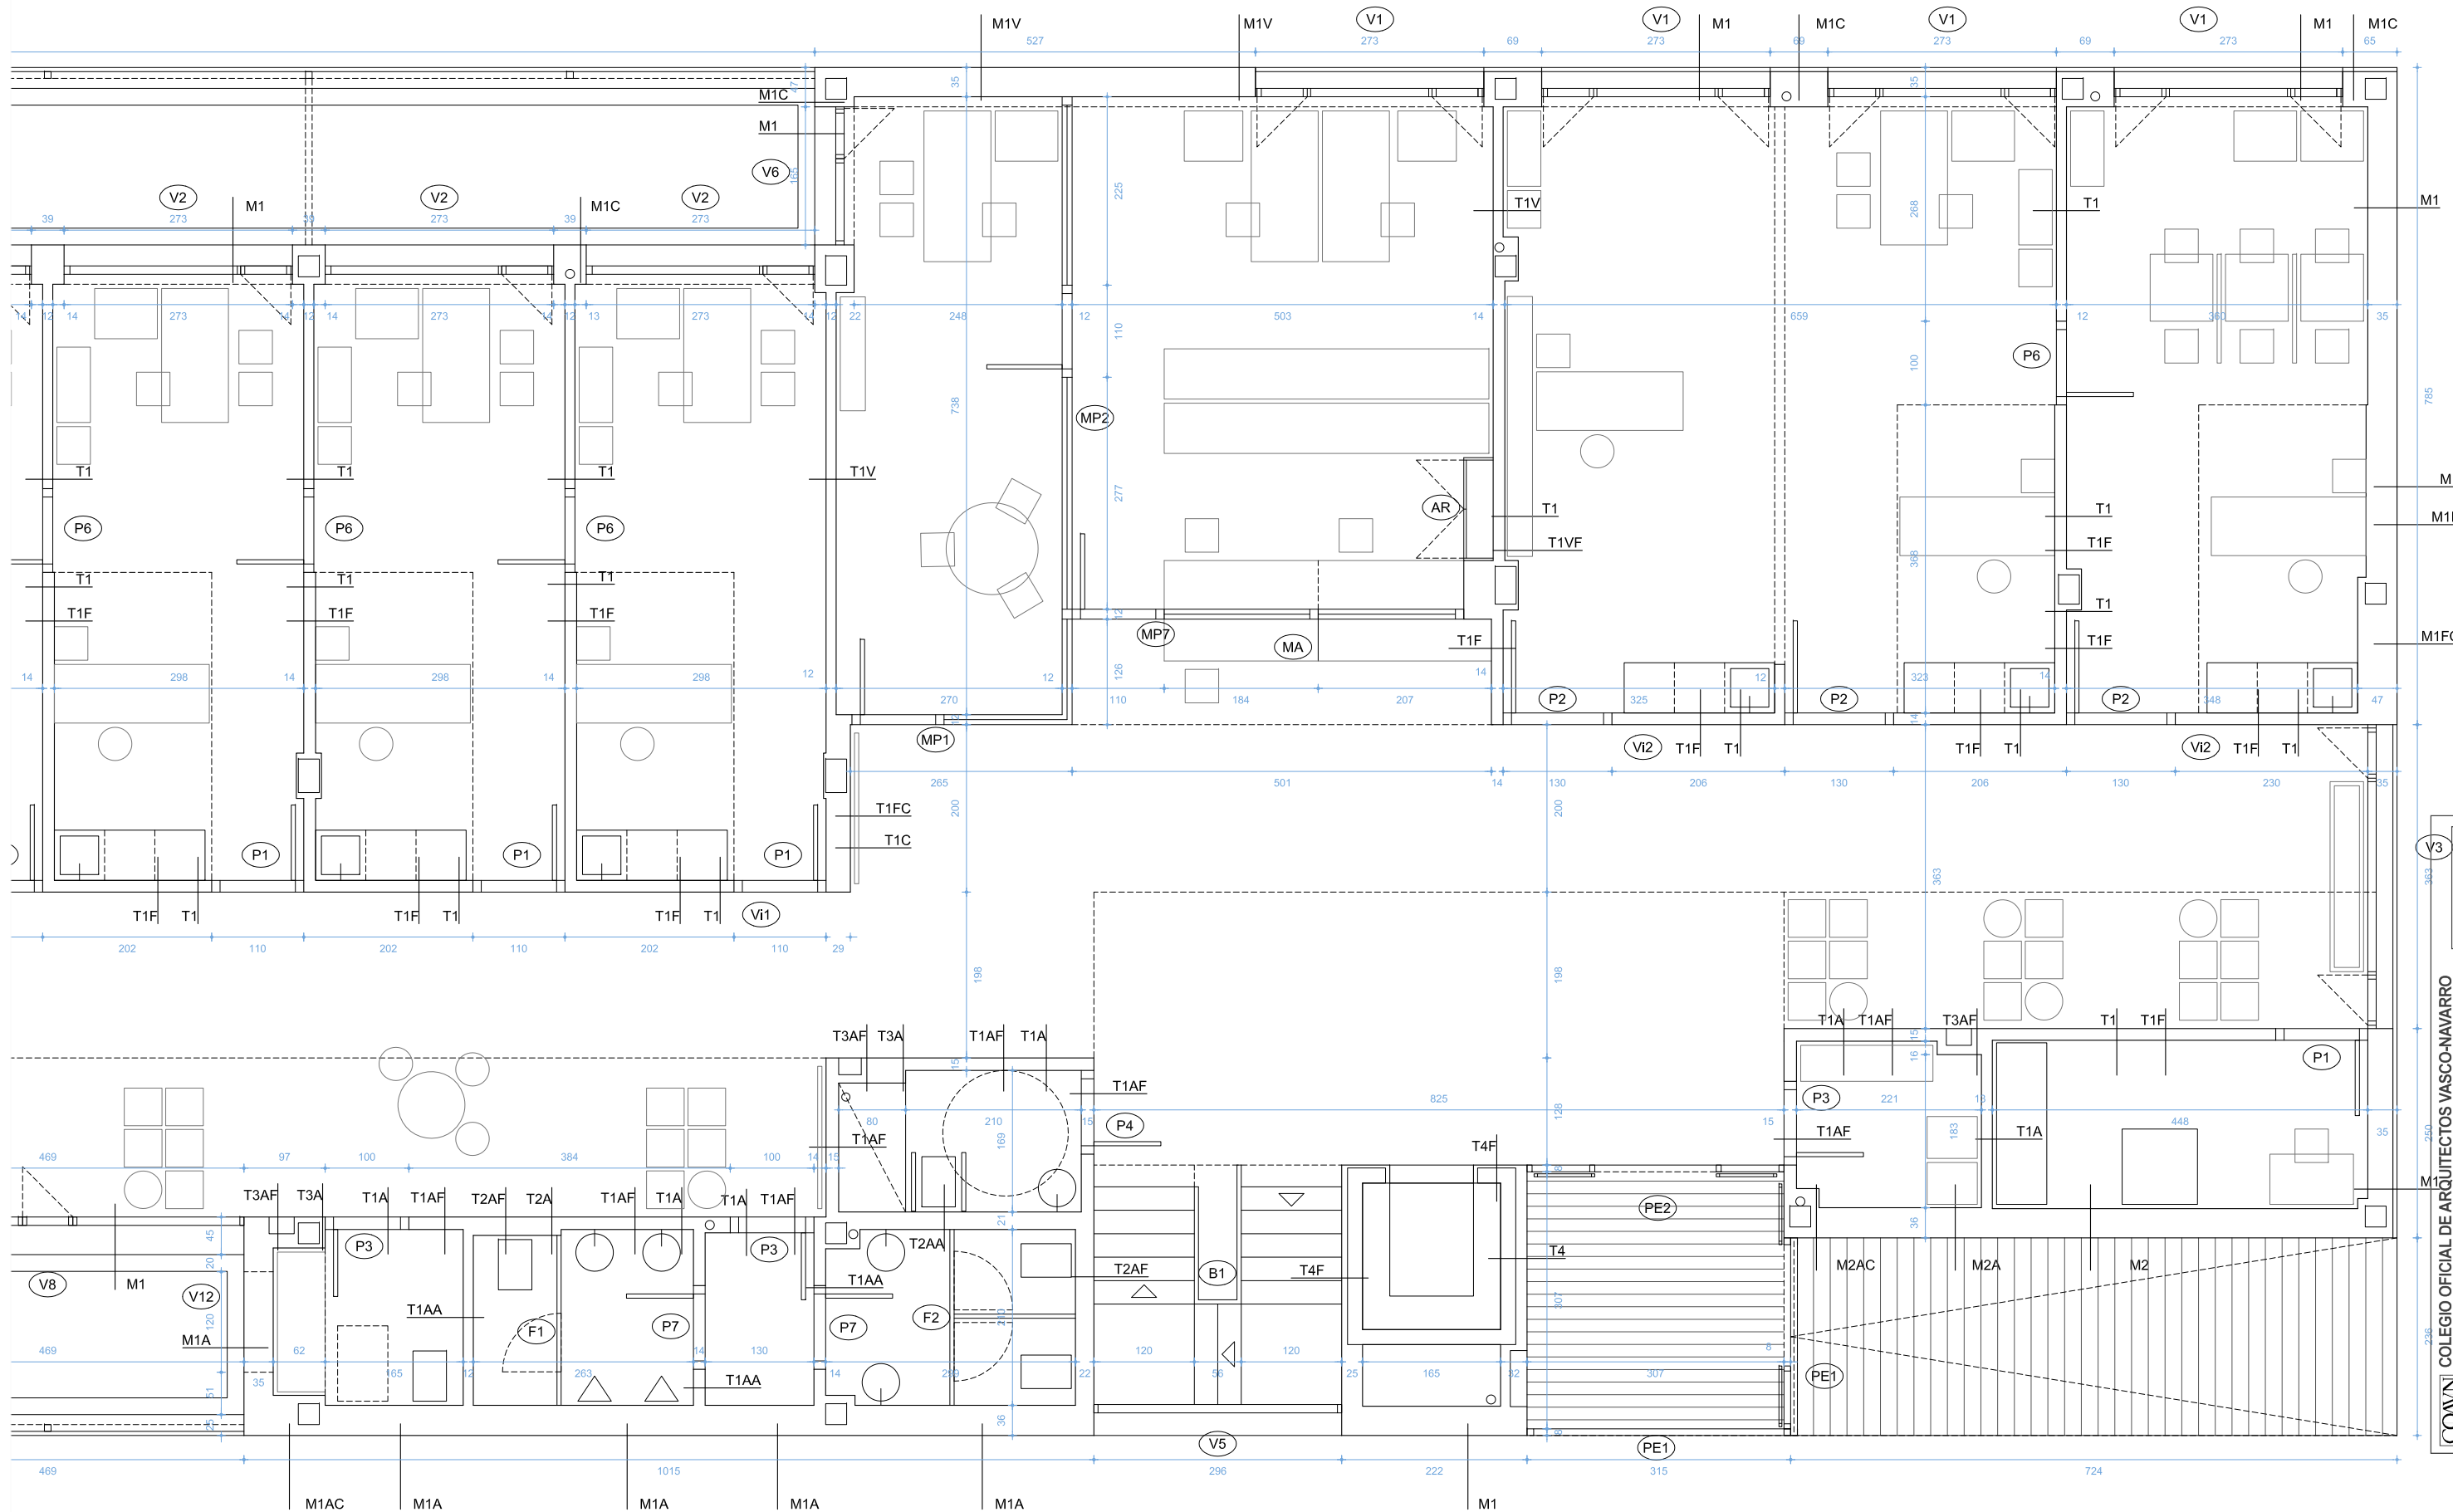

ALBAÑILERÍA. PLANTA BAJA II
PER-31-ALBA
SERVICIO NAVARRO DE SALUD-OSASUNBIDEA
centro de salud zizur mayor-ardoi
ZIZUR MAYOR

ByE arquitectos JAVIER BARCOS y MANUEL ENRIQUEZ bye@byearquitectos.com Paseo de los Fueros-Ekaburua, 21 traser. T 948247955. 31013 Berrizor. Navarra

COAVN
COLEGIO OFICIAL DE ARQUITECTOS VASCO-NAVARRO
EUSKAL HERRIKO ARKITEKTEN ELKARGO OFIZIALA
NAVARRA VISADO
INFORMACIÓN BISATUA
N2020A1222
E39302E760
19/05/2021
FECHA EXP
DATA VERIFICABLE EN <http://www.coavn.org/verificacion>

3.2





PER-31-ALBA

ZIZUR MAYOR

1b. $\mu = 0$

Signature: M. A. A. A.

3.4

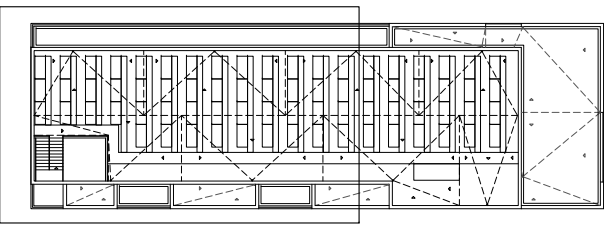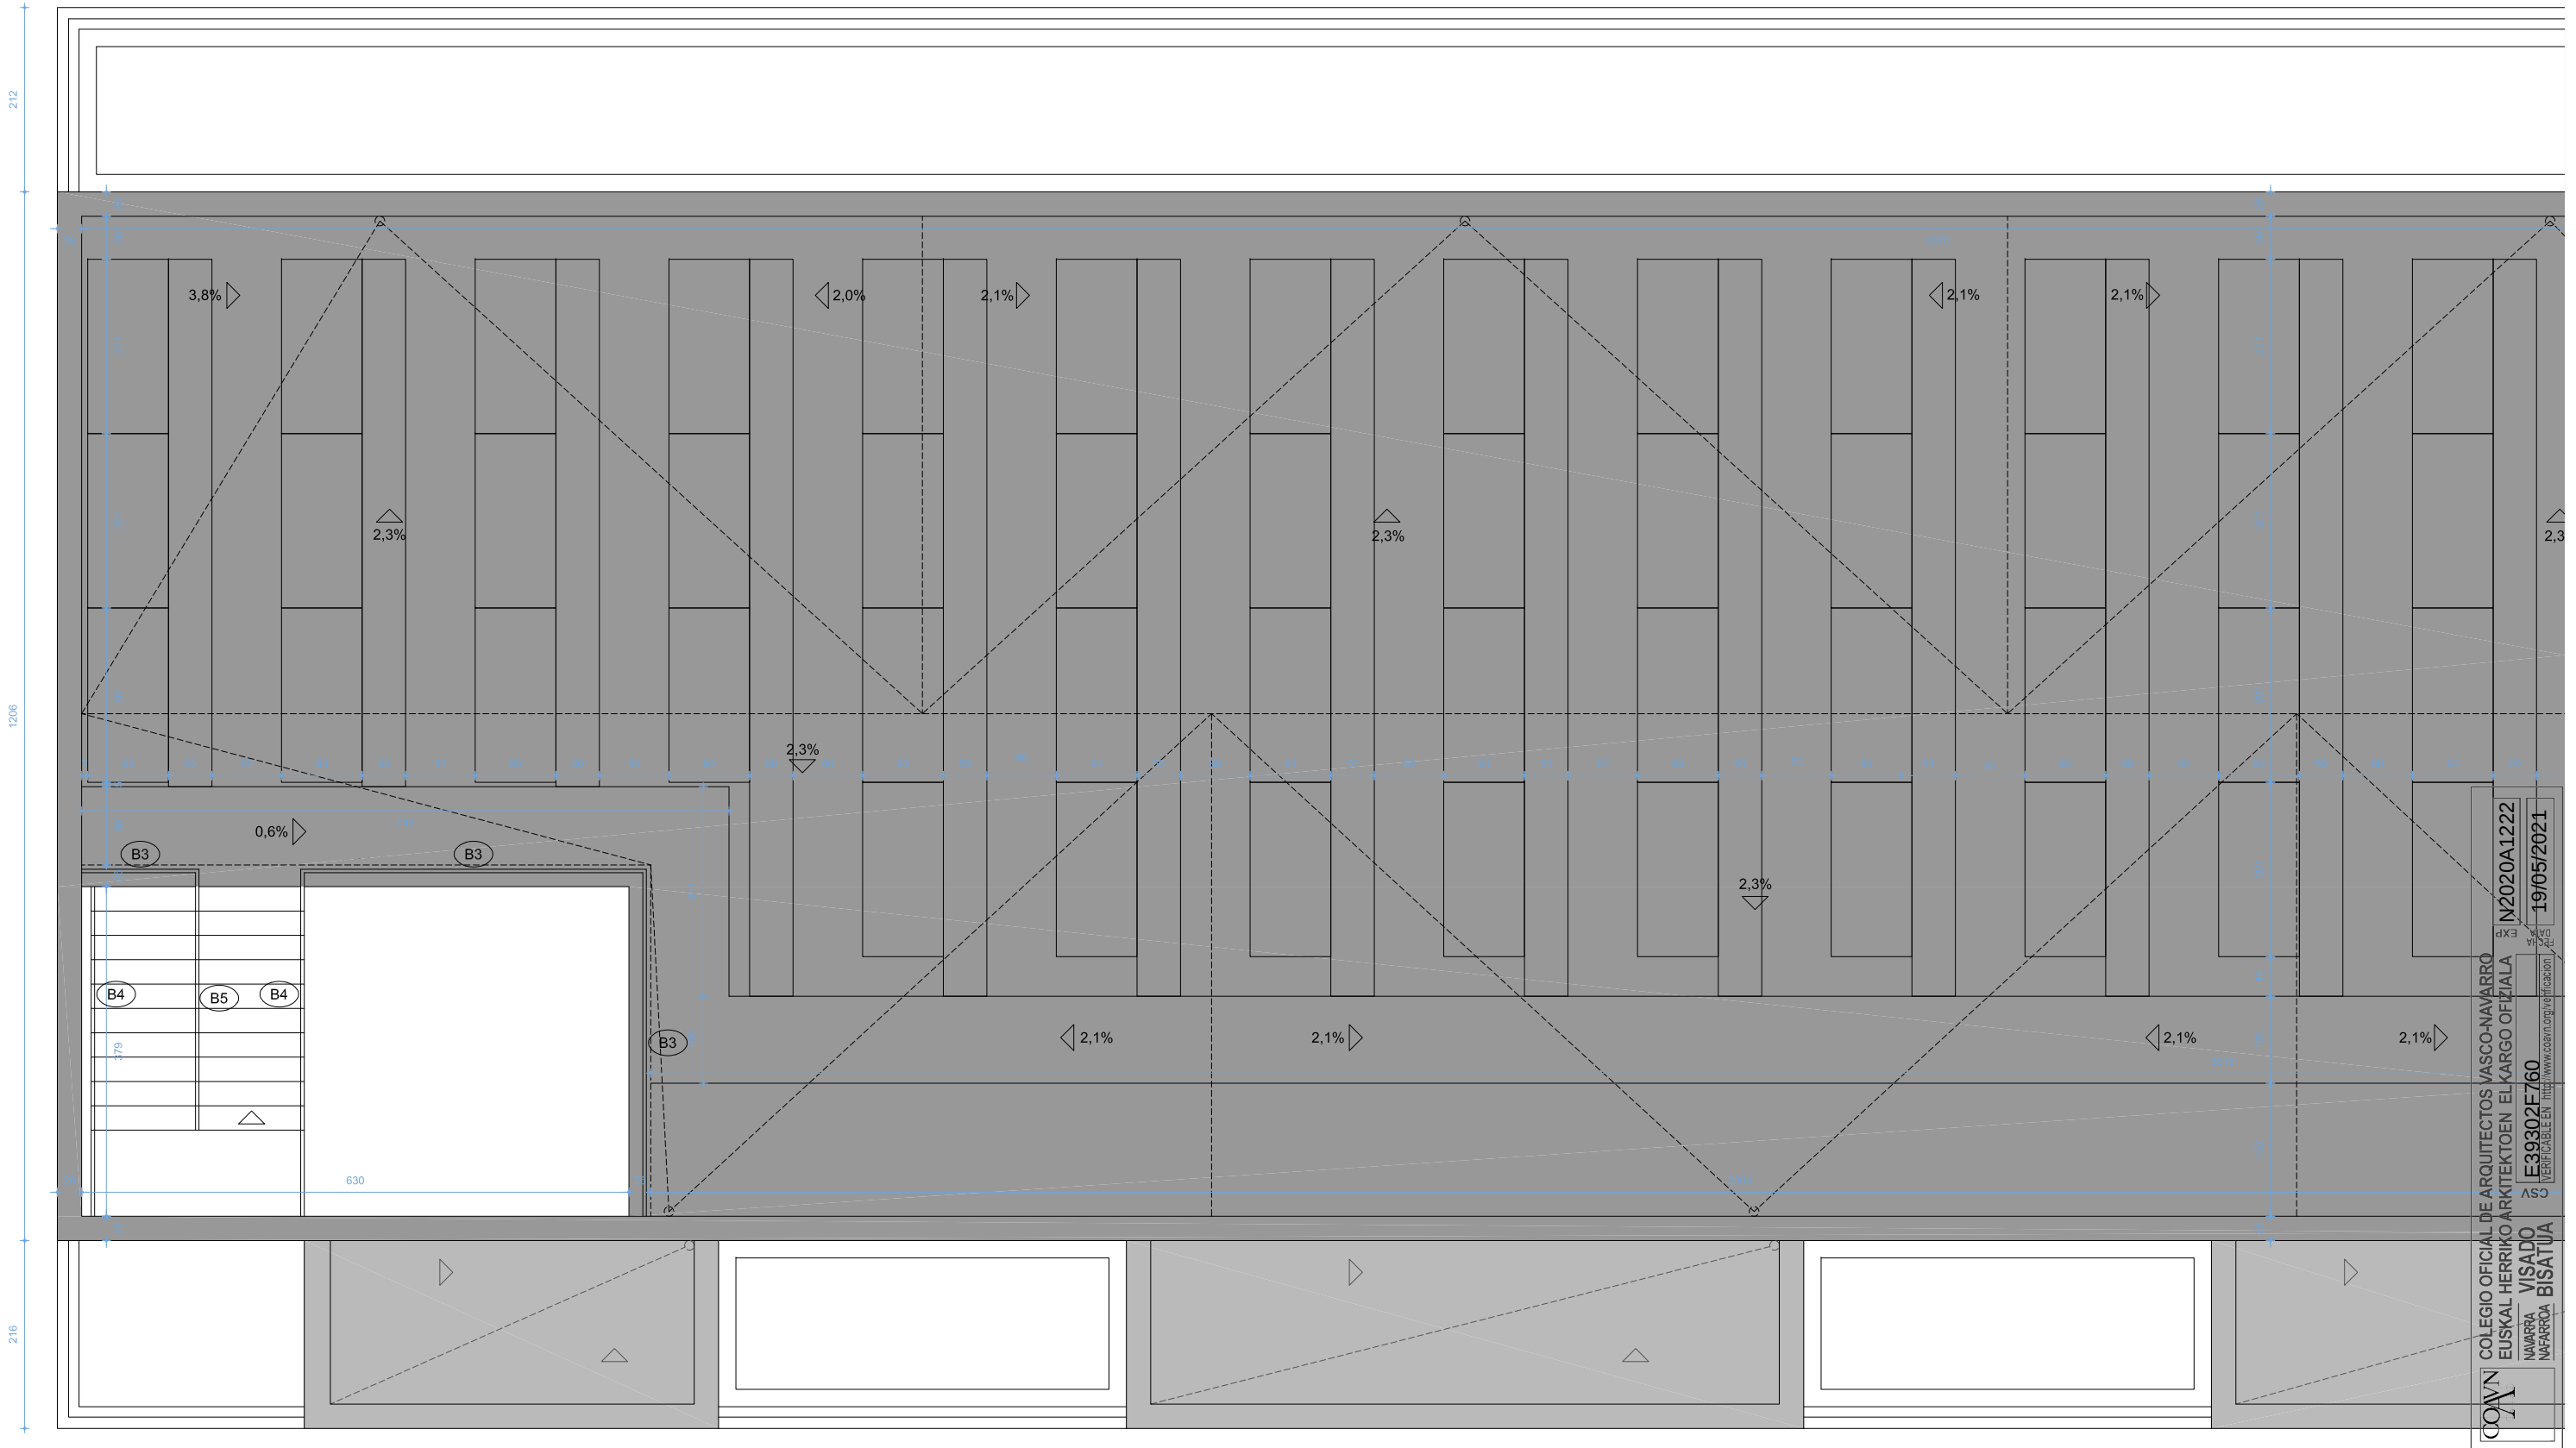

E 1:75
0 0.5 1 2.5m

P. EJECUCIÓN REVISADO MAY.21

centro de salud zizur mayor-ardoi

ByE arquitectos JAVIER BARCOS y MANUEL ENRIQUEZ bye@byearquitectos.com Paseo de los Fueros-Ekaburua, 21 traser. T 948247955. 31013 Berrizor: Navarra

Manuel

3.5


ALBAÑILERÍA. PLANTA CUBIERTA I

PER-31-ALBA

SERVICIO NAVARRO DE SALUD-OSASUNBIDEA

ZIZUR MAYOR

COAVN COLEGIO OFICIAL DE ARQUITECTOS VASCO-NAVARRO
EUSKAL HERRIKO ARKITEKTOEN ELKARGO OFIZIALA
NAVARRA VISADO
NºFARR04 BISATUA
N2020A1222
E39302F760
19/05/2021

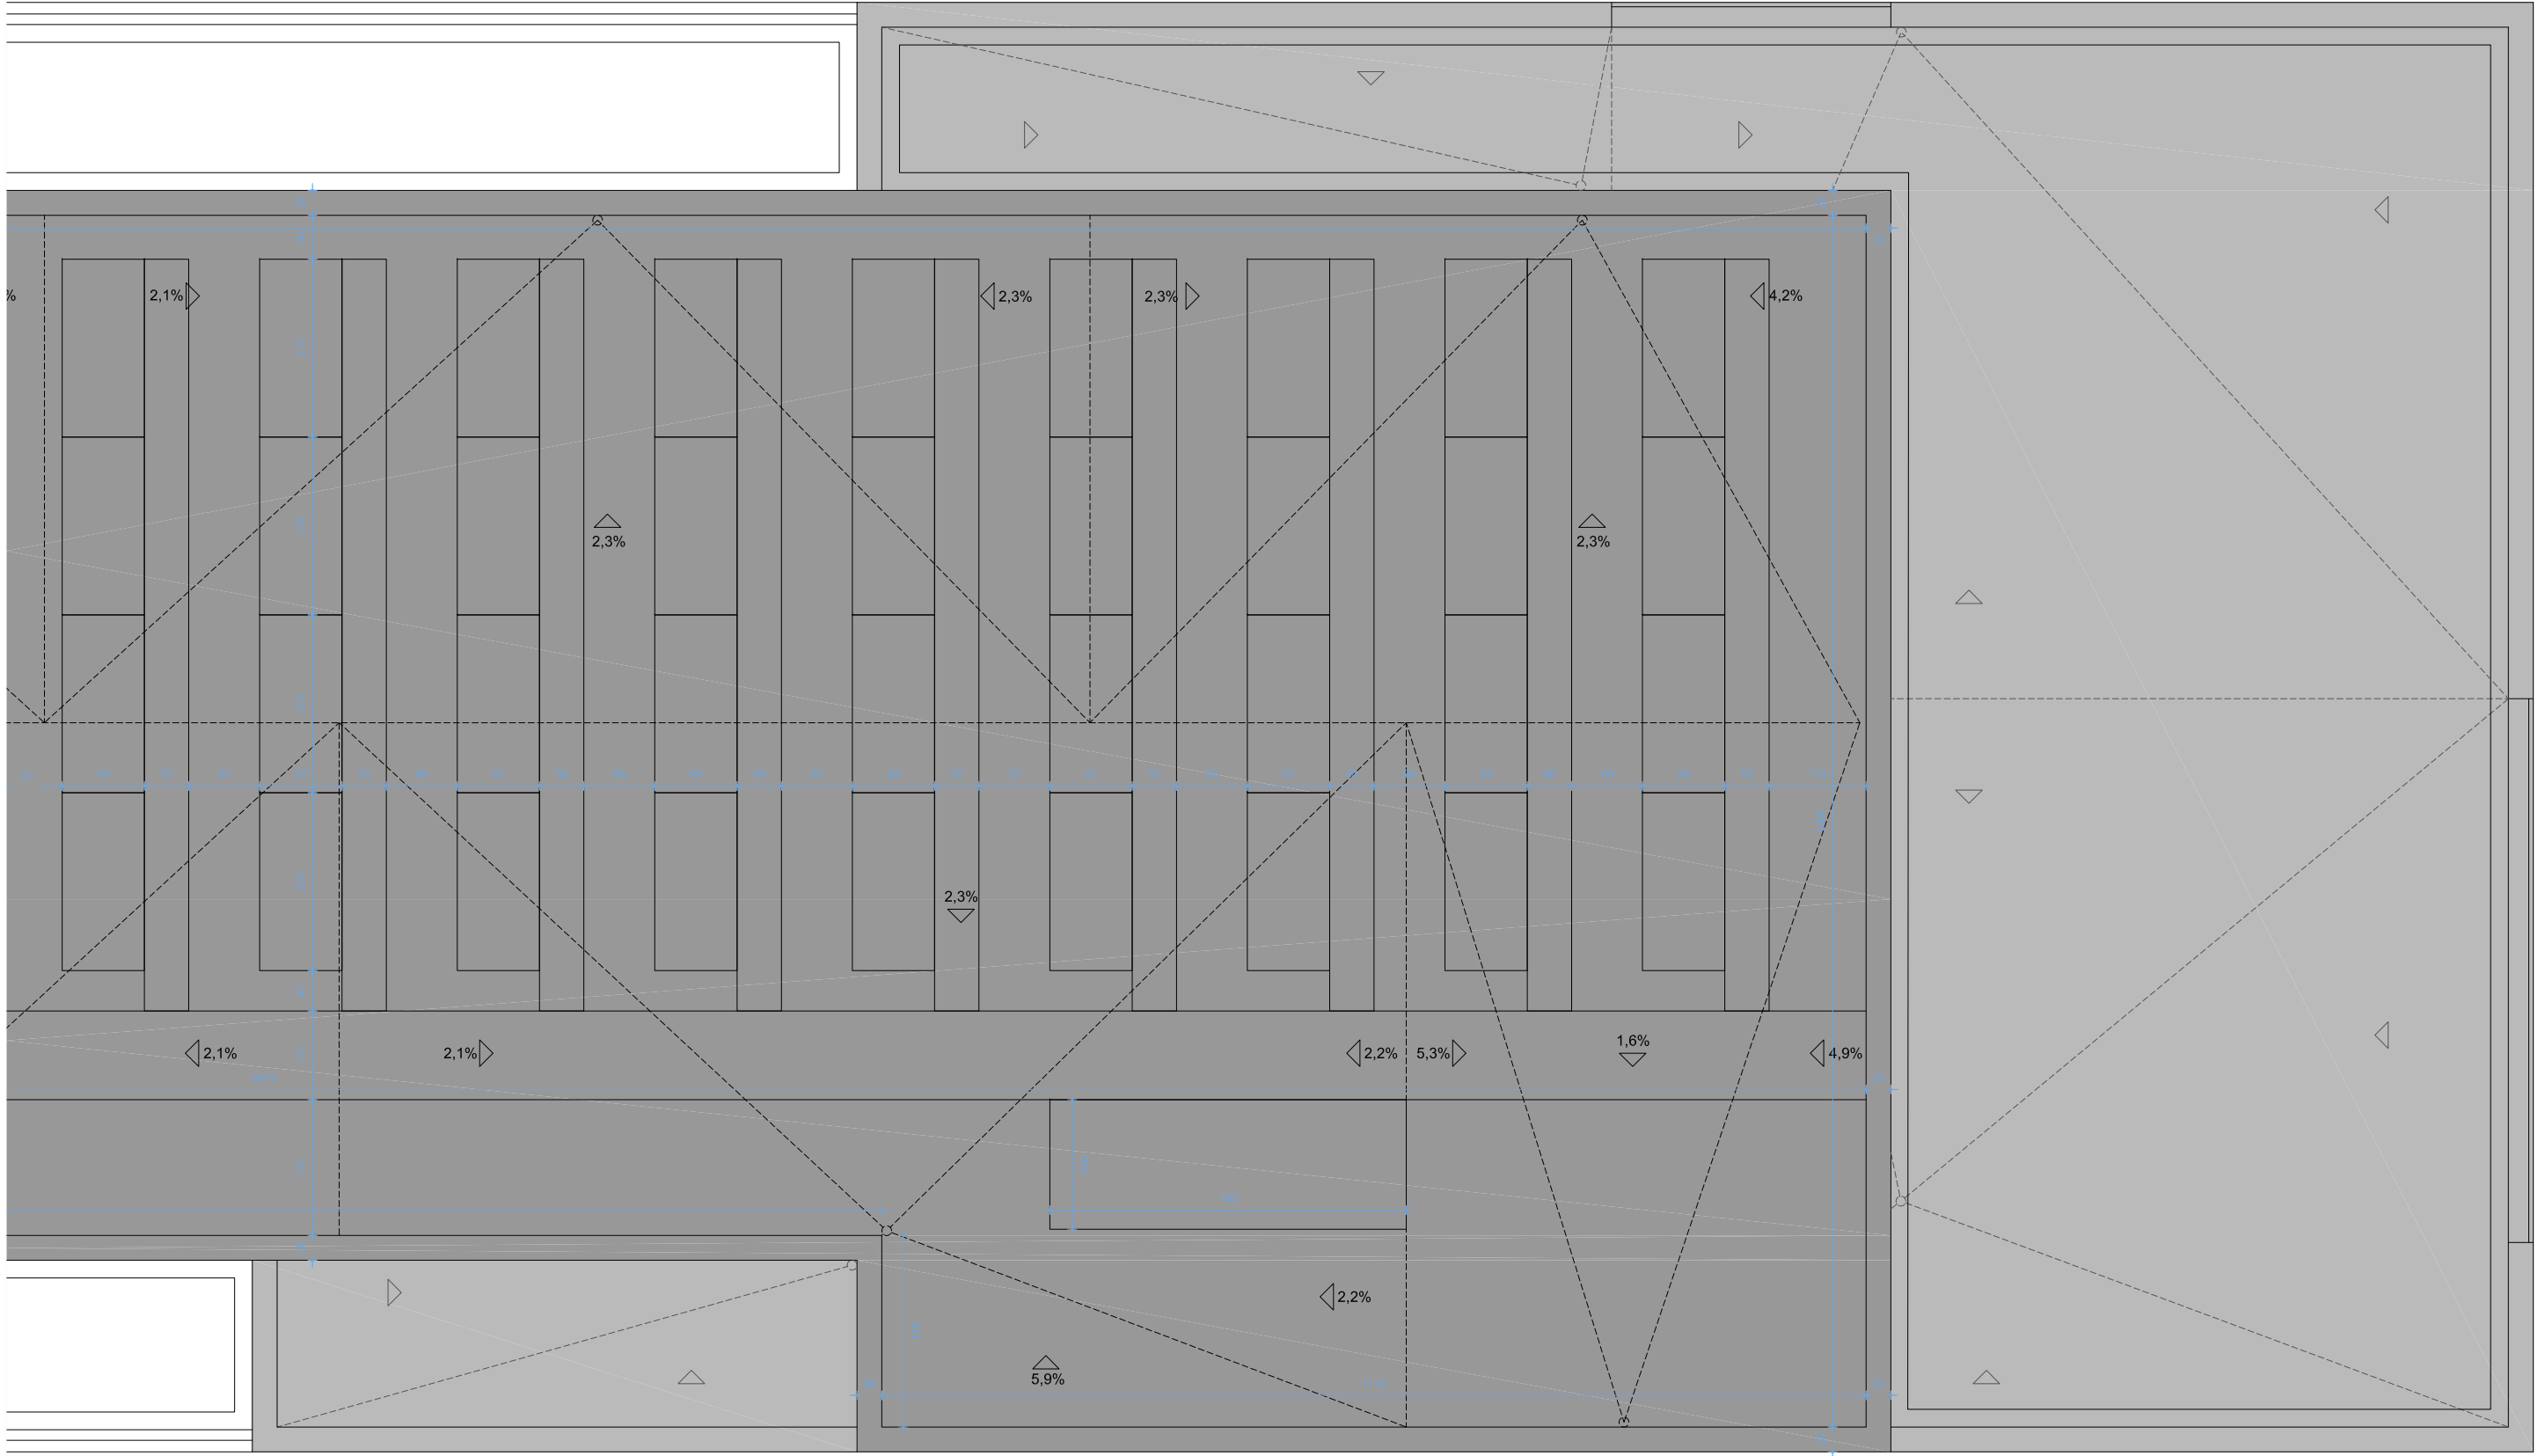

COAVN

COLEGIO OFICIAL DE ARQUITECTOS VASCO-NAVARRO
EUSKAL HERRIKO ARKITEKTOEN ELKARGO OFIZIALA
NAVARRA VISADO
INFORMACIÓN BISATUA

EXP

N2020A1222

FECHA

19/05/2021

SVS



E39302F760

VERIFICABLE EN

<http://www.coam.org/verificacion>

DATA

EL KARGO OFIZIALA

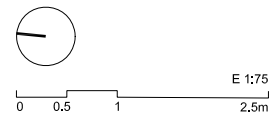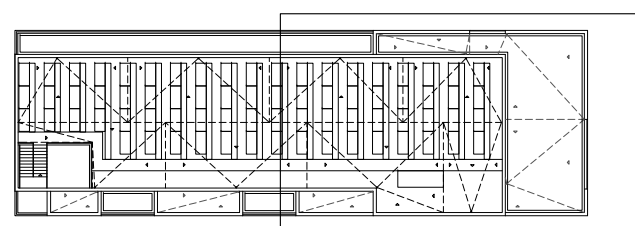

P. EJECUCIÓN REVISADO MAY.21
centro de salud zizur mayor-ardoi
ByE arquitectos JAVIER BARCOS y MANUEL ENRIQUEZ bye@byearquitectos.com Paseo de los Fueros-Ekaburua, 21 traser. T 948247955. 31013 Beriozar. Navarra

SERVICIO NAVARRO DE SALUD-OSASUNBIDEA
ZIZUR MAYOR

Manuel

3.6

ALBAÑILERÍA. PLANTA CUBIERTA II