
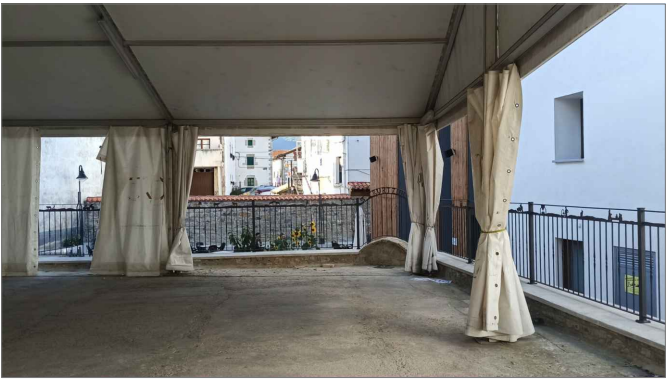


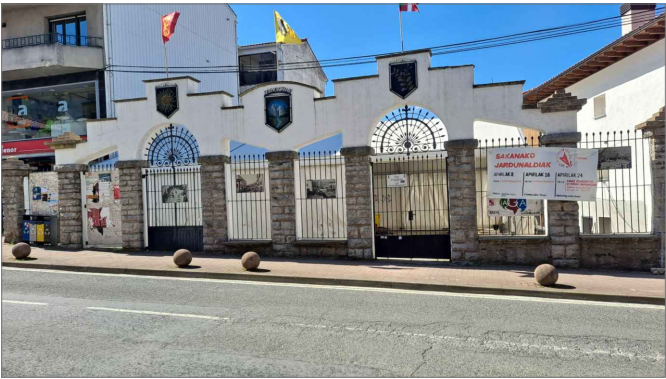


PROYECTO DE EJECUCIÓN DE CUBIERTA DEL ANTIGUO
MERCADO DE LAS VERDURAS EN IRURTZUN/BARAZKI GUNE
PROMOTOR: AYUNTAMIENTO DE IRURTZUN

00	SITUACION EMPLAZAMIENTO	A3:1/750
----	-------------------------	----------

JUAN ANTONIO ASCUNCE IZURIAGA /ARQUITECTO
PATRICIA ILÁRRAZ ITOIZ /ARQUITECTO
VÍCTOR BIURRUN ARAMAYO /ARQUITECTO TÉCNICO
SANTIAGO IMIZCOZ FABRA /ARQUITECTO COLABORADOR

ZAPATERIA 27- 2C
31001 PAMPLONA
TEL-FAX 948 210480

NOVIEMBRE 2021

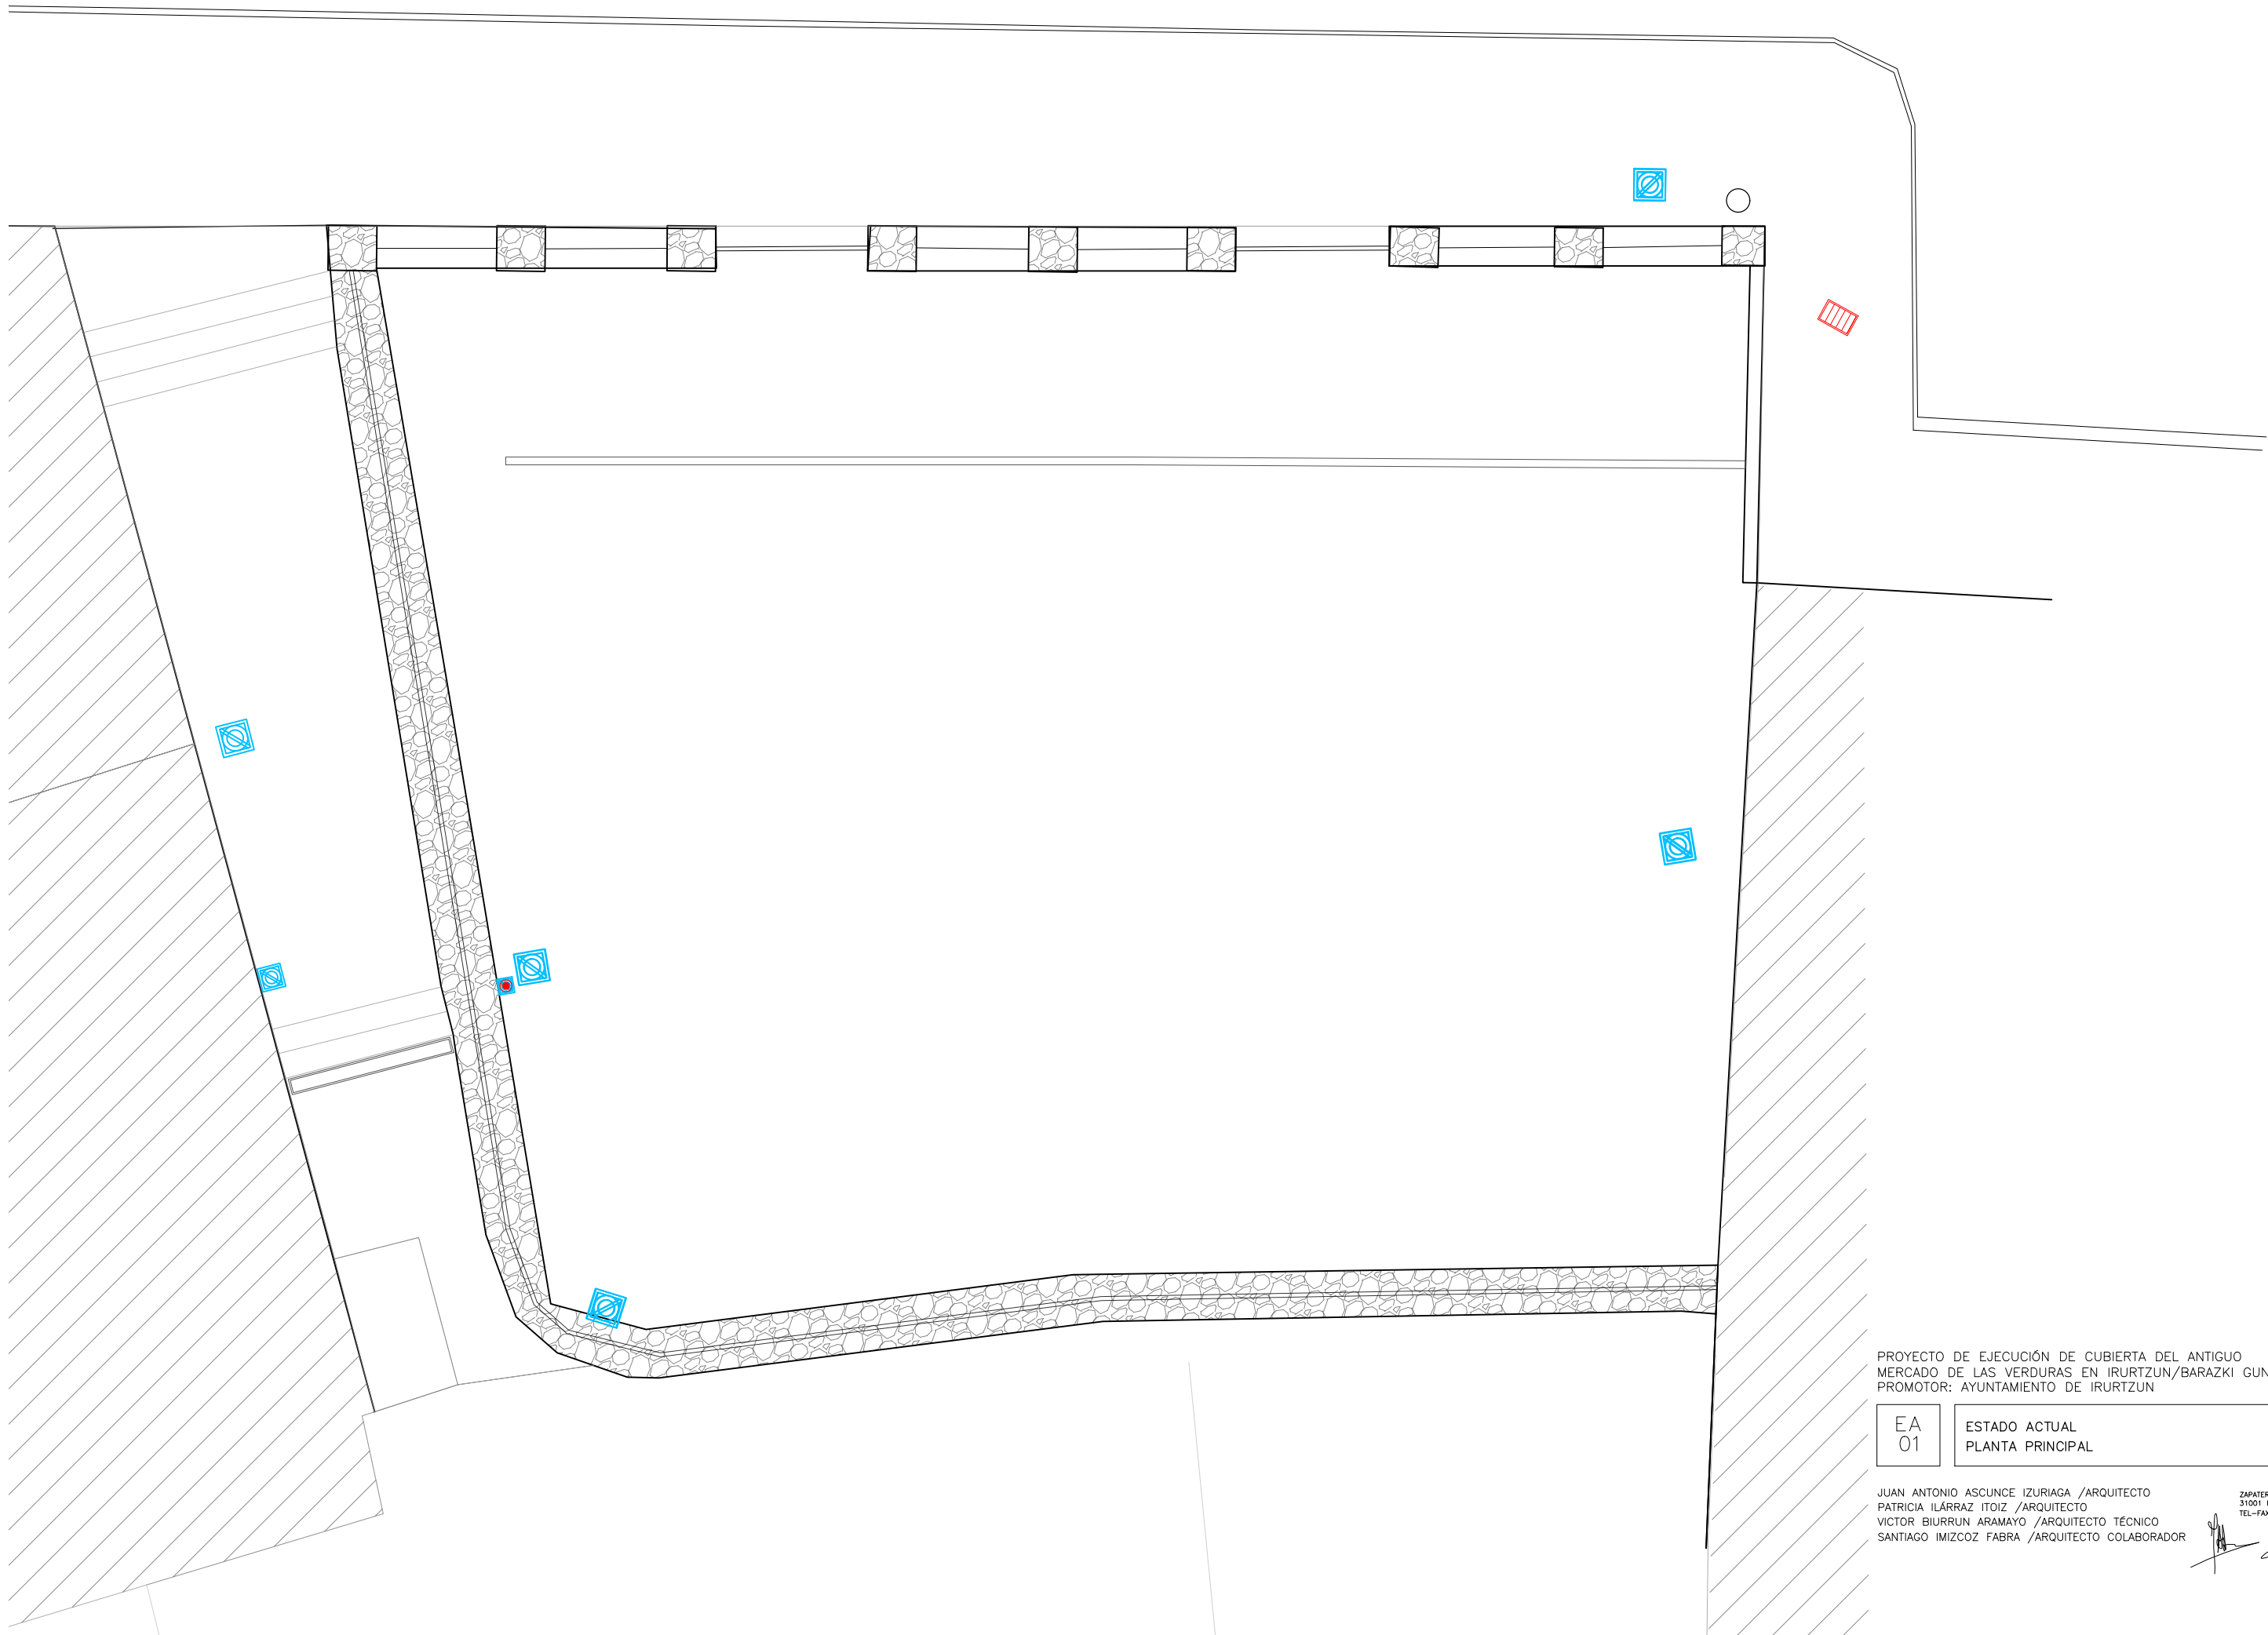

PROYECTO DE EJECUCIÓN DE CUBIERTA DEL ANTIGUO
MERCADO DE LAS VERDURAS EN IRURTZUN/BARAZKI GUNE
PROMOTOR: AYUNTAMIENTO DE IRURTZUN


EA 01	ESTADO ACTUAL PLANTA PRINCIPAL	A3: 1/75
----------	-----------------------------------	----------

JUAN ANTONIO ASCUNCE IZURIAGA /ARQUITECTO
PATRICIA ILÁRRAZ ITOIZ /ARQUITECTO
VICTOR BIURRUN ARAMAYO /ARQUITECTO TÉCNICO
SANTIAGO IMIZCOZ FABRA /ARQUITECTO COLABORADOR

ZAPATERIA 27- 2C
31001 PAMPLONA
TEL-FAX 948 210480

NOVIEMBRE 2021

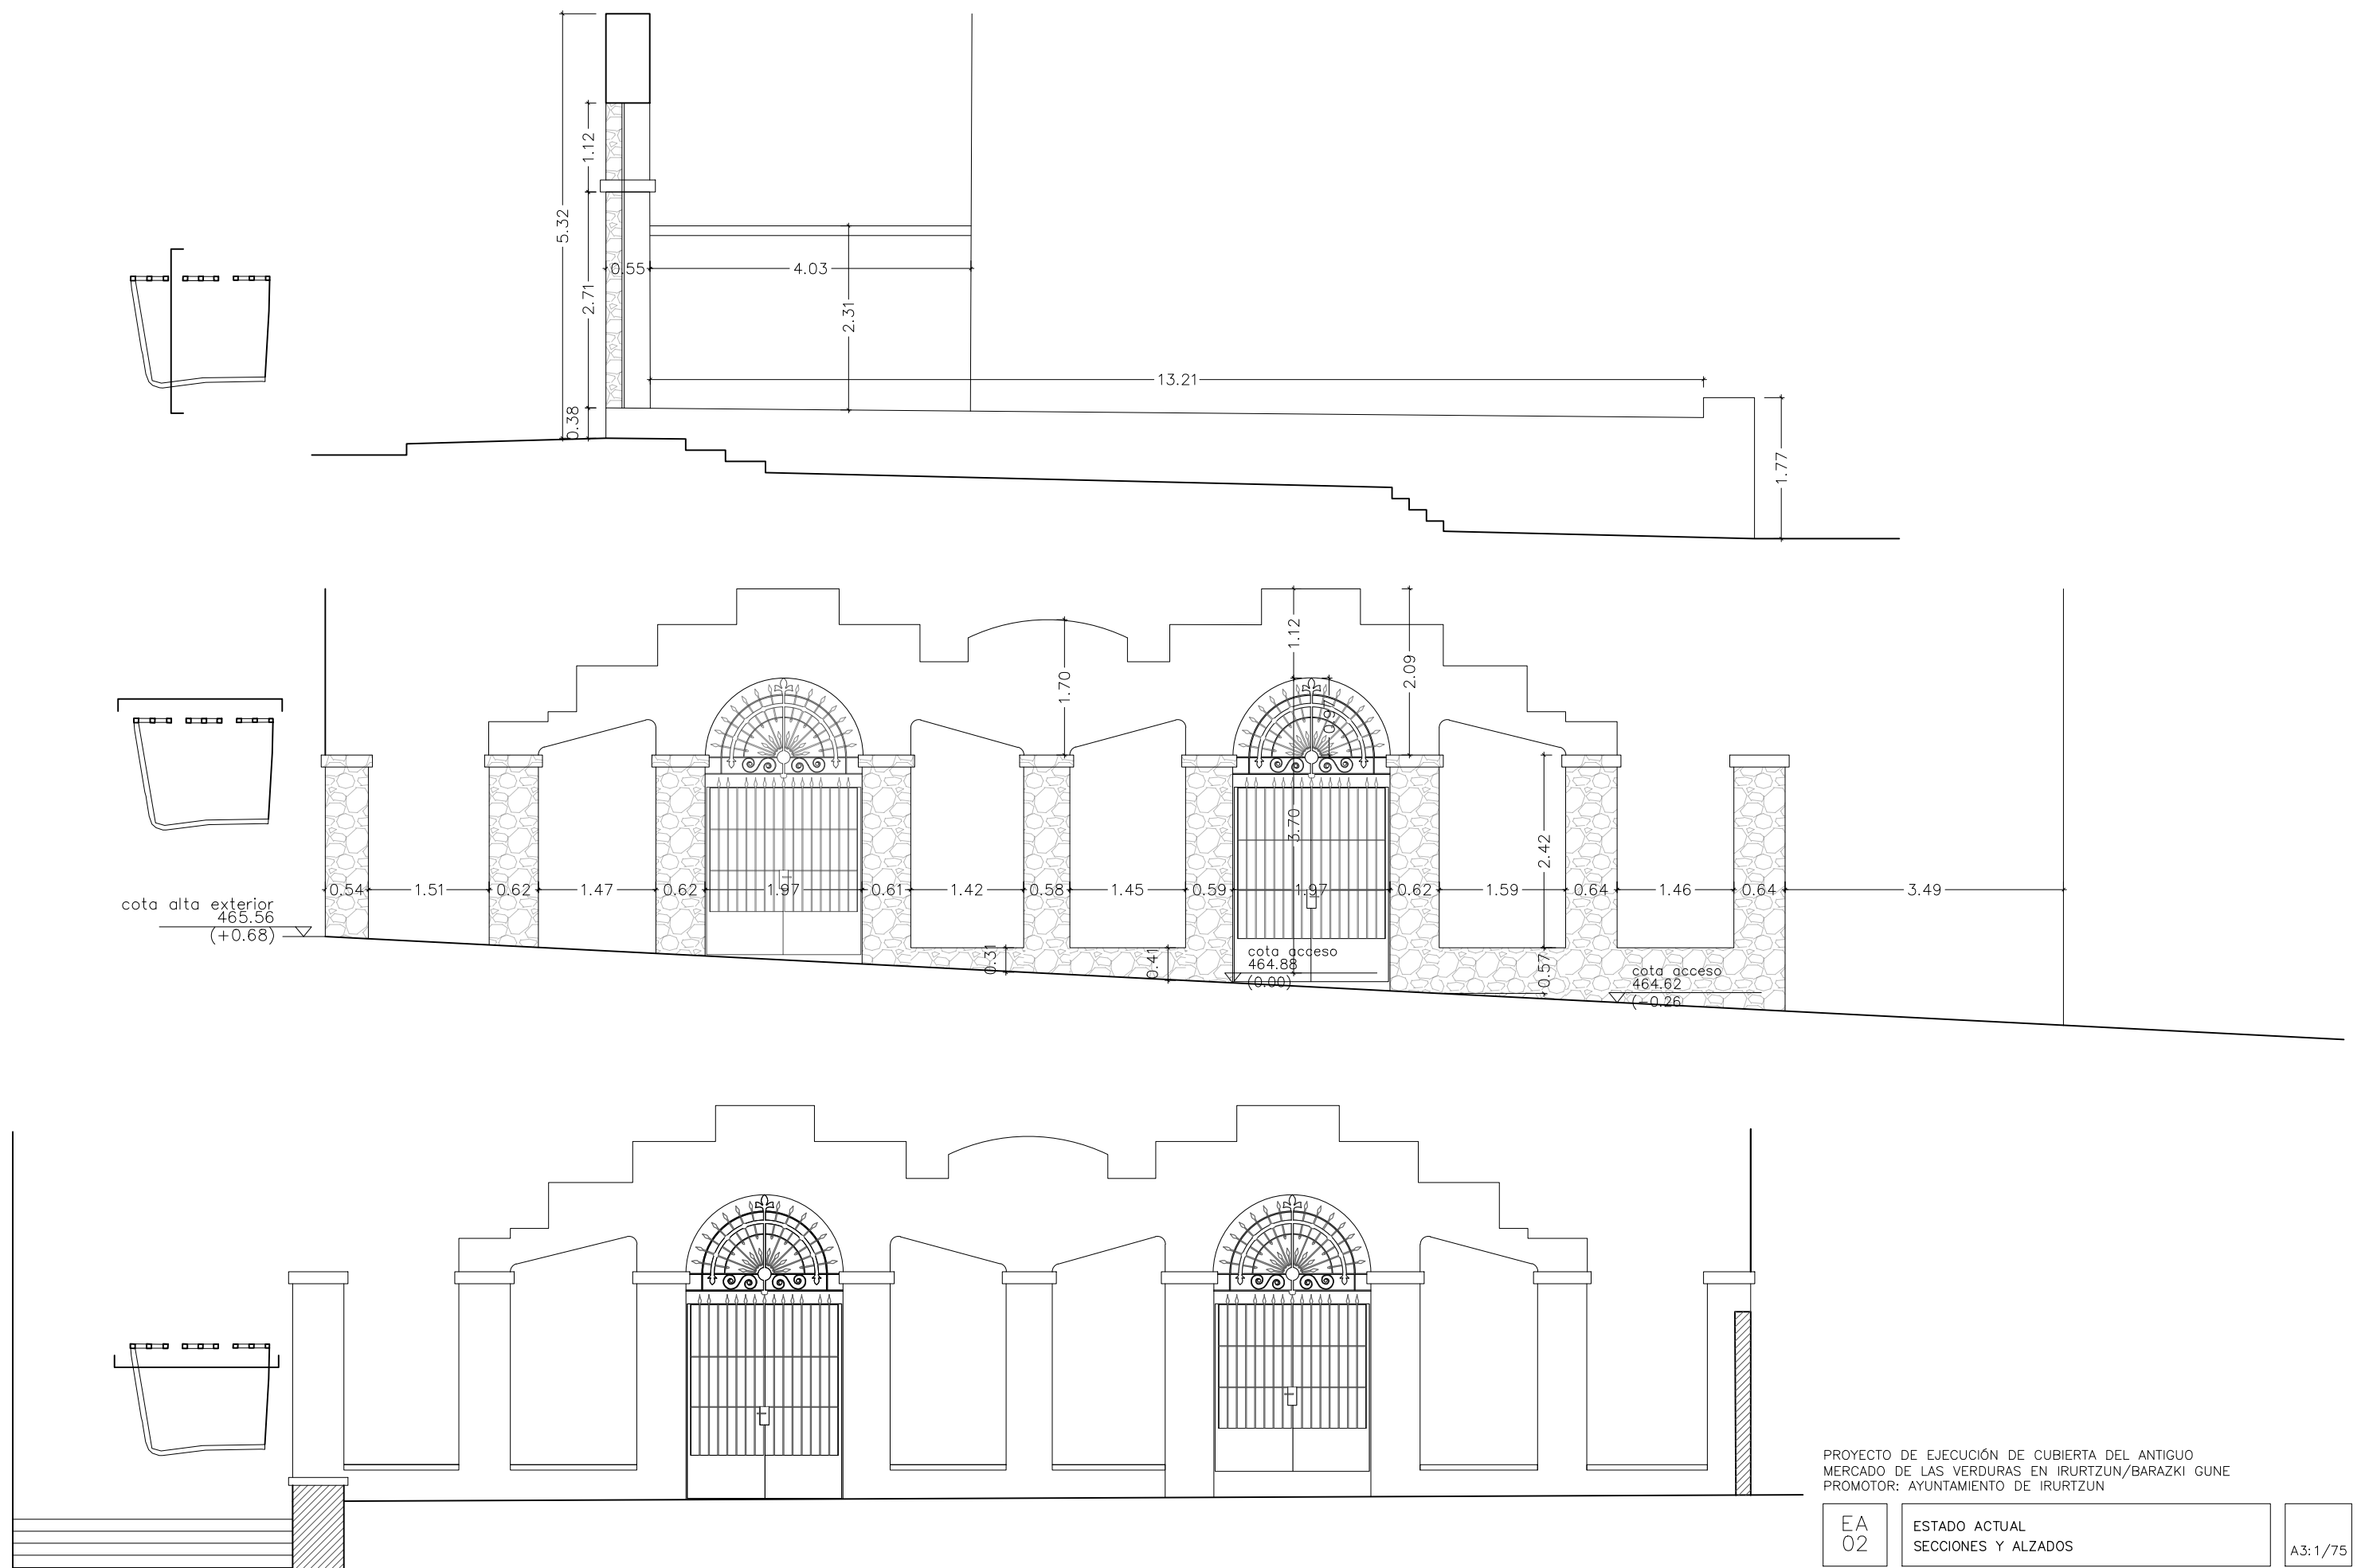

PROYECTO DE EJECUCIÓN DE CUBIERTA DEL ANTIGUO
MERCADO DE LAS VERDURAS EN IRURTZUN/BARAZKI GUNE
PROMOTOR: AYUNTAMIENTO DE IRURTZUN

EA
02

ESTADO ACTUAL
SECCIONES Y ALZADOS


A3: 1/75

JUAN ANTONIO ASCUNCE IZURIAGA /ARQUITECTO
PATRICIA ILÁRRAZ ITOIZ /ARQUITECTO
VÍCTOR BIURRUN ARAMAYO /ARQUITECTO TÉCNICO
SANTIAGO IMIZCOZ FABRA /ARQUITECTO COLABORADOR

ZAPATERIA 27- 2C
31001 PAMPLONA
TEL.-FAX 948 210480

NOVIEMBRE 2021

[Handwritten signatures]

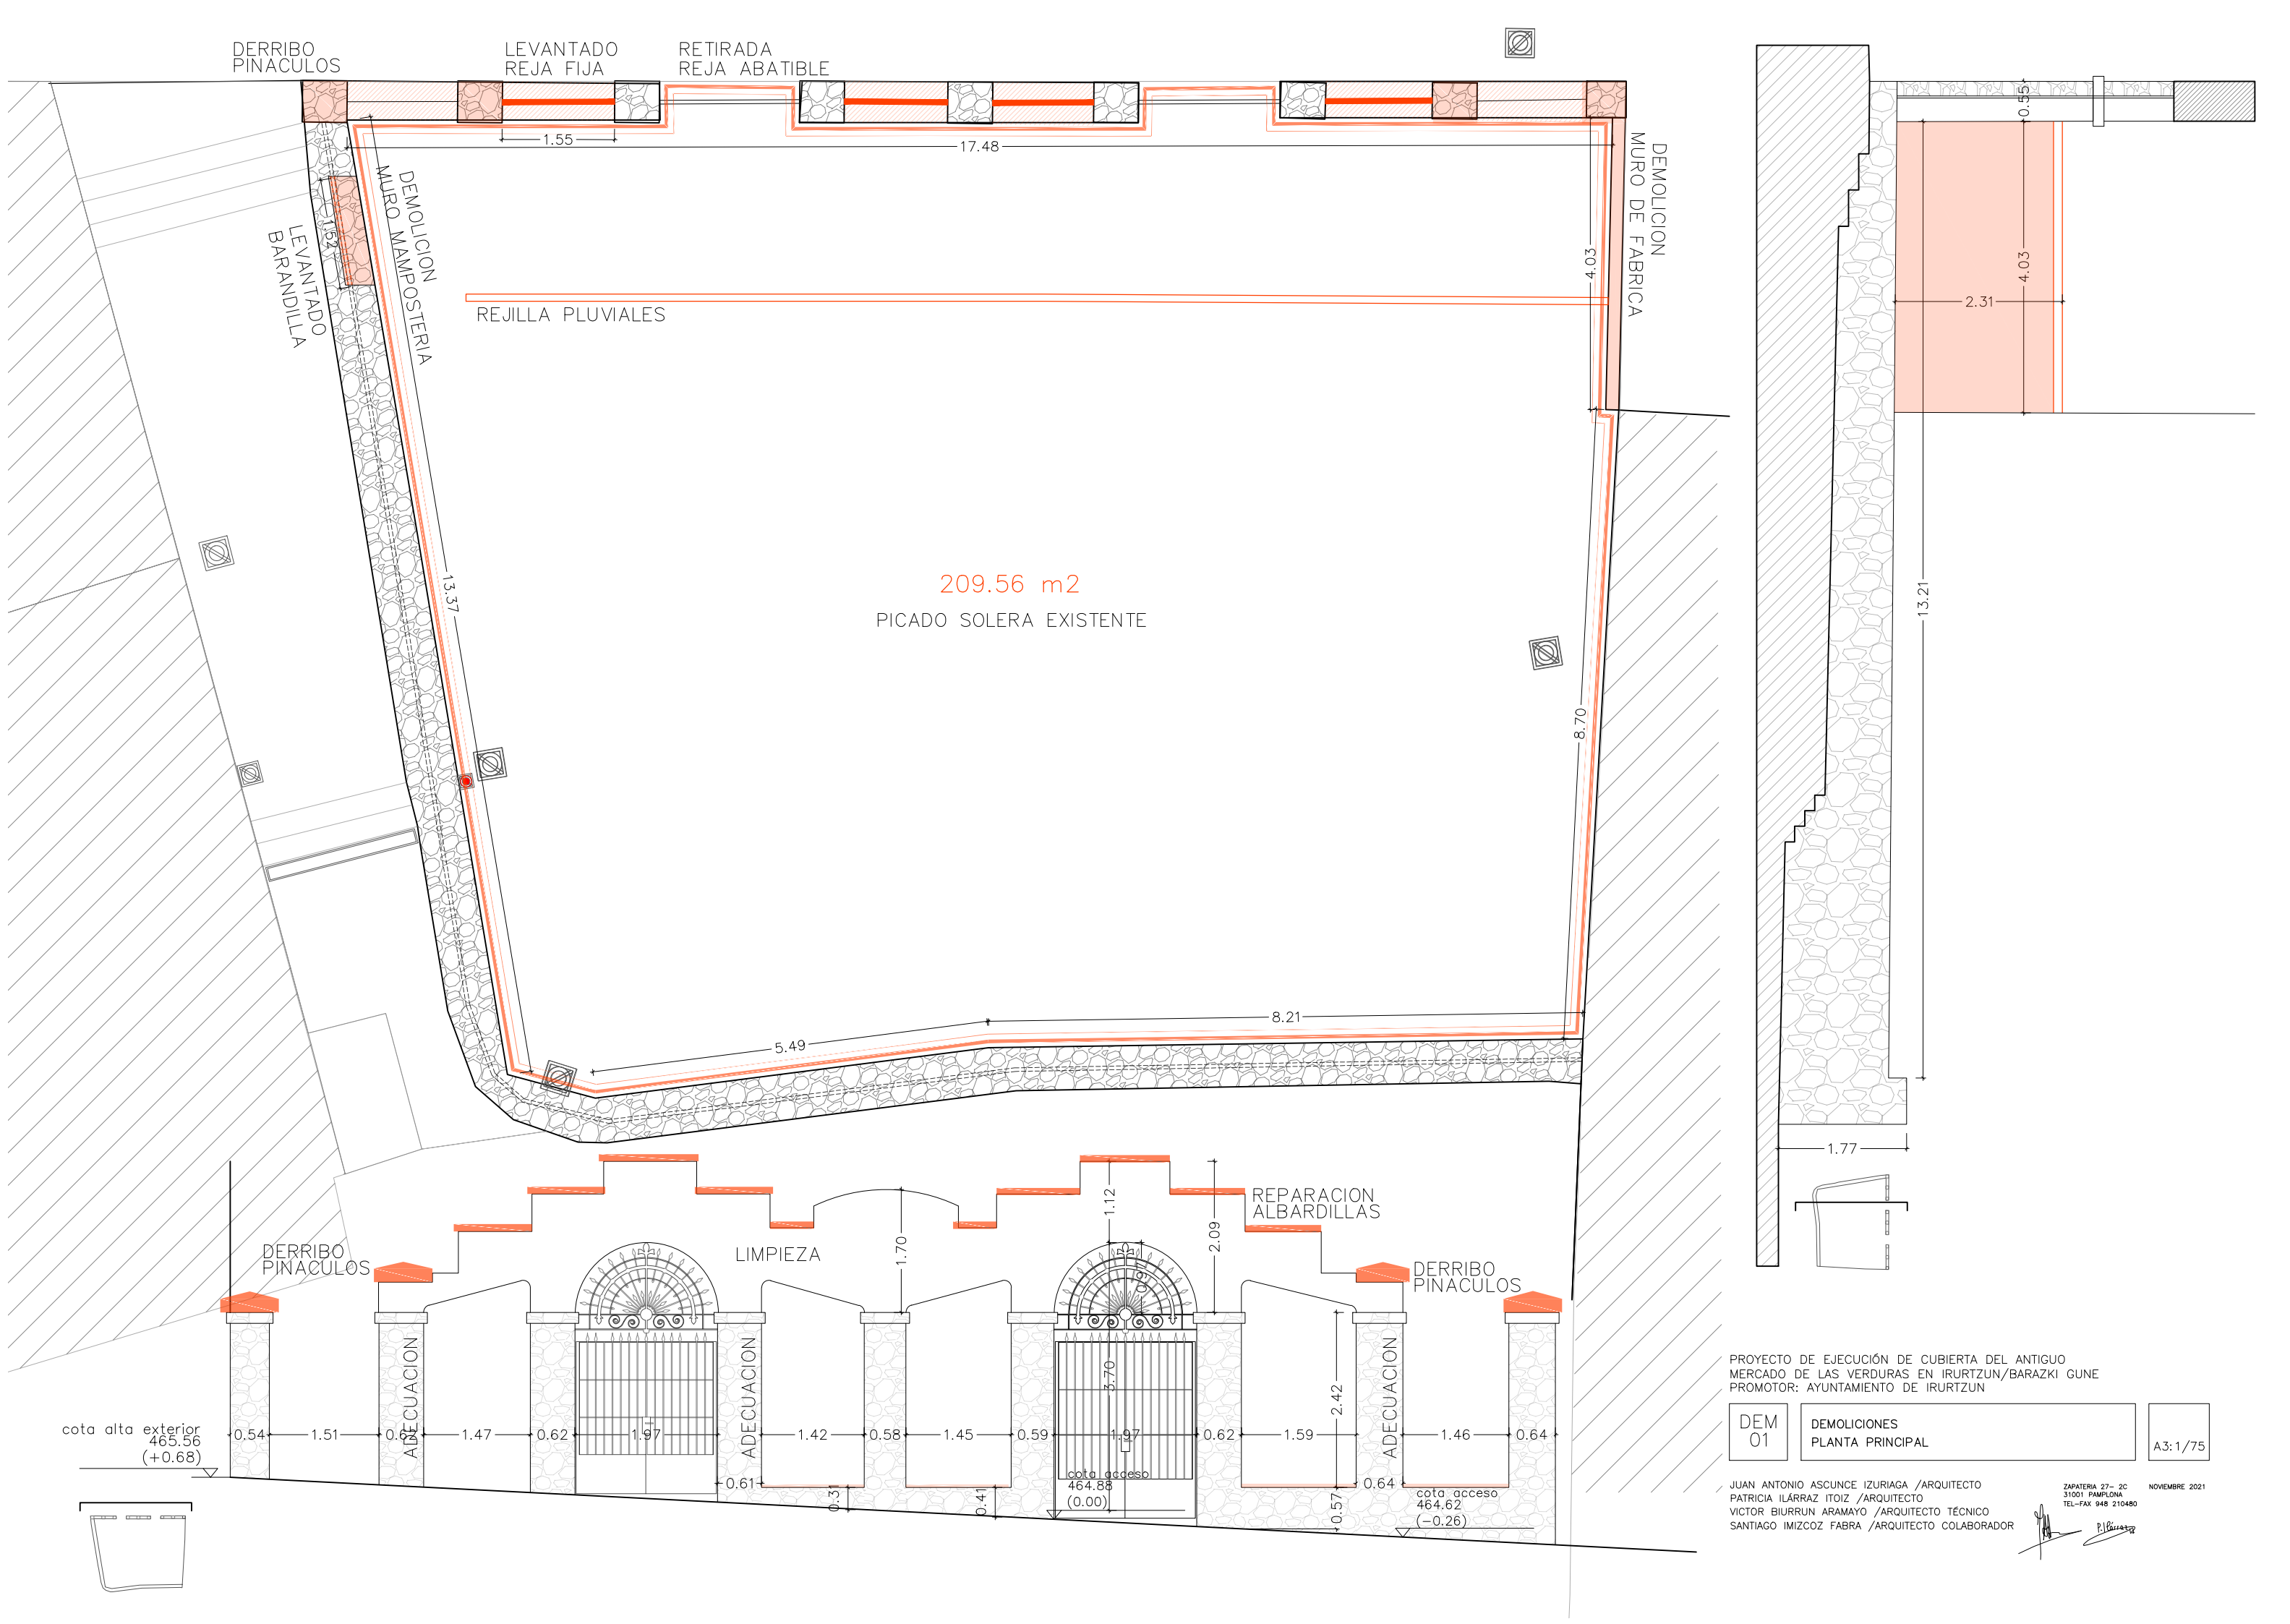


PROYECTO DE EJECUCIÓN DE CUBIERTA DEL ANTIGUO
MERCADO DE LAS VERDURAS EN IRURTZUN/BARAZKI GUNE
PROMOTOR: AYUNTAMIENTO DE IRURTZUN

DEM 01	DEMOLICIONES PLANTA PRINCIPAL	A3:1/75
-----------	----------------------------------	---------

JUAN ANTONIO ASCUNCE IZURIAGA /ARQUITECTO
PATRICIA ILÁRRAZ ITOIZ /ARQUITECTO
VICTOR BIURRUN ARAMAYO /ARQUITECTO TÉCNICO
SANTIAGO IMIZCOZ FABRA /ARQUITECTO COLABORADOR

ZAPATERIA 27- 2C
31001 PAMPLONA
TEL-FAX 948 210480

NOVIEMBRE 2021

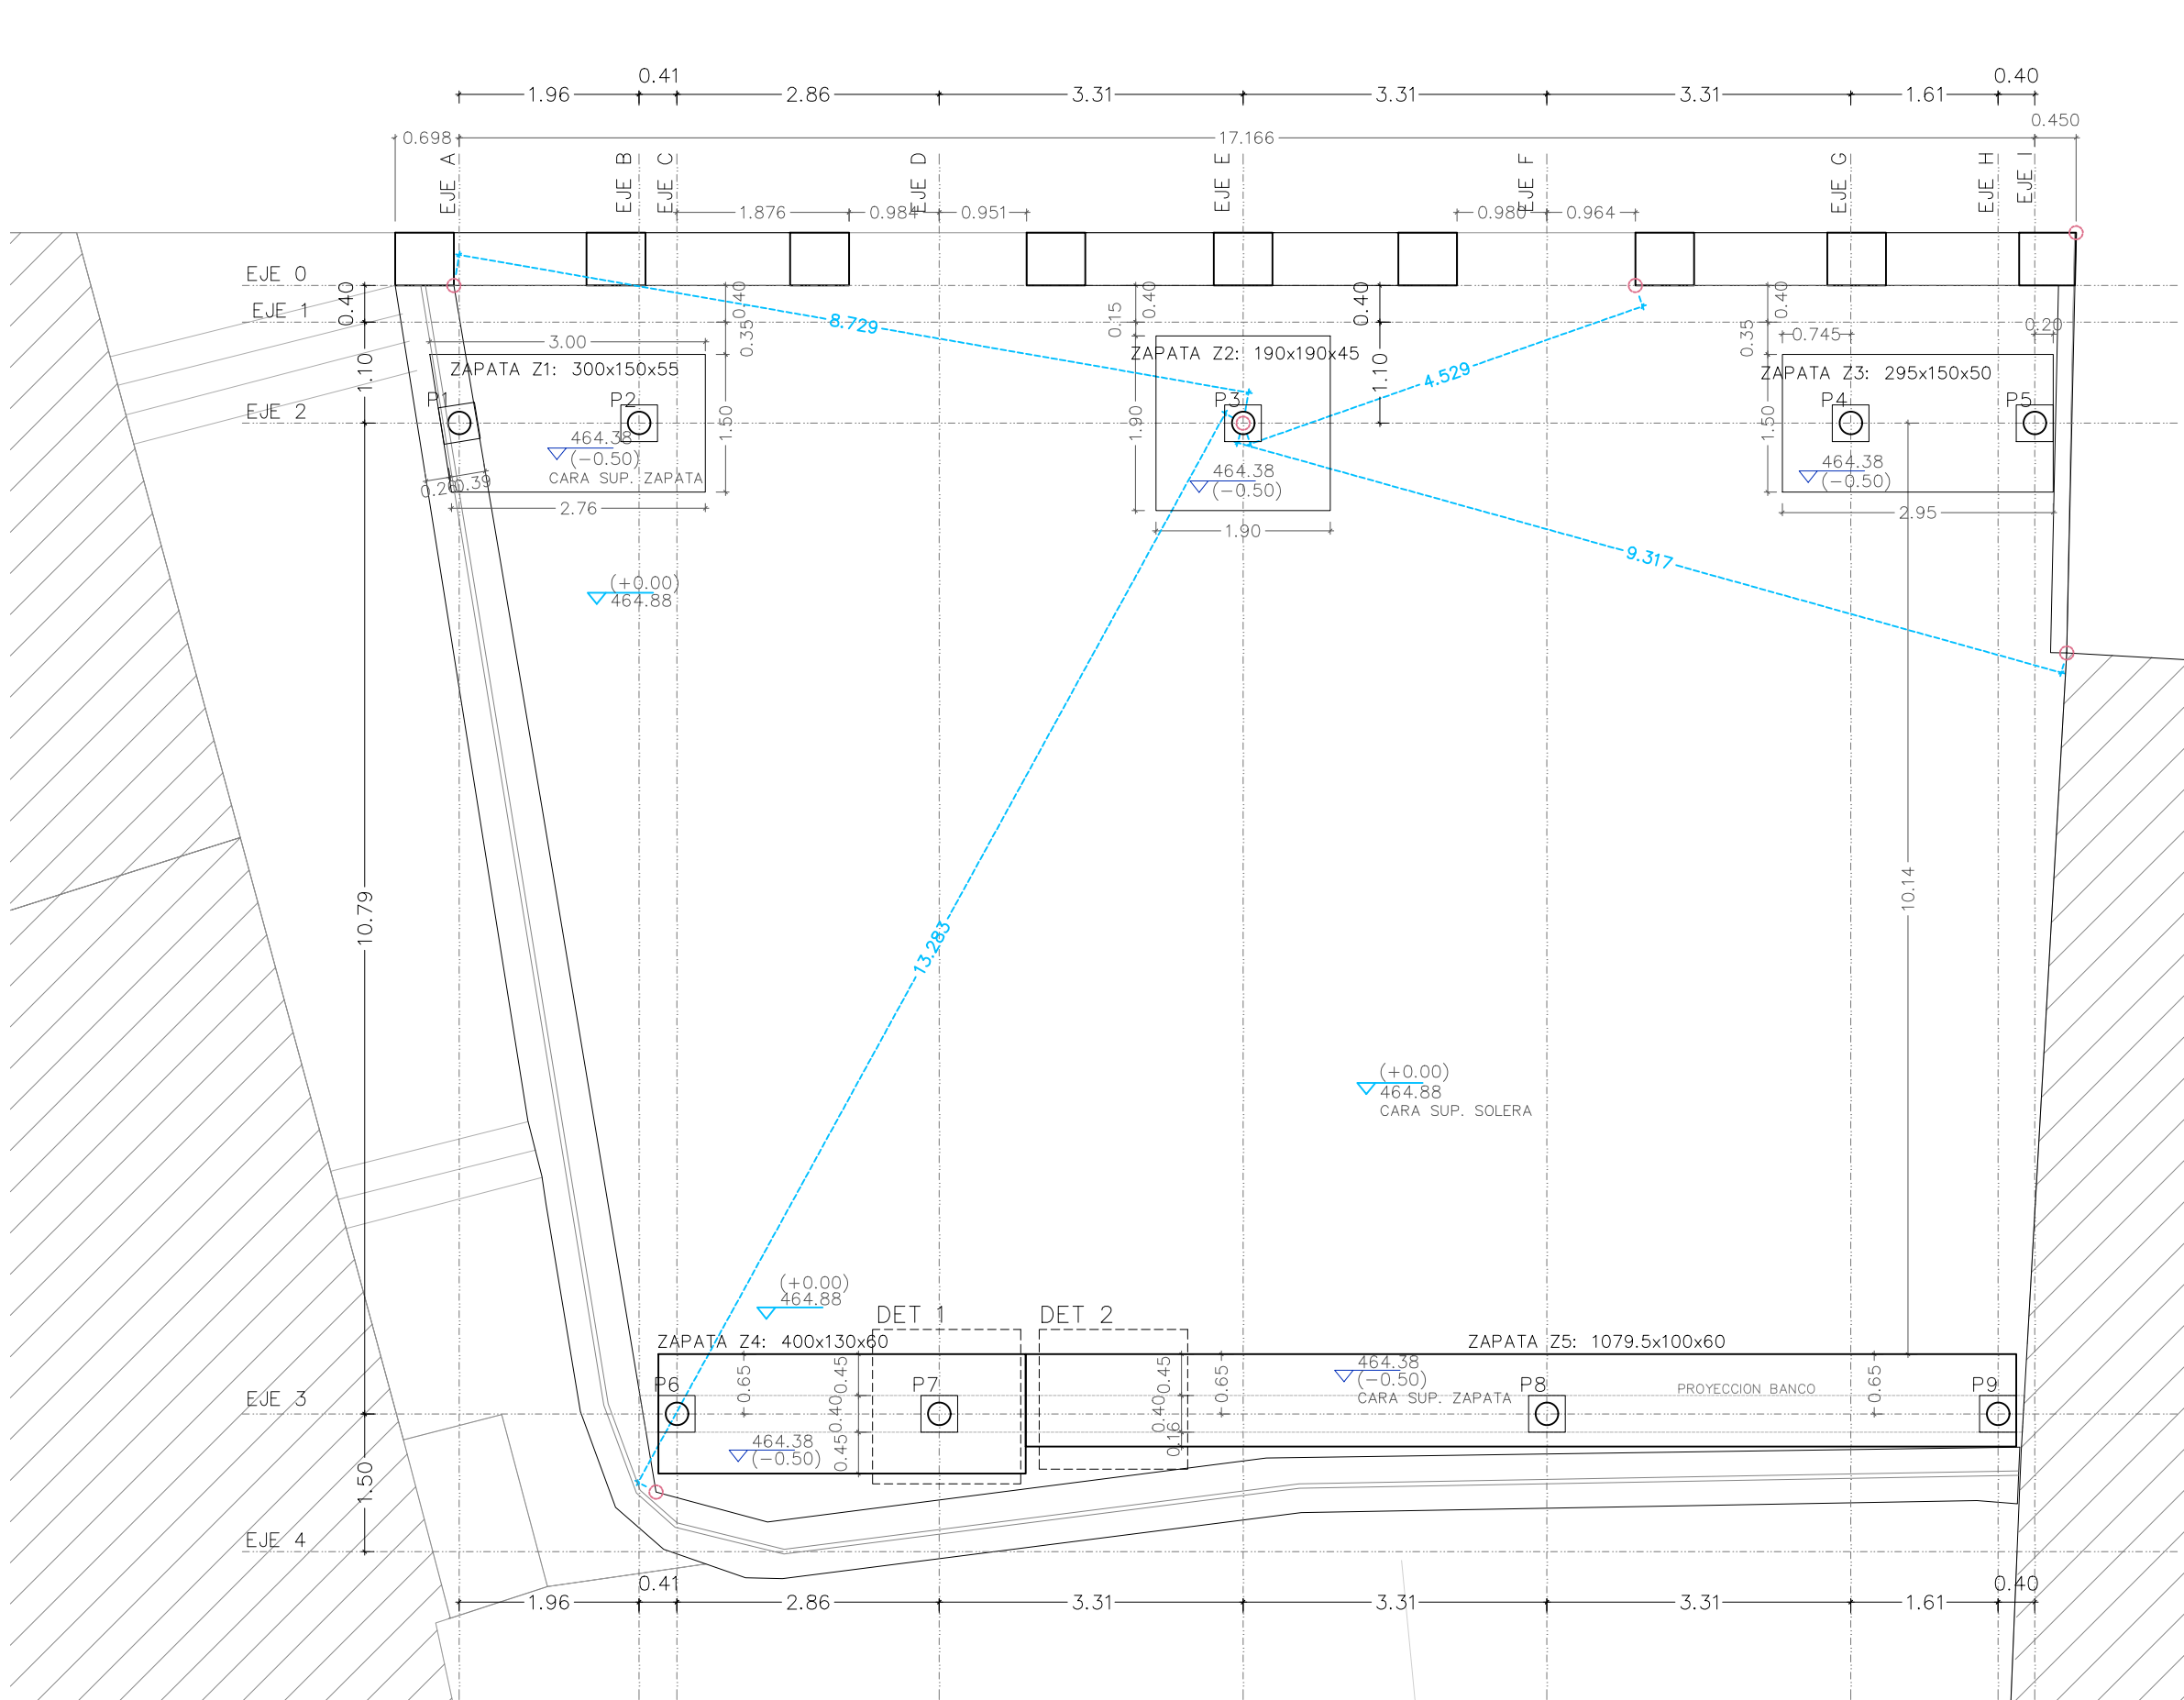

Dimensiones Placa = 400x400x15 mm (S275)
Pernos = 4ø16 mm, B 500 S, Ys = 1.15
Ref. pilares P2=P4=P6=P8=P9
Escala 1 : 20
Espesor placa base: 15 mm

Detalle Anclaje Perno
Placa base
Mortero de nivelación
Perno: ø16 mm, B 500 S, Ys = 1.15
Hormigón: HA-25, Yc=1.5

DETALLE CIMENTACION PORTICO B

DET1

DET2

CUADRO ARRANQUES		
Referencias	Pernos Placas Anclaje	Dimensión Placas Anclaje
P1-P2/P3/P4/P5 P6/P7/P8/P9	4ø16 mm L=45 cm	400x400x15 (mm)

CUADRO DE ELEMENTOS DE CIMENTACIÓN						
Referencias	Dimensiones (cm)	Canto (cm)	Armado inf.X	Armado inf.Y	Armado sup.X	Armado sup.Y
P3	190x190	45	8ø12c/25	8ø12c/25	8ø12c/25	8ø12c/25
P1-P2	305x150	55	7ø12c/20	15ø12c/20	7ø12c/20	15ø12c/20
P4-P5	295x150	50	6ø12c/25	12ø12c/25	6ø12c/25	12ø12c/25
P6-P7	400x130	60	6ø12c/20	20ø12c/20	6ø12c/20	20ø12c/20
P8-P9	1079x100	60	5ø12c/20	28ø12c/20	4ø16c/30	28ø12c/20

PROYECTO DE EJECUCIÓN DE CUBIERTA DEL ANTIGUO
MERCADO DE LAS VERDURAS EN IRURTZUN/BARAZKI GUNE
PROMOTOR: AYUNTAMIENTO DE IRURTZUN

01

PLANTAS ACOTADAS
PLANTA CIMENTACION


A3: 1/75

JUAN ANTONIO ASCUNCE IZURIAGA /ARQUITECTO
PATRICIA ILARRAZ ITOIZ /ARQUITECTO
VICTOR BIURRUN ARAMAYO /ARQUITECTO TÉCNICO
SANTIAGO IMIZCOZ FABRA /ARQUITECTO COLABORADOR


ZAPATERIA 27- 2C
31001 PAMPLONA
TEL-FAX 948 210480

NOVIEMBRE 2021


ZAPATA Z1

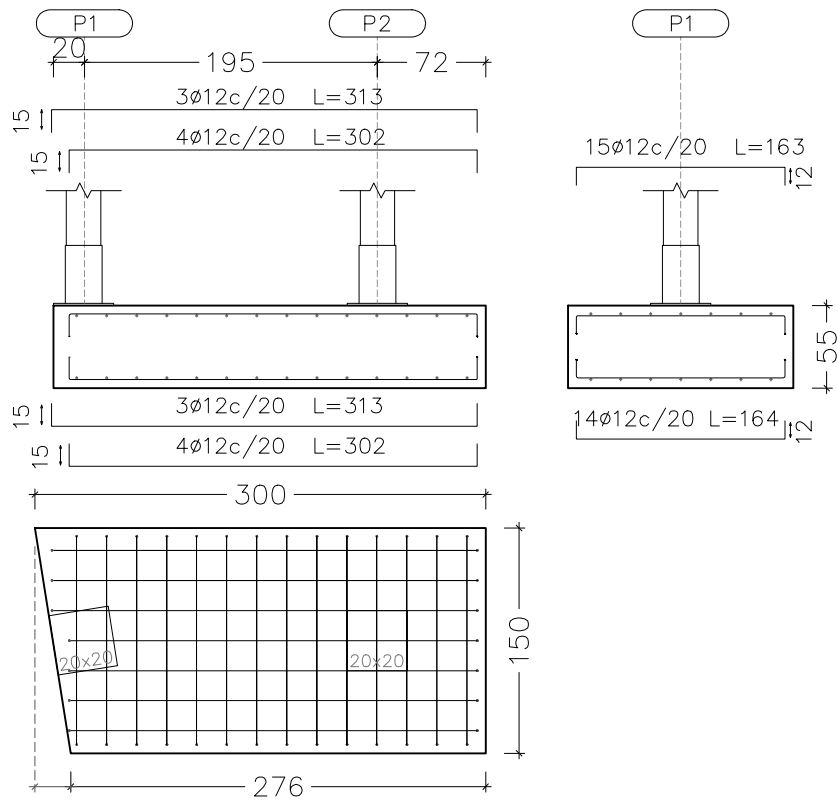

ZAPATA Z2

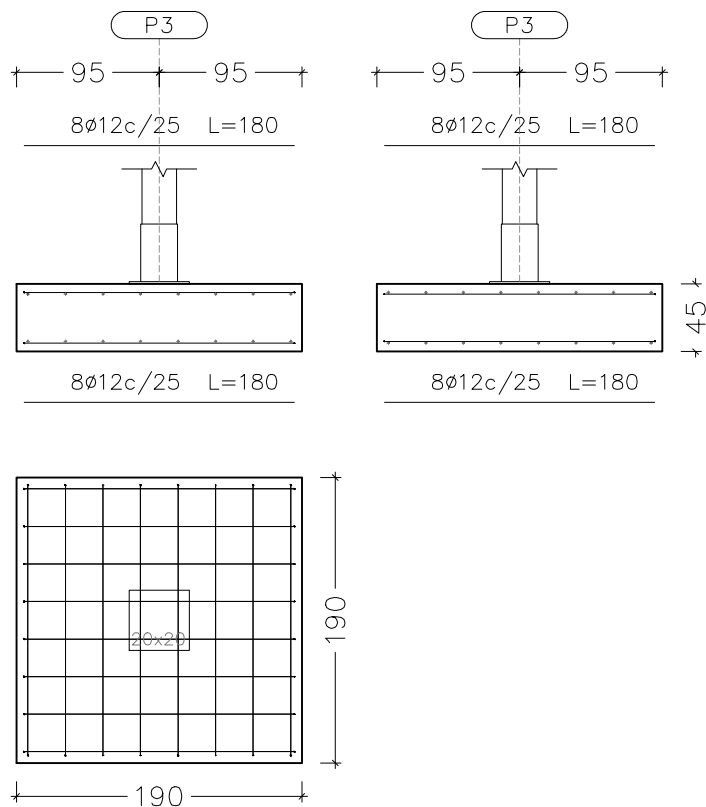


ZAPATA Z3

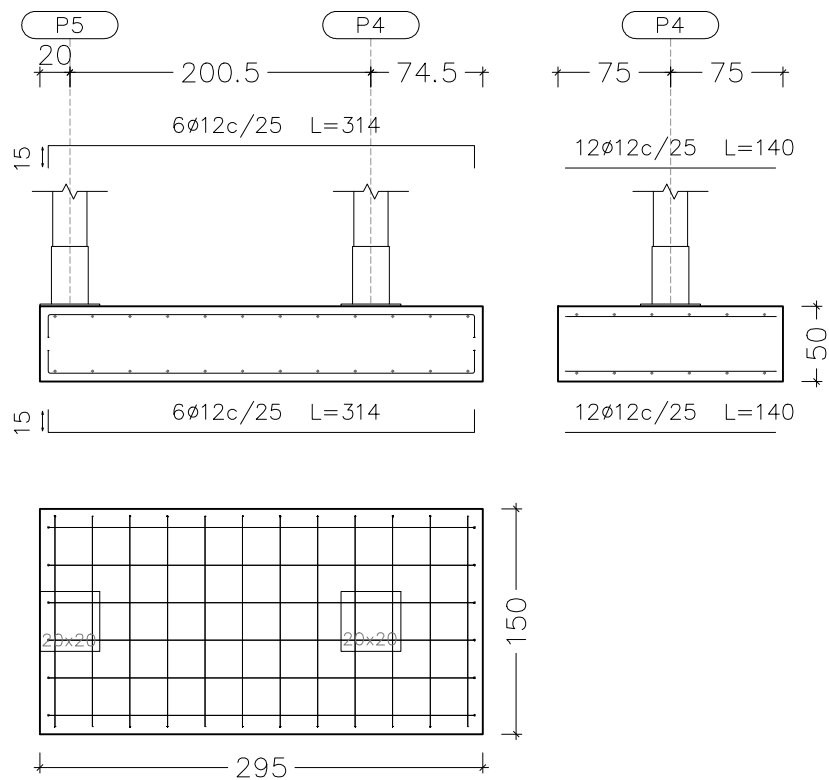

ZAPATA Z4

ZAPATA Z5

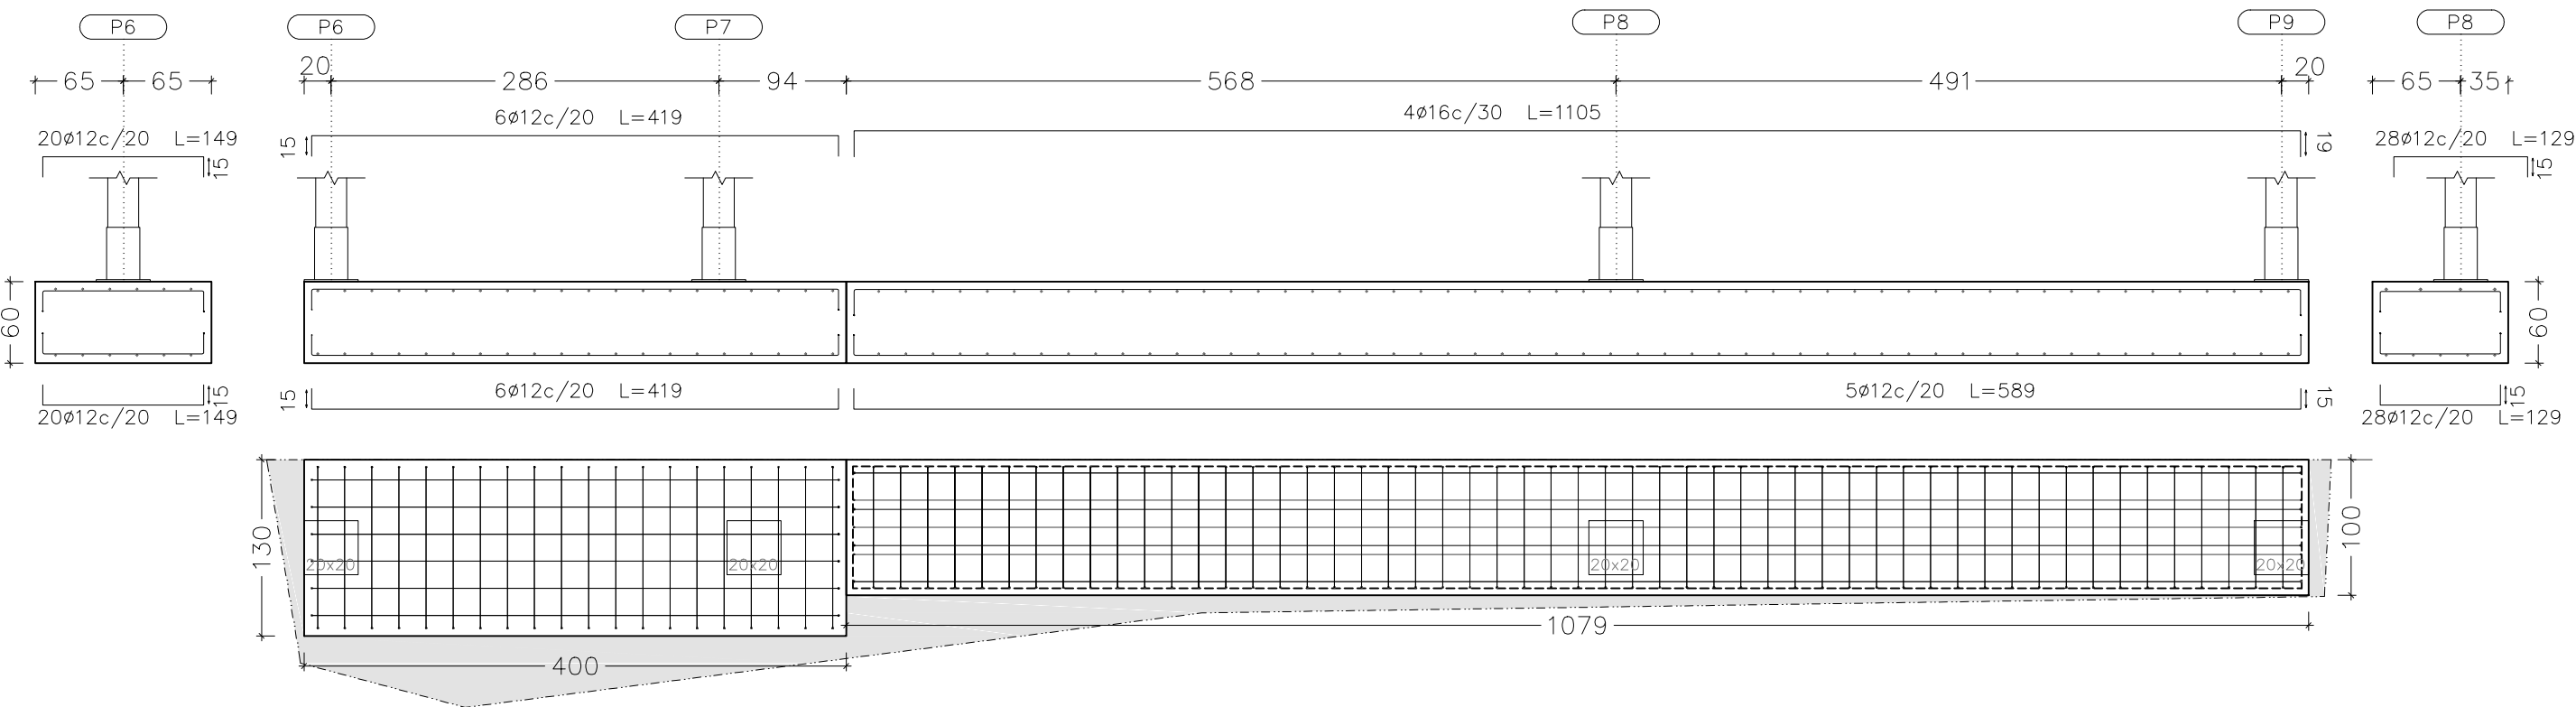



PROYECTO DE EJECUCIÓN DE CUBIERTA DEL ANTIGUO
MERCADO DE LAS VERDURAS EN IRURTZUN/BARAZKI GUNE
PROMOTOR: AYUNTAMIENTO DE IRURTZUN

02	CIMENTACION MEMORIA ZAPATAS	A1:1/25 A3:1/50
----	--------------------------------	--------------------

JUAN ANTONIO ASCUNCE IZURIAGA /ARQUITECTO
PATRICIA ILÁRRAZ ITOIZ /ARQUITECTO
VÍCTOR BIURRUN ARAMAYO /ARQUITECTO TÉCNICO
SANTIAGO IMIZCOZ FABRA /ARQUITECTO COLABORADOR

ZAPATERIA 27- 2C
31001 PAMPLONA
TEL-FAX 948 210480



NOVIEMBRE 2021

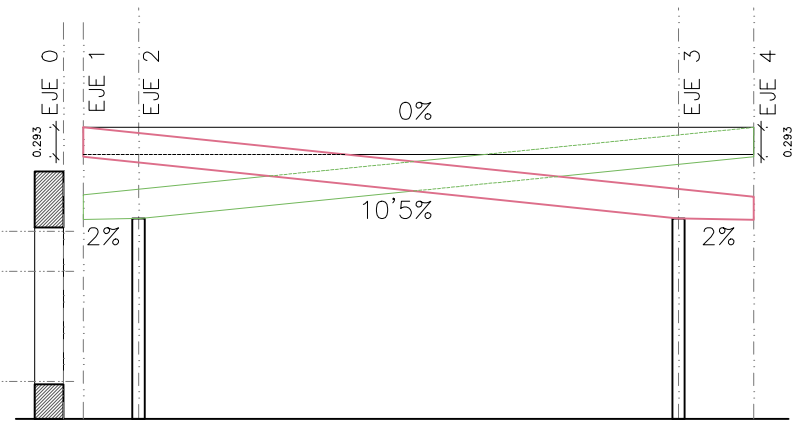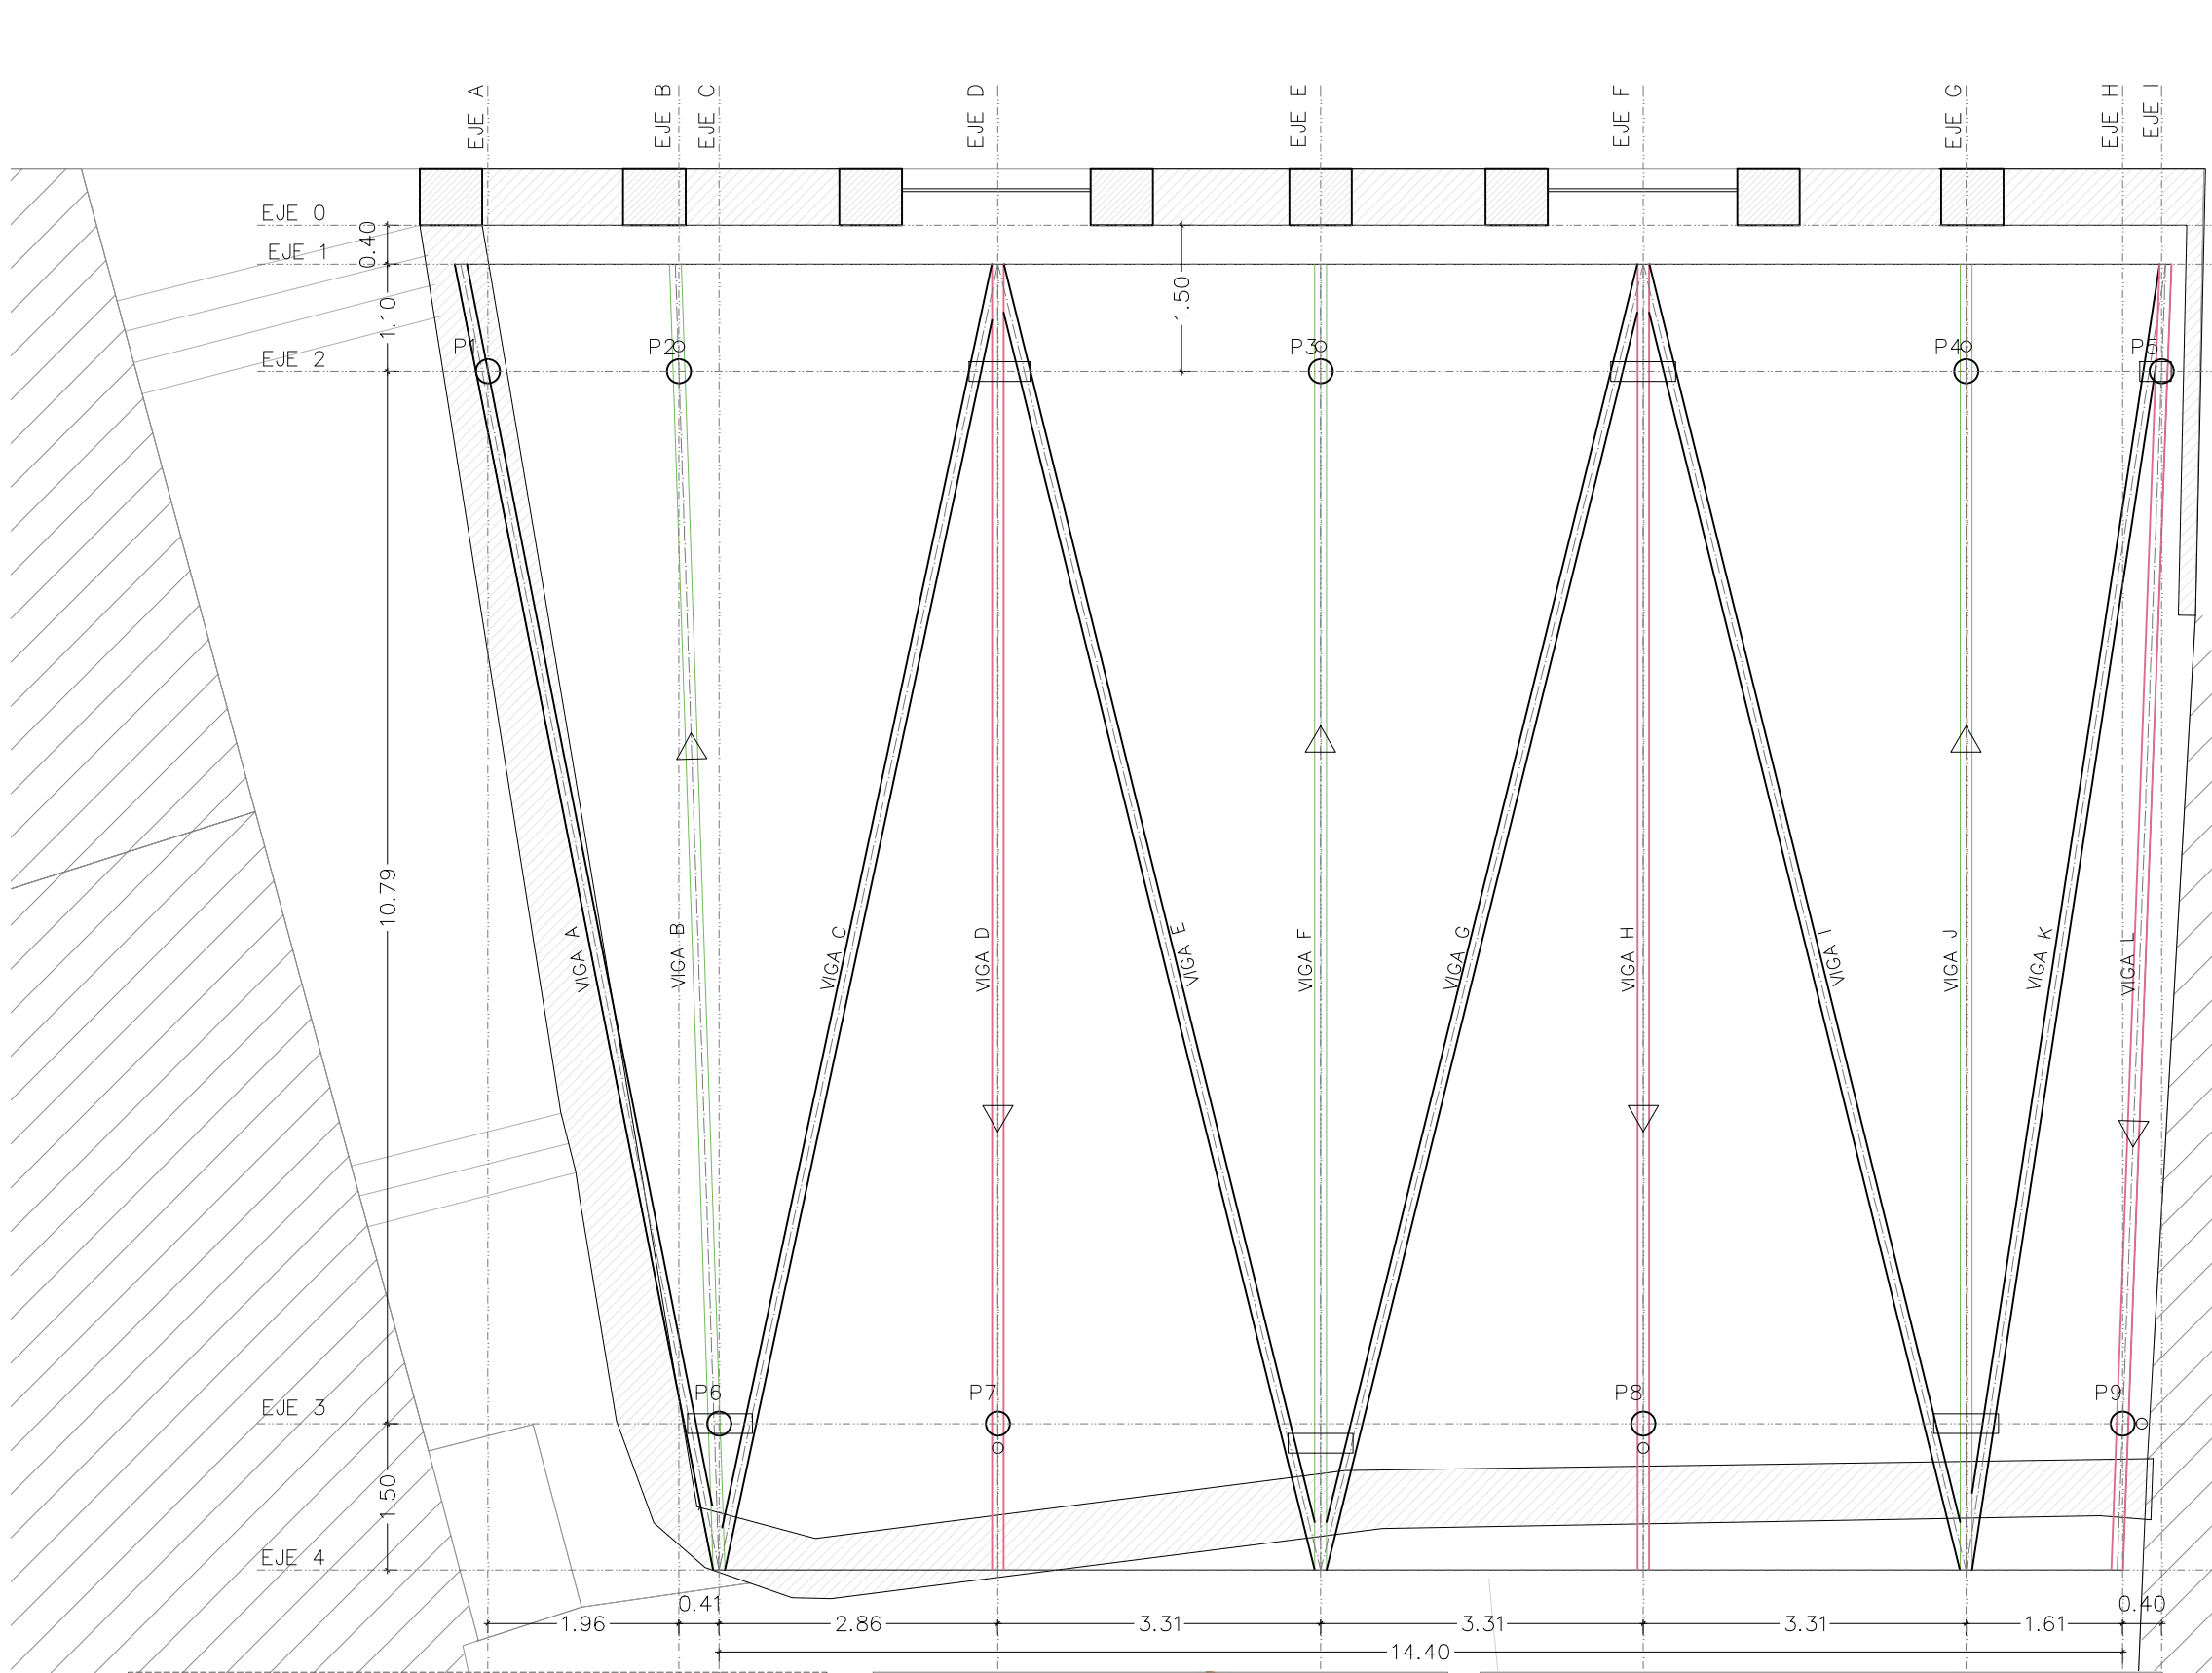

	cota arranque	cota cara sup.	cm altura
PILAR 1	-0.50	+5.28	578
PILAR 2			
PILAR 3			
PILAR 4	-0.50	+4.00	450
PILAR 6			
PILAR 7			
PILAR 8			
PILAR 9			
PILAR 5	-0.50	+5.12	562

	tipo	cm ancho	cm canto	cm largo
VIGA A	1	13,5	54	1365
VIGA B	2	13,5	58,5	1339,7
VIGA C	3	13,5	54	1369,2
VIGA D	2	13,5	58,5	1339
VIGA E	3	13,5	54	1379,3
VIGA F	2	13,5	58,5	1339
VIGA G	3	13,5	54	1379,3
VIGA H	2	13,5	58,5	1339
VIGA I	3	13,5	54	1379,3
VIGA J	2	13,5	58,5	1339
VIGA K	3	13,5	54	1354,5
VIGA L	1	13,5	54	1340


tipo 1	tipo 2	tipo 3

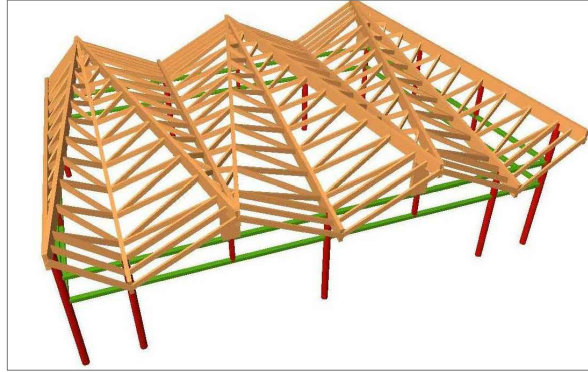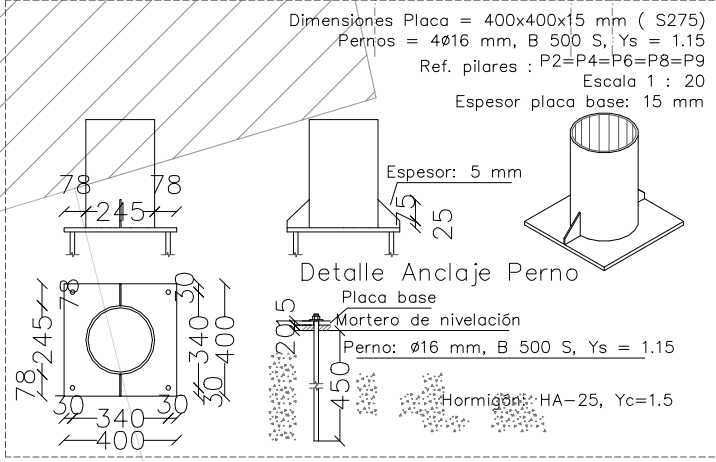


PROYECTO DE EJECUCIÓN DE CUBIERTA DEL ANTIGUO MERCADO DE LAS VERDURAS EN IRURTZUN/BARAZKI GUNE
PROMOTOR: AYUNTAMIENTO DE IRURTZUN

04	PLANTAS ACOTADAS PLANTA ESTRUCTURA PRINCIPAL	A3:1/75
----	---	---------


VIGA A

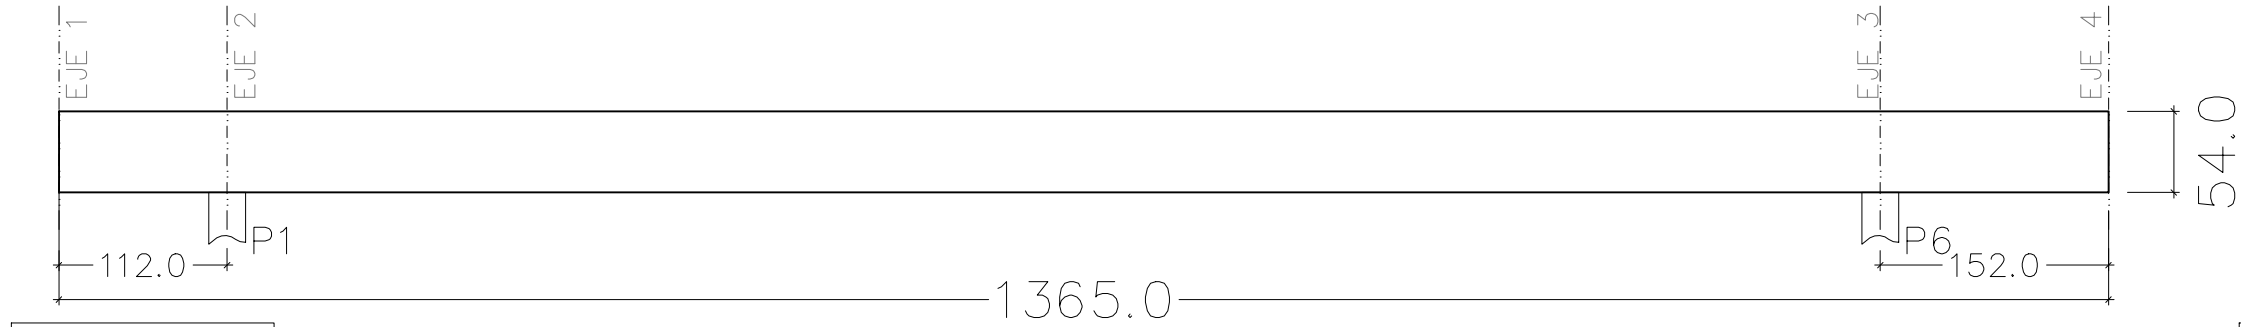


VIGA A

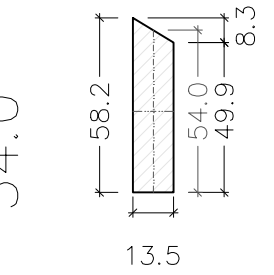


VIGA B

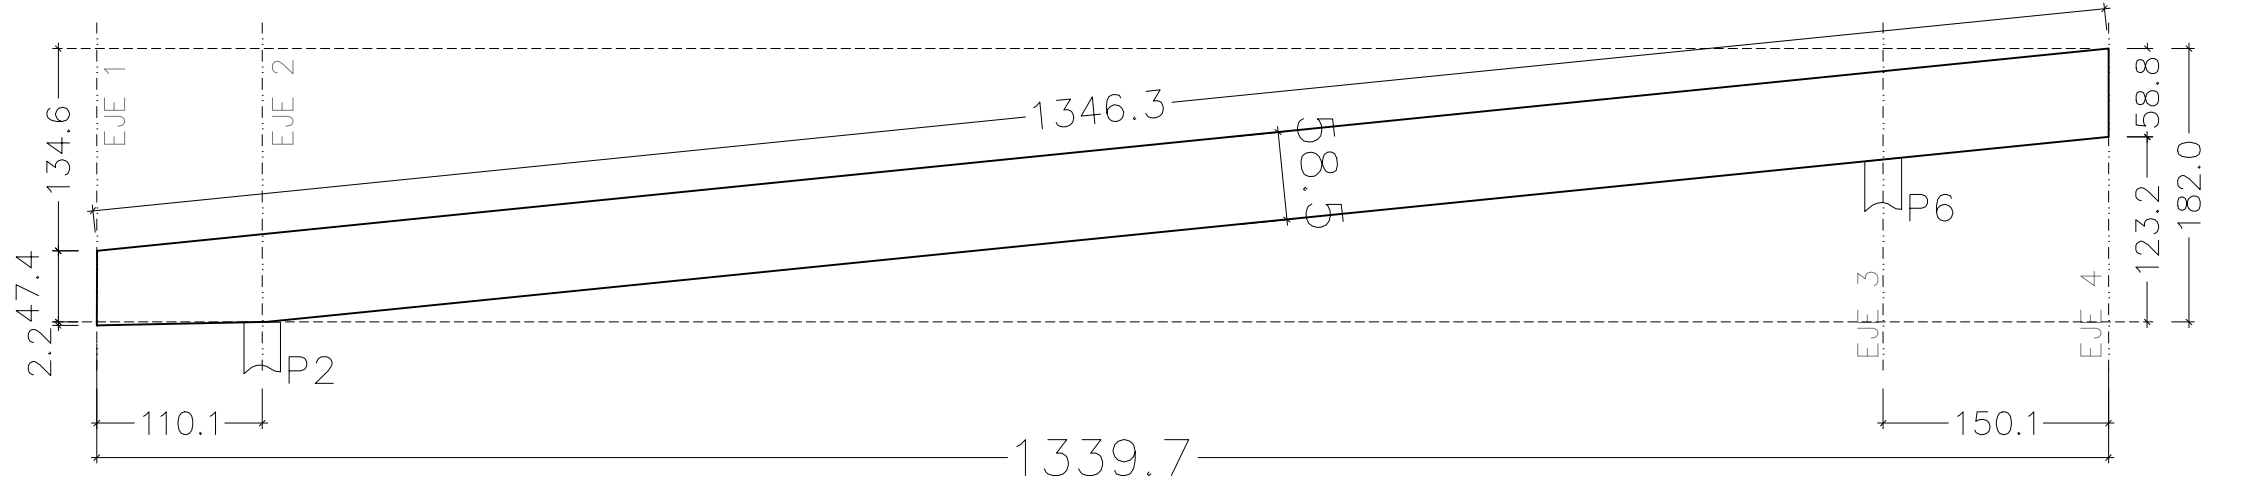


VIGA B

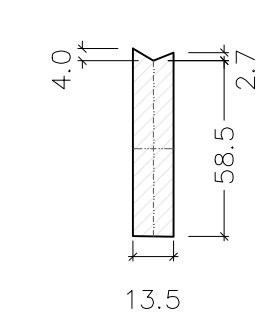


VIGA C

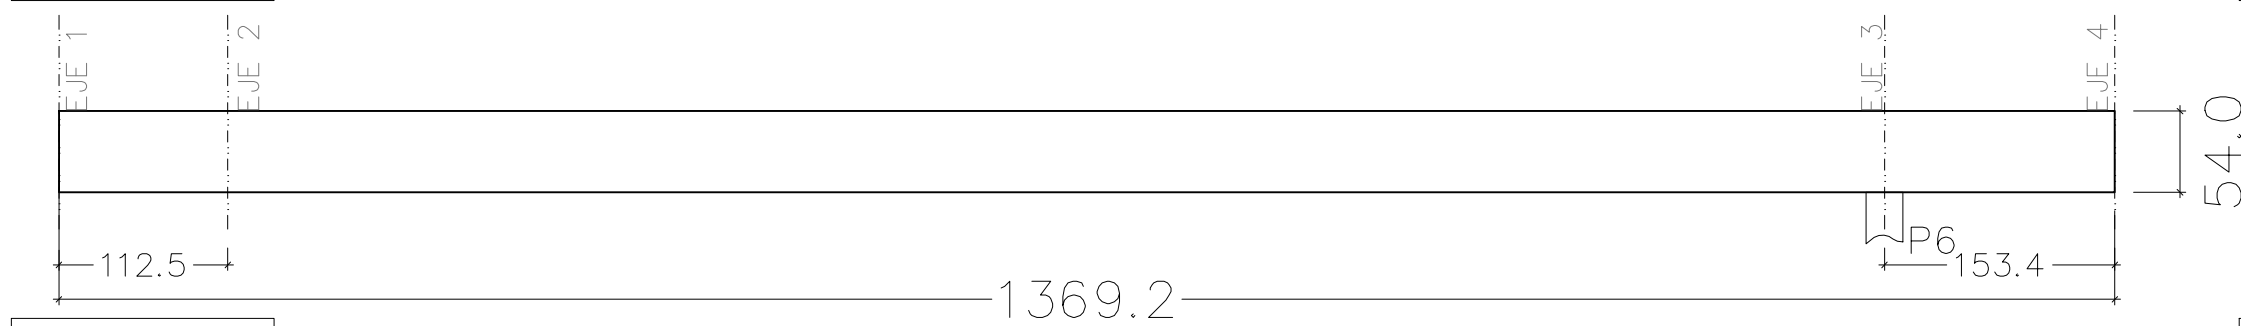


VIGA C

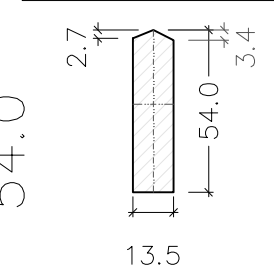

VIGA D

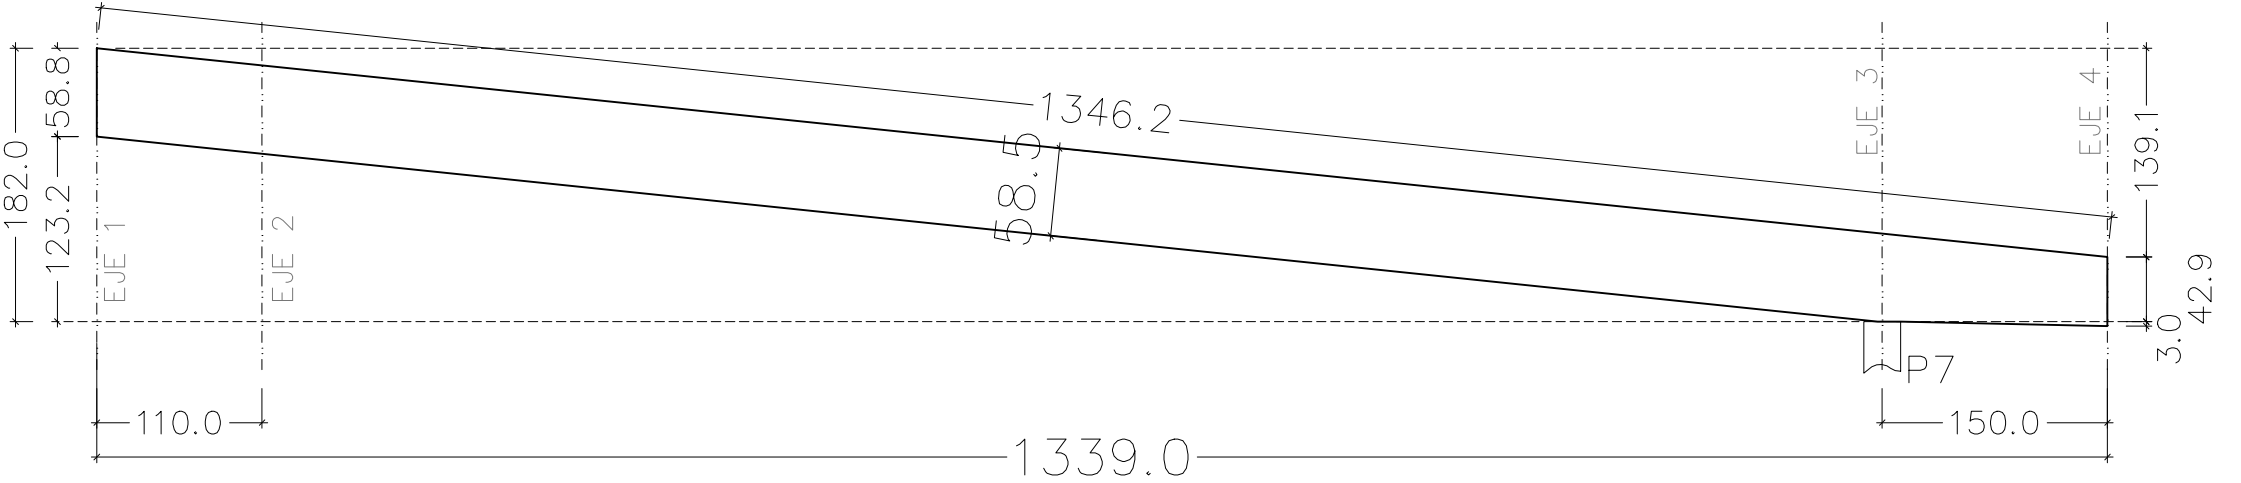


VIGA D

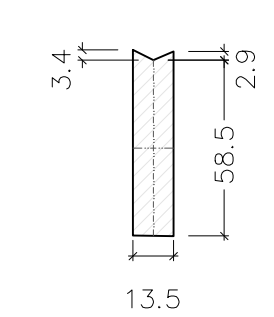


PROYECTO DE EJECUCIÓN DE CUBIERTA DEL ANTIGUO
MERCADO DE LAS VERDURAS EN IRURTZUN/BARAZKI GUNE
PROMOTOR: AYUNTAMIENTO DE IRURTZUN

05	ESTRUCTURA CUADRO DE VIGAS PRINCIPALES (I)	A1: 1/25 A3: 1/50
----	---	----------------------


VIGA E

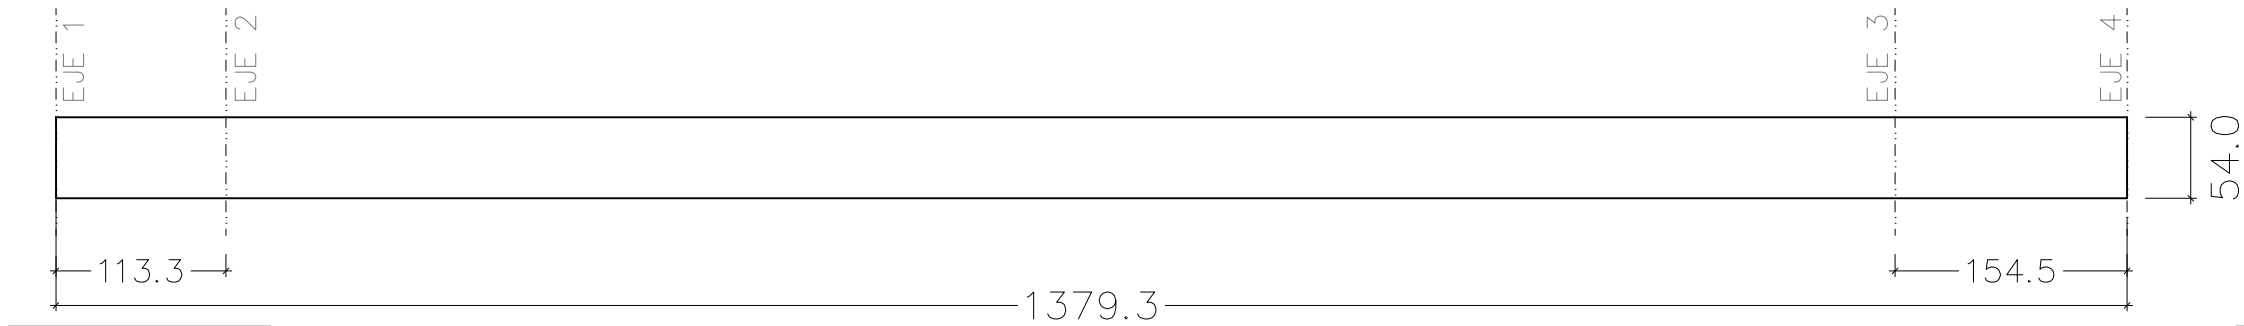


VIGA E

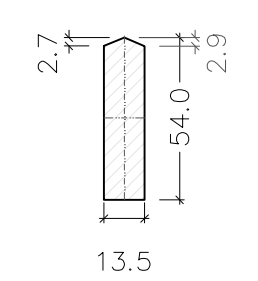


VIGA F

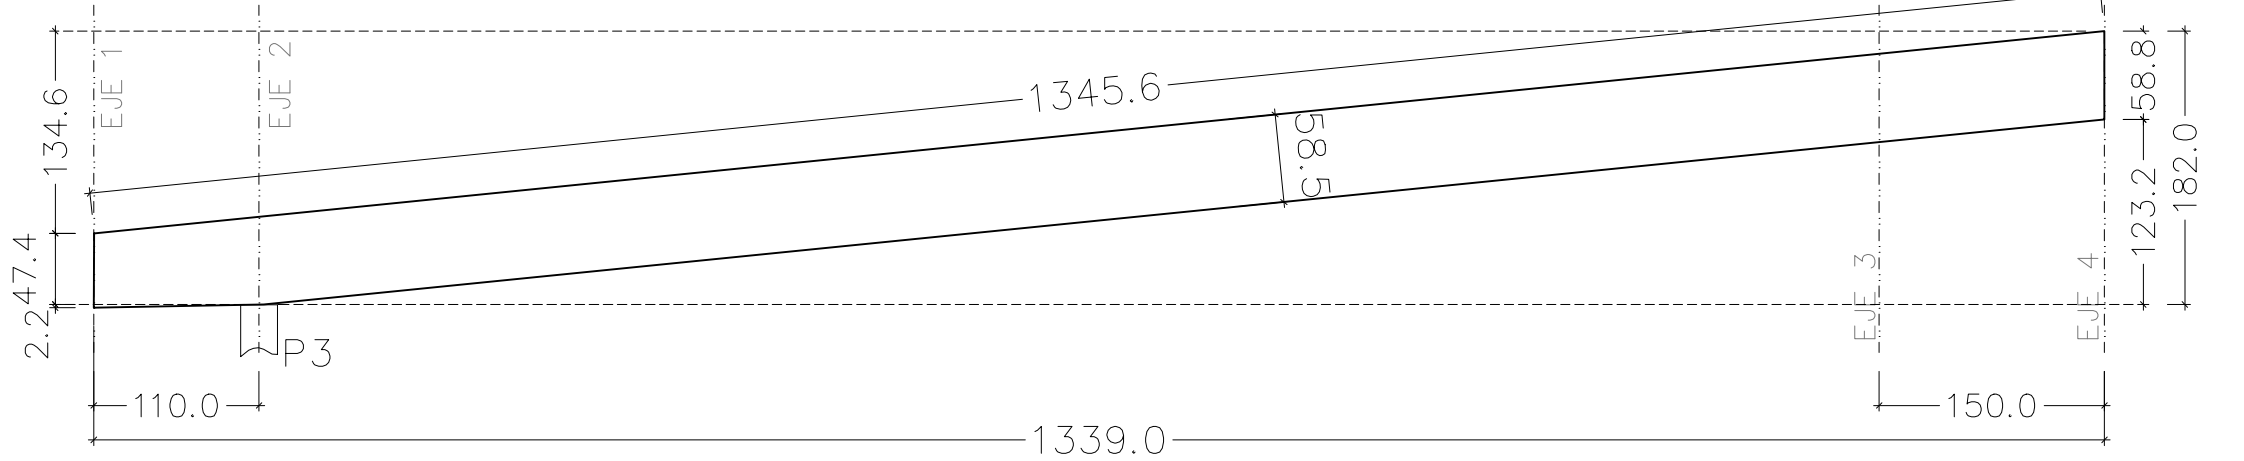


VIGA F

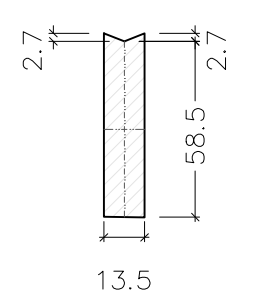


VIGA G

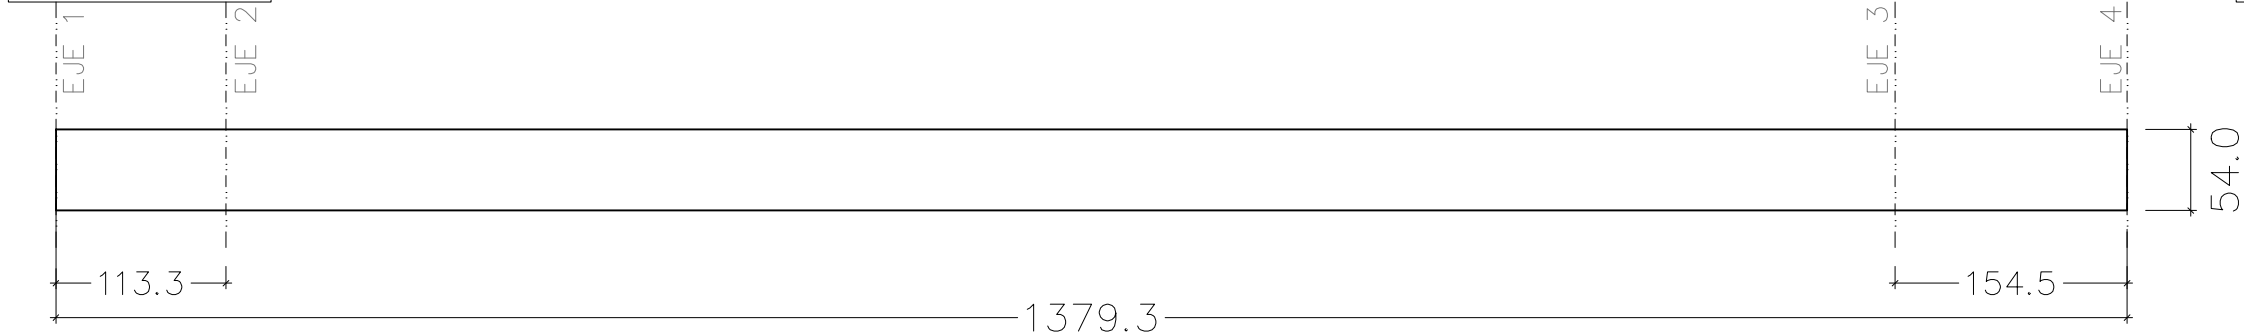


VIGA G

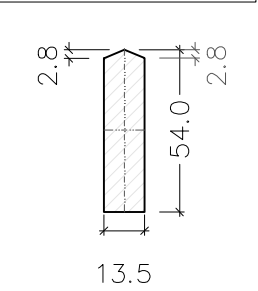

VIGA H

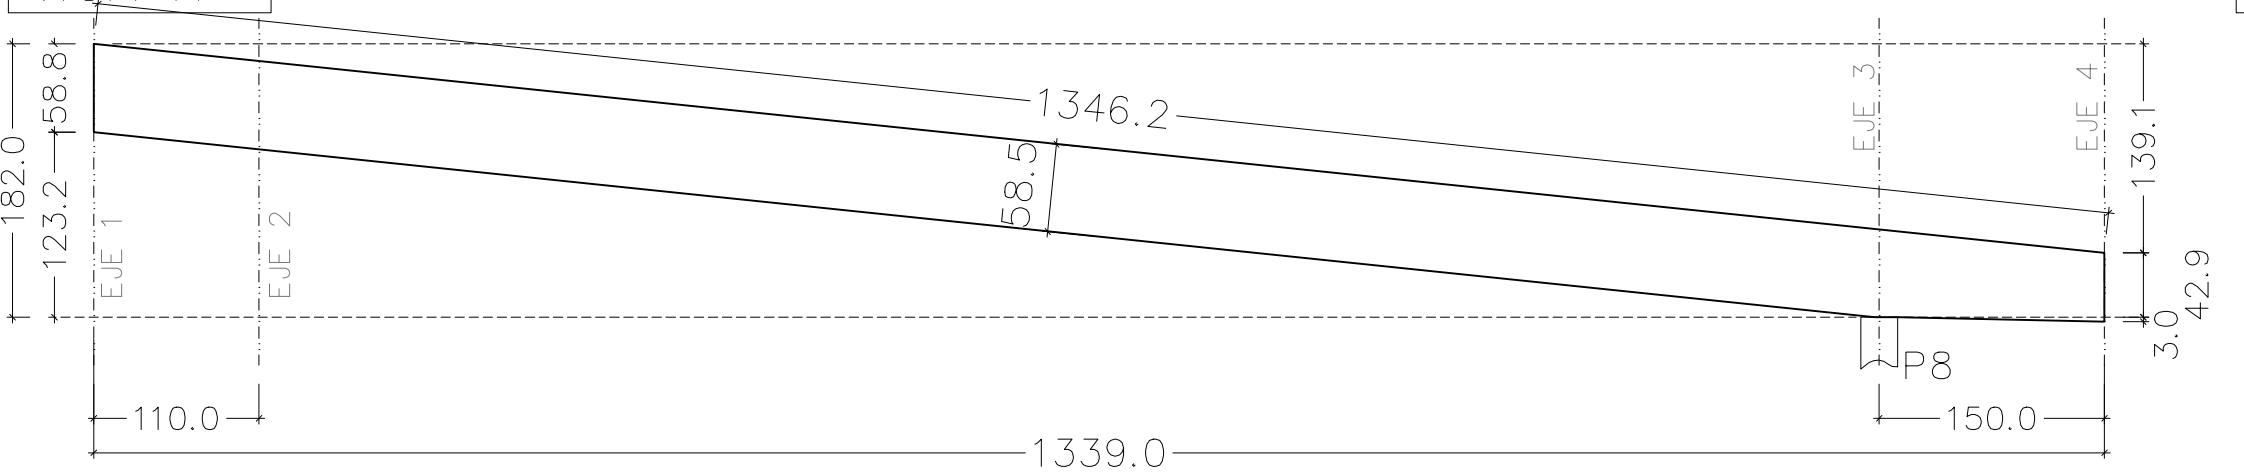

VIGA H

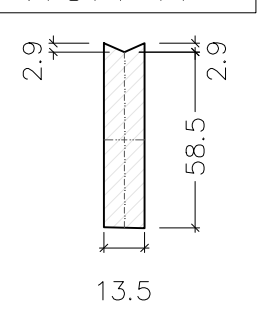

PROYECTO DE EJECUCIÓN DE CUBIERTA DEL ANTIGUO
MERCADO DE LAS VERDURAS EN IRURTZUN/BARAZKI GUNE
PROMOTOR: AYUNTAMIENTO DE IRURTZUN

06

ESTRUCTURA
CUADRO DE VIGAS PRINCIPALES (II)


A1: 1/25
A3: 1/50

JUAN ANTONIO ASCUNCE IZURIAGA /ARQUITECTO
PATRICIA ILÁRRAZ ITOIZ /ARQUITECTO
VICTOR BIURRUN ARAMAYO /ARQUITECTO TÉCNICO
SANTIAGO IMIZCOZ FABRA /ARQUITECTO COLABORADOR


ZAPATERIA 27- 2C
31001 PAMPLONA
TEL-FAX 948 210480

NOVIEMBRE 2021


VIGA I

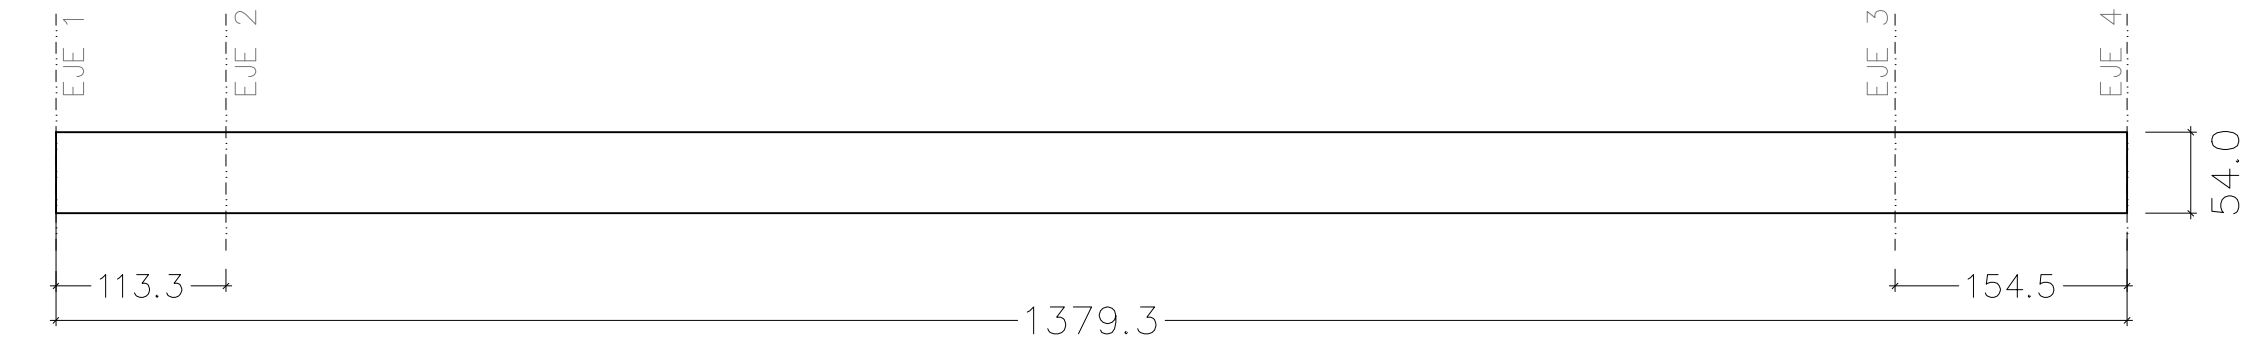


VIGA I

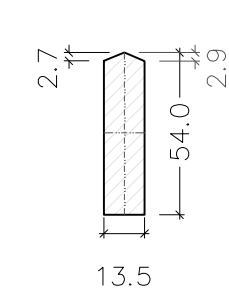


VIGA J

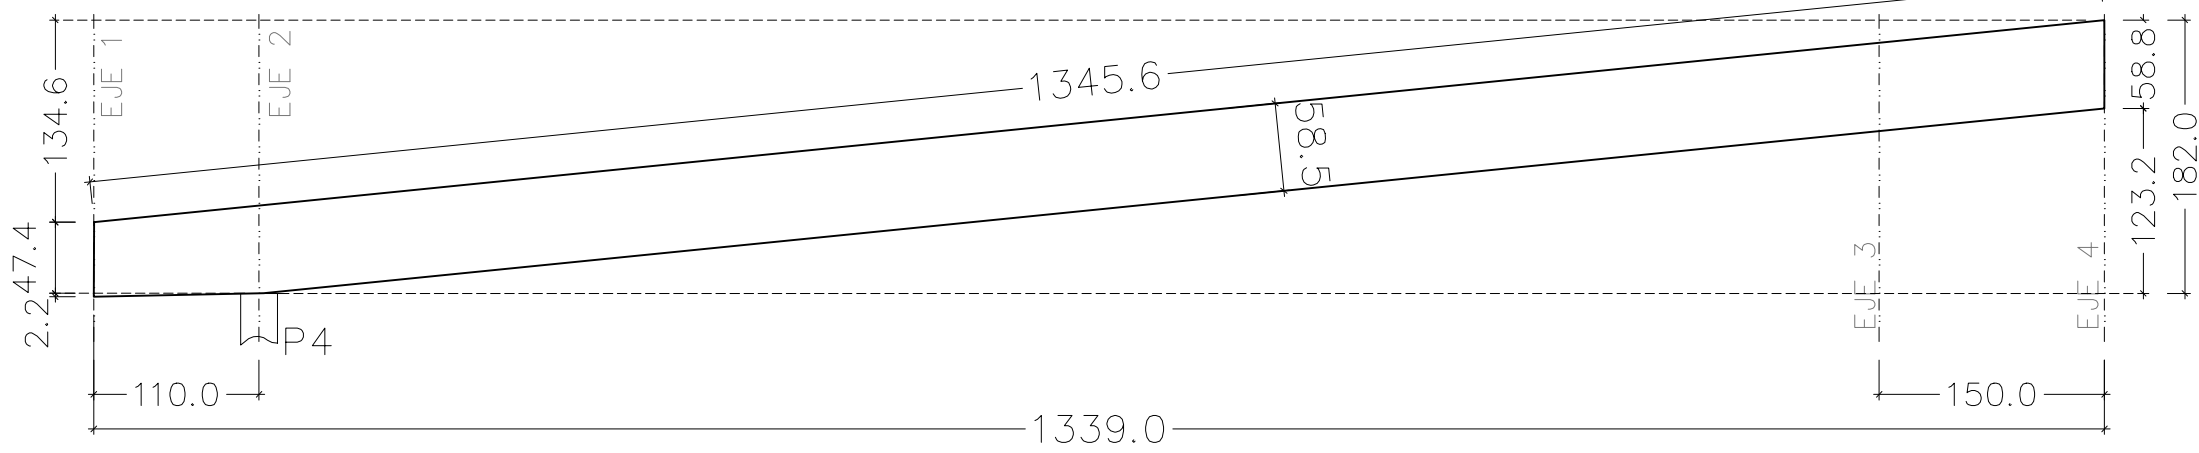


VIGA J

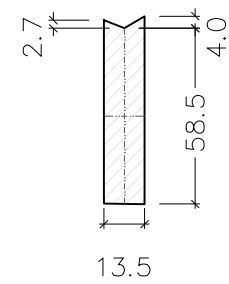


VIGA K

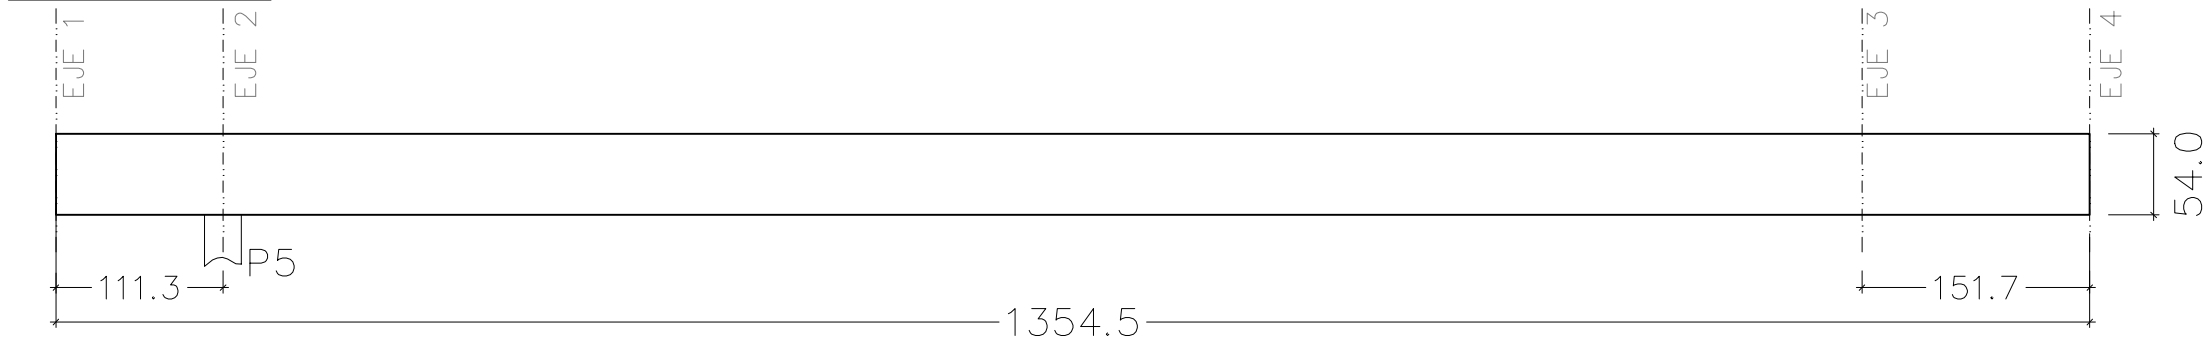


VIGA K

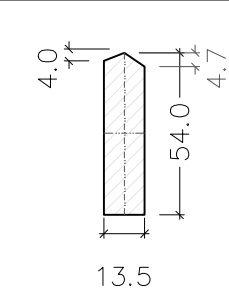

VIGA L

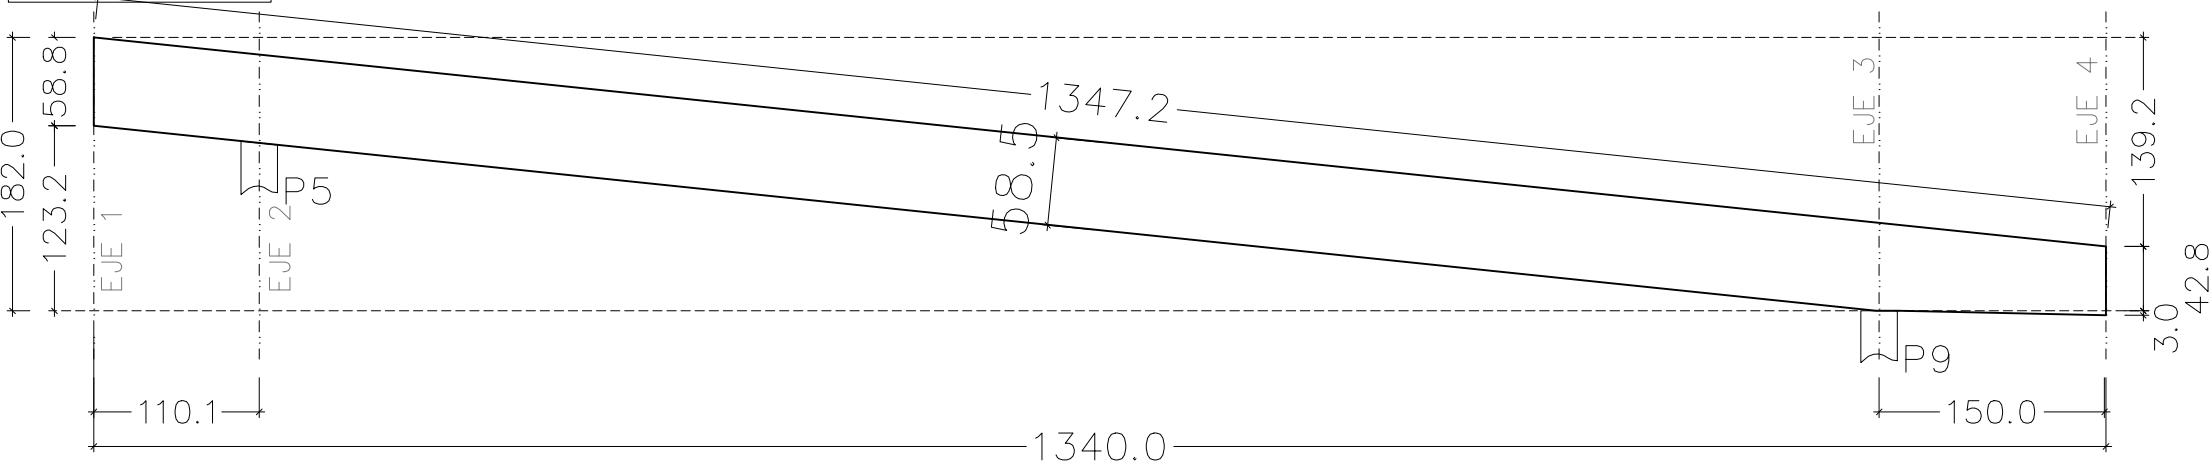


VIGA L

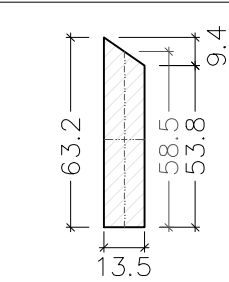


PROYECTO DE EJECUCIÓN DE CUBIERTA DEL ANTIGUO
MERCADO DE LAS VERDURAS EN IRURTZUN/BARAZKI GUNE
PROMOTOR: AYUNTAMIENTO DE IRURTZUN

07	ESTRUCTURA CUADRO DE VIGAS PRINCIPALES (III)	A1:1/25 A3:1/50
----	---	--------------------

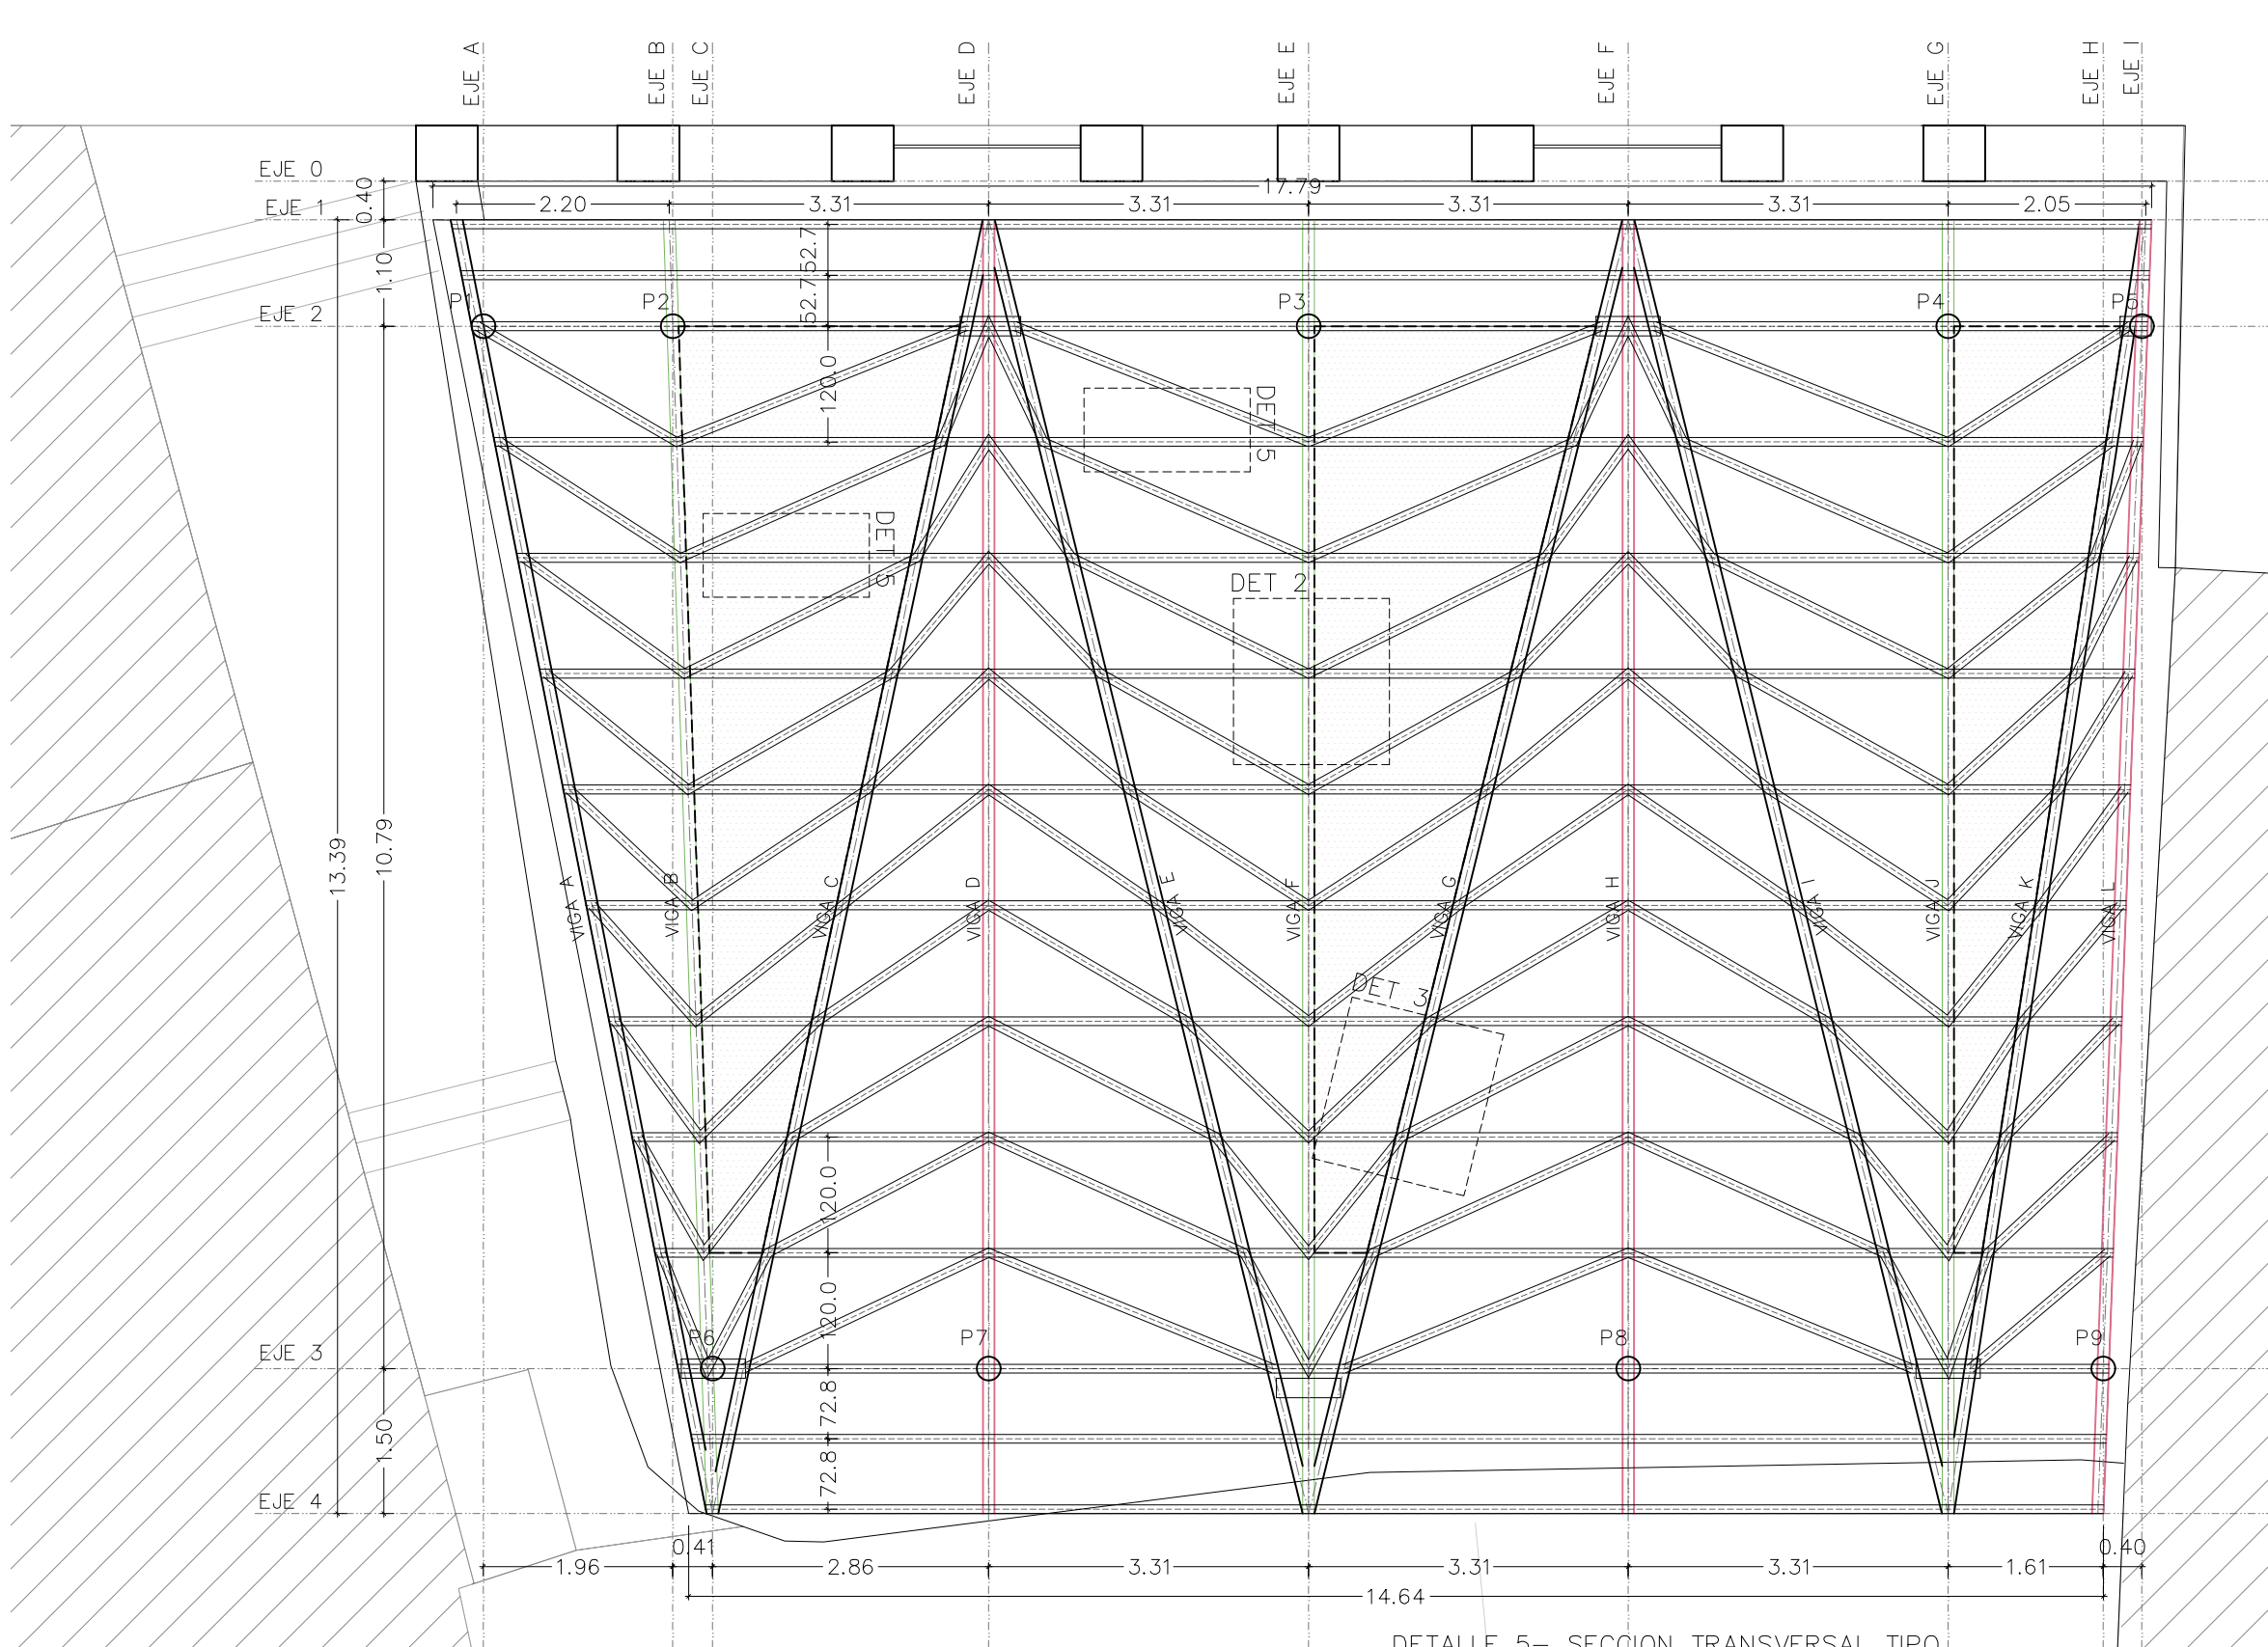


- LEYENDA
- 1. Revestimiento bandeja de zinc
 - 2. Lámina delta 15mm
 - 3. Junta alzada / doble engatillado
 - 4. Goterón formado con hoja de zinc
 - 5. Patilla acero inoxidable
 - 6. Clip acero inoxidable
 - 7. Hoja de zinc perforada
 - 8. Rizo de zinc
 - 9. Solivo madera laminada 90x180mm
 - 10. Tarima madera de pino silvestre 34/22mm
 - 11. Listón de madera de pino 45x70/98x98/63x40
 - 12. Tornillo goloso
 - 13. Tirafondo
 - 14. Placa policarbonato celular OPAL 16mm
 - 15. Perfil de conexión de aluminio
 - 16. Junta elástica 10mm
 - 17. Sellado




DETALLE 2-CANALON LIMAHOYA E 1/20

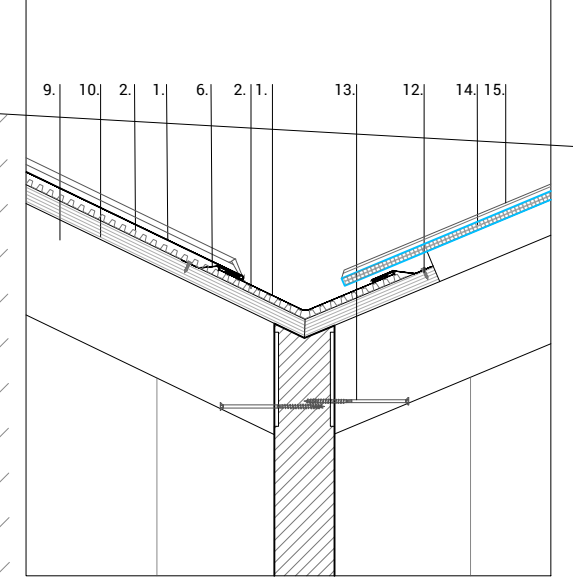

DETALLE 3-CUMBRERA LIMATESA E 1/20

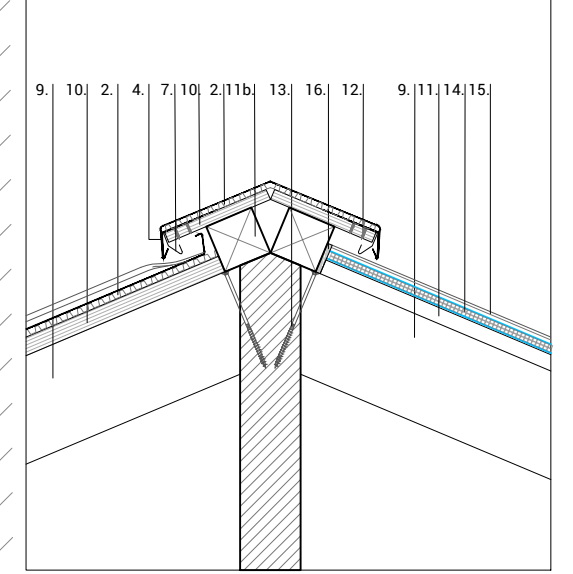

DETALLE 5- SECCION TRANSVERSAL TIPO

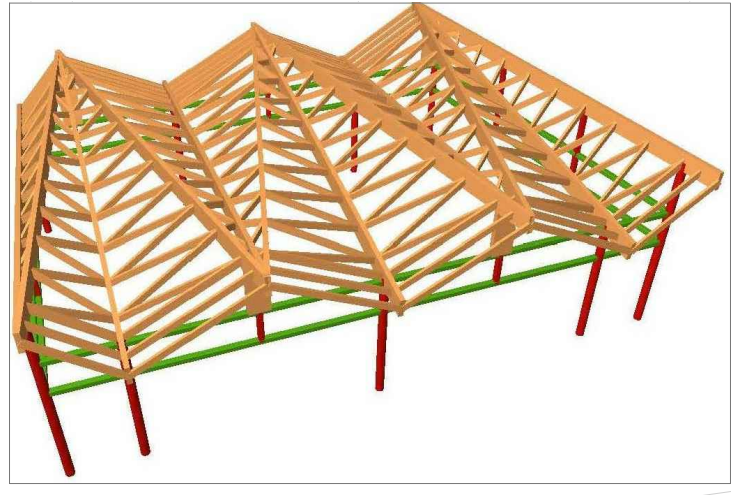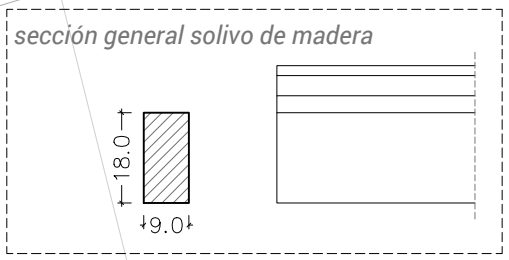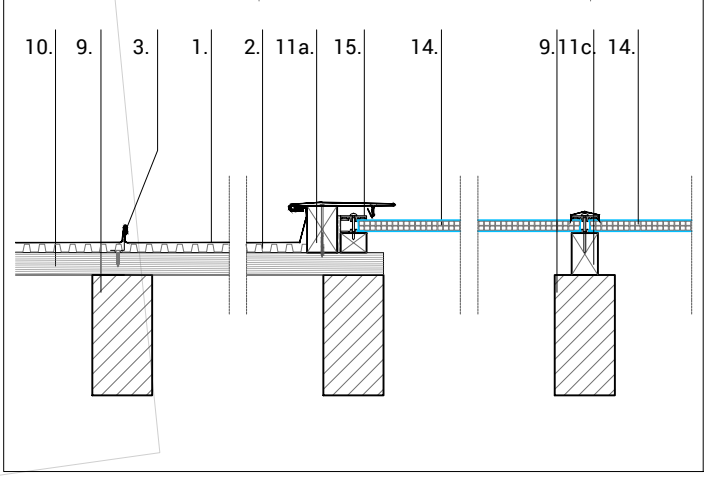


PROYECTO DE EJECUCIÓN DE CUBIERTA DEL ANTIGUO
MERCADO DE LAS VERDURAS EN IRURTZUN/BARAZKI GUNE
PROMOTOR: AYUNTAMIENTO DE IRURTZUN

08

PLANTAS ACOTADAS
PLANTA ESTRUCTURA SECUNDARIA


A3:1/75

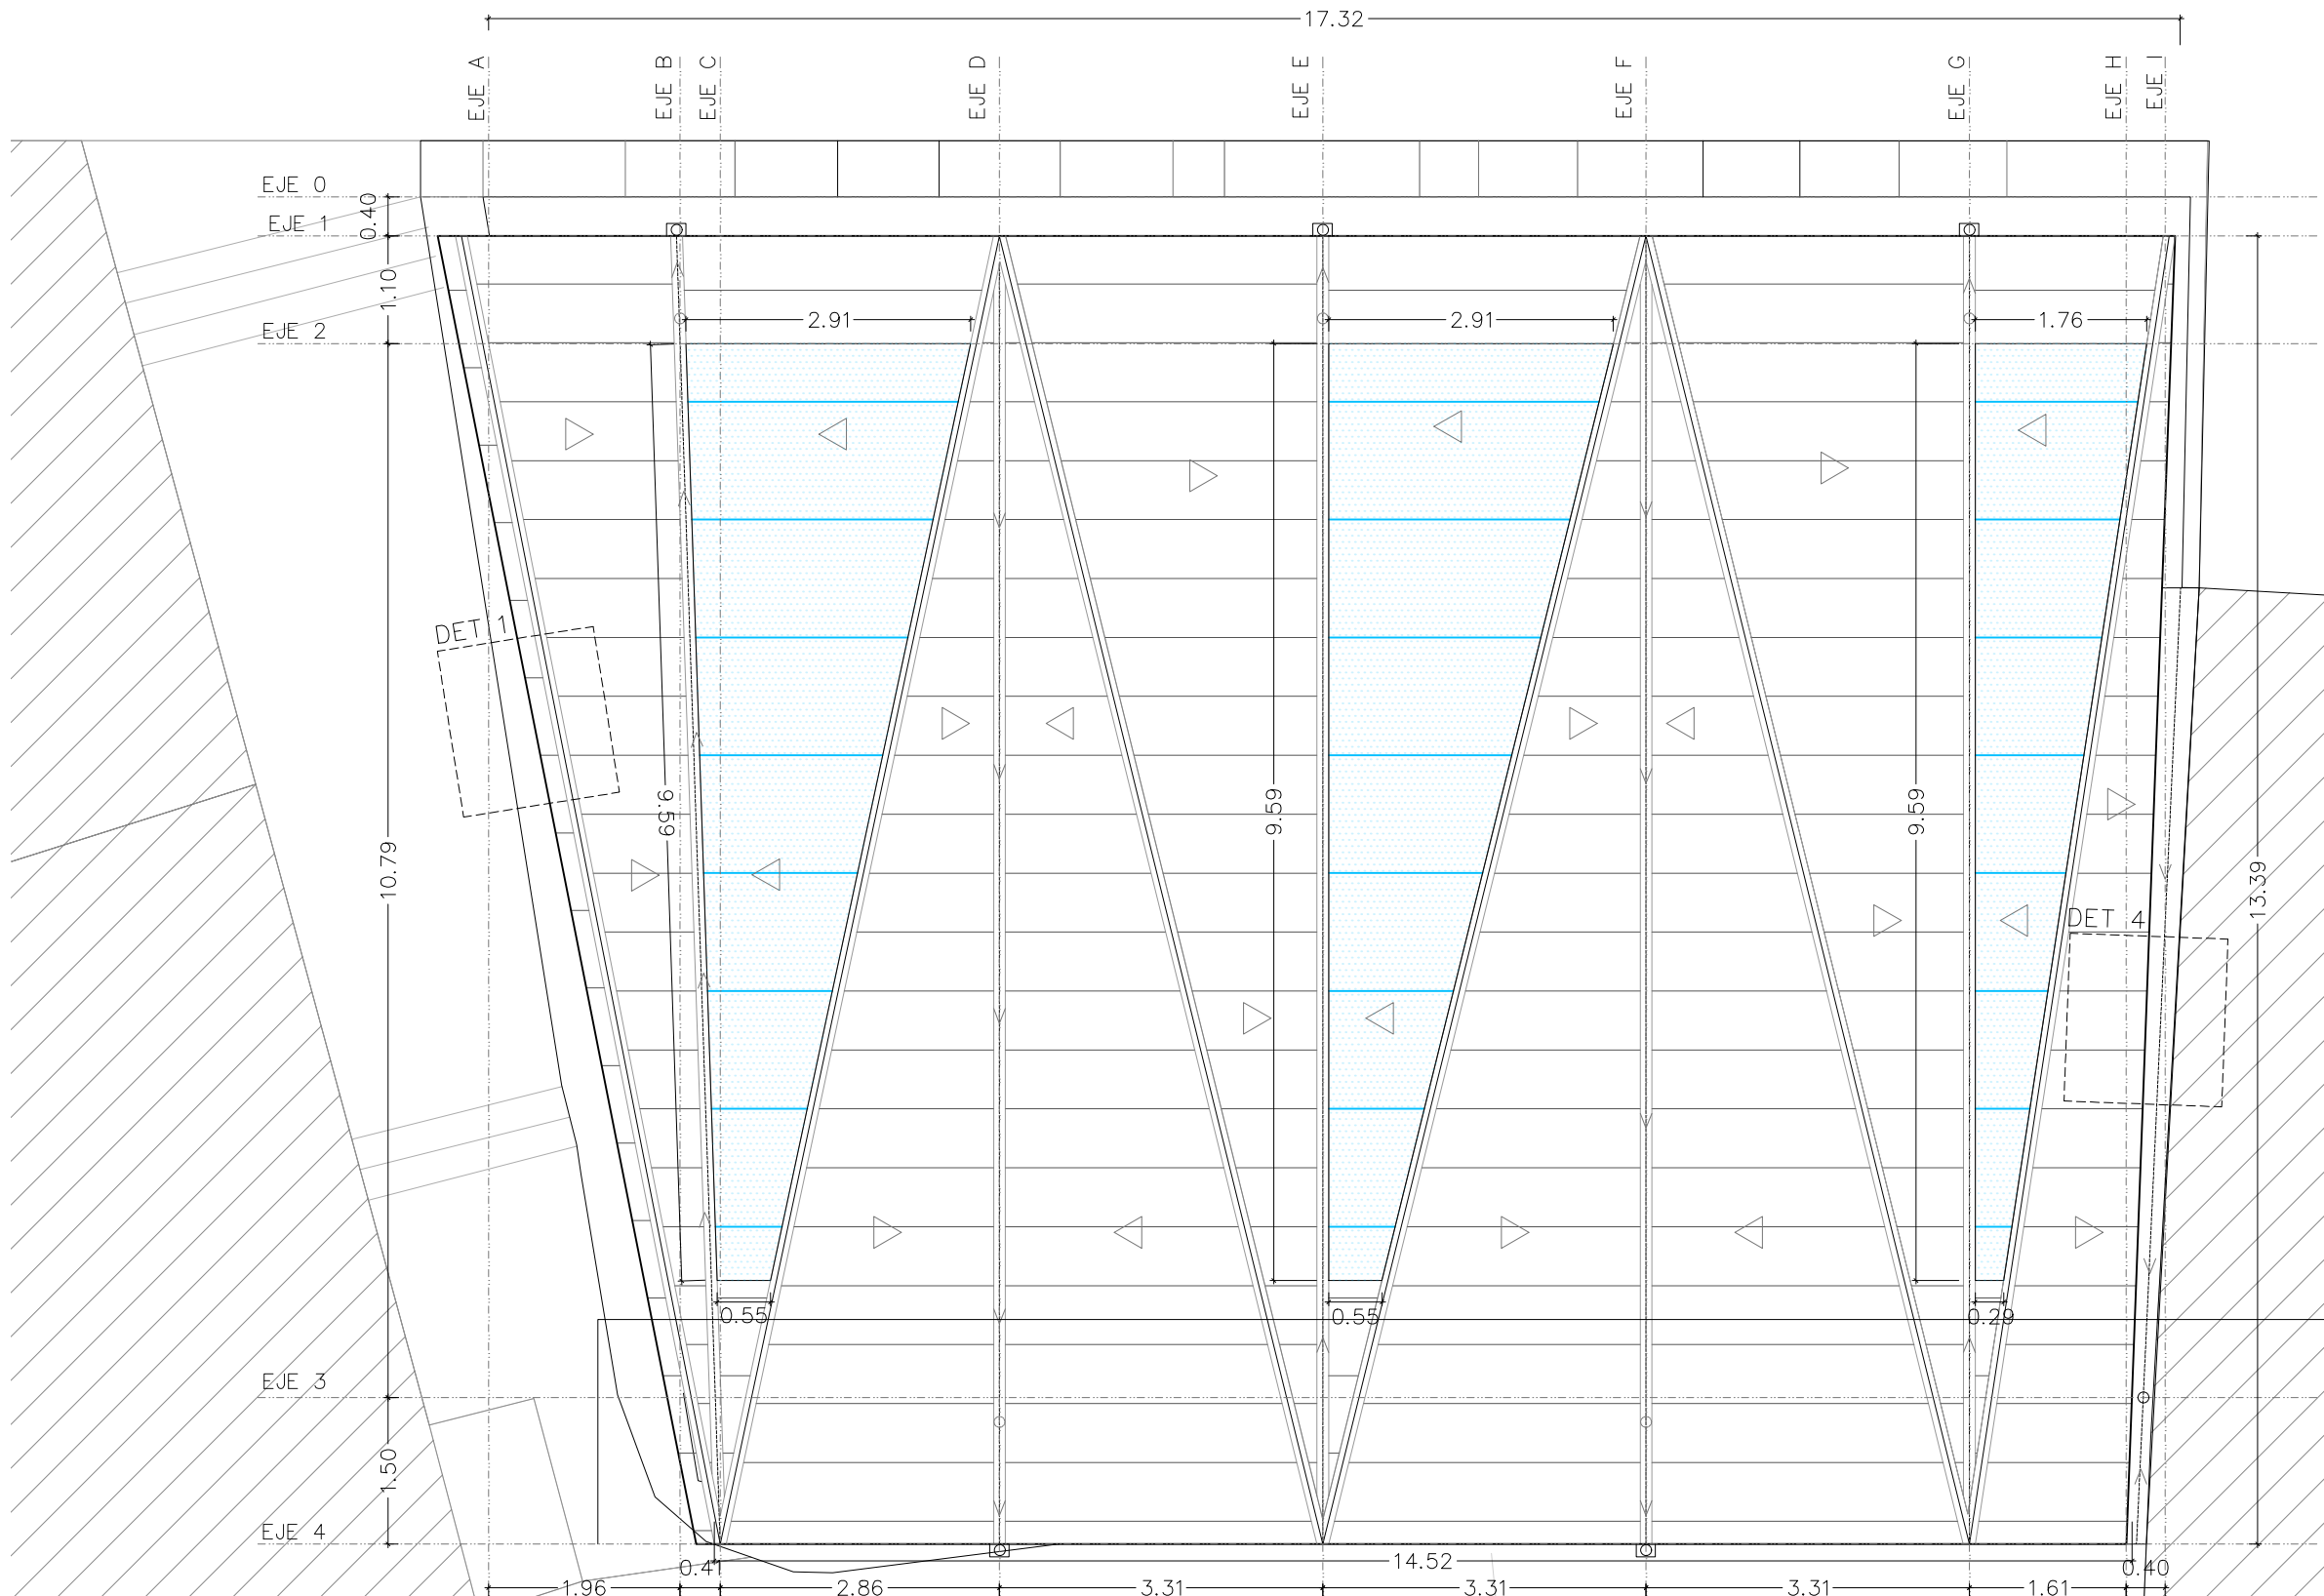


LEYENDA

1. Revestimiento bandeja de zinc
2. Lámina delta 15mm
3. Junta alzada / doble engatillado
4. Goterón formado con hoja de zinc
5. Patilla acero inoxidable
6. Clip acero inoxidable
7. Hoja de zinc perforada
8. Rizo de zinc
9. Solivo madera laminada 90x180mm
10. Tarima madera de pino silvestre 34/22mm
11. Listón de madera de pino 45x70/98x98/63x40
12. Tornillo goloso
13. Tirafondo
14. Placa policarbonato celular OPAL 16mm
15. Perfil de conexión de aluminio
16. Junta elástica 10mm
17. Sellado


DET 1- VISERA PROTECCION LATERAL E 1/20

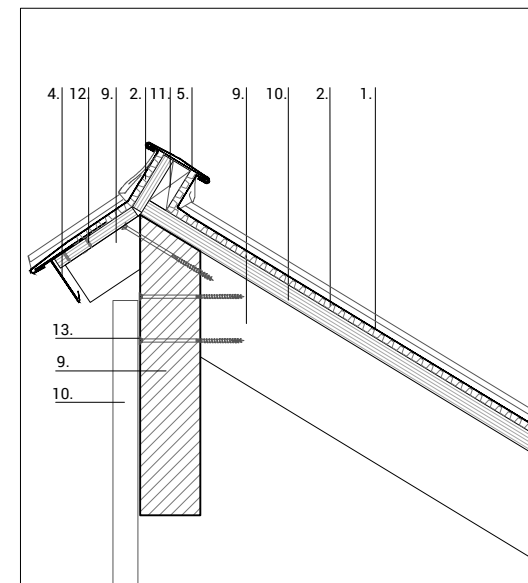



DET 4- CANALÓN MEDIANERA E 1/20

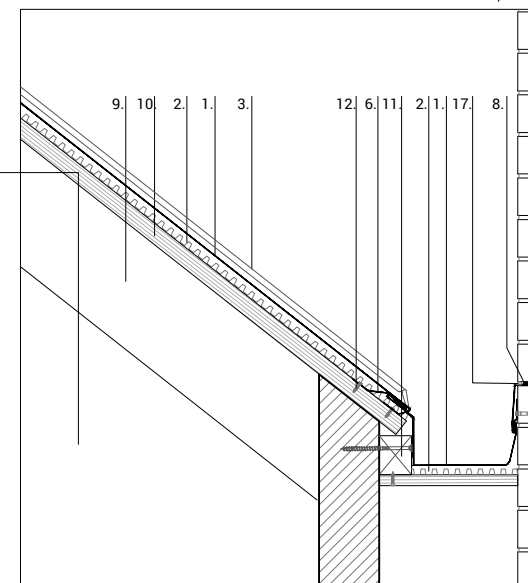

JUNTA ALZADA O DE DOBLE ENGATILLADO

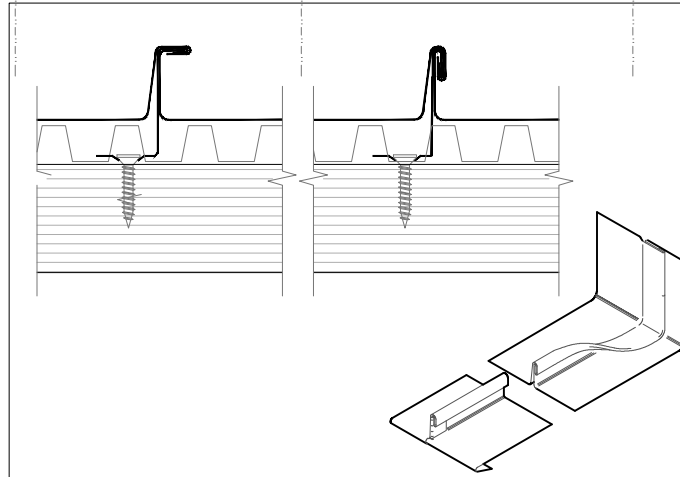

DETALLE 5- SECCION TRANSVERSAL TIPO

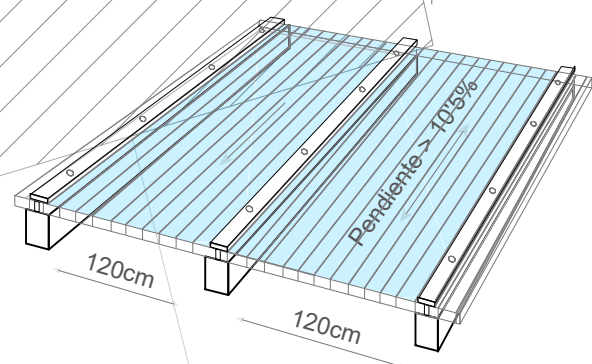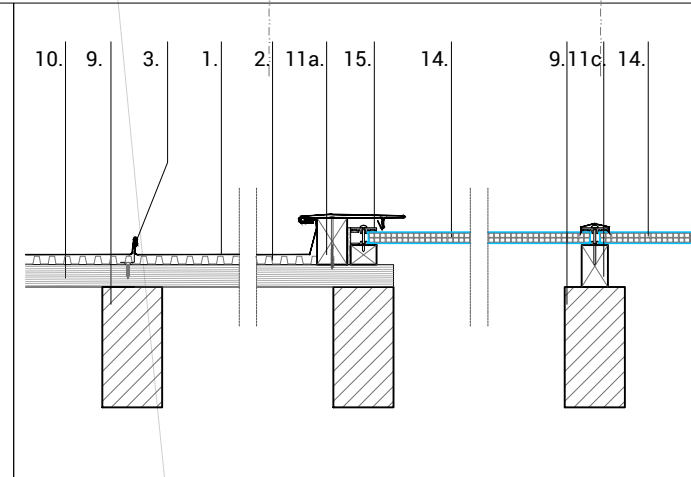

PROYECTO DE EJECUCIÓN DE CUBIERTA DEL ANTIGUO
MERCADO DE LAS VERDURAS EN IRURTZUN/BARAZKI GUNE
PROMOTOR: AYUNTAMIENTO DE IRURTZUN

09

PLANTAS ACOTADAS
PLANTA CUBIERTA



A3:1/75

JUAN ANTONIO ASCUNCE IZURIAGA /ARQUITECTO
PATRICIA ILÁRRAZ ITOIZ /ARQUITECTO
VICTOR BIURRUN ARAMAYO /ARQUITECTO TÉCNICO
SANTIAGO IMIZCOZ FABRA /ARQUITECTO COLABORADOR



ZAPATERIA 27- 2C
31001 PAMPLONA
TEL-FAX 948 210480




NOVIEMBRE 2021

P. Páez

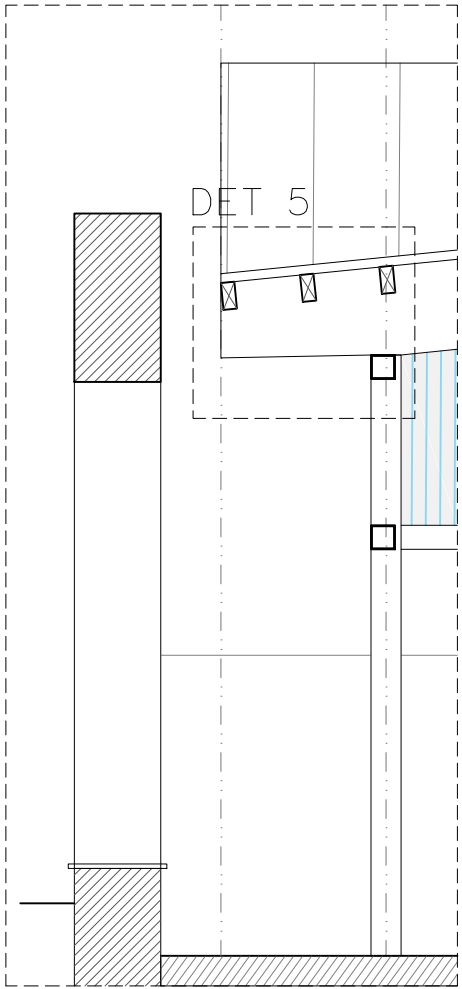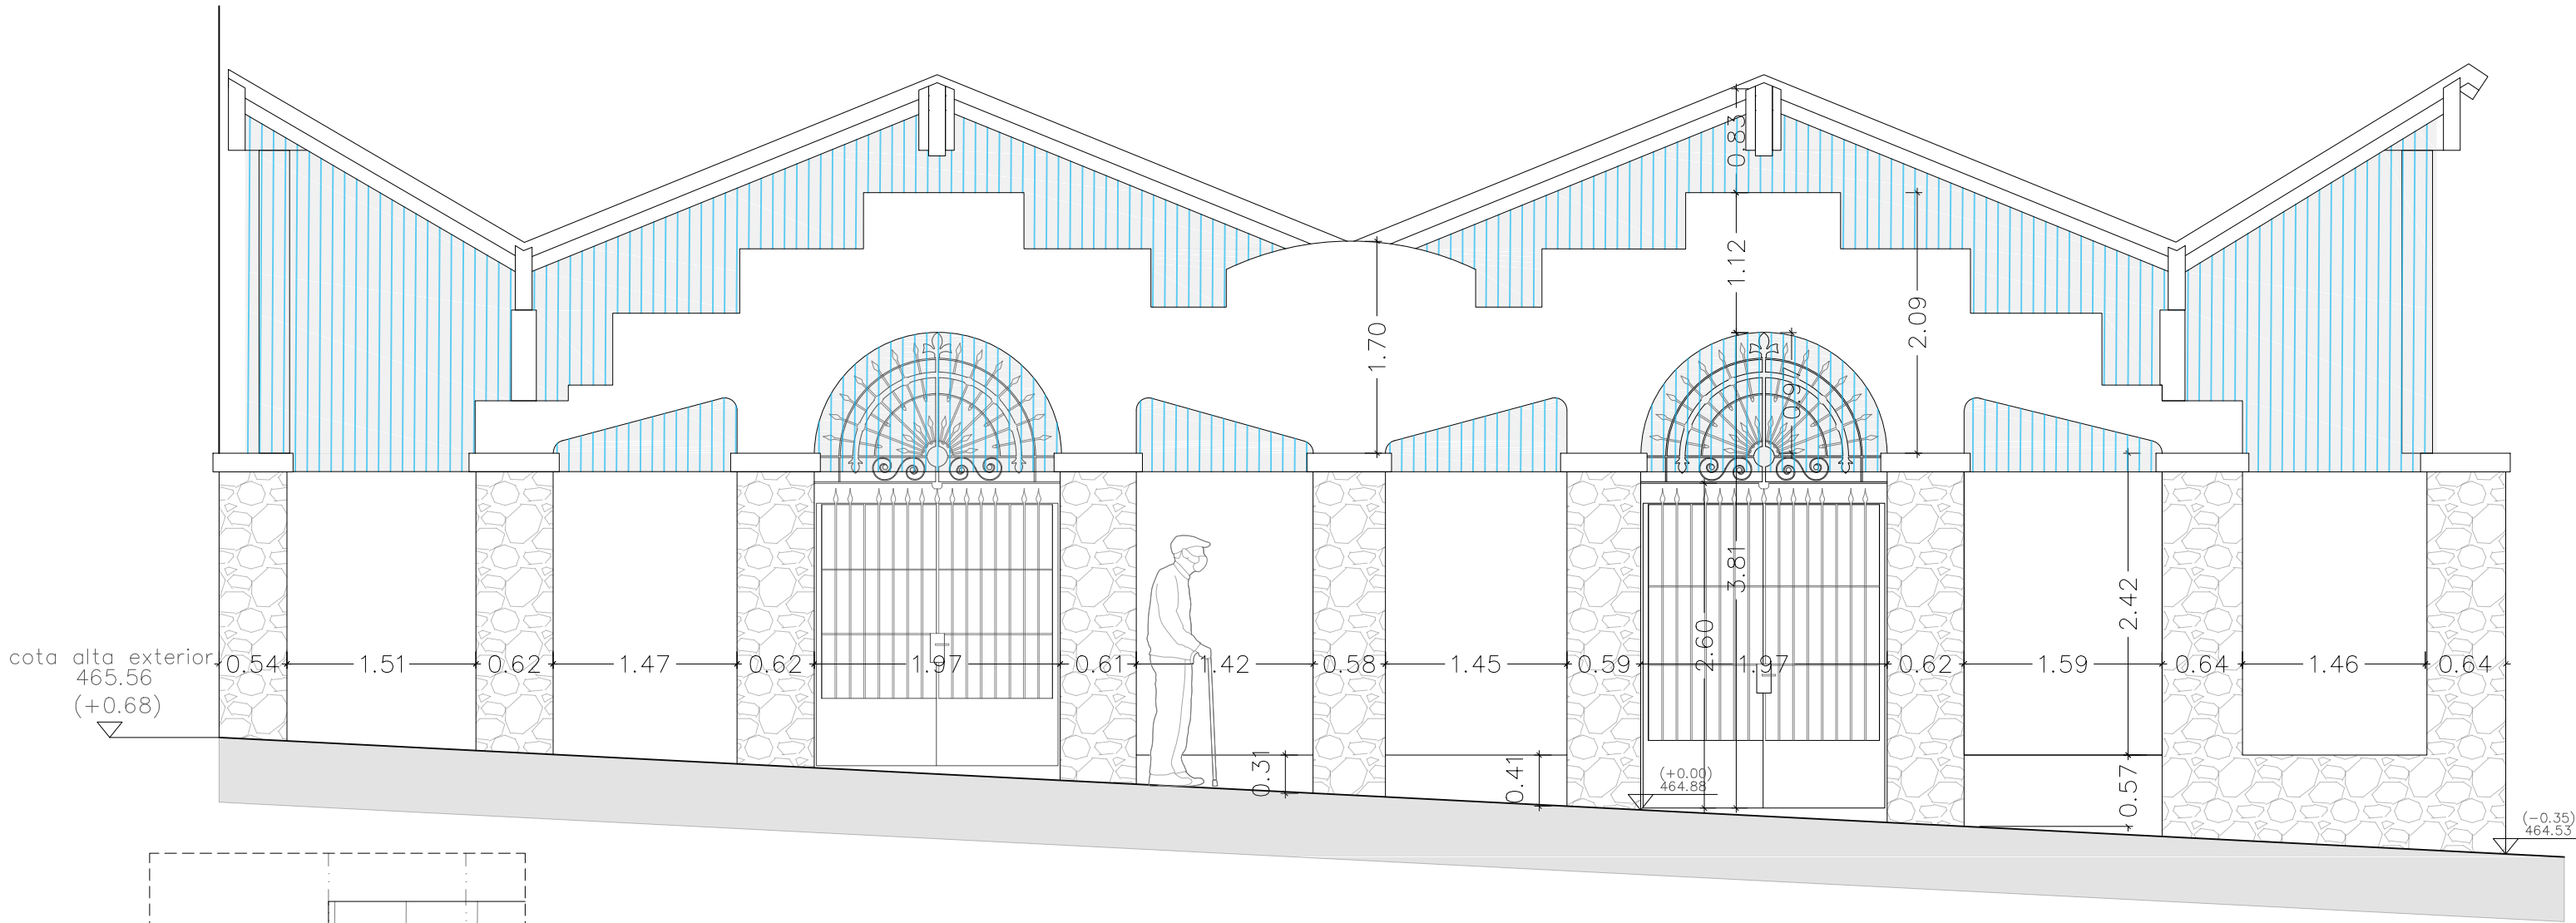



DET 05 REMATE LATERAL CUBIERTA E:1/5

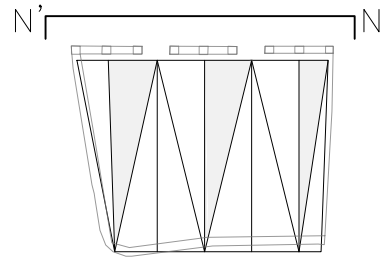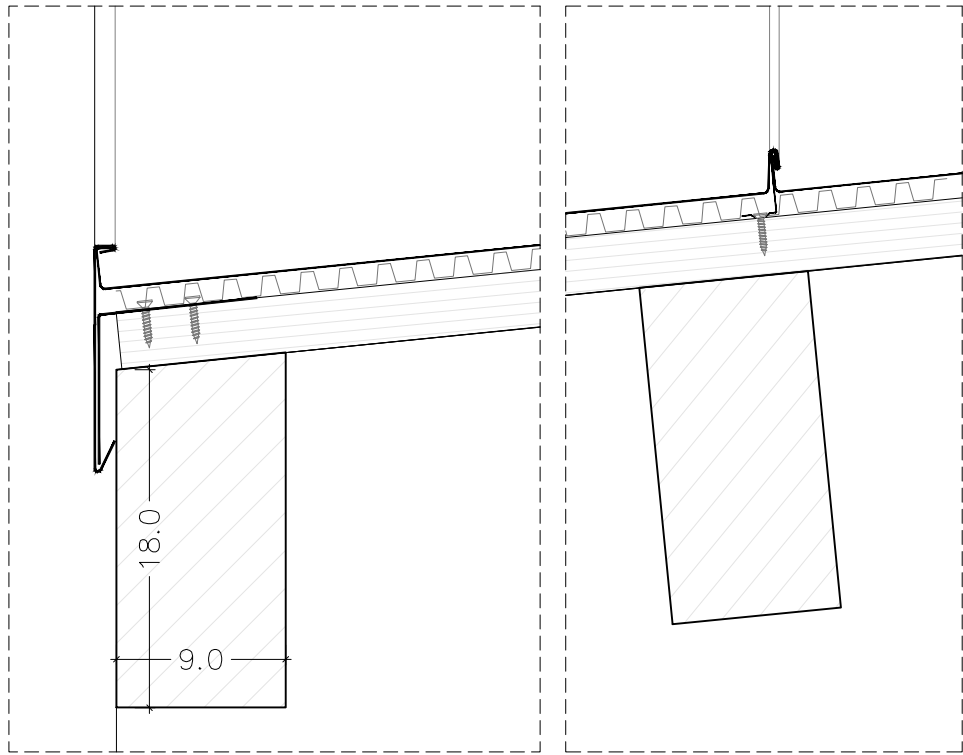

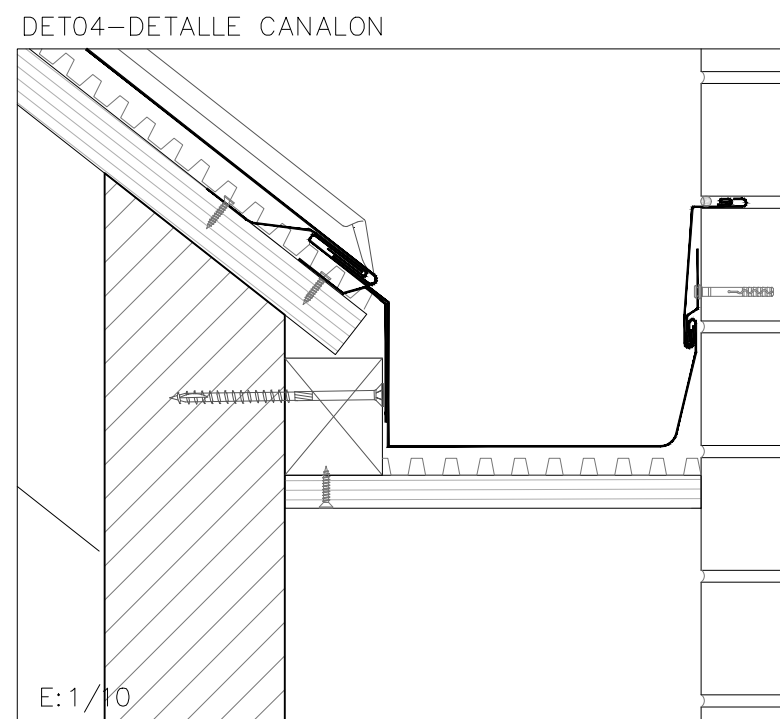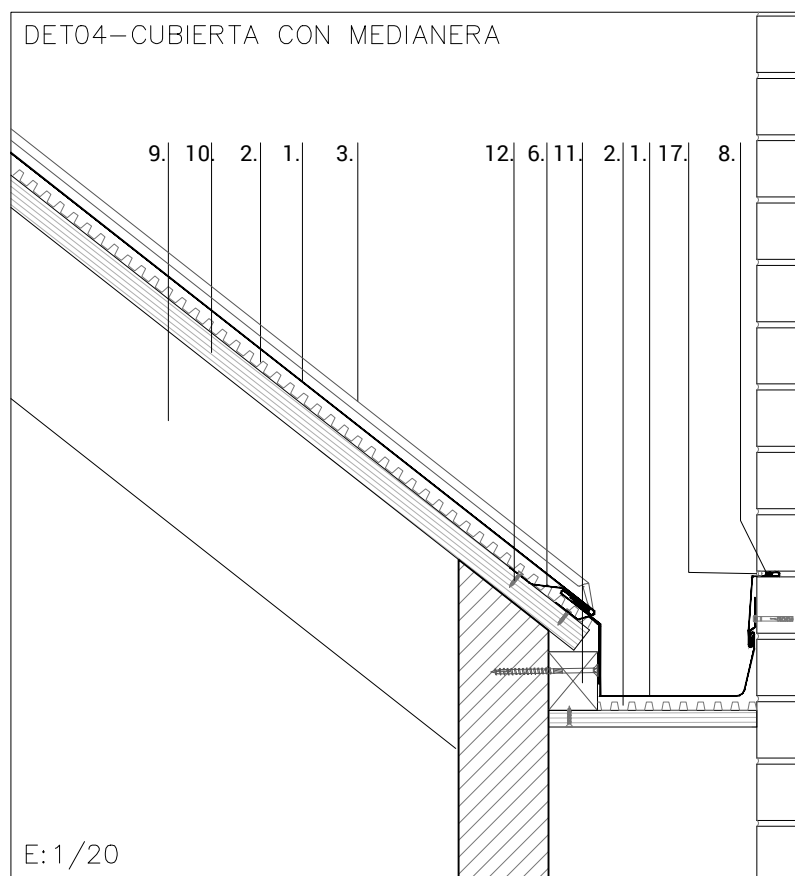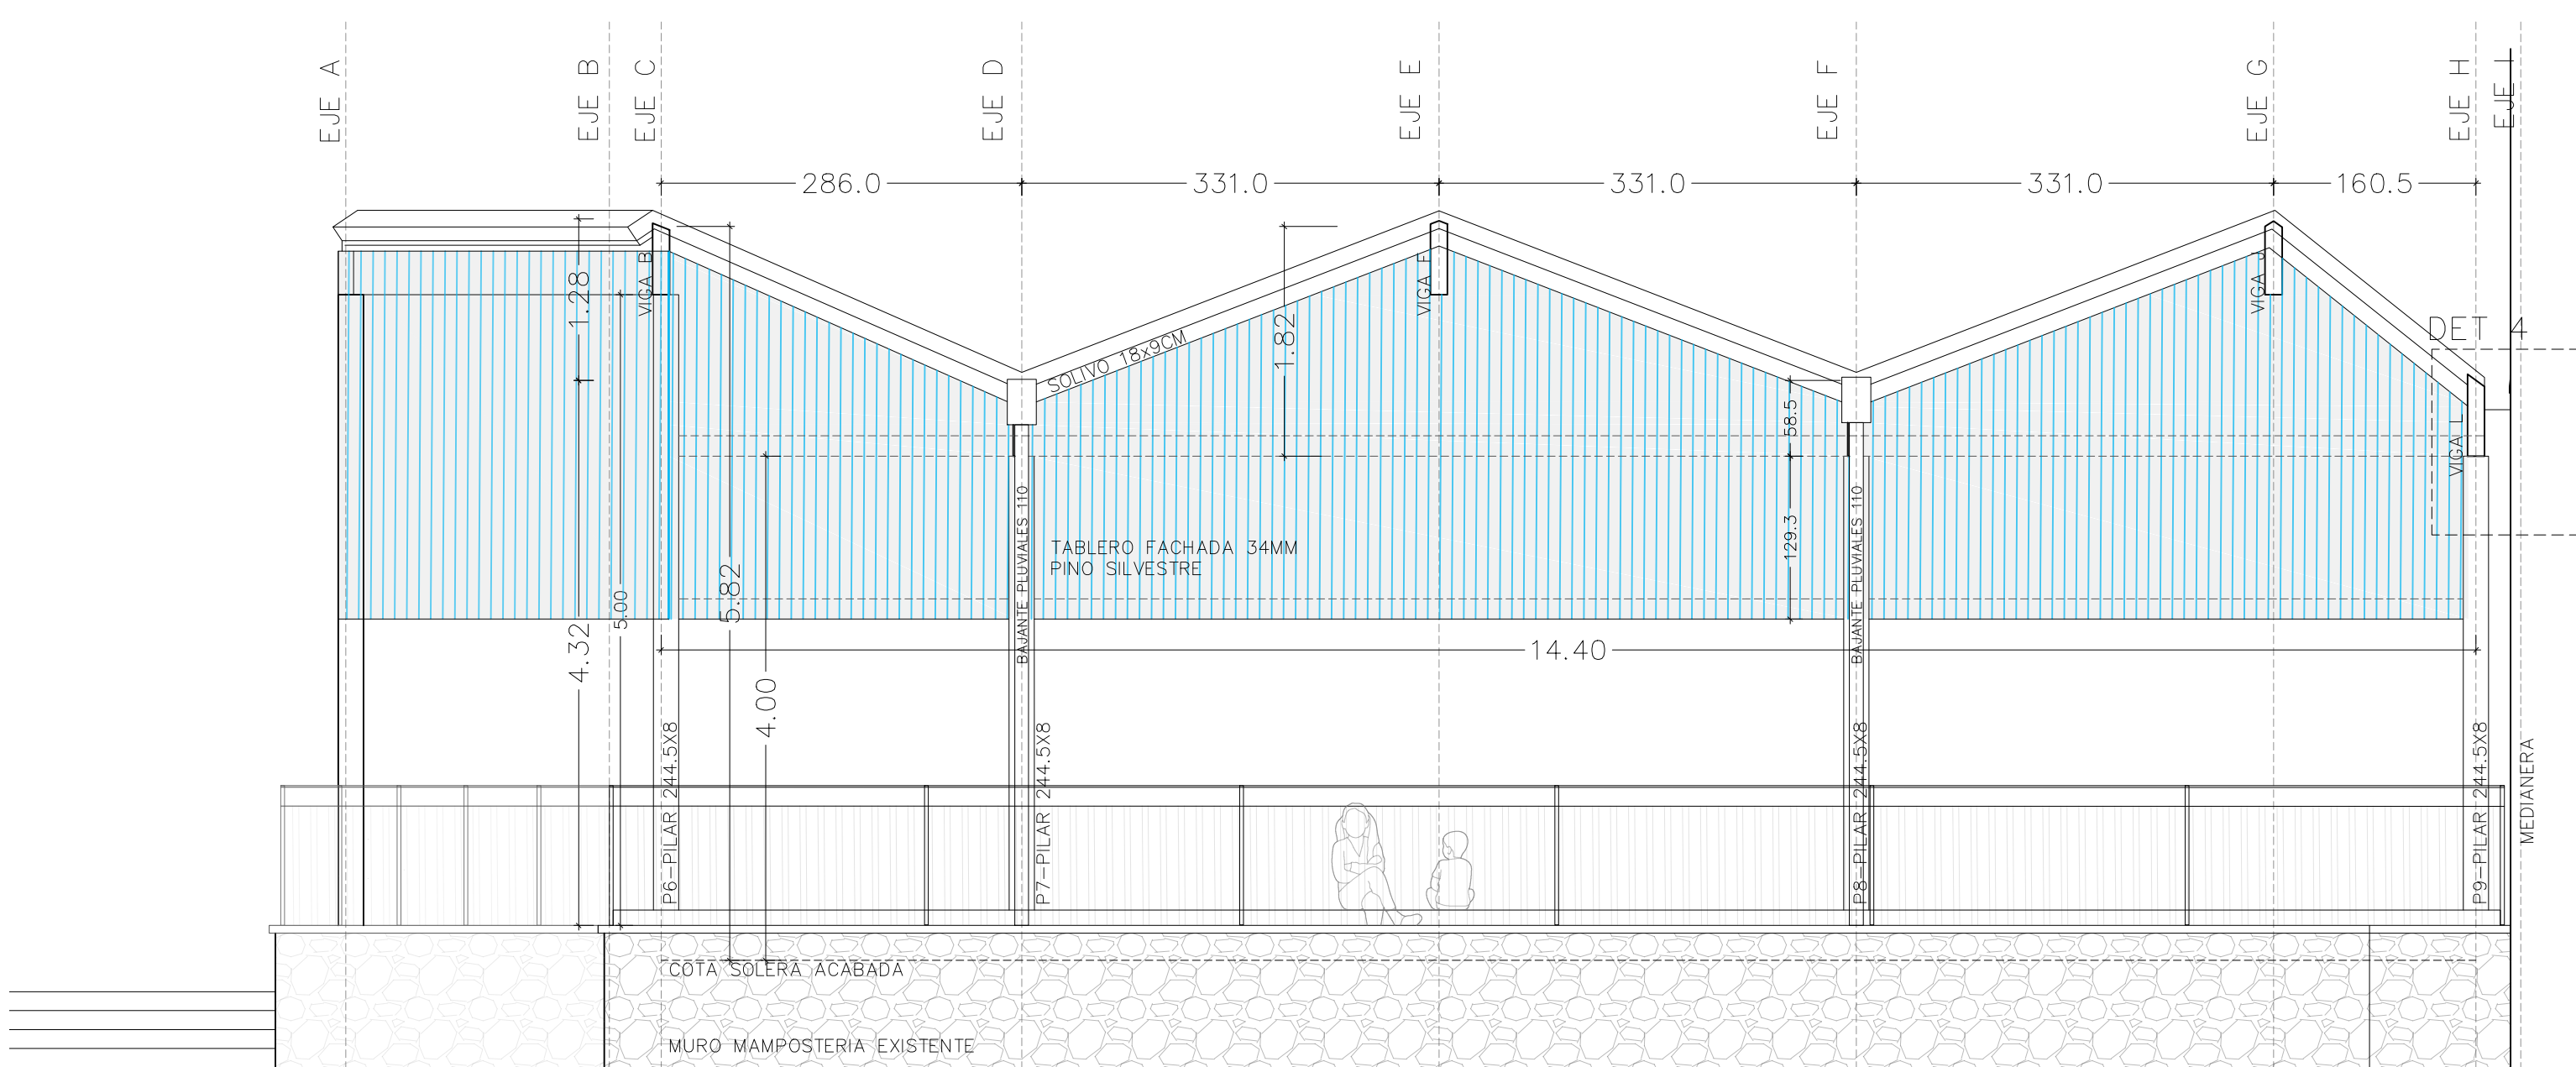


- LEYENDA
1. Revestimiento bandeja de zinc
 2. Lámina delta 15mm
 3. Junta alzada / doble engatillado
 4. Goterón formado con hoja de zinc
 5. Patilla acero inoxidable
 6. Clip acero inoxidable
 7. Hoja de zinc perforada
 8. Rizo de zinc
 9. Solivo madera laminada 90x180mm
 10. Tarima madera de pino silvestre 34/22mm
 11. Listón de madera de pino 45x70/98x98/63x40
 12. Tornillo goloso
 13. Tirafondo
 14. Placa policarbonato celular OPAL 16mm
 15. Perfil de conexión de aluminio
 16. Junta elástica 10mm
 17. Sellado

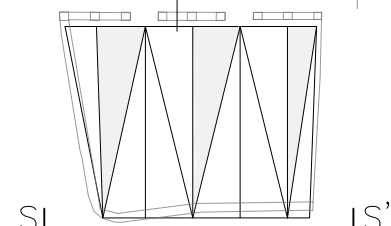

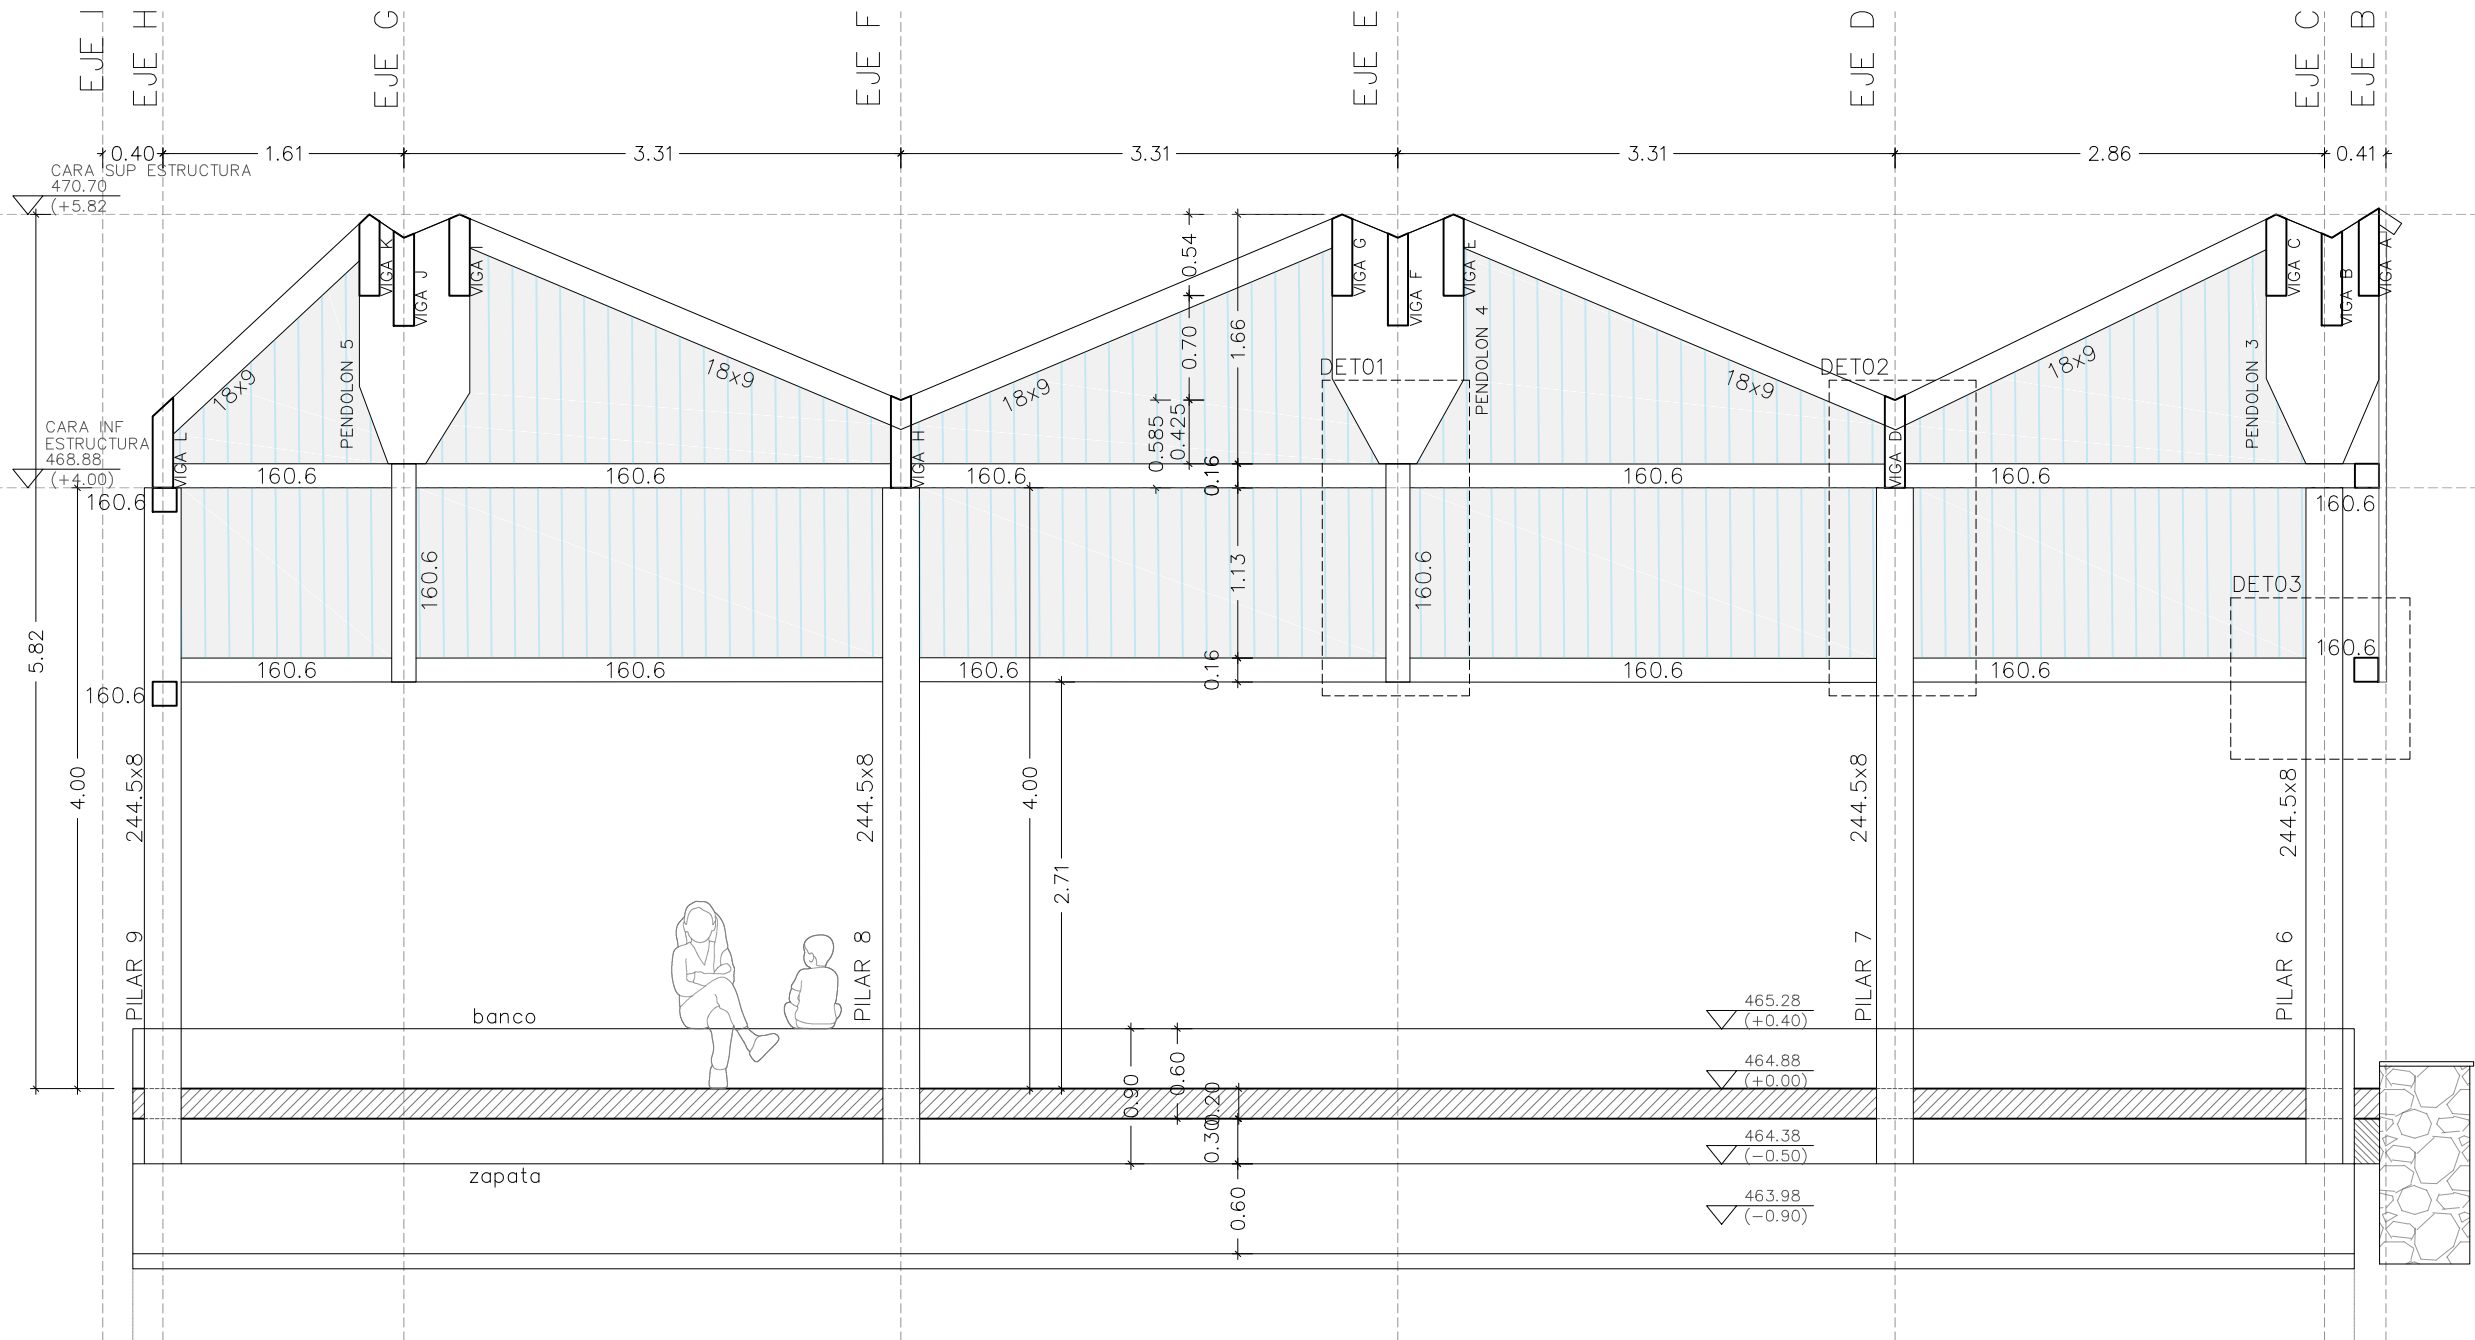

UNION A

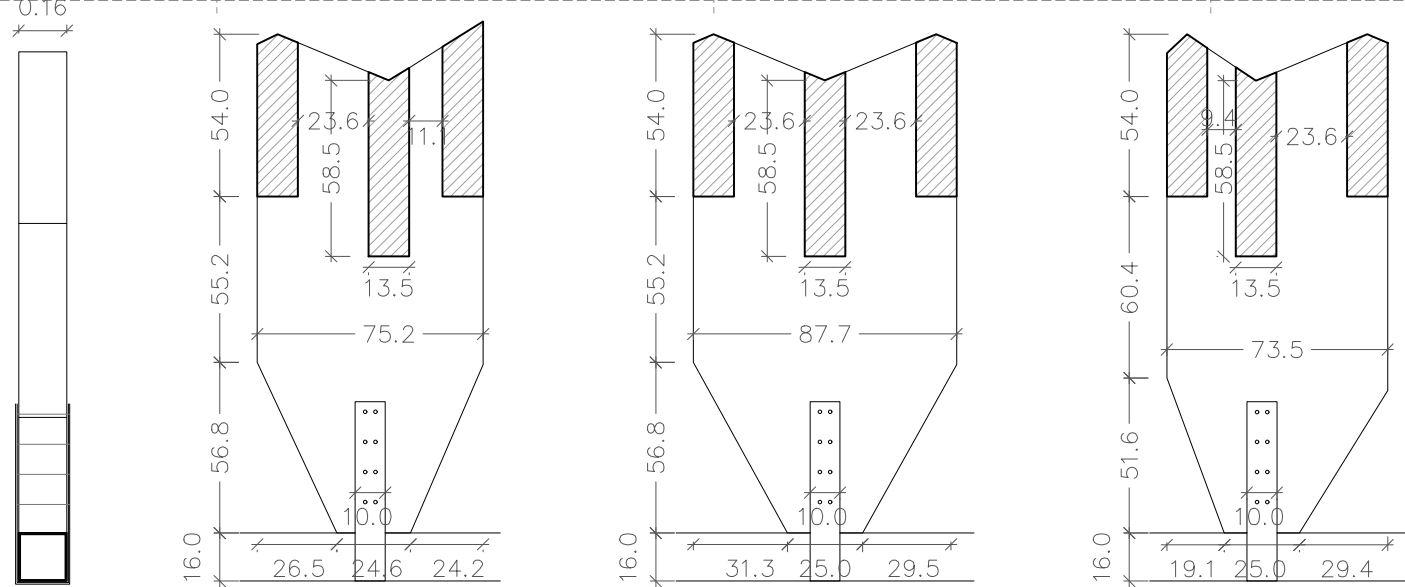


PENDOLON 3



PENDOLON 4

PENDOLON 5



DET03- UNION P6-VIGA HORIZONTAL

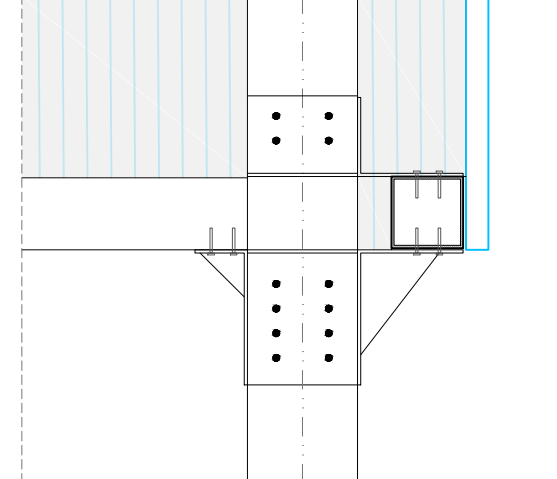

DET 01-UNIONES EN PENDOLÓN

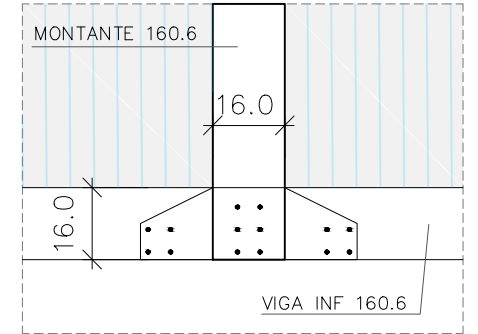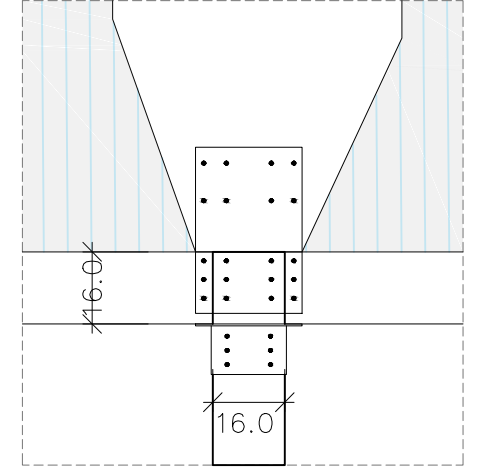

DET 02-UNIONES EN PILAR

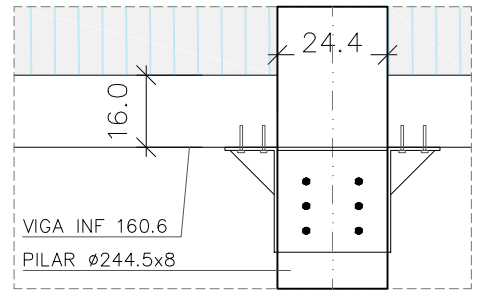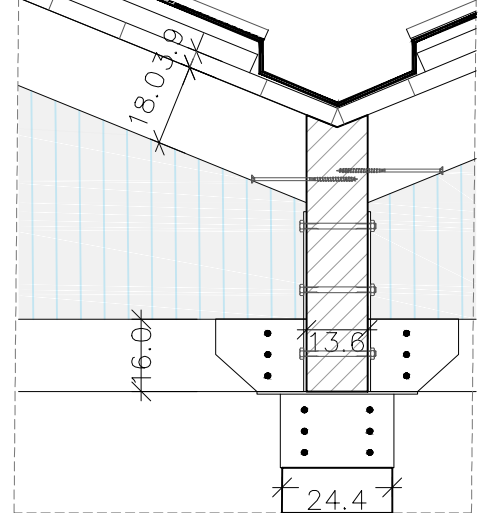

PROYECTO DE EJECUCIÓN DE CUBIERTA DEL ANTIGUO
MERCADO DE LAS VERDURAS EN IRURTZUN/BARAZKI GUNE
PROMOTOR: AYUNTAMIENTO DE IRURTZUN

14

ALZADOS Y SECCIONES
SECCION TRANSVERSAL 2-2'

A1:1/25




A3:1/50

JUAN ANTONIO ASCUNCE IZURIAGA /ARQUITECTO
PATRICIA ILÁRRAZ ITOIZ /ARQUITECTO
VICTOR BIURRUN ARAMAYO /ARQUITECTO TÉCNICO
SANTIAGO IMIZCOZ FABRA /ARQUITECTO COLABORADOR


ZAPATERIA 27- 2C
31001 PAMPLONA
TEL-FAX 948 210480

NOVIEMBRE 2021

E:1/25

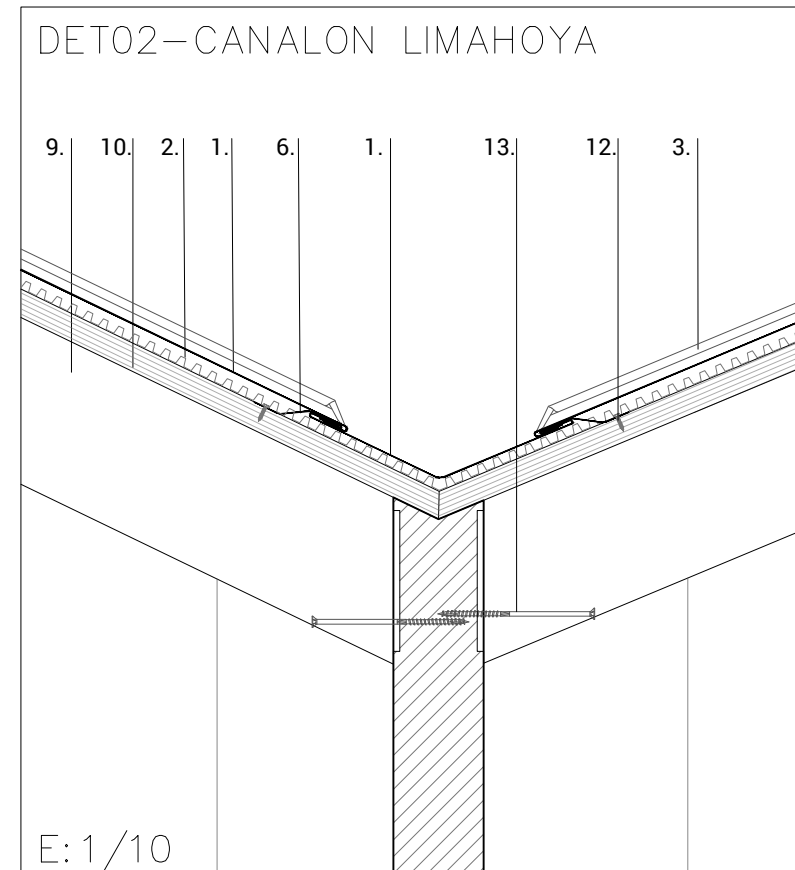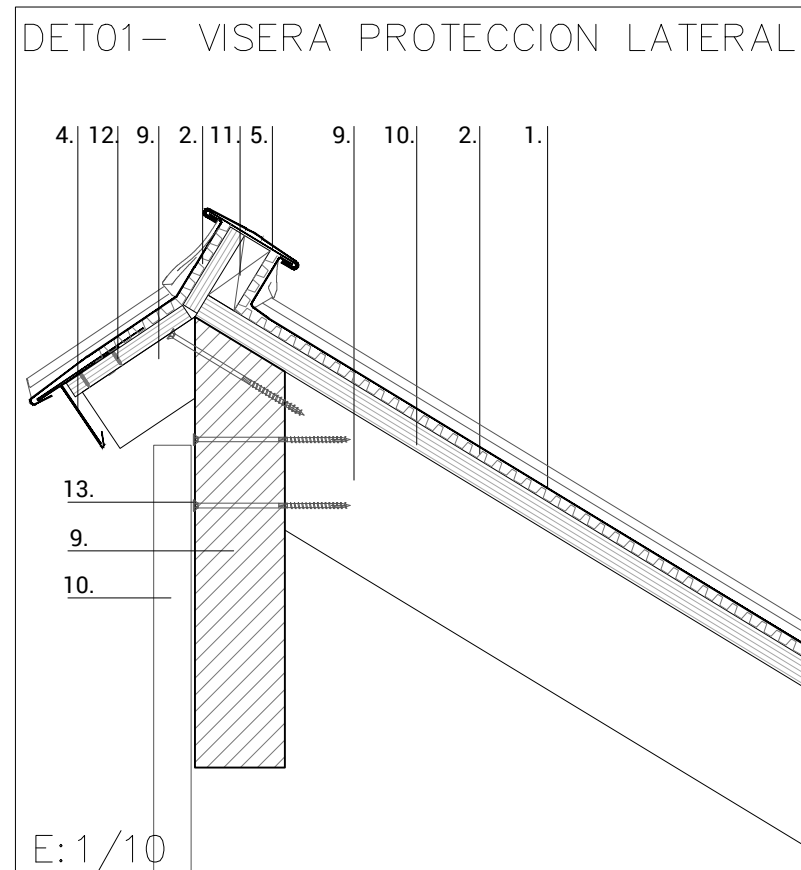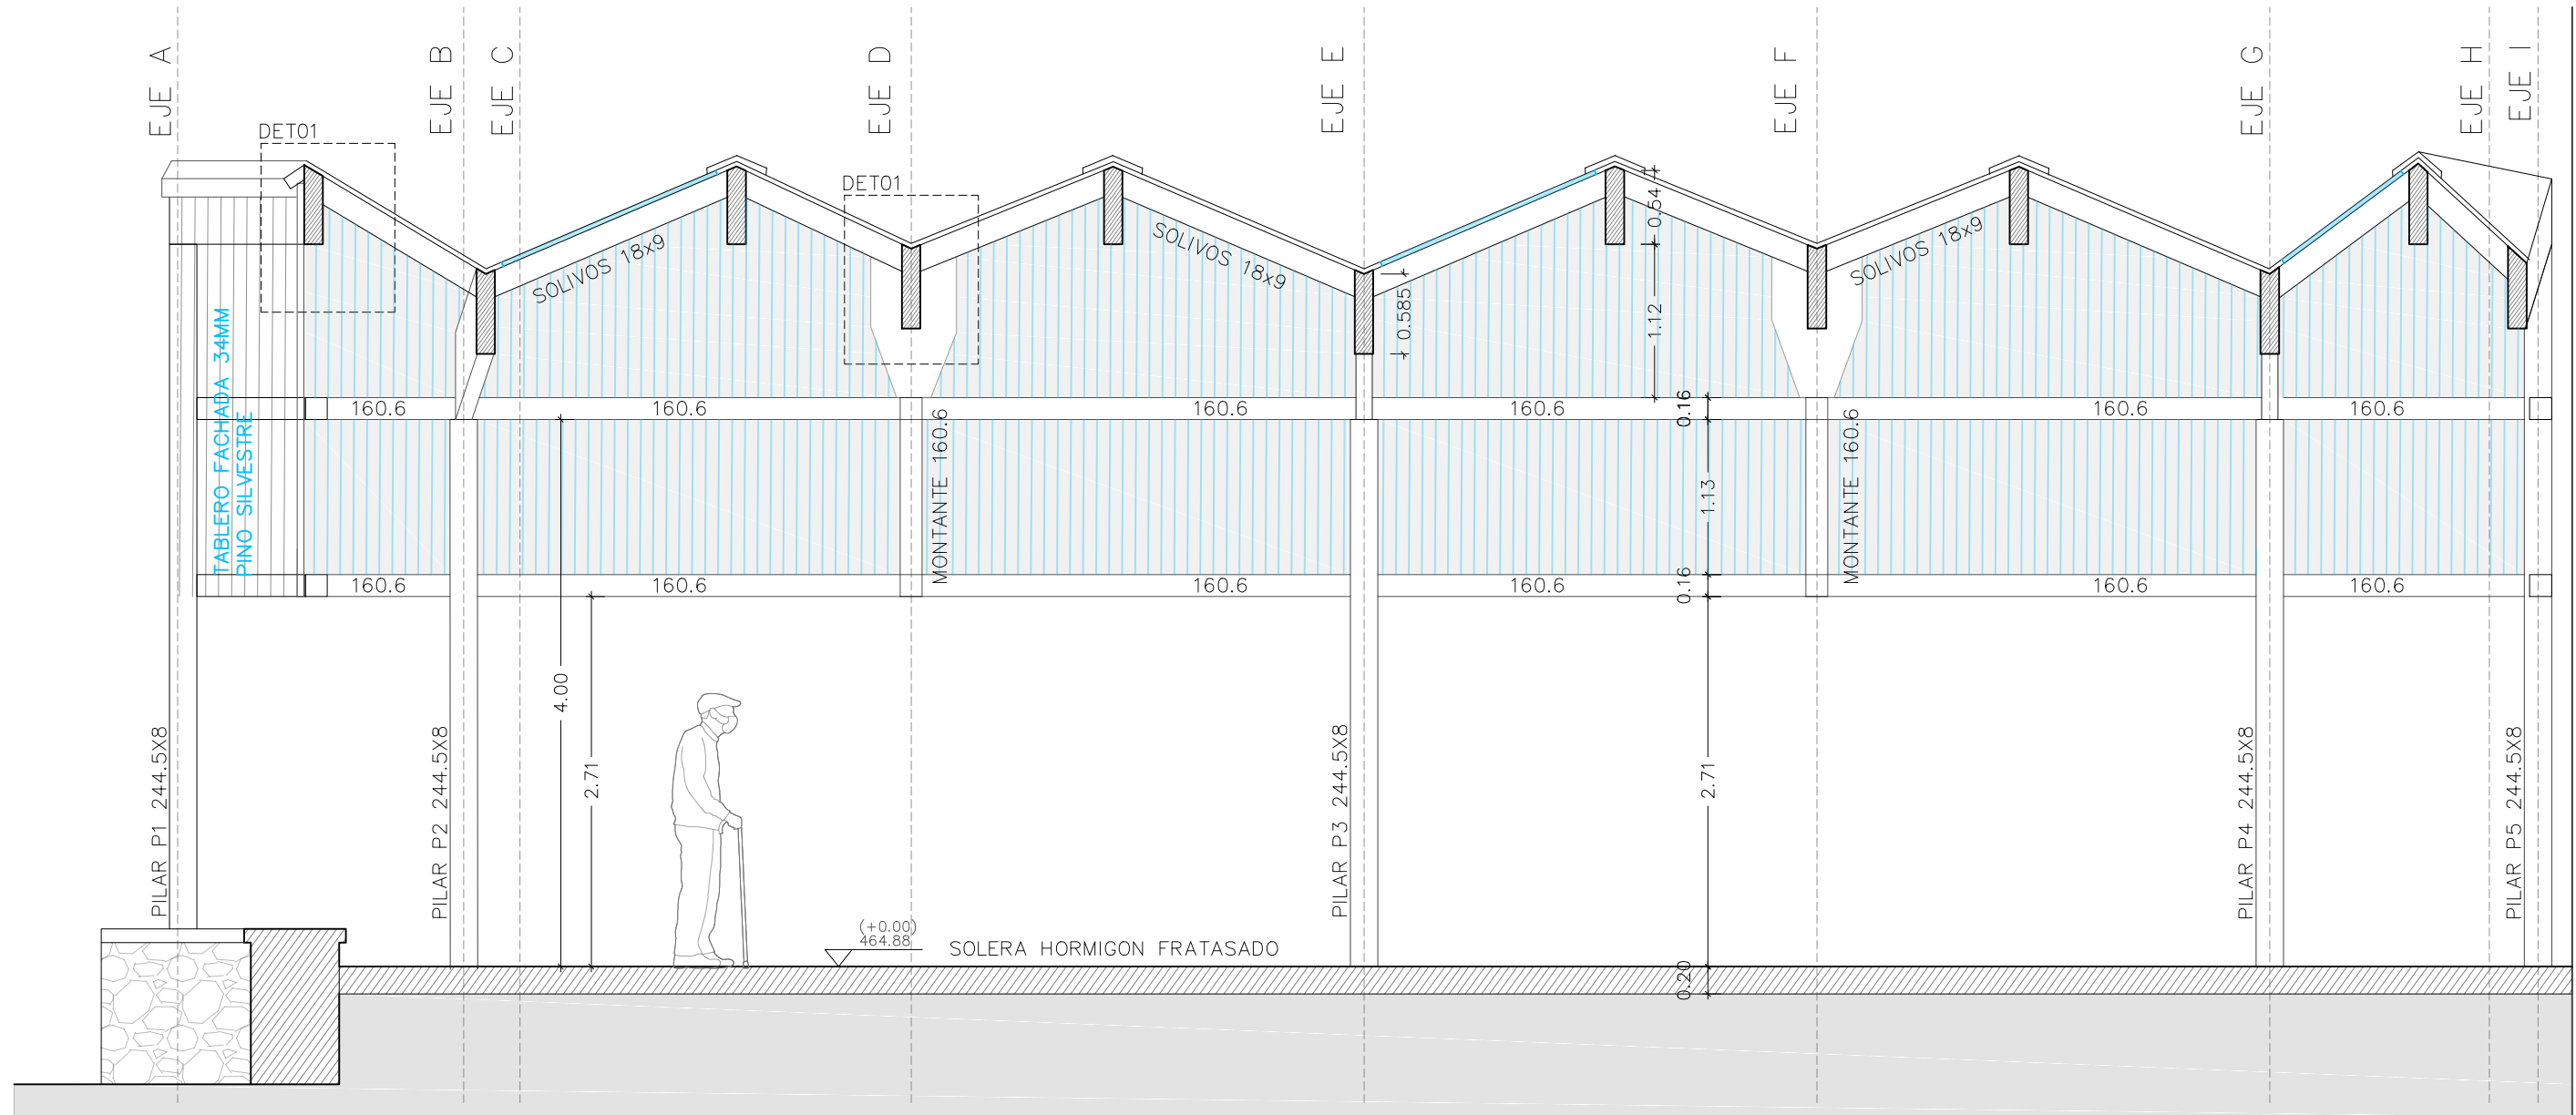

- LEYENDA
1. Revestimiento bandeja de zinc
 2. Lámina delta 15mm
 3. Junta alzada / doble engatillado
 4. Goterón formado con hoja de zinc
 5. Patilla acero inoxidable
 6. Clip acero inoxidable
 7. Hoja de zinc perforada
 8. Rizo de zinc
 9. Solivo madera laminada 90x180mm
 10. Tarima madera de pino silvestre 34/22mm
 11. Listón de madera de pino 45x70/98x98/63x40
 12. Tornillo goloso
 13. Tirafondo
 14. Placa policarbonato celular OPAL 16mm
 15. Perfil de conexión de aluminio
 16. Junta elástica 10mm
 17. Sellado

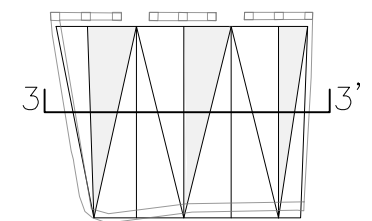


PROYECTO DE EJECUCIÓN DE CUBIERTA DEL ANTIGUO
MERCADO DE LAS VERDURAS EN IRURTZUN/BARAZKI GUNE
PROMOTOR: AYUNTAMIENTO DE IRURTZUN

15	ALZADOS Y SECCIONES SECCION TRANSVERSAL 3-3'	A1:1/25 A3:1/50
----	---	--------------------



JUAN ANTONIO ASCUNCE IZURIAGA /ARQUITECTO
PATRICIA ILÁRRAZ ITOIZ /ARQUITECTO
VICTOR BIURRUN ARAMAYO /ARQUITECTO TÉCNICO
SANTIAGO IMIZCOZ FABRA /ARQUITECTO COLABORADOR

ZAPATERIA 27- 2C
31001 PAMPLONA
TEL-FAX 948 210480

NOVIEMBRE 2021

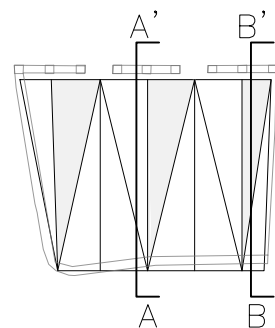


SECCION B-B'

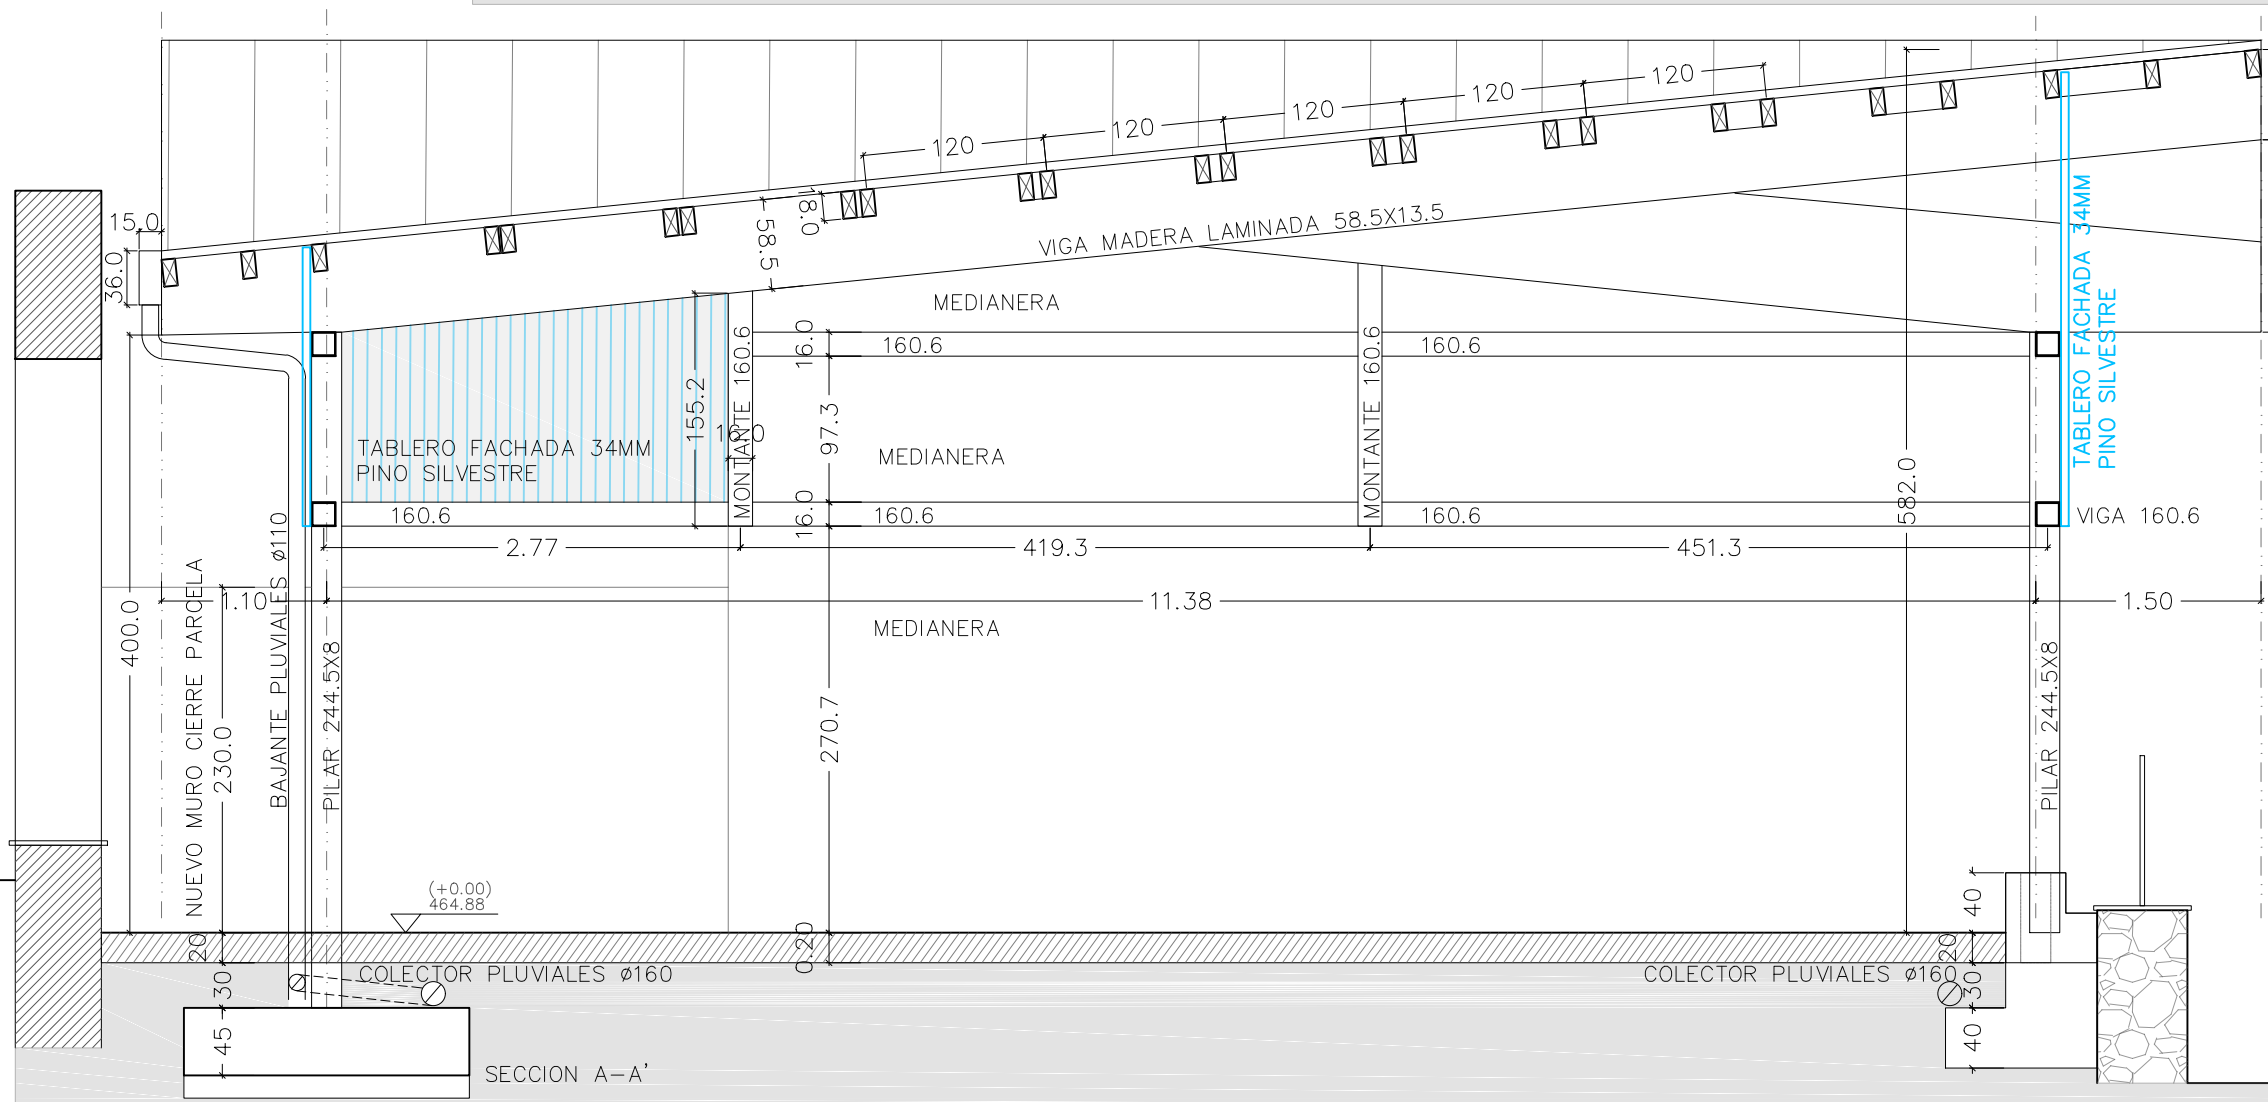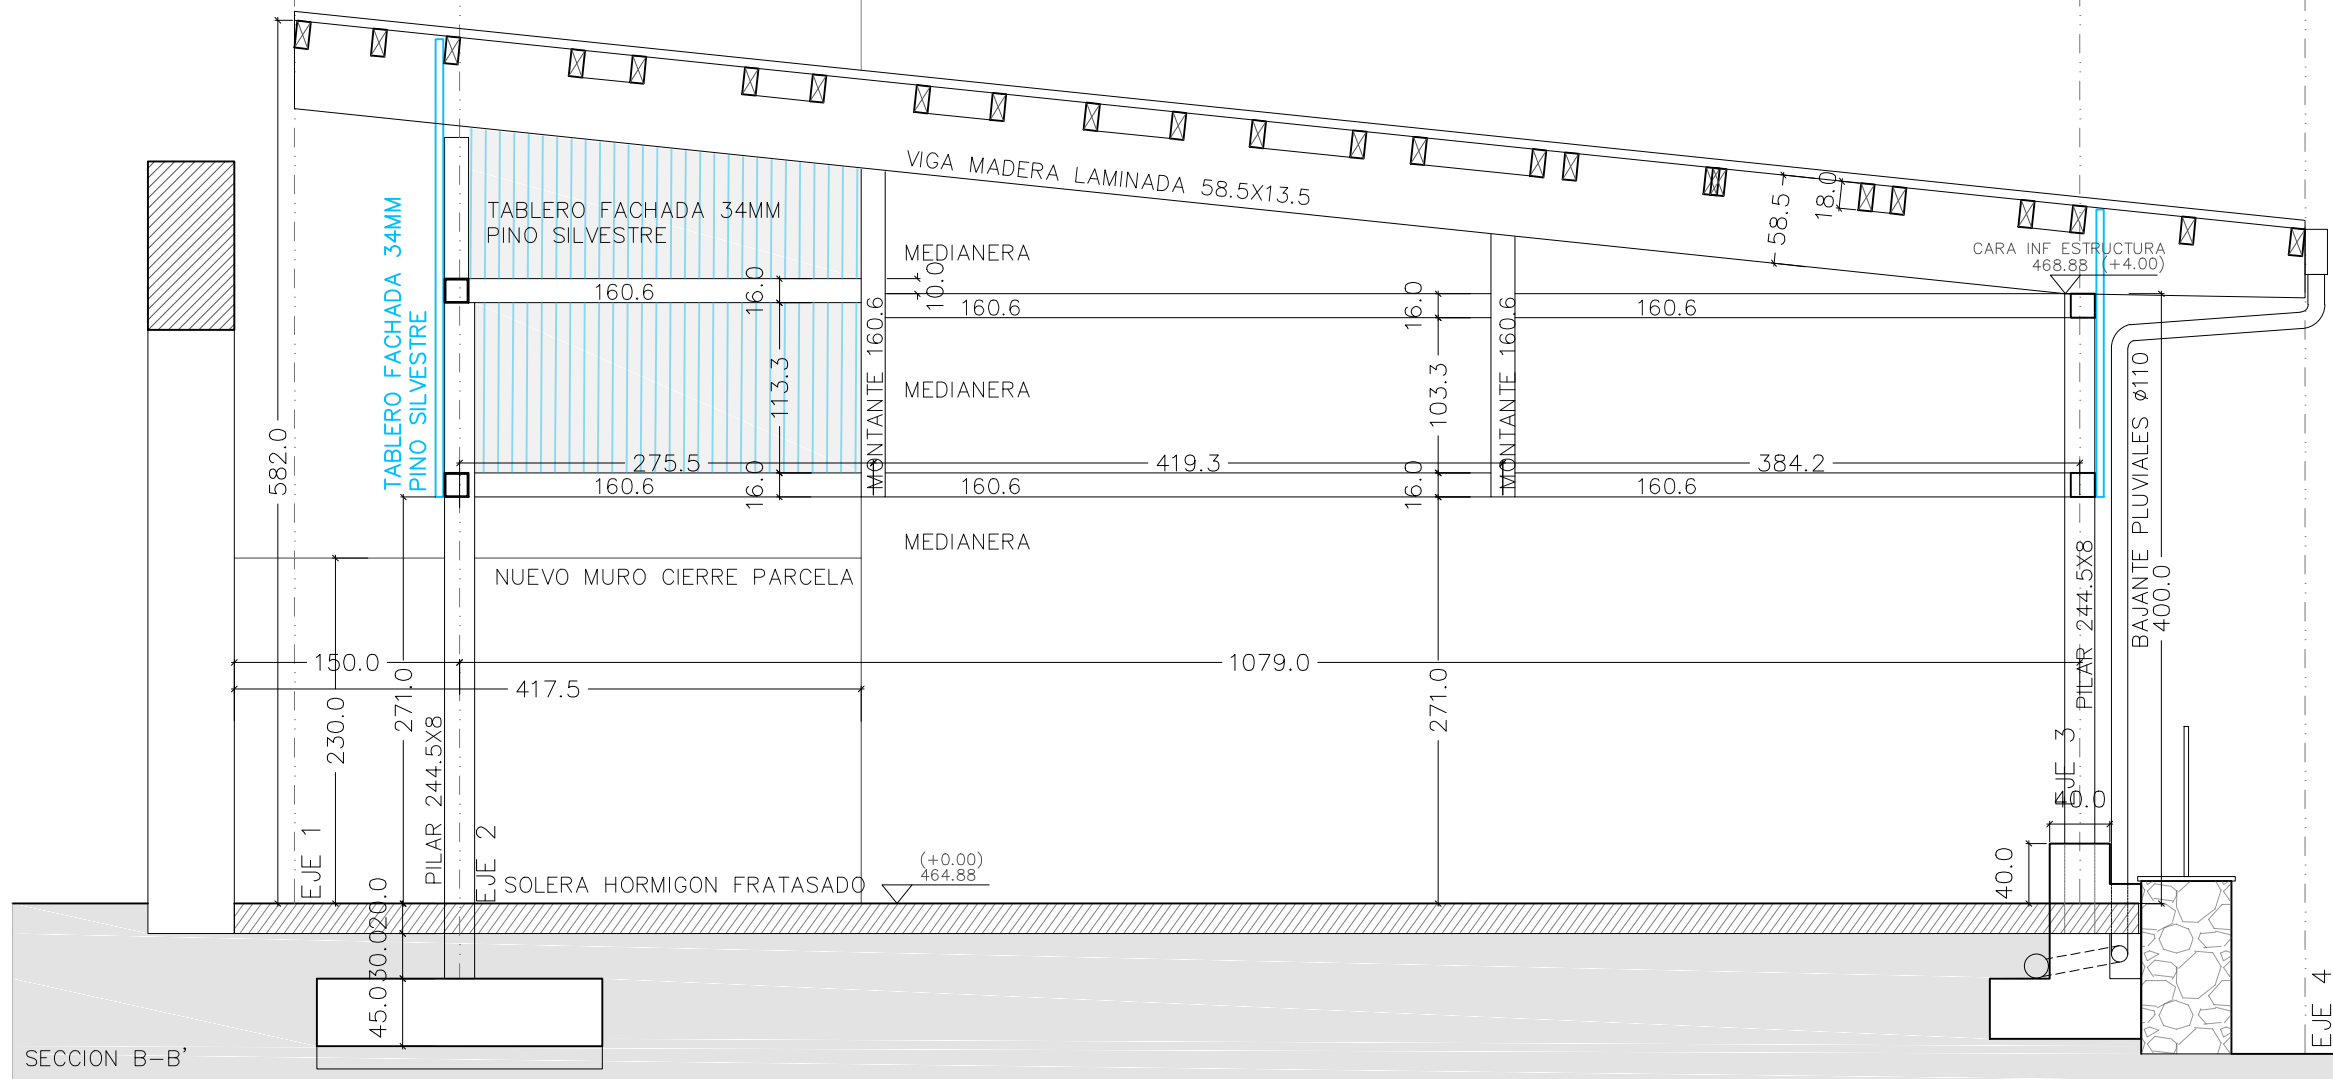

SECCION A-A'

DETALLE CUBIERTA SECCION TRANSVERSAL E:1/10

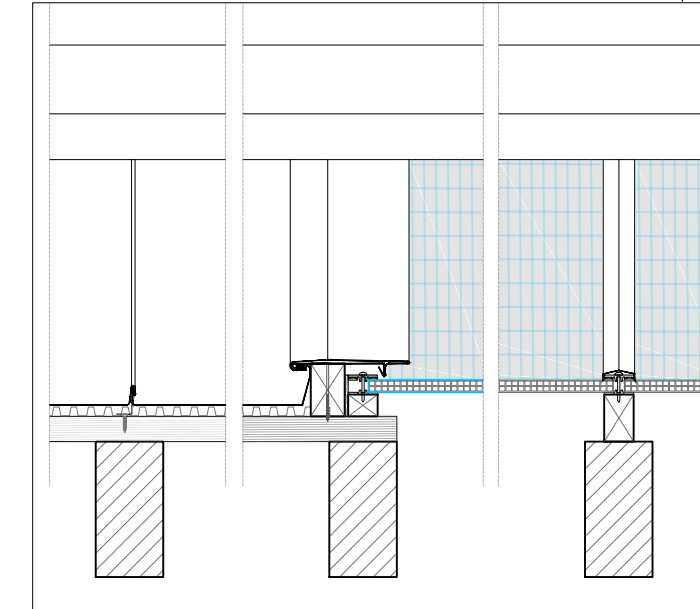

PROYECTO DE EJECUCIÓN DE CUBIERTA DEL ANTIGUO
MERCADO DE LAS VERDURAS EN IRURTZUN/BARAZKI GUNE
PROMOTOR: AYUNTAMIENTO DE IRURTZUN

16

ALZADOS Y SECCIONES
SECCIONES LONGITUDINALES A Y B


A1:1/25

A3:1/50

JUAN ANTONIO ASCUNCE IZURIAGA /ARQUITECTO
PATRICIA ILÁRRAZ ITOIZ /ARQUITECTO
VICTOR BIURRUN ARAMAYO /ARQUITECTO TÉCNICO
SANTIAGO IMIZCOZ FABRA /ARQUITECTO COLABORADOR





ZAPATERIA 27- 2C
31001 PAMPLONA
TEL-FAX 948 210480

NOVIEMBRE 2021

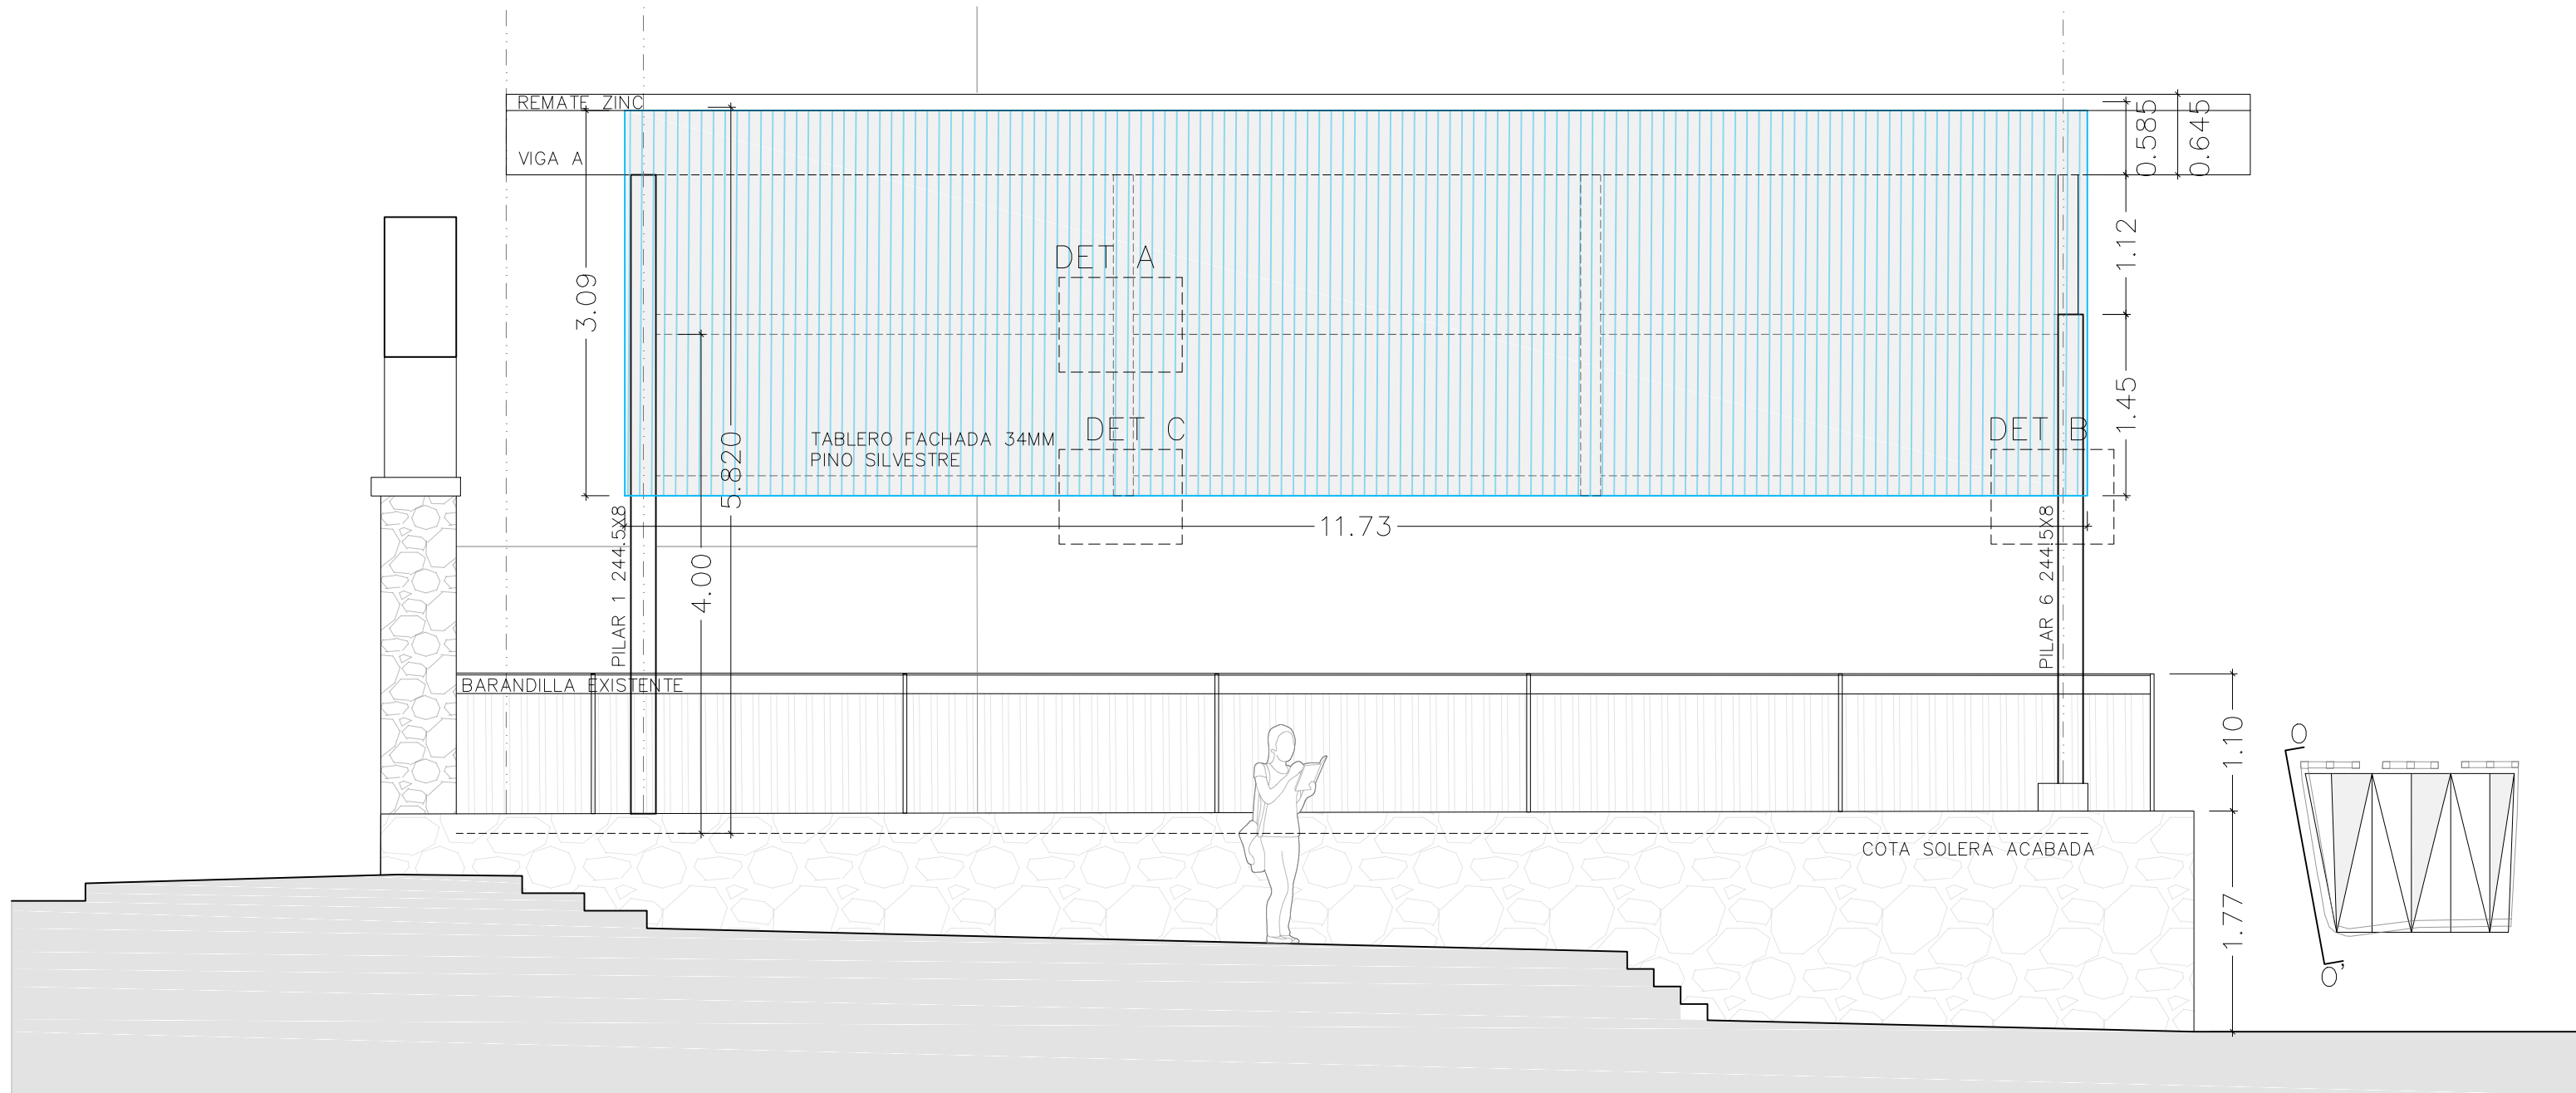

UNION TARIMA FACHADA A ESTRUCTURA METALICA

E:1/25

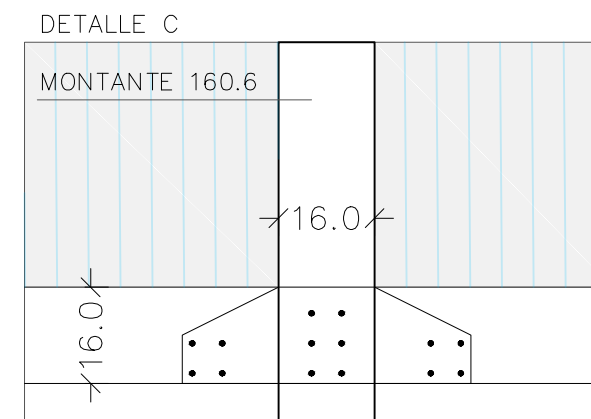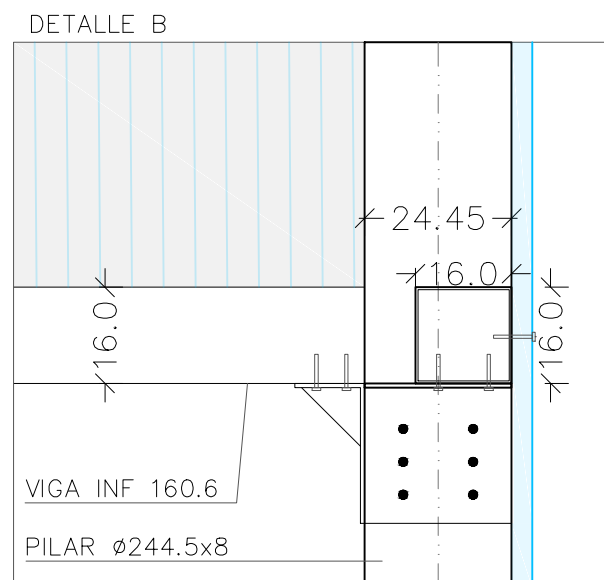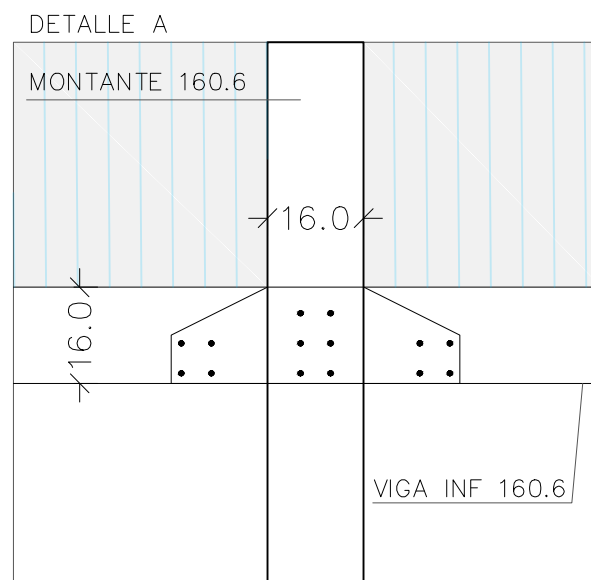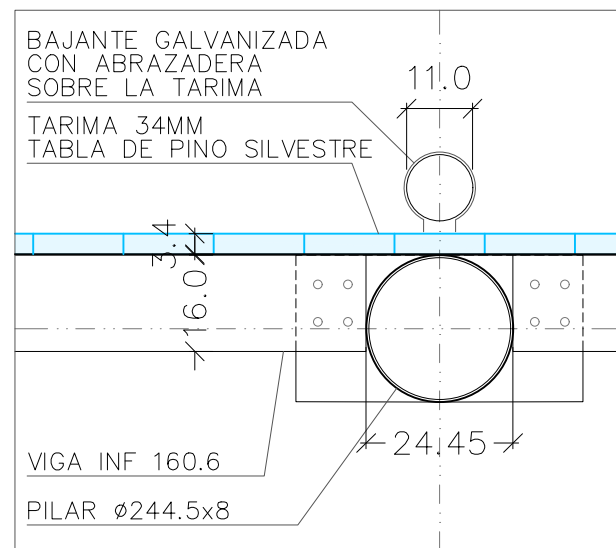

UNIÓN PILAR 244.5x8-VIGA 160.6

UNIÓN VIGA INERMEDIA-MONTANTE

UNIÓN VIGA INFERIOR-PILAR

PROYECTO DE EJECUCIÓN DE CUBIERTA DEL ANTIGUO
MERCADO DE LAS VERDURAS EN IURITZUN/BARAZKI GUNE
PROMOTOR: AYUNTAMIENTO DE IURITZUN

17





ALZADOS Y SECCIONES
ALZADO OESTE

A1:1/25
A3:1/50

JUAN ANTONIO ASCUNCE IZURIAGA /ARQUITECTO
PATRICIA ILÁRRAZ ITOIZ /ARQUITECTO
VÍCTOR BIURRUN ARAMAYO /ARQUITECTO TÉCNICO
SANTIAGO IMIZCOZ FABRA /ARQUITECTO COLABORADOR

ZAPATERIA 27- 2C
31001 PAMPLONA
TEL-FAX 948 210480

NOVIEMBRE 2021

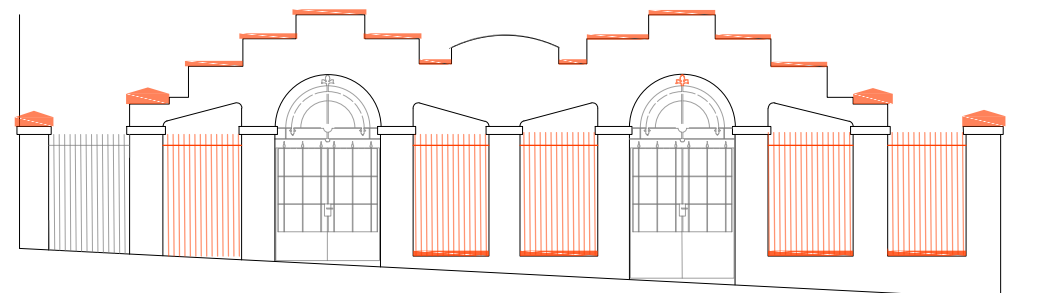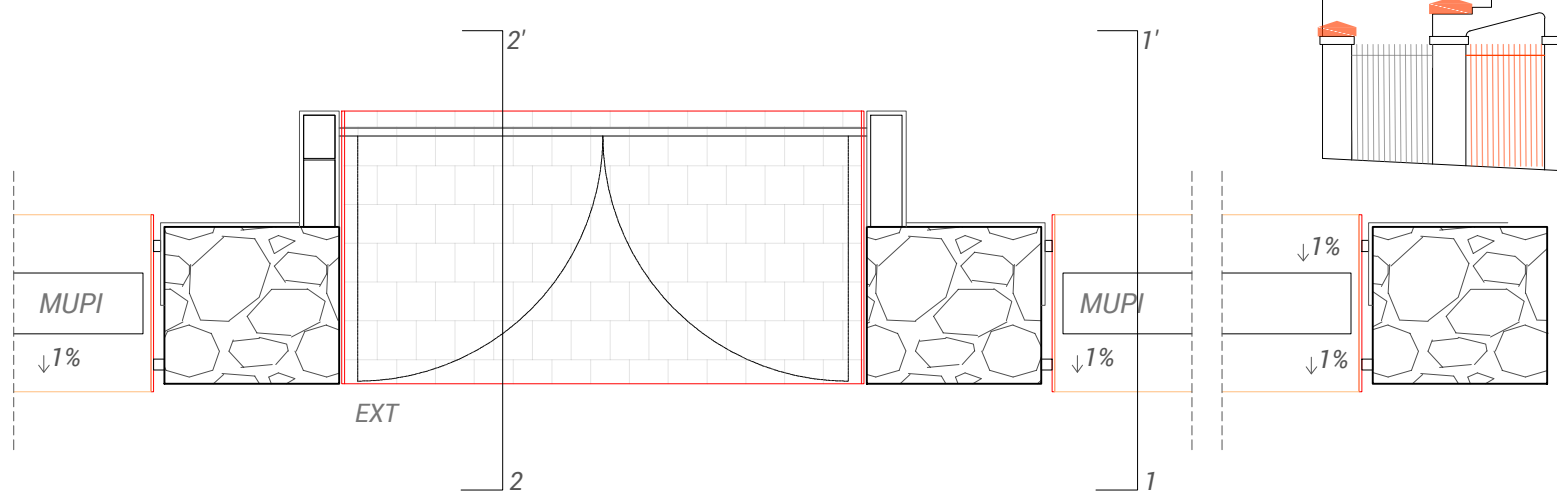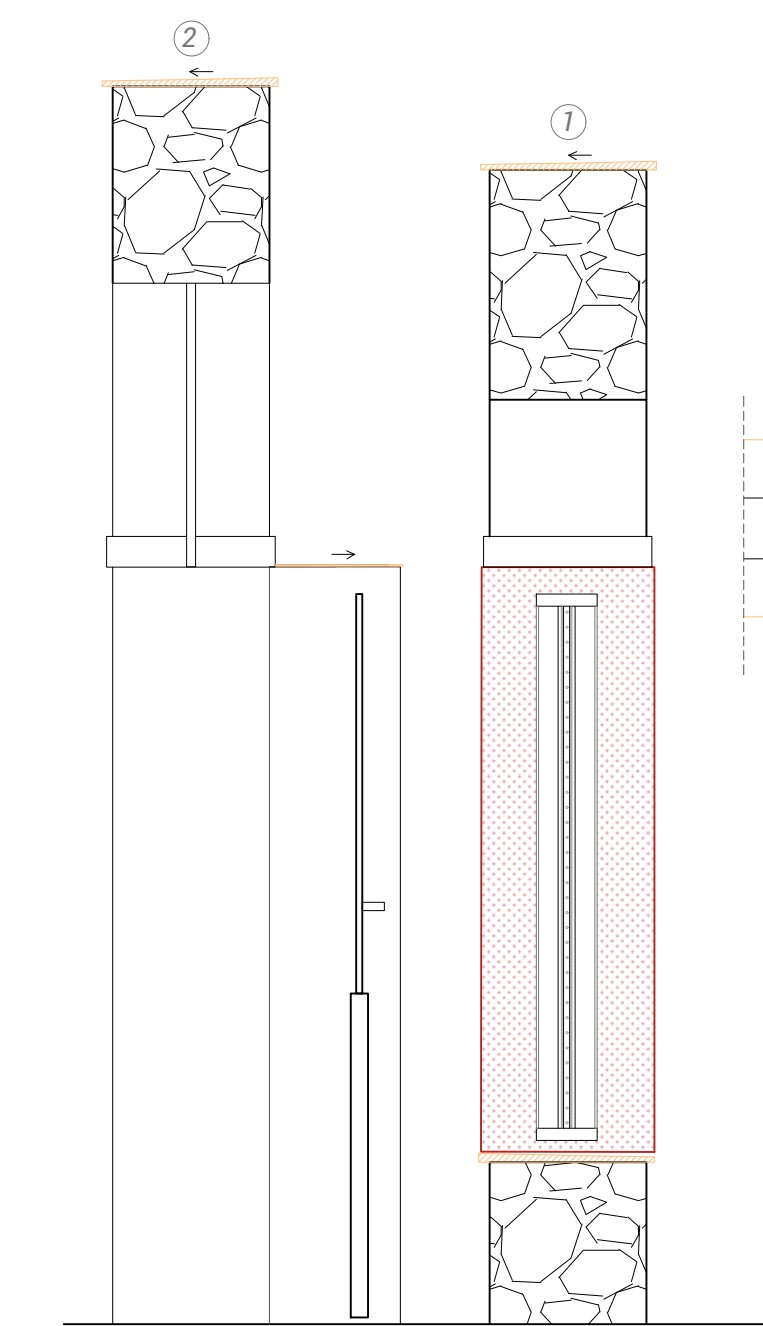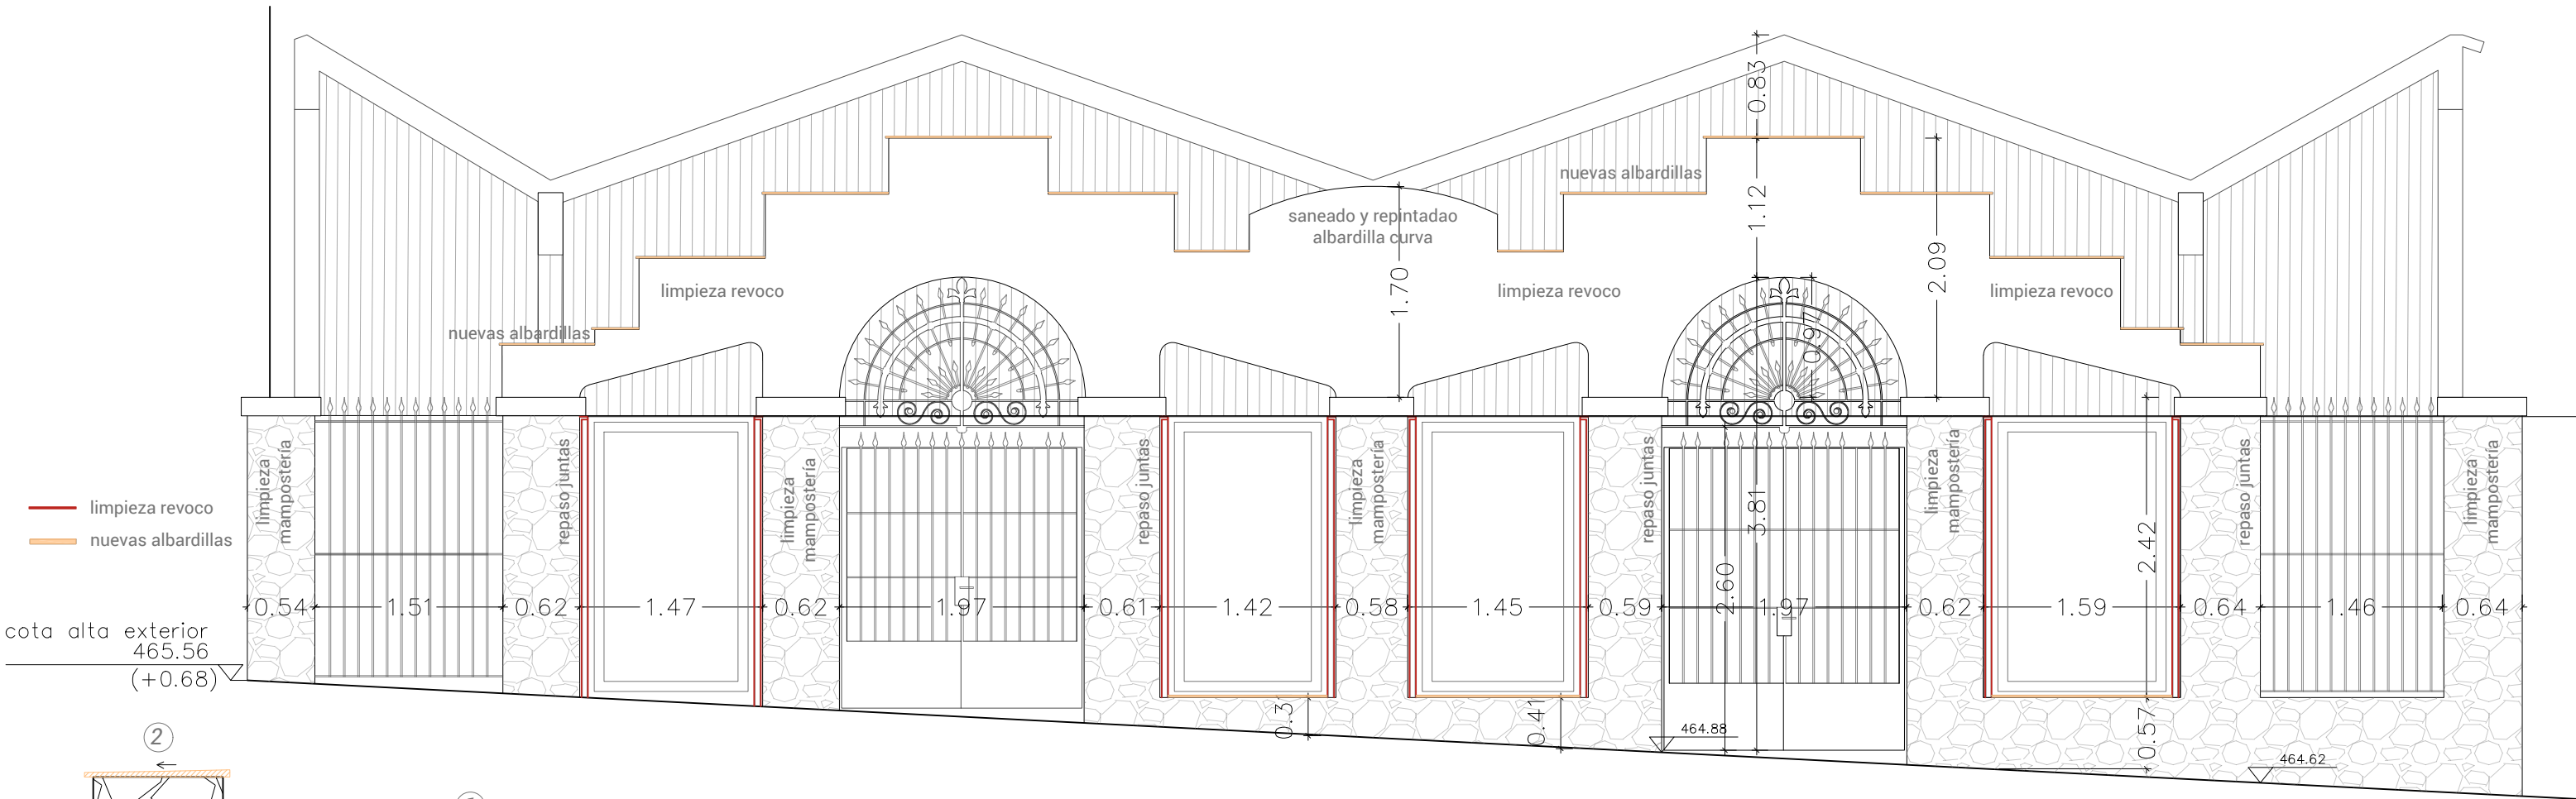


DEMOLICIONES

ACTUACIONES

- Retirada y derribo de pináculos y viejas albardillas de coronación. Retirada de paños fijos de verja.
- Reparación y limpieza del frente de mampostería mediante pulverización y chorro de agua a presión.
- Limpieza y repintado enfoscado mortero
- Colocación de marcos de acero cortén segun planos. MUPIs para colocación de paneles.
- Colocación de nuevas albardillas de hormigón polímero pulidas en coronaciones sobre muro.
- Restauracion albardillas de piedra entre pilares

Ejemplo
Piedra original + marco acero cortén

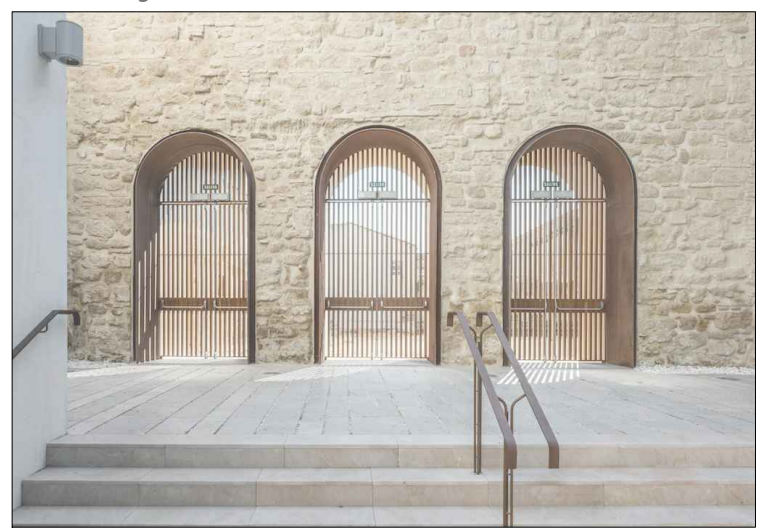

MUPI o marquesina publicitaria.




PROYECTO DE EJECUCIÓN DE CUBIERTA DEL ANTIGUO
MERCADO DE LAS VERDURAS EN IRURTZUN/BARAZKI GUNE
PROMOTOR: AYUNTAMIENTO DE IRURTZUN


18	ALZADOS Y SECCIONES FACHADA PRINCIPAL C/SAN MARTIN	A1:1/25 A3:1/50
----	---	--------------------

JUAN ANTONIO ASCUNCE IZURIAGA /ARQUITECTO
PATRICIA ILÁRRAZ ITOIZ /ARQUITECTO
VICTOR BIURRUN ARAMAYO /ARQUITECTO TÉCNICO
SANTIAGO IMIZCOZ FABRA /ARQUITECTO COLABORADOR

ZAPATERIA 27- 2C
31001 PAMPLONA
TEL-FAX 948 210480

NOVIEMBRE 2021

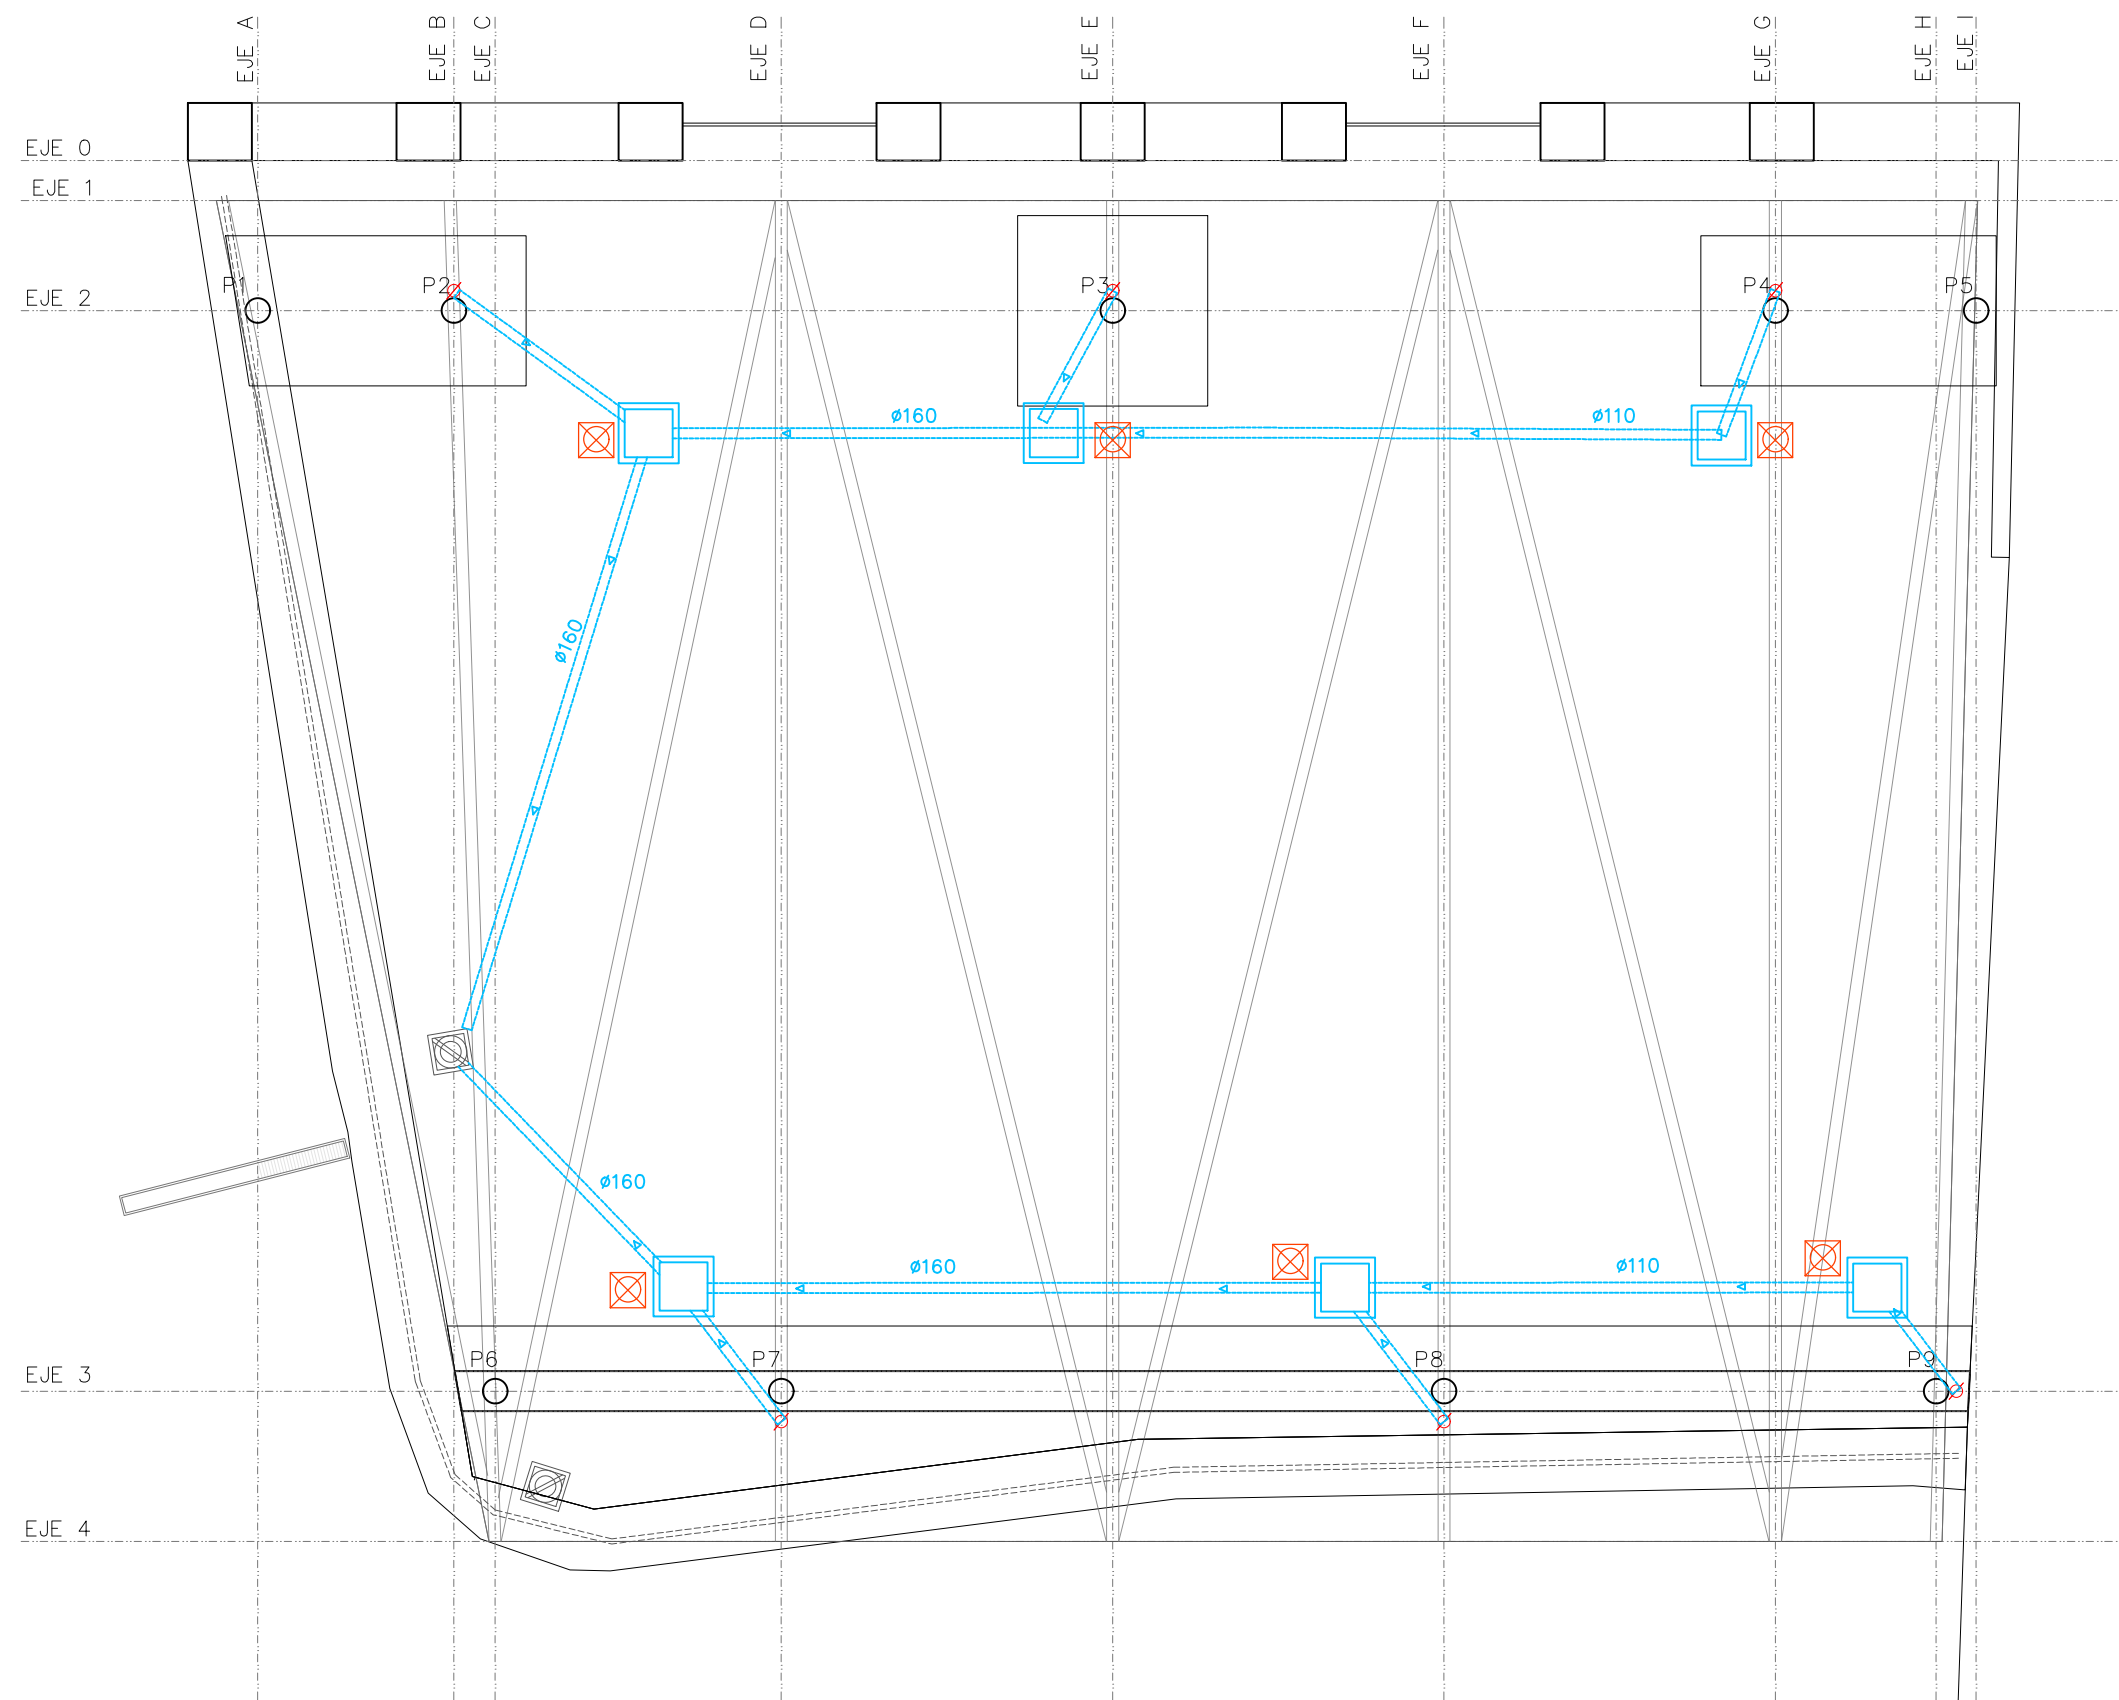

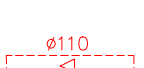-  Bajante PLUVIAL. Diámetro 110mm.Tubería de acero prelacado en color a definir por la DF.
-  Sumidero pluviales conectada a arqueta
-  Canalización para recogida de aguas PLUVIALES de cubierta con tubería de PVC segun norma UNE EN 1401,serie 5 color gris claro en instalación ENTERRADA.
-  Canalización para recogida de aguas PLUVIALES de cubierta con tubería de PVC segun norma UNE EN ISO 1452, serie 5 color gris oscuro, en instalación COLGADA por estructura.
-  Arqueta para evacuación de agua en redes de pluviales.
-  Arqueta de paso 40x40

PROYECTO DE EJECUCIÓN DE CUBIERTA DEL ANTIGUO
MERCADO DE LAS VERDURAS EN IRURTZUN/BARAZKI GUNE
PROMOTOR: AYUNTAMIENTO DE IRURTZUN

19


SANEAMIENTO
PLANTA CIMENTACIÓN



A3: 1/75

JUAN ANTONIO ASCUNCE IZURIAGA /ARQUITECTO
PATRICIA ILÁRRAZ ITOIZ /ARQUITECTO
VÍCTOR BIURRUN ARAMAYO /ARQUITECTO TÉCNICO
SANTIAGO IMIZCOZ FABRA /ARQUITECTO COLABORADOR

ZAPATERIA 27- 2C
31001 PAMPLONA
TEL-FAX 948 210480

NOVIEMBRE 2021

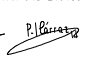

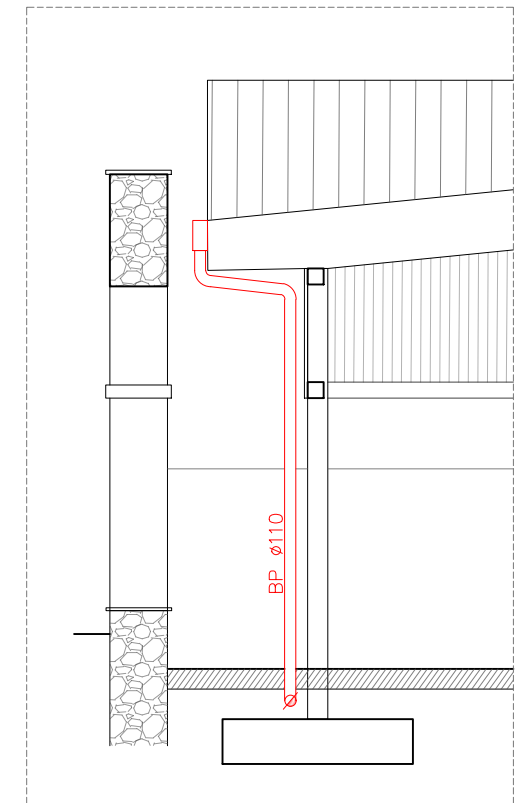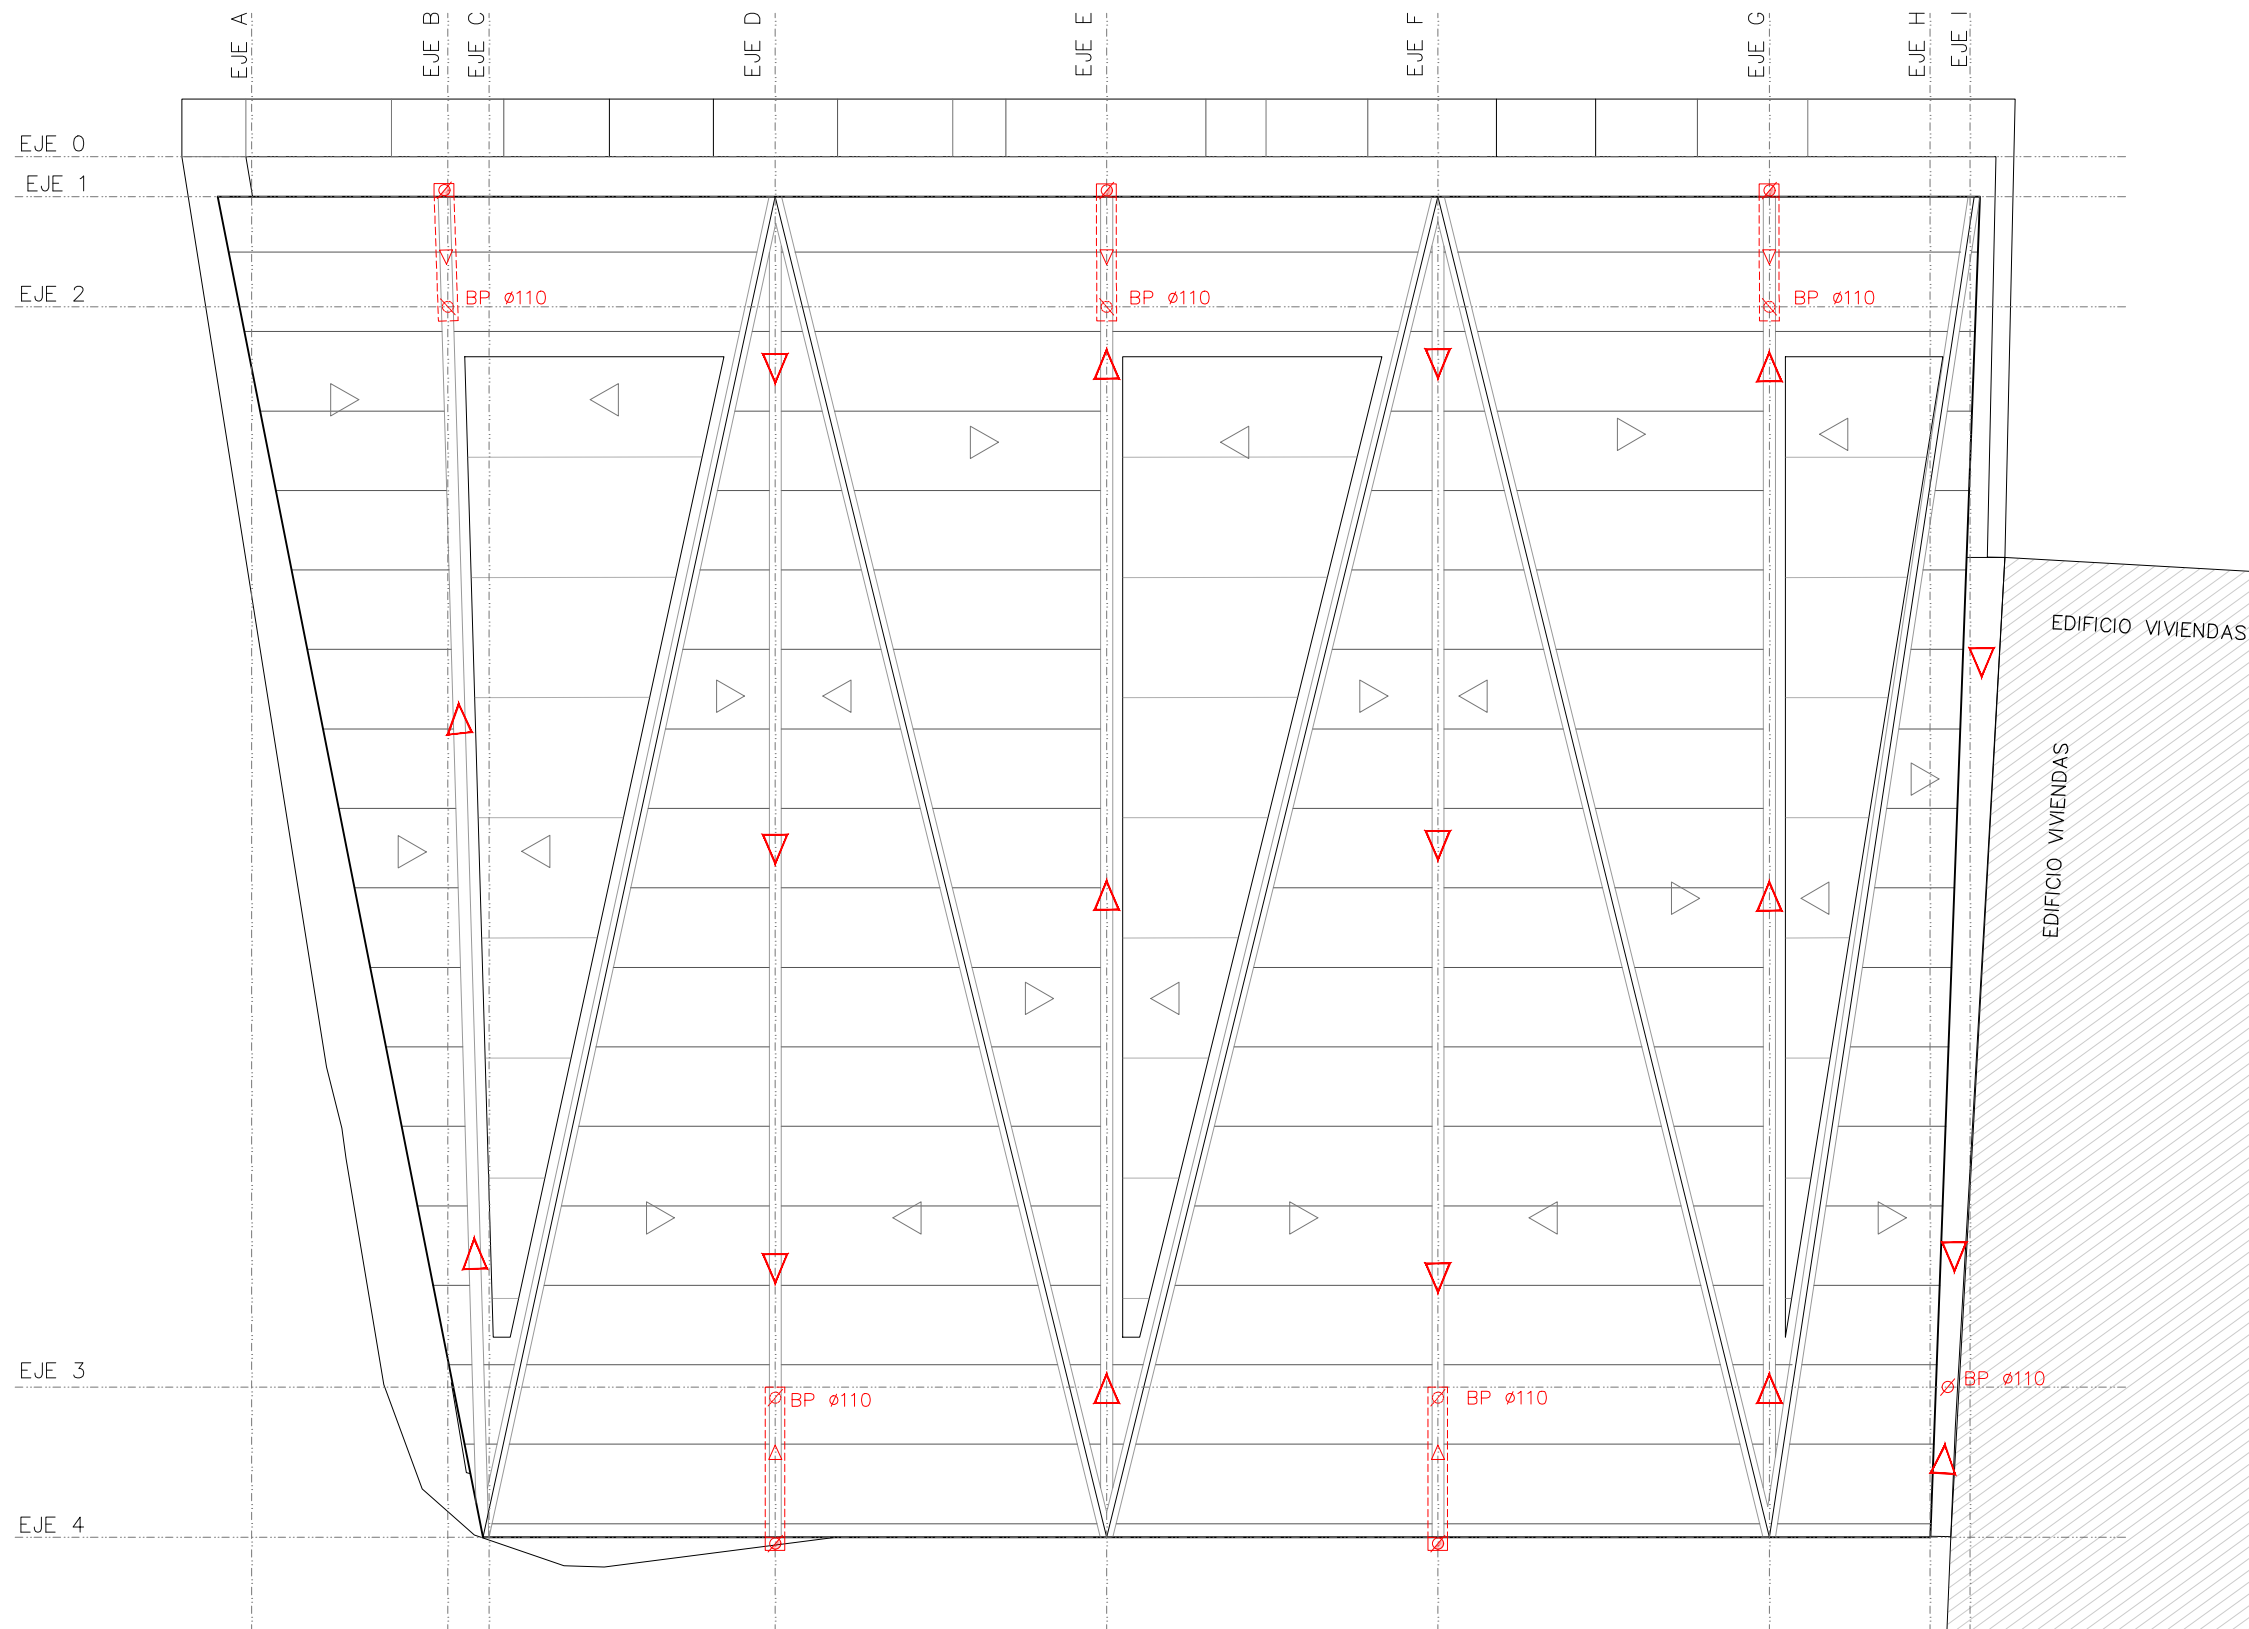-  Bajante PLUVIAL. Diámetro 110mm. Tubería de acero prelacado en color a definir por la DF.
-  Sumidero pluviales conectada a arqueta
-  $\phi 110$ Canalización para recogida de aguas PLUVIALES de cubierta con tubería de PVC segun norma UNE EN 1401, serie 5 color gris claro en instalación ENTERRADA.
-  $\phi 110$ Canalización para recogida de aguas PLUVIALES de cubierta con tubería de PVC segun norma UNE EN ISO 1452, serie 5 color gris oscuro, en instalación COLGADA por estructura.
-  Arqueta para evacuación de agua en redes de pluviales.
-  Arqueta de paso 40x40

PROYECTO DE EJECUCIÓN DE CUBIERTA DEL ANTIGUO
MERCADO DE LAS VERDURAS EN IRURTZUN/BARAZKI GUNE
PROMOTOR: AYUNTAMIENTO DE IRURTZUN

20

SANEAMIENTO
PLANTA CUBIERTA

A3: 1/75

JUAN ANTONIO ASCUNCE IZURIAGA /ARQUITECTO
PATRICIA ILÁRRAZ ITOIZ /ARQUITECTO
VÍCTOR BIURRUN ARAMAYO /ARQUITECTO TÉCNICO
SANTIAGO IMIZCOZ FABRA /ARQUITECTO COLABORADOR

ZAPATERIA 27- 2C
31001 PAMPLONA
TEL-FAX 948 210480

NOVIEMBRE 2021