





LOCALIZACIÓN

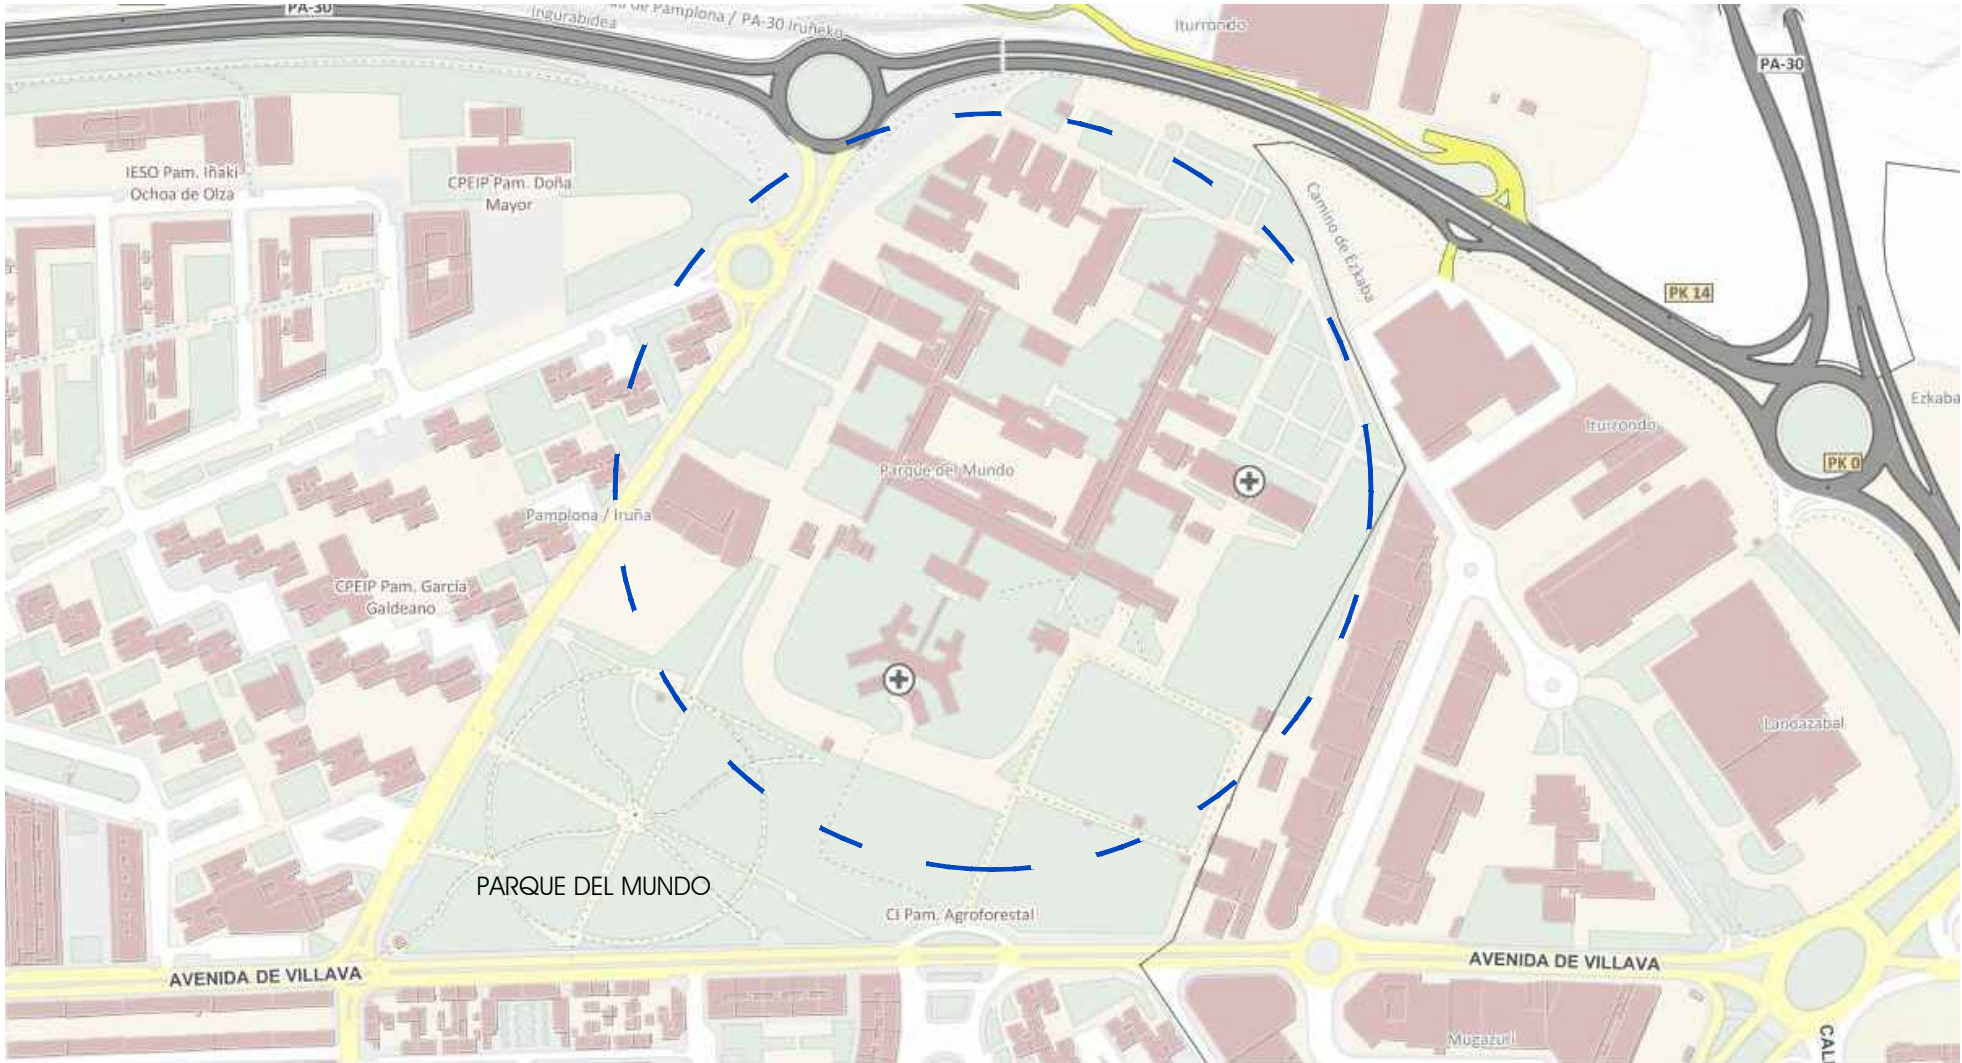

SITUACIÓN





EMPLAZAMIENTO

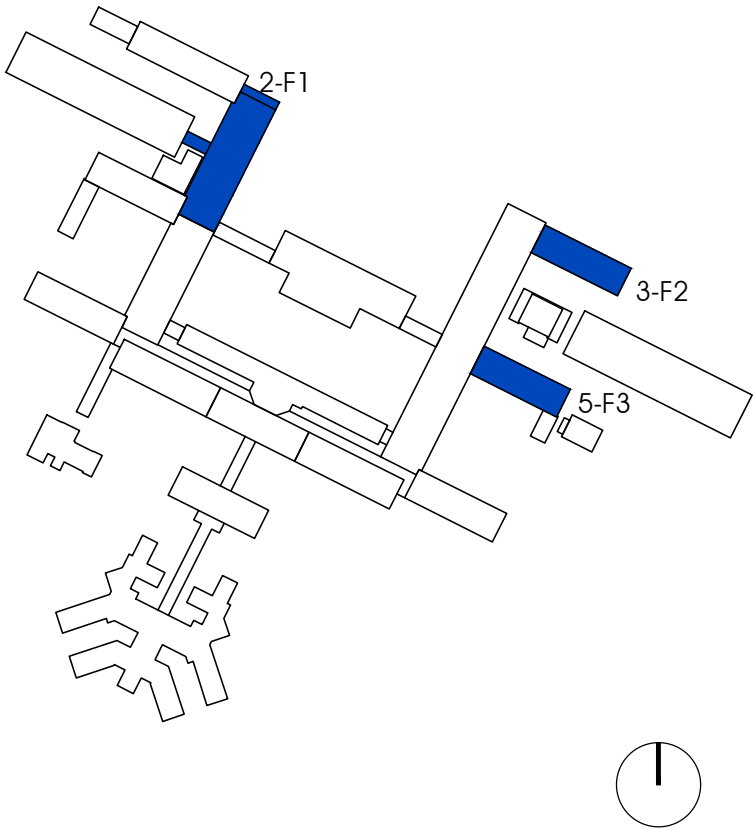

ZONA DE ACTUACIÓN

PROYECTO DE EJECUCIÓN · REHABILITACIÓN DE CUBIERTA DEL "EDIFICIO DE VESTUARIOS" DEL CENTRO SAN FRANCISCO JAVIER EN EL CENTRO SAN FRANCISCO JAVIER		SITUACIÓN · EMPLAZAMIENTO		plano nº
				01
				escala
				s/e
				abril 2021
empleazamiento		C/ Iturmendi 38, 31180, Zizur Mayor (Navarra)		e-mail: javilana@hotmail.com
EDIFICIO DE VESTUARIOS DEL CENTRO SAN FRANCISCO JAVIER		Servicio Navarro de Salud - Osasunbidea, Pamplona.		
Centro San Francisco Javier		Av de Villava, 53, 31015 Pamplona, Navarra		
E26002F3E3		E26002F3E3		
VERIFICABLE EN: http://www.coam.org/verificable.asp		VERIFICABLE EN: http://www.coam.org/verificable.asp		

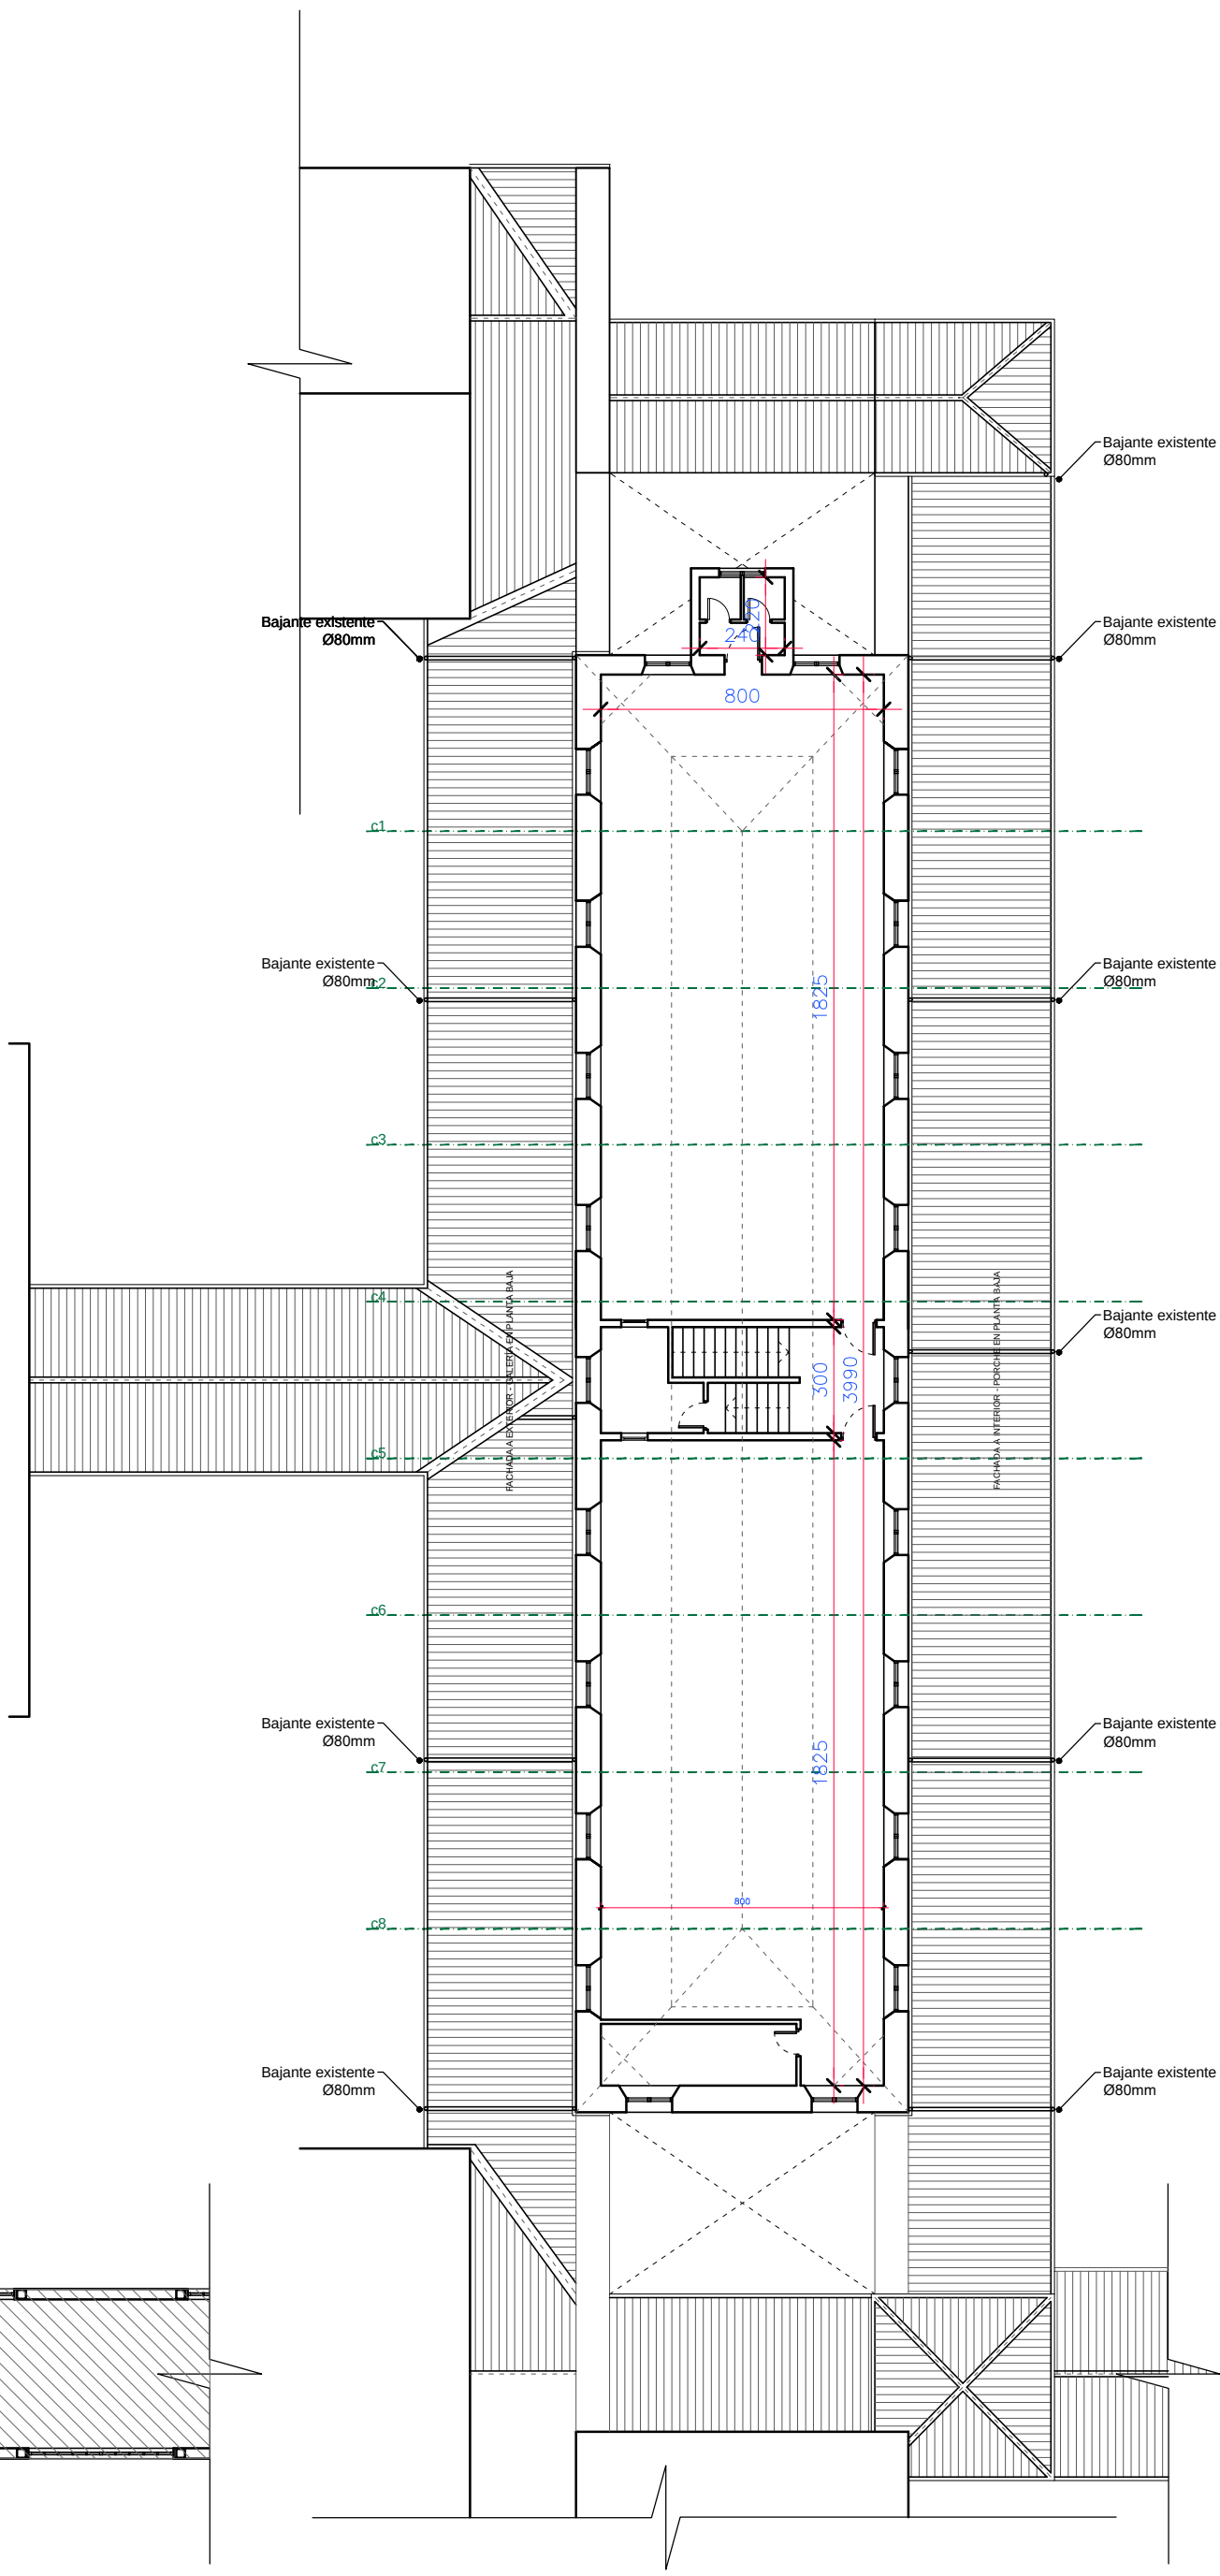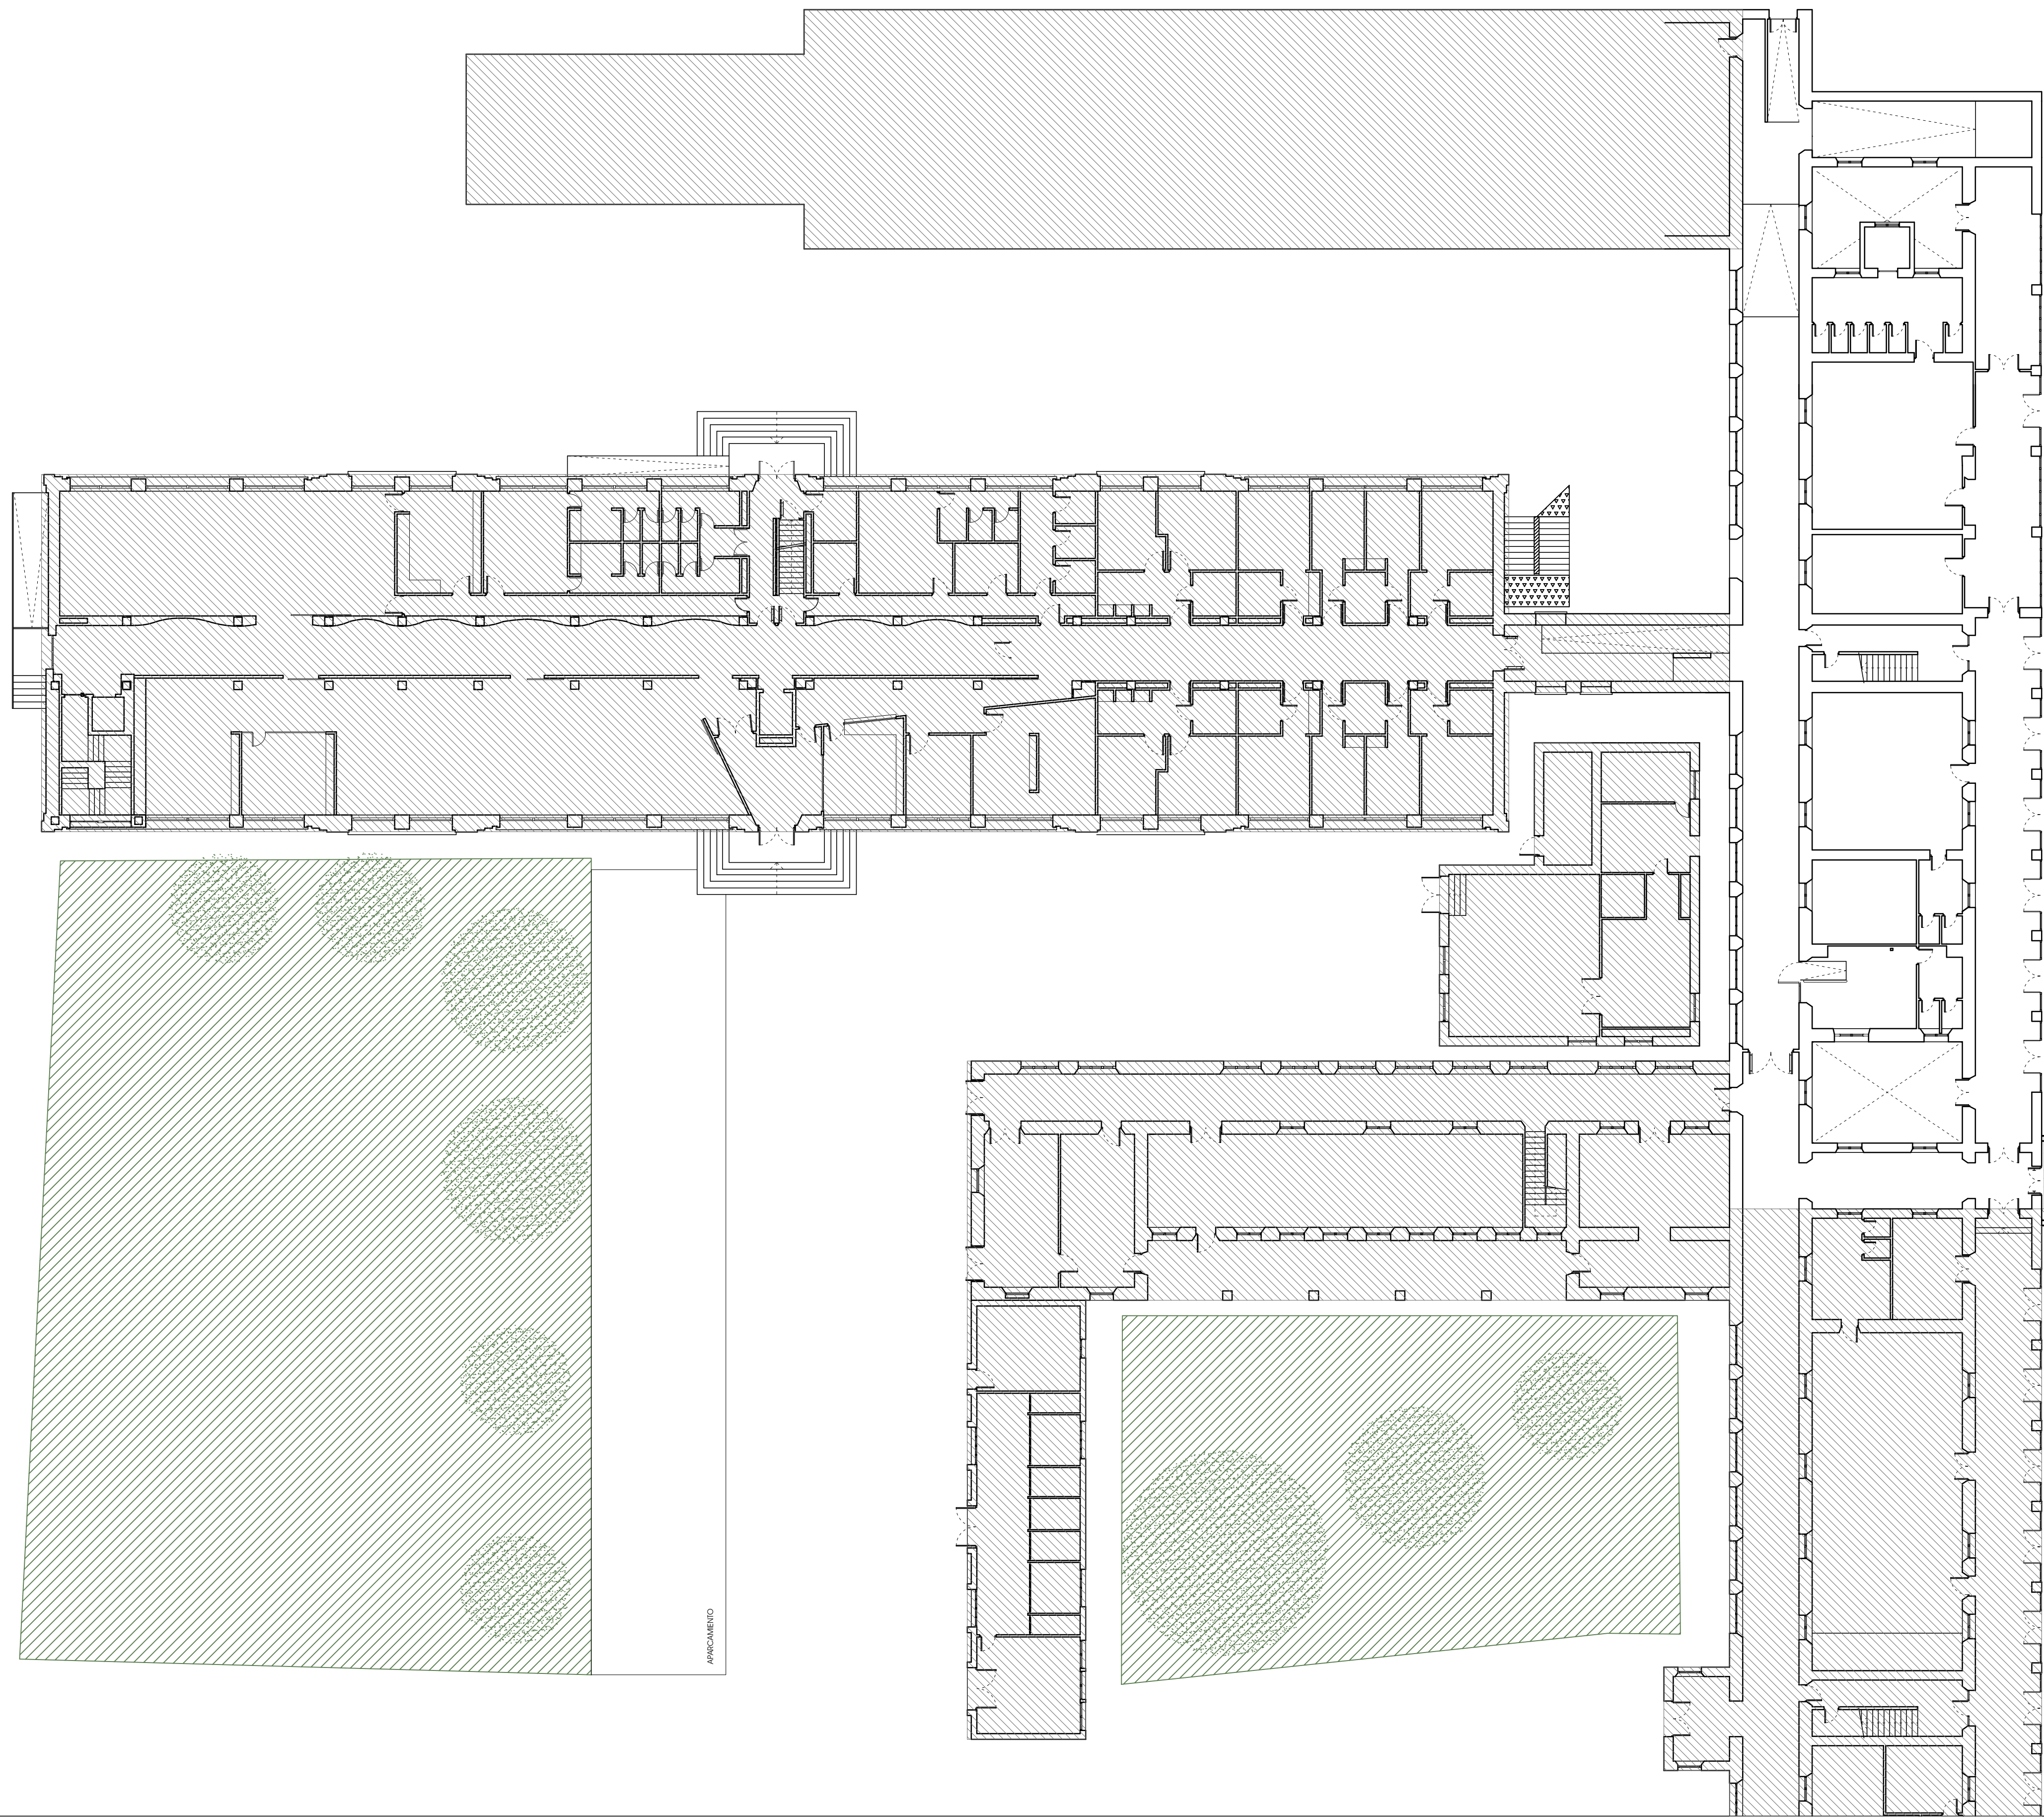

PLANTA PRIMERA

FASE 1 (F1) : EDIFICIO VESTUARIOS

PROYECTO DE EJECUCIÓN · REHABILITACIÓN DE LA GUARDIA DEL "EDIFICIO DE VESTUARIOS", "ILARGI" Y "BELAGOKA" EN EL CENTRO SAN FRANCISCO JAVIER

ESTADO ACTUAL
DESCRIPCIÓN DEL EDIFICIO
PLANTA BAJA · PLANTA PRIMERA


promotor Dirección de Salud Mental, Servicio Navarro de Salud - Osasunbidea Pamplona, CIF G31500040
dirección EDIFICIO DE VESTUARIOS, ILARGI, BELAGOKA, en el Centro San Francisco Javier, Av. Villava nº53, Barrio de la Chantrea, en Pamplona - Iruña.

arquitecto: Javier Lana Moreno
G/ Ixurmendi, 38
31180, Zazur Mayor (Navarra)
tfnos: 629.032.673
e-mail: javilana@hotmail.com
abril 2021


COLEGIO OFICIAL DE ARQUITECTOS VASCO NAVARRO
EUSKAL HERRIKO ARQUITECTURAREN ELKARGO OFIZIALA
VISADO
LE266023E3
06/05/2021

plano nº
F1.02

escala
1:200 [A1]
1:400 [A3]

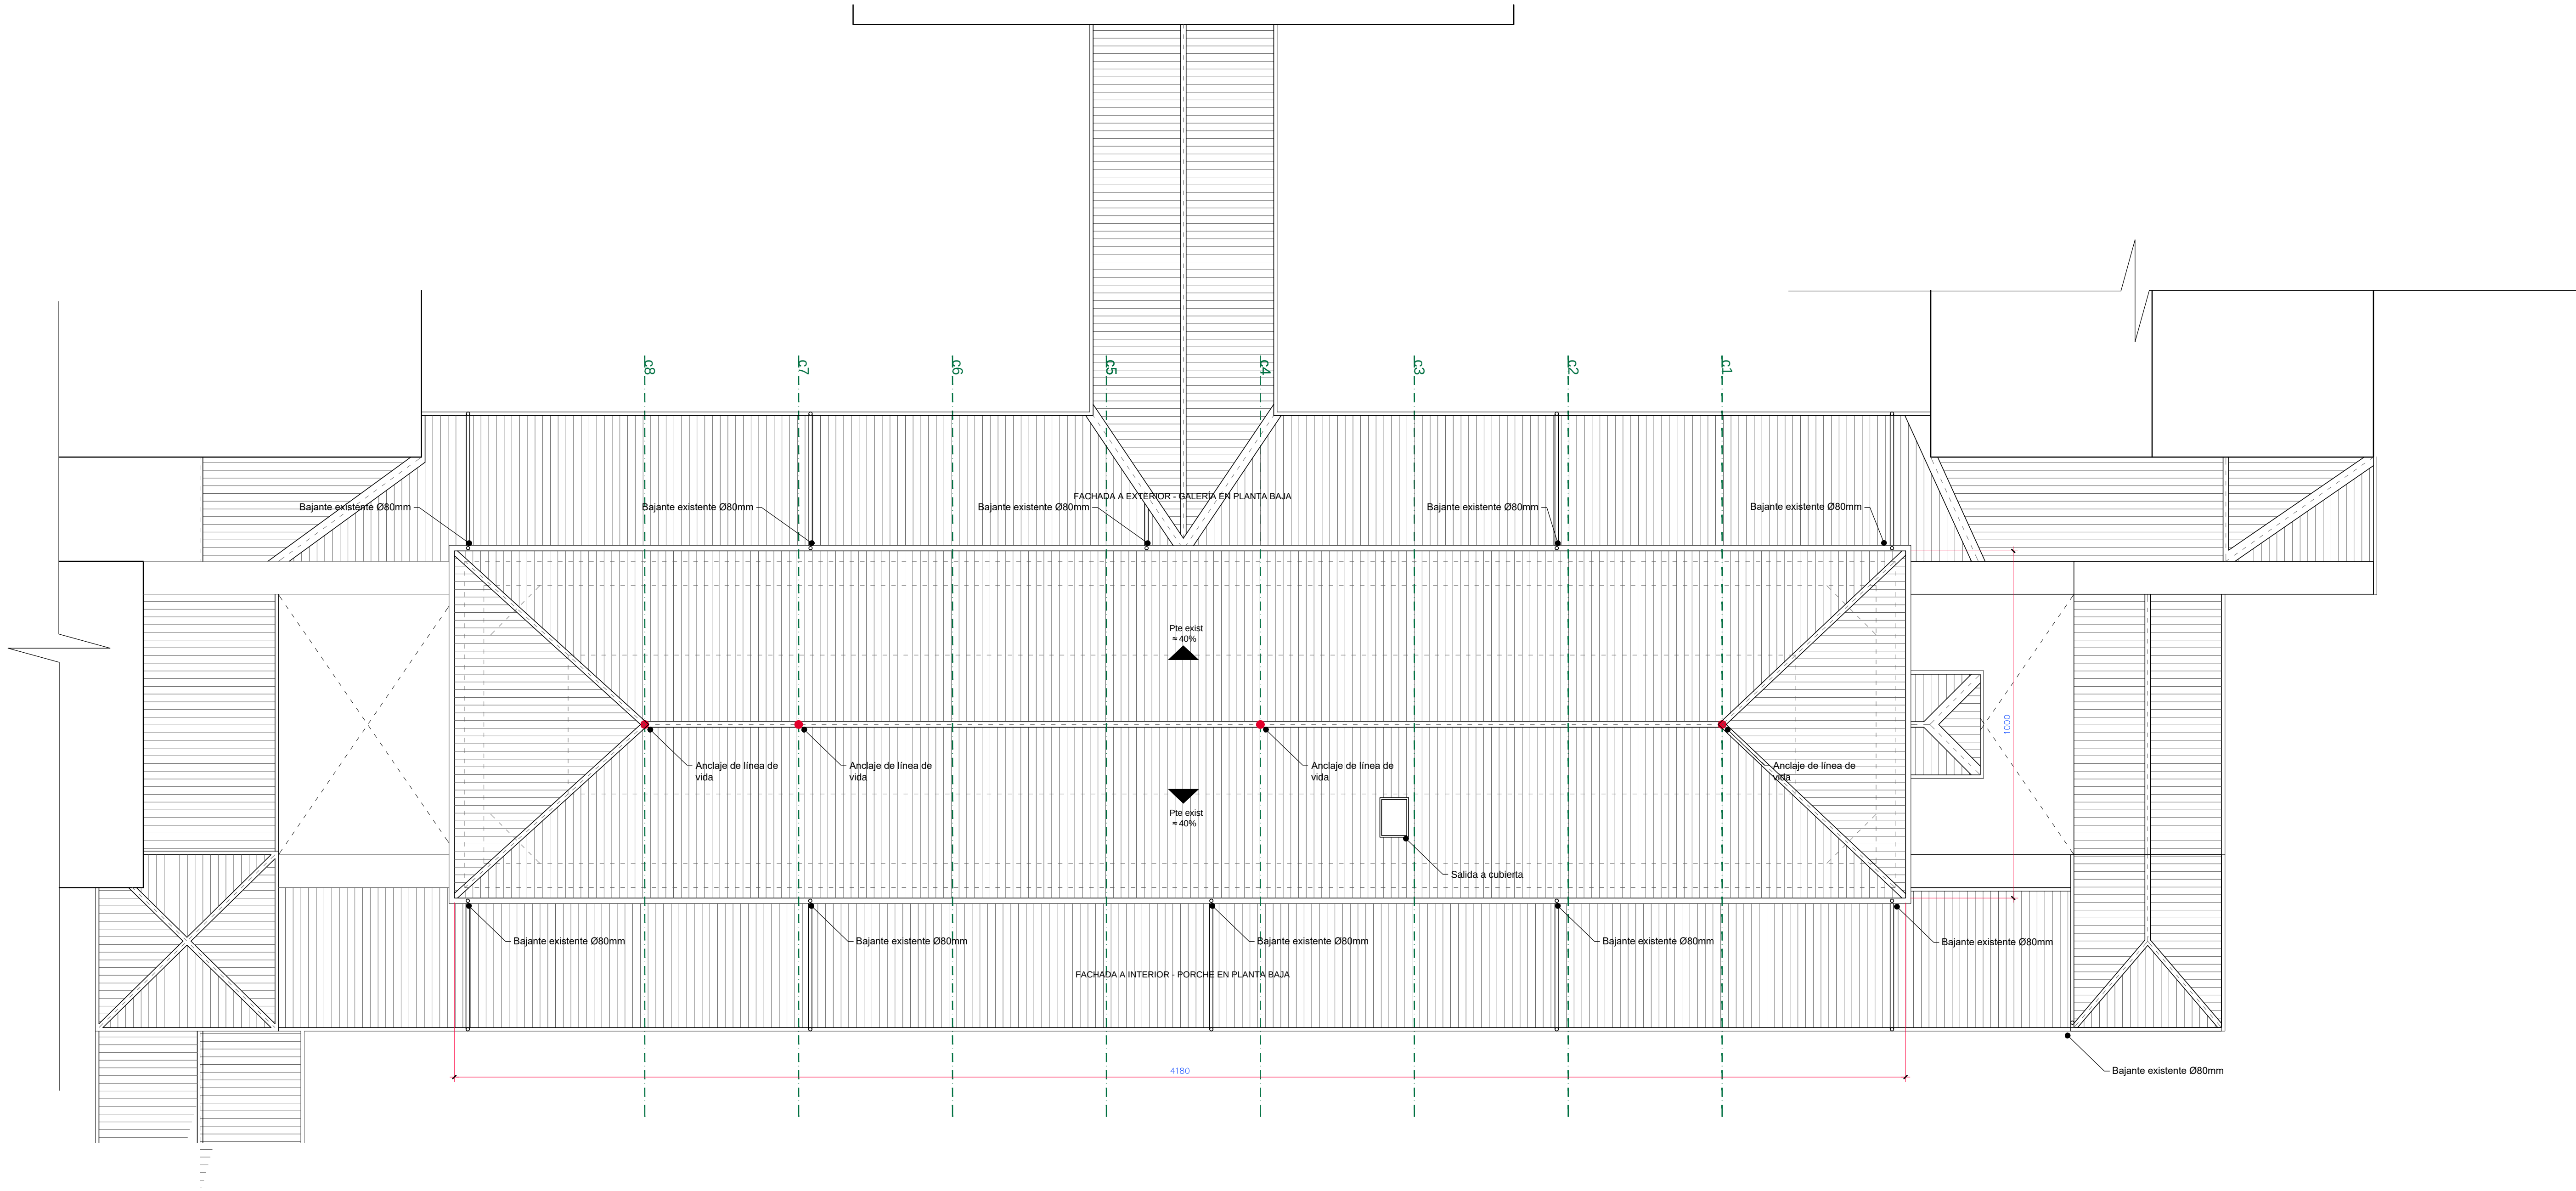

SUPERFICIES PLANO HORIZONTAL	
Galería	291.82m²
Volumen principal	434.03m²
Porche	211.66m²
Anexo	7.90m²
1	13.05m²
2	55.98m²
3	59.27m²

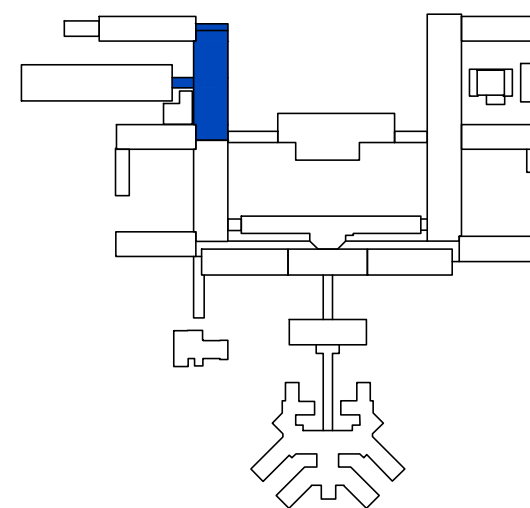


FASE 1 (F1) : EDIFICIO VESTUARIOS

PROYECTO DE EJECUCIÓN · REHABILITACIÓN DE LA CUBIERTA DEL "EDIFICIO DE VESTUARIOS", "ILARGI" Y "BELAGOKA" EN EL CENTRO SAN FRANCISCO JAVIER

ESTADO ACTUAL
DESCRIPCIÓN DEL EDIFICIO
CUBIERTA

promotor	Dirección de Salud Mental, Servicio Navarro de Salud - Osasunbidea Pamplona, CIF G31500040	plano nº	F1.03
dirección	EDIFICIO DE VESTUARIOS, ILARGI, BELAGOKA, en el Centro San Francisco Javier, Av. Villava nº53, Barrio de la Chantrea, en Pamplona - Iruña.	escala	1:100 [A1] 1:200 [A3]
arquitecto	Javier Lana Moreno		
	G/ Ixurmendi, 38 tfnos: 629.032.673		
	31180, Zzur Mayor (Navarra) e-mail: javilana@hotmail.com		
	abril 2021		

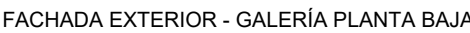


arquitecto: Javier Lana Moreno		1:100 [A] 1:200 [A]
C/ Itxurmendi, 38 tfnos: 629 032 673	31180, Zizur Mayor (Navarra) e-mail: javilana@hotmail.com	abril 2021

COLEGIO OFICIAL DE ARQUITECTOS VASCO-NAVARRO	N2021A0511
EUSKAL HERRIKO ARKITEKTEN ELKARTE OFIZIALA	06/05/2021
NAVARRA	E26002E3E3
NAVARRA	06/05/2021
BISATUA	06/05/2021

F1.04

escala
1:100 [A]

1:200 [A3]

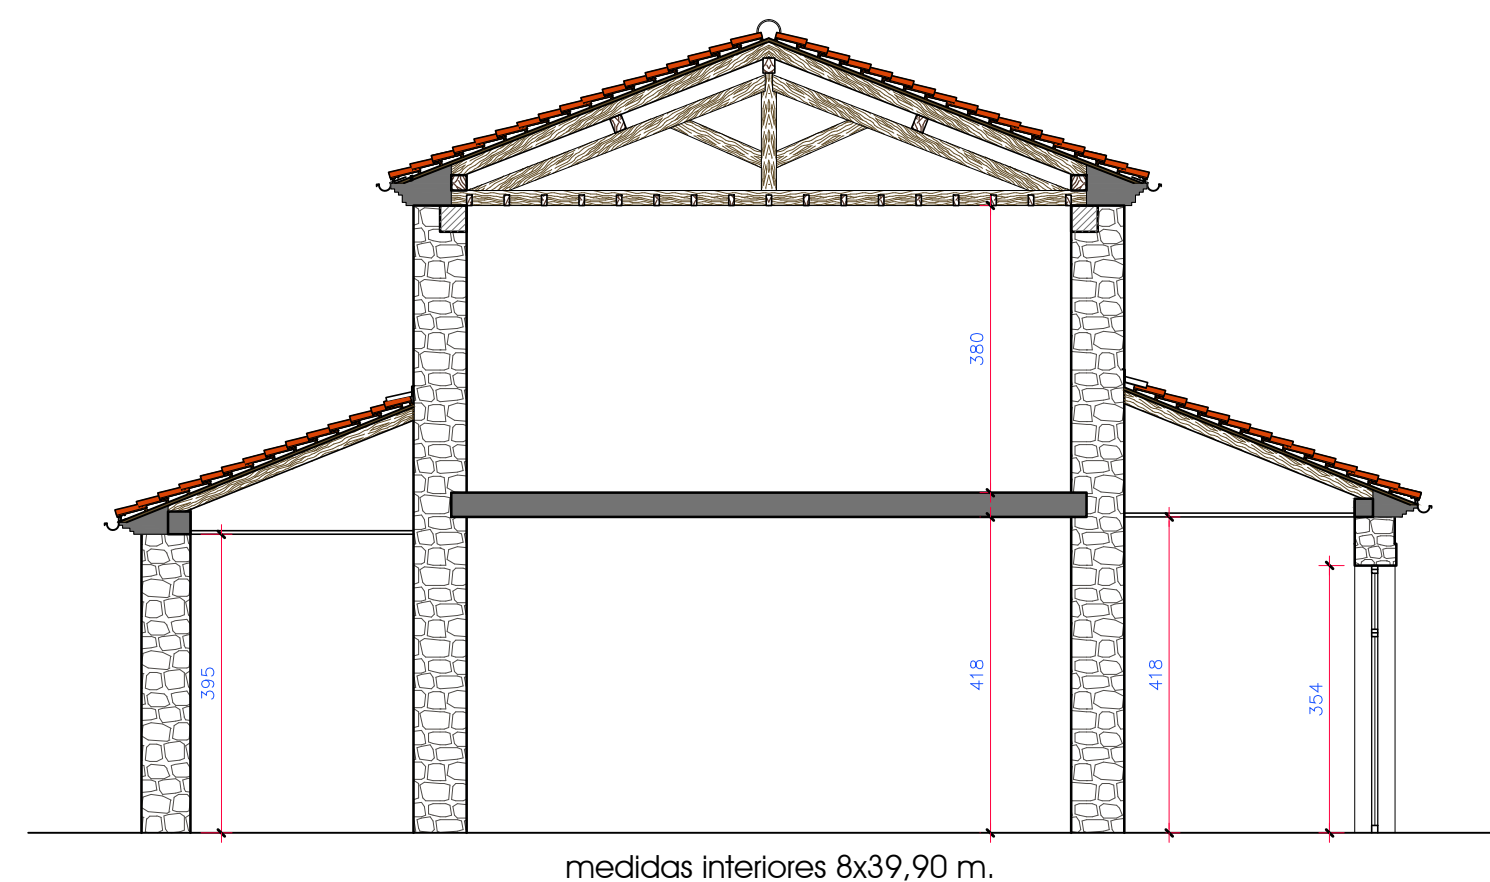

Solivos	19x8 cm cada 50 cm
Falso techo	14x7.5 cada 50 cm
Vigas	20x16 cm
Cercha	20x16 cm - ejes 4,5m
Durmiente	20x20 cm



arquitecto: Javier Lana Moreno			1:100 [A1]
C/ Itxurmendi, 38 tfnos: 629 032 673			1:200 [A3]
31180, Zizur Mayor (Navarra) e-mail: javilana@hotmail.com			abril 2021

COLEGIO OFICIAL DE ARQUITECTOS VASCO-NAVARRO EUSKAL HERRIKO ARKITEKTEN ELKARGO OFIZIALA	                 	                 	                 	                 	                 	           
--	---	---	---	---	---	--

from E1 0.5

escala
1:100 (A)

2)	abril 2021
----	------------

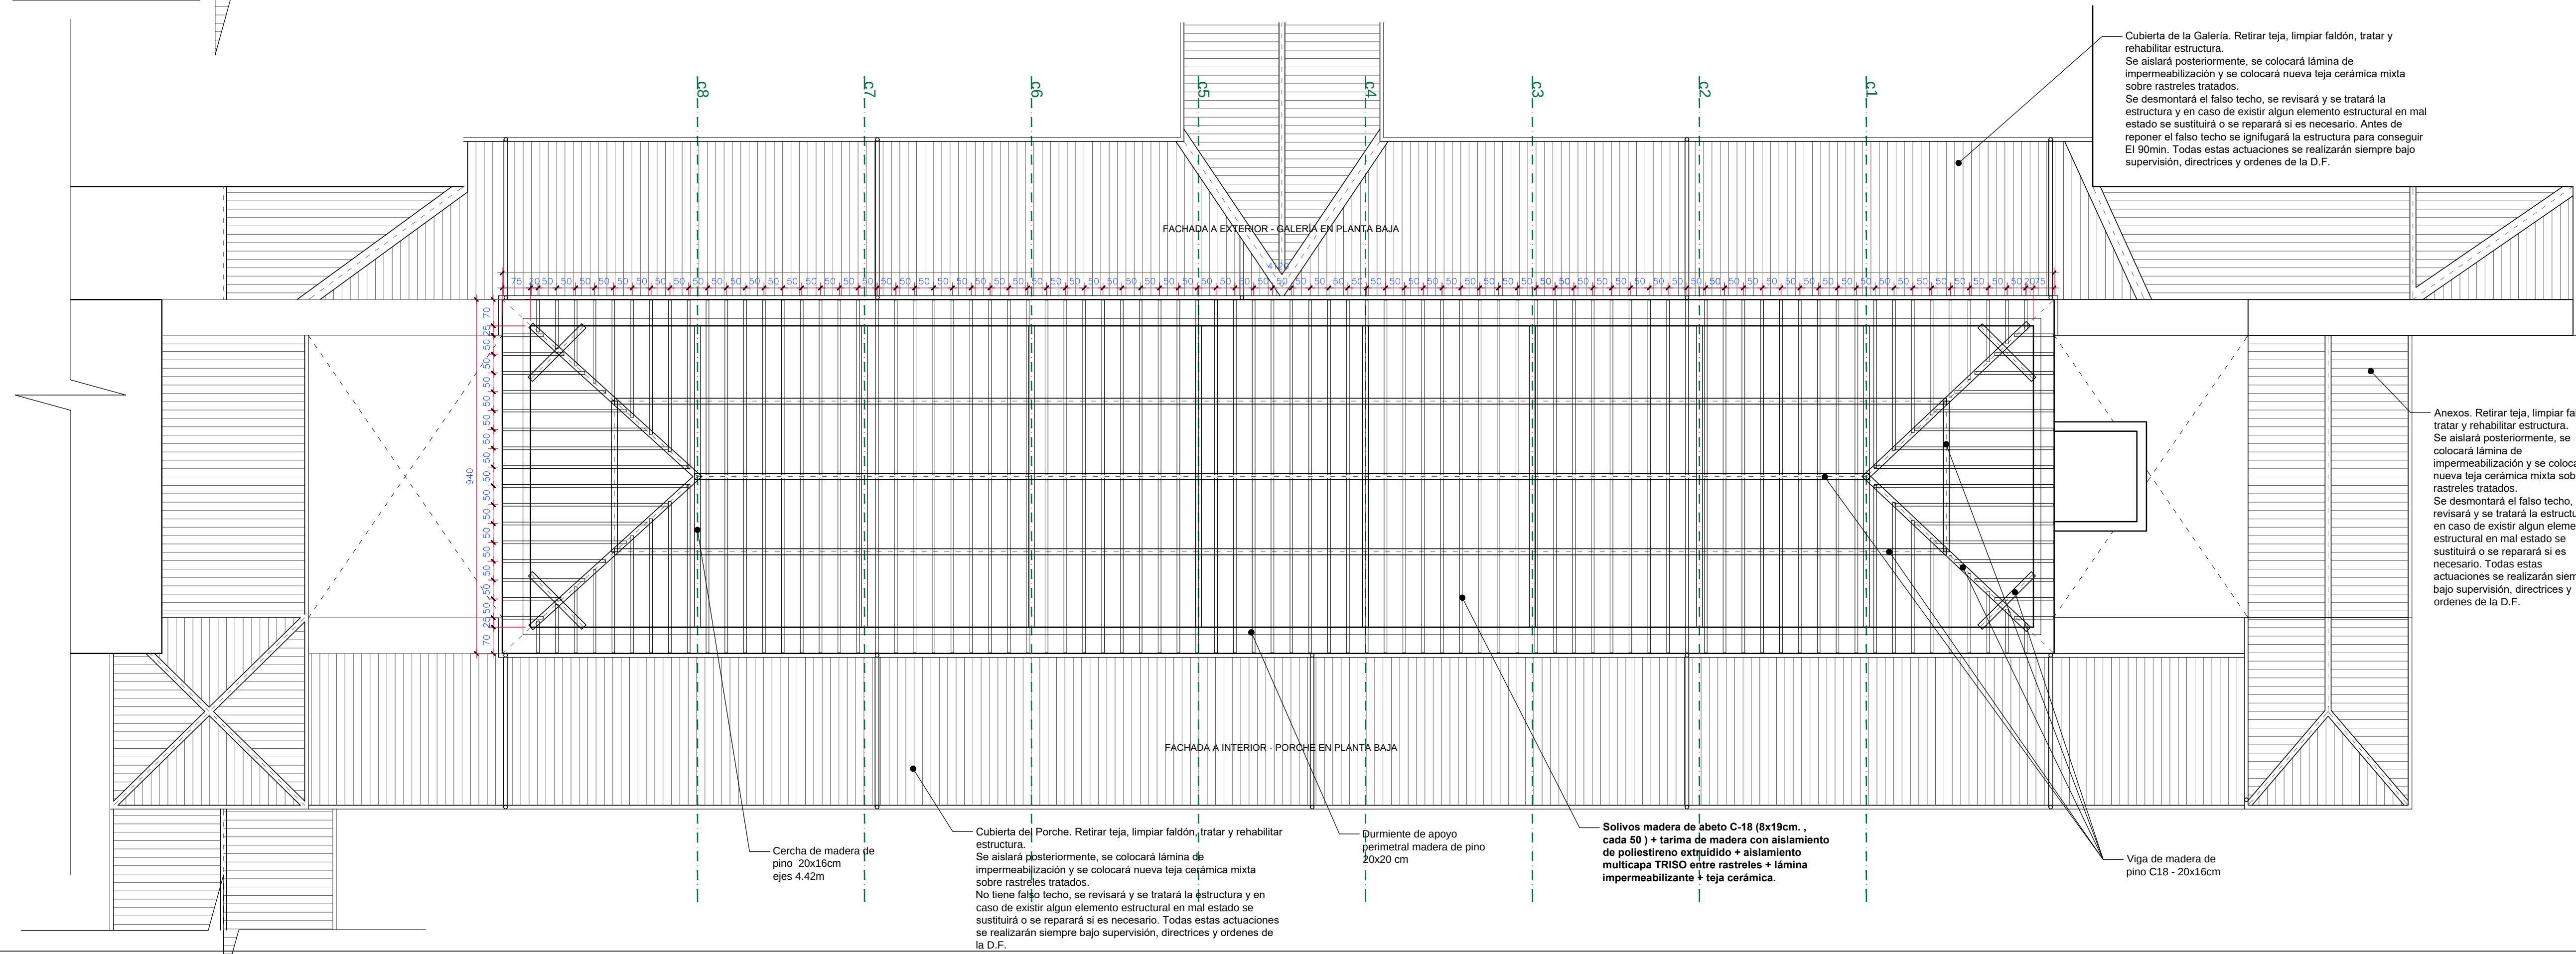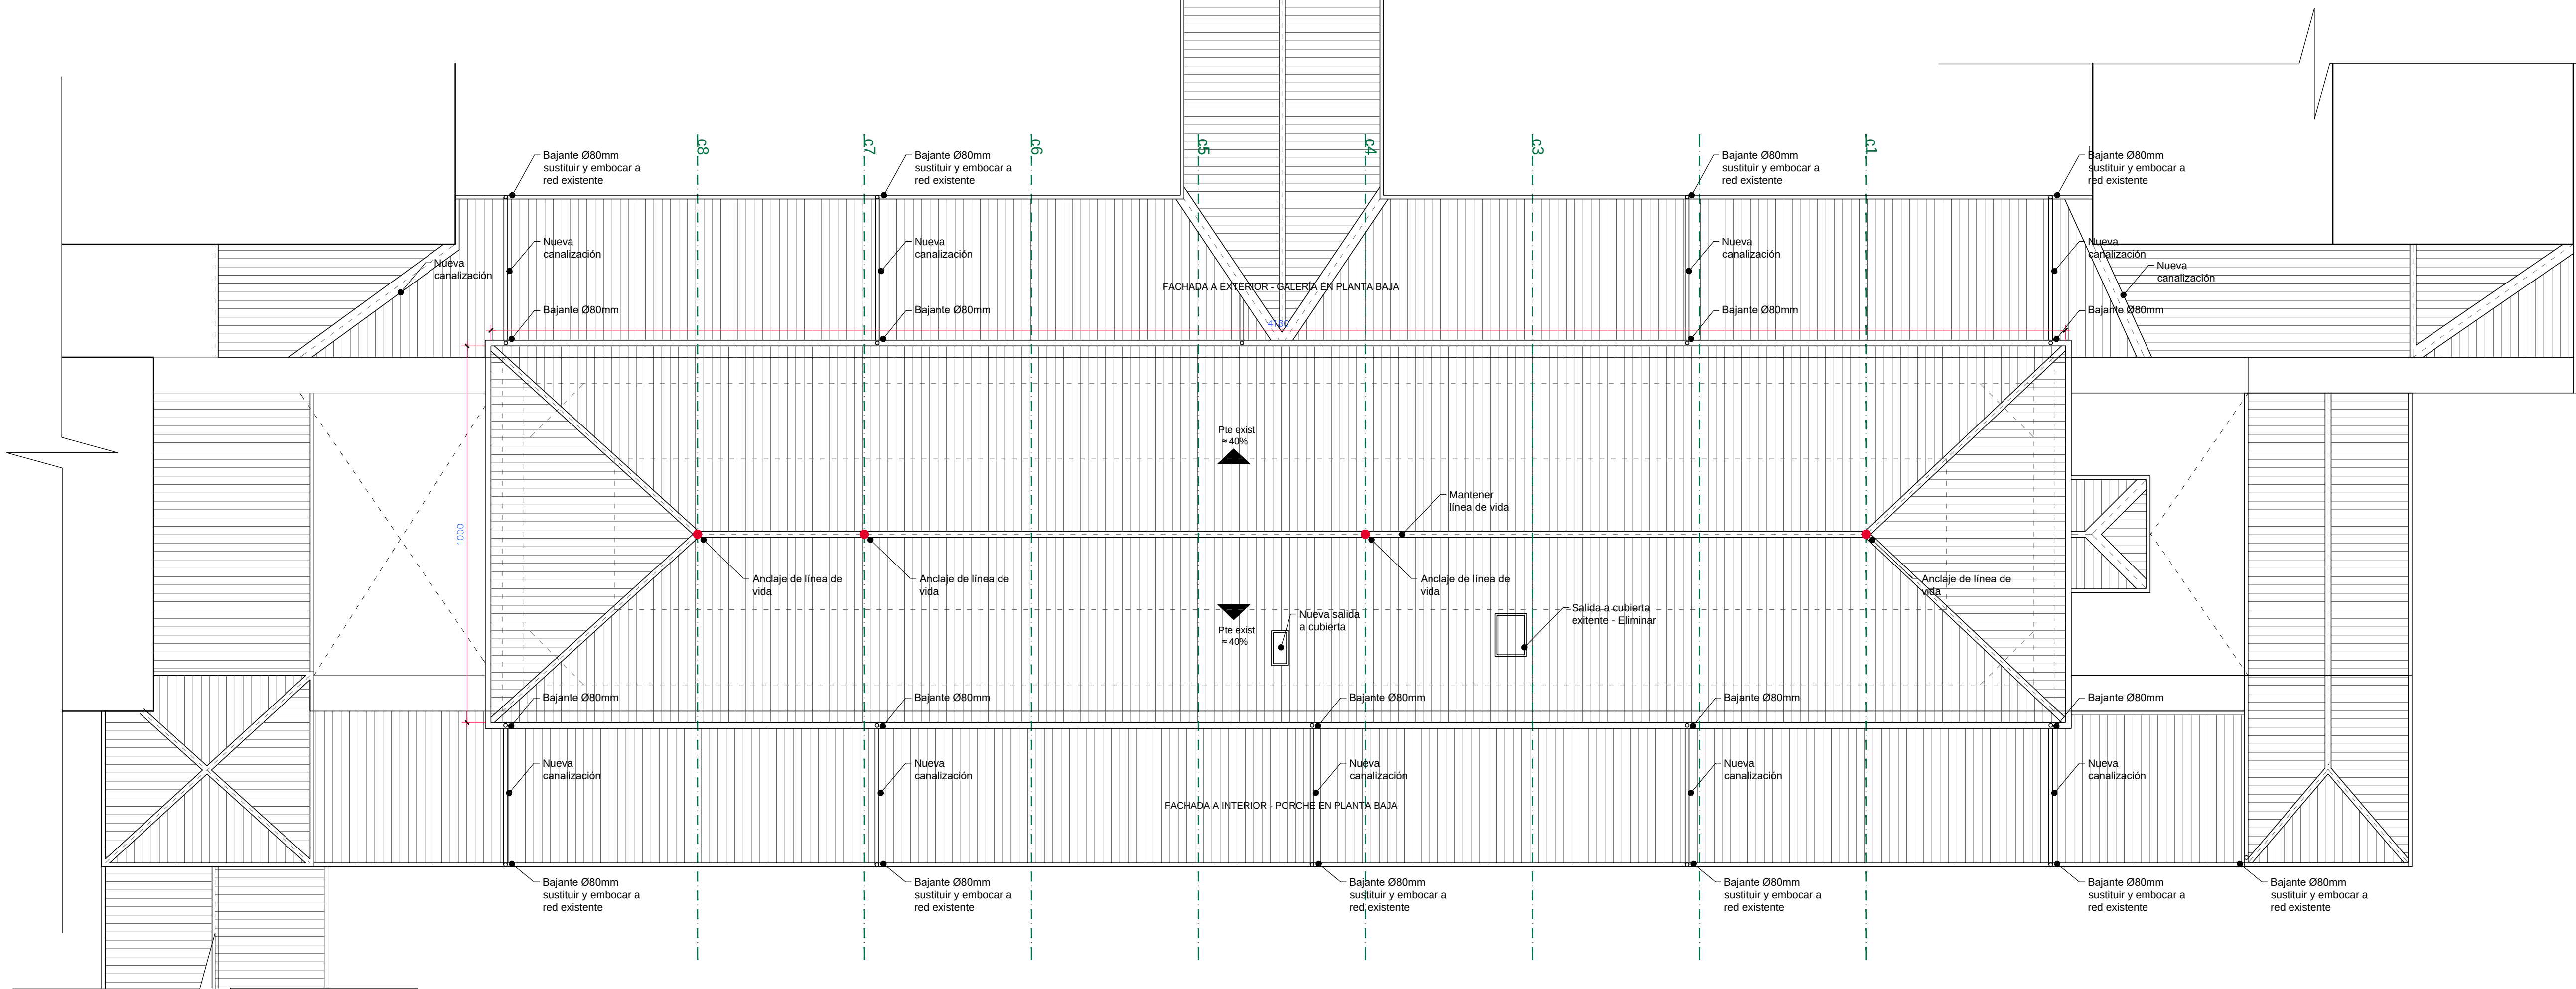


ACTUACIONES PROPUESTAS:

- Desmontar el falso techo de entramado de madera existente. La mayor parte ya se ha realizado.
- Desmontar la cubrición de teja existente.
- Reparación de la estructura.
- Reparación del soporte de madera, entramado sobre el que se apoya la teja.
- Colocación de aislamiento de cubierta para posibilitar uso posterior y lámina de impermeabilización.
- Nueva cubrición de teja cerámica.
- Sustitución de canalones y bajantes existentes.
- Tratamiento de la madera tanto estructural como soportes tanto en superficies generales como en apoyos en la pared.
- Pequeñas reparaciones en muros en zonas de apoyo de cubierta.
- Gestión de Residuos, Seguridad y Salud, y costes de Control de Calidad.
- La solución adoptada y los costes para alcanzar la estabilidad al fuego requerida en la cubierta principal, tendrán que ser objeto del Proyecto de adaptación del edificio a su actividad, ya que será en ese momento cuando se determine la resistencia y estabilidad al fuego requeridos.
- Todas estas actuaciones se realizarán siempre bajo supervisión, directrices y órdenes de la D.F.

Solivos 19x7,5 cm cada 50 cm
Falso techo 14x7,5 cada 50 cm
Vigas 20x16 cm
Cercha 20x16 cm - ejes 4,5 m
Durmiente 20x20 cm

SUPERFICIES PLANO HORIZONTAL		
Galería	291,82m²	
Volumen principal	434,03m²	
Porche	211,66m²	
Anexo	7,90m²	
Aseos	13,05m²	
1	55,98m²	
2	59,27m²	
3		

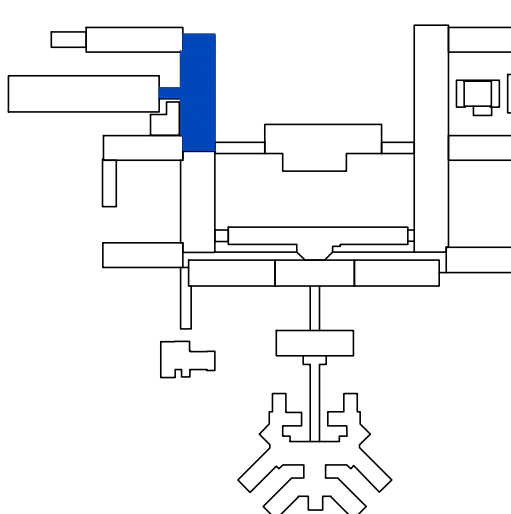


FASE 1 (F1) : EDIFICIO VESTUARIOS


PROYECTO DE EJECUCIÓN - REHABILITACIÓN DE LA CUBIERTA DEL "EDIFICIO DE VESTUARIOS", "ILARGI" Y "BELAGOA" EN EL CENTRO SAN FRANCISCO JAVIER

ESTADO REFORMADO
PLANTAS CUBIERTA Y ESTRUCTURA
ACTUACIONES


promotor Dirección de Salud Mental, Servicio Navarro de Salud - Osasunbidea Pamplona, CIF G31500040
dirección EDIFICIO DE VESTUARIOS, ILARGI, BELAGOA, en el Centro San Francisco Javier, Av. Villava nº53, Barrio de la Chantrea, en Pamplona - Iruña.
arquitecto: Javier Lana Moreno
G/ Iruemendi, 38
tfnos: 629.032.673
31180, Zazur Mayor (Navarra)
e-mail: javilana@hotmail.com
plano nº
F1.06
escala
1:100 [A1]
1:200 [A3]
abril 2021

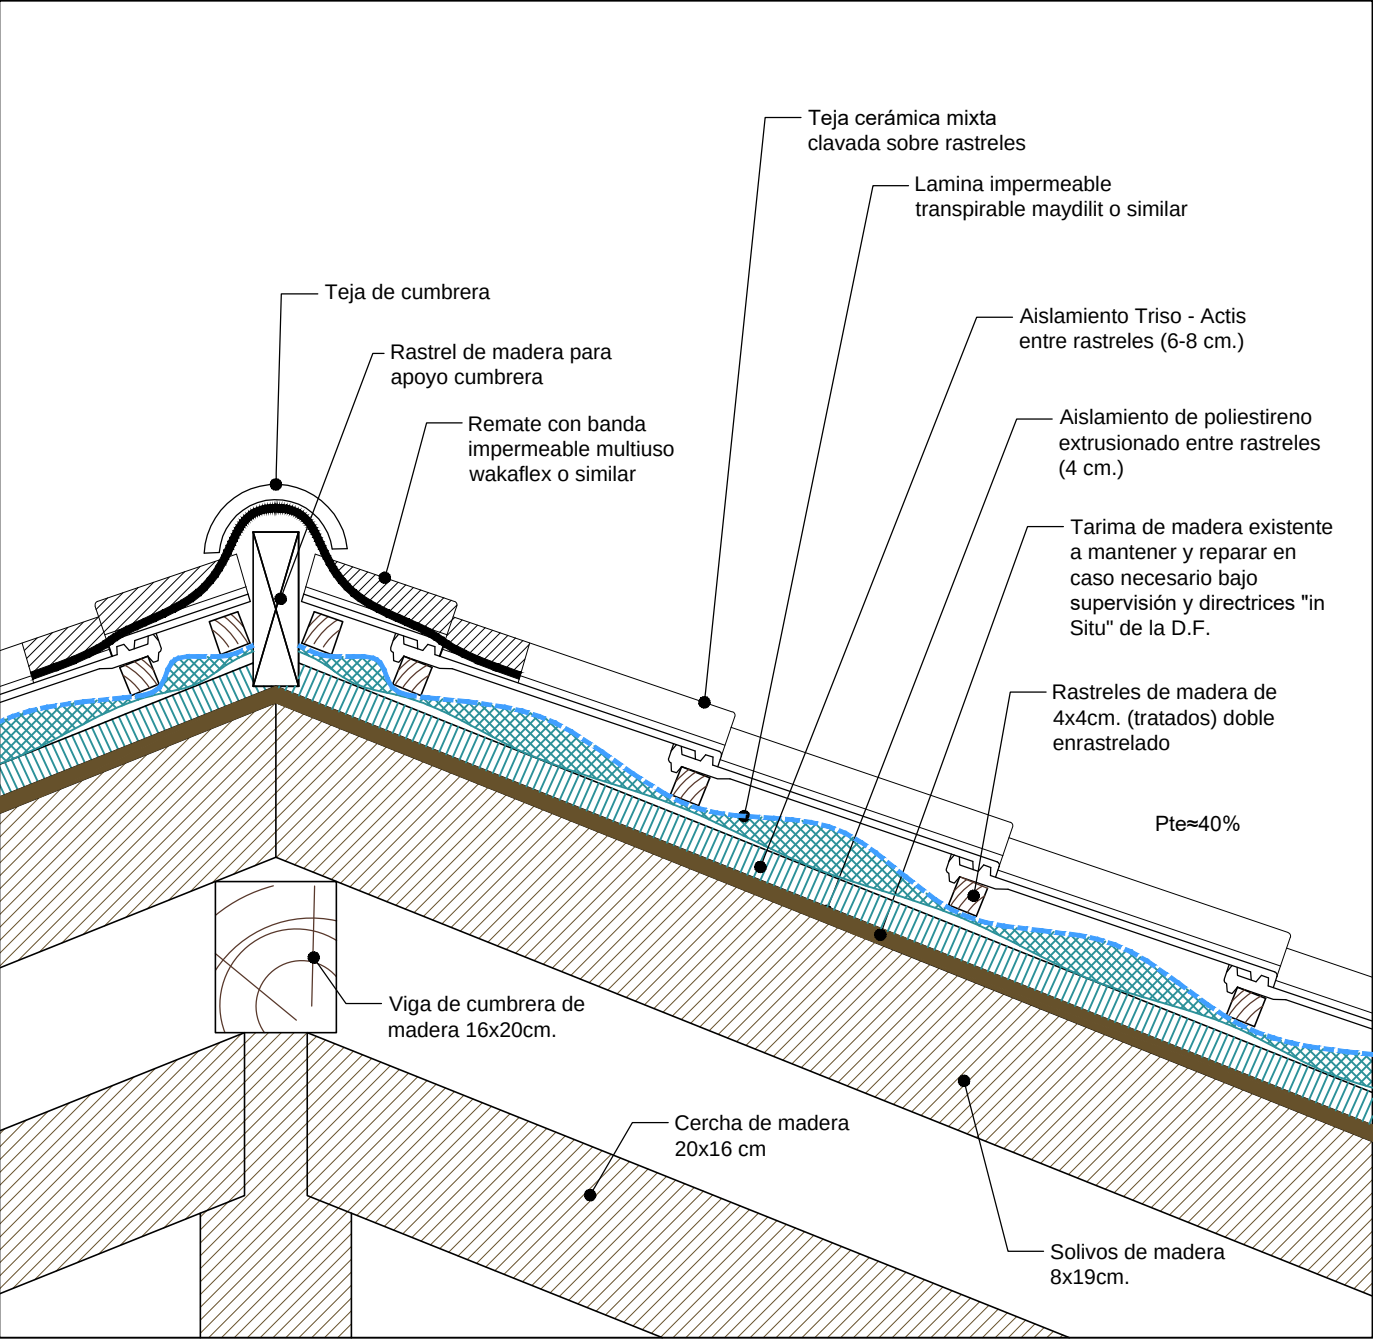


DET.1

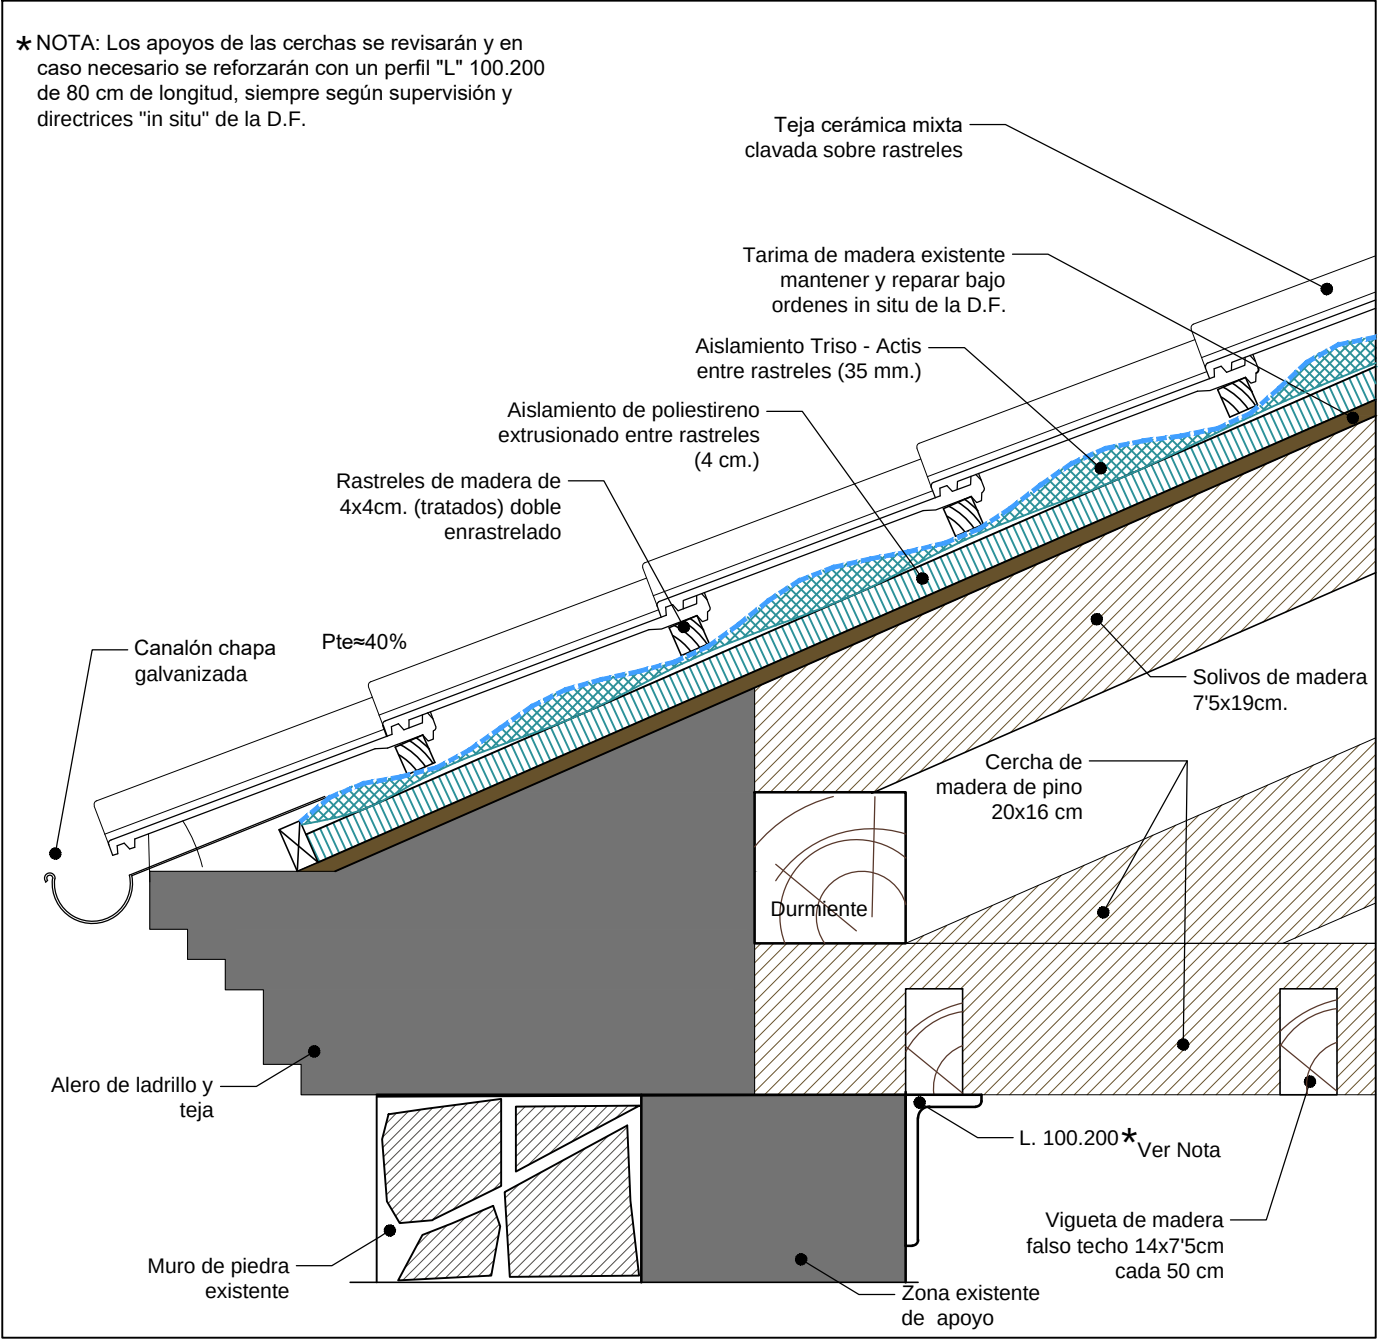


DET.3

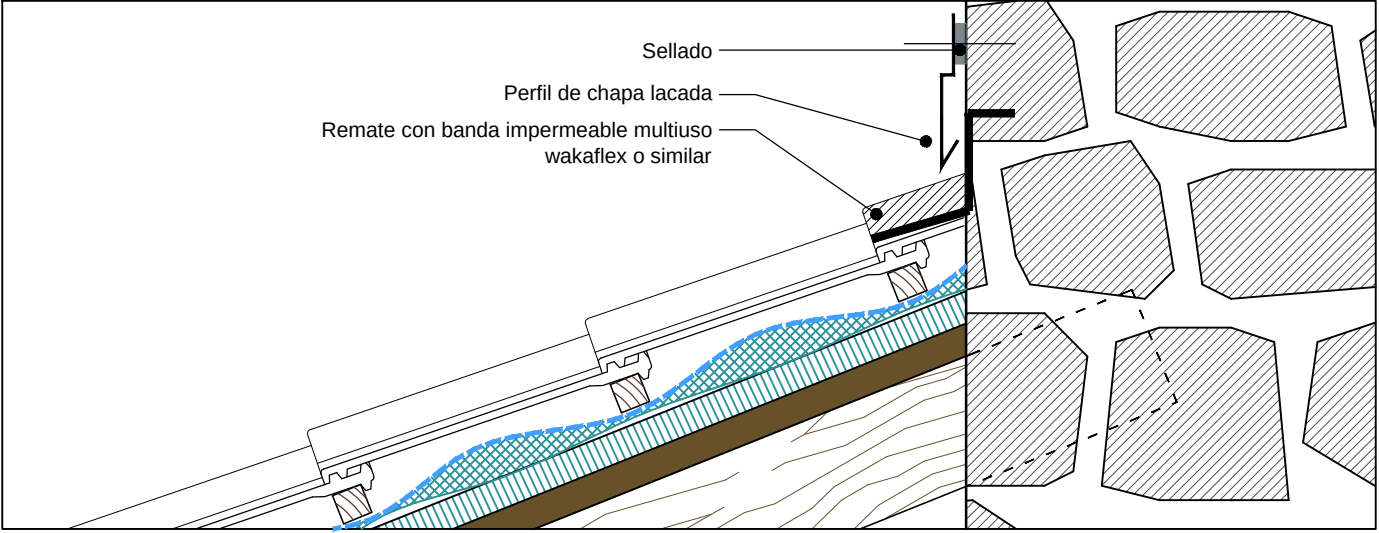


DET.3

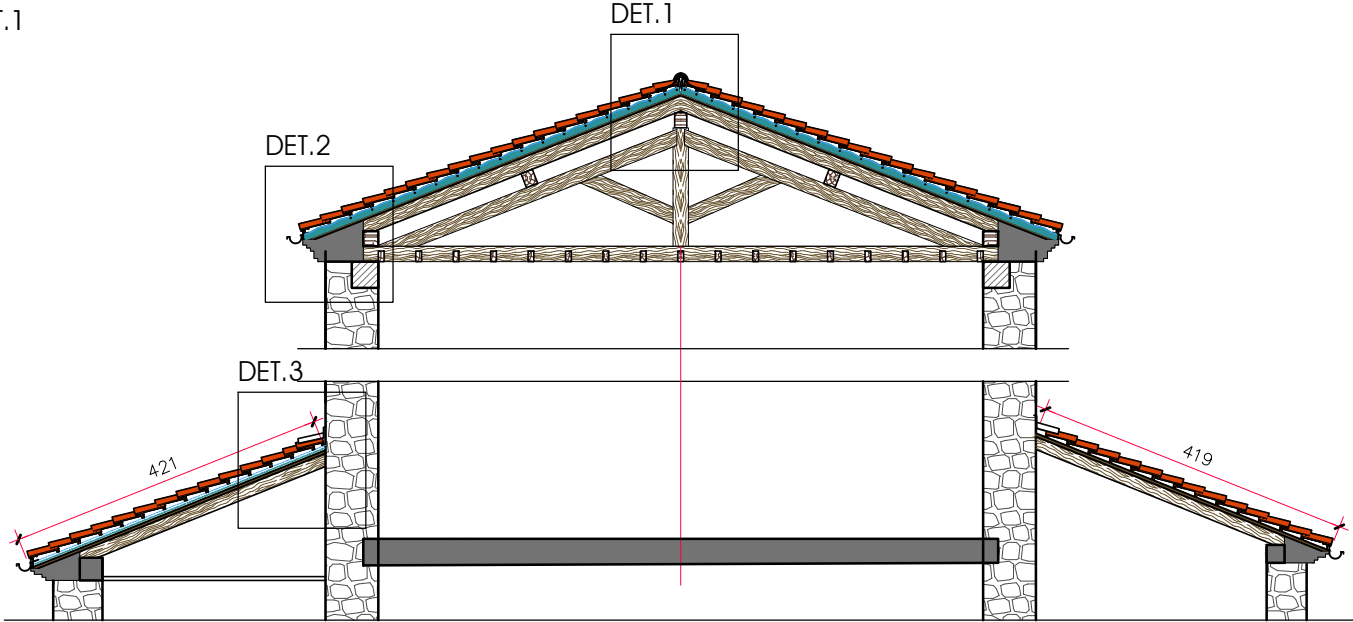


★ NOTA: Los apoyos de las cerchas se revisarán y en caso necesario se reforzarán con un perfil "L" 100.200 de 80 cm de longitud, siempre según supervisión y directrices "in situ" de la D.F.

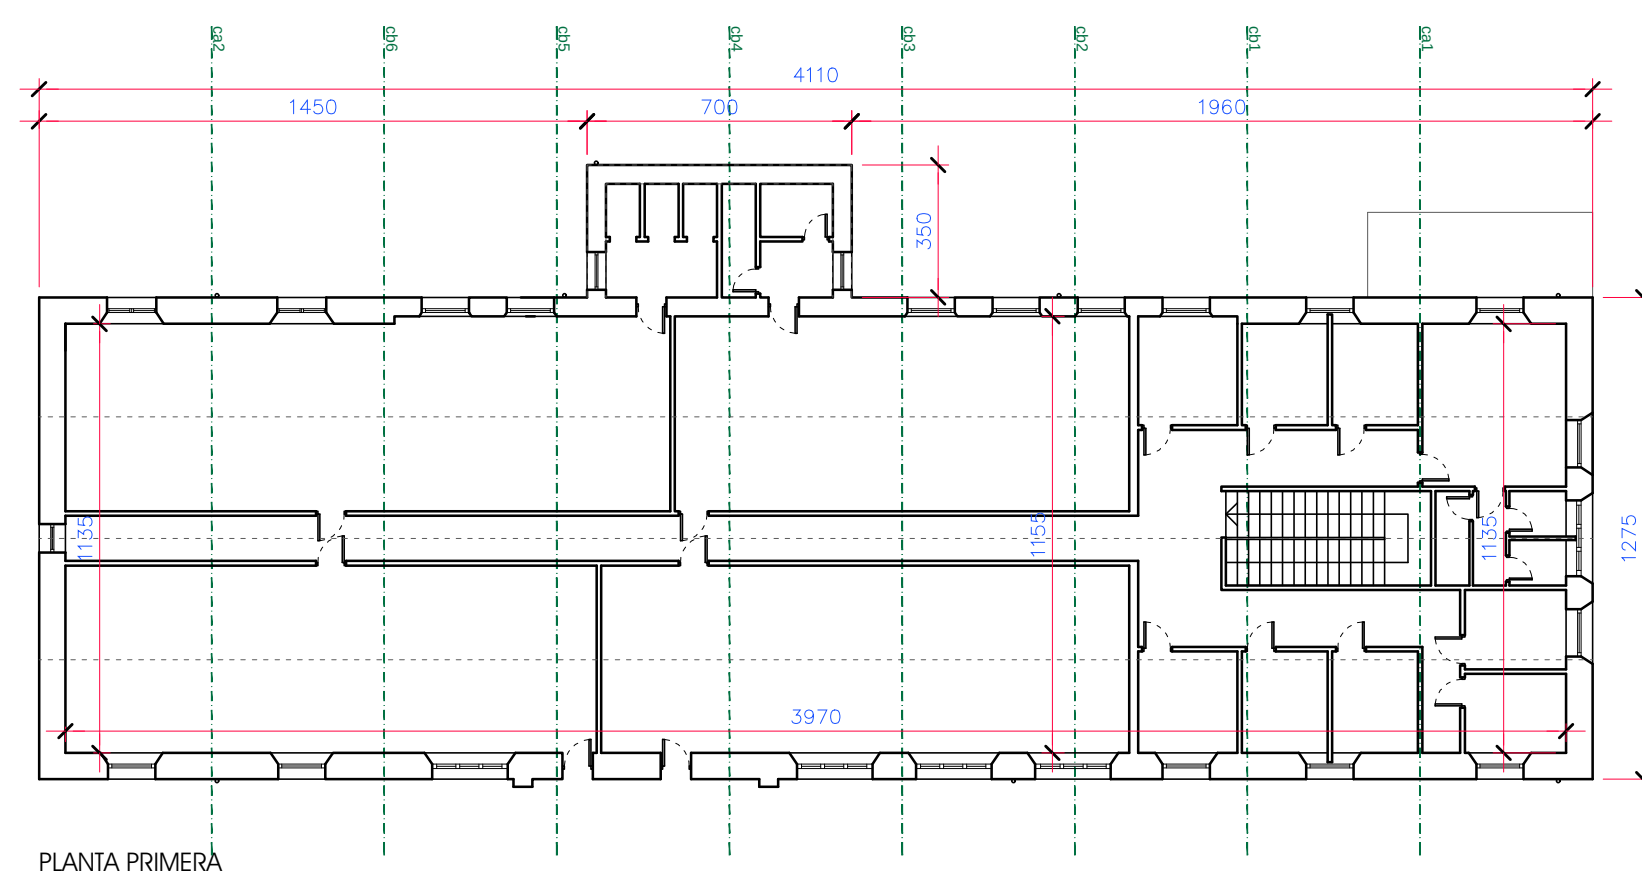


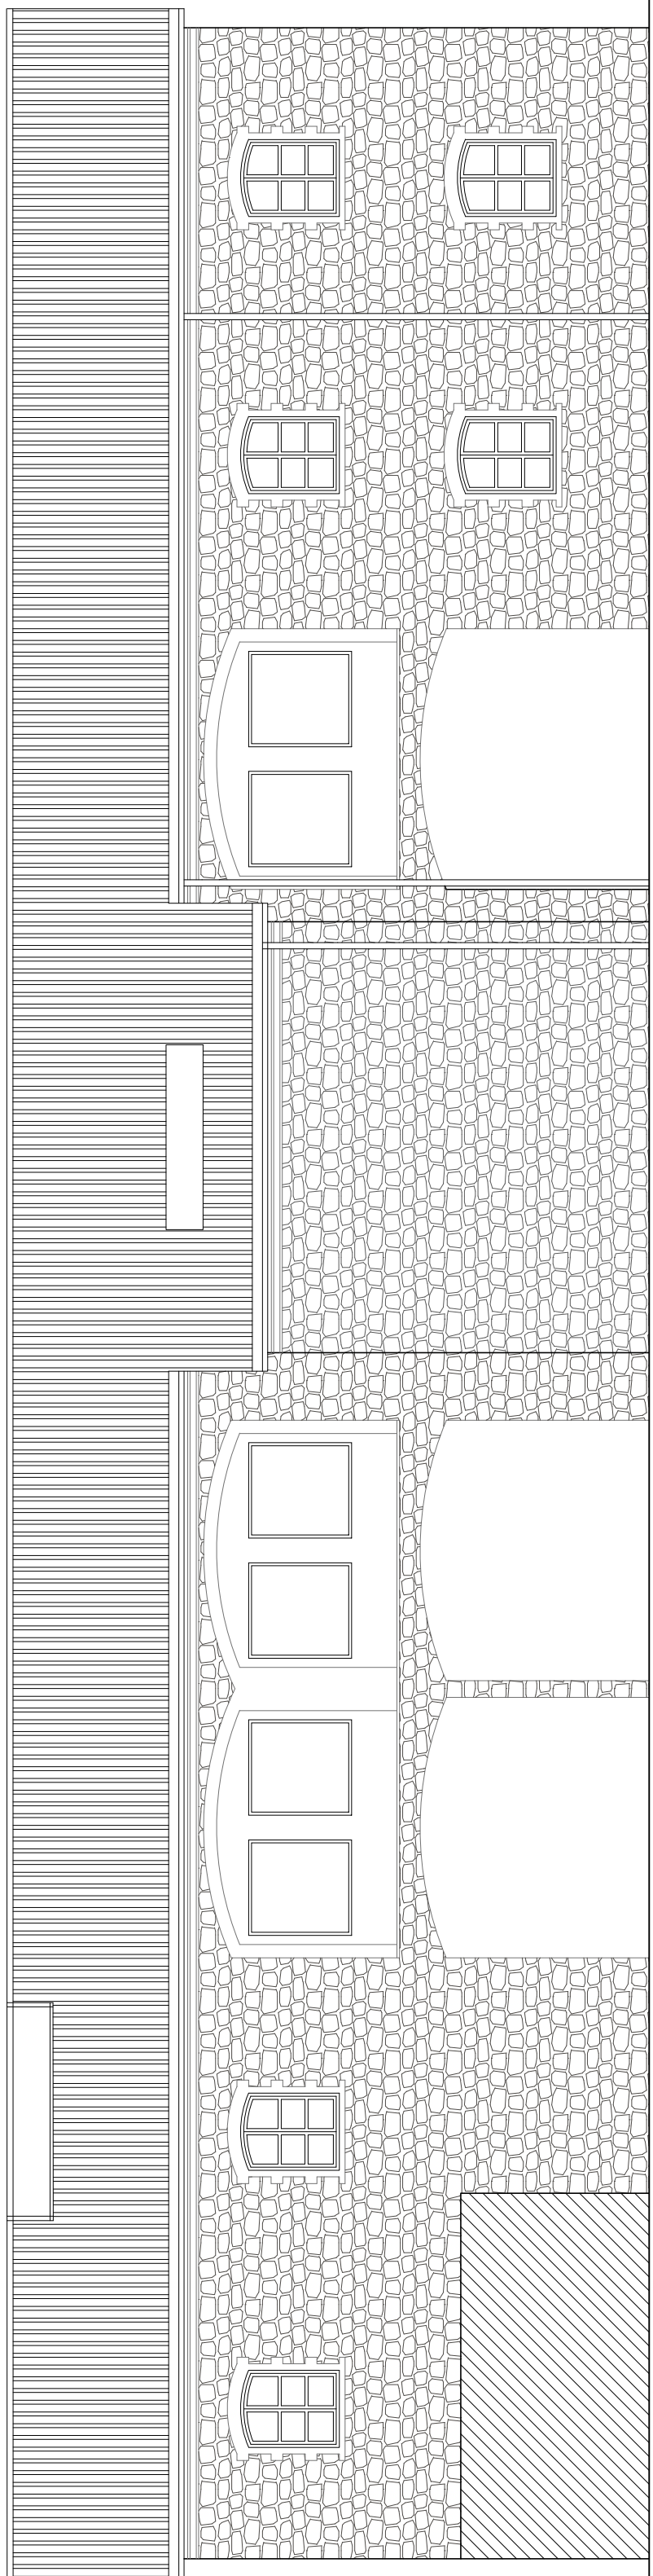



ALZADO NORTE

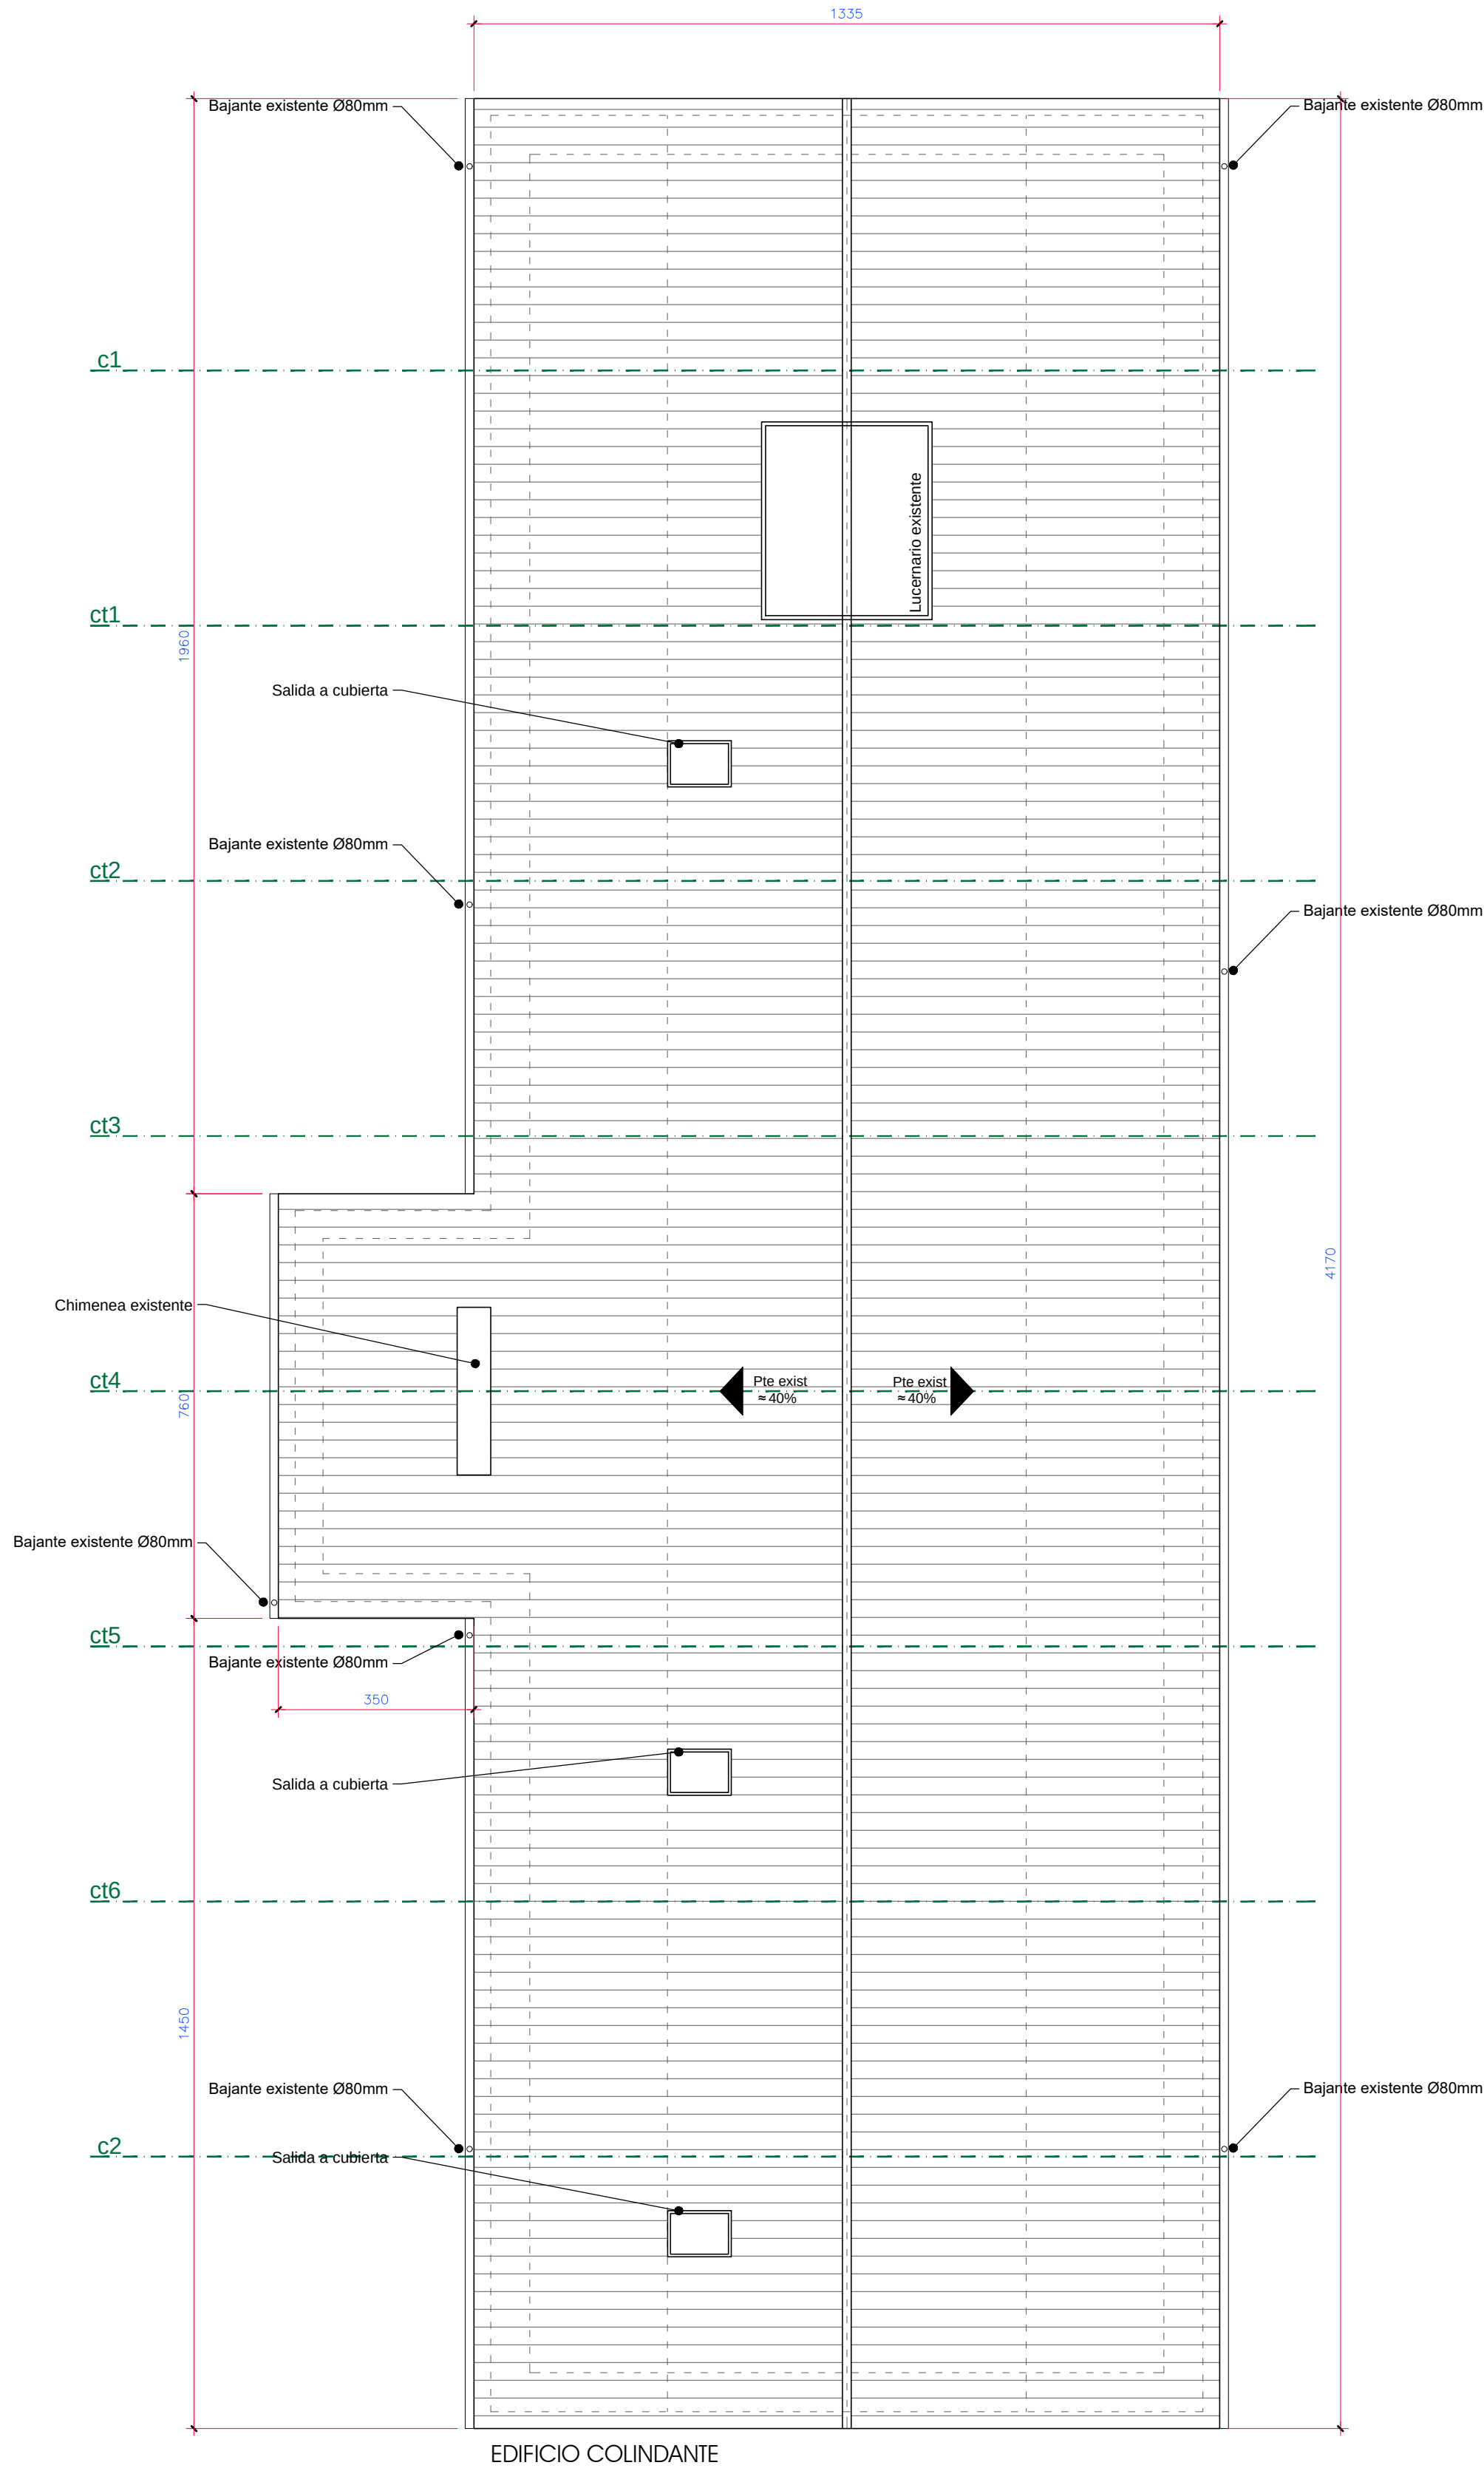

ALZADO ESTE

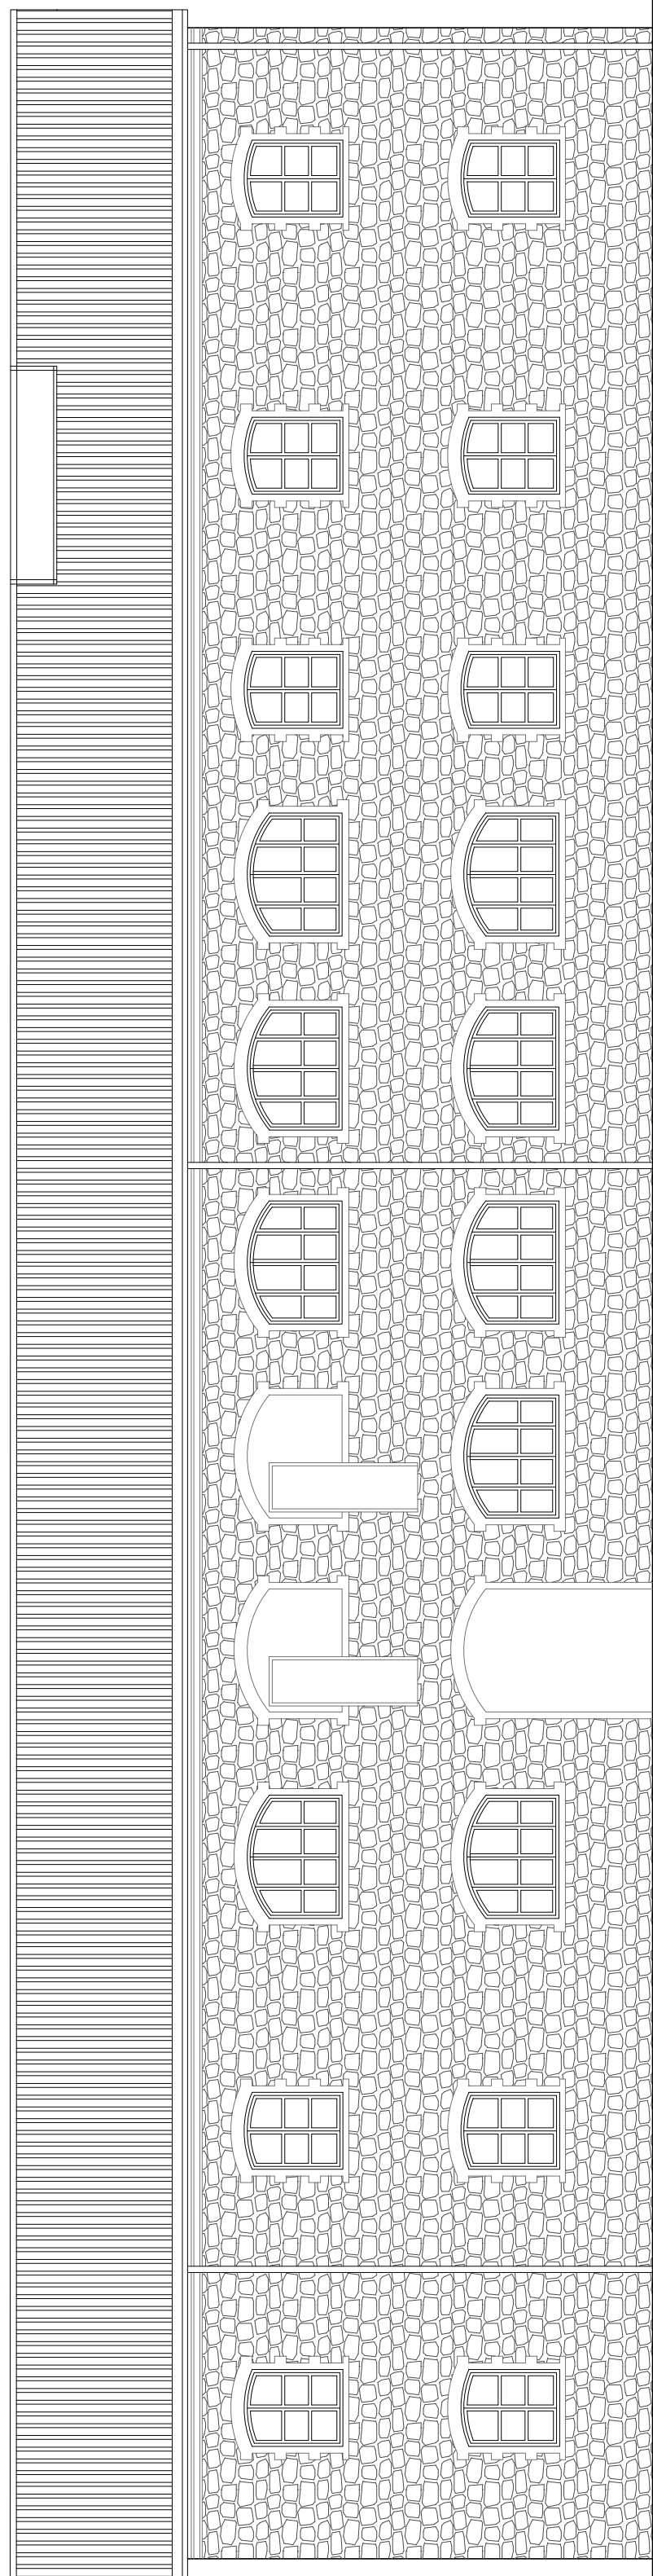


ALZADO SUR

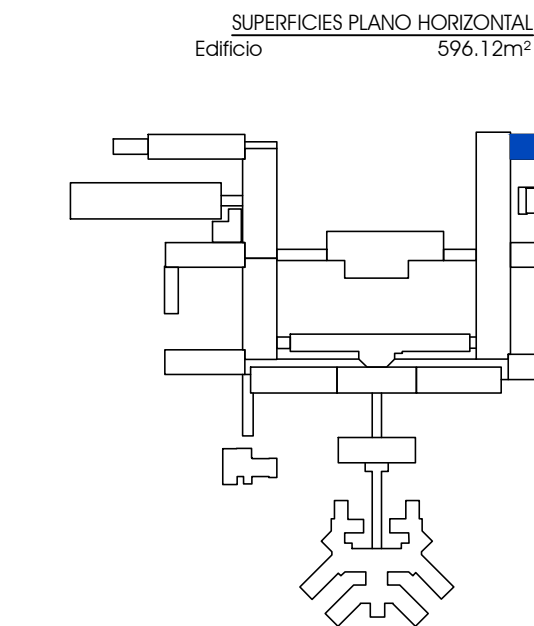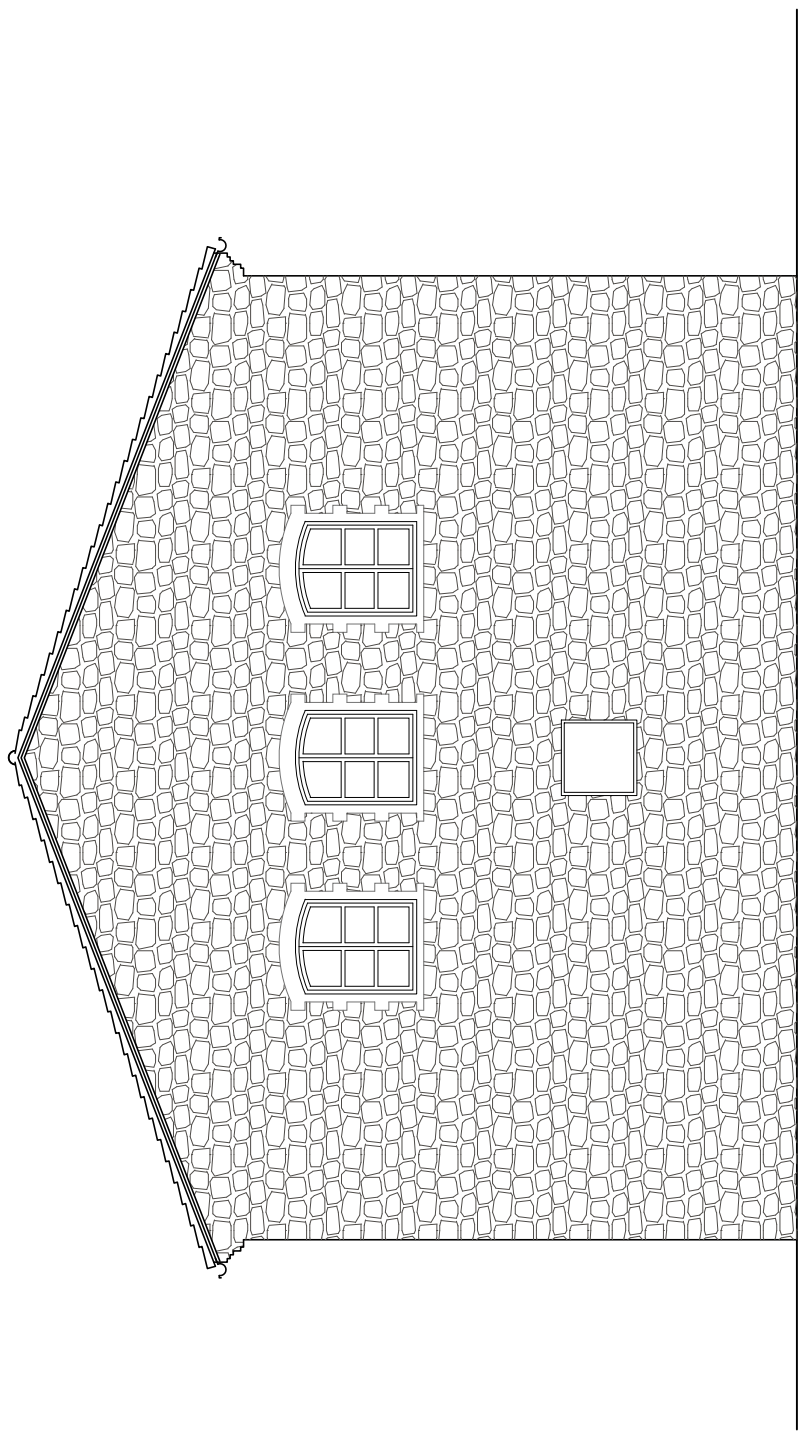


FASE 2 (F2) : EDIFICIO ILARGI

PROYECTO DE EJECUCIÓN · REHABILITACIÓN DE LA CUBIERTA DEL "EDIFICIO DE VESTUARIOS", "ILARGI" Y "BELAGOKA" EN EL CENTRO SAN FRANCISCO JAVIER	
ESTADO ACTUAL	
DESCRIPCIÓN DEL EDIFICIO	
CUBIERTA · ALZADOS	
promotor: Dirección de Salud Mental, Servicio Navarro de Salud - Osasunbidea Pampplona, CF 631500040	plano nº
dirección: EDIFICIO DE VESTUARIOS, ILARGI, BELAGOKA, en el Centro San Francisco Javier, Av. Villava nº53, Barrio de la Charreña, en Pamplona - Iruña.	F2.03
arquitecto: Javier Lana Moreno	escala
G/ Ixurmendi, 38 tfnos: 629.032.673	1:100 [A1] 1:200 [A3]
31180, Zazur Mayor (Navarra) e-mail: javilana@hotmail.com	abril 2021

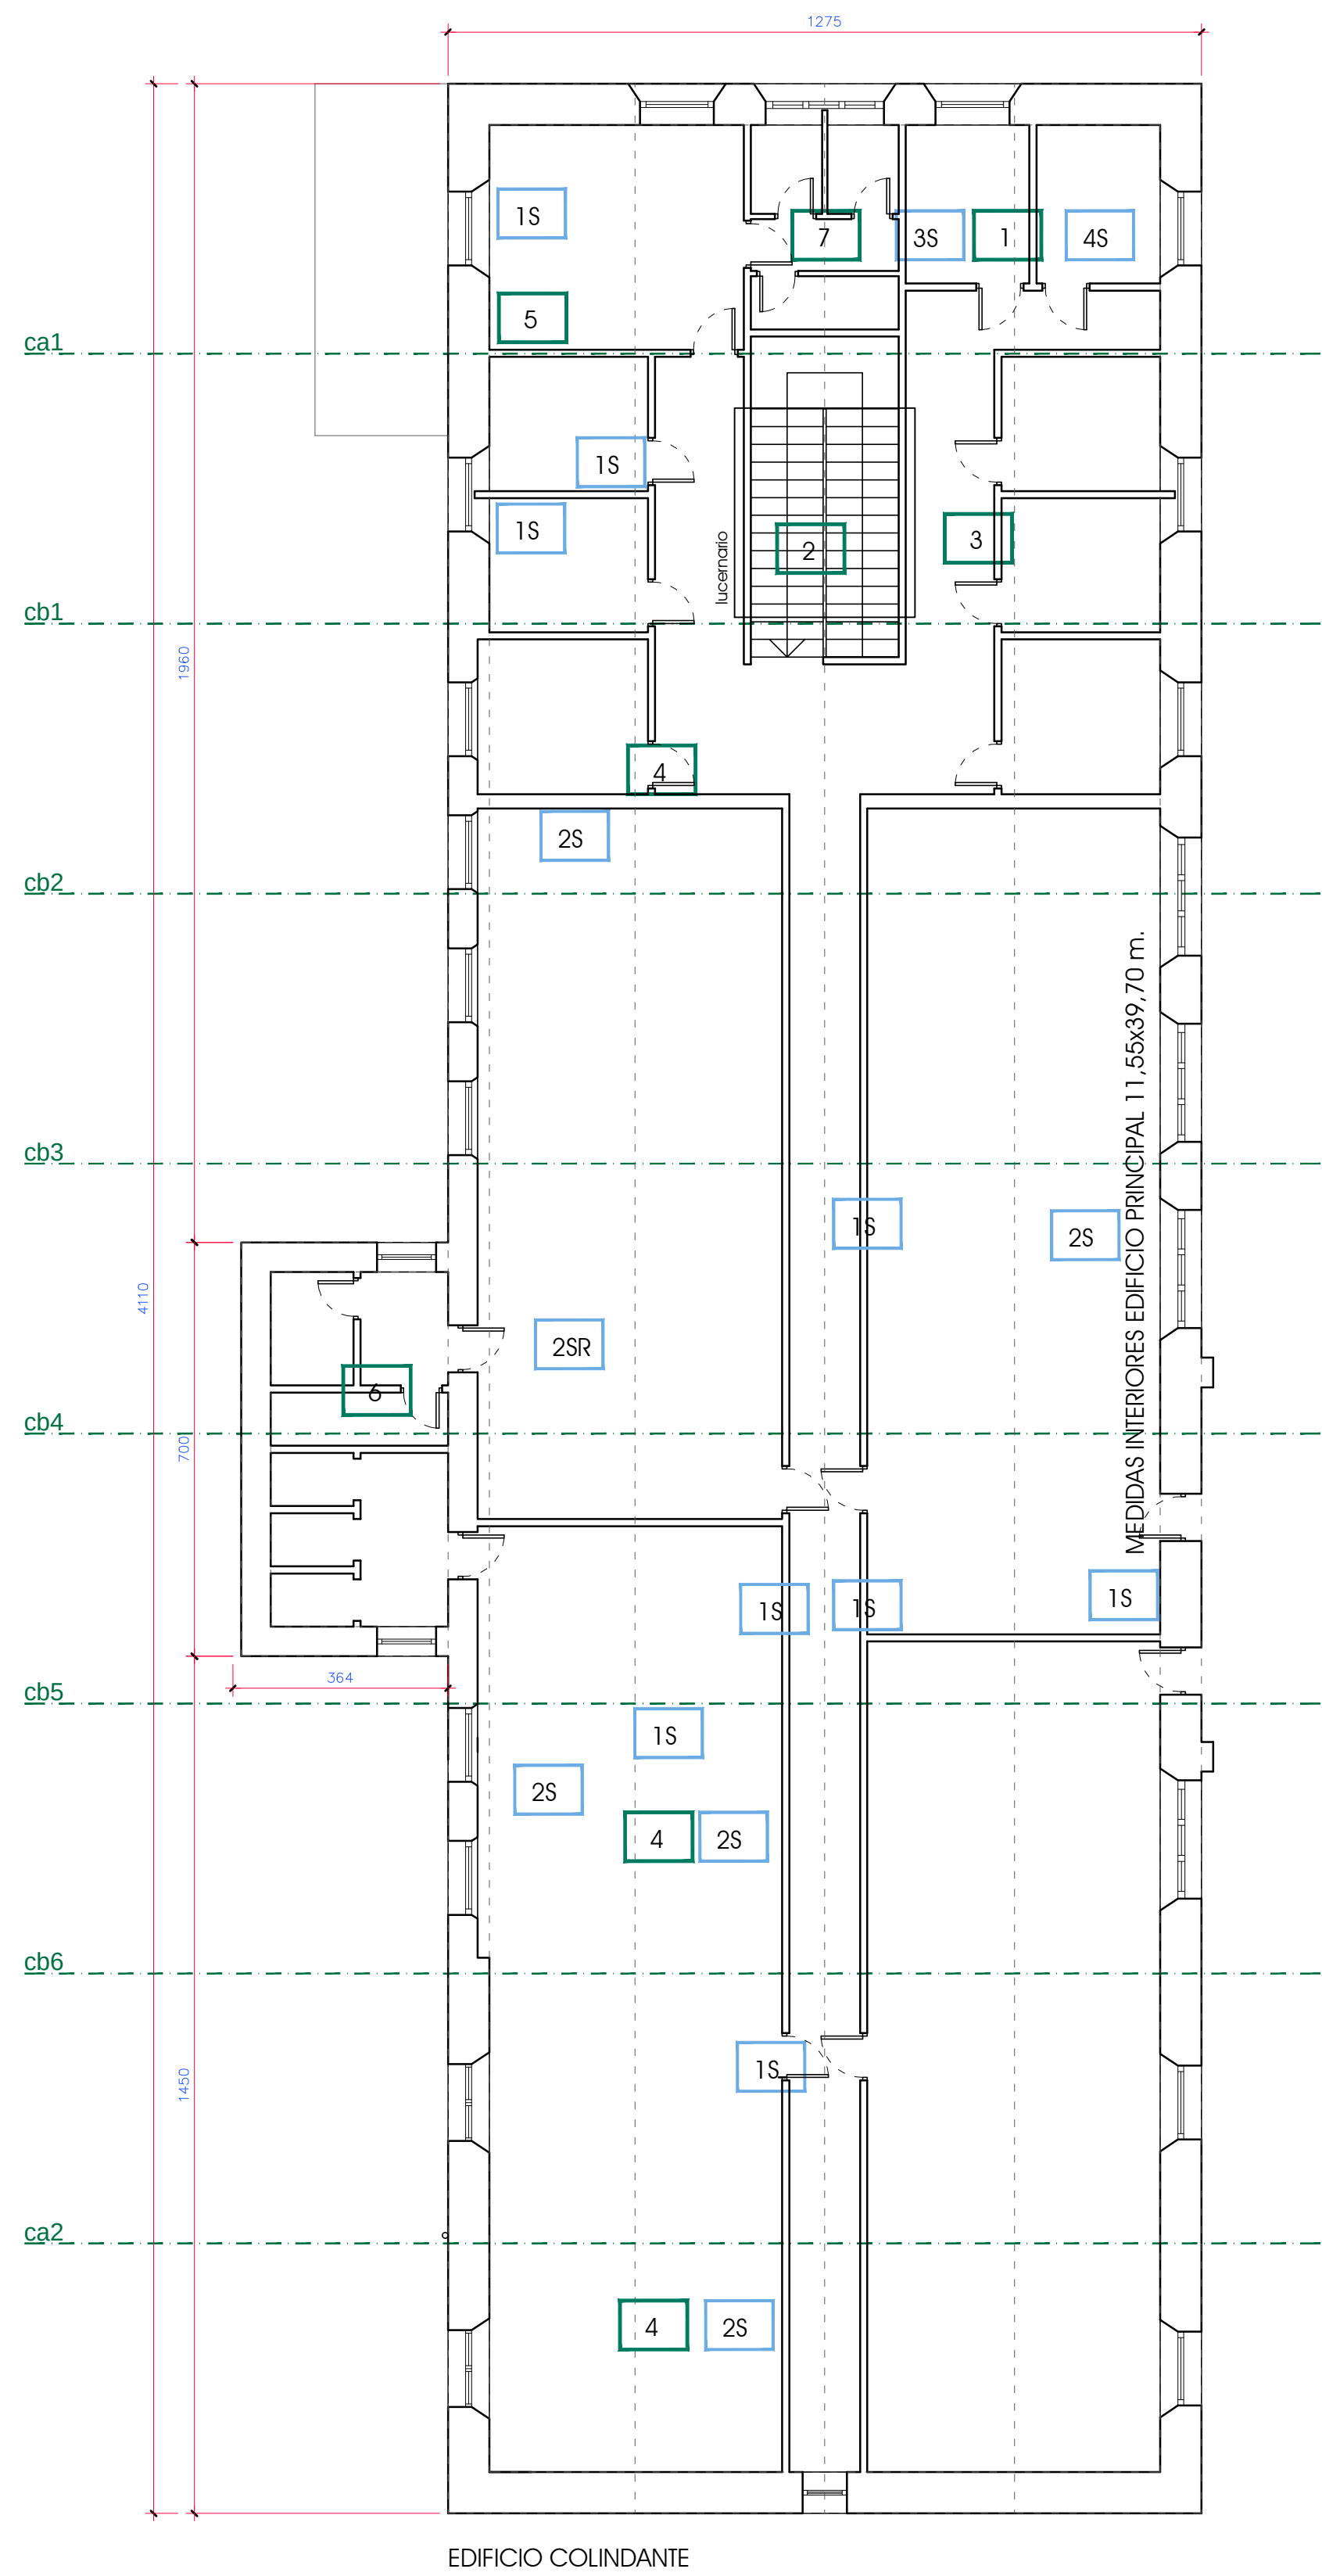


PLANTA PRIMERA

Solivos 20x10 cm cada 50 cm
Falso techo 11x9 cada 60 cm
Vigas Intermedias 20x20 + 2de6x20 cm a cada lado
Viga Cumbreira 24x24 cm
Durmiente 20x20 cm

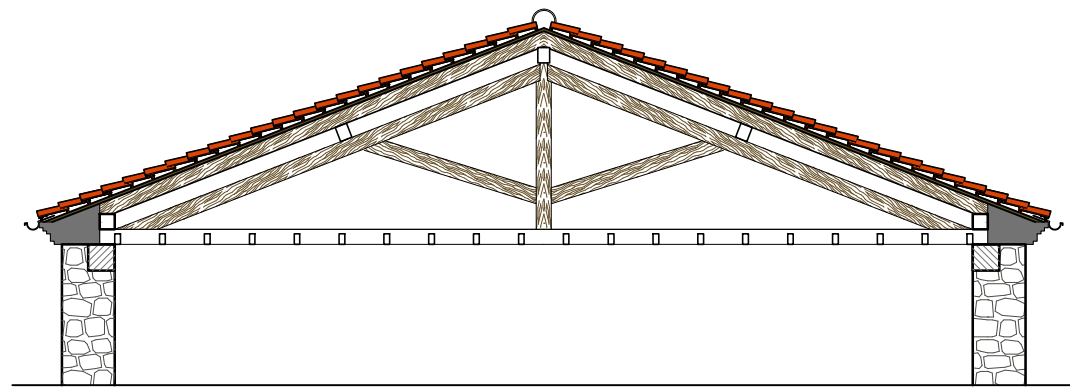


CA (1-2) · CERCHA ÚLTIMOS VANOS
Cercha 19x19 cm · ejes a 4,42 m
Tirante inferior 19x26 cm

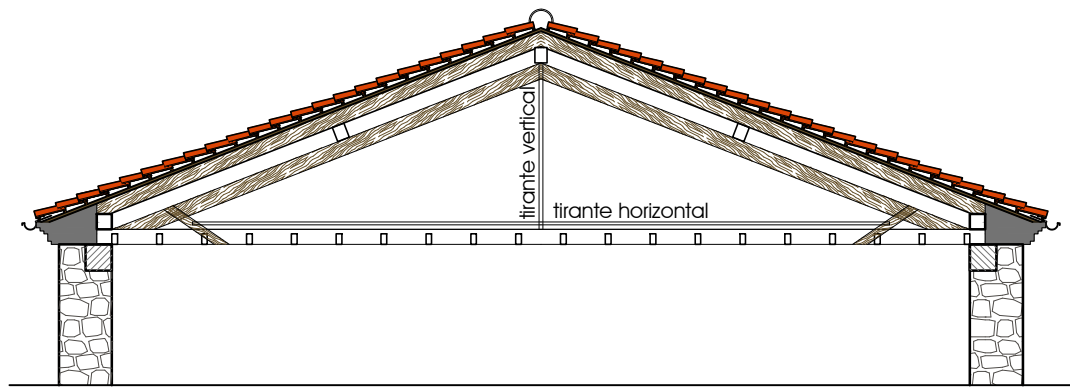


CB (1-6) · CERCHA VANO INTERMEDIO
Cercha pares 18x30 cm · ejes a 4,42 m
Tirante inferior 18x21 cm

Eje cercha


- N.S. Numero de solivos que se observan afectados
- N.SR. Numero de solivos que se observan rotos
- 1 Viga rota por entrada de agua. Cambiar viga y reparar entrada de agua
- 2 Viga en lucernario en mal estado. Cambiar viga y reparar entrada de agua
- 3 Viga afectada por la humedad a revisar. Cambiar o tratar y reparar entrada de agua
- 4 Viga en salida a cubierta en mal estado. Reparar o cambiar. Reparar salida a cubierta y entrada agua.
- 5 Cabeza cercha con humedades, revisadas. madera afectada parcialmente, limpiar y tratar.
- 6 Estructura de este anexo muy deteriorada por entrada de agua. Se proyecta su sustitución completa.
- 7 Zona de entablado en muy mal estado, Cambiar todo

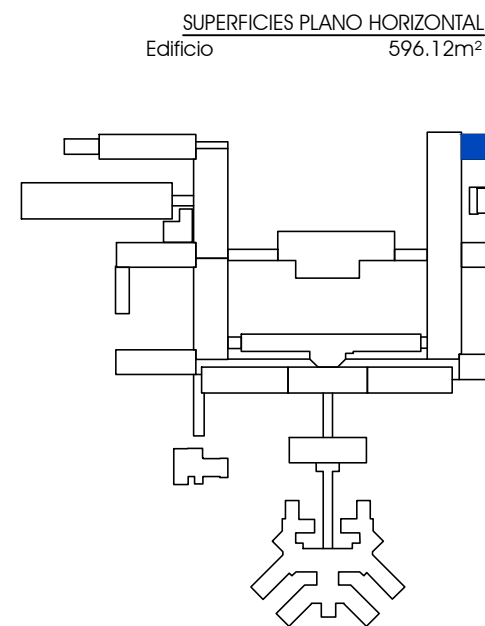

FASE 2 (F2) : EDIFICIO ILARGI

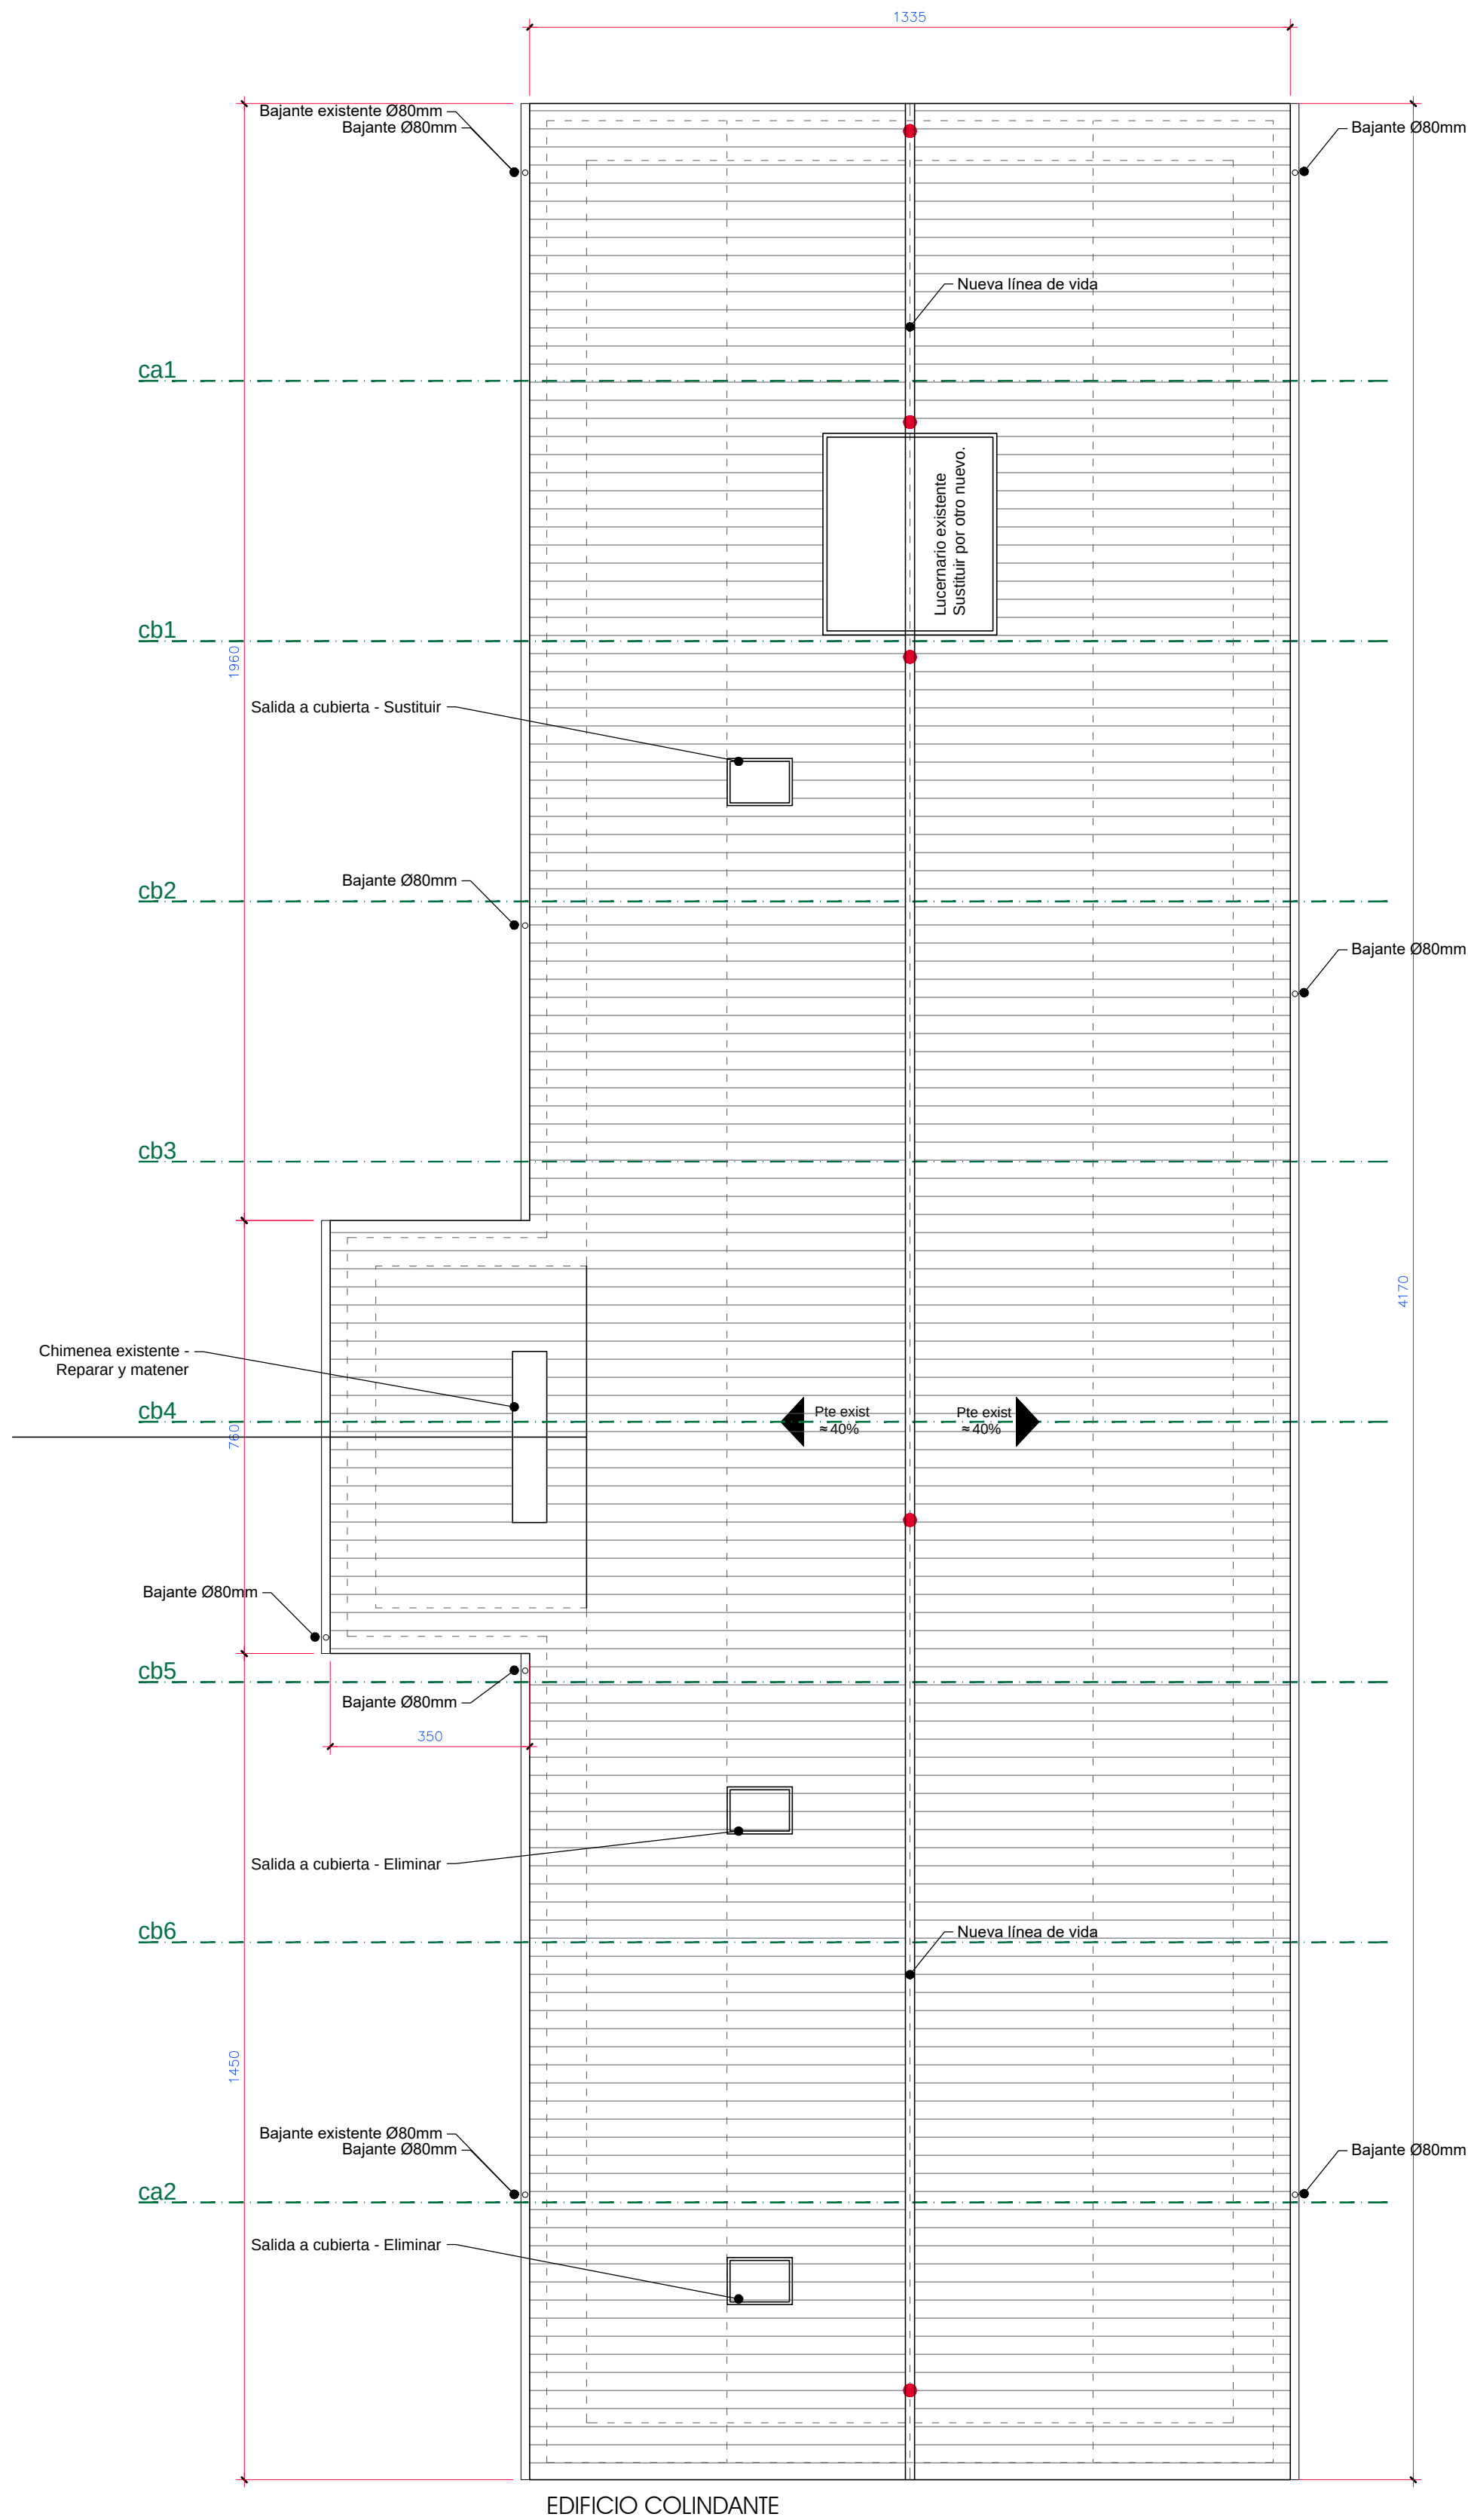


CUBIETA ANEXO TOTALMENTE SUSTITUIDA:
Solivos madera de abeto GLH-24 (10x20cm., cada 50) + tarima de madera con aislamiento de poliestireno extrudido + aislamiento multicapa TRISO entre rastreles + lámina impermeabilizante + teja cerámica.

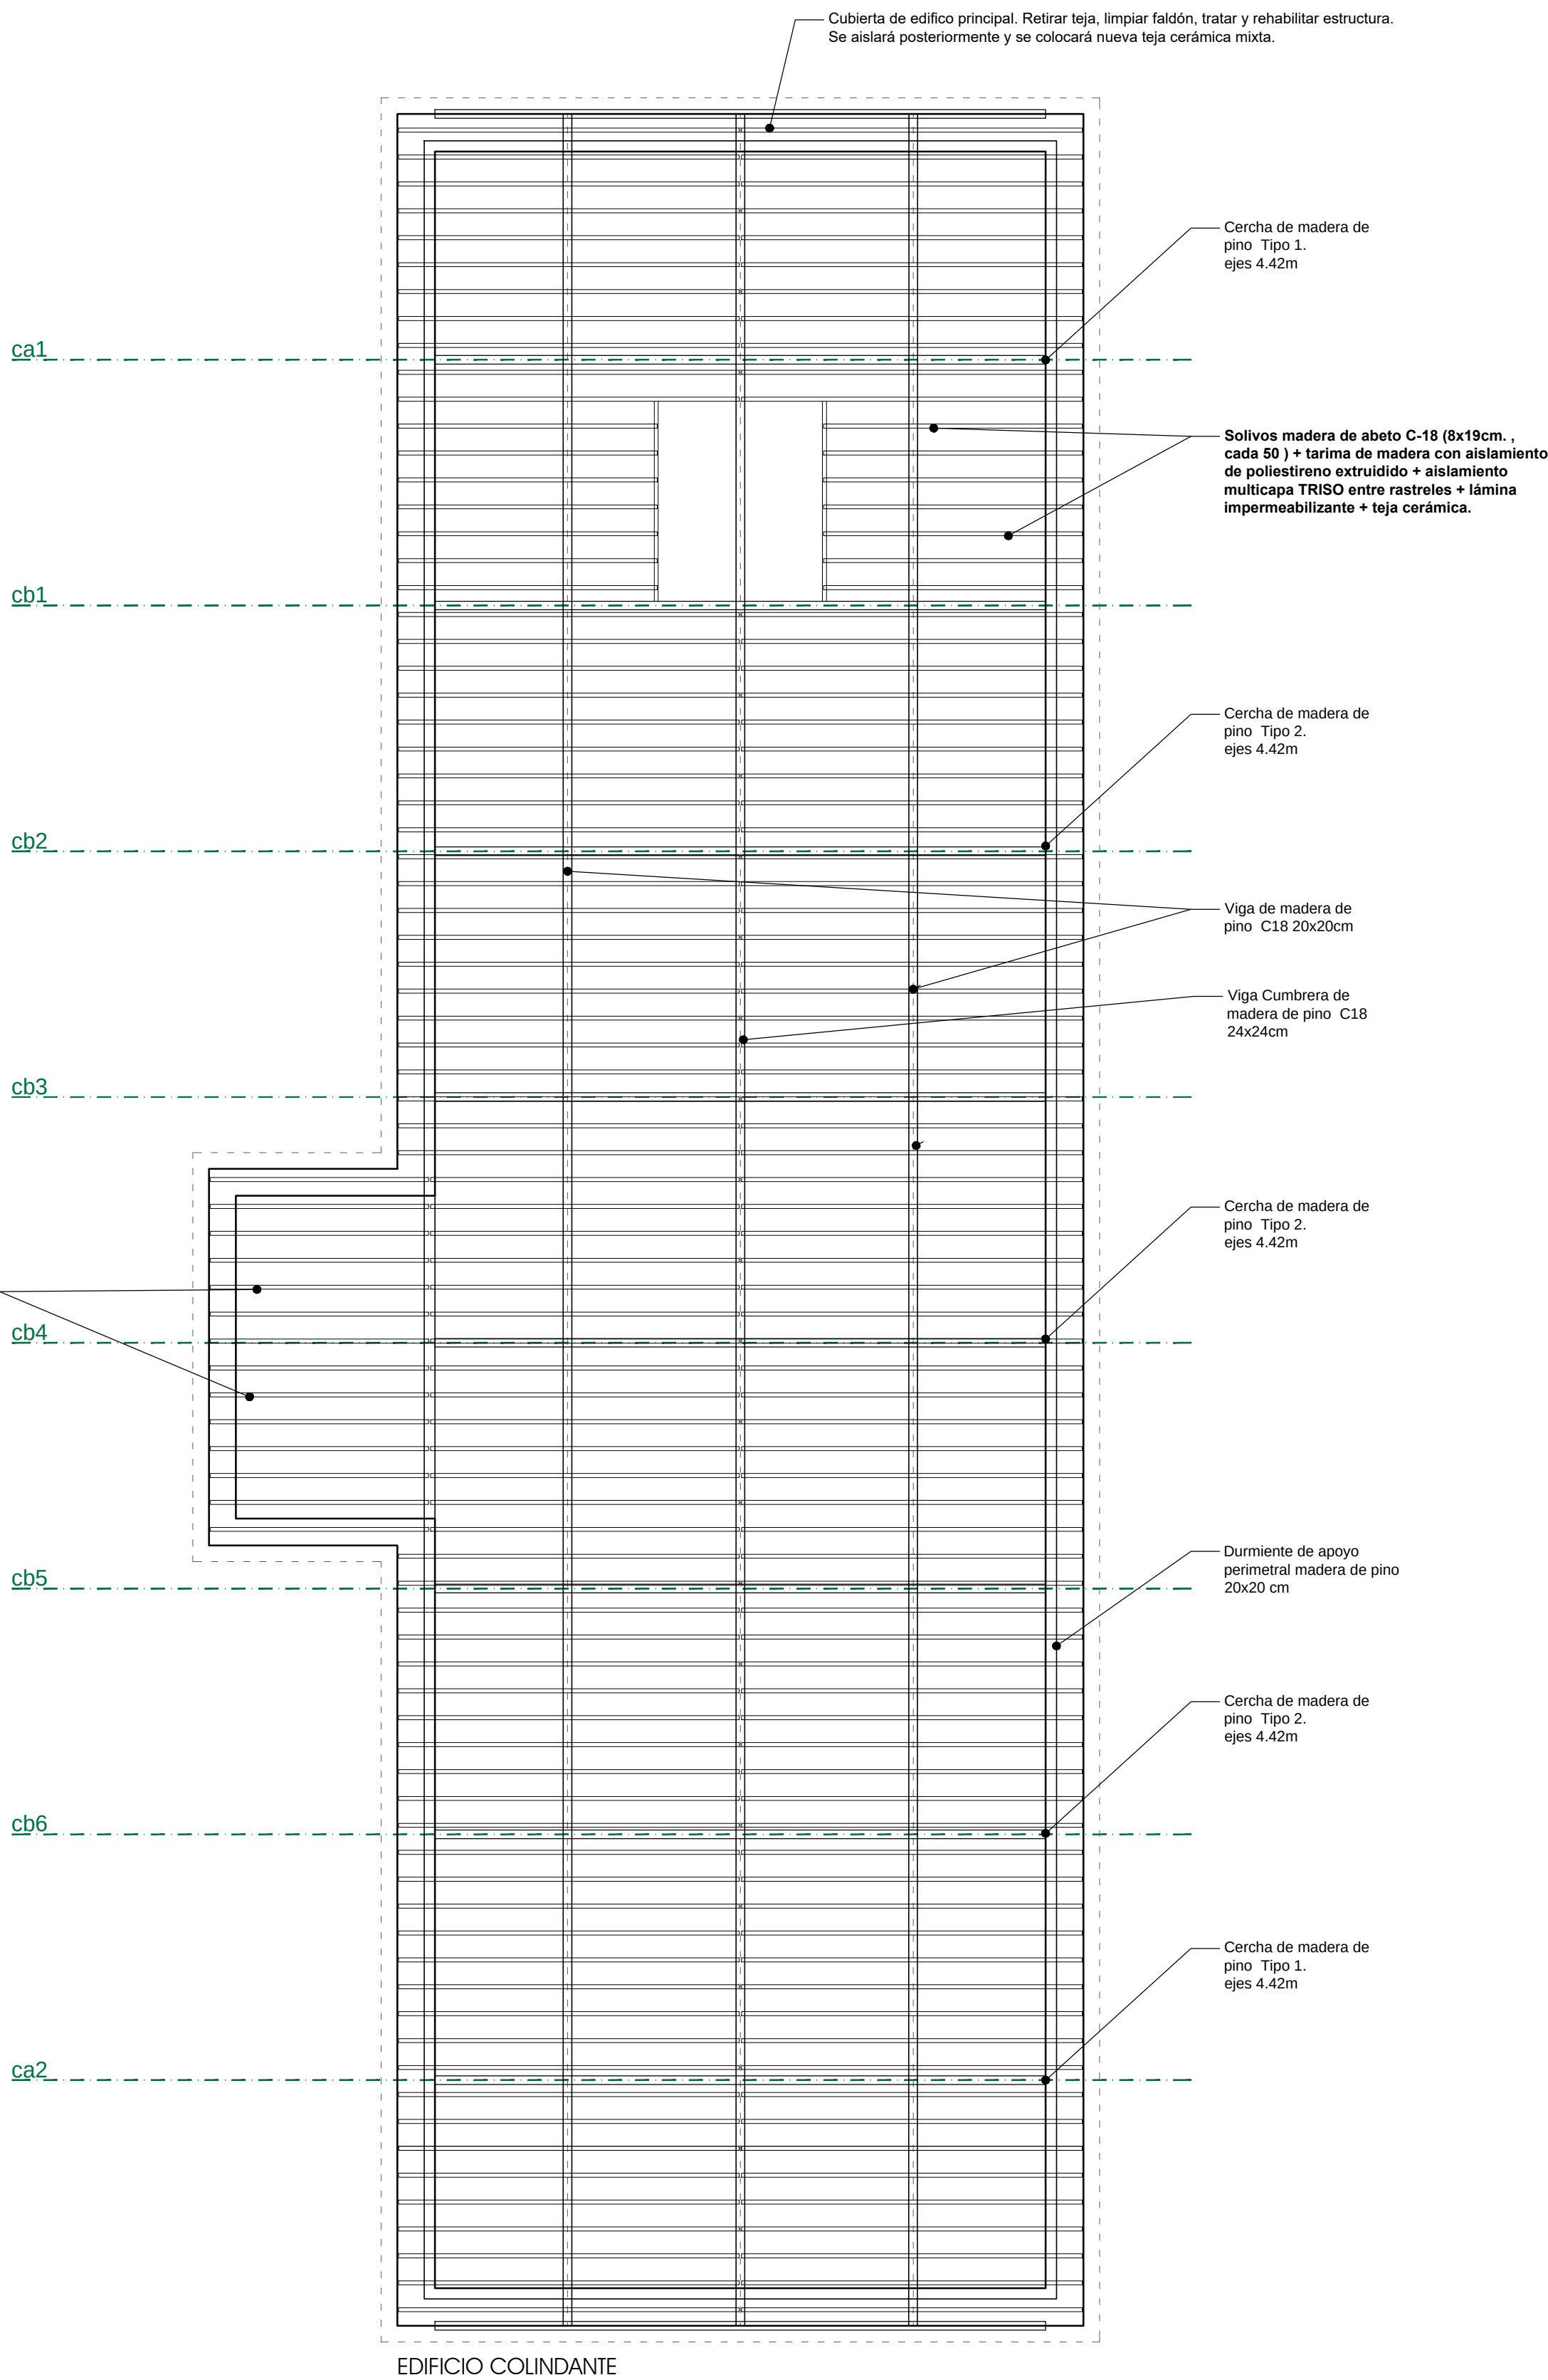

ACTUACIONES PROPUESTAS:

- Desmontar el falso techo de entramado de madera existente. La mayor parte ya se ha realizado.
- Desmontar la cubrición de teja existente.
- Reparación de la estructura.
- Reparación del soporte de madera, entramado sobre el que se apoyaba la teja.
- Colocación de aislamiento de cubierta para posibilitar uso posterior y lámina de impermeabilización.
- Nueva cubrición de teja cerámica.
- Sustitución de canalones y bajantes existentes.
- Tratamiento de la madera tanto estructural como soportes tanto en superficies generales como en apoyos en la pared.
- Pequeñas reparaciones en muros en zonas de apoyo de cubierta.
- Gestión de Residuos, Seguridad y Salud, y costes de Control de Calidad.
- La solución adoptada y los costes para alcanzar la estabilidad al fuego requerida en la cubierta principal, tendrán que ser objeto del Proyecto de adaptación del edificio a su actividad, ya que será en ese momento cuando se determine la resistencia y estabilidad al fuego requeridos.
- Todas estas actuaciones se realizarán siempre bajo supervisión, directrices y ordenes de la D.F.

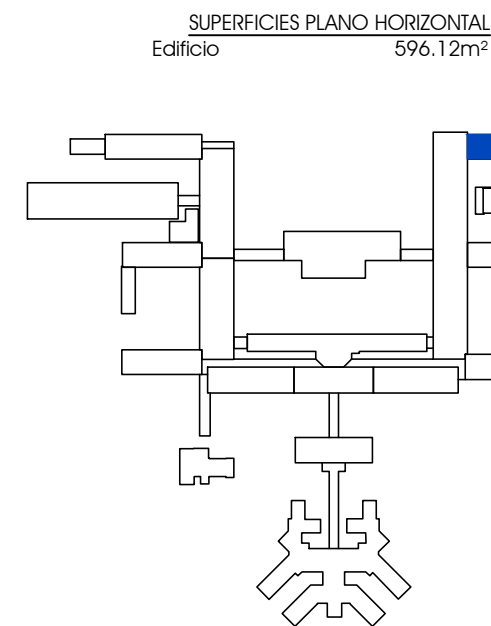


FASE 2 (F2) : EDIFICIO ILARGI

PROYECTO DE EJECUCIÓN · REHABILITACIÓN DE LA CUBIERTA DEL "EDIFICIO DE VESTUARIOS", "ILARGI" Y "BELAGOA" EN EL CENTRO SAN FRANCISCO JAVIER


ESTADO REFORMADO
PLANTAS CUBIERTA Y ESTRUCTURA
ACTUACIONES

promotor Dirección de Salud Mental, Servicio Navarro de Salud - Osasunbidea Pamplona, CF 631500040
dirección EDIFICIO DE VESTUARIOS, ILARGI, BELAGOA, en el Centro San Francisco Javier, Av. Villava nº53, Barrio de la Chantrea, en Pamplona - Iruña.
arquitecto Javier Lana Moreno
31180, Zazur Mayor (Navarra)
e-mail: javilana@hotmail.com
plano nº F2.05
escala 1:100 (A1)
1:200 (A3)
abril 2021

Solivos 20x10 cm cada 50 cm
Falso techo 11x9 cada 60 cm
Vigas Intermedias 20x20 + 2de6x20 cm a cada lado
Viga Cumbre 24x24 cm
Durmiente 20x20 cm

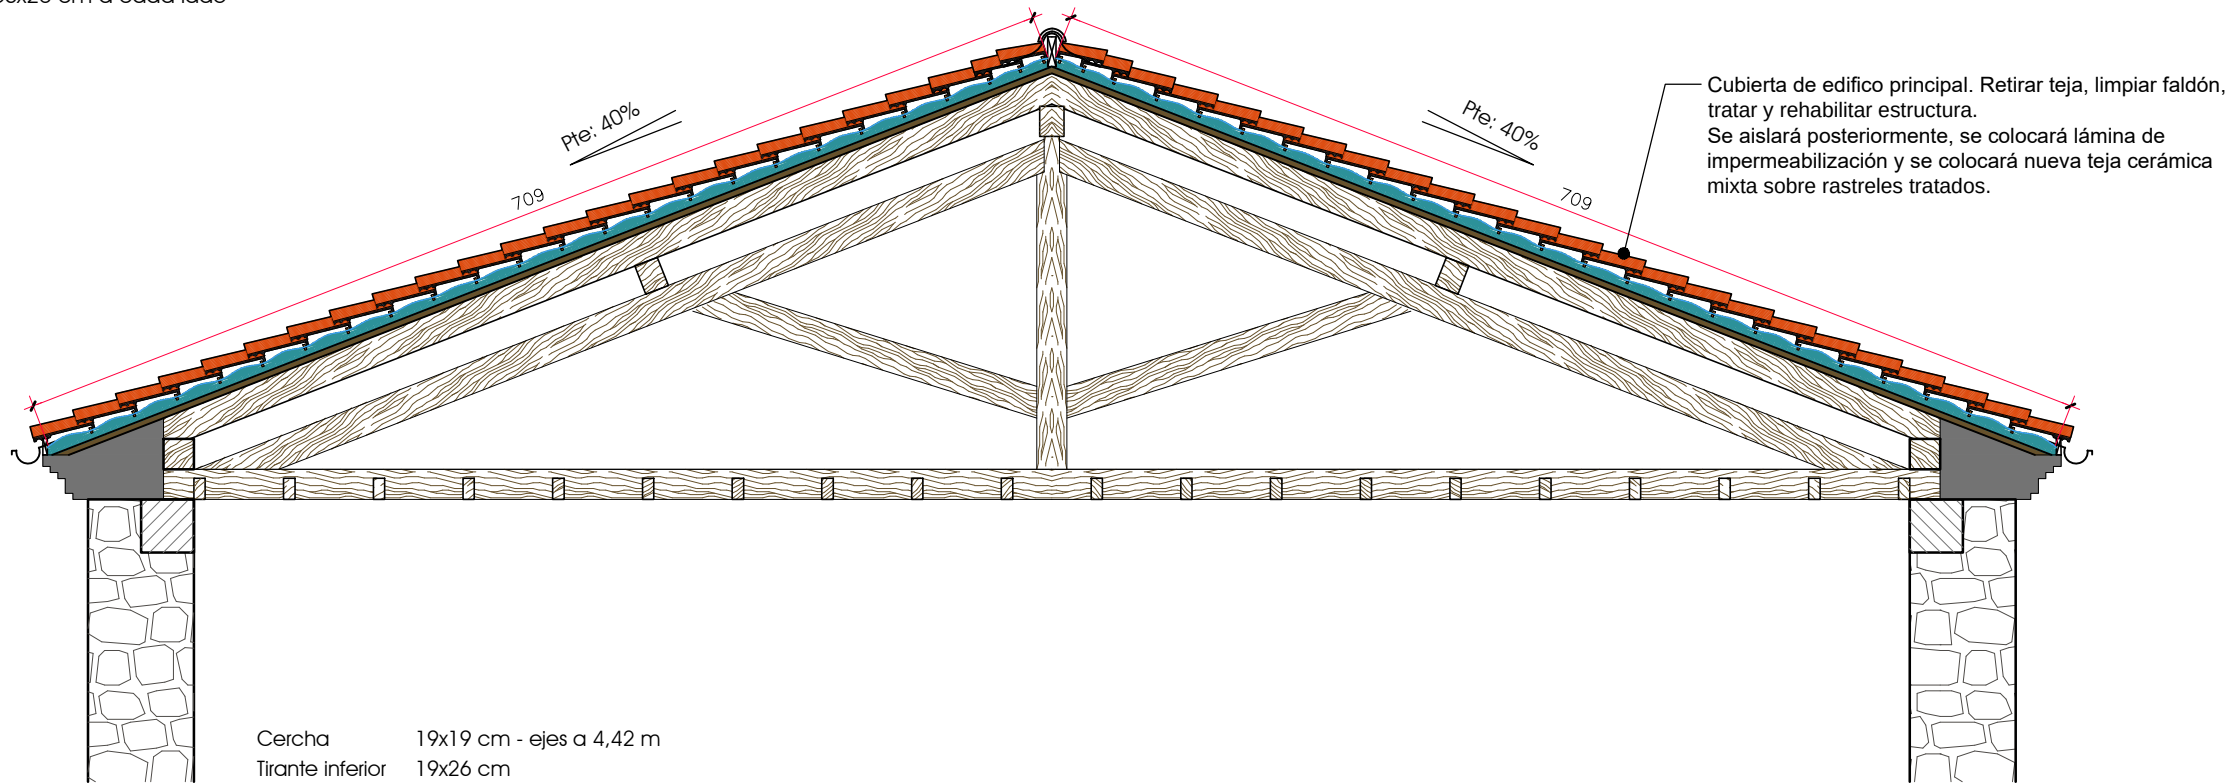


CA (1-2) · CERCHA ÚLTIMOS VANOS

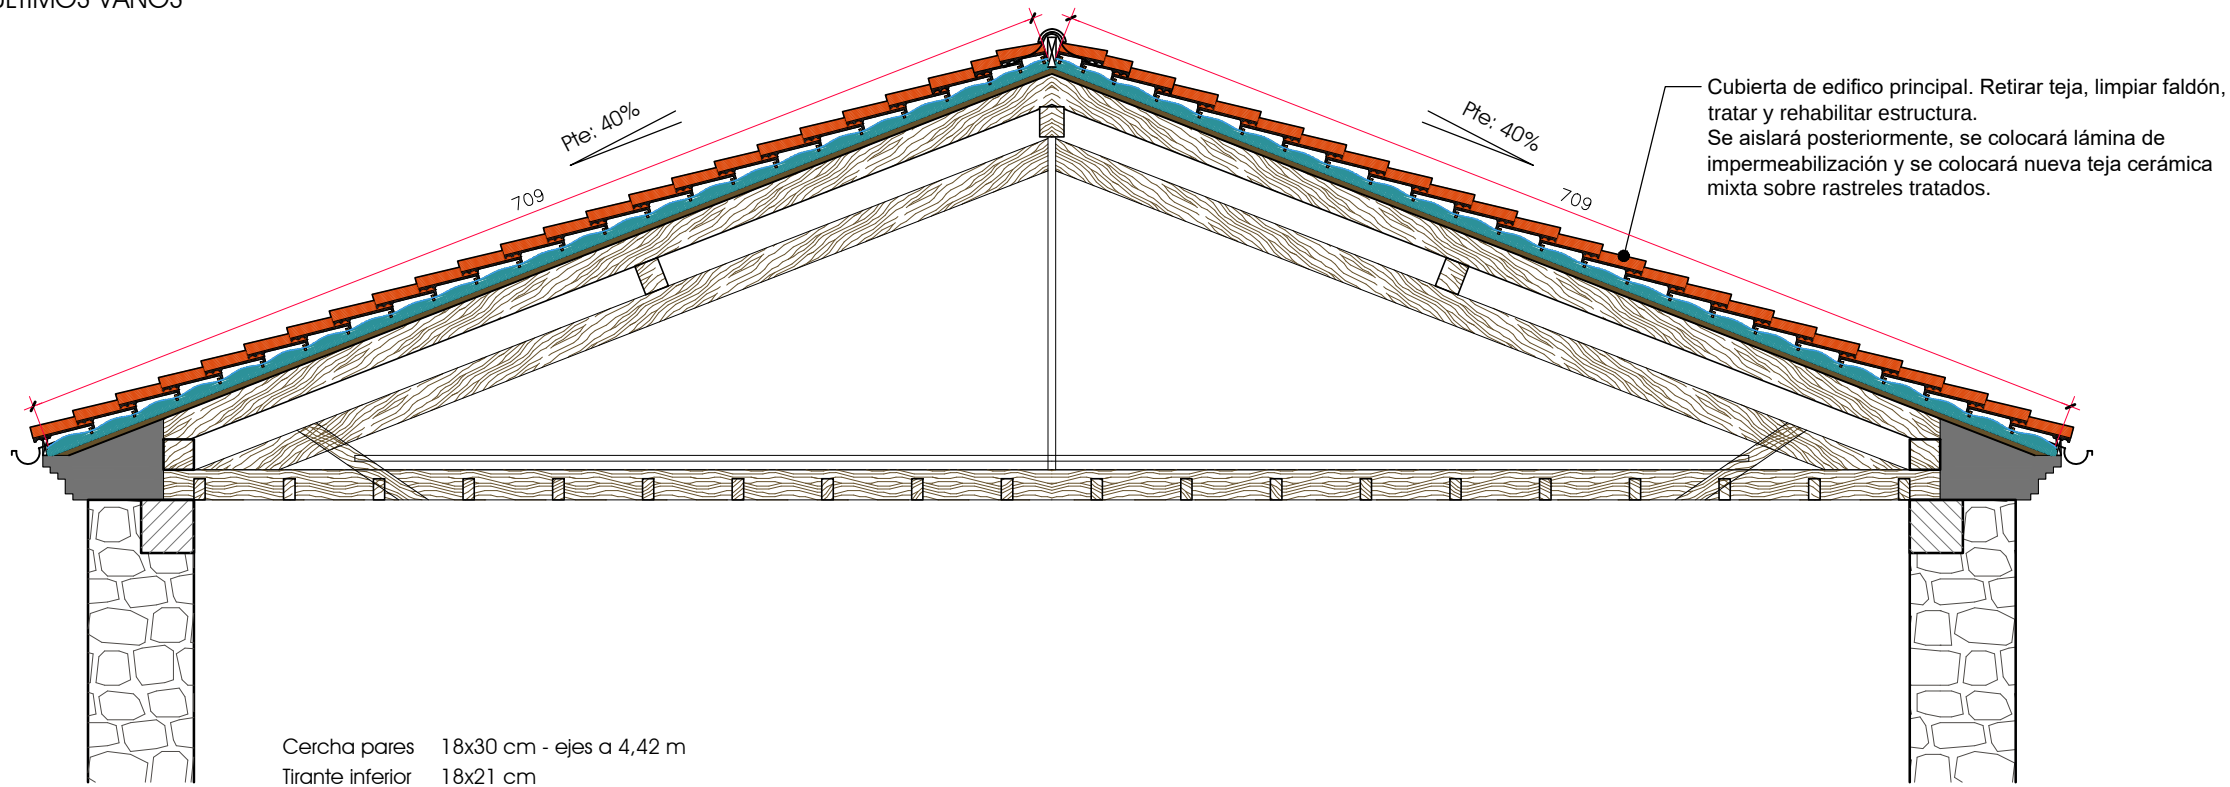


CB (1-6) · CERCHA VANO INTERMEDIO



SECCIÓN TRANSVERSAL

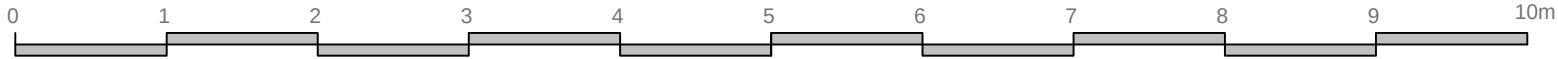


PROYECTO DE EJECUCIÓN · REHABILITACIÓN DE CUBIERTA DEL "EDIFICIO DE VESTUARIOS" DEL "CENTRO SAN EN EL CENTRO SAN	plano nº	F2.06
	escala	1:50[A3]
	FECHA	2021
	autor	abr/2021
ESTADO REFORMADO SECCIÓN ACTUACIONES	FASE 2 (F2) : EDIFICIO ILARGI	
	Servicio Navarro de Salud - Osasunbidea, Pamplona.	
	Nº de Proyecto: 2021/000011	
	Nº de Acta: 06405/2021	
emplazamiento	EDIFICIO DE VESTUARIOS DEL CENTRO SAN FRANCISCO JAVIER	
	Centro San Francisco Javier	
	Av de Villava, 53, 31015 Pamplona, Navarra	
	C/ Iturmendi 38, 31180, Zizur Mayor (Navarra)	
VERIFICABLE EN: http://www.coam.org/verificable.asp	E-26002F3E3	
	VERIFICABLE EN: http://www.coam.org/verificable.asp	
	E-26002F3E3	
	VERIFICABLE EN: http://www.coam.org/verificable.asp	
e-mail: javilana@hotmail.com		tfn: 629.032.673

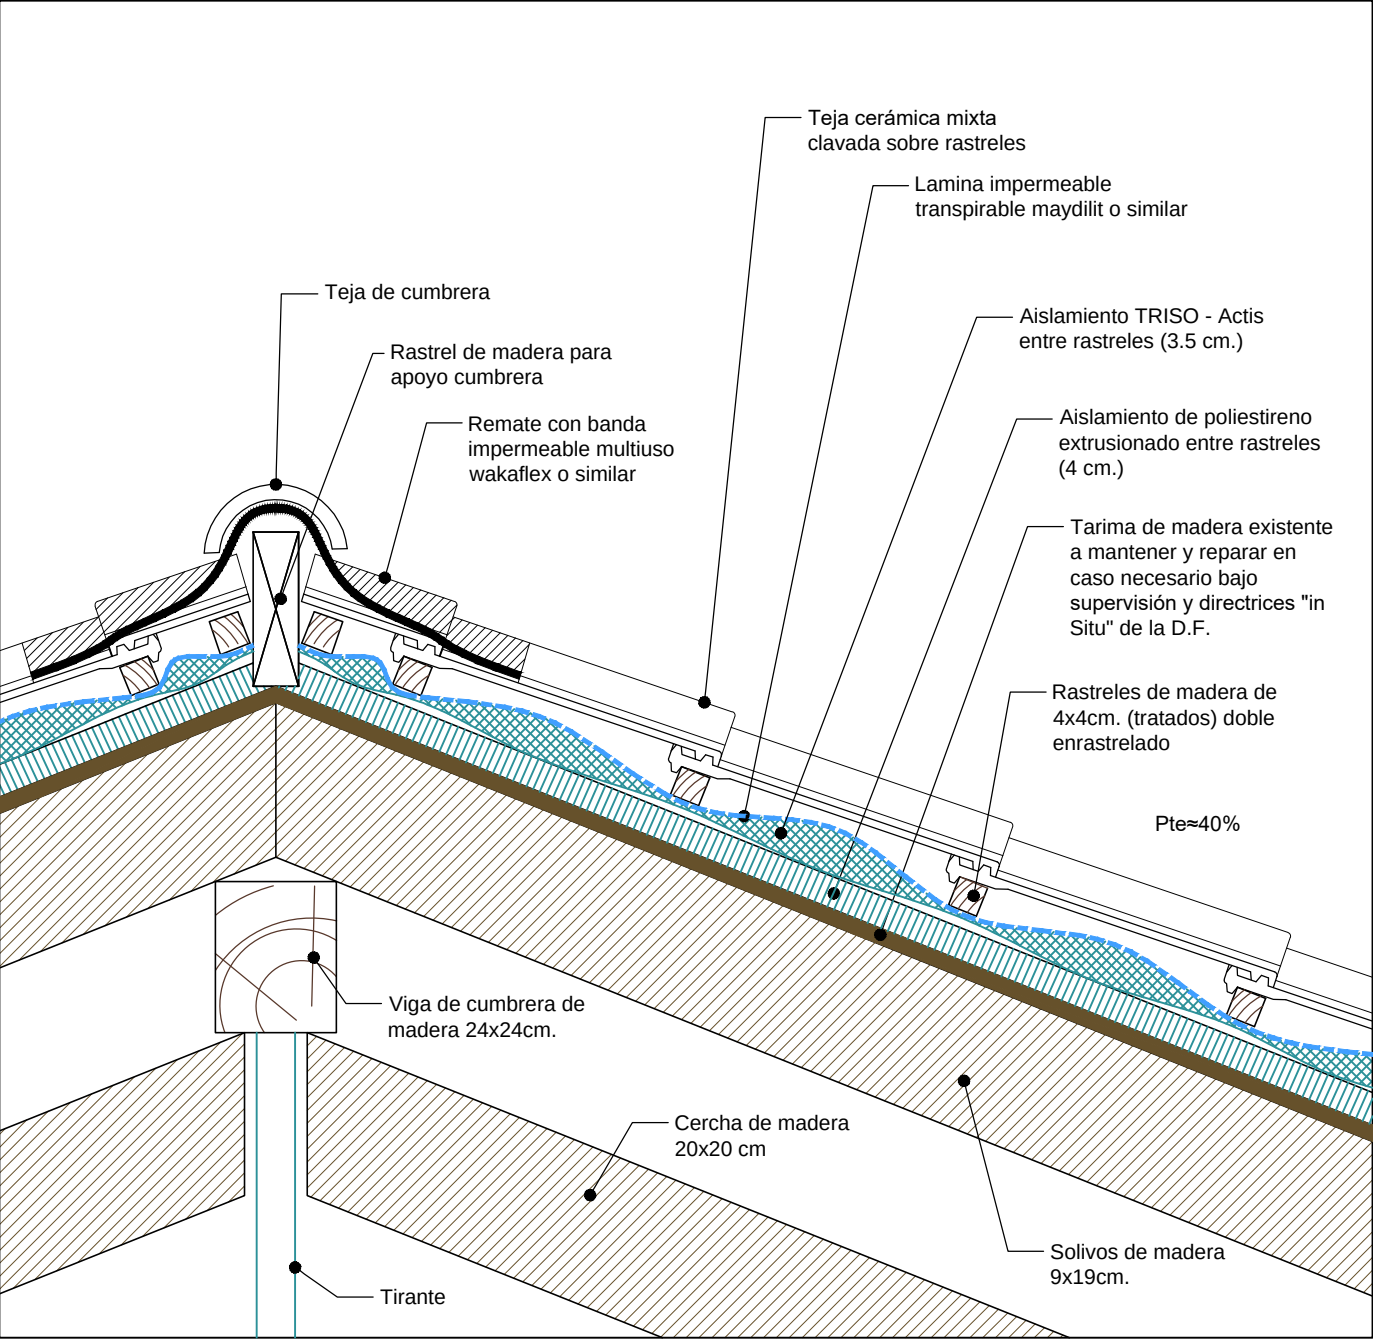



DET.1

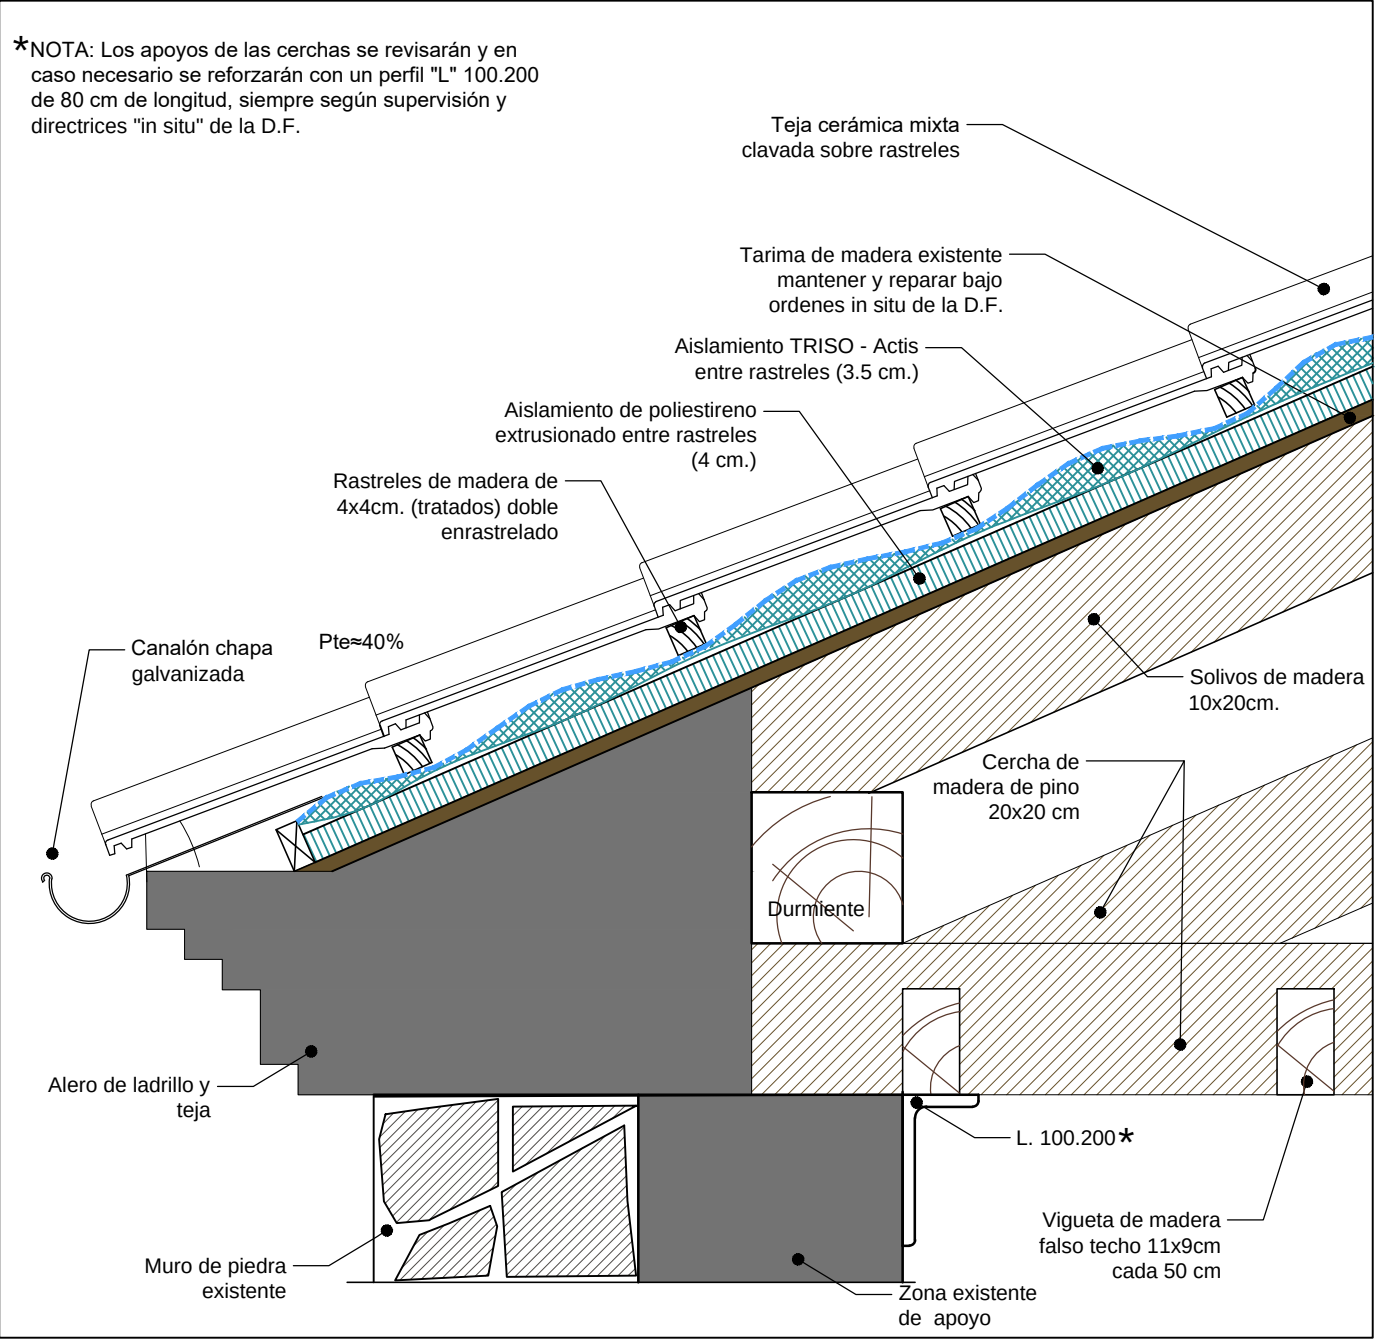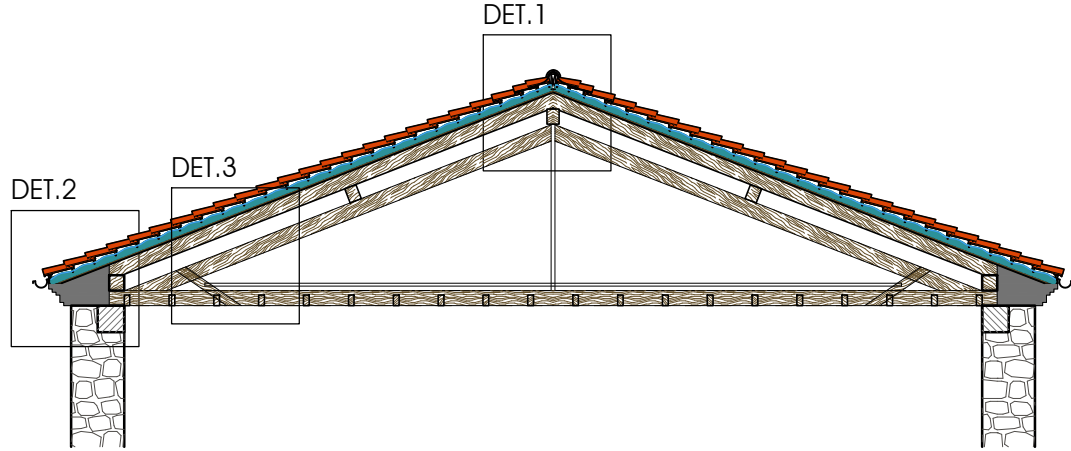

DET.2

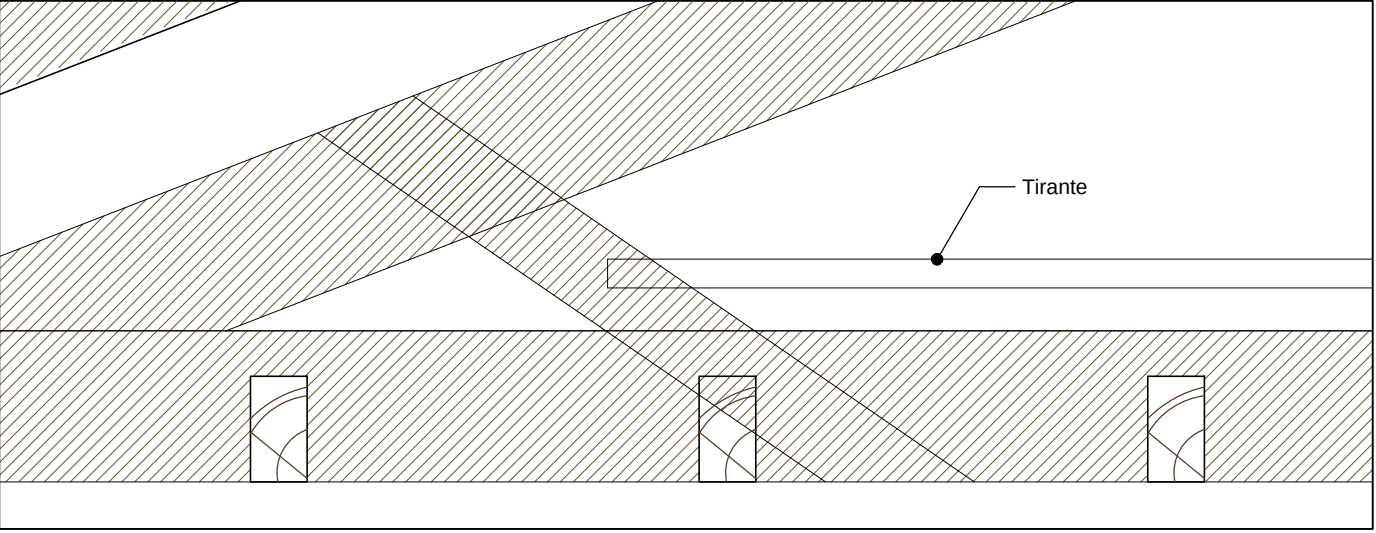

DET.3

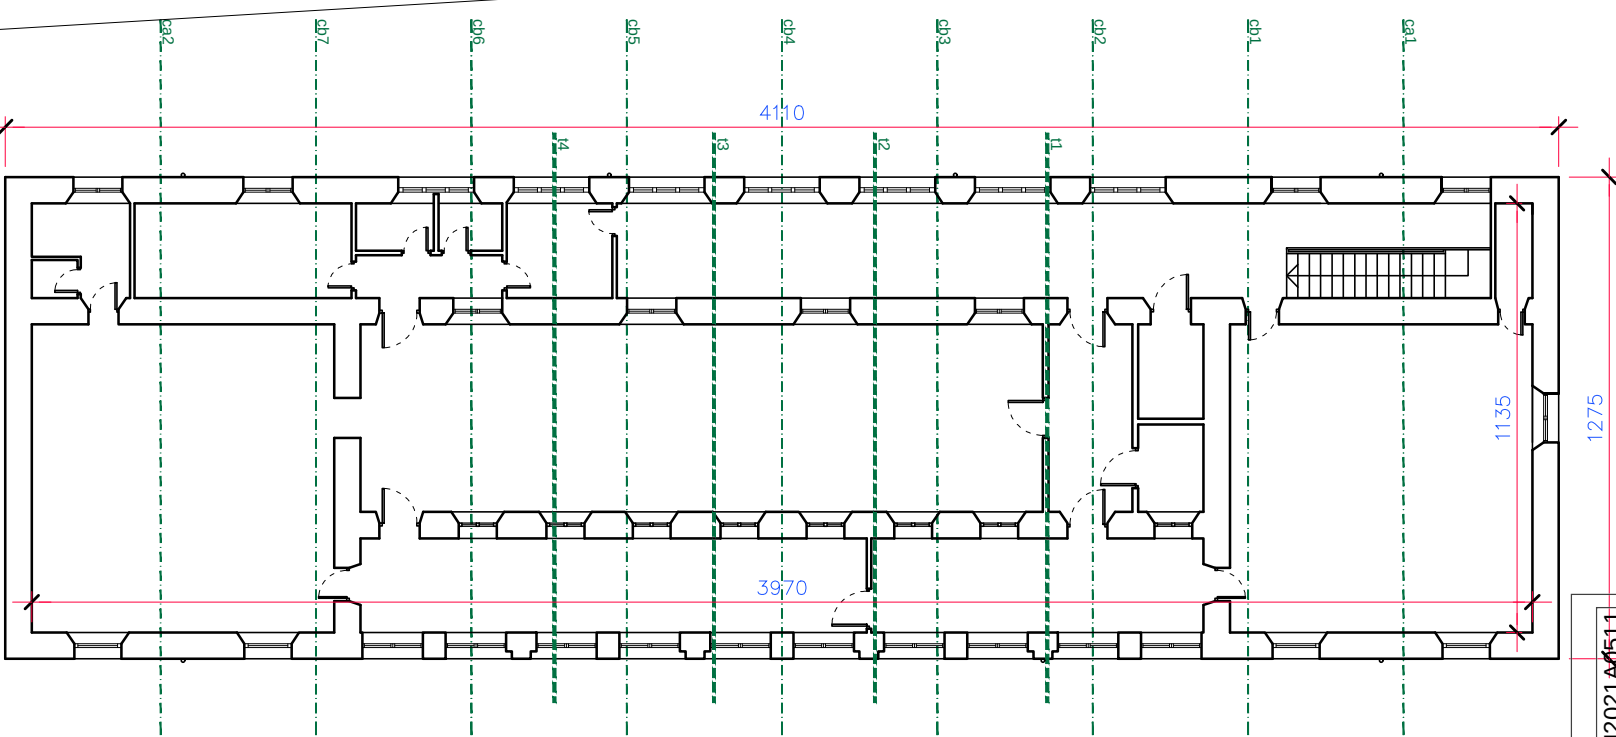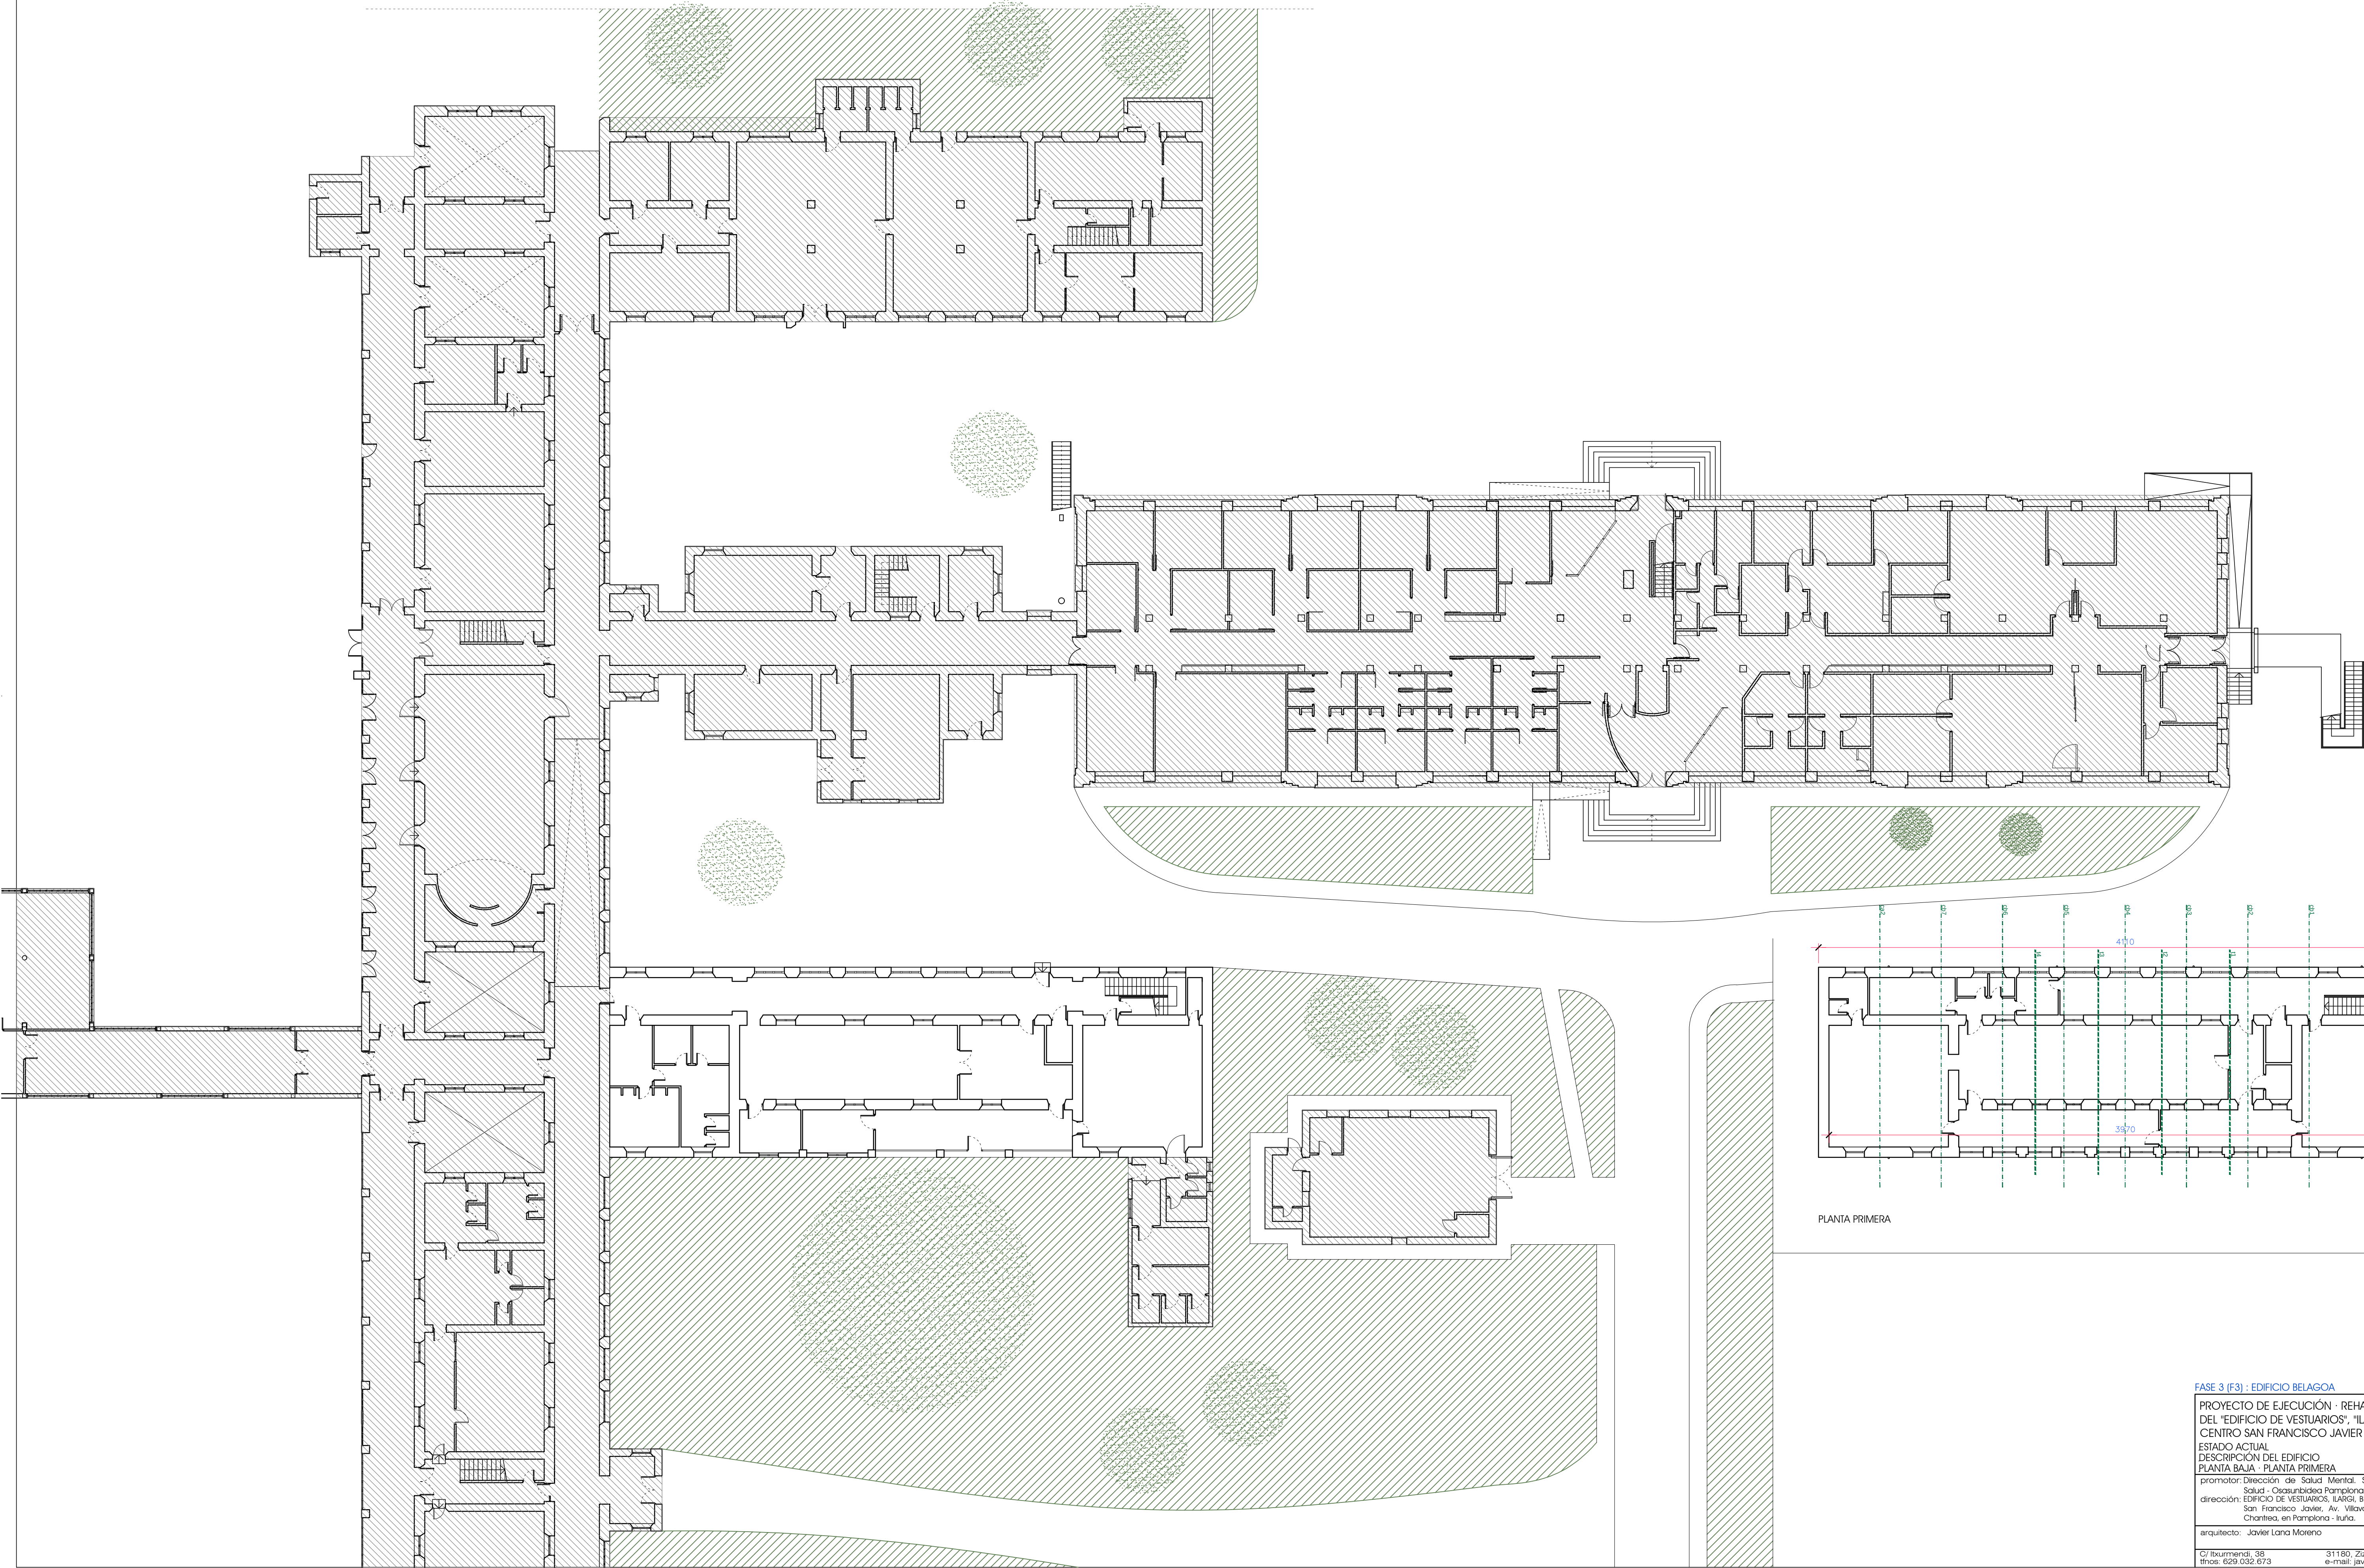

PLANTA PRIMERA

FASE 3 (F3) : EDIFICIO BELGOA

PROYECTO DE EJECUCIÓN - REHABILITACIÓN DE LA CUBIERTA DEL "EDIFICIO DE VESTUARIOS", "ILARGI" Y "BELGOA" EN EL CENTRO SAN FRANCISCO JAVIER

ESTADO ACTUAL

DESCRIPCIÓN DEL EDIFICIO

PLANTA BAJA - PLANTA PRIMERA

promotor Dirección de Salud Mental, Servicio Navarro de Salud - Osasunbidea Pamplona, CF 631500040 dirección EDIFICIO DE VESTUARIOS, ILARGI, BELGOA, en el Centro San Francisco Javier, Av. Villava nº53, Barrio de la Charreña, en Pamplona - Iruña.

arquitecto: Javier Lana Moreno

G/ Ixurmendi, 38

tfonos: 629 032 673

31180, Zzur Mayor (Navarra)

e-mail: javilana@hotmail.com

plano nº

F3.02


escala

1:200 [A1]



1:400 [A3]

abril 2021


COLEGIO OFICIAL DE ARQUITECTOS VASCOANABARRIO
EUSKAL HERRIAK ARQUITECTURAREN ELKARGO OFIZIALA
VISADO
LE266023E3
06/05/2021

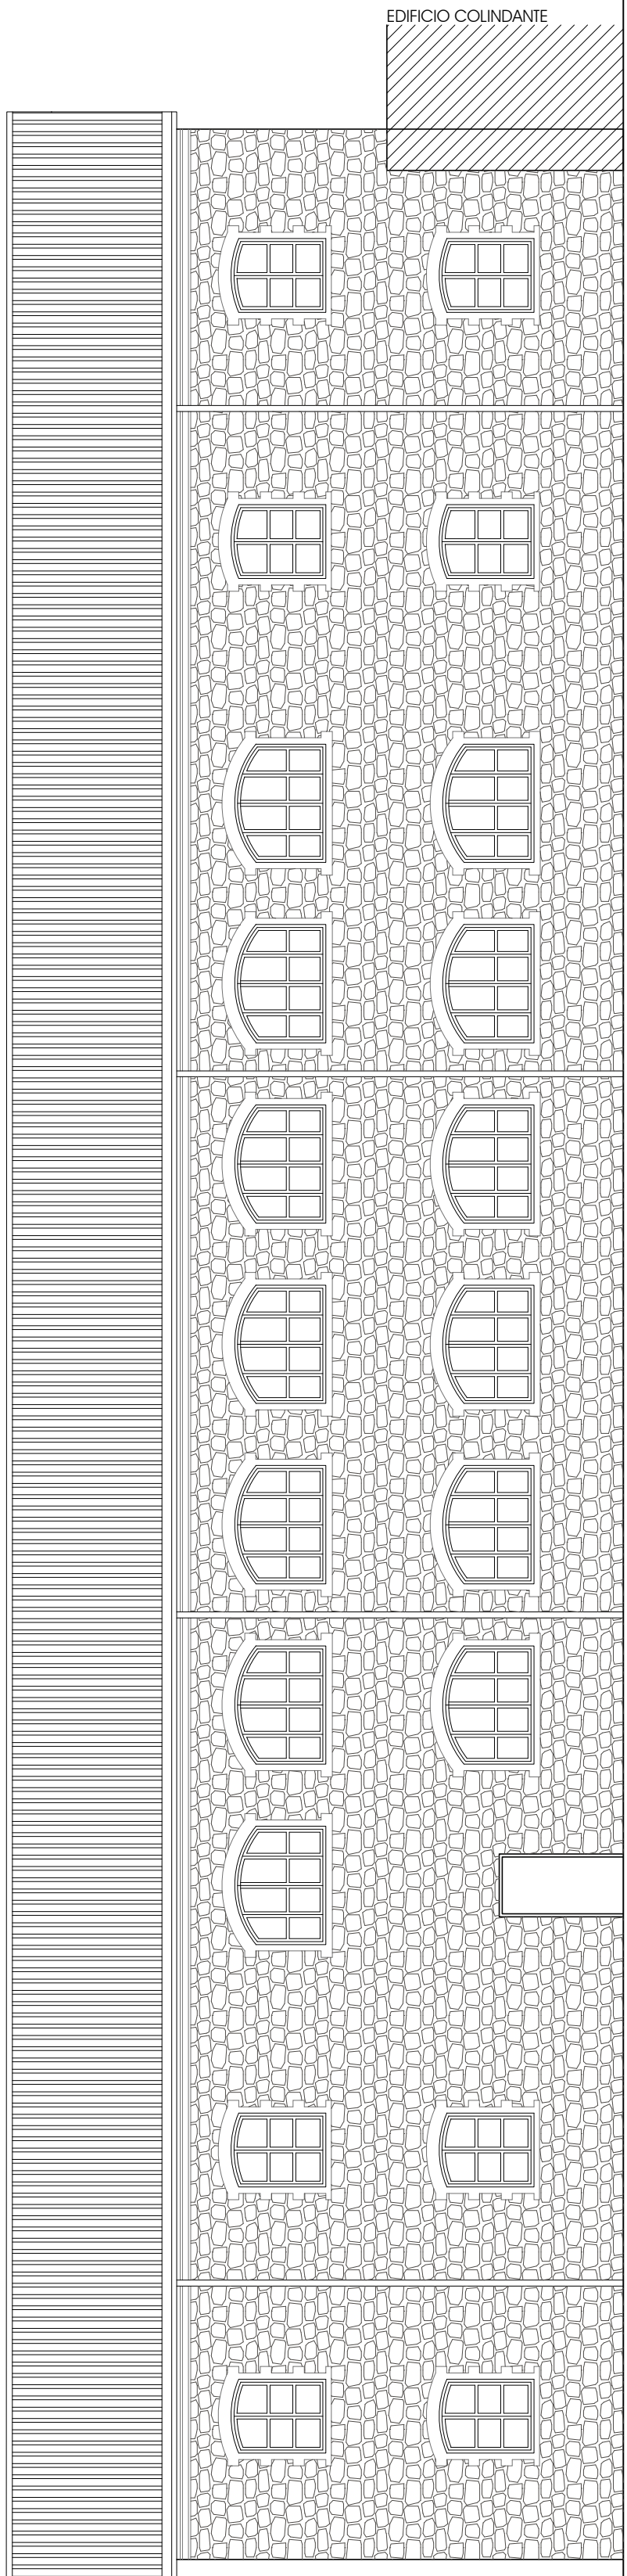


ALZADO NORTE

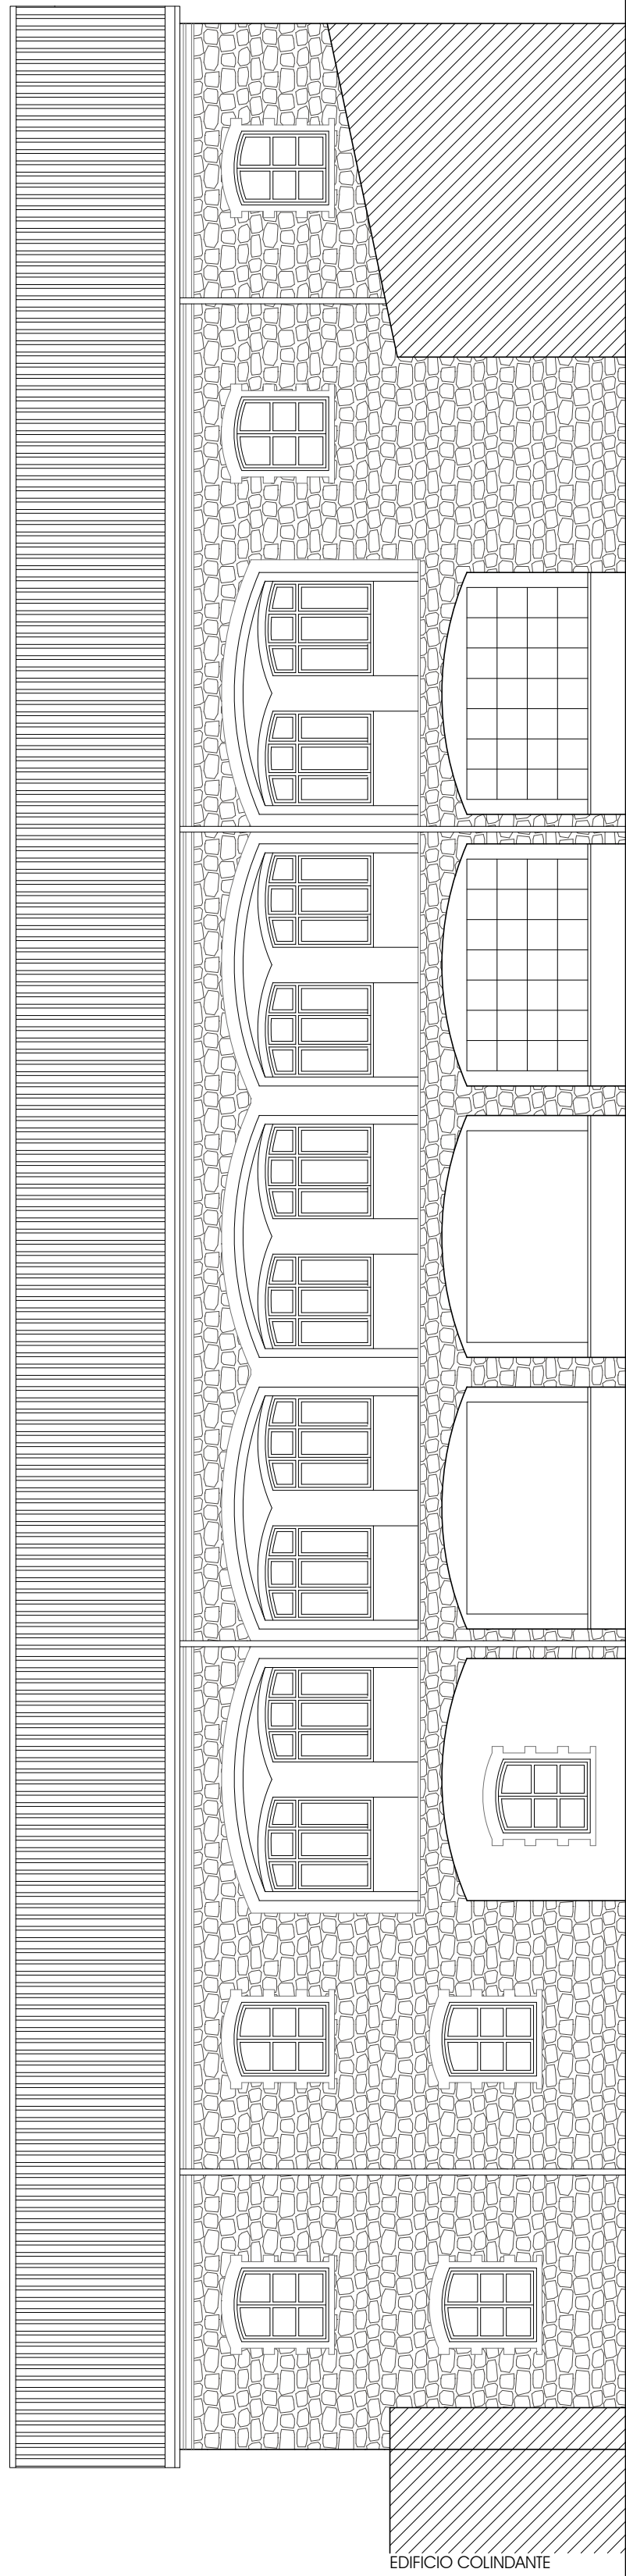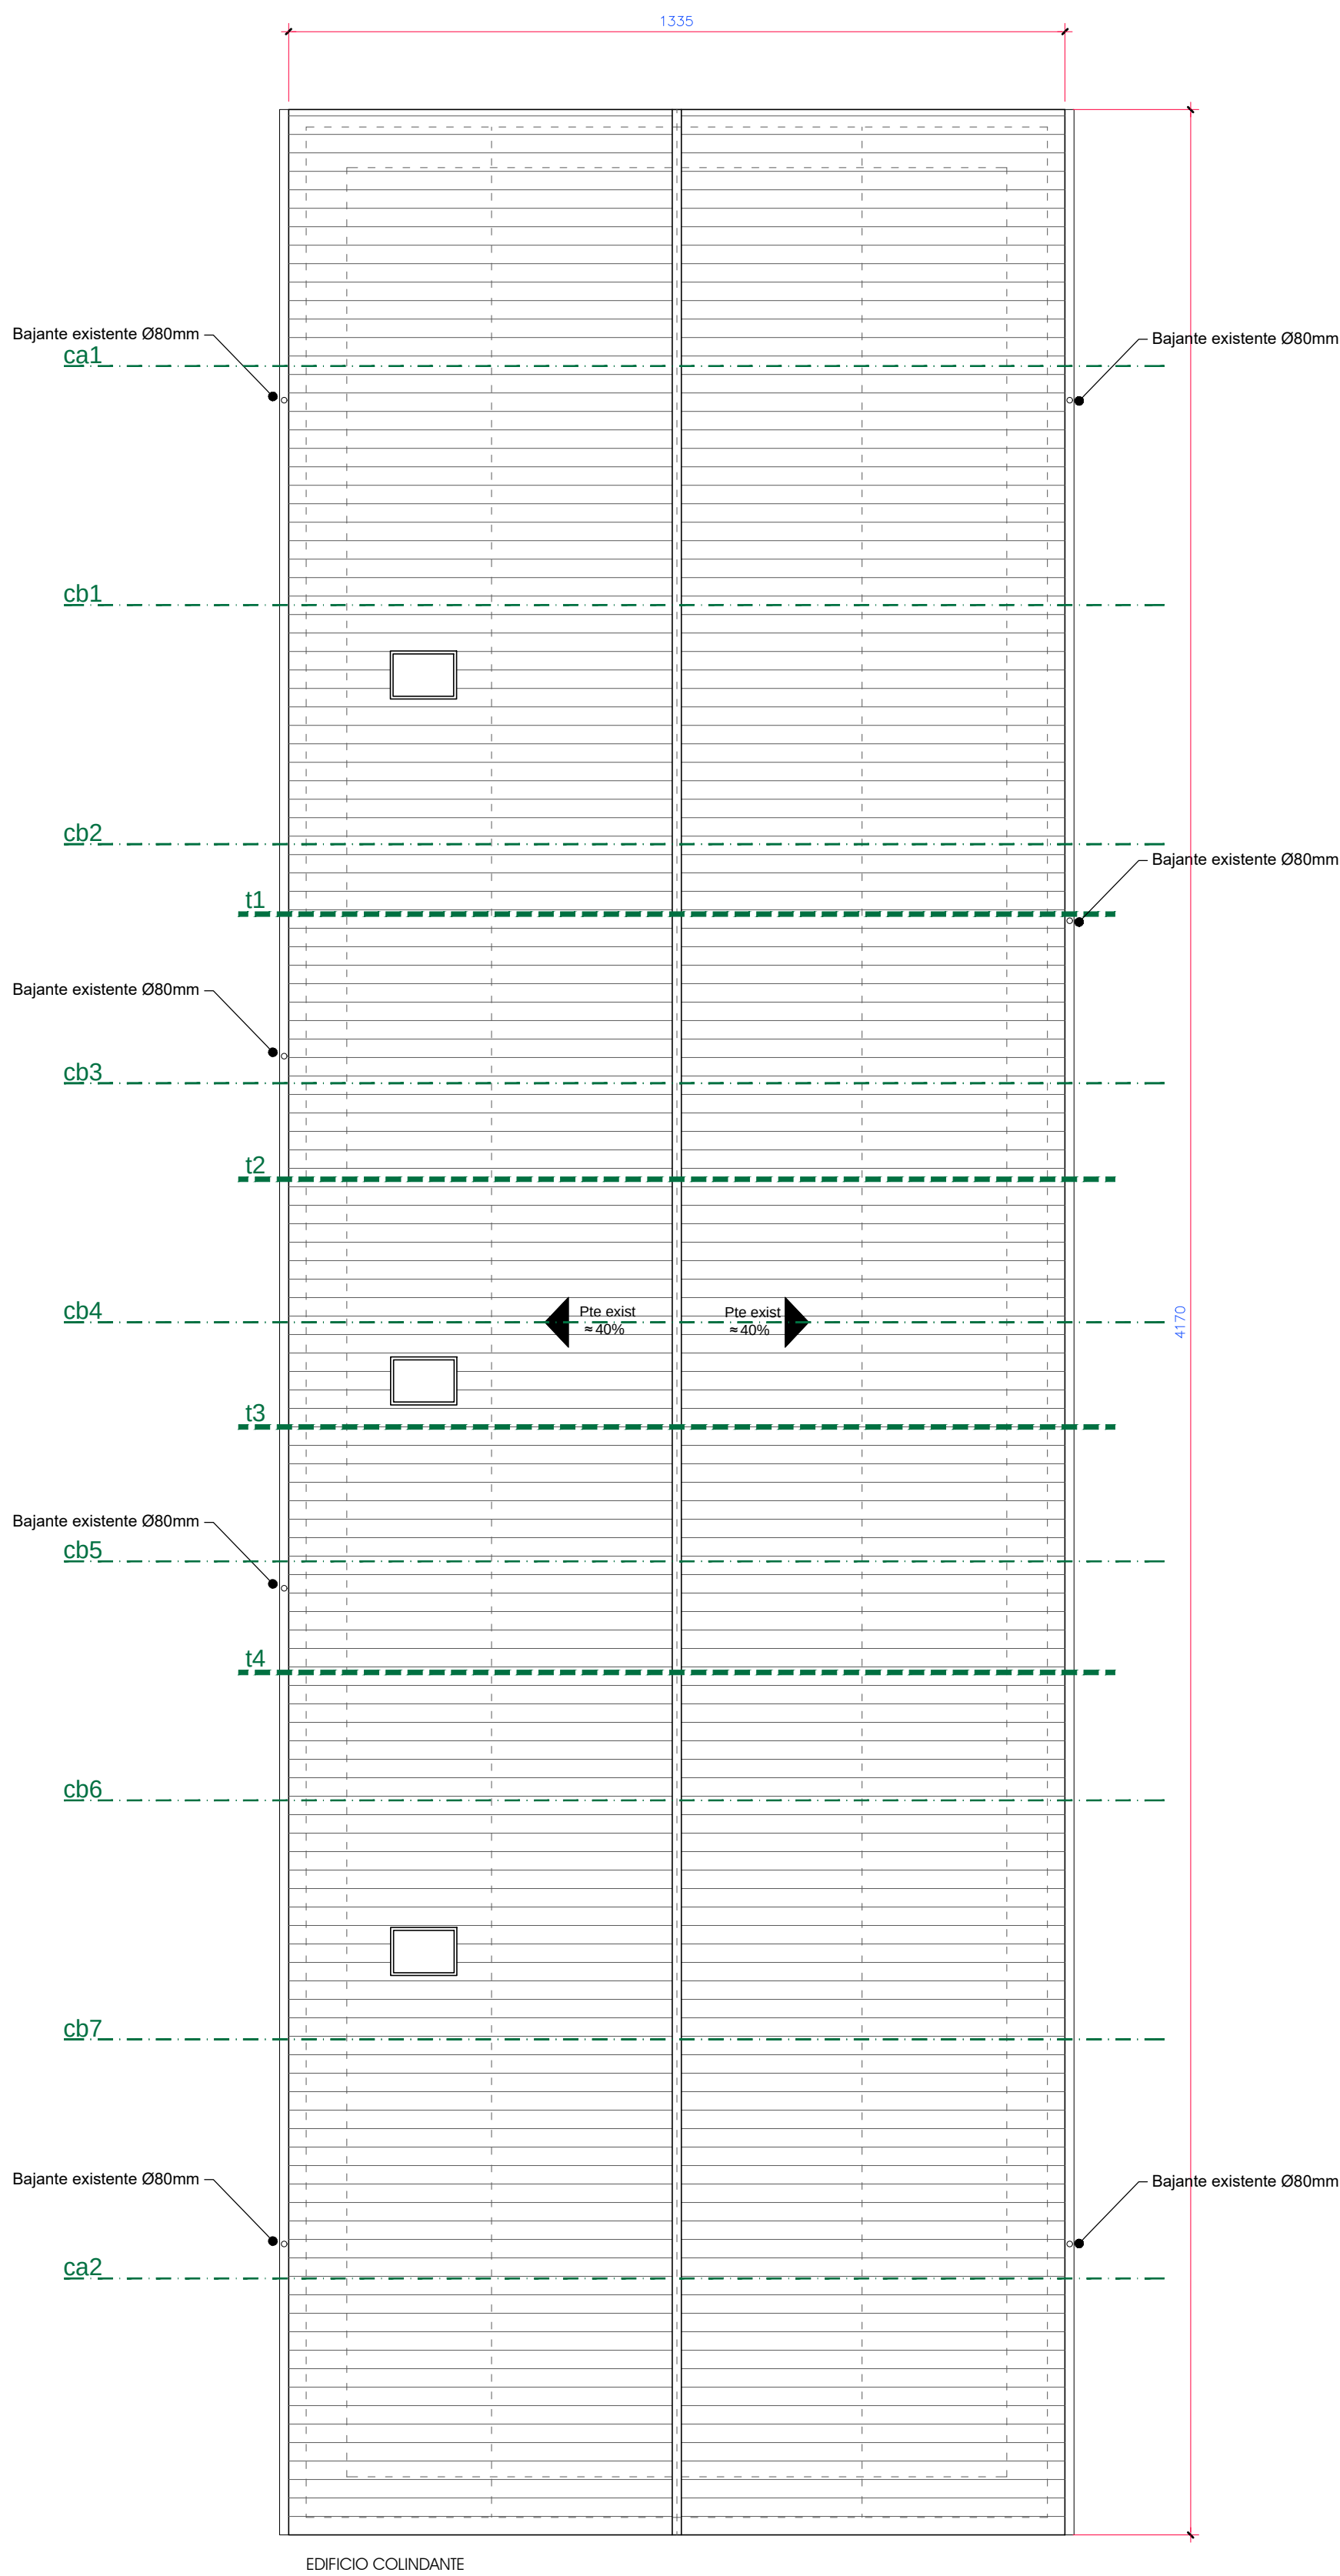

ALZADO SUR

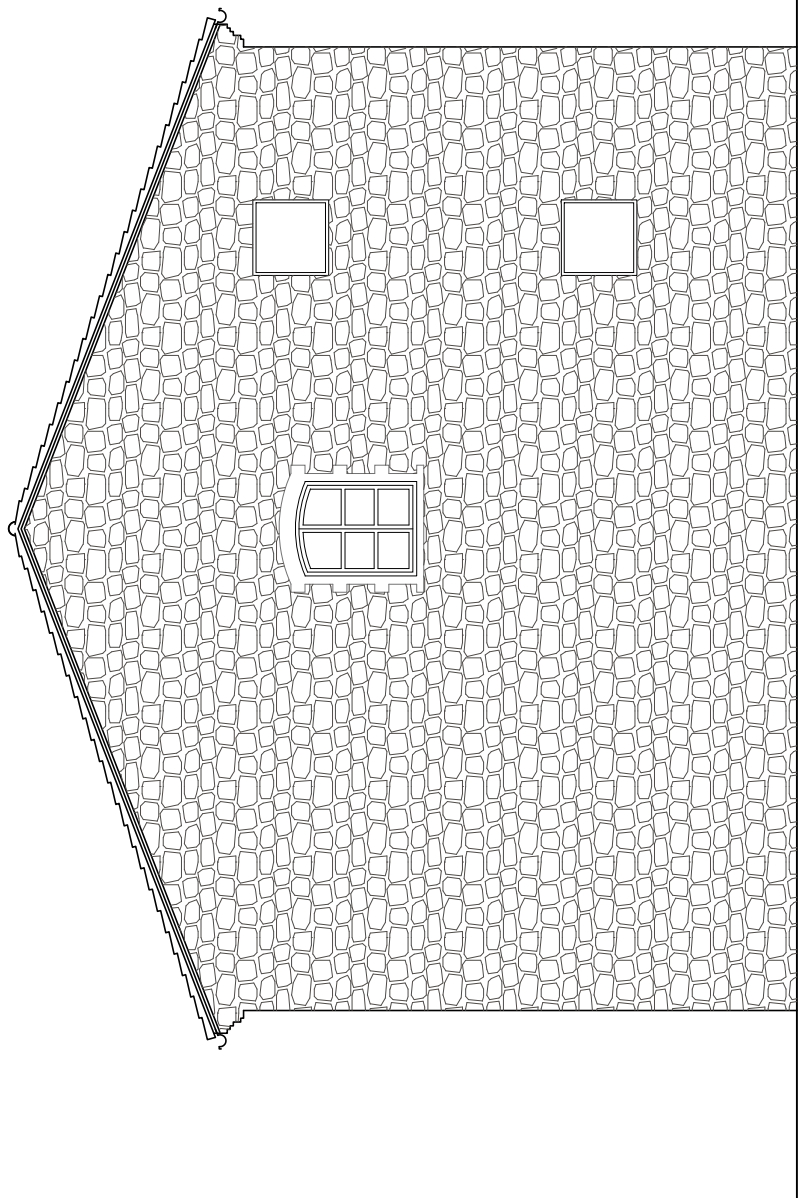


ALZADO ESTE

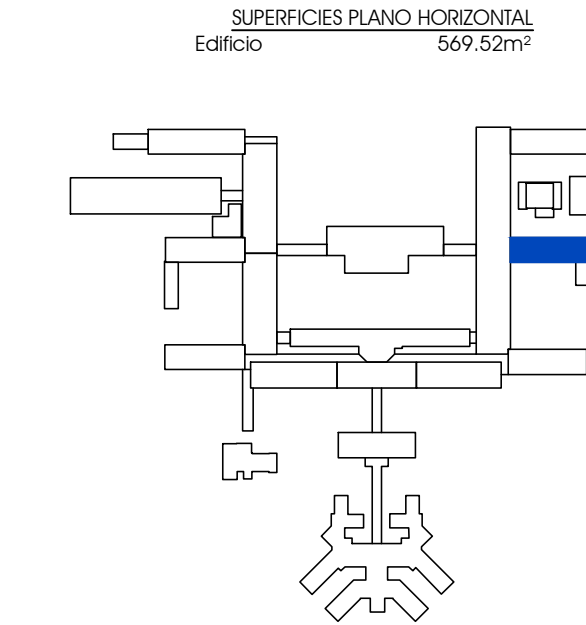


FASE 3 (F3) : EDIFICIO BELAGOA


PROYECTO DE EJECUCIÓN · REHABILITACIÓN DE CUBIERTA DEL "EDIFICIO DE VESTUARIOS", "ILARGI" Y "BELAGOA" EN EL CENTRO SAN FRANCISCO JAVIER	
ESTADO ACTUAL	
DESCRIPCIÓN DEL EDIFICIO	
CUBIERTA · ALZADOS	
promotor: Dirección de Salud Mental, Servicio Navarro de Salud - Osasunbidea Pampalona, CF 631500040	plano nº
dirección: EDIFICIO DE VESTUARIOS, ILARGI, BELAGOA, en el Centro San Francisco Javier, Av. Villava nº53, Barrio de la Chantrea, en Pamplona - Iruña.	F3.03
arquitecto: Javier Lana Moreno	escala
G/ Ixurruendi, 38 tfnos: 629.032.673	1:100 [A1] 1:200 [A3]
31180, Zzur Mayor (Navarra) e-mail: javilana@hotmail.com	abril 2021

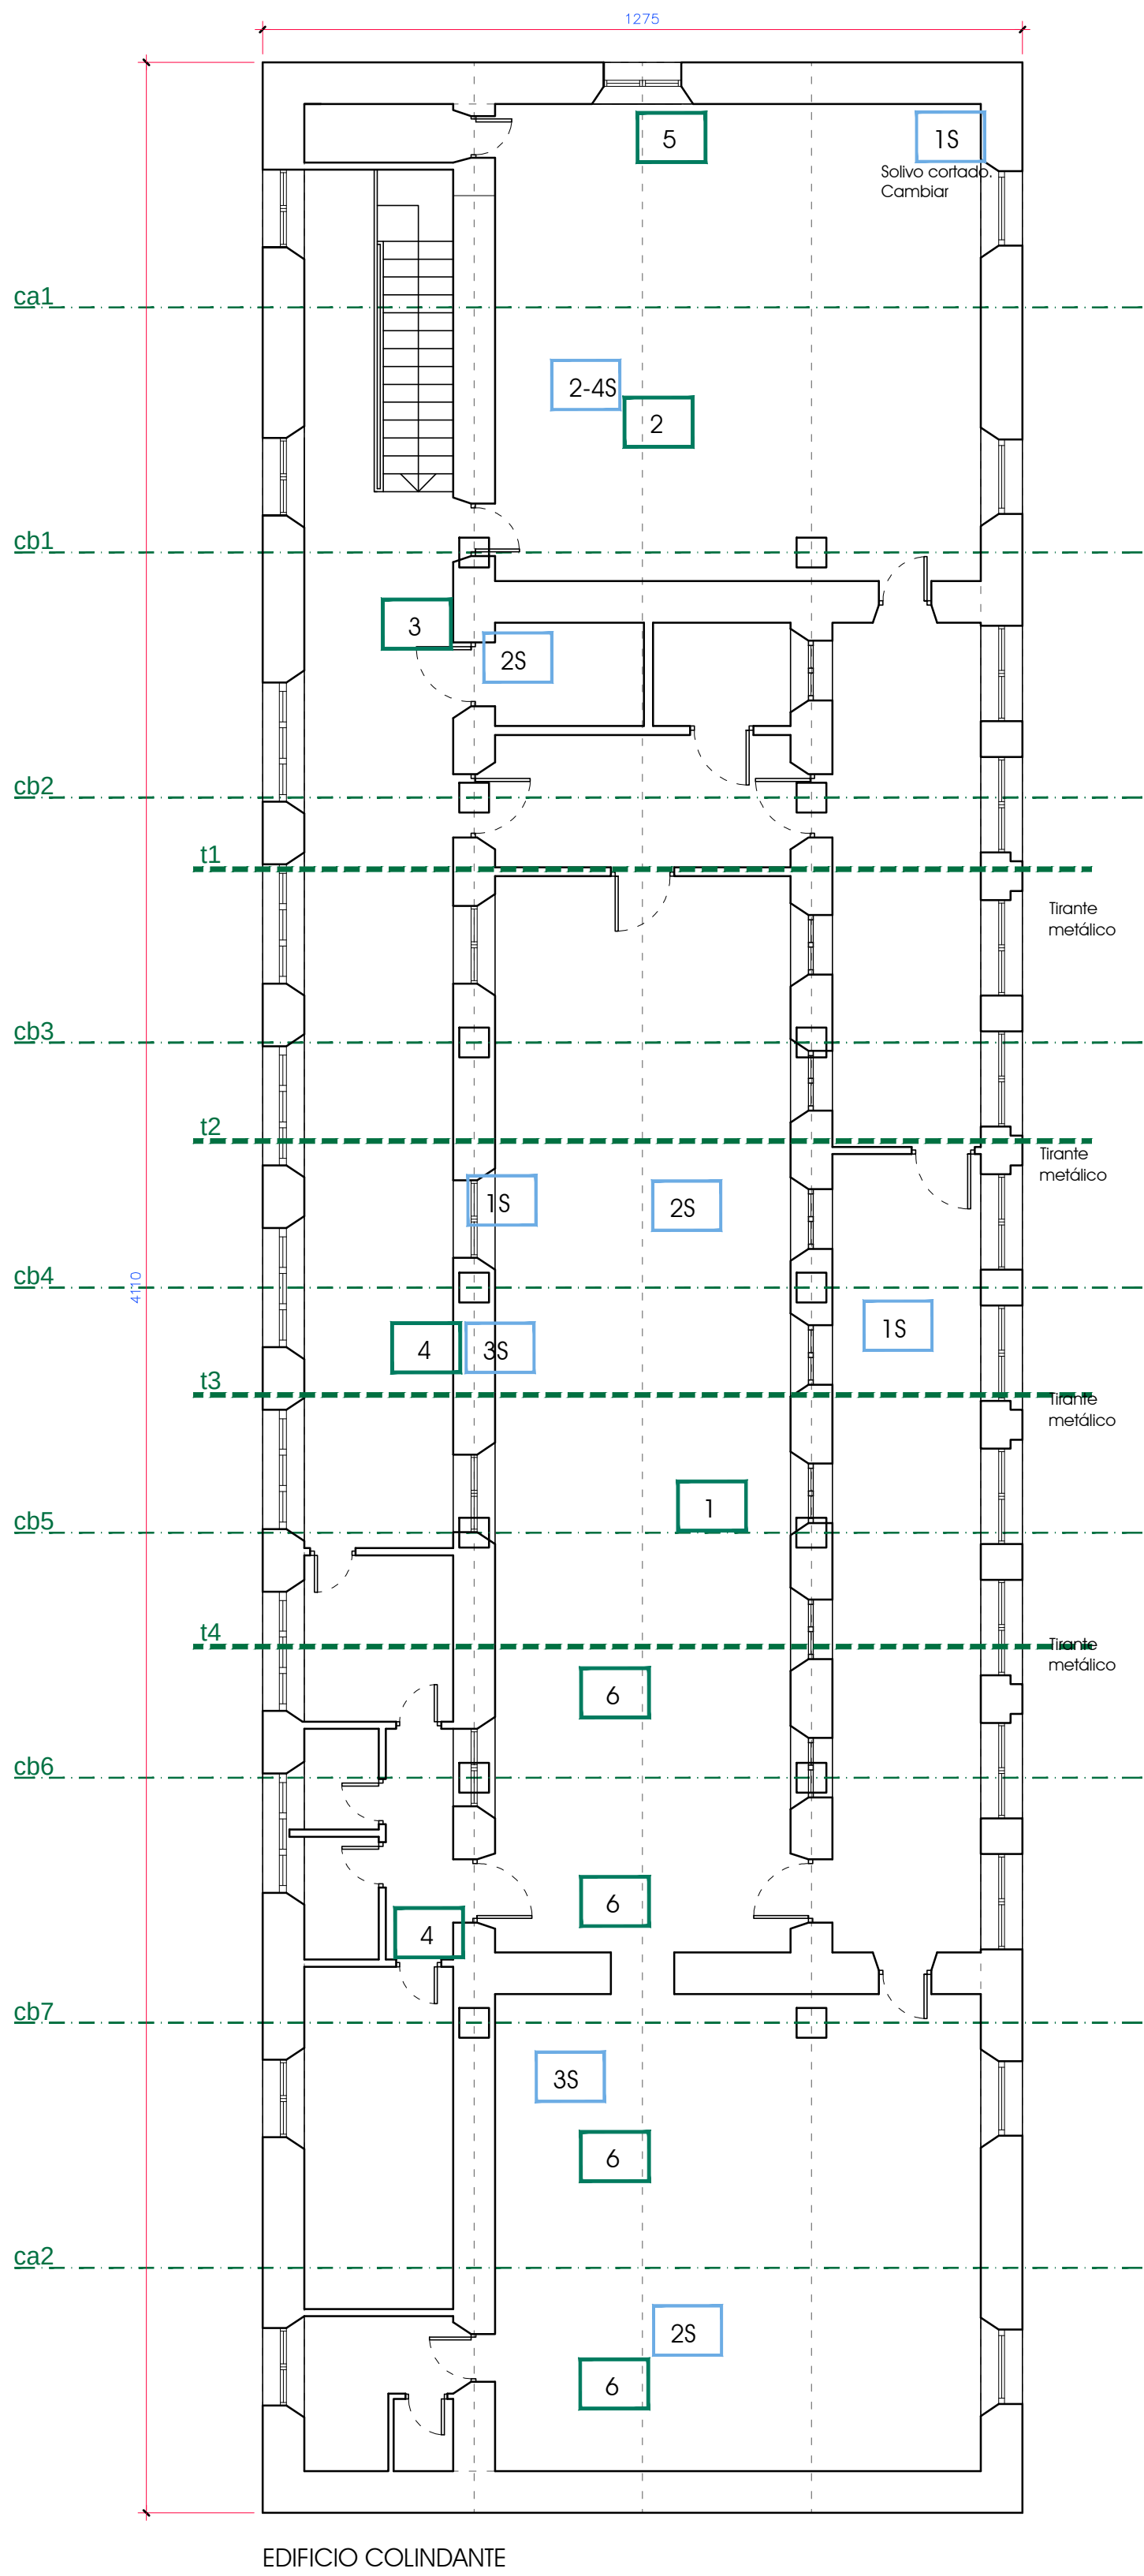

Solivos 20x10 cm cada 50 cm
Falso techo 11x9 cada 50 cm
Vigas Intermedias 20x20 cm
Viga Cumbreira 24x18 cm
Durmiente 20x20 cm

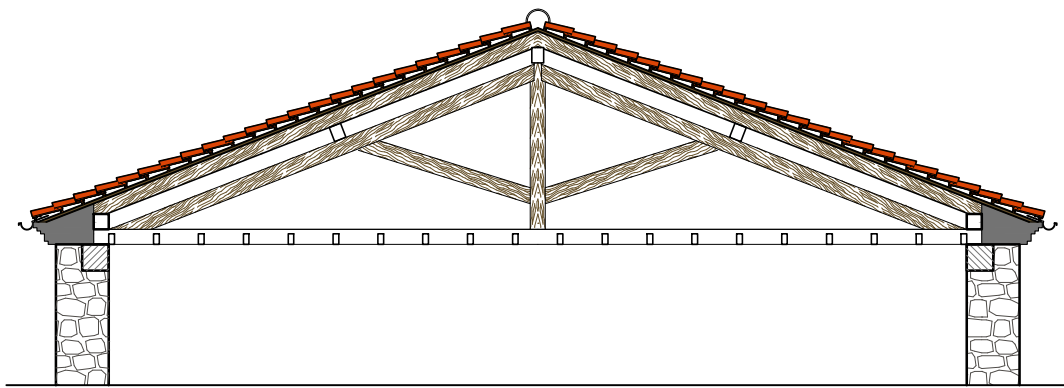


CA (1-2) · CERCHA ÚLTIMOS VANOS
Cercha 20x20 cm
Tirante inferior 16x22 cm

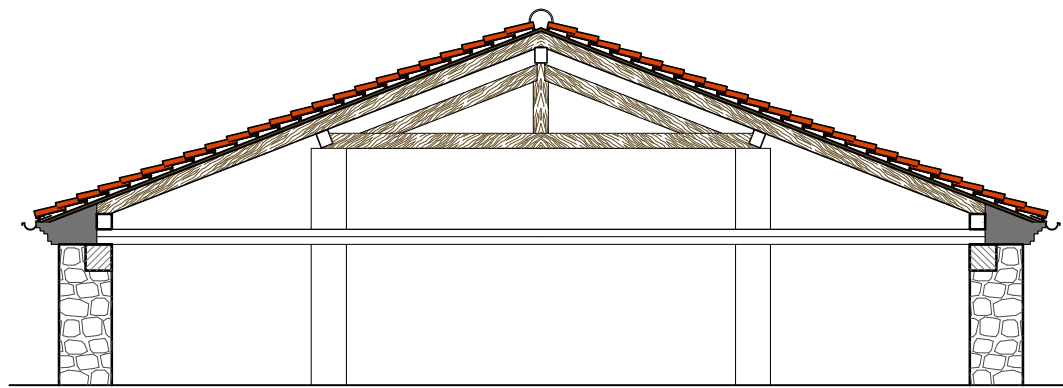


CB (1-7) · CERCHA VANOS INTERMEDIOS CON APOYOS INTERMEDIOS EN PILARES DE LADRILLO
Cercha pares 18x20 cm
Tirante inferior 18x21 cm


- Eje cercha
- N.S. Numero de solivos que se observan afectados
 - 1 Cercha en mal estado. Reforzar o cambiar
 - 2 Revisar humedad
 - 3 Arreglar salida a cubierta. Viga en mal estado
 - 4 Viga en salida a cubierta en mal estado. Cambiar. Eliminar salida a cubierta y entrada de agua.
 - 5 Zonas con humedades, revisadas. madera en buen estado, limpiar y tratar.
 - 6 Viga cumbreira reforzada. revisar por si tuviera afecciones.

PLANTA PRIMERA

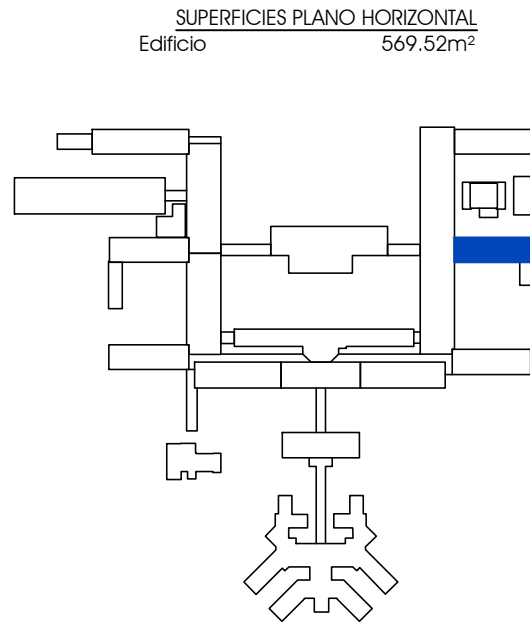

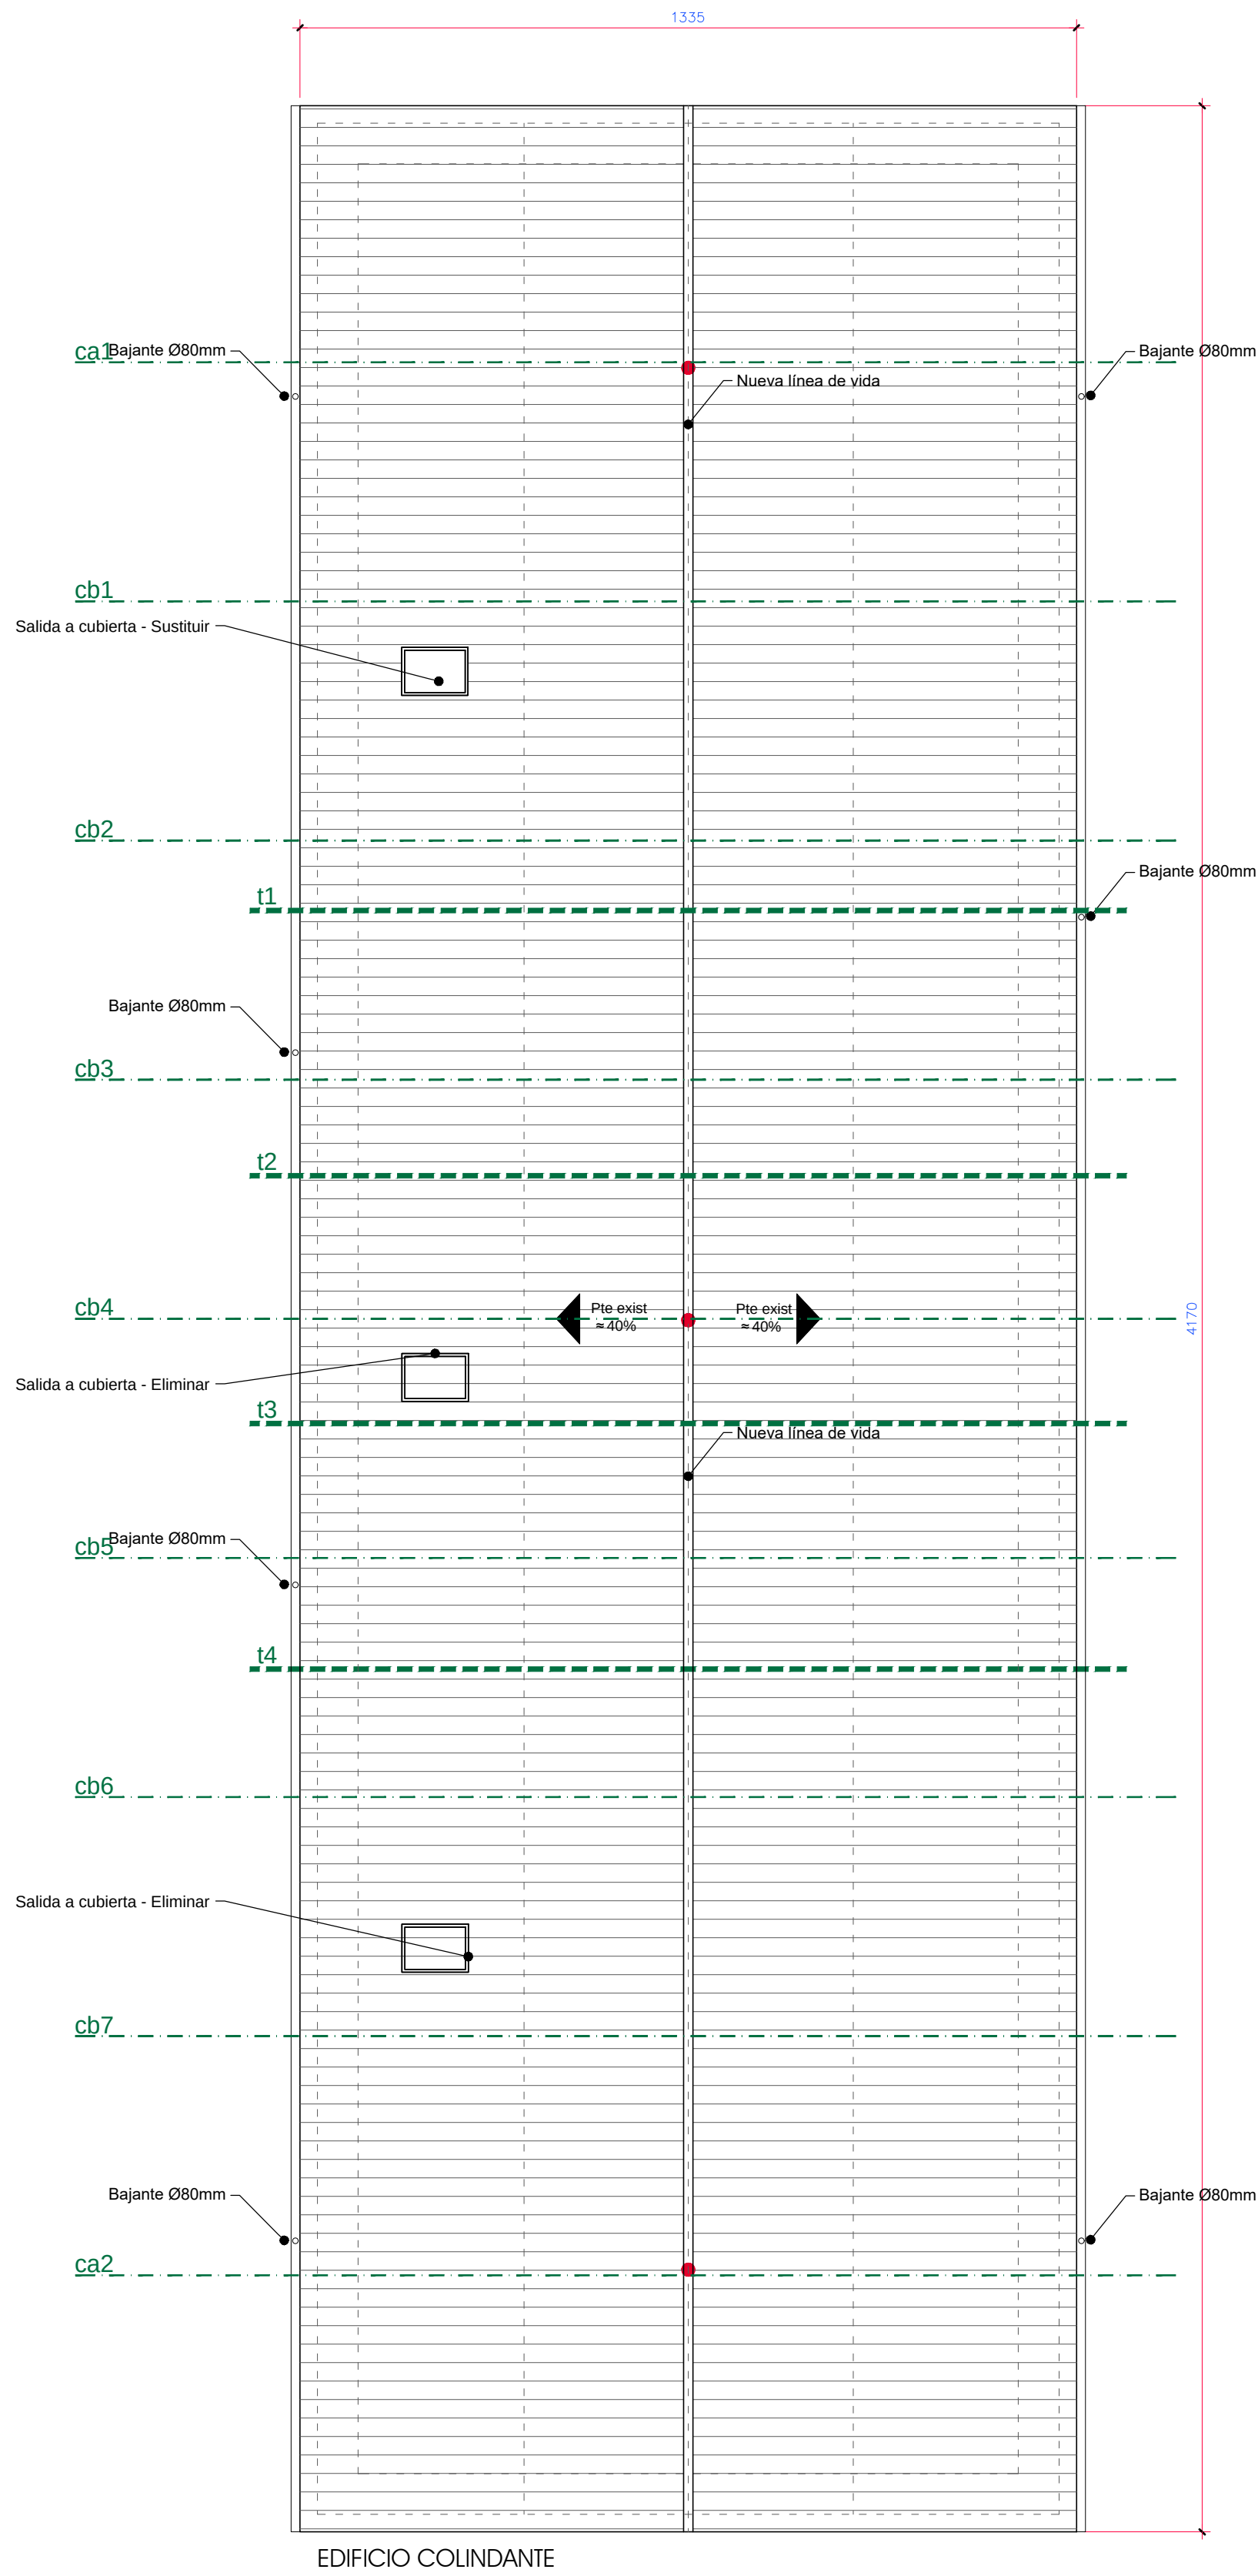

EDIFICIO COLINDANTE

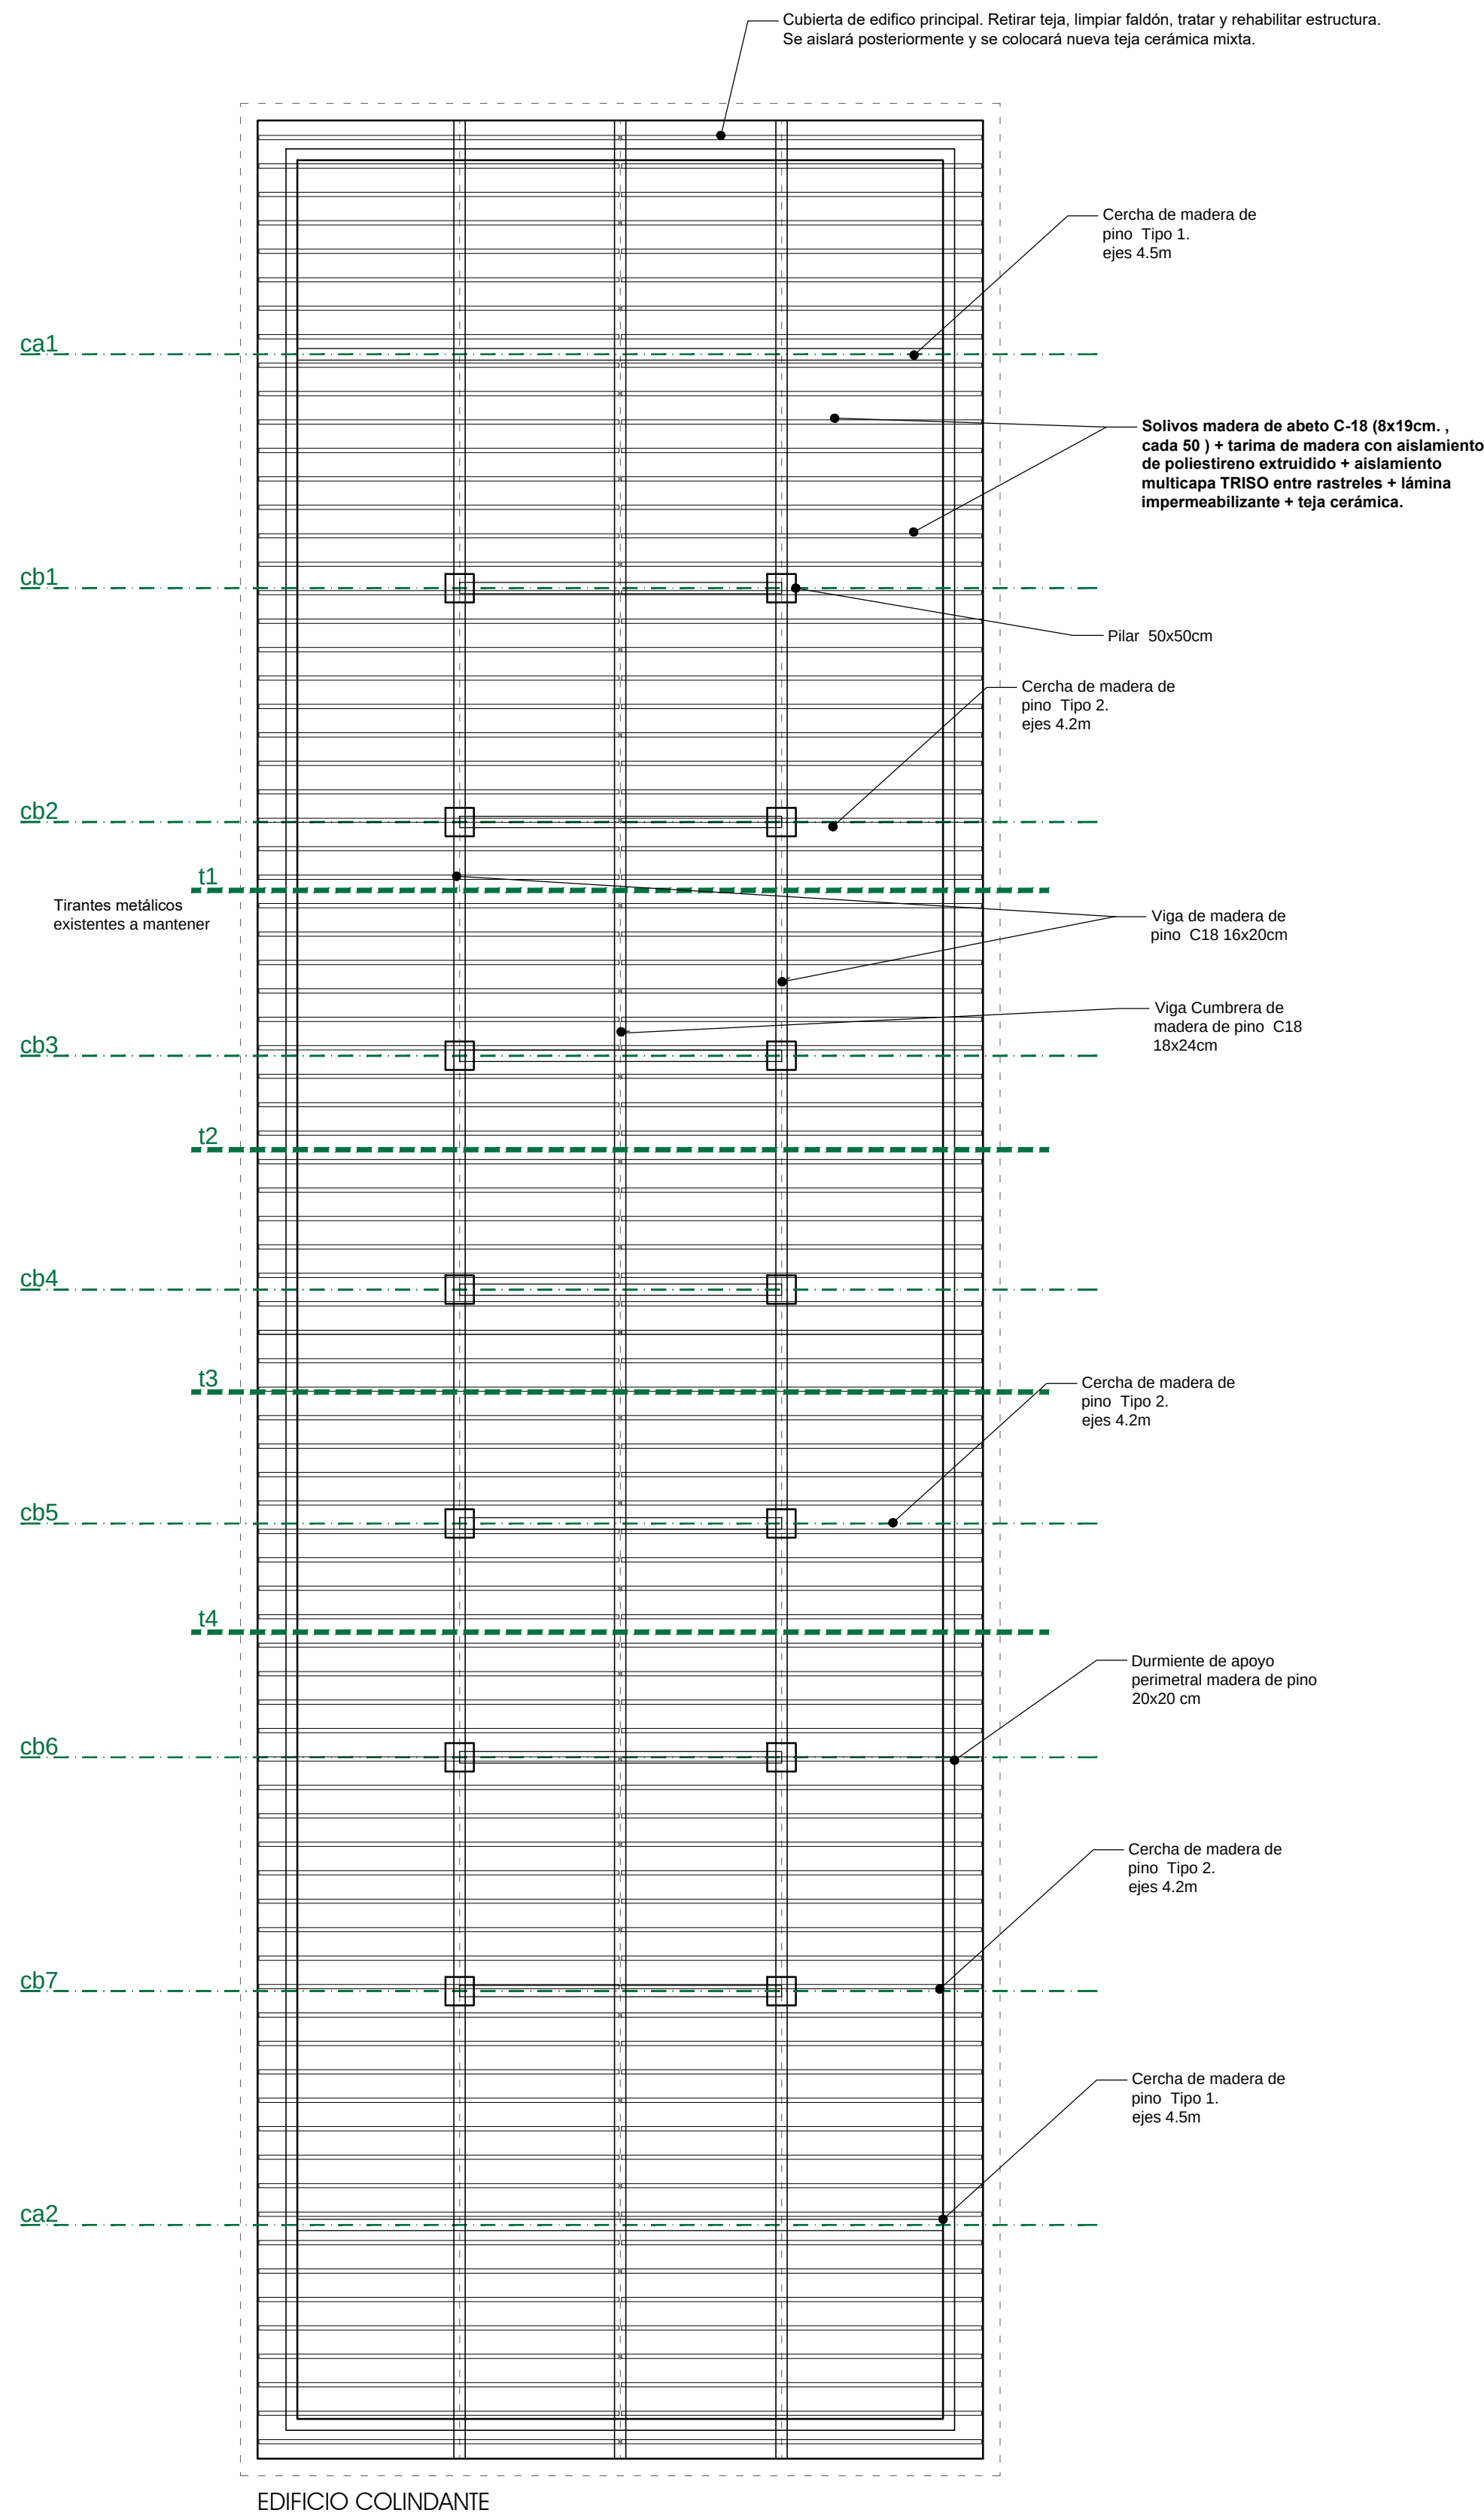


EDIFICIO COLINDANTE

ACTUACIONES PROPUESTAS:

- Desmontar el falso techo de entramado de madera existente. La mayor parte ya se ha realizado.
- Desmontar la cubrición de teja existente.
- Reparación de la estructura.
- Reparación del soporte de madera, entarimado sobre el que se apoyaba la teja.
- Colocación de aislamiento de cubierta para posibilitar uso posterior y lámina de impermeabilización.
- Nueva cubrición de teja cerámica.
- Sustitución de canalones y bajantes existentes.
- Tratamiento de la madera tanto estructural como soportes tanto en superficies generales como en apoyos en la pared.
- Pequeñas reparaciones en muros en zonas de apoyo de cubierta.
- Gestión de Residuos, Seguridad y Salud, y costes de Control de Calidad.
- La solución adoptada y los costes para alcanzar la estabilidad al fuego requerida en la cubierta principal, tendrán que ser objeto del Proyecto de adaptación del edificio a su actividad, ya que será en ese momento cuando se determine la resistencia y estabilidad al fuego requeridos.
- Todas estas actuaciones se realizarán siempre bajo supervisión, directrices y ordenes de la D.F.

SUPERFICIES PLANO HORIZONTAL
Edificio 569,52m²

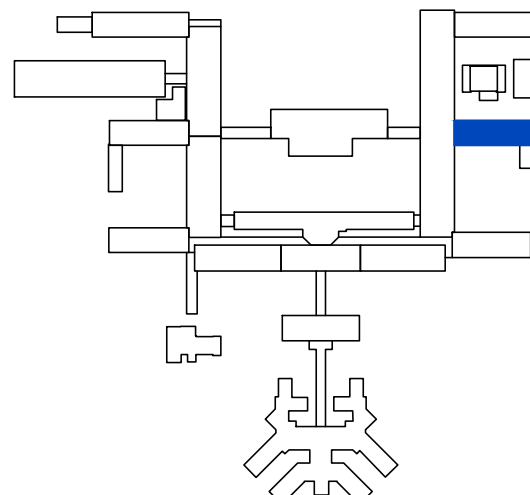

FASE 3 (F3) : EDIFICIO BELAGOA

PROYECTO DE EJECUCIÓN · REHABILITACIÓN DE LA CUBIERTA DEL "EDIFICIO DE VESTUARIOS", "ILARGI" Y "BELAGOA" EN EL CENTRO SAN FRANCISCO JAVIER

ESTADO REFORMADO
PLANTAS CUBIERTA Y ESTRUCTURA
ACTUACIONES


promotor Dirección de Salud Mental, Servicio Navarro de Salud - Osasunbidea Pamplona, CF 031500040
dirección EDIFICIO DE VESTUARIOS, ILARGI, BELAGOA, en el Centro San Francisco Javier, Av. Villava nº53, Barrio de la Chantrea, en Pamplona - Iruña.
arquitecto Javier Lana Moreno
31180, Zuzur Mayor (Navarra)
tfnos: 629 032 673
e-mail: javilana@hotmail.com
abril 2021

COLEGIO OFICIAL DE ARQUITECTOS VASCO
EUSKAL HERRIKO ARKITEKTURAREN ELKARTEA
VIZCAYA
LEZAMA
E-48940
06/05/2021


plano nº
F3.05

escala
1:100 (A1)
1:200 (A3)

Solivos 20x10 cm cada 50 cm
Falso techo 11x9 cada 50 cm
Vigas Intermedias 20x20 cm
Viga Cumbre 24x18 cm
Durmiente 20x20 cm

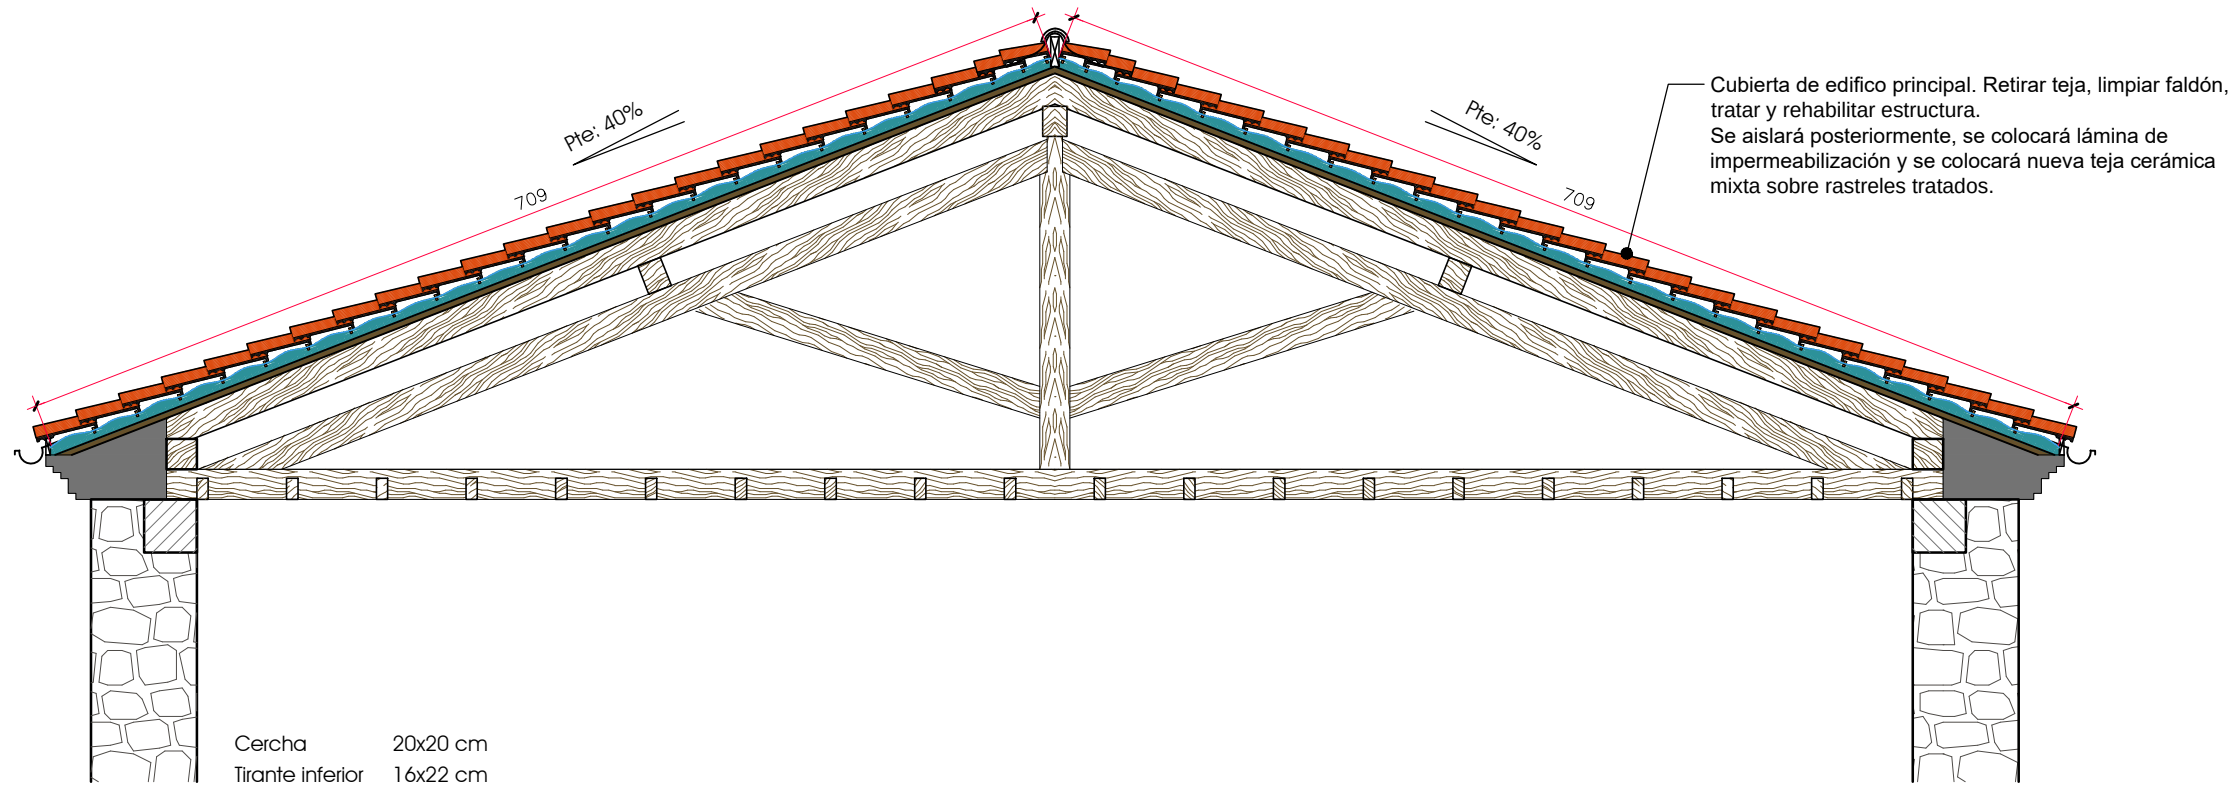


CA (1-2) · CERCHA ÚLTIMOS VANOS

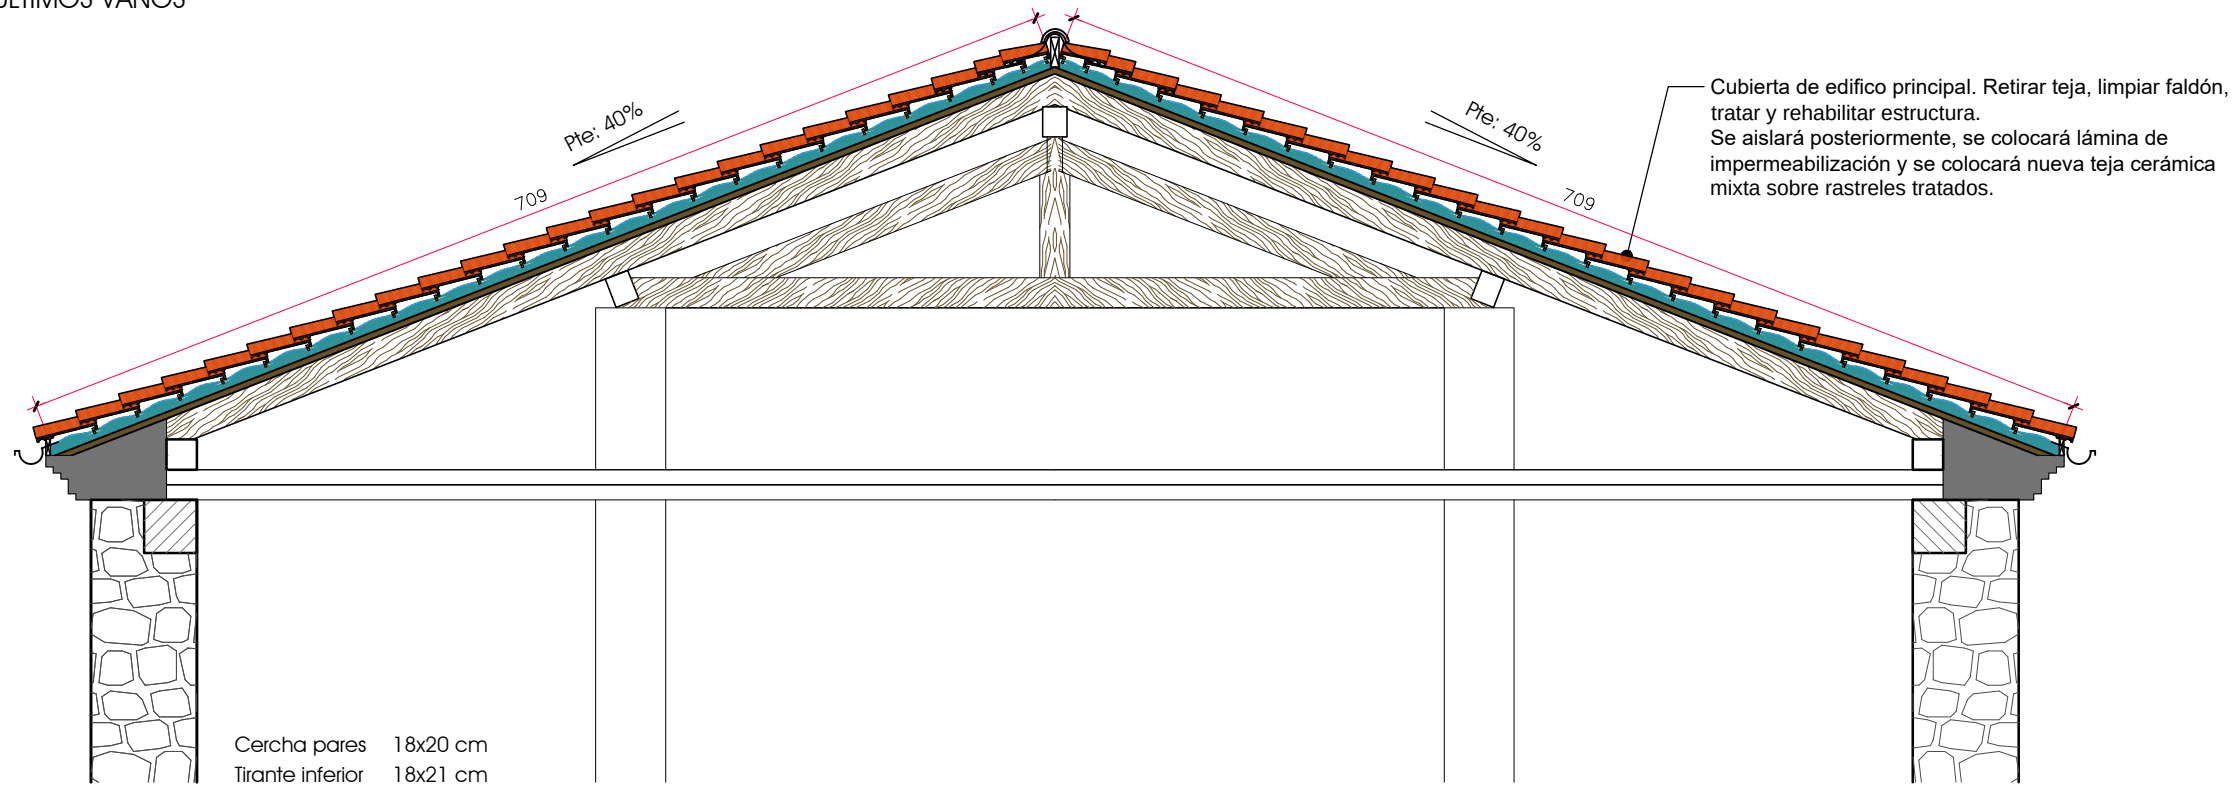


CB (1-6) · CERCHA VANO INTERMEDIO



SECCIÓN TRANSVERSAL

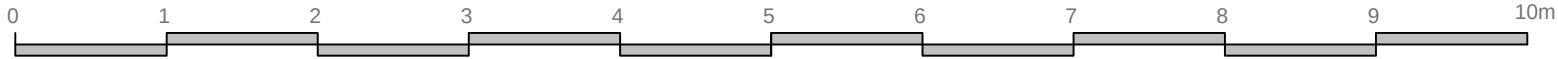

PROYECTO DE EJECUCIÓN · REHABILITACIÓN DE CUBIERTA		ESTADO REFORMADO	plano nº
DEL "EDIFICIO DE VESTUARIOS" GUARDIA DE "REHABILITACIÓN" EN EL CENTRO SAN FRANCISCO-JAVIER		SECCIÓN · ACTUACIONES	F3.06
EN EL CENTRO SAN FRANCISCO-JAVIER		de Salud Mental, Servicio Navarro de Salud - Osasunbidea, Pamplona.	escala
emplantamiento		EDIFICIO DE VESTUARIOS GUARDIA DE "REHABILITACIÓN" EN EL CENTRO SAN FRANCISCO-JAVIER	1:50[A3]
Centro San Francisco Javier		Av de Villava, 53, 31015 Pamplona, Navarra	abril 2021
		C/ Iturmendi 38, 31180, Zizur Mayor (Navarra)	e-mail: javilana@hotmail.com




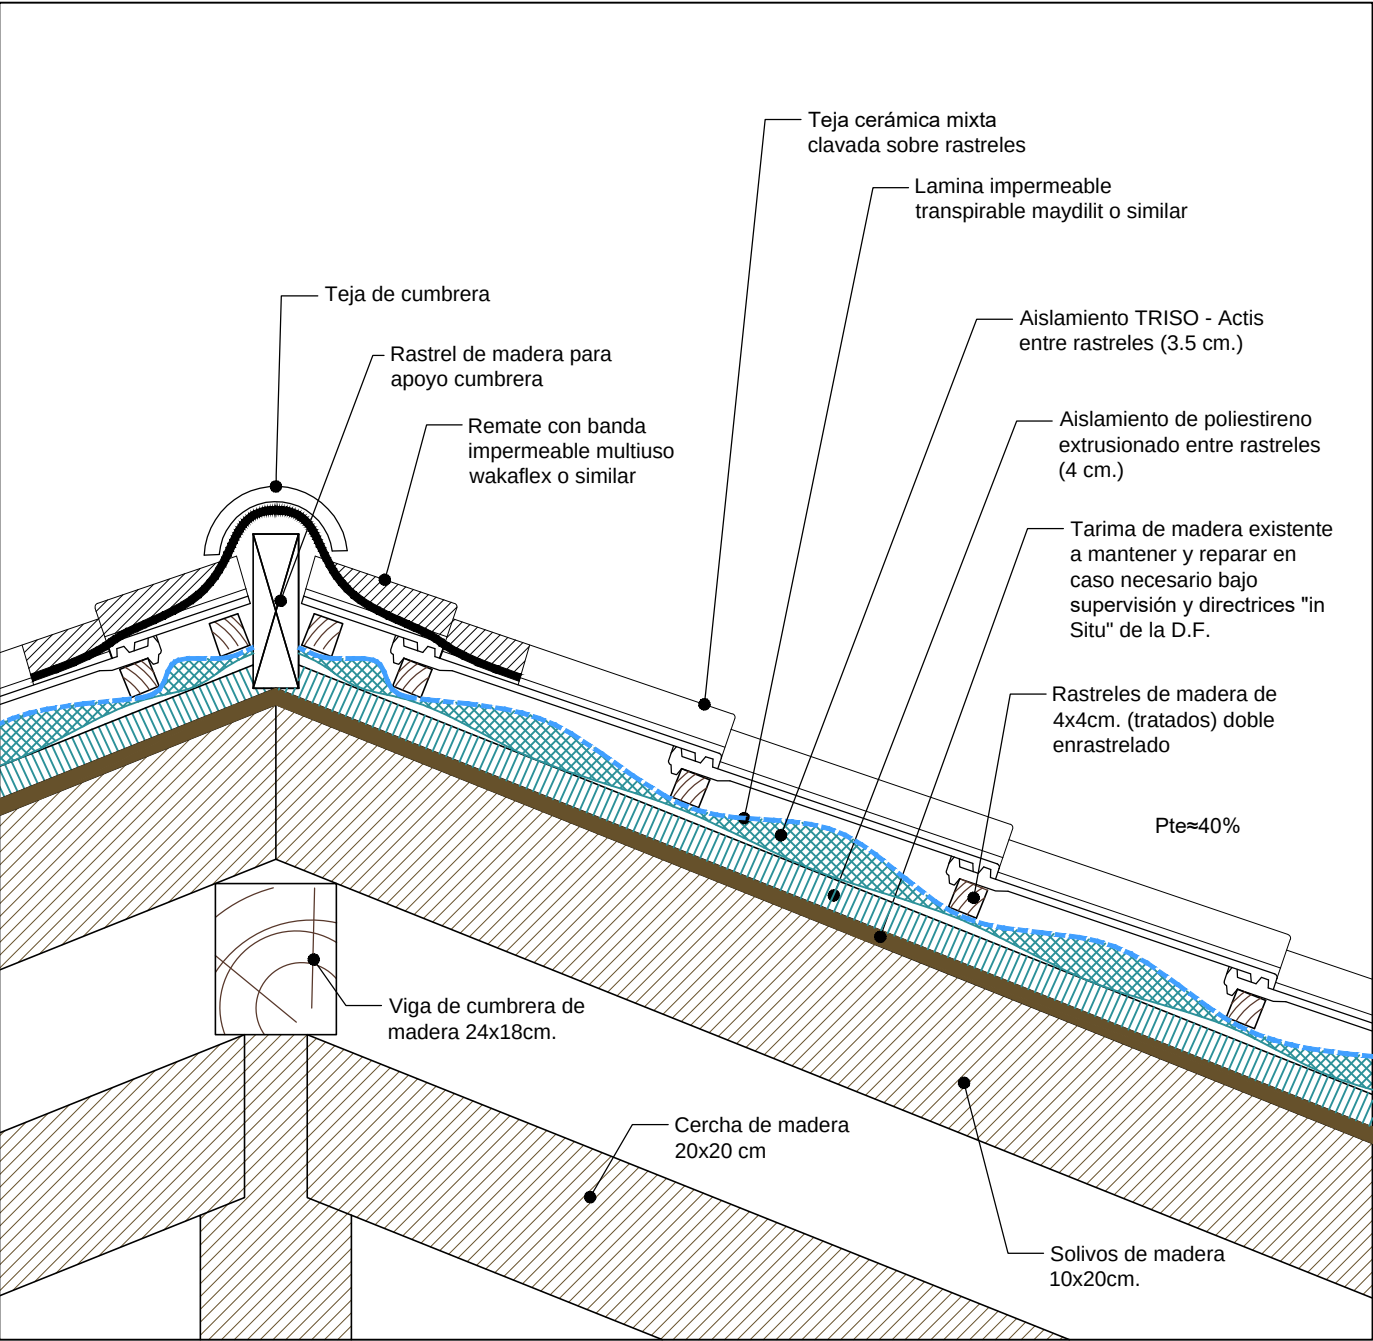


DET.1

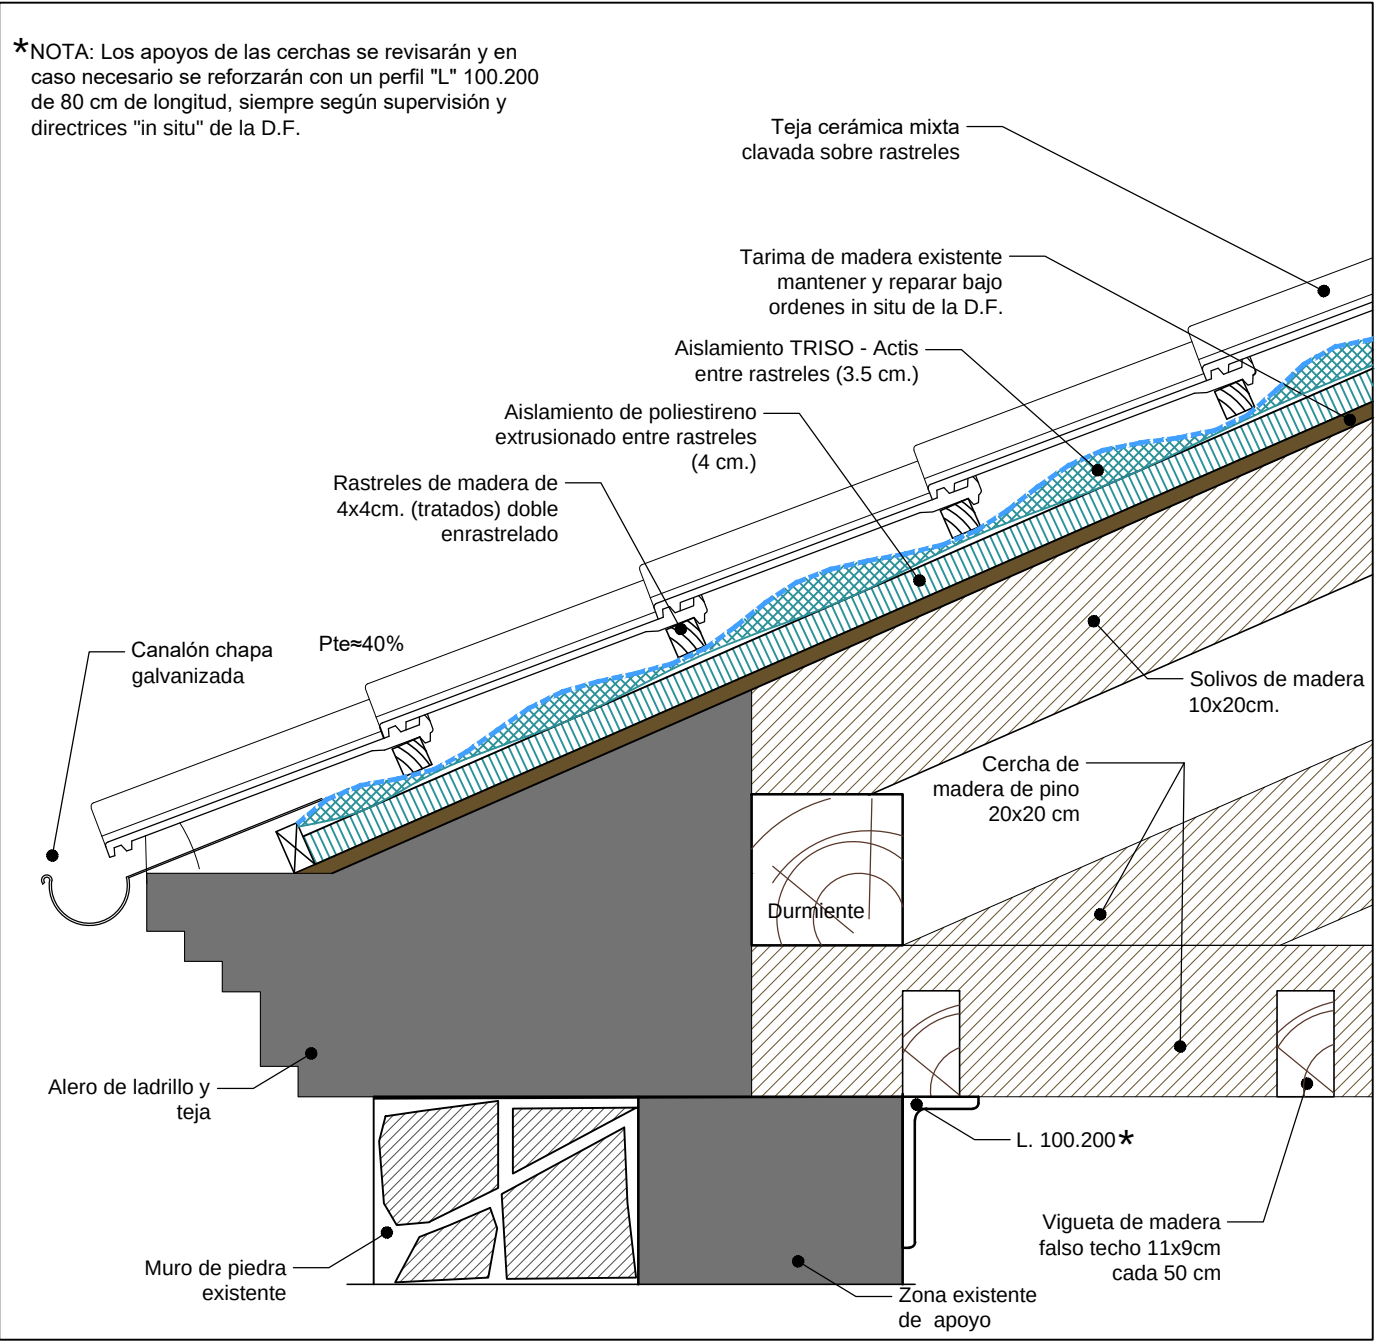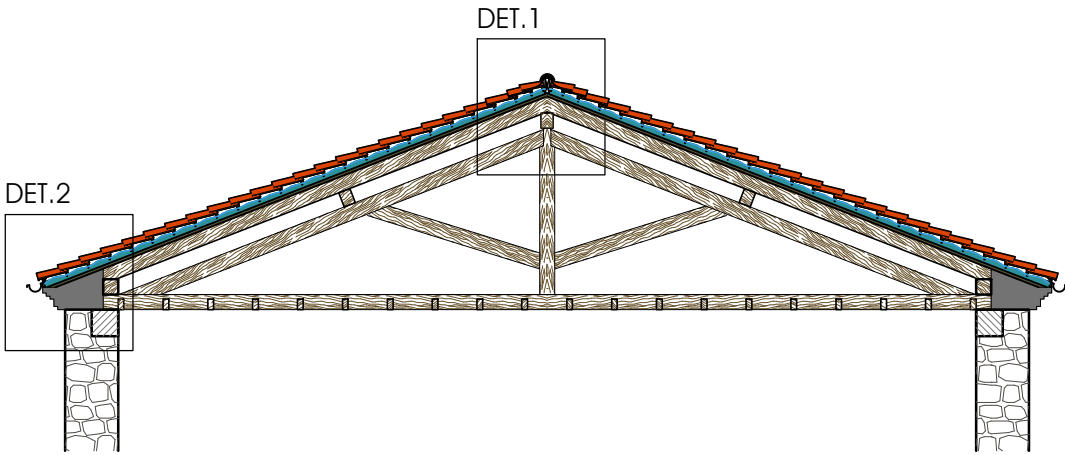

DET.2

*NOTA: Los apoyos de las cerchas se revisarán y en caso necesario se reforzarán con un perfil "L" 100.200 de 80 cm de longitud, siempre según supervisión y directrices "in situ" de la D.F.

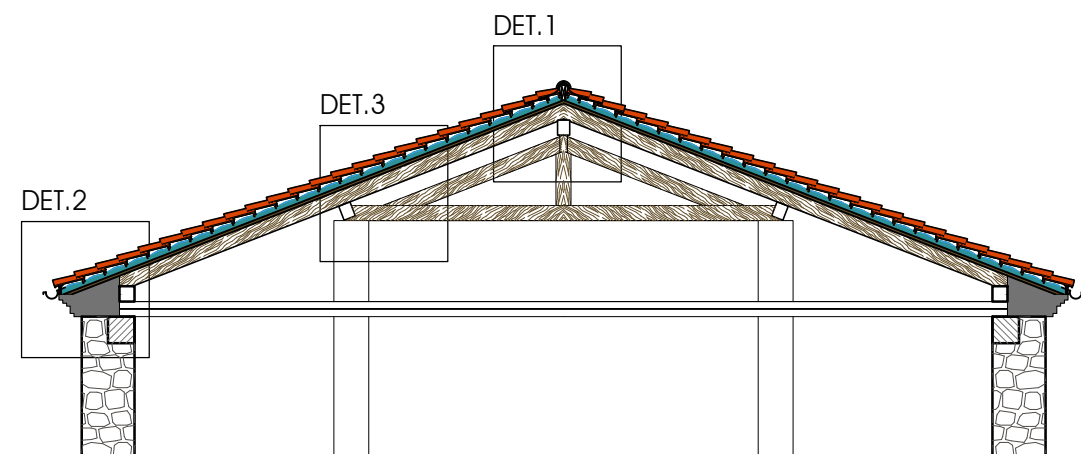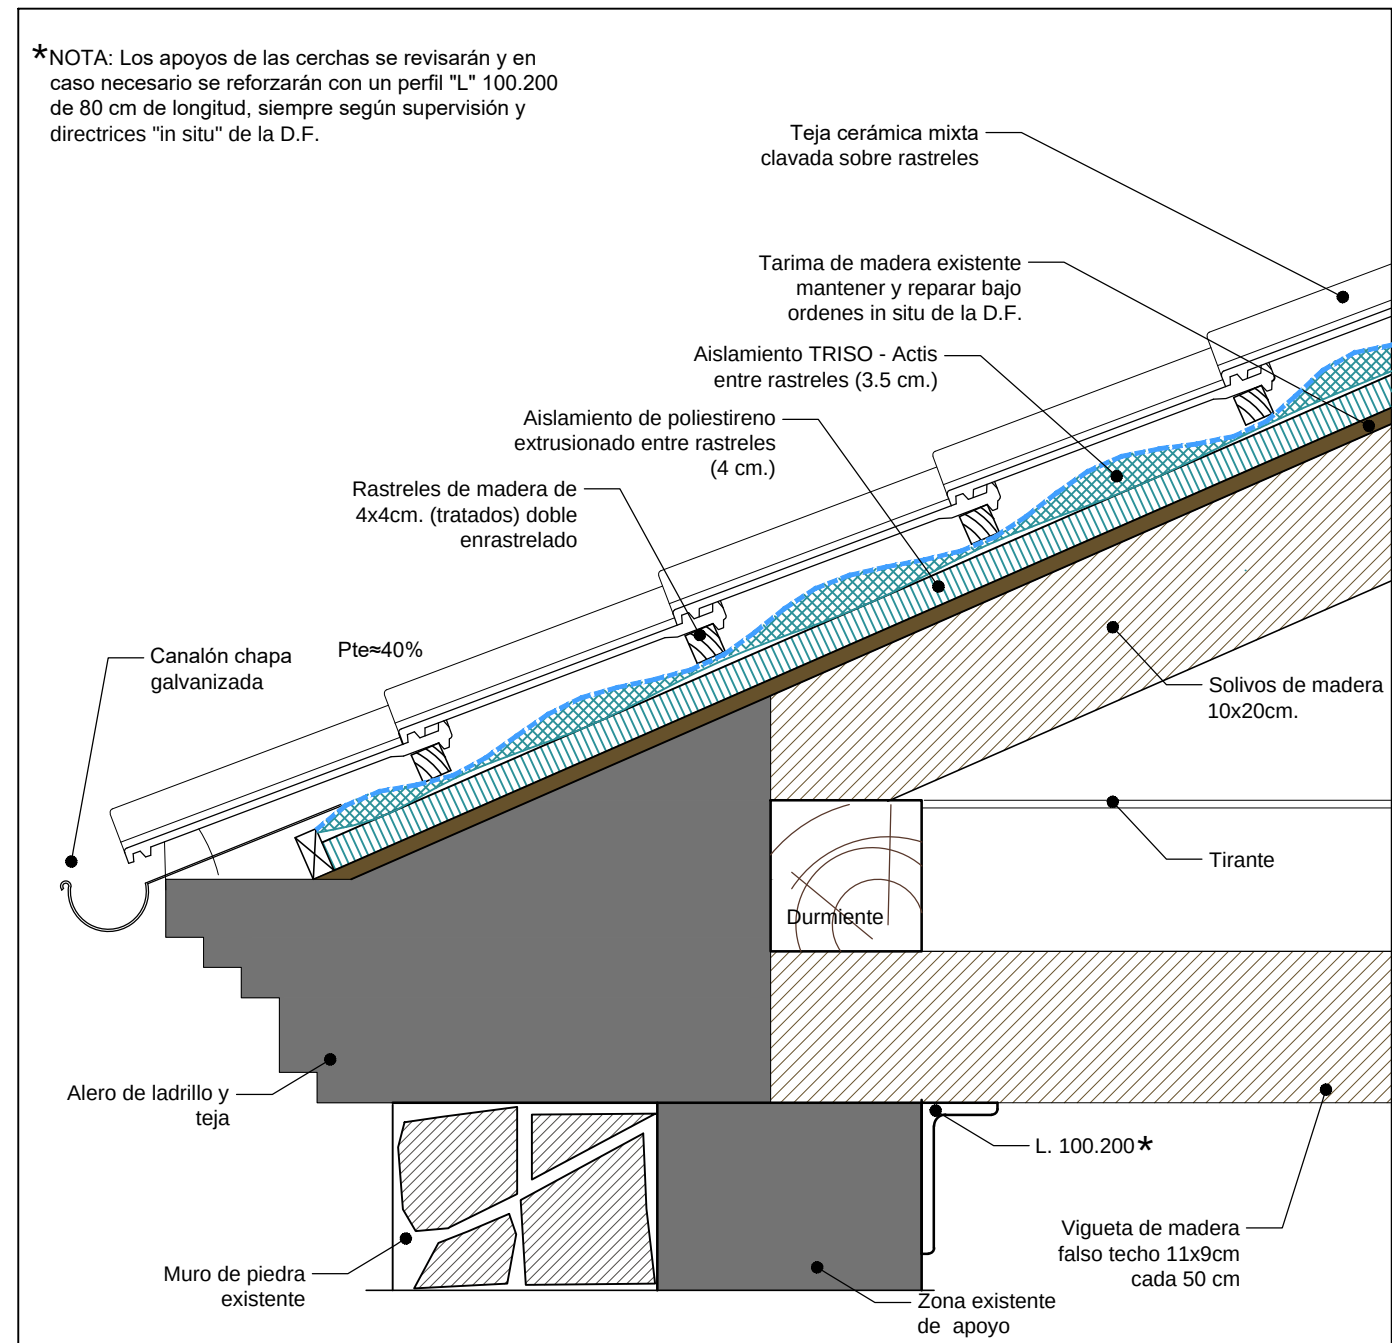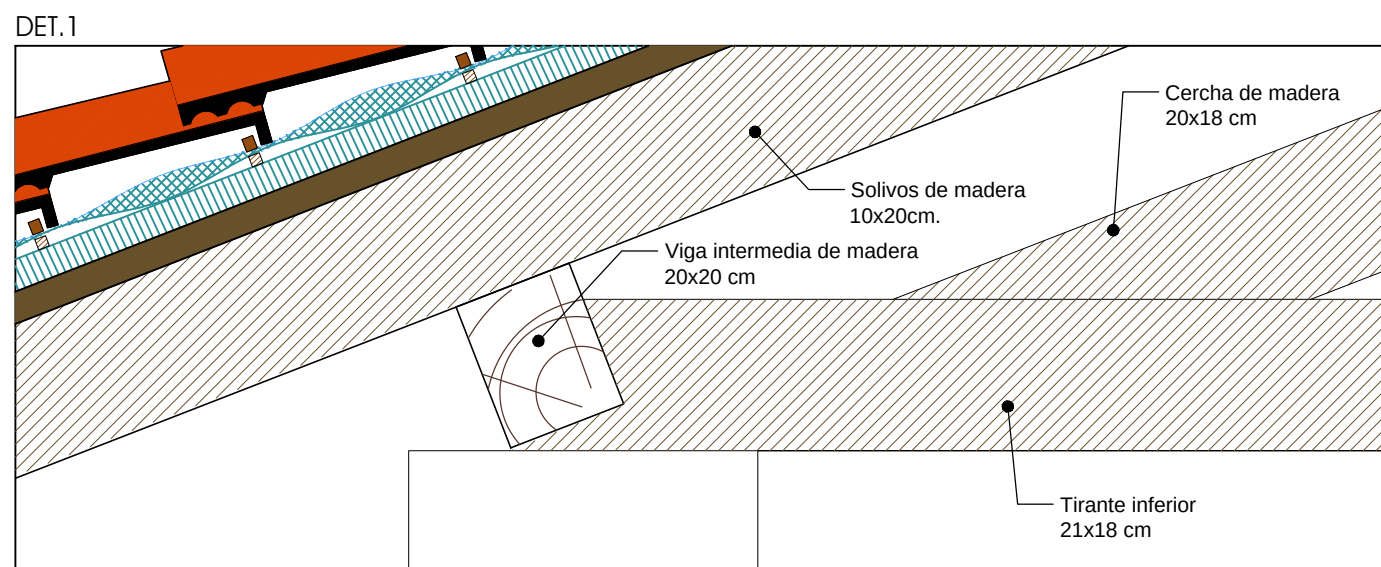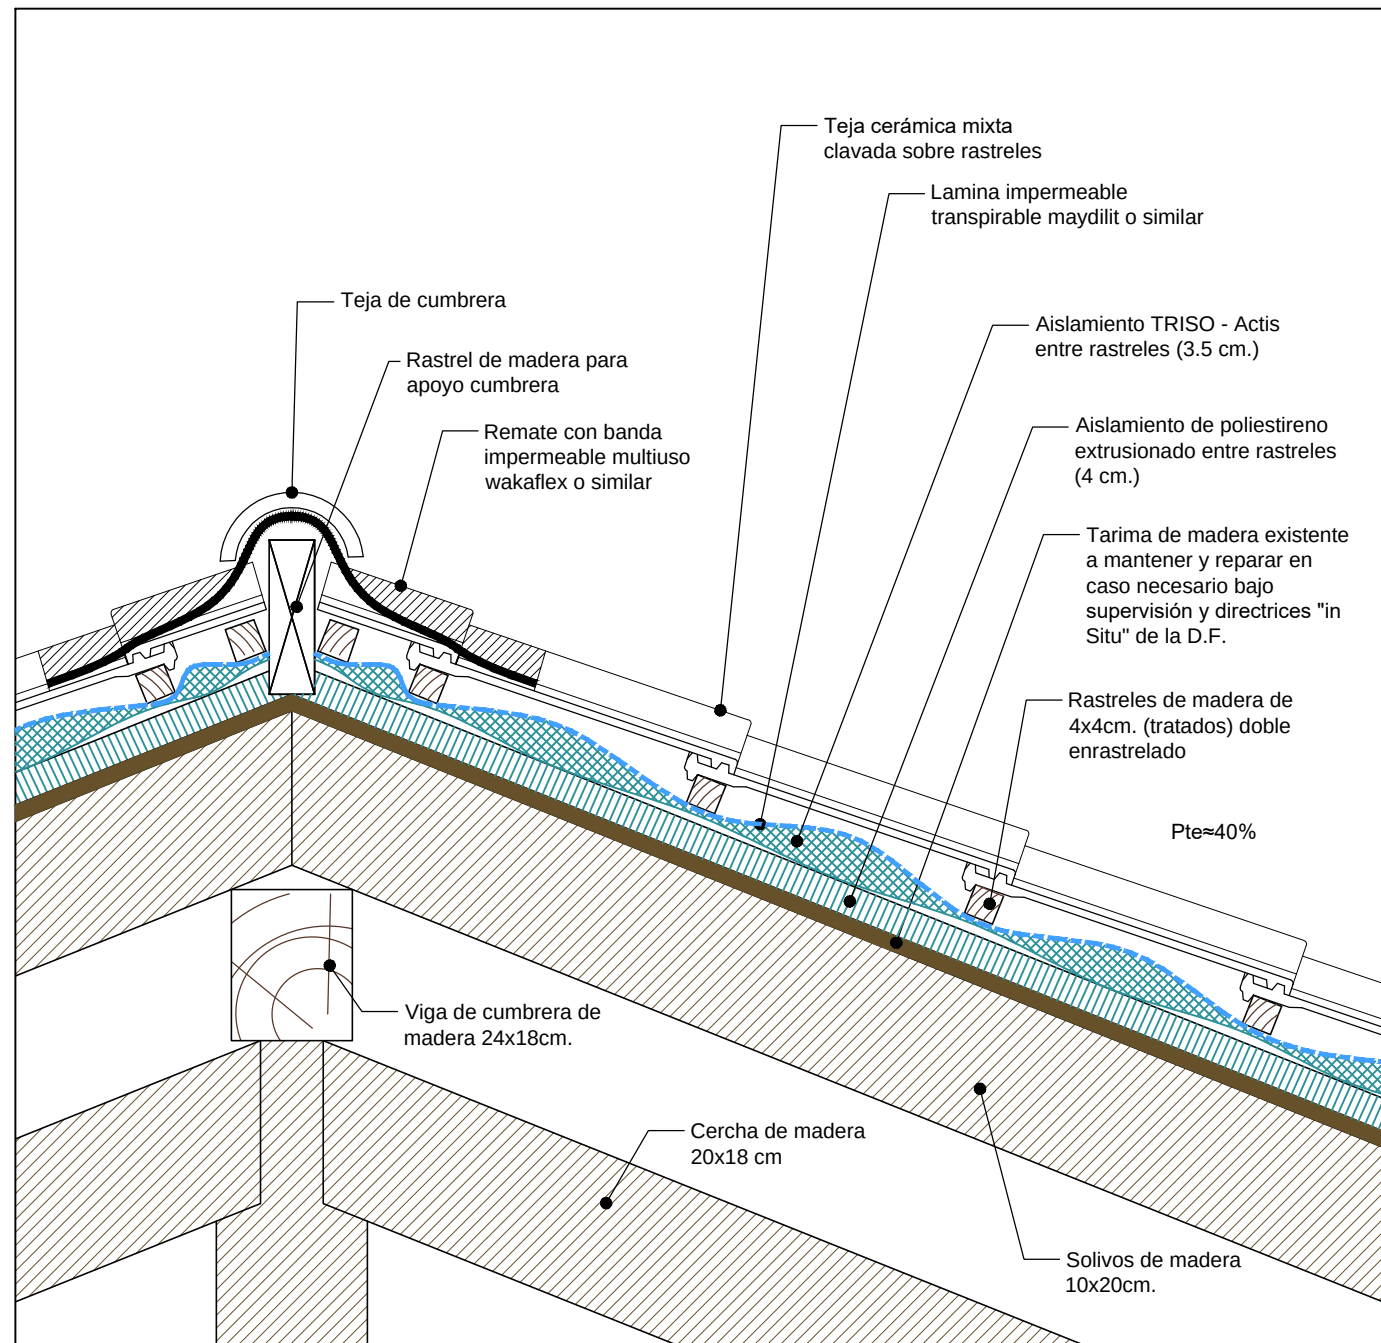

*NOTA: Los apoyos de las cerchas se revisarán y en caso necesario se reforzarán con un perfil "L" 100.200 de 80 cm de longitud, siempre según supervisión y directrices "in situ" de la D.F.

