


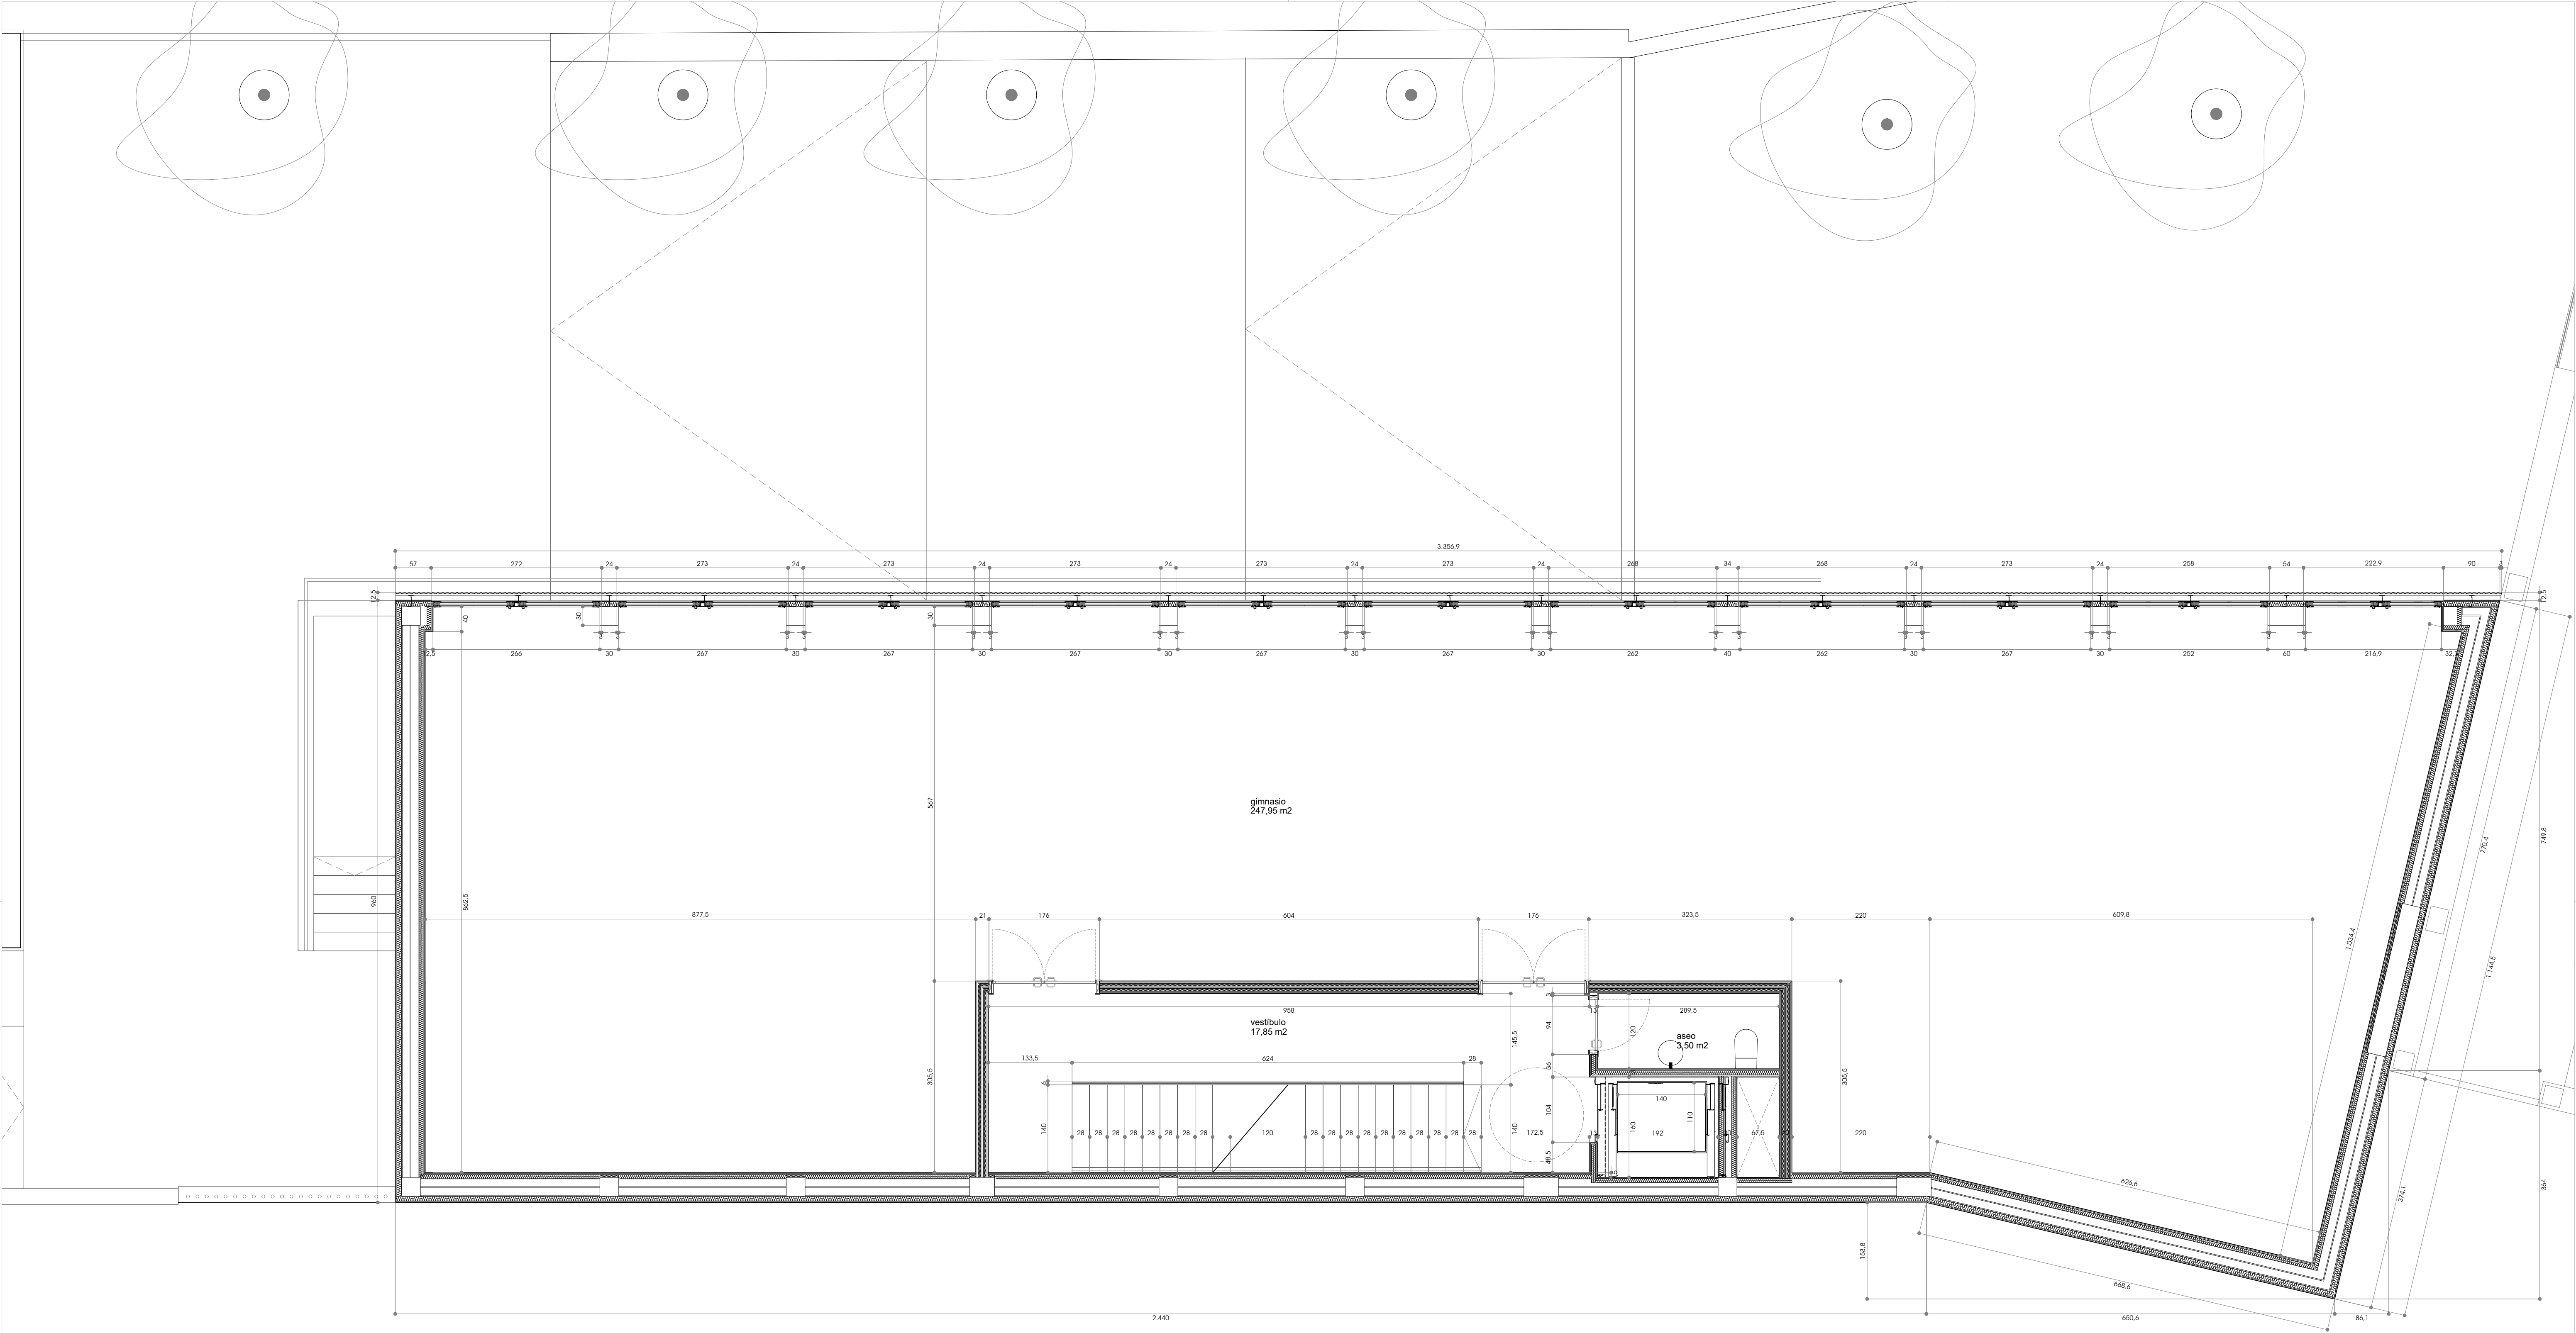

22001 GYMNASIO Y ACCESO A COMPLEJO POLIDEPORTIVO
PROYECTO
Gimnasio y acceso a complejo polideportivo
CONSTRUCION
Av Pablo Rubio 54. Cintruénigo. Navarra.
AYUNTAMIENTO DE CINTRUENIGO


PROYECTO DE EJECUCION
ABRIL 2020

OPERA DE PLANO
CONSTRUCTIVOS
PLANO
Planta primera
C0000

C02

ESCALA
1/750 en DIN A1. 1/100 en DIN A3.
0 0.5 1 1.5 2 2.5 3 3.5 metros

autor
Santiago Virto. arquitecto

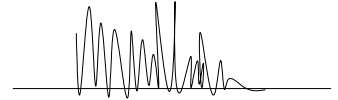

santi virto
arquitecto
C/ ramón y cajal 3, 1º 31500. Cintruénigo. Navarra
C/ mercaderes 11, 1º 31001. Pamplona. Navarra
T 015 910059

Este documento es copia del original. Queda prohibida su reproducción o cualquier otro uso no autorizado. Su utilización total o parcial, su reproducción o transformación, sin el consentimiento expreso del autor, quedan expresamente prohibidas.

