


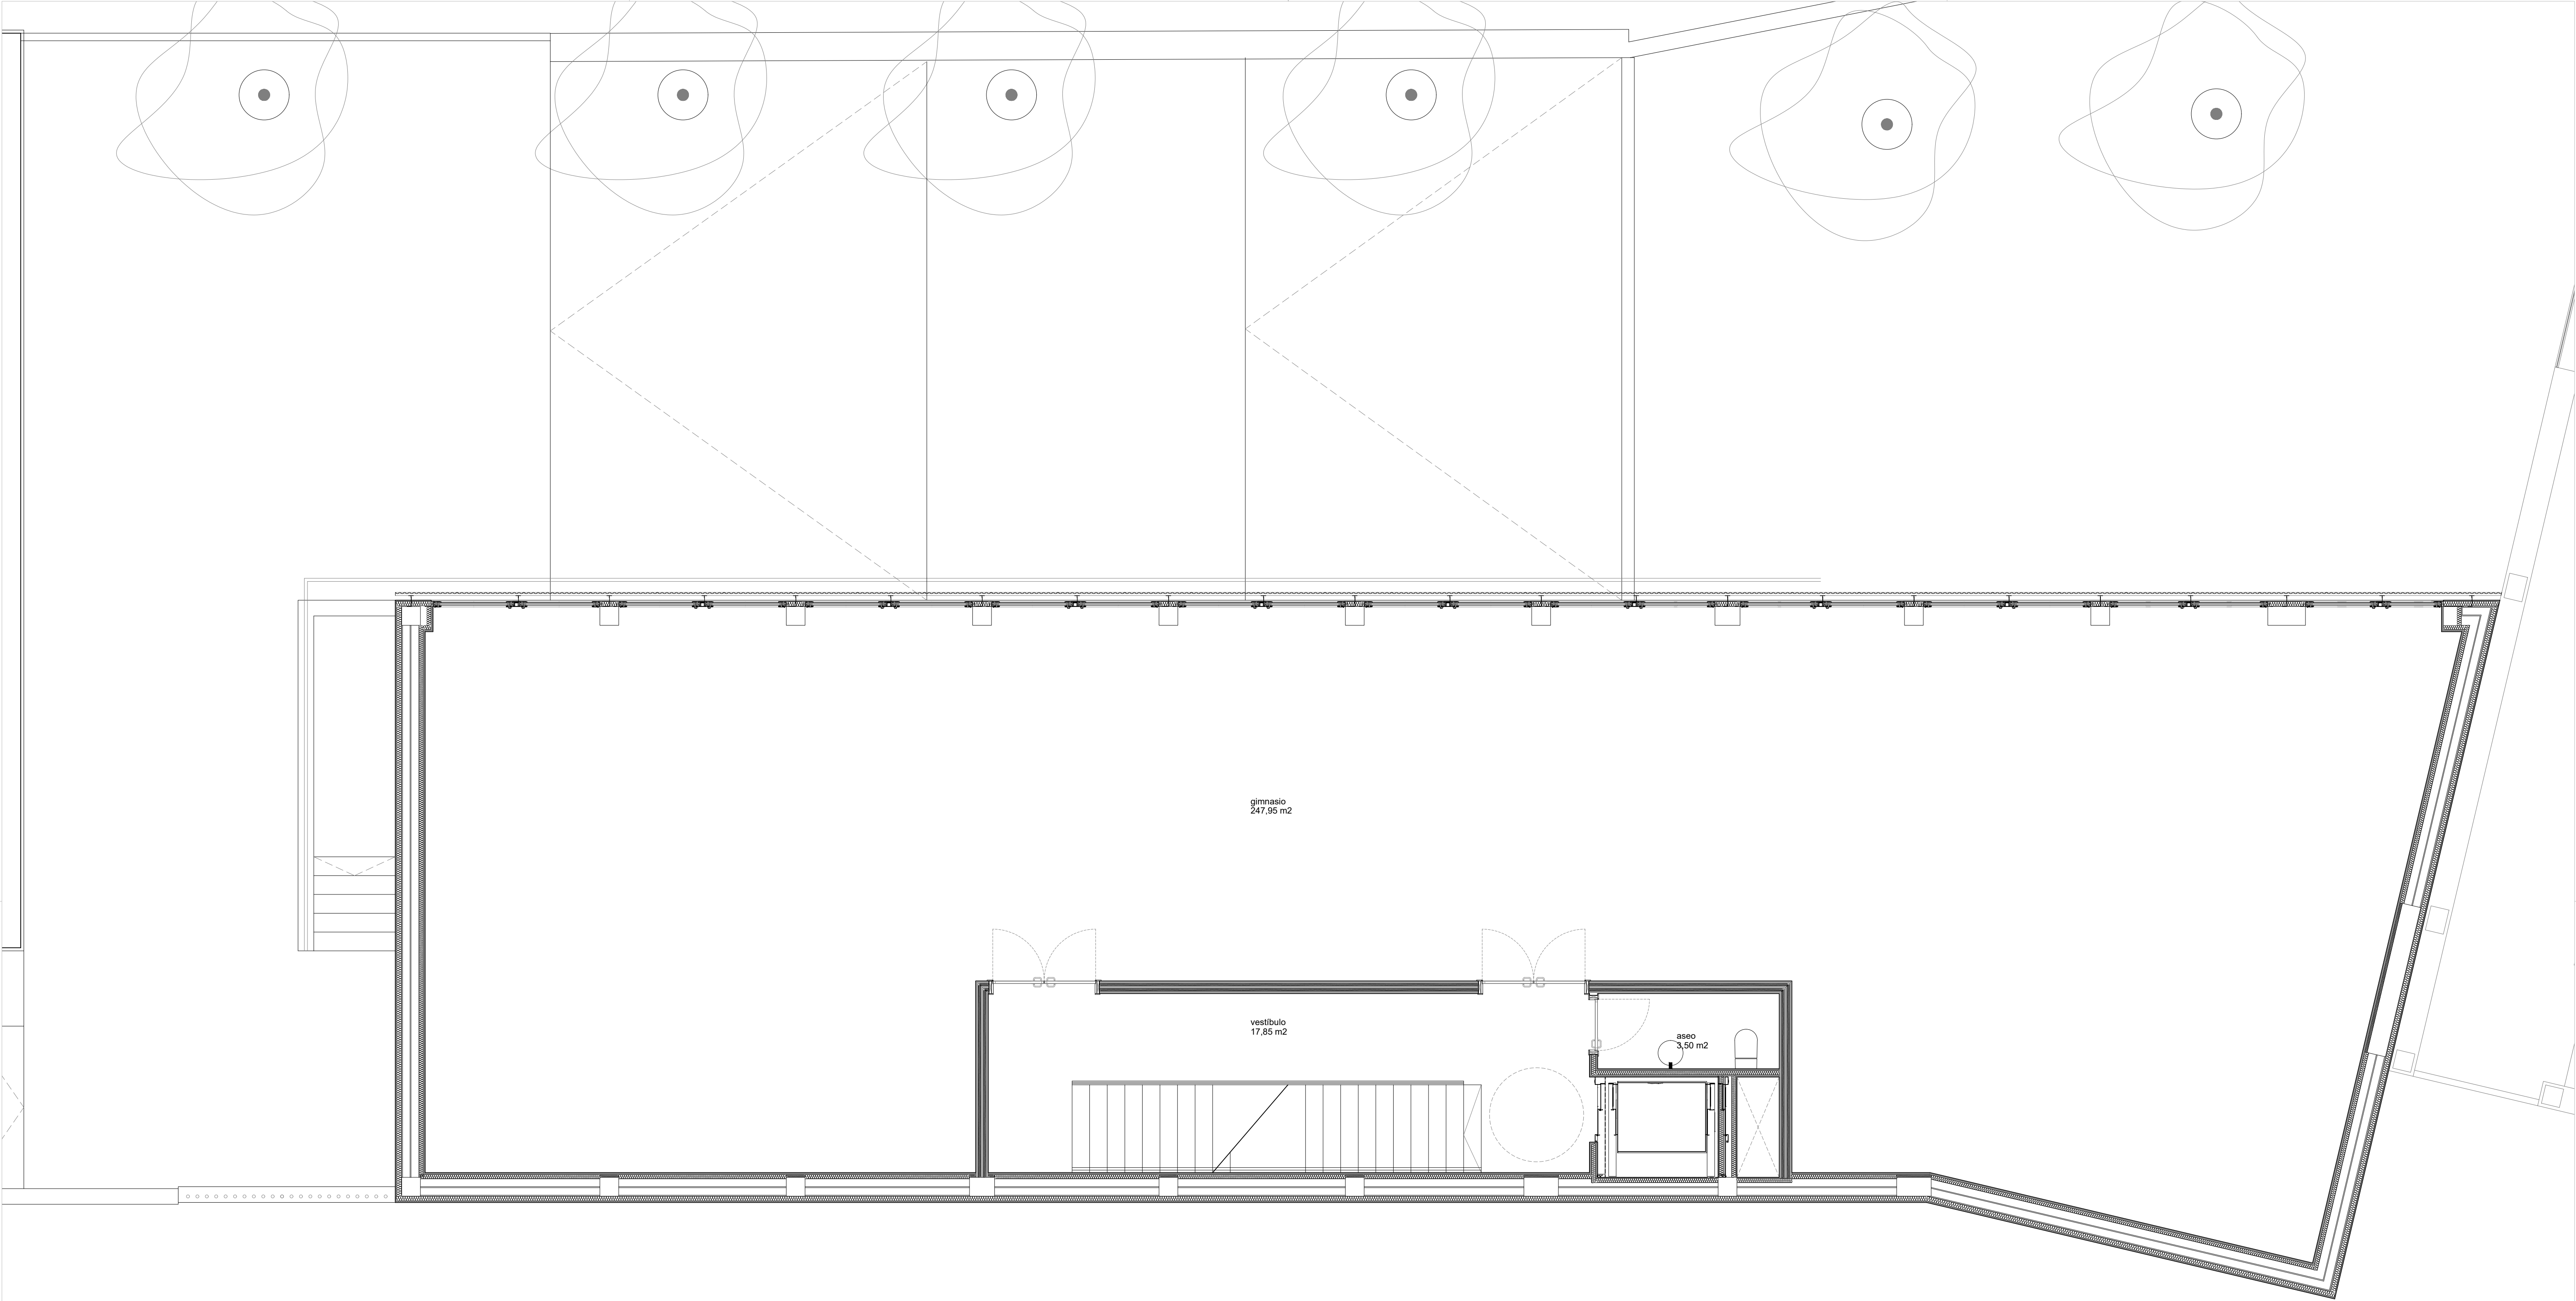

22001 GIMNASIO Y ACCESO A COMPLEJO POLIDEPORTIVO
PROYECTO
Gimnasio y acceso a complejo polideportivo
UBICACIÓN
Av Pablo Rubio 54. Cintruénigo. Navarra.
PROYECTISTA
Ayuntamiento de Cintruénigo


FECHA
Proyecto de Ejecución
Abril 2020

DESCRIPCIÓN
Construictivos
PLANO
Planta primera
CÓDIGO

C02

ESCALA
1/750 en DIN A1. 1/100 en DIN A3.
0 0.5 1 1.5 2 2.5 3 3.5 metros

ARQUITECTO
Santiago Virto. arquitecto

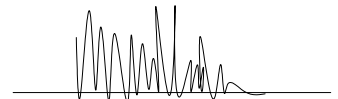

santi virto
arquitecto
C/ ramón y caejal 3, 1.º 31502. Cintruénigo
C/ mercaderes 11, 1.º 31001. Pamplona
T 915 910059 santiago@sva.es

Este documento es copia del original. Queda prohibida su reproducción o cualquier otro uso no autorizado. Su utilización total o parcial, su reproducción o modificación sin el consentimiento escrito del autor, es delito.

