


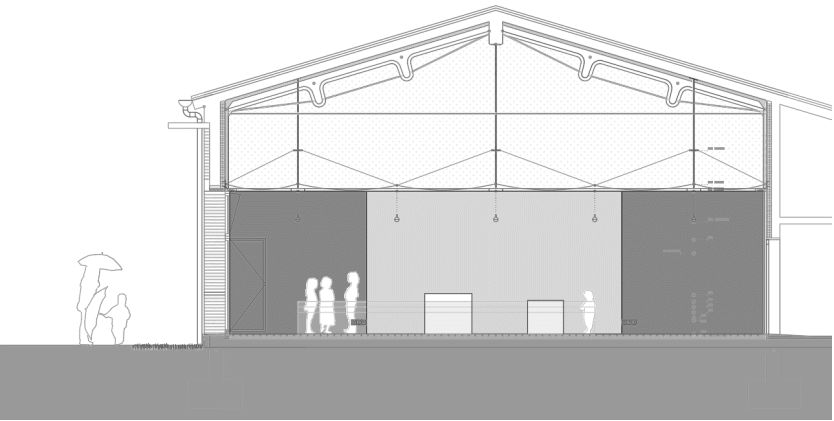

HEZKUNTZA ZENTROKO JANTOKIA | LARRAINTZARKO IKASTETXEA
REMODELACIÓN DE COMEDOR ESCOLAR | CPEIP LARRAINTZAR

PROYECTO DE EJECUCIÓN | FASE 1 [2022] ESPACIO DE COMEDOR. Adecuación del espacio interior y mejora de la eficiencia energética



DOCUMENTO 2 | PLANOS

Ultzamako Udala | Ayuntamiento de Ultzama

eslava y tejada arquitectos

CEIP LARRAINTZAR. REMODELACIÓN DEL COMEDOR

Índice | documentación gráficaANUALIDAD 2022

DESCRIPCION	ESCALA	A3	Nº de Plano	Archivo CAD
Proyecto fase 1. Remodelación del comedor				
Generales				
Plano de situación	5000	GE.01	22·1Lar_EA	1.situación.dwg
Emplazamiento	2000	GE.02	22·1Lar_EA	2.emplazamiento.dwg
Estado Actual				
Arquitectura. Cuadro de usos. Planta 0	150	EA.01	22·1Lar_EA_3	estado actual.dwg
Alzados y secciones Norte del conjunto	150	EA.02	22·1Lar_EA_3	estado actual.dwg
Alzados y secciones Sur del conjunto	150	EA.03	22·1Lar_EA_3	estado actual.dwg
Alzados y secciones Este del conjunto	150	EA.04	22·1Lar_EA_3	estado actual.dwg
Alzados y secciones Oeste del conjunto	150	EA.05	22·1Lar_EA_3	estado actual.dwg
Secciones del conjunto	50	EA.06	22·1Lar_EA_3	estado actual.dwg
Propuesta				
Ámbitos de intervención. Fases y proyecto 2022	150/100	PR.00	22·1Lar_PR	ámbito y fases.dwg
Arquitectura. Cuadro de usos. Planta 0	150/100	PR.01	22·1Lar_PR_0	arquitectura.dwg
Alzados y secciones Norte del conjunto	150/100	PR.02	22·1Lar_PR_0	arquitectura.dwg
Alzados y secciones Sur del conjunto	150/100	PR.03	22·1Lar_PR_0	arquitectura.dwg
Alzados y secciones Este del conjunto	150/100	PR.04	22·1Lar_PR_0	arquitectura.dwg
Alzados y secciones Oeste del conjunto	150/100	PR.05	22·1Lar_PR_0	arquitectura.dwg
Secciones constructivas	50	PR.06	22·1Lar_PR_0	arquitectura.dwg
Planta acotada y superficies	100	PR.07	22·1Lar_PR_1	cotas y sup.dwg
Demoliciones	100	PR.08	22·1Lar_PR_2	demoliciones.dwg
Solados y albañilería	100	PR.09	22·1Lar_PR_3	alb+solados.dwg
Techos y acabados	100	PR.10	22·1Lar_PR_3	techos.dwg
Carpintería interior. Memoria y detalles	25/5	PR.11	22·1Lar_PR_4	carpintería int
Carpintería exterior. Memoria y detalles	100/25	PR.12	22·1Lar_PR_5	carpintería ext
Metalistería. Memoria y detalles	75/25	PR.13	22·1Lar_PR_5	metalistería.dwg
Instalación suelo radiante y fontanería	150/100	PR.14	22·1Lar_PR_6	inst rad+fon.dwg
Instalacion electricidad y luminarias	150/100	PR.15	22·1Lar_PR_7	elec+mallá ilum.dwg
Instalación proteccion frente a incendios	150/100	PR.16	22·1Lar_PR_7	elec+mallá ilum.dwg

PROYECTO DE EJECUCIÓN | PLANOS

Nota importante | Este plano es copia del original propiedad de los arquitectos redactores. Su uso total o parcial así como la cesión a terceros requerirá la autorización expresa de los mismos, quedando prohibida la modificación unilateral del mismo.



Ultzamako Udala
Ayuntamiento de Ultzama

Larraitzar ikastetxeko jantoki-birmodelaketa | Remodelación de comedor escolar | CPEIP LARRAINTZAR

Adecuación del espacio interior y mejora de la eficiencia energética

CONCEPCIÓN Y DISEÑO | eslava y tejada arquitectos SL + Ula Iruretagoiena

FASE |

Proyecto de Ejecución

FECHA DE REDACCIÓN |

Miguel

Miguel Tejada, arquitecto
col. COAM 14698

abril de 2022

TÍTULO DE PLANO |

DESCRIPCION |

escala gráfica 1 | 5.000

50 100 250m


NOMBRE DEL ARCHIVO CAD | 22-1Lar_EA 1.situación.dwg

PLANO CODIGO HOJA REVISION

Generales
Plano de situación

GE.01 01

Nota importante | Este plano es copia del original propiedad de los arquitectos redactores. Su uso total o parcial así como la cesión a terceros requerirá la autorización expresa de los mismos, quedando prohibida la modificación unilateral del mismo.

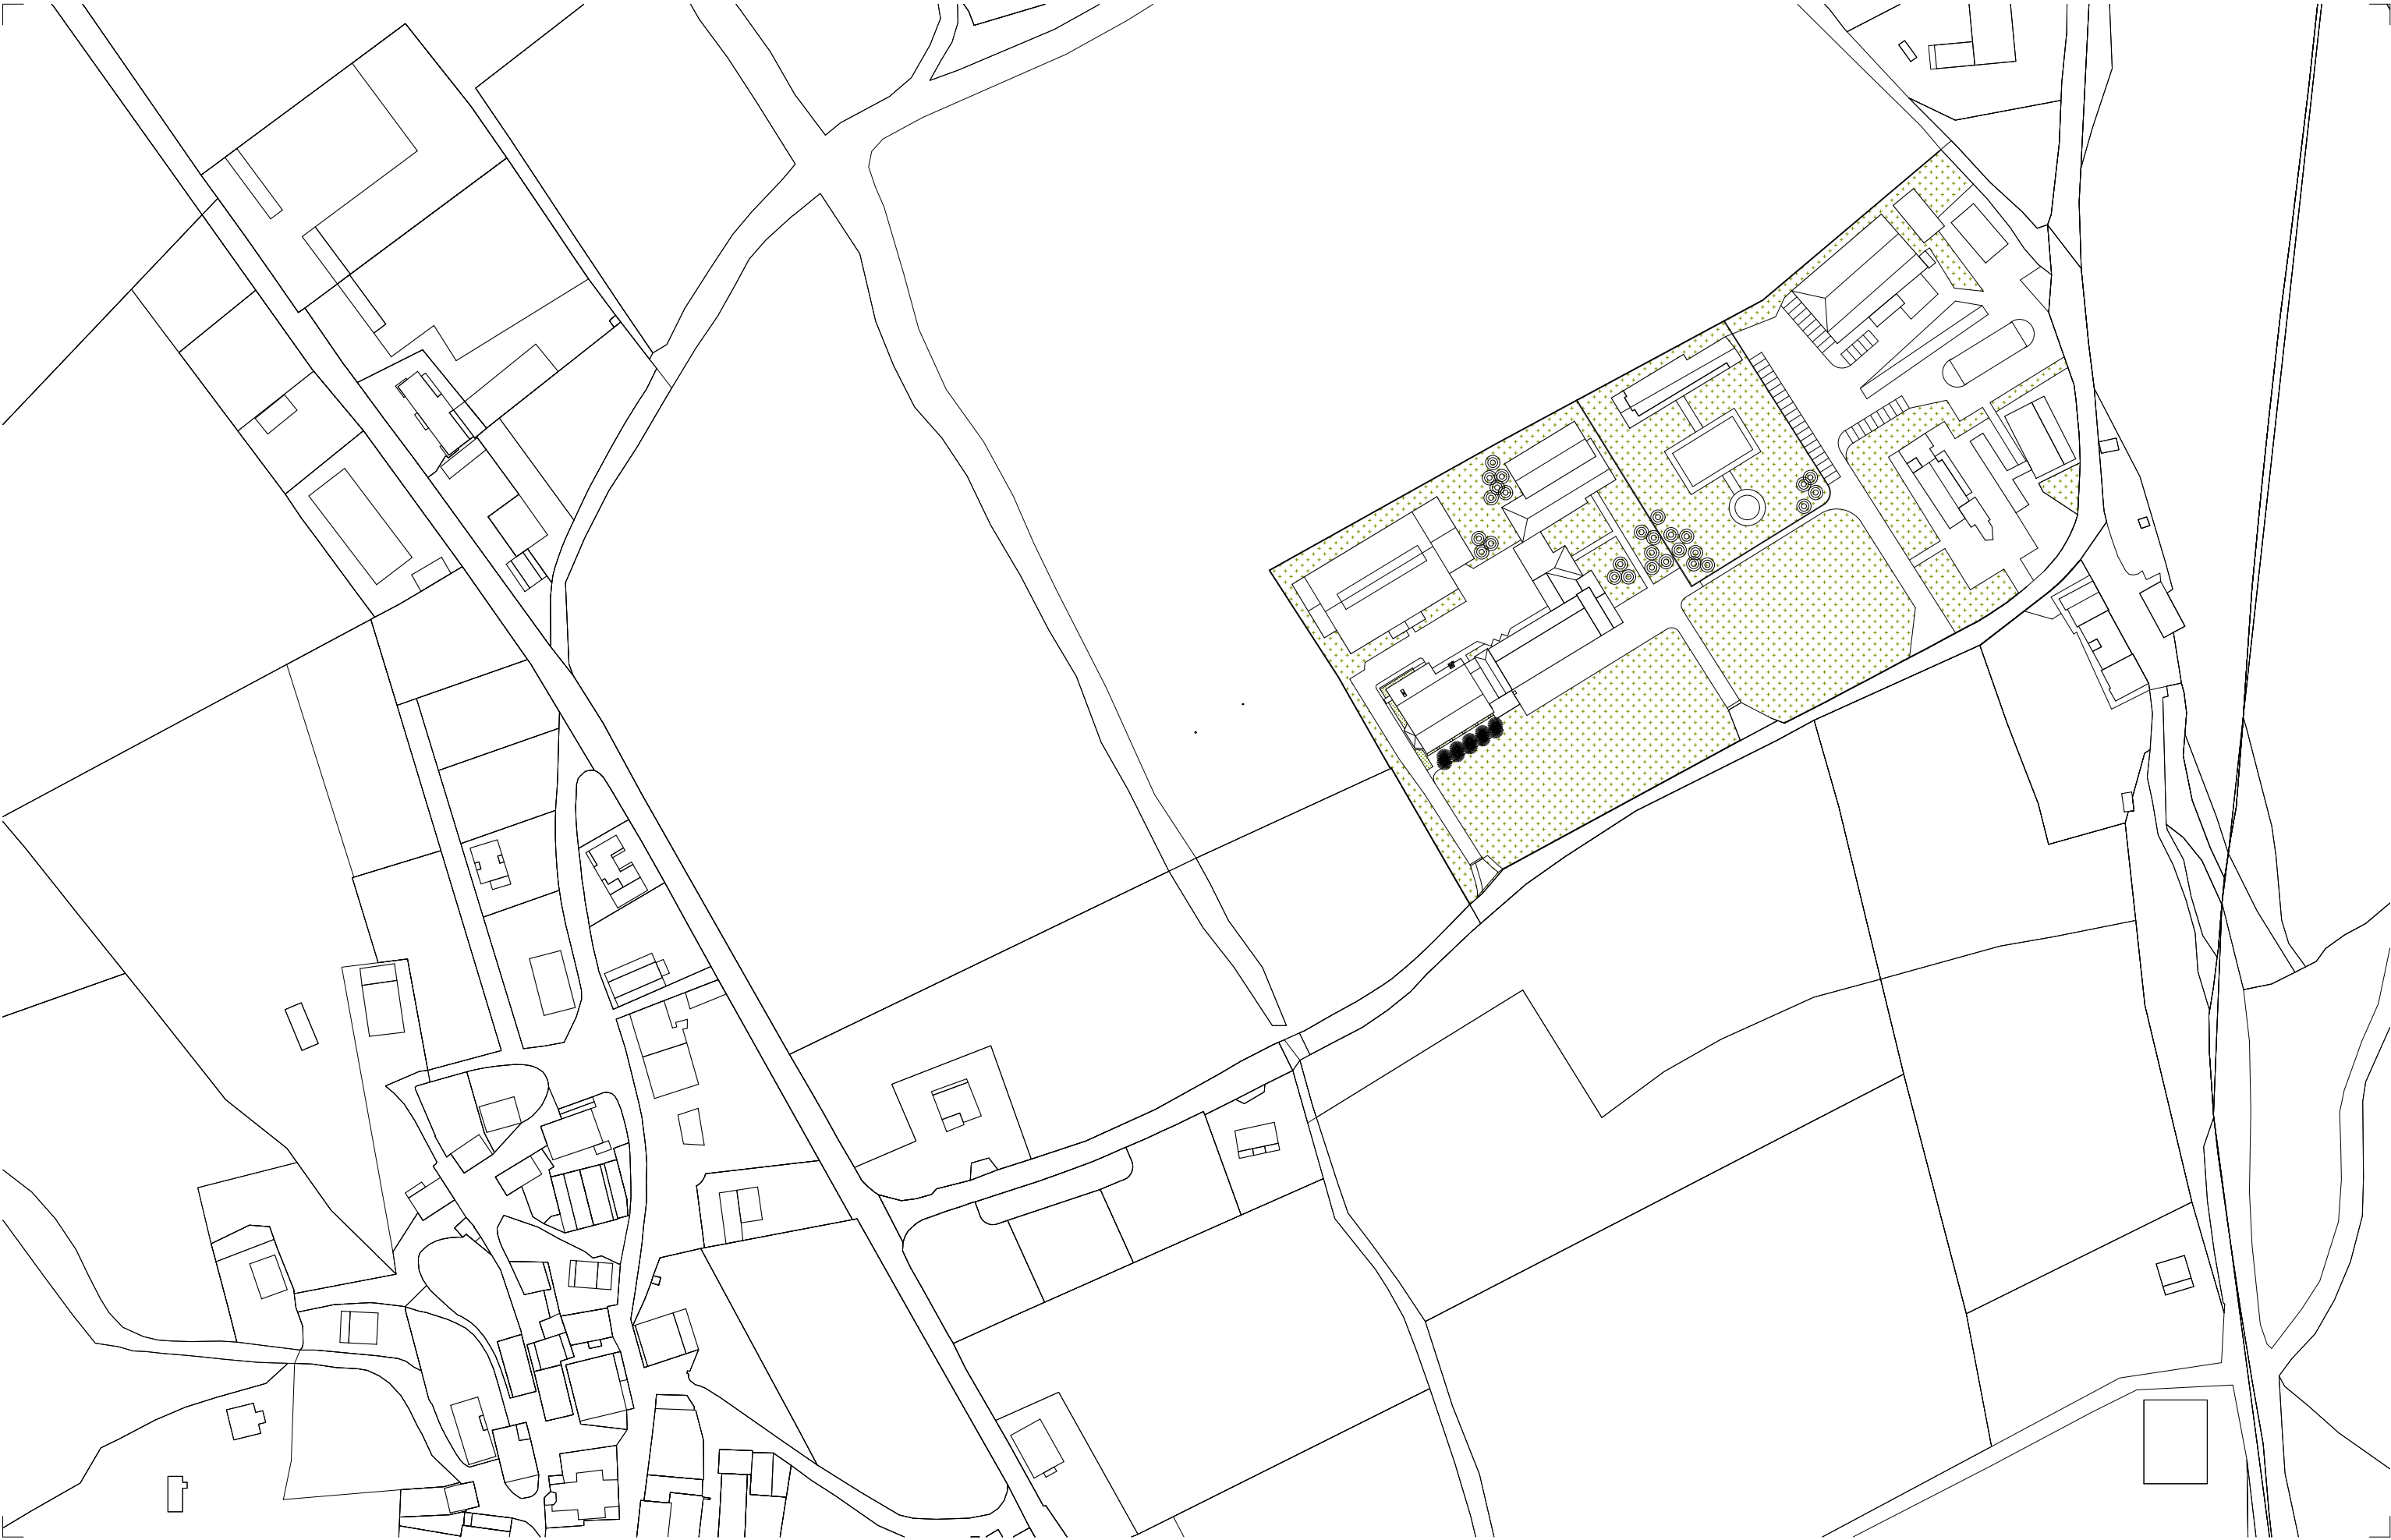

Ultzamako Udala
Ayuntamiento de Ultzama


Larraintzar ikastetxeko jantoki-birmodelaketa | Remodelación de comedor escolar | CPEIP LARRAINTZAR

Adecuación del espacio interior y mejora de la eficiencia energética

CONCEPCIÓN Y DISEÑO | eslava y tejada arquitectos SL + Ula Iruretagoiena


FASE |

Proyecto de Ejecución

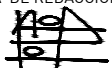FECHA DE REDACCIÓN |

Miguel Tejada, arquitecto
col. COAM 14698

abril de 2022

 escala gráfica 1/1000 (A1) - 1/2000 (A3)



TÍTULO DE PLANO |
DESCRIPCION |


NOMBRE DEL ARCHIVO CAD | 22-1Lar_EA 2.emplazamiento.dwg

Generales
Emplazamiento GE.02 01

PLANO CODIGO HOJA REVISION

Nota importante | Este plano es copia del original, propiedad de los arquitectos redactores. Su uso total o parcial así como la autorización expresa de los mismos, quedando prohibida la modificación unilateral del mismo.

MARCO A3

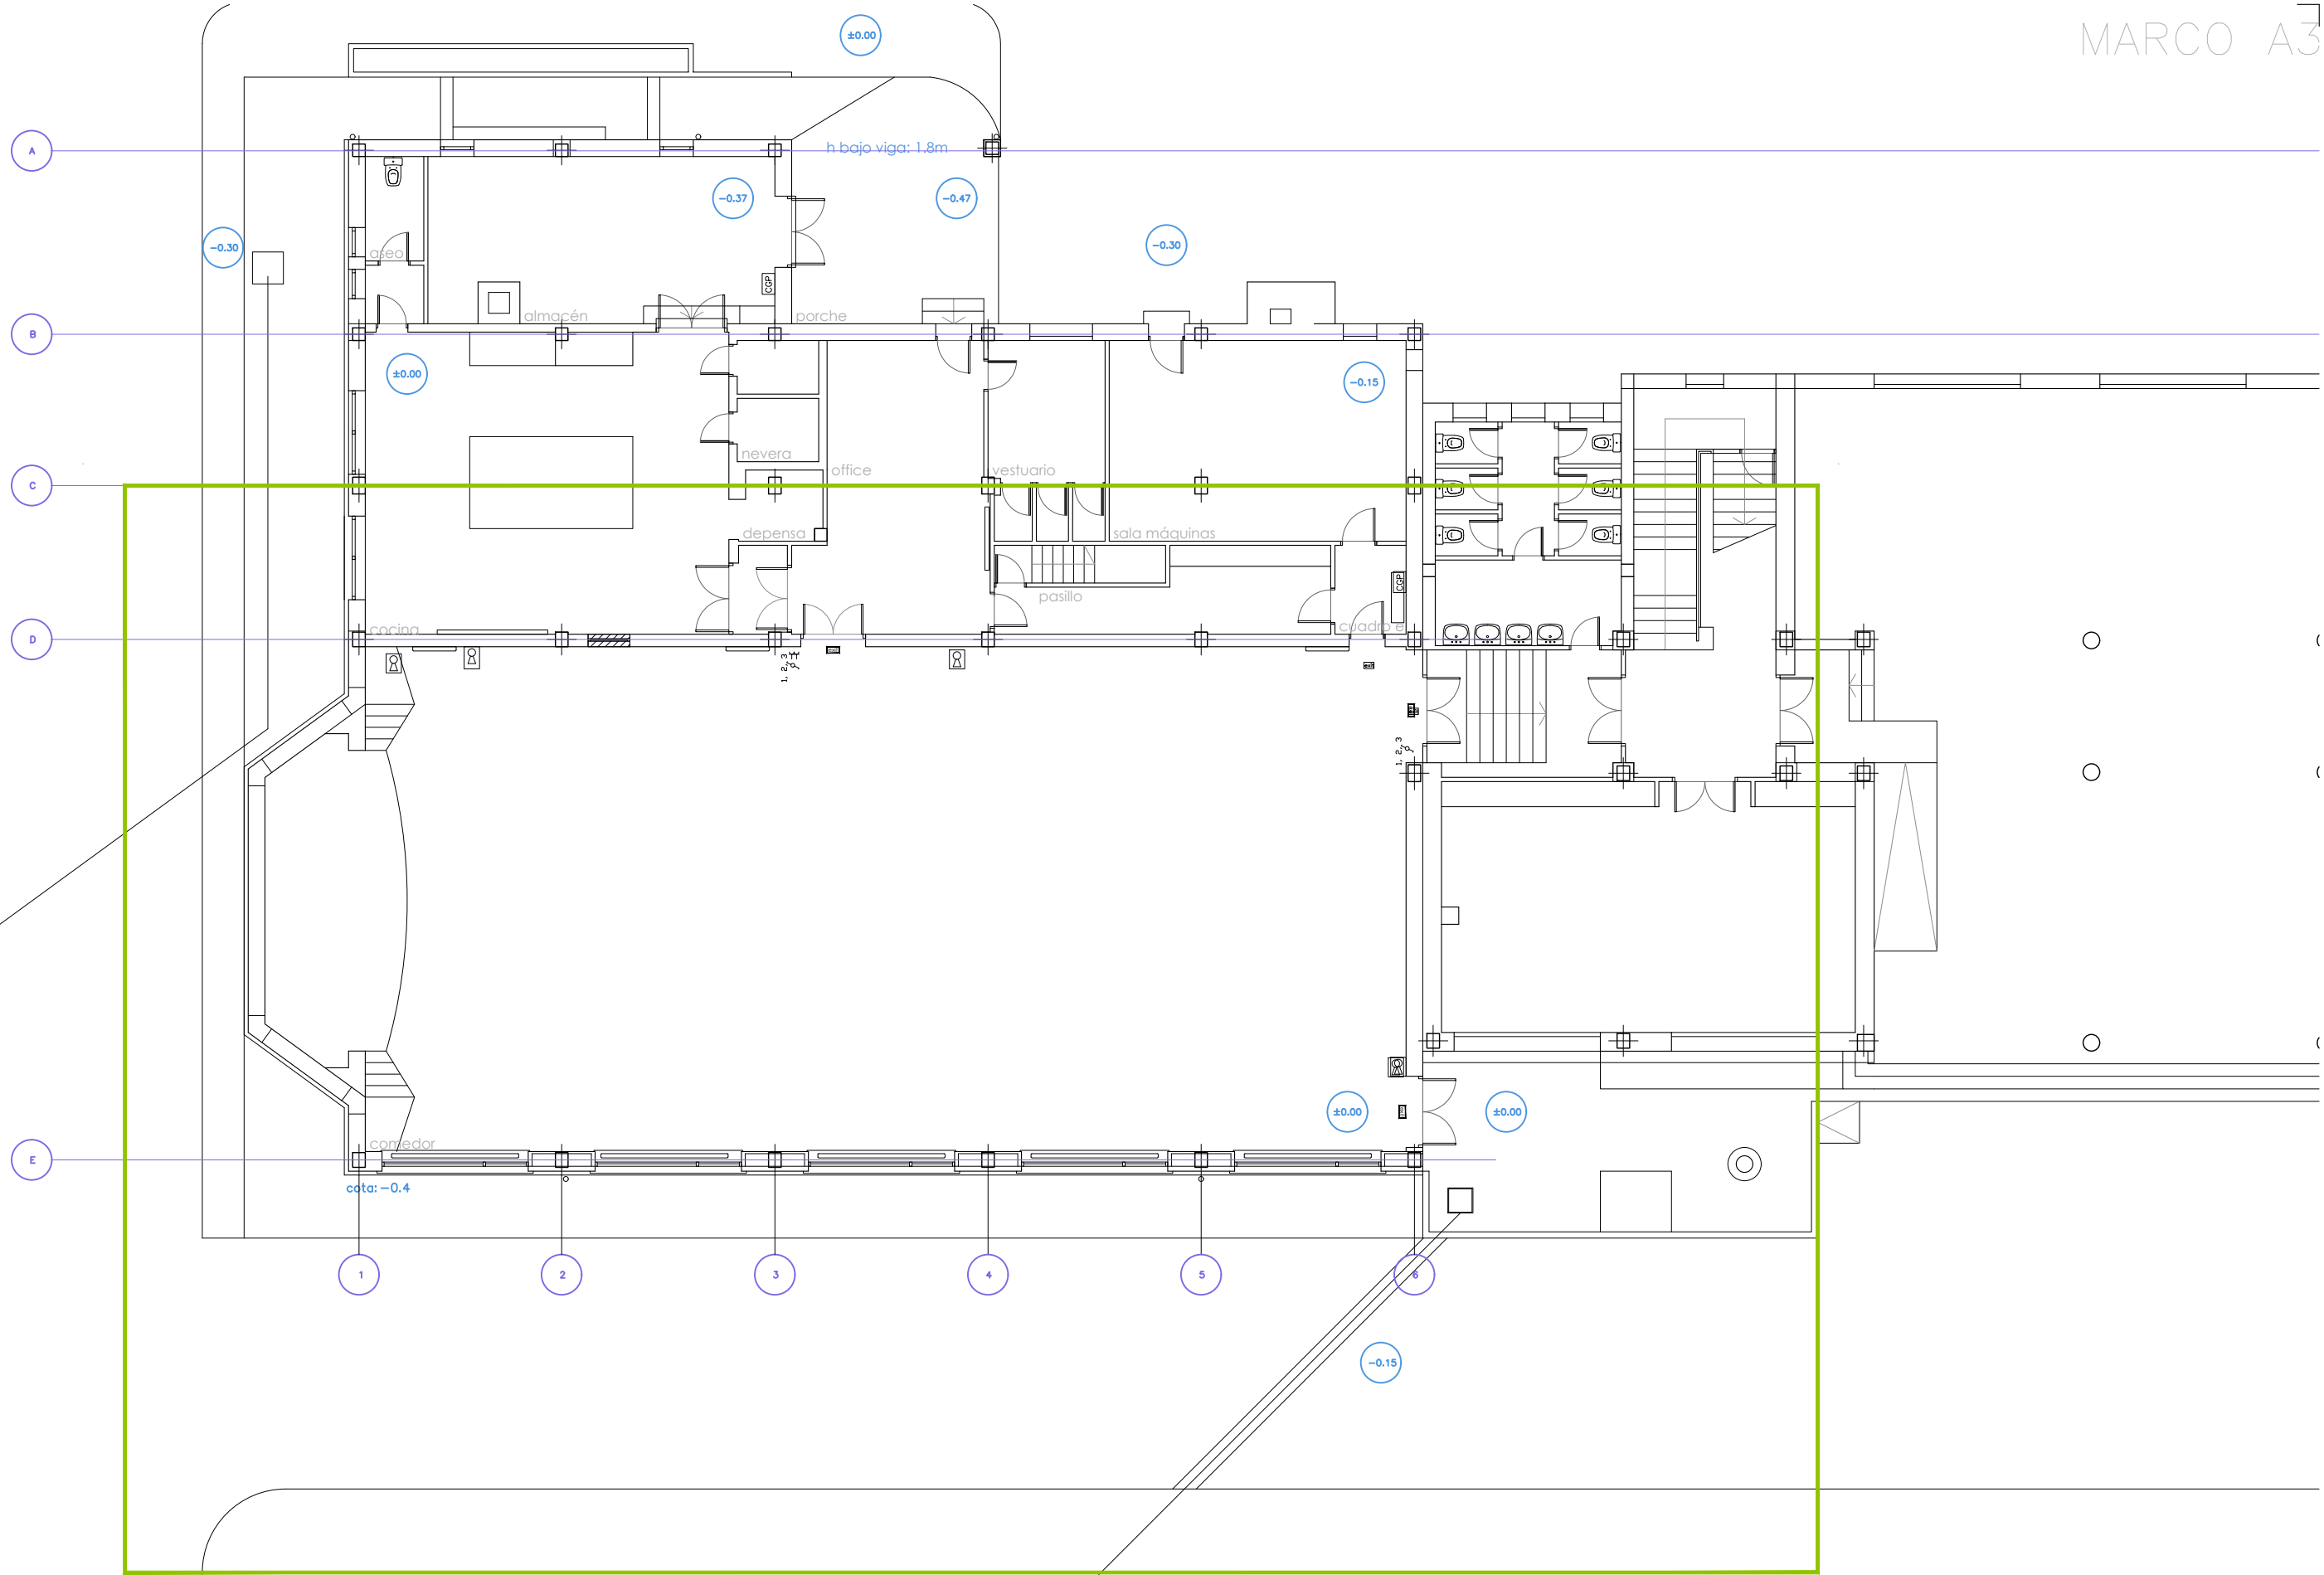

MA Zoom 1:100



Ultzamako Udala
Ayuntamiento de Ultzama

Larraitzar ikastetxeko jantoki-birmodelaketa | Remodelación de comedor escolar | CPEIP LARRAINTZAR


Adecuación del espacio interior y mejora de la eficiencia energética

CONCEPCIÓN Y DISEÑO | eslava y tejada arquitectos SL + Ula Iruretagoiena

FASE |

Proyecto de Ejecución

FECHA DE REDACCIÓN |

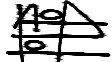
Miguel Tejada, arquitecto
col. COAM 14698

abril de 2022

TÍTULO DE PLANO |

DESCRIPCION |

NOMBRE DEL ARCHIVO CAD | 22-1Lar_EA_3.estado Actual.dwg


escala gráfica 1 | 150

1 2 5m

PLANO CODIGO HOJA REVISION

Estado actual
Arquitectura. Planta 0
EA.01 01

Nota importante | Este plano es copia del original propiedad de los arquitectos redactores. Su uso total o parcial así como la cesión a terceros requerirá la autorización expresa de los mismos, quedando prohibida la modificación unilateral del mismo.

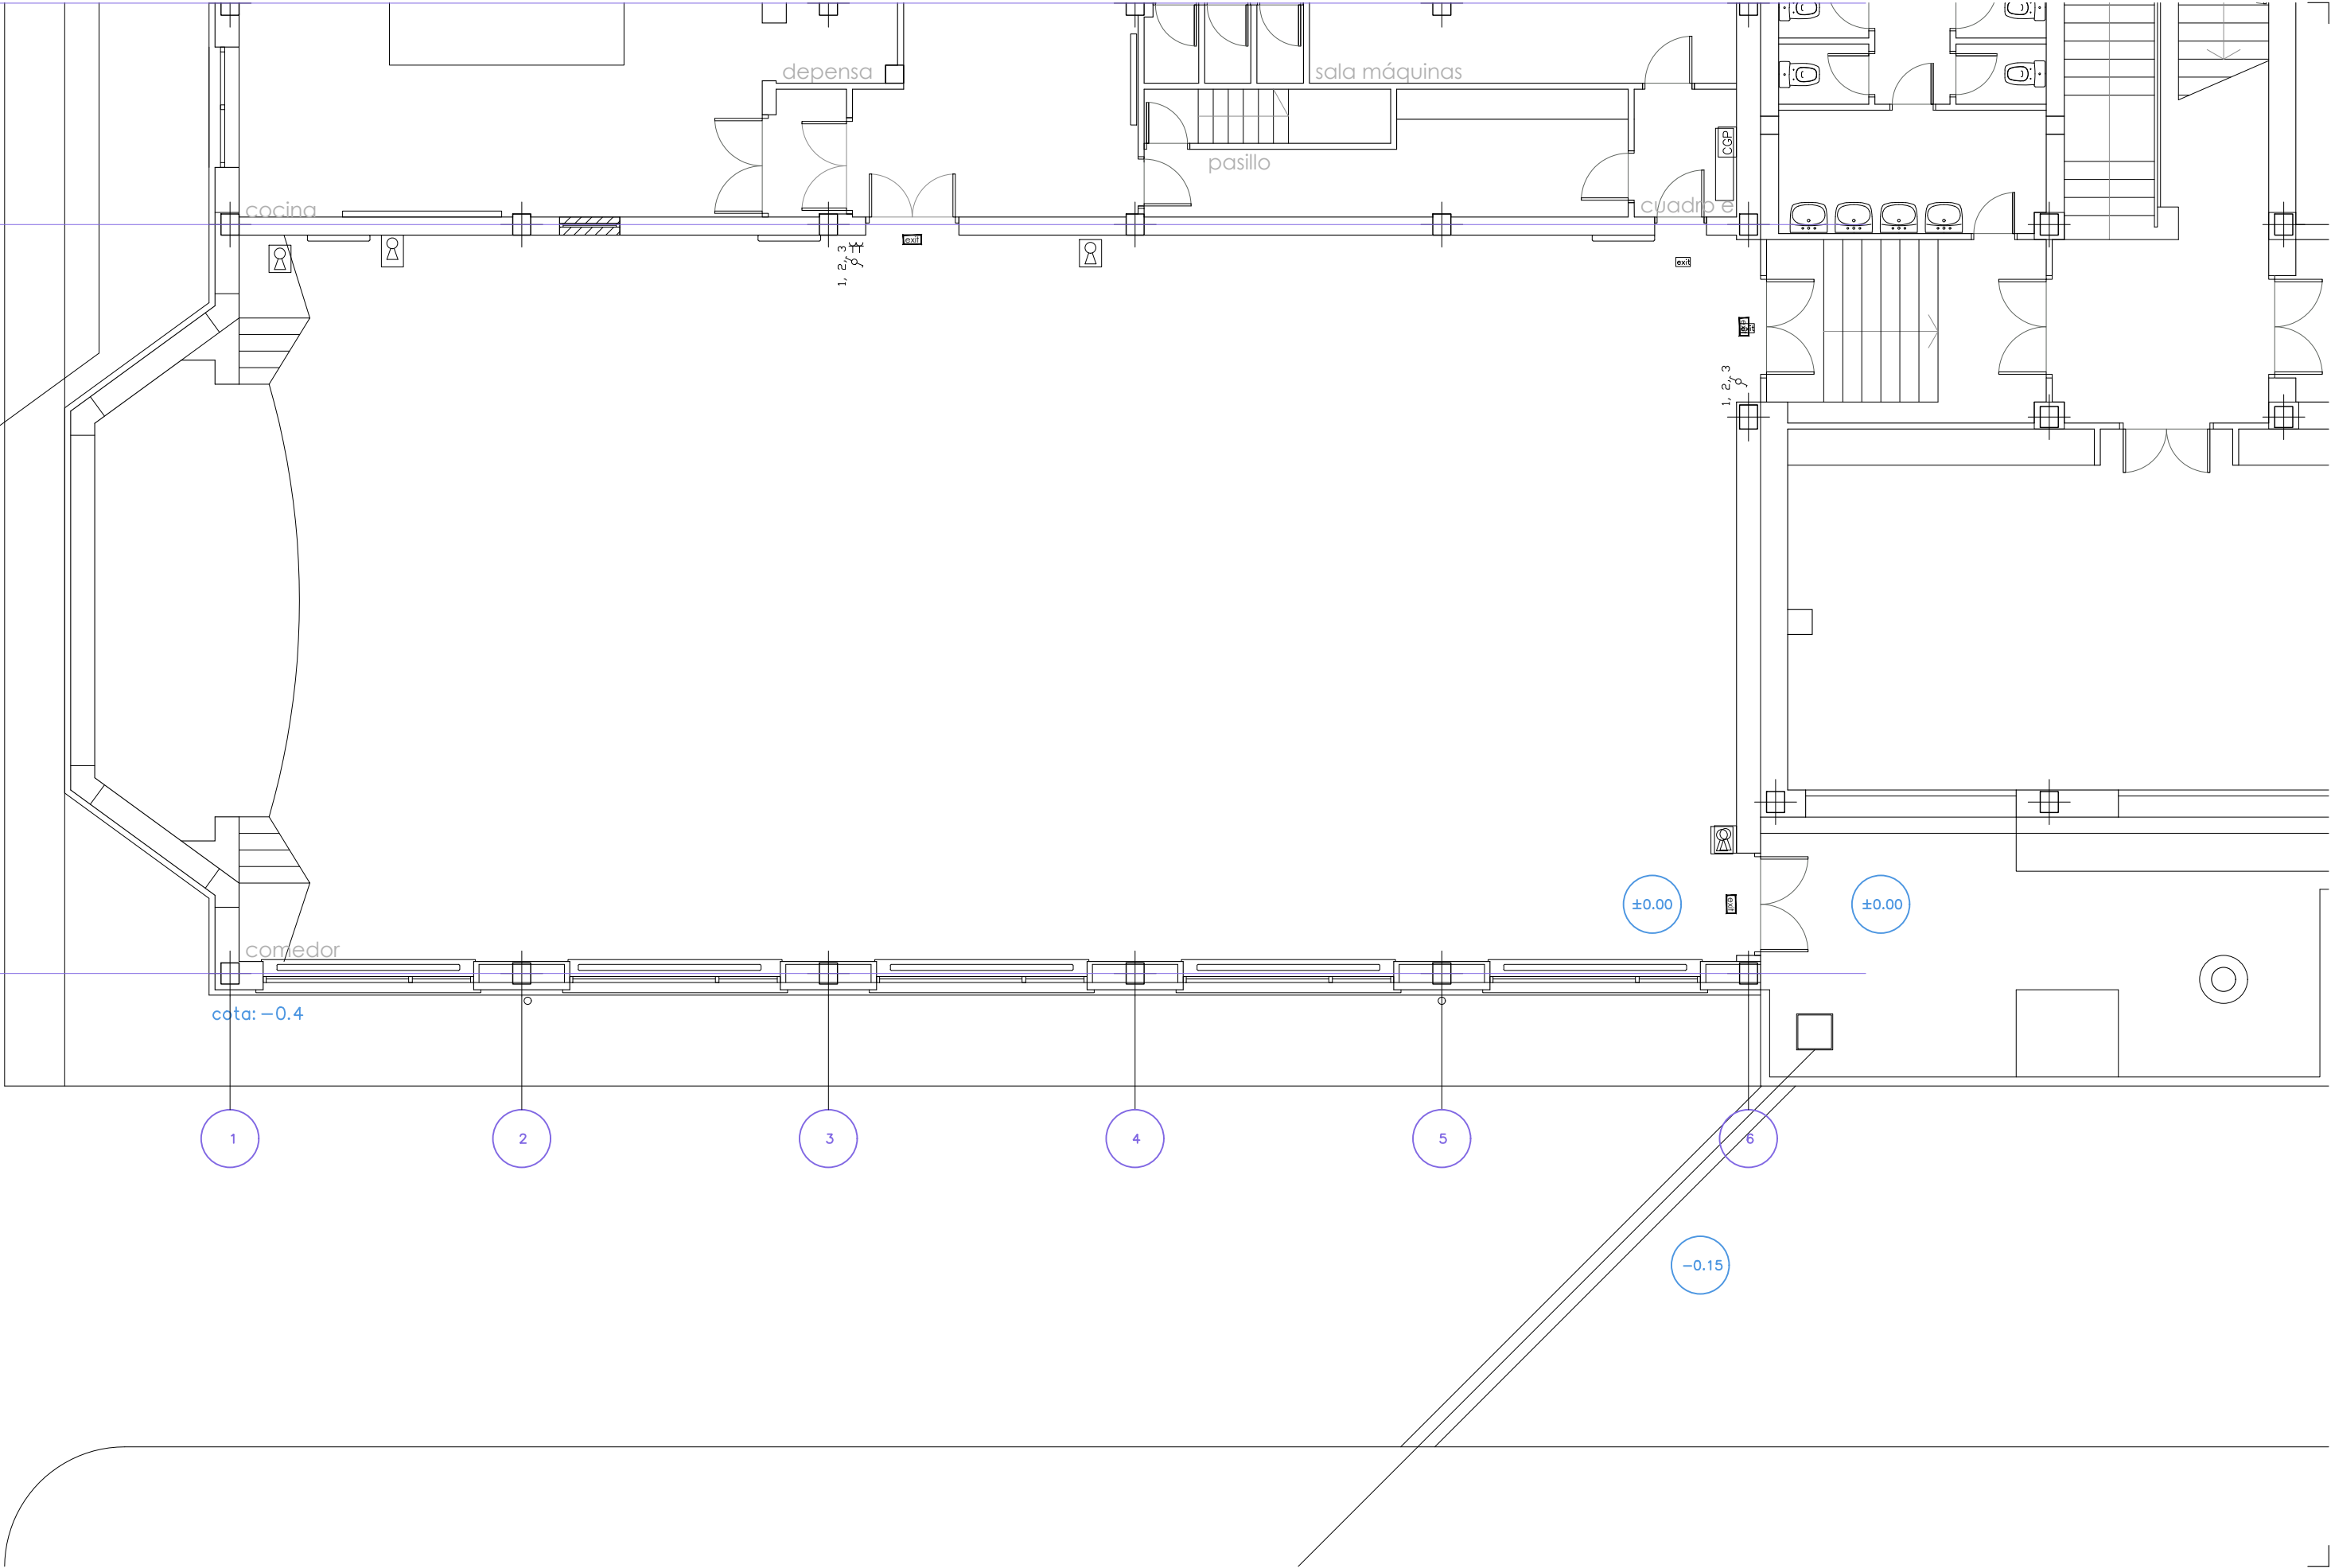

Ultzamako Udala
Ayuntamiento de Ultzama

Larraitzar ikastetxeko jantoki-birmodelaketa | Remodelación de comedor escolar | CPEIP LARRAINTZAR


Adecuación del espacio interior y mejora de la eficiencia energética

CONCEPCIÓN Y DISEÑO | eslava y tejada arquitectos SL + Ula Iruretagoiena

FASE |

Proyecto de Ejecución

FECHA DE REDACCIÓN |

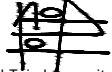
Miguel Tejada, arquitecto
col. COAM 14698

abril de 2022

TÍTULO DE PLANO |

DESCRIPCION |

escala gráfica 1 | 100


NOMBRE DEL ARCHIVO CAD | 22-1Lar_EA_3.estado Actual.dwg

Estado actual
Arquitectura. Planta 0

PLANO CODIGO HOJA REVISION

EA.01 02

Nota importante | Este plano es copia del original propiedad de los arquitectos redactores. Su uso total o parcial así como la cesión a terceros requerirá la autorización expresa de los mismos, quedando prohibida la modificación unilateral del mismo.

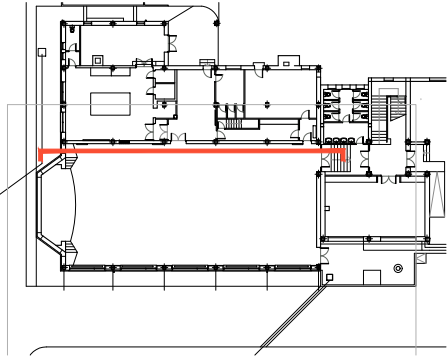

+7.40
+6.50

+4.63
+4.50

+3.50
+3.23

+2.10

+0.92
+0.85
±0.00
-0.30
-0.47




+7.40
+6.50

+4.63
+4.50

+3.50
+3.23

+2.10

+0.92
+0.85
±0.00
-0.30
-0.47

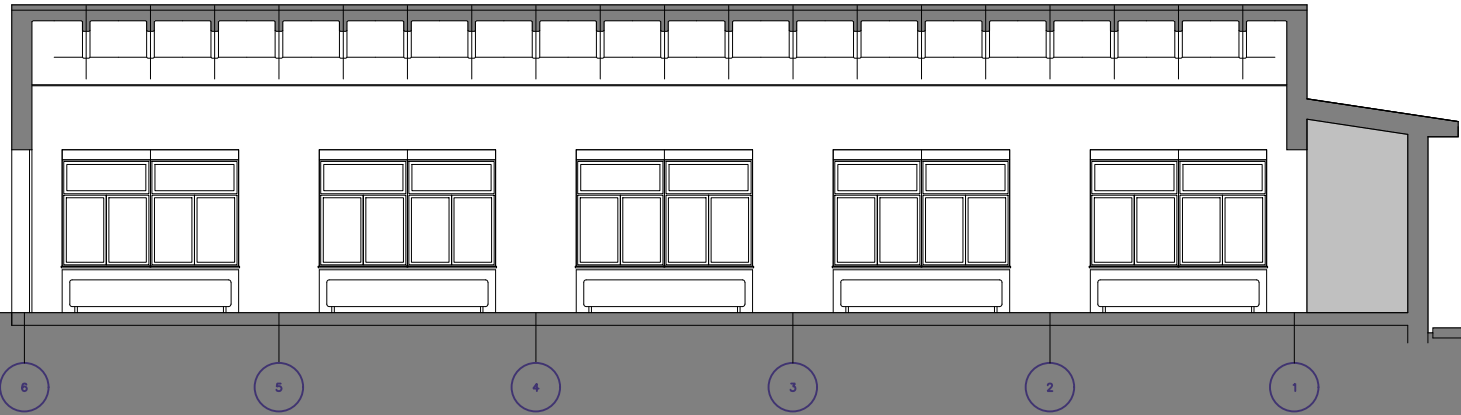

MARCO A3



Ultzamako Udala
Ayuntamiento de Ultzama

Larraitzar ikastetxeko jantoki-birmodelaketa | Remodelación de comedor escolar | CPEIP LARRAINTZAR


Adecuación del espacio interior y mejora de la eficiencia energética

CONCEPCIÓN Y DISEÑO | eslava y tejada arquitectos SL + Ula Iruretagoiena

FASE |

Proyecto de Ejecución

FECHA DE REDACCIÓN |

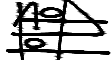
Miguel Tejada, arquitecto
col. COAM 14698

abril de 2022

TÍTULO DE PLANO |

DESCRIPCION |

NOMBRE DEL ARCHIVO CAD | 22-1Lar_EA_3.estado Actual.dwg

escala gráfica 1 | 150

1 2 5m

PLANO CODIGO HOJA REVISION

Estado actual

Alzados y secciones Norte del conjunto

EA.02 01

Nota importante | Este plano es copia del original propiedad de los arquitectos redactores. Su uso total o parcial así como la cesión a terceros requerirá la autorización expresa de los mismos, quedando prohibida la modificación unilateral del mismo.



Ultzamako Udala
Ayuntamiento de Ultzama

Larraitzar ikastetxeko jantoki-birmodelaketa | Remodelación de comedor escolar | CPEIP LARRAINTZAR

Adecuación del espacio interior y mejora de la eficiencia energética

CONCEPCIÓN Y DISEÑO | eslava y tejada arquitectos SL + Ula Iruretagoiena

FASE |

Proyecto de Ejecución

FECHA DE REDACCIÓN |

Miguel Tejada, arquitecto
col. COAM 14698

abril de 2022

TÍTULO DE PLANO |

DESCRIPCION |

NOMBRE DEL ARCHIVO CAD | 22:1Lar_EA_3.estado Actual.dwg

escala gráfica 1 | 100

1 2 5m

PLAN0 CODIGO HOJA REVISION

Estado actual
Alzados y secciones Norte del conjunto

EA.02 02

Nota importante | Este plano es copia del original, propiedad de los arquitectos redactores. Su uso total o parcial así como la cesión a terceros requerirá la autorización expresa de los mismos, quedando prohibida la modificación unilateral del mismo.



MARCO A3



Ultzamako Udala
Ayuntamiento de Ultzama

Larraitzar ikastetxeko jantoki-birmodelaketa | Remodelación de comedor escolar | CPEIP LARRAINTZAR


Adecuación del espacio interior y mejora de la eficiencia energética

CONCEPCIÓN Y DISEÑO | eslava y tejada arquitectos SL + Ula Iruretagoiena

FASE |

Proyecto de Ejecución

FECHA DE REDACCIÓN |

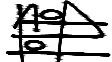
Miguel Tejeda, arquitecto
col. COAM 14698

abril de 2022

TÍTULO DE PLANO |

DESCRIPCION |

NOMBRE DEL ARCHIVO CAD | 22-1Lar_EA_3.estado Actual.dwg

escala gráfica 1 | 150 


PLANO CODIGO HOJA REVISION

Estado actual

Alzados y secciones Sur del conjunto

EA.03 01

Nota importante | Este plano es copia del original, propiedad de los arquitectos redactores. Su uso total o parcial así como la autorización expresa de los mismos, quedando prohibida la modificación unilateral del mismo.

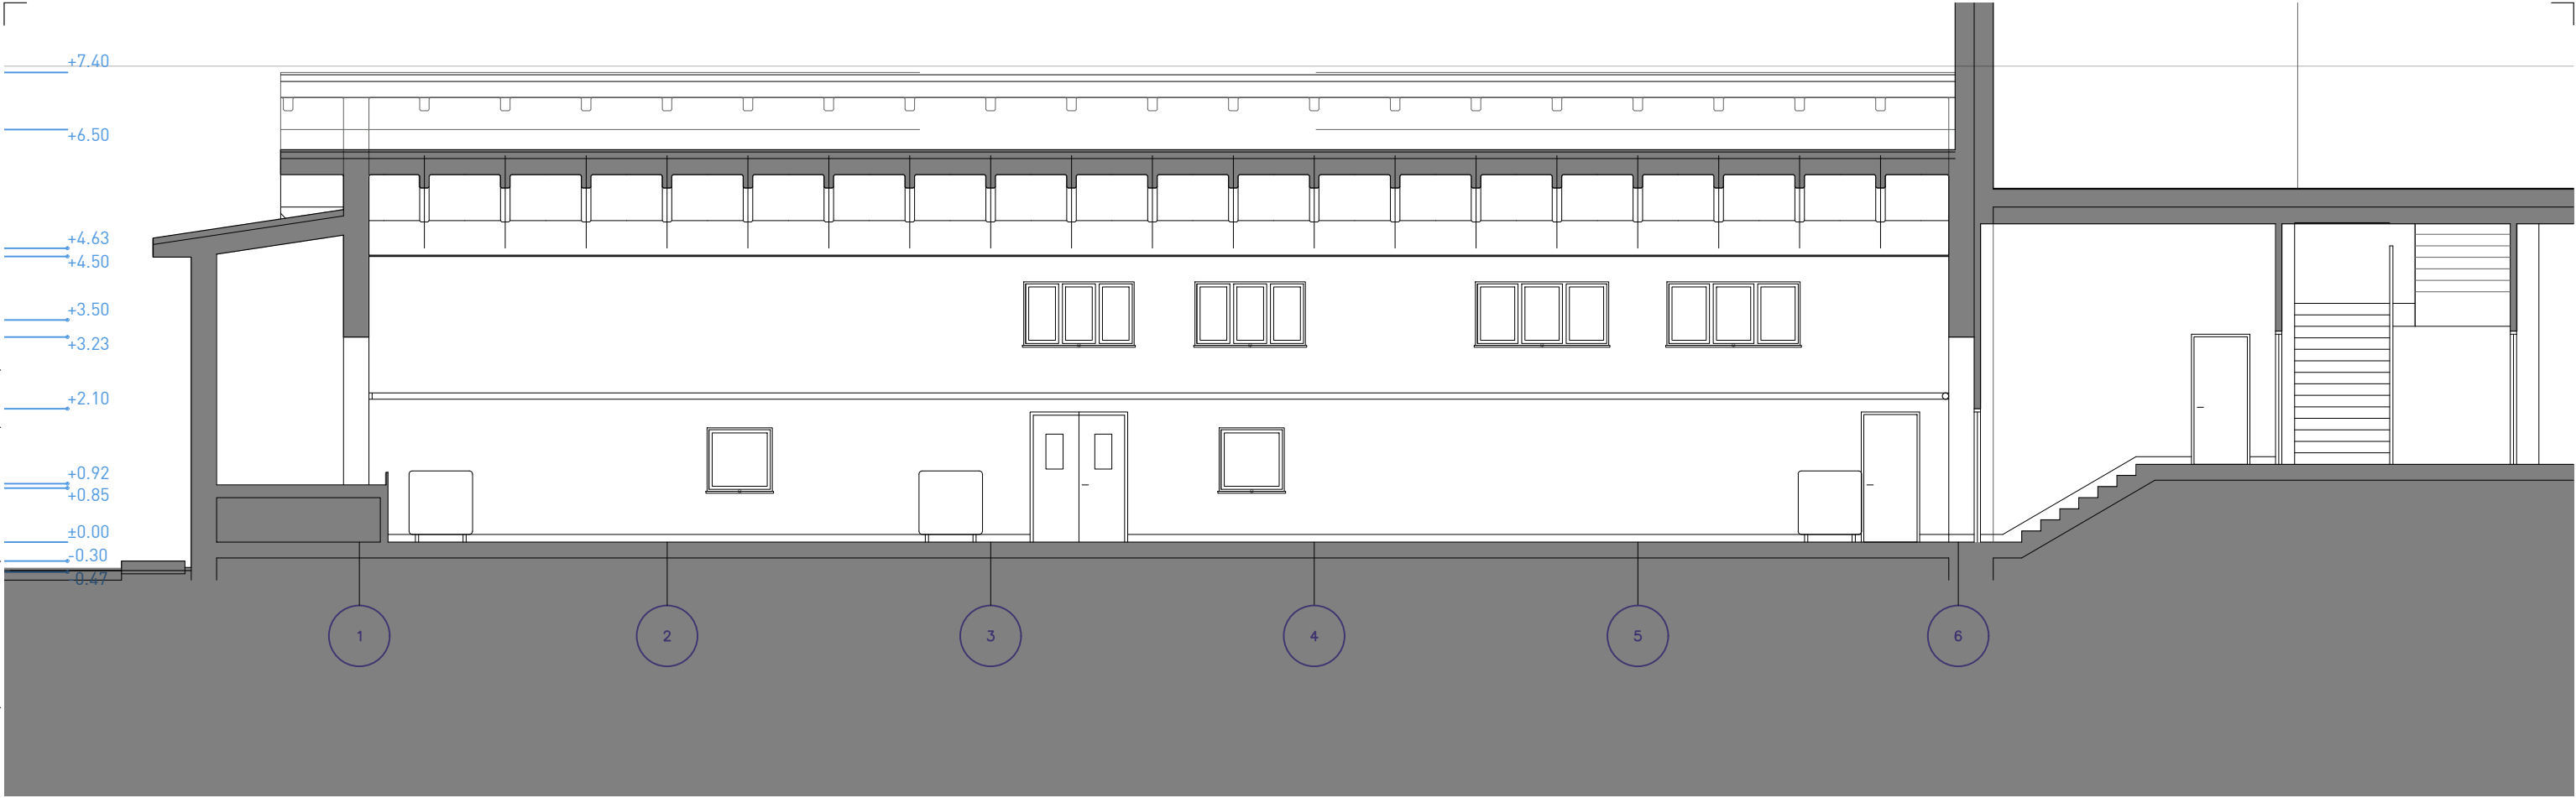

Ultzamako Udala
Ayuntamiento de Ultzama

Larraitzar ikastetxeko jantoki-birmodelaketa | Remodelación de comedor escolar | CPEIP LARRAINTZAR

Adecuación del espacio interior y mejora de la eficiencia energética

CONCEPCIÓN Y DISEÑO | eslava y tejada arquitectos SL + Ula Iruretagoiena

FASE |

Proyecto de Ejecución

FECHA DE REDACCIÓN |

Miguel Tejada
Miguel Tejada, arquitecto
col. COAM 14698

abril de 2022

TÍTULO DE PLANO |

DESCRIPCION |

NOMBRE DEL ARCHIVO CAD | 22-1Lar_EA_3.estado Actual.dwg




escala gráfica 1 | 100

1 2 5m

PLANO CODIGO HOJA REVISION

Estado actual
Alzados y secciones Sur del conjunto
EA.03 02

Nota importante | Este plano es copia del original propiedad de los arquitectos redactores. Su uso total o parcial así como la cesión a terceros requerirá la autorización expresa de los mismos, quedando prohibida la modificación unilateral del mismo.

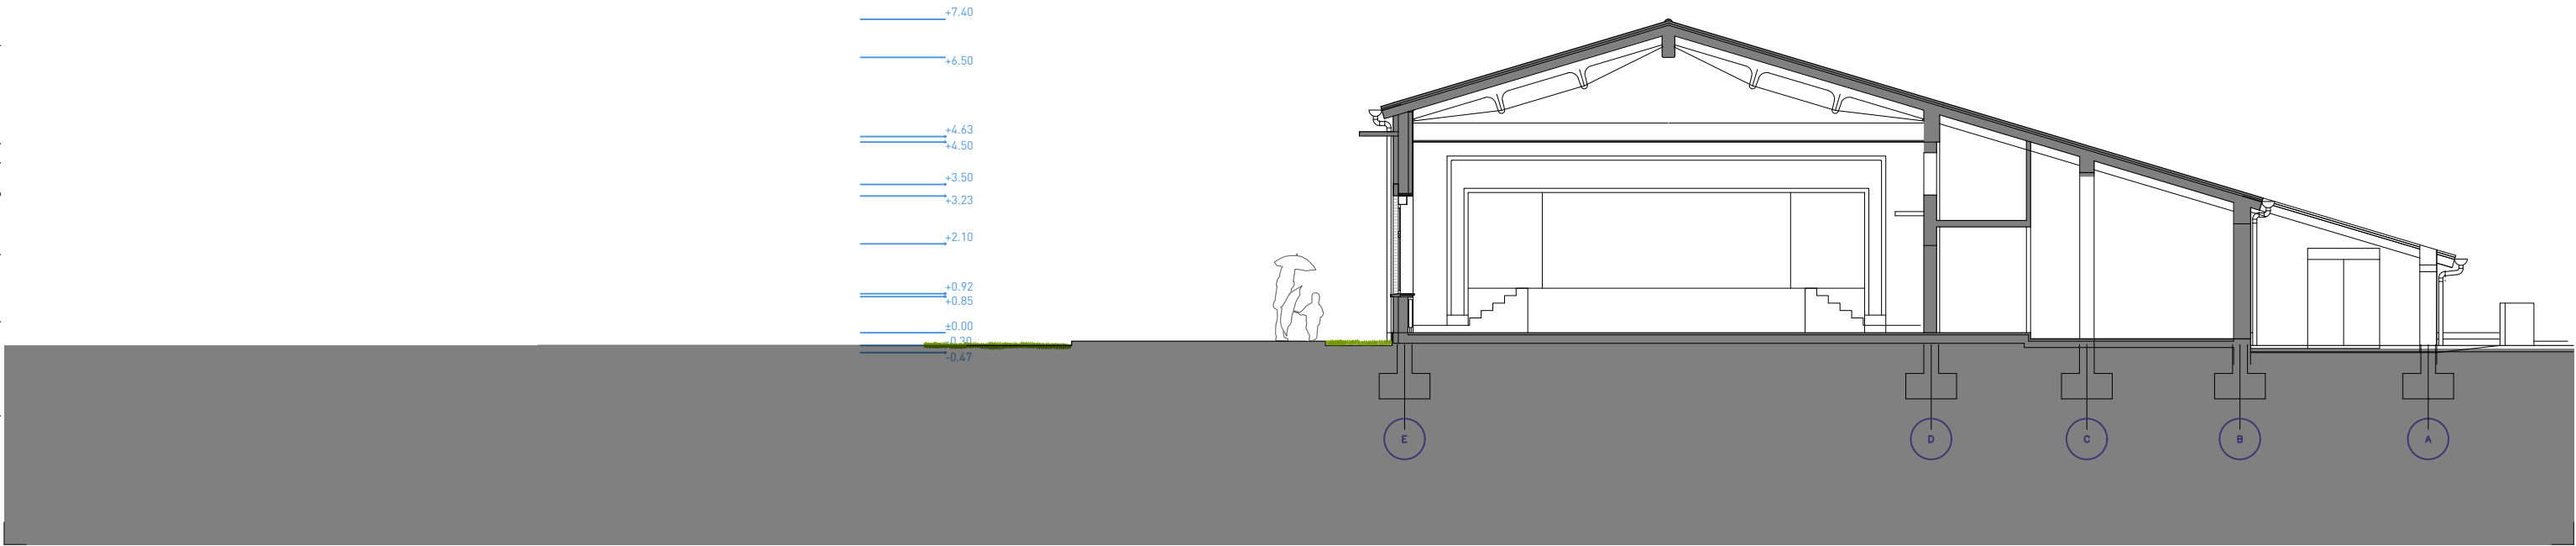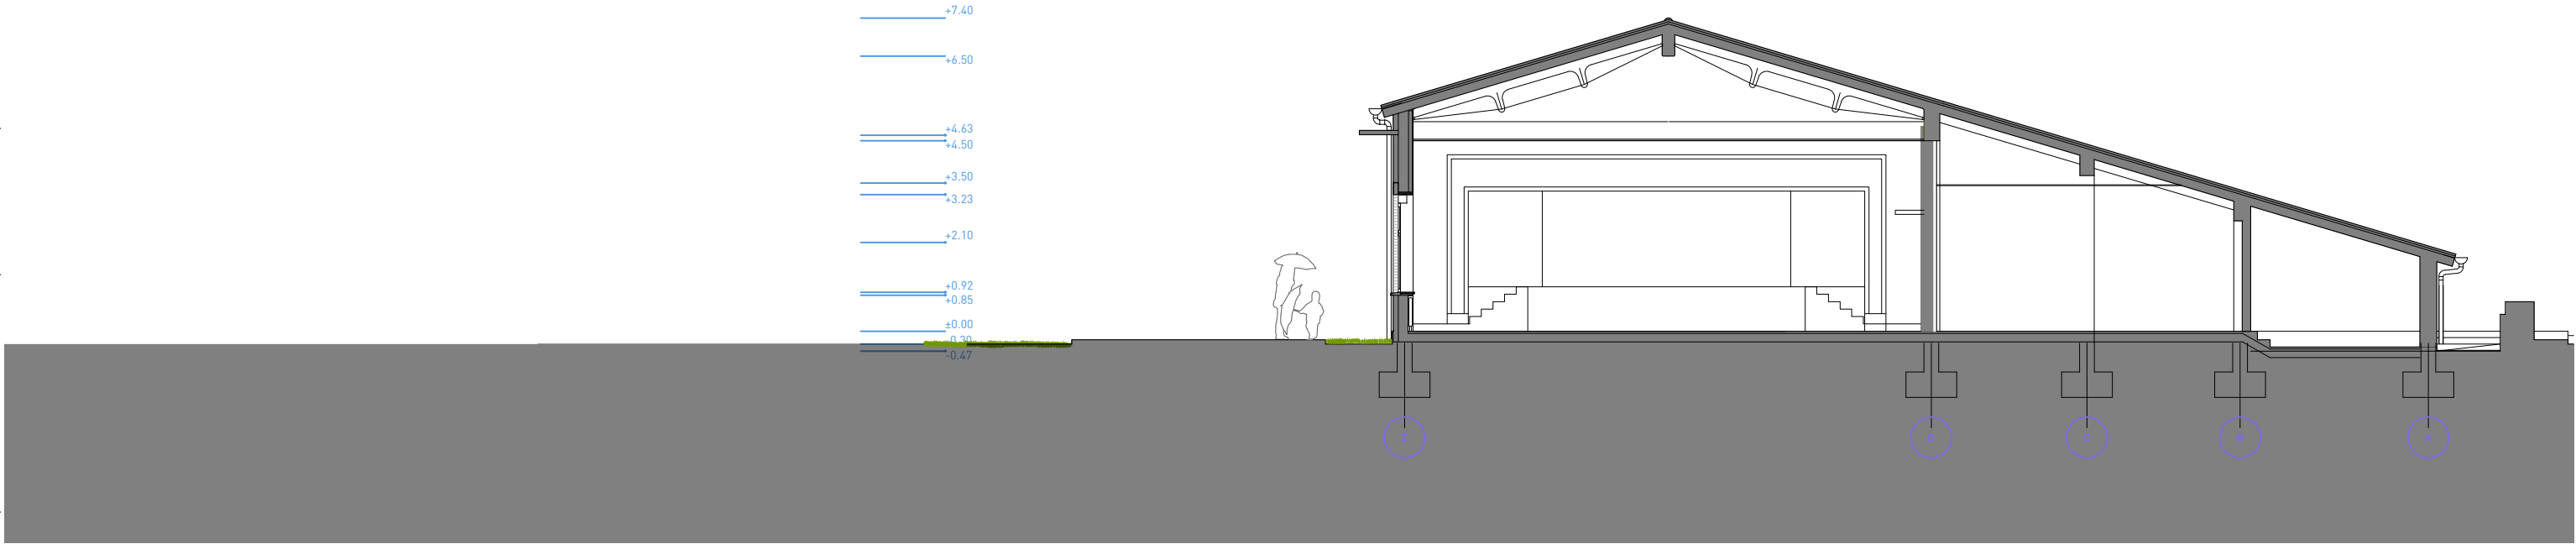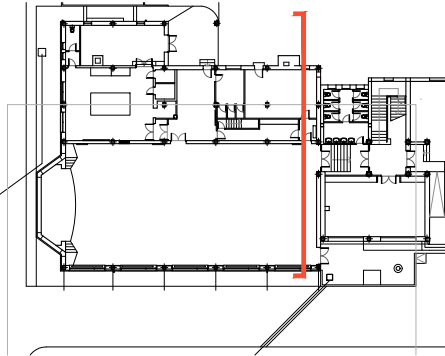

Ultzamako Udala
Ayuntamiento de Ultzama

Larraitzar ikastetxeko jantoki-birmodelaketa | Remodelación de comedor escolar | CPEIP LARRAINTZAR


Adecuación del espacio interior y mejora de la eficiencia energética

CONCEPCIÓN Y DISEÑO | eslava y tejada arquitectos SL + Ula Iruretagoiena

FASE |

Proyecto de Ejecución

FECHA DE REDACCIÓN |

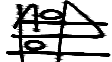
Miguel Tejada, arquitecto
col. COAM 14898

abril de 2022

TÍTULO DE PLANO |

DESCRIPCION |

NOMBRE DEL ARCHIVO CAD | 22:1Lar_EA_3.estado Actual.dwg

escala gráfica 1 | 150

1 2 5m



PLANO CODIGO HOJA REVISION

Estado actual

Alzados y secciones Este del conjunto

EA.04 01

Nota importante | Este plano es copia del original propiedad de los arquitectos redactores. Su uso total o parcial así como la cesión a terceros requerirá la autorización expresa de los mismos, quedando prohibida la modificación unilateral del mismo.

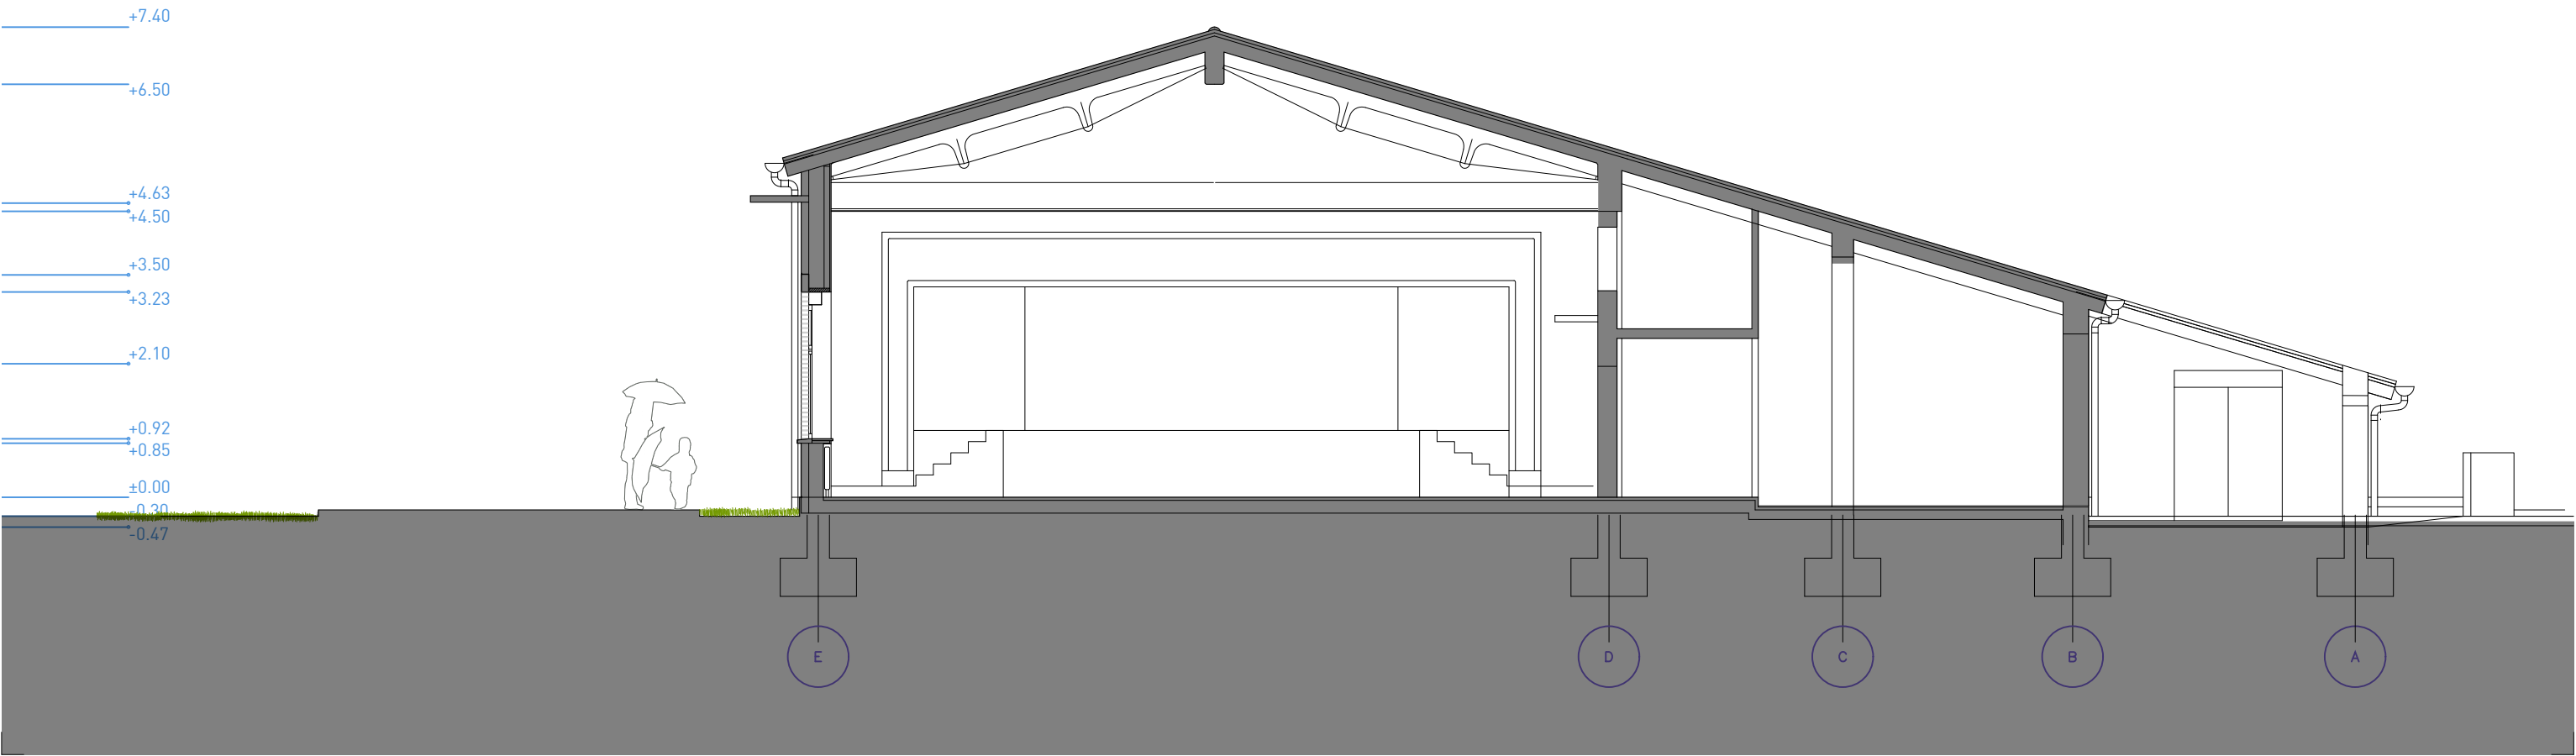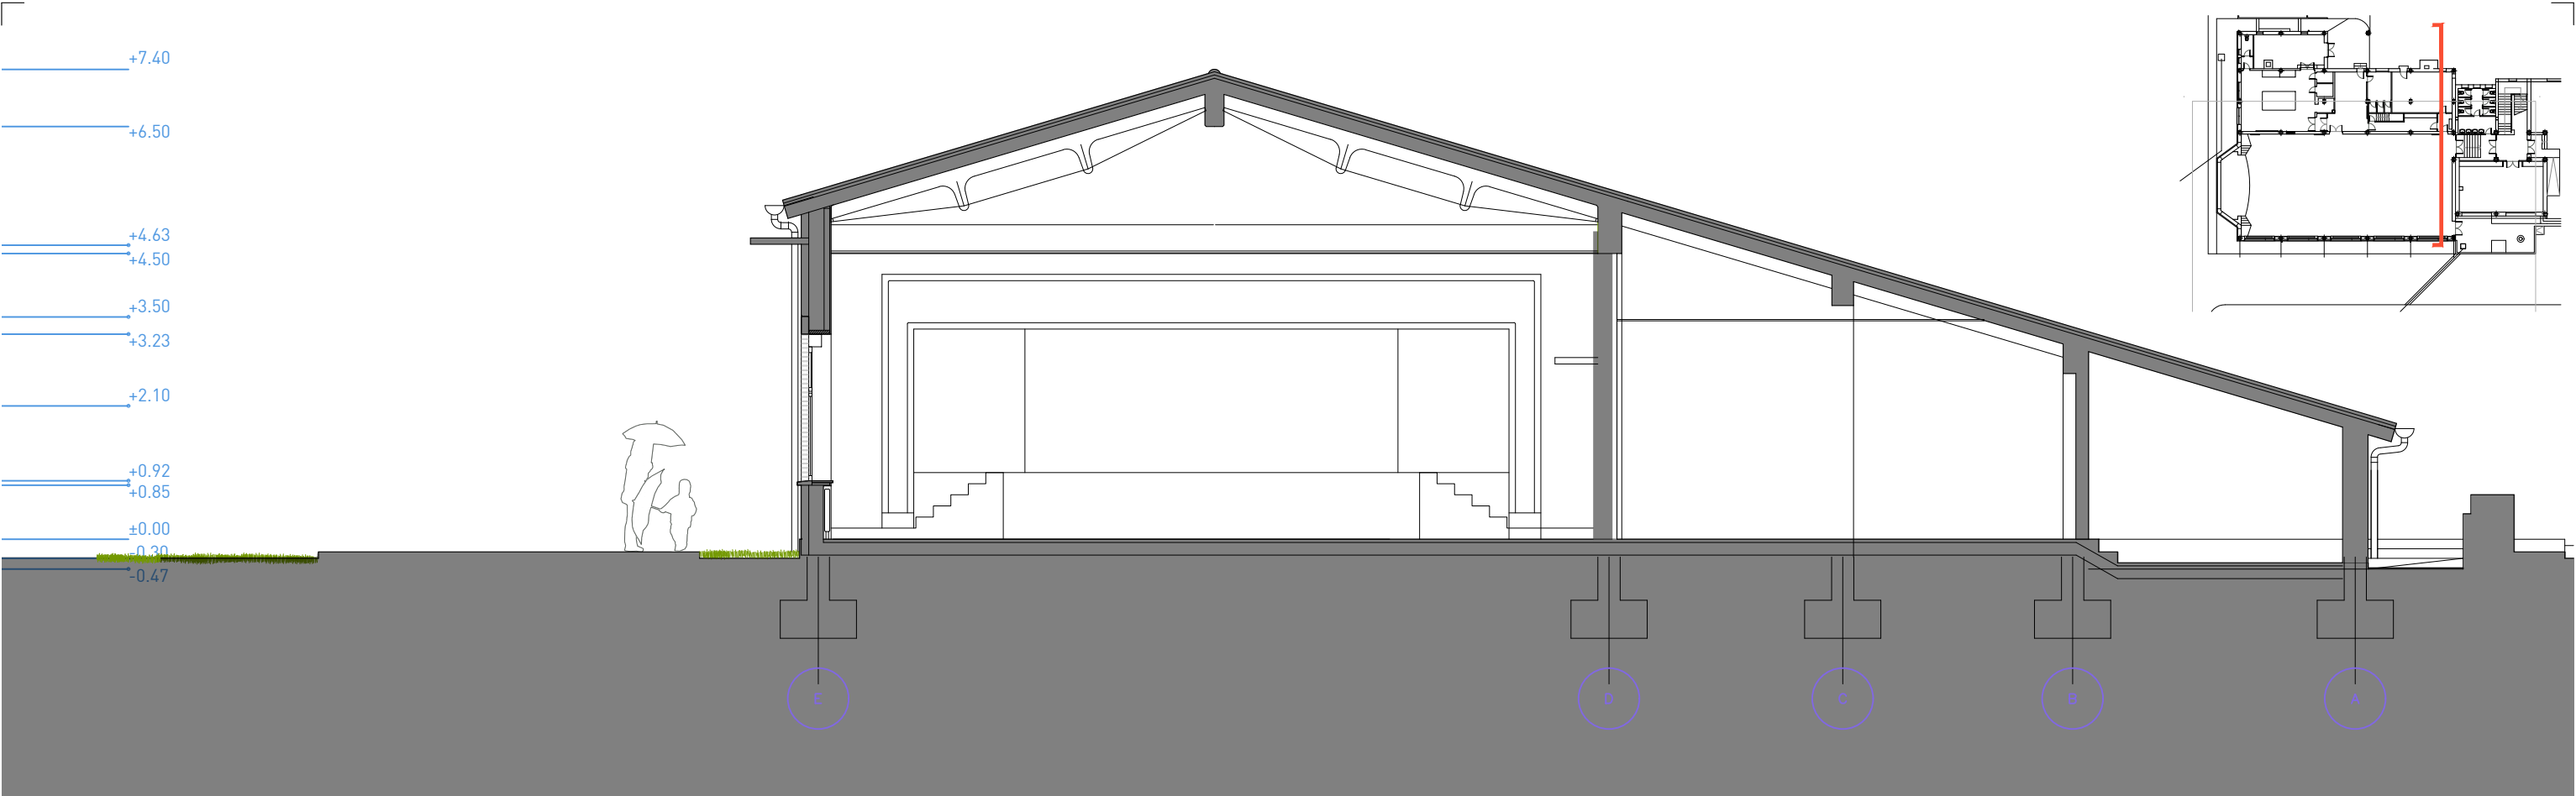

Ultzamako Udala
Ayuntamiento de Ultzama

Larraitzar ikastetxeko jantoki-birmodelaketa | Remodelación de comedor escolar | CPEIP LARRAINTZAR


Adecuación del espacio interior y mejora de la eficiencia energética

CONCEPCIÓN Y DISEÑO | eslava y tejada arquitectos SL + Ula Iruretagoiena

FASE |

Proyecto de Ejecución

FECHA DE REDACCIÓN |

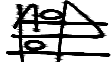
Miguel Tejada, arquitecto
col. COAM 14698

abril de 2022

TÍTULO DE PLANO |

DESCRIPCION |

NOMBRE DEL ARCHIVO CAD | 22-1Lar_EA_3.estado Actual.dwg

escala gráfica 1 | 100






PLANO CODIGO HOJA REVISION

Estado actual
Alzados y secciones Este del conjunto

EA.04 02

Nota importante | Este plano es copia del original propiedad de los arquitectos redactores. Su uso total o parcial así como la cesión a terceros requerirá la autorización expresa de los mismos, quedando prohibida la modificación unilateral del mismo.

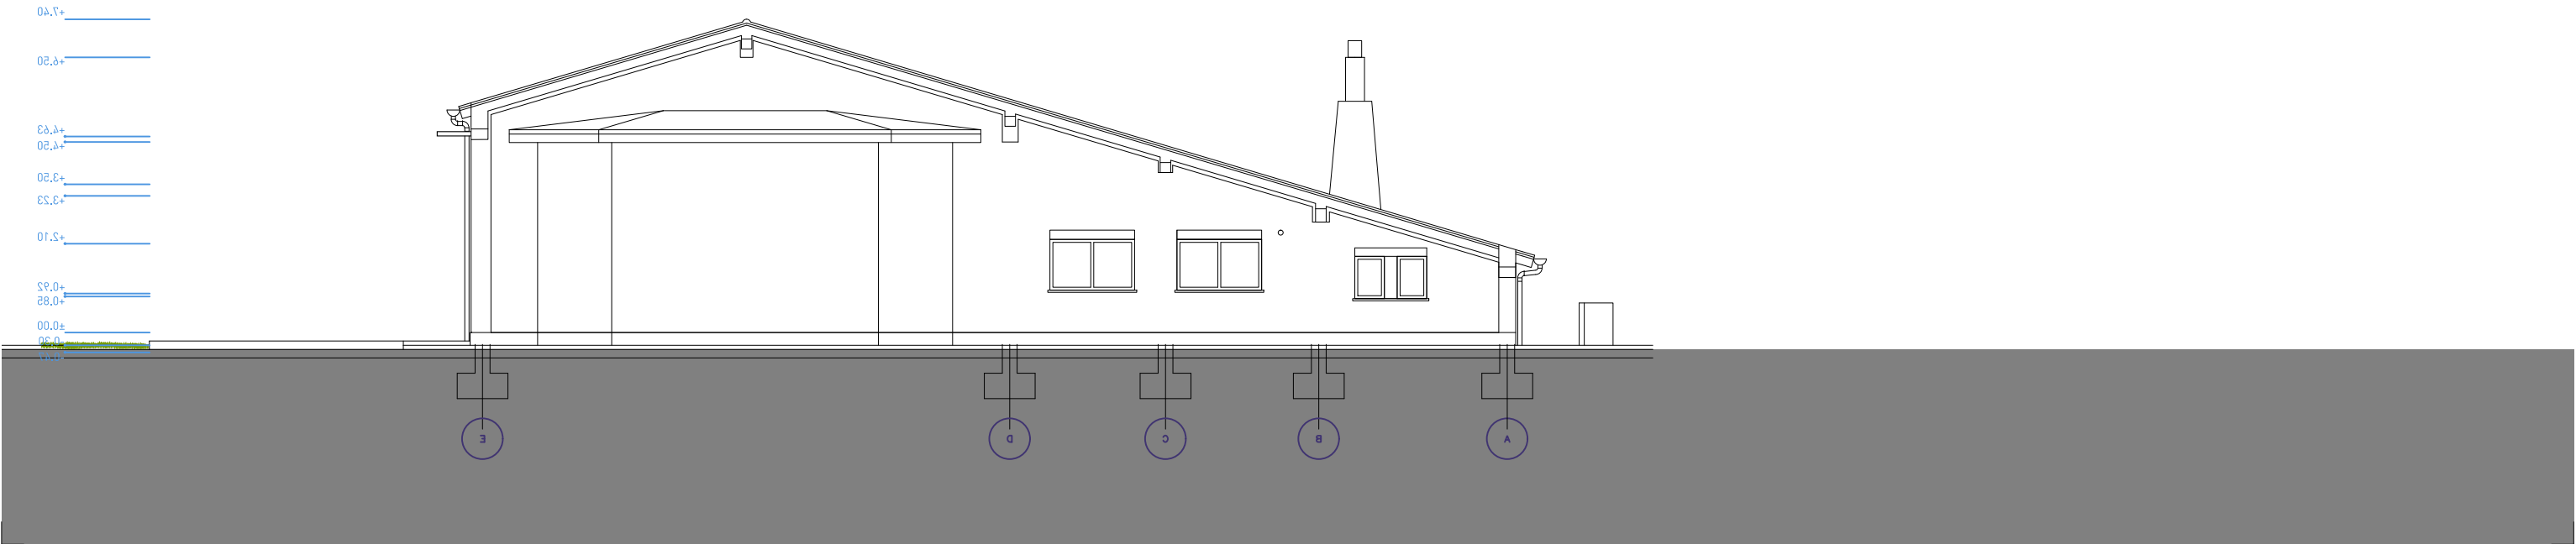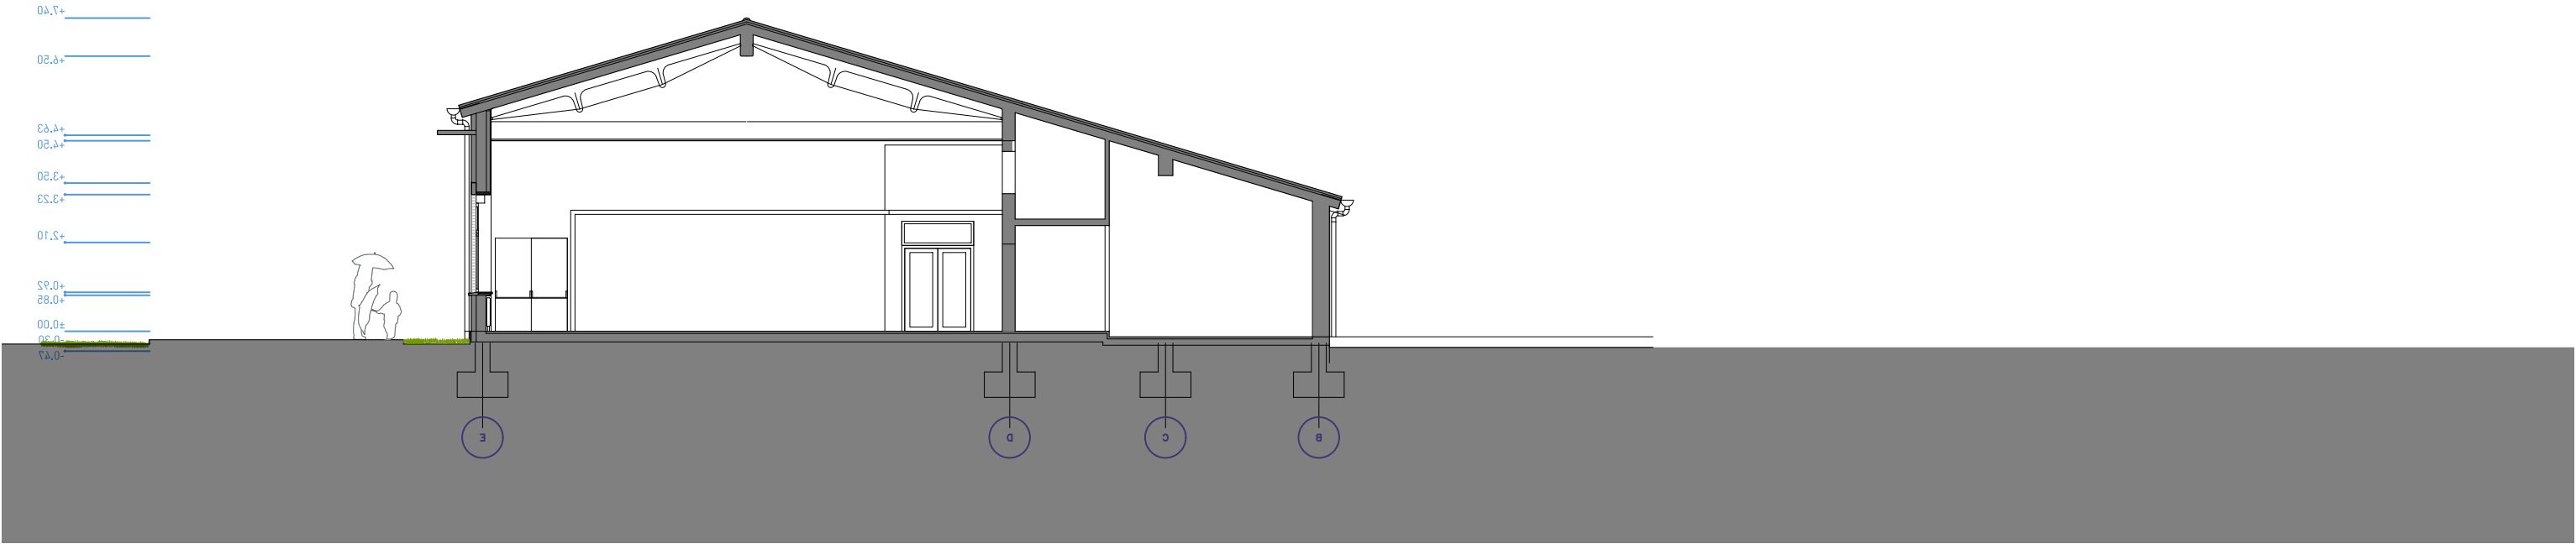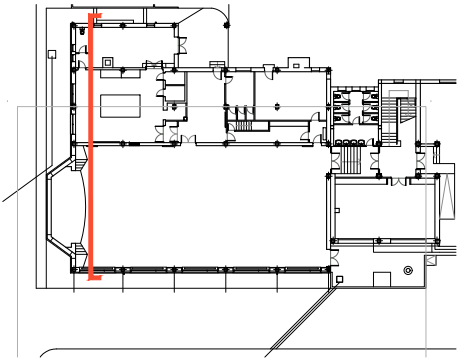

Ultzamako Udala
Ayuntamiento de Ultzama

Larraitzar ikastetxeko jantoki-birmodelaketa | Remodelación de comedor escolar | CPEIP LARRAINTZAR


Adecuación del espacio interior y mejora de la eficiencia energética

CONCEPCIÓN Y DISEÑO | eslava y tejada arquitectos SL + Ula Iruretagoiena

FASE |

Proyecto de Ejecución

FECHA DE REDACCIÓN |

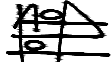
Miguel Tejeda, arquitecto
col. COAM 14698

abril de 2022

TÍTULO DE PLANO |

DESCRIPCION |

NOMBRE DEL ARCHIVO CAD | 22-1Lar_EA_3.estado Actual.dwg

escala gráfica 1 | 150

1 2 5m



PLANO CODIGO HOJA REVISION

Estado actual

Alzados y secciones Oeste del conjunto

EA.05 01

Nota importante | Este plano es copia del original propiedad de los arquitectos redactores. Su uso total o parcial así como la cesión a terceros requerirá la autorización expresa de los mismos, quedando prohibida la modificación unilateral del mismo.

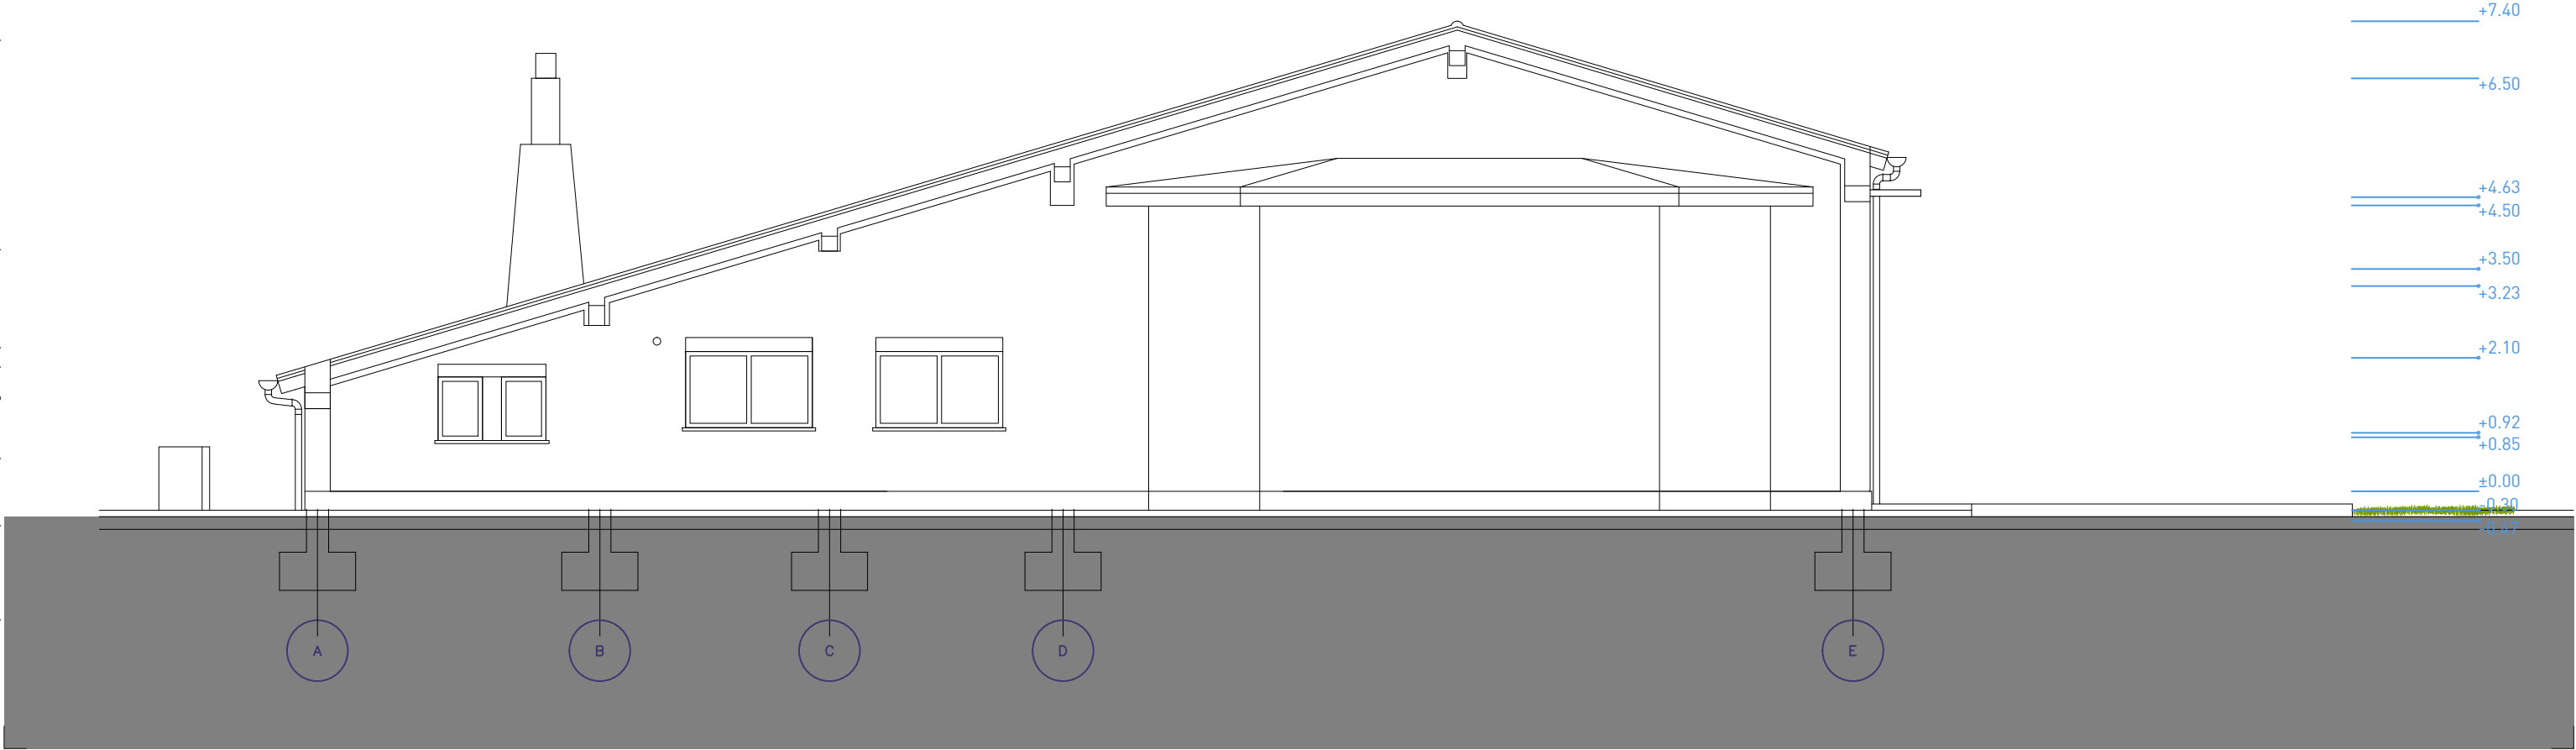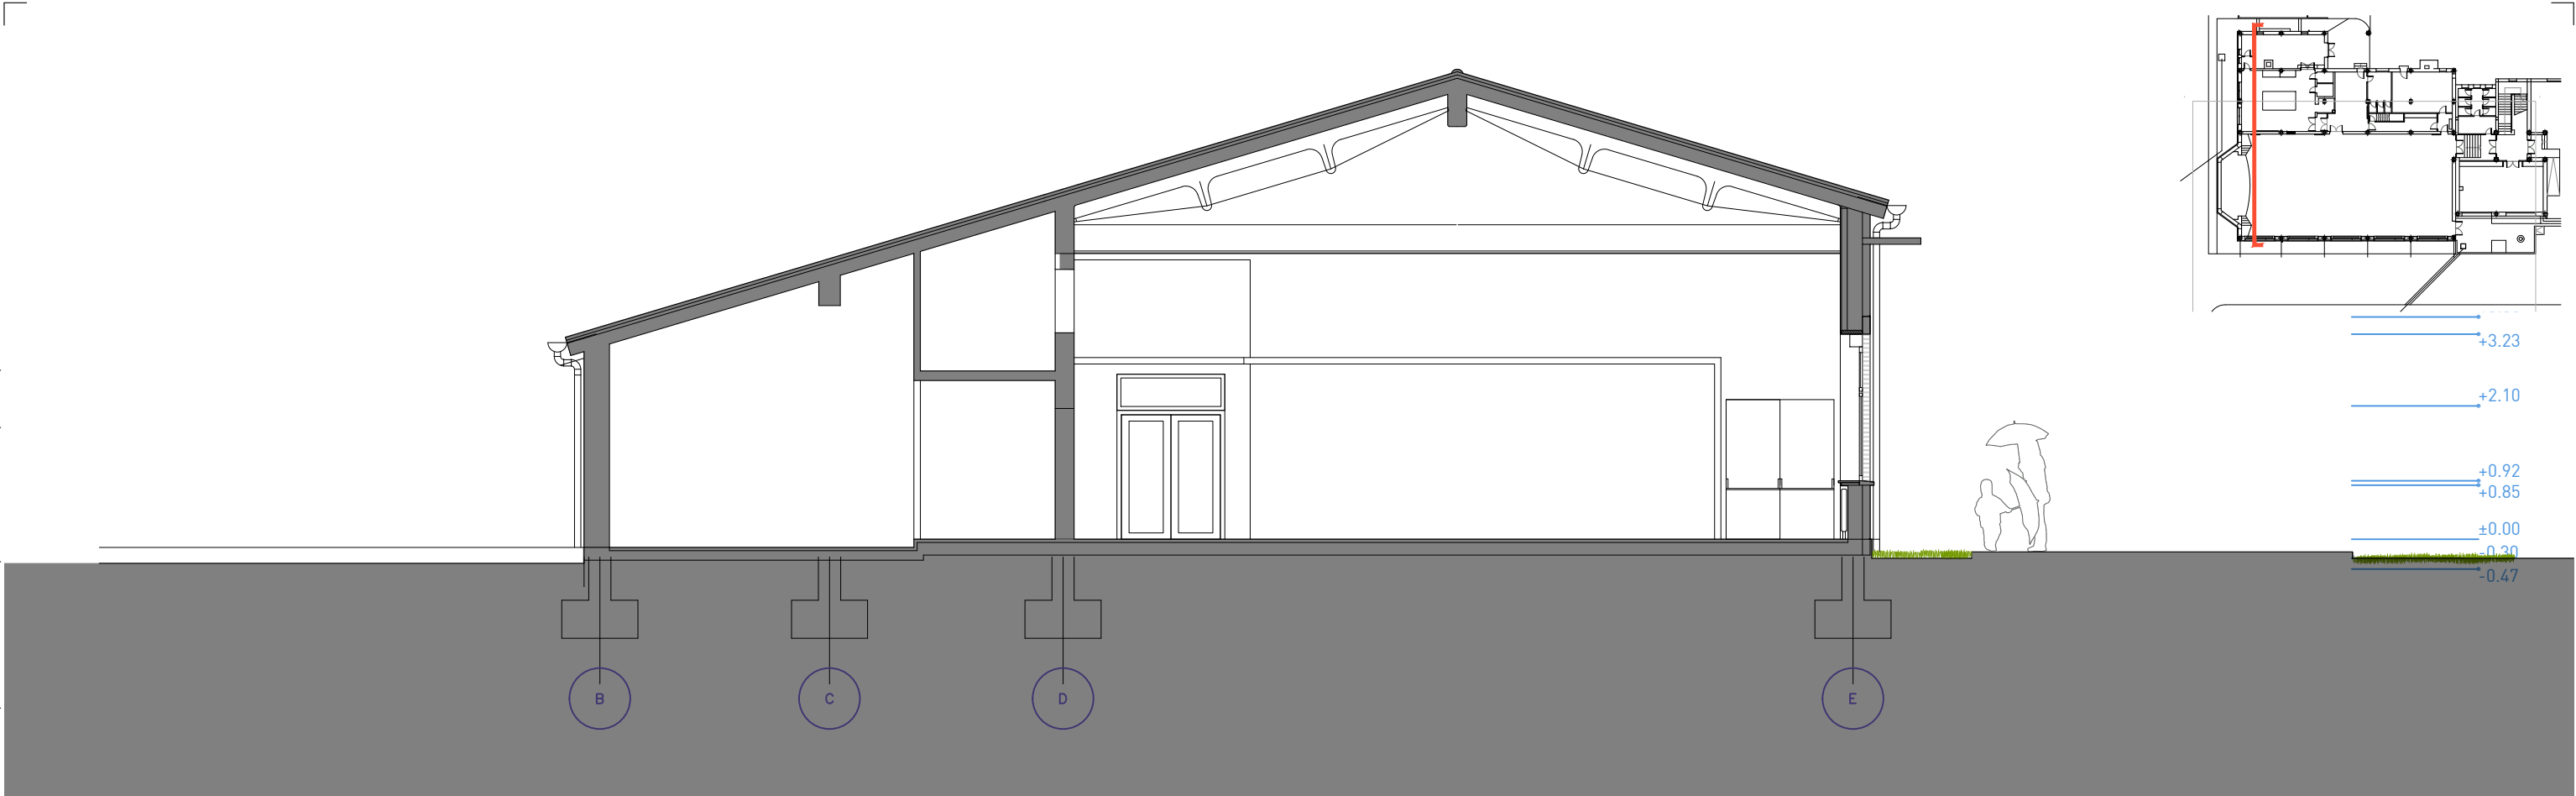

Ultzamako Udala
Ayuntamiento de Ultzama

Larraitzar ikastetxeko jantoki-birmodelaketa | Remodelación de comedor escolar | CPEIP LARRAINTZAR


Adecuación del espacio interior y mejora de la eficiencia energética

CONCEPCIÓN Y DISEÑO | eslava y tejada arquitectos SL + Ula Iruretagoiena

FASE |

Proyecto de Ejecución

FECHA DE REDACCIÓN |

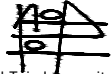
Miguel Tejeda, arquitecto
col. COAM 14698

abril de 2022

TÍTULO DE PLANO |

DESCRIPCION |

NOMBRE DEL ARCHIVO CAD | 22-1Lar_EA_3.estado Actual.dwg

escala gráfica 1 | 100

1 2 5m


Estado actual

Alzados y secciones Oeste del conjunto


PLANO CODIGO HOJA REVISION

EA.05 02


Nota importante | Este plano es copia del original, propiedad de los arquitectos redactores. Su uso total o parcial así como la cesión a terceros requerirá la autorización expresa de los mismos, quedando prohibida la modificación unilateral del mismo.

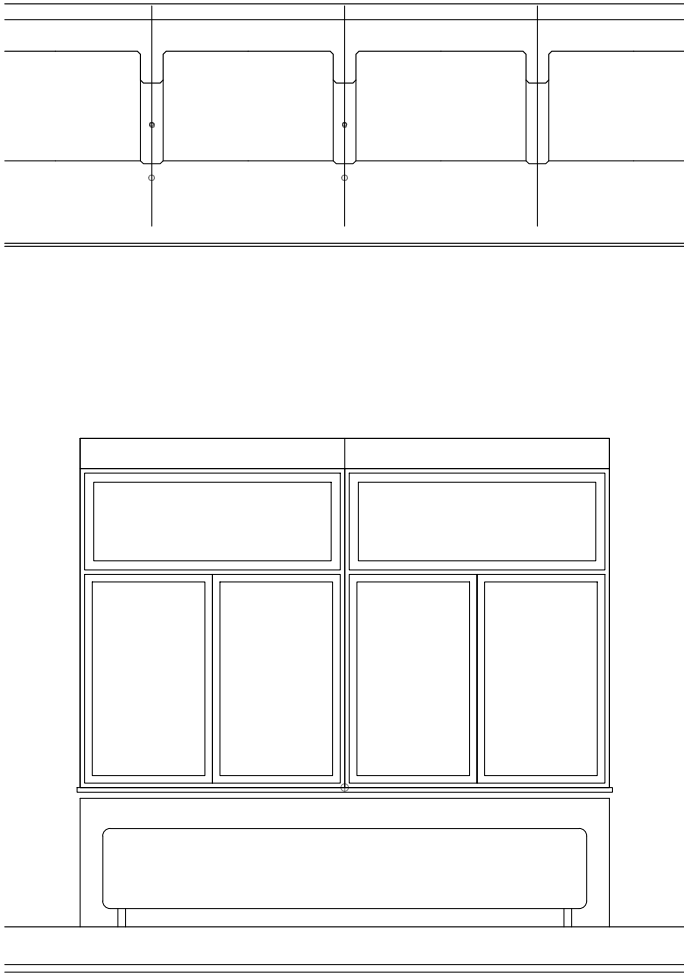


Alzado interior

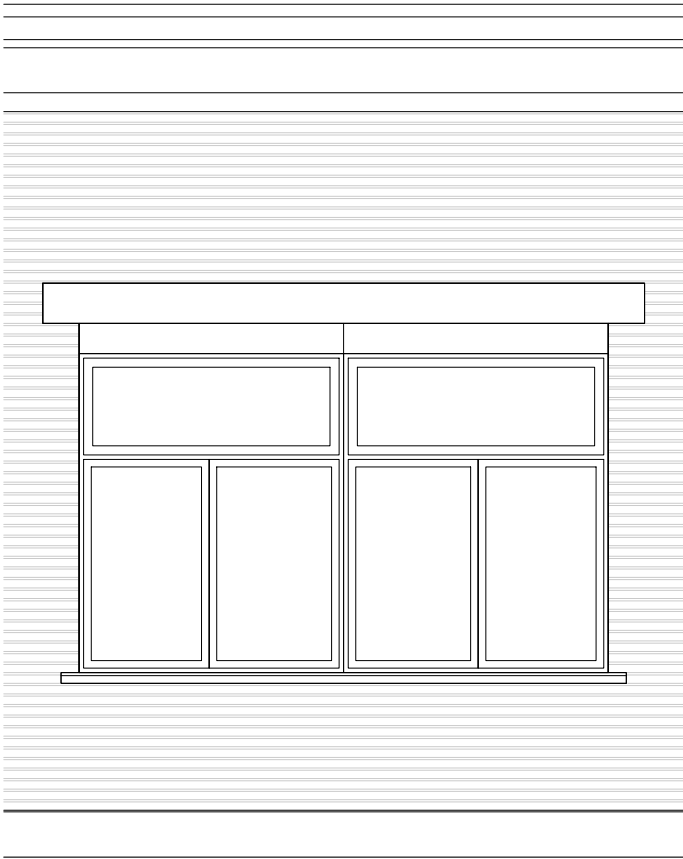

Alzado exterior

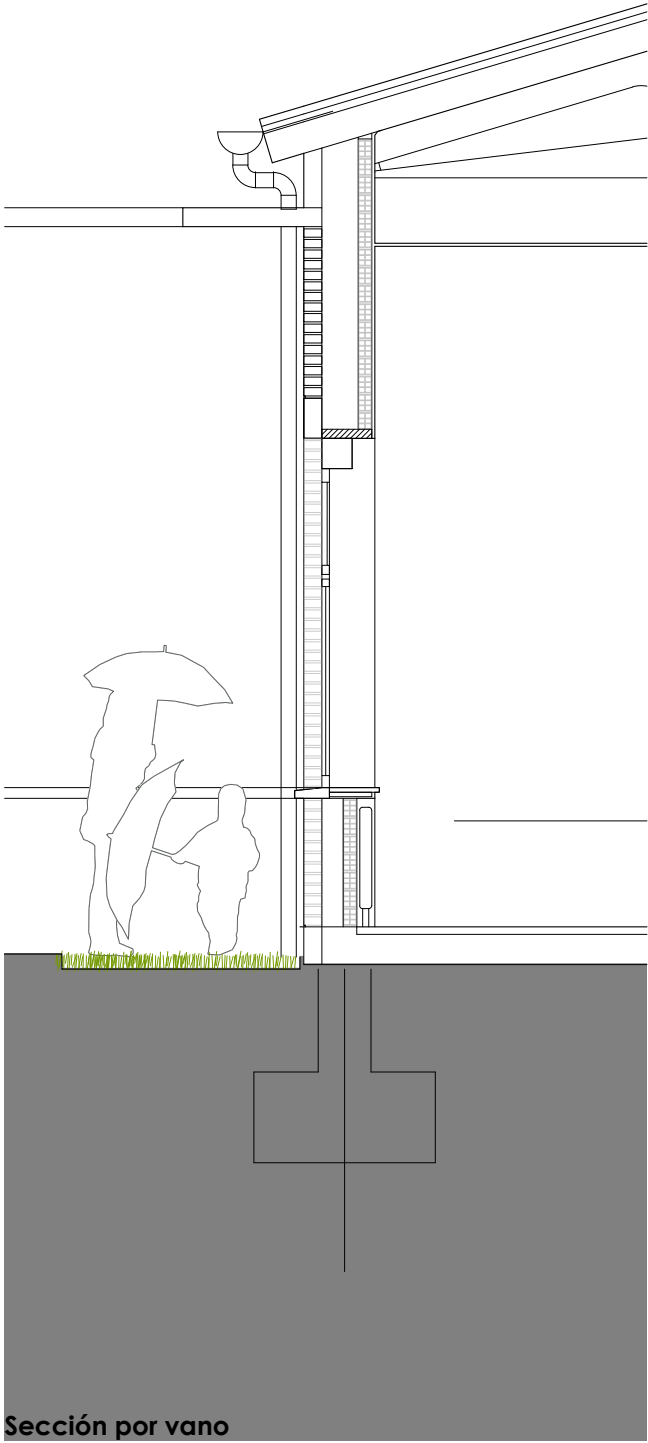

Sección por vano

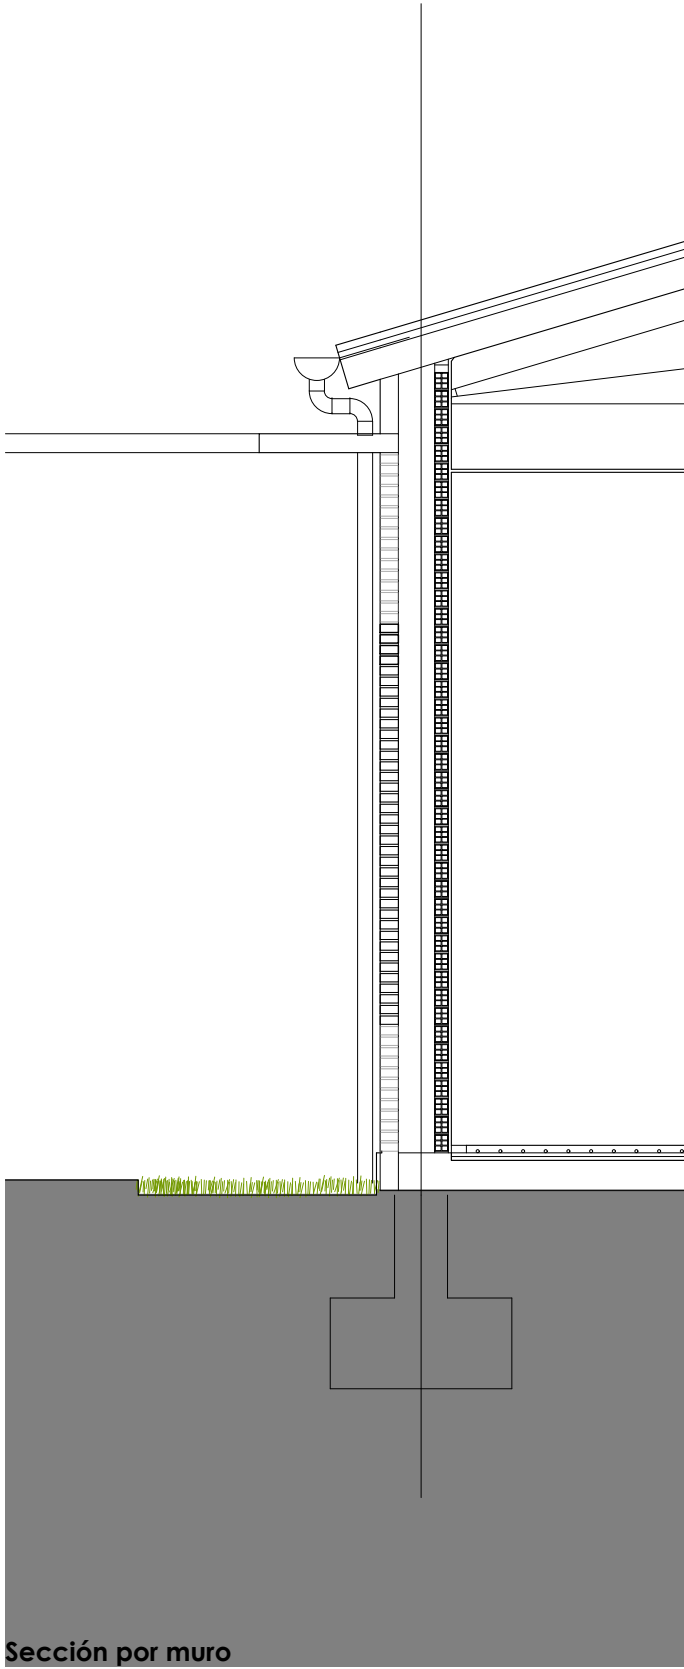

Sección por muro



Ultzamako Udala
Ayuntamiento de Ultzama

Larraitzar ikastetxeko jantoki-birmodelaketa | Remodelación de comedor escolar | CPEIP LARRAINTZAR


Adecuación del espacio interior y mejora de la eficiencia energética

CONCEPCIÓN Y DISEÑO | eslava y tejada arquitectos SL + Ula Iruretagoiena

FASE |

Proyecto de Ejecución

FECHA DE REDACCIÓN |

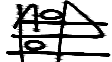
Miguel Tejada, arquitecto
col. COAM 14898

abril de 2022



TÍTULO DE PLANO |

DESCRIPCION |


NOMBRE DEL ARCHIVO CAD | 22-1Lar_EA_3.estado Actual.dwg
escala gráfica 1 | 50 0.5 1 2m PLANO CODIGO HOJA REVISION

Estado actual
Secciones del conjunto

EA.06 01

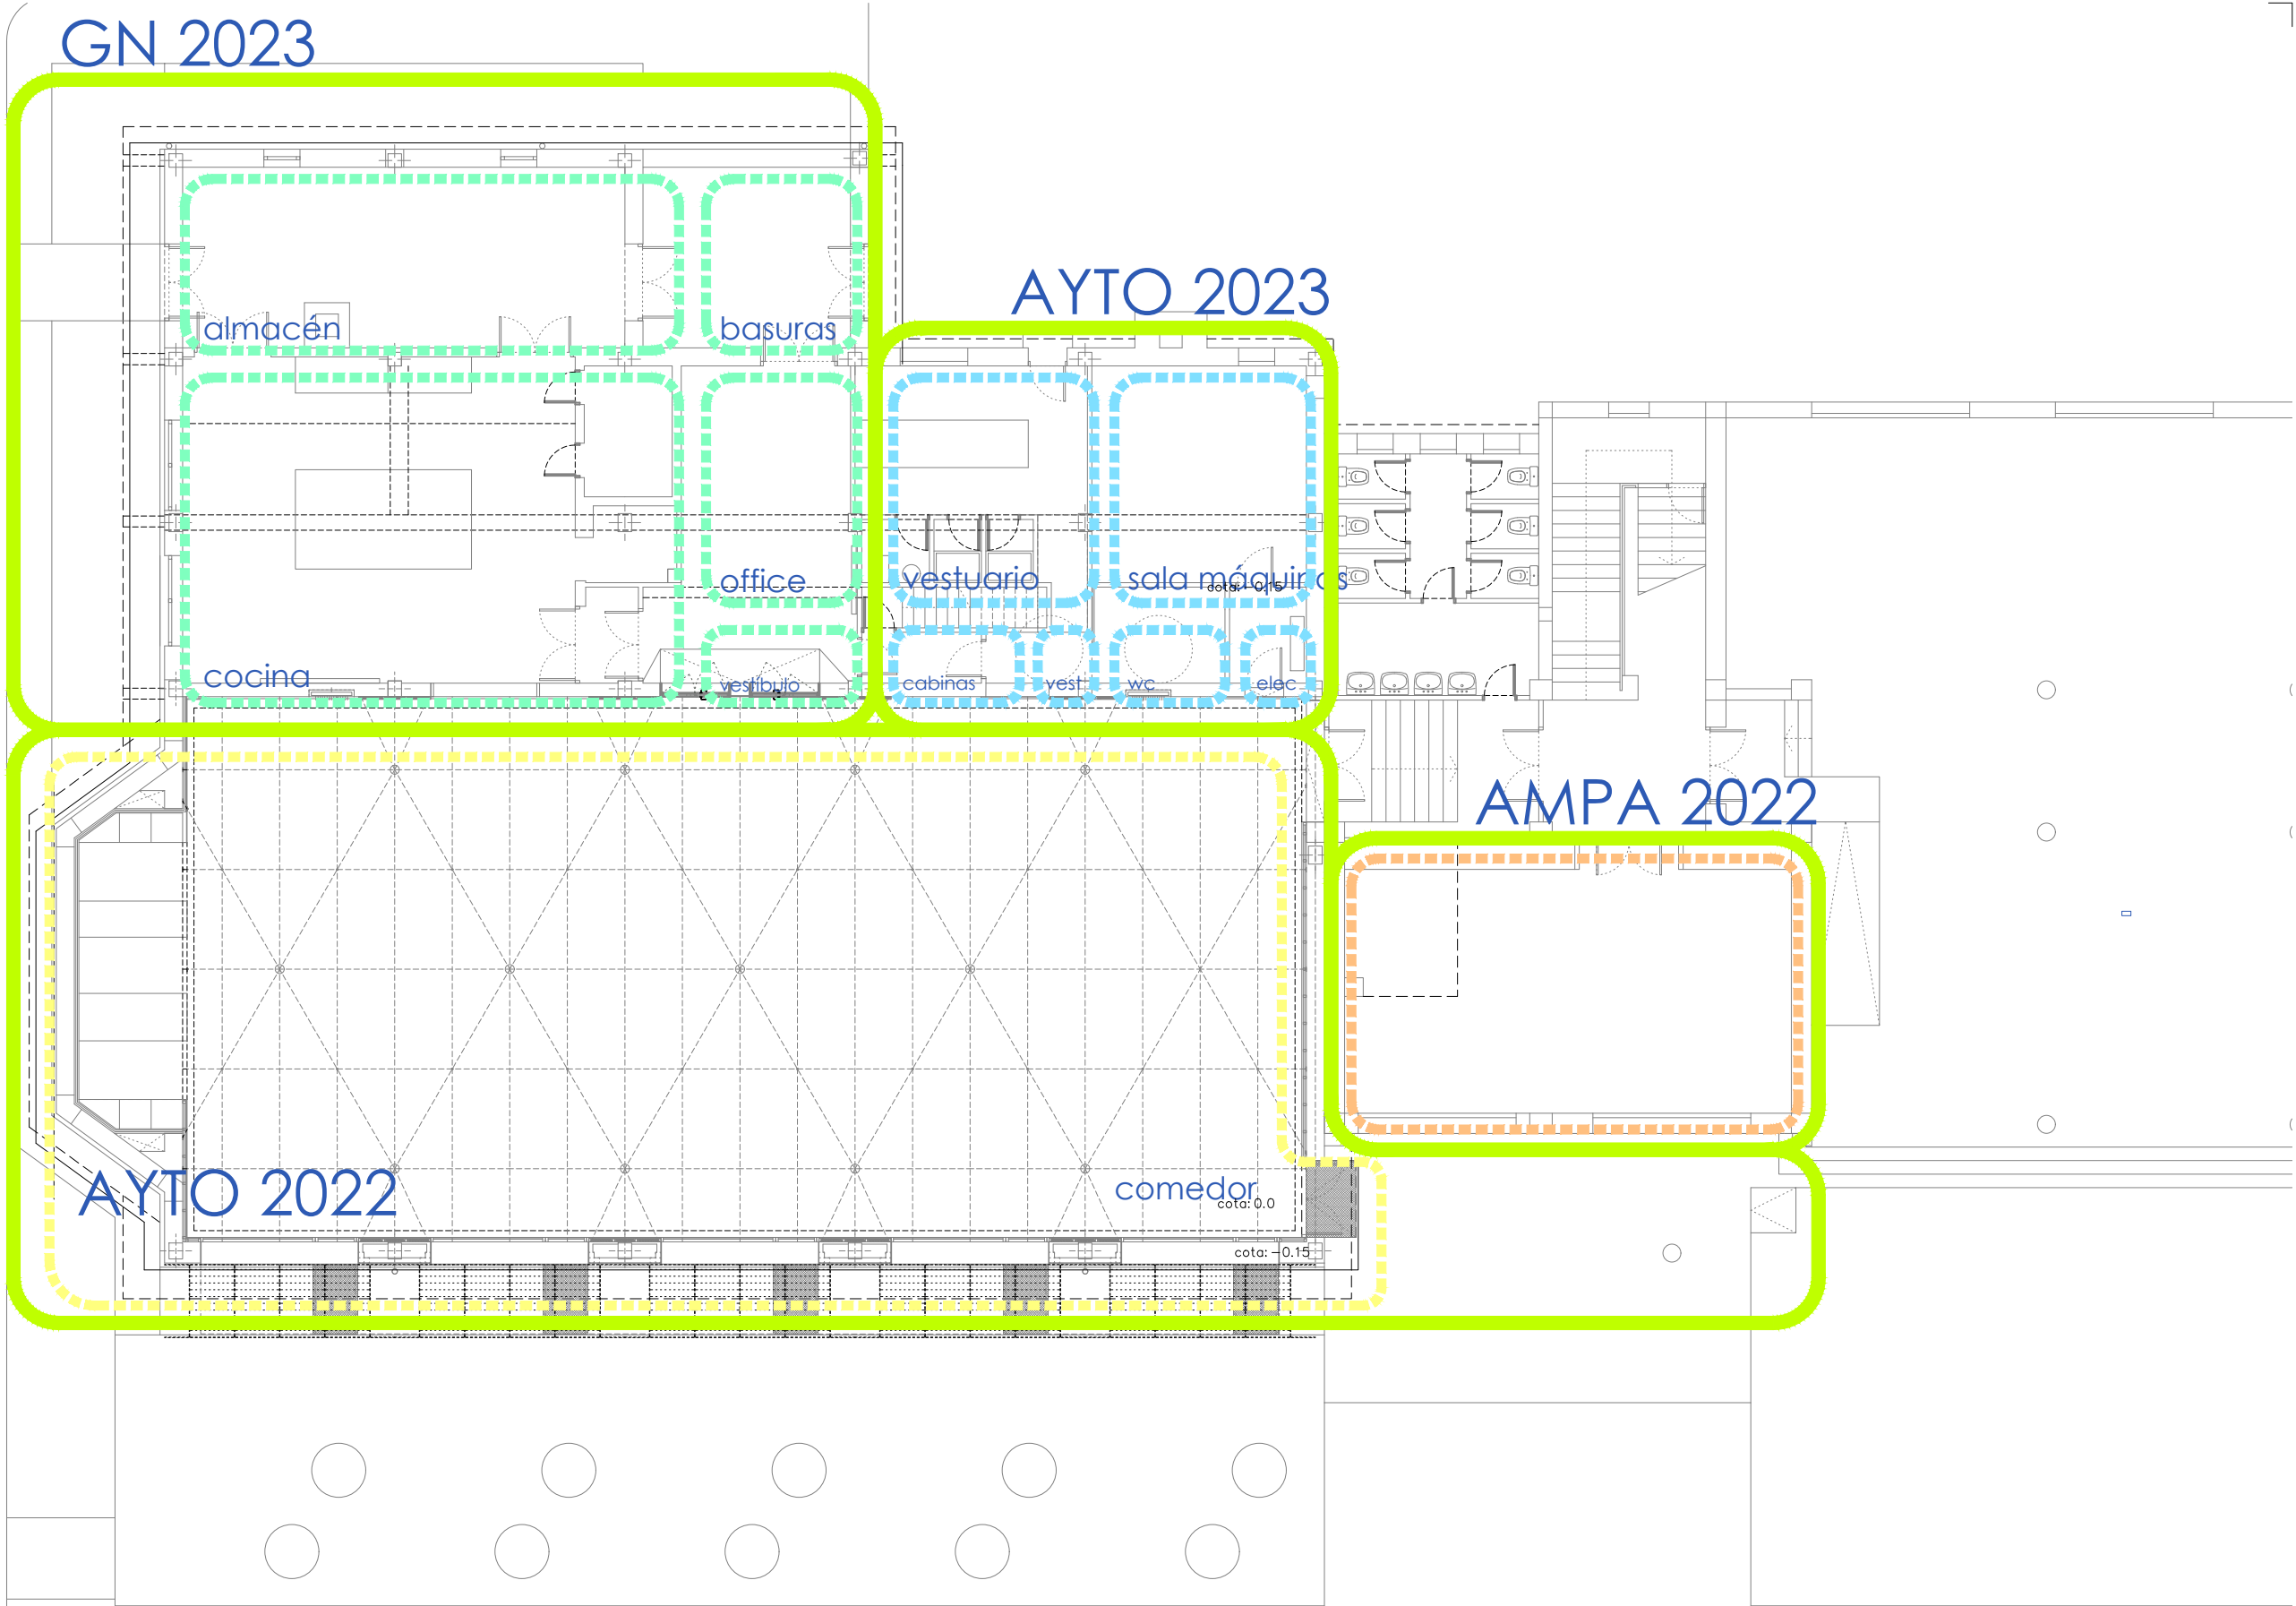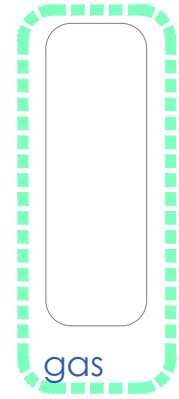

Nota importante | Este plano es copia del original, propiedad de los arquitectos redactores. Su uso total o parcial así como la cesión a terceros requerirá la autorización expresa de los mismos, quedando prohibida la modificación unilateral del mismo.

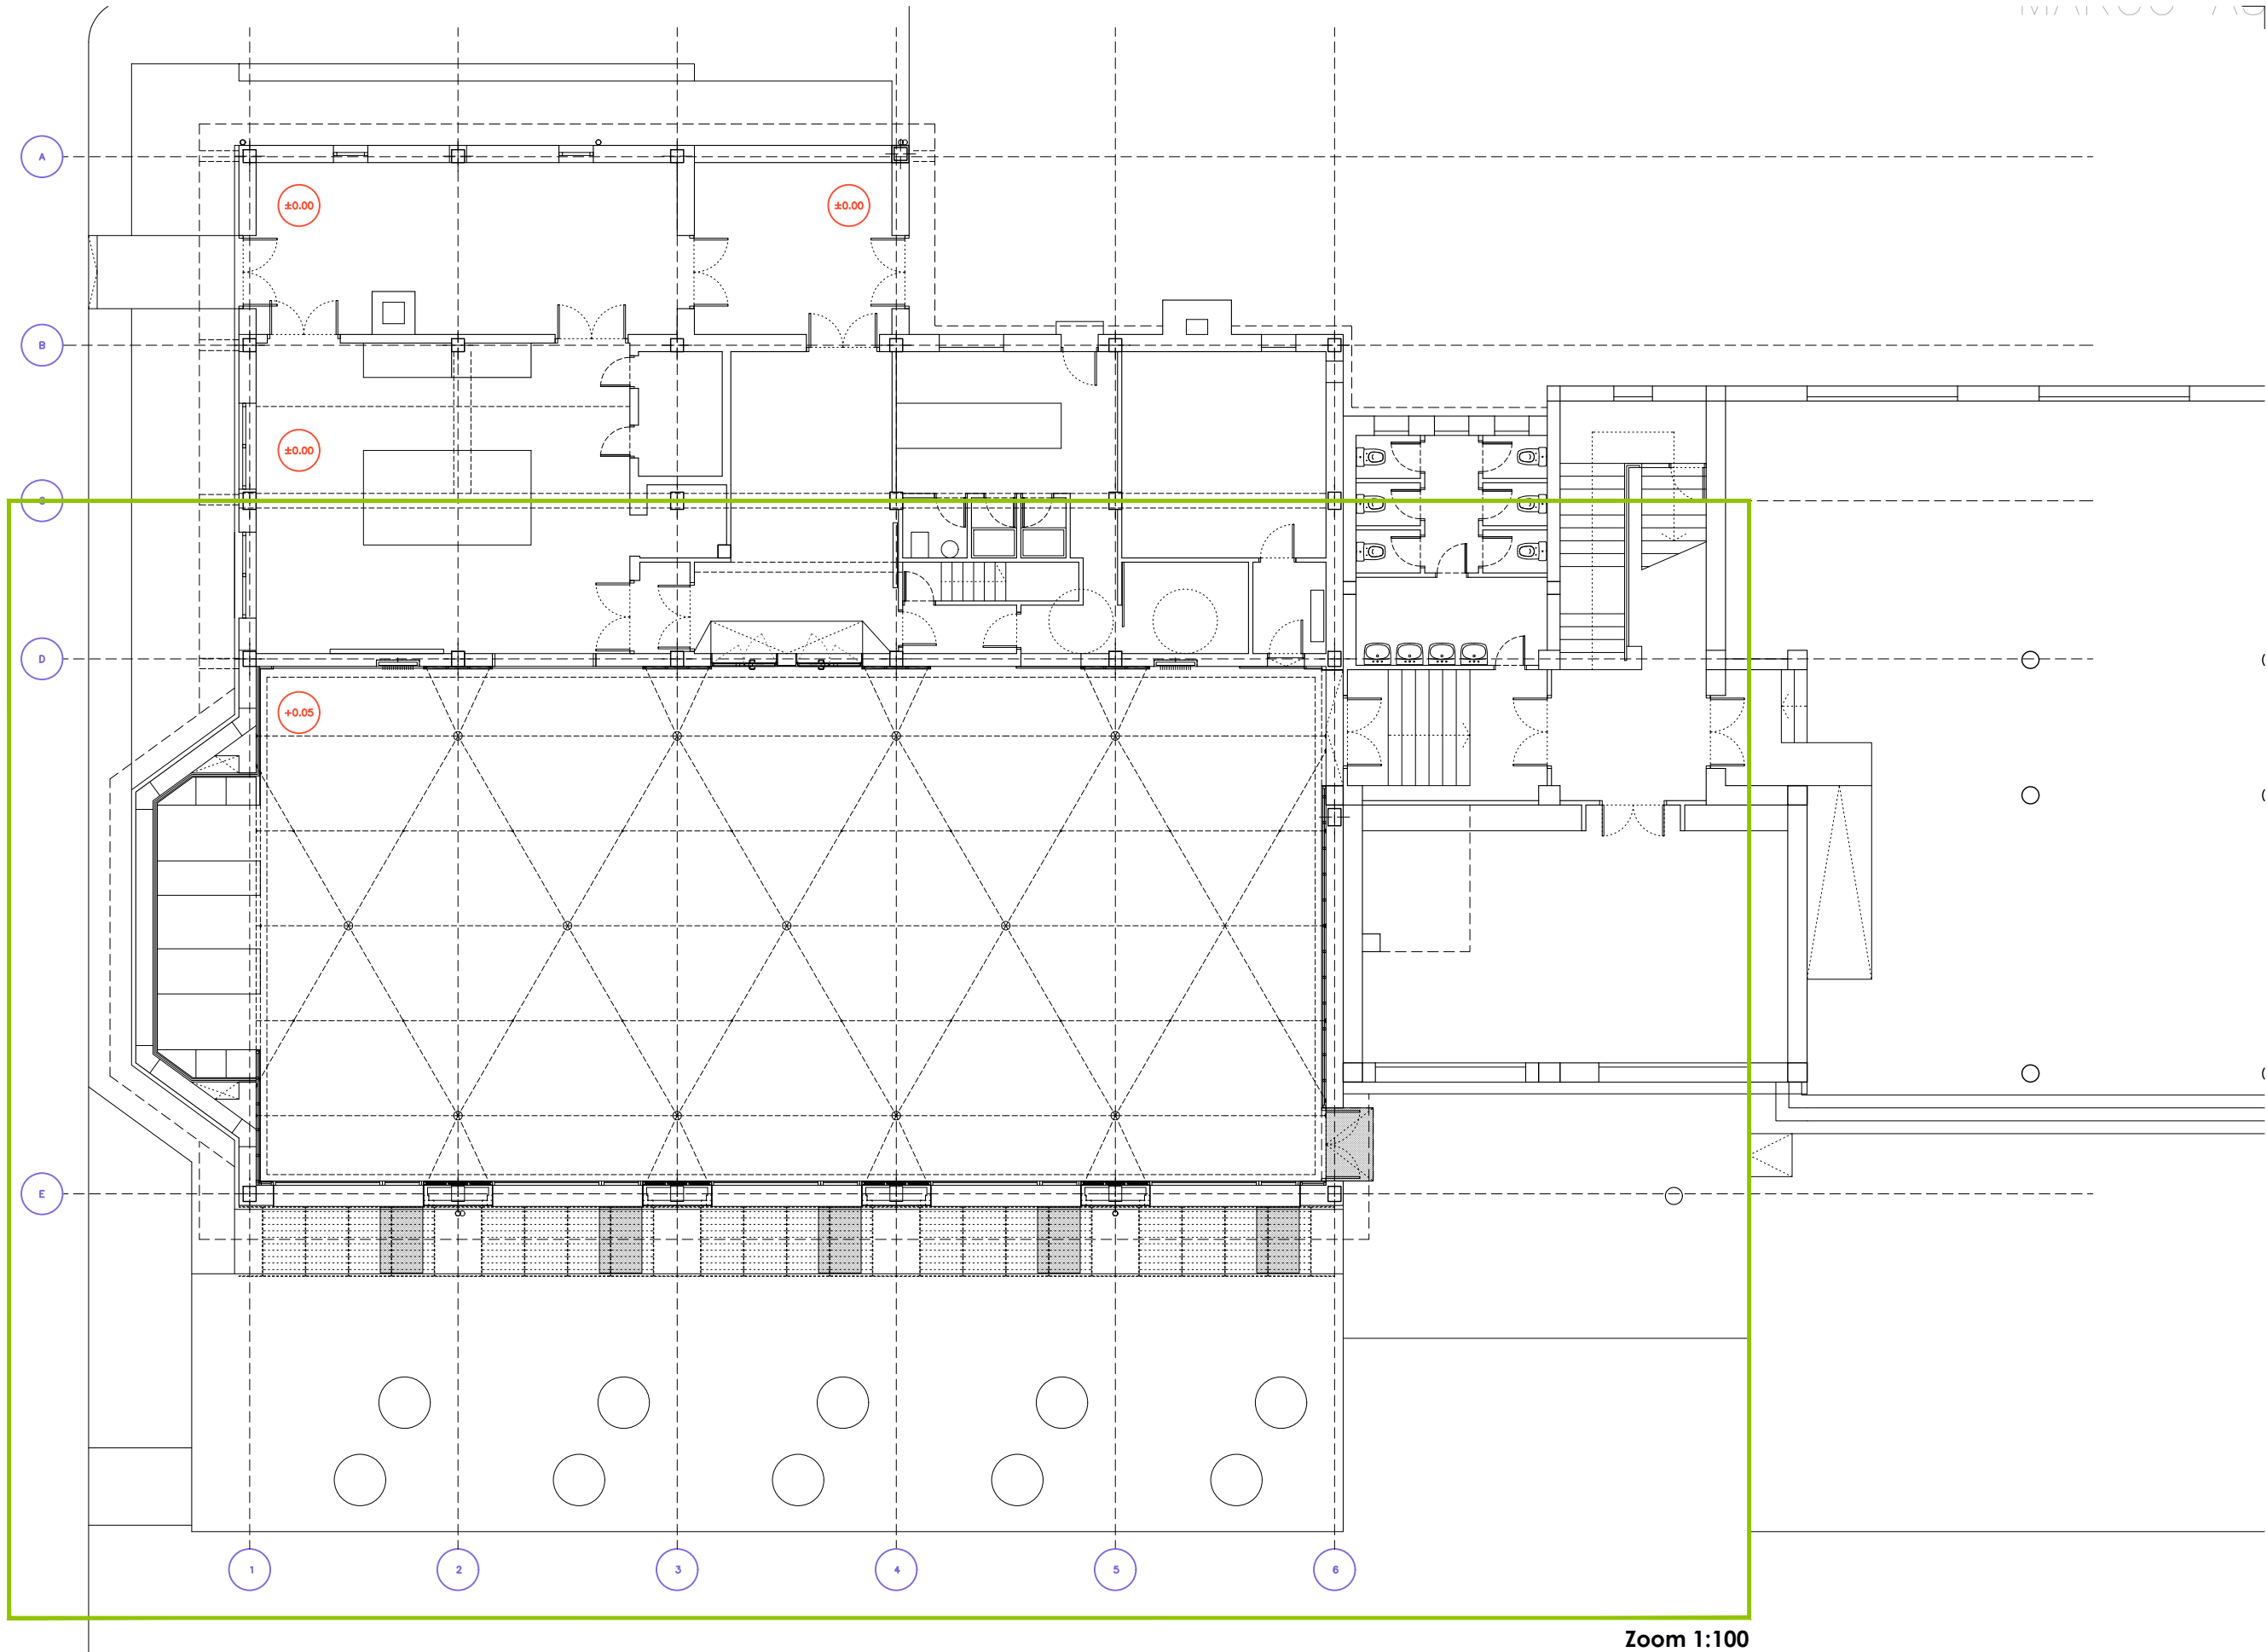

Zoom 1:100



Ultzamako Udala
Ayuntamiento de Ultzama

Larraitzar ikastetxeko jantoki-birmodelaketa | Remodelación de comedor escolar | CPEIP LARRAINTZAR

Adecuación del espacio interior y mejora de la eficiencia energética

CONCEPCIÓN Y DISEÑO | eslava y tejada arquitectos SL + Ula Iruretagoiena

FASE |

Proyecto de Ejecución

FECHA DE REDACCIÓN |

[Handwritten signature]

Miguel Tejeda, arquitecto
col. COAM 14898

abril de 2022

TÍTULO DE PLANO |

DESCRIPCION |

NOMBRE DEL ARCHIVO CAD | 22-1Lar_PR_0.arquitectura.dwg


escala gráfica 1 | 150

1 2 5m

PLANO CODIGO HOJA REVISION

Propuesta
Arquitectura. Planta 0 PR.01 01

Nota importante | Este plano es copia del original propiedad de los arquitectos redactores. Su uso total o parcial así como la cesión a terceros requerirá la autorización expresa de los mismos, quedando prohibida la modificación unilateral del mismo.

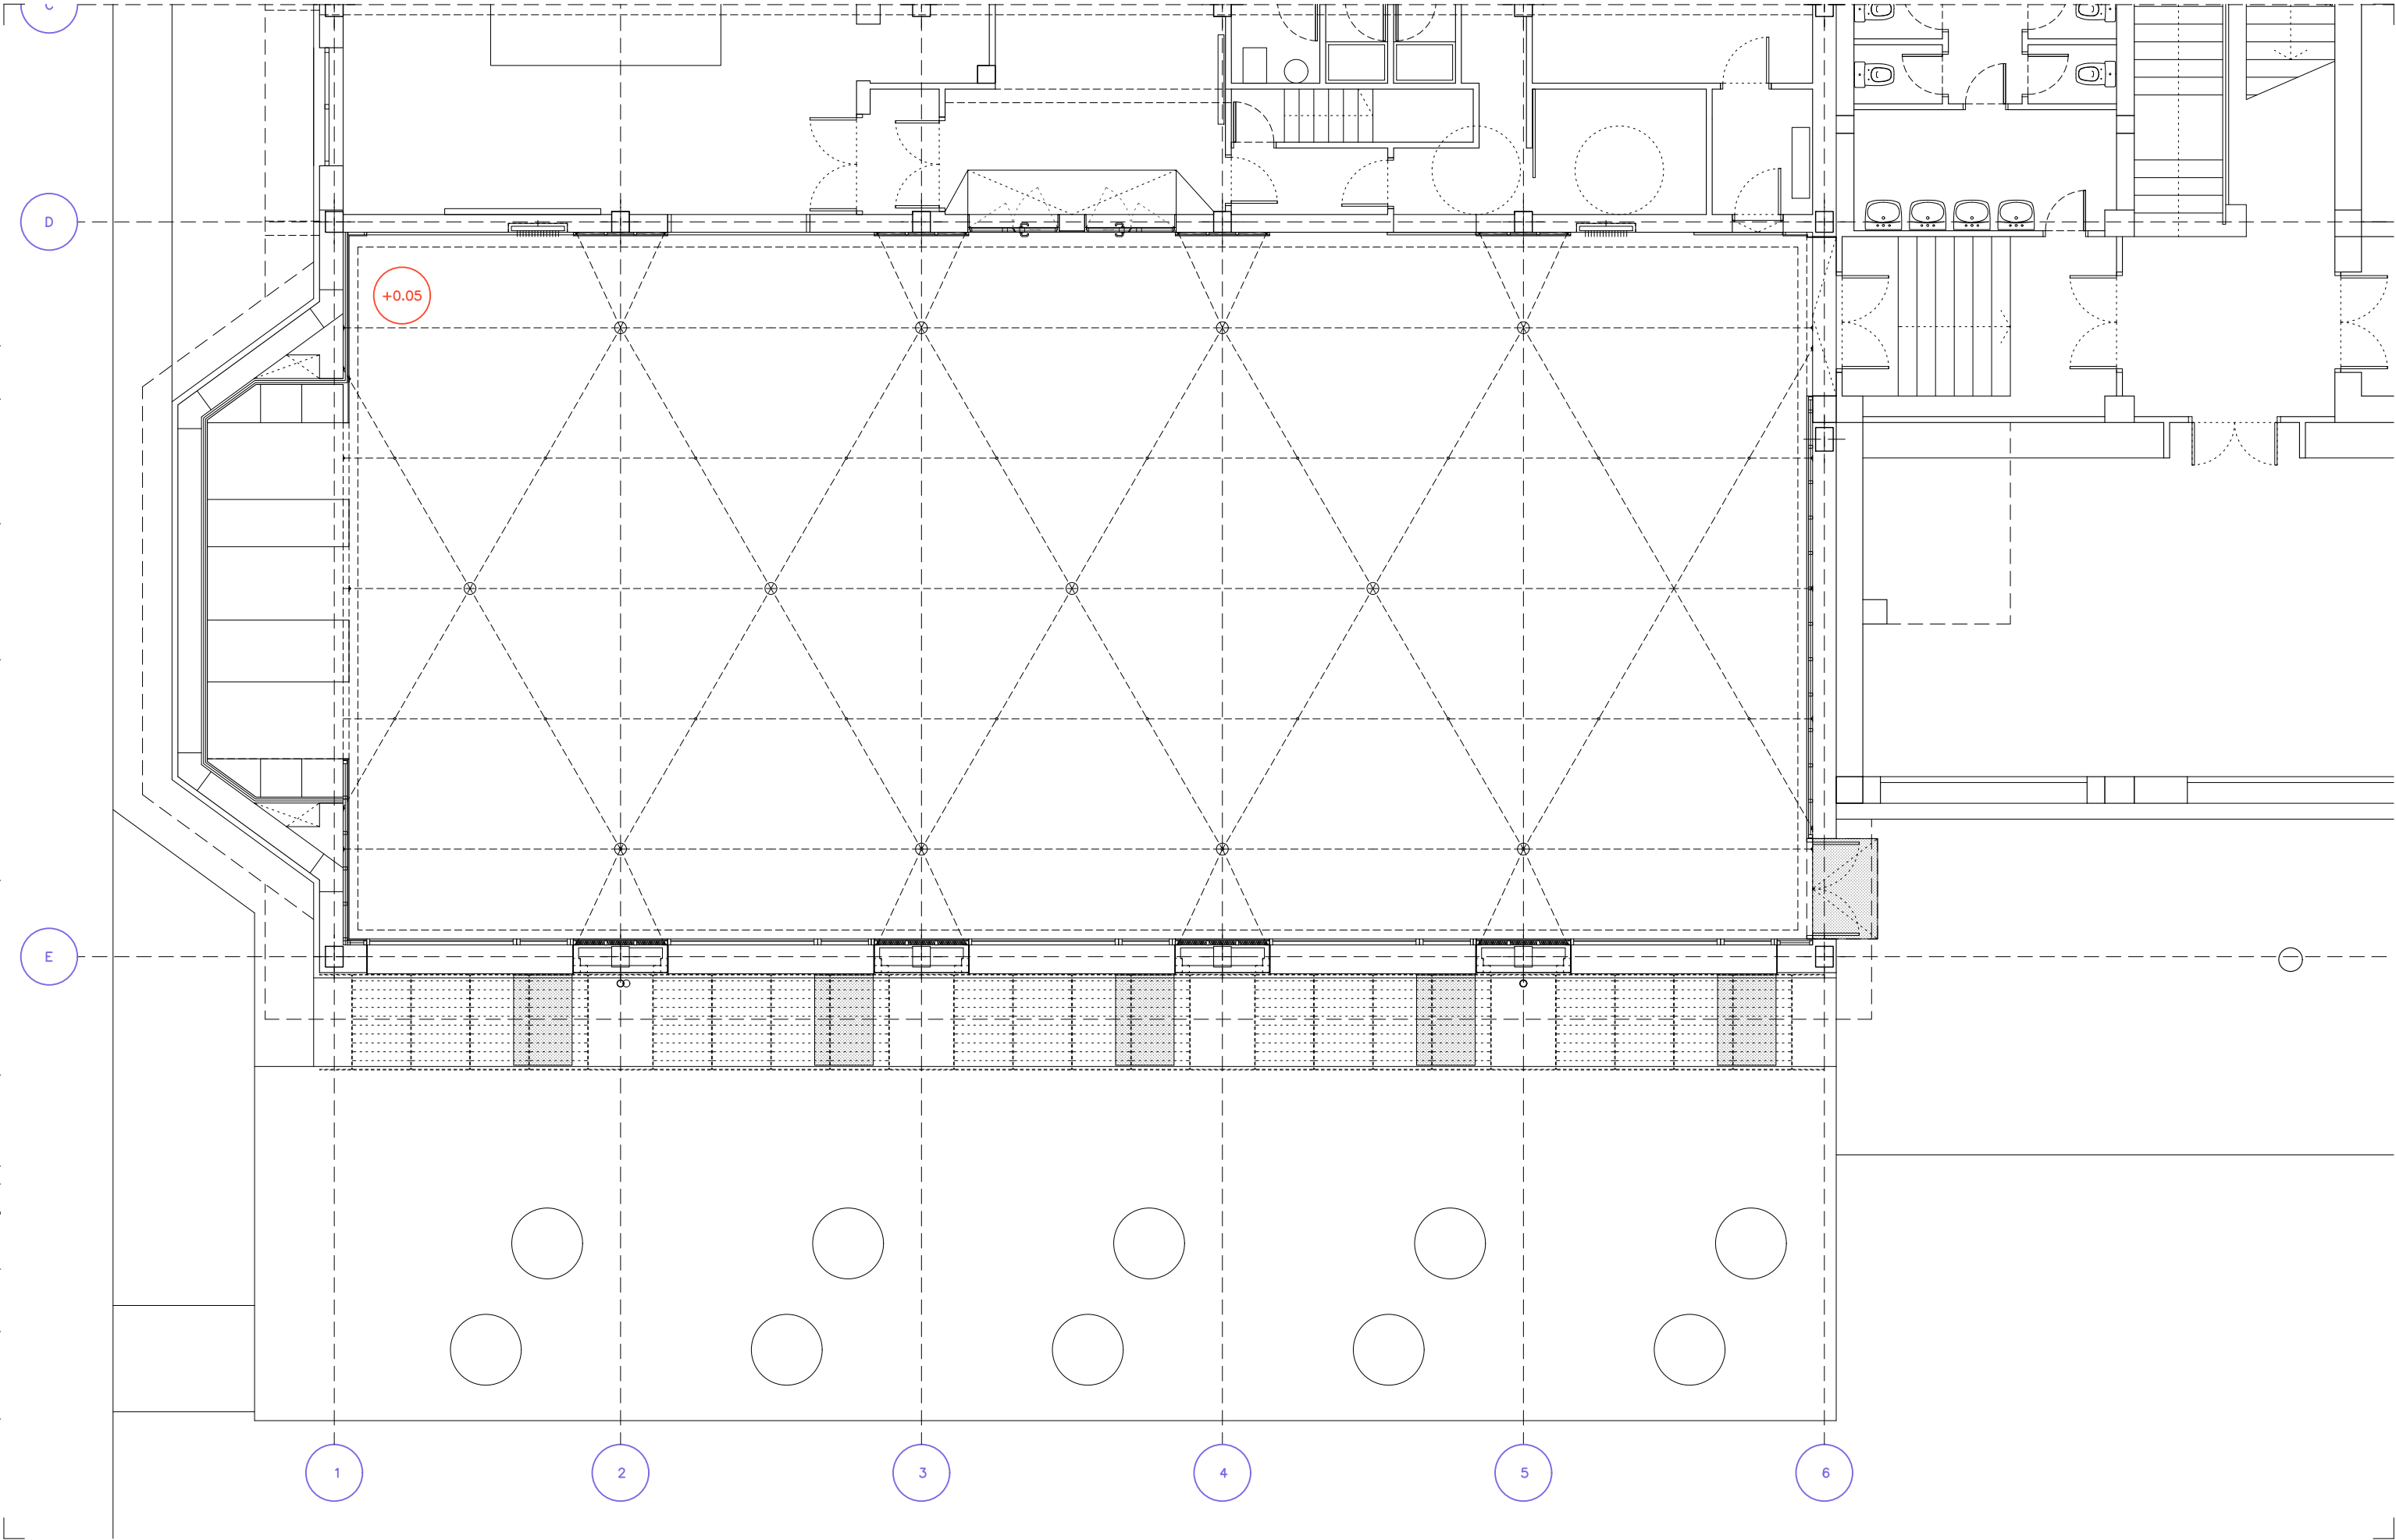

Ultzamako Udala
Ayuntamiento de Ultzama

Larraitzar ikastetxeko jantoki-birmodelaketa | Remodelación de comedor escolar | CPEIP LARRAINTZAR

Adecuación del espacio interior y mejora de la eficiencia energética

CONCEPCIÓN Y DISEÑO | eslava y tejada arquitectos SL + Ula Iruretagoiena

FASE |

Proyecto de Ejecución

FECHA DE REDACCIÓN |


Miguel Tejada, arquitecto
col. COAM 14698

abril de 2022

TÍTULO DE PLANO |

DESCRIPCION |

escala gráfica 1 | 100

NOMBRE DEL ARCHIVO CAD | 22-1Lar_PR_0.arquitectura.dwg



1 2 5m

PLANO CODIGO HOJA REVISION

Propuesta
Arquitectura. Planta 0

PR.01 02

Nota importante | Este plano es copia del original propiedad de los arquitectos redactores. Su uso total o parcial así como la cesión a terceros requerirá la autorización expresa de los mismos, quedando prohibida la modificación unilateral del mismo.

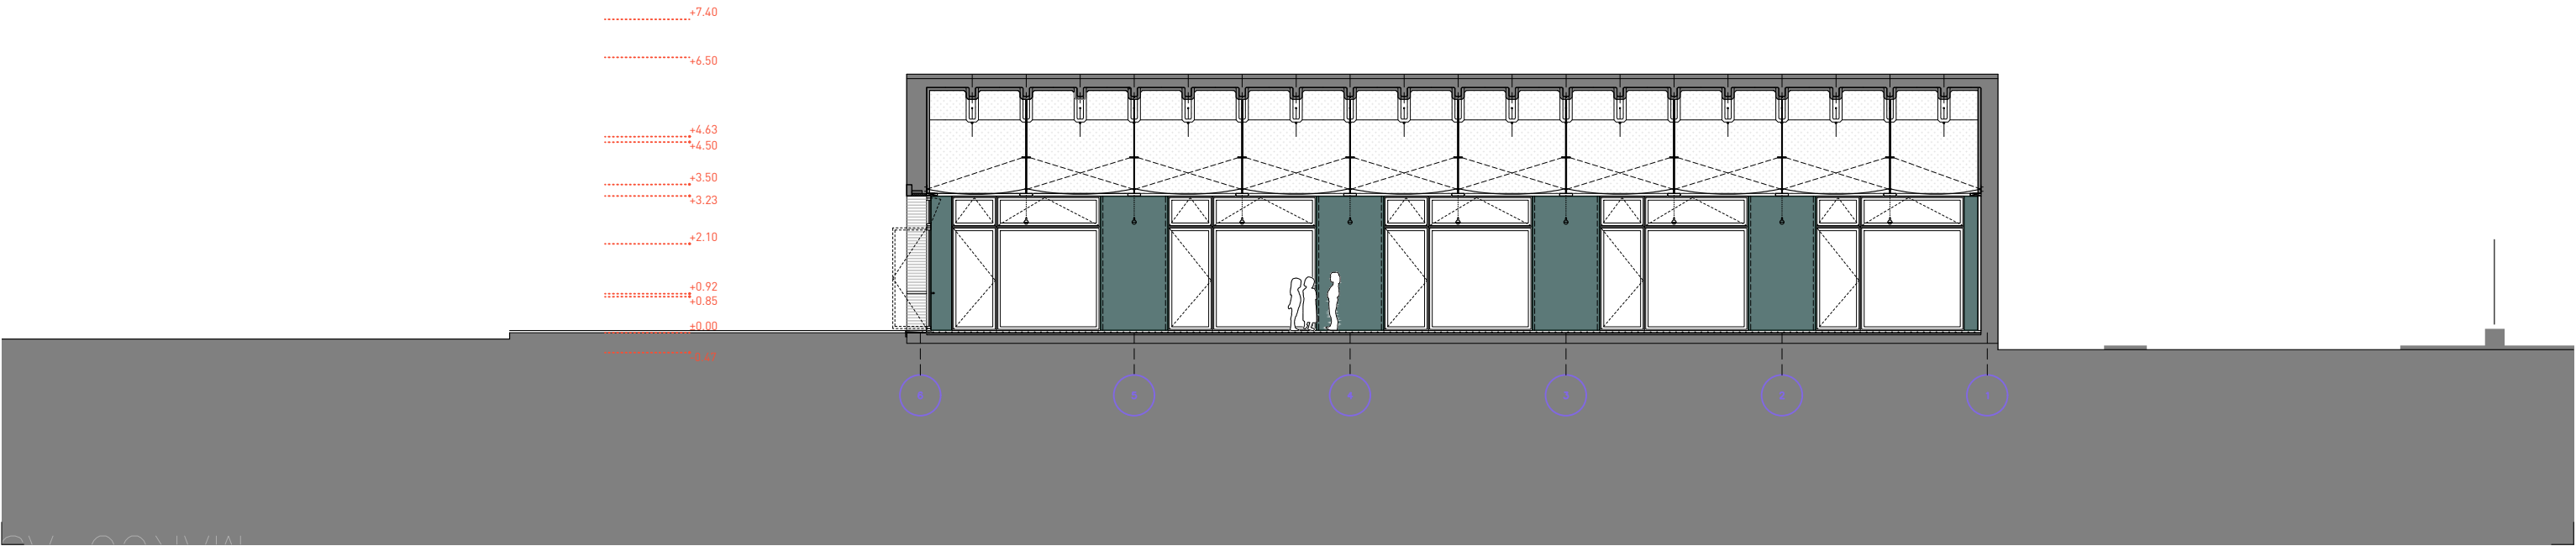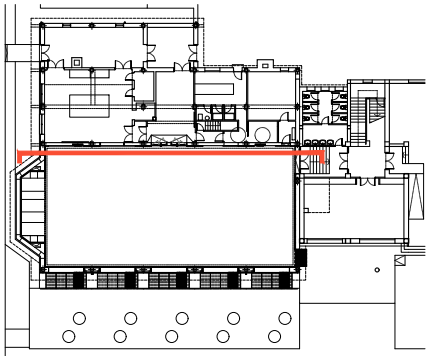

Ultzamako Udala
Ayuntamiento de Ultzama

Larraitzar ikastetxeko jantoki-birmodelaketa | Remodelación de comedor escolar | CPEIP LARRAINTZAR


Adecuación del espacio interior y mejora de la eficiencia energética

CONCEPCIÓN Y DISEÑO | eslava y tejada arquitectos SL + Ula Iruretagoiena

FASE |

Proyecto de Ejecución

FECHA DE REDACCIÓN |

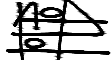
Miguel Tejada, arquitecto
col. COAM 14898

abril de 2022

TÍTULO DE PLANO |

DESCRIPCION |

NOMBRE DEL ARCHIVO CAD | 22-1Lar_PR_0.arquitectura.dwg

escala gráfica 1 | 150

1 2 5m


PLANO CODIGO HOJA REVISION

Propuesta

Alzados y secciones Norte del conjunto

PR.02 01

Nota importante | Este plano es copia del original, propiedad de los arquitectos redactores. Su uso total o parcial así como la cesión a terceros requerirá la autorización expresa de los mismos, quedando prohibida la modificación unilateral del mismo.

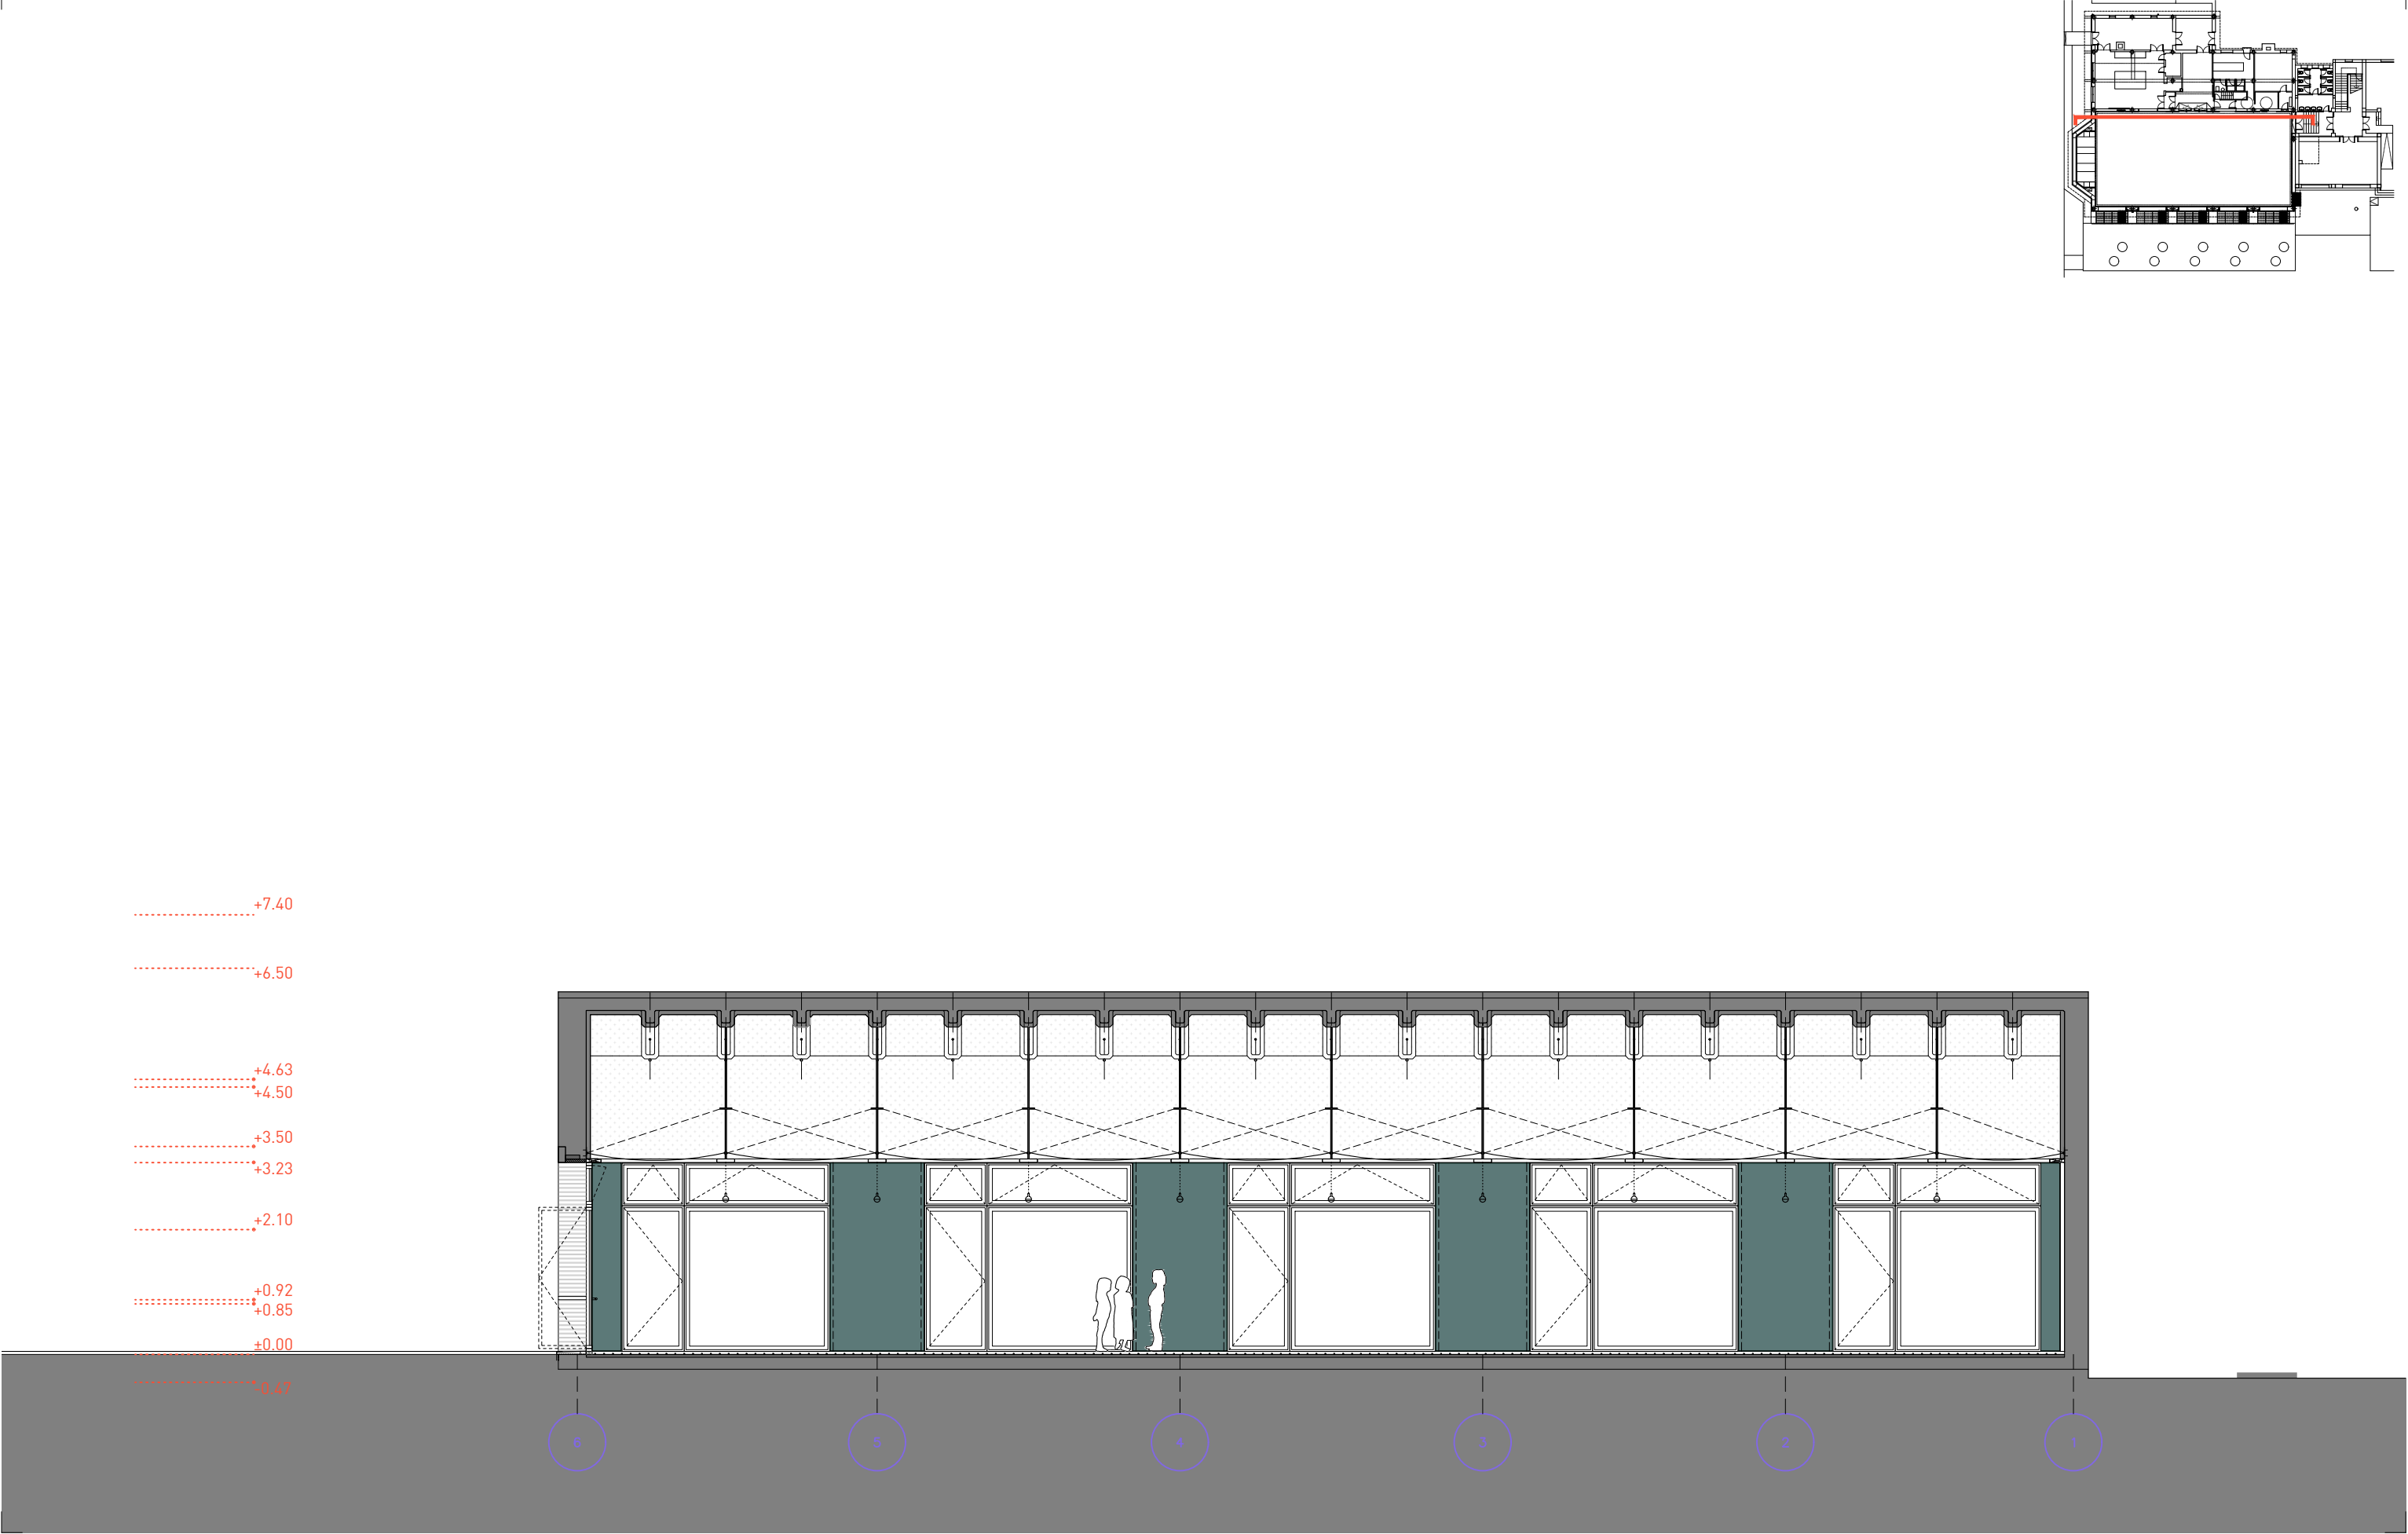

Ultzamako Udala
Ayuntamiento de Ultzama

Larraitzar ikastetxeko jantoki-birmodelaketa | Remodelación de comedor escolar | CPEIP LARRAINTZAR


Adecuación del espacio interior y mejora de la eficiencia energética

CONCEPCIÓN Y DISEÑO | eslava y tejada arquitectos SL + Ula Iruretagoiena

FASE |

Proyecto de Ejecución

FECHA DE REDACCIÓN |

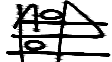
Miguel Tejada, arquitecto
col. COAM 14898

abril de 2022

TÍTULO DE PLANO |

DESCRIPCION |

NOMBRE DEL ARCHIVO CAD | 22-1Lar_PR_0.arquitectura.dwg

escala gráfica 1 | 100 

PLANO CODIGO HOJA REVISION

Propuesta

Alzados y secciones Norte del conjunto

PR.02 02

Nota importante | Este plano es copia del original, propiedad de los arquitectos redactores. Su uso total o parcial así como la cesión a terceros requerirá la autorización expresa de los mismos, quedando prohibida la modificación unilateral del mismo.



Ultzamako Udala
Ayuntamiento de Ultzama

Larraitzar ikastetxeko jantoki-birmodelaketa | Remodelación de comedor escolar | CPEIP LARRAINTZAR


Adecuación del espacio interior y mejora de la eficiencia energética

CONCEPCIÓN Y DISEÑO | eslava y tejada arquitectos SL + Ula Iruretagoiena

FASE |

Proyecto de Ejecución

FECHA DE REDACCIÓN |

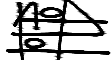
Miguel Tejada, arquitecto
col. COAM 14898

abril de 2022

TÍTULO DE PLANO |

DESCRIPCION |

NOMBRE DEL ARCHIVO CAD | 22-1Lar_PR_0.arquitectura.dwg

escala gráfica 1 | 150

1 2 5m



PLANO CODIGO HOJA REVISION

Propuesta

Alzados y secciones Sur del conjunto

PR.03 01

Nota importante | Este plano es copia del original, propiedad de los arquitectos redactores. Su uso total o parcial así como la cesión a terceros requerirá la autorización expresa de los mismos, quedando prohibida la modificación unilateral del mismo.

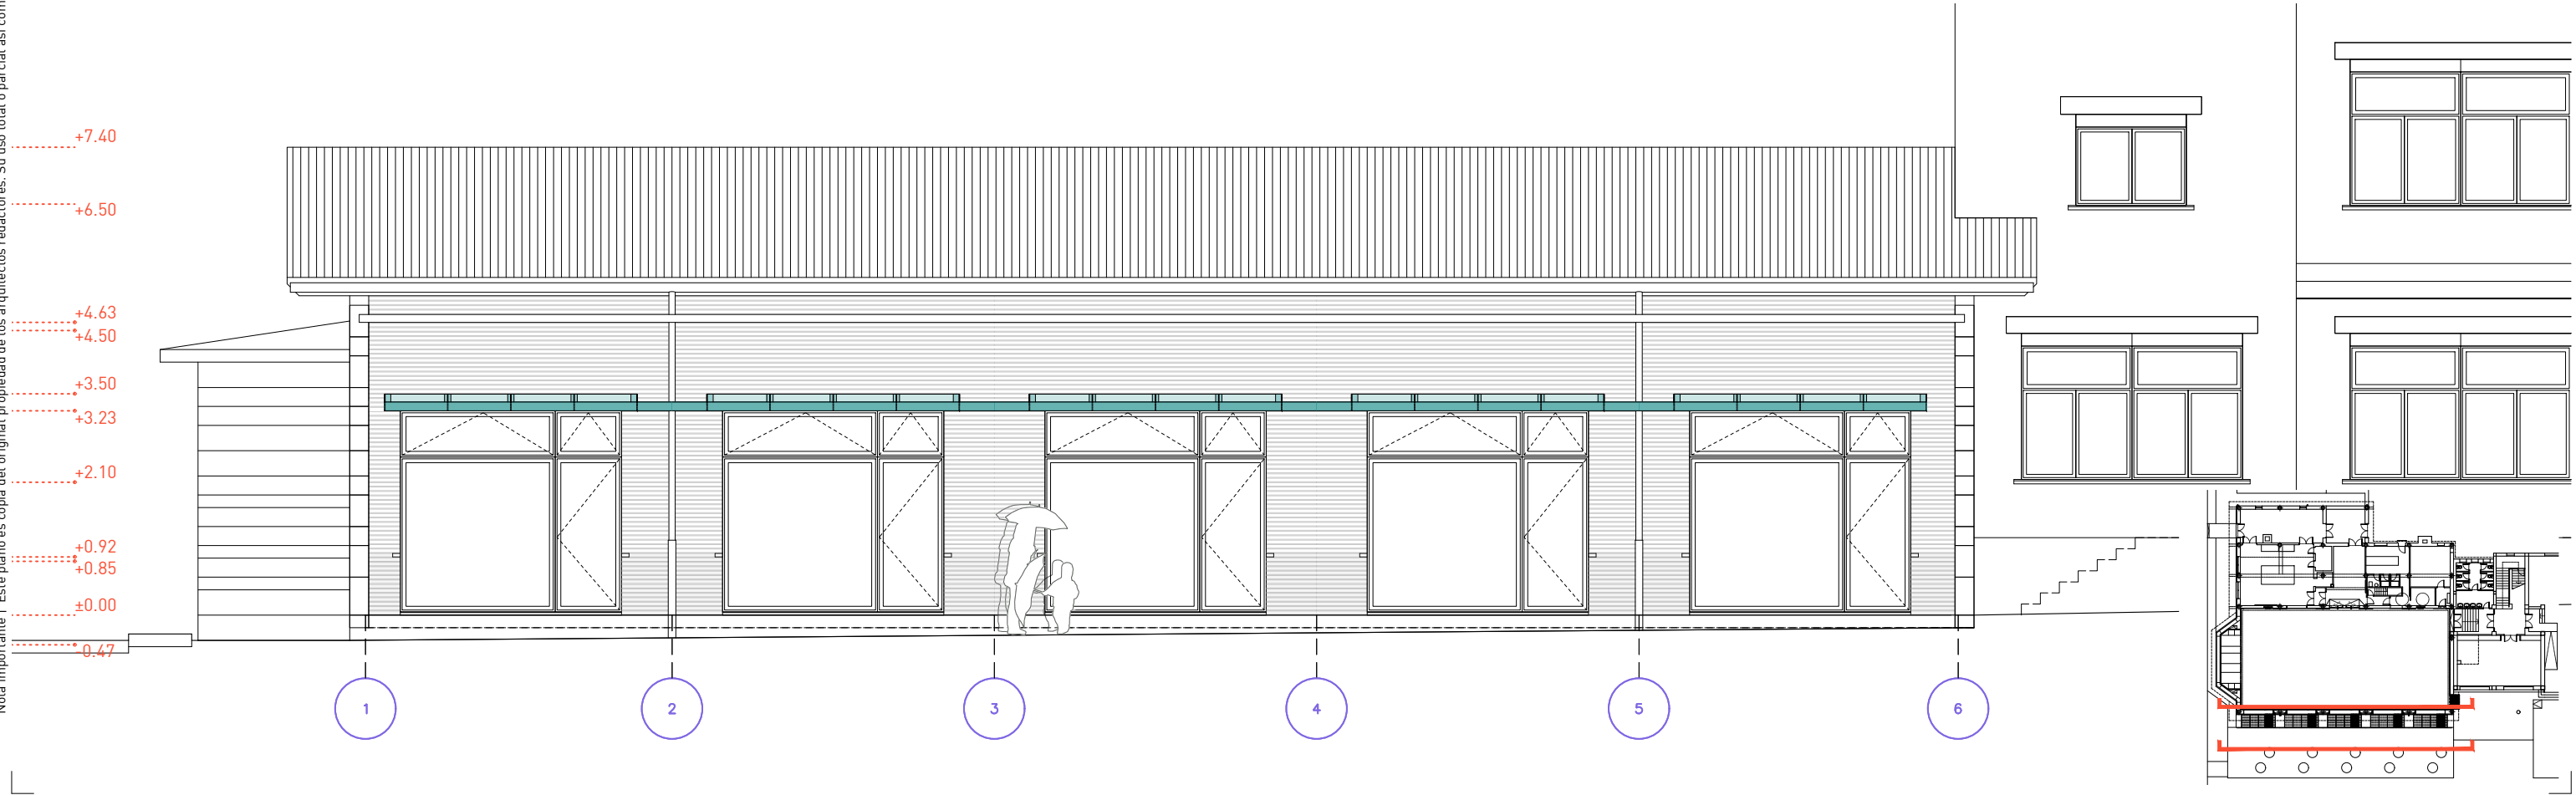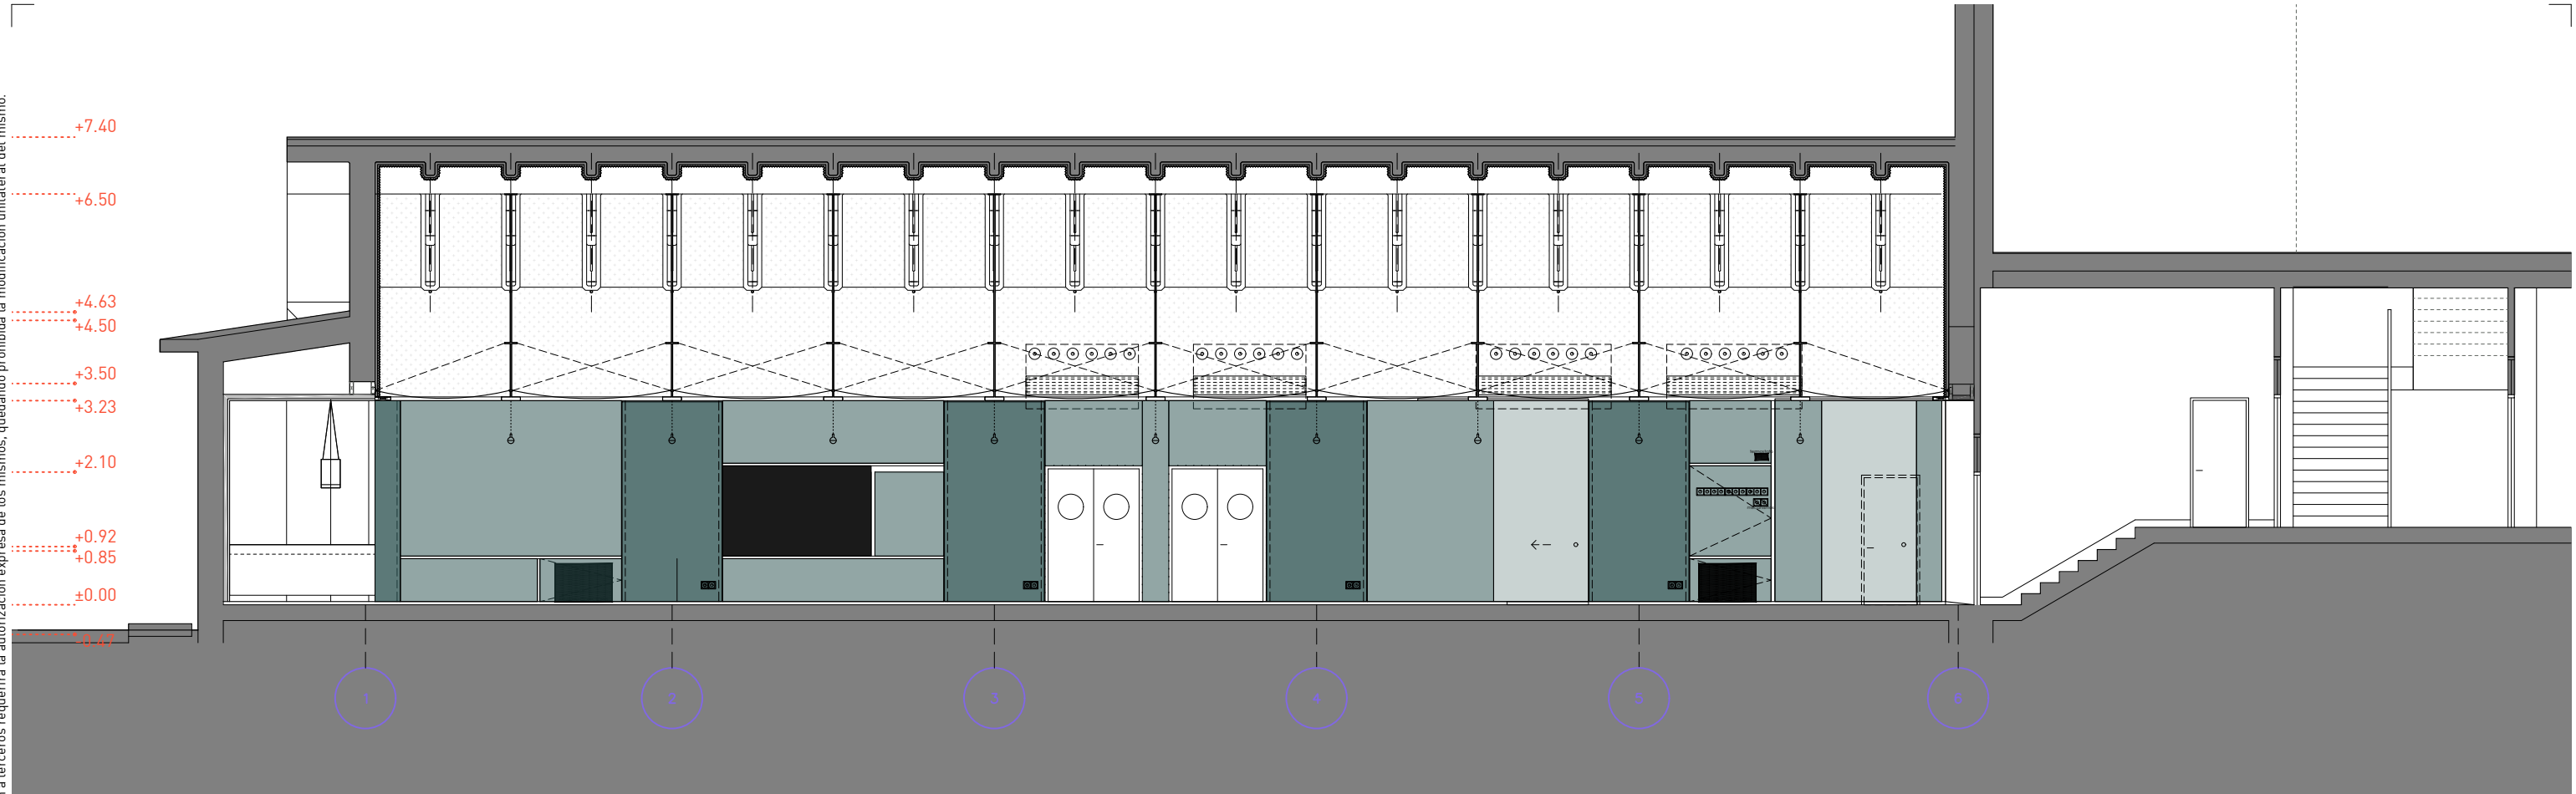

Ultzamako Udala
Ayuntamiento de Ultzama

Larraitzar ikastetxeko jantoki-birmodelaketa | Remodelación de comedor escolar | CPEIP LARRAINTZAR

Adecuación del espacio interior y mejora de la eficiencia energética

CONCEPCIÓN Y DISEÑO | eslava y tejada arquitectos SL + Ula Iruretagoiena

FASE |

Proyecto de Ejecución

FECHA DE REDACCIÓN |

[Signature]
Miguel Tejeda, arquitecto
col. COAM 14698

abril de 2022

TÍTULO DE PLANO |

DESCRIPCIÓN |

escala gráfica 1 | 100

NOMBRE DEL ARCHIVO CAD | 22-1Lar_PR_0.arquitectura.dwg




Alzados y secciones Sur del conjunto

Propuesta

PLANO CODIGO HOJA REVISIÓN

PR.03 02

Nota importante | Este plano es copia del original propiedad de los arquitectos redactores. Su uso total o parcial así como la cesión a terceros requerirá la autorización expresa de los mismos, quedando prohibida la modificación unilateral del mismo.

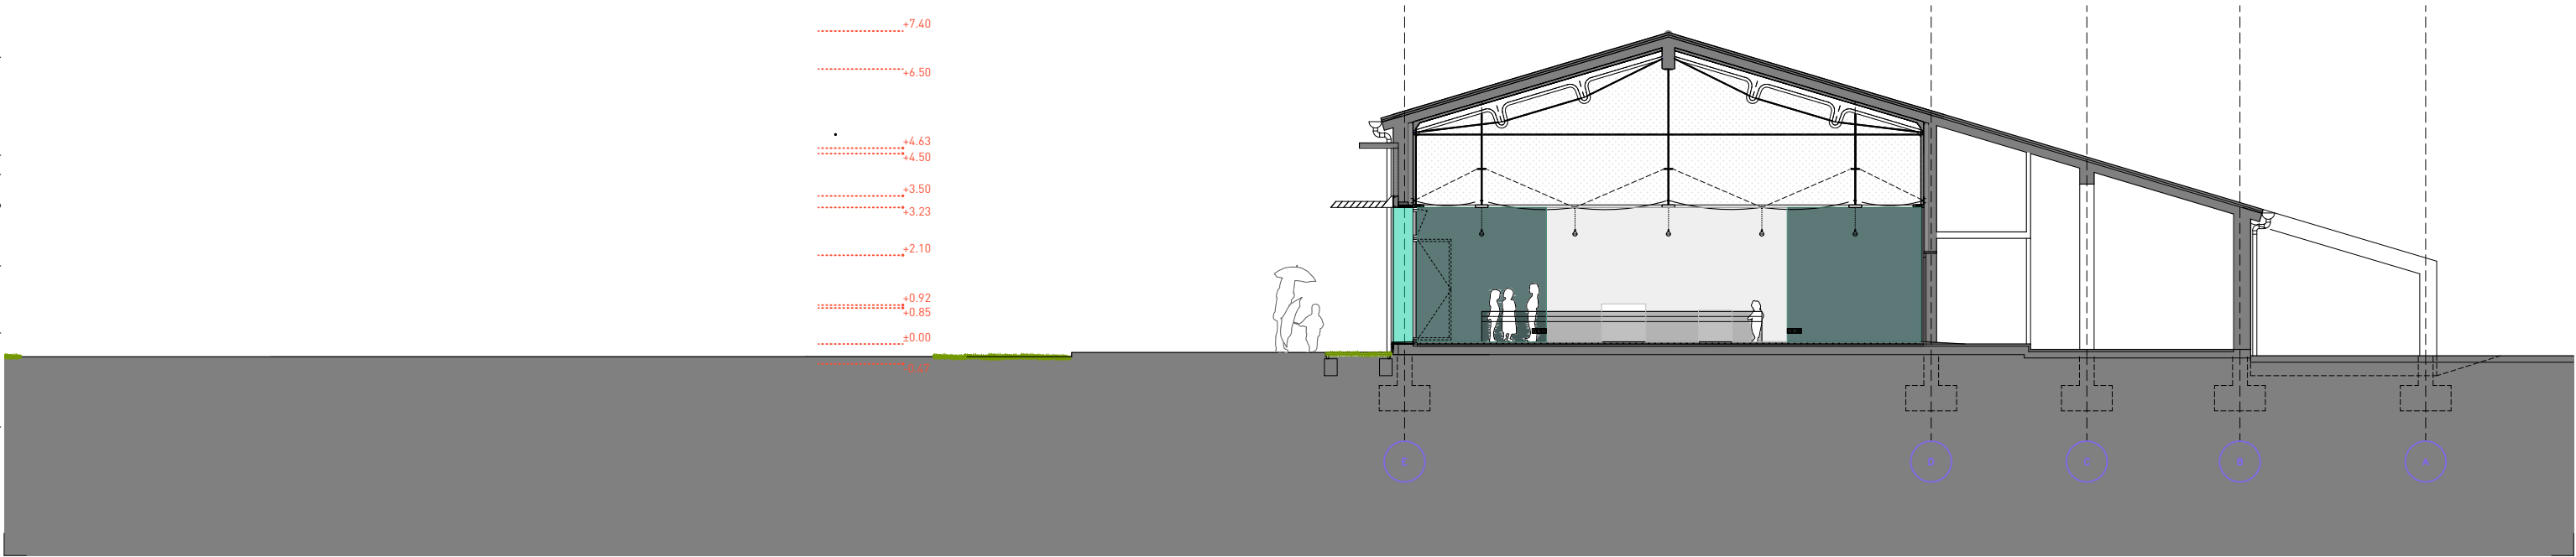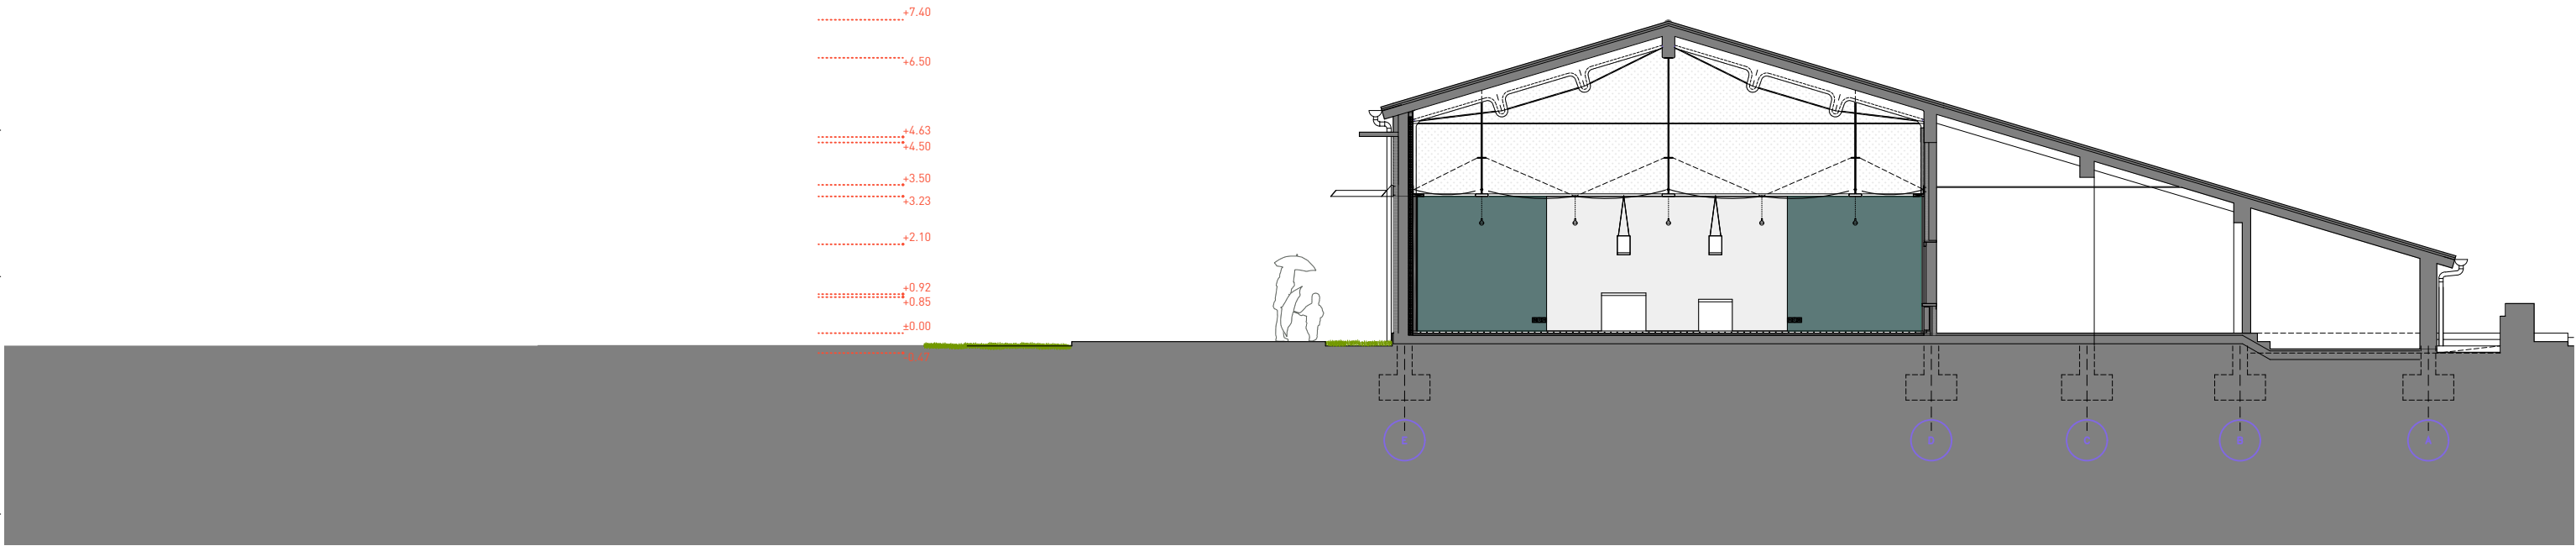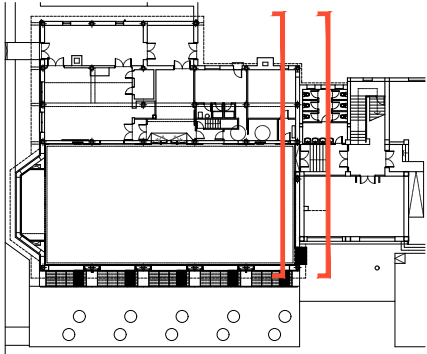

Ultzamako Udala
Ayuntamiento de Ultzama

Larraitzar ikastetxeko jantoki-birmodelaketa | Remodelación de comedor escolar | CPEIP LARRAINTZAR


Adecuación del espacio interior y mejora de la eficiencia energética

CONCEPCIÓN Y DISEÑO | eslava y tejada arquitectos SL + Ula Iruretagoiena

FASE |

Proyecto de Ejecución

FECHA DE REDACCIÓN |

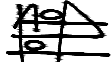
Miguel Tejeda, arquitecto
col. COAM 14898

abril de 2022

TÍTULO DE PLANO |

DESCRIPCION |

NOMBRE DEL ARCHIVO CAD | 22-1Lar_PR_0.arquitectura.dwg



escala gráfica 1 | 150

1 2 5m

PLANO CODIGO HOJA REVISION

Propuesta
Alzados y secciones Este del conjunto PR.04 01

Nota importante | Este plano es copia del original propiedad de los arquitectos redactores. Su uso total o parcial así como la autorización expresa de los mismos, quedando prohibida la modificación unilateral del mismo.

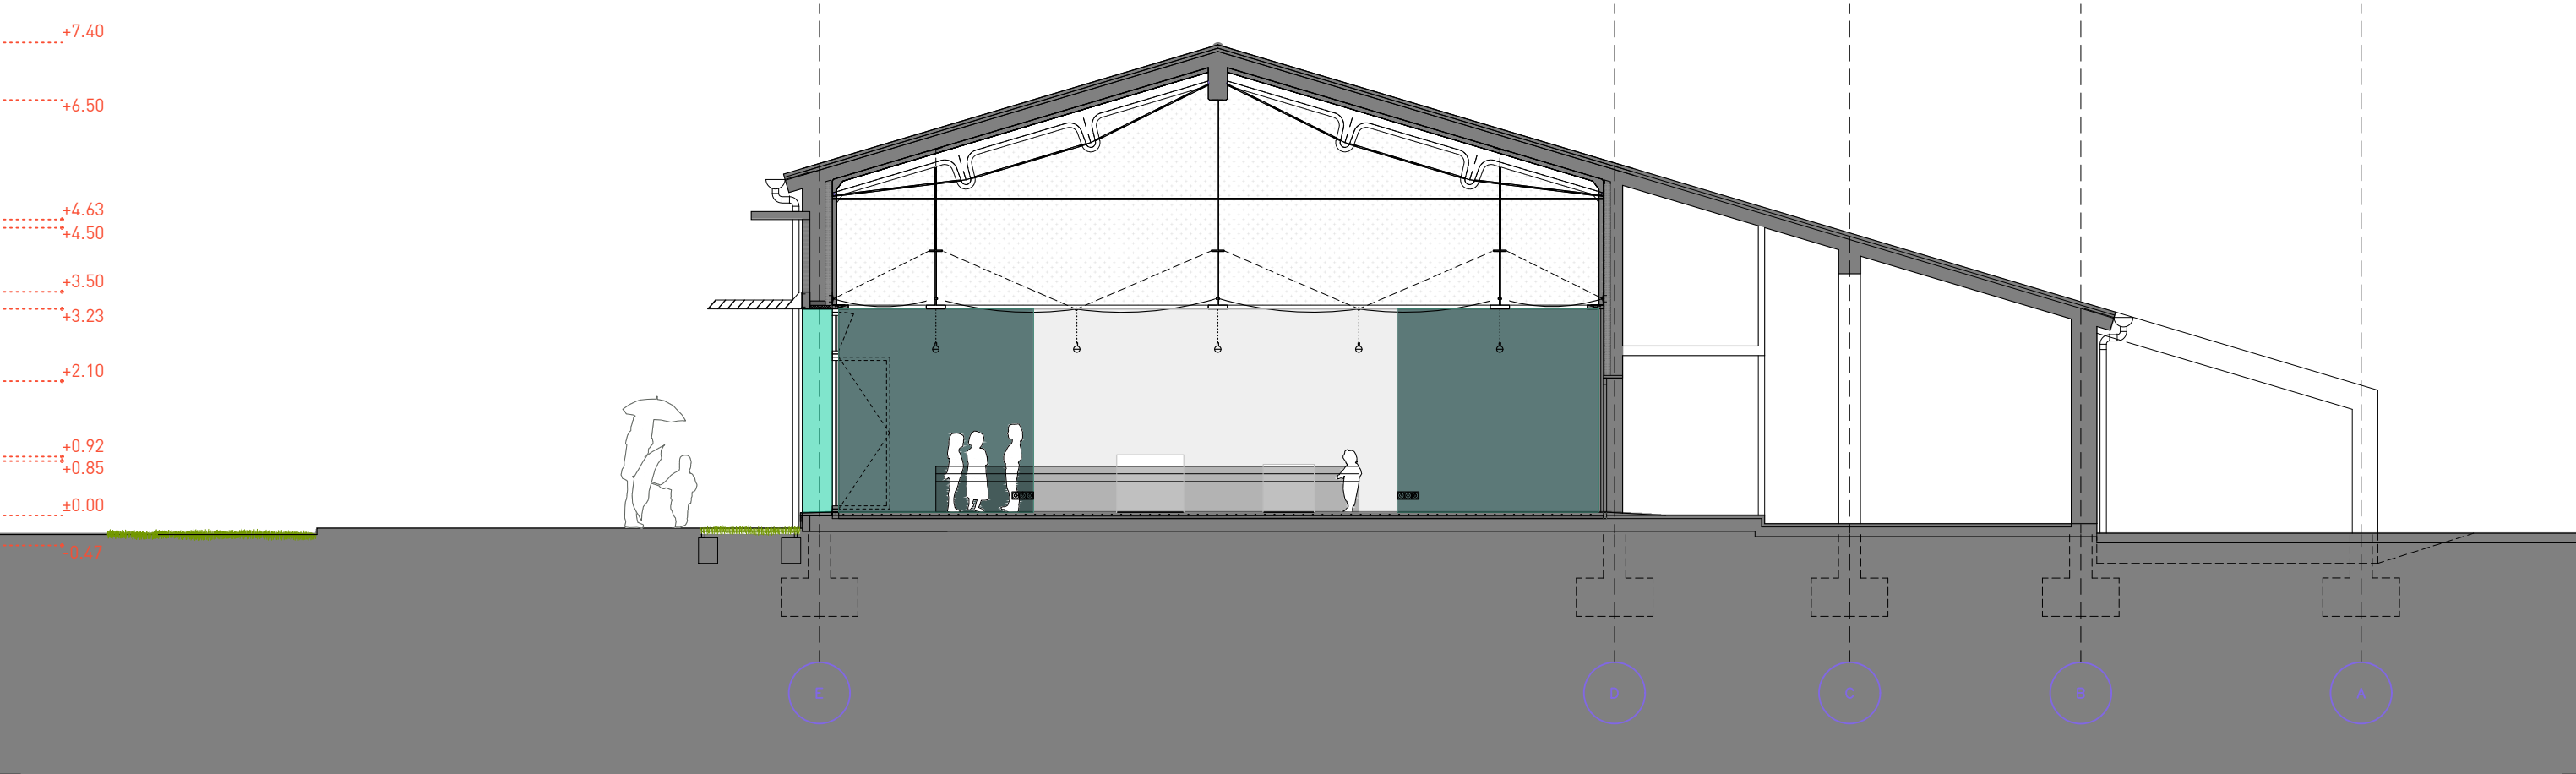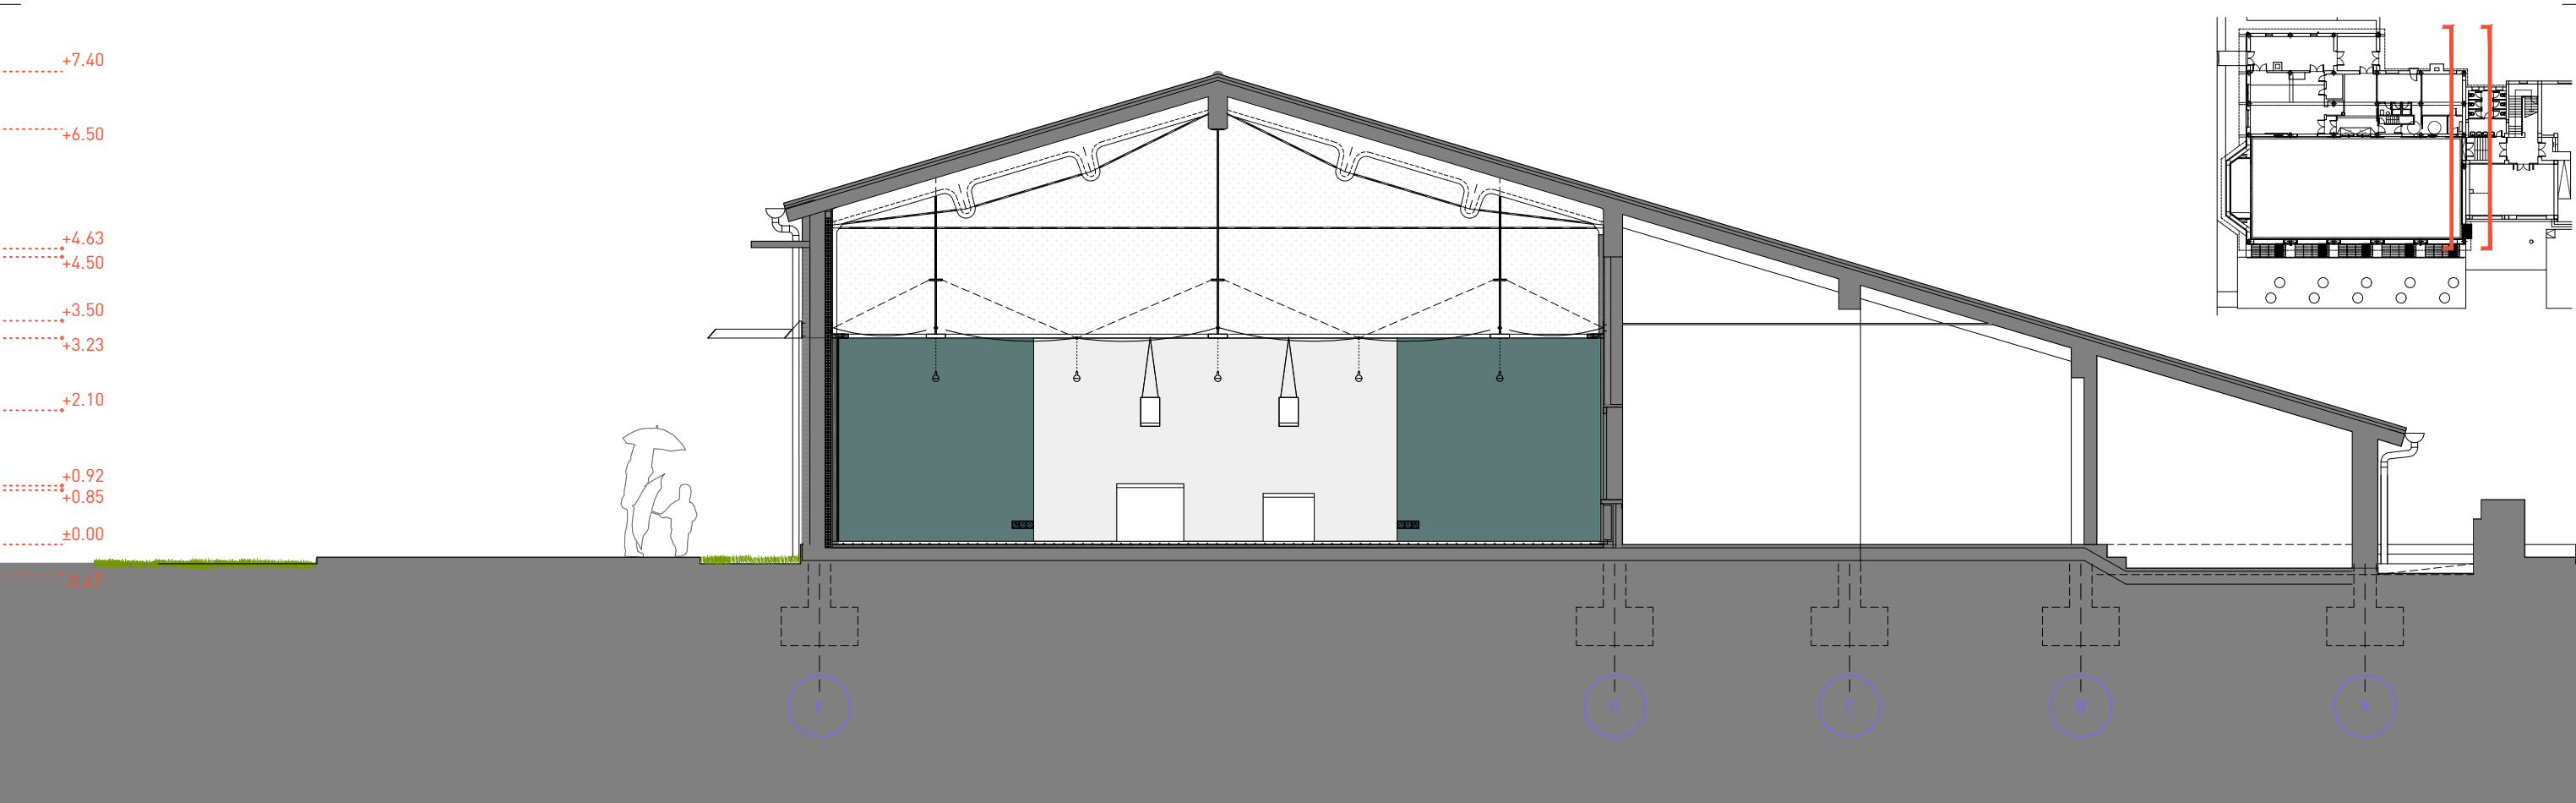

Ultzamako Udala
Ayuntamiento de Ultzama

Larraitzar ikastetxeko jantoki-birmodelaketa | Remodelación de comedor escolar | CPEIP LARRAINTZAR


Adecuación del espacio interior y mejora de la eficiencia energética

CONCEPCIÓN Y DISEÑO | eslava y tejada arquitectos SL + Ula Iruretagoiena

FASE |

Proyecto de Ejecución

FECHA DE REDACCIÓN |

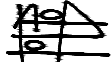
Miguel Tejada, arquitecto
col. COAM 14698

abril de 2022

TÍTULO DE PLANO |

DESCRIPCION |

NOMBRE DEL ARCHIVO CAD | 22-1Lar_PR_0.arquitectura.dwg

escala gráfica 1 | 100



1 2 5m

PLANO CODIGO HOJA REVISION

Propuesta
Alzados y secciones Este del conjunto

PR.04 02

Nota importante | Este plano es copia del original propiedad de los arquitectos redactores. Su uso total o parcial así como la cesión a terceros requerirá la autorización expresa de los mismos, quedando prohibida la modificación unilateral del mismo.

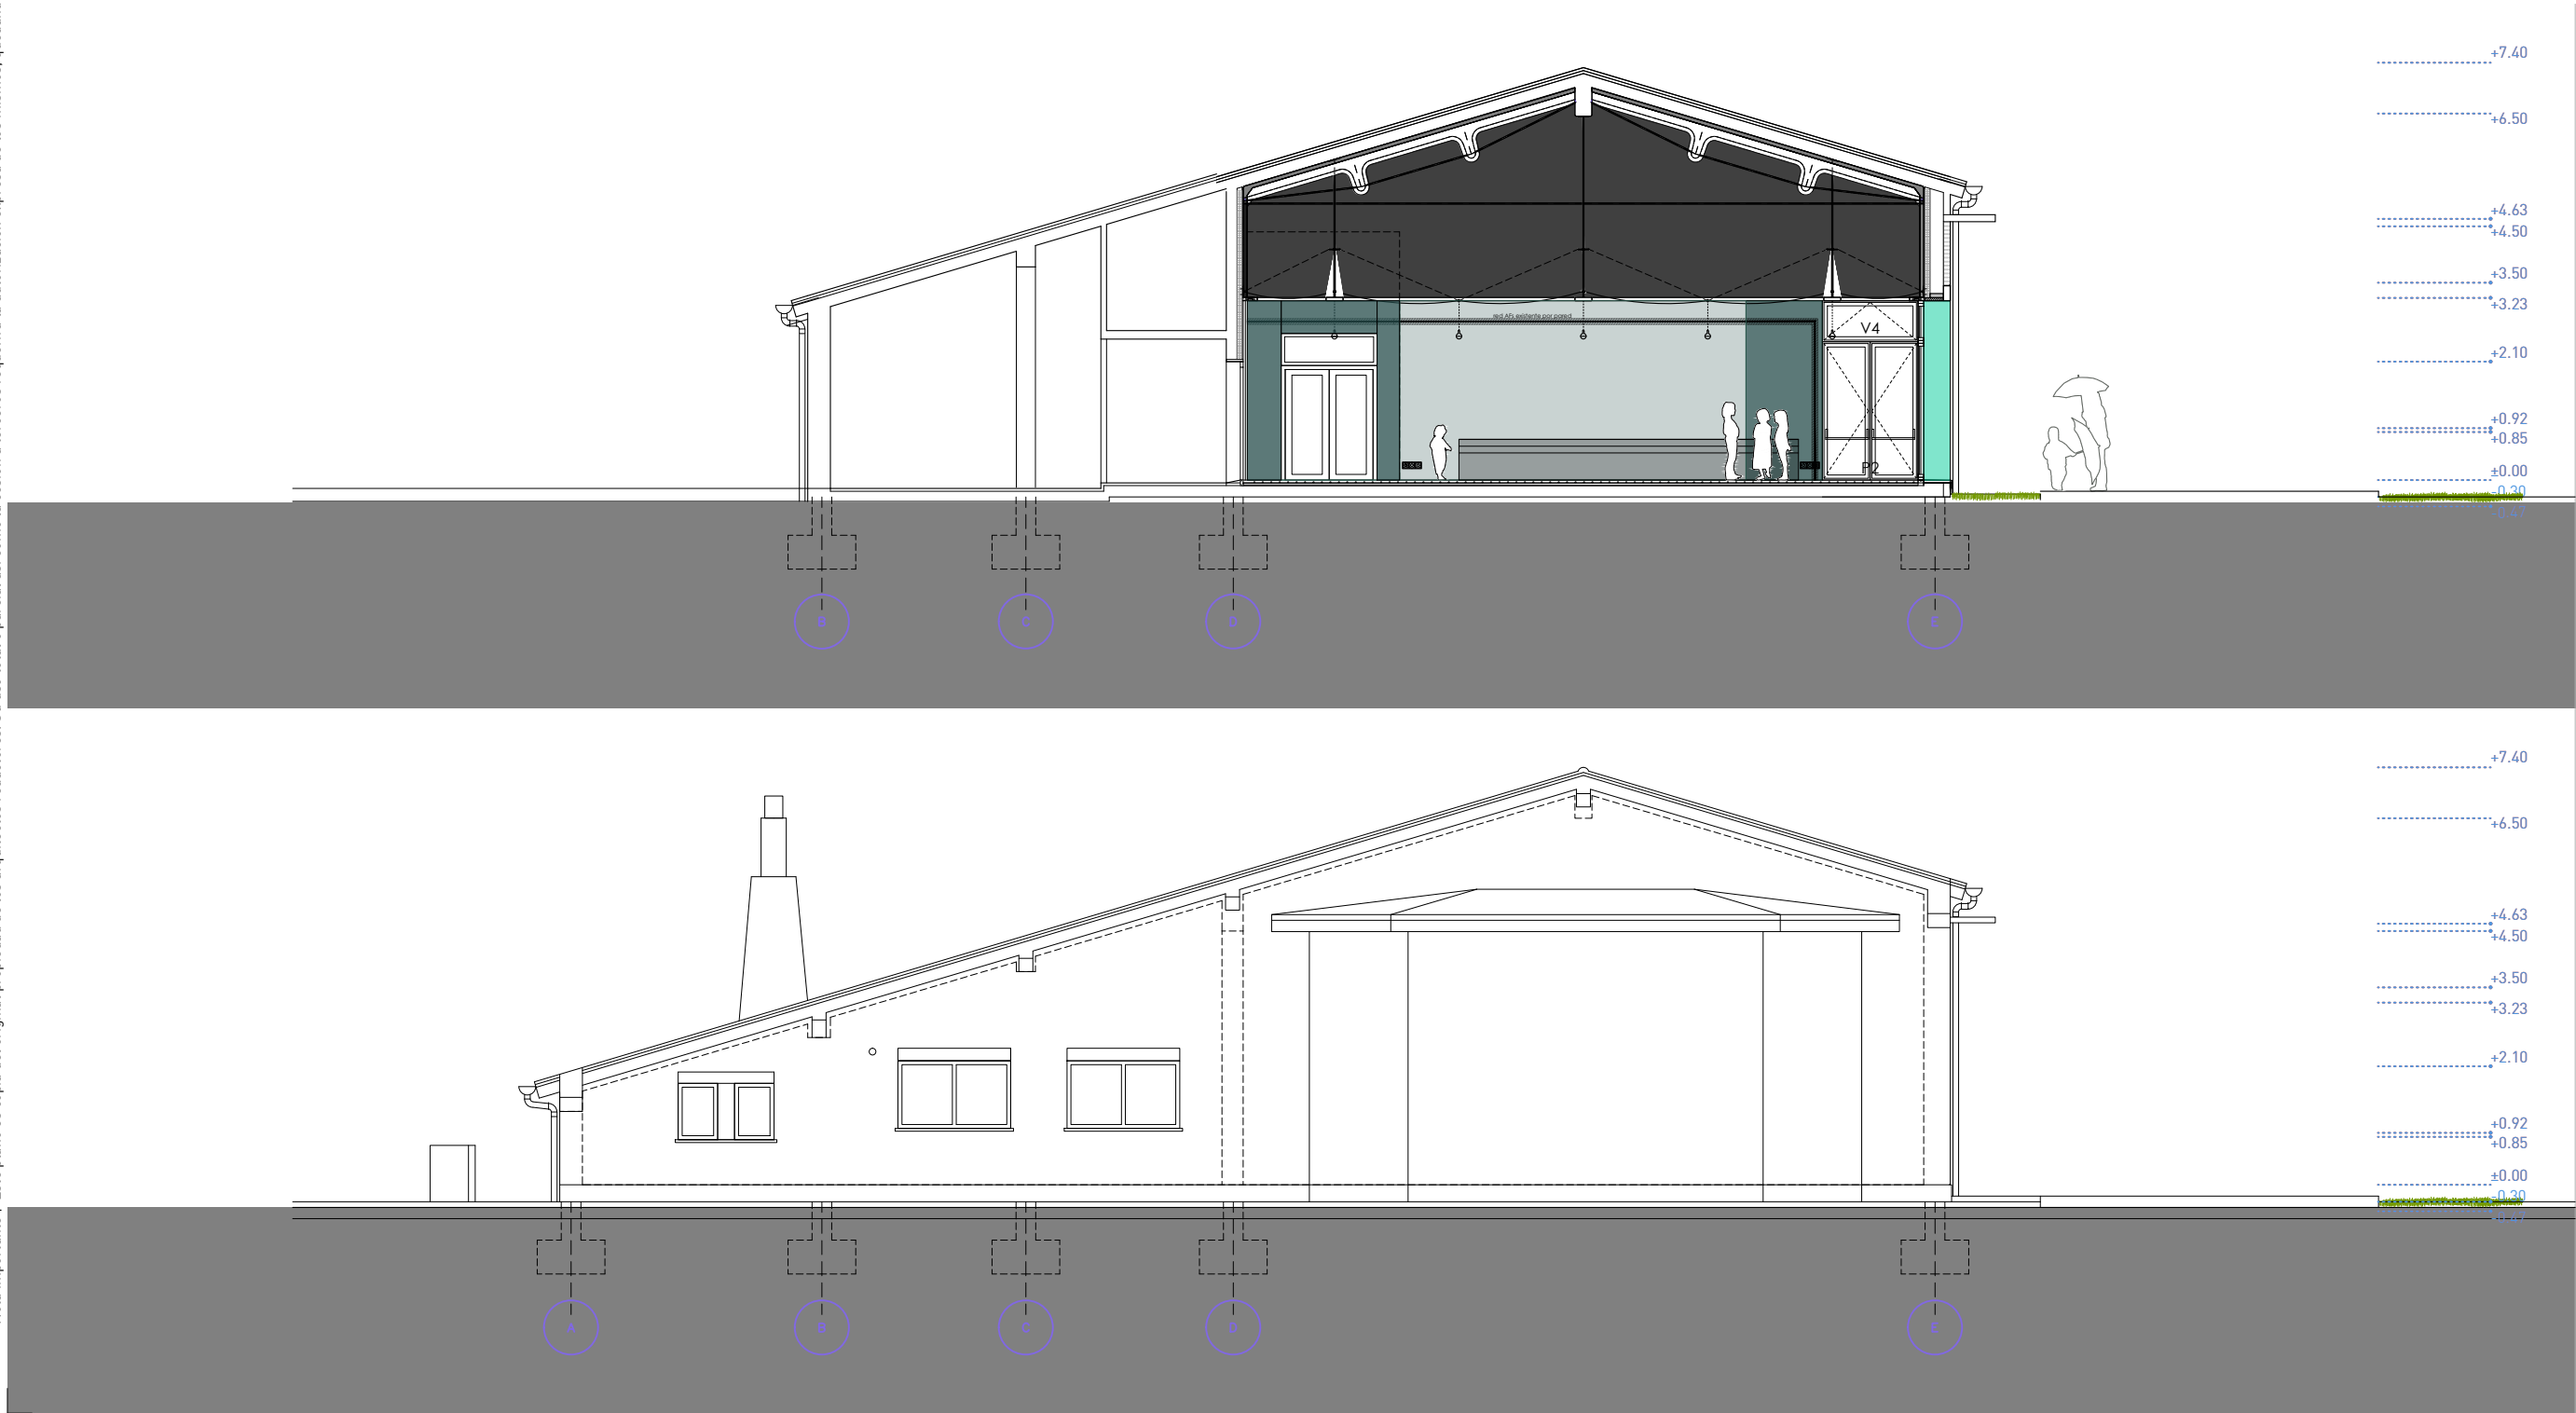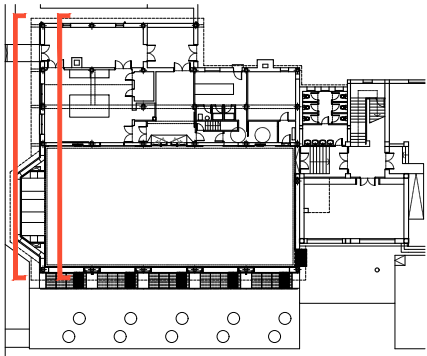

Ultzamako Udala
Ayuntamiento de Ultzama

Larraitzar ikastetxeko jantoki-birmodelaketa | Remodelación de comedor escolar | CPEIP LARRAINTZAR


Adecuación del espacio interior y mejora de la eficiencia energética

CONCEPCIÓN Y DISEÑO | eslava y tejada arquitectos SL + Ula Iruretagoiena

FASE |

Proyecto de Ejecución

FECHA DE REDACCIÓN |

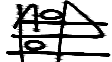
Miguel Tejada, arquitecto
col. COAM 14498

abril de 2022

TÍTULO DE PLANO |

DESCRIPCION |

NOMBRE DEL ARCHIVO CAD | 22-1Lar_PR_0.arquitectura.dwg




escala gráfica 1 | 150

1 2 5m

PLANO CODIGO HOJA REVISION

Propuesta
Alzados y secciones Oeste del conjunto
PR.05 01

Nota importante | Este plano es copia del original, propiedad de los arquitectos redactores. Su uso total o parcial así como la cesión a terceros requerirá la autorización expresa de los mismos, quedando prohibida la modificación unilateral del mismo.

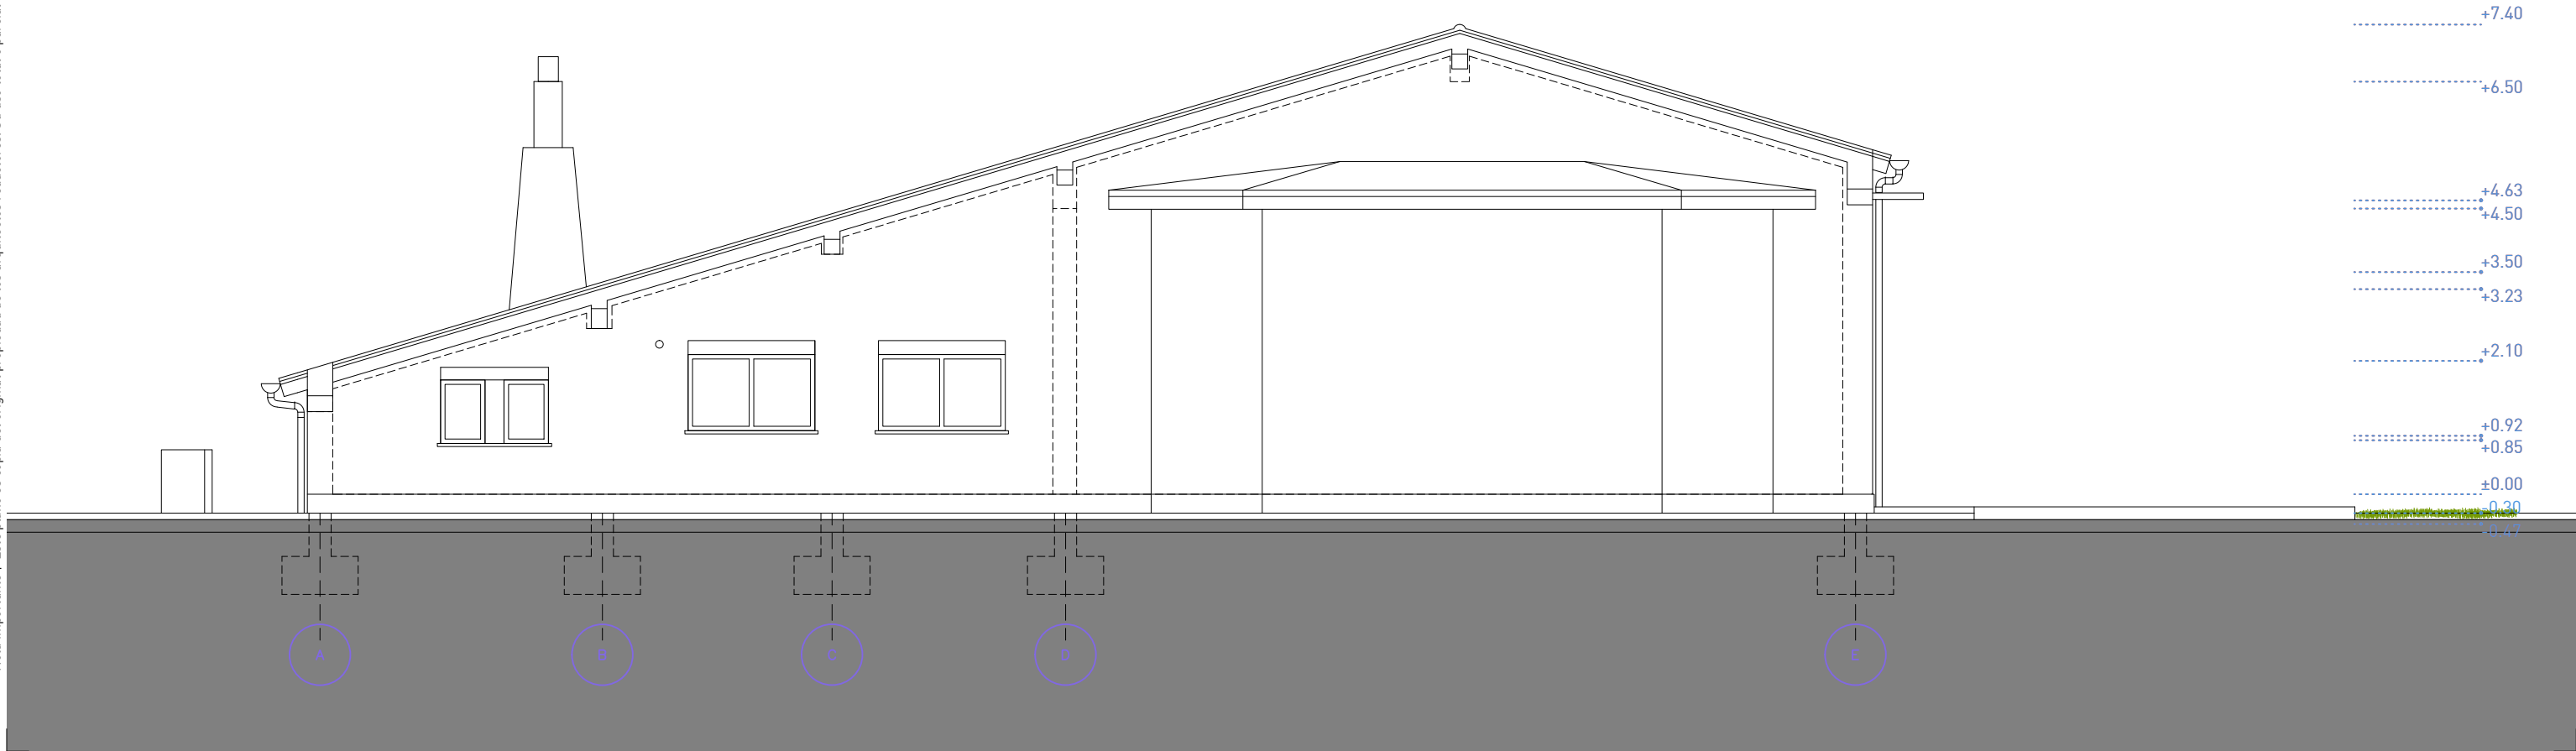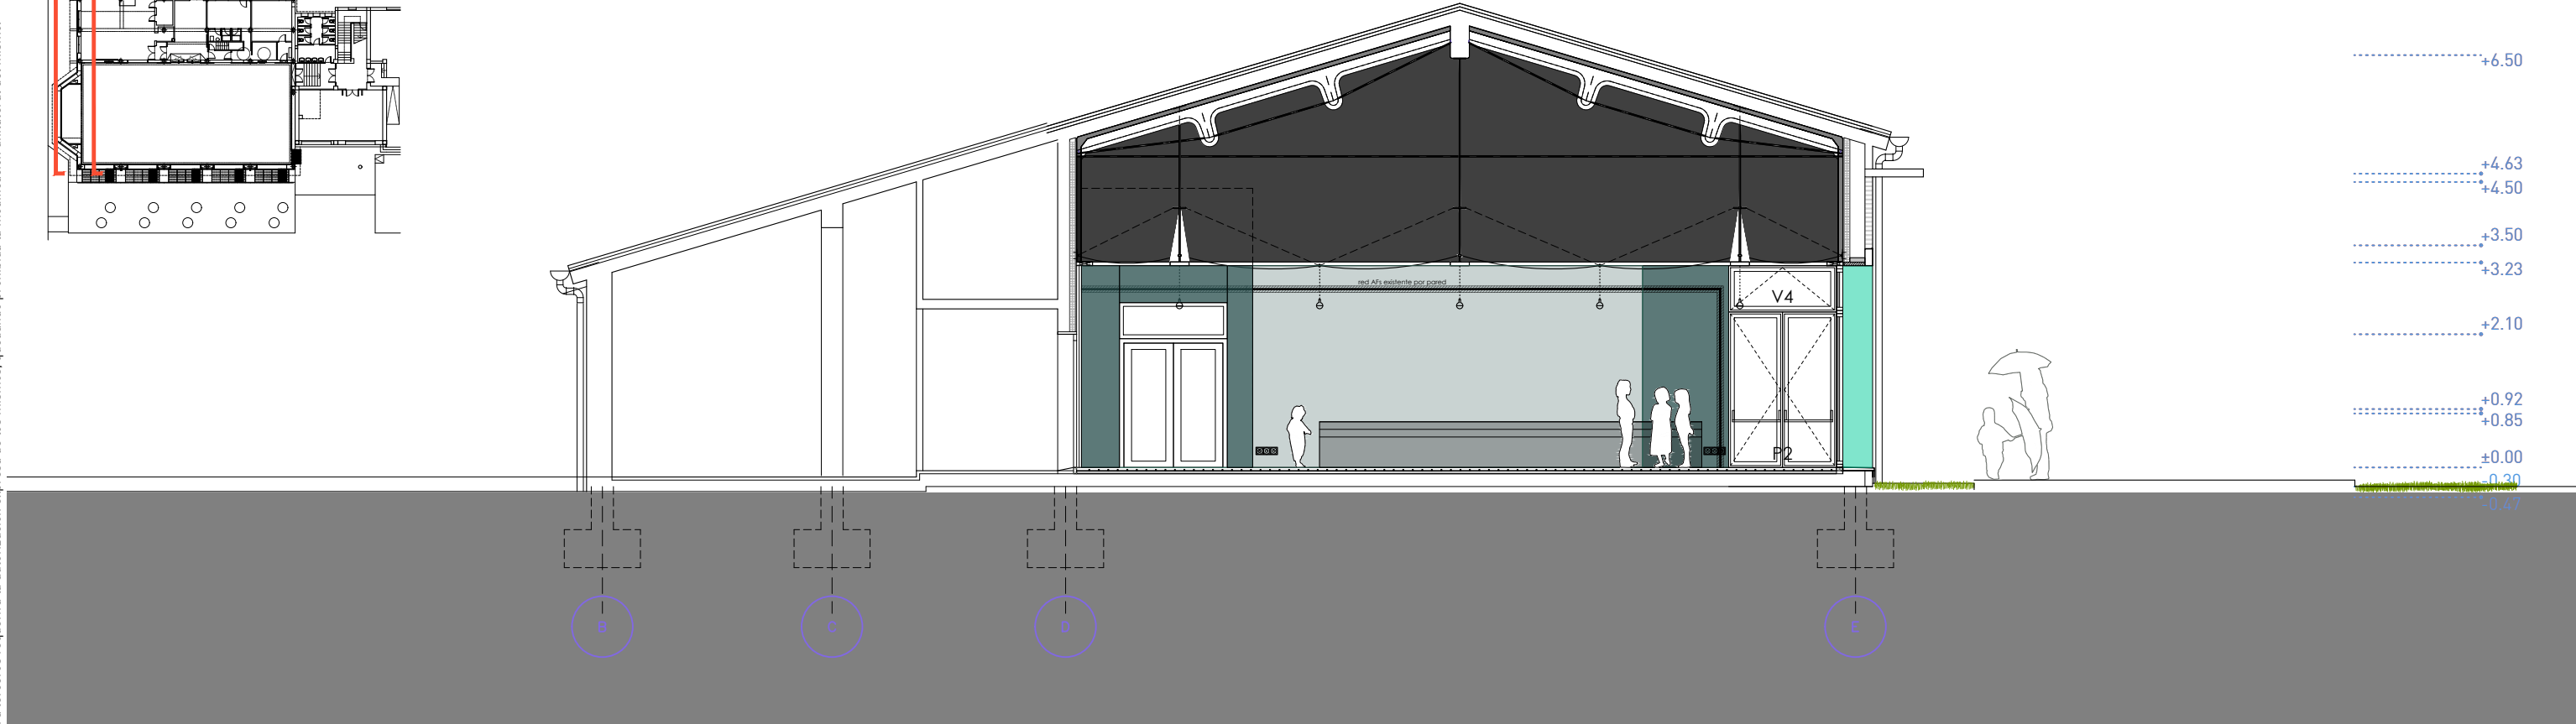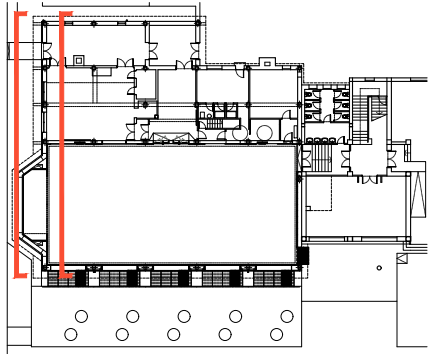

Ultzamako Udala
Ayuntamiento de Ultzama

Larraitzar ikastetxeko jantoki-birmodelaketa | Remodelación de comedor escolar | CPEIP LARRAINTZAR


Adecuación del espacio interior y mejora de la eficiencia energética

CONCEPCIÓN Y DISEÑO | eslava y tejada arquitectos SL + Ula Iruretagoiena

FASE |

Proyecto de Ejecución

FECHA DE REDACCIÓN |

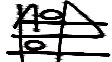
Miguel Tejada, arquitecto
col. COAM 14898

abril de 2022

TÍTULO DE PLANO |

DESCRIPCION |

NOMBRE DEL ARCHIVO CAD | 22-1Lar_PR_0.arquitectura.dwg

escala gráfica 1 | 100

1 2 5m





PLANO CODIGO HOJA REVISION

Propuesta

Alzados y secciones Oeste del conjunto

PR.05 02

Nota importante | Este plano es copia del original, propiedad de los arquitectos redactores. Su uso total o parcial así como la cesión a terceros requerirá la autorización expresa de los mismos, quedando prohibida la modificación unilateral del mismo.

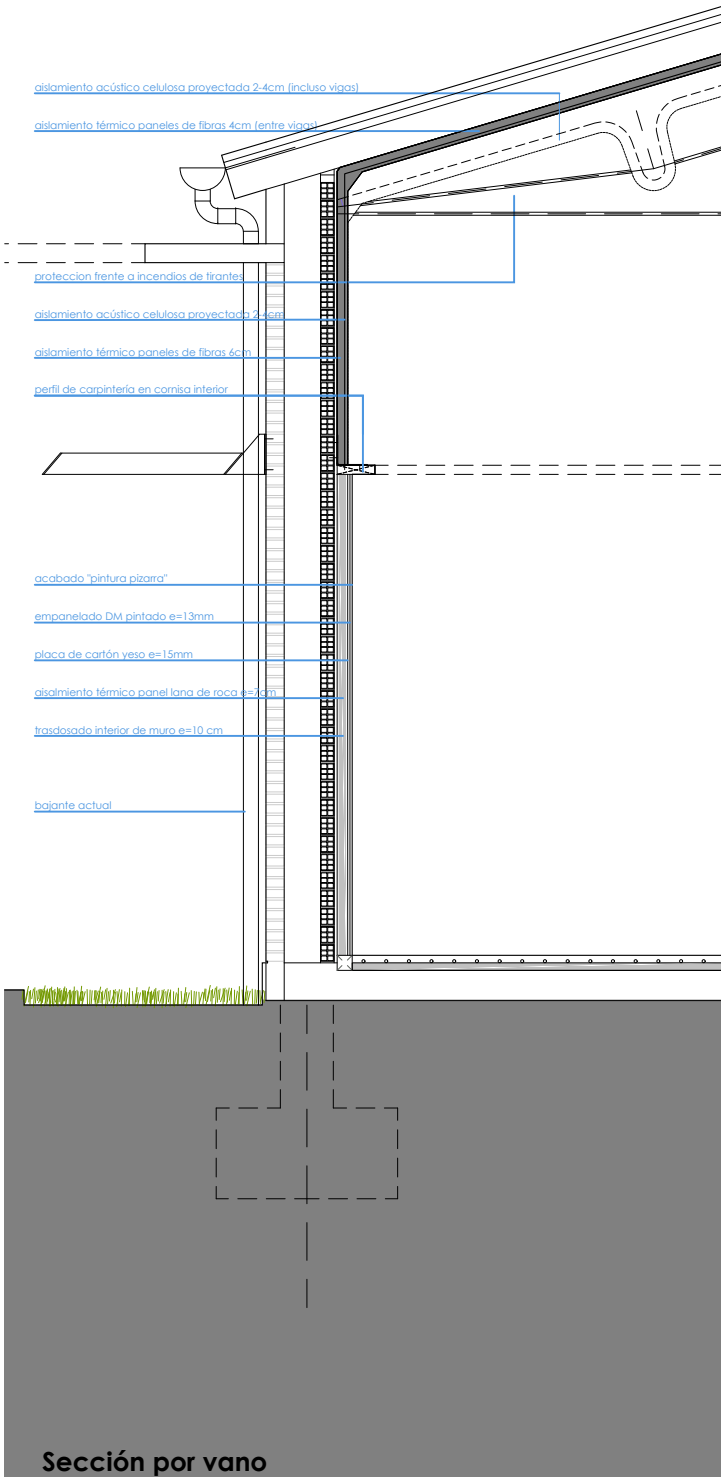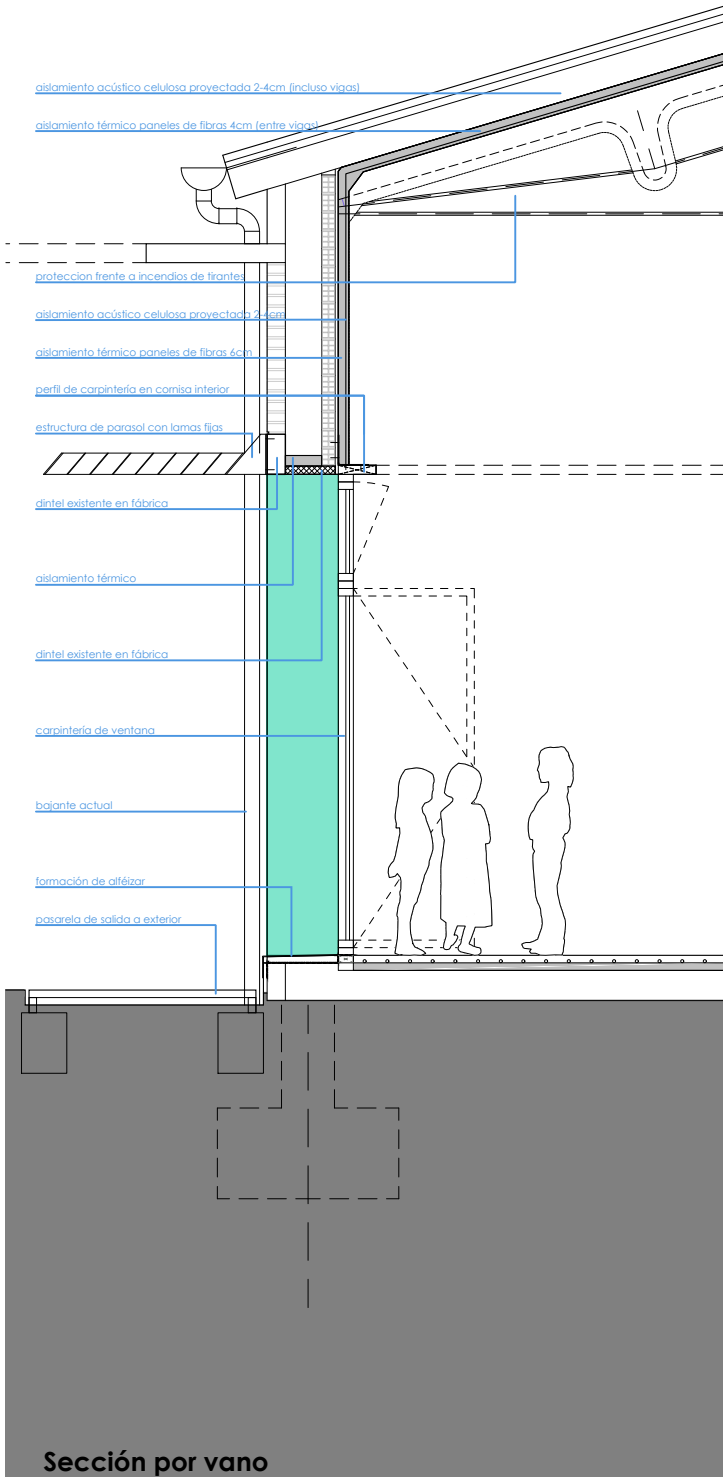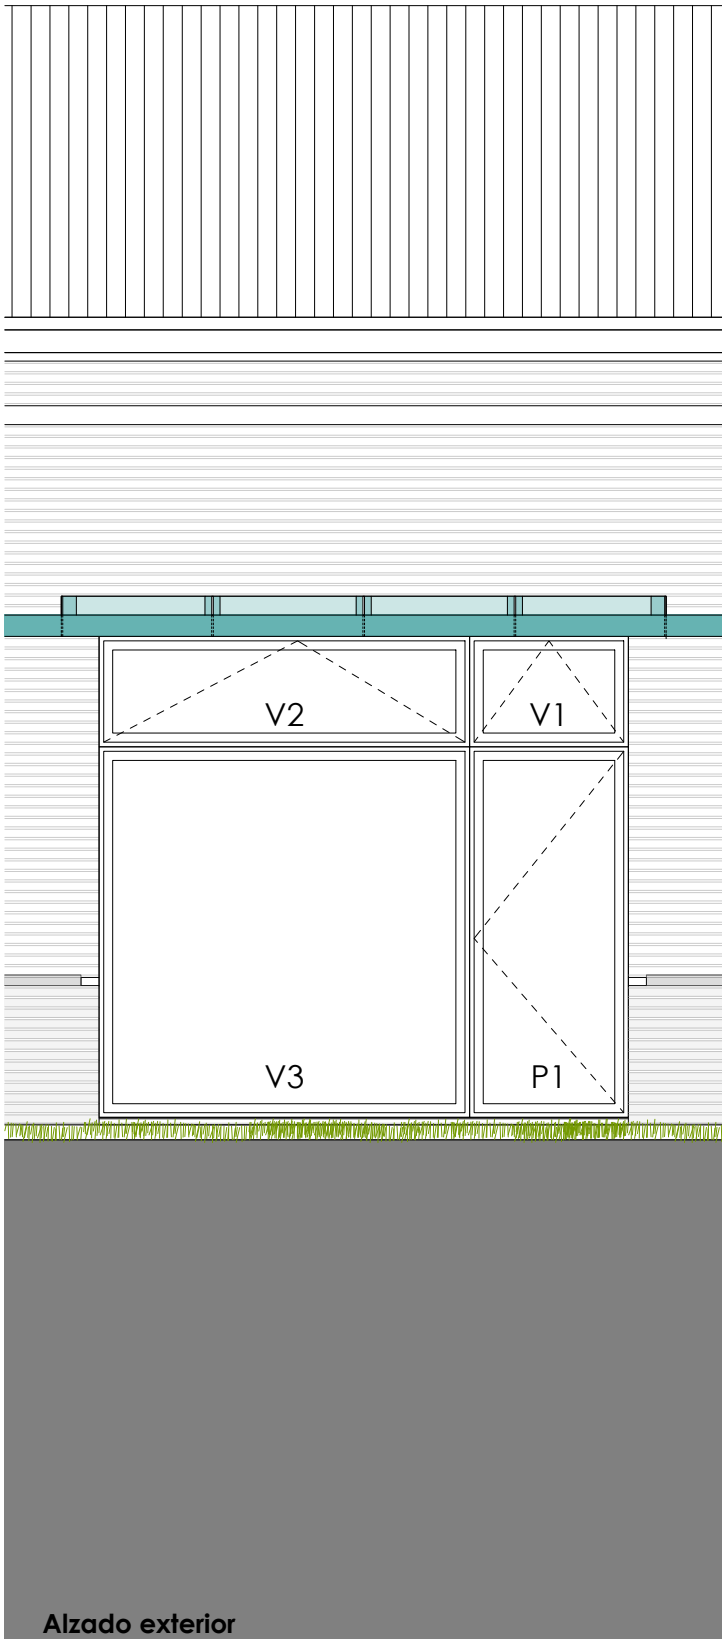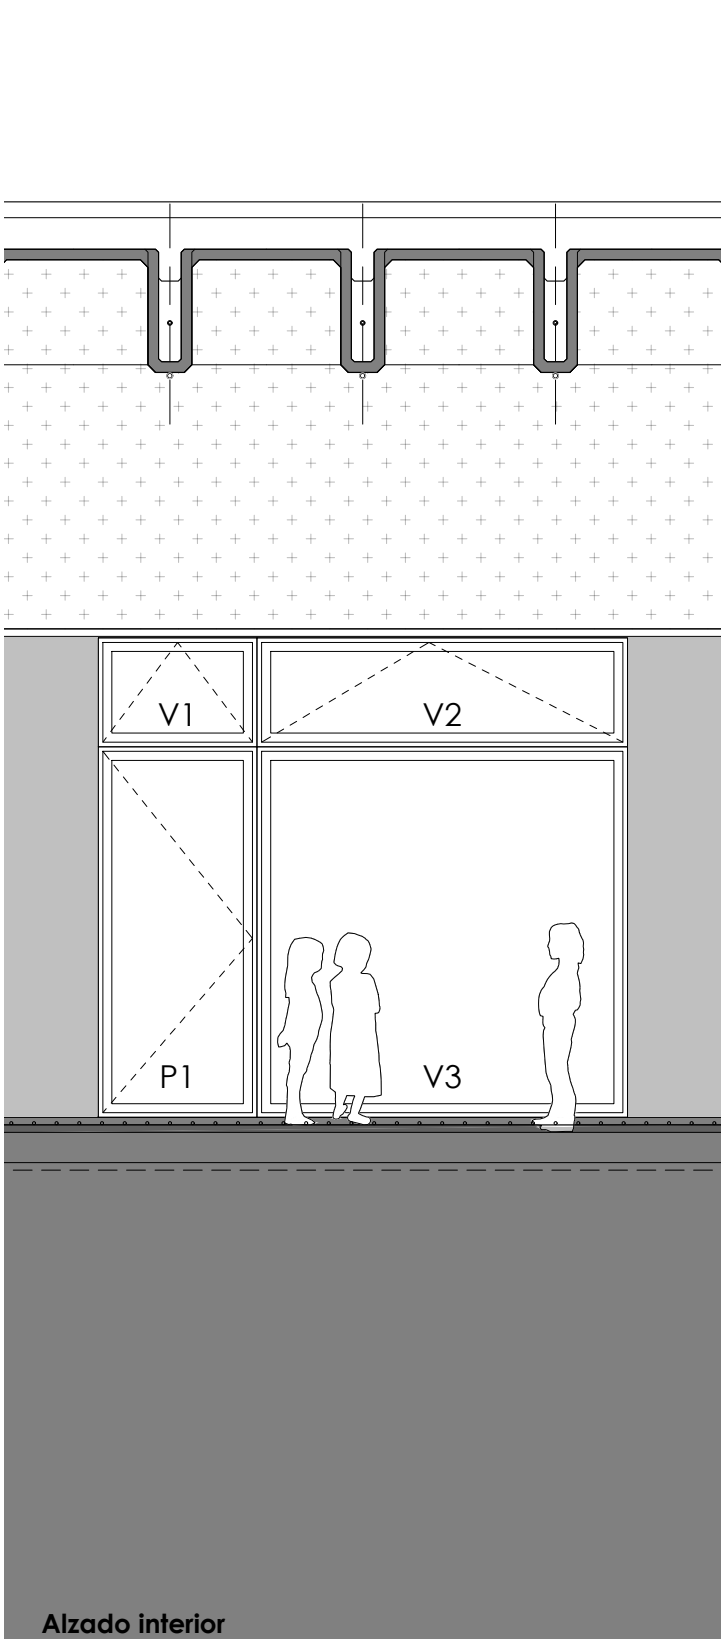

Ultzamako Udala
Ayuntamiento de Ultzama

Larraitzar ikastetxeko jantoki-birmodelaketa | Remodelación de comedor escolar | CPEIP LARRAINTZAR


Adecuación del espacio interior y mejora de la eficiencia energética

CONCEPCIÓN Y DISEÑO | eslava y tejada arquitectos SL + Ula Iruretagoiena

FASE |

Proyecto de Ejecución

FECHA DE REDACCIÓN |

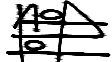
Miguel Tejada, arquitecto
col. COAM 14898

abril de 2022

TÍTULO DE PLANO |

DESCRIPCION |

NOMBRE DEL ARCHIVO CAD | 22-1Lar_PR_0.arquitectura.dwg
escala gráfica 1 | 50 0,5 1 2m PLANO CODIGO HOJA REVISION


Propuesta
Secciones del conjunto

PR.06 01

Nota importante | Este plano es copia del original propiedad de los arquitectos redactores. Su uso total o parcial así como la autorización expresa de los mismos, quedando prohibida la modificación unilateral del mismo.

CUADRO DE USOS Y SUPERFICIES		
FASE 1	INTERIOR	EXTERIOR
(2022)		
AYUNTAMIENTO ULTZAMA		
espacio comedor	22.80M2	
cocina taller	16.16M2	
espacio merendero	160.80M2	
espacio fuente	56.32M2	
espacio paso (5uds)	1.44M2	
FASE 2	INTERIOR	EXTERIOR
(2023)		

GOBIERNO DE NAVARRA 2023	
acceso servicio	5.95M2
salida servicio	22.80M2
almacén cocina	40.24M2
cuarto basuras	19.76M2
espacio cocina	64.11M2
nevera	5.81M2
despensa	3.25M2
office cocina	28.60M2
AYUNTAMIENTO ULTZAMA 2023	
vestuario personal	23.83M2
pasillo	6.86M2
vestíbulo	3.52M2
cuarto instalaciones	22.80M2
aseo adaptado	6.27M2
cuadro eléctrico	3.70M2

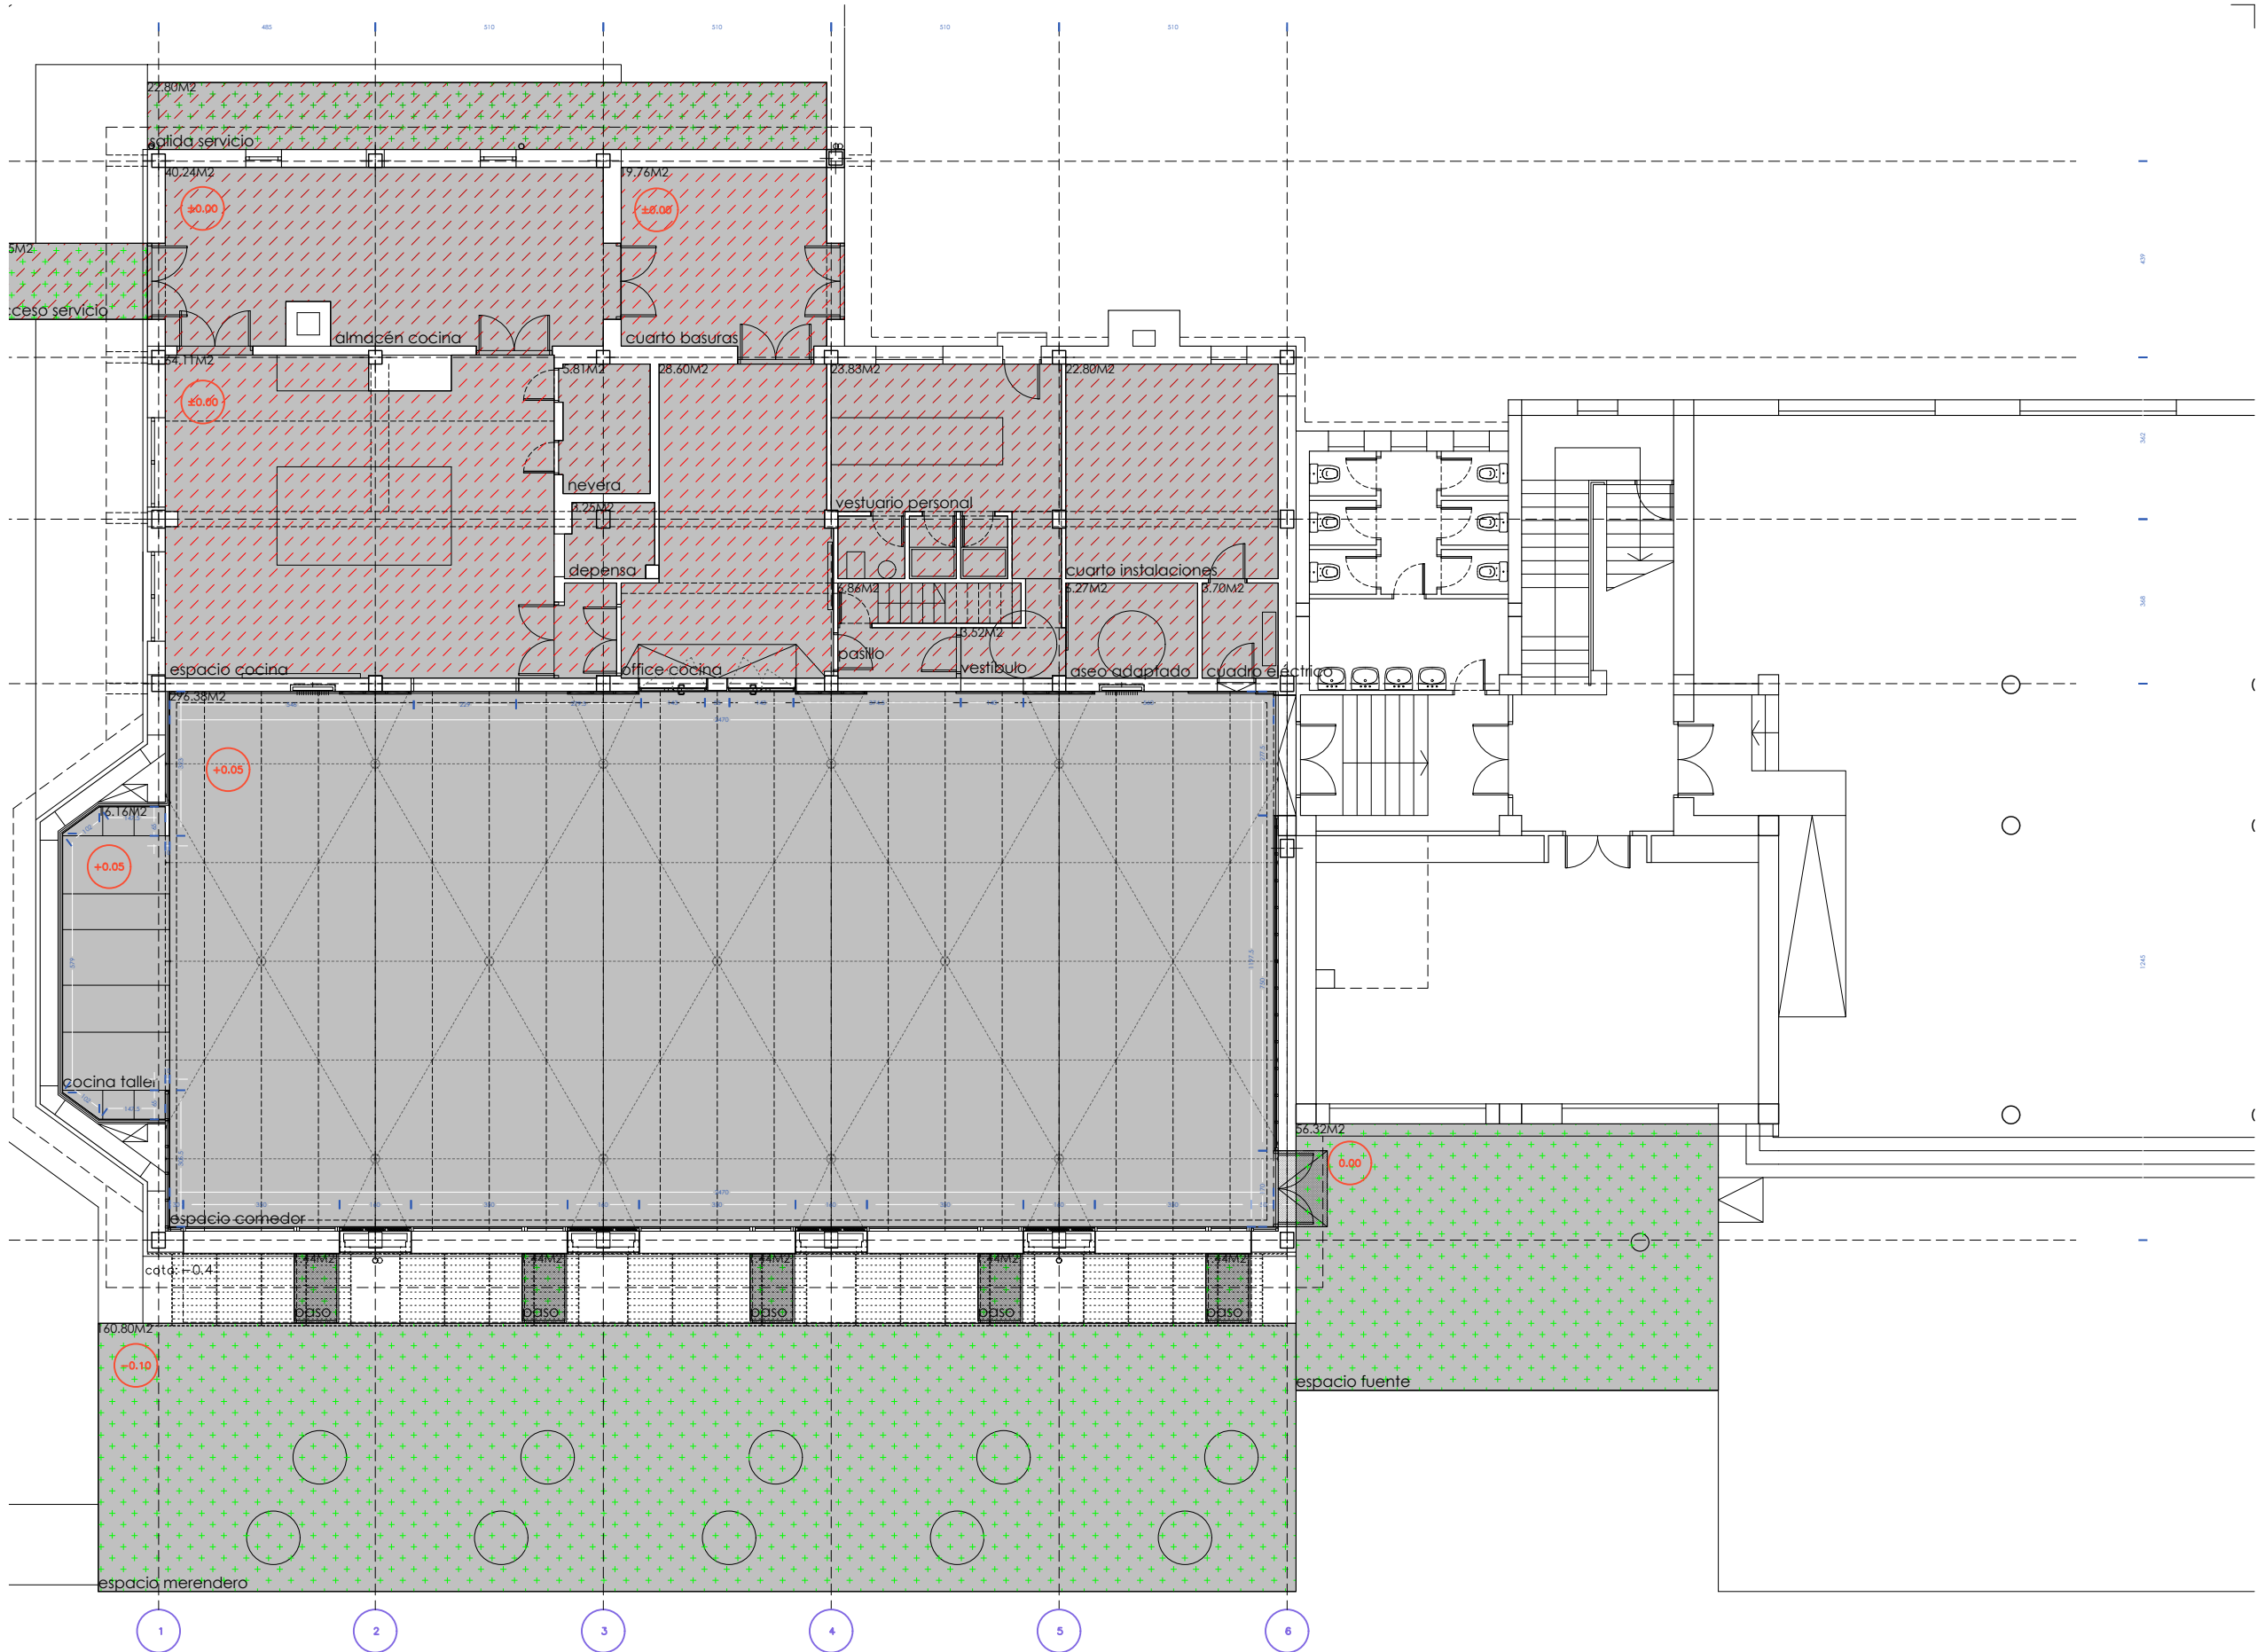

Ultzamako Udala
Ayuntamiento de Ultzama

Larraitzar ikastetxeko jantoki-birmodelaketa | Remodelación de comedor escolar | CPEIP LARRAINTZAR

Adecuación del espacio interior y mejora de la eficiencia energética

CONCEPCIÓN Y DISEÑO | eslava y tejada arquitectos SL + Ula Iruretagoiena

FASE |

Proyecto de Ejecución

FECHA DE REDACCIÓN |

Miguel Tejada, arquitecto
col. COAM 14898

abril de 2022

TÍTULO DE PLANO |

DESCRIPCION |

NOMBRE DEL ARCHIVO CAD 22-1Lar_PR_1.cotas Y Superficies.dwg


escala gráfica 1 | 150

1 2 5m

PLANO CODIGO HOJA REVISION

Propuesta
Planta acotada y superficies
PR.07 01

Nota importante | Este plano es copia del original propiedad de los arquitectos redactores. Su uso total o parcial así como la cesión a terceros requerirá la autorización expresa de los mismos, quedando prohibida la modificación unilateral del mismo.

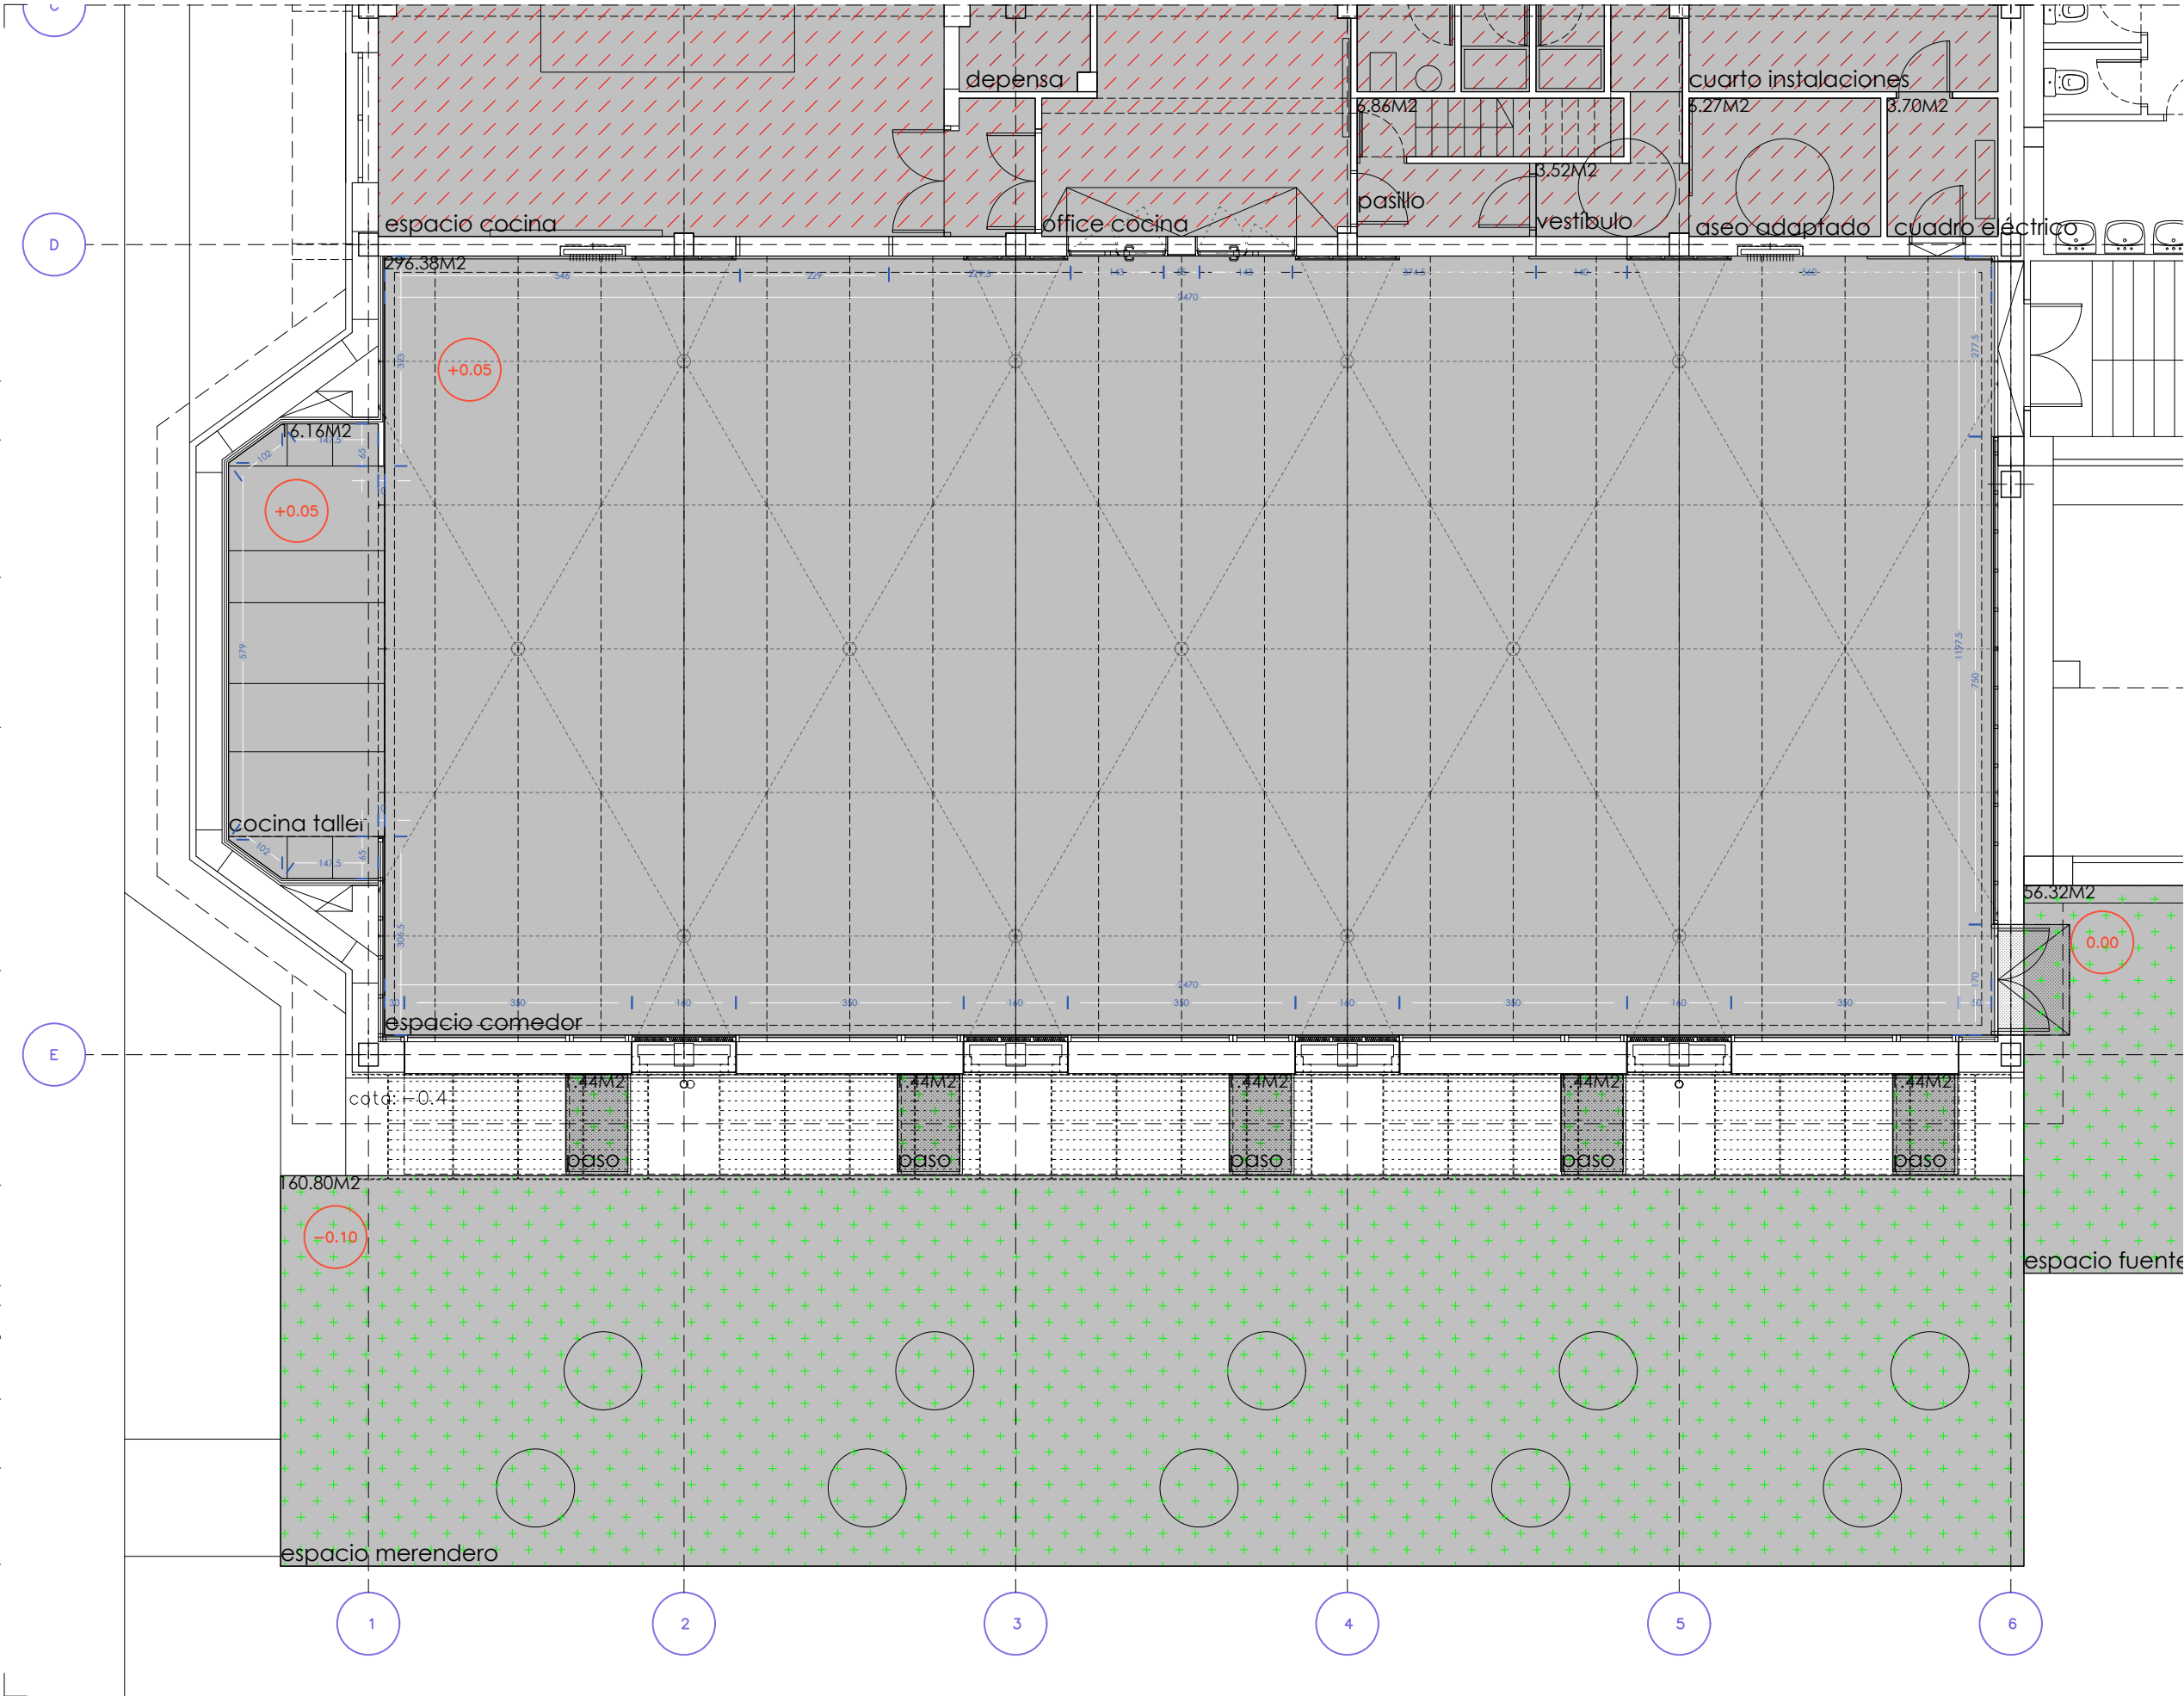

CUADRO DE USOS Y SUPERFICIES		
FASE 1 (2022)	INTERIOR	EXTERIOR
AYUNTAMIENTO ULTZAMA		
espacio comedor	22.80M2	
cocina taller	16.16M2	
espacio merendero	160.80M2	
espacio fuente	56.32M2	
espacio paso (5uds)	1.44M2	
FASE 2 (2023)	INTERIOR	EXTERIOR
GOBIERNO DE NAVARRA 2023		
acceso servicio	5.95M2	
salida servicio	22.80M2	
almacén cocina	40.24M2	
cuarto basuras	19.76M2	
espacio cocina	64.11M2	
nevera	5.81M2	
despena	3.25M2	
office cocina	28.60M2	
AYUNTAMIENTO ULTZAMA 2023		
vestuario personal	23.83M2	
pasillo	6.86M2	
vestíbulo	3.52M2	
cuarto instalaciones	22.80M2	
aseo adaptado	6.27M2	
cuadro eléctrico	3.70M2	



Ultzamako Udala
Ayuntamiento de Ultzama

Larraitzar ikastetxeko jantoki-birmodelaketa | Remodelación de comedor escolar | CPEIP LARRAINTZAR


Adecuación del espacio interior y mejora de la eficiencia energética

CONCEPCIÓN Y DISEÑO | eslava y tejada arquitectos SL + Ula Iruretagoiena

FASE |

Proyecto de Ejecución

FECHA DE REDACCIÓN |

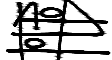
Miguel Tejada, arquitecto
col. COAM 14898

abril de 2022

TÍTULO DE PLANO |

DESCRIPCION |


escala gráfica 1 | 100

NOMBRE DEL ARCHIVO CAD 22-1Lar_PR_1.cotas Y Superficies.dwg

1 2 5m PLANO CODIGO HOJA REVISION

Propuesta
Planta acotada y superficies PR.07 02

Nota importante | Este plano es copia del original, propiedad de los arquitectos redactores. Su uso total o parcial así como la autorización expresa de los mismos, quedando prohibida la modificación unilateral del mismo.

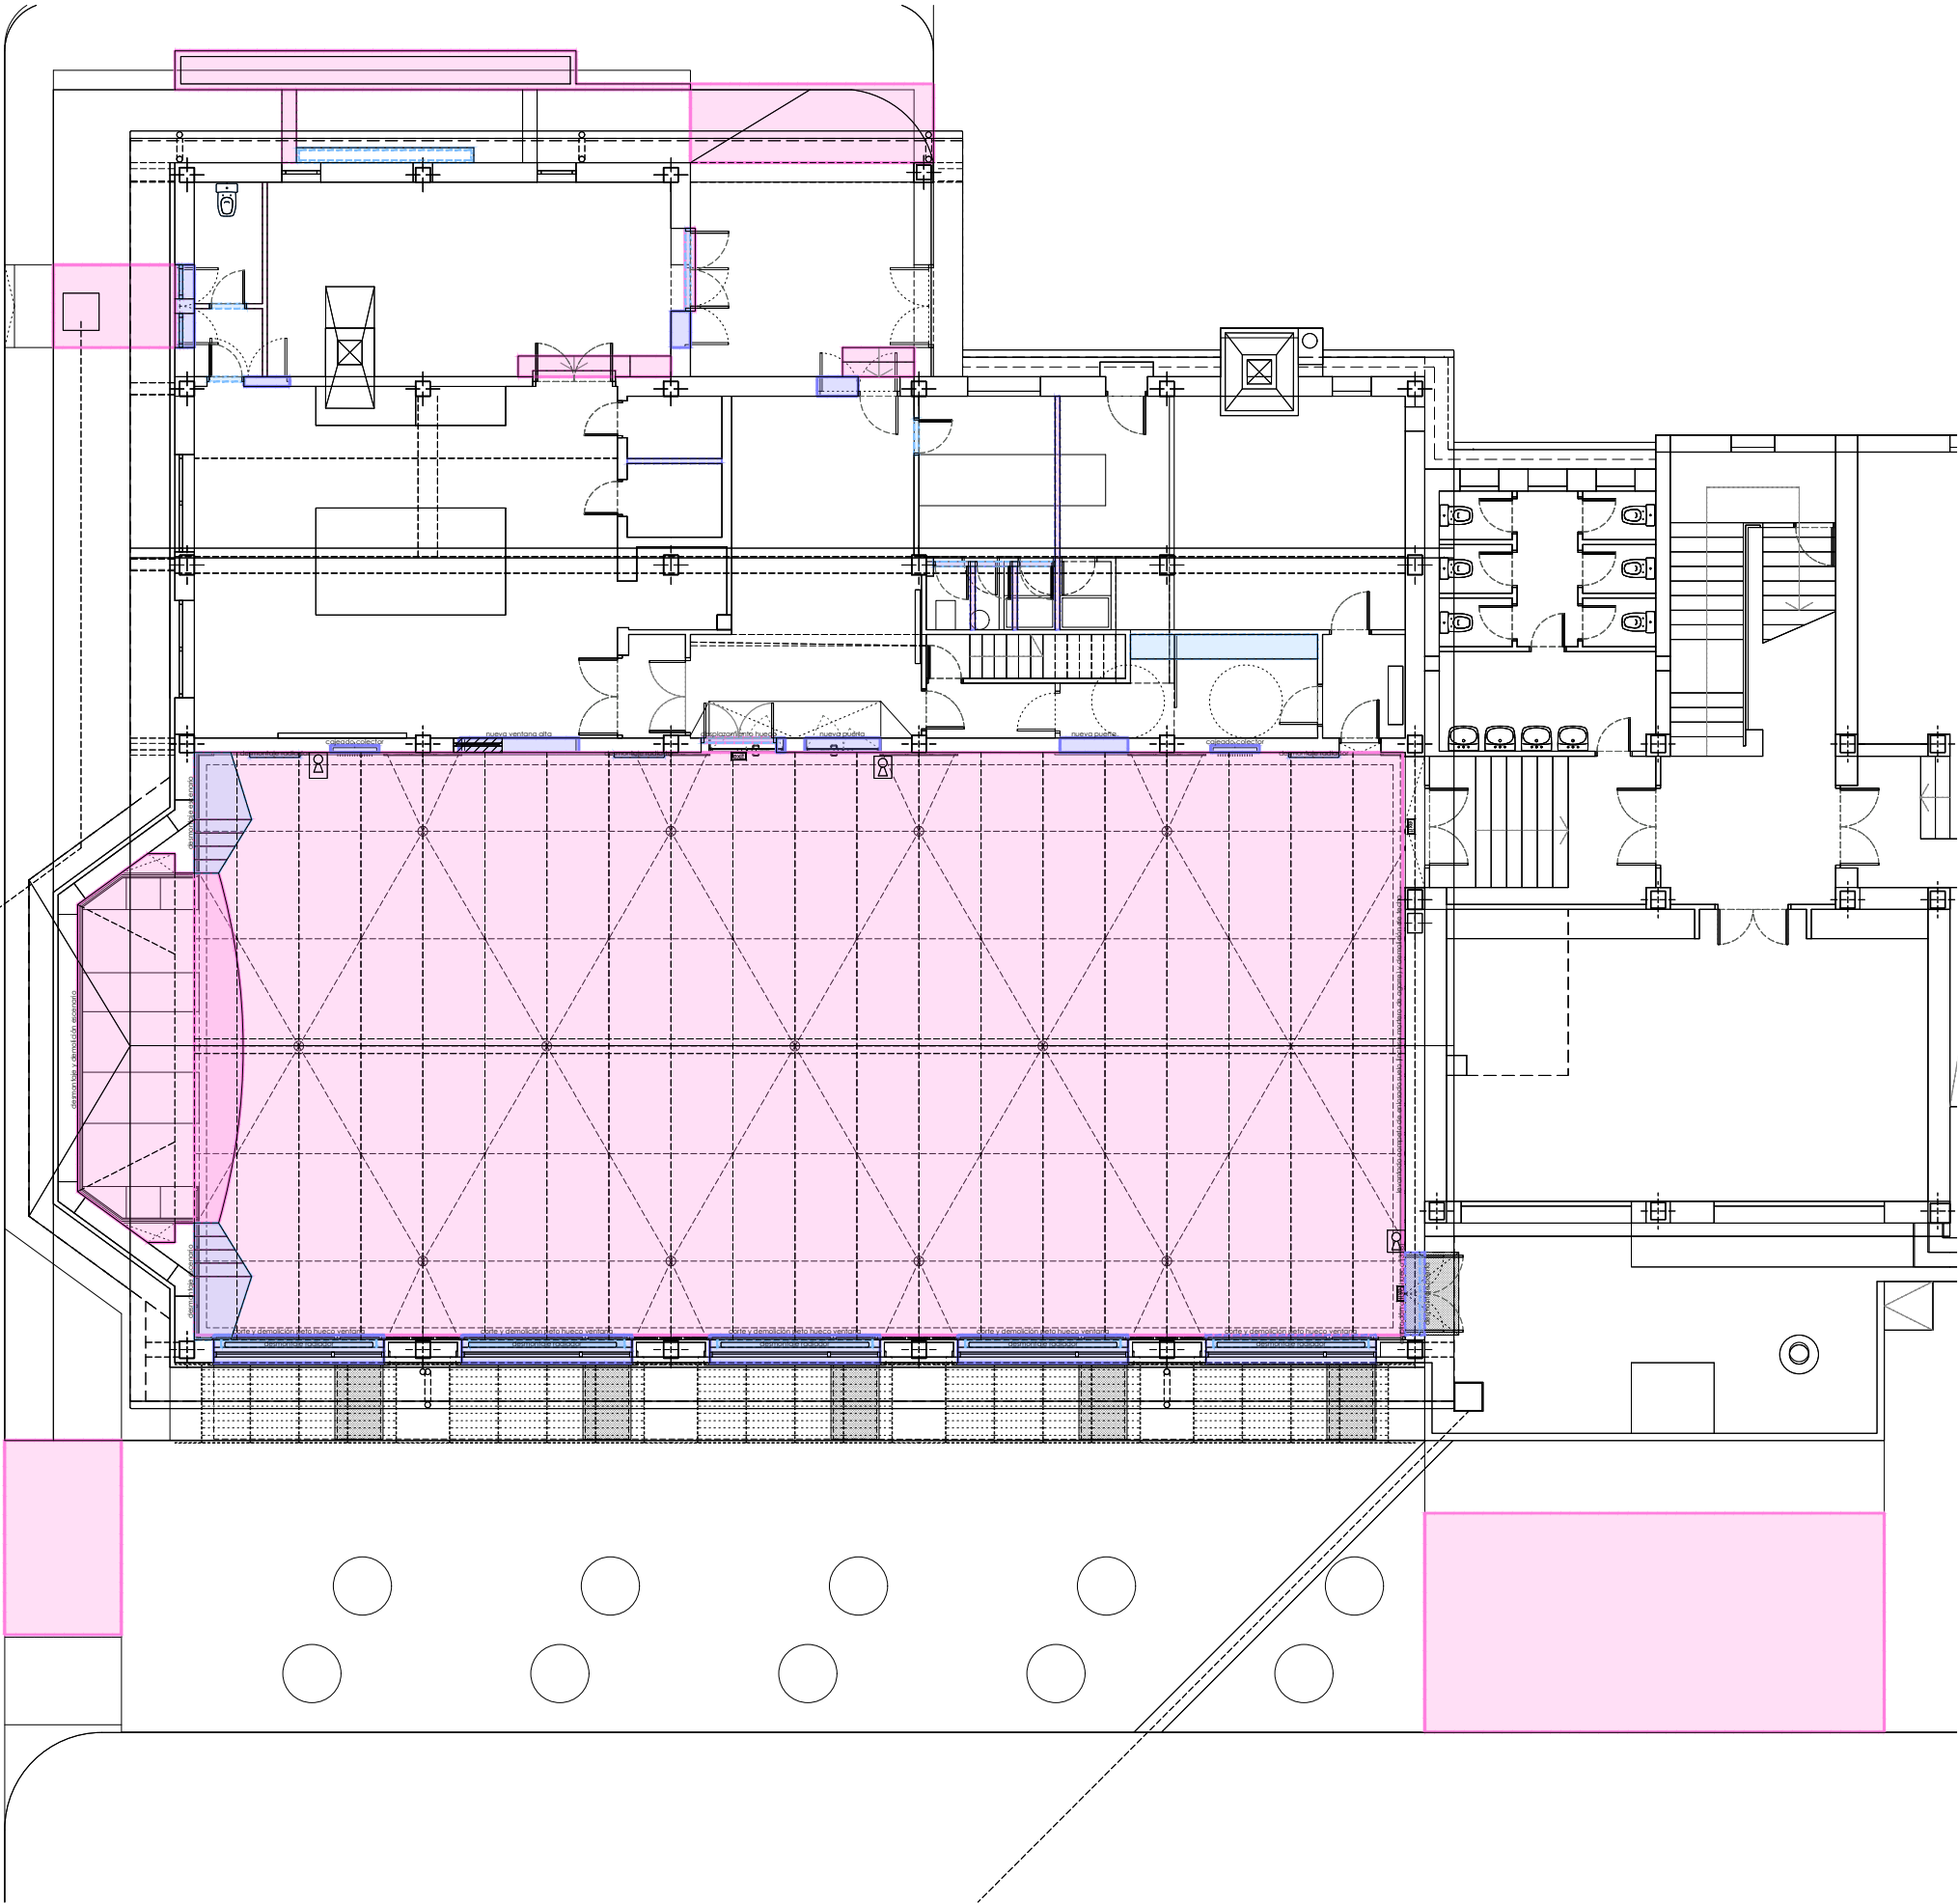

LEYENDA DEMOLICIONES

NOTA: sólo se ejecutan las áreas incluidas en fase 1 (comedor y cocina-taller educativa)
No se ejecutan las áreas de cocina, almacén, vestuarios, office... ni espacios exteriores

Desmontajes



Demoliciones muros



Demoliciones solados



Ultzamako Udala
Ayuntamiento de Ultzama

Larraitzar ikastetxeko jantoki-birmodelaketa | Remodelación de comedor escolar | CPEIP LARRAINTZAR

Adecuación del espacio interior y mejora de la eficiencia energética

CONCEPCIÓN Y DISEÑO | eslava y tejada arquitectos SL + Ula Iruretagoiena

FASE |

Proyecto de Ejecución

FECHA DE REDACCIÓN |

Miguel Tejeda
Miguel Tejeda, arquitecto
col. COAM 14698

abril de 2022

TÍTULO DE PLANO |

DESCRIPCION |

NOMBRE DEL ARCHIVO CAD | 22-1Lar_PR_2.demoliciones.dwg

escala gráfica 1 | 150

1 2 5m


PLANO CODIGO HOJA REVISION

Propuesta

Demoliciones

PR.08 01

Nota importante | Este plano es copia del original propiedad de los arquitectos redactores. Su uso total o parcial así como la cesión a terceros requerirá la autorización expresa de los mismos, quedando prohibida la modificación unilateral del mismo.

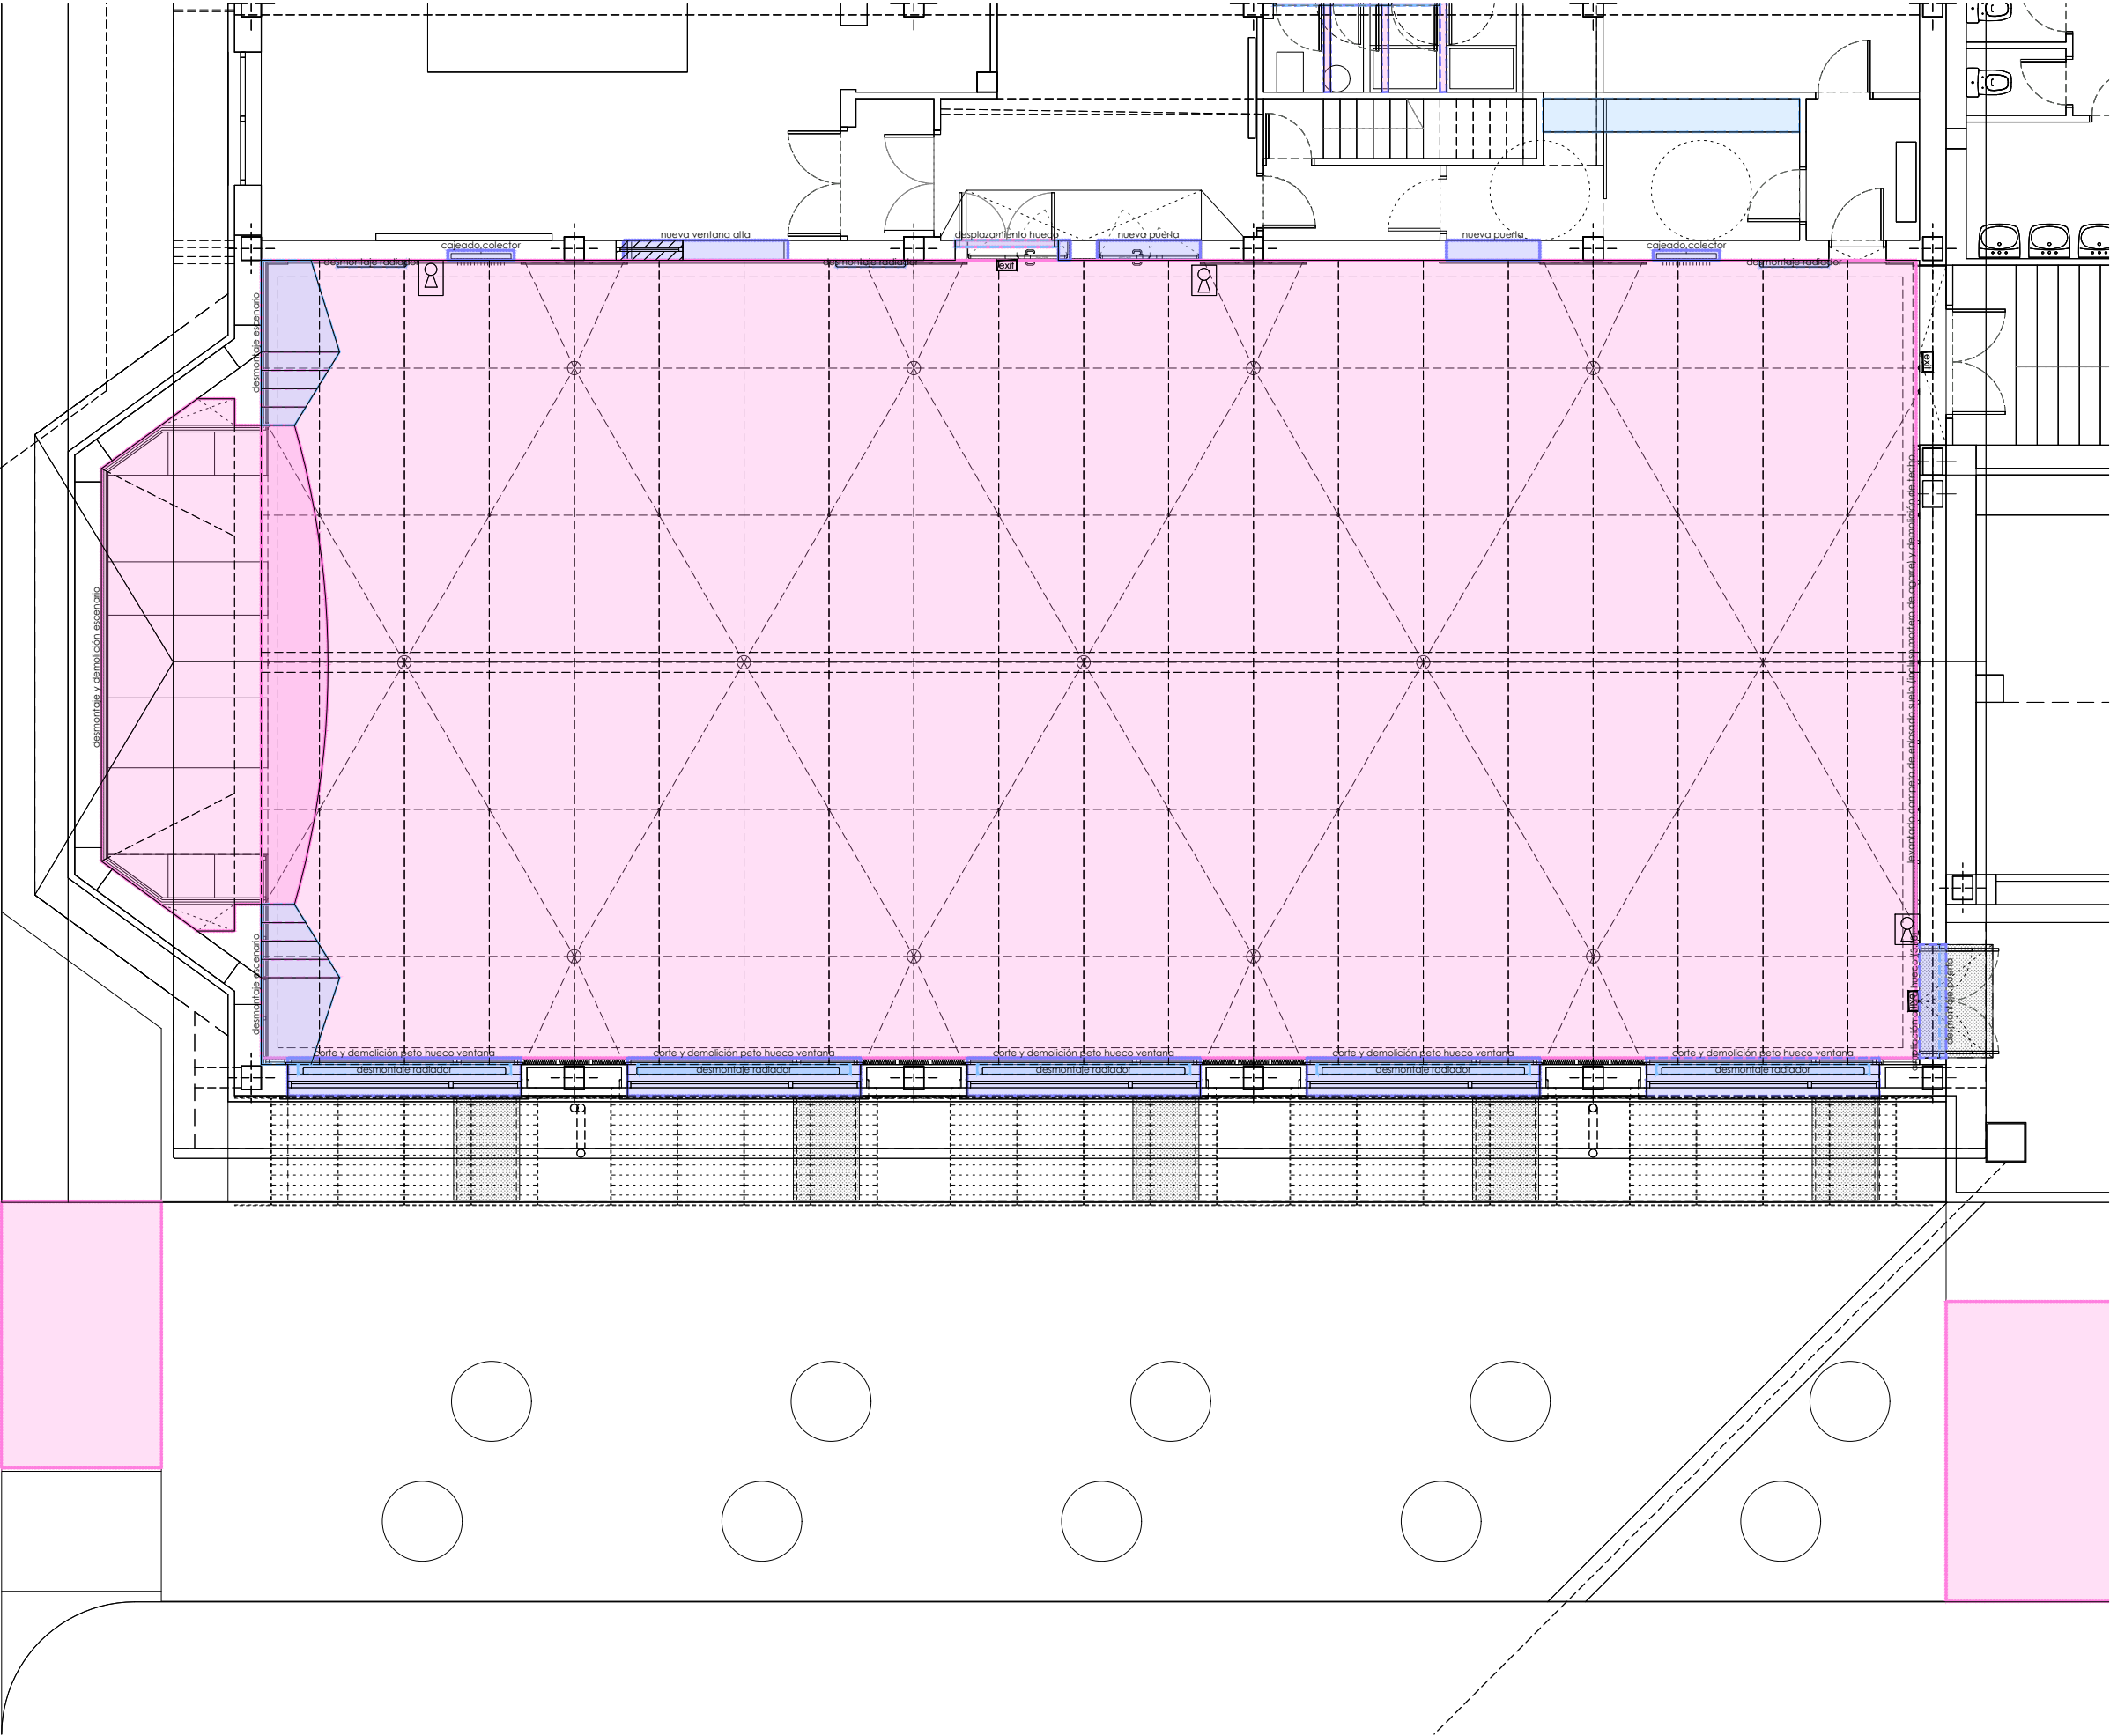

LEYENDA DEMOLICIONES

NOTA: sólo se ejecutan las áreas incluidas en fase I (comedor y cocina-taller educativa)
No se ejecutan las áreas de cocina, almacén, vestuarios, office... ni espacios exteriores

- Desmontajes
- Demoliciones muros
- Demoliciones solados



Ultzamako Udala
Ayuntamiento de Ultzama

Larraitzar ikastetxeko jantoki-birmodelaketa | Remodelación de comedor escolar | CPEIP LARRAINTZAR

Adecuación del espacio interior y mejora de la eficiencia energética

CONCEPCIÓN Y DISEÑO | eslava y tejada arquitectos SL + Ula Iruretagoiena

FASE |

Proyecto de Ejecución

FECHA DE REDACCIÓN |

[Signature]
Miguel Tejeda, arquitecto
col. COAM 14698

abril de 2022

TÍTULO DE PLANO |

DESCRIPCION |

NOMBRE DEL ARCHIVO CAD | 22-1Lar_PR_2.demoliciones.dwg

escala gráfica 1 | 100



PLANO CODIGO HOJA REVISION

Propuesta

Demoliciones

PR.08 02

Nota importante | Este plano es copia del original, propiedad de los arquitectos redactores. Su uso total o parcial así como la cesión a terceros requerirá la autorización expresa de los mismos, quedando prohibida la modificación unilateral del mismo.



Ultzamako Udala
Ayuntamiento de Ultzama

Larraitzar ikastetxeko jantoki-birmodelaketa | Remodelación de comedor escolar | CPEIP LARRAINTZAR


Adecuación del espacio interior y mejora de la eficiencia energética

CONCEPCIÓN Y DISEÑO | eslava y tejada arquitectos SL + Ula Iruretagoiena

FASE |

Proyecto de Ejecución

FECHA DE REDACCIÓN |

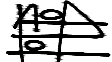
Miguel Tejada, arquitecto
col. COAM 14898

abril de 2022

TÍTULO DE PLANO |

DESCRIPCION |

NOMBRE DEL ARCHIVO CAD | 22:1Lar_PR_2.demoliciones.dwg

escala gráfica 1 | 100


1 2 5m

PLANO CODIGO HOJA REVISION

Propuesta

Demoliciones

PR.08 03

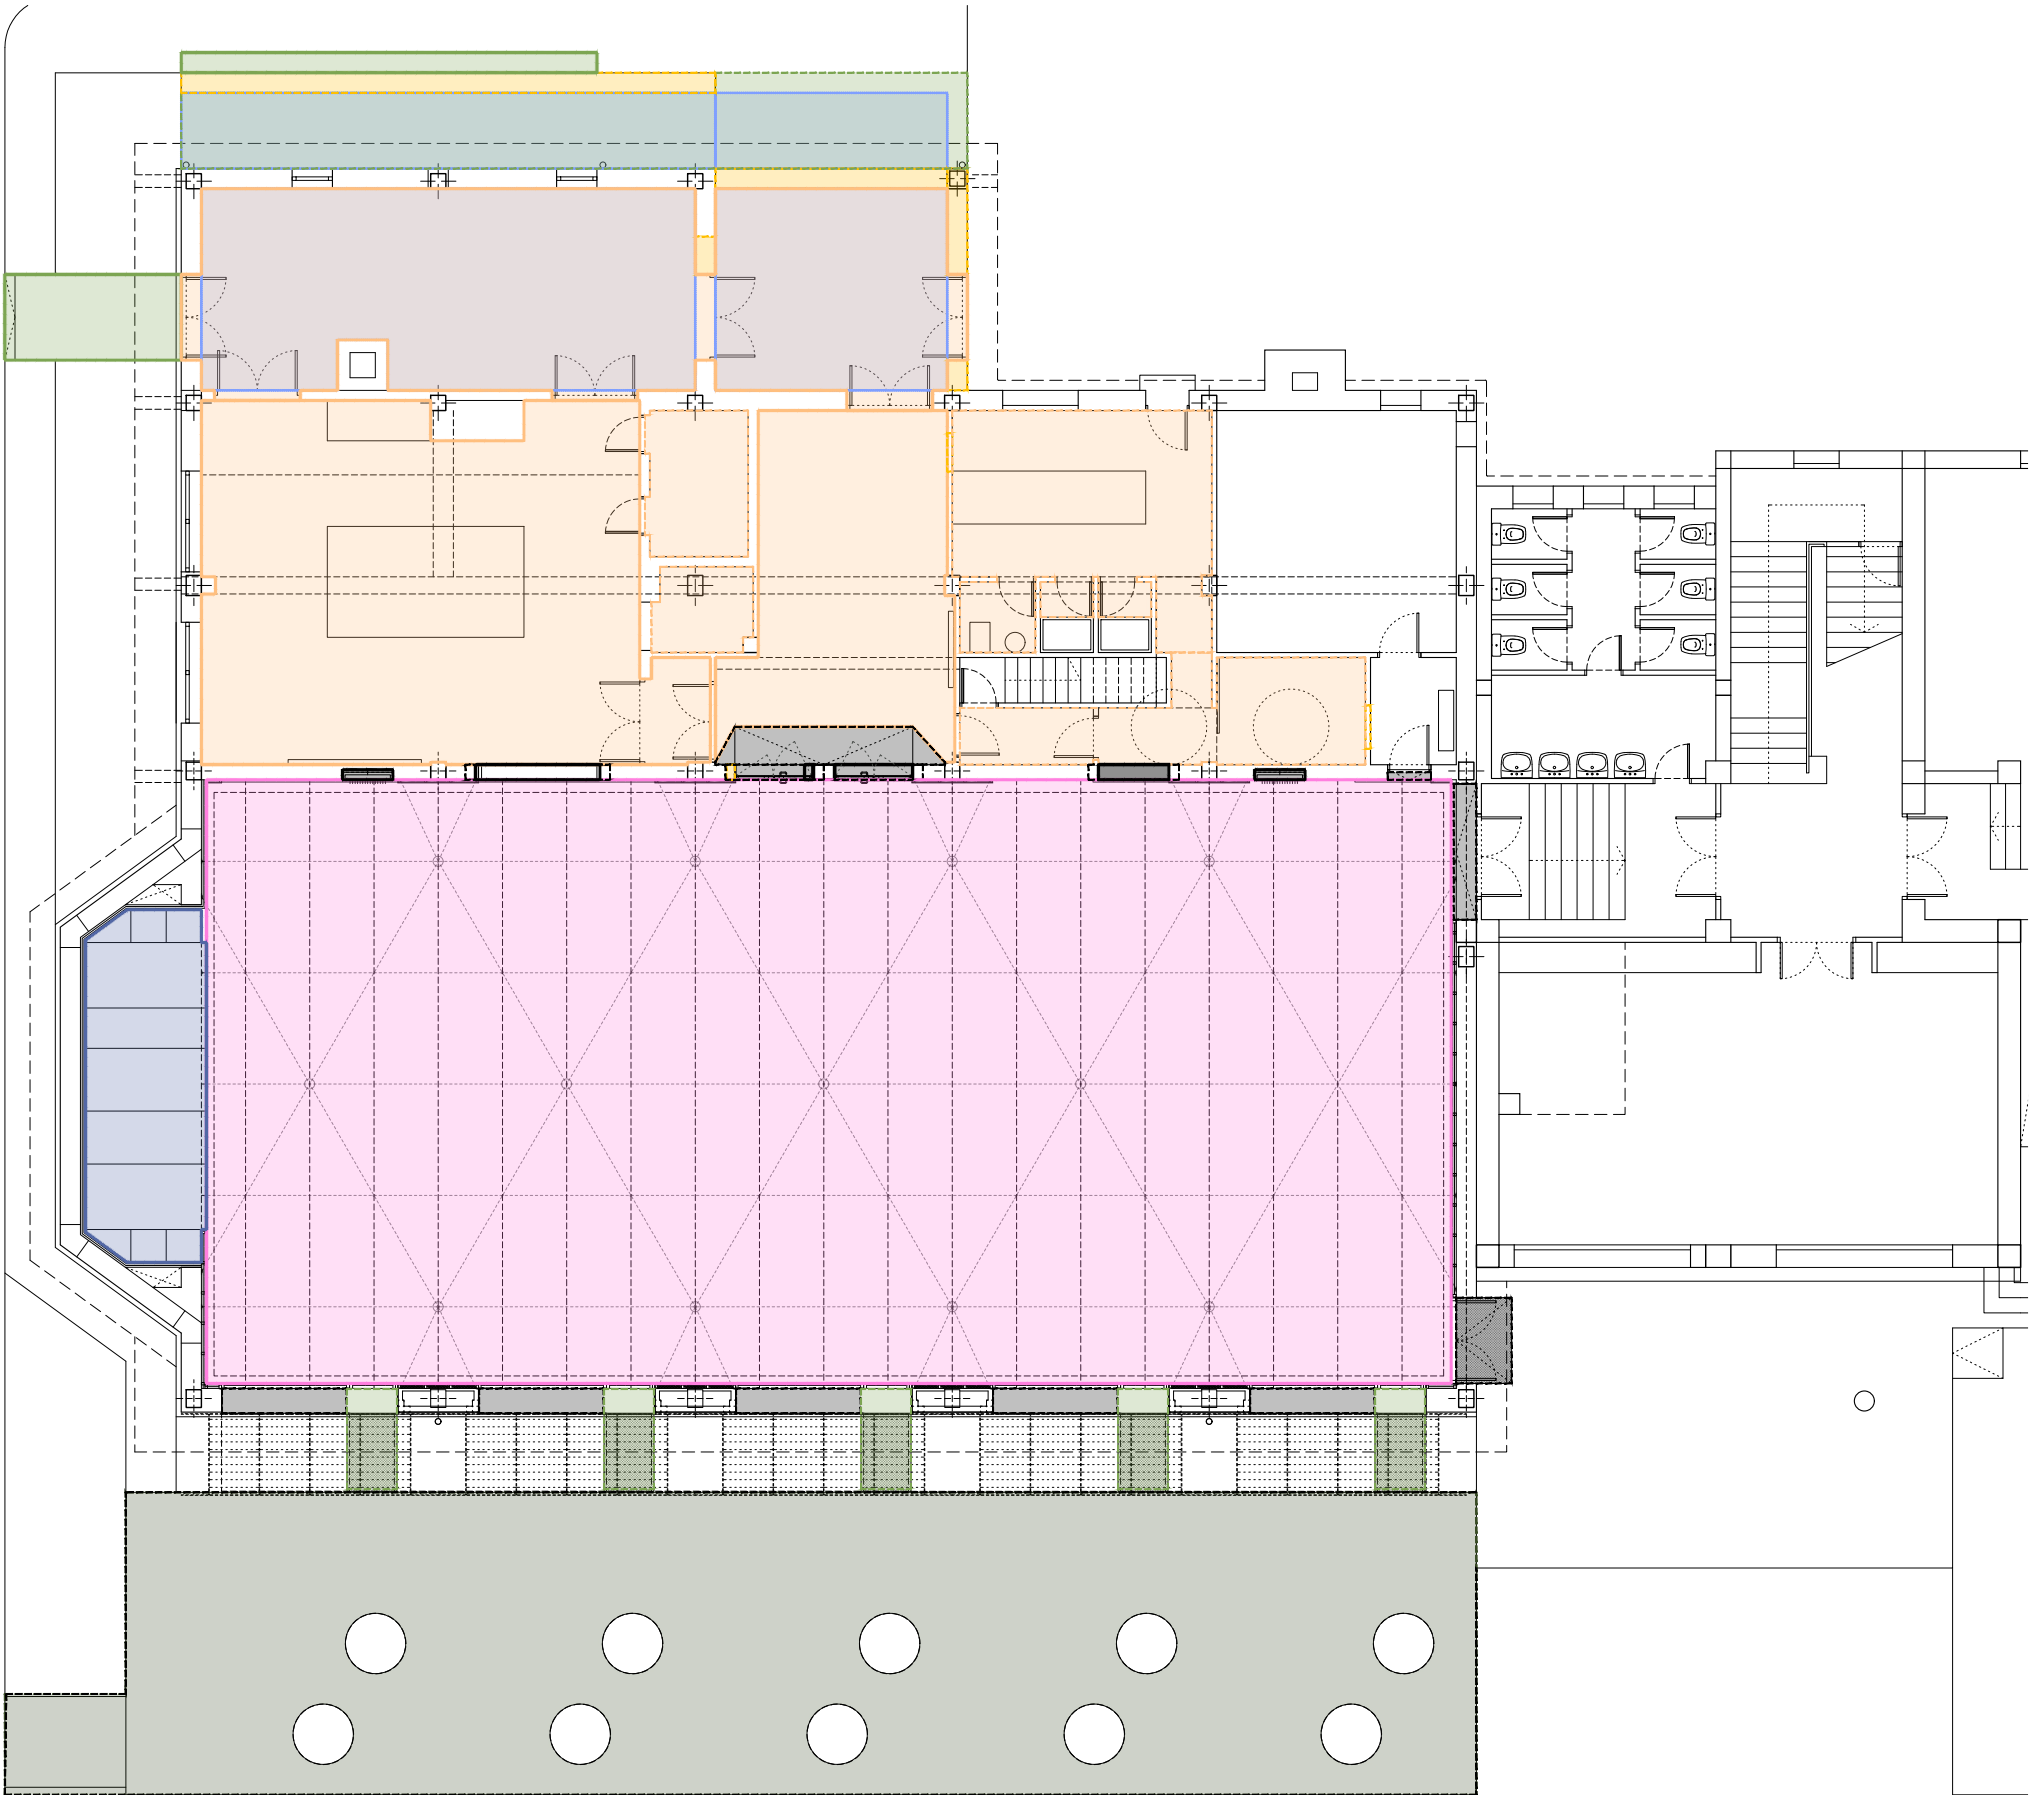

LEYENDA ALBAÑILERÍA Y SOLADOS

NOTA: sólo se ejecutan las áreas incluidas en fase 1 (comedor y cocina-taller educativa)
No se ejecutan las áreas de cocina, almacén, vestuarios, office..., ni espacios exteriores

- Pavimento exterior 1
- Pavimento exterior 2
- Pavimento interior 1
- Pavimento interior 2
- Pavimento interior 3
- Rellenos en suelo
- Fábrica en muros



Ultzamako Udala
Ayuntamiento de Ultzama

Larraitzar ikastetxeko jantoki-birmodelaketa | Remodelación de comedor escolar | CPEIP LARRAINTZAR

Adecuación del espacio interior y mejora de la eficiencia energética

CONCEPCIÓN Y DISEÑO | eslava y tejada arquitectos SL + Ula Iruretagoiena

FASE |

Proyecto de Ejecución

FECHA DE REDACCIÓN |

[Signature]
Miguel Tejeda, arquitecto
col. COAM 14698

abril de 2022

TÍTULO DE PLANO |

DESCRIPCION |

NOMBRE DEL ARCHIVO CAD | 22-1Lar_PR_3.alb+solados.dwg


escala gráfica 1 | 150

1 2 5m

PLANO CODIGO HOJA REVISION

Propuesta
Solados y albañilería PR.09 01

Nota importante | Este plano es copia del original propiedad de los arquitectos redactores. Su uso total o parcial así como la cesión a terceros requerirá la autorización expresa de los mismos, quedando prohibida la modificación unilateral del mismo.

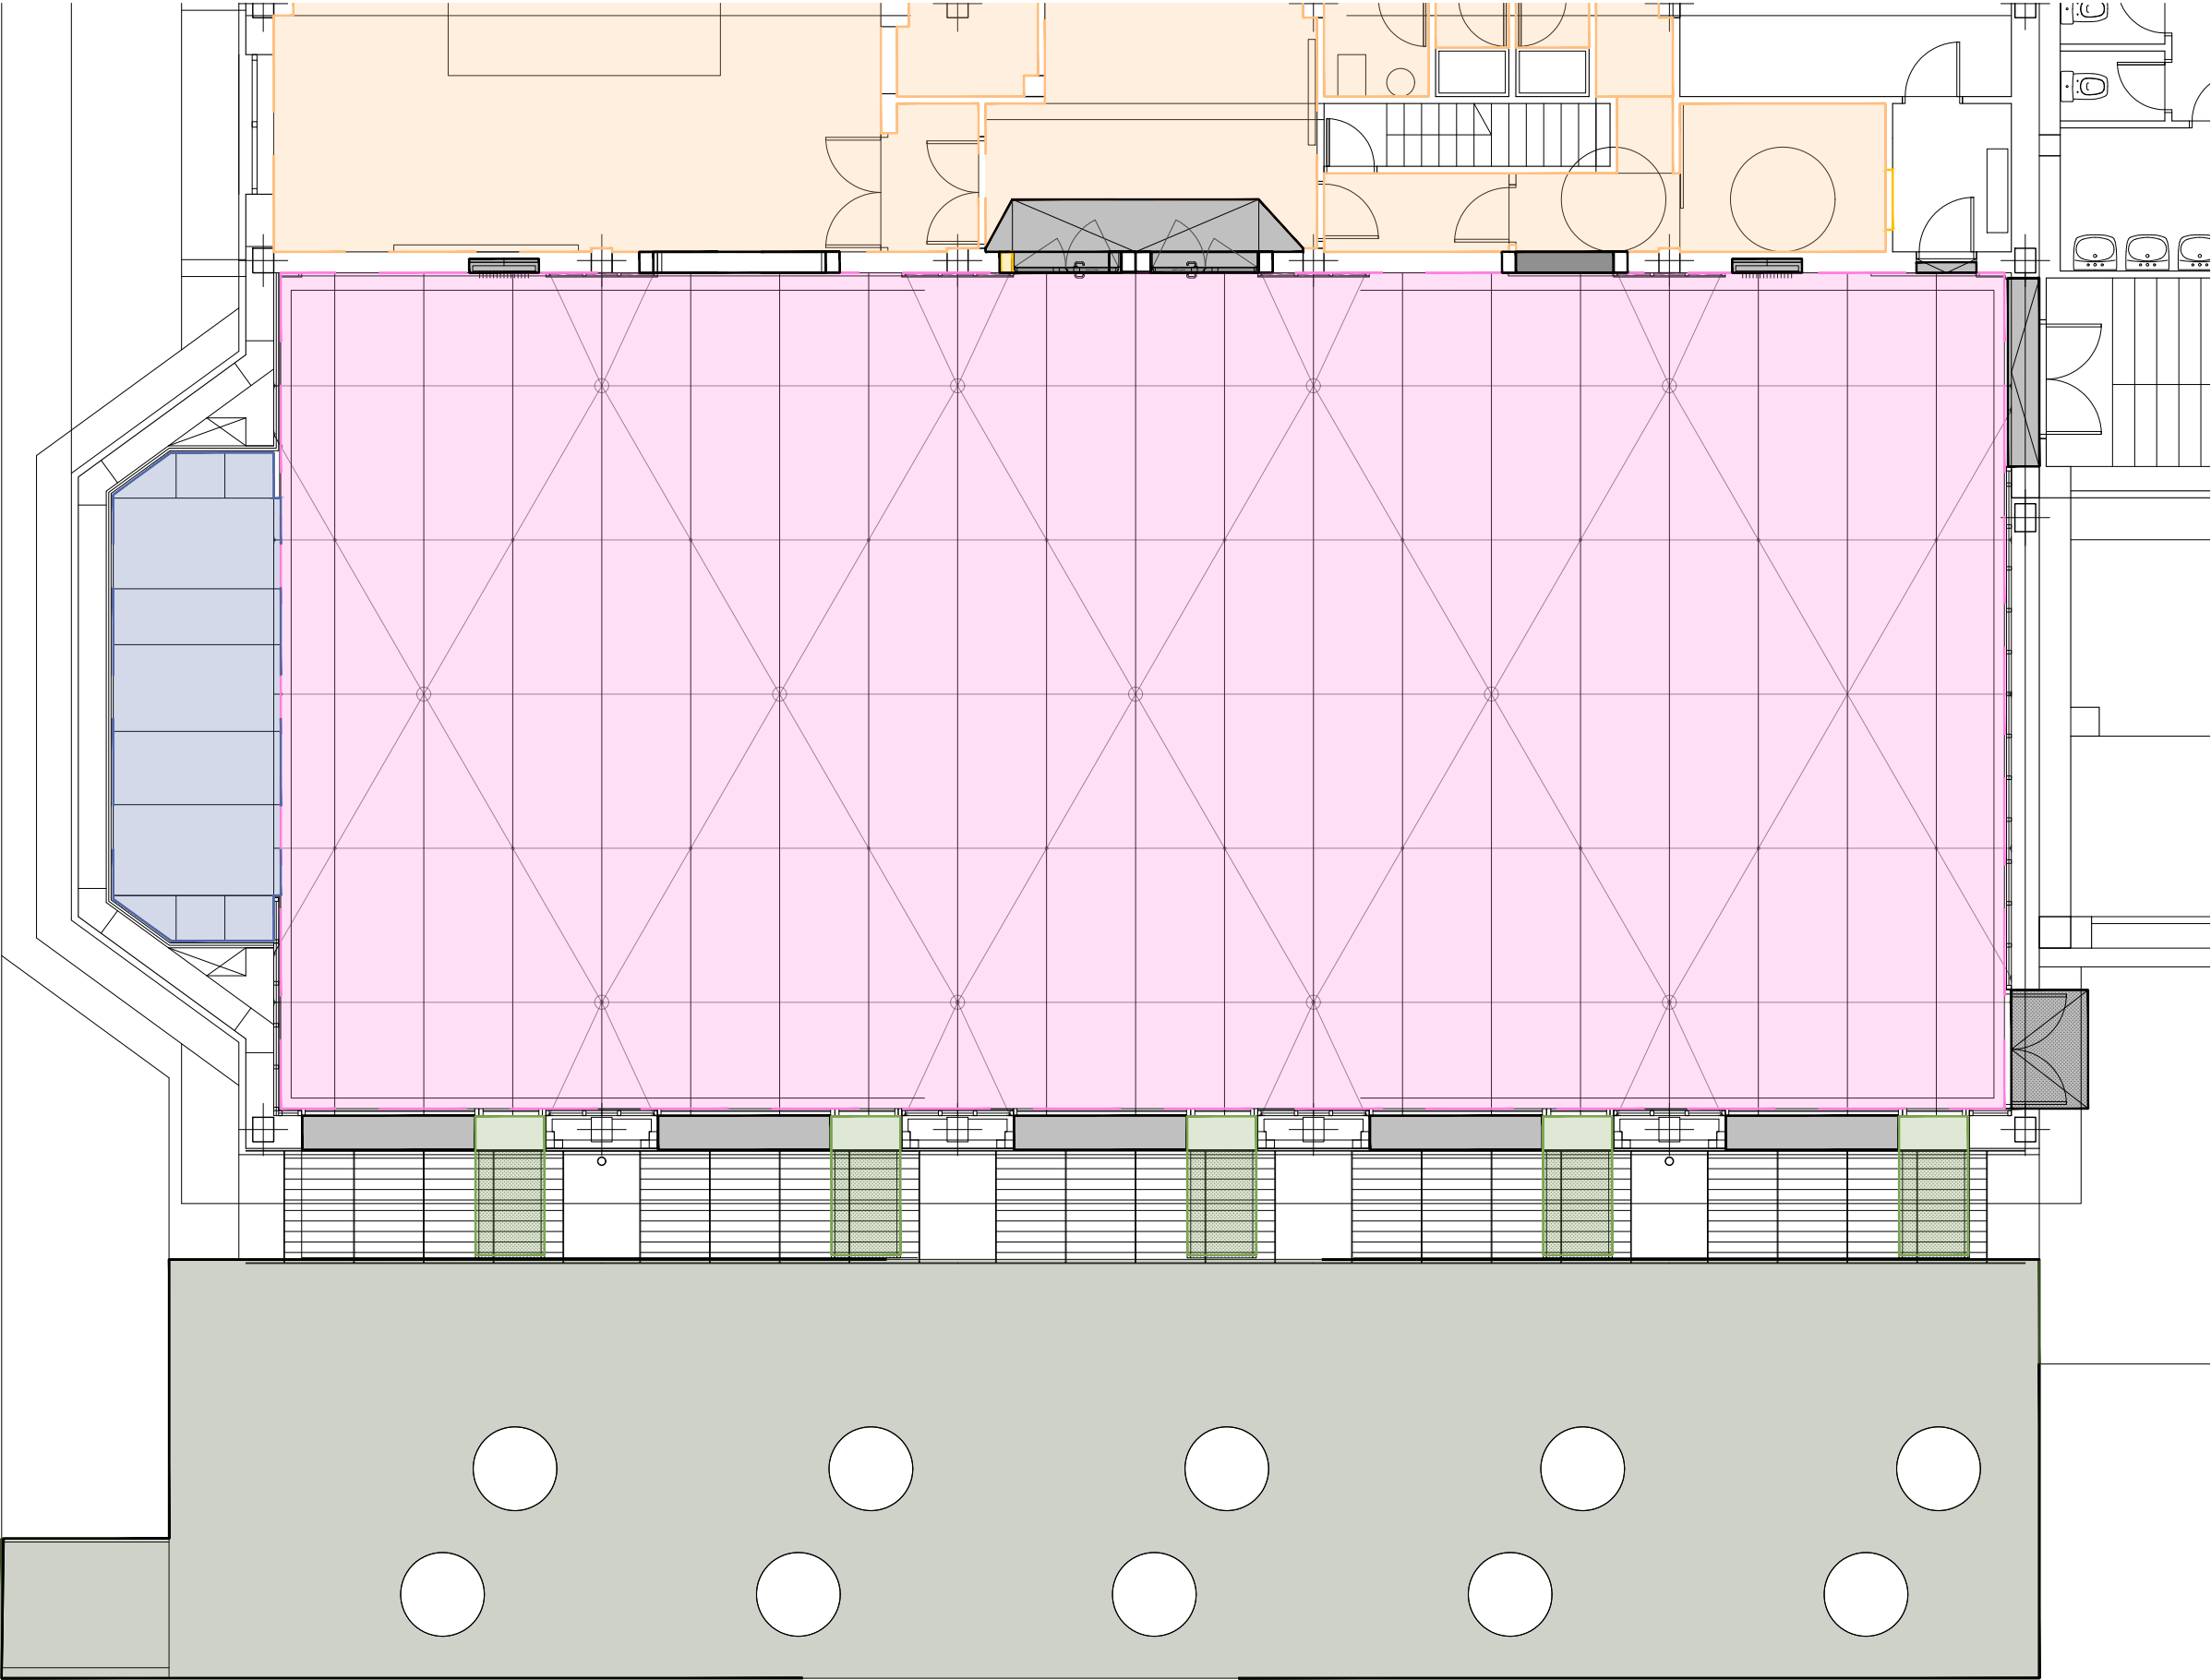

LEYENDA ALBAÑILERÍA Y SOLADOS

NOTA: sólo se ejecutan las áreas incluidas en fase 1 (comedor y cocina-taller educativa)
No se ejecutan las áreas de cocina, almacén, vestuarios, office..., ni espacios exteriores

- Pavimento exterior 1
- Pavimento exterior 2
- Pavimento interior 1
- Pavimento interior 2
- Pavimento interior 3
- Rellenos en suelo
- Fábrica en muros



Ultzamako Udala
Ayuntamiento de Ultzama

Larraitzar ikastetxeko jantoki-birmodelaketa | Remodelación de comedor escolar | CPEIP LARRAINTZAR


Adecuación del espacio interior y mejora de la eficiencia energética

CONCEPCIÓN Y DISEÑO | eslava y tejada arquitectos SL + Ula Iruretagoiena

FASE |

Proyecto de Ejecución

FECHA DE REDACCIÓN |

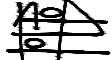
Miguel Tejada, arquitecto
col. COAM 14698

abril de 2022

TÍTULO DE PLANO |

DESCRIPCION |

escala gráfica 1 | 100

NOMBRE DEL ARCHIVO CAD | 22-1Lar_PR_3.alb+solados.dwg

1 2 5m

PLANO CODIGO HOJA REVISION

Propuesta
Solados y albañilería

PR.09 02

Nota importante | Este plano es copia del original propiedad de los arquitectos redactores. Su uso total o parcial así como la cesión a terceros requerirá la autorización expresa de los mismos, quedando prohibida la modificación unilateral del mismo.



Ultzamako Udala
Ayuntamiento de Ultzama

Larraitzar ikastetxeko jantoki-birmodelaketa | Remodelación de comedor escolar | CPEIP LARRAINTZAR


Adecuación del espacio interior y mejora de la eficiencia energética

CONCEPCIÓN Y DISEÑO | eslava y tejada arquitectos SL + Ula Iruretagoiena

FASE |

Proyecto de Ejecución

FECHA DE REDACCIÓN |

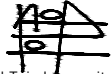
Miguel Tejada, arquitecto
col. COAM 14698

abril de 2022

TÍTULO DE PLANO |

DESCRIPCION |

escala gráfica 1 | 100

NOMBRE DEL ARCHIVO CAD | 22-1Lar_PR_3.alb+solados.dwg

1 2 5m


PLANO CODIGO HOJA REVISION

Propuesta
Solados y albañilería
PR.09 03

Nota importante | Este plano es copia del original propiedad de los arquitectos redactores. Su uso total o parcial así como la autorización expresa de los mismos, quedando prohibida la modificación unilateral del mismo.

LEYENDA ALBAÑILERÍA Y SOLADOS

- Techo tipo 1
- Techo tipo 2
- Techo tipo 3

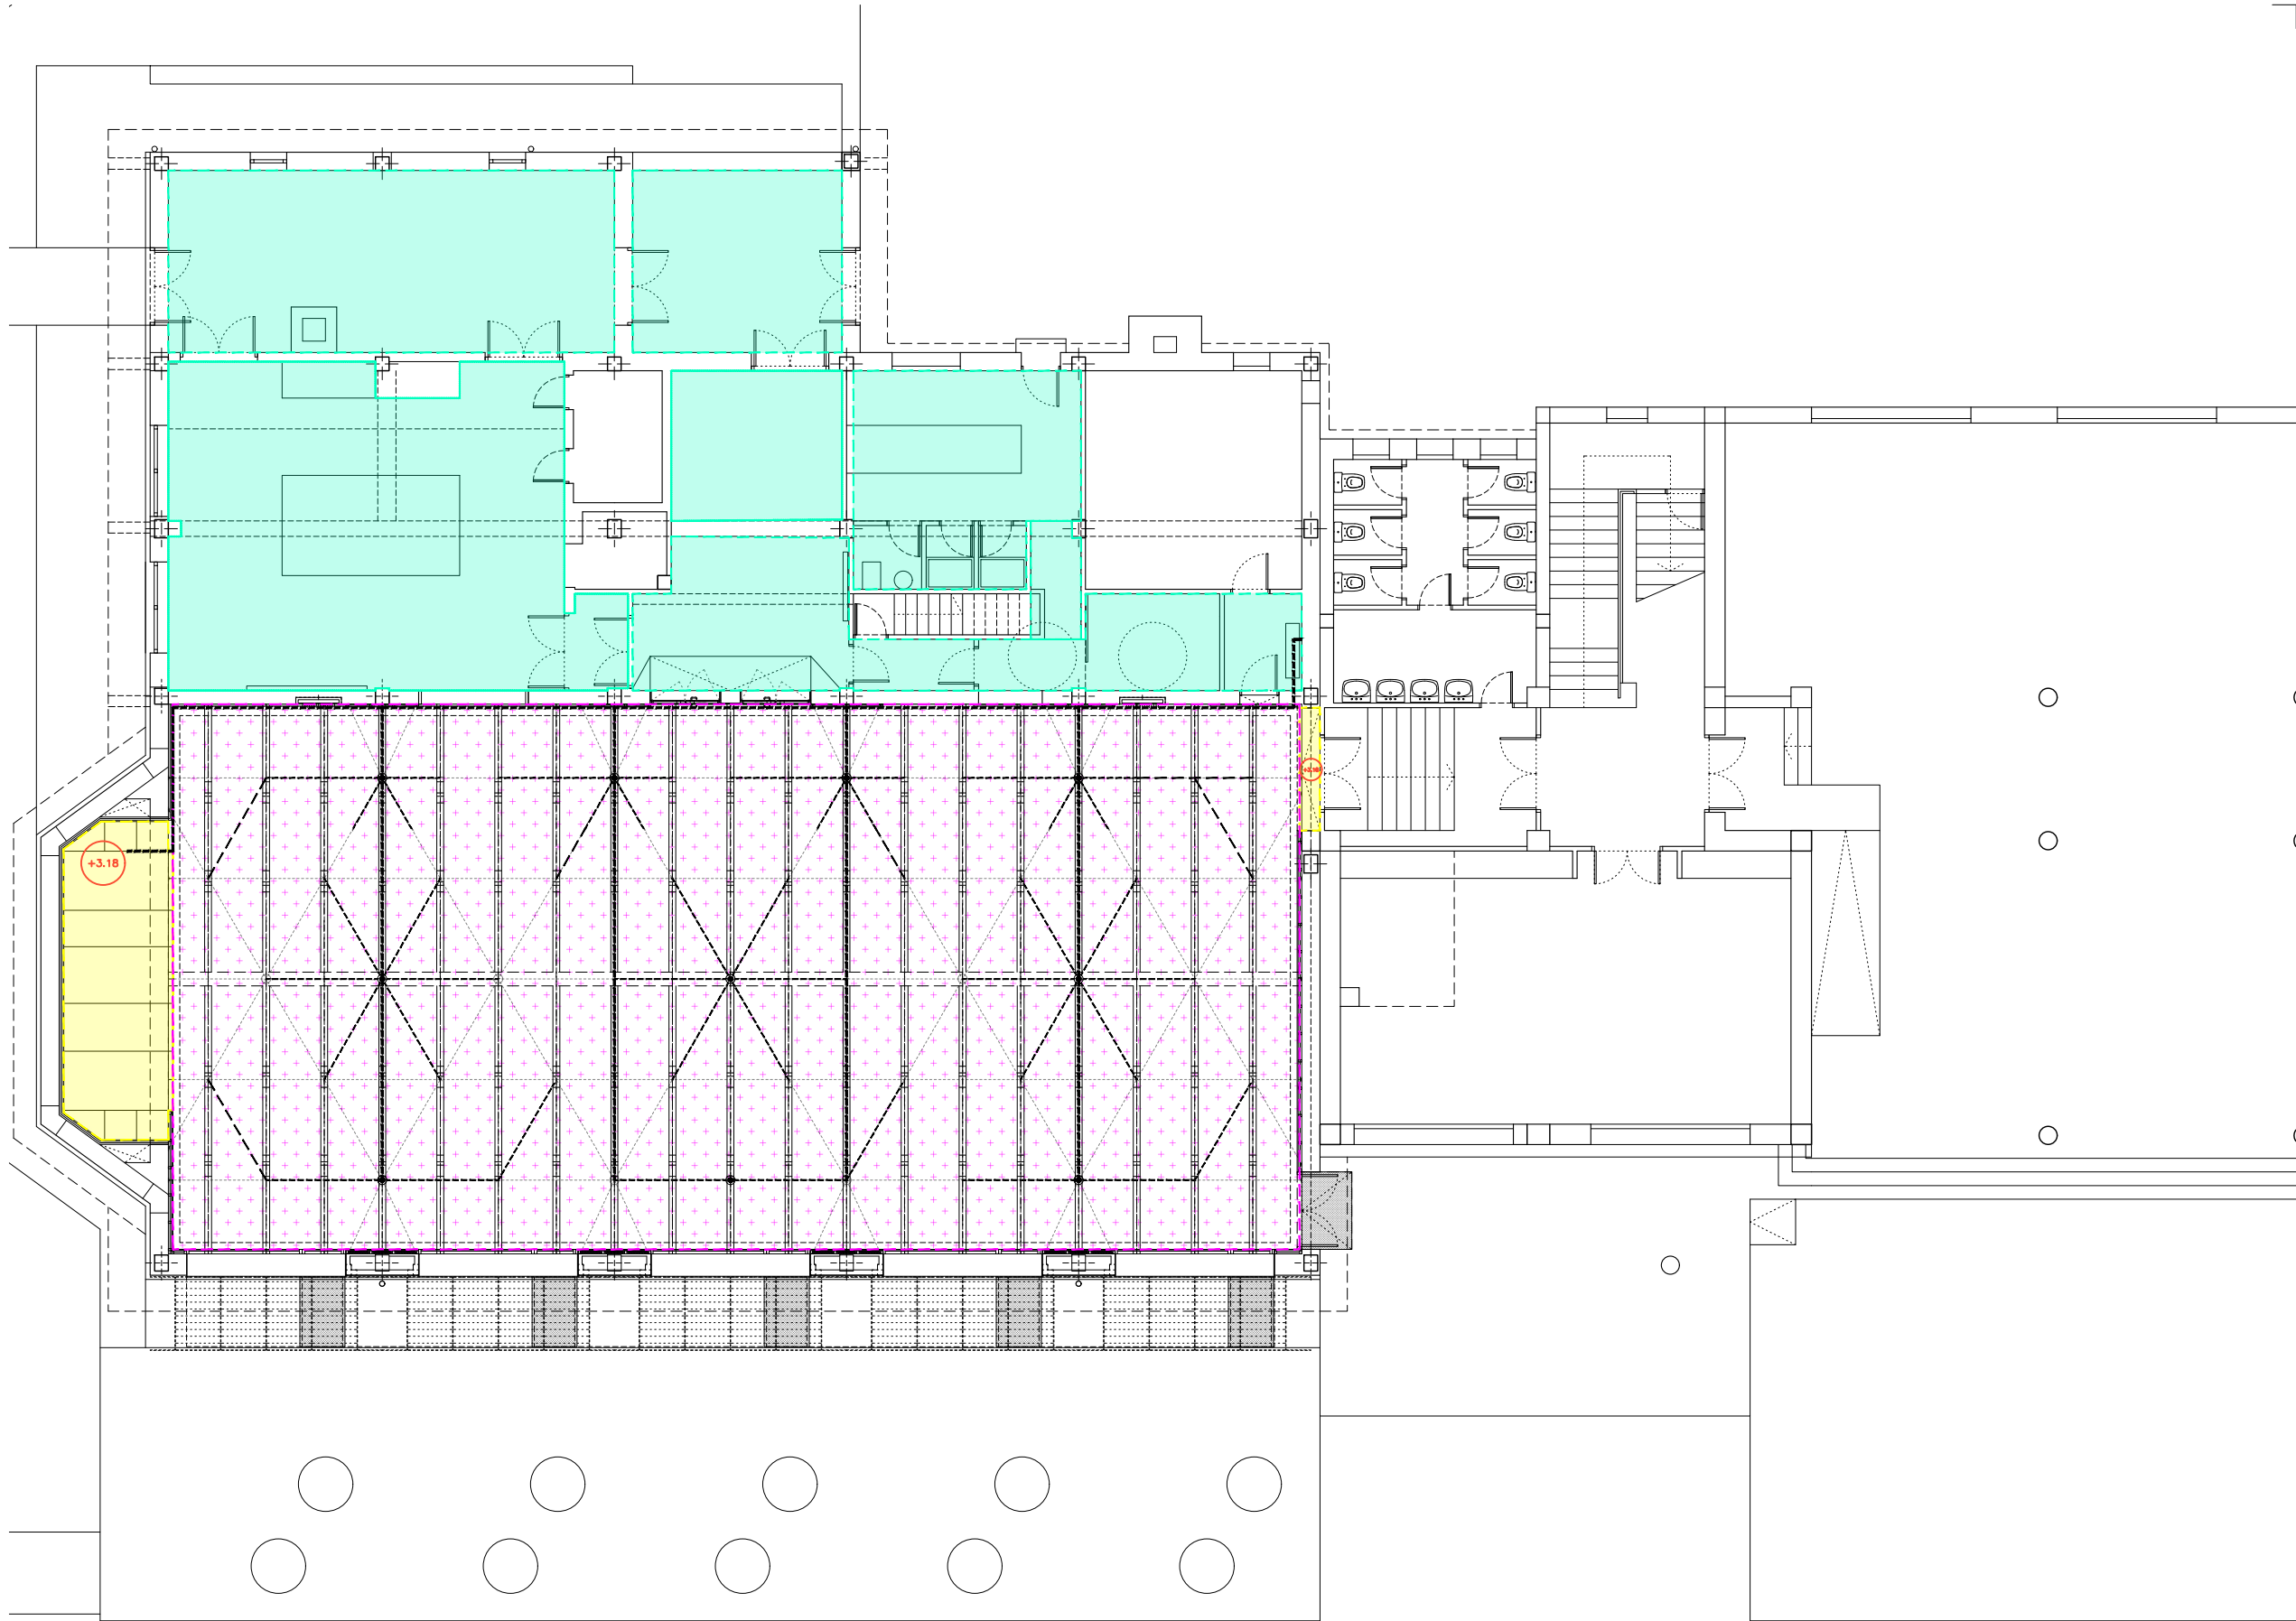

Ultzamako Udala
Ayuntamiento de Ultzama

Larraitzar ikastetxeko jantoki-birmodelaketa | Remodelación de comedor escolar | CPEIP LARRAINTZAR

Adecuación del espacio interior y mejora de la eficiencia energética

CONCEPCIÓN Y DISEÑO | eslava y tejada arquitectos SL + Ula Iruretagoiena

FASE |

Proyecto de Ejecución

FECHA DE REDACCIÓN |

[Signature]

Miguel Tejeda, arquitecto
col. COAM 14698

abril de 2022

TÍTULO DE PLANO |

DESCRIPCION |

NOMBRE DEL ARCHIVO CAD | 22-1Lar_PR_3.techos.dwg
escala gráfica 1 | 150 1 2 5m


Propuesta
Techos y acabados

22-1Lar_PR_3.techos.dwg

PLANO CODIGO HOJA REVISION

PR.10 01

Nota importante | Este plano es copia del original propiedad de los arquitectos redactores. Su uso total o parcial así como la cesión a terceros requerirá la autorización expresa de los mismos, quedando prohibida la modificación unilateral del mismo.

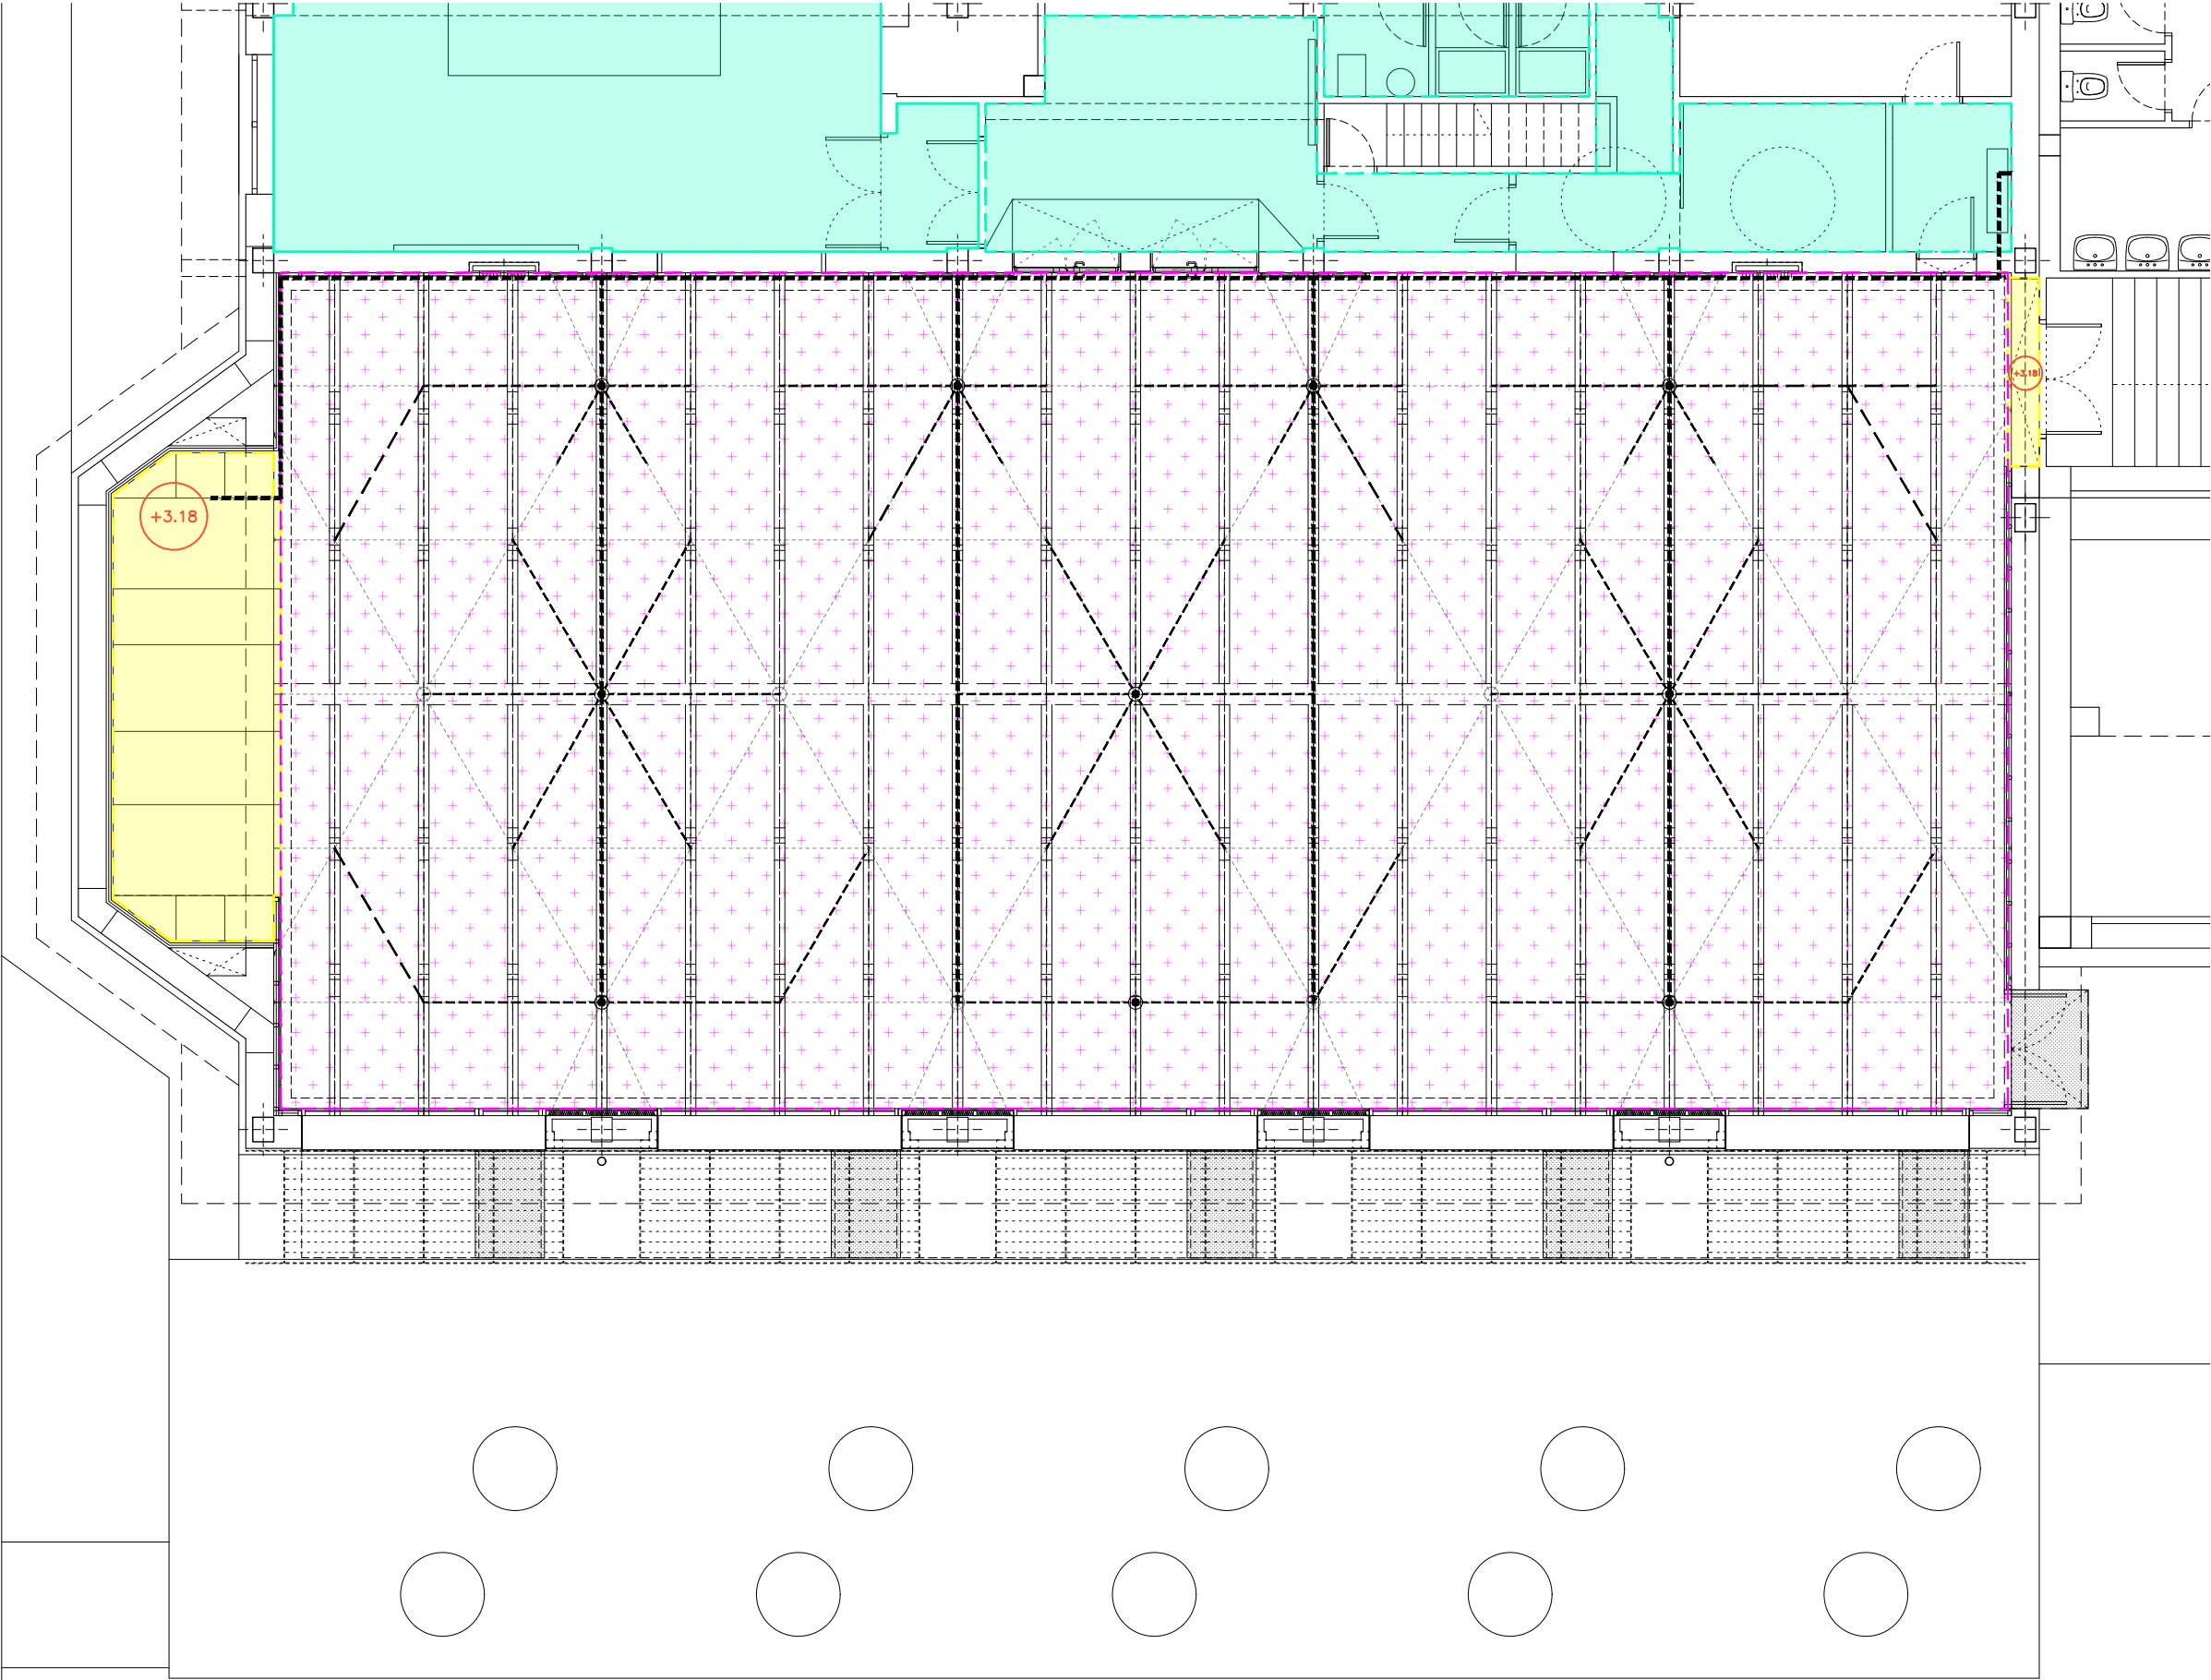

LEYENDA ALBAÑILERÍA Y SOLADOS

- Techo tipo 1
- Techo tipo 2
- Techo tipo 3



Ultzamako Udala
Ayuntamiento de Ultzama

Larraitzar ikastetxeke jantoki-birmodelaketa | Remodelación de comedor escolar | CPEIP LARRAINTZAR

Adecuación del espacio interior y mejora de la eficiencia energética

CONCEPCIÓN Y DISEÑO | eslava y tejada arquitectos SL + Ula Iruretagoiena

FASE |

Proyecto de Ejecución

FECHA DE REDACCIÓN |
10/10/2022
Miguel Tejeda, arquitecto
col. COAM 14698

abril de 2022

TÍTULO DE PLANO |
DESCRIPCION |

escala gráfica 1 | 100

NOMBRE DEL ARCHIVO CAD |
22-1Lar_PR_3.techos.dwg

Propuesta
Techos y acabados

PLANO CODIGO HOJA REVISION
PR.10 02

Nota importante | Este plano es copia del original propiedad de los arquitectos redactores. Su uso total o parcial así como la cesión a terceros requerirá la autorización expresa de los mismos, quedando prohibida la modificación unilateral del mismo.



C1


250.60mm | dimensiones del perfil (ancho-alto)
UD | 1 unidad | 74 metros lineales

SV1

Cornisa perimetral.



Sección Vertical | escala 1:10
escala gráfica 1 | 10

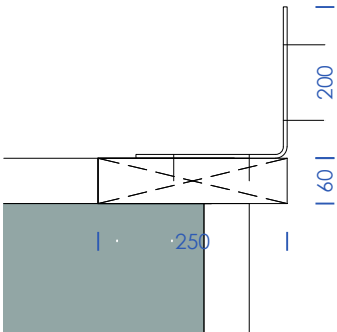

Ultzamako Udala
Ayuntamiento de Ultzama

Larraitzar ikastetxeko jantoki-birmodelaketa | Remodelación de comedor escolar | CPEIP LARRAINTZAR
Adecuación del espacio interior y mejora de la eficiencia energética

CONCEPCIÓN Y DISEÑO | eslava y tejada arquitectos SL + Ula Iruretagoiena

FASE |

Proyecto de Ejecución

FECHA DE REDACCIÓN |
Miguel Tejada, arquitecto
col. COAM 14498

abril de 2022


TÍTULO DE PLANO |
DESCRIPCION |

escala gráfica 1 | 100
NOMBRE DEL ARCHIVO CAD |
22-1Lar_PR_4.carpintería Int.dwg

Propuesta
Carpintería interior

PLANO CODIGO HOJA REVISION
PR.11 01



Nota importante | Este plano es copia del original, propiedad de los arquitectos redactores. Su uso total o parcial así como la cesión a terceros requerirá la autorización expresa de los mismos, quedando prohibida la modificación unilateral del mismo.

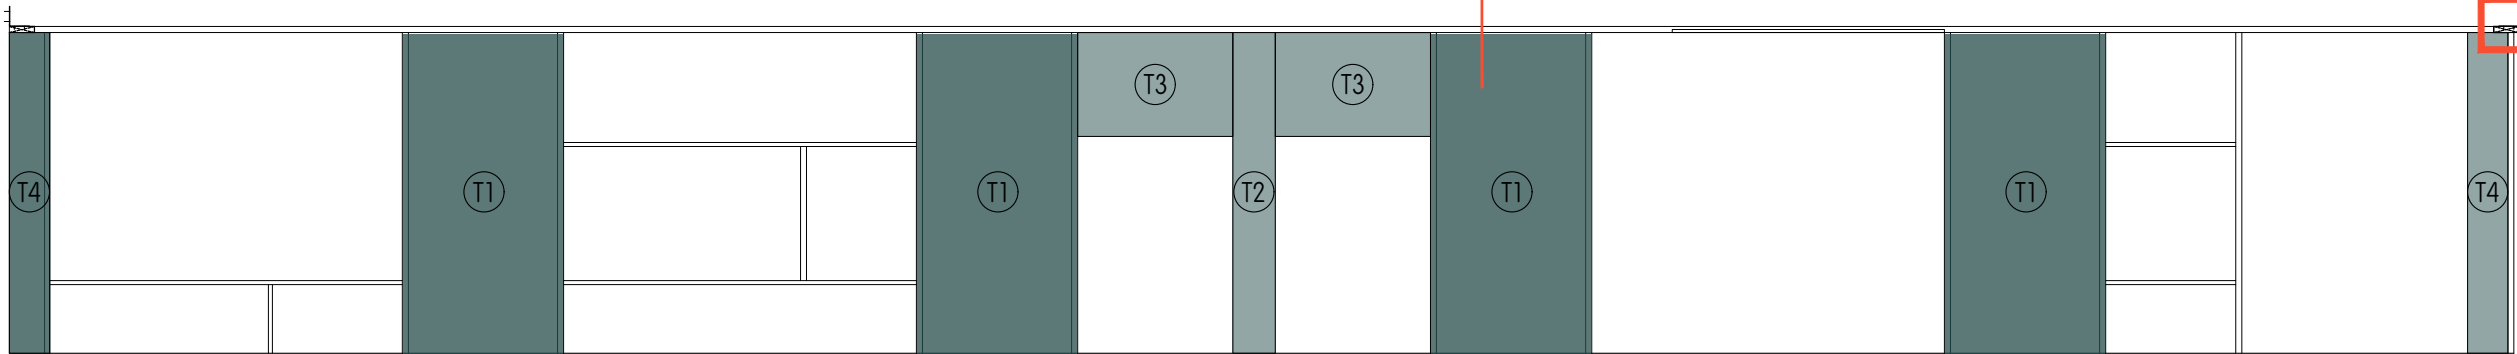

Sección Sur

Sección Vertical | escala 1:75

escala gráfica 1 | 75

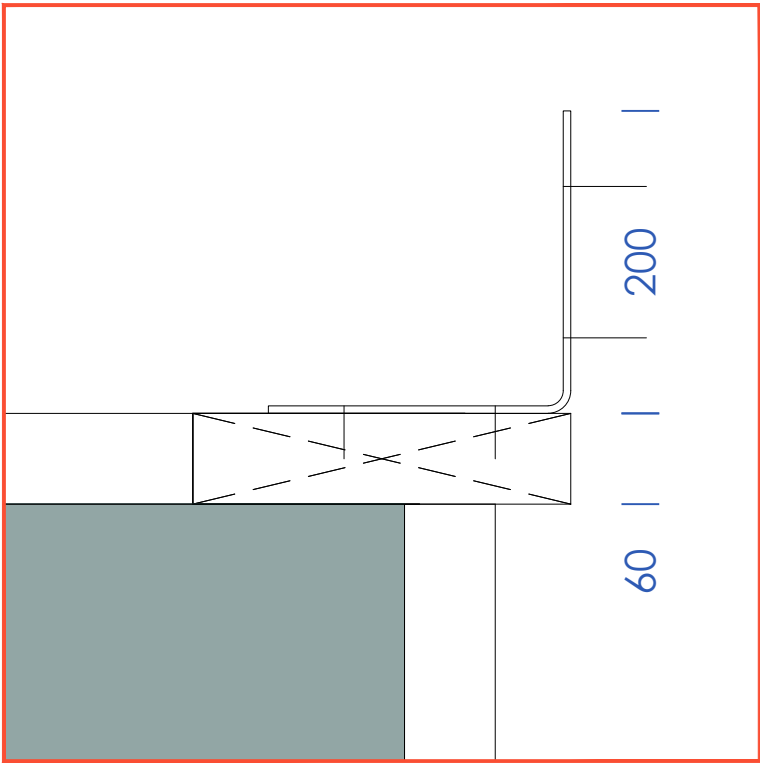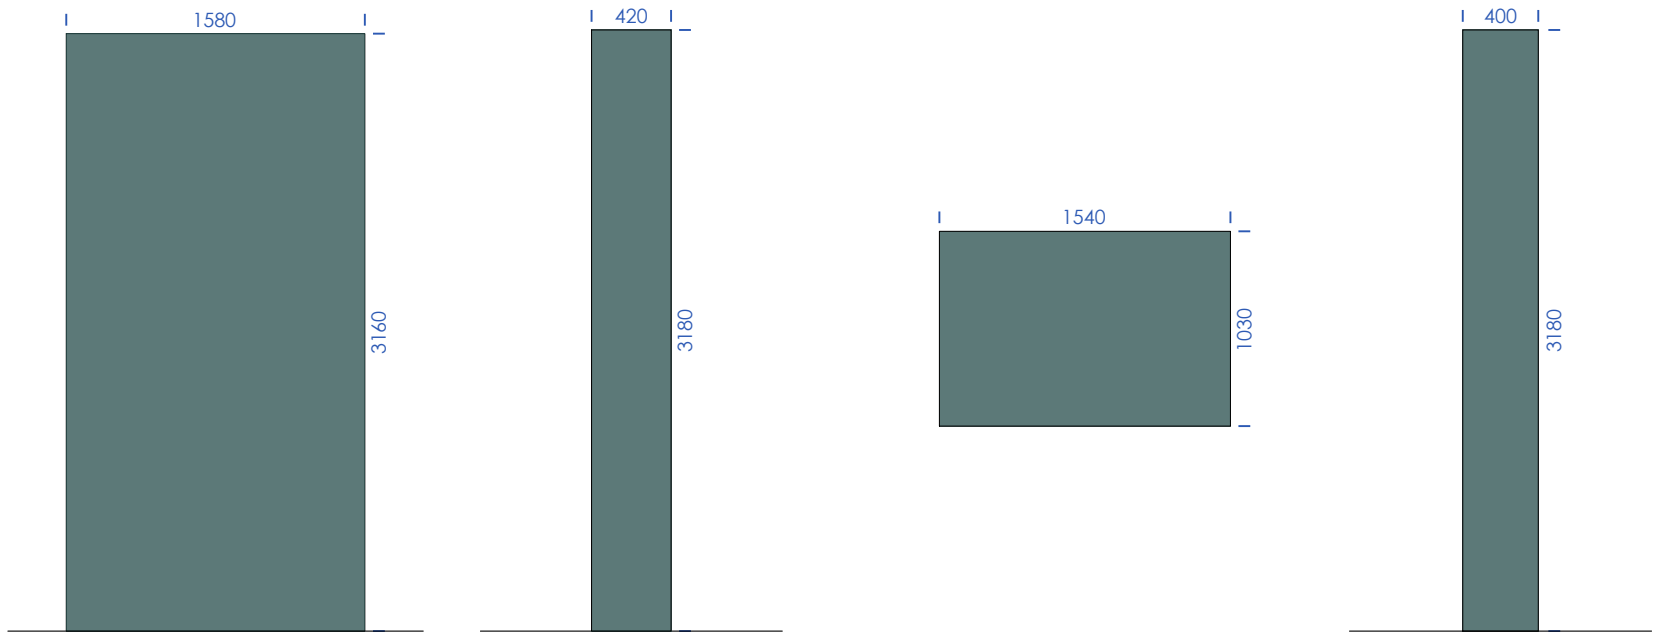

Sección Vertical | escala 1:5

escala gráfica 1 | 5

- T1** 1580-3160mm | (ancho-alto)
UD | 8 unidades
- T2** 420-3180mm
UD | 1 unidad
- T3** 1540-1030mm
UD | 2 unidades
- T4** 420-3180mm
UD | 2 unidades

Sección Vertical | escala 1:40

escala gráfica 1 | 40



Ultzamako Udala
Ayuntamiento de Ultzama

Larraitzar ikastetxeko jantoki-birmodelaketa | Remodelación de comedor escolar | CPEIP LARRAINTZAR

Adecuación del espacio interior y mejora de la eficiencia energética

CONCEPCIÓN Y DISEÑO | eslava y tejada arquitectos SL + Ula Iruretagoiena

FASE |

Proyecto de Ejecución

FECHA DE REDACCIÓN |

[Signature]
Miguel Tejada, arquitecto
col. COAM 14898

abril de 2022

TÍTULO DE PLANO |

DESCRIPCION |

NOMBRE DEL ARCHIVO CAD |

escala gráfica 1 | 100

Propuesta
Carpintería interior

22-1Lar_PR_4.carpintería Int.dwg

PLANO CODIGO HOJA REVISION


PR.11 02

Nota importante | Este plano es copia del original, propiedad de los arquitectos redactores. Su uso total o parcial así como la cesión a terceros requerirá la autorización expresa de los mismos, quedando prohibida la modificación unilateral del mismo.




Sección Norte

Sección Vertical | escala 1:75
escala gráfica 1 | 75

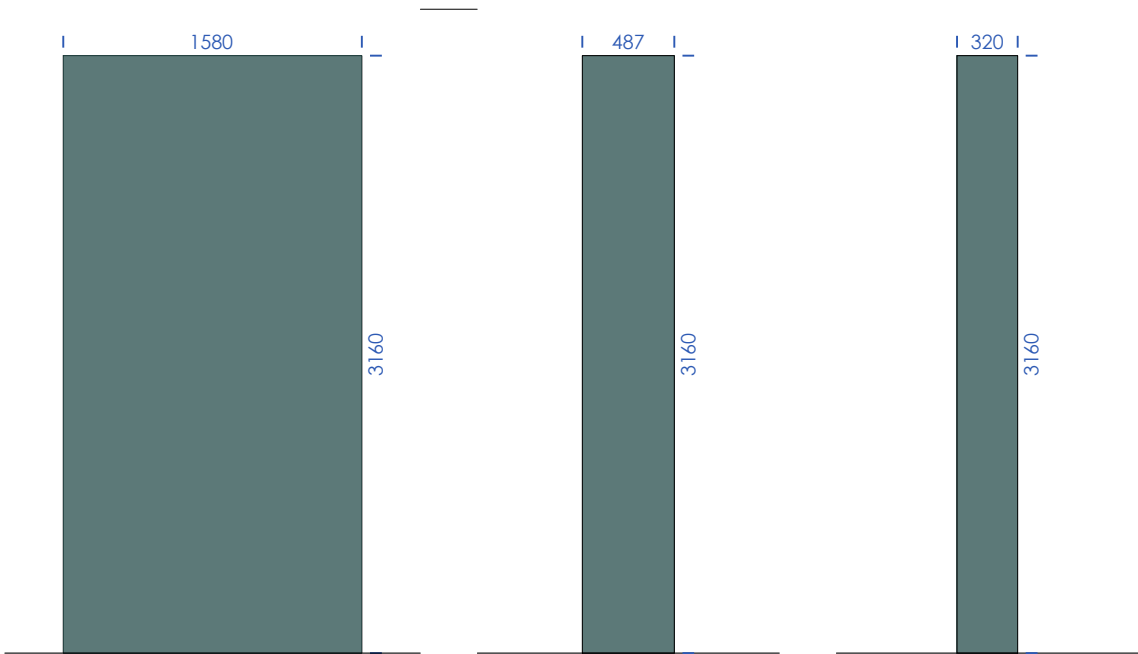

Detalle. SH1

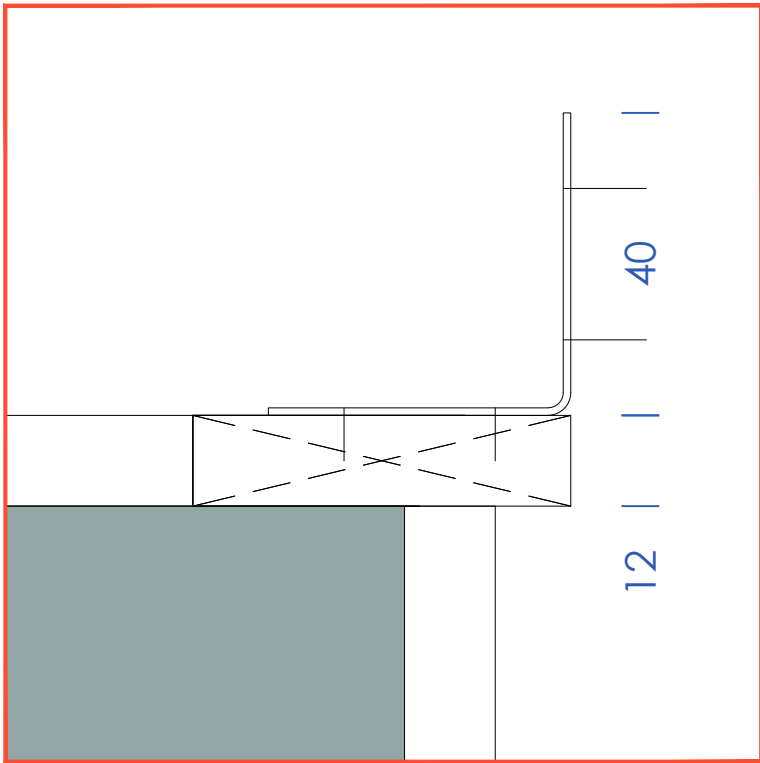

Sección Vertical | escala 1:5
escala gráfica 1 | 5



Sección Vertical | escala 1:40
escala gráfica 1 | 40



Ultzamako Udala
Ayuntamiento de Ultzama

Larraitzar ikastetxeko jantoki-birmodelaketa | Remodelación de comedor escolar | CPEIP LARRAINTZAR
Adecuación del espacio interior y mejora de la eficiencia energética
CONCEPCIÓN Y DISEÑO | eslava y tejada arquitectos SL + Ula Iruretagoiena FASE | Proyecto de Ejecución

FECHA DE REDACCIÓN |
Miguel Tejeda, arquitecto
col. COAM 14698

abril de 2022

TÍTULO DE PLANO |
DESCRIPCION |


escala gráfica 1 | 100
NOMBRE DEL ARCHIVO CAD |
22-1Lar_PR_4.carpintería Int.dwg

Propuesta
Carpintería interior

PLANO CODIGO HOJA REVISION
PR.11 03

Nota importante | Este plano es copia del original, propiedad de los arquitectos redactores. Su uso total o parcial así como la cesión a terceros requerirá la autorización expresa de los mismos, quedando prohibida la modificación unilateral del mismo.


Rastrel de madera. 73 metros lineales

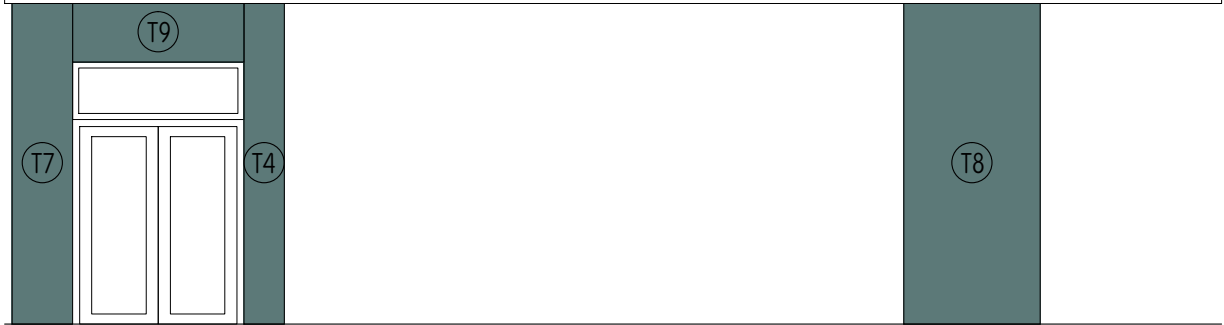

Sección Oeste

Sección Vertical | escala 1:75

escala gráfica 1 | 75

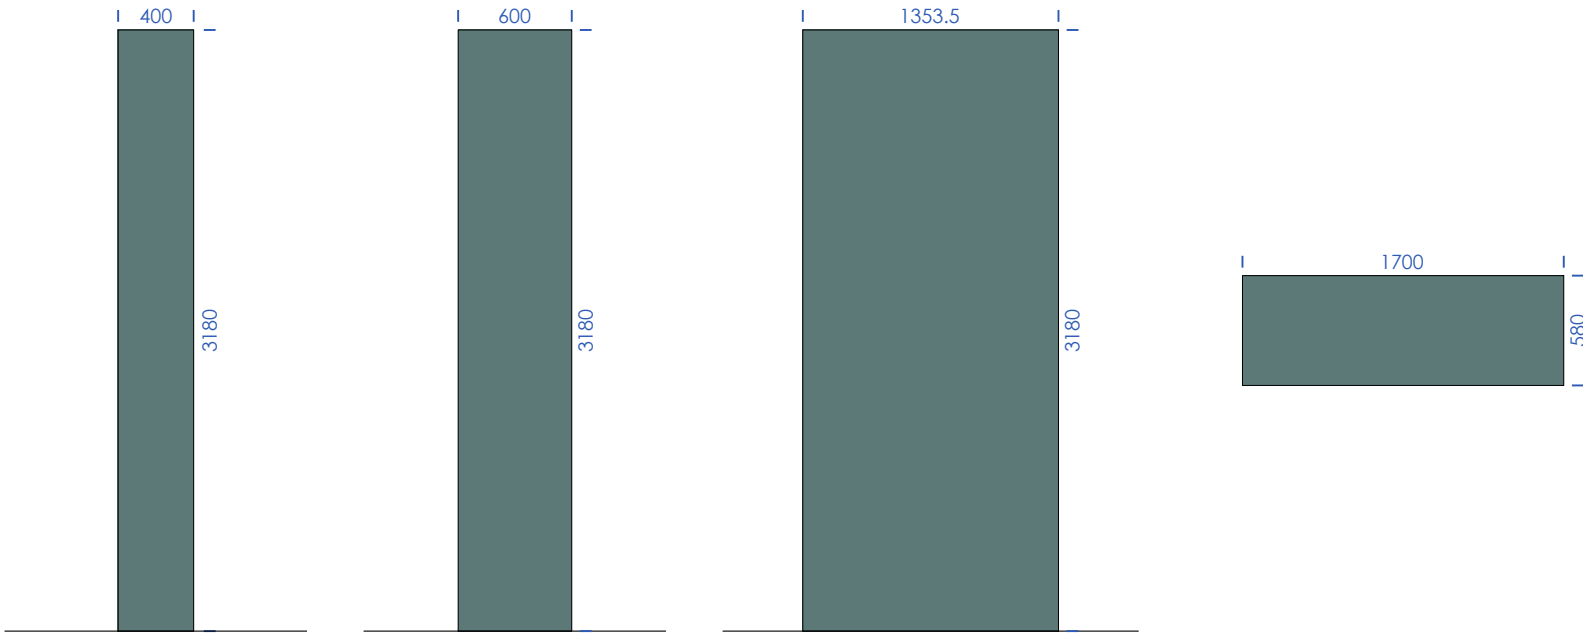

T4 420-3180mm
UD | 2 unidades

T7 600-3180mm
UD | 1 unidad

T8 1353.5-3180mm
UD | 1 unidad

T9 1700-580mm
UD | 1 unidad

Sección Vertical | escala 1:40

escala gráfica 1 | 40



Ultzamako Udala
Ayuntamiento de Ultzama

Larraitzar ikastetxeko jantoki-birmodelaketa | Remodelación de comedor escolar | CPEIP LARRAINTZAR

Adecuación del espacio interior y mejora de la eficiencia energética

CONCEPCIÓN Y DISEÑO | eslava y tejada arquitectos SL + Ula Iruretagoiena

FASE |

Proyecto de Ejecución

FECHA DE REDACCIÓN |
Miguel Tejeda, arquitecto
col. COAM 14498

abril de 2022


TÍTULO DE PLANO |
DESCRIPCION |

NOMBRE DEL ARCHIVO CAD | 22-1Lar_PR_4.carpintería Int.dwg
escala gráfica 1 | 100

Propuesta
Carpintería interior

PLANO CODIGO HOJA REVISION
PR.11 04

Nota importante | Este plano es copia del original, propiedad de los arquitectos redactores. Su uso total o parcial así como la cesión a terceros requerirá la autorización expresa de los mismos, quedando prohibida la modificación unilateral del mismo.

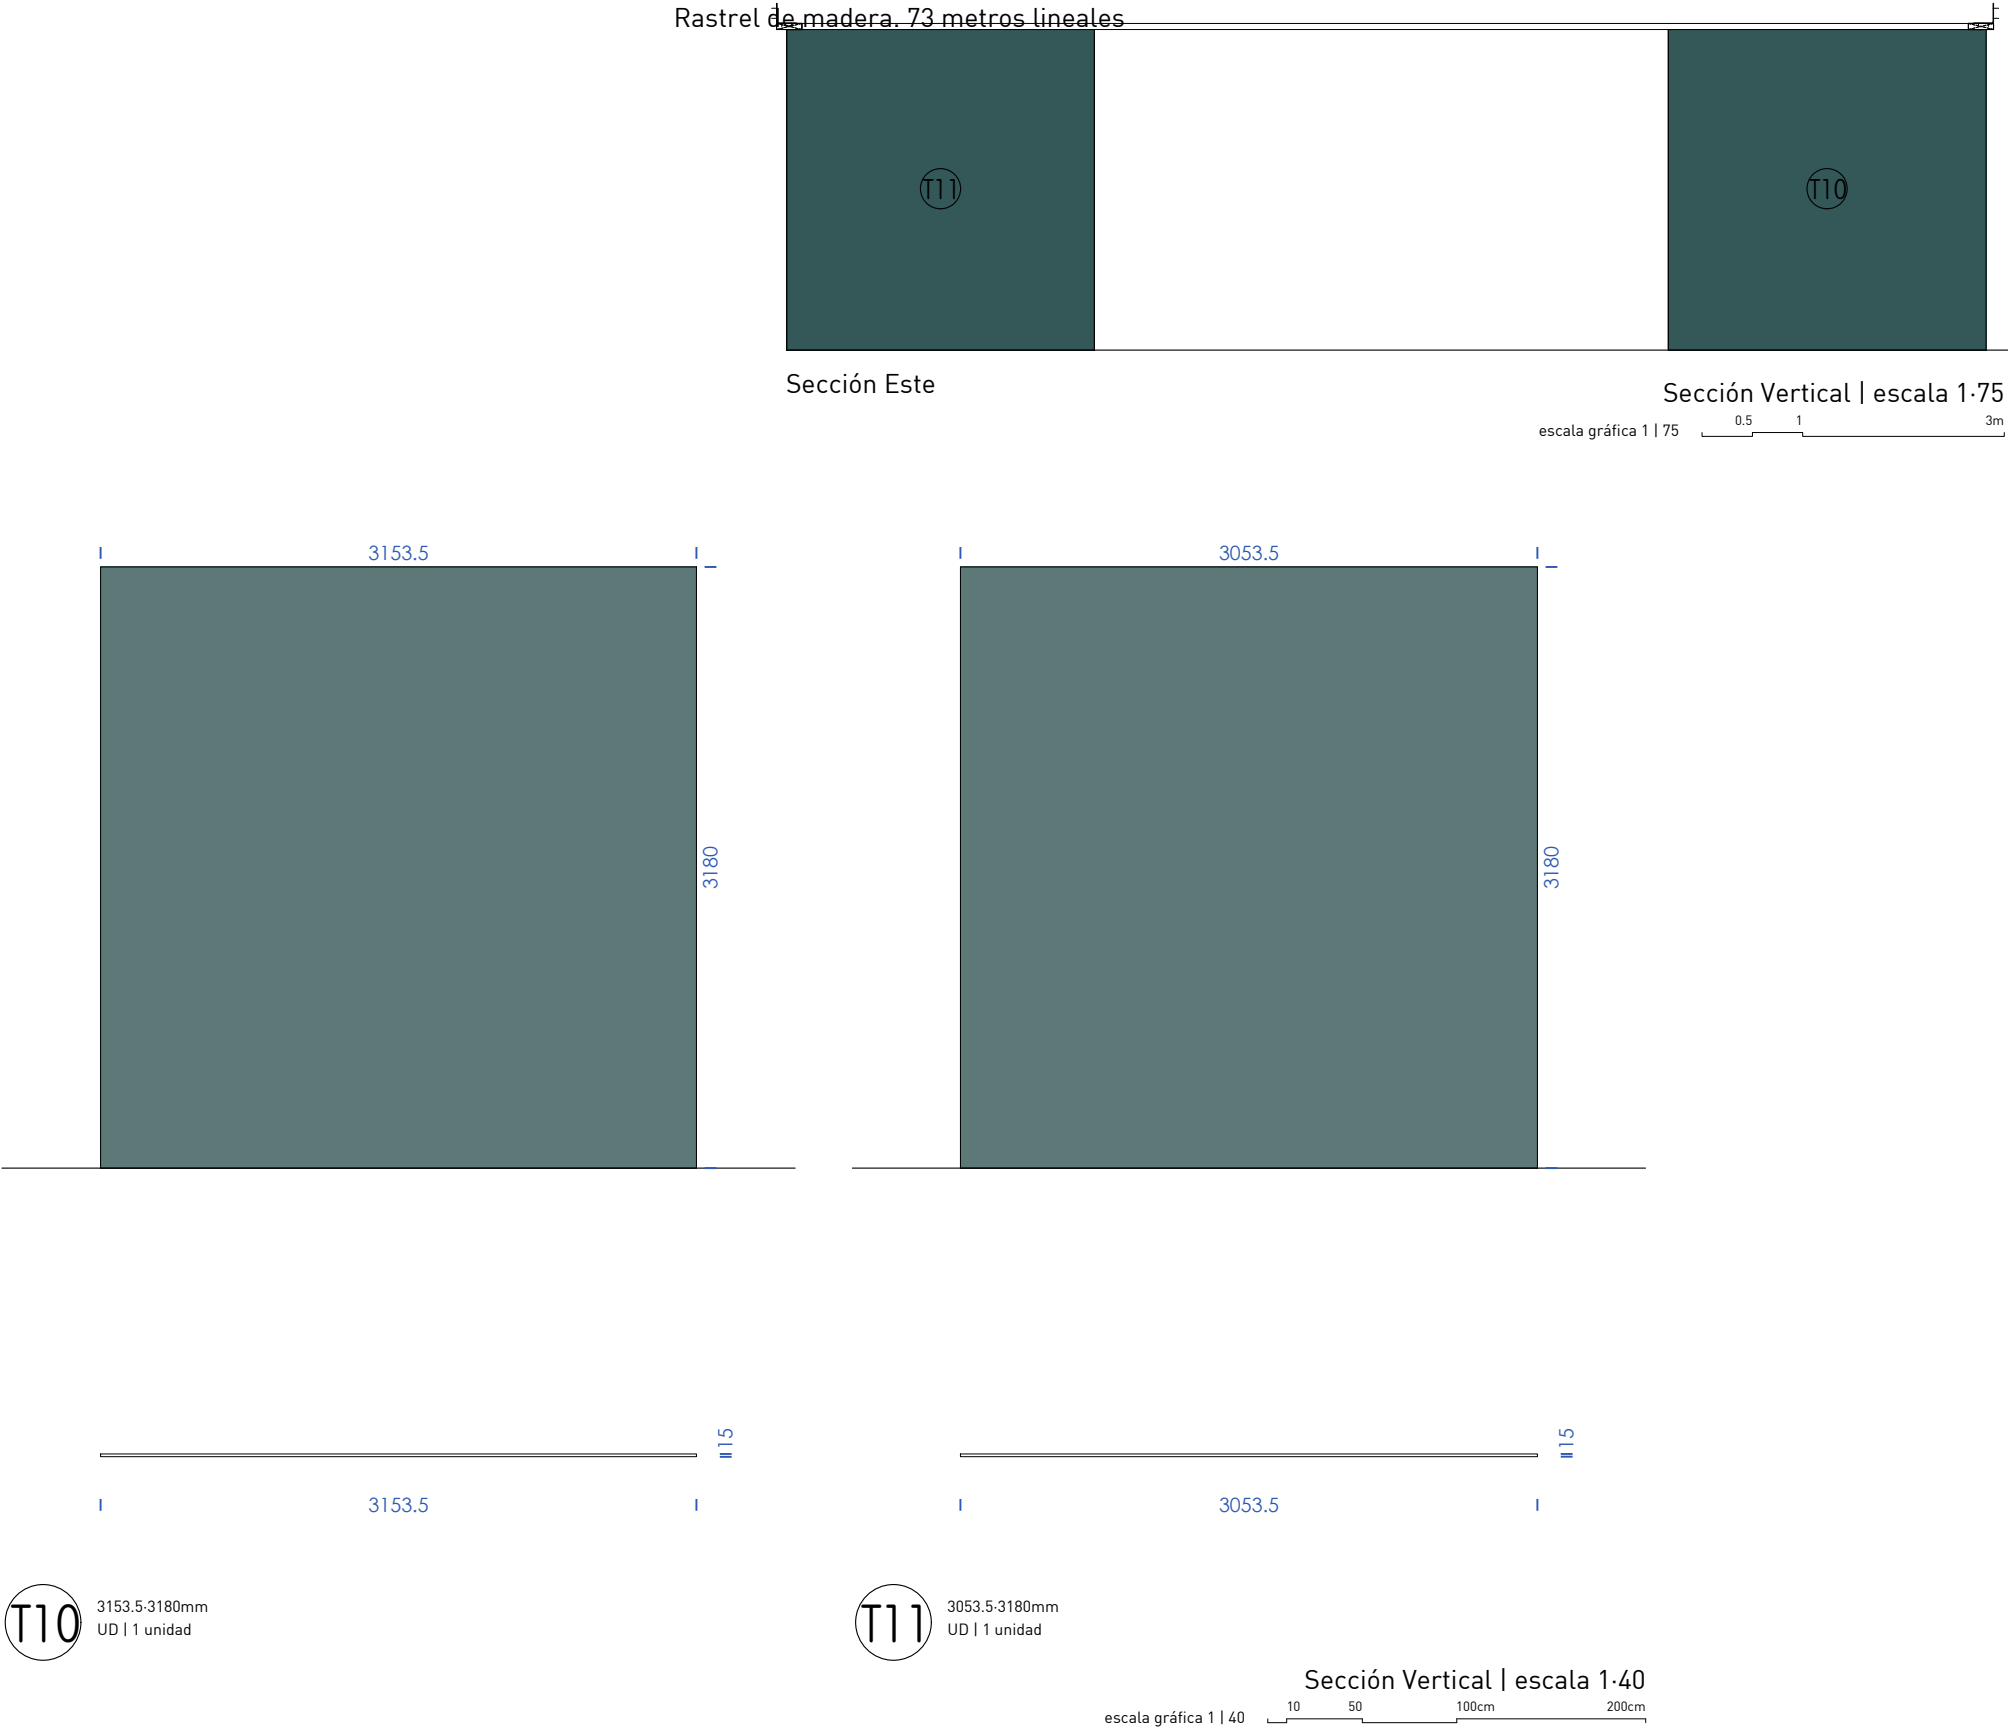

Ultzamako Udala
Ayuntamiento de Ultzama

Larraitzar ikastetxeke jantoki-birmodelaketa | Remodelación de comedor escolar | CPEIP LARRAINTZAR

Adecuación del espacio interior y mejora de la eficiencia energética

CONCEPCIÓN Y DISEÑO | eslava y tejada arquitectos SL + Ula Iruretagoiena

FASE | Proyecto de Ejecución

FECHA DE REDACCIÓN |

16/11/22

Miguel Tejada, arquitecto

col. COAM 14898

abril de 2022

TÍTULO DE PLANO |

DESCRIPCION |

NOMBRE DEL ARCHIVO CAD |

22-1Lar_PR_4.carpintería Int.dwg

escala gráfica 1 | 100

1 2 5m

Propuesta

Carpintería interior


PLANO CODIGO

HOJA


REVISION

PR.11 05



Nota importante | Este plano es copia del original propiedad de los arquitectos redactores. Su uso total o parcial así como la cesión a terceros requerirá la autorización expresa de los mismos, quedando prohibida la modificación unilateral del mismo.

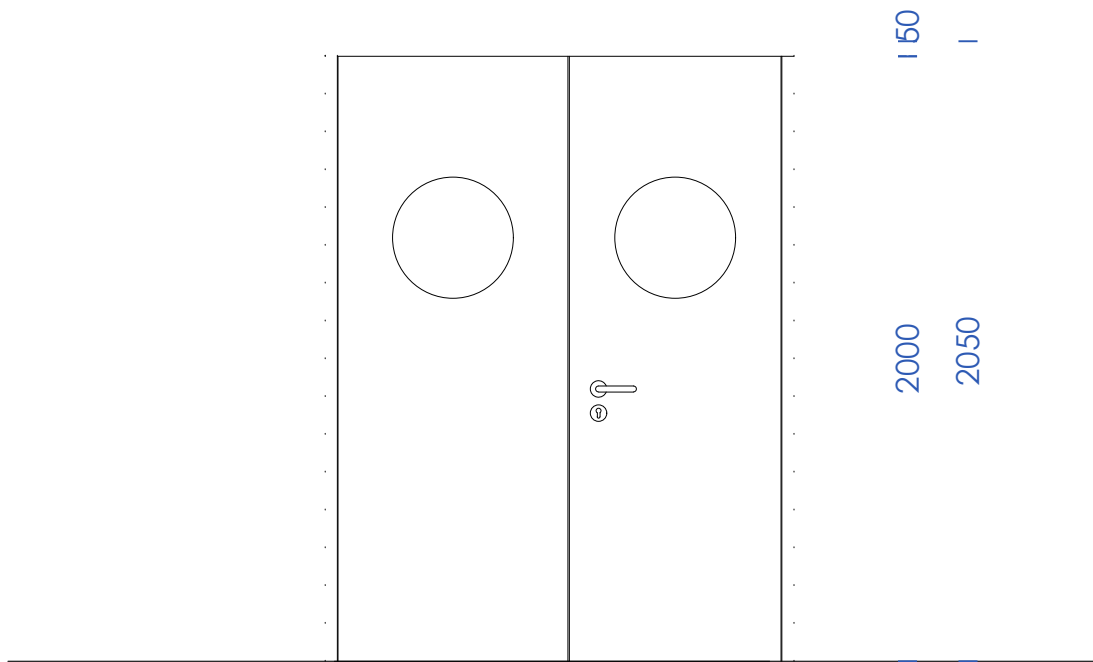

alzado exterior

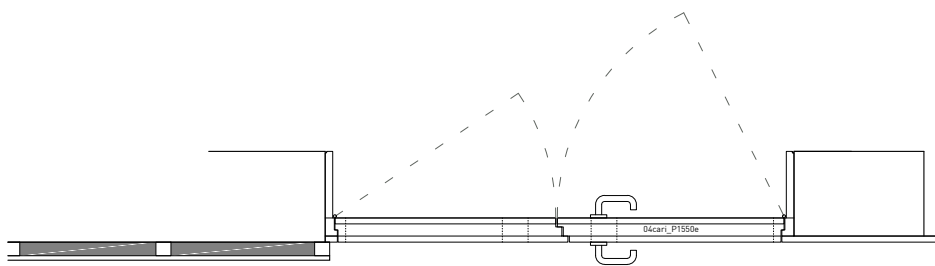

P1 1550·2050mm | dimensiones del hueco (ancho-alto)
UD | 1 unidad | Posición 6 carpintería mixta
ESTANDA

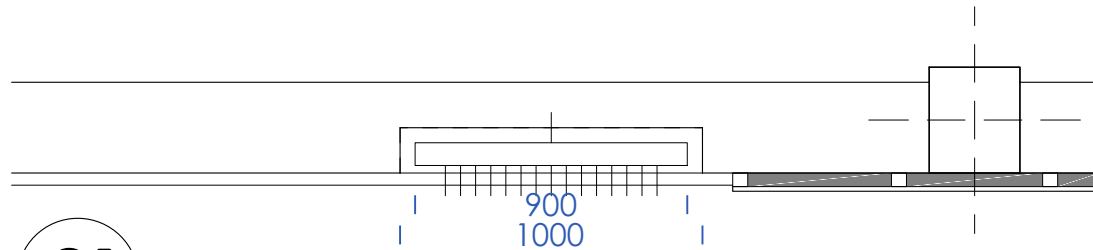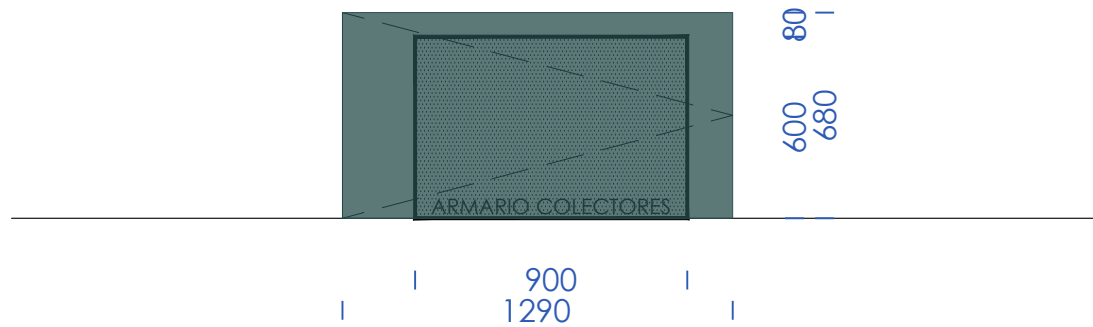

C1



Ultzamako Udala
Ayuntamiento de Ultzama

Larraitzar ikastetxeko jantoki-birmodelaketa | Remodelación de comedor escolar | CPEIP LARRAINTZAR

Adecuación del espacio interior y mejora de la eficiencia energética

CONCEPCIÓN Y DISEÑO | eslava y tejada arquitectos SL + Ula Iruretagoiena

FASE |

Proyecto de Ejecución

FECHA DE REDACCIÓN |

[Signature]

Miguel Tejada, arquitecto
col. COAM 14498

abril de 2022

TÍTULO DE PLANO |

DESCRIPCION |

escala gráfica 1 | 25
NOMBRE DEL ARCHIVO CAD | 10 50 100cm



Propuesta
Carpintería interior

22-1Lar_PR_4.carpintería Int.dwg



PLANO CODIGO HOJA REVISION

PR.11 06

Nota importante | Este plano es copia del original propiedad de los arquitectos redactores. Su uso total o parcial así como la cesión a terceros requerirá la autorización expresa de los mismos, quedando prohibida la modificación unilateral del mismo.

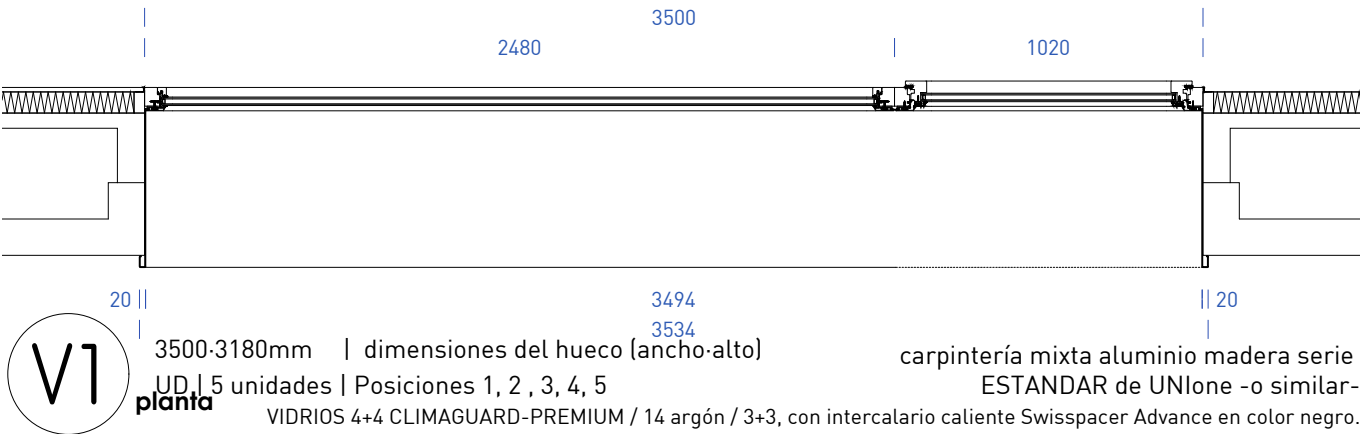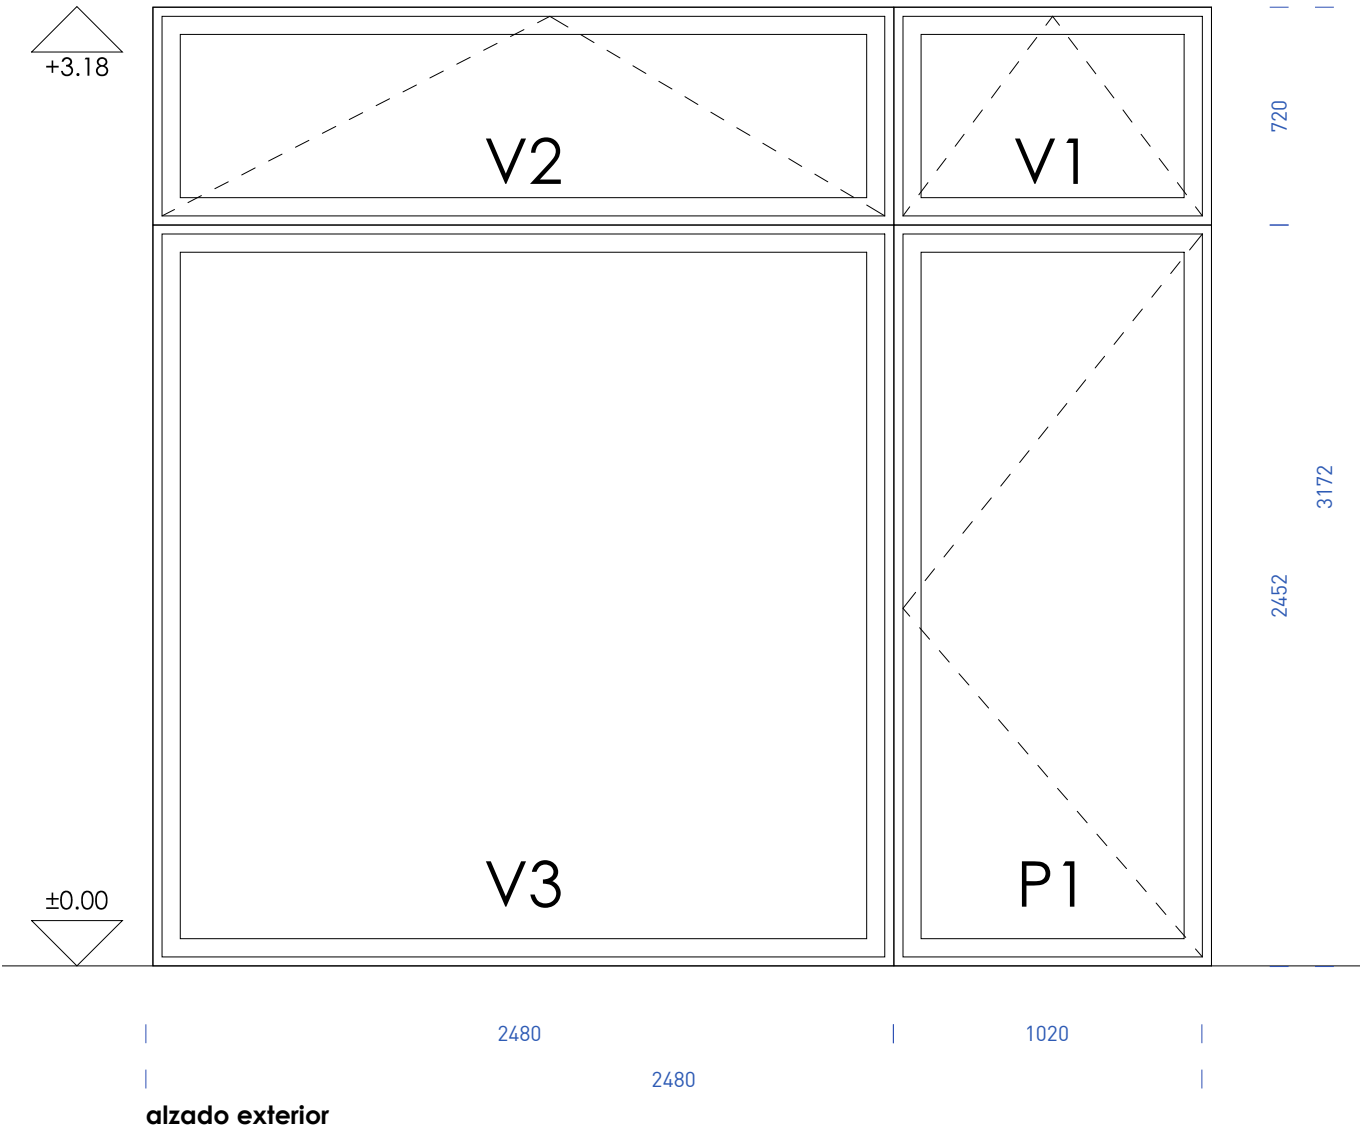

V1 3500-3180mm | dimensiones del hueco (ancho-alto)
UD | 5 unidades | Posiciones 1, 2, 3, 4, 5
carpintería mixta aluminio madera serie
ESTANDAR de UNlone -o similar-
VIDRIOS 4+4 CLIMAGUARD-PREMIUM / 14 argón / 3+3, con intercalario caliente Swisspacer Advance en color negro.

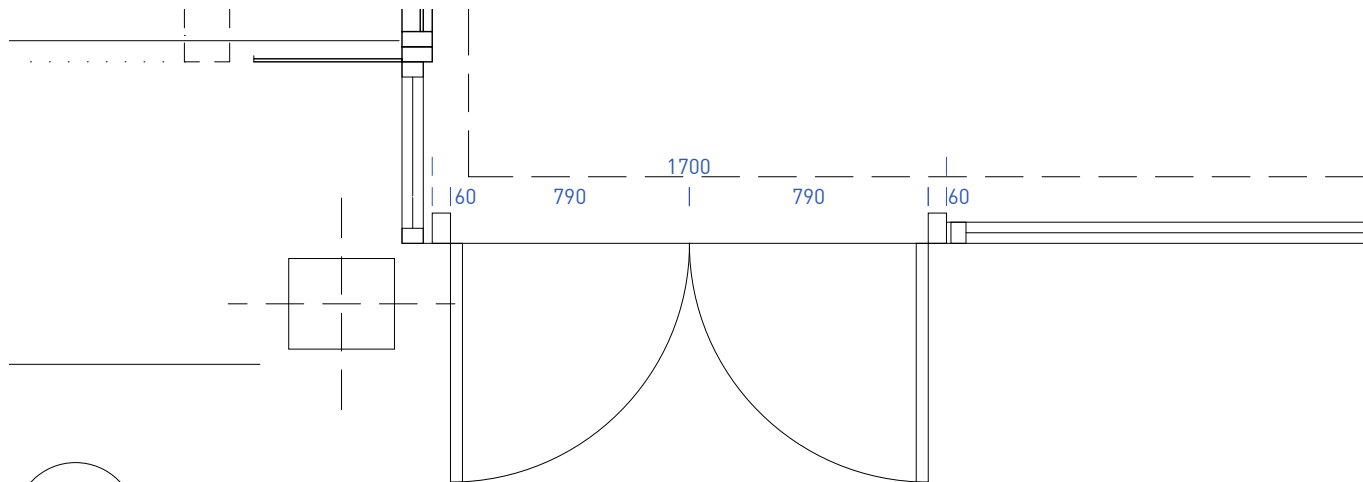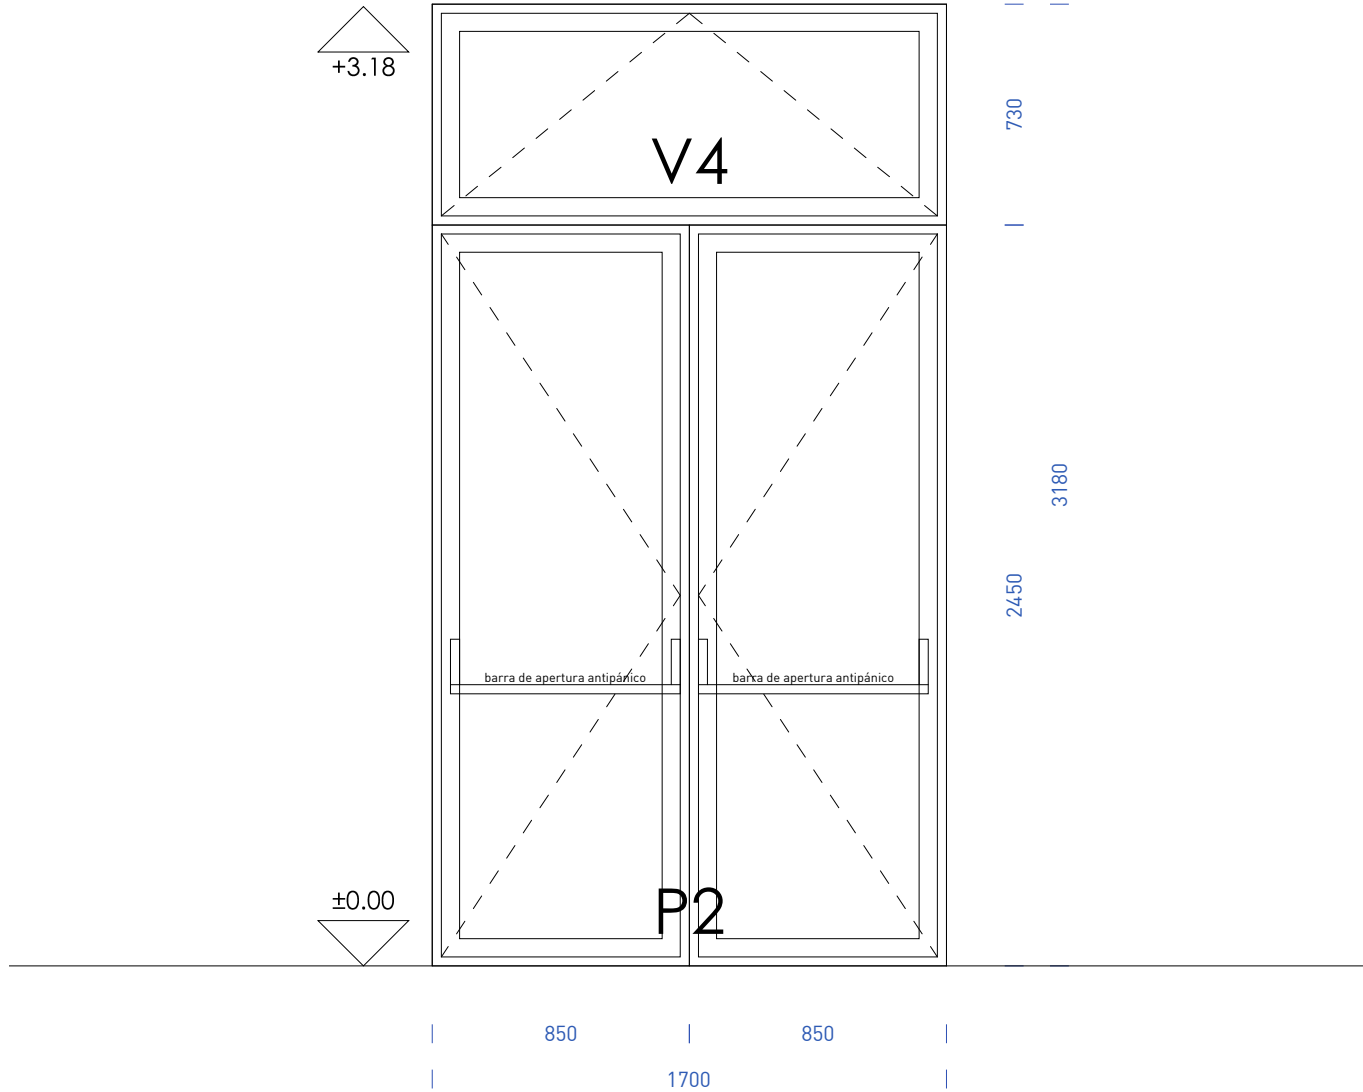

P1 1700-3180mm | dimensiones del hueco (ancho-alto)
UD | 1 unidad | Posición 6
carpintería mixta aluminio madera serie
ESTANDAR de UNlone -o similar-
VIDRIOS 4+4 CLIMAGUARD-PREMIUM / 14 argón / 3+3, con intercalario caliente Swisspacer Advance en color negro.



Ultzamako Udala
Ayuntamiento de Ultzama

Larraitzar ikastetxeko jantoki-birmodelaketa | Remodelación de comedor escolar | CPEIP LARRAINTZAR

Adecuación del espacio interior y mejora de la eficiencia energética

CONCEPCIÓN Y DISEÑO | eslava y tejada arquitectos SL + Ula Iruretagoiena

FASE |

Proyecto de Ejecución

FECHA DE REDACCIÓN |

Miguel Tejada
Miguel Tejada, arquitecto
col. COAM 14698

abril de 2022

TÍTULO DE PLANO |



DESCRIPCION |

NOMBRE DEL ARCHIVO CAD | 22-1Lar_PR_5.carpintería Ext.dwg



escala gráfica | el plano contiene gráficos a varias escalas PLANO CODIGO HOJA REVISION

Propuesta
Carpintería exterior. Memoria PR.12 01

Nota importante | Este plano es copia del original propiedad de los arquitectos redactores. Su uso total o parcial así como la cesión a terceros requerirá la autorización expresa de los mismos, quedando prohibida la modificación unilateral del mismo.

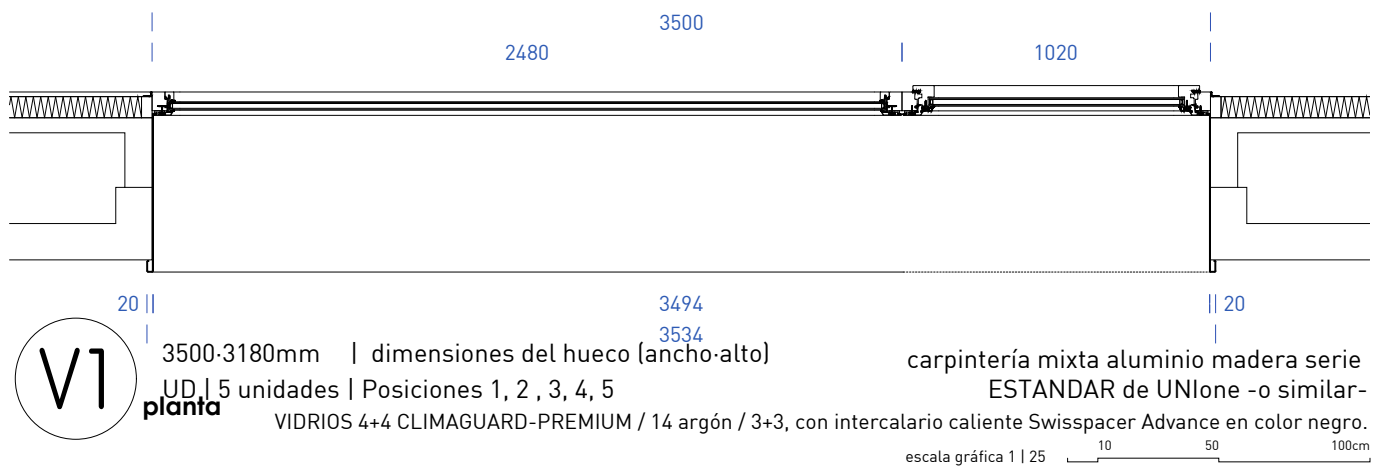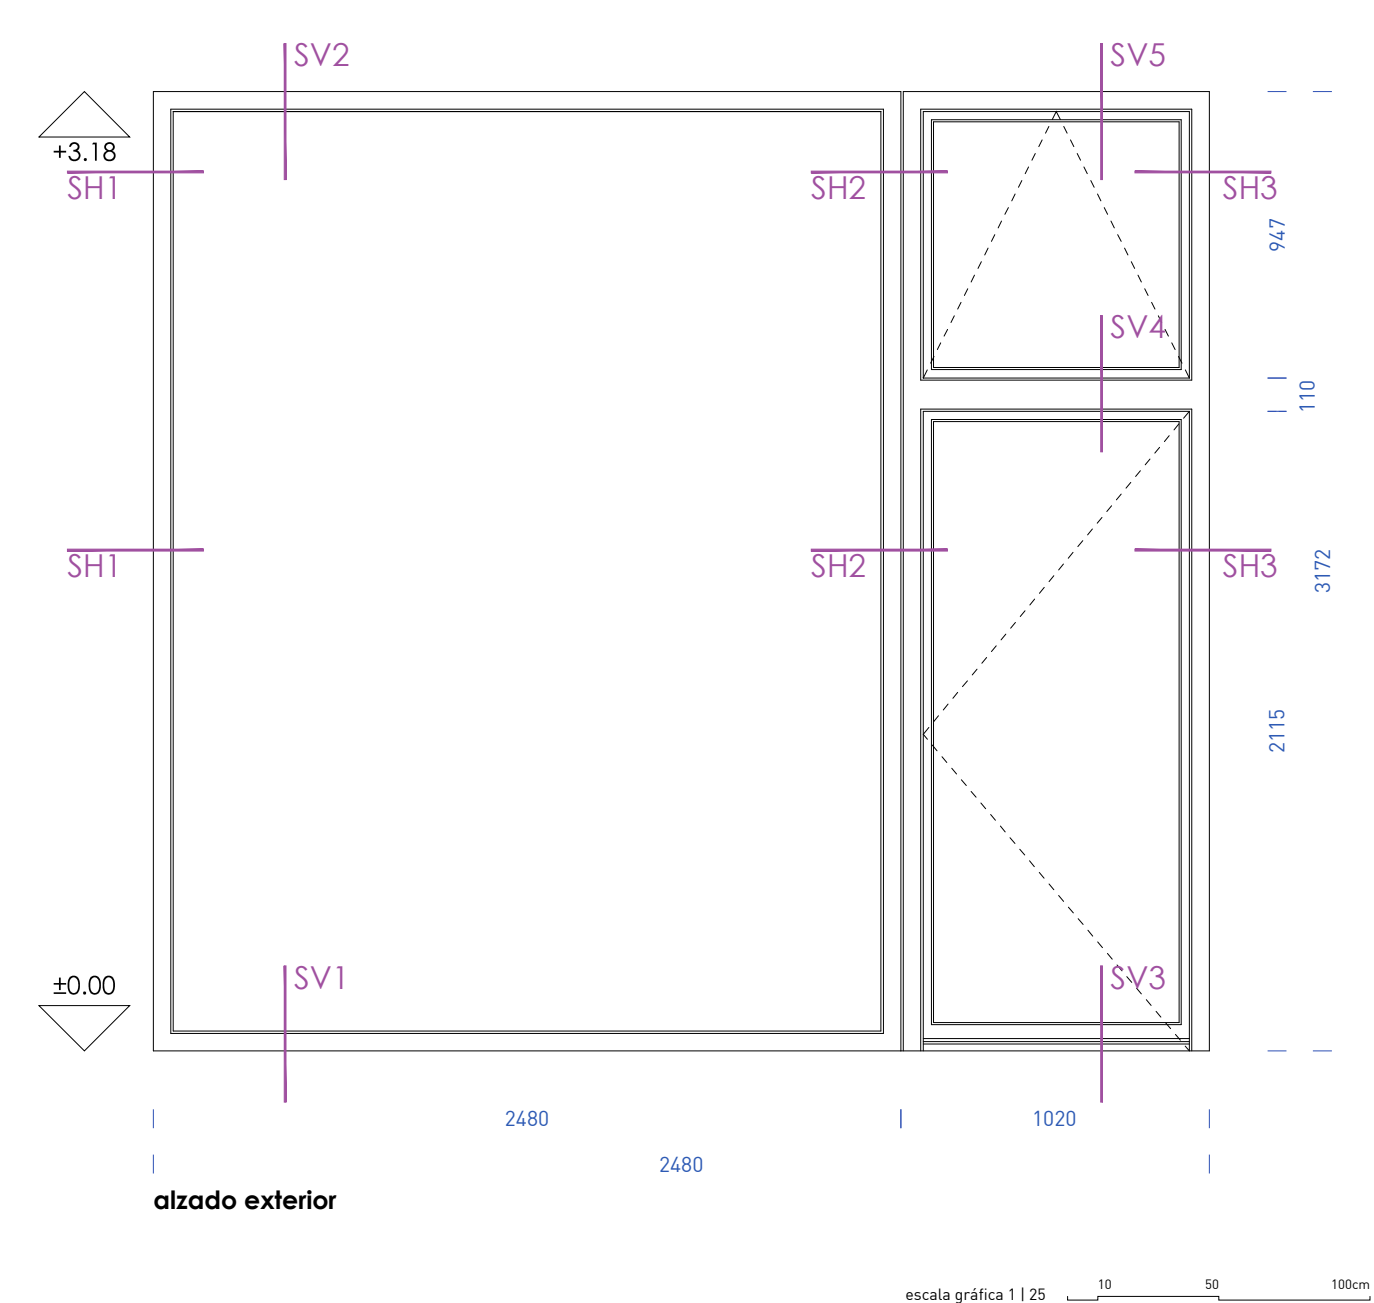

V1 planta
3500·3180mm | dimensiones del hueco (ancho-alto)
UD | 5 unidades | Posiciones 1, 2, 3, 4, 5
VIDRIOS 4+4 CLIMAGUARD-PREMIUM / 14 argón / 3+3, con intercalario caliente Swisspacer Advance en color negro.
carpintería mixta aluminio madera serie ESTANDAR de UNlone -o similar-
escala gráfica 1 | 25 10 50 100cm

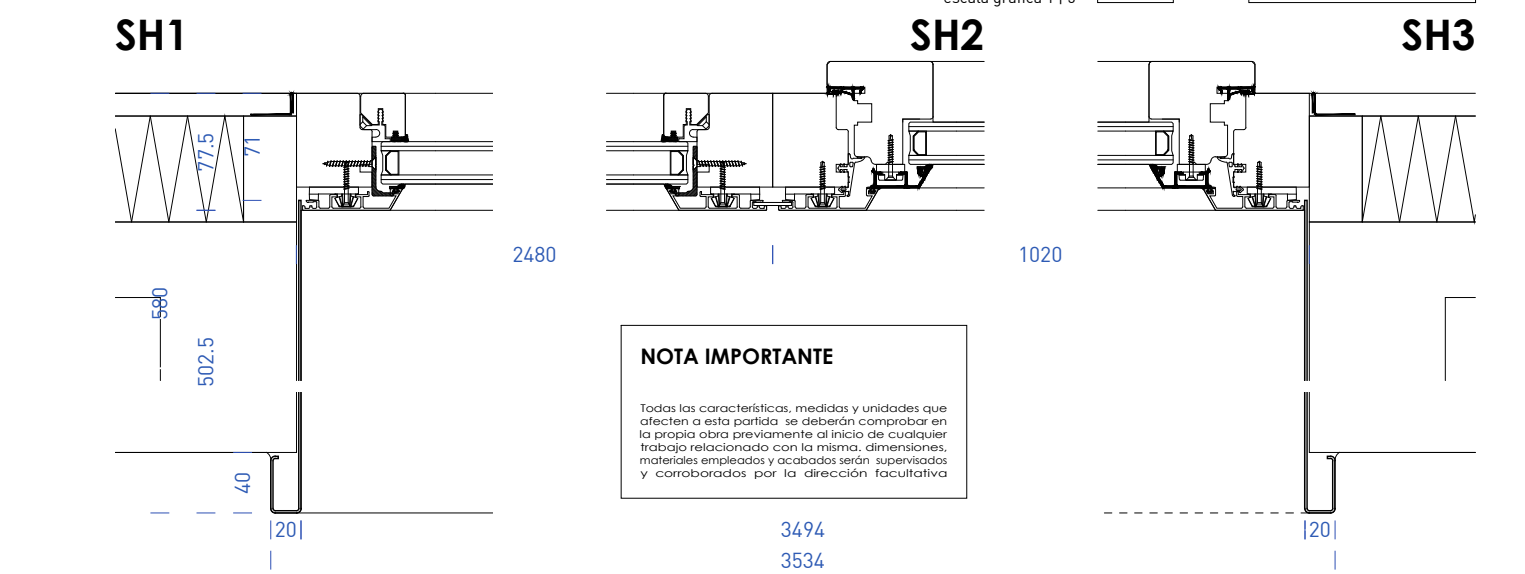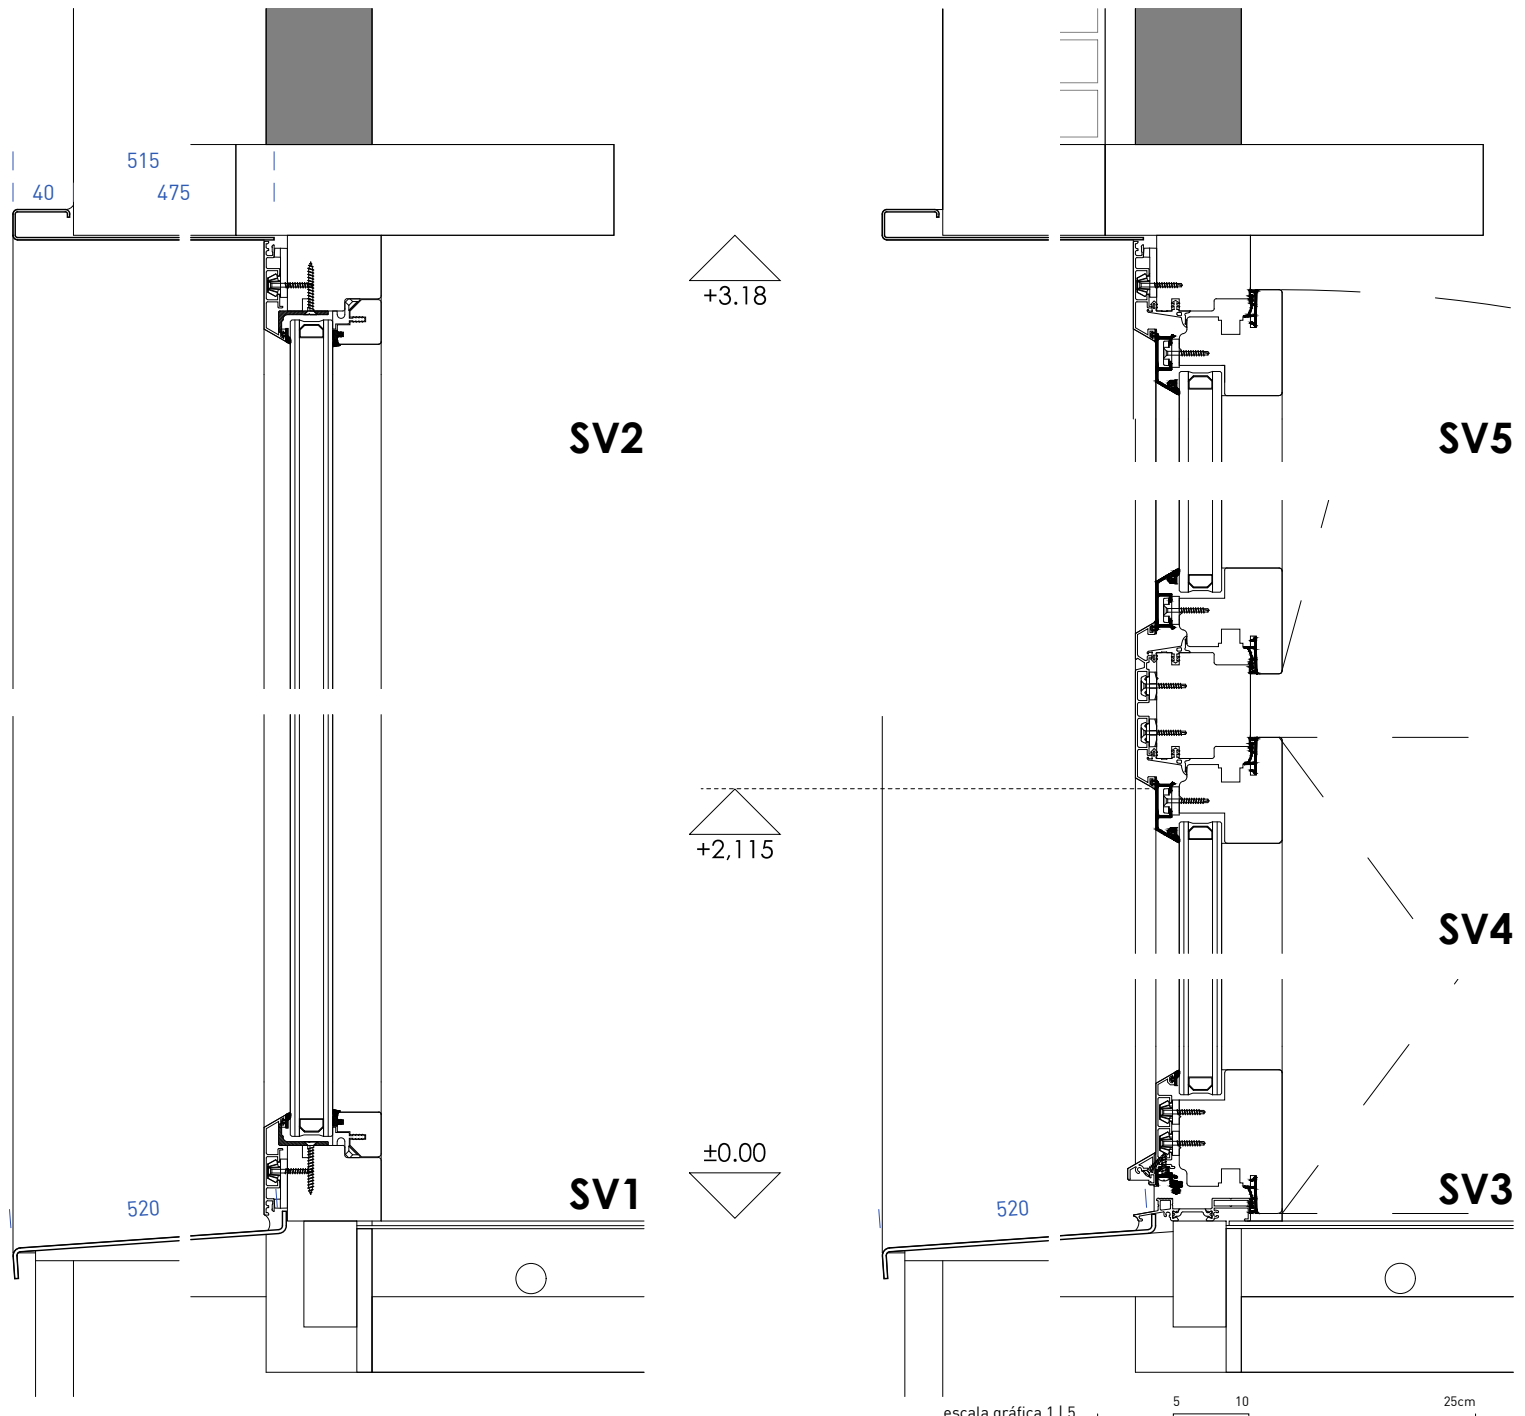

NOTA IMPORTANTE
Todas las características, medidas y unidades que afecten a esta partida se deberán comprobar en la propia obra previamente al inicio de cualquier trabajo relacionado con la misma, dimensiones, materiales empleados y acabados serán supervisados y corroborados por la dirección facultativa



Ultzamako Udala
Ayuntamiento de Ultzama

Larraitzar ikastetxeko jantoki-birmodelaketa | Remodelación de comedor escolar | CPEIP LARRAINTZAR

Adecuación del espacio interior y mejora de la eficiencia energética

CONCEPCIÓN Y DISEÑO | eslava y tejada arquitectos SL + Ula Iruretagoiena

FASE |

Proyecto de Ejecución

FECHA DE REDACCIÓN |
Miguel Tejada, arquitecto
col. COAM 14698

abril de 2022

TÍTULO DE PLANO |


DESCRIPCION |

escala gráfica | el plano contiene gráficos a varias escalas


PLANO CODIGO | HOJA | REVISION

Propuesta
Carpintería exterior. Detalles
PR.12 02


Nota importante | Este plano es copia del original propiedad de los arquitectos redactores. Su uso total o parcial así como la cesión a terceros requerirá la autorización expresa de los mismos, quedando prohibida la modificación unilateral del mismo.

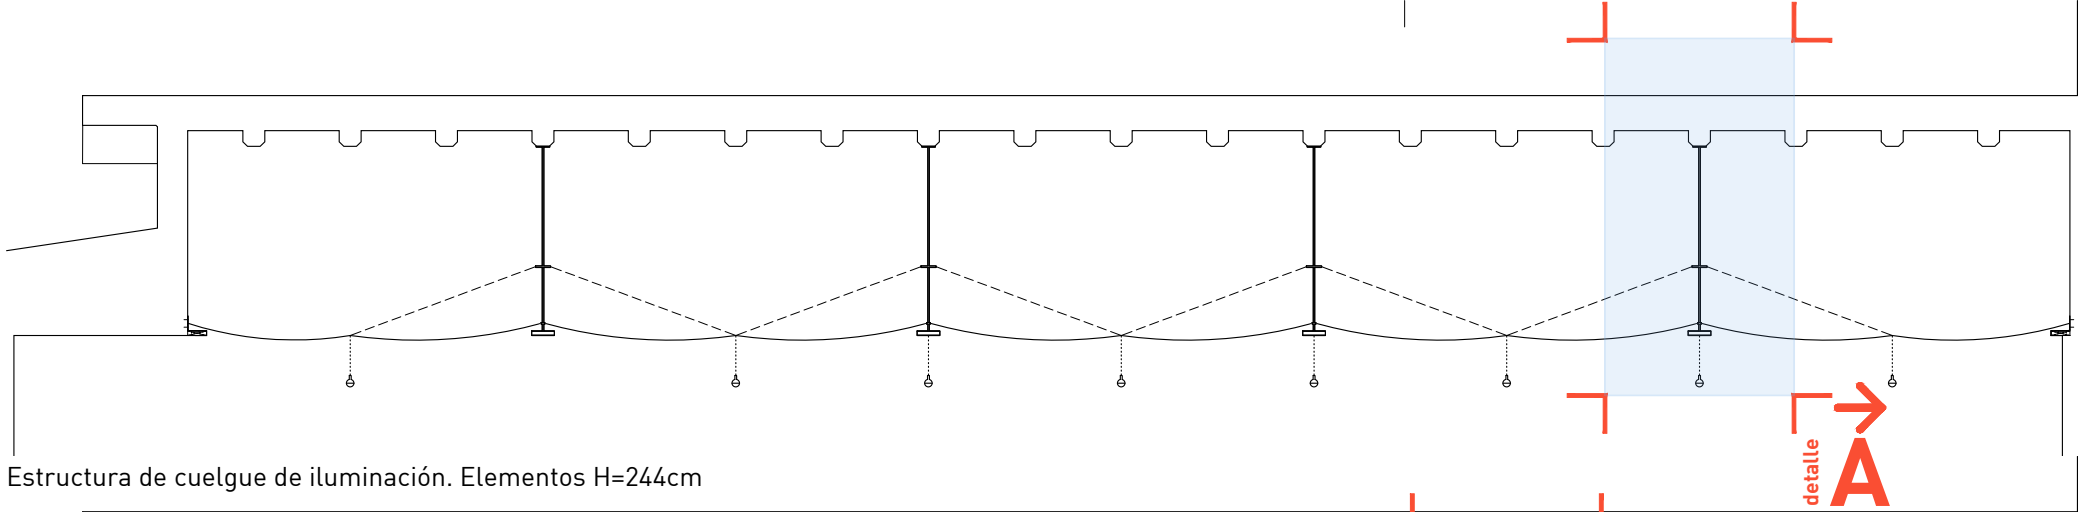


Estructura de cuelgue de iluminación. Elementos H=244cm

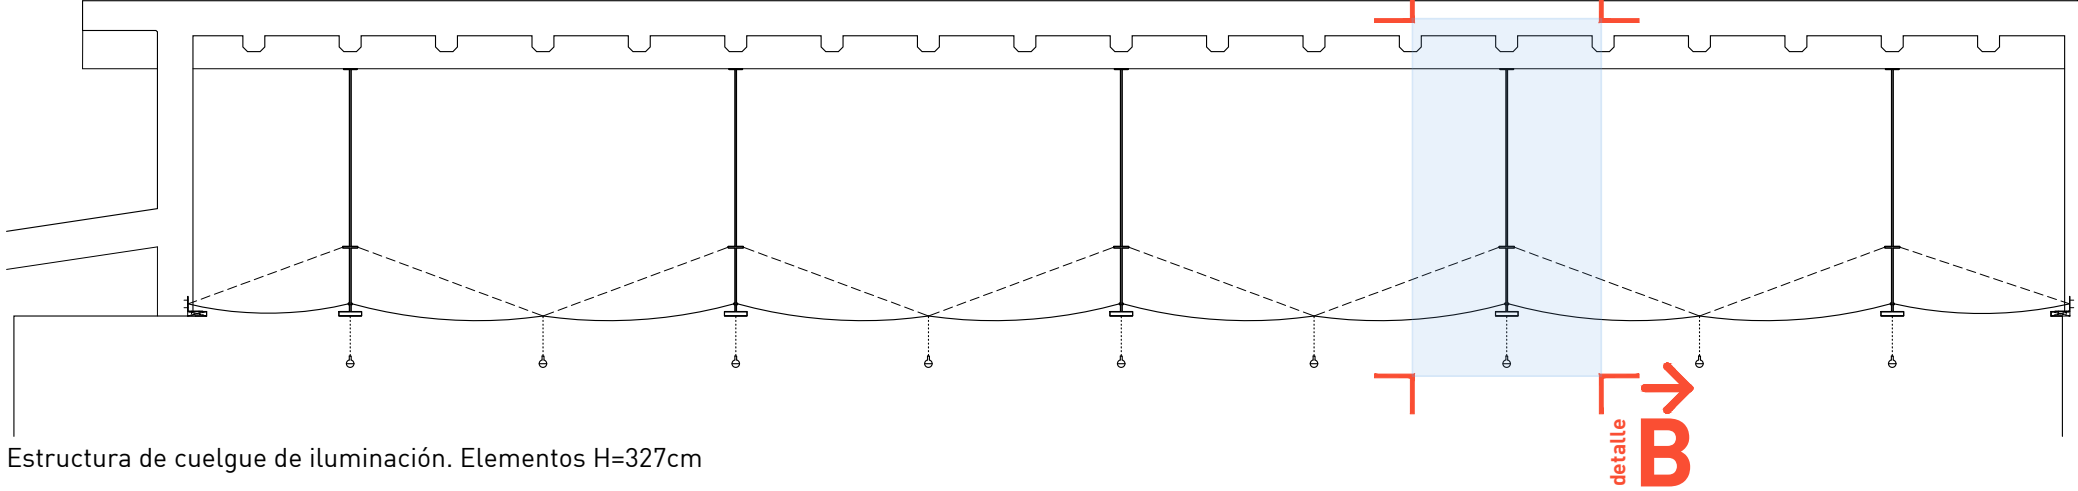


Estructura de cuelgue de iluminación. Elementos H=327cm

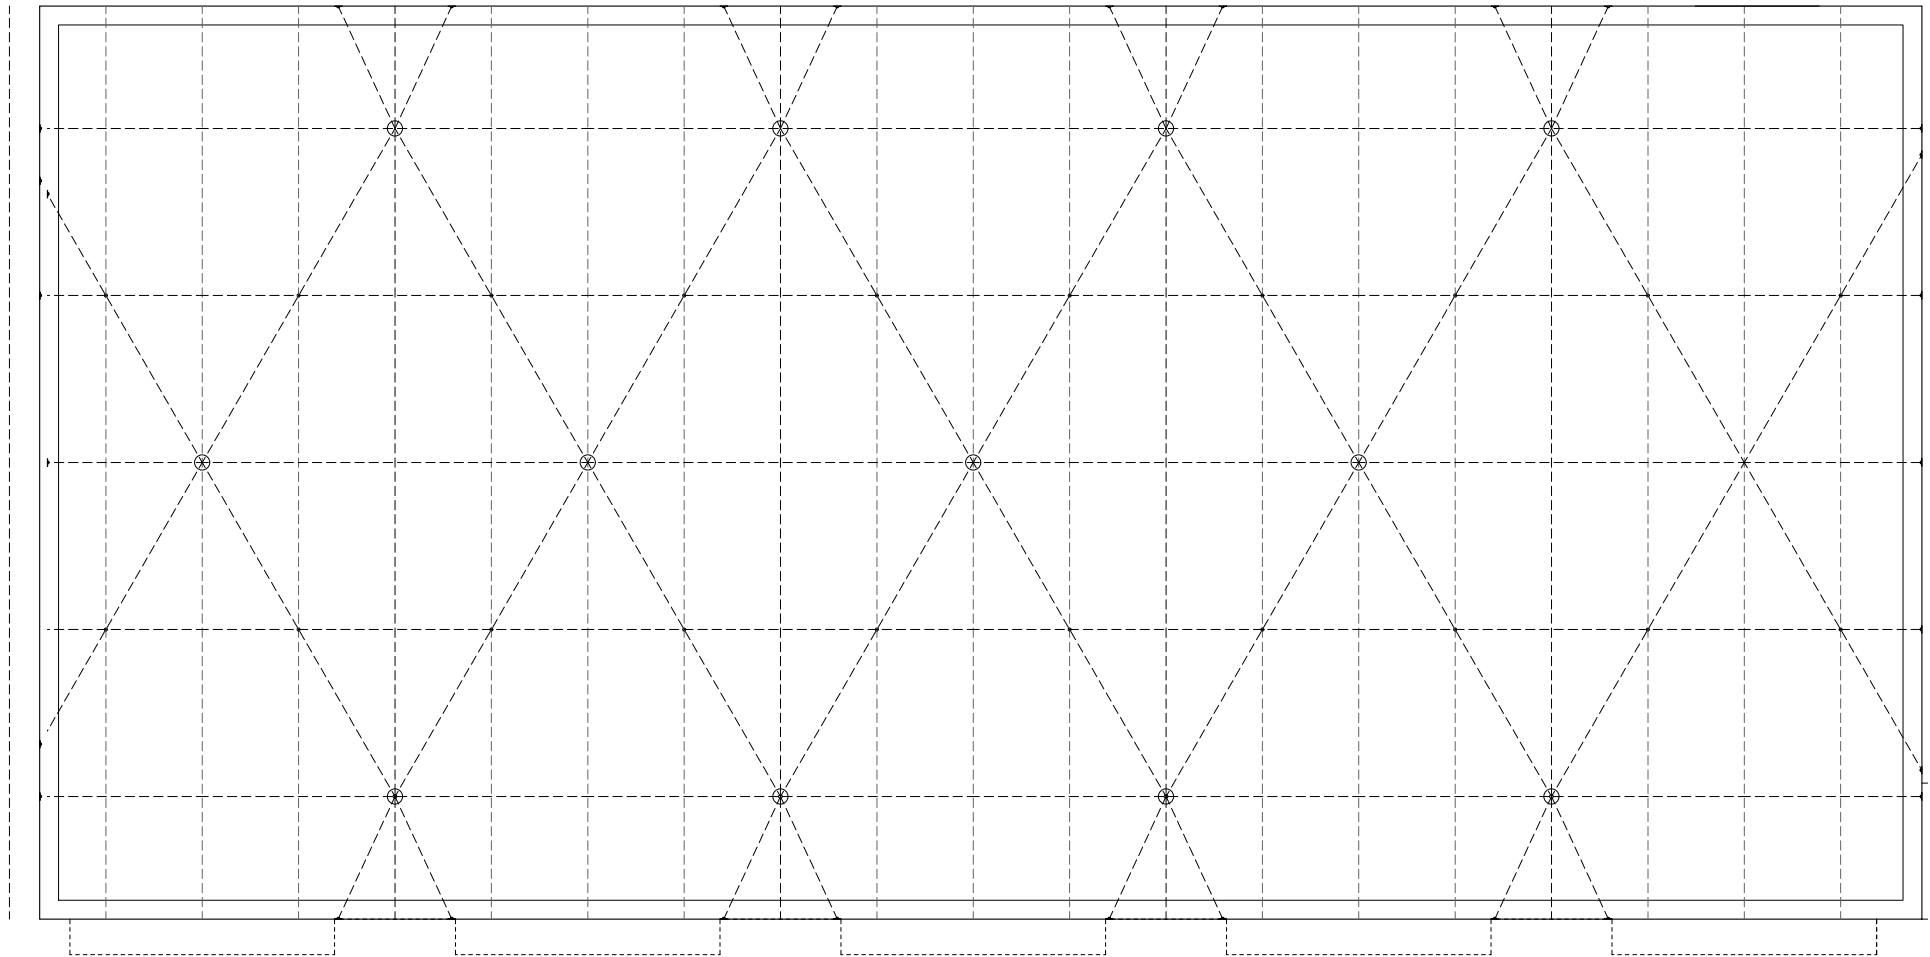

Estructura de cuelgue de iluminación. Malla de cuerdas y anclajes a muros

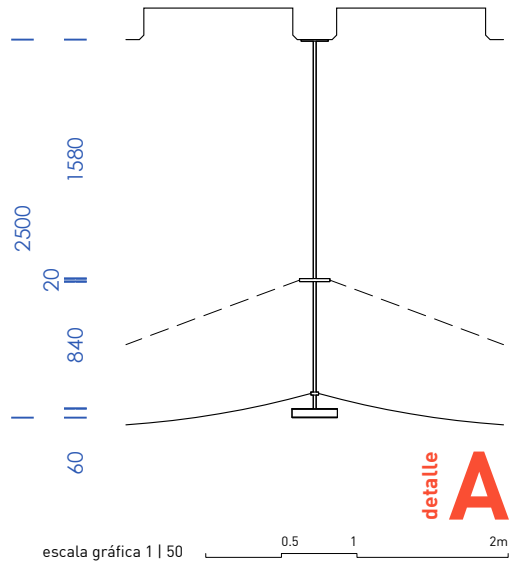

escala gráfica 1 | 50

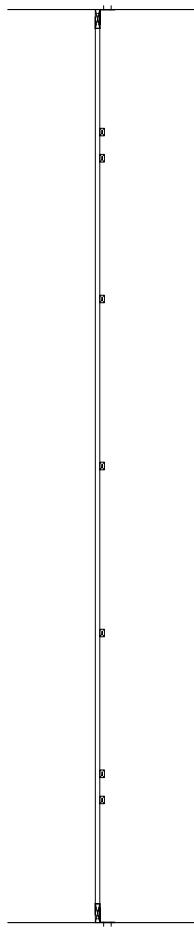

escala gráfica 1 | 50



Ultzamako Udala
Ayuntamiento de Ultzama

Larraitzar ikastetxeko jantoki-birmodelaketa | Remodelación de comedor escolar | CPEIP LARRAINTZAR


Adecuación del espacio interior y mejora de la eficiencia energética

CONCEPCIÓN Y DISEÑO | eslava y tejada arquitectos SL + Ula Iruretagoiena

FASE |

Proyecto de Ejecución

FECHA DE REDACCIÓN |

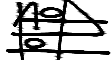
Miguel Tejada, arquitecto
col. COAM 14698

abril de 2022

TÍTULO DE PLANO |

DESCRIPCION |

NOMBRE DEL ARCHIVO CAD |

22-1Lar_PR_5.metalisteria.dwg


escala gráfica | el plano contiene gráficos a varias escalas

PLANO CODIGO HOJA REVISION


Propuesta
Metalistería. Memoria y detalles

PR.13 01

Nota importante | Este plano es copia del original propiedad de los arquitectos redactores. Su uso total o parcial así como la cesión a terceros requerirá la autorización expresa de los mismos, quedando prohibida la modificación unilateral del mismo.

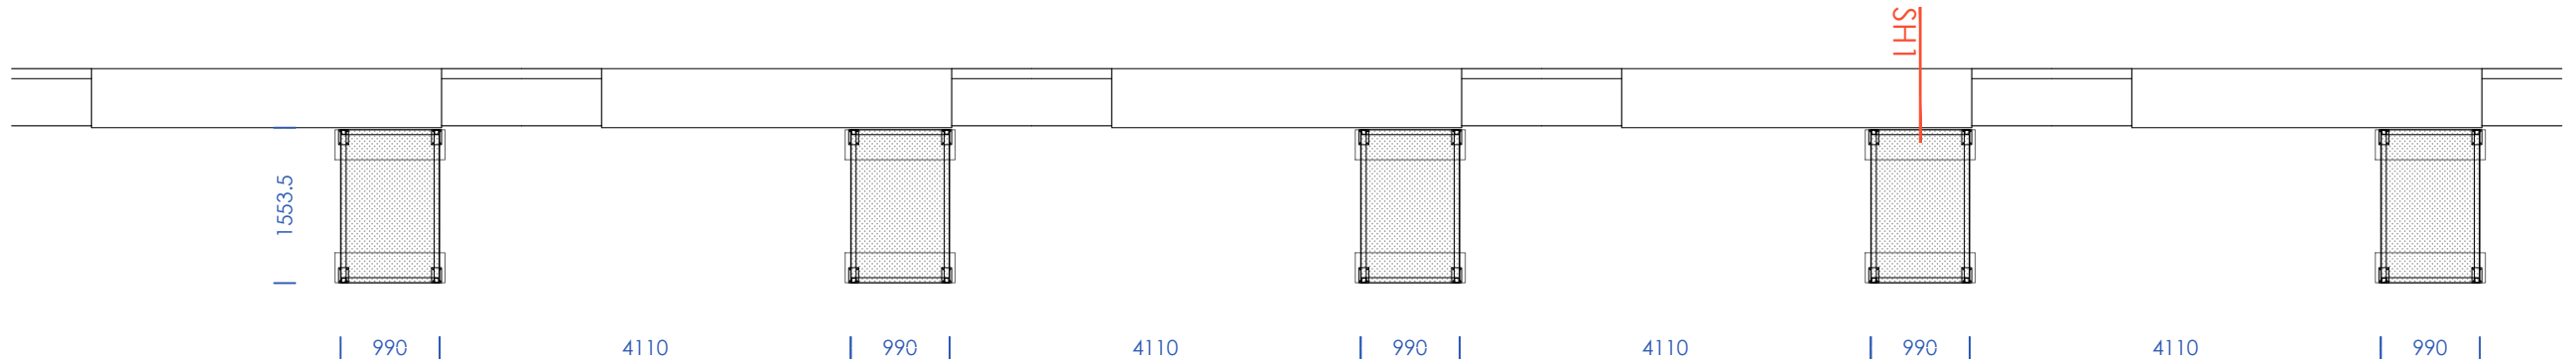

Pasarela de salida a exterior. Planta
escala gráfica 1 | 75

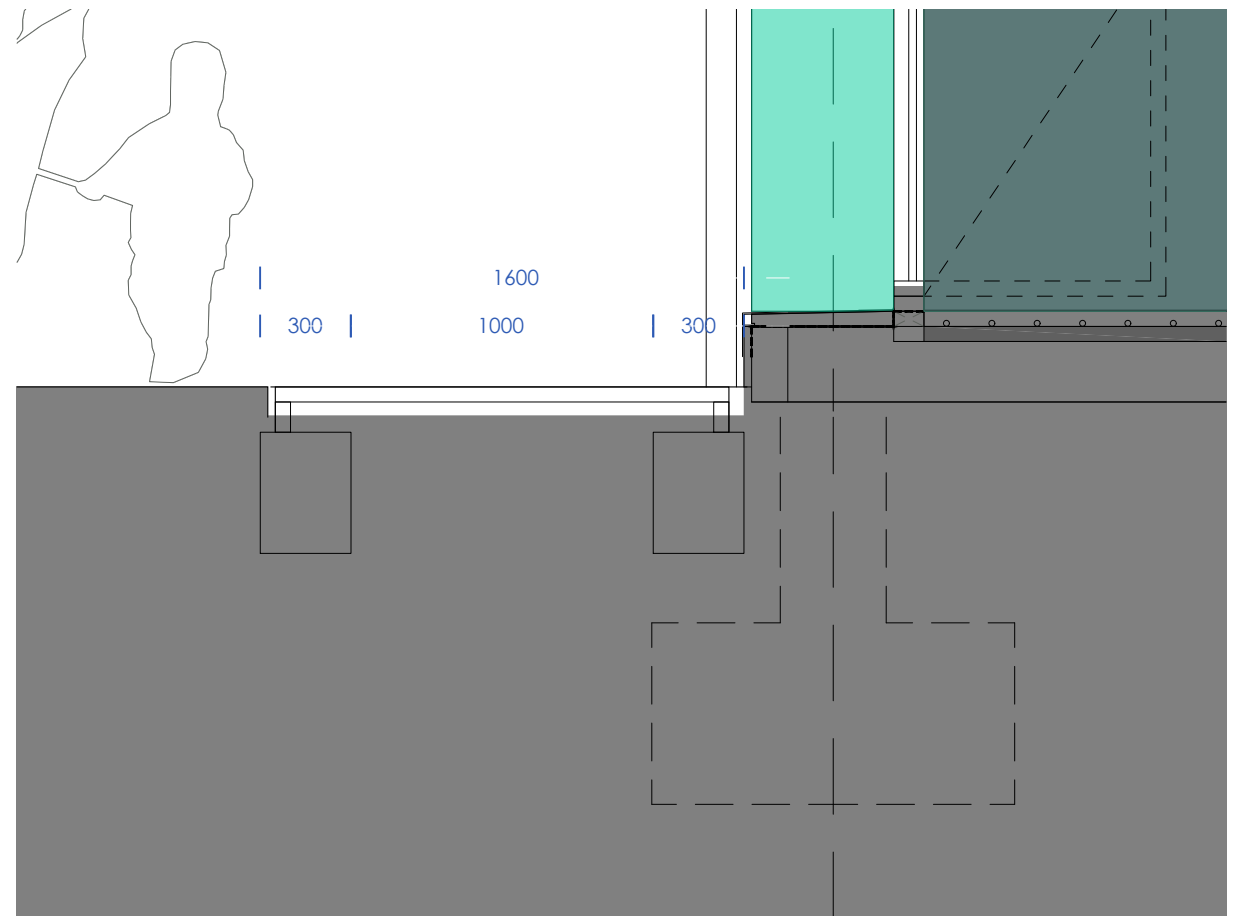

Detalle SH1. Estructura pasarela



Ultzamako Udala
Ayuntamiento de Ultzama

Larraitzar ikastetxeko jantoki-birmodelaketa | Remodelación de comedor escolar | CPEIP LARRAINTZAR


Adecuación del espacio interior y mejora de la eficiencia energética

CONCEPCIÓN Y DISEÑO | eslava y tejada arquitectos SL + Ula Iruretagoiena

FASE |

Proyecto de Ejecución

FECHA DE REDACCIÓN |

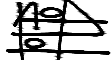
Miguel Tejada, arquitecto
col. COAM 14898

abril de 2022


TÍTULO DE PLANO |

DESCRIPCION |


NOMBRE DEL ARCHIVO CAD | 22-1Lar_PR_5.metalisteria.dwg
escala gráfica | el plano contiene gráficos a varias escalas PLANO CODIGO HOJA REVISION

Propuesta
Metalistería. Memoria y detalles PR.13 02

Nota importante | Este plano es copia del original propiedad de los arquitectos redactores. Su uso total o parcial así como la autorización expresa de los mismos, quedando prohibida la modificación unilateral del mismo.

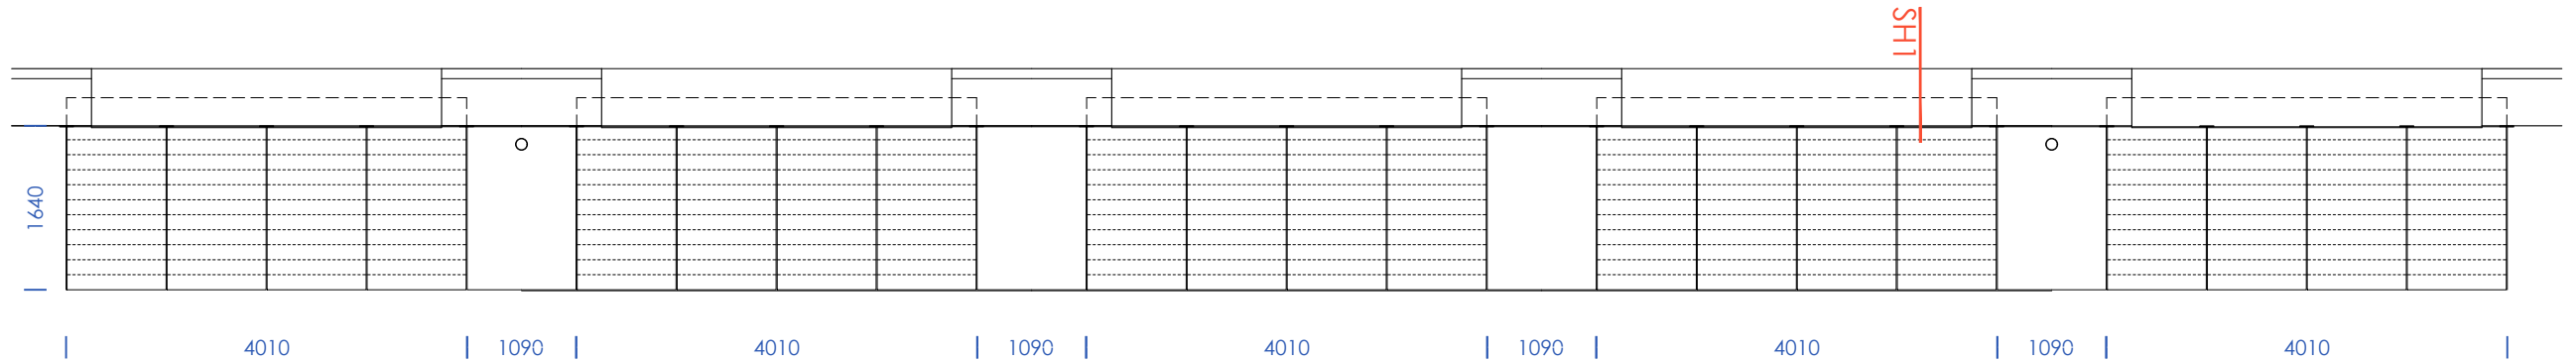

Estructura de parasol. Módulos
escala gráfica 1 | 75

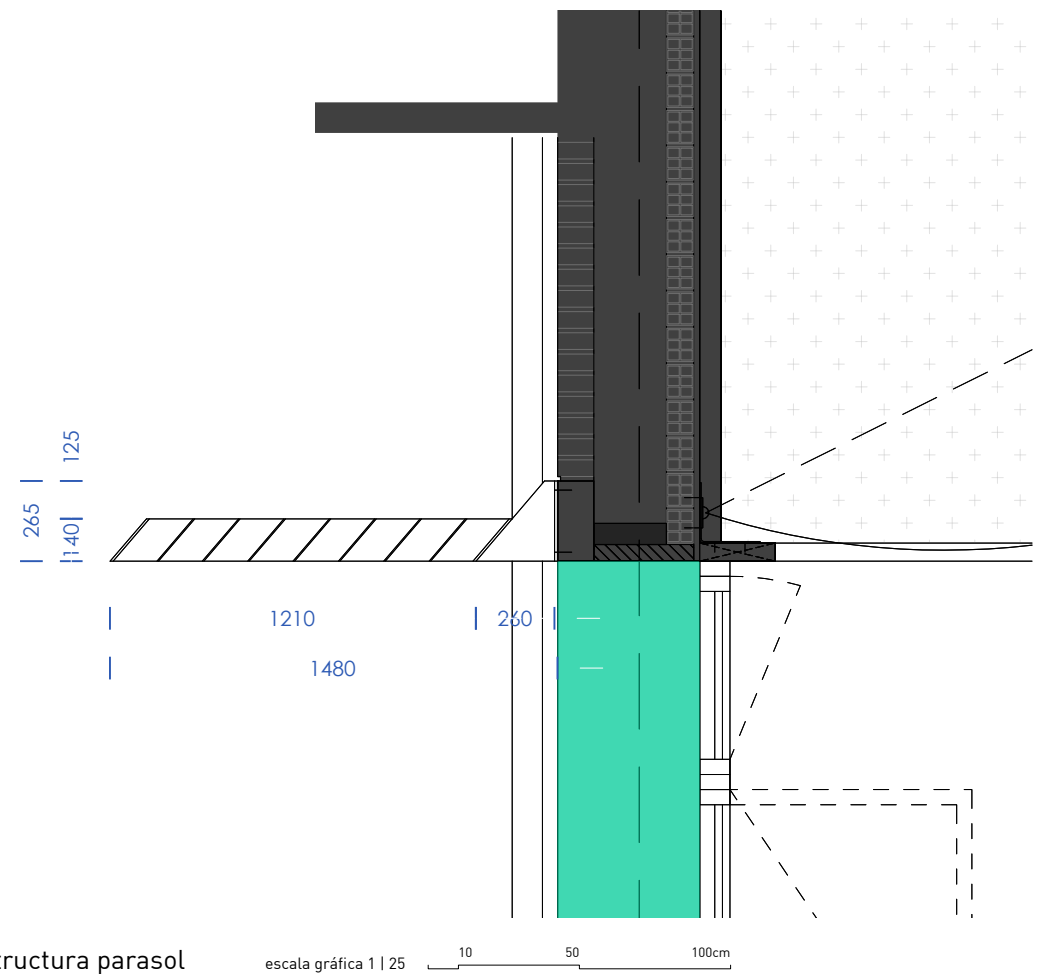

Detalle SH1. Estructura parasol



Ultzamako Udala
Ayuntamiento de Ultzama

Larraitzar ikastetxeko jantoki-birmodelaketa | Remodelación de comedor escolar | CPEIP LARRAINTZAR


Adecuación del espacio interior y mejora de la eficiencia energética

CONCEPCIÓN Y DISEÑO | eslava y tejada arquitectos SL + Ula Iruretagoiena

FASE |

Proyecto de Ejecución

FECHA DE REDACCIÓN |

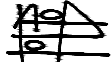
Miguel Tejada, arquitecto
col. COAM 14698

abril de 2022

TÍTULO DE PLANO |

DESCRIPCION |

NOMBRE DEL ARCHIVO CAD |

22-1Lar_PR_5.metalisteria.dwg

escala gráfica | el plano contiene gráficos a varias escalas

PLANO CODIGO HOJA REVISION

Propuesta
Metalistería. Memoria y detalles
PR.13 03

Nota importante | Este plano es copia del original propiedad de los arquitectos redactores. Su uso total o parcial así como la autorización expresa de los mismos, quedando prohibida la modificación unilateral del mismo.

LEYENDA FONTANERÍA Y SUELO RADIANTE

SISTEMA SUELO RADIANTE

ARMARIO COLECTOR

Colector 15 circuitos, premontado polimérico ULTRACOMPACTO con caudalímetros de 1", de 15 vías. Incluye: Mezclador termostático en grupo de bombeo integrado en armario; 2 racores intermedios con llave de corte de 1", purgador y llave de vaciado; 2 termómetros; 2 tapones de cierre; adaptadores poliméricos 3/4"; derivaciones eurocono 3/4" Ø16

CIRCUITOS SUELO

Tubo multicapa ALB 16x2mm "ligero", según norma UNE-EN ISO 21003:2009; composición: capa interna PE-RT II/AI 0,20mm/PE-RT II Circuito calefacción IDA.

Tubo multicapa ALB 16x2mm "ligero", según norma UNE-EN ISO 21003:2009; composición: capa interna PE-RT II/AI 0,20mm/PE-RT II Circuito calefacción RETORNO.


TERMOSTATO

Termostato progambale ubicado en pared, según planos

RED DE FONTANERÍA

RED DE SANEAMIENTO

RED DE AFS Y ACS

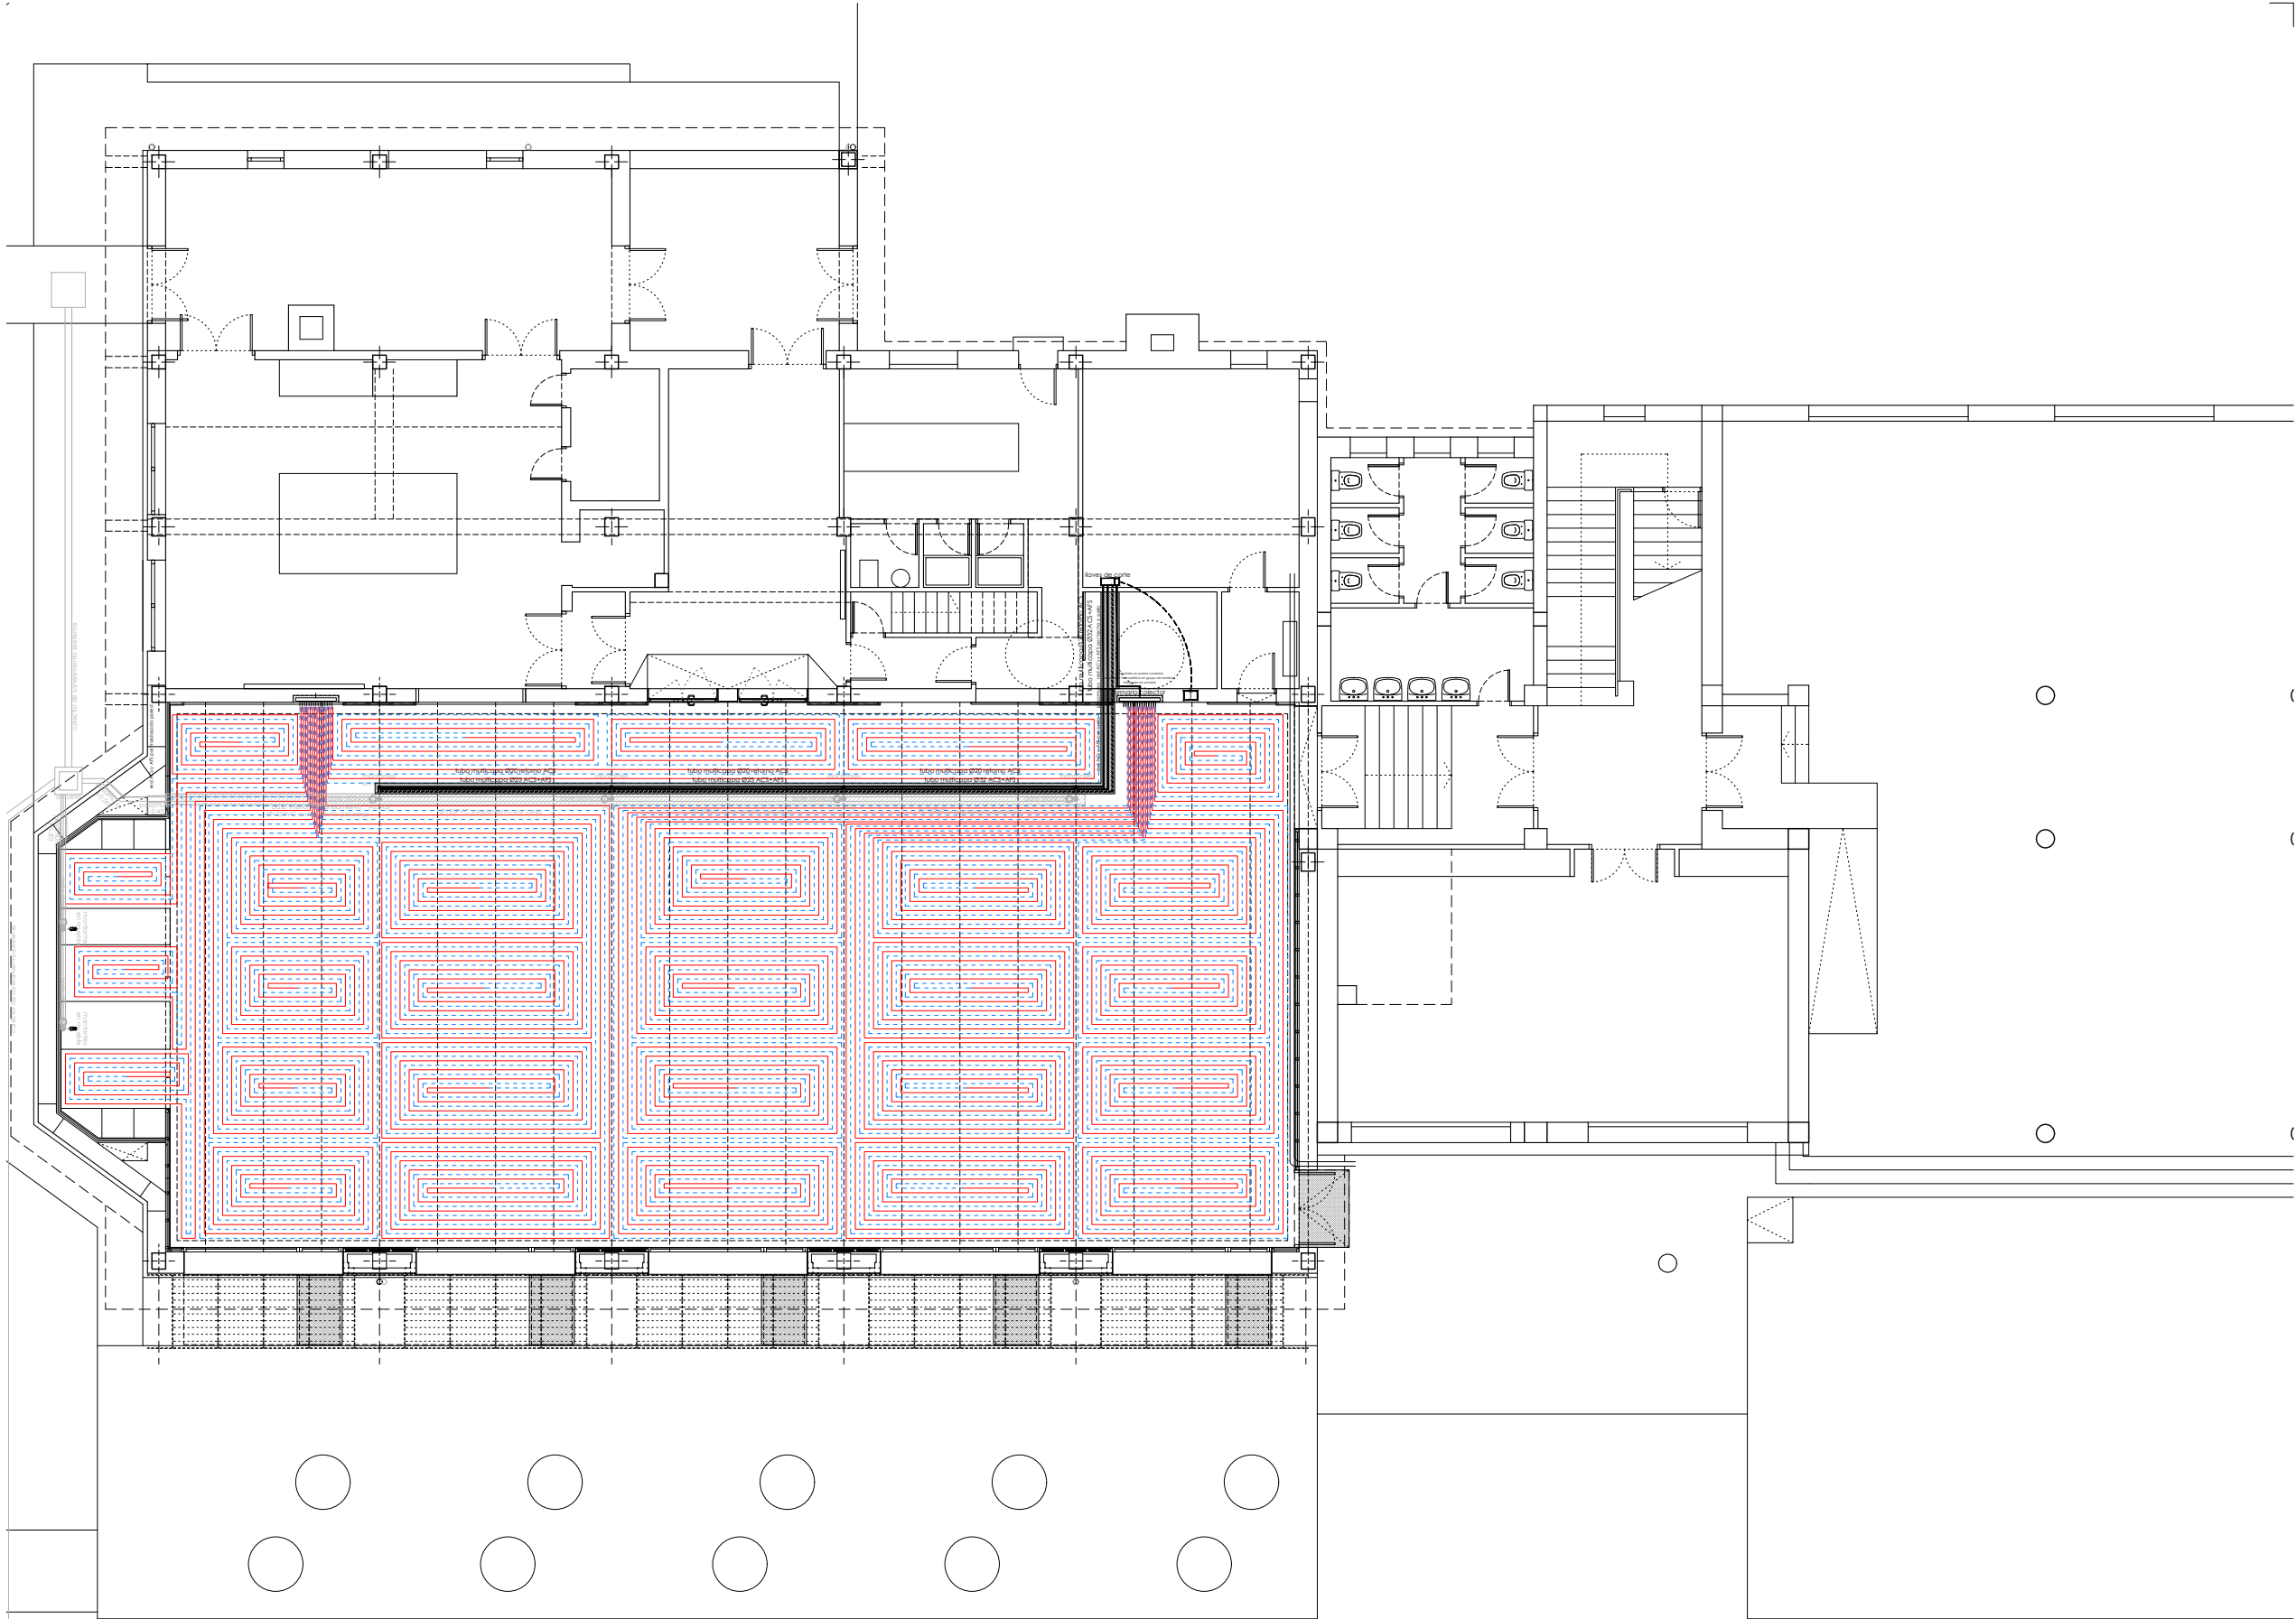

Ultzamako Udala
Ayuntamiento de Ultzama

Larraitzar ikastetxeko jantoki-birmodelaketa | Remodelación de comedor escolar | CPEIP LARRAINTZAR

Adecuación del espacio interior y mejora de la eficiencia energética

CONCEPCIÓN Y DISEÑO | eslava y tejada arquitectos SL + Ula Iruretagoiena

FASE |

Proyecto de Ejecución

FECHA DE REDACCIÓN |

Miguel Tejada, arquitecto
col. COAM 14698

abril de 2022

TÍTULO DE PLANO |

DESCRIPCION |

NOMBRE DEL ARCHIVO CAD | 22-1Lar_PR_6.inst Rad+fon.dwg


escala gráfica 1 | 150

1 2 5m

PLANO CODIGO HOJA REVISION

Propuesta
Instalación suelo radiante y fontanería
PR.14 01

Nota importante | Este plano es copia del original propiedad de los arquitectos redactores. Su uso total o parcial así como la cesión a terceros requerirá la autorización expresa de los mismos, quedando prohibida la modificación unilateral del mismo.

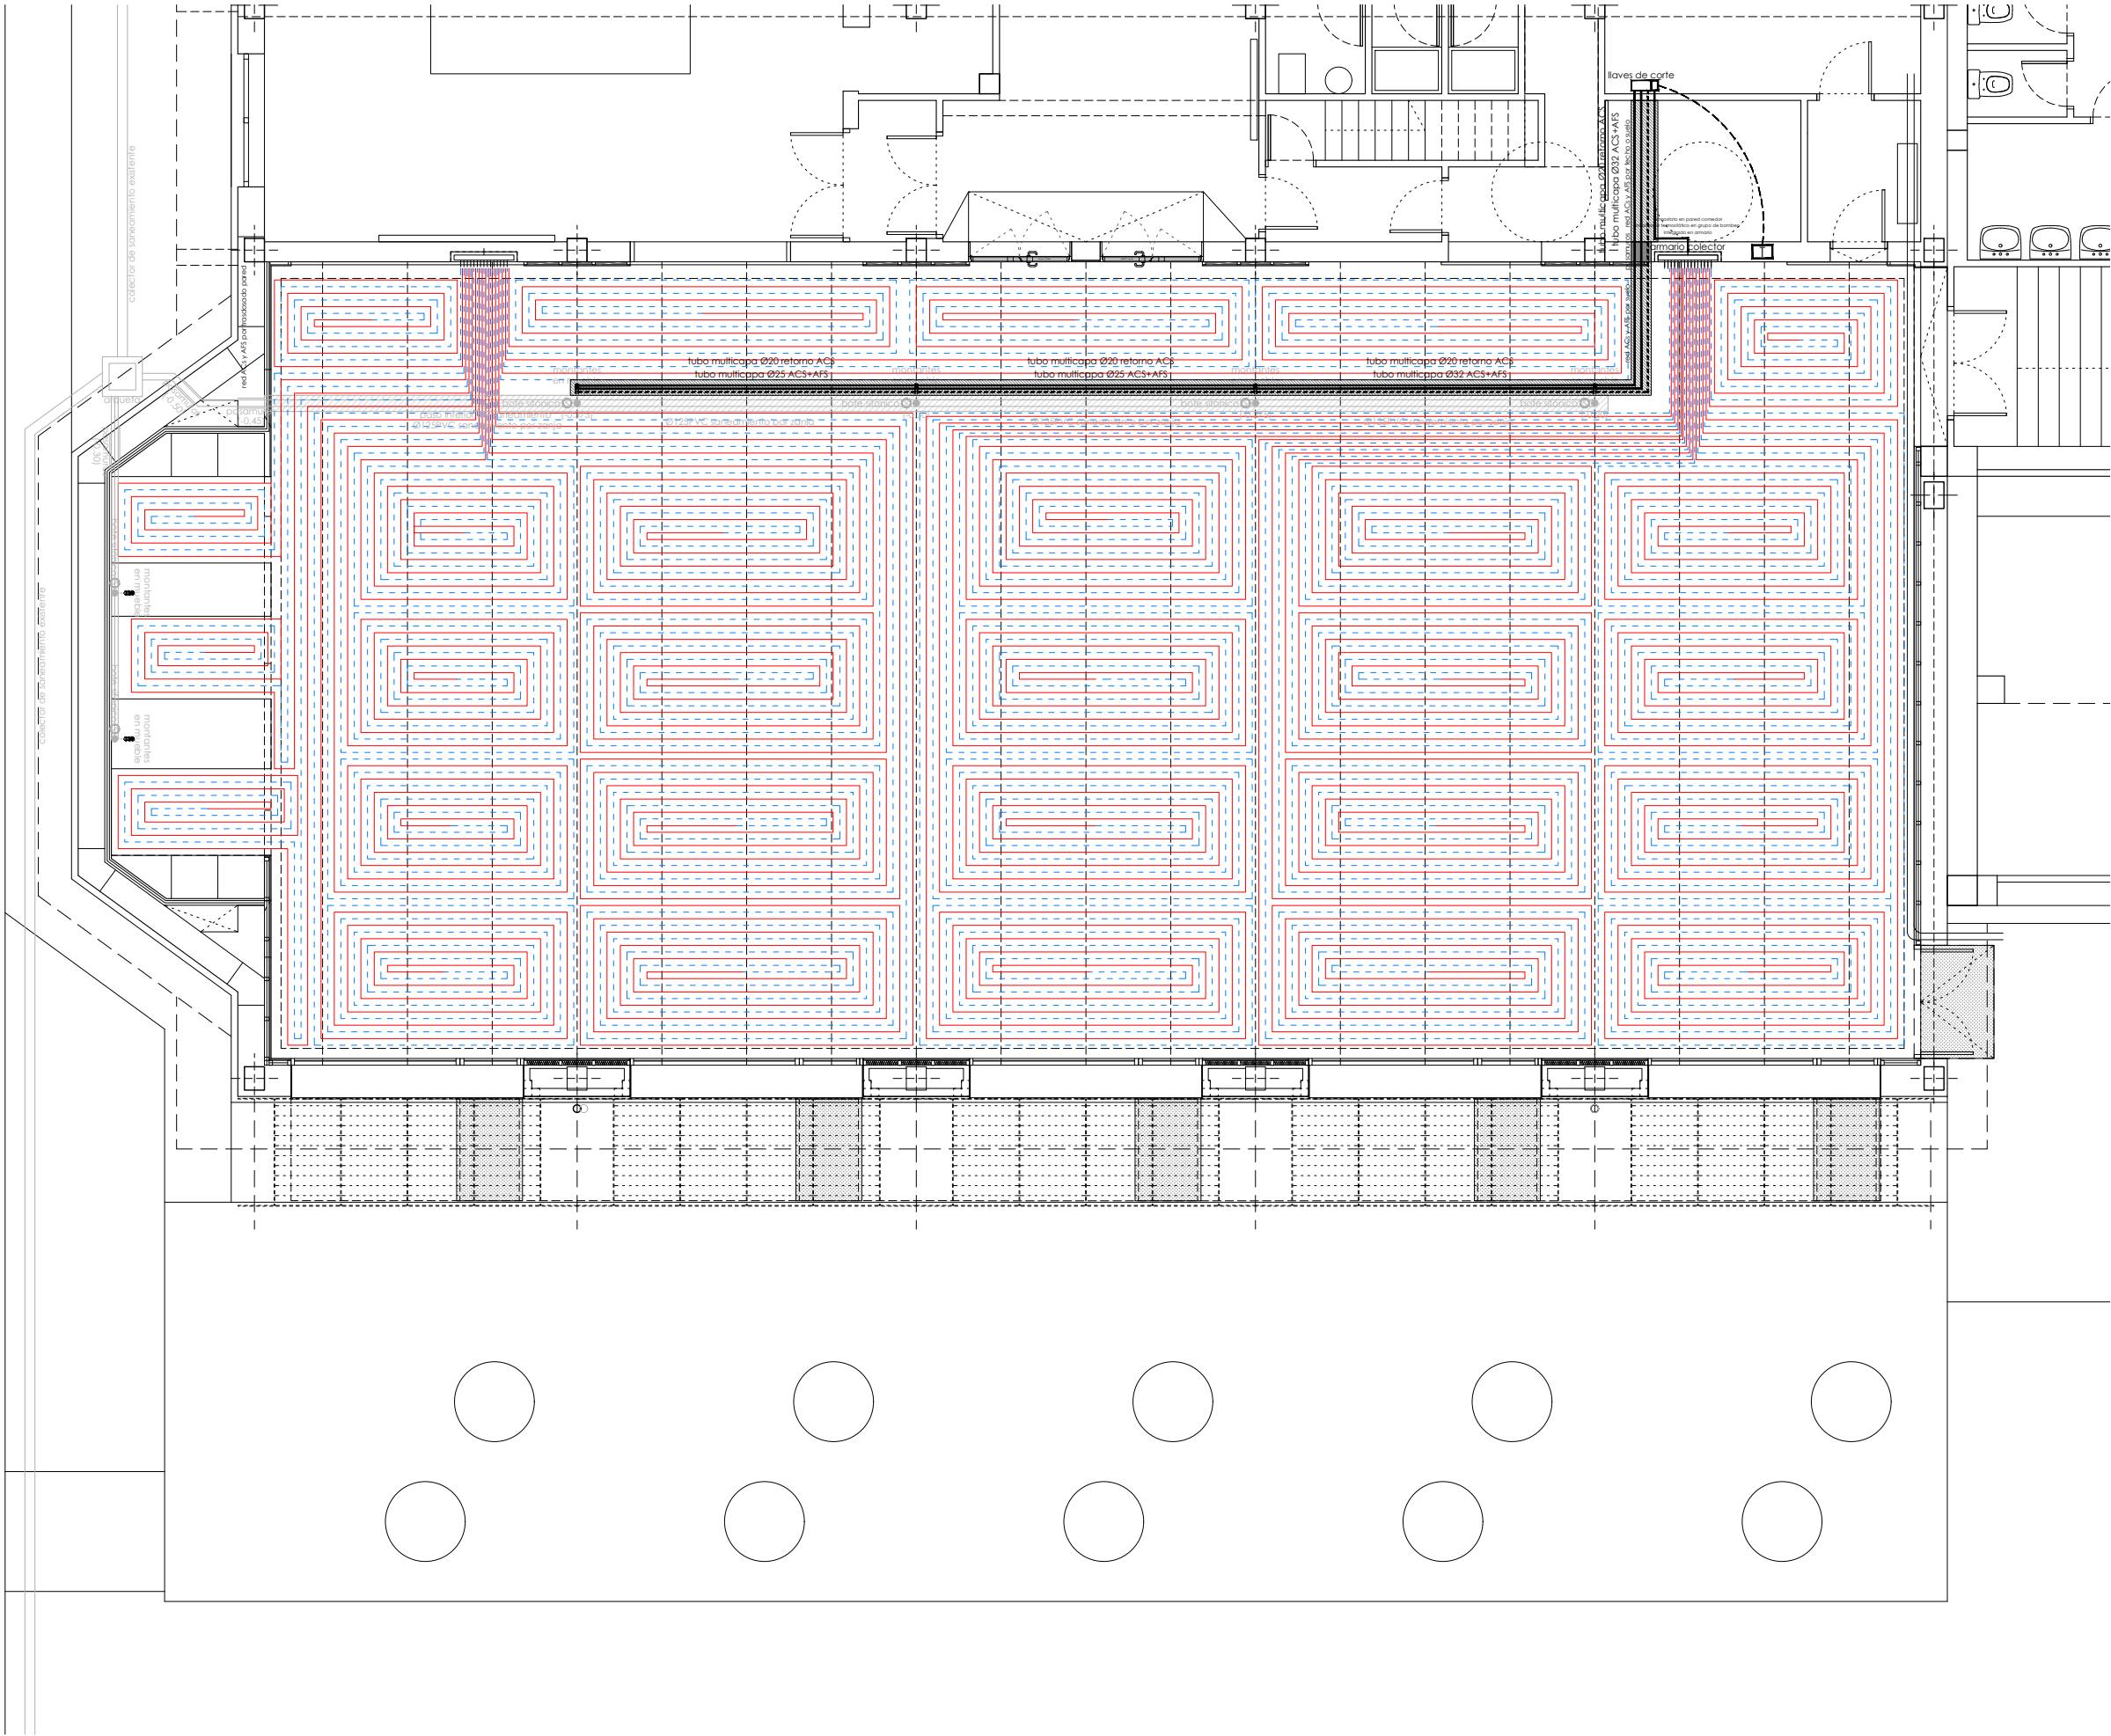

LEYENDA FONTANERÍA Y SUELO RADIANTE

SISTEMA SUELO RADIANTE

ARMARIO COLECTOR

Colector 15 circuitos, premontado polimérico ULTRACOMPACTO con caudalímetros de 1", de 15 vías. Incluye: Mezclador termostático en grupo de bombeo integrado en armario; 2 racores intermedios con llave de corte de 1", purgador y llave de vaciado; 2 termómetros; 2 tapones de cierre; adaptadores poliméricos 3/4"; derivaciones eurocono 3/4" Ø16

CIRCUITOS SUELO

Tubo multicapa ALB 16x2mm "ligero", según norma UNE-EN ISO 21003:2009; composición: capa interna PE-RT II/Al 0,20mm/PE-RT II Circuito calefacción IDA.

Tubo multicapa ALB 16x2mm "ligero", según norma UNE-EN ISO 21003:2009; composición: capa interna PE-RT II/Al 0,20mm/PE-RT II Circuito calefacción RETORNO.

TERMOSTATO

Termostato programable ubicado en pared, según planos

RED DE FONTANERÍA

RED DE SANEAMIENTO

RED DE AFS Y ACS



NOMBRE DEL ARCHIVO CAD | 22:1Lar_PR_6.inst Rad+fon.dwg

escala gráfica 1 | 100

1 2 5m

PLANO CODIGO HOJA REVISION

Propuesta

Instalación suelo radiante y fontanería

PR.14 02



Ultzamako Udala
Ayuntamiento de Ultzama

Larraitzar ikastetxeko jantoki-birmodelaketa | Remodelación de comedor escolar | CPEIP LARRAINTZAR

Adecuación del espacio interior y mejora de la eficiencia energética

CONCEPCIÓN Y DISEÑO | eslava y tejada arquitectos SL + Ula Iruretagoiena

FASE |

Proyecto de Ejecución

FECHA DE REDACCIÓN |


16/4/2022
Miguel Tejada, arquitecto
col. COAM 14698

abril de 2022

TÍTULO DE PLANO |

DESCRIPCION |

Nota importante | Este plano es copia del original, propiedad de los arquitectos redactores. Su uso total o parcial así como la autorización expresa de los mismos, quedando prohibida la modificación unilateral del mismo.

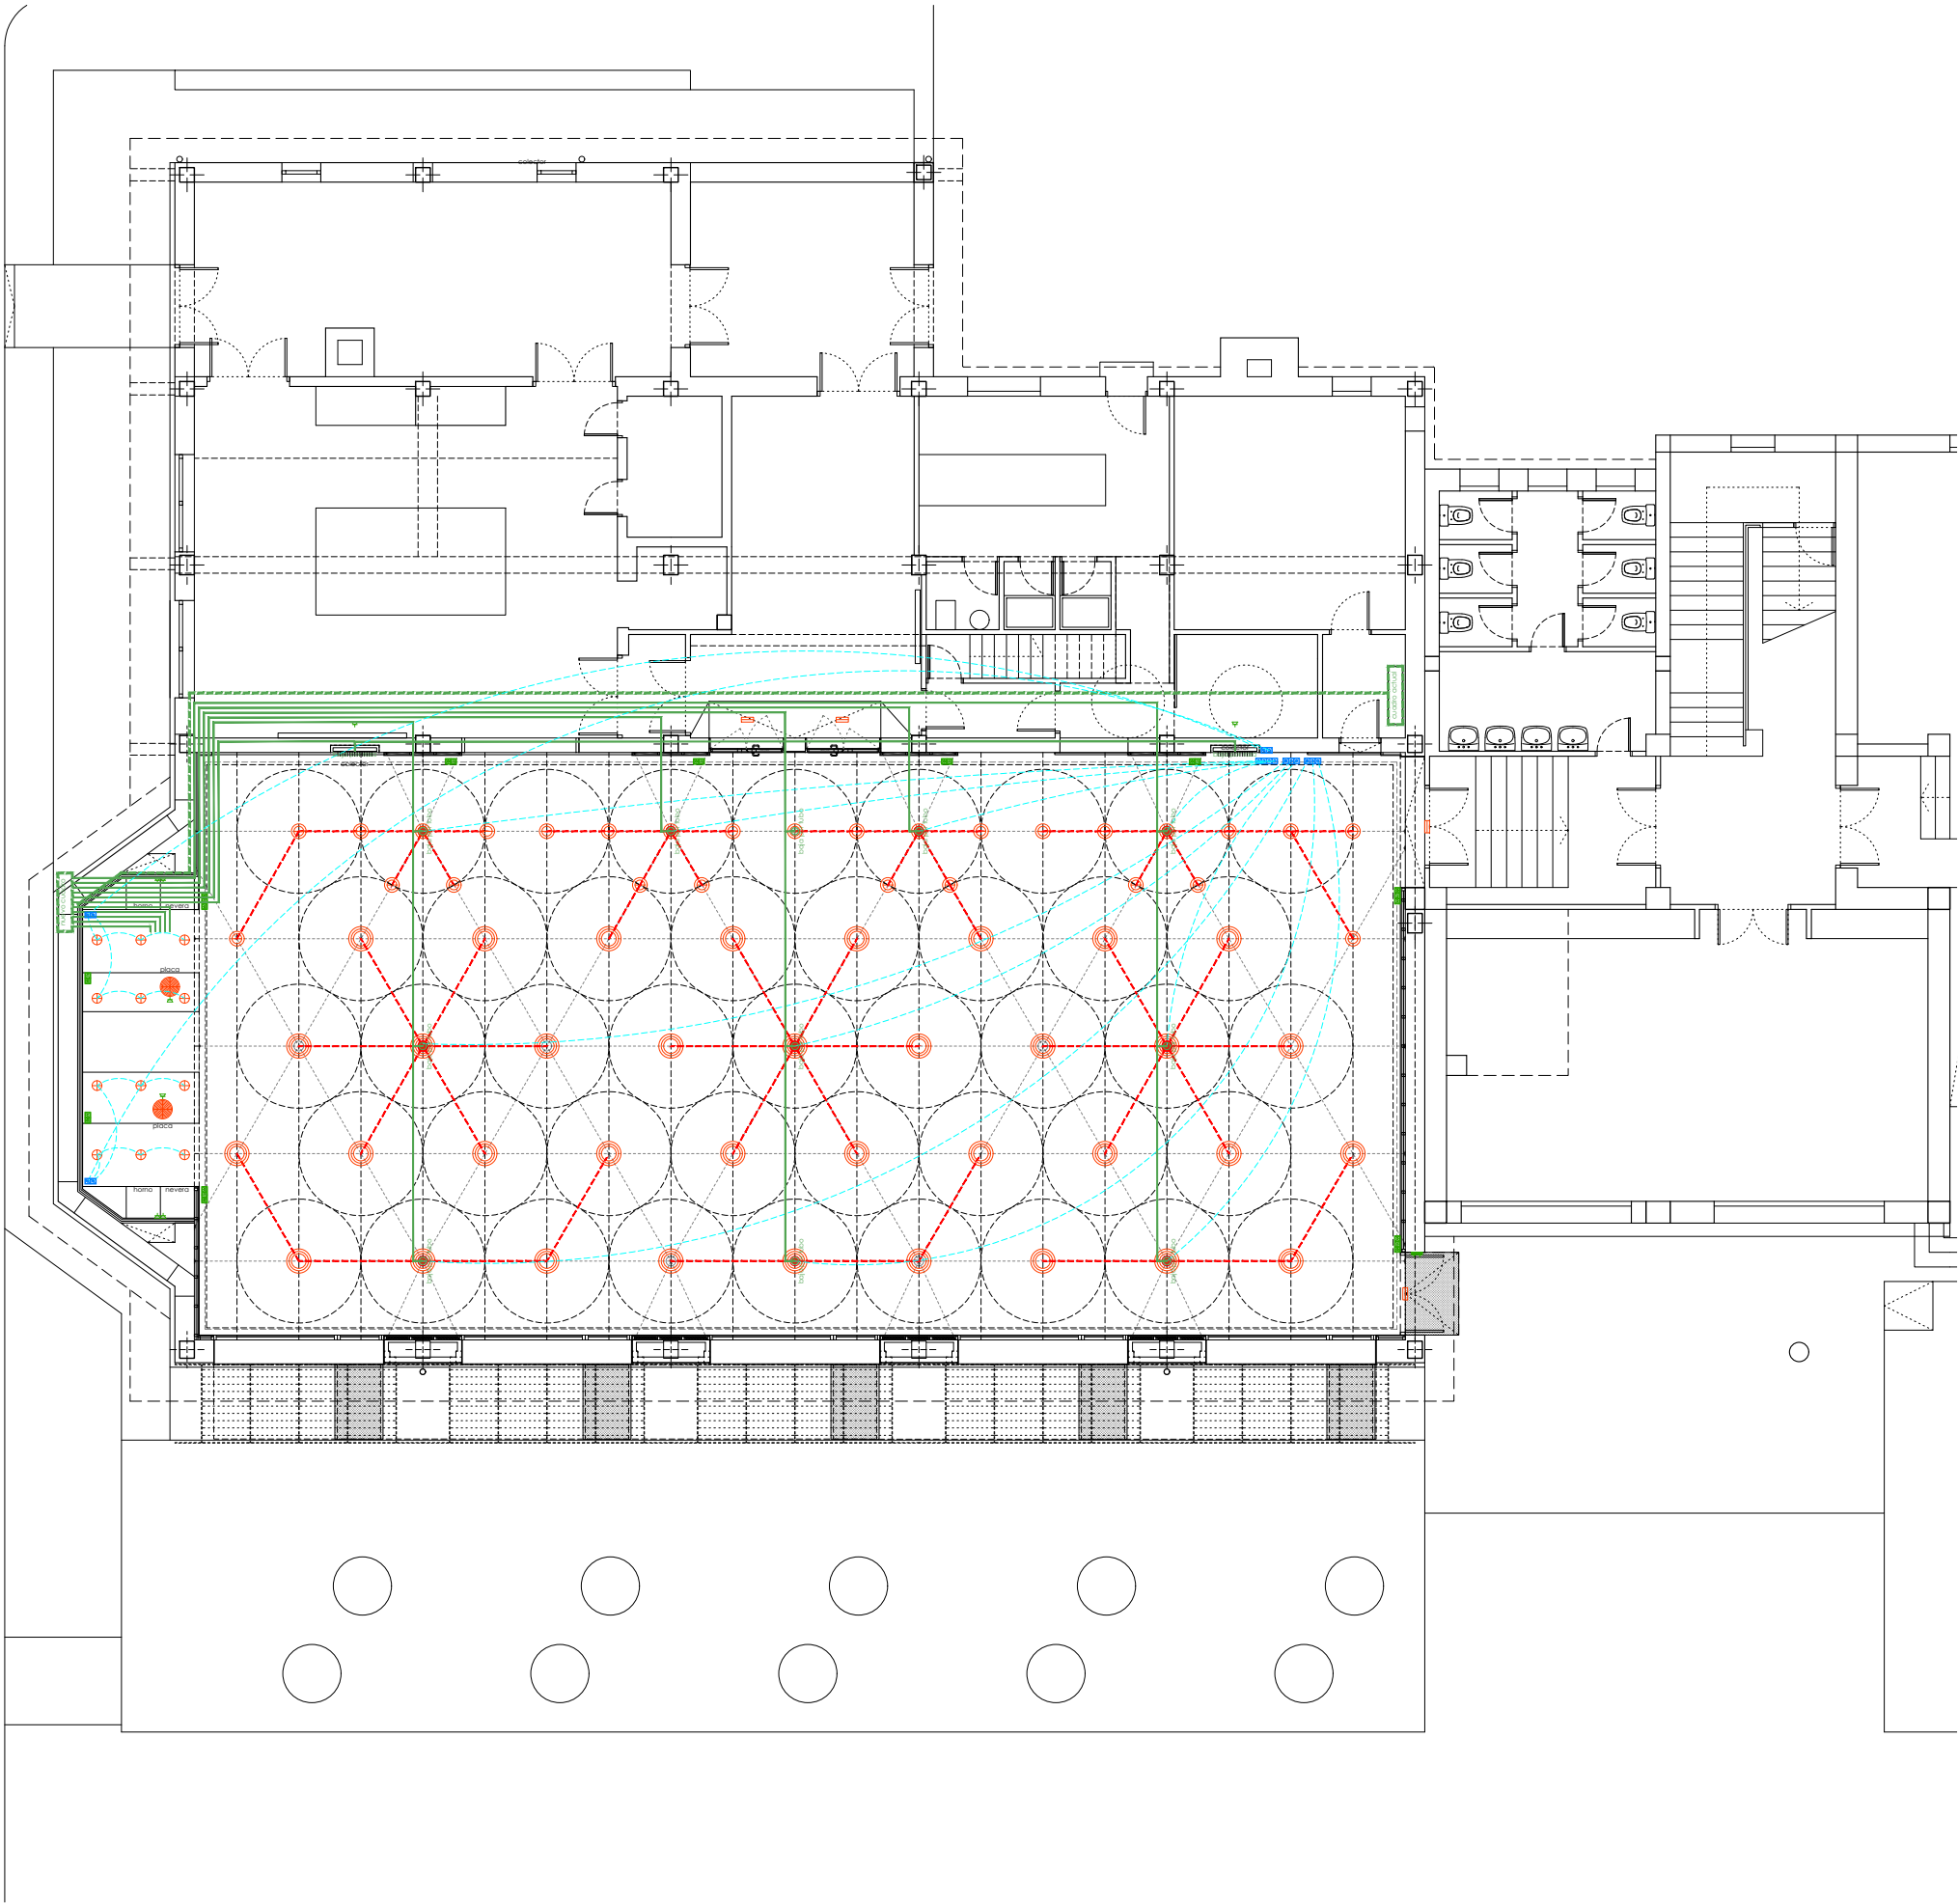

LEYENDA ELECTRICIDAD E ILUMINACIÓN

LUMINARIAS Y CAMPANAS

- LUMINARIA TIPO 1
36 unidades
- LUMINARIA TIPO 2
28 unidades
- LUMINARIA TIPO 3
12 unidades
- LUMINARIA TIPO 4
4 unidades
- CAMPANA FILTRO
2 unidades

CAJAS DE MECANISMOS

- MECANISMOS
1 unidades caja 4 interruptores
2 unidades caja 3 interruptores
3 unidades caja 2 conmutadores
- TOMAS
6 unidades caja 2 tomas
4 unidades caja 3 tomas
8 unidades toma electrodomésticos varios
2 unidades toma estancas


CIRCUITOS ALUMBRADO

- circuito alumbrado general
1. alumbrado pasillo comedor (4 encendidos)
2. alumbrado espacio central (3 encendidos)
3. alumbrado pasillo ventanas (3 encendidos)
- cocina taller (2 encendidos)
1. alumbrado taller infantil y primaria
1. alumbrado taller secundaria

CIRCUITOS TOMAS DE FUERZA

- circuito tomas de corriente comedor y taller cocina
- circuito tomas armarios colectores
- circuitos tomas cocina taller (horno y cocina)
- circuito tomas cocina taller (lavavajillas)
- circuito tomas estancas espacio exterior

ESQUEMA DE LA RED DE ALUMBRADO

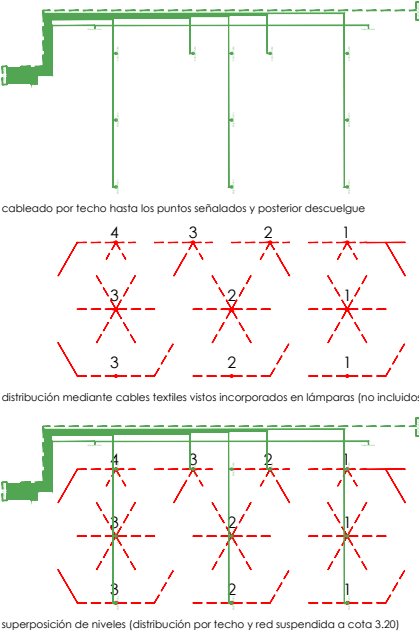

Ultzamako Udala
Ayuntamiento de Ultzama

Larraitzar ikastetxeko jantoki-birmodelaketa | Remodelación de comedor escolar | CPEIP LARRAINTZAR

Adecuación del espacio interior y mejora de la eficiencia energética

CONCEPCIÓN Y DISEÑO | eslava y tejada arquitectos SL + Ula Iruretagoiena

FASE |

Proyecto de Ejecución

FECHA DE REDACCIÓN |

Miguel Tejeda, arquitecto
col. COAM 14698

abril de 2022

TÍTULO DEL PLANO |

DESCRIPCION |

NOMBRE DEL ARCHIVO CAD | 22-1Lar_PR_7.inst Elec+ilum.dwg


escala gráfica 1 | 150

1 2 5m

PLANO CODIGO HOJA REVISION

Propuesta
Instalación eléctrica e iluminación PR.15 01

Nota importante | Este plano es copia del original propiedad de los arquitectos redactores. Su uso total o parcial así como la cesión a terceros requerirá la autorización expresa de los mismos, quedando prohibida la modificación unilateral del mismo.

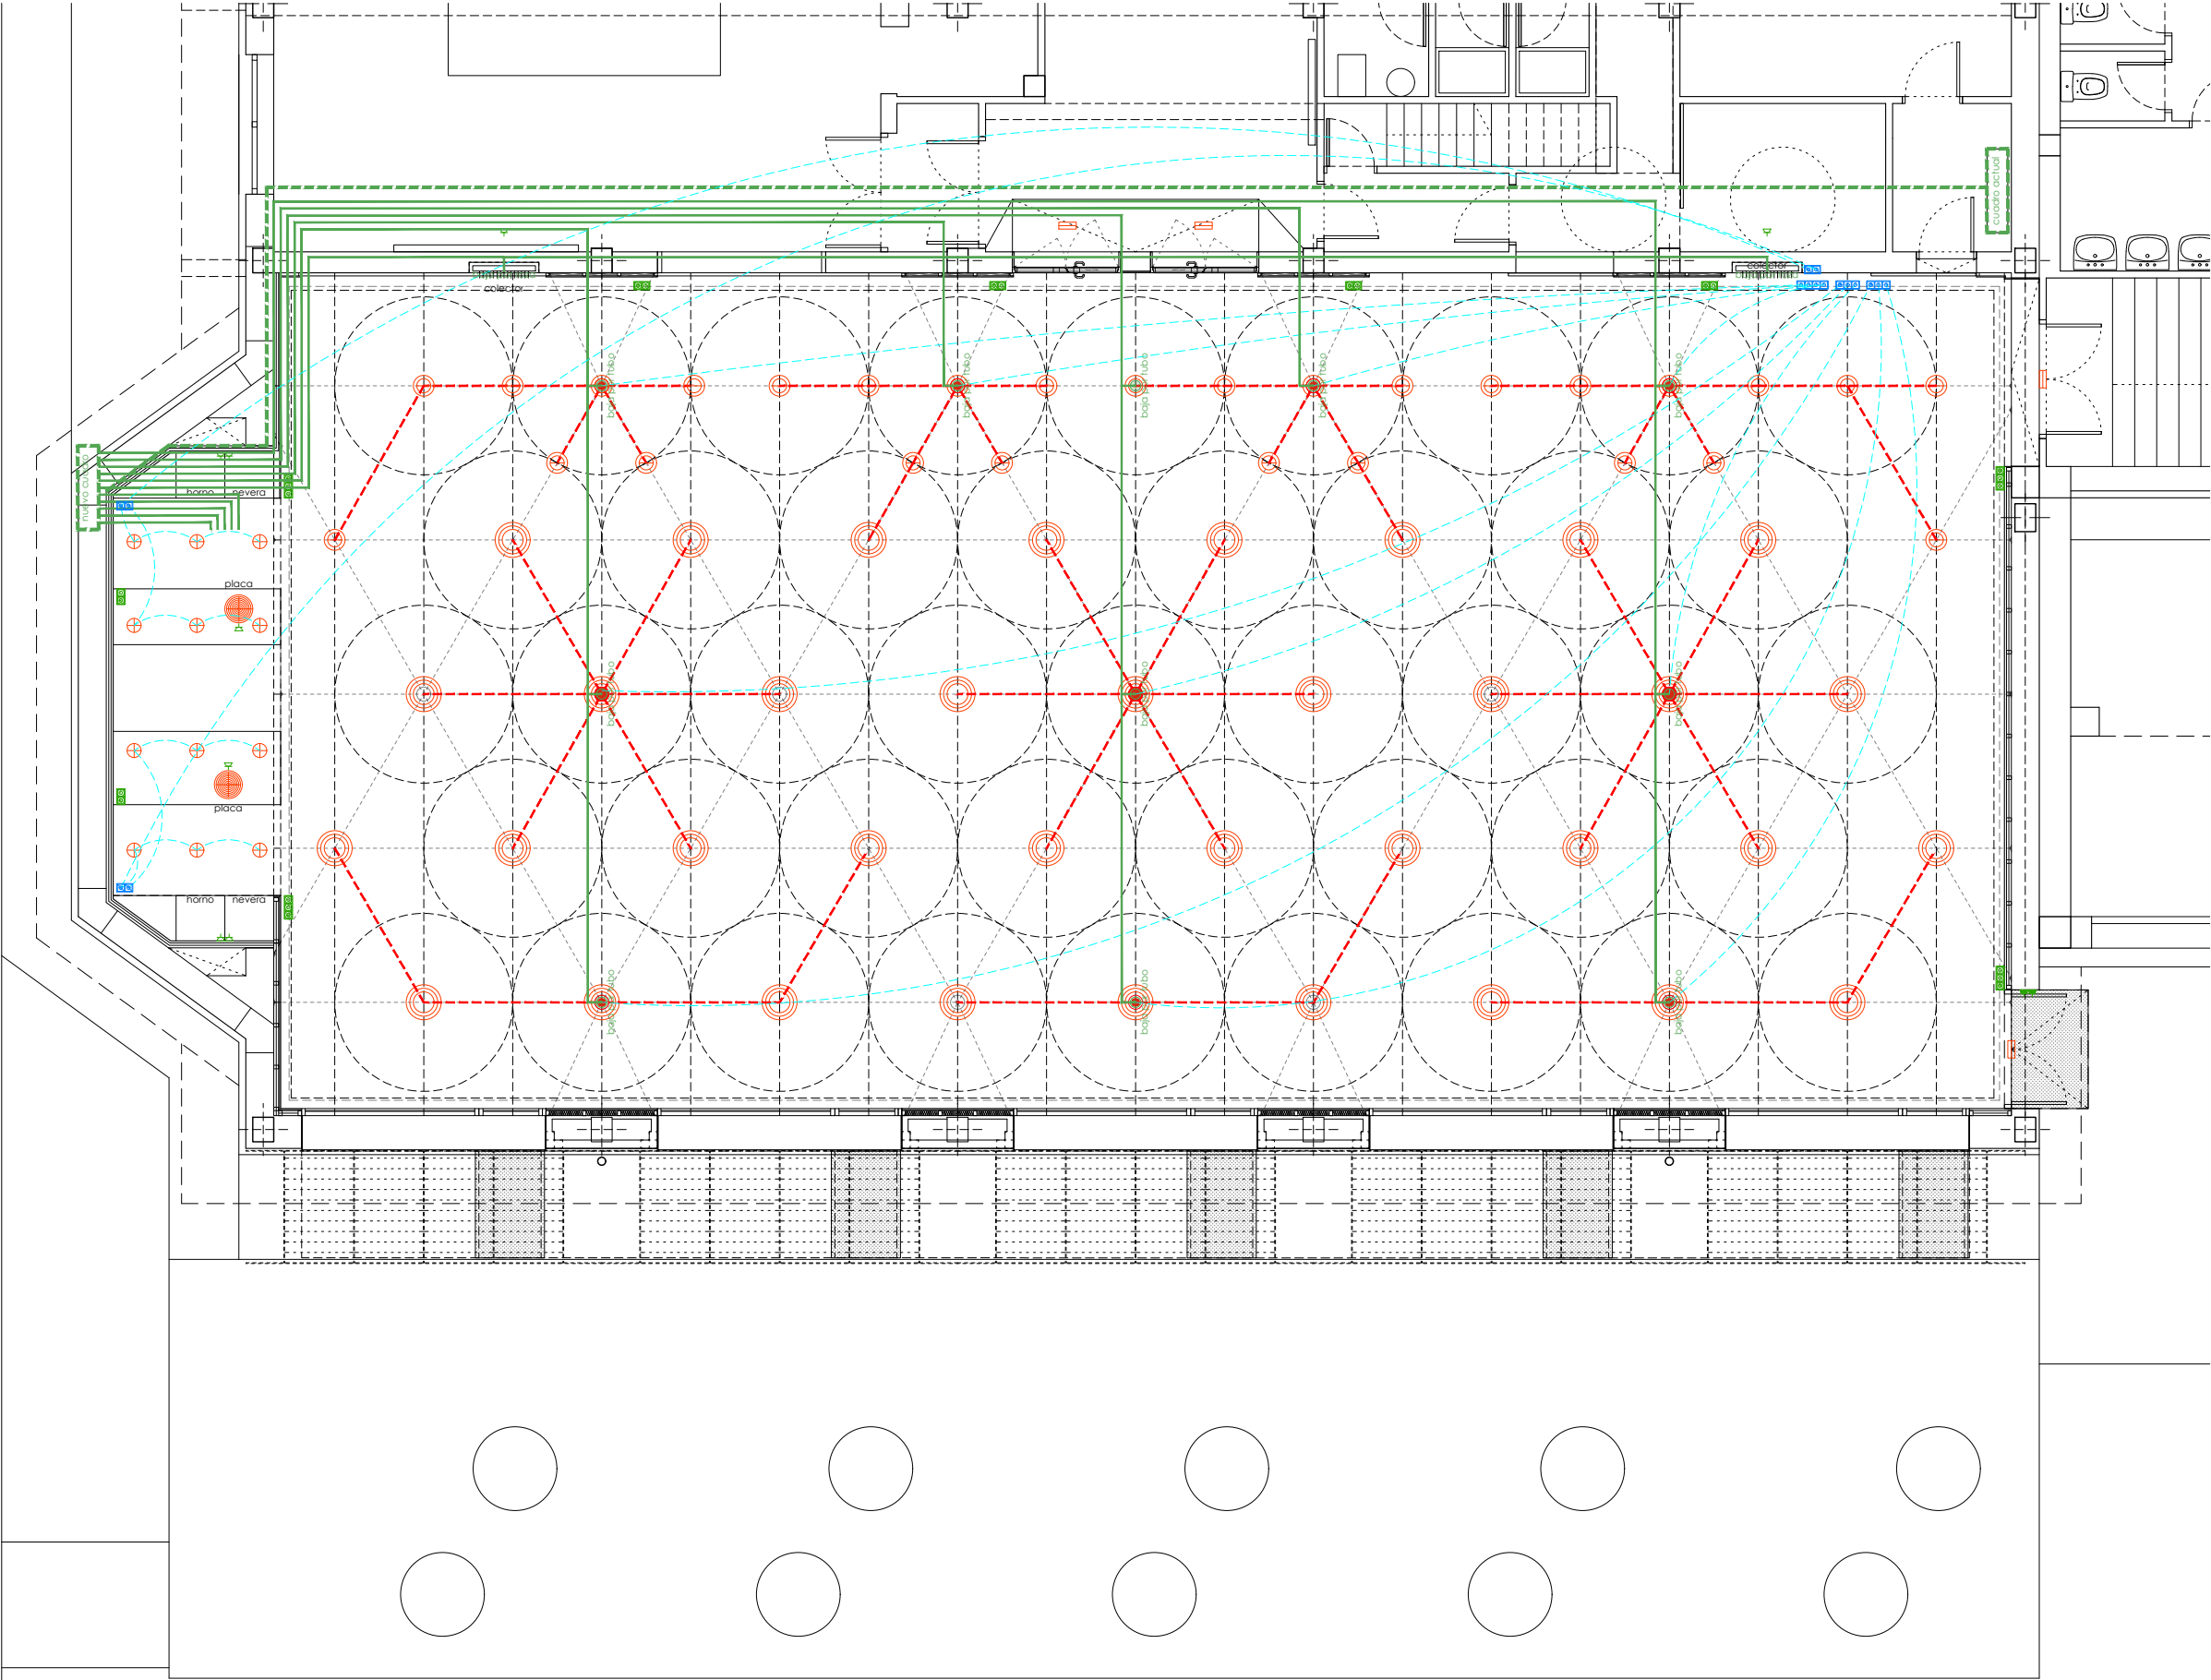

LEYENDA ELECTRICIDAD E ILUMINACIÓN

LUMINARIAS Y CAMPANAS

LUMINARIA TIPO 1
36 unidades



LUMINARIA TIPO 2
28 unidades



LUMINARIA TIPO 3
12 unidades



LUMINARIA TIPO 4
4 unidades



CAMPANA FILTRO
2 unidades



CAJAS DE MECANISMOS

MECANISMOS

1 unidades caja 4 interruptores
2 unidades caja 3 interruptores
3 unidades caja 2 conmutadores



TOMAS

6 unidades caja 2 tomas
4 unidades caja 3 tomas
8 unidades toma electrodomésticos varios
2 unidades toma estancas



CIRCUITOS ALUMBRADO

circuito alumbrado general
1. alumbrado pasillo comedor (4 encendidos)
2. alumbrado espacio central (3 encendidos)
3. alumbrado pasillo ventanas (3 encendidos)

cocina taller (2 encendidos)

1. alumbrado taller infantil y primaria
1. alumbrado taller secundaria

CIRCUITOS TOMAS DE FUERZA

circuito tomas de corriente comedor y taller cocina


circuito tomas armarios colectores

circuitos tomas cocina taller (horno y cocina)


circuito tomas cocina taller (lavavajillas)

circuito tomas estancas espacio exterior


ESQUEMA DE LA RED DE ALUMBRADO

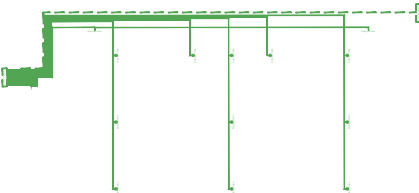

cableado por techo hasta los puntos señalados y posterior descuelgue

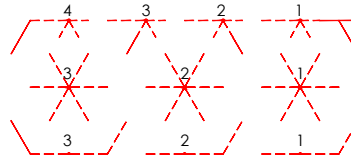

distribución mediante cables textiles vistos incorporados en lámparas (no incluidos)

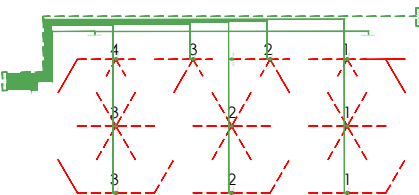

superposición de niveles (distribución por techo y red suspendida a cota 3.20)



Ultzamako Udala
Ayuntamiento de Ultzama

Larraitzar ikastetxeko jantoki-birmodelaketa | Remodelación de comedor escolar | CPEIP LARRAINTZAR

Adecuación del espacio interior y mejora de la eficiencia energética

CONCEPCIÓN Y DISEÑO | eslava y tejada arquitectos SL + Ula Iruretagoiena

FASE |

Proyecto de Ejecución

FECHA DE REDACCIÓN |

Miguel Tejada, arquitecto
col. COAM 14898

abril de 2022

TÍTULO DE PLANO |

DESCRIPCION |

escala gráfica 1 | 100

NOMBRE DEL ARCHIVO CAD | 22-1Lar_PR_7.inst Elec+ilum.dwg

Propuesta
Instalación eléctrica e iluminación

PLANO CODIGO HOJA REVISION

PR.15 02

Nota importante | Este plano es copia del original, propiedad de los arquitectos redactores. Su uso total o parcial así como la autorización expresa de los mismos, quedando prohibida la modificación unilateral del mismo.



Ultzamako Udala
Ayuntamiento de Ultzama

Larraitzar ikastetxeko jantoki-birmodelaketa | Remodelación de comedor escolar | CPEIP LARRAINTZAR

Adecuación del espacio interior y mejora de la eficiencia energética

CONCEPCIÓN Y DISEÑO | eslava y tejada arquitectos SL + Ula Iruretagoiena

FASE |

Proyecto de Ejecución

FECHA DE REDACCIÓN |


Miguel Tejeda, arquitecto
col. COAM 14698

abril de 2022

TÍTULO DE PLANO |

DESCRIPCION |

NOMBRE DEL ARCHIVO CAD: 22-1Lar_PR_8.proteccion Incendios.dwg

escala gráfica 1 | 150

1 2 5m

PLANO CODIGO HOJA REVISION

Propuesta

Instalación protección frente a incendios

PR.16 01

PROTECCIÓN FRENTE A INCENDIOS


SEÑALIZACIÓN

LUMINARIA TIPO 1
5 unidades



EXTINCIÓN

EXTINTOR

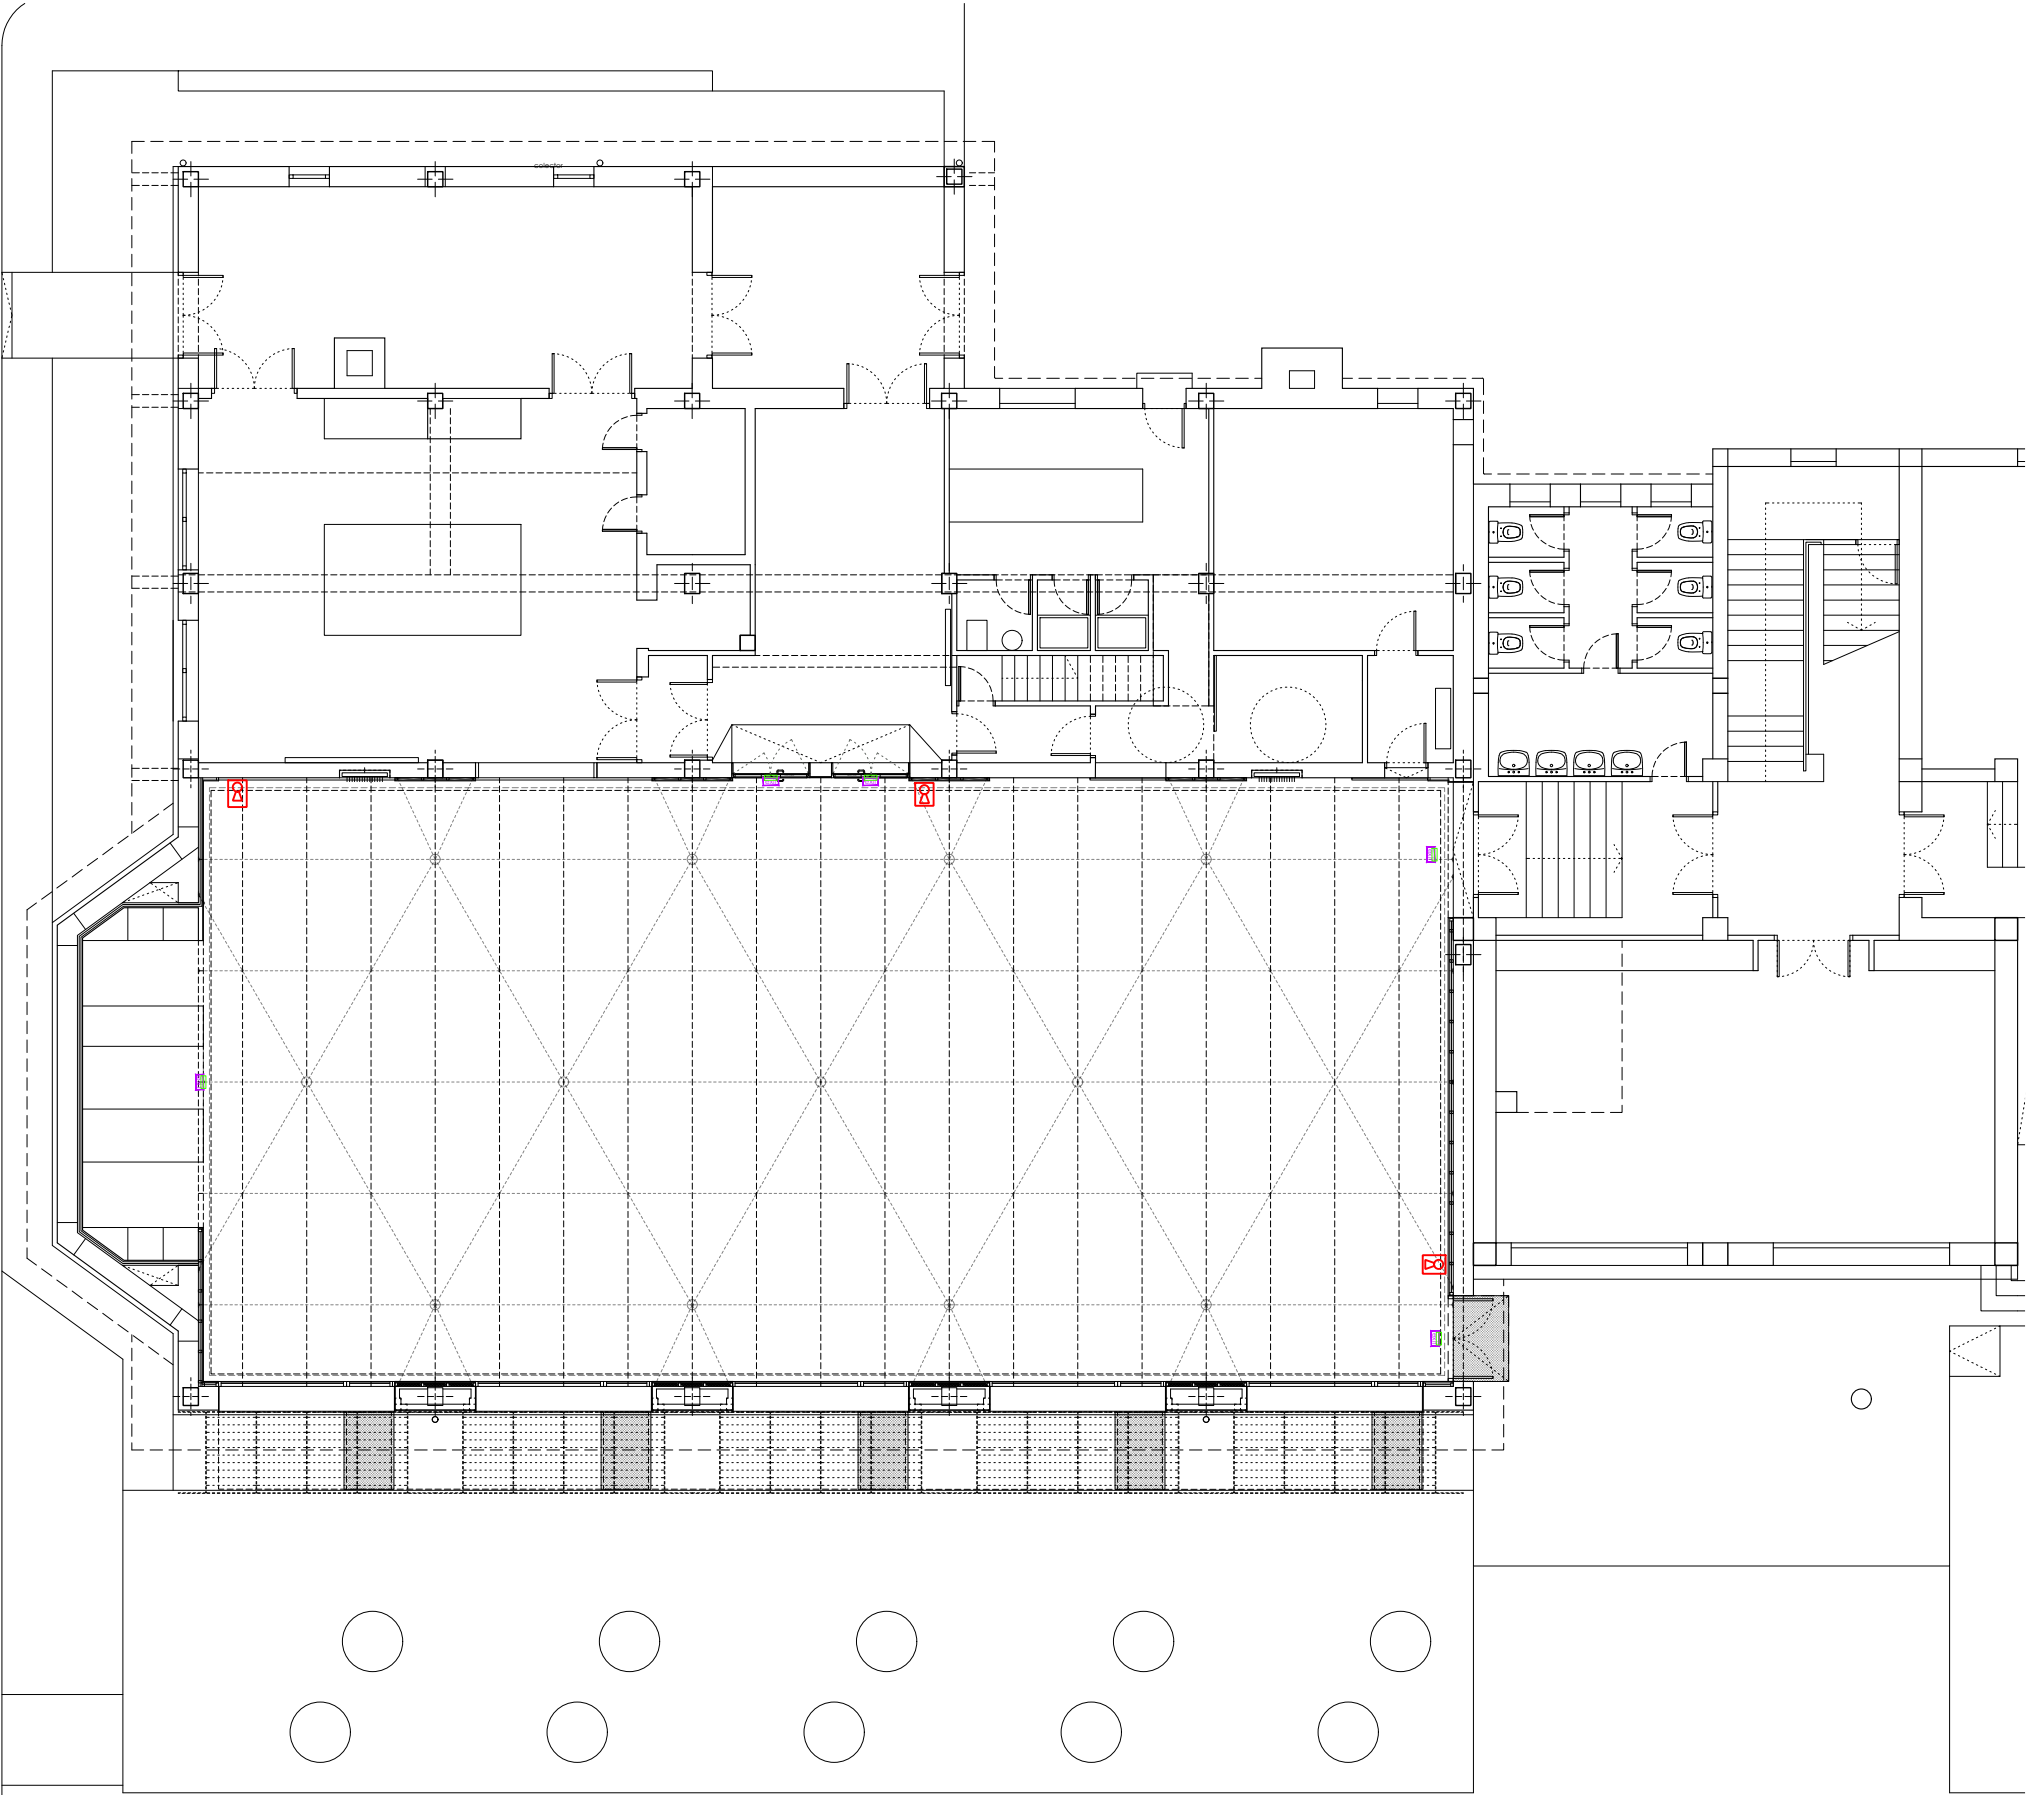

Nota importante | Este plano es copia del original propiedad de los arquitectos redactores. Su uso total o parcial así como la cesión a terceros requerirá la autorización expresa de los mismos, quedando prohibida la modificación unilateral del mismo.



PROTECCIÓN FRENTE A INCENDIOS

SEÑALIZACIÓN

LUMINARIA TIPO 1
5 unidades



EXTINCIÓN

EXTINTOR



Ultzamako Udala
Ayuntamiento de Ultzama

Larraitzar ikastetxeko jantoki-birmodelaketa | Remodelación de comedor escolar | CPEIP LARRAINTZAR


Adecuación del espacio interior y mejora de la eficiencia energética

CONCEPCIÓN Y DISEÑO | eslava y tejada arquitectos SL + Ula Iruretagoiena

FASE |

Proyecto de Ejecución

FECHA DE REDACCIÓN |

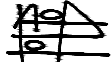
Miguel Tejada, arquitecto
col. COAM 14698

abril de 2022

TÍTULO DE PLANO |

DESCRIPCION |

escala gráfica 1 | 100

NOMBRE DEL ARCHIVO CA22-1Lar_PR_8.proteccion Incendios.dwg

1 2 5m

PLANO CODIGO HOJA REVISION

Propuesta

Instalación protección frente a incendios

PR.16 02