



Proyecto de ejecución de ampliación
del Consultorio Médico de Artajona

01
Emplazamiento

escala: A1: 1/1.000
A3: 1/2.000

expediente 1453/14
proyecto Ampliación - Nueva consulta
Consultorio médico
Artajona

fase Proyecto de Ejecución


fecha mayo 2022

la propiedad

Ayuntamiento de Artajona - Artaxoako Udala
victormierarquitecto

Alfonso El Batallador, 2
31007 Pamplona
Tfno.: 948.196341
E-mail: victormier@coavi.org

Victor M. Mier Mendizábal
arquitecto

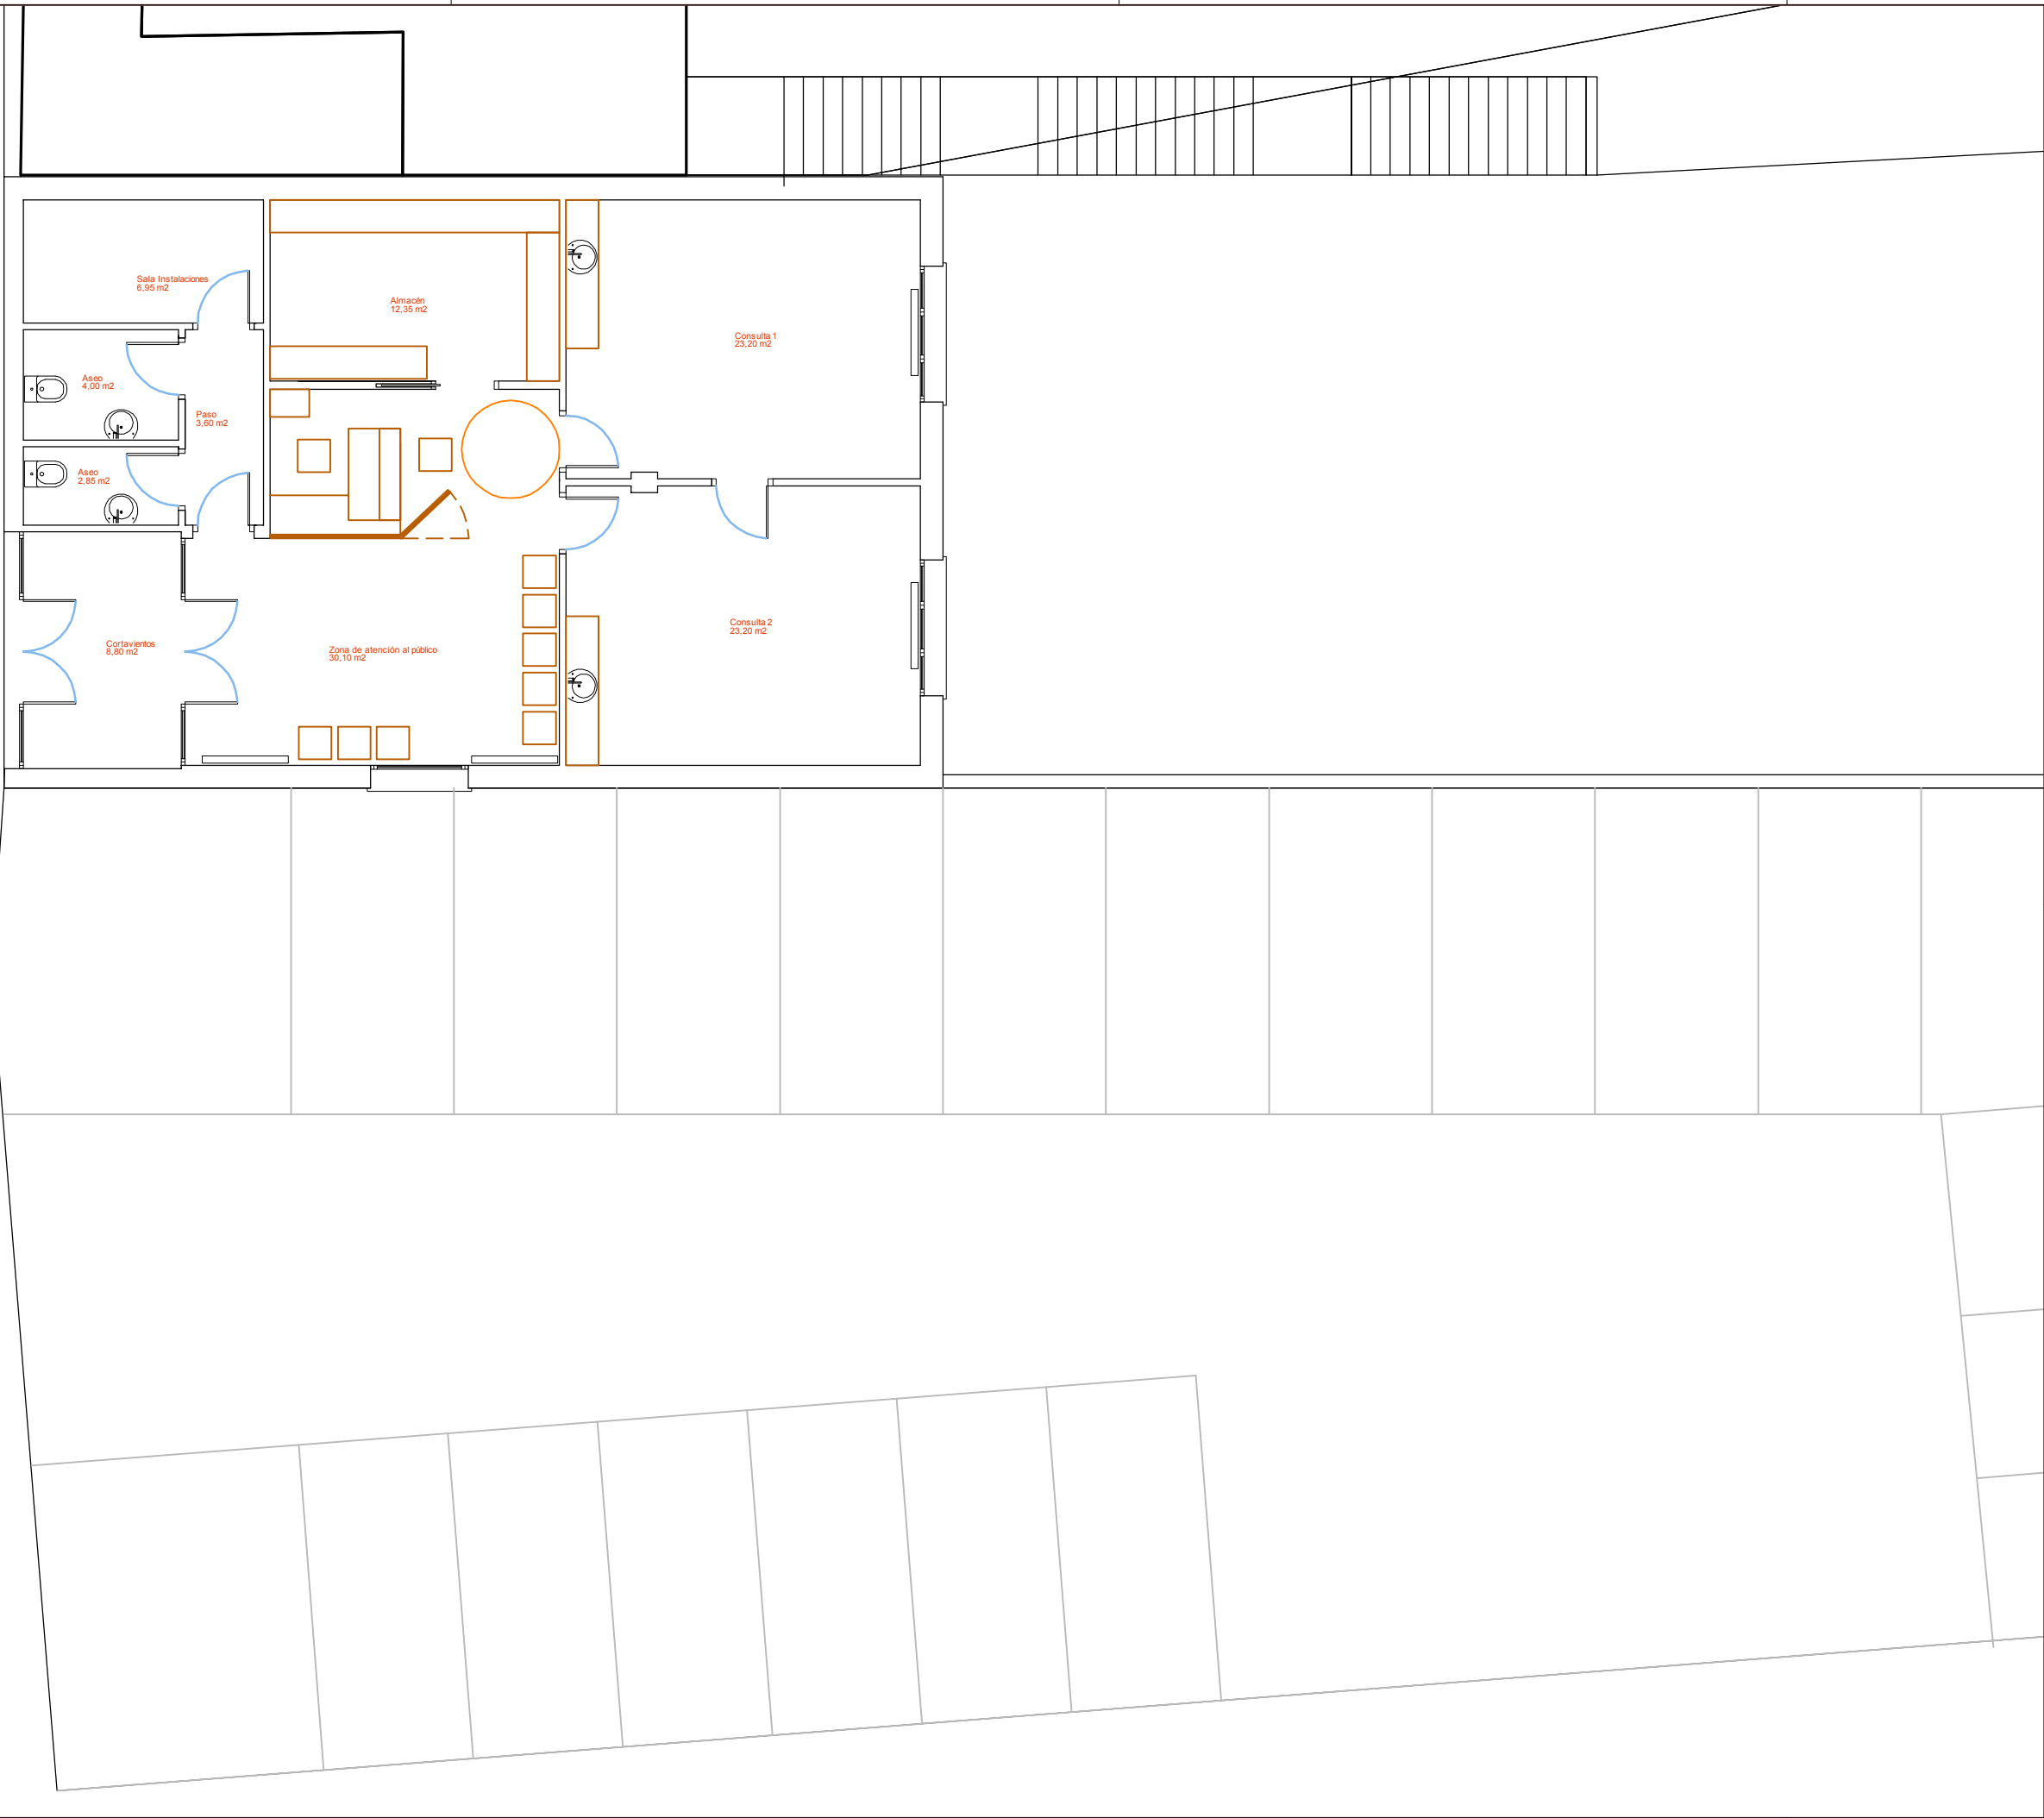

Proyecto de ejecución de ampliación
del Consultorio Médico de Artajona

02

Estado actual
Planta. Usos y superficies

escala: A3: 1/100

expediente 1453/14
proyecto Ampliación - Nueva consulta
Consultorio médico
Artajona

fase Proyecto de Ejecución


fecha mayo 2022

la propiedad 
Ayuntamiento de Artajona - Artaxoako Udala

victormierarquitecto

Alfonso El Batallador, 2
31007 Pamplona
Tfno.: 948.196341
E-mail: victormier@coavi.org

Victor M. Mier Merdianchia
arquitecto

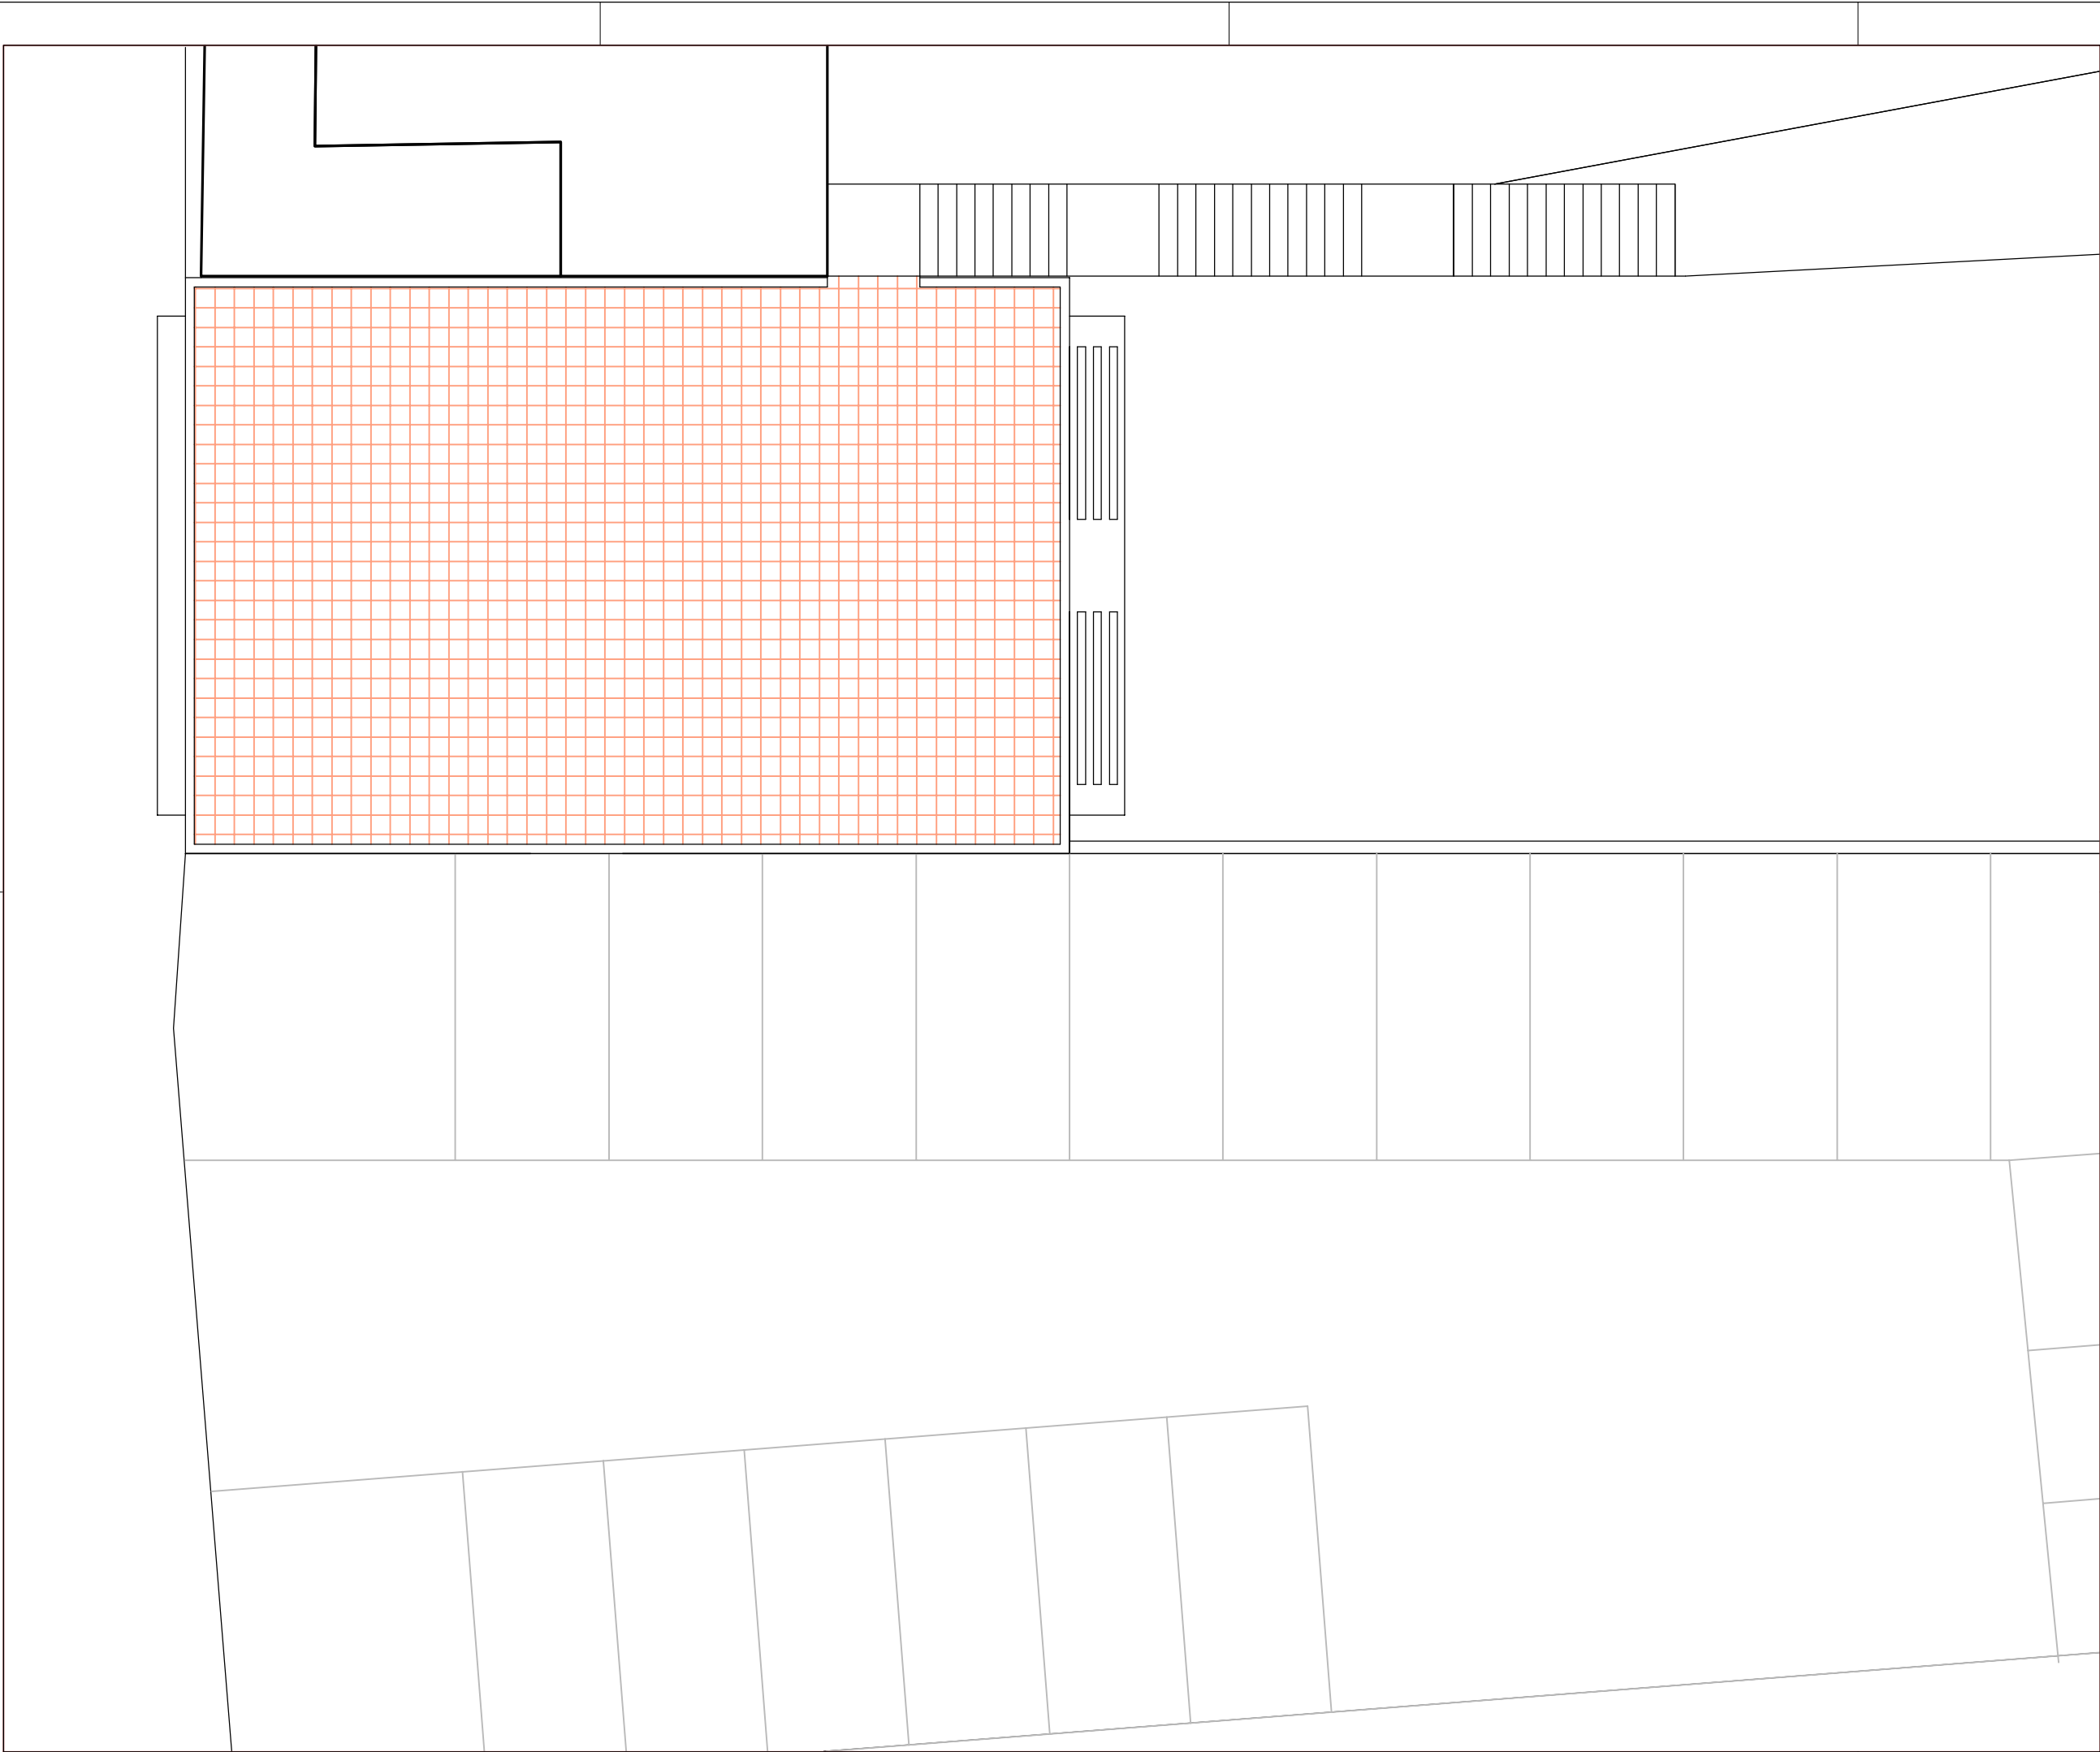

Proyecto de ejecución de ampliación
del Consultorio Médico de Artajona

03
Estado actual
Planta de cubierta
escala: A3: 1/100

expediente 1453/14
proyecto Ampliación - Nueva consulta
Consultorio médico
Artajona

fase Proyecto de Ejecución


fecha mayo 2022

la propiedad 
Ayuntamiento de Artajona - Artaxoako Udala


victormierarquitecto

Alfonso El Batallador, 2
31007 Pamplona
Tfno.: 948.196341
E-mail: victormier@coavi.org



Victor M. Mier Merdiancha
arquitecto

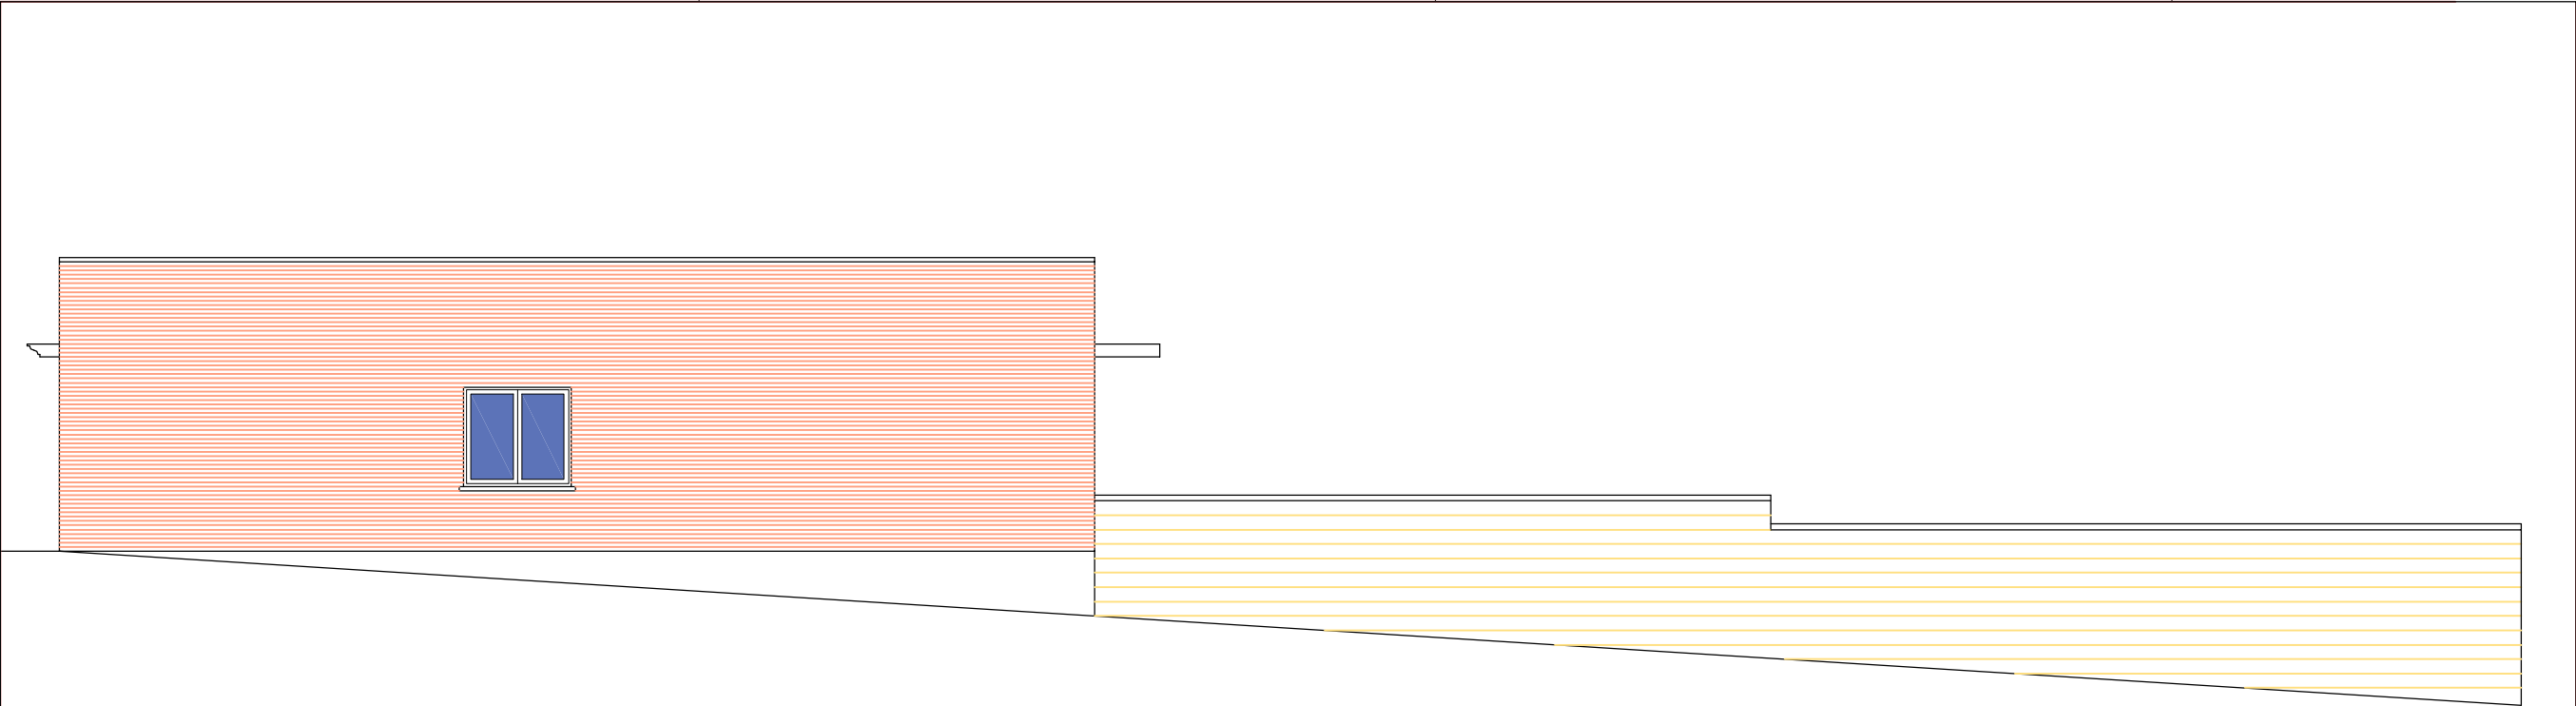

Alzado Oeste

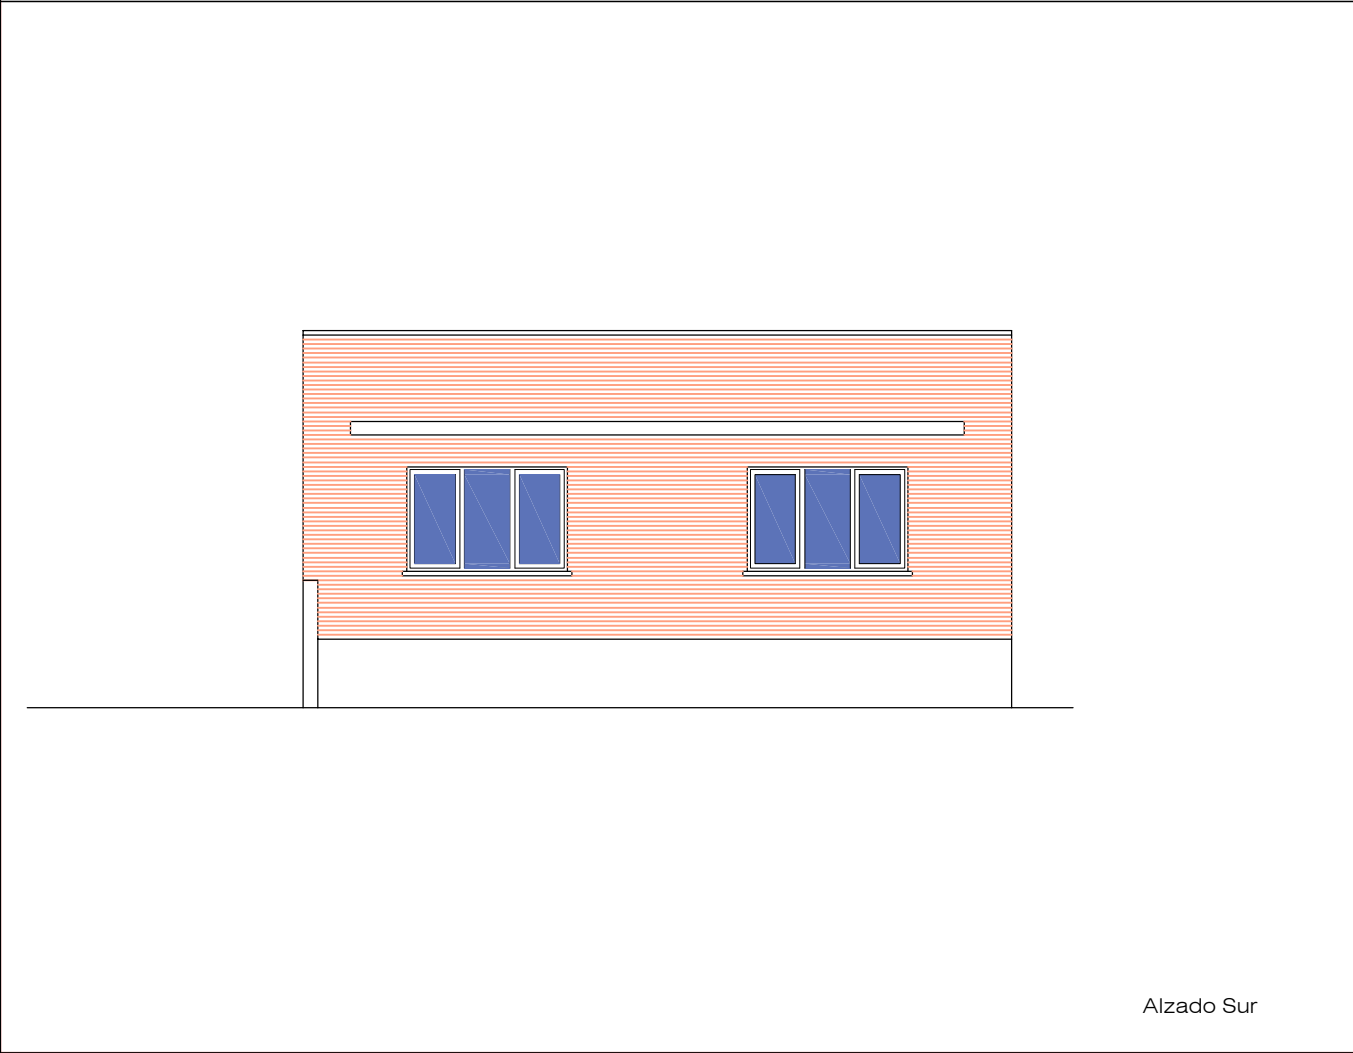

Alzado Sur

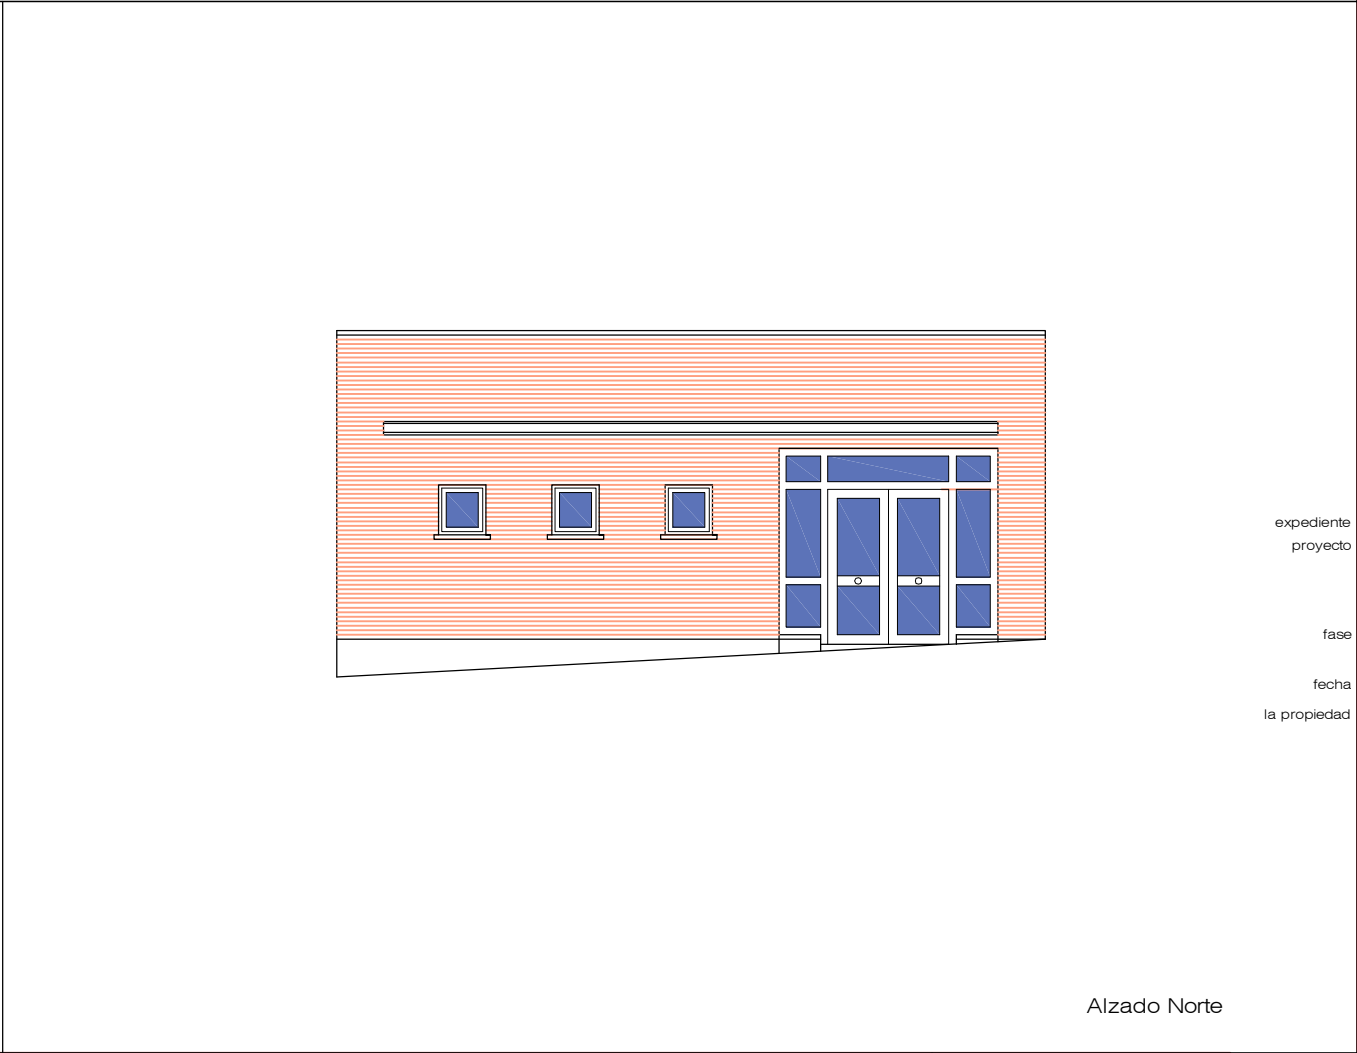

Alzado Norte

Proyecto de ejecución de ampliación
del Consultorio Médico de Artajona

04
Estado actual
Alzados
escala: A3: 1/100


expediente	1453/14
proyecto	Ampliación - Nueva consulta Consultorio médico Artajona
fase	Proyecto de Ejecución
fecha	mayo 2022
la propiedad	


Ayuntamiento de Artajona - Artaxoako Udala

victormierarquitecto

Alfonso El Batallador, 2
31007 Pamplona
Tfno.: 948.196341
E-mail: victormier@coavi.org


Victor M. Mier Merodio
arquitecto

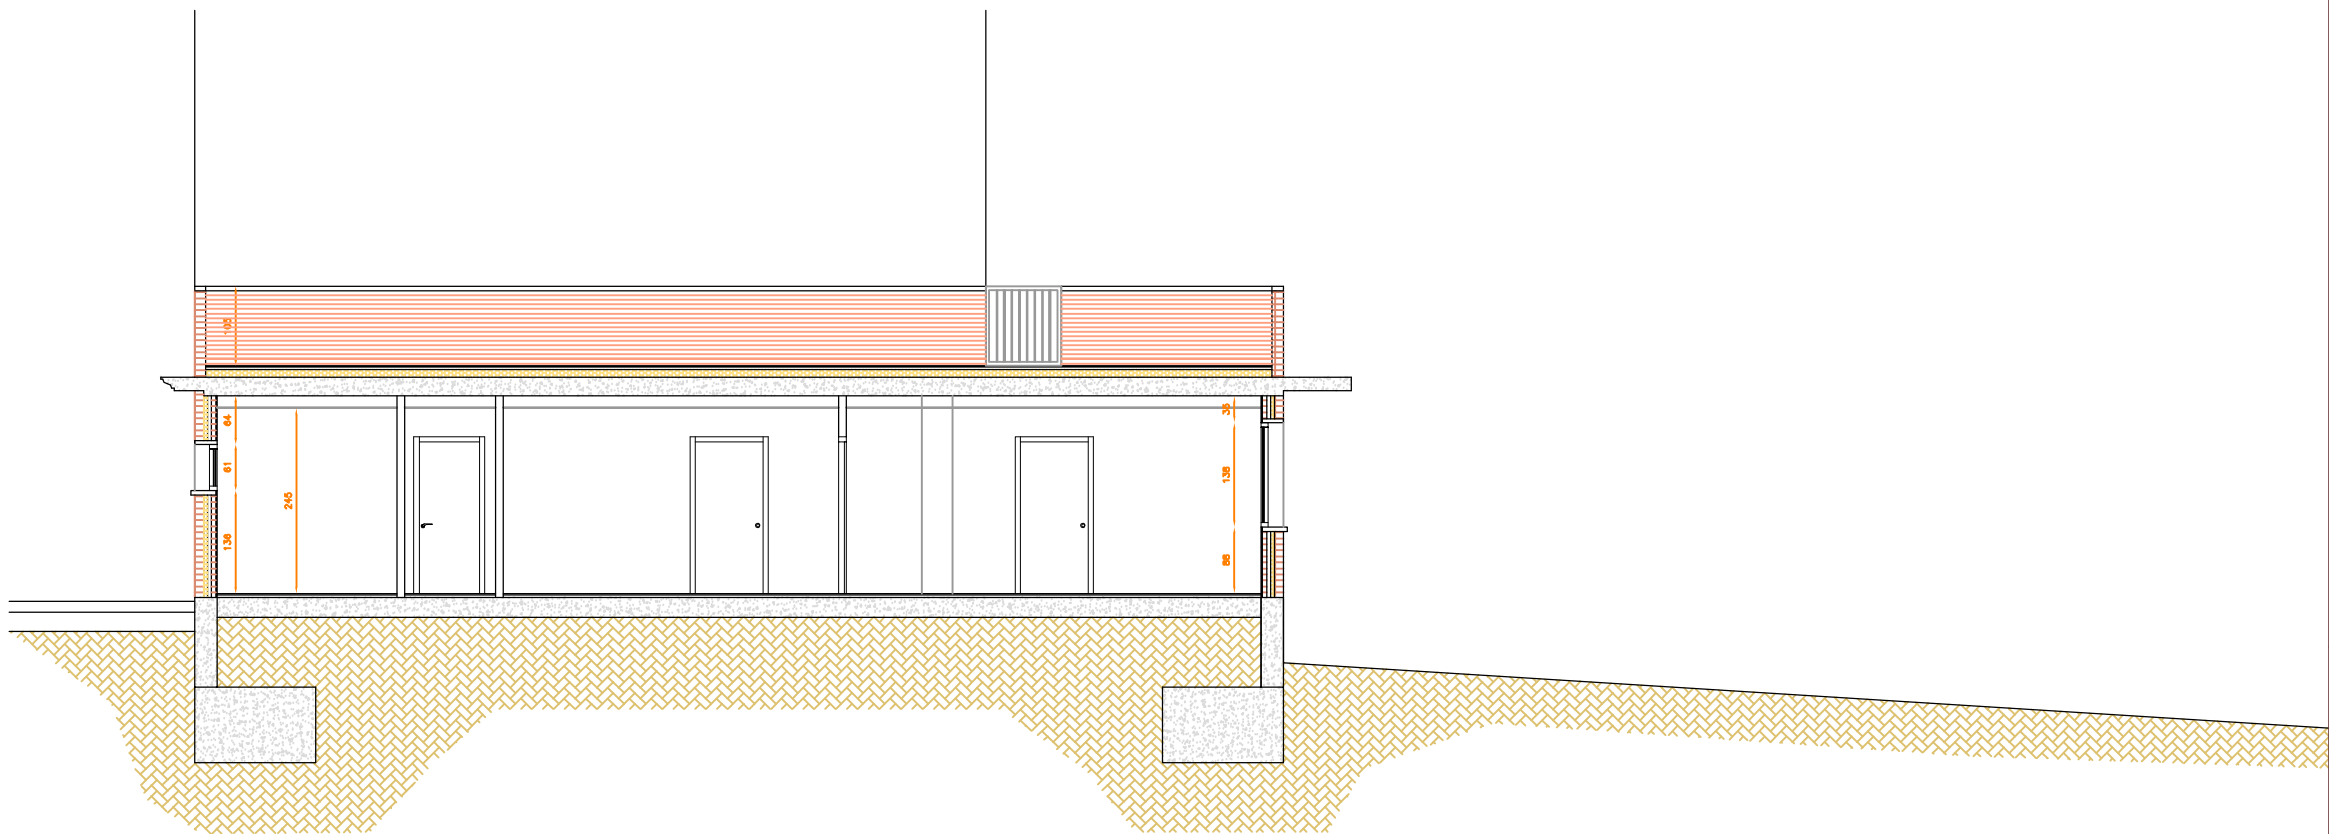

Proyecto de ejecución de ampliación
del Consultorio Médico de Artajona

05
Estado actual
Sección
escala: A3: 1/100

expediente 1453/14
proyecto Ampliación - Nueva consulta
Consultorio médico
Artajona
fase Proyecto de Ejecución
fecha mayo 2022
la propiedad



victormierarquitecto

Alfonso El Batallador, 2
31007 Pamplona
Tfno.: 948.196341
E-mail: victormier@coavi.org

Victor M. Mier Merdianchía
arquitecto




Proyecto de ejecución de ampliación
del Consultorio Médico de Artajona

06
Propuesta
Planta reformada
escala: A3: 1/100

expediente proyecto	1453/14 Ampliación - Nueva consulta Consultorio médico Artajona
fase	Proyecto de Ejecución
fecha la propiedad	mayo 2022


Ayuntamiento de Artajona - Artaxoako Udala
victormierarquitecto
Alfonso El Batallador, 2
31007 Pamplona
Tfno.: 948.196341
E-mail: victormier@coavi.org


Victor M. Mier Merdiancha
arquitecto

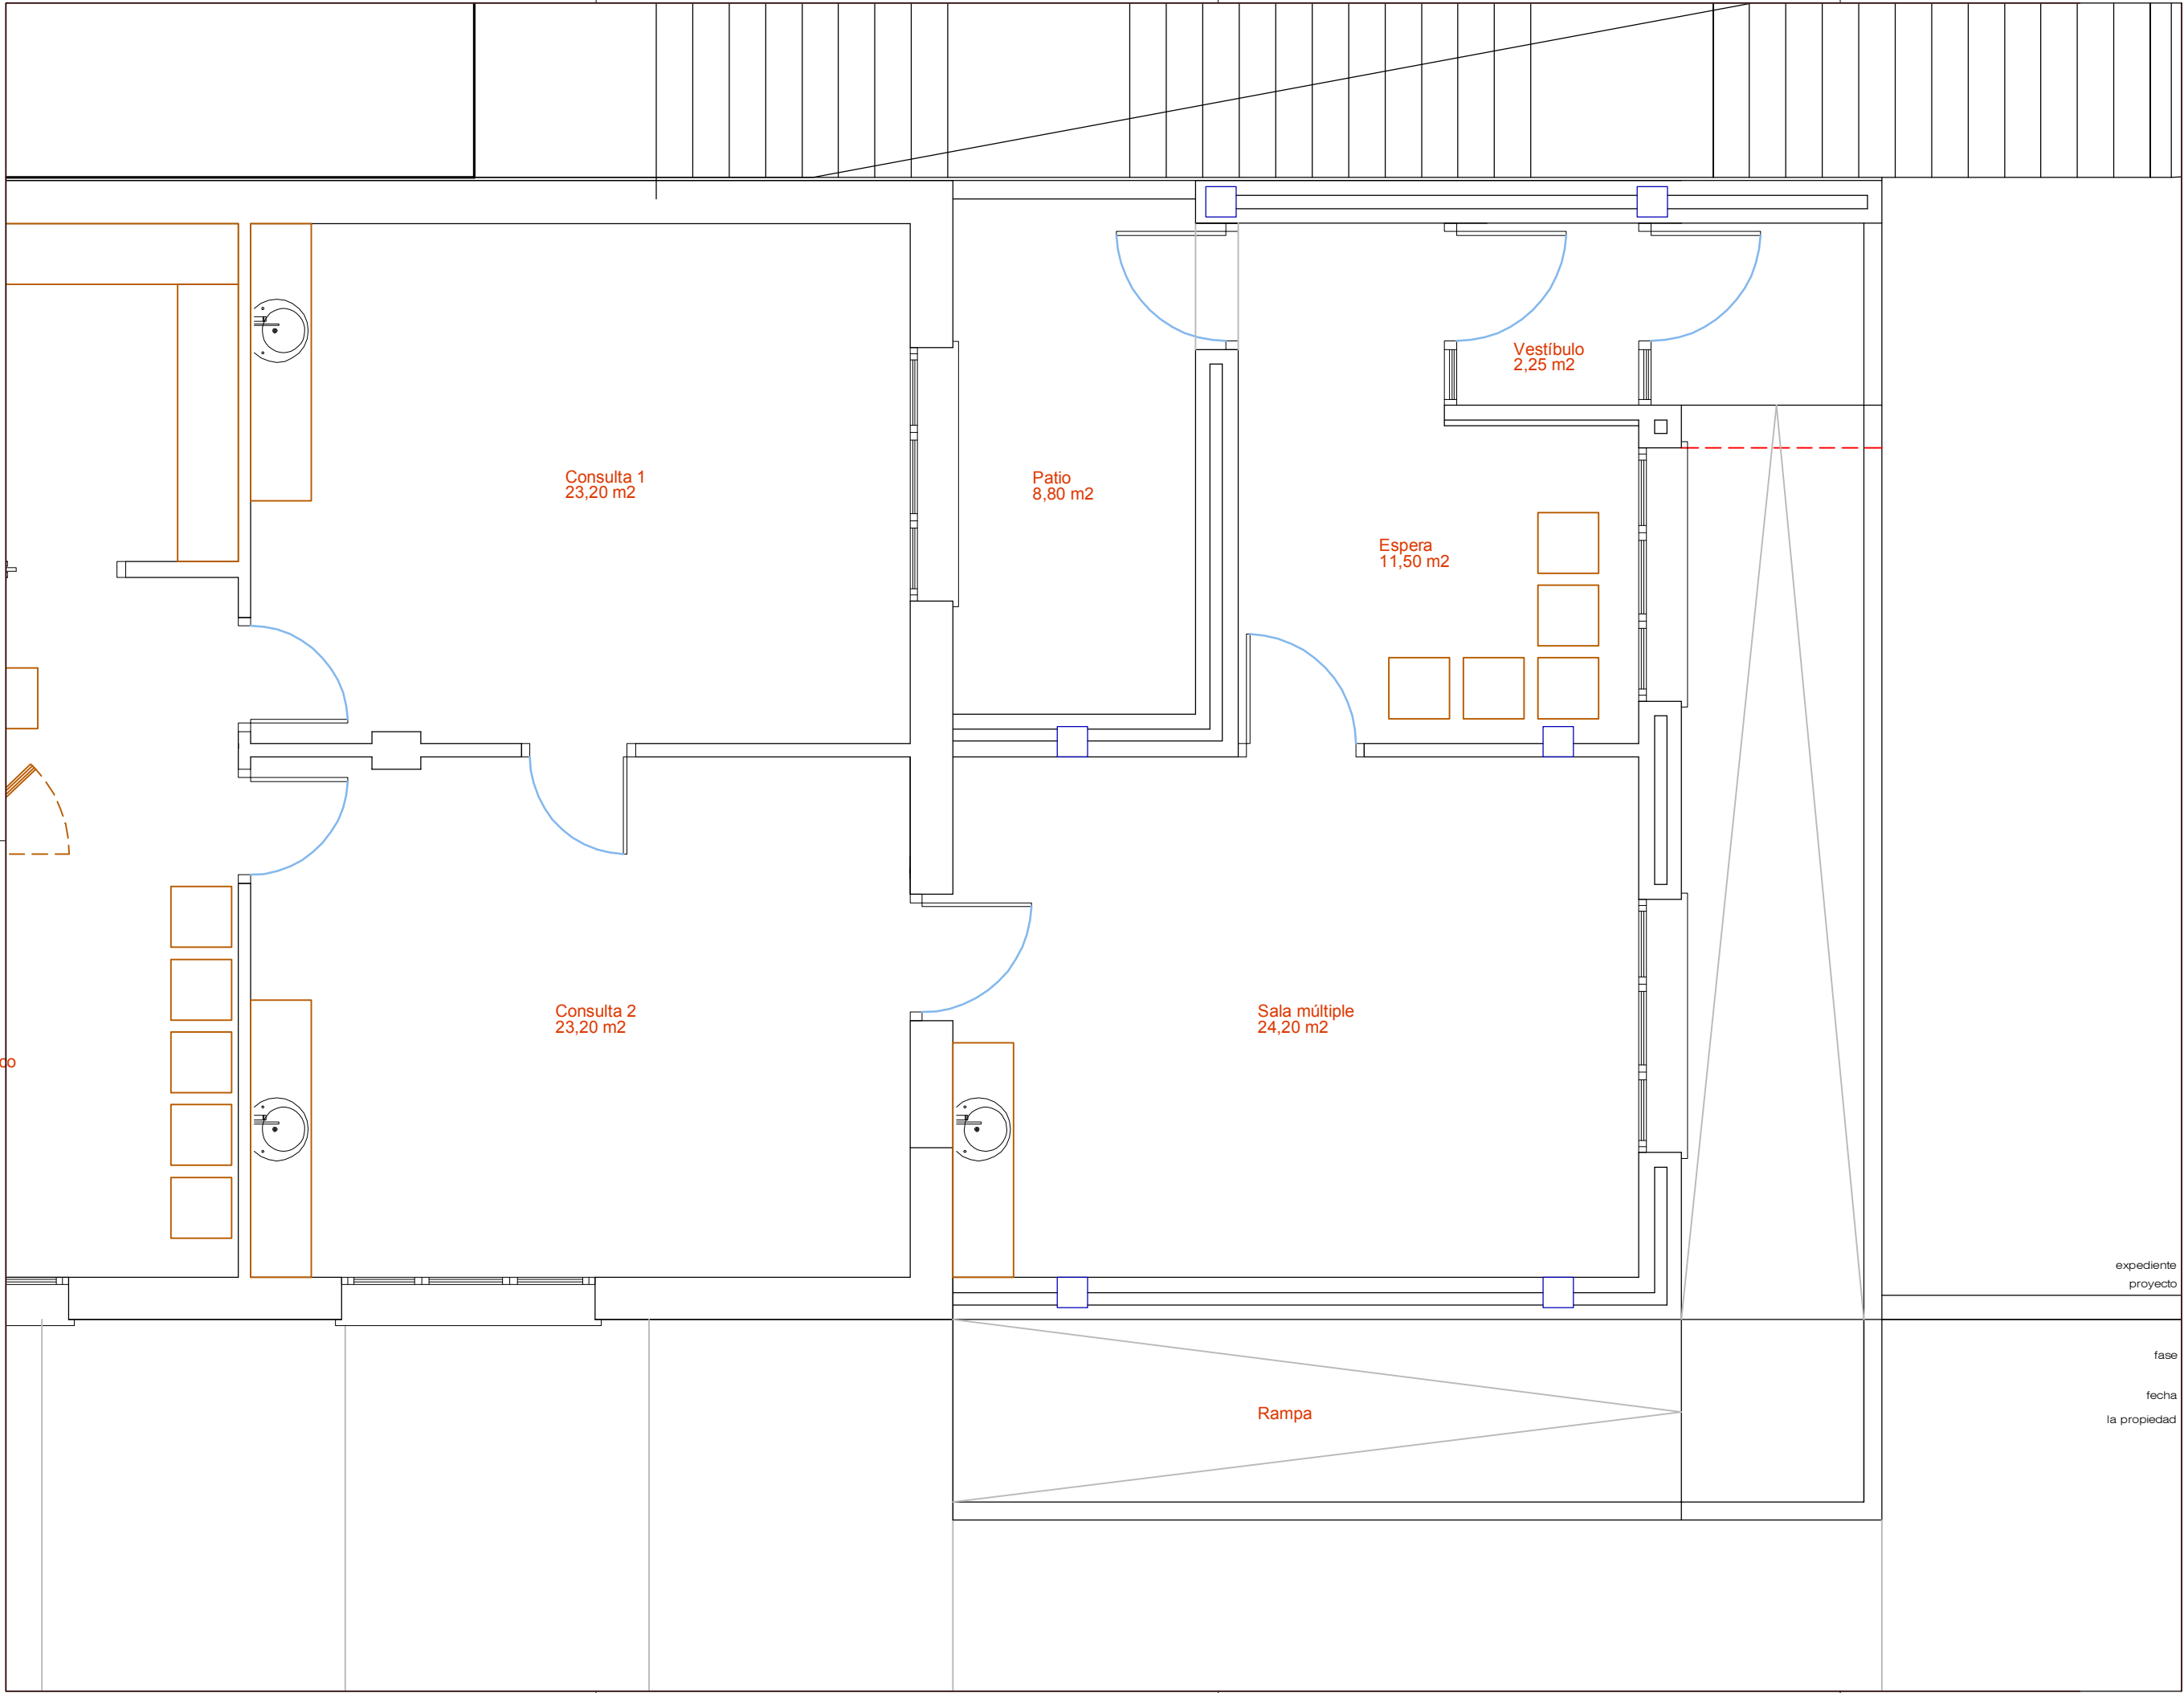

Proyecto de ejecución de ampliación
del Consultorio Médico de Artajona

06.b
Propuesta
Planta reformada
escala: A3: 1/50

expediente proyecto 1453/14
Ampliación - Nueva consulta
Consultorio médico
Artajona

fase Proyecto de Ejecución


fecha mayo 2022

la propiedad Ayuntamiento de Artajona - Artaxoako Udala

victormierarquitecto

Alfonso El Batallador, 2
31007 Pamplona
Tfno.: 948.196341
E-mail: victormier@coavi.org

Victor M. Mier Merodio
arquitecto

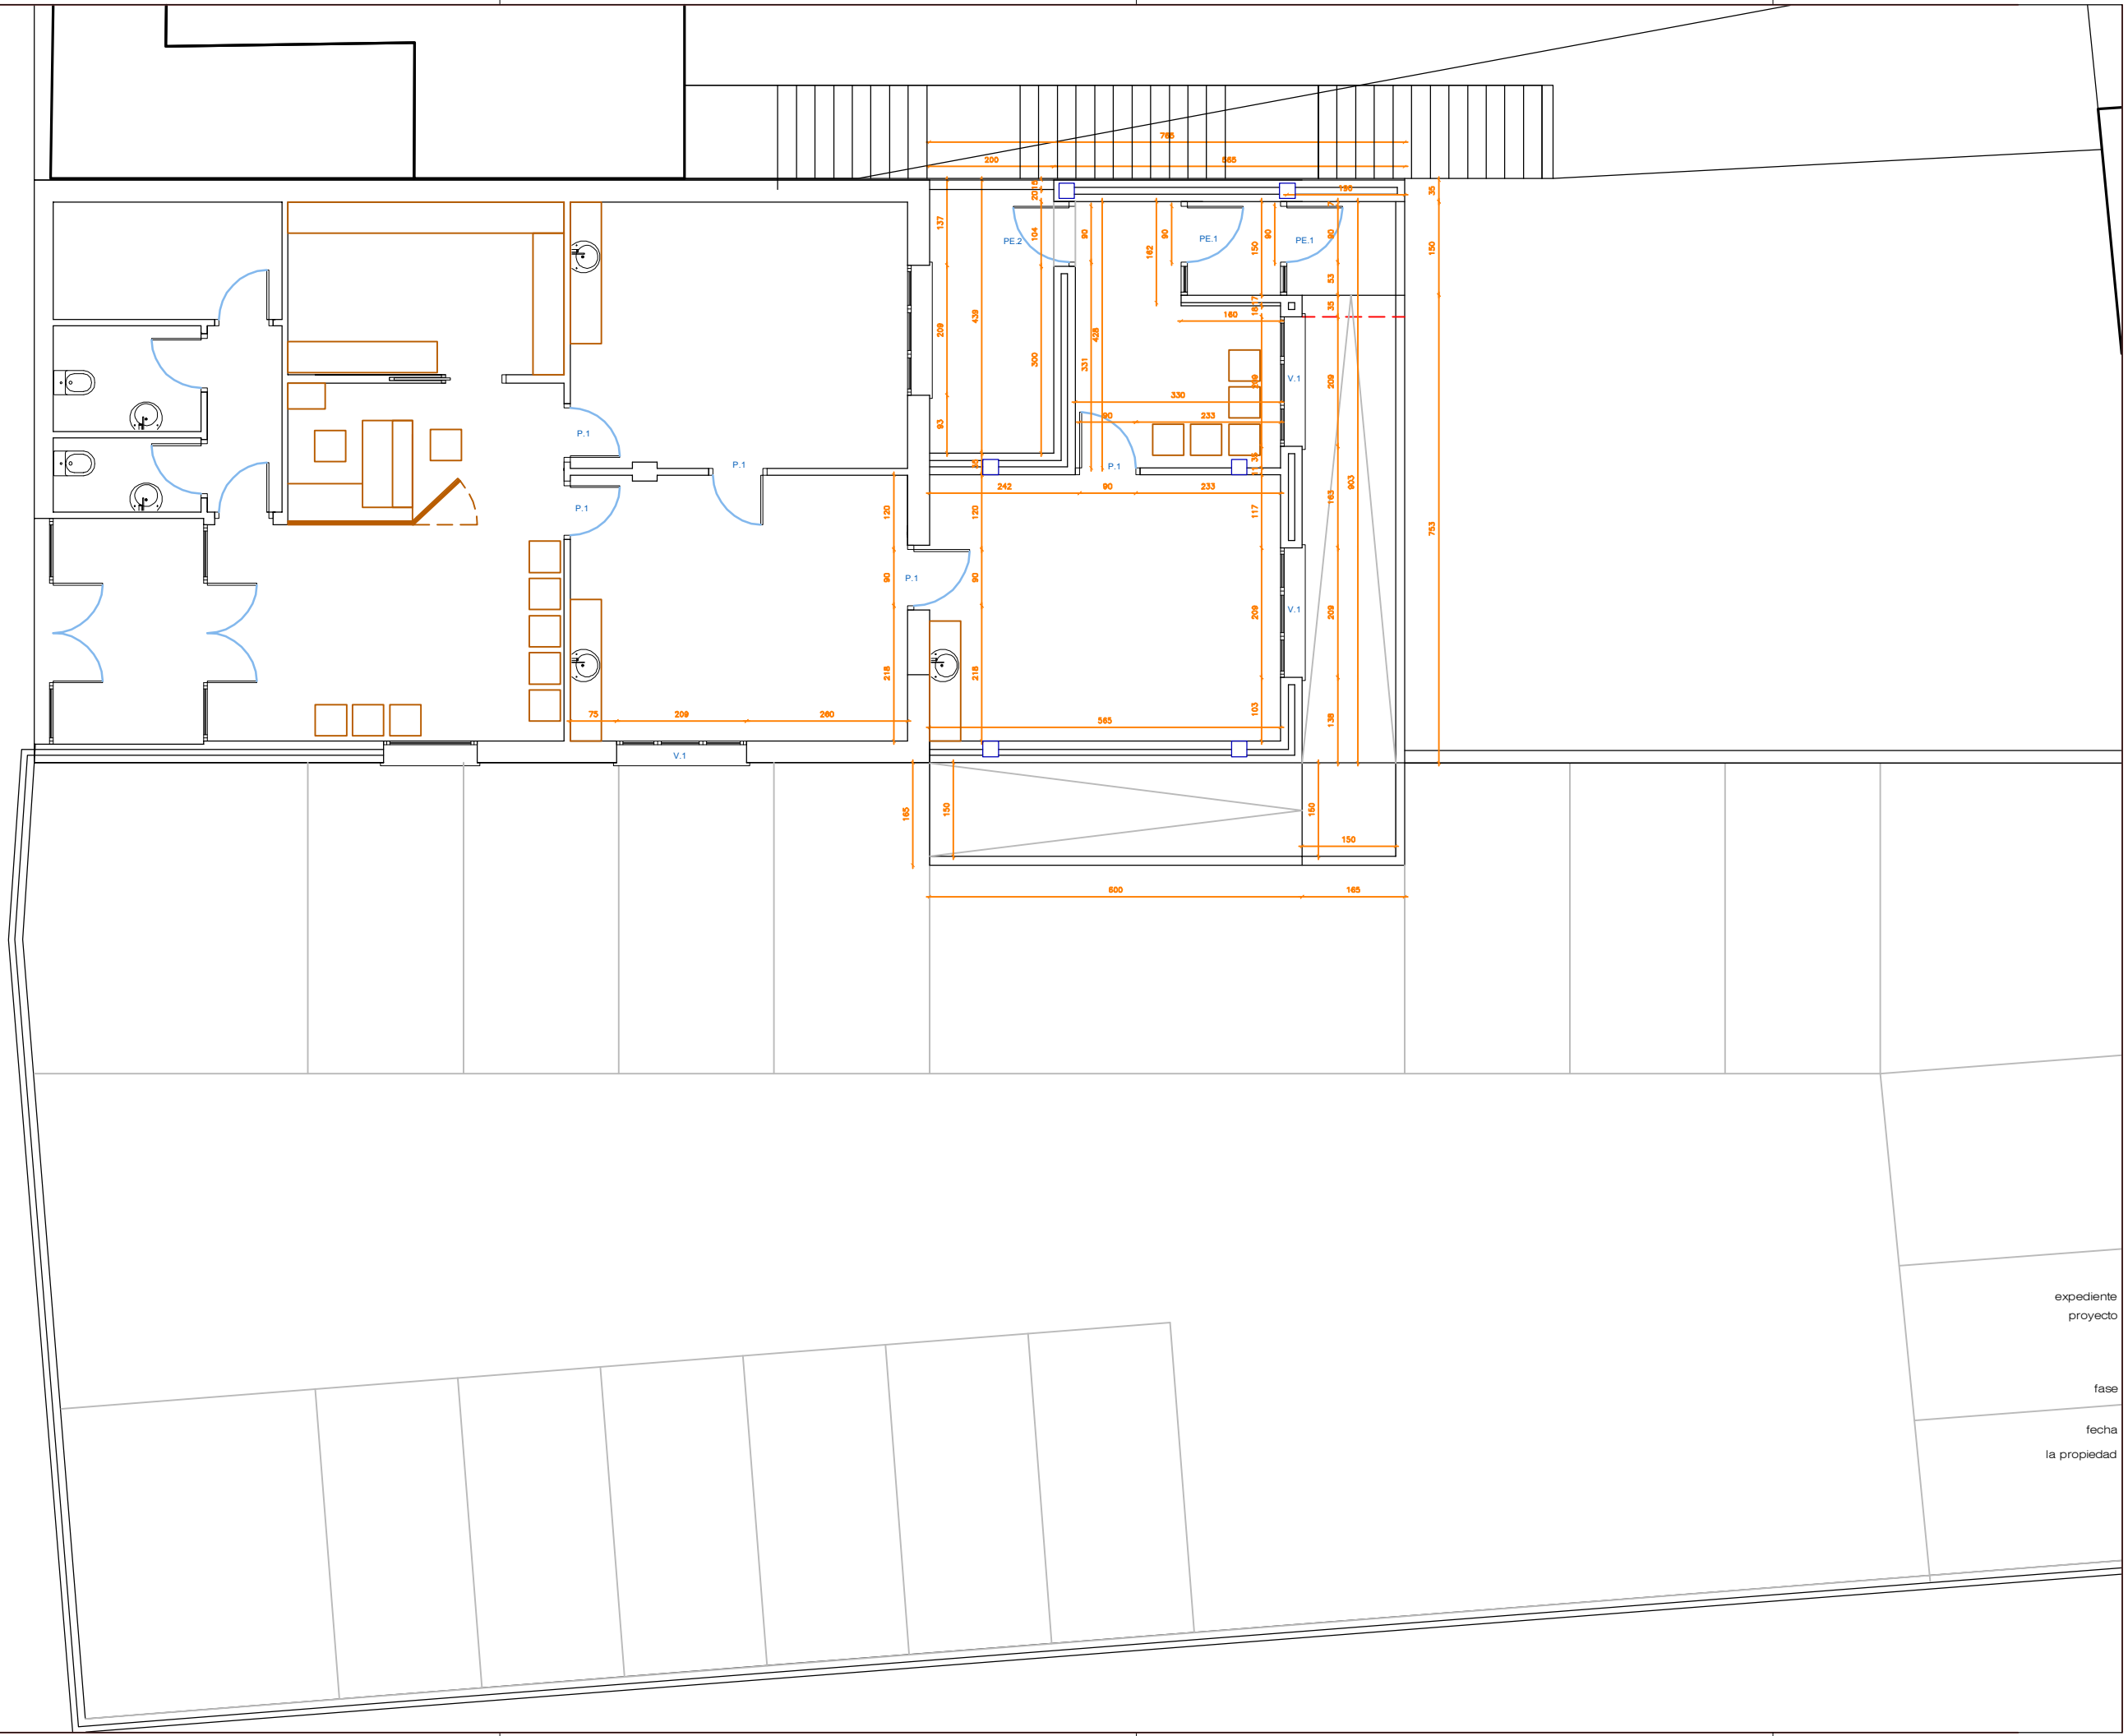

Proyecto de ejecución de ampliación
del Consultorio Médico de Artajona

07
Propuesta
Planta acotada
escala: A3: 1/100

expediente
proyecto 1453/14
Ampliación - Nueva consulta
Consultorio médico
Artajona

fase Proyecto de Ejecución

fecha mayo 2022


la propiedad



victormierarquitecto

Alfonso El Batallador, 2
31007 Pamplona
Tfno.: 948.196341
E-mail: victormier@coavi.org

Victor M. Mier Merdiancha
arquitecto

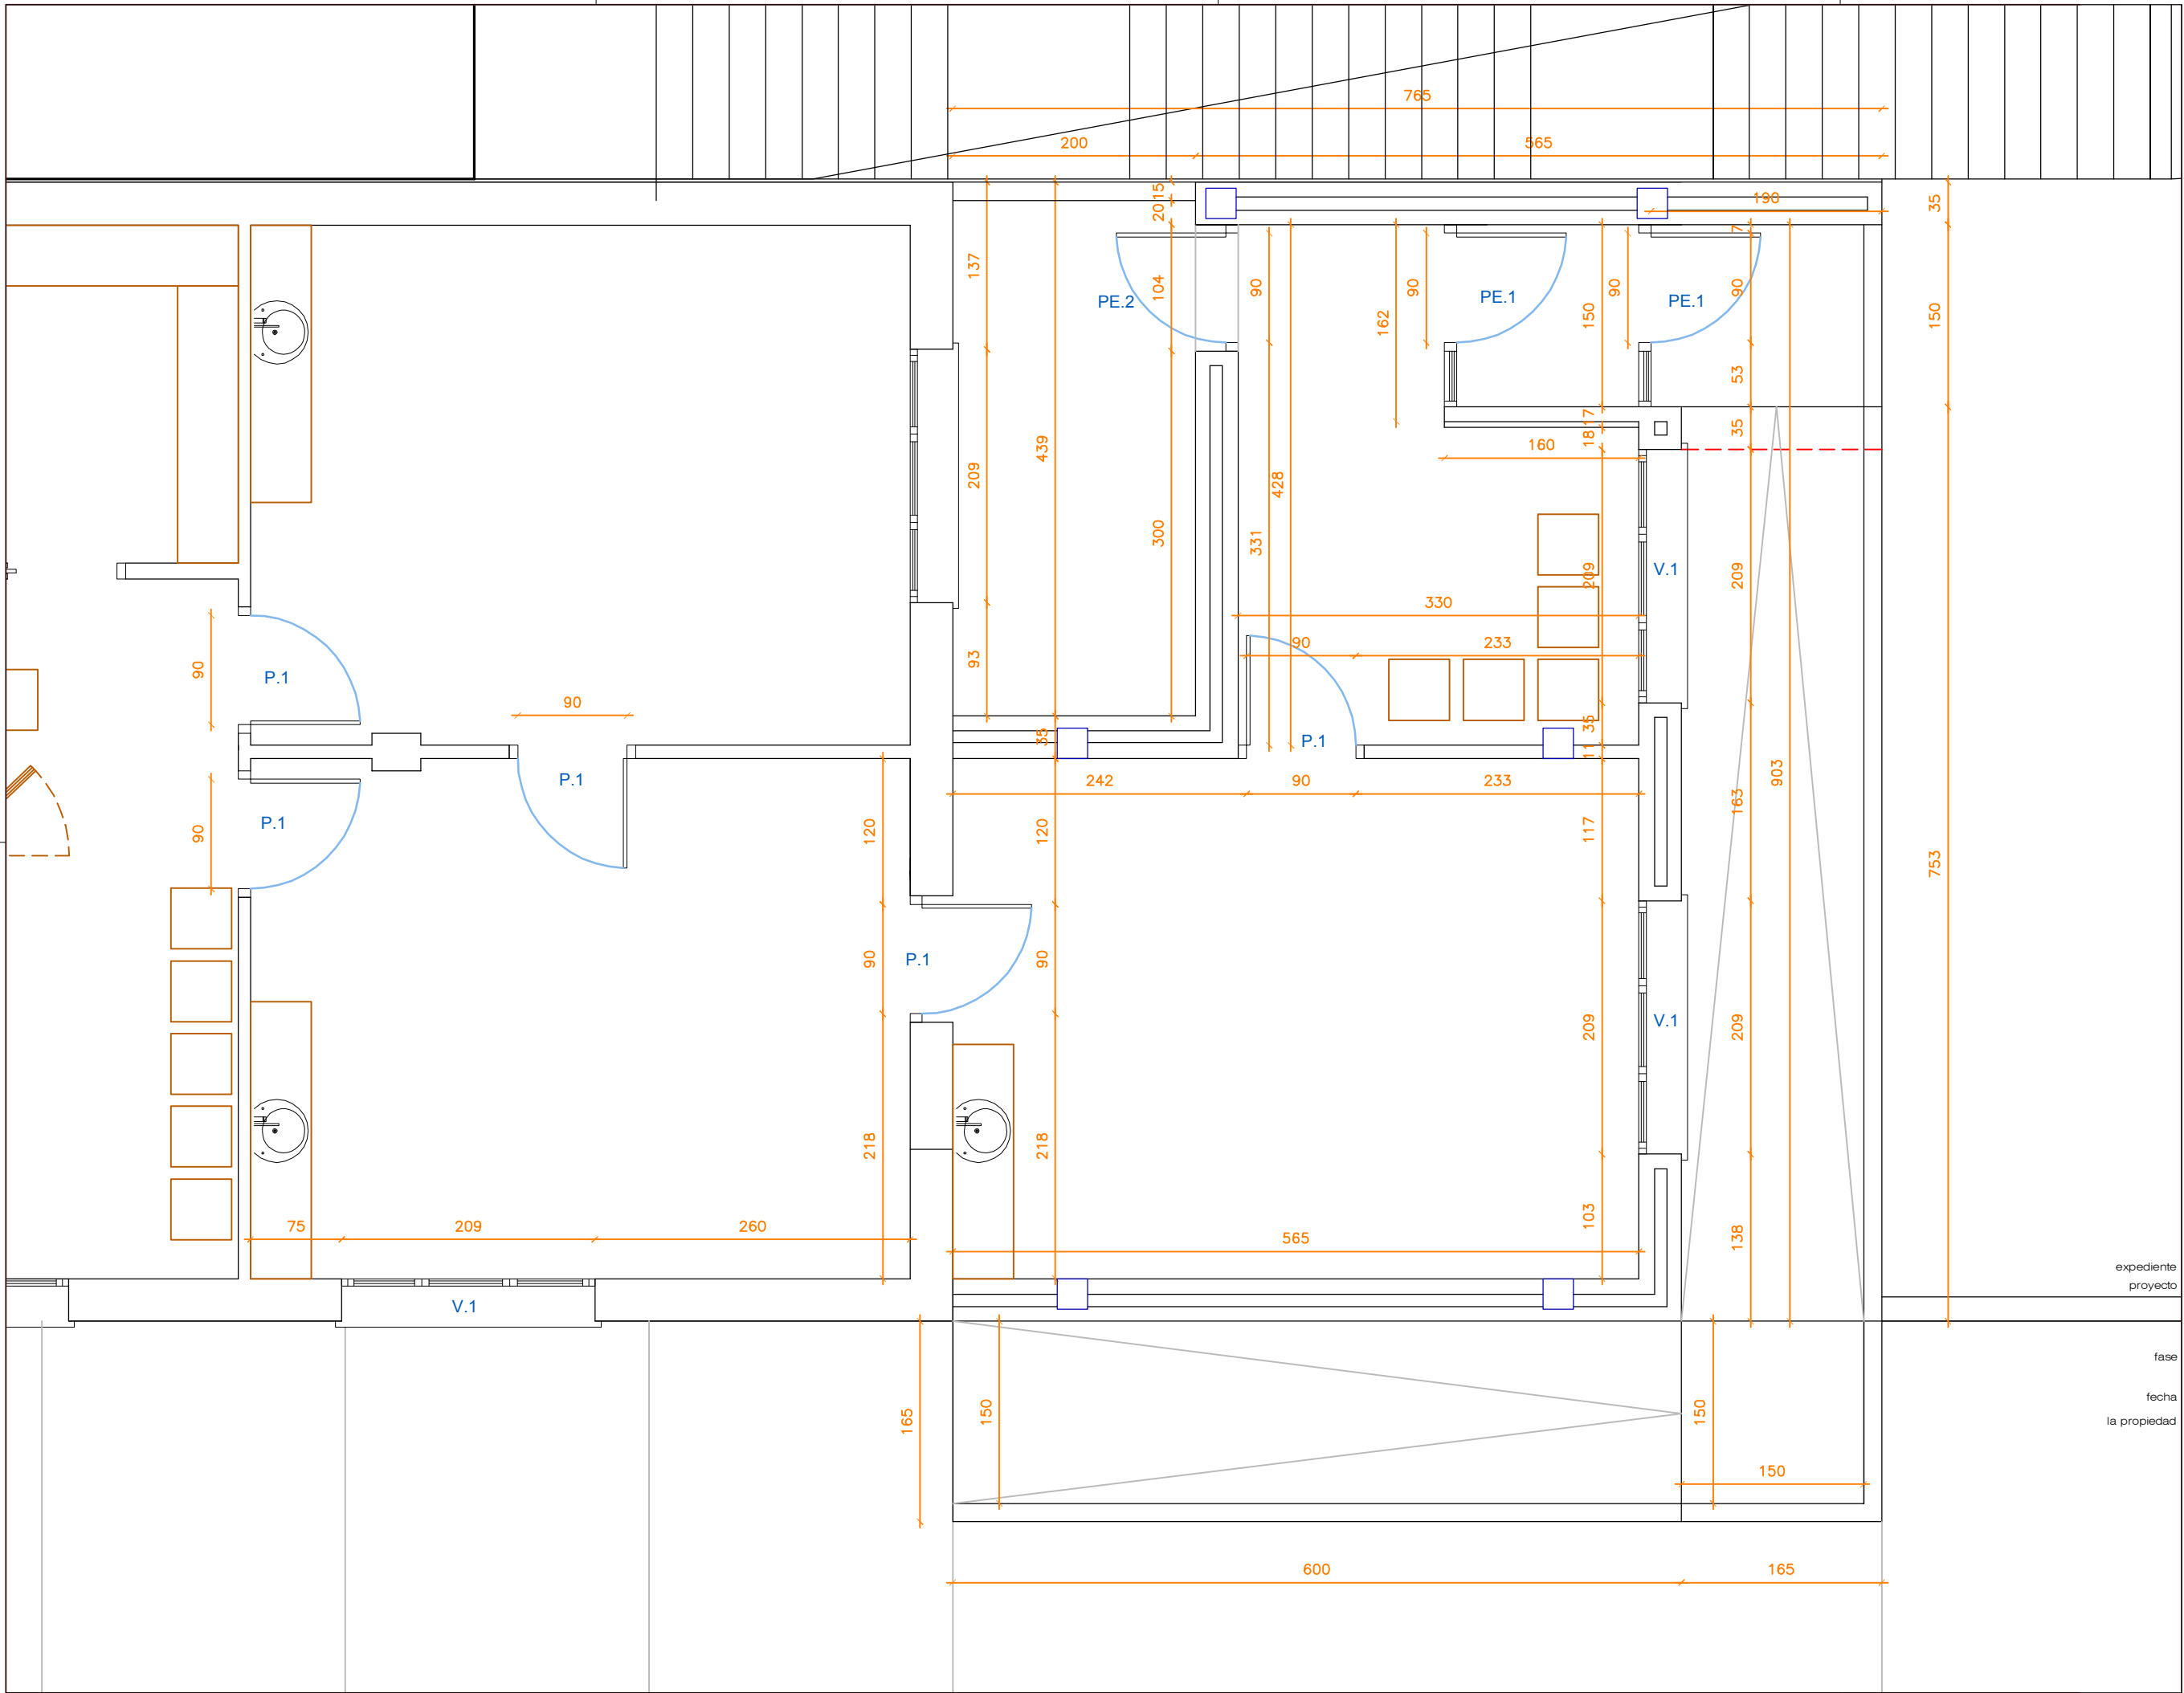

Proyecto de ejecución de ampliación
del Consultorio Médico de Artajona

07.b
Propuesta
Planta acotada
escala: A3: 1/50

expediente 1453/14
proyecto Ampliación - Nueva consulta
Consultorio médico
Artajona

fase Proyecto de Ejecución


fecha mayo 2022

la propiedad Ayuntamiento de Artajona - Artaxoako Udala

victormierarquitecto

Alfonso El Batallador, 2
31007 Pamplona
Tfno.: 948.196341
E-mail: victormier@coavi.org

Victor M. Mier Merdiancha
arquitecto

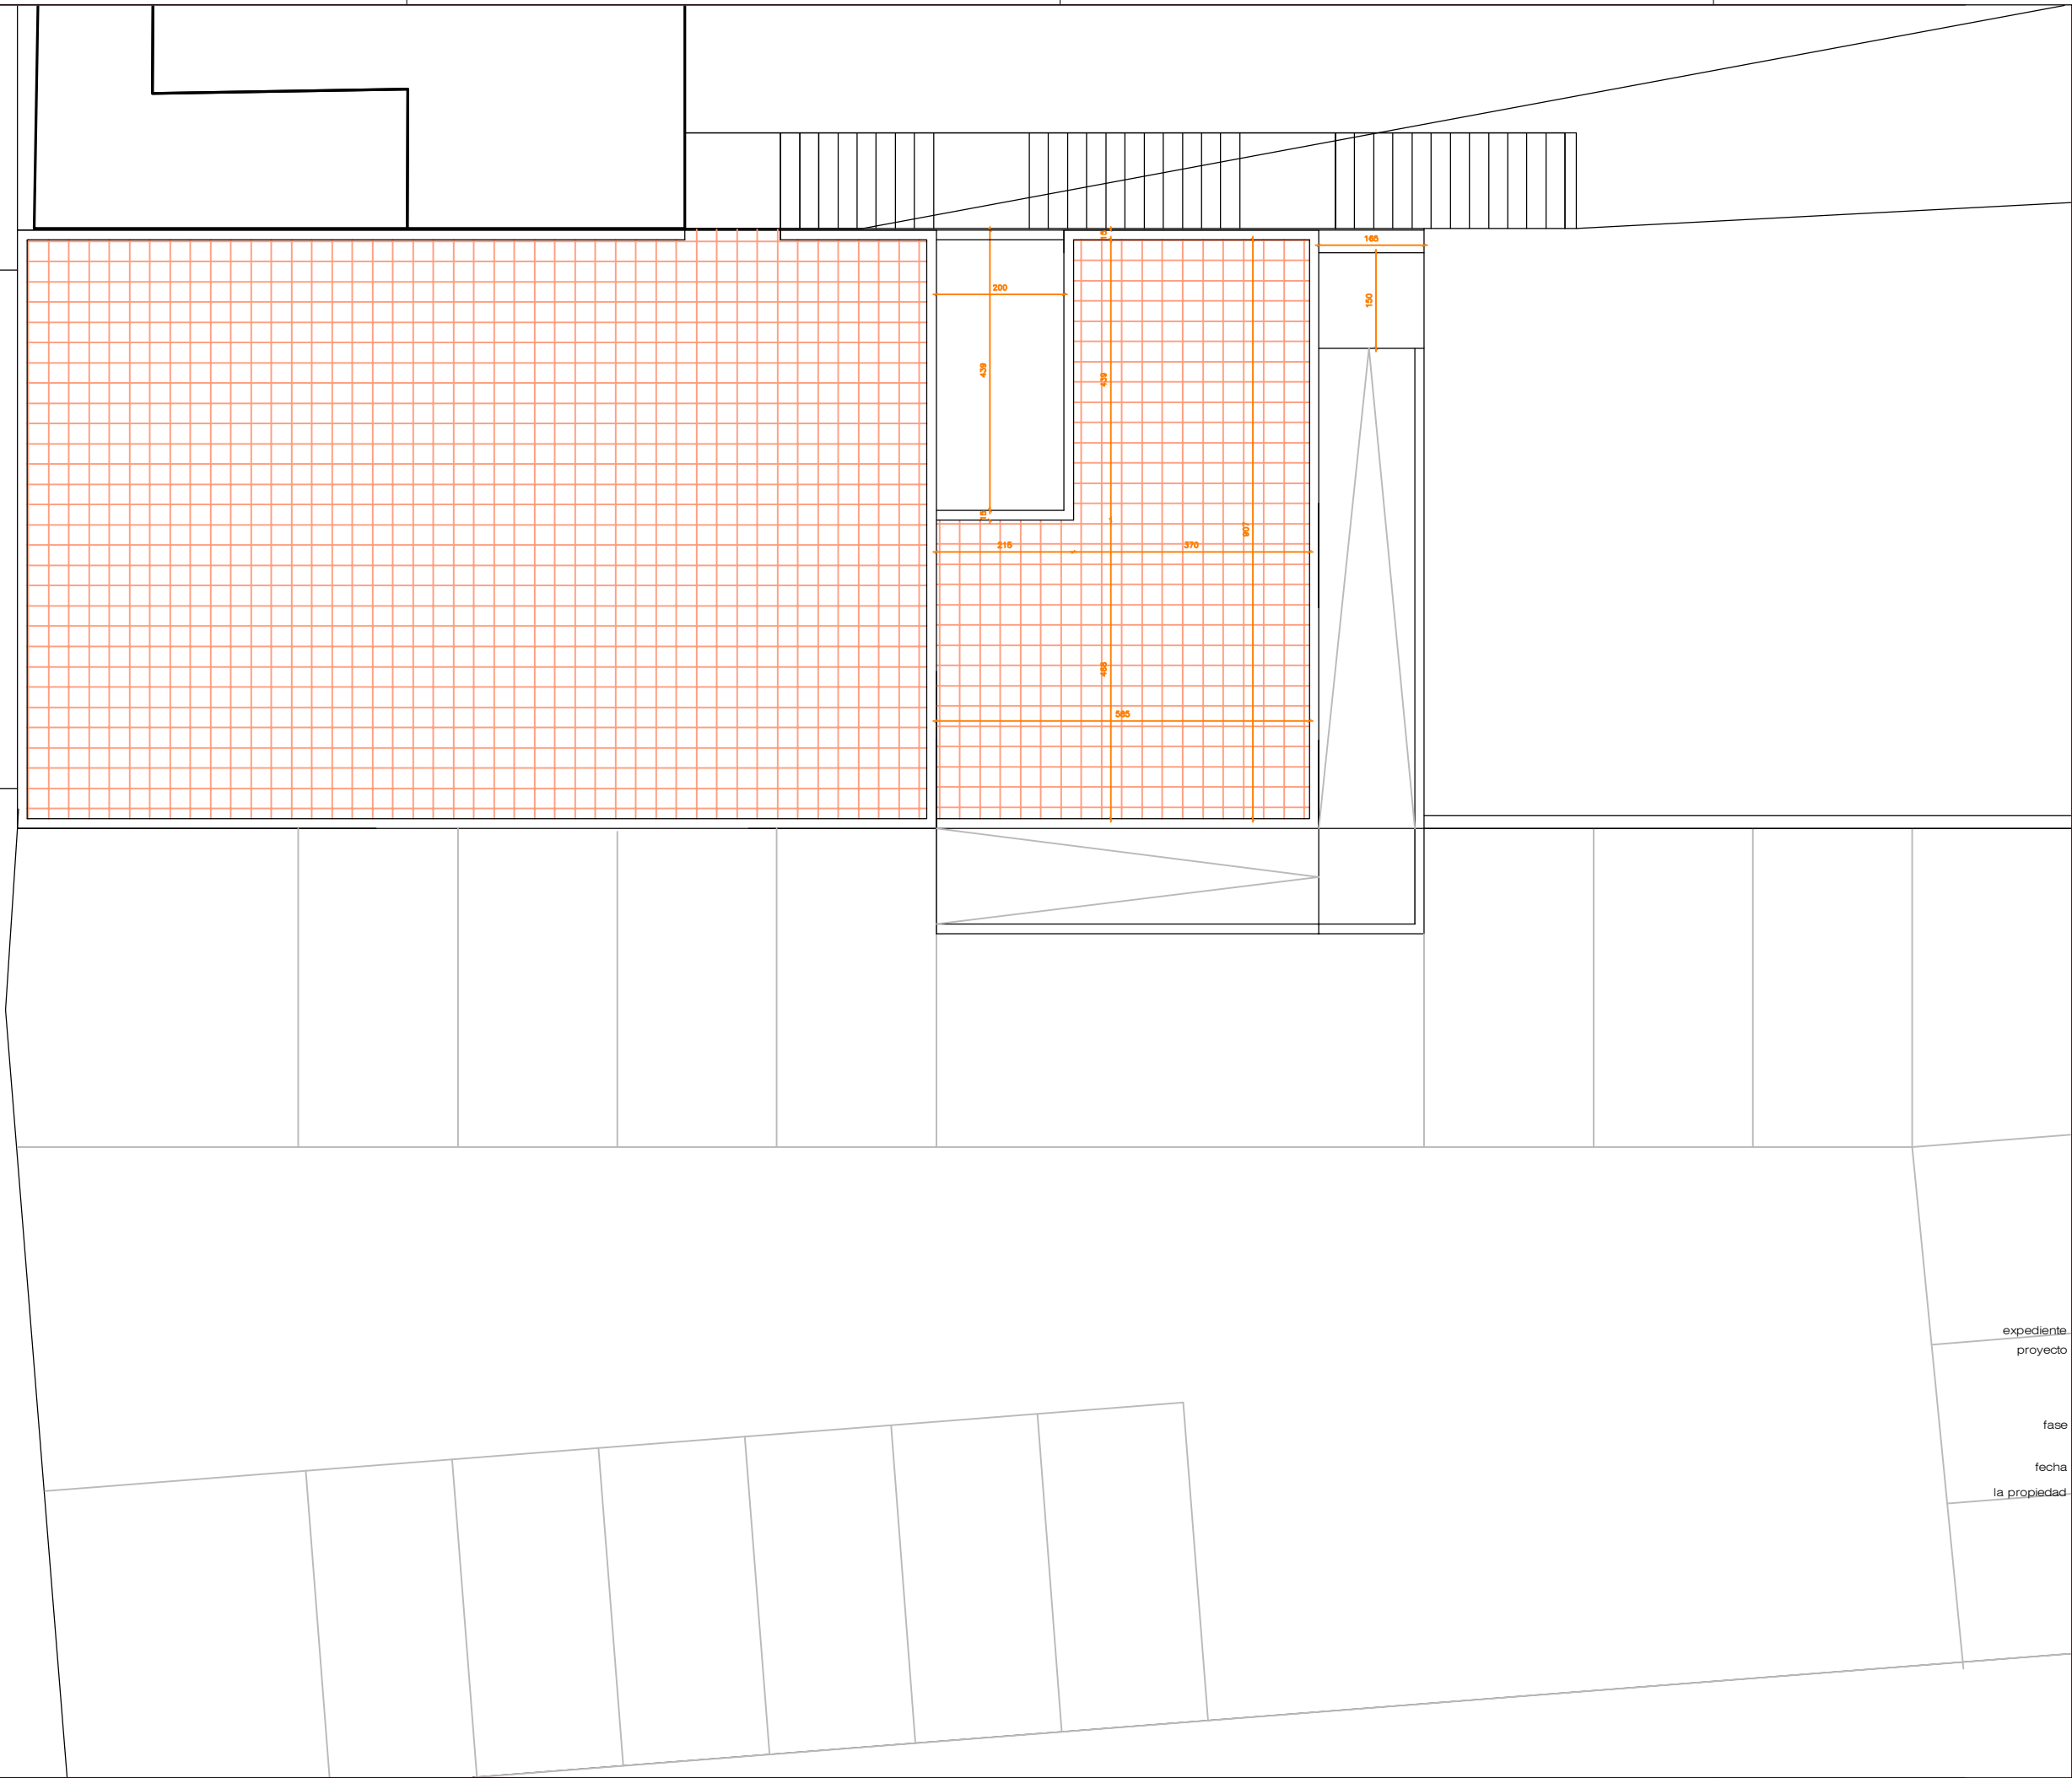

Proyecto de ejecución de ampliación
del Consultorio Médico de Artajona

08

Propuesta
Planta de cubierta

escala: A3: 1/100

expediente: 1453/14

proyecto: Ampliación - Nueva consulta
Consultorio médico
Artajona

fase: Proyecto de Ejecución


fecha: mayo 2022

la propiedad: Ayuntamiento de Artajona - Artaxoako Udala


victormierarquitecto

Alfonso El Batallador, 2
31007 Pamplona
Tfno.: 948.196341
E-mail: victormier@coavi.org


Victor M. Mier Merdianchia
arquitecto

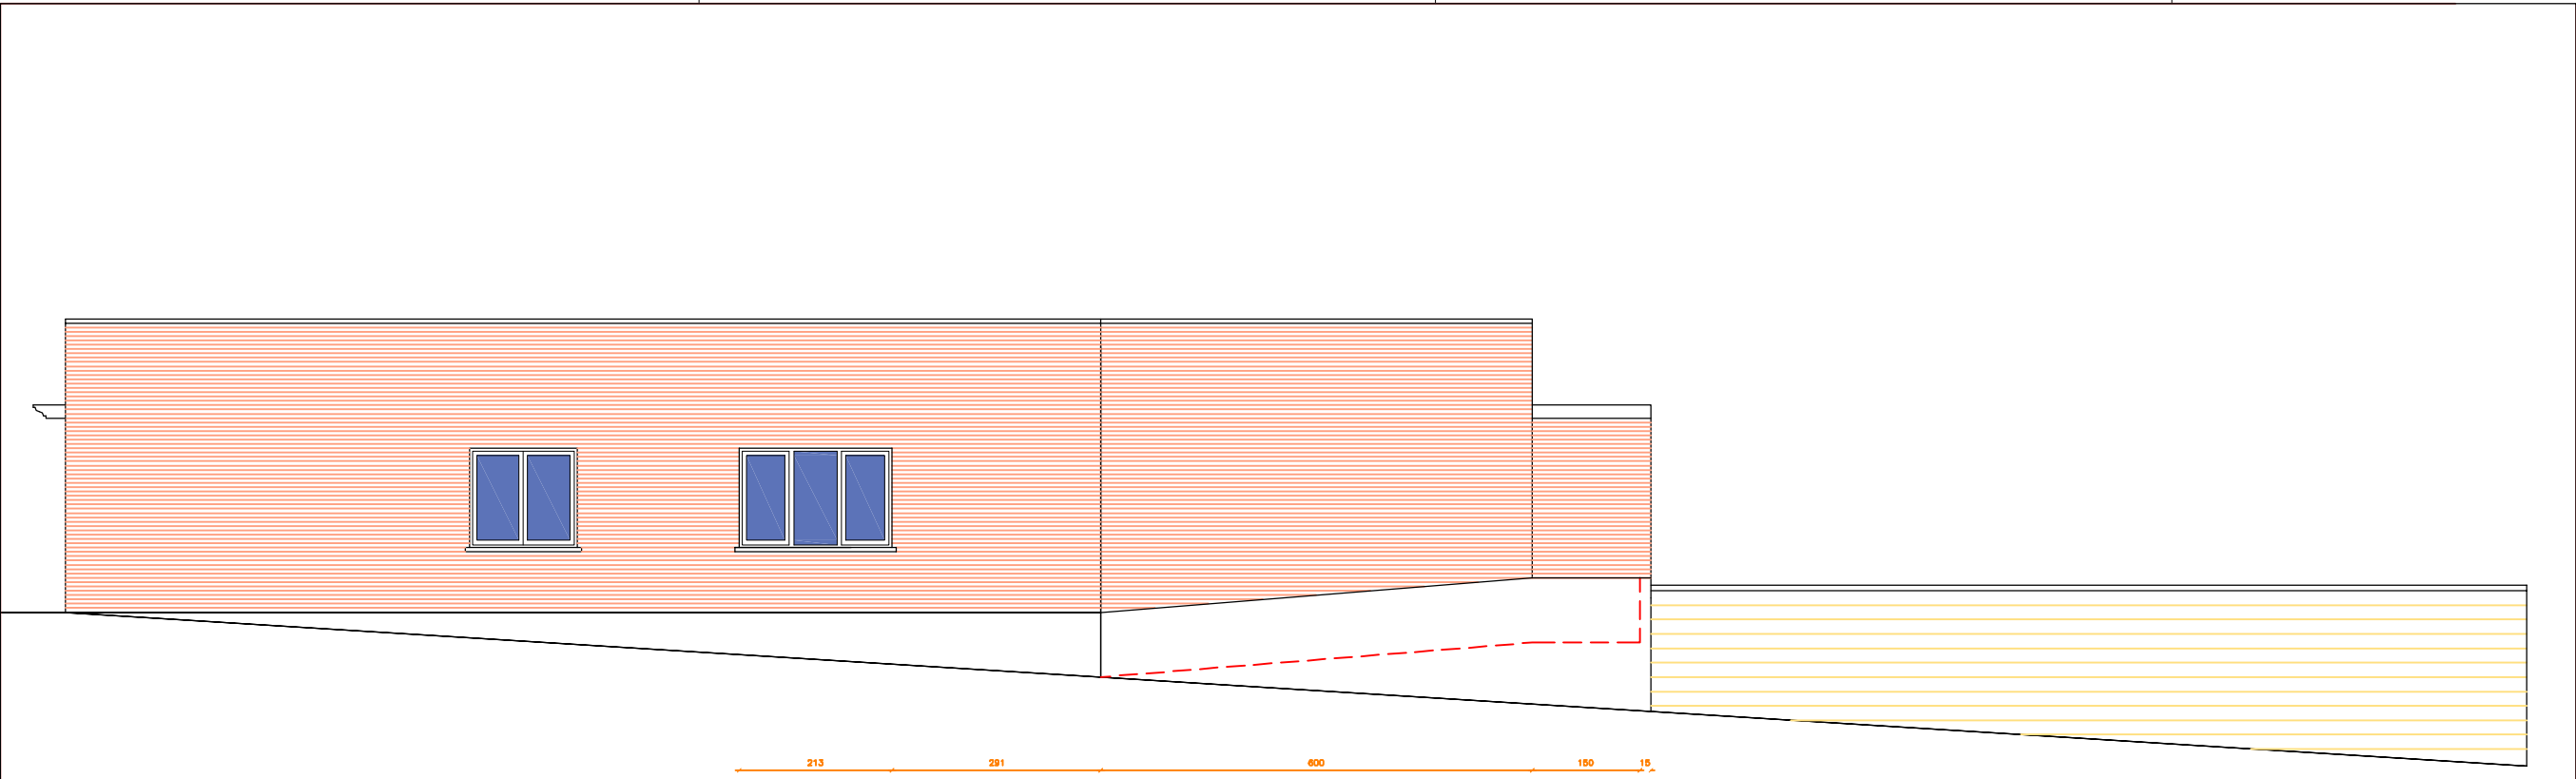

Alzado Oeste

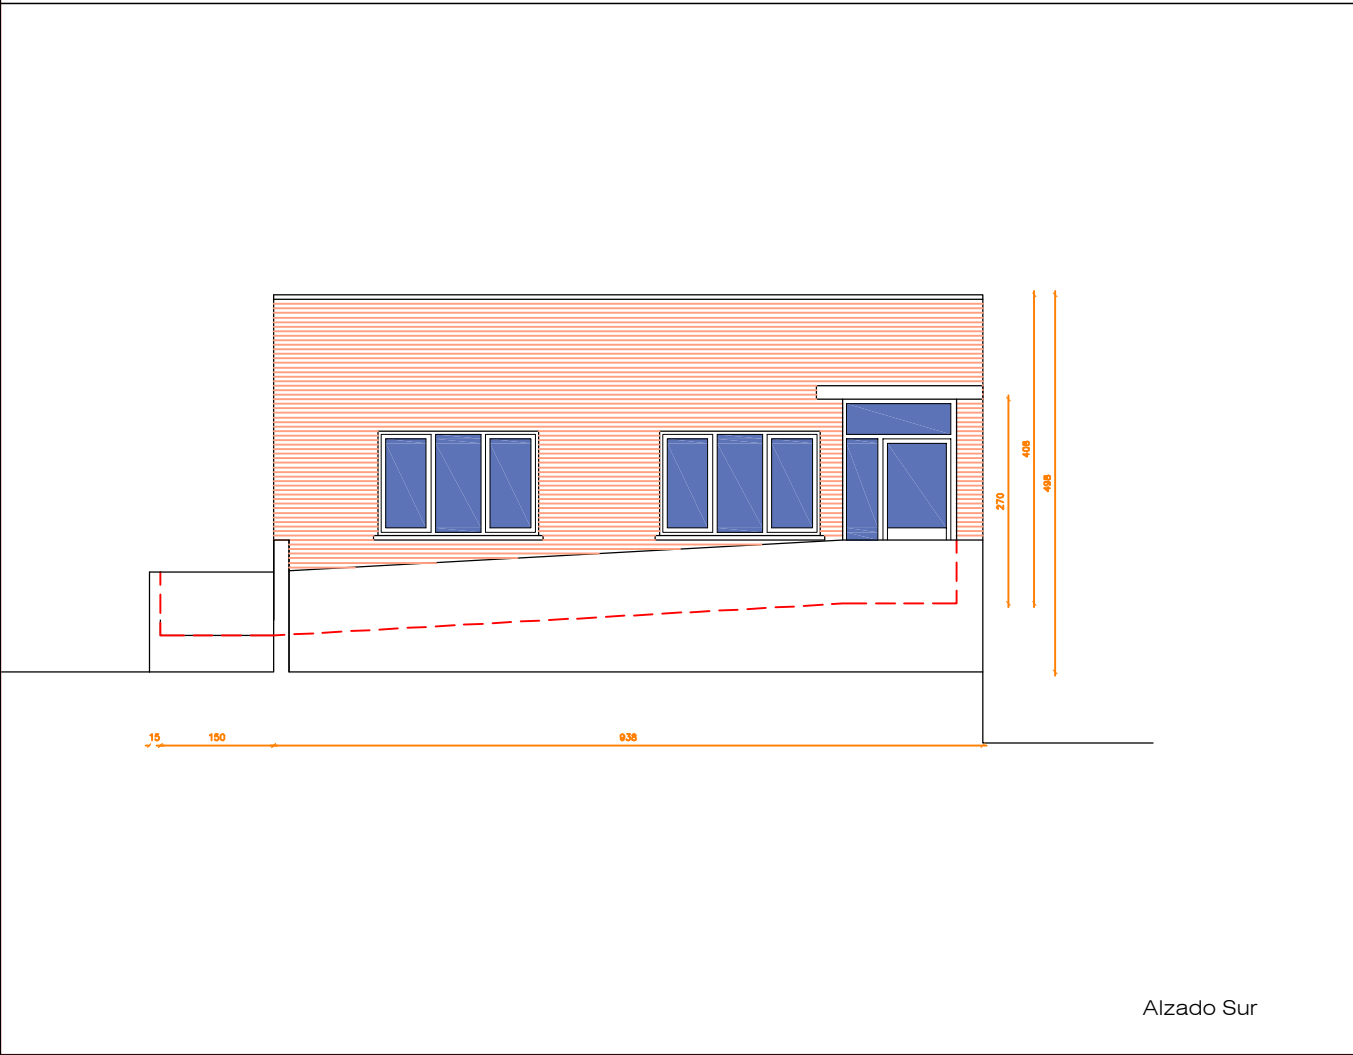

Alzado Sur

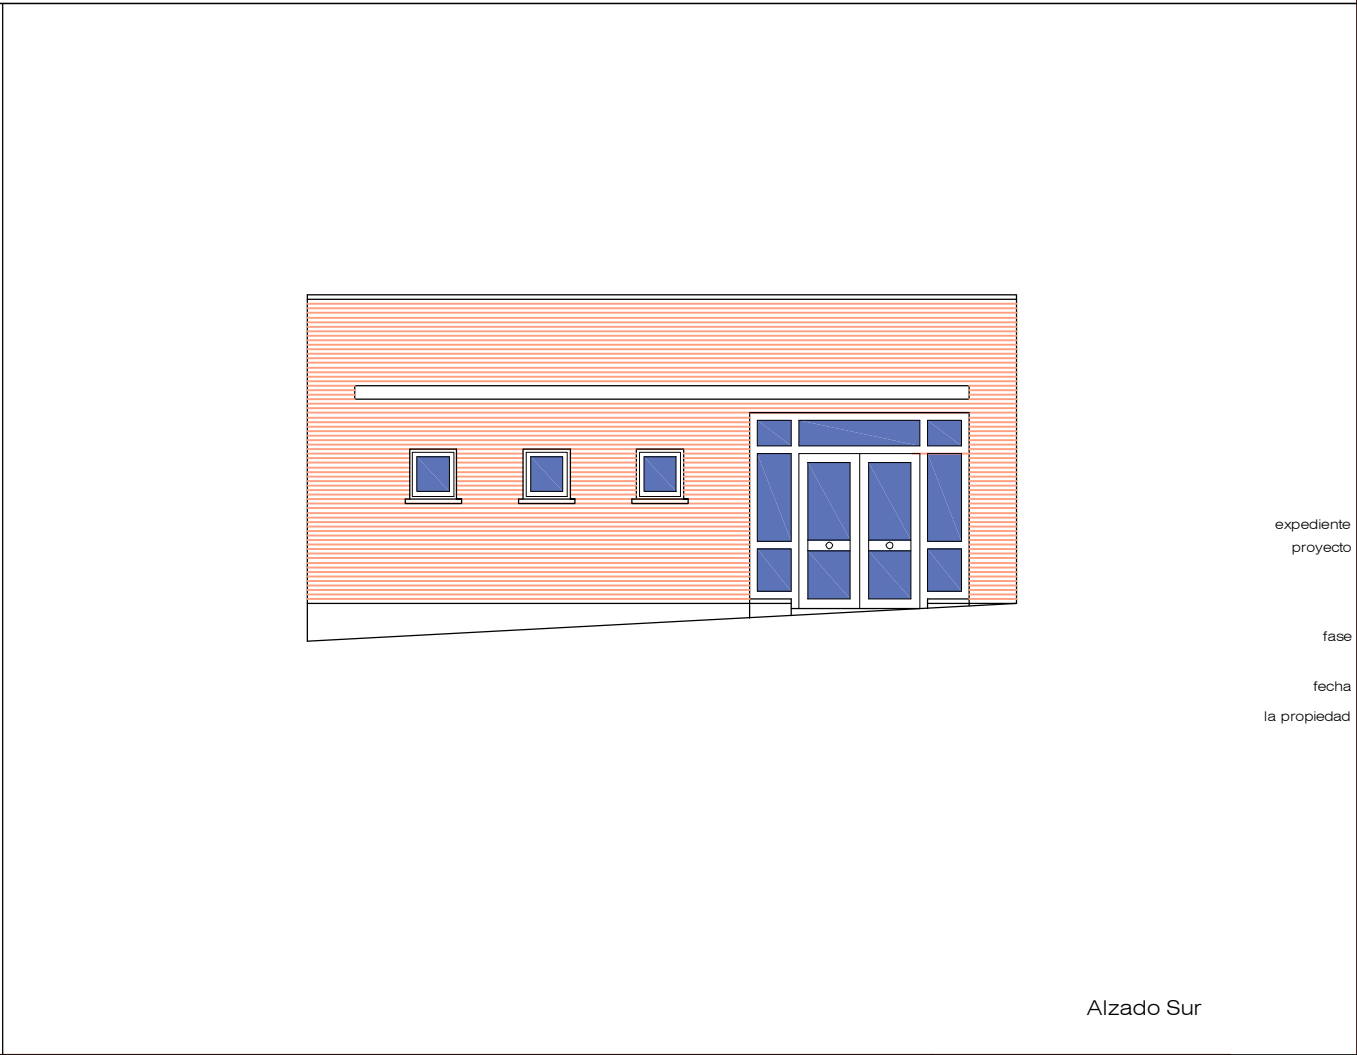

Alzado Sur

Proyecto de ejecución de ampliación
del Consultorio Médico de Artajona

09
Propuesta
Alzados
escala: A3: 1/100

expediente 1453/14
proyecto Ampliación - Nueva consulta
Consultorio médico
Artajona
fase Proyecto de Ejecución
fecha mayo 2022
la propiedad


Ayuntamiento de Artajona - Artaxoako Udala


victormierarquitecto
Alfonso El Batallador, 2
31007 Pamplona
Tfno.: 948.196341
E-mail: victormier@coavi.org


Victor M. Mier Merodio
arquitecto



escala: A3: 1/100

Victor M. Mier Mendiuchía
arquitecto

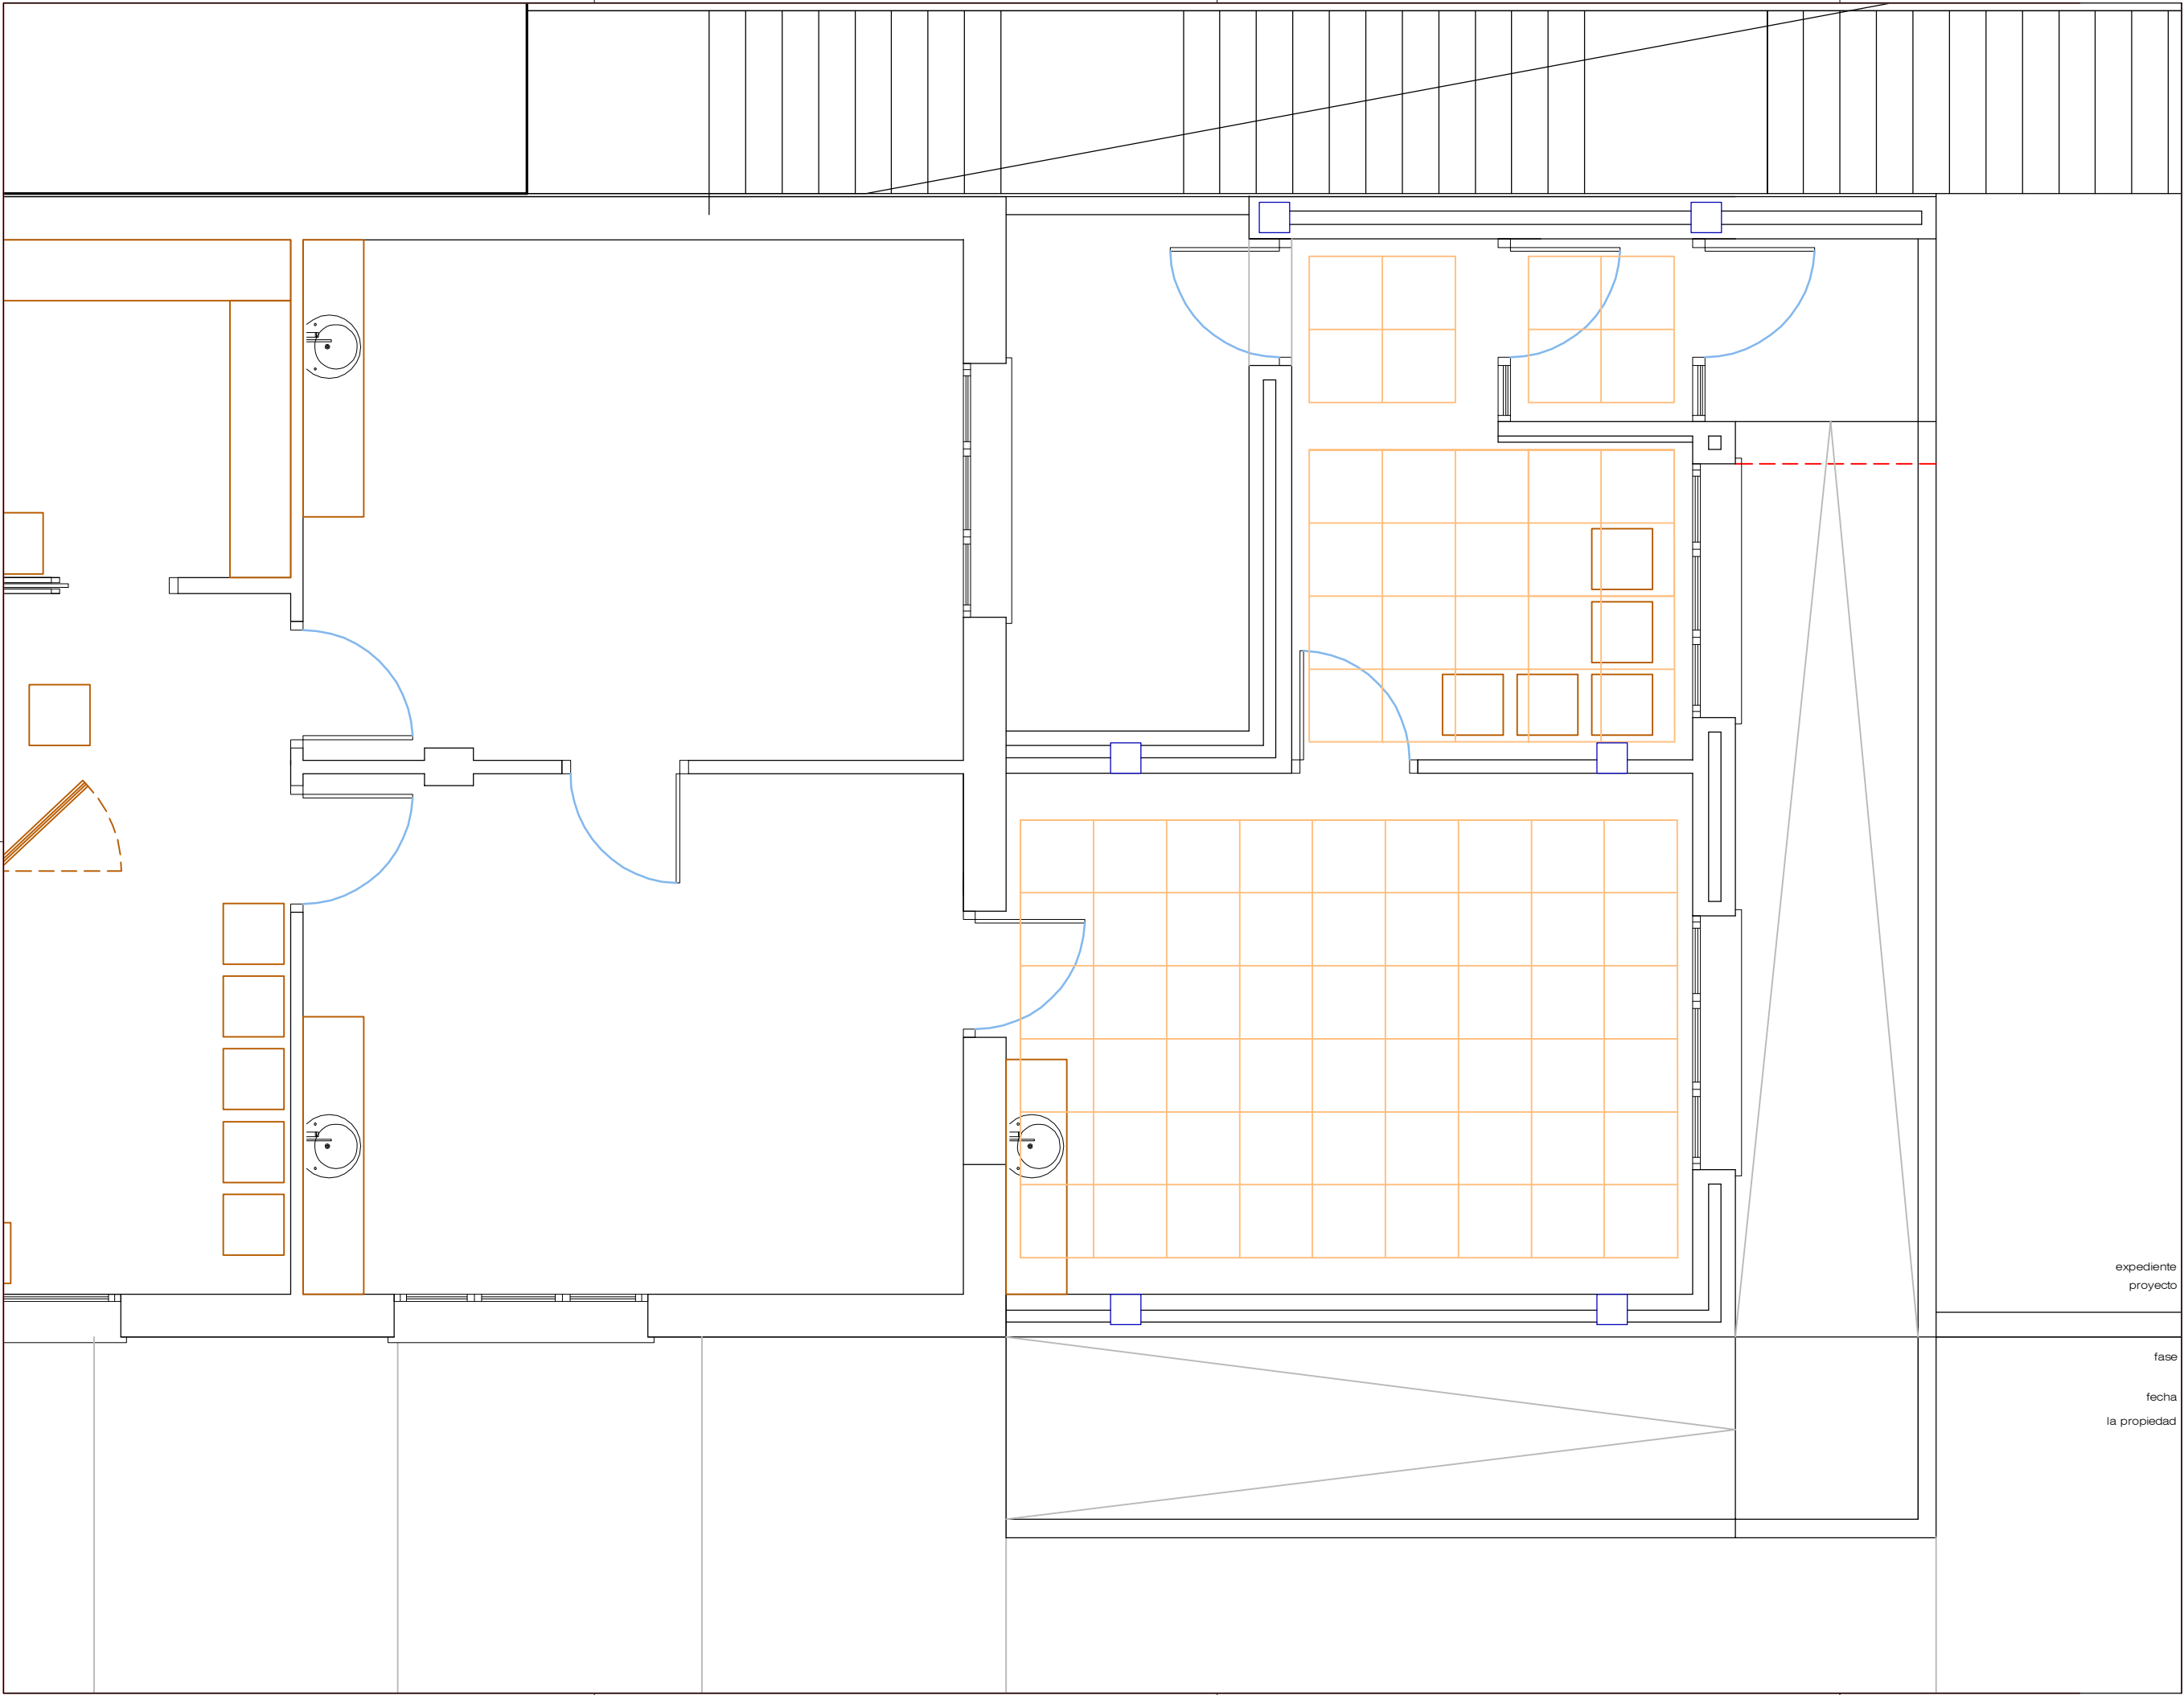

Proyecto de ejecución de ampliación
del Consultorio Médico de Artajona

11
Propuesta
Planta de falsos techos
escala: A3: 1/50

expediente
proyecto 1453/14
Ampliación - Nueva consulta
Consultorio médico
Artajona

fase Proyecto de Ejecución

fecha mayo 2022


la propiedad Ayuntamiento de Artajona - Artaxoako Udala

victormierarquitecto


Alfonso El Batallador, 2
31007 Pamplona
Tfno.: 948.196341
E-mail: victormier@coavm.org

Victor M. Mier Merdiancha
arquitecto


CARPINTERIA EXTERIOR - ALUMINIO
PUERTAS Y VENTANAS

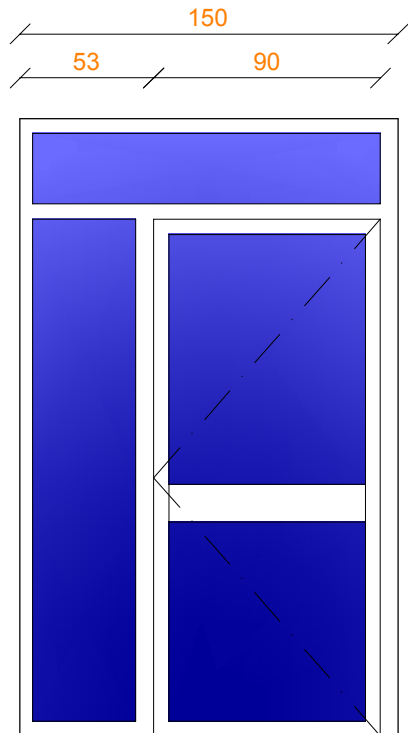

PE.1 2 UNIDADES
ACCESO A VESTIBULO
CON CERRADURA Y BARRAS DE FACIL APERTURA

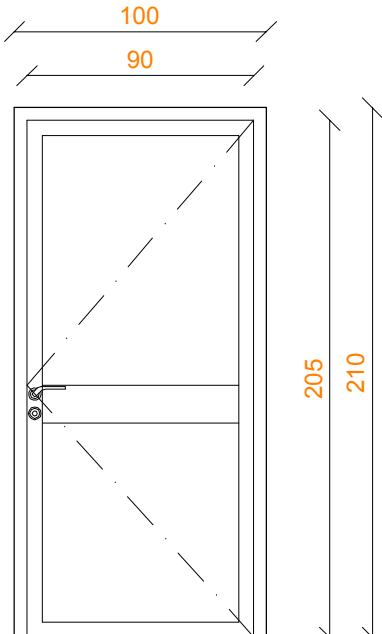


P.2 1 UNIDAD
CIEGA - ACCESO A PATIO
CON CERRADURA

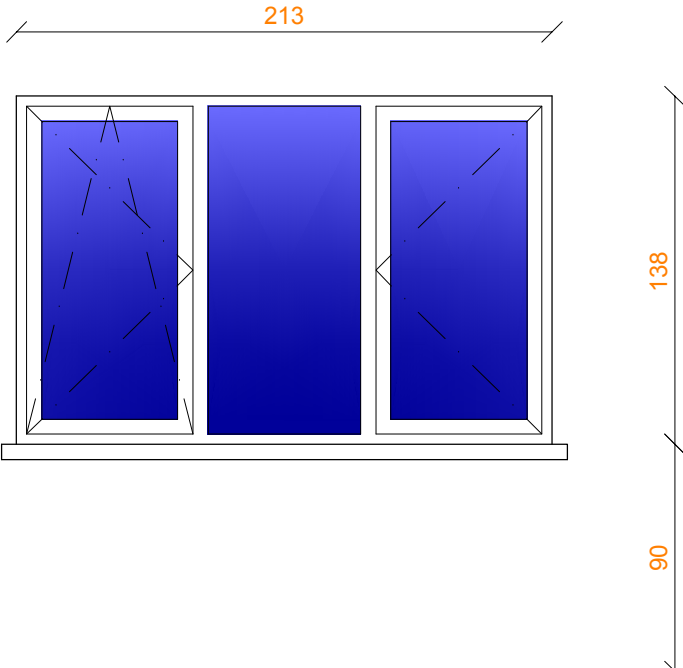

V.1 3 UNIDADES
FIJO Y DOS HOJAS OSCIOBATIENTES
CON PERSIANA

CARPINTERIA INTERIOR
PUERTAS

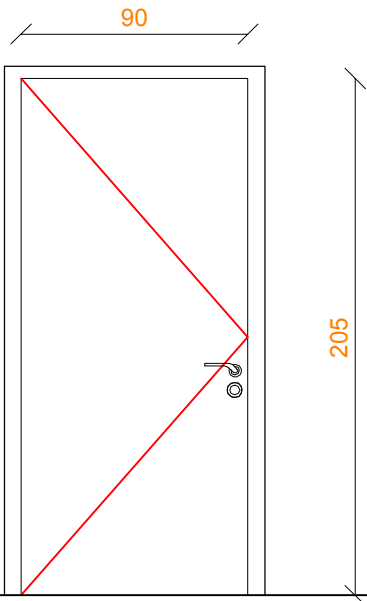

P.1 5 UNIDADES MADERA
AISLAMIENTO ACÚSTICO 42 dB
CON CERRADURA

Proyecto de ejecución de ampliación
del Consultorio Médico de Artajona

12
Propuesta
Planilla de carpintería
escala: A3: 1/30

expediente 1453/14
proyecto Ampliación - Nueva consulta
Consultorio médico
Artajona
fase Proyecto de Ejecución
fecha mayo 2022
la propiedad


Ayuntamiento de Artajona - Artaxoako Udala

victormierarquitecto

Alfonso El Batallador, 2
31007 Pamplona
Tfno.: 948.196341
E-mail: victormier@coavi.org

Victor M. Mier Merodio
arquitecto

- 1 PAVIMENTO GRES EXTERIORES
- 2 AISLAMIENTO POLIESTIRENO EXPANDIDO DE 10 cm
- 3 LAMINA EPDM IMPERMEABILIZACION 1,5 cm
- 4 HORMIGON LIGERO DE FORMACION DE PENDIENTES
(10 cm de espesor medio)
- 5 FORJADO TECHO PLANTA BAJA
- 6 ALBARDILLA PREFABRICADA DE HORMIGÓN
- 7 LAMINA IMPERMEABILIZACION AUTOPROTEGIDA
- 8 1/2 PIE DE LADRILLO CARAVISTA
- 9 PROYECTADO DE MORTERO FIXROCK (1 cm)
- 10 AISLAMIENTO LANA DE ROCA ROCKWOOL FIXROCK ECO (7,5 cm)
- 11 TRASDOSADO ESTRUCTURA AUTOPORTANTE (4,8 cm)
- 12 PLACA DE YESO LAMINADO STD DE 15 mm
- 13 DINTEL DE RASILLA DE LADRILLO CON FORMACION DE CABECERO
- 14 RODAPIE CERAMICO
- 15 PAVIMENTO CERAMICO
- 16 MORTERO DE AGARRE Y NIVELACIÓN
- 17 ESPUMA DE POLIETILENO PE (1 cm)
- 18 FALSO TECHO REGISTABLE
- 19 CARPINTERIA DE ALUMINIO CON R.P.T.
- 20 ALFEIZAR DE HORMIGÓN POLÍMERO
- 21 DOBLE PLACA DE YESO LAMINADO STD 10 +15 mm
- 22 ESTRUCTURA AUTOPORTANTE DE 48 mm CON LANA DE ROCA
ROXUL 208 DE 40 mm
- 23 FALSO TECHO CON PLACA DE YESO LAMINADO STD DE 15 mm
- 24 POLIESTIRENO EXTRUIDO (5 cm)
- 25 FORJADO SANITARIO
- 26 RIOSTRA DE CIMENTACION DE HORMIGON ARMADO (e=30 cm)
- 27 ABERTURA DE VENTILACION 30 x 20 cm
- 28 ZAPATA DE PILAR
- 29 LAMINA IMPERMEABILIZANTE Y ANTICAPILARIDAD
- 30 PILAR DE HORMIGÓN ARMADO

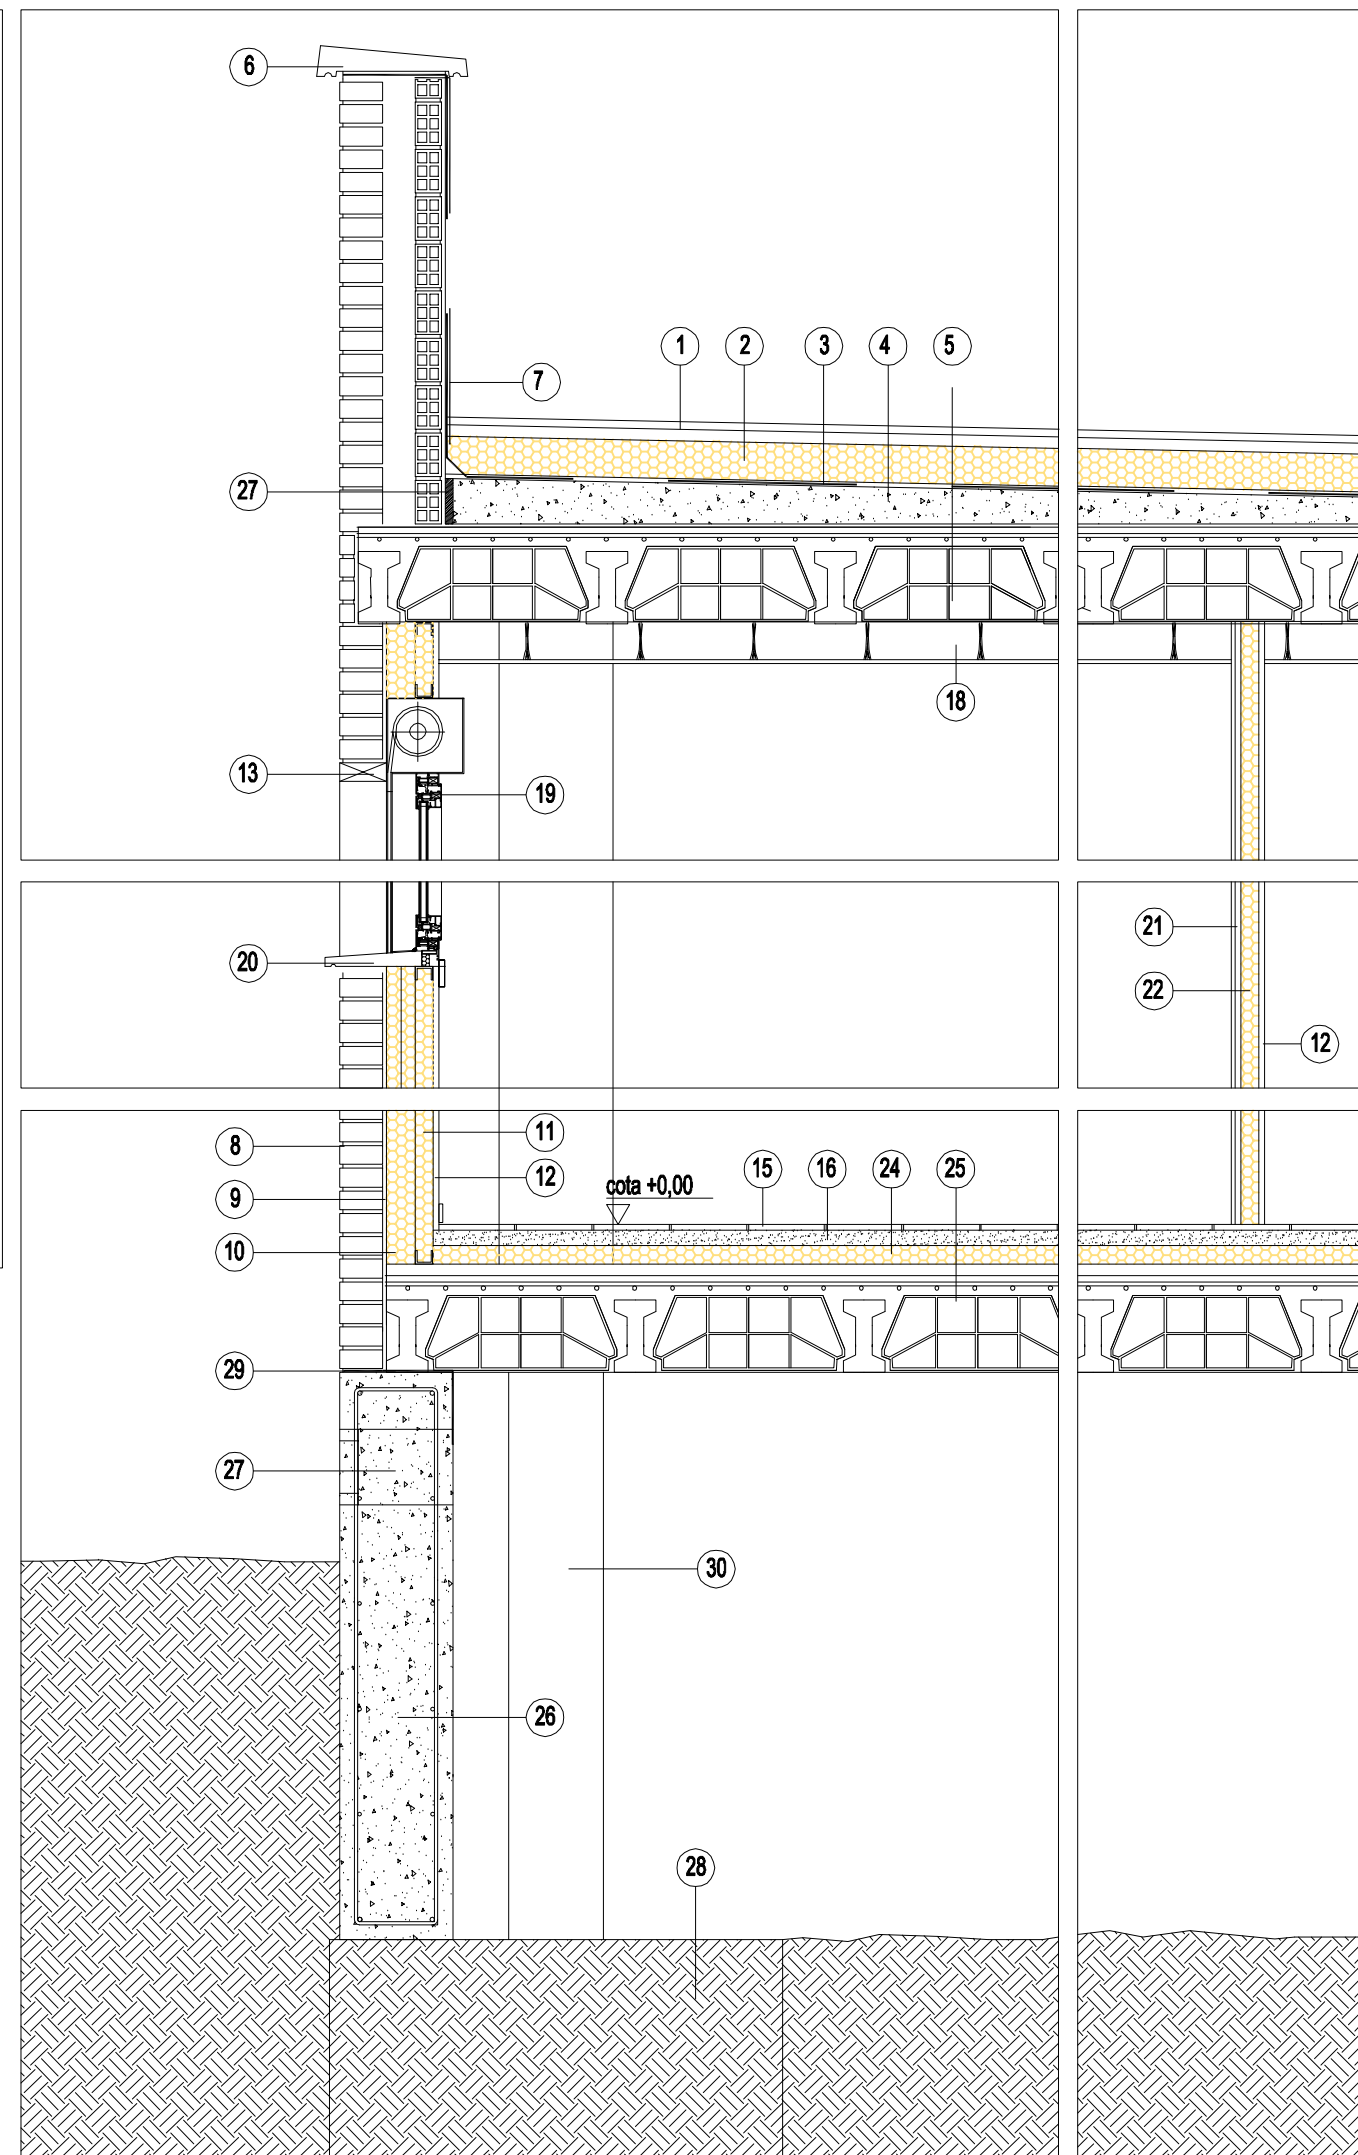Proyecto de ejecución de ampliación
del Consultorio Médico de Artajona

13

Propuesta
Detalle constructivo

escala: A3: 1/20

expediente	1453/14
proyecto	Ampliación - Nueva consulta Consultorio médico Artajona

fase	Proyecto de Ejecución
------	-----------------------

fecha	mayo 2022
-------	-----------



la propiedad

 Ayuntamiento de Artajona - Artaxoako Udala

victormierarquitecto

Alfonso El Batallador, 2
31007 Pamplona
Tfno.: 948.196341
E-mail: victormier@coavn.org

Victor M. Mier Mendiachía
arquitecto

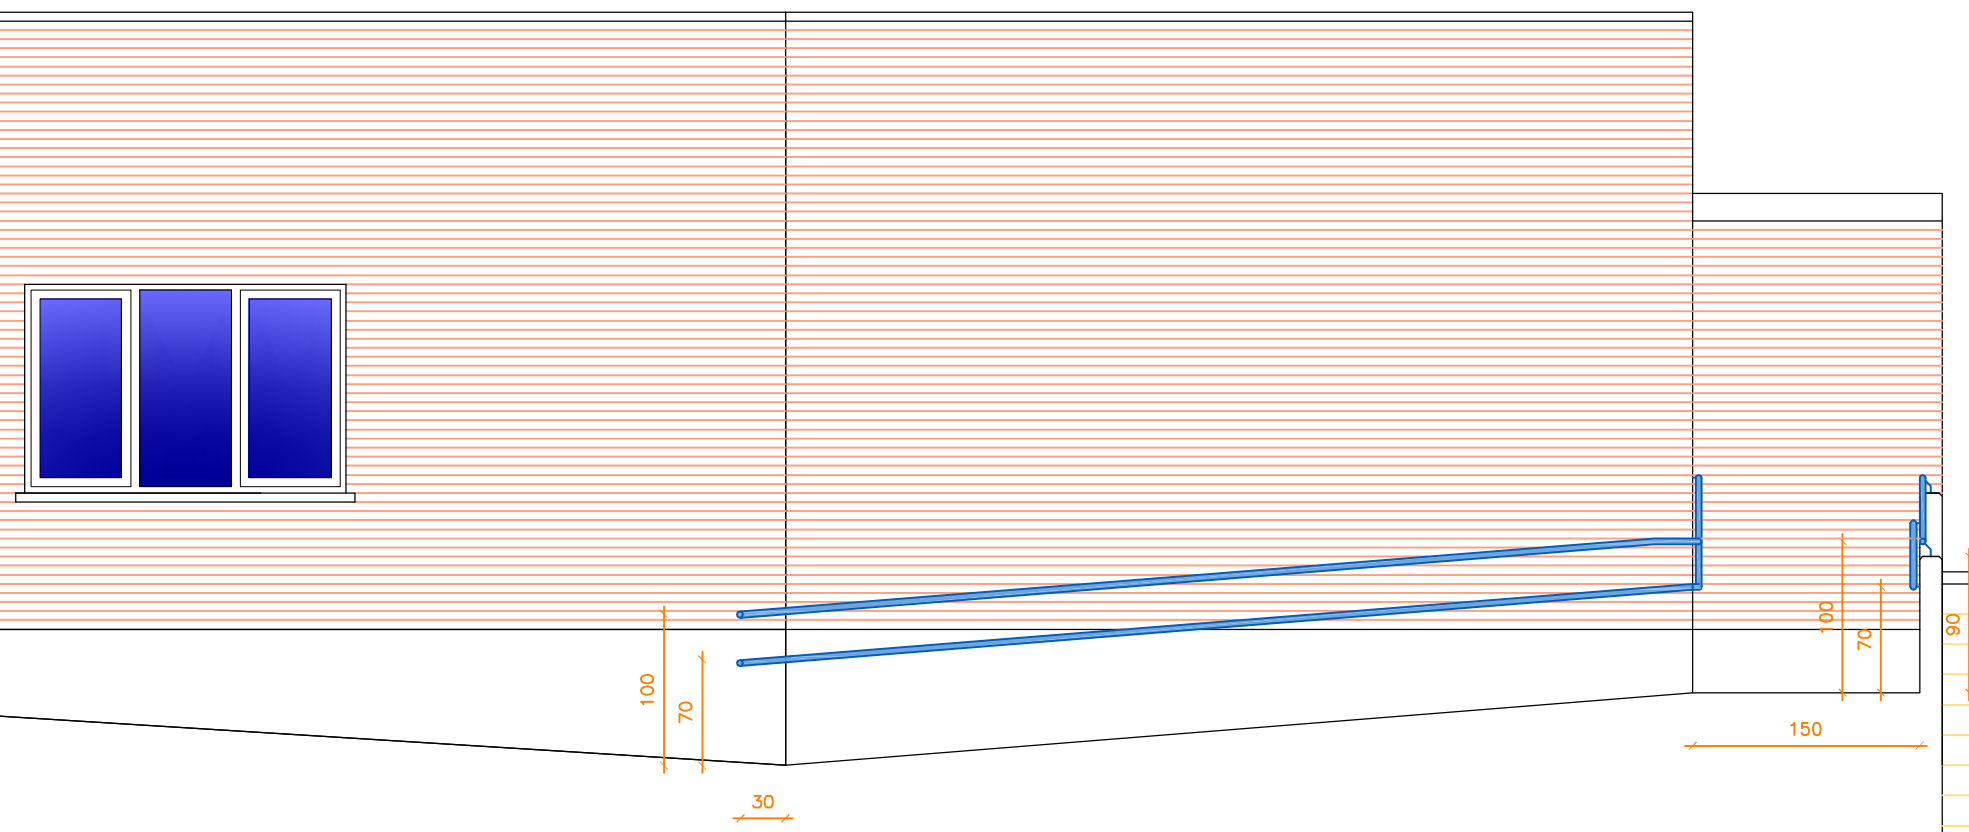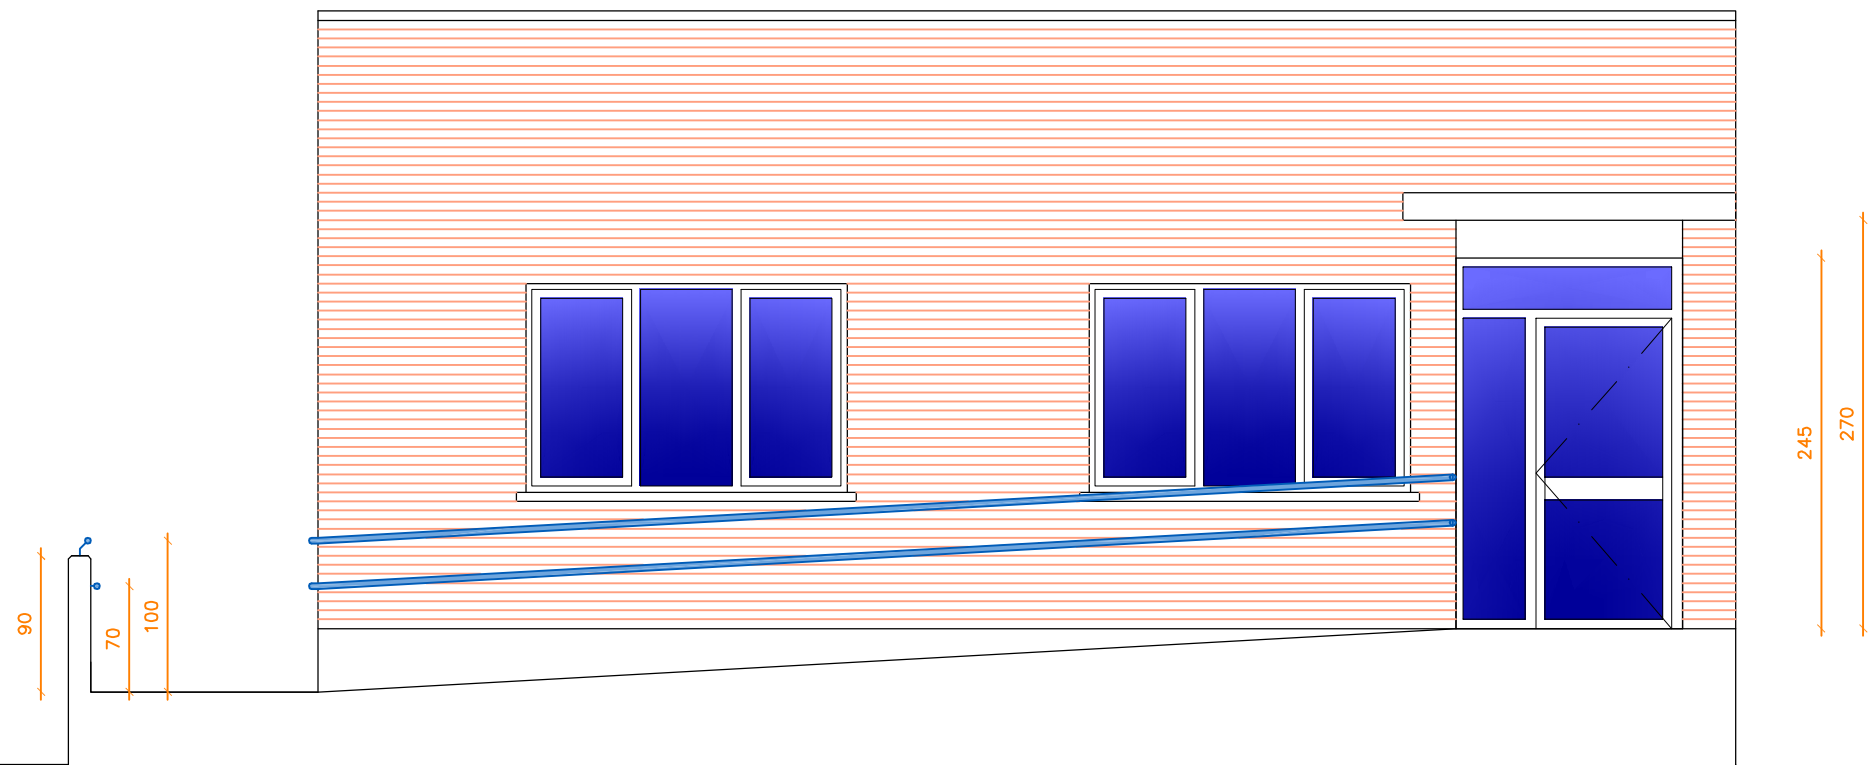

Proyecto de ejecución de ampliación
del Consultorio Médico de Artajona

14
Propuesta
Detalle de rampa
escala: A3: 1/50

expediente 1453/14
proyecto Ampliación - Nueva consulta
Consultorio médico
Artajona

fase Proyecto de Ejecución

fecha mayo 2022

la propiedad




victormierarquitecto


Alfonso El Batallador, 2
31007 Pamplona
Tfno.: 948.196341
E-mail: victormier@coavm.org

Victor M. Mier Merdianchia
arquitecto


Cimentación
Hormigón: HA-25, Yc=1.5
Aceros en cimentación: B 500 S, Ys=1.15

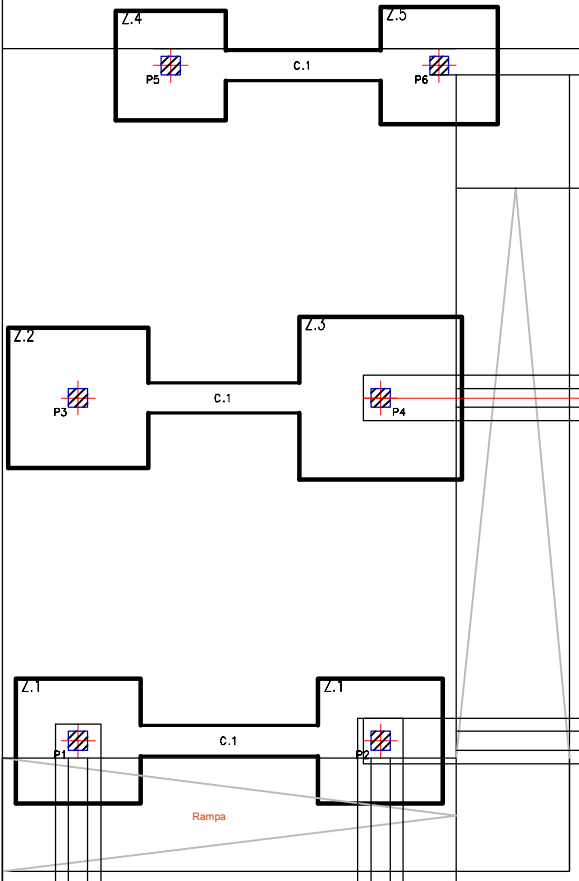


SUELO P.BAJA
Hormigón: HA-25, Yc=1.5
Aceros en forjados: B 500 S, Ys=1.15

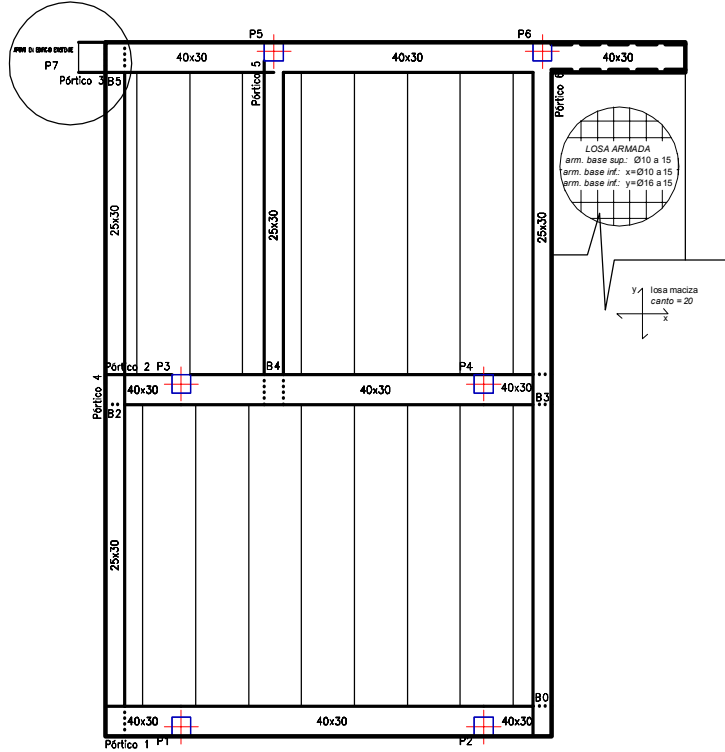


TECHO P.BAJA
Hormigón: HA-25, Yc=1.5
Aceros en forjados: B 500 S, Ys=1.15

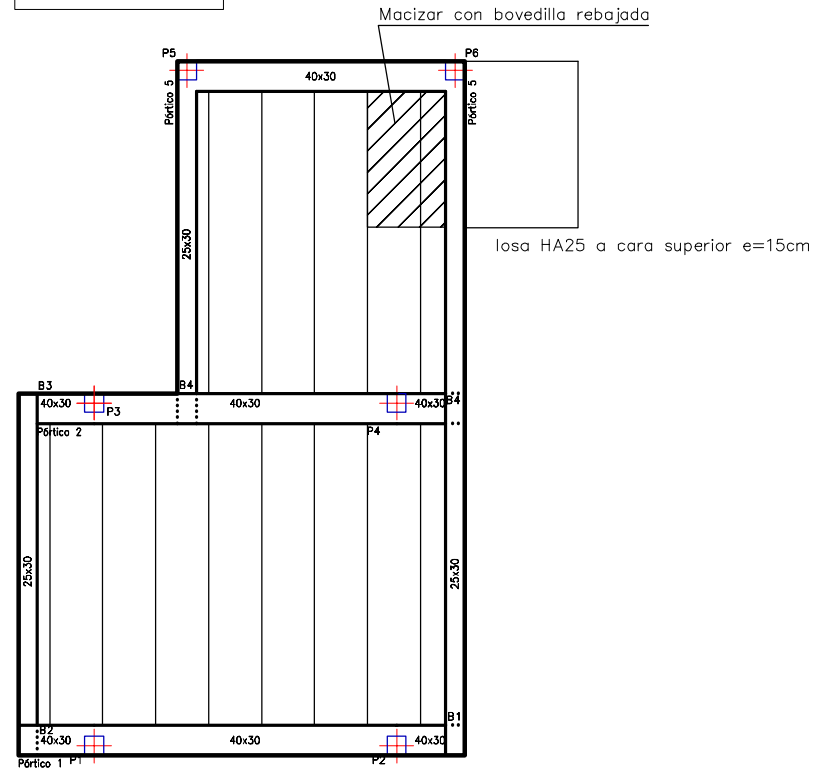

ZAPATA APOYO RAMPA 60 x 40 cm

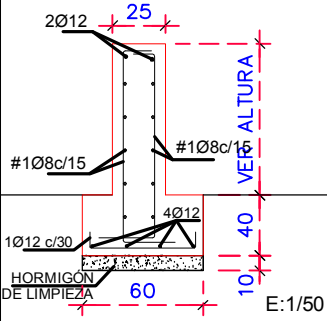

VIGA C1

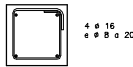

CUADRO DE ZAPATAS (resistencia terreno 1Kg./cm2)

Referencia	X(cm.)	Y(cm.)	H(cm.)	ARMADURA-X	ARMADURA-Y	N°
Z-1	165	165	60	Ø16 a 15	Ø16 a 15	2
Z-2	185	185	60	Ø16 a 15	Ø16 a 15	1
Z-3	215	215	60	Ø16 a 15	Ø16 a 15	1
Z-4	145	145	60	Ø16 a 15	Ø16 a 15	1
Z-5	155	155	60	Ø16 a 15	Ø16 a 15	1

CARACTERISTICAS DE LOS MATERIALES CIMENTACION

MATERIALES	HORMIGÓN					ACERO			
	CONTROL		CARACTERÍSTICAS			CONTROL		CARACT.	
Elemento Zona/Planta	Nivel Control	Coef. Pond.	Tipo	Consistencia	Tamaño Max. Árido	Exposición Ambiente	Nivel Control	Coef. Pond.	Tipo
Fondo en contacto con hormigón de limpieza	Estadístico	7c=1.50	HA-25	Plástica a blanda (9-15cm.)	30/40mm.	II a	Normal	7s=1.15	B-500S
Laterales en contacto con el terreno	Estadístico	7c=1.50	HA-25	Plástica a blanda (9-15cm.)	30/40mm.	Terreno	Normal	7s=1.15	B-500S
Resto	Estadístico	7c=1.50	HA-25	Plástica a blanda (9-15cm.)	20mm.	I	Normal	7s=1.15	B-500S
Ejecución (Acciones)	Normal	7g=1.50 7q=1.60	ADAPTADO A LA INSTRUCCIÓN EHE						
Exposición Ambiente	Terreno	Terreno protegido u hormigón de limpieza			I	IIa	IIb	IIa	
Recubrimientos nominales(mm.)	80	Ver exposición/Ambiente			30	35	40	45	

NOTAS

- Control Estadístico en EHE, equivale a control normal
- Solapes según EHE
- El acero utilizado deberá estar garantizado con un distintivo reconocido, sello CIETSD, CC-EHE, ...

DATOS GEOTECNICOS

-TENSION ADMISIBLE DEL TERRENO CONSIDERADA EN CALCULO $\sigma_{adm}=0.1 \text{ MPa}$ (1Kg/cm²)
-TERRENO DE CIMENTACIÓN: Arcilla mezclada con arenas y gravas

LONGITUDES DE SOLAPE EN ARRANQUE DE PILARES Lb.

ARMADURA	SIN ACCIONES DINAMICAS		CON ACCIONES DINAMICAS	
	B-400-S	B-500-S	B-400-S	B-500-S
Ø12	25cm.	30cm.	40cm.	50cm.
Ø14	40cm.	45cm.	50cm.	60cm.
Ø16	45cm.	50cm.	60cm.	70cm.
Ø20	60cm.	65cm.	80cm.	100cm.
Ø25	80cm.	100cm.	110cm.	130cm.

NOTA: VALIDO PARA HORMIGON Fck $\geq 25 \text{ N/mm}^2$
SI Fck $\geq 30 \text{ N/mm}^2$ PODRÁ REDUCIRSE DICHAS LONGITUDES, DE ACUERDO AL ART. 66 (EHE)



INSTRUCCIONES DE DESENCOFRADO

No se desencofrará ningún elemento hasta que no hayan transcurrido los siguientes plazos, con temperatura superior a 5 grados centígrados.
Encofrado lateral de vigas y pilares: 9 días
Encofrado de suelos: 13 días
Encofrado fondo de vigas: 21 días
Se dejarán apoyos de reserva que se correspondan en los distintos pisos después de efectuar el resto de desencofrado durante 14 días.

ADVERTENCIA

Si a las 9 de la mañana, hora solar, el termómetro señala 4 grados sobre cero de temperatura del ambiente es un inicio de que dentro de las 48 horas se presenta una helada, por lo que se suspenderá el hormigonado.

CARACTERISTICAS DE LOS MATERIALES

MATERIALES		HORMIGON					ACERO		
		CONTROL		CARACTERISTICAS			CONTROL	CARACT.	
Elemento Zona/Planta	Nivel Control	Coef. Pond.	Tipo	Consistencia	Tamaño Max. Arido	Exposición Ambiente	Nivel Control	Coef. Pond.	Tipo
General	Estadístico	7c=1.50	HA-25	Blanda (8-9cm.)	15/20mm.	I	Normal	7s=1.15	B-500S
Ejecución (Acciones)	Estadístico	7g=1.50 7q=1.60	ADAPTADO A LA INSTRUCCION EHE						
Exposición Ambiente	I	IIa	IIb	IIa					
Recubrimientos nominales(mm.)	30	35	40	45					

DATOS DEL FORJADO P.BAJA y P.CUBIERTA

CARGAS		SECCION TIPO DEL FORJADO	
PESO PROPIO ZONA ALIGERADA:	350 Kg/m ²		
SOBRECARGA DE USO:	300 Kg/m ²		
CARGAS MUERTAS:	220 Kg/m ²		
CARGA TOTAL ZONA ALIGERADA:	870 Kg/m ²		

CANTO DE FORJADO B+H	CARGA TOTAL	APUNTALAMIENTO	HORMIGON	ACERO
25+5	870 KG/M2	2.50 metros	Fck 250 KG/CM2	Fyk 5100 KG/CM2

TECHO P.BAJA	
P1=P2=P3=P4=P5=P6	
Ø16	
5 ^a 16 ^a 16 ^a (82)	
Arm. Long.: 4Ø16	
Estribos: #6	
Intervalo (cm)	Nº Separación (cm)
220 a 300	8 10
60 a 220	11 15
0 a 60	10 6
Arranque: 3	-
SUELO P.BAJA	
P1=P2=P3=P4=P5=P6	
Ø16	
5 ^a 16 ^a 16 ^a (82)	
Arm. Long.: 4Ø16	
Estribos: #6	
Intervalo (cm)	Nº Separación (cm)
50 a 130	8 10
0 a 50	8 6
Arranque: 3	-

Cuadro de pilares

Hormigón: HA-25, Yc=1.5
Acero en barras: B 500 S, Ys=1.15
Acero en estribos: B 500 S, Ys=1.15

RECUBRIMIENTOS NOMINALES(*)

Negativos:	
1 - Superior: 3cm.	2 - Lateral en borde 3cm.
Vigas planas:	
3 - Superior: 3.5cm.	4 - Lateral en borde: 5cm.(para la correcta colocación de la pata de la armadura superior perpendicular)
5 - Inferior 3cm.	
Cimentación	
6 - Recubrimiento inferior contacto terreno $\geq$ 8cm.	7 - Recubrimiento con hormigón de limpieza 4cm.
8 - Recubrimiento superior libre 4/5cm.	9 - Recubrimiento lateral contacto terreno $\geq$ 8cm.
10 - Recubrimiento lateral libre 4/5cm.	

(*) Recubrimientos nominales recomendados para estructuras en exposición/ambiente I y sin protección especial contra-incendios.
ES OBLIGATORIO LA UTILIZACION DE SEPARADORES HOMOLOGADOS A LAS DISTANCIAS ESTABLECIDAS EN LA EHE

Proyecto de ejecución de ampliación
del Consultorio Médico de Artajona

E-01

Estructura
Plantas

escala: A3: 1/100

expediente
proyecto

1453/14
Ampliación - Nueva consulta
Consultorio médico
Artajona

fase

Proyecto de Ejecución

fecha

mayo 2022



la propiedad

Ayuntamiento de Artajona - Artaxoako Udala

victormierarquitecto


Alfonso El Batallador, 2
31007 Pamplona
Tfno.: 948.196341
E-mail: victormier@coavi.org

Victor M. Mier Mendizábal
arquitecto

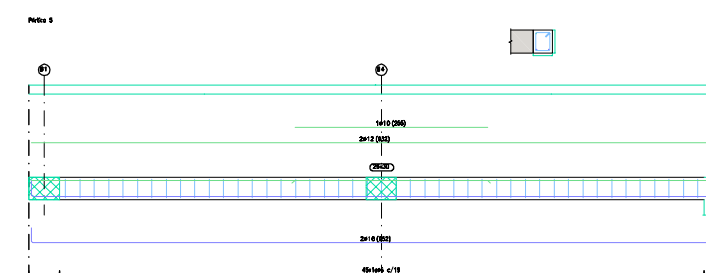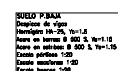

TECHO P.B.A.A
 Doblece de vigas
 Hormigón: M4-25, Y=1.5
 Acero en barras: B 500 S, Y=1.15
 Acero en estribos: B 500 S, Y=1.15
 Escala pteórica: 1:29
 Escala secciones: 1:29
 Escala: 1:200

Victor M. Mier Mendiuchía
arquitecto

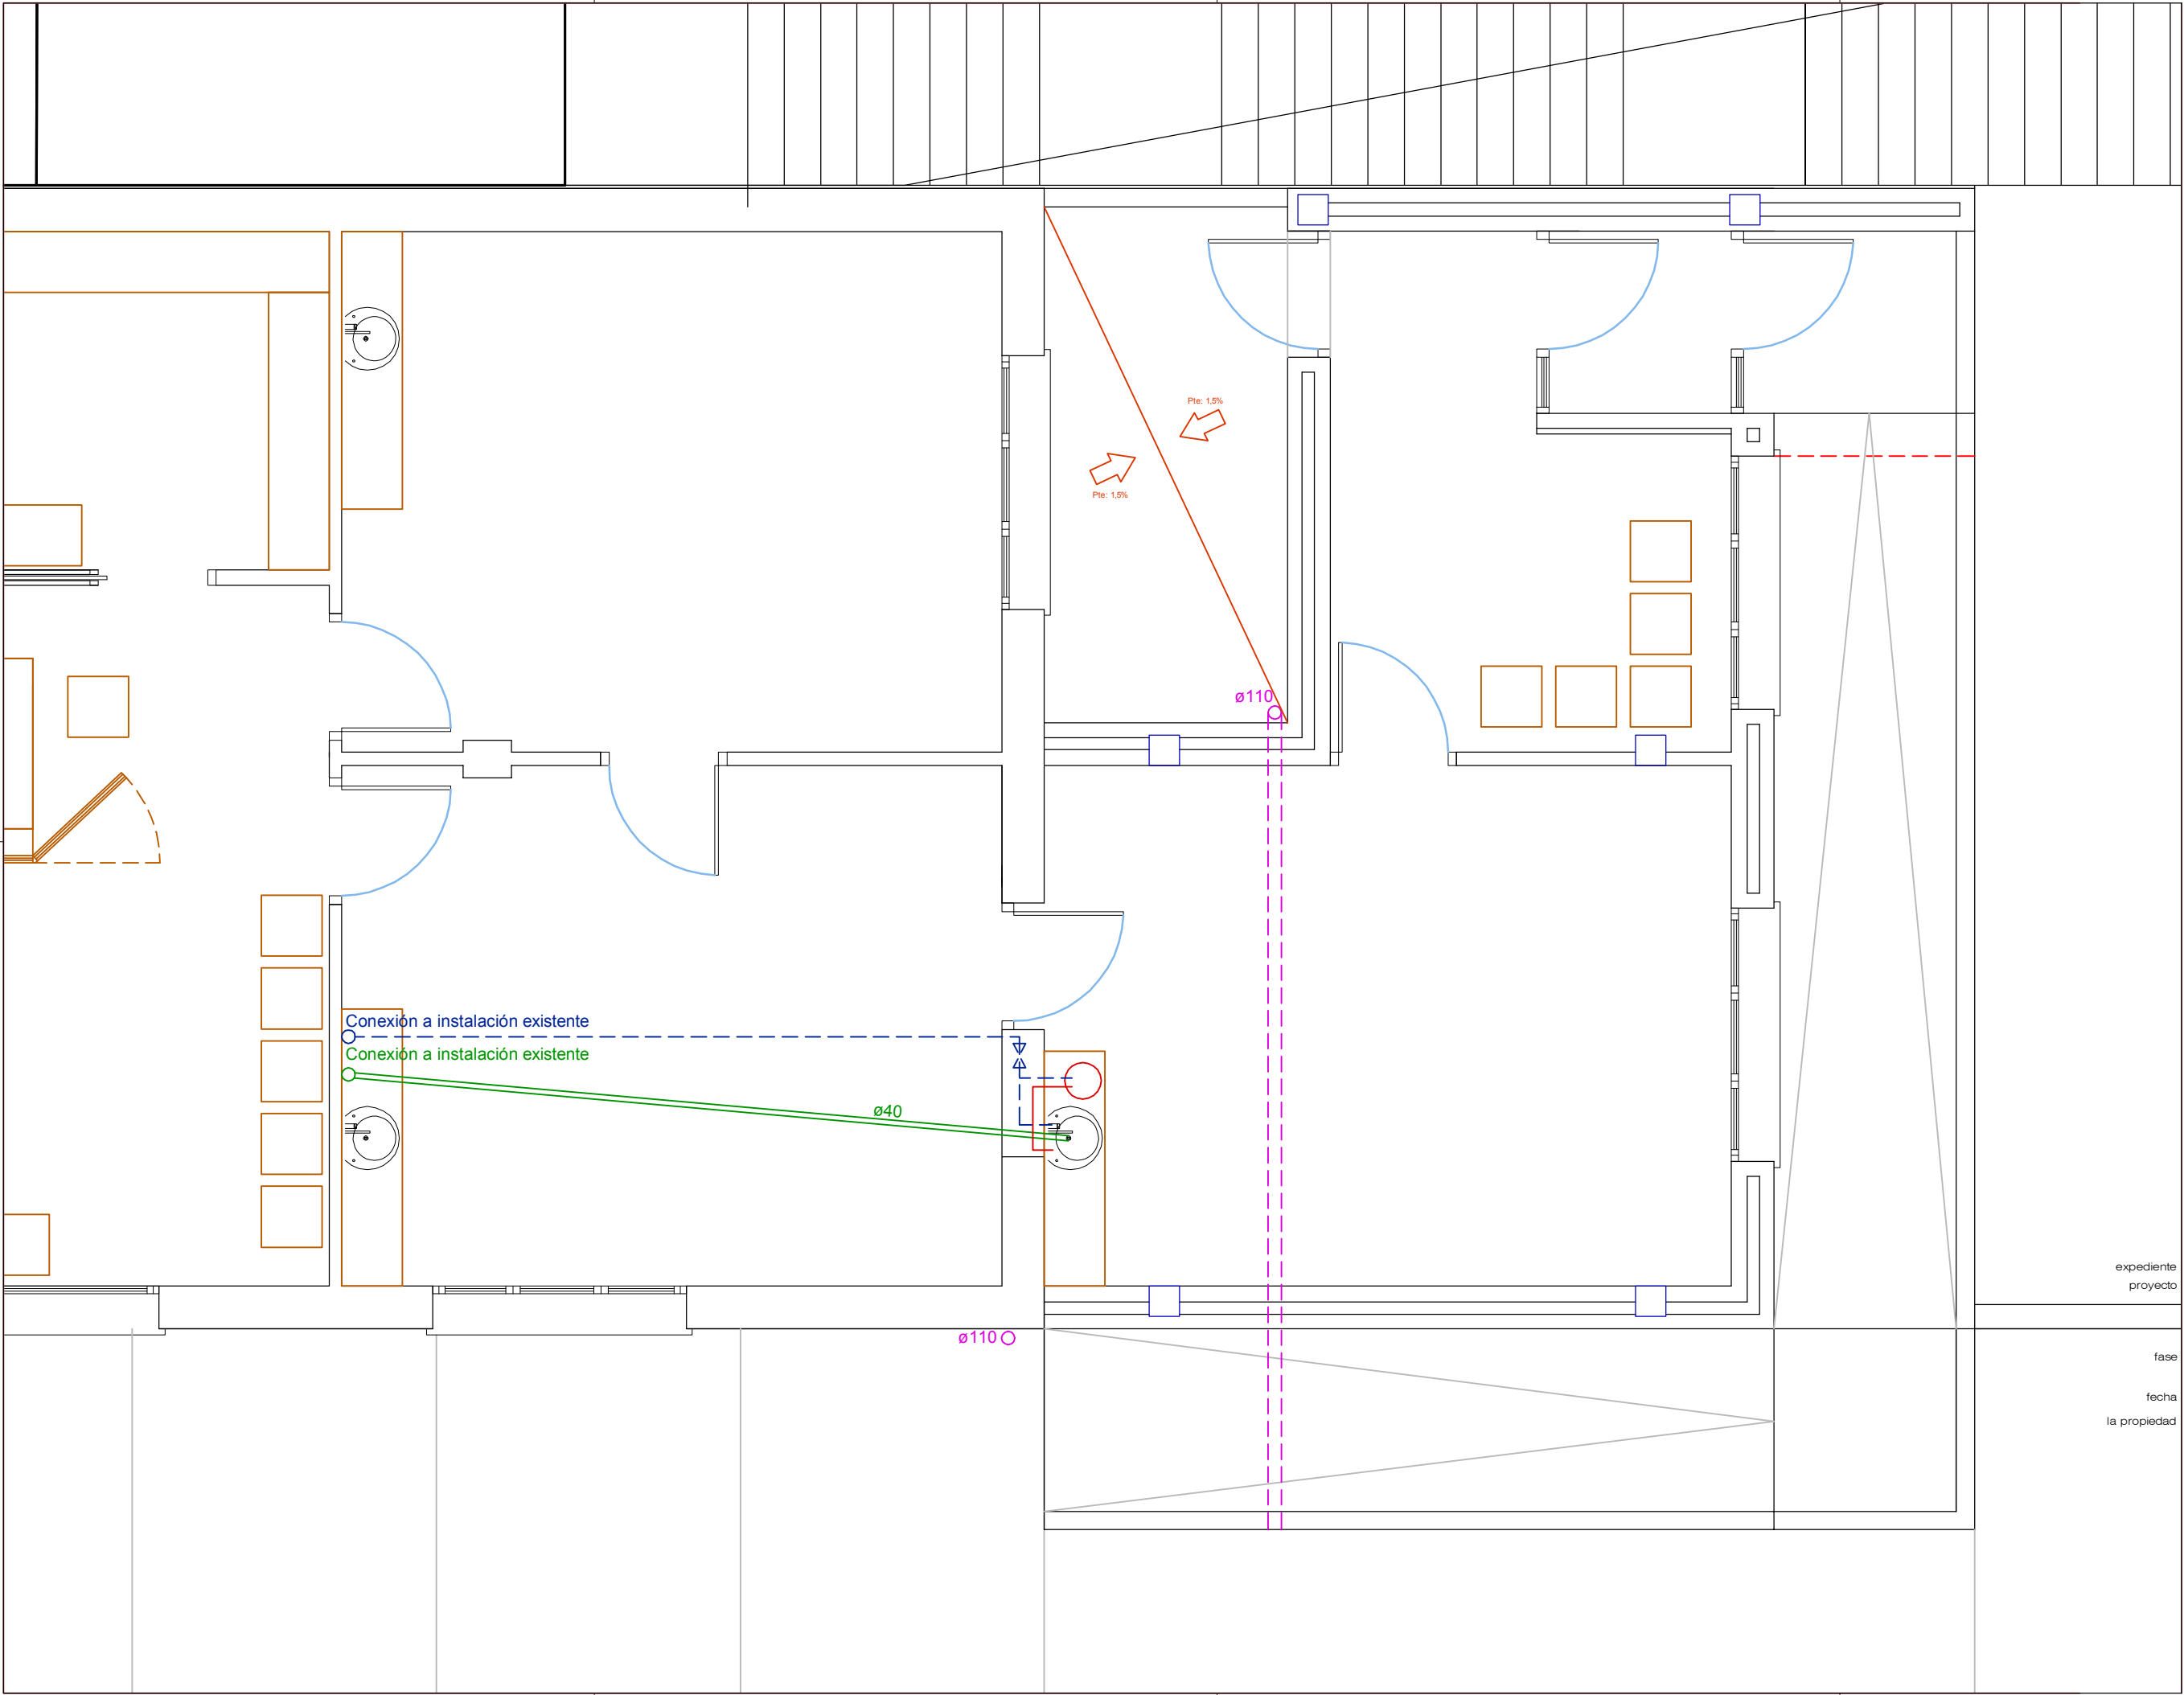

Proyecto de ejecución de ampliación
del Consultorio Médico de Artajona

I-01
Instalaciones
Saneamiento y fontanería
escala: A3: 1/50

expediente
proyecto 1453/14
Ampliación - Nueva consulta
Consultorio médico
Artajona

fase Proyecto de Ejecución


fecha mayo 2022

la propiedad Ayuntamiento de Artajona - Artaxoako Udala

victormierarquitecto

Alfonso El Batallador, 2
31007 Pamplona
Tfno.: 948.196341
E-mail: victormier@coavi.org

Victor M. Mier Merdiancha
arquitecto

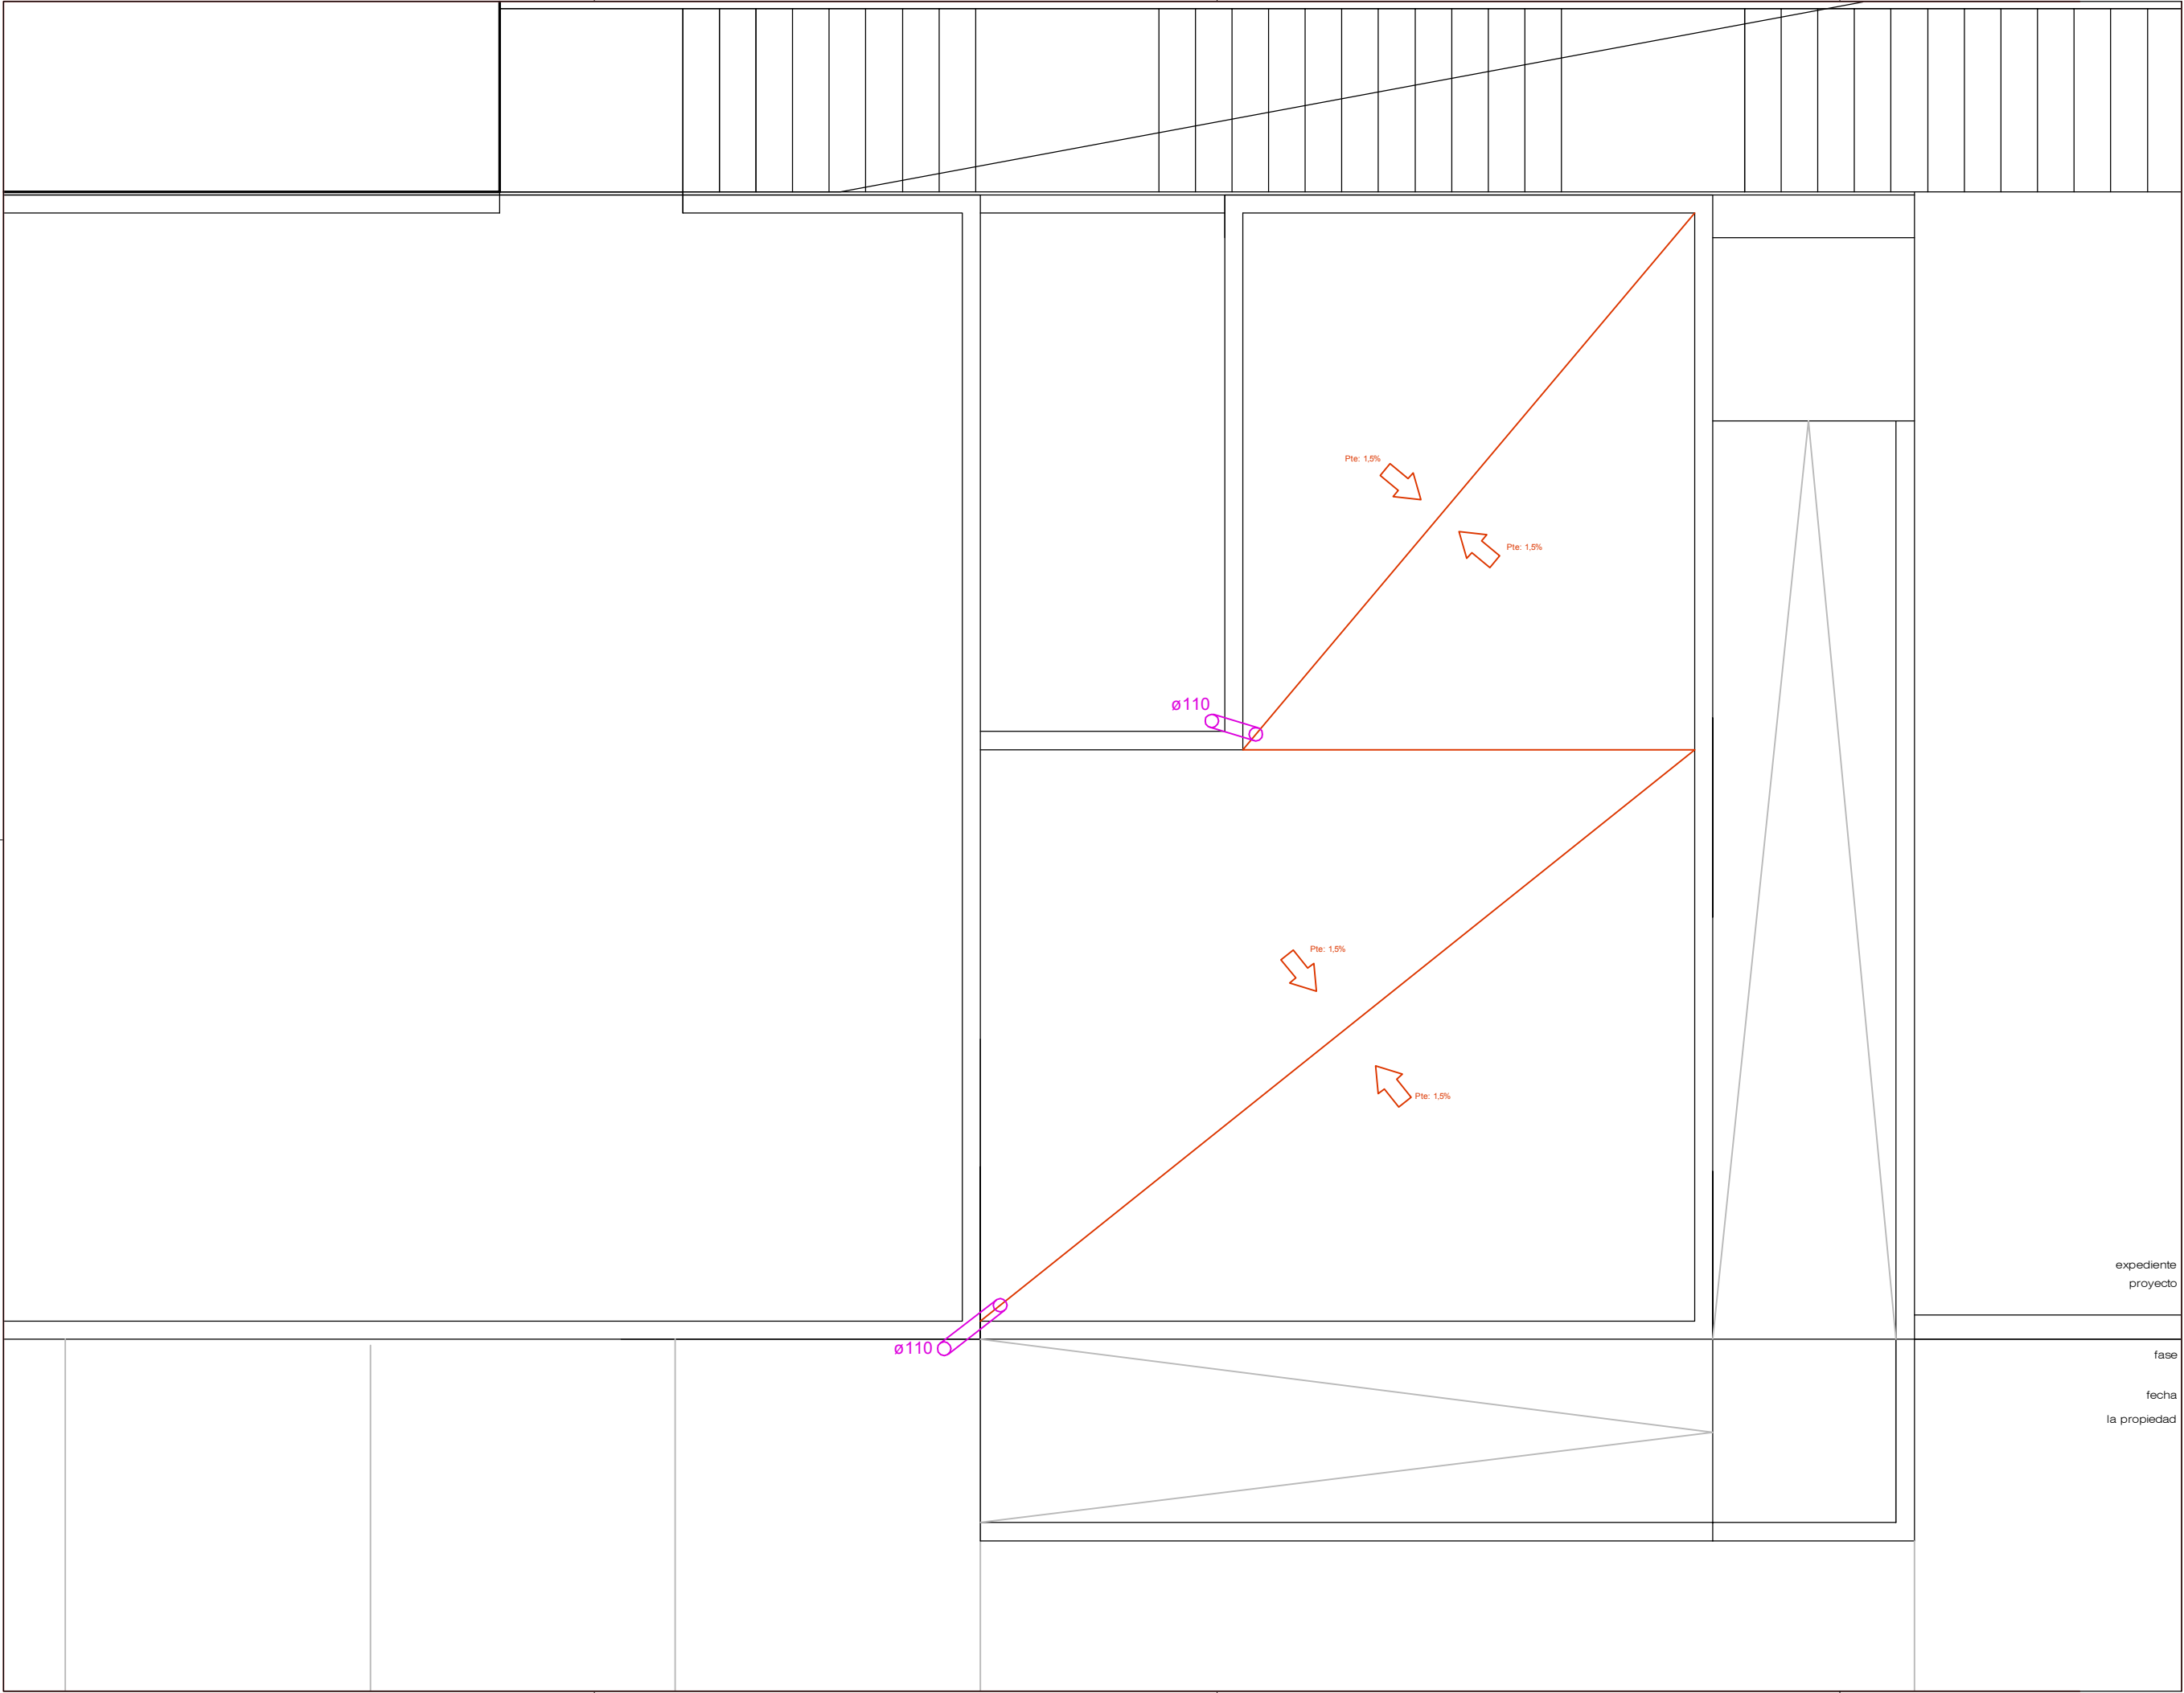

Proyecto de ejecución de ampliación
del Consultorio Médico de Artajona

I-02
Instalaciones
Cubierta - Saneam. pluviales
escala: A3: 1/50

expediente
proyecto 1453/14
Ampliación - Nueva consulta
Consultorio médico
Artajona

fase Proyecto de Ejecución


fecha mayo 2022

la propiedad Ayuntamiento de Artajona - Artaxoako Udala

victormierarquitecto

Alfonso El Batallador, 2
31007 Pamplona
Tfno.: 948.196341
E-mail: victormier@coavm.org

Victor M. Mier Merdiancha
arquitecto

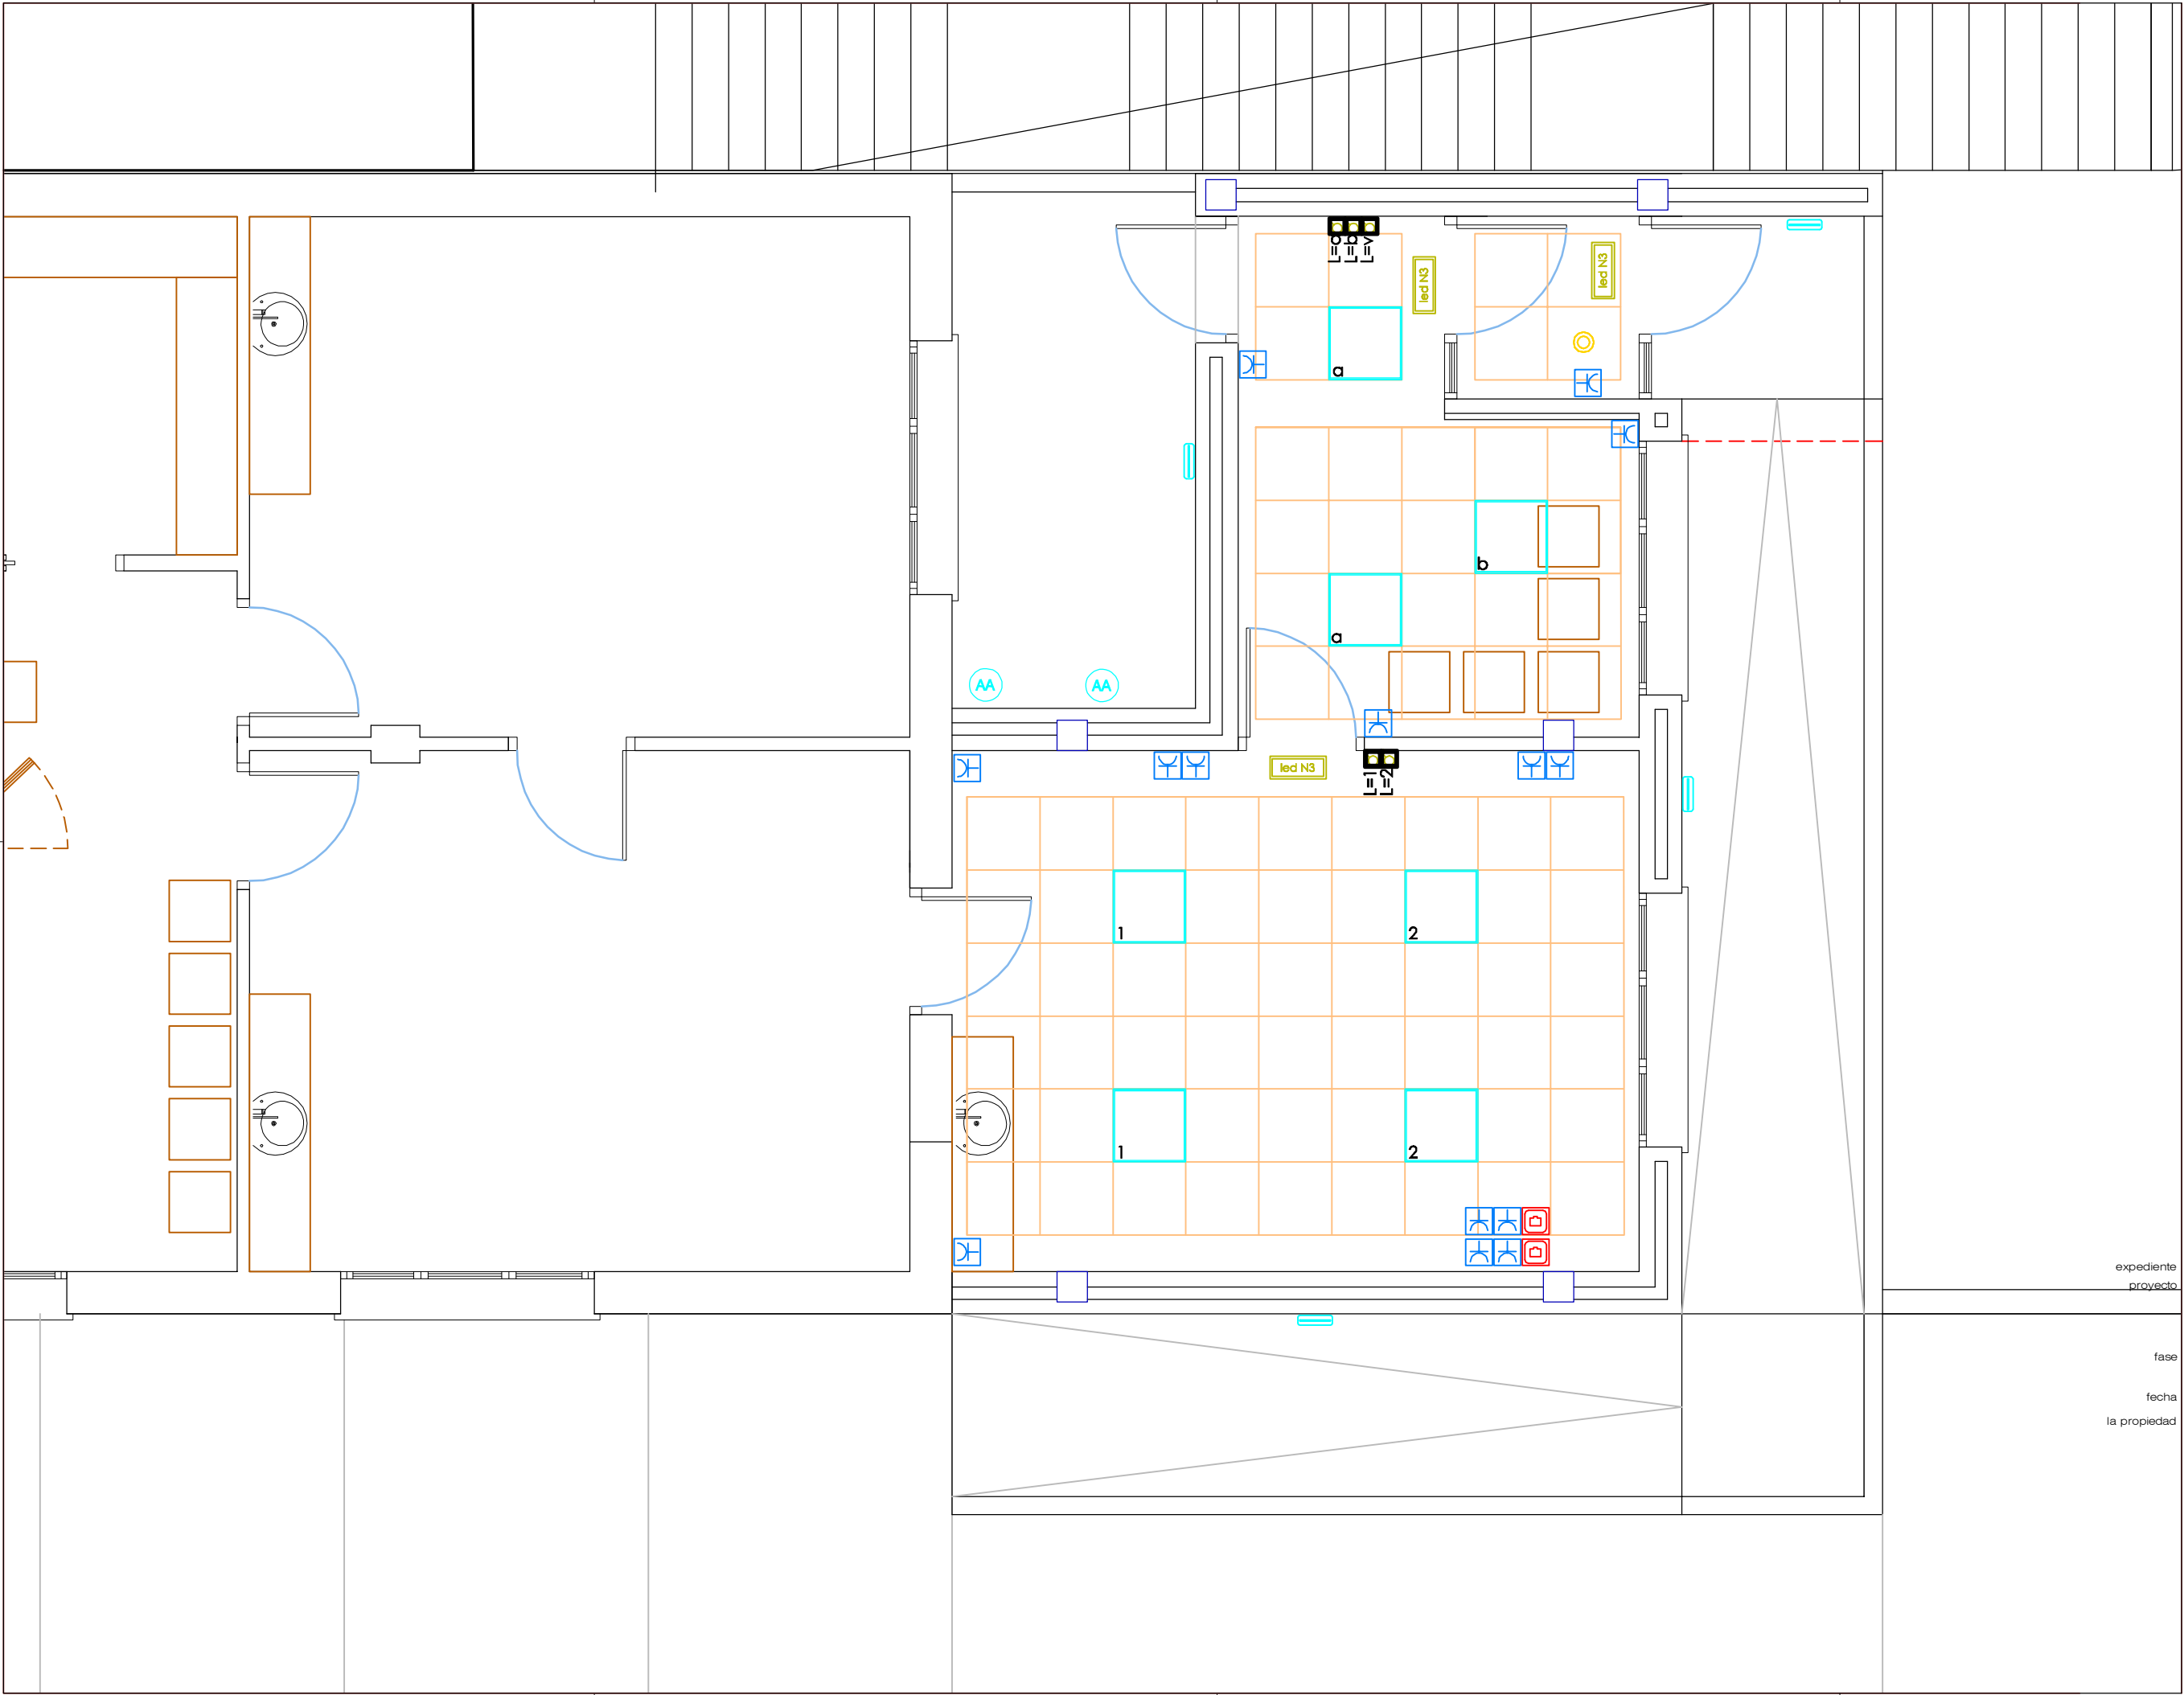

LEYENDA DE ELECTRICIDAD	
	CUADRO GENERAL DE MANDO Y PROTECCION
	ENCHUFE DE 100A AMP. CON I.E.
	INTERRUPTOR SIMPLE
	PUESTO TRABAJO 2mxd
	- 2 TOMAS SENCILLO
	- 2 TOMAS SENCILLO REDO
	- 2 TOMAS RJ45
	ALUMINACION AIRE UD EXTERIOR

LAS TOMAS DE CORRIENTE SE INSTALARÁN A 30CM DEL SUELO TERMINADO. EXCEPTUANDO LOS MARCADOS EN PLANO

	Modelo: 100A AMP I.E.
	Color: BLANCO
	Luz: 100W - 400K
	Ubicación: VESTIBULO
	Unidades: 1

	Modelo: PANEL LED R400
	Color: BLANCO
	Luz: 100W - 400K
	Ubicación: OFICINA Y CONSULTA
	Unidades: 2

	Modelo: CUBIERTA MESA LO 10
	Color: Gris
	Luz: 100W - 400K
	Ubicación: CONSULTA, OFICINA, CONSULTA
	Unidades: 4

	Modelo: PUNTER EXTERIOR LED P40
	Color: BLANCO
	Luz: 100W - 400K
	Ubicación: BALCON Y PATIO
	Unidades: 2

Proyecto de ejecución de ampliación
del Consultorio Médico de Artajona

I-03
Instalaciones
Electricidad e iluminación
escala: A3: 1/50

expediente 1453/14
proyecto Ampliación - Nueva consulta
Consultorio médico
Artajona

fase Proyecto de Ejecución

fecha mayo 2022


la propiedad Ayuntamiento de Artajona - Artaxoako Udala



victormierarquitecto

Alfonso El Batallador, 2
31007 Pamplona
Tfno.: 948.196341
E-mail: victormier@coavm.org

Victor M. Mier Merdiancha
arquitecto

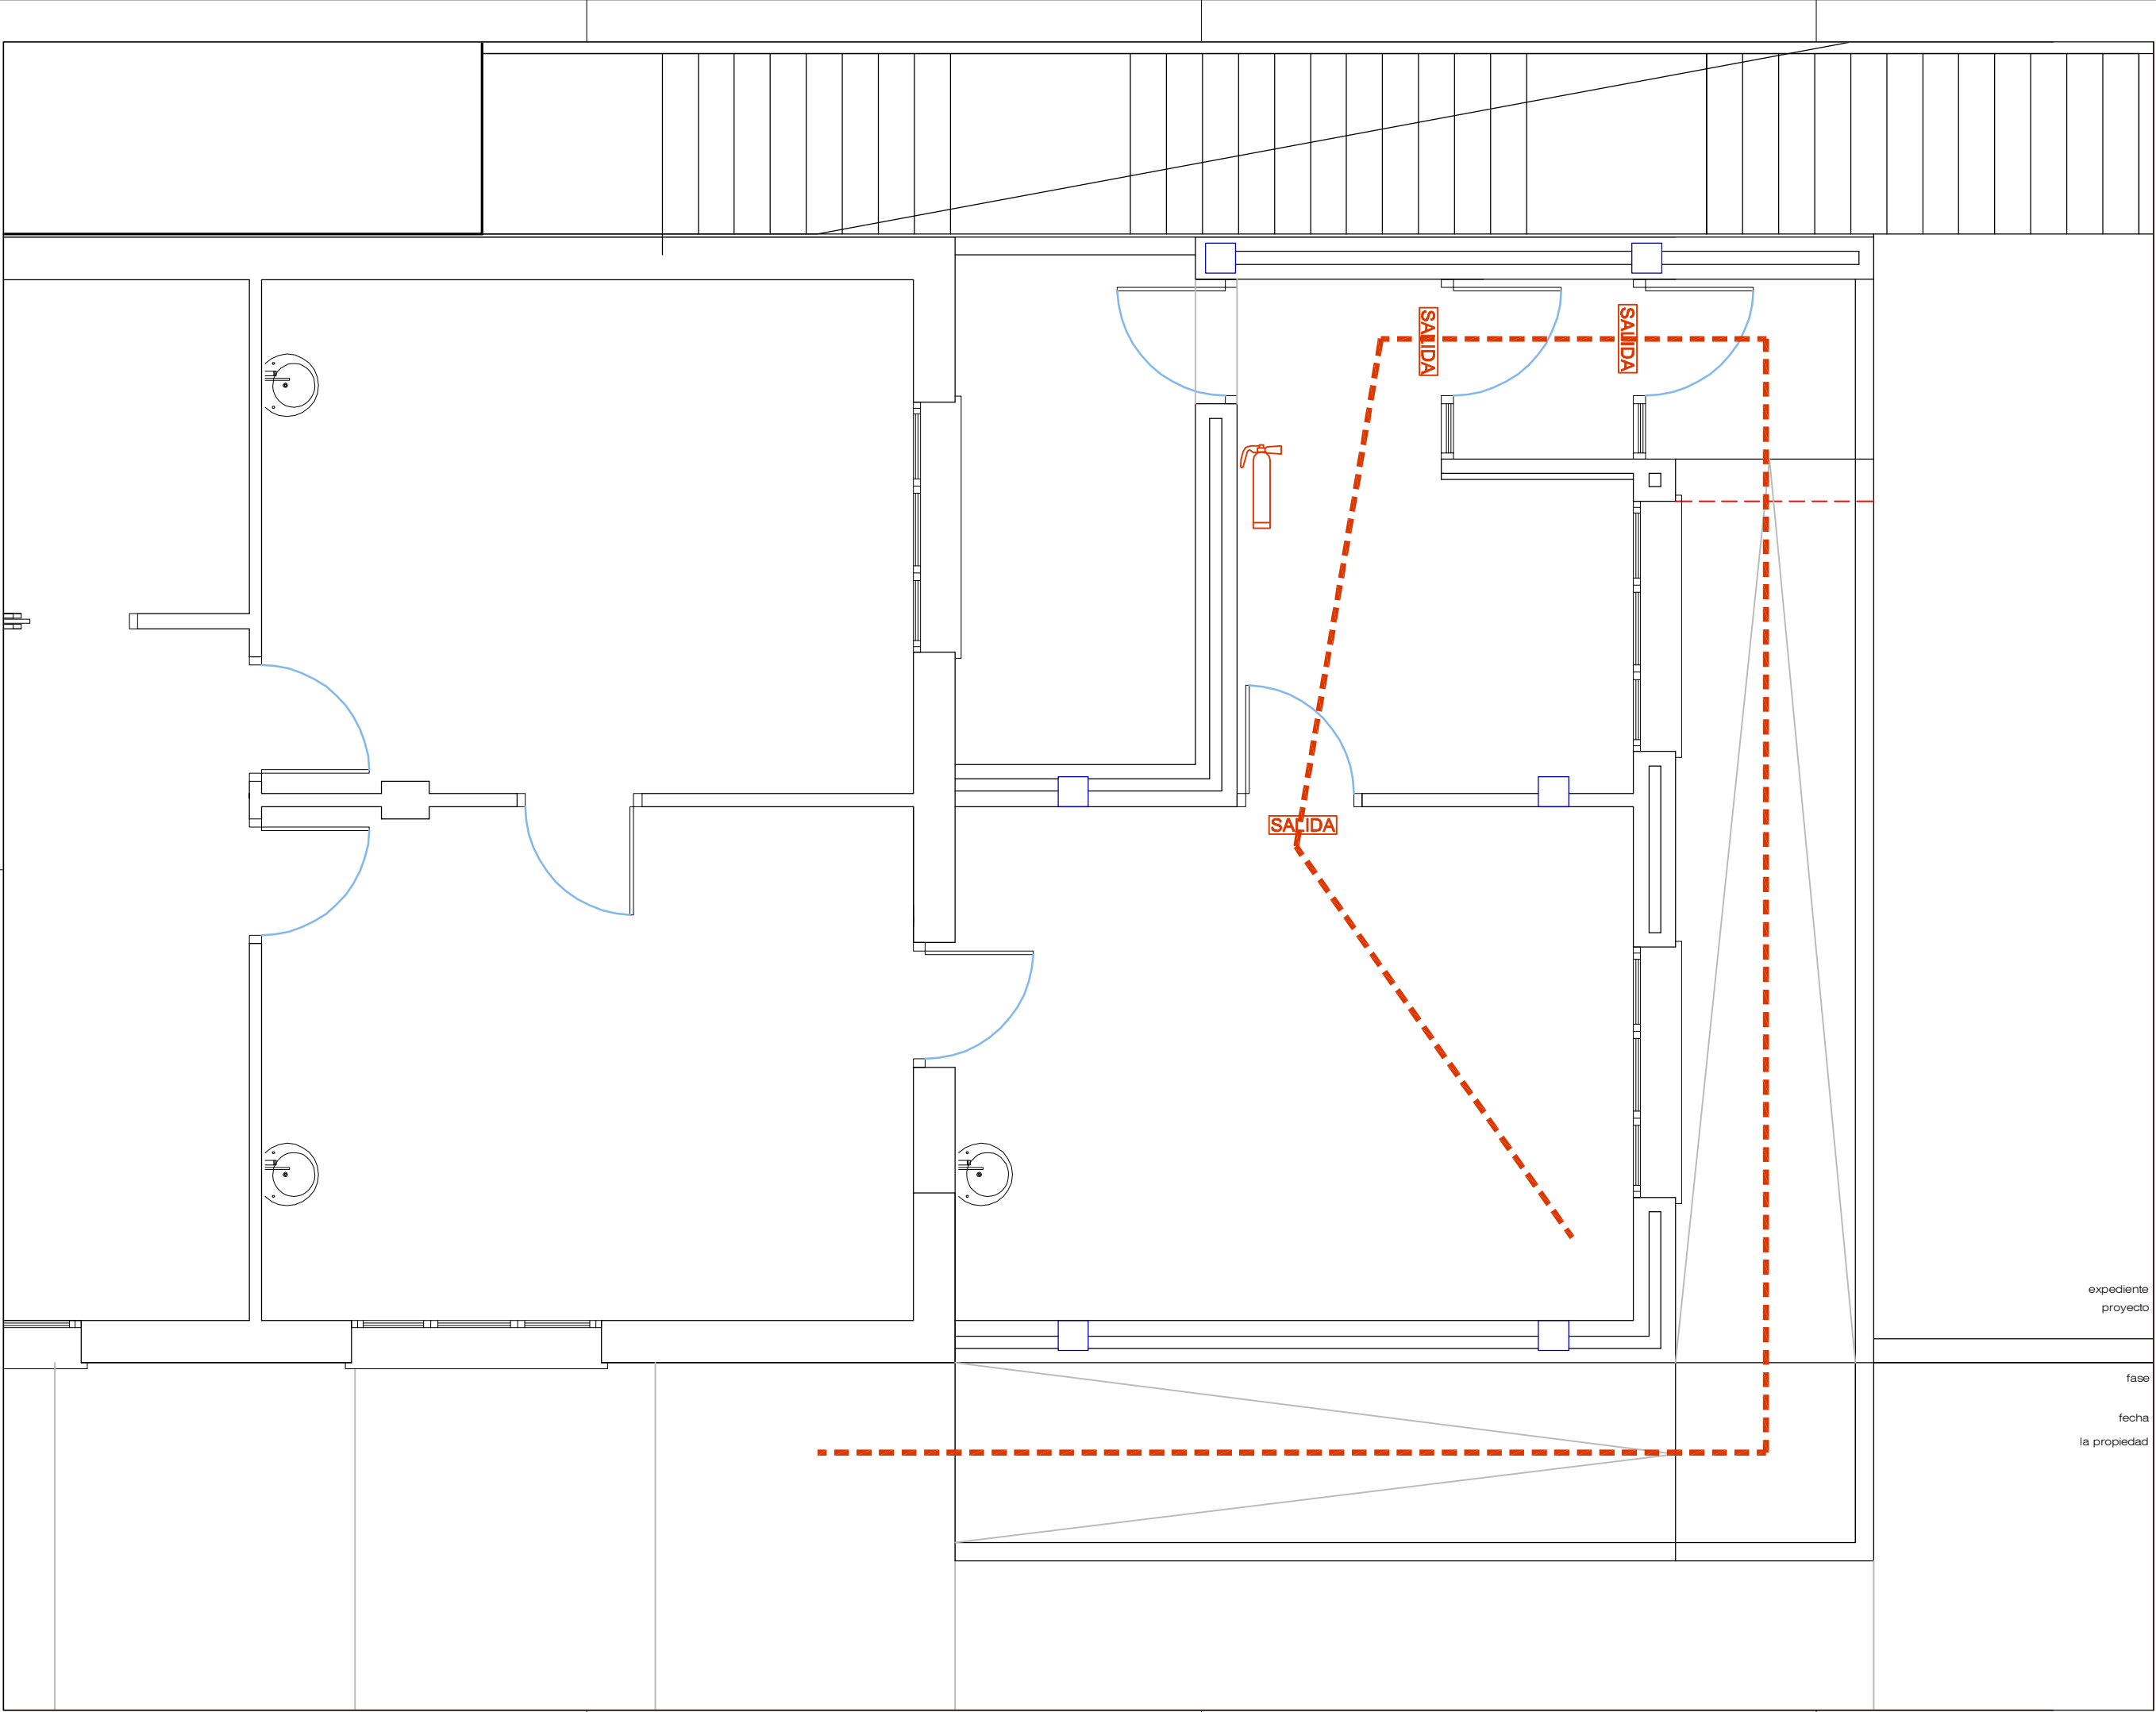

LEYENDA PCI

Señalización salida	SALIDA
Señalización emergencia	→
Recorrido evacuación	---
Extintor 21A-113B	🔥
Extintor CO2	🔥

Proyecto de ejecución de ampliación
del Consultorio Médico de Artajona

I-04
Instalaciones
Protección contra incendios
escala: A3: 1/50

expediente	1453/14
proyecto	Ampliación - Nueva consulta Consultorio médico Artajona
fase	Proyecto de Ejecución
fecha	mayo 2022
la propiedad	




Ayuntamiento de Artajona - Artaxoako Udala



victormierarquitecto

Alfonso El Batallador, 2
31007 Pamplona
Tfno.: 948.196341
E-mail: victormier@coavm.org

Victor M. Mier Merdianchua
arquitecto

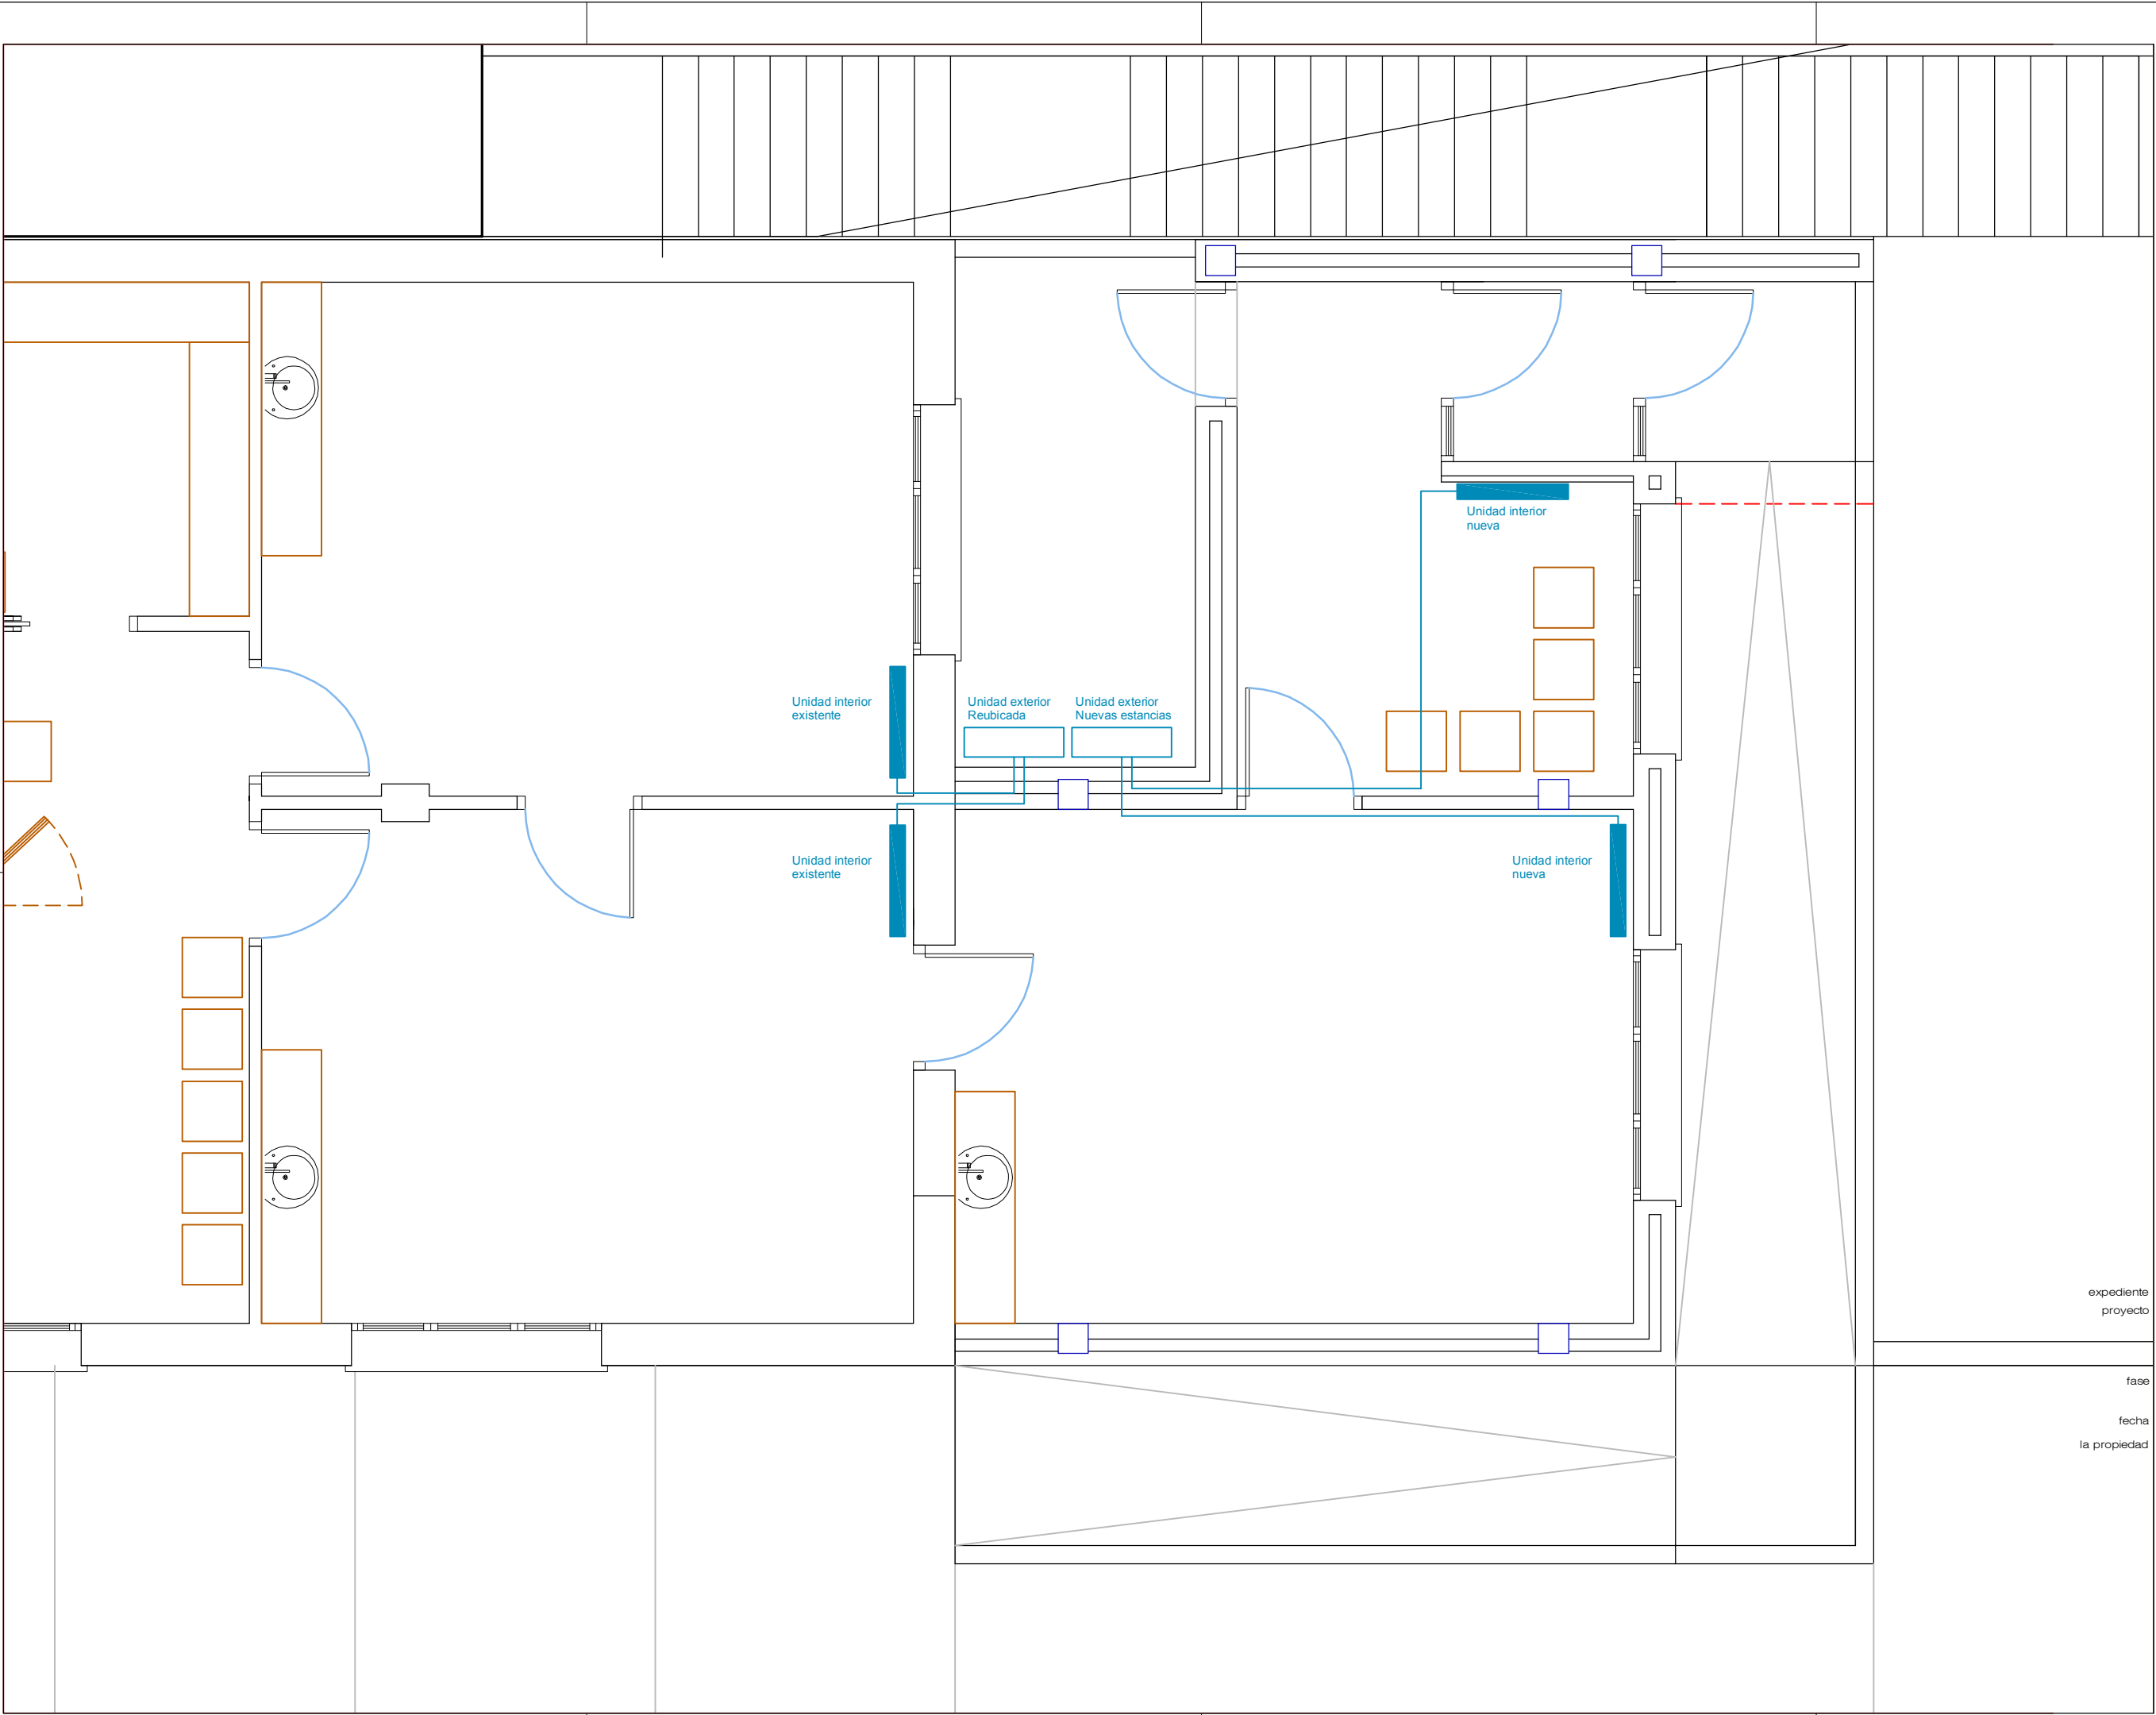

Señalización emergencia

Proyecto de ejecución de ampliación
del Consultorio Médico de Artajona

I-05

Instalaciones
Climatización

escala: A3: 1/50

expediente 1453/14
proyecto Ampliación - Nueva consulta
Consultorio médico
Artajona

fase Proyecto de Ejecución

fecha mayo 2022


la propiedad Ayuntamiento de Artajona - Artaxoako Udala



victormierarquitecto

Alfonso El Batallador, 2
31007 Pamplona
Tfno.: 948.196341
E-mail: victormier@coavi.org

Victor M. Mier Mendizabala
arquitecto

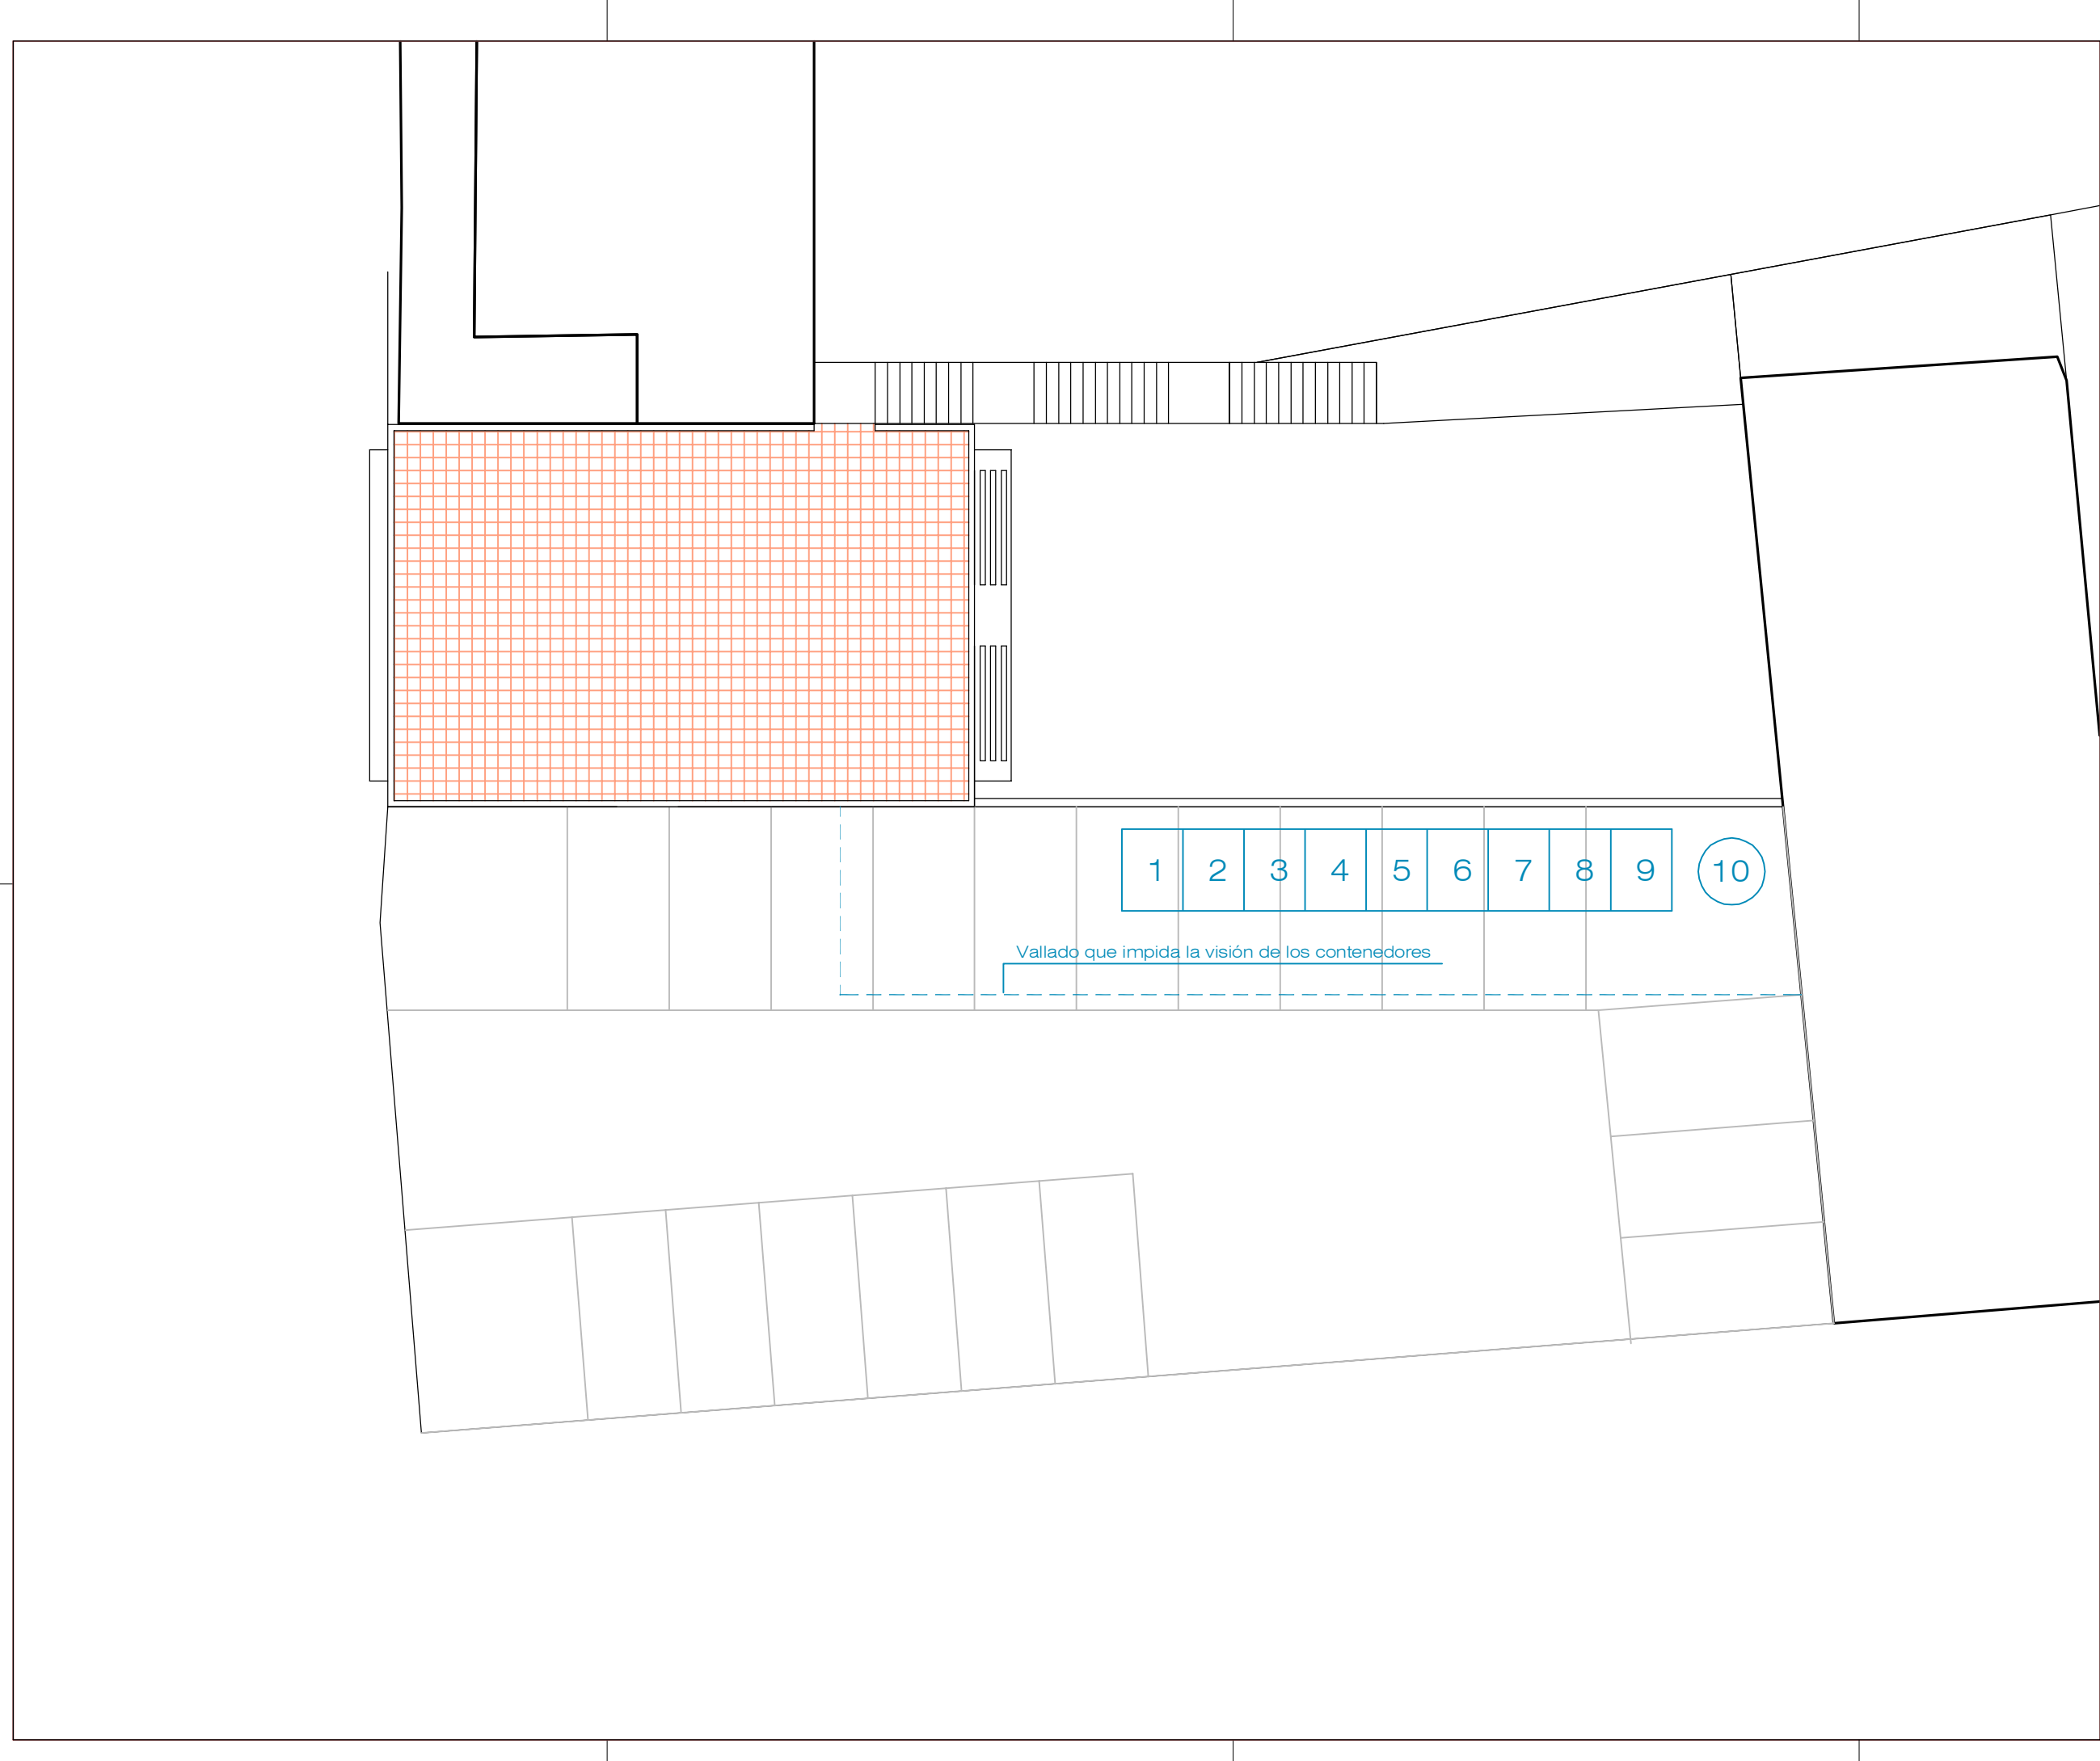

- LEYENDA EGR
- 1.- Contenedor de madera
 - 2.- Contenedor de metal
 - 3.- Contenedor de papel
 - 4.- Contenedor de plastico
 - 5.- Contenedor de aridos
 - 6.- Contenedor de yeso
 - 7.- Contenedor de ceramica
 - 8.- Contenedor de pétreos
 - 9.- Contenedor de basuras
 - 10.- Contenedor de residuos tóxicos

Proyecto de ejecución de ampliación
del Consultorio Médico de Artajona

EGR-01
Gestión de Residuos
Organización de obra
escala: A3: 1/150

expediente 1453/14
proyecto Ampliación - Nueva consulta
Consultorio médico
Artajona
fase Proyecto de Ejecución
fecha mayo 2022

la propiedad 
Ayuntamiento de Artajona - Artaxoako Udala
victormierarquitecto
Alfonso El Batallador, 2
31007 Pamplona
Tfno.: 948.196341
E-mail: victormier@coavm.org


Victor M. Mier Merodio
arquitecto