



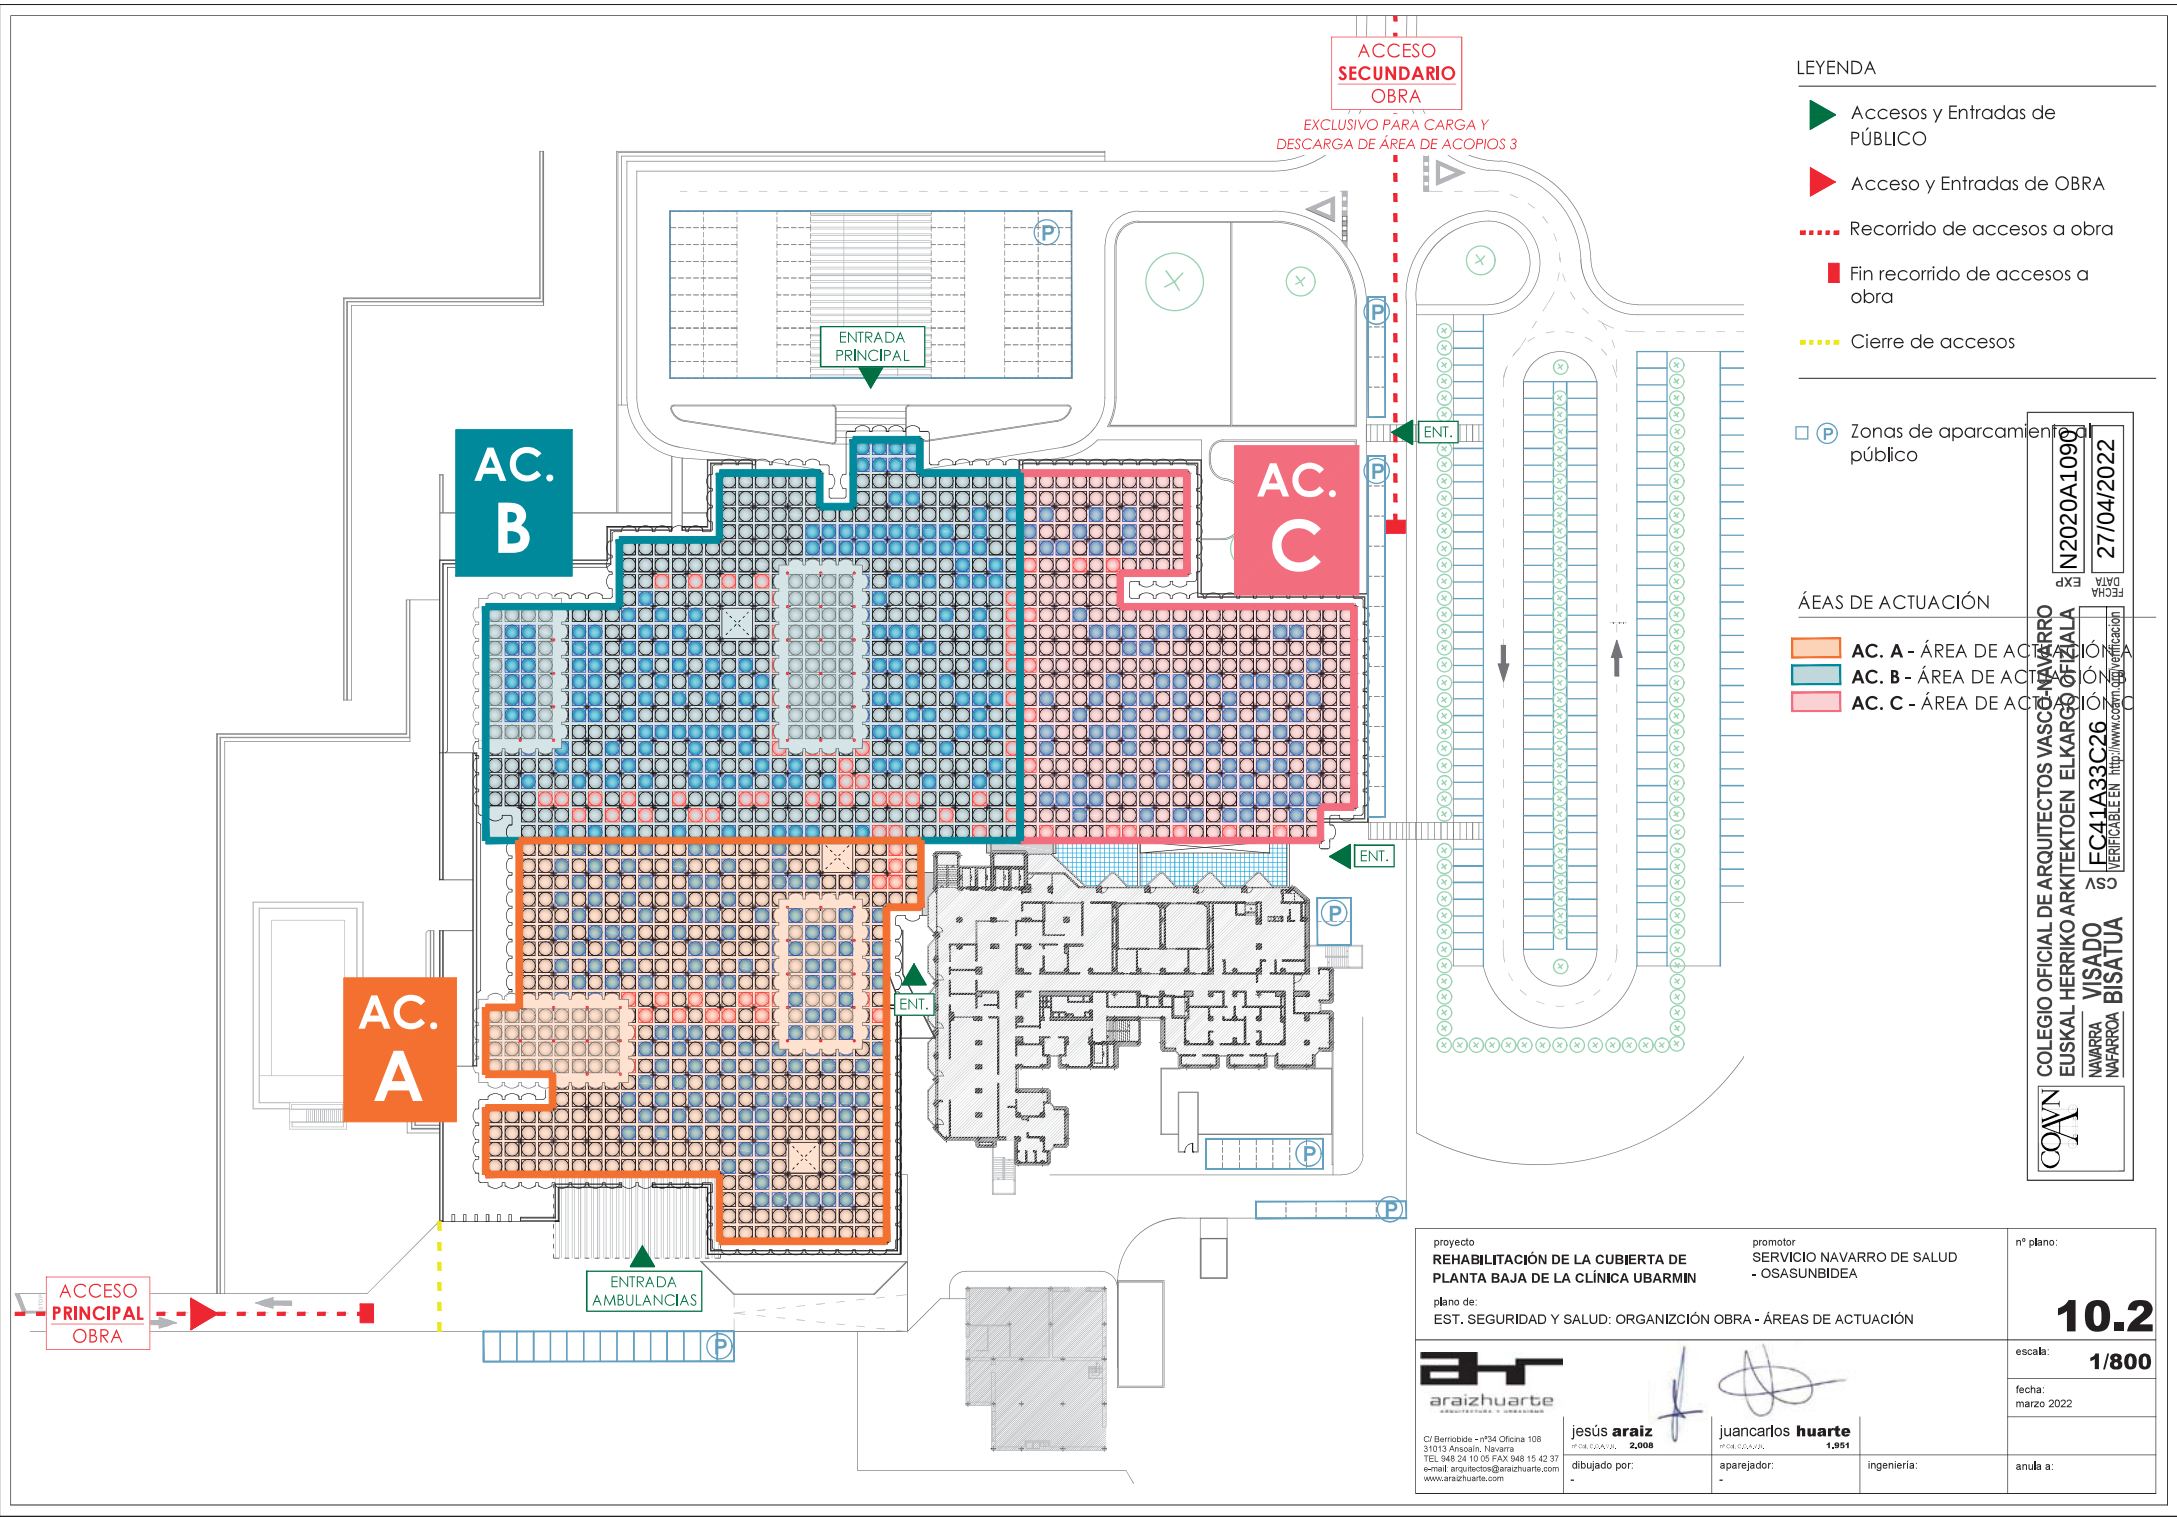


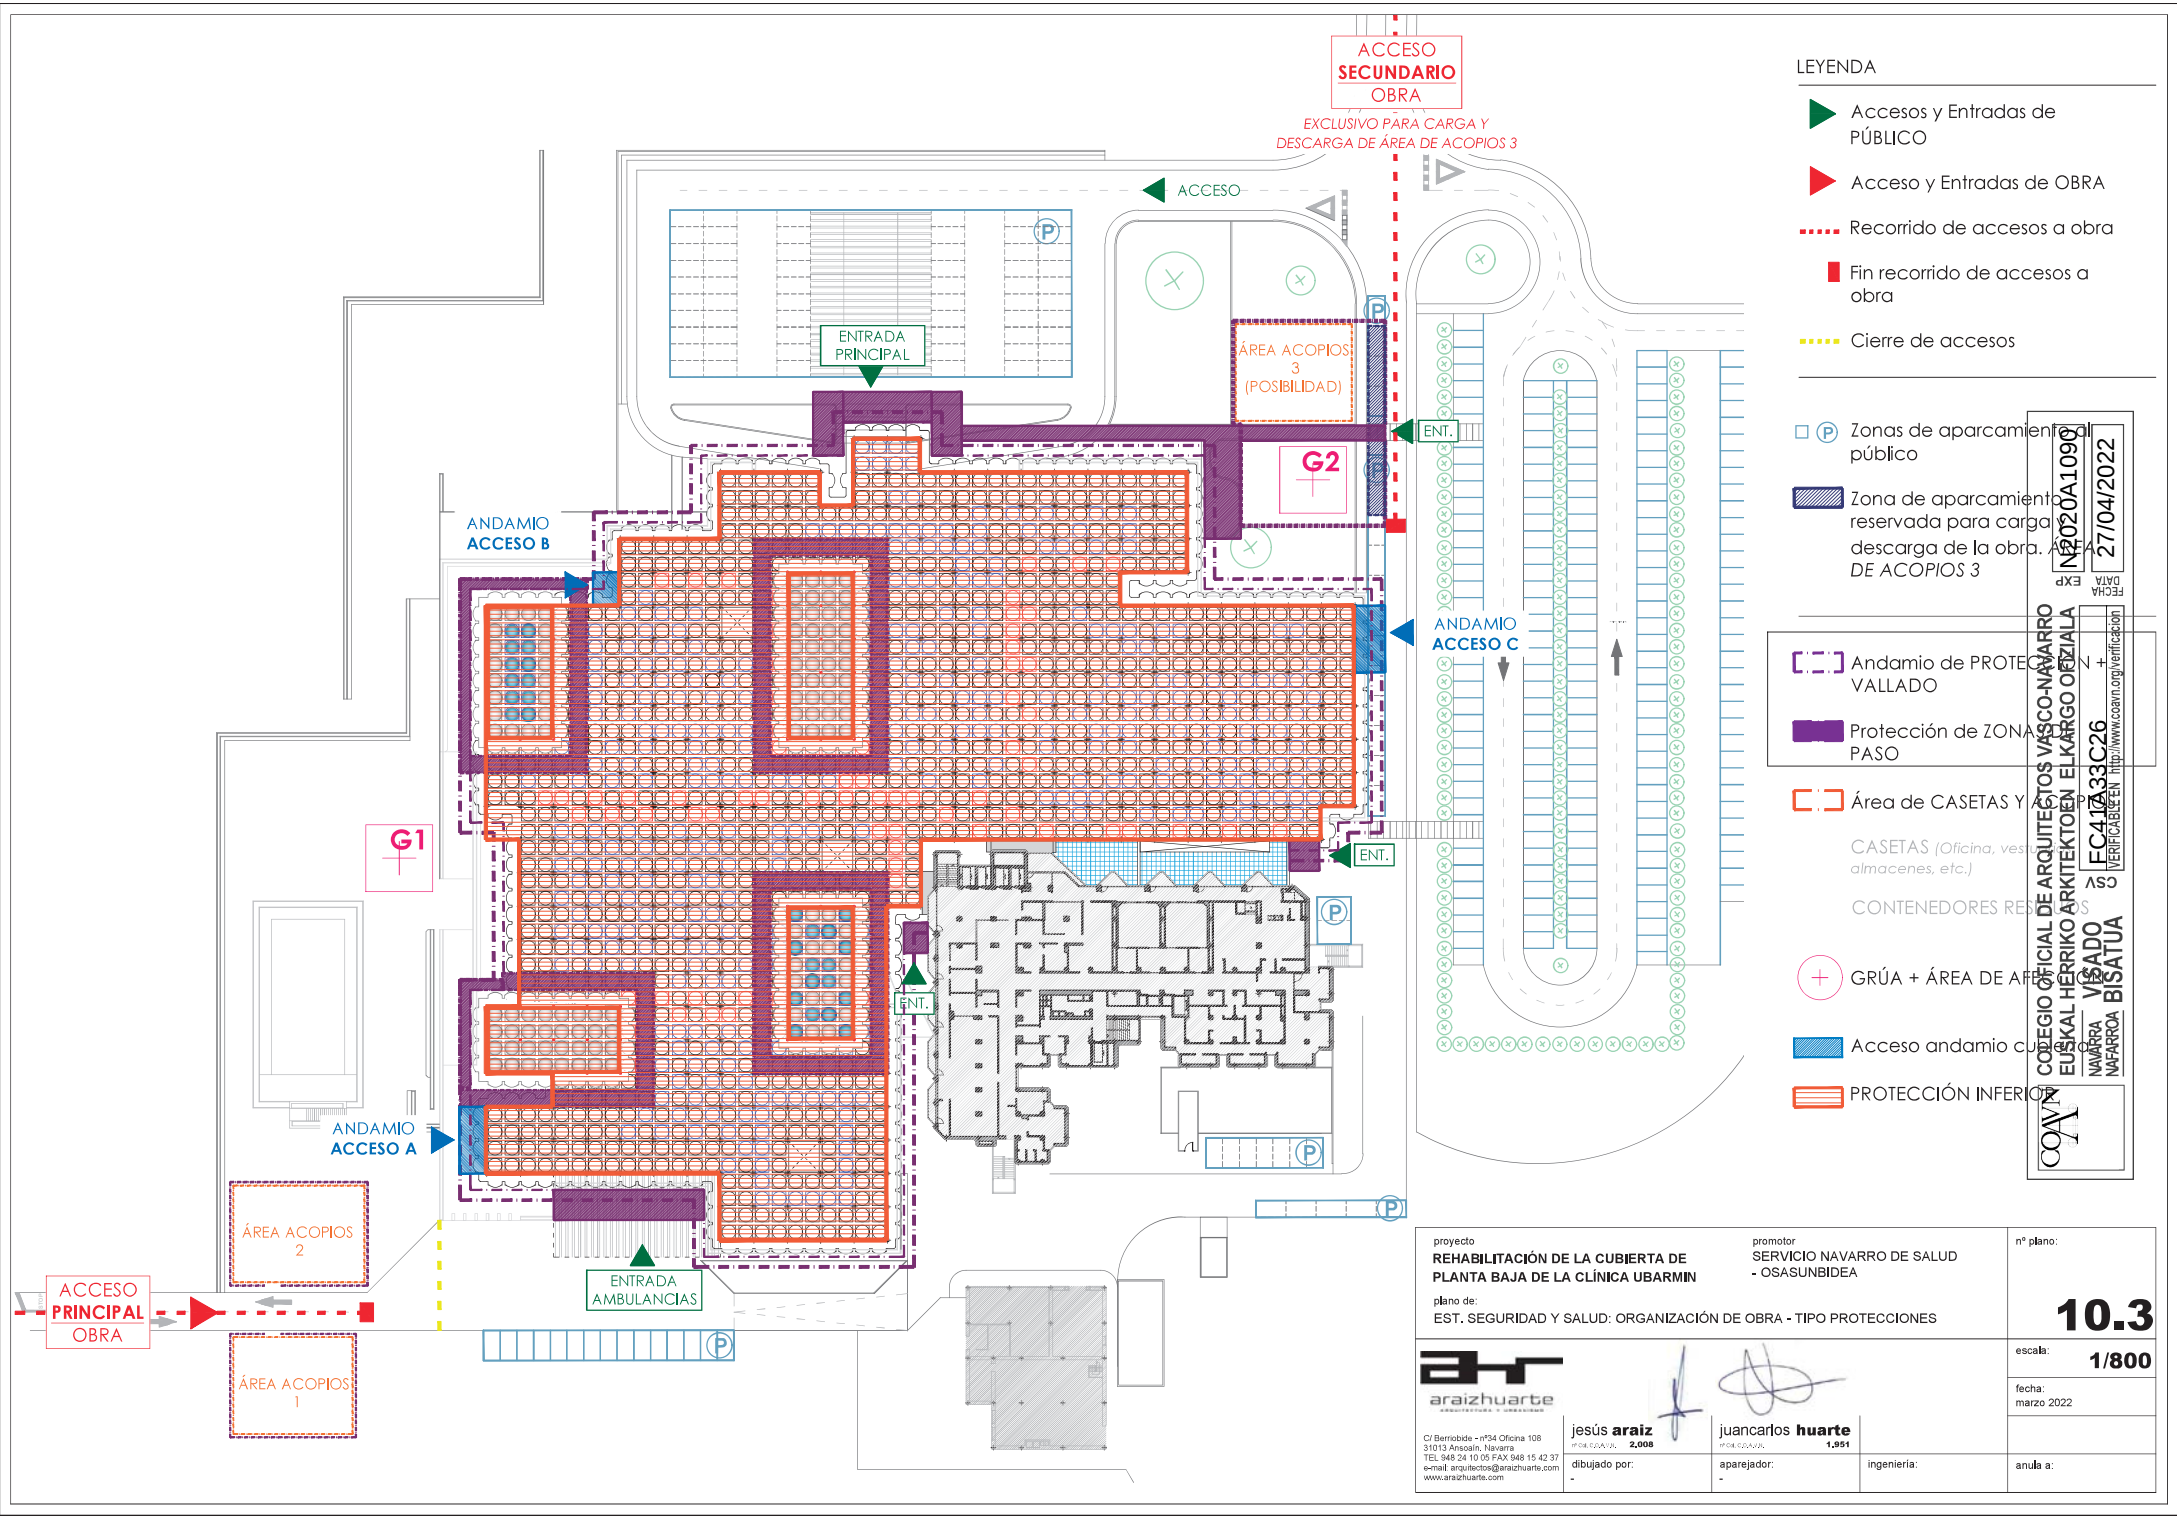

- LEYENDA
- Accesos y Entradas de PÚBLICO
 - Acceso y Entradas de OBRA
 - Recorrido de accesos a obra
 - Fin recorrido de accesos a obra
 - Cierre de accesos

- Zonas de aparcamiento público
- Zona de aparcamiento reservada para carga y descarga de la obra. DE ACOPIOS 3
- Andamio de PROTECCIÓN VALLADO
- Protección de ZONA PASO
- Área de CASSETAS Y CONTENEDORES RESERVA
- CASSETAS (Oficina, vestuario, almacenes, etc.)
- CONTENEDORES RESERVA
- GRÚA + ÁREA DE AF
- Acceso andamio cu
- PROTECCIÓN INFERIO


proyecto REHABILITACIÓN DE LA CUBIERTA DE PLANTA BAJA DE LA CLÍNICA UBARMIN		promotor SERVICIO NAVARRO DE SALUD - OSASUNBIDEA		nº plano: 10.3	
plano de: EST. SEGURIDAD Y SALUD: ORGANIZACIÓN DE OBRA - TIPO PROTECCIONES		escala: 1/800		fecha: marzo 2022	
					
C/ Berroside - nº34 Oficina 108 31013 Ansoain, Navarra TEL 948 24 10 05 FAX 948 15 42 37 e-mail: arquitectos@araizhuarte.com www.araizhuarte.com		jesús araiz PROYECTUADOR 2,008 dibujado por: -		juancarlos huarte PROYECTUADOR 1,991 aparejador: -	
		ingeniería:		anula a:	

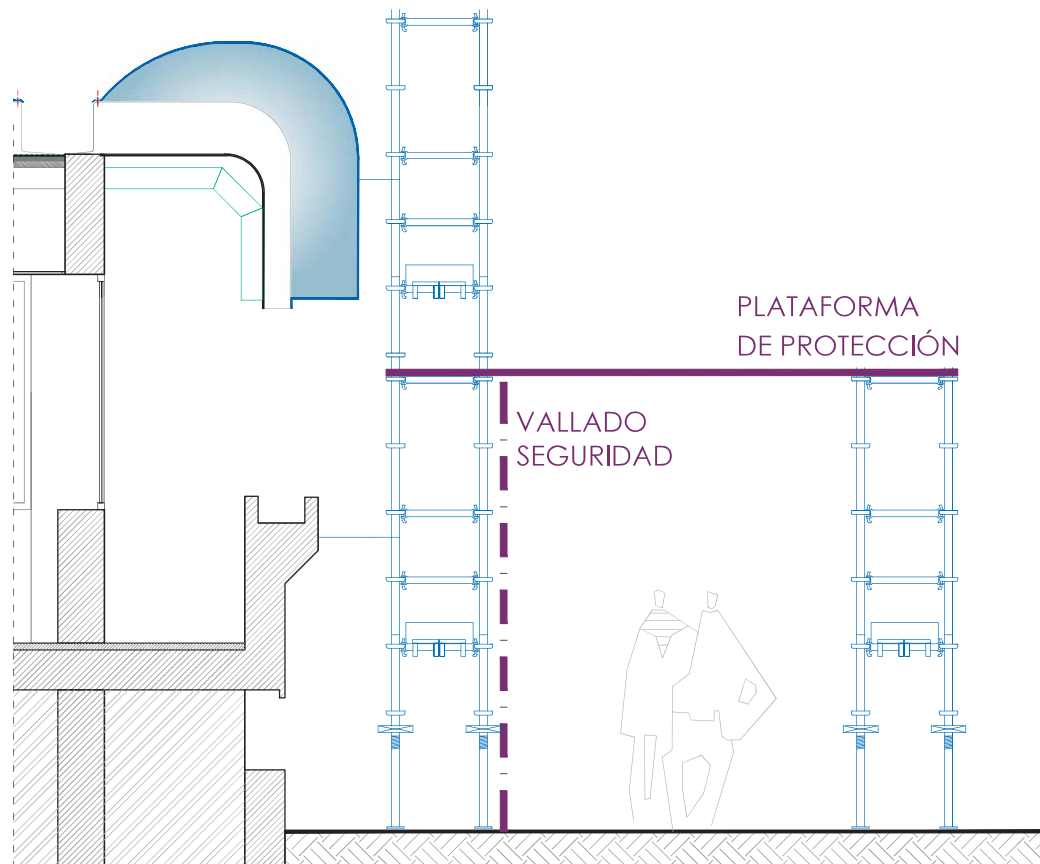

PROTECCIÓN EXTERIOR
ZONAS DE PASO

ESPECIFICACIONES SEGÚN UNE 76-502-90/HD 1000

ANCHURA DEL ANDAMIO 80cm
ARROSTRAMIENTOS A FACHADA CADA 12 m2/300Kg. a tracción
PLATAFORMAS DE TRABAJO 60cm

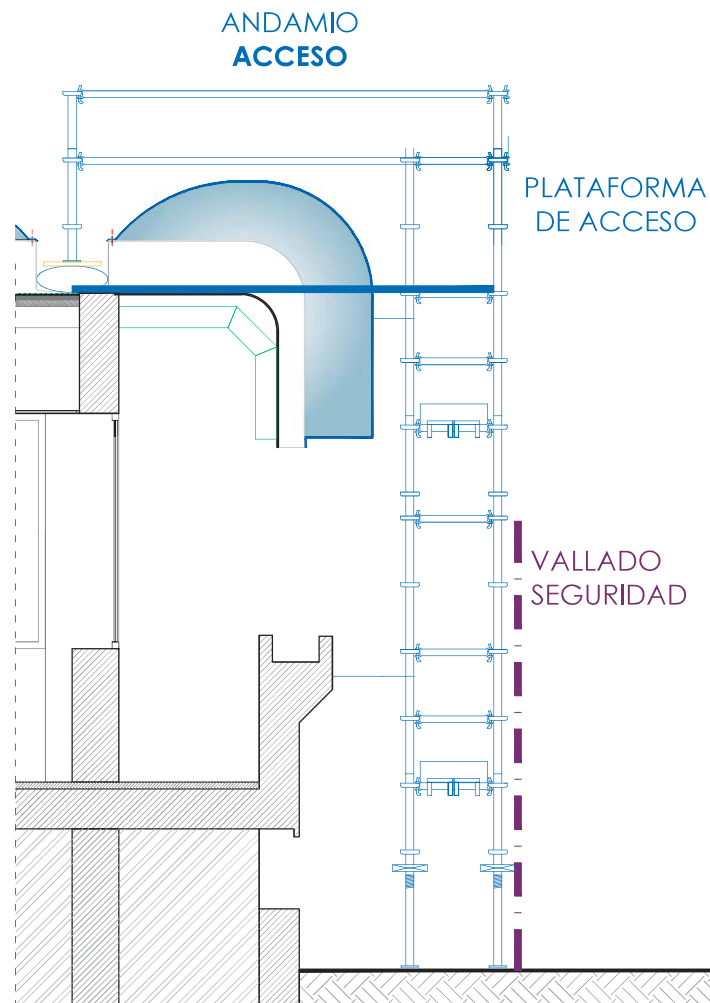

PROTECCIÓN EXTERIOR
ACCESO/S A OBRA

proyecto REHABILITACIÓN DE LA CUBIERTA DE PLANTA BAJA DE LA CLÍNICA UBARMIN		promotor SERVICIO NAVARRO DE SALUD - OSASUNBIDEA	n° plano: 10.4
plano de: ORGANIZACIÓN DE OBRA: MEDIOS DE PROTECCIÓN EXTERIOR			escala: 1/40
fecha: marzo 2022			
anula a:			



C/ Berrovide - nº34 Oficina 108
31013 Ansoain, Navarra
TEL 948 24 10 05 FAX 948 15 42 37
e-mail: arquitectos@araizhuarte.com
www.araizhuarte.com

jesús **araiz**
PROYECTANTE
dibujado por:
-


juancarlos **huarte**
PROYECTANTE
aparejador:
-

ingeniería:


COLEGIO OFICIAL DE ARQUITECTOS VASCO-NAVARRO
 EUSKAL HERRIKO ARKITEKTOEN ELKARGO OFIZIALA
 NAVARRA VISADO
 NAFARROA BISAUTUA

N2020A1090
 EXP
 27/04/2022

FC41A33C26
 VERIFICABLE EN <http://www.coavn.org/verificacion>

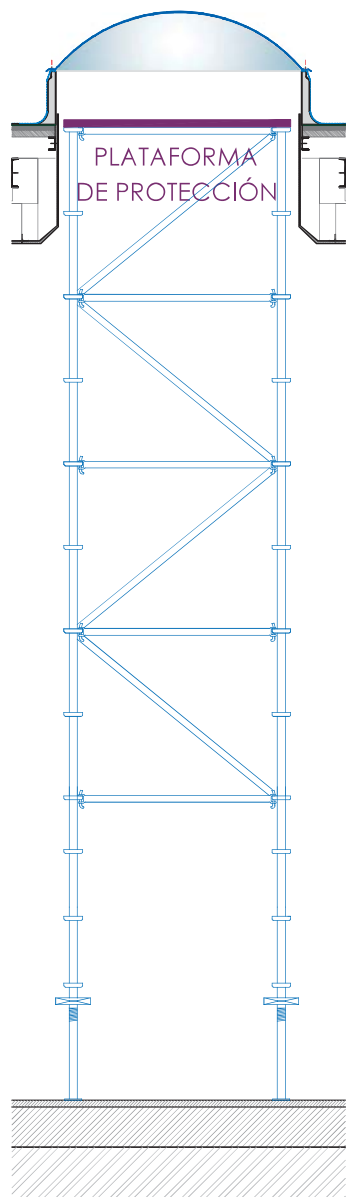

PROTECCIÓN
ESPACIOS DOBLE ALTURA

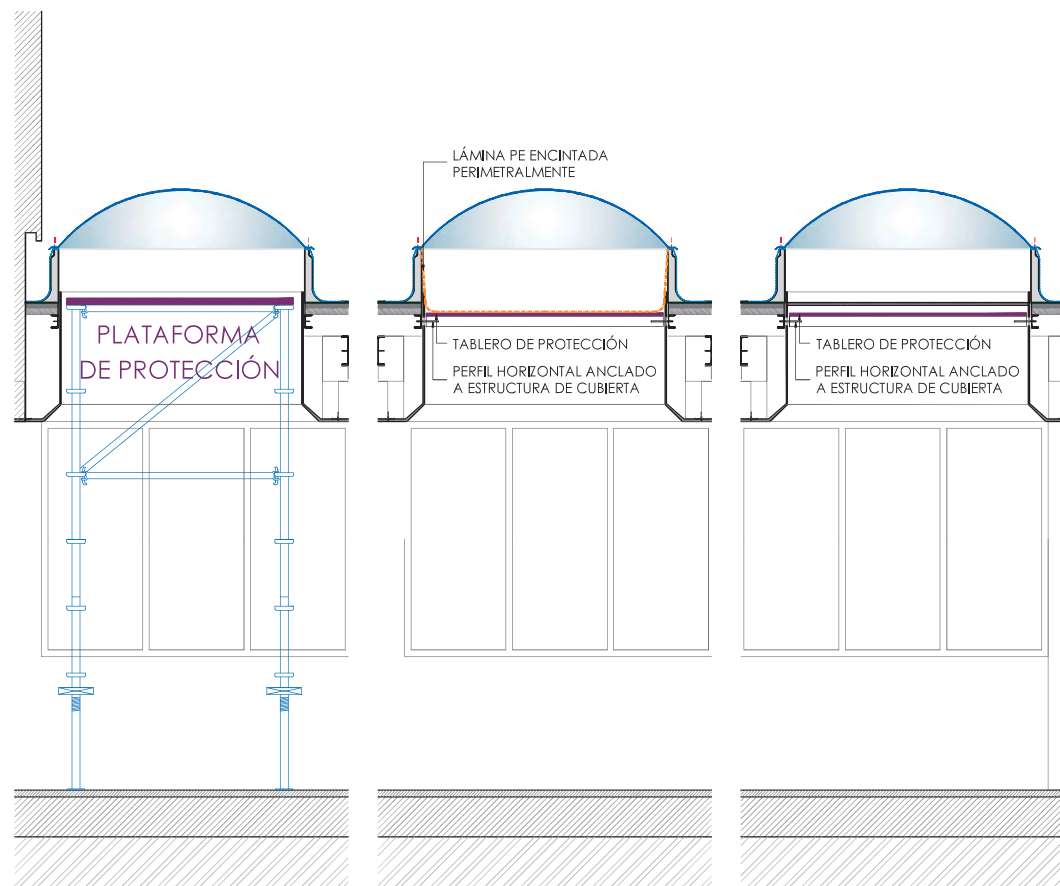

PROTECCIÓN
ESPACIOS INTERIORES

ESPECIFICACIONES SEGÚN UNE 76-502-90/HD 1000

ANCHURA DEL ANDAMIO 80cm
ARRIOSTRAMIENTOS A FACHADA CADA 12 m²/300Kg. a tracción
PLATAFORMAS DE TRABAJO 60cm

proyecto REHABILITACIÓN DE LA CUBIERTA DE PLANTA BAJA DE LA CLÍNICA UBARMIN		promotor SERVICIO NAVARRO DE SALUD - OSASUNBIDEA	n° plano: 10.5
plano de: ORGANIZACIÓN DE OBRA: MEDIOS DE PROTECCIÓN INTERIOR			escala: 1/40
fecha: marzo 2022			
anula a:			
proyecto araiz 2,008 dibujado por: -		proyecto juancarlos huarte 1,991 aparejador: -	ingeniería:
C/ Berrovide - nº34 Oficina 108 31013 Ansoain, Navarra TEL 948 24 10 05 FAX 948 15 42 37 e-mail: arquitectos@araizhuarte.com www.araizhuarte.com			



COA

COLEGIO OFICIAL DE ARQUITECTOS VASCO-NAVARRO
 EUSKAL HERRIKO ARKITEKTOEN ELKARGO OFIZIALA
 NAVARRA VISADO
 NAFARROA BISAUTUA


N2020A1090
 EXP
 27/04/2022
 FECHA DATA

FC41A33C26
 VERIFICABLE EN <http://www.coavn.org/verificacion>

ANCHURA DEL ANDAMIO 80cm
ARRIOSTRAMIENTOS A FACHADA CADA 12 m²/300Kg. a tracción
PLATAFORMAS DE TRABAJO 60cm

  proyecto REHABILITACIÓN DE LA CUBIERTA DE PLANTA BAJA DE LA CLÍNICA UBARMIN plano de: ORGANIZACIÓN DE OBRA: MEDIOS DE PROTECCIÓN Y ACCESO ZONAS ELEVADAS	promotor SERVICIO NAVARRO DE SALUD - OSASUNBIDEA	nº plano: 10.6
 araizhuarte arquitectos + ingenieros	 	escala: 1/50
C/ Berriobide - nº34 Oficina 108 31013 Ansoain, Navarra TEL 948 24 10 05 FAX 948 15 42 37 e-mail: araizhuarte@araizhuarte.com www.araizhuarte.com	jesús araiZ PROYECTUADOR 2.008 juancarlos huarte PROYECTUADOR 1.951	fecha: marzo 2022
dibujado por:	aparejador:	ingeniería:
-	-	anula a:

- ZONA 1** / Acopios y Organización de obra
- ZONA 2** / Zonas de acopios provisionales en cubierta.
- ZONA 3** / Zonas de paso. «Caminos»
- ZONA 4** / Actuación en cuerpos elevados

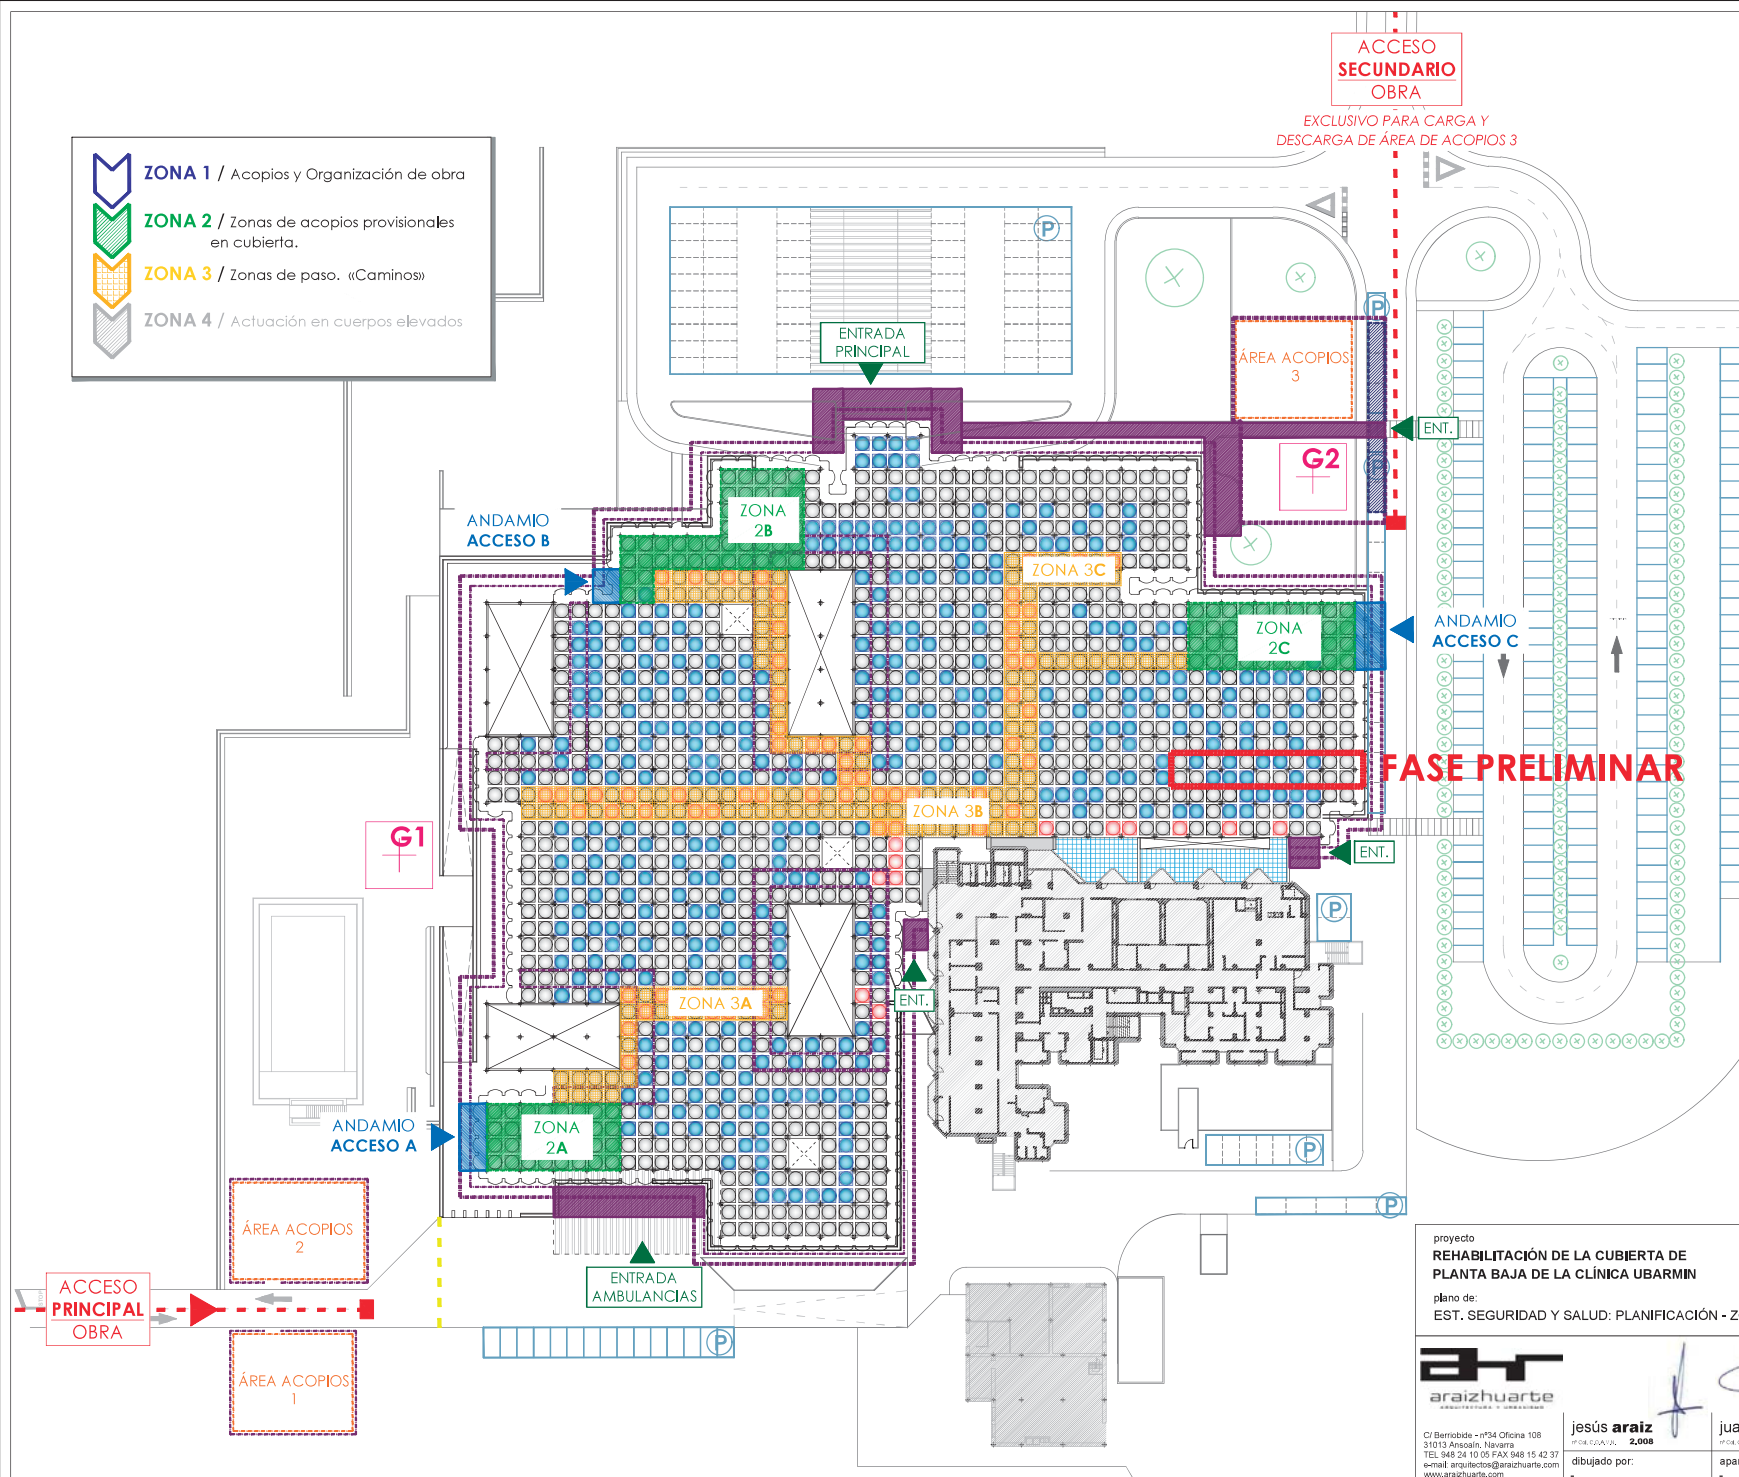

LEYENDA

- Accesos y Entradas de PÚBLICO
- Acceso y Entradas de OBRA
- Recorrido de accesos a obra
- Fin recorrido de accesos a obra
- Cierre de accesos


- Zonas de aparcamiento público
- Zona de aparcamiento reservada para carga y descarga de la obra. ÁREA DE ACOPIOS 3
- Andamio de PROTECCIÓN VALLADO
- Protección de ZONA PASO
- Área de CASSETAS Y ALMACENES
- CASSETAS (Oficina, vestuario, almacenes, etc.)
- CONTENEDORES RESIDUALES
- GRÚA + ÁREA DE APOYO
- Acceso andamio cubierto

COLEGIO OFICIAL DE ARQUITECTOS VASCO-NAVARRO
EUSKAL HERRIKO ARKITEKTOKEN ELKARTEGIA
NAVARRA VISADO
NAFARROA BISAUTUA

FECHA EXP. 27/04/2022
FECHA VERIFICACIÓN 27/04/2022
VERIFICACIÓN 27/04/2022

proyecto REHABILITACIÓN DE LA CUBIERTA DE PLANTA BAJA DE LA CLÍNICA UBARMIN	promotor SERVICIO NAVARRO DE SALUD - OSASUNBIDEA	nº plano: 11.1
plano de: EST. SEGURIDAD Y SALUD: PLANIFICACIÓN - ZONAS 1,2 y3 / NIVEL 1		escala: 1/800
araizhuarte arquitectos y urbanistas	jesús araiz PROYECTUADOR 2,008	juancarlos huarte PROYECTUADOR 1,991
C/ Berrovide - nº34 Oficina 108 31013 Ansoain, Navarra TEL 948 24 10 05 FAX 948 15 42 37 e-mail: arquitectos@araizhuarte.com www.araizhuarte.com	dibujado por: -	aparejador: -
		ingeniería: -
		anula a:

- ZONA 1** / Acopios y Organización de obra
- ZONA 2** / Zonas de acopios provisionales en cubierta.
- ZONA 3** / Zonas de paso. «Caminos»
- ZONA 4** / Actuación en cuerpos elevados

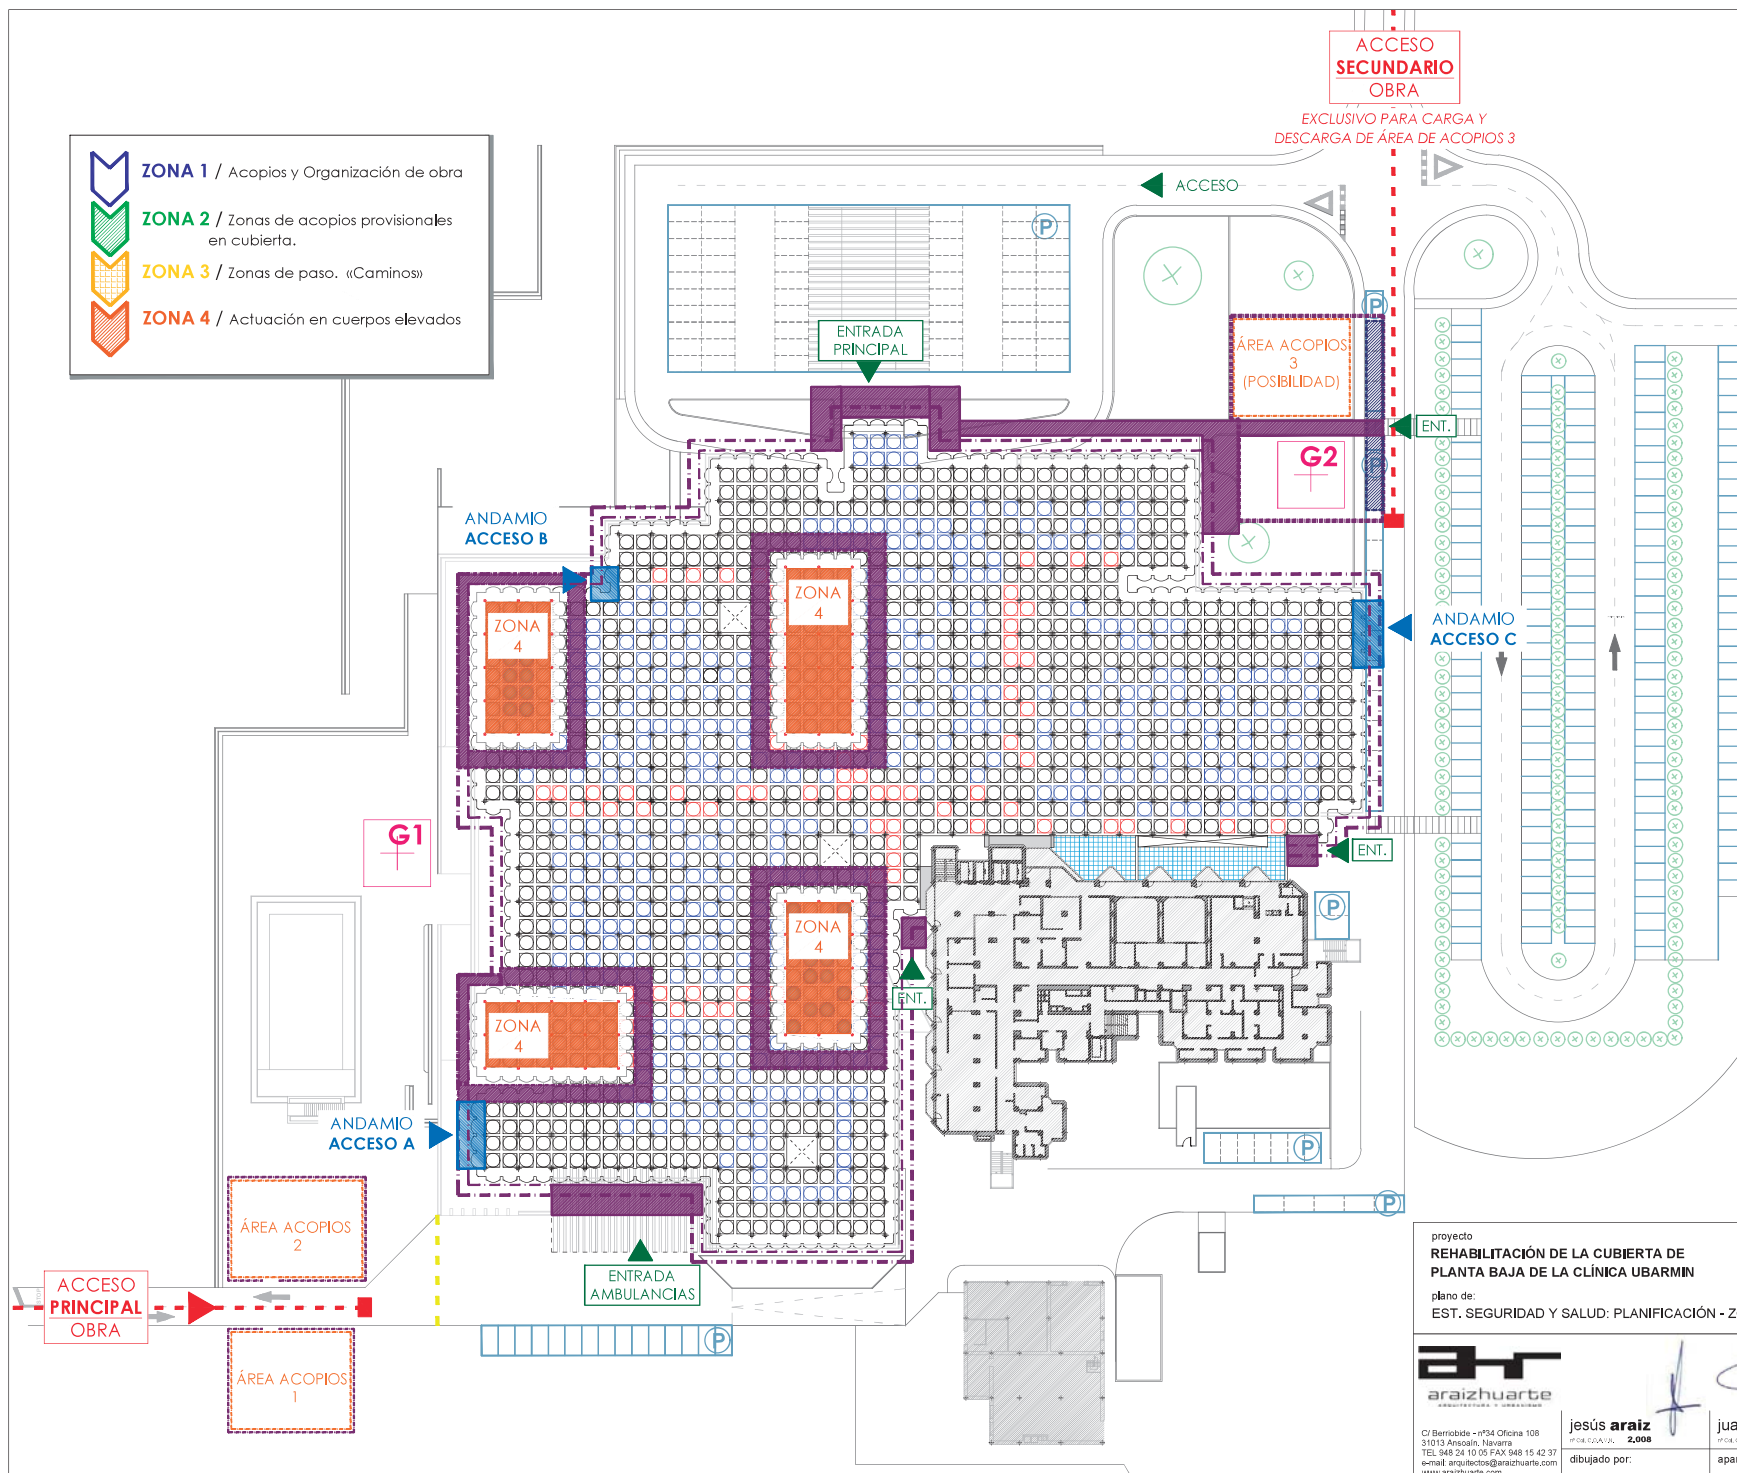

LEYENDA

- Accesos y Entradas de PÚBLICO
- Acceso y Entradas de OBRA
- Recorrido de accesos a obra
- Fin recorrido de accesos a obra
- Cierre de accesos
- Zonas de aparcamiento público
- Zona de aparcamiento reservada para carga y descarga de la obra
- Andamio de PROTECCIÓN VALLADO
- Protección de ZONA PASO
- Área de CAJETAS Y ALMACENES
- CAJETAS (Oficina, vestuario, almacenes, etc.)
- CONTENEDORES RESIDUALES
- GRÚA + ÁREA DE APOCOYOS

COLLEGE OFICIAL DE ARQUITECTOS VASCO-NAVARROS
EUSKAL HERRIKO ARKITEKTEN ELKARGOTOIA
NAVARRA
VISADO
BISATUA

Nº 2020A1090
FECHA
27/04/2022

VERIFICABLE EN <http://www.coarv.org/verificacion>

proyecto REHABILITACIÓN DE LA CUBIERTA DE PLANTA BAJA DE LA CLÍNICA UBARMIN	promotor SERVICIO NAVARRO DE SALUD - OSASUNBIDEA	nº plano:
plano de: EST. SEGURIDAD Y SALUD: PLANIFICACIÓN - ZONAS 4 / NIVEL 2		11.2
	jesús araiz PROYECTANTE 2,008	escala: 1/800
	juancarlos huarte PROYECTANTE 1,991	fecha: marzo 2022
C/ Berrovide - nº34 Oficina 108 31013 Ansoain, Navarra TEL 948 24 10 05 FAX 948 15 42 37 e-mail: arquitectos@araizhuarte.com www.araizhuarte.com	dibujado por: -	anula a:
	aparejador: -	ingeniería:

ESTUDIO DE SEGURIDAD Y SALUD PLANNING



