

REHABILITACIÓN DE LA CUBIERTA DE LA PLANTA BAJA DE LA CLÍNICA UBARMIN. PROYECTO DE EJECUCIÓN

DOCUMENTO 3: DOCUMENTACIÓN GRÁFICA



LISTADO DE PLANOS DEL PROYECTO		REG. 10 01
REHABILITACIÓN DE LA CUBIERTA DE PLANTA BAJA DE LA CLÍNICA UBARMIN		1761
		06/04/2022
CODIGO	TITULO	ULTIMO DOCUMENTO
PLANOS DE PROYECTO		
0 1	SITUACIÓN Y EMPLAZAMIENTO	PROYECTO
0 2	ESTADO ACTUAL: RELACIÓN LUCERNARIOS ABIERTOS/CERRADOS EN PLANTA BAJA	PROYECTO
0 3	ESTADO ACTUAL: IMAGEN GENERAL	PROYECTO
0 4 1	ESTADO ACTUAL: NUMERACIÓN LUCERNARIOS ABIERTOS Y CERRADOS / NIVEL 1	PROYECTO
0 4 2	ESTADO ACTUAL: NUMERACIÓN LUCERNARIOS ABIERTOS Y CERRADOS / NIVEL 2	PROYECTO
0 5 S	ESTADO REHABILITADO: PROPUESTA <u>SECTORIZACIÓN</u> P. BAJA	PROYECTO
0 6 S	ESTADO REHABILITADO: PROPUESTA <u>SECTORIZACIÓN</u> P. GENERAL	PROYECTO
0 7	ESTADO REHABILITADO: RELACIÓN LUCERNARIOS ABIERTOS/CERRADOS EN PLANTA BAJA	PROYECTO
0 8	ESTADO REHABILITADO: IMAGEN GENERAL	PROYECTO
0 9 1	ESTADO REHABILITADO: NUMERACIÓN LUCERNARIOS ABIERTOS Y CERRADOS / NIVEL 1	PROYECTO
0 9 2	ESTADO REHABILITADO: NUMERACIÓN LUCERNARIOS ABIERTOS Y CERRADOS / NIVEL 2	PROYECTO
DET 1	DETALLE: ESTADO ACTUAL - LUCERNARIO ABIERTO	PROYECTO
DET 1 A	DETALLE: ESTADO ACTUAL - LUCERNARIO ABIERTO EN PISCINA	PROYECTO
DET 2	DETALLE: ESTADO ACTUAL - LUCERNARIO CERRADO	PROYECTO
DET 3	DETALLE: ESTADO ACTUAL - PERÍMETRO DE BORDE	PROYECTO
DET 4	DETALLE: ESTADO ACTUAL - ENCUENTRO CON P1ª	PROYECTO
DET 5	DETALLE: ESTADO ACTUAL - PATIO	PROYECTO
DET 6	DETALLE: ESTADO ACTUAL - TOMAS DE AGUA Y CHIMENEA	PROYECTO
DET 7	DETALLE: ESTADO REHABILITADO - LUCERNARIO ABIERTO	PROYECTO
DET 7 A	DETALLE: ESTADO REHABILITADO - LUCERNARIO ABIERTO EN PISCINA	PROYECTO
DET 7 B	DETALLE: ESTADO REHABILITADO - DETALLE NUEVO ZÓCALO POLIÉSTER	PROYECTO
DET 8	DETALLE: ESTADO REHABILITADO - LUCERNARIO CERRADO	PROYECTO
DET 8 A	DETALLE: ESTADO REHABILITADO - LUCERNARIO CERRADO 2	PROYECTO
DET 9	DETALLE: ESTADO REHABILITADO - PERÍMETRO DE BORDE	PROYECTO
DET 10	DETALLE: ESTADO REHABILITADO - ENCUENTRO CON P1ª	PROYECTO
DET 11	DETALLE: ESTADO REHABILITADO - PATIO + TERMINACIÓN ENTRE ZONAS	PROYECTO
DET 12	DETALLE: ESTADO REHABILITADO - TOMAS DE AGUA Y CHIMENEA	PROYECTO
DET 13	DETALLE: DESPIECE AISLAMIENTOS CUBIERTA	PROYECTO

27/04/2022
Nº 2020A1099
FECCHA DATA
EXP
COLEGIO OFICIAL DE ARQUITECTOS VASCO-NAVARRO
ELUSKALERRIKO ARKITEKTOKEN ELKARGOCIFIZIALA
EC42A33C26
VERIFICABLE EN: <http://www.coavn.org/verificacion>
VISADO
NAVARRA
NAFARROA
BISATUA


	LISTADO DE PLANOS DEL PROYECTO	REG. 10 01
	REHABILITACIÓN DE LA CUBIERTA DE PLANTA BAJA DE LA CLÍNICA UBARMIN	1761
		06/04/2022
CODIGO	TITULO	ULTIMO DOCUMENTO

ORGANIZACIÓN DE OBRA



10 1	ESTUDIO SEGURIDAD Y SALUD: ORGANIZACIÓN OBRA	PROYECTO
10 2	ESTUDIO SEGURIDAD Y SALUD: ORGANIZACIÓN OBRA - ÁREAS DE ACTUACIÓN	PROYECTO
10 3	ESTUDIO SEGURIDAD Y SALUD: ORGANIZACIÓN OBRA - TIPO DE PROTECCIONES	PROYECTO
10 4	ESTUDIO SEGURIDAD Y SALUD: MEDIOS DE PROTECCIÓN EXTERIOR	PROYECTO
10 5	ESTUDIO SEGURIDAD Y SALUD: MEDIOS DE PROTECCIÓN INTERIOR	
10 6	ESTUDIO SEGURIDAD Y SALUD: MEDIOS DE PROTECCIÓN Y ACCESO ZONAS ELEVADAS	
11 1	ESTUDIO SEGURIDAD Y SALUD: PLANIFICACIÓN - FASES 1,2y3 / NIVEL 1	PROYECTO
11 2	ESTUDIO SEGURIDAD Y SALUD: PLANIFICACIÓN - FASES 4 / NIVEL 2	PROYECTO
12	ESTUDIO SEGURIDAD Y SALUD: PLANIFICACIÓN ORGANIZACIÓN USOS EN PLANTA BAJA	PROYECTO

JESUS ARAIZ OCHOA

JUAN CARLOS HUARTE IRURZUN

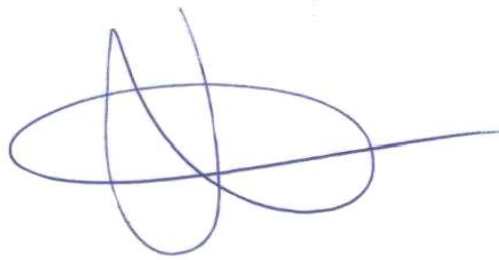COLEGIO OFICIAL DE ARQUITECTOS VASCO-NAVARRO
EUSKAL HERRIKO ARKITEKTOEN ELKARGO OFIZIALA
NAVARRA VISADO
NAVARRO BISATUA
EC42A33C26
VERIFICABLE EN: <http://www.coavn.org/verificacion>
27/04/2022

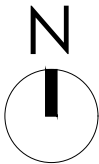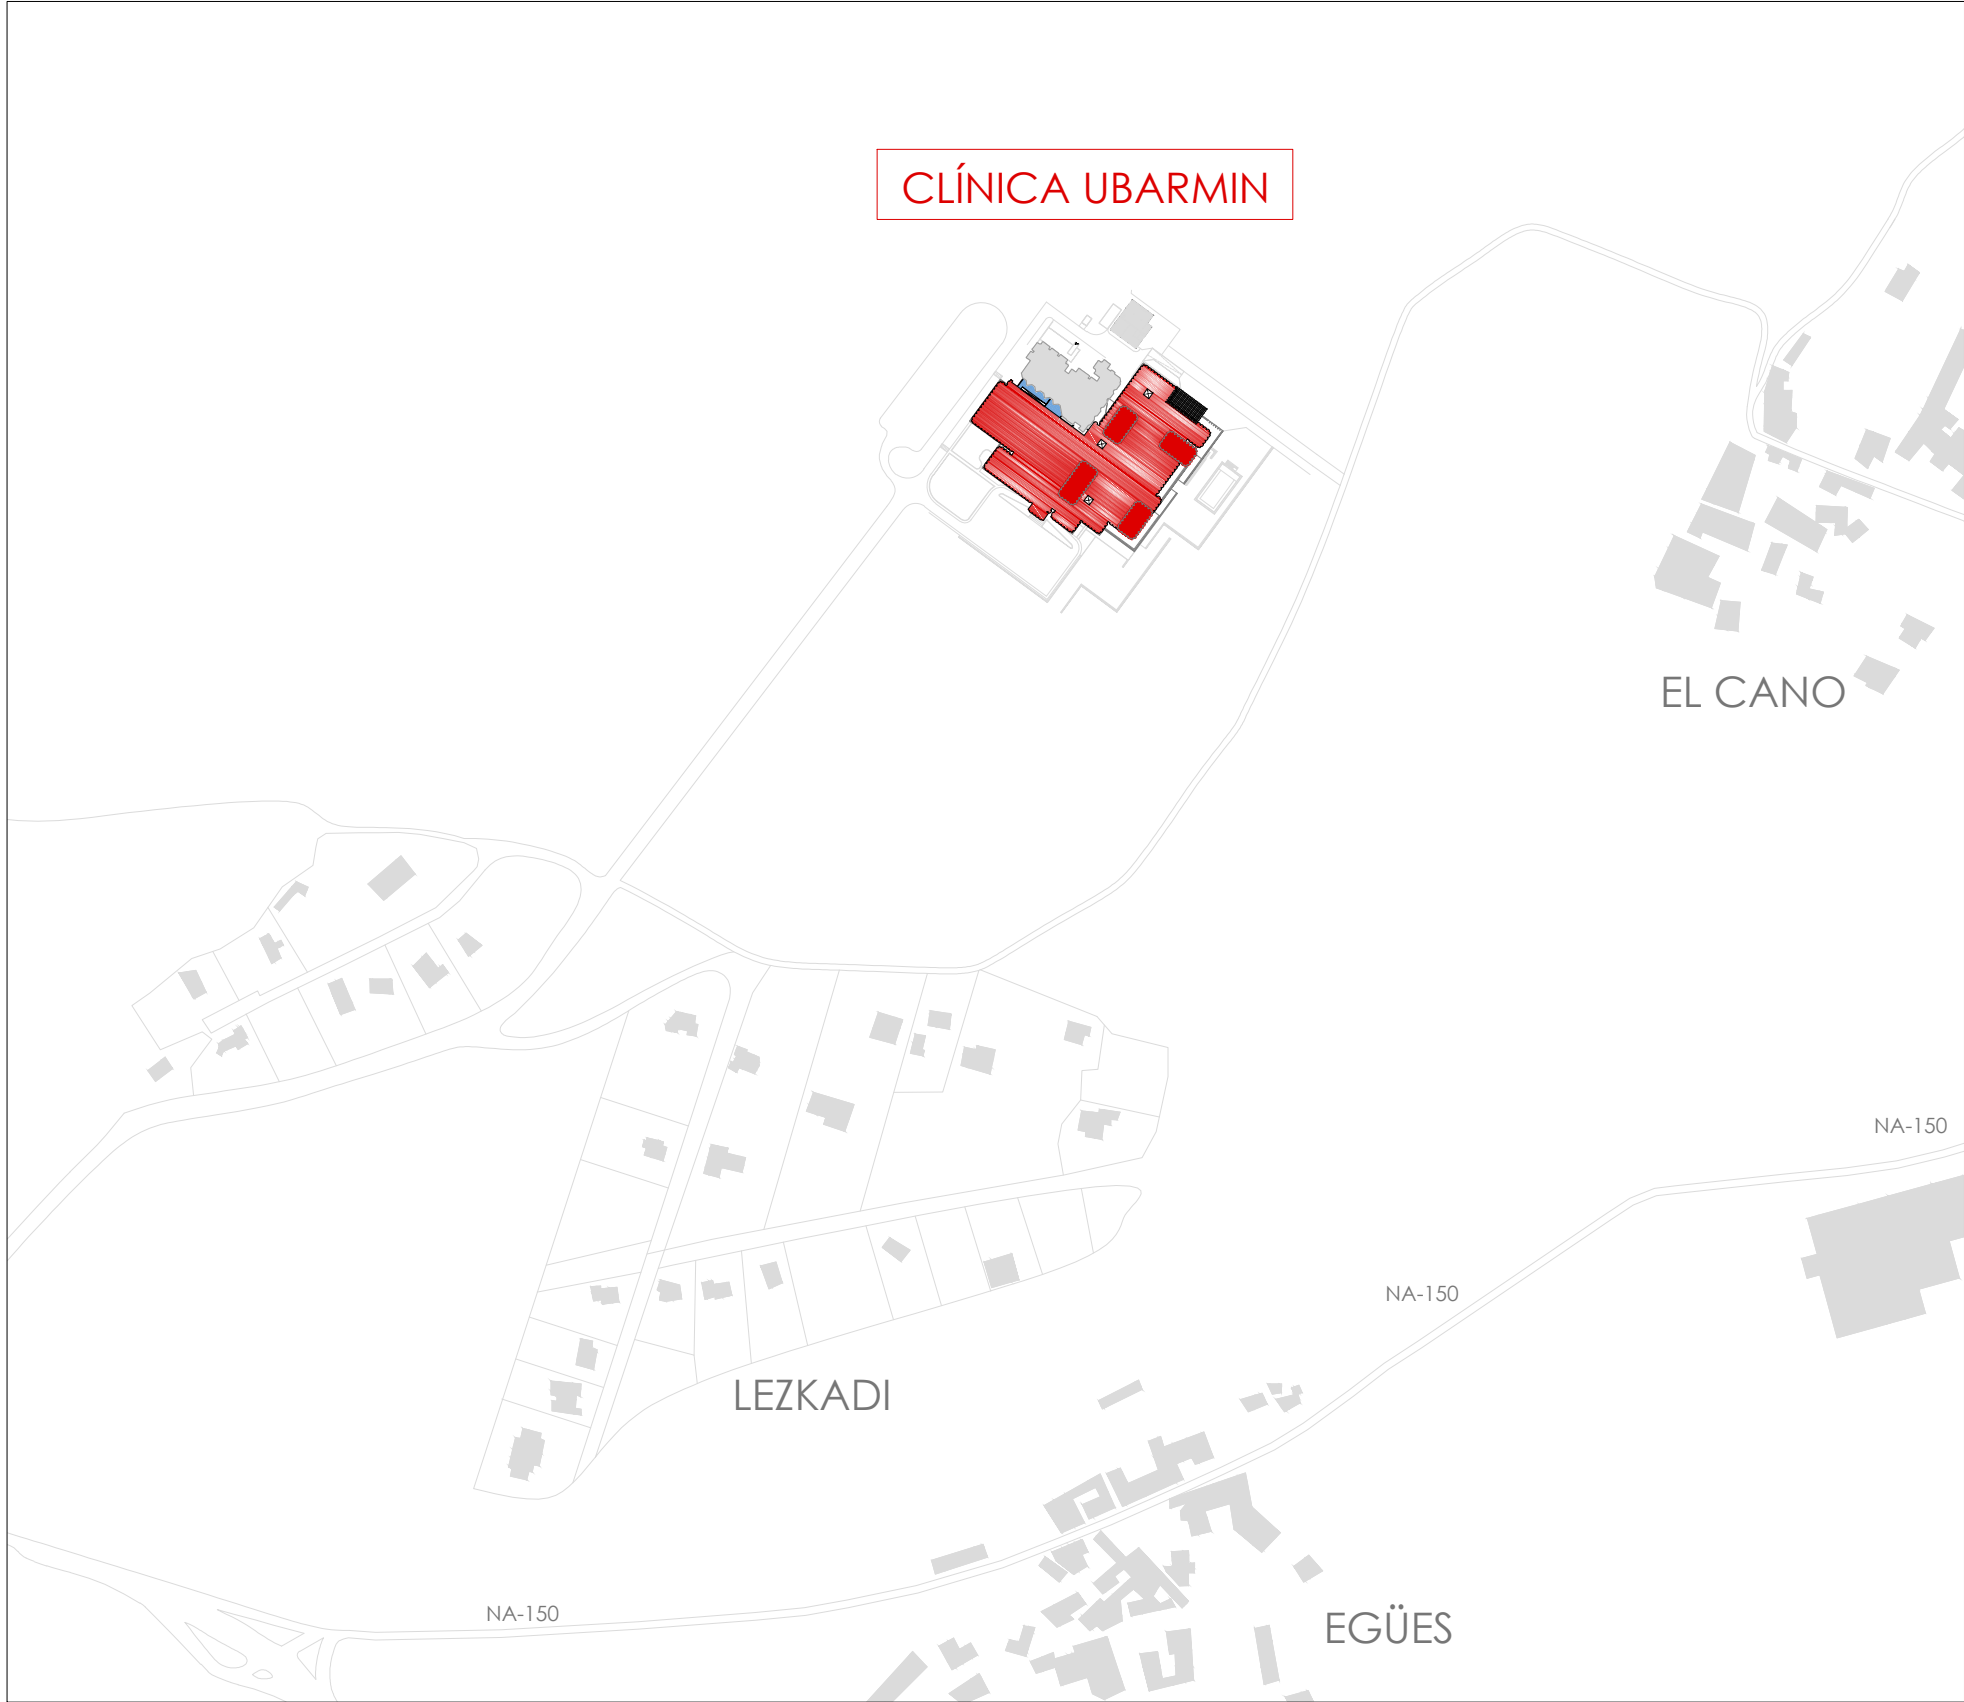

proyecto REHABILITACIÓN DE LA CUBIERTA DE PLANTA BAJA DE LA CLÍNICA UBARMIN		promotor SERVICIO NAVARRO DE SALUD - OSASUNBIDEA		nº plano:
plano de: SITUACIÓN Y EMPLAZAMIENTO				01
				escala: 1/-
C/ Berriobide - nº34 Oficina 108 31013 Ansoain, Navarra TEL 948 24 10 05 FAX 948 15 42 37 e-mail: arquitectos@araizhuarte.com www.araizhuarte.com				fecha: marzo 2022
jesús araiz nº DE COAVN: 2.008		juancarlos huarte nº DE COAVN: 1.951		
dibujado por: -		aparejador: -		anula a:
		ingeniería:		

COAVN

COLEGIO OFICIAL DE ARQUITECTOS VASCO-NAVARRO
EUSKAL HERRIKO ARKITEKTOEN ELKARGO OFIZIALA
NAVARRA VISADO
NAVARRA BISATUA

VERIFICABLE EN <http://www.coavn.org/verificacion>

FC42A33C26

ASO

FECHA EXP
N2020A1090
27/04/2022



LEYENDA

○ LUCERNARIO ABIERTO

○ LUCERNARIO CERRADO

proyecto REHABILITACIÓN DE LA CUBIERTA DE PLANTA BAJA DE LA CLÍNICA UBARMÍN		promotor SERVICIO NAVARRO DE SALUD - OSASUNBIDEA	nº plano:
plano de: ESTADO ACTUAL: RELACIÓN LUCERNARIO ABIERTOS/CERRADOS EN PLANTA BAJA			
 araizhuarte ARQUITECTURA Y URBANISMO		 jesús araiz nº OR. COAVN: 2.008	 juancarlos huarte nº OR. COAVN: 1.951
C/ Berriobide - nº34 Oficina 108 31013 Ansoain, Navarra TEL 948 24 10 05 FAX 948 15 42 37 e-mail: arquitectos@araizhuarte.com www.araizhuarte.com	dibujado por:	aparejador:	ingeniería:
			anula a:

COLEGIO OFICIAL DE ARQUITECTOS VASCO-NAVARRO
EUSKAL HERRIKO ARKITEKTOEN ELKARGO OFIZIALA
NAVARRA VISADO
Nº FARRA BISATUA
Nº 2020A1090
FECHA EXP 27/04/2022
VERIFICABLE EN <http://www.coam.org/verificabon>


02

1/500

fecha:

marzo 2022


anula a:

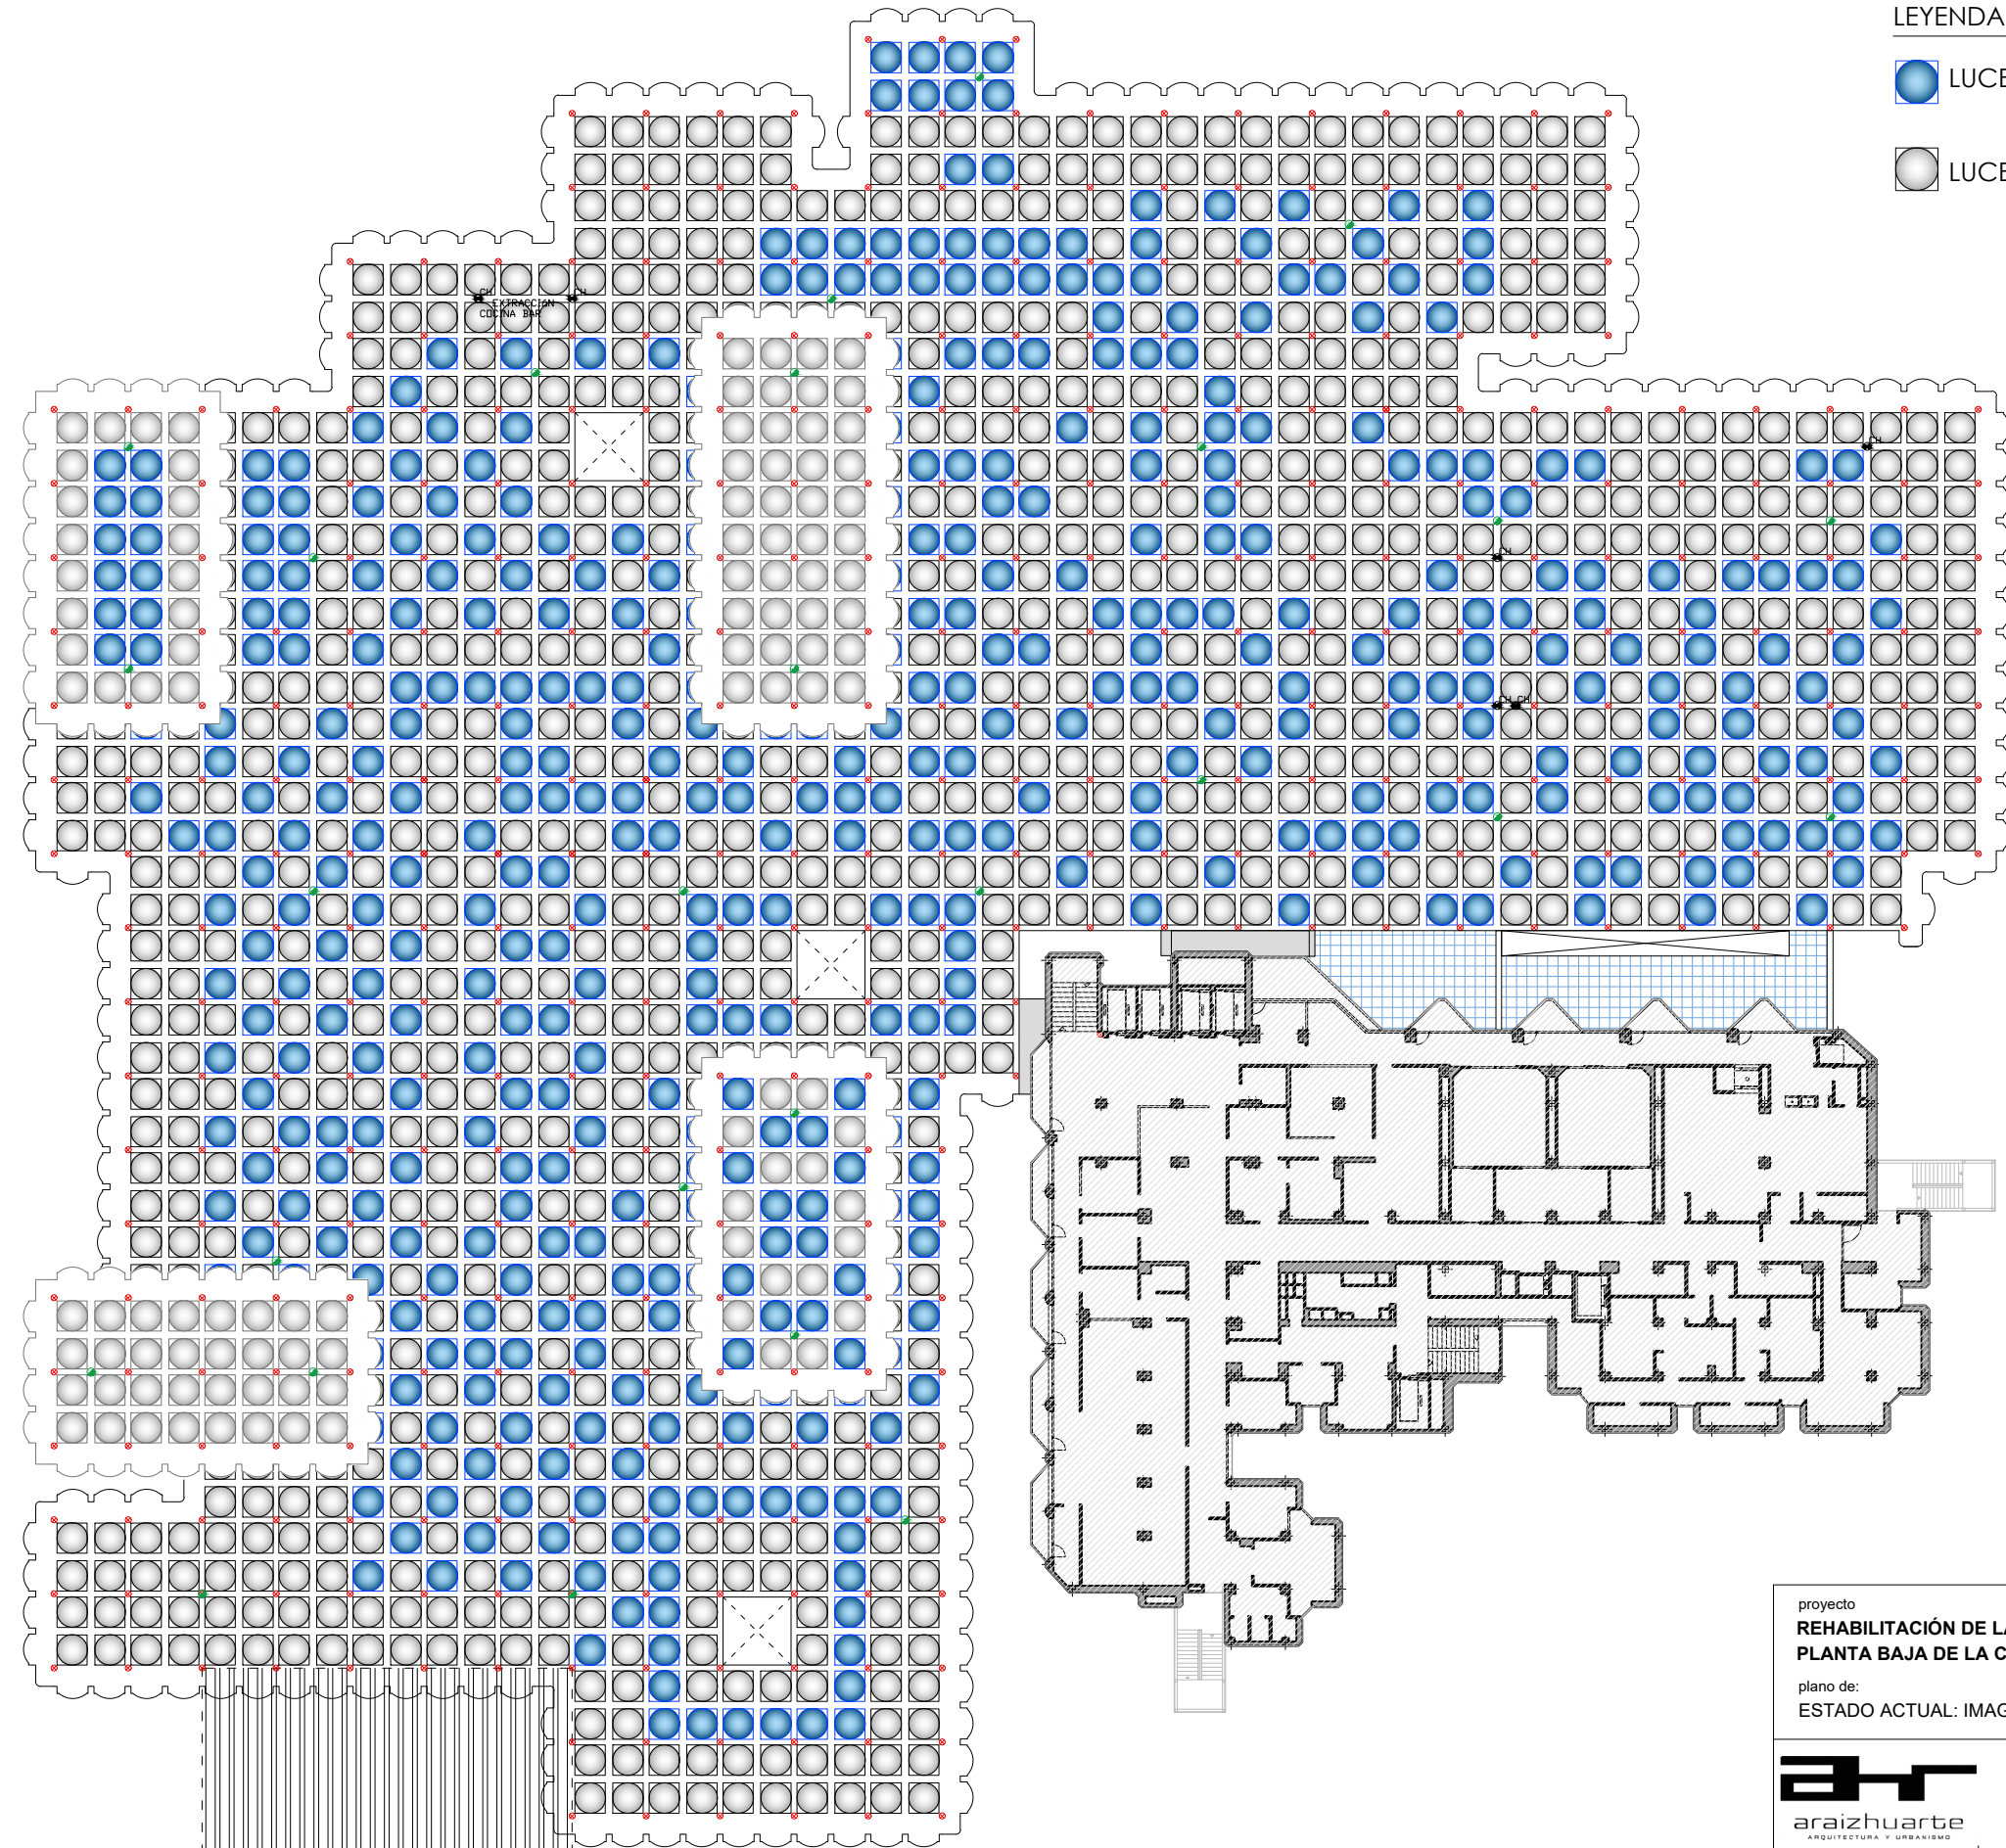

- LEYENDA
- LUCERNARIO ABIERTO
 - LUCERNARIO CERRADO
 - SUMIDEROS
 - TOMAS DE AGUA - 27 Uds.
 - CHIMENEA/S - 6 Uds.

proyecto REHABILITACIÓN DE LA CUBIERTA DE PLANTA BAJA DE LA CLÍNICA UBARMIN		promotor SERVICIO NAVARRO DE SALUD - OSASUNBIDEA		nº plano:
plano de: ESTADO ACTUAL: IMAGEN GENERAL				03
				escala: 1/500
C/ Berriobide - nº34 Oficina 108 31013 Ansoain, Navarra TEL 948 24 10 05 FAX 948 15 42 37 e-mail: arquitectos@araizhuarte.com www.araizhuarte.com		ingeniería:		fecha: marzo 2022
jesús araiz nº COA.VN: 2.008		juancarlos huarte nº COA.VN: 1.951		anula a:
dibujado por:		aparejador:		

COAVN
COLEGIO OFICIAL DE ARQUITECTOS VASCO-NAVARRO
EUSKAL HERRIKO ARKITEKTOEN ELKARGO OFIZIALA
NAVARRA VISADO
Nº FARRA BISA TUA
N2020A1090
27/04/2022
FECHA EXP
DATA VERIFICABLE EN <http://www.coavn.org/verificacon>

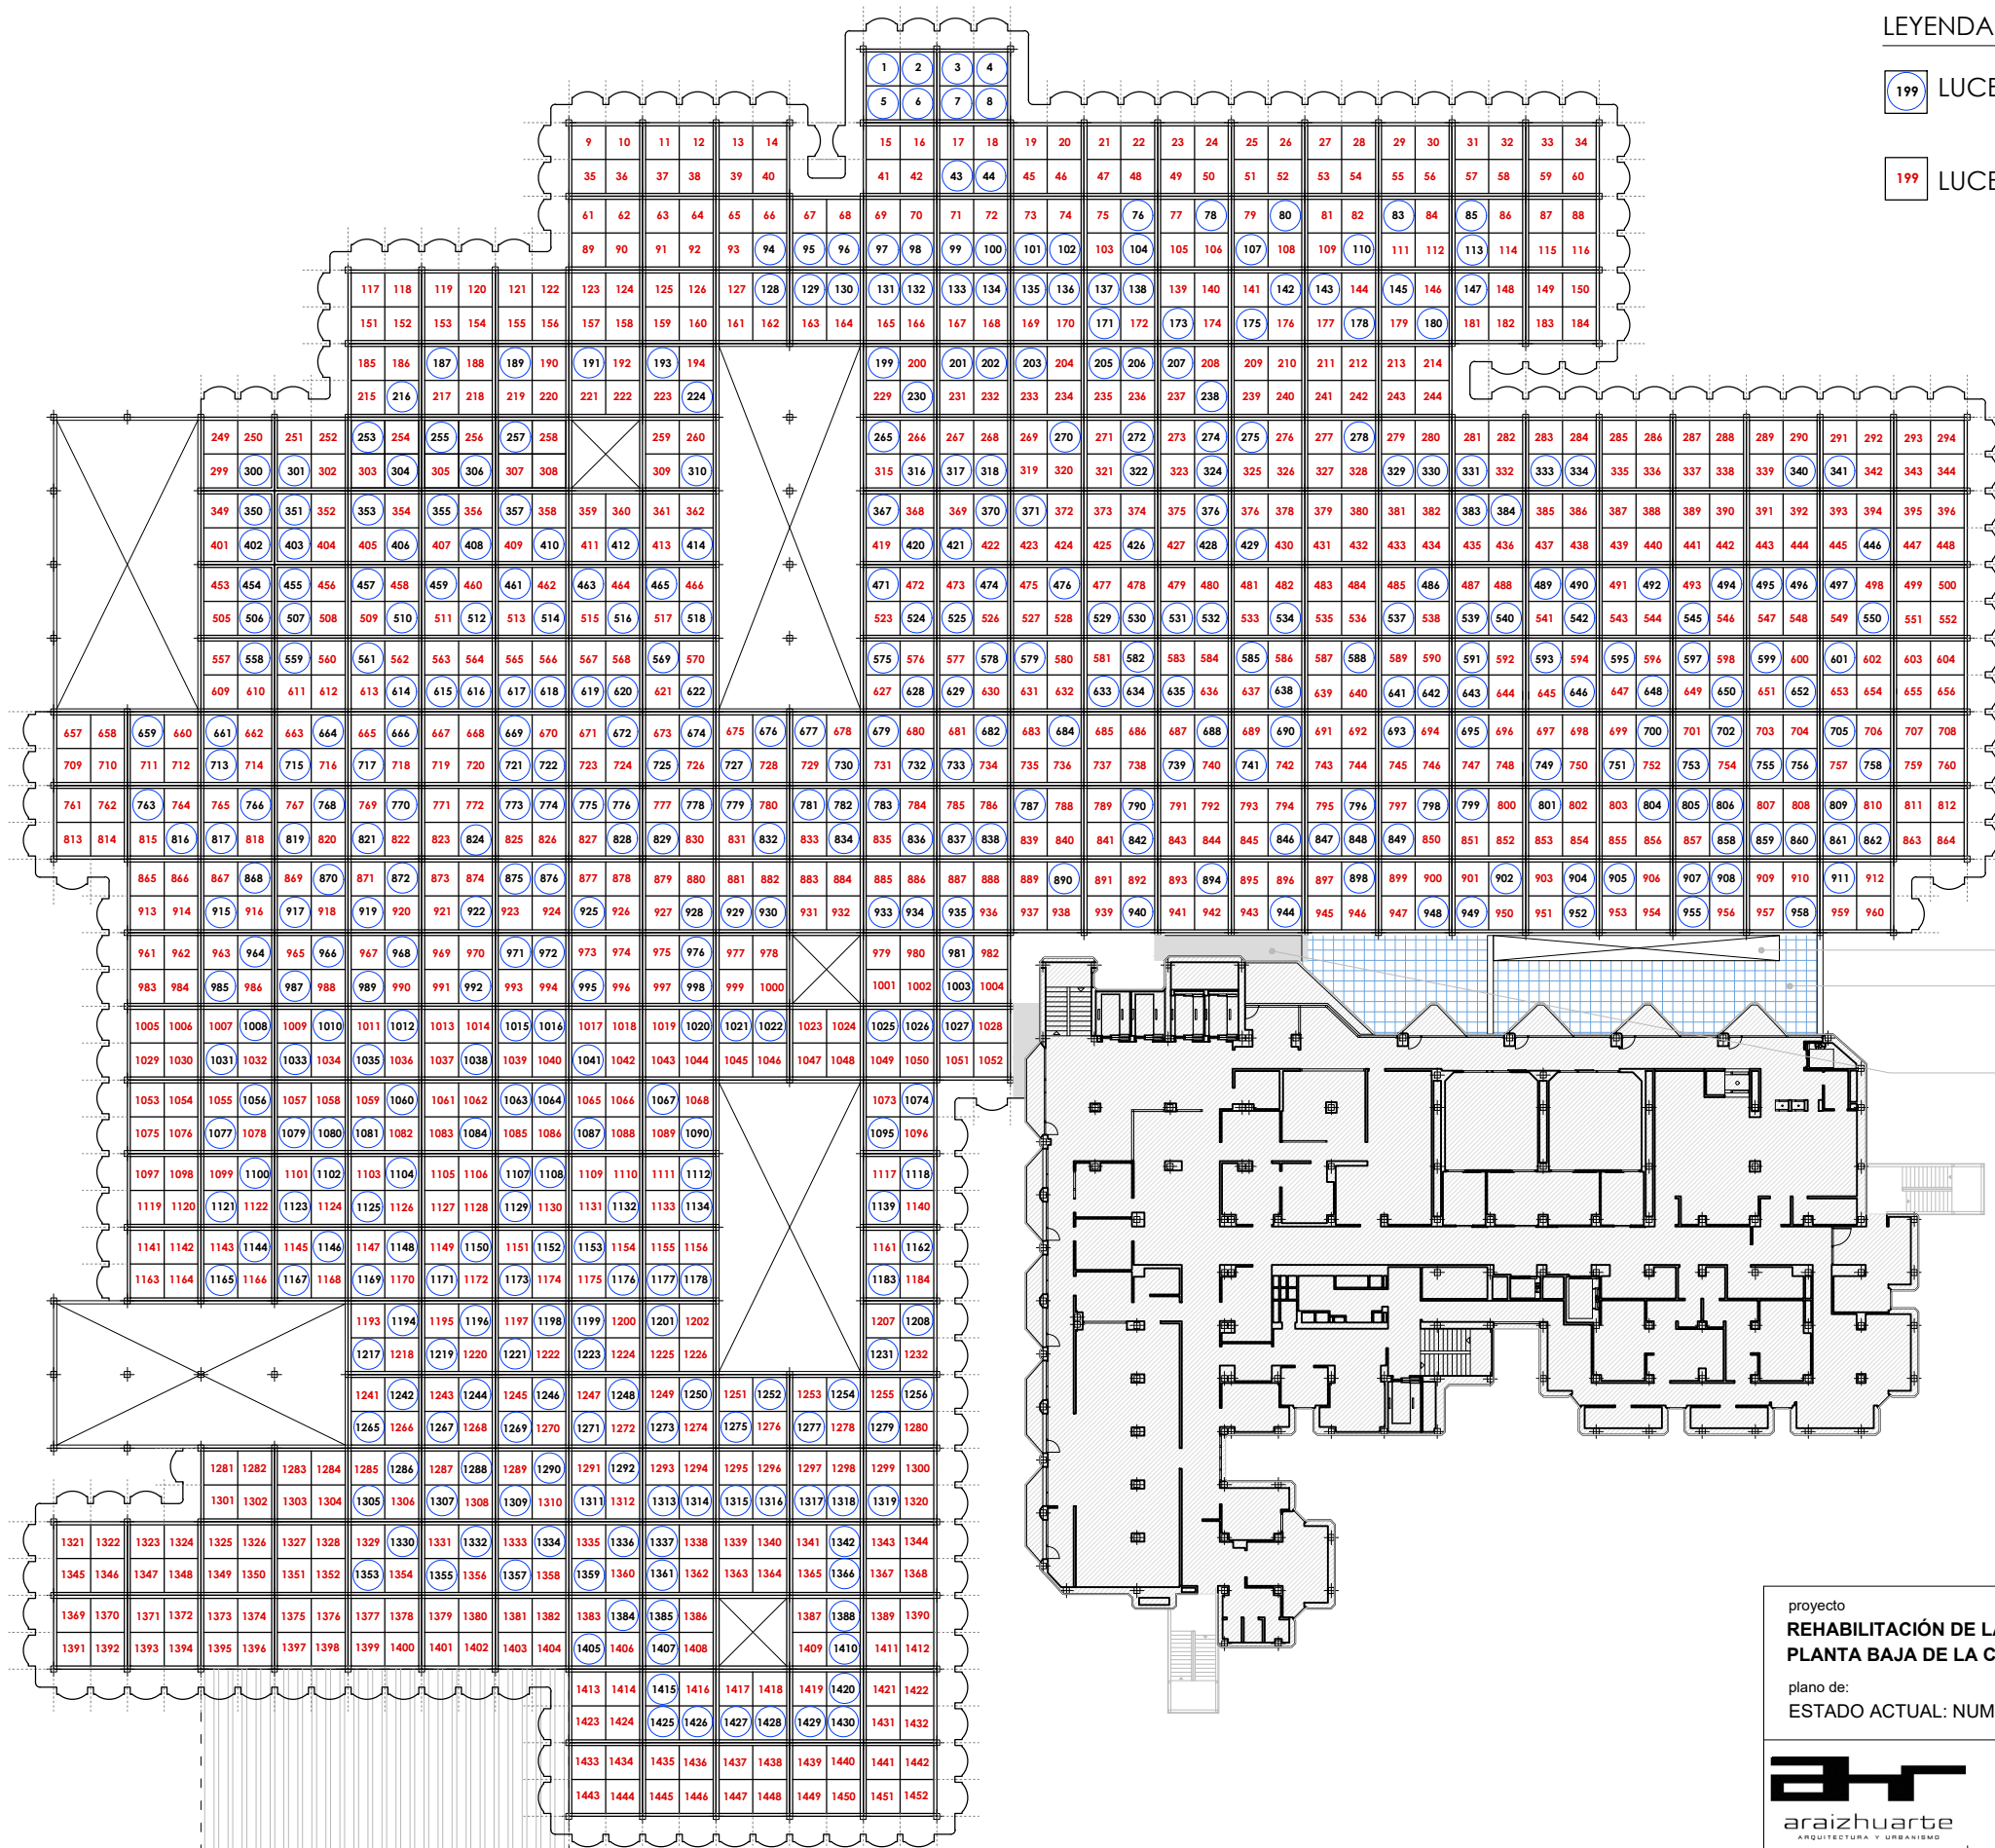

LEYENDA

199 LUCERNARIO ABIERTO

199 LUCERNARIO CERRADO

SALIDA AIRE SIST. CLIMATIZACIÓN
CUBIERTA PLANA
- LOSA FILTRÓN (5CM XPS + 3CM HORMIGÓN)
- LÁMINA ASFÁLTICA IMPERMEABILIZANTE
CUBIERTA PLANA - IMPERMEABILIZACIÓN DE PVC

proyecto REHABILITACIÓN DE LA CUBIERTA DE PLANTA BAJA DE LA CLÍNICA UBARMÍN		promotor SERVICIO NAVARRO DE SALUD - OSASUNBIDEA		nº plano:	
plano de: ESTADO ACTUAL: NUMERACIÓN LUCERNARIOS ABIERTOS Y CERRADOS / NIVEL 1				04.1	
escala:		1/500		fecha:	
marzo 2022				anula a:	
anula a:					

araizhuarte
ARQUITECTURA Y URBANISMO

C/ Berriobide - nº34 Oficina 108
31013 Ansoain, Navarra
TEL 948 24 10 05 FAX 948 15 42 37
e-mail: arquitectos@araizhuarte.com
www.araizhuarte.com

jesús **araiz**
nº OR. CO. NAV. 2.008


dibujado por:

juancarlos **huarte**
nº OR. CO. NAV. 1.951

aparejador:

ingeniería:

COLEGIO OFICIAL DE ARQUITECTOS VASCO-NAVARRO
EUSKAL HERRIKO ARKITEKTOEN ELKARGO OFIZIALA
NAVARRA
VISADO
Nº 42433C26
VERIFICABLE EN <http://www.coan.org/verificacion>
ASO
Nº 2020A1090
EXP
FECHA
27/04/2022

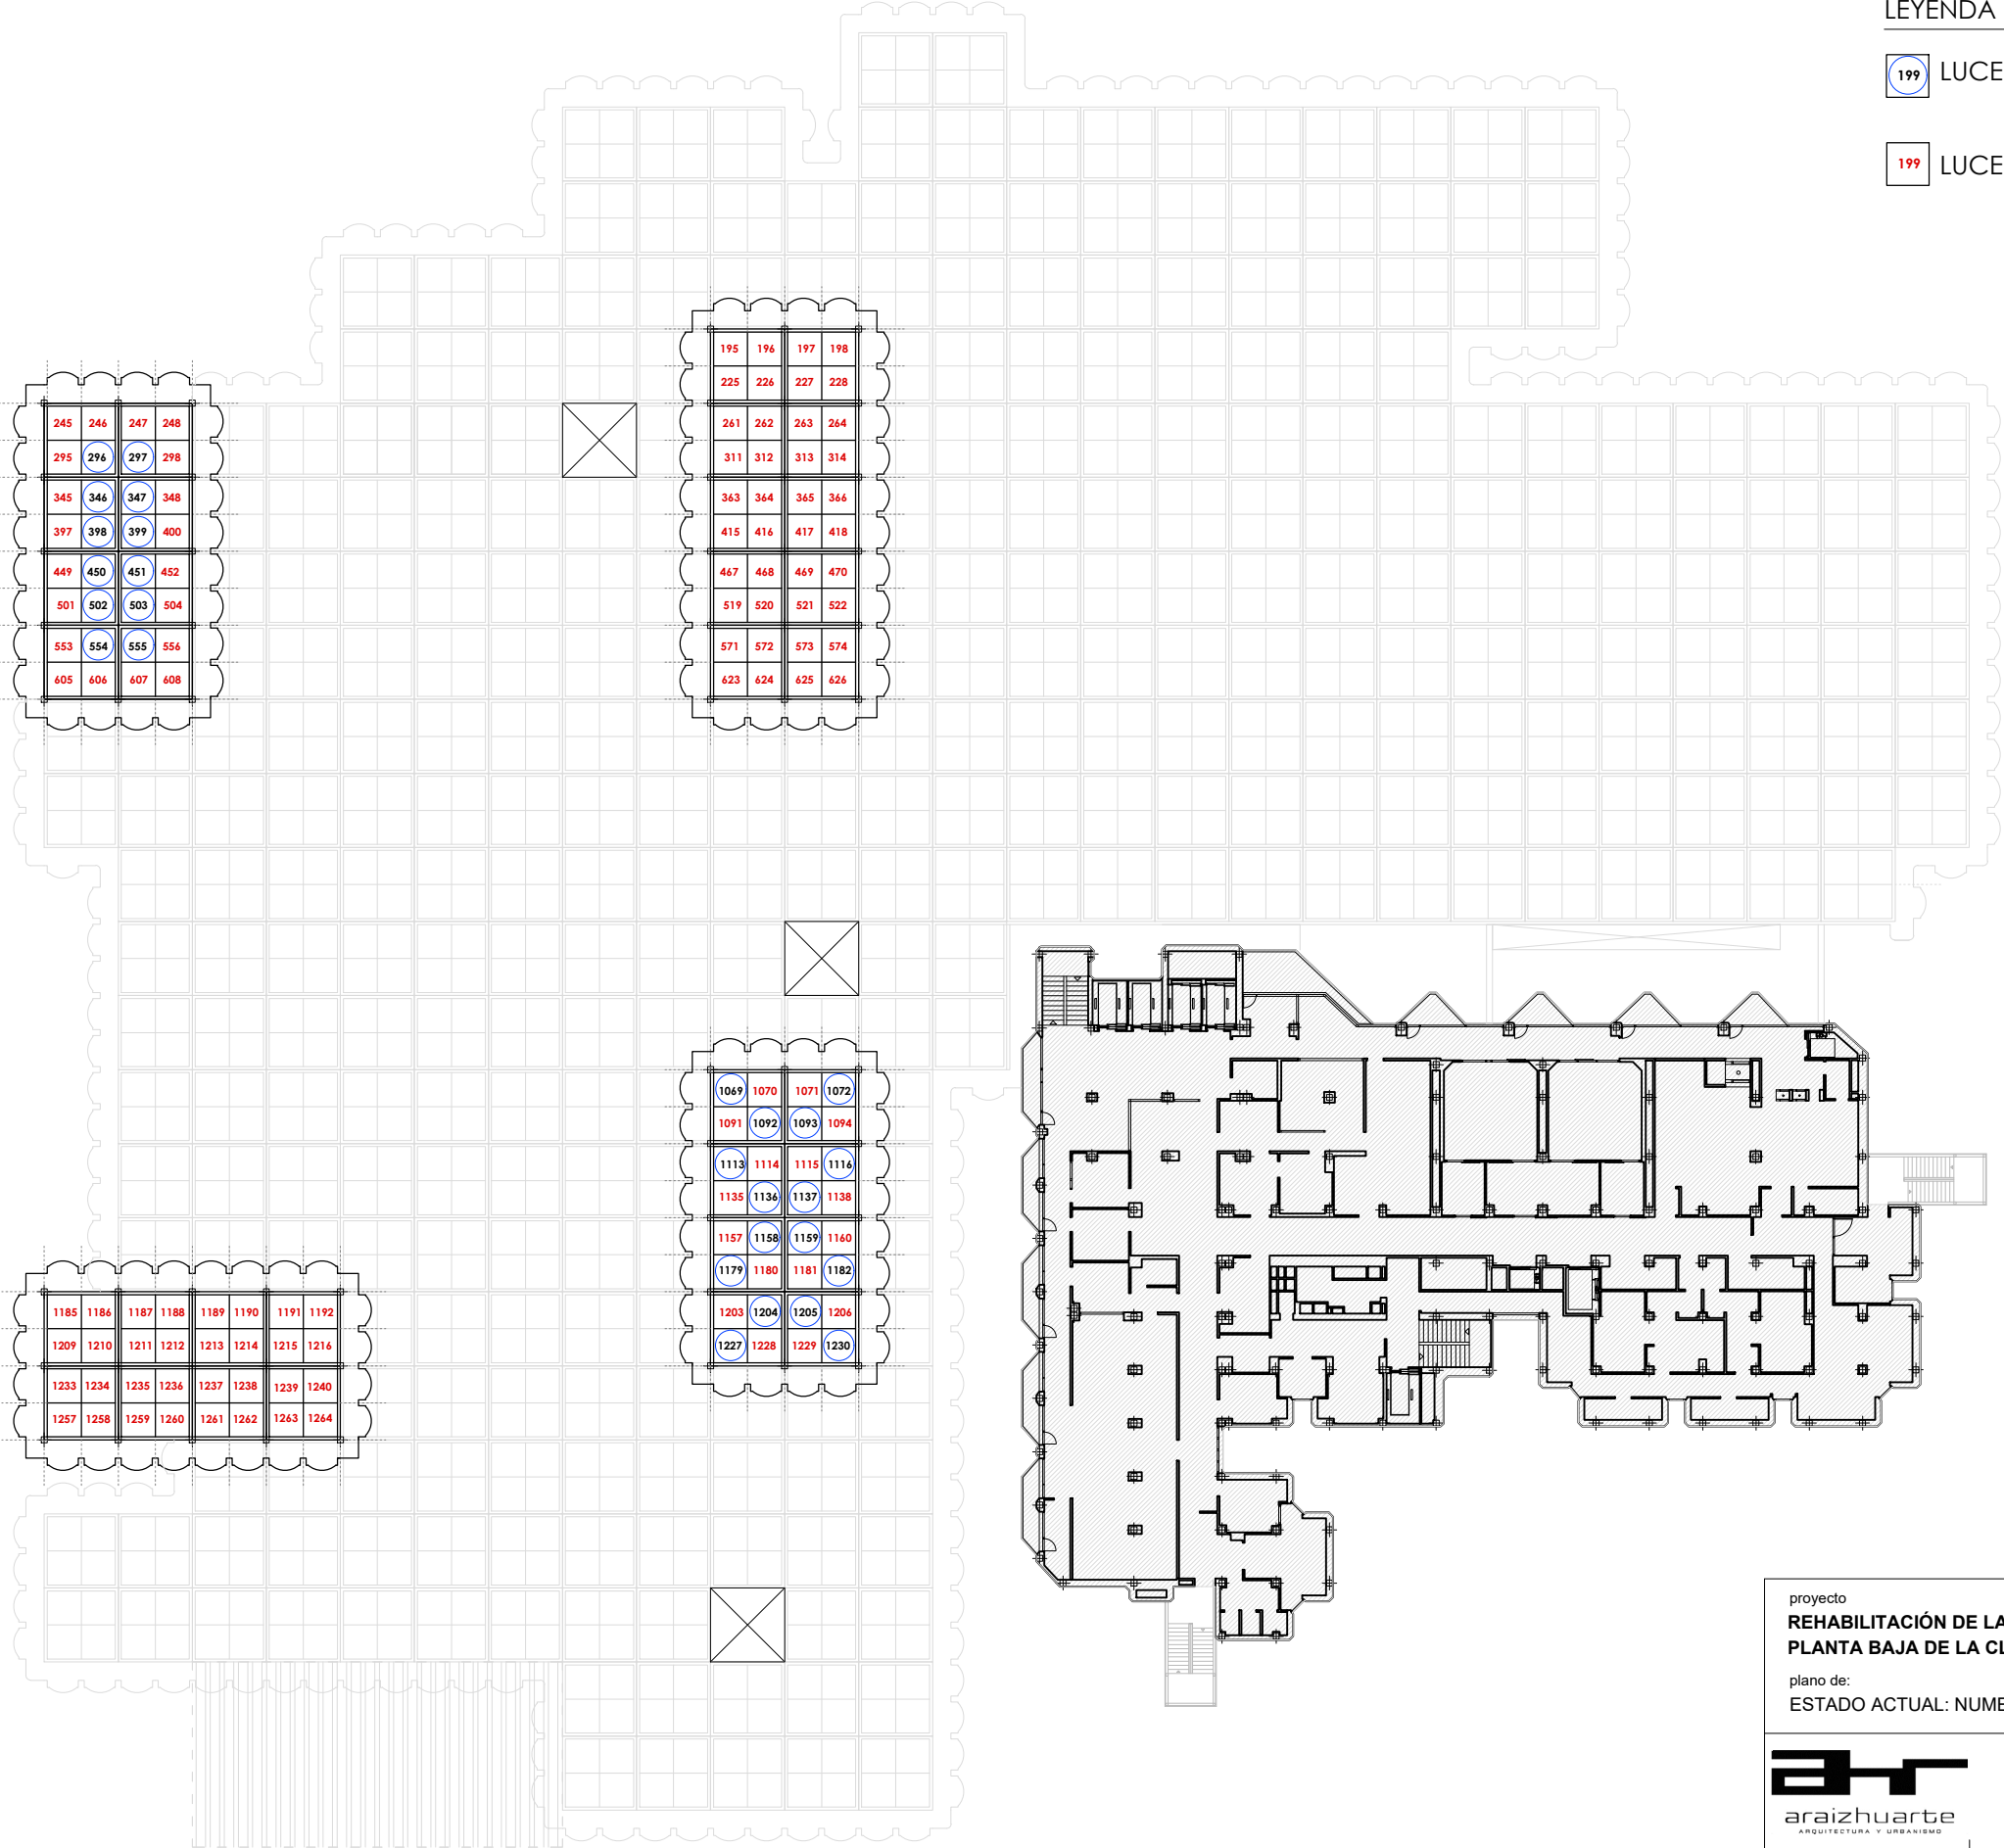

- LEYENDA
- 199 LUCERNARIO ABIERTO
 - 199 LUCERNARIO CERRADO

proyecto REHABILITACIÓN DE LA CUBIERTA DE PLANTA BAJA DE LA CLÍNICA UBARMIN		promotor SERVICIO NAVARRO DE SALUD - OSASUNBIDEA		nº plano:	
plano de: ESTADO ACTUAL: NUMERACIÓN LUCERNARIOS ABIERTOS Y CERRADOS / NIVEL 2				04.2	
escala:		1/500		fecha: marzo 2022	
anula a:					



araizhuarte
ARQUITECTURA Y URBANISMO

C/ Berriobide - nº34 Oficina 108
31013 Ansoain, Navarra
TEL 948 24 10 05 FAX 948 15 42 37
e-mail: arquitectos@araizhuarte.com
www.araizhuarte.com

jesús **araiz**
nº Cole. COA.V.N. **2.008**

dibujado por:
-

juancarlos **huarte**
nº Cole. COA.V.N. **1.951**

aparejador:
-

ingeniería:

COA.V.N.
COLEGIO OFICIAL DE ARQUITECTOS VASCO-NAVARRO
EUSKAL HERRIKO ARKITEKTOEN ELKARGO OFIZIALA
NAVARRA VISADO
Nº FARRA BISATUA
FECHA EXP. N2020A1090
27/04/2022
VERIFICABLE EN <http://www.coavn.org/verificabon>