


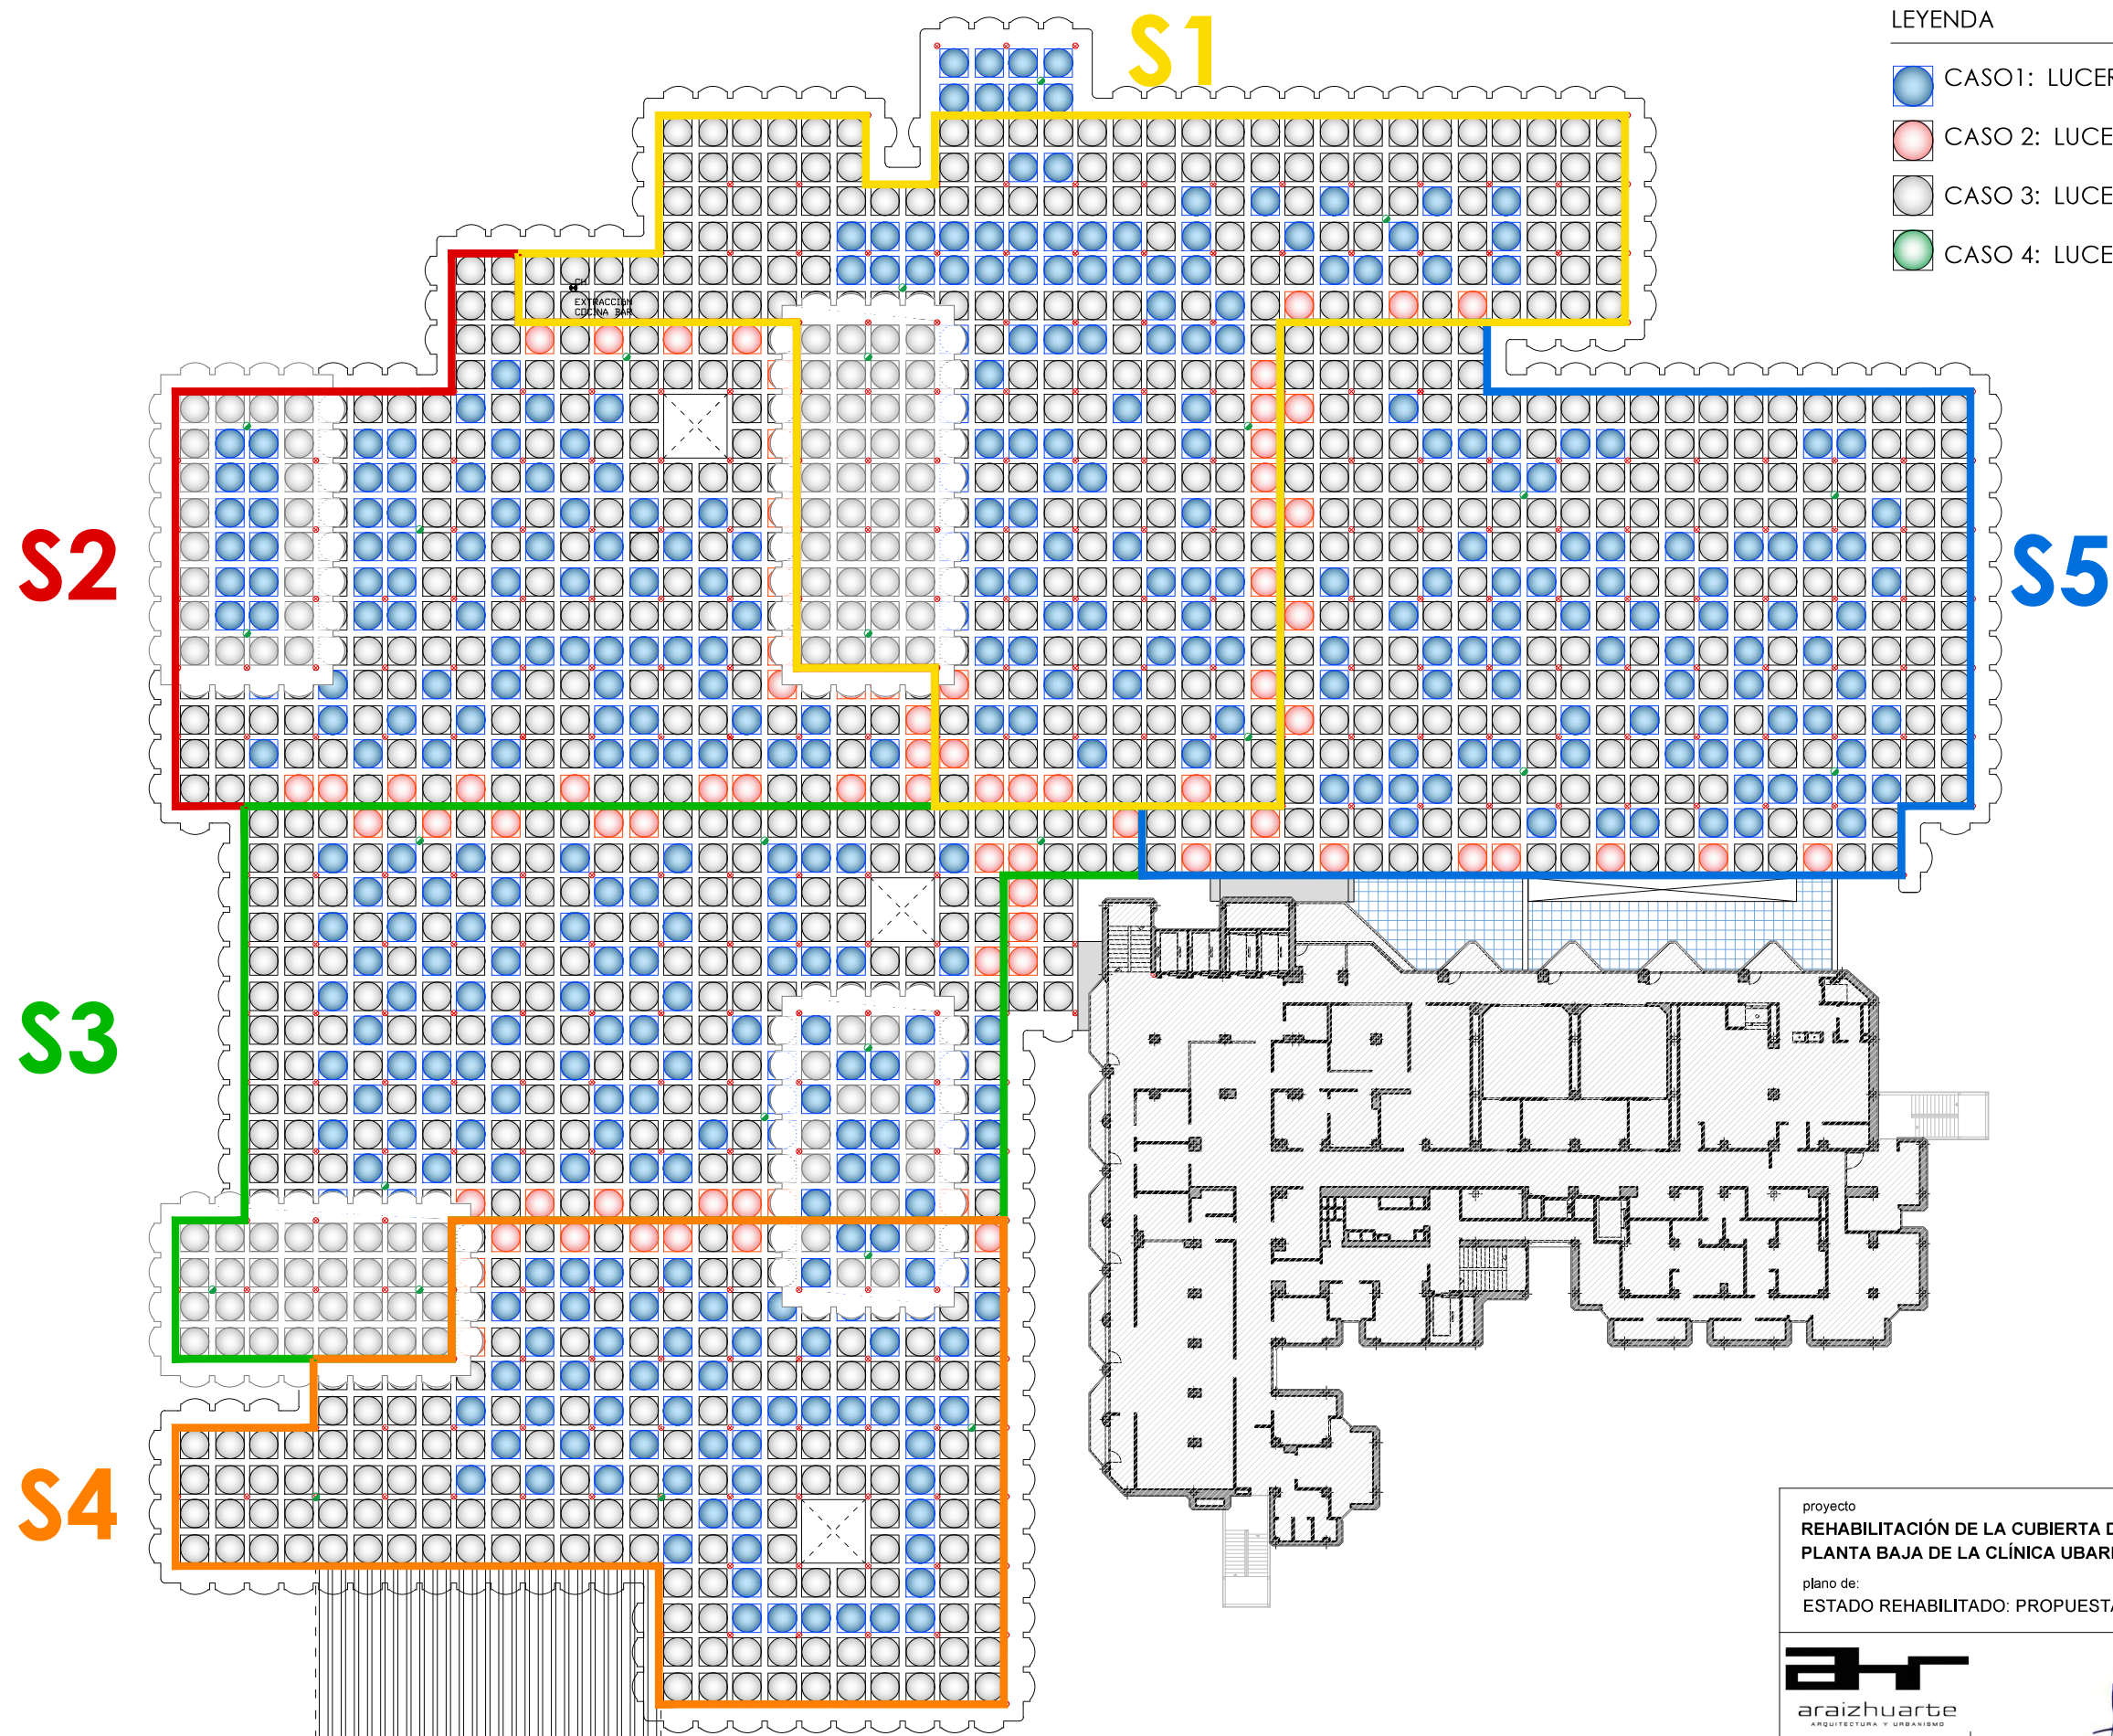

proyecto REHABILITACIÓN DE LA CUBIERTA DE PLANTA BAJA DE LA CLÍNICA UBARMÍN		promotor SERVICIO NAVARRO DE SALUD - OSASUNBIDEA		nº plano:
plano de: ESTADO REHABILITADO: PROPUESTA SECTORIZACIÓN P. GENERAL		escala: 1/500		fecha: marzo 2022
ingeniería: anula a:		dibujado por: aparejador:		

araizhuarte
 ARQUITECTURA Y URBANISMO
 C/ Bernibide - nº34 Oficina 108
 31013 Ansoain, Navarra
 TEL 948 24 10 05 FAX 948 15 42 37
 e-mail: arquitectos@araizhuarte.com
 www.araizhuarte.com

jesús **araiz**
 I.P.C. C.O.A.V.N. 2.008

juancarlos **huarte**
 I.P.C. C.O.A.V.N. 1.951

COAVN
 COLEGIO OFICIAL DE ARQUITECTOS VASCO-NAVARRO
 EUSKAL HERRIKO ARKITEKTOEN ELKARGO OFIZIALA
 NAVARRA VISADO
 NAFARRA BISAUTUA
 N2020A1090
 27/04/2022
 EC42B33C26
 VERIFICABLE EN: <http://www.coavn.org/verificacion>




LEYENDA

- CASO1: LUCERNARIO ABIERTO sigue ABIERTO
- CASO 2: LUCERNARIO ABIERTO pasa a CERRADO
- CASO 3: LUCERNARIO CERRADO sigue CERRADO
- CASO 4: LUCERNARIO CERRADO pasa a ABIERTO

proyecto REHABILITACIÓN DE LA CUBIERTA DE PLANTA BAJA DE LA CLÍNICA UBARMIN		promotor SERVICIO NAVARRO DE SALUD - OSASUNBIDEA	nº plano:	07
plano de: ESTADO REHABILITADO: RELACIÓN LUCERNARIOS ABIERTOS/CERRADOS EN P. BAJA			escala:	
			fecha:	marzo 2022
C/ Berniobide - nº34 Oficina 108 31013 Ansoain, Navarra TEL 948 24 10 05 FAX 948 15 42 37 e-mail: arquitectos@araizhuarte.com www.araizhuarte.com		jesús araiz Iº COL. C.O.A.V.N. 2.008 dibujado por:	juancarlos huarte Iº COL. C.O.A.V.N. 1.951 aparejador:	ingeniería:
				anula a:

COLEGIO OFICIAL DE ARQUITECTOS VASCO-NAVARRO
EUSKAL HERRIKO ARKITEKTOEN ELKARGO OFIZIALA
NAVARRA VISADO
Nº FARRA BISATUA
N2020A1090
27/04/2022
FECHA EXP
VERIFICABLE EN: <http://www.coam.org/verificabon>

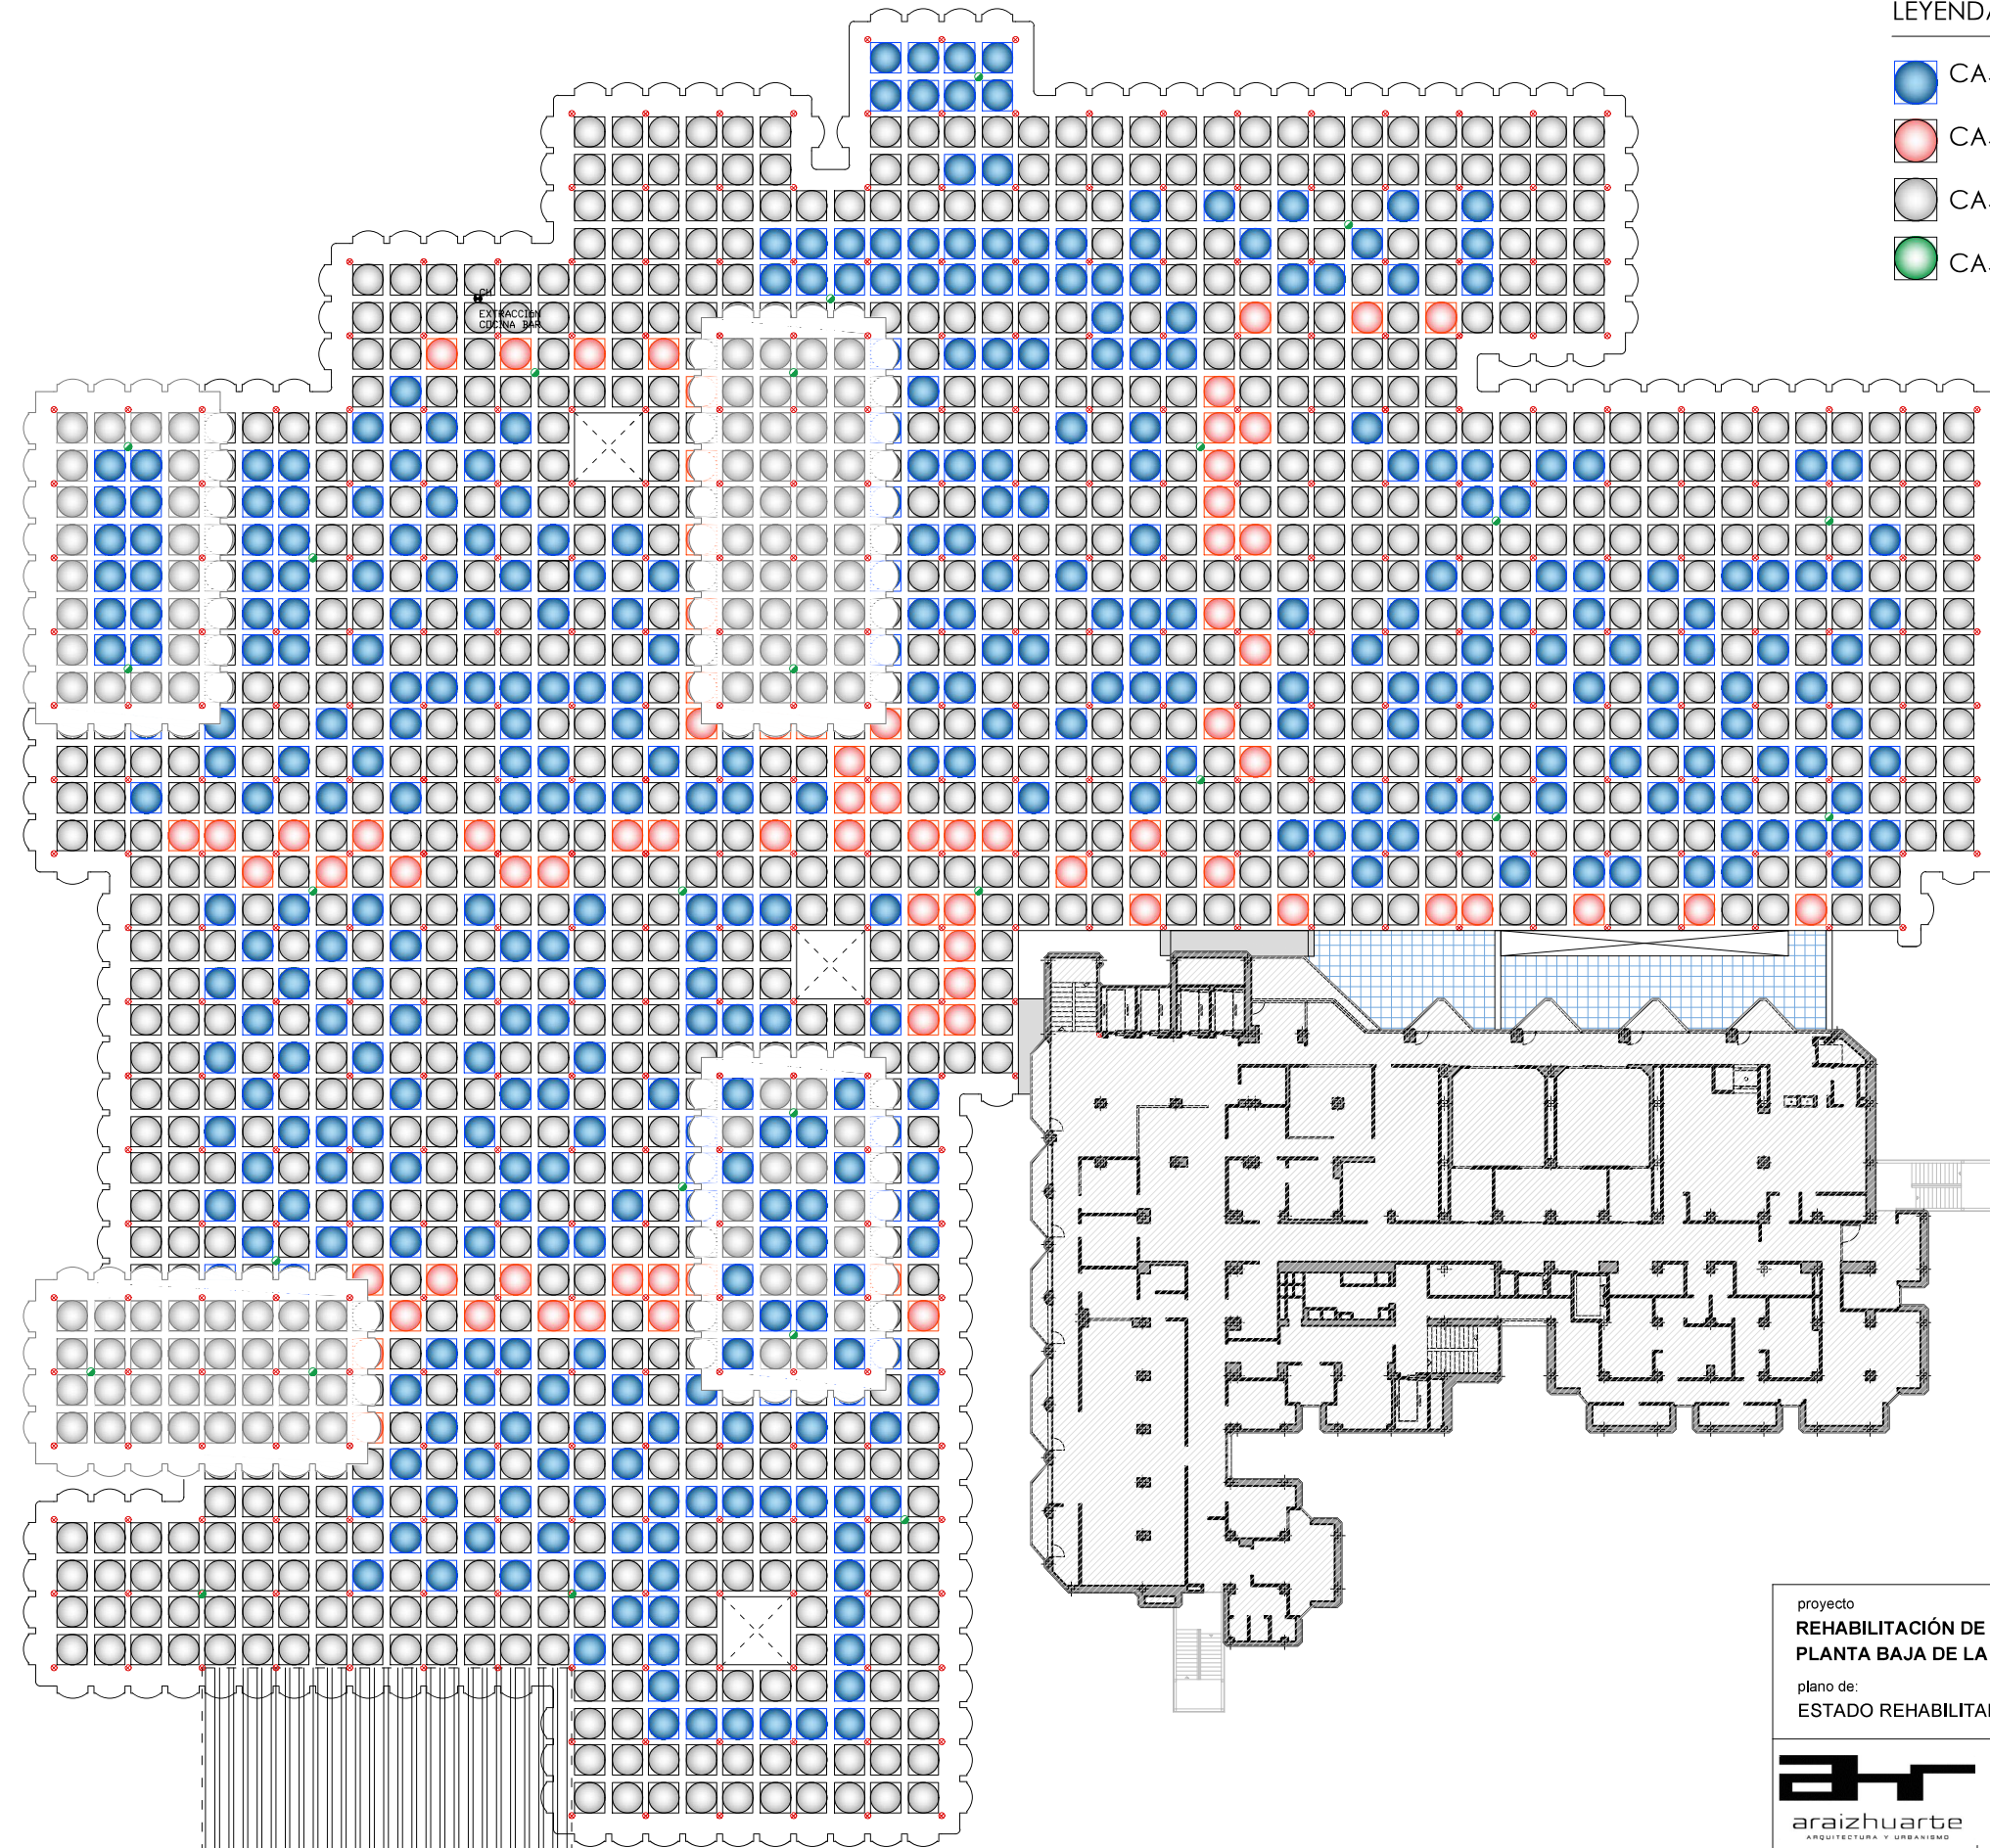


LEYENDA

- CASO1: LUCERNARIO ABIERTO sigue ABIERTO
- CASO 2: LUCERNARIO ABIERTO pasa a CERRADO
- CASO 3: LUCERNARIO CERRADO sigue CERRADO
- CASO 4: LUCERNARIO CERRADO pasa a ABIERTO

- SUMIDEROS
- TOMAS DE AGUA
- CHIMENEA/S

proyecto REHABILITACIÓN DE LA CUBIERTA DE PLANTA BAJA DE LA CLÍNICA UBARMIN		promotor SERVICIO NAVARRO DE SALUD - OSASUNBIDEA		nº plano:	08
plano de: ESTADO REHABILITADO: IMAGEN GENERAL		escala:		1/500	
fecha: marzo 2022		anula a:			
 C/ Berriobide - nº34 Oficina 108 31013 Ansoain, Navarra TEL 948 24 10 05 FAX 948 15 42 37 e-mail: arquitectos@araizhuarte.com www.araizhuarte.com		ingeniería:			
jesús araiz Iº COF. C.O.A.V.N. 2.008 dibujado por:		juancarlos huarte Iº COF. C.O.A.V.N. 1.951 aparejador:			

COAVN
COLEGIO OFICIAL DE ARQUITECTOS VASCO-NAVARRO
EUSKAL HERRIKO ARKITEKTOEN ELKARGO OFIZIALA
NAVARRA VISADO
Nº FARRA BISATUA
N2020A1090
27/04/2022
FECHA EXP
DATA VERIFICABLE EN <http://www.coam.org/verificadon>

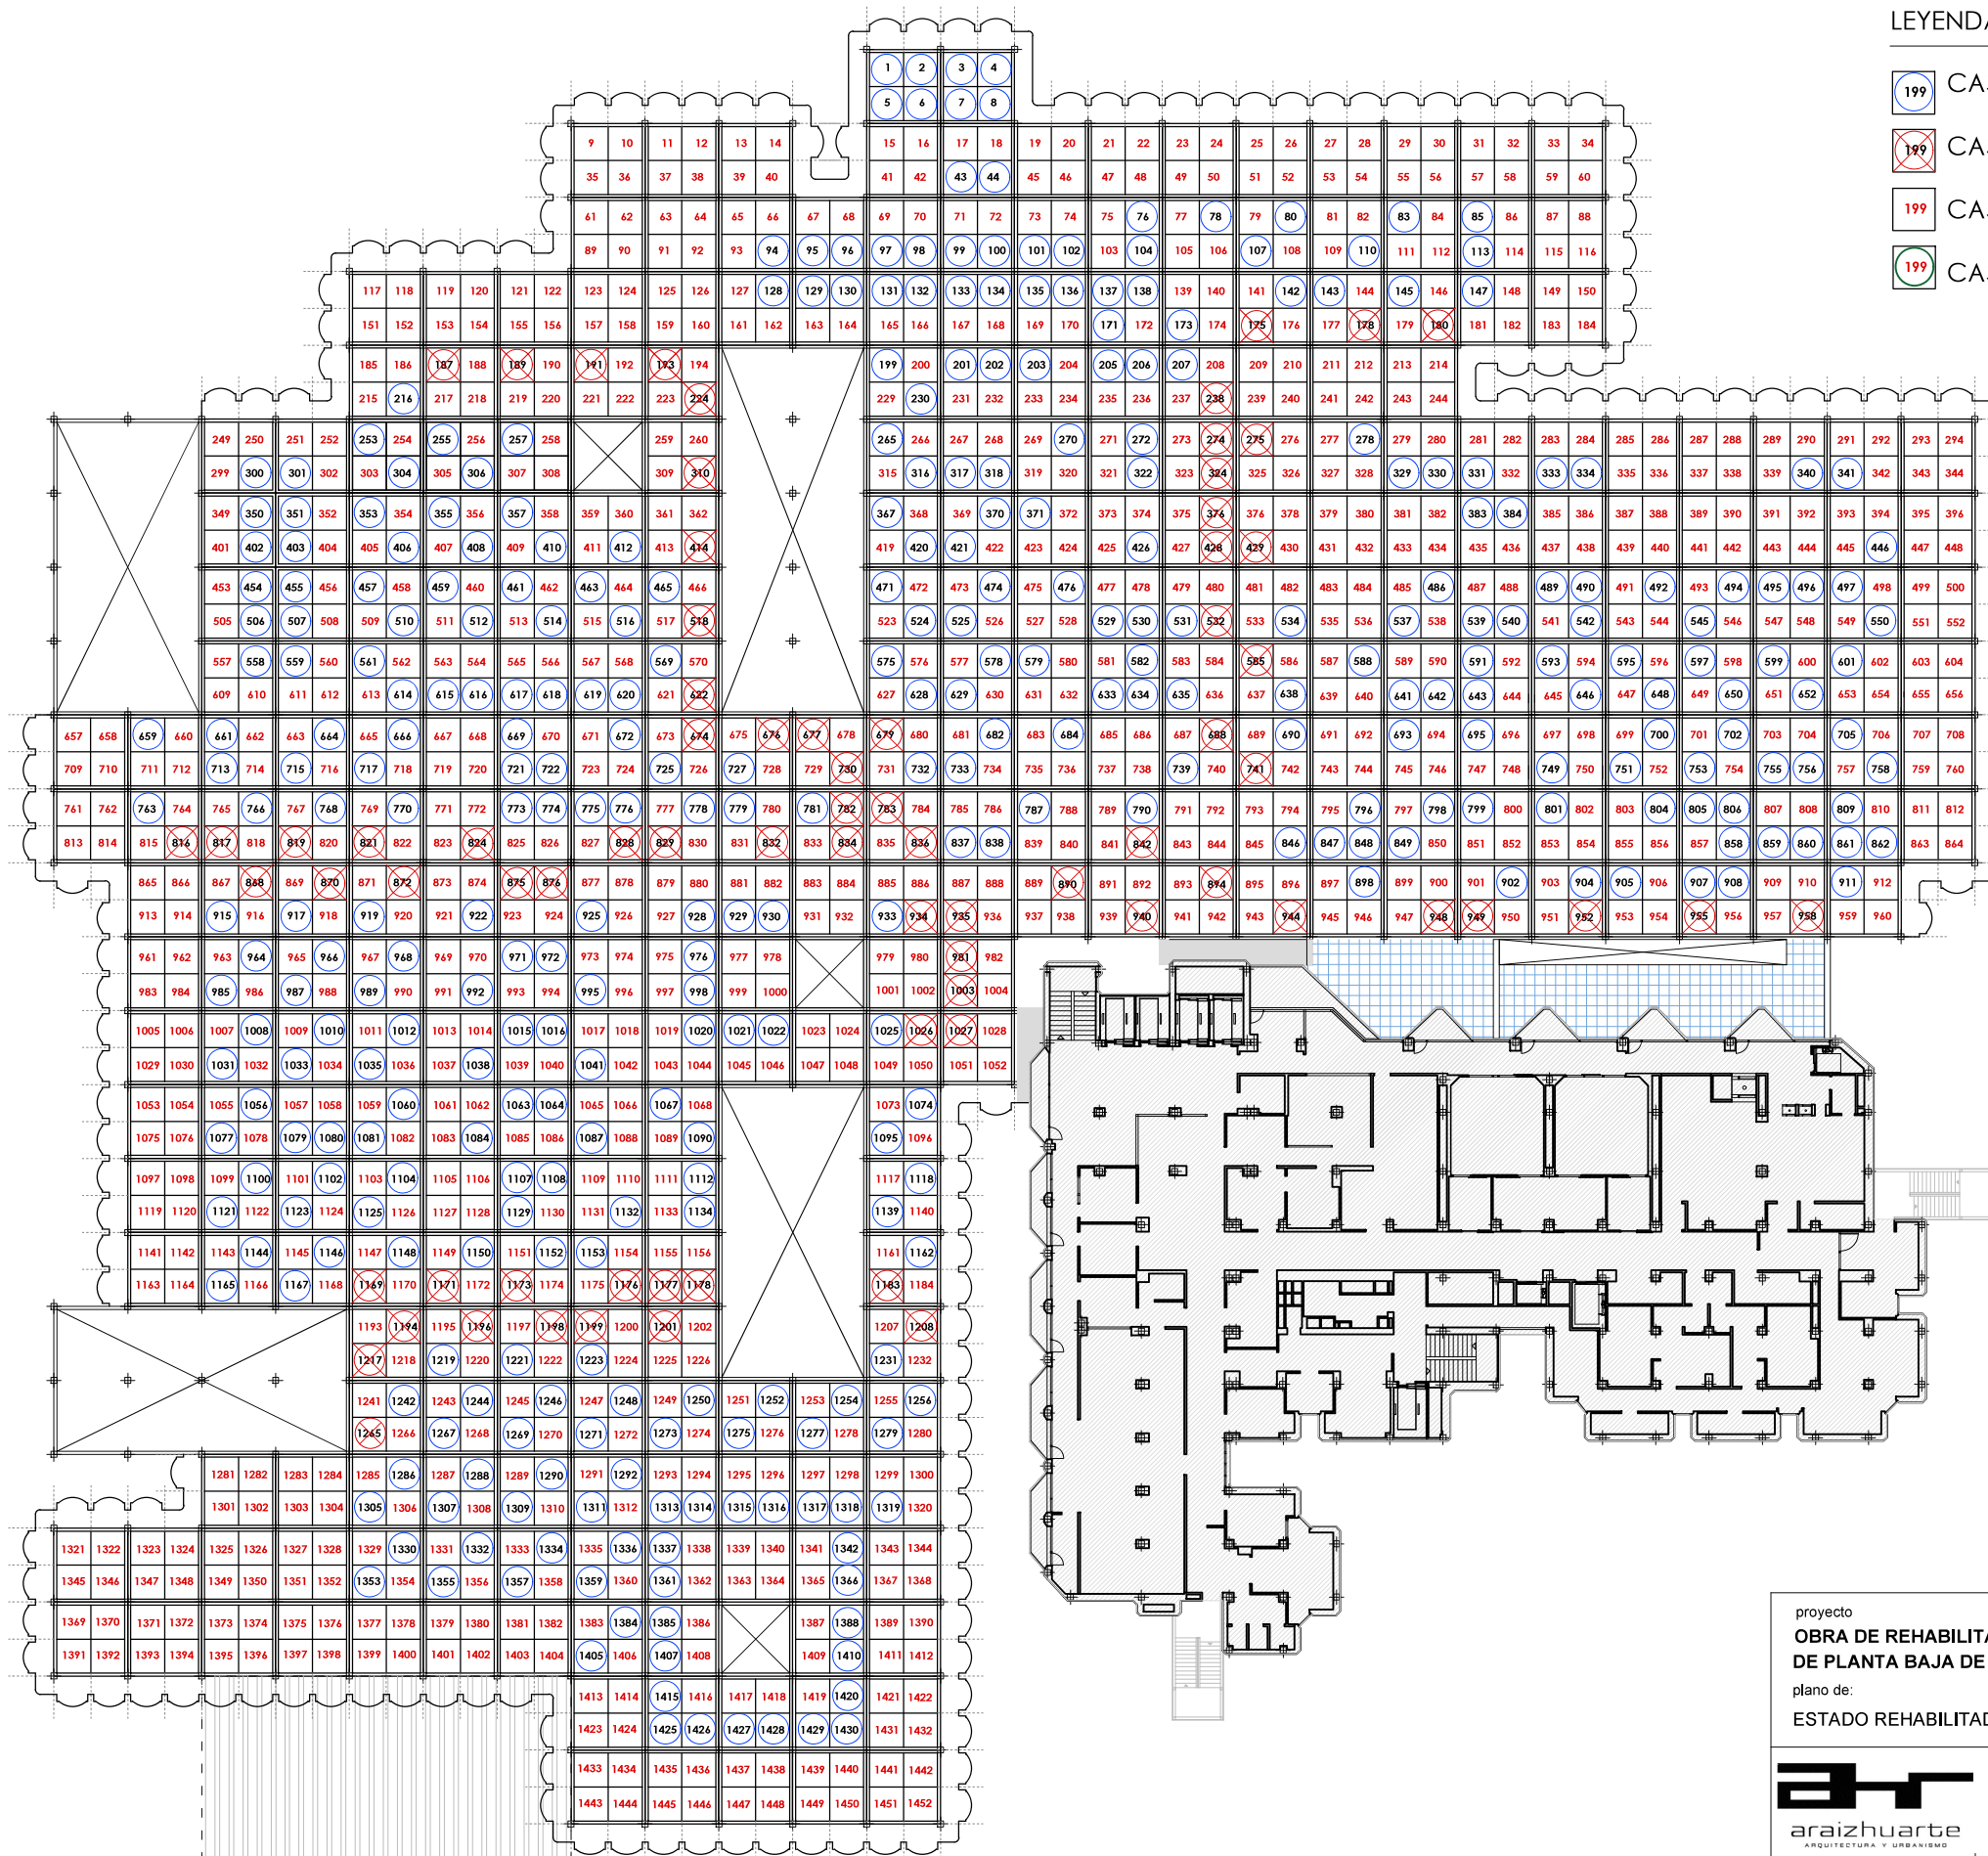


LEYENDA

- CASO1: LUCERNARIO ABIERTO sigue ABIERTO
- CASO 2: LUCERNARIO ABIERTO pasa a CERRADO
- CASO 3: LUCERNARIO CERRADO sigue CERRADO
- CASO 4: LUCERNARIO CERRADO pasa a ABIERTO

proyecto OBRA DE REHABILITACIÓN DE LA CUBIERTA DE PLANTA BAJA DE LA CLÍNICA UBARMIN		promotor SERVICIO NAVARRO DE SALUD		nº plano: 09.1	
plano de: ESTADO REHABILITADO: NUM. LUCERNARIOS ABIERTOS Y CERRADOS / NIVEL 1		escala: 1/500		fecha: marzo 2022	
C/ Berniobide - nº34 Oficina 108 31013 Ansoain, Navarra TEL 948 24 10 05 FAX 948 15 42 37 e-mail: arquitectos@araizhuarte.com www.araizhuarte.com		jesús araiz Iº COF. C.O.A.V.N. 2.008		juancarlos huarte Iº COF. C.O.A.V.N. 1.951	
dibujado por: -		aparejador: -		ingeniería: anula a:	

COAVN
COLEGIO OFICIAL DE ARQUITECTOS VASCO-NAVARRO
EUSKAL HERRIKO ARKITEKTOEN ELKARGO OFIZIALA
NAVARRA VISADO
Nº FICHA EXP N2020A1090
FECHA EXP 27/04/2022
VERIFICABLE EN <http://www.coavn.org/verificabon>

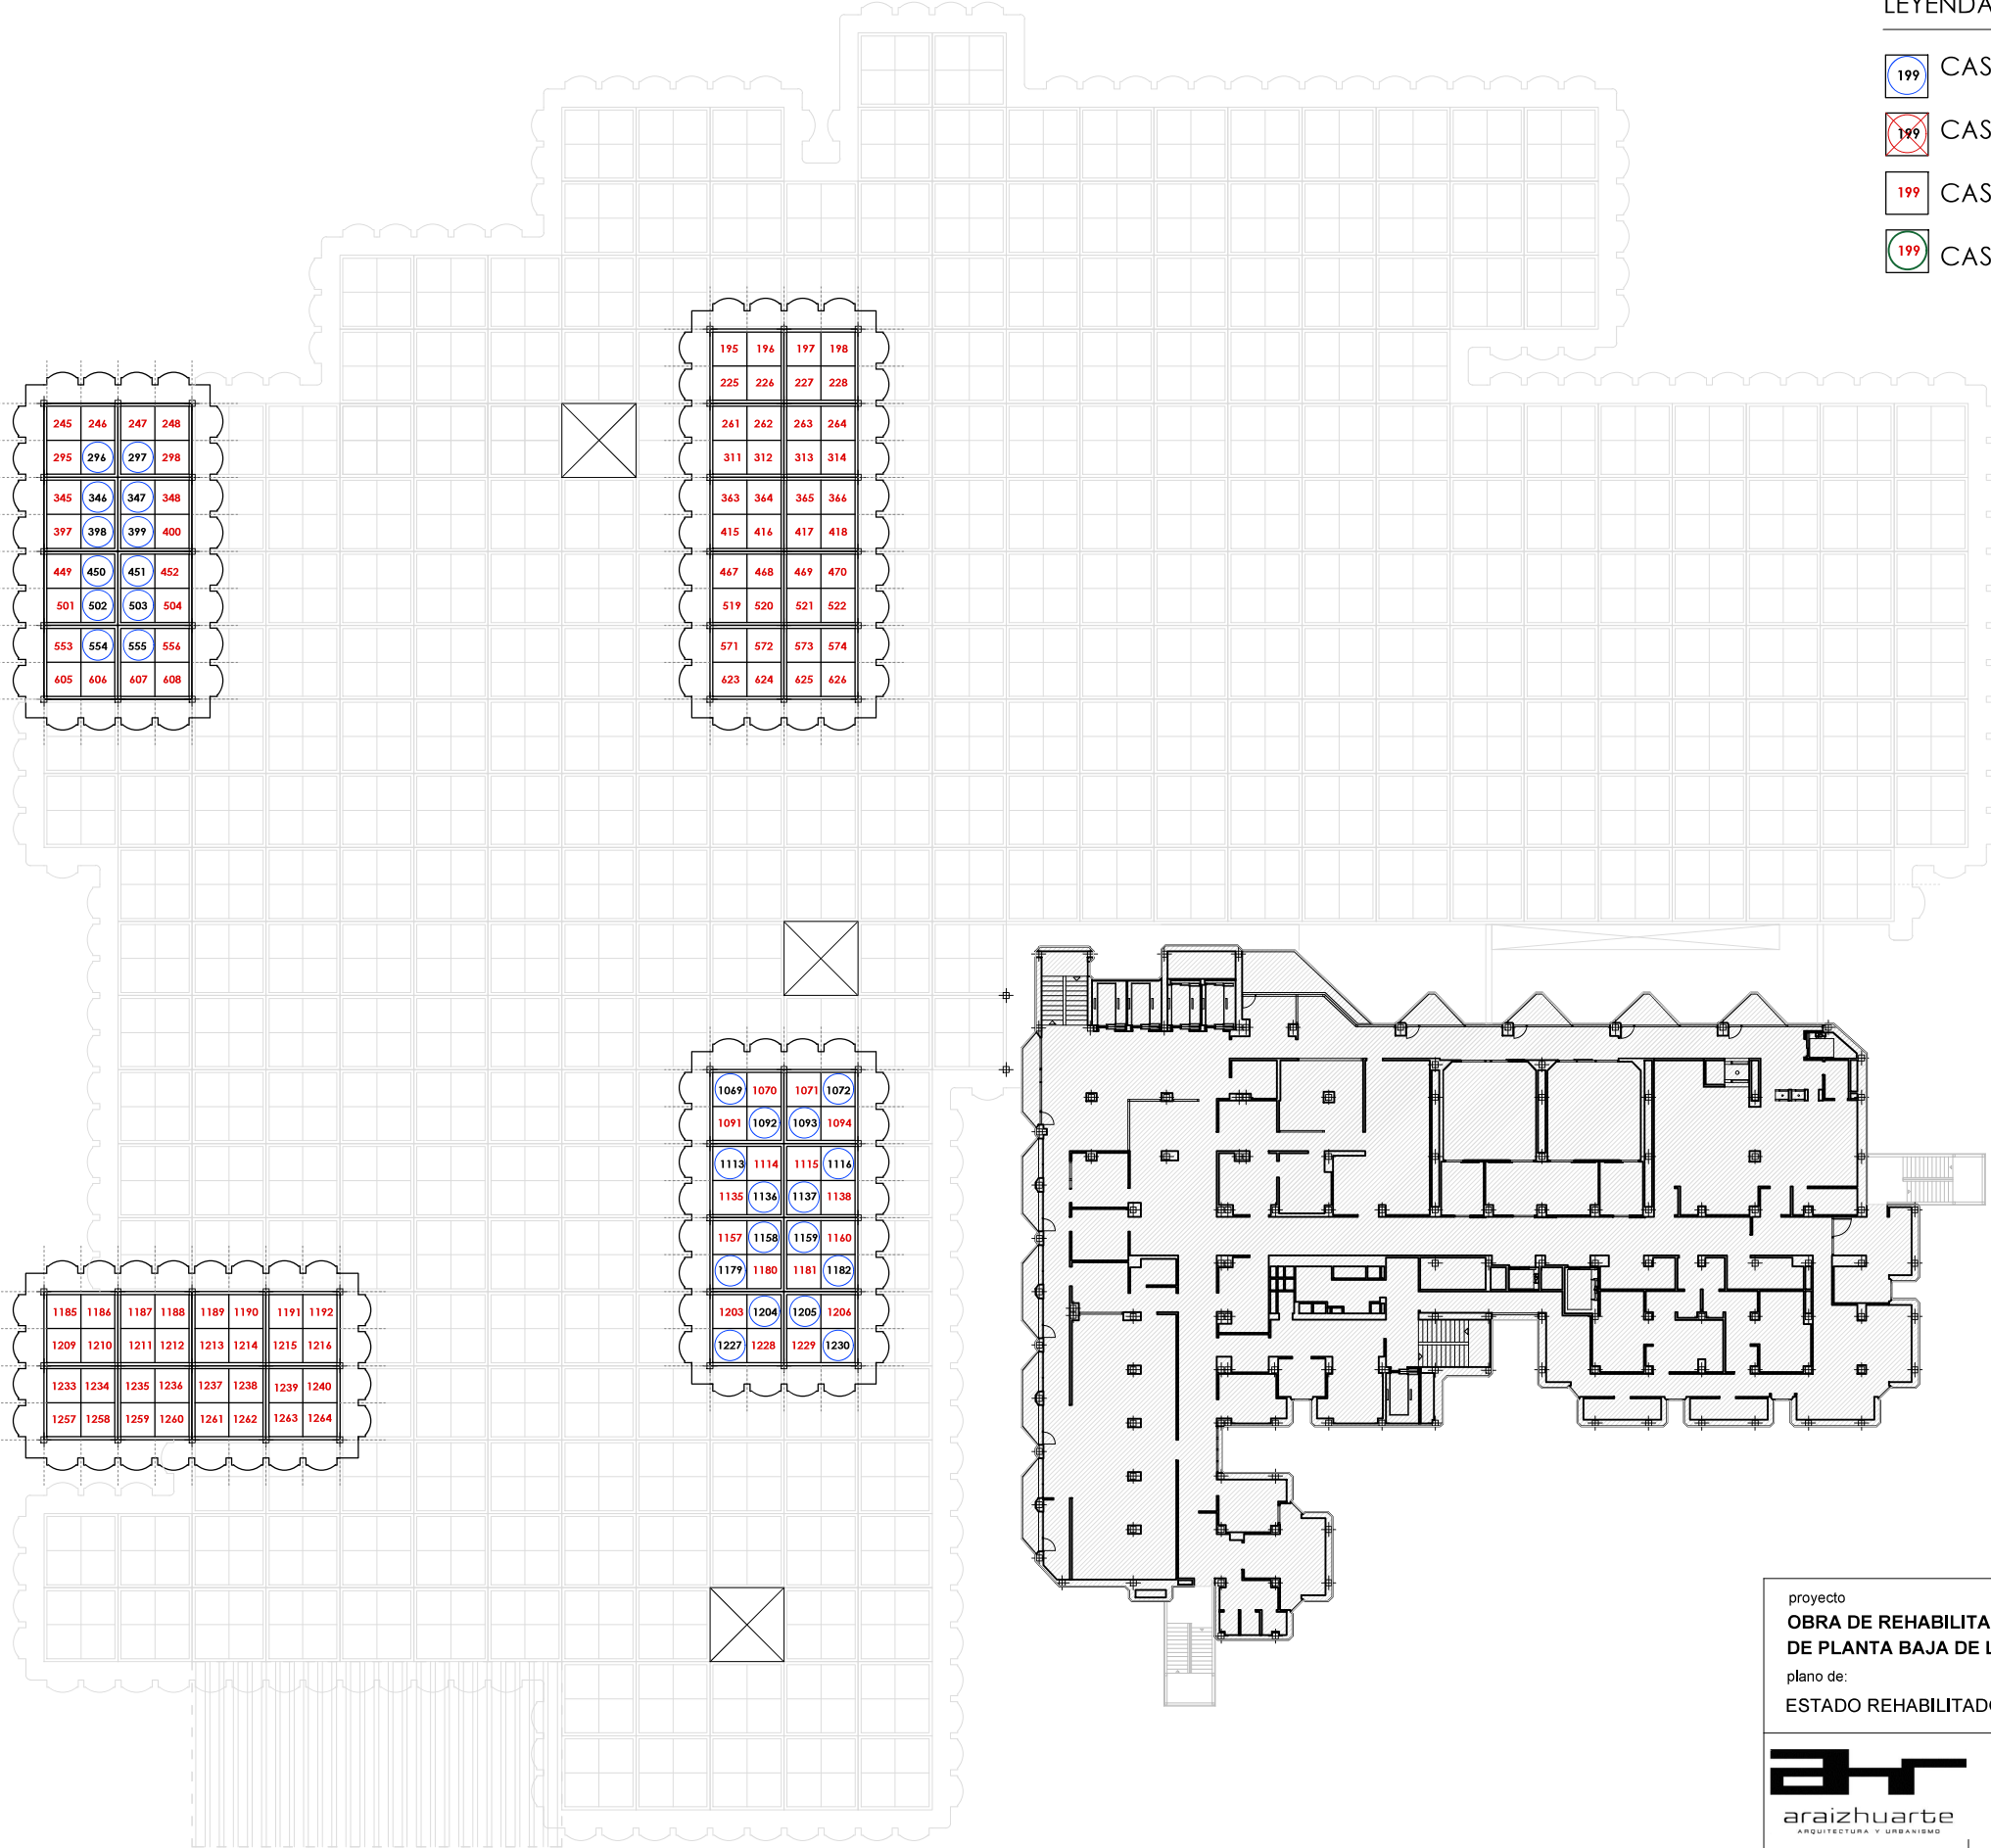

- LEYENDA
-  CASO1: LUCERNARIO ABIERTO sigue ABIERTO
 -  CASO 2: LUCERNARIO ABIERTO pasa a CERRADO
 -  CASO 3: LUCERNARIO CERRADO sigue CERRADO
 -  CASO 4: LUCERNARIO CERRADO pasa a ABIERTO

proyecto OBRA DE REHABILITACIÓN DE LA CUBIERTA DE PLANTA BAJA DE LA CLÍNICA UBARMIN		promotor SERVICIO NAVARRO DE SALUD		nº plano:	
plano de: ESTADO REHABILITADO: NUM. LUCERNARIOS ABIERTOS Y CERRADOS / NIVEL 2				09.2	
 C/ Bernibide - nº34 Oficina 108 31013 Ansoain, Navarra TEL 948 24 10 05 FAX 948 15 42 37 e-mail: arquitectos@araizhuarte.com www.araizhuarte.com		 jesús araiz Iº COL. C.O.A.V.N. 2.008 dibujado por: -		 juancarlos huarte Iº COL. C.O.A.V.N. 1.951 aparejador: -	
		ingeniería:		anula a:	

COAVN
COLEGIO OFICIAL DE ARQUITECTOS VASCO-NAVARRO
EUSKAL HERRIKO ARKITEKTOEN ELKARGO OFIZIALA
NAVARRA VISADO EC42B33C26
Nº FARRA BISATUA
FECHA DATA 27/04/2022
VERIFICABLE EN <http://www.coavn.org/verificadon>