


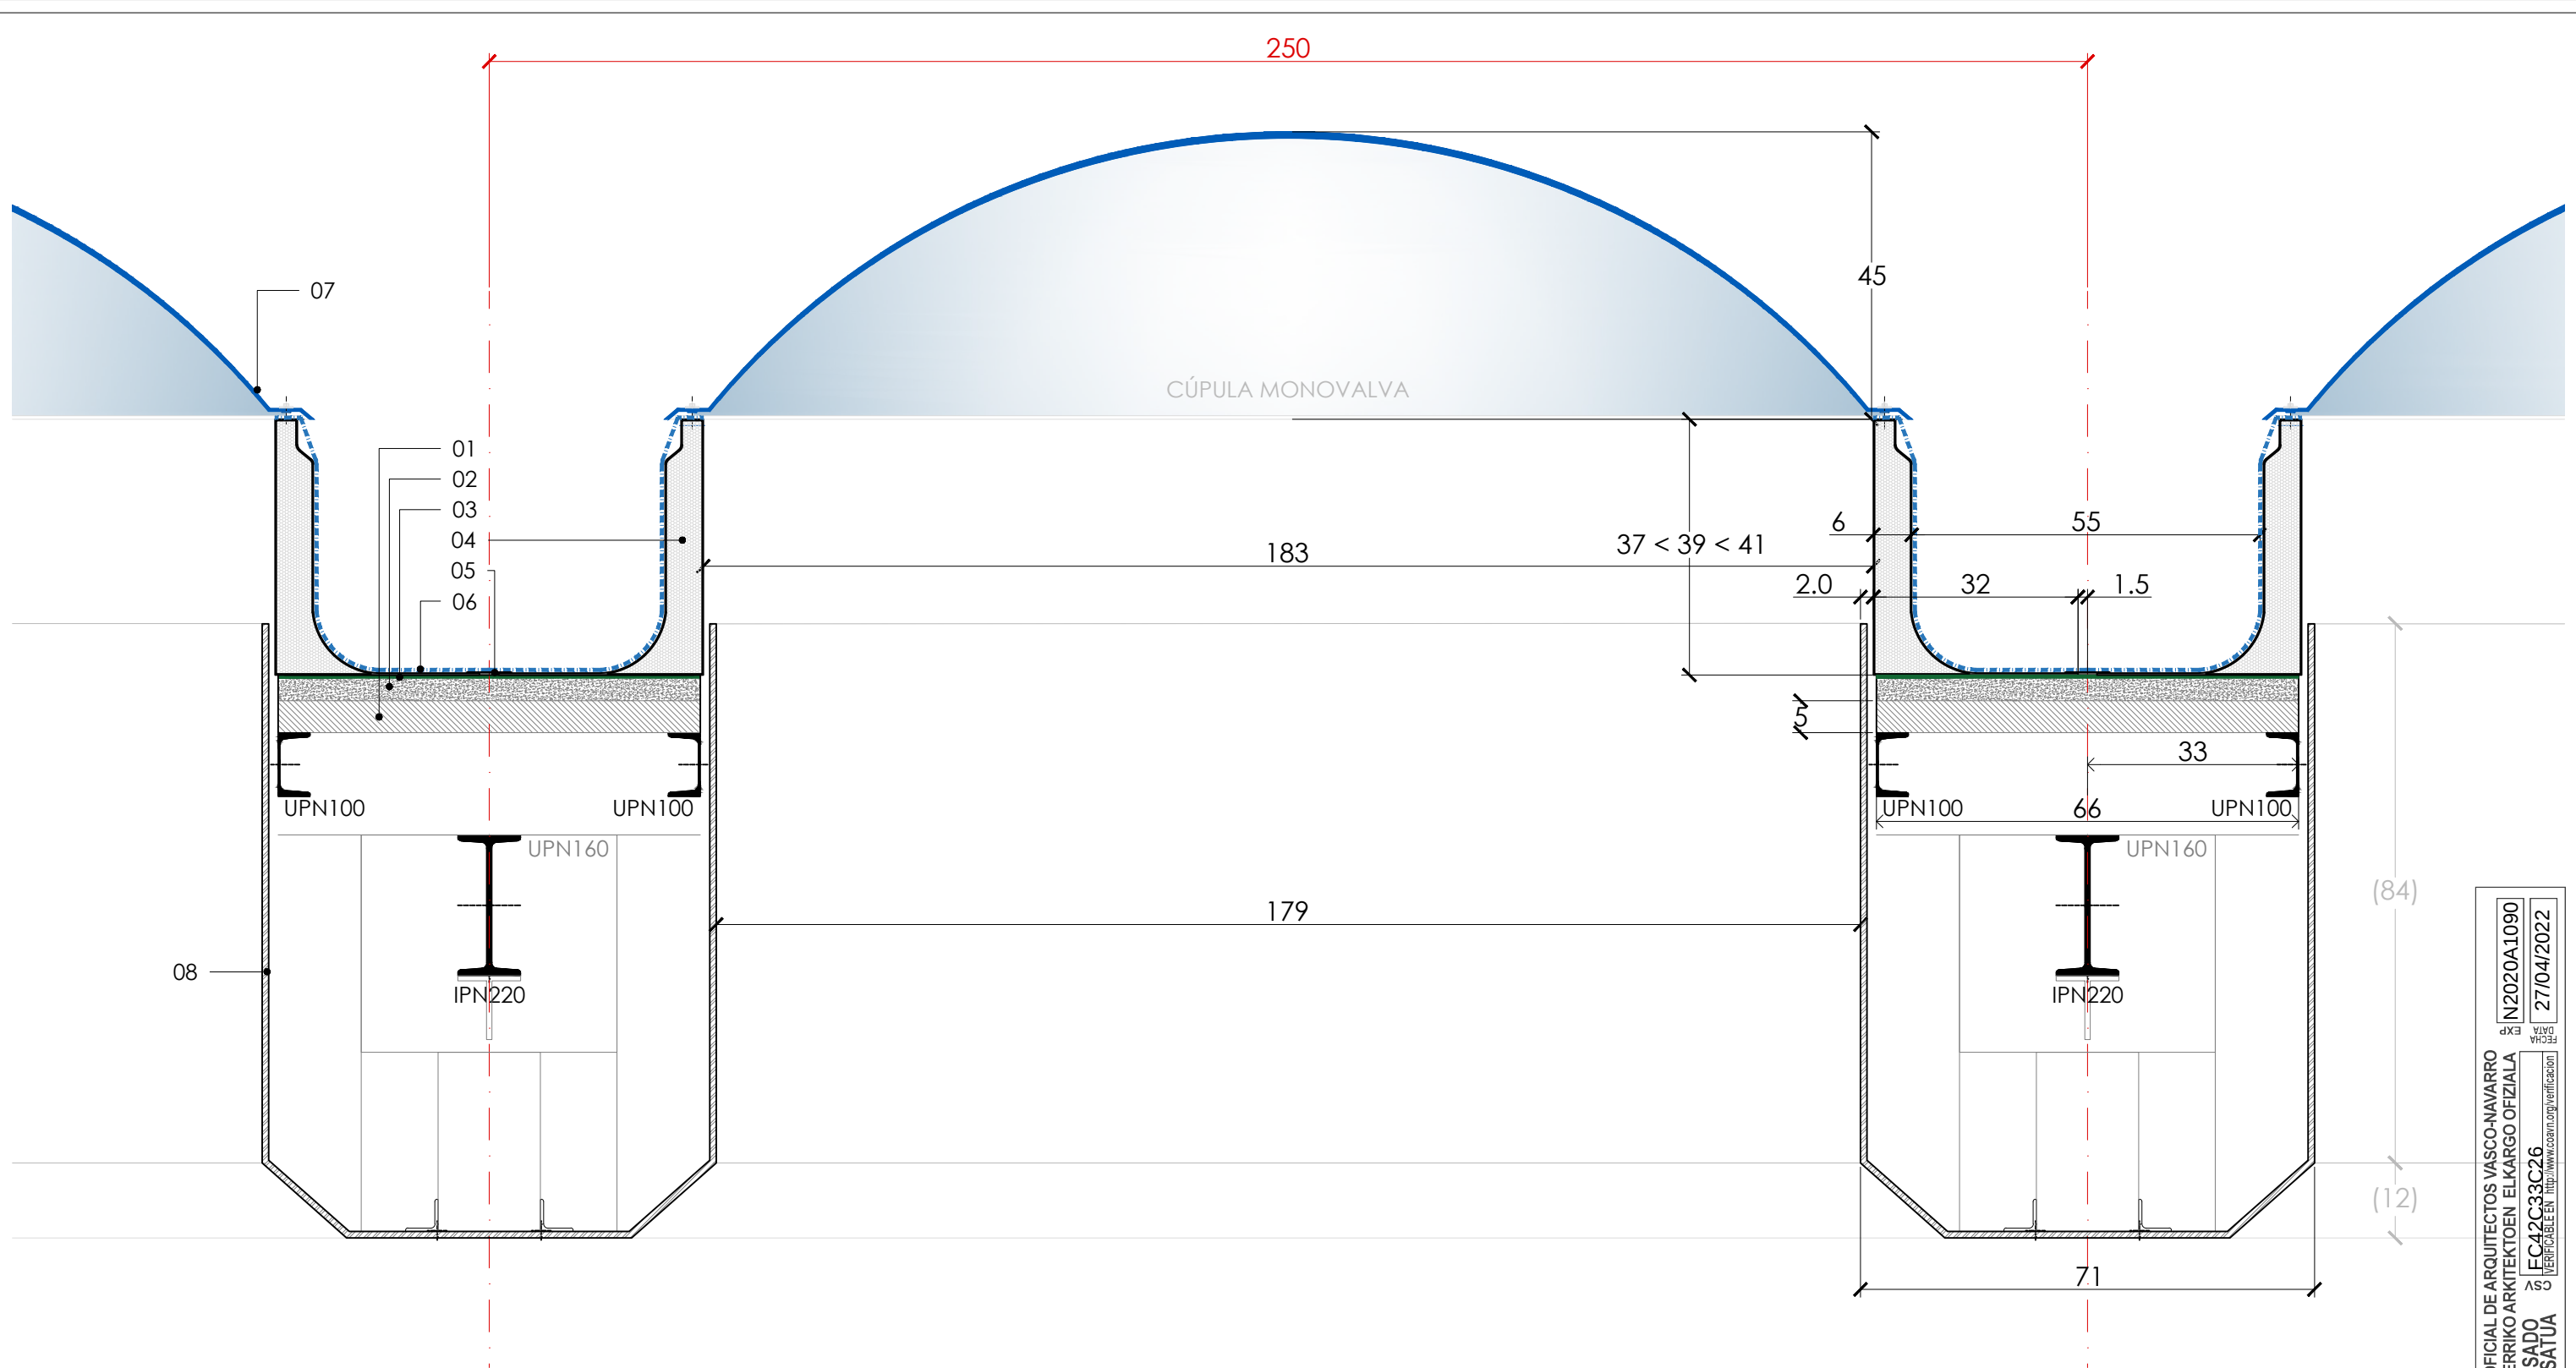


LEYENDA - ESTADO ACTUAL

- | | | |
|---|---|------------------|
| 01. Tablero de virutas de madera, e= 5 cm. | 09. Canalón para condensaciones formado por un perfil de aluminio en U de 10x10 cm. | 16. Toma de agua |
| 02. Capa de hormigón de pendientes, e=variable ±4cm. | 10. Tubo flexible de Ø 2,5 cm. | 17. Chimenea |
| 03. Lámina asfáltica. | 11. Sumidero original | |
| 04. Zócalo de poliéster (existente) | 12. Bajante de PVC Ø70 mm INTERIOR original | |
| 05. Tapajuntas de chapa de aluminio. | 13. Zócalo de borde de poliéster. | |
| 06. Lámina de PVC gris. | 14. Tapeta de poliéster | |
| 07. Cúpula MONOVALVA translúcida. | 15. Borde de poliéster en patio. | |
| 08. Cierre de placa de escayola pintada. Color: blanco. | | |

proyecto REHABILITACIÓN DE LA CUBIERTA DE PLANTA BAJA DE LA CLÍNICA UBARMIN		promotor SERVICIO NAVARRO DE SALUD - OSASUNBIDEA	nº plano:
plano de: DETALLE: ESTADO ACTUAL - LUCERNARIO ABIERTO			DET1
escala:			1/10
fecha:			marzo 2022
anula a:			

C/ Berriobide - nº34 Oficina 108 31013 Ansoain, Navarra TEL 948 24 10 05 FAX 948 15 42 37 e-mail: arquitectos@araizhuarte.com www.araizhuarte.com		jesús araiz nº DE COAVN: 2.008		juancarlos huarte nº DE COAVN: 1.951	
dibujado por:		aparejador:		ingeniería:	
-		-			

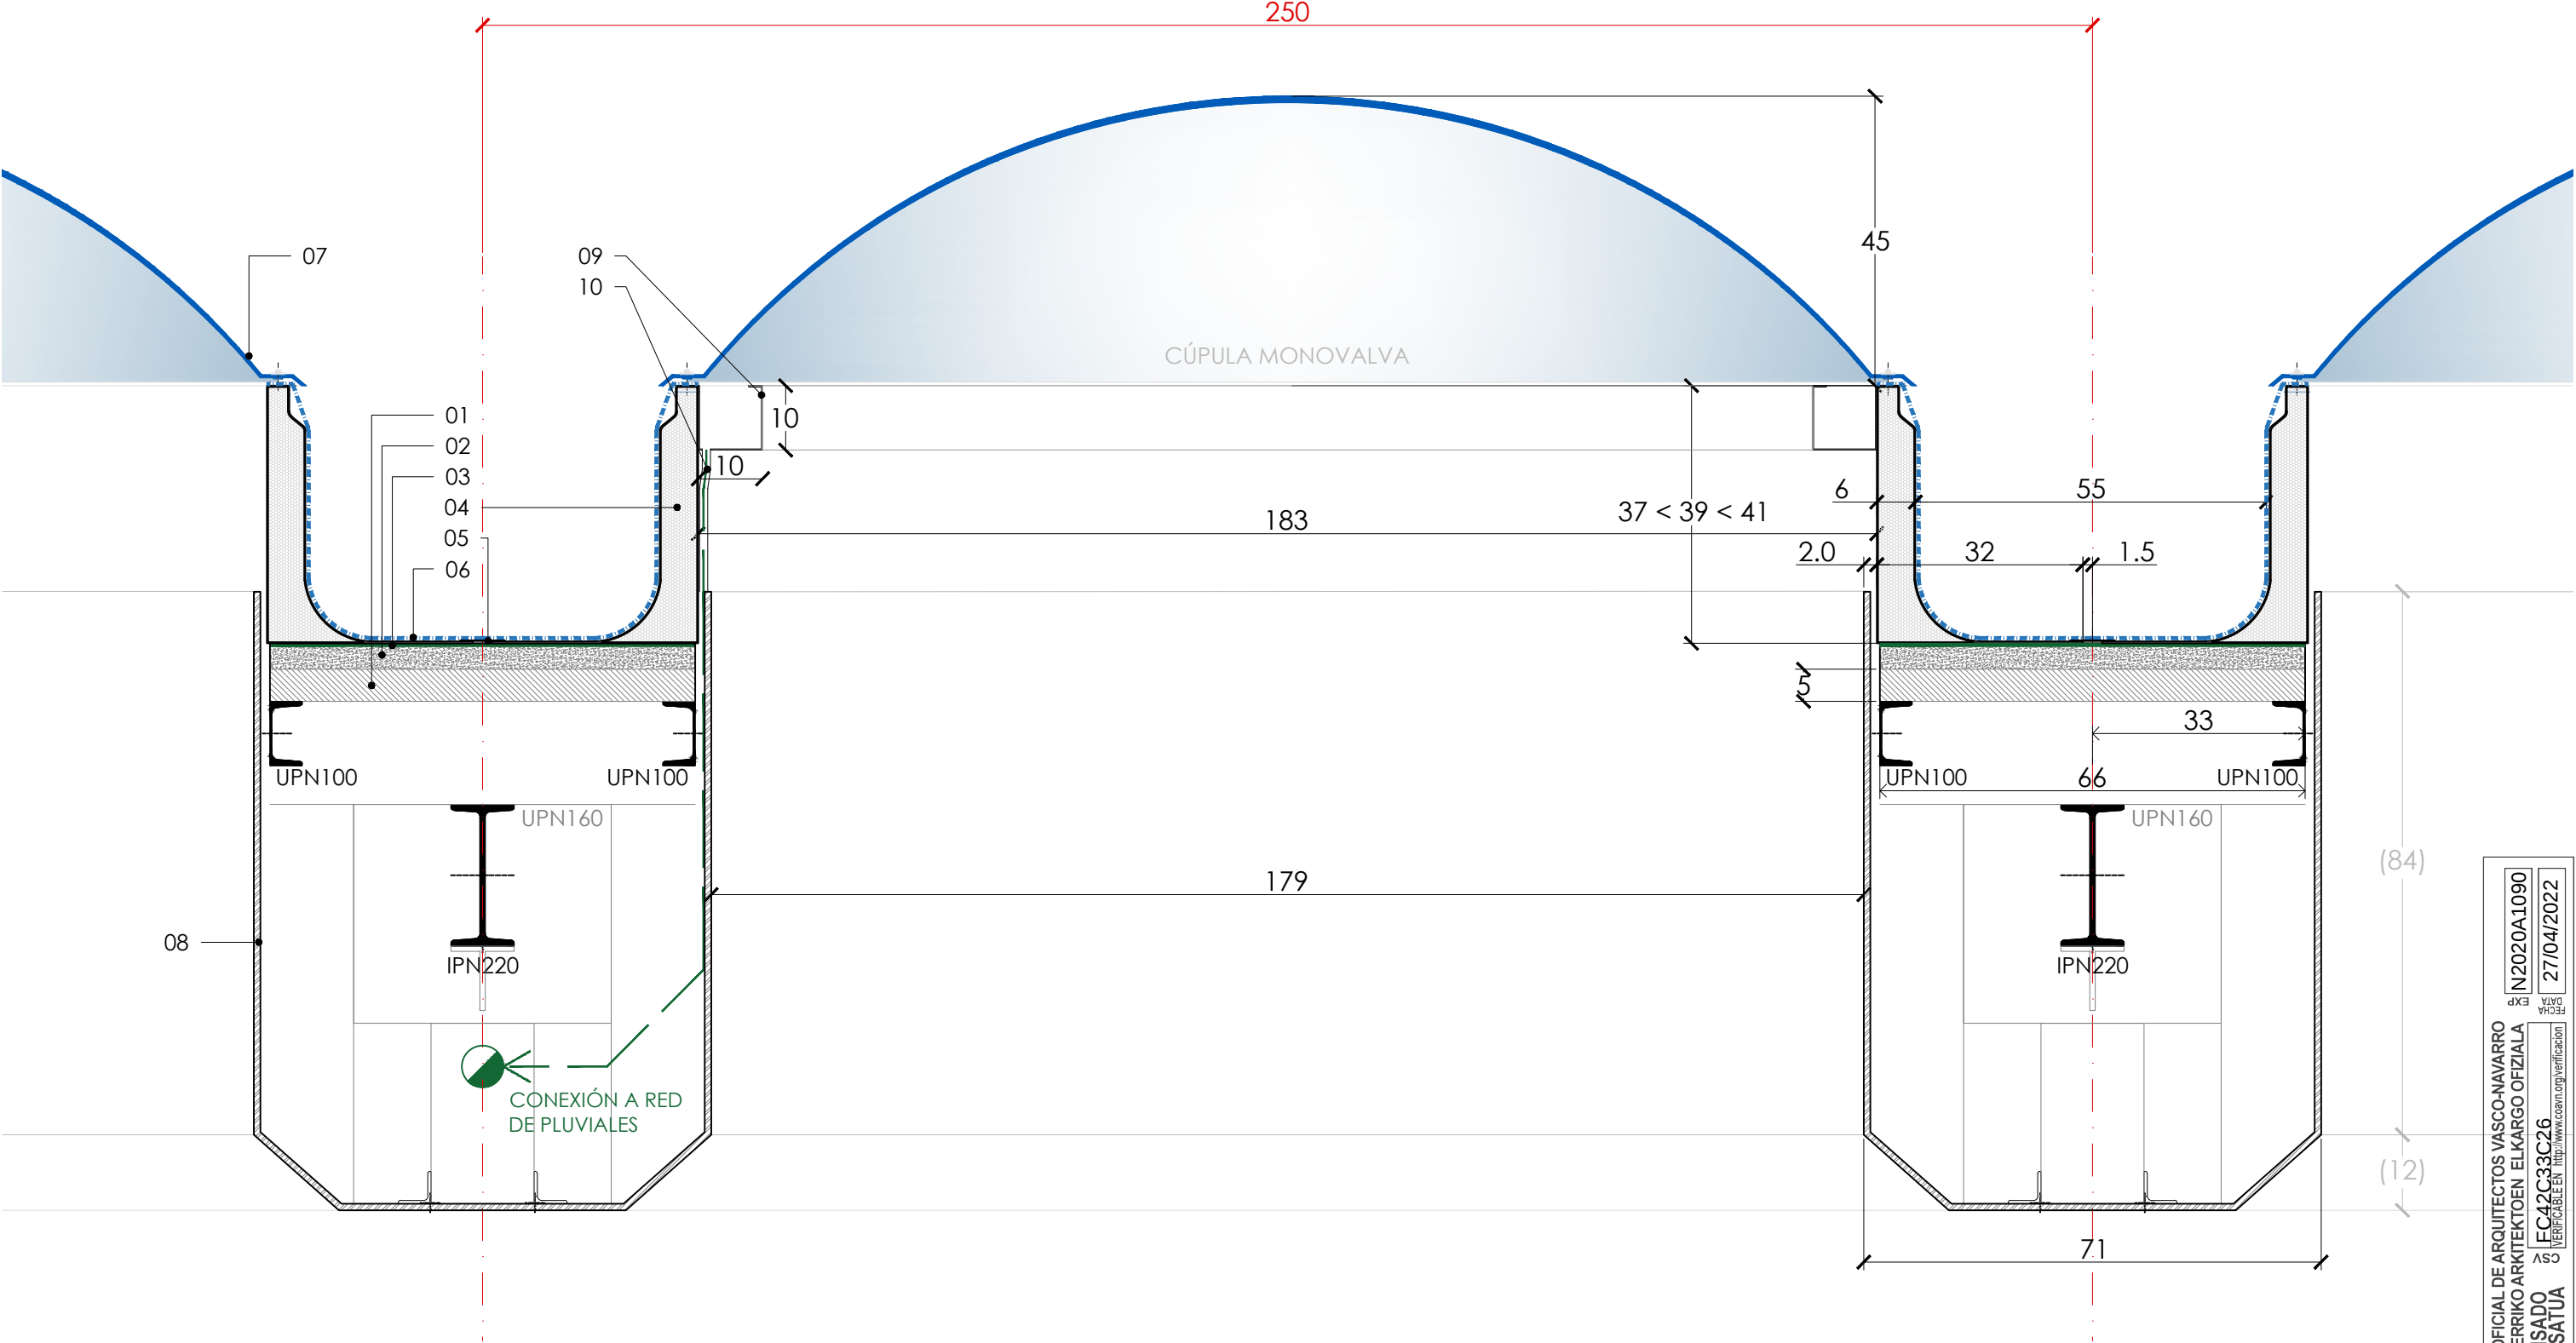

LEYENDA - ESTADO ACTUAL

01. Tablero de virutas de madera, e= 5 cm.

02. Capa de hormigón de pendientes, e=variable ±4cm.

03. Lámina asfáltica.

04. Zócalo de poliéster (existente)

05. Tapajuntas de chapa de aluminio.

06. Lámina de PVC gris.

07. Cúpula MONOVALVA translúcida.

08. Cierre de placa de escayola pintada. Color: blanco.
09. Canallón para condensaciones formado por un perfil de aluminio en U de 10x10 cm.

10. Tubo flexible de Ø 2,5 cm.

11. Sumidero original

12. Bajante de PVC Ø70 mm INTERIOR original


13. Zócalo de borde de poliéster.

14. Tapeta de poliéster

15. Borde de poliéster en patio.
16. Toma de agua

17. Chimenea

proyecto REHABILITACIÓN DE LA CUBIERTA DE PLANTA BAJA DE LA CLÍNICA UBARMIN		promotor SERVICIO NAVARRO DE SALUD - OSASUNBIDEA	nº plano:
plano de: DETALLE: ESTADO ACTUAL - LUCERNARIO ABIERTO EN PISCINA			
			escala: 1/10
C/ Berriobide - nº34 Oficina 108 31013 Ansoain, Navarra TEL 948 24 10 05 FAX 948 15 42 37 e-mail: arquitectos@araizhuarte.com www.araizhuarte.com		ingeniería:	anula a:
jesús araiz nº DE COAVN: 2.008	juancarlos huarte nº DE COAVN: 1.951	aparejador:	
dibujado por:			

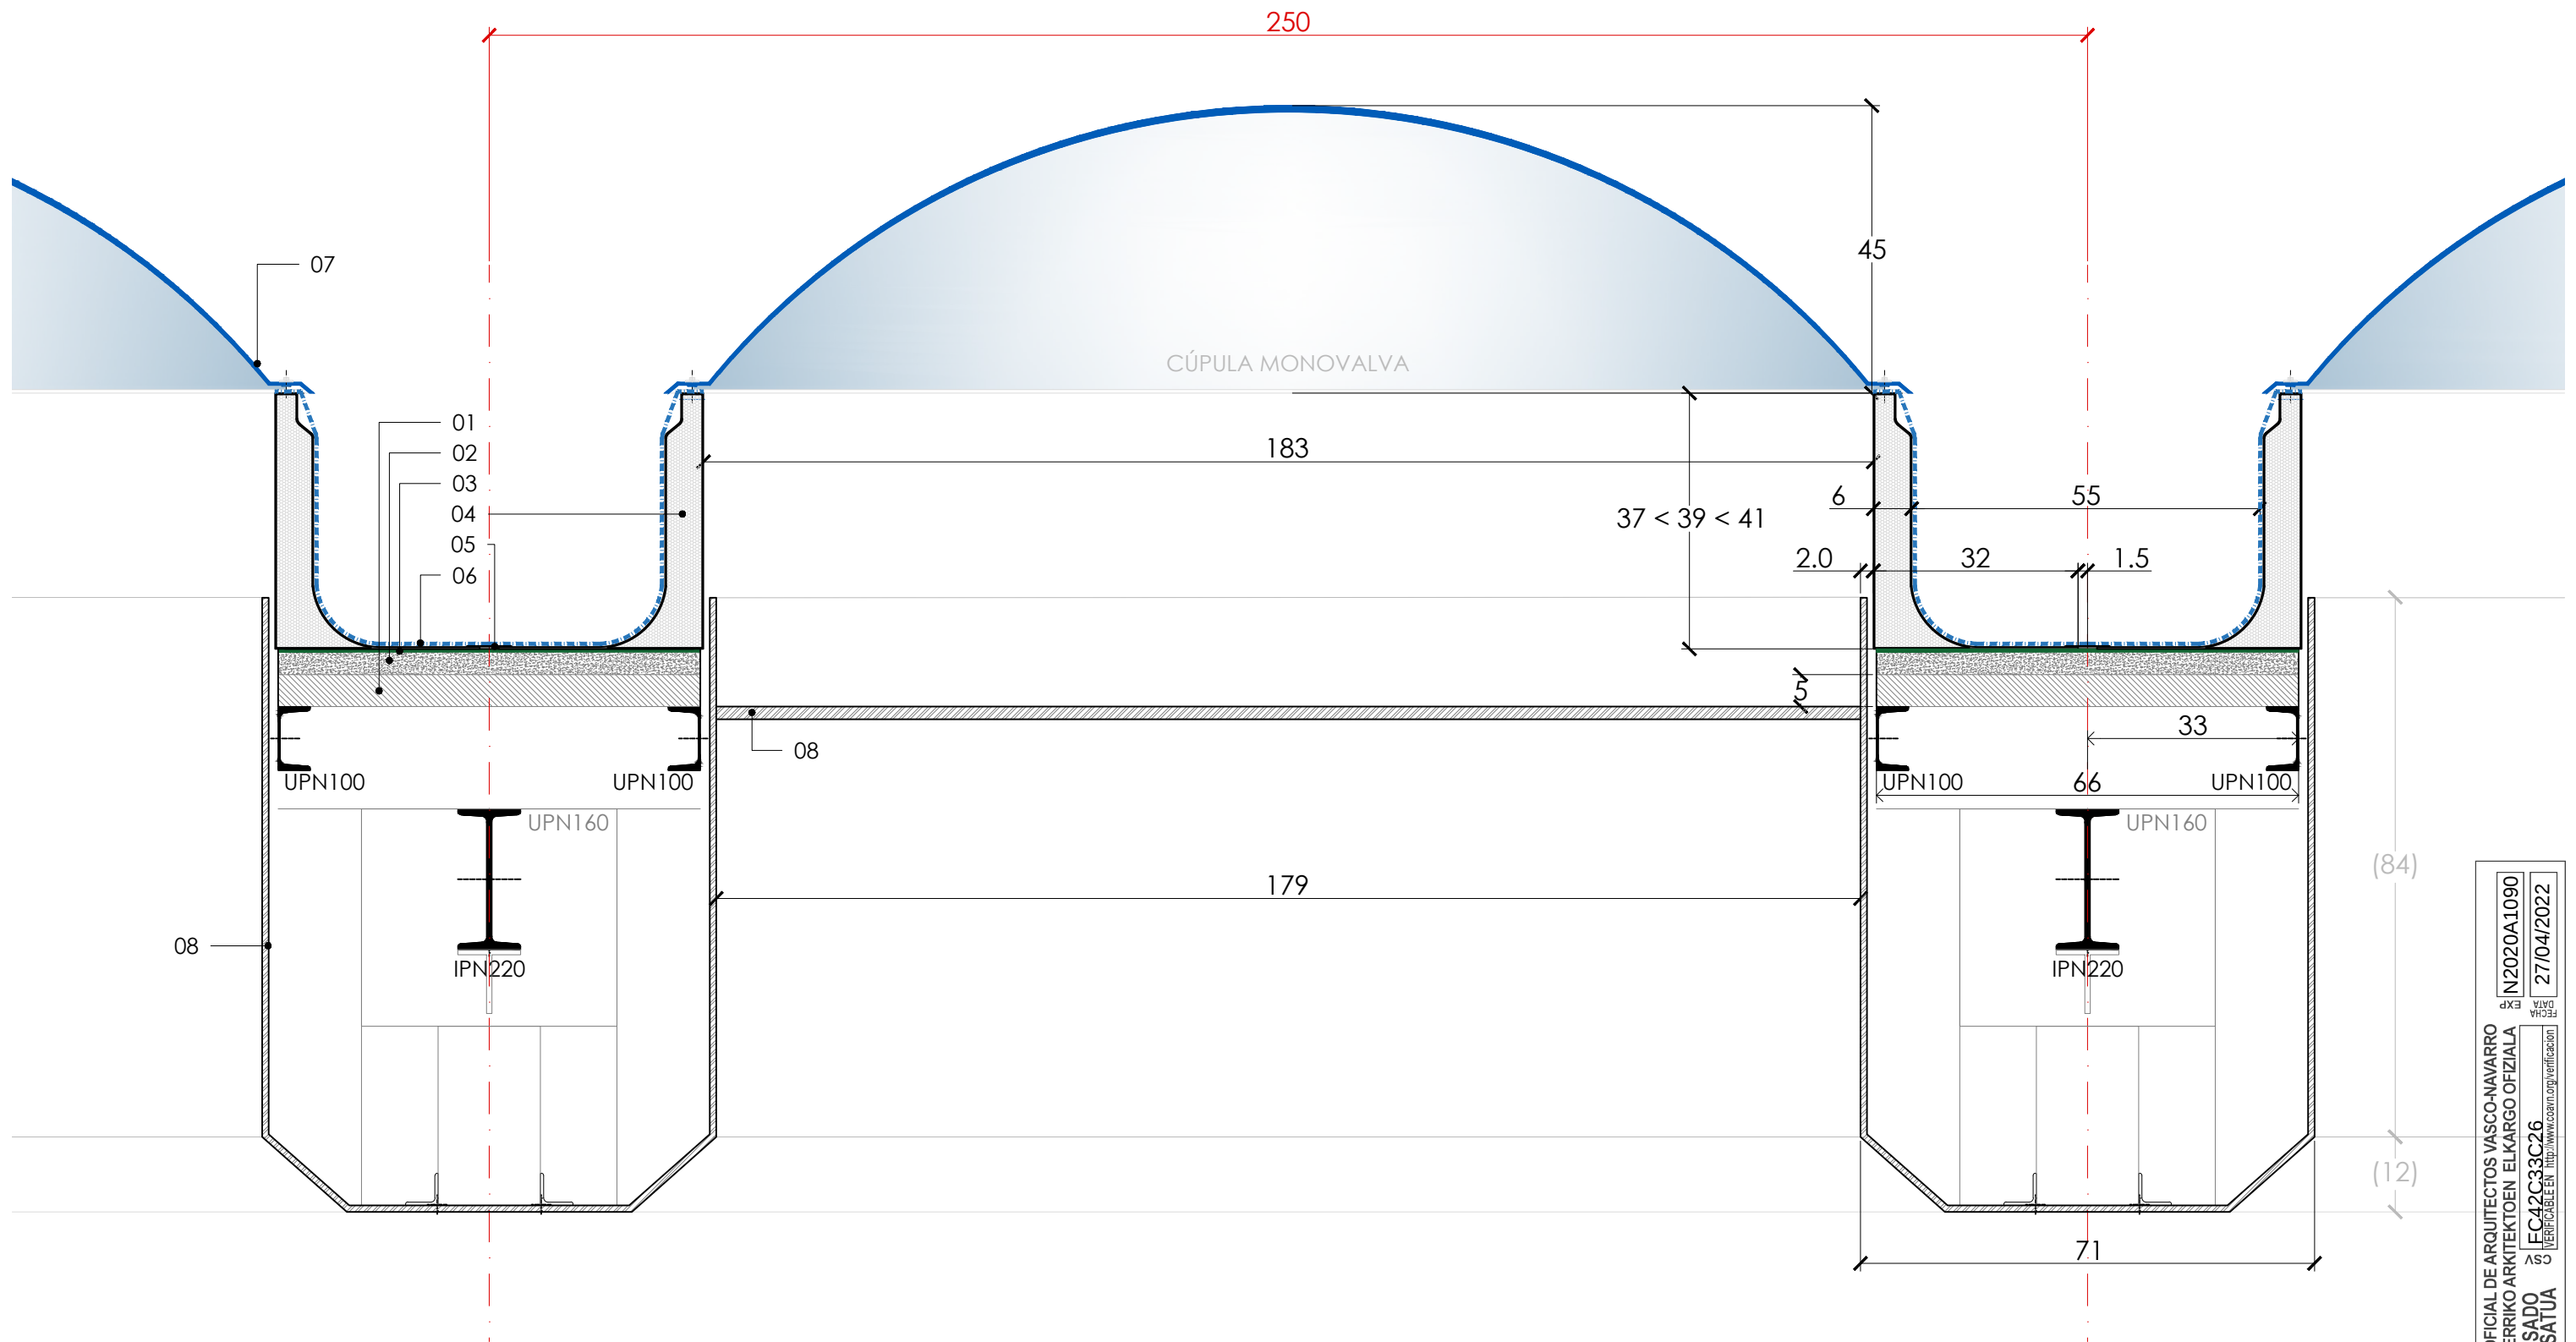


LEYENDA - ESTADO ACTUAL

- | | | |
|---|---|------------------|
| 01. Tablero de virutas de madera, e= 5 cm. | 09. Canalón para condensaciones formado por un perfil de aluminio en U de 10x10 cm. | 16. Toma de agua |
| 02. Capa de hormigón de pendientes, e=variable ±4cm. | 10. Tubo flexible de Ø 2,5 cm. | 17. Chimenea |
| 03. Lámina asfáltica. | 11. Sumidero original | |
| 04. Zócalo de poliéster (existente) | 12. Bajante de PVC Ø70 mm INTERIOR original | |
| 05. Tapajuntas de chapa de aluminio. | 13. Zócalo de borde de poliéster. | |
| 06. Lámina de PVC gris. | 14. Tapeta de poliéster | |
| 07. Cúpula MONOVALVA translúcida. | 15. Borde de poliéster en patio. | |
| 08. Cierre de placa de escayola pintada. Color: blanco. | | |

proyecto REHABILITACIÓN DE LA CUBIERTA DE PLANTA BAJA DE LA CLÍNICA UBARMIN		promotor SERVICIO NAVARRO DE SALUD - OSASUNBIDEA	nº plano:
plano de: DETALLE: ESTADO ACTUAL - LUCERNARIO CERRADO			DET2
escala:			1/10
fecha:			marzo 2022
anula a:			

C/ Berriobide - nº34 Oficina 108 31013 Ansoain, Navarra TEL 948 24 10 05 FAX 948 15 42 37 e-mail: arquitectos@araizhuarte.com www.araizhuarte.com		jesús araiz nº DE COAVN: 2.008		juancarlos huarte nº DE COAVN: 1.951	
dibujado por:		aparejador:		ingeniería:	
-		-			

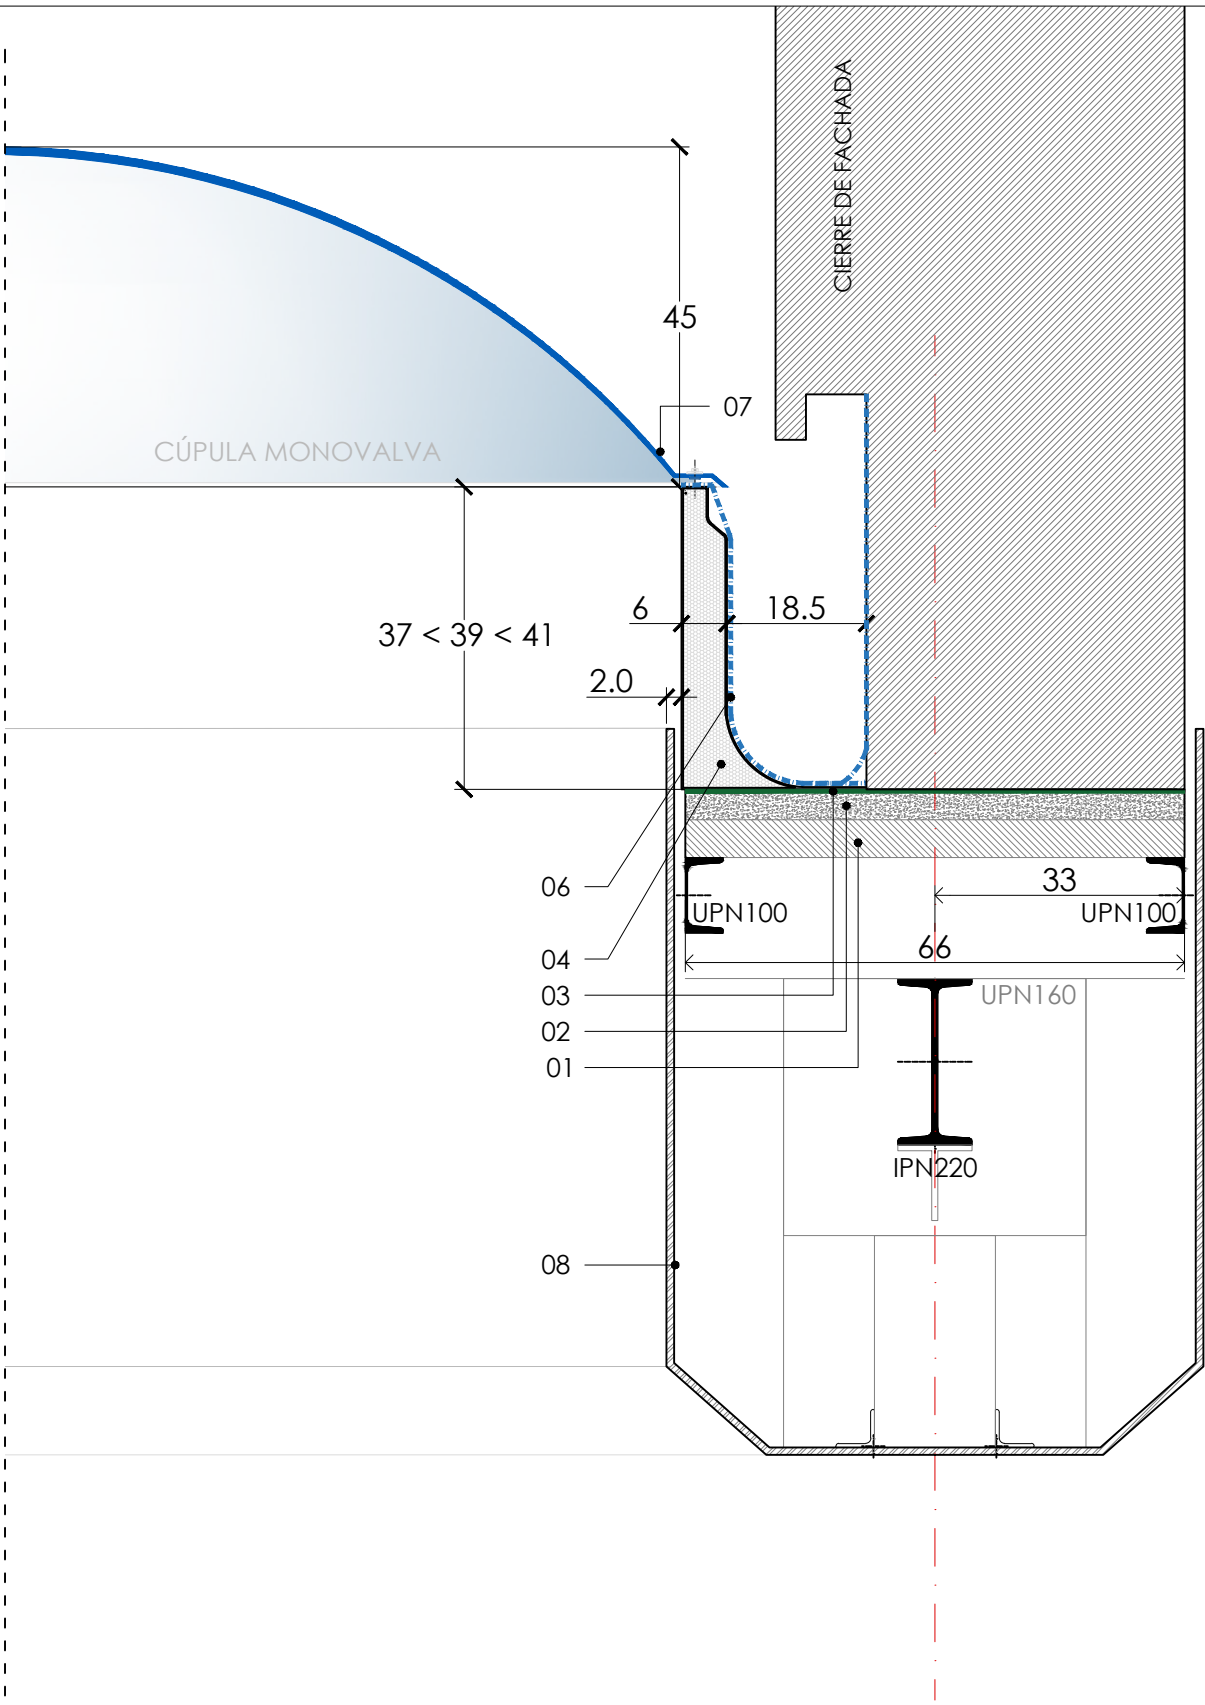

LEYENDA - ESTADO ACTUAL

01. Tablero de virutas de madera, e= 5 cm.

02. Capa de hormigón de pendientes, e=variable ±4cm.

03. Lámina asfáltica.

04. Zócalo de poliéster (existente)

05. Tapajuntas de chapa de aluminio.

06. Lámina de PVC gris.

07. Cúpula MONOVALVA translúcida.

08. Cierre de placa de escayola pintada. Color: blanco.
09. Canalón para condensaciones formado por un perfil de aluminio en U de 10x10 cm.

10. Tubo flexible de Ø 2,5 cm.

11. Sumidero original


12. Bajante de PVC Ø70 mm INTERIOR original

13. Zócalo de borde de poliéster.

14. Tapeta de poliéster

15. Borde de poliéster en patio.
16. Toma de agua

17. Chimenea

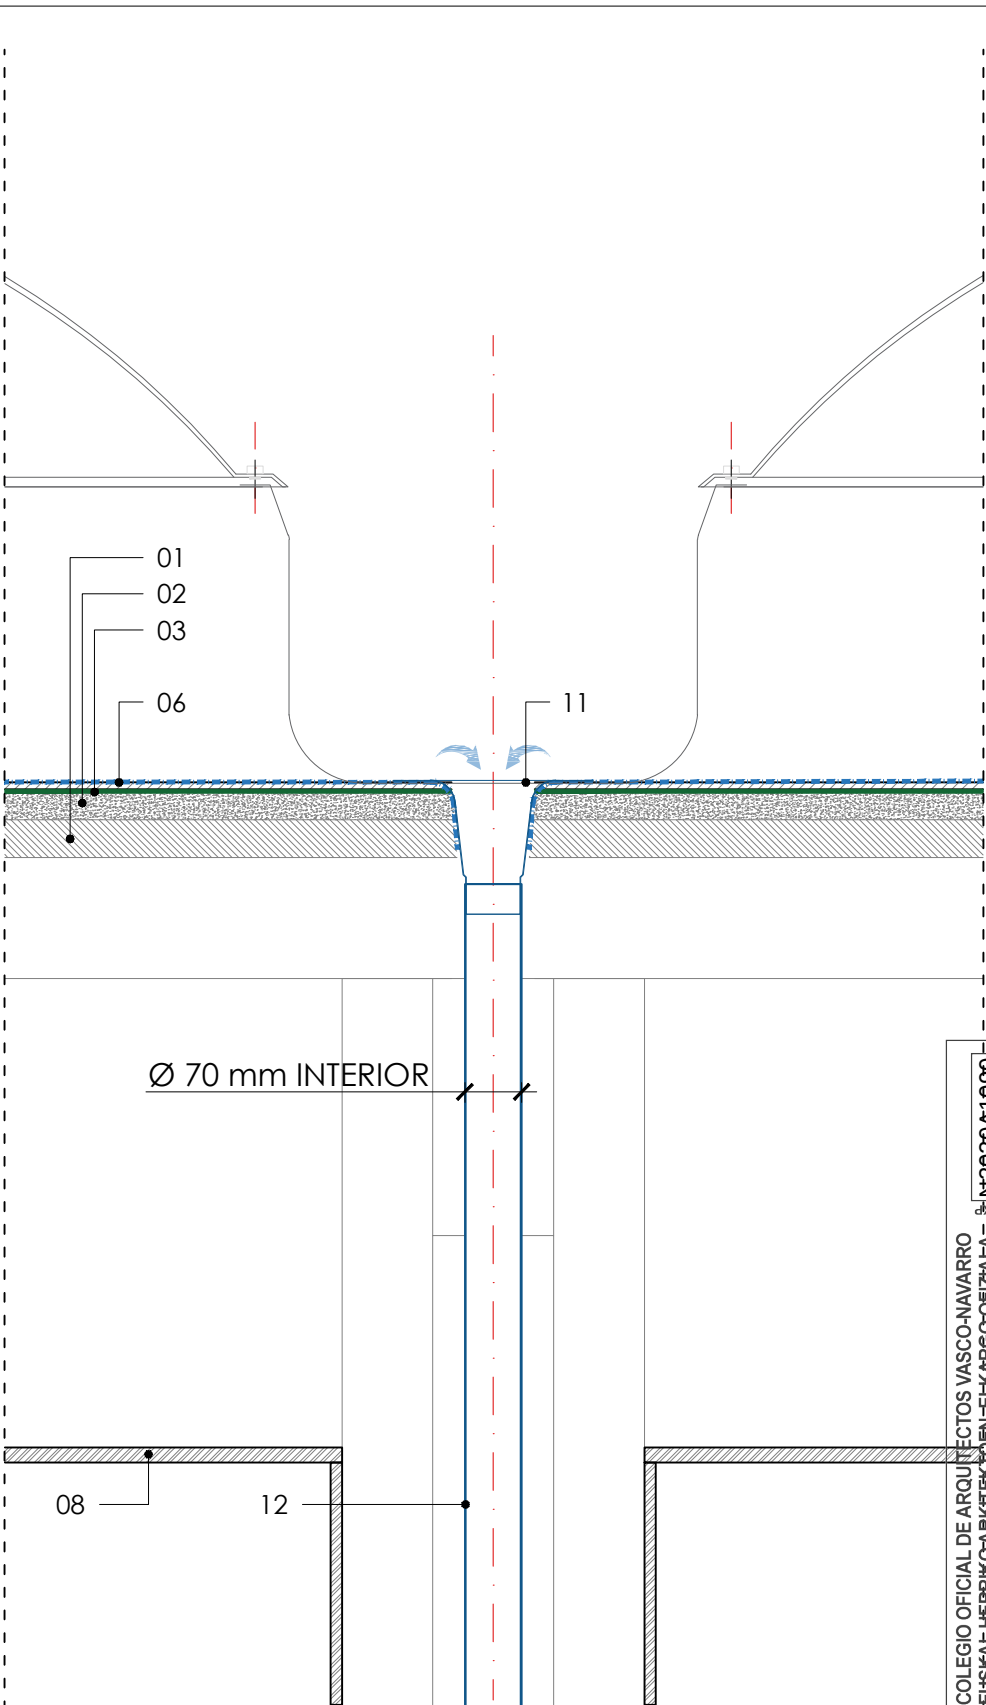

proyecto REHABILITACIÓN DE LA CUBIERTA DE PLANTA BAJA DE LA CLÍNICA UBARMIN		promotor SERVICIO NAVARRO DE SALUD - OSASUNBIDEA		nº plano:
plano de: DETALLE: ESTADO ACTUAL - ENCUESTRO CON P1ª				
 C/ Berriobide - nº34 Oficina 108 31013 Ansoain, Navarra TEL 948 24 10 05 FAX 948 15 42 37 e-mail: arquitectos@araizhuarte.com www.araizhuarte.com		 jesús araiz nº OR. COAVN: 2.008		
dibujado por:		 juancarlos huarte nº OR. COAVN: 1.951		
aparejador:		ingeniería:		anula a:



COLEGIO OFICIAL DE ARQUITECTOS VASCO-NAVARRO
EUSKAL HERRIKO ARKITEKTEN ELKARGO OFIZIALA
NAVARRA VISADO
Nº FICHA: N2020A1090
FECHA: 27/04/2022
VERIFICABLE EN: <http://www.coam.org/verificabon>

DET4

escala: **1/10**

fecha: marzo 2022

anula a:

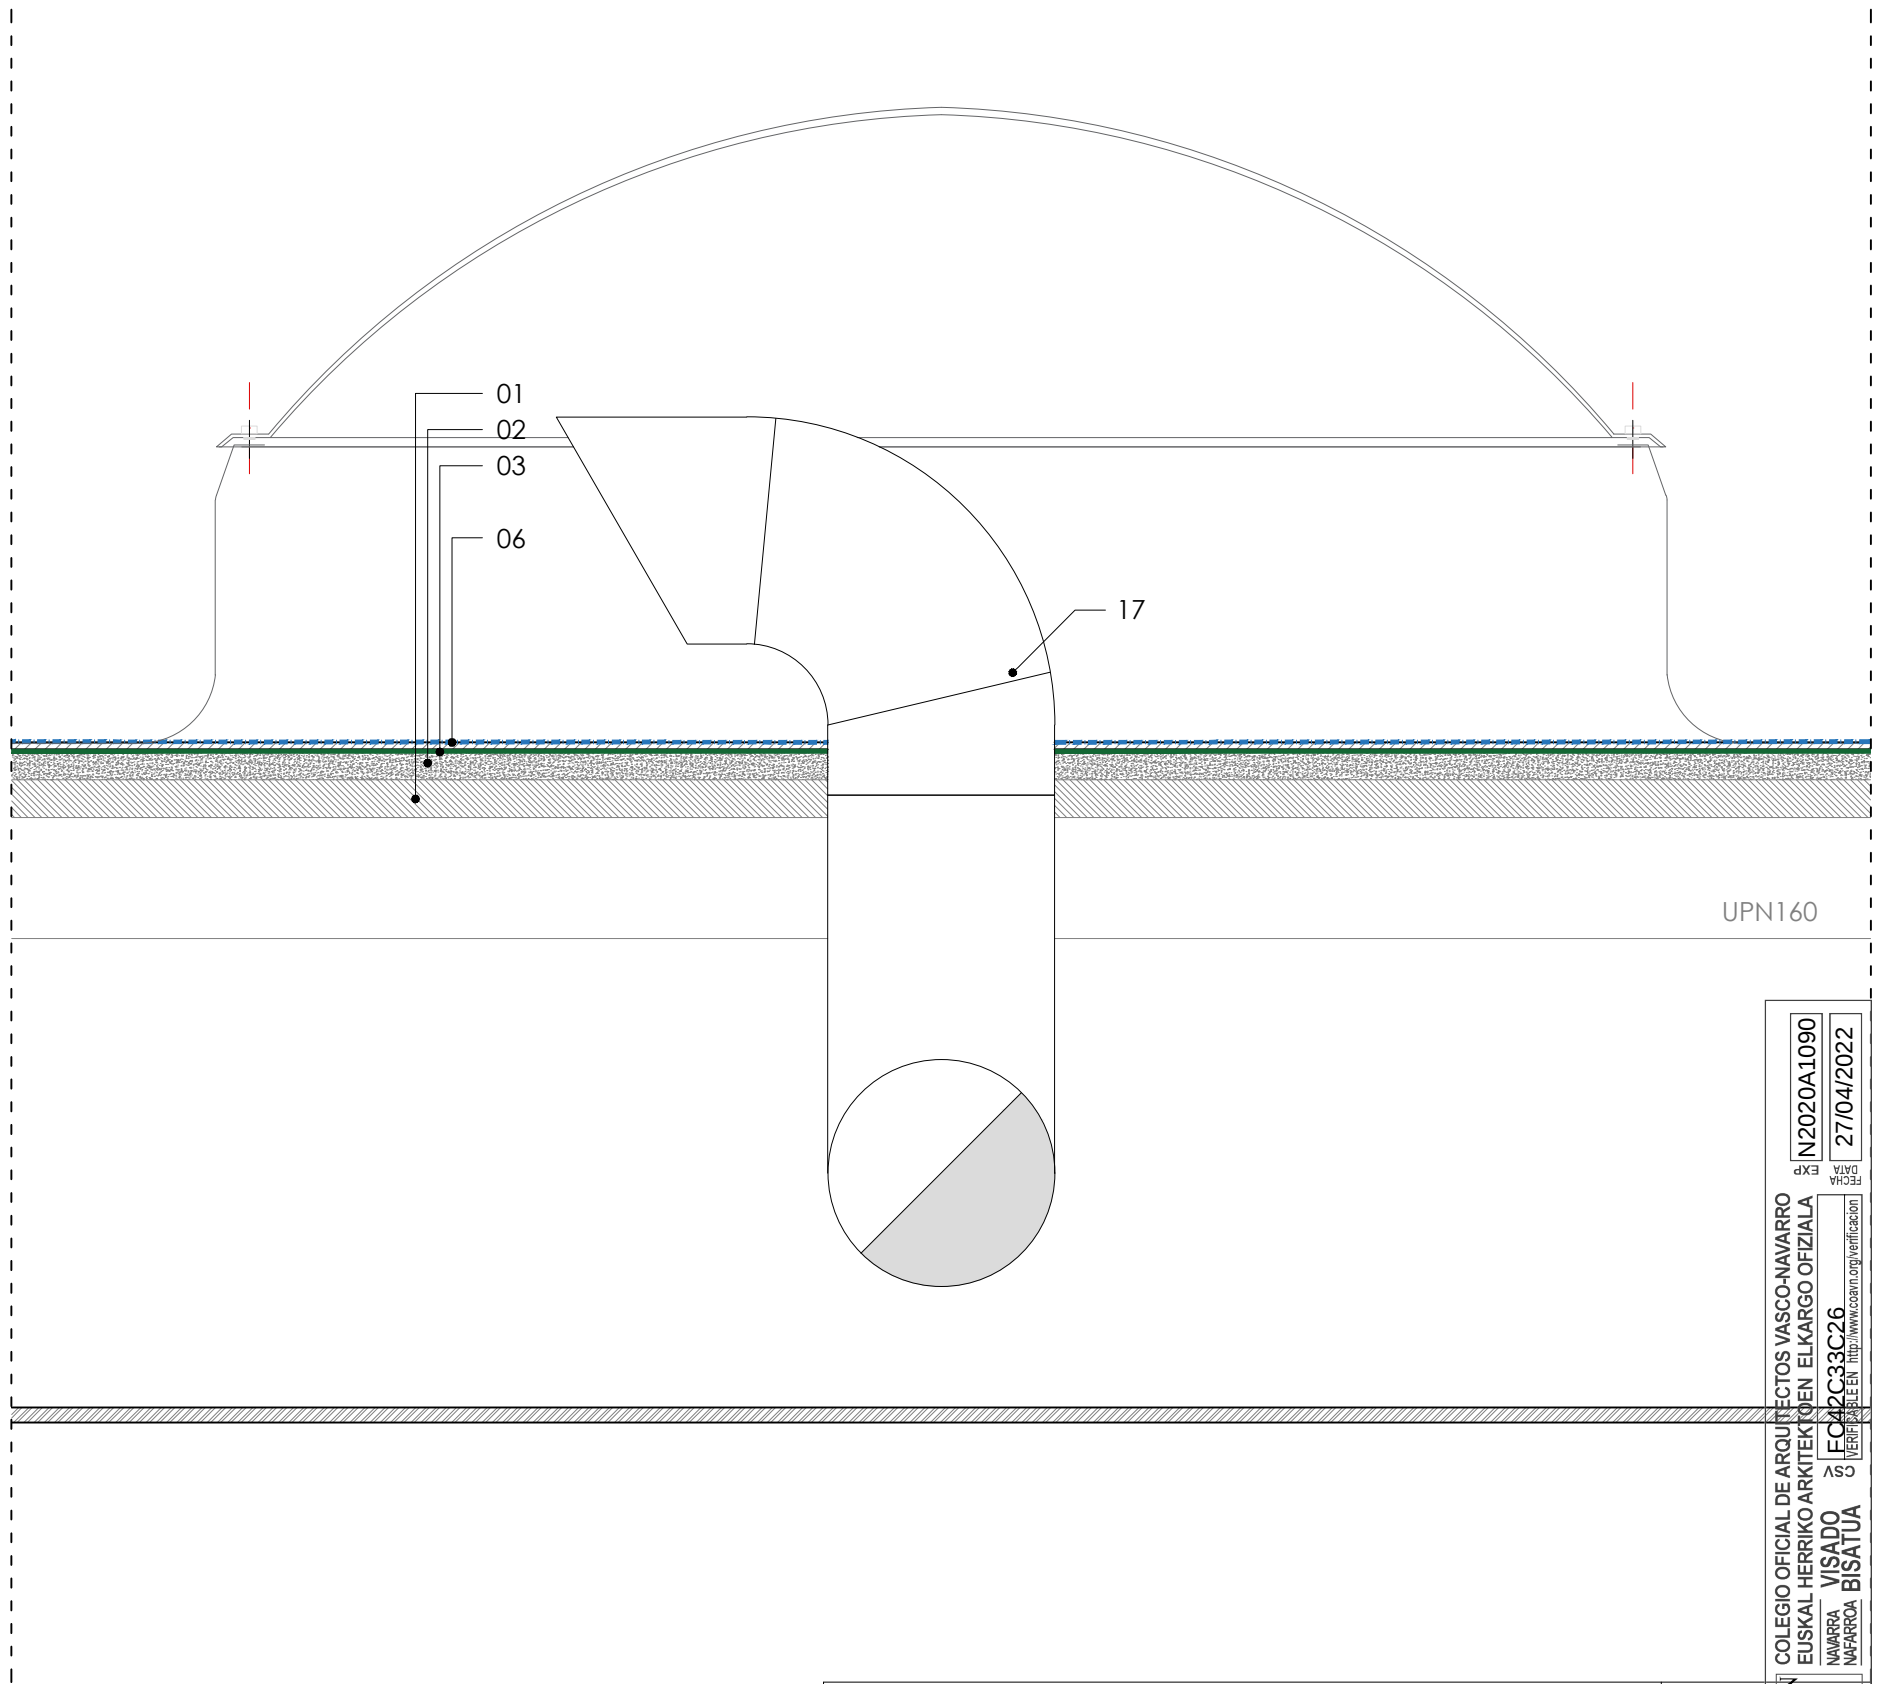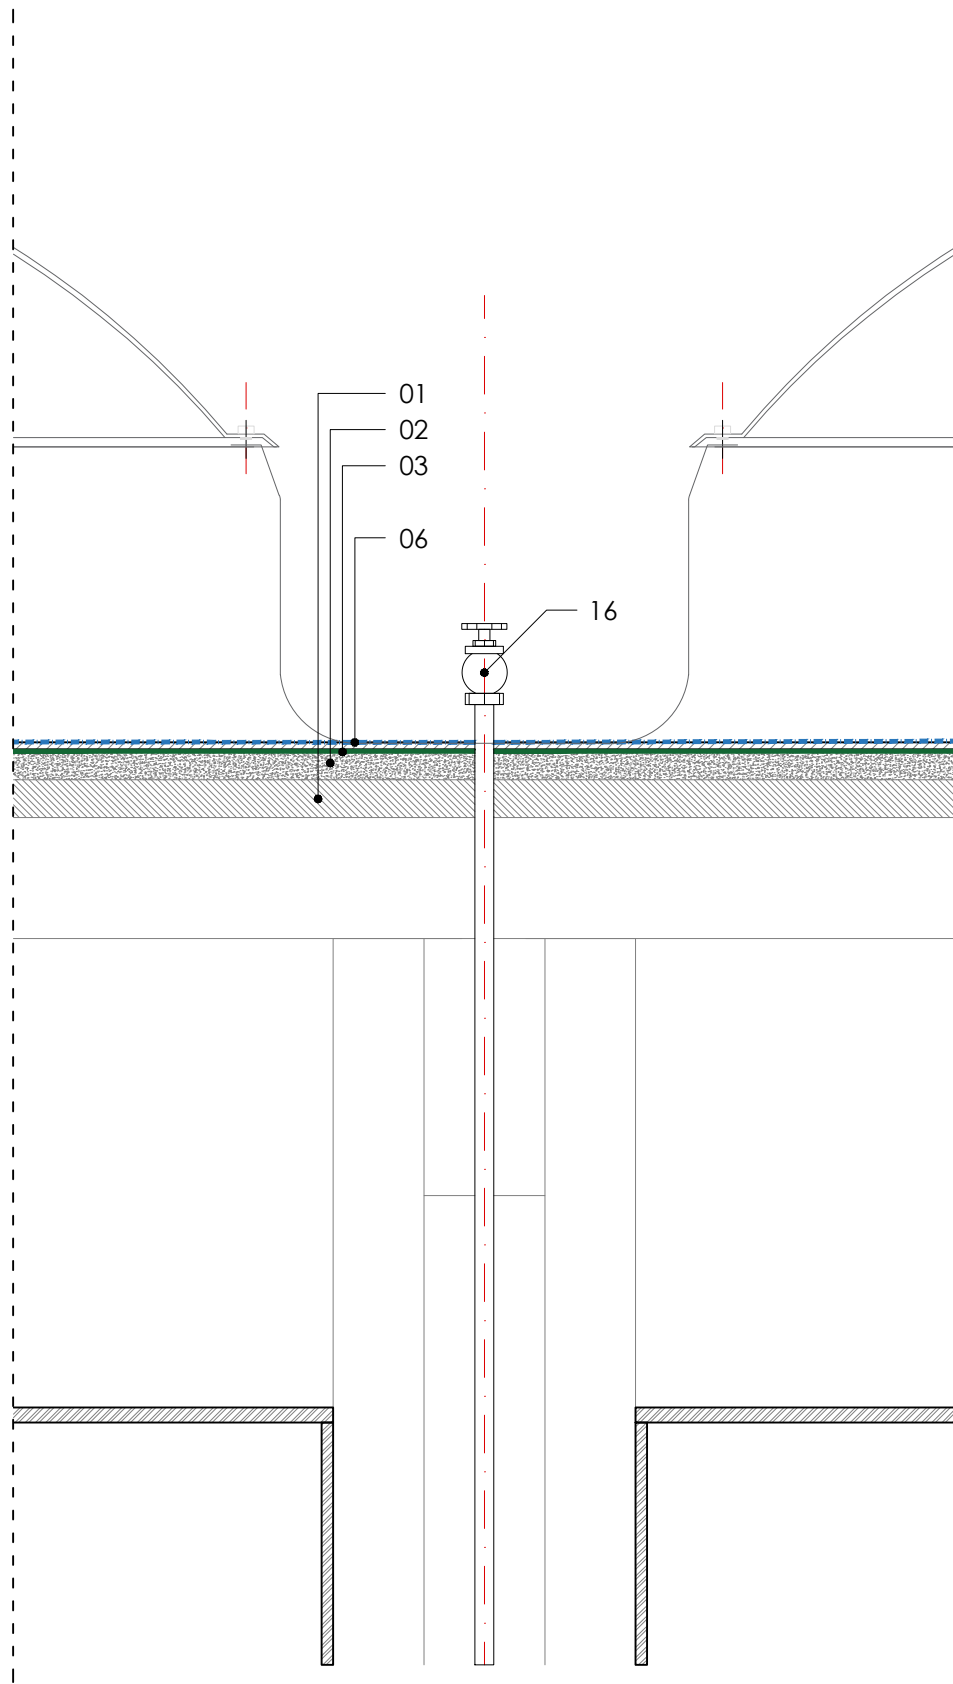

LEYENDA - ESTADO ACTUAL


- 01. Tablero de virutas de madera, e= 5 cm.
- 02. Capa de hormigón de pendientes, e=variable ±4cm.
- 03. Lámina asfáltica.
- 04. Zócalo de poliéster (existente)
- 05. Tapajuntas de chapa de aluminio.
- 06. Lámina de PVC gris.
- 07. Cúpula MONOVALVA translúcida.
- 08. Cierre de placa de escayola pintada. Color: blanco.

- 09. Canalón para condensaciones formado por un perfil de aluminio en U de 10x10 cm.
- 10. Tubo flexible de Ø 2,5 cm.
- 11. Sumidero original
- 12. Bajante de PVC Ø70 mm INTERIOR original
- 13. Zócalo de borde de poliéster.
- 14. Tapeta de poliéster
- 15. Borde de poliéster en patio.

- 16. Toma de agua
- 17. Chimenea

proyecto REHABILITACIÓN DE LA CUBIERTA DE PLANTA BAJA DE LA CLÍNICA UBARMIN		promotor SERVICIO NAVARRO DE SALUD - OSASUNBIDEA		nº plano:	
plano de: DETALLE: ESTADO ACTUAL - TOMAS DE AGUA Y CHIMENEA				DET6	
escala:		1/10		fecha:	
marzo 2022				anula a:	
anula a:					

COLEGIO OFICIAL DE ARQUITECTOS VASCO-NAVARRO
EUSKAL HERRIKO ARKITEKTOKEN ELKARGO OFIZIALA
NAVARRA VISADO
Nº 42233C26
FEB 27/04/2022

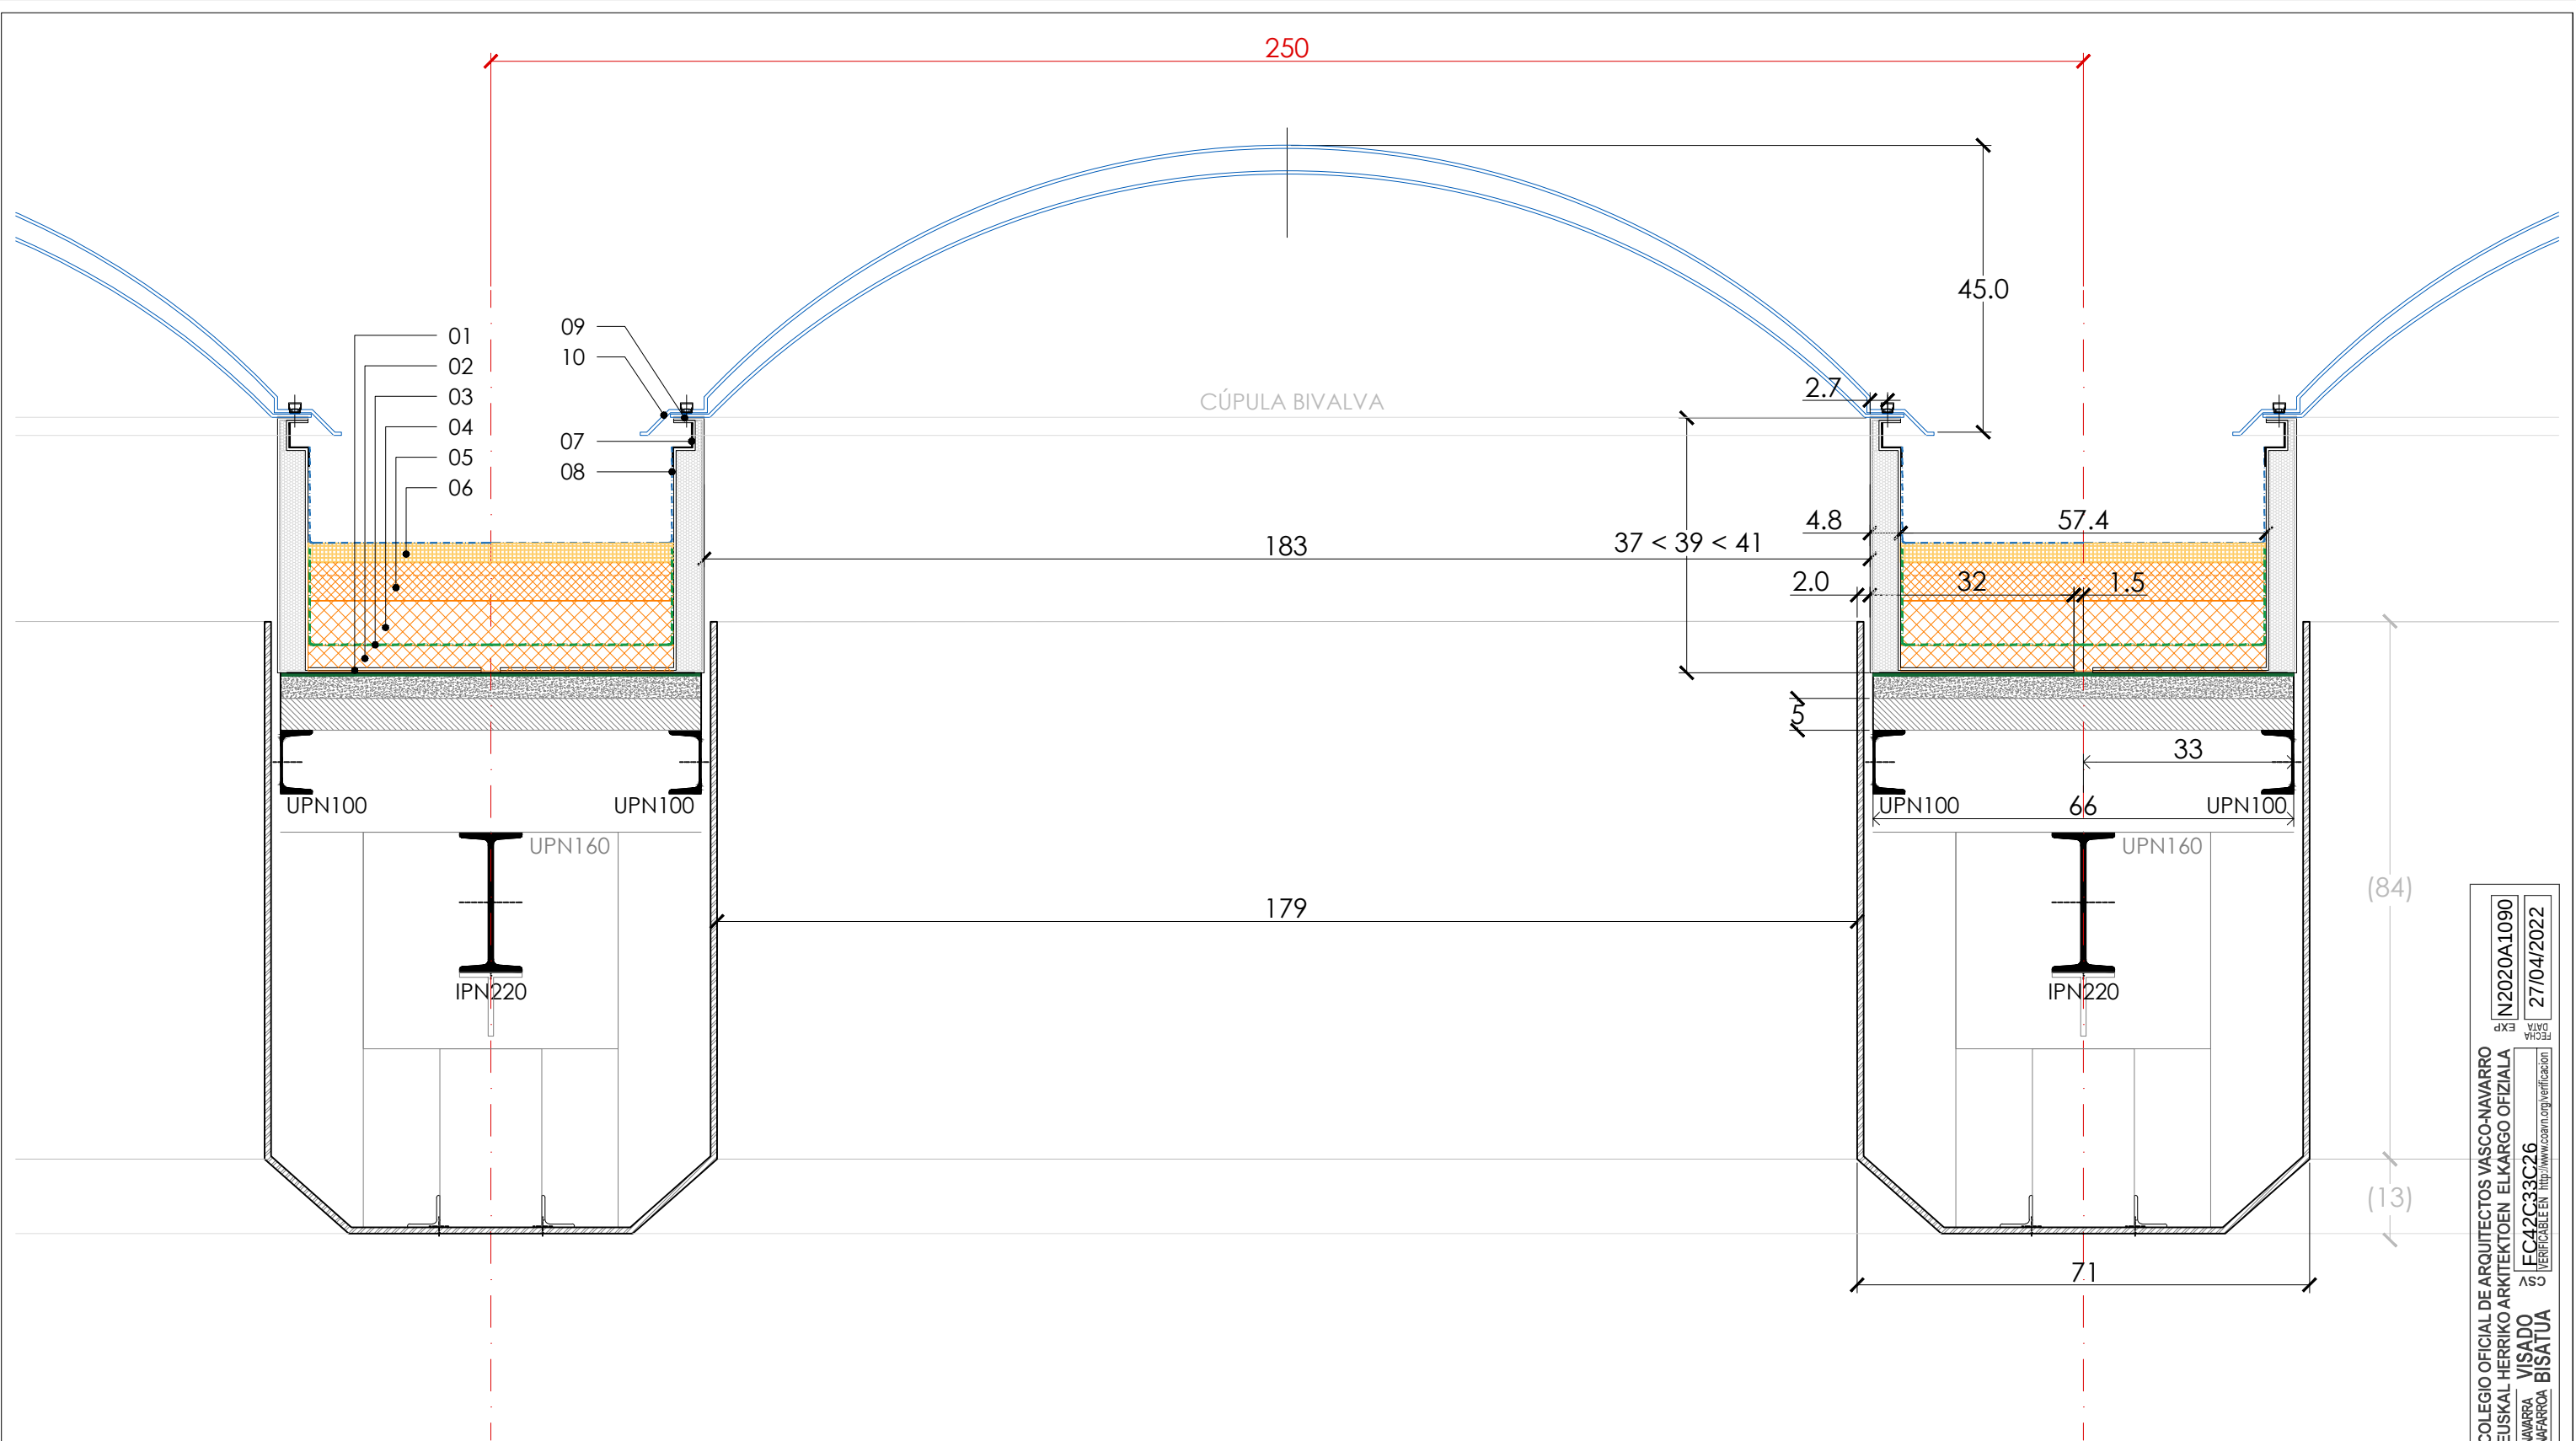

LEYENDA - ESTADO REHABILITADO

01. Nuevo zócalo de poliéster.
02. Aislamiento (c.1) - LR 40 mm
03. Lámina paravapor de polietileno negro, e= 0.25mm
04. Aislamiento (c.2) - LR 70 mm
05. Aislamiento de PENDIENTES (c.3) - LR 40 - 80 mm
06. Aislamiento (c.4) - PIR 30 mm
07. Chapa colaminada Z 40.30.30, e=1.5mm
08. Lámina de PVC gris, e= 1,5 mm
09. Banda elástica de caucho, e=7mm
10. Cúpula BIVALVA de PCA compacto / Lámina superior Opal y lámina inferior transparente

11. Chapa perfilada con greclas a 200mm entre ejes y 42mm de canto, e=0.6 mm
12. Chapa de acero 20x20cm, e=1,5 mm
13. Soporte SOF-S + Pieza de arranque en chapa de aluminio en bruto plegada en U 50.50.4
14. Subestructura de aluminio #60.3mm
15. Cúpula MONOVALVA de PMMA / Lámina superior Opal
16. Sumidero compuesto por:
 - Desagüe rígido con babero de PVC, h = 40 cm y Ø110 mm

- Tubería de PVC, h = a la medida y Ø110 mm
- Copa de PVC de Ø 110mm a Ø70 mm
17. Chapa colaminada de remate L 40 mm
18. Chapa colaminada de remate Z 150.200.40.10 mm
19. Chapa colaminada de remate L 100.50 mm
20. Chapa colaminada de remate L 150.50 mm
21. Reposición tapeta de poliéster
22. Prolongación toma de agua
23. Remates chimenea


proyecto REHABILITACIÓN DE LA CUBIERTA DE PLANTA BAJA DE LA CLÍNICA UBARMIN		promotor SERVICIO NAVARRO DE SALUD - OSASUNBIDEA	nº plano:
plano de: DETALLE: ESTADO REHABILITADO - LUCERNARIO ABIERTO			
			
C/ Berriobide - nº34 Oficina 108 31013 Ansoain, Navarra TEL 948 24 10 05 FAX 948 15 42 37 e-mail: arquitectos@araizhuarte.com www.araizhuarte.com		nº de COAVN: 2.008	nº de COAVN: 1.951
dibujado por:	-	aparejador:	-
		ingeniería:	
		anula a:	

DET7

escala: **1/10**

fecha: marzo 2022

anula a:

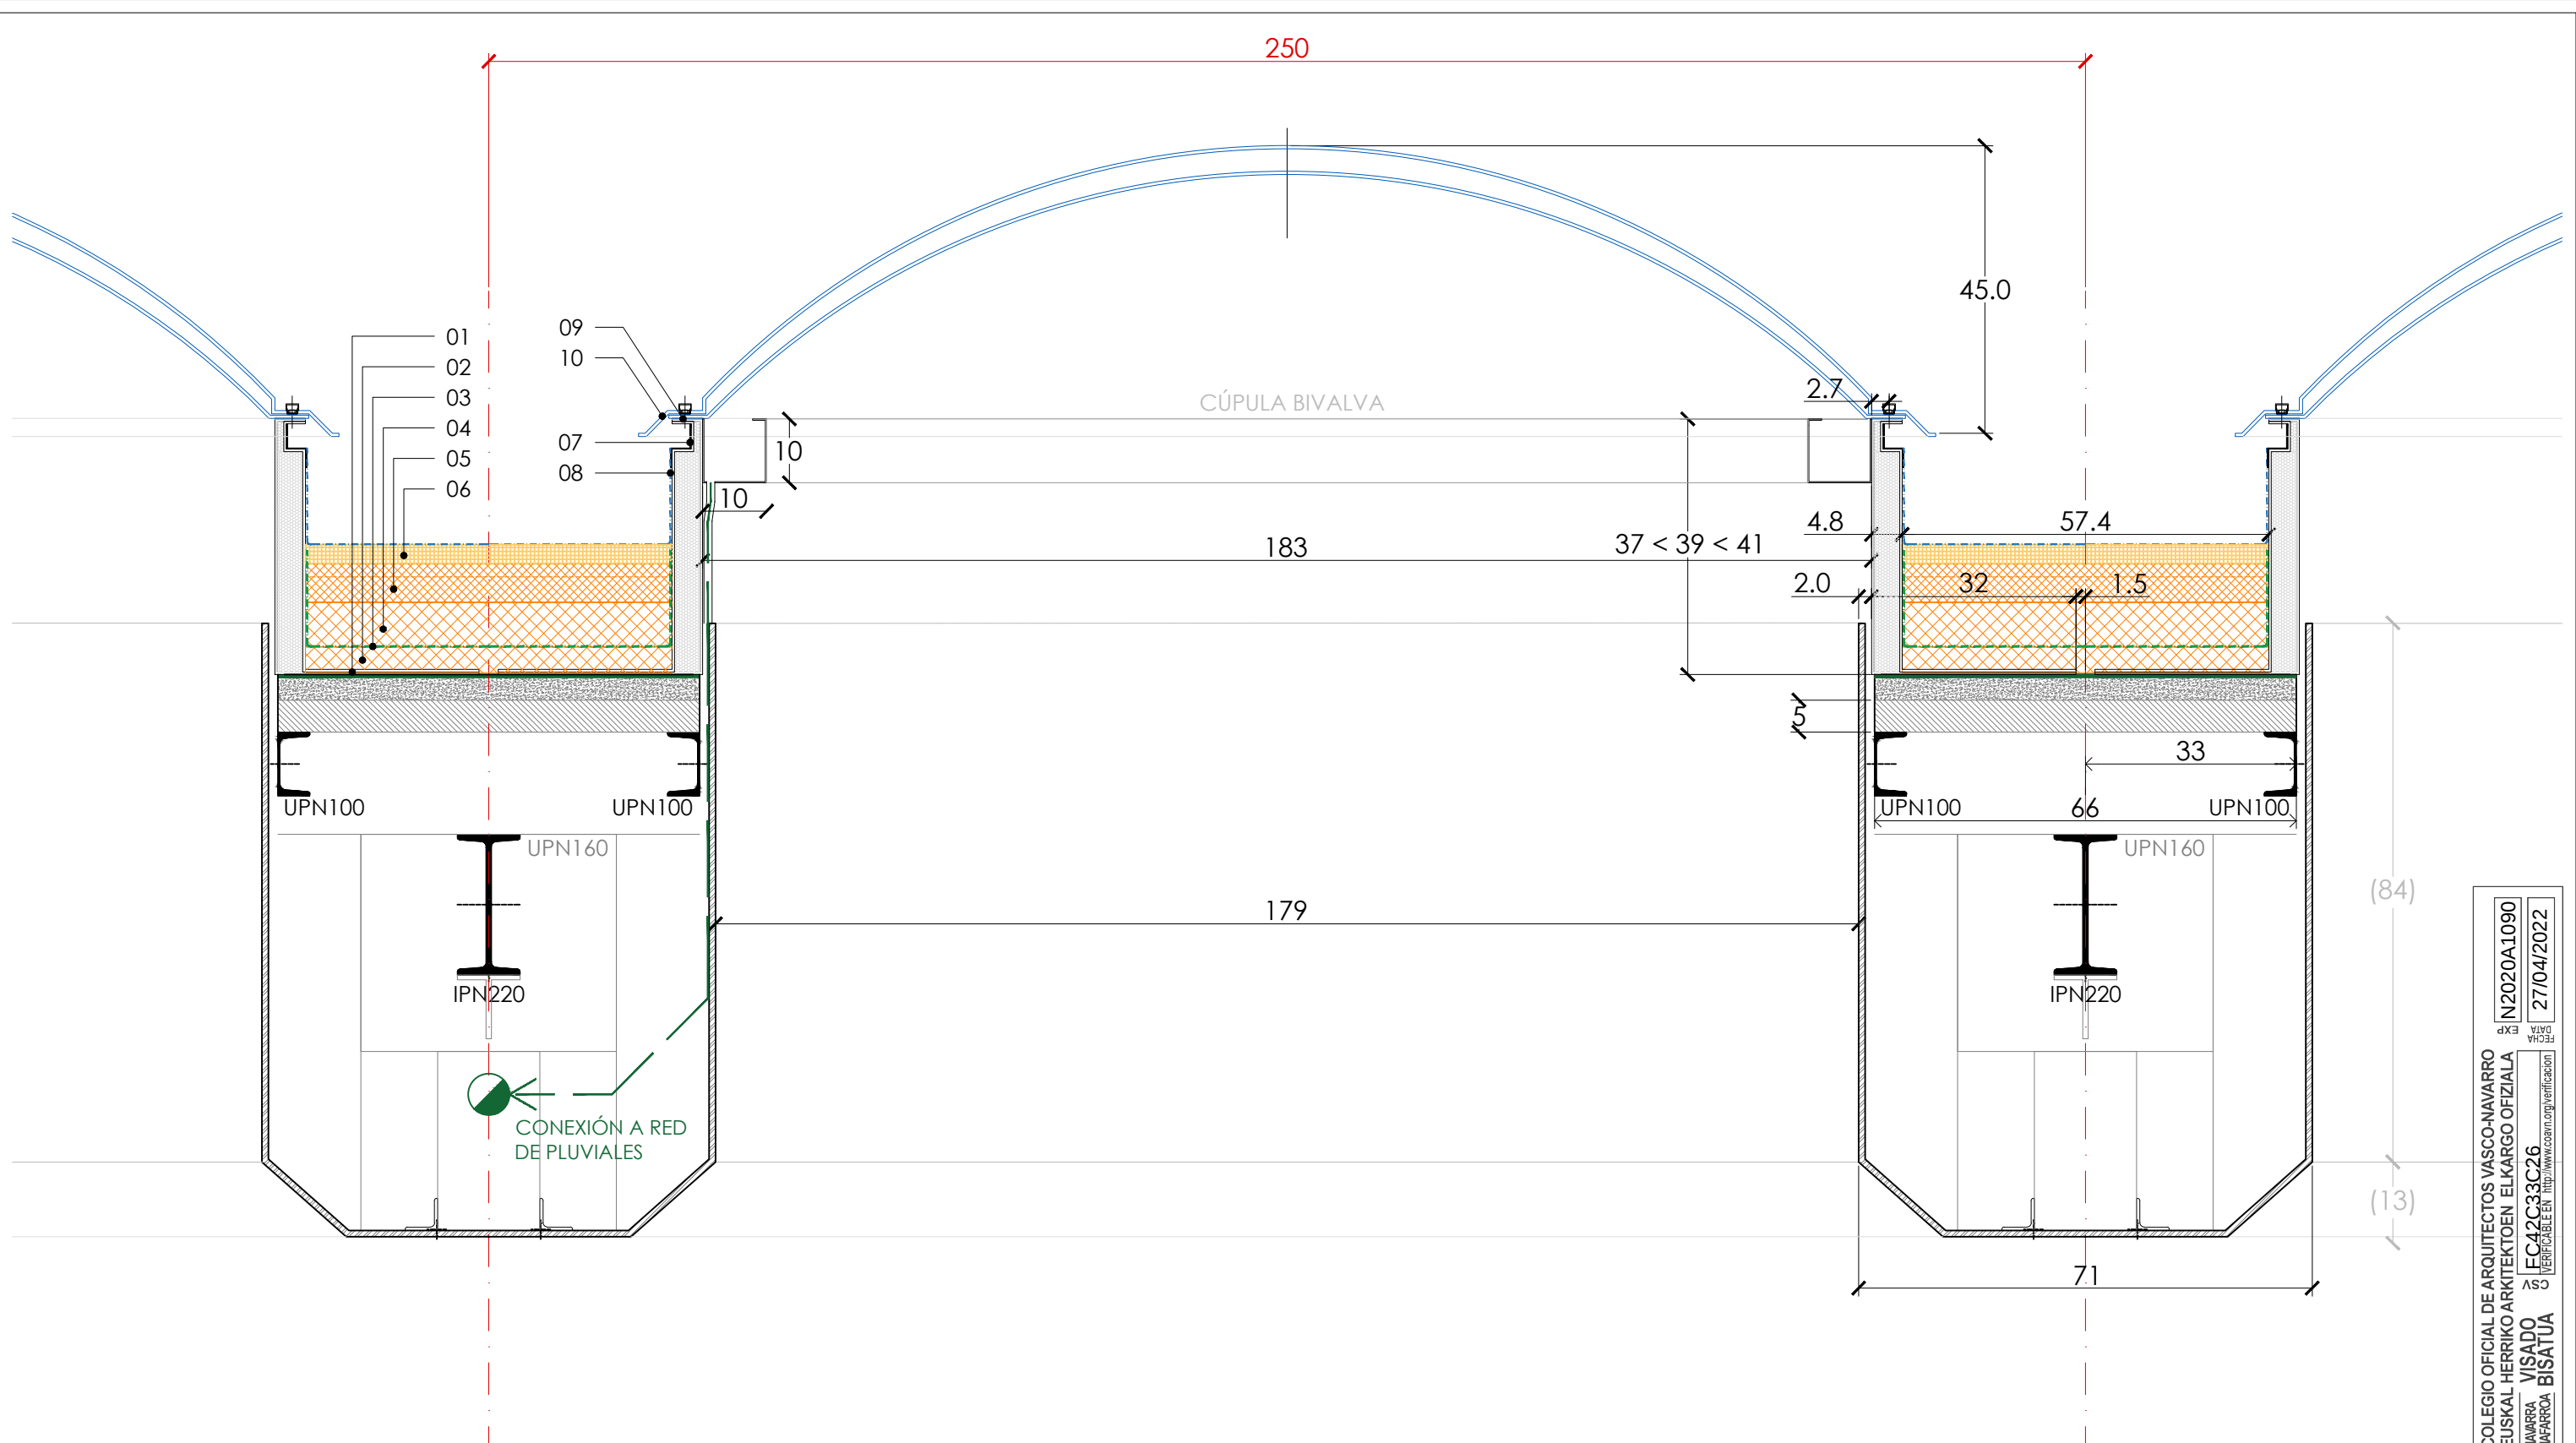

LEYENDA - ESTADO REHABILITADO

01. Nuevo zócalo de poliéster.
02. Aislamiento (c.1) - LR 40 mm
03. Lámina paravapor de polietileno negro, e= 0.25mm
04. Aislamiento (c.2) - LR 70 mm
05. Aislamiento de PENDIENTES (c.3) - LR 40 - 80 mm
06. Aislamiento (c.4) - PIR 30 mm
07. Chapa colaminada Z 40.30.30, e=1.5mm
08. Lámina de PVC gris, e= 1,5 mm
09. Banda elástica de caucho, e=7mm
10. Cúpula BIVALVA de PCA compacto / Lámina superior Opal y lámina inferior transparente

11. Chapa perfilada con greclas a 200mm entre ejes y 42mm de canto, e=0.6 mm
12. Chapa de acero 20x20cm, e=1,5 mm
13. Soporte SOF-S + Pieza de arranque en chapa de aluminio en bruto plegada en U 50.50.4
14. Subestructura de aluminio #60.3mm
15. Cúpula MONOVALVA de PMMA / Lámina superior Opal
16. Sumidero compuesto por:
- Desagüe rígido con babero de PVC, h = 40 cm y Ø110 mm

- Tubería de PVC, h = a la medida y Ø110 mm
- Copa de PVC de Ø 110mm a Ø70 mm
17. Chapa colaminada de remate L 40 mm
18. Chapa colaminada de remate Z 150.200.40.10 mm
19. Chapa colaminada de remate L 100.50 mm
20. Chapa colaminada de remate L 150.50 mm
21. Reposición tapeta de poliéster
22. Prolongación toma de agua
23. Remates chimenea

proyecto REHABILITACIÓN DE LA CUBIERTA DE PLANTA BAJA DE LA CLÍNICA UBARMIN		promotor SERVICIO NAVARRO DE SALUD - OSASUNBIDEA		nº plano:
plano de: DETALLE: ESTADO REHABILITADO - LUCERNARIO ABIERTO EN PISCINA				
C/ Berriobide - nº34 Oficina 108 31013 Ansoain, Navarra TEL 948 24 10 05 FAX 948 15 42 37 e-mail: arquitectos@araizhuarte.com www.araizhuarte.com		jancarlos huarte nº COA.VN: 1.951		
dibujado por:	aparejador:	ingeniería:	anula a:	
-	-			

COAVN

COLEGIO OFICIAL DE ARQUITECTOS VASCO-NAVARRO
EUSKAL HERRIKO ARKITEKTOEN ELKARGO OFIZIALA
NAVARRA VISADO
Nº FARRA BISATUA


N2020A1090
27/04/2022
FECHA EXP
VERIFICABLE EN <http://www.coavn.org/verificacion>

FC42C33C26
ASO


DET7A

escala: **1/10**

fecha: marzo 2022

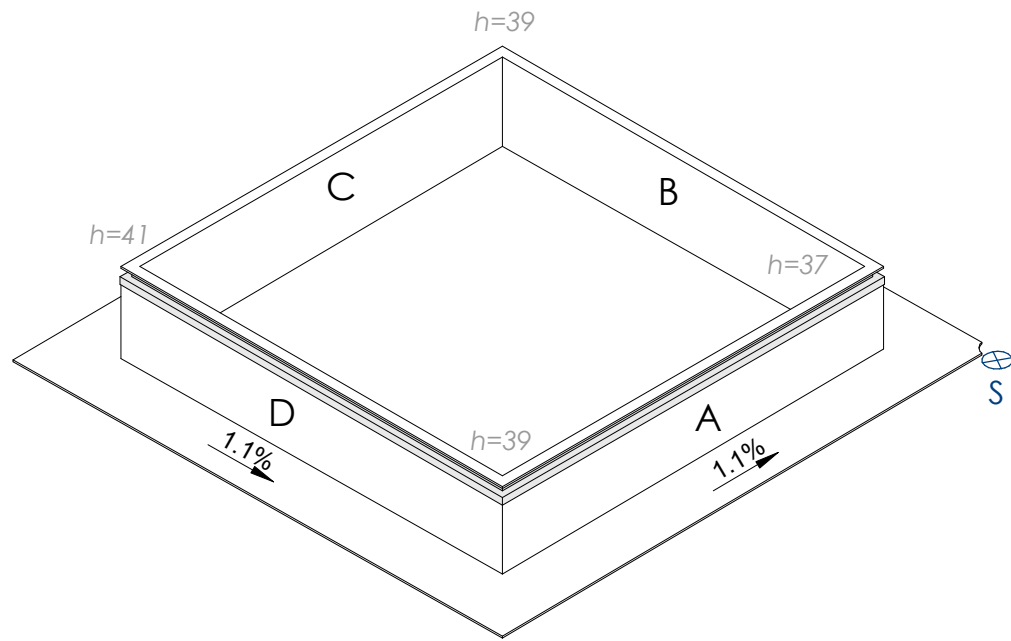


Det. 01_e = 1:2

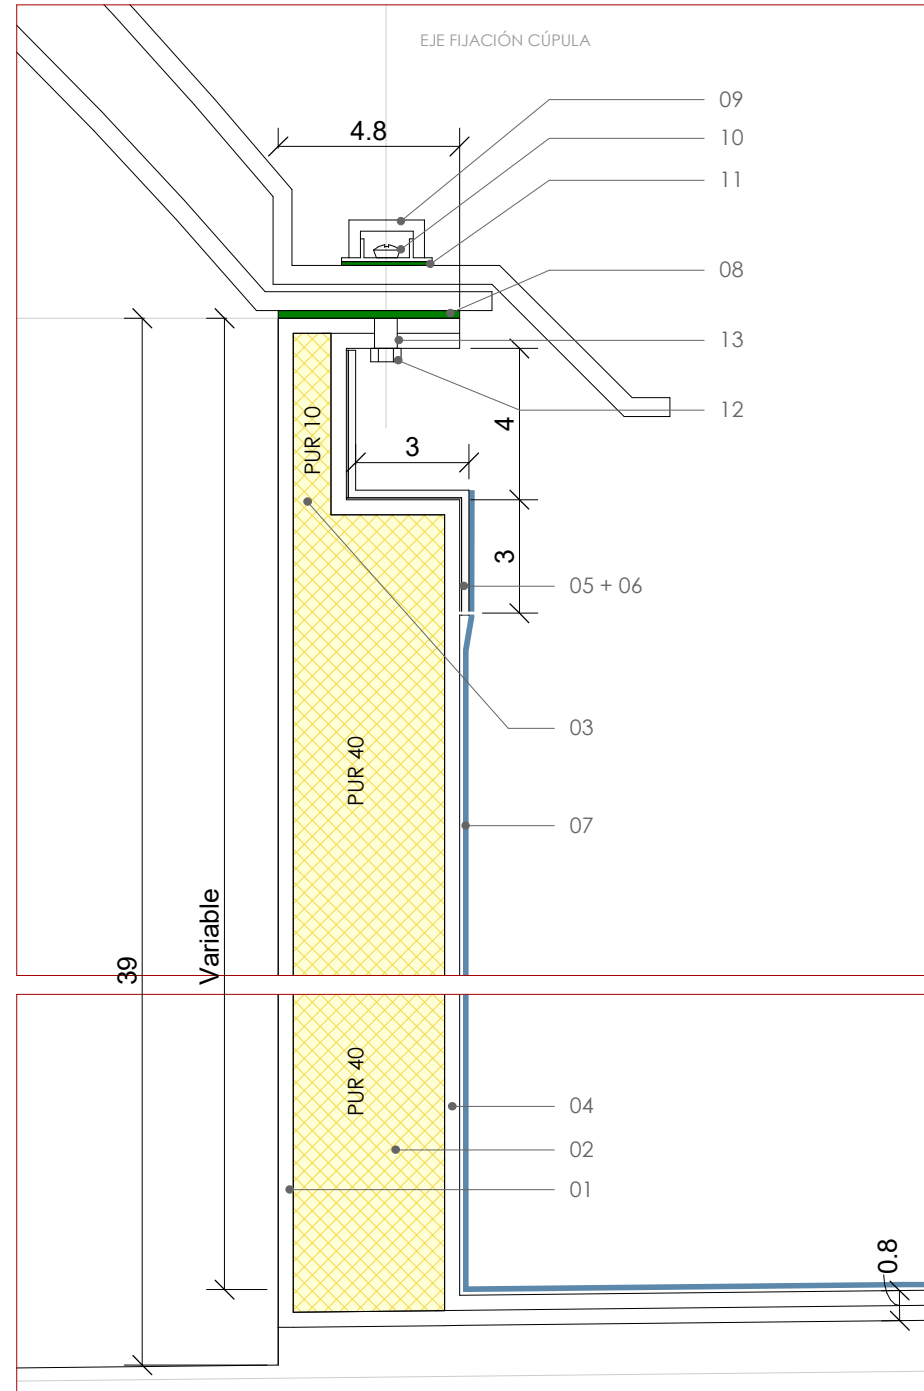

LEYENDA - NUEVO ZÓCALO POLIÉSTER


- 01. Poliéster sobre molde, e= 4 mm
- 02. Poliuretano (PUR), e=40 mm
- 03. Poliuretano (PUR), e=10 mm
- 04. Poliéster sobre zócalo, e=4 mm
- 05. Adhesivo
- 06. Chapa colaminada Z 40.30.30, e=1.5 mm
- 07. Lámina de PVC gris, e= 1,5 mm
- 08. Banda elástica de caucho, e=7mm

- 09. Cúpula BIBALBA de PCA compacto / Lámina superior Opal y lámina inferior transparente
- 10. Tornillo de fijación
- 11. Tapón roscado
- 12. Tuerca fijación
- 13. Talabro en taller para fijación

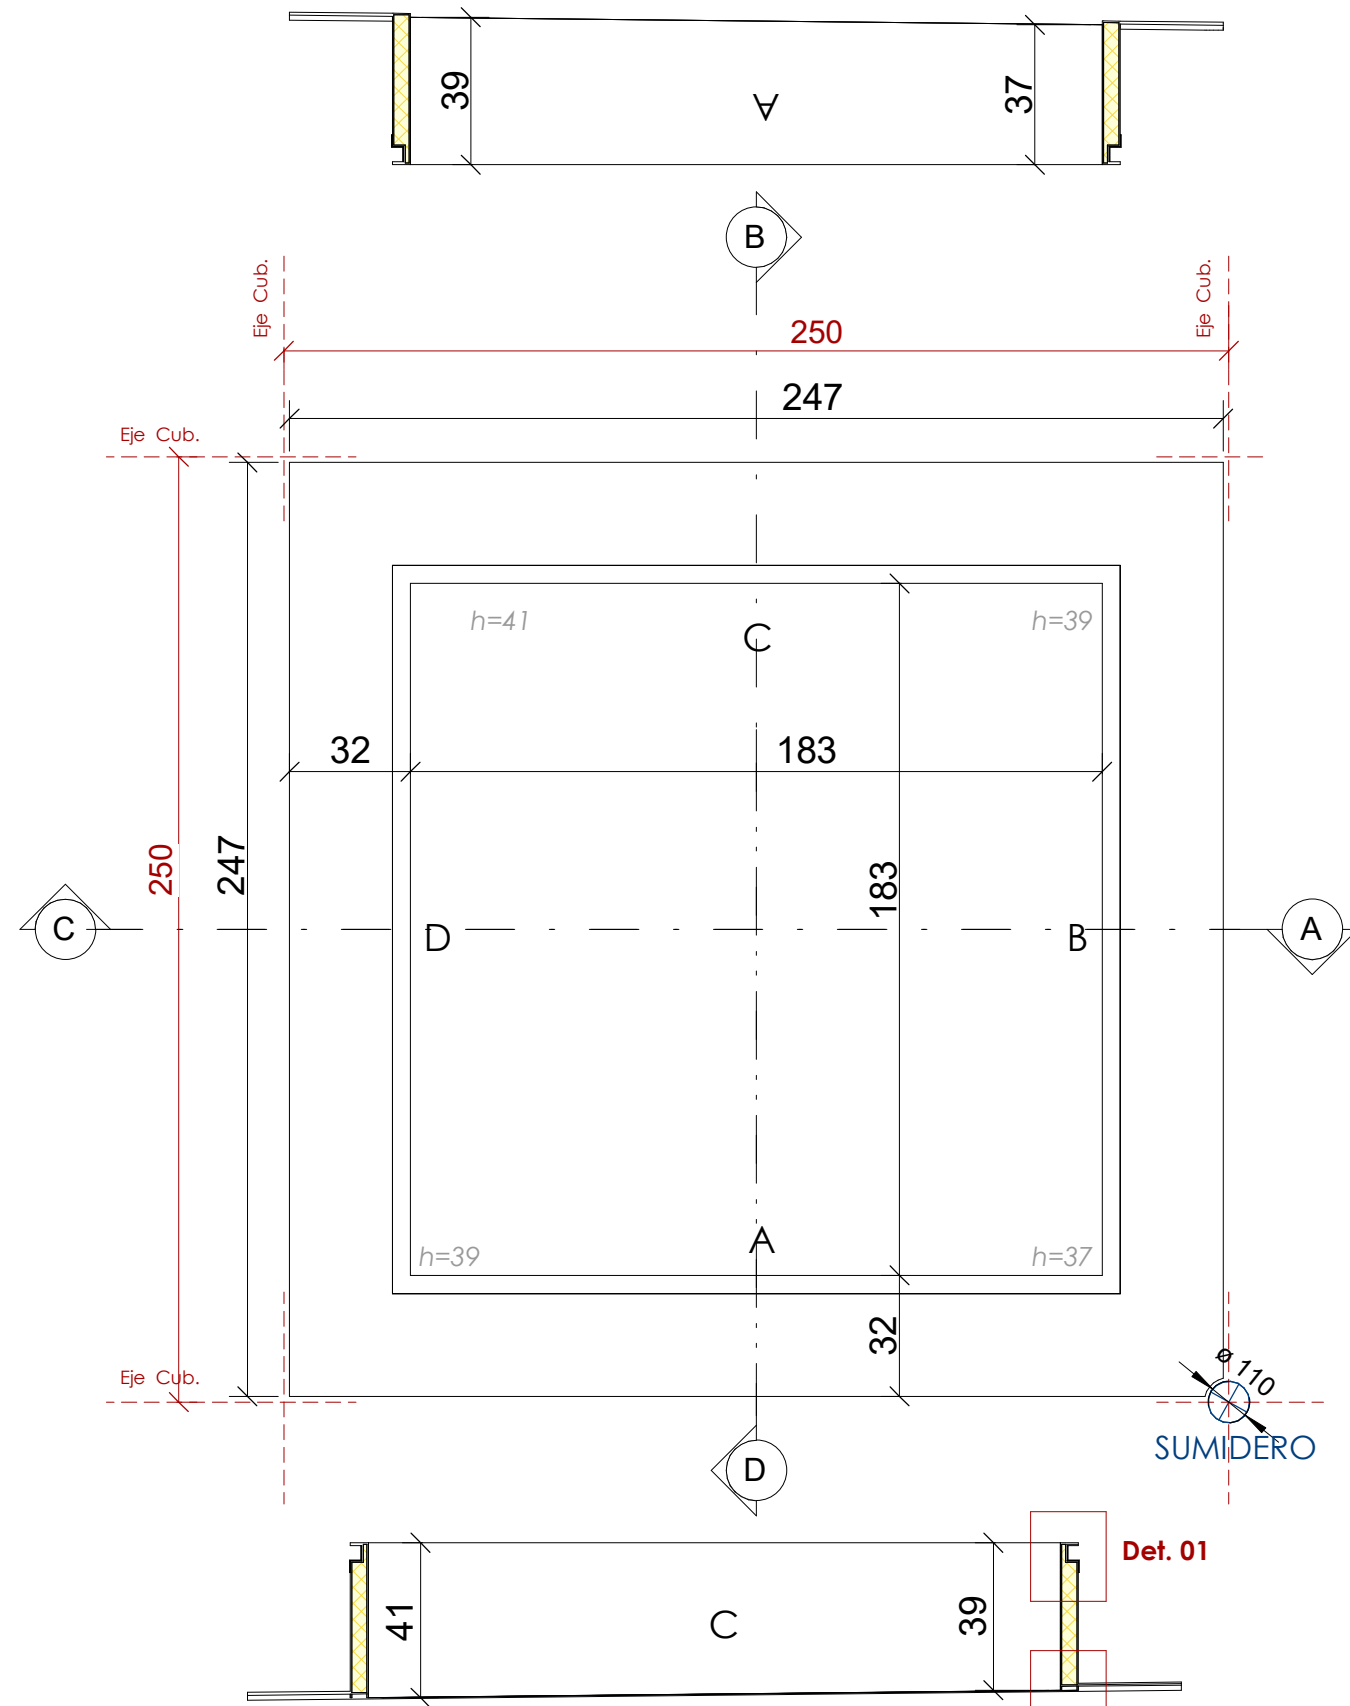

Det. 01

proyecto REHABILITACIÓN DE LA CUBIERTA DE PLANTA BAJA DE LA CLÍNICA UBARMIN plano de		promotor SERVICIO NAVARRO DE SALUD - OSASUNBIDEA		nº plano
DETALLE. ESTADO REHABILITADO - DETALLE NUEVO ZÓCALO POLIÉSTER		escala 1:20		fecha
marzo 2022		REVIT		anula a
dibujado por		aparejador		ingeniería
ingeniería		anula a		

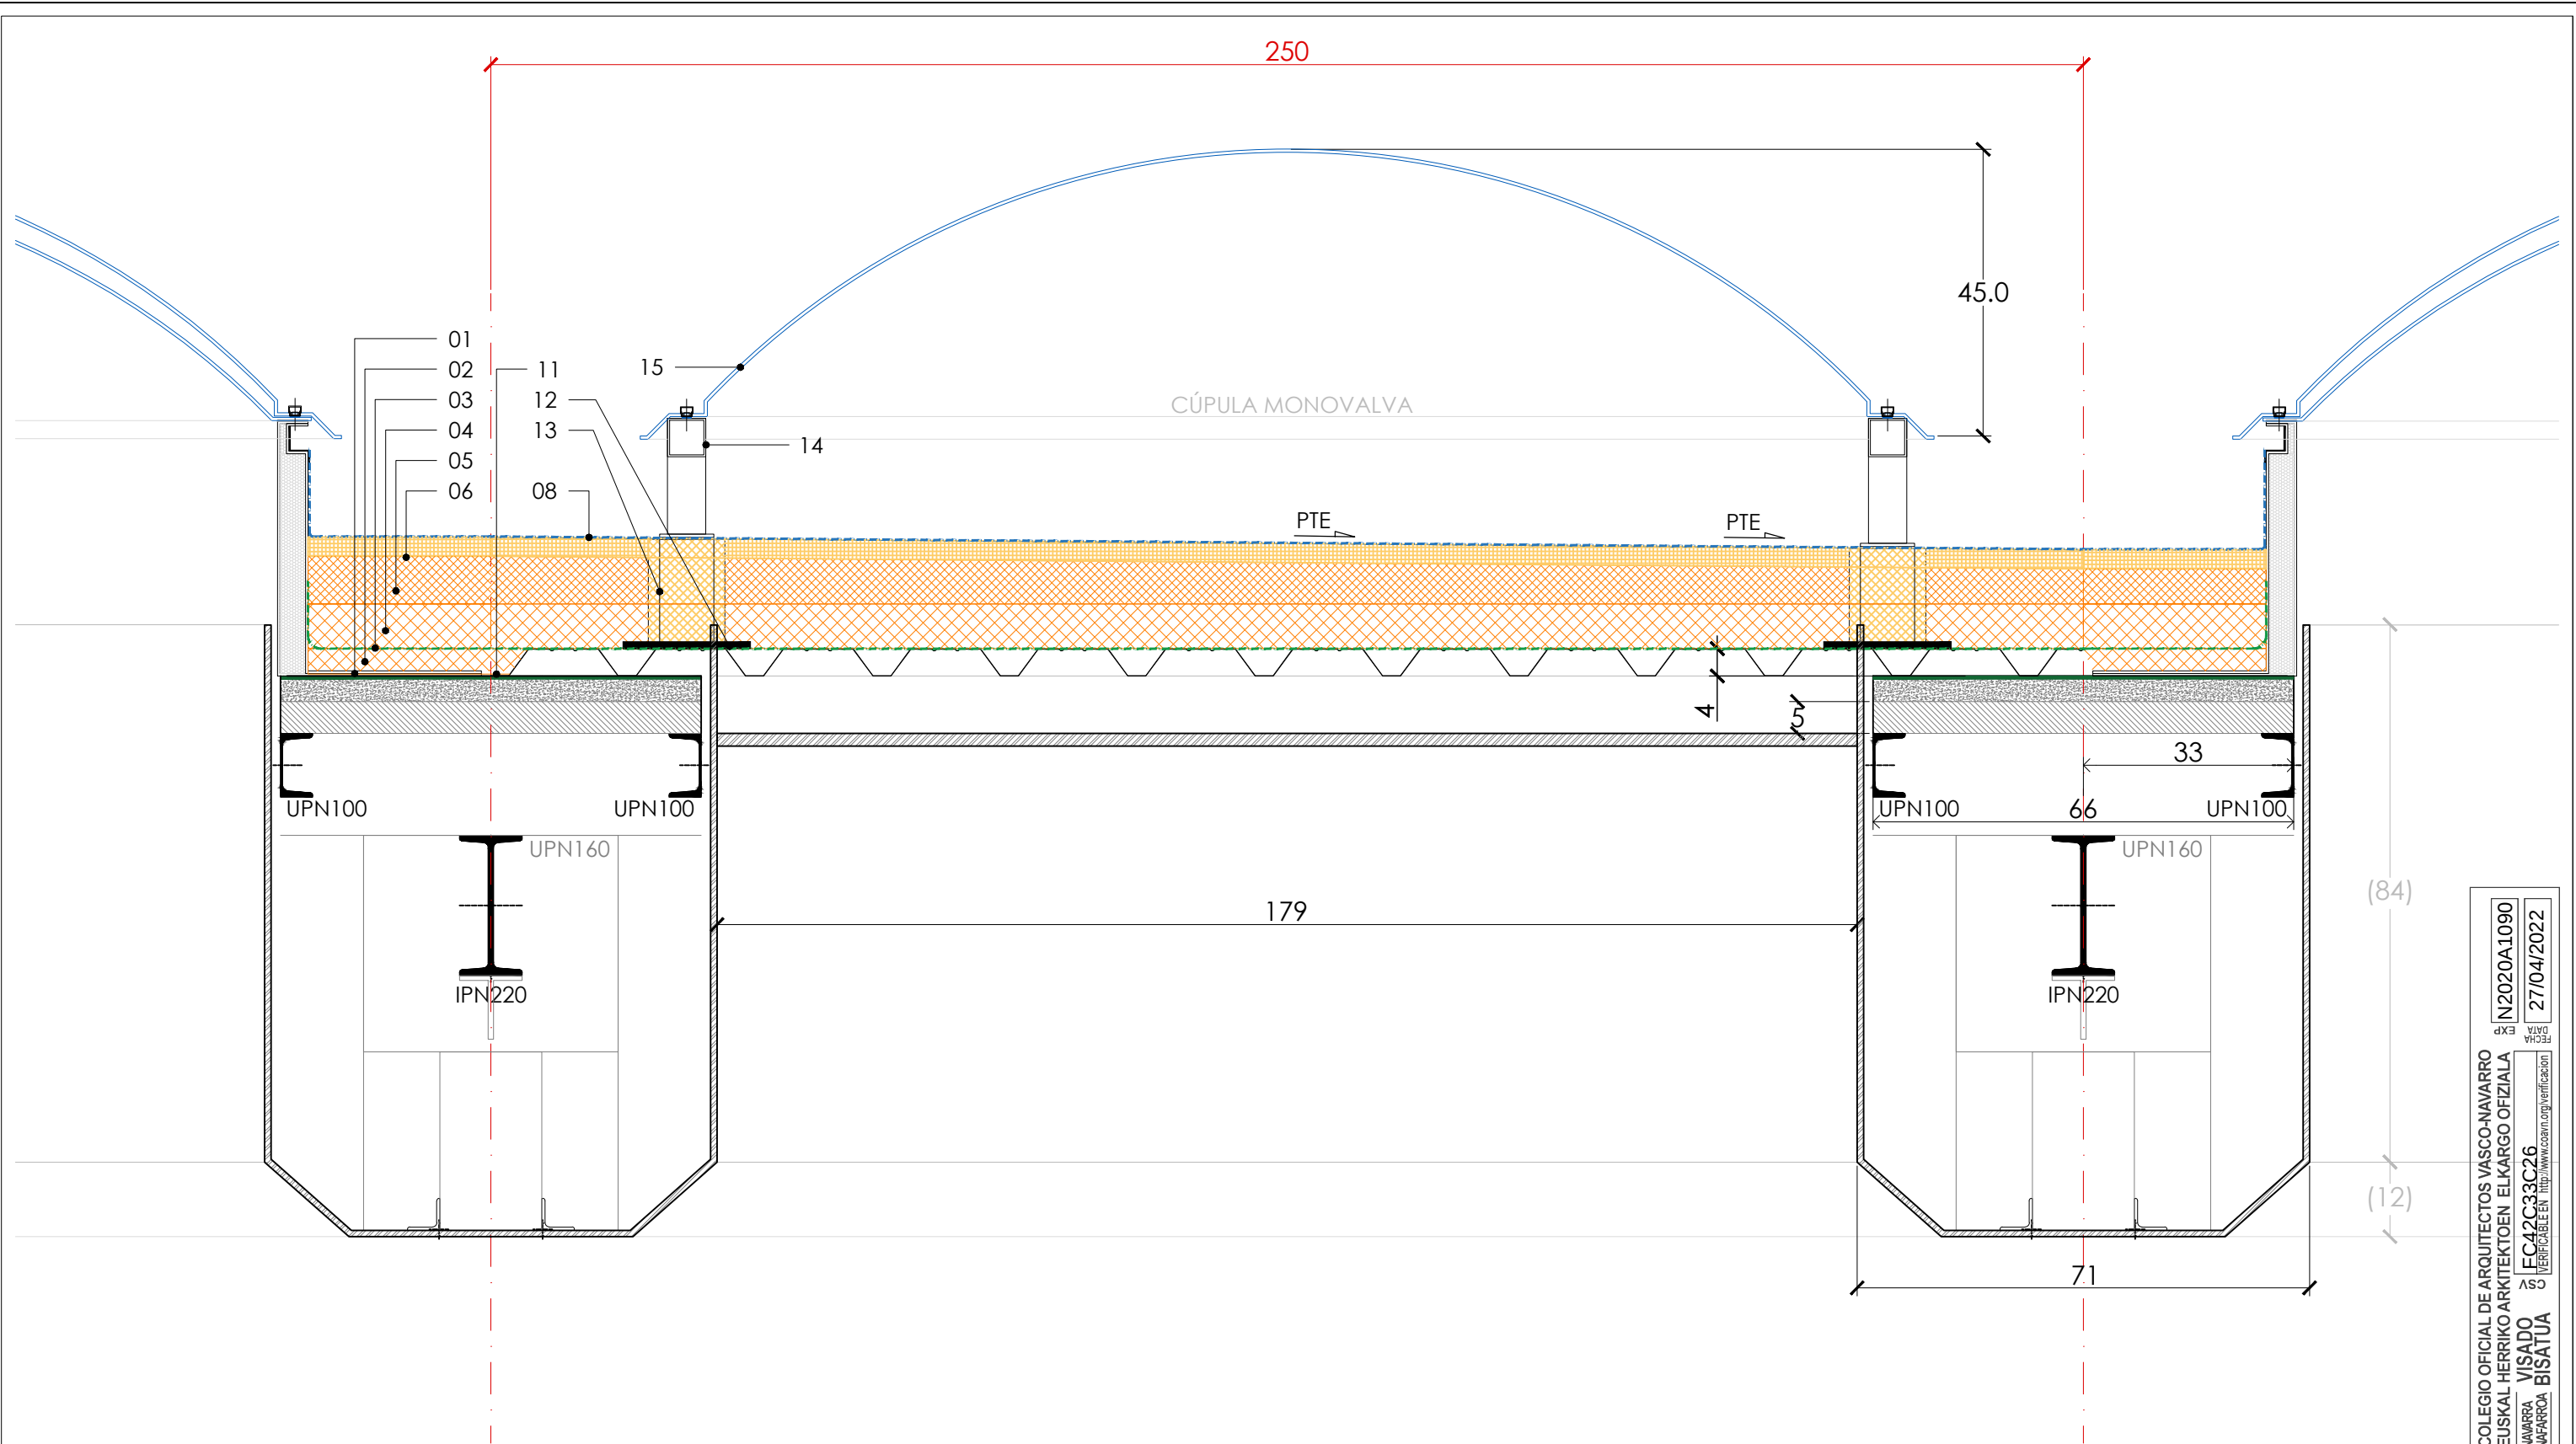

LEYENDA - ESTADO REHABILITADO

01. Nuevo zócalo de poliéster.
02. Aislamiento (c.1) - LR 40 mm
03. Lámina paravapor de polietileno negro, e= 0.25mm
04. Aislamiento (c.2) - LR 70 mm
05. Aislamiento de PENDIENTES (c.3) - LR 40 - 80 mm
06. Aislamiento (c.4) - PIR 30 mm
07. Chapa colaminada Z 40.30.30, e=1.5mm
08. Lámina de PVC gris, e= 1,5 mm
09. Banda elástica de caucho, e=7mm
10. Cúpula BIVALVA de PCA compacto / Lámina superior Opal y lámina inferior transparente

11. Chapa perfilada con greclas a 200mm entre ejes y 42mm de canto, e=0.6 mm
12. Chapa de acero 20x20cm, e=1,5 mm
13. Soporte SOF-S + Pieza de arranque en chapa de aluminio en bruto plegada en U 50.50.4
14. Subestructura de aluminio #60.3mm
15. Cúpula MONOVALVA de PMMA / Lámina superior Opal
16. Sumidero compuesto por:
 - Desagüe rígido con babero de PVC, h = 40 cm y Ø110 mm

- Tubería de PVC, h = a la medida y Ø110 mm
- Copa de PVC de Ø 110mm a Ø70 mm
17. Chapa colaminada de remate L 40 mm
18. Chapa colaminada de remate Z 150.200.40.10 mm
19. Chapa colaminada de remate L 100.50 mm
20. Chapa colaminada de remate L 150.50 mm
21. Reposición tapeta de poliéster
22. Prolongación toma de agua
23. Remates chimenea

proyecto REHABILITACIÓN DE LA CUBIERTA DE PLANTA BAJA DE LA CLÍNICA UBARMIN		promotor SERVICIO NAVARRO DE SALUD - OSASUNBIDEA		nº plano:
plano de: DETALLE: ESTADO REHABILITADO - LUCERNARIO CERRADO				
				
C/ Berriobide - nº34 Oficina 108 31013 Ansoain, Navarra TEL 948 24 10 05 FAX 948 15 42 37 e-mail: arquitectos@araizhuarte.com www.araizhuarte.com		juancarlos huarte nº COA.VN: 1.951		
dibujado por:	aparejador:	ingeniería:	anula a:	
-	-			

COAVN


COLEGIO OFICIAL DE ARQUITECTOS VASCO-NAVARRO
EUSKAL HERRIKO ARKITEKTOEN ELKARGO OFIZIALA
NAVARRA VISADO
Nº FARRA BISA TUA

N2020A1090
FECHA
27/04/2022
FC42C33C26
VERIFICABLE EN <http://www.coavn.org/verificacion>

DET8

escala: **1/10**

fecha: marzo 2022

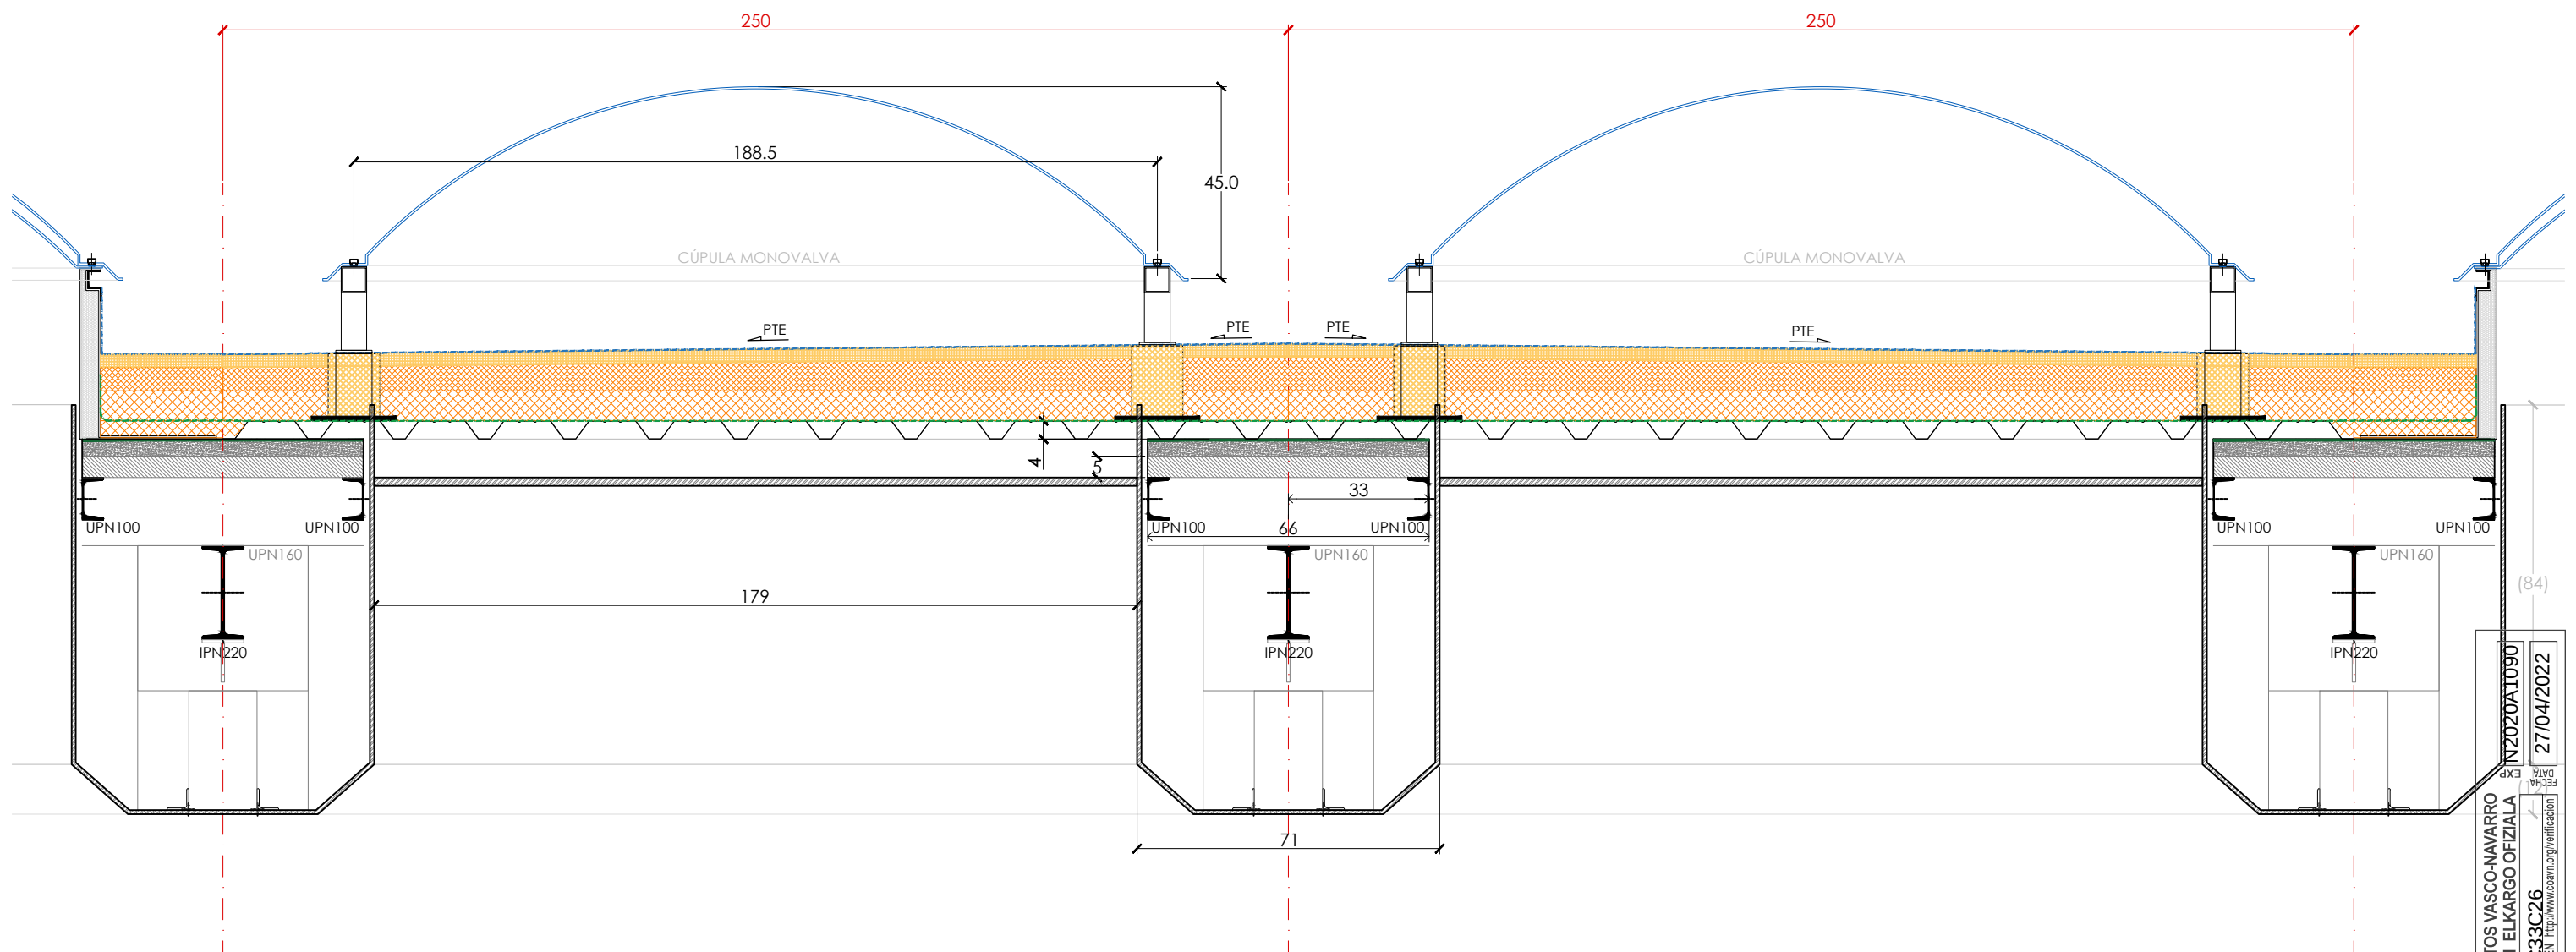

LEYENDA - ESTADO REHABILITADO


01. Nuevo zócalo de poliéster.
02. Aislamiento (c.1) - LR 40 mm
03. Lámina paravapor de polietileno negro, e= 0.25mm
04. Aislamiento (c.2) - LR 70 mm
05. Aislamiento de PENDIENTES (c.3) - LR 40 - 80 mm
06. Aislamiento (c.4) - PIR 30 mm
07. Chapa colaminada Z 40.30.30, e=1.5mm
08. Lámina de PVC gris, e= 1,5 mm
09. Banda elástica de caucho, e=7mm
10. Cúpula BIVALVA de PCA compacto / Lámina superior Opal y lámina inferior transparente

11. Chapa perfilada con greclas a 200mm entre ejes y 42mm de canto, e=0.6 mm
12. Chapa de acero 20x20cm, e=1,5 mm
13. Soporte SOF-S + Pieza de arranque en chapa de aluminio en bruto plegada en U 50.50.4
14. Subestructura de aluminio #60.3mm
15. Cúpula MONOVALVA de PMMA / Lámina superior Opal
16. Sumidero compuesto por:
 - Desagüe rígido con babero de PVC, h = 40 cm y Ø110 mm

- Tubería de PVC, h = a la medida y Ø110 mm
- Copa de PVC de Ø 110mm a Ø70 mm
- 17. Chapa colaminada de remate L 40 mm
- 18. Chapa colaminada de remate Z 150.200.40.10 mm
- 19. Chapa colaminada de remate L 100.50 mm
- 20. Chapa colaminada de remate L 150.50 mm
- 21. Reposición tapeta de poliéster
- 22. Prolongación toma de agua
- 23. Remates chimenea

proyecto REHABILITACIÓN DE LA CUBIERTA DE PLANTA BAJA DE LA CLÍNICA UBARMIN		promotor SERVICIO NAVARRO DE SALUD - OSASUNBIDEA	nº plano:
plano de: DETALLE: ESTADO REHABILITADO - LUCERNARIO CERRADO 2			
			escala: 1/15
C/ Berriobide - nº34 Oficina 108 31013 Ansoain, Navarra TEL 948 24 10 05 FAX 948 15 42 37 e-mail: arquitectos@araizhuarte.com www.araizhuarte.com		ingeniería:	anula a:
jesús araiz nº de COAVN: 2.008	juancarlos huarte nº de COAVN: 1.951	aparejador:	
dibujado por:			

COLEGIO OFICIAL DE ARQUITECTOS VASCO-NAVARRO
EUSKAL HERRIKO ARKITEKTOEN ELKARGO OFIZIALA
NAVARRA VISADO
Nº de COAVN: 2.008
FECHA: 27/04/2022
VERIFICABLE EN: <http://www.coavn.org/verificacion>

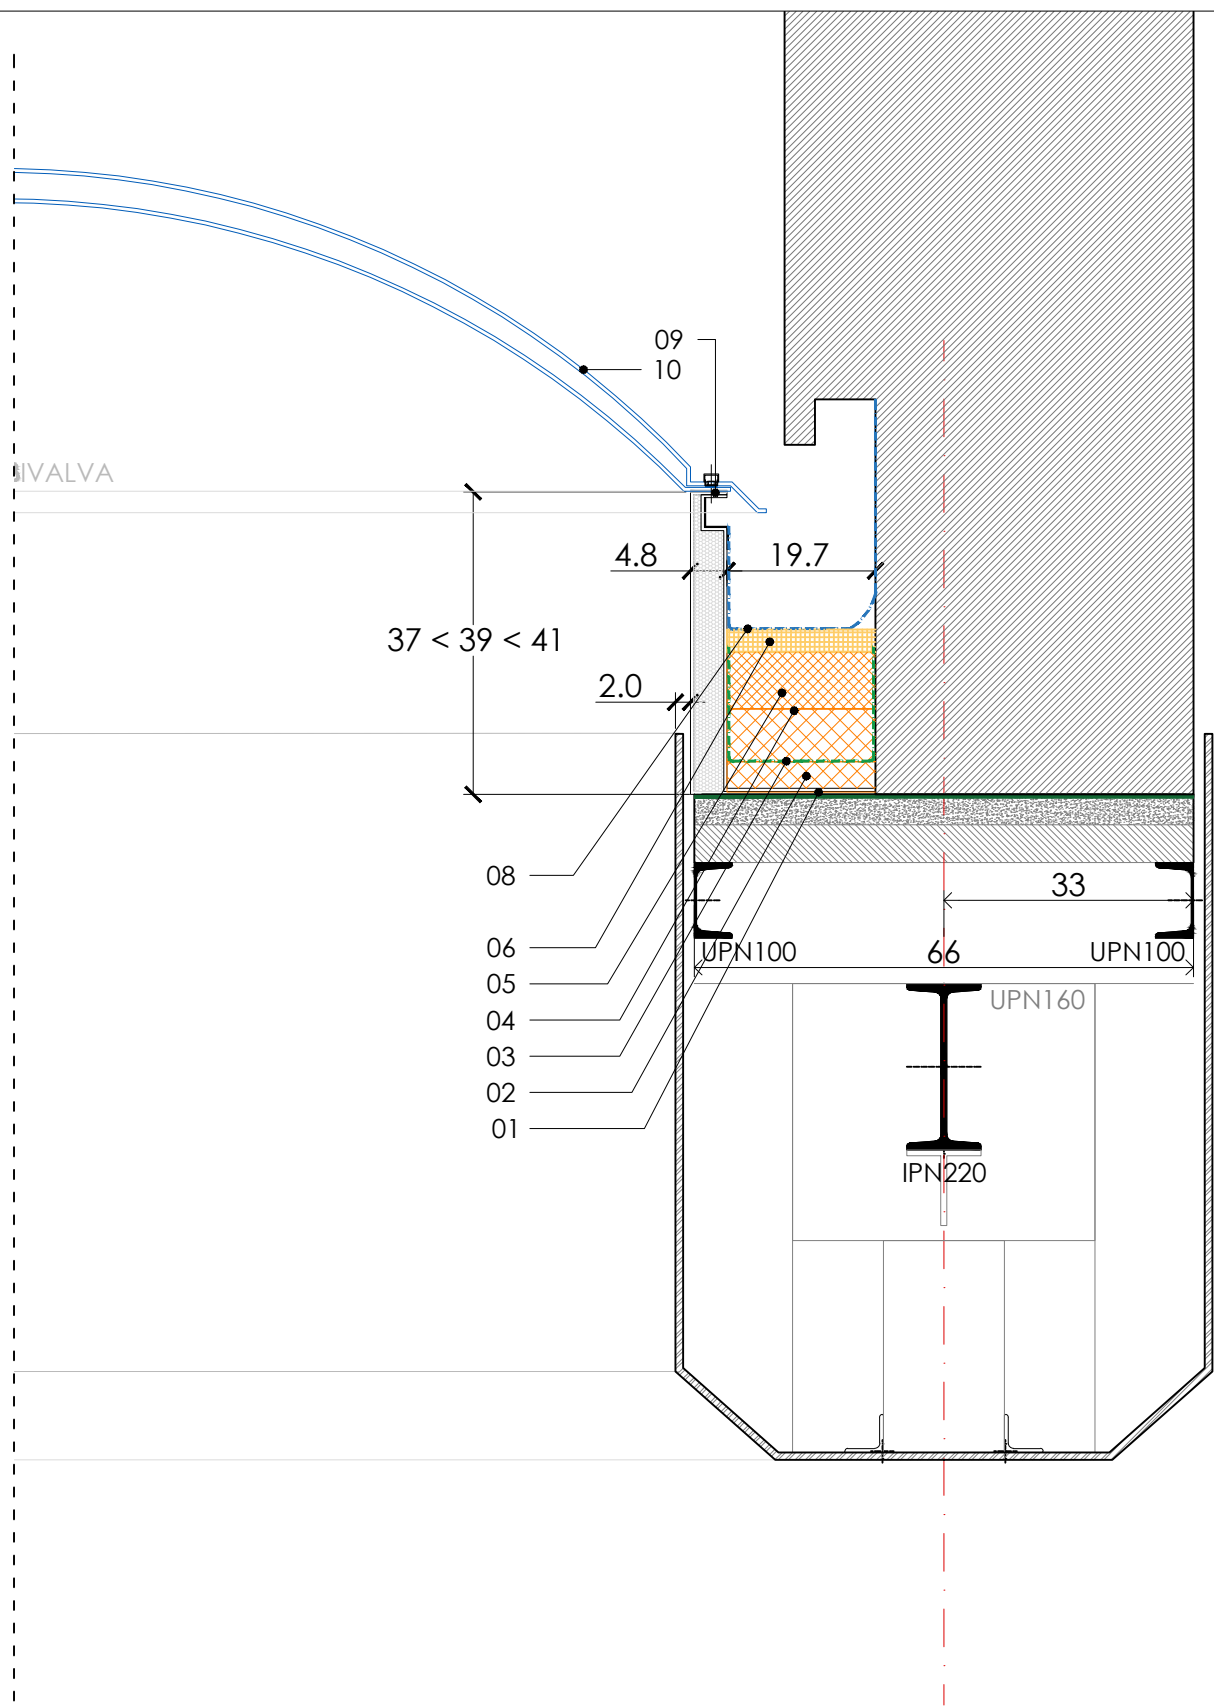


LEYENDA - ESTADO REHABILITADO

- 01. Nuevo zócalo de poliéster.
- 02. Aislamiento (c.1) - LR 40 mm
- 03. Lámina paravapor de polietileno negro, e= 0.25mm
- 04. Aislamiento (c.2) - LR 70 mm
- 05. Aislamiento de PENDIENTES (c.3) - LR 40 - 80 mm
- 06. Aislamiento (c.4) - PIR 30 mm
- 07. Chapa colaminada Z 40.30.30, e=1.5mm
- 08. Lámina de PVC gris, e= 1,5 mm
- 09. Banda elástica de caucho, e=7mm
- 10. Cúpula BIVALVA de PCA compacto / Lámina superior Opal y lámina inferior transparente

- 11. Chapa perfilada con greclas a 200mm entre ejes y 42mm de canto, e=0.6 mm
- 12. Chapa de acero 20x20cm, e=1,5 mm
- 13. Soporte SOF-S + Pieza de arranque en chapa de aluminio en bruto plegada en U 50.50.4
- 14. Subestructura de aluminio #60.3mm
- 15. Cúpula MONOVALVA de PMMA / Lámina superior Opal
- 16. Sumidero compuesto por:
 - Desagüe rígido con babero de PVC, h = 40 cm y Ø110 mm

- Tubería de PVC, h = a la medida y Ø110 mm
- Copa de PVC de Ø 110mm a Ø70 mm
- 17. Chapa colaminada de remate L 40 mm
- 18. Chapa colaminada de remate Z 150.200.40.10 mm
- 19. Chapa colaminada de remate L 100.50 mm
- 20. Chapa colaminada de remate L 150.50 mm
- 21. Reposición tapeta de poliéster
- 22. Prolongación toma de agua
- 23. Remates chimenea

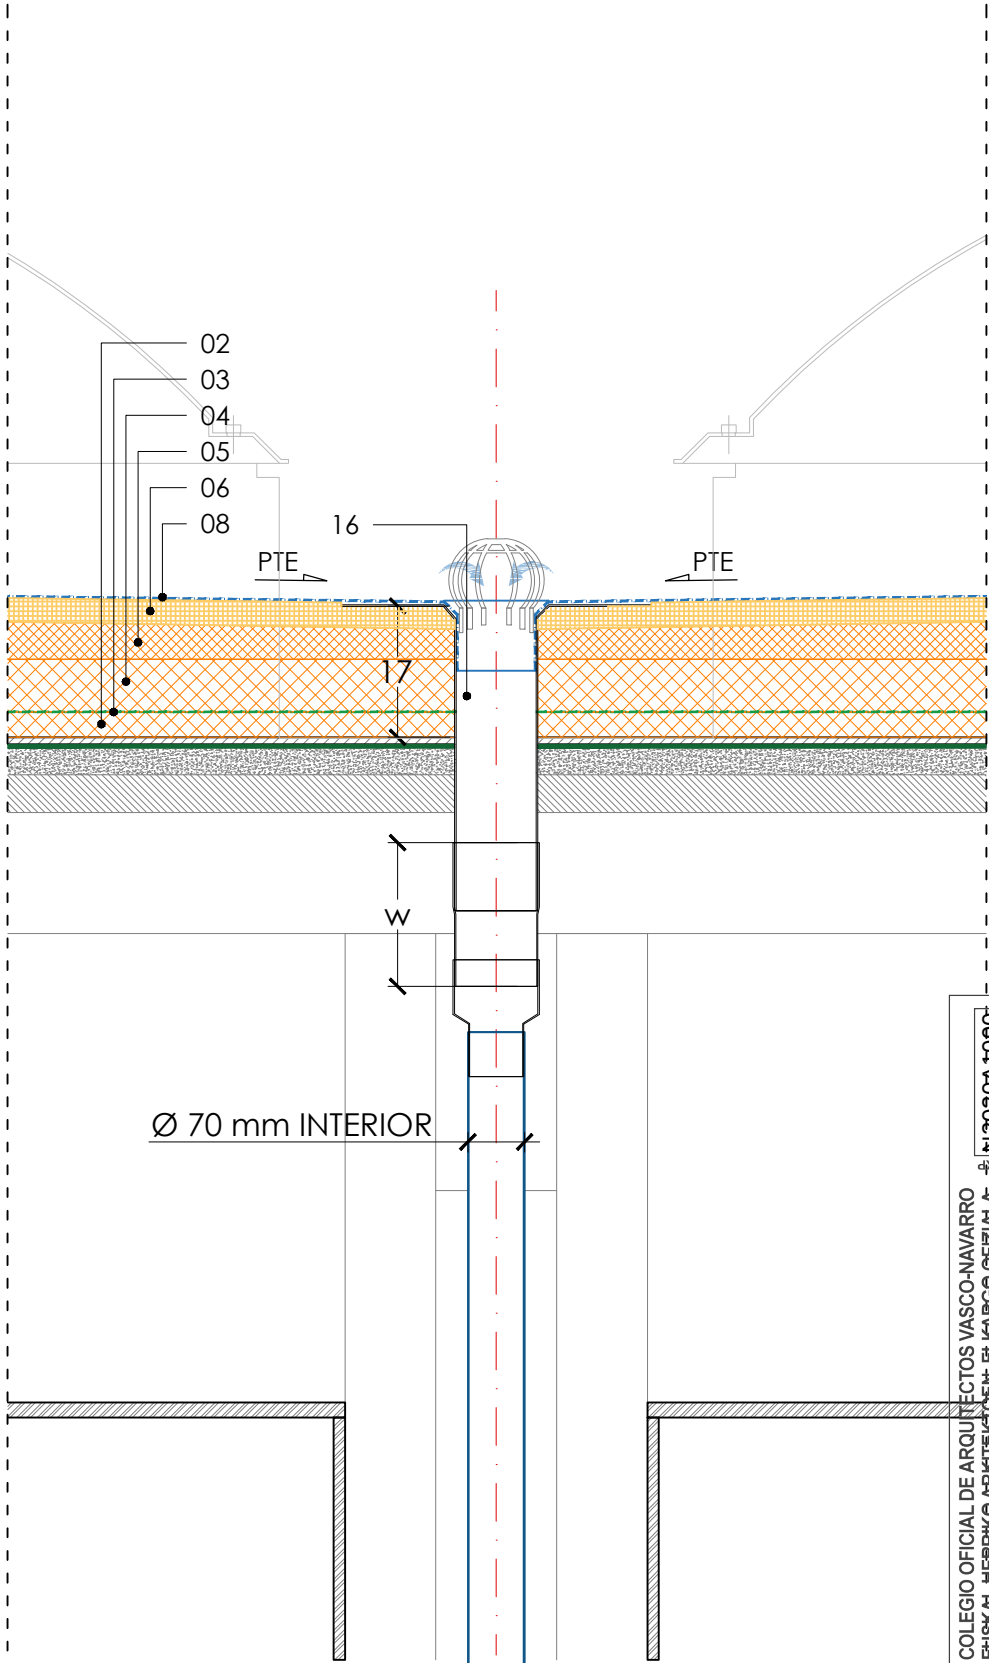



proyecto REHABILITACIÓN DE LA CUBIERTA DE PLANTA BAJA DE LA CLÍNICA UBARMIN		promotor SERVICIO NAVARRO DE SALUD - OSASUNBIDEA		nº plano:
plano de: DETALLE: ESTADO REHABILITADO - ENCUENTRO CON P1ª				
				
C/ Berriobide - nº34 Oficina 108 31013 Ansoain, Navarra TEL 948 24 10 05 FAX 948 15 42 37 e-mail: arquitectos@araizhuarte.com www.araizhuarte.com		juancarlos huarte nº COA.VN: 1.951		
dibujado por:	aparejador:	ingeniería:	anula a:	

DET10

escala: 1/10

fecha: marzo 2022

COAVN COLEGIO OFICIAL DE ARQUITECTOS VASCO-NAVARRO
EUSKAL HERRIKO ARKITEKTEN ELKARGO OFIZIALA
NAVARRA VISADO
Nº FARRA BISATUA
Nº 2020A1090
FECHA 27/04/2022
VERIFICABLE EN <http://www.coavn.org/verificabon>

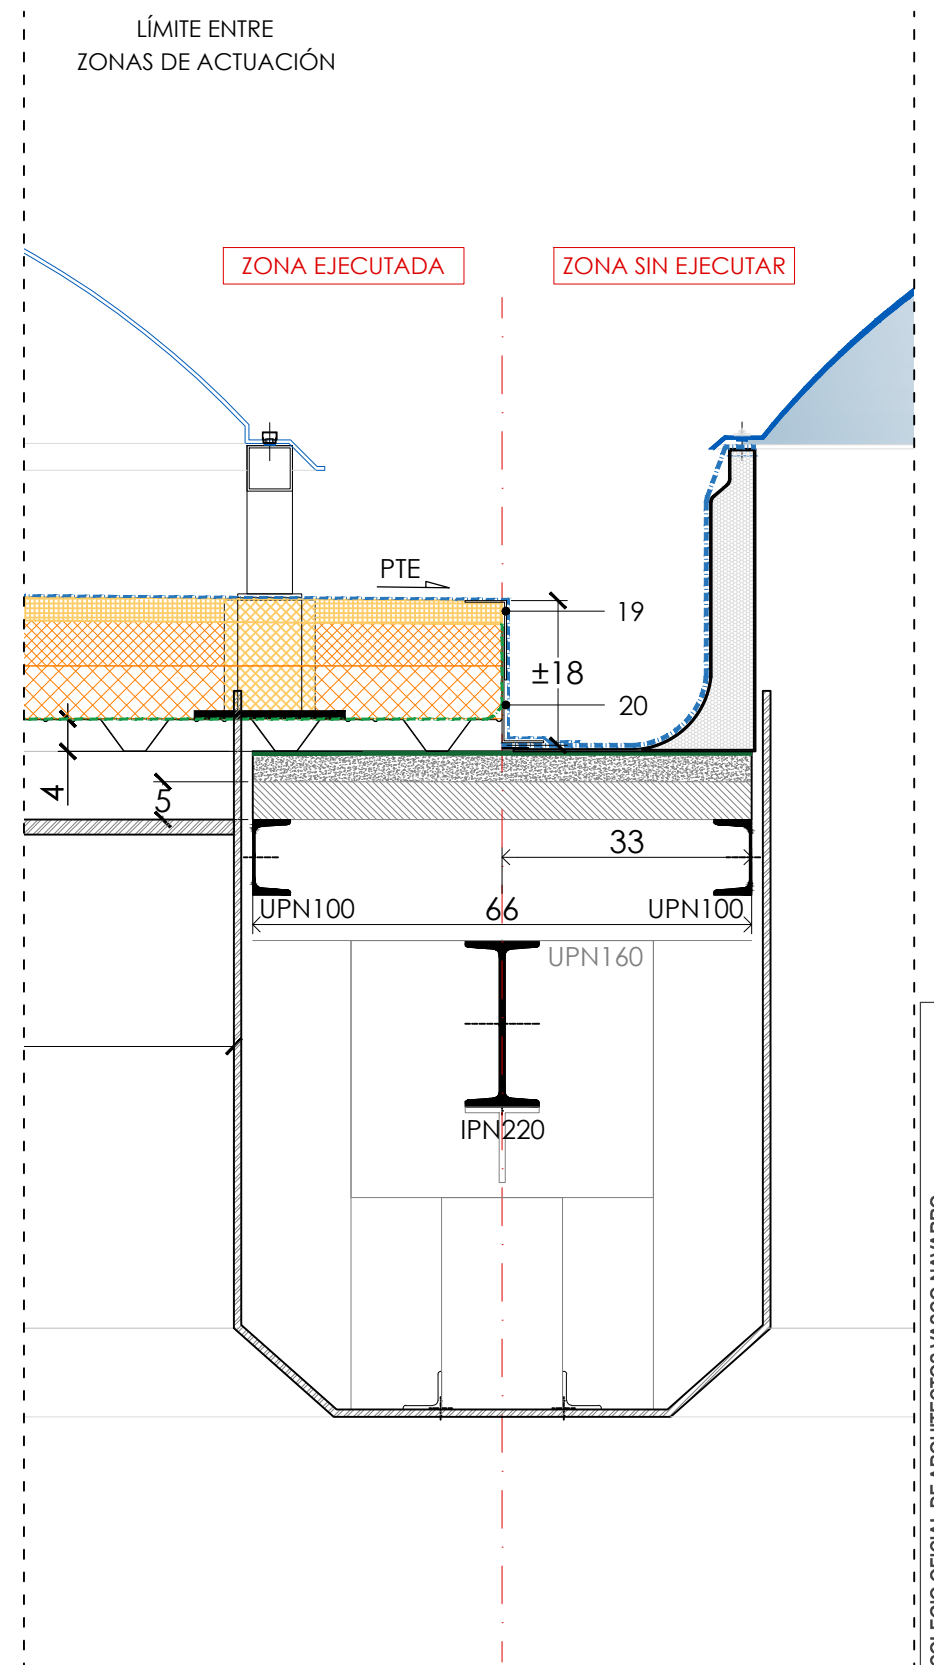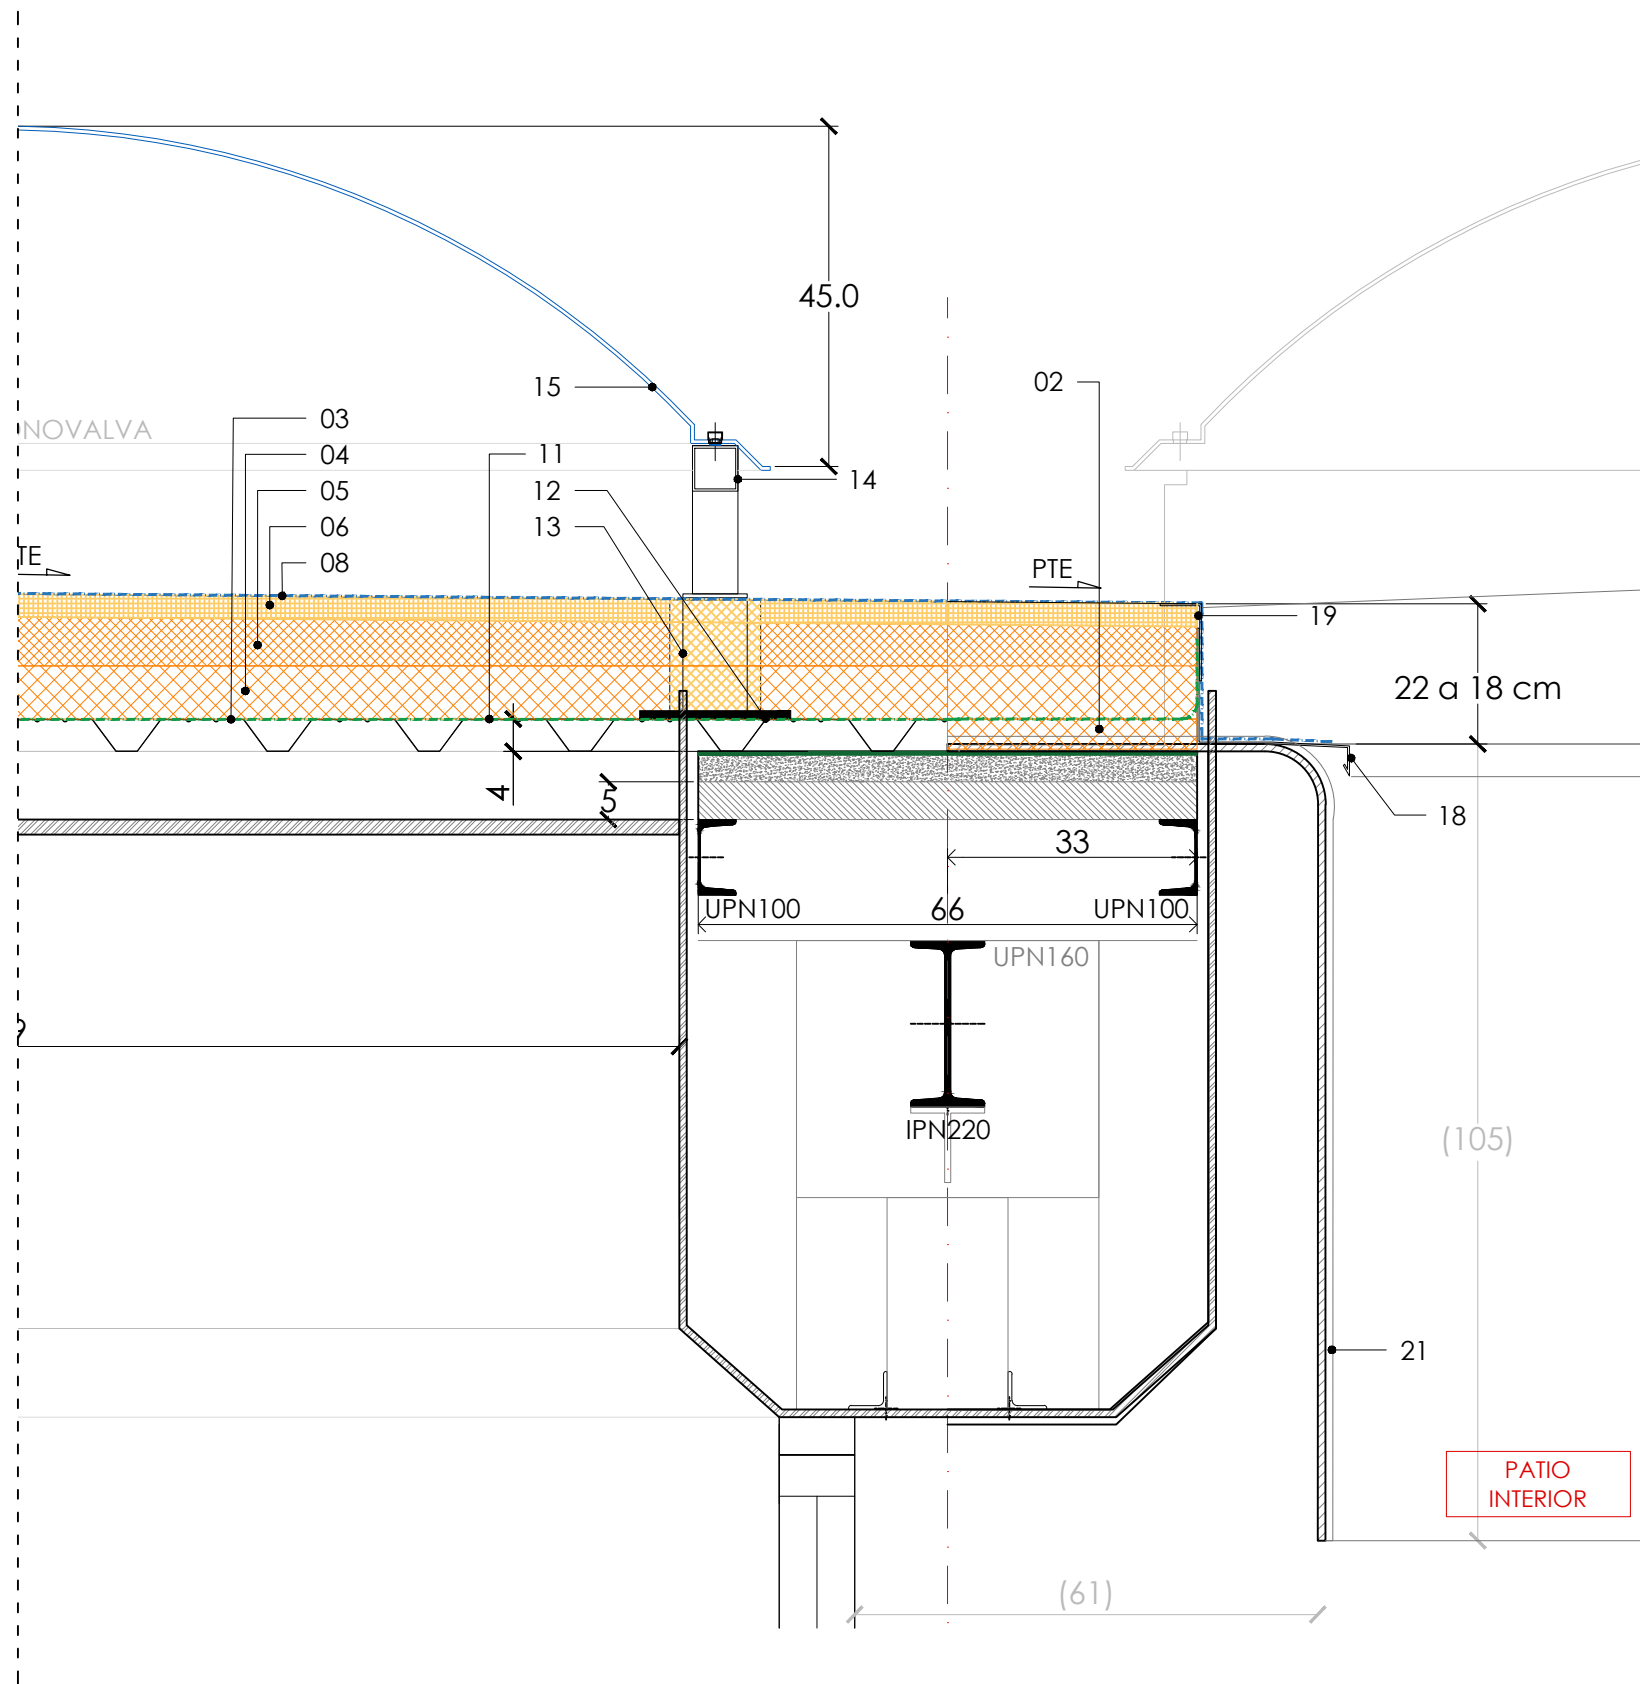


LEYENDA - ESTADO REHABILITADO

01. Nuevo zócalo de poliéster.
02. Aislamiento (c.1) - LR 40 mm
03. Lámina paravapor de polietileno negro, e= 0.25mm
04. Aislamiento (c.2) - LR 70 mm
05. Aislamiento de PENDIENTES (c.3) - LR 40 - 80 mm
06. Aislamiento (c.4) - PIR 30 mm
07. Chapa colaminada Z 40.30.30, e=1.5mm
08. Lámina de PVC gris, e= 1,5 mm
09. Banda elástica de caucho, e=7mm
10. Cúpula BIVALVA de PCA compacto / Lámina superior Opal y lámina inferior transparente

11. Chapa perfilada con greclas a 200mm entre ejes y 42mm de canto, e=0.6 mm
12. Chapa de acero 20x20cm, e=1,5 mm
13. Soporte SOF-S + Pieza de arranque en chapa de aluminio en bruto plegada en U 50.50.4
14. Subestructura de aluminio #60.3mm
15. Cúpula MONOVALVA de PMMA / Lámina superior Opal
16. Sumidero compuesto por:
 - Desagüe rígido con babero de PVC, h = 40 cm y Ø110 mm

- Tubería de PVC, h = a la medida y Ø110 mm
- Copa de PVC de Ø 110mm a Ø70 mm
- 17. Chapa colaminada de remate L 40 mm
- 18. Chapa colaminada de remate Z 150.200.40.10 mm
- 19. Chapa colaminada de remate L 100.50 mm
- 20. Chapa colaminada de remate L 150.50 mm
- 21. Reposición tapeta de poliéster
- 22. Prolongación toma de agua
- 23. Remates chimenea

proyecto REHABILITACIÓN DE LA CUBIERTA DE PLANTA BAJA DE LA CLÍNICA UBARMIN		promotor SERVICIO NAVARRO DE SALUD - OSASUNBIDEA		nº plano: DET11	
plano de: DETALLE: ESTADO REHABILITADO - PATIO + TERMINACIÓN ENTRE ZONAS		escala: 1/10		fecha: marzo 2022	
dibujado por: -		aparejador: -		ingeniería: -	
anula a:		anula a:		anula a:	

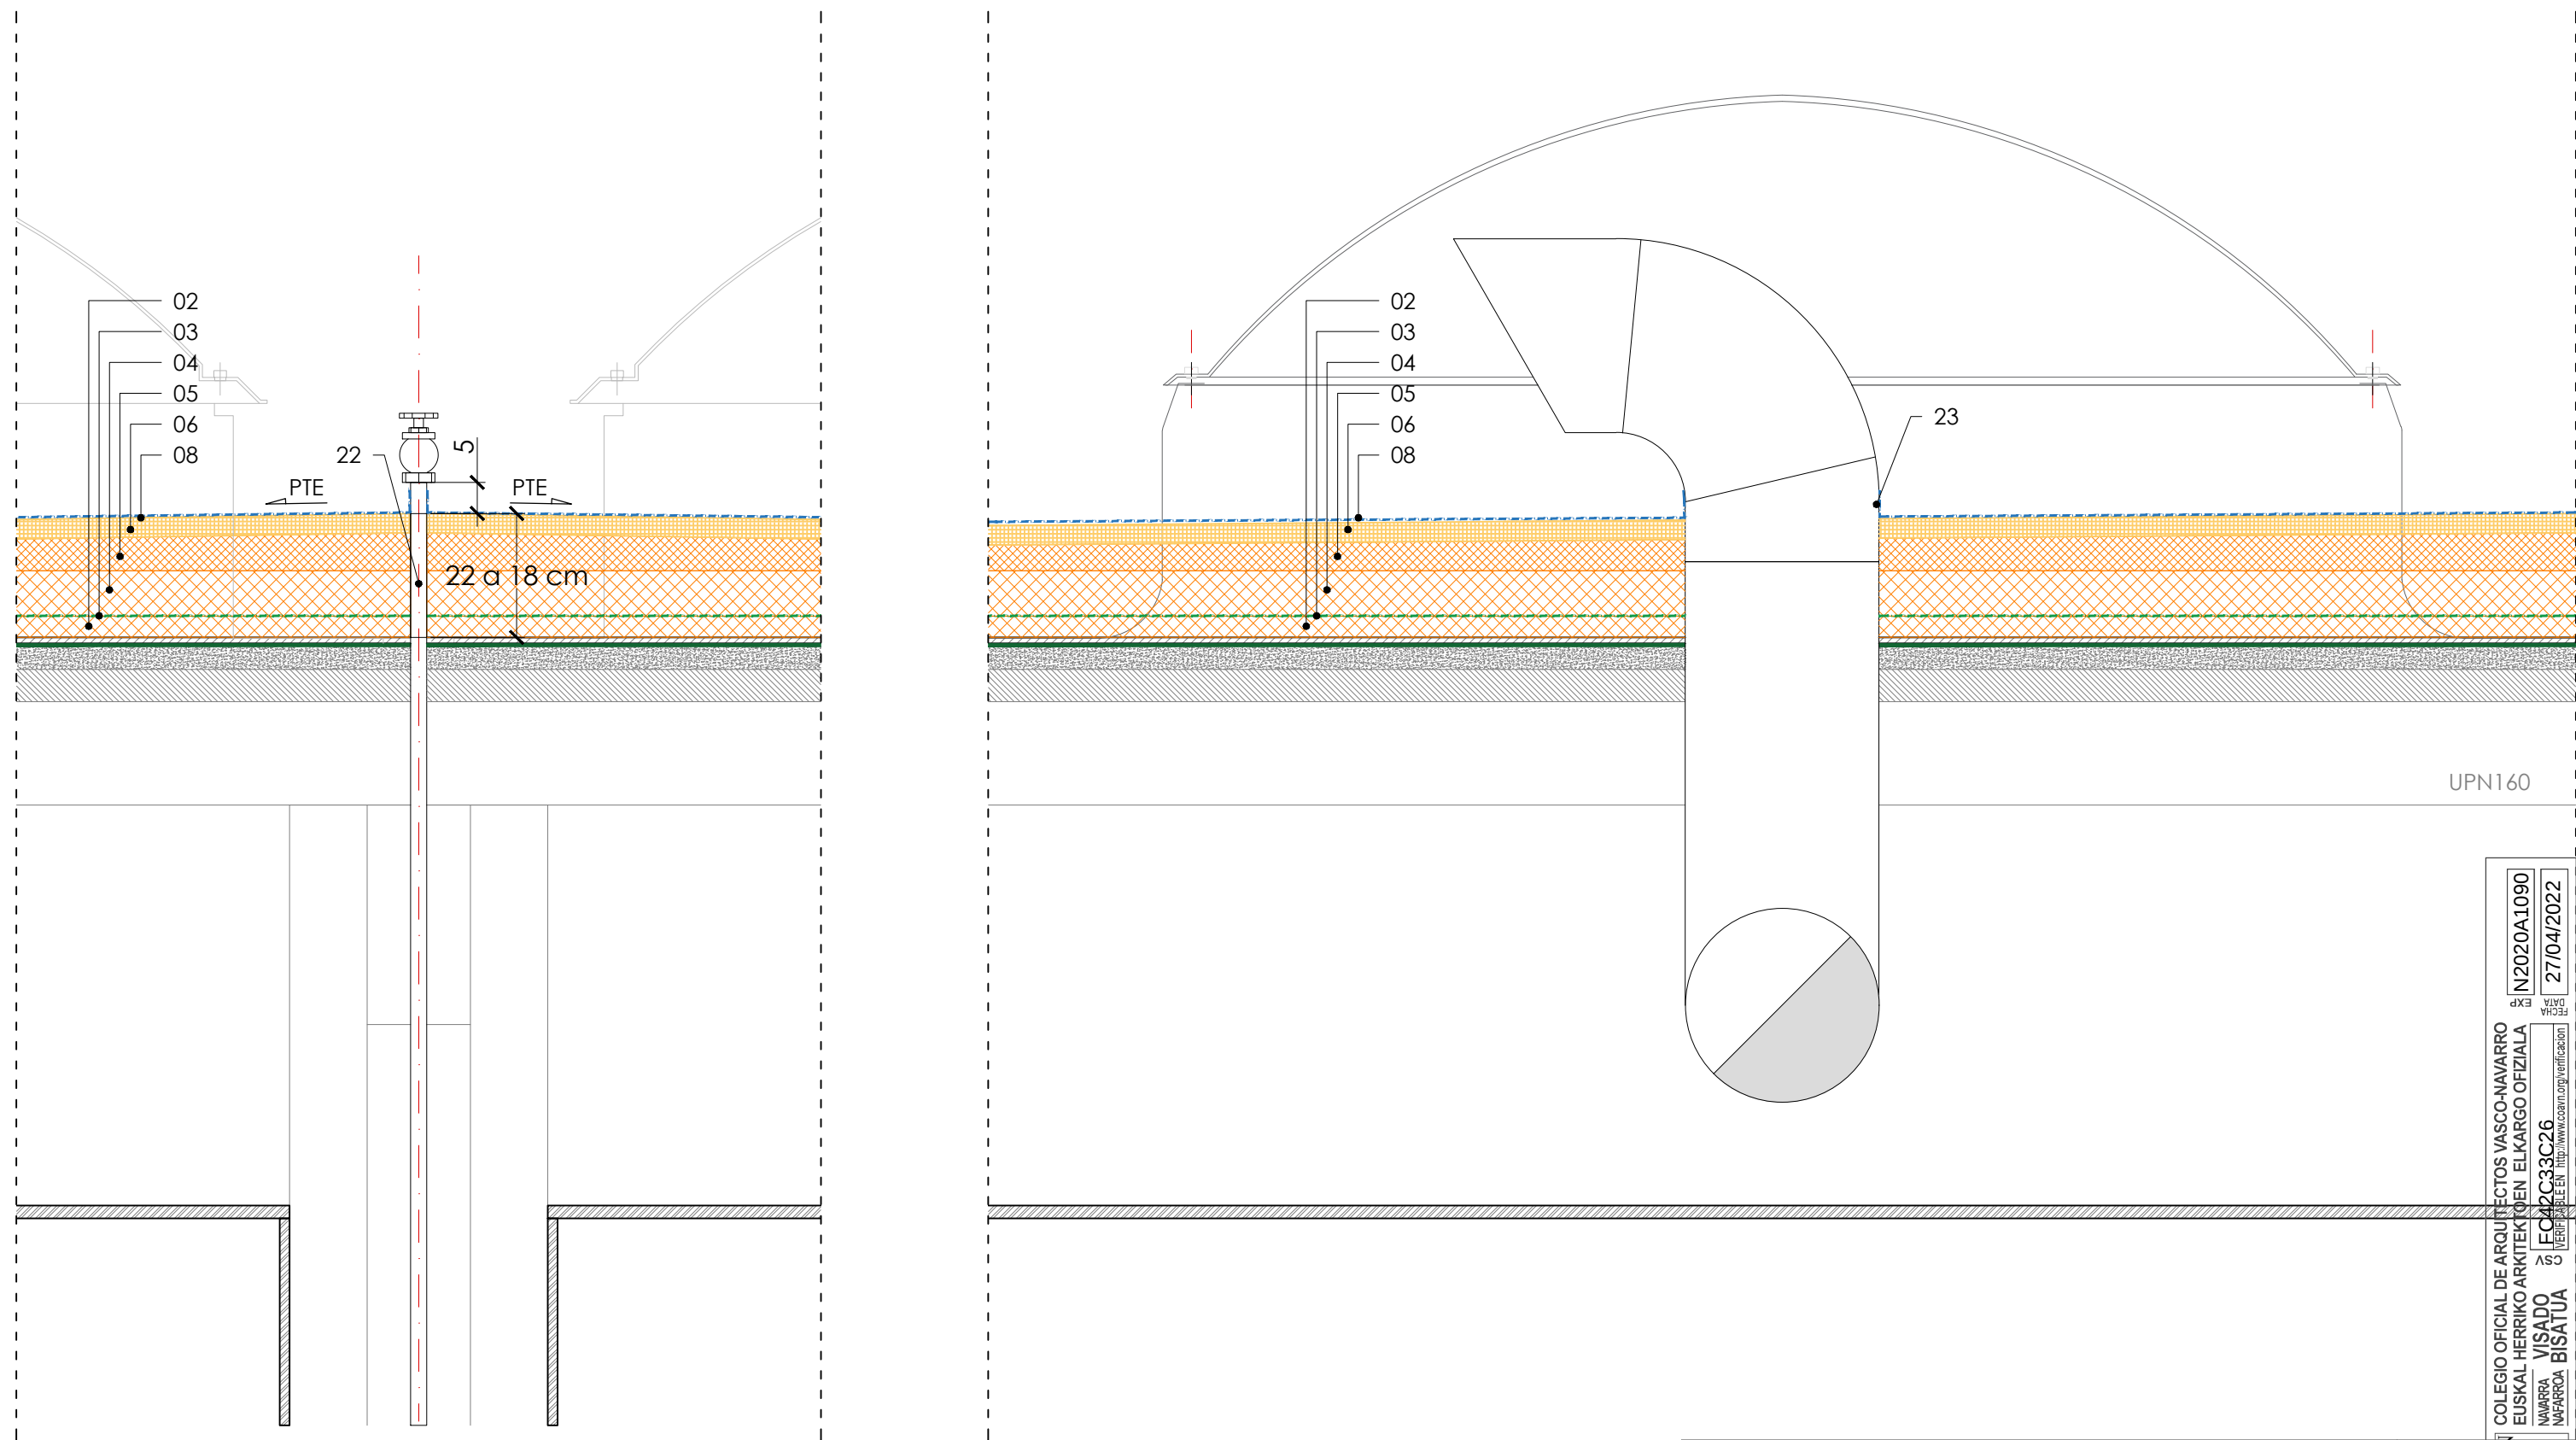

LEYENDA - ESTADO REHABILITADO


- | | | |
|--|---|---|
| <p>01. Nuevo zócalo de poliéster.
02. Aislamiento (c.1) - LR 40 mm
03. Lámina paravapor de polietileno negro, e= 0.25mm
04. Aislamiento (c.2) - LR 70 mm
05. Aislamiento de PENDIENTES (c.3) - LR 40 - 80 mm
06. Aislamiento (c.4) - PIR 30 mm
07. Chapa colaminada Z 40.30.30, e=1.5mm
08. Lámina de PVC gris, e= 1,5 mm
09. Banda elástica de caucho, e=7mm
10. Cúpula BIVALVA de PCA compacto / Lámina superior Opal y lámina inferior transparente</p> | <p>11. Chapa perfilada con greclas a 200mm entre ejes y 42mm de canto, e=0.6 mm
12. Chapa de acero 20x20cm, e=1,5 mm
13. Soporte SOF-S + Pieza de arranque en chapa de aluminio en bruto plegada en U 50.50.4
14. Subestructura de aluminio #60.3mm
15. Cúpula MONOVALVA de PMMA / Lámina superior Opal
16. Sumidero compuesto por:
- Desagüe rígido con babero de PVC, h = 40 cm y Ø110 mm</p> | <p>- Tubería de PVC, h = a la medida y Ø110 mm
- Copa de PVC de Ø 110mm a Ø70 mm
17. Chapa colaminada de remate L 40 mm
18. Chapa colaminada de remate Z 150.200.40.10 mm
19. Chapa colaminada de remate L 100.50 mm
20. Chapa colaminada de remate L 150.50 mm
21. Reposición tapeta de poliéster
22. Prolongación toma de agua
23. Remates chimenea</p> |
|--|---|---|

proyecto REHABILITACIÓN DE LA CUBIERTA DE PLANTA BAJA DE LA CLÍNICA UBARMIN		promotor SERVICIO NAVARRO DE SALUD - OSASUNBIDEA		nº plano:
plano de: DETALLE: ESTADO REHABILITADO - TOMAS DE AGUA Y CHIMENEA				
C/ Berriobide - nº34 Oficina 108 31013 Ansoain, Navarra TEL 948 24 10 05 FAX 948 15 42 37 e-mail: arquitectos@araizhuarte.com www.araizhuarte.com		juancarlos huarte nº COA.VN: 1.951		
dibujado por:	aparejador:	ingeniería:	anula a:	

DET12


escala: 1/10
fecha: marzo 2022

COLEGIO OFICIAL DE ARQUITECTOS VASCO-NAVARRO
EUSKAL HERRIKO ARKITEKTEN ELKARGO OFIZIALA
NAVARRA VISADO
Nº FARRA BISA TUA
N2020A1090
27/04/2022
FECHA EXP
VERIFICABLE EN <http://www.coam.org/verificabon>

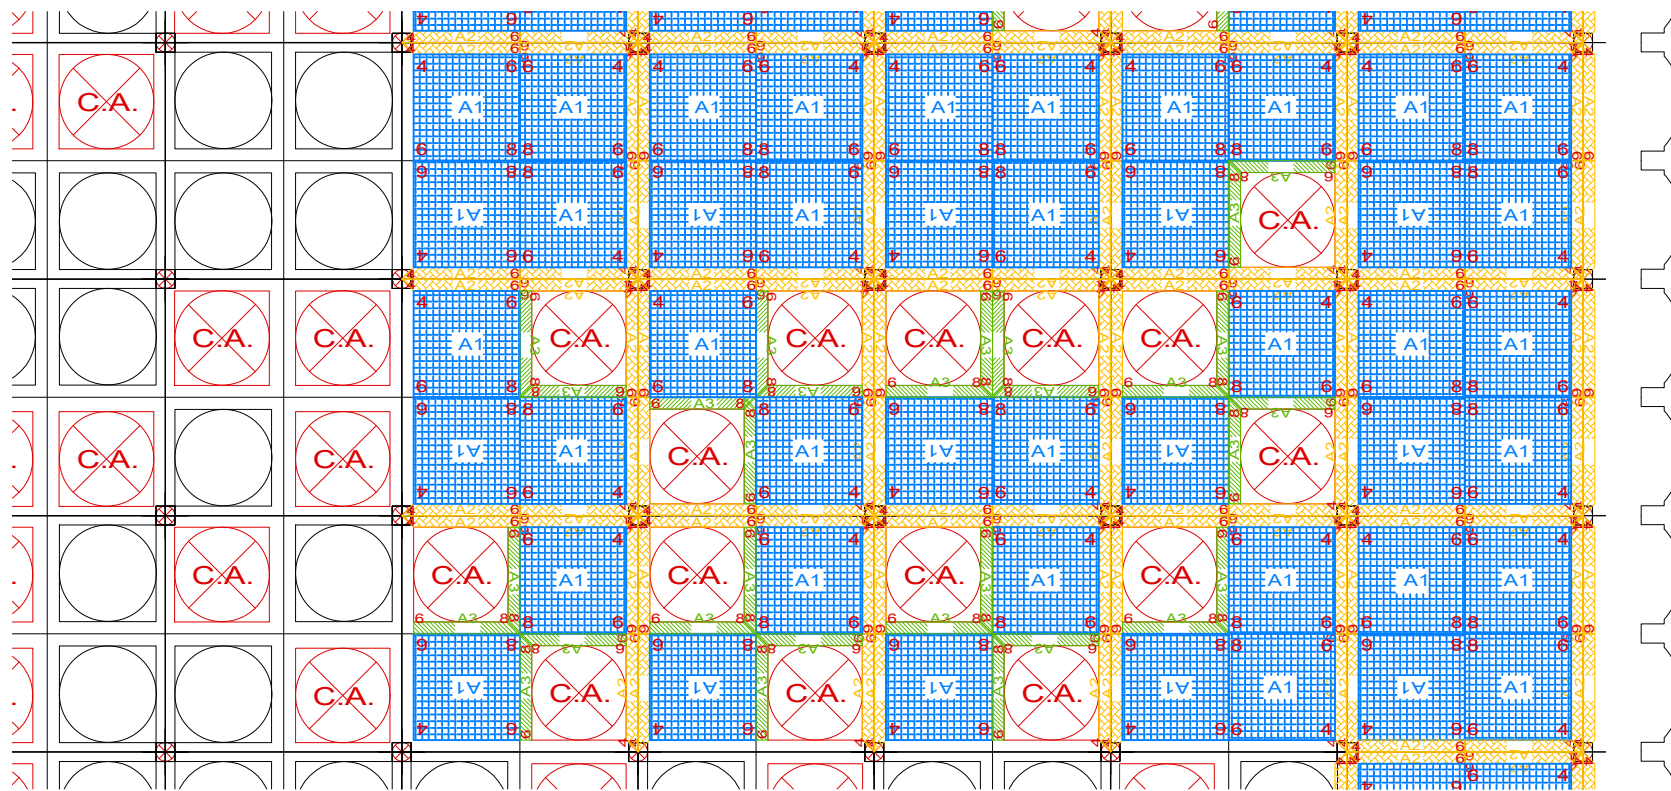


_ Esquema despieces de aislamiento sobre cubierta

Ej. Módulo todo cerrado

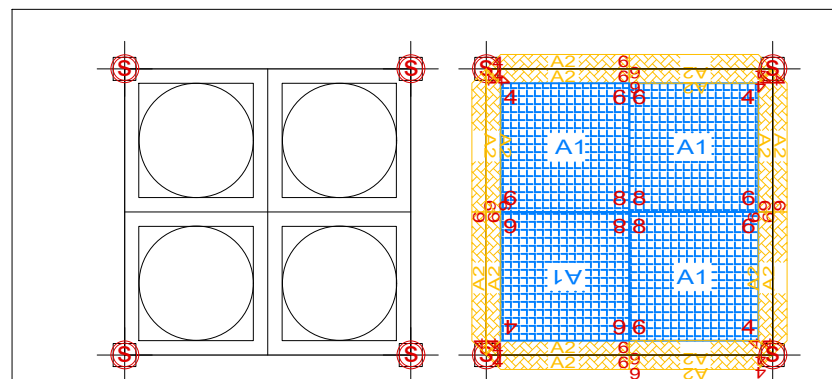


_ Esquema despieces de aislamiento sobre cubierta

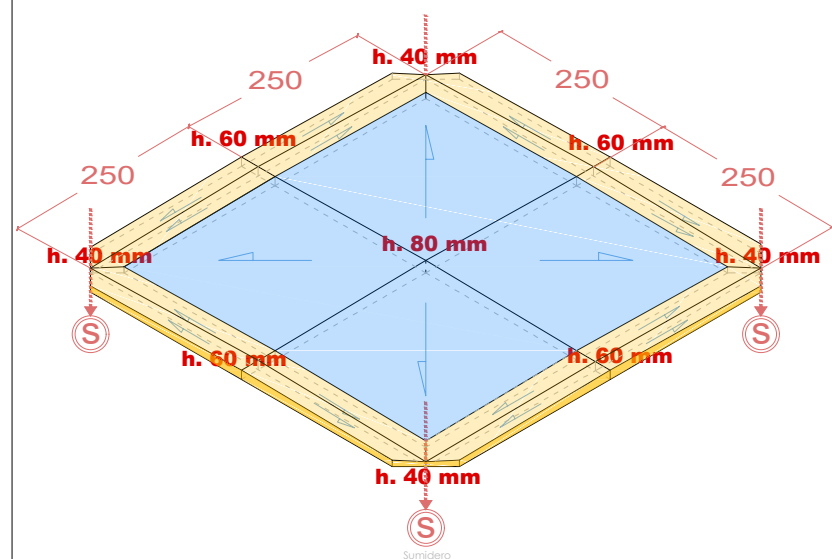


_ Isométrico aislamientos

Ej. Módulo 2 lucernarios abiertos

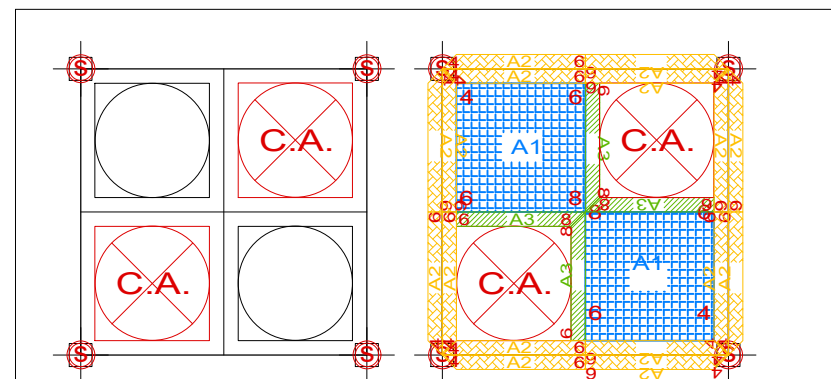


_ Esquema despieces de aislamiento sobre cubierta

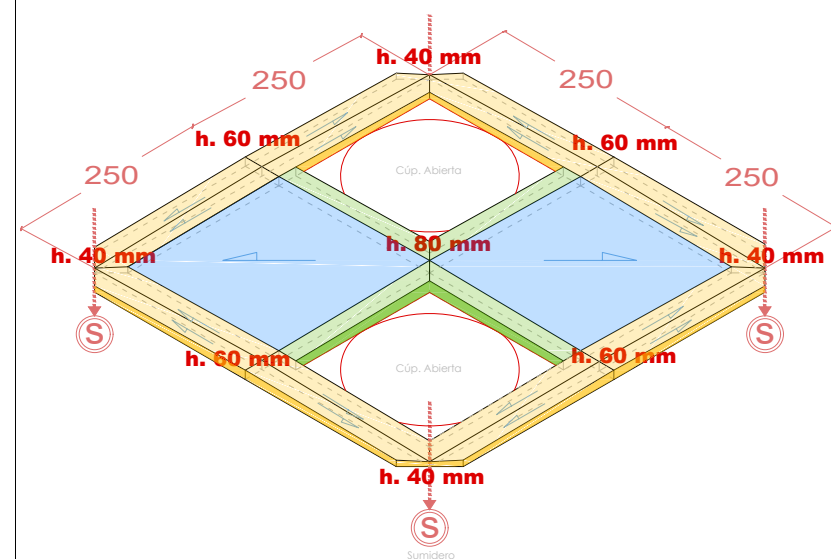


_ Isométrico aislamientos

TIPO DE PIEZAS DE AISLAMIENTOS


Pieza A1

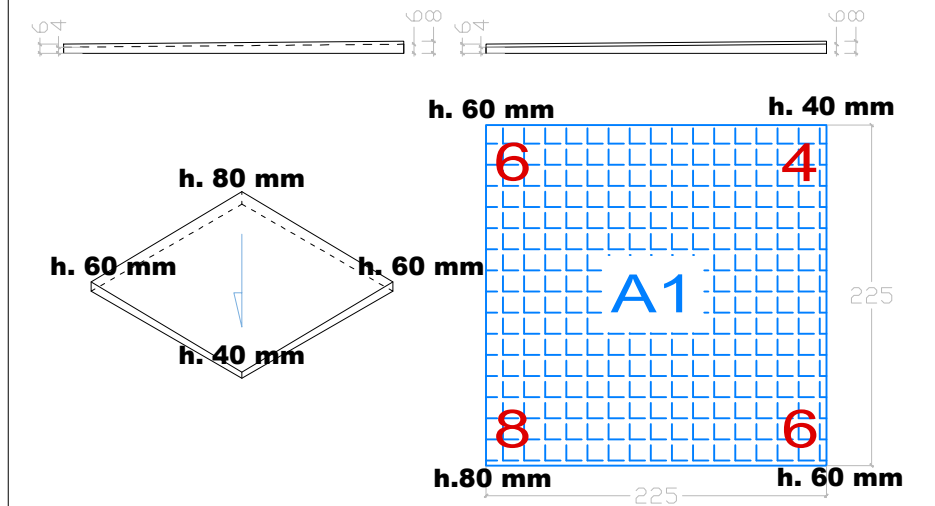

Pieza A2

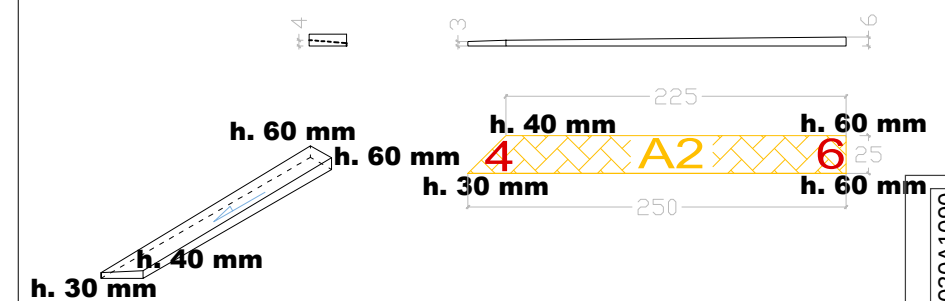

Pieza A3

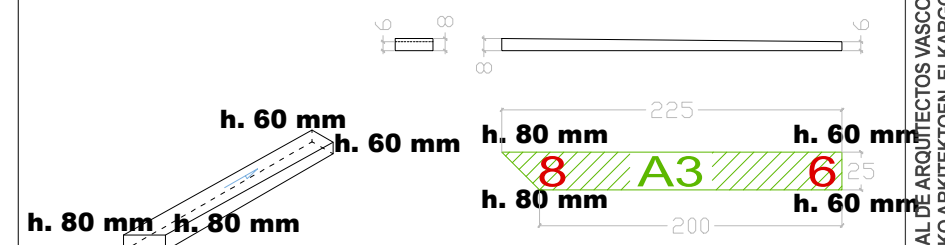

proyecto
REHABILITACIÓN DE LA CUBIERTA DE
PLANTA BAJA DE LA CLÍNICA UBARMIN

plano de:
DETALLE: DESPIECE AISLAMIENTOS CUBIERTA

promotor
SERVICIO NAVARRO DE SALUD
- OSASUNBIDEA

nº plano:

DET13

escala: **1/-**

fecha:
marzo 2022

anula a:

araizhuarte
ARQUITECTURA Y URBANISMO

C/ Berriobide - nº34 Oficina 108
31013 Ansoain, Navarra
TEL 948 24 10 05 FAX 948 15 42 37
e-mail: arquitectos@araizhuarte.com
www.araizhuarte.com

jesús **araiz**
nº de COAVN: 2.008

dibujado por:

juancarlos **huarte**
nº de COAVN: 1.951

aparejador:

ingeniería:

N2020A1090
FECHA
27/04/2022

COLEGIO OFICIAL DE ARQUITECTOS VASCO-NAVARRO
EUSKAL HERRIKO ARKITEKTOEN ELKARGO OFIZIALA
VISADO
Nº de COAVN: EC42C33C26
VERIFICABLE EN: <http://www.coavn.org/verificacion>