


REHABILITACIÓN DE LA CUBIERTA DE LA PLANTA BAJA DE LA CLÍNICA UBARMIN.

PROYECTO DE EJECUCIÓN

ANEJO 2: PROCESO CONSTRUCTIVO



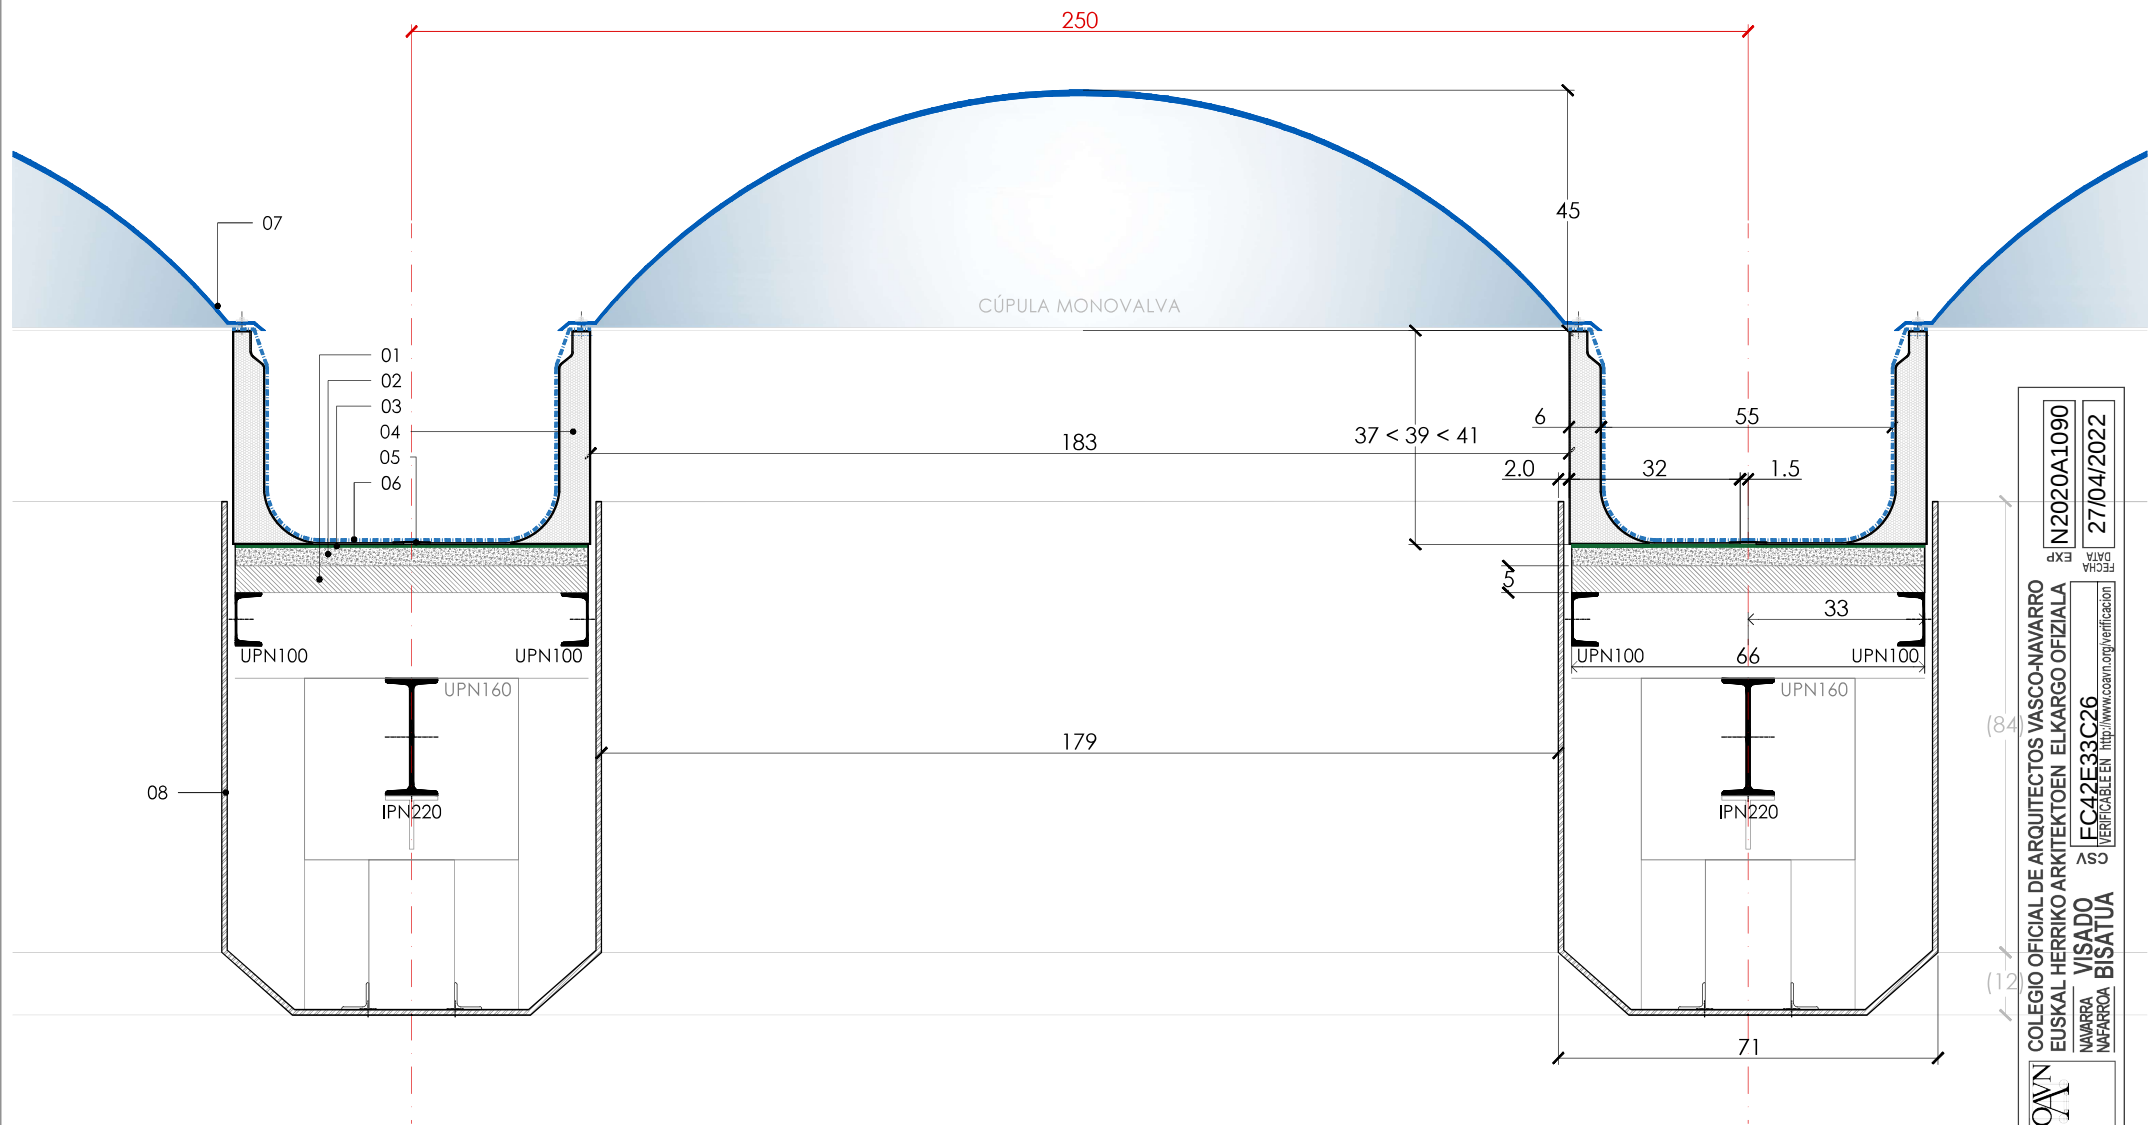

COA
N

COLEGIO OFICIAL DE ARQUITECTOS VASCO-NAVARRO
EUSKAL HERRIKO ARKITEKTOEN ELKARGO OFIZIALA
NAVARRA VISADO
NAFARROA BISAUTUA

N2020A1090
27/04/2022

FECHA
DATA

EXP

VERIFICABLE EN <http://www.coavn.org/verificacion>


(84)

(12)

LEYENDA - ESTADO ACTUAL

- | | | |
|---|---|------------------|
| 01. Tablero de virutas de madera, e= 5 cm. | 09. Canalón para condensaciones formado por un perfil de aluminio en U de 10x10 cm. | 16. Toma de agua |
| 02. Capa de hormigón de pendientes, e=variable ±4cm. | 10. Tubo flexible de Ø 2,5 cm. | 17. Chimenea |
| 03. Lámina asfáltica. | 11. Sumidero original | |
| 04. Zócalo de poliéster (existente) | 12. Bajante de PVC Ø70 mm INTERIOR original | |
| 05. Tapajuntas de chapa de aluminio. | 13. Zócalo de borde de poliéster. | |
| 06. Lámina de PVC gris. | 14. Tapeta de poliéster | |
| 07. Cúpula MONOVALVA translúcida. | 15. Borde de poliéster en patio. | |
| 08. Cierre de placa de escayola pintada. Color: blanco. | | |

proyecto REHABILITACIÓN DE LA CUBIERTA DE PLANTA BAJA DE LA CLÍNICA UBARMIN		promotor SERVICIO NAVARRO DE SALUD - OSASUNBIDEA	nº plano: DET1
plano de: DETALLE: ESTADO ACTUAL - LUCERNARIO ABIERTO			
		jesús araiz PROYECTUADOR 2.008	juancarlos huarte PROYECTUADOR 1.991
C/ Berrobidé - nº34 Oficina 108 31013 Ansoain, Navarra TEL 948 24 10 05 FAX 948 15 42 37 e-mail: arquitectos@araizhuarte.com www.araizhuarte.com		dibujado por: -	aparejador: -
		ingeniería:	anula a:
		escala: 1/10	
		fecha: marzo 2022	

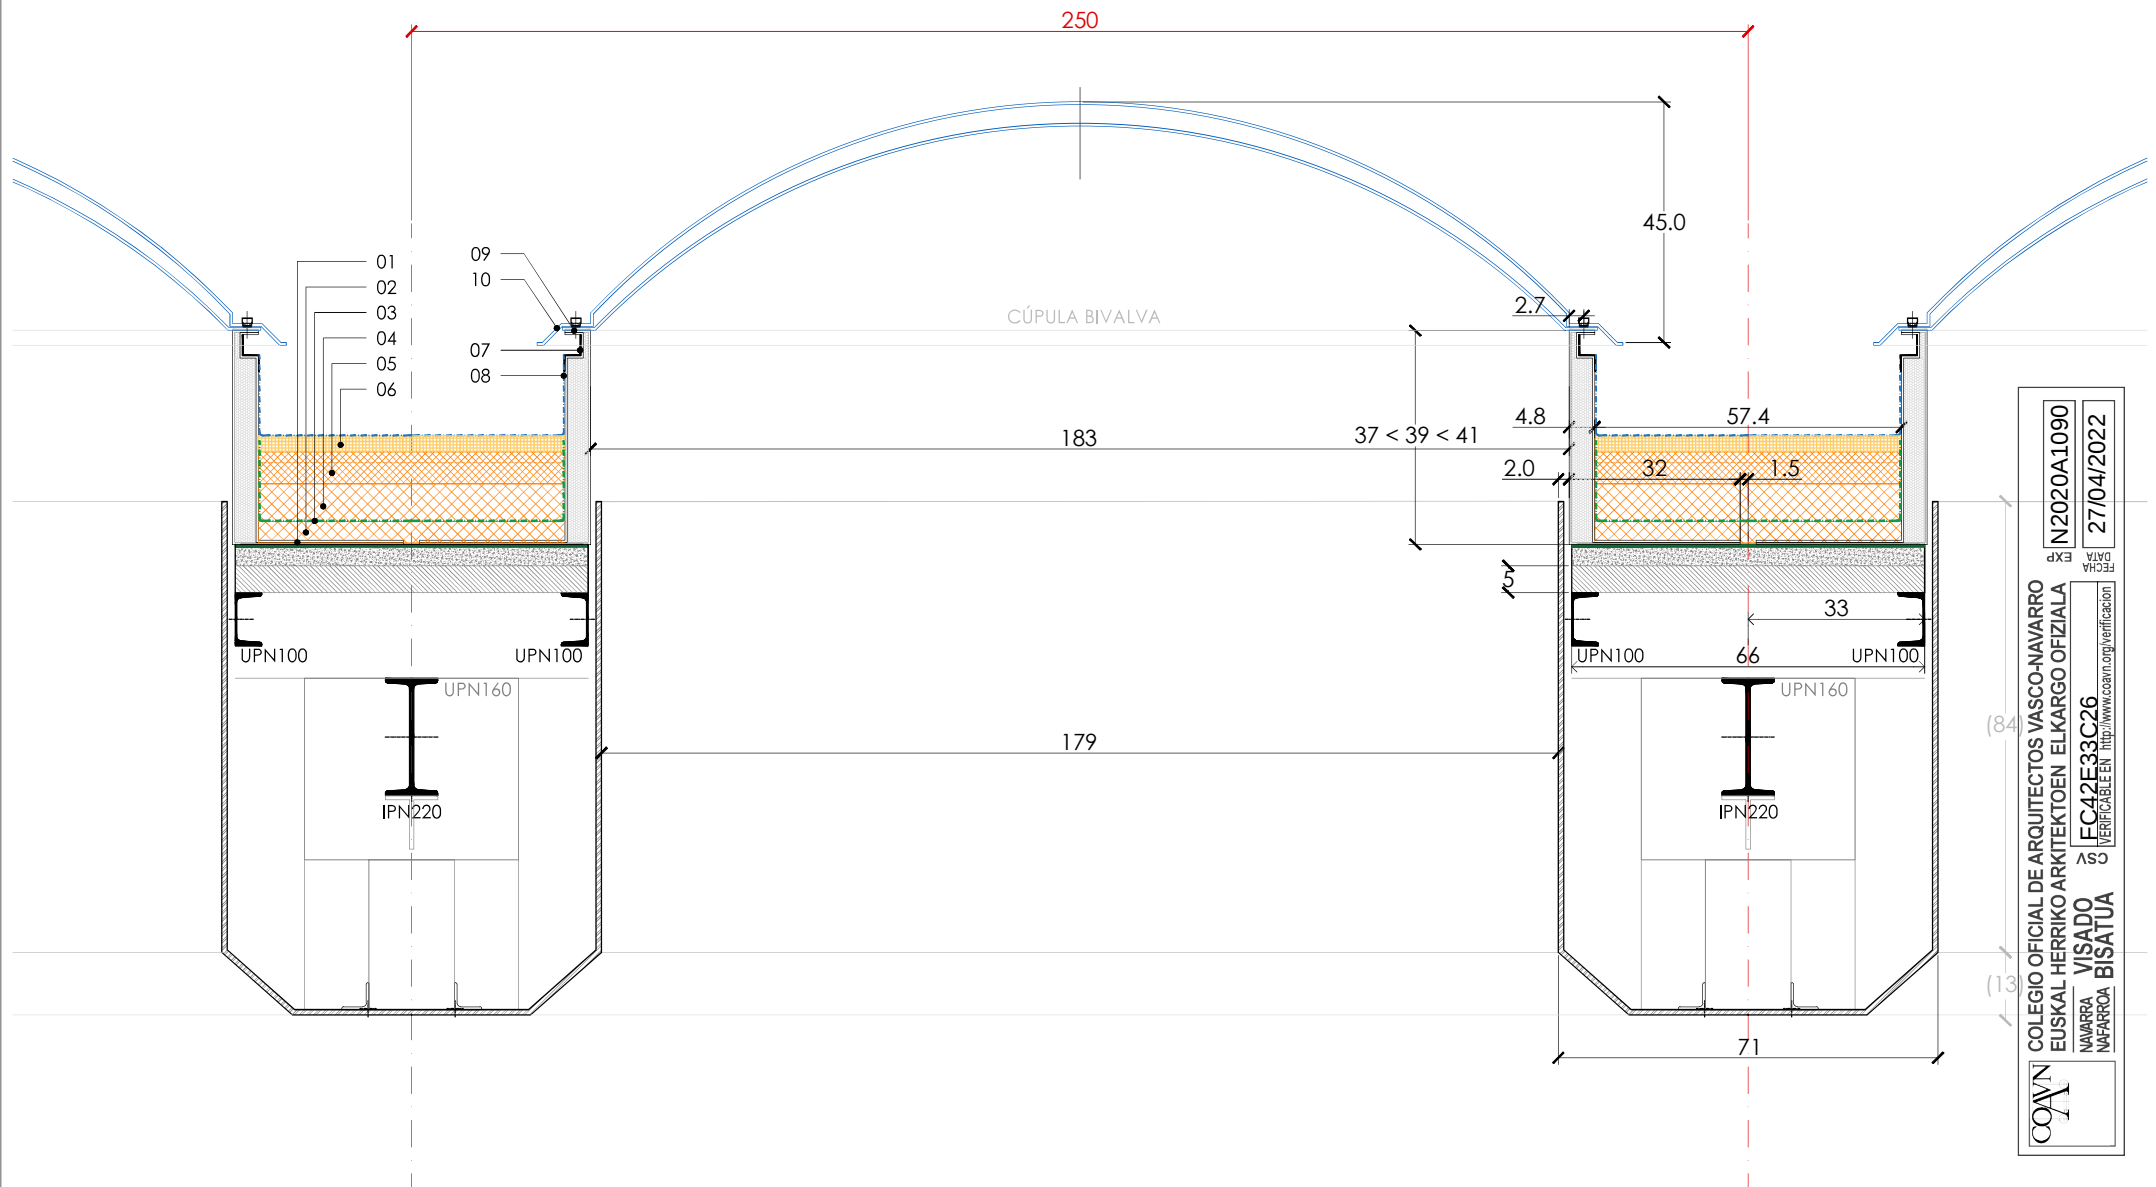


LEYENDA - ESTADO REHABILITADO

01. Nuevo zócalo de poliéster.
02. Aislamiento (c.1) - LR 40 mm
03. Lámina paravapor de polietileno negro, e= 0.25mm
04. Aislamiento (c.2) - LR 70 mm
05. Aislamiento de PENDIENTES (c.3) - LR 40 - 80 mm
06. Aislamiento (c.4) - PIR 30 mm
07. Chapa colaminada Z 40.30.30, e=1.5mm
08. Lámina de PVC gris, e= 1.5 mm
09. Banda elástica de caucho, e=7mm
10. Cúpula BIVALVA de PCA compacto / Lámina superior Opal y lámina inferior transparente

11. Chapa perfilada con greca a 200mm entre ejes y 42mm de canto, e=0.6 mm
12. Chapa de acero 20x20cm, e=1.5 mm
13. Soporte SOF-S + Pieza de arranque en chapa de aluminio en bruto plegada en U 50.50.4
14. Subestructura de aluminio #60.3mm
15. Cúpula MONOVALVA de PMMA / Lámina superior Opal
16. Sumidero compuesto por:
- Desagüe rígido con babero de PVC, h = 40 cm y Ø110 mm

- Tubería de PVC, h = a la medida y Ø110 mm
- Copa de PVC de Ø 110mm a Ø70 mm
17. Chapa colaminada de remate L 40 mm
18. Chapa colaminada de remate Z 150.200.40.10 mm
19. Chapa colaminada de remate L 100.50 mm
20. Chapa colaminada de remate L 150.50 mm
21. Reposición tapeta de poliéster
22. Prolongación toma de agua
23. Remates chimenea

proyecto REHABILITACIÓN DE LA CUBIERTA DE PLANTA BAJA DE LA CLÍNICA UBARMIN		promotor SERVICIO NAVARRO DE SALUD - OSASUNBIDEA		nº plano: DET7
plano de: DETALLE: ESTADO REHABILITADO - LUCERNARIO ABIERTO		escala: 1/10		fecha: marzo 2022
araizhuarte arquitectura y urbanismo		jesús araiz PROYECTUADOR 2.008		juancarlos huarte PROYECTUADOR 1.991
C/ Berrobidé - nº34 Oficina 108 31013 Ansoain, Navarra TEL 948 24 10 05 FAX 948 15 42 37 e-mail: arquitectos@araizhuarte.com www.araizhuarte.com		dibujado por: -		aparejador: -
		ingeniería:		anula a:

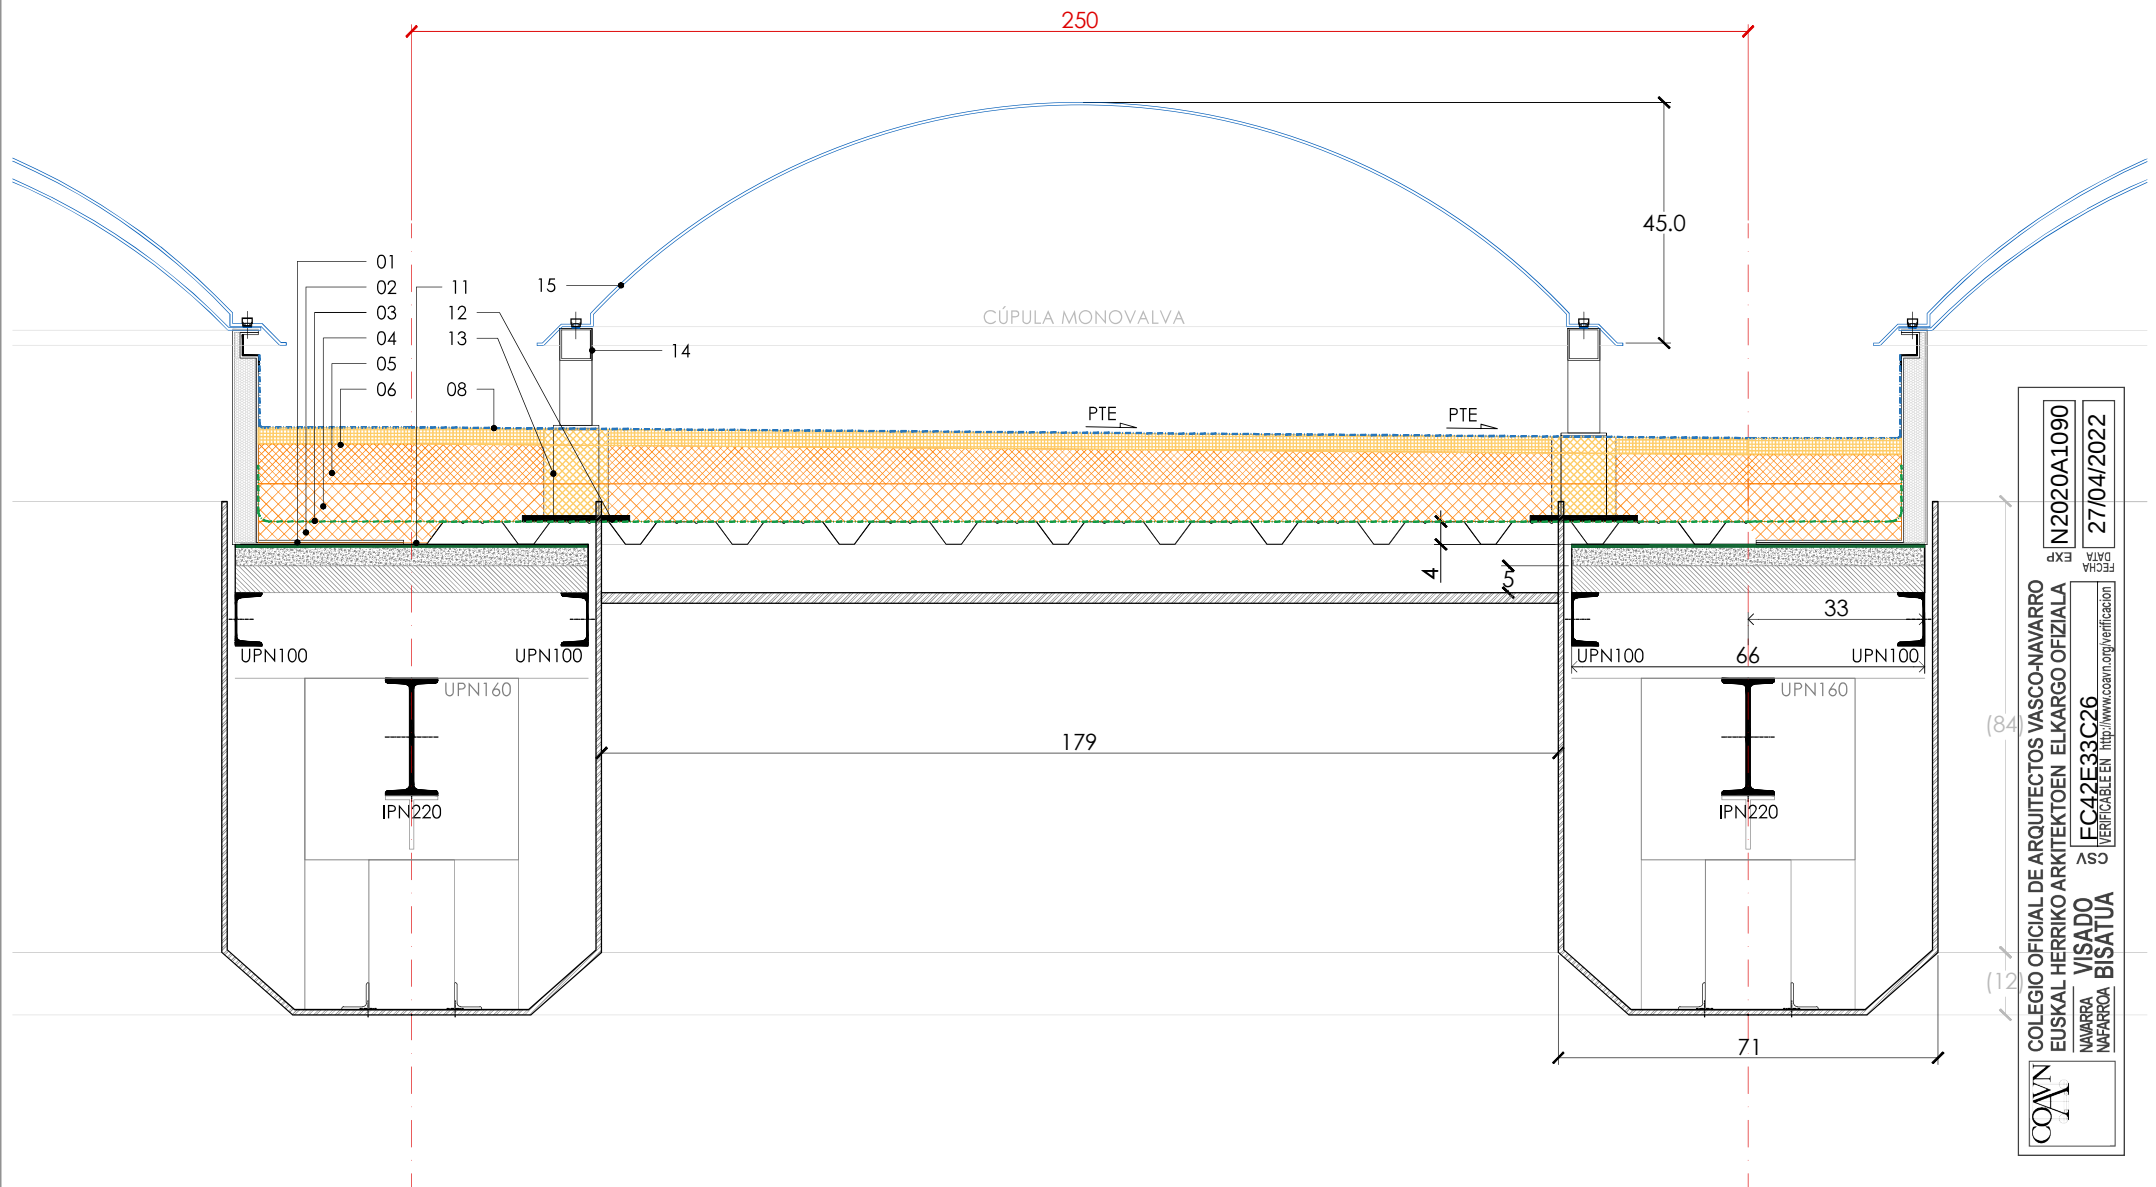


LEYENDA - ESTADO REHABILITADO

01. Nuevo zócalo de poliéster.
02. Aislamiento (c.1) - LR 40 mm
03. Lámina paravapor de polietileno negro, e= 0.25mm
04. Aislamiento (c.2) - LR 70 mm
05. Aislamiento de PENDIENTES (c.3) - LR 40 - 80 mm
06. Aislamiento (c.4) - PIR 30 mm
07. Chapa colaminada Z 40.30.30, e=1.5mm
08. Lámina de PVC gris, e= 1.5 mm
09. Banda elástica de caucho, e=7mm
10. Cúpula BIVALVA de PCA compacto / Lámina superior Opal y lámina inferior transparente

11. Chapa perfilada con greca a 200mm entre ejes y 42mm de canto, e=0.6 mm
12. Chapa de acero 20x20cm, e=1.5 mm
13. Soporte SOF-S + Pieza de arranque en chapa de aluminio en bruto plegada en U 50.50.4
14. Subestructura de aluminio #60.3mm
15. Cúpula MONOVALVA de PMMA / Lámina superior Opal
16. Sumidero compuesto por:
- Desagüe rígido con babero de PVC, h = 40 cm y Ø110 mm


- Tubería de PVC, h = a la medida y Ø110 mm
- Copa de PVC de Ø 110mm a Ø70 mm
17. Chapa colaminada de remate L 40 mm
18. Chapa colaminada de remate Z 150.200.40.10 mm
19. Chapa colaminada de remate L 100.50 mm
20. Chapa colaminada de remate L 150.50 mm
21. Reposición tapeta de poliéster
22. Prolongación toma de agua
23. Remates chimenea

proyecto REHABILITACIÓN DE LA CUBIERTA DE PLANTA BAJA DE LA CLÍNICA UBARMIN		promotor SERVICIO NAVARRO DE SALUD - OSASUNBIDEA		nº plano: DET8
plano de: DETALLE: ESTADO REHABILITADO - LUCERNARIO CERRADO		escala: 1/10		fecha: marzo 2022
				anula a:
C/ Berrobbide - nº34 Oficina 108 31013 Ansoain, Navarra TEL 948 24 10 05 FAX 948 15 42 37 e-mail: arquitectos@araizhuarte.com www.araizhuarte.com		jesús araiz PROYECTANTE 2.008		juancarlos huarte PROYECTANTE 1.991
dibujado por: -		aparejador: -		ingeniería:

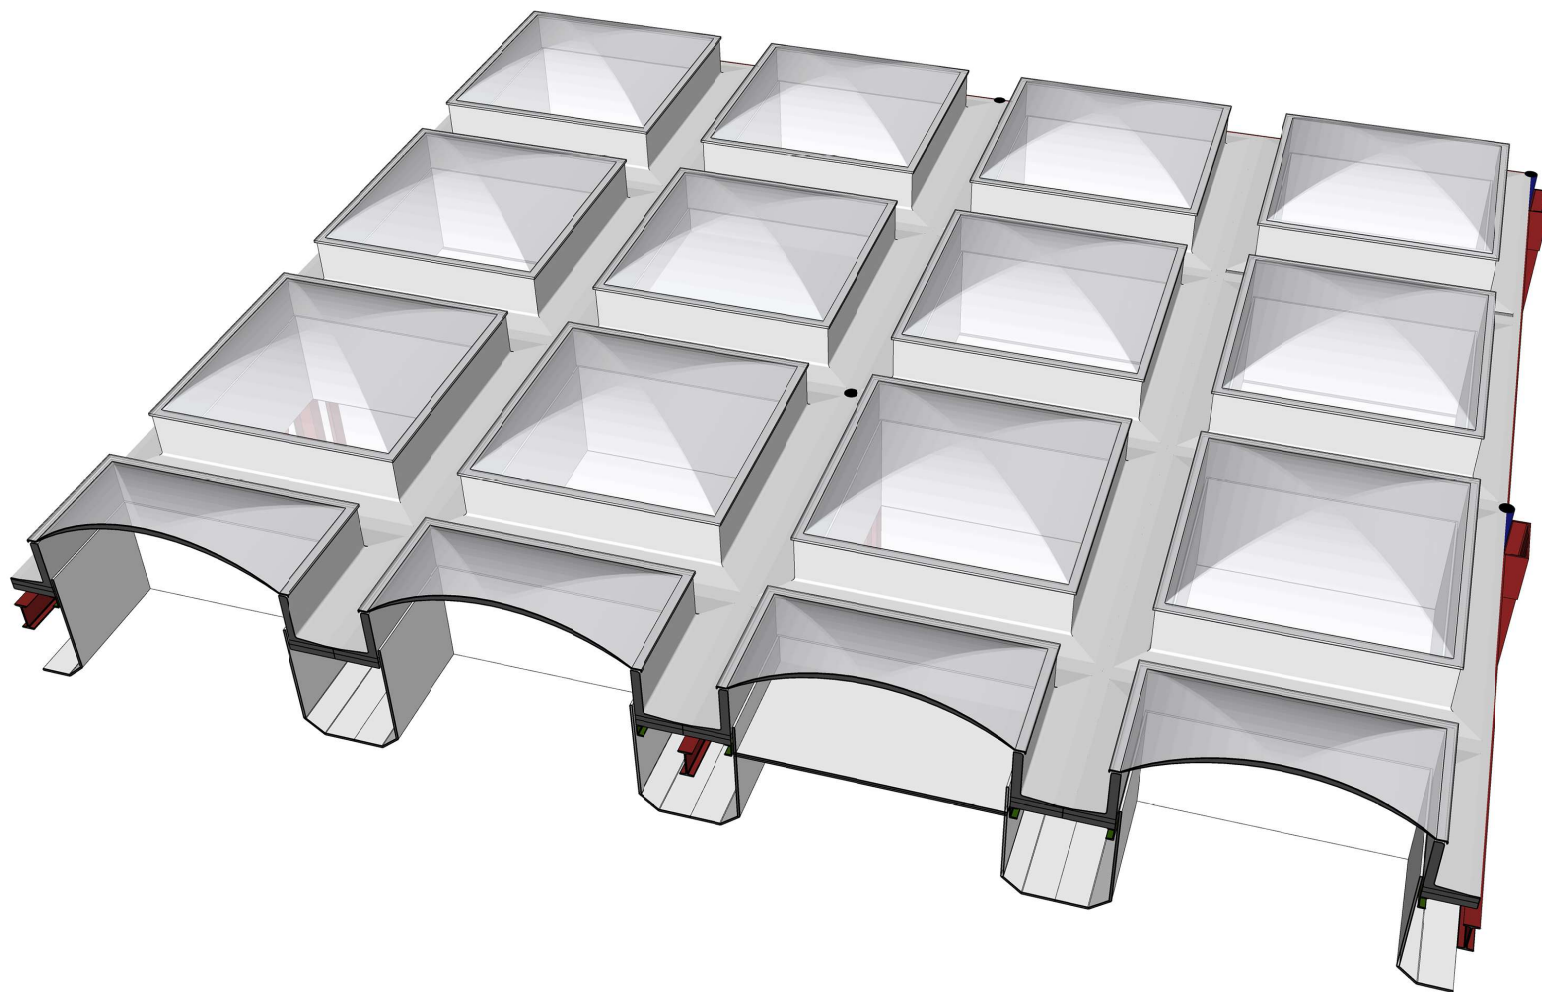


1. ESTADO ACTUAL

	COLEGIO OFICIAL DE ARQUITECTOS VASCO-NAVARRO EUSKAL HERRIKO ARKITEKTOEN ELKARGO OFIZIALA NAVARRA VISADO NAFARROA BISATUA	
	N2020A1090 EXP	27/04/2022 FECHA DATA
	FC42E33C26 VERIFICABLE EN http://www.coavn.org/verificacion	

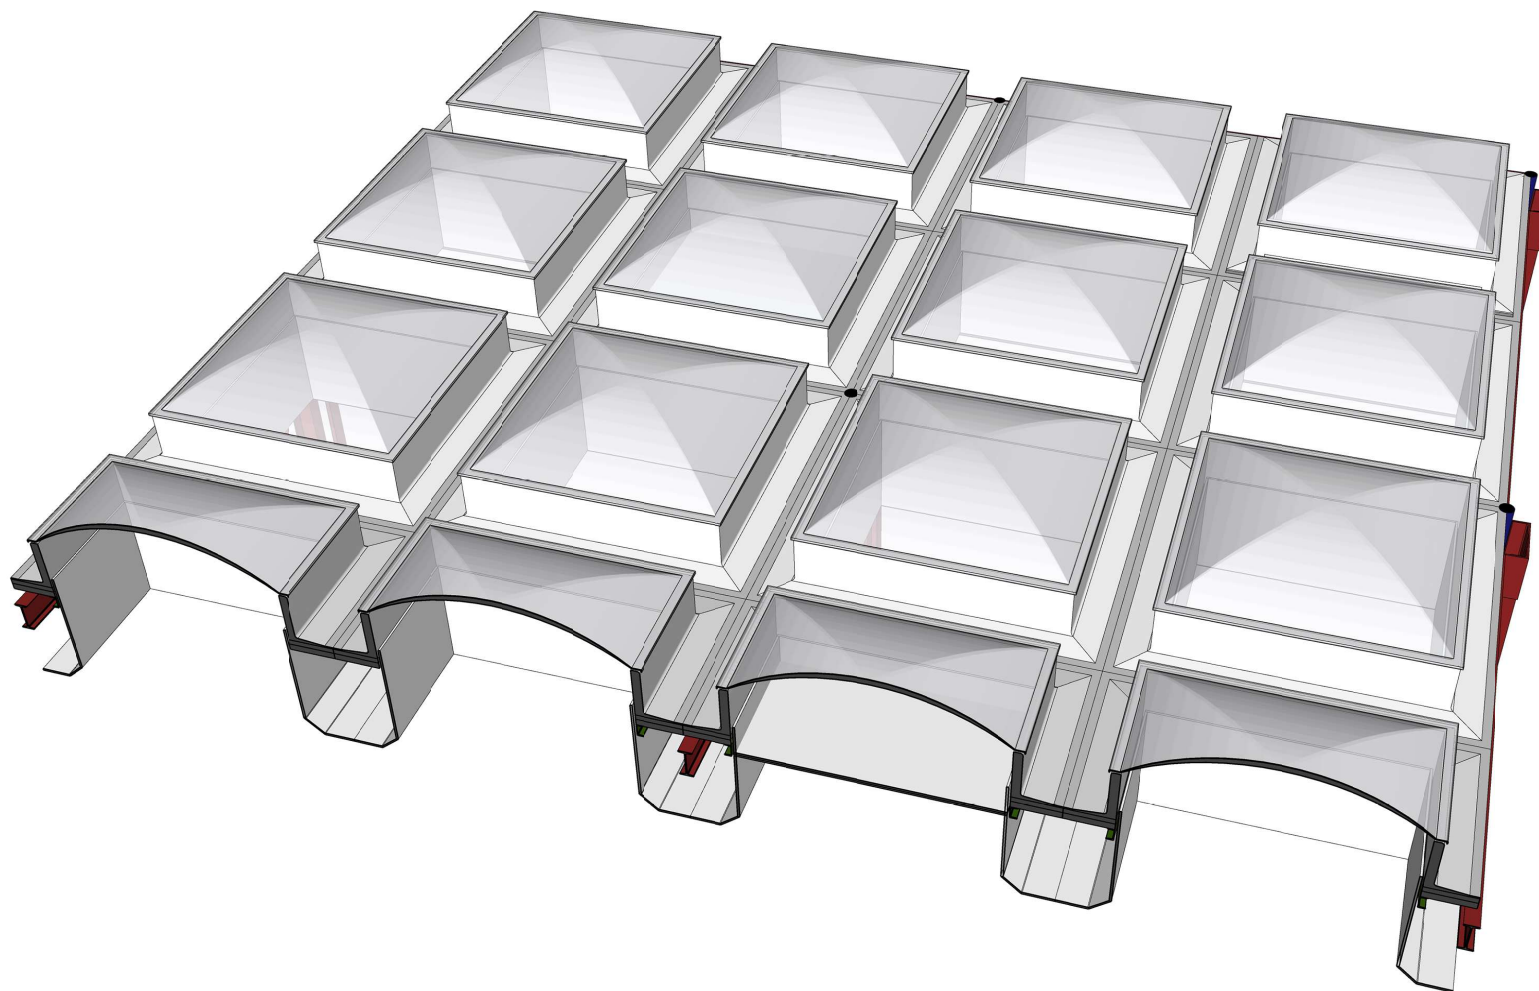



2. ELIMINACIÓN DE PVC EXISTENTE

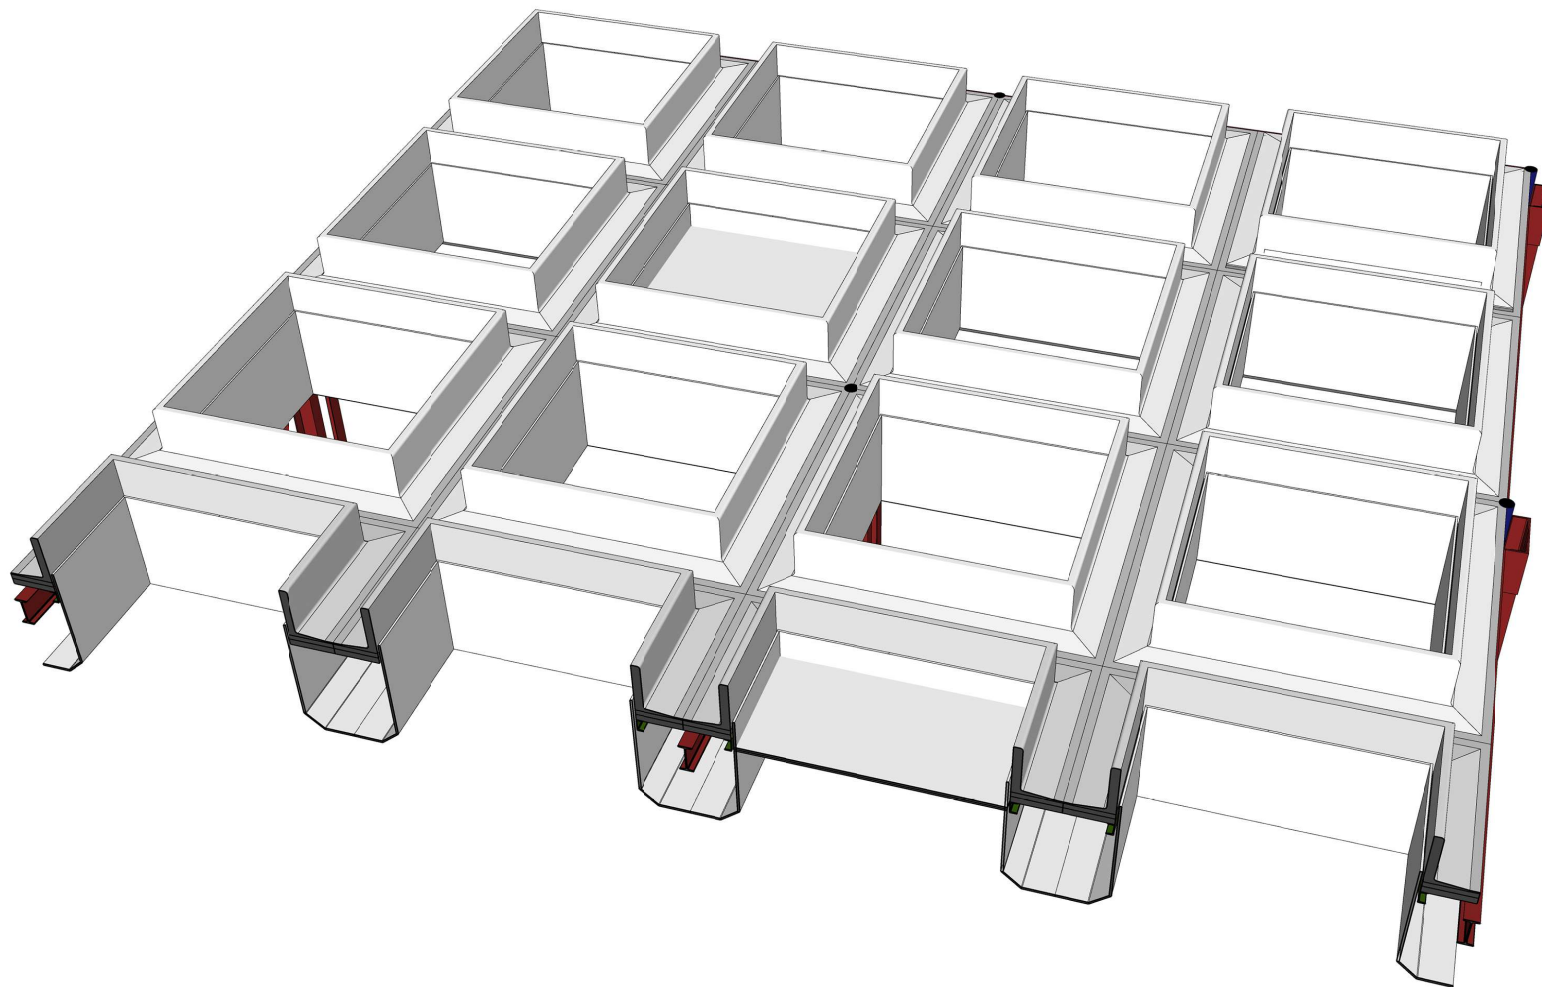

3. ELIMINACIÓN DE CÚPULAS EXISTENTES


4. ELIMINACIÓN DE ZÓCALOS EXISTENTES

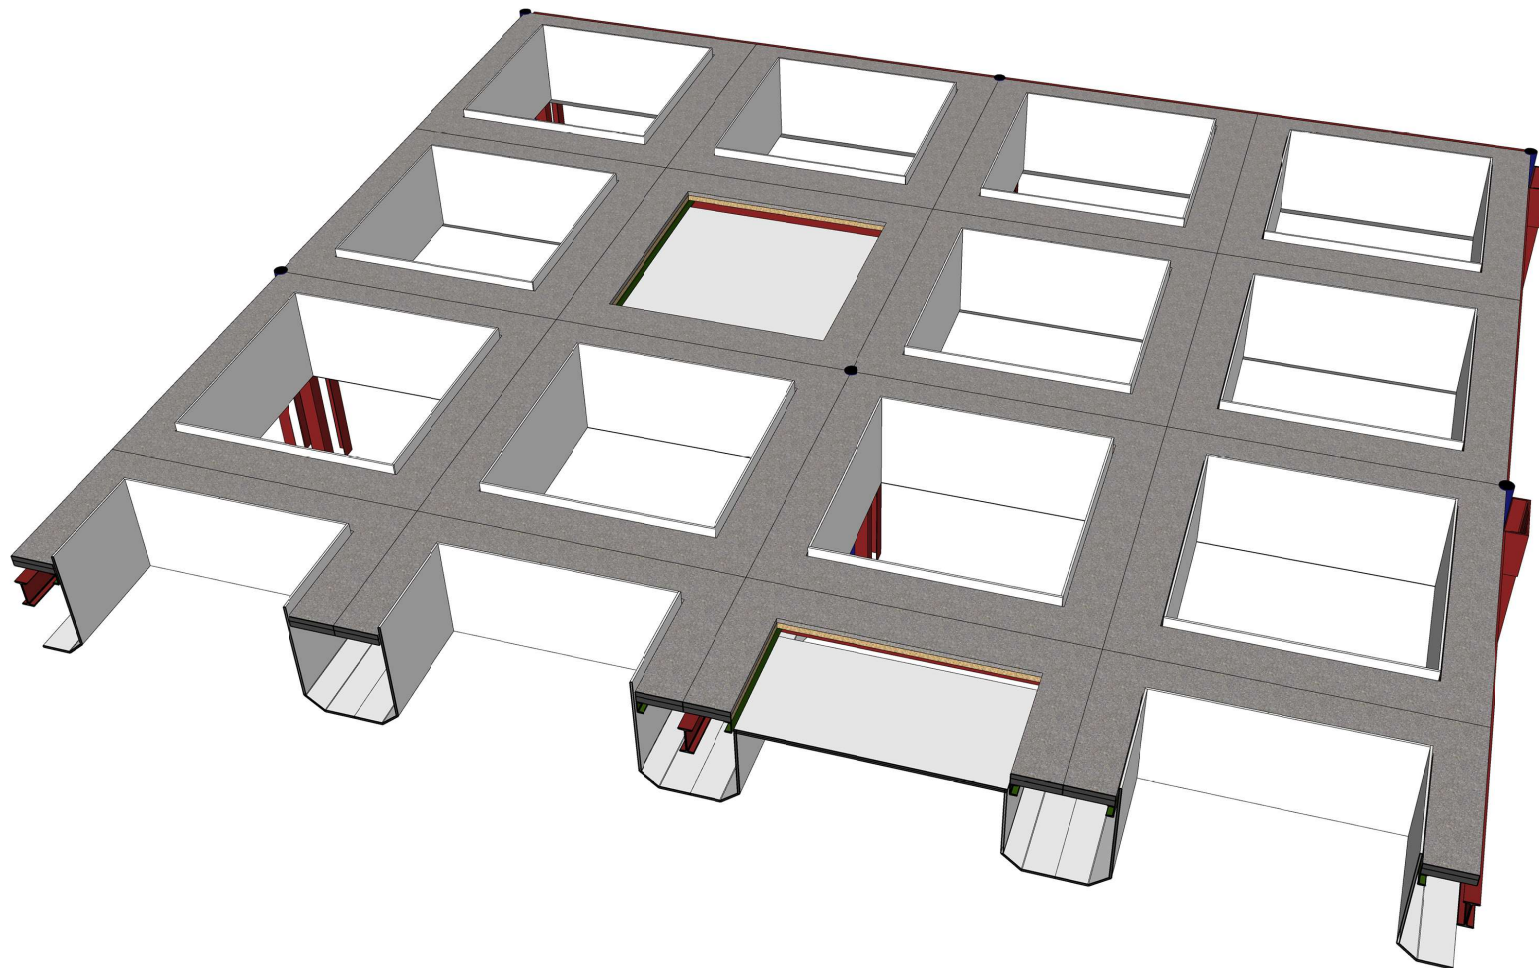

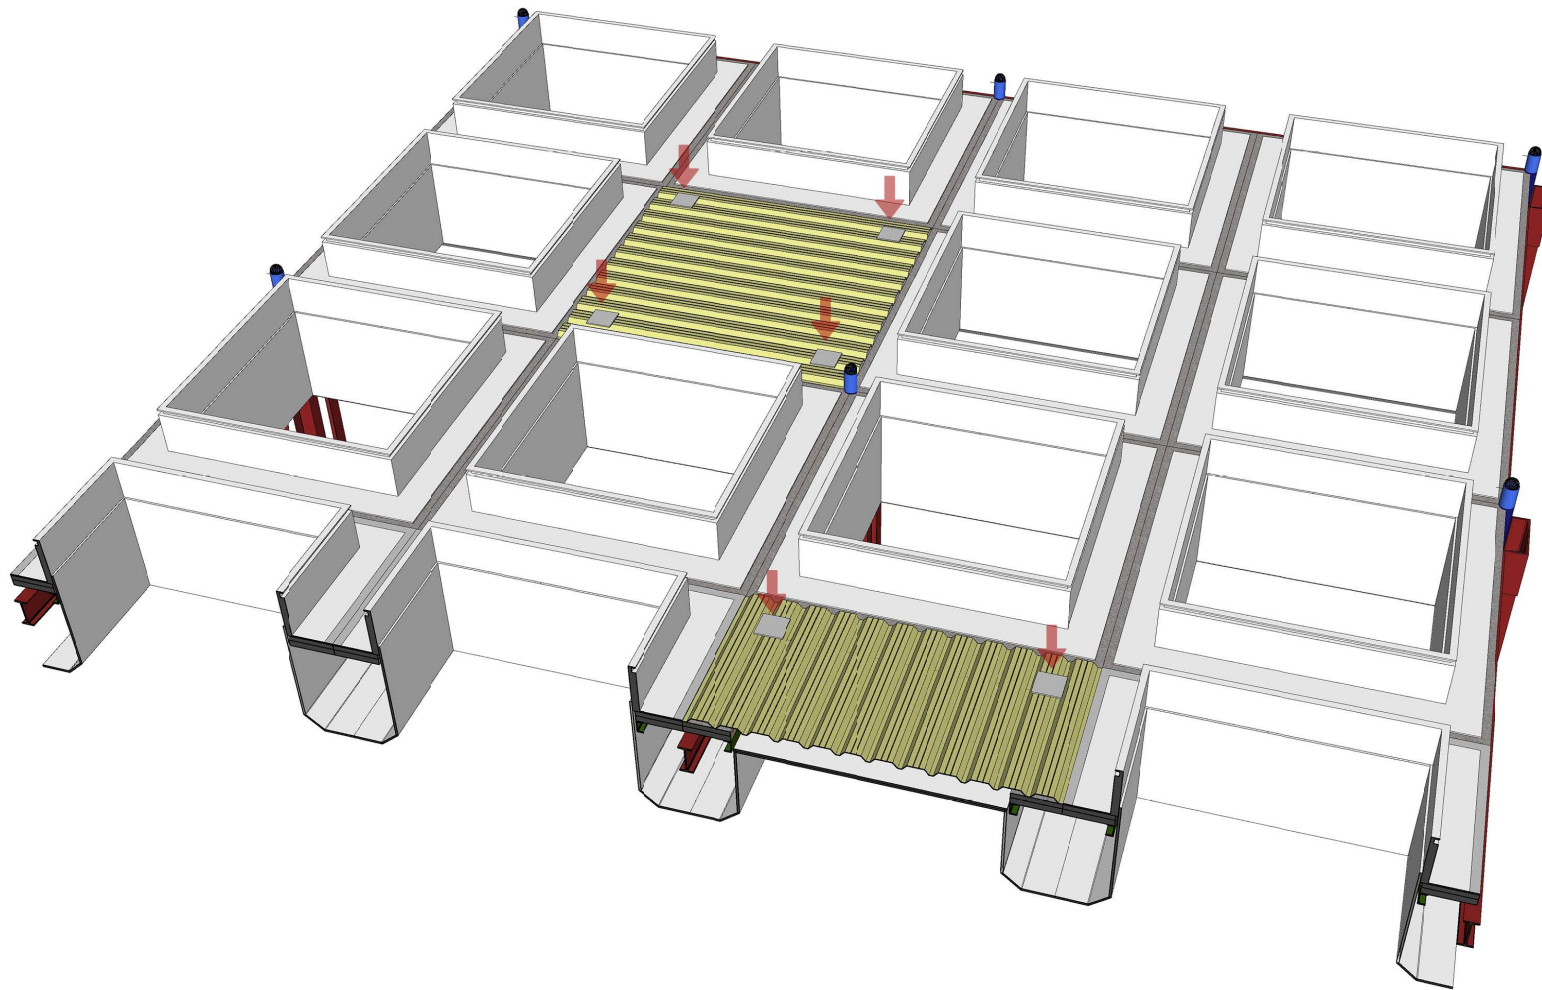


5. COLOCACIÓN DE
NUEVOS ZÓCALOS,
CIERRE DE HUECOS DE
LUCERNARIO CON
CHAPA PERFILADA
Y CHAPA DE ACERO
DE REFUERZO PARA
ANCLAJES

	COLEGIO OFICIAL DE ARQUITECTOS VASCO-NAVARRO EUSKAL HERRIKO ARKITEKTOEN ELKARGO OFIZIALA	
	NAVARRA NAFARROA	VISADO BISATUA
VERIFICABLE EN http://www.coavn.org/verificacion		
EXP N2020A1090	DATA 27/04/2022	FECHA 27/04/2022

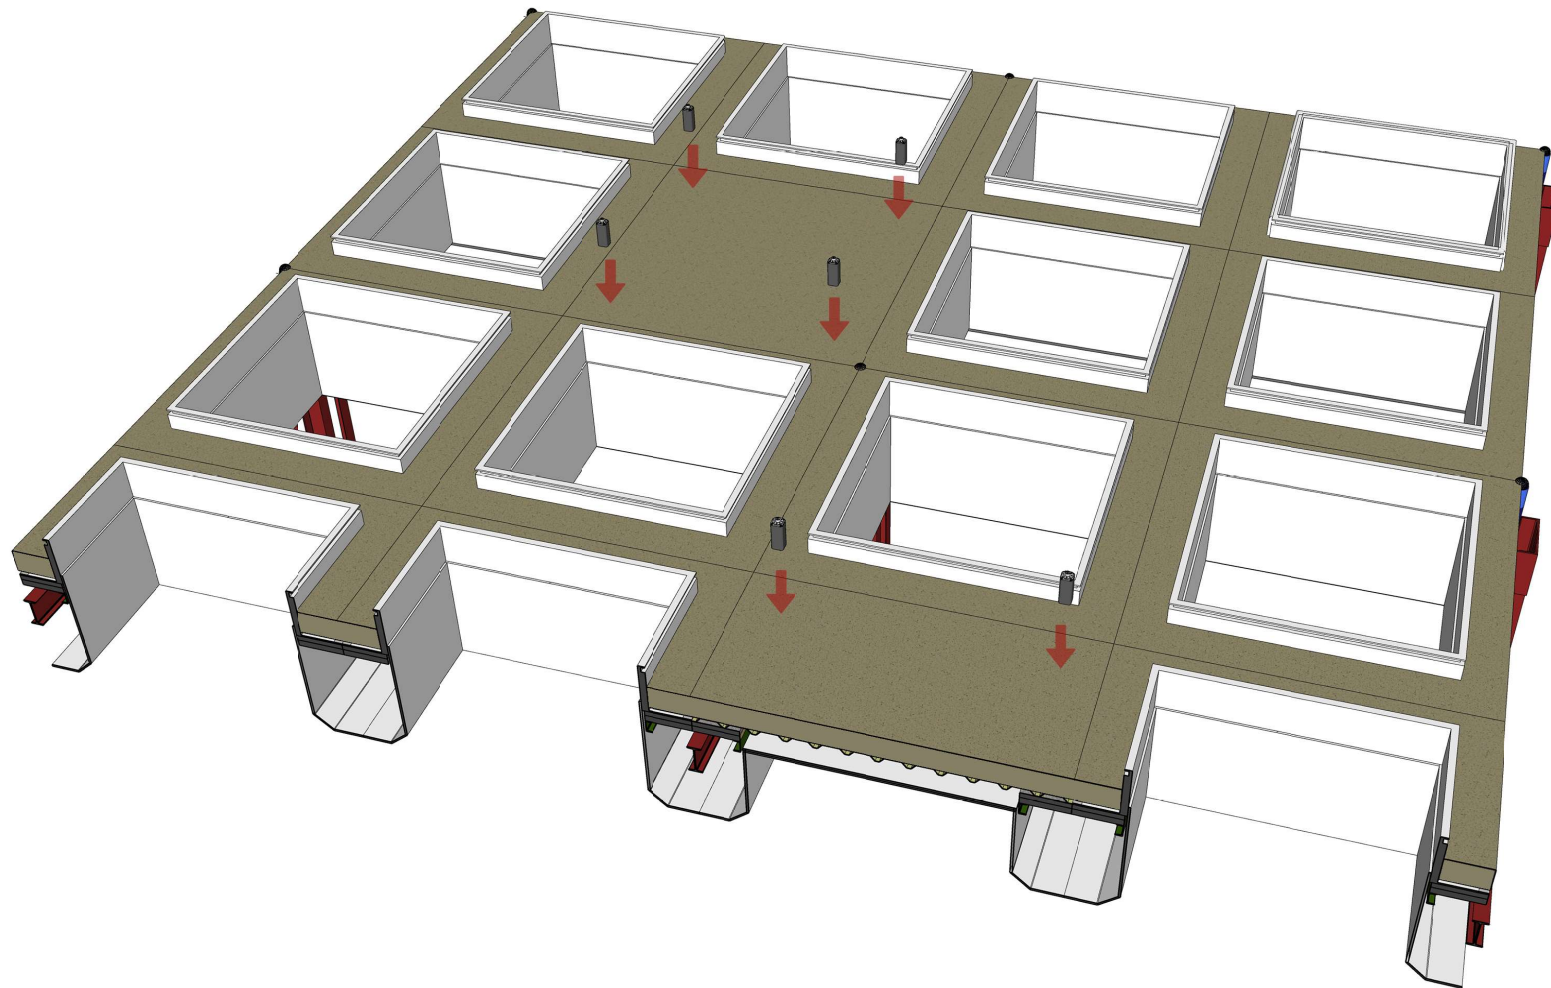


**6. COLOCACIÓN DE DE
PAQUETES DE AISLAMIENTO
+ COLOCACIÓN
DISTANCIADOR SISTEMA
ANCLAJE SOLF-F**

	COLEGIO OFICIAL DE ARQUITECTOS VASCO-NAVARRO EUSKAL HERRIKO ARKITEKTOEN ELKARGO OFIZIALA NAVARRA VISADO NAFARROA BISATUA	
	N2020A1090 EXP N2020A1090	27/04/2022 DATA
VERIFICABLE EN http://www.coavn.org/verificacion		

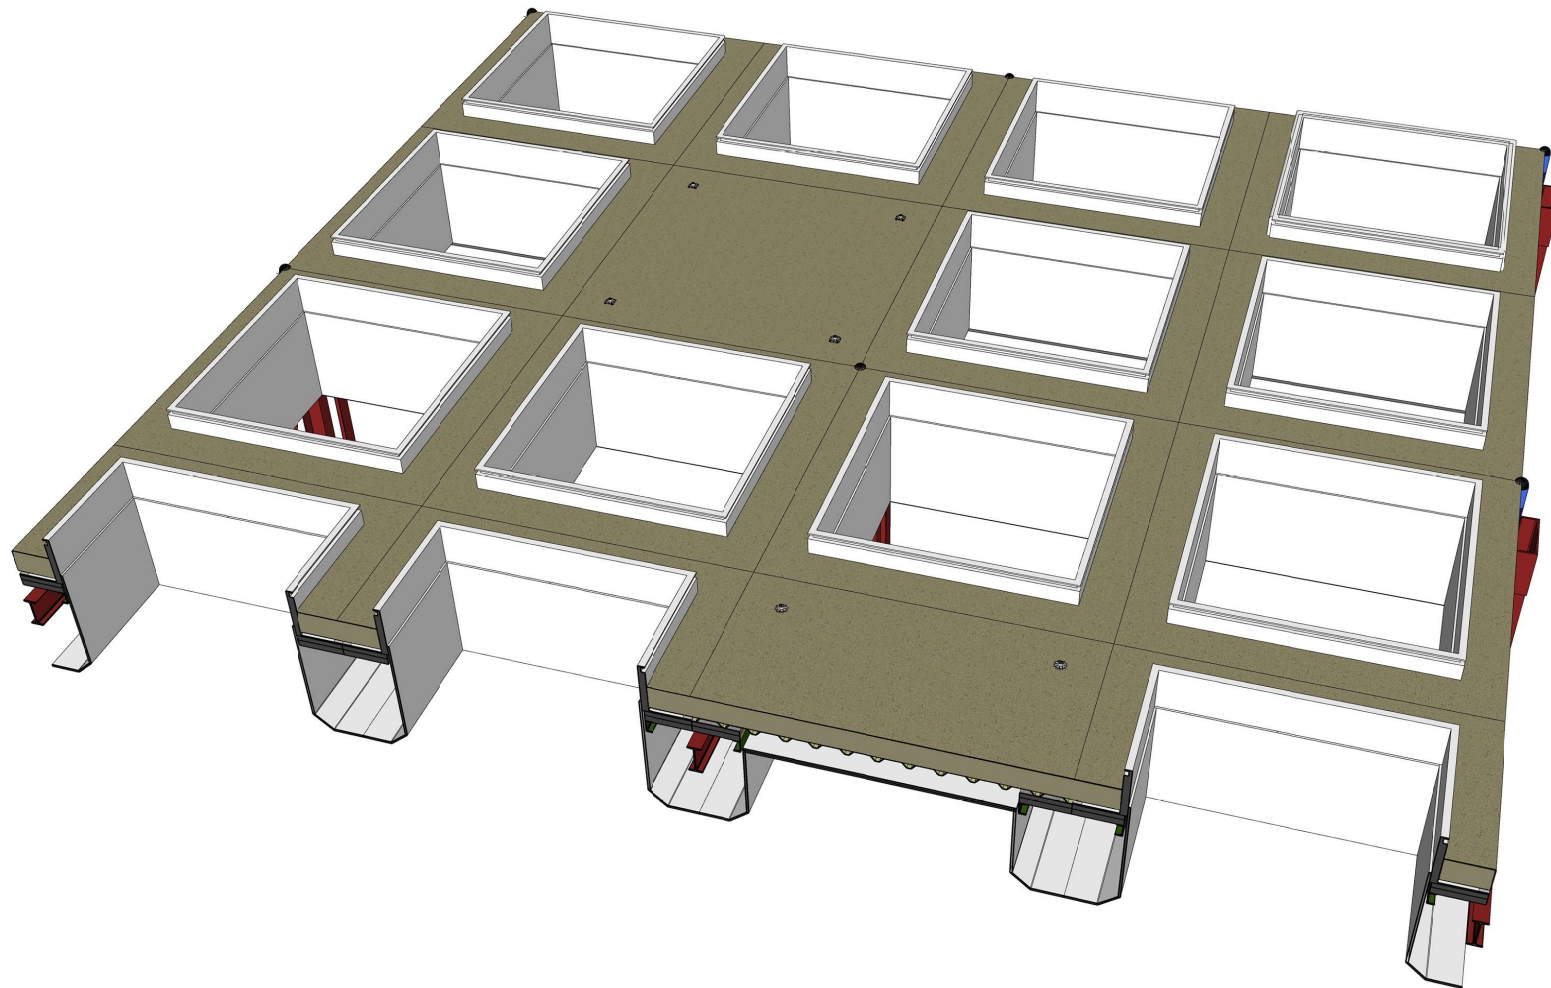


7. COLOCACIÓN SISTEMA ANCLAJE SOLF-F

	COLEGIO OFICIAL DE ARQUITECTOS VASCO-NAVARRO EUSKAL HERRIKO ARKITEKTOEN ELKARGO OFIZIALA NAVARRA VISADO NAFARROA BISATUA	
	N2020A1090 EXP	27/04/2022 FECHA DATA
FC42E33C26 VERIFICABLE EN http://www.coavn.org/verificacion		

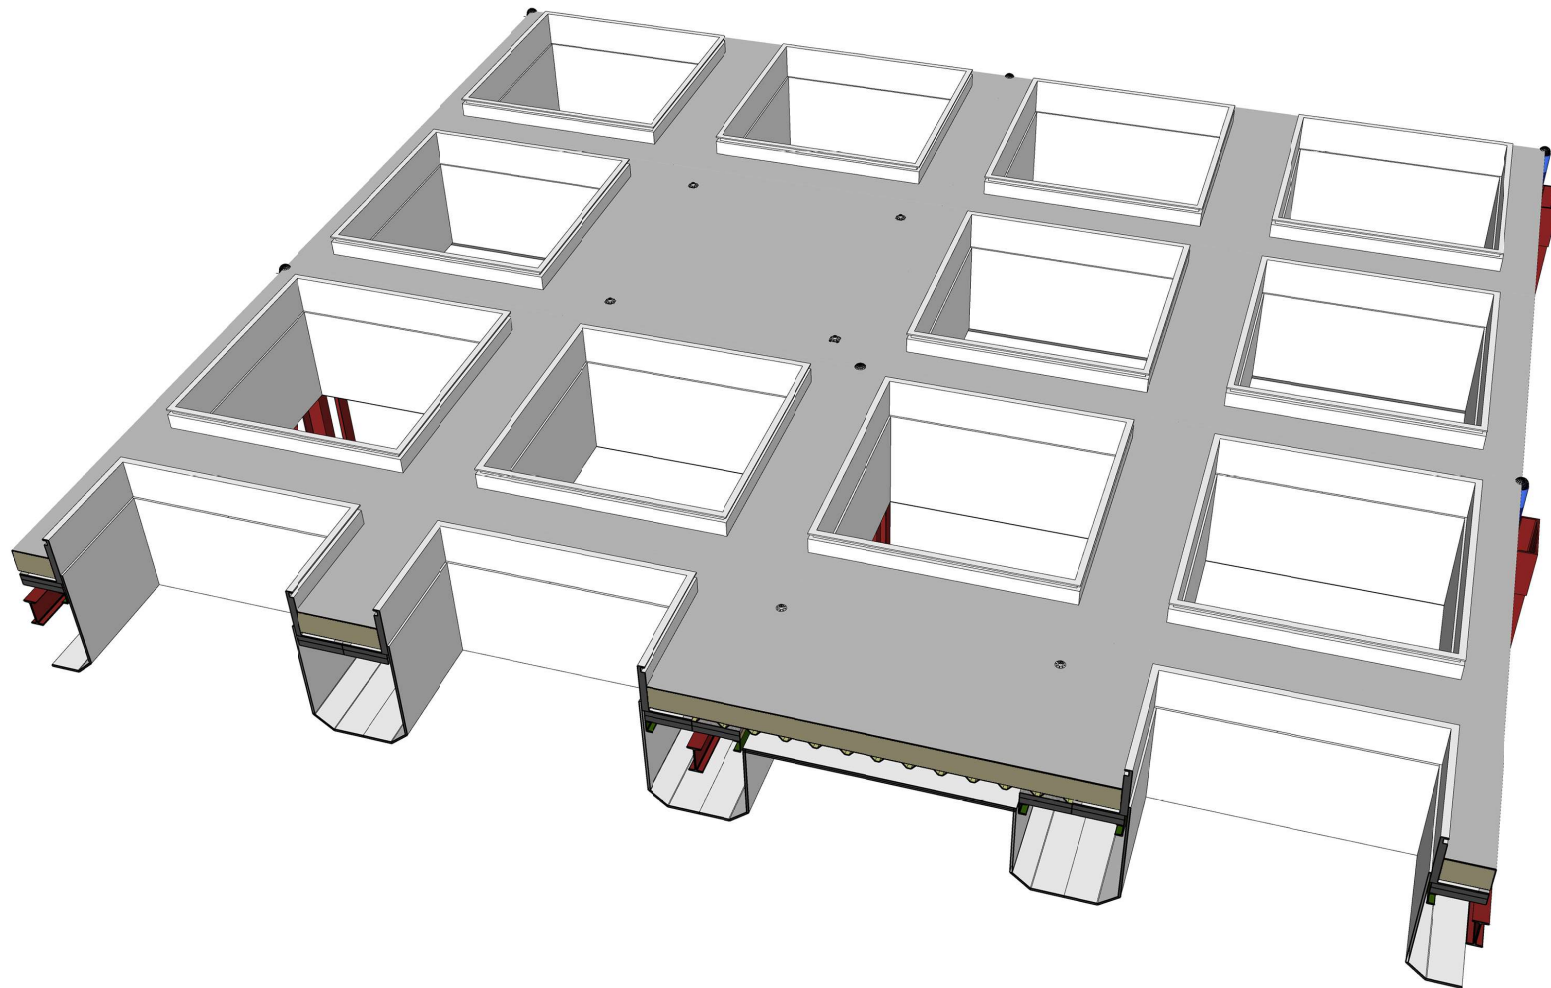


8. COLOCACIÓN NUEVA LÁMINA DE PVC

	COLEGIO OFICIAL DE ARQUITECTOS VASCO-NAVARRO EUSKAL HERRIKO ARKITEKTOEN ELKARGO OFIZIALA NAVARRA VISADO NAFARROA BISATUA		N2020A1090 EXP
	FC42E33C26 VERIFICABLE EN http://www.coavn.org/verificacion	27/04/2022 FECHA DATA	

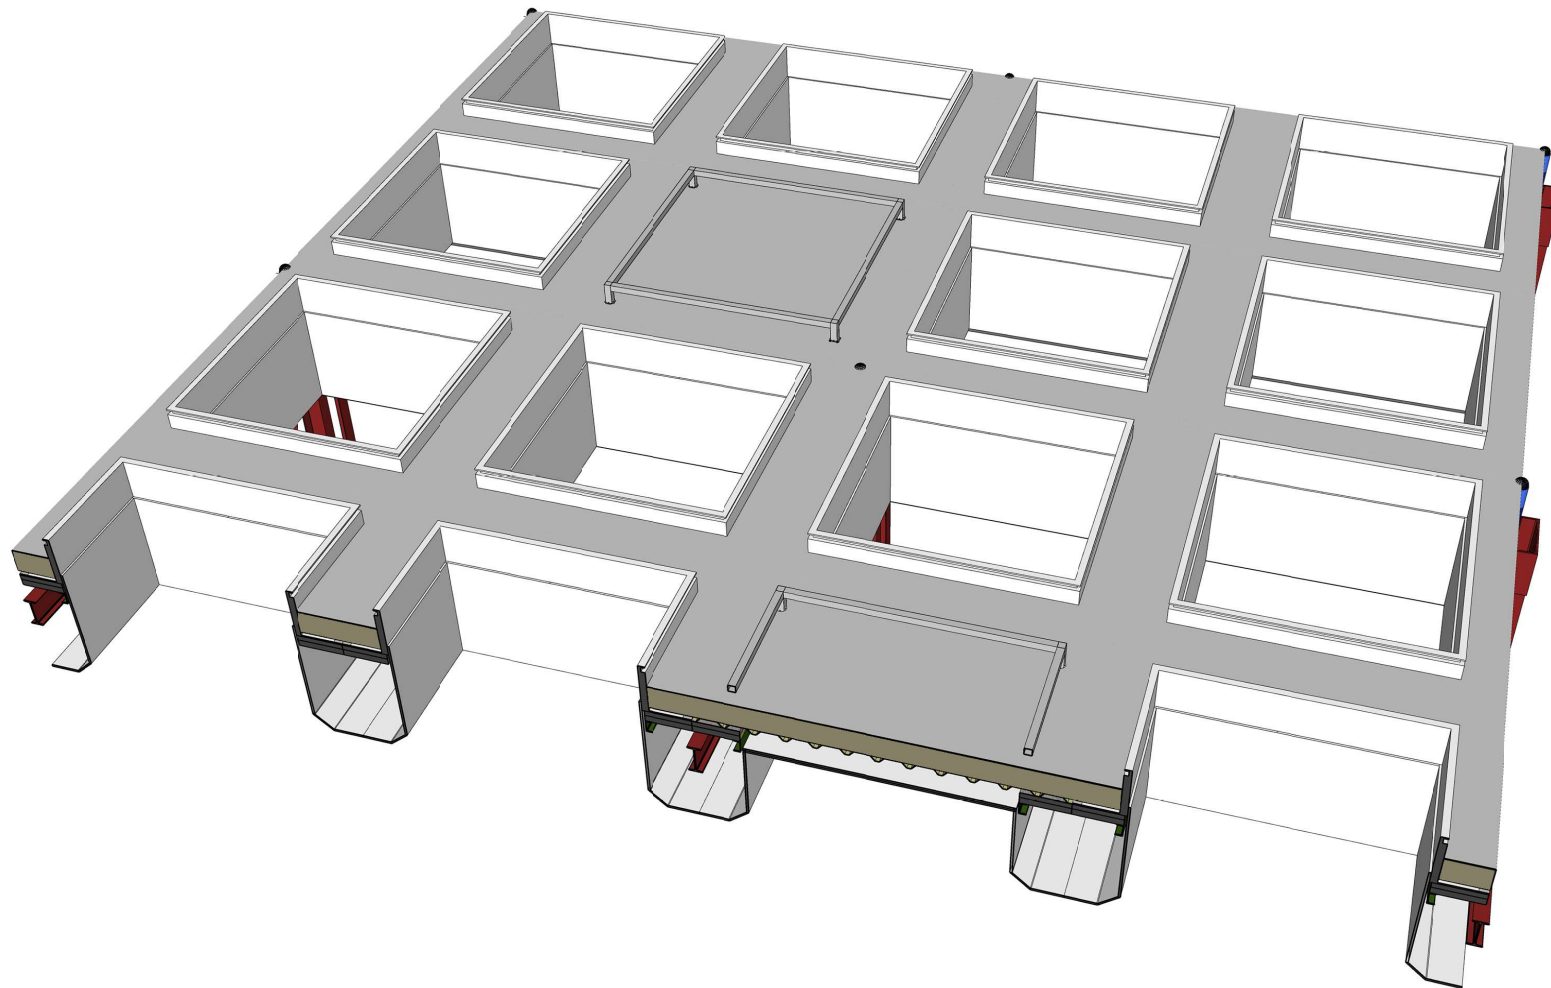

9. COLOCACIÓN SUBESTRUCTURA METÁLICA

 COLEGIO OFICIAL DE ARQUITECTOS VASCO-NAVARRO EUSKAL HERRIKO ARKITEKTOEN ELKARGO OFIZIALA NAVARRA VISADO NAFARROA BISATUA	N2020A1090 EXP	27/04/2022 FECHA DATA
	FC42E33C26 VERIFICABLE EN http://www.coavn.org/verificacion	

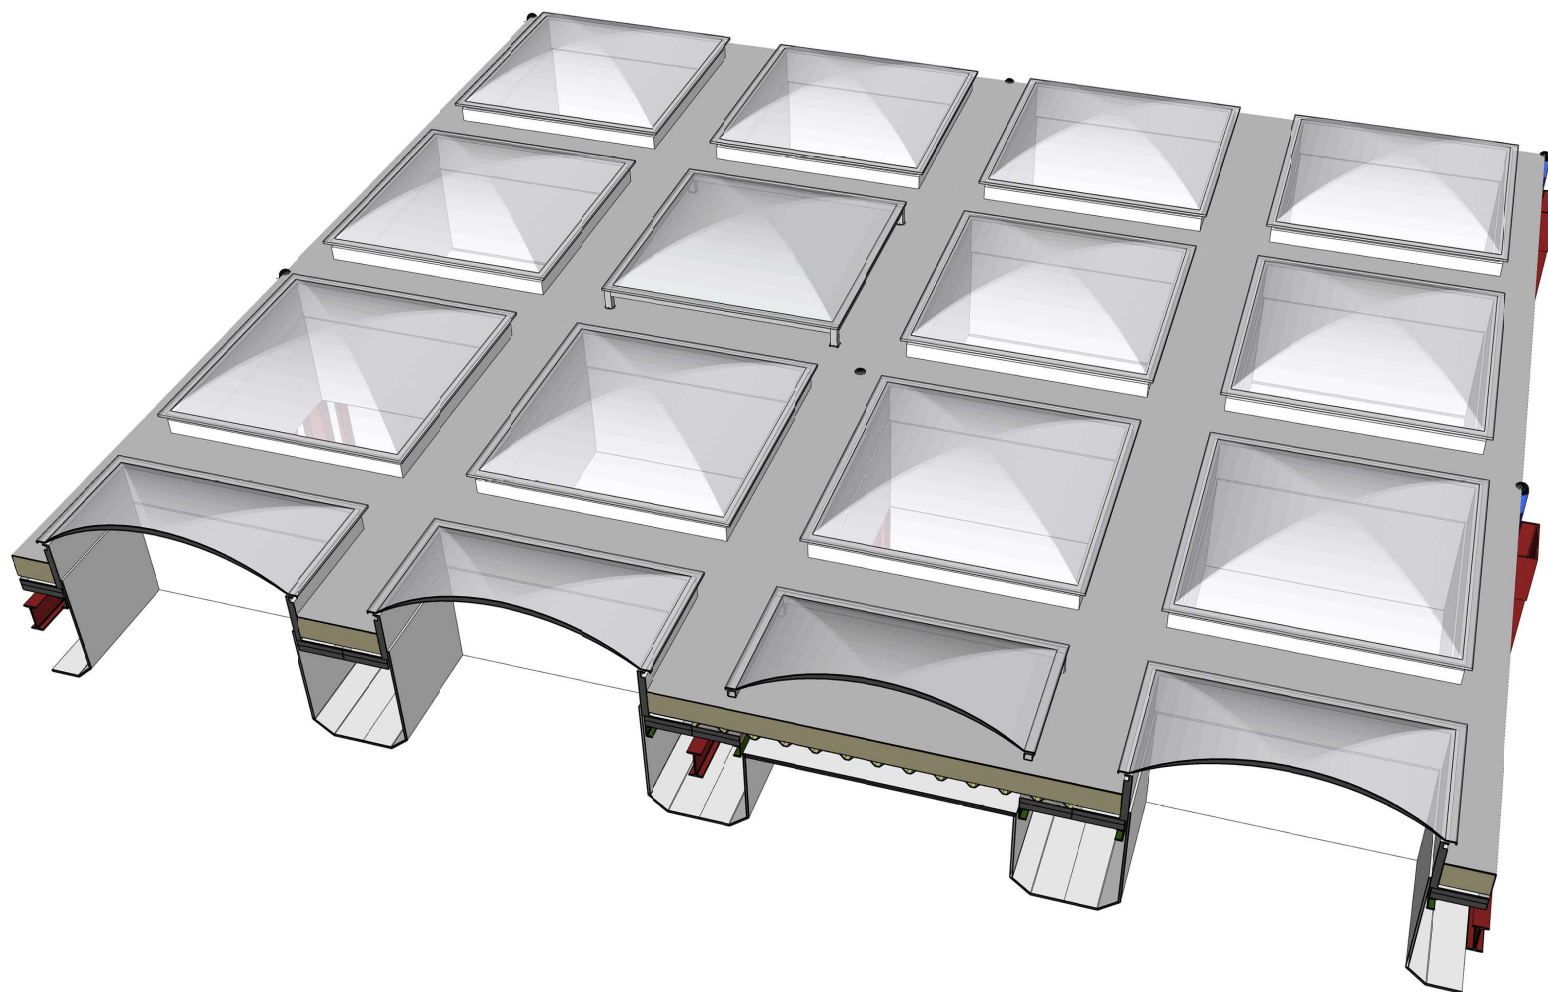

10. COLOCACIÓN NUEVAS CÚPULAS

ESTADO REHABILITADO

	COLEGIO OFICIAL DE ARQUITECTOS VASCO-NAVARRO	
	EUSKAL HERRIKO ARKITEKTOEN ELKARGO OFIZIALA	
	VISADO	
	FC42E33C26	
	VERIFICABLE EN	
	http://www.coavn.org/verificacion	
EXP		N2020A1090
FECHA		27/04/2022
DATA		