




PLANTA DE SITUACIÓN
e 1:3000

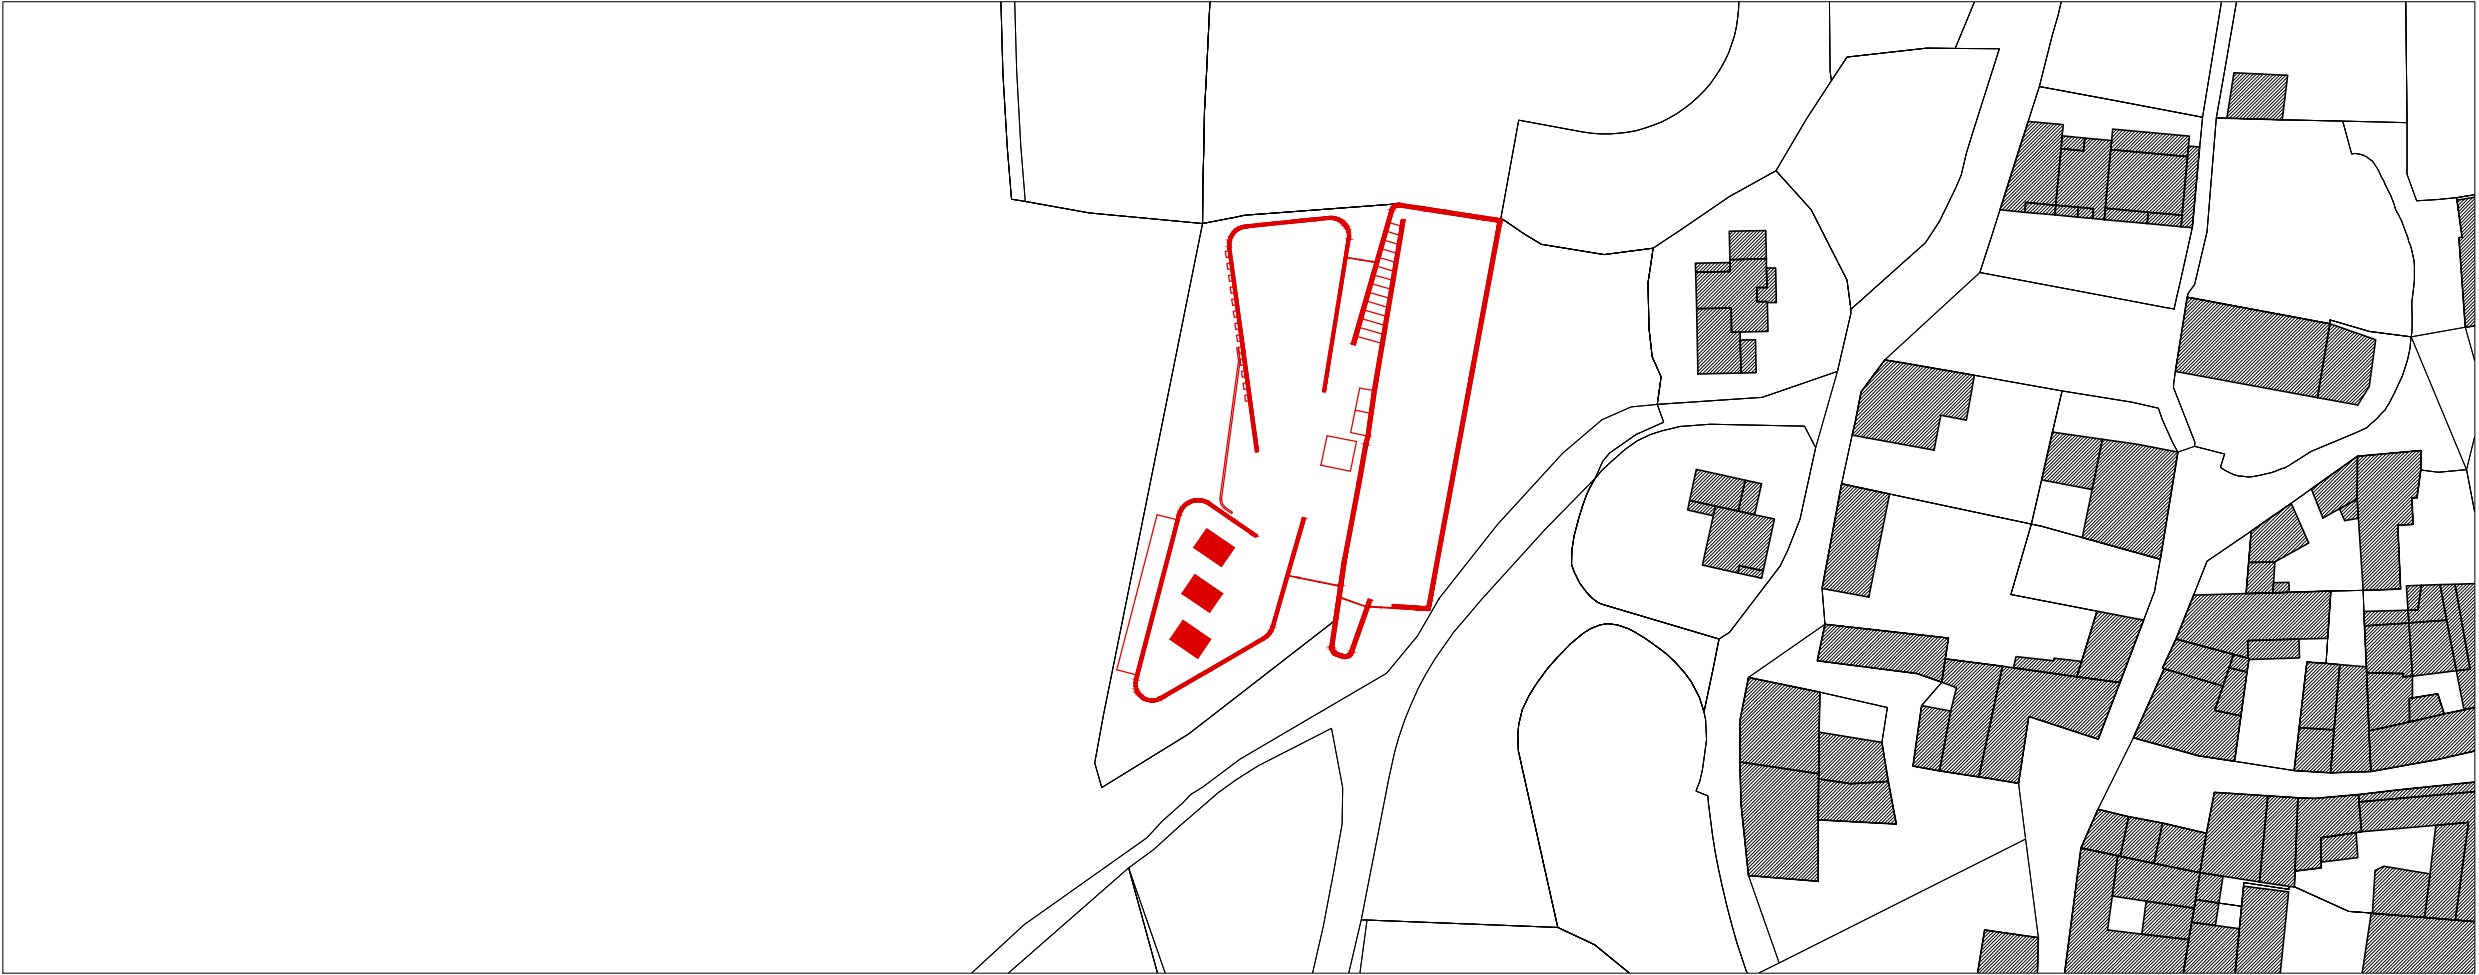

PLANTA DE EMPLAZAMIENTO
e 1:1000

3 MÓDULOS DE NICHOS CEMENTERIO

SITUACIÓN
Parcela nº 63
Añorbe, NAVARRA

LA PROPIEDAD
Ayuntamiento de Añorbe
31154, Añorbe, Navarra

FECHA
febrero 2022

mrm
arquitectos

MRM ARQUITECTOS S.L.P.
Miguel Alonso Flamarique
Roberto Erviti Machain
Mamen Escorihuela Vitales

C/ Puente de Miluze, nº12 bajo
31012 Pamplona, Navarra
[T+F] 948 074407

www.mrmarquitectos.com
mrm@mrmarquitectos.com

[Handwritten signature]

[Handwritten signature]

[Handwritten signature]

PROYECTO BASICO
Y DE EJECUCION

PLANTA PROPUESTA
escala 1:100

A0.01

COAVN	COLEGIO OFICIAL DE ARQUITECTOS VASCO-NAVARRO	N2022A0444
	EUSKAL HERRIKO ARKITEKTOEN ELKARGO OFIZIALA	EX
NAVARRA	VISADO	FECHA
NAVARRA	VERIFICABLE EN	29/04/2022
BISATUA	ASO	
	VERIFICABLE EN	

Prohibida la reproducción total o parcial salvo autorización expresa de MRM Arquitectos S.L.P. LOPD

Antes de imprimir o copiar este documento, piense bien si es necesario hacerlo. El medio ambiente es cosa de todos

3 MÓDULOS DE NICHOS
CEMENTERIO

SITUACIÓN
Parcela nº 63
Añorbe, NAVARRA

LA PROPIEDAD
Ayuntamiento de Añorbe
31154, Añorbe, Navarra

FECHA
febrero 2022

mrm
arquitectos

MRM ARQUITECTOS S.L.P.
Miguel Alonso Flamarique
Roberto Erviti Machain
Mamen Escorihuela Vitales

C/ Puente de Miluze, nº12 bajo
31012 Pamplona, Navarra
[T+F] 948 074407

www.mrmarquitectos.com
mrm@mrmarquitectos.com

[Handwritten signature]

[Handwritten signature]


[Handwritten signature]

PROYECTO BASICO
Y DE EJECUCION

ESTADO ACTUAL

escala 1:100

P1.01

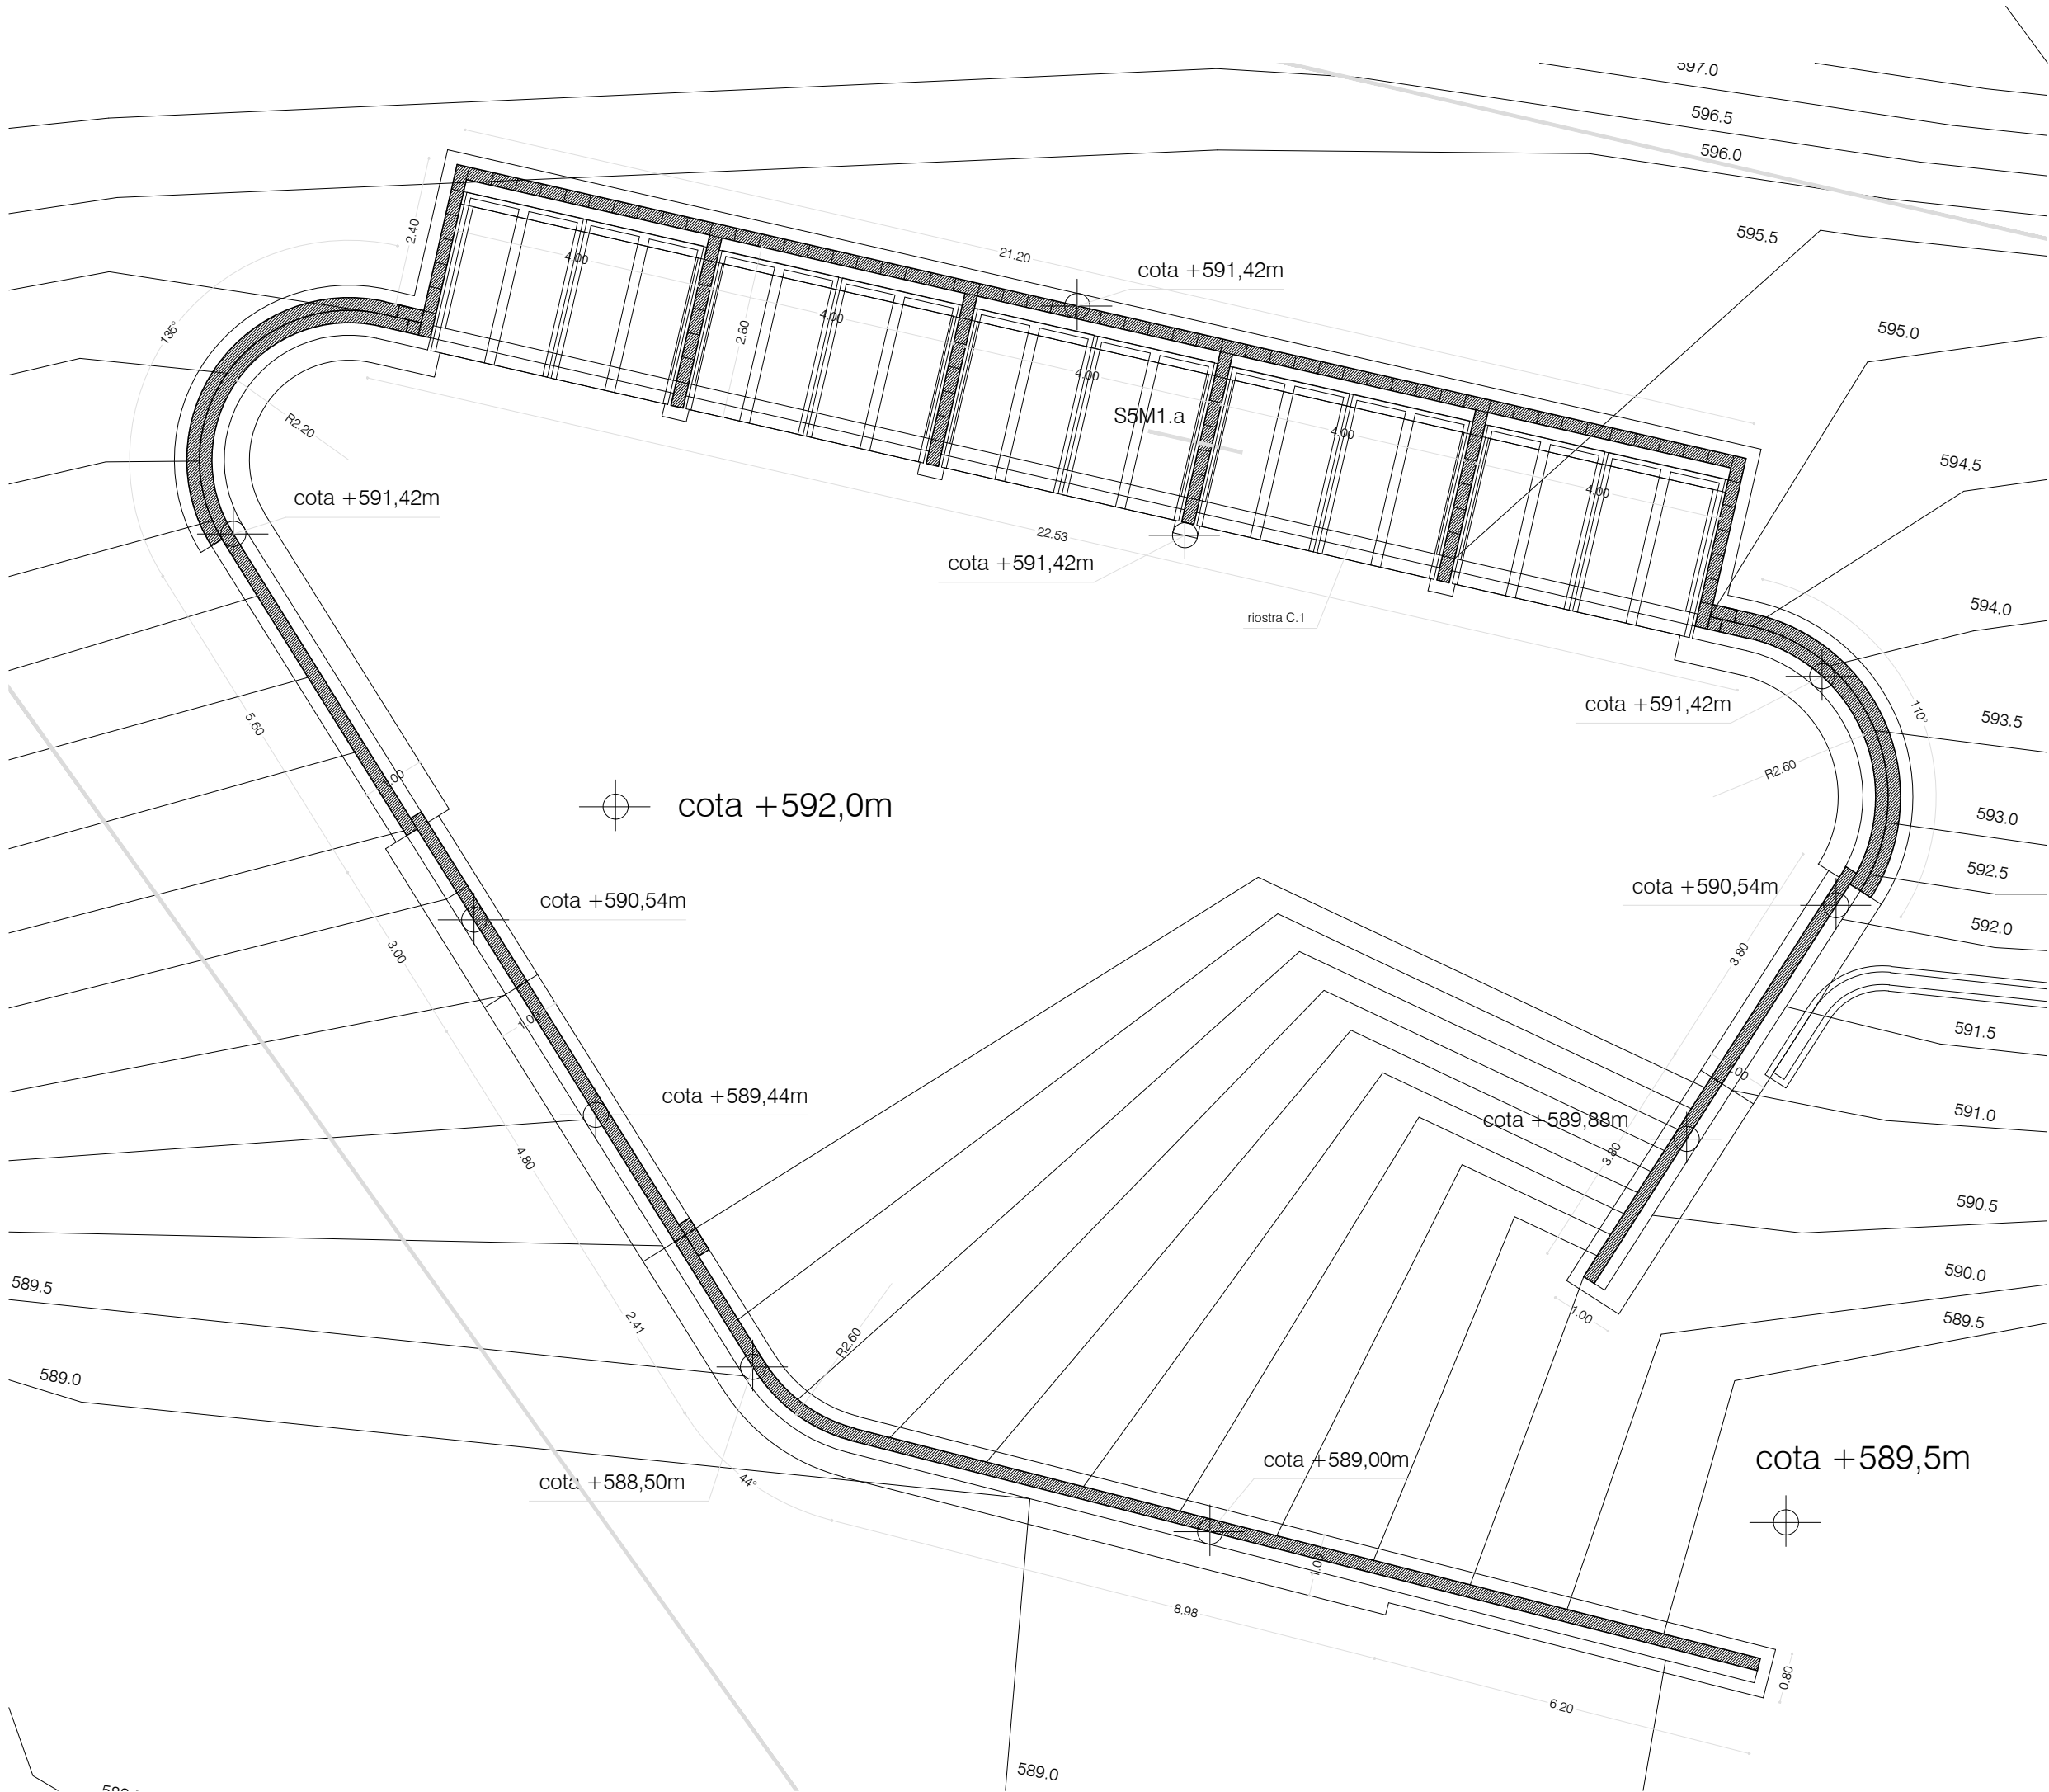

COAVN
COLEGIO OFICIAL DE ARQUITECTOS VASCO-NAVARRO
EUSKAL HERRIKO ARKITEKTOEN ELKARGO OFIZIALA
NAVARRA VISADO
NAVARRA BISATUA

N2022A0444
EX
FECHA
29/04/2022

ECAB3B3BEC
ASO
VERIFICABLE EN <http://www.coavn.org/verificacion>


Prohibida la reproducción total o parcial salvo autorización expresa de MRM Arquitectos s.l.p. LOPD

Antes de imprimir o copiar este documento, piense bien si es necesario hacerlo. El medio ambiente es cosa de todos

3 MÓDULOS DE NICHOS CEMENTERIO

SITUACIÓN
Parcela nº 63
Añorbe, NAVARRA

LA PROPIEDAD
Ayuntamiento de Añorbe
31154, Añorbe, Navarra

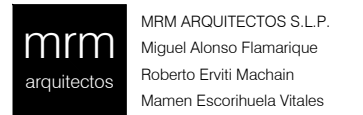FECHA
febrero 2022

C/ Puente de Miluze, nº12 bajo
31012 Pamplona, Navarra
[T+F] 948 074407

www.mrmarquitectos.com
mrm@mrmarquitectos.com




PROYECTO BASICO Y DE EJECUCION

PLANTA PROPUESTA

escala 1:100

A1.01

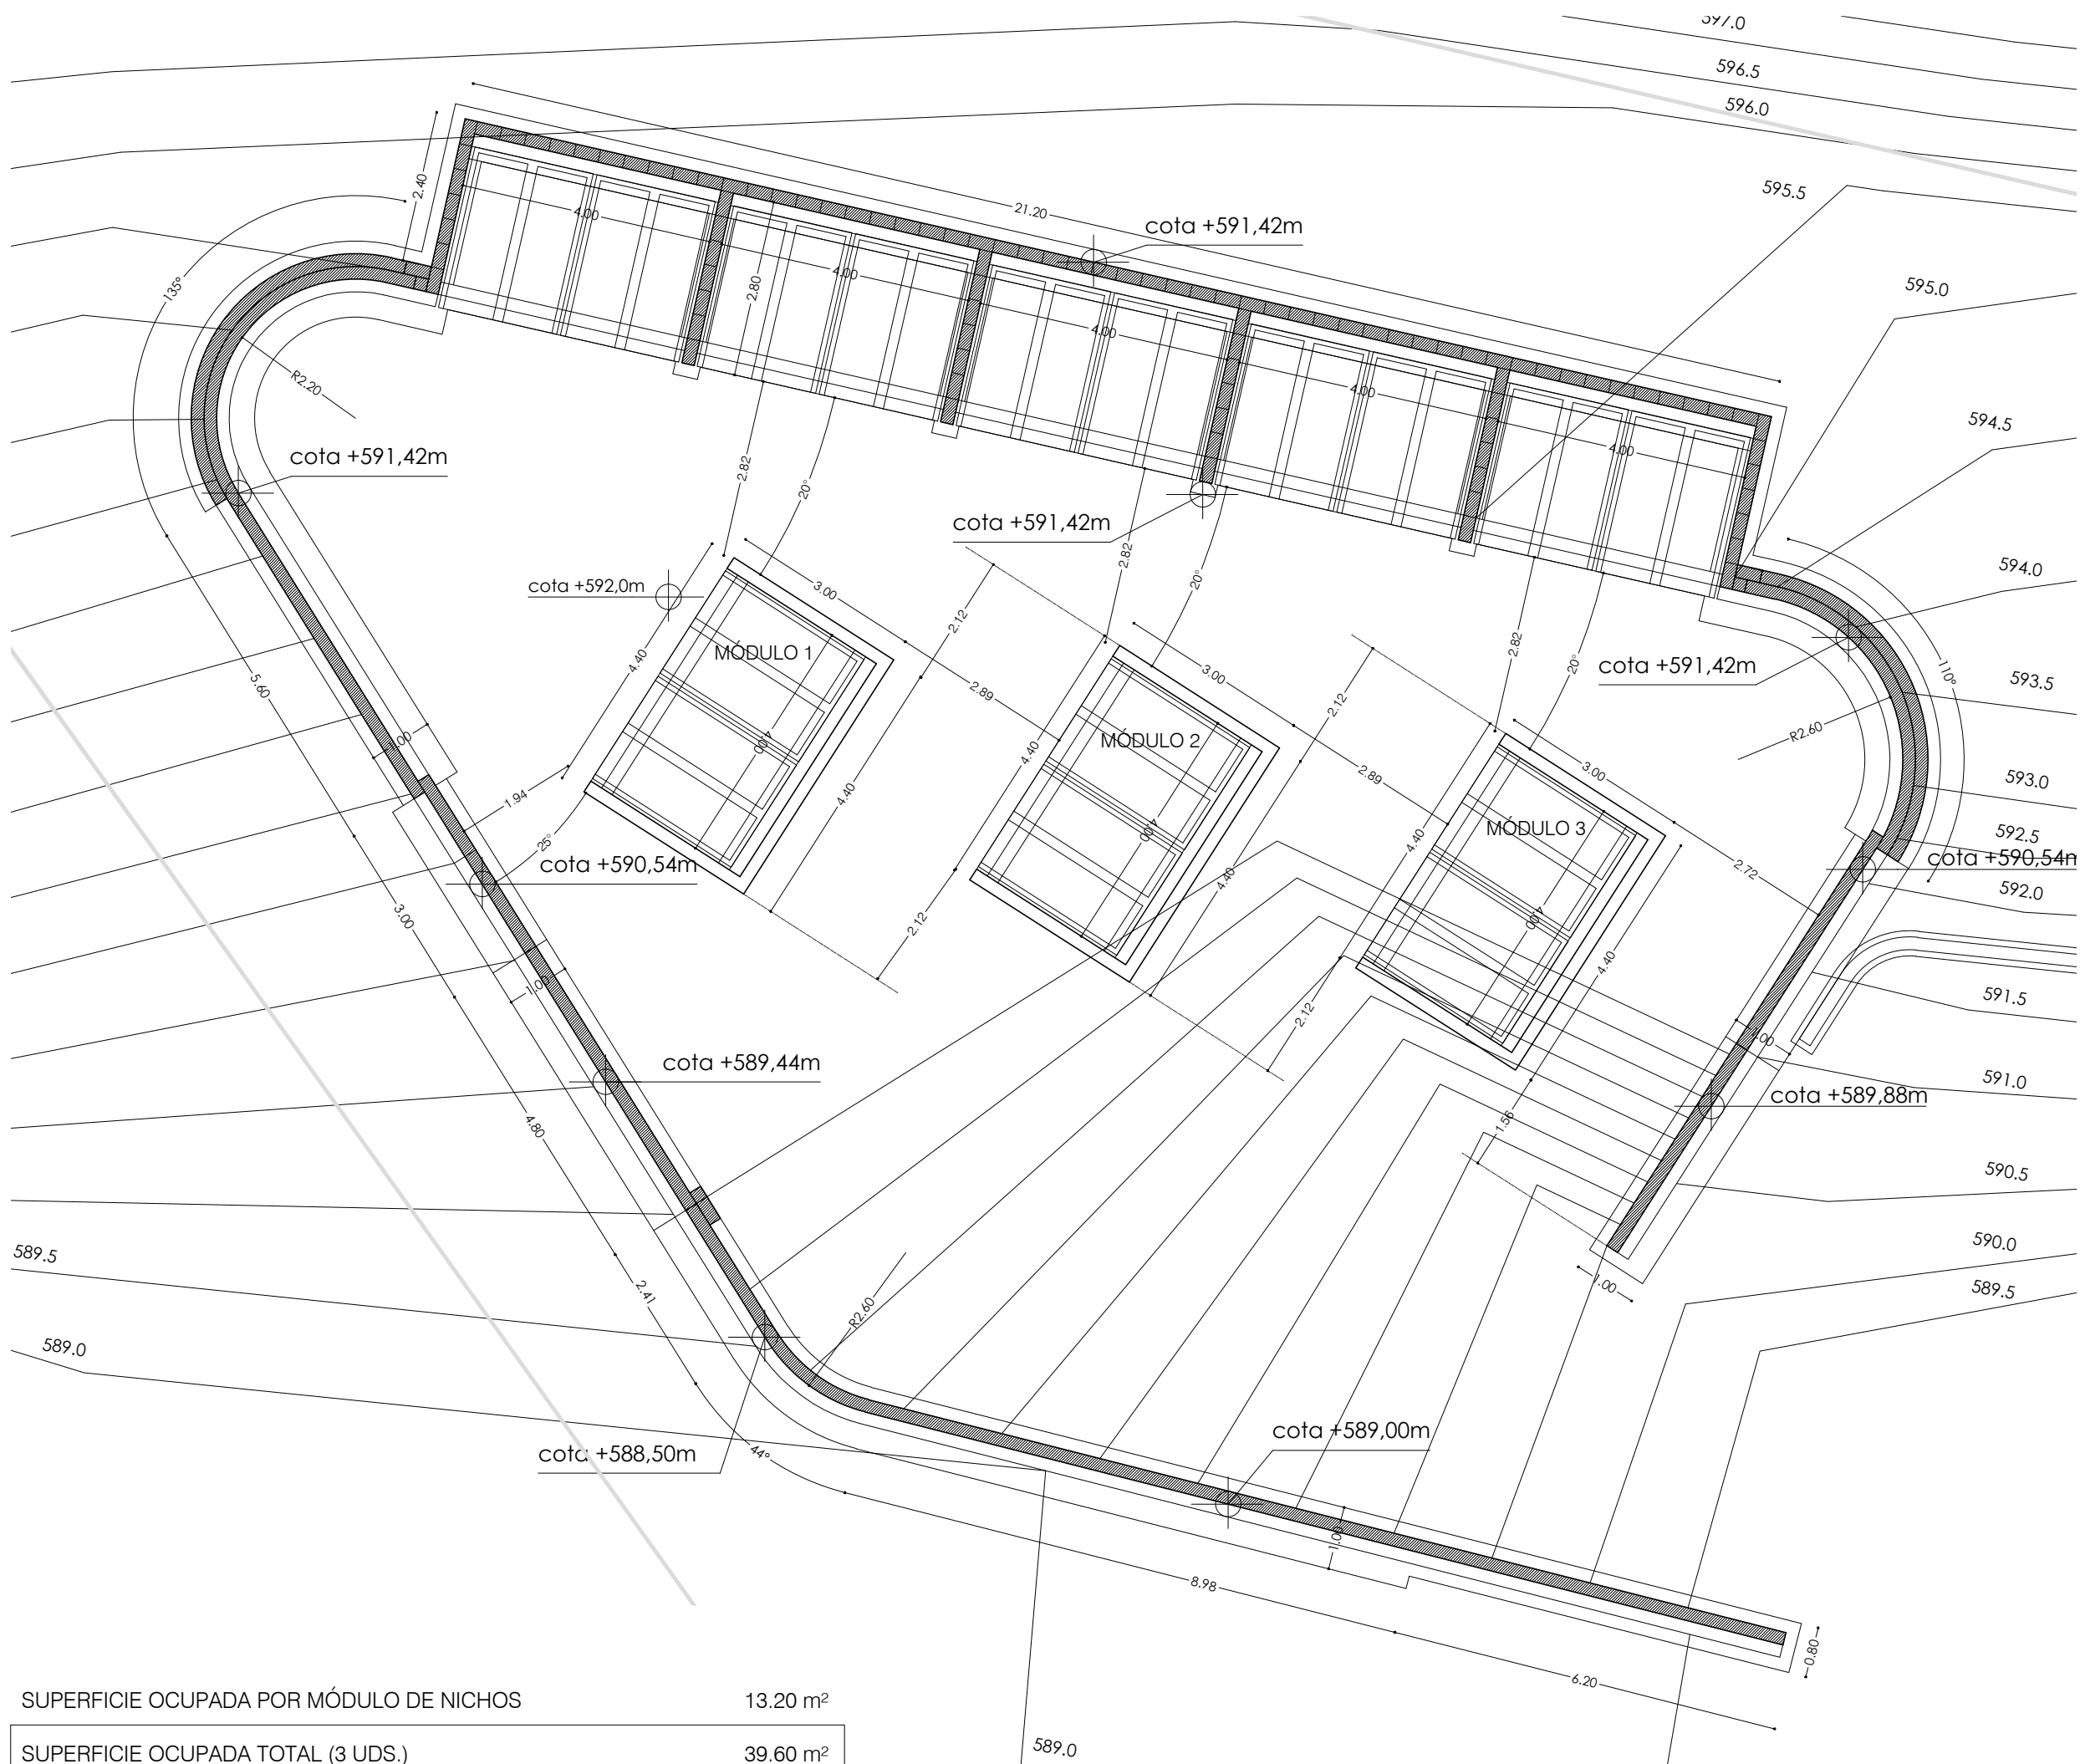

SUPERFICIE OCUPADA POR MÓDULO DE NICHOS	13.20 m²
---	----------

SUPERFICIE OCUPADA TOTAL (3 UDS.)	39.60 m²
-----------------------------------	----------

FECHA DATA

29/04/2022

EXP



N2022A0444

FCA3B33BFC
VERIFICABLE EN <http://www.coarn.org/verification>

NAVARRA VISADO
NAFARROA BISATUA

Antes de imprimir o copiar este documento, piense bien si es necesario hacerlo. El medio ambiente es cosa de todos.

Prohibida la reproducción total o parcial salvo autorización expresa de MHM Arquitectos s.l.p. LOPD

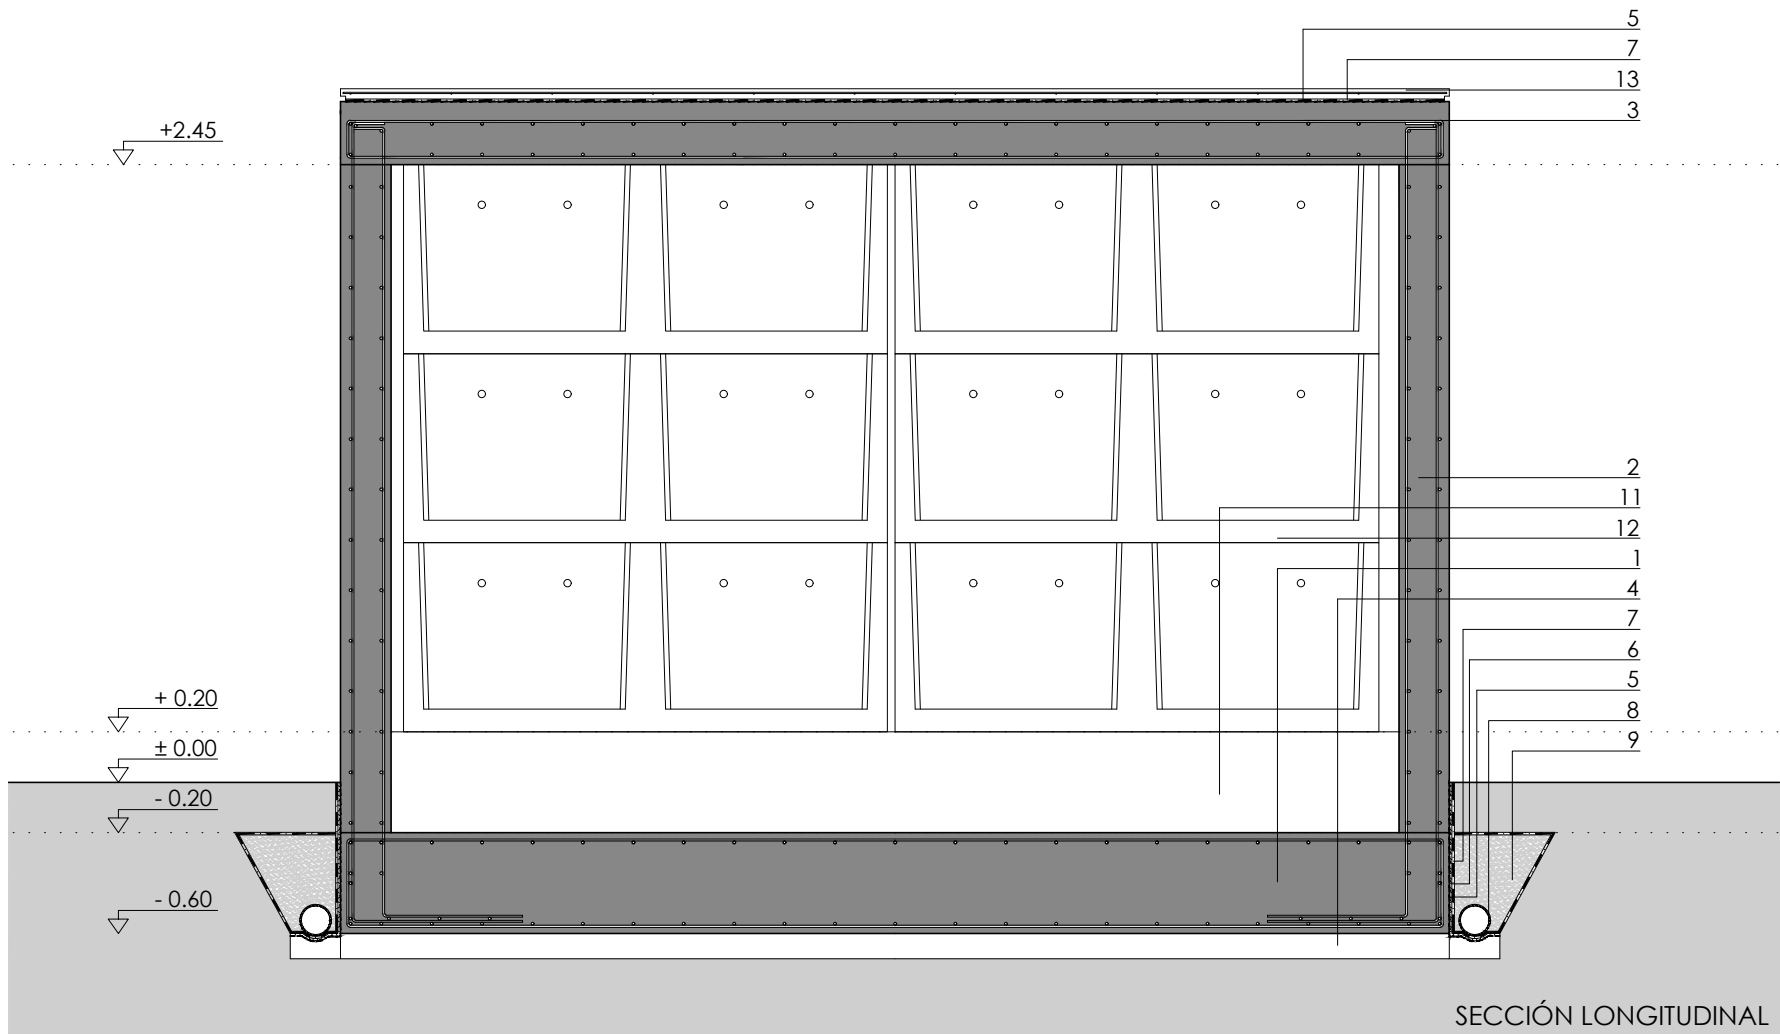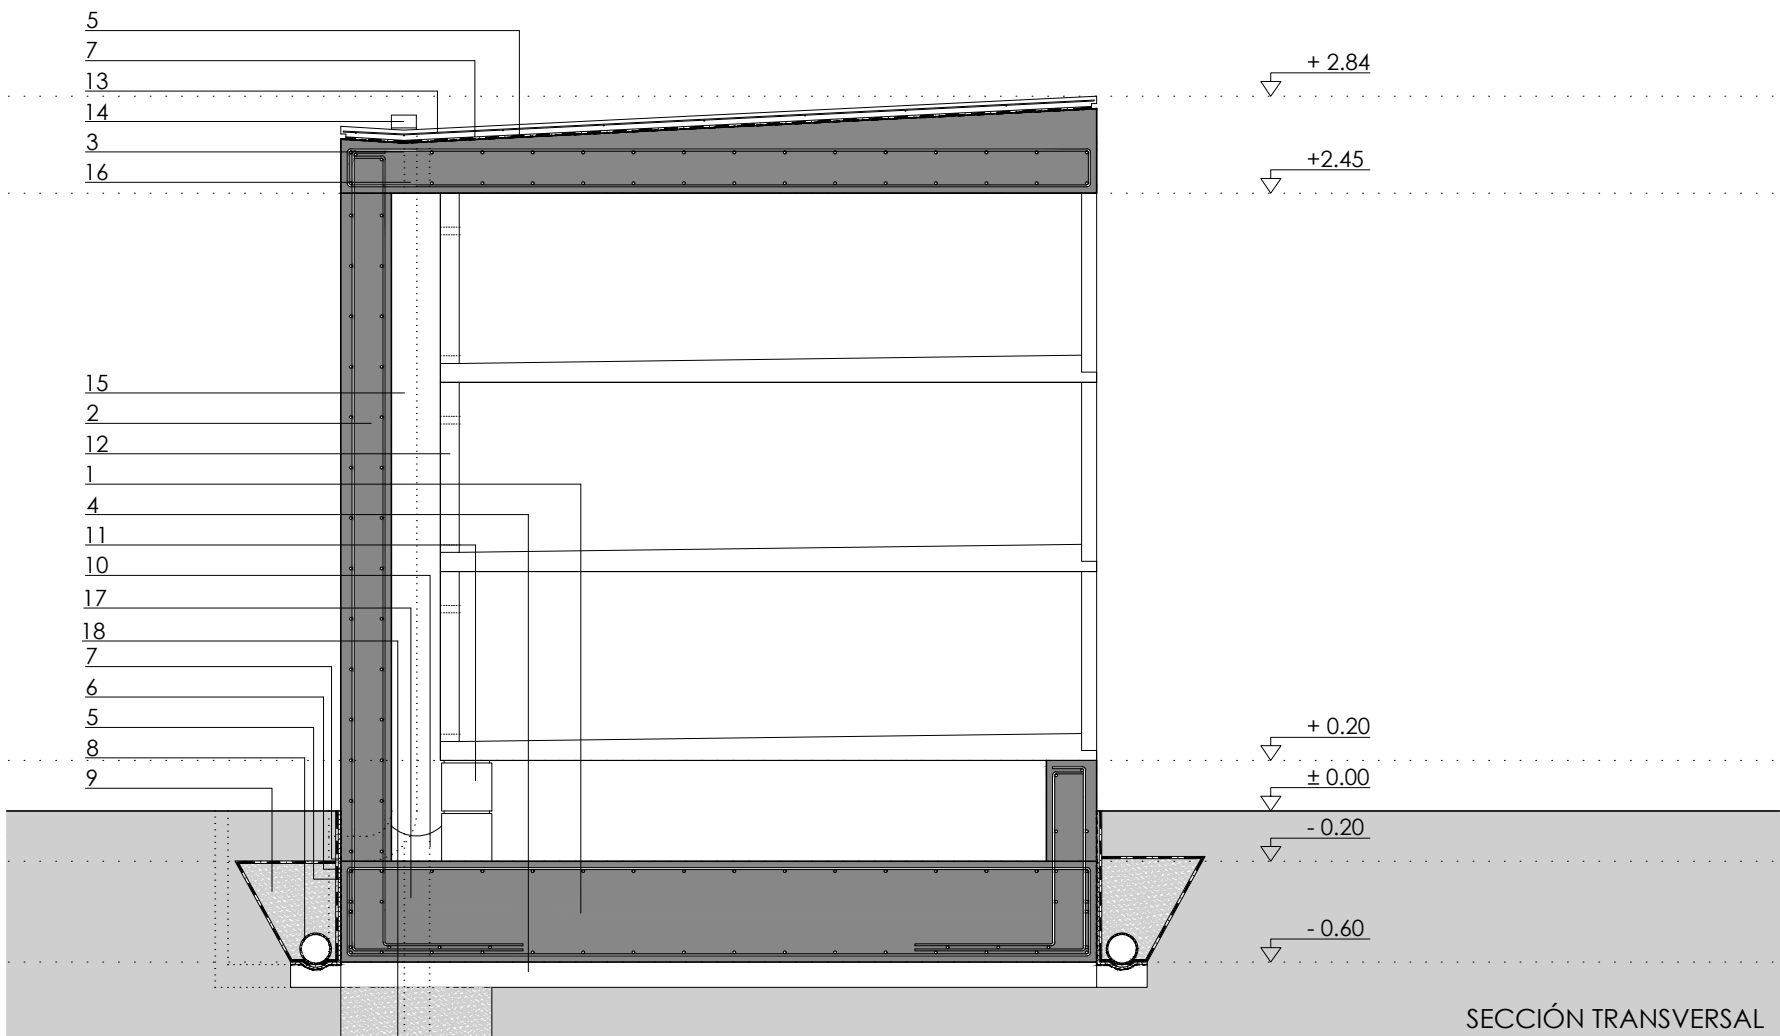

MATERIALES

- 1. Losa de cimentación de hormigón armado HA-25 de 40 cm de espesor
- 2. Muro de hormigón armado HA-25 de 20 cm de espesor
- 3. Losa de hormigón armado HA-25 de espesor variable espesor mínimo 20 cm.
- 4. Capa de hormigón de limpieza de 10 cm. de espesor
- 5. Lámina impermeabilizante bituminosa
- 6. Lámina nodular drenante
- 7. Lámina geotextil
- 8. Tubo ranurado de doble pared de PVC
- 9. Relleno de grava
- 10. Cámara de ventilación y drenaje con canal inferior de mortero con 3% de pendiente
- 11. Dos hiladas de fábrica de bloque de hormigón de 20 cm de espesor
- 12. Nichos de hormigón armado prefabricado
- 13. Protección de mortero con fibras de latex reforzado con mallazo 20x 20 Ø4 de 5 cm de espesor con rebaje perimetral
- 14. Sumidero
- 15. Bajante de pluviales de PVC Ø110
- 16. Ventilación cámara por cubierta con tubo de PVC Ø110
- 17. Drenaje de cámara a terreno por tubo PVC Ø110.
- 18. Pozo de drenaje de grava

3 MÓDULOS DE NICHOS CEMENTERIO

SITUACIÓN
Parcela nº 63
Añorbe, NAVARRA

LA PROPIEDAD
Ayuntamiento de Añorbe
31154, Añorbe, Navarra

FECHA
febrero 2022

mrm

arquitectos

MRM ARQUITECTOS S.L.P.

Miguel Alonso Flamarique

Roberto Erviti Machain

Mamen Escorihuela Vitales

C/ Puente de Miluze, nº12 bajo
31012 Pamplona, Navarra
[T+F] 948 074407

www.mrmarquitectos.com
mrm@mrmarquitectos.com

[Handwritten signatures]

PROYECTO BASICO
Y DE EJECUCION

SECCIÓN CONSTRUCTIVA
escala 1:30

C1.01

COAVN

COLEGIO OFICIAL DE ARQUITECTOS VASCO-NAVARRO
EUSKAL HERRIKO ARKITEKTOEN ELKARGO OFIZIALA
NAVARRA VISADO
NAVARRA BISATUA

EXP

N2022A0444

FECHA

29/04/2022

ASO

VERIFICABLE EN

http://www.coavn.org/verificacion

VERIFICABLE EN

http://www.coavn.org/verificacion

Antes de imprimir o copiar este documento, póngase bien si es necesario hacerlo. El medio ambiente es cosa de todos. Prohibida la reproducción total o parcial salvo autorización expresa de MRM Arquitectos s.l.p. LOPD

CUADRO DE CARACTERÍSTICAS						CODIGO ESTRUCTURAL		
HORMIGON								
LOCALIZACION	TIPIFICACION	RESISTENCIA DE CALCULO	TIPO DE CEMENTO	MIN. CONTENIDO CEMENTO	MAXIMA RELACION A/C	VALOR NOMINAL RECUBRIMIENTOS	NIVEL DE CONTROL	COEFICIENTE Yc
CIMENTACION	HA-25/P/24/IIa	16,6 N/mm2	CEM I/42,5/UNE80301:96	275 kg/m3	0.60	70 mm en paredes 30 mm con horm.limp.	ESTADISTICO	1.5
ELEMENTOS HORMIGON VISTO	HA-25/F/20/IIa	16,6 N/mm2	BL I/42,5/UNE80305:96	275 kg/m3	0.60	25+10 mm	ESTADISTICO	1.5
RESTO DE ESTRUCTURA	HA-25/B/20/II	16,6 N/mm2	CEM III/A-L 42,5/UNE80301:96	250 kg/m3	0.65	20+10 mm	ESTADISTICO	1.5
Terreno ambiente agresividad Qb (sólo se alcanza con los pozos de cimentación. Conviene proteger estos pozos o emplear por lo menos un HM-30)								
ACERO								
LOCALIZACION	DESIGNACION	RESISTENCIA DE CALCULO		PRODUCTO CERTIFICADO		NIVEL DE CONTROL	COEFICIENTE Ys	
MALLAS— LOSAS Y FORJADOS	B 500 T	435 N/mm2		MARCA N / AENOR		NORMAL	1.15	
BARRAS— RESTO DE OBRA	B 500 S	435 N/mm2		MARCA N / AENOR		NORMAL	1.15	
EJECUCION								
CONTROL DE LA EJECUCION A NIVEL NORMAL								
OBSERVACIONES	-EJECUCIÓN: INSPECCIÓN SISTEMÁTICA POR ARQUITECTO TÉCNICO							
	-NIVEL DE DUCTILIDAD: BAJO (μ=2)							
	-EL SUMINISTRADOR DE ACERO GARANTIZARÁ LOS REQUISITOS TÉCNICOS ESTABLECIDOS EN LA UNE 36068-94							
	-EL CONTROL DE LA EJECUCIÓN SE REALIZARÁ SEGÚN EL ARTÍCULO CORRESPONDIENTE DEL CÓDIGO ESTRUCTURAL							


CARACTERÍSTICAS TERRENO CIMENTACIÓN SEGÚN GEOTÉCNICO Y DB SE-C	
— NO SE DISPONE DE ESTUDIO GEOTÉCNICO CONCRETO. SE EMPLEA EL ESTUDIO GEOTÉCNICO ORIGINAL DE LA ANTERIOR OBRA DE AMPLIACIÓN. — SE SUPONE QUE SE ALCANZA EL SUSTRATO ROCOSO DE LA ZONA CON LA CIMENTACIÓN. SE HAN TOMADO EN CONSIDERACIÓN LOS SIGUIENTES PARÁMETROS, QUE DEBERÁN SER REVISADOS EN OBRA.	2,00 Kp/cm2
	aparece a 0,8m aprox. En caso de no alcanzarse será necesario emplear pozos.
	— AGRESIVIDAD DEL TERRENO:
	— Tensión admisible del terreno considerada: Ambiente IIA, a verificar con el estudio geotécnico.

DISPOSICIÓN DE SEPARADORES SEGUN CODIGO ESTRUCTURAL		
ELEMENTO		DISTANCIA MÁXIMA
ELEMENTOS SUPERFICIALES HORIZONTALES (LOSAS, FORJADOS, ZAPATAS Y LOSAS DE CIMENTACIÓN ETC)	Emparrillado inferior	50 Ø ó 100 cm
	Emparrillado superior	50 Ø ó 50 cm
MUROS	Cada emparrillado	50 Ø ó 50 cm
	Separación entre emparrillados	100 cm
VIGAS (1)		100 cm
SOPORTES (1)		100 Ø ó 200 cm
(1) Se dispondrán, al menos, tres planos de separadores por vano, en el caso de las vigas, y por tramo, en el caso de los soportes, acoplados a los cercos o estribos. Ø Diámetro de la armadura a la que se acople el separador.		


ACCIONES GRAVITATORIAS (KN/m2). (FORJADOS) CTE SE-AE					
ELEMENTO	TIPO DE FORJADO				
	CIMENTACIÓN	CUBIERTA			
	LOSA CIMENTACION h=40cm	LOSA DE H.A. h=20cm			
FORJADO	10,00	5,00			
PAVIMENTO (+RELLENOS)	1,00	-			
ELEMENTOS DE COBERTURA	-	1,00			
TABIQUERIA	-	-			
SOBRECARGA DE USO	2,00	-			
SOBREC. NIEVE—VIENTO—CONS.	-	0,7			
NCSE-02: ab<0,04g nivel de ductilidad: bajo (μ=2). Localidad: PAMPLONA (Navarra). La norma no es de aplicación (conforme art. 1.2.3).					

ACERO B500-S Y HORMIGÓN HA-25						
Long. ANCLAJE (Lb) por prolongación recta.						
Long. SOLAPE (Ls) PARA BARRAS A COMPRESIÓN.						
BARRAS	ø8	ø10	ø12	ø16	ø20	ø25
Posición I	20 cm.	25 cm.	30 cm.	40 cm.	60 cm.	94 cm.
Posición II	29 cm.	36 cm.	43 cm.	58 cm.	84 cm.	132 cm.
Long. SOLAPE para BARRAS A TRACCIÓN será: • 1,4xLb. Si D > 10ø. • 2xLb. Si D ≤ 10ø. Siendo "D" la distancia entre empalmes de barras.						
Long. SOLAPE para MALLAS ELECTROSOLDADAS será 1,7xLb.						
Long. ANCLAJE para BARRAS A TRACCIÓN con patilla se podrá reducir a 0,7xLb.						

POSICION ADHERENCIA	TIPO DE ANCLAJE
Posición I	PROLONGACION RECTA
Posición II	PATILLA
Resto de situaciones	

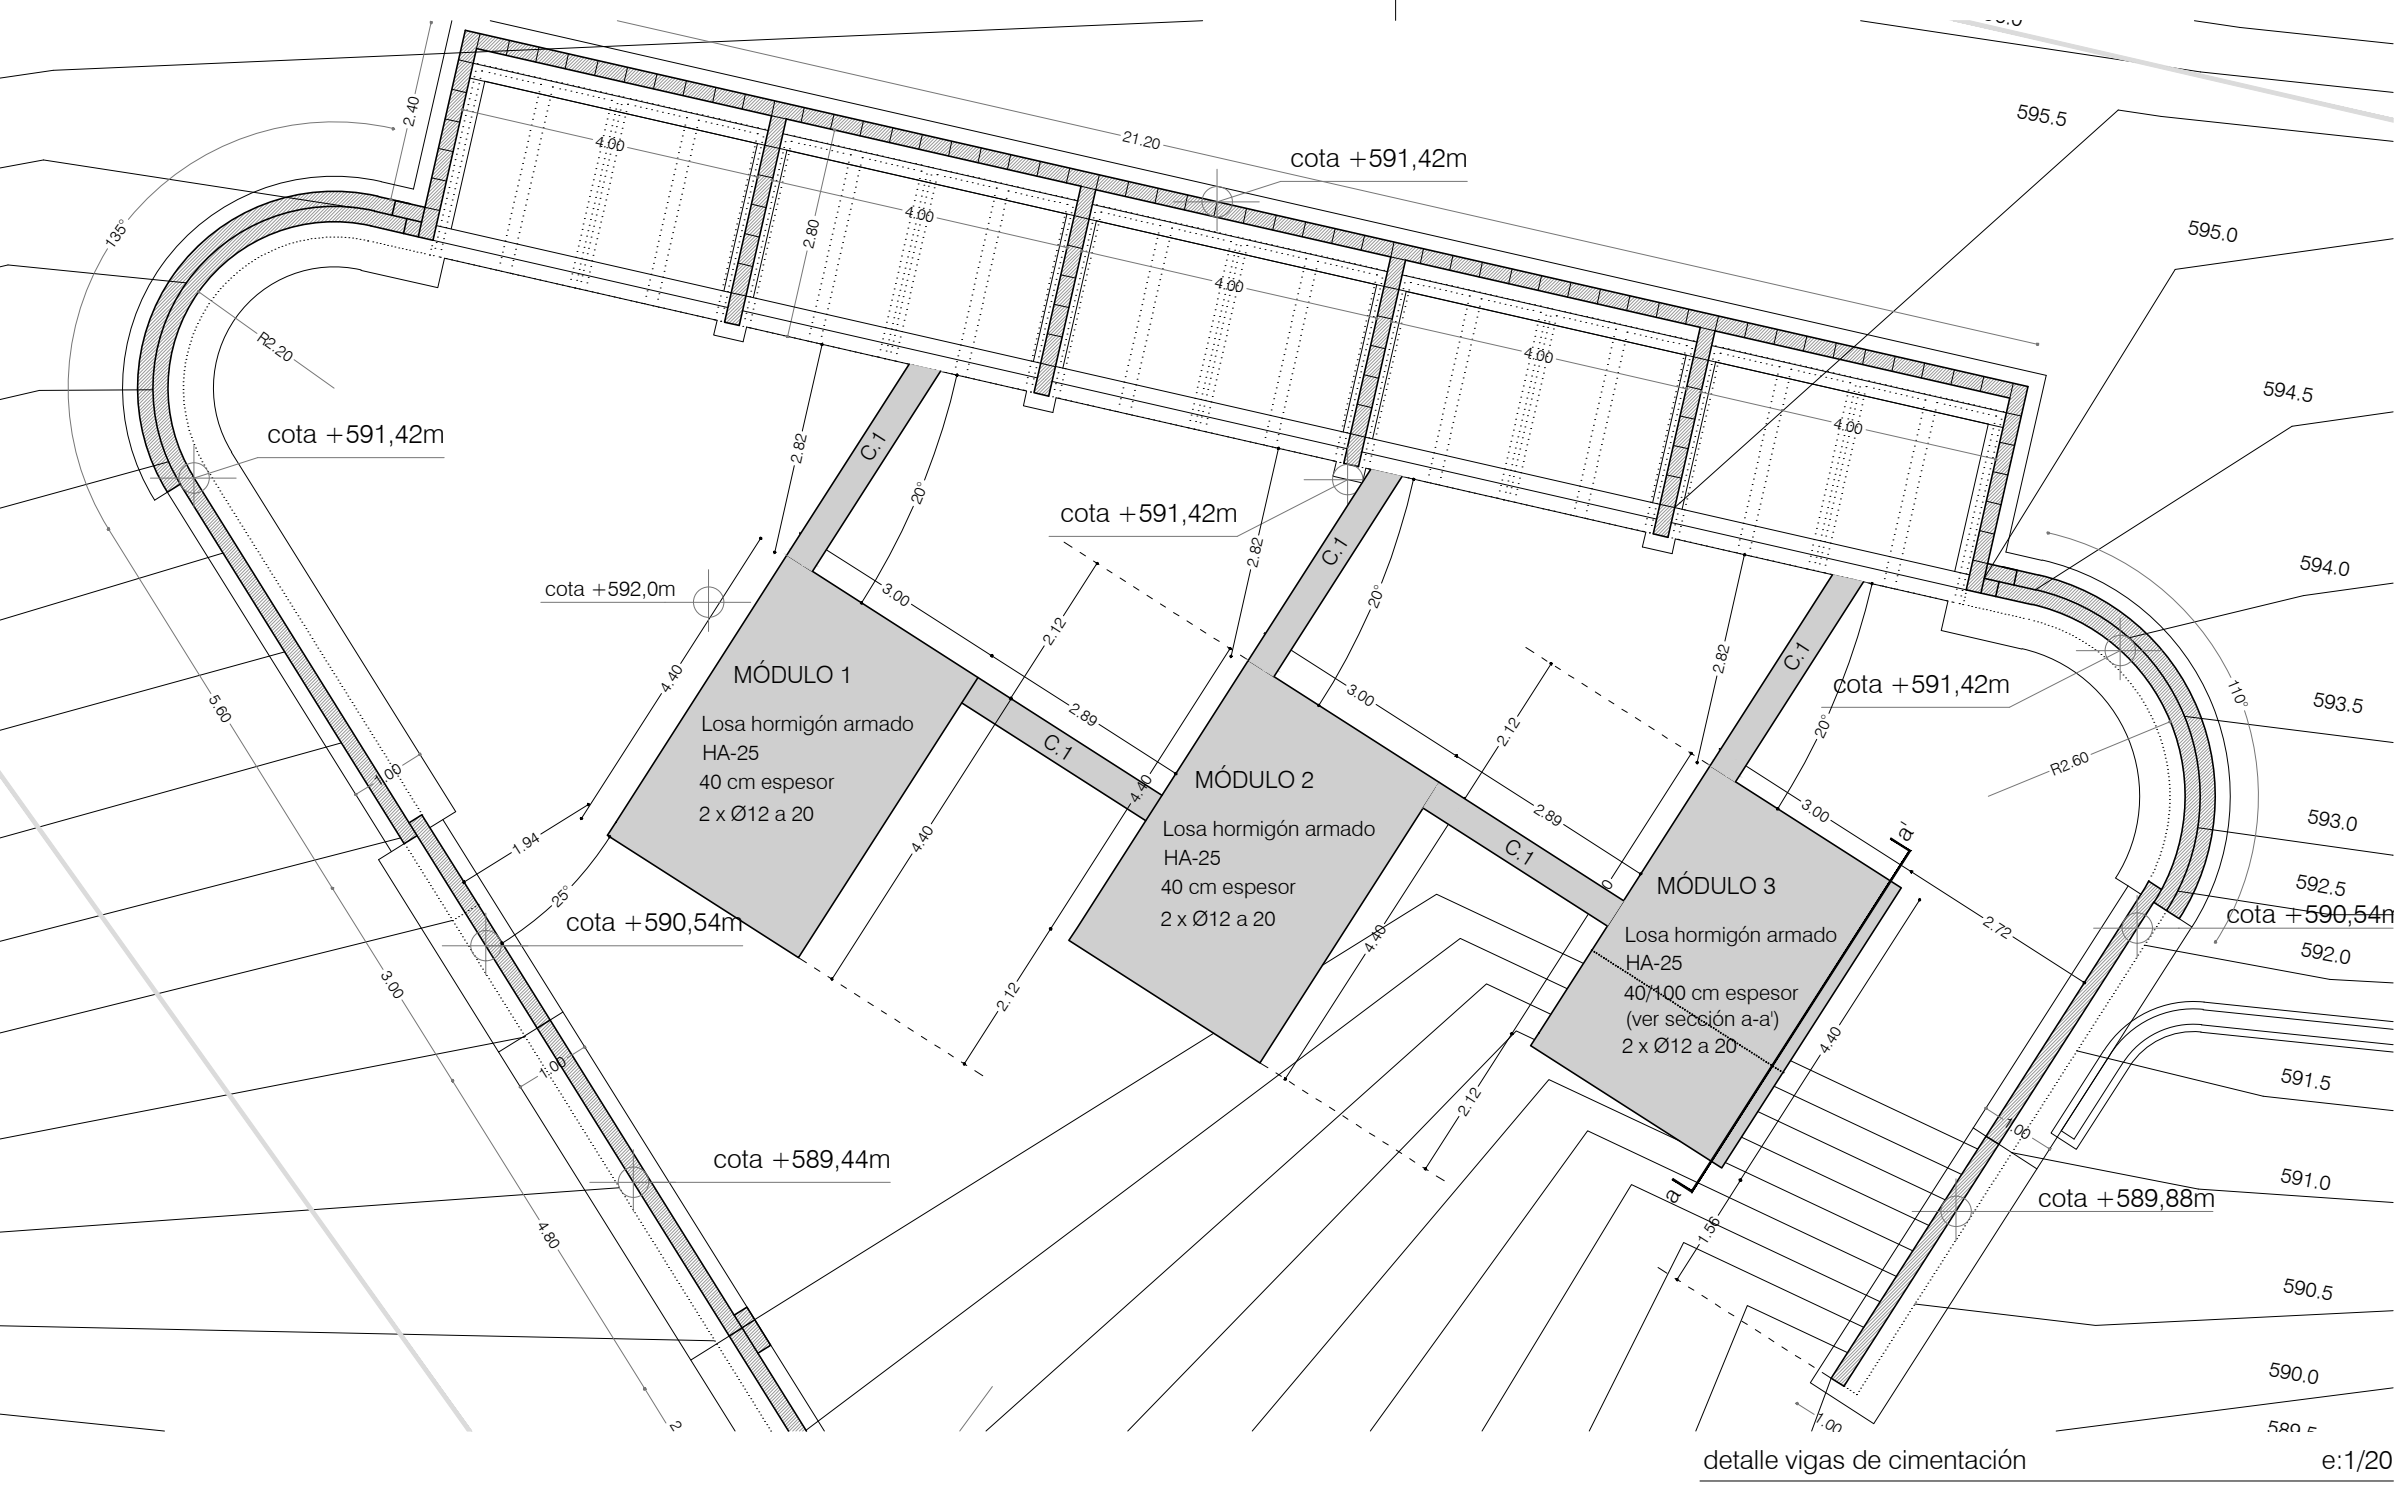

*NOTAS:
—LA UBICACIÓN DE LOS COMPONENTES DE LA RED DE SANEAMIENTO SE ENCUENTRA DEFINIDOS EN LOS PLANOS DE INSTALACIÓN DE SANEAMIENTO, HAY QUE COTEJARLO CON EL PLANO DE CIMENTACIÓN
—RECORDAR REALIZAR LA INSTALACIÓN DE TOMA DE TIERRA INCLUIDAS LAS PICAS SEGÚN INDIQUE LA D.F.
—TODAS LAS MEDIDAS SERÁN VERIFICADAS EN OBRA

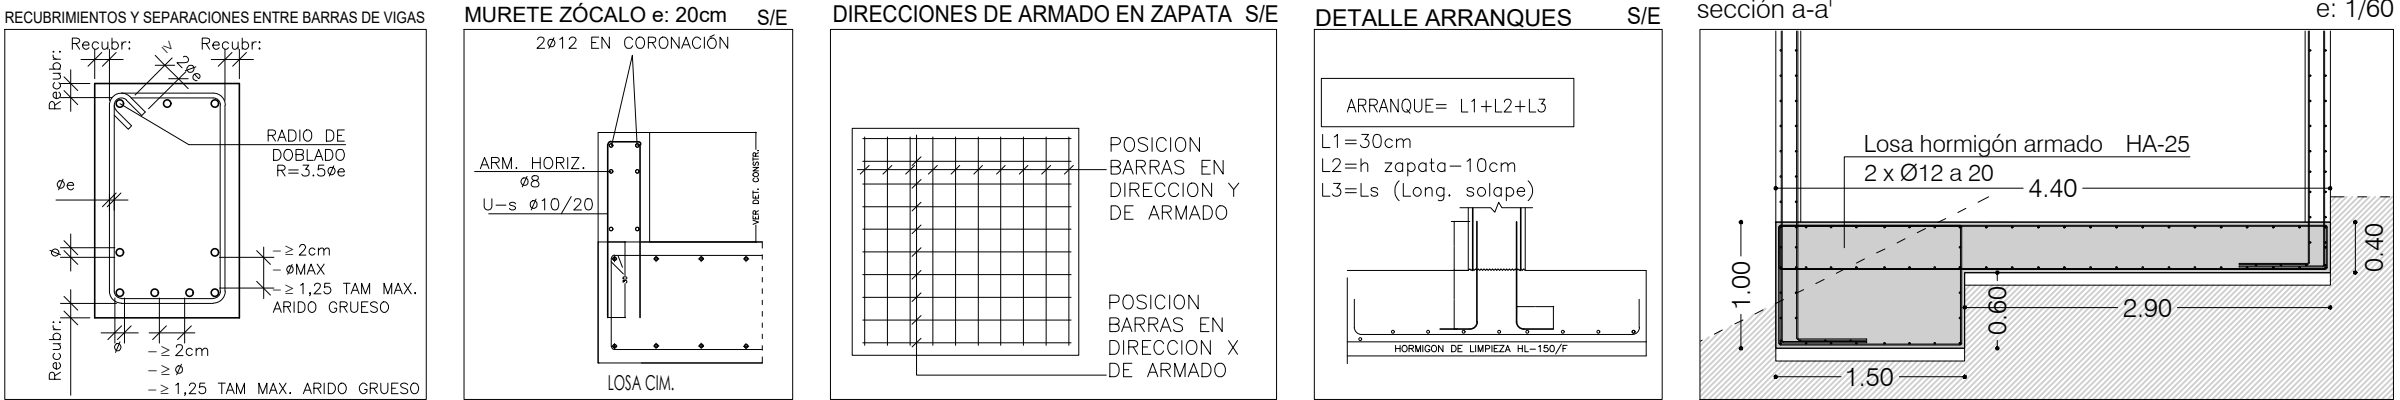

3 MÓDULOS DE NICHOS CEMENTERIO

SITUACIÓN
Parcela nº 63
Añorbe, NAVARRA

LA PROPIEDAD
Ayuntamiento de Añorbe
31154, Añorbe, Navarra

FECHA
febrero 2022

mrm
arquitectos

MRM ARQUITECTOS S.L.P.
Miguel Alonso Fiamarique
Roberto Erviti Machain
Mamen Escorihuela Vitales

C/ Puente de Miluze, nº12 bajo
31012 Pamplona, Navarra
[T+F] 948 074407

www.mrmarquitectos.com
mrm@mrmarquitectos.com

Handwritten signature.

Handwritten signature.

Handwritten signature.

PROYECTO BASICO
Y DE EJECUCION

CIMENTACIÓN
escala 1:100

E1.01

COA-VN COLEGIO OFICIAL DE ARQUITECTOS VASCO-NAVARRO
EUSKAL HERRIKO ARKITEKTOEN ELKARGO OFIZIALA
NAVARRA VISADO
NARRA BISATUA
FCA3833BFC
VERIFICABLE EN: <http://www.coa.org/verificacion>
N2022A0444
29/04/2022
EXP. DATA
VISA

Prohibida la reproducción total o parcial salvo autorización expresa de MRM Arquitectos S.L.P. (LPO)
Antes de imprimir o copiar este documento, por favor leer el contenido del mismo. El medio ambiente es cosa de todos.





CUADRO DE CARACTERÍSTICAS						CODIGO ESTRUCTURAL		
HORMIGON								
LOCALIZACION	TIPIFICACION	RESISTENCIA DE CALCULO	TIPO DE CEMENTO	MIN.CONTENIDO CEMENTO	MAXIMA RELACION A/C	VALOR NOMINAL RECUBRIMIENTOS	NIVEL DE CONTROL	COEFICIENTE Yc
CIMENTACION	HA-25/P/24/IIa	16,6 N/mm2	CEM I/42,5/UNE80301:96	275 kg/m3	0.60	70 mm en paredes 30 mm con horm.limp.	ESTADISTICO	1.5
ELEMENTOS HORMIGON VISTO	HA-25/F/20/IIa	16,6 N/mm2	BL I/42,5/UNE80305:96	275 kg/m3	0.60	25+10 mm	ESTADISTICO	1.5
RESTO DE ESTRUCTURA	HA-25/B/20/I	16,6 N/mm2	CEM II/A-L 42,5/UNE80301:96	250 kg/m3	0.65	20+10 mm	ESTADISTICO	1.5
Terreno ambiente agresividad Qb (sólo se alcanza con los pozos de cimentación. Conviene proteger estos pozos o emplear por lo menos un HM-30)								
ACERO								
LOCALIZACION	DESIGNACION	RESISTENCIA DE CALCULO		PRODUCTO CERTIFICADO		NIVEL DE CONTROL	COEFICIENTE Ys	
MALLAS— LOSAS Y FORJADOS	B 500 T	435 N/mm2		MARCA N / AENOR		NORMAL	1.15	
BARRAS— RESTO DE OBRA	B 500 S	435 N/mm2		MARCA N / AENOR		NORMAL	1.15	
EJECUCION								
CONTROL DE LA EJECUCION A NIVEL NORMAL								
OBSERVACIONES	-EJECUCIÓN: INSPECCIÓN SISTEMÁTICA POR ARQUITECTO TÉCNICO							
	-NIVEL DE DUCTILIDAD: BAJO (μ=2)							
	-EL SUMINISTRADOR DE ACERO GARANTIZARÁ LOS REQUISITOS TÉCNICOS ESTABLECIDOS EN LA UNE 36088:94							
	-EL CONTROL DE LA EJECUCIÓN SE REALIZARÁ SEGÚN EL ARTÍCULO CORRESPONDIENTE DEL CÓDIGO ESTRUCTURAL							


CARACTERÍSTICAS TERRENO CIMENTACIÓN SEGÚN GEOTÉCNICO Y DB SE-C	
— NO SE DISPONE DE ESTUDIO GEOTÉCNICO CONCRETO. SE EMPLEA EL ESTUDIO GEOTÉCNICO ORIGINAL DE LA ANTEIOR OBRA DE AMPLIACIÓN.	
— SE SUPONE QUE SE ALCANZA EL SUSTRATO ROCOSO DE LA ZONA CON LA CIMENTACIÓN. SE HAN TOMADO EN CONSIDERACIÓN LOS SIGUIENTES PARÁMETROS, QUE DEBERÁN SER REVISADOS EN OBRA.	
— TENSIÓN ADMISIBLE DEL TERRENO CONSIDERADA: 2,00 Kp/cm2	
— COTA DEL TERRENO CON DICHA TENSIÓN: aparece a 0,8m aprox. En caso de no alcanzarse será necesario emplear pozos.	
— AGRESIVIDAD DEL TERRENO: Ambiente IIA, a verificar con el estudio geotécnico.	


DISPOSICIÓN DE SEPARADORES SEGUN CODIGO ESTRUCTURAL		
ELEMENTO		DISTANCIA MÁXIMA
ELEMENTOS SUPERFICIALES HORIZONTALES (LOSAS, FORJADOS, ZAPATAS Y LOSAS DE CIMENTACIÓN ETC)	Emparrillado inferior	50 Ø ó 100 cm
	Emparrillado superior	50 Ø ó 50 cm
MUROS	Cada emparrillado	50 Ø ó 50 cm
	Separación entre emparrillados	100 cm
VIGAS (1)		100 cm
SOPORTES (1)		100 Ø ó 200 cm
(1) Se dispondrán, al menos, tres planos de separadores por vano, en el caso de las vigas, y por tramo, en el caso de los soportes, acoplados a los cercos o estribos.		
Ø Diámetro de la armadura a la que se acople el separador.		


ACCIONES GRAVITATORIAS (KN/m2). (FORJADOS) CTE SE-AE					
ELEMENTO	TIPO DE FORJADO				
	CIMENTACIÓN	CUBIERTA			
	LOSA CIMENTACION h=40cm	LOSA DE H.A. h=20cm			
FORJADO	10,00	5,00			
PAVIMENTO (+RELLENOS)	1,00	-			
ELEMENTOS DE COBERTURA	-	1,00			
TABIQUERIA	-	-			
SOBRECARGA DE USO	2,00	-			
SOBREC. NIEVE—VIENTO—CONS.	-	0,7			
NCSE-02: ab<0,04g nivel de ductilidad: bajo (μ=2). Localidad: PAMPLONA (Navarra). La norma no es de aplicación (conforme art. 1.2.3).					

ACERO B500-S Y HORMIGÓN HA-25						
Long. ANCLAJE (Lb) por prolongación recta.						
Long. SOLAPE (Ls) PARA BARRAS A COMPRESIÓN.						
BARRAS	ø8	ø10	ø12	ø16	ø20	ø25
Posición I	20 cm.	25 cm.	30 cm.	40 cm.	60 cm.	94 cm.
Posición II	29 cm.	36 cm.	43 cm.	58 cm.	84 cm.	132 cm.
Long. SOLAPE para BARRAS A TRACCIÓN será: • 1,4xLb. Si D > 10ø. • 2xLb. Si D ≤ 10ø. Siendo "D" la distancia entre empalmes de barras.						
Long. SOLAPE para MALLAS ELECTROSOLDADAS será 1,7xLb.						
Long. ANCLAJE para BARRAS A TRACCIÓN con patilla se podrá reducir a 0,7xLb.						

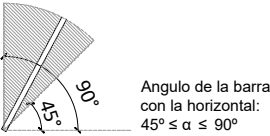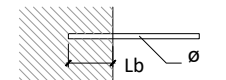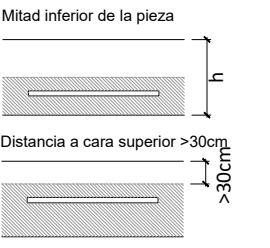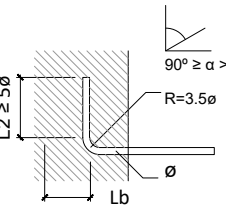POSICION ADHERENCIA	TIPO DE ANCLAJE
Posición I	PROLONGACION RECTA
	
	
Posición II	
Resto de situaciones	

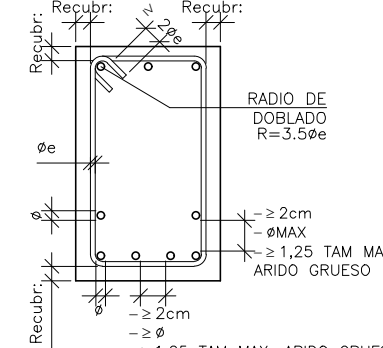RECUBRIMIENTOS Y SEPARACIONES ENTRE BARRAS DE VIGAS

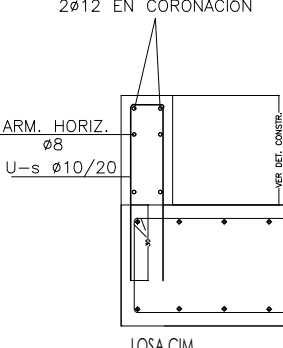
MURETE ZÓCALO e: 20cm S/E

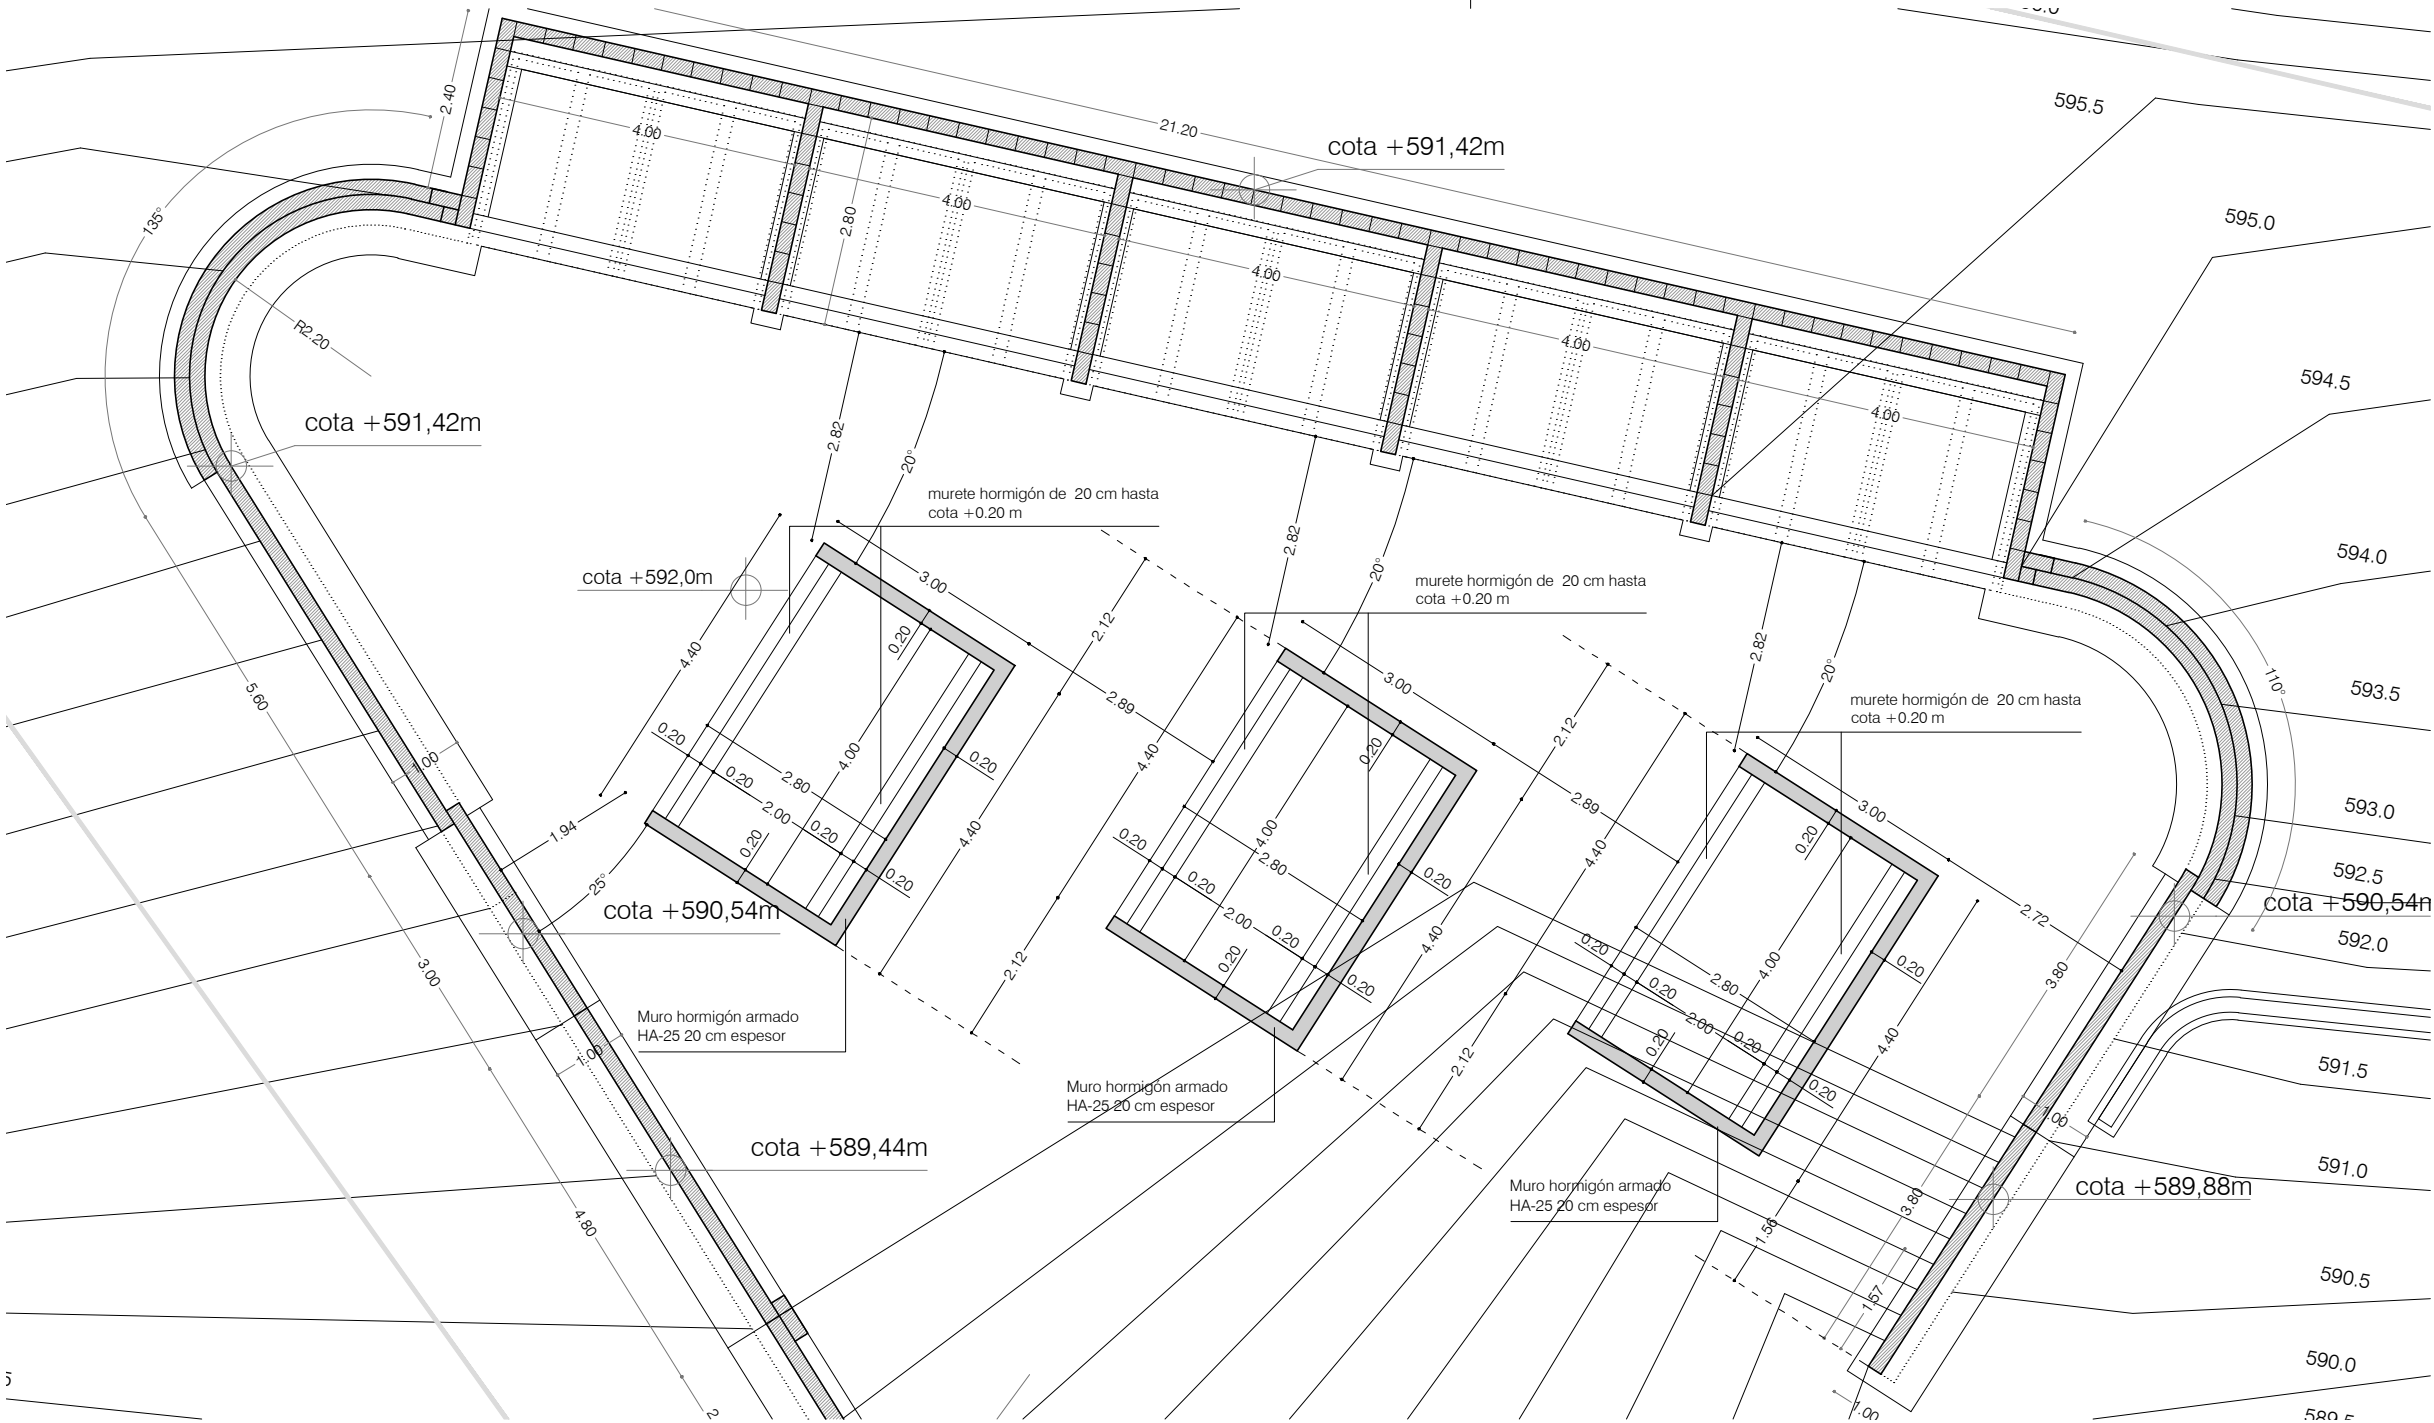


3 MÓDULOS DE NICHOS CEMENTERIO

SITUACIÓN
Parcela nº 63
Añorbe, NAVARRA

LA PROPIEDAD
Ayuntamiento de Añorbe
31154, Añorbe, Navarra

FECHA
febrero 2022



MRM ARQUITECTOS S.L.P.
Miguel Alonso Fiamarique
Roberto Erviti Machain
Mamen Escorihuela Vitales

C/ Puente de Miluze, nº12 bajo
31012 Pamplona, Navarra
[T+F] 948 074407

www.mrmarquitectos.com
mrm@mrmarquitectos.com

PROYECTO BASICO
Y DE EJECUCION

ESTRUCTURA

escala 1:100

E1.02

COA.VN COLEGIO OFICIAL DE ARQUITECTOS VASCO-NAVARRO
EUSKAL HERRIKO ARKITEKTEN ELKARGO OFIZIALA
NAVARRA VISADO
NAVARRA BISATUA
FCA3833BFC
VERIFICABLE EN <http://www.coa.vn.org/verificacion>
N2022A0444
29/04/2022
EXP. DATA VISA

Antes de imprimir o copiar este documento, por favor leer el contenido del documento. El modo ambiente es cosa de todos.

Prohibida la reproducción total o parcial salvo autorización expresa de MRM Arquitectos S.L.P. (LPI)

3 MÓDULOS DE NICHOS
CEMENTERIO

SITUACIÓN
Parcela nº 63
Añorbe, NAVARRA

LA PROPIEDAD
Ayuntamiento de Añorbe
31154, Añorbe, Navarra

FECHA
febrero 2022

mrm

arquitectos

MRM ARQUITECTOS S.L.P.

Miguel Alonso Flamarique

Roberto Erviti Machain

Mamen Escorihuela Vitales

C/ Puente de Miluze, nº12 bajo
31012 Pamplona, Navarra
[T+F] 948 074407

www.mrmarquitectos.com
mrm@mrmarquitectos.com

[Handwritten signature]


[Handwritten signature]

[Handwritten signature]

PROYECTO BASICO
Y DE EJECUCION

SANEAMIENTO
escala 1:100

I1.01

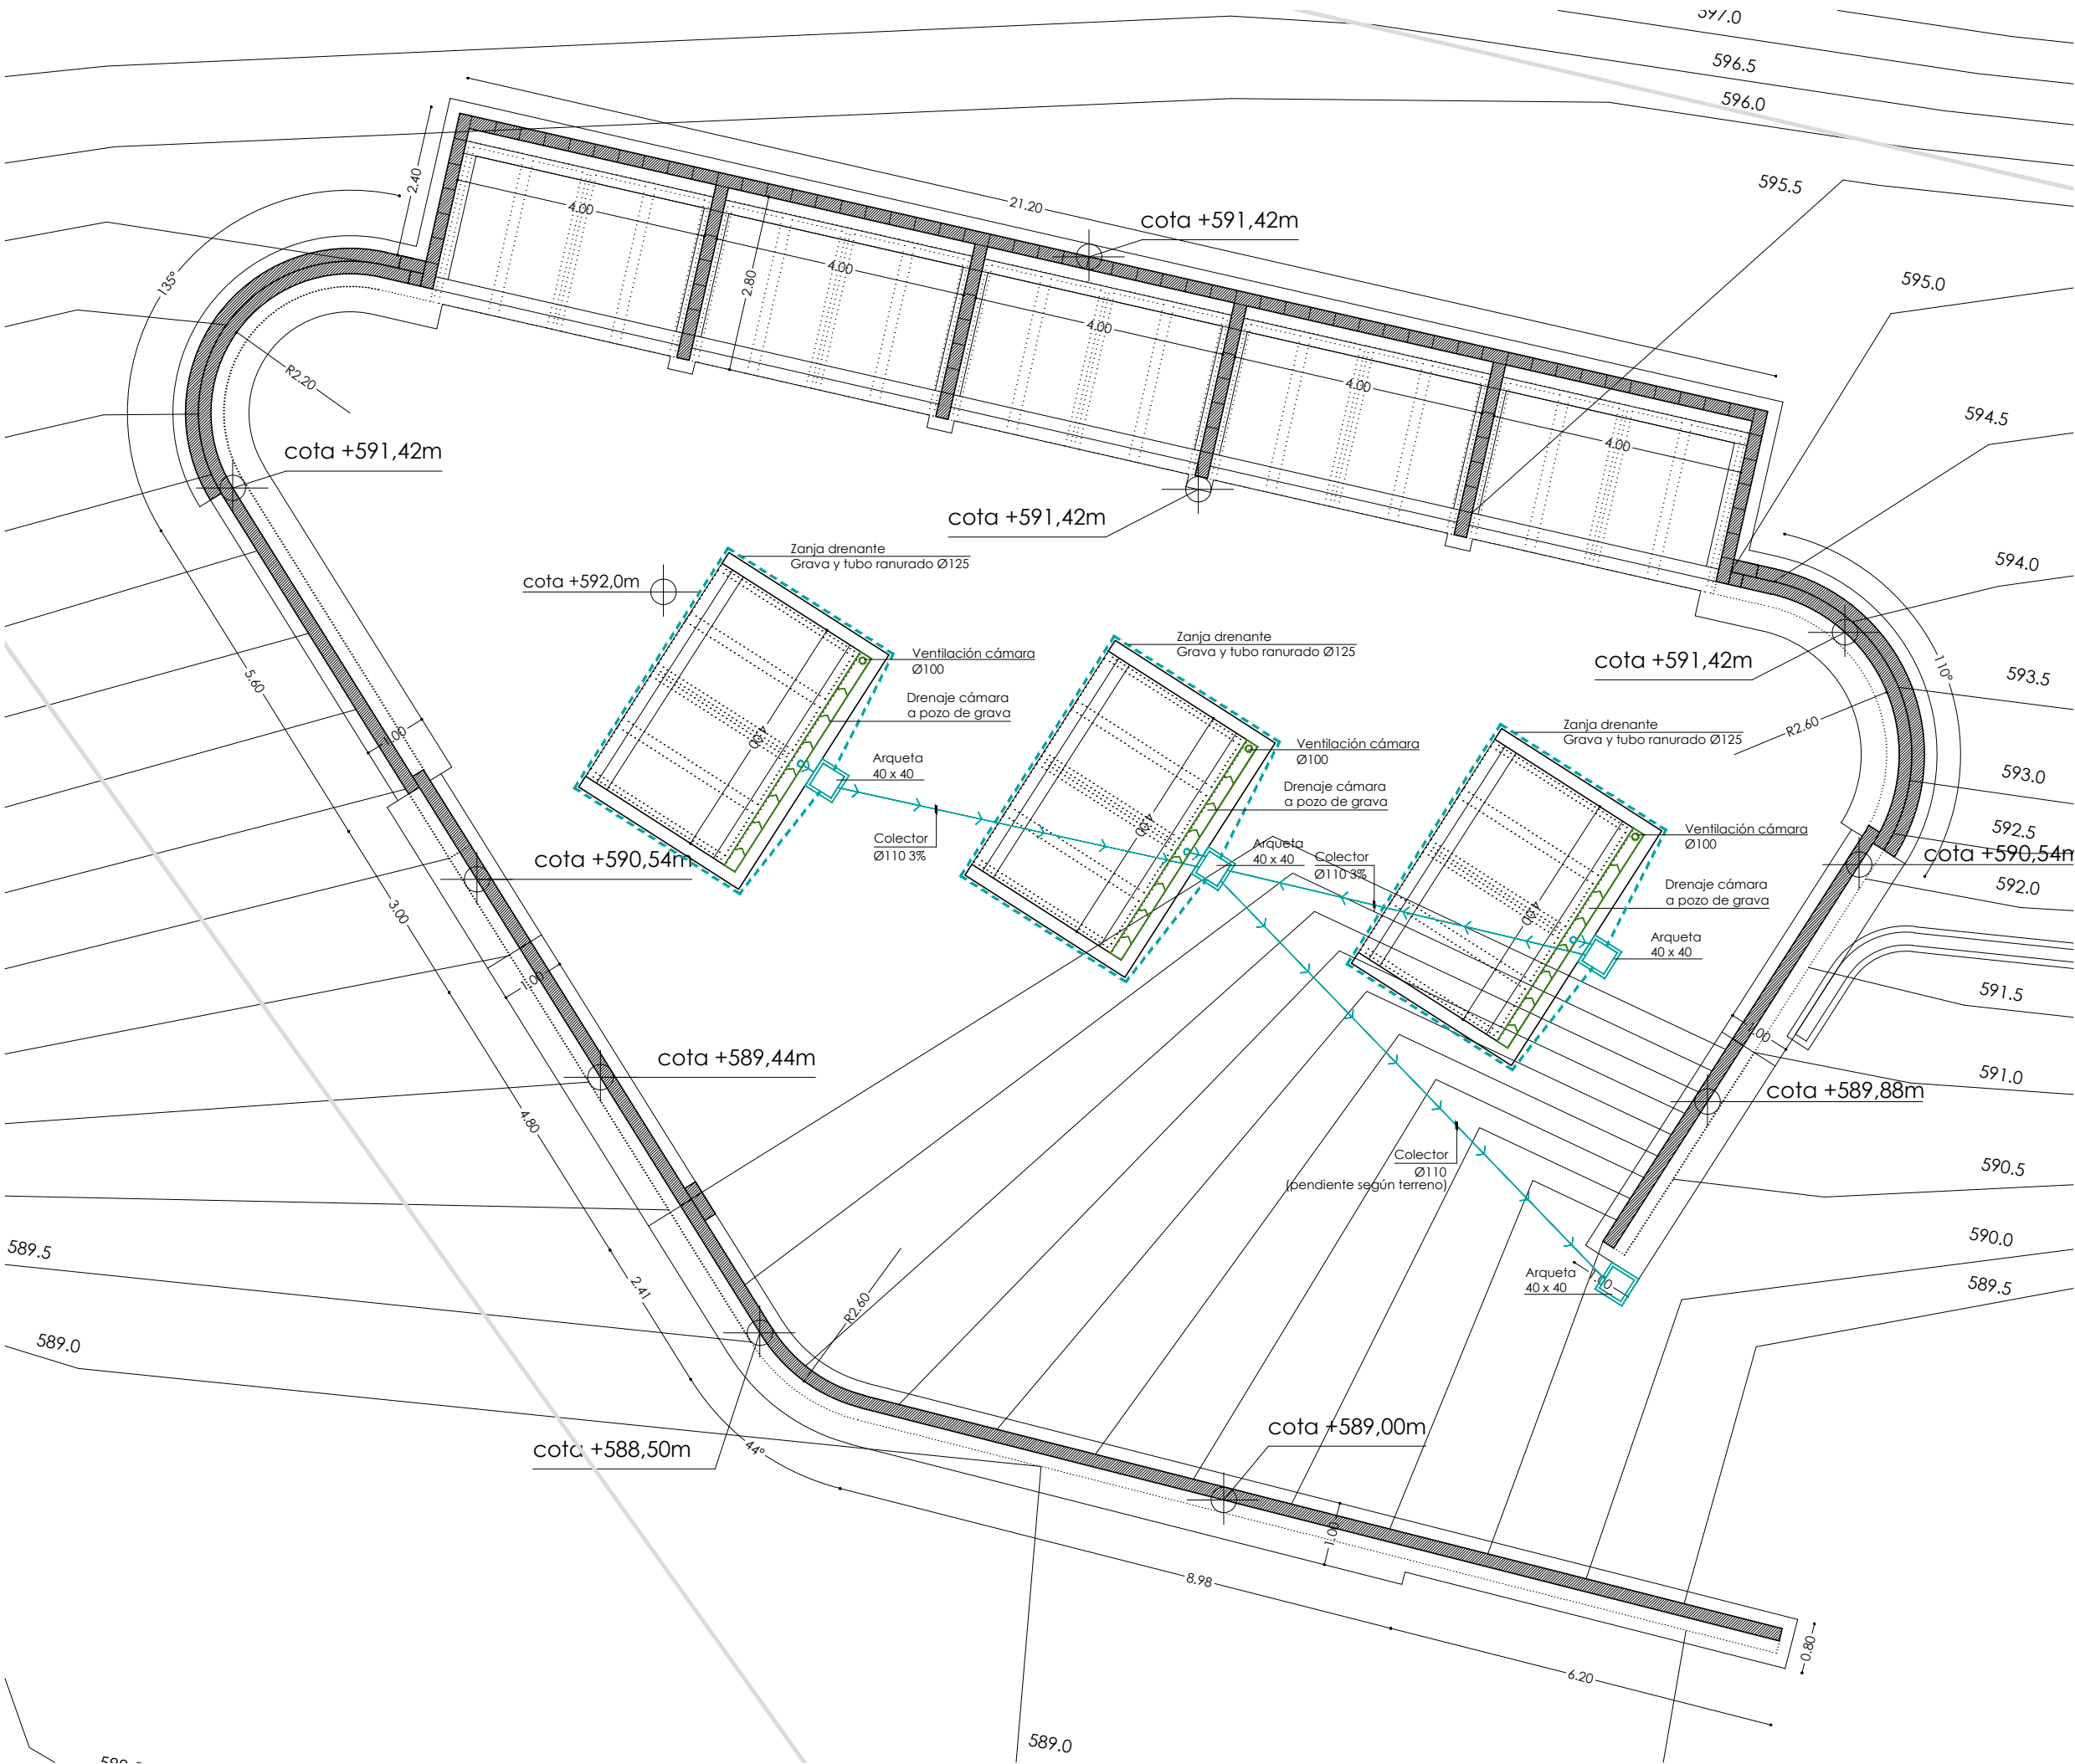

COAVN

COLEGIO OFICIAL DE ARQUITECTOS VASCO-NAVARRO

EUSKAL HERRIKO ARKITEKTOEN ELKARGO OFIZIALA

NAVARRA VISADO

NAVARRA BISATUA

N2022A0444

EXP

FECHA

29/04/2022

ECA3B33BEC

ASO

VERIFICABLE EN <http://www.coavn.org/verificacion>

Antes de imprimir o copiar este documento, póngase bien si es necesario hacerlo. El medio ambiente es cosa de todos. Prohibida la reproducción total o parcial salvo autorización expresa de MRM Arquitectos S.L.P. LOPD

3 MÓDULOS DE NICHOS CEMENTERIO

SITUACIÓN
Parcela nº 63
Añorbe, NAVARRA

LA PROPIEDAD
Ayuntamiento de Añorbe
31154, Añorbe, Navarra

FECHA
febrero 2022

MRM ARQUITECTOS S.L.P.
Miguel Alonso Flamarique
Roberto Erviti Machain
Mamen Escorihuela Vitales

C/ Puente de Miluze, nº12 bajo
31012 Pamplona, Navarra
[T+F] 948 074407

www.mrmarquitectos.com
mrm@mrmarquitectos.com

ESTUDIO BÁSICO DE
SEGURIDAD Y SALUD

PLANTA ORGANIZACIÓN OBRA
escala 1:150

RR1.01



Antes de imprimir o copiar este documento, pense bien si es necesario hacerlo. El medio ambiente es cosa de todos

Prohibida la reproducción total o parcial salvo autorización expresa de M4M Arquitectos s.l.p. LOPD