



Mayo 22 01 L Lanzamiento inicial J.E
Fecha rev. Modificaciones INICIALES



ESTE PLANO PUEDE SER MODIFICADO COMO CONSECUENCIA DE LA APLICACIÓN DE LA NORMATIVA VIGENTE, A INSTANCIAS DEL AYUNTAMIENTO O POR INDICACIÓN DE LA DIRECCIÓN FACULTATIVA DE LAS OBRAS.
ESTE DOCUMENTO ES COPIA DE SU ORIGINAL. PROPIEDAD DE "ITAROA SERVICIOS DE ARQUITECTURA S.L.P.". SU UTILIZACIÓN TOTAL Y/O PARCIAL, ASÍ COMO CUALQUIER REPRODUCCIÓN O CESIÓN A TERCEROS, REQUERIRÁ LA PREVIA AUTORIZACIÓN EXPRESA DE SU AUTOR, QUEDANDO EN TODO CASO PROHIBIDA CUALQUIER MODIFICACIÓN UNILATERAL DEL MISMO.

EQUIPO REDACTOR
JOAQUIN ESPARZA arquitecto FERNANDO GALLE arquitecto DIEGO GARATEA arquitecto

proyecto ejecución: PROYECTO DE EJECUCIÓN AMPLIACIÓN SALA DE FITNESS
situación: COMPLEJO DEPORTIVO MENDIKUR KIROL GUNE CALLE ALTOS DE ORKOIEN NUMERO 69 ORKOIEN - NAVARRA
referencia: 2207A_3PE0422
promotor: AYUNTAMIENTO DE ORKOIEN-ORKOIENGO UDALA

plano: PLANO DE LOCALIZACIÓN Y SITUACIÓN.
dibujo: 2207A-3PE-01-LO.DWG
fecha: MAYO 2022
escala: 1/250

LO.01

COAVN

COLEGIO OFICIAL DE ARQUITECTOS VASCO-NAVARRO
EUSKAL HERRIKO ARKITEKTOEN ELKARGO OFIZIALA
NAVARRA VISADO
NAVARRA BISATUA


VERIFICABLE EN <http://www.coavn.org/verificacon>

FECHA EXP. N2022A0500
11/05/2022

ED82A33E80

LEYENDA DERRIBOS

- 01. LEVANTADO DEL PAVIMENTO DE LINOLEO MANTENIENDO LA SOLERA ACTUAL.
- 02. DESMONTADO Y RETIRADA DE CARPINTERÍA EXTERIOR.
- 03. RETIRADA DE LA ILUMINACIÓN.
- 04. DESMONTADO DEL EQUIPO INTERIOR DE AIRE PARA SU POSTERIOR MONTAJE.
- 05. DEMOLICIÓN DE SOLERA Y PAVIMENTO EXTERIOR DE TERRAZO CON CORTE DE SOLERA CON MAQUINARIA.
- 06. DEMOLICIÓN DE BORDILLO DE HORMIGÓN PREFABRICADO PARA JARDINES.
- 07. RETIRADA DE BÁCULO Y LUMINARIA EXTERIOR PARA SU POSTERIOR COLOCACIÓN EN LA NUEVA UBICACIÓN.

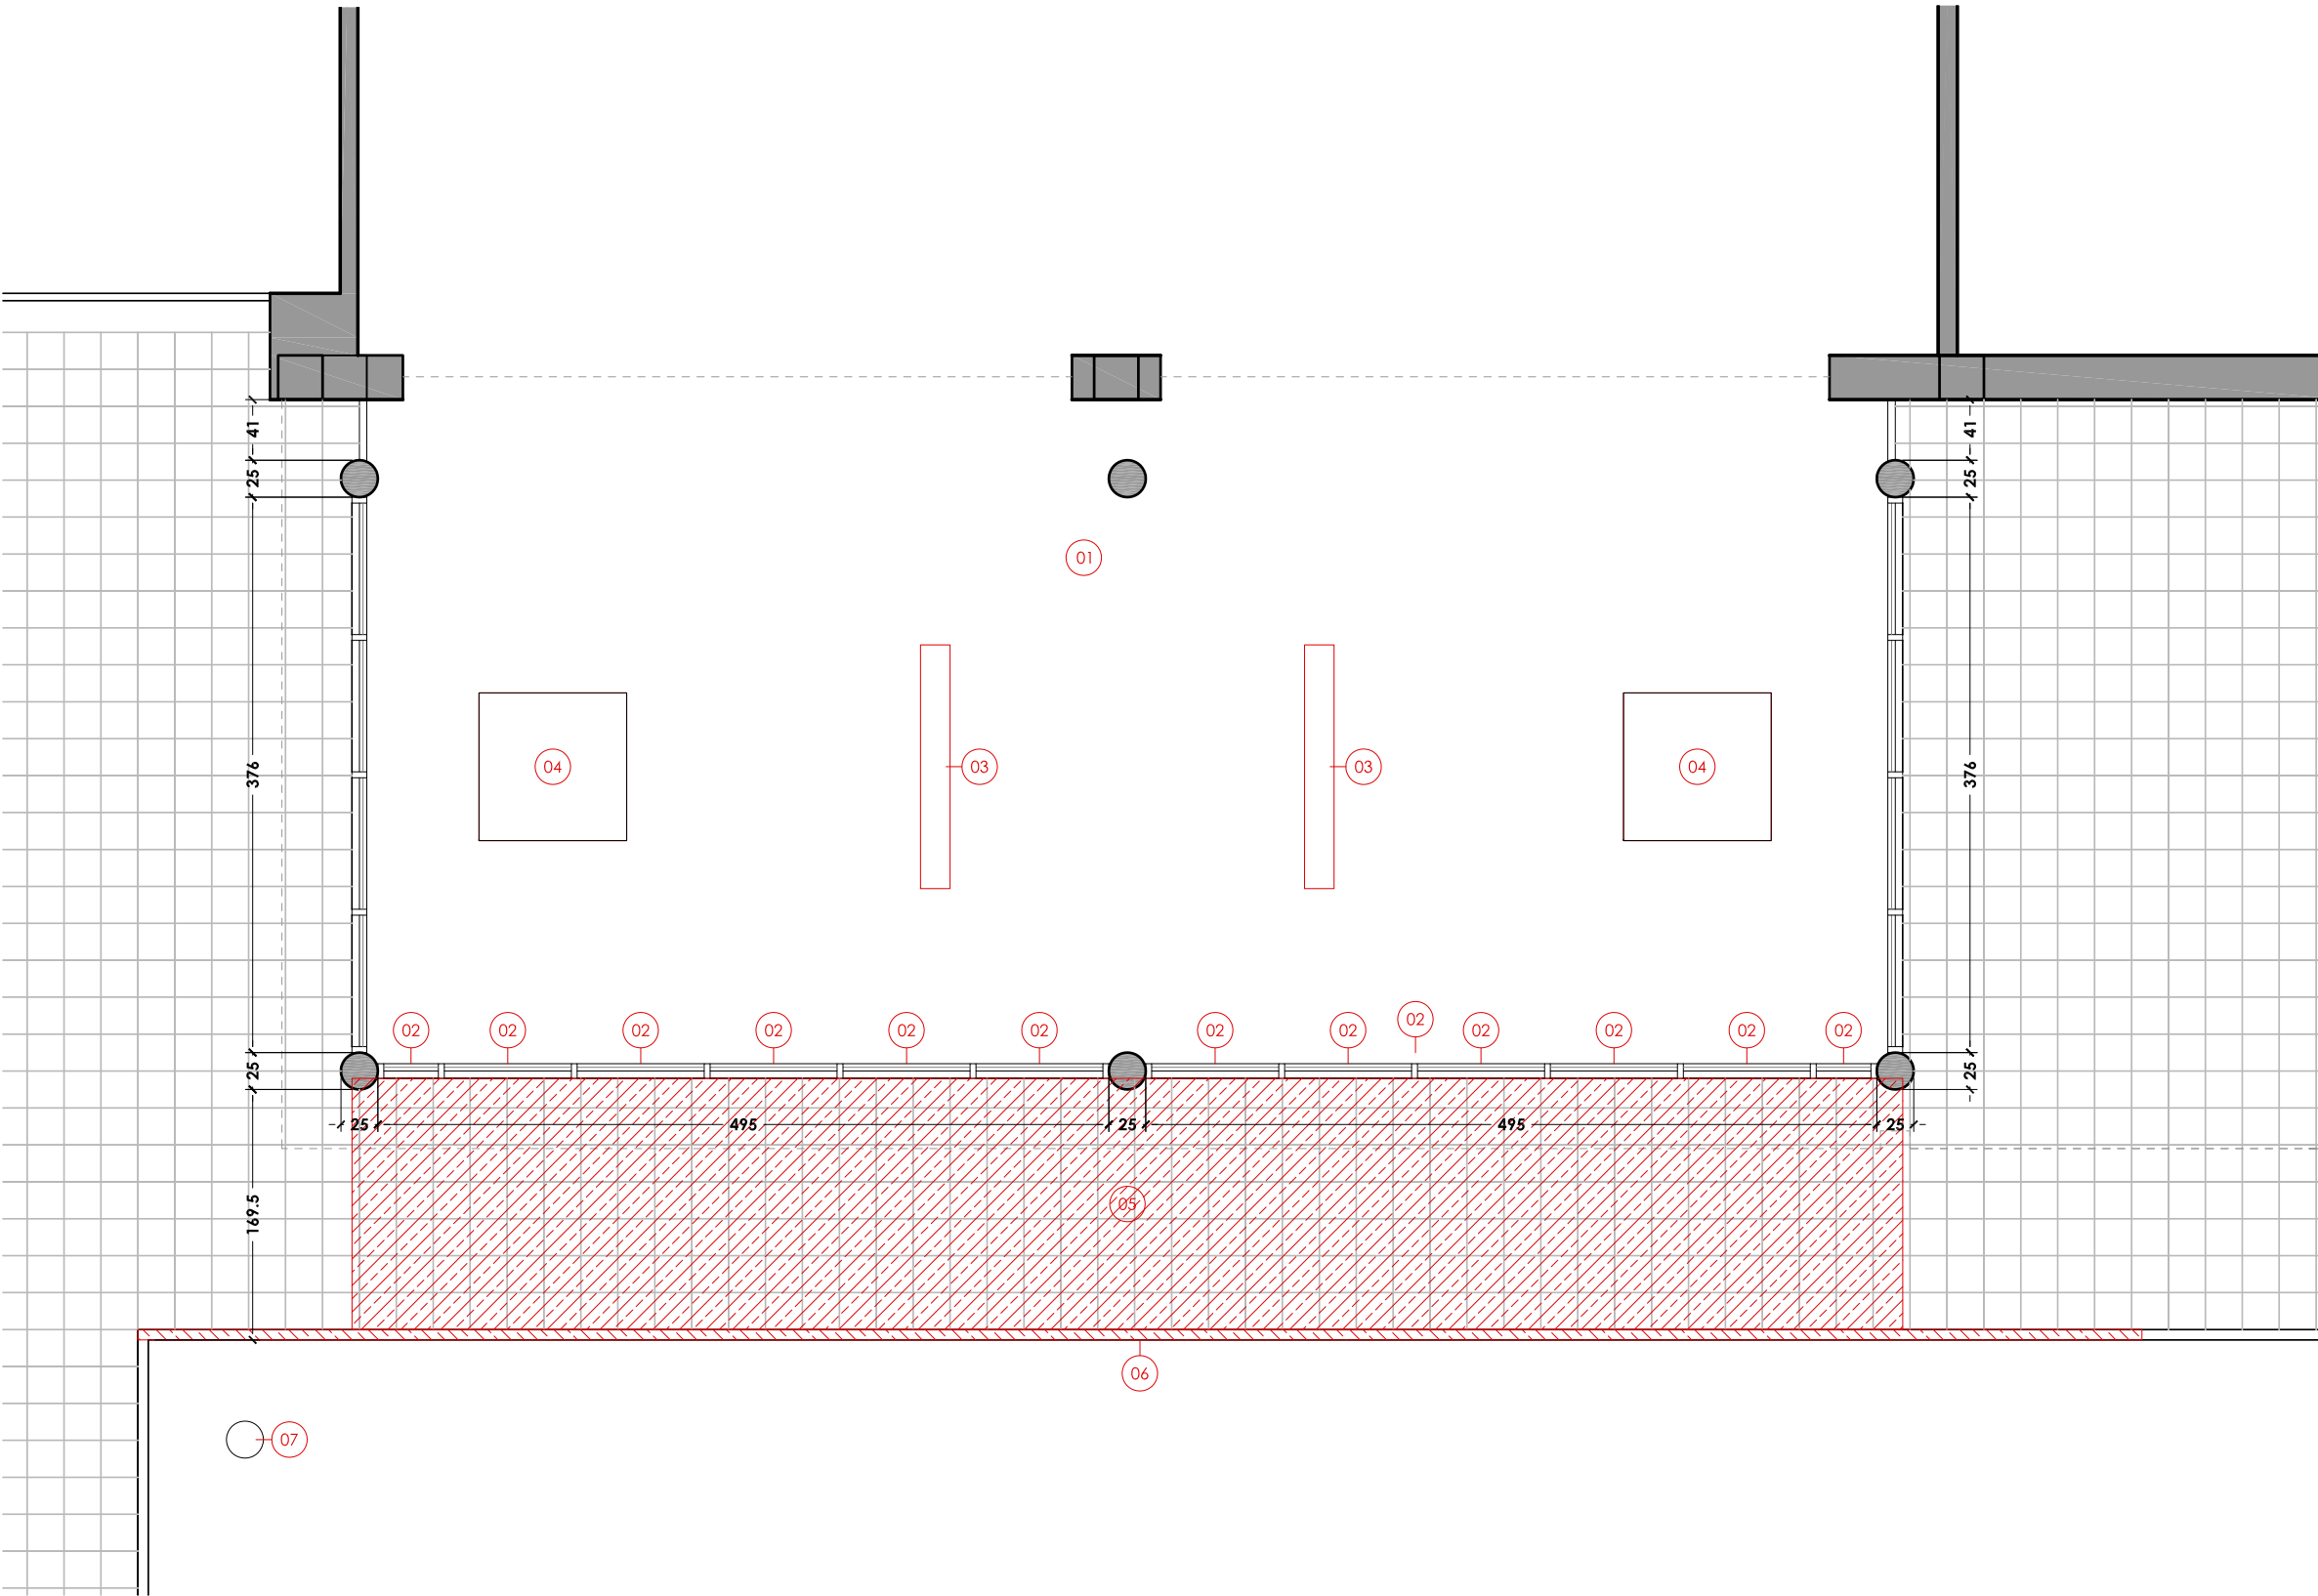

Mayo 22 01 L Lanzamiento inicial J.E
FECHA rev. MODIFICACIONES INICIALES



ESTE PLANO PUEDE SER MODIFICADO COMO CONSECUENCIA DE LA APLICACIÓN DE LA NORMATIVA VIGENTE, A INSTANCIAS DEL AYUNTAMIENTO O POR INDICACIÓN DE LA DIRECCIÓN FACULTATIVA DE LAS OBRAS.

ESTE DOCUMENTO ES COPIA DE SU ORIGINAL. PROPIEDAD DE ITAROA SERVICIOS DE ARQUITECTURA S.L.P.". SU UTILIZACIÓN TOTAL Y/O PARCIAL, ASÍ COMO CUALQUIER REPRODUCCIÓN O CESIÓN A TERCEROS, REQUERIRÁ LA PREVIA AUTORIZACIÓN EXPRESA DE SU AUTOR, QUEDANDO EN TODO CASO PROHIBIDA CUALQUIER MODIFICACIÓN UNILATERAL DEL MISMO.

EQUIPO REDACTOR

JOAQUIN ESPARZA arquitecto FERNANDO GALLE arquitecto DIEGO GARATEA arquitecto

proyecto ejecución: PROYECTO DE EJECUCIÓN AMPLIACIÓN SALA DE FITNESS

situación: COMPLEJO DEPORTIVO MENDIKUR KIROL GUNE CALLE ALTOS DE ORKOIEN NUMERO 69 ORKOIEN - NAVARRA

referencia: 2207A_3PE0422

promotor: AYUNTAMIENTO DE ORKOIEN-ORKOIENGO UDALA

plano: ESTADO ACTUAL. PLANTA BAJA DERRIBOS.

dibujo: 2207A-3PE-02-EA.DWG

fecha: MAYO 2022

escala: 1/50

DR.01

COAVN


COLEGIO OFICIAL DE ARQUITECTOS VASCO-NAVARRO
EUSKAL HERRIKO ARKITEKTOEN ELKARGO OFIZIALA
NAVARRA VISADO
NAVARRA BISATUA

N2022A0500

FECHA EXP
11/05/2022

FD82A33E80

VERIFICABLE EN <http://www.coavn.org/verificacion>

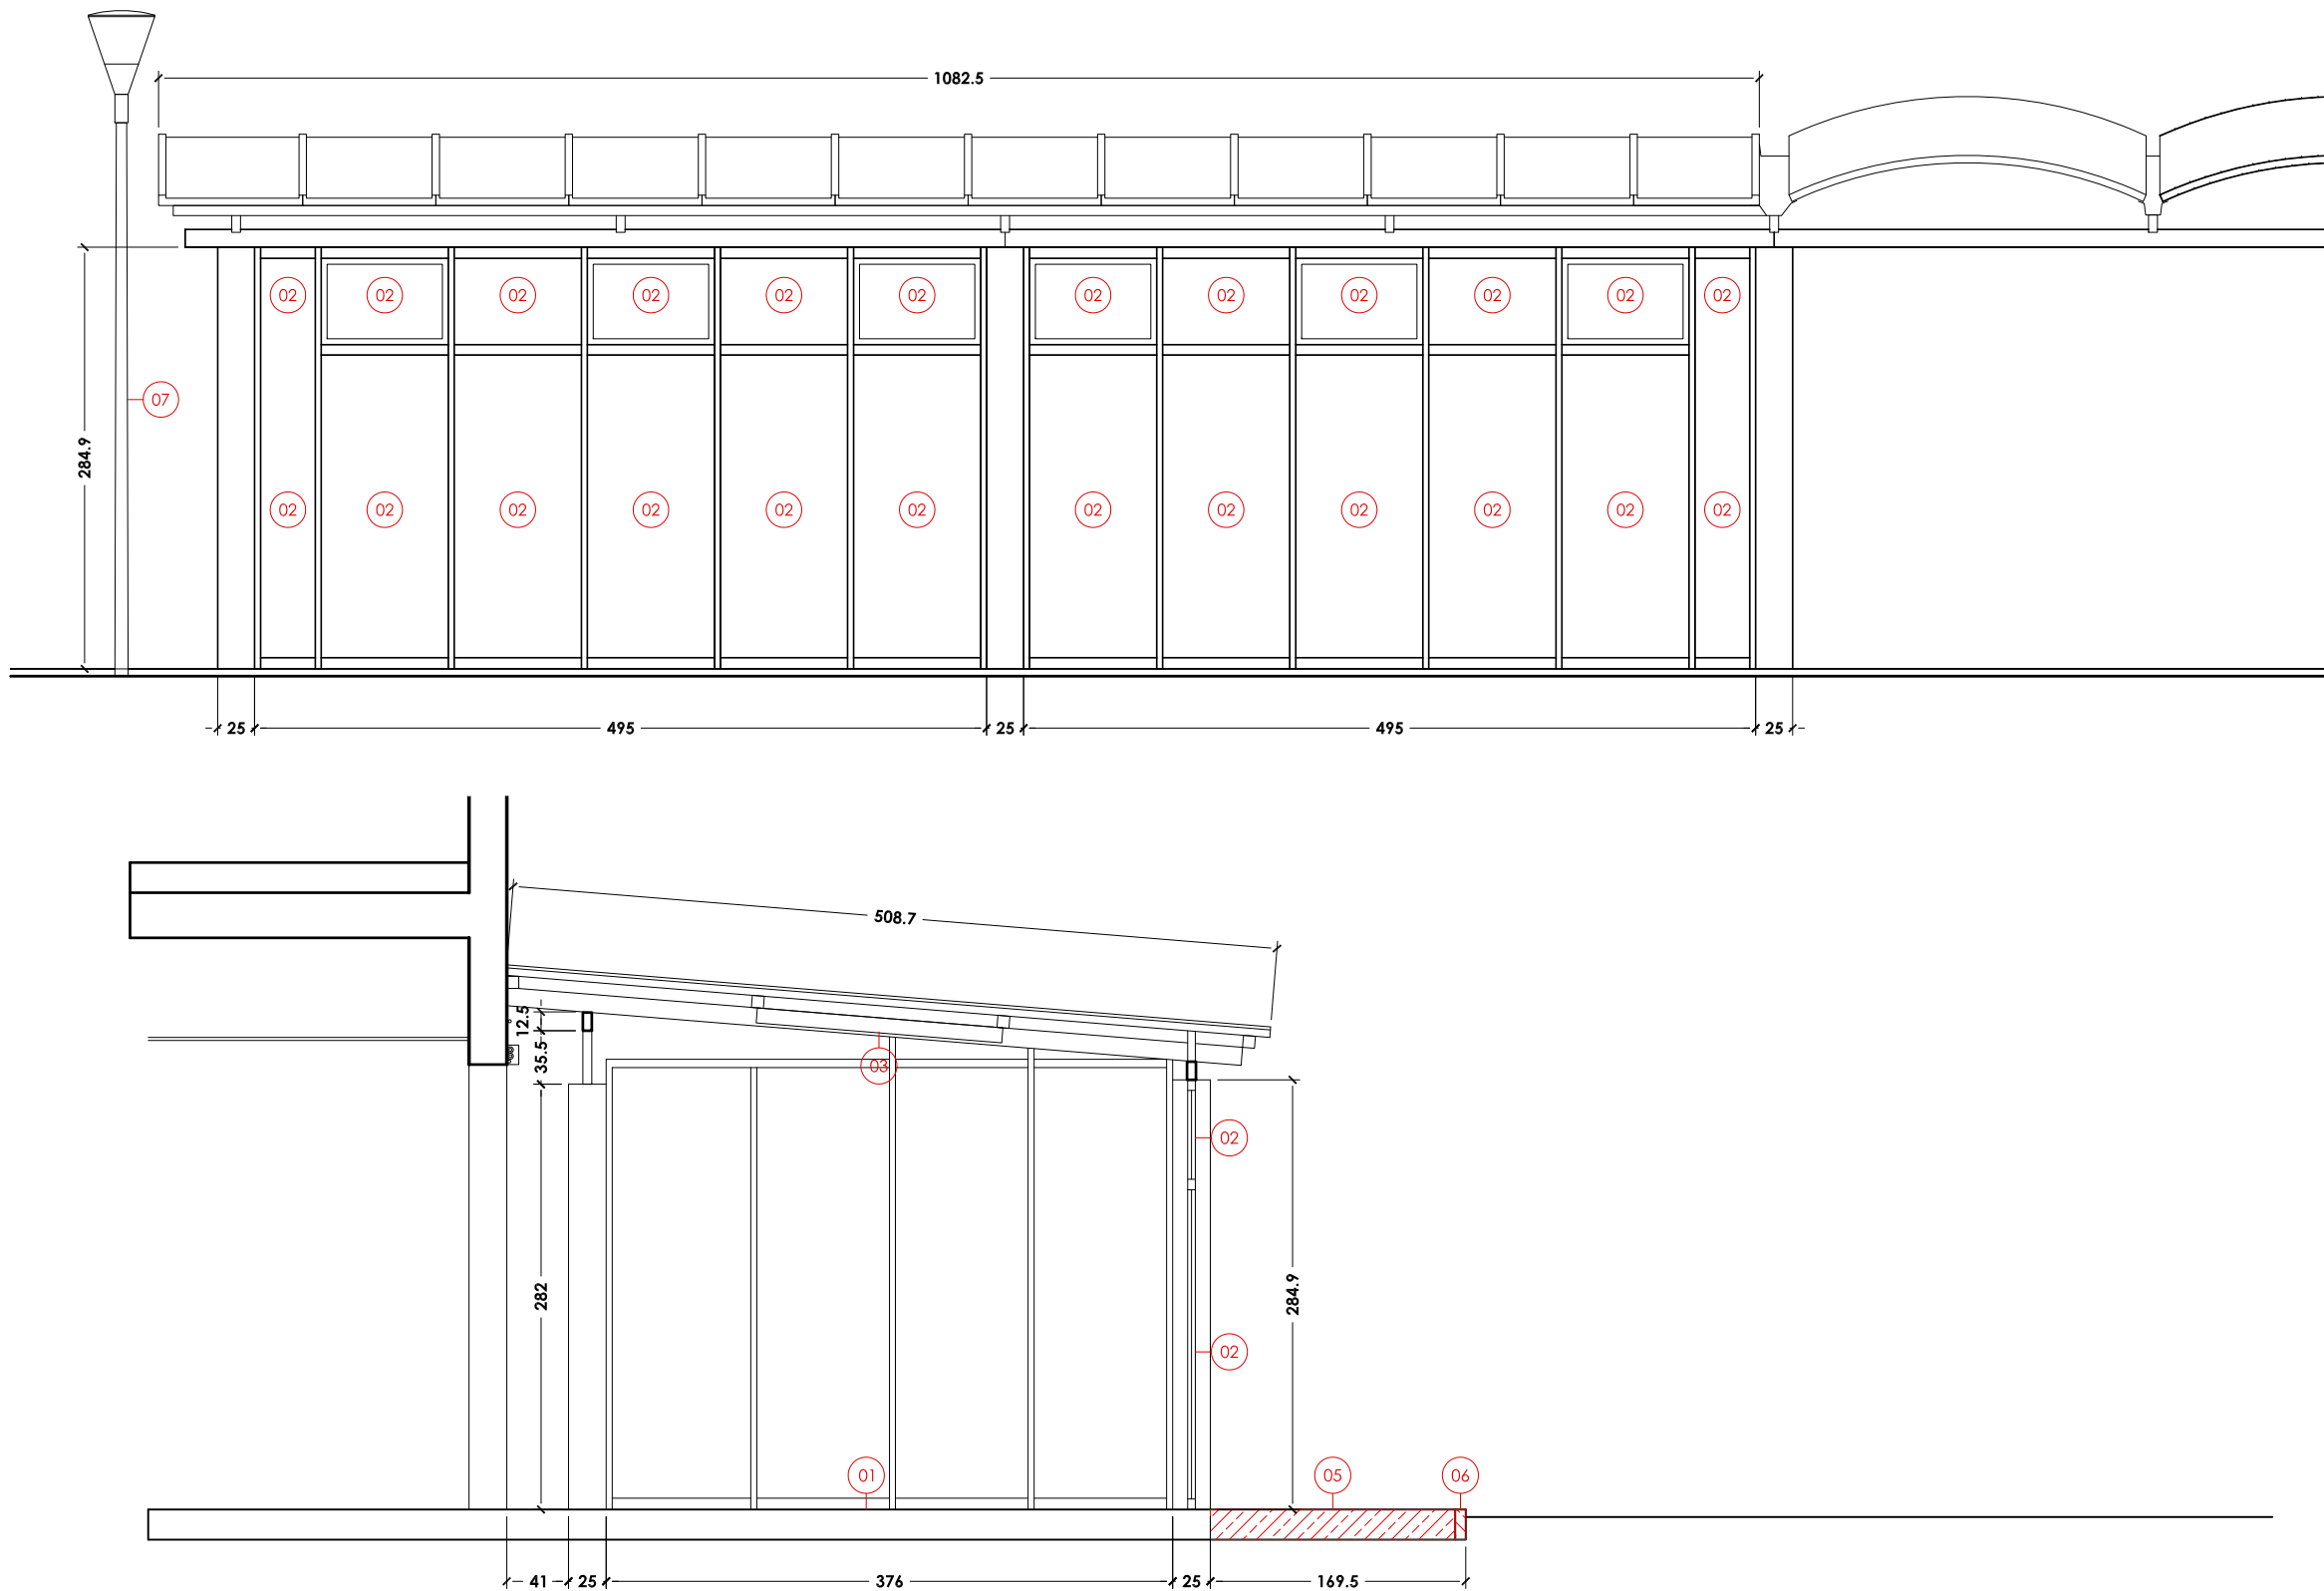

LEYENDA DERRIBOS

01. LEVANTADO DEL PAVIMENTO DE LINOLEO MANTENIENDO LA SOLERA ACTUAL.
02. DESMONTADO Y RETIRADA DE CARPINTERÍA EXTERIOR.
03. RETIRADA DE LA ILUMINACIÓN.
04. DESMONTADO DEL EQUIPO INTERIOR DE AIRE PARA SU POSTERIOR MONTAJE.
05. DEMOLICIÓN DE SOLERA Y PAVIMENTO EXTERIOR DE TERRAZO CON CORTE DE SOLERA CON MAQUINARIA.
06. DEMOLICIÓN DE BORDILLO DE HORMIGÓN PREFABRICADO PARA JARDINES.
07. RETIRADA DE BÁCULO Y LUMINARIA EXTERIOR PARA SU POSTERIOR COLOCACIÓN EN LA NUEVA UBICACIÓN.

Mayo 22 01 L Lanzamiento inicial J.E
FECHA rev. MODIFICACIONES INICIALES



ITAROA
SERVICIOS DE ARQUITECTURA

ESTE PLANO PUEDE SER MODIFICADO COMO CONSECUENCIA DE LA APLICACIÓN DE LA NORMATIVA VIGENTE, A INSTANCIAS DEL AYUNTAMIENTO O POR INDICACIÓN DE LA DIRECCIÓN FACULTATIVA DE LAS OBRAS.

ESTE DOCUMENTO ES COPIA DE SU ORIGINAL. PROPIEDAD DE "ITAROA SERVICIOS DE ARQUITECTURA S.L.P.". SU UTILIZACIÓN TOTAL Y/O PARCIAL, ASÍ COMO CUALQUIER REPRODUCCIÓN O CESIÓN A TERCEROS, REQUERIRÁ LA PREVIA AUTORIZACIÓN EXPRESA DE SU AUTOR, QUEDANDO EN TODO CASO PROHIBIDA CUALQUIER MODIFICACIÓN UNILATERAL DEL MISMO.

EQUIPO REDACTOR

JOAQUIN ESPARZA
arquitecto

FERNANDO GALLE
arquitecto

DIEGO GARATEA
arquitecto

[Signatures]

proyecto
ejecución:

PROYECTO DE EJECUCIÓN AMPLIACIÓN SALA DE FITNESS

situación: COMPLEJO DEPORTIVO MENDIKUR KIROL GUNE
CALLE ALTOS DE ORKOIEN NUMERO 69
ORKOIEN - NAVARRA

referencia: 2207A_3PE0422

promotor: AYUNTAMIENTO DE ORKOIEN-ORKOIENGO UDALA

plano: ESTADO ACTUAL.
ALZADO FRONTAL Y
SECCION DERRIBOS.


dibujo: 2207A-3PE-02-EA.DWG

fecha: MAYO 2022

escala: 1/50

DR.02



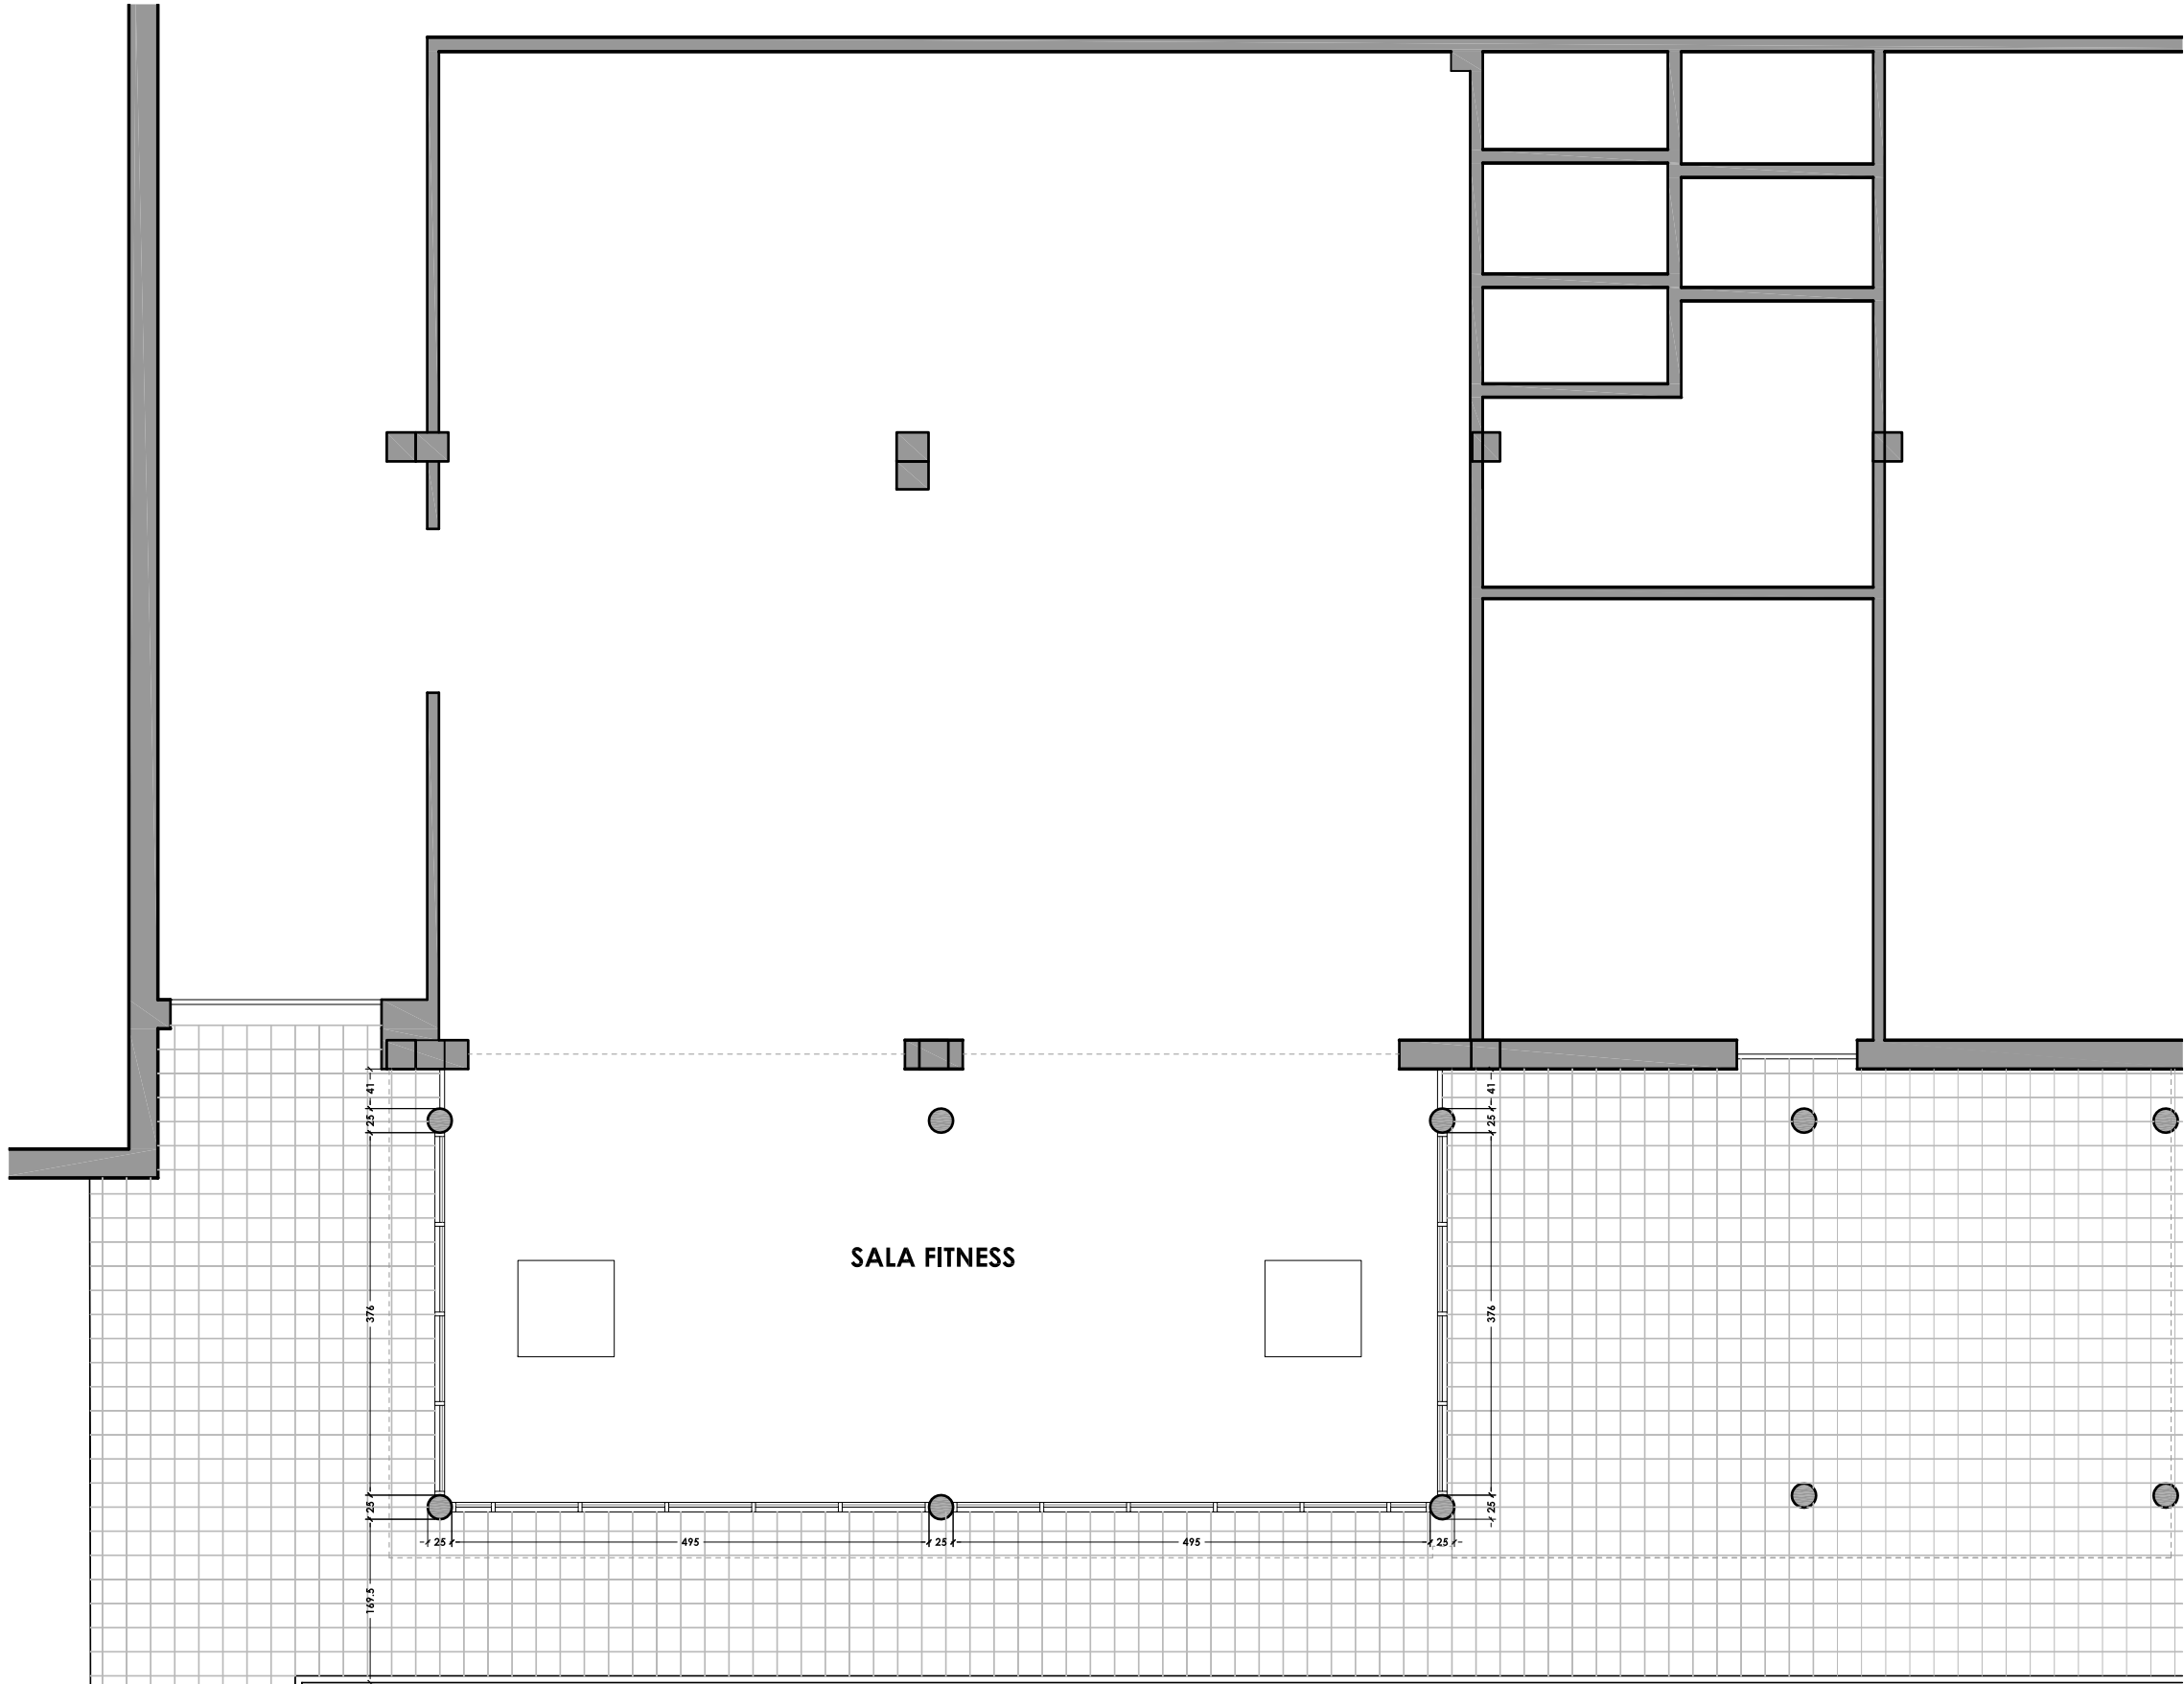

SUPERFICIE SALA FITNESS

ÚTIL	158,39 m ²
CONSTRUIDA	163,36 m ²

Mayo 22 01 LANTAMIENTO INICIAL J.E
FECHA rev. MODIFICACIONES INICIALES



ESTE PLANO PUEDE SER MODIFICADO COMO CONSECUENCIA DE LA APLICACIÓN DE LA NORMATIVA VIGENTE, A INSTANCIAS DEL AYUNTAMIENTO O POR INDICACIÓN DE LA DIRECCIÓN FACULTATIVA DE LAS OBRAS.

ESTE DOCUMENTO ES COPIA DE SU ORIGINAL. PROPIEDAD DE "ITAROA SERVICIOS DE ARQUITECTURA S.L.P.". SU UTILIZACIÓN TOTAL Y/O PARCIAL, ASÍ COMO CUALQUIER REPRODUCCIÓN O CESIÓN A TERCEROS, REQUERIRÁ LA PREVIA AUTORIZACIÓN EXPRESA DE SU AUTOR, QUEDANDO EN TODO CASO PROHIBIDA CUALQUIER MODIFICACIÓN UNILATERAL DEL MISMO.

EQUIPO REDACTOR

JOAQUIN ESPARZA FERNANDO GALLE DIEGO GARATEA
arquitecto arquitecto arquitecto

proyecto
ejecución:

PROYECTO DE EJECUCIÓN
AMPLIACIÓN SALA DE FITNESS

situación: COMPLEJO DEPORTIVO MENDIKUR KIROL GUNE
CALLE ALTOS DE ORKOIEN NUMERO 69
ORKOIEN - NAVARRA

referencia: 2207A_3PE0422

promotor: AYUNTAMIENTO DE ORKOIEN-ORKOIENGO UDALA

plano: ESTADO ACTUAL. PLANTA
BAJA. SALA FITNESS
ACOTADO Y SUPERFICIES.

dibujo: 2207A-3PE-02-EA.DWG

fecha: MAYO 2022

escala: 1/75

EA.01

COAVN

COLEGIO OFICIAL DE ARQUITECTOS VASCO-NAVARRO
EUSKAL HERRIKO ARKITEKTOEN ELKARGO OFIZIALA
NAVARRA VISADO
NAVARRA BISATUA

EXP

N2022A0500

FECHA

11/05/2022

VERIFICABLE EN


http://www.coavn.org/verificabon

EXP

FD82A33E80

VERIFICABLE EN

http://www.coavn.org/verificabon

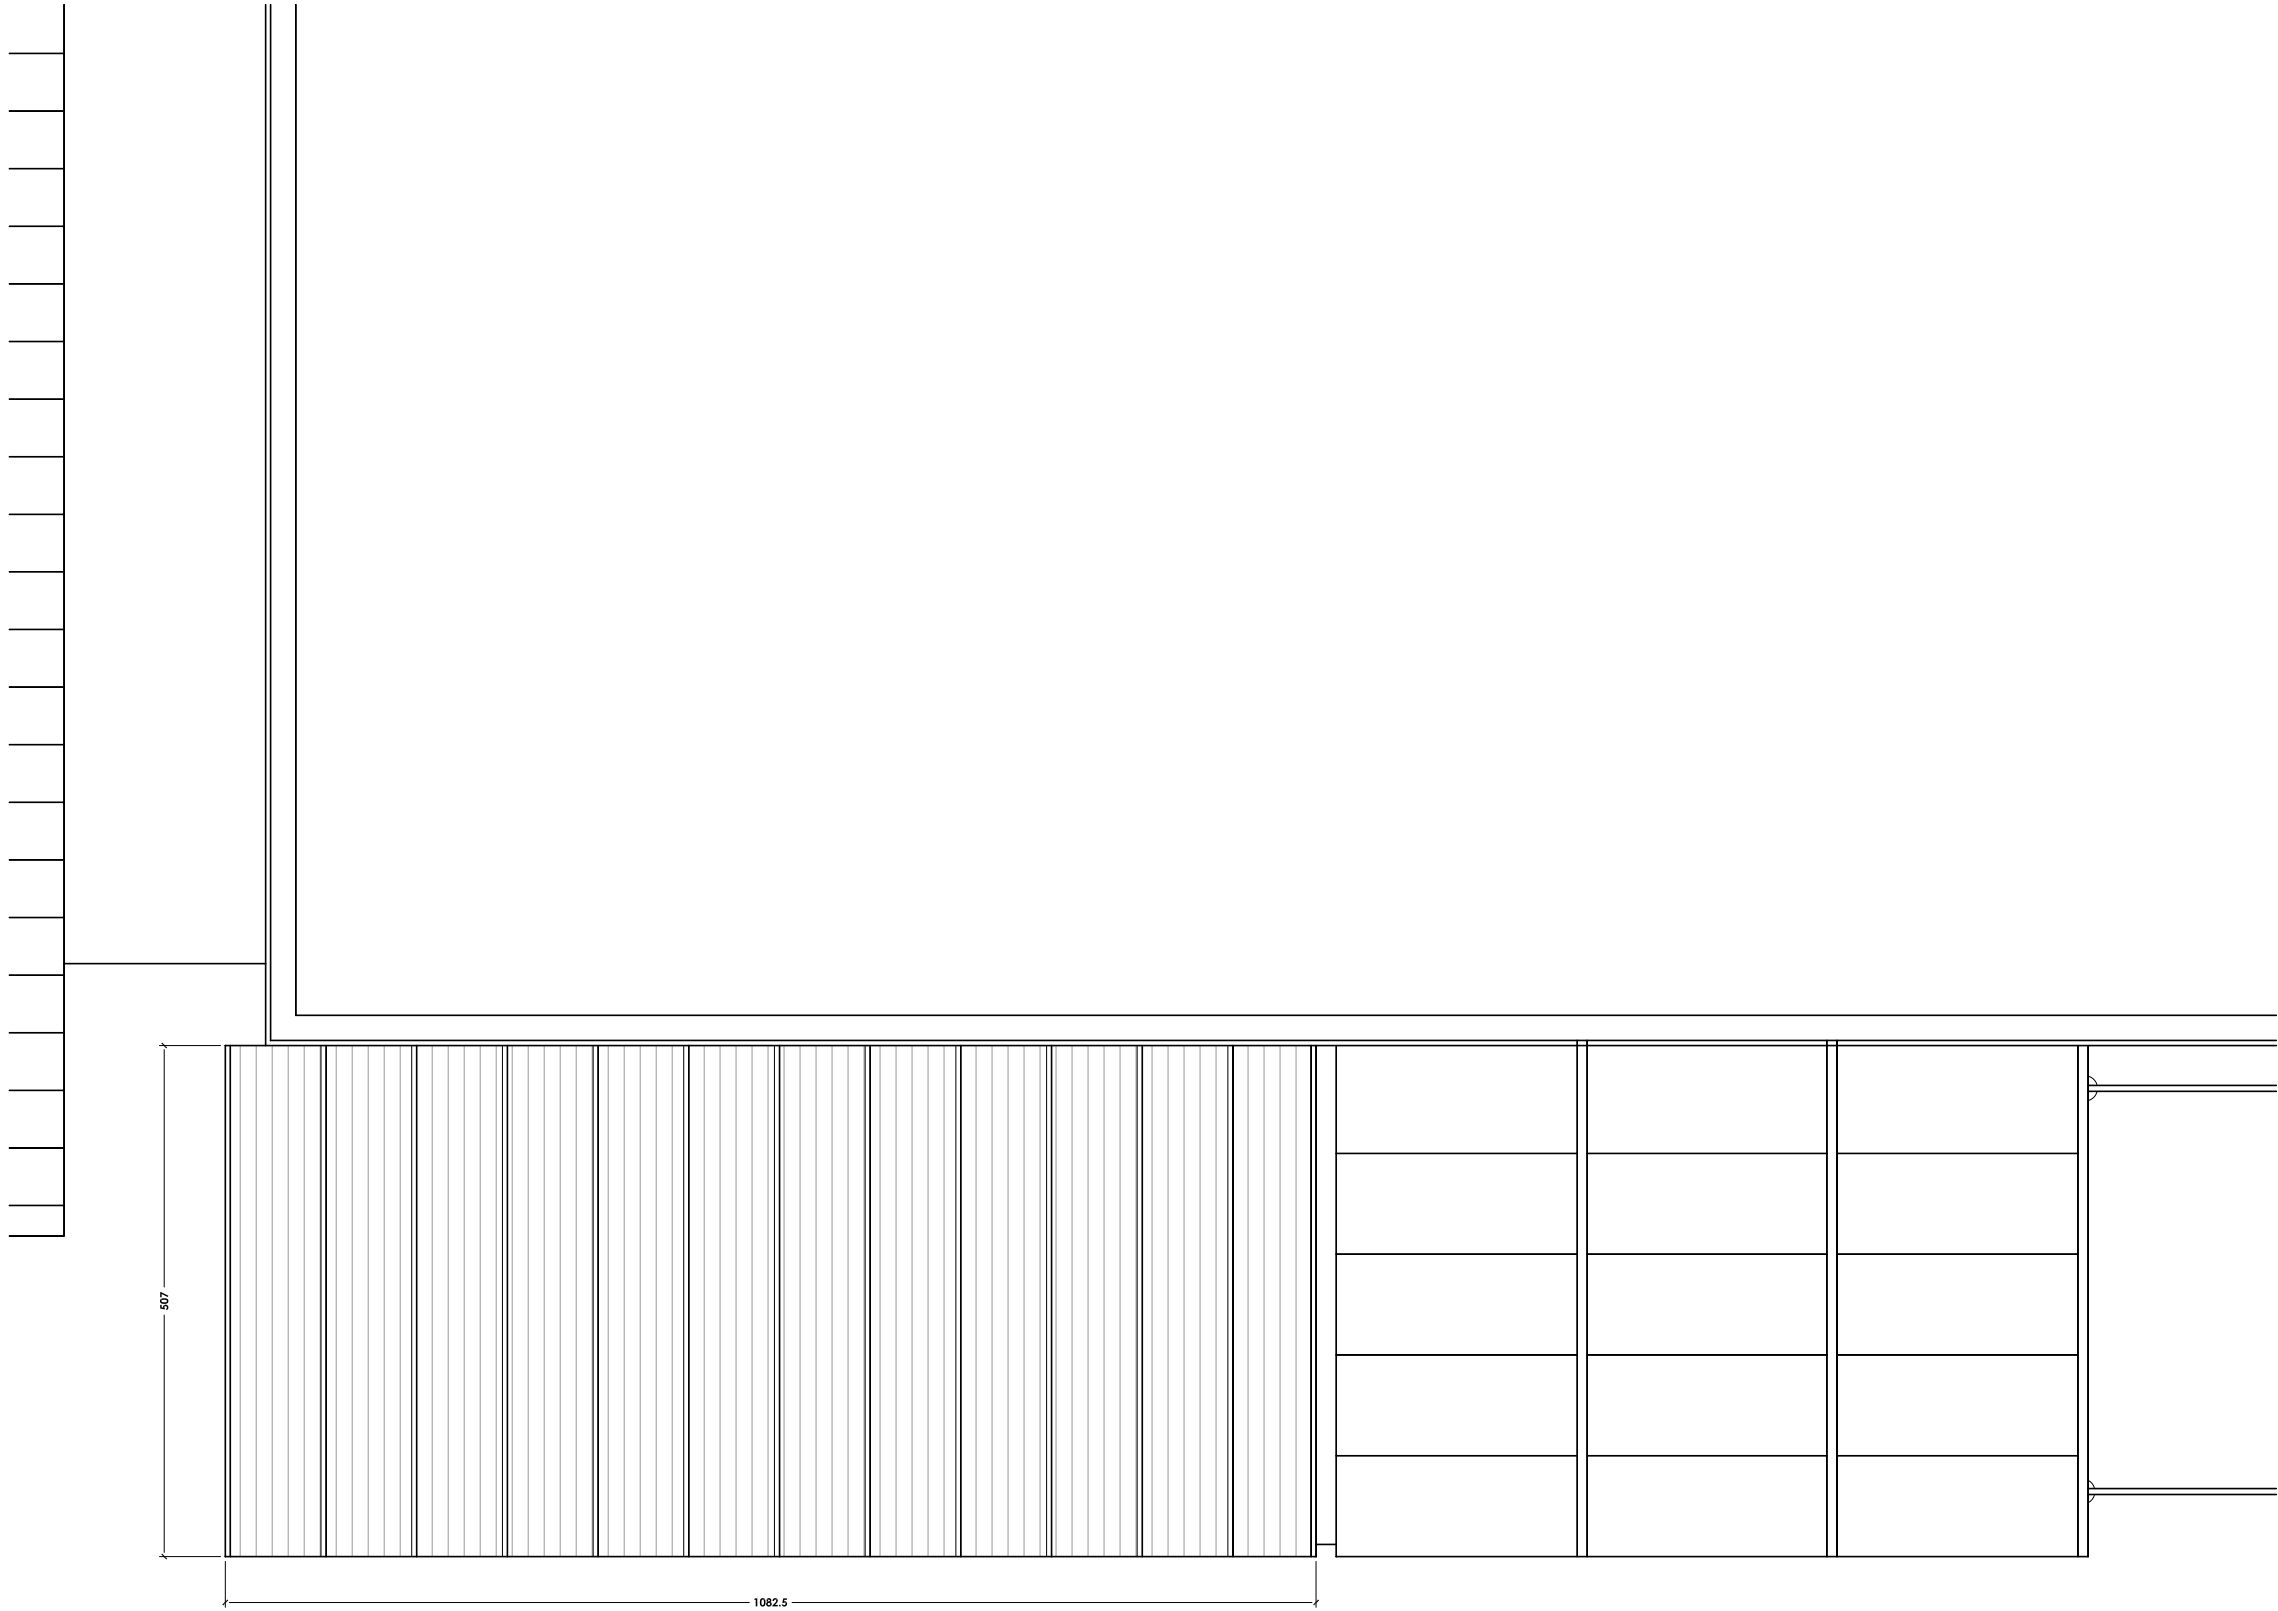

Mayo 22
FECHA

01
rev.

LANZAMIENTO INICIAL
MODIFICACIONES

J.E
INICIALES



itaroa

SERVICIOS DE ARQUITECTURA

ESTE PLANO PUEDE SER MODIFICADO COMO CONSECUENCIA DE LA APLICACIÓN DE LA NORMATIVA VIGENTE, A INSTANCIAS DEL AYUNTAMIENTO O POR INDICACIÓN DE LA DIRECCIÓN FACULTATIVA DE LAS OBRAS.

ESTE DOCUMENTO ES COPIA DE SU ORIGINAL. PROPIEDAD DE 'ITAROA SERVICIOS DE ARQUITECTURA S.L.P.'. SU UTILIZACIÓN TOTAL Y/O PARCIAL, ASÍ COMO CUALQUIER REPRODUCCIÓN O CESIÓN A TERCEROS, REQUERIRÁ LA PREVIA AUTORIZACIÓN EXPRESA DE SU AUTOR, QUEDANDO EN TODO CASO PROHIBIDA CUALQUIER MODIFICACIÓN UNILATERAL DEL MISMO.

EQUIPO REDACTOR

JOAQUIN ESPARZA
arquitecto

FERNANDO GALLE
arquitecto

DIEGO GARATEA
arquitecto



proyecto
ejecución:

PROYECTO DE EJECUCIÓN
AMPLIACIÓN SALA DE FITNESS

situación:

COMPLEJO DEPORTIVO MENDIKUR KIROL GUNE
CALLE ALTOS DE ORKOIEN NUMERO 69
ORKOIEN - NAVARRA

referencia:

2207A_3PE0422

promotor:

AYUNTAMIENTO DE ORKOIEN-ORKOIENGO UDALA

plano:

ESTADO ACTUAL.
PLANTA CUBIERTA.
ACOTADO.

dibujo:

2207A-3PE-02-EA.DWG

fecha:

MAYO 2022

escala:

1/75

COAVN

COLEGIO OFICIAL DE ARQUITECTOS VASCO-NAVARRO
EUSKAL HERRIKO ARKITEKTOEN ELKARGO OFIZIALA
NAVARRA VISADO
NAVARRA BISATUA

N2022A0500

11/05/2022





FECHA EXP

DATA EXP

ASO

VERIFICABLE EN <http://www.coavn.org/verificabon>

EA.02

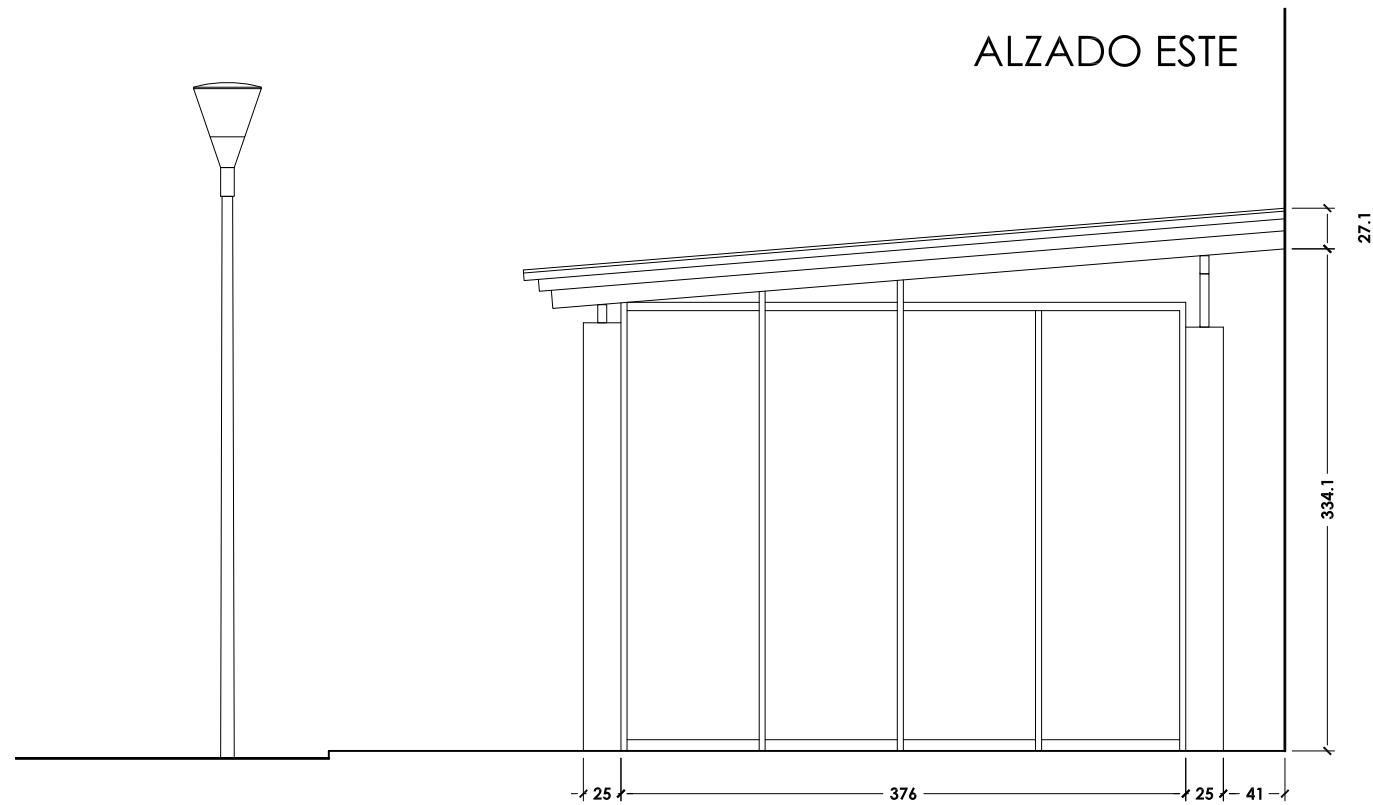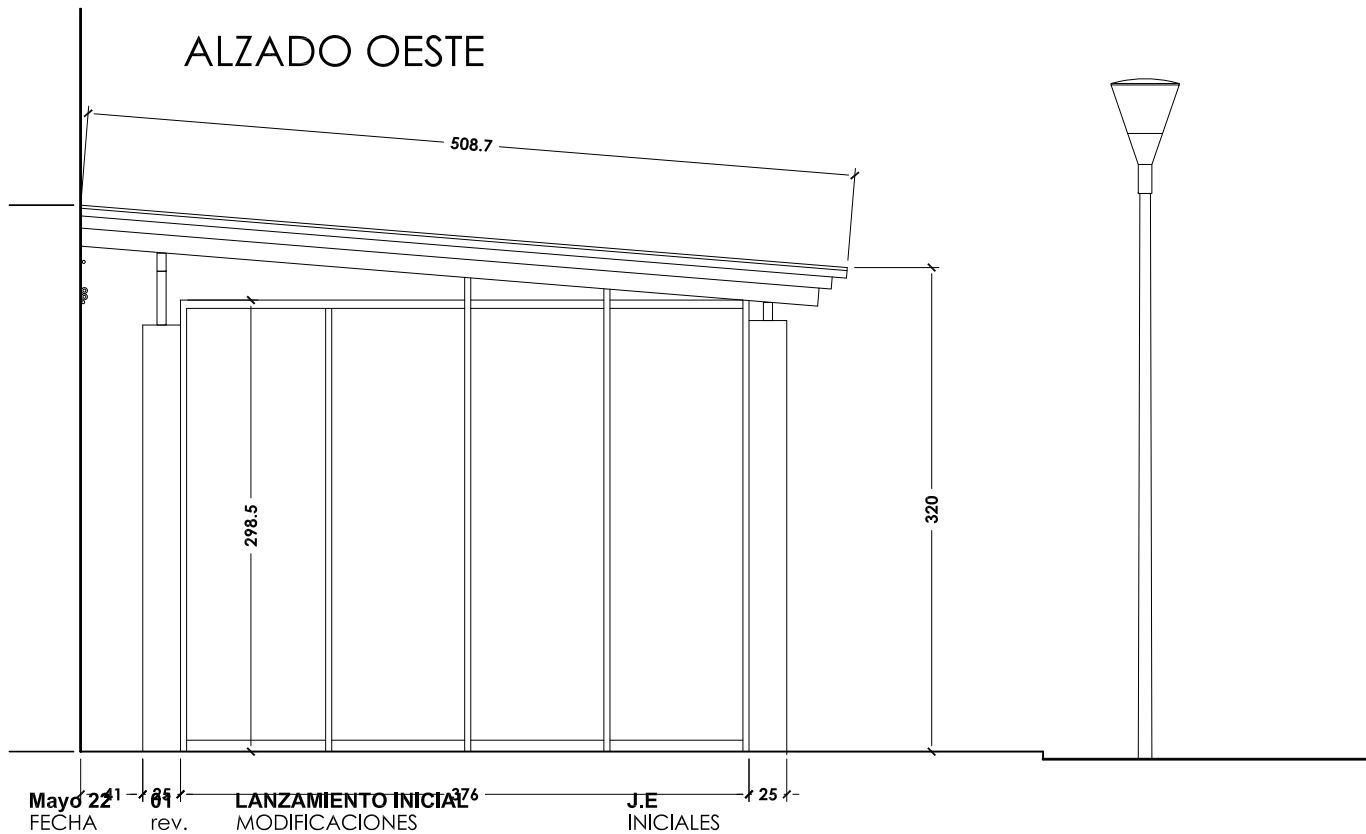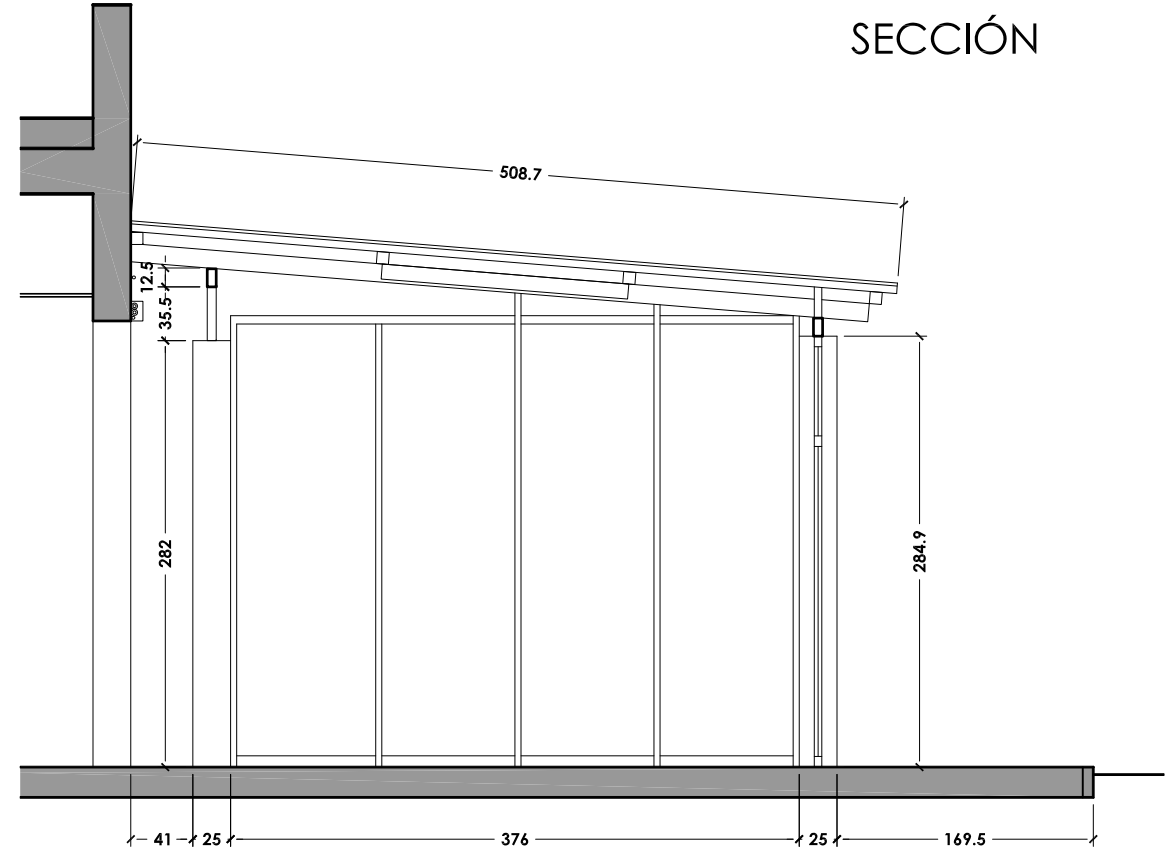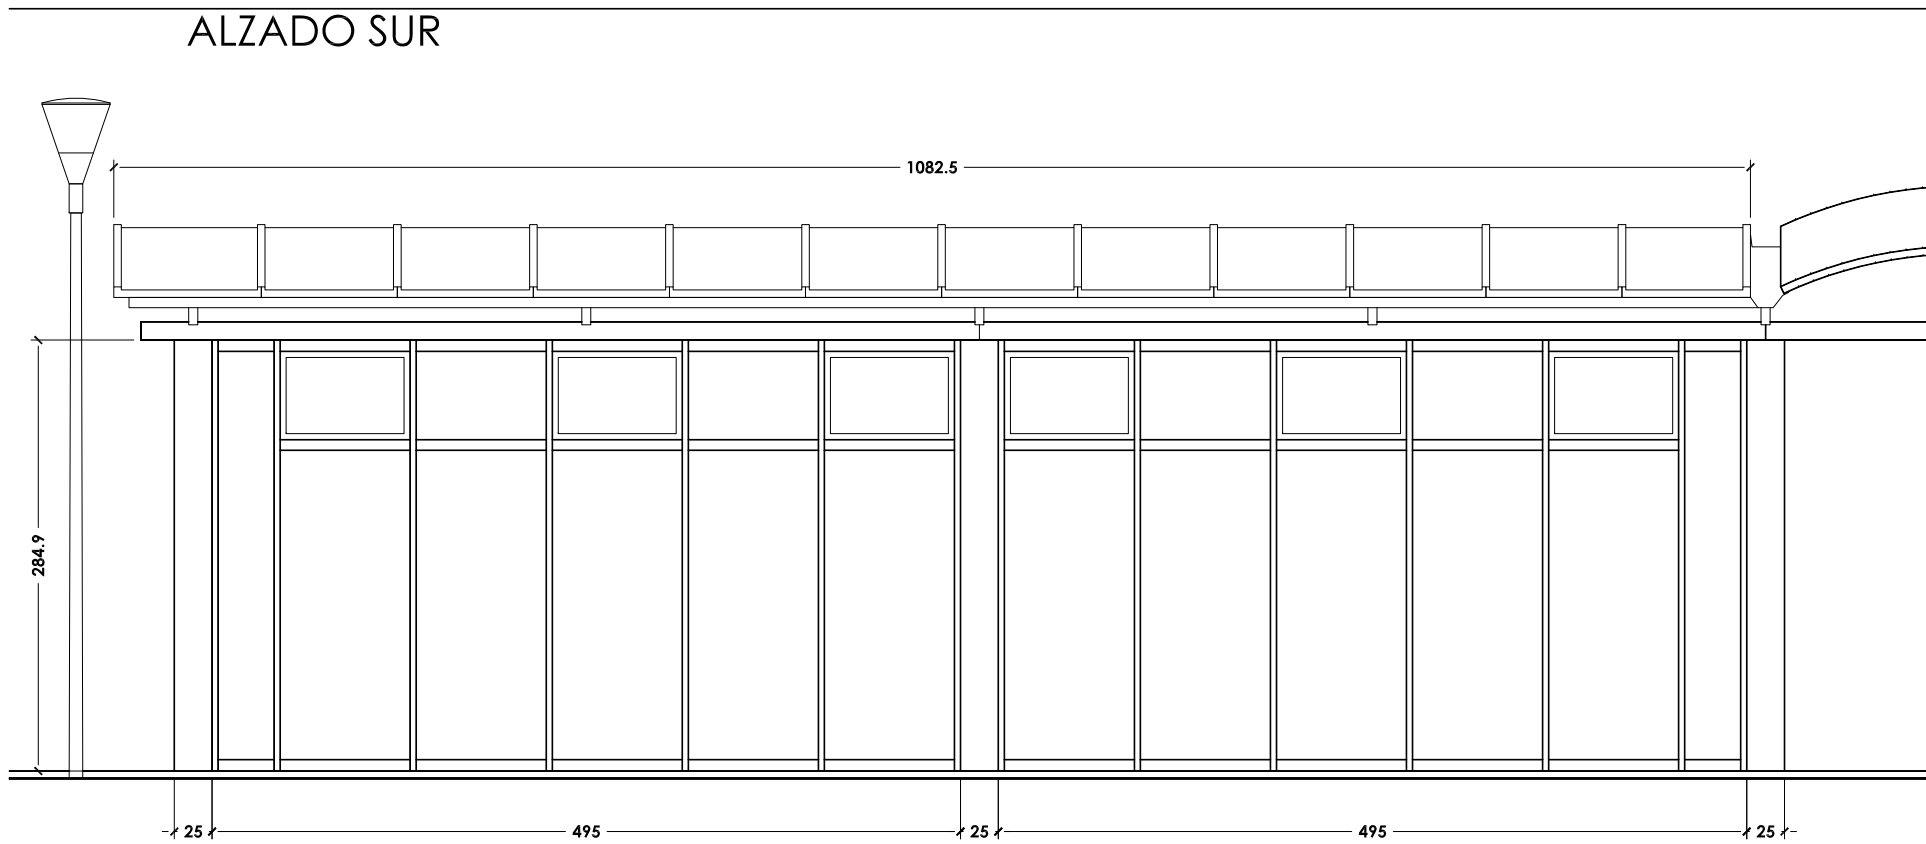

ESTE PLANO PUEDE SER MODIFICADO COMO CONSECUENCIA DE LA APLICACIÓN DE LA NORMATIVA VIGENTE, A INSTANCIAS DEL AYUNTAMIENTO O POR INDICACIÓN DE LA DIRECCIÓN FACULTATIVA DE LAS OBRAS.

ESTE DOCUMENTO ES COPIA DE SU ORIGINAL. PROPIEDAD DE ITAROA SERVICIOS DE ARQUITECTURA S.L.P.. SU UTILIZACIÓN TOTAL Y/O PARCIAL, ASÍ COMO CUALQUIER REPRODUCCIÓN O CESIÓN A TERCEROS, REQUERIRÁ LA PREVIA AUTORIZACIÓN EXPRESA DE SU AUTOR, QUEDANDO EN TODO CASO PROHIBIDA CUALQUIER MODIFICACIÓN UNILATERAL DEL MISMO.

EQUIPO REDACTOR

JOAQUIN ESPARZA
arquitecto

FERNANDO GALLE
arquitecto

DIEGO GARATEA
arquitecto

proyecto
ejecución:

PROYECTO DE EJECUCIÓN
AMPLIACIÓN SALA DE FITNESS

situación: COMPLEJO DEPORTIVO MENDIKUR KIROL GUNE
CALLE ALTOS DE ORKOIEN NUMERO 69
ORKOIEN - NAVARRA

referencia: 2207A_3PE0422

promotor: AYUNTAMIENTO DE ORKOIEN-ORKOIENGO UDALA

plano: ESTADO ACTUAL.
ALZADOS SUR, ESTE Y OESTE.
SECCIÓN TRANSVERSAL.

dibujo: 2207A-3PE-02-EA.DWG

fecha: MAYO 2022

escala: 1/50

EA.03

COLEGIO OFICIAL DE ARQUITECTOS VASCO-NAVARRO
EUSKAL HERRIKO ARKITEKTOEN ELKARGO OFIZIALA
NAVARRA VISADO ASO
NAVARRA BISATUA
FECHA EXP N2022A0500
11/05/2022
VERIFICABLE EN <http://www.coam.org/verificabon>