
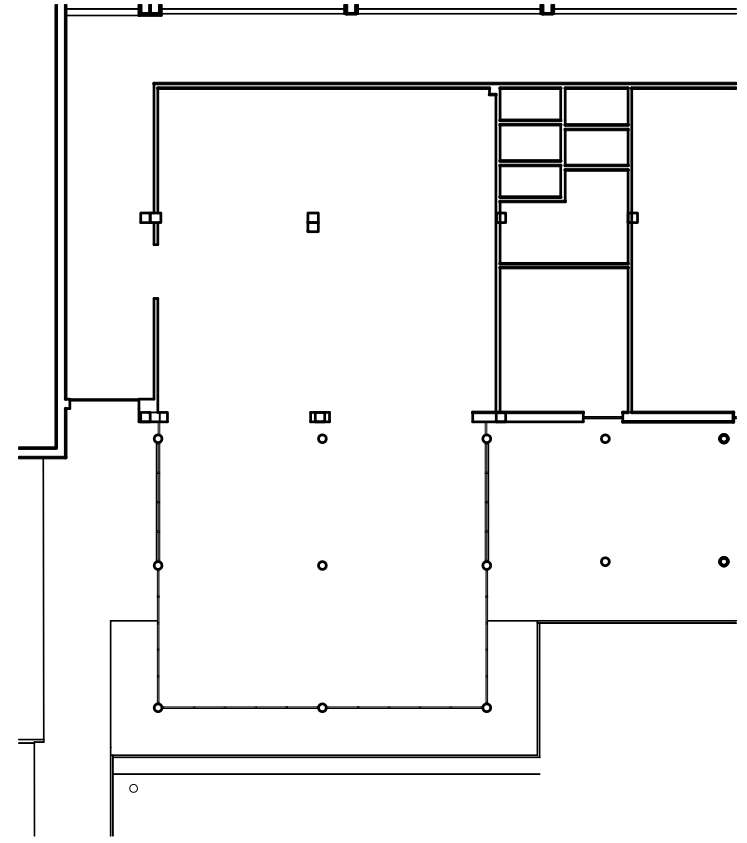


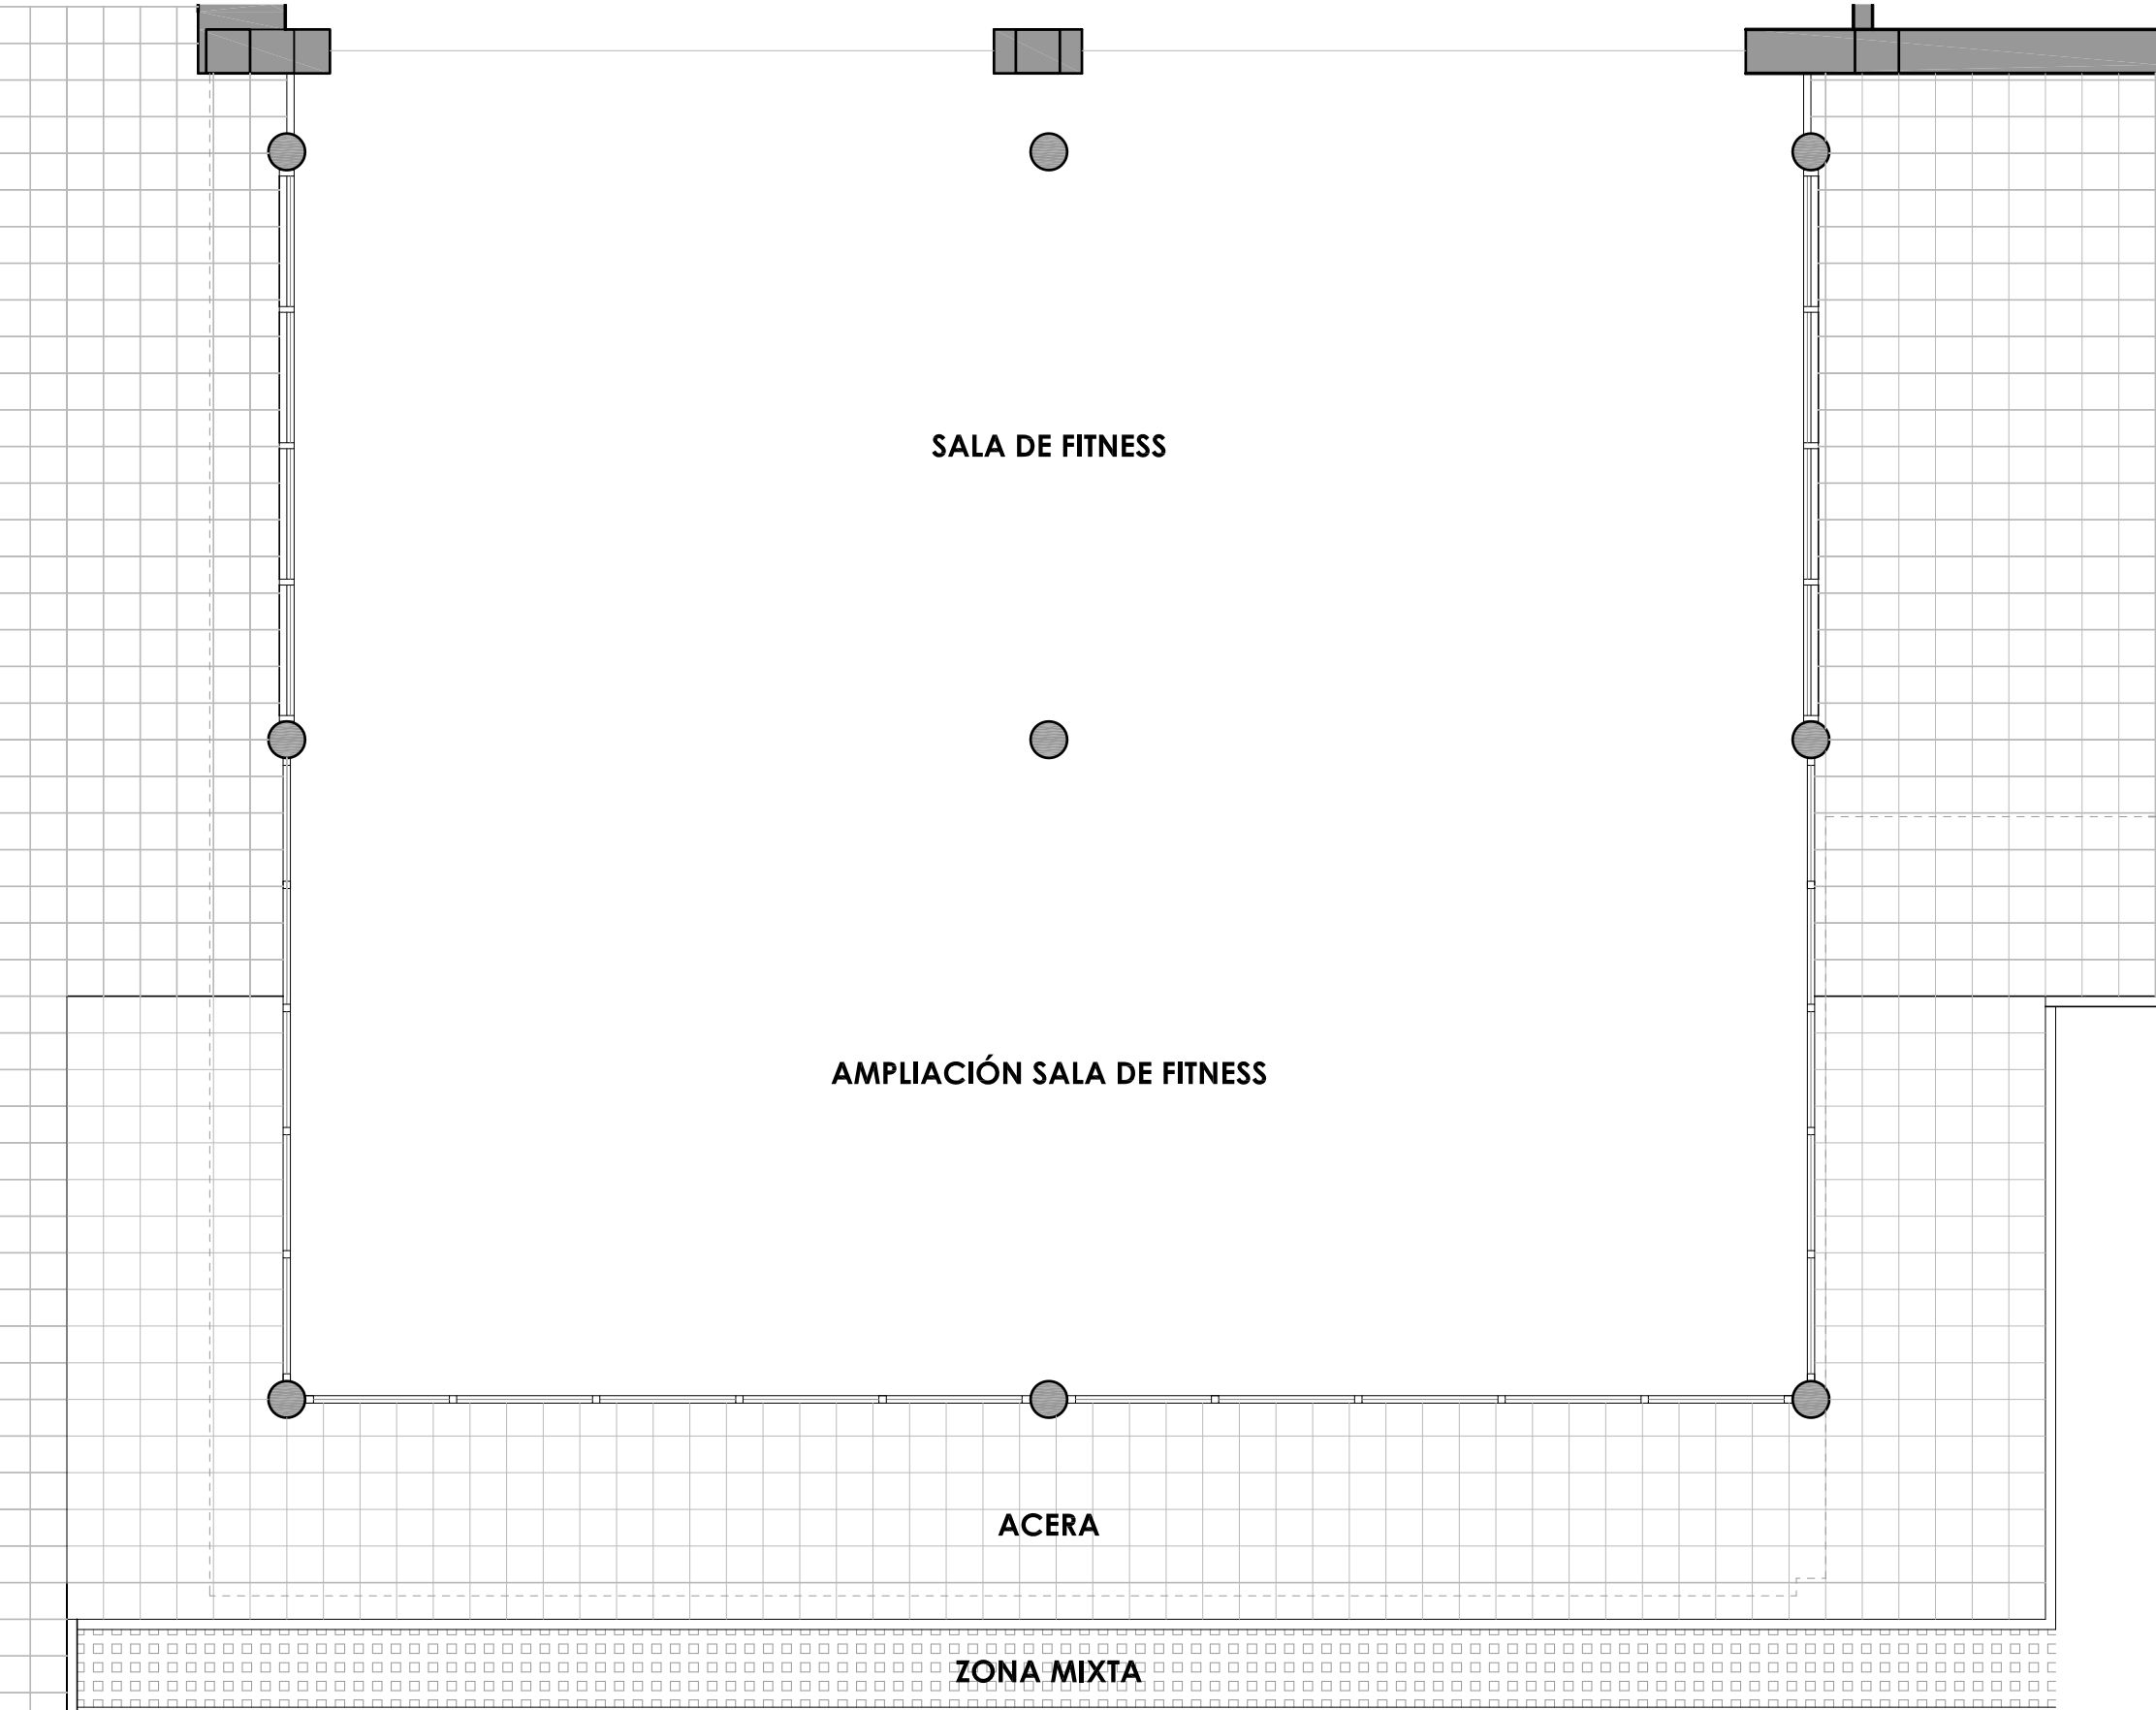

SUPERFICIE CONSTRUIDA SALA FITNESS

SALA DE FITNESS	163,36 m ²
AMPLIACIÓN SALA DE FITNESS	46,81 m ²
TOTAL CONSTRUIDA	210,17 m ²

SUPERFICIE ÚTIL SALA FITNESS

SALA DE FITNESS	158,39 m ²
AMPLIACIÓN SALA DE FITNESS	46,74 m ²
TOTAL ÚTIL	205,13 m ²

SUPERFICIE URBANIZACIÓN

ACERA	29,55 m ²
ZONA MIXTA	7,16 m ²
TOTAL URBANIZACIÓN	36,70 m ²

Mayo 22 01 rev. L Lanzamiento inicial J.E. INICIALES
FECHA MODIFICACIONES



ESTE PLANO PUEDE SER MODIFICADO COMO CONSECUENCIA DE LA APLICACIÓN DE LA NORMATIVA VIGENTE, A INSTANCIAS DEL AYUNTAMIENTO O POR INDICACIÓN DE LA DIRECCIÓN FACULTATIVA DE LAS OBRAS.
ESTE DOCUMENTO ES COPIA DE SU ORIGINAL. PROPIEDAD DE ITAROA SERVICIOS DE ARQUITECTURA S.L.P.; SU UTILIZACIÓN TOTAL Y/O PARCIAL, ASÍ COMO CUALQUIER REPRODUCCIÓN O CESIÓN A TERCEROS, REQUERIRÁ LA PREVIA AUTORIZACIÓN EXPRESA DE SU AUTOR, QUEDANDO EN TODO CASO PROHIBIDA CUALQUIER MODIFICACIÓN UNILATERAL DEL MISMO.

EQUIPO REDACTOR
JOAQUIN ESPARZA arquitecto FERNANDO GALLE arquitecto DIEGO GARATEA arquitecto



proyecto ejecución: PROYECTO DE EJECUCIÓN AMPLIACIÓN SALA DE FITNESS
situación: COMPLEJO DEPORTIVO MENDIKUR KIROL GUNE CALLE ALTOS DE ORKOIEN NUMERO 69 ORKOIEN - NAVARRA
referencia: 2207A_3PE0422
promotor: AYUNTAMIENTO DE ORKOIEN-ORKOIENGO UDALA

plano: PROPUESTA. PLANTA BAJA SUPERFICIES.
dibujo: 2207A-3PE-03-PR.DWG
fecha: MAYO 2022
escala: 1/50

AR.01

COAVN

COLEGIO OFICIAL DE ARQUITECTOS VASCO-NAVARRO
EUSKAL HERRIKO ARKITEKTOEN ELKARGO OFIZIALA
NAVARRA VISADO
NAVARRA BISATUA

EXP

N2022A0500

FECHA


11/05/2022

CSV

FD82A33E80

VERIFICABLE EN

<http://www.coavn.org/verificacion>

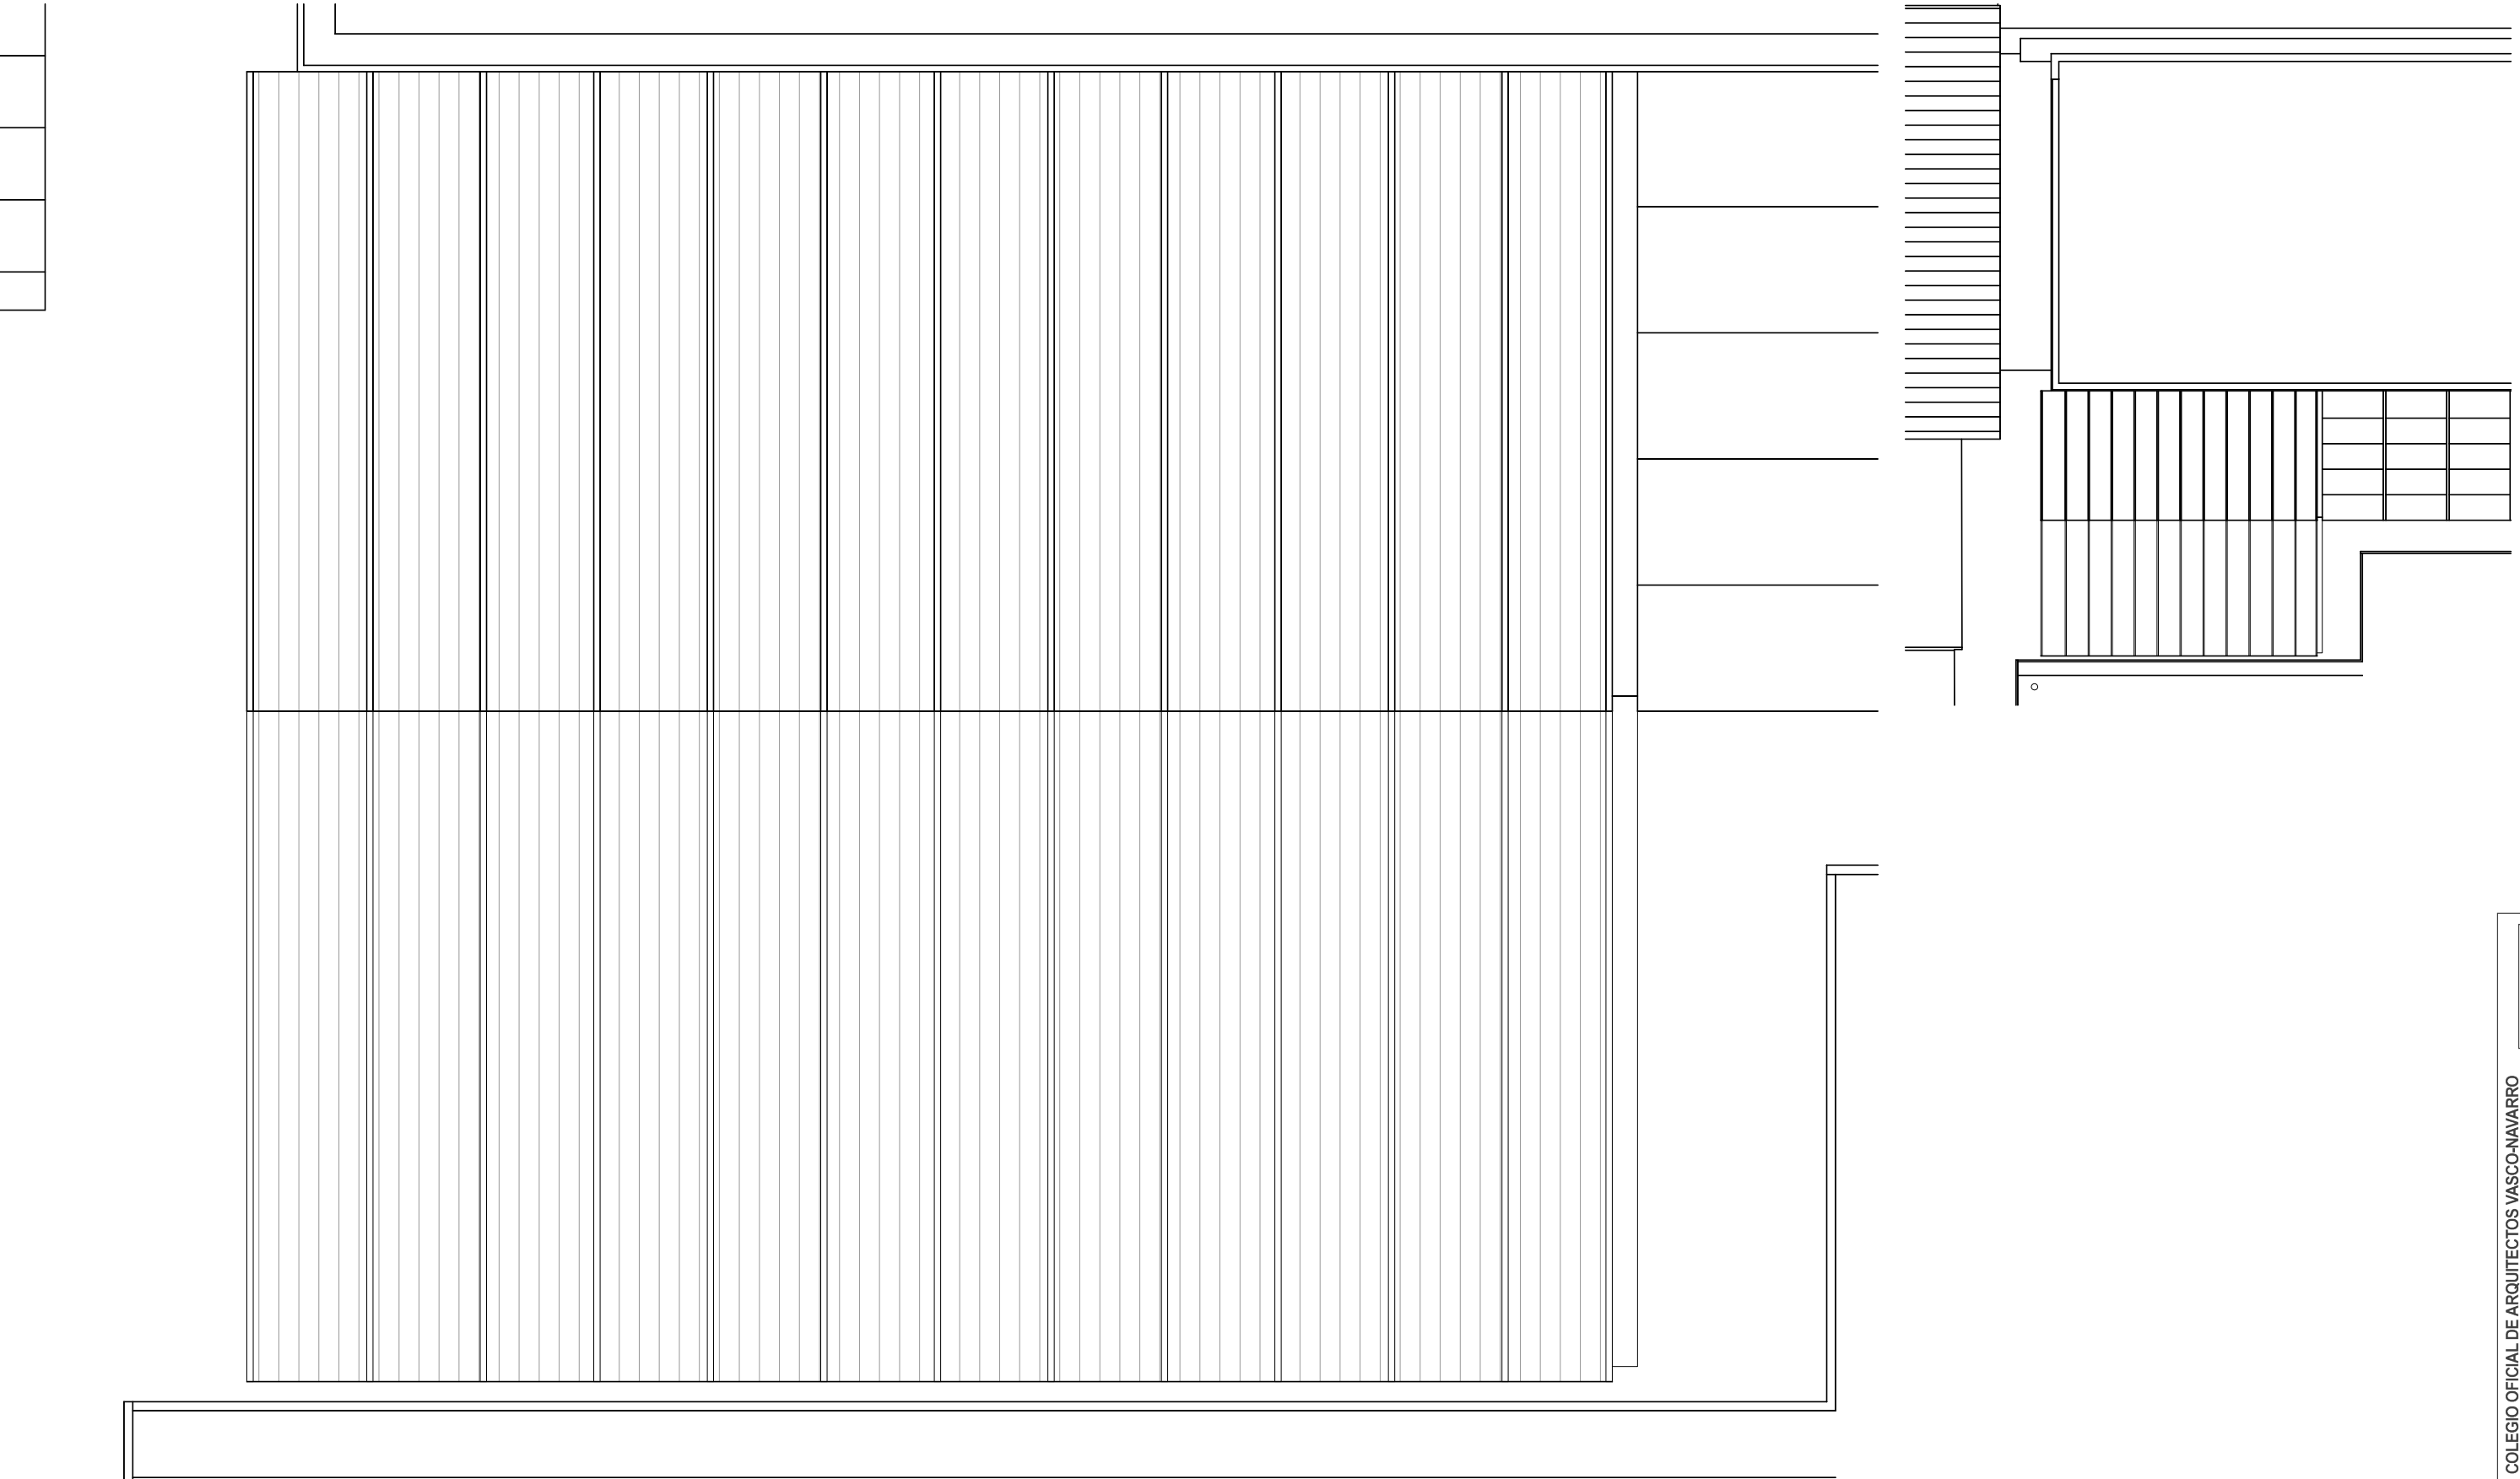

Mayo 22 01 L Lanzamiento inicial J.E
FECHA rev. MODIFICACIONES INICIALES



ESTE PLANO PUEDE SER MODIFICADO COMO CONSECUENCIA DE LA APLICACIÓN DE LA NORMATIVA VIGENTE, A INSTANCIAS DEL AYUNTAMIENTO O POR INDICACIÓN DE LA DIRECCIÓN FACULTATIVA DE LAS OBRAS.

ESTE DOCUMENTO ES COPIA DE SU ORIGINAL, PROPIEDAD DE "ITAROA SERVICIOS DE ARQUITECTURA S.L.P.". SU UTILIZACIÓN TOTAL Y/O PARCIAL, ASÍ COMO CUALQUIER REPRODUCCIÓN O CESIÓN A TERCEROS, REQUERIRÁ LA PREVIA AUTORIZACIÓN EXPRESA DE SU AUTOR, QUEDANDO EN TODO CASO PROHIBIDA CUALQUIER MODIFICACIÓN UNILATERAL DEL MISMO.

EQUIPO REDACTOR

JOAQUIN ESPARZA arquitecto	FERNANDO GALLE arquitecto	DIEGO GARATEA arquitecto
-------------------------------	------------------------------	-----------------------------

proyecto ejecución: PROYECTO DE EJECUCIÓN AMPLIACIÓN SALA DE FITNESS

situación: COMPLEJO DEPORTIVO MENDIKUR KIROL GUNE
CALLE ALTOS DE ORKOIEN NUMERO 69
ORKOIEN - NAVARRA

referencia: 2207A_3PE0422

promotor: AYUNTAMIENTO DE ORKOIEN-ORKOIENGO UDALA

plano: PROPUESTA. PLANTA CUBIERTA.

dibujo: 2207A-3PE-03-PR.DWG

fecha: MAYO 2022

escala: 1/50

COAVN


COLEGIO OFICIAL DE ARQUITECTOS VASCO-NAVARRO
EUSKAL HERRIKO ARKITEKTOEN ELKARGO OFIZIALA
NAVARRA VISADO
NAVARRA BISATUA

ASO


FD82A33E80
VERIFICABLE EN <http://www.coavn.org/verificabon>

EXP

N2022A0500
11/05/2022
FECHA DATA

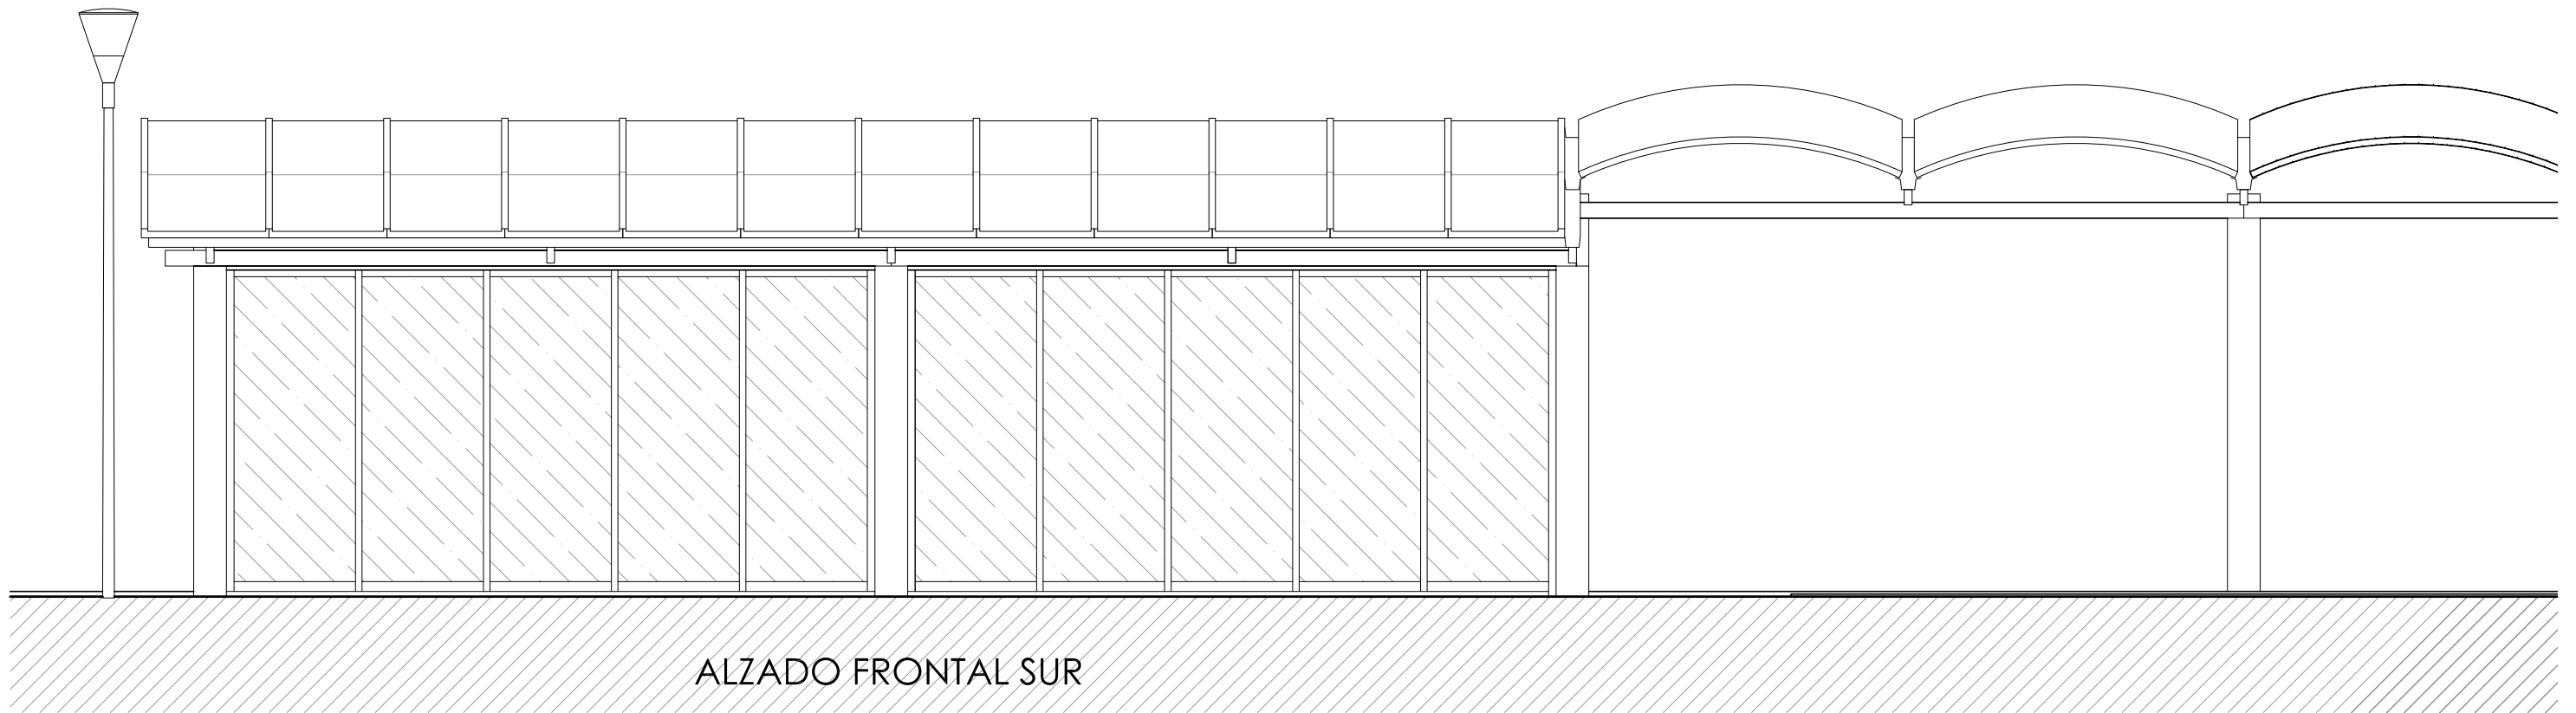

ALZADO FRONTAL SUR

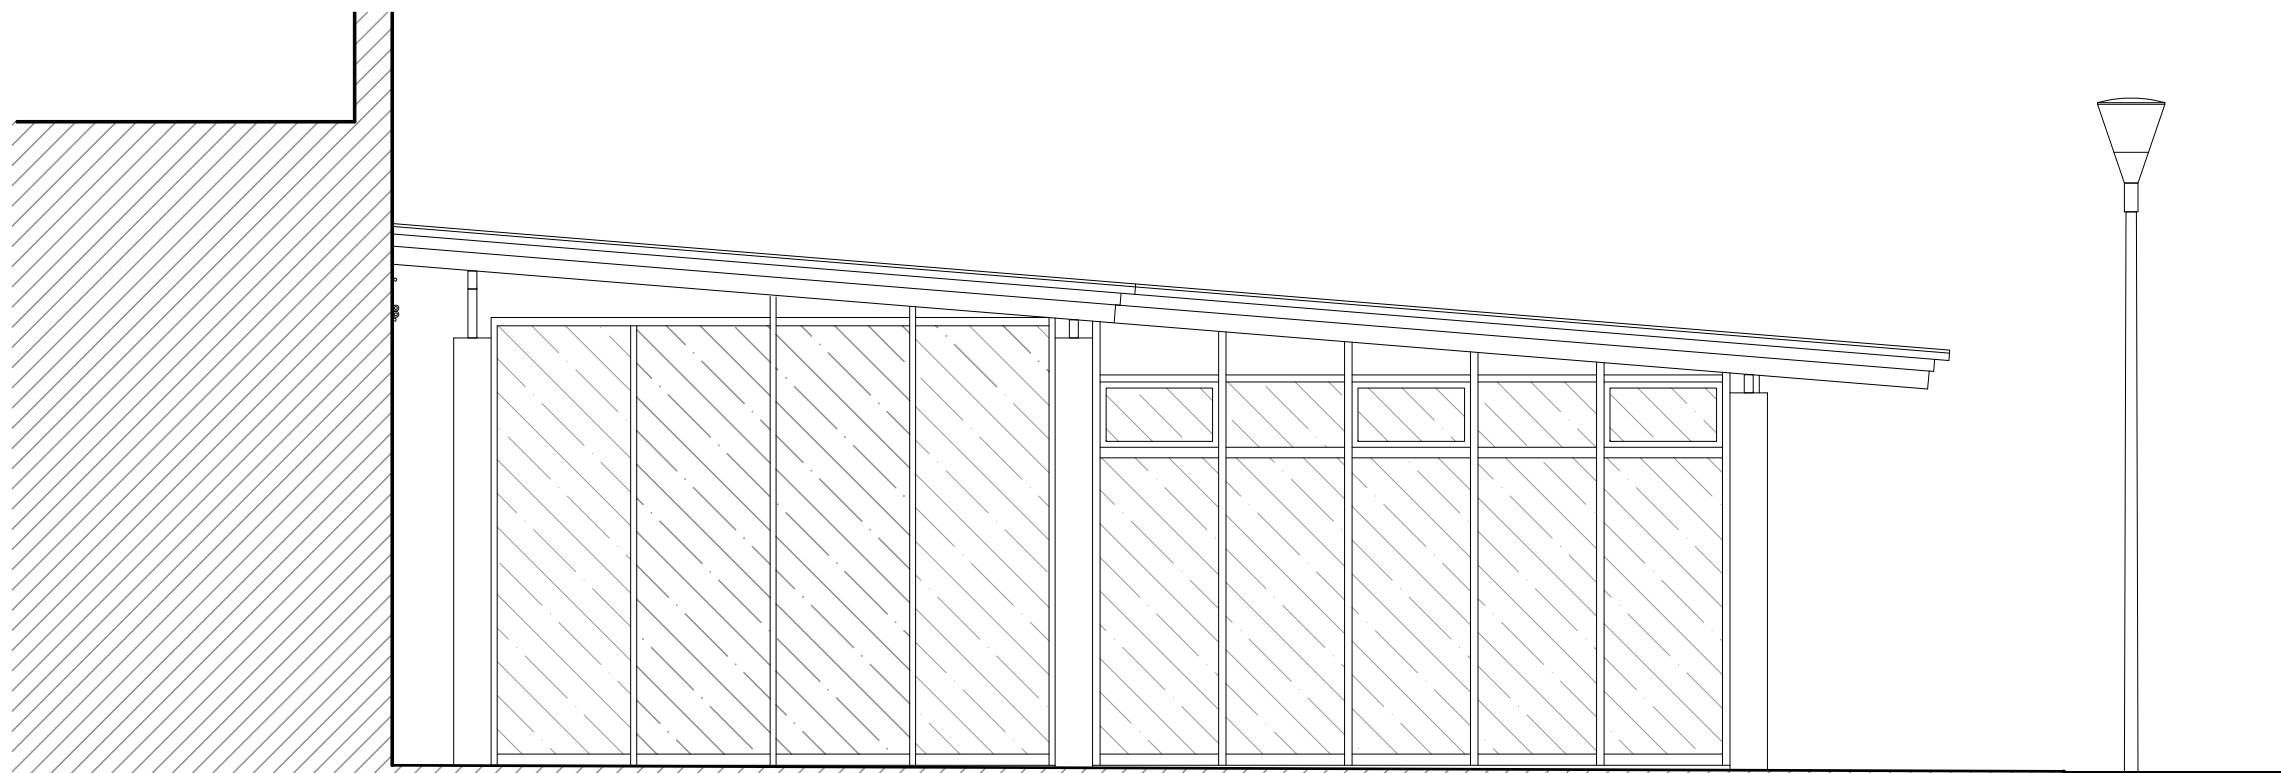

ALZADO LATERAL OESTE

Mayo 22
FECHA

01
rev.

LANZAMIENTO INICIAL
MODIFICACIONES

J.E
INICIALES

EQUIPO REDACTOR

JOAQUIN ESPARZA
arquitecto

FERNANDO GALLE
arquitecto

DIEGO GARATEA
arquitecto

proyecto
ejecución:

PROYECTO DE EJECUCIÓN
AMPLIACIÓN SALA DE FITNESS

plano:

PROPUESTA.
ALZADOS FRONTAL SUR Y
LATERAL OESTE.

situación:

COMPLEJO DEPORTIVO MENDIKUR KIROL GUNE
CALLE ALTOS DE ORKOIEN NUMERO 69
ORKOIEN - NAVARRA

referencia:

2207A_3PE0422

promotor:

AYUNTAMIENTO DE ORKOIEN-ORKOIENGO UDALA

dibujo:

2207A-3PE-03-PR.DWG

fecha:

MAYO 2022

escala:

1/50



ESTE PLANO PUEDE SER MODIFICADO COMO CONSECUENCIA DE LA APLICACIÓN DE LA NORMATIVA VIGENTE, A INSTANCIAS DEL AYUNTAMIENTO O POR INDICACIÓN DE LA DIRECCIÓN FACULTATIVA DE LAS OBRAS.


ESTE DOCUMENTO ES COPIA DE SU ORIGINAL, PROPIEDAD DE ITAROA SERVICIOS DE ARQUITECTURA S.L.P.; SU UTILIZACIÓN TOTAL Y/O PARCIAL, ASÍ COMO CUALQUIER REPRODUCCIÓN O CESIÓN A TERCEROS, REQUERIRÁ LA PREVIA AUTORIZACIÓN EXPRESA DE SU AUTOR, QUEDANDO EN TODO CASO PROHIBIDA CUALQUIER MODIFICACIÓN UNILATERAL DEL MISMO.

[Handwritten signatures of the architects]



AR.03

SECCIÓN TRANSVERSAL

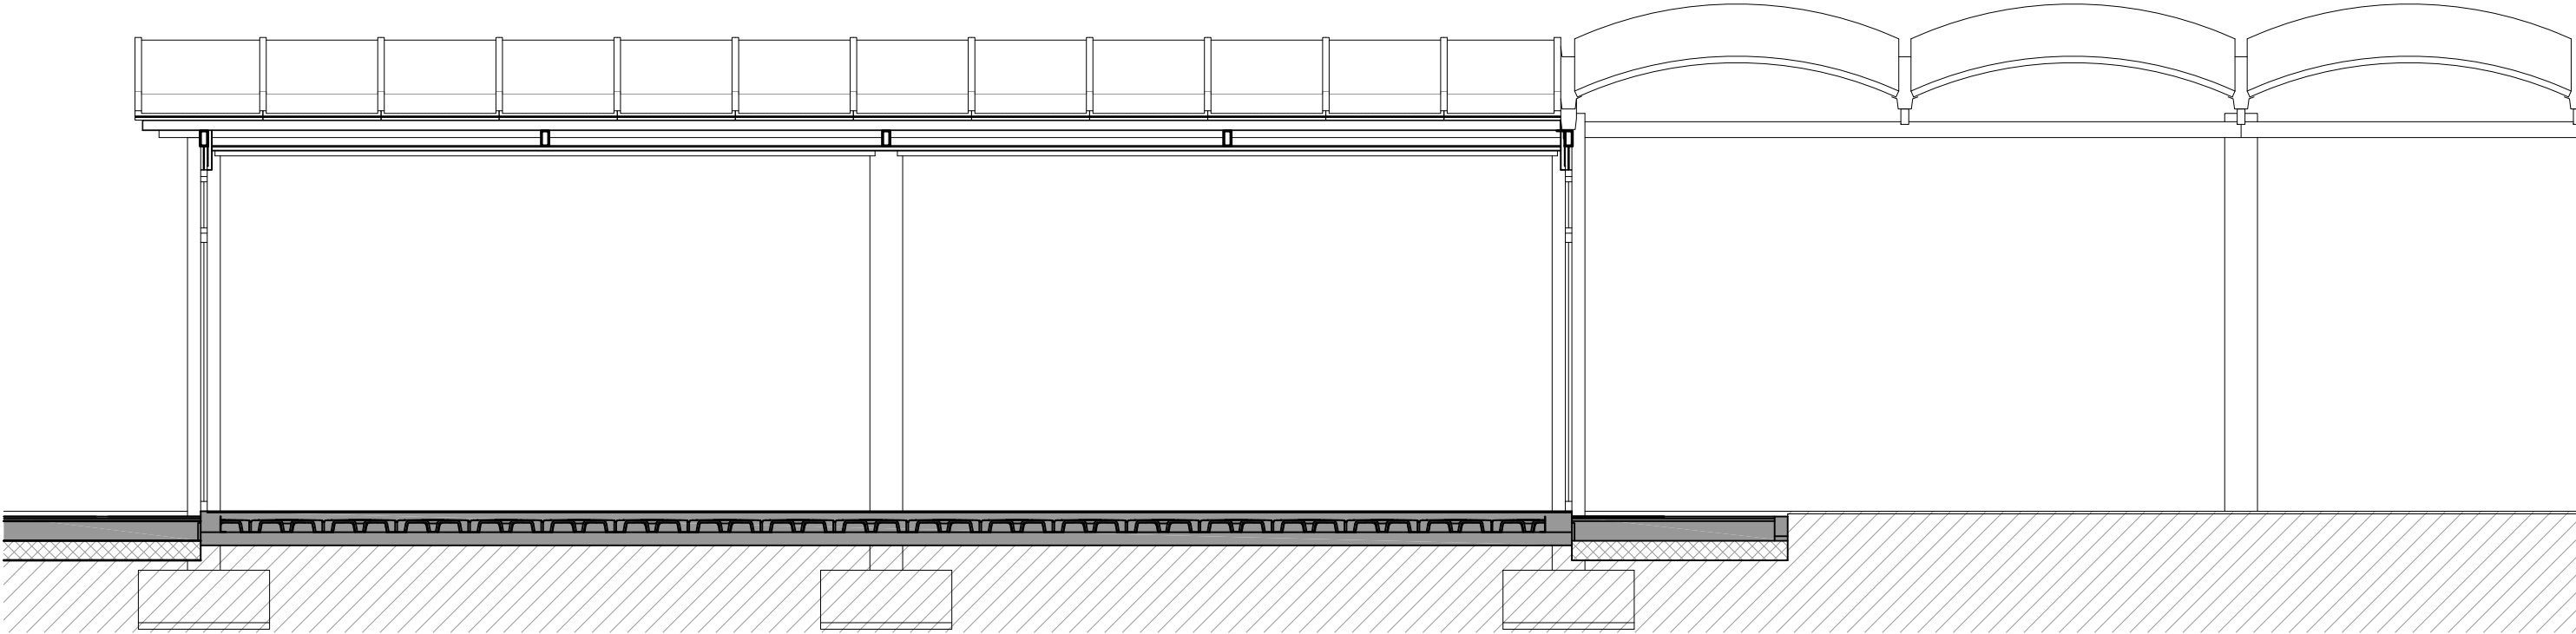

ALZADO LATERAL ESTE



Mayo 22
FECHA

01
rev.

LANZAMIENTO INICIAL
MODIFICACIONES

J.E
INICIALES



ITAROA
SERVICIOS DE ARQUITECTURA

ESTE PLANO PUEDE SER MODIFICADO COMO CONSECUENCIA DE LA APLICACIÓN DE LA NORMATIVA VIGENTE, A INSTANCIAS DEL AYUNTAMIENTO O POR INDICACIÓN DE LA DIRECCIÓN FACULTATIVA DE LAS OBRAS.

ESTE DOCUMENTO ES COPIA DE SU ORIGINAL, PROPIEDAD DE ITAROA SERVICIOS DE ARQUITECTURA S.L.P.; SU UTILIZACIÓN TOTAL Y/O PARCIAL, ASÍ COMO CUALQUIER REPRODUCCIÓN O CESIÓN A TERCEROS, REQUERIRÁ LA PREVIA AUTORIZACIÓN EXPRESA DE SU AUTOR, QUEDANDO EN TODO CASO PROHIBIDA CUALQUIER MODIFICACIÓN UNILATERAL DEL MISMO.

EQUIPO REDACTOR

JOAQUIN ESPARZA
arquitecto

FERNANDO GALLE
arquitecto

DIEGO GARATEA
arquitecto

proyecto
ejecución:

PROYECTO DE EJECUCIÓN
AMPLIACIÓN SALA DE FITNESS

situación:

COMPLEJO DEPORTIVO MENDIKUR KIROL GUNE
CALLE ALTOS DE ORKOIEN NUMERO 69
ORKOIEN - NAVARRA

referencia:

2207A_3PE0422

promotor:

AYUNTAMIENTO DE ORKOIEN-ORKOIENGO UDALA

plano:

PROPUESTA.
ALZADO LATERAL ESTE Y
SECCIÓN LONGITUDINAL.

dibujo:

2207A-3PE-03-PR.DWG

fecha:

MAYO 2022

escala:

1/50

AR.04

COLEGIO OFICIAL DE ARQUITECTOS VASCO-NAVARRO
EUSKAL HERRIKO ARKITEKTOEN ELKARGO OFIZIALA
NAVARRA
VISADO
NAVARRA BISATUA

EXP

N2022A0500

FECHA


11/05/2022

ASO


FD82A33E80

VERIFICABLE EN

<http://www.coavn.org/verificabon>

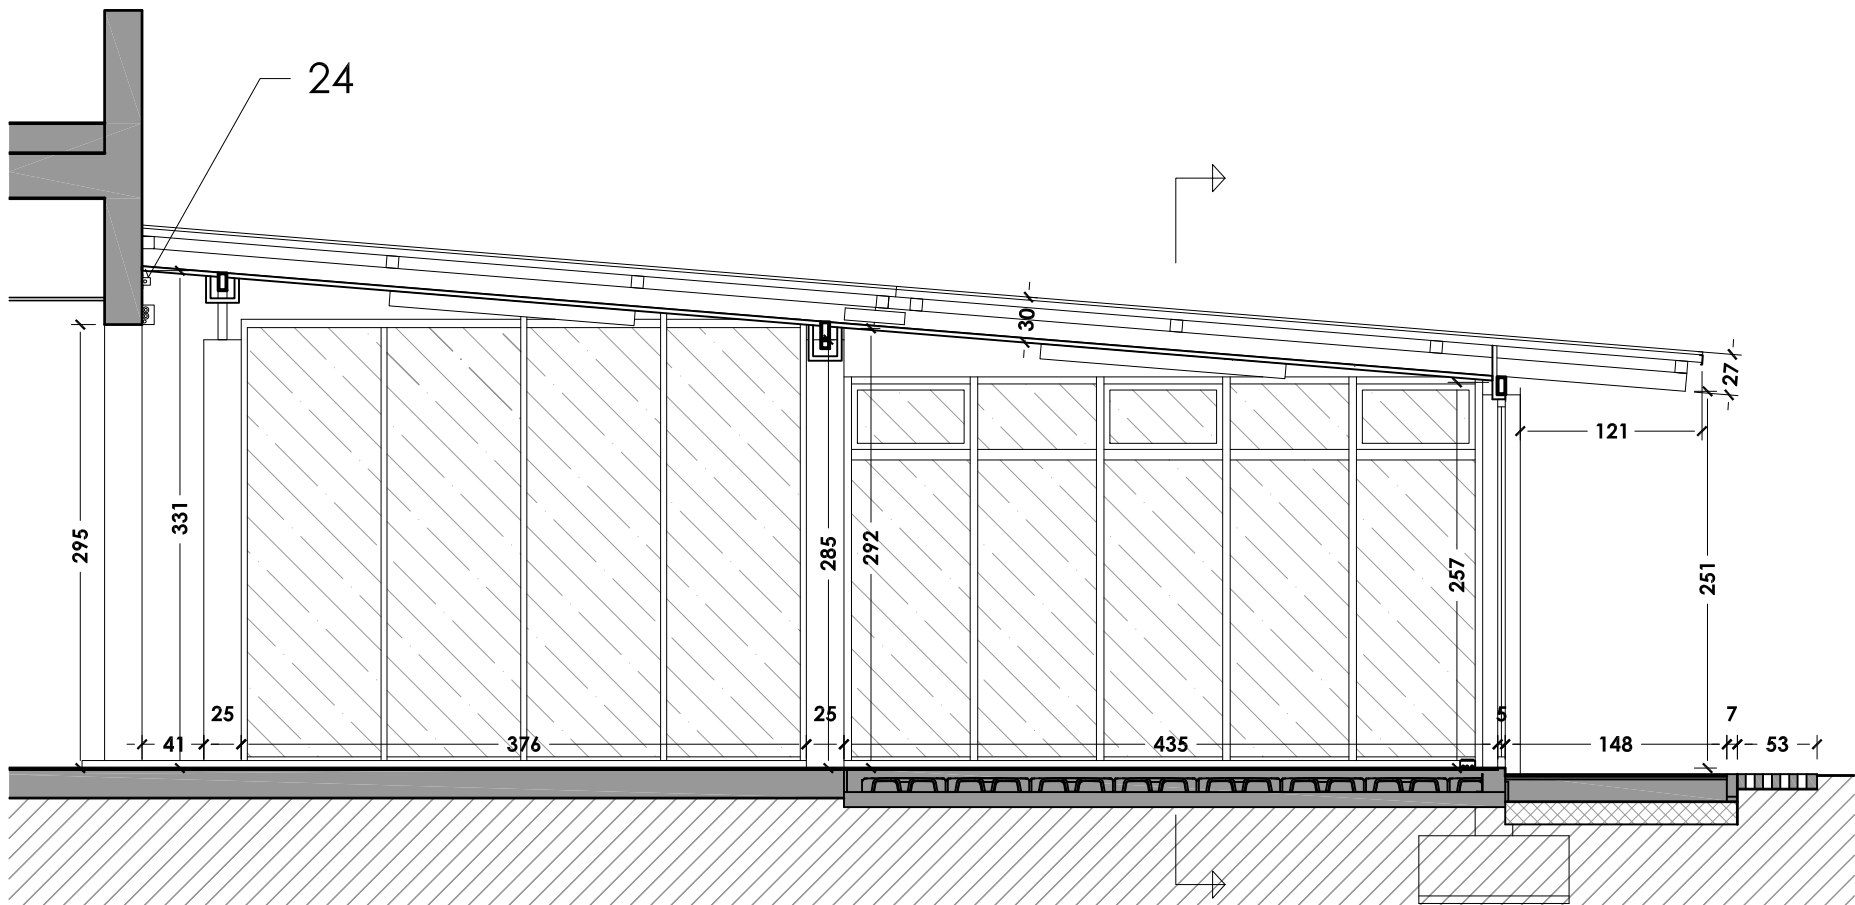

SECCIÓN TRANSVERSAL

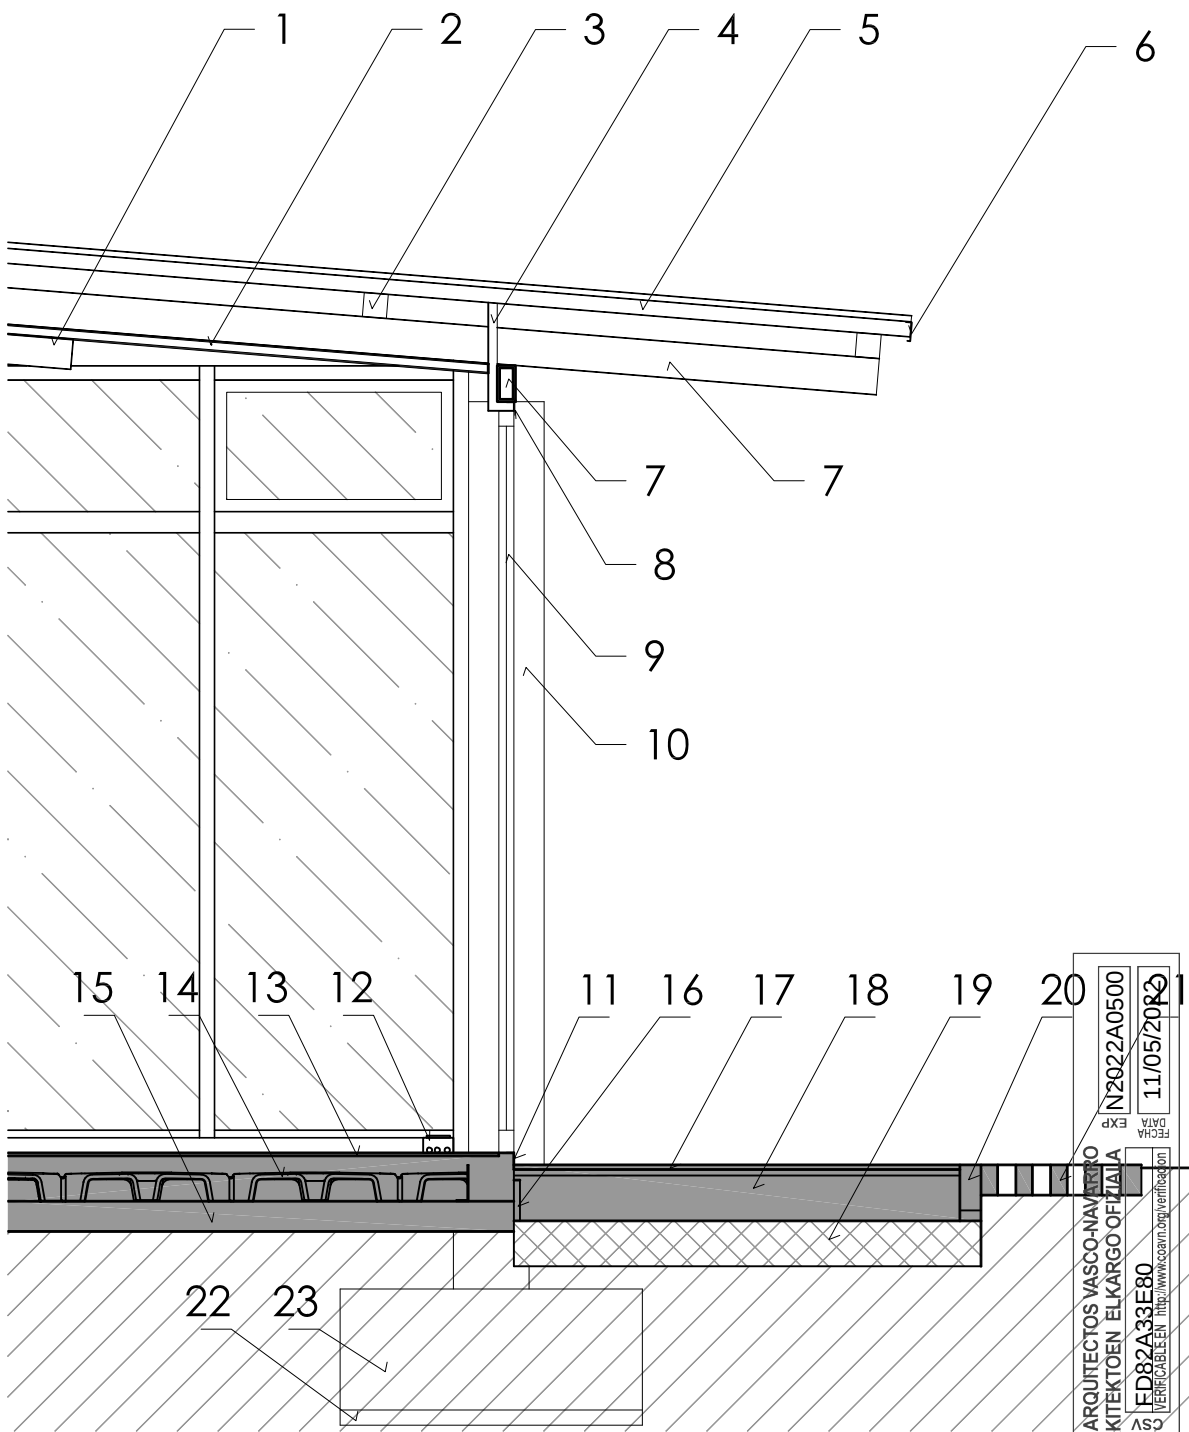

DETALLE CONSTRUCTIVO

DETALLE CONSTRUCTIVO

1. LUMINARIA ADOSADA.
2. FALSO TECHO PLACAS VIRUTAS DE MADERA CON LIGANTE CEMENTO 25 mm DE ESPESOR, RESISTENCIA AL FUEGO EI30.
3. PERFIL ESTRUCTURA CUBIERTA #80x80x5 mm, IMPRIMADO Y PINTADO.
4. TRASDOSADO PLACAS VIRUTAS DE MADERA CON LIGANTE CEMENTO 25 mm DE ESPESOR, RESISTENCIA AL FUEGO EI30 Y ACABADO AL EXTERIOR CON CHAPA ALUMINIO LACADO COLOR BLANCO.
5. PANEL DE CUBIERTA TIPO SANDWICH DE 50 mm DE ESPESOR, MODELO Y COLOR IGUAL AL EXISTENTE.
6. REMATE TERMINACIÓN PANEL DE CUBIERTA, FORMANDO GOTERÓN.
7. PERFIL ESTRUCTURA #120x60x8 mm, IMPRIMADO Y PINTADO.
8. PERFIL REMATE SUPERIOR ALUMINIO EN COLOR BLANCO.
9. PILAR HORMIGÓN VISTO Ø25 cm.
10. CARPINTERÍA DE ALUMINIO CON ROTURA DE PUENTE TÉRMICO, COLOR BLANCO. VIRIOS TRANSPARENTES (3+3)+12+(3+3), CON DOS BANDAS DE VINO SEÑALIZADORAS DE 10 cm DE ALTO COLOCADAS A 100cm. Y A 160 cm.
11. PIEZA DE ALUMINIO REMATE INFERIOR EN COLOR BLANCO.

12. CANALETA ELÉCTRICA JUNTO A CARPINTERÍA PARA ALIMENTAR APARATOS ELÉCTRICOS GIMNASIO.
13. PAVIMENTO VINÍLICO HOMOGÉNEO, PEGASO SOBRE MORTERO DE REGULARIZACIÓN.
14. SOLERA CUPOLEX DE 10+5 cm (10 cm. CUPOLEX, 5 cm CAPA COMPRESIÓN) ARMADO CON MALLAZO REDONDOS 6 mm CADA 20 cm EN AMBOS SENTIDOS.
15. HORMIGÓN DE LIMPIEZA DE 10 cm DE ESPESOR, SOBRE TERRENO COMPACTADO.
16. BANDA DE POREXPAN JUNTA DE HORMIGONADO.
17. SOLADO CERÁMICA GRES PARA EXTERIOR, RESBALADICIDAD C3, PEGADO CON MORTERO DE CEMENTO
18. SOLERA DE HORMIGÓN DE 15 cm DE ESPESOR ARMADA CON REDONDOS Ø 8 mm CADA 20 cm EN AMBOS SENTIDOS.
19. ENCACHADO DE GRAVA 15 cm
20. BORDILLO JARDÍN.
21. PAVIMENTO HORMIGÓN PREFABRICADO, CELOSÍA JARDÍN 60 x60 cm.
22. HORMIGÓN DE LIMPIEZA 5 cm.
23. ZAPATA DE HORMIGÓN DIMENSIONES 100 x 100 cm, ESPESOR 40 cm. ARMADO REDONDOS Ø 12 mm CADA 15 cm EN AMBOS SENTIDOS.
24. CHAPA PLEGADA Y SELLADA FORMANDO CANAL ENVAINADO GAS.

Mayo 22 01 LANZAMIENTO INICIAL J.E
FECHA rev. MODIFICACIONES INICIALES



ESTE PLANO PUEDE SER MODIFICADO COMO CONSECUENCIA DE LA APLICACIÓN DE LA NORMATIVA VIGENTE, A INSTANCIAS DEL AYUNTAMIENTO O POR INDICACIÓN DE LA DIRECCIÓN FACULTATIVA DE LAS OBRAS.

ESTE DOCUMENTO ES COPIA DE SU ORIGINAL. PROPIEDAD DE 'ITAROA SERVICIOS DE ARQUITECTURA S.L.P.'. SU UTILIZACIÓN TOTAL Y/O PARCIAL, ASÍ COMO CUALQUIER REPRODUCCIÓN O CESIÓN A TERCEROS, REQUERIRÁ LA PREVIA AUTORIZACIÓN EXPRESA DE SU AUTOR, QUEDANDO EN TODO CASO PROHIBIDA CUALQUIER MODIFICACIÓN UNILATERAL DEL MISMO.

EQUIPO REDACTOR

JOAQUIN ESPARZA arquitecto FERNANDO GALLE arquitecto DIEGO GARATEA arquitecto

[Handwritten signatures of the architects]

proyecto
ejecución:

PROYECTO DE EJECUCIÓN
AMPLIACIÓN SALA DE FITNESS

situación:

COMPLEJO DEPORTIVO MENDIKUR KIROL GUNE
CALLE ALTOS DE ORKOIEN NUMERO 69
ORKOIEN - NAVARRA

referencia:

2207A_3PE0422

promotor:

AYUNTAMIENTO DE ORKOIEN-ORKOIENGO UDALA

plano:

PROPUESTA.
SECCIÓN TRANSVERSAL.
DETALLE CONSTRUCTIVO.

dibujo:

2207A-3PE-03-PR.DWG

fecha:

MAYO 2022

escala:

1/50

AR.05

COAVN
COLEGIO OFICIAL DE ARQUITECTOS VASCO-NAVARRA
EUSKAL HERRIKO ARKITEKTOEN ELKARGO OFIZIALA
NAVARRA VISADO
NAVARRA BISATUA
N2022A0500
EXP
11/05/2022
FECHA
DATA
VERIFICABLE EN: <http://www.coavn.org/verificacion>
FD82A33E80
CSV

Mayo 22 01
FECHA rev.

LANZAMIENTO INICIAL
MODIFICACIONES



ITAROA
SERVICIOS DE ARQUITECTURA

ESTE PLANO PUEDE SER MODIFICADO COMO CONSECUENCIA DE LA APLICACIÓN DE LA NORMATIVA VIGENTE, A INSTANCIAS DEL AYUNTAMIENTO O POR INDICACIÓN DE LA DIRECCIÓN FACULTATIVA DE LAS OBRAS.

ESTE DOCUMENTO ES COPIA DE SU ORIGINAL. PROPIEDAD DE 'ITAROA SERVICIOS DE ARQUITECTURA S.L.P.'. SU UTILIZACIÓN TOTAL Y/O PARCIAL, ASÍ COMO CUALQUIER REPRODUCCIÓN O CESIÓN A TERCEROS, REQUERIRÁ LA PREVIA AUTORIZACIÓN EXPRESA DE SU AUTOR, QUEDANDO EN TODO CASO PROHIBIDA CUALQUIER MODIFICACIÓN UNILATERAL DEL MISMO.

J.E.
INICIALES

EQUIPO REDACTOR

JOAQUIN ESPARZA
arquitecto

FERNANDO GALLE
arquitecto

DIEGO GARATEA
arquitecto

[Handwritten signatures of Joaquin Eparza, Fernando Galle, and Diego Garatea]

proyecto
ejecución:

PROYECTO DE EJECUCIÓN
AMPLIACIÓN SALA DE FITNESS

situación:

COMPLEJO DEPORTIVO MENDIKUR KIROL GUNE
CALLE ALTOS DE ORKOIEN NUMERO 69
ORKOIEN - NAVARRA

referencia:

2207A_3PE0422

promotor:

AYUNTAMIENTO DE ORKOIEN-ORKOIENGO UDALA

plano:

PROPUESTA.
PLANTA BAJA ACOTADO.

dibujo:

2207A-3PE-03-PR.DWG

fecha:

MAYO 2022

escala:

1/50

AR.06

COAVN

COLEGIO OFICIAL DE ARQUITECTOS VASCO-NAVARRO
EUSKAL HERRIKO ARKITEKTOEN ELKARGO OFIZIALA
NAVARRA VISADO
NAVARRA BISATUA

EXP

N2022A0500

FECHA


11/05/2022

ASO

FD82A33E80

VERIFICABLE EN

<http://www.coavn.org/verificabon>

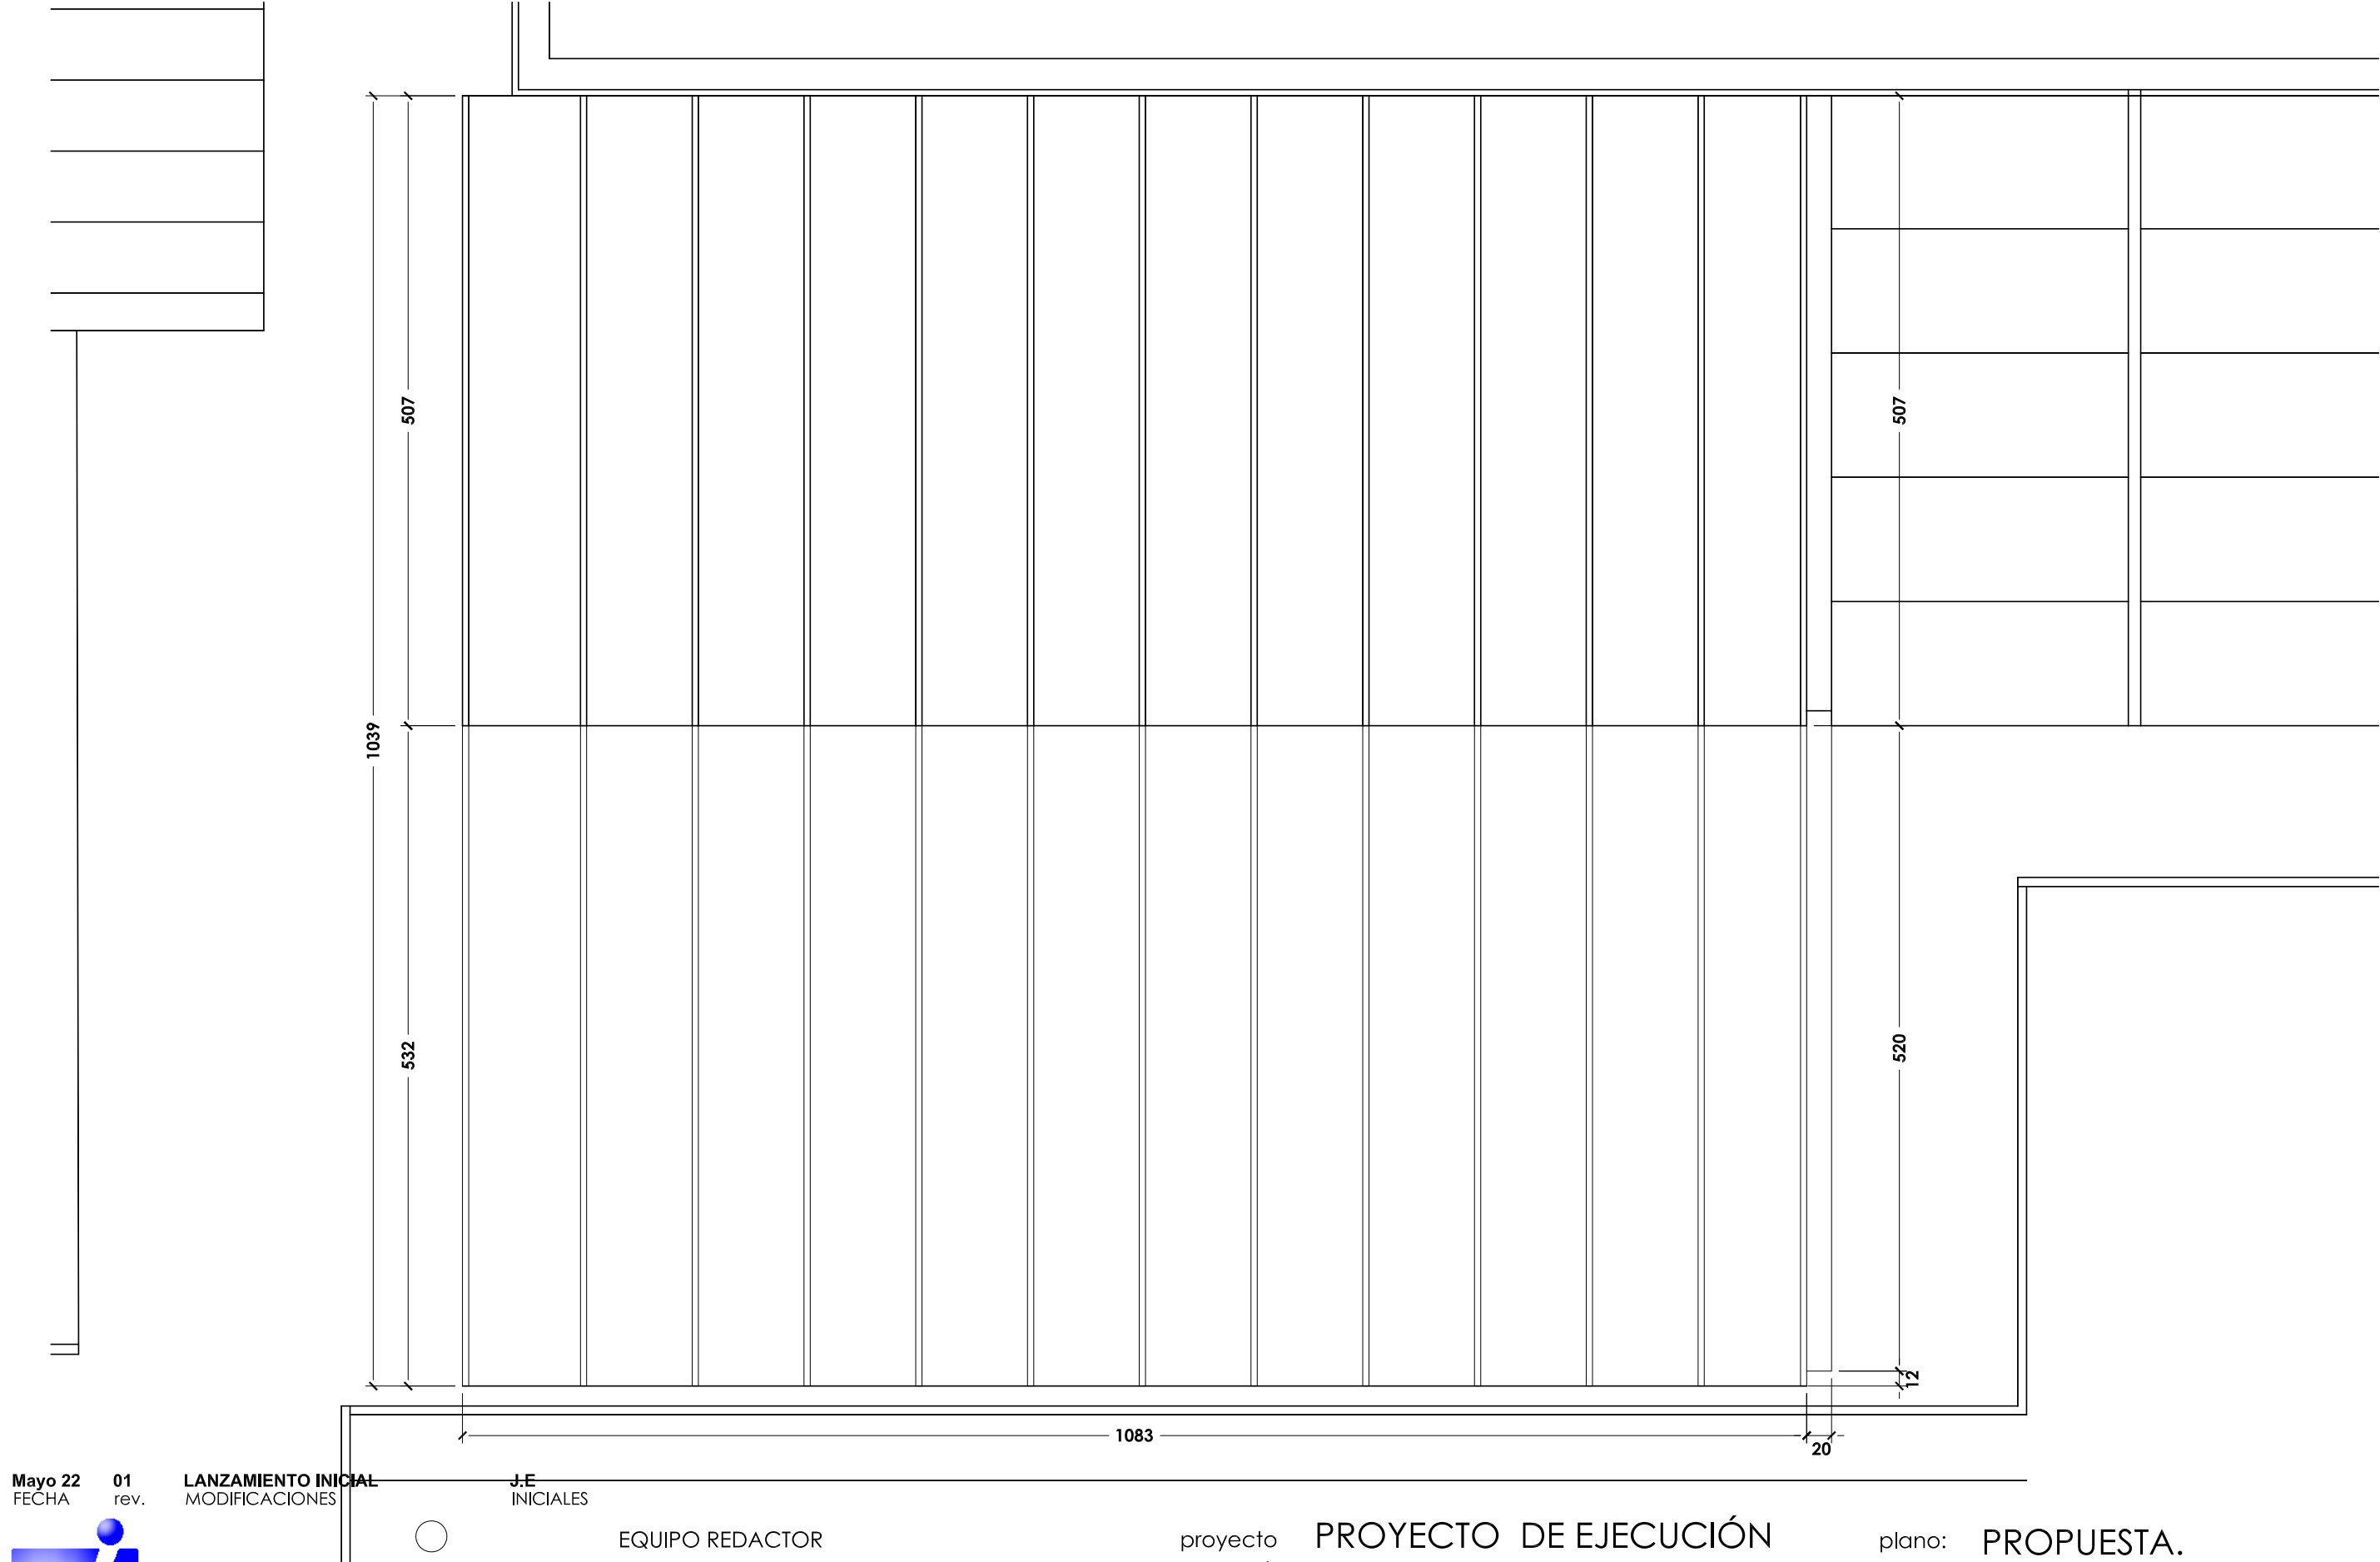

Mayo 22 01 L Lanzamiento inicial J.E. 01 rev. Modificaciones Iniciales



ESTE PLANO PUEDE SER MODIFICADO COMO CONSECUENCIA DE LA APLICACIÓN DE LA NORMATIVA VIGENTE, A INSTANCIAS DEL AYUNTAMIENTO O POR INDICACIÓN DE LA DIRECCIÓN FACULTATIVA DE LAS OBRAS.

ESTE DOCUMENTO ES COPIA DE SU ORIGINAL, PROPIEDAD DE 'ITAROA SERVICIOS DE ARQUITECTURA S.L.P.'. SU UTILIZACIÓN TOTAL Y/O PARCIAL, ASÍ COMO CUALQUIER REPRODUCCIÓN O CESIÓN A TERCEROS, REQUERIRÁ LA PREVIA AUTORIZACIÓN EXPRESA DE SU AUTOR, QUEDANDO EN TODO CASO PROHIBIDA CUALQUIER MODIFICACIÓN UNILATERAL DEL MISMO.

EQUIPO REDACTOR

JOAQUIN ESPARZA arquitecto	FERNANDO GALLE arquitecto	DIEGO GARATEA arquitecto
-------------------------------	------------------------------	-----------------------------

proyecto ejecución: PROYECTO DE EJECUCIÓN AMPLIACIÓN SALA DE FITNESS

situación: COMPLEJO DEPORTIVO MENDIKUR KIROL GUNE
CALLE ALTOS DE ORKOIEN NUMERO 69
ORKOIEN - NAVARRA

referencia: 2207A_3PE0422

promotor: AYUNTAMIENTO DE ORKOIEN-ORKOIENGO UDALA

plano: PROPUESTA. PLANTA CUBIERTA ACOTADO.

dibujo: 2207A-3PE-03-PR.DWG

fecha: MAYO 2022

escala: 1/50

AR.07

COAVN

COLEGIO OFICIAL DE ARQUITECTOS VASCO-NAVARRO
EUSKAL HERRIKO ARKITEKTOEN ELKARGO OFIZIALA
NAVARRA VISADO ASO
NAVARRA BISATUA

EXP

N2022A0500

FECHA

11/05/2022

VERIFICABLE EN

<http://www.coavn.org/verificabon>


VERIFICABLE EN

<http://www.coavn.org/verificabon>


VERIFICABLE EN

<http://www.coavn.org/verificabon>

ALZADO FRONTAL SUR

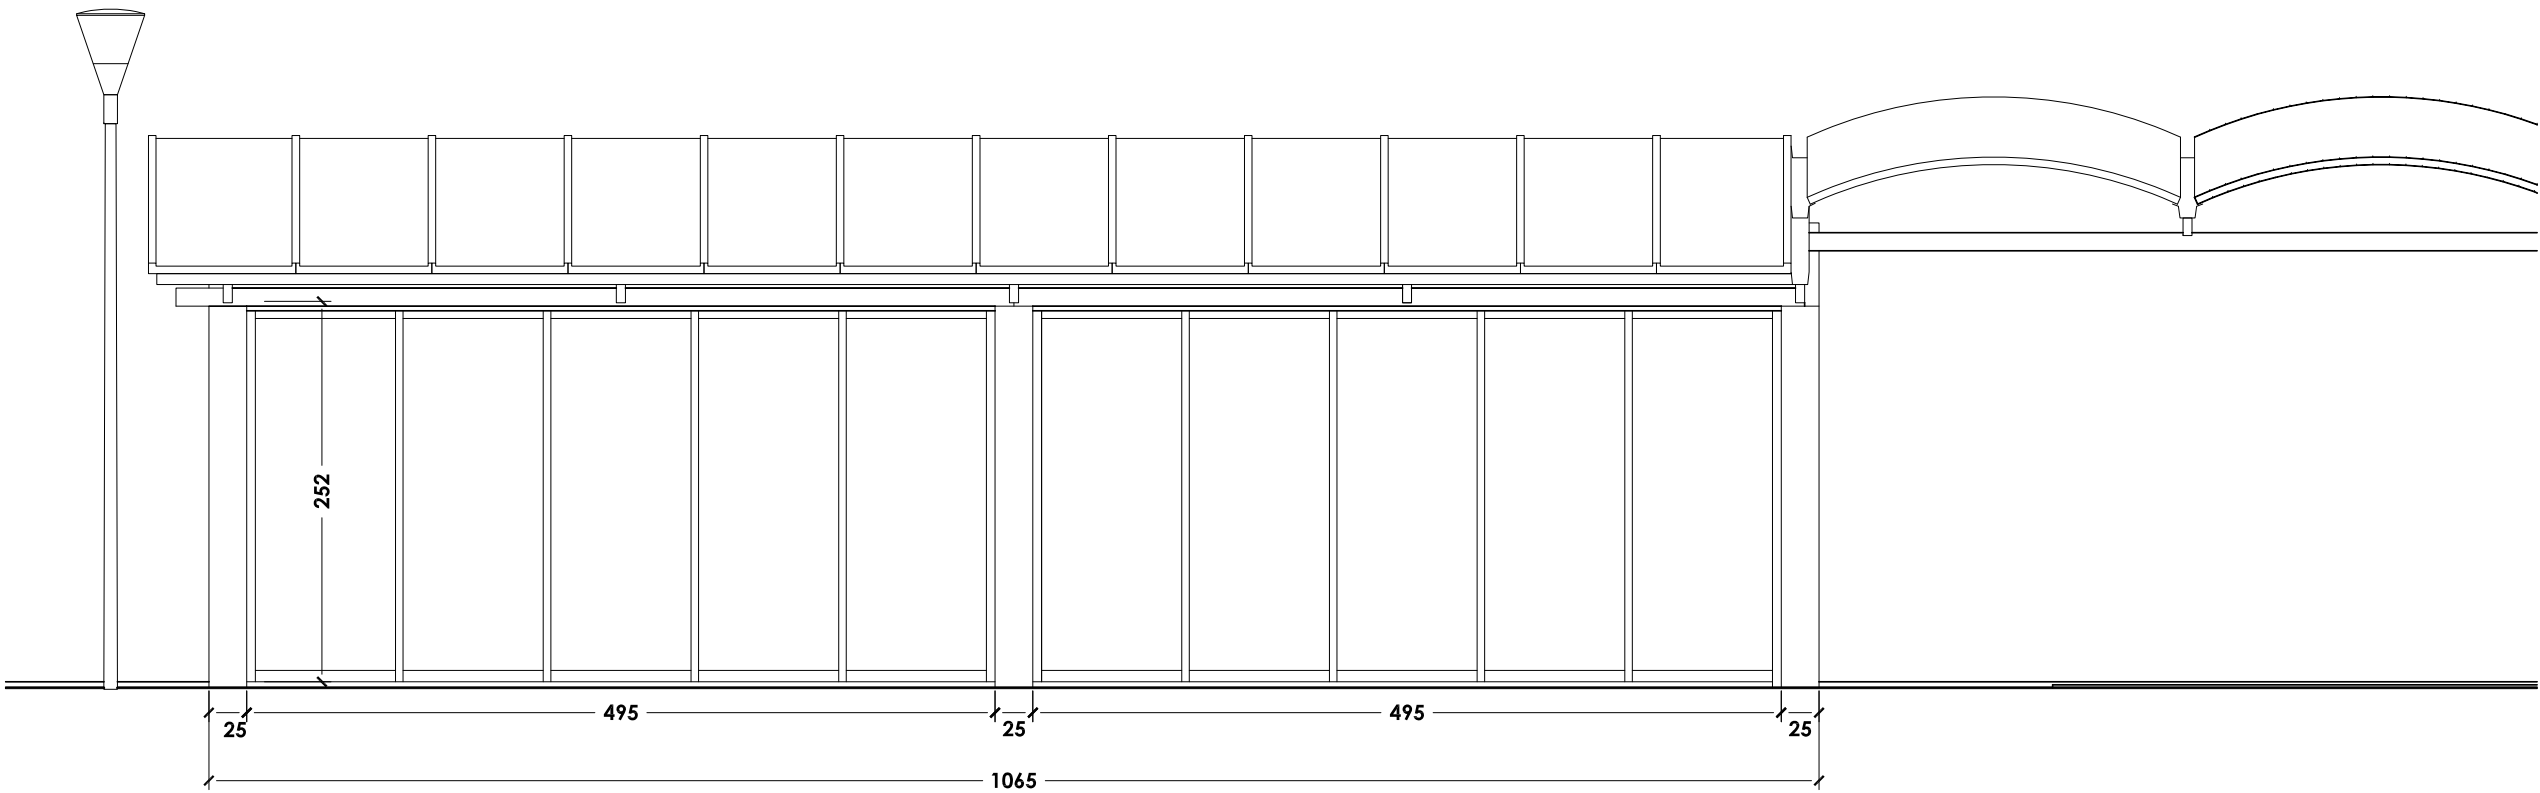

ALZADO LATERAL OESTE

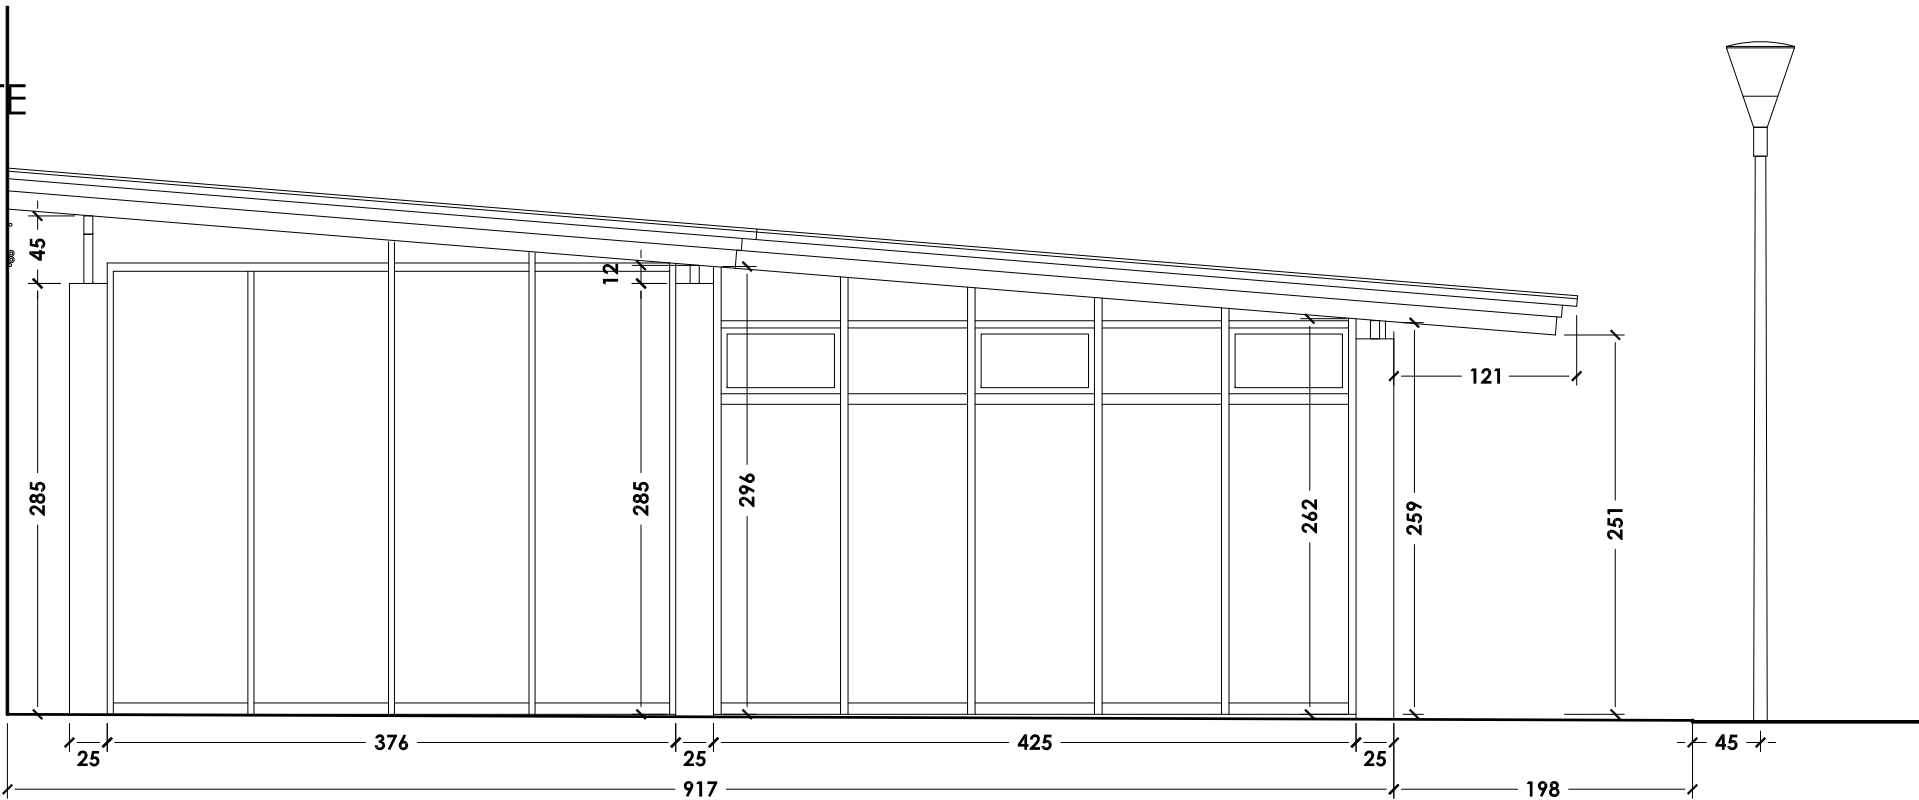

Mayo 22 01 L Lanzamiento inicial
FECHA rev. MODIFICACIONES



ESTE PLANO PUEDE SER MODIFICADO COMO CONSECUENCIA DE LA APLICACIÓN DE LA NORMATIVA VIGENTE, A INSTANCIAS DEL AYUNTAMIENTO O POR INDICACIÓN DE LA DIRECCIÓN FACULTATIVA DE LAS OBRAS.

ESTE DOCUMENTO ES COPIA DE SU ORIGINAL. PROPIEDAD DE 'ITAROA SERVICIOS DE ARQUITECTURA S.L.P.'. SU UTILIZACIÓN TOTAL Y/O PARCIAL, ASÍ COMO CUALQUIER REPRODUCCIÓN O CESIÓN A TERCEROS, REQUERIRÁ LA PREVIA AUTORIZACIÓN EXPRESA DE SU AUTOR, QUEDANDO EN TODO CASO PROHIBIDA CUALQUIER MODIFICACIÓN UNILATERAL DEL MISMO.

EQUIPO REDACTOR

JOAQUIN ESPARZA arquitecto FERNANDO GALLE arquitecto DIEGO GARATEA arquitecto

proyecto ejecución:

PROYECTO DE EJECUCIÓN AMPLIACIÓN SALA DE FITNESS

situación: COMPLEJO DEPORTIVO MENDIKUR KIROL GUNE CALLE ALTOS DE ORKOIEN NUMERO 69 ORKOIEN - NAVARRA

referencia: 2207A_3PE0422

promotor: AYUNTAMIENTO DE ORKOIEN-ORKOIENGO UDALA

plano: PROPUESTA. ALZADOS FRONTAL SUR Y LATERAL OESTE ACOTADO.

dibujo: 2207A-3PE-03-PR.DWG


fecha: MAYO 2022

escala: 1/75


AR.08

COAVN
COLEGIO OFICIAL DE ARQUITECTOS VASCO-NAVARRO
EUSKAL HERRIKO ARKITEKTOEN ELKARGO OFIZIALA
NAVARRA VISADO BISATUA
N2022A0500
FD82A33E80
11/05/2022
VERIFICABLE EN <http://www.coavn.org/verificacion>

SECCIÓN

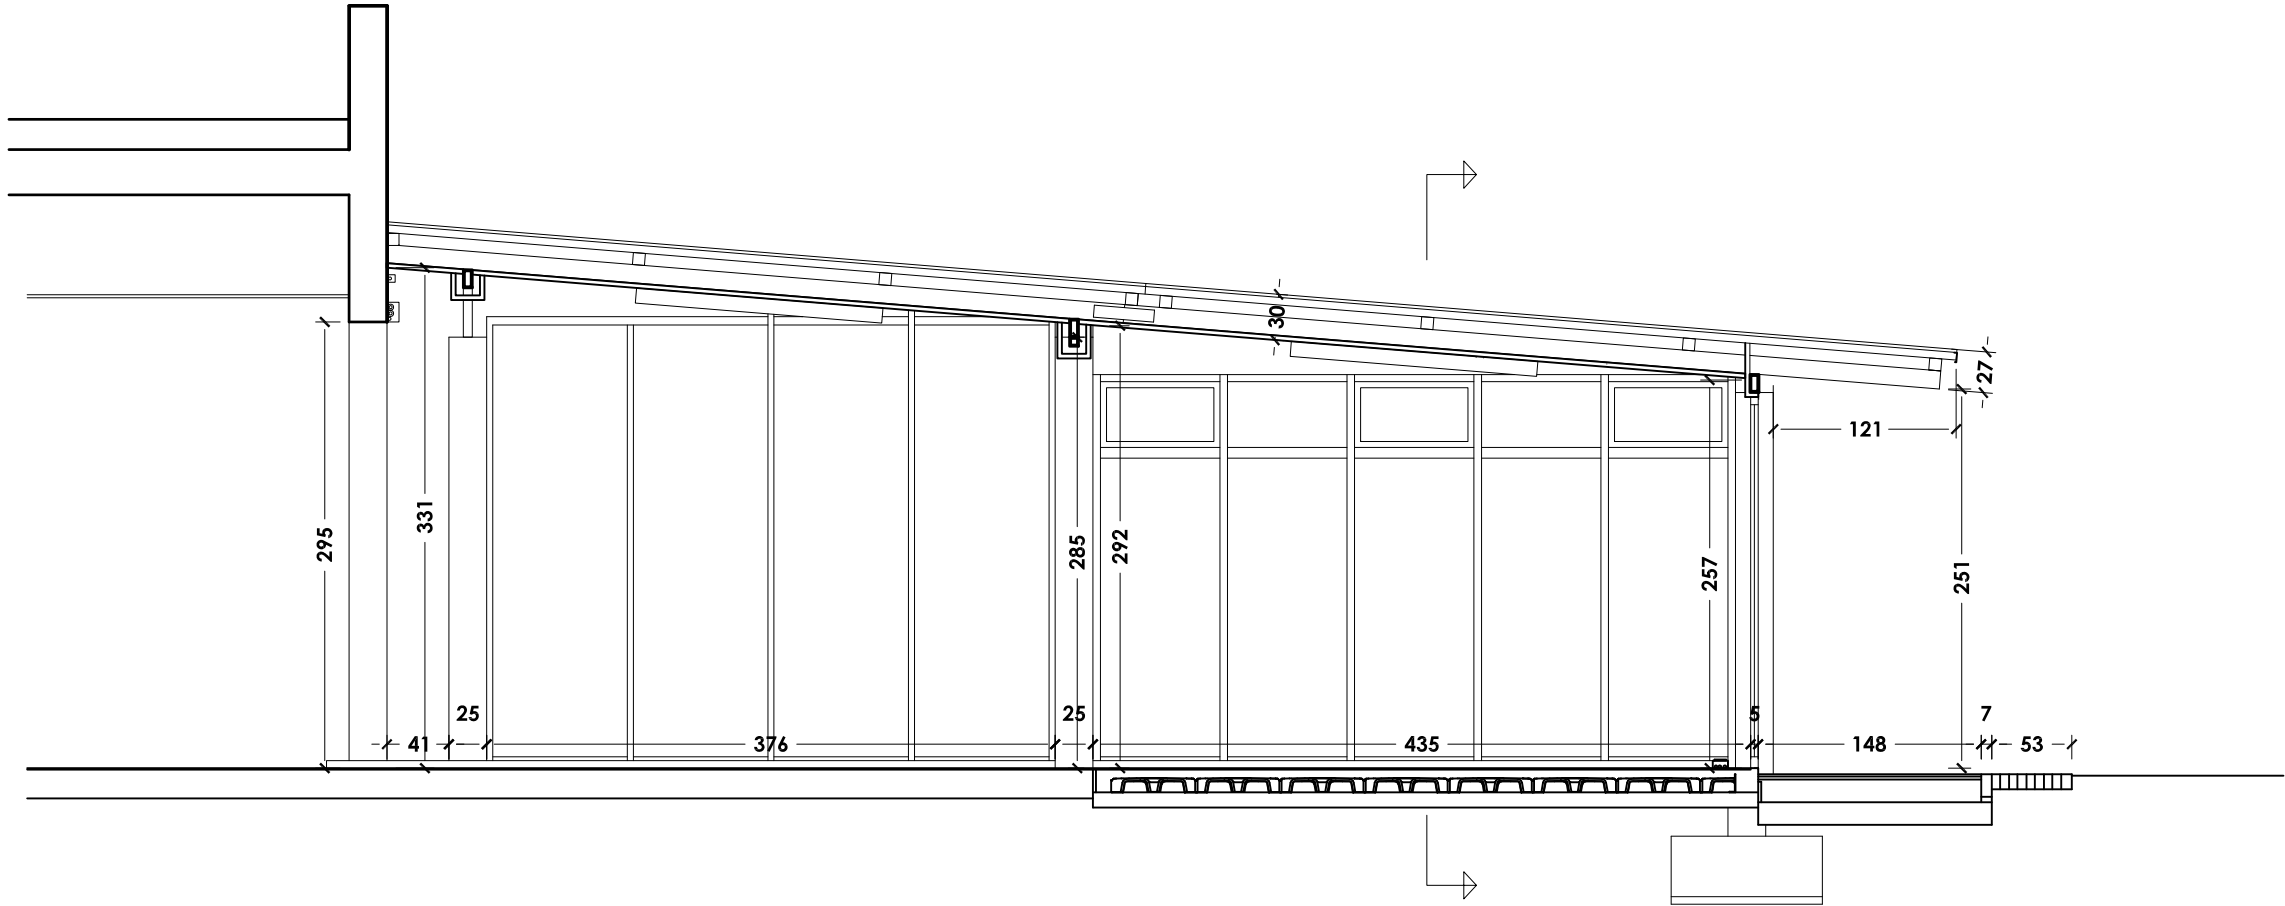

ALZADO LATERAL ESTE

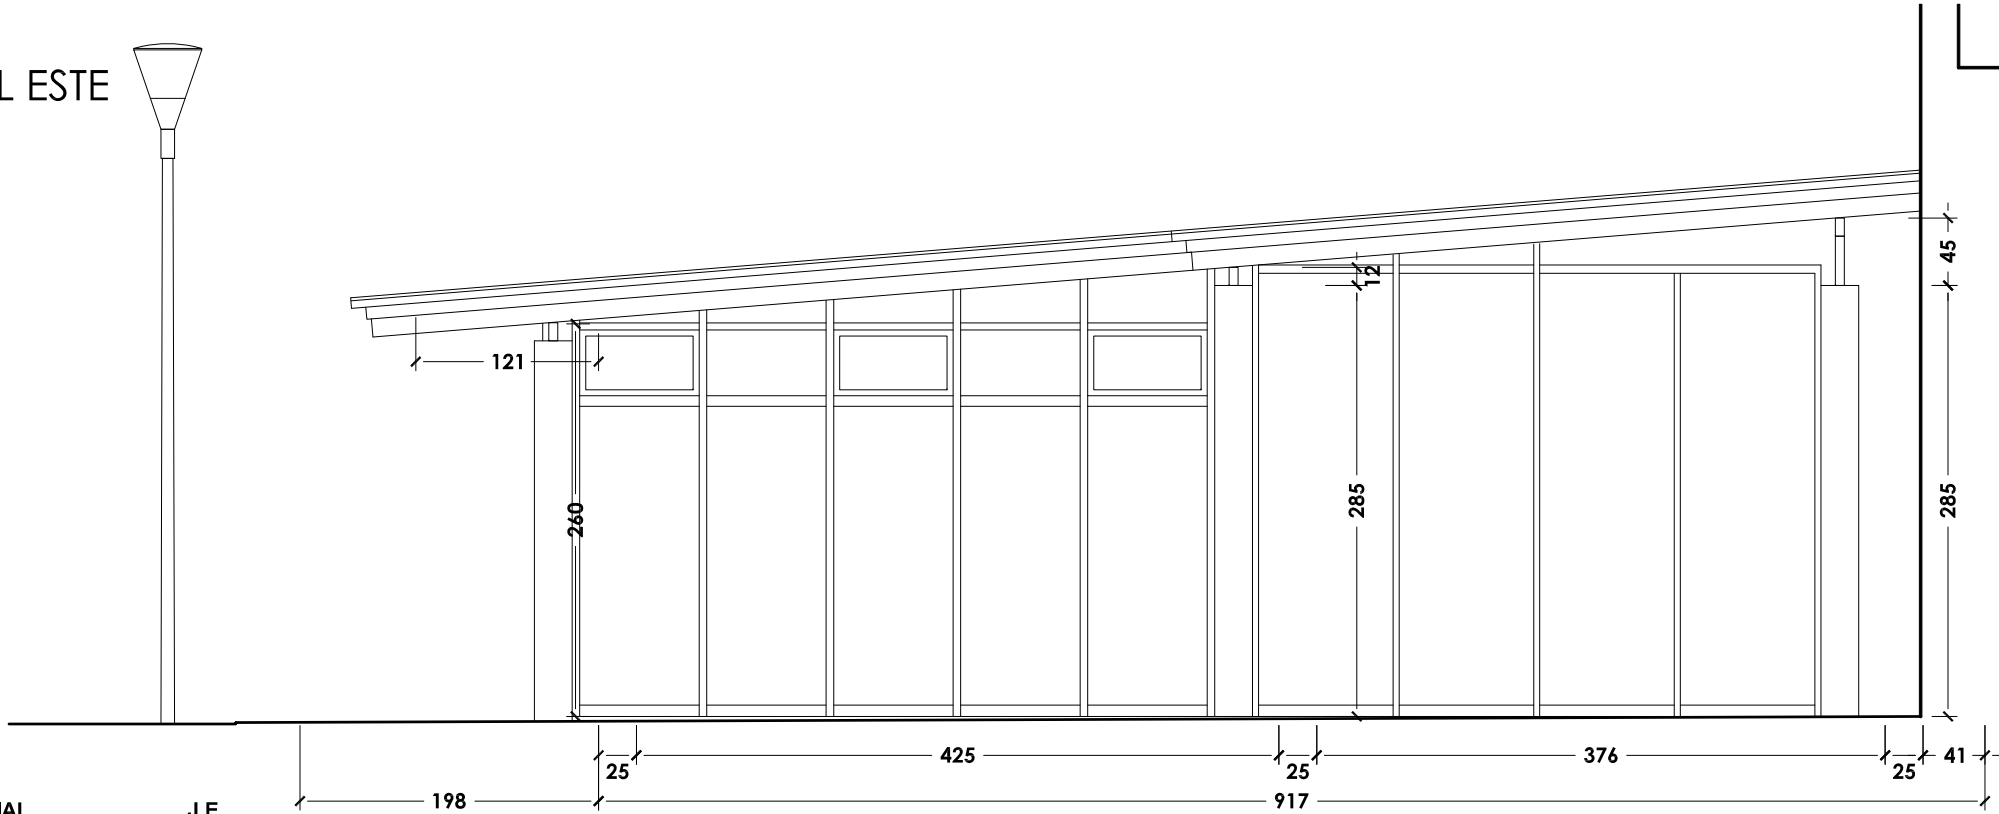

Mayo 22 01 LANTAMIENTO INICIAL
FECHA rev. MODIFICACIONES



ESTE PLANO PUEDE SER MODIFICADO COMO CONSECUENCIA DE LA APLICACIÓN DE LA NORMATIVA VIGENTE, A INSTANCIAS DEL AYUNTAMIENTO O POR INDICACIÓN DE LA DIRECCIÓN FACULTATIVA DE LAS OBRAS.

ESTE DOCUMENTO ES COPIA DE SU ORIGINAL. PROPIEDAD DE 'ITAROA SERVICIOS DE ARQUITECTURA S.L.P.'. SU UTILIZACIÓN TOTAL Y/O PARCIAL, ASÍ COMO CUALQUIER REPRODUCCIÓN O CESIÓN A TERCEROS, REQUERIRÁ LA PREVIA AUTORIZACIÓN EXPRESA DE SU AUTOR, QUEDANDO EN TODO CASO PROHIBIDA CUALQUIER MODIFICACIÓN UNILATERAL DEL MISMO.

EQUIPO REDACTOR
ALZADO ESTE
JOAQUIN ESPARZA arquitecto
FERNANDO GALLE arquitecto
DIEGO GARATEA arquitecto

proyecto
ejecución:

PROYECTO DE EJECUCIÓN
AMPLIACIÓN SALA DE FITNESS

situación:

COMPLEJO DEPORTIVO MENDIKUR KIROL GUNE
CALLE ALTOS DE ORKOIEN NUMERO 69
ORKOIEN - NAVARRA

referencia:

2207A_3PE0422

promotor:

AYUNTAMIENTO DE ORKOIEN-ORKOIENGO UDALA

plano:

PROPUESTA.
ALZADO ESTE Y SECCION
TRANSVERSAL ACOTADO.

dibujo:

2207A-3PE-03-PR.DWG

fecha:

MAYO 2022

escala:

1/75

AR.09


COAVN

COLEGIO OFICIAL DE ARQUITECTOS VASCO-NAVARRO
EUSKAL HERRIKO ARKITEKTOEN ELKARGO OFIZIALA
NAVARRA VISADO
INFARROA BISATUA

ASO

FECHA EXP
N2022A0500
11/05/2022


VERIFICABLE EN <http://www.coavn.org/verificabon>

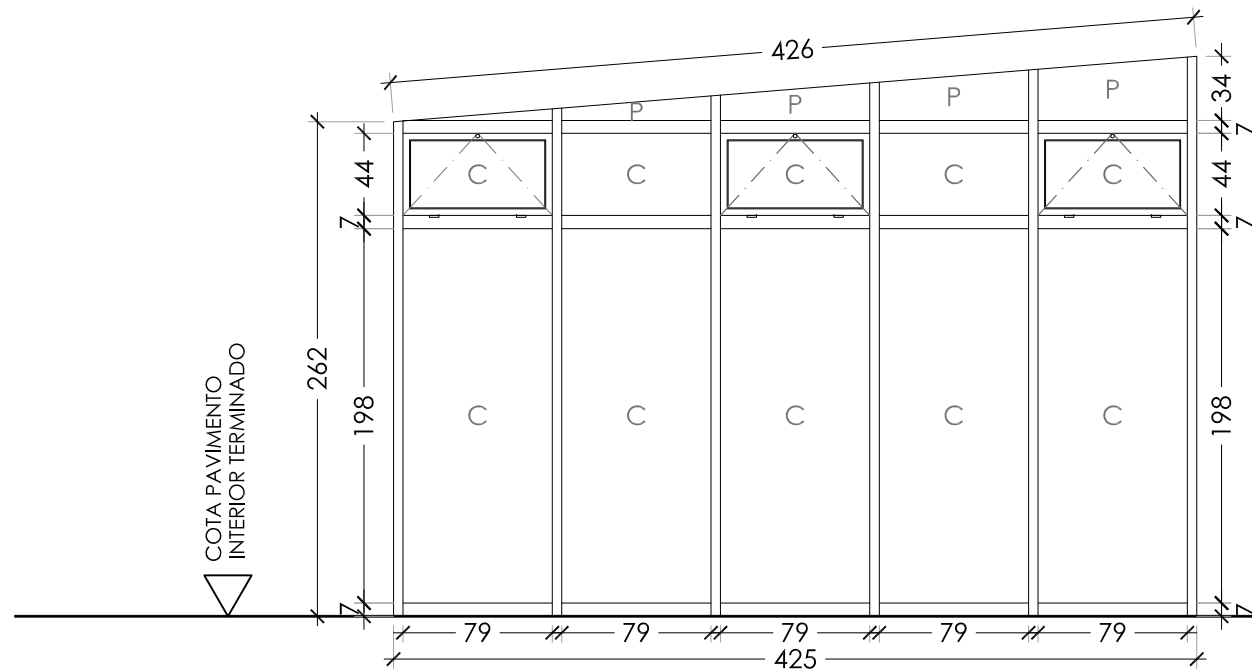

C1

CARPINTERÍA LATERAL OESTE
1 unidad


Aluminio con rotura de puente térmico. Blanco
Doble Cristales 3+3/12/3+3
Panel sandwich con aislamiento parte superior.
Apertura oscilante

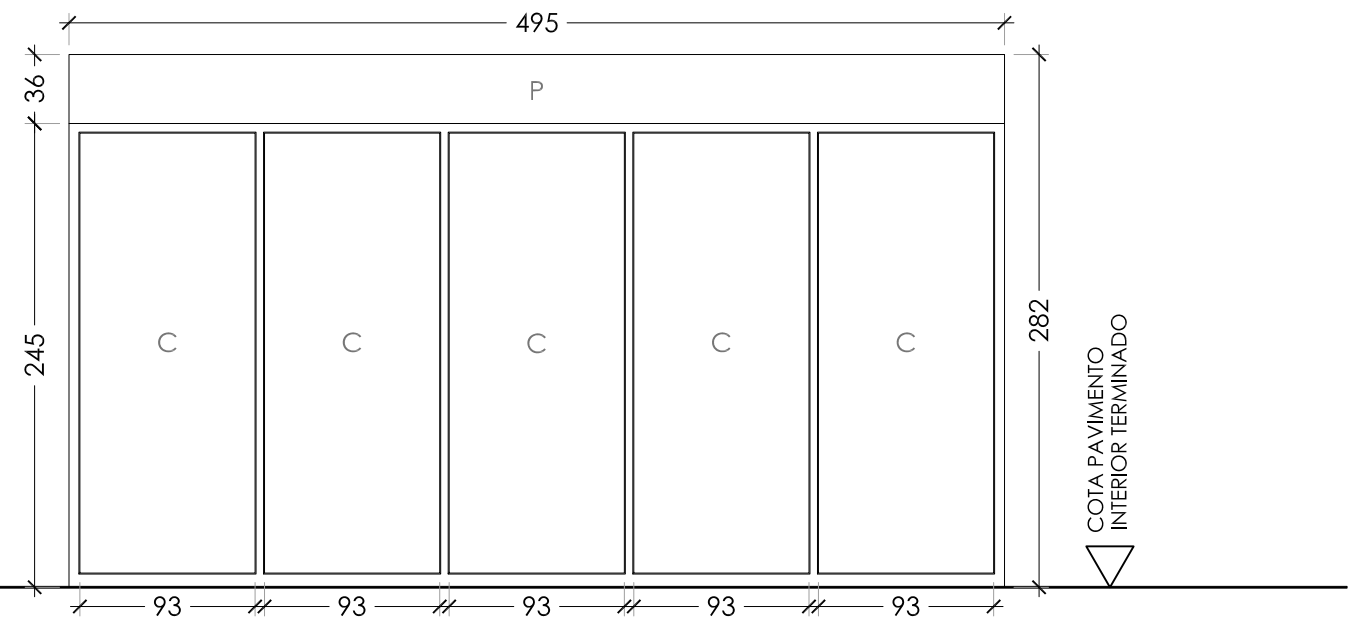

C2

CARPINTERÍA FRONTAL SUR
2 unidades


Aluminio con rotura de puente térmico. Blanco
Doble Cristales 3+3/12/3+3
Panel sandwich con aislamiento parte superior.

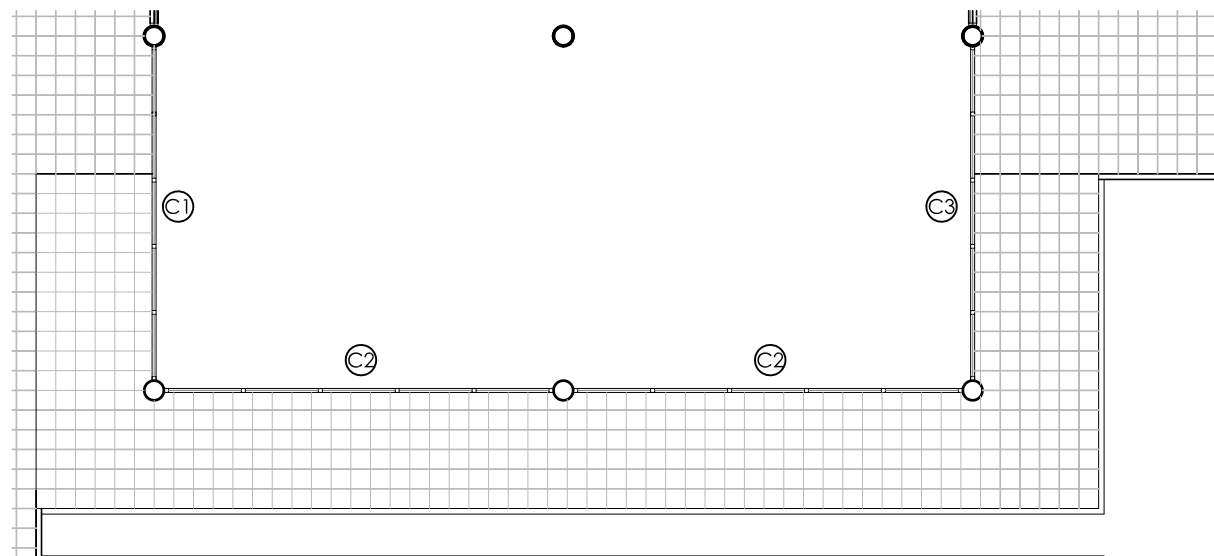

C3

CARPINTERÍA LATERAL ESTE
1 unidad

Aluminio con rotura de puente térmico. Blanco
Doble Cristal con cámara 3+3/12/3+3
Panel sandwich con aislamiento parte superior.
Apertura oscilante

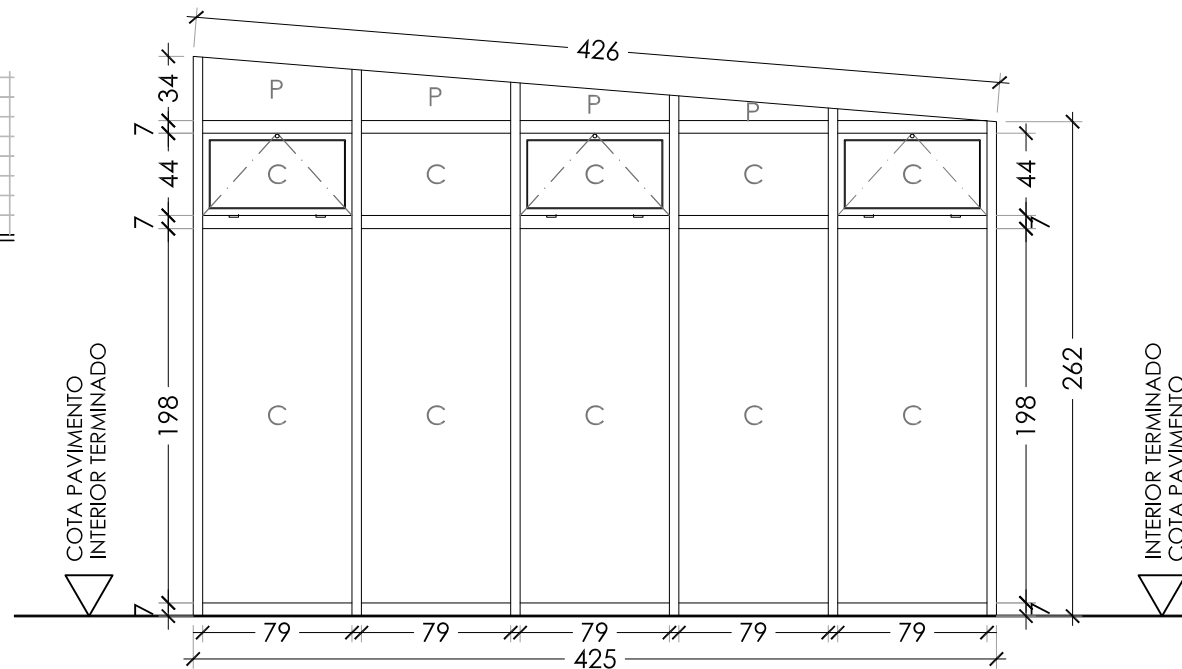

Mayo 22 01 L Lanzamiento inicial J.E
FECHA rev. MODIFICACIONES INICIALES



ESTE PLANO PUEDE SER MODIFICADO COMO CONSECUENCIA DE LA APLICACIÓN DE LA NORMATIVA VIGENTE, A INSTANCIAS DEL AYUNTAMIENTO O POR INDICACIÓN DE LA DIRECCIÓN FACULTATIVA DE LAS OBRAS.

ESTE DOCUMENTO ES COPIA DE SU ORIGINAL. PROPIEDAD DE 'ITAROA SERVICIOS DE ARQUITECTURA S.L.P.'. SU UTILIZACIÓN TOTAL Y/O PARCIAL, ASÍ COMO CUALQUIER REPRODUCCIÓN O CESIÓN A TERCEROS, REQUERIRÁ LA PREVIA AUTORIZACIÓN EXPRESA DE SU AUTOR, QUEDANDO EN TODO CASO PROHIBIDA CUALQUIER MODIFICACIÓN UNILATERAL DEL MISMO.

EQUIPO REDACTOR

JOAQUIN ESPARZA
arquitecto

FERNANDO GALLE
arquitecto

DIEGO GARATEA
arquitecto

[Handwritten signatures of the architects]

proyecto
ejecución:

PROYECTO DE EJECUCIÓN
AMPLIACIÓN SALA DE FITNESS

situación:

COMPLEJO DEPORTIVO MENDIKUR KIROL GUNE
CALLE ALTOS DE ORKOIEN NUMERO 69
ORKOIEN - NAVARRA

referencia:

2207A_3PE0422

promotor:

AYUNTAMIENTO DE ORKOIEN-ORKOIENGO UDALA

plano:

PROPUESTA.
REFERENCIAS MEMORIA
CARPINTERÍA Y METALISTERÍA

dibujo:

2207A-3PE-03-PR.DWG

fecha:

MAYO 2022

escala:

1/40

NOTA: Todas las medidas de los huecos se comprobarán antes de encargar la carpintería.




AR.10

PLANTA PRIMERA

TECHOS. T0
T1. Falso techo desmontable tipo Heraklit EI30.

SUELOS. S0
S1. Linoleo pegado a solera.
S2. Baldosa cerámica exteriores con bordillo de hormigón prefabricado.
S3. Baldosa perforada de de hormigón prefabricada.

PAREDES. P0
P1. Pintura plástica.

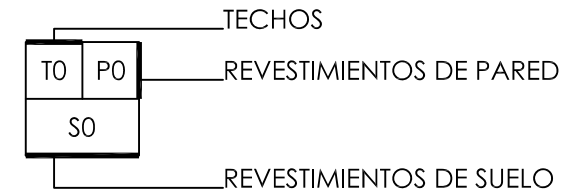

Mayo 22 01
FECHA rev.
LANZAMIENTO INICIAL
MODIFICACIONES
J.E
INICIALES



ESTE PLANO PUEDE SER MODIFICADO COMO CONSECUENCIA DE LA APLICACIÓN DE LA NORMATIVA VIGENTE, A INSTANCIAS DEL AYUNTAMIENTO O POR INDICACIÓN DE LA DIRECCIÓN FACULTATIVA DE LAS OBRAS.

ESTE DOCUMENTO ES COPIA DE SU ORIGINAL, PROPIEDAD DE 'ITAROA SERVICIOS DE ARQUITECTURA S.L.P.'. SU UTILIZACIÓN TOTAL Y/O PARCIAL, ASÍ COMO CUALQUIER REPRODUCCIÓN O CESIÓN A TERCEROS, REQUERIRÁ LA PREVIA AUTORIZACIÓN EXPRESA DE SU AUTOR, QUEDANDO EN TODO CASO PROHIBIDA CUALQUIER MODIFICACIÓN UNILATERAL DEL MISMO.

EQUIPO REDACTOR

JOAQUIN ESPARZA
arquitecto

FERNANDO GALLE
arquitecto

DIEGO GARATEA
arquitecto

proyecto
ejecución:

PROYECTO DE EJECUCIÓN
AMPLIACIÓN SALA DE FITNESS

situación:

COMPLEJO DEPORTIVO MENDIKUR KIROL GUNE
CALLE ALTOS DE ORKOIEN NUMERO 69
ORKOIEN - NAVARRA

referencia:

2207A_3PE0422

promotor:

AYUNTAMIENTO DE ORKOIEN-ORKOIENGO UDALA

plano:

PROPUESTA.
MEMORIA DE ACABADOS.

dibujo:

2207A-3PE-03-PR.DWG

fecha:

MAYO 2022

escala:

1/50

AR.11




HORMIGÓN ARMADOANCLAJESSOLAPESACERO

ESTE DOCUMENTO ES COPIA DE SU ORIGINAL, PROPIEDAD DE ITAROA SERVICIOS DE ARQUITECTURA S.L.P.. SU UTILIZACIÓN TOTAL Y/O PARCIAL, ASÍ COMO CUALQUIER REPRODUCCIÓN O CESIÓN A TERCEROS, REQUERIRÁ LA PREVIA AUTORIZACIÓN EXPRESA DE SU AUTOR. QUEDANDO EN TODO CASO PROHIBIDA CUALQUIER MODIFICACIÓN UNILATERAL DEL MISMO.

DIEGO GARATEA
arquitecto

ES.01

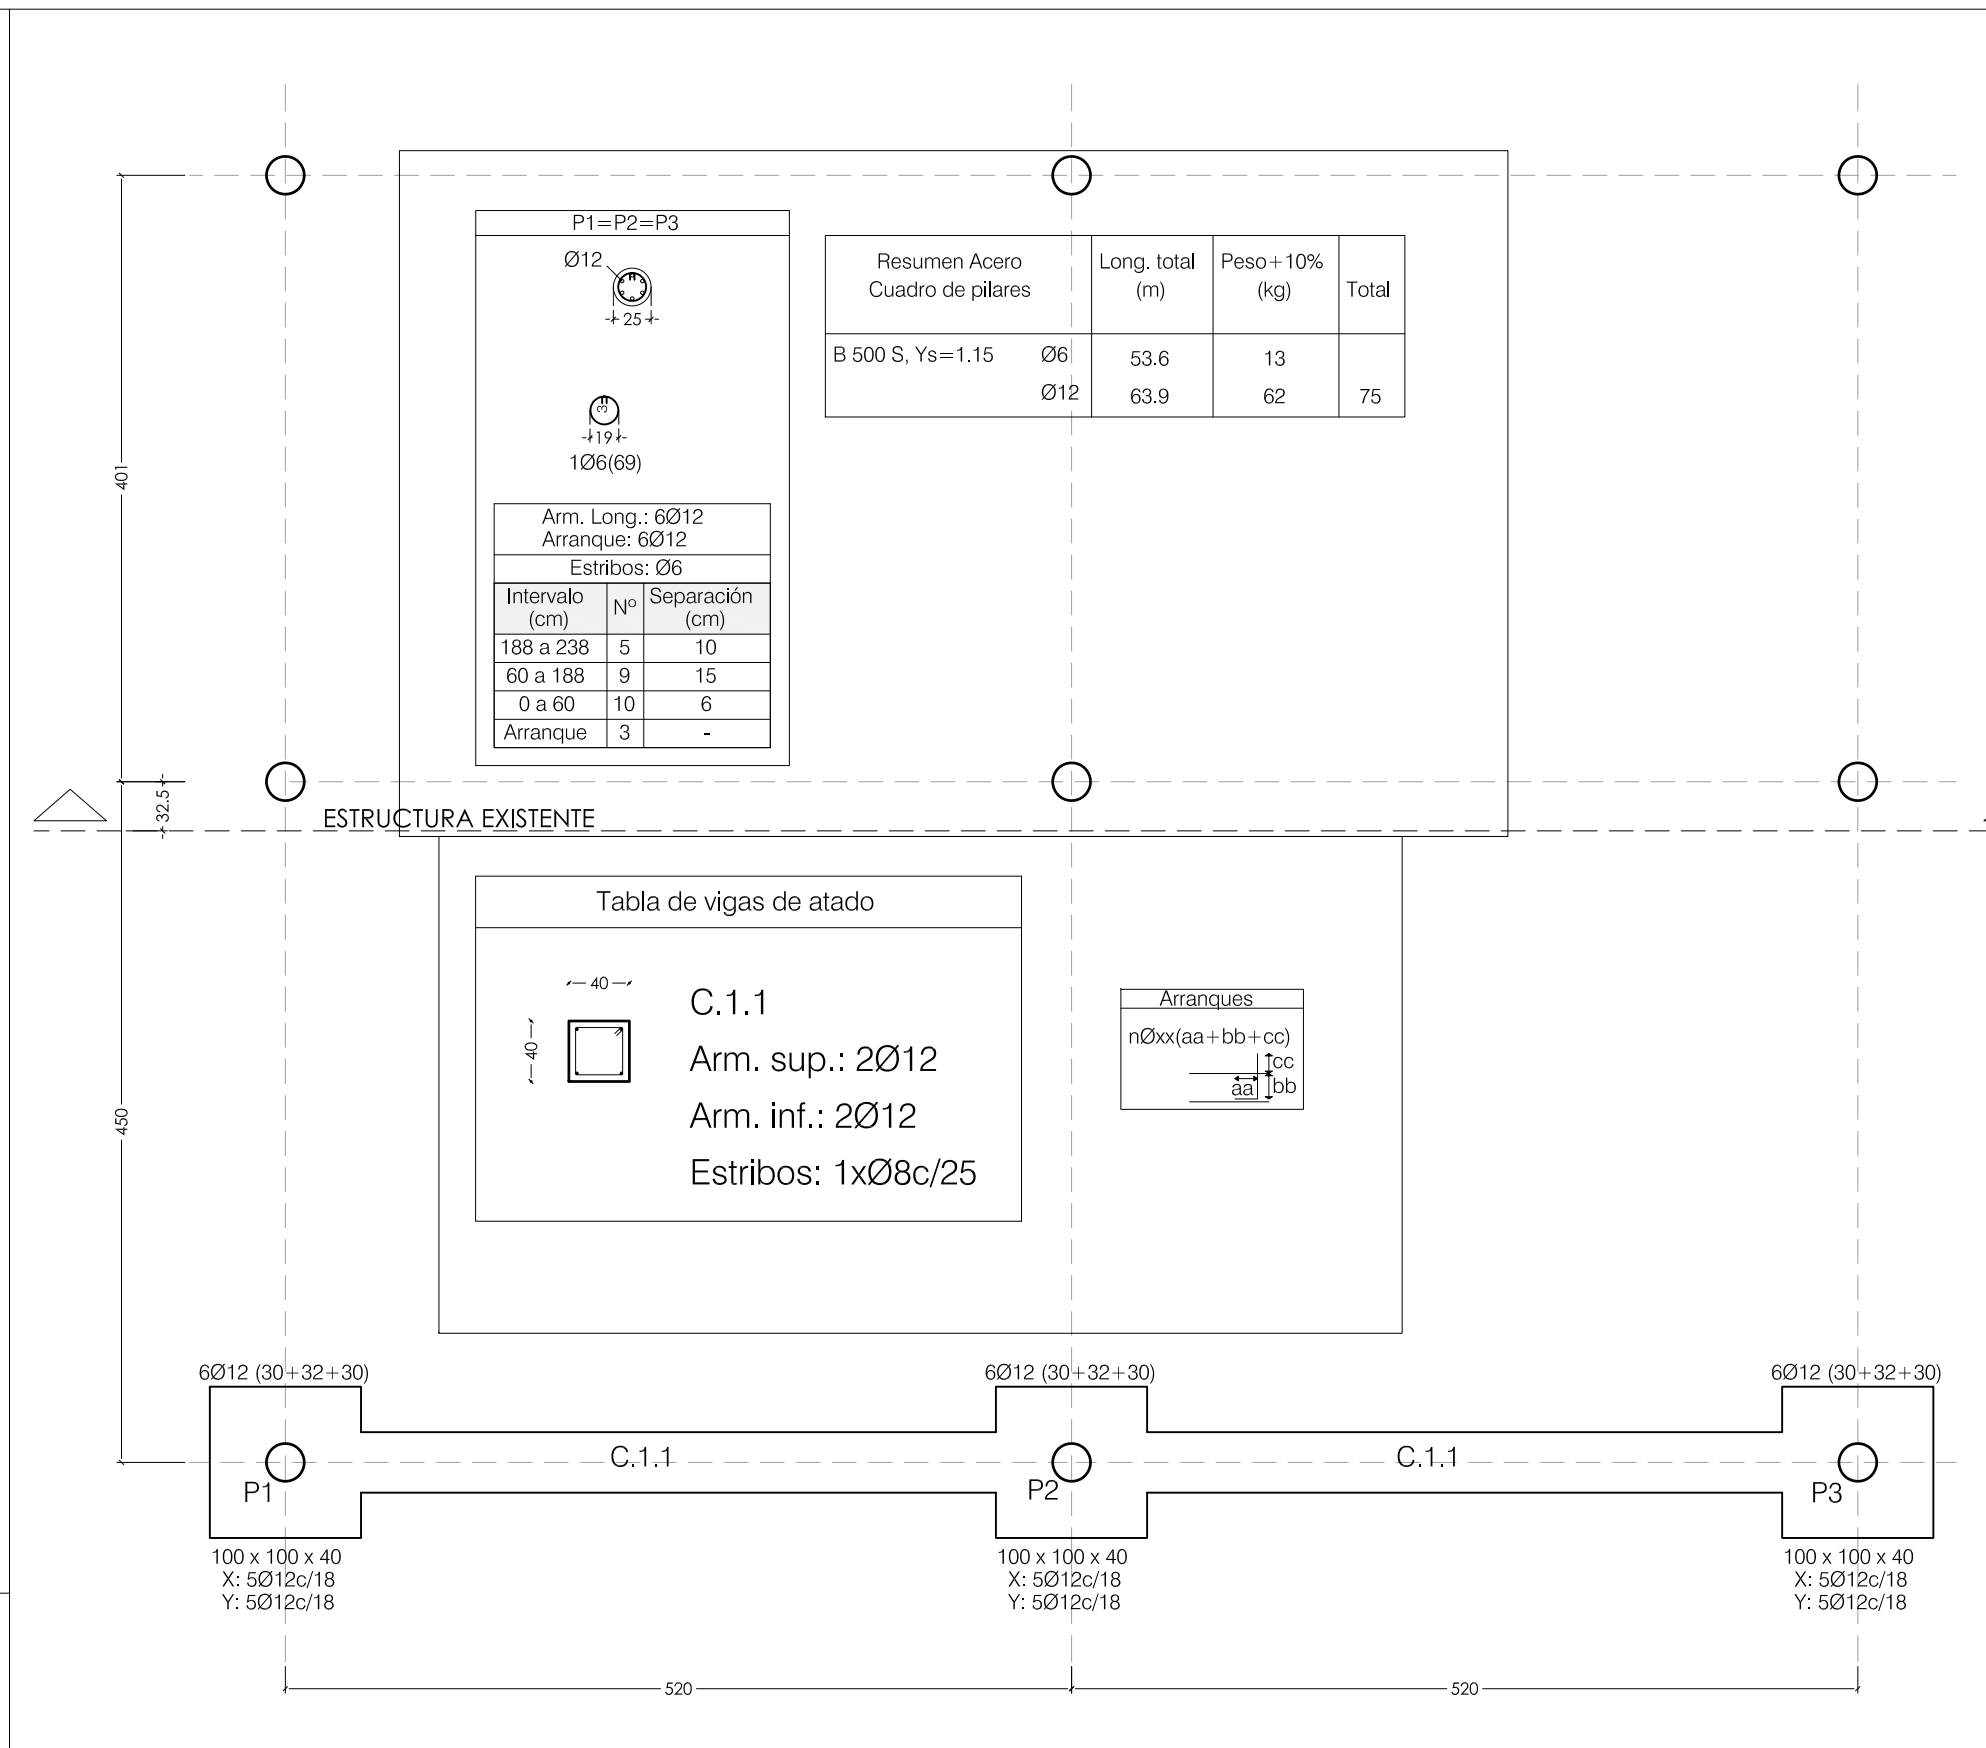


COAVN
 COLEGIO OFICIAL DE ARQUITECTOS VASCO-NAVARRO
 EUSKAL HERRIKO ARKITEKTOEN ELKARGO OFIZIALA
 NAVARRA **VISADO** **FD82A33E80**
 NAFARROA **RISATILIA** VERIFICABLE EN <http://www.coavn.com/verificacion>

N2022A0500
11/05/2022

Tabla de estribos para pilares y detalles de cierre.

Pilares circulares

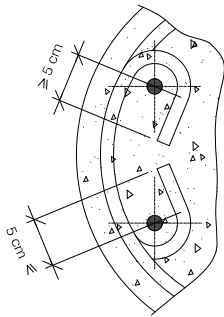
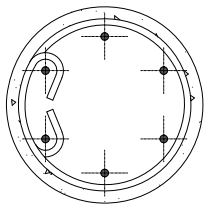


Tabla de estribos para pilares

(ØL) Diámetro de la armadura longitudinal vertical, en mm	(Øe) Diámetro del estribo, en mm	S, en mm
12	6	15
14	6	20
16	6	20
20	6	25
25	8	30

Notas:

En caso de pilares armados con diferentes diámetros se debe adoptar el valor de ØL menor para la separación y el mayor para el diámetro del estribo.

Con esfuerzos horizontales y en zona sísmica se debe concentrar cercos:
En cabeza de pilar, en una longitud de 50 cm a una separación 5 cm ≤ S' ≤ 10 cm.
En arranque, en la longitud de solape, con un mínimo de 50 cm, a una separación S' ≤ 7 cm

ESPECIFICACIONES DE ELEMENTOS ESTRUCTURALES DE HORMIGÓN ARMADO SEGÚN CÓDIGO ESTRUCTURAL								
Vida útil nominal del edificio:		50 AÑOS						
Nivel de control de la ejecución:		NORMAL						
Elemento estructural	Clase de exposición	Hormigón		Recubrimiento nominal (mm)			Acero	
		Tipo	Nivel de control	superior	lateral	inferior	Tipo	Exigencia
Cimentación	XC2	HA-25/B/30	ESTADÍSTICO	30	30	30	Barras: B 500 S	Marcado CE o distintivo de calidad oficialmente reconocido
Muros	XC2	HA-25/B/20	ESTADÍSTICO	–	30	–		
Pilares	XC1	HA-25/F/20	ESTADÍSTICO	–	30	–		
Vigas	XC1	HA-25/F/20	ESTADÍSTICO	25	30	30	Mallas: B 500 T	
Forjados	XC1	HA-25/F/20	ESTADÍSTICO	25	30	30		
Otros								

ESPECIFICACIONES DE ELEMENTOS ESTRUCTURALES DE ACERO SEGÚN CÓDIGO ESTRUCTURAL

Vida útil nominal del edificio:		50 AÑOS				
Nivel de riesgo: CC2		Categoría de uso: SC1		Categoría de ejecución: PC1		
Clase de ejecución: 2						
Elemento estructural	Tipo de acero	Medios de unión	Características de los medios	Clase de exposición	Sistema de protección	Características del sistema
Soportes	S 275 JR	ATORNILLADO	5.6	C1	PINTURA	Doble capa
Jácnas	S 275 JR	SOLDADURA	EN ÁNGULO	C1	PINTURA	Doble capa
Brochales	S 275 JR	SOLDADURA	EN ÁNGULO	C1	PINTURA	Doble capa
Viguetas	S 275 JR	SOLDADURA	EN ÁNGULO	C1	PINTURA	Doble capa
Chapas	S 275 JR	ATORNILLADO	5.6	C1	LACADO	En fábrica
Otros						

COLOCACIÓN SEPARADORES

Elemento		Distancia máxima
Elementos superficiales horizontales (losas; forjados, zapatas y losas de cimentación, etc.)	Emparrillado inferior	50Ø ó 100 cm
	Emparrillado superior	50Ø ó 50 cm
Muros	Cada emparrillado	50Ø ó 50 cm
	Separación entre emparrillados	100 cm
Vigas *		100 cm
Soportes *		100Ø ó 200 cm

Notas

(*) Se dispondrán, al menos, tres planos de separadores, por vano en el caso de las vigas y por tramo en el caso de los soportes, acoplados a los cercos o estribos.
Ø Diámetro de la armadura a la que se acople el separador.

Mayo 22 01 L Lanzamiento inicial DG
FECHA rev. MODIFICACIONES INICIALES



ESTE PLANO PUEDE SER MODIFICADO COMO CONSECUENCIA DE LA APLICACIÓN DE LA NORMATIVA VIGENTE, A INSTANCIAS DEL AYUNTAMIENTO O POR INDICACIÓN DE LA DIRECCIÓN FACULTATIVA DE LAS OBRAS.

ESTE DOCUMENTO ES COPIA DE SU ORIGINAL, PROPIEDAD DE ITAROA SERVICIOS DE ARQUITECTURA S.L.P. SU UTILIZACIÓN TOTAL Y/O PARCIAL, ASÍ COMO CUALQUIER REPRODUCCIÓN O CESIÓN A TERCEROS, REQUERIRÁ LA PREVIA AUTORIZACIÓN EXPRESA DE SU AUTOR, QUEDANDO EN TODO CASO PROHIBIDA CUALQUIER MODIFICACIÓN UNILATERAL DEL MISMO.

EQUIPO REDACTOR

JOAQUIN ESPARZA arquitecto FERNANDO GALLE arquitecto DIEGO GARATEA arquitecto

proyecto ejecución:

PROYECTO DE EJECUCIÓN AMPLIACIÓN SALA DE FITNESS

plano: CARACTERÍSTICAS DE LA ESTRUCTURA DE HORMIGÓN.

situación: COMPLEJO DEPORTIVO MENDIKUR KIROL GUNE CALLE ALTOS DE ORKOIEN NUMERO 69 ORKOIEN - NAVARRA

referencia: 2207A_3PE0422

promotor: AYUNTAMIENTO DE ORKOIEN-ORKOIENGO UDALA

dibujo: 2207A 3PE-04-ES.DWG

fecha: MAYO 2022

escala: 1/50

ES.02

COLEGIO OFICIAL DE ARQUITECTOS VASCO-NAVARRO
EUSKAL HERRIKO ARKITEKTOEN ELKARGO OFIZIALA
NAVARRA VISADO
NAVARRA BISATUA

VERIFICABLE EN <http://www.coam.org/verificacion>

FECHA EXP. 11/05/2022

Nº 2022A0500




ESTE DOCUMENTO ES COPIA DE SU ORIGINAL, PROPIEDAD DE TITARO SERVICIOS DE ARQUITECTURA S.L.P.. SU UTILIZACIÓN TOTAL Y/O PARCIAL, ASÍ COMO CUALQUIER REPRODUCCIÓN O CESIÓN A TERCEROS, REQUERIRÁ LA PREVIA AUTORIZACIÓN EXPRESA DE SU AUTOR, QUEDANDO EN TODO CASO PROHIBIDA CUALQUIER MODIFICACIÓN UNILATERAL DEL MISMO.

~~Signature~~ of J. L. [Signature]

ES.03



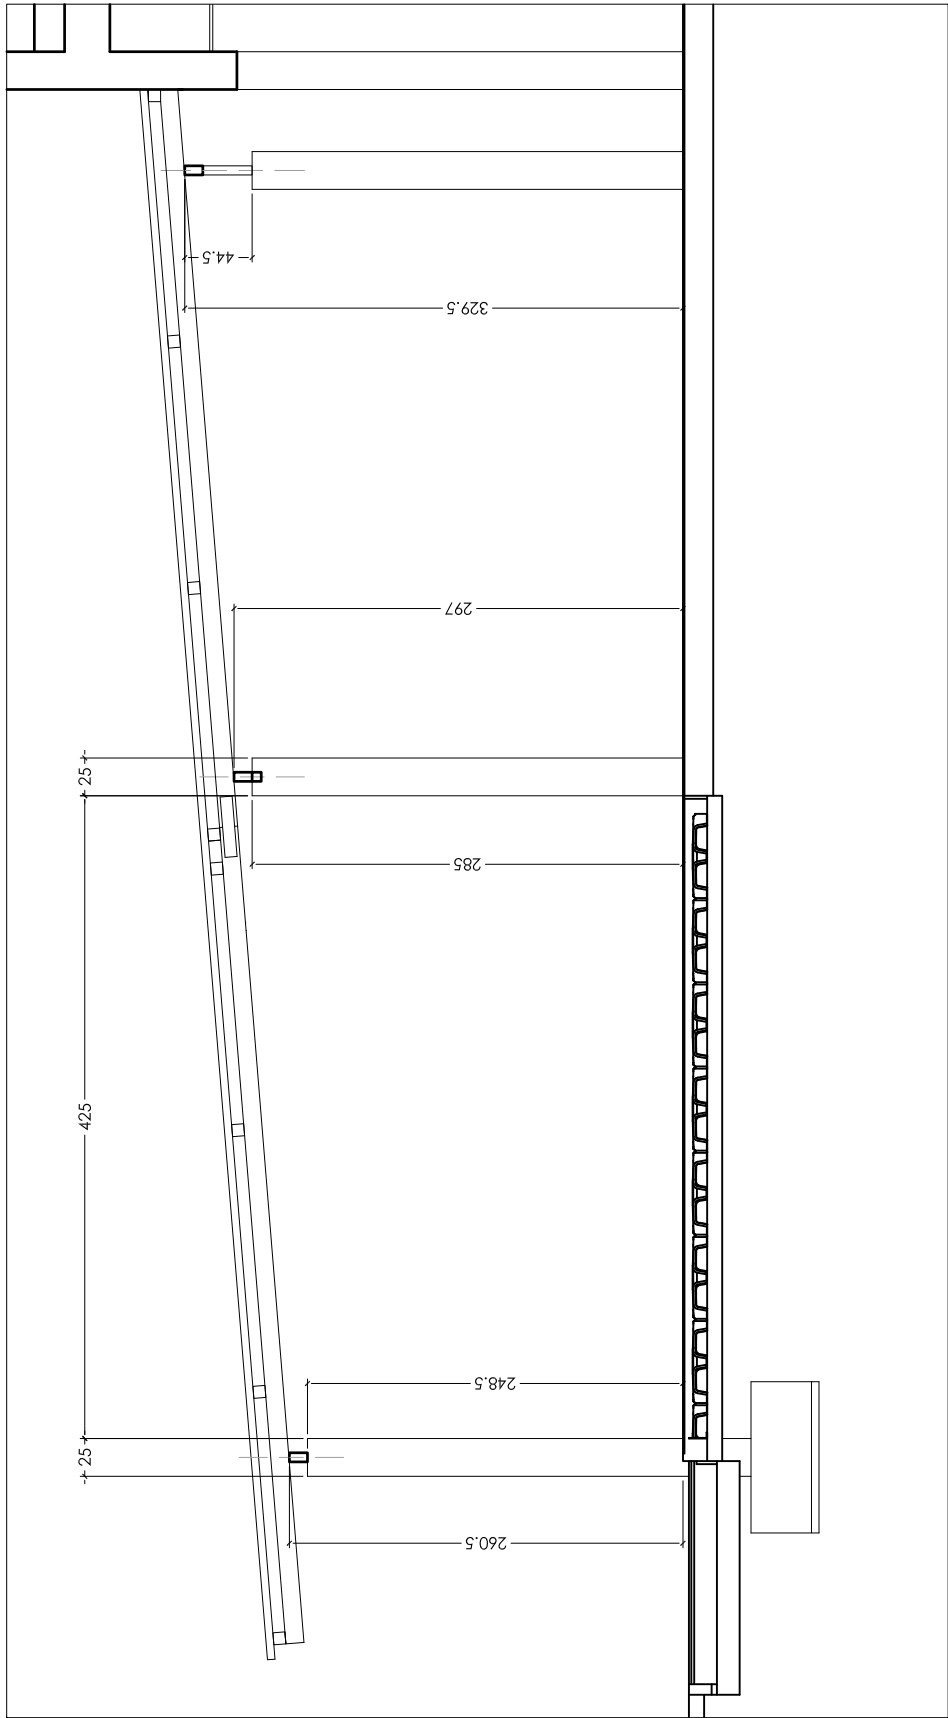

Mayo 22 01 LANZAMIENTO INICIAL DG
FECHA rev. MODIFICACIONES INICIALES



ITAROA
SERVICIOS DE ARQUITECTURA

ESTE PLANO PUEDE SER MODIFICADO COMO CONSECUENCIA DE LA APLICACIÓN DE LA NORMATIVA VIGENTE, A INSTANCIAS DEL AYUNTAMIENTO O POR INDICACIÓN DE LA DIRECCIÓN FACULTATIVA DE LAS OBRAS.

ESTE DOCUMENTO ES COPIA DE SU ORIGINAL. PROPIEDAD DE 'ITAROA SERVICIOS DE ARQUITECTURA S.L.P.'. SU UTILIZACIÓN TOTAL Y/O PARCIAL, ASÍ COMO CUALQUIER REPRODUCCIÓN O CESIÓN A TERCEROS, REQUERIRÁ LA PREVIA AUTORIZACIÓN EXPRESA DE SU AUTOR, QUEDANDO EN TODO CASO PROHIBIDA CUALQUIER MODIFICACIÓN UNILATERAL DEL MISMO.

EQUIPO REDACTOR

JOAQUIN ESPARZA
arquitecto

FERNANDO GALLE
arquitecto

DIEGO GARATEA
arquitecto

proyecto
ejecución:

PROYECTO DE EJECUCIÓN
AMPLIACIÓN SALA DE FITNESS

situación:

COMPLEJO DEPORTIVO MENDIKUR KIROL GUNE
CALLE ALTOS DE ORKOIEN NUMERO 69
ORKOIEN - NAVARRA

referencia:

2207A_3PE0422

promotor:

AYUNTAMIENTO DE ORKOIEN-ORKOIENGO UDALA

plano:

ACERO. ESTRUCTURA
SECUNDARIA DE CUBIERTA.

dibujo:

2207A 3PE-04-ES.DWG


fecha:

MAYO 2022

escala:



1/50


ES.04

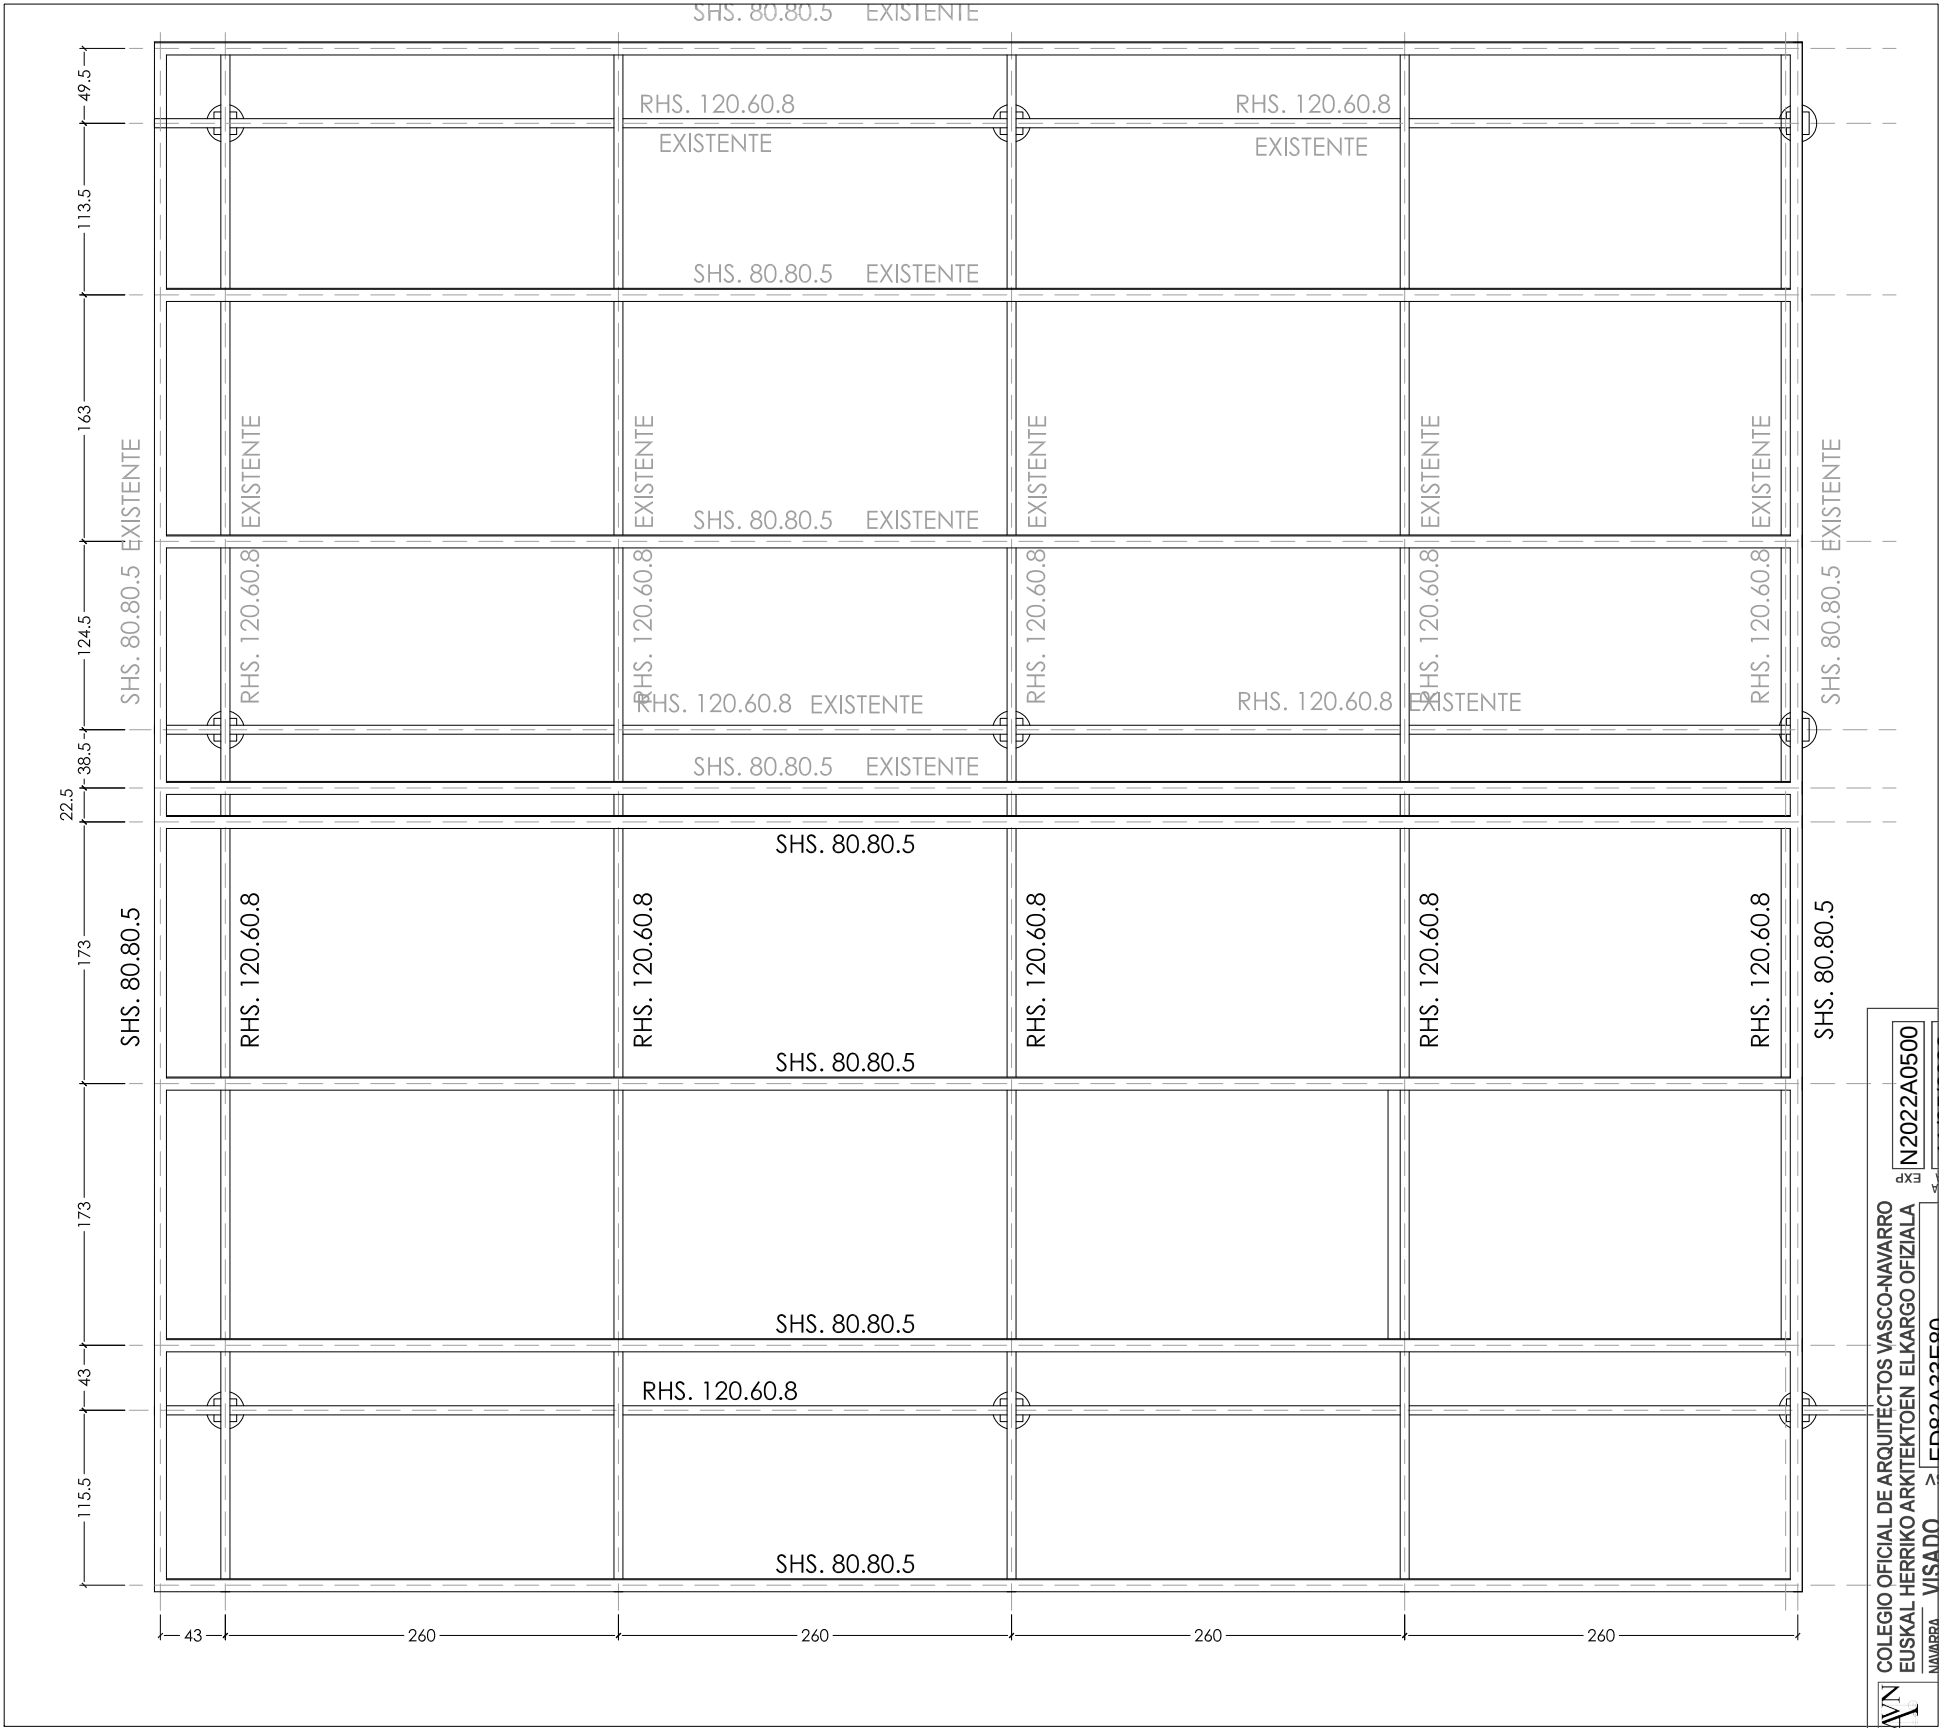

COAVN COLEGIO OFICIAL DE ARQUITECTOS VASCO-NAVARRO
EUSKAL HERRIKO ARKITEKTOEN ELKARGO OFIZIALA
NAVARRA VISADO
NAVARRA BISATUA
N2022A0500
PD82A33E80
11/05/2022
VERIFICABLE EN <http://www.coavn.org/verificacion>

LEYENDA INSTALACIONES

  -  CUADRO DE DISTRIBUCION DE SALA EXISTENTE
-  LUMINARIA LINEAL ADOSADA TECHO
-  BÁCULO Y LUMINARIA EXTERIOR A RECOLOCAR
-  TOMA DE CORRIENTE 10/16A+TT-II
-  REGLETA ELECTRICA SUELO
-  UIAA UNIDAD INTERIOR DE AIRE ACONDICIONADO
-  TERMOSTATO EXISTENTE
-  EXTINTOR POLVO 6 kg (21A-113B) Y SEÑALIZACION
-  LUMINARIA DE SEÑALIZACIÓN Y EMERGENCIA

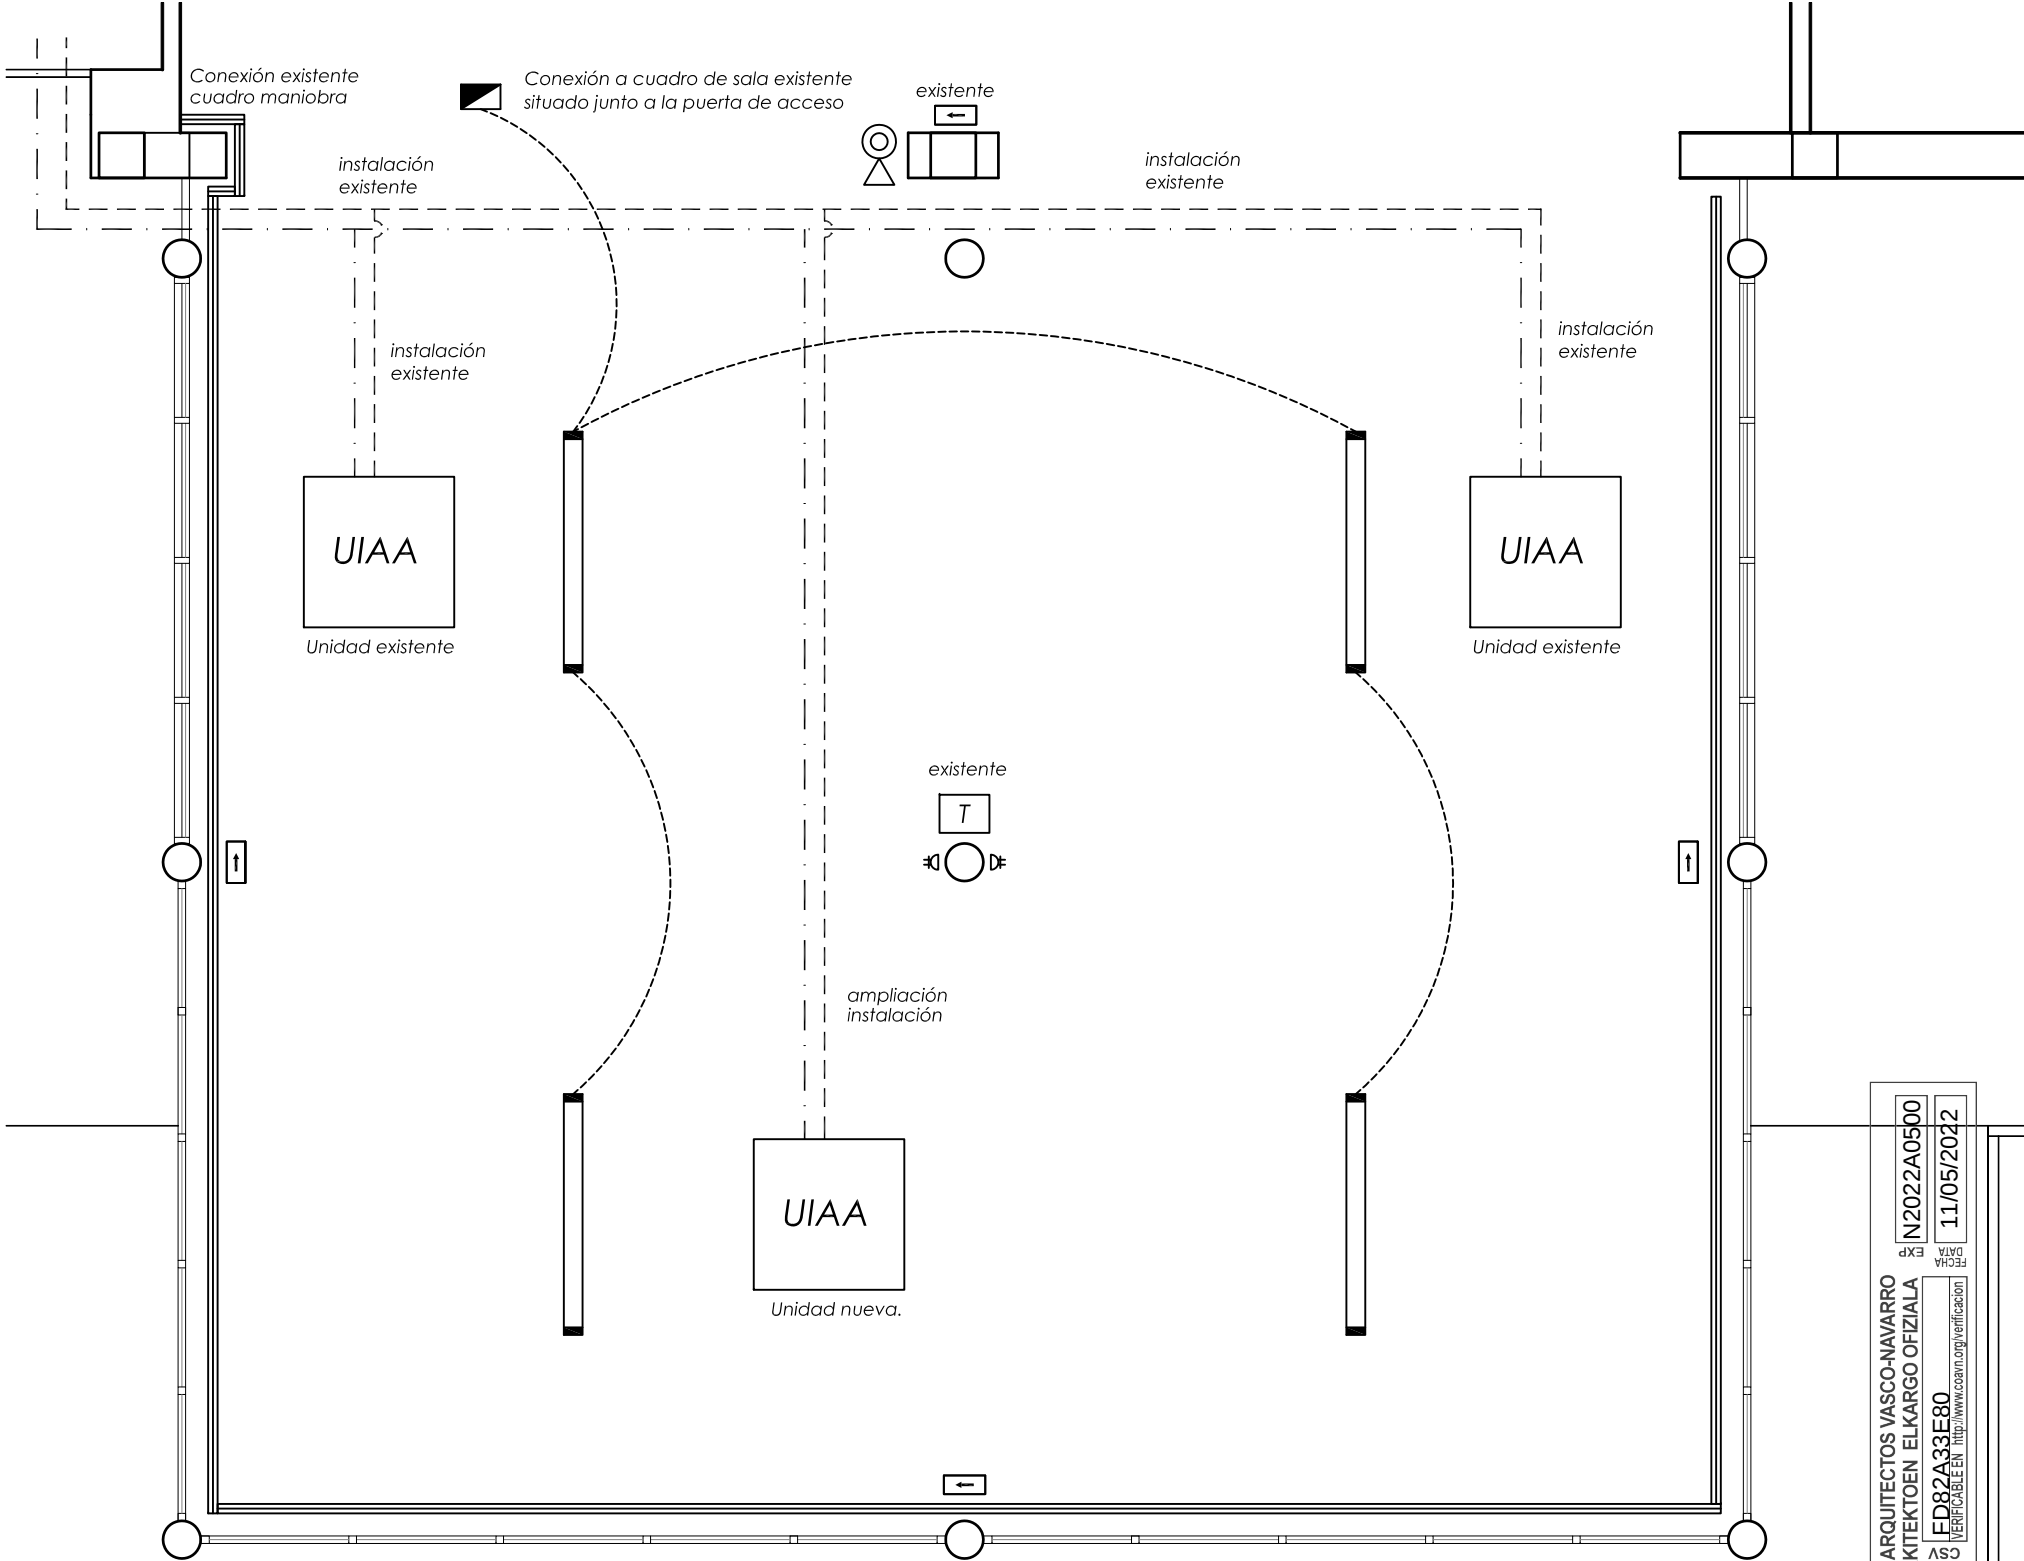

Mayo 22 01 LANZAMIENTO INICIAL J.E.
FECHA rev. MODIFICACIONES INICIALES



ESTE PLANO PUEDE SER MODIFICADO COMO CONSECUENCIA DE LA APLICACIÓN DE LA NORMATIVA VIGENTE, A INSTANCIAS DEL AYUNTAMIENTO O POR INDICACIÓN DE LA DIRECCIÓN FACULTATIVA DE LAS OBRAS.

ESTE DOCUMENTO ES COPIA DE SU ORIGINAL. PROPIEDAD DE "ITAROA SERVICIOS DE ARQUITECTURA S.L.P.". SU UTILIZACIÓN TOTAL Y/O PARCIAL, ASÍ COMO CUALQUIER REPRODUCCIÓN O CESIÓN A TERCEROS, REQUERIRÁ LA PREVIA AUTORIZACIÓN EXPRESA DE SU AUTOR, QUEDANDO EN TODO CASO PROHIBIDA CUALQUIER MODIFICACIÓN UNILATERAL DEL MISMO.

EQUIPO REDACTOR

JOAQUIN ESPARZA arquitecto FERNANDO GARCIA arquitecto DIEGO GARATEA arquitecto

proyecto: PROYECTO DE EJECUCIÓN
ejecución: AMPLIACIÓN SALA DE FITNESS

situación: COMPLEJO DEPORTIVO MENDIKUR KIROL GUNE
CALLE ALTOS DE ORKOIEN NUMERO 69
ORKOIEN - NAVARRA

referencia: 2207A_3PE0422

promotor: AYUNTAMIENTO DE ORKOIEN-ORKOIENGO UDALA

plano: PROPUESTA. INSTALACIÓN
ELÉCTRICA Y PROTECCIÓN
CONTRA INCENDIOS.



dibujo: 2207A-3PE-05-IN.DWG

fecha: MAYO 2022

escala: 1/50

IN.01

COAVN
COLEGIO OFICIAL DE ARQUITECTOS VASCO-NAVARRO
EUSKAL HERRIKO ARKITEKTOEN ELKARGO OFIZIALA
NAVARRA VISADO
NAVARRA BISATUA
FD82A33E80
VERIFICABLE EN <http://www.coavn.org/verificacion>
FECHA EXP. DATA 11/05/2022
N2022A0500

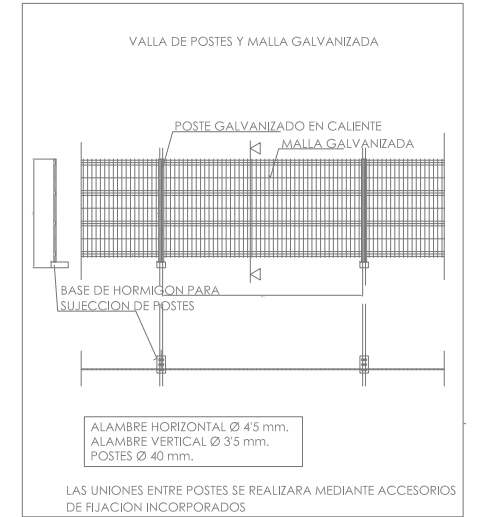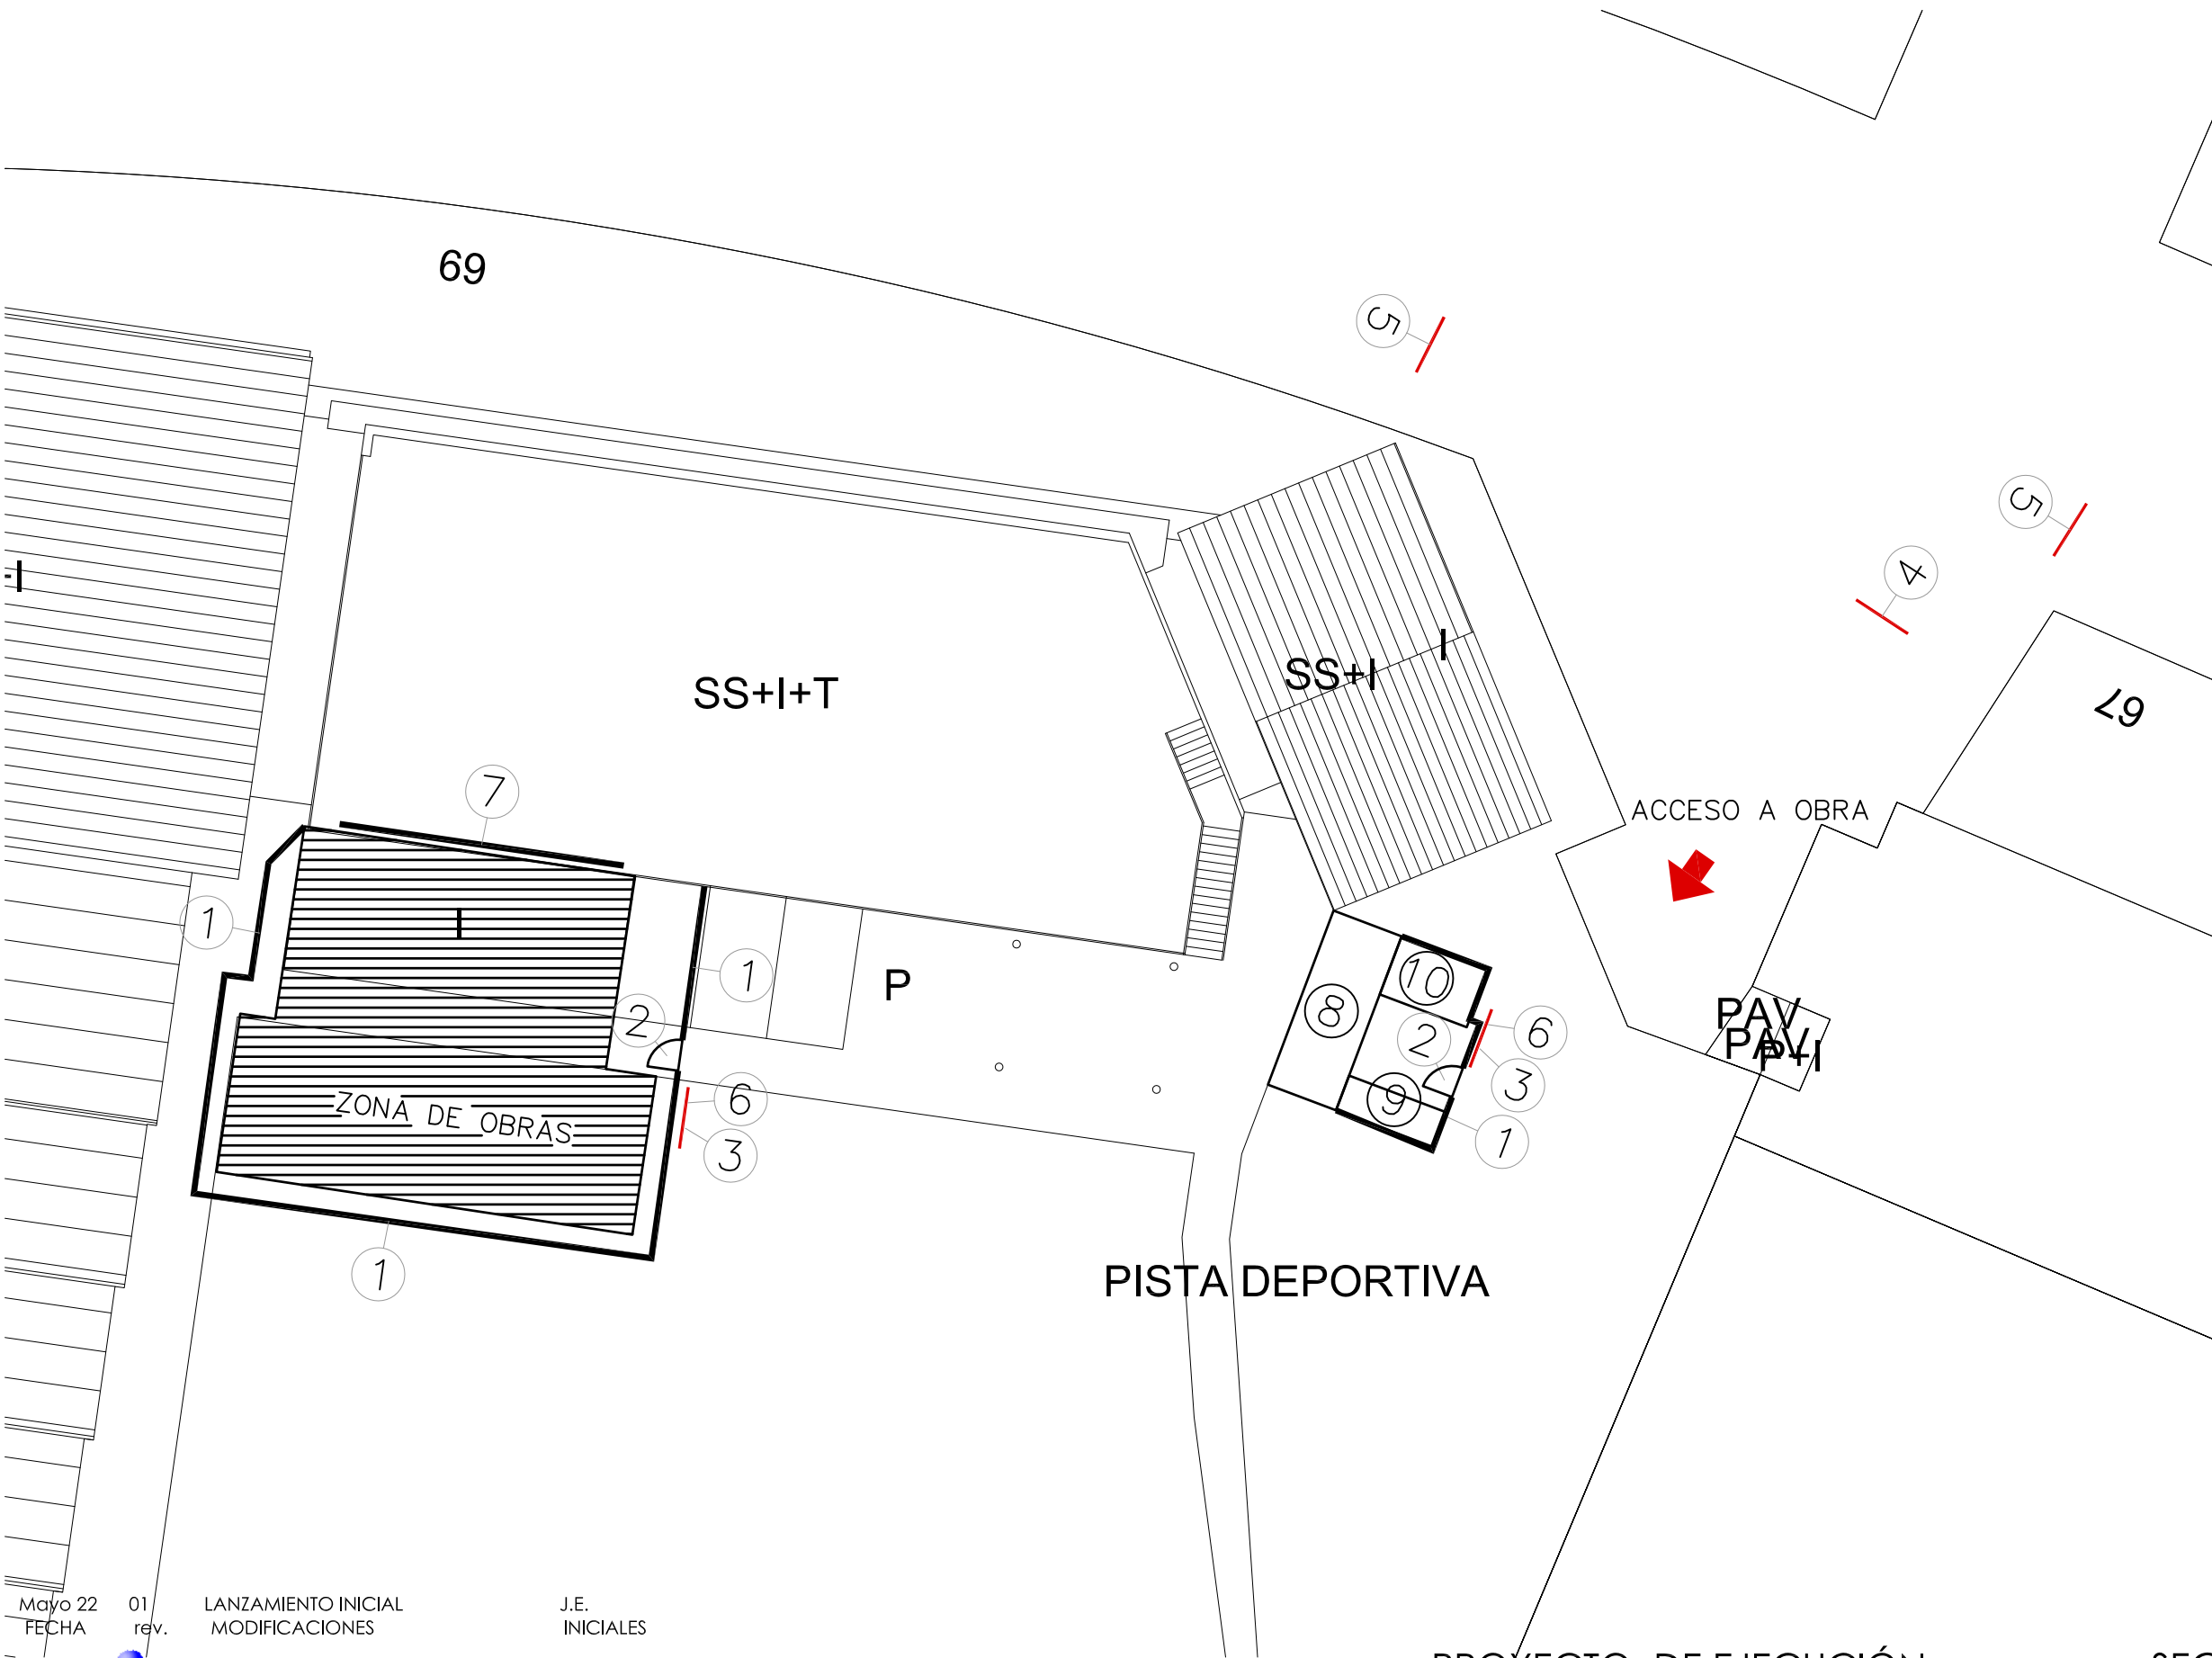

- LEYENDA ORGANIZACIÓN OBRA:**
- ① Vallado perimetral de obra, tipo "Rivisa trasladable", de 2m de alto. Valla y postes galvanizados. uniones entre los postes realizados con accesorios de fijación. Bases de hormigón para sujeción postes.
 - ② Puerta provisional de acceso de peatones, de 90 cm,
 - ③ Señal de "Prohibido el acceso a toda persona ajena a las obras".
 - ④ Señal de "Stop".
 - ⑤ Señal de "Precaución salida de camiones".
 - ⑥ Señal de "Uso obligatorio de casco".
 - ⑦ Cierre de madera conglomerado para evitar acceso a la sala durante las obras
 - ⑧ Caseta de oficina.
 - ⑨ Zona acopio materiales.
 - ⑩ Zona de almacenamiento de residuos.

COLEGIO OFICIAL DE ARQUITECTOS VASCO-NAVARRO
EUSKAL HERRIKO ARKITEKTOEN ELKARGO OFIZIALA
NAVARRA VISADO
NAVARRA BISATUA

FECHA EXP. N2022A0500
DATA 11/05/2022
VERIFICABLE EN <http://www.coam.org/verificabon>

Mayo 22 01 rev. J.E. INICIALES
FECHA LANTAMIENTO INICIAL MODIFICACIONES



ESTE PLANO PUEDE SER MODIFICADO COMO CONSECUENCIA DE LA APLICACIÓN DE LA NORMATIVA VIGENTE, A INSTANCIAS DEL AYUNTAMIENTO O POR INDICACIÓN DE LA DIRECCIÓN FACULTATIVA DE LAS OBRAS.

ESTE DOCUMENTO ES COPIA DE SU ORIGINAL. PROPIEDAD DE "ITAROA SERVICIOS DE ARQUITECTURA S.L.P.". SU UTILIZACIÓN TOTAL Y/O PARCIAL, ASÍ COMO CUALQUIER REPRODUCCIÓN O CESIÓN A TERCEROS, REQUERIRÁ LA PREVIA AUTORIZACIÓN EXPRESA DE SU AUTOR, QUEDANDO EN TODO CASO PROHIBIDA CUALQUIER MODIFICACIÓN UNILATERAL DEL MISMO.

EQUIPO REDACTOR

JOAQUIN ESPARZA arquitecto FERNANDO GALLE arquitecto DIEGO GARATEA arquitecto

proyecto ejecución: **PROYECTO DE EJECUCIÓN AMPLIACIÓN SALA DE FITNESS**

situación: COMPLEJO DEPORTIVO MENDIKUR KIROL GUNE
CALLE ALTOS DE ORKOIEN NUMERO 69
ORKOIEN - NAVARRA

referencia: 2207A_3PE0422

promotor: AYUNTAMIENTO DE ORKOIEN-ORKOIENGO UDALA

plano: **SEGURIDAD Y SALUD PLANTA ORGANIZACIÓN OBRA**

dibujo: 2207A-3PE-06-SS.DWG

fecha: MAYO 2022

escala: 1/200

SS.01