





ENTORNO URBANIZADO

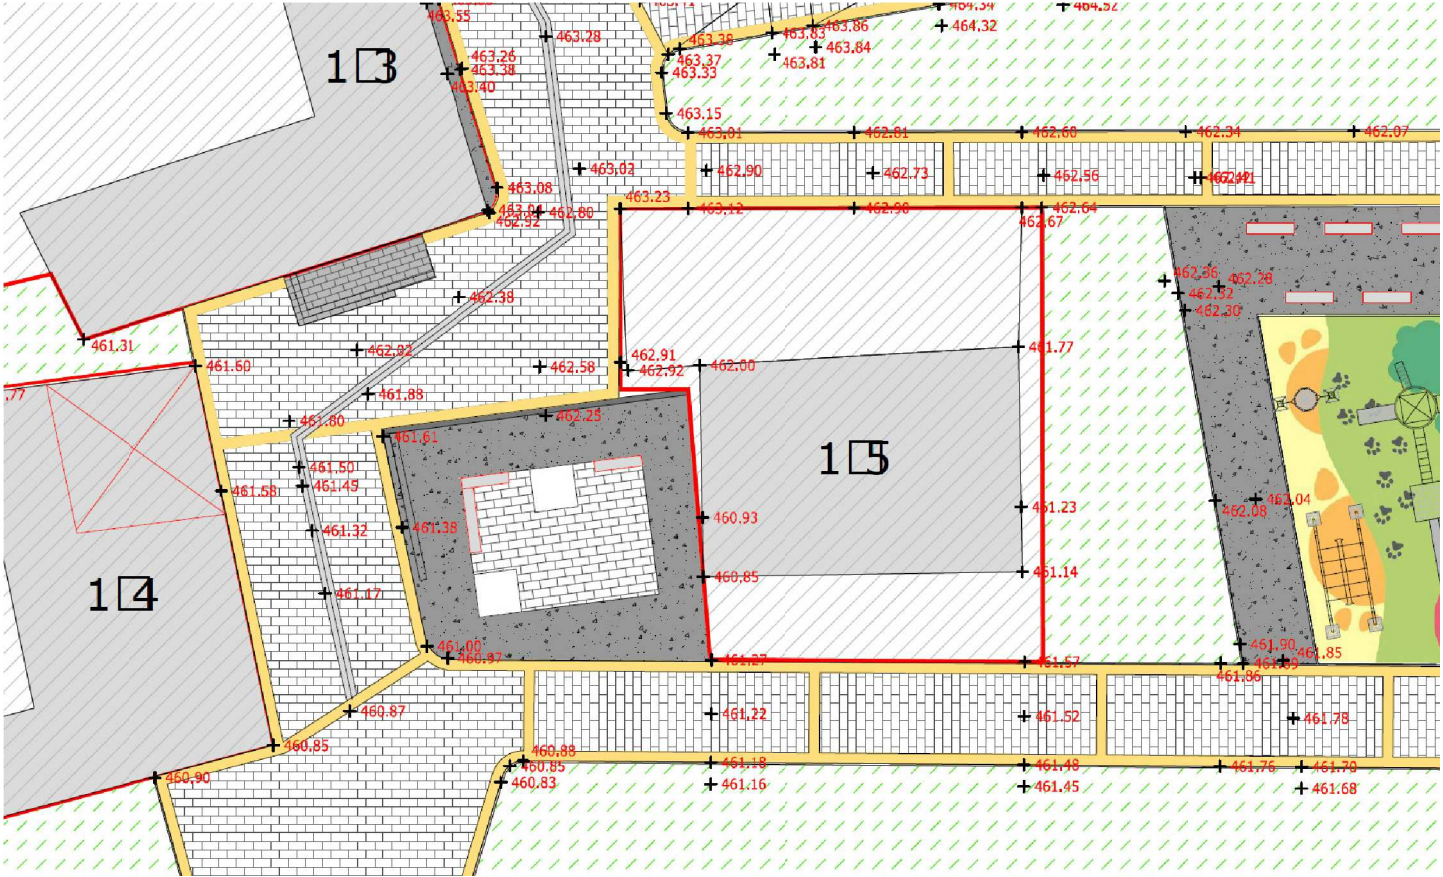


RASANTES PROYECTO DE URBANIZACIÓN

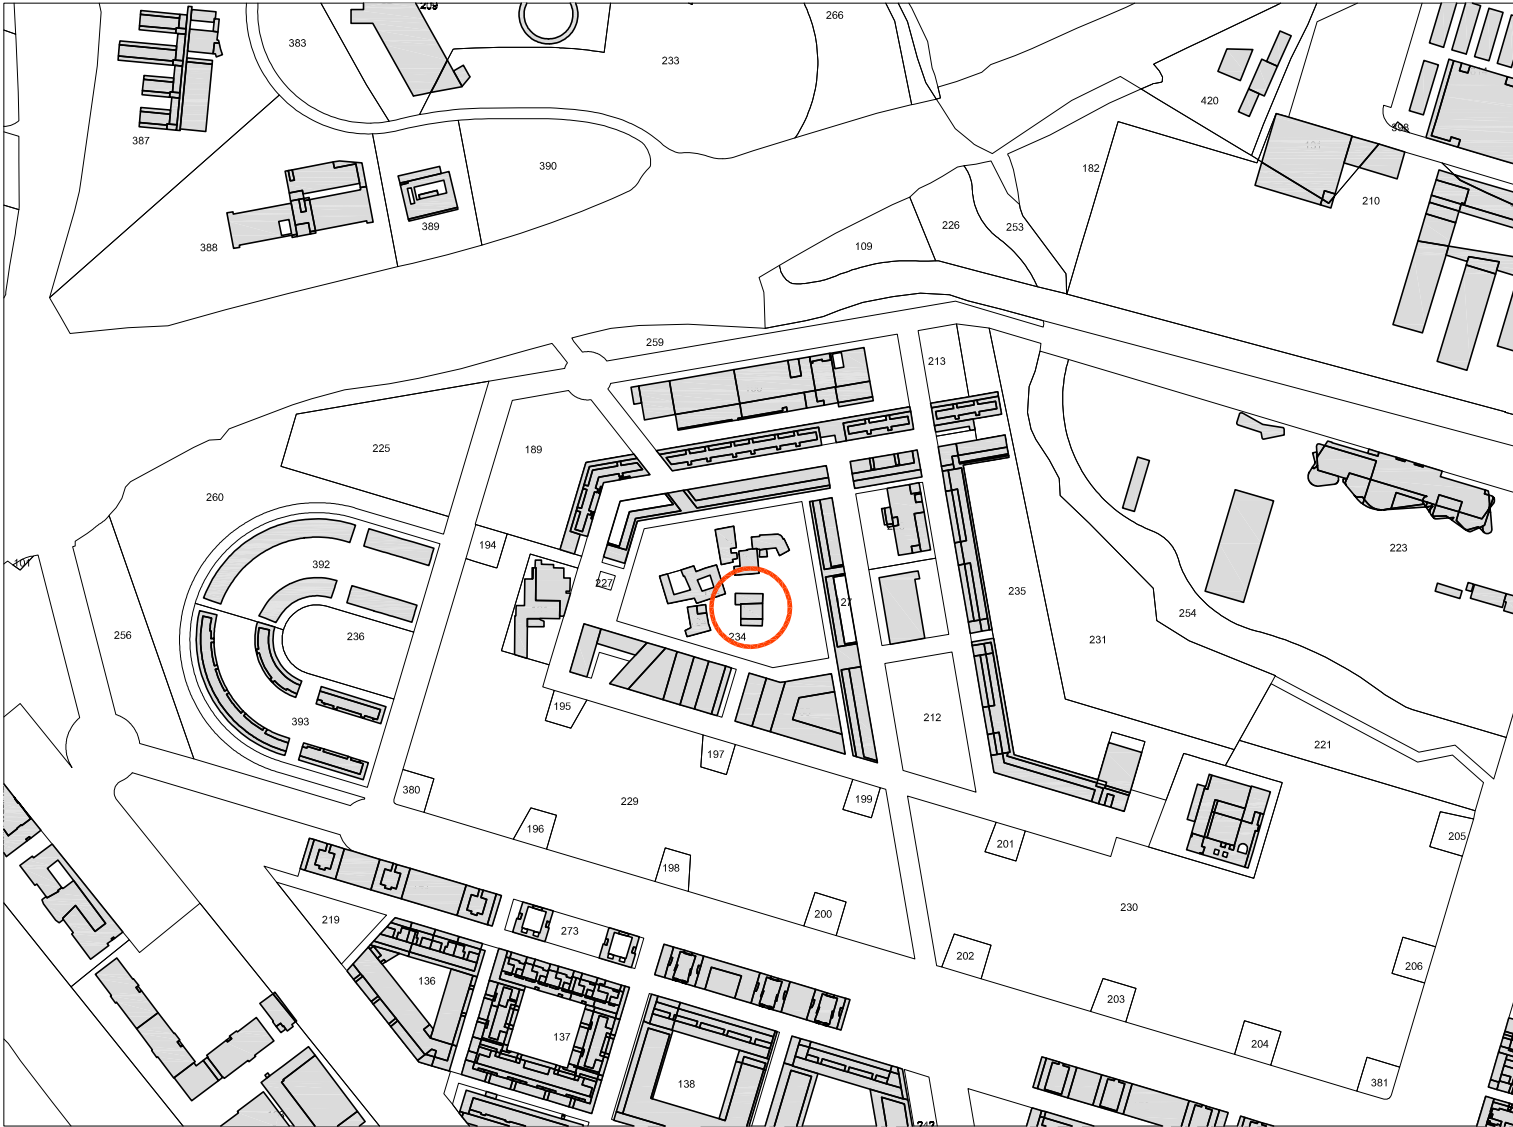

SITUACIÓN 1:5.000



ESTADO ACTUAL. ASPECTO EXTERIOR

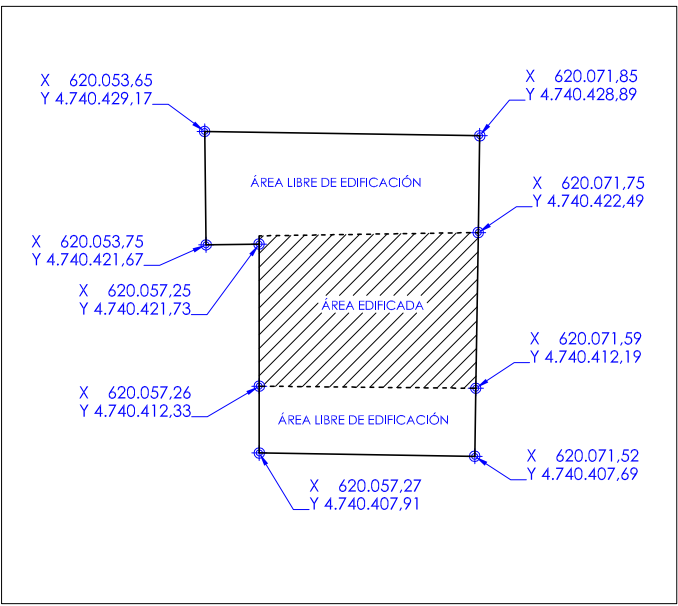

COORDENADAS UTM CONTORNO PARCELA 125. ESCALA 1:500



PROYECTO DE EJECUCIÓN

EDIFICIO 1.5 DEL PUEBLO VIEJO DE SARRIGUREN
UBICACIÓN: C. STA. ENGRACIA S.N. (PARC. 125, POL. 15) SARRIGUREN (NAVARRA)
PROMOTOR: AYUNTAMIENTO DEL VALLE DE EGUÉS / EGUESIBARKO UDALA

**GENERAL
SITUACIÓN**

G.01

DINA3 1:5.000 y 1:500

REF CAD: sarri1.5 ejecución.dwg


IMPRIMIDO: 10.sep.2021 09:03h




IMP AR
IMP AR RONCAL BASTERRA S.L.P.
C. Garajonay 45 bajo - 31621 SARRIGUREN (NAVARRA)
TEL 948.164.389
www.imparnavarra.com

ARQUITECTOS REDACTORES:

PABLO BASTERRA EDERRA RAÚL RONCAL VENTURA

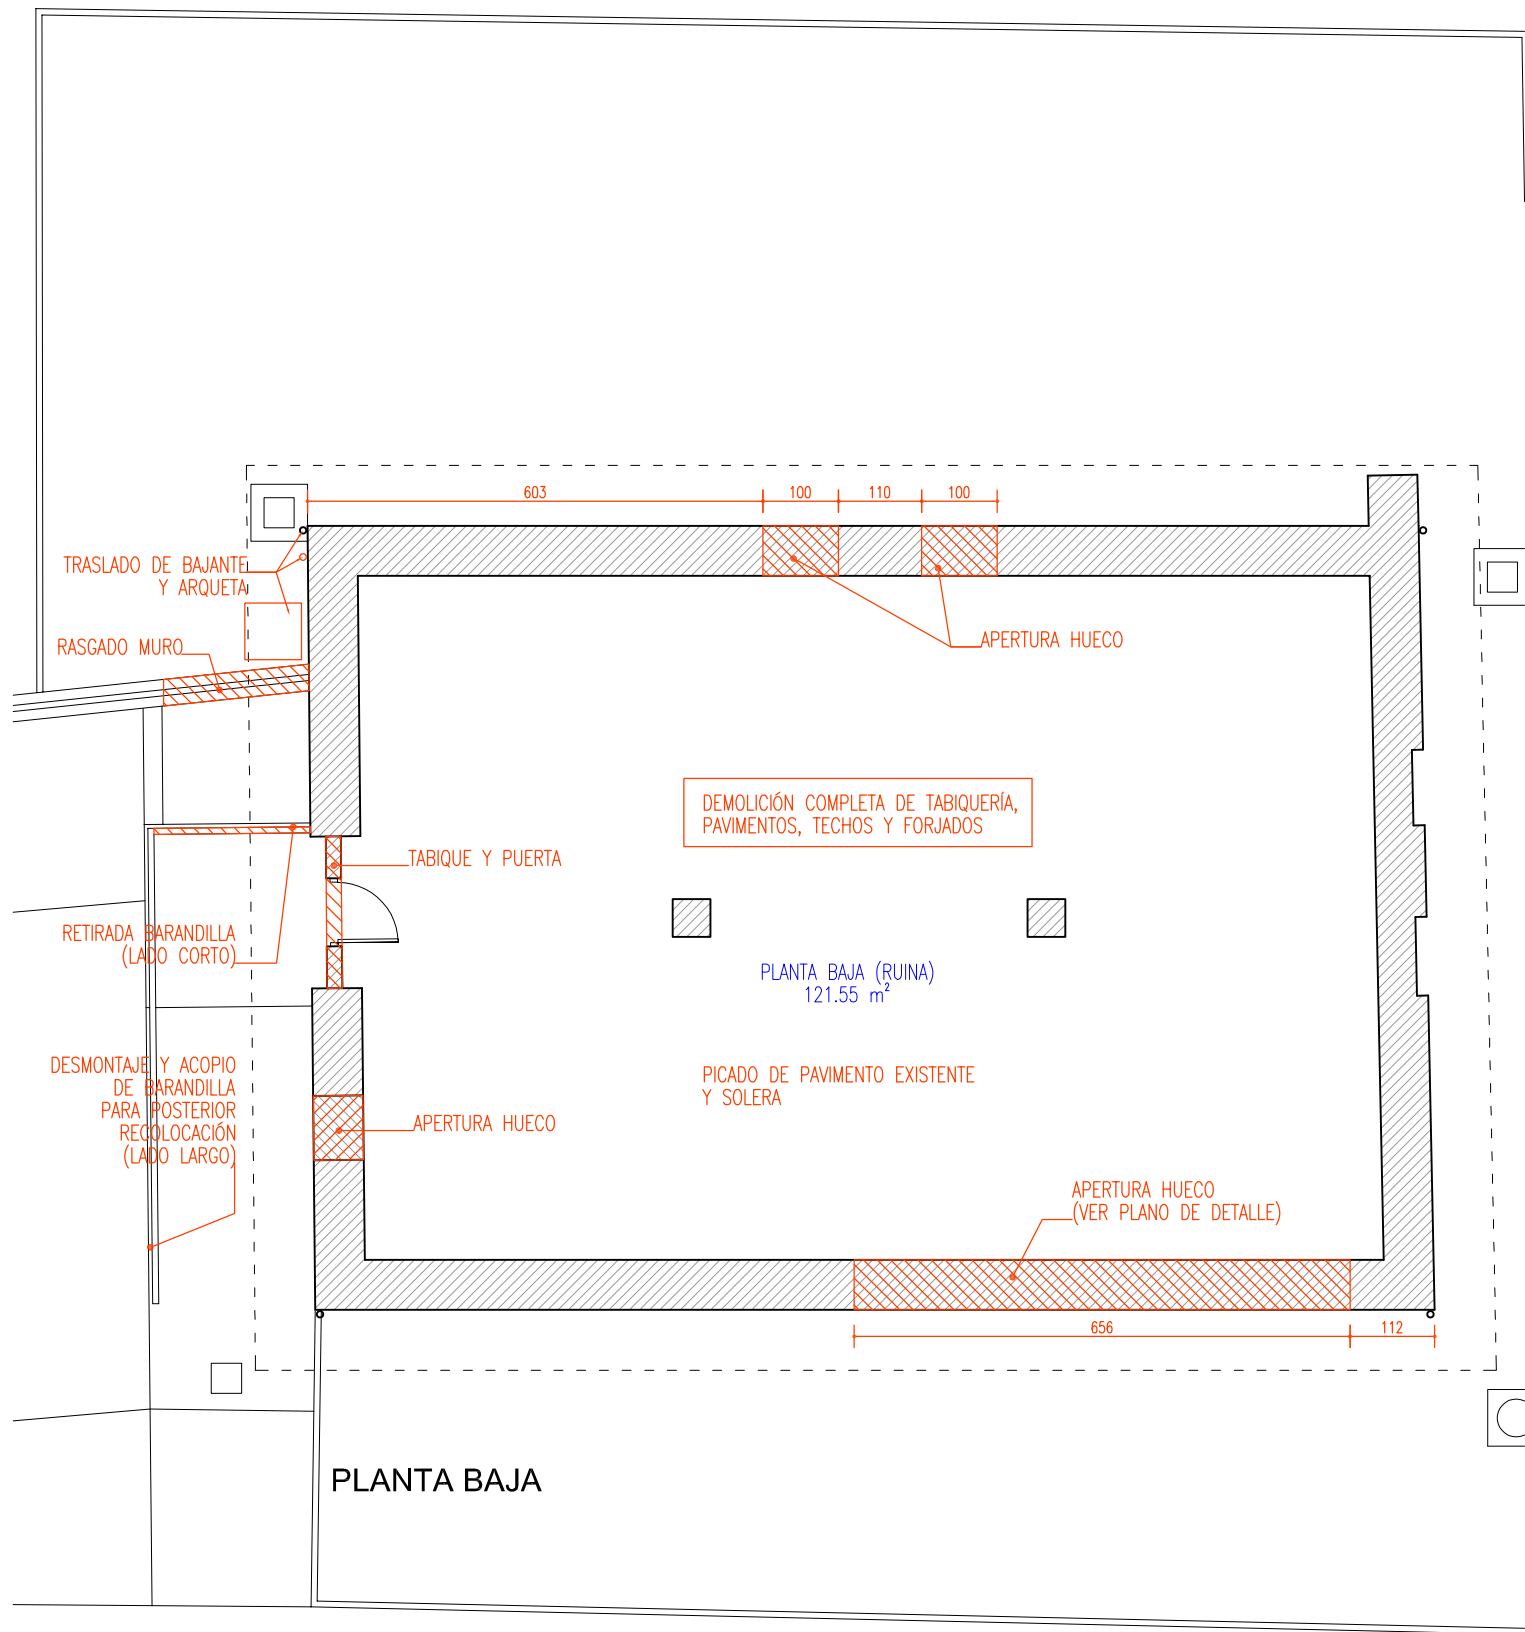

PLANTA BAJA

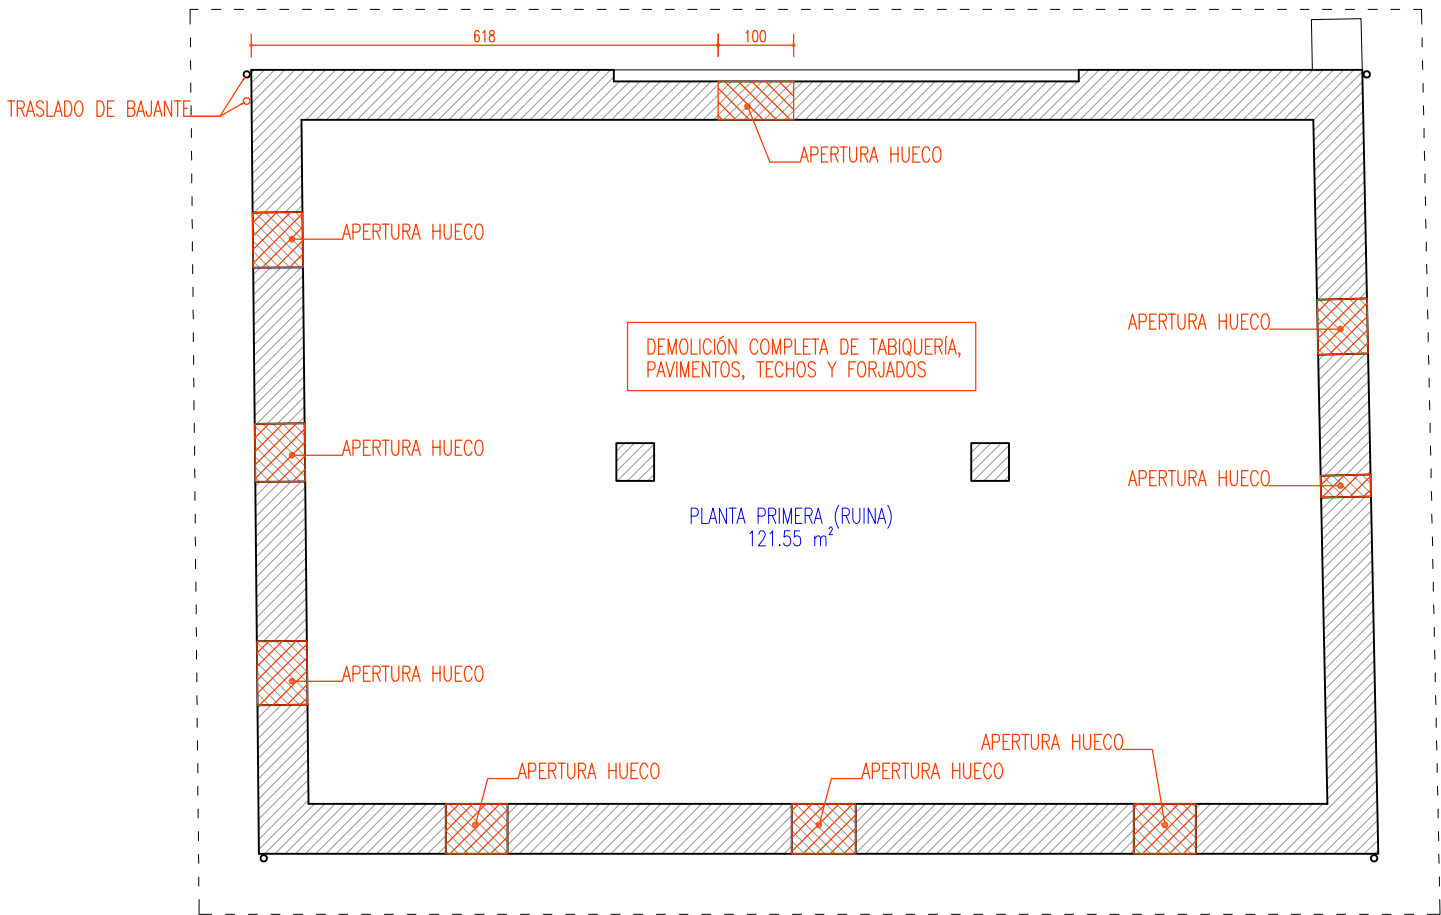

PLANTA PRIMERA

PROYECTO DE EJECUCIÓN

EDIFICIO 1.5 DEL PUEBLO VIEJO DE SARRIGUREN

UBICACIÓN: C. STA. ENGRACIA S.N. (PARC. 125, POL. 15) SARRIGUREN (NAVARRA)

PROMOTOR: AYUNTAMIENTO DEL VALLE DE EGUÉS / EGUESIBARKO UDALA


GENERAL

ESTADO ACTUAL. DEMOLICIÓN PB, P1


DINA3 1:100

REF CAD: sarri1.5 ejecución.dwg







IMPRIMIDO: 09.dic.2022 12:56h

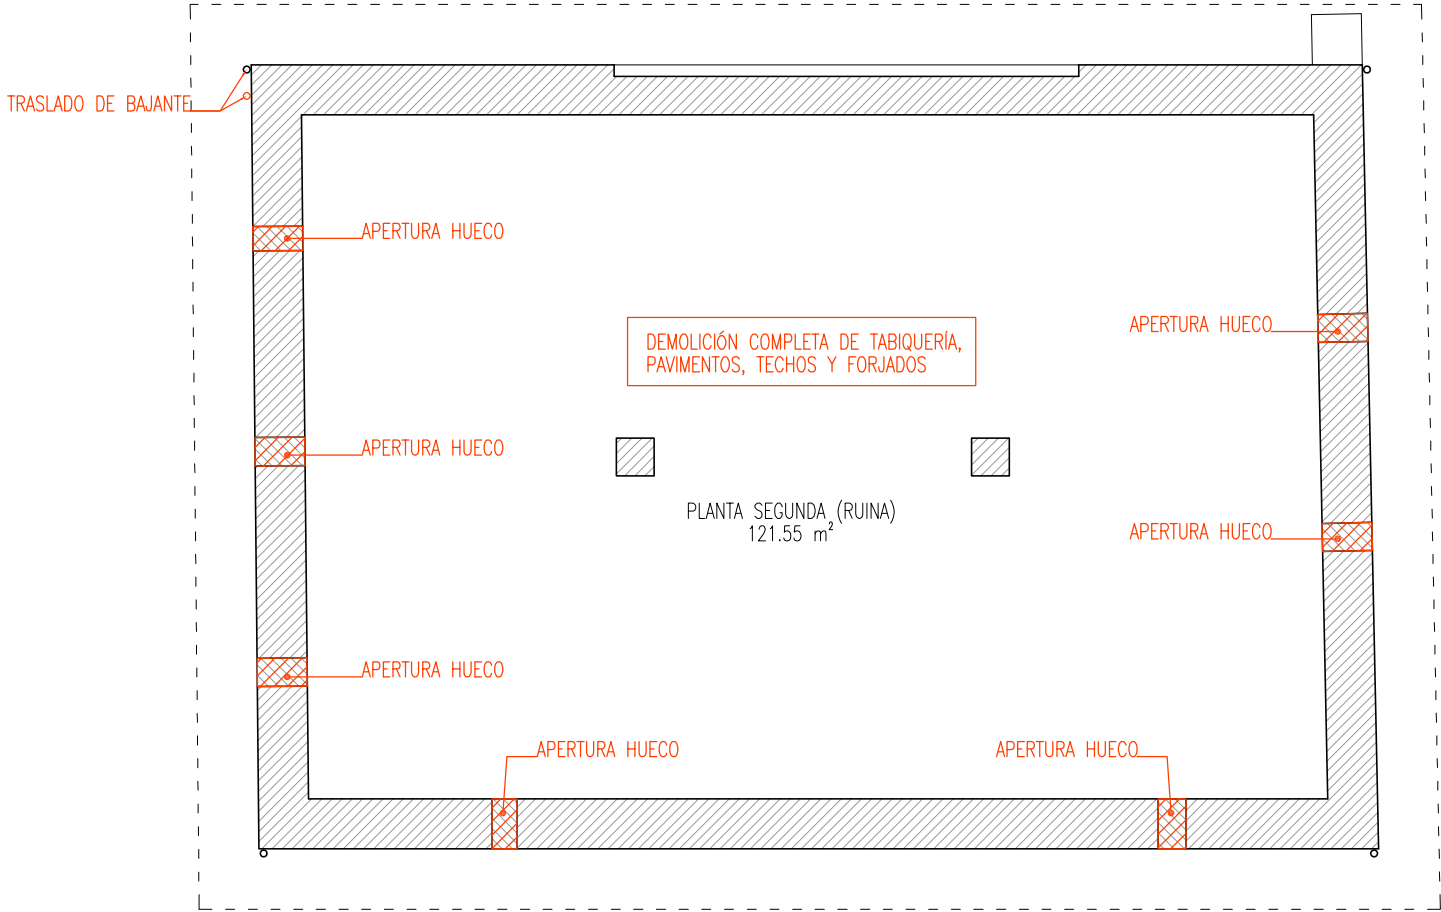

PLANTA SEGUNDA

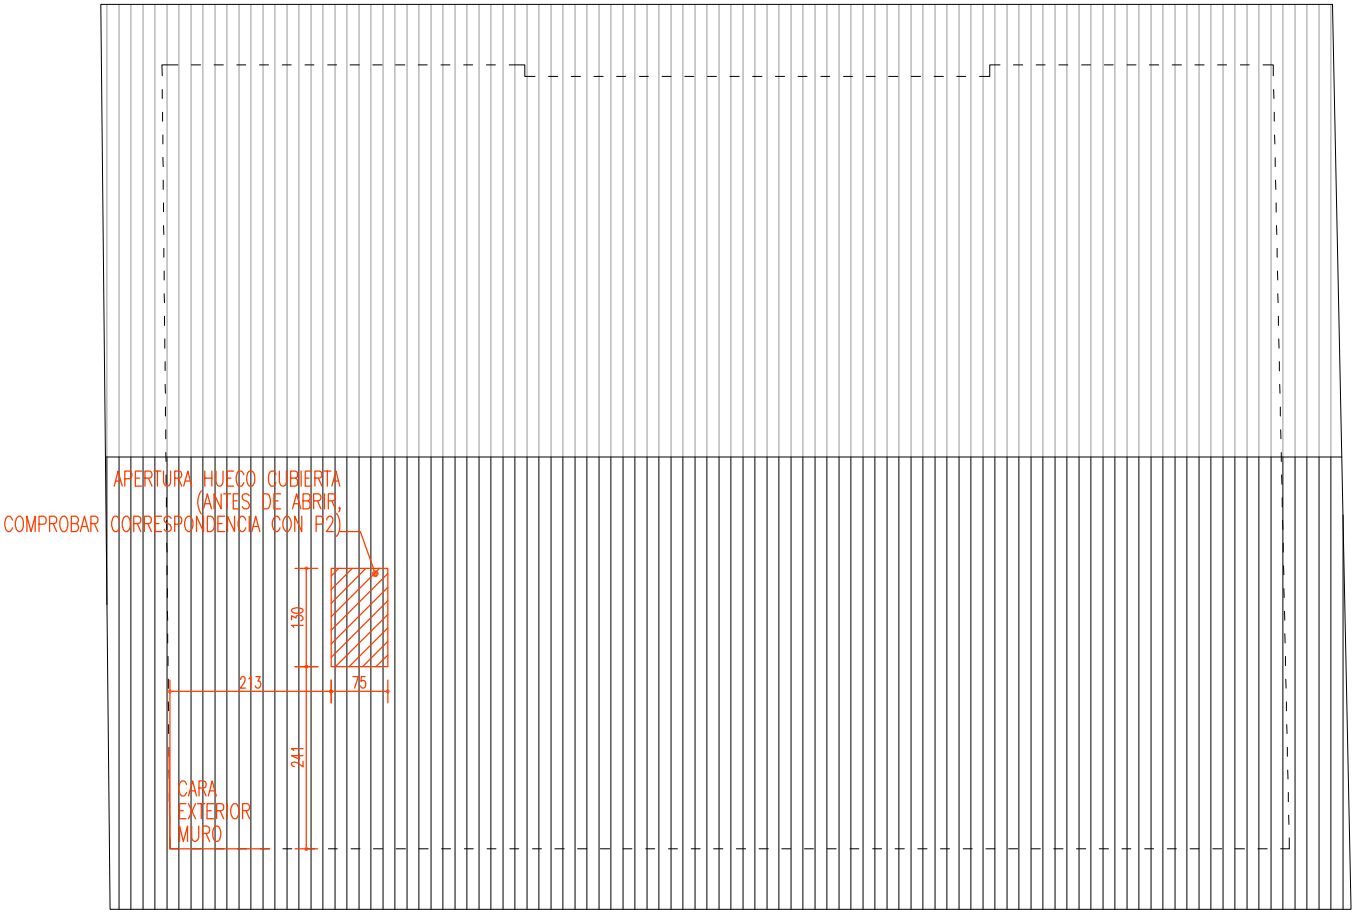

PLANTA DE CUBIERTAS

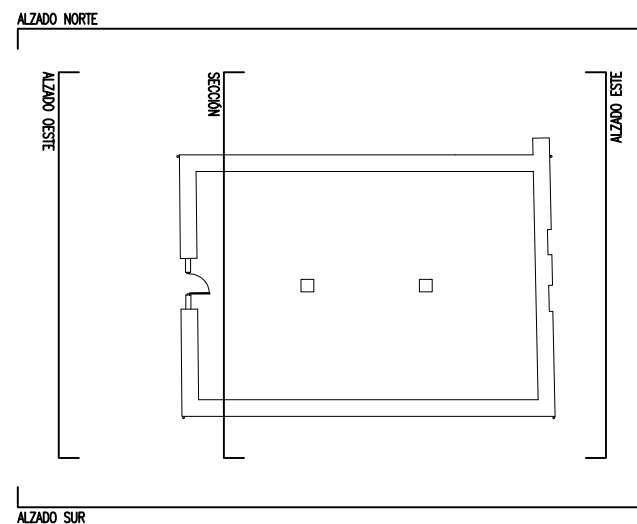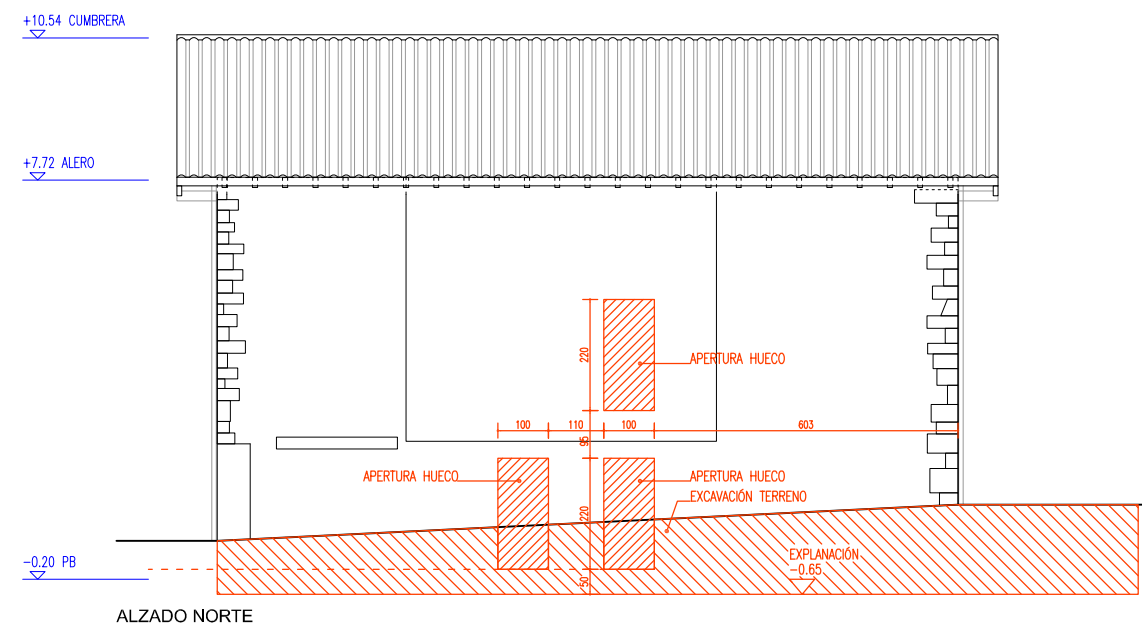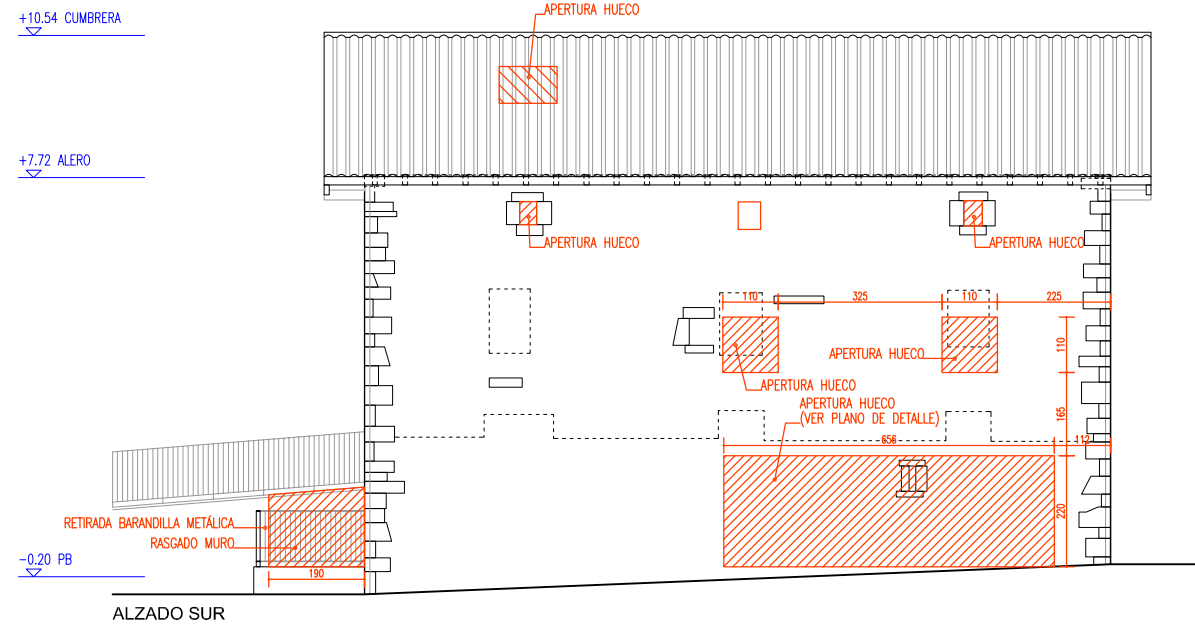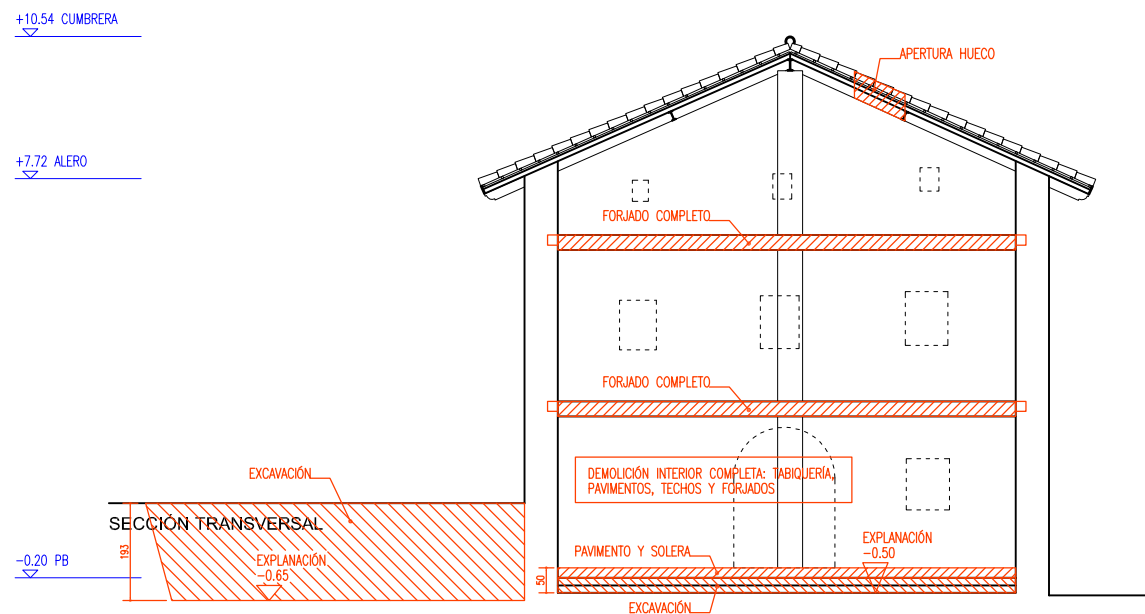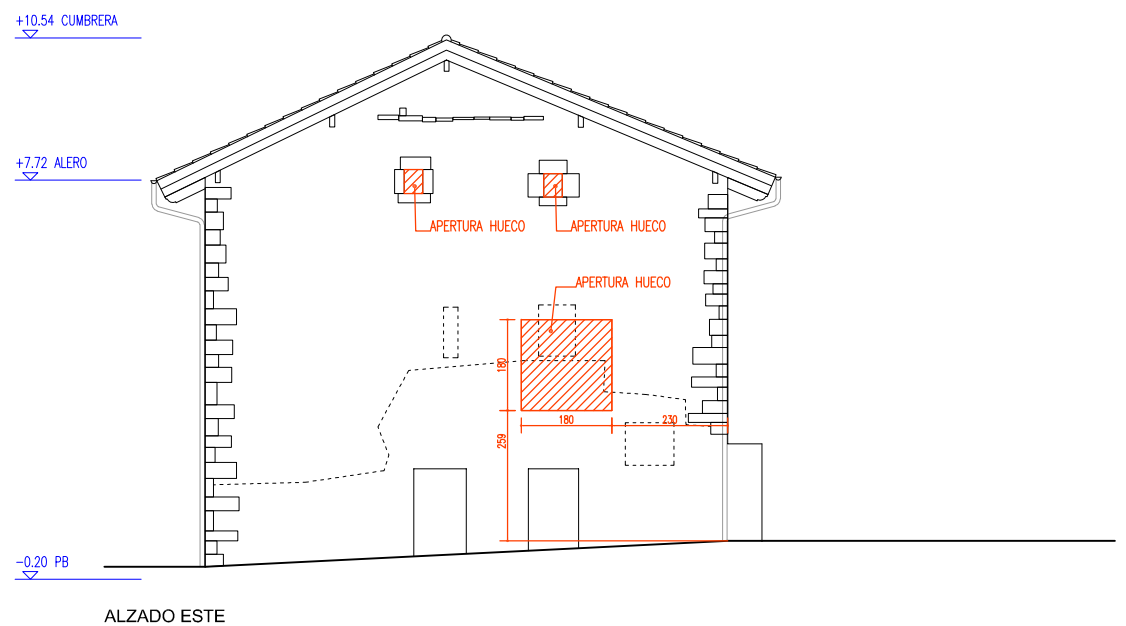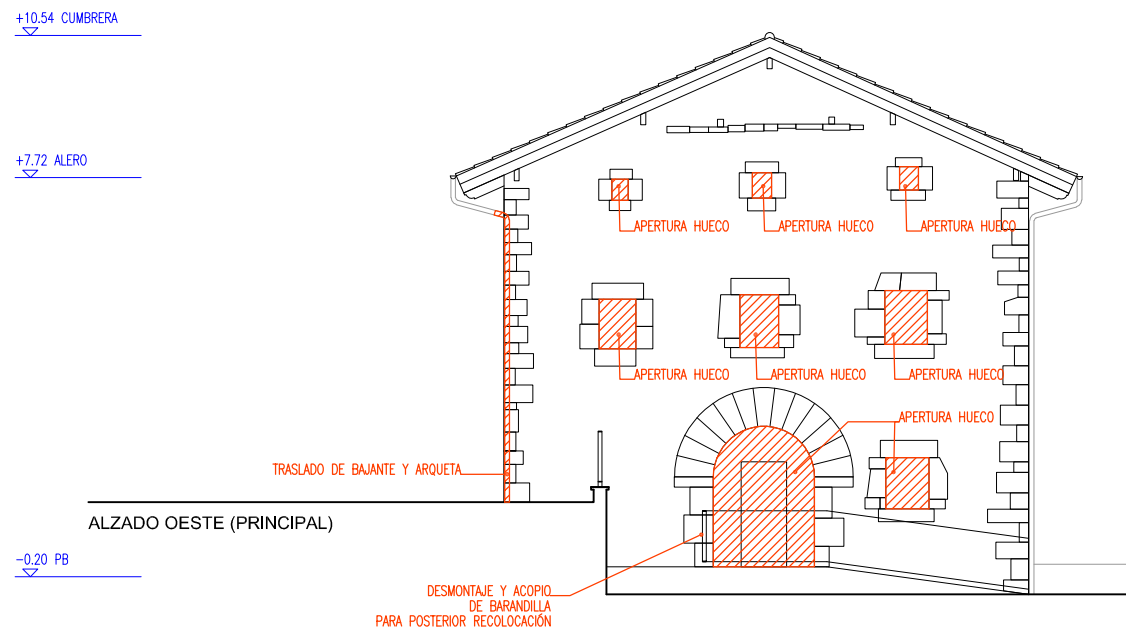

PROYECTO DE EJECUCIÓN

EDIFICIO 1.5 DEL PUEBLO VIEJO DE SARRIGUREN

UBICACIÓN: C. STA. ENGRACIA S.N. (PARC. 125, POL. 15) SARRIGUREN (NAVARRA)

PROMOTOR: AYUNTAMIENTO DEL VALLE DE EGUÉS / EGUESIBARKO UDALA

GENERAL

ESTADO ACTUAL. ALZADOS Y SECCIÓN

G.04

DINA3 1:150

REF CAD: sarri1.5 ejecución.dwg


IMPRIMIDO: 09.dic.2022 13:01h




IMPAR RONCAL BASTERRA S.L.P.
C. Garajonay 45 bajo - 31621 SARRIGUREN (NAVARRA)
TEL. 948.164.389
www.imparnavarra.com

ARQUITECTOS REDACTORES:


PABLO BASTERRA EDERRA RAÚL RONCAL VENTURA

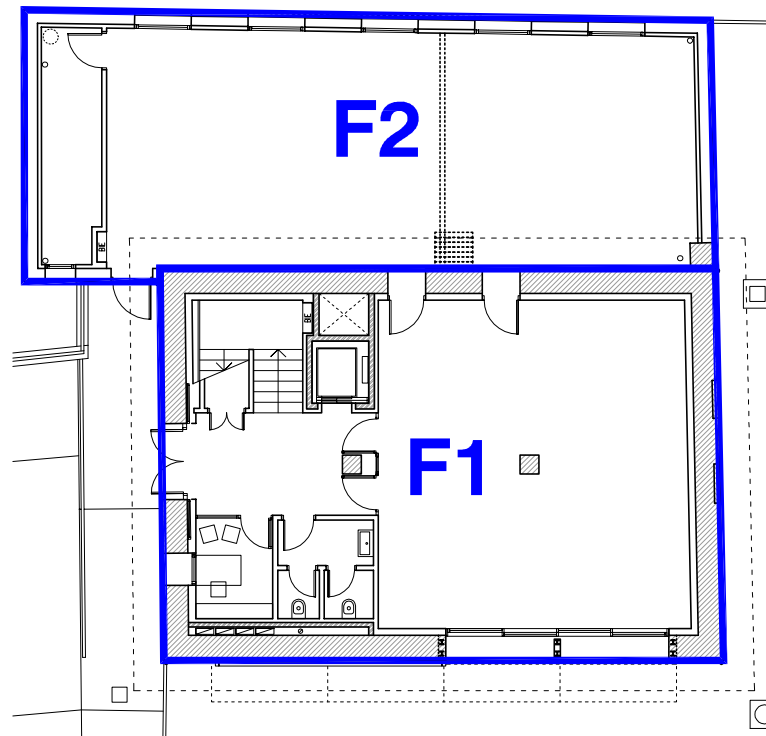


Planta baja

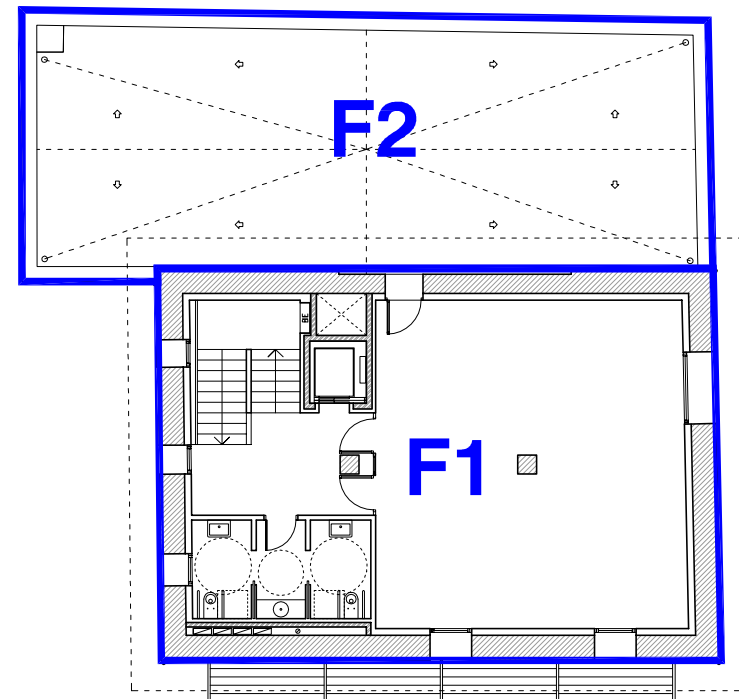


Planta primera

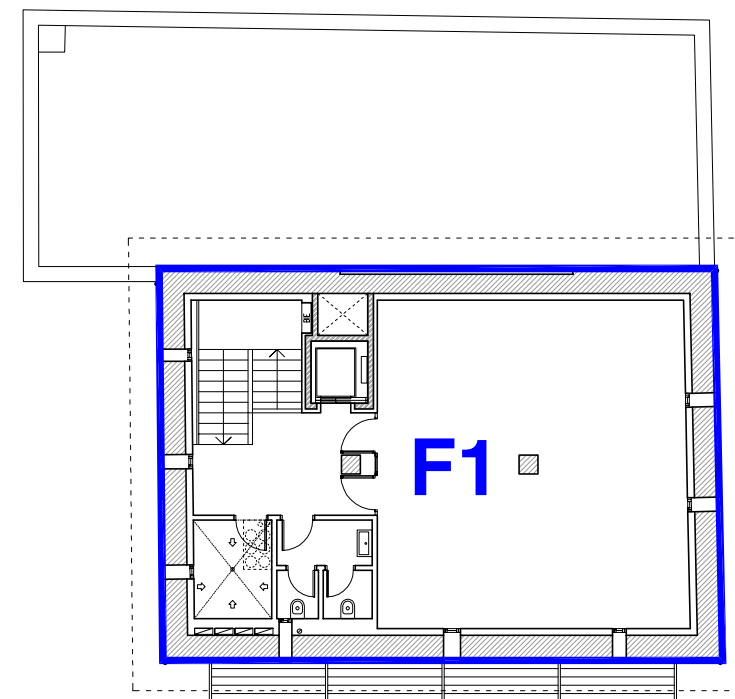


Planta segunda

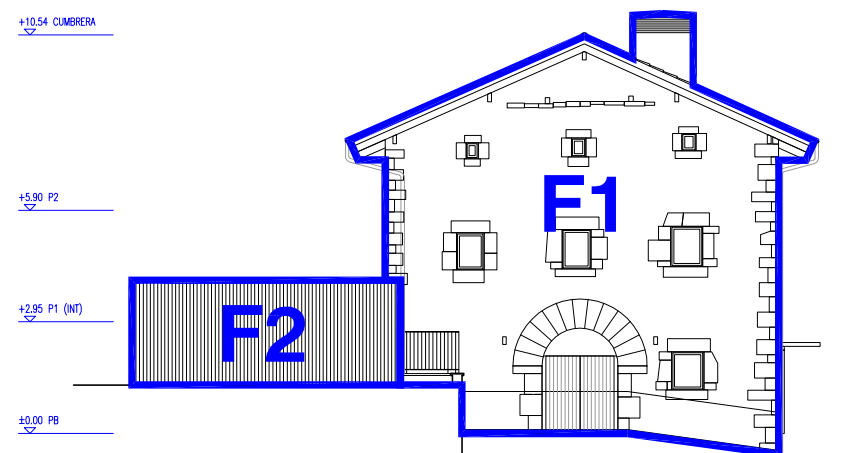


Alzado oeste

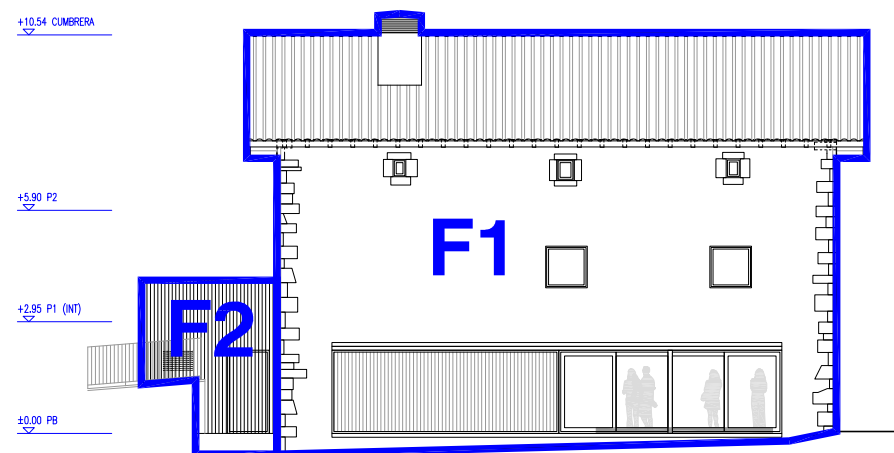


Alzado sur

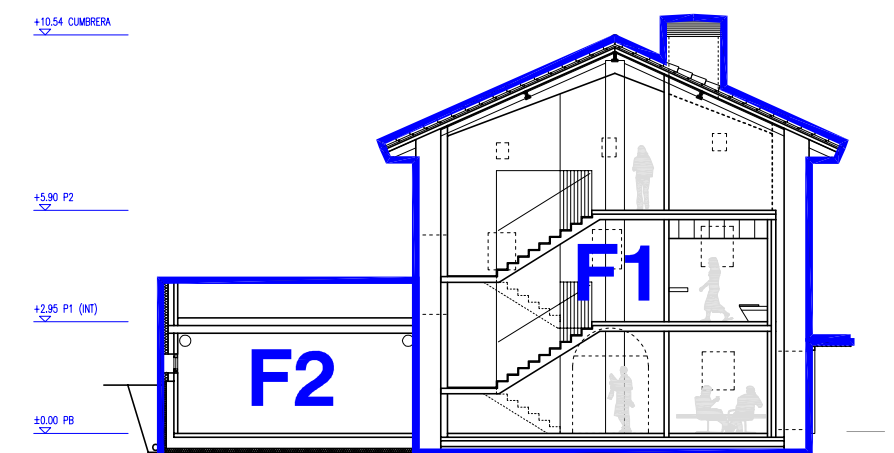

Sección transversal

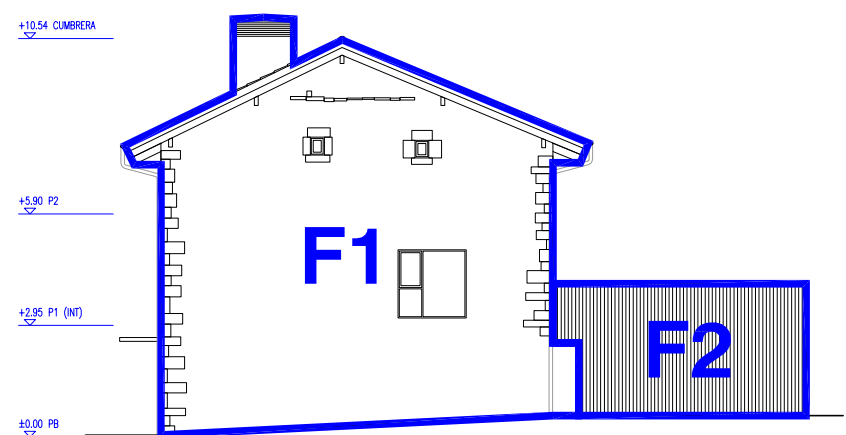

Alzado este

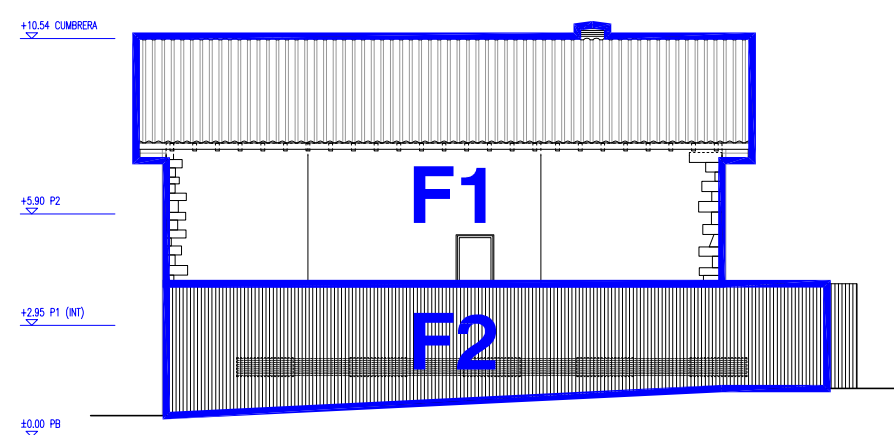

Alzado norte

PROYECTO DE EJECUCIÓN

EDIFICIO 1.5 DEL PUEBLO VIEJO DE SARRIGUREN

UBICACIÓN: C. STA. ENGRACIA S.N. (PARC. 125, POL. 15) SARRIGUREN (NAVARRA)

PROMOTOR: AYUNTAMIENTO DEL VALLE DE EGUÉS / EGUESIBARKO UDALA

GENERAL

FASES DE OBRA

REF CAD: sarri1.5 ejecución.dwg

G.05

DINA3 1:200


IMPRIMIDO: 10.sep.2021 09:12h



IMPAR RONCAL BASTERRA S.L.P.
C. Garajonay 45 bajo - 31621 SARRIGUREN (NAVARRA)
TEL. 948.164.389
www.imparnavarra.com


ARQUITECTOS REDACTORES:

PABLO BASTERRA EDERRA RAÚL RONCAL VENTURA

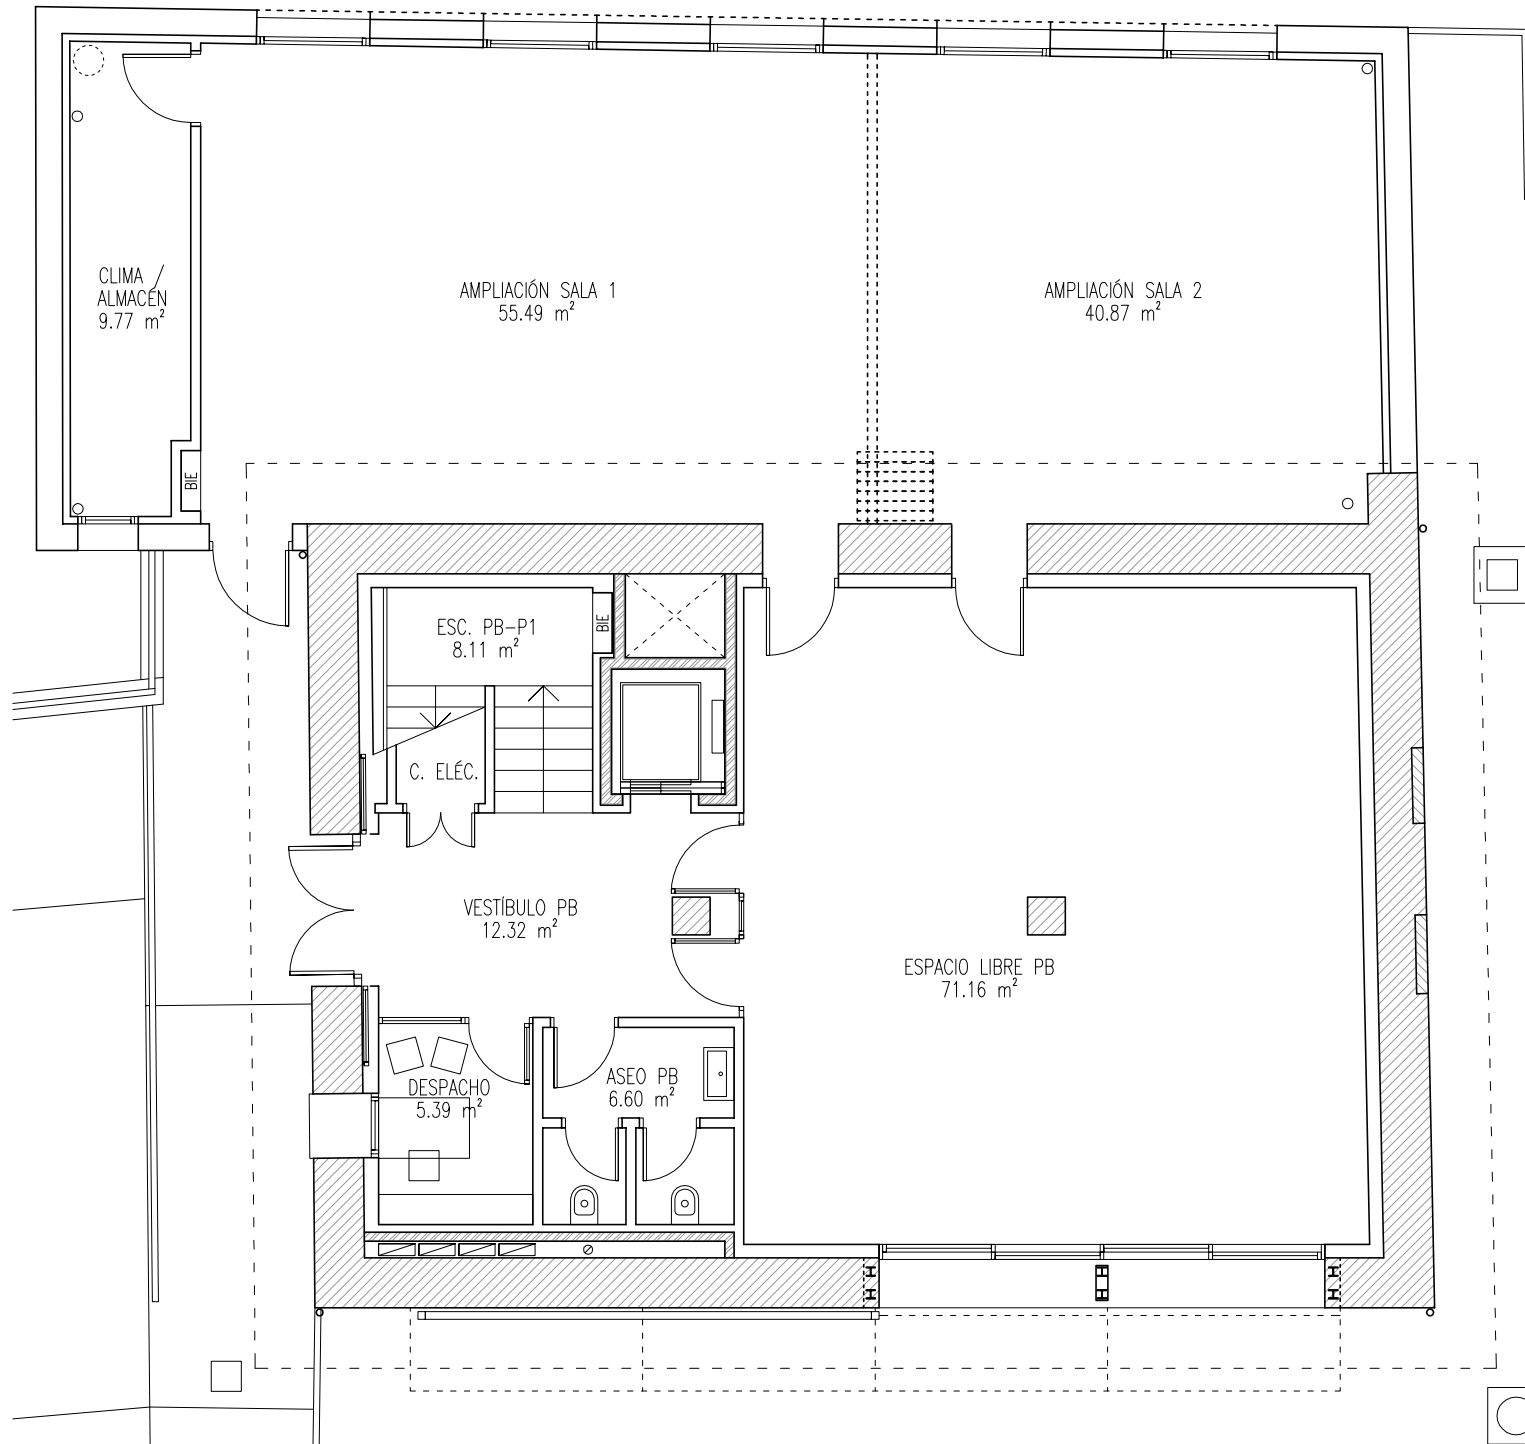

PLANTA BAJA

SUPERFICIE ÚTIL			
	Fase 1 [m²]	Fase 2 [m²]	F1 y F2 [m²]
Planta baja			
Espacio libre PB	71,16		71,16
Despacho	5,39		5,39
Vestibulo PB	12,32		12,32
Aseo PB	6,60		6,60
Escalera PB-P1	8,11		8,11
Ampliación sala 1		55,49	55,49
Ampliación sala 2		40,87	40,87
Almacén / clima		9,77	9,77
Total PB	103,58	106,13	209,71
Planta 1			
Espacio libre P1	71,16		71,16
Vestibulo P1	11,13		11,13
Aseo P1	12,34		12,34
Escalera P1-P2	9,30		9,30
Total P1	103,93	0,00	103,93
Planta 2			
Espacio libre P2	71,16		71,16
Vestibulo P2	11,13		11,13
Aseo P2	6,60		6,60
Instalaciones	5,39		5,39
Total P2	94,28	0,00	94,28
Total sup. útil [m²]	301,79	106,13	407,92

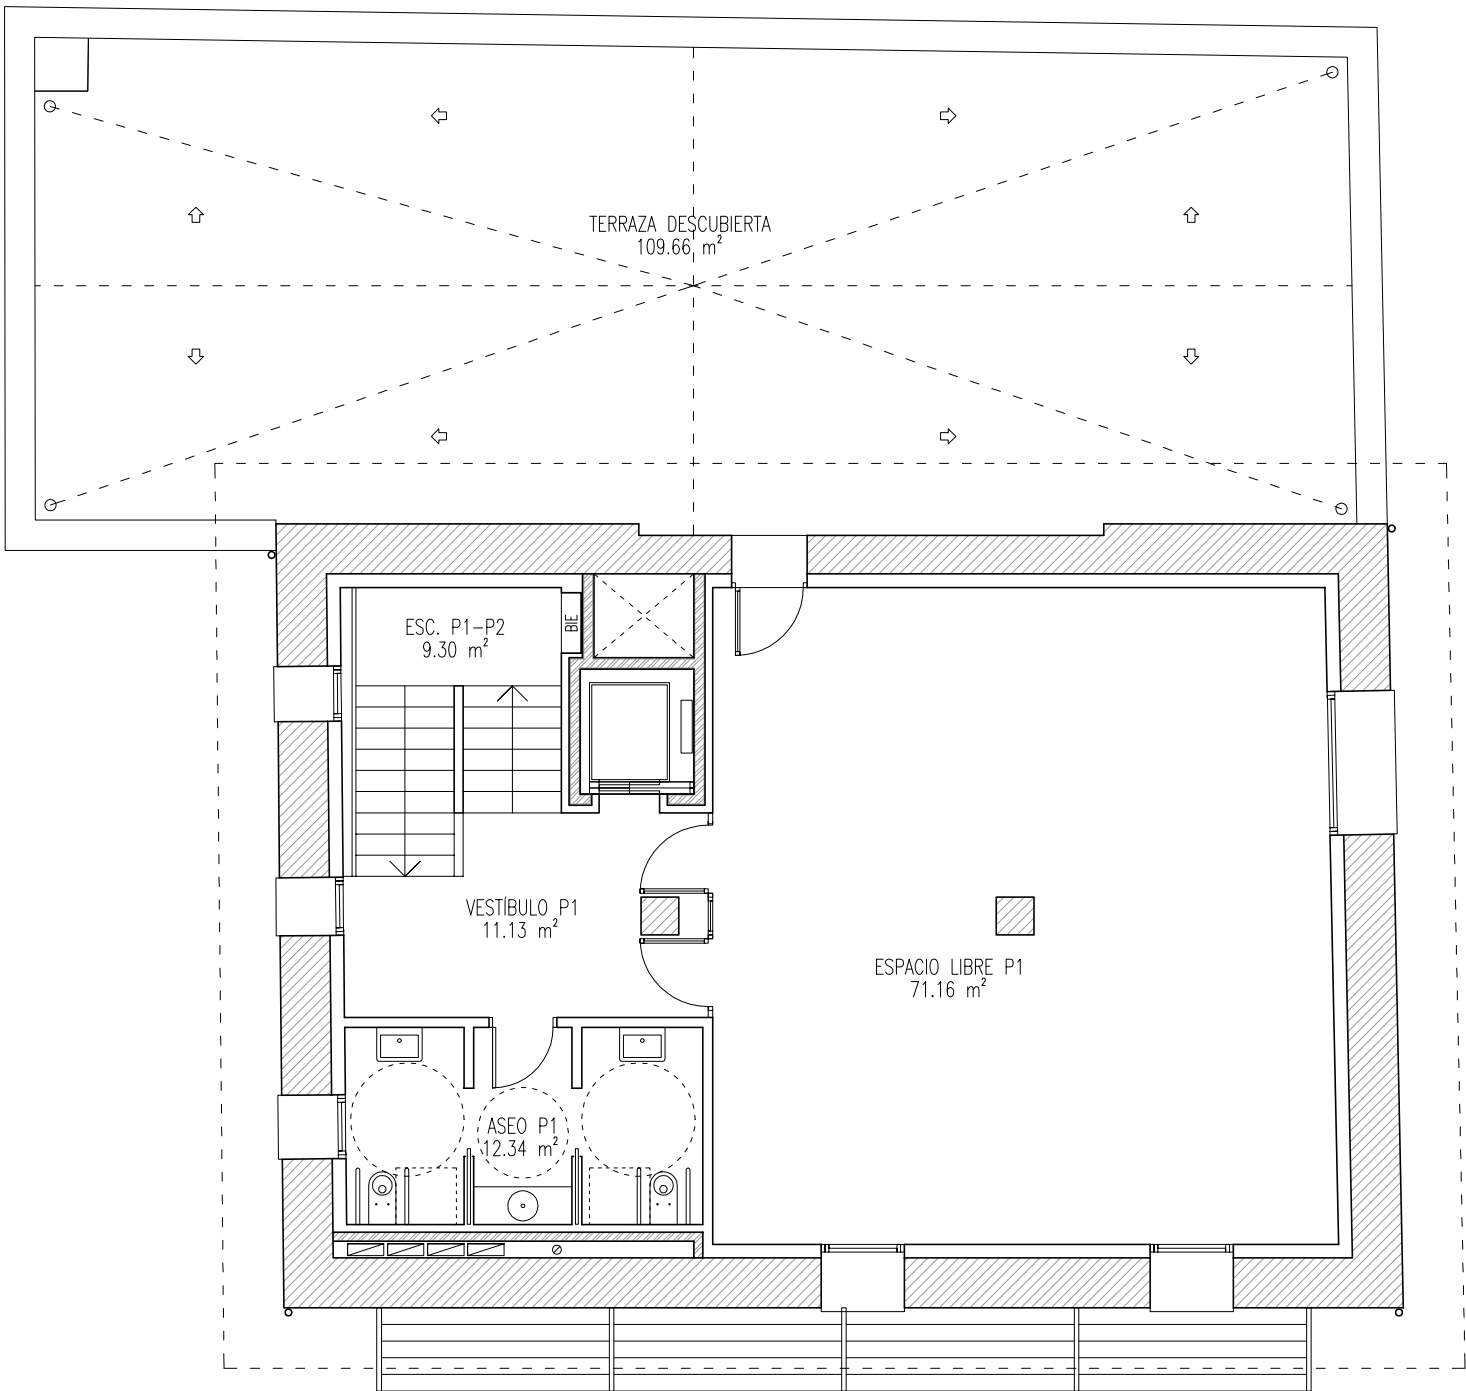

PLANTA PRIMERA

SUPERFICIE CONSTRUIDA			
	Fase 1 [m²]	Fase 2 [m²]	F1 y F2 [m²]
Planta baja	152,97	123,38	276,35
Planta primera	152,97	0,00	152,97
Planta segunda	152,97	0,00	152,97
Total sup const. [m²]	458,91	123,38	582,29
Ratio S.cons / S.útil [-]	1,52	1,16	1,43
VOLUMEN			
Sup. útil PB [m²]	103,58	106,13	209,71
Altura media [m]	2,70	2,70	2,70
Volumen interior [m³]	279,67	286,55	566,22
Sup. útil P1 [m²]	103,93		103,93
Altura media [m]	2,70		2,70
Volumen interior [m³]	280,61	0,00	280,61
Sup. útil P2 [m²]	94,28		94,28
Altura media [m]	2,76		2,76
Volumen interior [m³]	260,21	0,00	260,21
Volumen int. total [m³]	820,49	286,55	1.107,04

PROYECTO DE EJECUCIÓN

EDIFICIO 1.5 DEL PUEBLO VIEJO DE SARRIGUREN
UBICACIÓN: C. STA. ENGRACIA S.N. (PARC. 125, POL. 15) SARRIGUREN (NAVARRA)
PROMOTOR: AYUNTAMIENTO DEL VALLE DE EGUÉS / EGUESIBARKO UDALA

GENERAL

USOS Y SUPERFICIES. PB, P1

REF CAD: sarri1.5 ejecución.dwg

IMPRIMIDO: 10.sep.2021 09:13h



IMPAR RONCAL BASTERRA S.L.P.
C. Garajonay 45 bajo - 31621 SARRIGUREN (NAVARRA)
TEL. 948.164.389
www.imparnavarra.com


ARQUITECTOS REDACTORES:




PABLO BASTERRA EDERRA RAÚL RONCAL VENTURA

G.06

DINA3 1:100

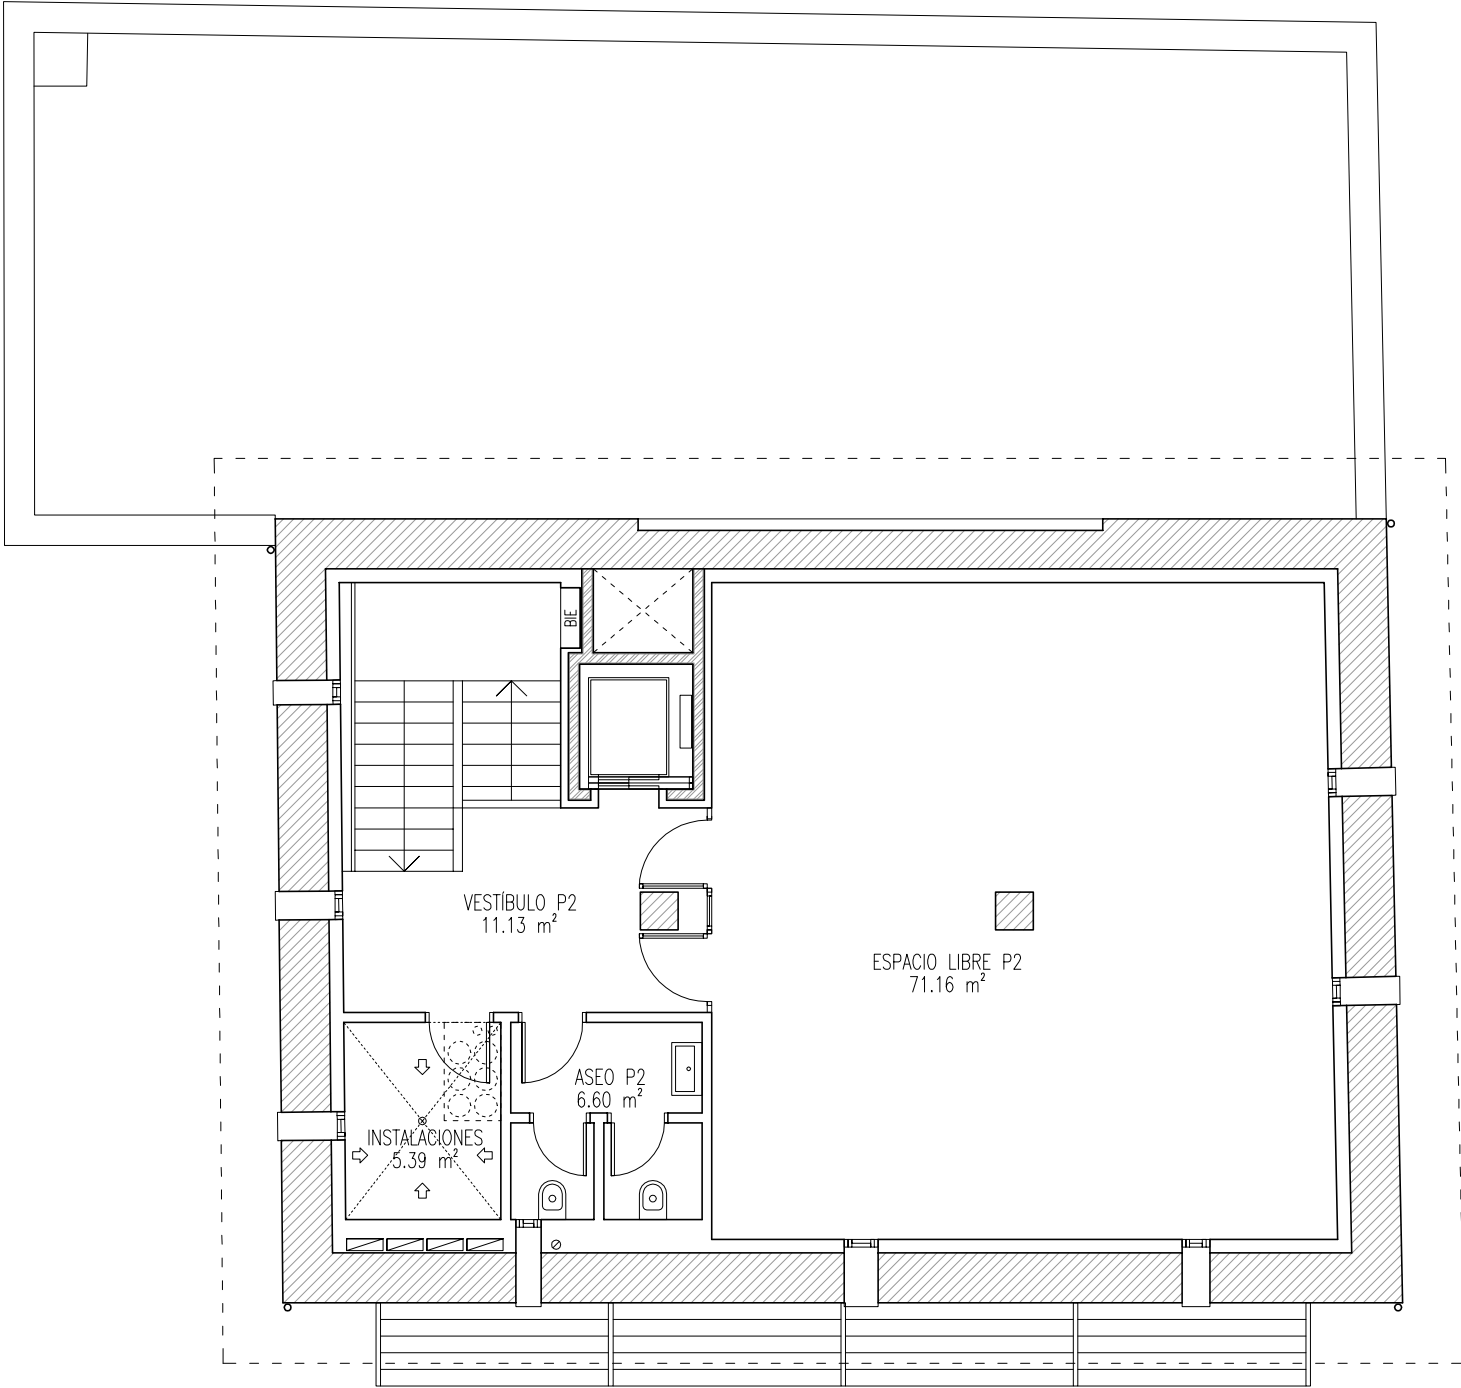

PLANTA SEGUNDA

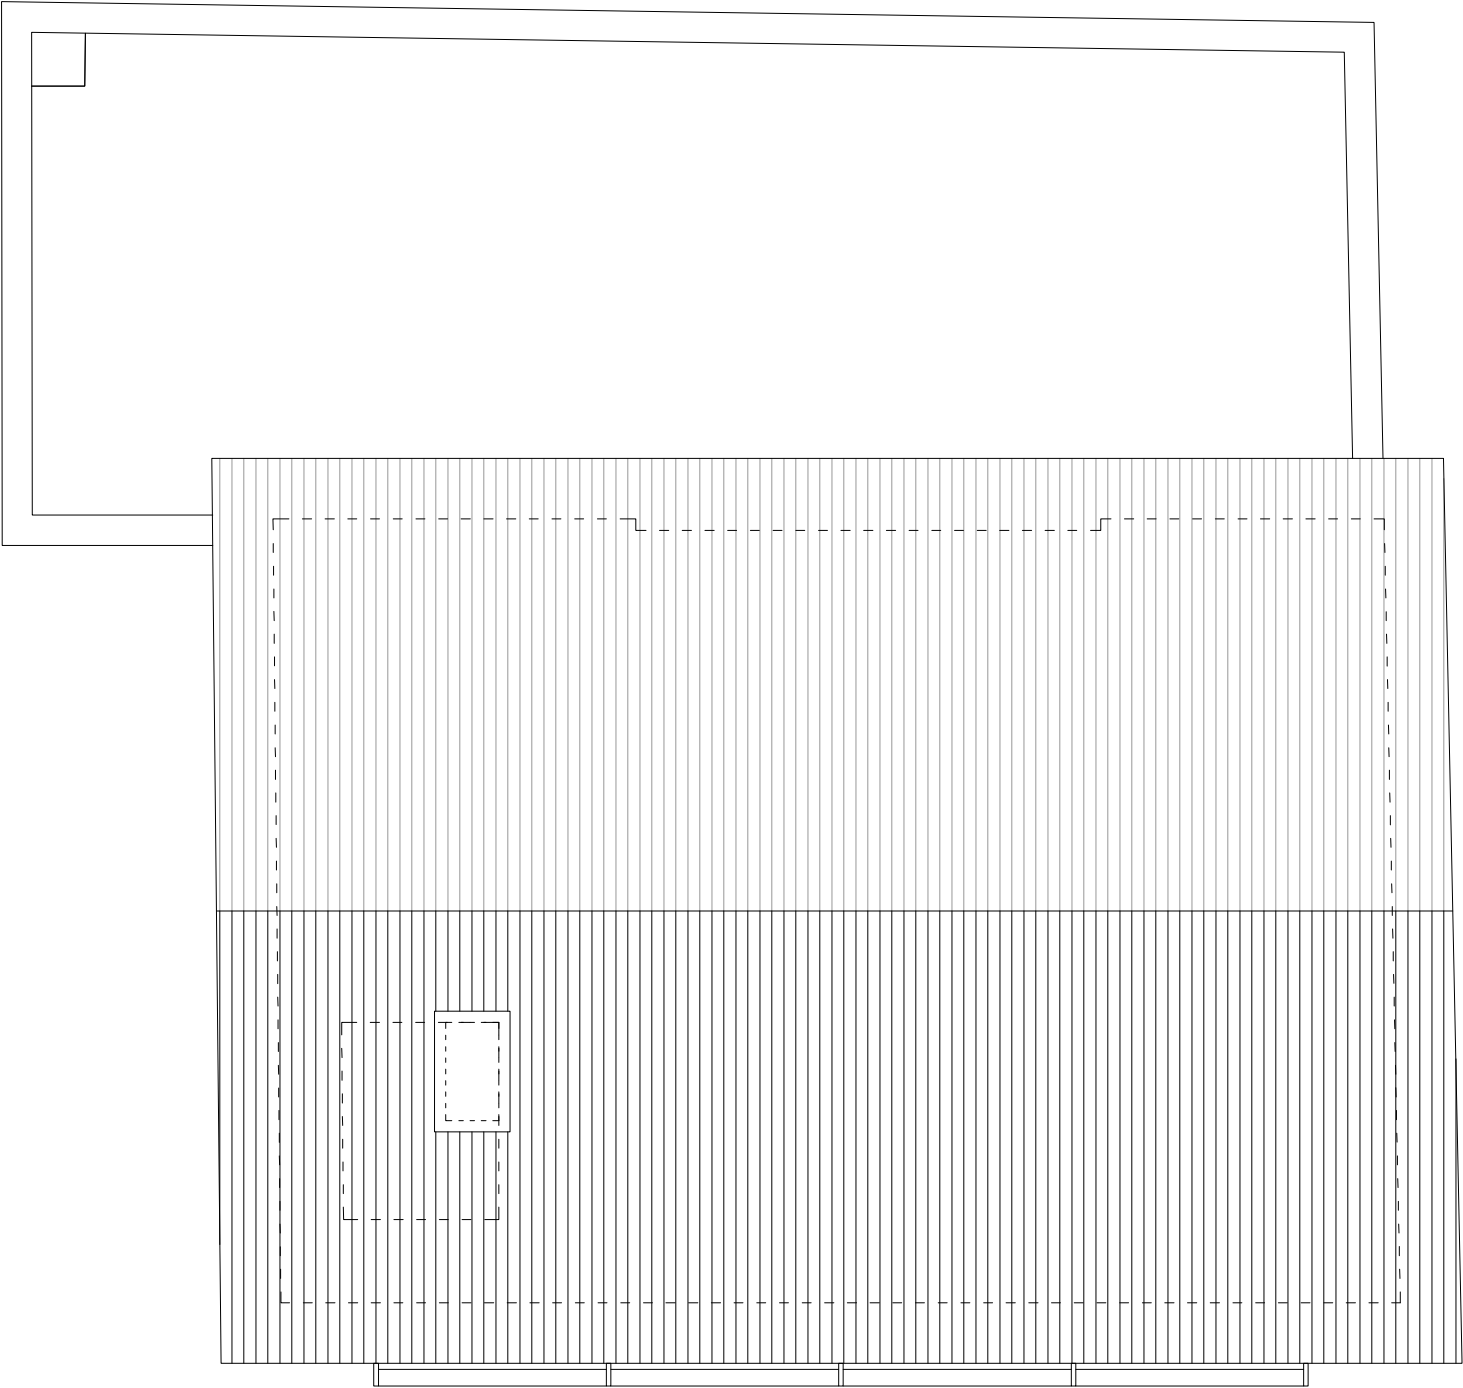

PLANTA DE CUBIERTAS

SUPERFICIE ÚTIL			
Planta baja	Fase 1 [m²]	Fase 2 [m²]	F1 y F2 [m²]
Espacio libre PB	71,16		71,16
Despacho	5,39		5,39
Vestibulo PB	12,32		12,32
Aseo PB	6,60		6,60
Escalera PB-P1	8,11		8,11
Ampliación sala 1		55,49	55,49
Ampliación sala 2		40,87	40,87
Almacén / clima		9,77	9,77
Total PB	103,58	106,13	209,71
Planta 1	Fase 1 [m²]	Fase 2 [m²]	F1 y F2 [m²]
Espacio libre P1	71,16		71,16
Vestibulo P1	11,13		11,13
Aseo P1	12,34		12,34
Escalera P1-P2	9,30		9,30
Total P1	103,93	0,00	103,93
Planta 2	Fase 1 [m²]	Fase 2 [m²]	F1 y F2 [m²]
Espacio libre P2	71,16		71,16
Vestibulo P2	11,13		11,13
Aseo P2	6,60		6,60
Instalaciones	5,39		5,39
Total P2	94,28	0,00	94,28
Total sup. útil [m²]	301,79	106,13	407,92

SUPERFICIE CONSTRUIDA			
	Fase 1 [m²]	Fase 2 [m²]	F1 y F2 [m²]
Planta baja	152,97	123,38	276,35
Planta primera	152,97	0,00	152,97
Planta segunda	152,97	0,00	152,97
Total sup const. [m²]	458,91	123,38	582,29
Ratio S.cons / S.útil [-]	1,52	1,16	1,43
VOLUMEN	Fase 1	Fase 2	F1 y F2
Sup. útil PB [m²]	103,58	106,13	209,71
Altura media [m]	2,70	2,70	2,70
Volumen interior [m³]	279,67	286,55	566,22
Sup. útil P1 [m²]	103,93		103,93
Altura media [m]	2,70		2,70
Volumen interior [m³]	280,61	0,00	280,61
Sup. útil P2 [m²]	94,28		94,28
Altura media [m]	2,76		2,76
Volumen interior [m³]	260,21	0,00	260,21
Volumen int. total [m³]	820,49	286,55	1.107,04

PROYECTO DE EJECUCIÓN

EDIFICIO 1.5 DEL PUEBLO VIEJO DE SARRIGUREN

UBICACIÓN: C. STA. ENGRACIA S.N. (PARC. 125, POL. 15) SARRIGUREN (NAVARRA)

PROMOTOR: AYUNTAMIENTO DEL VALLE DE EGUÉS / EGUESIBARKO UDALA

GENERAL

USOS Y SUPERFICIES. P2, CUB

REF CAD: sarri1.5 ejecución.dwg

G.07

DINA3 1:100

IMPRIMIDO: 10.sep.2021 09:13h

IMP
AR

IMPAR RONCAL BASTERRA S.L.P.
C. Garajonay 45 bajo - 31621 SARRIGUREN (NAVARRA)
TEL. 948.164.389
www.impnavarra.com


ARQUITECTOS REDACTORES:

PABLO BASTERRA EDERRA



RAÚL RONCAL VENTURA




ALZADO OESTE (PRINCIPAL)

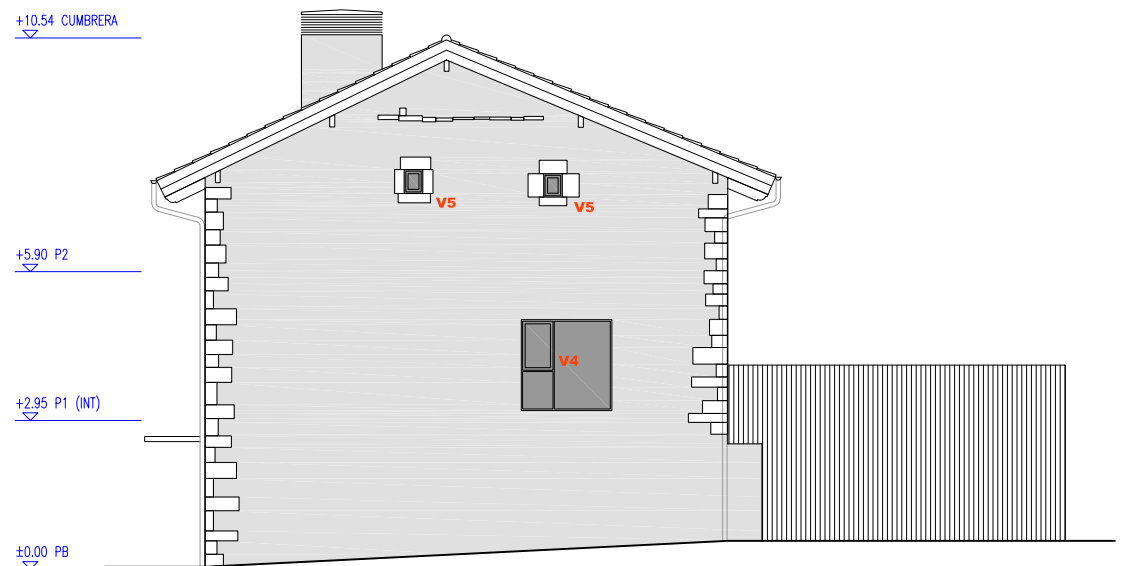


ALZADO ESTE

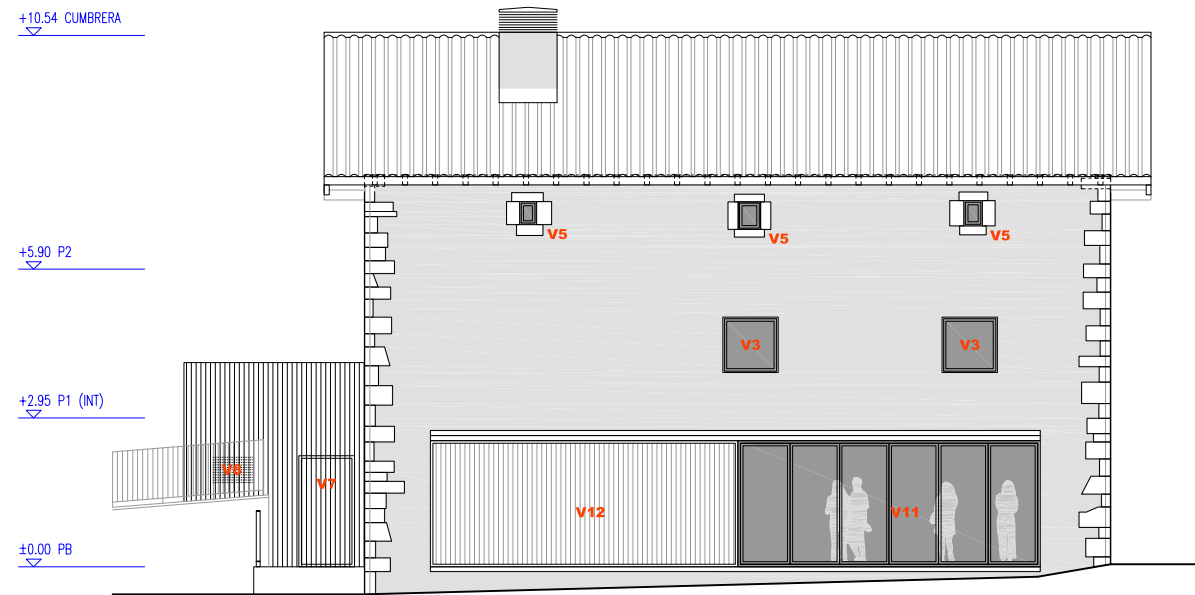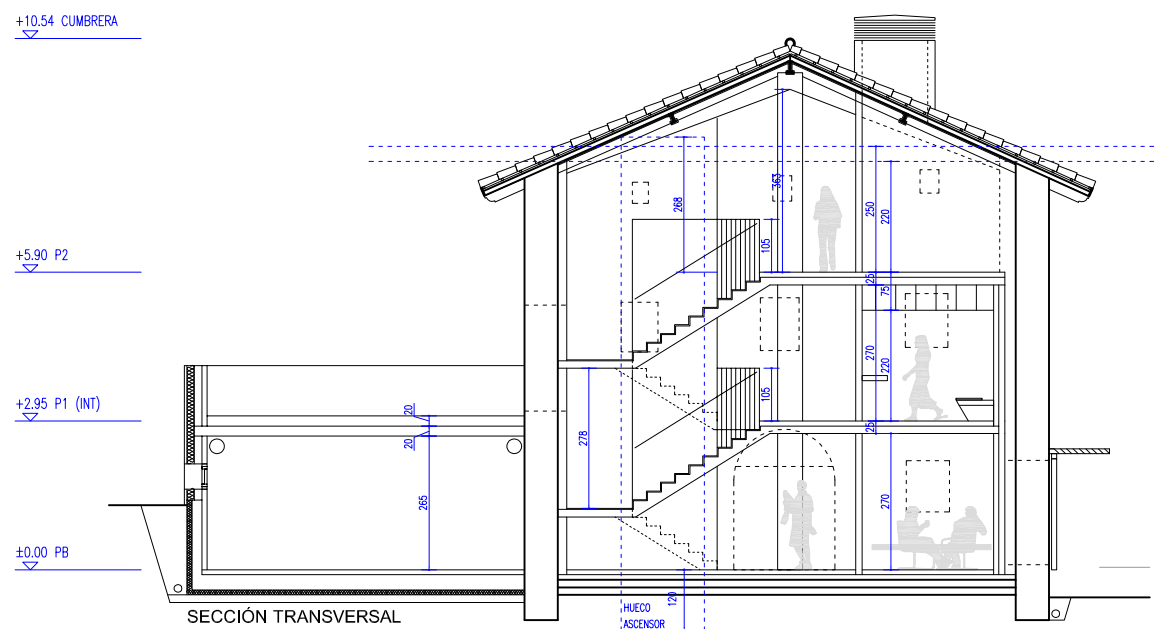

ALZADO SUR

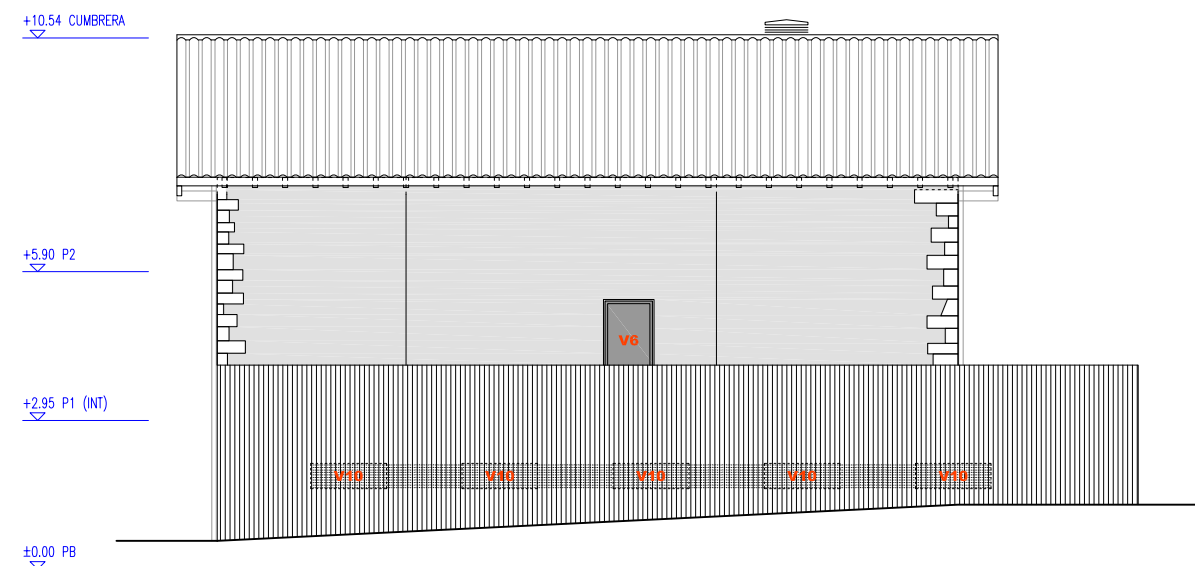

ALZADO NORTE

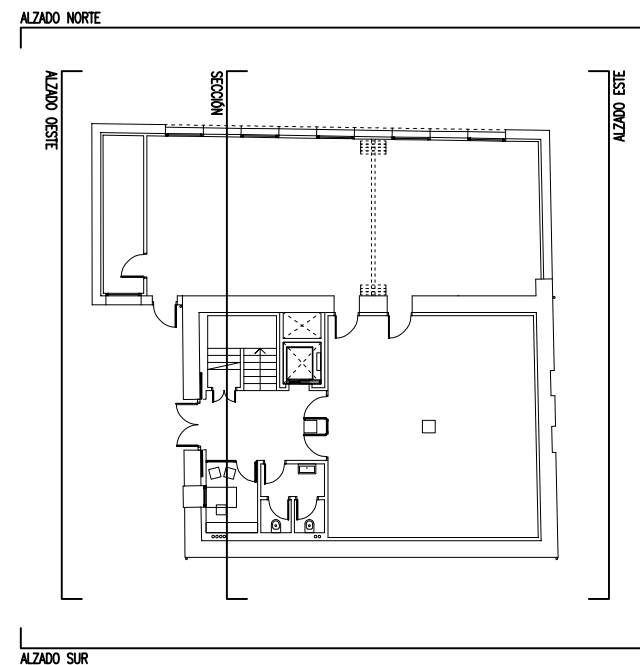

ALZADO SUR

PROYECTO DE EJECUCIÓN

EDIFICIO 1.5 DEL PUEBLO VIEJO DE SARRIGUREN

UBICACIÓN: C. STA. ENGRACIA S.N. (PARC. 125, POL. 15) SARRIGUREN (NAVARRA)

PROMOTOR: AYUNTAMIENTO DEL VALLE DE EGUÉS / EGUESIBARKO UDALA

GENERAL

ALZADOS Y SECCIÓN

G.08

DINA3 1:150

REF CAD: sarri1.5 ejecución.dwg

IMPRIMIDO: 09.dic.2022 13:01h



IMPAR RONCAL BASTERRA S.L.P.
C. Garajonay 45 bajo - 31621 SARRIGUREN (NAVARRA)
TEL. 948.164.389
www.imparnavarra.com

ARQUITECTOS REDACTORES:

PABLO BASTERRA EDERRA RAÚL RONCAL VENTURA