
PROYECTO
DE RENOVACIÓN DEL ALUMBRADO PÚBLICO DE CÁRCAR



estudio ros
estella-tafalla

telf: 948550073-669216151
ingenieria@estudioros.es



PREMIO
PREMIO TRES DIAMANTES 2018
A LA EFICIENCIA ENERGÉTICA

ÍNDICE

MEMORIA

ANEXOS

Estudio básico de seguridad y salud
Estudio de gestión de residuos

CÁLCULOS ELÉCTRICOS

CÁLCULOS LUMINOTÉCNICOS

Calle La Paz
Calle Mayor
Polígono Mallatón
Paraje La Venta

PLIEGO DE CONDICIONES

PLANOS

- 01 – SITUACIÓN.
- 02 – CUADRO 1-P PAULINO RUIZ CIRCUITOS 1, 2 Y 4. ESTADO ACTUAL.
- 03 – CUADRO 1-P PAULINO RUIZ CIRCUITOS 3 Y 6. ESTADO ACTUAL.
- 04 – CUADRO 1-P PAULINO RUIZ CIRCUITOS 5 y 7. ESTADO ACTUAL.
- 05 – CUADRO 2-B BARRANCO CIRCUITOS 1 Y 2. ESTADO ACTUAL.
- 06 – CUADRO 2-B BARRANCO CIRCUITOS 3 Y 4. ESTADO ACTUAL.
- 07 – CUADRO 3-PO POLÍGONO EL MALLATÓN. ESTADO ACTUAL.
- 08 – CUADROS 4-PA Y 5-PV PARAJE LA VENTA 7 Y 10. ESTADO ACTUAL.
- 09 – CUADRO 1-P PAULINO RUIZ CIRCUITOS 3 Y 6. ESTADO REFORMADO.
- 10 – CUADRO 1-P PAULINO RUIZ CIRCUITOS 3 Y 6. DETALLE LUMINARIAS 1.
- 11 – CUADRO 1-P PAULINO RUIZ CIRCUITOS 3 Y 6. DETALLE LUMINARIAS 2.
- 12 – CUADRO 1-P PAULINO RUIZ CIRCUITOS 3 Y 6. DETALLE LUMINARIAS 3.
- 13 – CUADRO 1-P PAULINO RUIZ CIRCUITOS 5 Y 7. ESTADO REFORMADO.
- 14 – CUADRO 1-P PAULINO RUIZ CIRCUITOS 5 Y 7. DETALLE LUMINARIAS 1.
- 15 – CUADRO 1-P PAULINO RUIZ CIRCUITOS 5 Y 7. DETALLE LUMINARIAS 2.
- 16 – CUADRO 1-P PAULINO RUIZ CIRCUITOS 5 Y 7. DETALLE LUMINARIAS 3.
- 17 – CUADRO 3-PO POLÍGONO EL MALLATÓN. ESTADO REFORMADO.
- 18 – CUADRO 3-PO POLÍGONO EL MALLATÓN. DETALLE LUMINARIAS 1.
- 19 – CUADRO 3-PO POLÍGONO EL MALLATÓN. DETALLE LUMINARIAS 2.
- 20 – CUADROS 4-PA Y 5-PV PARAJE LA VENTA 7 Y 10. ESTADO REFORMADO.
- 21 – CUADROS 4-PA Y 5-PV PARAJE LA VENTA 7 Y 10. DETALLE LUMINARIAS 1.
- 22 – CUADROS 4-PA Y 5-PV PARAJE LA VENTA 7 Y 10. DETALLE LUMINARIAS 2.
- 23 – OBRA CIVIL Y DETALLES INSTALACIÓN PAULINO RUIZ CIRCUITOS 3 Y 6.
- 24 – OBRA CIVIL Y DETALLES INSTALACIÓN PAULINO RUIZ CIRCUITOS 5 Y 7.
- 25 – OBRA CIVIL Y DETALLES INSTALACIÓN POLÍGONO EL MALLATÓN.
- 26 – OBRA CIVIL Y DETALLES INSTALACIÓN PARAJE LA VENTA.
- 27 – ESQUEMA SINÓPTICO PAULINO RUIZ CIRCUITOS 3 Y 6.
- 28 – ESQUEMA SINÓPTICO PAULINO RUIZ CIRCUITOS 5 Y 7.

- 29 – ESQUEMA SINÓPTICO POLÍGONO EL MALLATÓN.
- 30 – ESQUEMA SINÓPTICO PARAJE LA VENTA.
- 31 – ESQUEMA ELÉCTRICO CUADRO 1-P PAULINO RUIZ.
- 32 – ESQUEMA ELÉCTRICO CUADRO 3-PO POLÍGONO EL MALLATÓN.
- 33 – ESQUEMA ELÉCTRICO CUADRO 5-PV PARAJE LA VENTA.
- 34 – DETALLES EJECUCIÓN OBRA CIVIL.
- 35 – DETALLES LUMINARIAS.
- 36 – SITUACIÓN CÁLCULOS LUMÍNICOS.

PRESUPUESTO

Listado de presupuesto

Resumen del presupuesto

Presupuesto para conocimiento de la administración

PROYECTO
DE RENOVACIÓN DEL ALUMBRADO PÚBLICO DE CÁRCAR

- MEMORIA -



estudio ros
estella-tafalla

telf: 948550073-669216151
ingenieria@estudioros.es

ÍNDICE

1.OBJETO.....	1
2.EMPLAZAMIENTO.....	1
3.PROMOTOR.....	1
4.INGENIERO INDUSTRIAL.....	1
5.NORMAS, REGLAMENTOS Y DISPOSICIONES GENERALES.....	1
6.CARACTERÍSTICAS GENERALES DEL SUMINISTRO.....	2
7.DESCRIPCIÓN DE LA INSTALACIÓN EXISTENTE.....	2
7.1.Antecedentes.....	2
7.2.Cuadros de mando y protección.....	3
7.3.Inventario de luminarias.....	6
8.CLASIFICACIÓN DE LOS VIALES Y CLASES DE ALUMBRADO.....	8
9.SOLUCIÓN ADOPTADA.....	9
10.ELECCIÓN DE LUMINARIAS Y SUS COMPONENTES.....	10
10.1.Equipo de alimentación y control.....	11
11.CUADROS DE PROTECCIÓN Y MEDIDA.....	11
11.1.Protección contra sobretensiones.....	12
12.EFICIENCIA ENERGÉTICA.....	12
13.RESPLANDOR LUMINOSO Y LUZ INTRUSA MOLESTA.....	12
13.1.Resplandor luminoso nocturno.....	12
13.2.Luz intrusa o molesta.....	13
14.SISTEMAS DE ACCIONAMIENTO.....	13
15.SISTEMAS DE REGULACIÓN DEL NIVEL LUMINOSO.....	13
16.MONITORIZACIÓN.....	14
17.MANTENIMIENTO DE LA EFICIENCIA ENERGÉTICA DE LA INSTALACIÓN.....	14
17.1.Factor de mantenimiento.....	14
17.2.Plan de mantenimiento.....	15
17.2.1.Operaciones de mantenimiento y su registro.....	15
18.CARACTERÍSTICAS DE LOS CONDUCTORES.....	16
18.1.Red aérea.....	16
18.2.Red subterránea.....	16
18.3.Interior de columnas.....	17
19.INSTALACIÓN DE LOS CONDUCTORES.....	17
19.1.Cables posados.....	17
19.2.Cables tensados.....	17
19.3.Cables enterrados.....	17

20.INSTALACIÓN DE PUESTA A TIERRA.....	18
21.MEMORIA JUSTIFICATIVA.....	19
21.1.Criterios de cálculo.....	19
21.2.Cálculo de la sección por calentamiento.....	19
21.3.Cálculo de la sección por caída de tensión.....	20

1. OBJETO.

El objeto de este proyecto es aportar la documentación necesaria de índole legal, técnica y económica que permita la renovación del alumbrado público de Cárcar pendiente de renovación.

Con el fin de gestionar de manera adecuada los recursos disponibles, tanto el proyecto como el procedimiento utilizado para su redacción se basa en las siguientes directrices:

- ✓ Optimización de los recursos económicos para la ejecución de las obras.
- ✓ Mejora de la eficiencia energética de la instalación.
- ✓ Optimización del consumo energético de la instalación.
- ✓ Ahorro económico en la explotación de la instalación.
- ✓ Mejora de la calidad y confort lumínico en las vías públicas.
- ✓ Mejora de la seguridad de las instalaciones.
- ✓ Disminución de las emisiones de CO₂ a la atmósfera.
- ✓ Minimización de la contaminación lumínica del cielo nocturno.
- ✓ Mejora en la continuidad del servicio.
- ✓ Racionalización en el diseño de las instalaciones.
- ✓ Adaptación de las instalaciones a las normativas vigentes.

2. EMPLAZAMIENTO.

El emplazamiento de la instalación abarca todo el casco urbano de la población.

El ámbito de la actuación se puede ver en los planos adjuntos.

3. PROMOTOR.

Ayuntamiento de Cárcar con domicilio en plaza de Los Fueros 2 de Cárcar y con C.I.F. P-3106500-F.

4. INGENIERO INDUSTRIAL.

Carlos Ros Zuasti, colegiado nº 336, en el Colegio Oficial de Ingenieros Industriales de Navarra, con domicilio profesional en la calle Carlos II el malo 1, 3º C de Estella y en la calle Sansomain 5, 3º E de Tafalla (Navarra). Correo electrónico: ingenieria@estudiosros.es.

5. NORMAS, REGLAMENTOS Y DISPOSICIONES GENERALES.

- Reglamento Electrotécnico de Baja Tensión. Real Decreto 842/2.002 de 2 de Agosto e Instrucciones Complementarias (MIBT).
- Real Decreto 1890/2008, de 14 de noviembre, por el que se aprueba el Reglamento de eficiencia energética en instalaciones de alumbrado exterior y sus instrucciones técnicas complementarias EA-01 a EA-07.

- Las luminarias con tecnología LED cumplirán con lo establecido en el documento de “Requerimientos técnicos exigibles para luminarias con tecnología LED de alumbrado exterior” publicado por el Instituto para la Diversificación y Ahorro de la Energía IDAE.

6. CARACTERÍSTICAS GENERALES DEL SUMINISTRO.

El suministro de energía eléctrica en todos los cuadros se realiza con sistema B2 con una tensión de 400 V entre fases y 230 V entre fase y neutro a 50 Hz,

Sistema de puesta a tierra mediante neutro unido directamente a tierra.

La empresa distribuidora es Iberdrola Distribución Eléctrica S.A.

Toda la instalación deberá cumplir con el Reglamento Electrotécnico de Baja Tensión. Real Decreto 842/2.002 de 2 de Agosto e Instrucciones Complementarias.

7. DESCRIPCIÓN DE LA INSTALACIÓN EXISTENTE.

7.1. Antecedentes.

En el año 2021 se realizó una auditoría energética del alumbrado público de Cárcar.

En dicho documento se puede ver que la instalación está compuesta por 5 cuadros de mando y protección que son:

- ~# 1-P paseo Paulino Ruiz.
- ~# 2-B carretera Barranco.
- ~# 3-PO polígono Mallatón.
- ~# 4-PA paraje La Venta 7.
- ~# 5-PV paraje La Venta 10.

En el año 2019 se realizó una importante reforma de las instalación alimentada por el cuadro 2-B Barranco en la que se sustituyeron las luminarias por nuevas luminarias con tecnología LED y se reformaron los tendidos eléctricos y cuadro de mando adaptándolos a la normativa vigente.

Por tanto no es necesario realizar ninguna actuación en este cuadro ni en la instalación que alimenta excepto la colocación del mismo sistema de control que en el resto de cuadros de mando.

En el año 2020 se realizó una actuación de sustitución de 27 luminarias por luminarias con tecnología LED en la calle Salvador Ordóñez que se alimentan desde el cuadro de mando 1-P paseo Paulino Ruiz.

En el año 2021 se realizó una actuación de renovación completa de los circuitos 1, 2 y 4 en la que se sustituyeron las luminarias por nuevas luminarias con tecnología LED.

Durante el año 2022, el Gobierno de Navarra a realizado una actuación de reforma de la intersección de la carretera NA-134 con el acceso al polígono Mallatón y la carretera NA-6231 de acceso al casco urbano.

En dicha intervención se han reformado las luminarias alimentadas desde el cuadro de mando del polígono Mallatón que se encontraban en su ámbito de actuación que eran en total 16 luminarias. En su lugar se han instalado 12 luminarias de tipo vial, 2 de tipo ornamental y 3 luminarias para paso de peatones, siendo todas ellas de tecnología LED.

Esta actuación se ha realizado después de la elaboración de la memoria técnica de solicitud de subvención al programa DUS5000.

Por lo tanto quedan por renovar los circuitos 3, 5 y 7 del cuadro Paulino Ruiz, la instalación del polígono El Mallatón y las instalaciones del paraje La Venta.

7.2. Cuadros de mando y protección.

La instalación cuenta con 5 cuadros de mando y protección.

Existe un cuadro principal situado en el paseo Paulino Ruiz y que alimenta todo el casco viejo de la localidad.

El cuadro situado en la calle Barranco y su instalación fueron renovados recientemente.

En el polígono industrial existe un cuadro de mando y protección propio y en el paraje de La Venta separado del resto del casco urbano existen dos cuadros de mando de poca entidad.

Cuadro 1-P paseo Paulino Ruiz.

El cuadro se encuentra alojado en un armario prefabricado de hormigón con un único módulo donde se aloja la aparamenta de mando y protección.

La caja general de protección y medida se sitúa en cuadro independiente instalado en superficie en la parte superior del cuadro de alumbrado.

La acometida eléctrica es aérea en sistema trifásico B2, 400 V entre fases y 230 V entre fase y neutro.

En el cuadro existen 7 circuitos eléctricos trifásicos de alumbrado.

Existe interruptor automático magnetotérmico de corte general de 125 A y 36 KA de poder de corte.

Dispone de protección magnetotérmica omnipolar y de protección diferencial con 300 mA de sensibilidad.

Dispone de protección contra sobretensiones transitorias y permanentes.

El cuadro se encuentra conectado a tierra.

Encendido.

Dispone de encendido manual y mediante reloj astronómico.

Sistema de regulación del nivel luminoso.

No existe ningún sistema de regulación del nivel luminoso.

Cuadro 2-B carretera Barranco.

El cuadro se encuentra alojado en un armario prefabricado de hormigón con dos módulos independientes. En uno de ellos se aloja la apartamentada de mando y protección y en el segundo módulo se encuentra la caja general de protección y medida.

La acometida eléctrica es aérea en sistema trifásico B2, 400 V entre fases y 230 V entre fase y neutro.

En el cuadro existen 4 circuitos eléctricos trifásicos de alumbrado.

Existe interruptor automático magnetotérmico de corte general de 50 A y 25 KA de poder de corte.

Dispone de protección magnetotérmica omnipolar y de protección diferencial con 300 mA de sensibilidad.

Dispone de protección contra sobretensiones transitorias y permanentes.

El cuadro se encuentra conectado a tierra.

Encendido.

Dispone de encendido manual y mediante reloj astronómico.

Sistema de regulación del nivel luminoso.

No existe ningún sistema de regulación del nivel luminoso puesto que todas las luminarias que alimenta disponen de equipos con regulación autónoma preprogramada.

Cuadro 3-PO polígono Mallatón.

El cuadro se encuentra alojado en un armario prefabricado de hormigón con un único módulo donde se aloja tanto la apartamentada de mando y protección como la caja general de protección y medida.

La acometida eléctrica es enterrada en sistema trifásico B2, 400 V entre fases y 230 V entre fase y neutro.

En el cuadro existen 2 circuitos eléctricos trifásicos de alumbrado.

Existe interruptor automático magnetotérmico de corte general de 63 A y 10 KA de poder de corte.

Dispone de protección magnetotérmica omnipolar y de protección diferencial con 300 mA de sensibilidad.

No dispone de protección contra sobretensiones transitorias y permanentes.

El cuadro se encuentra conectado a tierra.

Encendido.

Dispone de encendido manual y mediante reloj astronómico.

Sistema de regulación del nivel luminoso.

No existe ningún sistema de regulación del nivel luminoso.

Cuadro 4-PA paraje La Venta 7.

El cuadro se encuentra alojado en un armario de poliesther en montaje superficial sobre un muro.

La caja general de protección y medida se encuentra anexa en armario independiente.

La acometida eléctrica es aérea en sistema monofásico B2, 230 V entre fase y neutro.

En el cuadro existe un único circuito eléctrico monofásico de alumbrado.

No existe interruptor automático magnetotérmico de corte general.

Dispone de protección magnetotérmica (fase más neutro) pero no dispone de protección diferencial.

No dispone de protección contra sobretensiones transitorias y permanentes.

El cuadro no se encuentra conectado a tierra.

Encendido.

Dispone de encendido manual y mediante fotocélula.

Sistema de regulación del nivel luminoso.

No existe ningún sistema de regulación del nivel luminoso.

Cuadro 5-PV paraje La Venta 10.

El cuadro se encuentra alojado en un armario de poliesther en montaje superficial sobre una fachada.

La caja general de protección y medida se encuentra anexa en armario independiente.

La acometida eléctrica es aérea en sistema monofásico B2, 230 V entre fase y neutro.

En el cuadro existe un único circuito eléctrico monofásico de alumbrado.

No Existe interruptor automático magnetotérmico de corte general.

Dispone de protección magnetotérmica (fase más neutro) pero no dispone de protección diferencial.

No dispone de protección contra sobretensiones transitorias y permanentes.

El cuadro no se encuentra conectado a tierra.

Encendido.

Dispone de encendido manual y mediante fotocélula.

Sistema de regulación del nivel luminoso.

No existe ningún sistema de regulación del nivel luminoso.

7.3. Inventario de luminarias.

Existe un total de 550 luminarias de las que 225 ya son de tecnología LED por lo que faltan 325 luminarias por renovar.

En la tabla adjunta se incluye el inventario de luminarias completo.

INVENTARIO DE LUMINARIAS EXISTENTES						
Cuadro de mando	Nº PL	Tipo de luminaria	Tipo de lámpara	Potencia lámpara (W)	Potencia equipo auxiliar (W)	Potencia total (kW)
1-P PAULINO RUIZ						
	40	Funcional	VSAP	150	21	6,84
	161	Funcional	VSAP	100	16	18,68
	4	Funcional	LED	75	-	0,30
	8	Funcional	LED	72	-	0,58
	12	Funcional	LED	66	-	0,79
	11	Funcional	LED	49	-	0,54
	2	Funcional	LED	36	-	0,07
	10	Funcional	LED	24	-	0,24
	1	Funcional	LED	12	-	0,01
	3	Ambiental	LED	36	-	0,11
	33	Ambiental	LED	18	-	0,59
	26	Ambiental	LED	16	-	0,42
	2	Ambiental	LED	12	-	0,02
	14	Ambiental	VSAP	150	21	2,39
	8	Ambiental	VSAP	100	16	0,93
	12	Proyector	VSAP	250	27	3,32
	23	Proyector	VSAP-HM	150	21	3,93
	2	Proyector	LED	70	-	0,14
	3	Proyector	LED	50	-	0,15
	9	Aplicque	VSAP	70	14	0,76
	1	Aplicque	FLUORESCENTE	36	2	0,04
	1	Aplicque	FLUORESCENTE	26	0	0,03
Total cuadro	386					40,88
2-B BARRANCO						
	38	Funcional	LED	69	-	2,62
	24	Funcional	LED	44	-	1,06
	20	Funcional	LED	38	-	0,76
	1	Funcional	LED	30	-	0,03
	4	Funcional	LED	25	-	0,10
	4	Ambiental	LED	63	-	0,25
Total cuadro	91					4,82
3-PO POLÍGONO MALLATÓN						
	32	Funcional	VSAP	100	16	3,71
	12	Funcional	LED	Desconocida	-	-
	2	Ambiental	LED	Desconocida	-	-
	3	Peatonal	LED	Desconocida	-	-
Total cuadro	49					3,71
4-PA PARAJE LA VENTA 7						
	17	Funcional	VSAP	150	21	2,91
Total cuadro	17					2,91
5-PV PARAJE LA VENTA 10						
	10	Funcional	VSAP	150	21	1,71
Total cuadro	10					1,71

TOTAL**553****54,03**

La potencia total de 54,03 kW está calculada sin tener en cuenta la potencia de las nuevas luminarias instaladas por el Gobierno de Navarra en la intersección de la carretera NA-134.

8. CLASIFICACIÓN DE LOS VIALES Y CLASES DE ALUMBRADO.

De acuerdo con lo establecido en el Reglamento de Eficiencia Energética en Instalaciones de Alumbrado Exterior REEIAE y tal y como se recoge en la auditoría del alumbrado público, los viales afectados se clasifican en cuatro tipos.

Carretera NA-122 (paraje La Venta).

Se trata de una vía de clase A (vías de alta velocidad) por ser vías de velocidad superior a 60 km/h.

La situación de proyecto es de tipo A3 por tratarse de una carretera interurbana con accesos no restringidos.

Al tener una Intensidad Media Diaria inferior a 7.000 vehículos la clase de alumbrado asignada es ME4b.

En el caso de la glorieta, al ser interurbana, los accesos a la misma son de clase ME4b y la propia glorieta se iluminará con valores un 50% superiores.

Viales funcionales tipo B1, que son vías con tráfico rodado a velocidad menor de 60 km/h, de acceso a zonas residenciales.

En este grupo se incluyen los viales del polígono “El Mallatón” y viales de acceso al casco antiguo como carretera Barranco, calle Salvador Ordóñez y calle Vista Alegre con clases de alumbrado que pueden ir desde ME4b en los viales principales hasta ME6 en viales interiores o secundarios.

Viales ambientales tipo D, que son viales residenciales con tráfico rodado a muy baja velocidad (menor de 30 km/h) y zonas de velocidad muy limitada en las que conviven el tráfico rodado y el tránsito peatonal.

Dentro de este grupo se clasifica todo el casco antiguo así como todos los viales internos de los ensanches urbanísticos.

Las clases de alumbrado podrán variar entre S2 a S4 en función de la importancia de la vía.

Las zonas de aparcamiento se clasifican como viales de tipo D con clase de alumbrado CE5.

Viales ambientales tipo E, que son viales peatonales como aceras, paseos, parques, jardines, etc.

En este caso las clases de alumbrado objetivo varían entre S2 y S4.

9. SOLUCIÓN ADOPTADA.

Como criterios generales, la renovación del alumbrado se basa en las siguientes acciones:

- ~ Adaptar la instalación sobre la que se actúa a las normativas vigentes.
- ~ Mantener el diseño de las instalaciones actuales (interdistancias, soportes, alturas) y adaptar a él las nuevas luminarias salvo en los casos de evidente ineficiencia.
- ~ Sustituir las luminarias ineficientes bien por su antigüedad como por su diseño.
- ~ Sustituir las luminarias que produzcan contaminación lumínica.
- ~ Las nuevas luminarias han de ser de tecnología LED con avanzados criterios de diseño y eficiencia. La temperatura de color será de 3.000 °K y el flujo hacia el hemisferio superior instalado FHS_{inst} inferior o igual al 1% para luminarias de tipo funcional y menor del 3% para luminarias de tipo ambiental.
- ~ Racionalizar la actuación aprovechando material existente suficientemente eficiente y con suficiente vida útil.

La solución adoptada contempla la sustitución de todas las luminarias con lámpara de descarga por nuevas luminarias con tecnología LED.

Se modifica puntualmente la situación de algunas luminarias y se incluye la instalación de alguna luminaria con el fin de poder cumplir con los parámetros luminotécnicos exigidos por el Reglamento de Eficiencia Energética en Instalaciones de Alumbrado Exterior REEIAE.

Se reforma también el alumbrado ornamental de la iglesia.

Se instalan un total de 306 nuevas luminarias de tecnología LED:

- ~ 270 luminarias de tipo vial modelo Simon Nath.
- ~ 28 luminarias de tipo ambiental Simon Praga.
- ~ 2 proyectores Simon Fogo.
- ~ 3 proyectores Simon Iraya.
- ~ 3 apliques Novolux Nayara.

Además se instalan 22 proyectores Simon Iraya para el alumbrado ornamental de la iglesia.

Por último se regulan y reprograman 8 luminarias Thorn con tecnología LED existentes para adecuarlas al nuevo diseño proyectado.

Se reformarán las protecciones y aparamentas de los circuitos afectados adaptándolos a la normativa vigente.

Se adaptará el cableado existente a la normativa vigente.

10. ELECCIÓN DE LUMINARIAS Y SUS COMPONENTES.

Las nuevas luminarias seleccionadas cumplen con los criterios estéticos establecidos y se han tenido en cuenta los siguientes parámetros técnicos:

- ✓ Cumplimiento de los parámetros lumínicos exigidos en el REEIAE.
- ✓ Condiciones de garantía del fabricante y vida útil.
- ✓ Eficiencia energética.
- ✓ Uniformidades alcanzadas.
- ✓ Coste de la luminaria.
- ✓ Estética de la luminaria.
- ✓ Cumplimiento con la última versión del documento editado por el Comité Español de Iluminación e IDAE sobre los Requerimientos técnicos exigibles para luminarias con tecnología LED de alumbrado exterior.

Se propone la instalación de modelos de luminarias de SIMON.

Se trata del modelo Nath en sustitución de las luminarias actuales de tipo vial y el modelo Praga como modelo ambiental en sustitución de las luminarias actuales de tipo farol.

Estas luminarias vendrán preparadas con conector tipo Zhaga que permita la instalación de sensores.

Puntualmente se utilizan proyectores modelo Fogo y 3 proyectores Novolux modelo Nayara de 15 vatios en sustitución de apliques existentes.

Para el alumbrado ornamental de la iglesia se propone el proyector modelo Iraya así como en la zona del aparcamiento de camiones.

Todas estas luminarias presentan índices de protección IP 66 e IK 08.

Las luminarias proyectadas son de clase de aislamiento I.

Las luminarias y sus equipos dispondrán de protección bipolar contra sobretensiones transitorias hasta 10kV/10kA..

El color de la luz de las nuevas luminarias será de 3000K.

Las luminarias vendrán programadas de modo que el flujo luminoso de proyecto será el 80% del flujo luminoso nominal de la luminaria.

Las potencias y ópticas elegidas para cada luminaria y en cada situación se describen en la documentación gráfica.

Se adjuntan cálculos luminotécnicos y tablas resumen con los principales parámetros del cálculo realizado.

10.1. Equipo de alimentación y control.

Se instalarán equipos de alimentación y control con corriente constante regulable con rango de regulación entre 5 y 100% con una corriente mínima de 10 mA.

La corriente de salida será ajustable entre 200 y 1050 mA con sistemas de comunicación de campo cercano NFC, DALI o programador ready2mains (configuración a través de red).

Conexión para conector tipo Zhaga.

Posibilidad de regulación por tensión de red.

Consumo en modo de espera inferior a 0,16 watios.

Dispondrán de funciones de protección como:

- ~ Sobretemperatura.
- ~ Cortocircuito.
- ~ Sobrecarga.
- ~ Circuito abierto.
- ~ Rango de tensión de entrada.
- ~ Sobrecorriente momentánea reducida.

11. CUADROS DE PROTECCIÓN Y MEDIDA.

Se reformarán las protecciones de los cuadros de protección y medida adaptándolas a la normativa vigente.

Los 2 cuadros de mando del paraje La Venta se unificarán en uno sólo que alimentará todas las luminarias de la zona, reduciendo de esta forma los costes fijos de la instalación.

Cuadro 1-P paseo Paulino Ruiz.

Se ajustarán los calibres de las protecciones magnetotérmias y se sustituirán las protecciones diferenciales que actualmente no son regulables.

Cuadro 3-PO polígono Mallatón.

Se colocará un nuevo interruptor magnetotérmico onnipolar de cabecera con la adecuada intensidad de corte, 50 A 25 kA.

Se dotará al cuadro de protección contra sobretensiones transitorias y permanentes.

Se instalará protección diferencial regulable en cada circuito y se reformará la maniobra del cuadro.

Cuadro 5-PV paraje La Venta 10.

Se instalará un nuevo cuadro en sustitución del existente que alimentará todas las luminarias del paraje La Venta y se eliminará el cuadro 4-PA paraje La Venta 7.

Se dotará de interruptor magnetotérmico omnipolar de cabecera de 50 A y 25 kA, protección contra sobretensiones transitorias y permanentes y protección diferencial regulable.

El cuadro tendrá un único circuito trifásico.

El encendido será mediante reloj astronómico con posibilidad de encendido manual.

Se instalará una nueva caja de protección y medida tipo CPM2E4 para suministro trifásico de hasta 43,5 kW.

Se realizará una nueva acometida aérea formada por línea 4x1x50 mm² Al RZ (AS) 0,6/1 kV y una derivación individual bajo tubo de acero de 75 mm de diámetro con cableado 4x1x25 mm² Al RZ (AS) 0,6/1 kV

11.1. Protección contra sobretensiones.

La protección contra sobretensiones se realizará en dos etapas.

La primera etapa se realiza a través de un protector contra sobretensiones transitorias y permanentes tipo 2/clase II 20 kA (8/20) existente en el cuadro de mando y protección. Dispone de indicación visual de final de vida.

La segunda etapa vendrá incorporada en las luminarias y proporcionará una protección hasta 10kV/10kA.

El fallo de esta segunda etapa deberá dar lugar al apagado de la luminaria y así servir de señal para su reparación.

12. EFICIENCIA ENERGÉTICA.

La instalación se califica energéticamente en función de su índice de eficiencia energética mediante una etiqueta de calificación energética.

Se ha realizado dos cálculos lumínicos tipo que representa a los viales del ámbito de actuación.

La eficiencia energética de la instalación renovada será de clase A según puede verse en las tablas del anexo correspondiente.

13. RESPLANDOR LUMINOSO Y LUZ INTRUSA MOLESTA.

13.1. Resplandor luminoso nocturno.

La localidad se clasifica como zona de protección contra la contaminación luminosa E2, el valor del límite del flujo hemisférico superior instalado FHS_{INST} será $\leq 5\%$.

Sin embargo el valor del límite del flujo hemisférico superior instalado FHS_{INST} será menor del 1% para luminarias de tipo funcional (Evolución) y menor del 3% para luminarias de tipo ambiental (Villa).

13.2. Luz intrusa o molesta.

Los valores límite de la luz intrusa o molesta para las zonas E2 son:

- ✓ La iluminancia vertical (E_v) será ≤ 5 lux
- ✓ La intensidad luminosa emitida por las luminarias (I) será ≤ 7500 cd
- ✓ Luminancia media de las fachadas (L_m) ≤ 5 cd/m²
- ✓ Luminancia máxima de las fachadas (L_{max}) ≤ 10 cd/m²

Las ópticas elegidas para las luminarias dan lugar a un factor de utilización alto que a su vez minimiza la luz intrusa.

14. SISTEMAS DE ACCIONAMIENTO.

Todos los cuadros de mando dispondrán de un sistema de accionamiento por reloj astronómico que permitirán encender y apagar con precisión las instalaciones.

Asimismo dispone de accionamiento manual que permita realizar el correcto mantenimiento de la instalación.

Se deberán programar los relojes astronómicos de modo que el encendido se produzca 15 minutos después del ocaso solar y el apagado 15 minutos antes del orto solar.

En la plaza de Los Fueros se instalará un interruptor que permitirá aumentar al máximo la potencia de las luminarias de la plaza para su utilización en ocasiones especiales.

15. SISTEMAS DE REGULACIÓN DEL NIVEL LUMINOSO.

El sistema de regulación del nivel luminoso será autónomo preprogramado incluido en los equipos de alimentación de las luminarias con 5 etapas programables que alcanzará hasta el 50% del flujo nominal.

Los equipos vendrán preprogramados con las siguientes etapas y niveles de potencia:

1. Desde el encendido hasta la media noche virtual menos 5 horas, al 80%.
2. Desde media noche virtual menos 5 horas hasta media noche virtual menos 2 horas, al 56%.
3. Desde media noche virtual menos 2 horas hasta media noche virtual más 4 horas, al 40%.
4. Desde media noche virtual más 4 horas hasta media noche virtual más 6 horas, al 56%.
5. Desde media noche virtual más 6 horas hasta el apagado, al 80%.

En este caso se deja la instalación preparada para poder regularla de forma general desde el cuadro, mediante onda portadora, que permita la regulación de las luminarias variando la curva preprogramada.

16. MONITORIZACIÓN.

Se instalará un sistema de telegestión centralizada en cada cuadro que permitirá disponer de la información sobre consumos, funcionamiento y programación de la instalación, y permitirá automatizar, monitorizar y controlar un flujo bidireccional de la información, hacia terceros que podrán ayudar en tiempo real a la ejecución inmediata de las acciones que procedan.

Las características técnicas de este sistema son:

- ✧ Sistema con PLC Industrial Shields Smart Light Controller 19R, o equivalente, basado en tecnología libre Arduino, reloj astronómico interno, 7 salidas de actuación independiente, 5 entradas de tensión a 230 VAC, 4 entradas digitales de propósito general para contactos libres de potencial, puerto modbus RS485, puerto RS-232, módulo de comunicaciones por GPRS/GSM con antena y batería de litio.
- ✧ Analizador de redes trifásico con comunicación RS 485 MODBUS y latiguillo de conexión al PLC
- ✧ Fuente de alimentación AC/DC 30W

Este sistema permitirá disponer de información sobre consumos y funcionamiento de la instalación completa de cada uno de los cuadros de modo remoto y permitirá cambiar la programación de la regulación luminosa únicamente en las luminarias renovadas en esta actuación puesto que tendrán equipos compatibles para ello.

17. MANTENIMIENTO DE LA EFICIENCIA ENERGÉTICA DE LA INSTALACIÓN.

Las características y las prestaciones de una instalación de alumbrado se modifican y degradan a lo largo del tiempo. Una explotación correcta y un buen mantenimiento permitirán conservar la calidad de la instalación, asegurar el mejor funcionamiento posible y lograr una idónea eficiencia energética.

17.1. Factor de mantenimiento.

El factor de mantenimiento (f_m) es la relación entre la iluminancia media en la zona iluminada después de un determinado período de funcionamiento de la instalación de alumbrado exterior ($E_{servicio}$), y la iluminancia media obtenida al inicio de su funcionamiento como instalación nueva ($E_{inicial}$).

$$F_m = \frac{E_{servicio}}{E_{inicial}} = \frac{E}{E_i}$$

El factor de mantenimiento es función fundamentalmente de:

El tipo de lámpara, depreciación del flujo luminoso y su supervivencia en el transcurso del tiempo.

La estanqueidad del sistema óptico de la luminaria mantenida a lo largo de su funcionamiento.

La naturaleza y modalidad de cierre de la luminaria.

La calidad y frecuencia de las operaciones de mantenimiento.

El grado de contaminación de la zona donde se instale la luminaria.

El factor de mantenimiento será el producto de los factores de depreciación del flujo luminoso de las lámparas, de su supervivencia y de depreciación de la luminaria, de forma que se verificará:

$$F_m = FDFL \cdot FSL \cdot FDLU$$

Siendo:

FDFL = factor de depreciación del flujo luminoso del LED que para una vida útil de 100.000 horas es del 90%.

FSL = factor de supervivencia de la lámpara que se toma como 1

FDLU = factor de depreciación de la luminaria que con un grado de contaminación bajo, un grado de protección del bloque óptico IP 6X y un intervalo de limpieza de 3 años es de 0,9.

Obtenemos un factor de mantenimiento de 0,8.

17.2. Plan de mantenimiento.

Se realizará un plan de mantenimiento que se ajustará al factor de mantenimiento adoptado y que consistirá en:

- Limpieza de todas las luminarias una vez cada 3 años.
- Sustitución de luminarias cuando cumplan 100.000 horas de funcionamiento.
- Comprobación y medición de la potencia eléctrica consumida, iluminancia media y uniformidad de la instalación realizada como mínimo cada 5 años.

17.2.1. Operaciones de mantenimiento y su registro.

El titular de la instalación será el responsable de garantizar la ejecución del plan de mantenimiento y se deberá llevar un registro de las operaciones de mantenimiento.

El registro podrá realizarse en un libro u hojas de trabajo o un sistema informatizado. En cualquiera de los casos, se numerarán correlativamente las operaciones de mantenimiento de la instalación de alumbrado exterior, debiendo figurar, como mínimo, la siguiente información:

- El titular de la instalación y la ubicación de ésta.
- El titular del mantenimiento.
- El número de orden de la operación de mantenimiento preventivo de la instalación.
- El número de orden de la operación de mantenimiento correctivo.
- La fecha de ejecución.
- Las operaciones realizadas y el personal que las realizó.

Además con objeto de facilitar la adopción de medidas de ahorro energético, se registrará:

- Consumo energético anual.
- Tiempos de encendido y apagado de los puntos de luz.
- Medida y valoración de la energía activa y reactiva consumida, con discriminación horaria y factor de potencia.
- Niveles de iluminación mantenidos.

El registro de las operaciones de mantenimiento de cada instalación se hará por duplicado y se entregará una copia al titular de la instalación. Tales documentos deberán guardarse al menos durante cinco años, contados a partir de la fecha de ejecución de la correspondiente operación de mantenimiento.

18. CARACTERÍSTICAS DE LOS CONDUCTORES.

Los nuevos tendidos deberán cumplir con las siguientes especificaciones.

18.1. Red aérea.

Se utilizarán cables tipo RZ en haz a espiral visible, formados por conductor de cobre y aislamiento de polietileno reticulado especial para inclemencias de la intemperie, para una tensión asignada de 0.6/1kV y de 4 mm² de sección mínima y cumplirán con lo especificado en la norma UNE 21.030.

Las líneas estarán compuestas por cinco conductores, tres para fase, uno para neutro y uno de protección en sistema trifásico o por 3 conductores, una fase, uno para neutro y uno de protección en sistema monofásico.

Los empalmes y conexiones de conductores se realizarán utilizando piezas metálicas apropiadas, resistentes a la corrosión, y que aseguren un contacto eléctrico eficaz, de modo que en ellos, la elevación de temperatura no sea superior a la de los conductores.

Los accesorios serán adecuados, resistentes a la acción de la intemperie y se colocarán de tal forma que eviten la penetración de la humedad en los conductores aislados.

Los empalmes deberán soportar sin rotura ni deslizamiento del conductor, el 90% de su carga de rotura. No es admisible realizar empalmes por soldadura o por torsión directa de los conductores.

18.2. Red subterránea.

Se utilizarán cables tipo RV formados por conductor de cobre, con cubierta de PVC y aislamiento de polietileno reticulado para una tensión asignada de 0.6/1kV y de 6 mm² de sección como mínimo y cumplirán con lo especificado en la norma UNE-HD 603.

Los conductores utilizados estarán debidamente protegidos contra la corrosión que pueda provocar el terreno donde se instalen y tendrán resistencia mecánica suficiente para soportar los esfuerzos a que puedan estar sometidos.

Las conexiones de los conductores subterráneos se efectuarán siguiendo métodos o sistemas que garanticen una perfecta continuidad del conductor y de su aislamiento.

18.3. Interior de columnas.

En el cableado del interior de las columnas se utilizarán cables tipo RV formados por conductor de cobre, con cubierta de PVC y aislamiento de polietileno reticulado para una tensión asignada de 0.6/1kV y de 2,5 mm² de sección.

19. INSTALACIÓN DE LOS CONDUCTORES.

19.1. Cables posados.

Los cables posados sobre fachadas o muros, quedarán grapados a los mismos cada 30 cm.

Las sujeciones en fachadas se realizará con grapa de nylon de 7,8 mm de anchura con brida.

Los conductores se protegerán adecuadamente en aquellos lugares en que puedan sufrir deterioro mecánico de cualquier índole.

La altura mínima al suelo deberá ser de 2,5 metros.

En las proximidades de aberturas en fachadas deben respetarse las siguientes distancias mínimas:

-Ventanas: 0,30 metros al borde superior de la abertura y 0,50 metros al borde inferior y bordes laterales de la abertura.

-Balcones: 0,30 metros al borde superior de la abertura y 1,00 metros a los bordes laterales del balcón.

Asimismo se respetará una distancia mínima de 0,05 metros a los elementos metálicos presentes en las fachadas.

19.2. Cables tensados.

Se utilizarán cables fiadores de acero galvanizado, cuya resistencia a la rotura será, como mínimo, de 800 daN, y a los que se fijarán mediante grapas preformadas con alma metálica en 1 de cada 3 puntos de atado.

La distancia al suelo será de al menos 4 metros, elevándose a 6 metros en el caso de cruces con carreteras.

19.3. Cables enterrados.

Las nuevas canalizaciones enterradas estarán constituidas por dos tubos rígidos de polietileno de doble pared, interior lisa y exterior corrugada, según UNE 50086-2-4, de DN-110.

En cada uno de los tubos se instalará un solo circuito. Se evitará en lo posible los cambios de dirección de los tubulares.

Las canalizaciones se dispondrán por terrenos de dominio público, y en zonas perfectamente

delimitadas. El trazado será lo más rectilíneo posible y teniéndose en cuenta los radios de curvatura mínimos, fijados por el fabricante.

La zanja tendrá una anchura mínima de 0,40 m y los tubos irán enterrados a una profundidad mínima de 0,4 metros del nivel del suelo medidos desde la cota inferior del tubo.

En el fondo de la zanja y en toda la extensión se colocará una solera de limpieza de 0,05 m de espesor de hormigón HM-20, sobre la que se depositarán los tubos. A continuación se colocará otra capa de hormigón HM-20 con un espesor de 0,10 m por encima de los tubos y envolviéndolos completamente.

Por último, se hace el relleno de la zanja con zahorra natural procedente de préstamos compactada hasta el 98% del próctor modificado.

Se situará una cinta de señalización a 0,10 m de profundidad por debajo del firme y a 0,25 m por encima de los tubos.

En la parte pavimentada se realizará un precorte del pavimento previamente a su demolición.

Se colocarán arquetas de registro junto a cada luminaria además de los puntos indicados en el plano correspondiente. A la entrada de las arquetas, los tubos deberán quedar debidamente sellados en sus extremos para evitar la entrada de roedores y de agua

Las arquetas se realizarán con hormigón HA-25 in situ con una profundidad de 0.70 metros y dimensiones libres de 40x40 cm. En su base se colocarán 10 cm de grava para el filtrado del agua.

Las arquetas llevarán cerco y tapa de fundición con la inscripción de alumbrado público.

Para la colocación de la luminaria se realizará una cimentación de hormigón en masa HM-20 con pernos metálicos para su sujeción y según las indicaciones del fabricante.

20. INSTALACIÓN DE PUESTA A TIERRA.

Se dotará a toda la instalación de conductor de protección.

Se conectarán a tierra las partes metálicas accesibles de los soportes.

Las luminarias se conectará al punto de puesta a tierra del soporte, mediante cable unipolar aislado de 450/750 V con recubrimiento de color verde-amarillo y sección mínima 2,5 mm² en cobre.

El nuevo cableado a instalar en redes subterráneas será H07V-U, R o K con recubrimiento verde-amarillo y sección mínima 16 mm² en cobre.

En las redes posadas tendrán como mínimo la misma sección que los conductores de fase.

En las canalizaciones enterradas, cada cinco arquetas y siempre en el primero y en el último soporte de cada línea, se colocará una pica de puesta a tierra que será de acero cobrizado de 2 metros de longitud y 14,3 mm de diámetro.

Todas las conexiones de los circuitos de tierra, se realizarán mediante terminales, grapas, soldadura o elementos apropiados que garanticen un buen contacto permanente y protegido

contra la corrosión.

Las partes metálicas de los elementos de mobiliario urbano con equipamiento eléctrico, que estén a una distancia inferior a 2 m de las partes metálicas de la instalación de alumbrado exterior y que sean susceptibles de ser tocadas simultáneamente, deberán quedar conectadas a la red de tierra.

Se comprobará que la resistencia de paso a tierra sea inferior a 10 Ω de modo que no se puedan producir tensiones de contacto superiores a 24 V en las partes accesibles de la instalación.

Los empalmes se realizarán mediante elementos de presión o con soldadura de alto punto de fusión (aluminotérmica), asegurando que el contacto de la unión o de los empalmes sea efectivo y tenga baja resistencia de contacto.

21. MEMORIA JUSTIFICATIVA.

21.1. Criterios de cálculo.

El Reglamento Electrotécnico de Baja Tensión (REBT) exige que las secciones de un conductor se calculen por:

- ✓ Calentamiento.
- ✓ Caída de tensión.

Una vez calculadas por ambos conceptos, se elige la mayor que haya resultado.

21.2. Cálculo de la sección por calentamiento.

Consiste en hallar la intensidad de corriente que circula por la línea, utilizando las siguientes expresiones.

- Distribución monofásica:

$$I = \frac{P}{V \times \cos \varphi}$$

Siendo:

V = Tensión (voltios).

P = Potencia (vatios).

I = Intensidad de corriente (amperios).

$\cos \varphi$ = Factor de potencia.

- Distribución trifásica:

$$I = \frac{P}{\sqrt{3} \times V \times \cos \varphi}$$

Siendo:

V = Tensión entre hilos activos.

Una vez hallada la intensidad, y según el tipo de instalación (canalización y conductor), se obtiene

la sección del conductor a través de las tablas del REBT, según las instrucciones MI BT 017, 007 y 004.

21.3. Cálculo de la sección por caída de tensión.

El método utilizado es el de los momentos eléctricos. Teniendo en cuenta que la topología de la instalación es en árbol, se trata de calcular la longitud virtual de cada tramo del árbol, y obtener la sección resultante para la caída de tensión permitida desde este tramo, que se irá reduciendo conforme se avanza en la instalación. Se utilizan las siguientes expresiones.

- Distribución monofásica:

$$S = \frac{2 \times P \times L}{K \times e \times U_n}$$

Siendo:

S = Sección del cable en mm².

e = Caída de tensión en voltios.

K = Conductividad.

L = Longitud desde el tramo hasta el receptor.

P = Potencia consumida por el receptor.

Un = Tensión nominal fase-neutro.

- Distribución trifásica:

$$S = \frac{P \times L}{K \times e \times U_n}$$

Siendo:

Un = Tensión nominal de línea.

PROYECTO
DE RENOVACIÓN DEL ALUMBRADO PÚBLICO DE CÁRCAR

- ANEXOS -



estudio ros
estella- tafalla

telf: 948550073-669216151
ingenieria@estudioros.es

ESTUDIO BÁSICO DE SEGURIDAD Y SALUD

PROYECTO
DE RENOVACIÓN DEL ALUMBRADO PÚBLICO DE CÁRCAR

- ESTUDIO BÁSICO DE SEGURIDAD Y SALUD -



estudio ros
estella-tafalla

telf: 948550073-669216151
ingenieria@estudioros.es

ÍNDICE

1.INTRODUCCIÓN.....	1
2.DATOS DE LA OBRA.....	1
2.1.Situación de la obra.....	1
2.2.Promotor.....	1
2.3.Descripción de la obra.....	1
2.4.Materiales previstos en la construcción.....	1
3.CONSIDERACIÓN GENERAL DE RIESGOS.....	1
4.FASES DE LA OBRA.....	2
5.ANÁLISIS Y PREVENCIÓN DE RIESGOS EN LAS FASES DE LA OBRA.....	2
5.1.Procedimientos y equipos técnicos a utilizar.....	2
5.2.Tipos de riesgos.....	2
5.3.Medidas preventivas en la organización del trabajo.....	2
5.4.Protecciones colectivas.....	3
5.5.Protecciones personales.....	3
6.ANÁLISIS Y PREVENCIÓN DE RIESGOS EN LOS MEDIOS Y EN LA MAQUINARIA.....	4
6.1.Medios auxiliares.....	4
6.2.Maquinaria y herramientas.....	4
7.ANÁLISIS Y PREVENCIÓN DE RIESGOS CATASTRÓFICOS.....	4

1. INTRODUCCIÓN.

En cumplimiento del artículo 4 sobre la obligatoriedad del Estudio de Seguridad y Salud, o el Estudio Básico de Seguridad y Salud en las obras.

En la presente obra se observa qu

- No siendo superior el presupuesto de ejecución por contrata del proyecto a 450.759,08 €.
- Teniendo una duración superior la obra de 30 días laborables, y no se emplearán en ningún momento más de 20 trabajadores simultáneamente.
- No siendo superior de 500 las jornadas trabajadas.

El desarrollo del presente Estudio Básico de Seguridad y Salud cumple con la obligatoriedad del promotor en fase de redacción de proyecto.

Este Estudio Básico de Seguridad y Salud, constituye un primer documento que deberá ser complementado de acuerdo con lo especificado en el artículo 7, con el correspondiente Plan de Seguridad y Salud. Dicho Plan será presentado por el contratista o constructor principal, antes del inicio de la obra, a la aprobación expresa a todos los técnicos directores intervinientes en la misma.

2. DATOS DE LA OBRA.

2.1. Situación de la obra.

El emplazamiento de la obra es el casco urbano de Cárcar que está situado a aproximadamente 35 km del Hospital García Orcoyen de Estella-Lizarrar.

2.2. Promotor.

Ayuntamiento de Cárcar con domicilio en plaza de Los Fueros 2 de Cárcar y con C.I.F. P3106500F.

2.3. Descripción de la obra.

Se trata de la renovación del alumbrado exterior.

Para ello se sustituyen luminarias existentes por nuevas luminarias de tecnología LED.

Se adaptan los circuitos eléctrico y cuadros de mando y protección a la normativa vigente y se realiza la obra civil necesaria.

2.4. Materiales previstos en la construcción.

No está previsto el empleo de materiales peligrosos o tóxicos, ni tampoco elementos o piezas constructivas de peligrosidad desconocida en su puesta en obra, ni tampoco se prevé el uso de productos tóxicos en el proceso de construcción.

3. CONSIDERACIÓN GENERAL DE RIESGOS.

Tanto por su situación, como por los materiales utilizados, el nivel de riesgo es bajo.

4. FASES DE LA OBRA.

No habiendo fases específicas en cuanto a los medios de seguridad e higiene en el trabajo, se adopta lo siguiente para la ordenación de este estudio:

Considerar la realización del mismo en un proceso de una sola fase a los efectos de relacionar los procedimientos constructivos, los riesgos, las medidas preventivas y las protecciones personales y colectivas.

La fase de implantación de obra o centro de trabajo, así como el montaje del vallado y barracones auxiliares, es de responsabilidad de la constructora, dada su directa vinculación con ésta.

El levantamiento del centro de trabajo, así como la seguridad e higiene del trabajo fuera del recinto de obra queda fuera de la fase de obra considerada en este Estudio de Seguridad y Salud.

5. ANÁLISIS Y PREVENCIÓN DE RIESGOS EN LAS FASES DE LA OBRA.

5.1. Procedimientos y equipos técnicos a utilizar.

Se utilizarán los procedimientos y equipos técnicos habituales necesarios para la ejecución de las instalaciones eléctricas en baja tensión.

5.2. Tipos de riesgos.

Analizados los procedimientos y equipos a utilizar en los distintos trabajos, se deducen los siguientes riesgos:

Caídas en altura desde los andamios y escaleras.

Caídas al mismo nivel.

Golpes con objetos o útiles de trabajo en todo el proceso de la obra.

Generación de polvo.

Proyección de partículas durante casi todos los trabajos.

Explosiones e incendios.

Electrocución en el manejo de máquinas herramientas y sobre la red de alimentación eléctrica.

Esguinces, salpicaduras y pinchazos a lo largo de toda la obra.

Efectos de ambiente con polvo a lo largo de toda la obra.

Riesgos generales del trabajo sobre los trabajadores sin formación adecuada y no idóneos para el puesto de trabajo.

5.3. Medidas preventivas en la organización del trabajo.

Partiendo de una organización donde el PLAN DE SEGURIDAD Y SALUD sea conocido lo más ampliamente posible, se implante y se realicen las operaciones para su puesta en práctica, en esta obra las medidas preventivas se impondrán según las líneas siguientes:

Normativa de prevención dirigida y entregada a los operarios de las máquinas y herramientas para su aplicación en todo su funcionamiento.

Cuidar el cumplimiento de la normativa vigente en:

- El manejo de máquinas y herramientas.
- Movimiento de materiales y cargas.
- Utilización de los medios auxiliares.

Mantener los medios auxiliares y las herramientas en buen estado de conservación.

Señalización de la obra en su generalidad y de acuerdo con la normativa vigente.

Protección de huecos en general para evitar la caída de objetos y personas.

Asegurar la entrada y salida de materiales de forma organizada y coordinada con los trabajos de realización de obra.

Orden y limpieza en toda la obra.

Delimitación de las zonas de trabajo y cercado, en su caso, si fuera necesario.

En albañilería, trabajar únicamente con andamios normalizados.

5.4. Protecciones colectivas.

Las protecciones colectivas necesarias se estudiarán sobre los planos y en consideración a las partidas de obra en cuanto a los tipos de riesgos indicados y a las necesidades de los trabajadores. Las protecciones previstas son:

Señales varias en la obra de indicación de peligro.

Se comprobará que todas las máquinas y herramientas disponen de sus protecciones colectivas de acuerdo con la normativa vigente.

El PLAN puede adoptar mayores protecciones colectivas. En primer lugar, todas aquéllas que resulten según la normativa vigente y que aquí no estén relacionadas; y, en segundo lugar, aquéllas que considere necesarias el autor del PLAN, incluso incidiendo en los medios auxiliares de ejecución de obra para una buena construcción.

5.5. Protecciones personales.

Las protecciones personales necesarias para la realización de los trabajos previstos desde el proyecto son las siguientes:

Protección del cuerpo según la climatología, mediante ropa de trabajo adecuada.

Protección del trabajador en su cabeza, extremidades, ojos y contra caídas de altura con los siguientes medios:

Casco.

Poleas de seguridad.

Cinturón de seguridad.

Gafas antipartículas.

Gafas para soldadura.

Guantes de cuero para el manejo de materiales.

Guantes de soldador.

Polainas.

Mandil.

Gafas antipolvo.

Protectores gomados.

Protectores contra el ruido mediante elementos normalizados.

6. ANÁLISIS Y PREVENCIÓN DE RIESGOS EN LOS MEDIOS Y EN LA MAQUINARIA.

6.1. Medios auxiliares.

Los medios auxiliares previstos en esta obra son:

Escaleras y otros medios de uso corriente cuya prevención de la ordenación se realizará mediante la aplicación de la ordenanza del trabajo.

6.2. Maquinaria y herramientas.

La previsión de las herramientas, etc se desarrollará en el PLAN, de acuerdo con los siguientes principios:

1. Se cumplirá lo indicado en el Reglamento de máquinas, en las ITC correspondientes y con las especificaciones de los fabricantes.
2. Las máquinas y herramientas a utilizar en obra dispondrán de su folleto de instrucciones de manejo, que incluye:
 - Riesgos que entraña para los trabajadores.
 - Modo de uso con seguridad.
3. No se prevé el uso de máquinas o herramientas sin reglamentar.

7. ANÁLISIS Y PREVENCIÓN DE RIESGOS CATASTRÓFICOS.

El único riesgo catastrófico previsto es el de incendio. Por otra parte, no se espera la acumulación de materiales con alta carga de fuego. El riesgo considerado posible se cubrirá con las siguientes medidas:

- Colocar en lugares o locales independientes aquellos productos muy inflamables con señalización expresa sobre su mayor riesgo.
- Prohibir hacer fuego dentro del recinto de obra. En caso de necesitar calentarse algún trabajador, debe hacerse de forma controlada y siempre en recipientes, bidones por ejemplo, en donde se mantendrán las brasas.
- Disponer en la obra de extintores polivalentes situados en lugares estratégicos de la obra.

ESTUDIO DE GESTIÓN DE RESIDUOS

PROYECTO
DE RENOVACIÓN DEL ALUMBRADO PÚBLICO DE CÁRCAR

- ESTUDIO DE GESTIÓN DE RESIDUOS -



estudio ros
estella-tafalla

telf: 948550073-669216151
ingenieria@estudioros.es

ÍNDICE

1. OBJETO.....	1
2. EMPLAZAMIENTO.....	1
3. PROMOTOR.....	1
4. AUTOR DEL PROYECTO.....	1
5. DESCRIPCIÓN DE LA OBRA.....	1
6. IDENTIFICACIÓN DE LOS RESIDUOS A GENERAR.....	1
6.1.Estimación de los residuos a generar.....	3
7. MEDIDAS PARA LA PREVENCIÓN DE ESTOS RESIDUOS.....	5
8. OPERACIONES ENCAMINADAS A LA REUTILIZACIÓN Y SEPARACIÓN DE RESIDUOS.....	6
8.1.Proceso de gestión de residuos sólidos, inertes y materiales de construcción.....	6
8.2.Medidas de segregación "in situ" previstas (clasificación/selección).....	9
8.3.Previsión de operaciones de reutilización en la misma obra o en emplazamientos externos (en este caso se identificará el destino previsto).....	9
8.4.Previsión de operaciones de valorización "in situ" de los residuos generados.....	10
8.5.Destino previsto para los residuos no reutilizables ni valorizables "in situ".....	10
8.6.Características y cantidad de cada tipo de residuos.....	10
9. PLIEGO DE CONDICIONES.....	11
10. VALORACION DEL COSTE PREVISTO PARA LA CORRECTA GESTION DE LOS RCDS..	16

1. OBJETO.

Se realiza el presente Estudio de Gestión de Residuos en cumplimiento con el Real Decreto 105/2008, de 1 de Febrero, por el que se regula la producción y gestión de los residuos de construcción y demolición.

A los residuos de lámparas y luminarias les será de aplicación lo establecido en el Real Decreto 110/2015, de 20 de febrero, de residuos de aparatos eléctricos y electrónicos.

2. EMPLAZAMIENTO.

El emplazamiento de la instalación abarca todo el casco urbano de la población.

El ámbito de la actuación se puede ver en los planos adjuntos.

3. PROMOTOR.

Ayuntamiento de Cárcar con domicilio en plaza de Los Fueros 2 de Cárcar y con C.I.F. P-3106500-F.

4. AUTOR DEL PROYECTO.

Carlos Ros Zuasti, colegiado nº 336, en el Colegio Oficial de Ingenieros Industriales de Navarra, con domicilio profesional en la calle Carlos II el malo 1, 3º C de Estella y en la calle Sansomain 5, 3º E de Tafalla (Navarra). Correo electrónico: ingenieria@estudiosros.es.

5. DESCRIPCIÓN DE LA OBRA.

Se trata de la renovación del alumbrado público de la localidad.

Para ello se sustituyen luminarias existentes por nuevas luminarias de tecnología LED.

Se adaptan los circuitos eléctrico y cuadros de mando y protección a la normativa vigente y se realiza la obra civil necesaria.

6. IDENTIFICACIÓN DE LOS RESIDUOS A GENERAR.

RCDs de Nivel I.- Residuos generados por el desarrollo de las obras de infraestructura de ámbito local o supramunicipal contenidas en los diferentes planes de actuación urbanística o planes de desarrollo de carácter regional, siendo resultado de los excedentes de excavación de los movimientos de tierra generados en el transcurso de dichas obras. Se trata, por tanto, de las tierras y materiales pétreos, no contaminados, procedentes de obras de excavación.

RCDs de Nivel II.- residuos generados principalmente en las actividades propias del sector de la construcción, de la demolición, de la reparación domiciliaria y de la implantación de servicios.

Son residuos no peligrosos que no experimentan transformaciones físicas, químicas o biológicas significativas.

Los residuos inertes no son solubles ni combustibles, ni reaccionan física ni químicamente ni de

ninguna otra manera, ni son biodegradables, ni afectan negativamente a otras materias con las que entran en contacto de forma que puedan dar lugar a contaminación del medio ambiente o perjudicar a la salud humana. Se contemplan los residuos inertes procedentes de obras de construcción y demolición, incluidos los de obras menores de construcción y reparación domiciliaria sometidas a licencia municipal o no.

Los residuos generados serán tan solo los marcados a continuación de la Lista Europea establecida en la Orden MAM/304/2002. No se considerarán incluidos en el cómputo general los materiales que no superen 1m³ de aporte y no sean considerados peligrosos y requieran por tanto un tratamiento especial.

La inclusión de un material en la lista no significa, sin embargo, que dicho material sea un residuo en todas las circunstancias. Un material sólo se considera residuo cuando se ajusta a la definición de residuo de la letra a) del artículo 1 de la Directiva 75/442/CEE, es decir, cualquier sustancia u objeto del cual se desprenda su poseedor o tenga la obligación de desprenderse en virtud de las disposiciones nacionales en vigor.

RCDs Nivel I**1. TIERRAS Y PÉTROS DE LA EXCAVACIÓN**

x	17 05 04	Tierras y piedras distintas de las especificadas en el código 17 05 03
	17 05 06	Lodos de drenaje distintos de los especificados en el código 17 05 06
	17 05 08	Balasto de vías férreas distinto del especificado en el código 17 05 07

RCDs Nivel II**RCD: Naturaleza no pétreo****1. Asfalto**

	17 03 02	Mezclas bituminosas distintas a las del código 17 03 01
--	----------	---

2. Madera

	17 02 01	Madera
--	----------	--------

3. Metales

	17 04 01	Cobre, bronce, latón
x	17 04 02	Aluminio
	17 04 03	Plomo
	17 04 04	Zinc
x	17 04 05	Hierro y Acero
	17 04 06	Estaño
x	17 04 07	Metales mezclados
x	17 04 11	Cables distintos de los especificados en el código 17 04 10

4. Papel

x	20 01 01	Papel
---	----------	-------

5. Plástico

x	17 02 03	Plástico
---	----------	----------

6. Vidrio

	17 02 02	Vidrio
--	----------	--------

7. Yeso

	17 08 02	Materiales de construcción a partir de yeso distintos a los del código 17 08 01
--	----------	---

8. Equipos eléctricos y electrónicos

x	16 02 14	Equipos desechados distintos de los especificados en los códigos 16 02 09 y 16 02 13
---	----------	--

RCD: Naturaleza pétreo**1. Arena Grava y otros áridos**

	01 04 08	Residuos de grava y rocas trituradas distintos de los mencionados en el código 01 04 07
	01 04 09	Residuos de arena y arcilla

2. Hormigón

x	17 01 01	Hormigón
---	----------	----------

3. Ladrillos, azulejos y otros cerámicos

	17 01 02	Ladrillos
	17 01 03	Tejas y materiales cerámicos
	17 01 07	Mezclas de hormigón, ladrillos, tejas y materiales cerámicos distintas de las especificadas en el código 17 01 06.

4. Piedra

	17 09 04	RDCs mezclados distintos a los de los códigos 17 09 01, 02 y 03
--	----------	---

RCD: Potencialmente peligrosos y otros**1. Basuras**

20 02 01	Residuos biodegradables
20 03 01	Mezcla de residuos municipales

2. Potencialmente peligrosos y otros

17 01 06	mezcla de hormigón, ladrillos, tejas y materiales cerámicos con sustancias peligrosas (SP's)
17 02 04	Madera, vidrio o plástico con sustancias peligrosas o contaminadas por ellas
17 03 01	Mezclas bituminosas que contienen alquitran de hulla
17 03 03	Alquitrán de hulla y productos alquitranados
17 04 09	Residuos metálicos contaminados con sustancias peligrosas
17 04 10	Cables que contienen hidrocarburos, alquitran de hulla y otras SP's
17 06 01	Materiales de aislamiento que contienen Amianto
17 06 03	Otros materiales de aislamiento que contienen sustancias peligrosas
17 06 05	Materiales de construcción que contienen Amianto
17 08 01	Materiales de construcción a partir de yeso contaminados con SP's
17 09 01	Residuos de construcción y demolición que contienen mercurio
17 09 02	Residuos de construcción y demolición que contienen PCB's
17 09 03	Otros residuos de construcción y demolición que contienen SP's
17 06 04	Materiales de aislamientos distintos de los 17 06 01 y 03
17 05 03	Tierras y piedras que contienen SP's
17 05 05	Lodos de drenaje que contienen sustancias peligrosas
17 05 07	Balastro de vías férreas que contienen sustancias peligrosas
15 02 02	Absorventes contaminados (trapos,...)
13 02 05	Aceites usados (minerales no clorados de motor,...)
16 01 07	Filtros de aceite
x 20 01 21	Tubos fluorescentes
x 16 02 13	Equipos desechados que contienen componentes peligrosos diferentes de 160209 y 160212
x 16 06 04	Pilas alcalinas y salinas
16 06 03	Pilas botón
15 01 10	Envases vacíos de metal o plástico contaminado
x 08 01 11	Sobrantes de pintura o barnices
14 06 03	Sobrantes de disolventes no halogenados
07 07 01	Sobrantes de desengrasantes
x 15 01 11	Aerosoles vacíos
16 06 01	Baterías de plomo
13 07 03	Hidrocarburos con agua
17 09 04	RDCs mezclados distintos códigos 17 09 01, 02 y 03

6.1. Estimación de los residuos a generar.

La estimación se realizará en función de la categorías indicadas anteriormente, y expresadas en Toneladas y Metros Cúbicos tal y como establece el RD 105/2008.

En ausencia de datos más contrastados se estiman 50 m³ de residuos, con una densidad tipo del orden de 0,12 Tn/m³.

En base a estos datos, la estimación completa de residuos en la obra es:

Estimación de residuos		
Superficie Construida total	-	m ²
Volumen de residuos	50,00	m ³
Densidad tipo (entre 1,5 y 0,5 T/m ³)	0,12	Tn/m ³
Toneladas de residuos	6,00	Tn
Estimación de volumen de tierras procedentes de la excavación	40,00	m ³
Presupuesto estimado de la obra	350.000,00	€
Presupuesto de movimiento de tierras en proyecto	15.000,00	€

Con el dato estimado de RCDs y en base a los estudios realizados para obras similares de la composición en peso de los RCDs que van a los vertederos plasmados en el Plan Nacional Integrado de Residuos, se consideran los siguientes pesos y volúmenes en función de la tipología de residuo:

RCDs Nivel I				
		Tn	d	V
Evaluación teórica del peso por tipología de RDC		Toneladas de cada tipo de RDC	Densidad tipo (entre 1,5 y 0,5)	m³ Volumen de Residuos
1. TIERRAS Y PÉTROS DE LA EXCAVACIÓN				
Tierras y pétreos procedentes de la excavación estimados directamente desde los datos de proyecto		60,00	1,50	40,00

RCDs Nivel II				
	%	Tn	d	V
Evaluación teórica del peso por tipología de RDC	% de peso	Toneladas de cada tipo de RDC	Densidad tipo (entre 1,5 y 0,5)	m³ Volumen de Residuos
RCD: Naturaleza no pétreo				
1. Asfalto	0,000	0,00	1,30	0,00
2. Madera	0,000	0,00	0,60	0,00
3. Metales	0,823	4,94	0,10	49,38
4. Papel	0,002	0,01	0,90	0,01
5. Plástico	0,005	0,03	0,90	0,03
6. Vidrio	0,010	0,06	1,50	0,04
7. Yeso	0,000	0,00	1,20	0,00
8. Equipos eléctricos y electrónicos	0,050	0,30	1,00	0,30
TOTAL estimación	0,890	5,34		49,77
RCD: Naturaleza pétreo				
1. Arena Grava y otros áridos	0,000	0,00	1,50	0,00
2. Hormigón	0,100	0,60	1,50	0,40
3. Ladrillos , azulejos y otros cerámicos	0,000	0,00	1,50	0,00
4. Piedra	0,000	0,00	1,50	0,00
TOTAL estimación	0,100	0,60		0,40
RCD: Potencialmente peligrosos y otros				
1. Basuras	0,000	0,00	0,90	0,00
2. Potencialmente peligrosos y otros	0,010	0,06	0,50	0,12
TOTAL estimación	0,010	0,06		0,12

7. MEDIDAS PARA LA PREVENCIÓN DE ESTOS RESIDUOS.

Se establecen las siguientes pautas las cuales deben interpretarse como una clara estrategia por parte del poseedor de los residuos, aportando la información dentro del Plan de Gestión de Residuos, que él estime conveniente en la Obra para alcanzar los siguientes objetivos.

.- Minimizar y reducir las cantidades de materias primas que se utilizan y de los residuos que se originan son aspectos prioritarios en las obras.

Hay que prever la cantidad de materiales que se necesitan para la ejecución de la obra. Un exceso de materiales, además de ser caro, es origen de un mayor volumen de residuos sobrantes de ejecución. También es necesario prever el acopio de los materiales fuera de zonas de tránsito de la obra, de forma que permanezcan bien embalados y protegidos hasta el momento de su utilización, con el fin de evitar residuos procedentes de la rotura de piezas.

.- Los residuos que se originan deben ser gestionados de la manera más eficaz para su valorización.

Es necesario prever en qué forma se va a llevar a cabo la gestión de todos los residuos que se originan en la obra. Se debe determinar la forma de valorización de los residuos, si se reutilizarán, reciclarán o servirán para recuperar la energía almacenada en ellos. El objetivo es poder disponer los medios y trabajos necesarios para que los residuos resultantes estén en las mejores condiciones para su valorización.

.- Fomentar la clasificación de los residuos que se producen de manera que sea más fácil su valorización y gestión en el vertedero.

La recogida selectiva de los residuos es tan útil para facilitar su valorización como para mejorar su gestión en el vertedero. Así ,los residuos, una vez clasificados pueden enviarse a gestores especializados en el reciclaje o deposición de cada uno de ellos, evitándose así transportes innecesarios porque los residuos sean excesivamente heterogéneos o porque contengan materiales no admitidos por el vertedero o la central recicladora.

.- Elaborar criterios y recomendaciones específicas para la mejora de la gestión.

No se puede realizar una gestión de residuos eficaz si no se conocen las mejores posibilidades para su gestión. Se trata, por tanto, de analizar las condiciones técnicas necesarias y, antes de empezar los trabajos, definir un conjunto de prácticas para una buena gestión de la obra, y que el personal deberá cumplir durante la ejecución de los trabajos.

.- Planificar la obra teniendo en cuenta las expectativas de generación de residuos y de su eventual minimización o reutilización.

Se deben identificar, en cada una de las fases de la obra, las cantidades y características de los residuos que se originarán en el proceso de ejecución, con el fin de hacer una previsión de los métodos adecuados para su minimización o reutilización y de las mejores alternativas para su deposición.

Es necesario que las obras vayan planificándose con estos objetivos, porque la evolución nos

conduce hacia un futuro con menos vertederos, cada vez más caros y alejados.

.- Disponer de un directorio de los compradores de residuos, vendedores de materiales reutilizados y recicladores más próximos.

La información sobre las empresas de servicios e industriales dedicadas a la gestión de residuos es una base imprescindible para planificar una gestión eficaz.

.- El personal de la obra que participa en la gestión de los residuos debe tener una formación suficiente sobre los aspectos administrativos necesarios.

El personal debe recibir la formación necesaria para ser capaz de rellenar partes de transferencia de residuos al transportista (apreciar cantidades y características de los residuos), verificar la calificación de los transportistas y supervisar que los residuos no se manipulan de modo que se mezclen con otros que deberían ser depositados en vertederos especiales.

.- La reducción del volumen de residuos reporta un ahorro en el coste de su gestión.

El coste actual de vertido de los residuos no incluye el coste ambiental real de la gestión de estos residuos. Hay que tener en cuenta que cuando se originan residuos también se producen otros costes directos, como los de almacenamiento en la obra, carga y transporte; asimismo se generan otros costes indirectos, los de los nuevos materiales que ocuparán el lugar de los residuos que podrían haberse reciclado en la propia obra; por otra parte, la puesta en obra de esos materiales dará lugar a nuevos residuos. Además, hay que considerar la pérdida de los beneficios que se podían haber alcanzado si se hubiera recuperado el valor potencial de los residuos al ser utilizados como materiales reciclados.

.- Los contratos de suministro de materiales deben incluir un apartado en el que se defina claramente que el suministrador de los materiales y productos de la obra se hará cargo de los embalajes en que se transportan hasta ella.

Se trata de hacer responsable de la gestión a quien origina el residuo. Esta prescripción administrativa de la obra también tiene un efecto disuasorio sobre el derroche de los materiales de embalaje que padecemos.

.- Los contenedores, sacos, depósitos y demás recipientes de almacenaje y transporte de los diversos residuos deben estar etiquetados debidamente.

Los residuos deben ser fácilmente identificables para los que trabajan con ellos y para todo el personal de la obra. Por consiguiente, los recipientes que los contienen deben ir etiquetados, describiendo con claridad la clase y características de los residuos. Estas etiquetas tendrán el tamaño y disposición adecuada, de forma que sean visibles, inteligibles y duraderas, esto es, capaces de soportar el deterioro de los agentes atmosféricos y el paso del tiempo.

8. OPERACIONES ENCAMINADAS A LA REUTILIZACIÓN Y SEPARACIÓN DE RESIDUOS.

8.1. Proceso de gestión de residuos sólidos, inertes y materiales de construcción.

De manera esquemática, el proceso a seguir en la Planta de Tratamiento es el siguiente:

- .- Recepción del material bruto.
- .- Separación de Residuos Orgánicos y Tóxicos y Peligrosos (y envío a vertedero o gestores autorizados, respectivamente).
- .- Almacenamiento y reutilización de tierras de excavación aptas para su uso.
- .- Separación de maderas, plásticos cartones y férricos (reciclado)
- .- Tratamiento del material apto para el reciclado y su clasificación.
- .- Reutilización del material reciclado (áridos y restauraciones paisajísticas)
- .- Eliminación de los inertes tratados no aptos para el reciclado y sobrantes del reciclado no utilizado.

La planta de tratamiento dispondrá de todos los equipos necesarios de separación para llevar a cabo el proceso descrito. Además contará con una extensión, lo suficientemente amplia, para la eliminación de los inertes tratados, en la cual se puedan depositar los rechazos generados en el proceso, así como los excedentes del reciclado, como más adelante se indicará.

La planta dispondrá de todas las medidas preventivas y correctoras fijadas en el proyecto y en el Estudio y Declaración de Impacto Ambiental preceptivos:

- .- Sistemas de riego para la eliminación de polvo.
- .- Cercado perimetral completo de las instalaciones.
- .- Pantalla vegetal.
- .- Sistema de depuración de aguas residuales.
- .- Trampas de captura de sedimentos.
- .- Etc..

Estará diseñada de manera que los subproductos obtenidos tras el tratamiento y clasificación reúnan las condiciones adecuadas para no producir riesgo alguno y cumplir las condiciones de la Legislación Vigente.

Las operaciones o procesos que se realizan en el conjunto de la unidad vienen agrupados en los siguientes:

- .- Proceso de recepción del material.
- .- Proceso de triaje y de clasificación.
- .- Proceso de reciclaje.
- .- Proceso de almacenamiento.
- .- Proceso de eliminación

Pasamos a continuación a detallar cada uno de ellos:

Proceso de recepción del material.

A su llegada al acceso principal de la planta los vehículos que realizan el transporte de material a la planta así como los que salen de la misma con subproductos, son sometidos a pesaje y control en la zona de recepción.

Proceso de Triaje y clasificación.

En una primera fase, se procede a inspeccionar visualmente el material. El mismo es enviado a la plaza de almacenamiento, en el caso de que sea material que no haya que tratar (caso de tierras de excavación). En los demás casos se procede al vaciado en la plataforma de recepción o descarga, para su tratamiento.

En la plataforma de descarga se realiza una primera selección de los materiales más voluminosos y pesados. Asimismo, mediante una cizalla, los materiales más voluminosos, son troceados, a la vez que se separan las posibles incrustaciones férricas o de otro tipo.

Son separados los residuos de carácter orgánico y los considerados tóxicos y peligrosos, siendo incorporados a los circuitos de gestión específicos para tales tipos de residuos.

Tras esta primera selección, el material se incorpora a la línea de triaje, en la cual se lleva a cabo una doble separación. Una primera separación mecánica, mediante un tromel, en el cual se separan distintas fracciones: metálicos, maderas, plásticos, papel y cartón así como fracciones pétreas de distinta granulometría.

El material no clasificado se incorpora en la línea de triaje manual. Los elementos no separados en esta línea constituyen el material de rechazo, el cual se incorpora a vertedero controlado. Dicho vertedero cumple con las prescripciones contenidas en el Real Decreto 1481/2001, de 27 de diciembre, por el que se regula la eliminación de residuos mediante depósito en vertedero.

Todos los materiales (subproductos) seleccionados en el proceso anterior son recogidos en contenedores y almacenados en las zonas de clasificación (trojes y contenedores) para su posterior reciclado y/o reutilización.

Proceso de reciclaje.

Los materiales aptos para ser reciclados, tales como: férricos, maderas, plásticos, cartones etc., son reintroducidos en el ciclo comercial correspondiente, a través de empresas especializadas en cada caso.

En el caso de residuos orgánicos y basuras domésticas, éstos son enviadas a las instalaciones de tratamiento de RSU más próximas a la Planta.

Los residuos tóxicos y peligrosos son retirados por gestores autorizados al efecto.

Proceso de almacenamiento.

En la planta se preverán zonas de almacenamiento (trojes y contenedores) para los diferentes materiales (subproductos), con el fin de que cuando haya la cantidad suficiente, proceder a la retirada y reciclaje de los mismos.

Existirán zonas de acopio para las tierras de excavación que sean aptas para su reutilización como tierras vegetales. Asimismo, existirán zonas de acopio de material reciclado apto para su uso como áridos, o material de relleno en restauraciones o construcción.

Proceso de eliminación.

El material tratado no apto para su reutilización o reciclaje se depositará en el área de eliminación, que se ubicará en las inmediaciones de la planta. Este proceso se realiza sobre células

independientes realizadas mediante diques que se irán rellenando y restaurando una vez colmatadas. En la base de cada una de las células se creará un sistema de drenaje en forma de raspa de pez que desemboca en una balsa, que servirá para realizar los controles de calidad oportunos.

8.2. Medidas de segregación "in situ" previstas (clasificación/selección).

En base al artículo 5.5 del RD 105/2008, los residuos de construcción y demolición deberán separarse, para facilitar su valorización posterior, en las siguientes fracciones, cuando, de forma individualizada para cada una de dichas fracciones, la cantidad prevista de generación para el total de la obra supere las siguientes cantidades:

Hormigón	160,00 T
Ladrillos, tejas, cerámicos	80,00 T
Metales	4,00 T
Madera	2,00 T
Vidrio	2,00 T
Plásticos	1,00 T
Papel y cartón	1,00 T

Medidas empleadas (se marcan las casillas según lo aplicado)

X	Eliminación previa de elementos desmontables y/o peligrosos
	Derribo separativo / segregación en obra nueva (ej.: pétreos, madera, metales, plásticos + cartón + envases, orgánicos, peligrosos...). Solo en caso de superar las fracciones establecidas en el artículo 5.5 del RD 105/2008
	Derribo integral o recogida de escombros en obra nueva "todo mezclado", y posterior tratamiento en planta

8.3. Previsión de operaciones de reutilización en la misma obra o en emplazamientos externos (en este caso se identificará el destino previsto).

Se marcan las operaciones previstas y el destino previsto inicialmente para los materiales (propia obra o externo).

	OPERACIÓN PREVISTA	DESTINO INICIAL
X	No hay previsión de reutilización en la misma obra o en emplazamientos externos, simplemente serán entregados a gestor autorizada	Externo
X	Reutilización de tierras procedentes de la excavación	Propia obra
	Reutilización de residuos minerales o pétreos en áridos reciclados o en urbanización	

	Reutilización de materiales cerámicos	
	Reutilización de materiales no pétreos: madera, vidrio...	
	Reutilización de materiales metálicos	
	Otros (indicar)	

8.4. Previsión de operaciones de valorización "in situ" de los residuos generados.

Se marcan las operaciones previstas y el destino previsto inicialmente para los materiales (propia obra o externo)

	OPERACIÓN PREVISTA
X	No hay previsión de reutilización en la misma obra o en emplazamientos externos, simplemente serán entregados a gestor autorizado
	Utilización principal como combustible o como otro medio de generar energía
	Recuperación o regeneración de disolventes
	Reciclado o recuperación de sustancias orgánicas que utilizan no disolventes
	Reciclado o recuperación de metales o compuestos metálicos
	Reciclado o recuperación de otras materias orgánicas
	Regeneración de ácidos y bases
	Tratamiento de suelos, para una mejora ecológica de los mismos
	Acumulación de residuos para su tratamiento según el Anexo II.B de la Comisión 96/350/CE
	Otros (indicar)

8.5. Destino previsto para los residuos no reutilizables ni valorizables "in situ".

Las empresas de Gestión y tratamiento de residuos estarán en todo caso debidamente autorizadas para la gestión de residuos no peligrosos, indicándose por parte del poseedor de los residuos el destino previsto para estos residuos.

8.6. Características y cantidad de cada tipo de residuos.

En la tabla adjunta se encuentran las características y cantidad de cada tipo de residuos.

RCDs Nivel I

1. TIERRAS Y PÉTROS DE LA EXCAVACIÓN		
x	17 05 04	Tierras y piedras distintas de las especificadas en el código 17 05 03
	17 05 06	Lodos de drenaje distintos de los especificados en el código 17 05 06
	17 05 08	Balasto de vías férreas distinto del especificado en el código 17 05 07

Tratamiento	Destino	Cantidad
Sin tratamiento esp.	Restauración / Vertedero	60,00
Sin tratamiento esp.	Restauración / Vertedero	0,00
Sin tratamiento esp.	Restauración / Vertedero	0,00

RCDs Nivel II

RCD: Naturaleza no pétreo		
1. Asfalto		
	17 03 02	Mezclas bituminosas distintas a las del código 17 03 01
2. Madera		
	17 02 01	Madera
3. Metales		
	17 04 01	Cobre, bronce, latón
x	17 04 02	Aluminio
	17 04 03	Plomo
	17 04 04	Zinc
x	17 04 05	Hierro y Acero
	17 04 06	Estaño
x	17 04 07	Metales mezclados
x	17 04 11	Cables distintos de los especificados en el código 17 04 10
4. Papel		
x	20 01 01	Papel
5. Plástico		
x	17 02 03	Plástico
6. Vidrio		
	17 02 02	Vidrio
7. Yeso		
	17 08 02	Materiales de construcción a partir de yeso distintos a los del código 17 08 01
8. Equipos eléctricos y electrónicos		
x	16 02 14	Equipos desechados distintos de los especificados en los códigos 16 02 09 y 16 02 13

Tratamiento	Destino	Cantidad
Reciclado	Planta de reciclaje RCD	0,00
Reciclado	Gestor autorizado RNPs	0,00
Reciclado	Gestor autorizado RNPs	0,00
Reciclado		0,35
		0,00
		0,00
Reciclado		2,86
		0,00
Reciclado		1,23
Reciclado		0,49
Reciclado	Gestor autorizado RNPs	0,01
Reciclado	Gestor autorizado RNPs	0,03
Reciclado	Gestor autorizado RNPs	0,06
Reciclado	Gestor autorizado RNPs	0,00
Reciclado	Gestor autorizado RNPs	0,00

RCD: Naturaleza pétreo		
1. Arena Grava y otros áridos		
	01 04 08	Residuos de grava y rocas trituradas distintos de los mencionados en el código 01 04 07
	01 04 09	Residuos de arena y arcilla
2. Hormigón		
x	17 01 01	Hormigón
3. Ladrillos, azulejos y otros cerámicos		
	17 01 02	Ladrillos
	17 01 03	Tejas y materiales cerámicos
	17 01 07	Mezclas de hormigón, ladrillos, tejas y materiales cerámicos distintas de las especificadas en el código 17 01 06.
4. Piedra		
	17 09 04	RDCs mezclados distintos a los de los códigos 17 09 01, 02 y 03

Tratamiento	Destino	Cantidad
Reciclado	Planta de reciclaje RCD	0,00
Reciclado	Planta de reciclaje RCD	0,00
Reciclado / Vertedero	Planta de reciclaje RCD	0,60
Reciclado	Planta de reciclaje RCD	0,00
Reciclado	Planta de reciclaje RCD	0,00
Reciclado / Vertedero	Planta de reciclaje RCD	0,00
Reciclado		0,00

RCD: Potencialmente peligrosos y otros		
1. Basuras		
	20 02 01	Residuos biodegradables
	20 03 01	Mezcla de residuos municipales

Tratamiento	Destino	Cantidad
Reciclado / Vertedero	Planta de reciclaje RSU	0,00
Reciclado / Vertedero	Planta de reciclaje RSU	0,00

2. Potencialmente peligrosos y otros		
	17 01 06	mezcla de hormigón, ladrillos, tejas y materiales cerámicos con sustancias peligrosas (SP's)
	17 02 04	Madera, vidrio o plástico con sustancias peligrosas o contaminadas por ellas
	17 03 01	Mezclas bituminosas que contienen alquitran de hulla
	17 03 03	Alquitrán de hulla y productos alquitranados
	17 04 09	Residuos metálicos contaminados con sustancias peligrosas
	17 04 10	Cables que contienen hidrocarburos, alquitran de hulla y otras SP's
	17 06 01	Materiales de aislamiento que contienen Amianto
	17 06 03	Otros materiales de aislamiento que contienen sustancias peligrosas
	17 06 05	Materiales de construcción que contienen Amianto
	17 08 01	Materiales de construcción a partir de yeso contaminados con SP's
	17 09 01	Residuos de construcción y demolición que contienen mercurio
	17 09 02	Residuos de construcción y demolición que contienen PCB's
	17 09 03	Otros residuos de construcción y demolición que contienen SP's
	17 06 04	Materiales de aislamientos distintos de los 17 06 01 y 03
	17 05 03	Tierras y piedras que contienen SP's
	17 05 05	Lodos de drenaje que contienen sustancias peligrosas
	17 05 07	Balasto de vías férreas que contienen sustancias peligrosas
	15 02 02	Absorbentes contaminados (trapos,...)
	13 02 05	Aceites usados (minerales no clorados de motor,...)
	16 01 07	Filtros de aceite
x	20 01 21	Tubos fluorescentes
x	16 02 13	Equipos desechados que contienen componentes peligrosos diferentes de 160209 y 160212
x	16 06 04	Pilas alcalinas y salinas
	16 06 03	Pilas botón
	15 01 10	Envases vacíos de metal o plástico contaminado
x	08 01 11	Sobrantes de pintura o barnices
	14 06 03	Sobrantes de disolventes no halogenados
	07 07 01	Sobrantes de desencofrantes
x	15 01 11	Aerosoles vacíos
	16 06 01	Baterías de plomo
	13 07 03	Hidrocarburos con agua
	17 09 04	RDCs mezclados distintos códigos 17 09 01, 02 y 03

Depósito Seguridad	Gestor autorizado RNPs	0,00
Tratamiento Fco-Qco		0,00
Depósito / Tratamiento		0,00
Depósito / Tratamiento		0,00
Tratamiento Fco-Qco		0,00
Tratamiento Fco-Qco		0,00
Depósito Seguridad		0,00
Depósito Seguridad		0,00
Depósito Seguridad		0,00
Tratamiento Fco-Qco		0,00
Depósito Seguridad	Gestor autorizado RNPs	0,00
Depósito Seguridad		0,00
Depósito Seguridad		0,00
Depósito Seguridad		0,00
Depósito Seguridad		0,00
Depósito Seguridad		0,00
Depósito Seguridad		0,00
Depósito Seguridad		0,00
Depósito Seguridad		0,00
Depósito Seguridad		0,00
Reciclado	Gestor autorizado RNPs	0,00
Tratamiento Fco-Qco	Gestor autorizado RNPs	0,00
Tratamiento Fco-Qco		0,00
Depósito / Tratamiento		0,00
Depósito / Tratamiento		0,00
Depósito / Tratamiento		0,00
Depósito / Tratamiento		0,00
Depósito / Tratamiento		0,00
Depósito / Tratamiento		0,00
Depósito / Tratamiento		0,00
Depósito / Tratamiento		0,00
Depósito / Tratamiento		0,00
Depósito / Tratamiento		0,00
Depósito / Tratamiento		0,00
Depósito / Tratamiento		0,00
Depósito / Tratamiento		0,00
Depósito / Tratamiento	Restauración / Vertedero	0,00

9. PLIEGO DE CONDICIONES.

Para el **Productor de Residuos**. (artículo 4 RD 105/2008)

.- Incluir en el Proyecto de Ejecución de la obra en cuestión, un “estudio de gestión de residuos”, el cual ha de contener como mínimo:

Estimación de los residuos que se van a generar.

Las medidas para la prevención de estos residuos.

Las operaciones encaminadas a la posible reutilización y separación de estos residuos.

Planos de instalaciones previstas para el almacenaje, manejo, separación, etc...

Pliego de Condiciones.

Valoración del coste previsto de la gestión de los residuos, en capítulo específico.

.- Disponer de la documentación que acredite que los residuos han sido gestionados adecuadamente, ya sea en la propia obra, o entregados a una instalación para su posterior tratamiento por Gestor Autorizado. Esta documentación la debe guardar al menos los 5 años siguientes.

.- Si fuera necesario, por así exigírselo, constituir la fianza o garantía que asegure el cumplimiento de los requisitos establecidos en la Licencia, en relación con los residuos.

Para el Poseedor de los Residuos en la Obra. (artículo 5 RD 105/2008)

La figura del poseedor de los residuos en la obra es fundamental para una eficaz gestión de los mismos, puesto que está a su alcance tomar las decisiones para la mejor gestión de los residuos y las medidas preventivas para minimizar y reducir los residuos que se originan.

En síntesis, los principios que debe observar son los siguientes:

.- Presentar ante el promotor un Plan que refleje cómo llevará a cabo esta gestión, si decide asumirla él mismo, o en su defecto, si no es así, estará obligado a entregarlos a un Gestor de Residuos acreditándolo fehacientemente. Si se los entrega a un intermediario que únicamente ejerza funciones de recogida para entregarlos posteriormente a un Gestor, debe igualmente poder acreditar quien es el Gestor final de estos residuos.

.- Este Plan, debe ser aprobado por la Dirección Facultativa, y aceptado por la Propiedad, pasando entonces a ser otro documento contractual de la obra.

.- Mientras se encuentren los residuos en su poder, los debe mantener en condiciones de higiene y seguridad, así como evitar la mezcla de las distintas fracciones ya seleccionadas, si esta selección hubiere sido necesaria, pues además establece el articulado a partir de qué valores se ha de proceder a esta clasificación de forma individualizada.

.- Debe sufragar los costes de gestión, y entregar al Productor (Promotor), los certificados y demás documentación acreditativa.

.- En todo momento cumplirá las normas y órdenes dictadas.

.- Todo el personal de la obra, del cual es el responsable, conocerá sus obligaciones acerca de la

manipulación de los residuos de obra.

- .- Es necesario disponer de un directorio de compradores/vendedores potenciales de materiales usados o reciclados cercanos a la ubicación de la obra.
- .- Las iniciativas para reducir, reutilizar y reciclar los residuos en la obra han de ser coordinadas debidamente.
- .- Animar al personal de la obra a proponer ideas sobre cómo reducir, reutilizar y reciclar residuos.
- .- Facilitar la difusión, entre todo el personal de la obra, de las iniciativas e ideas que surgen en la propia obra para la mejor gestión de los residuos.
- .- Informar a los técnicos redactores del proyecto acerca de las posibilidades de aplicación de los residuos en la propia obra o en otra.
- .- Debe seguirse un control administrativo de la información sobre el tratamiento de los residuos en la obra, y para ello se deben conservar los registros de los movimientos de los residuos dentro y fuera de ella.
- .- Los contenedores deben estar etiquetados correctamente, de forma que los trabajadores obra conozcan dónde deben depositar los residuos.
- .- Siempre que sea posible, intentar reutilizar y reciclar los residuos de la propia obra antes de optar por usar materiales procedentes de otros solares.

El **personal de la obra** es responsable de cumplir correctamente todas aquellas órdenes y normas que el responsable de la gestión de los residuos disponga. Pero, además, se puede servir de su experiencia práctica en la aplicación de esas prescripciones para mejorarlas o proponer otras nuevas.

Para el personal de obra, los cuales están bajo la responsabilidad del Contratista y consecuentemente del Poseedor de los Residuos, estarán obligados a:

- .- Etiquetar de forma conveniente cada uno de los contenedores que se van a usar en función de las características de los residuos que se depositarán.
- .- Las etiquetas deben informar sobre qué materiales pueden, o no, almacenarse en cada recipiente. La información debe ser clara y comprensible.
- .- Las etiquetas deben ser de gran formato y resistentes al agua.
- .- Utilizar siempre el contenedor apropiado para cada residuo. Las etiquetas se colocan para facilitar la correcta separación de los mismos.
- .- Separar los residuos a medida que son generados para que no se mezclen con otros y resulten contaminados.
- .- No colocar residuos apilados y mal protegidos alrededor de la obra ya que, si se tropieza con ellos o quedan extendidos sin control, pueden ser causa de accidentes.
- .- Nunca sobrecargar los contenedores destinados al transporte. Son más difíciles de maniobrar y transportar, y dan lugar a que caigan residuos, que no acostumbran a ser recogidos del suelo.

- .- Los contenedores deben salir de la obra perfectamente cubiertos. No se debe permitir que la abandonen sin estarlo porque pueden originar accidentes durante el transporte.
- .- Para una gestión más eficiente, se deben proponer ideas referidas a cómo reducir, reutilizar o reciclar los residuos producidos en la obra.
- .- Las buenas ideas deben comunicarse a los gestores de los residuos de la obra para que las apliquen y las compartan con el resto del personal.

Con carácter General:

Prescripciones a incluir en el pliego de prescripciones técnicas del proyecto, en relación con el almacenamiento, manejo y, en su caso, otras operaciones de gestión de los residuos de construcción y demolición en obra.

Gestión de residuos de construcción y demolición

Gestión de residuos según RD 105/2008, realizándose su identificación con arreglo a la Lista Europea de Residuos publicada por Orden MAM/304/2002 de 8 de febrero o sus modificaciones posteriores.

La segregación, tratamiento y gestión de residuos se realizará mediante el tratamiento correspondiente por parte de empresas homologadas mediante contenedores o sacos industriales.

Certificación de los medios empleados

Es obligación del contratista proporcionar a la Dirección Facultativa de la obra y a la Propiedad de los certificados de los contenedores empleados así como de los puntos de vertido final, ambos emitidos por entidades autorizadas.

Limpieza de las obras

Es obligación del Contratista mantener limpias las obras y sus alrededores tanto de escombros como de materiales sobrantes, retirar las instalaciones provisionales que no sean necesarias, así como ejecutar todos los trabajos y adoptar las medidas que sean apropiadas para que la obra presente buen aspecto.

Con carácter Particular:

Prescripciones a incluir en el pliego de prescripciones técnicas del proyecto (se marcan aquellas que sean de aplicación a la obra)

	Para los derribos: se realizarán actuaciones previas tales como apeos, apuntalamientos, estructuras auxiliares...para las partes o elementos peligroso, referidos tanto a la propia obra como a los edificios colindantes
--	---

	Como norma general, se procurará actuar retirando los elementos contaminados y/o peligrosos tan pronto como sea posible, así como los elementos a conservar o valiosos (cerámicos, mármoles...). Seguidamente se actuará desmontando aquellas partes accesibles de las instalaciones y demás elementos que lo permitan
X	El depósito temporal de los escombros, se realizará bien en sacos industriales iguales o inferiores a 1m³, con la ubicación y condicionado a lo que al respecto establezcan las ordenanzas municipales. Dicho depósito en acopios, también deberá estar en lugares debidamente señalizados y segregados del resto de residuos
X	El depósito temporal para RCDs valorizables (maderas, plásticos, metales, chatarra...) que se realice en contenedores o acopios, se deberá señalar y segregar del resto de residuos de un modo adecuado.
X	Los contenedores deberán estar pintados en colores que destaquen su visibilidad, especialmente durante la noche, y contar con una banda de material reflectante de al menos 15cm a lo largo de toso su perímetro. En los mismos deberá figurar la siguiente información: Razón social, CIF, teléfono del titular del contenedor / envase y el número de inscripción en el registro de transportistas de residuos. Esta información también deberá quedar reflejada en los sacos industriales y otros medios de contención y almacenaje de residuos.
X	El responsable de la obra a la que presta servicio el contenedor adoptará las medidas necesarias para evitar el depósito de residuos ajenos a la mismo. Los contadores permanecerán cerrados, o cubiertos al menos, fuera del horario de trabajo, para evitar el depósito de residuos ajenos a la obra a la que prestan servicio.
X	En el equipo de obra deberán establecerse los medios humanos, técnicos y procedimientos para la separación d cada tipo de RCD.
X	Se atenderán los criterios municipales establecidos (ordenanzas, condiciones de licencia de obras...), especialmente si obligan a la separación en origen de determinadas materias objeto de reciclaje o deposición. En este último caso se deberá asegurar por parte del contratista realizar una evaluación económica de las condiciones en las que es viable esta operación, tanto por las posibilidades reales de ejecutarla como por disponer de plantas de reciclaje o gestores de RCDs adecuados. La Dirección de Obra será la responsable de tomar la última decisión y de su justificación ante las autoridades locales o autonómicas pertinentes.

X	Se deberá asegurar en la contratación de la gestión de los RCDs que el destino final (planta de reciclaje, vertedero, cantera, incineradora...) son centros con la autorización autonómica de la Consejería que tenga atribuciones para ello, así mismo se deberá contratar sólo transportistas o gestores autorizados por dicha Consejería e inscritos en el registro pertinente. Se llevará a cabo un control documental en el que quedarán reflejados los avales de retirada y entrega final de cada transporte de residuos
X	La gestión tanto documental como operativa de los residuos peligrosos que se hallen en una obra de derribo o de nueva planta se registrarán conforme a la legislación nacional y autonómica vigente y a los requisitos de las ordenanzas municipales. Asimismo los residuos de carácter urbano generados en las obras (restos de comidas, envases...) serán gestionados acorde con los preceptos marcados por la legislación y autoridad municipal correspondiente.
	Para el caso de los residuos con amianto se seguirán los pasos marcados por la Orden MAM/304/2002 de 8 de febrero por la que se publican las operaciones de valorización y eliminación de residuos y la lista europea de residuos para poder considerarlos como peligroso o no peligrosos. En cualquier caso siempre se cumplirán los preceptos dictados por el RD 108/1991 de 1 de febrero sobre la prevención y reducción de la contaminación del medio ambiente producida por el amianto, así como la legislación laboral al respecto.
	Los restos de lavado de canaletas / cubas de hormigón serán tratadas como escombros
X	Se evitará en todo momento la contaminación con productos tóxicos o peligrosos de los plásticos y restos de madera para su adecuada segregación, así como la contaminación de los acopios o contenedores de escombros con componentes peligrosos
X	Las tierras superficiales que pueden tener un uso posterior para jardinería o recuperación de los suelos degradados será retirada y almacenada durante el menor tiempo posible en cabellones de altura no superior a 2 metros. Se evitará la humedad excesiva, la manipulación y la contaminación con otros materiales.

Definiciones. (Según artículo 2 RD 105/2008)

.- Productor de los residuos, que es el titular del bien inmueble en quien reside la decisión de

construir o demoler. Se identifica con el titular de la licencia o del bien inmueble objeto de las obras.

.- Poseedor de los residuos, que es quien ejecuta la obra y tiene el control físico de los residuos que se generan en la misma.

.- Gestor, quien lleva el registro de estos residuos en última instancia y quien debe otorgar al poseedor de los residuos, un certificado acreditativo de la gestión de los mismos.

.- RCD, Residuos de la Construcción y la Demolición

.- RSU, Residuos Sólidos Urbanos

.- RNP, Residuos NO peligrosos

.- RP, Residuos peligrosos

10. VALORACION DEL COSTE PREVISTO PARA LA CORRECTA GESTION DE LOS RCDS.

A continuación se desglosa el capítulo presupuestario correspondiente a la gestión de los residuos de la obra, repartido en función del volumen de cada material.

6.- ESTIMACIÓN DEL COSTE DE TRATAMIENTO DE LOS RCDs (calculo sin fianza)

Tipología RCDs	Estimación (m³)	Precio gestión en Planta / Vestadero / Cantera / Gestor (€/m³)	Importe (€)	% del presupuesto de Obra
RCDs Nivel I				
Tierras y pétreos de la excavación	40,00	20,00	800,00	0,2286%
Orden 2690/2006 CAM establece límites entre 40 - 60.000 €				0,2286%
RCDs Nivel II				
RCDs Naturaleza Pétreo	0,40	20,00	8,00	0,0023%
RCDs Naturaleza no Pétreo	49,77	40,00	1.990,67	0,5688%
RCDs Potencialmente peligrosos	0,12	100,00	12,00	0,0034%
Presupuesto aconsejado límite mínimo del 0,2% del presupuesto de la obra				0,5745%

7.- RESTO DE COSTES DE GESTIÓN

6.1.- % Presupuesto hasta cubrir RCD Nivel I	0,00	0,0000%
6.2.- % Presupuesto hasta cubrir RCD Nivel II	0,00	0,0000%
6.3.- % Presupuesto de Obra por costes de gestión, alquileres, etc...	1.575,00	0,4500%

TOTAL PRESUPUESTO PLAN GESTION RCDs	4.385,67	1,2530%
--	-----------------	----------------

PROYECTO
DE RENOVACIÓN DEL ALUMBRADO PÚBLICO DE CÁRCAR

- CÁLCULOS ELÉCTRICOS -



estudio ros
estella-tafalla

telf: 948550073-669216151
ingenieria@estudioros.es

CALCULO DE CAIDAS DE TENSION CIRCUITO N°3 CUADRO 1-P CALLE PAULINO RUIZ

TRAMO	TENSION (V)	SECCION (mm2)	NUMERO PUNTOS	POTENCIA POR PUNTO (W)	COEFIC.	POTENCIA (W)	LONGITUD (m)	COS FI.	INTENSIDAD CALCULO (A)	C. DE TENSION (%)	C. TENSION ACUM.
CM-A	400	10	15	10	1,8	3578	18,00	0,9	5,74	0,07	0,07
			4	15	1,8						
			29	26	1,8						
			11	32	1,8						
			11	40	1,8						
			4	58	1,8						
A-P3.2	400	6	1	40	1,8	176	76,00	0,9	0,28	0,02	0,12
			1	58	1,8						
A-B	400	10	15	10	1,8	3402	175,00	0,9	5,46	0,66	0,74
			4	15	1,8						
			29	26	1,8						
			11	32	1,8						
			10	40	1,8						
			3	58	1,8						
B-P3.11	400	6	2	40	1,8	144	28,00	0,9	0,23	0,01	0,77
B-C	400	10	15	10	1,8	2790	50,00	0,9	4,47	0,16	0,89
			4	15	1,8						
			25	26	1,8						
			11	32	1,8						
			7	40	1,8						
			1	58	1,8						
C-P3.14	400	6	1	26	1,8	119	24,00	0,9	0,19	0,01	0,92
			1	40	1,8						
C-D	400	10	15	10	1,8	2671	40,00	0,9	4,28	0,12	1,01
			4	15	1,8						
			24	26	1,8						
			11	32	1,8						
			6	40	1,8						
			1	58	1,8						
D-P3.16	400	6	2	40	1,8	144	75,00	0,9	0,23	0,02	1,05
D-E	400	10	15	10	1,8	2527	85,00	0,9	4,05	0,24	1,25
			4	15	1,8						
			24	26	1,8						
			11	32	1,8						
			4	40	1,8						
			1	58	1,8						
E-P3.20	230	6	1	26	1,8	47	22,00	0,9	0,23	0,01	1,29
E-F	400	6	6	26	1,8	626	15,00	0,9	1,00	0,02	1,27
			6	32	1,8						
F-G	400	6	5	26	1,8	580	25,00	0,9	0,93	0,03	1,30
			6	32	1,8						
G-H	400	6	1	26	1,8	277	20,00	0,9	0,44	0,01	1,31
			4	32	1,8						
H-P3.23	230	6	1	26	1,8	47	6,00	0,9	0,23	0,00	1,33
H-P3.24	230	6	1	32	1,8	58	10,00	0,9	0,28	0,01	1,33
H-P3.27	400	6	3	32	1,8	173	110,00	0,9	0,28	0,04	1,36
G-P3.29	400	6	2	32	1,8	115	55,00	0,9	0,18	0,01	1,33
F-P3.32	400	6	4	26	1,8	187	80,00	0,9	0,30	0,03	1,32
E-I	400	6	15	10	1,8	1714	105,00	0,9	2,75	0,33	1,59
			4	15	1,8						
			14	26	1,8						
			5	32	1,8						
			4	40	1,8						
			1	58	1,8						
I-J	400	6	14	10	1,8	738	50,00	0,9	1,18	0,07	1,65
			2	15	1,8						
			8	26	1,8						
J-P3.38	230	6	1	26	1,8	47	20,00	0,9	0,23	0,01	1,69
J-P3.40	400	6	2	26	1,8	94	50,00	0,9	0,15	0,01	1,69
J-K	400	6	14	10	1,8	551	10,00	0,9	0,88	0,01	1,66
			2	15	1,8						
			4	26	1,8						
			1	32	1,8						
J-P3.42	400	6	2	26	1,8	94	50,00	0,9	0,15	0,01	1,70
J-P3.44	400	6	2	26	1,8	94	60,00	0,9	0,15	0,01	1,70
J-L	400	6	14	10	1,8	364	45,00	0,9	0,58	0,03	1,68
			2	15	1,8						
			1	32	1,8						
L-P3.46	230	6	1	10	1,8	18	10,00	0,9	0,09	0,00	1,71
L-M	400	6	12	10	1,8	328	30,00	0,9	0,53	0,02	1,71
			2	15	1,8						
			1	32	1,8						
M-P3.50	400	6	3	10	1,8	54	72,00	0,9	0,09	0,01	1,72
M-N	400	6	9	10	1,8	216	130,00	0,9	0,35	0,05	1,76
			2	15	1,8						
N-P3.58	230	6	1	10	1,8	18	20,00	0,9	0,09	0,00	1,78
N-P3.61	400	6	3	10	1,8	54	60,00	0,9	0,09	0,01	1,79

CALCULO DE CAIDAS DE TENSION CIRCUITO N°3 CUADRO 1-P CALLE PAULINO RUIZ

TRAMO	TENSION (V)	SECCION (mm2)	NUMERO PUNTOS	POTENCIA POR PUNTO (W)	COEFIC.	POTENCIA (W)	LONGITUD (m)	COS FI.	INTENSIDAD CALCULO (A)	C. DE TENSION (%)	C. TENSION ACUM.
I-O	400	6	1	10	1,8	808	30,00	0,9	1,30	0,05	1,63
			1	15	1,8						
			3	26	1,8						
			4	32	1,8						
			4	40	1,8						
			1	58	1,8						
O-P3.63	230	6	1	32	1,8	58	25,00	0,9	0,28	0,02	1,67
O-P	400	6	1	10	1,8	693	18,00	0,9	1,11	0,02	1,65
			1	15	1,8						
			3	26	1,8						
			2	32	1,8						
			4	40	1,8						
			1	58	1,8						
P-P3.66	400	6	1	10	1,8	45	30,00	0,9	0,07	0,00	1,68
			1	15	1,8						
P-Q	400	6	2	26	1,8	601	12,00	0,9	0,96	0,01	1,67
			2	32	1,8						
			4	40	1,8						
			1	58	1,8						
Q-R	400	6	2	40	1,8	144	24,00	0,9	0,23	0,01	1,67
R-P3.68	230	6	1	40	1,8	72	6,00	0,9	0,35	0,00	1,70
R-P3.69	230	6	1	40	1,8	72	36,00	0,9	0,35	0,03	1,75
Q-S	400	6	2	26	1,8	457	36,00	0,9	0,73	0,03	1,70
			2	32	1,8						
			2	40	1,8						
			1	58	1,8						
S-P3.72	400	6	1	40	1,8	176	48,00	0,9	0,28	0,02	1,74
			1	58	1,8						
S-P3.75	400	6	2	26	1,8	151	100,00	0,9	0,24	0,03	1,75
			1	32	1,8						

CAIDA DE TENSION DESDE CAJA DE PROT. HASTA LUMINARIA

Alimentación luminaria	230	2,5	1	58	1,8	104	8,00	0,9	0,50	0,02	0,02
------------------------	-----	-----	---	----	-----	-----	------	-----	------	------	------

CALCULO DE CAIDAS DE TENSION CIRCUITO N°5 CUADRO 1-P CALLE PAULINO RUIZ

TRAMO	TENSION (V)	SECCION (mm2)	NUMERO PUNTOS	POTENCIA POR PUNTO (W)	COEFIC.	POTENCIA (W)	LONGITUD (m)	COS FI.	INTENSIDAD CALCULO (A)	C. DE TENSION (%)	C. TENSION ACUM.
CM-A	400	25	9	22	1,8	11653	170,00	0,9	18,69	0,88	0,88
			3	26	1,8						
			13	32	1,8						
			69	40	1,8						
			27	50	1,8						
			12	66	1,8						
			6	75	1,8						
			2	130	1,8						
A-B	400	6	1	170	1,8	2968	32,00	0,9	4,76	0,18	1,06
			4	22	1,8						
			3	32	1,8						
			21	40	1,8						
			11	50	1,8						
B-C	400	6	1	75	1,8	1125	30,00	0,9	1,80	0,06	1,12
			5	40	1,8						
			7	50	1,8						
C-D	400	6	1	75	1,8	522	25,00	0,9	0,84	0,02	1,15
			1	40	1,8						
D-P5.6	400	6	5	50	1,8	252	58,00	0,9	0,40	0,03	1,19
D-P5.9	400	6	2	50	1,8						
C-E	400	6	3	50	1,8	531	54,00	0,9	0,85	0,05	1,18
			3	40	1,8						
			2	50	1,8						
E-P5.12	400	6	1	75	1,8	207	48,00	0,9	0,33	0,02	1,22
			1	40	1,8						
E-P5.15	400	6	1	75	1,8	252	60,00	0,9	0,40	0,03	1,22
			2	50	1,8						
B-F	400	6	4	22	1,8	1771	78,00	0,9	2,84	0,26	1,32
			3	32	1,8						
			15	40	1,8						
			4	50	1,8						
F-G	400	6	3	22	1,8	1076	36,00	0,9	1,73	0,07	1,39
			1	32	1,8						
			10	40	1,8						
			2	50	1,8						
G-P5.18	230	6	1	40	1,8	72	15,00	0,9	0,35	0,01	1,42
G-H	400	6	3	22	1,8	1004	24,00	0,9	1,61	0,04	1,43
			1	32	1,8						
			9	40	1,8						
			2	50	1,8						
H-P5.19	230	6	1	40	1,8	72	45,00	0,9	0,35	0,04	1,49
H-I	400	6	3	22	1,8	932	26,00	0,9	1,50	0,05	1,48
			1	32	1,8						
			8	40	1,8						
			2	50	1,8						
I-P5.23	400	6	3	40	1,8	216	95,00	0,9	0,35	0,04	1,54
I-J	400	6	3	22	1,8	644	56,00	0,9	1,03	0,07	1,55
			1	32	1,8						
			4	40	1,8						
			2	50	1,8						
J-P5.26	230	6	1	22	1,8	40	15,00	0,9	0,19	0,01	1,57
J-K	400	6	1	22	1,8	508	34,00	0,9	0,81	0,03	1,58
			4	40	1,8						
			2	50	1,8						
K-L	400	6	1	22	1,8	202	48,00	0,9	0,32	0,02	1,60
			1	40	1,8						
			1	50	1,8						
L-P5.28	230	6	1	22	1,8	40	6,00	0,9	0,19	0,00	1,62
L-P5.29	230	6	1	40	1,8	72	18,00	0,9	0,35	0,01	1,63
K-M	400	6	3	40	1,8	306	130,00	0,9	0,49	0,07	1,67
			1	50	1,8						
M-P5.32	230	6	1	50	1,8	90	5,00	0,9	0,43	0,01	1,66
M-P5.33	230	6	1	40	1,8	72	36,00	0,9	0,35	0,03	1,68
F-N	400	6	1	22	1,8	533	34,00	0,9	0,85	0,03	1,35
			2	32	1,8						
			4	40	1,8						
			1	50	1,8						
N-P5.36	400	6	1	22	1,8	112	40,00	0,9	0,18	0,01	1,38
			1	40	1,8						
N-P5.37	230	6	1	40	1,8	72	25,00	0,9	0,35	0,02	1,39
N-O	400	6	2	32	1,8	277	120,00	0,9	0,44	0,06	1,41
			1	40	1,8						
			1	50	1,8						
O-P5.40	230	6	1	32	1,8	58	18,00	0,9	0,28	0,01	1,44
O-P5.41	230	6	1	32	1,8	58	18,00	0,9	0,28	0,01	1,44

CALCULO DE CAIDAS DE TENSION CIRCUITO N°5 CUADRO 1-P CALLE PAULINO RUIZ

TRAMO	TENSION (V)	SECCION (mm2)	NUMERO PUNTOS	POTENCIA POR PUNTO (W)	COEFIC.	POTENCIA (W)	LONGITUD (m)	COS FI.	INTENSIDAD CALCULO (A)	C. DE TENSION (%)	C. TENSION ACUM.						
A-P	400	25	5	22	1,8	8595	170,00	0,9	13,78	0,65	1,54						
			3	26	1,8												
			10	32	1,8												
			48	40	1,8												
			15	50	1,8												
			12	66	1,8												
			5	75	1,8												
			2	130	1,8												
P-Q	400	6	1	170	1,8	558	25,00	0,9	0,89	0,03	1,56						
			3	26	1,8												
			1	32	1,8												
Q-P5.49	230	6	5	40	1,8	58	45,00	0,9	0,28	0,03	1,61						
Q-R	400	6	3	26	1,8							428	90,00	0,9	0,69	0,07	1,63
4	40	1,8															
R-P5.52	230	6	1	40	1,8	72	30,00	0,9	0,35	0,02	1,68						
R-S	400	6	3	26	1,8	212	18,00	0,9	0,34	0,01	1,64						
			1	40	1,8												
S-P5.53	230	6	1	26	1,8	47	10,00	0,9	0,23	0,01	1,67						
S-P5.56	400	6	2	26	1,8	166	110,00	0,9	0,27	0,03	1,69						
			1	40	1,8												
P-T	400	25	4	22	1,8	7565	25,00	0,9	12,13	0,08	1,62						
			9	32	1,8												
			42	40	1,8												
			11	50	1,8												
			12	66	1,8												
			5	75	1,8												
			2	130	1,8												
			1	170	1,8												
T-P5.60	400	6	1	22	1,8	155	95,00	0,9	0,25	0,03	1,67						
			2	32	1,8												
T-U	400	25	3	22	1,8	7321	18,00	0,9	11,74	0,06	1,68						
			7	32	1,8												
			42	40	1,8												
			10	50	1,8												
			12	66	1,8												
			5	75	1,8												
			2	130	1,8												
			1	170	1,8												
U-V	400	6	14	40	1,8	1368	34,00	0,9	2,19	0,09	1,77						
			4	50	1,8												
V-W	400	6	1	40	1,8	342	84,00	0,9	0,55	0,05	1,82						
			3	50	1,8												
W-P5.65	230	6	1	50	1,8	90	30,00	0,9	0,43	0,03	1,87						
W-P5.66	230	6	1	50	1,8	90	30,00	0,9	0,43	0,03	1,87						
V-X	400	6	12	40	1,8	954	95,00	0,9	1,53	0,17	1,94						
			1	50	1,8												
X-P5.71	400	6	1	40	1,8	162	80,00	0,9	0,26	0,02	1,98						
			1	50	1,8												
X-P5.79	400	6	8	40	1,8	576	245,00	0,9	0,92	0,26	2,22						
U-Y	400	25	3	22	1,8	5881	170,00	0,9	9,43	0,45	2,13						
			7	32	1,8												
			27	40	1,8												
			6	50	1,8												
			12	66	1,8												
			5	75	1,8												
			2	130	1,8												
			1	170	1,8												
Y-P5.87	400	6	2	40	1,8	234	105,00	0,9	0,38	0,05	2,19						
			1	50	1,8												
Y-Z	400	25	3	22	1,8	5074	40,00	0,9	8,14	0,09	2,22						
			7	32	1,8												
			22	40	1,8												
			5	50	1,8												
			9	66	1,8												
			5	75	1,8												
			2	130	1,8												
			1	170	1,8												
Z-P5.103	400	10	2	22	1,8	1015	350,00	0,9	1,63	0,40	2,63						
			13	40	1,8												
Z-AB	400	25	1	22	1,8	4059	65,00	0,9	6,51	0,12	2,33						
			7	32	1,8												
			9	40	1,8												
			5	50	1,8												
			9	66	1,8												
			5	75	1,8												
			2	130	1,8												
			1	170	1,8												
AB-P5.107	400	6	2	40	1,8	144	70,00	0,9	0,23	0,02	2,37						
AB-P5.108	230	6	1	75	1,8	135	18,00	0,9	0,65	0,03	2,38						

CALCULO DE CAIDAS DE TENSION CIRCUITO N°5 CUADRO 1-P CALLE PAULINO RUIZ

TRAMO	TENSION (V)	SECCION (mm2)	NUMERO PUNTOS	POTENCIA POR PUNTO (W)	COEFIC.	POTENCIA (W)	LONGITUD (m)	COS FI.	INTENSIDAD CALCULO (A)	C. DE TENSION (%)	C. TENSION ACUM.
AB-AC	400	25	1	22	1,8	3600	45,00	0,9	5,77	0,07	2,41
			7	32	1,8						
			7	40	1,8						
			3	50	1,8						
			9	66	1,8						
			4	75	1,8						
			2	130	1,8						
			1	170	1,8						
AC-P5.110	230	6	1	40	1,8	72	15,00	0,9	0,35	0,01	2,44
AC-AD	400	25	1	22	1,8	3409	32,00	0,9	5,47	0,05	2,46
			7	32	1,8						
			6	40	1,8						
			3	50	1,8						
			8	66	1,8						
			4	75	1,8						
			2	130	1,8						
			1	170	1,8						
AD-P5.116	400	6	1	32	1,8	346	160,00	0,9	0,55	0,10	2,58
			4	40	1,8						
AD-AF	400	25	1	22	1,8	3145	115,00	0,9	5,04	0,16	2,62
			6	32	1,8						
			5	40	1,8						
			3	50	1,8						
			8	66	1,8						
			3	75	1,8						
			2	130	1,8						
			1	170	1,8						
AF-AG	400	6	5	32	1,8	576	65,00	0,9	0,92	0,07	2,69
			4	40	1,8						
AG-P5.123	400	6	3	40	1,8	216	80,00	0,9	0,35	0,03	2,67
AG-P5.128	400	6	4	32	1,8	302	170,00	0,9	0,48	0,10	0,12
			1	40	1,8						
AF-AH	400	25	1	22	1,8	1895	65,00	0,9	3,04	0,06	2,67
			2	32	1,8						
			7	66	1,8						
			1	75	1,8						
			2	130	1,8						
			1	170	1,8						
AH-AI	400	6	2	32	1,8	889	20,00	0,9	1,43	0,03	2,71
			2	130	1,8						
			1	170	1,8						
AI-P5.132	400	6	1	32	1,8	58	16,00	0,9	0,09	0,00	2,73
AI-P5.135	400	6	2	130	1,8	774	70,00	0,9	1,24	0,10	2,83
			1	170	1,8						
AH-AJ	400	10	1	22	1,8	752	115,00	0,9	1,21	0,10	2,80
			6	66	1,8						
AI-P5.140	230	6	1	22	1,8	40	16,00	0,9	0,19	0,01	2,83
AI-P5.142	400	6	2	66	1,8	238	16,00	0,9	0,38	0,01	2,83

CAIDA DE TENSION DESDE CAJA DE PROT. HASTA LUMINARIA

Alimentación luminaria	230	2,5	1	50	1,8	90	8,00	0,9	0,43	0,02	0,02
------------------------	-----	-----	---	----	-----	----	------	-----	------	------	------

CALCULO DE CAIDAS DE TENSION CIRCUITO N°6 CUADRO 1-P CALLE PAULINO RUIZ											
TRAMO	TENSION (V)	SECCION (mm2)	NUMERO PUNTOS	POTENCIA POR PUNTO (W)	COEFIC.	POTENCIA (W)	LONGITUD (m)	COS FI.	INTENSIDAD CALCULO (A)	C. DE TENSION (%)	C. TENSION ACUM.
CM-A	400	10	3	15	1,8	4070	160,00	0,9	6,53	0,73	0,73
			3	20	1,8						
			29	26	1,8						
			11	32	1,8						
			19	40	1,8						
A-B	400	6	5	58	1,8	1589	45,00	0,9	2,55	0,13	0,86
			1	15	1,8						
			5	26	1,8						
			4	32	1,8						
			8	40	1,8						
B-P6.5	230	6	5	58	1,8	104	18,00	0,9	0,50	0,02	0,90
B-C	400	6	1	15	1,8	1438	38,00	0,9	2,31	0,10	0,96
			4	26	1,8						
			4	32	1,8						
			8	40	1,8						
			4	58	1,8						
C-P6.7	230	6	2	26	1,8	94	54,00	0,9	0,45	0,06	1,04
C-D	400	6	1	26	1,8	335	108,00	0,9	0,54	0,07	0,93
D-P6.10	230	6	4	40	1,8	72	7,00	0,9	0,35	0,01	0,96
D-P6.12	400	6	1	26	1,8	119	60,00	0,9	0,19	0,01	0,96
			1	40	1,8						
C-E	400	6	1	15	1,8	1010	90,00	0,9	1,62	0,17	1,13
			1	26	1,8						
			4	32	1,8						
			4	40	1,8						
			4	58	1,8						
E-P6.15	230	6	1	15	1,8	27	15,00	0,9	0,13	0,00	1,16
E-F	400	6	1	26	1,8	853	60,00	0,9	1,37	0,10	1,23
			3	32	1,8						
			3	40	1,8						
			4	58	1,8						
F-P6.18	230	6	1	32	1,8	58	18,00	0,9	0,28	0,01	1,26
F-G	400	6	1	26	1,8	666	20,00	0,9	1,07	0,02	1,25
			1	32	1,8						
			2	40	1,8						
			4	58	1,8						
G-H	400	6	4	58	1,8	418	60,00	0,9	0,67	0,05	1,30
H-P6.20	230	6	1	58	1,8	104	28,00	0,9	0,50	0,03	1,35
H-P6.22	400	6	2	58	1,8	209	80,00	0,9	0,33	0,03	1,35
G-I	400	6	1	26	1,8	248	60,00	0,9	0,40	0,03	1,28
			1	32	1,8						
			2	40	1,8						
I-P6.24	230	6	1	26	1,8	47	18,00	0,9	0,23	0,01	1,31
I-P6.26	400	6	1	32	1,8	130	75,00	0,9	0,21	0,02	1,32
			1	40	1,8						
			2	15	1,8						
A-J	400	10	3	20	1,8	2365	15,00	0,9	3,79	0,04	0,77
			20	26	1,8						
			7	32	1,8						
			12	40	1,8						
			1	15	1,8						
J-K	400	6	3	26	1,8	297	30,00	0,9	0,48	0,02	0,78
			1	32	1,8						
			1	40	1,8						
			1	15	1,8						
K-P6.28	230	6	3	26	1,8	27	18,00	0,9	0,13	0,01	0,81
K-P6.33	400	6	1	32	1,8	270	135,00	0,9	0,43	0,07	0,87
			1	40	1,8						
			1	15	1,8						
J-L	400	10	3	20	1,8	2021	12,00	0,9	3,24	0,03	0,79
			16	26	1,8						
			6	32	1,8						
			11	40	1,8						
			1	15	1,8						
L-P6.34	230	6	3	20	1,8	27	18,00	0,9	0,13	0,01	0,82
L-M	400	6	1	32	1,8						

CALCULO DE CAIDAS DE TENSION CIRCUITO N°6 CUADRO 1-P CALLE PAULINO RUIZ

TRAMO	TENSION (V)	SECCION (mm2)	NUMERO PUNTOS	POTENCIA POR PUNTO (W)	COEFIC.	POTENCIA (W)	LONGITUD (m)	COS FI.	INTENSIDAD CALCULO (A)	C. DE TENSION (%)	C. TENSION ACUM.
O-Q	400	6	2	20	1,8	565	80,00	0,9	0,91	0,08	1,36
			5	26	1,8						
			2	32	1,8						
			2	40	1,8						
Q-P6.51	400	6	2	20	1,8	72	32,00	0,9	0,12	0,00	1,38
Q-P6.57	400	6	2	26	1,8	353	170,00	0,9	0,57	0,11	1,49
			2	32	1,8						
			2	40	1,8						
O-R	400	6	1	20	1,8	760	42,00	0,9	1,22	0,06	1,33
			5	26	1,8						
			1	32	1,8						
			6	40	1,8						
R-P6.59	230	6	1	26	1,8	47	15,00	0,9	0,23	0,01	1,36
R-S	400	6	1	20	1,8	666	170,00	0,9	1,07	0,21	1,54
			3	26	1,8						
			1	32	1,8						
			6	40	1,8						
S-P6.65	230	6	1	40	1,8	72	15,00	0,9	0,35	0,01	1,58
S-T	400	6	1	20	1,8	299	90,00	0,9	0,48	0,05	1,59
			1	26	1,8						
			3	40	1,8						
T-P6.68	230	6	1	20	1,8	36	10,00	0,9	0,17	0,00	1,62
T-P6.70	400	6	2	40	1,8	144	60,00	0,9	0,23	0,02	1,63

CAIDA DE TENSION DESDE CAJA DE PROT. HASTA LUMINARIA

Alimentación luminaria	230	2,5	1	58	1,8	104	8,00	0,9	0,50	0,02	0,02
------------------------	-----	-----	---	----	-----	-----	------	-----	------	------	------

CALCULO DE CAIDAS DE TENSION CIRCUITO N°2 CUADRO 3-PO POLÍGONO MALLATÓN											
TRAMO	TENSION (V)	SECCION (mm2)	NUMERO PUNTOS	POTENCIA POR PUNTO (W)	COEFIC.	POTENCIA (W)	LONGITUD (m)	COS FI.	INTENSIDAD CALCULO (A)	C. DE TENSION (%)	C. TENSION ACUM.
CM-A	400	10	1	40	1,8	4244	18,00	0,9	6,81	0,09	0,09
			4	52	1,8						
			20	68	1,8						
			10	75	1,8						
A-B	400	10	4	52	1,8	2214	240,00	0,9	3,55	0,59	0,68
			4	68	1,8						
			10	75	1,8						
B-PO2.13	400	6	5	75	1,8	675	150,00	0,9	1,08	0,19	0,91
B-PO2.18	400	6	5	75	1,8	675	170,00	0,9	1,08	0,21	0,94
A-C	400	10	1	40	1,8	2030	20,00	0,9	3,26	0,05	0,13
			16	68	1,8						
B-PO2.21	400	6	3	68	1,8	367	65,00	0,9	0,59	0,04	0,22
C-D	400	10	1	40	1,8	1663	170,00	0,9	2,67	0,32	0,45
			13	68	1,8						
B-PO2.28	400	6	2	68	1,8	245	80,00	0,9	0,39	0,04	0,53
B-PO2.35	400	6	7	68	1,8	857	250,00	0,9	1,37	0,40	0,89
CAIDA DE TENSION DESDE CAJA DE PROT. HASTA LUMINARIA											
Alimentación luminaria	230	2,5	1	75	1,8	135	12,00	0,9	0,65	0,04	0,04

CALCULO DE CAIDAS DE TENSION CIRCUITO N°1 CUADRO 5-PV PARAJE LA VENTA 10

TRAMO	TENSION (V)	SECCION (mm2)	NUMERO PUNTOS	POTENCIA POR PUNTO (W)	COEFIC.	POTENCIA (W)	LONGITUD (m)	COS FI.	INTENSIDAD CALCULO (A)	C. DE TENSION (%)	C. TENSION ACUM.
CM-A	230	10	5	58	1,8	1292	25,00	0,9	6,24	0,22	0,22
			2	75	1,8						
			2	87	1,8						
			1	104	1,8						
A-PV1.5	230	10	5	58	1,8	522	135,00	0,9	2,52	0,48	0,75
A-PV1.10	230	10	2	75	1,8	770	210,00	0,9	3,72	1,09	1,37
			2	87	1,8						
			1	104	1,8						

CAIDA DE TENSION DESDE CAJA DE PROT. HASTA LUMINARIA

Alimentación luminaria	230	2,5	1	104	1,8	187	12,00	0,9	0,90	0,06	0,06
------------------------	-----	-----	---	-----	-----	-----	-------	-----	------	------	------

CALCULO DE CAIDAS DE TENSION CIRCUITO N°2 CUADRO 5-PV PARAJE LA VENTA 10

TRAMO	TENSION (V)	SECCION (mm2)	NUMERO PUNTOS	POTENCIA POR PUNTO (W)	COEFIC.	POTENCIA (W)	LONGITUD (m)	COS FI.	INTENSIDAD CALCULO (A)	C. DE TENSION (%)	C. TENSION ACUM.
CM-A	230	10	2	50	1,8	1147	115,00	0,9	5,54	0,89	0,89
			3	75	1,8						
			3	104	1,8						
A-PV2.3	230	10	2	50	1,8	367	100,00	0,9	1,77	0,25	1,20
			1	104	1,8						
A-PV1.10	230	10	3	75	1,8	779	260,00	0,9	3,77	1,37	2,32
			2	104	1,8						

CAIDA DE TENSION DESDE CAJA DE PROT. HASTA LUMINARIA

Alimentación luminaria	230	2,5	1	104	1,8	187	12,00	0,9	0,90	0,06	0,06
------------------------	-----	-----	---	-----	-----	-----	-------	-----	------	------	------

CALCULO DE CAIDAS DE TENSION CIRCUITO N°3 CUADRO 5-PV PARAJE LA VENTA 10

TRAMO	TENSION (V)	SECCION (mm2)	NUMERO PUNTOS	POTENCIA POR PUNTO (W)	COEFIC.	POTENCIA (W)	LONGITUD (m)	COS FI.	INTENSIDAD CALCULO (A)	C. DE TENSION (%)	C. TENSION ACUM.
CM-PV3.1	230	10	7	68	1,8	857	360,00	0,9	4,14	2,08	2,08

CAIDA DE TENSION DESDE CAJA DE PROT. HASTA LUMINARIA

Alimentación luminaria	230	2,5	1	68	1,8	122	12,00	0,9	0,59	0,04	0,04
------------------------	-----	-----	---	----	-----	-----	-------	-----	------	------	------

PROYECTO
DE RENOVACIÓN DEL ALUMBRADO PÚBLICO DE CÁRCAR

- CÁLCULOS LUMINOTÉCNICOS -



estudio ros
estella-tafalla

telf: 948550073-669216151
ingenieria@estudioros.es


CALLE LA PAZ

Proyecto elaborado por
Teléfono
Fax
e-Mail

SIMON NAT S ISTANIUM 16LED GTF RJ_ WDL _50W 1050mA IA5 / Hoja de datos de luminarias

Emisión de luz 1:

Dispone de una imagen de la luminaria en nuestro catálogo de luminarias.

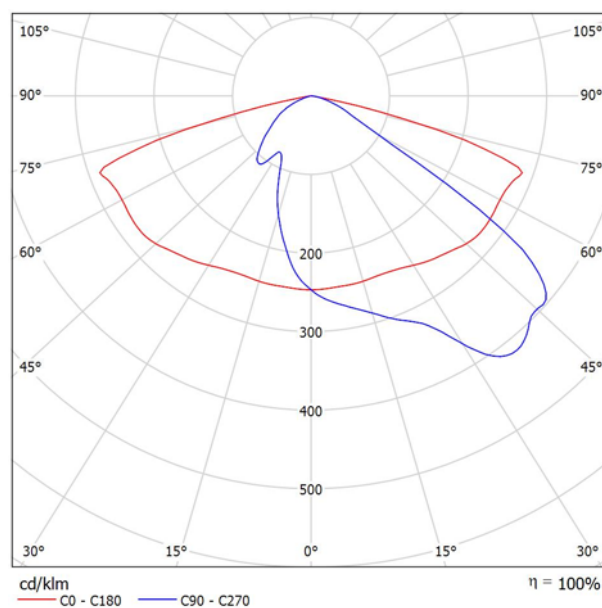

Clasificación luminarias según CIE: 100
Código CIE Flux: 36 74 96 100 100

Para esta luminaria no puede presentarse ninguna tabla UGR porque carece de atributos de simetría.

Proyecto elaborado por
Teléfono
Fax
e-Mail



Calle 1 / Datos de planificación

Perfil de la vía pública

Calzada 1 (Anchura: 12.000 m, Cantidad de carriles de tránsito: 2, Revestimiento de la calzada: R3, q0: 0.070)

Factor mantenimiento: 0.80

Disposiciones de las luminarias

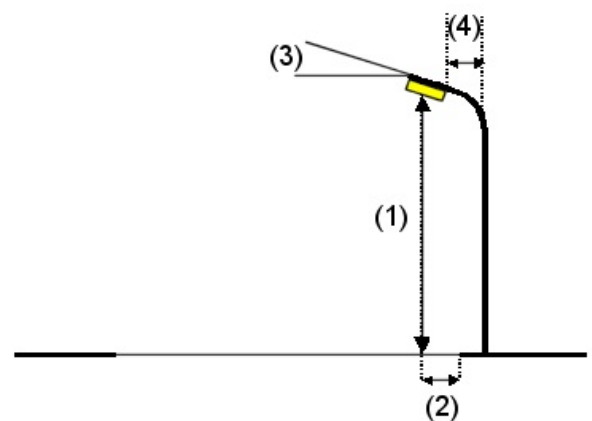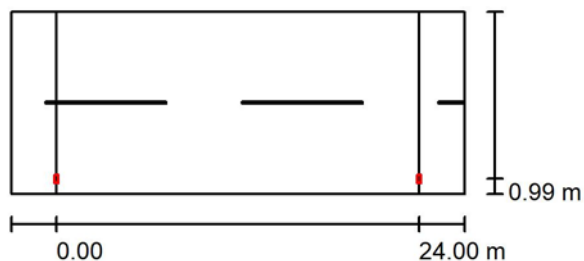

Luminaria:
Flujo luminoso (Luminaria): 4792 lm
Flujo luminoso (Lámparas): 4792 lm
Potencia de las luminarias: 40.0 W
Organización: unilateral abajo
Distancia entre mástiles: 24.000 m
Altura de montaje (1): 6.500 m
Altura del punto de luz: 6.346 m
Saliente sobre la calzada (2): 1.000 m
Inclinación del brazo (3): 5.0 °
Longitud del brazo (4): 1.000 m

SIMON NAT S ISTANIUM 16LED GTF RJ_WDL_50W 1050mA IA5

Valores máximos de la intensidad lumínica


con 70°: 569 cd/klm
con 80°: 218 cd/klm
con 90°: 6.15 cd/klm

Respectivamente en todas las direcciones que forman los ángulos especificados con las verticales inferiores (con luminarias instaladas aptas para el funcionamiento).

La disposición cumple con la clase del índice de deslumbramiento D.4.


Proyecto elaborado por
Teléfono
Fax
e-Mail

Calle 1 / Rendering (procesado) de colores falsos

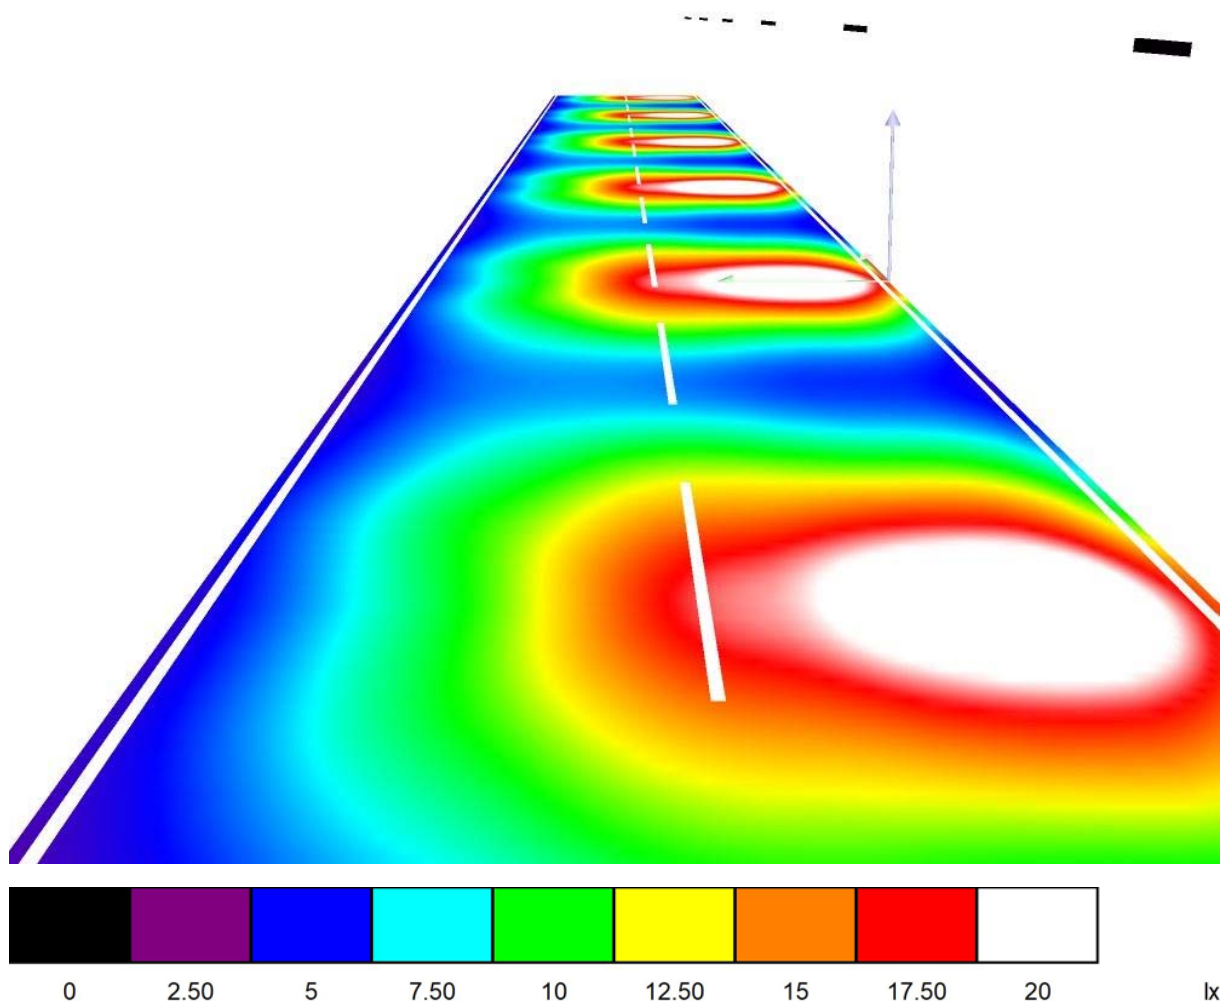

Proyecto elaborado por
Teléfono
Fax
e-Mail

Calle 1 / Recuadro de evaluación Calzada 1 / Gráfico de valores (E)

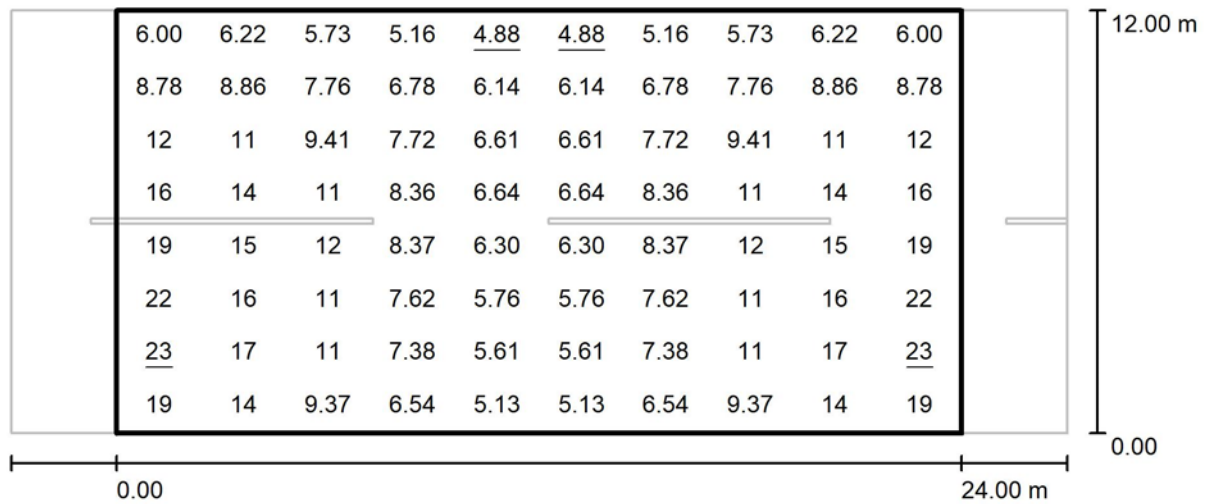

Valores en Lux, Escala 1 : 215

Trama: 10 x 8 Puntos

E_m [lx]
10

E_{min} [lx]
4.88

E_{max} [lx]
23

E_{min} / E_m
0.475

E_{min} / E_{max}
0.210


CALLE MAYOR

Proyecto elaborado por
Teléfono
Fax
e-Mail

SIMON NAT S ISTANIUM 16LED GTF RE_WDL _32W 700mA IA5 / Hoja de datos de luminarias

Emisión de luz 1:

Dispone de una imagen de la luminaria en nuestro catálogo de luminarias.

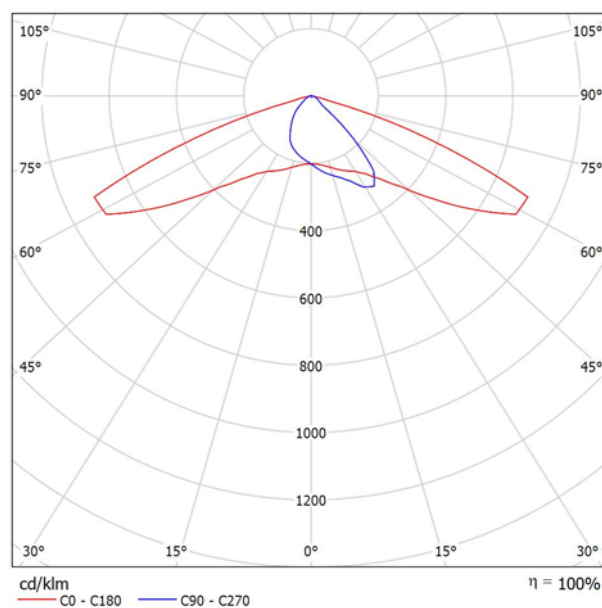

Clasificación luminarias según CIE: 99
Código CIE Flux: 38 78 98 99 100

Para esta luminaria no puede presentarse ninguna tabla UGR porque carece de atributos de simetría.

Proyecto elaborado por
Teléfono
Fax
e-Mail



Calle 1 / Datos de planificación

Perfil de la vía pública

Calzada 1 (Anchura: 5.000 m, Cantidad de carriles de tránsito: 2, Revestimiento de la calzada: R3, q0: 0.070)

Factor mantenimiento: 0.80

Disposiciones de las luminarias

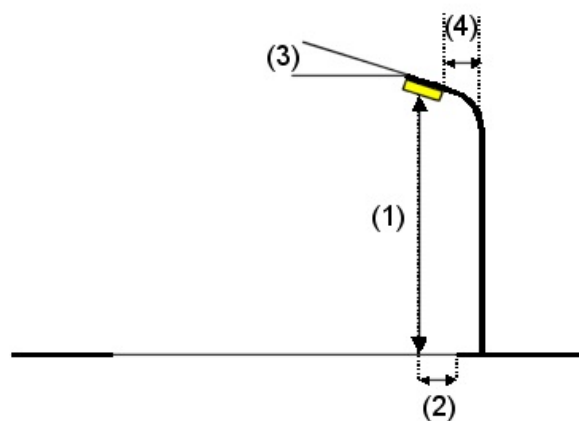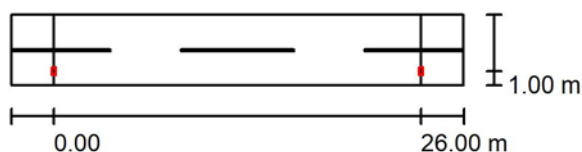

Luminaria: SIMON NAT S ISTANIUM 16LED GTF RE_WDL_32W 700mA IA5
Flujo luminoso (Luminaria): 3472 lm
Flujo luminoso (Lámparas): 3472 lm
Potencia de las luminarias: 26.0 W
Organización: unilateral abajo
Distancia entre mástiles: 26.000 m
Altura de montaje (1): 7.154 m
Altura del punto de luz: 6.999 m
Saliente sobre la calzada (2): 1.000 m
Inclinación del brazo (3): 0.0 °
Longitud del brazo (4): 1.000 m

Valores máximos de la intensidad lumínica

con 70°: 389 cd/klm
con 80°: 16 cd/klm
con 90°: 1.22 cd/klm


Respectivamente en todas las direcciones que forman los ángulos especificados con las verticales inferiores (con luminarias instaladas aptas para el funcionamiento).

La disposición cumple con la clase de intensidad lumínica G3.

La disposición cumple con la clase del índice de deslumbramiento D.6.


Proyecto elaborado por
Teléfono
Fax
e-Mail

Calle 1 / Rendering (procesado) de colores falsos

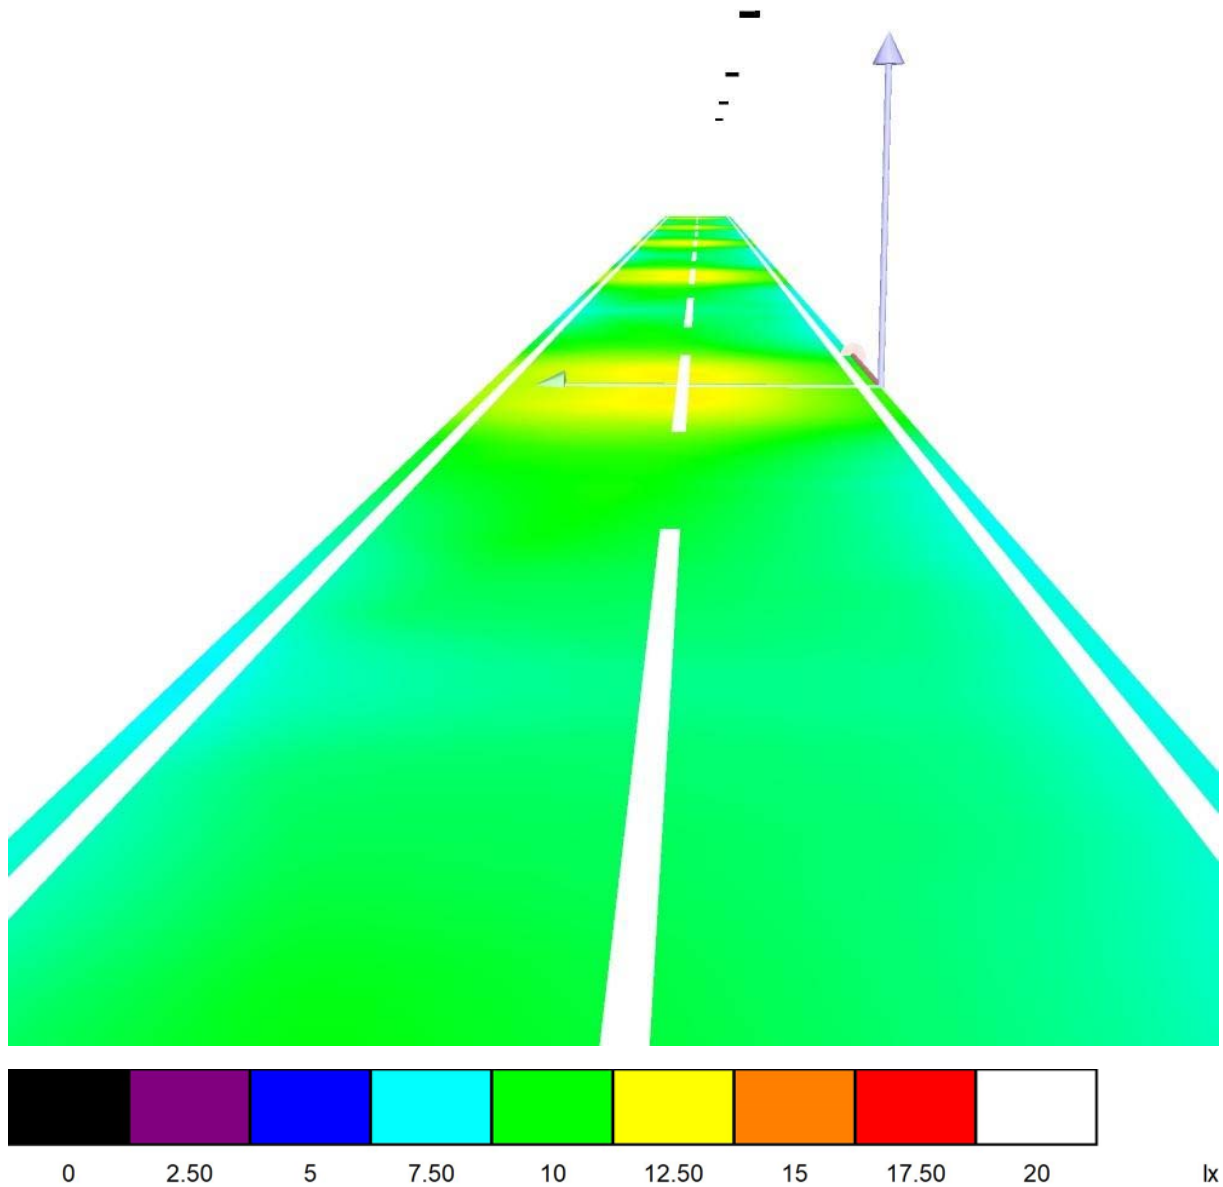

Proyecto elaborado por
Teléfono
Fax
e-Mail

Calle 1 / Recuadro de evaluación Calzada 1 / Gráfico de valores (E)

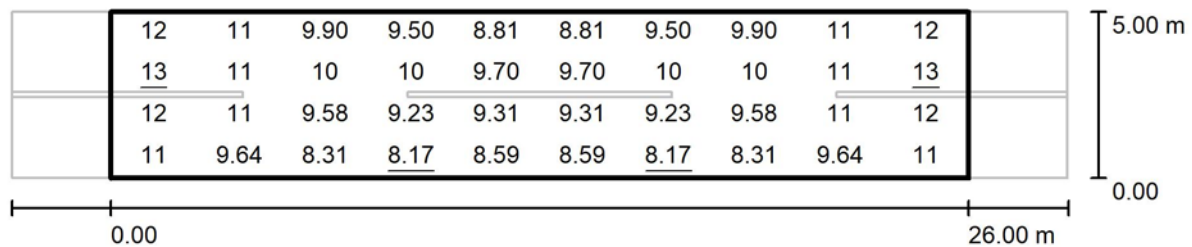

Valores en Lux, Escala 1 : 229

Trama: 10 x 4 Puntos

E_m [lx]
10

E_{min} [lx]
8.17

E_{max} [lx]
13

E_{min} / E_m
0.808

E_{min} / E_{max}
0.653


POLÍGONO EL MALLATÓN

Proyecto elaborado por
Teléfono
Fax
e-Mail

SIMON NAT S ISTANIUM 32LED GTF RJ_ WDL _94W 1050mA IA5 / Hoja de datos de luminarias

Emisión de luz 1:

Dispone de una imagen de la luminaria en nuestro catálogo de luminarias.

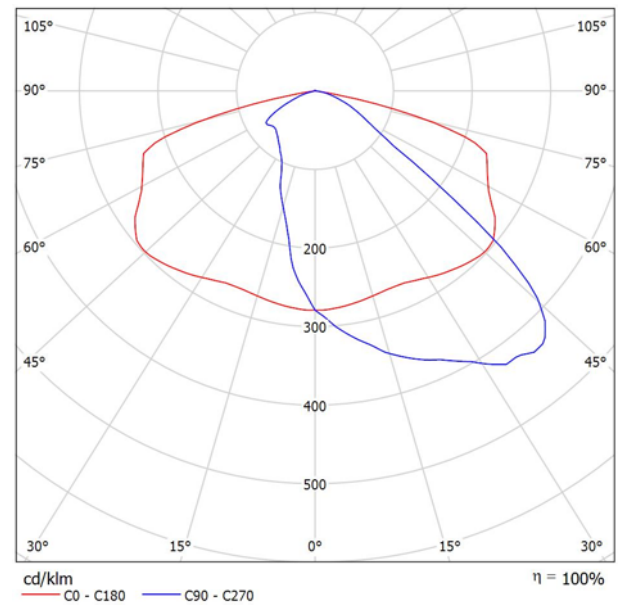

Clasificación luminarias según CIE: 100
Código CIE Flux: 39 75 96 100 100

Para esta luminaria no puede presentarse ninguna tabla UGR porque carece de atributos de simetría.

Proyecto elaborado por
Teléfono
Fax
e-Mail



Calle 1 / Datos de planificación

Perfil de la vía pública

Camino peatonal 2	(Anchura: 2.000 m)
Carril de estacionamiento 2	(Anchura: 2.250 m)
Calzada 1	(Anchura: 7.000 m, Cantidad de carriles de tránsito: 2, Revestimiento de la calzada: R3, q0: 0.100)
Carril de estacionamiento 1	(Anchura: 2.250 m)
Camino peatonal 1	(Anchura: 2.000 m)

Factor mantenimiento: 0.80

Disposiciones de las luminarias

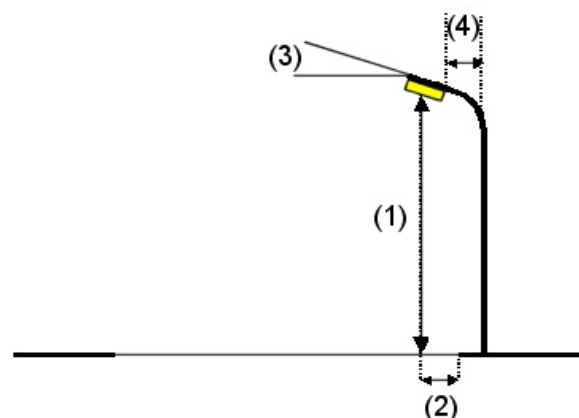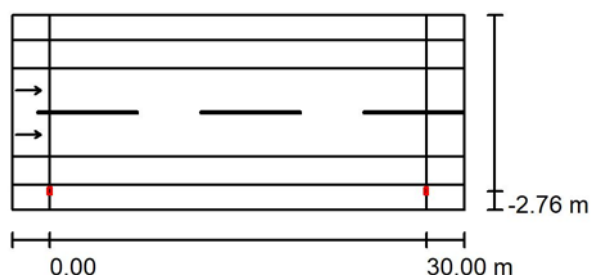

Luminaria:	SIMON NAT S ISTANIUM 32LED GTF RJ_ WDL_94W 1050mA IA5
Flujo luminoso (Luminaria):	8350 lm
Flujo luminoso (Lámparas):	8352 lm
Potencia de las luminarias:	68.0 W
Organización:	unilateral abajo
Distancia entre mástiles:	30.000 m
Altura de montaje (1):	9.153 m
Altura del punto de luz:	9.033 m
Saliente sobre la calzada (2):	-2.750 m
Inclinación del brazo (3):	5.0 °
Longitud del brazo (4):	0.000 m

Valores máximos de la intensidad lumínica


con 70°:	571 cd/klm
con 80°:	244 cd/klm
con 90°:	4.85 cd/klm

Respectivamente en todas las direcciones que forman los ángulos especificados con las verticales inferiores (con luminarias instaladas aptas para el funcionamiento).

La disposición cumple con la clase del índice de deslumbramiento D.3.


Proyecto elaborado por
Teléfono
Fax
e-Mail

Calle 1 / Rendering (procesado) de colores falsos

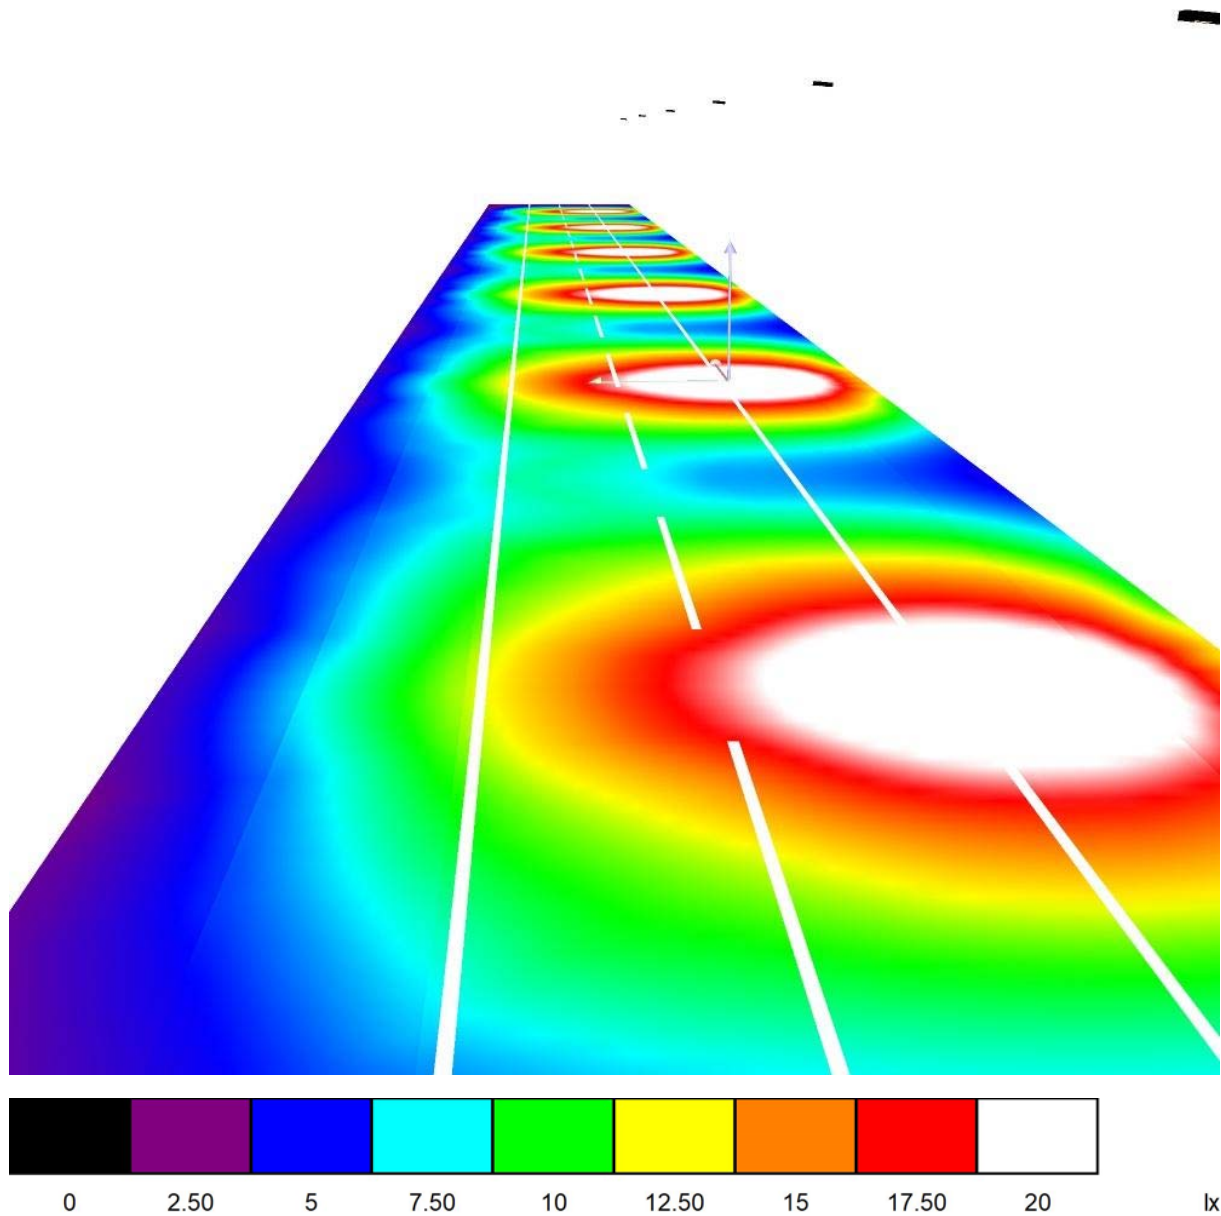

Proyecto elaborado por
Teléfono
Fax
e-Mail

Calle 1 / Camino peatonal 1 / Gráfico de valores (E)

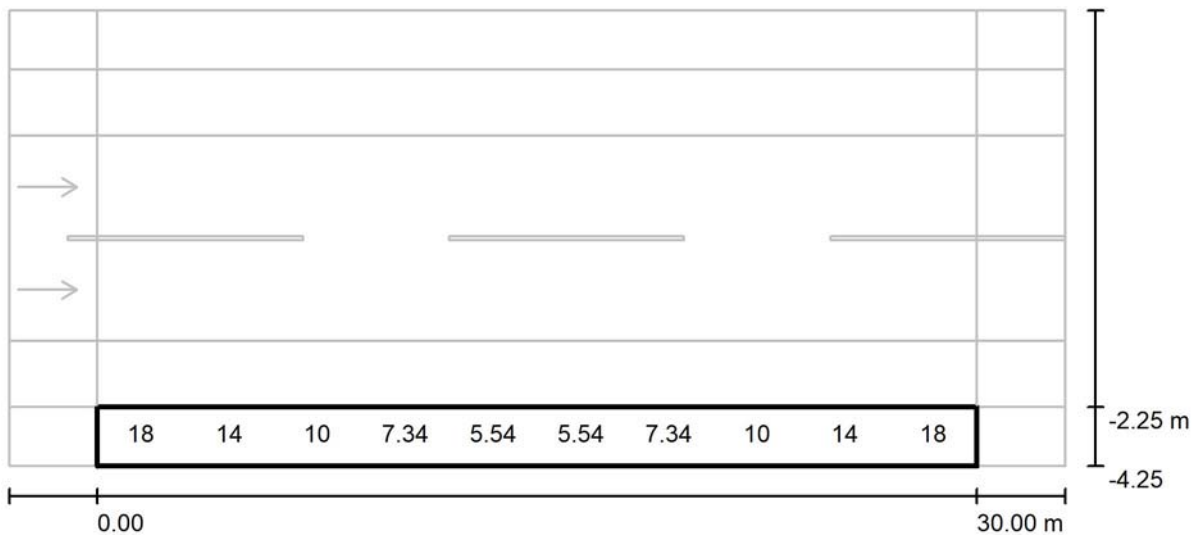

Valores en Lux, Escala 1 : 258


No pudieron representarse todos los valores calculados.

Trama: 10 x 3 Puntos

E_m [lx]	E_{min} [lx]	E_{max} [lx]	E_{min} / E_m	E_{min} / E_{max}
11	5.19	21	0.476	0.252

Proyecto elaborado por
Teléfono
Fax
e-Mail

Calle 1 / Recuadro de evaluación Calzada 1 / Gráfico de valores (E)

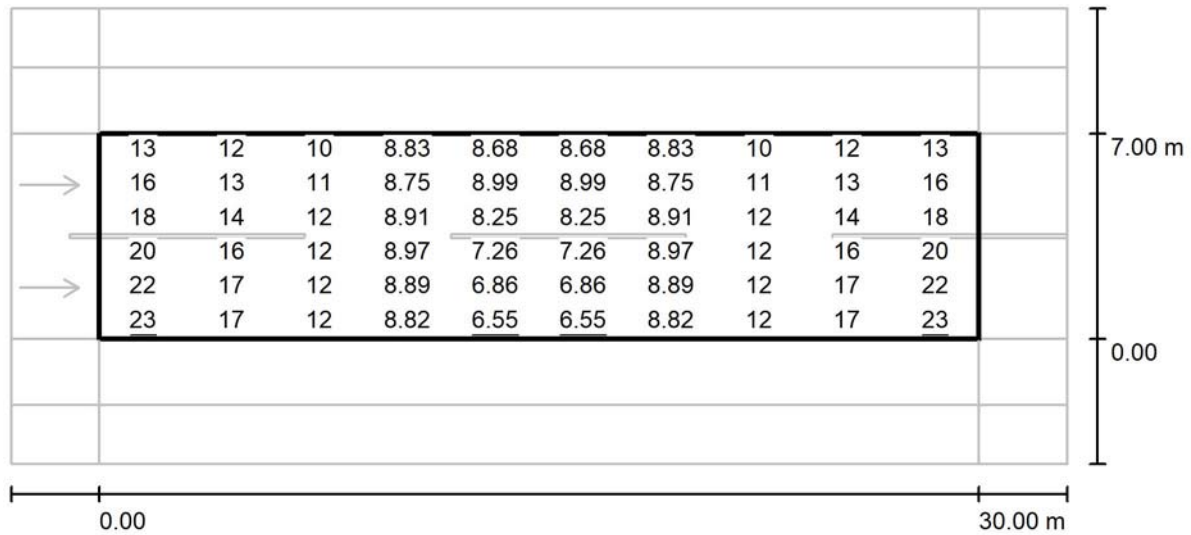

Valores en Lux, Escala 1 : 258

Trama: 10 x 6 Puntos

E_m [lx]
12

E_{min} [lx]
6.55


E_{max} [lx]
23

E_{min} / E_m
0.531

E_{min} / E_{max}
0.283

Proyecto elaborado por
Teléfono
Fax
e-Mail

Calle 1 / Recuadro de evaluación Calzada 1 / Observador 1 / Isolíneas (L)

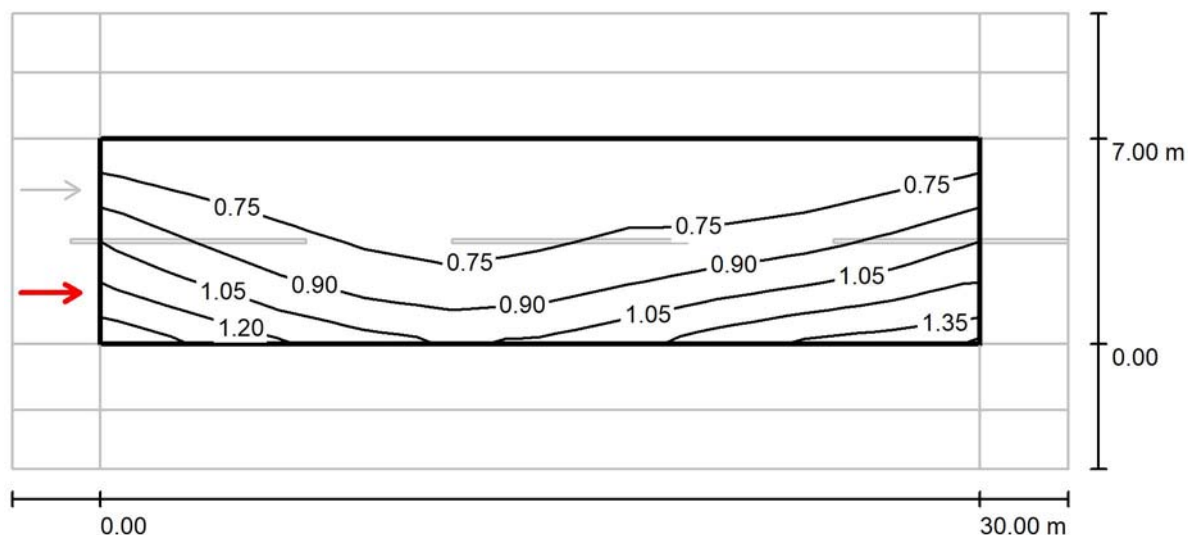

Valores en Candela/m², Escala 1 : 258

Trama: 10 x 6 Puntos


Posición del observador: (-60.000 m, 1.750 m, 1.500 m)

Revestimiento de la calzada: R3, q0: 0.100

	L_m [cd/m ²]	U0	UI	TI [%]
Valores reales según cálculo:	0.86	0.71	0.67	6
Valores de consigna según clase ME4b:	≥ 0.75	≥ 0.40	≥ 0.50	≤ 15
Cumplido/No cumplido:	✓	✓	✓	✓

Proyecto elaborado por
Teléfono
Fax
e-Mail

Calle 1 / Recuadro de evaluación Calzada 1 / Observador 2 / Isolíneas (L)

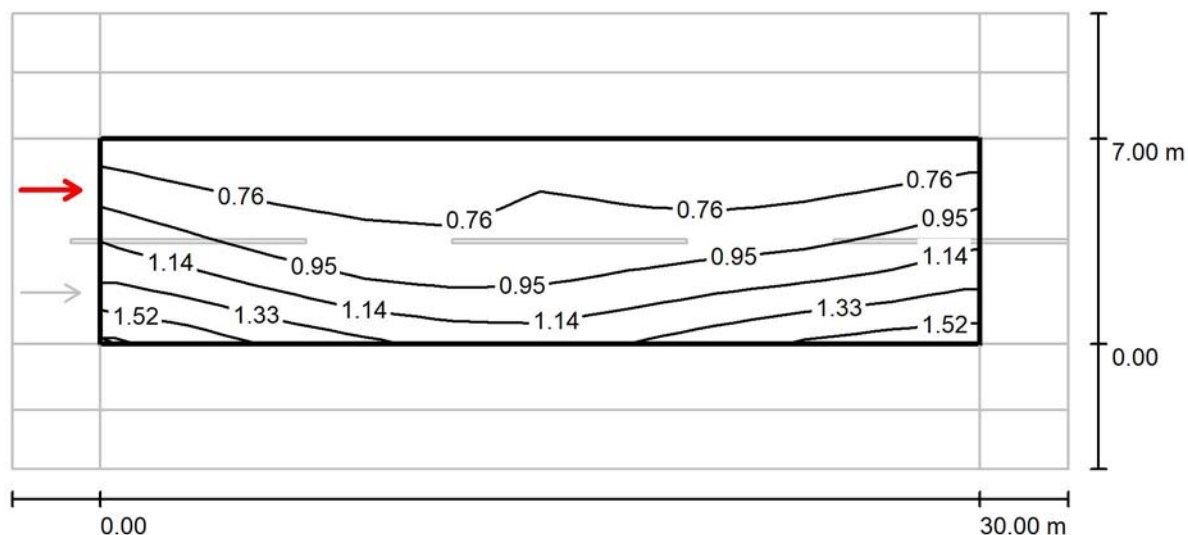

Valores en Candela/m², Escala 1 : 258

Trama: 10 x 6 Puntos


Posición del observador: (-60.000 m, 5.250 m, 1.500 m)

Revestimiento de la calzada: R3, q0: 0.100

	L_m [cd/m²]	U0	UI	TI [%]
Valores reales según cálculo:	0.95	0.67	0.83	4
Valores de consigna según clase ME4b:	≥ 0.75	≥ 0.40	≥ 0.50	≤ 15
Cumplido/No cumplido:	✓	✓	✓	✓

Proyecto elaborado por
Teléfono
Fax
e-Mail

Calle 1 / Recuadro de evaluación Camino peatonal 2 / Gráfico de valores (E)

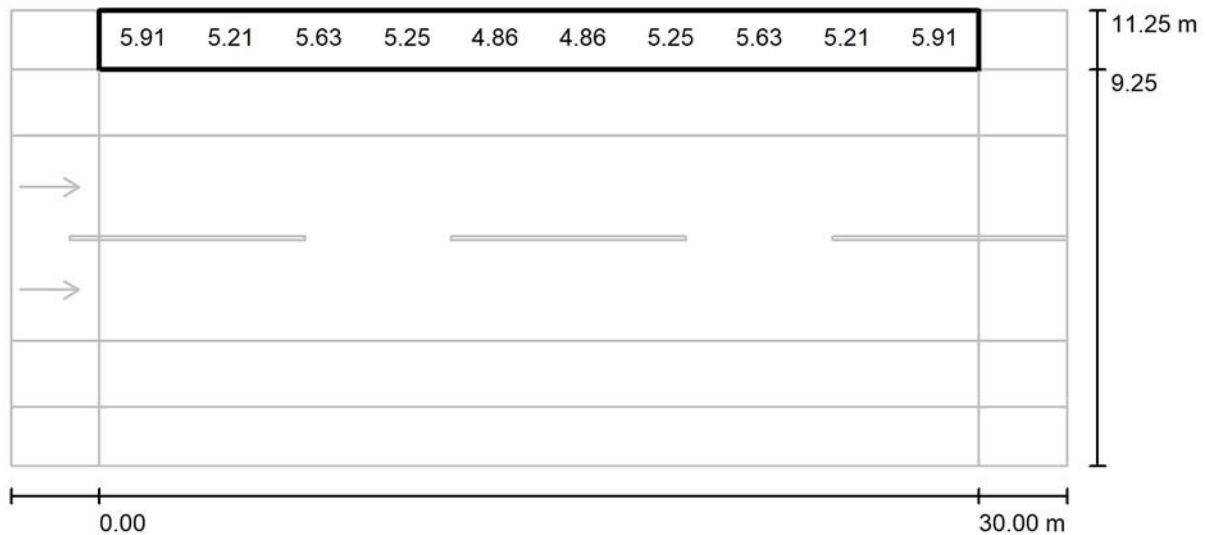

Valores en Lux, Escala 1 : 258

No pudieron representarse todos los valores calculados.

Trama: 10 x 3 Puntos

E_m [lx]
5.34

E_{min} [lx]
3.62


E_{max} [lx]
7.08

E_{min} / E_m
0.678

E_{min} / E_{max}
0.512

Proyecto elaborado por
Teléfono
Fax
e-Mail

Calle 1 / Recuadro de evaluación Carril de estacionamiento 1 / Gráfico de valores (E)

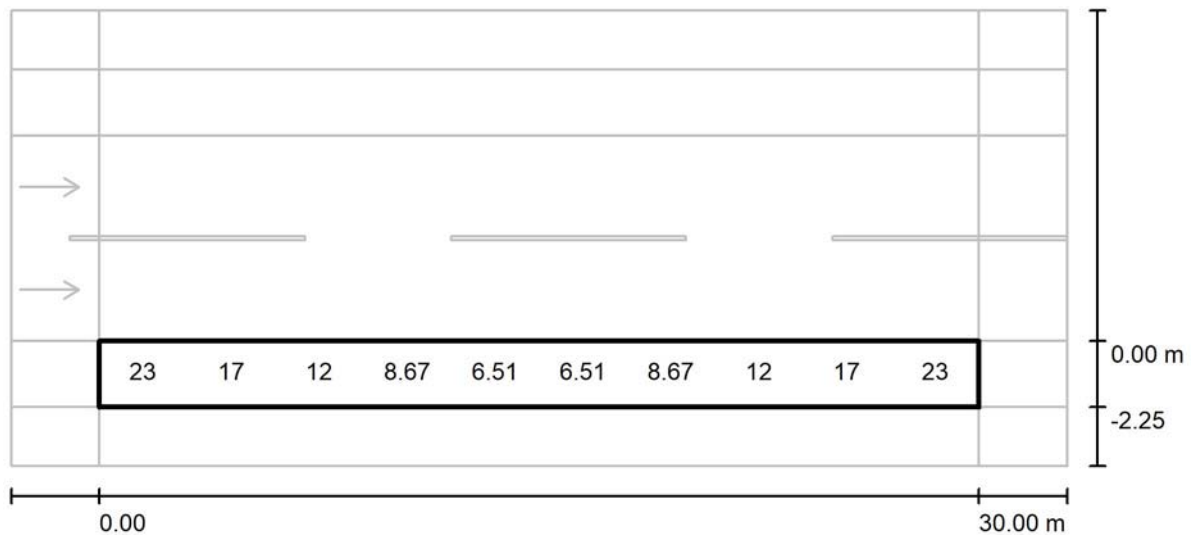

Valores en Lux, Escala 1 : 258

No pudieron representarse todos los valores calculados.

Trama: 10 x 3 Puntos

E_m [lx]
14

E_{min} [lx]
6.24


E_{max} [lx]
24

E_{min} / E_m
0.459

E_{min} / E_{max}
0.261

Proyecto elaborado por
Teléfono
Fax
e-Mail

Calle 1 / Recuadro de evaluación Carril de estacionamiento 2 / Gráfico de valores (E)

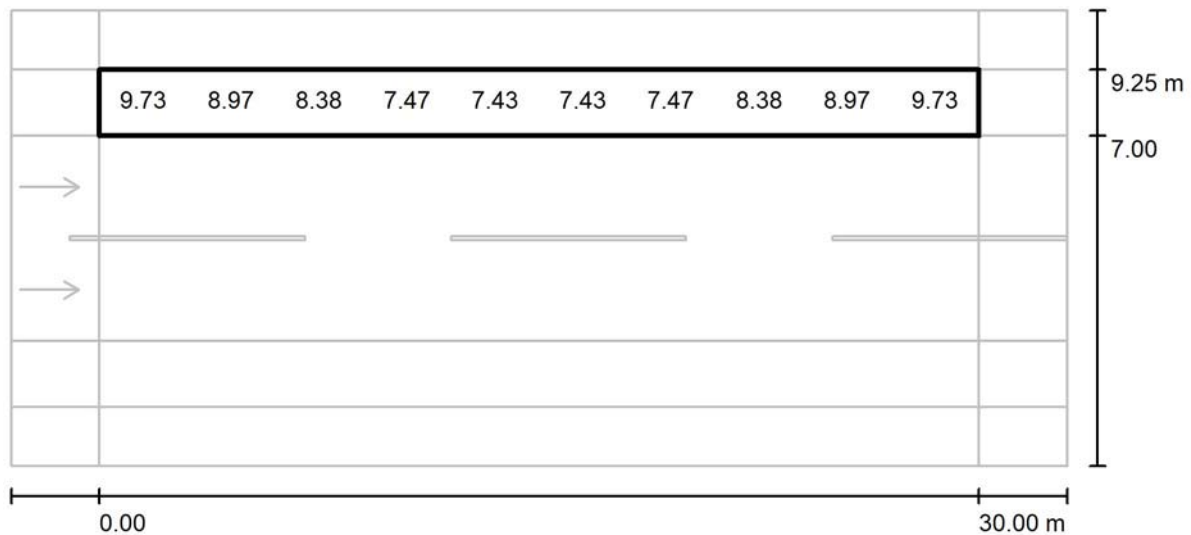

Valores en Lux, Escala 1 : 258

No pudieron representarse todos los valores calculados.

Trama: 10 x 3 Puntos

E_m [lx]
8.38

E_{min} [lx]
6.31

E_{max} [lx]
11

E_{min} / E_m
0.753

E_{min} / E_{max}
0.553


PARAJE LA VENTA (NA-122)

Proyecto elaborado por
Teléfono
Fax
e-Mail

SIMON NAT S ISTANIUM 32LED GTF RA_ WDL _63W 700mA IA5 / Hoja de datos de luminarias

Emisión de luz 1:

Dispone de una imagen de la luminaria en nuestro catálogo de luminarias.

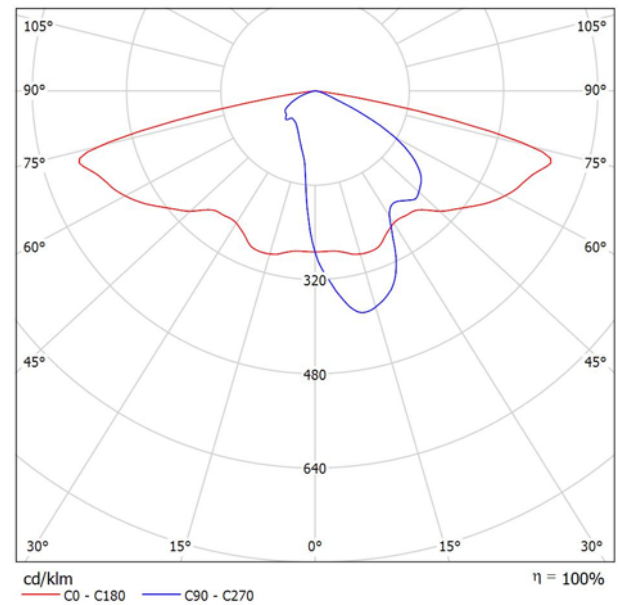

Clasificación luminarias según CIE: 100
Código CIE Flux: 34 67 95 100 100

Para esta luminaria no puede presentarse ninguna tabla UGR porque carece de atributos de simetría.

Proyecto elaborado por
Teléfono
Fax
e-Mail



Calle 1 / Datos de planificación

Perfil de la vía pública

Calzada 1 (Anchura: 7.000 m, Cantidad de carriles de tránsito: 2, Revestimiento de la calzada: R3, q0: 0.070)

Factor mantenimiento: 0.80

Disposiciones de las luminarias

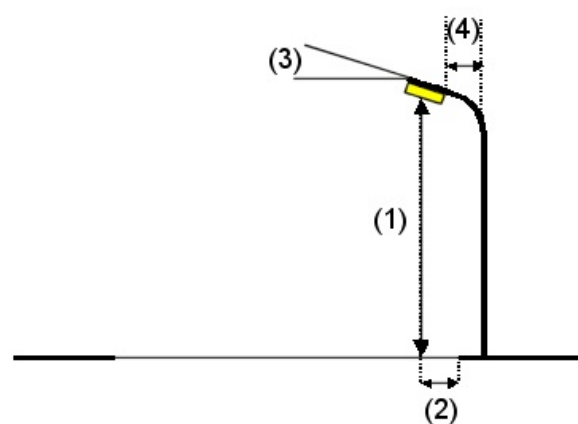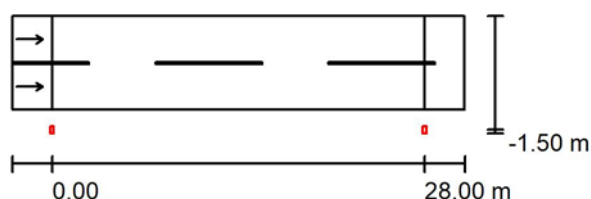

Luminaria:	SIMON NAT S ISTANIUM 32LED GTF RA_WDL_63W 700mA IA5
Flujo luminoso (Luminaria):	6943 lm
Flujo luminoso (Lámparas):	6943 lm
Potencia de las luminarias:	58.0 W
Organización:	unilateral abajo
Distancia entre mástiles:	28.000 m
Altura de montaje (1):	10.000 m
Altura del punto de luz:	9.845 m
Saliente sobre la calzada (2):	-1.500 m
Inclinación del brazo (3):	0.0 °
Longitud del brazo (4):	0.000 m

Valores máximos de la intensidad lumínica

con 70°:	631 cd/klm
con 80°:	180 cd/klm
con 90°:	1.34 cd/klm


Respectivamente en todas las direcciones que forman los ángulos especificados con las verticales inferiores (con luminarias instaladas aptas para el funcionamiento).

Ninguna intensidad lumínica por encima de 95°.
La disposición cumple con la clase de intensidad lumínica G1.

La disposición cumple con la clase del índice de deslumbramiento D.4.

Proyecto elaborado por
Teléfono
Fax
e-Mail

Calle 1 / Resultados luminotécnicos

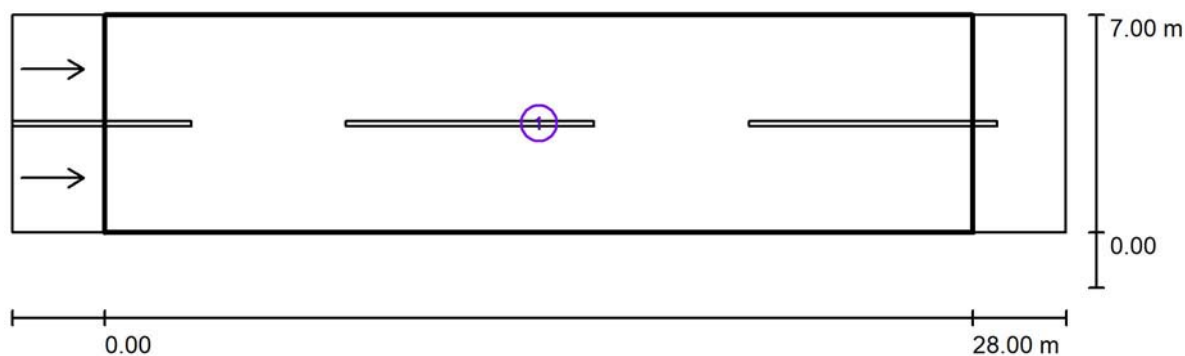

Factor mantenimiento: 0.80

Escala 1:244

Lista del recuadro de evaluación


- 1 Recuadro de evaluación Calzada 1
Longitud: 28.000 m, Anchura: 7.000 m
Trama: 10 x 6 Puntos
Elemento de la vía pública respectivo: Calzada 1.
Revestimiento de la calzada: R3, q0: 0.070
Clase de iluminación seleccionada: ME4b

(Se cumplen todos los requerimientos fotométricos.)

	L_m [cd/m ²]	U0	UI	TI [%]	SR
Valores reales según cálculo:	0.77	0.49	0.79	8	0.73
Valores de consigna según clase:	≥ 0.75	≥ 0.40	≥ 0.50	≤ 15	≥ 0.50
Cumplido/No cumplido:	✓	✓	✓	✓	✓


Proyecto elaborado por
Teléfono
Fax
e-Mail

Calle 1 / Rendering (procesado) de colores falsos

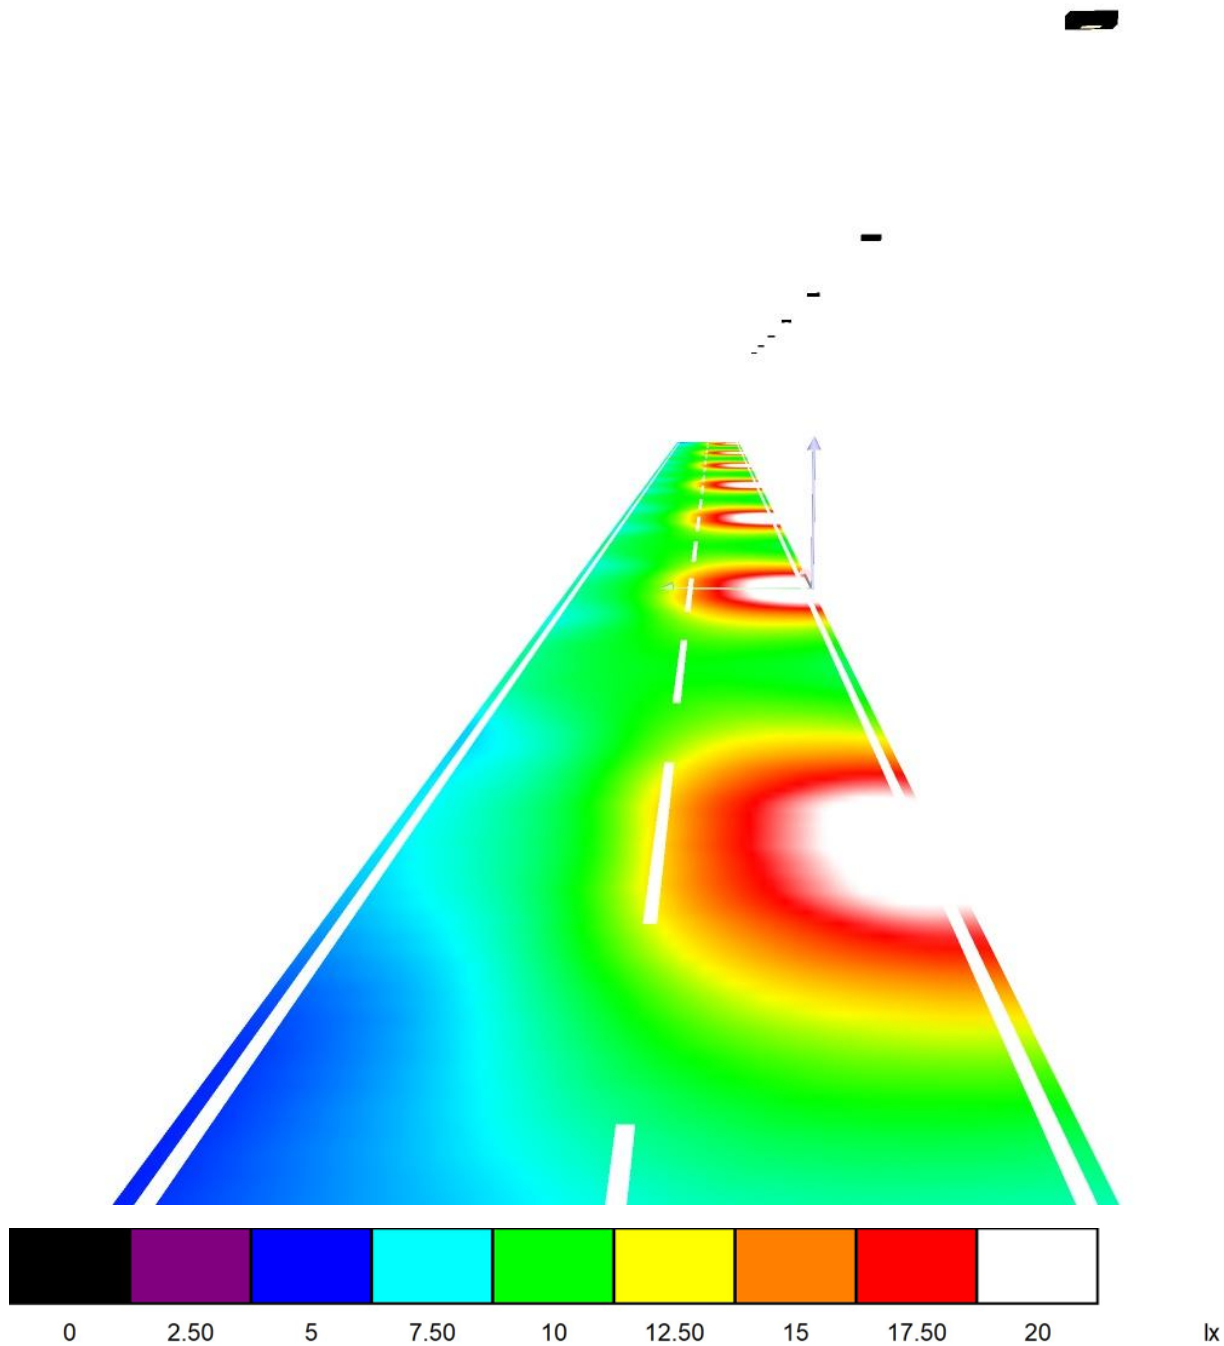

Proyecto elaborado por
Teléfono
Fax
e-Mail

Calle 1 / Recuadro de evaluación Calzada 1 / Gráfico de valores (E)

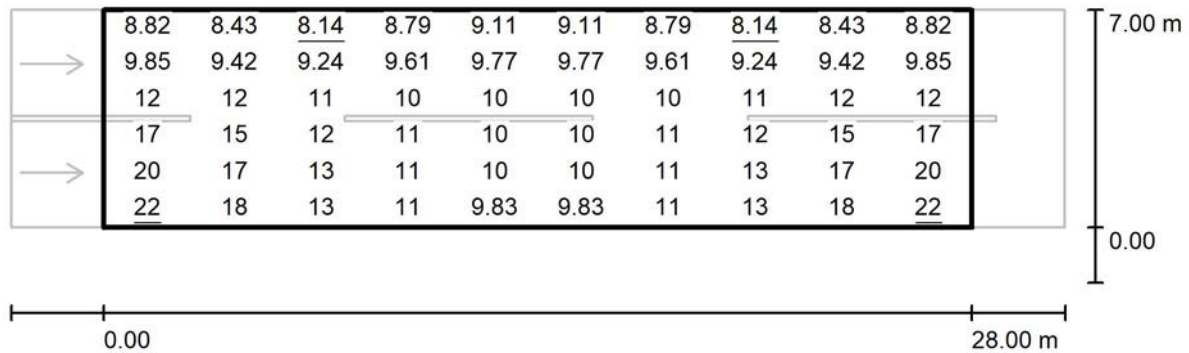


Valores en Lux, Escala 1 : 244

Trama: 10 x 6 Puntos

E_m [lx]	E_{min} [lx]	E_{max} [lx]	E_{min} / E_m	E_{min} / E_{max}
12	8.14	22	0.686	0.366

Proyecto elaborado por
Teléfono
Fax
e-Mail

Calle 1 / Recuadro de evaluación Calzada 1 / Observador 1 / Isolíneas (L)

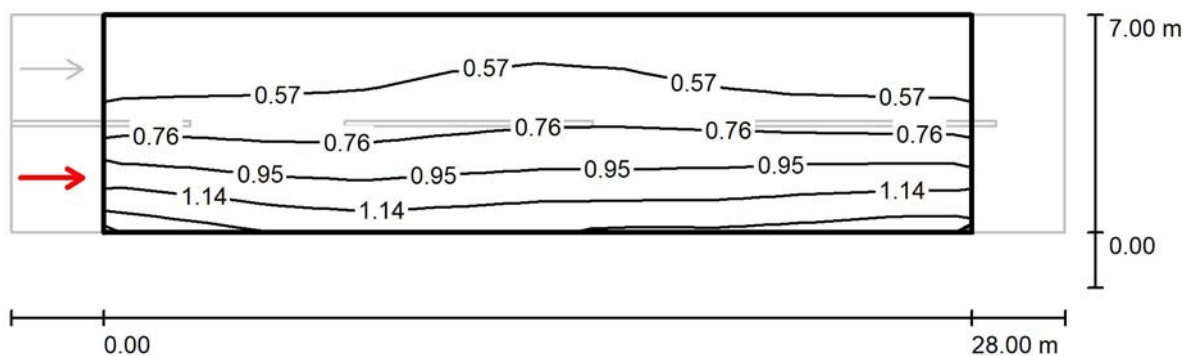

Valores en Candela/m², Escala 1 : 244

Trama: 10 x 6 Puntos


Posición del observador: (-60.000 m, 1.750 m, 1.500 m)

Revestimiento de la calzada: R3, q0: 0.070

	L_m [cd/m ²]	U0	UI	TI [%]
Valores reales según cálculo:	0.77	0.51	0.87	8
Valores de consigna según clase ME4b:	≥ 0.75	≥ 0.40	≥ 0.50	≤ 15
Cumplido/No cumplido:	✓	✓	✓	✓

Proyecto elaborado por
Teléfono
Fax
e-Mail

Calle 1 / Recuadro de evaluación Calzada 1 / Observador 2 / Isolíneas (L)

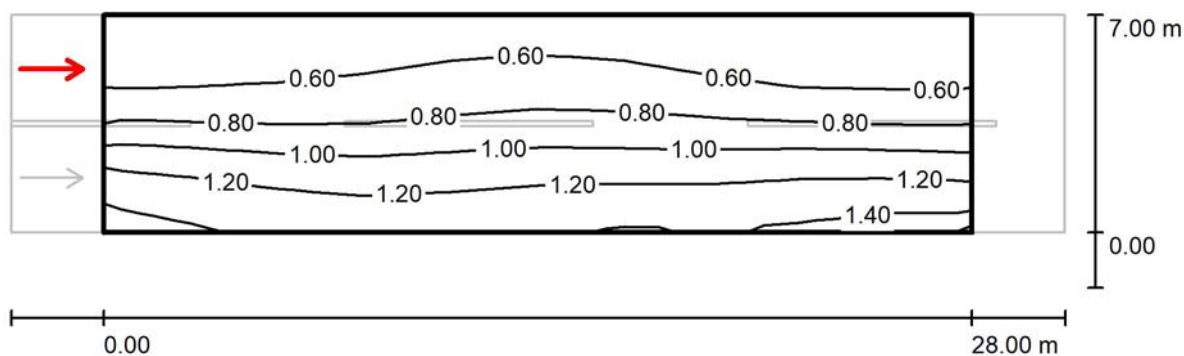

Valores en Candela/m², Escala 1 : 244

Trama: 10 x 6 Puntos

Posición del observador: (-60.000 m, 5.250 m, 1.500 m)

Revestimiento de la calzada: R3, q0: 0.070

	L_m [cd/m ²]	U0	UI	TI [%]
Valores reales según cálculo:	0.87	0.49	0.79	6
Valores de consigna según clase ME4b:	≥ 0.75	≥ 0.40	≥ 0.50	≤ 15
Cumplido/No cumplido:	✓	✓	✓	✓

RESUMEN CÁLCULOS LUMINOTÉCNICOS

CÁLCULOS LUMNOTÉCNICOS ALUMBRADO CÁRCAR

Datos de instalación		CALLE LA PAZ	CALLE MAYOR	POLÍGONO MALLATÓN	PARAJE LA VENTA (NA-122)
Acera 1 (m)		-	-	2	-
Carril estacionamiento 1 (m)		-	-	2,25	-
Calzada 1 (m)		12	5	7	7
Carril estacionamiento 2 (m)		-	-	2,25	-
Acera 2 (m)		-	-	2	-
Total ancho vial (m)		12	5	15,5	7
Disposición de las luminarias		lateral	lateral	lateral	lateral
Inclinación luminaria		5°	0°	5°	0°
Distancia entre mástiles		24	26	30	28
Altura del punto de luz (m)		6,35	7	9	9
Datos de las luminarias					
Luminaria (lm)		4792	3472	8352	6943
Potencia luminaria (w)		40	26	68	58
Eficiencia de la lámparas + equipos (lm/W)		119,80	133,54	122,82	119,71
Temperatura color (°K)		3000	3000	3000	3000
Rendimiento luminaria		-	-	-	-
Factor de mantenimiento		0,8	0,8	0,8	0,8
Resultados luminotécnicos					
Clase de alumbrado				S2	
Acera 1	Em (lx)	-	-	10,90	-
	Emin (lx)	-	-	5,19	-
	Emax (lx)	-	-	21,00	-
	Um=Emin/Em	-	-	0,48	-
	Ug=Emin/Emax	-	-	0,25	-
Clase de alumbrado				CE3	
Carril estacionamiento 1	Em (lx)	-	-	13,59	-
	Emin (lx)	-	-	6,24	-
	Emax (lx)	-	-	24,00	-
	Um=Emin/Em	-	-	0,46	-
	Ug=Emin/Emax	-	-	0,26	-
Clase de alumbrado		S2	S2	ME4b	ME4b
Calzada 1	Lm (cd/m²)	-	-	0,86	0,77
	UO	-	-	0,71	0,49
	UI	-	-	0,67	0,79
	TI(%)	-	-	6,00	8,00
	SR	-	-	0,83	0,73
	Em (lx)	10,27	10,11	12,33	11,87
	Emin (lx)	4,88	8,17	6,55	8,14
	Emax (lx)	23,00	13,00	23,00	22,00
	Um=Emin/Em	0,48	0,81	0,53	0,69
	Ug=Emin/Emax	0,21	0,63	0,28	0,37
Clase de alumbrado				CE5	
Carril estacionamiento 2	Em (lx)	-	-	8,38	-
	Emin (lx)	-	-	6,31	-
	Emax (lx)	-	-	11,00	-
	Um=Emin/Em	-	-	0,75	-
	Ug=Emin/Emax	-	-	0,57	-
Clase de alumbrado				S4	
Acera 2	Em (lx)	-	-	5,34	-
	Emin (lx)	-	-	3,62	-
	Emax (lx)	-	-	7,08	-
	Um=Emin/Em	-	-	0,68	-
	Ug=Emin/Emax	-	-	0,51	-
Resultados energéticos					
Em conjunto completo vial (lux)		10,27	10,11	10,85	11,87
Eficiencia energética instalación (m2lux/W)		73,94	50,55	74,22	40,11
Eficiencia energética mínima (m2lux/W)		6,08	6,03	12,51	13,12
Cumplimiento eficiencia mínima		CUMPLE	CUMPLE	CUMPLE	CUMPLE
Eficiencia energética de referencia		9,11	9,04	18,85	19,87
ηe		8,12	5,59	3,94	2,02
ICE		0,12	0,18	0,25	0,50
Calificación energética		A	A	A	A
Factor de utilización		0,77	0,47	0,76	0,42

PROYECTO
DE RENOVACIÓN DEL ALUMBRADO PÚBLICO DE CÁRCAR

- PLIEGO DE CONDICIONES -



estudio ros
estella-tafalla

telf: 948550073-669216151
ingenieria@estudioros.es

1. DISPOSICIONES GENERALES.....	1
1.1. Naturaleza y objeto del pliego general.....	1
1.2. Documentación del contrato de obra.....	1
2. CONDICIONES FACULTATIVAS: DELIMITACION GENERAL DE FUNCIONES TÉCNICAS.....	1
3. CONDICIONES FACULTATIVAS: DE LAS OBLIGACIONES Y DERECHOS GENERALES DEL CONSTRUCTOR O CONTRATISTA.....	2
4. CONDICIONES FACULTATIVAS: PRESCRIPCIONES GENERALES RELATIVAS A LOS TRABAJOS, A LOS MATERIALES Y A LOS MEDIOS AUXILIARES.....	3
5. CONDICIONES FACULTATIVAS: DE LAS RECEPCIONES DE EDIFICIOS Y OBRAS ANEJAS.....	5
6. CONDICIONES ECONOMICAS: PRINCIPIO GENERAL.....	6
6.1. CONDICIONES ECONOMICAS: DE LAS FIANZAS.....	6
6.2. CONDICIONES ECONOMICAS: DE LOS PRECIOS.....	7
6.3. CONDICIONES ECONOMICAS: OBRAS POR ADMINISTRACIÓN.....	8
6.4. CONDICIONES ECONOMICAS: DE LA VALORACION Y ABONO DE LOS TRABAJOS.....	10
6.5. CONDICIONES ECONOMICAS: DE LAS INDEMNIZACIONES MUTUAS.....	11
6.6. CONDICIONES ECONOMICAS: VARIOS.....	12
7. USO POR EL CONTRATISTA DE EDIFICIOS O BIENES DEL PROPIETARIO.....	13
8. MATERIALES DE ALUMBRADO.....	13
8.1. Normativa.....	13
8.2. Luminarias.....	14
8.3. Columnas.....	15
8.4. Báculos.....	17
8.5. Brazos murales.....	18
9. INSTALACIÓN.....	18
10. PRUEBAS Y ENSAYOS DE LA INSTALACIÓN ELÉCTRICA.....	20

1. DISPOSICIONES GENERALES.

1.1. Naturaleza y objeto del pliego general.

El presente Pliego General de Condiciones tiene carácter supletorio del Pliego de Condiciones particulares del Proyecto.

Ambos, como parte del proyecto tienen por finalidad regular la ejecución de las obras fijando los niveles técnicos y de calidad exigibles, precisando las intervenciones que corresponden, según el contrato y con arreglo a la legislación aplicable, al Promotor o dueño de la obra, al Contratista o constructor de la misma, sus técnicos y encargados y a la Dirección Facultativa, así como las relaciones entre todos ellos y sus correspondientes obligaciones en orden al cumplimiento del contrato de obra.

1.2. Documentación del contrato de obra.

Integran el contrato los siguientes documentos relacionados por orden de prelación en cuanto al valor de sus especificaciones en caso de omisión o aparente contradicción:

- 1.º Las condiciones fijadas en el propio documento de contrato de empresa o arrendamiento de obra, si existiere.
- 2.º El Pliego de Condiciones particulares.
- 3.º El presente Pliego General de Condiciones.
- 4.º El resto de la documentación de Proyecto (memoria, planos, mediciones y presupuestos).

Las órdenes e instrucciones de la Dirección facultativa de las obras se incorpora al Proyecto como interpretación, complemento o precisión de sus determinaciones.

En cada documento, las especificaciones literales prevalecen sobre las gráficas y en los planos, la cota prevalece sobre la medida a escala.

2. CONDICIONES FACULTATIVAS: DELIMITACION GENERAL DE FUNCIONES TÉCNICAS.

A. LA DIRECCION FACULTATIVA.

Corresponde a la Dirección Facultativa:

- a) Efectuar el replanteo de la obra y preparar el acta correspondiente.
- b) Comprobar la adecuación de la cimentación proyectada a las características reales del suelo.
- c) Redactar los complementos o rectificaciones del proyecto que se precisen.
- d) Asistir a las obras, cuantas veces lo requiera su naturaleza y complejidad, a fin de resolver las contingencias que se produzcan e impartir las instrucciones complementarias que sean precisas para conseguir la solución correcta.
- e) Ordenar y dirigir la ejecución material con arreglo al proyecto, a las normas técnicas y a las reglas de la buena construcción.
- f) Coordinar la intervención en obra de otros técnicos que, en su caso, concurran a la dirección con función propia en aspectos parciales de su especialidad.
- g) Realizar las mediciones de obra ejecutada y dar conformidad, según las relaciones establecidas, a las certificaciones valoradas y a la liquidación final de la obra y asesorar al promotor en el acto de la recepción.
- h) Preparar la documentación final de la obra y expedir y suscribir el certificado final de la misma.

B. EL CONSTRUCTOR

Corresponde al Constructor:

- a) Organizar los trabajos de construcción, redactando los planes de obra que se precisen y proyectando o autorizando las instalaciones provisionales y medios auxiliares de la obra.
- b) Elaborar, cuando se requiera, el Plan de Seguridad y Salud de la obra en aplicación del estudio correspondiente, y disponer, en todo caso, la ejecución de las medidas preventivas, velando por su cumplimiento y por la observancia de la normativa vigente en materia de seguridad e higiene en el trabajo.
- c) Suscribir con la Dirección Facultativa, el acta replanteo de la obra.
- d) Ostentar la jefatura de todo el personal que intervenga en la obra y coordinar las intervenciones de los subcontratistas.
- e) Asegurar la idoneidad de todos y cada uno de los materiales y elementos constructivos que se utilicen, comprobando los preparados en obra y rechazando, por iniciativa propia o por prescripción de la Dirección Facultativa, los suministros o prefabricados que no cuenten con las garantías o documentos de idoneidad requeridos por las normas de aplicación.
- f) Custodiar el Libro de órdenes y seguimiento de la obra, y dar el enterado a las anotaciones que se practiquen en el mismo.
- g) Facilitar a la Dirección Facultativa, con antelación suficiente, los materiales precisos para el cumplimiento de su cometido.
- h) Preparar las certificaciones parciales de obra y la propuesta de liquidación final.
- i) Suscribir con el Promotor las actas de recepción provisional y definitiva.

j) Concertar los seguros de accidente de trabajo y de daños a terceros durante la obra.

3. CONDICIONES FACULTATIVAS: DE LAS OBLIGACIONES Y DERECHOS GENERALES DEL CONSTRUCTOR O CONTRATISTA

A. VERIFICACION DE LOS DOCUMENTOS DEL PROYECTO.

Antes de dar comienzo a las obras, el Constructor consignará por escrito que la documentación aportada le resulta suficiente para la comprensión de la totalidad de la obra contratada, o en caso contrario, solicitará las aclaraciones pertinentes.

B. PLAN DE SEGURIDAD Y SALUD.

El Constructor, a la vista del Proyecto de Ejecución conteniendo, en su caso, el Estudio de Seguridad y Salud, presentará el Plan de Seguridad y Salud de la obra a la aprobación de la Dirección Facultativa.

C. OFICINA EN LA OBRA.

El Constructor habilitará en la obra una oficina en la que existirá una mesa o tablero adecuado, en el que puedan extenderse y consultarse los planos. En dicha oficina tendrá siempre el Contratista a disposición de la Dirección Facultativa:

- El Proyecto de Ejecución completo, incluidos los complementos que en su caso sean redactados.
- La Licencia de Obras.
- El Libro de Ordenes y Asistencias.
- El Plan de Seguridad y Salud.
- El Libro de Incidencias.
- El Reglamento y Ordenanza de Seguridad y Salud en el Trabajo.
- La documentación de los seguros mencionados en el artículo correspondiente

Dispondrá además el Constructor una oficina para la Dirección Facultativa, convenientemente acondicionada para que en ella se pueda trabajar con normalidad a cualquier hora de la jornada.

D. REPRESENTACION DEL CONTRATISTA.

El Constructor viene obligado a comunicar a la propiedad la persona designada como delegado suyo en la obra, que tendrá el carácter de Jefe de la misma, con dedicación plena y con facultades para representarle y adoptar en todo momento cuantas decisiones competan a la contrata.

Serán sus funciones las del Constructor según se especifica en el artículo correspondiente.

Cuando la importancia de las obras lo requiera y así se consigne en el Pliego de "Condiciones particulares de índole facultativa", el delegado del Contratista será un facultativo de grado superior o grado medio, según los casos.

El Pliego de Condiciones particulares determinará el personal facultativo o especialista que el Constructor se obligue a mantener en la obra como mínimo, y el tiempo de dedicación comprometido.

El incumplimiento de esta obligación o, en general, la falta de cualificación suficiente por parte del personal según la naturaleza de los trabajos, facultará a la Dirección Facultativa para ordenar la paralización de las obras, sin derecho a reclamación alguna hasta que se subsane la deficiencia.

E. PRESENCIA DEL CONSTRUCTOR EN LA OBRA.

El Jefe de obra, por sí o por medio de sus técnicos, o encargados estará presente durante la jornada legal de trabajo y acompañará a la Dirección Facultativa, en las visitas que hagan a las obras, poniéndose a su disposición para la práctica de los reconocimientos que se consideren necesarios y suministrándoles los datos precisos para la comprobación de mediciones y liquidaciones.

F. TRABAJOS NO ESTIPULADOS EXPRESAMENTE.

Es obligación de la contrata el ejecutar cuando sea necesario para la buena construcción y aspecto de las obras, aun cuando no se halle expresamente determinado en los documentos de Proyecto, siempre que, sin separarse de su espíritu y recta interpretación, lo disponga la Dirección Facultativa dentro de los límites de posibilidades que los presupuestos habiliten para cada unidad de obra y tipo de ejecución.

En defecto de especificación en el Pliego de Condiciones particulares, se entenderá que requiere reformado de proyecto con consentimiento expreso de la propiedad, toda variación que suponga incremento de precios de alguna unidad de obra en más del 20 por 100 o del total del presupuesto en más de un 10 por 100.

G. INTERPRETACIONES, ACLARACIONES Y MODIFICACIONES DE LOS DOCUMENTOS DEL PROYECTO.

Cuando se trate de aclarar, interpretar o modificar preceptos de los Pliegos de Condiciones o indicaciones de los planos o croquis, las órdenes e instrucciones correspondientes se comunicarán precisamente por escrito al Constructor, estando éste obligado a su vez a devolver los originales o las copias suscribiendo con su firma el enterado, que figurará al pie de todas las órdenes, avisos o instrucciones que reciba de la Dirección Facultativa.

Cualquier reclamación que en contra de las disposiciones tomadas por éstos crea oportuno hacer el Constructor, habrá de dirigirla, dentro precisamente del plazo de tres días, a quien la hubiere dictado, el cual dará al Constructor el correspondiente recibo, si éste lo solicitase.

El Constructor podrá requerir de la Dirección Facultativa, las instrucciones o aclaraciones que se precisen para la correcta interpretación y ejecución de lo proyectado.

H.RECLAMACIONES CONTRA LAS ORDENES DE LA DIRECCION FACULTATIVA.

Las reclamaciones que el Contratista quiera hacer contra las órdenes o instrucciones dimanadas de la Dirección Facultativa, sólo podrá presentarlas ante la Propiedad, si son de orden económico y de acuerdo con las condiciones estipuladas en los Pliegos de Condiciones correspondientes. Contra disposiciones de orden técnico, no se admitirá reclamación alguna, pudiendo el Contratista salvar su responsabilidad, si lo estima oportuno, mediante exposición razonable dirigida a la Dirección Facultativa, el cual podrá limitar su contestación al acuse de recibo, que en todo caso será obligatorio para este tipo de reclamaciones.

I.RECUSACION POR EL CONTRATISTA DEL PERSONAL NOMBRADO POR LA DIRECCION FACULTATIVA.

El Contratista no podrá recusar al personal encargado por éste de la vigilancia de las obras, ni pedir que por parte de la propiedad se designen otros facultativos para los reconocimientos y mediciones.

Cuando se crea perjudicado por la labor de éstos, procederá de acuerdo con lo estipulado en el artículo precedente, pero sin que por esta causa puedan interrumpirse ni perturbarse la marcha de los trabajos.

J.FALTAS DEL PERSONAL.

La Dirección Facultativa, en supuestos de desobediencia a sus instrucciones, manifiesta incompetencia o negligencia grave que comprometan o perturben la marcha de los trabajos, podrá requerir al Contratista para que aparte de la obra a los dependientes u operarios causantes de la perturbación.

El Contratista podrá subcontratar capítulos o unidades de obra a otros contratistas e industriales, con sujeción en su caso, a lo estipulado en el Pliego de Condiciones particulares y sin perjuicio de sus obligaciones como Contratista general de la obra.

4. CONDICIONES FACULTATIVAS: PRESCRIPCIONES GENERALES RELATIVAS A LOS TRABAJOS, A LOS MATERIALES Y A LOS MEDIOS AUXILIARES

A.CAMINOS Y ACCESOS.

El Constructor dispondrá por su cuenta los accesos a la obra y el cerramiento o vallado de ésta.

La Dirección Facultativa podrá exigir su modificación o mejora.

B.REPLANTEO.

El Constructor iniciará las obras con el replanteo de las mismas en el terreno, señalando las referencias principales que mantendrá como base de ulteriores replanteos parciales. Dichos trabajos se considerarán a cargo del Contratista e incluido en su oferta.

El Constructor someterá el replanteo a la aprobación de la Dirección Facultativa y una vez éste haya dado su conformidad preparará un acta acompañada de un plano que deberá ser aprobado por la Dirección Facultativa, siendo responsabilidad del Constructor la omisión de este trámite.

C.COMIENZO DE LA OBRA. RITMO DE EJECUCION DE LOS TRABAJOS.

El Constructor dará comienzo a las obras en el plazo marcado en el Pliego de Condiciones Particulares, desarrollándolas en la forma necesaria para que dentro de los períodos parciales en aquél señalados queden ejecutados los trabajos correspondientes y, en consecuencia, la ejecución total se lleve a efecto dentro del plazo exigido en el Contrato.

Obligatoriamente y por escrito, deberá el Contratista dar cuenta a la Dirección Facultativa del comienzo de los trabajos al menos con tres días de antelación.

D.ORDEN DE LOS TRABAJOS.

En general, la determinación del orden de los trabajos es facultad de la contrata, salvo aquellos casos en que, por circunstancias de orden técnico, estime conveniente su variación la Dirección Facultativa.

E.FACILIDADES PARA OTROS CONTRATISTAS.

De acuerdo con lo que requiera la Dirección Facultativa, el Contratista General deberá dar todas las facilidades razonables para la realización de los trabajos que le sean encomendados a todos los demás Contratistas que intervengan en la obra. Ello sin perjuicio de las compensaciones económicas a que haya lugar entre Contratistas por utilización de medios auxiliares o suministros de energía u otros conceptos.

En caso de litigio, ambos Contratistas estarán a lo que resuelva la Dirección Facultativa.

F.AMPLIACION DEL PROYECTO POR CAUSAS IMPREVISTAS O DE FUERZA MAYOR.

Cuando sea preciso por motivo imprevisto o por cualquier accidente, ampliar el proyecto, no se interrumpirán los trabajos, continuándose según las instrucciones dadas por la Dirección Facultativa en tanto se formula o se tramita el Proyecto Reformado.

El Constructor está obligado a realizar con su personal y sus materiales cuanto la Dirección de las obras disponga para apeos, apuntalamientos, derribos, recalzos o cualquier otra obra de carácter urgente, anticipando de momento este servicio, cuyo importe le será consignado en un presupuesto adicional o abonado directamente, de acuerdo con lo que se convenga.

G.PRORROGA POR CAUSA DE FUERZA MAYOR.

Si por causa de fuerza mayor o independiente de la voluntad del Constructor, éste no pudiese comenzar las obras, o tuviese que suspenderlas, o no le fuera posible terminirlas en los plazos prefijados, se le otorgará una prórroga proporcionada para el cumplimiento de la contrata, previo informe favorable de la Dirección Facultativa. Para ello, el Constructor expondrá, en escrito dirigido a la Dirección Facultativa la causa que impide la ejecución o la marcha de los trabajos y el retraso que por ello se originaría en los plazos acordados, razonando debidamente la prórroga que por dicha causa solicita.

H.RESPONSABILIDAD DE LA DIRECCION FACULTATIVA EN EL RETRASO DE LA OBRA.

El Contratista no podrá excusarse de no haber cumplido los plazos de obras estipulados, alegando como causa la carencia de planos u órdenes de la Dirección Facultativa, a excepción del caso en que habiéndolo solicitado por escrito no se le hubiesen proporcionado.

I.CONDICIONES GENERALES DE EJECUCION DE LOS TRABAJOS.

Todos los trabajos se ejecutarán con estricta sujeción al Proyecto, a las modificaciones del mismo que previamente hayan sido aprobadas y a las órdenes e instrucciones que bajo su responsabilidad y por escrito entregue la Dirección Facultativa al Constructor, dentro de las limitaciones presupuestarias y de conformidad con lo especificado en el artículo 11.

J.OBRAS OCULTAS.

De todos los trabajos y unidades de obra que hayan de quedar ocultos a la terminación del edificio, se levantarán los planos precisos para que queden perfectamente definidos; estos documentos se extenderán por duplicado, entregándose: uno a la Dirección Facultativa y, el segundo, al Contratista, firmados todos ellos por ambos. Dichos planos, que deberán ir suficientemente acotados, se considerarán documentos indispensables e irrecusables para efectuar las mediciones.

K.TRABAJOS DEFECTUOSOS.

El Constructor debe emplear los materiales que cumplan las condiciones exigidas en las "Condiciones generales y particulares de índole técnica" del Pliego de Condiciones y realizará todos y cada uno de los trabajos contratados de acuerdo con lo especificado también en dicho documento.

Por ello, y hasta que tenga lugar la recepción definitiva del edificio, es responsable de la ejecución de los trabajos que ha contratado y de las faltas y defectos que en éstos puedan existir por su mala ejecución o por la deficiente calidad de los materiales empleados o aparatos colocados, sin que le exonere de responsabilidad el control que compete a la Dirección Facultativa, ni tampoco el hecho de que estos trabajos hayan sido valorados en las certificaciones parciales de obra, que siempre se entenderán extendidas y abonadas a buena cuenta.

Como consecuencia de lo anteriormente expresado, cuando la Dirección Facultativa advierta vicios o defectos en los trabajos ejecutados, o que los materiales empleados o los aparatos colocados no reúnen las condiciones preceptuadas, ya sea en el curso de la ejecución de los trabajos, o finalizados éstos, antes de verificarse la recepción definitiva de la obra, podrá disponer que las partes defectuosas sean demolidas y reconstruidas de acuerdo con lo contratado.

L.VICIOS OCULTOS.

Si la Dirección Facultativa tuviese fundadas razones para creer en la existencia de vicios ocultos de construcción en las obras ejecutadas, ordenará efectuar en cualquier tiempo, y antes de la recepción definitiva, los ensayos, destructivos o no, que crea necesarios para reconocer los trabajos que suponga defectuosos.

Los gastos que se ocasionen serán de cuenta del Constructor, siempre que los vicios existan realmente, en caso contrario a cargo de la propiedad.

M.DE LOS MATERIALES Y DE LOS APARATOS. SU PROCEDENCIA.

El Constructor tiene libertad de proveerse de los materiales y aparatos de todas clases en los puntos que le parezca conveniente, excepto en los casos en que el Pliego Particular de Condiciones Técnicas preceptúe una procedencia determinada.

Obligatoriamente, y antes de proceder a su empleo o acopio, el Constructor deberá presentar a la Dirección Facultativa una lista completa de los materiales y aparatos que vaya a utilizar en la que se especifiquen todas las indicaciones sobre marcas, calidades, procedencia e idoneidad de cada uno de ellos.

N.PRESENTACION DE MUESTRAS.

A petición de la Dirección Facultativa, el Constructor le presentará las muestras de los materiales siempre con la antelación prevista en

el calendario de la obra.

O.MATERIALES NO UTILIZABLES.

El Constructor, a su costa, transportará y colocará, agrupándolos ordenadamente y en el lugar adecuado, los materiales procedentes de las excavaciones, derribos, etc., que no sean utilizables en la obra.

Se retirarán de ésta o se llevarán al vertedero, cuando así estuviese establecido en el Pliego de Condiciones particulares vigente en la obra.

Si no se hubiese preceptuado nada sobre el particular, se retirarán de ella cuando así lo ordene la Dirección Facultativa, pero acordando previamente con el Constructor su justa tasación, teniendo en cuenta el valor de dichos materiales y los gastos de su transporte.

P.MATERIALES Y APARATOS DEFECTUOSOS.

Cuando los materiales, elementos de instalaciones o aparatos no fuesen de la calidad prescrita en este Pliego, no tuvieran la preparación en él exigida o, en fin, cuando la falta de prescripciones formales de aquél, se reconociera o demostrara que no eran adecuados para su objeto, la Dirección Facultativa, dará orden al Constructor de sustituirlos por otros que satisfagan las condiciones o llenen el objeto a que se destinen.

Si a los quince (15) días de recibir el Constructor orden de que retire los materiales que no estén en condiciones, no ha sido cumplida, podrá hacerlo la Propiedad cargando los gastos a la contrata.

Si los materiales, elementos de instalaciones o aparatos fueran defectuosos, pero aceptables a juicio de la Dirección Facultativa, se recibirán pero con la rebaja del precio que aquél determine, a no ser que el Constructor prefiera sustituirlos por otros en condiciones.

Q.GASTOS OCASIONADOS POR PRUEBAS Y ENSAYOS.

Todos los gastos originados por las pruebas y ensayos de materiales o elementos que intervengan en la ejecución de las obras, serán de cuenta de la contrata.

Todo ensayo que no haya resultado satisfactorio o que no ofrezca las suficientes garantías podrá comenzarse de nuevo a cargo del mismo.

R.LIMPIEZA DE LAS OBRAS.

Es obligación del Constructor mantener limpias las obras y sus alrededores, tanto de escombros como de materiales sobrantes, hacer desaparecer las instalaciones provisionales que no sean necesarias, así como adoptar las medidas y ejecutar todos los trabajos que sean necesarios para que la obra ofrezca buen aspecto.

S.OBRAS SIN PRESCRIPCIONES.

En la ejecución de trabajos que entran en la construcción de las obras y para los cuales no existan prescripciones consignadas explícitamente en este Pliego ni en la restante documentación del Proyecto, el Constructor se atenderá, en primer término, a las instrucciones que dicte la Dirección Facultativa de las obras y, en segundo lugar, a las reglas y prácticas de la buena construcción.

5. CONDICIONES FACULTATIVAS: DE LAS RECEPCIONES DE EDIFICIOS Y OBRAS ANEJAS.

A.DE LAS RECEPCIONES PROVISIONALES.

Treinta días antes de dar fin a las obras, comunicará la Dirección Facultativa a la Propiedad la proximidad de su terminación a fin de convenir la fecha para el acto de recepción provisional.

Esta se realizará con la intervención de la Propiedad, del Constructor y de la Dirección Facultativa. Se convocará también a los restantes técnicos que, en su caso, hubiesen intervenido en la dirección con función propia en aspectos parciales o unidades especializadas.

Practicado un detenido reconocimiento de las obras, se extenderá un acta con tantos ejemplares como intervinientes y firmados por todos ellos. Desde esta fecha empezará a correr el plazo de garantía, si las obras se hallasen en estado de ser admitidas. Seguidamente, el Técnico de la Dirección Facultativa extenderán el correspondiente Certificado de final de obra.

Cuando las obras no se hallen en estado de ser recibidas, se hará constar en el acta y se darán al Constructor las oportunas instrucciones para remediar los defectos observados, fijando un plazo para subsanarlos, expirado el cual, se efectuará un nuevo reconocimiento a fin de proceder a la recepción provisional de la obra.

Si el Constructor no hubiese cumplido, podrá declararse resuelto el contrato con pérdida de la fianza.

B.DOCUMENTACION FINAL DE LA OBRA.

La Dirección Facultativa facilitará a la Propiedad la documentación final de las obras, con las especificaciones y contenido dispuestos por la legislación vigente y, si se trata de viviendas, con lo que se establece en los párrafos 2, 3, 4, y 5, del apartado 2 del artículo 4.º del Real Decreto 515/1989, de 21 de abril.

C.MEDICION DEFINITIVA DE LOS TRABAJOS Y LIQUIDACION PROVISIONAL DE LA OBRA.

Recibidas provisionalmente las obras, se procederá inmediatamente por la Dirección Facultativa a su medición definitiva, con precisa asistencia del constructor o de su representante. Se extenderá la oportuna certificación por triplicado que, aprobada por la Dirección Facultativa con su firma, servirá para el abono por la Propiedad del saldo resultante salvo la cantidad retenida en concepto de fianza.

D.PLAZO DE GARANTIA.

El plazo de garantía deberá estipularse en el Pliego de Condiciones Particulares y en cualquier caso nunca deberá ser inferior a nueve meses.

E.CONSERVACION DE LA OBRAS RECIBIDAS PROVISIONALMENTE.

Los gastos de conservación durante el plazo de garantía comprendido entre las recepciones provisional y definitiva, correrán a cargo del Contratista.

Si el edificio fuese ocupado o utilizado antes de la recepción definitiva, la guardería, limpieza y reparaciones causadas por el uso correrán a cargo del propietario y las reparaciones por vicios de obra o por defectos en las instalaciones, serán a cargo de la contrata.

F.DE LA RECEPCION DEFINITIVA.

La recepción definitiva se verificará después de transcurrido el plazo de garantía en igual forma y con las mismas formalidades que la provisional, a partir de cuya fecha cesará la obligación del Constructor de reparar a su cargo aquellos desperfectos inherentes a la normal conservación de los edificios y quedarán sólo subsistentes todas responsabilidades que pudieran alcanzarle por vicios de la construcción.

G.PRORROGA DEL PLAZO DE GARANTIA.

Si al proceder al reconocimiento para la recepción definitiva de la obra, no se encontrase ésta en las condiciones debidas, se aplazará dicha recepción definitiva y la Dirección Facultativa marcará al Constructor los plazos y formas en que deberán realizarse las obras necesarias y, de no efectuarse dentro de aquéllos, podrá resolverse el contrato con pérdida de la fianza.

H.DE LAS RECEPCIONES DE TRABAJOS CUYA CONTRATA HAYA SIDO RESCINDIDA.

En el caso de resolución del contrato, el Contratista vendrá obligado a retirar, en el plazo que se fije en el Pliego de Condiciones Particulares, la maquinaria, medios auxiliares, instalaciones, etc., a resolver los subcontratos que tuviese concertados y dejar la obra en condiciones de ser reanudada por otra empresa.

Las obras y trabajos terminados por completo se recibirán provisionalmente con los trámites establecidos en el artículo 35. Transcurrido el plazo de garantía se recibirán definitivamente según lo dispuesto en los artículos 39 y 40 de este Pliego.

Para las obras y trabajos no terminados pero aceptables a juicio de la Dirección Facultativa, se efectuará una sola y definitiva recepción.

6. CONDICIONES ECONOMICAS: PRINCIPIO GENERAL.

A.Todos los que intervienen en el proceso de construcción tienen derecho a percibir puntualmente las cantidades devengadas por su correcta actuación con arreglo a las condiciones contractualmente establecidas.

B.La propiedad, el contratista y, en su caso, los técnicos pueden exigirse recíprocamente las garantías adecuadas al cumplimiento puntual de sus obligaciones de pago.

6.1. CONDICIONES ECONOMICAS: DE LAS FIANZAS.**A.FIANZAS.**

El contratista prestará fianza con arreglo a alguno de los siguientes procedimientos, según se estipule:

- a) Depósito previo, en metálico o valores, o aval bancario, por importe entre el 3 por 100 y 10 por 100 del precio total de contrata.
- b) Mediante retención en las certificaciones parciales o pagos a cuenta en igual proporción.

B.FIANZA PROVISIONAL.

En caso de que la obra se adjudique por subasta pública, el depósito provisional para tomar parte en ella se especificará en el anuncio de la misma y su cuantía será de ordinario, y salvo estipulación distinta en el Pliego de Condiciones particulares vigente en la obra, de un tres por ciento (3 por 100) como mínimo, del total presupuestado de contrata.

El Contratista a quien se haya adjuntado la ejecución de una obra o servicio para la misma, deberá depositar en el punto y plazo fijados en el anuncio de la subasta o el que se determine en el Pliego de Condiciones particulares del Proyecto, la fianza definitiva que se señale y, en su defecto, su importe será el diez por cien (10 por 100) de la cantidad por la que se haga la adjudicación de la obra, fianza que puede constituirse en cualquiera de las formas especificadas en el apartado anterior.

El plazo señalado en el párrafo anterior, y salvo condiciones expresas establecida en el Pliego de Condiciones particulares, no

excederá de treinta días naturales a partir de la fecha en que se le comunique la adjudicación, y dentro de él deberá presentar el adjudicatario la carta de pago o recibo que acredite la constitución de la fianza a que se refiere el mismo párrafo.

La falta de cumplimiento de este requisito dará lugar a que se declare nula la adjudicación, y el adjudicatario perderá el depósito provisional que hubiese hecho para tomar parte en la subasta.

C.EJECUCION DE TRABAJOS CON CARGO A LA FIANZA.

Si el Contratista se negase a hacer por su cuenta los trabajos precisos para ultimar la obra en las condiciones contratadas, la Dirección Facultativa, en nombre y representación del Propietario, los ordenará ejecutar a un tercero, o, podrá realizarlos directamente por administración, abonando su importe con la fianza depositada, sin perjuicio de las acciones a que tenga derecho el Propietario, en el caso de que el importe de la fianza no bastare para cubrir el importe de los gastos efectuados en las unidades de obra que no fuesen de recibo.

D.DE SU DEVOLUCION EN GENERAL.

La fianza retenida será devuelta al Contratista en un plazo que no excederá de treinta (30) días una vez firmada el Acta de Recepción Definitiva de la obra. La propiedad podrá exigir que el Contratista le acredite la liquidación y finiquito de sus deudas causadas por la ejecución de la obra, tales como salarios, suministros, subcontratos.

E.DEVOLUCION DE LA FIANZA EN EL CASO DE EFECTUARSE RECEPCIONES PARCIALES.

Si la propiedad, con la conformidad de la Dirección Facultativa accediera a hacer recepciones parciales, tendrá derecho el Contratista a que se le devuelva la parte proporcional de la fianza.

6.2. CONDICIONES ECONOMICAS: DE LOS PRECIOS.

A.COMPOSICION DE LOS PRECIOS UNITARIOS.

El cálculo de los precios de las distintas unidades de obra es el resultado de sumar los costes directos, los indirectos, los gastos generales y el beneficio industrial.

Se considerarán costes directos.

- a) La mano de obra, con sus pluses y cargas y seguros sociales, que interviene directamente en la ejecución de la unidad de obra.
- b) Los materiales, a los precios resultantes a pie de obra, que queden integrados en la unidad de que se trate o que sean necesarios para su ejecución.
- c) Los equipos y sistemas técnicos de seguridad y salud para la prevención y protección de accidentes y enfermedades profesionales.
- d) Los gastos de personal, combustible, energía, etc., que tengan lugar por el accionamiento o funcionamiento de la maquinaria e instalaciones utilizadas en la ejecución de la unidad de obra.
- e) Los gastos de amortización y conservación de la maquinaria, instalaciones, sistemas y equipos anteriormente citados.

Se considerarán costes indirectos.

Los gastos de instalación de oficinas a pie de obra, comunicaciones, edificación de almacenes, talleres, pabellones temporales para obreros, laboratorios, seguros, etc., los del personal técnico y administrativo adscrito exclusivamente a la obra y los imprevistos. Todos estos gastos, se cifrarán en un porcentaje de los costes directos.

Se considerarán gastos generales:

Los gastos generales de empresa, gastos financieros, cargas fiscales y tasas de la Administración, legalmente establecidas, Se cifrarán como un porcentaje de la suma de los costes directos e indirectos (en los contratos de obras de la Administración pública este porcentaje se establece entre un 13 por 100 y un 17 por 100)

Beneficio industrial.

El beneficio industrial del contratista se establece en el 6 por 100 sobre la suma de las anteriores partidas.

Precio de Ejecución material.

Se denominará Precio de Ejecución material el resultado obtenido por la suma de los anteriores conceptos a excepción del Beneficio Industrial.

Precio de Contrata.

El precio de Contrata es la suma de los costes directos, los indirectos, los Gastos Generales y el Beneficio Industrial.

El IVA gira sobre esta suma pero no integra el precio.

B.PRECIOS DE CONTRATA IMPORTE DE CONTRATA.

En el caso de que los trabajos a realizar en un edificio u obra aneja cualquiera se contratasen a riesgo y ventura, se entiende por Precio de contrata el que importa el coste total de la unidad de obra, es decir, el precio de Ejecución material, más el tanto por ciento (%) sobre este último precio en concepto de Beneficio Industrial del Contratista. El beneficio se estima normalmente, en 6 por 100, salvo que en

las condiciones particulares se establezca otro distinto.

C.PRECIOS CONTRADICTORIOS.

Se producirán precios contradictorios sólo cuando la Propiedad por medio del Arquitecto decida introducir unidades o cambios de calidad en alguna de las previstas, o cuando sea necesario afrontar alguna circunstancia imprevista.

El Contratista estará obligado a efectuar los cambios.

A falta de acuerdo, el precio se resolverá contradictoriamente entre la Dirección Facultativa y el Contratista antes de comenzar la ejecución de los trabajos y en el plazo que determine el Pliego de Condiciones Particulares. Si subsiste la diferencia se acudirá, en primer lugar, al concepto más análogo dentro del cuadro de precios del proyecto, y en segundo lugar al banco de precios de uso más frecuente en la localidad.

Los contradictorios que hubiere se referirán siempre a los precios unitarios de la fecha del contrato.

D.RECLAMACIONES DE AUMENTO DE PRECIOS POR CAUSAS DIVERSAS.

Si el Contratista, antes de la firma del contrato, no hubiese hecho la reclamación u observación oportuna, no podrá bajo ningún pretexto de error u omisión reclamar aumento de los precios fijados en el cuadro correspondiente del presupuesto que sirva de base para la ejecución de las obras (con referencia a facultativas).

E.FORMAS TRADICIONALES DE MEDIR O DE APLICAR LOS PRECIOS.

En ningún caso podrá alegar el Contratista los usos y costumbres del país respecto de la aplicación de los precios o de la forma de medir las unidades de obra ejecutadas, se extenderá a lo previsto en primer lugar, al Pliego General de Condiciones Técnicas, y en segundo lugar, al Pliego General de Condiciones particulares.

F.DE LA REVISION DE LOS PRECIOS CONTRATADOS.

Contratándose las obras a riesgo y ventura, no se admitirá la revisión de los precios en tanto que el incremento no alcance, en la suma de las unidades que falten por realizar de acuerdo con el Calendario, un montante superior al tres por 100 (3 por 100) del importe total del presupuesto de Contrato.

Caso de producirse variaciones en alza superiores a este porcentaje, se efectuará la correspondiente revisión de acuerdo con la fórmula establecida en el Pliego de Condiciones Particulares, percibiendo el Contratista la diferencia en más que resulte por la variación del IPC superior al 3 por 100.

No habrá revisión de precios de las unidades que puedan quedar fuera de los plazos fijados en el calendario de la oferta.

G.ACOPIO DE MATERIALES.

El Contratista queda obligado a ejecutar los acopios de materiales o aparatos de obra que la Propiedad ordene por escrito.

Los materiales acopiados, una vez abonados por el Propietario son, de la exclusiva propiedad de éste; de su guarda y conservación será responsable el Contratista.

6.3. CONDICIONES ECONOMICAS: OBRAS POR ADMINISTRACIÓN.

A.ADMINISTRACIÓN.

Se denominan "Obras por Administración" aquellas en las que las gestiones que se precisan para su realización las lleva directamente el propietario, bien por sí o por un representante suyo o bien por mediación de un constructor.

Las obras por administración se clasifican en las dos modalidades siguientes:

- a) Obras por administración directa.
- b) Obras por administración delegada o indirecta.

B.OBRAS POR ADMINISTRACION DIRECTA.

Se denominan "Obras por Administración directa" aquellas en las que el Propietario por sí o por mediación de un representante suyo, que puede ser la propia Dirección Facultativa, expresamente autorizado estos efectos, lleve directamente las gestiones precisas para la ejecución de la obra, adquiriendo los materiales, contratando su transporte a la obra y, en suma interviniendo directamente en todas las operaciones precisas para que el personal y los obreros contratados por él puedan realizarla; en estas obras el constructor, si lo hubiese, o el encargado de su realización, es un mero dependiente del propietario, ya sea como empleado suyo o como autónomo contratado por él, que es quien reúne en sí, por tanto, la doble personalidad de Propietario y Contratista.

C.OBRAS POR ADMINISTRACION DELEGADA O INDIRECTA.

Se entiende por "Obra por administración delegada o indirecta" la que convienen un Propietario y un Constructor para que éste, por cuenta de aquél y como delegado suyo, realice las gestiones y los trabajos que se precisen y se convengan.

Son por tanto, características peculiares de las "Obras por Administración delegada o indirecta" las siguientes:

- a) Por parte del Propietario, la obligación de abonar directamente o por mediación del Constructor todos los gastos inherentes a la

realización de los trabajos convenidos, reservándose el Propietario la facultad de poder ordenar, bien por sí o por medio de la Dirección Facultativa en su representación, el orden y la marcha de los trabajos, la elección de los materiales y aparatos que en los trabajos han de emplearse y, en suma, todos los elementos que crea preciso para regular la realización de los trabajos convenidos.

b) Por parte del Constructor, la obligación de llevar la gestión práctica de los trabajos, aportando sus conocimientos constructivos, los medios auxiliares precisos y, en suma, todo lo que, en armonía con su cometido, se requiera para la ejecución de los trabajos, percibiendo por ello del Propietario un tanto por ciento (%) prefijado sobre el importe total de los gastos efectuados y abonados por el Constructor.

D.LIQUIDACION DE OBRAS POR ADMINISTRACIÓN.

Para la liquidación de los trabajos que se ejecuten por administración delegada o indirecta, regirán las normas que a tales fines se establezcan en las "Condiciones particulares de indole económica" vigentes en la obra; a falta de ellas, las cuentas de administración las presentará el Constructor al Propietario, en relación valorada a la que deberá acompañarse y agrupados en el orden que se expresan los documentos siguientes todos ellos conformados por la Dirección Facultativa:

- a) Las facturas originales de los materiales adquiridos para los trabajos y el documento adecuado que justifique el depósito o el empleo de dichos materiales en la obra.
- b) Las nóminas de los jornales abonados, ajustadas a lo establecido en la legislación vigente, especificando el número de horas trabajadas en la obra por los operarios de cada oficio y su categoría, acompañando a dichas nóminas una relación numérica de los encargados, capataces, jefes de equipo, oficiales y ayudantes de cada oficio, peones especializados y sueltos, listeros, guardas, etc., que hayan trabajado en la obra durante el plazo de tiempo a que correspondan las nóminas que se presentan.
- c) Las facturas originales de los transportes de materiales puestos en la obra o de retirada de escombros.
- d) Los recibos de licencias, impuestos y además cargas inherentes a la obra que haya pagado o en cuya gestión haya intervenido el Constructor, ya que su abono es siempre de cuenta del propietario.

A la suma de todos los gastos inherentes a la propia obra en cuya gestión o pago haya intervenido el Constructor se le aplicará, a falta de convenio especial, un quince por ciento (15 por 100), entendiéndose que en este porcentaje están incluidos los medios auxiliares y los de seguridad preventivos de accidentes, los Gastos Generales que al Constructor originen los trabajos por administración que realiza y el Beneficio Industrial del mismo.

E.ABONO AL CONSTRUCTOR DE LAS CUENTAS DE ADMINISTRACION DELEGADA.

Salvo pacto distinto, los abonos al Constructor de las cuentas de Administración delegada los realizará el Propietario mensualmente según los partes de trabajos realizados aprobados por el propietario o por su delegado representante.

Independientemente, la Dirección Facultativa redactará, con igual periodicidad, la medición de la obra realizada, valorándola con arreglo al presupuesto aprobado. Estas valoraciones no tendrán efectos para los abonos al Constructor salvo que se hubiese pactado lo contrario contractualmente.

F.NORMAS PARA LA ADQUISICION DE LOS MATERIALES Y APARATOS.

No obstante las facultades que en estos trabajos por Administración delegada se reserva el Propietario para la adquisición de los materiales y aparatos, si al Constructor se le autoriza para gestionarlos y adquirirlos, deberá presentar al Propietario, o en su representación a la Dirección Facultativa, los precios y las muestras de los materiales y aparatos ofrecidos, necesitando su previa aprobación antes de adquirirlos.

G.RESPONSABILIDAD DEL CONSTRUCTOR EN EL BAJO RENDIMIENTO DE LOS OBREROS.

Si de los partes mensuales de obra ejecutada que preceptivamente debe presentar el Constructor a la Dirección Facultativa, éste advirtiese que los rendimientos de la mano de obra, en todas o en algunas de las unidades de obra ejecutada, fuesen notoriamente inferiores a los rendimientos normales generalmente admitidos para unidades de obra iguales o similares, se lo notificará por escrito al Constructor, con el fin de que éste haga las gestiones precisas para aumentar la producción en la cuantía señalada por la Dirección Facultativa.

Si hecha esta notificación al Constructor, en los meses sucesivos, los rendimientos no llegase a los normales, el Propietario queda facultado para resarcirse de la diferencia, rebajando su importe del quince por ciento (15 por 100) que por los conceptos antes expresados correspondería abonarle al Constructor en las liquidaciones quincenales que preceptivamente deben efectuársele. En caso de no llegar ambas partes a un acuerdo en cuanto a los rendimientos de la mano de obra, se someterá el caso a arbitraje.

H.RESPONSABILIDADES DEL CONSTRUCTOR

En los trabajos de "Obras por Administración delegada", el Constructor sólo será responsable de los efectos constructivos que pudieran tener los trabajos o unidades por él ejecutadas y también de los accidentes o perjuicios que pudieran sobrevenir a los obreros o a

terceras personas por no haber tomado las medidas precisas que en las disposiciones legales vigentes se establecen. En cambio, y salvo lo expresado en el artículo 63 precedente, no será responsable del mal resultado que pudiesen dar los materiales y aparatos elegidos con arreglo a las normas establecidas en dicho artículo.

En virtud de lo anteriormente consignado, el Constructor está obligado a reparar por su cuenta los trabajos defectuosos y a responder también de los accidentes o perjuicios expresados en el párrafo anterior.

6.4. CONDICIONES ECONOMICAS: DE LA VALORACION Y ABONO DE LOS TRABAJOS.

A.FORMAS VARIAS DE ABONO DE LAS OBRAS.

Según la modalidad elegida para la contratación de las obras y salvo que en el Pliego Particular de Condiciones económicas se preceptúe otra cosa, el abono de los trabajos se efectuará así:

1.º Tipo fijo o tanto alzado total. Se abonará la cifra previamente fijada como base de la adjudicación, disminuida en su caso en el importe de la baja efectuada por el adjudicatario.

2.º Tipo fijo o tanto alzado por unidad de obra, cuyo precio invariable se haya fijado de antemano, pudiendo variar solamente el número de unidades ejecutadas.

Previa medición y aplicando al total de las diversas unidades de obra ejecutadas, del precio invariable estipulado de antemano para cada una de ellas, se abonará al Contratista el importe de las comprendidas en los trabajos ejecutados y ultimados con arreglo y sujeción a los documentos que constituyen el Proyecto, los que servirán de base para la medición y valoración de las diversas unidades.

3.º Tanto variable por unidad de obra, según las condiciones en que se realice y los materiales diversos empleados en su ejecución de acuerdo con las órdenes de la Dirección Facultativa.

Se abonará al Contratista en idénticas condiciones al caso anterior.

4.º Por listas de jornales y recibos de materiales autorizados en la forma que el presente "Pliego General de Condiciones económicas" determina.

5.º Por horas de trabajo, ejecutado en las condiciones determinadas en el contrato.

B.RELACIONES VALORADAS Y CERTIFICACIONES.

En cada una de las épocas o fechas que se fijen en el contrato o en los "Pliegos de Condiciones Particulares" que rijan en la obra, formará el Contratista una relación valorada de las obras ejecutadas durante los plazos previstos, según la medición que habrá practicado la Dirección Facultativa.

Lo ejecutado por el Contratista en las condiciones preestablecidas, se valorará aplicando al resultado de la medición general, cúbica, superficial, lineal, ponderal o numeral correspondiente para cada unidad de obra, los precios señalados en el presupuesto para cada una de ellas, teniendo presente además lo establecido en el presente "Pliego General de Condiciones económicas" respecto a mejoras o sustituciones de material y las obras accesorias y especiales, etc.

Al Contratista, que podrá presenciar las mediciones necesarias para extender dicha relación, se le facilitarán por la Dirección Facultativa, los datos correspondientes de la relación valorada, acompañándolos de una nota de envío, al objeto de que, dentro del plazo de diez (10) días a partir de la fecha del recibo de dicha nota, pueda el Contratista examinarlos y devolverlos firmados con su conformidad o hacer, en caso contrario, las observaciones o reclamaciones que considere oportunas. Dentro de los diez (10) días siguientes a su recibo, la Dirección Facultativa aceptará o rechazará las reclamaciones del Contratista si las hubiere, dando cuenta al mismo de su resolución, pudiendo éste, en el segundo caso, acudir ante el Propietario contra la resolución de la Dirección Facultativa en la forma prevenida en los "Pliegos Generales de Condiciones Facultativas y Legales".

Tomando como base la relación valorada indicada en el párrafo anterior, expedirá la Dirección Facultativa la certificación de las obras ejecutadas.

De su importe se deducirá el tanto por ciento que para la constitución de la fianza se haya preestablecido.

El material acopiado a pie de obra por indicación expresa y por escrito del Propietario, podrá certificarse hasta el noventa por ciento (90 por 100) de su importe, a los precios que figuren en los documentos del Proyecto, sin afectarlos del tanto por ciento de contrata.

Las certificaciones se remitirán al Propietario, dentro del mes siguiente al período a que se refieren, y tendrán el carácter de documento y entregas a buena cuenta, sujetas a las rectificaciones y variaciones que se deriven de la liquidación final, no suponiendo tampoco dichas certificaciones aprobación ni recepción de las obras que comprenden.

Las relaciones valoradas contendrán solamente la obra ejecutada en el plazo a que la valoración se refiere. En el caso de que la Dirección Facultativa lo exigiera, las certificaciones se extenderán al origen.

C.MEJORAS DE OBRAS LIBREMENTE EJECUTADAS.

Cuando el Contratista, incluso con autorización de la Dirección Facultativa, emplease materiales de más esmerada preparación o de mayor tamaño que el señalado en el Proyecto o sustituyese una clase de fábrica con otra que tuviese asignado mayor precio, o ejecutase con mayores dimensiones cualquier parte de la obra, o, en general, introdujese en ésta y sin pedírsela, cualquiera otra modificación que sea beneficiosa a juicio de la Dirección Facultativa, no tendrá derecho, sin embargo, más que al abono de lo que pudiera corresponderle en el caso de que hubiese construido la obra con estricta sujeción a la proyectada y contratada o adjudicada.

D.ABONO DE TRABAJOS PRESUPUESTADOS CON PARTIDA ALZADA.

Salvo lo preceptuado en el "Pliego de Condiciones Particulares de índole económica", vigente en la obra, el abono de los trabajos presupuestados en partida alzada, se efectuará de acuerdo con el procedimiento que corresponda entre los que a continuación se expresan:

- a) Si existen precios contratados para unidades de obra iguales, las presupuestadas mediante partida alzada, se abonarán previa medición y aplicación del precio establecido.
- b) Si existen precios contratados para unidades de obra similares, se establecerán precios contradictorios para las unidades con partida alzada, deducidos de los similares contratados.
- c) Si no existen precios contratados para unidades de obra iguales o similares, la partida alzada se abonará íntegramente al Contratista, salvo el caso de que en el Presupuesto de la obra se exprese que el importe de dicha partida debe justificarse, en cuyo caso, la Dirección Facultativa indicará al Contratista y con anterioridad a su ejecución, el procedimiento que de seguirse para llevar dicha cuenta, que en realidad será de Administración, valorándose los materiales y jornales a los precios que figuren en el Presupuesto aprobado o, en su defecto, a los que con anterioridad a la ejecución convengan las dos partes, incrementándose su importe total con el porcentaje que se fije en el Pliego de Condiciones Particulares en concepto de Gastos Generales y Beneficio Industrial del Contratista.

E.ABONO DE AGOTAMIENTOS Y OTROS TRABAJOS ESPECIALES NO CONTRATADOS.

Cuando fuese preciso efectuar agotamientos, inyecciones u otra clase de trabajos de cualquiera índole especial u ordinaria, que por no estar contratados no sean de cuenta del Contratista, y si no se contratasen con tercera persona, tendrá el Contratista la obligación de realizarlos y de satisfacer los gastos de toda clase que ocasionen, los cuales le serán abonados por el Propietario por separado de la contrata.

Además de reintegrar mensualmente estos gastos al Contratista, se le abonará juntamente con ellos el tanto por ciento del importe total que, en su caso, se especifique en el Pliego de Condiciones Particulares.

F.PAGOS.

Los pagos se efectuarán por el Propietario en los plazos previamente establecidos, y su importe corresponderá precisamente al de las certificaciones de obra conformadas por la Dirección Facultativa, en virtud de las cuales se verifican aquéllos.

G.ABONO DE TRABAJOS EJECUTADOS DURANTE EL PLAZO DE GARANTIA.

Efectuada la recepción provisional y si durante el plazo de garantía se hubieran ejecutado trabajos cualesquiera, para su abono se procederá así:

- 1.º Si los trabajos que se realicen estuvieran especificados en el Proyecto, y sin causa justificada no se hubieran realizado por el Contratista a su debido tiempo, y la Dirección Facultativa exigiera su realización durante el plazo de garantía, serán valorados a los precios que figuren en el Presupuesto y abonados de acuerdo con lo establecido en los "Pliegos Particulares" o en su defecto en los Generales, en el caso de que dichos precios fuesen inferiores a los que rijan en la época de su realización; en caso contrario, se aplicarán estos últimos.
- 2.º Si se han ejecutado trabajos precisos para la reparación de desperfectos ocasionados por el uso del edificio, por haber sido éste utilizado durante dicho plazo por el Propietario, se valorarán y abonarán a los precios del día, previamente acordados.
- 3.º Si se han ejecutado trabajos para la reparación de desperfectos ocasionados por deficiencia de la construcción o de la calidad de los materiales, nada se abonará por ellos al Contratista.

6.5. CONDICIONES ECONOMICAS: DE LAS INDEMNIZACIONES MUTUAS.

A.IMPORTE DE LA INDEMNIZACION POR RETRASO NO JUSTIFICADO EN EL PLAZO DE TERMINACION DE LAS OBRAS.

La indemnización por retraso en la terminación se establecerá en un tanto por mil (0/00) del importe total de los trabajos contratados, por cada día natural de retraso, contados a partir del día de terminación fijado en el Calendario de obra.

Las sumas resultantes se descontarán y retendrán con cargo a la fianza.

B.DEMORA DE LOS PAGOS.

Si el propietario no efectuase el pago de las obras ejecutadas, dentro del mes siguiente al que corresponde el plazo convenido, el Contratista tendrá además el derecho de percibir el abono de un cuatro y medio por ciento (4,5 por 100) anual, en concepto de

intereses de demora, durante el espacio de tiempo del retraso y sobre el importe de la mencionada certificación.

Si aún transcurrieran dos meses a partir del término de dicho plazo de un mes sin realizarse dicho pago, tendrá derecho el Contratista a la resolución del contrato, procediéndose a la liquidación correspondiente de las obras ejecutadas y de los materiales acopiados, siempre que éstos reúnan las condiciones preestablecidas y que su cantidad no exceda de la necesaria para la terminación de la obra contratada o adjudicada.

No obstante lo anteriormente expuesto, se rechazará toda solicitud de resolución del contrato fundada en dicha demora de pagos, cuando el Contratista no justifique que en la fecha de dicha solicitud ha invertido en obra o en materiales acopiados admisibles la parte de presupuesto correspondiente al plazo de ejecución que tenga señalado en el contrato.

6.6. CONDICIONES ECONOMICAS: VARIOS.

A.MEJORAS Y AUMENTOS DE OBRA. CASOS CONTRARIOS.

No se admitirán mejoras de obra, más que en el caso en que la Dirección Facultativa haya ordenado por escrito la ejecución de trabajos nuevos o que mejoren la calidad de los contratados, así como la de los materiales y aparatos previstos en el contrato. Tampoco se admitirán aumentos de obra en las unidades contratadas, salvo caso de error en las mediciones del Proyecto, a menos que la Dirección Facultativa ordene, también por escrito, la ampliación de las contratadas.

En todos estos casos será condición indispensable que ambas partes contratantes, antes de su ejecución o empleo, convengan por escrito los importes totales de las unidades mejoradas, los precios de los nuevos materiales y los aumentos que todas estas mejoras o aumentos de obra supongan sobre el importe de las unidades contratadas.

Se seguirán el mismo criterio y procedimiento, cuando la Dirección Facultativa introduzca innovaciones que supongan una reducción apreciable en los importes de las unidades de obra contratadas.

B.UNIDADES DE OBRA DEFECTUOSAS PERO ACEPTABLES.

Cuando por cualquier causa fuera menester valorar obra defectuosa, pero aceptable a juicio de la Dirección Facultativa de las obras, éste determinará el precio o partida de abono después de oír al Contratista, el cual deberá conformarse con dicha resolución, salvo el caso en que, estando dentro del plazo de ejecución, prefiera demoler la obra y rehacerla con arreglo a condiciones, sin exceder de dicho plazo.

C.SEGURO DE LAS OBRAS.

El Contratista estará obligado a asegurar la obra contratada durante todo el tiempo que dure su ejecución hasta la recepción definitiva; la cuantía del seguro coincidirá en cada momento con el valor que tengan por contrata los objetos asegurados. El importe abonado por la Sociedad Aseguradora, en el caso de siniestro, se ingresará en cuenta a nombre del Propietario, para que con cargo a ella se abone la obra que se construya, y a medida que esta se vaya realizando. El reintegro de dicha cantidad al Contratista se efectuará por certificaciones, como el resto de los trabajos de la construcción. En ningún caso, salvo conformidad expresa del Contratista, hecho en documento público, el Propietario podrá disponer de dicho importe para menesteres distintos del de reconstrucción de la parte siniestrada; la infracción de lo anteriormente expuesto será motivo suficiente para que el Contratista pueda resolver el contrato, con devolución de fianza, abono completo de gastos, materiales acopiados, etc., y una indemnización equivalente al importe de los daños causados al Contratista por el siniestro y que no se le hubiesen abonado, pero sólo en proporción equivalente a lo que suponga la indemnización abonada por la Compañía Aseguradora, respecto al importe de los daños causados por el siniestro, que serán tasados a estos efectos por la Dirección Facultativa.

En las obras de reforma o reparación, se fijarán previamente la porción de edificio que debe ser asegurada y su cuantía, y si nada se prevé, se entenderá que el seguro ha de comprender toda la parte del edificio afectada por la obra.

Los riesgos asegurados y las condiciones que figuren en la póliza o pólizas de Seguros, los pondrá el Contratista, antes de contratarlos, en conocimiento del Propietario, al objeto de recabar de éste su previa conformidad o reparos.

D.CONSERVACION DE LA OBRA.

Si el Contratista, siendo su obligación, no atiende a la conservación de la obra durante el plazo de garantía, en el caso de que el edificio no haya sido ocupado por el Propietario antes de la recepción definitiva, la Dirección Facultativa, en representación del Propietario, podrá disponer todo lo que sea preciso para que se atienda a la guardería, limpieza y todo lo que fuese menester para su buena conservación, abonándose todo ello por cuenta de la contrata.

Al abandonar el Contratista el edificio, tanto por buena terminación de las obras, como en el caso de resolución del contrato está obligado a dejarlo desocupado y limpio en el plazo que la Dirección Facultativa fije.

Después de la recepción provisional del edificio corra a cargo del Contratista, no deberá haber en él más herramientas, útiles, materiales, muebles, etc., que los indispensables para su guardería y limpieza y para los trabajos que fuese preciso ejecutar.

En todo caso, ocupado o no el edificio, está obligado el Contratista a revisar y reparar la obra, durante el plazo expresado, procediendo en la forma prevista en el presente "Pliego de Condiciones Económicas".

7. USO POR EL CONTRATISTA DE EDIFICIOS O BIENES DEL PROPIETARIO.

Cuando durante la ejecución de las obras ocupe el Contratista, con la necesaria y previa autorización del Propietario, edificios o haga uso de materiales o útiles pertenecientes al mismo, tendrá obligación de repararlos y conservarlos para hacer entrega de ellos a la terminación del contrato, en perfecto estado de conservación, reponiendo los que se hubiesen inutilizado, sin derecho a indemnización por esta reposición ni por las mejoras hechas en los edificios, propiedades o materiales que haya utilizado.

En el caso de que al terminar el contrato y hacer entrega del material, propiedades o edificaciones, no hubiese cumplido el Contratista con lo previsto en el párrafo anterior, lo realizará el Propietario a costa de aquél y con cargo a la fianza.

8. MATERIALES DE ALUMBRADO.

Todo el material eléctrico de que se haga uso será completamente nuevo, de primera calidad y a prueba de humedad. Los equipos que se rechacen o que resulten dañados al ser sometidos a pruebas o al instalarse, serán sustituidos por otros en perfecto estado o reparados en forma que apruebe la Dirección de Obra. Salvo indicación expresa en contra, los materiales que hayan de suministrarse serán productos normalizados de fabricantes usualmente dedicados a la producción de estos materiales o equipos y deberán ser del tipo normal más moderno del fabricante. Cuando se necesiten dos o más unidades de la misma clase de equipo, serán productos de un mismo fabricante, no admitiéndose unidades de origen distinto que no sean totalmente intercambiables entre sí.

La distribución de puntos de luz, así como el tipo de báculos, luminarias, lámparas, reactancias, etc., deberá ajustarse a lo previsto en el Proyecto. Cualquier duda que pueda suscitarse en la interpretación de los documentos del Proyecto o diferencia que pueda apreciarse entre unos y otros, serán en todo caso consultadas a la Dirección Facultativa, quién la aclarará debidamente y cuya interpretación será preceptivo aceptar por el Contratista. Este Pliego de Condiciones es obligatorio para las partes contratantes, sin perjuicio de las modificaciones que de mutuo acuerdo puedan fijarse durante la ejecución de la obra, y que habrán de serlo, en todo caso, por escrito. Las redes de distribución de energía eléctrica para Alumbrado Público se diseñarán de acuerdo con lo que establece el vigente Reglamento Electrotécnico de Baja Tensión, y en especial la Instrucción ITC 009 relativa a este tipo de instalaciones.

Las instalaciones de Alumbrado Público se alimentarán mediante redes en Baja Tensión subterráneas, sobre fachadas, o aéreas, siguiendo este orden de prioridad. Las redes aéreas se ejecutarán únicamente para instalaciones provisionales o cuando, por causas justificadas, no sea posible la alimentación con líneas subterráneas o sobre fachada. En estos casos, dichas redes se ejecutarán solo con conductores aislados, a mil voltios (1000 V). Queda prohibida la instalación aérea o en fachada mediante conductores desnudos. Todas las instalaciones se dimensionarán para una tensión de servicio de 380/230 V con las excepciones imprescindibles debidamente justificadas.

8.1. Normativa.

Se tendrá en cuenta toda la normativa aplicable, reglamentación vigente, detallándose en este pliego un listado de la más significativa. Se cumplirá con:

- Real Decreto 842/2002, de 2 de agosto, por el que se aprueba el reglamento electrotécnico para baja tensión.
- Real Decreto 1890/2008, de 14 de noviembre, por el que se aprueba el Reglamento de eficiencia energética en instalaciones de alumbrado exterior y sus instrucciones técnicas complementarias.
- Sistemas y equipos de iluminación:
 - Directiva de Baja Tensión 2006/95/CEE relativa a la aproximación de las Legislaciones de los estados miembros sobre el material eléctrico destinado a utilizarse con determinados límites de tensión.
 - Directiva ROHS 2011/65/UE relativa a las restricciones a la utilización de determinadas sustancias peligrosas en aparatos eléctricos y electrónicos.
 - Directiva de Ecodiseño 2009/125/CE.

Requisitos de seguridad:

- UNE-EN 60598-1. Luminarias. Requisitos generales y ensayos.
- UNE-EN 60598-2-3. Luminarias. Requisitos particulares. Luminarias de alumbrado público.
- IEC 62722-1:2014. Características de funcionamiento de luminarias. Parte 1: Requisitos generales.

- IEC 62722-2-1:2014. Características de funcionamiento de luminarias. Parte 2: Requisitos particulares para luminarias LED.
- UNE-EN 60598-2-5. Luminarias. Requisitos particulares. Proyectores.
- UNE-EN 62471:2009. Seguridad fotobiológica de lámparas y aparatos que utilizan lámparas.
- UNE-EN 62504:2015. Iluminación general. Productos de diodos electroluminiscentes (LED) y equipos relacionados. Términos y definiciones.
- UNE-EN 62031. Módulos LED para alumbrado general. Requisitos de seguridad.
- IEC 62717:2014. Módulos LED para iluminación general. Requisitos de funcionamiento.
- **UNE-EN 62493:2011. Evaluación de los equipos de alumbrado en relación a la exposición humana a los campos electromagnéticos.**
- UNE-EN 61347-2-13. Dispositivos de control de lámpara. Requisitos particulares para dispositivos de control electrónicos alimentados con corriente continua o corriente alterna para módulos LED.
- UNE-EN 62384. Dispositivos de control electrónicos alimentados en corriente continua o corriente alterna para módulos LED. Requisitos de funcionamiento.
- Compatibilidad electromagnética:
 - Directiva 2004/108/EC sobre compatibilidad electromagnética.
 - Real Decreto 186/2016, de 6 de mayo, por el que se regula la compatibilidad electromagnética de los equipos eléctricos y electrónicos.
 - UNE-EN 55015. Límites y métodos de medida de las características relativas a la perturbación radioeléctrica de los equipos e iluminación y similares.
 - UNE-EN 61547. Equipos para alumbrado de uso general. Requisitos de inmunidad CEM.
 - UNE-EN 61000-3-2:2006/A1:2010: Compatibilidad electromagnética parte 3-2: Límites para las emisiones de corriente armónica.
 - UNE-EN 61000-3-3:2009: Compatibilidad electromagnética parte 3-3: limitaciones de las variaciones de tensión, fluctuaciones de tensión y flicker en las redes públicas de suministro de baja tensión para equipos con corriente asignada menor o igual a 16 A por fase y no sujetos a una conexión condicional.
- Mediciones y ensayos.
 - UNE-EN 13032-1:2006. Luz y alumbrado. Medición y presentación de datos fotométricos de lámparas y luminarias. Parte 1: Medición y formato de fichero.
 - PrEN 13032-4. Luz y alumbrado. Medición y presentación de datos fotométricos. Parte 4: Lámparas LED, módulos y luminarias LED.
 - CIE S025/E:2015. Método de ensayo para lámparas LED, luminarias y módulos LED.
 - CIE 127-2007 Medición de los LED.
- Grado de protección.
 - Los grados de protección proporcionados por las envolventes serán como mínimo los requeridos en cada caso según los definidos en la UNE 20324 y EN 60259.
- Medio Ambiente y Reciclaje.
 - Real Decreto 110/2015, de 20 de febrero, sobre residuos de aparatos eléctricos y electrónicos.

En cualquier caso se cumplirá íntegramente con la última revisión del documento de Requerimientos técnicos exigibles para luminarias con tecnología LED de alumbrado exterior publicado por el IDAE y el Comité Español de Iluminación y se presentará toda la documentación en él relacionada.

8.2. Luminarias.

Todas las luminarias con tecnología LED deberán cumplir con lo establecido en el documento "Requisitos técnicos exigibles para luminarias con tecnología LED de alumbrado exterior" elaborado por el IDAE y el Comité Español de Iluminación en su última edición (rev 3), rechazándose cualquier propuesta que no cumpla estos requisitos.

Además cumplirán con la normativa indicada en el punto anterior.

El grado de protección del sistema óptico y del equipo será al menos IP 65.

El grado de protección a impactos será al menos IK 08.

La temperatura de color será de 2700 °K para alumbrado vial.

El flujo hacia el hemisferio superior instalado será inferior al 1% en luminarias funcionales y del 3% en luminarias ambientales.

El índice de reproducción cromática será superior a 70.

Las luminarias y sus equipos dispondrán de protección bipolar contra sobretensiones transitorias de tipo 2+3 de hasta 10 kV/10 kA para luminarias de clase I y de hasta 6 kV/3 kA para luminarias de clase II.

Todas las luminarias y sus equipos de alimentación serán compatibles para su funcionamiento en instalaciones mixtas con tecnología LED y lámparas de descarga con equipos de regulación de flujo en cabecera.

Se fijará sólidamente al extremo superior del báculo o columna mediante bridas. Quedará conectada al conductor de tierra mediante la presión de terminal, tornillo y tuercas. Los conductores de línea, fases y neutro quedarán rígidamente fijados mediante presión de tornillo a los bornes de la luminaria. La posición será la especificada en la D.T. o en su defecto la indicada por la D.F.

Independientemente de las pruebas y ensayos que se estima necesario, la Dirección Facultativa podrá tomar al azar un lote de luminarias para efectuar mediciones de iluminancias y sus correspondientes uniformidades, con la inclinación y reglaje establecidos en los cálculos, con lámpara patrón o de referencia y equipo auxiliar patrón y con la tensión de la red estabilizada en su valor nominal. Se admitirá una tolerancia de +-5% en iluminancia media y en uniformidades. El incumplimiento de los niveles y estándares luminotécnicos garantizados por el fabricante supondrá el rechazo y devolución de las luminarias.

La Propiedad, y sin perjuicio de cuantos ensayos, comprobaciones fotométricas y de toda índole se estime necesario sean realizados, podrá exigir al fabricante de luminarias un aval suficiente que, durante un periodo determinado de tiempo, garantice las prestaciones fotométricas ofertadas, de forma que en dicho aval se consignen las pertinentes sanciones económicas, que contemplen incluso la rescisión del contrato con pérdida de los derechos que le correspondan y todo ello con independencia de las sanciones y acciones legales a que haya lugar. Dicho aval podrá exigirse directamente al Fabricante de luminarias o a la Empresa Adjudicataria de las Obras e Instalaciones de Alumbrado Público.

Condiciones del proceso de ejecución de las obras.

La instalación eléctrica se hará sin tensión en la línea. Cuando se manipule la luminaria se evitará tocar la superficie del reflector, excepto cuando se haga con un trapo limpio y seco.

Control y criterios de aceptación y rechazo.

Cuando el material llegue a obra con Certificado de Origen Industrial que acredite el cumplimiento de las condiciones del mismo, su recepción se realizará comprobando únicamente sus características aparentes.

Controles a realizar. Condición de no aceptación automática.

Para la prueba del funcionamiento del alumbrado se realizarán controles de accionamiento de los interruptores de encendido del alumbrado con todas las luminarias equipadas con sus lámparas correspondientes, siendo condición de no aceptación automática que alguna de las lámparas permanezca apagada.

8.3. Columnas.

Condiciones de los materiales y de las partidas de obra ejecutadas.

Las columnas serán de acero galvanizado o de polímero técnico reforzado por el interior. Dispondrán de un compartimiento para accesorios con puerta y cerradura.

Chapa de acero. Será de chapa de acero de calidad mínima A-360, grado B (UNE 36-080). La chapa tendrá una superficie lisa y no presentará defectos como abolladuras, ampollas, grietas, incrustaciones y exfoliaciones que sean perjudiciales para su uso. Se excluirán las piezas que presenten reducciones del grueso de chapa superiores a 0,2 mm y que afecten a más de un 2% de la superficie total. El recubrimiento de la capa de zinc será liso, sin discontinuidades, manchas, inclusiones de flujo o cenizas apreciables a simple vista. Dispondrá de un tornillo interior para la toma de tierra.

Las dimensiones en mm serán de 300 x 300 x 6 400 x 400 x 10, siendo sus alturas (en metros) variables, oscilando entre los 2,5 y los 10 metros.

Perno de anclaje de acero F1115 (UNE 72-402 y UNE 36-011): M24 x 500 mm.

Dimensiones de los registros y las puertas: Según UNE 72-402.

Dimensiones de la sujeción de las luminarias: Según UNE 72-402.

Espesor de la capa de zinc: (R.D. 2531/18.12.85) > 200 g/m².

Espesor mínimo de la pared de la columna: Según orden MIE 19512/11.7.86.

Tolerancias:

Altura, columnas con soldadura longitudinal: $\pm 0,6\%$ - ± 25 mm.

Altura, columnas sin soldadura longitudinal: $\pm 0,6\%$ - ± 50 mm.

Rectitud: $\pm 0,3\%$ - 3 mm/m.

Se consideran incluidas dentro de esta partida las operaciones siguientes:

- Fijación y nivelación.
- Conexión a la red.

Se instalará en posición vertical. Quedará fijada sólidamente a la base de hormigón por sus pernos. La fijación de la pletina de la base a los pernos se hará mediante arandelas, tuercas y contratuercas. La posición será la especificada en la Dirección Técnica o en su defecto la indicada por la Dirección Facultativa. La situación de la puerta del compartimento para accesorios será la recomendada por la UNE 72-402. Quedará conectada al conductor de tierra mediante la presión de terminal, tornillo y tuercas.

Columnas de polímero técnico.

Columna compuesta por dos tubos sinérgicos ensamblados. Tramo inferior de tubo de diámetro exterior de 120mm compuesto de una pared de 2,5mm de espesor de polímero técnico en el exterior y un tubo interior de diámetro 114mm con una pared de 4mm de espesor de acero galvanizado en caliente de al menos 70 micras. Tramo superior compuesto por un tubo de diámetro exterior de 75mm compuesto de una pared de 2,5mm de espesor de polímero técnico en el exterior y un tubo interior de diámetro 70 con una pared de 4mm de espesor de acero galvanizado en caliente de al menos 70 micras. Polímeros técnicos exteriores de alta calidad estabilizados a radiaciones UV según UNE-EN ISO 4892-3:2014. Incluye registro con grado de protección IP66 IK10. Columna Clase II según norma UNE-EN 60598. Rigidez dieléctrica de la envolvente 22kV o superior según ensayo realizado bajo las normas UNE 60060-1:2012 y UNE 60243-1:2013. Inmune a la corrosión. Certificado de producto CE y N (AENOR) según UNE-EN 40-5

Perno de anclaje de acero F1115 (UNE 72-402 y UNE 36-011): M24 x 500 mm.

Dimensiones de los registros y las puertas: Según UNE 72-402.

Dimensiones de la sujeción de las luminarias: Según UNE 72-402.

Condiciones del proceso de ejecución de las obras

Se utilizará un camión-grúa para descargar y manipular el poste durante su fijación. Durante el montaje se dejará libre y acotada una zona de igual radio a la altura de la columna más 5 m. Es necesario que la zona de trabajo quede debidamente señalizada con una valla y luces rojas durante la noche. La instalación eléctrica se hará sin tensión en la línea.

Tolerancias de ejecución:

- Verticalidad: ± 10 mm/3m.
- Posición: ± 50 mm.

Control y criterios de aceptación y rechazo.

- Verticalidad. Desplomes superiores a los permitidos en las tolerancias de ejecución.
- Dimensiones de la cimentación o de los pernos de anclaje diferentes a las especificadas en la Dirección Técnica.
- Separación entre puntos de luz Separación entre dos puntos consecutivos diferente de la especificada en la Dirección Técnica en $\pm 5\%$
- Existencia de la puesta a tierra No existe o no está de acuerdo con lo especificado en la Dirección Técnica.

Normativa de obligado cumplimiento.

- Real Decreto 2531/18.12.85.

- BOE 3.1.86 y Real Decreto 2642/18.12.85.
- BOE 24.1.86, por los que se aprueban las "Especificaciones Técnicas de los Candelabros Metálicos (báculos y columnas de alumbrado exterior y señalización de tráfico) y su homologación.
- Real Decreto 401/1.989 de 14 de abril de 1.989 que modifica el R.D. 2642/1.985 de 18 de diciembre de 1.985 sobre sujeciones o especificaciones técnicas de los candelabros metálicos (báculos y columnas de alumbrado exterior y señalización de tráfico) y su homologación.
- Orden MIE 19512/11.7.86. - BOE 21.7.86.
- UNE 72-402-80 Candelabros. Dimensiones y tolerancias.
- UNE 72-402-81 Candelabros. Definiciones y términos.
- UNE 72-402-84 Candelabros. Materiales.

Condiciones de uso y mantenimiento.

Cada dos años se comprobarán los mecanismos de apertura y cierre del compartimento, subsanando las deficiencias que pudieran encontrarse. Cada dos años se comprobará mediante inspección visual el estado frente a la corrosión de la conexión a tierra, subsanando las deficiencias que pudieran encontrarse.

8.4. Báculos.

Condiciones de los materiales y de las partidas de obra ejecutadas.

Báculo troncocónico o báculo con brazo de tubo, de plancha de acero galvanizado de hasta 10 m de altura y 2,5 m de saliente como máximo, de un solo brazo, con pletina de base y puerta. Dispondrá de un compartimento para accesorios con puerta y cerradura. Será de chapa de acero de calidad mínima A-360, grado B (UNE 36-080). Se excluirán las piezas que presenten reducciones del grueso de chapa superiores a 0,2 mm y que afecten a más de un 2% de la superficie total. El recubrimiento de la capa de zinc será liso, sin discontinuidades, manchas, inclusiones de flujo o cenizas apreciables a simple vista. Dispondrá de un tornillo interior para la toma de tierra.

Perno de anclaje de acero F1115 (UNE 72-402 y UNE 36-011): M24 x 500 mm.

Dimensiones de los registros y las puertas: Según UNE 72-402.

Dimensiones de la sujeción de las luminarias: Según UNE 72-402.

Galvanizado en caliente, contenido de zinc del baño: $\geq 98,5\%$.

Espesor de la capa de zinc: (R.D. 2531/18.12.85) $> 200 \text{ g/m}^2$.

Espesor mínimo de la pared de la columna: Según orden MIE 19512/11.7.86.

Tolerancias:

Altura, báculos con soldadura longitudinal: $\pm 0,6\% - \pm 25 \text{ mm}$.

Altura, báculos sin soldadura longitudinal: $\pm 0,6\% - \pm 50 \text{ mm}$.

Rectitud: $\pm 0,3\%$.

Se consideran incluidas dentro de esta unidad de obra las operaciones de izado, fijación y nivelación, así como el conexionado a la red.

Se instalará en posición vertical. Quedará fijada sólidamente a la base de hormigón por sus pernos. La fijación de la pletina de la base a los pernos se hará mediante arandelas, tuercas y contratuercas. La posición será la especificada en la D.T. o en su defecto la indicada por la D.F. La situación de la puerta del compartimento para accesorios será la recomendada por la UNE 72-402. Quedará conectada al conductor de tierra mediante la presión de terminal, tornillo y tuercas.

Condiciones del proceso de ejecución de las obras.

Se utilizará un camión-grúa para descargar y manipular el poste durante su fijación. Durante el montaje se dejará libre y acotada una zona de igual radio a la altura de la columna más 5 m. Es necesario que la zona de trabajo quede debidamente señalizada con una valla y luces rojas durante la noche. La instalación eléctrica se hará sin tensión en la línea.

Tolerancias de ejecución:

- Verticalidad: $\pm 10 \text{ mm/3 m}$.

- Posición: $\pm 50 \text{ mm}$.

Controles a realizar Condición de no aceptación automática.

- Verticalidad Desplomes superiores a los permitidos en las tolerancias de ejecución.

- Dimensiones de la cimentación Dimensiones de la cimentación o de los pernos de anclaje diferentes a las especificadas en la D.T.
- Separación entre puntos de luz. Separación entre dos puntos consecutivos diferente de la especificada en la D.T. En $\pm 5\%$.
- Existencia de la puesta a tierra No existe o no está de acuerdo con lo especificado en la D.T.

Normativa de obligado cumplimiento.

- Real Decreto 2531/18.12.85.
- BOE 3.1.86 y Real Decreto 2642/18.12.85.
- BOE 24.1.86, por los que se aprueban las "Especificaciones Técnicas de los Candelabros Metálicos (báculos y columnas de alumbrado exterior y señalización de tráfico) y su homologación.
- Real Decreto 401/1.989 de 14 de abril de 1.989 que modifica el R.D. 2642/1.985 de 18 de diciembre de 1.985 sobre sujeciones o especificaciones técnicas de los candelabros.

Condiciones de uso y mantenimiento.

Cada dos años se comprobarán los mecanismos de apertura y cierre del compartimento, subsanando las deficiencias que pudieran encontrarse. Cada dos años se comprobará mediante inspección visual el estado frente a la corrosión de la conexión a tierra, subsanando las deficiencias que pudieran encontrarse.

8.5. Brazos murales.

Condiciones de los materiales y de las partidas de obra ejecutadas.

Brazo mural parabólico o recto, de tubo de acero galvanizado o brazo mural recto de plancha de acero troncopiramidal galvanizado, de hasta 2 m de longitud, para esquina o no. Uno de los extremos del brazo estará soldado a una pletina de acero que hace de soporte. La pletina estará provista de agujeros para la fijación a la pared con tornillos. Estará galvanizada en caliente por inmersión. El galvanizado en caliente estará realizado de acuerdo con las especificaciones de la norma UNE 37-501. El recubrimiento de zinc será homogéneo y continuo en toda su superficie. No se apreciarán grietas, exfoliaciones ni desprendimientos del recubrimiento. Dispondrá de un tornillo para la toma de tierra.

Se consideran incluidas dentro de esta partida las operaciones siguientes:

- Fijación y nivelación.
- Conexión a la red.

Condiciones del proceso de ejecución de las obras.

La instalación eléctrica se hará sin tensión en la línea.

Tolerancias de ejecución:

- Posición: ± 20 mm.

Control y criterios de aceptación y rechazo.

- Verticalidad Desplomes superiores a los permitidos en las tolerancias de ejecución ó ± 20 mm.
- Separación entre puntos de luz Separación entre dos puntos consecutivos diferente de la especificada en la D.T. En $\pm 5\%$.
- Existencia de la puesta a tierra No existe o no está de acuerdo con lo especificado en la D.T.

Normativa de obligado cumplimiento.

- UNE 72-402-80 Candelabros. Dimensiones y tolerancias.
- UNE 72-402-81 Candelabros. Definiciones y términos.
- UNE 72-402-84 Candelabros. Materiales.

Condiciones de uso y mantenimiento

Cada dos años se comprobará mediante inspección visual el estado frente a la corrosión de la conexión a tierra, subsanando las deficiencias que pudieran encontrarse.

9. INSTALACIÓN.

- Se expone, para que así conste a todos los efectos oportunos, dada la importancia y trascendencia que tiene, que en el Diseño y

Planificación de las Instalaciones de Alumbrado Público objeto del presente Proyecto, en especial en el Documento de Mediciones y Presupuesto, lo cual se ha hecho con la intención de conseguir el máximo aprovechamiento de las canalizaciones subterráneas existentes con el consiguiente ahorro económico para la Corporación Municipal, así como el ánimo de paliar al máximo las molestias a los vecinos consecuencia de la obras de referencia, estas Instalaciones de Alumbrado Público objeto del presente Proyecto, se han diseñado, planificado, medido y valorado, partiendo de la base y la consideración de que, en cada uno de los Sectores de Alumbrado Público, en los cuales existe ya instalado un Sistema de A.P., se aprovecharán todas las canalizaciones Subterráneas existentes del mismo, las cuales, a juicio del Director de Obra, estén en adecuadas condiciones para el objeto que se pretende, para lo cual se ha hecho la estimación en el presente Proyecto.

- Las Líneas Eléctricas de Alumbrado Público en instalación aérea grapeadas a fachadas y/o en tendido sobre cable portador de acero, que se mantengan, se instalarán siempre a una altura mínima de 2,6 m., sobre el nivel del suelo y/o acera, lo más próximas posibles a canalizaciones existentes, respetando la distancia de seguridad del RD-842/02, siendo la proporción de Tacos y Bidas de Cuatro (4) por metro, buscando el mejor tendido de la misma a efectos estéticos. El Taco y la Bida serán del tipo expuesto en el Documento de Mediciones y Presupuesto.

- En los tendidos de Líneas Eléctricas de Alumbrado Público en instalación aérea grapeadas sobre cable portador de acero, se instalarán siempre con Bidas Metálicas reforzadas con plástico negro, en la proporción de Tacos y Bidas de Cuatro (4) por metro.

- Para la instalación de Brazos Murales, Brazos Salvaaleros, posteletes, palomillas y demás soportes de A.P., se recibirán las garras a las fachadas con cemento o con algún compuesto químico que garanticen su fijación mecánica y la seguridad de instalación, según RD-842/02, nunca con yeso, escayola, etc., etc., instalándose lo más pegadas posible a las fachadas y/o aleros, con el objetivo de que estos elementos no signifiquen un obstáculo ni un peligro, ni para los peatones ni para los vehículos.

- Todos los elementos que componen la instalación de A.P., en instalación aérea como cables, cajas de fusibles, etc., quedarán a una altura mínima de 3,0 m., sobre el nivel del suelo y/o acera.

- Se equilibrarán las cargas eléctricas en las líneas eléctricas trifásicas lo más posible, repartiendo los Puntos de Luz contiguos en la forma de darles las fases R, S, y T de forma sucesiva, utilizando el mismo criterio de ubicación e identificación en las cajas de fusibles, de tal modo que se faciliten las tareas posteriores de mantenimiento.

- En las Cajas de fusibles de los Puntos de Luz, se instalará el fusible de calibre adecuado a la potencia del Puntos de Luz correspondiente, tal y como se indica en el presente Proyecto Técnico, utilizándose para el neutro un cartucho metálico que garantice siempre la continuidad eléctrica.

- Se garantizará siempre, el correcto y adecuado apriete de toda la tornillería de todos y cada uno de los elementos componentes de la instalación de A.P. de referencia, tanto en Cuadros Eléctricos, elementos de protección, maniobra y control, bornas de conexión de las cajas de fusibles, conexiones eléctricas y mecánicas de las luminarias, báculos, columnas, palomillas, posteletes, brazos murales, ojos de riostra y/o cualquier elemento del Sistema de A.P. objeto del presente Proyecto Técnico.

- Todos los elementos metálicos de la instalación de A.P., como soportes, báculos, columnas, palomillas, posteletes, brazos murales, ojos de riostra, etc., etc., así como el pequeño material necesario para su instalación como tuercas, arandelas, tornillos, clemas, pernos, garras, etc., etc., estarán convenientemente galvanizados, cincados y con el tratamiento superficial adecuado, para resistir las agresiones climáticas propias de su instalación a la intemperie, de tal modo que se eviten los procesos de corrosión, oxidación, etc., así como todos aquellos que mermen las condiciones mecánicas de los mismos, así como cualquier otro elemento metálico del Sistema de A.P. objeto del presente Proyecto Técnico.

- La instalación, nivelación, ajuste y fijación de las columnas y báculos, se practicará instalándose una tuerca, una arandela, siendo éstas de las características que se exponen en el documento de mediciones y presupuesto del presente Proyecto Técnico, en el perno por debajo de la placa base, y una arandela y una tuerca por encima de la placa base de la columna y/o del báculo, de tal forma que la parte superior de los pernos, quede a una altura mínima de 3 cm., por debajo del nivel inferior del solado de la acera, protegiéndose éstos, por el medio más adecuado, de tal modo que el hormigón y/o el cemento no estén nunca en contacto con el perno que quede fuera de la cimentación, con el objetivo de que no se dañe la rosca del mismo, lo que implicaría una gran dificultad en las posteriores tareas de mantenimiento y/o sustitución de las columnas y/o báculos.

- En las cimentaciones de las columnas y/o báculos, se instalará un tubo de 29 mm., de diámetro, de tal modo que el cable de la red de tierra equipotencial, si fuese necesaria, de conexión a la columna/báculo no toque en ningún momento la cimentación de tal modo que ésta, en el proceso de fraguado del hormigón y/o en las dilataciones de la misma, pudiera dañar al cable de puesta a tierra.

- Respecto de los elementos del Sistema de Alumbrado Público Existentes que se vayan a aprovechar, a juicio del Director de Obra, se sanearán y se repondrán los elementos de los mismos que no estén en adecuadas condiciones, tal y como indique el Director de Obra en este sentido.

- El Contratista adjudicatario de las obras objeto del presente Proyecto, estará coordinado con el Excmo. Ayuntamiento de la localidad, especialmente en lo que se refiere a las canalizaciones subterráneas necesarias en la obra de A.P. de referencia, de tal modo que antes de ejecutar las mismas, se disponga de toda la información necesaria de las canalizaciones subterráneas existentes de agua, electricidad, teléfono, internet, tv. por cable, saneamiento, etc., en las calles de la localidad en la que se vaya a actuar, con el objetivo de paliar al máximo los daños ocasionados en las mismas en la ejecución de las obras objeto del presente Proyecto.
- La reposición de las Aceras en las que sea necesario canalizar las Instalaciones de A.P., se repondrán con las condiciones y materiales que se indiquen por parte de la Corporación Municipal, de tal modo que se consiga el objetivo de homogeneizar las aceras para que sean del mismo tipo que las que se están ejecutando en el municipio como consecuencias de las obras.
- El Técnico Director de Obra, en el momento del replanteo o durante la ejecución de las obras de referencia, aclarará, definirá, interpretará y/o ampliará instrucciones de todos y cada uno de los asuntos expuesto así como cualquier otro que pudiera surgir durante las obras, velando siempre por la buena ejecución de las Obras objeto del presente Proyecto Técnico así como por la eficacia, efectividad, eficiencia, rendimiento, mejora del mantenimiento y la seguridad de las Instalaciones de referencia.
- Cualquier modificación y/o variación, de cualquier índole, por insignificante que parezca, de lo definido, planificado, proyectado, medido y/o valorado en el presente Proyecto de A.P., deberá solicitarse explícita y formalmente, por parte de Contratista, a la Dirección Facultativa de la Obra de referencia, de tal modo que ésta, proceda en este sentido tal y como prescribe la Ley de Contratos con Administraciones Públicas.
- Las Obras se ejecutarán empezando por las zonas que determine La Propiedad. Una vez terminadas las instalaciones y obras se realizará el registro y legalización completa de las instalaciones. La documentación que acredite el registro y legalización de las instalaciones se entregará tanto a la Dirección Facultativa como a La Propiedad.

10. PRUEBAS Y ENSAYOS DE LA INSTALACIÓN ELÉCTRICA.

Las pruebas y ensayos a realizar en la instalación de baja tensión para alumbrado público, serán las siguientes:

En fábrica.

- Comprobación de todos los elementos componentes de la instalación (dimensiones, aspecto exterior, equipos, accesorios, etc.
- Medida de aislamiento.
- Medida de rigidez dieléctrica.
- Prueba de funcionamiento del aparellaje de protección.
- Rigidez mecánica y protección anticorrosión.

Después de tendidos los cables y antes de su conexión.

- Identificación de cables.
- Continuidad eléctrica en todos los circuitos.
- Aislamiento correcto entre conductores.
- Aislamiento de cada conductor respecta a masa.

Después de conectados los cables en sus dos extremos.

- Verificación de conexión con los esquemas correspondientes.
- Continuidad eléctrica de los conductores de fase y neutro.
- Aislamiento correcto entre conductores de fase.
- Aislamiento correcto entre conductores de fase y neutro.
- Aislamiento correcto entre conductores de fase y masa.

Para la prueba de continuidad se pondrán todos los conductores en cortocircuito en un extremo y se aplicará la tensión del Megger en el otro extremo entre cada dos conductores y de forma instantánea. La resistencia será prácticamente cero.

Para las pruebas de aislamiento se utilizará un megohmetro de aislamiento transistorizado que utiliza batería como fuente de alimentación y que dispone de varias tensiones de medida.

Para los cables de esta instalación 0.6/1 kV, la tensión de prueba a aplicar será de 2500 V durante 1 minuto.

Para la prueba de aislamiento se aislarán todos los conductores del cable en sus extremos (entre sí y de tierra o masa) y se aplicará las tensión del Megger entre uno de ellos y los otros dos. A continuación, se probará (cada uno de ellos o el conjunto unido) con respecto a tierra o masa.

La tensión de prueba se mantendrá durante 1 minuto y la resistencia de aislamiento será, como mínimo, de tantos megohmios como kV tenga el cable de tensión de servicio, no siendo inferior a 2 megohmios.

Al término de la obra y previo a la realización de la recepción provisional de la misma.

- Comprobación de los resultados luminotécnicos mediante luxómetro debidamente calibrado.
- Medición de caídas de tensión.
- Medición de resistencias de paso a tierra.
- Medición del factor de potencia.
- Comprobación del reparto de cargas por fases.
- Comprobación de las protecciones contra sobrecargas, cortocircuitos y contactos indirectos.

PROYECTO
DE RENOVACIÓN DEL ALUMBRADO PÚBLICO DE CÁRCAR

- PLANOS -



estudio ros
estella-tafalla

telf: 948550073-669216151
ingenieria@estudioros.es

ÍNDICE DE PLANOS

01 – SITUACIÓN.

02 – CUADRO 1-P PAULINO RUIZ CIRCUITOS 1, 2 Y 4. ESTADO ACTUAL.

03 – CUADRO 1-P PAULINO RUIZ CIRCUITOS 3 Y 6. ESTADO ACTUAL.

04 – CUADRO 1-P PAULINO RUIZ CIRCUITOS 5 y 7. ESTADO ACTUAL.

05 – CUADRO 2-B BARRANCO CIRCUITOS 1 Y 2. ESTADO ACTUAL.

06 – CUADRO 2-B BARRANCO CIRCUITOS 3 Y 4. ESTADO ACTUAL.

07 – CUADRO 3-PO POLÍGONO EL MALLATÓN. ESTADO ACTUAL.

08 – CUADROS 4-PA Y 5-PV PARAJE LA VENTA 7 Y 10. ESTADO ACTUAL.

09 – CUADRO 1-P PAULINO RUIZ CIRCUITOS 3 Y 6. ESTADO REFORMADO.

10 – CUADRO 1-P PAULINO RUIZ CIRCUITOS 3 Y 6. DETALLE LUMINARIAS 1.

11 – CUADRO 1-P PAULINO RUIZ CIRCUITOS 3 Y 6. DETALLE LUMINARIAS 2.

12 – CUADRO 1-P PAULINO RUIZ CIRCUITOS 3 Y 6. DETALLE LUMINARIAS 3.

13 – CUADRO 1-P PAULINO RUIZ CIRCUITOS 5 Y 7. ESTADO REFORMADO.

14 – CUADRO 1-P PAULINO RUIZ CIRCUITOS 5 Y 7. DETALLE LUMINARIAS 1.

15 – CUADRO 1-P PAULINO RUIZ CIRCUITOS 5 Y 7. DETALLE LUMINARIAS 2.

16 – CUADRO 1-P PAULINO RUIZ CIRCUITOS 5 Y 7. DETALLE LUMINARIAS 3.

17 – CUADRO 3-PO POLÍGONO EL MALLATÓN. ESTADO REFORMADO.

18 – CUADRO 3-PO POLÍGONO EL MALLATÓN. DETALLE LUMINARIAS 1.

19 – CUADRO 3-PO POLÍGONO EL MALLATÓN. DETALLE LUMINARIAS 2.

20 – CUADROS 4-PA Y 5-PV PARAJE LA VENTA 7 Y 10. ESTADO REFORMADO.


21 – CUADROS 4-PA Y 5-PV PARAJE LA VENTA 7 Y 10. DETALLE LUMINARIAS 1.

22 – CUADROS 4-PA Y 5-PV PARAJE LA VENTA 7 Y 10. DETALLE LUMINARIAS 2.

23 – OBRA CIVIL Y DETALLES INSTALACIÓN PAULINO RUIZ CIRCUITOS 3 Y 6.

24 – OBRA CIVIL Y DETALLES INSTALACIÓN PAULINO RUIZ CIRCUITOS 5 Y 7.

- 25 – OBRA CIVIL Y DETALLES INSTALACIÓN POLÍGONO EL MALLATÓN.**
- 26 – OBRA CIVIL Y DETALLES INSTALACIÓN PARAJE LA VENTA.**
- 27 – ESQUEMA SINÓPTICO PAULINO RUIZ CIRCUITOS 3 Y 6.**
- 28 – ESQUEMA SINÓPTICO PAULINO RUIZ CIRCUITOS 5 Y 7.**
- 29 – ESQUEMA SINÓPTICO POLÍGONO EL MALLATÓN.**
- 30 – ESQUEMA SINÓPTICO PARAJE LA VENTA.**
- 31 – ESQUEMA ELÉCTRICO CUADRO 1-P PAULINO RUIZ.**
- 32 – ESQUEMA ELÉCTRICO CUADRO 3-PO POLÍGONO EL MALLATÓN.**
- 33 – ESQUEMA ELÉCTRICO CUADRO 5-PV PARAJE LA VENTA.**
- 34 – DETALLES EJECUCIÓN OBRA CIVIL.**
- 35 – DETALLES LUMINARIAS.**
- 36 – SITUACIÓN CÁLCULOS LUMÍNICOS.**

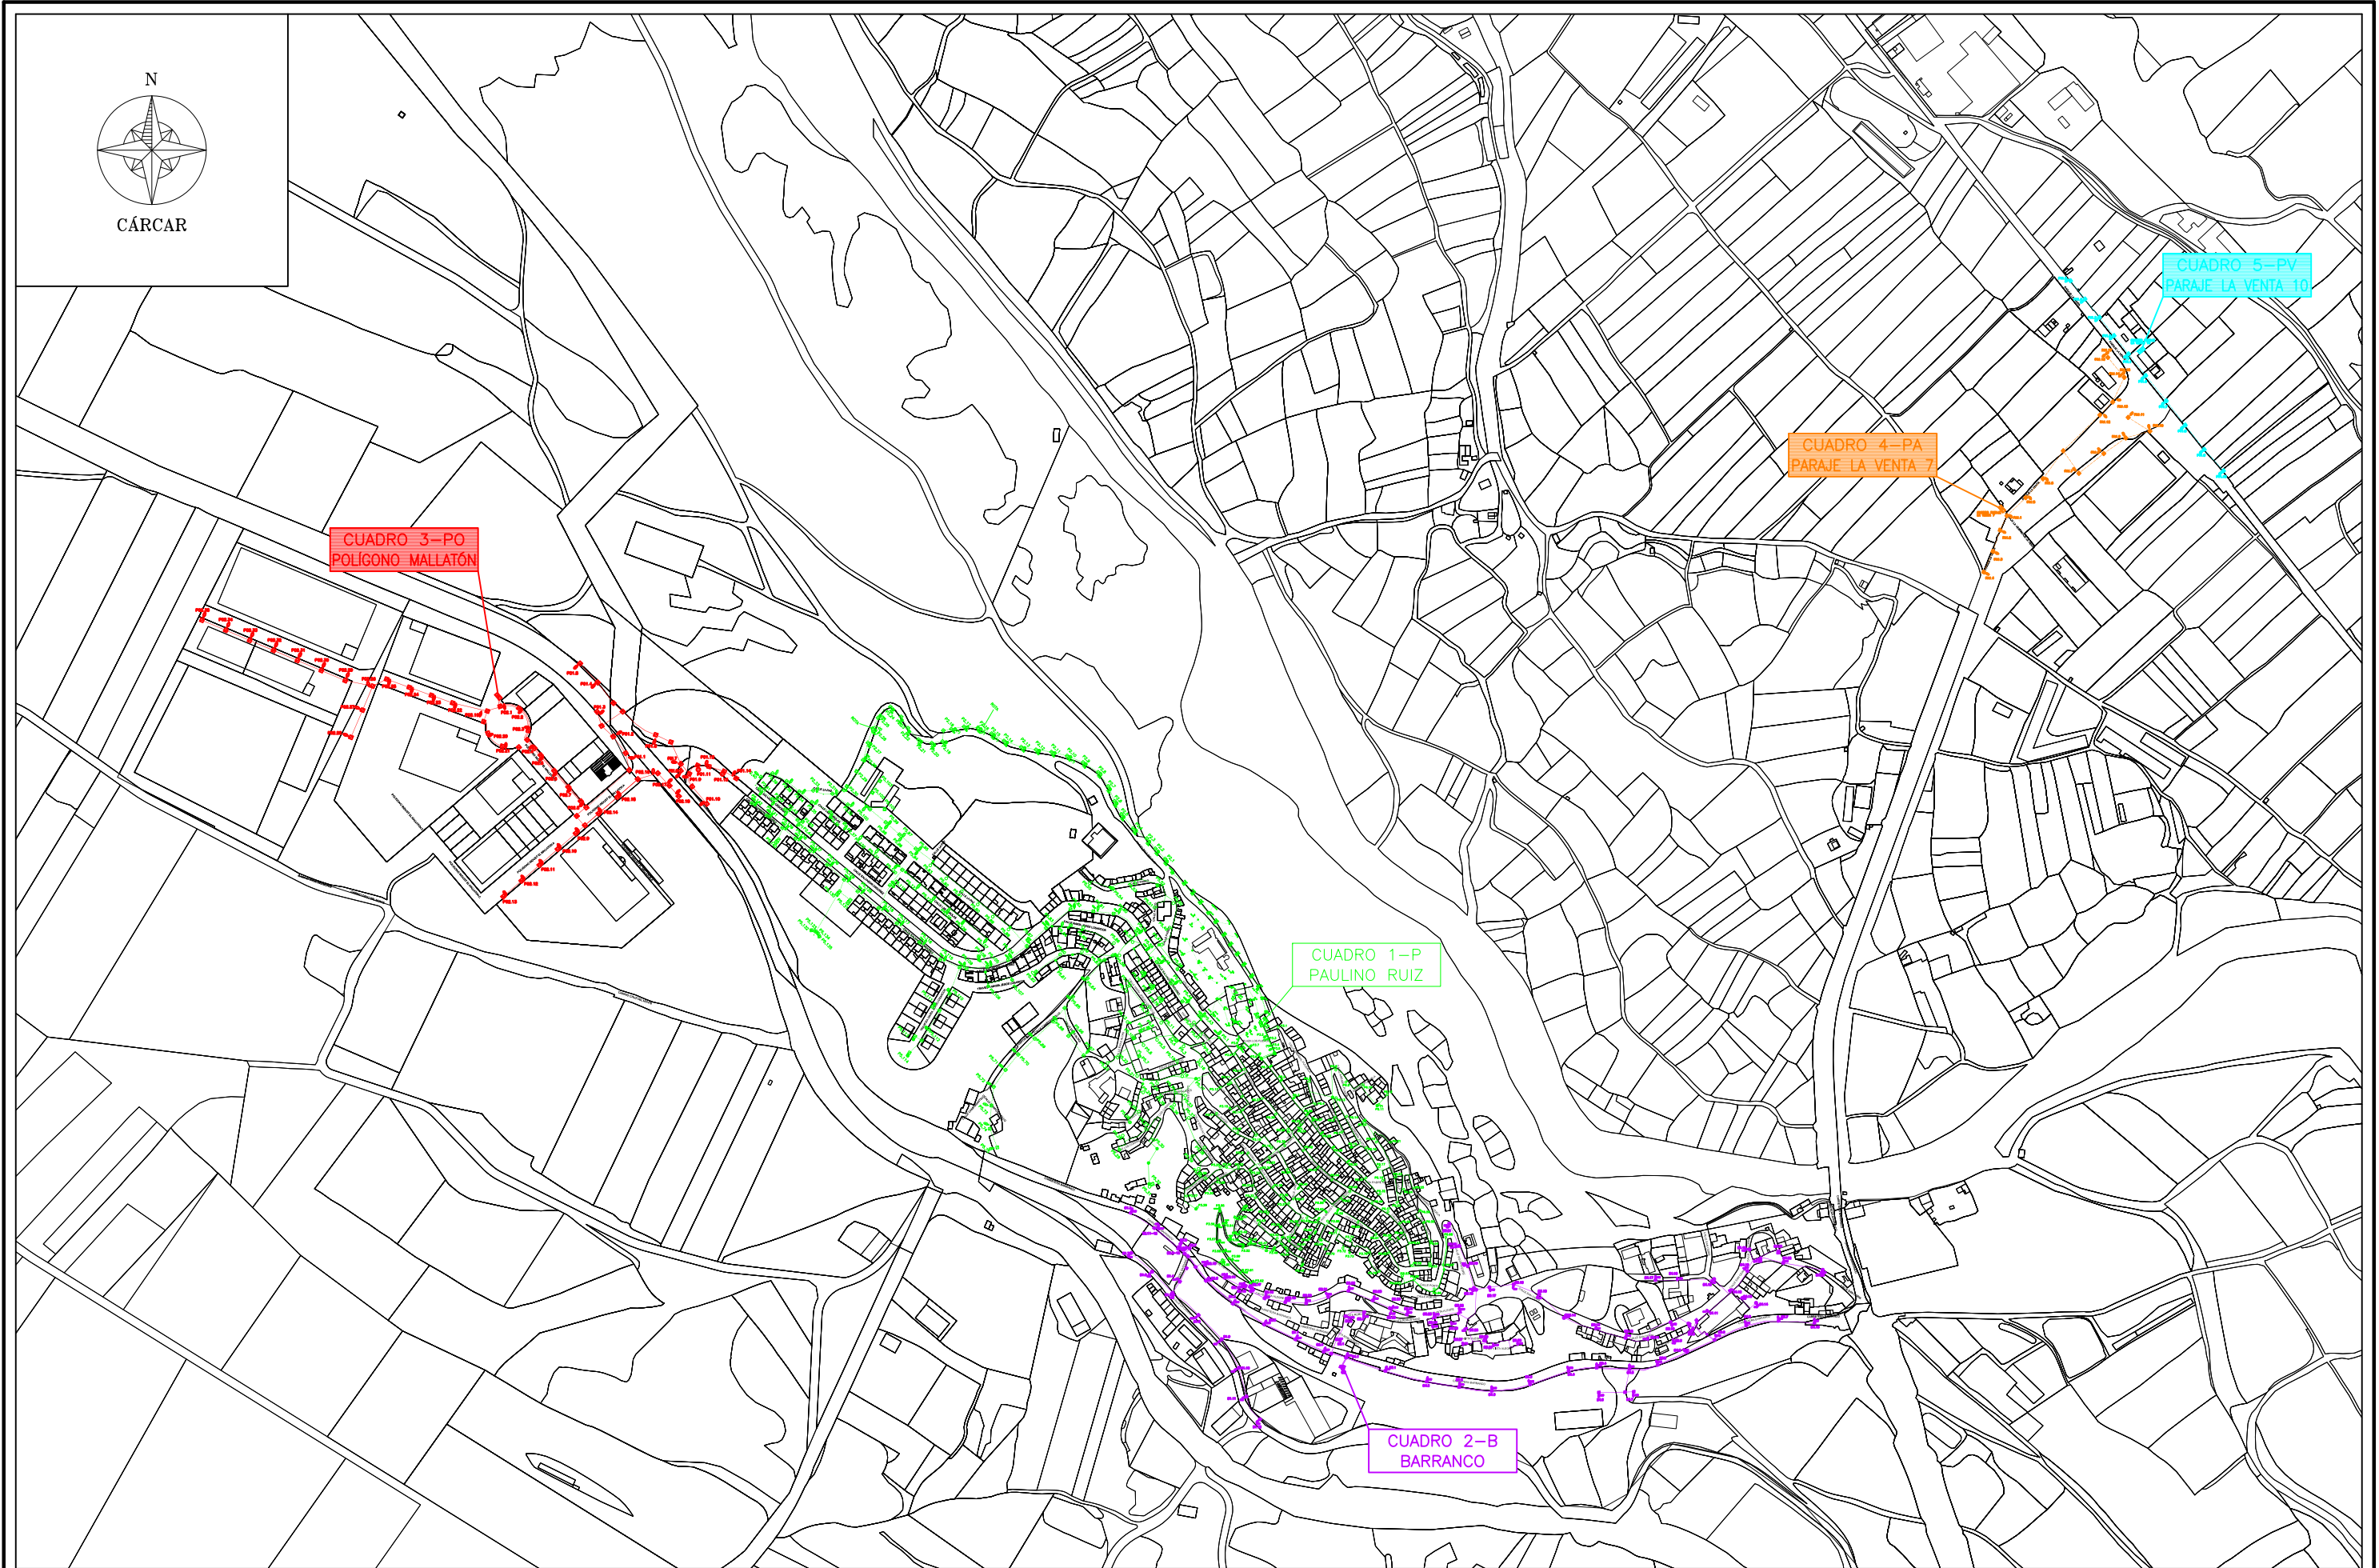

DIBUJADO POR: Aitor Legarreta – I.T.I. COMPROBADO POR: Carlos Ros – I.I.	PROYECTO: DE RENOVACIÓN DEL ALUMBRADO PUBLICO DE CÁRCAR (NAVARRA)	PROMOTOR: AYUNTAMIENTO DE CÁRCAR	CARLOS ROS ZUASTI INGENIERO INDUSTRIAL	PLANO: SITUACIÓN	FECHA: ENERO 2023	ESCALA: 1:7000	Nº PLANO: 01
---	--	--	--	----------------------------	--------------------------------	--------------------------	------------------------





- | | | | |
|---|---|---|--|
|  | LUMINARIA SIMON SKAT M LED12 ÓPTICA RA (REGULADA 450mA) 16W 3000°K |  | LUMINARIA SIMON NATH S LED24 ÓPTICA RA (REGULADA 530mA) 36W 3000°K |
|  | LUMINARIA SIMON SKAT M LED12 ÓPTICA RA (REGULADA 530mA) 18W 3000°K |  | PROYECTOR LED 70W COLOCADO EN COLUMNA |
|  | LUMINARIA SIMON SKAT M LED12 ÓPTICA RL (REGULADA 530mA) 18W 3000°K |  | ARQUETA DE ALUMBRADO EXISTENTE |
|  | LUMINARIA SIMON SKAT M LED24 ÓPTICA RL (REGULADA 530mA) 36W 3000°K |  | CUADRO DE ALUMBRADO |
|  | LUMINARIA SIMON PRAGA BASIC CIERRES LATERALES LED12 ÓPTICA RA (REGULADA 350mA) 12W 3000°K |  | LINEA ENTERRADA CIRCUITO 1 |
|  | LUMINARIA SIMON PRAGA BASIC CIERRES LATERALES LED12 ÓPTICA RA (REGULADA 530mA) 18W 3000°K |  | LINEA ENTERRADA—AEREA CIRCUITO 2 |
|  | LUMINARIA SIMON PRAGA BASIC CIERRES LATERALES LED12 ÓPTICA RL (REGULADA 530mA) 18W 3000°K |  | LINEA ENTERRADA CIRCUITO 4 |
|  | LUMINARIA SIMON PRAGA BASIC CIERRES LATERALES LED12 ÓPTICA SA (REGULADA 530mA) 18W 3000°K |  | ENTRONQUE AEREO—SUBTERRANEO EXISTENTE |
|  | LUMINARIA SIMON PRAGA BASIC CIERRES LATERALES LED24 ÓPTICA SA (REGULADA 530mA) 36W 3000°K | | |
|  | LUMINARIA SIMON NATH S LED16 ÓPTICA RA (REGULADA 530mA) 24W 3000°K | | |

DIBUJADO POR: Aitor Legarreta – I.T.I.
COMPROBADO POR: Carlos Ros – I.I.

PROYECTO:
DE RENOVACIÓN DEL ALUMBRADO
PUBLICO DE CÁRCAR (NAVARRA)

PROMOTOR:
AYUNTAMIENTO DE CÁRCAR

CARLOS ROS ZUASTI
INGENIERO INDUSTRIAL

PLANO:
CUADRO 1-P PAULINO RUIZ CIRCUITOS
1, 2 Y 4 ESTADO ACTUAL

FECHA:
ENERO
2023

ESCALA:
1:2000

Nº PLANO:
02





Nº PLANO:
04





-  LUMINARIA TIPO VIAL SIMON NATH S 38-44-69W SOBRE COLUMNA O BRAZO
-  LUMINARIA PASO PEATONAL LED 63W
-  ARQUETA DE ALUMBRADO
-  CUADRO DE ALUMBRADO
-  LINEA ENTERRADA-AEREA CIRCUITO 1
-  LINEA ENTERRADA-AEREA CIRCUITO 2
-  ENTRONQUE AEREO SUBTERRANEO

DIBUJADO POR: Aitor Legarreta – I.T.I.
COMPROBADO POR: Carlos Ros – I.I.

PROYECTO:
DE RENOVACIÓN DEL ALUMBRADO
PUBLICO DE CÁRCAR (NAVARRA)

PROMOTOR:
AYUNTAMIENTO DE CÁRCAR

CARLOS ROS ZUASTI
INGENIERO INDUSTRIAL

PLANO:
CUADRO 2-B BARRANCO
CIRCUITOS 1 Y 2 ESTADO ACTUAL

FECHA:
ENERO
2023



ESCALA:
1:1500

Nº PLANO:
05



LEYENDA

- LUMINARIA TIPO VIAL SIMON NATH S 25-30-38-44-69W SOBRE COLUMNA O BRAZO
- ARQUETA DE ALUMBRADO EXISTENTE
- CUADRO DE ALUMBRADO
- LINEA ENTERRADA-AEREA CIRCUITO 3
- LINEA ENTERRADA-AEREA CIRCUITO 4
- ENTRONQUE AEREO SUBTERRANEO

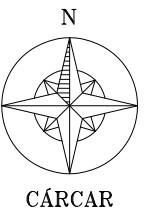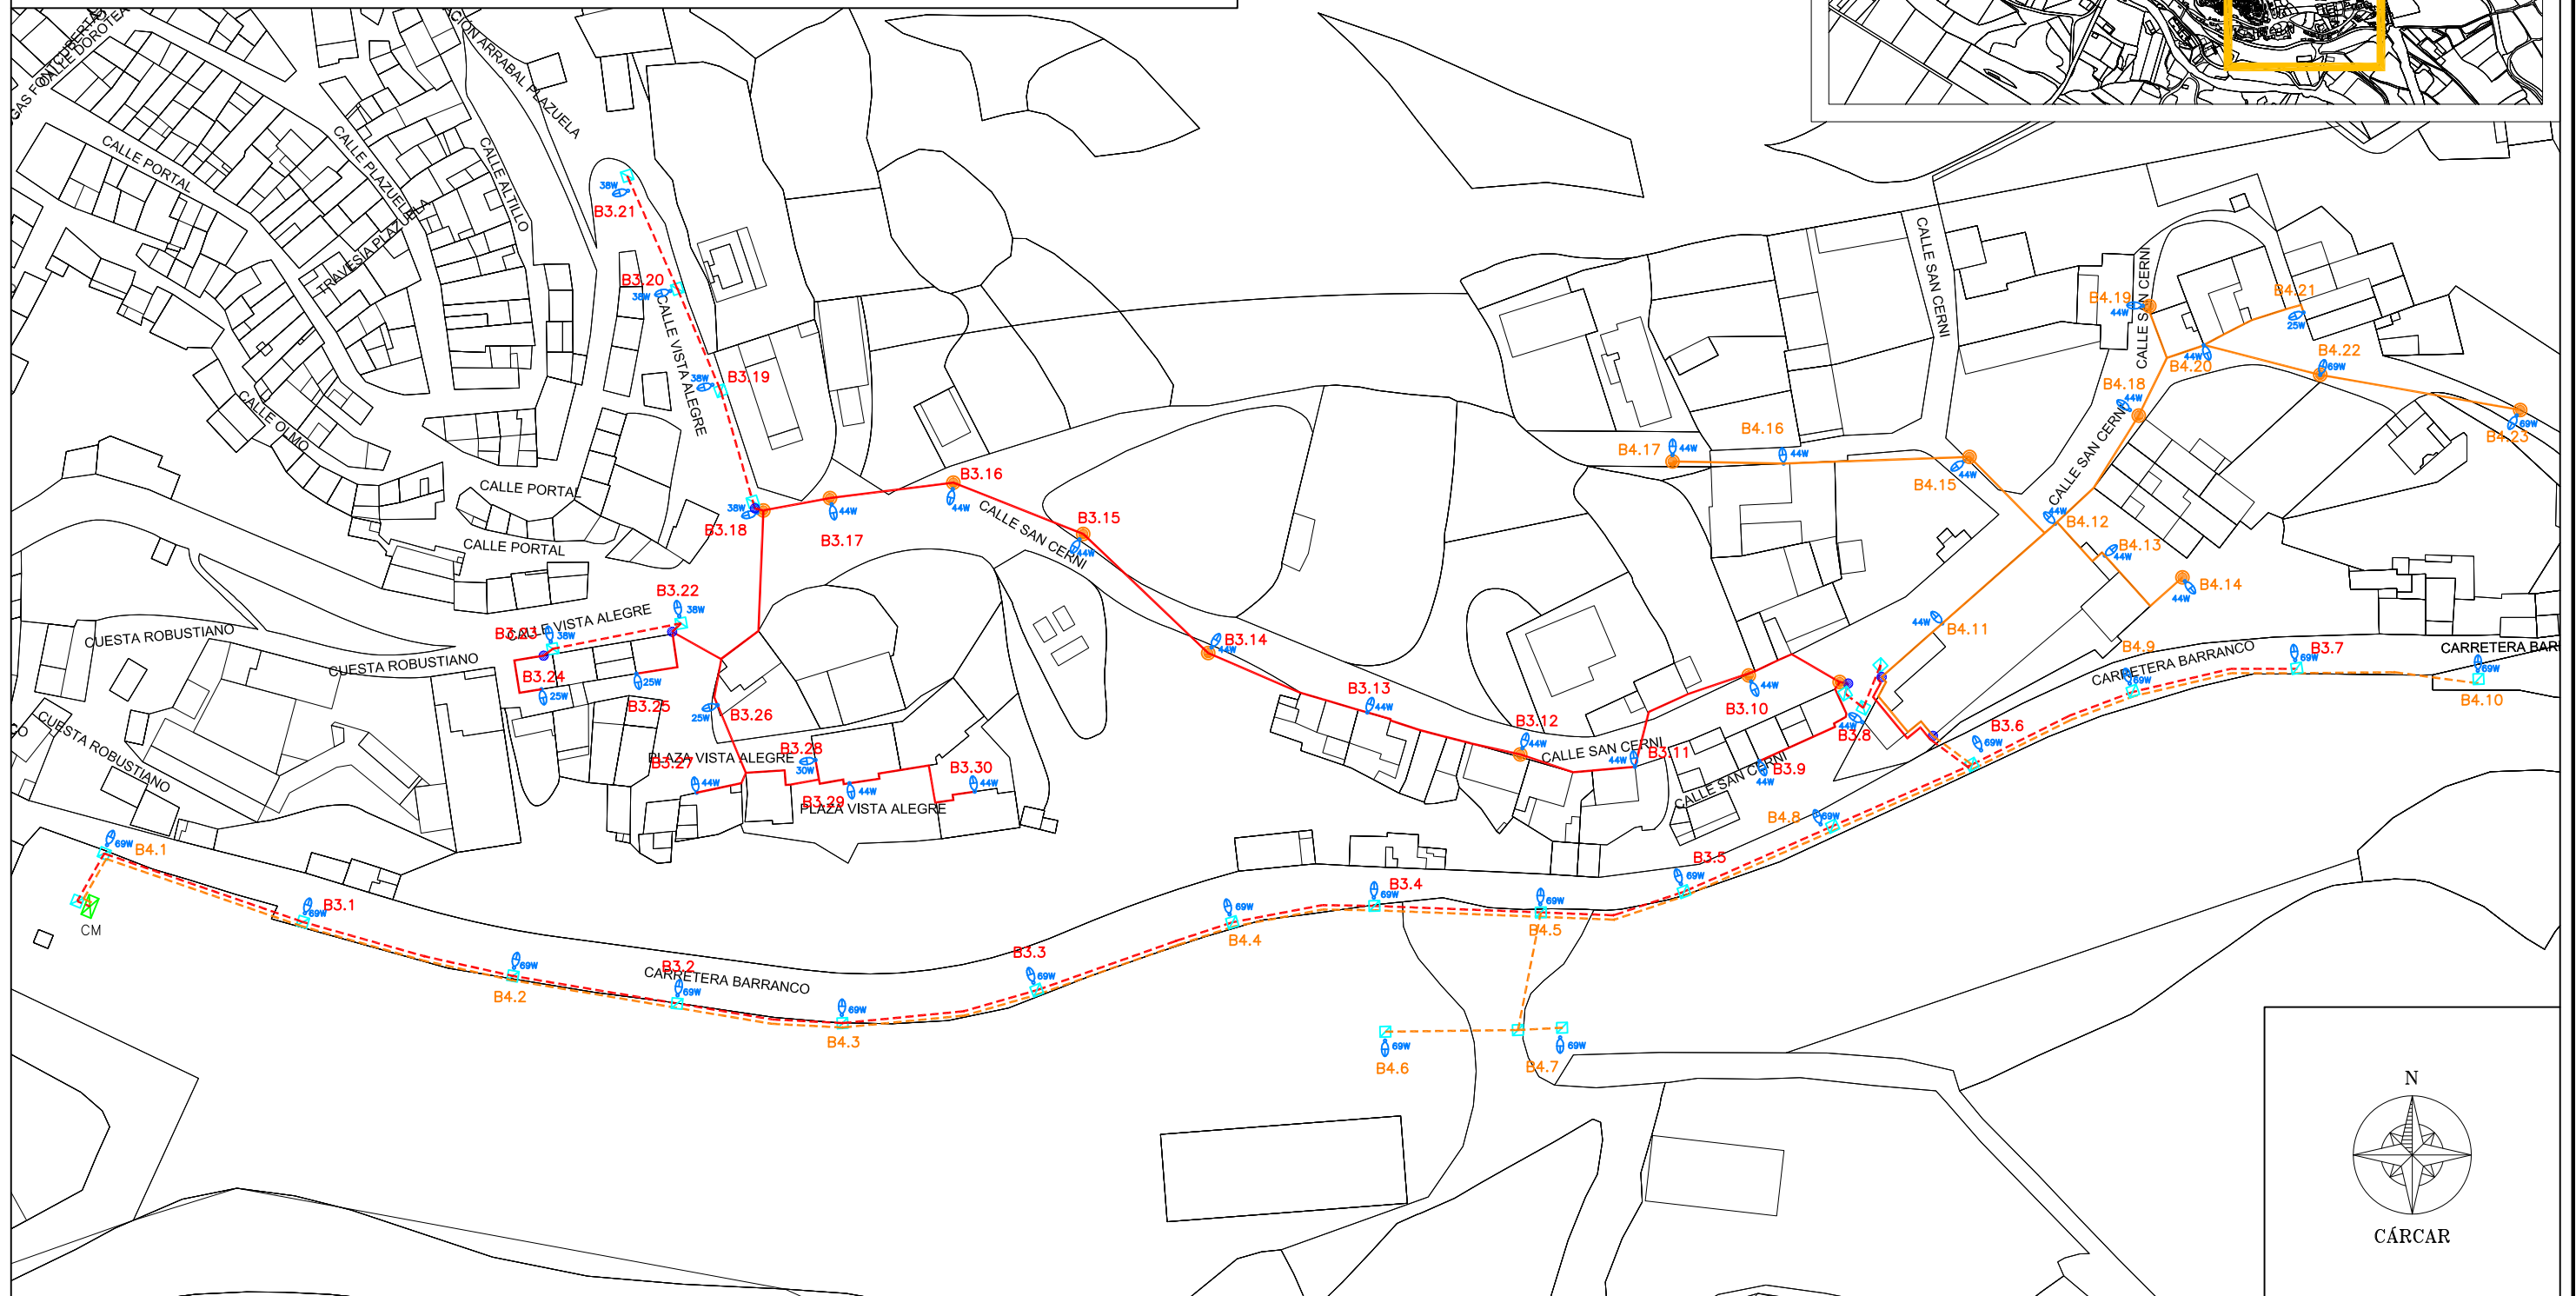

DIBUJADO POR: Aitor Legarreta - I.T.I.
COMPROBADO POR: Carlos Ros - I.I.

PROYECTO:
 DE RENOVACIÓN DEL ALUMBRADO
 PUBLICO DE CÁRCAR (NAVARRA)

PROMOTOR:
 AYUNTAMIENTO DE CÁRCAR

CARLOS ROS ZUASTI
 INGENIERO INDUSTRIAL



PLANO:
 CUADRO 2-B BARRANCO
 CIRCUITOS 3 Y 4 ESTADO ACTUAL

FECHA:
 ENERO
 2023

ESCALA:
 1:1500

Nº PLANO:
 06



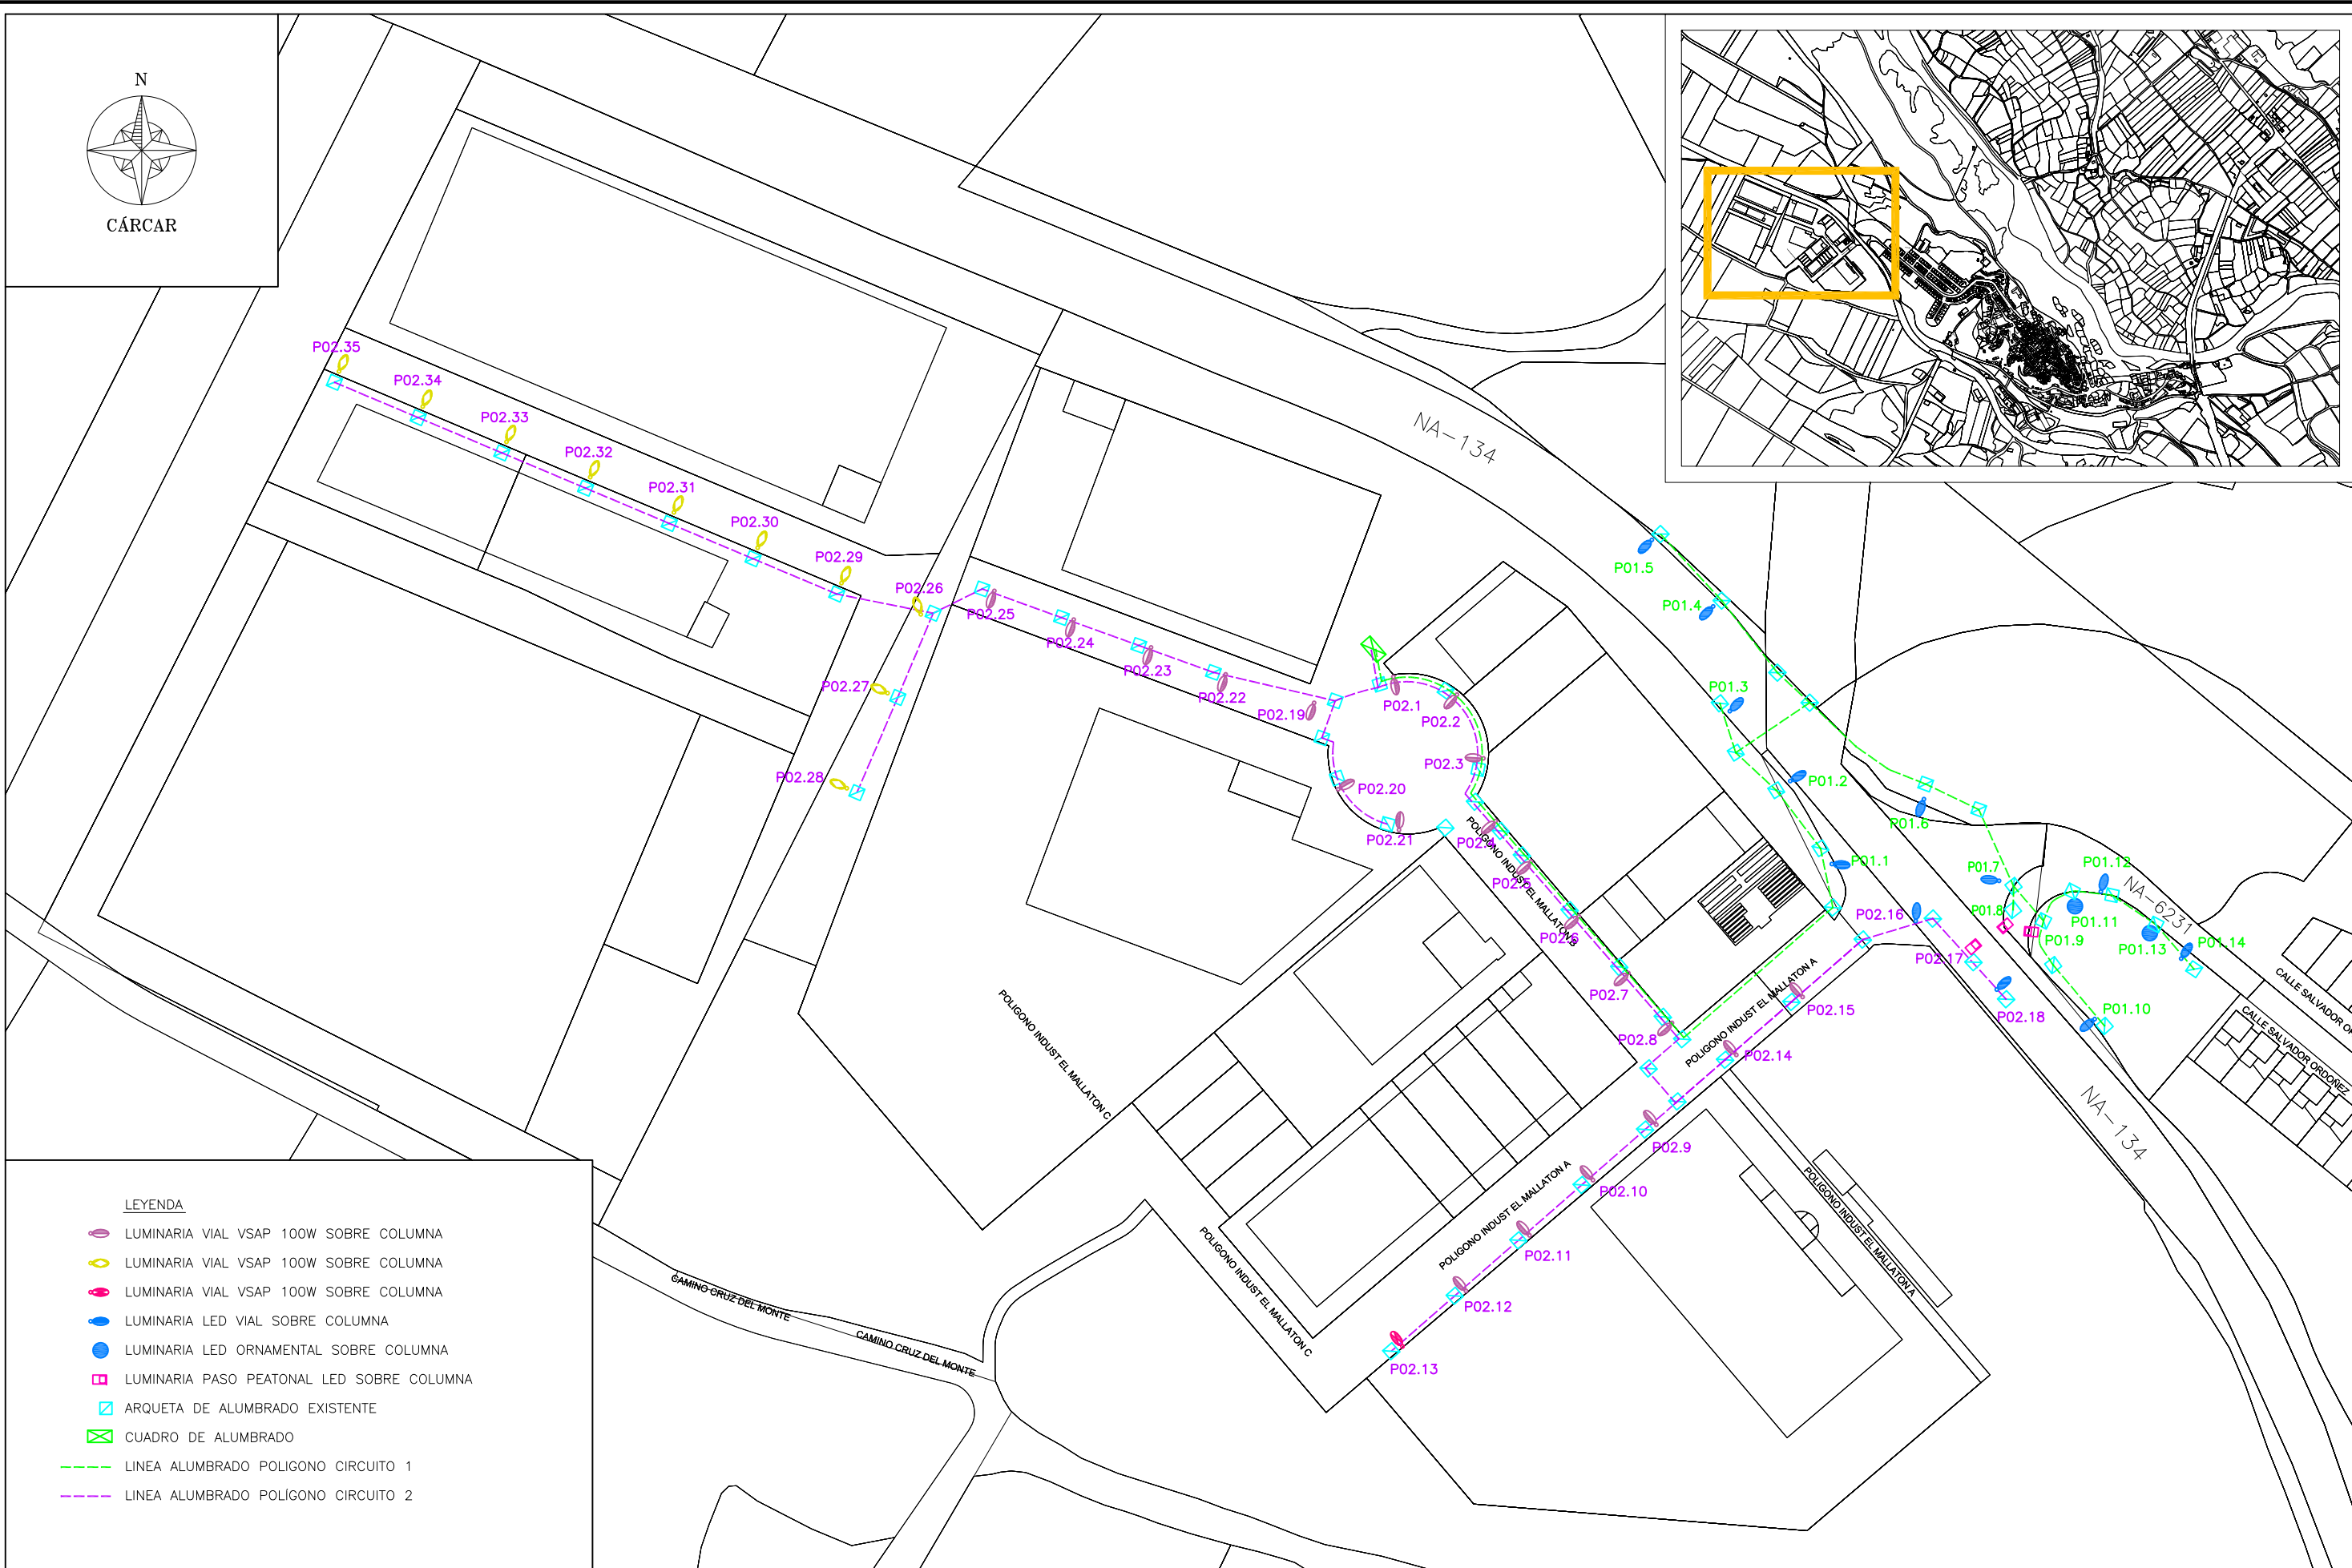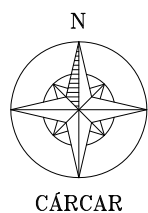

LEYENDA

- LUMINARIA VIAL VSAP 100W SOBRE COLUMNA
- LUMINARIA VIAL VSAP 100W SOBRE COLUMNA
- LUMINARIA VIAL VSAP 100W SOBRE COLUMNA
- LUMINARIA LED VIAL SOBRE COLUMNA
- LUMINARIA LED ORNAMENTAL SOBRE COLUMNA
- LUMINARIA PASO PEATONAL LED SOBRE COLUMNA
- ARQUETA DE ALUMBRADO EXISTENTE
- CUADRO DE ALUMBRADO
- LINEA ALUMBRADO POLIGONO CIRCUITO 1
- LINEA ALUMBRADO POLIGONO CIRCUITO 2

DIBUJADO POR: Aitor Legarreta – I.T.I.
COMPROBADO POR: Carlos Ros – I.I.

PROYECTO:
DE RENOVACIÓN DEL ALUMBRADO
PUBLICO DE CÁRCAR (NAVARRA)

PROMOTOR:
AYUNTAMIENTO DE CÁRCAR

CARLOS ROS ZUASTI
INGENIERO INDUSTRIAL



PLANO:
CUADRO 3–PO POLIGONO EL
MALLATÓN ESTADO ACTUAL

FECHA:
ENERO
2023

ESCALA:
1:2000

Nº PLANO:
07



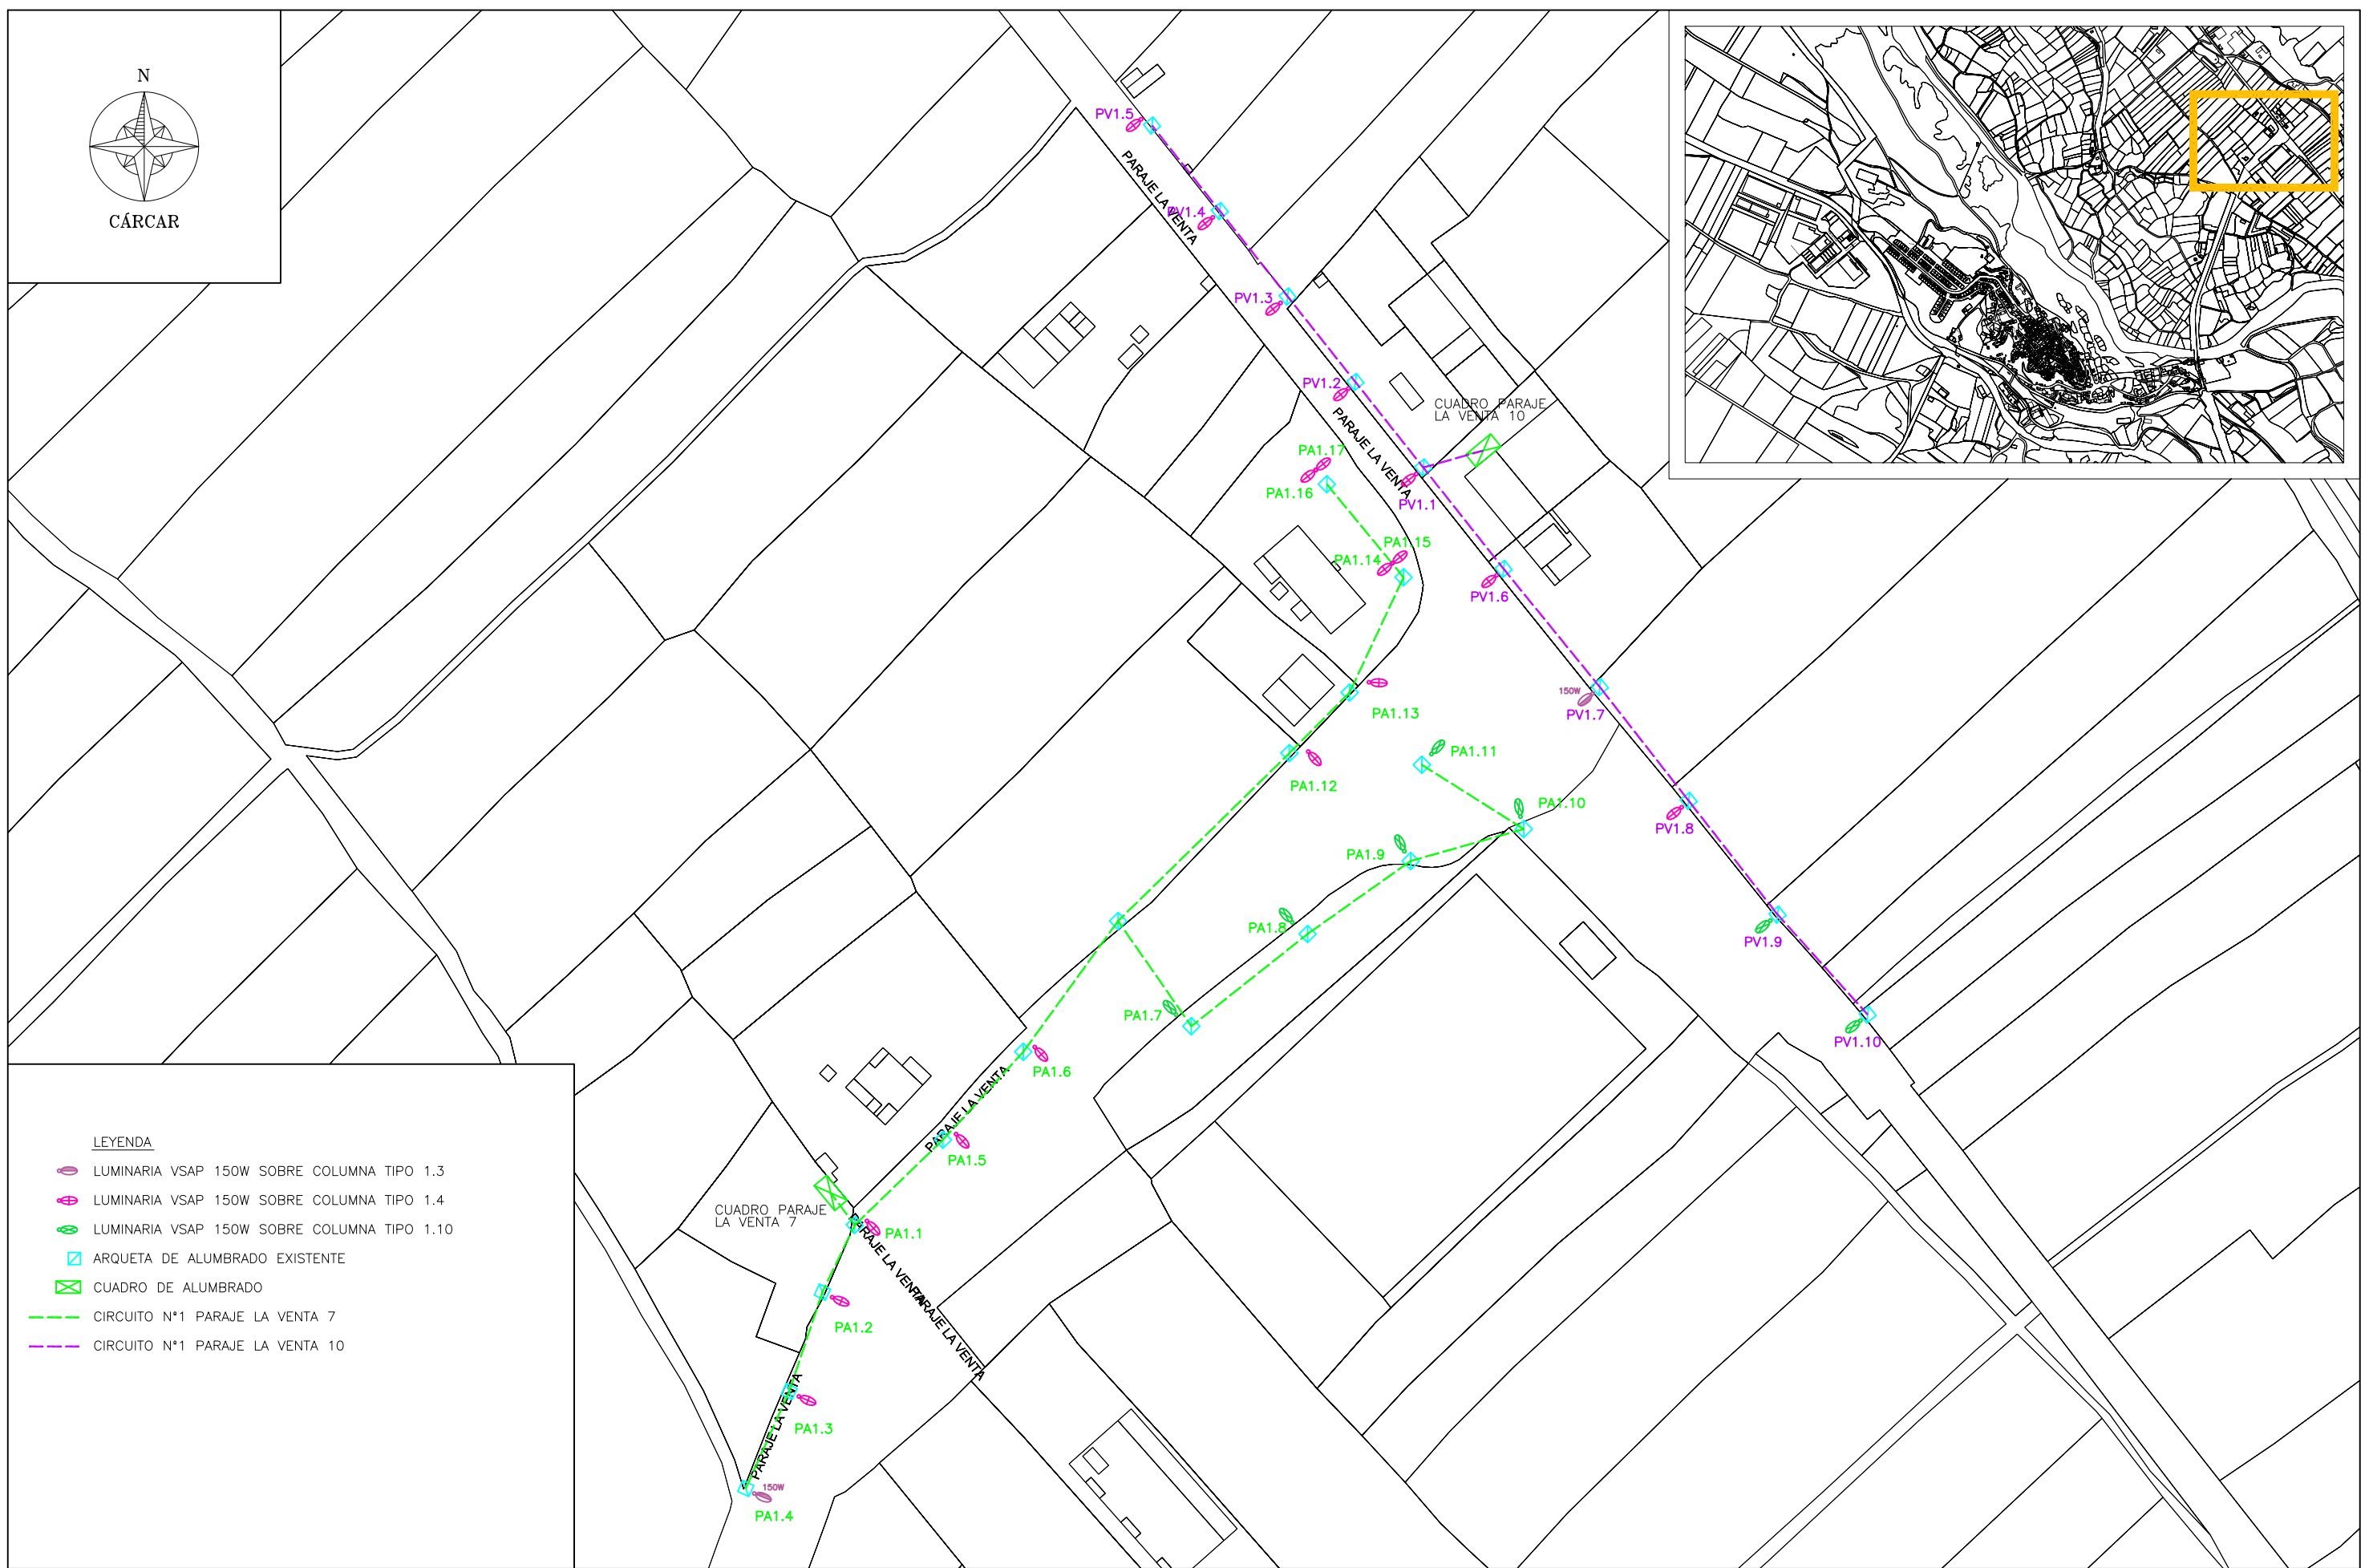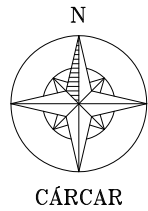

LEYENDA

- LUMINARIA VSAP 150W SOBRE COLUMNA TIPO 1.3
- LUMINARIA VSAP 150W SOBRE COLUMNA TIPO 1.4
- LUMINARIA VSAP 150W SOBRE COLUMNA TIPO 1.10
- ARQUETA DE ALUMBRADO EXISTENTE
- CUADRO DE ALUMBRADO
- CIRCUITO N°1 PARAJE LA VENTA 7
- CIRCUITO N°1 PARAJE LA VENTA 10

DIBUJADO POR: Aitor Legarreta – I.T.I.
COMPROBADO POR: Carlos Ros – I.I.

PROYECTO:
DE RENOVACIÓN DEL ALUMBRADO
PUBLICO DE CÁRCAR (NAVARRA)

PROMOTOR:
AYUNTAMIENTO DE CÁRCAR

CARLOS ROS ZUASTI
INGENIERO INDUSTRIAL


PLANO:
CUADROS 4–PA Y 5–PV PARAJE LA
VENTA 7 Y 10 ESTADO ACTUAL

FECHA:
ENERO
2023

ESCALA:
1:1500

N° PLANO:
08



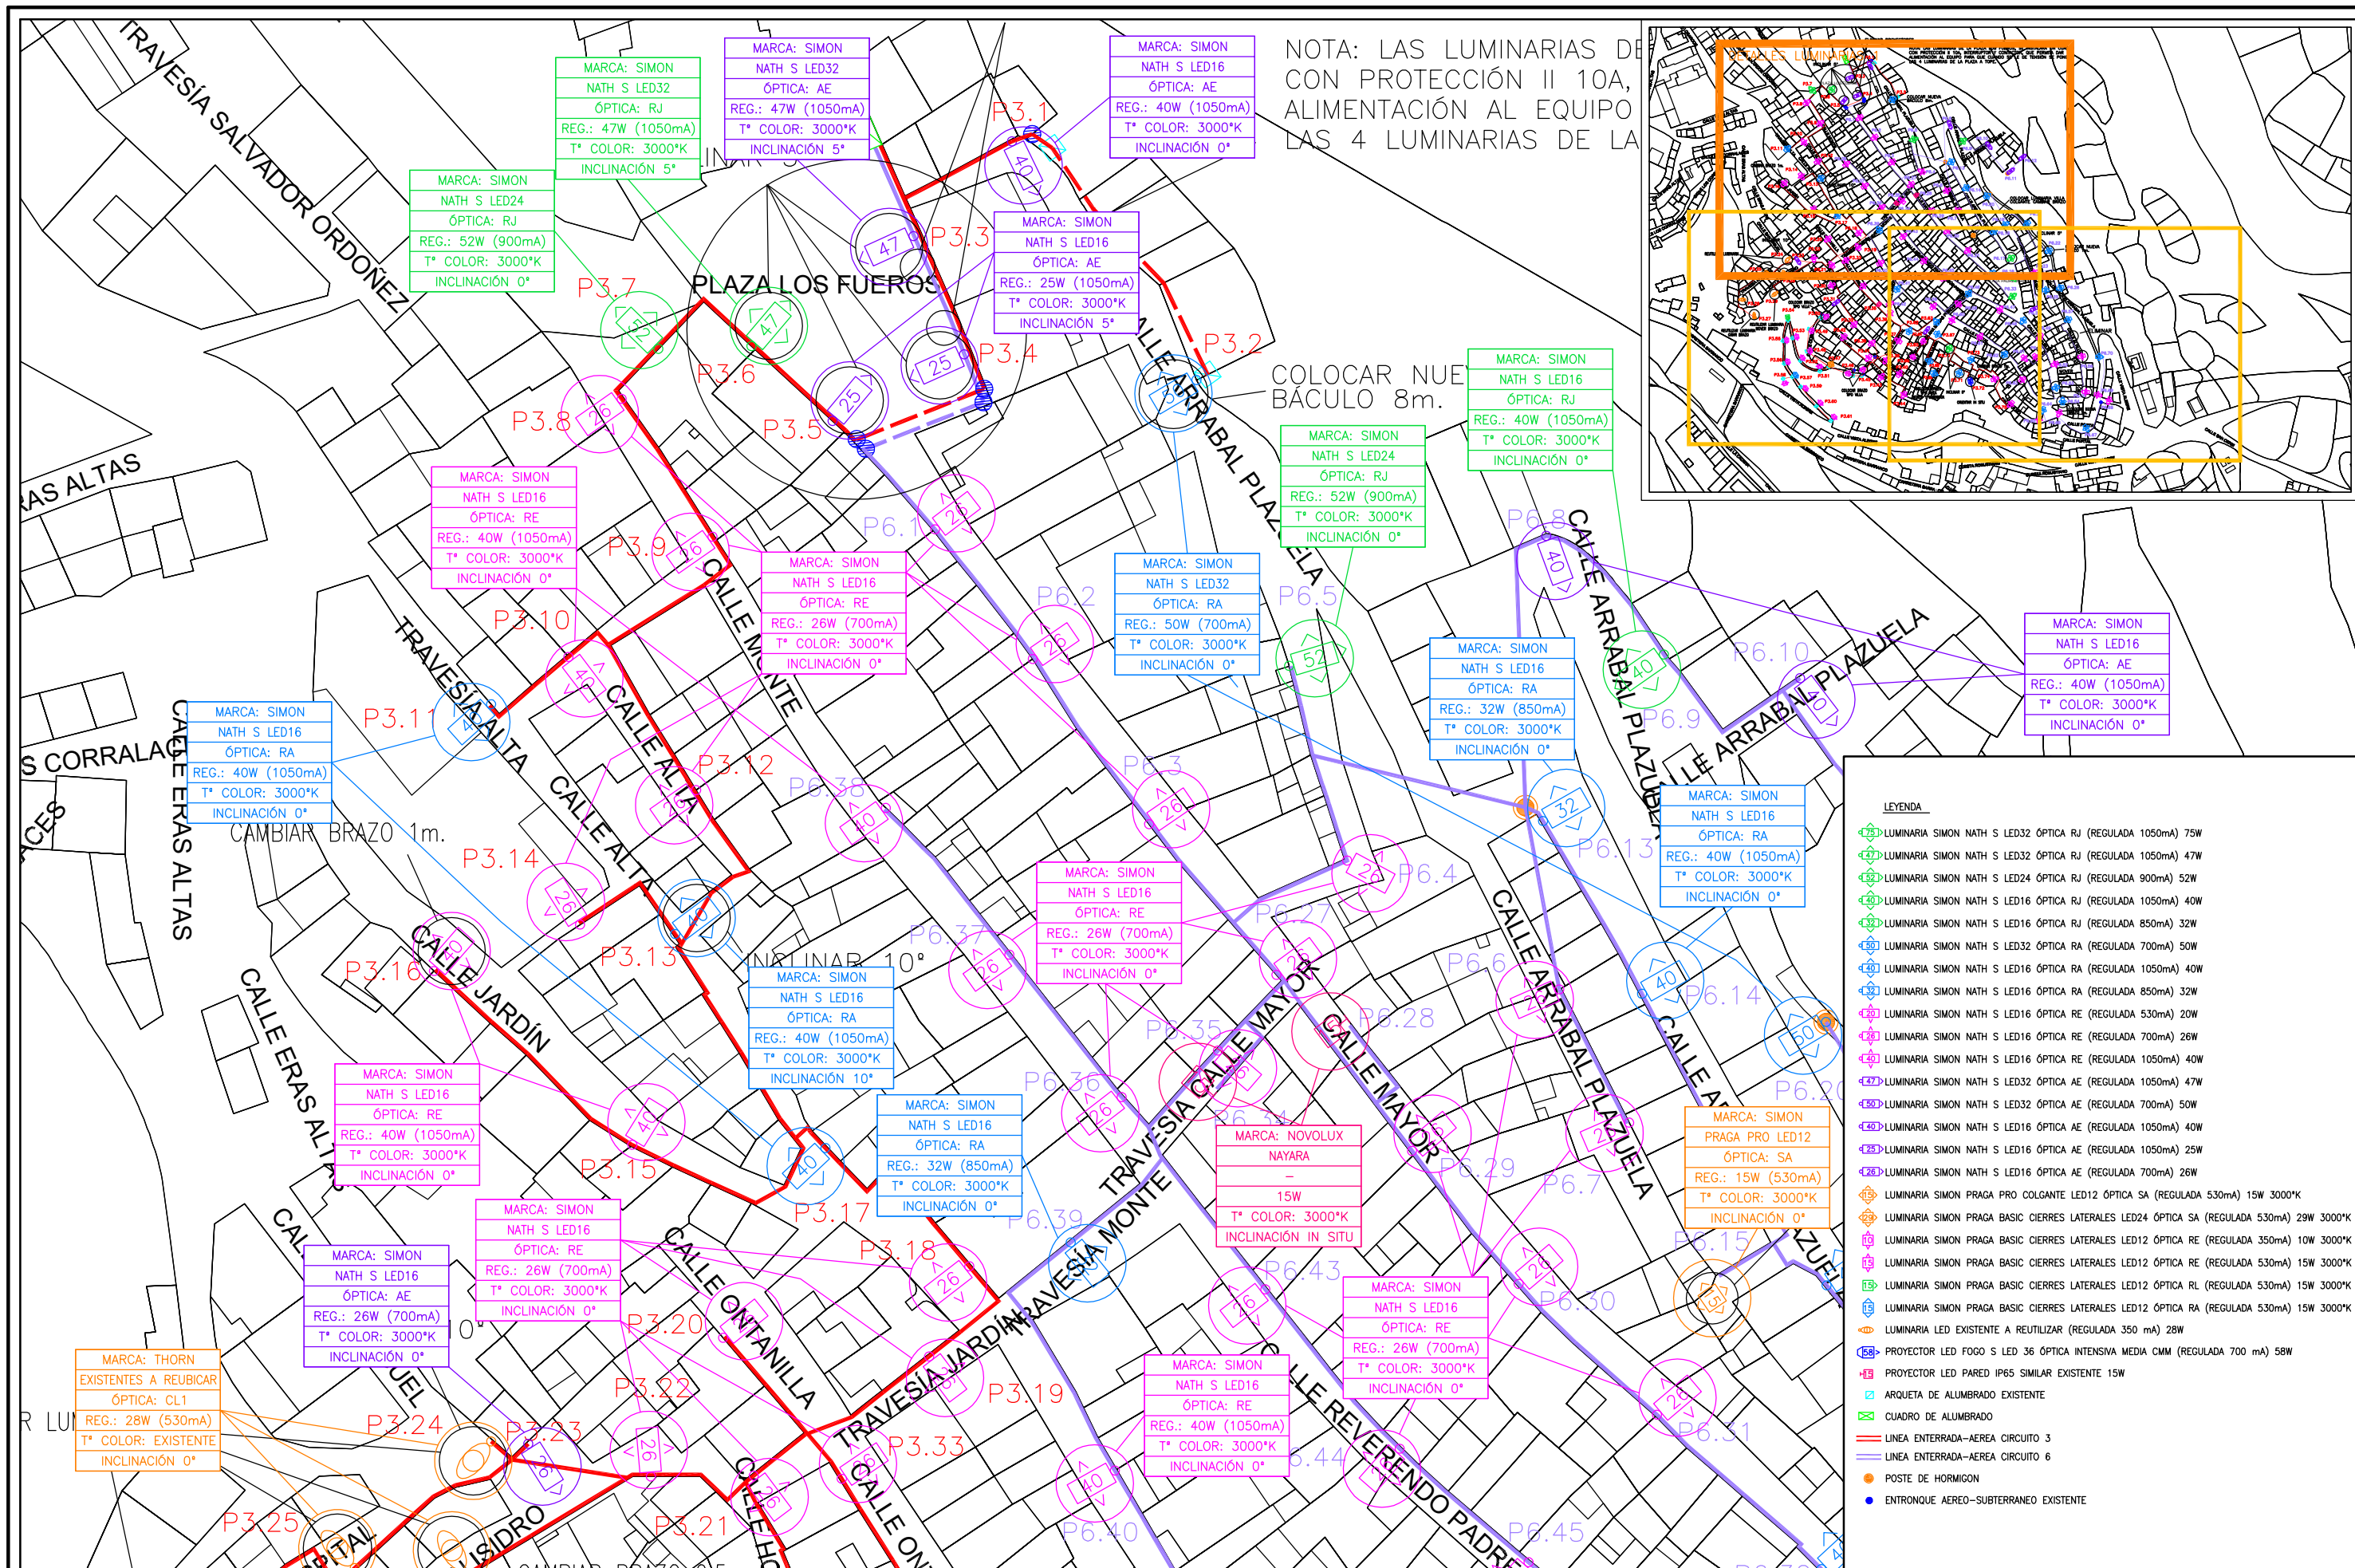


NOTA: LAS LUMINARIAS DE
CON PROTECCIÓN II 10A,
ALIMENTACIÓN AL EQUIPO
LAS 4 LUMINARIAS DE LA

COLOCAR NUE
BÁCULO 8m.

CAMBIAR BRAZO 1m.

INCLINAR 10°

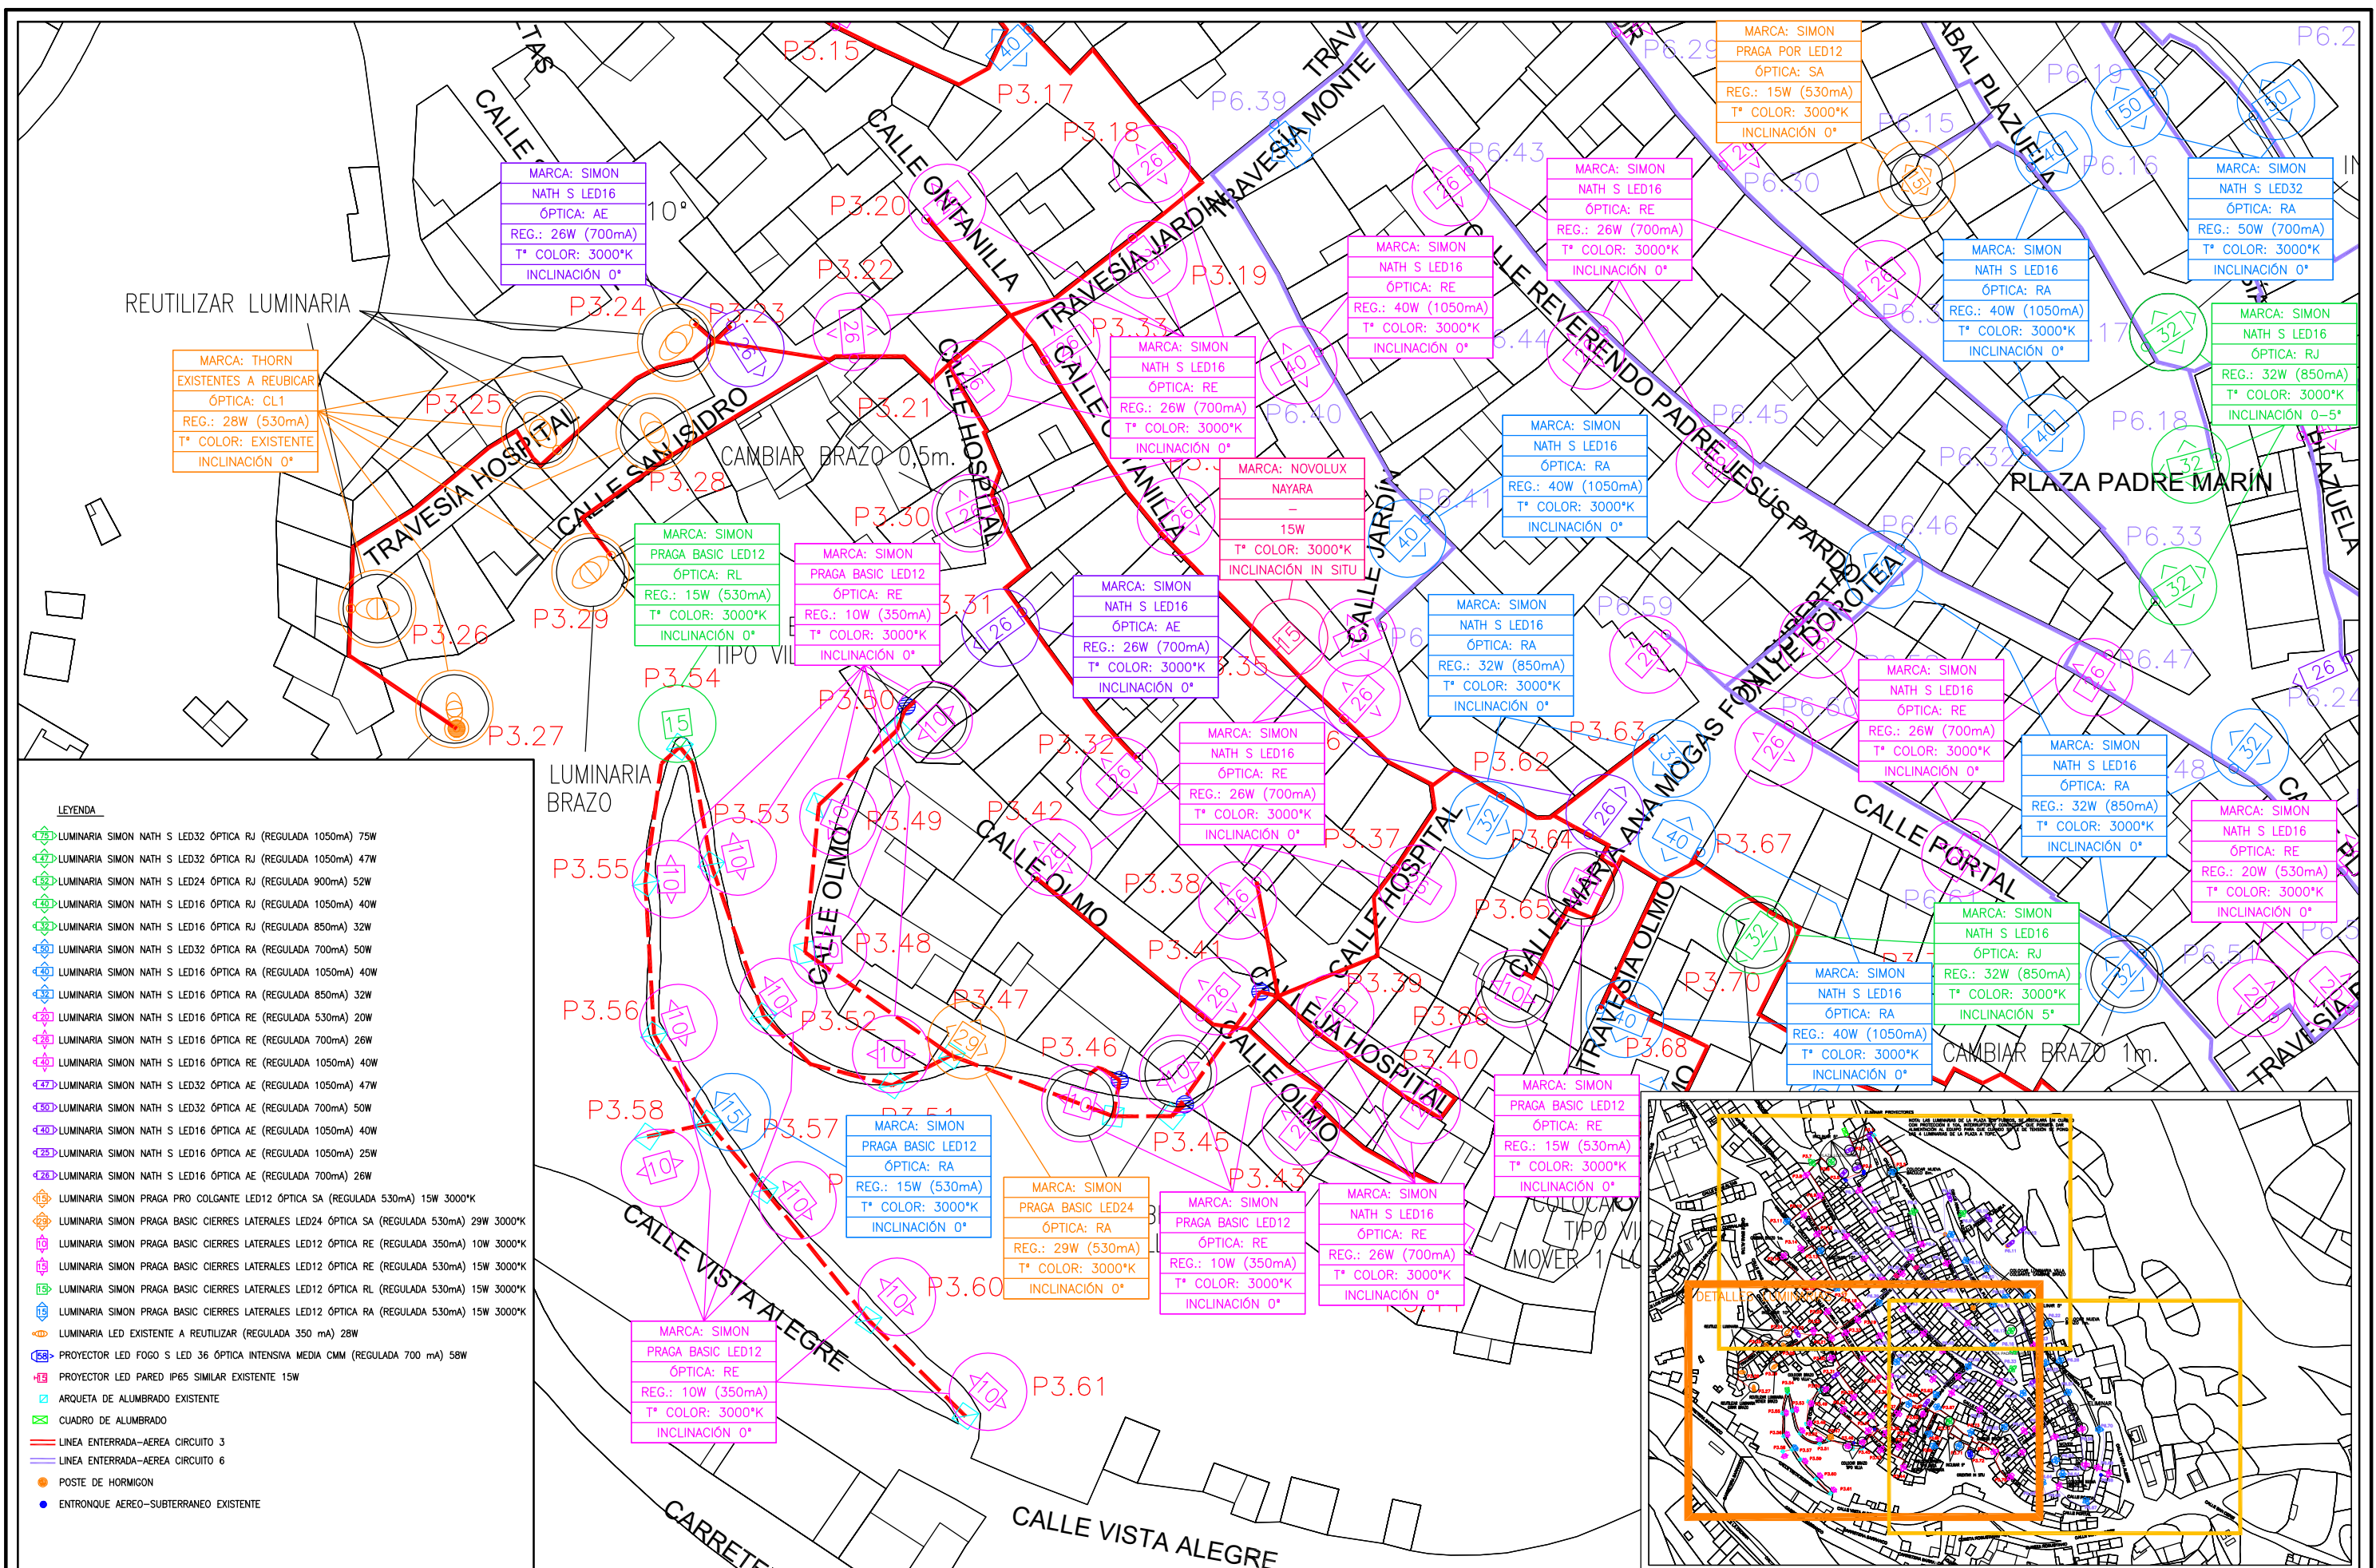

DIBUJADO POR: Aitor Legarreta - I.T.I.
COMPROBADO POR: Carlos Ros - I.I.

PROYECTO:
DE RENOVACIÓN DEL ALUMBRADO
PUBLICO DE CÁRCAR (NAVARRA)

PROMOTOR:
AYUNTAMIENTO DE CÁRCAR

CARLOS ROS ZUASTI
INGENIERO INDUSTRIAL

PLANO:
CUADRO 1-P PAULINO RUIZ CIRCUITOS
3 Y 6 DETALLE LUMINARIAS 2

FECHA:
ENERO
2023

ESCALA:
1:750

N° PLANO:
11



DIBUJADO POR: Aitor Legarreta – I.T.I.
COMPROBADO POR: Carlos Ros – I.I.

PROYECTO:
DE RENOVACIÓN DEL ALUMBRADO
PUBLICO DE CÁRCAR (NAVARRA)

PROMOTOR:
AYUNTAMIENTO DE CÁRCAR

CARLOS ROS ZUASTI
INGENIERO INDUSTRIAL


PLANO:
CUADRO 1-P PAULINO RUIZ CIRCUITOS
5 Y 7 ESTADO REFORMADO


FECHA:
ENERO
2023



ESCALA:
1:2000

Nº PLANO:
13



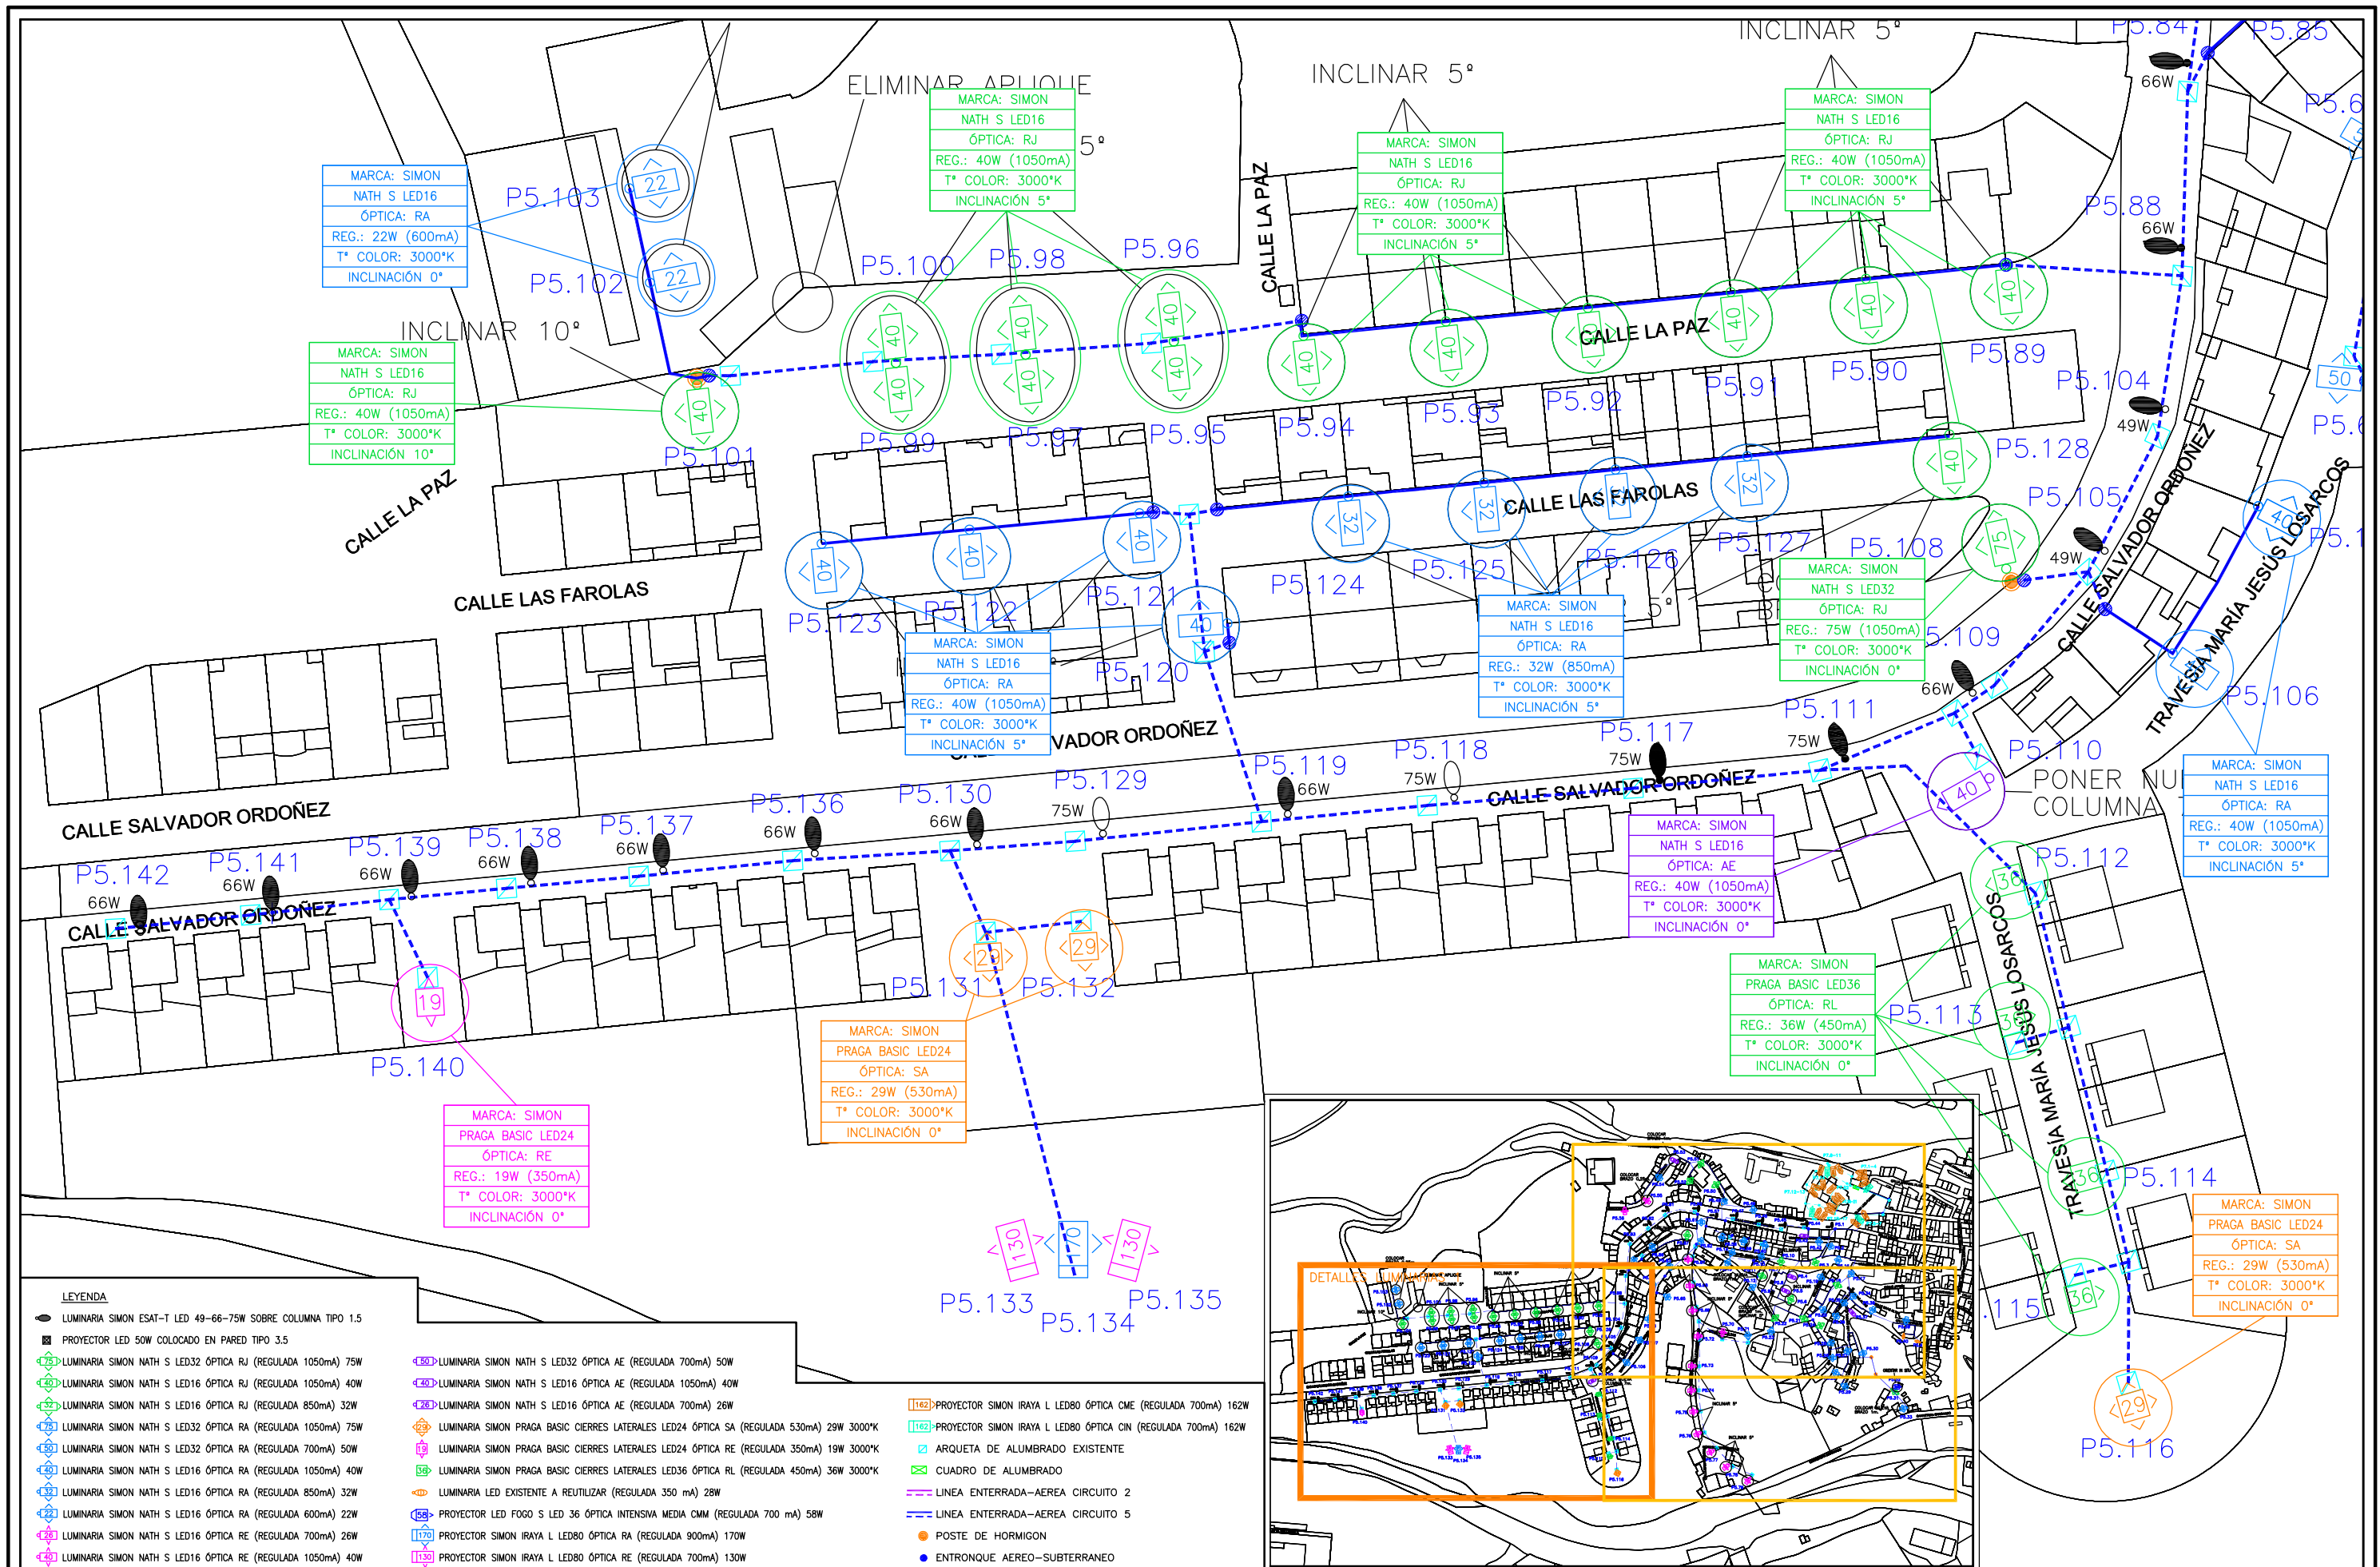

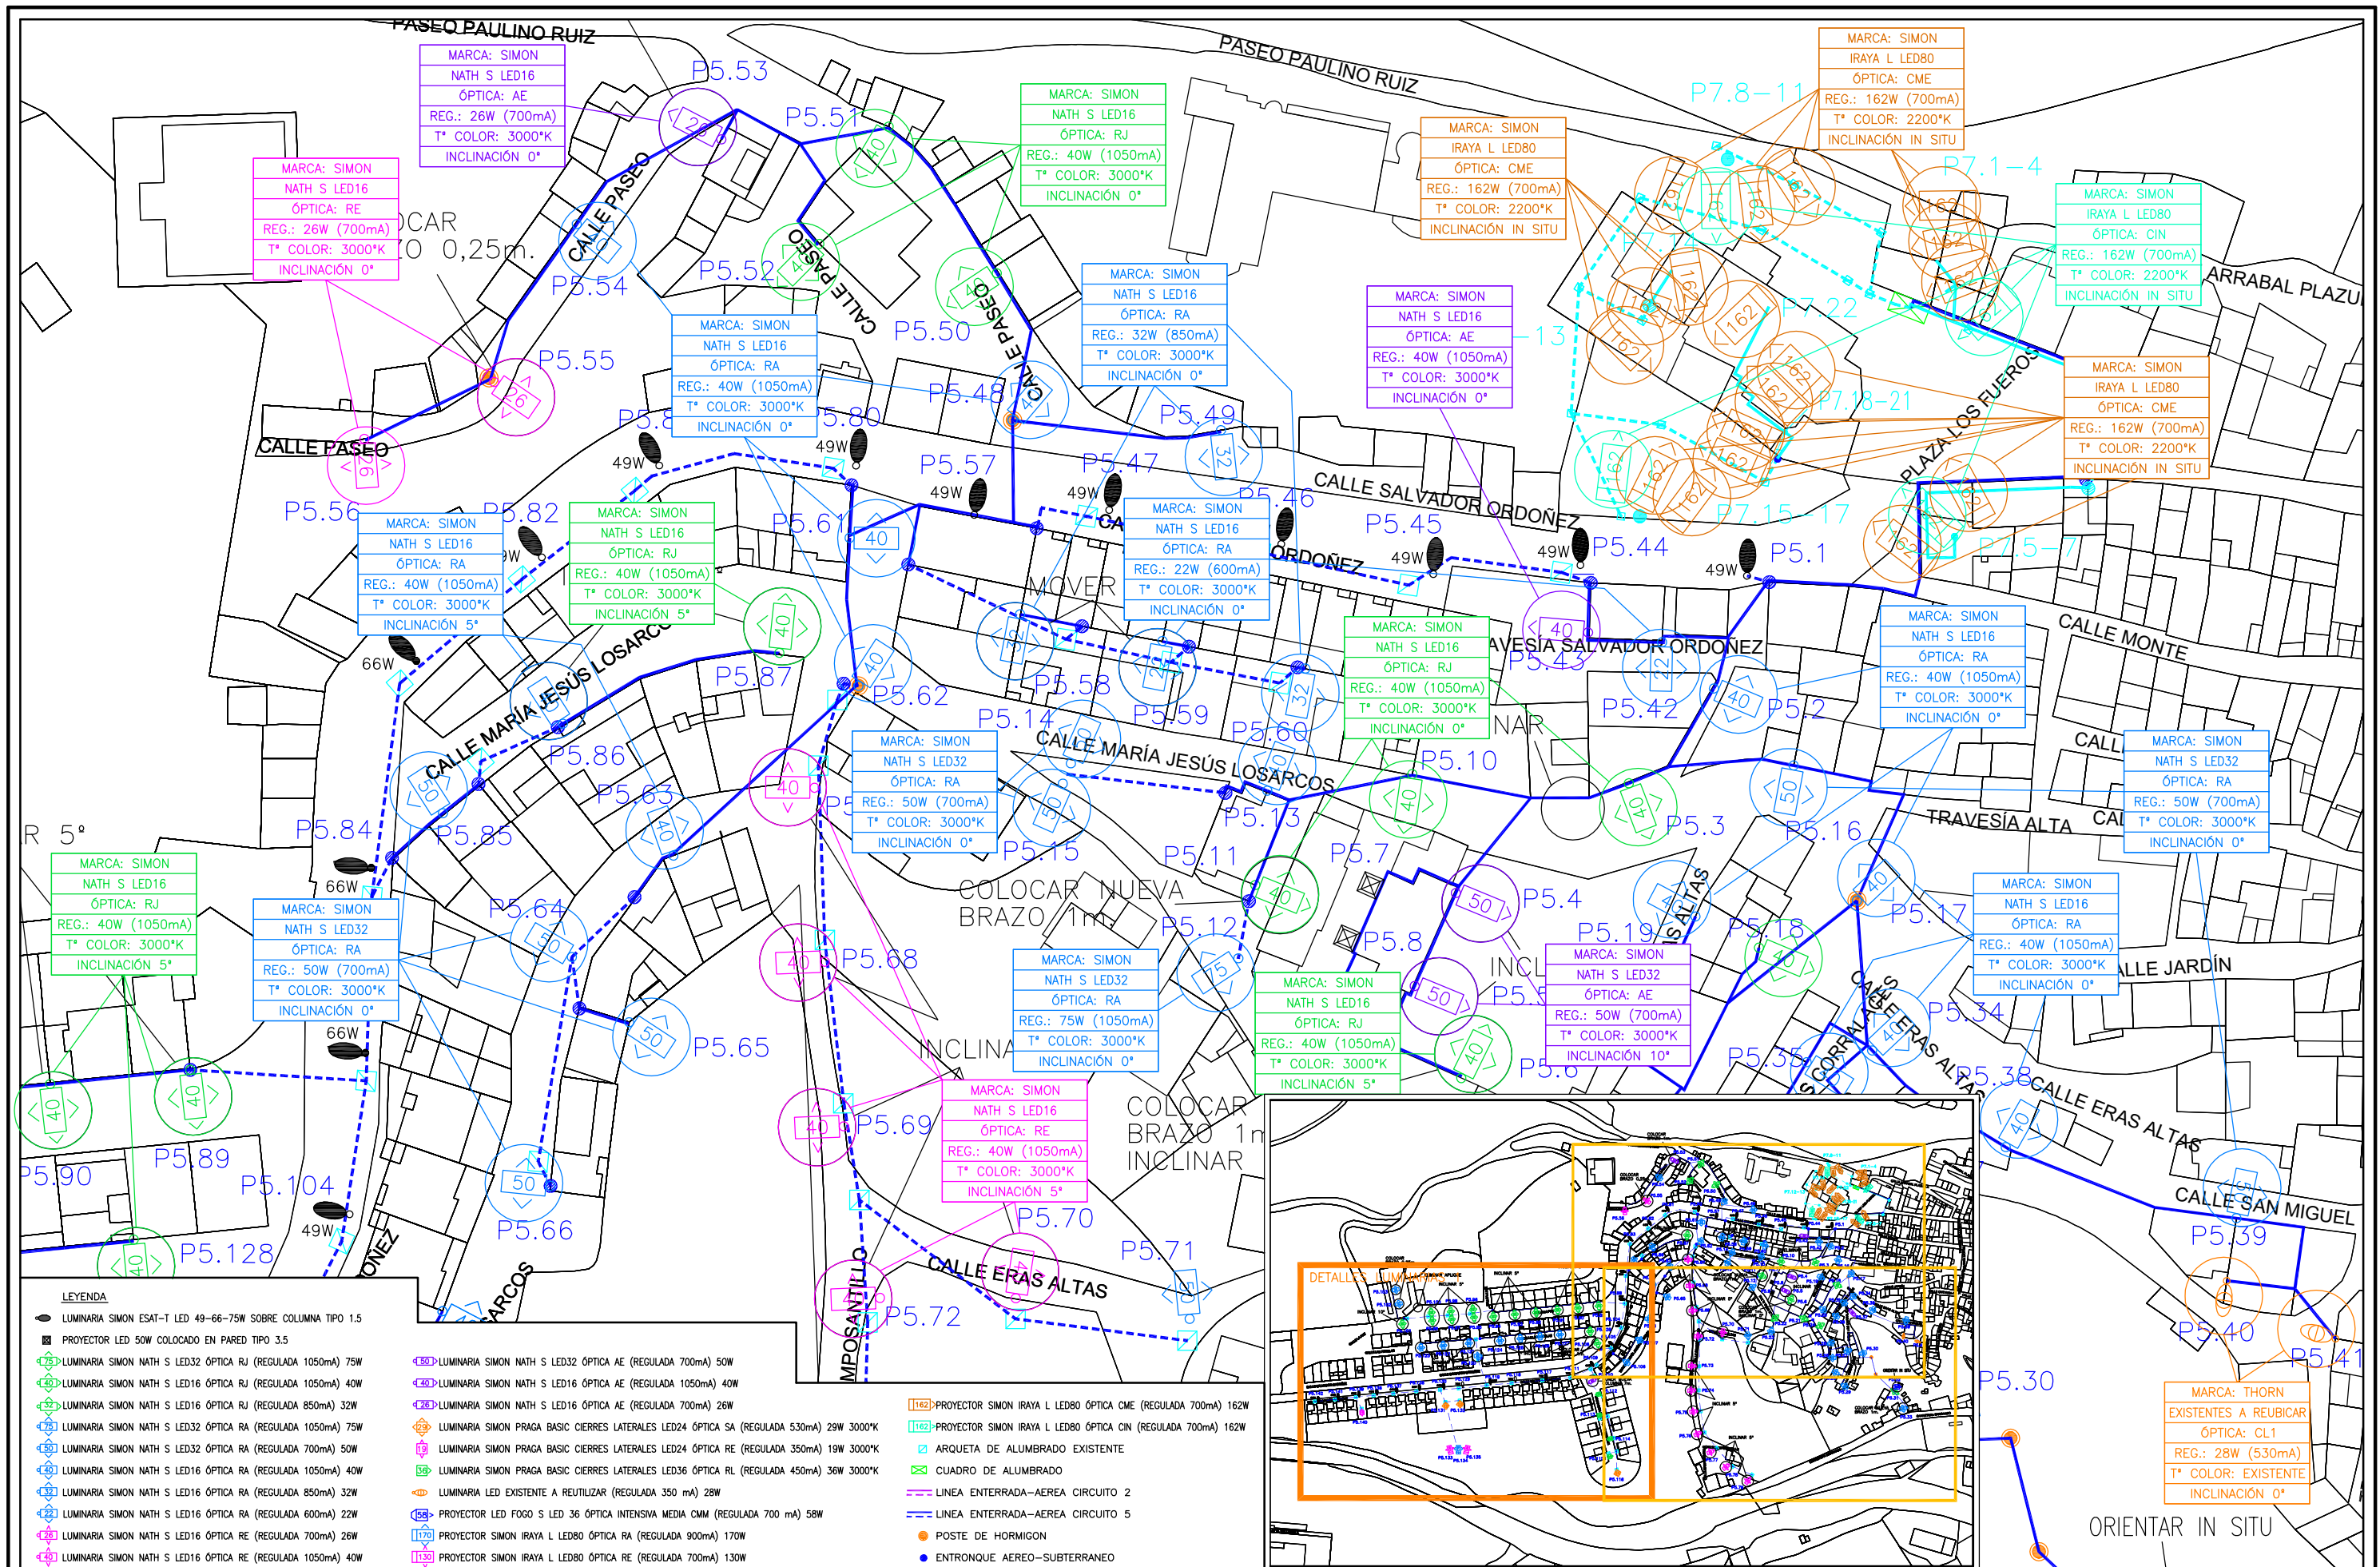

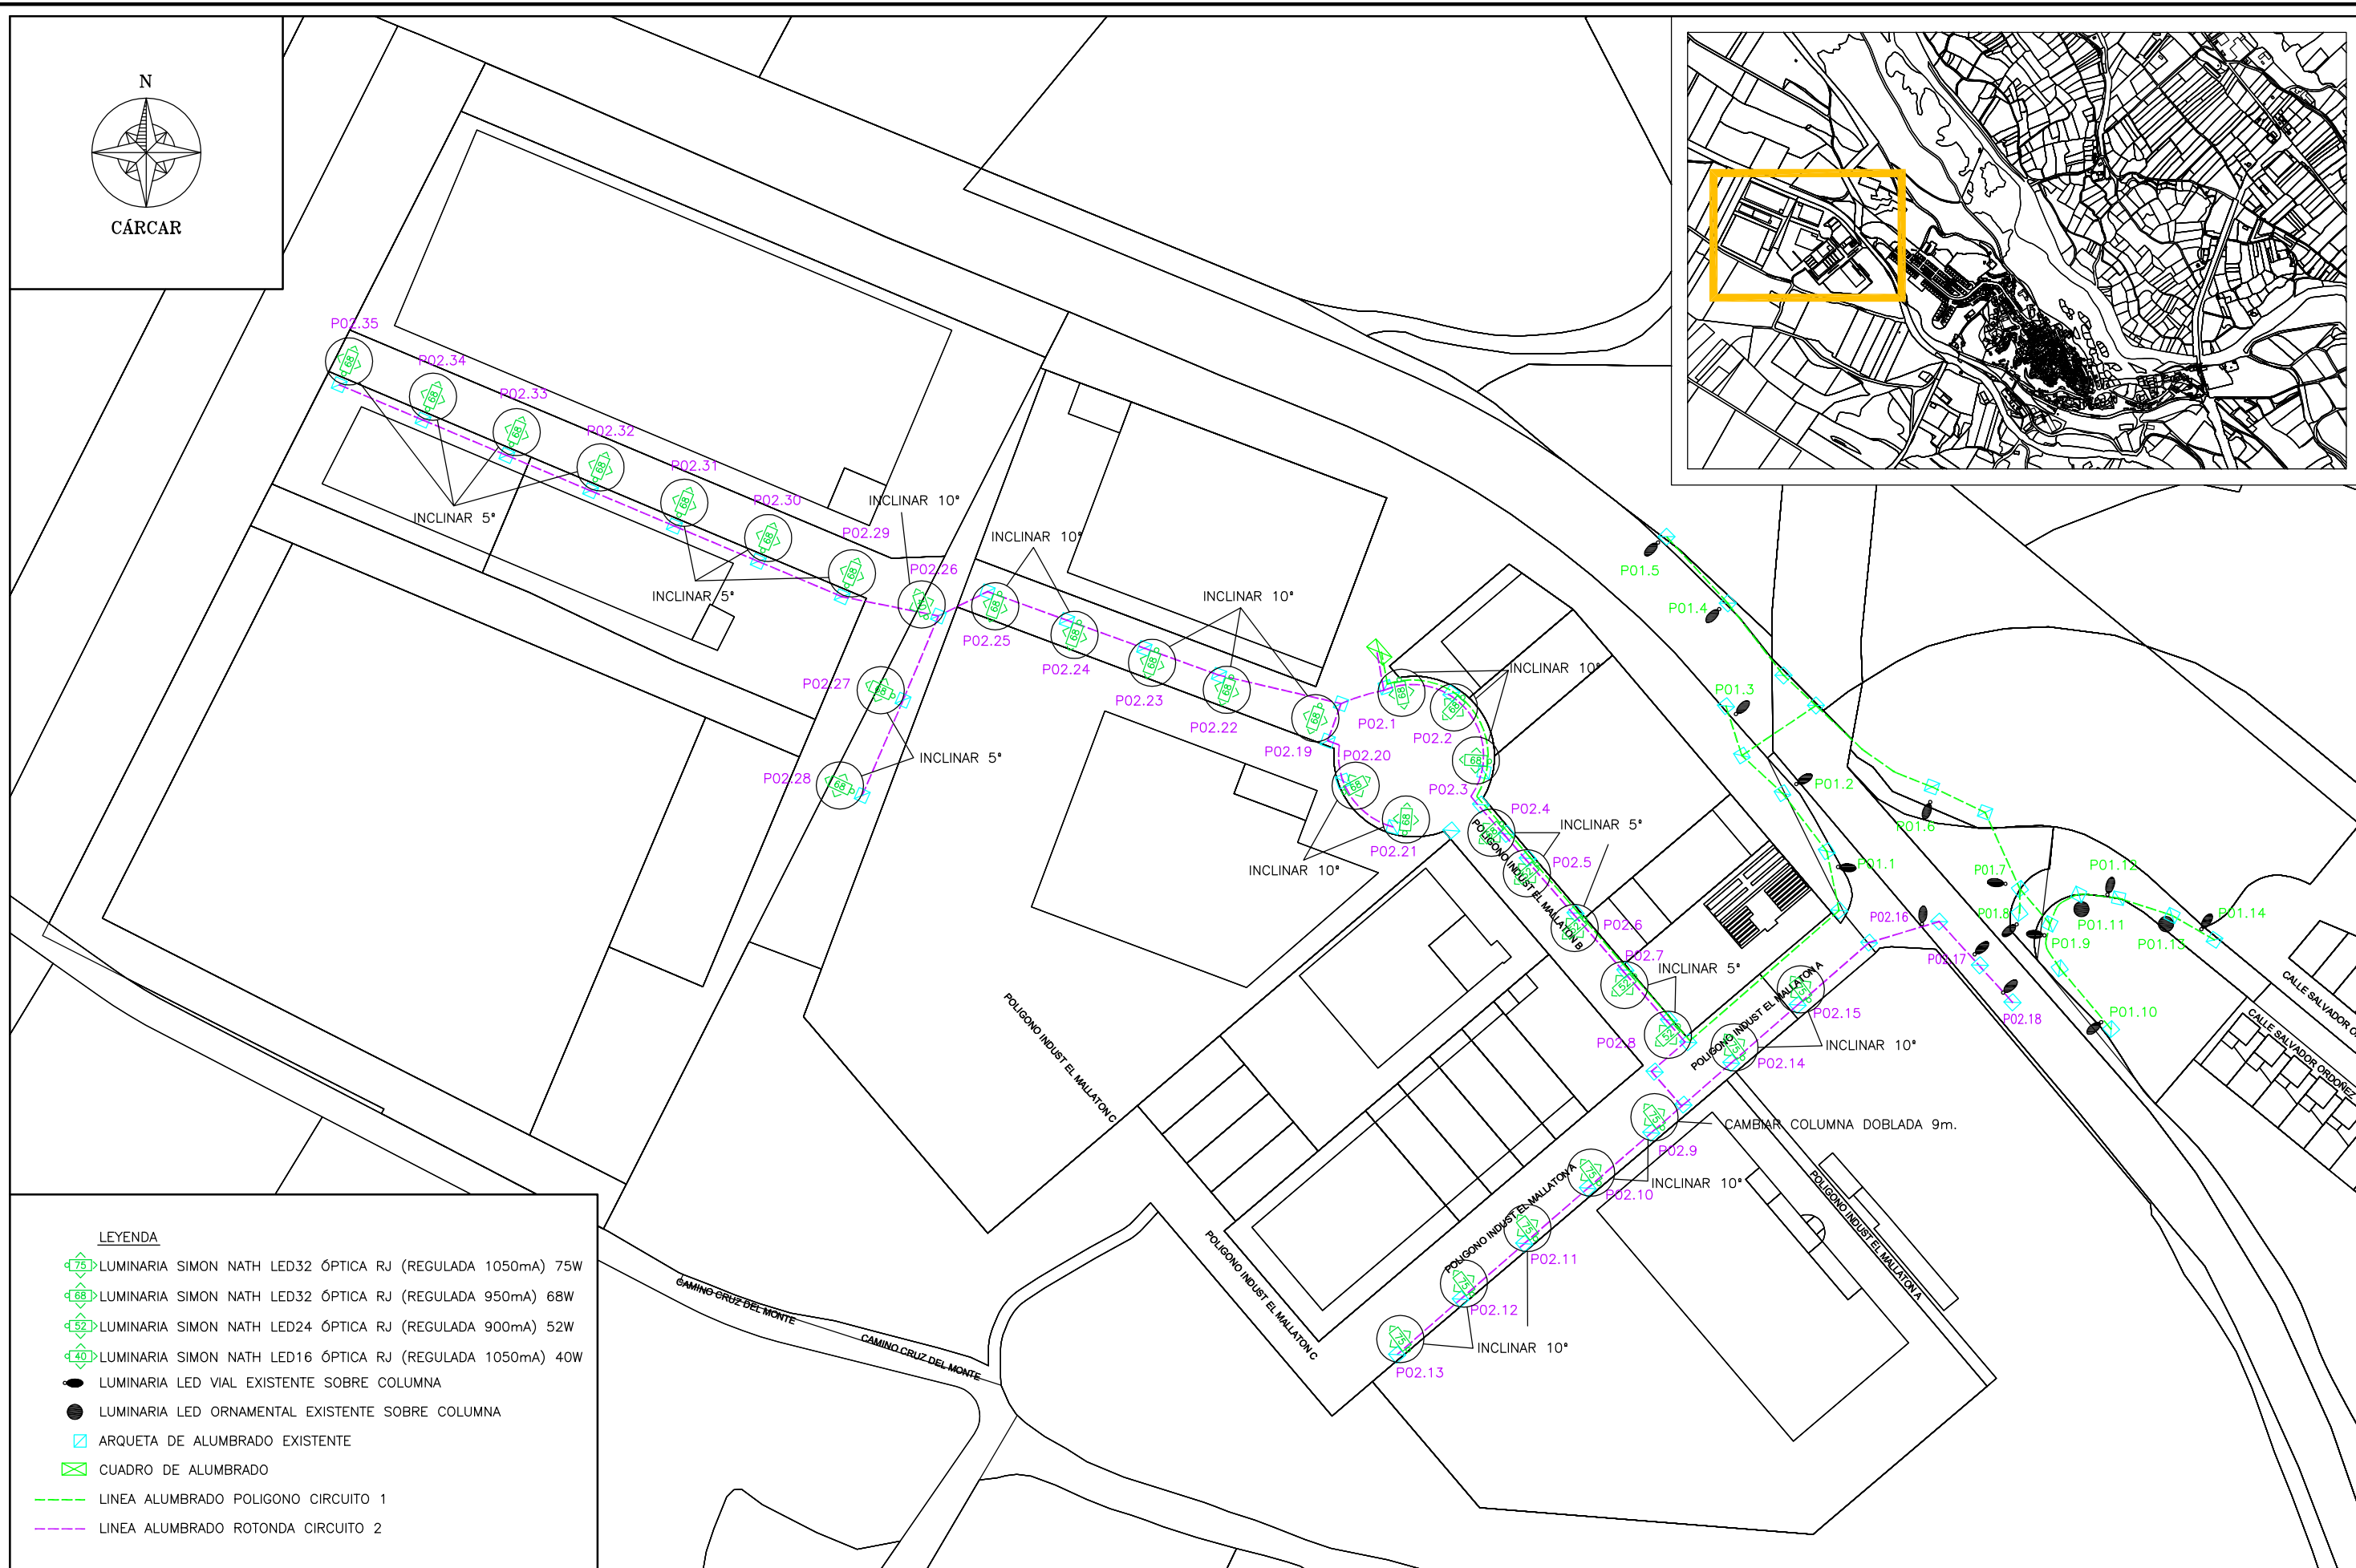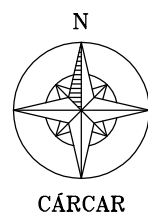

LEYENDA

- 75 LUMINARIA SIMON NATH LED32 ÓPTICA RJ (REGULADA 1050mA) 75W
- 68 LUMINARIA SIMON NATH LED32 ÓPTICA RJ (REGULADA 950mA) 68W
- 52 LUMINARIA SIMON NATH LED24 ÓPTICA RJ (REGULADA 900mA) 52W
- 40 LUMINARIA SIMON NATH LED16 ÓPTICA RJ (REGULADA 1050mA) 40W
- LUMINARIA LED VIAL EXISTENTE SOBRE COLUMNA
- LUMINARIA LED ORNAMENTAL EXISTENTE SOBRE COLUMNA
- ARQUETA DE ALUMBRADO EXISTENTE
- CUADRO DE ALUMBRADO
- LINEA ALUMBRADO POLIGONO CIRCUITO 1
- LINEA ALUMBRADO ROTONDA CIRCUITO 2

DIBUJADO POR: Aitor Legarreta – I.T.I.
COMPROBADO POR: Carlos Ros – I.I.

PROYECTO:
DE RENOVACIÓN DEL ALUMBRADO
PUBLICO DE CÁRCAR (NAVARRA)

PROMOTOR:
AYUNTAMIENTO DE CÁRCAR

CARLOS ROS ZUASTI
INGENIERO INDUSTRIAL


PLANO:
CUADRO 3–PO POLIGONO EL
MALLATÓN ESTADO REFORMADO

FECHA:
ENERO
2023

ESCALA:
1:2000

Nº PLANO:
17



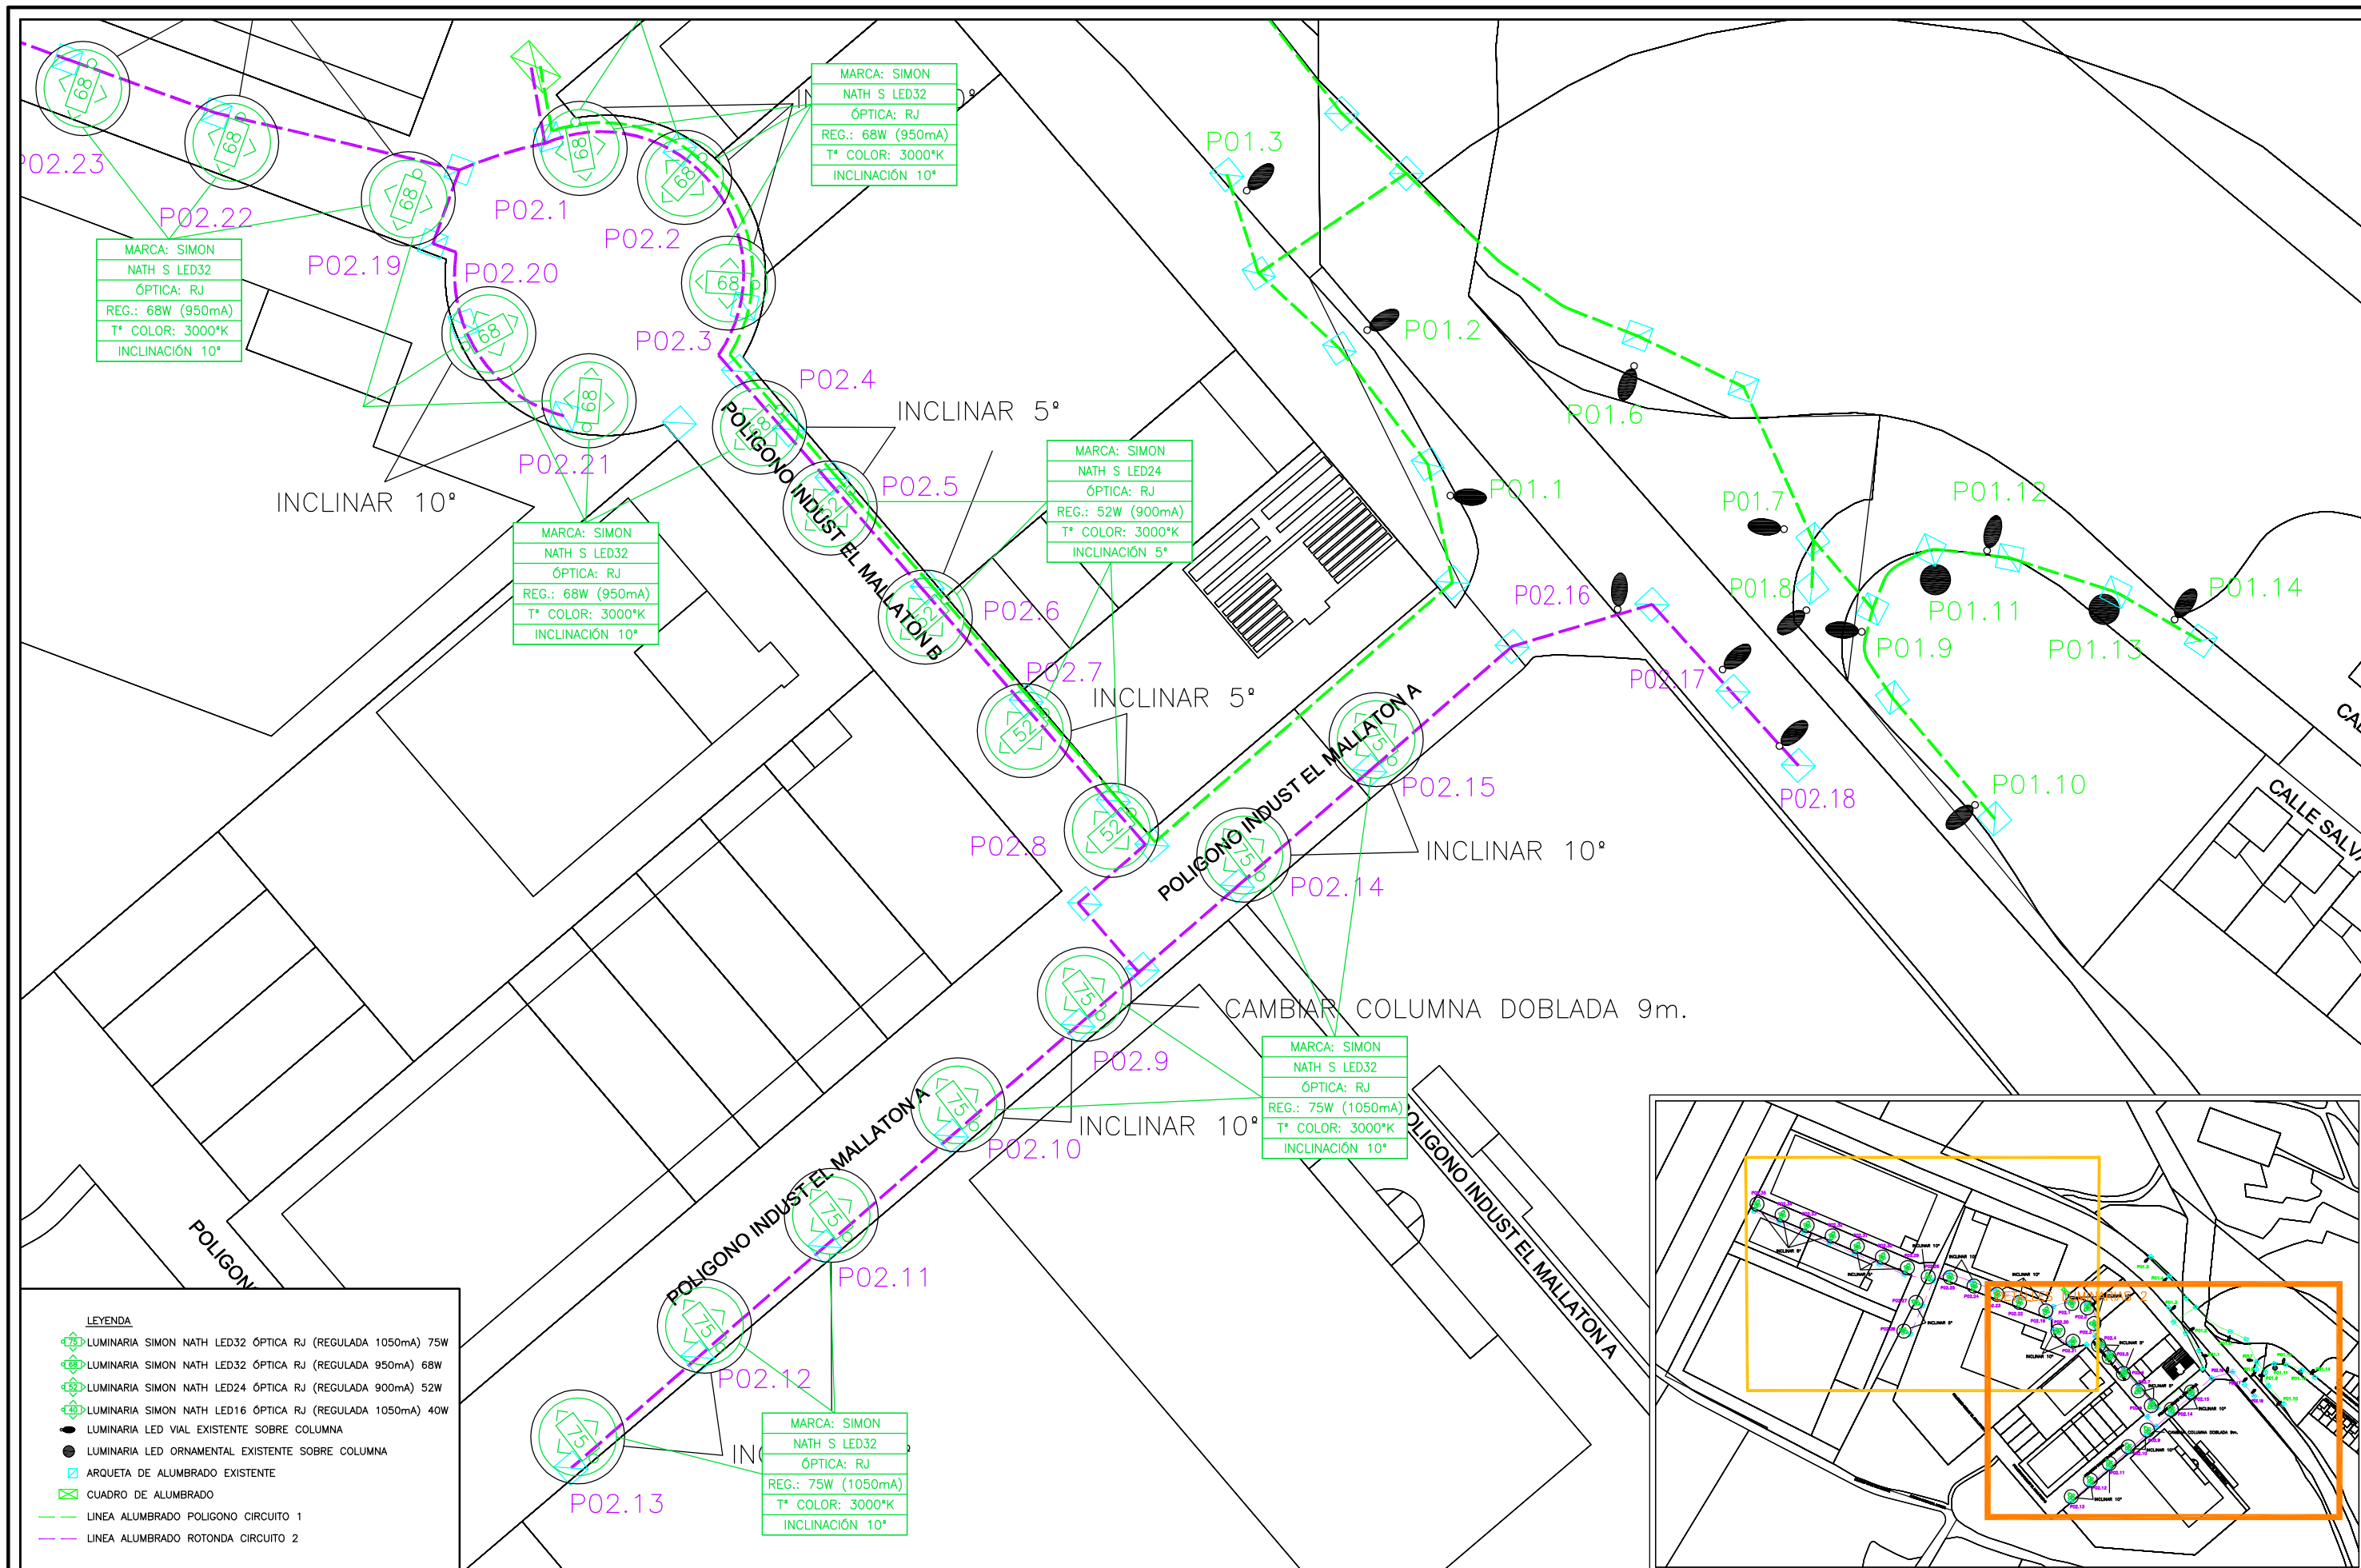

DIBUJADO POR: Aitor Legarreta – I.T.I.
COMPROBADO POR: Carlos Ros – I.I.

PROYECTO:
DE RENOVACIÓN DEL ALUMBRADO
PUBLICO DE CÁRCAR (NAVARRA)

PROMOTOR:
AYUNTAMIENTO DE CÁRCAR



CARLOS ROS ZUASTI
INGENIERO INDUSTRIAL

PLANO:
CUADRO 3-PO POLÍGONO EL
MALLATÓN DETALLE LUMINARIAS 2

FECHA:
ENERO
2023

ESCALA:
1:1000

Nº PLANO:
19

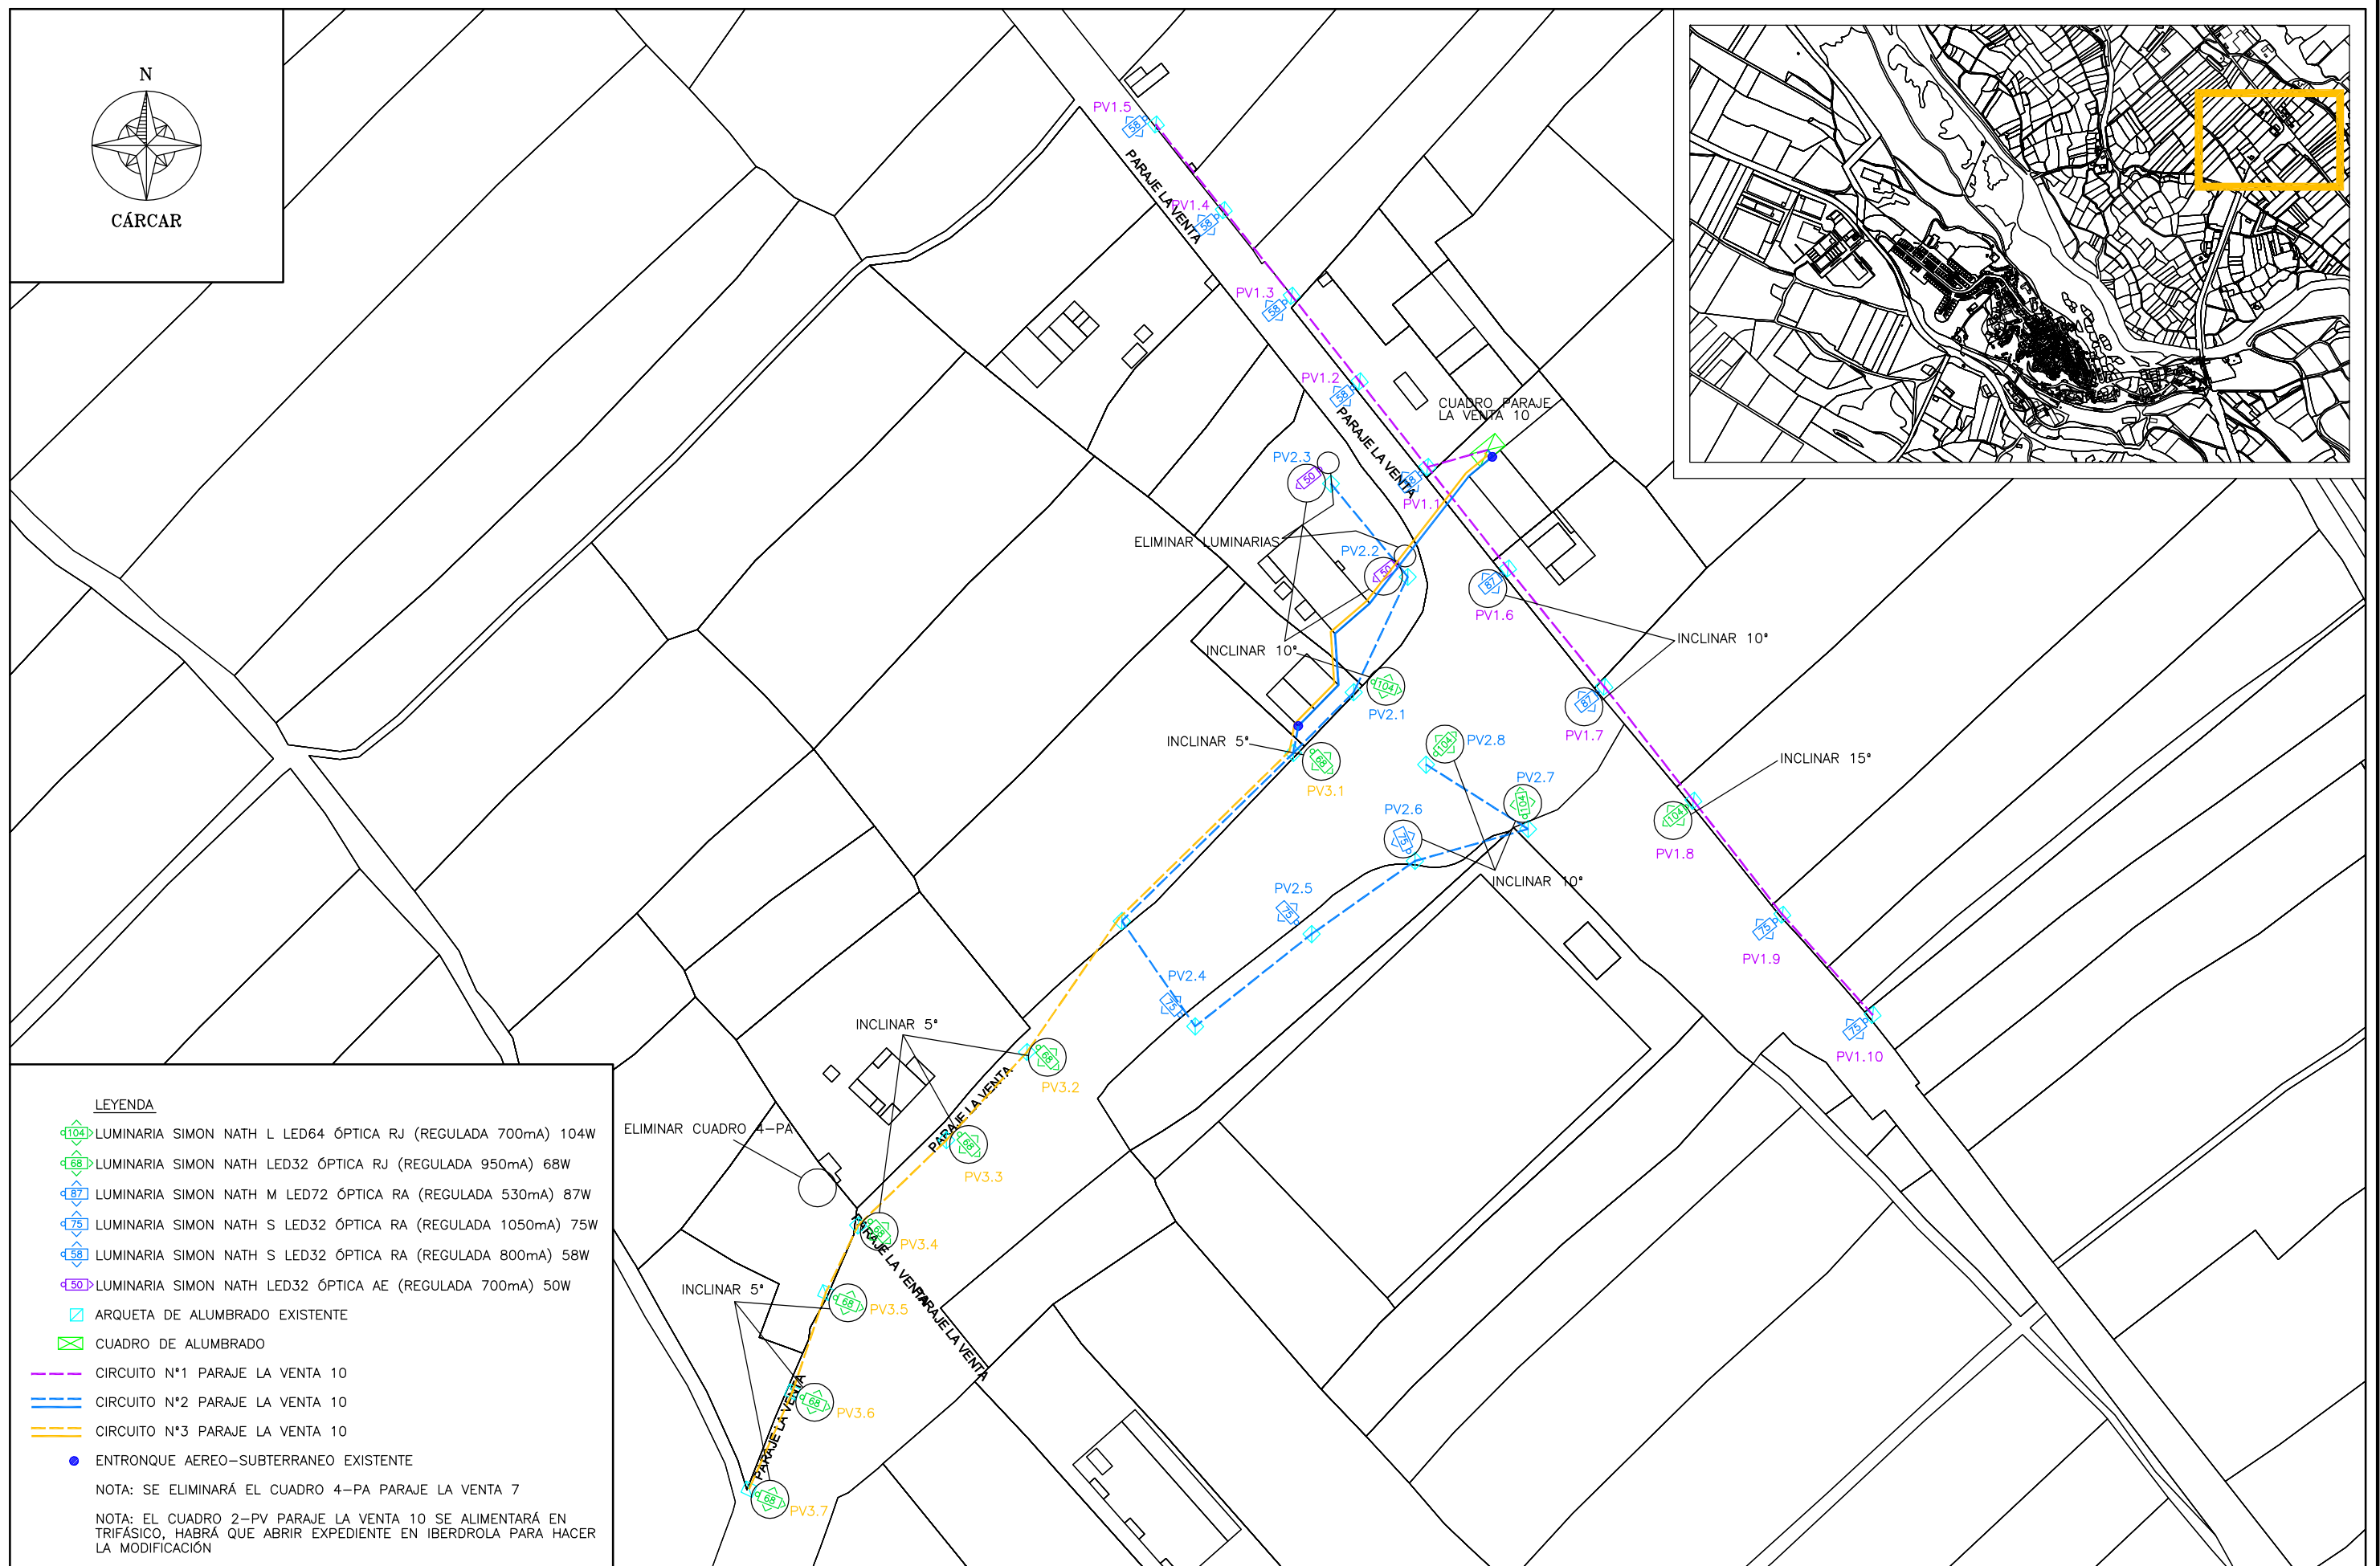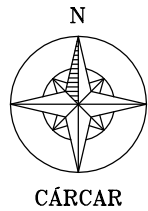

LEYENDA

- 104 LUMINARIA SIMON NATH L LED64 ÓPTICA RJ (REGULADA 700mA) 104W
- 68 LUMINARIA SIMON NATH LED32 ÓPTICA RJ (REGULADA 950mA) 68W
- 87 LUMINARIA SIMON NATH M LED72 ÓPTICA RA (REGULADA 530mA) 87W
- 75 LUMINARIA SIMON NATH S LED32 ÓPTICA RA (REGULADA 1050mA) 75W
- 58 LUMINARIA SIMON NATH S LED32 ÓPTICA RA (REGULADA 800mA) 58W
- 50 LUMINARIA SIMON NATH LED32 ÓPTICA AE (REGULADA 700mA) 50W

ARQUETA DE ALUMBRADO EXISTENTE

CUADRO DE ALUMBRADO

CIRCUITO N°1 PARAJE LA VENTA 10

CIRCUITO N°2 PARAJE LA VENTA 10

CIRCUITO N°3 PARAJE LA VENTA 10

ENTRONQUE AEREO-SUBTERRANEO EXISTENTE

NOTA: SE ELIMINARÁ EL CUADRO 4-PA PARAJE LA VENTA 7

NOTA: EL CUADRO 2-PV PARAJE LA VENTA 10 SE ALIMENTARÁ EN TRIFÁSICO, HABRÁ QUE ABRIR EXPEDIENTE EN IBERDROLA PARA HACER LA MODIFICACIÓN

DIBUJADO POR: Aitor Legarreta – I.T.I.
COMPROBADO POR: Carlos Ros – I.I.

PROYECTO:
DE RENOVACIÓN DEL ALUMBRADO
PUBLICO DE CÁRCAR (NAVARRA)

PROMOTOR:
AYUNTAMIENTO DE CÁRCAR

CARLOS ROS ZUASTI
INGENIERO INDUSTRIAL

PLANO:
CUADROS 4-PA Y 5-PV PARAJE LA
VENTA 7 Y 10 ESTADO REFORMADO

FECHA:
ENERO
2023

ESCALA:
1:1500

N° PLANO:
20





LEYENDA

- CANALIZACIÓN SUBTERRANEA 2X110
- CANALIZACIÓN SUBTERRANEA 1X63
- ARQUETA NUEVA
- ⏏ PICA DE TIERRA NUEVA A INSTALAR
- CIMENTACIONES
- BRAZO NUEVO O A MODIFICAR

NOTA: SE CAMBIARÁ EL CABLEADO, YA QUE ES MUY ANTIGUO Y SOLO DISPONE DE TRES HILOS, YA QUE CORRESPONDE CON ANTIGUO SUMINISTRO B1

DIBUJADO POR: Aitor Legarreta - I.T.I.
COMPROBADO POR: Carlos Ros - I.I.

PROYECTO:
DE RENOVACIÓN DEL ALUMBRADO
PUBLICO DE CÁRCAR (NAVARRA)

PROMOTOR:
AYUNTAMIENTO DE CÁRCAR

CARLOS ROS ZUASTI
INGENIERO INDUSTRIAL

PLANO:
OBRA CIVIL Y DETALLES INSTALACIÓN
PAULINO RUIZ CIRCUITOS 3 Y 6

FECHA:
ENERO
2023

ESCALA:
1:1500



Nº PLANO:
23





N° PLANO:
24



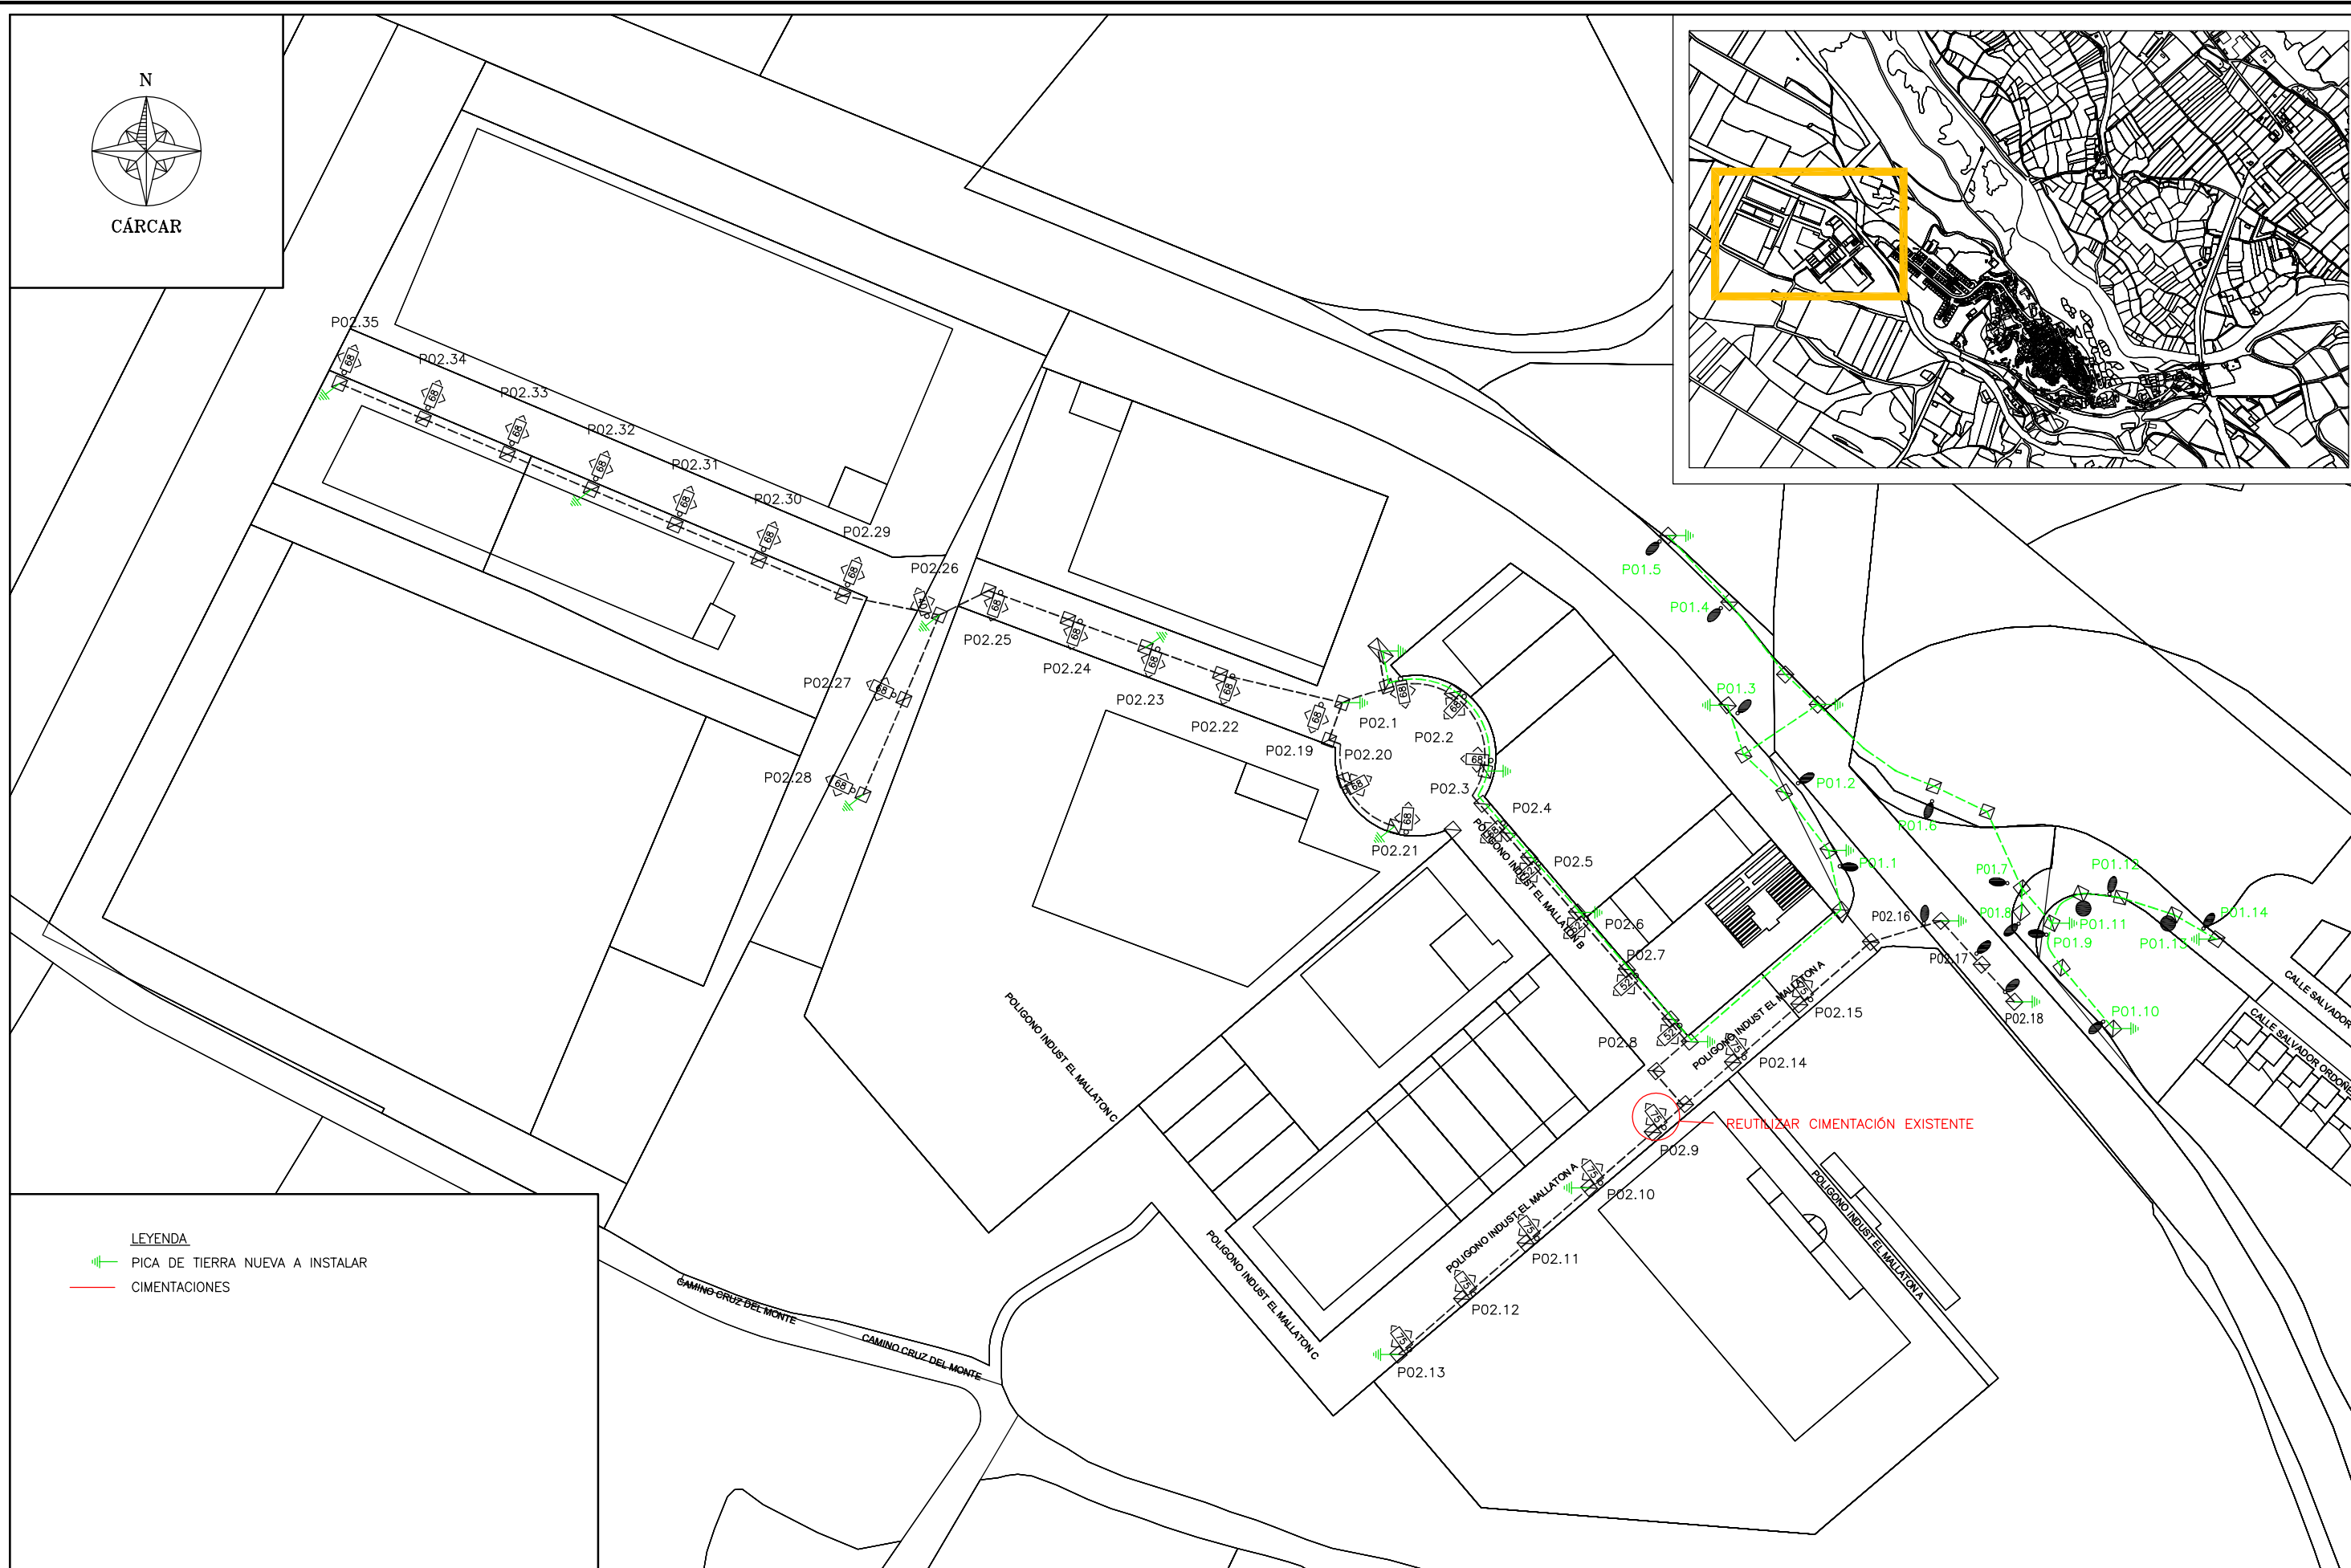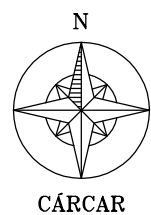

LEYENDA

- PICA DE TIERRA NUEVA A INSTALAR
- CIMENTACIONES

DIBUJADO POR: Aitor Legarreta – I.T.I.
COMPROBADO POR: Carlos Ros – I.I.

PROYECTO:
DE RENOVACIÓN DEL ALUMBRADO
PUBLICO DE CÁRCAR (NAVARRA)

PROMOTOR:
AYUNTAMIENTO DE CÁRCAR

CARLOS ROS ZUASTI
INGENIERO INDUSTRIAL



PLANO:
OBRA CIVIL Y DETALLES INSTALACIÓN
POLÍGONO EL MALLATÓN

FECHA:
ENERO
2023

ESCALA:
1:2000

Nº PLANO:
25



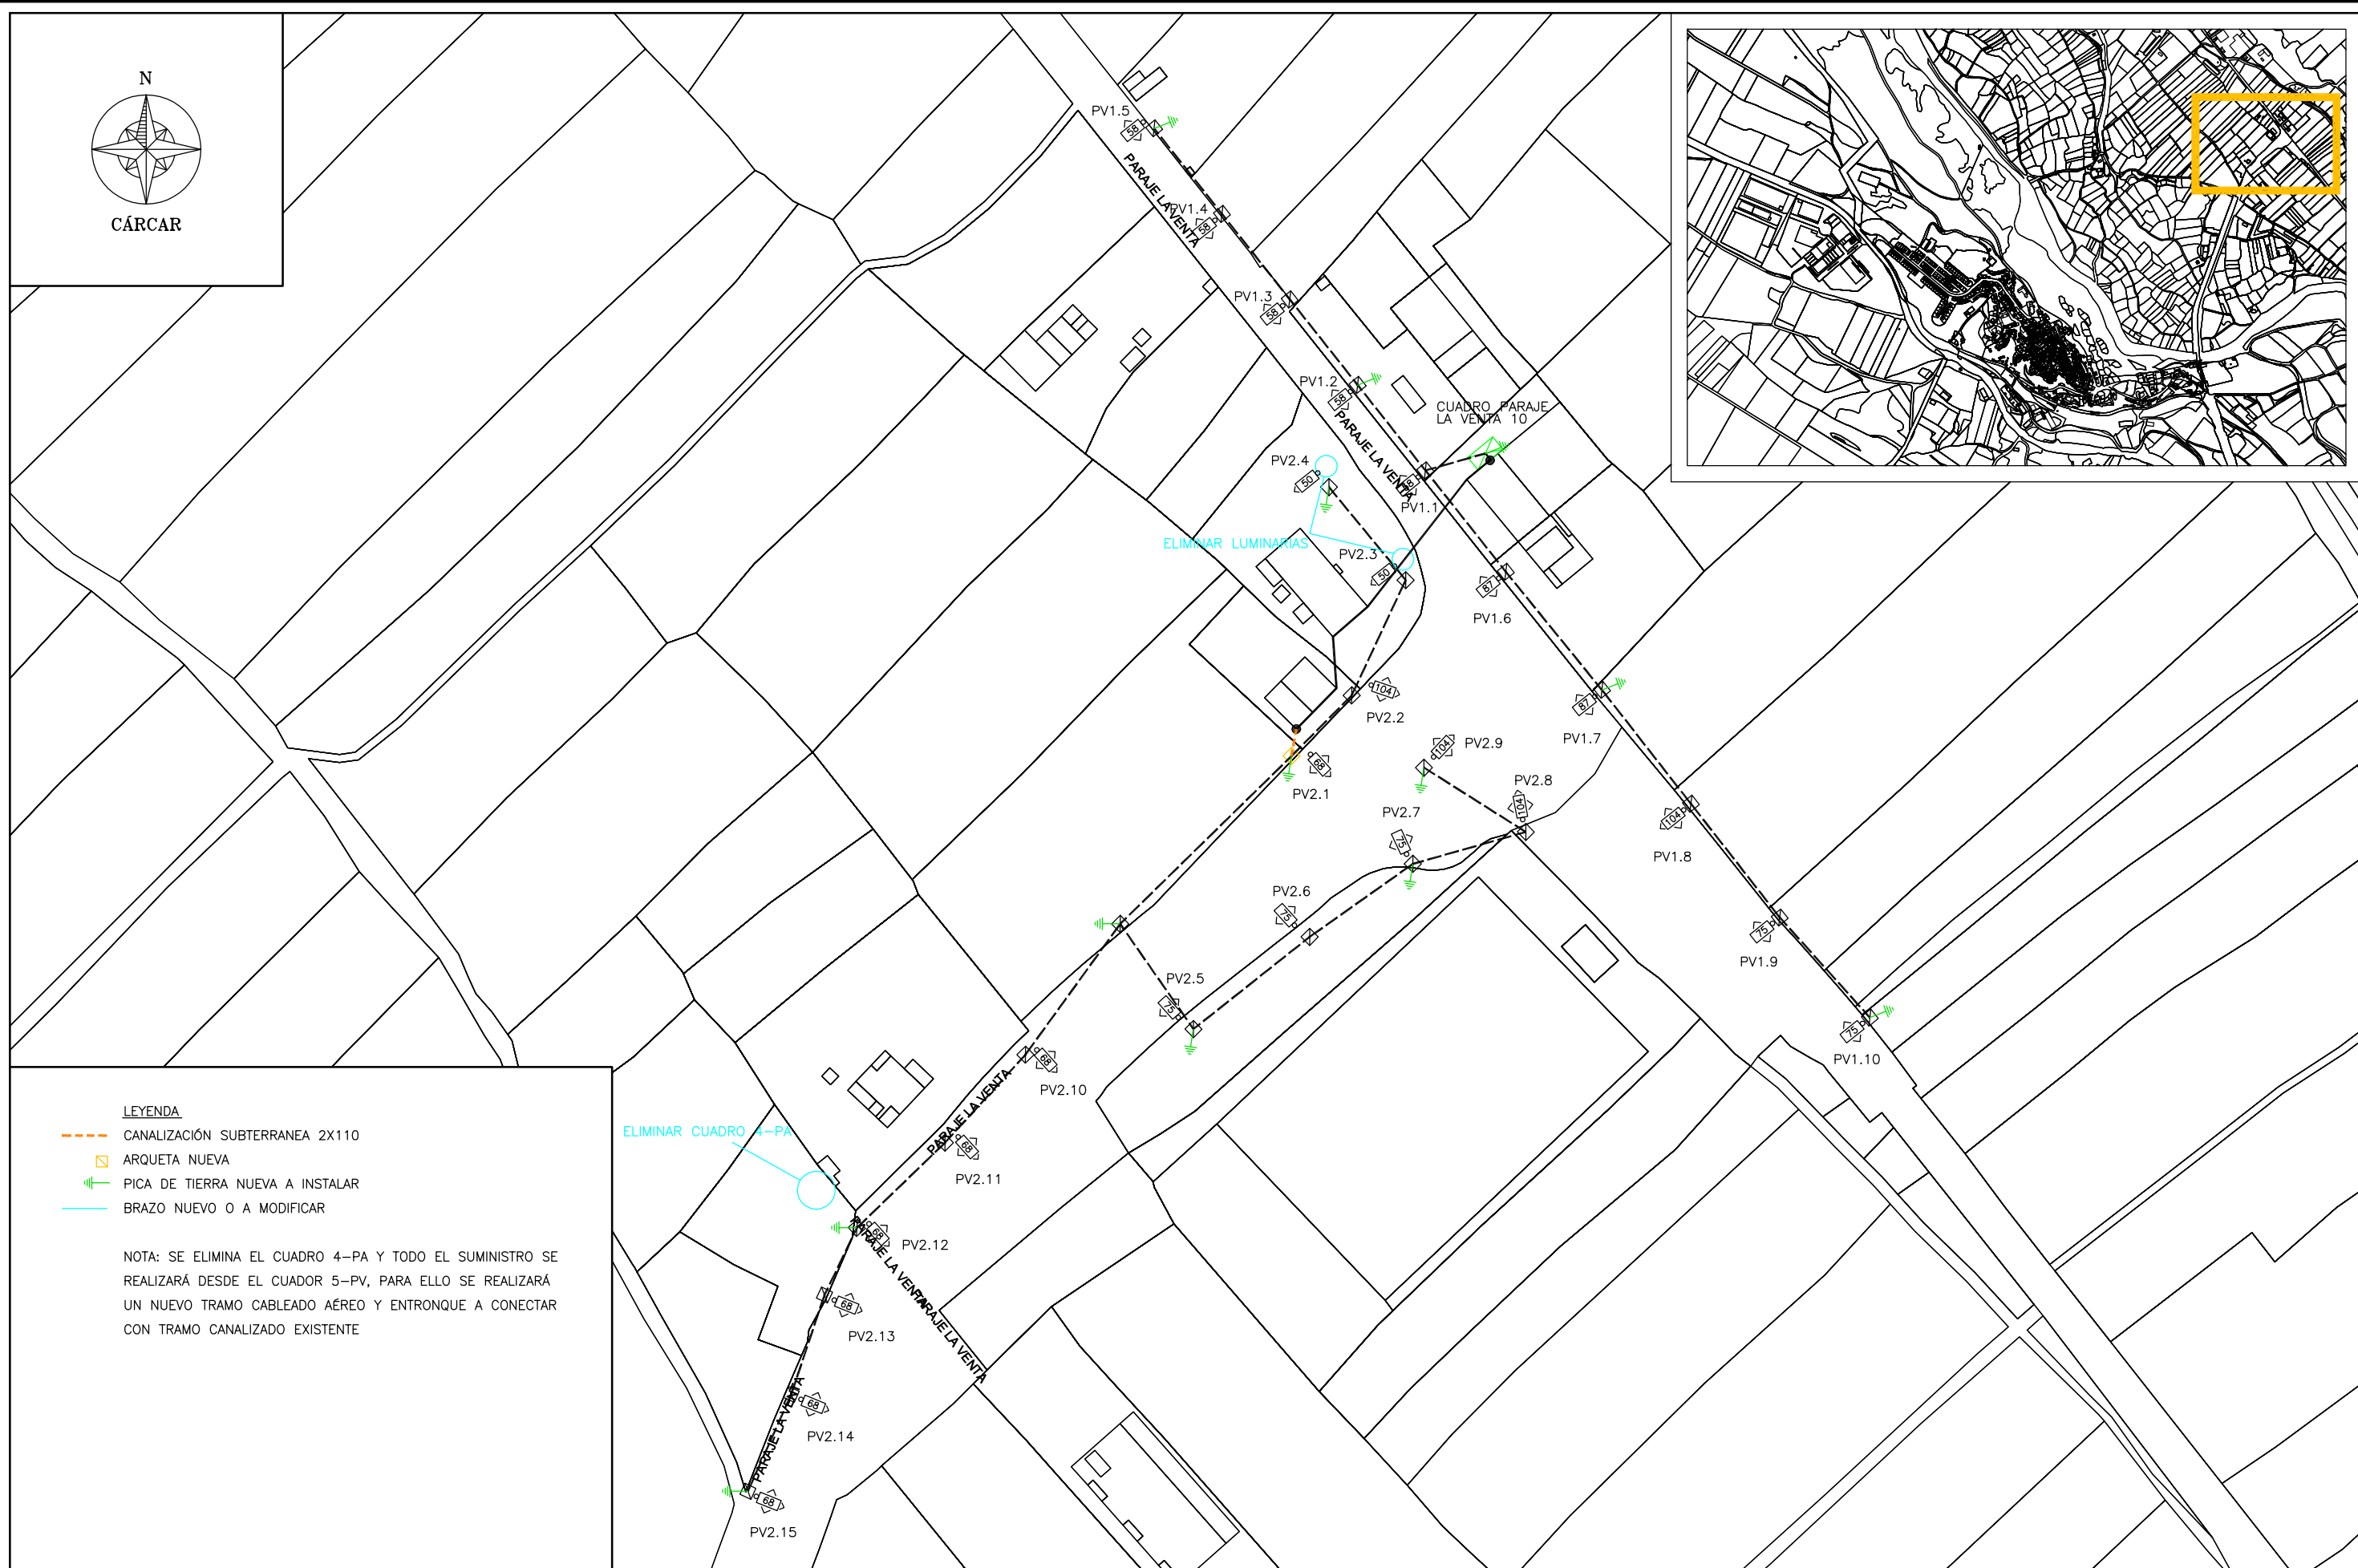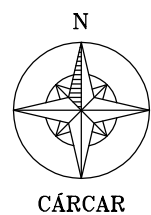

LEYENDA

- CANALIZACIÓN SUBTERRANEA 2X110
- ARQUETA NUEVA
- ⚡ PICA DE TIERRA NUEVA A INSTALAR
- BRAZO NUEVO O A MODIFICAR

NOTA: SE ELIMINA EL CUADRO 4-PA Y TODO EL SUMINISTRO SE REALIZARÁ DESDE EL CUADRO 5-PV, PARA ELLO SE REALIZARÁ UN NUEVO TRAMO CABLEADO AÉREO Y ENTRONQUE A CONECTAR CON TRAMO CANALIZADO EXISTENTE

DIBUJADO POR: Aitor Legarreta - I.T.I.
COMPROBADO POR: Carlos Ros - I.I.

PROYECTO:
DE RENOVACIÓN DEL ALUMBRADO
PUBLICO DE CÁRCAR (NAVARRA)

PROMOTOR:
AYUNTAMIENTO DE CÁRCAR

CARLOS ROS ZUASTI
INGENIERO INDUSTRIAL



PLANO:
OBRA CIVIL Y DETALLES INSTALACIÓN
PARAJE LA VENTA

FECHA:
ENERO
2023

ESCALA:
1:1500

Nº PLANO:
26



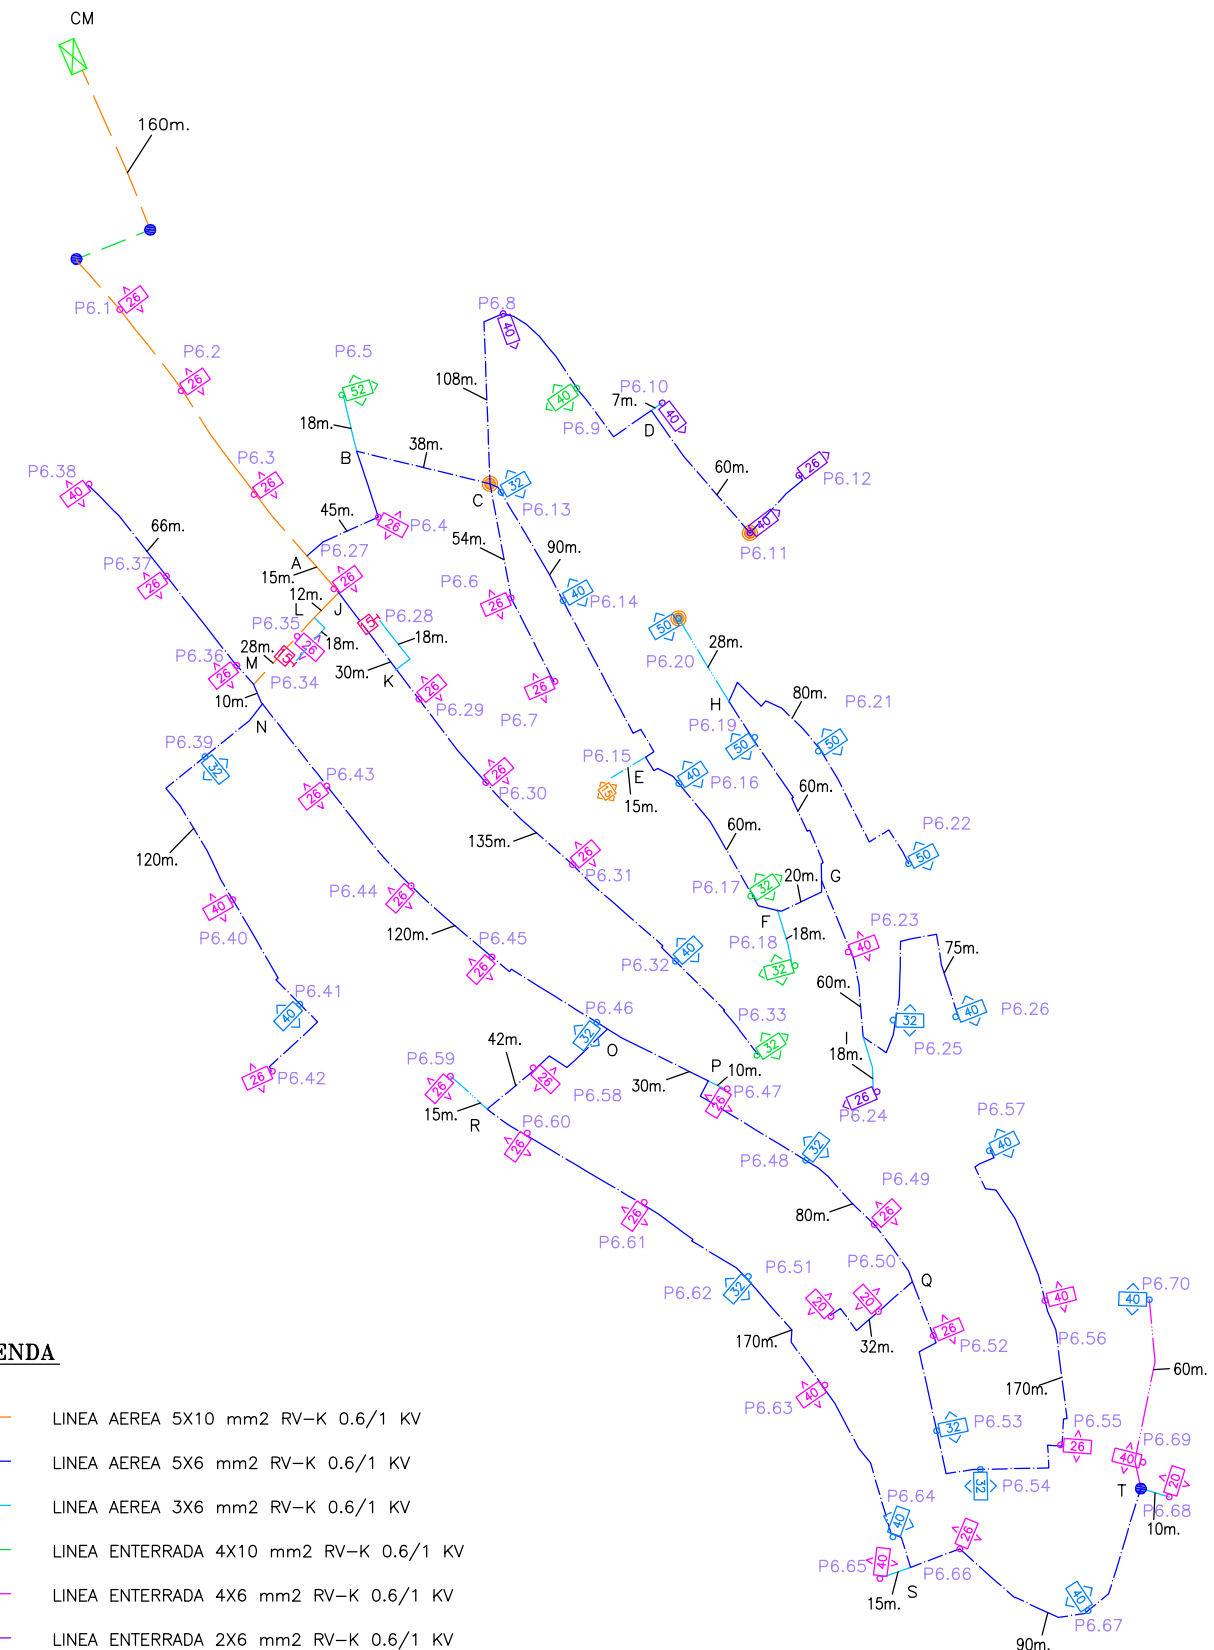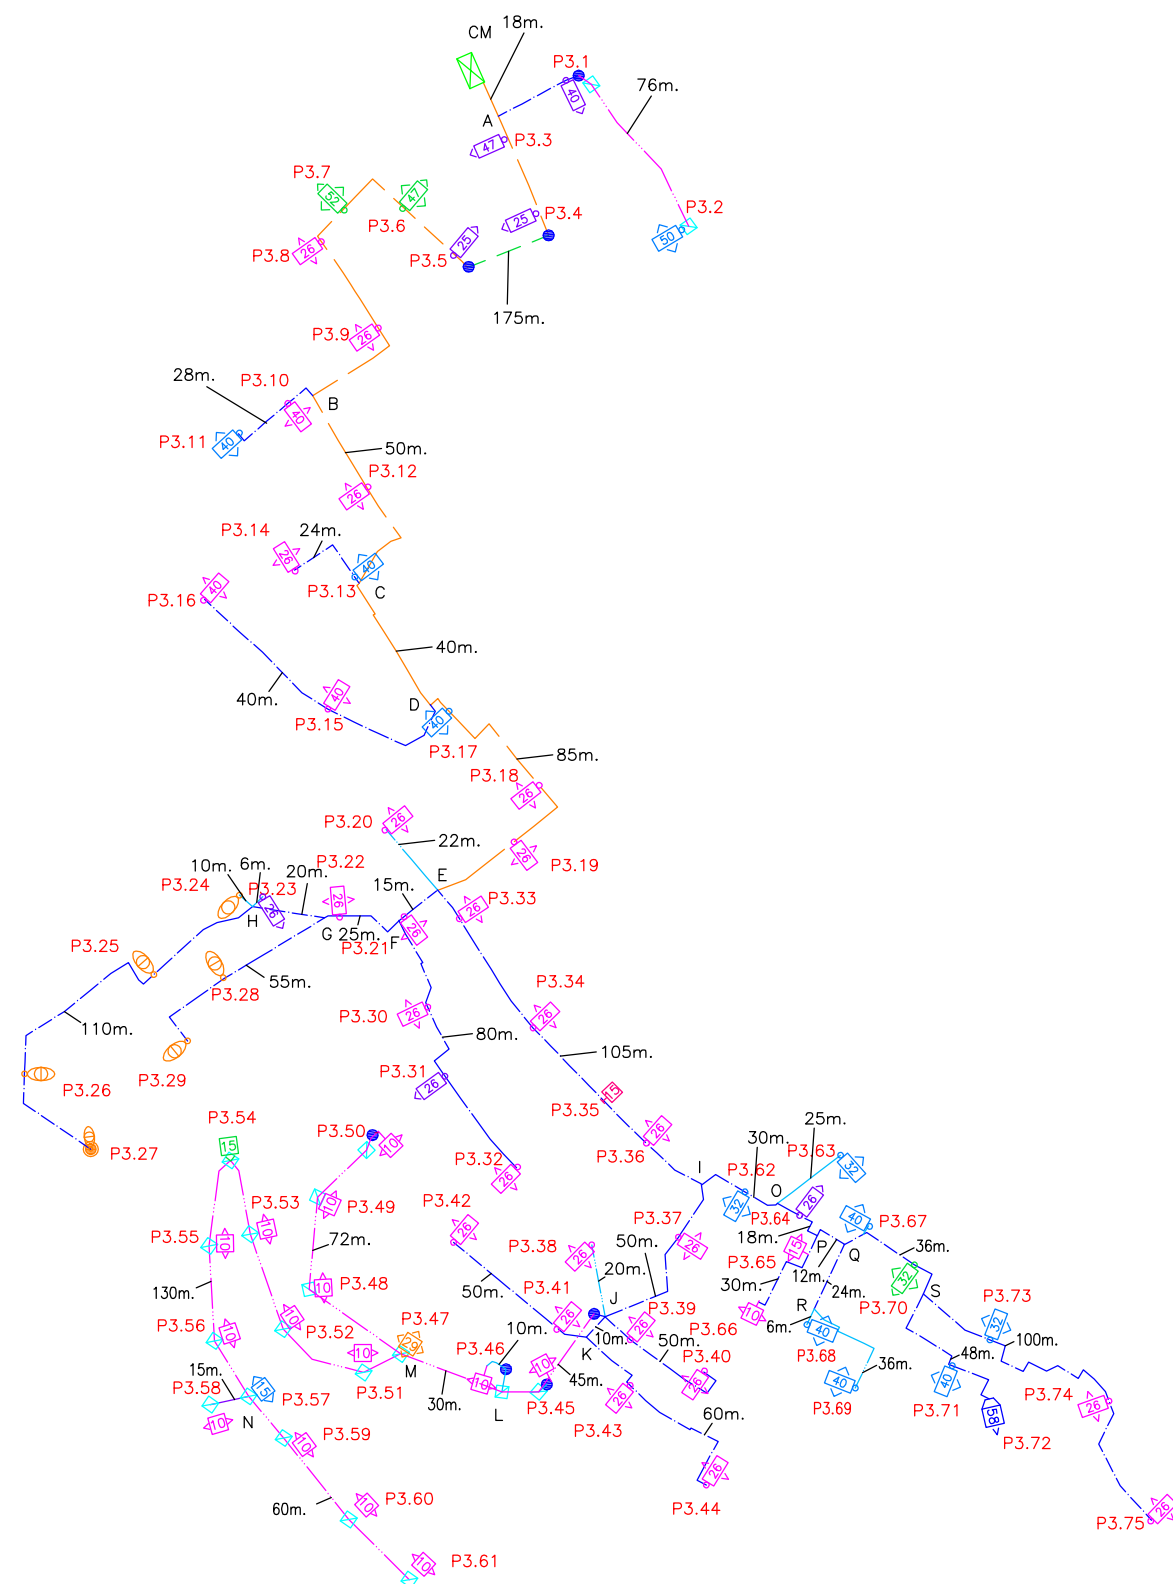

LEYENDA

- LINEA AEREA 5X10 mm² RV-K 0.6/1 KV
- LINEA AEREA 5X6 mm² RV-K 0.6/1 KV
- LINEA AEREA 3X6 mm² RV-K 0.6/1 KV
- LINEA ENTERRADA 4X10 mm² RV-K 0.6/1 KV
- LINEA ENTERRADA 4X6 mm² RV-K 0.6/1 KV
- LINEA ENTERRADA 2X6 mm² RV-K 0.6/1 KV

DIBUJADO POR: Aitor Legarreta – I.T.I.
COMPROBADO POR: Carlos Ros – I.I.

PROYECTO:
 DE RENOVACIÓN DEL ALUMBRADO
 PUBLICO DE CÁRCAR (NAVARRA)

PROMOTOR:
 AYUNTAMIENTO DE CÁRCAR

CARLOS ROS ZUASTI
 INGENIERO INDUSTRIAL


PLANO:
 ESQUEMA SINÓPTICO
 PAULINO RUIZ CIRCUITOS 3 Y 6

FECHA:
 ENERO
 2023

ESCALA:
 1:1500


Nº PLANO:
 27



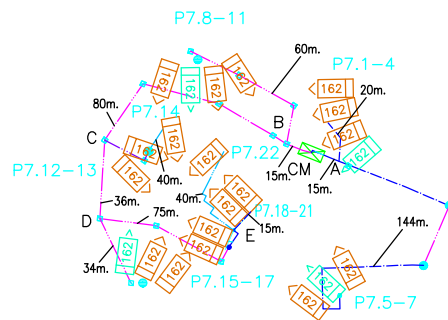

LEYENDA

- LINEA AEREA 5X25 mm2 RV-K 0.6/1 KV
- LINEA AEREA 5X10 mm2 RV-K 0.6/1 KV
- LINEA AEREA 5X6 mm2 RV-K 0.6/1 KV
- LINEA AEREA 3X6 mm2 RV-K 0.6/1 KV
- LINEA ENTERRADA 4X25 mm2 RV-K 0.6/1 KV
- LINEA ENTERRADA 4X10 mm2 RV-K 0.6/1 KV
- LINEA ENTERRADA 4X6 mm2 RV-K 0.6/1 KV
- LINEA ENTERRADA 2X6 mm2 RV-K 0.6/1 KV

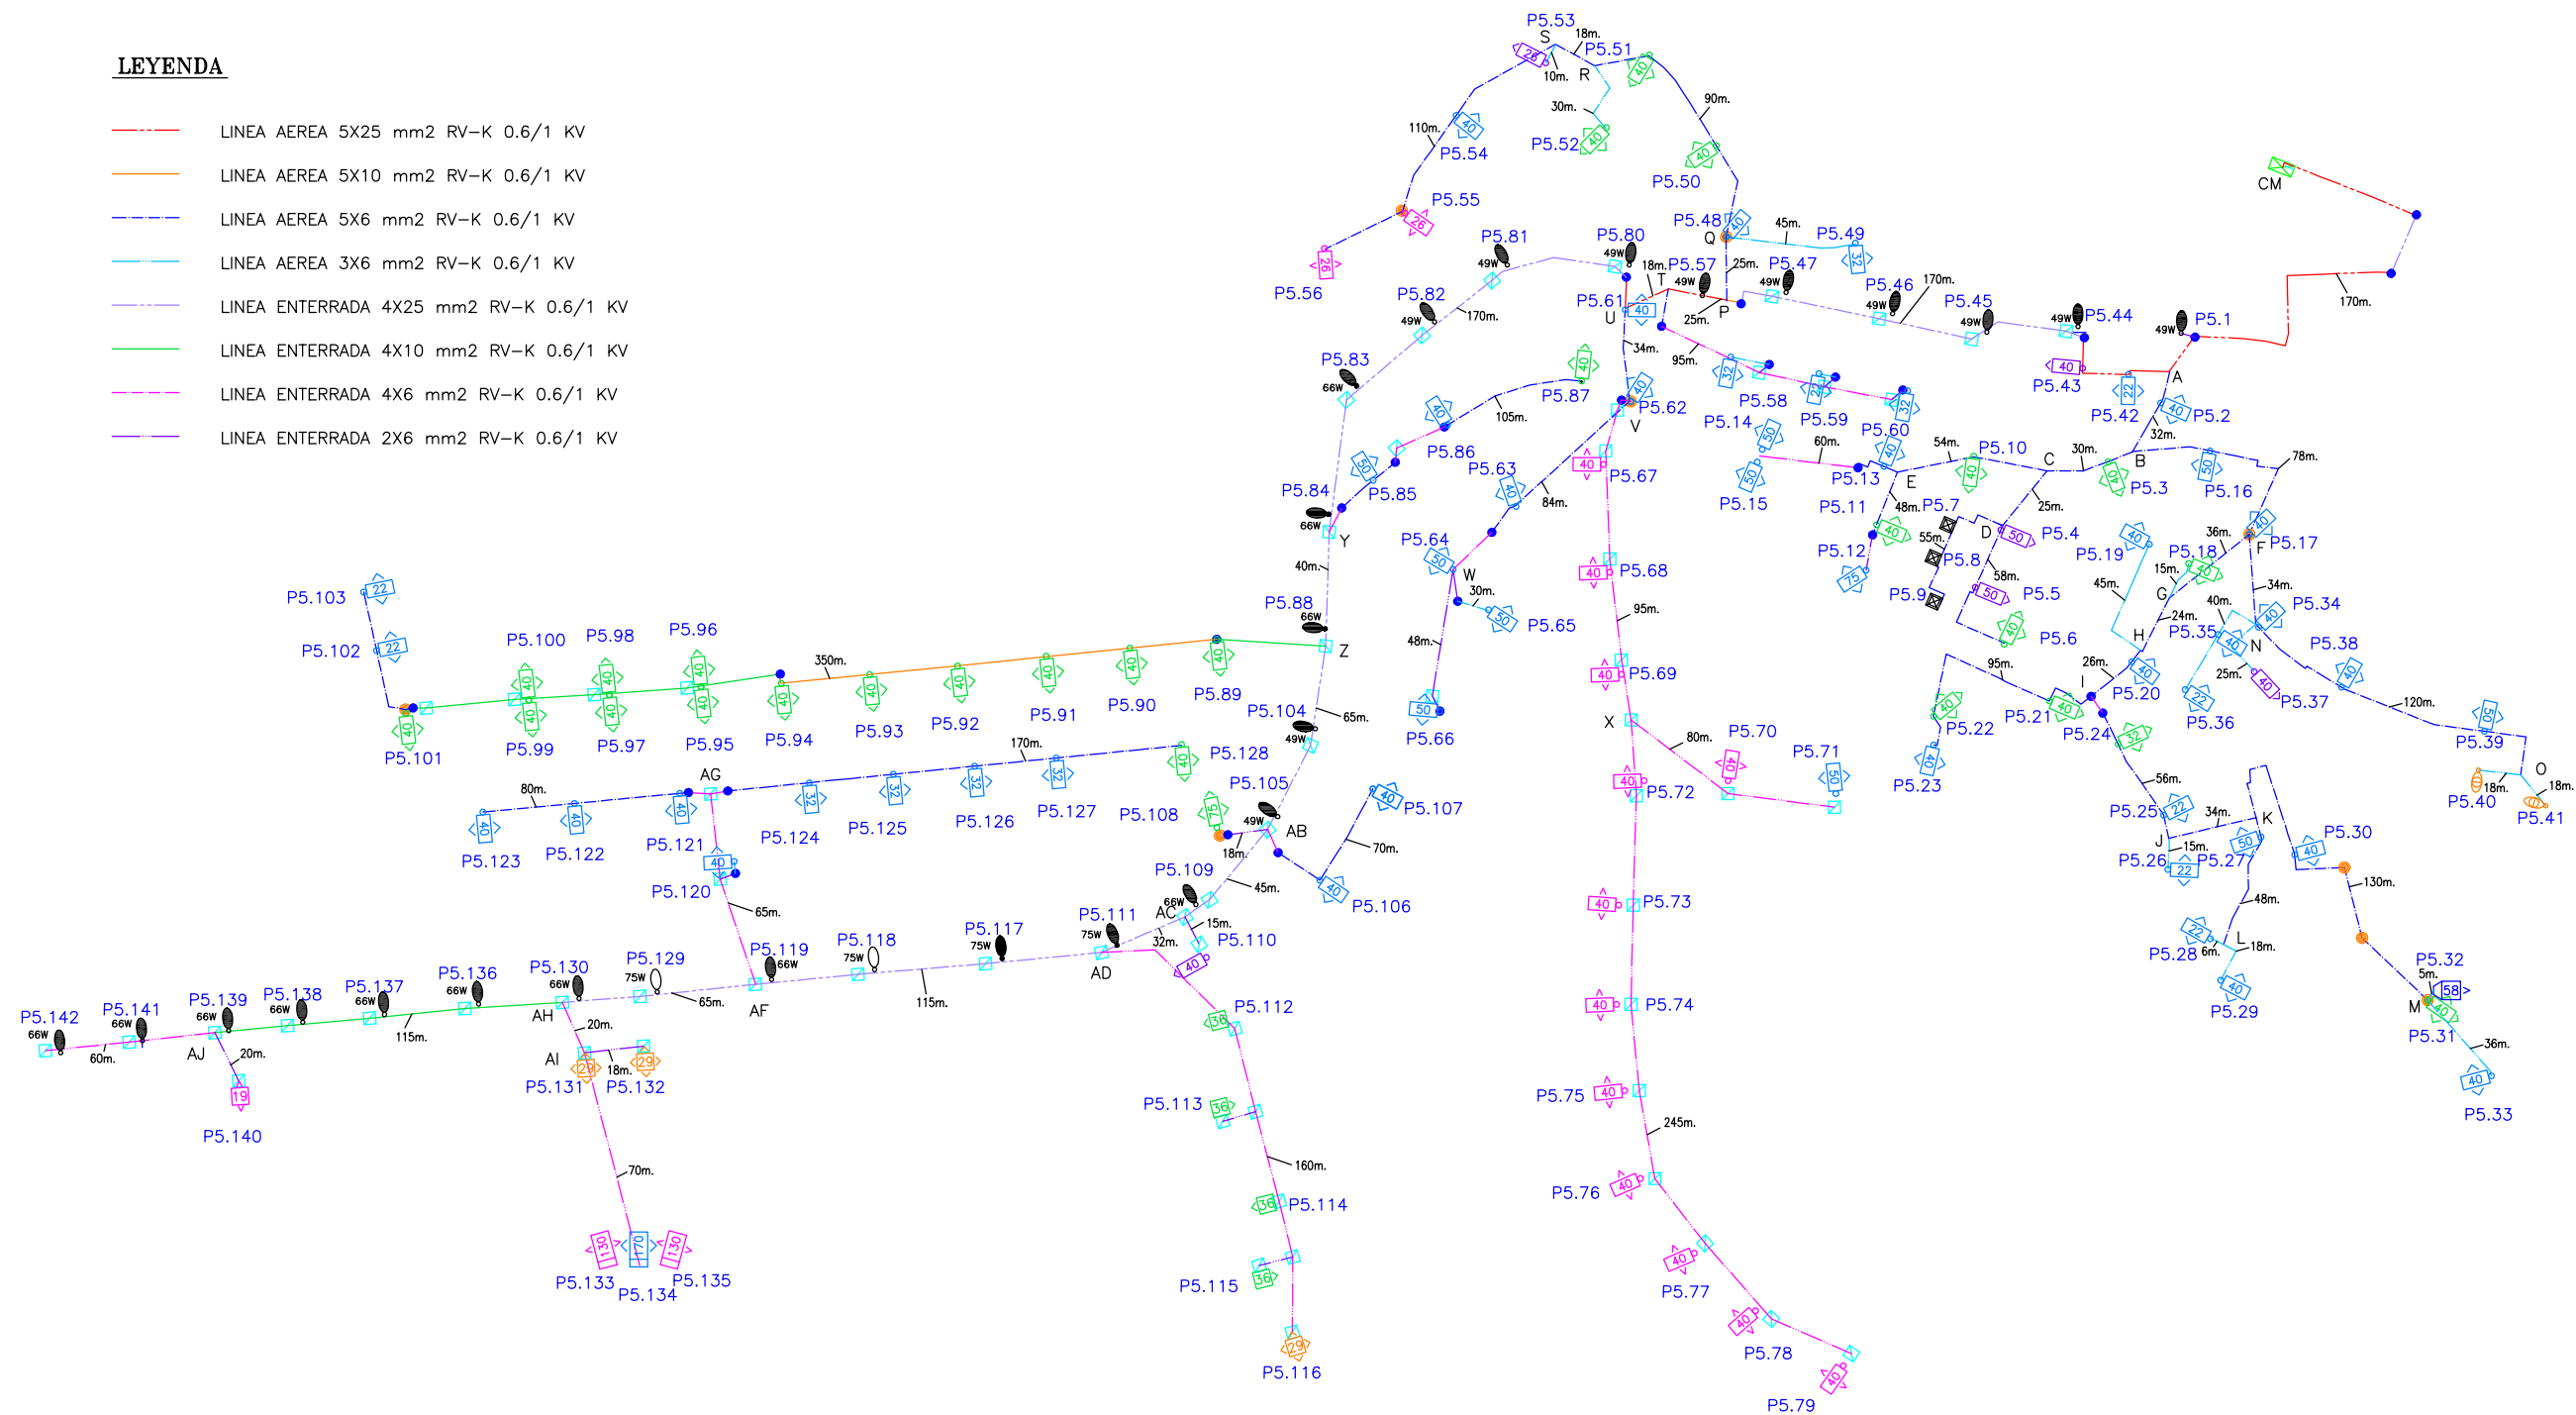

DIBUJADO POR: Aitor Legarreta – I.T.I.
COMPROBADO POR: Carlos Ros – I.I.

PROYECTO:
 DE RENOVACIÓN DEL ALUMBRADO
 PUBLICO DE CÁRCAR (NAVARRA)

PROMOTOR:
 AYUNTAMIENTO DE CÁRCAR

CARLOS ROS ZUASTI
 INGENIERO INDUSTRIAL


PLANO:
 ESQUEMA SINÓPTICO
 PAULINO RUÍZ CIRCUITOS 5 Y 7

FECHA:
 ENERO
 2023

ESCALA:
 1:2000

Nº PLANO:
 28



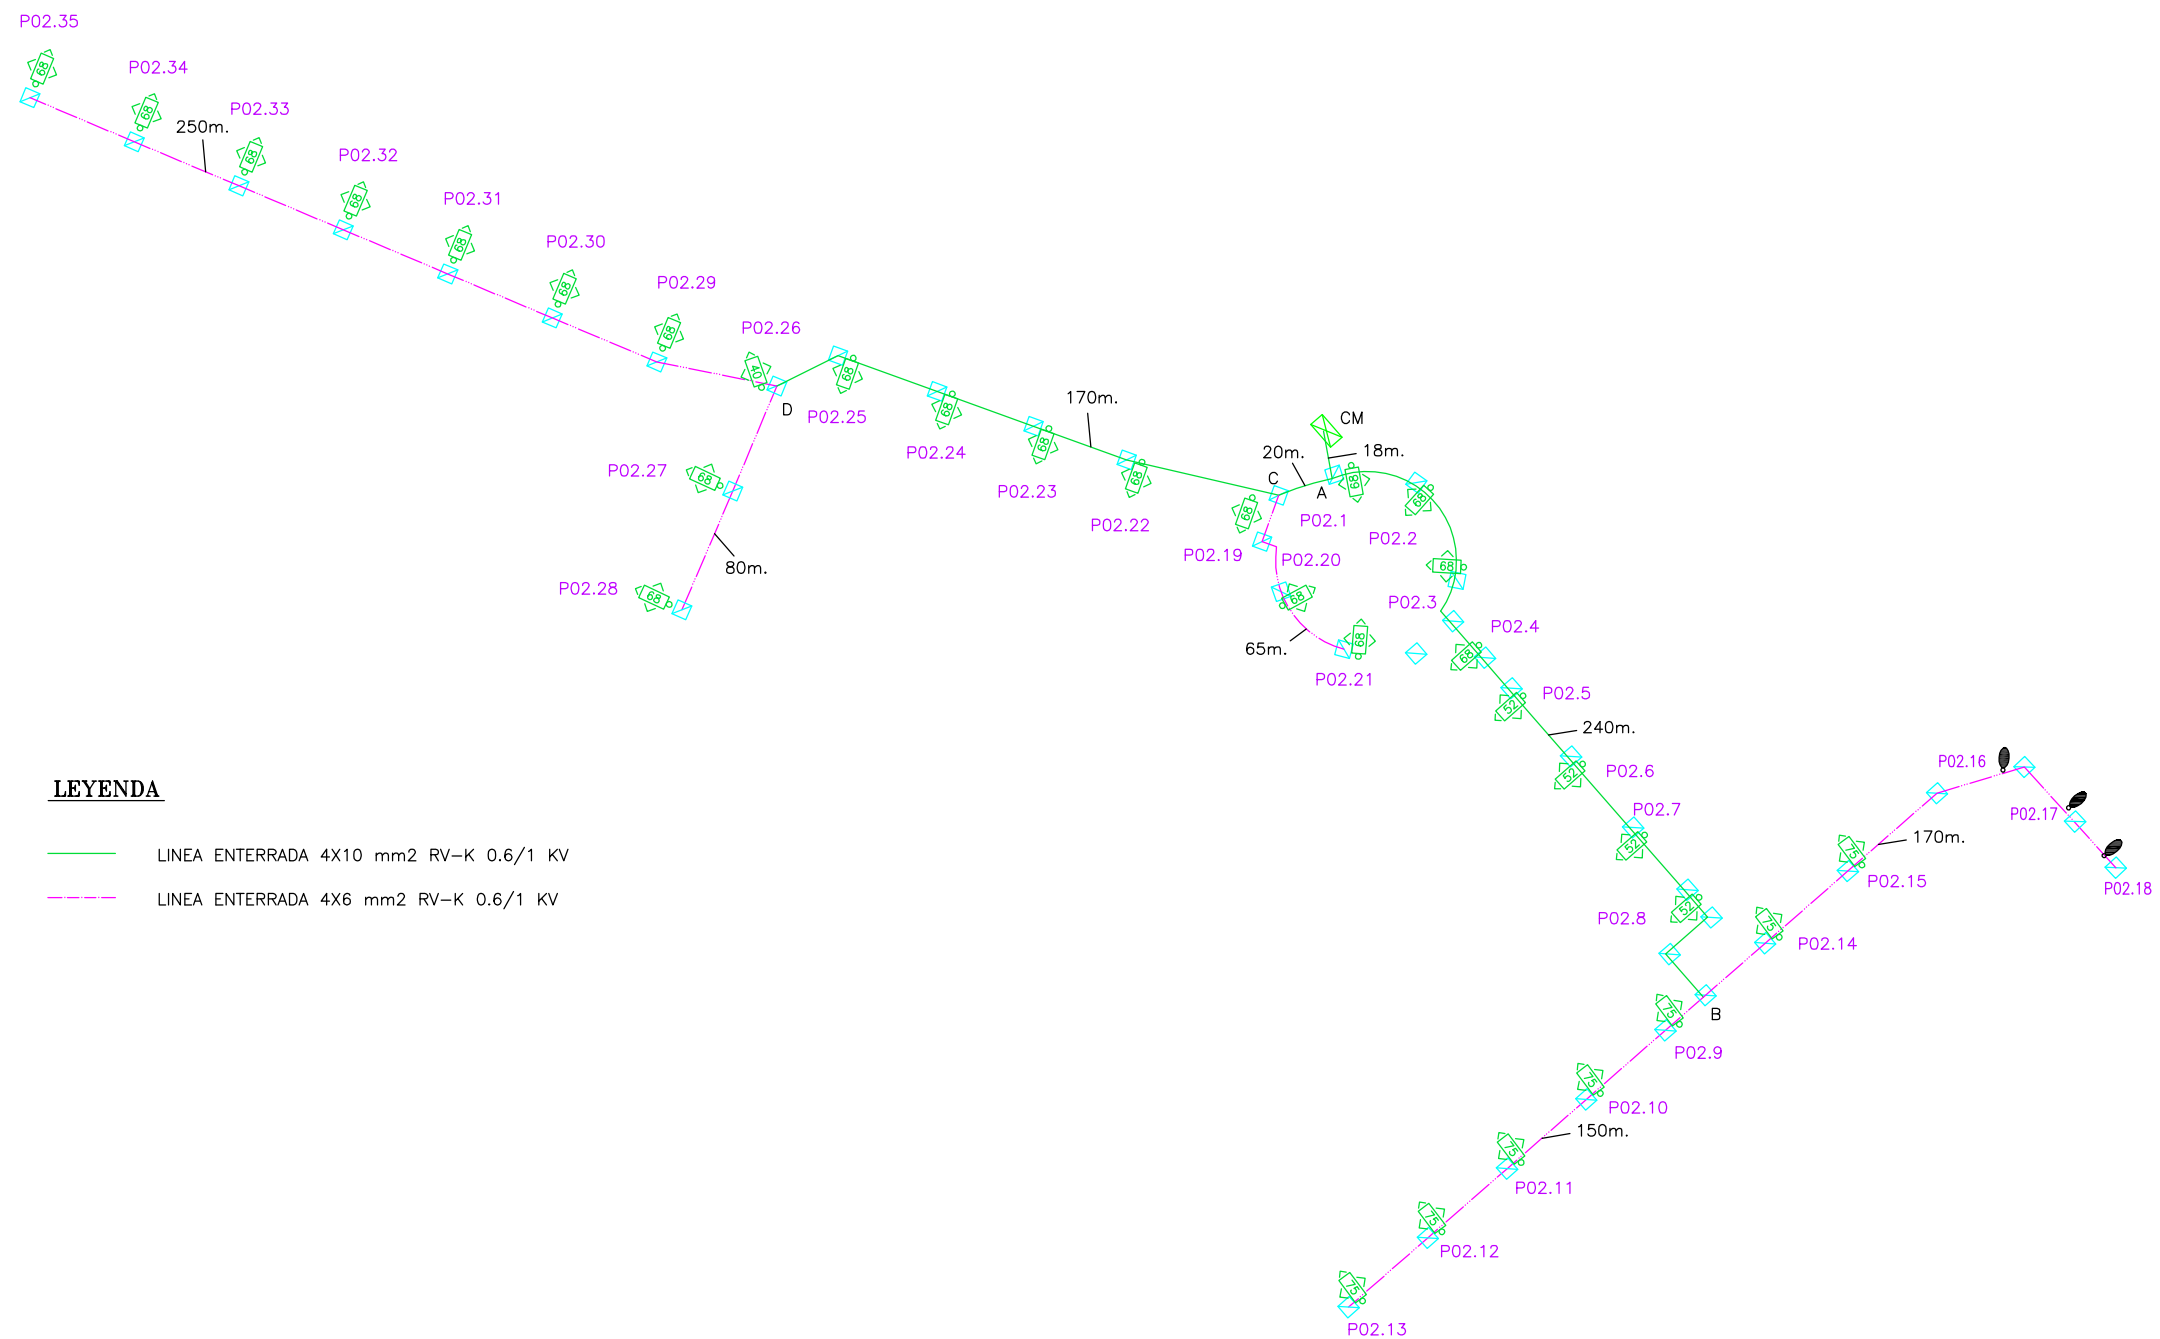

LEYENDA

- LINEA ENTERRADA 4X10 mm2 RV-K 0.6/1 KV
- LINEA ENTERRADA 4X6 mm2 RV-K 0.6/1 KV

DIBUJADO POR: Aitor Legarreta – I.T.I.
COMPROBADO POR: Carlos Ros – I.I.

PROYECTO:
DE RENOVACIÓN DEL ALUMBRADO
PUBLICO DE CÁRCAR (NAVARRA)

PROMOTOR:
AYUNTAMIENTO DE CÁRCAR

CARLOS ROS ZUASTI
INGENIERO INDUSTRIAL

PLANO:
ESQUEMA SINÓPTICO
POLÍGONO EL MALLATÓN

FECHA:
ENERO
2023

ESCALA:
1:2000

Nº PLANO:
29




LINEA AEREA 3X10 mm2 RV-K 0.6/1 KV

LINEA ENTERRADA 2X10 mm2 RV-K 0.6/1 KV

N° PLANO:
30



ESQUEMA CUADRO ALUMBRADO PAULINO RUIZ

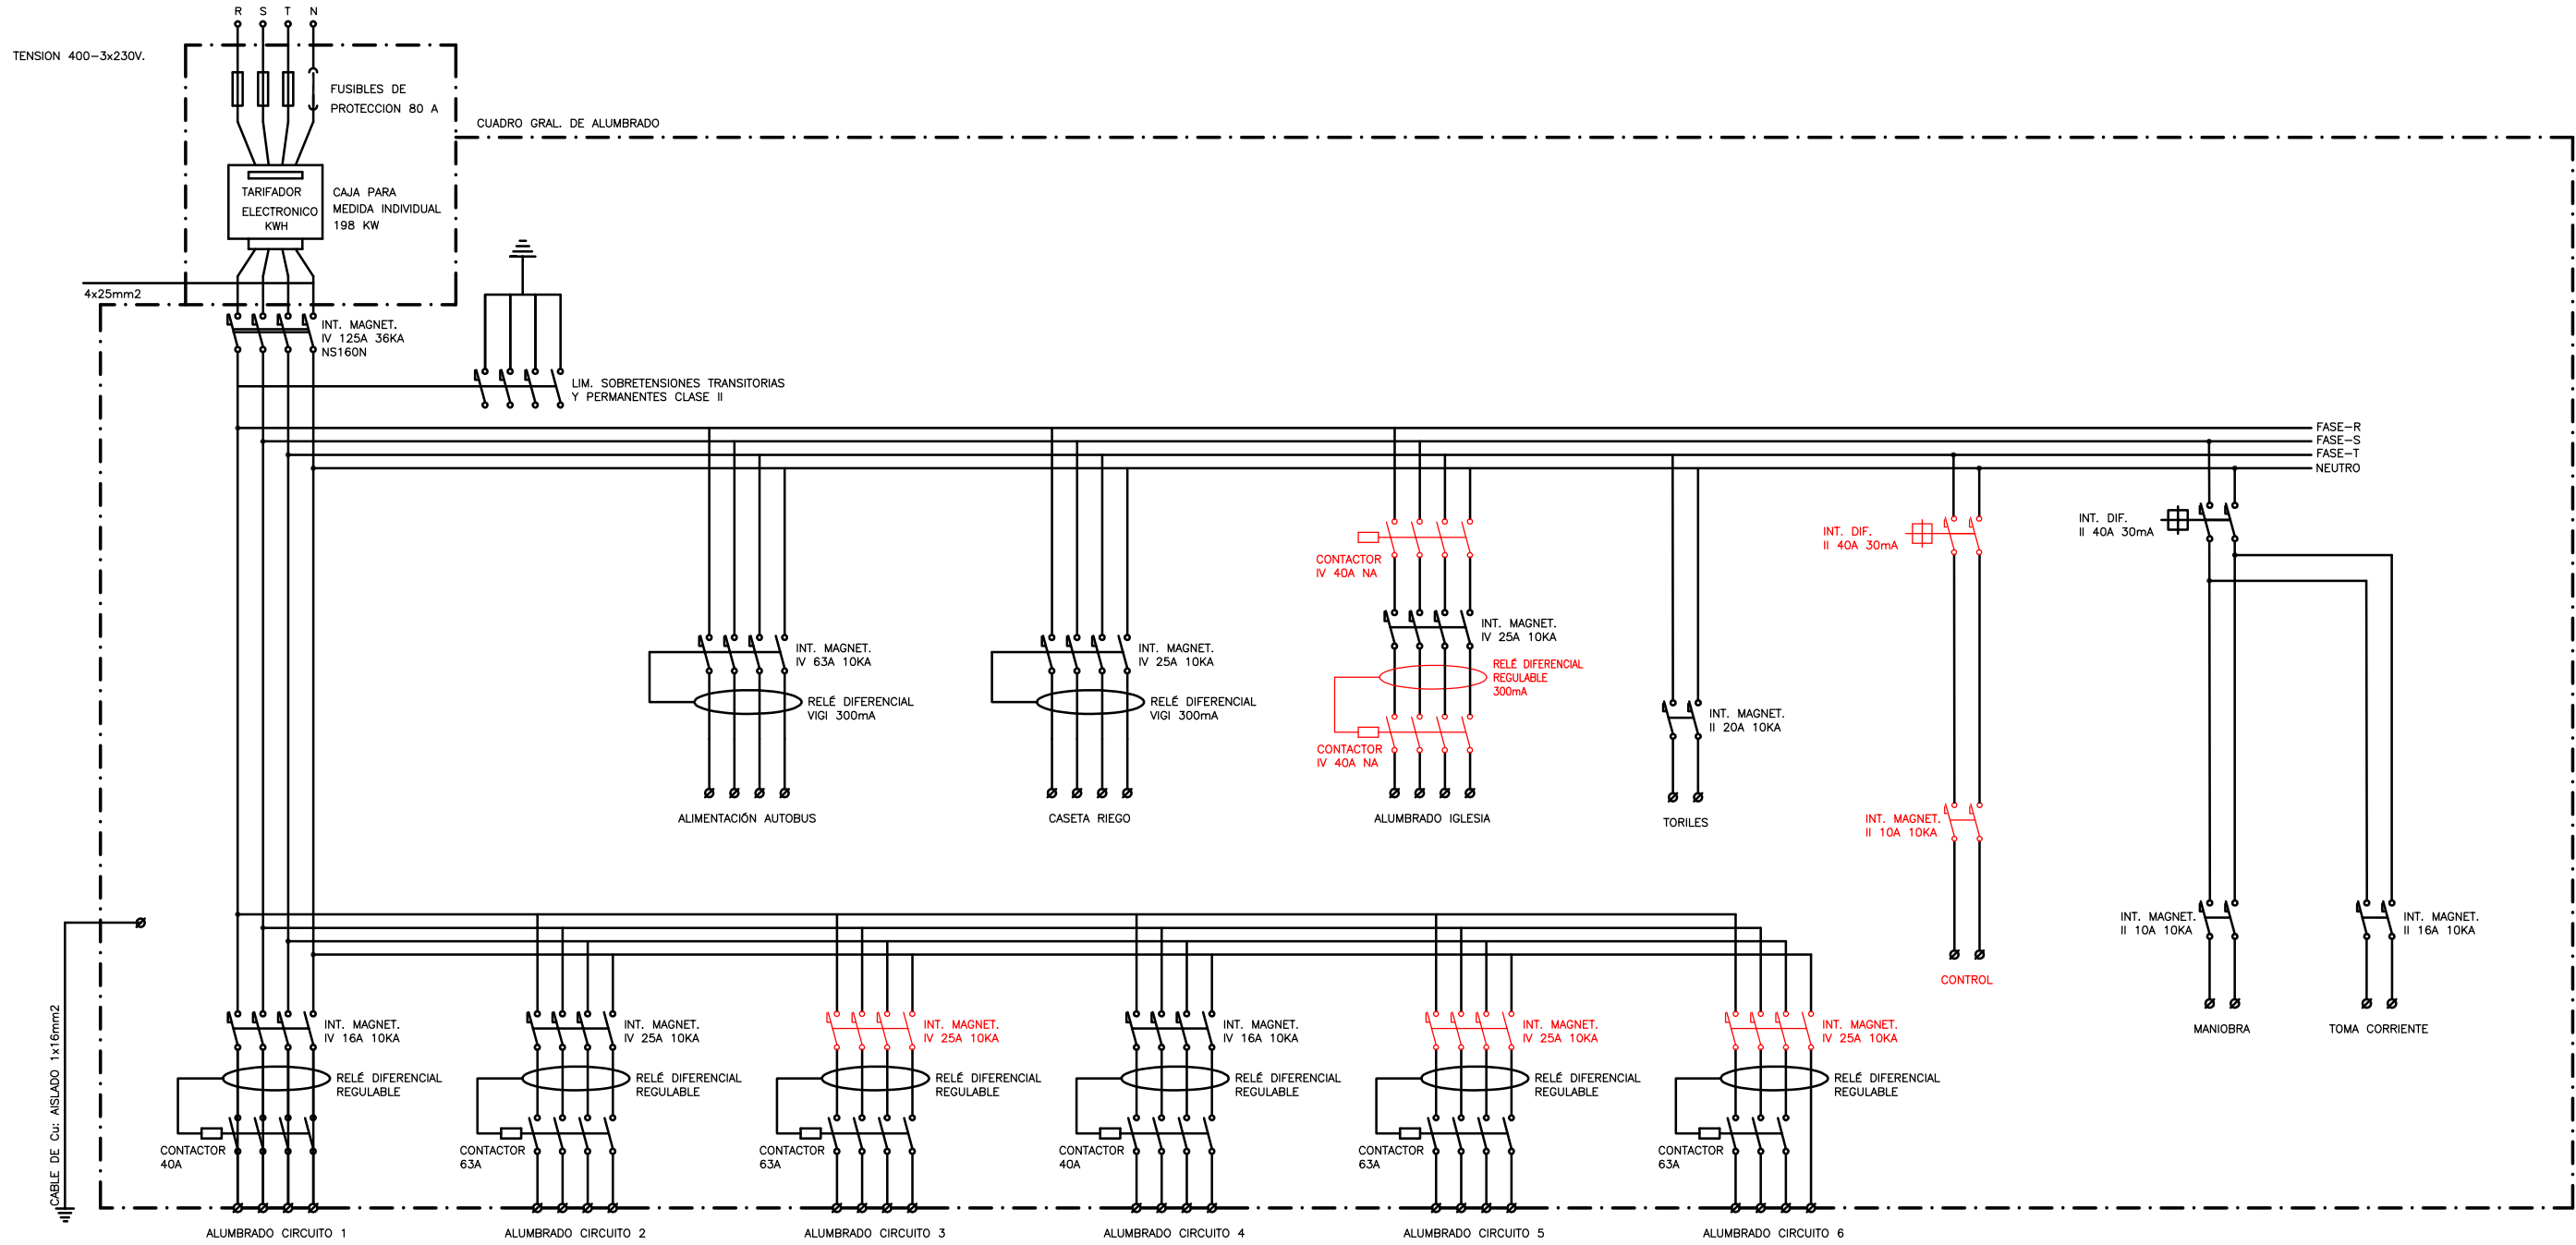

ESQUEMA MANIOBRA CUADRO ALUMBRADO PUBLICO

ESQUEMA ALUMBRADO Y TOMA CUADRO ALUMBRADO PUBLICO

DIBUJADO POR: Aitor Legarreta - I.T.I.
COMPROBADO POR: Carlos Ros - I.I.

PROYECTO:
DE RENOVACIÓN DEL ALUMBRADO
PUBLICO DE CÁRCAR (NAVARRA)

PROMOTOR:
AYUNTAMIENTO DE CÁRCAR

CARLOS ROS ZUASTI
INGENIERO INDUSTRIAL

PLANO:
ESQUEMA ELÉCTRICO
CUADRO 1-P PAULINO RUIZ


FECHA:
ENERO
2023

ESCALA:
S/E


Nº PLANO:
31




ESQUEMA CUADRO 3-PO POLÍGONO MALLATÓN

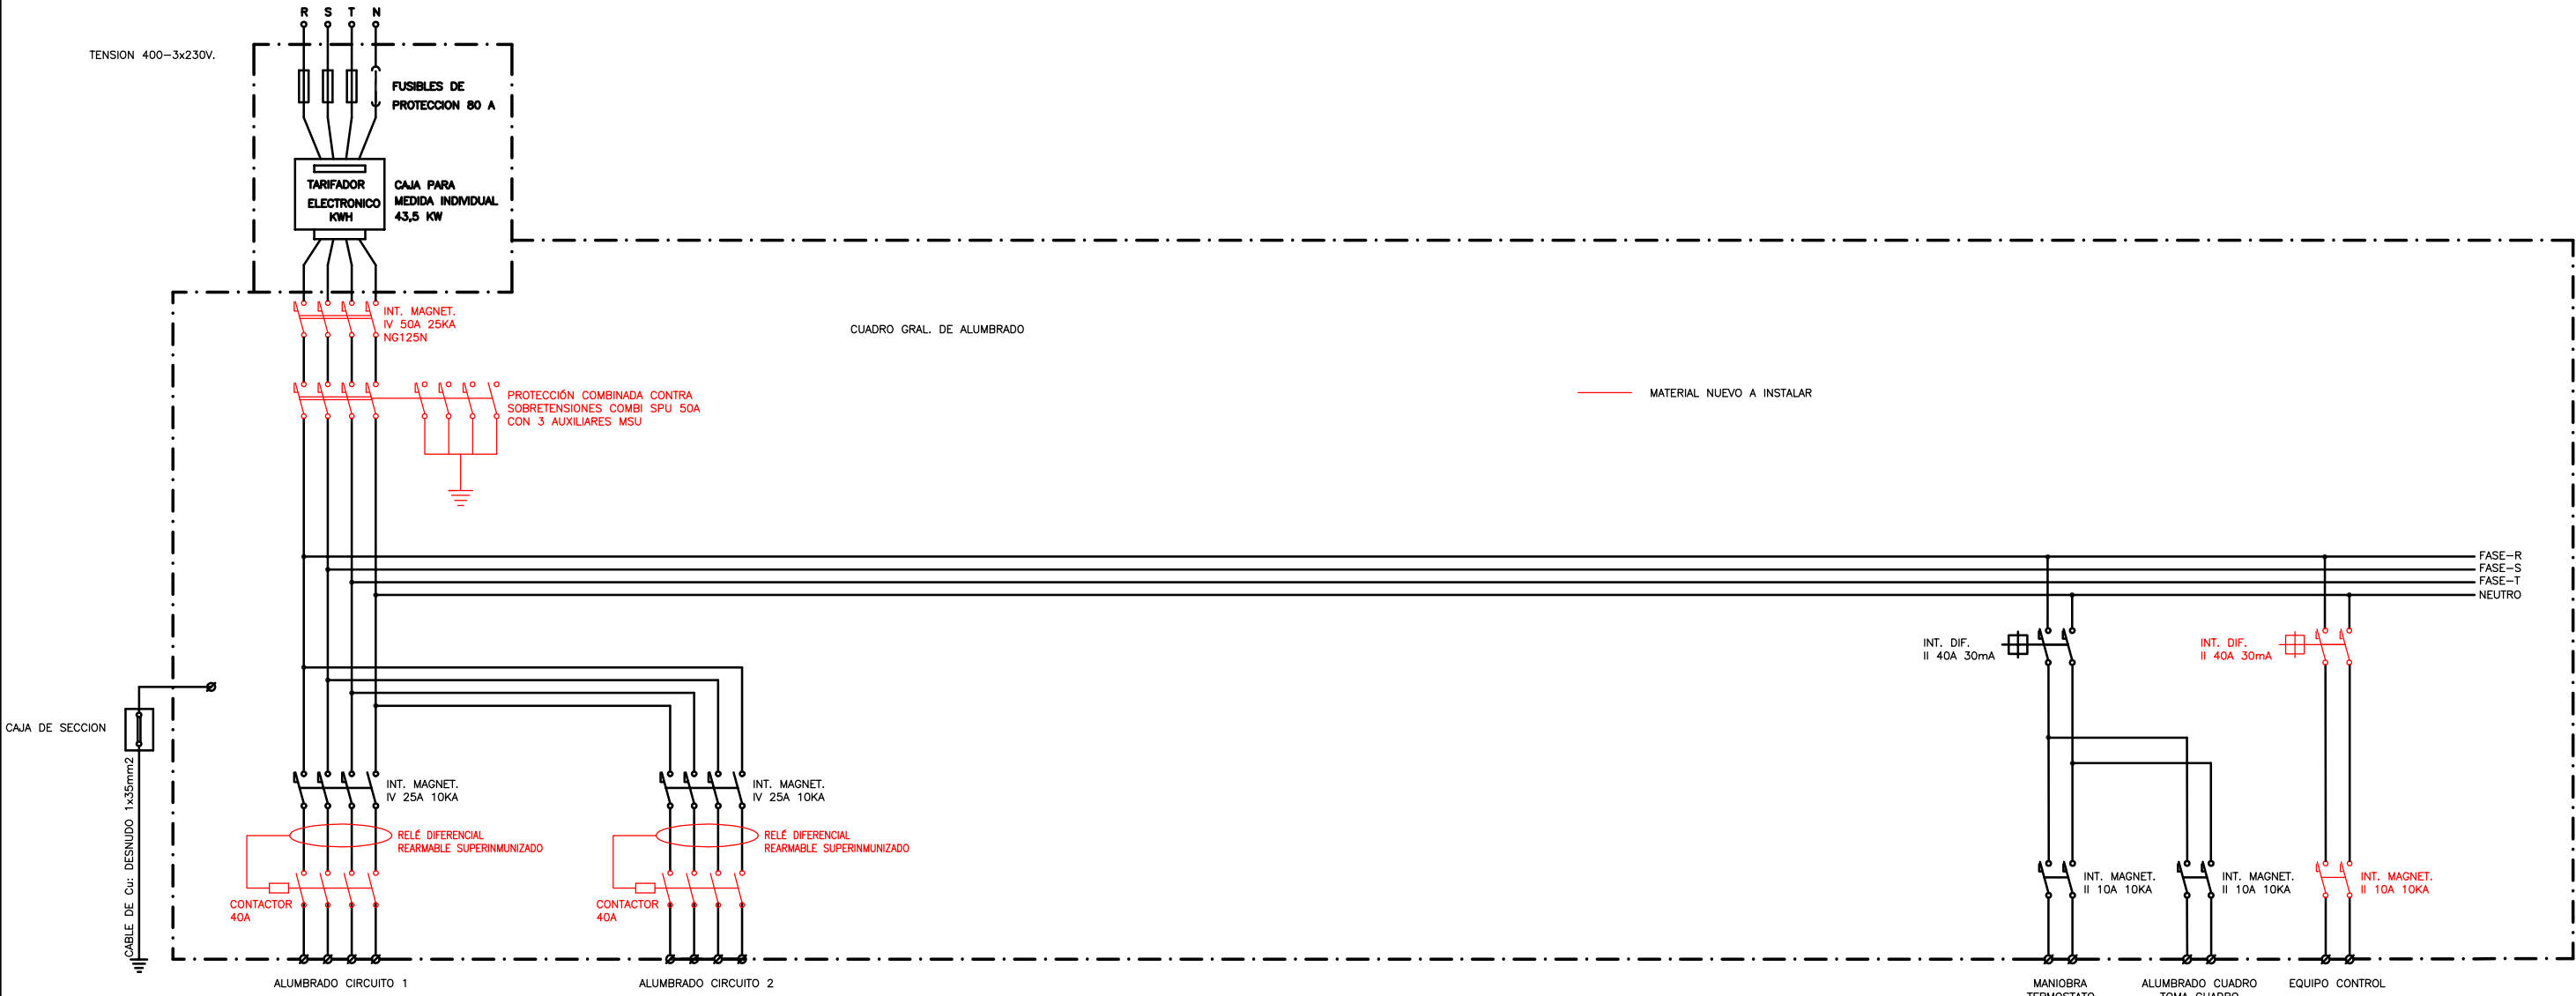

ESQUEMA MANIOBRA CUADRO ALUMBRADO PUBLICO

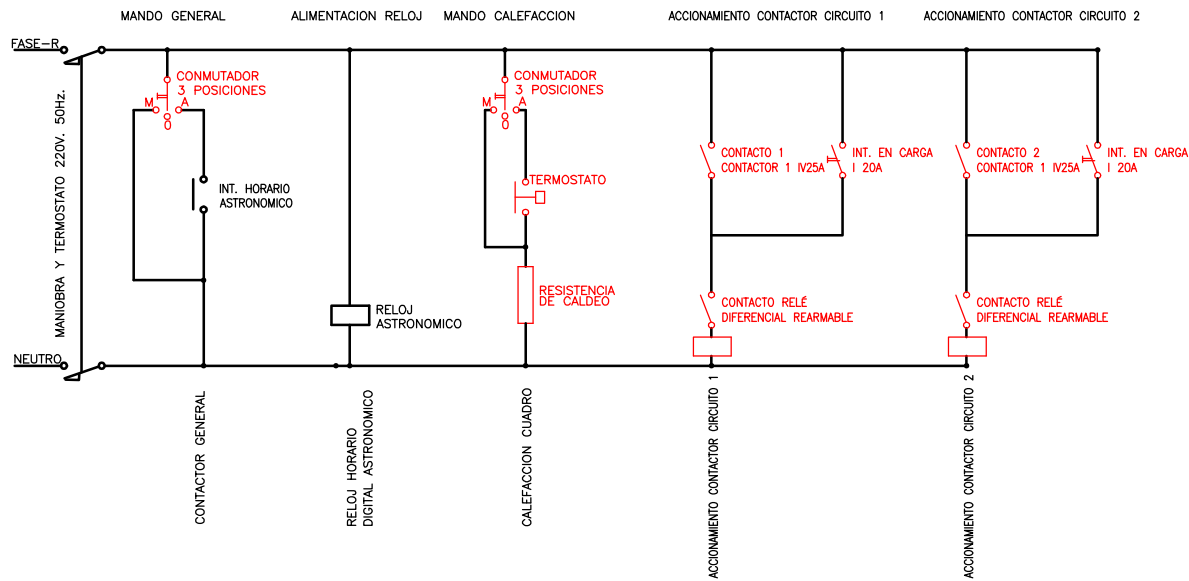

ESQUEMA ALUMBRADO Y TOMA CUADRO ALUMBRADO PUBLICO

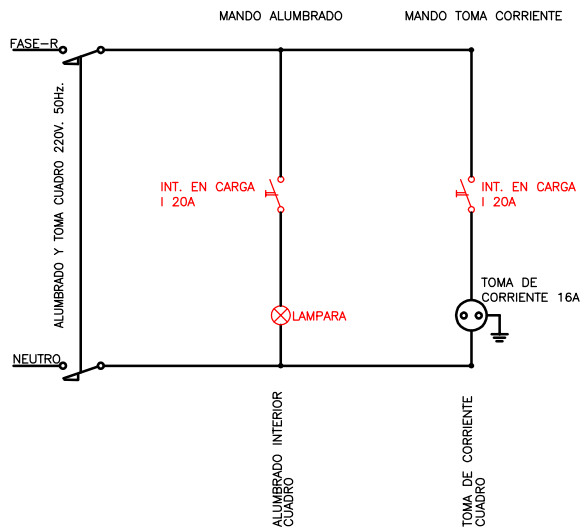

DIBUJADO POR: Aitor Legarreta - I.T.I.
COMPROBADO POR: Carlos Ros - I.I.

PROYECTO:
DE RENOVACIÓN DEL ALUMBRADO
PUBLICO DE CÁRCAR (NAVARRA)

PROMOTOR:
AYUNTAMIENTO DE CÁRCAR

CARLOS ROS ZUASTI
INGENIERO INDUSTRIAL

PLANO:
ESQUEMA ELÉCTRICO
CUADRO 3-PO POLÍGONO MALLATÓN


FECHA:
ENERO
2023

ESCALA:
S/E


Nº PLANO:
32




ESQUEMA CUADRO 5-PV PARAJE LA VENTA

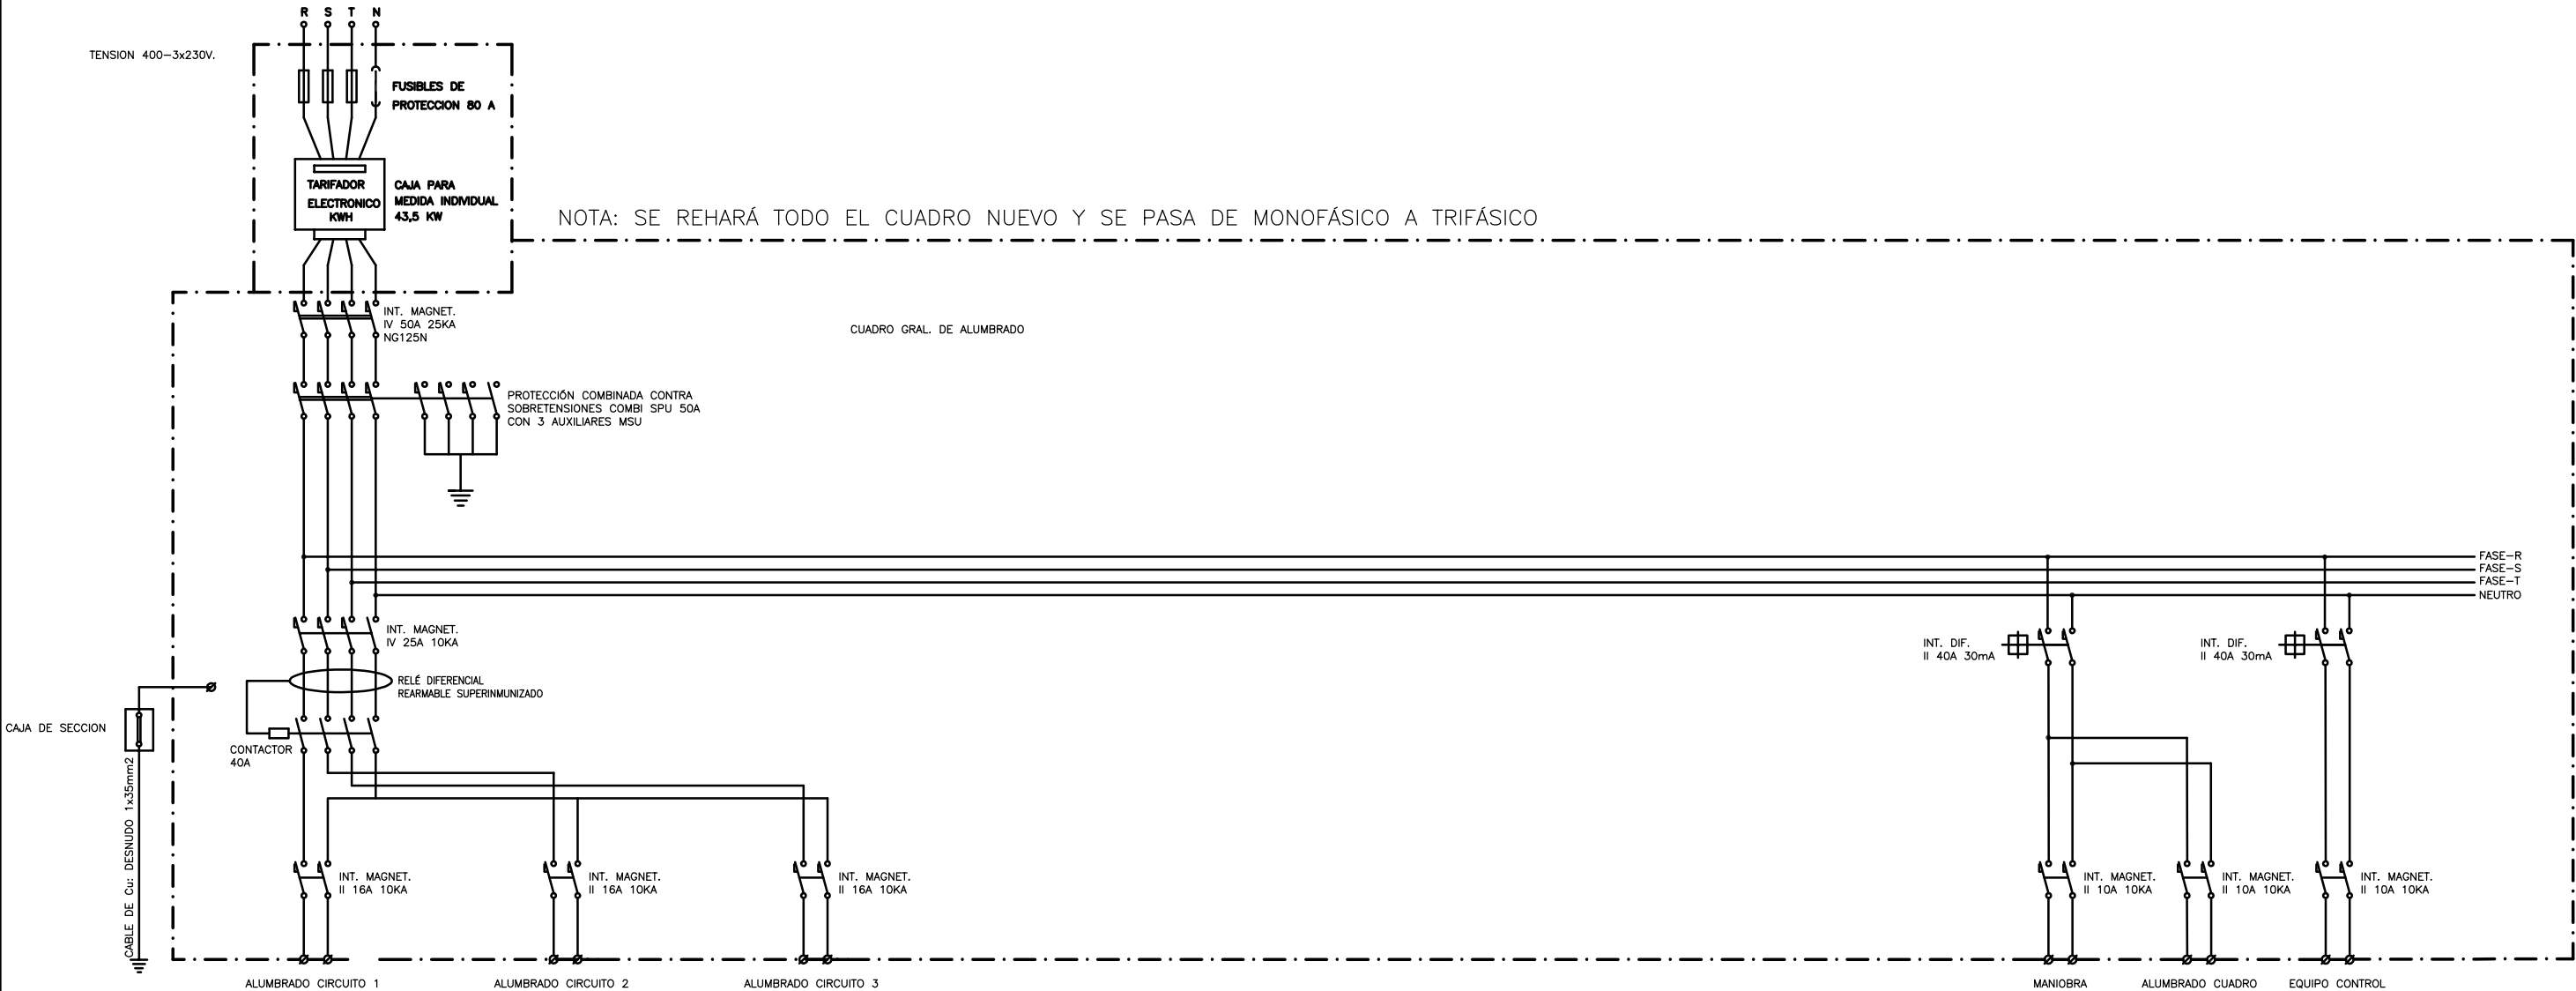

ESQUEMA MANIOBRA CUADRO ALUMBRADO PUBLICO

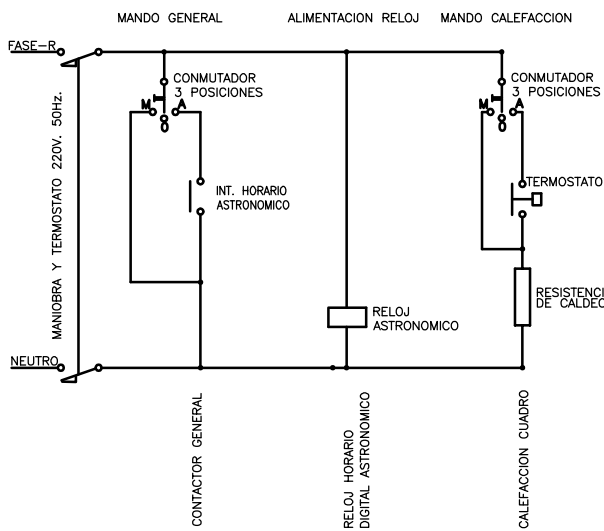

ESQUEMA ALUMBRADO Y TOMA CUADRO ALUMBRADO PUBLICO

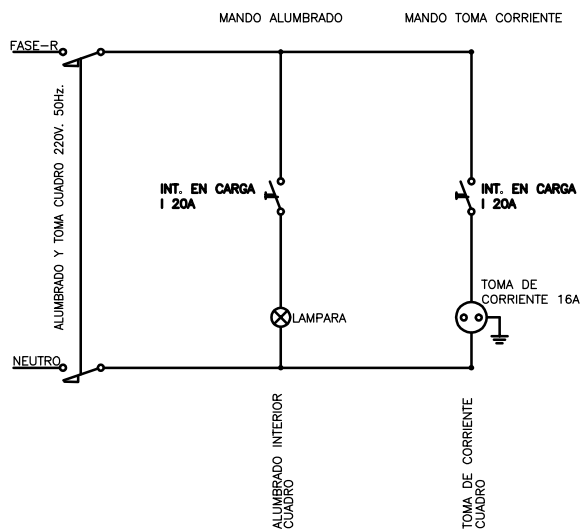

DIBUJADO POR: Aitor Legarreta - I.T.I.
COMPROBADO POR: Carlos Ros - I.I.

PROYECTO:
DE RENOVACIÓN DEL ALUMBRADO
PUBLICO DE CÁRCAR (NAVARRA)

PROMOTOR:
AYUNTAMIENTO DE CÁRCAR

CARLOS ROS ZUASTI
INGENIERO INDUSTRIAL


PLANO:
ESQUEMA ELÉCTRICO
CUADRO PARAJE LA VENTA

FECHA:
ENERO
2023


ESCALA:
S/E

Nº PLANO:
33




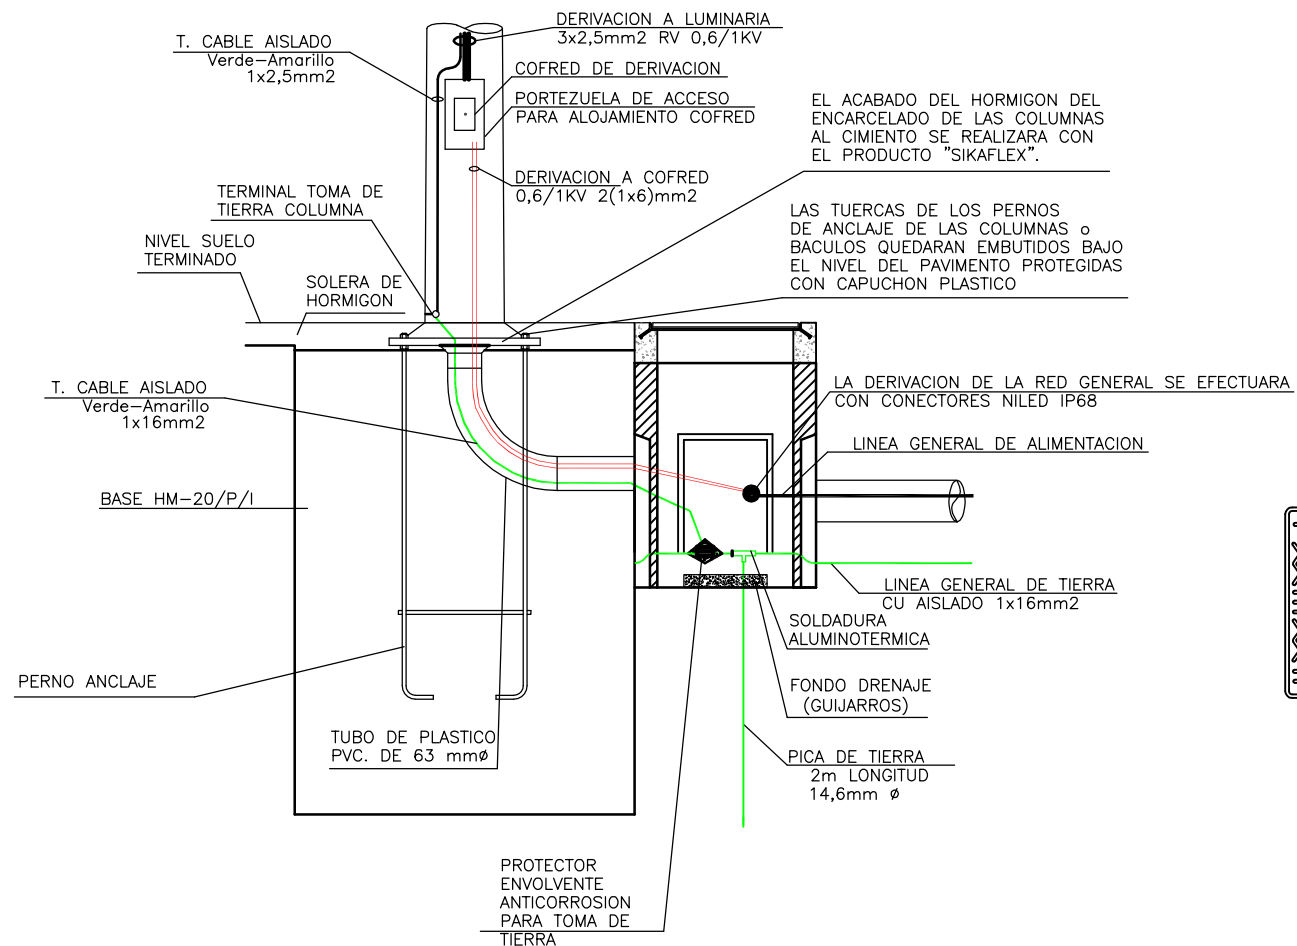


DETALLE UNION ARQUETA COLUMNA FAROLA

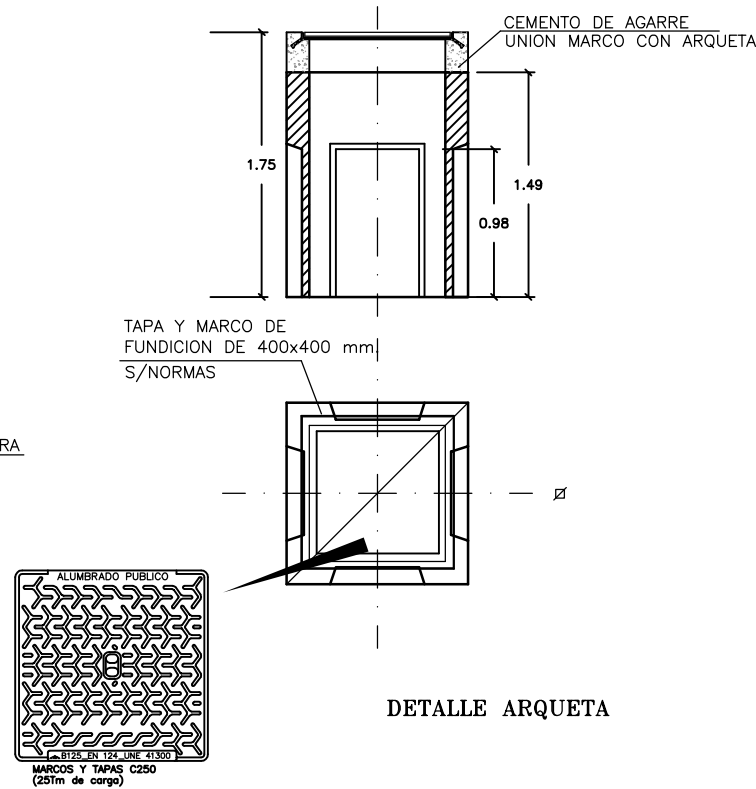


DETALLE ARQUETA

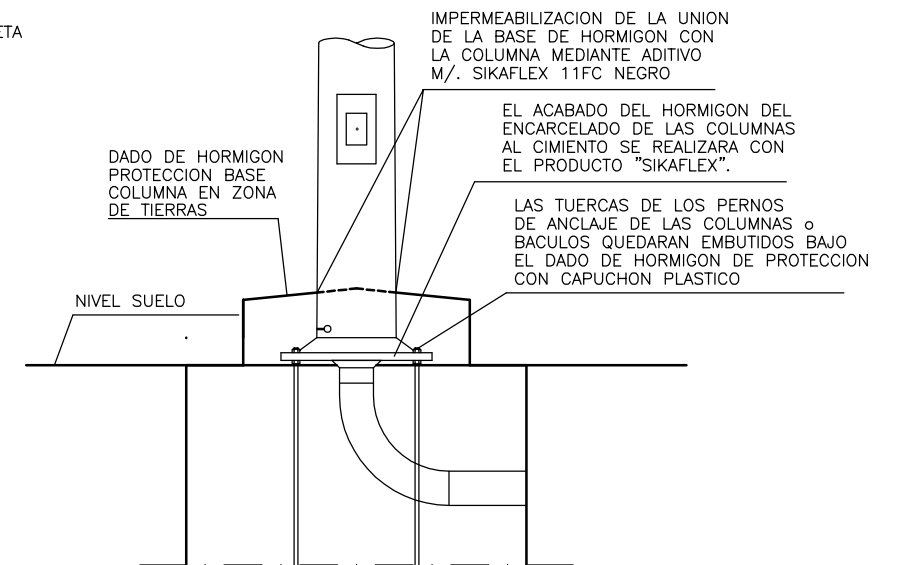

DETALLE DADO HORMIGÓN

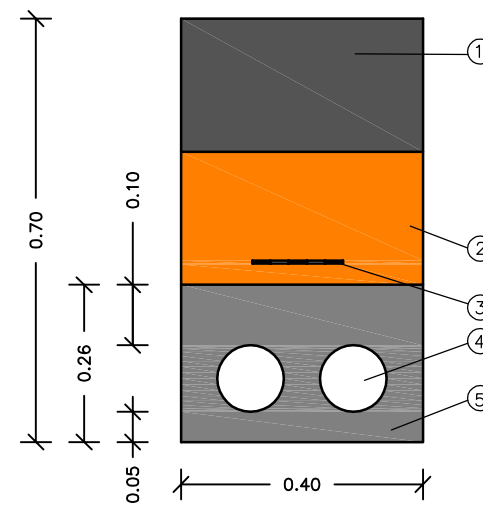

CANALIZACION 2TØ110

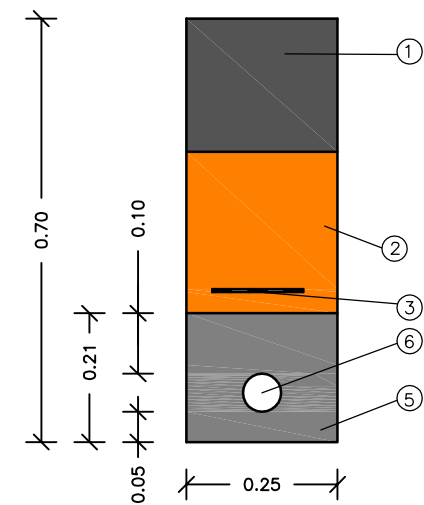

CANALIZACION 1TØ63

LEYENDA

- 1.- PAVIMENTO
- 2.- ZAHORRA NATURAL (CBR>20), COMPACTADA AL 96% P.M.
- 3.- CINTA DE ATENCION
- 4.- TUBOS DE PE DE DOBLE CAPA Ø110
- 5.- HORMIGON HM-20
- 6.- TUBOS DE PE DE DOBLE CAPA Ø63

DIBUJADO POR: Aitor Legarreta - I.T.I.
COMPROBADO POR: Carlos Ros - I.I.

PROYECTO:
DE RENOVACIÓN DEL ALUMBRADO
PUBLICO DE CÁRCAR (NAVARRA)

PROMOTOR:
AYUNTAMIENTO DE CÁRCAR

CARLOS ROS ZUASTI
INGENIERO INDUSTRIAL

PLANO:
DETALLES DE EJECUCIÓN
OBRA CIVIL

FECHA:
ENERO
2023

ESCALA:
S/E

Nº PLANO:
34





LUMINARIA SIMON NATH



LUMINARIA SIMON PRAGA BASIC



LUMINARIA SIMON PRAGA PRO SUSPENDIDA



PROYECTOR SIMON FOGO S



PROYECTOR SIMON IRAYA L



PROYECTOR NOVOLUX NAYARA

DIBUJADO POR: Aitor Legarreta – I.T.I.
COMPROBADO POR: Carlos Ros – I.I.

PROYECTO:
DE RENOVACIÓN DEL ALUMBRADO
PUBLICO DE CÁRCAR (NAVARRA)

PROMOTOR:
AYUNTAMIENTO DE CÁRCAR

CARLOS ROS ZUASTI
INGENIERO INDUSTRIAL


PLANO:
DETALLES DE LUMINARIAS

FECHA:
ENERO
2023

ESCALA:
S/E

Nº PLANO:
35



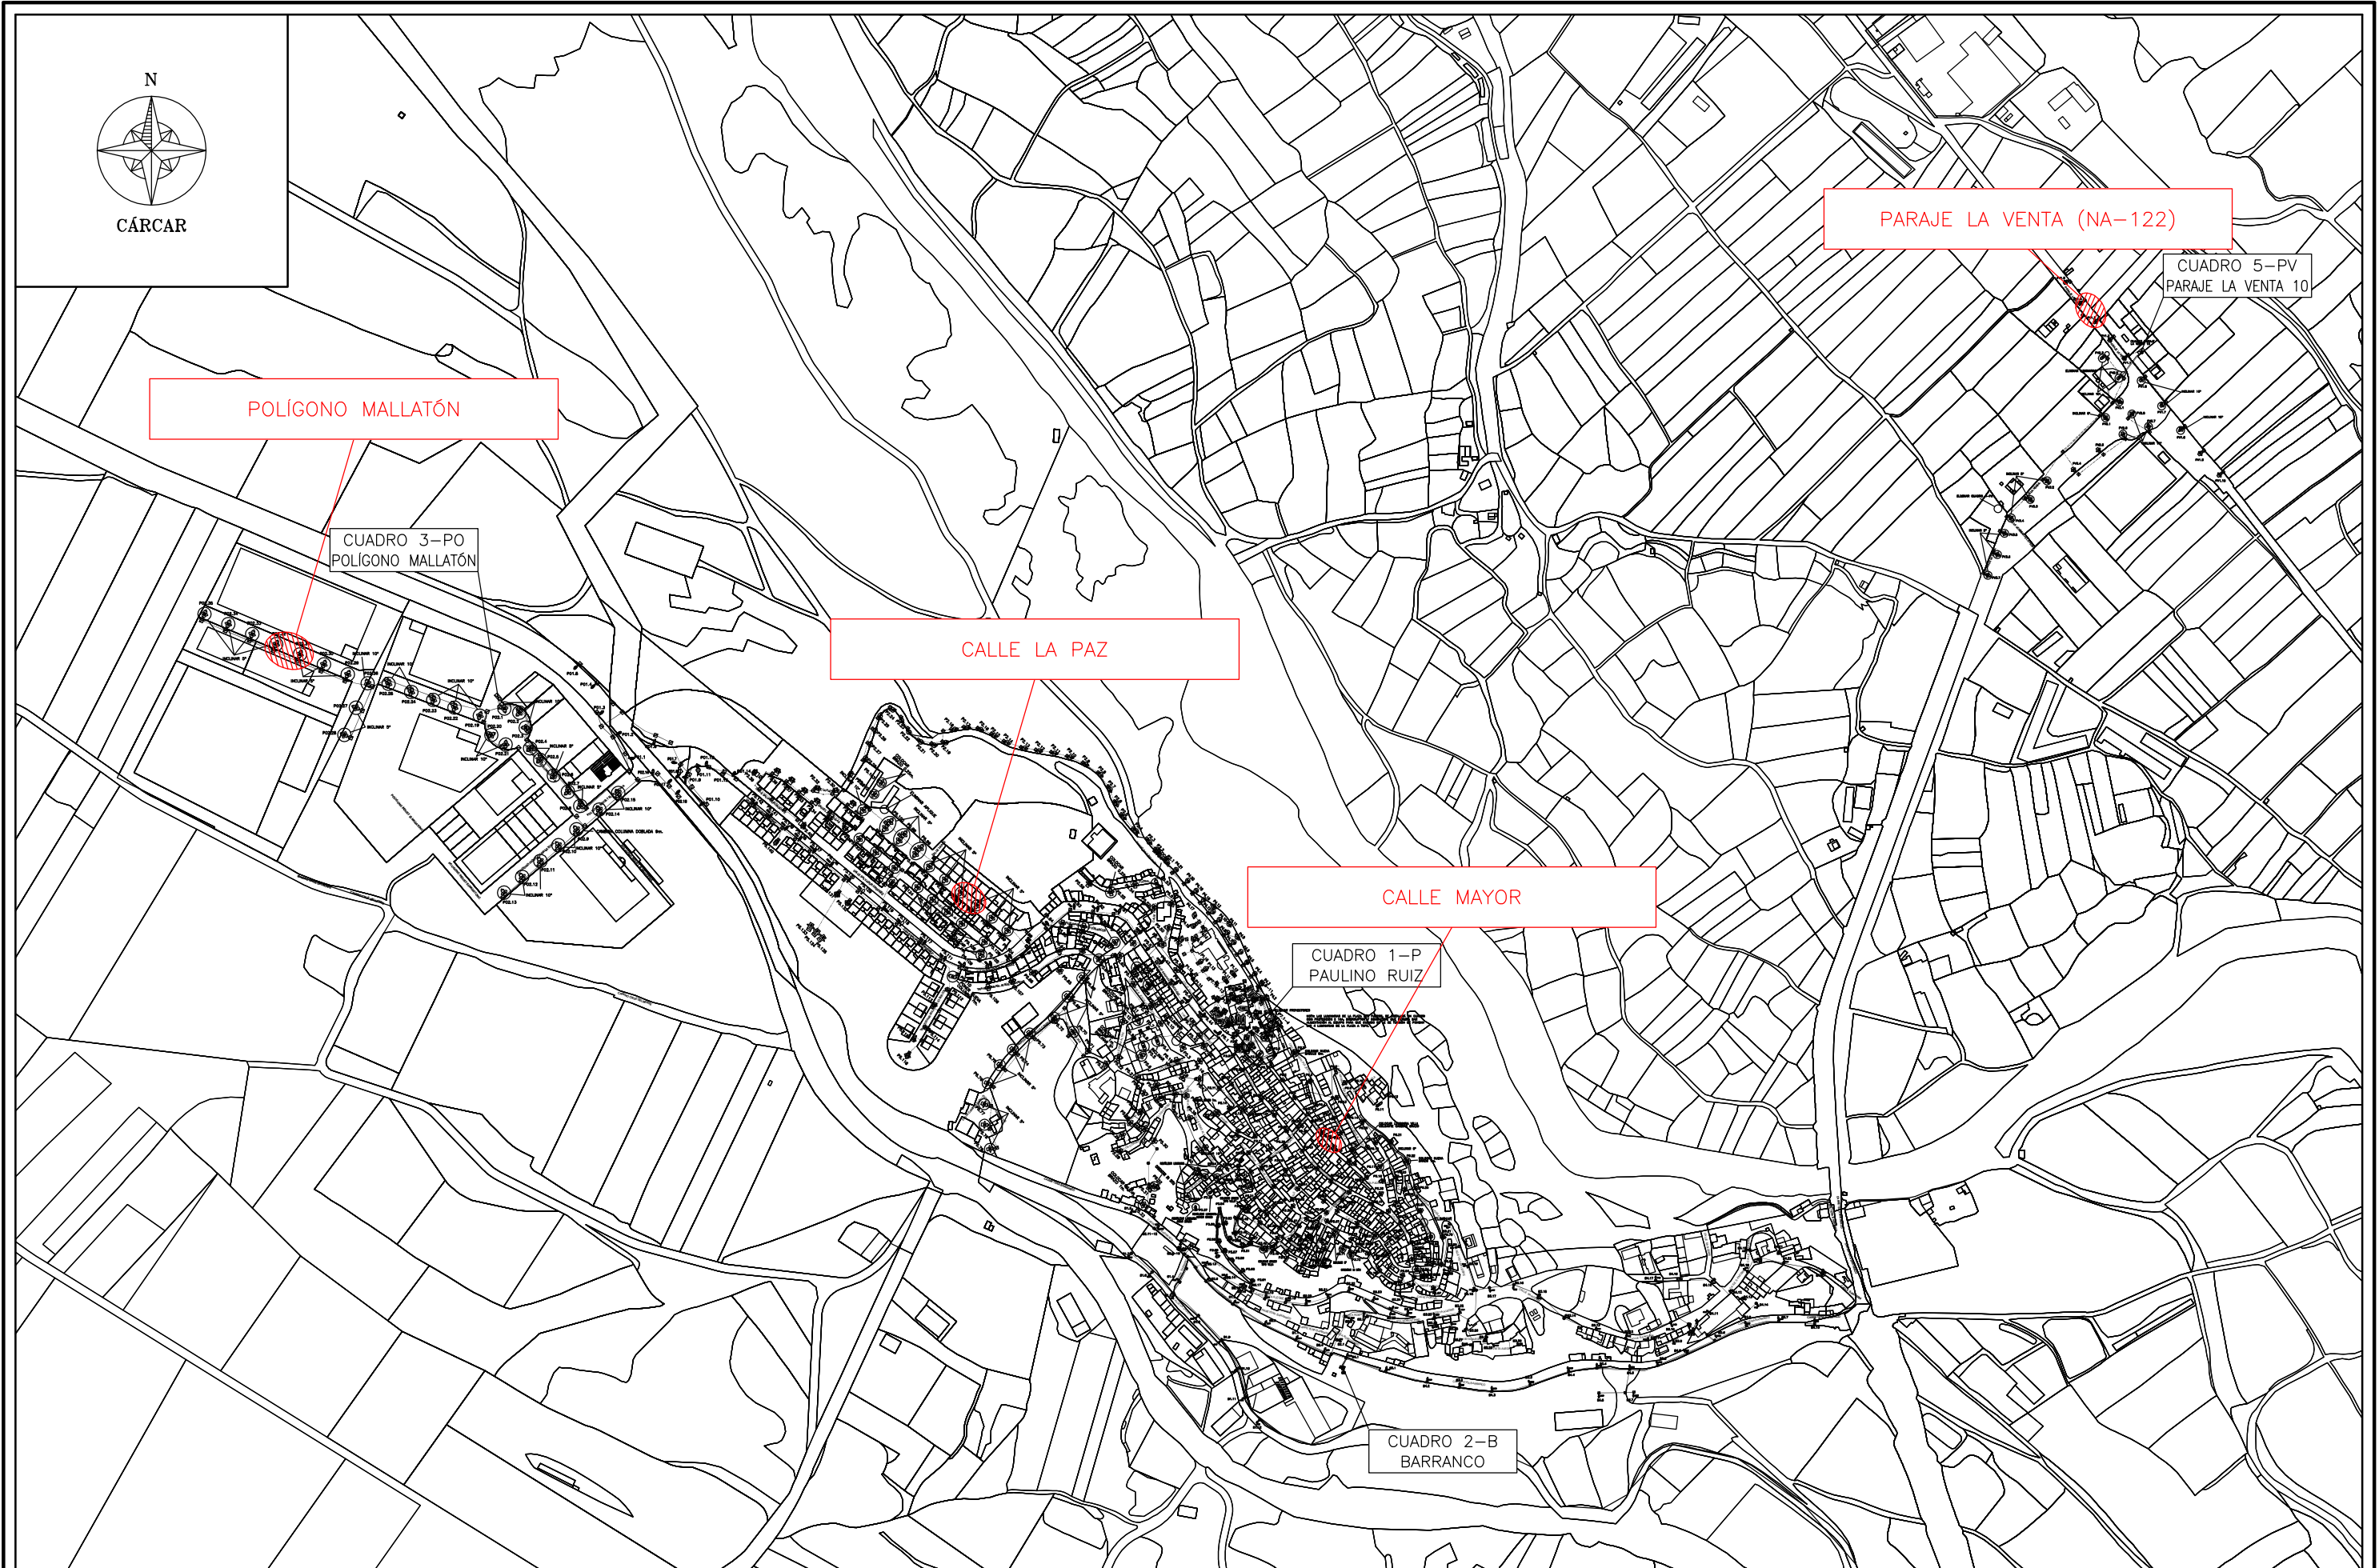

DIBUJADO POR: Aitor Legarreta – I.T.I. COMPROBADO POR: Carlos Ros – I.I.	PROYECTO: DE RENOVACIÓN DEL ALUMBRADO PUBLICO DE CÁRCAR (NAVARRA)	PROMOTOR: AYUNTAMIENTO DE CÁRCAR	CARLOS ROS ZUASTI INGENIERO INDUSTRIAL	PLANO: SITUACIÓN CÁLCULOS LUMÍNICOS	FECHA: ENERO 2023	ESCALA: 1:7000	Nº PLANO: 36
---	--	--	--	---	--------------------------------	--------------------------	------------------------

PROYECTO
DE RENOVACIÓN DEL ALUMBRADO PÚBLICO DE CÁRCAR

- PRESUPUESTO -



estudio ros
estella-tafalla

telf: 948550073-669216151
ingenieria@estudioros.es

LISTADO DE PRESUPUESTO

codigo	unidad	descripción	medición	precio unitario	importe
1.		CUADRO 1-P PAULINO RUIZ (E17#)			
1.1	ud	Suministro y colocación de Kit de telegestión centralizada para automatización, monitorización y control bidireccional de alumbrado para instalación en centro de mando existente que incluye: Autómata Industrial Shields Smart Light Controller 19R, o equivalente, basado en tecnología libre Arduino, reloj astronómico interno, 7 salidas de actuación independiente, 5 entradas de tensión a 230 VAC, 4 entradas digitales de propósito general para contactos libres de potencial, puerto modbus RS485, puerto RS-232, módulo de comunicaciones por GPRS/GSM con antena y batería de litio. Analizador de redes trifásico con comunicación RS 485 MODBUS y latiguillo de conexión al PLC Fuente de alimentación AC/DC 30W Tarjeta SIM GPRS-GSM pre activada con contrato 1 año 15 Mb/mes Plataforma de gestión básica en nube con módulo de telegestión, inventario y SAT. Licencia 1 año. Mano de obra de montaje, cableado, conexionado, programación, puesta en marcha con alta remota conforme a protocolo del fabricante y pruebas, pequeño material y medios auxiliares. (U11REM010)	1,00	1.456,94	1.456,94
1.2	ud	Suministro y colocación de tarjeta SIM GPRS-GSM pre activada con contrato 1 año 15 Mb/mes, i/p.p. de conexiones, programaciones, pequeño material y medios auxiliares. (U11REM020)	1,00	43,25	43,25
1.3	ud	Relé de protección diferencial superinmunizado con reconexión automática para carril DIN WRU-10RAL de Circutor o equivalente, con sensibilidad regulable entre 30 mA y 30A REGULADO A 300mA, temporización de disparo entre 0-4,5 (regulado a 0), provisto de toroidal, i/p.p. de cableado, pequeño material y medios auxiliares, totalmente conexionado e instalado. (E15VIG101)	1,00	313,10	313,10
1.4	ud	Interruptor diferencial bipolar de intensidad nominal 40 A. y sensibilidad 30 mA. Clase AC ref: A9R81240 de Schneider Electric o equivalente, i/p.p. de cableado, pequeño material y medios auxiliares, totalmente conexionado e instalado. (E15DIF020)	1,00	123,15	123,15
1.5	ud	Interruptor automático magnetotérmico tetrapolar de intensidad nominal 25 A. modelo C60N C 4P 25A, poder de corte 10 KA, ref:A9F79425 de Schneider Electric o equivalente, i/p.p. de cableado, pequeño material y medios auxiliares, totalmente conexionado e instalado. (E15M4P024)	4,00	93,07	372,28
1.6	ud	Interruptor automático magnetotérmico bipolar de intensidad nominal 10 A. modelo C60N C 2P 10A, poder de corte 10 KA, ref:A9F79210 de Schneider Electric o equivalente, i/p.p. de			
		Suma y sigue			2.308,72

codigo	unidad	descripción	medición	precio unitario	importe
		Suma anterior			2.308,72
1.7	ud	cableado, pequeño material y medios auxiliares, totalmente conexionado e instalado. (E15M2P009)	1,00	44,21	44,21
		Contactor tretrapolar de intensidad nominal 40A., 4NA, ref. A9C20844 de Schneider Electric o equivalente, con bobina a tensión según tensión de red de mando, i/p.p. de cableado, pequeño material y medios auxiliares, totalmente conexionado e instalado. (E15CON463NA)	2,00	95,48	190,96
1.8	ud	Desconexión de reductor de potencia, desmontaje y traslado a lugar indicado por la propiedad, i/p.p. de desconexión, desmontaje, transporte, pequeño material y medios auxiliares. (E15DES010)	1,00	47,48	47,48
1.9	ud	Eliminación de elementos existentes en cuadro a eliminar y colocación de elementos nuevos en cuadro eléctrico de alumbrado existente de acuerdo a esquema unifilar, haciendo el hueco necesario para colocación de toda la aparamenta, instalación de elementos necesarios para la colocación de todos los elementos, perfiles DIN multifix, tornillería, soportes, perfiles metálicos, cableado, punteras, tapas, obturadores, borneros, repartidores, conectores, colector de tierra, portaetiquetas, esquema sinóptico adhesivo, portadocumentación, incluso p.p. de colocación de material recuperado del cuadro de alumbrado existente, marcado, pequeño material y medios auxiliares, completamente terminado. (E17PMAT010)	1,00	92,70	92,70
		TOTAL CAPITULO			2.684,07

Son DOS MIL SEISCIENTOS OCHENTA Y CUATRO Euros con SIETE Céntimos.

codigo	unidad	descripción	medición	precio unitario	importe
2.		CUADRO 2-B BARRANCO (E20#)			
2.1	ud	Suministro y colocación de Kit de telegestión centralizada para automatización, monitorización y control bidireccional de alumbrado para instalación en centro de mando existente que incluye: Autómata Industrial Shields Smart Light Controller 19R, o equivalente, basado en tecnología libre Arduino, reloj astronómico interno, 7 salidas de actuación independiente, 5 entradas de tensión a 230 VAC, 4 entradas digitales de propósito general para contactos libres de potencial, puerto modbus RS485, puerto RS-232, módulo de comunicaciones por GPRS/GSM con antena y batería de litio. Analizador de redes trifásico con comunicación RS 485 MODBUS y latiguillo de conexión al PLC Fuente de alimentación AC/DC 30W Tarjeta SIM GPRS-GSM pre activada con contrato 1 año 15 Mb/mes Plataforma de gestión básica en nube con módulo de telegestión, inventario y SAT. Licencia 1 año. Mano de obra de montaje, cableado, conexionado, programación, puesta en marcha con alta remota conforme a protocolo del fabricante y pruebas, pequeño material y medios auxiliares. (U11REM010)	1,00	1.456,94	1.456,94
2.2	ud	Suministro y colocación de tarjeta SIM GPRS-GSM pre activada con contrato 1 año 15 Mb/mes, i/p.p. de conexionados, programaciones, pequeño material y medios auxiliares. (U11REM020)	1,00	43,25	43,25
2.3	ud	Interruptor diferencial bipolar de intensidad nominal 40 A. y sensibilidad 30 mA. Clase AC ref: A9R81240 de Schneider Electric o equivalente, i/p.p. de cableado, pequeño material y medios auxiliares, totalmente conexionado e instalado. (E15DIF020)	1,00	123,15	123,15
2.4	ud	Interruptor automático magnetotérmico bipolar de intensidad nominal 10 A. modelo C60N C 2P 10A, poder de corte 10 KA, ref:A9F79210 de Schneider Electric o equivalente, i/p.p. de cableado, pequeño material y medios auxiliares, totalmente conexionado e instalado. (E15M2P009)	1,00	44,21	44,21
		TOTAL CAPITULO			1.667,55

Son MIL SEISCIENTOS SESENTA Y SIETE Euros con CINCUENTA Y CINCO Céntimos.

codigo	unidad	descripción	medición	precio unitario	importe
3.		CUADRO 3-PO POLÍGONO MALLATÓN (E18#)			
3.1	ud	Suministro y colocación de Kit de telegestión centralizada para automatización, monitorización y control bidireccional de alumbrado para instalación en centro de mando existente que incluye: Autómata Industrial Shields Smart Light Controller 19R, o equivalente, basado en tecnología libre Arduino, reloj astronómico interno, 7 salidas de actuación independiente, 5 entradas de tensión a 230 VAC, 4 entradas digitales de propósito general para contactos libres de potencial, puerto modbus RS485, puerto RS-232, módulo de comunicaciones por GPRS/GSM con antena y batería de litio. Analizador de redes trifásico con comunicación RS 485 MODBUS y latiguillo de conexión al PLC Fuente de alimentación AC/DC 30W Tarjeta SIM GPRS-GSM pre activada con contrato 1 año 15 Mb/mes Plataforma de gestión básica en nube con módulo de telegestión, inventario y SAT. Licencia 1 año. Mano de obra de montaje, cableado, conexionado, programación, puesta en marcha con alta remota conforme a protocolo del fabricante y pruebas, pequeño material y medios auxiliares. (U11REM010)	1,00	1.456,94	1.456,94
3.2	ud	Suministro y colocación de tarjeta SIM GPRS-GSM pre activada con contrato 1 año 15 Mb/mes, i/p.p. de conexionados, programaciones, pequeño material y medios auxiliares. (U11REM020)	1,00	43,25	43,25
3.3	ud	Relé de protección diferencial superinmunizado con reconexión automática para carril DIN WRU-10RAL de Circutor o equivalente, con sensibilidad regulable entre 30 mA y 30A REGULADO A 300mA, temporización de disparo entre 0-4,5 (regulado a 0), provisto de toroidal, i/p.p. de cableado, pequeño material y medios auxiliares, totalmente conexionado e instalado. (E15VIG101)	2,00	313,10	626,20
3.4	ud	Interruptor diferencial bipolar de intensidad nominal 40 A. y sensibilidad 30 mA. Clase AC ref: A9R81240 de Schneider Electric o equivalente, i/p.p. de cableado, pequeño material y medios auxiliares, totalmente conexionado e instalado. (E15DIF020)	1,00	123,15	123,15
3.5	ud	Interruptor automático magnetotérmico tetrapolar de intensidad nominal 50A. modelo NG125N 50A, poder de corte 25 kA ref:18655 de Schneider Electric o equivalente, i/p.p. de cableado, pequeño material y medios auxiliares, totalmente conexionado e instalado. (E15M4P090)	1,00	337,37	337,37
3.6	ud	Interruptor automático magnetotérmico bipolar de intensidad nominal 10 A. modelo C60N C 2P 10A, poder de corte 10 KA, ref:A9F79210 de Schneider Electric o equivalente, i/p.p. de			
		Suma y sigue			2.586,91

codigo	unidad	descripción	medición	precio unitario	importe
		Suma anterior			2.586,91
		cableado, pequeño material y medios auxiliares, totalmente conexionado e instalado. (E15M2P009)	1,00	44,21	44,21
3.7	ud	Contactador tretrapolar de intensidad nominal 40A., 4NA, ref. A9C20844 de Schneider Electric o equivalente, con bobina a tensión según tensión de red de mando, i/p.p. de cableado, pequeño material y medios auxiliares, totalmente conexionado e instalado. (E15CON463NA)	2,00	95,48	190,96
3.8	ud	Contactador tretrapolar de intensidad nominal 25A., 4NA, ref. A9C20834 de Schneider Electric o equivalente, con bobina a tensión según tensión de red de mando, i/p.p. de cableado, pequeño material y medios auxiliares, totalmente conexionado e instalado. (E15CON440NA)	1,00	56,20	56,20
3.9	ud	Conmutador de 3 posiciones, 1 inversor de intensidad nominal 20 A., ref:A9E18073 de Schneider Electric o equivalente, i/p.p. de cableado, pequeño material y medios auxiliares, totalmente conexionado e instalado. (E15COM050)	2,00	19,32	38,64
3.10	ud	Interruptor en carga unipolar de intensidad nominal 20 A., ref:A9S60120 de Schneider Electric o equivalente, i/p.p. de cableado, pequeño material y medios auxiliares, totalmente conexionado e instalado. (E15INT120)	4,00	12,71	50,84
3.11	ud	Protección combinada contra sobretensiones Combi SPU 3P+N, Un 230/400, Imáx. 40/20, Up <1,5 kV, ref. 16308 de Schneider Electric o equivalente, i/p.p. de cableado, pequeño material y medios auxiliares, totalmente conexionado e instalado. (E15SOB140)	1,00	405,10	405,10
3.12	ud	Termostato para carril DIN con sonda de ambiente, control de temperatura entre 0 y 60°C, Climasys de Schneider Electric o equivalente, i/p.p. de cableado, pequeño material y medios auxiliares, totalmente conexionado e instalado. (E15TER010)	1,00	86,39	86,39
3.13	ud	Resistencia de caldeo para cuadro de alumbrado público de 100 w de potencia, i/p.p. de cableado, pequeño material y medios auxiliares, totalmente conexionado e instalado. (E15RES010)	1,00	60,19	60,19
3.14	ud	Luminaria estanca de led, en material plástico de 1x8 W. con protección IP66 clase I, cuerpo de poliéster reforzado con fibra de vidrio, difusor transparente prismático de policarbonato de 2 mm. de espesor. Fijación del difusor a la carcasa sin clips gracias a un innovador concepto con puntos de fijación integrados. Equipo electrónico y bornes de conexión. Instalada, incluyendo replanteo, accesorios de			
		Suma y sigue			3.519,44

codigo	unidad	descripción	medición	precio unitario	importe
		Suma anterior			3.519,44
3.15	ud	anclaje, cableado y conexionado. (E18IEB008)	1,00	48,93	48,93
		Desconexión de reductor de potencia, desmontaje y traslado a lugar indicado por la propiedad, i/p.p. de desconexión, desmontaje, transporte, pequeño material y medios auxiliares. (E15DES010)	1,00	47,48	47,48
3.16	ud	Eliminación de elementos existentes en cuadro a eliminar y colocación de elementos nuevos en cuadro eléctrico de alumbrado existente de acuerdo a esquema unifilar, haciendo el hueco necesario para colocación de toda la aparamenta, instalación de elementos necesarios para la colocación de todos los elementos, perfiles DIN multifix, tornillería, soportes, perfiles metálicos, cableado, punteras, tapas, obturadores, borneros, repartidores, conectores, colector de tierra, portaetiquetas, esquema sinóptico adhesivo, portadocumentación, incluso p.p. de colocación de material recuperado del cuadro de alumbrado existente, marcado, pequeño material y medios auxiliares, completamente terminado. (E17PMAT010)	1,00	92,70	92,70
		TOTAL CAPITULO			3.708,55

Son TRES MIL SETECIENTOS OCHO Euros con CINCUENTA Y CINCO Céntimos.

codigo	unidad	descripción	medición	precio unitario	importe
4.		CUADRO 5-PV PARAJE LA VENTA 10 (E19#)			
4.1	m.	Línea de acometida aérea en baja tensión, realizada con cables conductores de aluminio con aislamiento de polietileno reticulado y cubierta de PVC de 4x50 mm ² . Al. RZ 0,6/1 kV., para alimentación de nueva caja general de protección y medida, i/p.p. de protección mecánica en zona accesible, empalmes, conexión en caja general de protección, pruebas de rigidez dieléctrica, transporte, montaje y conexiones. (U10BT240)	12,00	19,55	234,60
4.2	ud	Caja general de protección y medida tipo CPM2E4, para suministro trifásico hasta 43,5 Kw, para colocación en superficie en exterior, formado por cuerpos de políester autoextinguible reforzado con fibra de vidrio, tapa de policarbonato, placa base de políester, con base de cortacircuitos desconectables tipo BUC-00-160A con indicador luminosos de fusión, con posibilidad de bloqueo por candado y apertura de 180°, placa de protección de policarbonato de 2 mm de espesor con la etiqueta de riesgo eléctrico tamaño AE-05, con 1 contador electrónico para medida directa, cable de cobre rígido H07Z-R de 10 mm ² para contador, con mecanizado y tapones para entrada y salida de cables, homologado por Iberdrola, i/p.p. de colocación en fachada, conexiones, empalmes, pequeño material y medios auxiliares, totalmente instalado y conexión. (E15CMT300)	1,00	450,60	450,60
4.3	ud	Juego de tres fusibles NH00 de 80 A para colocación en caja general de protección y medida, i/p.p. de medios auxiliares y pequeño material, completamente instalados. (E17FUS100)	1,00	37,51	37,51
4.4	m.	Derivación individual con cable unipolar 4x1x25 mm ² . (línea que enlaza la caja general de protección y medida con el cuadro general de mando y protección), bajo tubo de acero D=75, conductores de cobre unipolares de 25 mm ² . para las fases y 25 mm ² para el neutro con aislamiento tipo RZ1-K 0, 6/1KV en sistema trifásico, i/p.p. todos los elementos de fijación y conexiones en caja general de protección y cuadro general de mando y protección, tubo de protección, pequeño material y medios auxiliares, completamente instalada. (E17IND4X16)	5,00	32,49	162,45
4.5	ud	Suministro y colocación de cuadro de políester de superficie para exterior, IP66 e IK10 de dimensiones superiores al existente, que permita la colocación de todos los elementos del esquema unifilar, dejando espacio para futuras ampliaciones, provisto de candado o cerradura, i/p.p. de sujeciones, tornillería, soportes, perfiles metálicos, tapas, obturadores, borneros, repartidores, conectores, colector de tierra, portaetiquetas, esquema sinóptico adhesivo, portadocumentación, conexiones, cableado, marcado, pequeño material y medios auxiliares, completamente			
		Suma y sigue			885,16

codigo	unidad	descripción	medición	precio unitario	importe
		Suma anterior			885,16
4.6	ud	terminado. (E15CUA010) Suministro y colocación de Kit de telegestión centralizada para automatización, monitorización y control bidireccional de alumbrado para instalación en centro de mando existente que incluye: Autómata Industrial Shields Smart Light Controller 19R, o equivalente, basado en tecnología libre Arduino, reloj astronómico interno, 7 salidas de actuación independiente, 5 entradas de tensión a 230 VAC, 4 entradas digitales de propósito general para contactos libres de potencial, puerto modbus RS485, puerto RS-232, módulo de comunicaciones por GPRS/GSM con antena y batería de litio. Analizador de redes trifásico con comunicación RS 485 MODBUS y latiguillo de conexión al PLC Fuente de alimentación AC/DC 30W Tarjeta SIM GPRS-GSM pre activada con contrato 1 año 15 Mb/mes Plataforma de gestión básica en nube con módulo de telegestión, inventario y SAT. Licencia 1 año. Mano de obra de montaje, cableado, conexionado, programación, puesta en marcha con alta remota conforme a protocolo del fabricante y pruebas, pequeño material y medios auxiliares. (U11REM010)	1,00	500,70	500,70
4.7	ud	Suministro y colocación de tarjeta SIM GPRS-GSM pre activada con contrato 1 año 15 Mb/mes, i/p.p. de conexionados, programaciones, pequeño material y medios auxiliares. (U11REM020)	1,00	1.456,94	1.456,94
4.8	ud	Relé de protección diferencial superinmunizado con reconexión automática para carril DIN WRU-10RAL de Circutor o equivalente, con sensibilidad regulable entre 30 mA y 30A REGULADO A 300mA, temporización de disparo entre 0-4,5 (regulado a 0), provisto de toroidal, i/p.p. de cableado, pequeño material y medios auxiliares, totalmente conexionado e instalado. (E15VIG101)	1,00	43,25	43,25
4.9	ud	Interrupitor diferencial bipolar de intensidad nominal 40 A. y sensibilidad 30 mA. Clase AC ref: A9R81240 de Schneider Electric o equivalente, i/p.p. de cableado, pequeño material y medios auxiliares, totalmente conexionado e instalado. (E15DIF020)	1,00	313,10	313,10
4.10	ud	Interrupitor automático magnetotérmico tetrapolar de intensidad nominal 50A. modelo NG125N 50A, poder de corte 25 kA ref:18655 de Schneider Electric o equivalente, i/p.p. de cableado, pequeño material y medios auxiliares, totalmente conexionado e instalado. (E15M4P090)	2,00	123,15	246,30
			1,00	337,37	337,37
		Suma y sigue			3.782,82

codigo	unidad	descripción	medición	precio unitario	importe
		Suma anterior			3.782,82
4.11	ud	Interruptor automático magnetotérmico tetrapolar de intensidad nominal 25 A. modelo C60N C 4P 25A, poder de corte 10 KA, ref:A9F79425 de Schneider Electric o equivalente, i/p.p. de cableado, pequeño material y medios auxiliares, totalmente conexionado e instalado. (E15M4P024)	1,00	93,07	93,07
4.12	ud	Interruptor automático magnetotérmico bipolar de intensidad nominal 16 A. modelo C60N C 2P 16A, poder de corte 10 KA, ref:A9F79216 de Schneider Electric o equivalente, i/p.p. de cableado, pequeño material y medios auxiliares, totalmente conexionado e instalado. (E15M2P005)	3,00	46,51	139,53
4.13	ud	Interruptor automático magnetotérmico bipolar de intensidad nominal 10 A. modelo C60N C 2P 10A, poder de corte 10 KA, ref:A9F79210 de Schneider Electric o equivalente, i/p.p. de cableado, pequeño material y medios auxiliares, totalmente conexionado e instalado. (E15M2P009)	3,00	44,21	132,63
4.14	ud	Contactador tretrapolar de intensidad nominal 40A., 4NA, ref. A9C20844 de Schneider Electric o equivalente, con bobina a tensión según tensión de red de mando, i/p.p. de cableado, pequeño material y medios auxiliares, totalmente conexionado e instalado. (E15CON463NA)	1,00	95,48	95,48
4.15	ud	Conmutador de 3 posiciones, 1 inversor de intensidad nominal 20 A., ref:A9E18073 de Schneider Electric o equivalente, i/p.p. de cableado, pequeño material y medios auxiliares, totalmente conexionado e instalado. (E15COM050)	2,00	19,32	38,64
4.16	ud	Interruptor en carga unipolar de intensidad nominal 20 A., ref:A9S60120 de Schneider Electric o equivalente, i/p.p. de cableado, pequeño material y medios auxiliares, totalmente conexionado e instalado. (E15INT120)	2,00	12,71	25,42
4.17	ud	Protección combinada contra sobretensiones Combi SPU 3P+N, Un 230/400, Imáx. 40/20, Up <1,5 kV, ref. 16308 de Schneider Electric o equivalente, i/p.p. de cableado, pequeño material y medios auxiliares, totalmente conexionado e instalado. (E15SOB140)	1,00	405,10	405,10
4.18	ud	Termostato para carril DIN con sonda de ambiente, control de temperatura entre 0 y 60°C, ClimasyS de Schneider Electric o equivalente, i/p.p. de cableado, pequeño material y medios auxiliares, totalmente conexionado e instalado. (E15TER010)	1,00	86,39	86,39
4.19	ud	Resistencia de caldeo para cuadro de alumbrado público de 100 w de potencia, i/p.p. de cableado, pequeño material y			
		Suma y sigue			4.799,08

codigo	unidad	descripción	medición	precio unitario	importe
		Suma anterior			4.799,08
		medios auxiliares, totalmente conexionado e instalado. (E15RES010)	1,00	60,19	60,19
4.20	ud	Reloj digital astronómico Astro Nova City de Orbis o equivalente con programa diario/semanal, 2 circuitos i/p.p. de cableado, pequeño material y medios auxiliares, totalmente conexionado e instalado. (E15REJ010)	1,00	176,14	176,14
4.21	ud	Luminaria estanca de led, en material plástico de 1x8 W. con protección IP66 clase I, cuerpo de poliéster reforzado con fibra de vidrio, difusor transparente prismático de policarbonato de 2 mm. de espesor. Fijación del difusor a la carcasa sin clips gracias a un innovador concepto con puntos de fijación integrados. Equipo electrónico y bornes de conexión. Instalada, incluyendo replanteo, accesorios de anclaje, cableado y conexionado. (E18IEB008)	1,00	48,93	48,93
4.22	ud	Toma de corriente para carril DIN 2P+TTL (shuko), ref:A9A15310 de Schneider Electric o equivalente, i/p.p. de cableado, pequeño material y medios auxiliares, totalmente conexionado e instalado. (E15TOM010)	1,00	13,41	13,41
4.23	ud	Desmontaje de cuadro de alumbrado, caja general de protección y medida, derivación individual, y resto de elementos, realización de papeleo con Iberdrola para dar de baja el suministro o para modificación de alimentación del mismo, i/p.p. de mano de obra, pequeño material y medios auxiliares. (E15DES020)	2,00	135,48	270,96
		TOTAL CAPITULO			5.368,71

Son CINCO MIL TRESCIENTOS SESENTA Y OCHO Euros con SETENTA Y UN Céntimos.

codigo	unidad	descripción	medición	precio unitario	importe
5.		INST. ELÉCTRICA CUADRO 1-P PAULINO RUIZ (E59#)			
5.1	ud	Desmontaje de luminaria, retirada de luminaria existente a lugar indicado por la propiedad para su reutilización o a gestión de residuos dependiendo de si se va a reutilizar o no, realizando limpieza exterior e interior de las luminarias a reutilizar, i/p.p. de desconexión, pequeño material y medios auxiliares. (U11DES010)	275,00	10,16	2.794,00
5.2	ud	Línea de conexión interna en columna nueva o existente formada por conductores de cobre 3x2,5 mm ² . con aislamiento tipo RV-K-0,6/1 kV, hasta una altura de 12 metros, incluso señalización, conexiones, empalmes, pequeño material y medios auxiliares, completamente instalada. (U113X2.5012)	63,00	15,56	980,28
5.3	ud	Línea aérea de alimentación para alumbrado público formada por conductores de cobre 3x2,5 mm ² . con aislamiento tipo RZ-0,6/1 kV, desde caja de protección hasta luminaria sobre brazo, sobre fachada, postes y brazos, incluso conexión de brazo y demás materiales metálicos a conductor de protección, material de fijación mediante grapa de nylon de 7,8 mm. con brida cada 30 cm, señalización, conexiones, empalmes, derivaciones, cajas de derivación, pequeño material y medios auxiliares, completamente instalada. (U113X2.5012B)	189,00	5,05	954,45
5.4	ud	Línea de conexión entre arqueta y luminaria formada por conductores de cobre 2x6 mm ² para fase y neutro y 1x16 mm ² para tierra con aislamiento tipo RV-K-0,6/1 kV, hasta una longitud de 4 metros, incluso señalización, conexiones estancas Niled, empalmes, pequeño material y medios auxiliares, completamente instalada. (U11CON010)	63,00	18,37	1.157,31
5.5	ud	Caja de protección para luminarias, IP-447, para montaje en exteriores, con fusibles de 6 A para fase y neutro, i/p.p. de pequeño material y medios auxiliares, totalmente colocada y conexionada. (U11CAJ010)	80,00	12,05	964,00
5.6	ud	Sistema de puesta a tierra para luminaria compuesto por pica de acero cobrizado de 2 m de longitud y 14,3 mm de diámetro, cable de cobre desnudo 1x35 mm ² , conexiones eléctricas mediante soldadura aluminotérmica, y p.p. pequeño material y medios auxiliares, completamente instalada. (U11PT020)	62,00	32,04	1.986,48
5.7	ud	Entronque aéreo-subterráneo de línea de alumbrado formada por cables conductores 3x6 mm ² RZ 0,6/1 kV, con tubo de acero hasta una altura de 2.5 m, i/p.p. de acoplamientos, juntas, capuchón de protección, empalmes, pequeño material y medios auxiliares, completamente instalado. (U11ENT010)	34,00	38,87	1.321,58
		Suma y sigue			10.158,10

codigo	unidad	descripción	medición	precio unitario	importe
		Suma anterior			10.158,10
5.8	m.	Línea mando en instalación enterrada o aérea para control de alumbrado público en luminarias de la plaza el brujo formada por conductores de cobre 2x2,5 mm ² . con aislamiento tipo RV-K o RZ 0,6/1 kV, enterrada o sobre fachadas, postes y pasos aéreos, incluso material de fijación cada 30 cm, señalización, conexiones, empalmes, derivaciones, cajas de derivación, sirgas de acero galvanizado, anclajes en fachada, tensores, pletinas, sujetacables, guardacabos, pequeño material y medios auxiliares, completamente instalada. (U113X2.5M)	150,00	2,36	354,00
5.9	m.	Línea aérea de alimentación para alumbrado público formada por conductores de cobre 3x6 mm ² . con aislamiento tipo RZ-0, 6/1 kV, sobre fachadas, postes y pasos aéreos, incluso material de fijación mediante grapa de nylon de 7,8 mm. con brida cada 30 cm, en pasos aéreos instalación grapa preformada con alma metálica 1 de cada 3, señalización, conexiones, empalmes, derivaciones, cajas de derivación, sirgas de acero galvanizado, anclajes en fachada, tensores, pletinas, sujetacables, guardacabos, pequeño material y medios auxiliares, completamente instalada. (U113X6012)	900,00	6,02	5.418,00
5.10	m.	Línea aérea de alimentación para alumbrado público formada por conductores de cobre 5x6 mm ² . con aislamiento tipo RZ-0, 6/1 kV, sobre fachadas, postes y pasos aéreos, incluso material de fijación mediante grapa de nylon de 7,8 mm. con brida cada 30 cm, en pasos aéreos instalación grapa preformada con alma metálica 1 de cada 3, señalización, conexiones, empalmes, derivaciones, cajas de derivación, sirgas de acero galvanizado, anclajes en fachada, tensores, pletinas, sujetacables, guardacabos, pequeño material y medios auxiliares, completamente instalada. (U115X6012)	6.130,00	7,24	44.381,20
5.11	m.	Línea aérea de alimentación para alumbrado público formada por conductores de cobre 5x10 mm ² . con aislamiento tipo RZ-0,6/1 kV, sobre fachadas, postes y pasos aéreos, incluso material de fijación mediante grapa de nylon de 7,8 mm. con brida cada 30 cm, en pasos aéreos instalación grapa preformada con alma metálica 1 de cada 3, señalización, conexiones, empalmes, derivaciones, cajas de derivación, sirgas de acero galvanizado, anclajes en fachada, tensores, pletinas, sujetacables, guardacabos, pequeño material y medios auxiliares, completamente instalada. (U115X10012)	840,00	11,63	9.769,20
5.12	m.	Línea aérea de alimentación para alumbrado público formada por conductores de cobre 5x25 mm ² . con aislamiento tipo RV-K-0,6/1 kV, sobre fachadas, postes y pasos aéreos, incluso material de fijación cada 30 cm, señalización, conexiones, empalmes, derivaciones, cajas de derivación, sirgas de acero galvanizado, anclajes en fachada, tensores, pletinas, sujetacables, guardacabos, pequeño material y medios auxiliares, completamente instalada. (U115X25012)	420,00	24,16	10.147,20
		Suma y sigue			80.227,70

codigo	unidad	descripción	medición	precio unitario	importe
		Suma anterior			80.227,70
5.13	m.	Línea enterrada de protección para alumbrado público formada por conductore de cobre 1x16 mm2. con aislamiento tipo RV-K-0,6/1 kV en color verde-amarillo, incluso señalización, conexiones, empalmes, derivaciones, pequeño material y medios auxiliares, completamente instalada.			
		(U111X16010)	2.585,00	2,47	6.384,95
5.14	m.	Línea enterrada de alimentación para alumbrado público formada por conductores de cobre 2(1x6) mm2. con aislamiento tipo RV-K 0,6/1 kV, incluso conexiones con red existente, empalmes, p.p. pequeño material y medios auxiliares, completamente instalada.			
		(U10BCP050)	110,00	2,77	304,70
5.15	m.	Línea enterrada de alimentación para alumbrado público formada por conductores de cobre 4(1x6) mm2. con aislamiento tipo RV-K 0,6/1 kV, incluso conexiones con red existente, empalmes, p.p. pequeño material y medios auxiliares, completamente instalada.			
		(U10BCP010)	1.495,00	4,93	7.370,35
5.16	m.	Línea enterrada de alimentación para alumbrado público formada por conductores de cobre 4(1x10) mm2. con aislamiento tipo RV-K 0,6/1 kV, incluso conexiones con red existente, empalmes, p.p. pequeño material y medios auxiliares, completamente instalada.			
		(U10BCP020)	350,00	8,18	2.863,00
5.17	ud	Línea enterrada para cable de neutro para alumbrado público formada por conductore de cobre 1x6 mm2. con aislamiento tipo RV-K-0,6/1 kV en color negro, incluso señalización, conexiones, empalmes, derivaciones, pequeño material y medios auxiliares, completamente instalada.			
		(U10BCP040)	630,00	19,70	12.411,00
5.18	ud	Eliminación de cableado de fuerza y mando sin uso en canalización enterrada y en instalación aérea en instalación cuadro alumbrado Paulino Ruiz, de modo que no queden cableados sin uso en las canalizaciones y en las fachadas, i/p. p. de conexiones, soportes, guías, reparación en fachadas si es necesario, pequeño material y medios auxiliares.			
		(U11ELI020)	1,00	526,45	526,45
5.19	ud	Suministro y colocación de luminaria Simon NATH LED16, modelo S o equivalente regulado a 530 mA (20W), Óptica RE, potencia 20W y temperatura de color 3000°k, provisto de equipo con conectores tipo Zhaga o equivalente que permita la instalación futura de nodos y sensores sin necesidad de abrir o manipular la luminaria, de fundición inyectada de aluminio. Fijación lateral ajustable de -5° a +10° y fijación post-top ajustable de 0° a +10° mediante cambio de posición de la misma pieza. Adaptación a fijaciones de Ø34 mm a Ø76 mm en función del adaptador, con compensación negativa en báculos y brazos murales. Cubierta plana con aletas de refrigeración no visibles en posición instalada. Sistema de			
		Suma y sigue			110.088,15

codigo	unidad	descripción	medición	precio unitario	importe
		Suma anterior			110.088,15
5.20	ud	autolimpieza por medio del agua de lluvia, que permite su correcta evacuación sin ensuciar la luminaria, evitando que las prestaciones lumínicas se vean afectadas con el paso del tiempo. Luminaria de cuerpo único con dos volúmenes independientes de separación térmica para grupo óptico y para grupo eléctrico, con dispositivo autonivelador. Acceso al equipo y mantenimiento por la parte superior con apertura por palanca, sin herramientas. Difusor de vidrio templado transparente plano para facilitar su limpieza y evitar la radiación UV en las ópticas. Índice de protección IP66 para el grupo óptico Istanium LED, con válvula depresora para mantener constante la presión y evitar la entrada de humedad, e índice de resistencia al impacto IK10, vida útil de los LED L90 B10 100.000 horas.Porcentaje de Flujo luminoso hacia el Hemisferio Superior (FHS inst.) inferior al 1%. Con equipo electrónico de Clase II con tensión de alimentación 230 VAC / 50 Hz Protección adicional contra sobre tensiones de 10 kV / 10 kA y desconector automático al abrir el compartimiento porta equipos. Regulación sin línea de mando (Autorregulación) 2N-. Con driver regulable preprogramado hasta 5 escalones marca Tridonic CLO con salida para alimentación a conector Zhaga o equivalente. Acabado estándar en color Simon GY9007. Posibilidad de acabados carta Simon y carta RAL. Dimensiones 570x260x115 mm. Luminaria certificada ENEC +. Placa de circuito impreso de aluminio serigrafiado. Protector Pled para protección de led. Dispositivo de protección térmica integrado. Protección sobretensiones extra de 10kv, garantía ampliada 10 años incluida, cableado interior, conexonado e instrucciones y accesorios para el montaje, con un flujo al hemisferio superior inferior al 1%, i/p.p. de replanteo, colocación, conexonado de acuerdo a indicaciones del fabricante, provisto de todos los adaptadores y accesorios necesarios para colocación en columna o brazo, pequeño material y medios auxiliares. Regulación driver: La programación que queremos se basa en la media noche virtual con las siguientes etapas: Desde encendido hasta media noche virtual menos 5 horas, al 80%. Desde media noche virtual menos 5 horas hasta media noche virtual menos 2 horas, al 56 %. Desde media noche virtual menos 2 horas hasta media noche virtual más 4 horas, al 40 %. Desde media noche virtual más 4 horas hasta media noche virtual más 6 horas, al 56 %. Desde media noche virtual más 6 horas hasta apagado, al 80 %. (U11TEC010) Suministro y colocación de luminaria Simon NATH LED16, modelo S o equivalente regulado a 600 mA (22W), provisto de equipo con conectores tipo Zhaga o equivalente que permita la instalación futura de nodos y sensores sin necesidad de abrir o manipular la luminaria, Óptica RA, potencia 22W y temperatura de color 3000°k, de fundición inyectada de aluminio. Fijación lateral ajustable de -5º a +10º y fijación post-	3,00	459,62	1.378,86
		Suma y sigue			111.467,01

codigo	unidad	descripción	medición	precio unitario	importe
		Suma anterior			111.467,01
		top ajustable de 0º a +10º mediante cambio de posición de la misma pieza. Adaptación a fijaciones de Ø34 mm a Ø76 mm en función del adaptador, con compensación negativa en báculos y brazos murales. Cubierta plana con aletas de refrigeración no visibles en posición instalada. Sistema de autolimpieza por medio del agua de lluvia, que permite su correcta evacuación sin ensuciar la luminaria, evitando que las prestaciones lumínicas se vean afectadas con el paso del tiempo. Luminaria de cuerpo único con dos volúmenes independientes de separación térmica para grupo óptico y para grupo eléctrico, con dispositivo autonivelador. Acceso al equipo y mantenimiento por la parte superior con apertura por palanca, sin herramientas. Difusor de vidrio templado transparente plano para facilitar su limpieza y evitar la radiación UV en las ópticas. Índice de protección IP66 para el grupo óptico Istanium LED, con válvula depresora para mantener constante la presión y evitar la entrada de humedad, e índice de resistencia al impacto IK10, vida útil de los LED L90 B10 100.000 horas.Porcentaje de Flujo luminoso hacia el Hemisferio Superior (FHS inst.) inferior al 1%. Con equipo electrónico de Clase II con tensión de alimentación 230 VAC / 50 Hz Protección adicional contra sobre tensiones de 10 kV / 10 kA y desconector automático al abrir el compartimiento porta equipos. Regulación sin línea de mando (Autorregulación) 2N-. Con driver regulable preprogramado hasta 5 escalones marca Tridonic CLO con salida para alimentación a conector Zhaga o equivalente. Acabado estándar en color Simon GY9007. Posibilidad de acabados carta Simon y carta RAL. Dimensiones 570x260x115 mm. Luminaria certificada ENEC +. Placa de circuito impreso de aluminio serigrafiado. Protector Pled para protección de led. Dispositivo de protección térmica integrado. Protección sobretensiones extra de 10kv, garantía ampliada 10 años incluida, cableado interior, conexonado e instrucciones y accesorios para el montaje, con un flujo al hemisferio superior inferior al 1%, i/p.p. de replanteo, colocación, conexonado de acuerdo a indicaciones del fabricante, provisto de todos los adaptadores y accesorios necesarios para colocación en columna o brazo, pequeño material y medios auxiliares. Regulación driver: La programación que queremos se basa en la media noche virtual con las siguientes etapas: Desde encendido hasta media noche virtual menos 5 horas, al 80%. Desde media noche virtual menos 5 horas hasta media noche virtual menos 2 horas, al 56 %. Desde media noche virtual menos 2 horas hasta media noche virtual más 4 horas, al 40 %. Desde media noche virtual más 4 horas hasta media noche virtual más 6 horas, al 56 %. Desde media noche virtual más 6 horas hasta apagado, al 80 %. (U11TEC020)			
5.21	ud	Suministro y colocación de luminaria Simon NATH LED16, modelo S o equivalente regulado a 700 mA (26W), Óptica RE, potencia 26W y temperatura de color 3000ºk, provisto de	8,00	459,62	3.676,96
		Suma y sigue			115.143,97

codigo	unidad	descripción	medición	precio unitario	importe
		Suma anterior equipo con conectores tipo Zhaga o equivalente que permita la instalación futura de nodos y sensores sin necesidad de abrir o manipular la luminaria, de fundición inyectada de aluminio. Fijación lateral ajustable de -5º a +10º y fijación post-top ajustable de 0º a +10º mediante cambio de posición de la misma pieza. Adaptación a fijaciones de Ø34 mm a Ø76 mm en función del adaptador, con compensación negativa en báculos y brazos murales. Cubierta plana con aletas de refrigeración no visibles en posición instalada. Sistema de autolimpieza por medio del agua de lluvia, que permite su correcta evacuación sin ensuciar la luminaria, evitando que las prestaciones lumínicas se vean afectadas con el paso del tiempo. Luminaria de cuerpo único con dos volúmenes independientes de separación térmica para grupo óptico y para grupo eléctrico, con dispositivo autonivelador. Acceso al equipo y mantenimiento por la parte superior con apertura por palanca, sin herramientas. Difusor de vidrio templado transparente plano para facilitar su limpieza y evitar la radiación UV en las ópticas. Índice de protección IP66 para el grupo óptico Istanium LED, con válvula depresora para mantener constante la presión y evitar la entrada de humedad, e índice de resistencia al impacto IK10, vida útil de los LED L90 B10 100.000 horas.Porcentaje de Flujo luminoso hacia el Hemisferio Superior (FHS inst.) inferior al 1%. Con equipo electrónico de Clase II con tensión de alimentación 230 VAC / 50 Hz Protección adicional contra sobre tensiones de 10 kV / 10 kA y desconector automático al abrir el compartimiento porta equipos. Regulación sin línea de mando (Autorregulación) 2N-. Con driver regulable preprogramado hasta 5 escalones marca Tridonic CLO con salida para alimentación a conector Zhaga o equivalente. Acabado estándar en color Simon GY9007. Posibilidad de acabados carta Simon y carta RAL. Dimensiones 570x260x115 mm. Luminaria certificada ENEC +. Placa de circuito impreso de aluminio serigrafiado. Protector Pled para protección de led. Dispositivo de protección térmica integrado. Protección sobretensiones extra de 10kv, garantía ampliada 10 años incluida, cableado interior, conexionado e instrucciones y accesorios para el montaje, con un flujo al hemisferio superior inferior al 1%, i/p.p. de replanteo, colocación, conexionado de acuerdo a indicaciones del fabricante, provisto de todos los adaptadores y accesorios necesarios para colocación en columna o brazo, pequeño material y medios auxiliares. Regulación driver: La programación que queremos se basa en la media noche virtual con las siguientes etapas: Desde encendido hasta media noche virtual menos 5 horas, al 80%. Desde media noche virtual menos 5 horas hasta media noche virtual menos 2 horas, al 56 %. Desde media noche virtual menos 2 horas hasta media noche virtual más 4 horas, al 40 %. Desde media noche virtual más 4 horas hasta media noche virtual más 6 horas, al 56 %. Desde media noche virtual más 6 horas hasta apagado, al 80 Suma y sigue			115.143,97 115.143,97

codigo	unidad	descripción	medición	precio unitario	importe
		Suma anterior			115.143,97
5.22	ud	%. (U11TEC030) Suministro y colocación de luminaria Simon NATH LED16, modelo S o equivalente regulado a 700 mA (26W), Óptica AE, potencia 26W y temperatura de color 3000°k, provisto de equipo con conectores tipo Zhaga o equivalente que permita la instalación futura de nodos y sensores sin necesidad de abrir o manipular la luminaria, de fundición inyectada de aluminio. Fijación lateral ajustable de -5° a +10° y fijación post-top ajustable de 0° a +10° mediante cambio de posición de la misma pieza. Adaptación a fijaciones de Ø34 mm a Ø76 mm en función del adaptador, con compensación negativa en báculos y brazos murales. Cubierta plana con aletas de refrigeración no visibles en posición instalada. Sistema de autolimpieza por medio del agua de lluvia, que permite su correcta evacuación sin ensuciar la luminaria, evitando que las prestaciones lumínicas se vean afectadas con el paso del tiempo. Luminaria de cuerpo único con dos volúmenes independientes de separación térmica para grupo óptico y para grupo eléctrico, con dispositivo autonivelador. Acceso al equipo y mantenimiento por la parte superior con apertura por palanca, sin herramientas. Difusor de vidrio templado transparente plano para facilitar su limpieza y evitar la radiación UV en las ópticas. Índice de protección IP66 para el grupo óptico Istanium LED, con válvula depresora para mantener constante la presión y evitar la entrada de humedad, e índice de resistencia al impacto IK10, vida útil de los LED L90 B10 100.000 horas.Porcentaje de Flujo luminoso hacia el Hemisferio Superior (FHS inst.) inferior al 1%. Con equipo electrónico de Clase II con tensión de alimentación 230 VAC / 50 Hz Protección adicional contra sobre tensiones de 10 kV / 10 kA y desconector automático al abrir el compartimiento porta equipos. Regulación sin línea de mando (Autorregulación) 2N-. Con driver regulable preprogramado hasta 5 escalones marca Tridonic CLO con salida para alimentación a conector Zhaga o equivalente. Acabado estándar en color Simon GY9007. Posibilidad de acabados carta Simon y carta RAL. Dimensiones 570x260x115 mm. Luminaria certificada ENEC +. Placa de circuito impreso de aluminio serigrafiado. Protector Pled para protección de led. Dispositivo de protección térmica integrado. Protección sobretensiones extra de 10kv, garantía ampliada 10 años incluida, cableado interior, conexonado e instrucciones y accesorios para el montaje, con un flujo al hemisferio superior inferior al 1%, i/p.p. de replanteo, colocación, conexonado de acuerdo a indicaciones del fabricante, provisto de todos los adaptadores y accesorios necesarios para colocación en columna o brazo, pequeño material y medios auxiliares. Regulación driver: La programación que queremos se basa en la media noche virtual con las siguientes etapas: Desde encendido hasta media noche virtual menos 5 horas, al 80%. Desde media noche virtual menos 5 horas hasta media noche virtual menos 2 horas, al 56 %.	53,00	459,62	24.359,86
		Suma y sigue			139.503,83

codigo	unidad	descripción	medición	precio unitario	importe
		Suma anterior			139.503,83
5.23	ud	Desde media noche virtual menos 2 horas hasta media noche virtual más 4 horas, al 40 %. Desde media noche virtual más 4 horas hasta media noche virtual más 6 horas, al 56 %. Desde media noche virtual más 6 horas hasta apagado, al 80 %. (U11TEC040) Suministro y colocación de luminaria Simon NATH LED16, modelo S o equivalente regulado a 850 mA (32W), Óptica RA, potencia 32W y temperatura de color 3000°k, provisto de equipo con conectores tipo Zhaga o equivalente que permita la instalación futura de nodos y sensores sin necesidad de abrir o manipular la luminaria, de fundición inyectada de aluminio. Fijación lateral ajustable de -5º a +10º y fijación post-top ajustable de 0º a +10º mediante cambio de posición de la misma pieza. Adaptación a fijaciones de Ø34 mm a Ø76 mm en función del adaptador, con compensación negativa en báculos y brazos murales. Cubierta plana con aletas de refrigeración no visibles en posición instalada. Sistema de autolimpieza por medio del agua de lluvia, que permite su correcta evacuación sin ensuciar la luminaria, evitando que las prestaciones lumínicas se vean afectadas con el paso del tiempo. Luminaria de cuerpo único con dos volúmenes independientes de separación térmica para grupo óptico y para grupo eléctrico, con dispositivo autonivelador. Acceso al equipo y mantenimiento por la parte superior con apertura por palanca, sin herramientas. Difusor de vidrio templado transparente plano para facilitar su limpieza y evitar la radiación UV en las ópticas. Índice de protección IP66 para el grupo óptico Istanium LED, con válvula depresora para mantener constante la presión y evitar la entrada de humedad, e índice de resistencia al impacto IK10, vida útil de los LED L90 B10 100.000 horas. Porcentaje de Flujo luminoso hacia el Hemisferio Superior (FHS inst.) inferior al 1%. Con equipo electrónico de Clase II con tensión de alimentación 230 VAC / 50 Hz Protección adicional contra sobre tensiones de 10 kV / 10 kA y desconector automático al abrir el compartimiento porta equipos. Regulación sin línea de mando (Autorregulación) 2N-. Con driver regulable preprogramado hasta 5 escalones marca Tridonic CLO con salida para alimentación a conector Zhaga o equivalente. Acabado estándar en color Simon GY9007. Posibilidad de acabados carta Simon y carta RAL. Dimensiones 570x260x115 mm. Luminaria certificada ENEC +. Placa de circuito impreso de aluminio serigrafiado. Protector Pled para protección de led. Dispositivo de protección térmica integrado. Protección sobretensiones extra de 10kv, garantía ampliada 10 años incluida, cableado interior, conexonado e instrucciones y accesorios para el montaje, con un flujo al hemisferio superior inferior al 1%, i/p.p. de replanteo, colocación, conexonado de acuerdo a indicaciones del fabricante, provisto de todos los adaptadores y accesorios necesarios para colocación en columna o brazo, pequeño material y medios auxiliares. Regulación driver: La programación que queremos se basa en la media noche	6,00	459,62	2.757,72
		Suma y sigue			142.261,55

codigo	unidad	descripción	medición	precio unitario	importe
		Suma anterior			142.261,55
5.24	ud	virtual con las siguientes etapas: Desde encendido hasta media noche virtual menos 5 horas, al 80%. Desde media noche virtual menos 5 horas hasta media noche virtual menos 2 horas, al 56 %. Desde media noche virtual menos 2 horas hasta media noche virtual más 4 horas, al 40 %. Desde media noche virtual más 4 horas hasta media noche virtual más 6 horas, al 56 %. Desde media noche virtual más 6 horas hasta apagado, al 80 %. (U11TEC050) Suministro y colocación de luminaria Simon NATH LED16, modelo S o equivalente regulado a 850 mA (32W), Óptica RJ, potencia 32W y temperatura de color 3000ºk, provisto de equipo con conectores tipo Zhaga o equivalente que permita la instalación futura de nodos y sensores sin necesidad de abrir o manipular la luminaria, de fundición inyectada de aluminio. Fijación lateral ajustable de -5º a +10º y fijación post-top ajustable de 0º a +10º mediante cambio de posición de la misma pieza. Adaptación a fijaciones de Ø34 mm a Ø76 mm en función del adaptador, con compensación negativa en báculos y brazos murales. Cubierta plana con aletas de refrigeración no visibles en posición instalada. Sistema de autolimpieza por medio del agua de lluvia, que permite su correcta evacuación sin ensuciar la luminaria, evitando que las prestaciones lumínicas se vean afectadas con el paso del tiempo. Luminaria de cuerpo único con dos volúmenes independientes de separación térmica para grupo óptico y para grupo eléctrico, con dispositivo autonivelador. Acceso al equipo y mantenimiento por la parte superior con apertura por palanca, sin herramientas. Difusor de vidrio templado transparente plano para facilitar su limpieza y evitar la radiación UV en las ópticas. Índice de protección IP66 para el grupo óptico Istanium LED, con válvula depresora para mantener constante la presión y evitar la entrada de humedad, e índice de resistencia al impacto IK10, vida útil de los LED L90 B10 100.000 horas.Porcentaje de Flujo luminoso hacia el Hemisferio Superior (FHS inst.) inferior al 1%. Con equipo electrónico de Clase II con tensión de alimentación 230 VAC / 50 Hz Protección adicional contra sobre tensiones de 10 kV / 10 kA y desconector automático al abrir el compartimiento porta equipos. Regulación sin línea de mando (Autorregulación) 2N-. Con driver regulable preprogramado hasta 5 escalones marca Tridonic CLO con salida para alimentación a conector Zhaga o equivalente. Acabado estándar en color Simon GY9007. Posibilidad de acabados carta Simon y carta RAL. Dimensiones 570x260x115 mm. Luminaria certificada ENEC +. Placa de circuito impreso de aluminio serigrafiado. Protector Pled para protección de led. Dispositivo de protección térmica integrado. Protección sobretensiones extra de 10kv, garantía ampliada 10 años incluida, cableado interior, conexonado e instrucciones y accesorios para el montaje, con un flujo al hemisferio superior inferior al 1%, i/p.p. de replanteo, colocación, conexonado de	18,00	459,62	8.273,16
		Suma y sigue			150.534,71

codigo	unidad	descripción	medición	precio unitario	importe
		Suma anterior			150.534,71
		acuerdo a indicaciones del fabricante, provisto de todos los adaptadores y accesorios necesarios para colocación en columna o brazo, pequeño material y medios auxiliares. Regulación driver: La programación que queremos se basa en la media noche virtual con las siguientes etapas: Desde encendido hasta media noche virtual menos 5 horas, al 80%. Desde media noche virtual menos 5 horas hasta media noche virtual menos 2 horas, al 56 %. Desde media noche virtual menos 2 horas hasta media noche virtual más 4 horas, al 40 %. Desde media noche virtual más 4 horas hasta media noche virtual más 6 horas, al 56 %. Desde media noche virtual más 6 horas hasta apagado, al 80 %. (U11TEC060)			
5.25	ud	Suministro y colocación de luminaria Simon NATH LED16, modelo S o equivalente regulado a 1050 mA (40W), Óptica RA, potencia 40W y temperatura de color 3000°k, provisto de equipo con conectores tipo Zhaga o equivalente que permita la instalación futura de nodos y sensores sin necesidad de abrir o manipular la luminaria, de fundición inyectada de aluminio. Fijación lateral ajustable de -5º a +10º y fijación post-top ajustable de 0º a +10º mediante cambio de posición de la misma pieza. Adaptación a fijaciones de Ø34 mm a Ø76 mm en función del adaptador, con compensación negativa en báculos y brazos murales. Cubierta plana con aletas de refrigeración no visibles en posición instalada. Sistema de autolimpieza por medio del agua de lluvia, que permite su correcta evacuación sin ensuciar la luminaria, evitando que las prestaciones lumínicas se vean afectadas con el paso del tiempo. Luminaria de cuerpo único con dos volúmenes independientes de separación térmica para grupo óptico y para grupo eléctrico, con dispositivo autonivelador. Acceso al equipo y mantenimiento por la parte superior con apertura por palanca, sin herramientas. Difusor de vidrio templado transparente plano para facilitar su limpieza y evitar la radiación UV en las ópticas. Índice de protección IP66 para el grupo óptico Istanium LED, con válvula depresora para mantener constante la presión y evitar la entrada de humedad, e índice de resistencia al impacto IK10, vida útil de los LED L90 B10 100.000 horas.Porcentaje de Flujo luminoso hacia el Hemisferio Superior (FHS inst.) inferior al 1%. Con equipo electrónico de Clase II con tensión de alimentación 230 VAC / 50 Hz Protección adicional contra sobre tensiones de 10 kV / 10 kA y desconector automático al abrir el compartimiento porta equipos. Regulación sin línea de mando (Autorregulación) 2N-. Con driver regulable preprogramado hasta 5 escalones marca Tridonic CLO con salida para alimentación a conector Zhaga o equivalente. Acabado estándar en color Simon GY9007. Posibilidad de acabados carta Simon y carta RAL. Dimensiones 570x260x115 mm. Luminaria certificada ENEC +. Placa de circuito impreso de aluminio serigrafiado. Protector Pled para protección de led.	5,00	459,62	2.298,10
		Suma y sigue			152.832,81

codigo	unidad	descripción	medición	precio unitario	importe
		Suma anterior			152.832,81
		Dispositivo de protección térmica integrado. Protección sobretensiones extra de 10kv, garantía ampliada 10 años incluida, cableado interior, conexionado e instrucciones y accesorios para el montaje, con un flujo al hemisferio superior inferior al 1%, i/p.p. de replanteo, colocación, conexionado de acuerdo a indicaciones del fabricante, provisto de todos los adaptadores y accesorios necesarios para colocación en columna o brazo, pequeño material y medios auxiliares. Regulación driver: La programación que queremos se basa en la media noche virtual con las siguientes etapas: Desde encendido hasta media noche virtual menos 5 horas, al 80%. Desde media noche virtual menos 5 horas hasta media noche virtual menos 2 horas, al 56 %. Desde media noche virtual menos 2 horas hasta media noche virtual más 4 horas, al 40 %. Desde media noche virtual más 4 horas hasta media noche virtual más 6 horas, al 56 %. Desde media noche virtual más 6 horas hasta apagado, al 80 %.			
		(U11TEC070)	40,00	459,62	18.384,80
5.26	ud	Suministro y colocación de luminaria Simon NATH LED16, modelo S o equivalente regulado a 1050 mA (40W), Óptica RE, potencia 40W y temperatura de color 3000°k, provisto de equipo con conectores tipo Zhaga o equivalente que permita la instalación futura de nodos y sensores sin necesidad de abrir o manipular la luminaria, de fundición inyectada de aluminio. Fijación lateral ajustable de -5º a +10º y fijación post-top ajustable de 0º a +10º mediante cambio de posición de la misma pieza. Adaptación a fijaciones de Ø34 mm a Ø76 mm en función del adaptador, con compensación negativa en báculos y brazos murales. Cubierta plana con aletas de refrigeración no visibles en posición instalada. Sistema de autolimpieza por medio del agua de lluvia, que permite su correcta evacuación sin ensuciar la luminaria, evitando que las prestaciones lumínicas se vean afectadas con el paso del tiempo. Luminaria de cuerpo único con dos volúmenes independientes de separación térmica para grupo óptico y para grupo eléctrico, con dispositivo autonivelador. Acceso al equipo y mantenimiento por la parte superior con apertura por palanca, sin herramientas. Difusor de vidrio templado transparente plano para facilitar su limpieza y evitar la radiación UV en las ópticas. Índice de protección IP66 para el grupo óptico Istanium LED, con válvula depresora para mantener constante la presión y evitar la entrada de humedad, e índice de resistencia al impacto IK10, vida útil de los LED L90 B10 100.000 horas.Porcentaje de Flujo luminoso hacia el Hemisferio Superior (FHS inst.) inferior al 1%. Con equipo electrónico de Clase II con tensión de alimentación 230 VAC / 50 Hz Protección adicional contra sobre tensiones de 10 kV / 10 kA y desconector automático al abrir el compartimiento porta equipos. Regulación sin línea de mando (Autorregulación) 2N-. Con driver regulable preprogramado			
		Suma y sigue			171.217,61

codigo	unidad	descripción	medición	precio unitario	importe
		Suma anterior			171.217,61
		hasta 5 escalones marca Tridonic CLO con salida para alimentación a conector Zhaga o equivalente. Acabado estándar en color Simon GY9007. Posibilidad de acabados carta Simon y carta RAL. Dimensiones 570x260x115 mm. Luminaria certificada ENEC +. Placa de circuito impreso de aluminio serigrafiado. Protector Pled para protección de led. Dispositivo de protección térmica integrado. Protección sobretensiones extra de 10kv, garantía ampliada 10 años incluida, cableado interior, conexionado e instrucciones y accesorios para el montaje, con un flujo al hemisferio superior inferior al 1%, i/p.p. de replanteo, colocación, conexionado de acuerdo a indicaciones del fabricante, provisto de todos los adaptadores y accesorios necesarios para colocación en columna o brazo, pequeño material y medios auxiliares. Regulación driver: La programación que queremos se basa en la media noche virtual con las siguientes etapas: Desde encendido hasta media noche virtual menos 5 horas, al 80%. Desde media noche virtual menos 5 horas hasta media noche virtual menos 2 horas, al 56 %. Desde media noche virtual menos 2 horas hasta media noche virtual más 4 horas, al 40 %. Desde media noche virtual más 4 horas hasta media noche virtual más 6 horas, al 56 %. Desde media noche virtual más 6 horas hasta apagado, al 80 %. (U11TEC080)			
5.27	ud	Suministro y colocación de luminaria Simon NATH LED16, modelo S o equivalente regulado a 1050 mA (40W), Óptica RJ, potencia 40W y temperatura de color 3000°k, provisto de equipo con conectores tipo Zhaga o equivalente que permita la instalación futura de nodos y sensores sin necesidad de abrir o manipular la luminaria, de fundición inyectada de aluminio. Fijación lateral ajustable de -5° a +10° y fijación post-top ajustable de 0° a +10° mediante cambio de posición de la misma pieza. Adaptación a fijaciones de Ø34 mm a Ø76 mm en función del adaptador, con compensación negativa en báculos y brazos murales. Cubierta plana con aletas de refrigeración no visibles en posición instalada. Sistema de autolimpieza por medio del agua de lluvia, que permite su correcta evacuación sin ensuciar la luminaria, evitando que las prestaciones lumínicas se vean afectadas con el paso del tiempo. Luminaria de cuerpo único con dos volúmenes independientes de separación térmica para grupo óptico y para grupo eléctrico, con dispositivo autonivelador. Acceso al equipo y mantenimiento por la parte superior con apertura por palanca, sin herramientas. Difusor de vidrio templado transparente plano para facilitar su limpieza y evitar la radiación UV en las ópticas. Índice de protección IP66 para el grupo óptico Istanium LED, con válvula depresora para mantener constante la presión y evitar la entrada de humedad, e índice de resistencia al impacto IK10, vida útil de los LED L90 B10 100.000 horas.Porcentaje de Flujo luminoso hacia el Hemisferio Superior (FHS inst.) inferior al 1%. Con equipo	21,00	459,62	9.652,02
		Suma y sigue			180.869,63

codigo	unidad	descripción	medición	precio unitario	importe
		Suma anterior			180.869,63
		electrónico de Clase II con tensión de alimentación 230 VAC / 50 Hz Protección adicional contra sobre tensiones de 10 kV / 10 kA y desconector automático al abrir el compartimiento porta equipos. Regulación sin línea de mando (Autorregulación) 2N-. Con driver regulable preprogramado hasta 5 escalones marca Tridonic CLO con salida para alimentación a conector Zhaga o equivalente. Acabado estándar en color Simon GY9007. Posibilidad de acabados carta Simon y carta RAL. Dimensiones 570x260x115 mm. Luminaria certificada ENEC +. Placa de circuito impreso de aluminio serigrafiado. Protector Pled para protección de led. Dispositivo de protección térmica integrado. Protección sobretensiones extra de 10kv, garantía ampliada 10 años incluida, cableado interior, conexionado e instrucciones y accesorios para el montaje, con un flujo al hemisferio superior inferior al 1%, i/p.p. de replanteo, colocación, conexionado de acuerdo a indicaciones del fabricante, provisto de todos los adaptadores y accesorios necesarios para colocación en columna o brazo, pequeño material y medios auxiliares. Regulación driver: La programación que queremos se basa en la media noche virtual con las siguientes etapas: Desde encendido hasta media noche virtual menos 5 horas, al 80%. Desde media noche virtual menos 5 horas hasta media noche virtual menos 2 horas, al 56 %. Desde media noche virtual menos 2 horas hasta media noche virtual más 4 horas, al 40 %. Desde media noche virtual más 4 horas hasta media noche virtual más 6 horas, al 56 %. Desde media noche virtual más 6 horas hasta apagado, al 80 %. (U11TEC090)			
5.28	ud	Suministro y colocación de luminaria Simon NATH LED16, modelo S o equivalente regulado a 1050 mA (25W), Óptica AE, potencia 25W y temperatura de color 3000°k, provisto de equipo con conectores tipo Zhaga o equivalente que permita la instalación futura de nodos y sensores sin necesidad de abrir o manipular la luminaria, de fundición inyectada de aluminio. Fijación lateral ajustable de -5º a +10º y fijación post-top ajustable de 0º a +10º mediante cambio de posición de la misma pieza. Adaptación a fijaciones de Ø34 mm a Ø76 mm en función del adaptador, con compensación negativa en báculos y brazos murales. Cubierta plana con aletas de refrigeración no visibles en posición instalada. Sistema de autolimpieza por medio del agua de lluvia, que permite su correcta evacuación sin ensuciar la luminaria, evitando que las prestaciones lumínicas se vean afectadas con el paso del tiempo. Luminaria de cuerpo único con dos volúmenes independientes de separación térmica para grupo óptico y para grupo eléctrico, con dispositivo autonivelador. Acceso al equipo y mantenimiento por la parte superior con apertura por palanca, sin herramientas. Difusor de vidrio templado transparente plano para facilitar su limpieza y evitar la radiación UV en las ópticas. Índice de protección IP66 para el	27,00	459,62	12.409,74
		Suma y sigue			193.279,37

codigo	unidad	descripción	medición	precio unitario	importe
		Suma anterior			193.279,37
5.29	ud	grupo óptico Istanium LED, con válvula depresora para mantener constante la presión y evitar la entrada de humedad, e índice de resistencia al impacto IK10, vida útil de los LED L90 B10 100.000 horas.Porcentaje de Flujo luminoso hacia el Hemisferio Superior (FHS inst.) inferior al 1%. Con equipo electrónico de Clase II con tensión de alimentación 230 VAC / 50 Hz Protección adicional contra sobre tensiones de 10 kV / 10 kA y desconector automático al abrir el compartimiento porta equipos. Regulación sin línea de mando (Autorregulación) 2N-. Con driver regulable preprogramado hasta 5 escalones marca Tridonic CLO con salida para alimentación a conector Zhaga o equivalente. Acabado estándar en color Simon GY9007. Posibilidad de acabados carta Simon y carta RAL. Dimensiones 570x260x115 mm. Luminaria certificada ENEC +. Placa de circuito impreso de aluminio serigrafiado. Protector Pled para protección de led. Dispositivo de protección térmica integrado. Protección sobretensiones extra de 10kv, garantía ampliada 10 años incluida, cableado interior, conexionado e instrucciones y accesorios para el montaje, con un flujo al hemisferio superior inferior al 1%, i/p.p. de replanteo, colocación, conexionado de acuerdo a indicaciones del fabricante, provisto de todos los adaptadores y accesorios necesarios para colocación en columna o brazo, pequeño material y medios auxiliares. Regulación driver: La programación que queremos se basa en la media noche virtual con las siguientes etapas: Desde encendido hasta media noche virtual menos 5 horas, al 50%. Desde media noche virtual menos 5 horas hasta media noche virtual menos 2 horas, al 35 %. Desde media noche virtual menos 2 horas hasta media noche virtual más 4 horas, al 25 %. Desde media noche virtual más 4 horas hasta media noche virtual más 6 horas, al 35 %. Desde media noche virtual más 6 horas hasta apagado, al 50 %. (U11TEC100) Suministro y colocación de luminaria Simon NATH LED16, modelo S o equivalente regulado a 1050 mA (40W), Óptica AE, potencia 40W y temperatura de color 3000°k, provisto de equipo con conectores tipo Zhaga o equivalente que permita la instalación futura de nodos y sensores sin necesidad de abrir o manipular la luminaria, provisto de equipo y conectores Zhaga, de fundición inyectada de aluminio. Fijación lateral ajustable de -5º a +10º y fijación post-top ajustable de 0º a +10º mediante cambio de posición de la misma pieza. Adaptación a fijaciones de Ø34 mm a Ø76 mm en función del adaptador, con compensación negativa en báculos y brazos murales. Cubierta plana con aletas de refrigeración no visibles en posición instalada. Sistema de autolimpieza por medio del agua de lluvia, que permite su correcta evacuación sin ensuciar la luminaria, evitando que las prestaciones lumínicas se vean afectadas con el paso del tiempo. Luminaria de cuerpo único con dos volúmenes independientes de	2,00	459,62	919,24
		Suma y sigue			194.198,61

codigo	unidad	descripción	medición	precio unitario	importe
		Suma anterior			194.198,61
		separación térmica para grupo óptico y para grupo eléctrico, con dispositivo autonivelador. Acceso al equipo y mantenimiento por la parte superior con apertura por palanca, sin herramientas. Difusor de vidrio templado transparente plano para facilitar su limpieza y evitar la radiación UV en las ópticas. Índice de protección IP66 para el grupo óptico Istanium LED, con válvula depresora para mantener constante la presión y evitar la entrada de humedad, e índice de resistencia al impacto IK10, vida útil de los LED L90 B10 100.000 horas. Porcentaje de Flujo luminoso hacia el Hemisferio Superior (FHS inst.) inferior al 1%. Con equipo electrónico de Clase II con tensión de alimentación 230 VAC / 50 Hz Protección adicional contra sobre tensiones de 10 kV / 10 kA y desconector automático al abrir el compartimiento porta equipos. Regulación sin línea de mando (Autorregulación) 2N-. Con driver regulable preprogramado hasta 5 escalones marca Tridonic CLO con salida para alimentación a conector Zhaga o equivalente. Acabado estándar en color Simon GY9007. Posibilidad de acabados carta Simon y carta RAL. Dimensiones 570x260x115 mm. Luminaria certificada ENEC +. Placa de circuito impreso de aluminio serigrafiado. Protector Pled para protección de led. Dispositivo de protección térmica integrado. Protección sobretensiones extra de 10kv, garantía ampliada 10 años incluida, cableado interior, conexionado e instrucciones y accesorios para el montaje, con un flujo al hemisferio superior inferior al 1%, i/p.p. de replanteo, colocación, conexionado de acuerdo a indicaciones del fabricante, provisto de todos los adaptadores y accesorios necesarios para colocación en columna o brazo, pequeño material y medios auxiliares. Regulación driver: La programación que queremos se basa en la media noche virtual con las siguientes etapas: Desde encendido hasta media noche virtual menos 5 horas, al 80%. Desde media noche virtual menos 5 horas hasta media noche virtual menos 2 horas, al 56 %. Desde media noche virtual menos 2 horas hasta media noche virtual más 4 horas, al 40 %. Desde media noche virtual más 4 horas hasta media noche virtual más 6 horas, al 56 %. Desde media noche virtual más 6 horas hasta apagado, al 80 %. (U11TEC110)			
5.30	ud	Suministro y colocación de luminaria Simon NATH LED24, modelo S o equivalente regulado a 900 mA (52W), Óptica RJ, potencia 52W y temperatura de color 3000°k, provisto de equipo con conectores tipo Zhaga o equivalente que permita la instalación futura de nodos y sensores sin necesidad de abrir o manipular la luminaria, de fundición inyectada de aluminio. Fijación lateral ajustable de -5º a +10º y fijación post-top ajustable de 0º a +10º mediante cambio de posición de la misma pieza. Adaptación a fijaciones de Ø34 mm a Ø76 mm en función del adaptador, con compensación negativa en báculos y brazos murales. Cubierta plana con aletas de	7,00	459,62	3.217,34
		Suma y sigue			197.415,95

codigo	unidad	descripción	medición	precio unitario	importe
		Suma anterior			197.415,95
		refrigeración no visibles en posición instalada. Sistema de autolimpieza por medio del agua de lluvia, que permite su correcta evacuación sin ensuciar la luminaria, evitando que las prestaciones lumínicas se vean afectadas con el paso del tiempo. Luminaria de cuerpo único con dos volúmenes independientes de separación térmica para grupo óptico y para grupo eléctrico, con dispositivo autonivelador. Acceso al equipo y mantenimiento por la parte superior con apertura por palanca, sin herramientas. Difusor de vidrio templado transparente plano para facilitar su limpieza y evitar la radiación UV en las ópticas. Índice de protección IP66 para el grupo óptico Istanium LED, con válvula depresora para mantener constante la presión y evitar la entrada de humedad, e índice de resistencia al impacto IK10, vida útil de los LED L90 B10 100.000 horas.Porcentaje de Flujo luminoso hacia el Hemisferio Superior (FHS inst.) inferior al 1%. Con equipo electrónico de Clase II con tensión de alimentación 230 VAC / 50 Hz Protección adicional contra sobre tensiones de 10 kV / 10 kA y desconector automático al abrir el compartimiento porta equipos. Regulación sin línea de mando (Autorregulación) 2N-. Con driver regulable preprogramado hasta 5 escalones marca Tridonic CLO con salida para alimentación a conector Zhaga o equivalente. Acabado estándar en color Simon GY9007. Posibilidad de acabados carta Simon y carta RAL. Dimensiones 570x260x115 mm. Luminaria certificada ENEC +. Placa de circuito impreso de aluminio serigrafiado. Protector Pled para protección de led. Dispositivo de protección térmica integrado. Protección sobretensiones extra de 10kv, garantía ampliada 10 años incluida, cableado interior, conexonado e instrucciones y accesorios para el montaje, con un flujo al hemisferio superior inferior al 1%, i/p.p. de replanteo, colocación, conexonado de acuerdo a indicaciones del fabricante, provisto de todos los adaptadores y accesorios necesarios para colocación en columna o brazo, pequeño material y medios auxiliares. Regulación driver: La programación que queremos se basa en la media noche virtual con las siguientes etapas: Desde encendido hasta media noche virtual menos 5 horas, al 80%. Desde media noche virtual menos 5 horas hasta media noche virtual menos 2 horas, al 56 %. Desde media noche virtual menos 2 horas hasta media noche virtual más 4 horas, al 40 %. Desde media noche virtual más 4 horas hasta media noche virtual más 6 horas, al 56 %. Desde media noche virtual más 6 horas hasta apagado, al 80 %. (U11TEC120)			
5.31	ud	Suministro y colocación de luminaria Simon NATH LED32, modelo S o equivalente regulado a 700 mA (50W), Óptica RA, potencia 50W y temperatura de color 3000°k, provisto de equipo con conectores tipo Zhaga o equivalente que permita la instalación futura de nodos y sensores sin necesidad de abrir o manipular la luminaria, de fundición inyectada de aluminio.	2,00	465,63	931,26
		Suma y sigue			198.347,21

codigo	unidad	descripción	medición	precio unitario	importe
		Suma anterior			198.347,21
		Fijación lateral ajustable de -5º a +10º y fijación post-top ajustable de 0º a +10º mediante cambio de posición de la misma pieza. Adaptación a fijaciones de Ø34 mm a Ø76 mm en función del adaptador, con compensación negativa en báculos y brazos murales. Cubierta plana con aletas de refrigeración no visibles en posición instalada. Sistema de autolimpieza por medio del agua de lluvia, que permite su correcta evacuación sin ensuciar la luminaria, evitando que las prestaciones lumínicas se vean afectadas con el paso del tiempo. Luminaria de cuerpo único con dos volúmenes independientes de separación térmica para grupo óptico y para grupo eléctrico, con dispositivo autonivelador. Acceso al equipo y mantenimiento por la parte superior con apertura por palanca, sin herramientas. Difusor de vidrio templado transparente plano para facilitar su limpieza y evitar la radiación UV en las ópticas. Índice de protección IP66 para el grupo óptico Istanium LED, con válvula depresora para mantener constante la presión y evitar la entrada de humedad, e índice de resistencia al impacto IK10, vida útil de los LED L90 B10 100.000 horas. Porcentaje de Flujo luminoso hacia el Hemisferio Superior (FHS inst.) inferior al 1%. Con equipo electrónico de Clase II con tensión de alimentación 230 VAC / 50 Hz Protección adicional contra sobre tensiones de 10 kV / 10 kA y desconector automático al abrir el compartimiento porta equipos. Regulación sin línea de mando (Autorregulación) 2N-. Con driver regulable preprogramado hasta 5 escalones marca Tridonic CLO con salida para alimentación a conector Zhaga o equivalente. Acabado estándar en color Simon GY9007. Posibilidad de acabados carta Simon y carta RAL. Dimensiones 570x260x115 mm. Luminaria certificada ENEC +. Placa de circuito impreso de aluminio serigrafiado. Protector Pled para protección de led. Dispositivo de protección térmica integrado. Protección sobretensiones extra de 10kv, garantía ampliada 10 años incluida, cableado interior, conexonado e instrucciones y accesorios para el montaje, con un flujo al hemisferio superior inferior al 1%, i/p.p. de replanteo, colocación, conexonado de acuerdo a indicaciones del fabricante, provisto de todos los adaptadores y accesorios necesarios para colocación en columna o brazo, pequeño material y medios auxiliares. Regulación driver: La programación que queremos se basa en la media noche virtual con las siguientes etapas: Desde encendido hasta media noche virtual menos 5 horas, al 80%. Desde media noche virtual menos 5 horas hasta media noche virtual menos 2 horas, al 56 %. Desde media noche virtual menos 2 horas hasta media noche virtual más 4 horas, al 40 %. Desde media noche virtual más 4 horas hasta media noche virtual más 6 horas, al 56 %. Desde media noche virtual más 6 horas hasta apagado, al 80 %. (U11TEC130)	15,00	478,64	7.179,60
		Suma y sigue			205.526,81

codigo	unidad	descripción	medición	precio unitario	importe
5.32	ud	Suma anterior Suministro y colocación de luminaria Simon NATH LED32, modelo S o equivalente regulado a 700 mA (50W), Óptica AE, potencia 50W y temperatura de color 3000^ºk, provisto de equipo con conectores tipo Zhaga o equivalente que permita la instalación futura de nodos y sensores sin necesidad de abrir o manipular la luminaria, de fundición inyectada de aluminio. Fijación lateral ajustable de -5^º a +10^º y fijación post-top ajustable de 0^º a +10^º mediante cambio de posición de la misma pieza. Adaptación a fijaciones de Ø34 mm a Ø76 mm en función del adaptador, con compensación negativa en báculos y brazos murales. Cubierta plana con aletas de refrigeración no visibles en posición instalada. Sistema de autolimpieza por medio del agua de lluvia, que permite su correcta evacuación sin ensuciar la luminaria, evitando que las prestaciones lumínicas se vean afectadas con el paso del tiempo. Luminaria de cuerpo único con dos volúmenes independientes de separación térmica para grupo óptico y para grupo eléctrico, con dispositivo autonivelador. Acceso al equipo y mantenimiento por la parte superior con apertura por palanca, sin herramientas. Difusor de vidrio templado transparente plano para facilitar su limpieza y evitar la radiación UV en las ópticas. Índice de protección IP66 para el grupo óptico Istanium LED, con válvula depresora para mantener constante la presión y evitar la entrada de humedad, e índice de resistencia al impacto IK10, vida útil de los LED L90 B10 100.000 horas.Porcentaje de Flujo luminoso hacia el Hemisferio Superior (FHS inst.) inferior al 1%. Con equipo electrónico de Clase II con tensión de alimentación 230 VAC / 50 Hz Protección adicional contra sobre tensiones de 10 kV / 10 kA y desconector automático al abrir el compartimiento porta equipos. Regulación sin línea de mando (Autorregulación) 2N-. Con driver regulable preprogramado hasta 5 escalones marca Tridonic CLO con salida para alimentación a conector Zhaga o equivalente. Acabado estándar en color Simon GY9007. Posibilidad de acabados carta Simon y carta RAL. Dimensiones 570x260x115 mm. Luminaria certificada ENEC +. Placa de circuito impreso de aluminio serigrafiado. Protector Pled para protección de led. Dispositivo de protección térmica integrado. Protección sobretensiones extra de 10kv, garantía ampliada 10 años incluida, cableado interior, conexonado e instrucciones y accesorios para el montaje, con un flujo al hemisferio superior inferior al 1%, i/p.p. de replanteo, colocación, conexonado de acuerdo a indicaciones del fabricante, provisto de todos los adaptadores y accesorios necesarios para colocación en columna o brazo, pequeño material y medios auxiliares. Regulación driver: La programación que queremos se basa en la media noche virtual con las siguientes etapas: Desde encendido hasta media noche virtual menos 5 horas, al 80%. Desde media noche virtual menos 5 horas hasta media noche virtual menos 2 horas, al 56 %. Desde media noche virtual menos 2 horas hasta media noche virtual más 4 horas, al 40 %. Desde media noche virtual más 4 horas hasta media noche Suma y sigue			205.526,81 205.526,81

codigo	unidad	descripción	medición	precio unitario	importe
5.33	ud	Suma anterior			205.526,81
		virtual más 6 horas, al 56 %. Desde media noche virtual más 6 horas hasta apagado, al 80 %. (U11TEC140)	2,00	478,64	957,28
		Suministro y colocación de luminaria Simon NATH LED32, modelo S o equivalente regulado a 1050 mA (47W), Óptica RJ, potencia 47W y temperatura de color 3000°K, provisto de equipo con conectores tipo Zhaga o equivalente que permita la instalación futura de nodos y sensores sin necesidad de abrir o manipular la luminaria, de fundición inyectada de aluminio. Fijación lateral ajustable de -5° a +10° y fijación post-top ajustable de 0° a +10° mediante cambio de posición de la misma pieza. Adaptación a fijaciones de Ø34 mm a Ø76 mm en función del adaptador, con compensación negativa en báculos y brazos murales. Cubierta plana con aletas de refrigeración no visibles en posición instalada. Sistema de autolimpieza por medio del agua de lluvia, que permite su correcta evacuación sin ensuciar la luminaria, evitando que las prestaciones lumínicas se vean afectadas con el paso del tiempo. Luminaria de cuerpo único con dos volúmenes independientes de separación térmica para grupo óptico y para grupo eléctrico, con dispositivo autonivelador. Acceso al equipo y mantenimiento por la parte superior con apertura por palanca, sin herramientas. Difusor de vidrio templado transparente plano para facilitar su limpieza y evitar la radiación UV en las ópticas. Índice de protección IP66 para el grupo óptico Istanium LED, con válvula depresora para mantener constante la presión y evitar la entrada de humedad, e índice de resistencia al impacto IK10, vida útil de los LED L90 B10 100.000 horas.Porcentaje de Flujo luminoso hacia el Hemisferio Superior (FHS inst.) inferior al 1%. Con equipo electrónico de Clase II con tensión de alimentación 230 VAC / 50 Hz Protección adicional contra sobre tensiones de 10 kV / 10 kA y desconector automático al abrir el compartimiento porta equipos. Regulación sin línea de mando (Autorregulación) 2N-. Con driver regulable preprogramado hasta 5 escalones marca Tridonic CLO con salida para alimentación a conector Zhaga o equivalente. Acabado estándar en color Simon GY9007. Posibilidad de acabados carta Simon y carta RAL. Dimensiones 570x260x115 mm. Luminaria certificada ENEC +. Placa de circuito impreso de aluminio serigrafiado. Protector Pled para protección de led. Dispositivo de protección térmica integrado. Protección sobretensiones extra de 10kv, garantía ampliada 10 años incluida, cableado interior, conexonado e instrucciones y accesorios para el montaje, con un flujo al hemisferio superior inferior al 1%, i/p.p. de replanteo, colocación, conexonado de acuerdo a indicaciones del fabricante, provisto de todos los adaptadores y accesorios necesarios para colocación en columna o brazo, pequeño material y medios auxiliares. Regulación driver: La programación que queremos se basa en la media noche virtual con las siguientes etapas: Desde encendido hasta media noche virtual menos 5 horas, al			
		Suma y sigue			206.484,09

codigo	unidad	descripción	medición	precio unitario	importe
		Suma anterior			206.484,09
5.34	ud	50%. Desde media noche virtual menos 5 horas hasta media noche virtual menos 2 horas, al 35 %. Desde media noche virtual menos 2 horas hasta media noche virtual más 4 horas, al 25 %. Desde media noche virtual más 4 horas hasta media noche virtual más 6 horas, al 35 %. Desde media noche virtual más 6 horas hasta apagado, al 50 %. (U11TEC170) Suministro y colocación de luminaria Simon NATH LED32, modelo S o equivalente regulado a 1050 mA (47W), Óptica AE, potencia 47W y temperatura de color 3000°k, provisto de equipo con conectores tipo Zhaga o equivalente que permita la instalación futura de nodos y sensores sin necesidad de abrir o manipular la luminaria, de fundición inyectada de aluminio. Fijación lateral ajustable de -5º a +10º y fijación post-top ajustable de 0º a +10º mediante cambio de posición de la misma pieza. Adaptación a fijaciones de Ø34 mm a Ø76 mm en función del adaptador, con compensación negativa en báculos y brazos murales. Cubierta plana con aletas de refrigeración no visibles en posición instalada. Sistema de autolimpieza por medio del agua de lluvia, que permite su correcta evacuación sin ensuciar la luminaria, evitando que las prestaciones lumínicas se vean afectadas con el paso del tiempo. Luminaria de cuerpo único con dos volúmenes independientes de separación térmica para grupo óptico y para grupo eléctrico, con dispositivo autonivelador. Acceso al equipo y mantenimiento por la parte superior con apertura por palanca, sin herramientas. Difusor de vidrio templado transparente plano para facilitar su limpieza y evitar la radiación UV en las ópticas. Índice de protección IP66 para el grupo óptico Istanium LED, con válvula depresora para mantener constante la presión y evitar la entrada de humedad, e índice de resistencia al impacto IK10, vida útil de los LED L90 B10 100.000 horas.Porcentaje de Flujo luminoso hacia el Hemisferio Superior (FHS inst.) inferior al 1%. Con equipo electrónico de Clase II con tensión de alimentación 230 VAC / 50 Hz Protección adicional contra sobre tensiones de 10 kV / 10 kA y desconector automático al abrir el compartimento porta equipos. Regulación sin línea de mando (Autorregulación) 2N-. Con driver regulable preprogramado hasta 5 escalones marca Tridonic CLO con salida para alimentación a conector Zhaga o equivalente. Acabado estándar en color Simon GY9007. Posibilidad de acabados carta Simon y carta RAL. Dimensiones 570x260x115 mm. Luminaria certificada ENEC +. Placa de circuito impreso de aluminio serigrafiado. Protector Pled para protección de led. Dispositivo de protección térmica integrado. Protección sobretensiones extra de 10kv, garantía ampliada 10 años incluida, cableado interior, conexionado e instrucciones y accesorios para el montaje, con un flujo al hemisferio superior inferior al 1%, i/p.p. de replanteo, colocación, conexionado de acuerdo a indicaciones del fabricante, provisto de todos los adaptadores y accesorios necesarios para colocación en	1,00	478,64	478,64
		Suma y sigue			206.962,73

codigo	unidad	descripción	medición	precio unitario	importe
		Suma anterior			206.962,73
		columna o brazo, pequeño material y medios auxiliares. Regulación driver: La programación que queremos se basa en la media noche virtual con las siguientes etapas: Desde encendido hasta media noche virtual menos 5 horas, al 50%. Desde media noche virtual menos 5 horas hasta media noche virtual menos 2 horas, al 35 %. Desde media noche virtual menos 2 horas hasta media noche virtual más 4 horas, al 25 %. Desde media noche virtual más 4 horas hasta media noche virtual más 6 horas, al 35 %. Desde media noche virtual más 6 horas hasta apagado, al 50 %. (U11TEC180)	1,00	478,64	478,64
5.35	ud	Suministro y colocación de luminaria Simon NATH LED32, modelo S o equivalente regulado a 1050 mA (75W), Óptica RA, potencia 75W y temperatura de color 3000°k, provisto de equipo con conectores tipo Zhaga o equivalente que permita la instalación futura de nodos y sensores sin necesidad de abrir o manipular la luminaria, de fundición inyectada de aluminio. Fijación lateral ajustable de -5º a +10º y fijación post-top ajustable de 0º a +10º mediante cambio de posición de la misma pieza. Adaptación a fijaciones de Ø34 mm a Ø76 mm en función del adaptador, con compensación negativa en báculos y brazos murales. Cubierta plana con aletas de refrigeración no visibles en posición instalada. Sistema de autolimpieza por medio del agua de lluvia, que permite su correcta evacuación sin ensuciar la luminaria, evitando que las prestaciones lumínicas se vean afectadas con el paso del tiempo. Luminaria de cuerpo único con dos volúmenes independientes de separación térmica para grupo óptico y para grupo eléctrico, con dispositivo autonivelador. Acceso al equipo y mantenimiento por la parte superior con apertura por palanca, sin herramientas. Difusor de vidrio templado transparente plano para facilitar su limpieza y evitar la radiación UV en las ópticas. Índice de protección IP66 para el grupo óptico Istanium LED, con válvula depresora para mantener constante la presión y evitar la entrada de humedad, e índice de resistencia al impacto IK10, vida útil de los LED L90 B10 100.000 horas.Porcentaje de Flujo luminoso hacia el Hemisferio Superior (FHS inst.) inferior al 1%. Con equipo electrónico de Clase II con tensión de alimentación 230 VAC / 50 Hz Protección adicional contra sobre tensiones de 10 kV / 10 kA y desconector automático al abrir el compartimiento porta equipos. Regulación sin línea de mando (Autorregulación) 2N-. Con driver regulable preprogramado hasta 5 escalones marca Tridonic CLO con salida para alimentación a conector Zhaga o equivalente. Acabado estándar en color Simon GY9007. Posibilidad de acabados carta Simon y carta RAL. Dimensiones 570x260x115 mm. Luminaria certificada ENEC +. Placa de circuito impreso de aluminio serigrafiado. Protector Pled para protección de led. Dispositivo de protección térmica integrado. Protección sobretensiones extra de 10kv, garantía ampliada 10 años			
		Suma y sigue			207.441,37

codigo	unidad	descripción	medición	precio unitario	importe
		Suma anterior			207.441,37
		incluida, cableado interior, conexionado e instrucciones y accesorios para el montaje, con un flujo al hemisferio superior inferior al 1%, i/p.p. de replanteo, colocación, conexionado de acuerdo a indicaciones del fabricante, provisto de todos los adaptadores y accesorios necesarios para colocación en columna o brazo, pequeño material y medios auxiliares. Regulación driver: La programación que queremos se basa en la media noche virtual con las siguientes etapas: Desde encendido hasta media noche virtual menos 5 horas, al 80%. Desde media noche virtual menos 5 horas hasta media noche virtual menos 2 horas, al 56 %. Desde media noche virtual menos 2 horas hasta media noche virtual más 4 horas, al 40 %. Desde media noche virtual más 4 horas hasta media noche virtual más 6 horas, al 56 %. Desde media noche virtual más 6 horas hasta apagado, al 80 %. (U11TEC190)	1,00	478,64	478,64
5.36	ud	Suministro y colocación de luminaria Simon NATH LED32, modelo S o equivalente regulado a 1050 mA (75W), Óptica RJ, potencia 75W y temperatura de color 3000°K, provisto de equipo con conectores tipo Zhaga o equivalente que permita la instalación futura de nodos y sensores sin necesidad de abrir o manipular la luminaria, de fundición inyectada de aluminio. Fijación lateral ajustable de -5° a +10° y fijación post-top ajustable de 0° a +10° mediante cambio de posición de la misma pieza. Adaptación a fijaciones de Ø34 mm a Ø76 mm en función del adaptador, con compensación negativa en báculos y brazos murales. Cubierta plana con aletas de refrigeración no visibles en posición instalada. Sistema de autolimpieza por medio del agua de lluvia, que permite su correcta evacuación sin ensuciar la luminaria, evitando que las prestaciones lumínicas se vean afectadas con el paso del tiempo. Luminaria de cuerpo único con dos volúmenes independientes de separación térmica para grupo óptico y para grupo eléctrico, con dispositivo autonivelador. Acceso al equipo y mantenimiento por la parte superior con apertura por palanca, sin herramientas. Difusor de vidrio templado transparente plano para facilitar su limpieza y evitar la radiación UV en las ópticas. Índice de protección IP66 para el grupo óptico Istanium LED, con válvula depresora para mantener constante la presión y evitar la entrada de humedad, e índice de resistencia al impacto IK10, vida útil de los LED L90 B10 100.000 horas. Porcentaje de Flujo luminoso hacia el Hemisferio Superior (FHS inst.) inferior al 1%. Con equipo electrónico de Clase II con tensión de alimentación 230 VAC / 50 Hz Protección adicional contra sobre tensiones de 10 kV / 10 kA y desconector automático al abrir el compartimento porta equipos. Regulación sin línea de mando (Autorregulación) 2N-. Con driver regulable preprogramado hasta 5 escalones marca Tridonic CLO con salida para alimentación a conector Zhaga o equivalente. Acabado estándar en color Simon GY9007. Posibilidad de acabados			
		Suma y sigue			207.920,01

codigo	unidad	descripción	medición	precio unitario	importe
		Suma anterior			207.920,01
5.37	ud	carta Simon y carta RAL. Dimensiones 570x260x115 mm. Luminaria certificada ENEC +. Placa de circuito impreso de aluminio serigrafiado. Protector Pled para protección de led. Dispositivo de protección térmica integrado. Protección sobretensiones extra de 10kv, garantía ampliada 10 años incluida, cableado interior, conexionado e instrucciones y accesorios para el montaje, con un flujo al hemisferio superior inferior al 1%, i/p.p. de replanteo, colocación, conexionado de acuerdo a indicaciones del fabricante, provisto de todos los adaptadores y accesorios necesarios para colocación en columna o brazo, pequeño material y medios auxiliares. Regulación driver: La programación que queremos se basa en la media noche virtual con las siguientes etapas: Desde encendido hasta media noche virtual menos 5 horas, al 80%. Desde media noche virtual menos 5 horas hasta media noche virtual menos 2 horas, al 56 %. Desde media noche virtual menos 2 horas hasta media noche virtual más 4 horas, al 40 %. Desde media noche virtual más 4 horas hasta media noche virtual más 6 horas, al 56 %. Desde media noche virtual más 6 horas hasta apagado, al 80 %. (U11TEC200) Suministro y colocación de Luminaria Simon PRAGA modelo BASIC LED 12 o equivalente regulado a 350 mA (10W), Óptica RE, potencia 10W y temperatura de color 3000°k, provisto de equipo con conectores tipo Zhaga o equivalente que permita la instalación futura de nodos y sensores sin necesidad de abrir o manipular la luminaria, de inyección de aluminio. Tamaño M, fijación post-top ¾ G, cubierta plana, Clase I, IP66 luminaria completa e IK08. Sistema de refrigeración interno mediante aletas. Sin precableado, tensión de alimentación 230VAC / 50Hz. Grupo óptico Istanium® LED multi-array, protegido por un difusor transparente plano de fácil limpieza y mínimas pérdidas. Vida útil de los LED L90 B10 100.000 horas. Protección adicional contra sobre tensiones de 10 kV / 10 kA. Regulación sin línea de mando (Autorregulación) 2N-. Programación a medida y mantenimiento de flujo de salida constante (CLO), Con driver regulable preprogramado hasta 5 escalones marca Tridonic CLO con salida para alimentación a conector Zhaga o equivalente. Acabado estándar del cuerpo de aluminio pintado en color Simon BKTECH. Dimensiones máximas de 425x698x425 con apertura por tornillos en la tapa de acero inoxidable (imperdible). Luminaria certificada ENEC. Placa de circuito impreso de aluminio serigrafiado. Protector Pled para protección de led. Dispositivo de protección térmica integrado. Certificación 14001 de fabricante. Protección sobretensiones extra de 10kv, garantía ampliada 10 años incluida, con un flujo al hemisferio superior inferior al 3%, i/p.p. de replanteo, colocación, conexionado de acuerdo a indicaciones del fabricante, provisto de todos los adaptadores y accesorios necesarios para colocación en columna o brazo, pequeño material y medios auxiliares.	1,00	478,64	478,64
		Suma y sigue			208.398,65

codigo	unidad	descripción	medición	precio unitario	importe
		Suma anterior			208.398,65
		Regulación driver: La programación que queremos se basa en la media noche virtual con las siguientes etapas: Desde encendido hasta media noche virtual menos 5 horas, al 80%. Desde media noche virtual menos 5 horas hasta media noche virtual menos 2 horas, al 56 %. Desde media noche virtual menos 2 horas hasta media noche virtual más 4 horas, al 40 %. Desde media noche virtual más 4 horas hasta media noche virtual más 6 horas, al 56 %. Desde media noche virtual más 6 horas hasta apagado, al 80%. (U11VIL010)	15,00	516,32	7.744,80
5.38	ud	Suministro y colocación de Luminaria Simon PRAGA modelo BASIC LED 12 o equivalente regulado a 530 mA (15W), Óptica RE, potencia 15W y temperatura de color 3000°k, provisto de equipo con conectores tipo Zhaga o equivalente que permita la instalación futura de nodos y sensores sin necesidad de abrir o manipular la luminaria, de inyección de aluminio. Tamaño M, fijación post-top ¾ G, cubierta plana, Clase I, IP66 luminaria completa e IK08. Sistema de refrigeración interno mediante aletas. Sin precableado, tensión de alimentación 230VAC / 50Hz. Grupo óptico Istanium® LED multi-array, protegido por un difusor transparente plano de fácil limpieza y mínimas pérdidas. Vida útil de los LED L90 B10 100.000 horas. Protección adicional contra sobre tensiones de 10 kV / 10 kA. Regulación sin línea de mando (Autorregulación) 2N-. Programación a medida y mantenimiento de flujo de salida constante (CLO), Con driver regulable preprogramado hasta 5 escalones marca Tridonic CLO con salida para alimentación a conector Zhaga o equivalente. Acabado estándar del cuerpo de aluminio pintado en color Simon BKTECH. Dimensiones máximas de 425x698x425 con apertura por tornillos en la tapa de acero inoxidable (imperdible). Luminaria certificada ENEC. Placa de circuito impreso de aluminio serigrafiado. Protector Pled para protección de led. Dispositivo de protección térmica integrado. Certificación 14001 de fabricante. Protección sobretensiones extra de 10kv, garantía ampliada 10 años incluida, con un flujo al hemisferio superior inferior al 3%, i/p.p. de replanteo, colocación, conexionado de acuerdo a indicaciones del fabricante, provisto de todos los adaptadores y accesorios necesarios para colocación en columna o brazo, pequeño material y medios auxiliares. Regulación driver: La programación que queremos se basa en la media noche virtual con las siguientes etapas: Desde encendido hasta media noche virtual menos 5 horas, al 80%. Desde media noche virtual menos 5 horas hasta media noche virtual menos 2 horas, al 56 %. Desde media noche virtual menos 2 horas hasta media noche virtual más 4 horas, al 40 %. Desde media noche virtual más 4 horas hasta media noche virtual más 6 horas, al 56 %.			
		Suma y sigue			216.143,45

codigo	unidad	descripción	medición	precio unitario	importe
		Suma anterior			216.143,45
5.39	ud	Desde media noche virtual más 6 horas hasta apagado, al 80%. (U11VIL020) Suministro y colocación de Luminaria Simon PRAGA modelo BASIC LED 12 o equivalente regulado a 530 mA (15W), Óptica RL, potencia 15W y temperatura de color 3000°k, provisto de equipo con conectores tipo Zhaga o equivalente que permita la instalación futura de nodos y sensores sin necesidad de abrir o manipular la luminaria, de inyección de aluminio. Tamaño M, fijación post-top ¾ G, cubierta plana, Clase I, IP66 luminaria completa e IK08. Sistema de refrigeración interno mediante aletas. Sin precableado, tensión de alimentación 230VAC / 50Hz. Grupo óptico Istanium® LED multi-array, protegido por un difusor transparente plano de fácil limpieza y mínimas pérdidas. Vida útil de los LED L90 B10 100.000 horas. Protección adicional contra sobre tensiones de 10 kV / 10 kA. Regulación sin línea de mando (Autorregulación) 2N-. Programación a medida y mantenimiento de flujo de salida constante (CLO), Con driver regulable preprogramado hasta 5 escalones marca Tridonic CLO con salida para alimentación a conector Zhaga o equivalente. Acabado estándar del cuerpo de aluminio pintado en color Simon BKTECH. Dimensiones máximas de 425x698x425 con apertura por tornillos en la tapa de acero inoxidable (imperdible). Luminaria certificada ENEC. Placa de circuito impreso de aluminio serigrafiado. Protector Pled para protección de led. Dispositivo de protección térmica integrado. Certificación 14001 de fabricante. Protección sobretensiones extra de 10kv, garantía ampliada 10 años incluida, con un flujo al hemisferio superior inferior al 3%, i/p.p. de replanteo, colocación, conexionado de acuerdo a indicaciones del fabricante, provisto de todos los adaptadores y accesorios necesarios para colocación en columna o brazo, pequeño material y medios auxiliares. Regulación driver: La programación que queremos se basa en la media noche virtual con las siguientes etapas: Desde encendido hasta media noche virtual menos 5 horas, al 80%. Desde media noche virtual menos 5 horas hasta media noche virtual menos 2 horas, al 56 %. Desde media noche virtual menos 2 horas hasta media noche virtual más 4 horas, al 40 %. Desde media noche virtual más 4 horas hasta media noche virtual más 6 horas, al 56 %. Desde media noche virtual más 6 horas hasta apagado, al 80%. (U11VIL030)	1,00	516,32	516,32
5.40	ud	Suministro y colocación de Luminaria Simon PRAGA modelo BASIC LED 12 o equivalente regulado a 530 mA (15W), Óptica RA, potencia 15W y temperatura de color 3000°k, provisto de equipo con conectores tipo Zhaga o equivalente que permita la instalación futura de nodos y sensores sin necesidad de abrir	1,00	516,32	516,32
		Suma y sigue			217.176,09

codigo	unidad	descripción	medición	precio unitario	importe
		Suma anterior			217.176,09
		o manipular la luminaria, de inyección de aluminio. Tamaño M, fijación post-top ¾ G, cubierta plana, Clase I, IP66 luminaria completa e IK08. Sistema de refrigeración interno mediante aletas. Sin precableado, tensión de alimentación 230VAC / 50Hz. Grupo óptico Istanium® LED multi-array, protegido por un difusor transparente plano de fácil limpieza y mínimas pérdidas. Vida útil de los LED L90 B10 100.000 horas. Protección adicional contra sobre tensiones de 10 kV / 10 kA. Regulación sin línea de mando (Autorregulación) 2N-. Programación a medida y mantenimiento de flujo de salida constante (CLO), Con driver regulable preprogramado hasta 5 escalones marca Tridonic CLO con salida para alimentación a conector Zhaga o equivalente. Acabado estándar del cuerpo de aluminio pintado en color Simon BKTECH. Dimensiones máximas de 425x698x425 con apertura por tornillos en la tapa de acero inoxidable (imperdible). Luminaria certificada ENEC. Placa de circuito impreso de aluminio serigrafiado. Protector Pled para protección de led. Dispositivo de protección térmica integrado. Certificación 14001 de fabricante. Protección sobretensiones extra de 10kv, garantía ampliada 10 años incluida, con un flujo al hemisferio superior inferior al 3%, i/p.p. de replanteo, colocación, conexionado de acuerdo a indicaciones del fabricante, provisto de todos los adaptadores y accesorios necesarios para colocación en columna o brazo, pequeño material y medios auxiliares. Regulación driver: La programación que queremos se basa en la media noche virtual con las siguientes etapas: Desde encendido hasta media noche virtual menos 5 horas, al 80%. Desde media noche virtual menos 5 horas hasta media noche virtual menos 2 horas, al 56 %. Desde media noche virtual menos 2 horas hasta media noche virtual más 4 horas, al 40 %. Desde media noche virtual más 4 horas hasta media noche virtual más 6 horas, al 56 %. Desde media noche virtual más 6 horas hasta apagado, al 80%. (U11VIL040)			
5.41	ud	Suministro y colocación de Luminaria Simon PRAGA modelo BASIC LED 24 o equivalente regulado a 350 mA (19W), Óptica RE, potencia 19W y temperatura de color 3000°k, provisto de equipo con conectores tipo Zhaga o equivalente que permita la instalación futura de nodos y sensores sin necesidad de abrir o manipular la luminaria, de inyección de aluminio. Tamaño M, fijación post-top ¾ G, cubierta plana, Clase I, IP66 luminaria completa e IK08. Sistema de refrigeración interno mediante aletas. Sin precableado, tensión de alimentación 230VAC / 50Hz. Grupo óptico Istanium® LED multi-array, protegido por un difusor transparente plano de fácil limpieza y mínimas pérdidas. Vida útil de los LED L90 B10 100.000 horas. Protección adicional contra sobre tensiones de 10 kV / 10 kA. Regulación sin línea de mando (Autorregulación) 2N-. Programación a medida y mantenimiento de flujo de salida constante (CLO), Con driver regulable preprogramado hasta 5	1,00	516,32	516,32
		Suma y sigue			217.692,41

codigo	unidad	descripción	medición	precio unitario	importe
		Suma anterior			217.692,41
		escalones marca Tridonic CLO con salida para alimentación a conector Zhaga o equivalente. Acabado estándar del cuerpo de aluminio pintado en color Simon BKTECH. Dimensiones máximas de 425x698x425 con apertura por tornillos en la tapa de acero inoxidable (imperdible). Luminaria certificada ENEC. Placa de circuito impreso de aluminio serigrafiado. Protector Pled para protección de led. Dispositivo de protección térmica integrado. Certificación 14001 de fabricante. Protección sobretensiones extra de 10kv, garantía ampliada 10 años incluida, con un flujo al hemisferio superior inferior al 3%, i/p.p. de replanteo, colocación, conexionado de acuerdo a indicaciones del fabricante, provisto de todos los adaptadores y accesorios necesarios para colocación en columna o brazo, pequeño material y medios auxiliares. Regulación driver: La programación que queremos se basa en la media noche virtual con las siguientes etapas: Desde encendido hasta media noche virtual menos 5 horas, al 80%. Desde media noche virtual menos 5 horas hasta media noche virtual menos 2 horas, al 56 %. Desde media noche virtual menos 2 horas hasta media noche virtual más 4 horas, al 40 %. Desde media noche virtual más 4 horas hasta media noche virtual más 6 horas, al 56 %. Desde media noche virtual más 6 horas hasta apagado, al 80%. (U11VIL050)			
5.42	ud	Suministro y colocación de Luminaria Simon PRAGA modelo BASIC LED 24 o equivalente regulado a 530 mA (29W), Óptica SA, potencia 29W y temperatura de color 3000°k, provisto de equipo con conectores tipo Zhaga o equivalente que permita la instalación futura de nodos y sensores sin necesidad de abrir o manipular la luminaria, de inyección de aluminio. Tamaño M, fijación post-top ¾ G, cubierta plana, Clase I, IP66 luminaria completa e IK08. Sistema de refrigeración interno mediante aletas. Sin precableado, tensión de alimentación 230VAC / 50Hz. Grupo óptico Istanium® LED multi-array, protegido por un difusor transparente plano de fácil limpieza y mínimas pérdidas. Vida útil de los LED L90 B10 100.000 horas. Protección adicional contra sobre tensiones de 10 kV / 10 kA. Regulación sin línea de mando (Autorregulación) 2N-. Programación a medida y mantenimiento de flujo de salida constante (CLO), Con driver regulable preprogramado hasta 5 escalones marca Tridonic CLO con salida para alimentación a conector Zhaga o equivalente. Acabado estándar del cuerpo de aluminio pintado en color Simon BKTECH. Dimensiones máximas de 425x698x425 con apertura por tornillos en la tapa de acero inoxidable (imperdible). Luminaria certificada ENEC. Placa de circuito impreso de aluminio serigrafiado. Protector Pled para protección de led. Dispositivo de protección térmica integrado. Certificación 14001 de fabricante. Protección sobretensiones extra de 10kv, garantía ampliada 10 años incluida, con un flujo al hemisferio superior inferior al 3%, i/p.p. de replanteo, colocación, conexionado de acuerdo a	1,00	565,29	565,29
		Suma y sigue			218.257,70

codigo	unidad	descripción	medición	precio unitario	importe
		Suma anterior			218.257,70
		indicaciones del fabricante, provisto de todos los adaptadores y accesorios necesarios para colocación en columna o brazo, pequeño material y medios auxiliares. Regulación driver: La programación que queremos se basa en la media noche virtual con las siguientes etapas: Desde encendido hasta media noche virtual menos 5 horas, al 80%. Desde media noche virtual menos 5 horas hasta media noche virtual menos 2 horas, al 56 %. Desde media noche virtual menos 2 horas hasta media noche virtual más 4 horas, al 40 %. Desde media noche virtual más 4 horas hasta media noche virtual más 6 horas, al 56 %. Desde media noche virtual más 6 horas hasta apagado, al 80%.. (U11VIL060)	4,00	565,29	2.261,16
5.43	ud	Suministro y colocación de Luminaria Simon PRAGA modelo BASIC LED 36 o equivalente regulado a 450 mA (36W), Óptica RL, potencia 39W y temperatura de color 3000°K, provisto de equipo con conectores tipo Zhaga o equivalente que permita la instalación futura de nodos y sensores sin necesidad de abrir o manipular la luminaria, de inyección de aluminio. Tamaño M, fijación post-top ¾ G, cubierta plana, Clase I, IP66 luminaria completa e IK08. Sistema de refrigeración interno mediante aletas. Sin precableado, tensión de alimentación 230VAC / 50Hz. Grupo óptico Istanium® LED multi-array, protegido por un difusor transparente plano de fácil limpieza y mínimas pérdidas. Vida útil de los LED L90 B10 100.000 horas. Protección adicional contra sobre tensiones de 10 kV / 10 kA. Regulación sin línea de mando (Autorregulación) 2N-. Programación a medida y mantenimiento de flujo de salida constante (CLO), Con driver regulable preprogramado hasta 5 escalones marca Tridonic CLO con salida para alimentación a conector Zhaga o equivalente. Acabado estándar del cuerpo de aluminio pintado en color Simon BKTECH. Dimensiones máximas de 425x698x425 con apertura por tornillos en la tapa de acero inoxidable (imperdible). Luminaria certificada ENEC. Placa de circuito impreso de aluminio serigrafiado. Protector Pled para protección de led. Dispositivo de protección térmica integrado. Certificación 14001 de fabricante. Protección sobretensiones extra de 10kv, garantía ampliada 10 años incluida, con un flujo al hemisferio superior inferior al 3%, i/p.p. de replanteo, colocación, conexionado de acuerdo a indicaciones del fabricante, provisto de todos los adaptadores y accesorios necesarios para colocación en columna o brazo, pequeño material y medios auxiliares. Regulación driver: La programación que queremos se basa en la media noche virtual con las siguientes etapas: Desde encendido hasta media noche virtual menos 5 horas, al 80%. Desde media noche virtual menos 5 horas hasta media noche virtual menos 2 horas, al 56 %. Desde media noche virtual menos 2 horas hasta media noche			
		Suma y sigue			220.518,86

codigo	unidad	descripción	medición	precio unitario	importe
		Suma anterior			220.518,86
5.44	ud	virtual más 4 horas, al 40 %. Desde media noche virtual más 4 horas hasta media noche virtual más 6 horas, al 56 %. Desde media noche virtual más 6 horas hasta apagado, al 80%. (U11VIL070)	4,00	627,09	2.508,36
		Suministro y colocación de Luminaria Simon PRAGA modelo PRO LED12 o equivalente regulado a 530 mA (15W), Óptica SA, potencia 15W y temperatura de color 3000°k, provisto de equipo con conectores tipo Zhaga o equivalente que permita la instalación futura de nodos y sensores sin necesidad de abrir o manipular la luminaria, de inyección de aluminio. Tamaño M, fijación suspendida ¾ G, cubierta plana, Clase I, IP66 luminaria completa e IK10. Sistema de refrigeración interno mediante aletas. Sin precableado, tensión de alimentación 230VAC / 50Hz. Grupo óptico Istanium® LED multi-array. Grupo óptico protegido por un difusor transparente plano de fácil limpieza y mínimas pérdidas. Vida útil de los LED L90 B10 100.000 horas. Protección adicional contra sobre tensiones de 10 kV / 10 kA. Regulación sin línea de mando (Autorregulación) 2N-. Programación a medida y mantenimiento de flujo de salida constante (CLO), Con driver regulable preprogramado hasta 5 escalones marca Tridonic CLO. Acabado estándar del cuerpo de aluminio pintado en color Simon BKCLAS. Dimensiones máximas de 440x730x440 con apertura por tornillos en la tapa de acero inoxidable (imperdible). Placa de circuito impreso de aluminio serigrafiado. Protector Pled para protección de led. Dispositivo de protección térmica integrado. Certificación 14001 de fabricante. Protección sobretensiones extra de 10kv, garantía ampliada 10 años incluida, con un flujo al hemisferio superior inferior al 3%, i/p.p. de replanteo, colocación, conexionado de acuerdo a indicaciones del fabricante, provisto de todos los adaptadores y accesorios necesarios para colocación en columna o brazo, pequeño material y medios auxiliares. Regulación driver: La programación que queremos se basa en la media noche virtual con las siguientes etapas: Desde encendido hasta media noche virtual menos 5 horas, al 80%. Desde media noche virtual menos 5 horas hasta media noche virtual menos 2 horas, al 56 %. Desde media noche virtual menos 2 horas hasta media noche virtual más 4 horas, al 40 %. Desde media noche virtual más 4 horas hasta media noche virtual más 6 horas, al 56 %. Desde media noche virtual más 6 horas hasta apagado, al 80%. (U11VIL100)	1,00	781,82	781,82
5.45	ud	Suministro y colocación de Proyector Simon FOGO LED, tamaño S LED36 o equivalente regulado a 700 mA (58W), Óptica CMM extensiva, potencia 58W y temperatura de color 3000°k, provisto de equipo con conectores tipo Zhaga o equivalente que permita la instalación futura de nodos y sensores sin necesidad de abrir o manipular la luminaria, de			
		Suma y sigue			223.809,04

codigo	unidad	descripción	medición	precio unitario	importe
		Suma anterior			223.809,04
		fundición inyectada de aluminio. Fijación por lira. Cubierta plana con aletas de refrigeración interno. Sistema de autolimpieza por medio del agua de lluvia, que permite su correcta evacuación sin ensuciar la luminaria, evitando que las prestaciones lumínicas se vean afectadas con el paso del tiempo. Acceso al equipo y mantenimiento por la parte superior mediante tornillos imperdibles Difusor de vidrio plano templado transparente para facilitar su limpieza y evitar la radiación UV en las ópticas. Índice de protección IP66. e IK10. Vida útil de los LED L90 B10 100.000 horas. Porcentaje de Flujo luminoso hacia el Hemisferio Superior (FHS inst.) inferior al 1% con inclinación de 0º a ± 5º. Con equipo electrónico de Clase II con tensión de alimentación 230 VAC / 50 Hz Protección adicional contra sobre tensiones de 10 kV / 10 Ka Regulación sin línea de mando (Autorregulación) 2N-. Programación a medida y mantenimiento de flujo de salida constante (CLO), Con driver regulable preprogramado hasta 5 escalones marca Tridonic CLO con salida para alimentación a conector Zhaga o equivalente. Acabado estándar en color Simon GYTECH/BKTECH. Posibilidad de acabados carta Simon y carta RAL. Dimensiones 329x485x329. Placa de circuito impreso de aluminio serigrafiado. Protector Pled para protección de led. Dispositivo de protección térmica integrado. Garantía ampliada 10 años, i/p.p. de replanteo, colocación, conexionado de acuerdo a indicaciones del fabricante, provisto de todos los adaptadores y accesorios necesarios para colocación en columna o brazo, pequeño material y medios auxiliares. Regulación driver: La programación que queremos se basa en la media noche virtual con las siguientes etapas: Desde encendido hasta media noche virtual menos 5 horas, al 80%. Desde media noche virtual menos 5 horas hasta media noche virtual menos 2 horas, al 56 %. Desde media noche virtual menos 2 horas hasta media noche virtual más 4 horas, al 40 %. Desde media noche virtual más 4 horas hasta media noche virtual más 6 horas, al 56 %. Desde media noche virtual más 6 horas hasta apagado, al 80%.			
5.46	ud	(U11LUM010) Suministro y colocación de Proyector Simon Iraya tamaño L LED80 o equivalente regulado a 700 mA (162W), Óptica RE, potencia 162W y temperatura de color 3000ºk, provisto de equipo con conectores tipo Zhaga o equivalente que permita la instalación futura de nodos y sensores sin necesidad de abrir o manipular la luminaria, de fundición inyectada de aluminio. Fijación por lira. Cubierta plana con aletas de refrigeración no visibles en posición instalada. Sistema de autolimpieza por medio del agua de lluvia, que permite su correcta evacuación sin ensuciar la luminaria, evitando que las prestaciones lumínicas se vean afectadas con el paso del tiempo. Proyector	2,00	787,07	1.574,14
		Suma y sigue			225.383,18

codigo	unidad	descripción	medición	precio unitario	importe
		Suma anterior			225.383,18
		de cuerpo único con dos volúmenes independientes de separación térmica para grupo óptico y para grupo eléctrico, con dispositivo autonivelador. Acceso al equipo y mantenimiento por la parte inferior con apertura por cuatro tornillos imperdibles y sistema de sujección para evitar la caída de la tapa. Difusor de vidrio plano templado transparente para facilitar su limpieza y evitar la radiación UV en las ópticas. Índice de protección IP66. e IK10. Válvula depresora para mantener constante la presión y evitar la entrada de humedad. Reflector troncopiramidal antideslumbramiento, matizado con recuperación de flujo. Vida útil de los LED L90 B10 100.000 horas. Porcentaje de Flujo luminoso hacia el Hemisferio Superior (FHS inst.) inferior al 1% con inclinación de 0° a ± 5°. Con equipo electrónico de Clase II con tensión de alimentación 230 VAC / 50 Hz Protección adicional contra sobre tensiones de 10 kV / 10 Ka Regulación sin línea de mando (Autorregulación) 2N-. Programación a medida y mantenimiento de flujo de salida constante (CLO). Con driver regulable preprogramado hasta 5 escalones marca Tridonic CLO con salida para alimentación a conector Zhaga o equivalente. Acabado estándar en color Simon GY9007. Posibilidad de acabados carta Simon y carta RAL. Dimensiones 681x355x80. Luminaria certificada ENEC. Placa de circuito impreso de aluminio serigrafiado. Protector Pled para protección de led. Dispositivo de protección térmica integrado. Garantía ampliada 10 años incluida, i/p.p. de replanteo, colocación, conexionado de acuerdo a indicaciones del fabricante, provisto de todos los adaptadores y accesorios necesarios para colocación en columna o brazo, pequeño material y medios auxiliares. Regulación driver: La programación que queremos se basa en la media noche virtual con las siguientes etapas: Desde encendido hasta media noche virtual menos 5 horas, al 80%. Desde media noche virtual menos 5 horas hasta media noche virtual menos 2 horas, al 56 %. Desde media noche virtual menos 2 horas hasta media noche virtual más 4 horas, al 40 %. Desde media noche virtual más 4 horas hasta media noche virtual más 6 horas, al 56 %. Desde media noche virtual más 6 horas hasta apagado, al 80%.			
5.47	ud	(U11LUM020) Suministro y colocación de Proyector Simon Iraya tamalo L LED80 o equivalente regulado a 900 mA (212W), Óptica RA, potencia 200W y temperatura de color 3000°k, provisto de equipo con conectores tipo Zhaga o equivalente que permita la instalación futura de nodos y sensores sin necesidad de abrir o manipular la luminaria, de fundición inyectada de aluminio. Fijación por lira. Cubierta plana con aletas de refrigeración no	2,00	743,19	1.486,38
		Suma y sigue			226.869,56

codigo	unidad	descripción	medición	precio unitario	importe
		Suma anterior			226.869,56
		visibles en posición instalada. Sistema de autolimpieza por medio del agua de lluvia, que permite su correcta evacuación sin ensuciar la luminaria, evitando que las prestaciones lumínicas se vean afectadas con el paso del tiempo. Proyector de cuerpo único con dos volúmenes independientes de separación térmica para grupo óptico y para grupo eléctrico, con dispositivo autonivelador. Acceso al equipo y mantenimiento por la parte inferior con apertura por cuatro tornillos imperdibles y sistema de sujección para evitar la caída de la tapa. Difusor de vidrio plano templado transparente para facilitar su limpieza y evitar la radiación UV en las ópticas. Índice de protección IP66. e IK10. Válvula depresora para mantener constante la presión y evitar la entrada de humedad. Reflector troncopiramidal antideslumbramiento, matizado con recuperación de flujo. Vida útil de los LED L90 B10 100.000 horas. Porcentaje de Flujo luminoso hacia el Hemisferio Superior (FHS inst.) inferior al 1% con inclinación de 0° a ± 5°. Con equipo electrónico de Clase II con tensión de alimentación 230 VAC / 50 Hz Protección adicional contra sobretensiones de 10 kV / 10 Ka Regulación sin línea de mando (Autorregulación) 2N-. Programación a medida y mantenimiento de flujo de salida constante (CLO). Con driver regulable preprogramado hasta 5 escalones marca Tridonic CLO con salida para alimentación a conector Zhaga o equivalente. Acabado estándar en color Simon GY9007. Posibilidad de acabados carta Simon y carta RAL. Dimensiones 681x355x80. Luminaria certificada ENEC. Placa de circuito impreso de aluminio serigrafiado. Protector Pled para protección de led. Dispositivo de protección térmica integrado. Garantía ampliada 10 años incluida, i/p.p. de replanteo, colocación, conexionado de acuerdo a indicaciones del fabricante, provisto de todos los adaptadores y accesorios necesarios para colocación en columna o brazo, pequeño material y medios auxiliares. Regulación driver: La programación que queremos se basa en la media noche virtual con las siguientes etapas: Desde encendido hasta media noche virtual menos 5 horas, al 80%. Desde media noche virtual menos 5 horas hasta media noche virtual menos 2 horas, al 56 %. Desde media noche virtual menos 2 horas hasta media noche virtual más 4 horas, al 40 %. Desde media noche virtual más 4 horas hasta media noche virtual más 6 horas, al 56 %. Desde media noche virtual más 6 horas hasta apagado, al 80%.			
5.48	ud	(U11LUM030) Suministro y colocación de Proyector Simon Iraya tamalo L LED80 o equivalente regulado a 700 mA (162W), Óptica CME, potencia 162W y temperatura de color 2200°k, provisto de equipo con conectores tipo Zhaga o equivalente que permita la	1,00	743,19	743,19
		Suma y sigue			227.612,75

codigo	unidad	descripción	medición	precio unitario	importe
		Suma anterior			227.612,75
		instalación futura de nodos y sensores sin necesidad de abrir o manipular la luminaria, de fundición inyectada de aluminio. Fijación por lira. Cubierta plana con aletas de refrigeración no visibles en posición instalada. Sistema de autolimpieza por medio del agua de lluvia, que permite su correcta evacuación sin ensuciar la luminaria, evitando que las prestaciones lumínicas se vean afectadas con el paso del tiempo. Proyector de cuerpo único con dos volúmenes independientes de separación térmica para grupo óptico y para grupo eléctrico, con dispositivo autonivelador. Acceso al equipo y mantenimiento por la parte inferior con apertura por cuatro tornillos imperdibles y sistema de sujección para evitar la caída de la tapa. Difusor de vidrio plano templado transparente para facilitar su limpieza y evitar la radiación UV en las ópticas. Índice de protección IP66. e IK10. Válvula depresora para mantener constante la presión y evitar la entrada de humedad. Reflector troncopiramidal antideslumbramiento, matizado con recuperación de flujo. Vida útil de los LED L90 B10 100.000 horas. Porcentaje de Flujo luminoso hacia el Hemisferio Superior (FHS inst.) inferior al 1% con inclinación de 0° a ± 5°. Con equipo electrónico de Clase II con tensión de alimentación 230 VAC / 50 Hz Protección adicional contra sobretensiones de 10 kV / 10 Ka Regulación sin línea de mando (Autorregulación) 2N-. Programación a medida y mantenimiento de flujo de salida constante (CLO). Con driver regulable preprogramado hasta 5 escalones marca Tridonic CLO con salida para alimentación a conector Zhaga o equivalente. Acabado estándar en color Simon GY9007. Posibilidad de acabados carta Simon y carta RAL. Dimensiones 681x355x80. Luminaria certificada ENEC. Placa de circuito impreso de aluminio serigrafiado. Protector Pled para protección de led. Dispositivo de protección térmica integrado. Garantía ampliada 10 años incluida, i/p.p. de replanteo, colocación, conexionado de acuerdo a indicaciones del fabricante, provisto de todos los adaptadores y accesorios necesarios para colocación en columna o brazo, pequeño material y medios auxiliares. Sin regulación (se regulará el equipo a las necesidades de alumbrado ornamental).			
		(U11LUM040)	18,00	743,19	13.377,42
5.49	ud	Suministro y colocación de Proyector Simon Iraya tamalo L LED80 o equivalente regulado a 700 mA (162W), Óptica CIN, potencia 162W y temperatura de color 2200°K, provisto de equipo con conectores tipo Zhaga o equivalente que permita la instalación futura de nodos y sensores sin necesidad de abrir o manipular la luminaria, de fundición inyectada de aluminio. Fijación por lira. Cubierta plana con aletas de refrigeración no visibles en posición instalada. Sistema de autolimpieza por medio del agua de lluvia, que permite su correcta evacuación sin ensuciar la luminaria, evitando que las prestaciones lumínicas se vean afectadas con el paso del tiempo. Proyector de cuerpo único con dos volúmenes independientes de separación térmica para grupo óptico y para grupo eléctrico,			
		Suma y sigue			240.990,17

codigo	unidad	descripción	medición	precio unitario	importe
		Suma anterior			240.990,17
		con dispositivo autonivelador. Acceso al equipo y mantenimiento por la parte inferior con apertura por cuatro tornillos imperdibles y sistema de sujección para evitar la caída de la tapa. Difusor de vidrio plano templado transparente para facilitar su limpieza y evitar la radiación UV en las ópticas. Índice de protección IP66. e IK10. Válvula depresora para mantener constante la presión y evitar la entrada de humedad. Reflector troncopiramidal antideslumbramiento, matizado con recuperación de flujo. Vida útil de los LED L90 B10 100.000 horas. Porcentaje de Flujo luminoso hacia el Hemisferio Superior (FHS inst.) inferior al 1% con inclinación de 0° a ± 5°. Con equipo electrónico de Clase II con tensión de alimentación 230 VAC / 50 Hz Protección adicional contra sobre tensiones de 10 kV / 10 Ka Regulación sin línea de mando (Autorregulación) 2N-. Programación a medida y mantenimiento de flujo de salida constante (CLO). Con driver regulable preprogramado hasta 5 escalones marca Tridonic CLO con salida para alimentación a conector Zhaga o equivalente. Acabado estándar en color Simon GY9007. Posibilidad de acabados carta Simon y carta RAL. Dimensiones 681x355x80. Luminaria certificada ENEC. Placa de circuito impreso de aluminio serigrafiado. Protector Pled para protección de led. Dispositivo de protección térmica integrado. Garantía ampliada 10 años incluida, i/p.p. de replanteo, colocación, conexionado de acuerdo a indicaciones del fabricante, provisto de todos los adaptadores y accesorios necesarios para colocación en columna o brazo, pequeño material y medios auxiliares. Sin regulación (se regulará el equipo a las necesidades de alumbrado ornamental).			
		(U11LUM050)	4,00	743,19	2.972,76
5.50	ud	Suministro y colocación de Proyector Novolux modelo Nayara o equivalente con una potencia de 15W y temperatura de color 3000°K, de fundición inyectada de aluminio. Fijación por lira. provisto de adaptador para fijación en pared que permita el correcto alumbrado de los escudos de la pared, i/p.p. de replanteo, colocación, conexionado de acuerdo a indicaciones del fabricante, provisto de todos los adaptadores y accesorios necesarios para colocación en columna o brazo, pequeño material y medios auxiliares.			
		(U11LUM060)	3,00	178,47	535,41
5.51	ud	Realizar reprogramación de luminaria marca Thorn, modelo Isaro Pro existente en el alumbrado y desmontada con anterioridad, regulación del flujo a 350mA y realización de reprogramación autónoma del equipo en lugar de reducción por bajada por tensión existente actualmente, y colocación en nueva ubicación, i/p.p. de reprogramación, mano de obra, pequeño material y medios auxiliares. Regulación driver: La programación que queremos se basa en la media noche virtual con las siguientes etapas: Desde encendido hasta media noche virtual menos 5 horas, al 70%. Desde media noche virtual menos 5 horas hasta media noche			
		Suma y sigue			244.498,34

codigo	unidad	descripción	medición	precio unitario	importe
		Suma anterior			244.498,34
		virtual menos 2 horas, al 50 %. Desde media noche virtual menos 2 horas hasta media noche virtual más 4 horas, al 35 %. Desde media noche virtual más 4 horas hasta media noche virtual más 6 horas, al 50 %. Desde media noche virtual más 6 horas hasta apagado, al 70 %. (U11REP030)	8,00	35,24	281,92
5.52	ud	Suministro y colocación de caja de registro estanca en fachada para colocación de temporización y pastilla de protección contra sobretensiones transitorias 10KV/10KA, que permita la temporización y protección de los proyectores de alumbrado de los escudos, de modo que funcionen unas horas a definir por la propiedad, i/p.p. de colocación, conexicionados, pequeño material y medios auxiliares. (U11TEM010)	3,00	158,47	475,41
5.53	ud	Suministro y colocación de adaptador para brazo de diámetro inferior a 60 mm, para correcto ajuste de luminaria al mismo, i/p.p. de colocación, soporte, adaptadores,, pequeño material y medios auxiliares. (U11SOP010)	189,00	12,54	2.370,06
5.54	ud	Suministro y colocación de adaptador para colocación de luminaria desmontada en báculos existentes en cuadro San Veremundo, i/p.p. de pequeño material y medios auxiliares. (U11ADA010)	28,00	50,86	1.424,08
5.55	ud	Suministro y colocación de báculo de acero galvanizado, similar a existentes en la localidad con una altura aproximada de 8,00 metros, formada por base y fuste de tubo de acero galvanizado, placas de anclaje, anclajes, pequeño material y medios auxiliares, montada y conexionada, completamente instalada. (U11BAC010)	1,00	555,17	555,17
5.56	ud	Suministro y colocación de columna de acero galvanizado, similar a existentes en la localidad con una altura aproximada de 7,00 metros, formada por base y fuste de tubo de acero galvanizado, placas de anclaje, anclajes, pequeño material y medios auxiliares, montada y conexionada, completamente instalada. (U11COL030)	1,00	455,87	455,87
5.57	ud	Desmontaje y retirada de brazo con luminaria existente, retirada a lugar indicado por la propiedad para su posterior reutilización, almacenaje o gestión de residuos, i/p.p. de desconexión, desmontaje de brazo, tapado de taladros y pintado de zona si es necesario, corte de anclaje con radial si es necesario, carga a camión, pequeño material y medios auxiliares. (U11DES050)	30,00	34,16	1.024,80
5.58	ud	Suministro y colocación de brazo ornamental tipo villa de Benito o equivalente, similar a los existentes en la localidad para colocación de luminarias tipo Villa, pintado en color			
		Suma y sigue			251.085,65

codigo	unidad	descripción	medición	precio unitario	importe
		Suma anterior			251.085,65
5.59	ud	negro, fabricado en fundición, colocado sobre pared, incluso material de sujeción, conexión con línea de protección, pequeño material y medios auxiliares, completamente colocado. (U11BRA030)	5,00	142,69	713,45
5.60	ud	Suministro y colocación de brazo de acero galvanizado, similar a los existentes en la localidad, para luminaria tipo vial de hasta 1 metro de longitud con una inclinación de 5º, a colocar sobre pared, incluso material de sujeción, conexión con línea de protección, pequeño material y medios auxiliares, completamente colocado. (U11BRA010)	35,00	125,87	4.405,45
5.61	ud	Suministro y colocación de brazo de acero galvanizado, similar a los existentes en la localidad, para luminaria tipo vial de hasta 0,5 metros de longitud con una inclinación de 5º, a colocar sobre pared, incluso material de sujeción, conexión con línea de protección, pequeño material y medios auxiliares, completamente colocado. (U11BRA050)	1,00	109,15	109,15
5.62	ud	Suministro y colocación de brazo de acero galvanizado, similar a los existentes en la localidad, para luminaria tipo vial de hasta 0,25 metros de longitud con una inclinación de 5º, a colocar sobre pared, incluso material de sujeción, conexión con línea de protección, pequeño material y medios auxiliares, completamente colocado. (U11BRA020)	3,00	85,24	255,72
5.63	ud	Suministro y colocación de brazo colgante, para colocación de luminaria Praga suspendida en interior de porche, para conexión con fijación suspendida ¾ G, i/p.p. de taladros, suministro de tornillería y soportes, aplicación de químicos para sujeción en techo de porche, pequeño material y medios auxiliares. (U11BRA120)	1,00	102,60	102,60
5.64	ud	Suministro y colocación de crucetas en parte superior de columna o en zonas donde se vayan a colocar más proyectores de los existentes, realizada por herrero para colocación de proyectores para alumbrado de la iglesia, i/p.p. de material de sujeción, cortes, soldaduras, imprimación, pintado, pequeño material y medios auxiliares, completamente colocado. (U11BRA060)	3,00	127,54	382,62
		Instalación de cuadro estanco IP66 en plaza de los fueros, según indicaciones del Ayuntamiento de Cárcar que permita la colocación de magnetotérmico II10A, interruptor, contactor e interruptor manual automático para control de alumbrado palza de modo que se encienda a tope las luminarias cuando se pretenda dar más luz a la plaza en fiestas o días especiales, i/p.p. de colocación de elementos,conexionados, pequeño material y medios auxiliares. (U11CUA020)	1,00	271,47	271,47
		Suma y sigue			257.326,11

codigo	unidad	descripción	medición	precio unitario	importe
5.65	ud	Suma anterior			257.326,11
		Legalización de la instalación de electricidad mediante documentación de fin de obra, medición de puesta a tierra boletín del instalador, tramitación ante Organismo de Control Autorizado, tasas de OCA y demás pagos necesarios para la total legalización de la instalación, incluso contrato con empresa suministradora. (E16LEG010)	1,00	658,64	658,64
		TOTAL CAPITULO			257.984,75

Son DOSCIENTOS CINCUENTA Y SIETE MIL NOVECIENTOS OCHENTA Y CUATRO Euros con SETENTA Y CINCO Céntimos.

codigo	unidad	descripción	medición	precio unitario	importe
6.		INST. ELÉCTRICA CUADRO 3-PO POLÍGONO MALLATÓN (E60#)			
6.1	ud	Desmontaje de luminaria, retirada de luminaria existente a lugar indicado por la propiedad para su reutilización o a gestión de residuos dependiendo de si se va a reutilizar o no, realizando limpieza exterior e interior de las luminarias a reutilizar, i/p.p. de desconexión, pequeño material y medios auxiliares. (U11DES010)	32,00	10,16	325,12
6.2	ud	Línea de conexión interna en columna nueva o existente formada por conductores de cobre 3x2,5 mm ² . con aislamiento tipo RV-K-0,6/1 kV, hasta una altura de 12 metros, incluso señalización, conexiones, empalmes, pequeño material y medios auxiliares, completamente instalada. (U113X2.5012)	32,00	15,56	497,92
6.3	ud	Línea de conexión entre arqueta y luminaria formada por conductores de cobre 2x6 mm ² para fase y neutro y 1x16 mm ² para tierra con aislamiento tipo RV-K-0,6/1 kV, hasta una longitud de 4 metros, incluso señalización, conexiones estancas Niled, empalmes, pequeño material y medios auxiliares, completamente instalada. (U11CON010)	32,00	18,37	587,84
6.4	ud	Caja de protección para luminarias, IP-447, para montaje en exteriores, con fusibles de 6 A para fase y neutro, i/p.p. de pequeño material y medios auxiliares, totalmente colocada y conexionada. (U11CAJ010)	1,00	12,05	12,05
6.5	ud	Sistema de puesta a tierra para luminaria compuesto por pica de acero cobrizado de 2 m de longitud y 14,3 mm de diámetro, cable de cobre desnudo 1x35 mm ² , conexiones eléctricas mediante soldadura aluminotérmica, y p.p. pequeño material y medios auxiliares, completamente instalada. (U11PT020)	25,00	32,04	801,00
6.6	m.	Línea enterrada de protección para alumbrado público formada por conductores de cobre 1x16 mm ² . con aislamiento tipo RV-K-0,6/1 kV en color verde-amarillo, incluso señalización, conexiones, empalmes, derivaciones, pequeño material y medios auxiliares, completamente instalada. (U111X16010)	150,00	2,47	370,50
6.7	m.	Línea enterrada de alimentación para alumbrado público formada por conductores de cobre 2(1x6) mm ² . con aislamiento tipo RV-K 0,6/1 kV, incluso conexiones con red existente, empalmes, p.p. pequeño material y medios auxiliares, completamente instalada. (U10BCP050)	50,00	2,77	138,50
6.8	m.	Línea enterrada de alimentación para alumbrado público formada por conductores de cobre 4(1x6) mm ² . con aislamiento tipo RV-K 0,6/1 kV, incluso conexiones con red existente, empalmes, p.p. pequeño material y medios			
		Suma y sigue			2.732,93

codigo	unidad	descripción	medición	precio unitario	importe
		Suma anterior			2.732,93
6.9	m.	auxiliares, completamente instalada. (U10BCP010)	50,00	4,93	246,50
6.10	ud	Línea enterrada de alimentación para alumbrado público formada por conductores de cobre 4(1x10) mm2. con aislamiento tipo RV-K 0,6/1 kV, incluso conexiones con red existente, empalmes, p.p. pequeño material y medios auxiliares, completamente instalada. (U10BCP020)	50,00	8,18	409,00
6.11	ud	Eliminación de cableado de fuerza o mando sin uso en canalización enterrada en polígono Mallatón, de modo que no queden cableados sin uso en las canalizaciones, i/p.p. de conexionados, pequeño material y medios auxiliares. (U11ELI010)	1,00	94,00	94,00
		Suministro y colocación de luminaria Simon NATH LED16, modelo S o equivalente regulado a 1050 mA (40W), Óptica RJ, potencia 40W y temperatura de color 3000°k, provisto de equipo con conectores tipo Zhaga o equivalente que permita la instalación futura de nodos y sensores sin necesidad de abrir o manipular la luminaria, de fundición inyectada de aluminio. Fijación lateral ajustable de -5° a +10° y fijación post-top ajustable de 0° a +10° mediante cambio de posición de la misma pieza. Adaptación a fijaciones de Ø34 mm a Ø76 mm en función del adaptador, con compensación negativa en báculos y brazos murales. Cubierta plana con aletas de refrigeración no visibles en posición instalada. Sistema de autolimpieza por medio del agua de lluvia, que permite su correcta evacuación sin ensuciar la luminaria, evitando que las prestaciones lumínicas se vean afectadas con el paso del tiempo. Luminaria de cuerpo único con dos volúmenes independientes de separación térmica para grupo óptico y para grupo eléctrico, con dispositivo autonivelador. Acceso al equipo y mantenimiento por la parte superior con apertura por palanca, sin herramientas. Difusor de vidrio templado transparente plano para facilitar su limpieza y evitar la radiación UV en las ópticas. Índice de protección IP66 para el grupo óptico Istanium LED, con válvula depresora para mantener constante la presión y evitar la entrada de humedad, e índice de resistencia al impacto IK10, vida útil de los LED L90 B10 100.000 horas.Porcentaje de Flujo luminoso hacia el Hemisferio Superior (FHS inst.) inferior al 1%. Con equipo electrónico de Clase II con tensión de alimentación 230 VAC / 50 Hz Protección adicional contra sobre tensiones de 10 kV / 10 kA y desconector automático al abrir el compartimiento porta equipos. Regulación sin línea de mando (Autorregulación) 2N-. Con driver regulable preprogramado hasta 5 escalones marca Tridonic CLO con salida para alimentación a conector Zhaga o equivalente. Acabado estándar en color Simon GY9007. Posibilidad de acabados carta Simon y carta RAL. Dimensiones 570x260x115 mm. Luminaria certificada ENEC +. Placa de circuito impreso de aluminio serigrafiado. Protector Pled para protección de led. Dispositivo de protección térmica integrado. Protección sobretensiones extra de 10kv, garantía ampliada 10 años			
		Suma y sigue			3.482,43

codigo	unidad	descripción	medición	precio unitario	importe
		Suma anterior			3.482,43
		incluida, cableado interior, conexionado e instrucciones y accesorios para el montaje, con un flujo al hemisferio superior inferior al 1%, i/p.p. de replanteo, colocación, conexionado de acuerdo a indicaciones del fabricante, provisto de todos los adaptadores y accesorios necesarios para colocación en columna o brazo, pequeño material y medios auxiliares. Regulación driver: La programación que queremos se basa en la media noche virtual con las siguientes etapas: Desde encendido hasta media noche virtual menos 5 horas, al 80%. Desde media noche virtual menos 5 horas hasta media noche virtual menos 2 horas, al 56 %. Desde media noche virtual menos 2 horas hasta media noche virtual más 4 horas, al 40 %. Desde media noche virtual más 4 horas hasta media noche virtual más 6 horas, al 56 %. Desde media noche virtual más 6 horas hasta apagado, al 80 %. (U11TEC090)	1,00	459,62	459,62
6.12	ud	Suministro y colocación de luminaria Simon NATH LED24, modelo S o equivalente regulado a 900 mA (52W), Óptica RJ, potencia 52W y temperatura de color 3000°k, provisto de equipo con conectores tipo Zhaga o equivalente que permita la instalación futura de nodos y sensores sin necesidad de abrir o manipular la luminaria, de fundición inyectada de aluminio. Fijación lateral ajustable de -5º a +10º y fijación post-top ajustable de 0º a +10º mediante cambio de posición de la misma pieza. Adaptación a fijaciones de Ø34 mm a Ø76 mm en función del adaptador, con compensación negativa en báculos y brazos murales. Cubierta plana con aletas de refrigeración no visibles en posición instalada. Sistema de autolimpieza por medio del agua de lluvia, que permite su correcta evacuación sin ensuciar la luminaria, evitando que las prestaciones lumínicas se vean afectadas con el paso del tiempo. Luminaria de cuerpo único con dos volúmenes independientes de separación térmica para grupo óptico y para grupo eléctrico, con dispositivo autonivelador. Acceso al equipo y mantenimiento por la parte superior con apertura por palanca, sin herramientas. Difusor de vidrio templado transparente plano para facilitar su limpieza y evitar la radiación UV en las ópticas. Índice de protección IP66 para el grupo óptico Istanium LED, con válvula depresora para mantener constante la presión y evitar la entrada de humedad, e índice de resistencia al impacto IK10, vida útil de los LED L90 B10 100.000 horas. Porcentaje de Flujo luminoso hacia el Hemisferio Superior (FHS inst.) inferior al 1%. Con equipo electrónico de Clase II con tensión de alimentación 230 VAC / 50 Hz Protección adicional contra sobre tensiones de 10 kV / 10 kA y desconector automático al abrir el compartimento porta equipos. Regulación sin línea de mando (Autorregulación) 2N-. Con driver regulable preprogramado hasta 5 escalones marca Tridonic CLO con salida para alimentación a conector Zhaga o equivalente. Acabado estándar en color Simon GY9007. Posibilidad de acabados			
		Suma y sigue			3.942,05

codigo	unidad	descripción	medición	precio unitario	importe
		Suma anterior			3.942,05
		carta Simon y carta RAL. Dimensiones 570x260x115 mm. Luminaria certificada ENEC +. Placa de circuito impreso de aluminio serigrafiado. Protector Pled para protección de led. Dispositivo de protección térmica integrado. Protección sobretensiones extra de 10kv, garantía ampliada 10 años incluida, cableado interior, conexionado e instrucciones y accesorios para el montaje, con un flujo al hemisferio superior inferior al 1%, i/p.p. de replanteo, colocación, conexionado de acuerdo a indicaciones del fabricante, provisto de todos los adaptadores y accesorios necesarios para colocación en columna o brazo, pequeño material y medios auxiliares. Regulación driver: La programación que queremos se basa en la media noche virtual con las siguientes etapas: Desde encendido hasta media noche virtual menos 5 horas, al 80%. Desde media noche virtual menos 5 horas hasta media noche virtual menos 2 horas, al 56 %. Desde media noche virtual menos 2 horas hasta media noche virtual más 4 horas, al 40 %. Desde media noche virtual más 4 horas hasta media noche virtual más 6 horas, al 56 %. Desde media noche virtual más 6 horas hasta apagado, al 80 %. (U11TEC120)			
6.13	ud	Suministro y colocación de luminaria Simon NATH LED32, modelo S o equivalente regulado a 950 mA (68W), Óptica RJ, potencia 68W y temperatura de color 3000°k, provisto de equipo con conectores tipo Zhaga o equivalente que permita la instalación futura de nodos y sensores sin necesidad de abrir o manipular la luminaria, de fundición inyectada de aluminio. Fijación lateral ajustable de -5° a +10° y fijación post-top ajustable de 0° a +10° mediante cambio de posición de la misma pieza. Adaptación a fijaciones de Ø34 mm a Ø76 mm en función del adaptador, con compensación negativa en báculos y brazos murales. Cubierta plana con aletas de refrigeración no visibles en posición instalada. Sistema de autolimpieza por medio del agua de lluvia, que permite su correcta evacuación sin ensuciar la luminaria, evitando que las prestaciones lumínicas se vean afectadas con el paso del tiempo. Luminaria de cuerpo único con dos volúmenes independientes de separación térmica para grupo óptico y para grupo eléctrico, con dispositivo autonivelador. Acceso al equipo y mantenimiento por la parte superior con apertura por palanca, sin herramientas. Difusor de vidrio templado transparente plano para facilitar su limpieza y evitar la radiación UV en las ópticas. Índice de protección IP66 para el grupo óptico Istanium LED, con válvula depresora para mantener constante la presión y evitar la entrada de humedad, e índice de resistencia al impacto IK10, vida útil de los LED L90 B10 100.000 horas.Porcentaje de Flujo luminoso hacia el Hemisferio Superior (FHS inst.) inferior al 1%. Con equipo electrónico de Clase II con tensión de alimentación 230 VAC / 50 Hz Protección adicional contra sobre tensiones de 10 kV / 10 kA y desconector automático al abrir el compartimiento porta equipos. Regulación sin línea de mando	4,00	465,63	1.862,52
		Suma y sigue			5.804,57

codigo	unidad	descripción	medición	precio unitario	importe
		Suma anterior			5.804,57
		(Autorregulación) 2N-. Con driver regulable preprogramado hasta 5 escalones marca Tridonic CLO con salida para alimentación a conector Zhaga o equivalente. Acabado estándar en color Simon GY9007. Posibilidad de acabados carta Simon y carta RAL. Dimensiones 570x260x115 mm. Luminaria certificada ENEC +. Placa de circuito impreso de aluminio serigrafiado. Protector Pled para protección de led. Dispositivo de protección térmica integrado. Protección sobretensiones extra de 10kv, garantía ampliada 10 años incluida, cableado interior, conexionado e instrucciones y accesorios para el montaje, con un flujo al hemisferio superior inferior al 1%, i/p.p. de replanteo, colocación, conexionado de acuerdo a indicaciones del fabricante, provisto de todos los adaptadores y accesorios necesarios para colocación en columna o brazo, pequeño material y medios auxiliares. Regulación driver: La programación que queremos se basa en la media noche virtual con las siguientes etapas: Desde encendido hasta media noche virtual menos 5 horas, al 80%. Desde media noche virtual menos 5 horas hasta media noche virtual menos 2 horas, al 56 %. Desde media noche virtual menos 2 horas hasta media noche virtual más 4 horas, al 40 %. Desde media noche virtual más 4 horas hasta media noche virtual más 6 horas, al 56 %. Desde media noche virtual más 6 horas hasta apagado, al 80 %.			
		(U11TEC160)	20,00	478,64	9.572,80
6.14	ud	Suministro y colocación de luminaria Simon NATH LED32, modelo S o equivalente regulado a 1050 mA (75W), Óptica RJ, potencia 75W y temperatura de color 3000°k, provisto de equipo con conectores tipo Zhaga o equivalente que permita la instalación futura de nodos y sensores sin necesidad de abrir o manipular la luminaria, de fundición inyectada de aluminio. Fijación lateral ajustable de -5º a +10º y fijación post-top ajustable de 0º a +10º mediante cambio de posición de la misma pieza. Adaptación a fijaciones de Ø34 mm a Ø76 mm en función del adaptador, con compensación negativa en báculos y brazos murales. Cubierta plana con aletas de refrigeración no visibles en posición instalada. Sistema de autolimpieza por medio del agua de lluvia, que permite su correcta evacuación sin ensuciar la luminaria, evitando que las prestaciones lumínicas se vean afectadas con el paso del tiempo. Luminaria de cuerpo único con dos volúmenes independientes de separación térmica para grupo óptico y para grupo eléctrico, con dispositivo autonivelador. Acceso al equipo y mantenimiento por la parte superior con apertura por palanca, sin herramientas. Difusor de vidrio templado transparente plano para facilitar su limpieza y evitar la radiación UV en las ópticas. Índice de protección IP66 para el grupo óptico Istanium LED, con válvula depresora para mantener constante la presión y evitar la entrada de humedad, e índice de resistencia al impacto IK10, vida útil de los LED			
		Suma y sigue			15.377,37

codigo	unidad	descripción	medición	precio unitario	importe
		Suma anterior			15.377,37
		L90 B10 100.000 horas.Porcentaje de Flujo luminoso hacia el Hemisferio Superior (FHS inst.) inferior al 1%. Con equipo electrónico de Clase II con tensión de alimentación 230 VAC / 50 Hz Protección adicional contra sobre tensiones de 10 kV / 10 kA y desconector automático al abrir el compartimiento porta equipos. Regulación sin línea de mando (Autorregulación) 2N-. Con driver regulable preprogramado hasta 5 escalones marca Tridonic CLO con salida para alimentación a conector Zhaga o equivalente. Acabado estándar en color Simon GY9007. Posibilidad de acabados carta Simon y carta RAL. Dimensiones 570x260x115 mm. Luminaria certificada ENEC +. Placa de circuito impreso de aluminio serigrafiado. Protector Pled para protección de led. Dispositivo de protección térmica integrado. Protección sobretensiones extra de 10kv, garantía ampliada 10 años incluida, cableado interior, conexonado e instrucciones y accesorios para el montaje, con un flujo al hemisferio superior inferior al 1%, i/p.p. de replanteo, colocación, conexonado de acuerdo a indicaciones del fabricante, provisto de todos los adaptadores y accesorios necesarios para colocación en columna o brazo, pequeño material y medios auxiliares. Regulación driver: La programación que queremos se basa en la media noche virtual con las siguientes etapas: Desde encendido hasta media noche virtual menos 5 horas, al 80%. Desde media noche virtual menos 5 horas hasta media noche virtual menos 2 horas, al 56 %. Desde media noche virtual menos 2 horas hasta media noche virtual más 4 horas, al 40 %. Desde media noche virtual más 4 horas hasta media noche virtual más 6 horas, al 56 %. Desde media noche virtual más 6 horas hasta apagado, al 80 %. (U11TEC200)	7,00	478,64	3.350,48
6.15	ud	Suministro y colocación de columna de acero galvanizado, similar a existentes en el polígono con una altura aproximada de 9,00 metros, formada por base y fuste de tubo de acero galvanizado, placas de anclaje, anclajes, pequeño material y medios auxiliares, montada y conexonada, completamente instalada. (U11COL010)	1,00	548,57	548,57
6.16	ud	Legalización de la instalación de electricidad mediante documentación de fin de obra, medición de puesta a tierra boletín del instalador, tramitación ante Organismo de Control Autorizado, tasas de OCA y demás pagos necesarios para la total legalización de la instalación, incluso contrato con empresa suministradora. (E16LEG010)	1,00	658,64	658,64
		TOTAL CAPITULO			19.935,06

Son DIECINUEVE MIL NOVECIENTOS TREINTA Y CINCO Euros con SEIS Céntimos.

codigo	unidad	descripción	medición	precio unitario	importe
7.		INST. ELÉCTRICA CUADRO 5-PV PARAJE LA VENTA 10 (E61#)			
7.1	ud	Desmontaje de luminaria, retirada de luminaria existente a lugar indicado por la propiedad para su reutilización o a gestión de residuos dependiendo de si se va a reutilizar o no, realizando limpieza exterior e interior de las luminarias a reutilizar, i/p.p. de desconexión, pequeño material y medios auxiliares. (U11DES010)	27,00	10,16	274,32
7.2	ud	Línea de conexión interna en columna nueva o existente formada por conductores de cobre 3x2,5 mm2. con aislamiento tipo RV-K-0,6/1 kV, hasta una altura de 12 metros, incluso señalización, conexiones, empalmes, pequeño material y medios auxiliares, completamente instalada. (U113X2.5012)	25,00	15,56	389,00
7.3	ud	Línea de conexión entre arqueta y luminaria formada por conductores de cobre 2x6 mm2 para fase y neutro y 1x16 mm2 para tierra con aislamiento tipo RV-K-0,6/1 kV, hasta una longitud de 4 metros, incluso señalización, conexiones estancas Niled, empalmes, pequeño material y medios auxiliares, completamente instalada. (U11CON010)	25,00	18,37	459,25
7.4	ud	Caja de protección para luminarias, IP-447, para montaje en exteriores, con fusibles de 6 A para fase y neutro, i/p.p. de pequeño material y medios auxiliares, totalmente colocada y conexionada. (U11CAJ010)	5,00	12,05	60,25
7.5	ud	Sistema de puesta a tierra para luminaria compuesto por pica de acero cobrizado de 2 m de longitud y 14,3 mm de diámetro, cable de cobre desnudo 1x35 mm2, conexiones eléctricas mediante soldadura aluminotérmica, y p.p. pequeño material y medios auxiliares, completamente instalada. (U11PT020)	15,00	32,04	480,60
7.6	m.	LÍNEA ALU.P. 3x10 AEREO (U113X6013)	220,00	8,35	1.837,00
7.7	m.	Línea enterrada de protección para alumbrado público formada por conductore de cobre 1x16 mm2. con aislamiento tipo RV-K-0,6/1 kV en color verde-amarillo, incluso señalización, conexiones, empalmes, derivaciones, pequeño material y medios auxiliares, completamente instalada. (U111X16010)	600,00	2,47	1.482,00
7.8	m.	LÍNEA ALUMB.P.2(1x10) Cu. ENTERRADA (U10BCP060)	600,00	4,09	2.454,00
7.9	ud	Eliminación de cableado de fuerza o mando sin uso en canalización enterrada en Paraje la Venta, de modo que no queden cableados sin uso en las canalizaciones, i/p.p. de			
		Suma y sigue			7.436,42

codigo	unidad	descripción	medición	precio unitario	importe
		Suma anterior			7.436,42
7.10	ud	conexiónados, pequeño material y medios auxiliares. (U11ELI030) Suministro y colocación de luminaria Simon NATH LED32, modelo S o equivalente regulado a 700 mA (50W), Óptica AE, potencia 50W y temperatura de color 3000°k, provisto de equipo con conectores tipo Zhaga o equivalente que permita la instalación futura de nodos y sensores sin necesidad de abrir o manipular la luminaria, de fundición inyectada de aluminio. Fijación lateral ajustable de -5° a +10° y fijación post-top ajustable de 0° a +10° mediante cambio de posición de la misma pieza. Adaptación a fijaciones de Ø34 mm a Ø76 mm en función del adaptador, con compensación negativa en báculos y brazos murales. Cubierta plana con aletas de refrigeración no visibles en posición instalada. Sistema de autolimpieza por medio del agua de lluvia, que permite su correcta evacuación sin ensuciar la luminaria, evitando que las prestaciones lumínicas se vean afectadas con el paso del tiempo. Luminaria de cuerpo único con dos volúmenes independientes de separación térmica para grupo óptico y para grupo eléctrico, con dispositivo autonivelador. Acceso al equipo y mantenimiento por la parte superior con apertura por palanca, sin herramientas. Difusor de vidrio templado transparente plano para facilitar su limpieza y evitar la radiación UV en las ópticas. Índice de protección IP66 para el grupo óptico Istanium LED, con válvula depresora para mantener constante la presión y evitar la entrada de humedad, e índice de resistencia al impacto IK10, vida útil de los LED L90 B10 100.000 horas.Porcentaje de Flujo luminoso hacia el Hemisferio Superior (FHS inst.) inferior al 1%. Con equipo electrónico de Clase II con tensión de alimentación 230 VAC / 50 Hz Protección adicional contra sobre tensiones de 10 kV / 10 kA y desconector automático al abrir el compartimiento porta equipos. Regulación sin línea de mando (Autorregulación) 2N-. Con driver regulable preprogramado hasta 5 escalones marca Tridonic CLO con salida para alimentación a conector Zhaga o equivalente. Acabado estándar en color Simon GY9007. Posibilidad de acabados carta Simon y carta RAL. Dimensiones 570x260x115 mm. Luminaria certificada ENEC +. Placa de circuito impreso de aluminio serigrafiado. Protector Pled para protección de led. Dispositivo de protección térmica integrado. Protección sobretensiones extra de 10kv, garantía ampliada 10 años incluida, cableado interior, conexiónado e instrucciones y accesorios para el montaje, con un flujo al hemisferio superior inferior al 1%, i/p.p. de replanteo, colocación, conexiónado de acuerdo a indicaciones del fabricante, provisto de todos los adaptadores y accesorios necesarios para colocación en columna o brazo, pequeño material y medios auxiliares. Regulación driver: La programación que queremos se basa en la media noche virtual con las siguientes etapas: Desde encendido hasta media noche virtual menos 5 horas, al 80%. Desde media noche virtual menos 5 horas hasta media noche virtual menos 2 horas, al 56 %.	1,00	141,00	141,00
		Suma y sigue			7.577,42

codigo	unidad	descripción	medición	precio unitario	importe
		Suma anterior			7.577,42
7.11	ud	Desde media noche virtual menos 2 horas hasta media noche virtual más 4 horas, al 40 %. Desde media noche virtual más 4 horas hasta media noche virtual más 6 horas, al 56 %. Desde media noche virtual más 6 horas hasta apagado, al 80 %. (U11TEC140) Suministro y colocación de luminaria Simon NATH LED32, modelo S o equivalente regulado a 800 mA (58W), Óptica RA, potencia 58W y temperatura de color 3000°k, provisto de equipo con conectores tipo Zhaga o equivalente que permita la instalación futura de nodos y sensores sin necesidad de abrir o manipular la luminaria, de fundición inyectada de aluminio. Fijación lateral ajustable de -5º a +10º y fijación post-top ajustable de 0º a +10º mediante cambio de posición de la misma pieza. Adaptación a fijaciones de Ø34 mm a Ø76 mm en función del adaptador, con compensación negativa en báculos y brazos murales. Cubierta plana con aletas de refrigeración no visibles en posición instalada. Sistema de autolimpieza por medio del agua de lluvia, que permite su correcta evacuación sin ensuciar la luminaria, evitando que las prestaciones lumínicas se vean afectadas con el paso del tiempo. Luminaria de cuerpo único con dos volúmenes independientes de separación térmica para grupo óptico y para grupo eléctrico, con dispositivo autonivelador. Acceso al equipo y mantenimiento por la parte superior con apertura por palanca, sin herramientas. Difusor de vidrio templado transparente plano para facilitar su limpieza y evitar la radiación UV en las ópticas. Índice de protección IP66 para el grupo óptico Istanium LED, con válvula depresora para mantener constante la presión y evitar la entrada de humedad, e índice de resistencia al impacto IK10, vida útil de los LED L90 B10 100.000 horas.Porcentaje de Flujo luminoso hacia el Hemisferio Superior (FHS inst.) inferior al 1%. Con equipo electrónico de Clase II con tensión de alimentación 230 VAC / 50 Hz Protección adicional contra sobre tensiones de 10 kV / 10 kA y desconector automático al abrir el compartimiento porta equipos. Regulación sin línea de mando (Autorregulación) 2N-. Con driver regulable preprogramado hasta 5 escalones marca Tridonic CLO con salida para alimentación a conector Zhaga o equivalente. Acabado estándar en color Simon GY9007. Posibilidad de acabados carta Simon y carta RAL. Dimensiones 570x260x115 mm. Luminaria certificada ENEC +. Placa de circuito impreso de aluminio serigrafiado. Protector Pled para protección de led. Dispositivo de protección térmica integrado. Protección sobretensiones extra de 10kv, garantía ampliada 10 años incluida, cableado interior, conexonado e instrucciones y accesorios para el montaje, con un flujo al hemisferio superior inferior al 1%, i/p.p. de replanteo, colocación, conexonado de acuerdo a indicaciones del fabricante, provisto de todos los adaptadores y accesorios necesarios para colocación en columna o brazo, pequeño material y medios auxiliares. Regulación driver:	2,00	478,64	957,28
		Suma y sigue			8.534,70

codigo	unidad	descripción	medición	precio unitario	importe
		Suma anterior			8.534,70
		La programación que queremos se basa en la media noche virtual con las siguientes etapas: Desde encendido hasta media noche virtual menos 5 horas, al 80%. Desde media noche virtual menos 5 horas hasta media noche virtual menos 2 horas, al 56 %. Desde media noche virtual menos 2 horas hasta media noche virtual más 4 horas, al 40 %. Desde media noche virtual más 4 horas hasta media noche virtual más 6 horas, al 56 %. Desde media noche virtual más 6 horas hasta apagado, al 80 %. (U11TEC150)	5,00	478,64	2.393,20
7.12	ud	Suministro y colocación de luminaria Simon NATH LED32, modelo S o equivalente regulado a 1050 mA (75W), Óptica RA, potencia 75W y temperatura de color 3000°k, provisto de equipo con conectores tipo Zhaga o equivalente que permita la instalación futura de nodos y sensores sin necesidad de abrir o manipular la luminaria, de fundición inyectada de aluminio. Fijación lateral ajustable de -5º a +10º y fijación post-top ajustable de 0º a +10º mediante cambio de posición de la misma pieza. Adaptación a fijaciones de Ø34 mm a Ø76 mm en función del adaptador, con compensación negativa en báculos y brazos murales. Cubierta plana con aletas de refrigeración no visibles en posición instalada. Sistema de autolimpieza por medio del agua de lluvia, que permite su correcta evacuación sin ensuciar la luminaria, evitando que las prestaciones lumínicas se vean afectadas con el paso del tiempo. Luminaria de cuerpo único con dos volúmenes independientes de separación térmica para grupo óptico y para grupo eléctrico, con dispositivo autonivelador. Acceso al equipo y mantenimiento por la parte superior con apertura por palanca, sin herramientas. Difusor de vidrio templado transparente plano para facilitar su limpieza y evitar la radiación UV en las ópticas. Índice de protección IP66 para el grupo óptico Istanium LED, con válvula depresora para mantener constante la presión y evitar la entrada de humedad, e índice de resistencia al impacto IK10, vida útil de los LED L90 B10 100.000 horas.Porcentaje de Flujo luminoso hacia el Hemisferio Superior (FHS inst.) inferior al 1%. Con equipo electrónico de Clase II con tensión de alimentación 230 VAC / 50 Hz Protección adicional contra sobre tensiones de 10 kV / 10 kA y desconector automático al abrir el compartimiento porta equipos. Regulación sin línea de mando (Autorregulación) 2N-. Con driver regulable preprogramado hasta 5 escalones marca Tridonic CLO con salida para alimentación a conector Zhaga o equivalente. Acabado estándar en color Simon GY9007. Posibilidad de acabados carta Simon y carta RAL. Dimensiones 570x260x115 mm. Luminaria certificada ENEC +. Placa de circuito impreso de aluminio serigrafiado. Protector Pled para protección de led. Dispositivo de protección térmica integrado. Protección sobretensiones extra de 10kv, garantía ampliada 10 años incluida, cableado interior, conexonado e instrucciones y accesorios para el montaje, con un flujo al hemisferio superior			
		Suma y sigue			10.927,90

codigo	unidad	descripción	medición	precio unitario	importe
		Suma anterior			10.927,90
		inferior al 1%, i/p.p. de replanteo, colocación, conexionado de acuerdo a indicaciones del fabricante, provisto de todos los adaptadores y accesorios necesarios para colocación en columna o brazo, pequeño material y medios auxiliares. Regulación driver: La programación que queremos se basa en la media noche virtual con las siguientes etapas: Desde encendido hasta media noche virtual menos 5 horas, al 80%. Desde media noche virtual menos 5 horas hasta media noche virtual menos 2 horas, al 56 %. Desde media noche virtual menos 2 horas hasta media noche virtual más 4 horas, al 40 %. Desde media noche virtual más 4 horas hasta media noche virtual más 6 horas, al 56 %. Desde media noche virtual más 6 horas hasta apagado, al 80 %. (U11TEC190)	5,00	478,64	2.393,20
7.13	ud	Suministro y colocación de luminaria Simon NATH LED32, modelo S o equivalente regulado a 950 mA (68W), Óptica RJ, potencia 68W y temperatura de color 3000°k, provisto de equipo con conectores tipo Zhaga o equivalente que permita la instalación futura de nodos y sensores sin necesidad de abrir o manipular la luminaria, de fundición inyectada de aluminio. Fijación lateral ajustable de -5º a +10º y fijación post-top ajustable de 0º a +10º mediante cambio de posición de la misma pieza. Adaptación a fijaciones de Ø34 mm a Ø76 mm en función del adaptador, con compensación negativa en báculos y brazos murales. Cubierta plana con aletas de refrigeración no visibles en posición instalada. Sistema de autolimpieza por medio del agua de lluvia, que permite su correcta evacuación sin ensuciar la luminaria, evitando que las prestaciones lumínicas se vean afectadas con el paso del tiempo. Luminaria de cuerpo único con dos volúmenes independientes de separación térmica para grupo óptico y para grupo eléctrico, con dispositivo autonivelador. Acceso al equipo y mantenimiento por la parte superior con apertura por palanca, sin herramientas. Difusor de vidrio templado transparente plano para facilitar su limpieza y evitar la radiación UV en las ópticas. Índice de protección IP66 para el grupo óptico Istanium LED, con válvula depresora para mantener constante la presión y evitar la entrada de humedad, e índice de resistencia al impacto IK10, vida útil de los LED L90 B10 100.000 horas.Porcentaje de Flujo luminoso hacia el Hemisferio Superior (FHS inst.) inferior al 1%. Con equipo electrónico de Clase II con tensión de alimentación 230 VAC / 50 Hz Protección adicional contra sobre tensiones de 10 kV / 10 kA y desconector automático al abrir el compartimiento porta equipos. Regulación sin línea de mando (Autorregulación) 2N-. Con driver regulable preprogramado hasta 5 escalones marca Tridonic CLO con salida para alimentación a conector Zhaga o equivalente. Acabado estándar en color Simon GY9007. Posibilidad de acabados carta Simon y carta RAL. Dimensiones 570x260x115 mm. Luminaria certificada ENEC +. Placa de circuito impreso de aluminio serigrafiado. Protector Pled para protección de led.			
		Suma y sigue			13.321,10

codigo	unidad	descripción	medición	precio unitario	importe
		Suma anterior			13.321,10
		Dispositivo de protección térmica integrado. Protección sobretensiones extra de 10kv, garantía ampliada 10 años incluida, cableado interior, conexionado e instrucciones y accesorios para el montaje, con un flujo al hemisferio superior inferior al 1%, i/p.p. de replanteo, colocación, conexionado de acuerdo a indicaciones del fabricante, provisto de todos los adaptadores y accesorios necesarios para colocación en columna o brazo, pequeño material y medios auxiliares. Regulación driver: La programación que queremos se basa en la media noche virtual con las siguientes etapas: Desde encendido hasta media noche virtual menos 5 horas, al 80%. Desde media noche virtual menos 5 horas hasta media noche virtual menos 2 horas, al 56 %. Desde media noche virtual menos 2 horas hasta media noche virtual más 4 horas, al 40 %. Desde media noche virtual más 4 horas hasta media noche virtual más 6 horas, al 56 %. Desde media noche virtual más 6 horas hasta apagado, al 80 %.			
		(U11TEC160)	7,00	478,64	3.350,48
7.14	ud	Suministro y colocación de luminaria Simon NATH LED72, modelo M o equivalente regulado a 530 mA (87W), Óptica RA, potencia 87W y temperatura de color 3000°k, provisto de equipo con conectores tipo Zhaga o equivalente que permita la instalación futura de nodos y sensores sin necesidad de abrir o manipular la luminaria, de fundición inyectada de aluminio. Fijación lateral y fijación post-top. Adaptación a fijaciones de Ø34 mm a Ø76 mm en función del adaptador, con compensación negativa en báculos y brazos murales. Cubierta plana con sistema de refrigeración interno mediante aletas de refrigeración, evitando que las prestaciones lumínicas se vean afectadas con el paso del tiempo. Luminaria con dispositivo autonivelador. Luminaria de cuerpo único con dos volúmenes independientes de separación térmica para grupo óptico y para grupo eléctrico. Acceso al equipo y mantenimiento por la parte superior con apertura por palanca, sin herramientas. Difusor de vidrio templado transparente plano para facilitar su limpieza y evitar la radiación UV en las ópticas. Índice de protección IP66 para el grupo óptico Istanium LED, con válvula depresora para mantener constante la presión y evitar la entrada de humedad, e índice de resistencia al impacto IK10 Posibilidad de montaje de hasta once ópticas tipo multi-array. Vida útil de los LED L90 B10 100.000 horas. Porcentaje de Flujo luminoso hacia el Hemisferio Superior (FHS inst.) inferior al 1%. Con equipo electrónico de Clase II con tensión de alimentación 230 VAC / 50 Hz Protección adicional contra sobre tensiones de 10 kV / 10 kA y desconector automático al abrir el compartimento porta equipos. Regulación sin línea de mando (Autorregulación) 2N-. Con driver regulable preprogramado hasta 5 escalones marca Tridonic CLO con salida para alimentación a conector Zhaga o equivalente. Acabado			
		Suma y sigue			16.671,58

codigo	unidad	descripción	medición	precio unitario	importe
		Suma anterior			16.671,58
7.15	ud	estándar en color Simon GY9007. Posibilidad de acabados carta Simon y carta RAL. Dimensiones 685x320x115 mm. Luminaria certificada ENEC +. Placa de circuito impreso de aluminio serigrafiado. Protector Pled para protección de led. Dispositivo de protección térmica integrado. Protección sobretensiones extra de 10kv, garantía ampliada 10 años incluida, cableado interior, conexionado e instrucciones y accesorios para el montaje, con un flujo al hemisferio superior inferior al 1%, i/p.p. de replanteo, colocación, conexionado de acuerdo a indicaciones del fabricante, provisto de todos los adaptadores y accesorios necesarios para colocación en columna o brazo, pequeño material y medios auxiliares. Regulación driver: La programación que queremos se basa en la media noche virtual con las siguientes etapas: Desde encendido hasta media noche virtual menos 5 horas, al 80%. Desde media noche virtual menos 5 horas hasta media noche virtual menos 2 horas, al 56 %. Desde media noche virtual menos 2 horas hasta media noche virtual más 4 horas, al 40 %. Desde media noche virtual más 4 horas hasta media noche virtual más 6 horas, al 56 %. Desde media noche virtual más 6 horas hasta apagado, al 80 %. (U11TEC220) Suministro y colocación de luminaria Simon NATH LED64, modelo L o equivalente regulado a 700 mA (104W), Óptica RJ, potencia 104W y temperatura de color 3000°k, provisto de equipo con conectores tipo Zhaga o equivalente que permita la instalación futura de nodos y sensores sin necesidad de abrir o manipular la luminaria, de fundición inyectada de aluminio. Fijación lateral ajustable de -5° a +10° y fijación post-top ajustable de 0° a +10° mediante cambio de posición de la misma pieza. Adaptación a fijaciones de Ø34 mm a Ø76 mm en función del adaptador, con compensación negativa en báculos y brazos murales. Cubierta plana con aletas de refrigeración no visibles en posición instalada. Sistema de autolimpieza por medio del agua de lluvia, que permite su correcta evacuación sin ensuciar la luminaria, evitando que las prestaciones lumínicas se vean afectadas con el paso del tiempo. Luminaria de cuerpo único con dos volúmenes independientes de separación térmica para grupo óptico y para grupo eléctrico, con dispositivo autonivelador. Acceso al equipo y mantenimiento por la parte superior con apertura por palanca, sin herramientas. Difusor de vidrio templado transparente plano para facilitar su limpieza y evitar la radiación UV en las ópticas. Índice de protección IP66 para el grupo óptico Istanium LED, con válvula depresora para mantener constante la presión y evitar la entrada de humedad, e índice de resistencia al impacto IK08. Reflector troncopiramidal antideslumbramiento, matizado con recuperación de flujo. Vida útil de los LED L90 B10 100.000 horas. Porcentaje de Flujo luminoso hacia el Hemisferio Superior (FHS inst.) inferior al 1%. Con equipo electrónico de	2,00	577,39	1.154,78
		Suma y sigue			17.826,36

codigo	unidad	descripción	medición	precio unitario	importe
		Suma anterior			17.826,36
		Clase II con tensión de alimentación 230 VAC / 50 Hz Protección adicional contra sobre tensiones de 10 kV / 10 kA y desconector automático al abrir el compartimiento porta equipos. Regulación sin línea de mando (Autorregulación) 2N-. Con driver regulable preprogramado hasta 5 escalones marca Tridonic CLO con salida para alimentación a conector Zhaga o equivalente. Acabado estándar en color Simon GY9007. Posibilidad de acabados carta Simon y carta RAL. Dimensiones 880x365x155 mm. Luminaria certificada ENEC +. Placa de circuito impreso de aluminio serigrafiado. Protector Pled para protección de led. Dispositivo de protección térmica integrado. Protección sobretensiones extra de 10kv, garantía ampliada 10 años incluida, cableado interior, conexionado e instrucciones y accesorios para el montaje, con un flujo al hemisferio superior inferior al 1%, i/p.p. de replanteo, colocación, conexionado de acuerdo a indicaciones del fabricante, provisto de todos los adaptadores y accesorios necesarios para colocación en columna o brazo, pequeño material y medios auxiliares. Regulación driver: La programación que queremos se basa en la media noche virtual con las siguientes etapas: Desde encendido hasta media noche virtual menos 5 horas, al 80%. Desde media noche virtual menos 5 horas hasta media noche virtual menos 2 horas, al 56 %. Desde media noche virtual menos 2 horas hasta media noche virtual más 4 horas, al 40 %. Desde media noche virtual más 4 horas hasta media noche virtual más 6 horas, al 56 %. Desde media noche virtual más 6 horas hasta apagado, al 80%. (U11TEC230)	4,00	778,41	3.113,64
7.16	ud	Desmonte y retirada de brazo en T para dos luminarias en parte superior columnas, donde se va a colocar solo una luminaria, i/p.p. de pequeño material y medios auxiliares. (U11DES030)	3,00	18,47	55,41
7.17	ud	Legalización de la instalación de electricidad mediante documentación de fin de obra, medición de puesta a tierra boletín del instalador, tramitación ante Organismo de Control Autorizado, tasas de OCA y demás pagos necesarios para la total legalización de la instalación, incluso contrato con empresa suministradora. (E16LEG010)	1,00	658,64	658,64
		TOTAL CAPITULO			21.654,05

Son VEINTIUN MIL SEISCIENTOS CINCUENTA Y CUATRO Euros con CINCO Céntimos.

codigo	unidad	descripción	medición	precio unitario	importe
8.		OBRA CIVIL CUADRO 1-P PAULINO RUIZ (E50#)			
8.1	ud	Arqueta de hormigón en masa para alumbrado público de 40x40x70 de dimensiones interiores con cerco y tapa de fundición para 12.5 Tn, incluso excavación, búsqueda de conductos a conectar, recibido de tubos, asiento sobre material granular 5-8 mm, según detalle en planos y p.p. de pequeño material y medios auxiliares, completamente instalada. (U10ARQ020)	25,00	185,92	4.648,00
8.2	m.	Canalización subterránea para alumbrado público formada por un tubo de polietileno de doble pared (interior lisa y exterior corrugada) de 63 mm de diámetro, en montaje enterrado en zanja en cualquier tipo de terreno, de dimensiones 0,30 cm. de ancho por 0,70 cm. de profundidad, incluso excavación, asiento sobre 5 cm de hormigón H-20/P/20/I, montaje de tubos, relleno con una capa de hormigón HM-20/P/20/I hasta 10 cm por encima de los tubos envolviéndolos completamente y relleno con tierra procedente de préstamos hasta cota de pavimentación en tongadas <25 cm compactado hasta el 98% del próctor modificado, incluso rotura de pavimento, excavación, retirada y transporte a vertedero de los productos sobrantes de la excavación, cuerdas-guía, reposición de tierra para zonas verdes, pequeño material y medios auxiliares, completamente terminada. (U11CAN040)	50,00	25,54	1.277,00
8.3	m.	Canalización subterránea para alumbrado público formada por dos tubos de polietileno de doble pared (interior lisa y exterior corrugada) de 110 mm de diámetro, en montaje enterrado en zanja en cualquier tipo de terreno, de dimensiones 0,40 cm. de ancho por 0,70 cm. de profundidad, incluso excavación, asiento sobre 5 cm de hormigón H-20/P/20/I, montaje de tubos, relleno con una capa de hormigón HM-20/P/20/I hasta 10 cm por encima de los tubos envolviéndolos completamente y relleno con tierra procedente de préstamos hasta cota de pavimentación en tongadas <25 cm compactado hasta el 98% del próctor modificado, incluso rotura de pavimento, excavación, retirada y transporte a vertedero de los productos sobrantes de la excavación, cuerdas-guía, reposición de tierra para zonas verdes, pequeño material y medios auxiliares, completamente terminada. (U11CAN010)	200,00	34,95	6.990,00
8.4	m.	Reposición de pavimento en acera, pavimento asfáltico o de hormigón, para todo tipo de pavimentos, para canalizaciones 1xØ63 y 2xØ110, siguiendo las características de pavimento existente, totalmente colocado y limpiado, i/p.p. de pequeño material y medios auxiliares. (U04VC013)	250,00	17,76	4.440,00
8.5	ud	Realización de cimentación para columna de alumbrado público realizada con hormigón HM-20 y pernos de anclaje según datos del fabricante, i/p.p. rotura de pavimento, excavación, encofrado y desencofrado, conexión mediante			
		Suma y sigue			17.355,00

codigo	unidad	descripción	medición	precio unitario	importe
		Suma anterior			17.355,00
8.6	ud	tubo Ø63 entre arqueta y columna, reposición de pavimento, pequeño material y medios auxiliares, completamente terminada. (U11CIM020)	2,00	114,35	228,70
8.7	ud	Realización de picado en fachada para acceso a anclajes en brazo empotrada en fachada, desmontaje de brazo o corte del mismo si no es posible su desmontaje, reposición de fachada y pintado del mismo en todo tipo de fachadas, i/p.p. de mano de obra, pequeño material y medios auxiliares. (U10FAC010)	4,00	51,32	205,28
		Realización de dado de hormigón para tapar los tornillos de la base de columna de alumbrado público, consistente en cubrir el anclaje de la columna y la columna hasta 10 cm por encima de la cota de tierras terminado con pendientes a 4 aguas, i/p.p. de encofrado y desencofrado, pequeño material y medios auxiliares, completamente terminada. (U10DAD010)	2,00	46,47	92,94
		TOTAL CAPITULO			17.881,92

Son DIECISIETE MIL OCHOCIENTOS OCHENTA Y UN Euros con NOVENTA Y DOS Céntimos.

codigo	unidad	descripción	medición	precio unitario	importe
9.		OBRA CIVIL CUADRO 3-PO POLÍGONO MALLATÓN (E51#)			
9.1	ud	Arqueta de hormigón en masa para alumbrado público de 40x40x70 de dimensiones interiores con cerco y tapa de fundición para 12.5 Tn, incluso excavación, búsqueda de conductos a conectar, recibido de tubos, asiento sobre material granular 5-8 mm, según detalle en planos y p.p. de pequeño material y medios auxiliares, completamente instalada. (U10ARQ020)	1,00	185,92	185,92
9.2	m.	Canalización subterránea para alumbrado público formada por dos tubos de polietileno de doble pared (interior lisa y exterior corrugada) de 110 mm de diámetro, en montaje enterrado en zanja en cualquier tipo de terreno, de dimensiones 0,40 cm. de ancho por 0,70 cm. de profundidad, incluso excavación, asiento sobre 5 cm de hormigón H-20/P/20/I, montaje de tubos, relleno con una capa de hormigón HM-20/P/20/I hasta 10 cm por encima de los tubos envolviéndolos completamente y relleno con tierra procedente de préstamos hasta cota de pavimentación en tongadas <25 cm compactado hasta el 98% del próctor modificado, incluso rotura de pavimento, excavación, retirada y transporte a vertedero de los productos sobrantes de la excavación, cuerdas-guía, reposición de tierra para zonas verdes, pequeño material y medios auxiliares, completamente terminada. (U11CAN010)	15,00	34,95	524,25
9.3	m.	Reposición de pavimento en acera, pavimento asfáltico o de hormigón, para todo tipo de pavimentos, para canalizaciones 1xØ63 y 2xØ110, siguiendo las características de pavimento existente, totalmente colocado y limpiado, i/p.p. de pequeño material y medios auxiliares. (U04VC013)	15,00	17,76	266,40
9.4	ud	Descubrir cimentación de luminaria existente y limpieza, realización de taladros y colocación de pernos de anclaje con químico para su sujeción en cimentación existente, colocación de columna y tapado de la misma con hormigón o terminación de pavimento existente, i/p.p. de hormigón y pernos de anclaje según fabricante, conexión de tubo D63 con luminaria, pequeño material y medios auxiliares, completamente terminada. (U11CIM010)	1,00	72,45	72,45
		TOTAL CAPITULO			1.049,02

Son MIL CUARENTA Y NUEVE Euros con DOS Céntimos.

codigo	unidad	descripción	medición	precio unitario	importe
10.		OBRA CIVIL CUADRO 5-PV PARAJE LA VENTA 10 (E52#)			
10.1	ud	Arqueta de hormigón en masa para alumbrado público de 40x40x70 de dimensiones interiores con cerco y tapa de fundición para 12.5 Tn, incluso excavación, búsqueda de conductos a conectar, recibido de tubos, asiento sobre material granular 5-8 mm, según detalle en planos y p.p. de pequeño material y medios auxiliares, completamente instalada. (U10ARQ020)	1,00	185,92	185,92
10.2	m.	Canalización subterránea para alumbrado público formada por dos tubos de polietileno de doble pared (interior lisa y exterior corrugada) de 110 mm de diámetro, en montaje enterrado en zanja en cualquier tipo de terreno, de dimensiones 0,40 cm. de ancho por 0,70 cm. de profundidad, incluso excavación, asiento sobre 5 cm de hormigón H-20/P/20/I, montaje de tubos, relleno con una capa de hormigón HM-20/P/20/I hasta 10 cm por encima de los tubos envolviéndolos completamente y relleno con tierra procedente de préstamos hasta cota de pavimentación en tongadas <25 cm compactado hasta el 98% del próctor modificado, incluso rotura de pavimento, excavación, retirada y transporte a vertedero de los productos sobrantes de la excavación, cuerdas-guía, reposición de tierra para zonas verdes, pequeño material y medios auxiliares, completamente terminada. (U11CAN010)	100,00	34,95	3.495,00
10.3	m.	Reposición de pavimento en acera, pavimento asfáltico o de hormigón, para todo tipo de pavimentos, para canalizaciones 1xØ63 y 2xØ110, siguiendo las características de pavimento existente, totalmente colocado y limpiado, i/p.p. de pequeño material y medios auxiliares. (U04VC013)	100,00	17,76	1.776,00
		TOTAL CAPITULO			5.456,92

Son CINCO MIL CUATROCIENTOS CINCUENTA Y SEIS Euros con NOVENTA Y DOS Céntimos.

codigo	unidad	descripción	medición	precio unitario	importe
11.		GESTIÓN DE RESIDUOS (E70#)			
11.1	ud	Valoración del coste previsto para la correcta gestión de los residuos generados durante la construcción según documento adjunto. (E46RES010)	1,00	4.385,67	4.385,67
		TOTAL CAPITULO			4.385,67

Son CUATRO MIL TRESCIENTOS OCHENTA Y CINCO Euros con SESENTA Y SIETE Céntimos.

RESUMEN DE PRESUPUESTO

ESTUDIO ROS * ESTELLA-TAFALLA * TFNO: 948550073-669216151 * ingenieria@estudioros.es
PROYECTO DE RENOVACIÓN DEL ALUMBRADO PÚBLICO DE CÁRCAR (NAVARRA)
RESUMEN DEL PRESUPUESTO

1.	CUADRO 1-P PAULINO RUIZ	2.684,07	0,79%
2.	CUADRO 2-B BARRANCO	1.667,55	0,49%
3.	CUADRO 3-PO POLÍGONO MALLATÓN	3.708,55	1,09%
4.	CUADRO 5-PV PARAJE LA VENTA 10	5.368,71	1,57%
5.	INST. ELÉCTRICA CUADRO 1-P PAULINO RUIZ	257.984,75	75,48%
6.	INST. ELÉCTRICA CUADRO 3-PO POLÍGONO MALLATÓN	19.935,06	5,83%
7.	INST. ELÉCTRICA CUADRO 5-PV PARAJE LA VENTA 10	21.654,05	6,34%
8.	OBRA CIVIL CUADRO 1-P PAULINO RUIZ	17.881,92	5,23%
9.	OBRA CIVIL CUADRO 3-PO POLÍGONO MALLATÓN	1.049,02	0,31%
10.	OBRA CIVIL CUADRO 5-PV PARAJE LA VENTA 10	5.456,92	1,60%
11.	GESTIÓN DE RESIDUOS	4.385,67	1,28%

TOTAL EJECUCION MATERIAL		341.776,27
--------------------------	--	------------

Gastos Generales	13,00%	44.430,92
Beneficio Industrial	6,00%	20.506,58
Subtotal		406.713,77
I.V.A.	21,00%	85.409,89

Presupuesto de ejecución por contrata		492.123,66
---------------------------------------	--	------------

T O T A L		492.123,66
-----------	--	------------

Son CUATROCIENTOS NOVENTA Y DOS MIL CIENTO VEINTITRES Euros con SESENTA Y SEIS Céntimos.