



PLANTA BAJA
VIVIENDA
SUPERFICIE CONSTRUIDA 121.36m²

PLANTA BAJA
CONSULTORIO
SUPERFICIE CONSTRUIDA 301.34m²

FASE: PROYECTO DE EJECUCION
PROYECTO: AMPLIACION CONSULTORIO MEDICO
SITUACIÓN: PLAZA DE CUERNAVACA S/N – CAPARROSO – NAVARRA
PROMOTOR: AYUNTAMIENTO DE CAPARROSO
PLANO: ESTADO ACTUAL
ARQUITECTO: ANDRÉS MARTÍNEZ TEJADA
C/ MEDIA LUNA 19 BAJO 1 – PAMPLONA – TFNO. 948.987256

PROYECTO DE EJECUCION
AMPLIACION CONSULTORIO MEDICO
PLAZA DE CUERNAVACA S/N – CAPARROSO – NAVARRA
AYUNTAMIENTO DE CAPARROSO
ESTADO ACTUAL
PLANTA BAJA

ESCALA: 1/100

FECHA: FEB.2022
REF.: 2204_CAP
PLANO n : 2
n° DE PLANOS 15

ANDRÉS

COAVN

COLEGIO OFICIAL DE ARQUITECTOS DE NAVARRA

VERIFICADO EN

VERIFICACIÓN ELEGANTAGAMA

EXP

FECHA DATA

21/02/2023

E952E32B86


VERIFICABLE EN www.coavn.org/verificacion

www.coavn.org/verificacion egatagama

NAVARRA

VERIFICADO EN

VERIFICACIÓN ELEGANTAGAMA

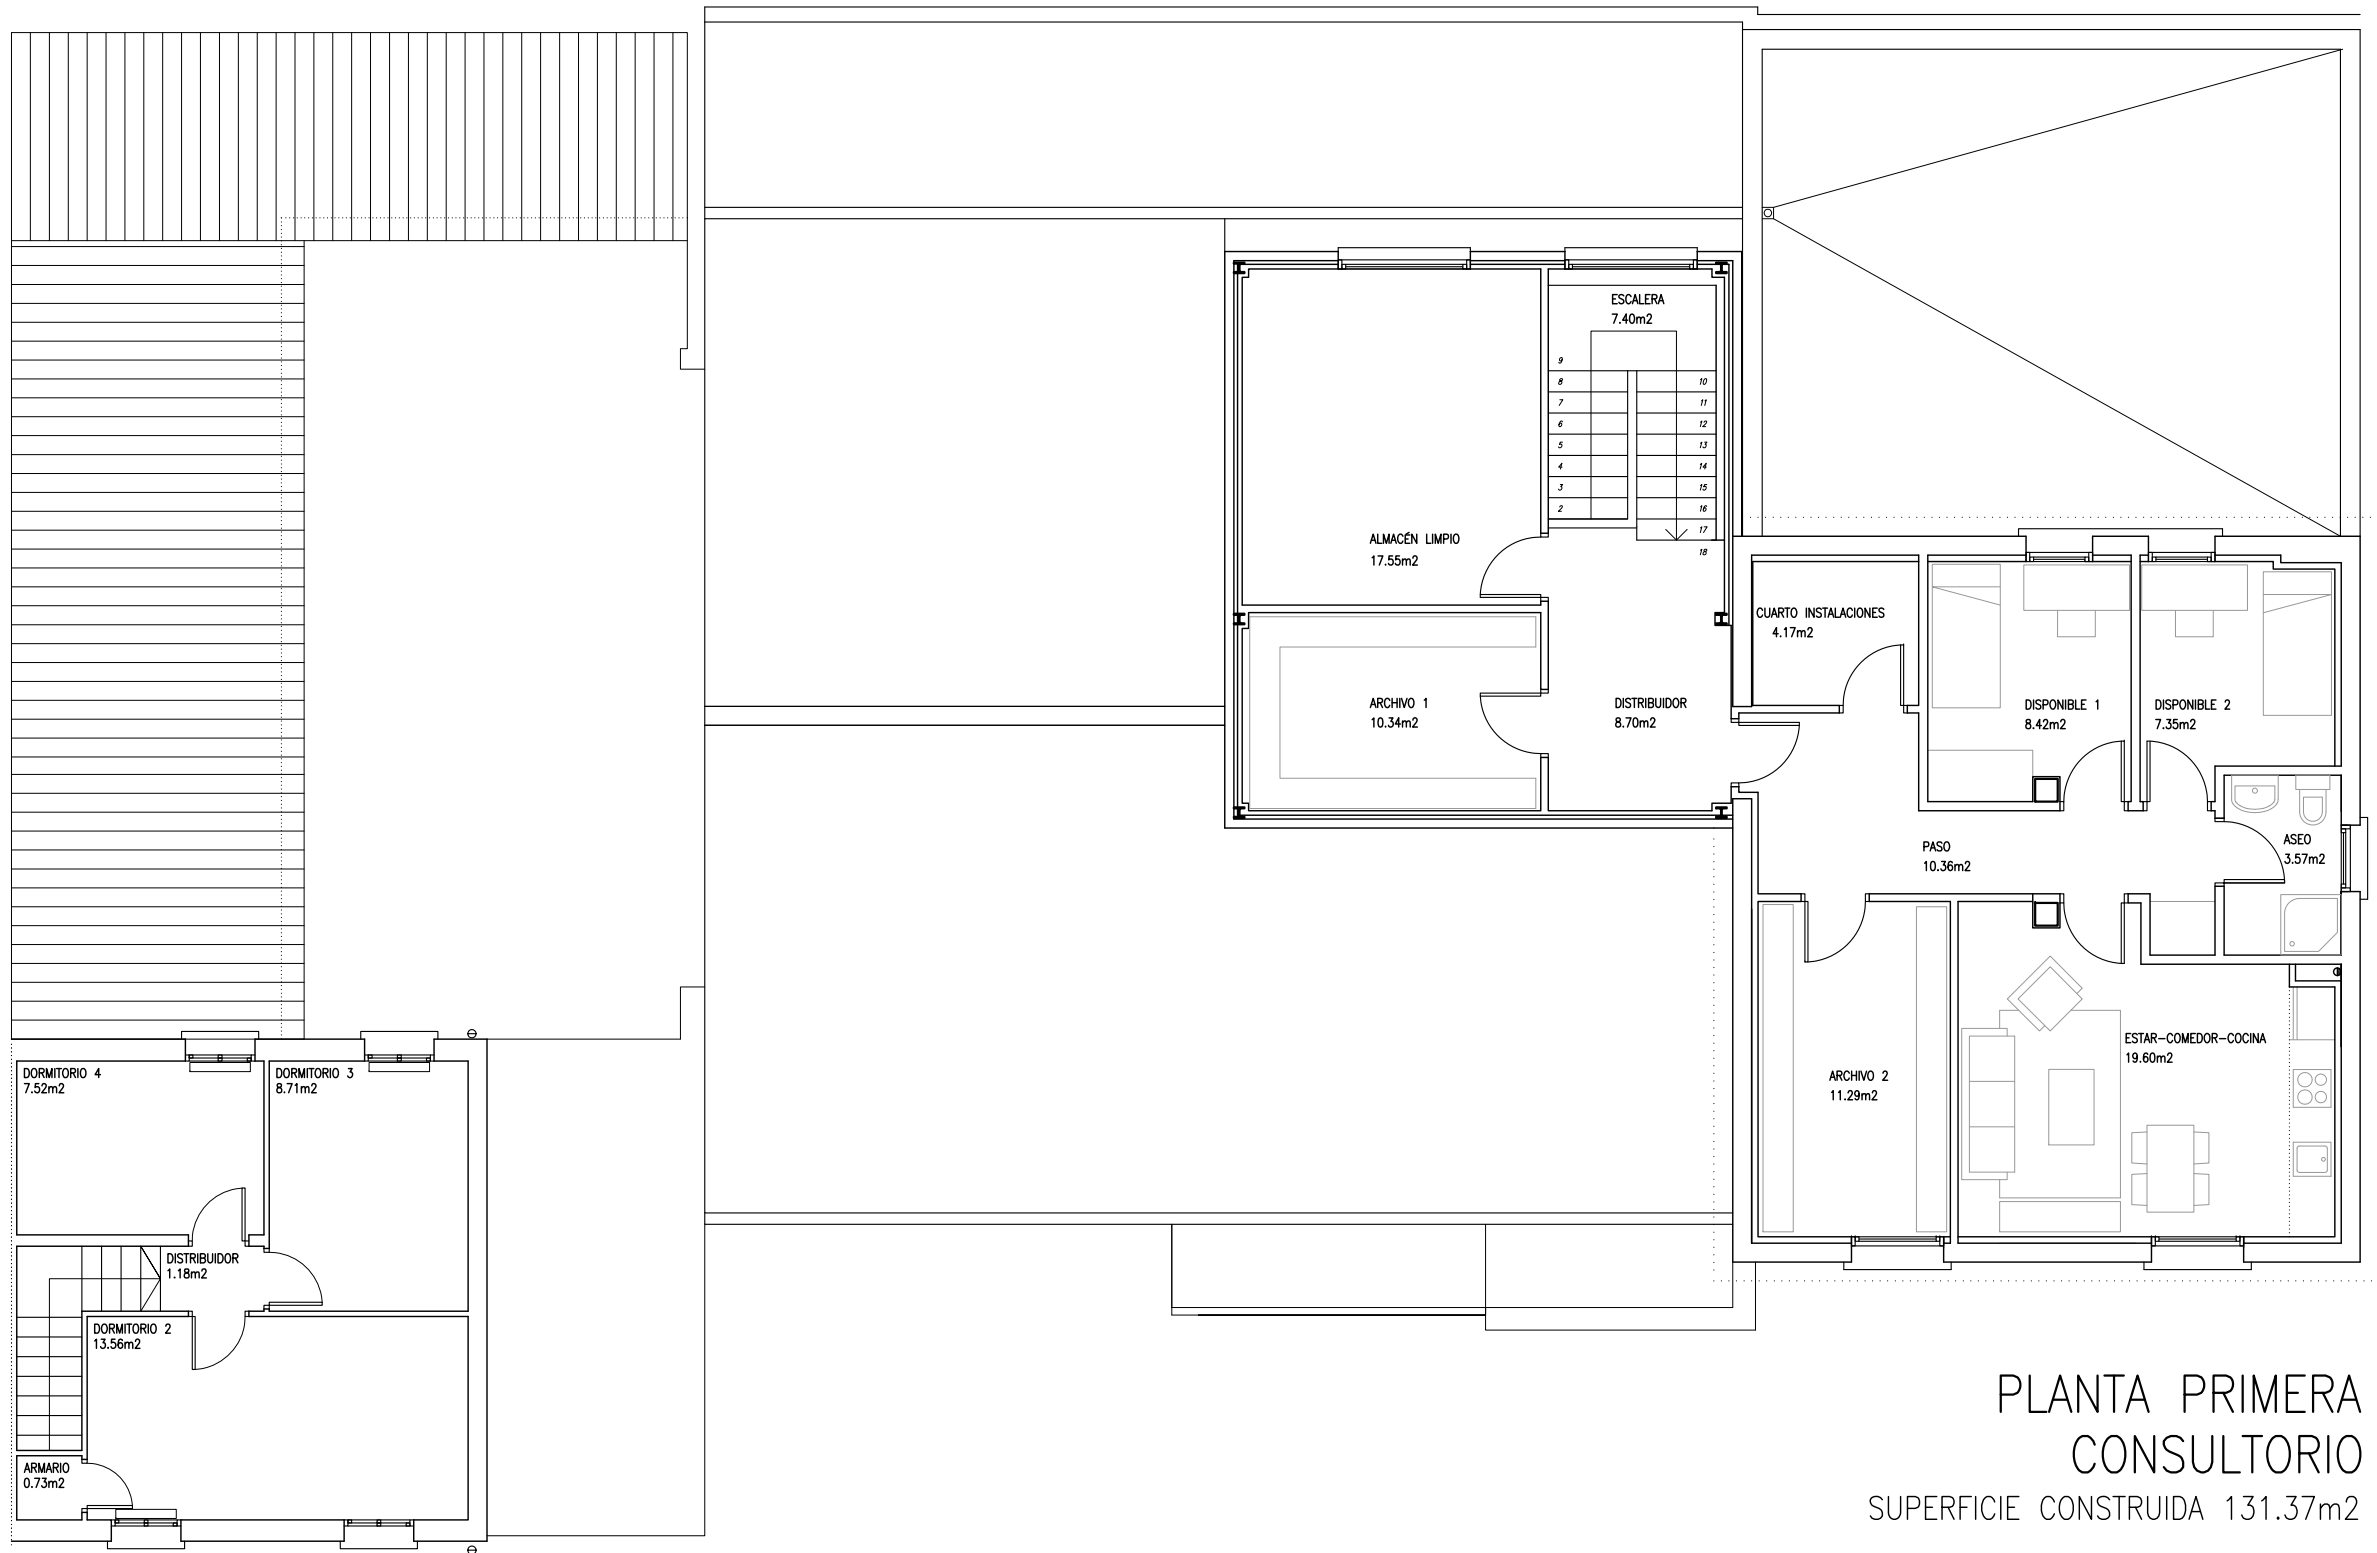

PLANTA PRIMERA VIVIENDA
SUPERFICIE CONSTRUIDA 41.77m²

PLANTA PRIMERA
CONSULTORIO
SUPERFICIE CONSTRUIDA 131.37m²

FASE: PROYECTO DE EJECUCION
PROYECTO: AMPLIACION CONSULTORIO MEDICO
SITUACIÓN: PLAZA DE CUERNAVACA S/N – CAPARROSO – NAVARRA
PROMOTOR: AYUNTAMIENTO DE CAPARROSO
PLANO: ESTADO ACTUAL
PLANTA PRIMERA

ARCHITECTO: ANDRÉS MARTÍNEZ TEJADA
C/ MEDIA LUNA 19 BAJO 1 – PAMPLONA – TFNO. 948.987256

FECHA: FEB.2022
REF.: 2204_CAP
PLANO n : 3
n° DE PLANOS 15

ESCALA: 1/100

Andrés

COAVN

COLEGIO OFICIAL DE ARQUITECTOS DE NAVARRA

VERIFICABLE EN www.coavn.org/verificacion

VERIFICABLE EN www.coavn.org/verificacion

NAVARRA

EXP

FECHA DATA

N2023A0141

21/02/2023

CSV

E952E32B86

VERIFICABLE EN www.coavn.org/verificacion

VERIFICABLE EN www.coavn.org/verificacion



NAVARRA

VISADO


BISATUA



ALZADO POSTERIOR

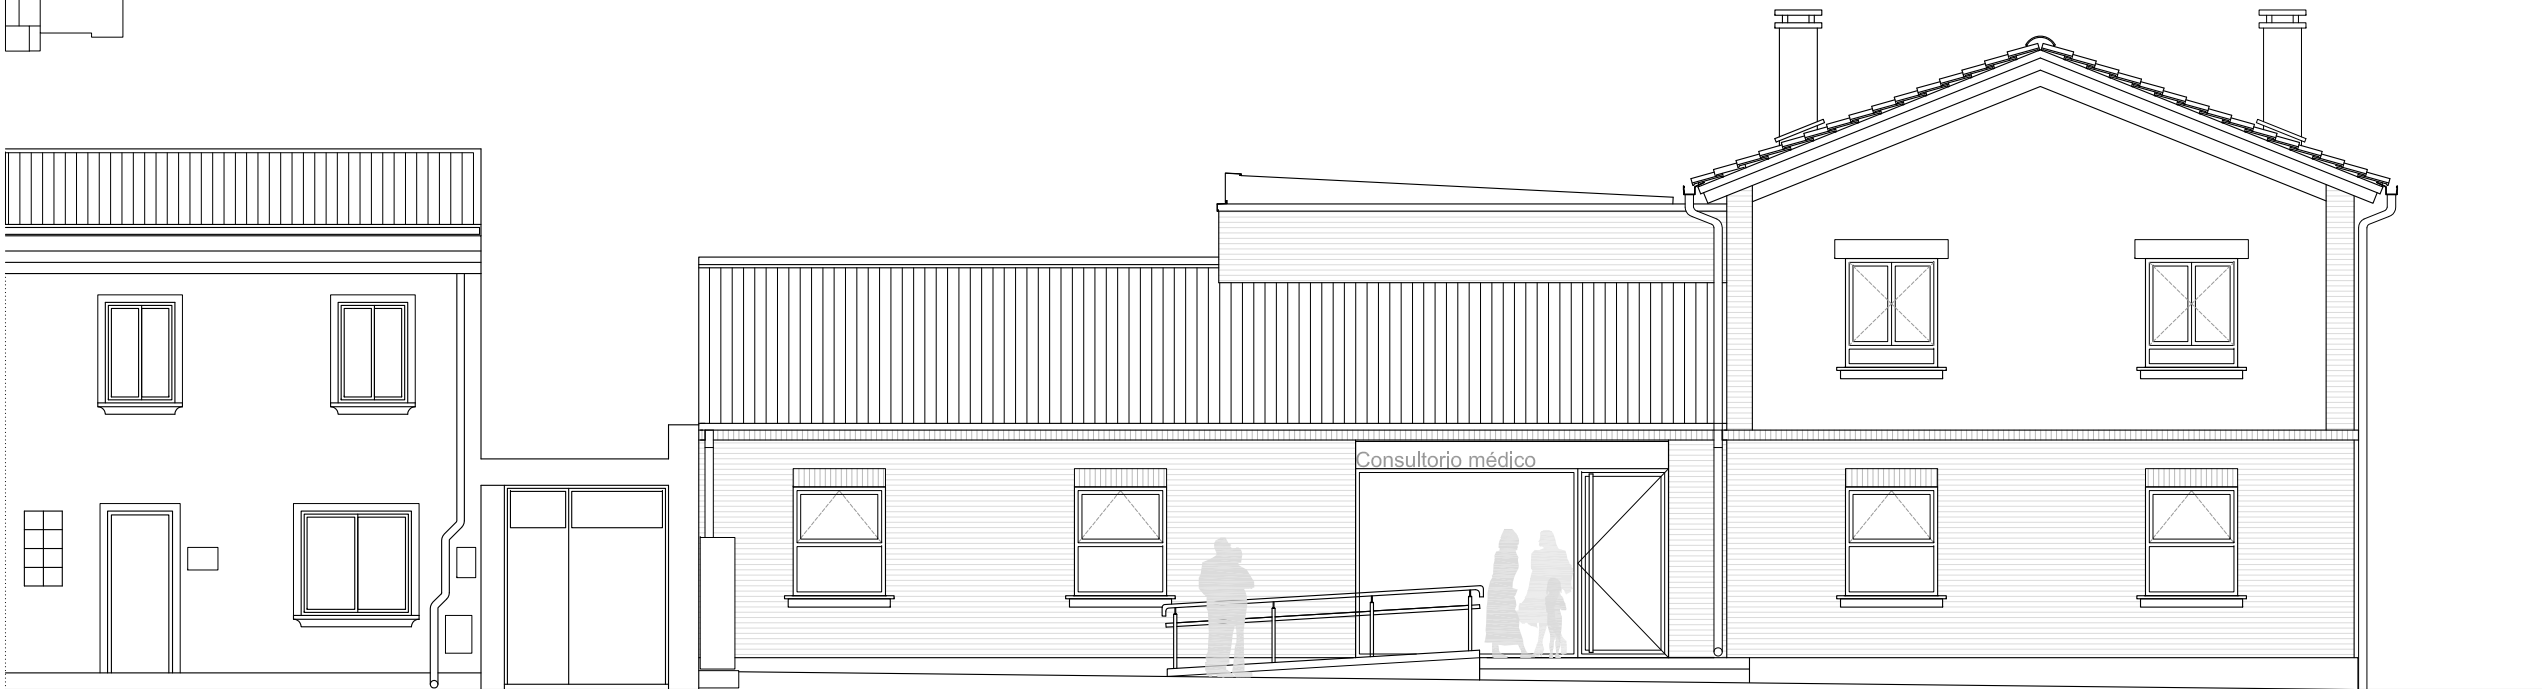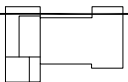

ALZADO CALLE

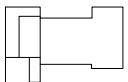

FASE: PROYECTO DE EJECUCION
PROYECTO: AMPLIACION CONSULTORIO MEDICO
SITUACIÓN: PLAZA DE CUERNAVACA S/N – CAPARROSO – NAVARRA
PROMOTOR: AYUNTAMIENTO DE CAPARROSO
PLANO: ESTADO ACTUAL
ALZADOS

ARCHITECTO: ANDRÉS MARTÍNEZ TEJADA
C/ MEDIA LUNA 19 BAJO 1 – PAMPLONA – TFNO. 948.987256

FECHA: FEB.2022
REF.: 2204_CAP
PLANO n : 4
nº DE PLANOS 15

ESCALA: 1/100

Andrés

COAVN

COLEGIO OFICIAL
DE ARQUITECTOS
DE NAVARRA
EUSKAL HERRIKO
ARKITEKTEN
ELkartea

EXP

FECHA
DATA

E952E32B86


Verificable en www.coavn.org/verificacion
www.coavn.org/verificacion egia tagarria

N2023A0141



21/02/2023

VISADO
BISATUA


NAVARRA

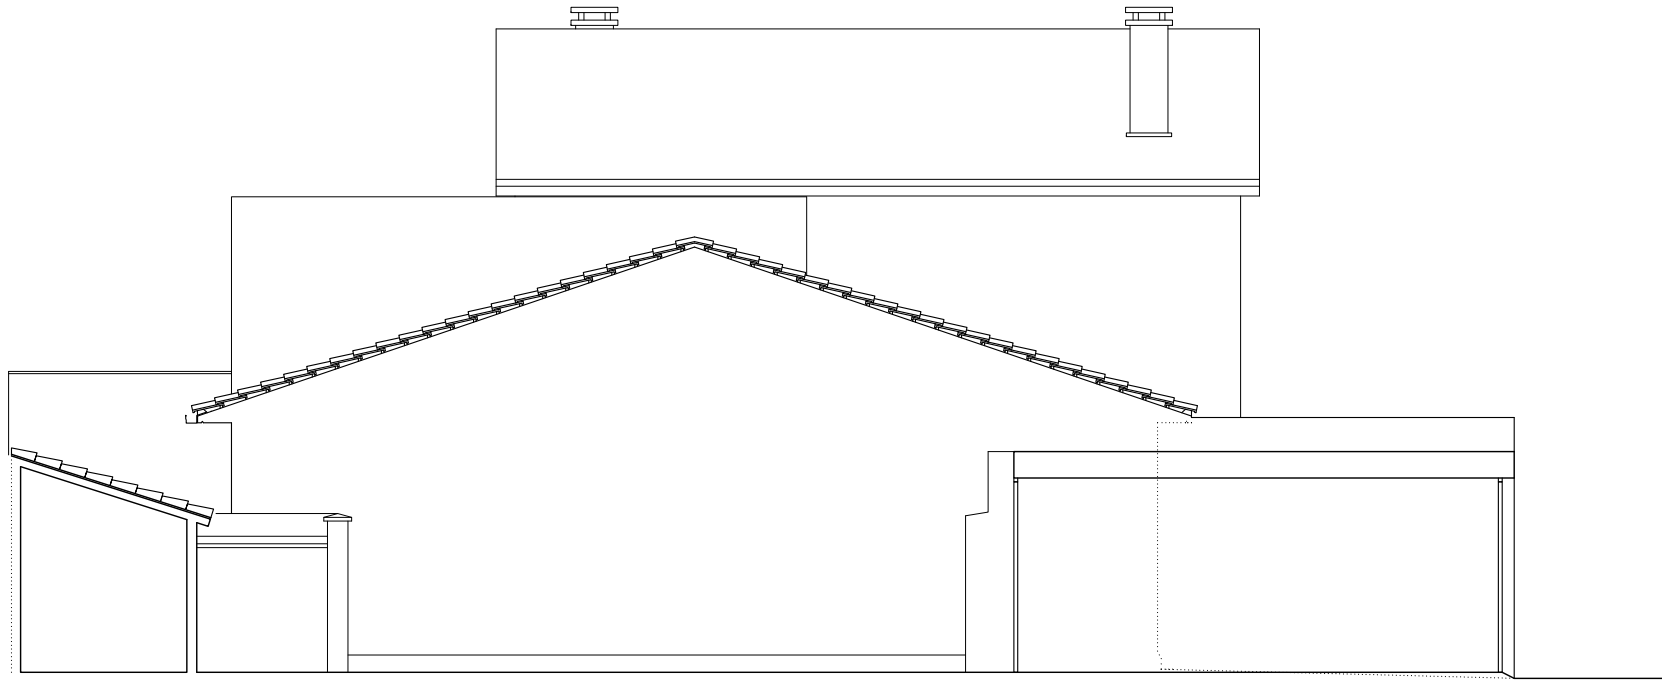

SECCION PATIO

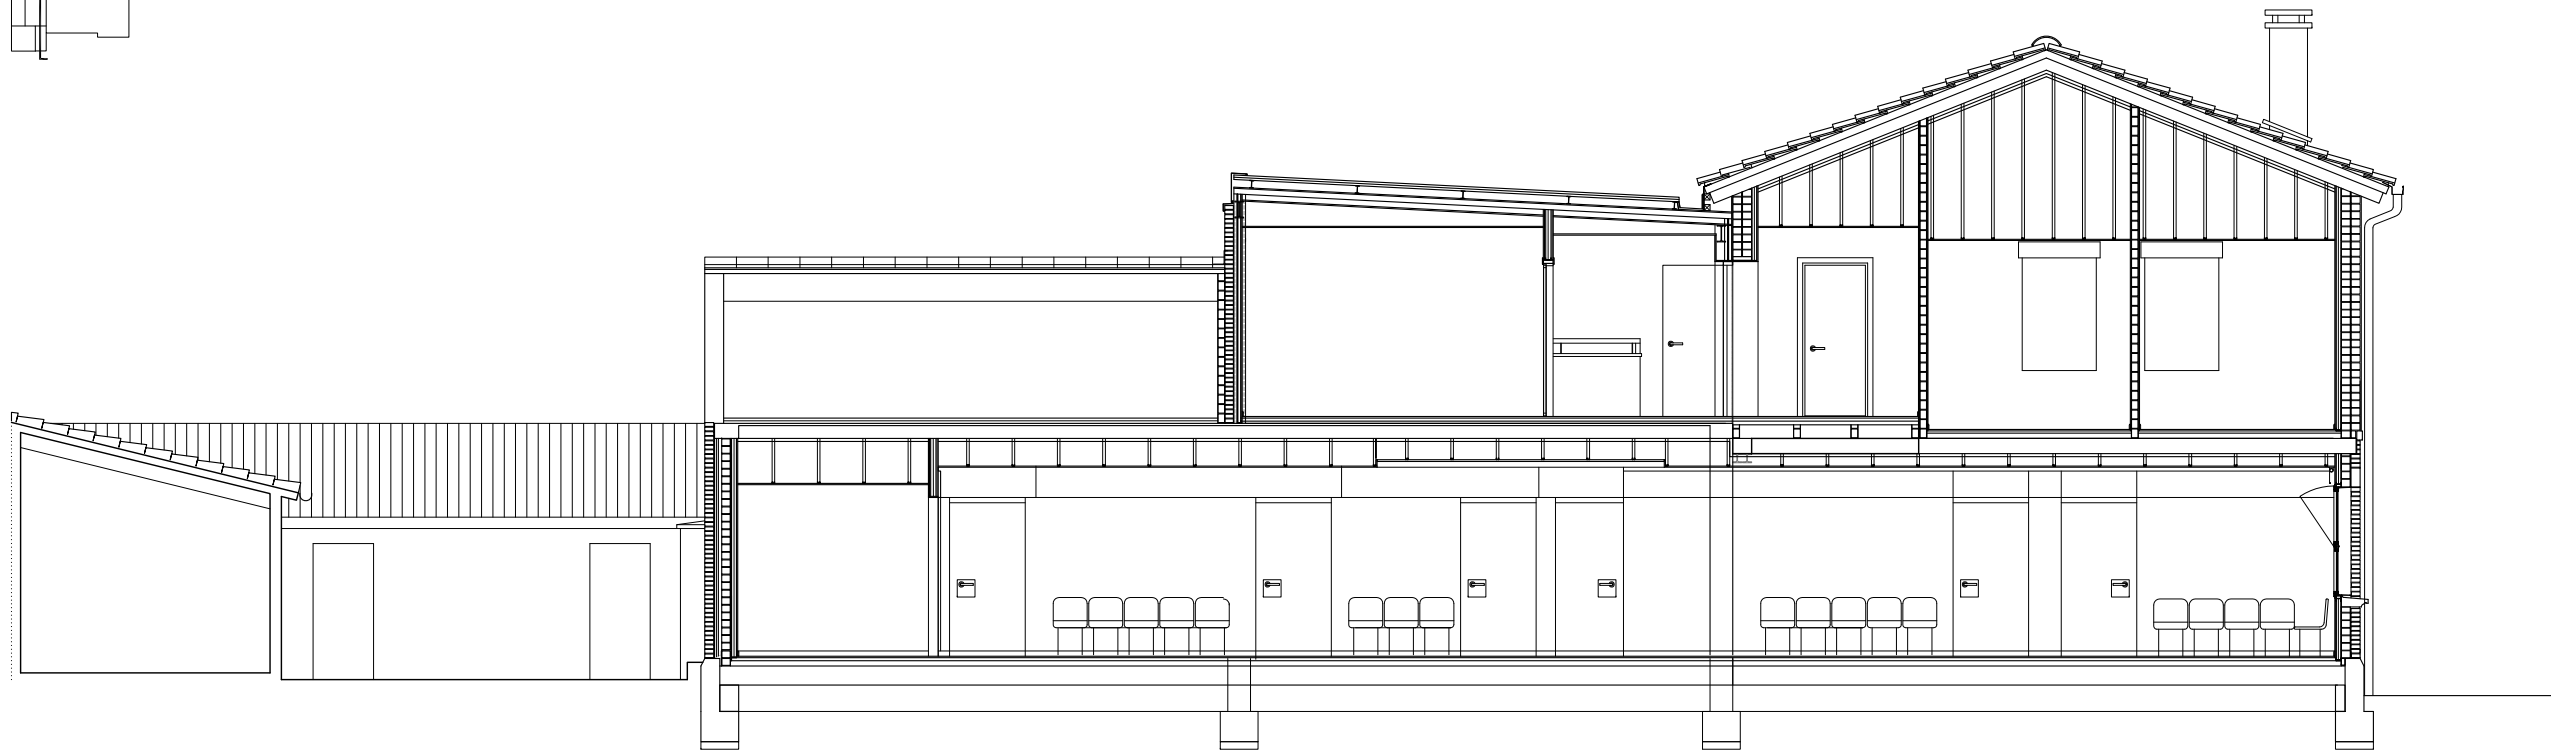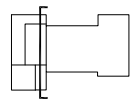

SECCION LONGITUDINAL

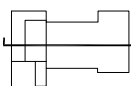

FASE: PROYECTO DE EJECUCION
PROYECTO: AMPLIACION CONSULTORIO MEDICO
SITUACIÓN: PLAZA DE CUERNAVACA S/N – CAPARROSO – NAVARRA
PROMOTOR: AYUNTAMIENTO DE CAPARROSO
PLANO: ESTADO ACTUAL SECCIONES
ARQUITECTO: ANDRÉS MARTÍNEZ TEJADA
C/ MEDIA LUNA 19 BAJO 1 – PAMPLONA – TFNO. 948.987256

FECHA: FEB.2022
REF.: 2204_CAP
PLANO n : 5
nº DE PLANOS 15

ESCALA: 1/100

Andrés

COAVN

COLEGIO OFICIAL
DE ARQUITECTOS
DE NAVARRA
EUSKAL HERRIKO
ARKITEKTEN
ELkartea

EXP

N2023A0141

FECHA
DATA

21/02/2023


CSV

E952E32B86

Verificable en www.coavn.org/verificacion
www.coavn.org/verificacion egia tagarria

VISADO
BISATUA

NAVARRA

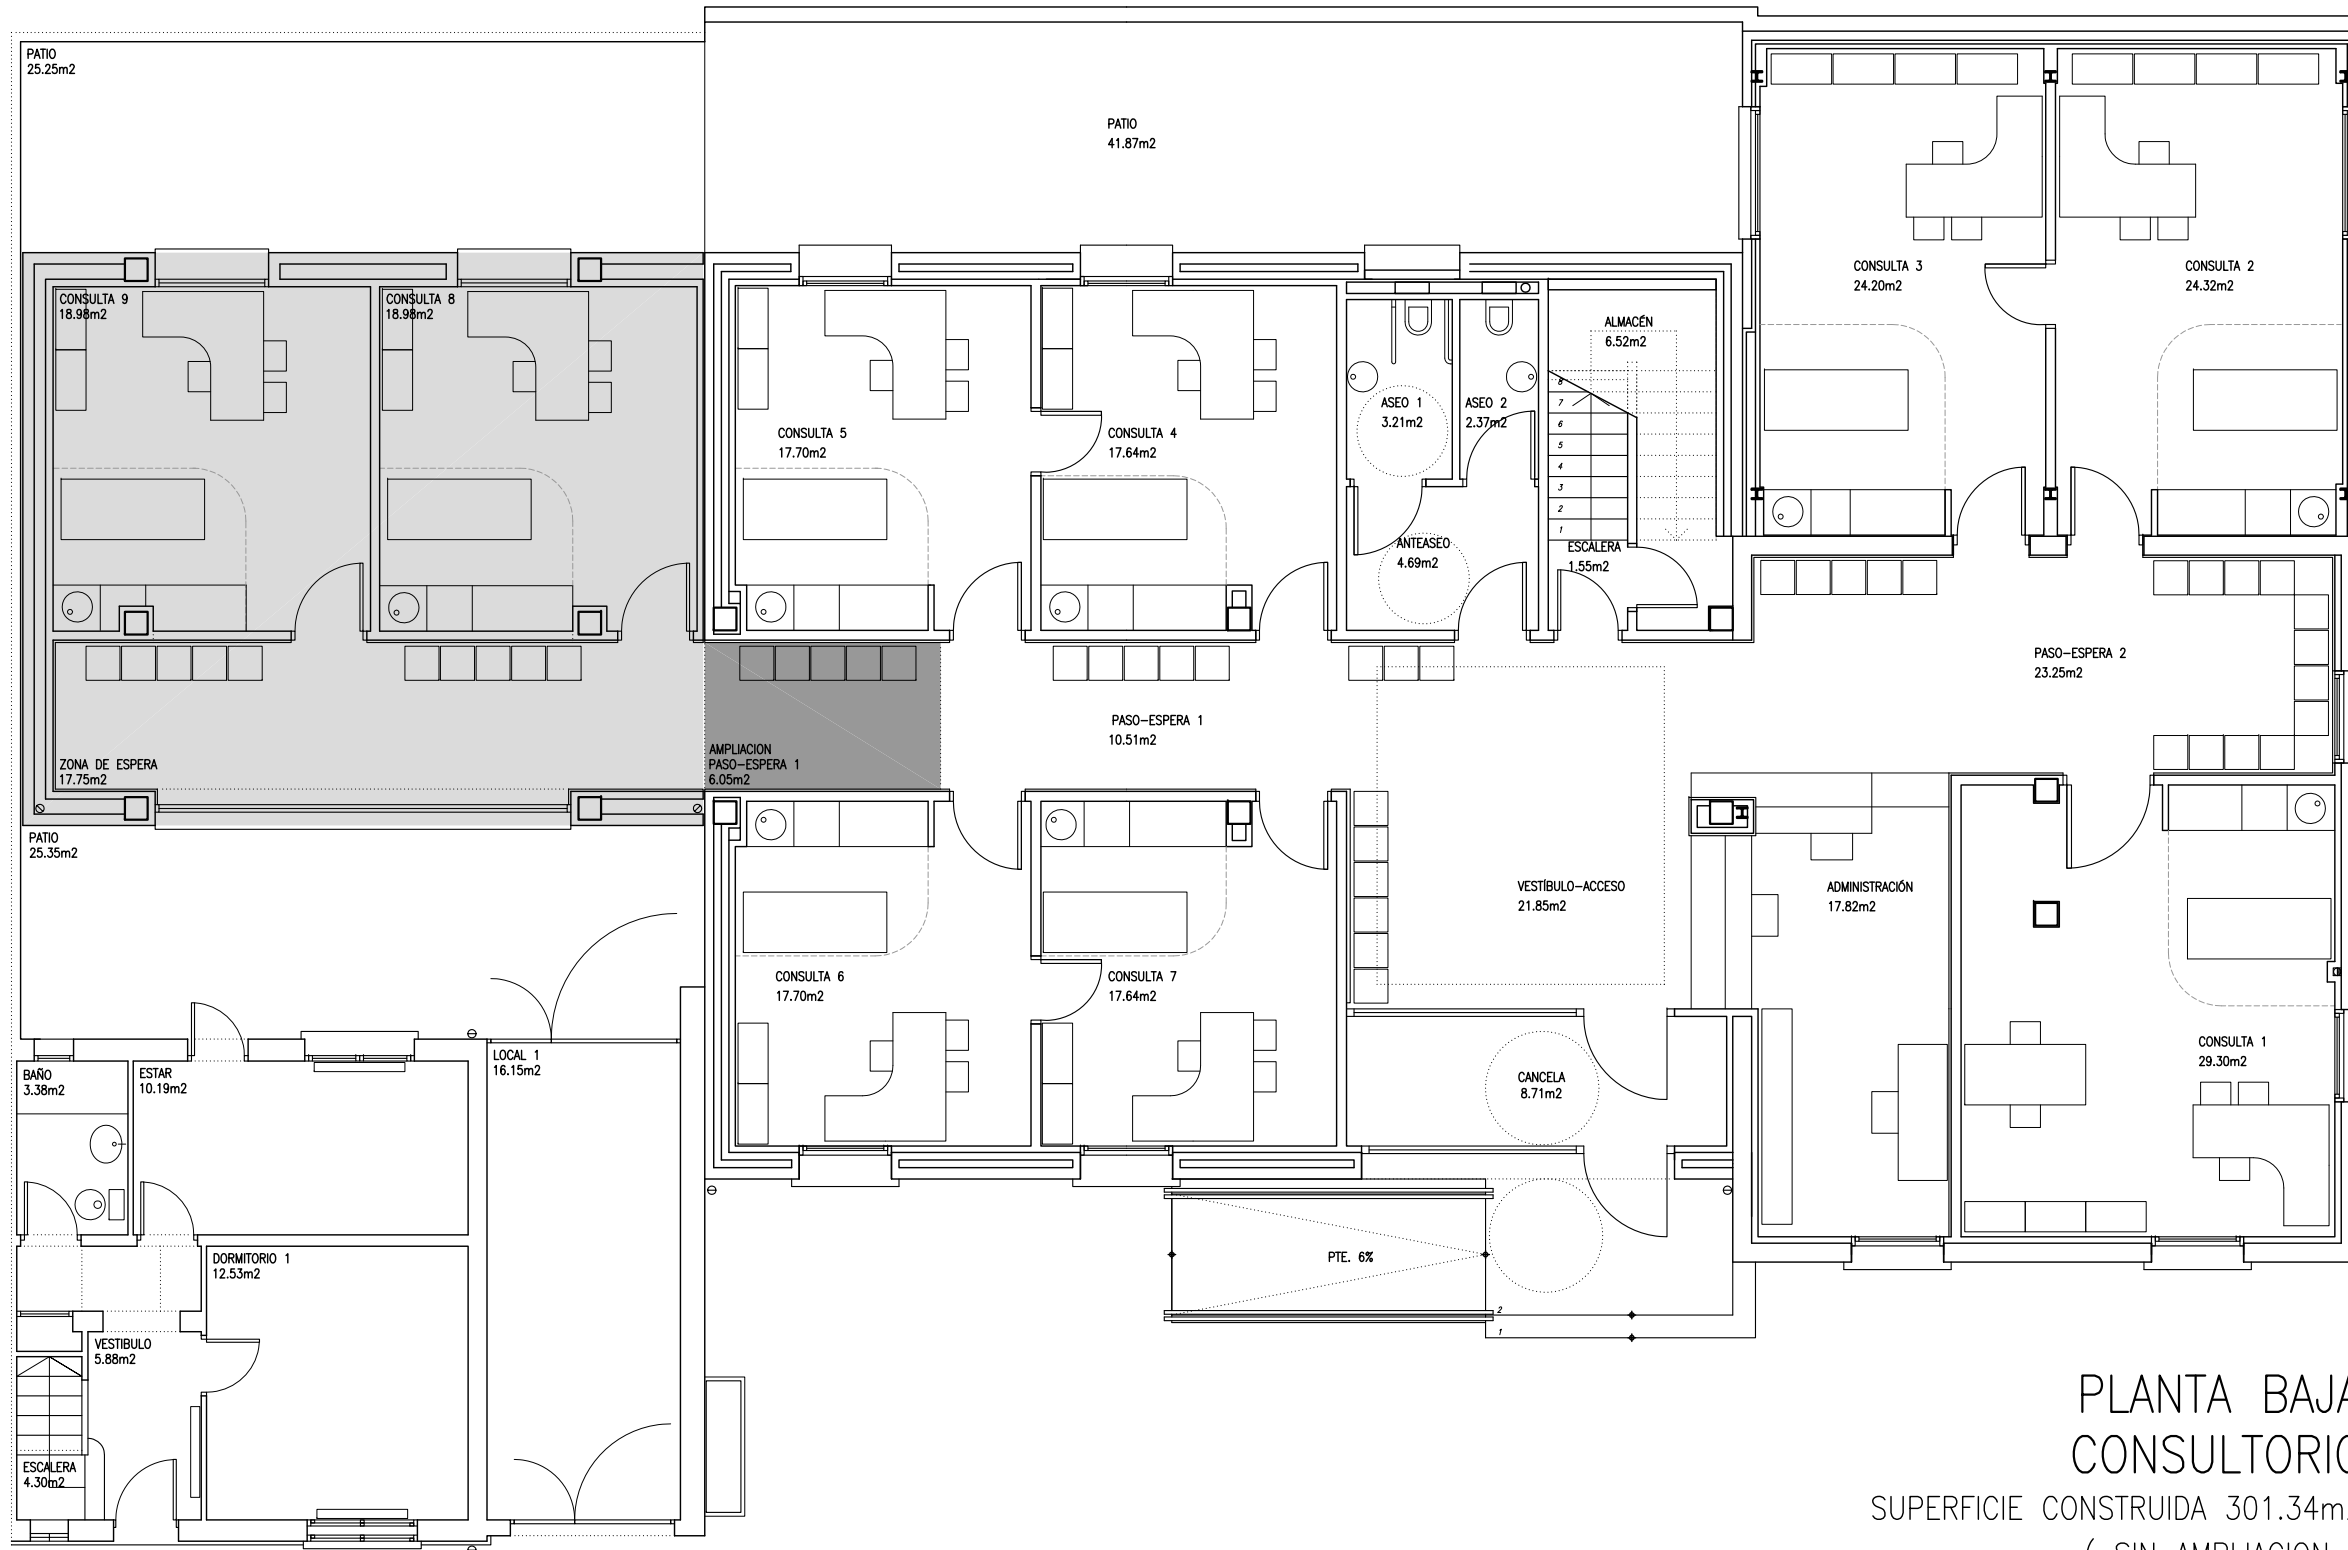

PLANTA BAJA AMPLIACION CONSULTORIO

 SUPERFICIE CONSTRUIDA 68.17m²
 SUPERFICIE REFORMADA 6.05m²

PLANTA BAJA CONSULTORIO

SUPERFICIE CONSTRUIDA 301.34m²
(SIN AMPLIACION)

FASE: PROYECTO DE EJECUCION
PROYECTO: AMPLIACION CONSULTORIO MEDICO
SITUACIÓN: PLAZA DE CUERNAVACA S/N – CAPARROSO – NAVARRA
PROMOTOR: AYUNTAMIENTO DE CAPARROSO
PLANO: PLANTA BAJA
ESCALA: 1/100
ARQUITECTO: ANDRÉS MARTÍNEZ TEJADA
C/ MEDIA LUNA 19 BAJO 1 – PAMPLONA – TFNO. 948.987256

FECHA: FEB.2022
REF.: 2204_CAP
PLANO n : 6
n° DE PLANOS 15

COAVN

COLEGIO OFICIAL
DE ARQUITECTOS
DE NAVARRA
EUSKAL HERRIKO
ARKITEKTEN
ELkartea

EXP

FECHA
DATA

E952E32B86


Verificable en www.coavn.org/verificacion
www.coavn.org/verificacion

N2023A0141

21/02/2023

VISADO
BISATUA

NAVARRA

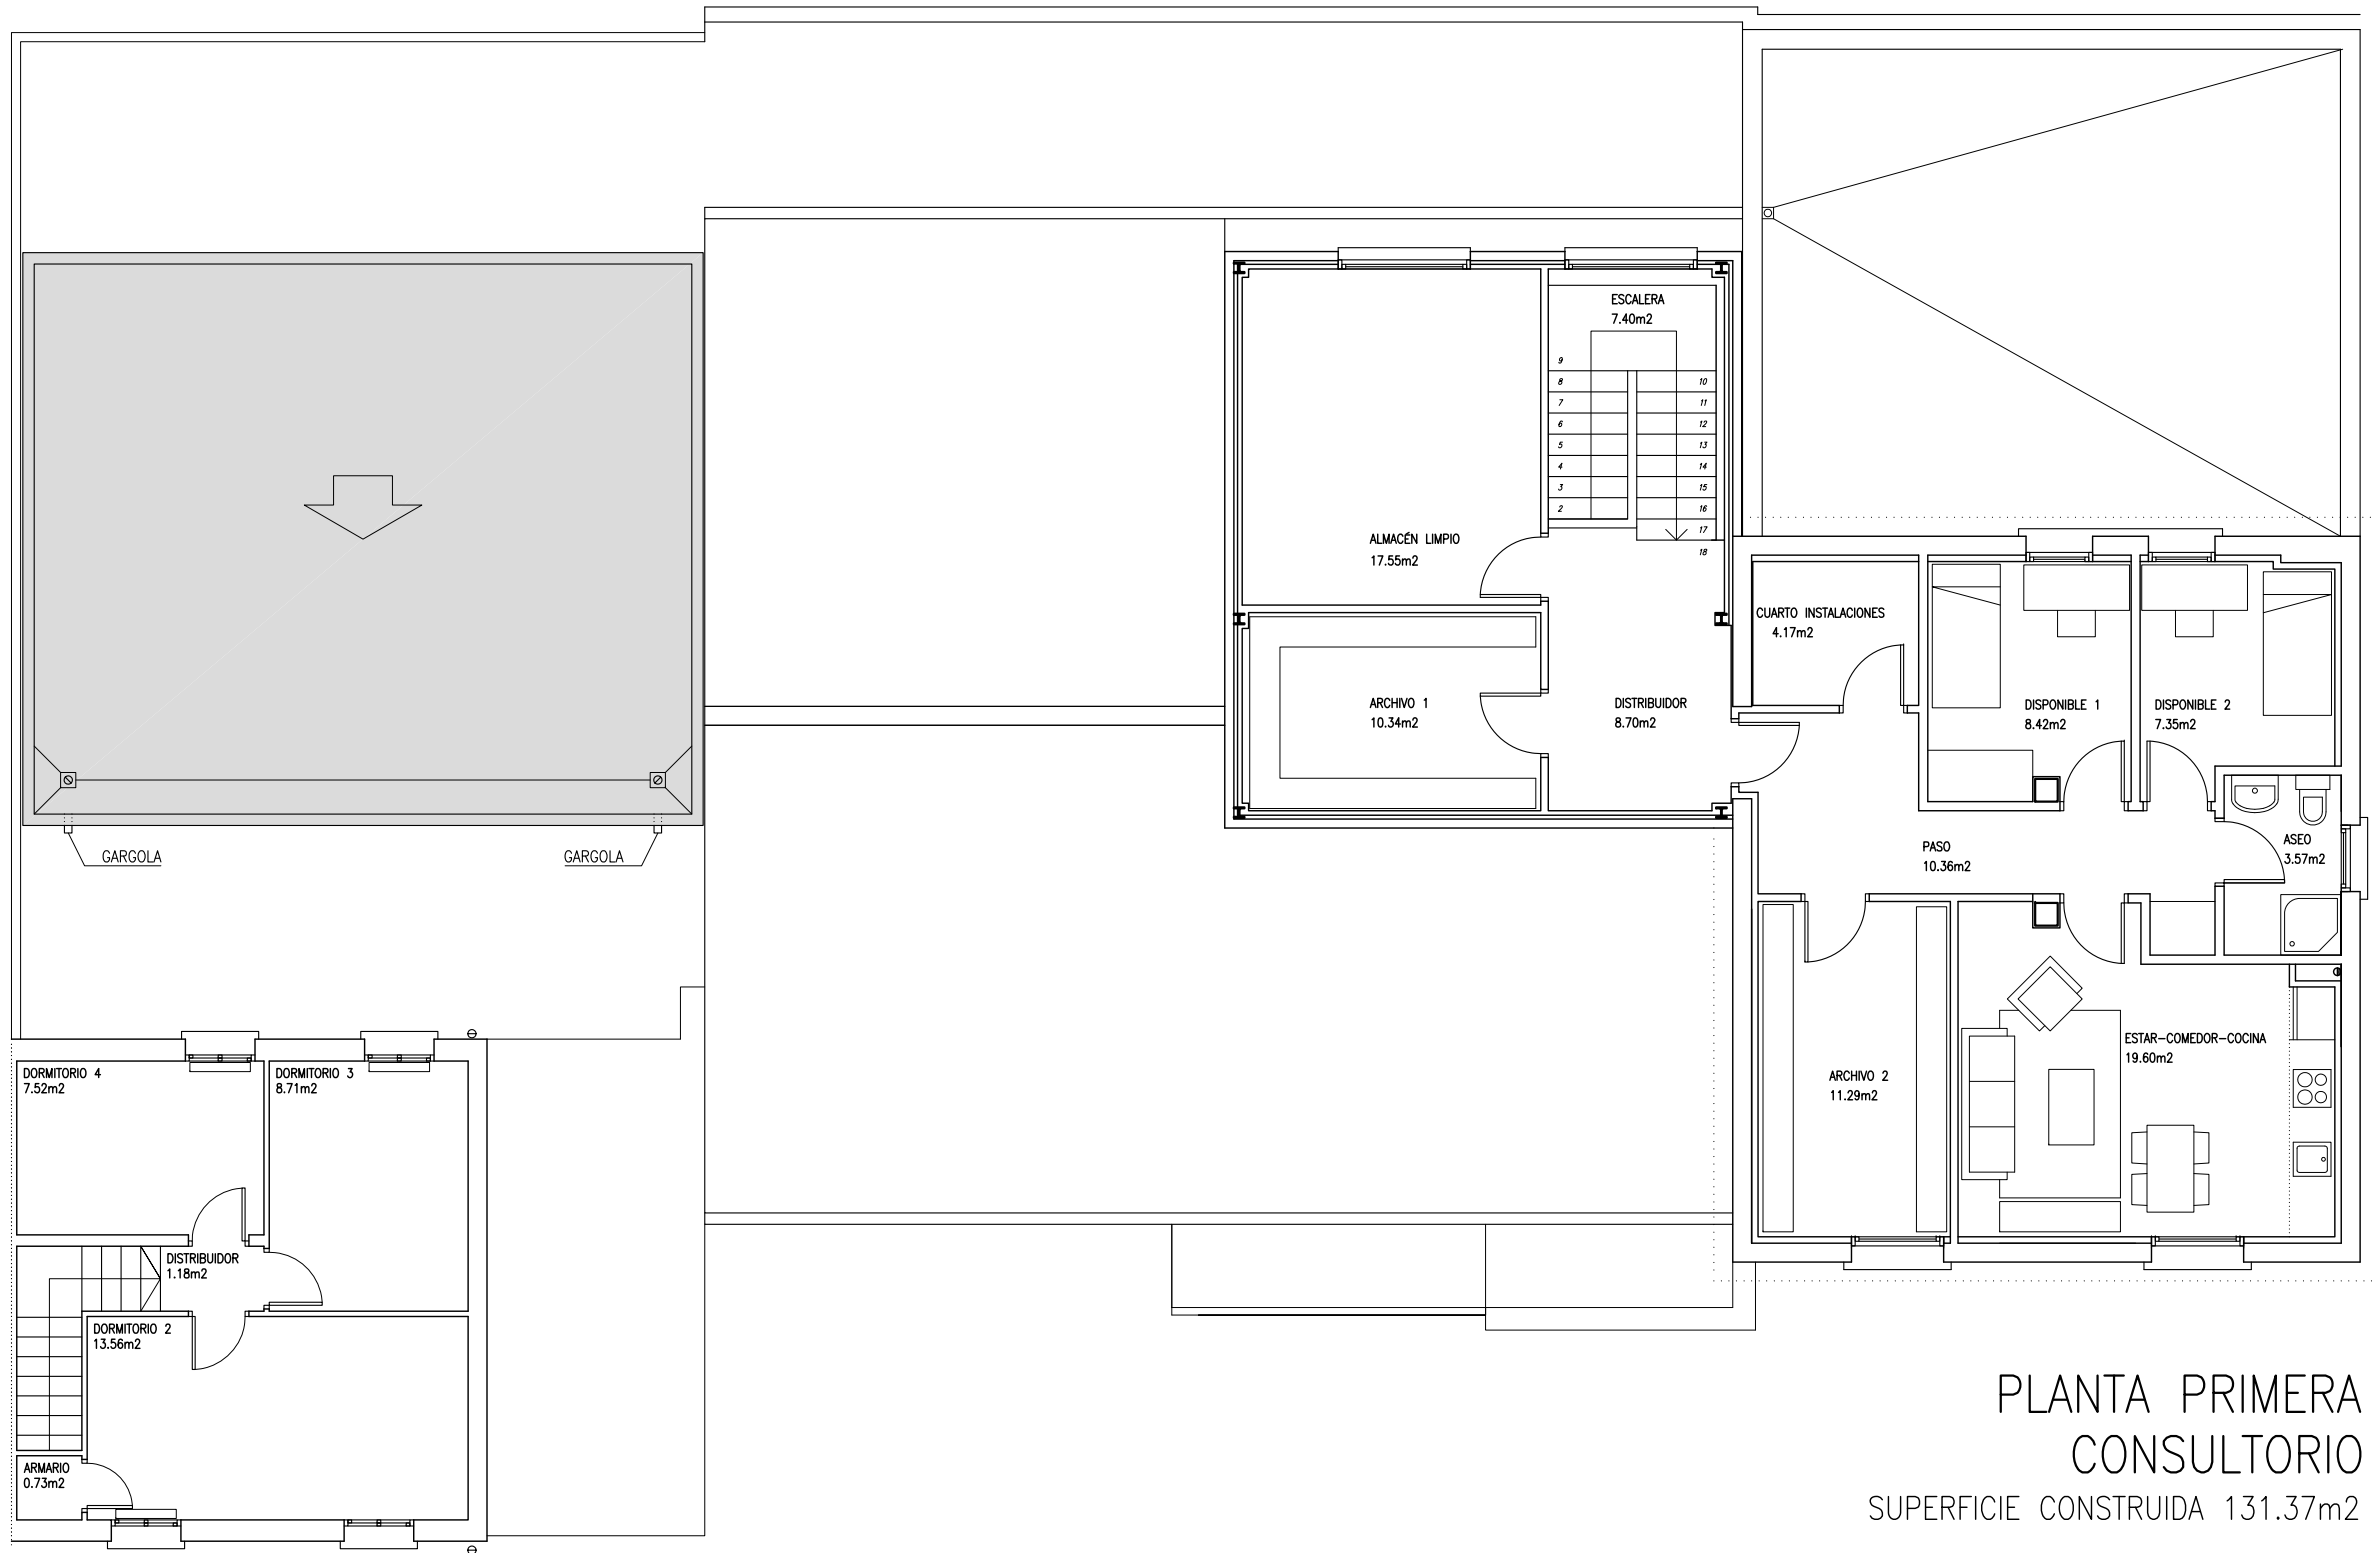

PLANTA PRIMERA
CONSULTORIO
SUPERFICIE CONSTRUIDA 131.37m2

FASE: PROYECTO DE EJECUCION
PROYECTO: AMPLIACION CONSULTORIO MEDICO
SITUACIÓN: PLAZA DE CUERNAVACA S/N – CAPARROSO – NAVARRA
PROMOTOR: AYUNTAMIENTO DE CAPARROSO
PLANO: CUBIERTA
ESCALA: 1/100
ARQUITECTO: ANDRÉS MARTÍNEZ TEJADA
C/ MEDIA LUNA 19 BAJO 1 – PAMPLONA – TFNO. 948.987256

FECHA: FEB.2022
REF.: 2204_CAP
PLANO n : 7
nº DE PLANOS 15


COAVN

COLEGIO OFICIAL
DE ARQUITECTOS
DE NAVARRA
EUSKAL HERRIKO
ARKITEKTEN
ELkartea
NAVARRA


EXP. N2023A0141
FECHA DATA 21/02/2023

CSV E952E32B86
Verificable en www.coavn.org/verificacion
www.coavn.org/verificacion


VISADO
BISATUA

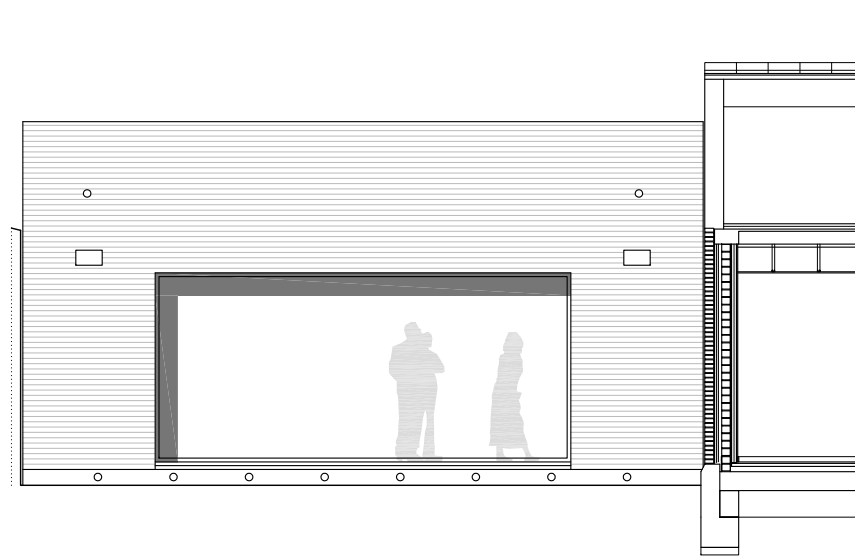

ALZADO 1

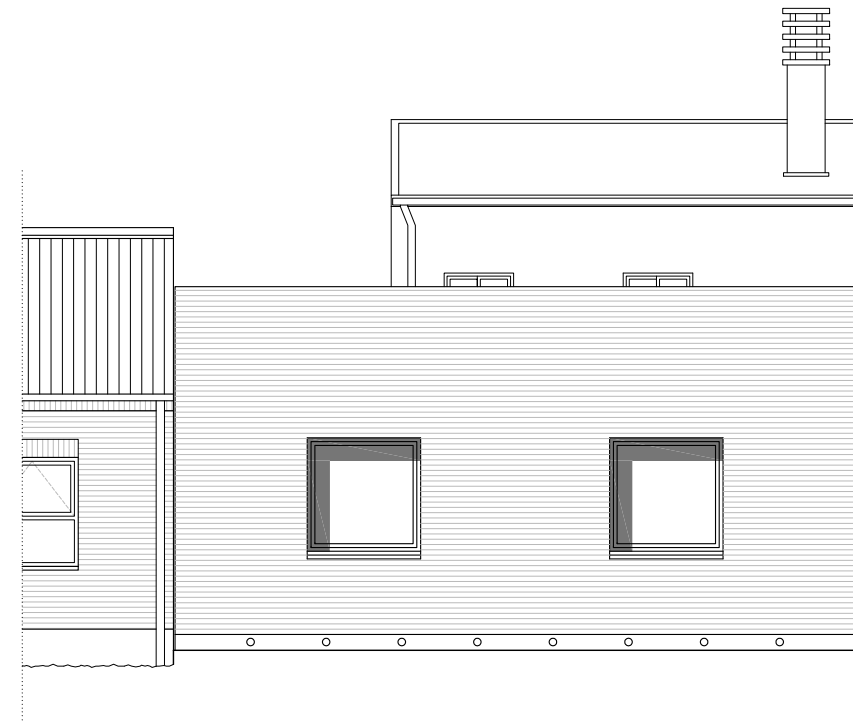

ALZADO 2

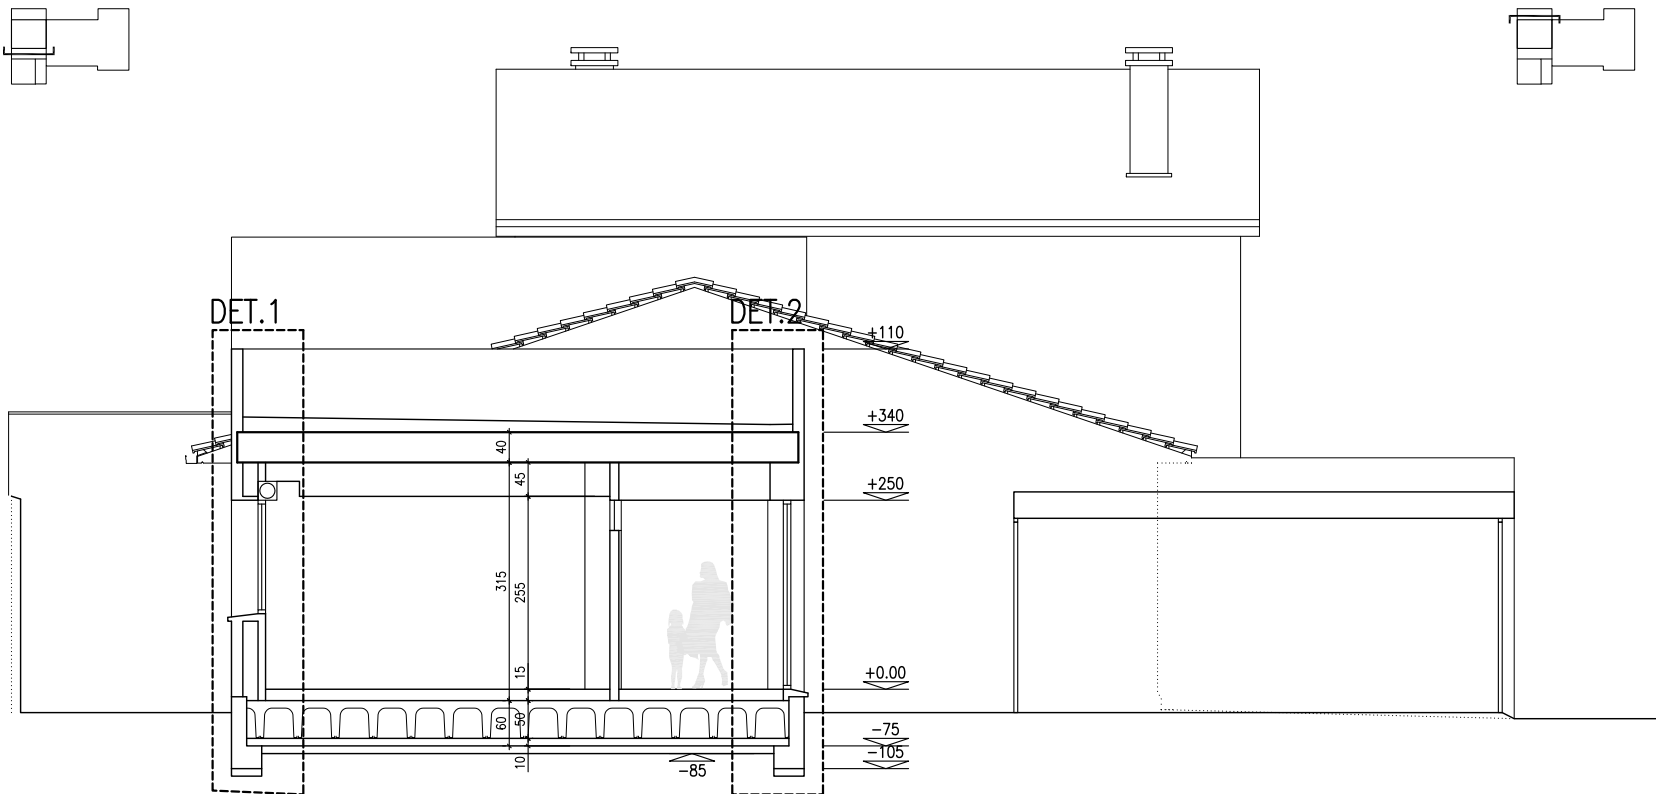

SECCION

FASE: PROYECTO DE EJECUCION
PROYECTO: AMPLIACION CONSULTORIO MEDICO
SITUACIÓN: PLAZA DE CUERNAVACA S/N – CAPARROSO – NAVARRA
PROMOTOR: AYUNTAMIENTO DE CAPARROSO
PLANO: ALZADOS
SECCION

ESCALA: 1/100

FECHA: FEB.2022
REF.: 2204_CAP
PLANO n : 8
n° DE PLANOS 15

ARQUITECTO: ANDRÉS MARTÍNEZ TEJADA
C/ MEDIA LUNA 19 BAJO 1 – PAMPLONA – TFNO. 948.987256


EXP. N2023A0141
FECHA DATA 21/02/2023

CSV E952E32B86
Verificable en www.coavn.org/verificacion
www.coavn.org/verificacion

VISADO
BISATUA

COLEGIO OFICIAL
DE ARQUITECTOS
DE NAVARRA
EUSKAL HERRIKO
ARKITEKTEN
ELkartea
NAVARRA

COAVN

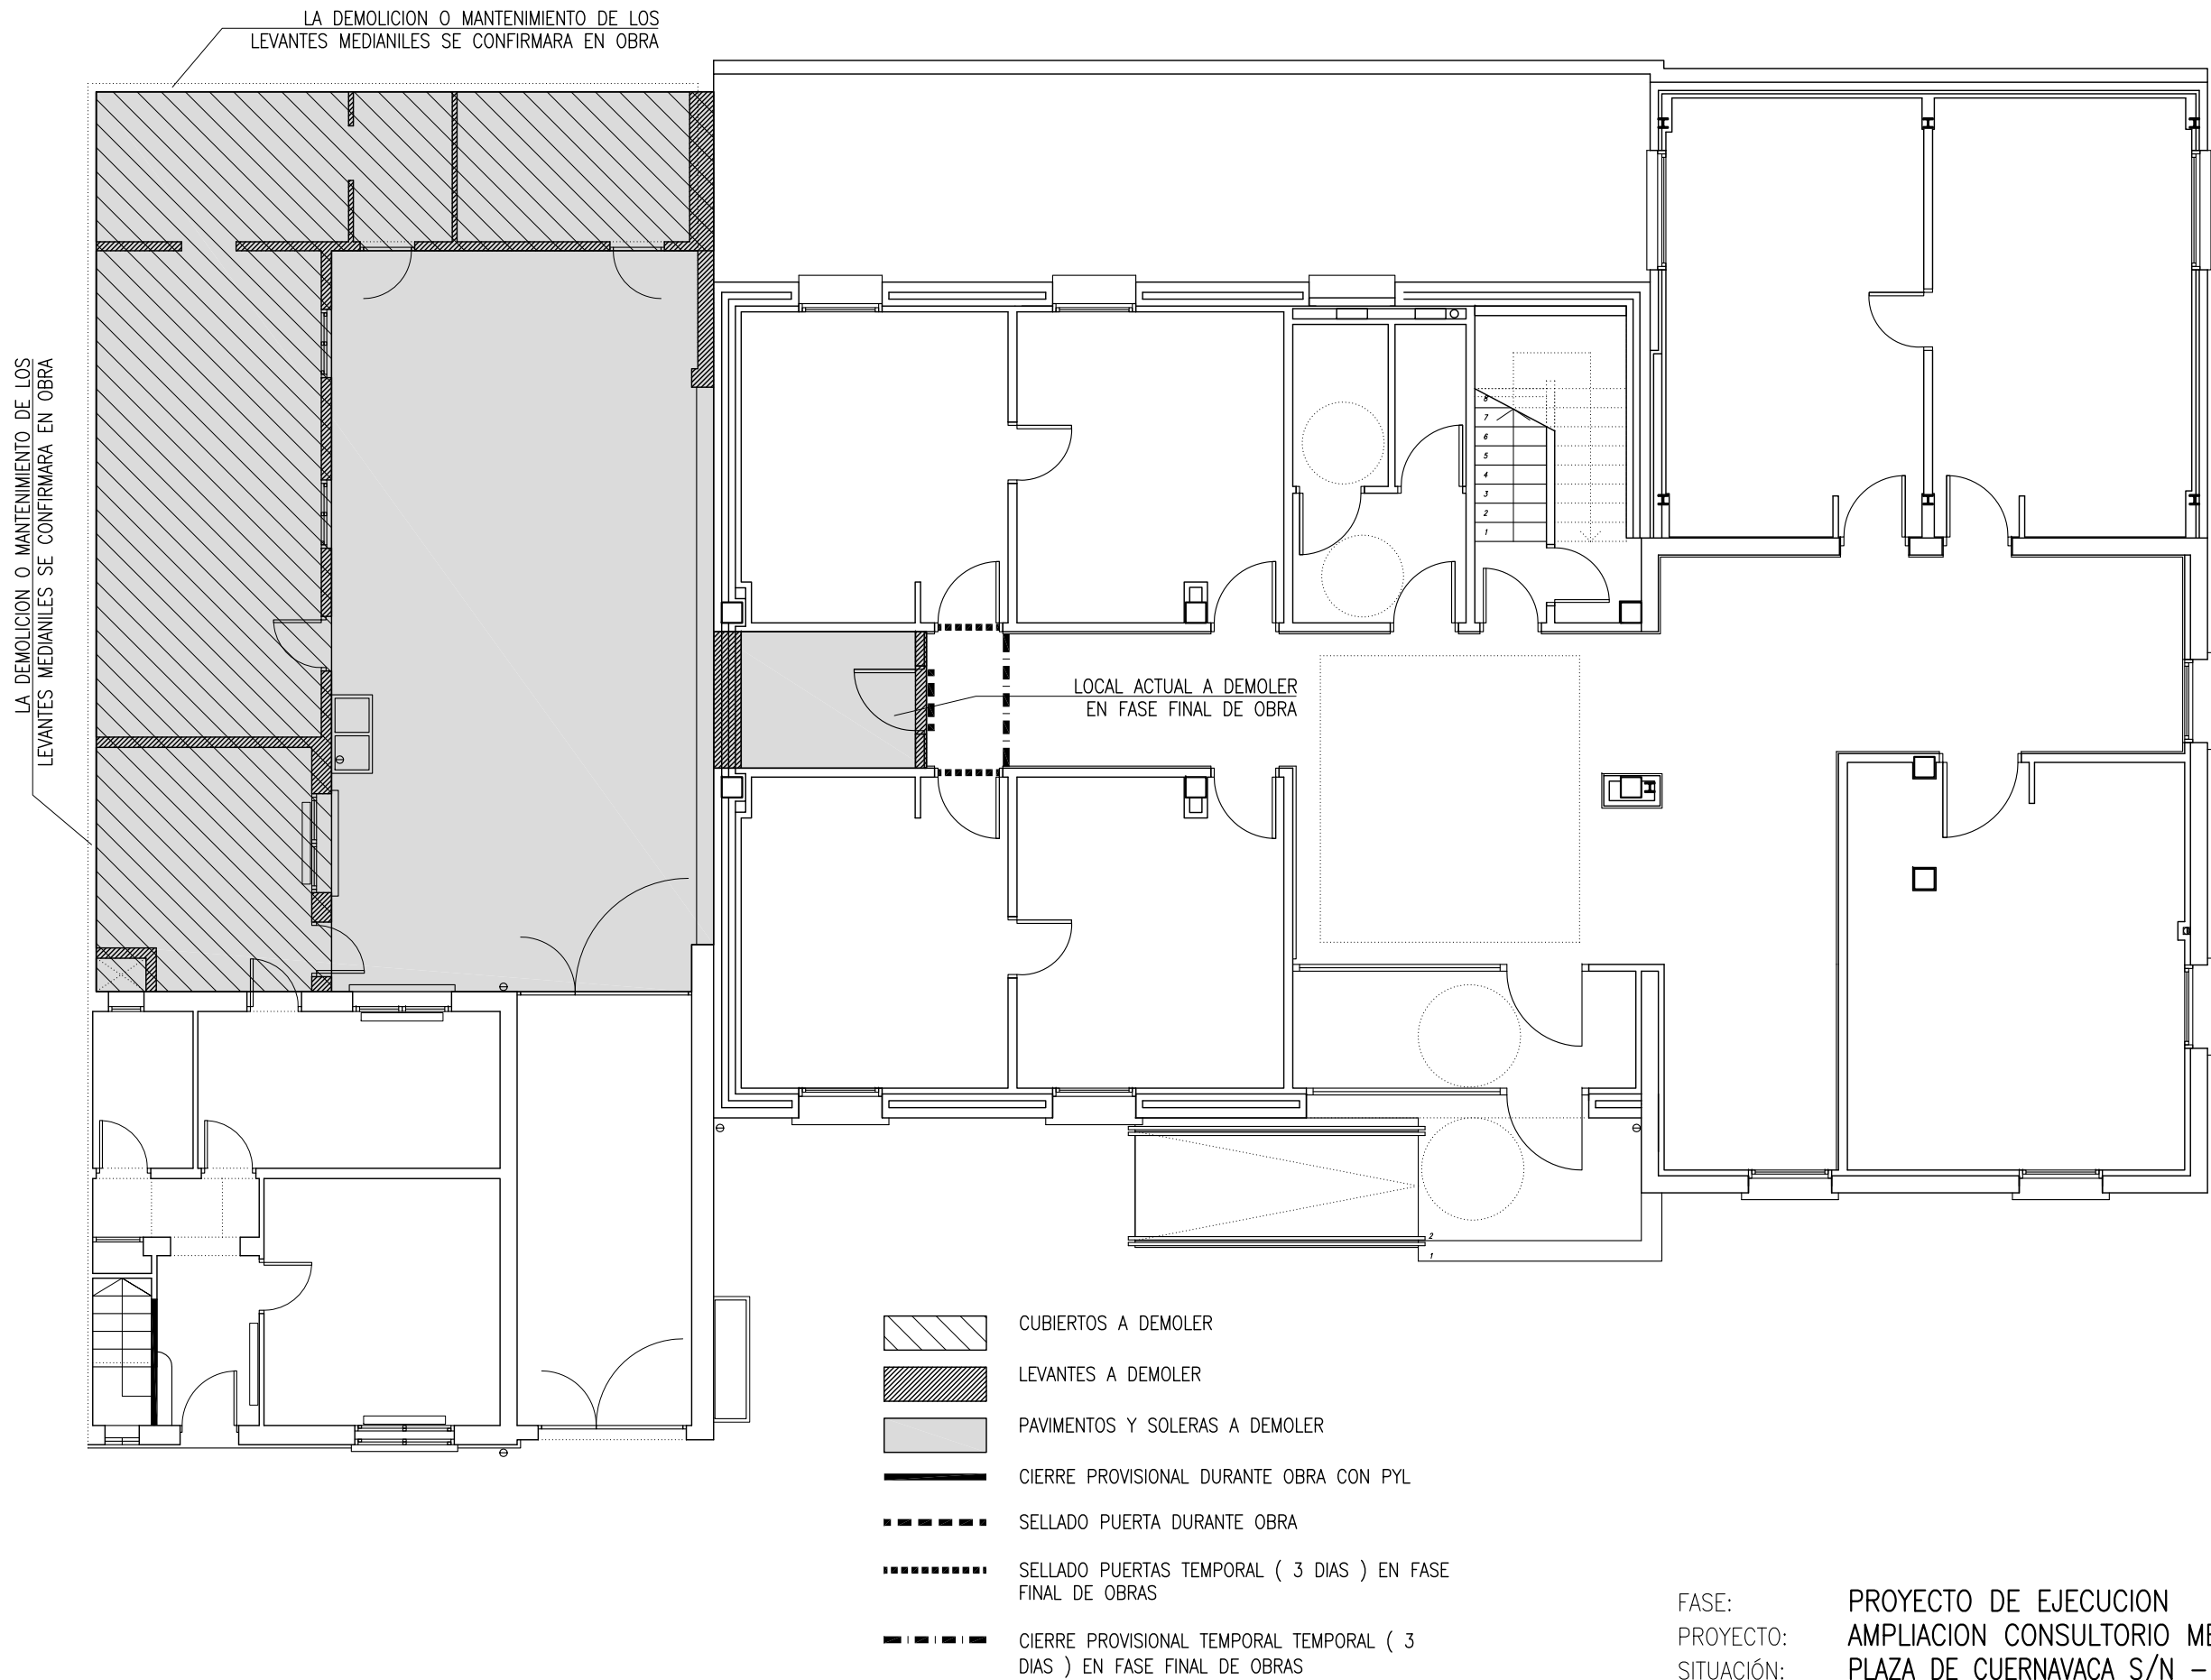



FASE: PROYECTO DE EJECUCION
PROYECTO: AMPLIACION CONSULTORIO MEDICO
SITUACIÓN: PLAZA DE CUERNAVACA S/N – CAPARROSO – NAVARRA
PROMOTOR: AYUNTAMIENTO DE CAPARROSO
PLANO: DEMOLICIONES

ESCALA: 1/100

ARQUITECTO: ANDRÉS MARTÍNEZ TEJADA
C/ MEDIA LUNA 19 BAJO 1 – PAMPLONA – TFNO. 948.987256

FECHA: FEB.2022
REF.: 2204_CAP
PLANO n : 9
nº DE PLANOS 15




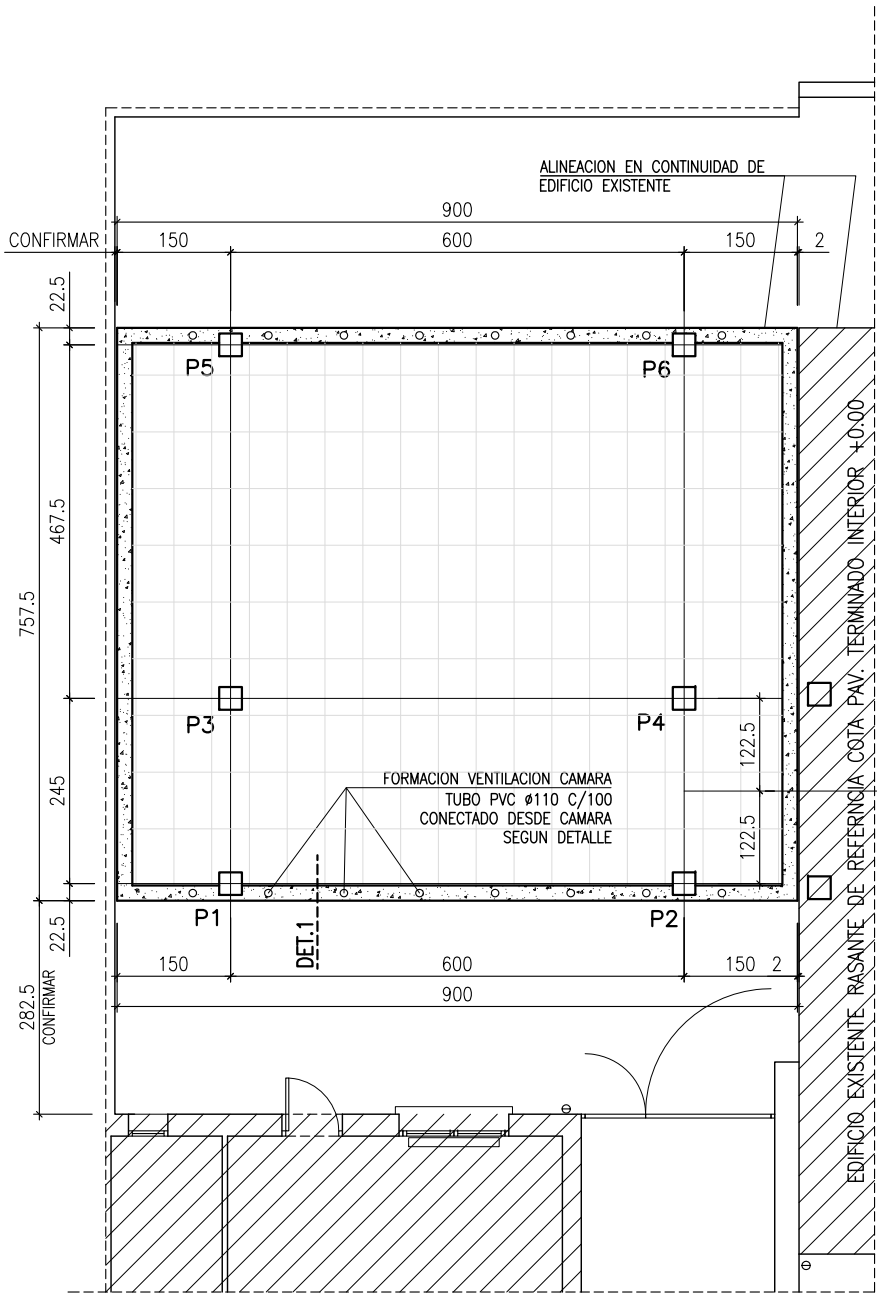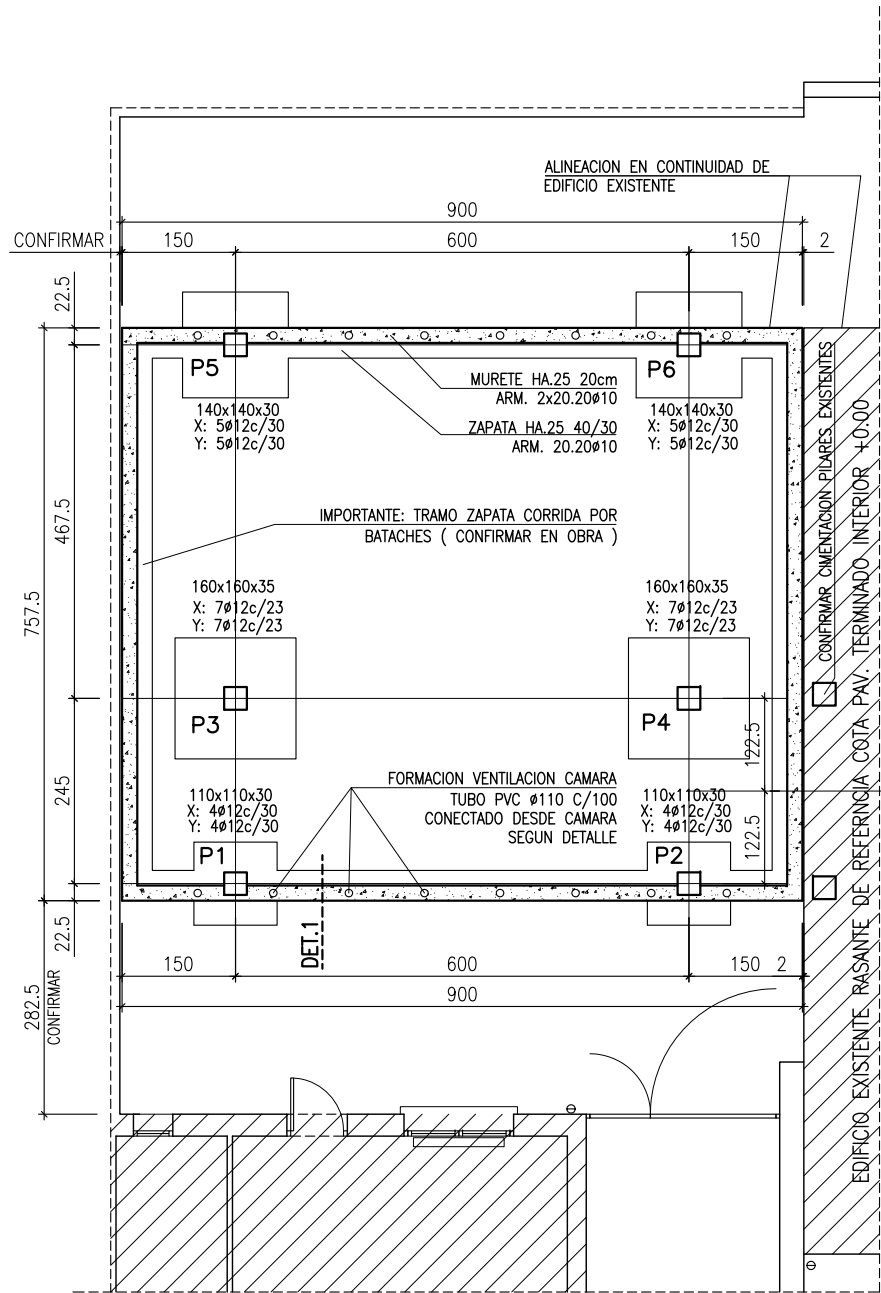

CIMENTOS
COTA SUPERIOR ZAPATAS -70
RASANTE REFERENCIA +0.00
PAV. TERMINADO EDIFICIO EXISTENTE
REPLANTEO GENERAL EN CONTINUIDAD CON
FACHADA POSTERIOR Y PASILLO INTERIOR
IMPORTANTE: CONFIRMAR EN OBRA
RESISTENCIA TERRENO = 1'00 Kp/cm2

SOLERA
COTA SUPERIOR SOLERA -15
COMPROBAR EN OBRA

CAMARA SANITARIA VENTILADA
ENCOFRADO PERDIDO
TIPO IGLU CAVITI C-40
H=40+10 DIMENSIONES 50x75
CAPA SUPERIOR HA25 DE 10cm
ARMADA MALLAZO 15.15.Ø6
SOBRE PRESOLERA HA.30 E=10cm
MALLAZO 15.15.Ø6

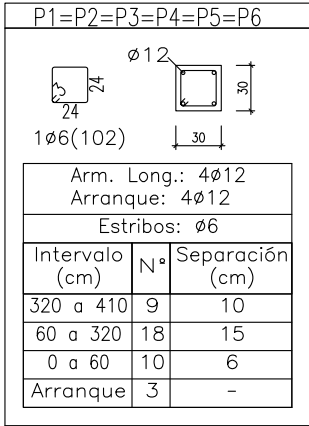


FORJADO 1
COTA +340

CIMENTACION
COTA -75

CUADRO DE ELEMENTOS DE CIMENTACIÓN					
Referencias	Dimensiones (cm)	Canto (cm)	Armado inf. X	Armado inf. Y	
P1 y P2	110x110	30	4Ø12c/30	4Ø12c/30	
P3 y P4	160x160	35	7Ø12c/23	7Ø12c/23	
P5 y P6	140x140	30	5Ø12c/30	5Ø12c/30	

Cuadro de arranques	
Referencias	Armados Esquinas
P1, P2, P5 y P6	4Ø12 (30+22+42)
P3 y P4	4Ø12 (30+27+42)

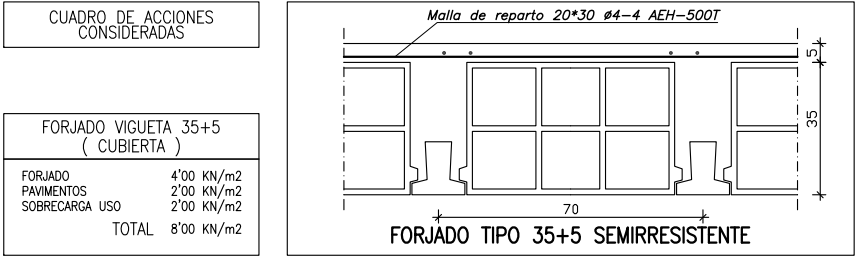

CUADRO DE ACCIONES CONSIDERADAS

CUADRO DE CARACTERISTICAS Y COEFICIENTES SEGUN CODIGO ESTRUCTURAL 2021						
ELEMENTOS EJECUTADOS IN SITU						
HORMIGON						
ELEMENTO ESTRUCTURAL	TIPO DE HORMIGON	NIVEL DE CONTROL	COEFICIENTE PARCIAL DE SEGURIDAD (γ _c)	RESISTENCIA DE CALCULO (N/mm ²)	RECUBRIMIENTO (mm)	
					MINIMO	NOMINAL
TODA LA OBRA	HA-30/B/20/XA2	NORMAL	1,50	≥20,00	40	50
CIMENTACION	HA-30/B/20/XA2	NORMAL	1,50	≥20,00	40	50
MUROS Y PRESOLERAS	HA-25/F/20/XC1	NORMAL	1,50	≥16,67	20	30
PILARES	HA-25/F/20/XC1	NORMAL	1,50	≥16,67	20	30
VIGAS Y FORJADOS	HA-25/F/20/XC1	NORMAL	1,50	≥16,67	20	30
ACERO						
ELEMENTO ESTRUCTURAL	TIPO DE ACERO	CONTROL	COEFICIENTE PARCIAL DE SEGURIDAD (γ _s)	RESISTENCIA DE CALCULO (N/mm ²)	EL ACERO UTILIZADO EN LAS ARMADURAS ESTARA EN POSESION DE UN DISTINTIVO DE CALIDAD CON UN RECONOCIMIENTO OFICIAL EN VIGOR	
TODA LA OBRA	B 500 S	ART. 58-59 C.E.				
CIMENTACION	B 500 S / ME 500 S		1,15	≥ 435		
MUROS	B 500 S		1,15	≥ 435		
PILARES	B 500 S		1,15	≥ 435		
VIGAS Y FORJADOS	B 500 S		1,15	≥ 435		

EJECUCION						
TIPO DE ACCION	COEFICIENTES PARCIALES DE SEGURIDAD PARA LAS ACCIONES					
	ESTADOS LIMITES ULTIMOS				ESTADOS LIMITES DE SERVICIO	
	Situacion persistente o transitoria		Situacion accidental		EFECTO FAVORABLE	EFECTO FAVORABLE
	EFECTO FAVORABLE	EFECTO FAVORABLE	EFECTO FAVORABLE	EFECTO FAVORABLE		
PERMANENTE	γ _c = 1,00	γ _c = 1,35	γ _c = 1,00	γ _c = 1,00	γ _c = 1,00	γ _c = 1,00
PERMANENTE DE VALOR NO CONSTANTE	γ _c = 1,00	γ _c = 1,50	γ _c = 1,00	γ _c = 1,00	γ _c = 1,00	γ _c = 1,00
VARIABLE	γ _c = 0,00	γ _c = 1,50	γ _c = 0,00	γ _c = 1,00	γ _c = 0,00	γ _c = 1,00
ACCIDENTAL	-	-	γ _c = 1,00	γ _c = 1,00	-	-

IMPORTANTE: EL ESTRIBADO DE PILARES SE REALIZARA SEGUN DETALLE PRESENTANDO MAYOR DENSIDAD EN ZONAS PROXIMAS A ENCUENTROS CON FORJADOS

COTA +0.00 = RASANTE PAVIMENTO PLANTA BAJA
(A CONFIRMAR EN OBRA)

FASE: PROYECTO DE EJECUCION
PROYECTO: AMPLIACION CONSULTORIO MEDICO
SITUACIÓN: PLAZA DE CUERNAVACA S/N – CAPARROSO – NAVARRA
PROMOTOR: AYUNTAMIENTO DE CAPARROSO
PLANO: ESTRUCTURA CIMENTACION
ESCALA: 1/100
ARQUITECTO: ANDRÉS MARTÍNEZ TEJADA
C/ MEDIA LUNA 19 BAJO 1 – PAMPLONA – TFNO. 948.987256

FECHA: FEB.2022
REF.: 2204_CAP
PLANO n : 10
n° DE PLANOS 15

COAV

COLEGIO OFICIAL DE ARQUITECTOS DE NAVARRA

EUSKAL HERRIKO ARKITEKTEN ELkartea

NAVARRA

EXP

N2023A0141

FECHA DATA

21/02/2023


CSV

E952E32B86

Verifícale en www.coavn.org/verificacion
www.coavn.org/verificacion e gtagarria


VISADO

BISATUA

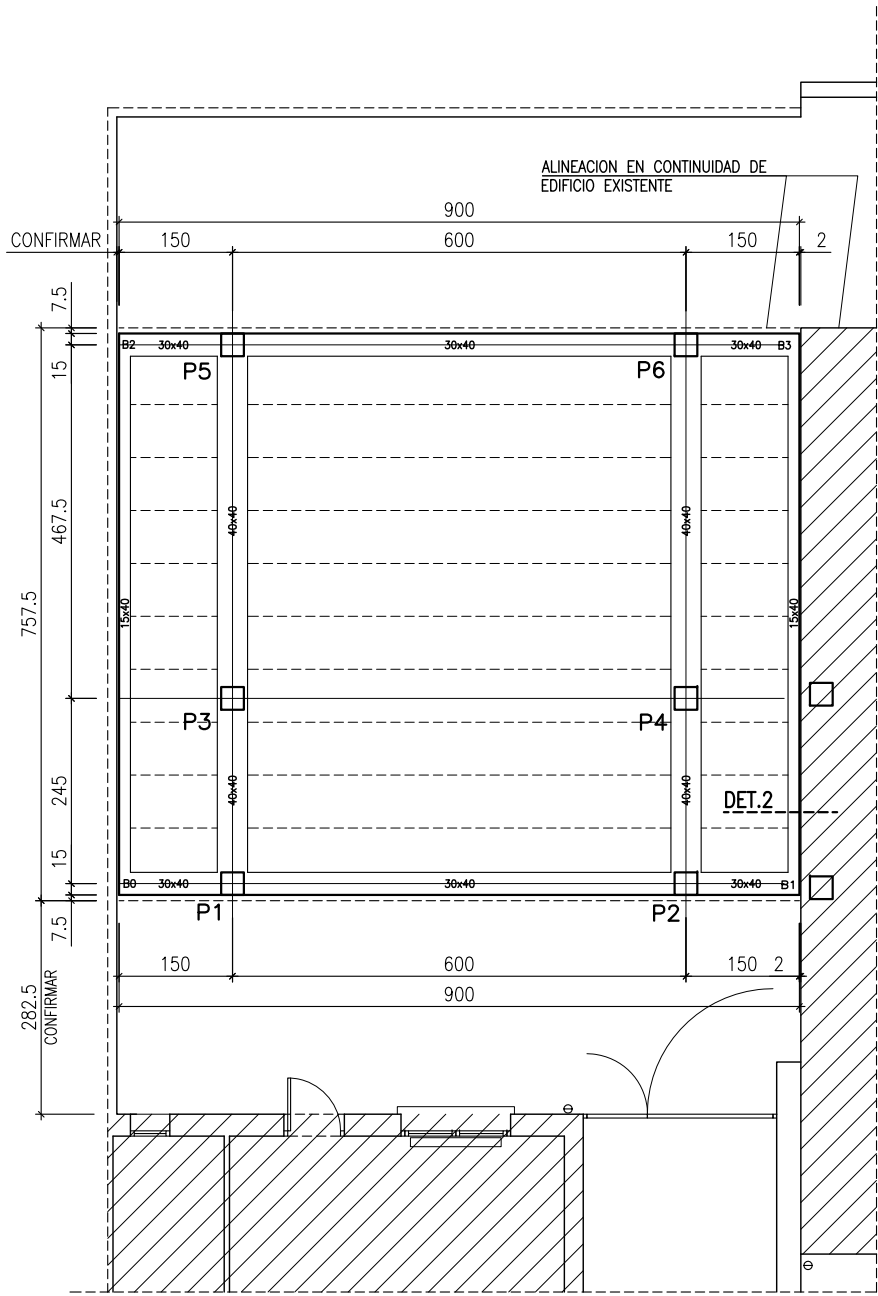


ARMADO DE ZUNCHOS
Z.15/40 2ø12 Eø8C/10

FORJADO 1
COTA SUPERIOR FORJADO +340

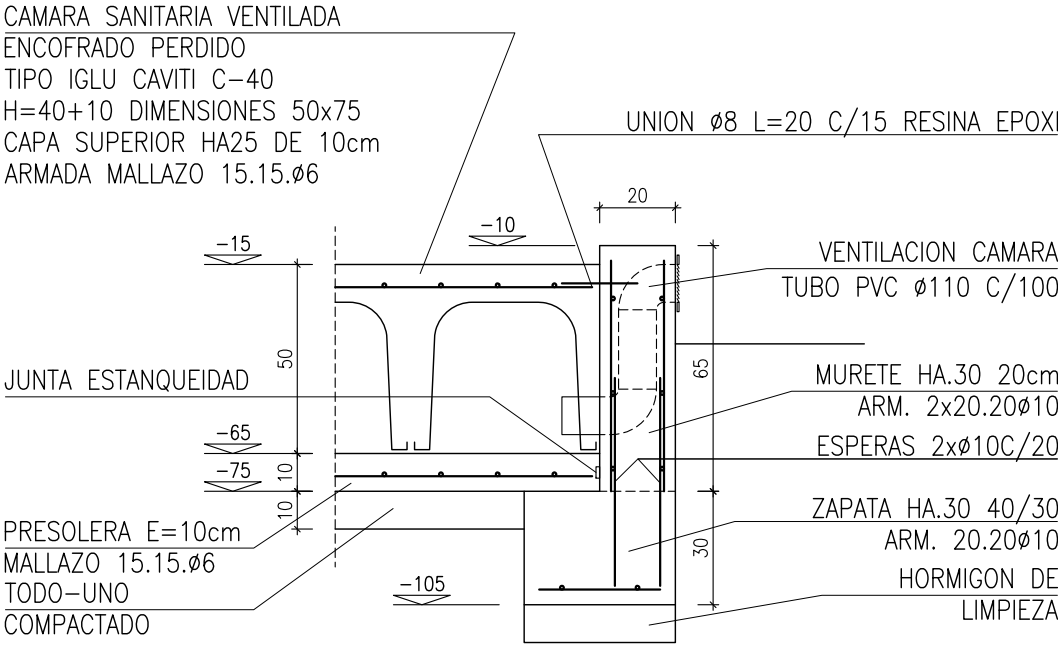

DETALLE 1

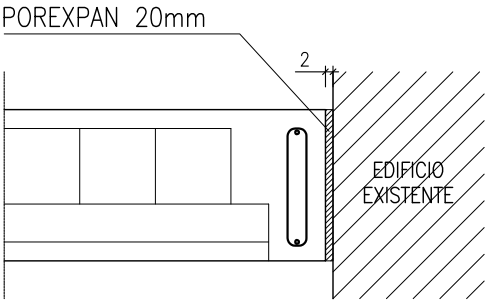

DETALLE 2

CUADRO DE CARACTERISTICAS Y COEFICIENTES SEGUN CODIGO ESTRUCTURAL 2021


ELEMENTOS EJECUTADOS IN SITU						
HORMIGON						
ELEMENTO ESTRUCTURAL	TIPO DE HORMIGON	NIVEL DE CONTROL	COEFICIENTE PARCIAL DE SEGURIDAD (γ_c)	RESISTENCIA DE CALCULO (N/mm ²)	RECUBRIMIENTO (mm)	
					MINIMO	NOMINAL
TODA LA OBRA						
CIMENTACION	HA-30/B/20/XA2	NORMAL	1,50	$\geq 20,00$	40	50
MUROS Y PRESOLERAS	HA-30/B/20/XA2	NORMAL	1,50	$\geq 20,00$	40	50
SOLERAS	HA-25/F/20/XC1	NORMAL	1,50	$\geq 16,67$	20	30
PILARES	HA-25/F/20/XC1	NORMAL	1,50	$\geq 16,67$	20	30
VIGAS Y FORJADOS	HA-25/F/20/XC1	NORMAL	1,50	$\geq 16,67$	20	30
ACERO						
ELEMENTO ESTRUCTURAL	TIPO DE ACERO	CONTROL	COEFICIENTE PARCIAL DE SEGURIDAD (γ_s)	RESISTENCIA DE CALCULO (N/mm ²)	EL ACERO UTILIZADO EN LAS ARMADURAS ESTARA EN POSESION DE UN DISTINTIVO DE CALIDAD CON UN RECONOCIMIENTO OFICIAL EN VIGOR	
TODA LA OBRA						
CIMENTACION	B 500 S	ART. 58-59 C.E.	1,15	≥ 435		
MUROS	B 500 S / ME 500 S		1,15	≥ 435		
PILARES	B 500 S		1,15	≥ 435		
VIGAS Y FORJADOS	B 500 S		1,15	≥ 435		

EJECUCION						
COEFICIENTES PARCIALES DE SEGURIDAD PARA LAS ACCIONES						
TIPO DE ACCION	ESTADOS LIMITES ULTIMOS				ESTADOS LIMITES DE SERVICIO	
	Situacion persistente o transitoria		Situacion accidental		EFECTO FAVORABLE	EFECTO FAVORABLE
	EFECTO FAVORABLE	EFECTO FAVORABLE	EFECTO FAVORABLE	EFECTO FAVORABLE		
	$\gamma_f = 1,00$	$\gamma_f = 1,35$	$\gamma_f = 1,00$	$\gamma_f = 1,00$	$\gamma_f = 1,00$	$\gamma_f = 1,00$
PERMANENTE	$\gamma_f = 1,00$	$\gamma_f = 1,35$	$\gamma_f = 1,00$	$\gamma_f = 1,00$	$\gamma_f = 1,00$	$\gamma_f = 1,00$
PERMANENTE DE VALOR NO CONSTANTE	$\gamma_f = 1,00$	$\gamma_f = 1,50$	$\gamma_f = 1,00$	$\gamma_f = 1,00$	$\gamma_f = 1,00$	$\gamma_f = 1,00$
VARIABLE	$\gamma_f = 0,00$	$\gamma_f = 1,50$	$\gamma_f = 0,00$	$\gamma_f = 1,00$	$\gamma_f = 0,00$	$\gamma_f = 1,00$
ACCIDENTAL	-	-	$\gamma_f = 1,00$	$\gamma_f = 1,00$	-	-

IMPORTANTE: EL ESTRIBADO DE PILARES SE REALIZARA SEGUN DETALLE PRESENTANDO MAYOR DENSIDAD EN ZONAS PROXIMAS A ENCUENTROS CON FORJADOS

COTA +0.00 = RASANTE PAVIMENTO PLANTA BAJA (A CONFIRMAR EN OBRA)



CUADRO DE ACCIONES CONSIDERADAS	
FORJADO VIGUETA 35+5 (CUBIERTA)	
FORJADO	4'00 KN/m ²
PAVIMENTOS	2'00 KN/m ²
SOBRECARGA USO	2'00 KN/m ²
TOTAL	8'00 KN/m ²

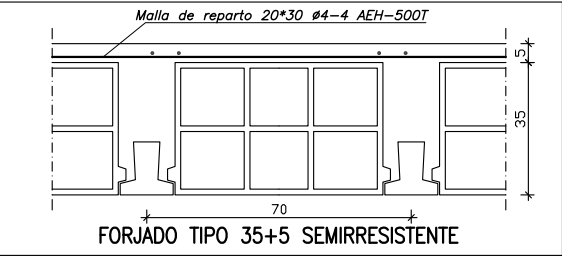

FASE: PROYECTO DE EJECUCION
PROYECTO: AMPLIACION CONSULTORIO MEDICO
SITUACIÓN: PLAZA DE CUERNAVACA S/N – CAPARROSO – NAVARRA
PROMOTOR: AYUNTAMIENTO DE CAPARROSO
PLANO: ESTRUCTURA FORJADO
ESCALA: 1/100
ARQUITECTO: ANDRÉS MARTÍNEZ TEJADA
C/ MEDIA LUNA 19 BAJO 1 – PAMPLONA – TFNO. 948.987256

FECHA: FEB.2022
REF.: 2204_CAP
PLANO n : 11
nº DE PLANOS 15

COAV
E952E32B86
N2023A0141
21/02/2023
VISADO
BISATUA
COLEGIO OFICIAL DE INGENIEROS DE OBRAS CIVILES DE NAVARRA
EUSKAL HERRIKO ENGINIERUEN BERRITZAILEEN ELkartea
NAVARRA

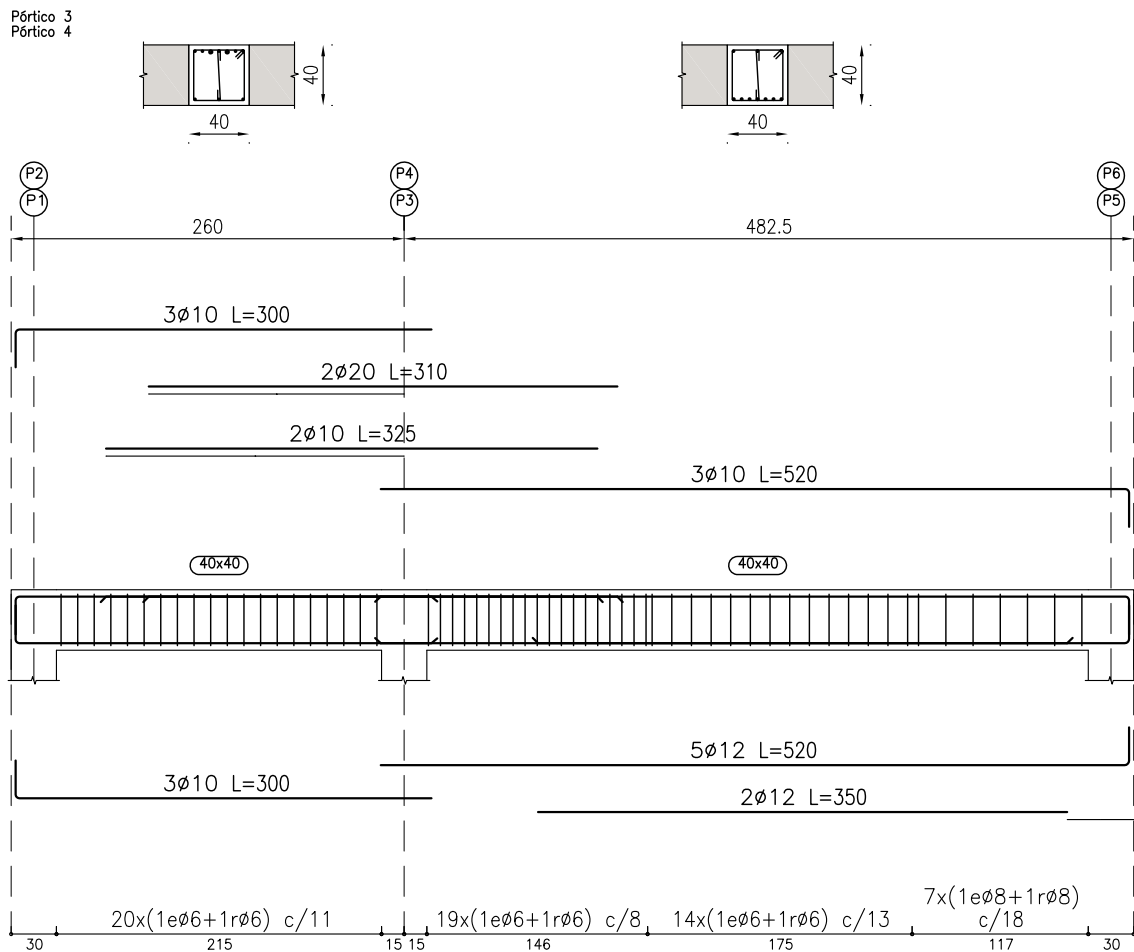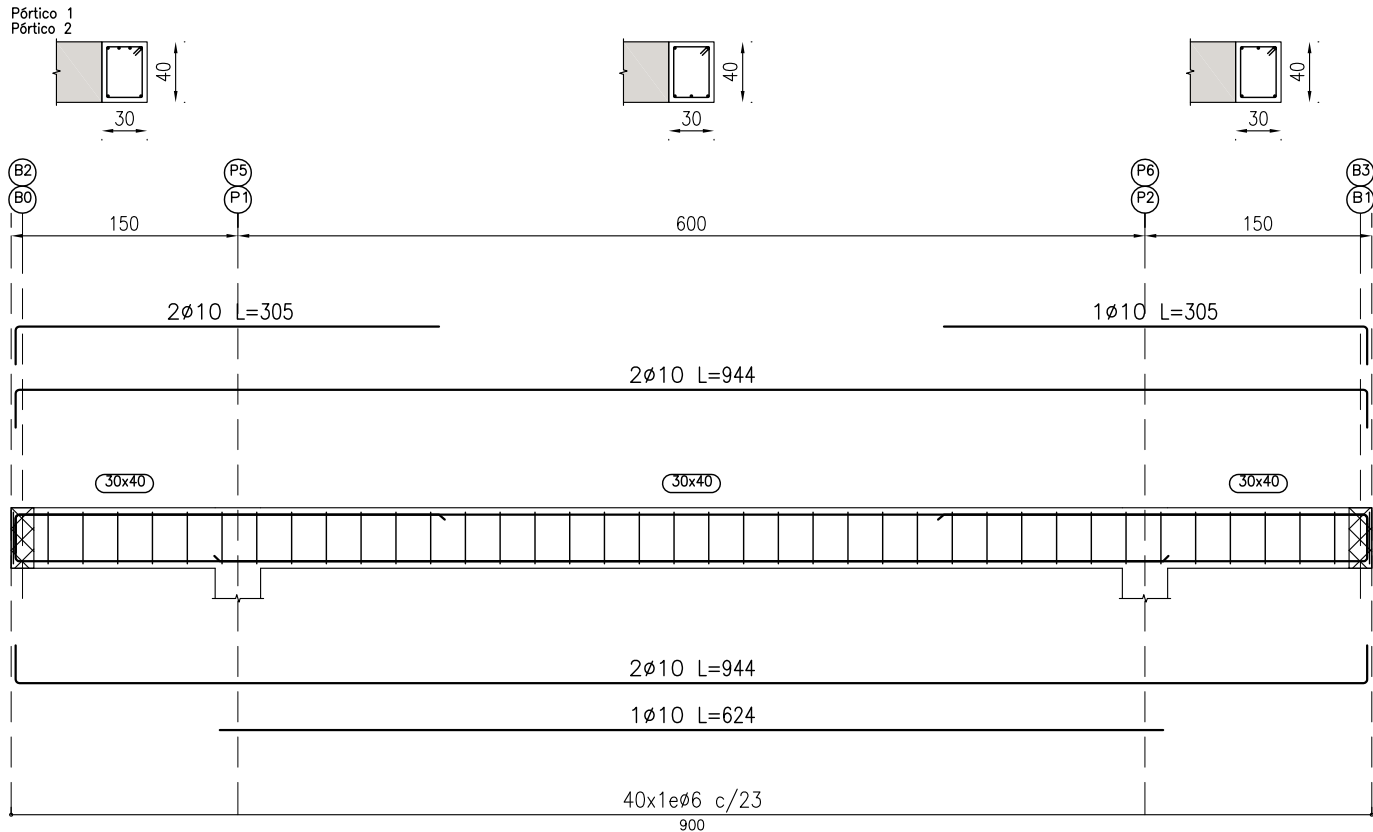

CUADRO DE CARACTERÍSTICAS Y COEFICIENTES SEGUN CODIGO ESTRUCTURAL 2021

ELEMENTOS EJECUTADOS IN SITU						
HORMIGON						
ELEMENTO ESTRUCTURAL	TIPO DE HORMIGON	NIVEL DE CONTROL	COEFICIENTE PARCIAL DE SEGURIDAD (γ _s)	RESISTENCIA DE CALCULO (N/mm ²)	RECUBRIMIENTO (mm)	
					MINIMO	NOMINAL
TODA LA OBRA						
CIMENTACION	HA-30/B/20/XA2	NORMAL	1,50	≥20,00	40	50
MUROS Y PRESOLERAS	HA-30/B/20/XA2	NORMAL	1,50	≥20,00	40	50
SOLERAS	HA-25/F/20/XC1	NORMAL	1,50	≥16,67	20	30
PILARES	HA-25/F/20/XC1	NORMAL	1,50	≥16,67	20	30
VIGAS Y FORJADOS	HA-25/F/20/XC1	NORMAL	1,50	≥16,67	20	30
ACERO						
ELEMENTO ESTRUCTURAL	TIPO DE ACERO	CONTROL	COEFICIENTE PARCIAL DE SEGURIDAD (γ _s)	RESISTENCIA DE CALCULO (N/mm ²)	EL ACERO UTILIZADO EN LAS ARMADURAS ESTARA EN POSESION DE UN DISTINTIVO DE CALIDAD CON UN RECONOCIMIENTO OFICIAL EN VIGOR	
TODA LA OBRA						
CIMENTACION	B 500 S	ART. 58-59 C.E.	1,15	≥ 435		
MUROS	B 500 S / ME 500 S		1,15	≥ 435		
PILARES	B 500 S		1,15	≥ 435		
VIGAS Y FORJADOS	B 500 S		1,15	≥ 435		


EJECUCION						
COEFICIENTES PARCIALES DE SEGURIDAD PARA LAS ACCIONES						
TIPO DE ACCION	ESTADOS LIMITES ULTIMOS				ESTADOS LIMITES DE SERVICIO	
	Situacion persistente o transitoria		Situacion accidental		EFECTO FAVORABLE	EFECTO FAVORABLE
	EFECTO FAVORABLE	EFECTO FAVORABLE	EFECTO FAVORABLE	EFECTO FAVORABLE		
PERMANENTE	γ _s = 1,00	γ _s = 1,35	γ _s = 1,00	γ _s = 1,00	γ _s = 1,00	γ _s = 1,00
PERMANENTE DE VALOR NO CONSTANTE	γ _s = 1,00	γ _s = 1,50	γ _s = 1,00	γ _s = 1,00	γ _s = 1,00	γ _s = 1,00
VARIABLE	γ _s = 0,00	γ _s = 1,50	γ _s = 0,00	γ _s = 1,00	γ _s = 0,00	γ _s = 1,00
ACCIDENTAL	-	-	γ _s = 1,00	γ _s = 1,00	-	-

FASE: PROYECTO DE EJECUCION
PROYECTO: AMPLIACION CONSULTORIO MEDICO
SITUACIÓN: PLAZA DE CUERNAVACA S/N – CAPARROSO – NAVARRA
PROMOTOR: AYUNTAMIENTO DE CAPARROSO
PLANO: ESTRUCTURA ARMADOS DE VIGAS
ESCALA: 1/50
ARQUITECTO: ANDRÉS MARTÍNEZ TEJADA
C/ MEDIA LUNA 19 BAJO 1 – PAMPLONA – TFNO. 948.987256



FECHA: FEB.2022
REF.: 2204_CAP
PLANO n : 12
nº DE PLANOS 15

COAV
COLEGIO OFICIAL DE ARQUITECTOS DE NAVARRA
EUSKAL HERRIKO ARKITEKTEN ELkartea
NAVARRA

EXP. N2023A0141
FECHA DATA 21/02/2023
E952E32B86
VISADO BISATUA

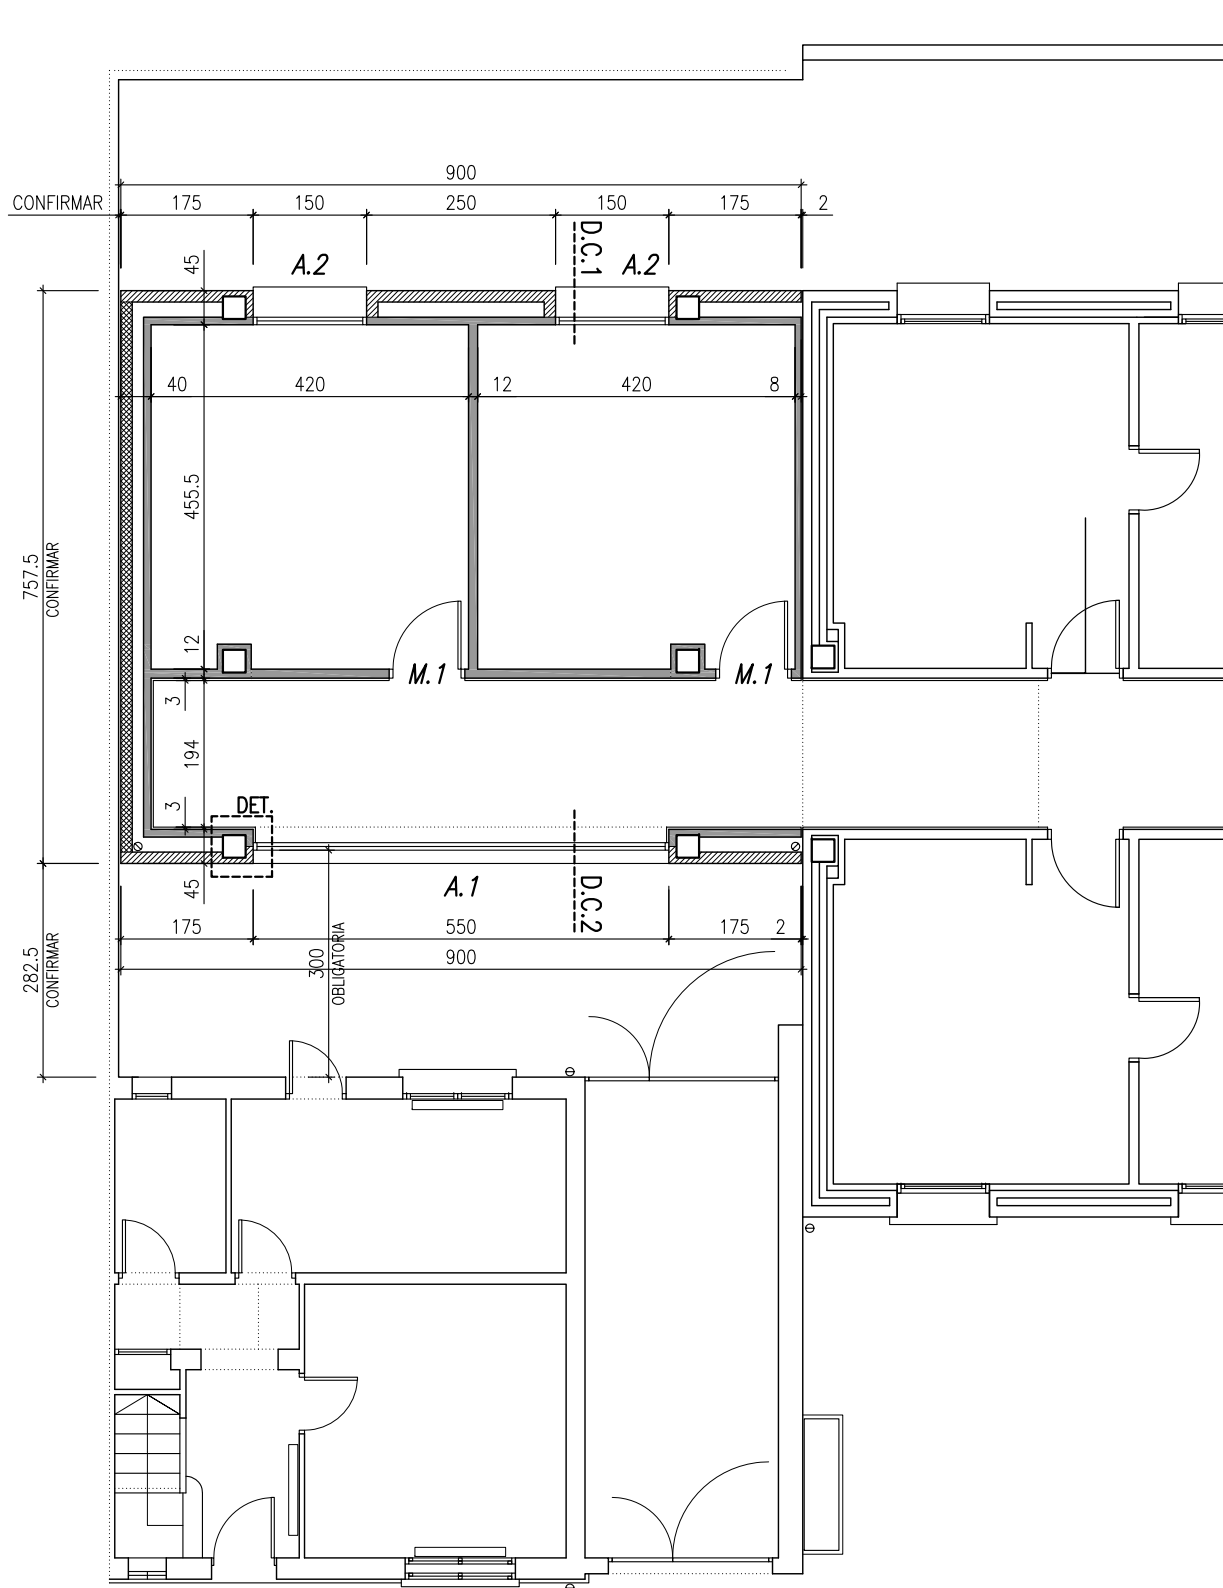

- 1/2 PIE LADRILLO CARAVISTA
1/2 PIE LADRILLO PERFORADO
LEVANTE PYL

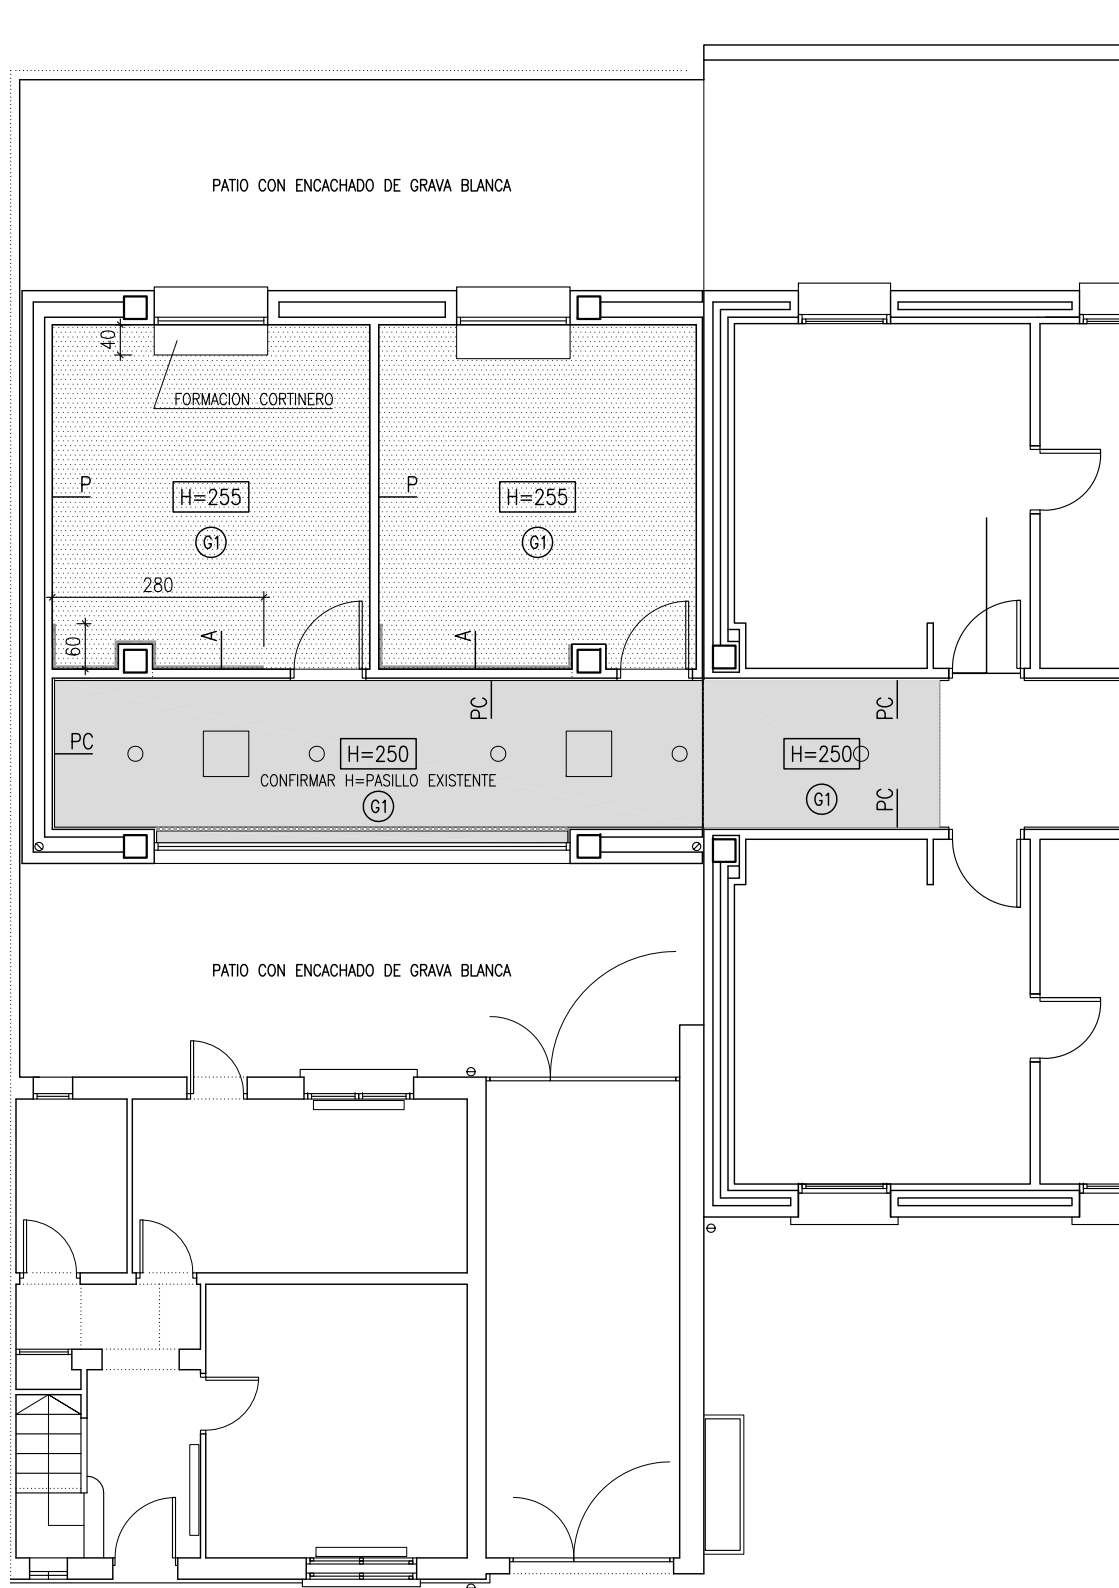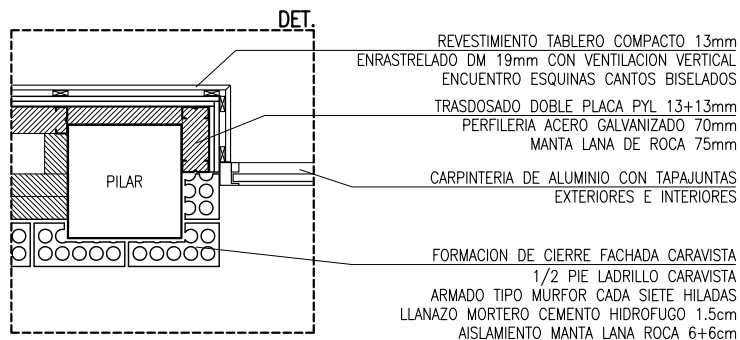

FALSOS TECHOS (REPLANTEO APARATOS, EQUIPOS Y REJILLAS EN PASILLO Y CONSULTAS A CONFIRMAR EN OBRA)

- H=250 FALSO TECHO PYL (PASILLO)
H=255 FALSO TECHO PYL ACUSTICO (CONSULTAS)
LUMINARIA EMPOTRADA
PANELADO COMPACTO (PASILLO)
H=210 (IDEM. EXISTENTE)
PINTADO
ALICATADO (H=210)
PAVIMENTOS
G1 PAVIMENTO DE GRES CLASE 1 (SIMILAR EXISTENTE)
JUNTA PAVIMENTO

FASE:
PROYECTO:
SITUACIÓN:
PROMOTOR:
PLANO:

PROYECTO DE EJECUCION
AMPLIACION CONSULTORIO MEDICO
PLAZA DE CUERNAVACA S/N – CAPARROSO – NAVARRA
AYUNTAMIENTO DE CAPARROSO
ALBAÑILERIA
REVESTIMIENTOS

ESCALA: 1/100

ARQUITECTO:

ANDRÉS MARTÍNEZ TEJADA
C/ MEDIA LUNA 19 BAJO 1

PAMPLONA

TFNO. 948.987256

DET.1

DET.2

L.50.5

MACIZADO DE LANA DE ROCA EN
CABEZALES DE PERSIANA


FORMACION CABEZAL METALICO CHAPA PLEGADA LACADA
10+345+10 E=2'0mm (CONFIRMAR EN OBRA)
FIJADO A FORJADO CON CUADRADILLOS 40.2 CADA 60cm
SOLDADO PLACA 120.100.5 ATORNILLADA A FORJADO CON DOS
TACOS MECANICOS M.10

FALSO TECHO PYL 15mm
SUBESTRUCTURA ACERO GALVANIZADO

FORMACION DE VIERTEAGUAS DE ALUMINIO LACADO E=1'0mm
FORMACION BASE DE VIERTEAGUAS PYL

FORMACION DE CIERRE FACHADA CARAVISTA
1/2 PIE LADRILLO CARAVISTA
ARMADO TIPO MURFOR CADA SIETE HILADAS
LLANAZO MORTERO CEMENTO HIDROFUGO 1.5cm
AISLAMIENTO MANTA LANA ROCA 6+6cm
TRASDOSADO
SUBESTRUCTURA ACERO GALVANIZADO 70mm
AISLAMIENTO LANA ROCA 7.5cm
DOBLE PLACA PYL 13mm

10CM ENCACHADO DE CANTO RODADO

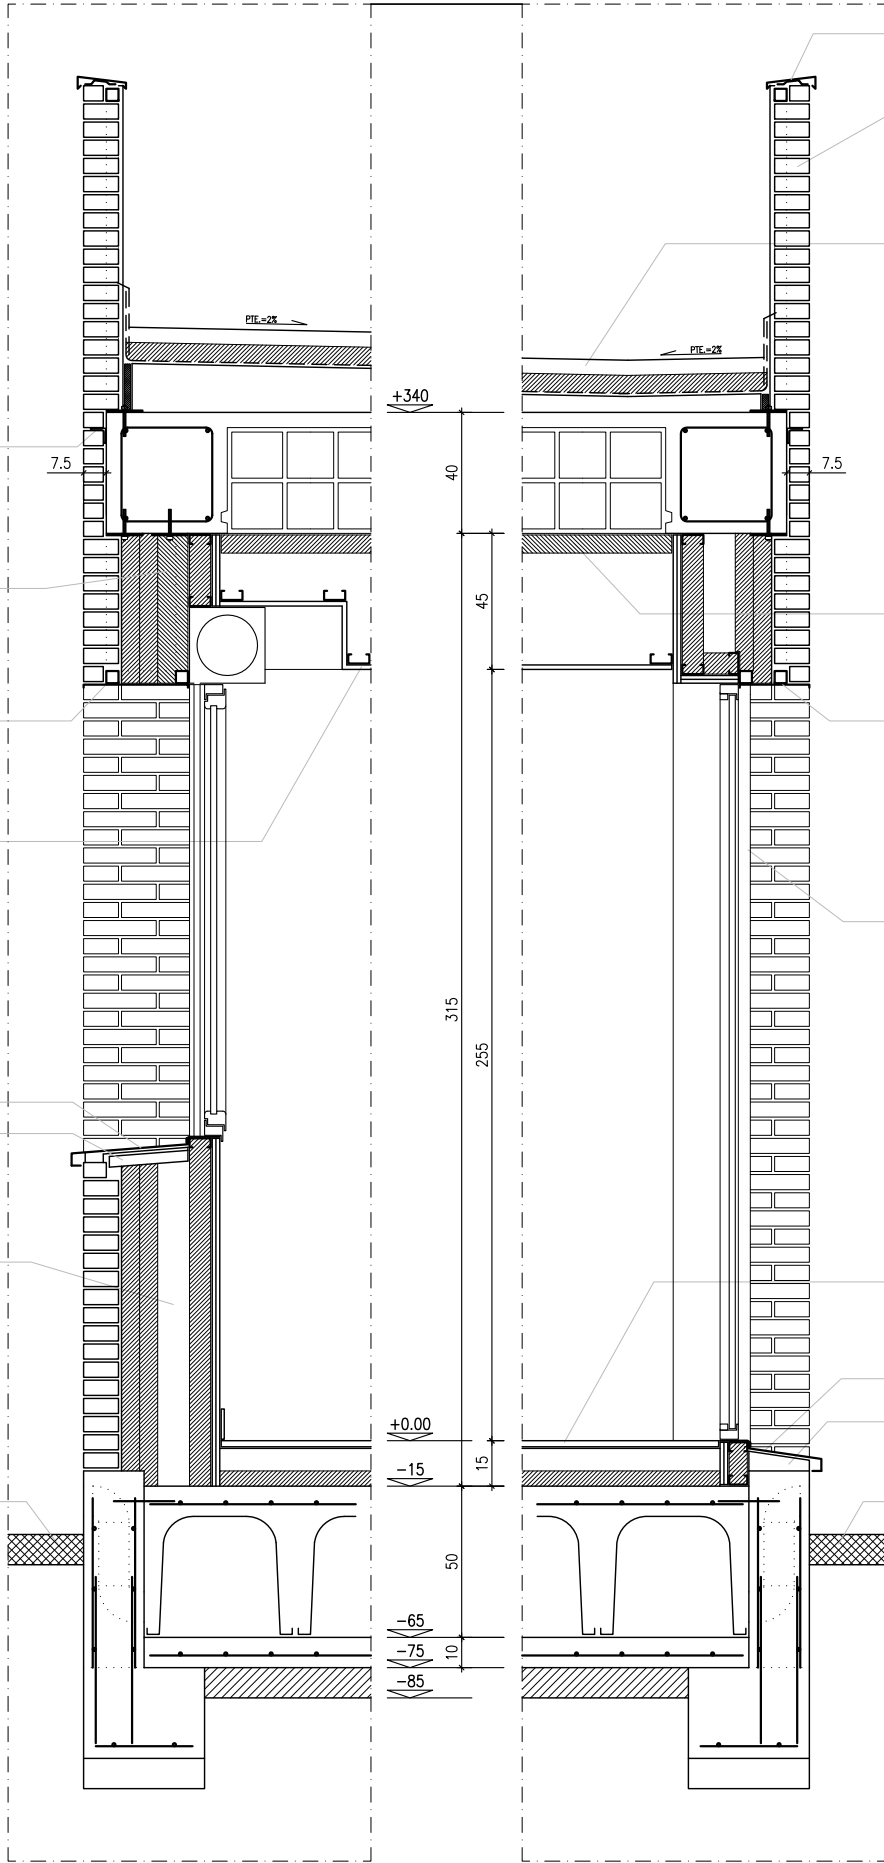

FORMACION DE ALBARDILLA DE CHAPA LACADA RAL 9006 10+20+160+40+10 E=1'0mm
FIJADO SOBRE CASQUILLOS FORMACION PENDIENTE

FORMACION DE ANTEPECHO
1/2 PIE LADRILLO CARAVISTA ARMADO TIPO MURFOR CADA TRES HILADAS
CARGADO MAESTREDO Y LUCIDO MORTERO CEMENTO HIDROFUGO PINTADO
FORMACION REFUERZO ANTEPECHO LADRILLO
CUADRADILLO 40.2 CADA 75cm EN MONTANTES Y PERFIL CONTINUO SUPERIOR
SOLDADO PLACA 120.100.5 ATORNILLADA A FORJADO CON DOS TACOS MECANICOS M.10

FORMACION DE CUBIERTA NO TRANSITABLE
MORTERO DE FORMACION DE PENDIENTE 2% ALIGERADO CON ARLITA
LLANAZO DE MORTERO
BANDA PERIMETRAL EPS 2cm
GEOTEXTIL + LAMINA IMPERMEABILIZANTE + GEOTEXTIL
PROTECCION ZOCALO PERIMETRAL CON LAMINA AUTOPROTEGIDA Y BABERO DE CHAPA
PLEGADA RECIBIDA CON ROZA EN ANTEPECHO
AISLAMIENTO XPS 6cm
LAMINA GEOTEXTIL
GRAVA DE RIO DE PROTECCION 4cm

6cm PANEL RIGIDO LANA DE ROCA

FORMACION CABEZAL METALICO CHAPA PLEGADA LACADA
10+230+10 E=2'0mm (CONFIRMAR EN OBRA)
FIJADO A FORJADO CON CUADRADILLOS 40.2 CADA 60cm
SOLDADO PLACA 120.100.5 ATORNILLADA A FORJADO CON DOS
TACOS MECANICOS M.10

CARPINTERIA FIJA DE ALUMINO LACADO
FIJACION SUPERIOR A SUBESTRUCTURA METALICA
FIJACION INFERIOR A PREMARCO METALICO

PAVIMENTO GRES SIMILAR EXISTENTE
MORTERO DE RELLENO Y NIVELACION
AISLANTE 60mm EPS

FORMACION DE VIERTEAGUAS DE ALUMINIO LACADO E=1'0mm

FORMACION BASE DE VIERTEAGUAS MORTERO DE CEMENTO


10CM ENCACHADO DE CANTO RODADO

FASE: PROYECTO DE EJECUCION
PROYECTO: AMPLIACION CONSULTORIO MEDICO
SITUACIÓN: PLAZA DE CUERNAVACA S/N – CAPARROSO – NAVARRA
PROMOTOR: AYUNTAMIENTO DE CAPARROSO
PLANO: DETALLES CONSTRUCTIVOS ESCALA: 1/100
FECHA: FEB.2022
REF.: 2204_CAP
PLANO n : 14
n° DE PLANOS 15

ARQUITECTO: ANDRÉS MARTÍNEZ TEJADA
C/ MEDIA LUNA 19 BAJO 1 – PAMPLONA – TFNO. 948.987256


COAVN
E952E32B86
N2023A0141
21/02/2023
VISADO
BISATUA
COLEGIO OFICIAL
DE ARQUITECTOS
DE NAVARRA
EUSKAL HERRIKO
ARKITEKTEN
ELkartea
NAVARRA

VENTANAS: CORTIZO COR.70

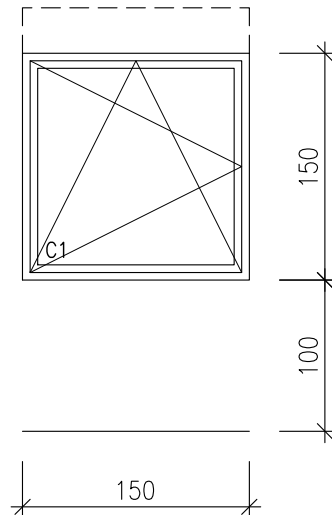

A.2
2 UNIDADES
PERSIANA
OSCILOBATIENTE
SISTEMA DE BLOQUEO CON LLAVE

PUERTAS PANELADAS IDEM EXISTENTES
PUERTAS TABLERO FENOLICO
PLACAS Y HERRAJES ACERO INOXIDABLE

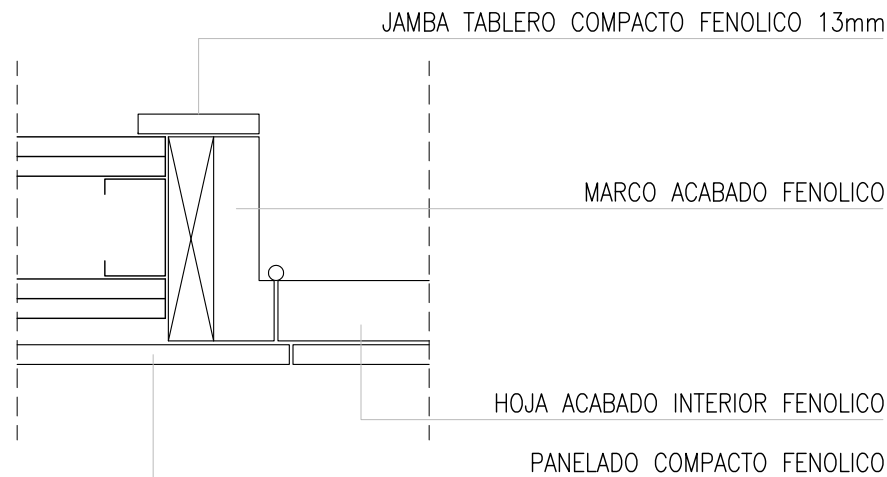

REFERENCIA	EXTERIOR	CAMARA	INTERIOR
C1	4	12	BAJA EMISIVIDAD 4
C2	4+4	12	BAJA EMISIVIDAD 4+4

FASE: PROYECTO DE EJECUCION
 PROYECTO: AMPLIACION CONSULTORIO MEDICO
 SITUACIÓN: PLAZA DE CUERNAVACA S/N – CAPARROSO – NAVARRA
 PROMOTOR: AYUNTAMIENTO DE CAPARROSO
 PLANO: CARPINTERIAS ESCALA: 1/50

ARQUITECTO: ANDRÉS MARTÍNEZ TEJADA
C/ MEDIA LUNA 19 BAJO 1 - PAMPLONA - TFNO. 948.987256