



YERA BERGUA,
JESÚS CARLOS
(AUTENTICACIÓN)

Firmado digitalmente por
YERA BERGUA, JESÚS
CARLOS (AUTENTICACIÓN)
Nombre de reconocimiento
(DN): c=ES,
serialNumber=16019119X,
sn=YERA, givenName=JESÚS
CARLOS, cn=YERA BERGUA,
JESÚS CARLOS
(AUTENTICACIÓN)
Fecha: 2023.01.17 18:18:35
+01'00'

ARQUITECTURA

AVD. ZARAGOZA 31, 6º IZQ.
TUDELA (NAVARRA) 31600
TEL // FAX : (948) 84 75 64

PROYECTO DE REFORMA DE CINE-TEATRO

JESUS CARLOS YERA BERGUA
ARQUITECTO


SITUACION : C/ Nueva N° 21 MELIDA (NAVARRA)
CLIENTE : AYUNTAMIENTO DE MELIDA

REF 2-22
NOVIEMBRE 2022


1

PLANO DE SITUACION

ESCALA
1/100

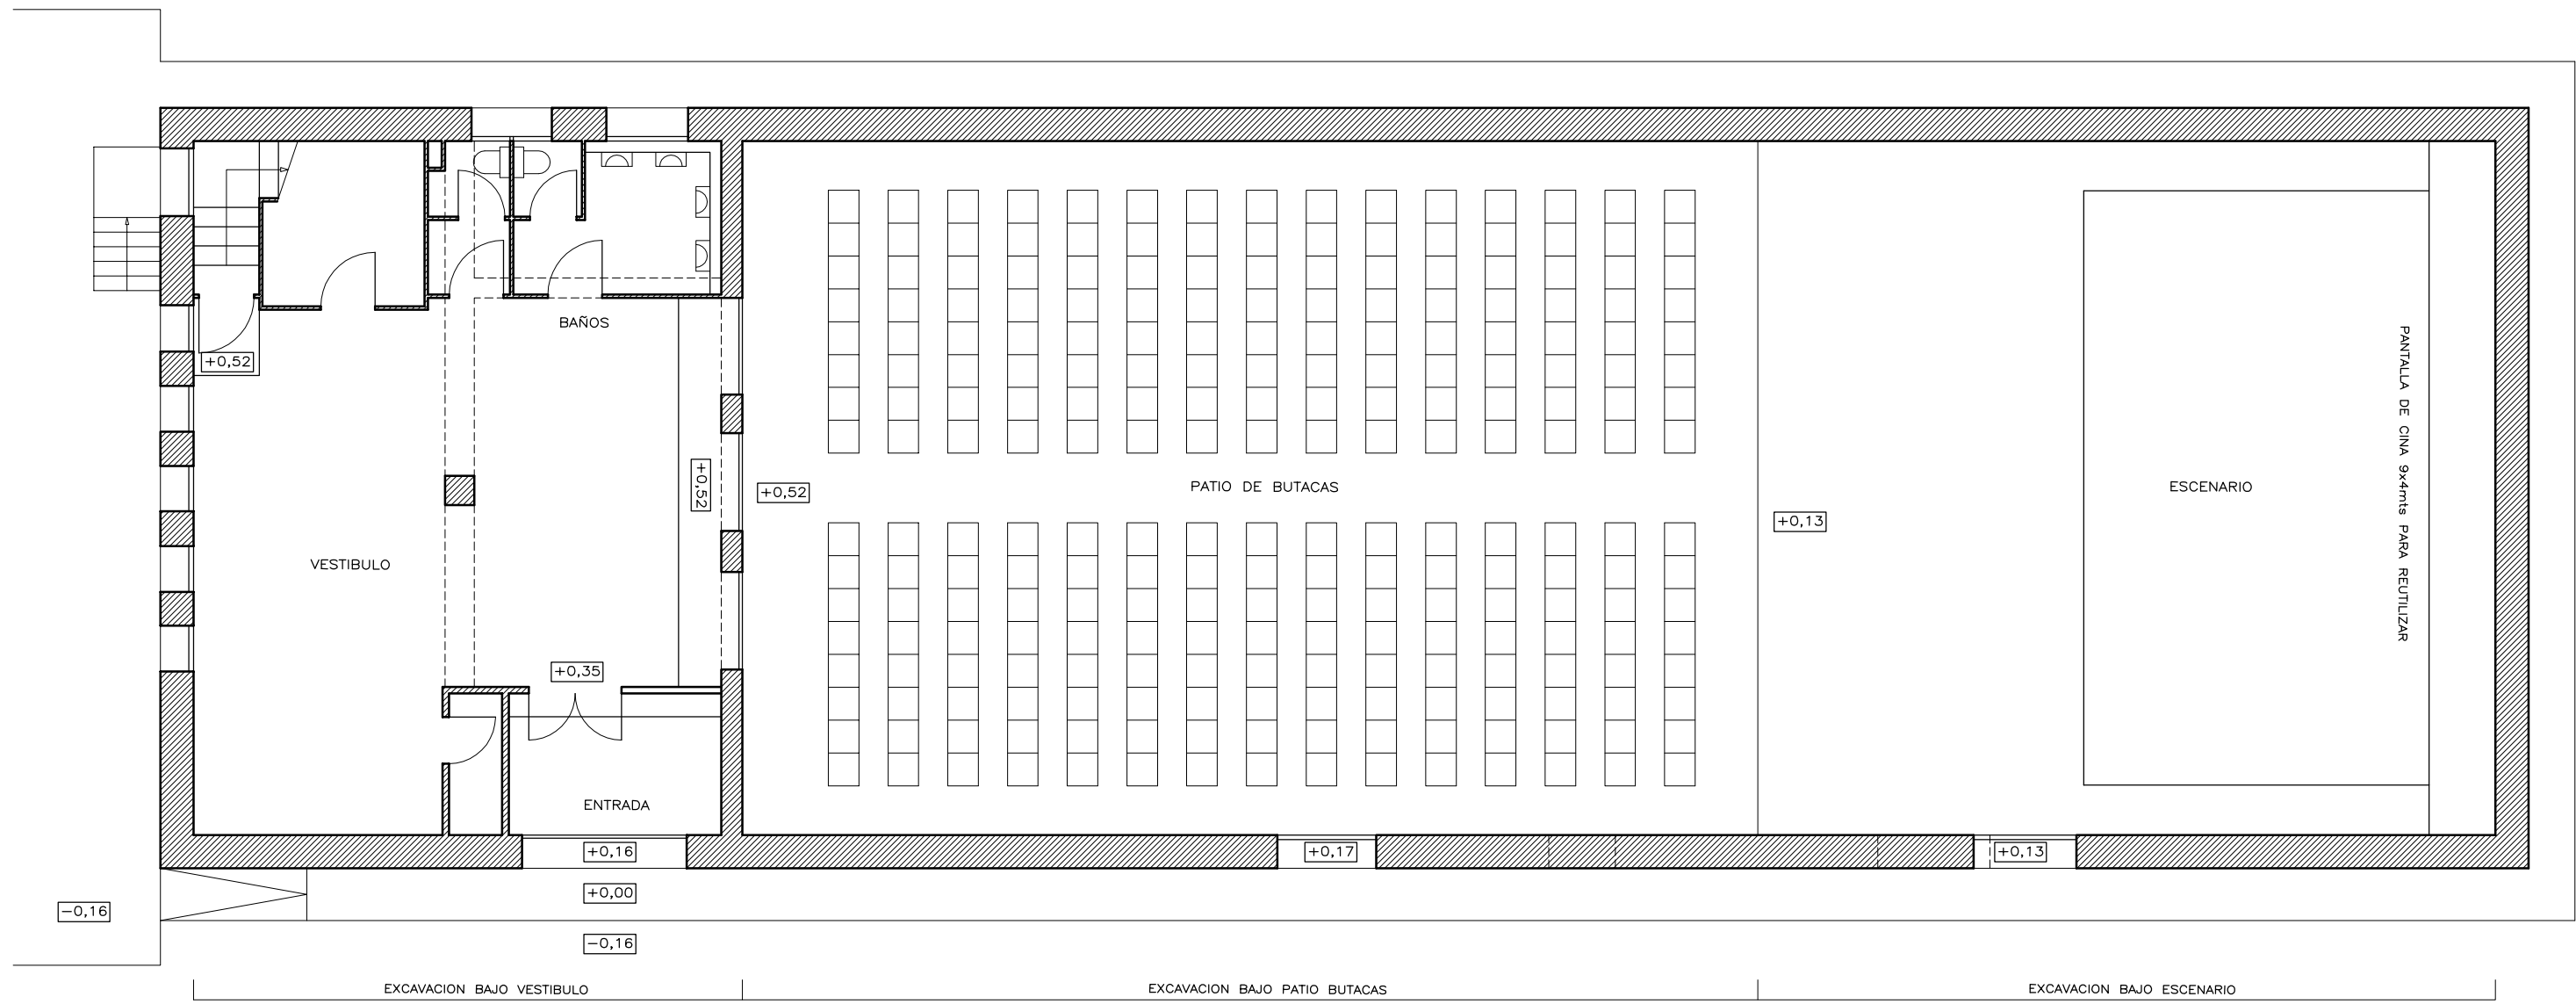


PLANTA BAJA 344 m2

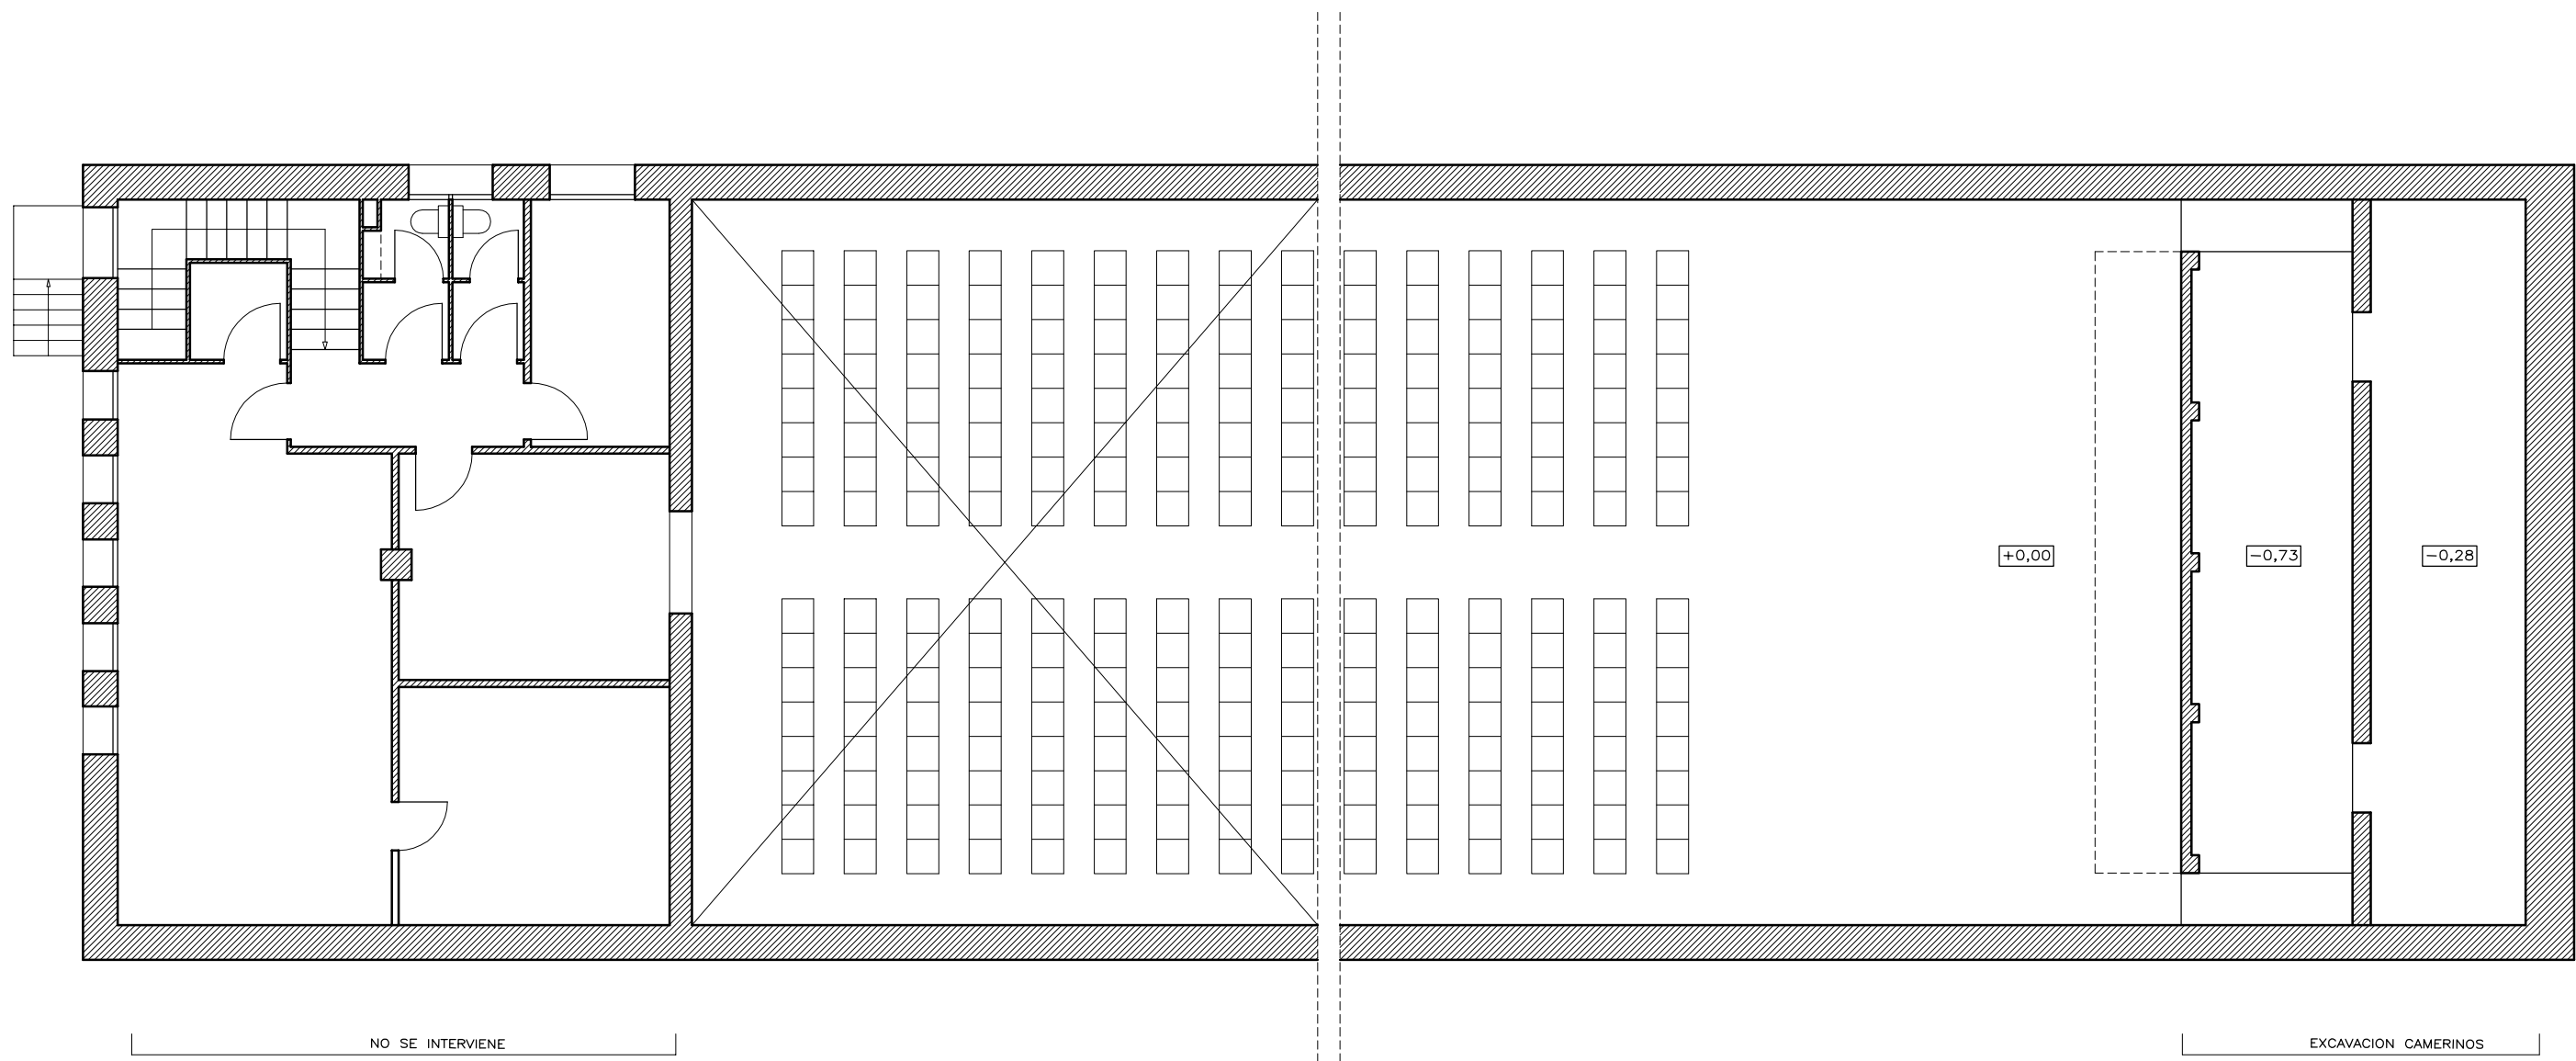


PLANTA PRIMERA 72 m2


48 m2 PLANTA SEMISOTANO

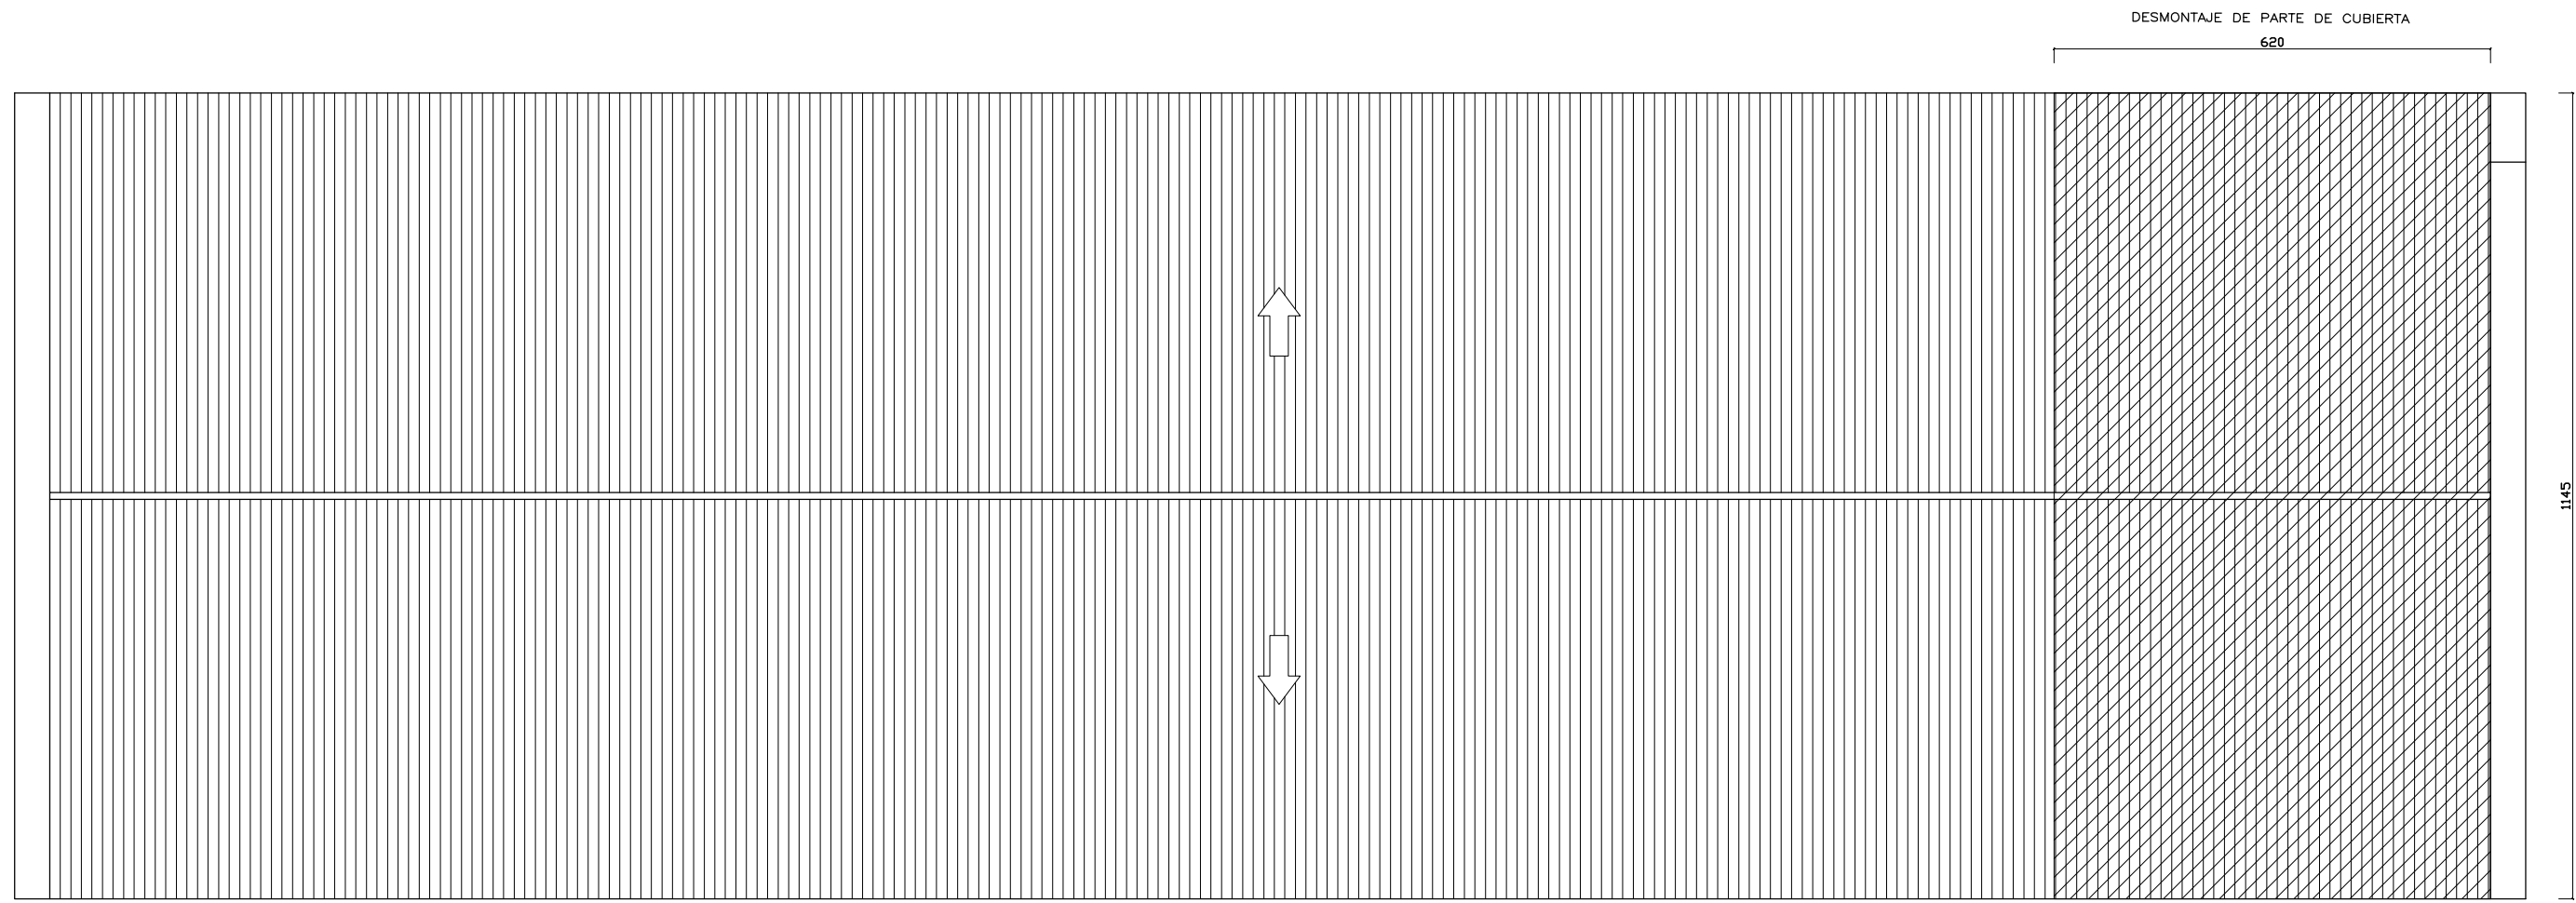


PLANTA DE CUBIERTA

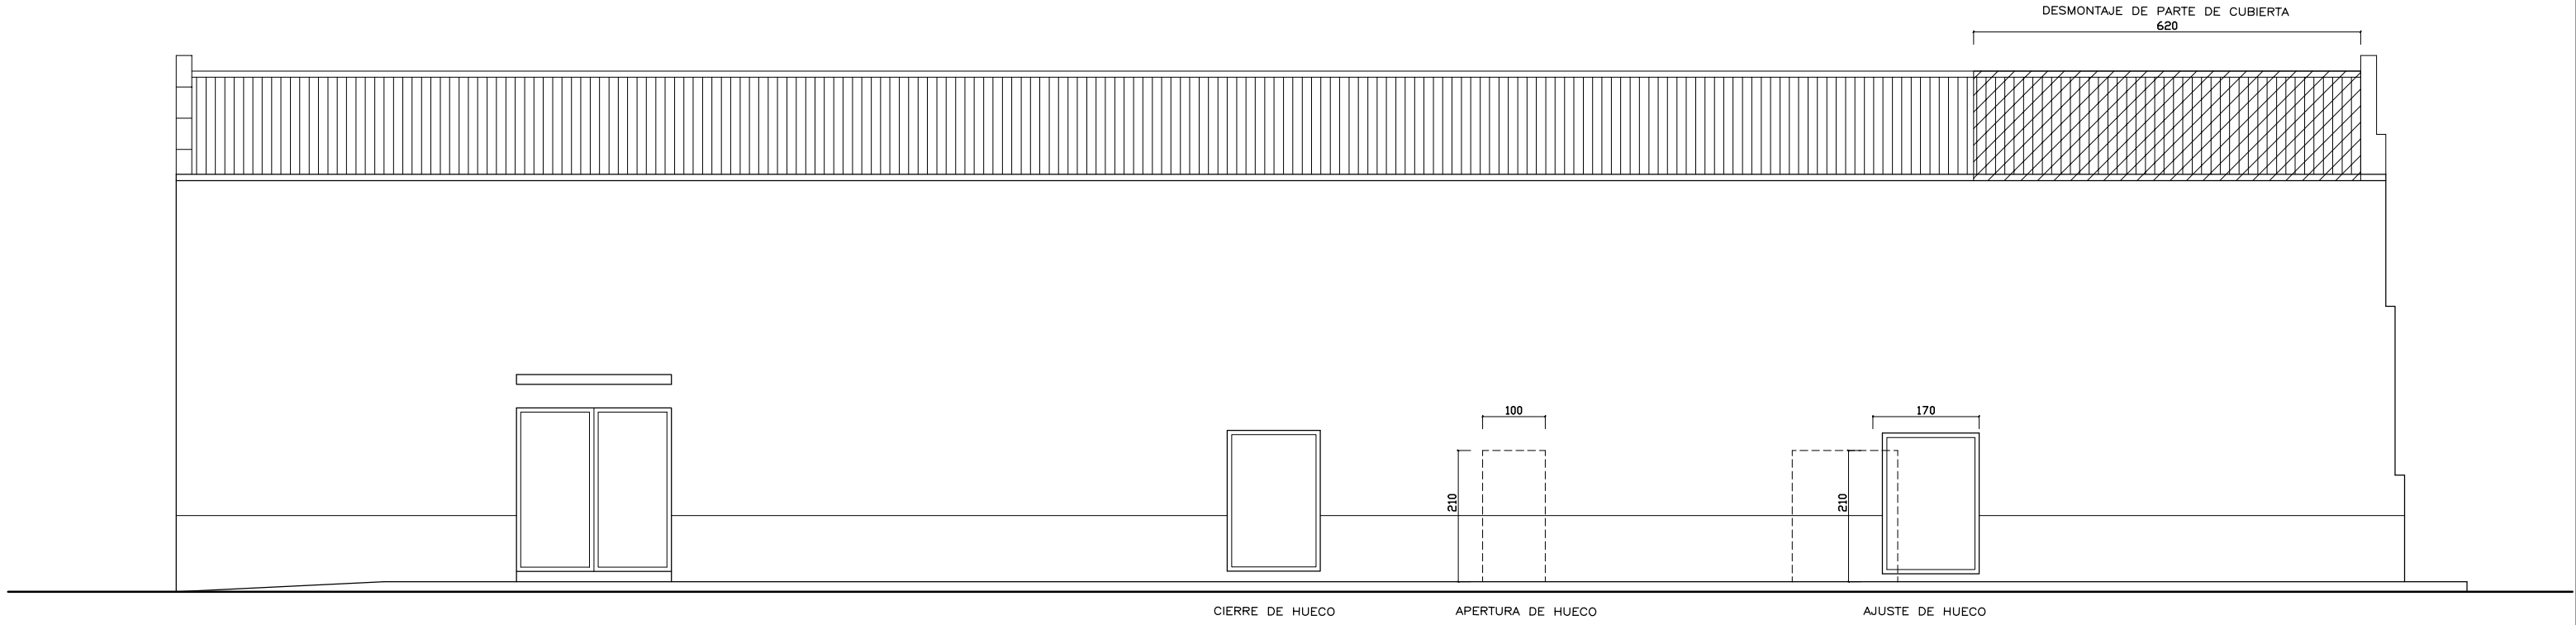


ALZADO LONGITUDINAL OESTE

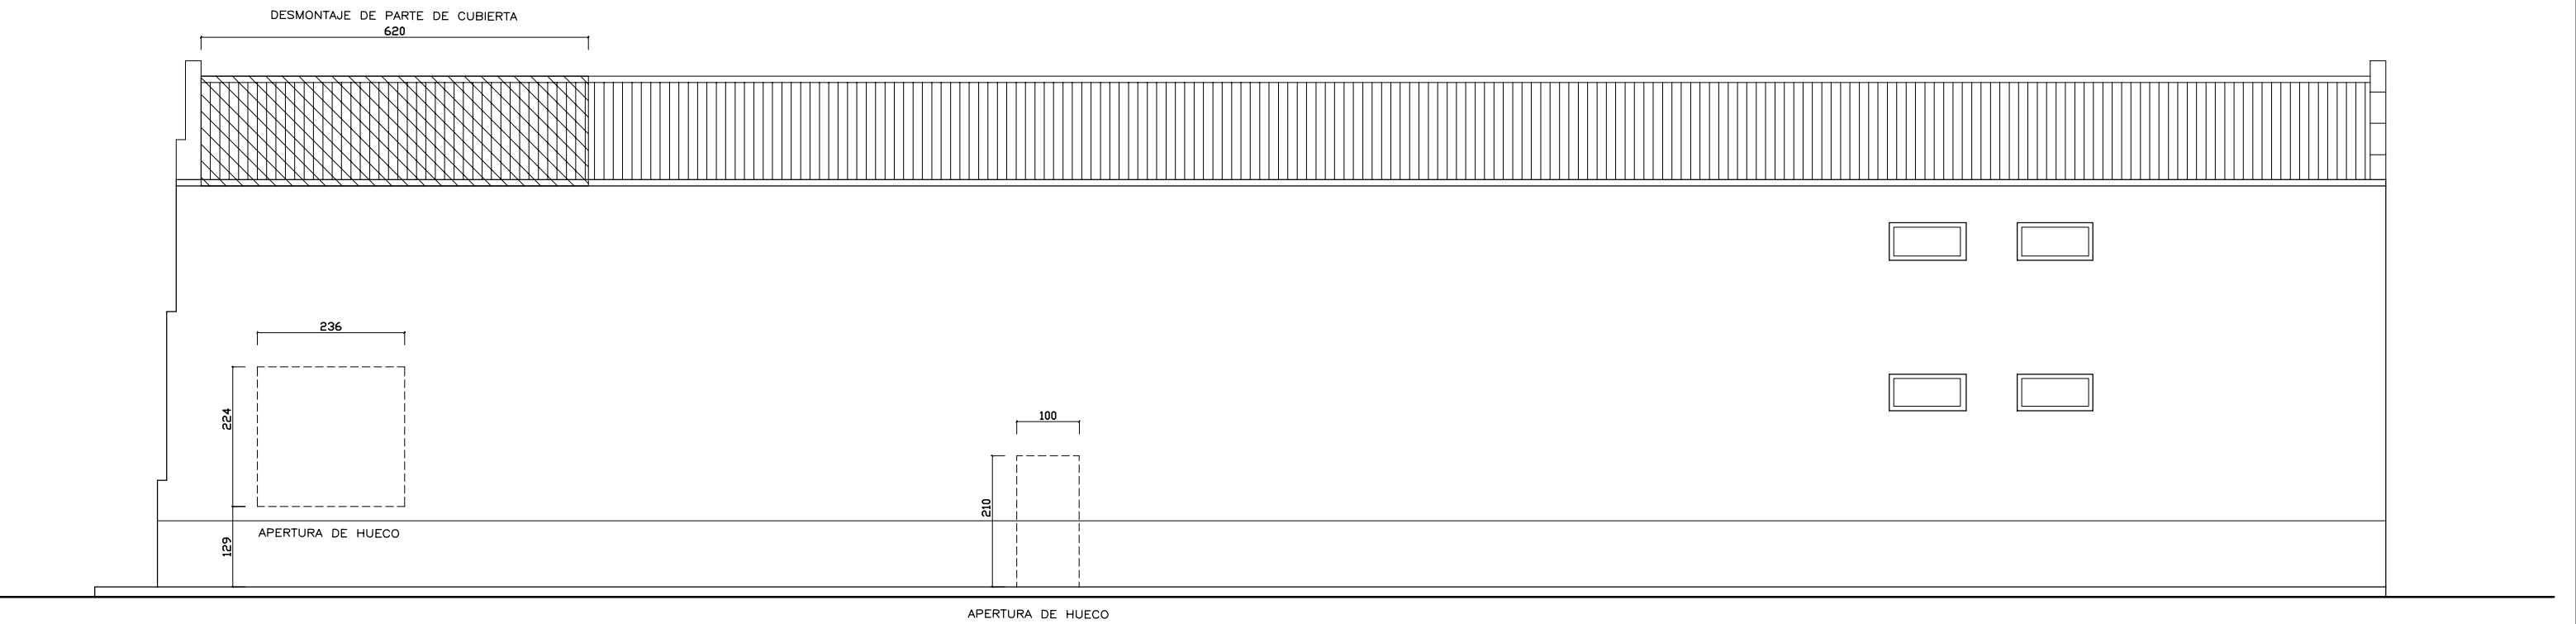

ALZADO LONGITUDINAL ESTE

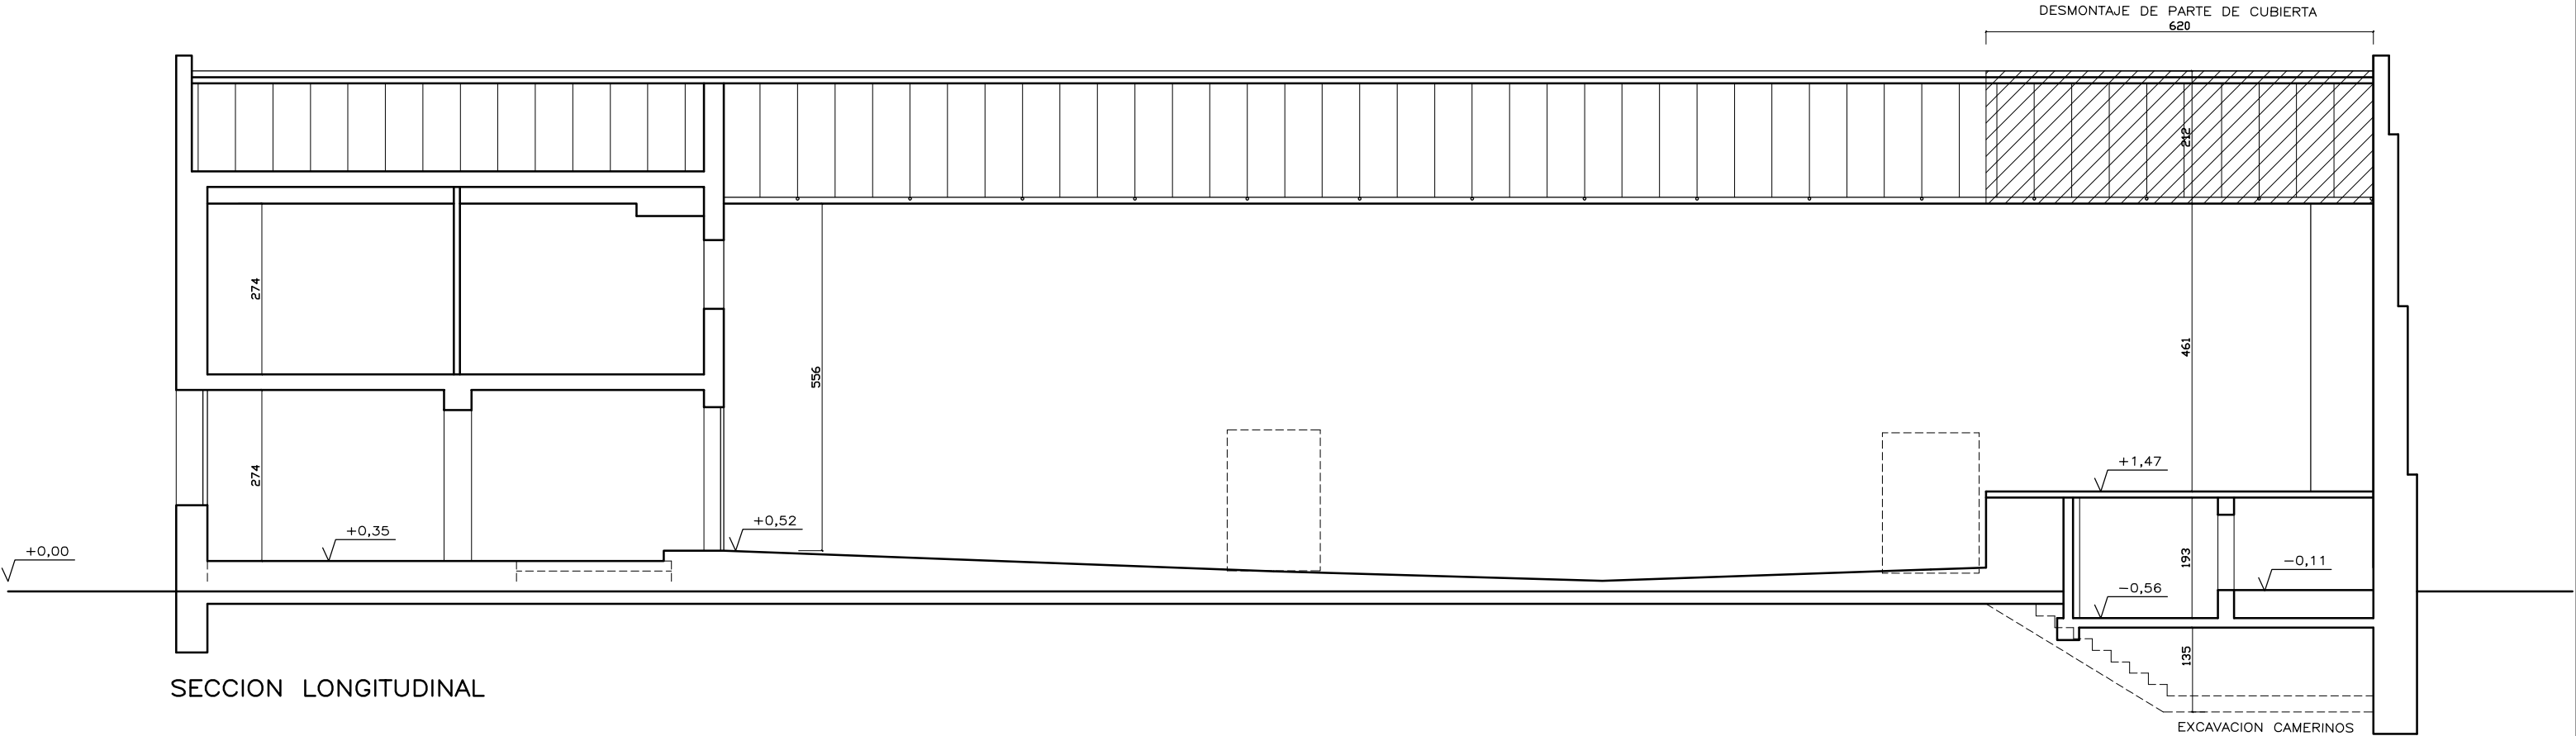


SECCION LONGITUDINAL

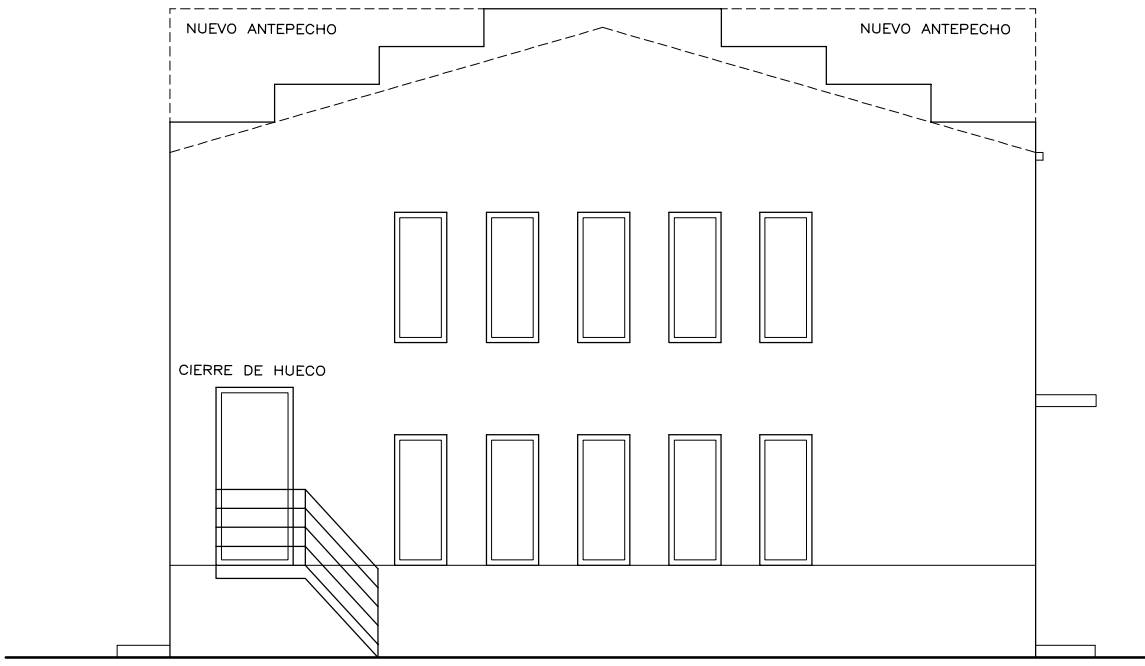

ALZADO LATERAL NORTE



ALZADO LATERAL SUR

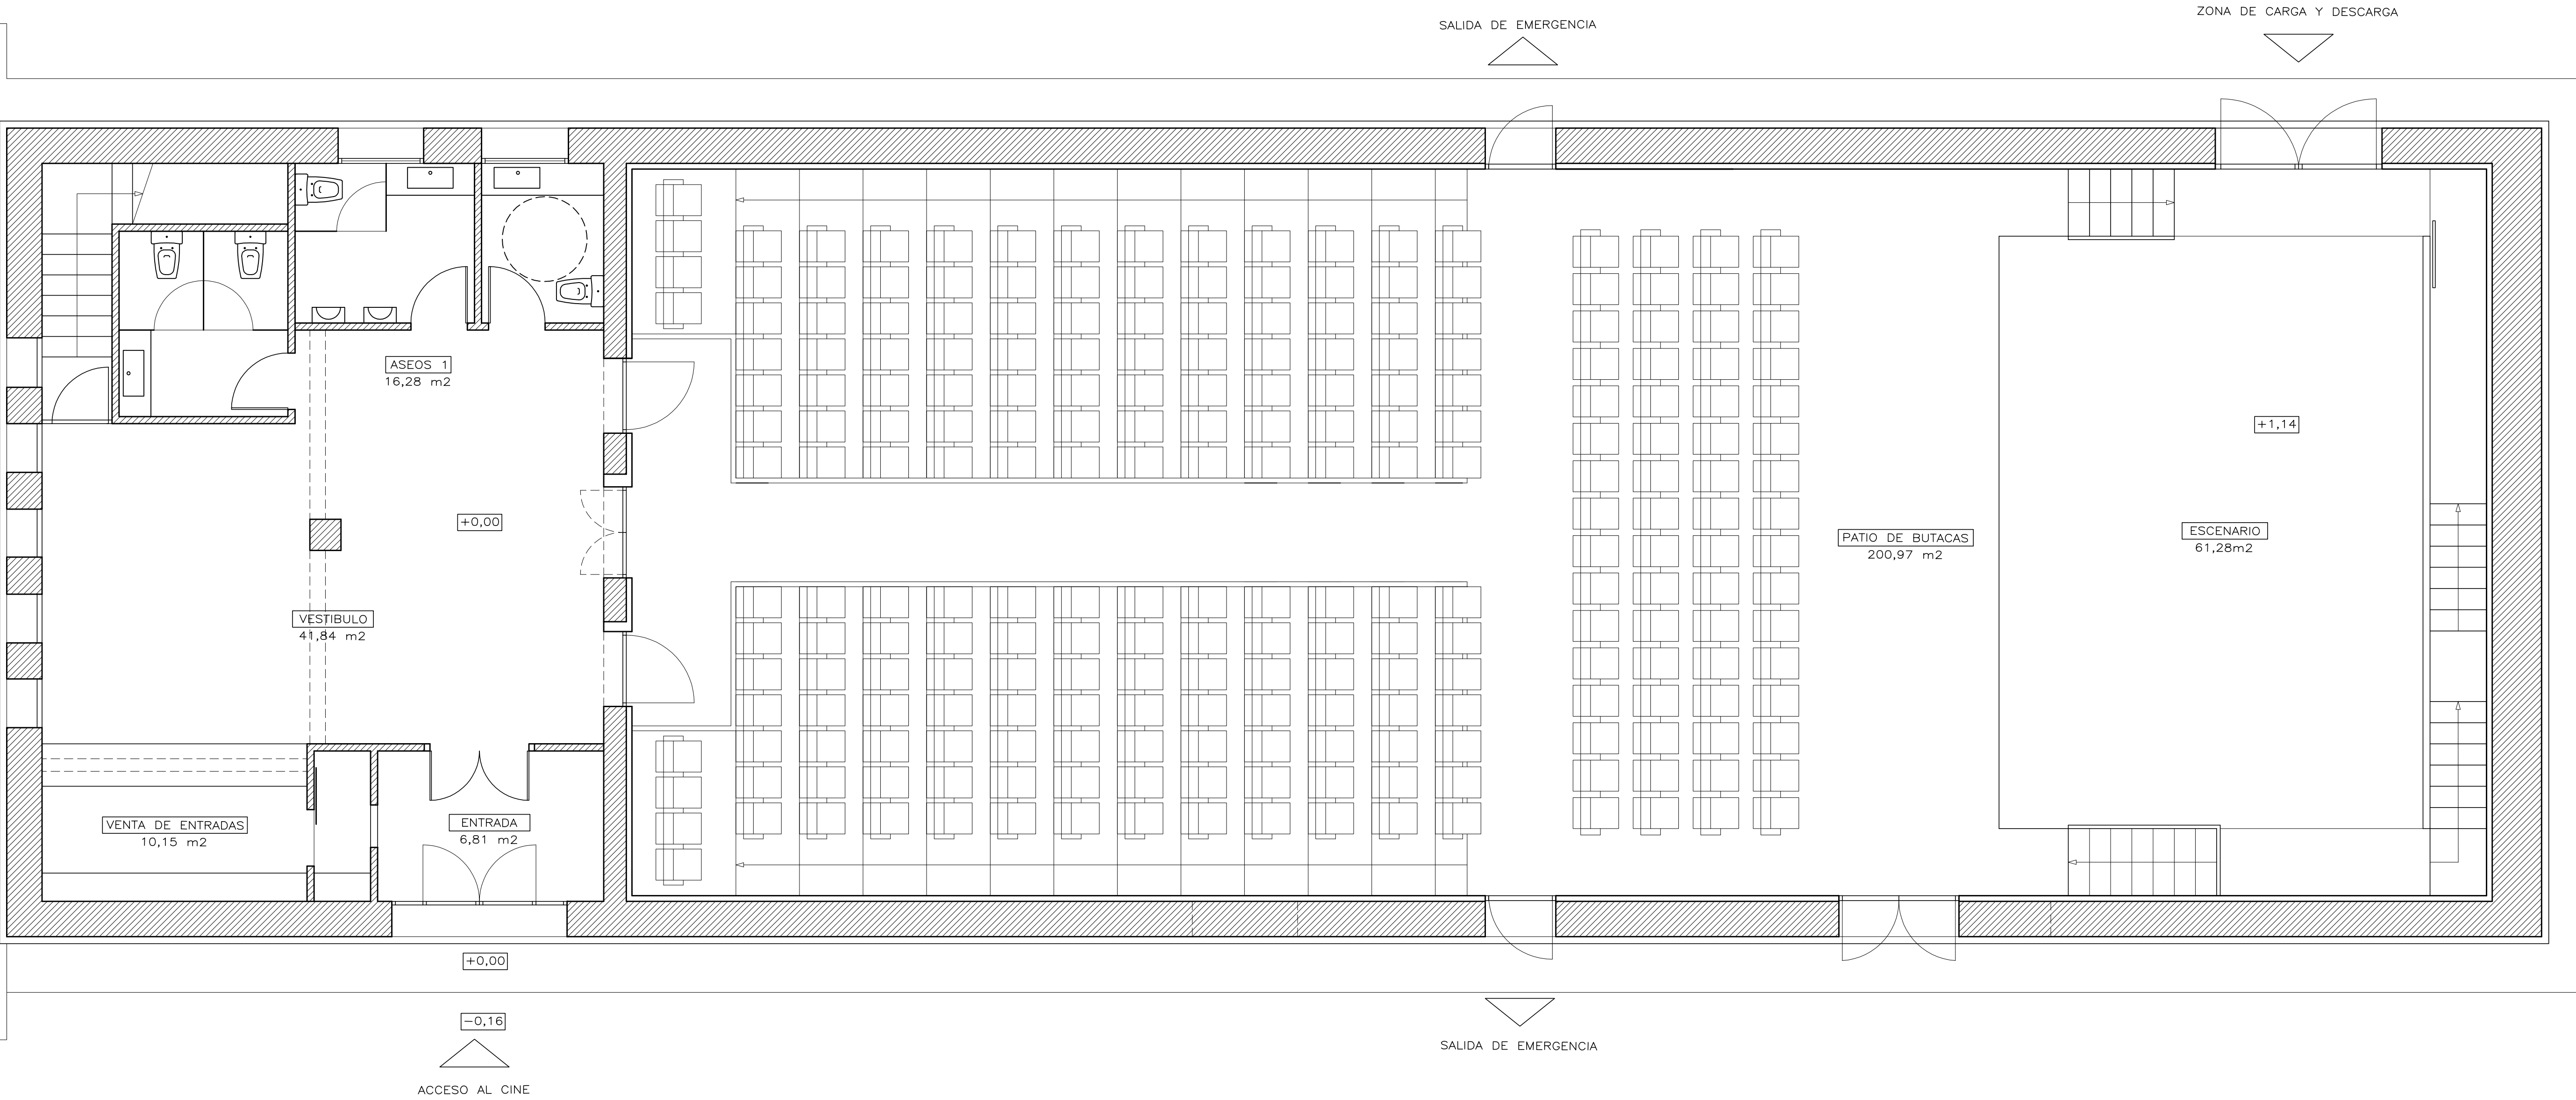


PLANTA BAJA

SUPERFICIES UTILES			TOTAL = 449,81 m2		
PLANTA BAJA	337,33 m2	ENTREPLANTA	71,64 m2	SEMISOTANO	44,99 m2
ENTRADA	6,81 m2	INSTALACIONES	7,12 m2	CAMERINOS	32,40 m2
VENTA ENTRADAS	10,15 m2	PROYECCION	12,65 m2	ASEOS 3	8,44 m2
VESTIBULO	41,84 m2	ASEOS 2	5,24 m2		
ASEOS 1	16,28 m2	SALA 1	33,25 m2		
ESCENARIO	61,28 m2	SALA 2	13,38 m2		
PATIO BUTACAS	200,97 m2				

SUPERFICIE CONSTRUIDA		TOTAL = 560,25 m2	
PLANTA BAJA	410,82 m2		
ENTREPLANTA	100,41 m2		
SEMISOTANO	49,02 m2		

AFORO – BUTACAS
240 PERSONAS

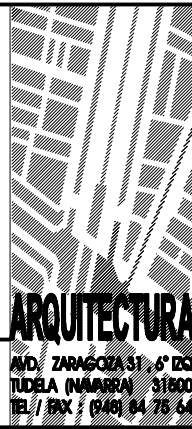

PROYECTO DE REFORMA DE CINE-TEATRO

SITUACION : C/ Nueva N° 21 MELIDA (NAVARRA)
CLIENTE : AYUNTAMIENTO DE MELIDA


JESUS CARLOS YERA BERGUA
ARQUITECTO

REF 2-22
DICIEMBRE 2022


ESTADO REFORMADO
PLANTA BAJA
DISTRIBUCION Y SUPERFICIES

ESCALA
1/50

3.1

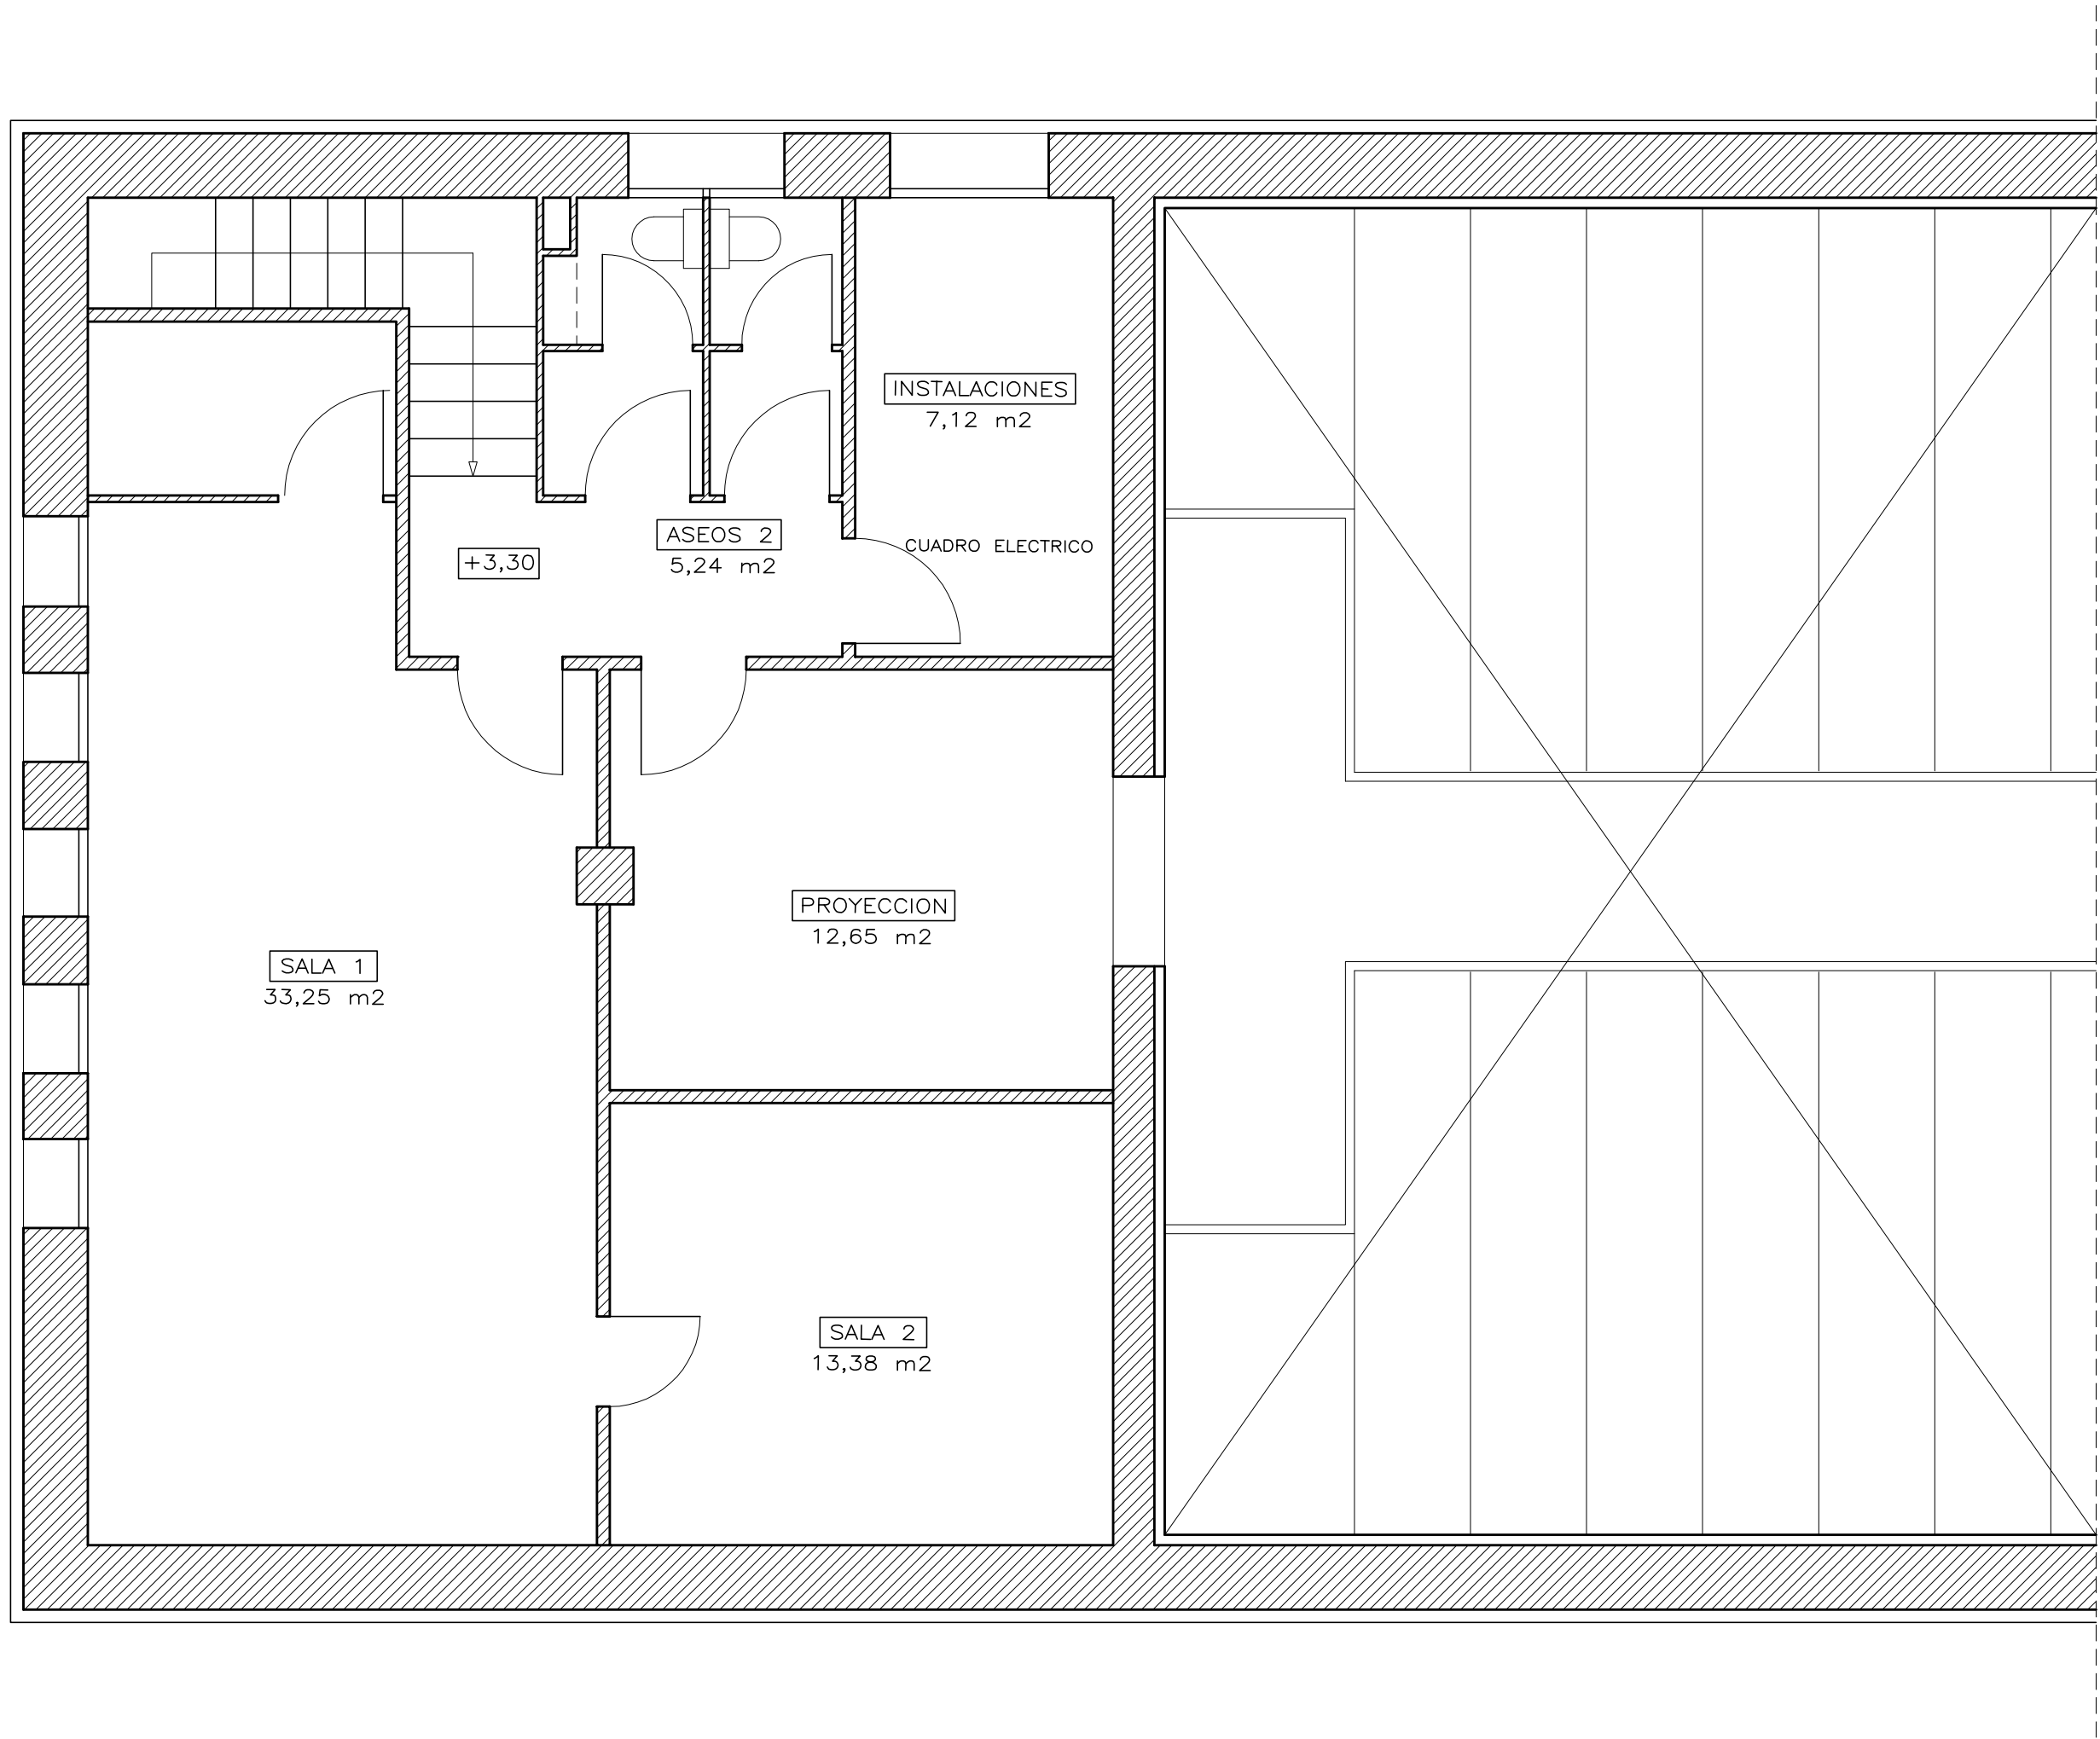

ENTREPLANTA

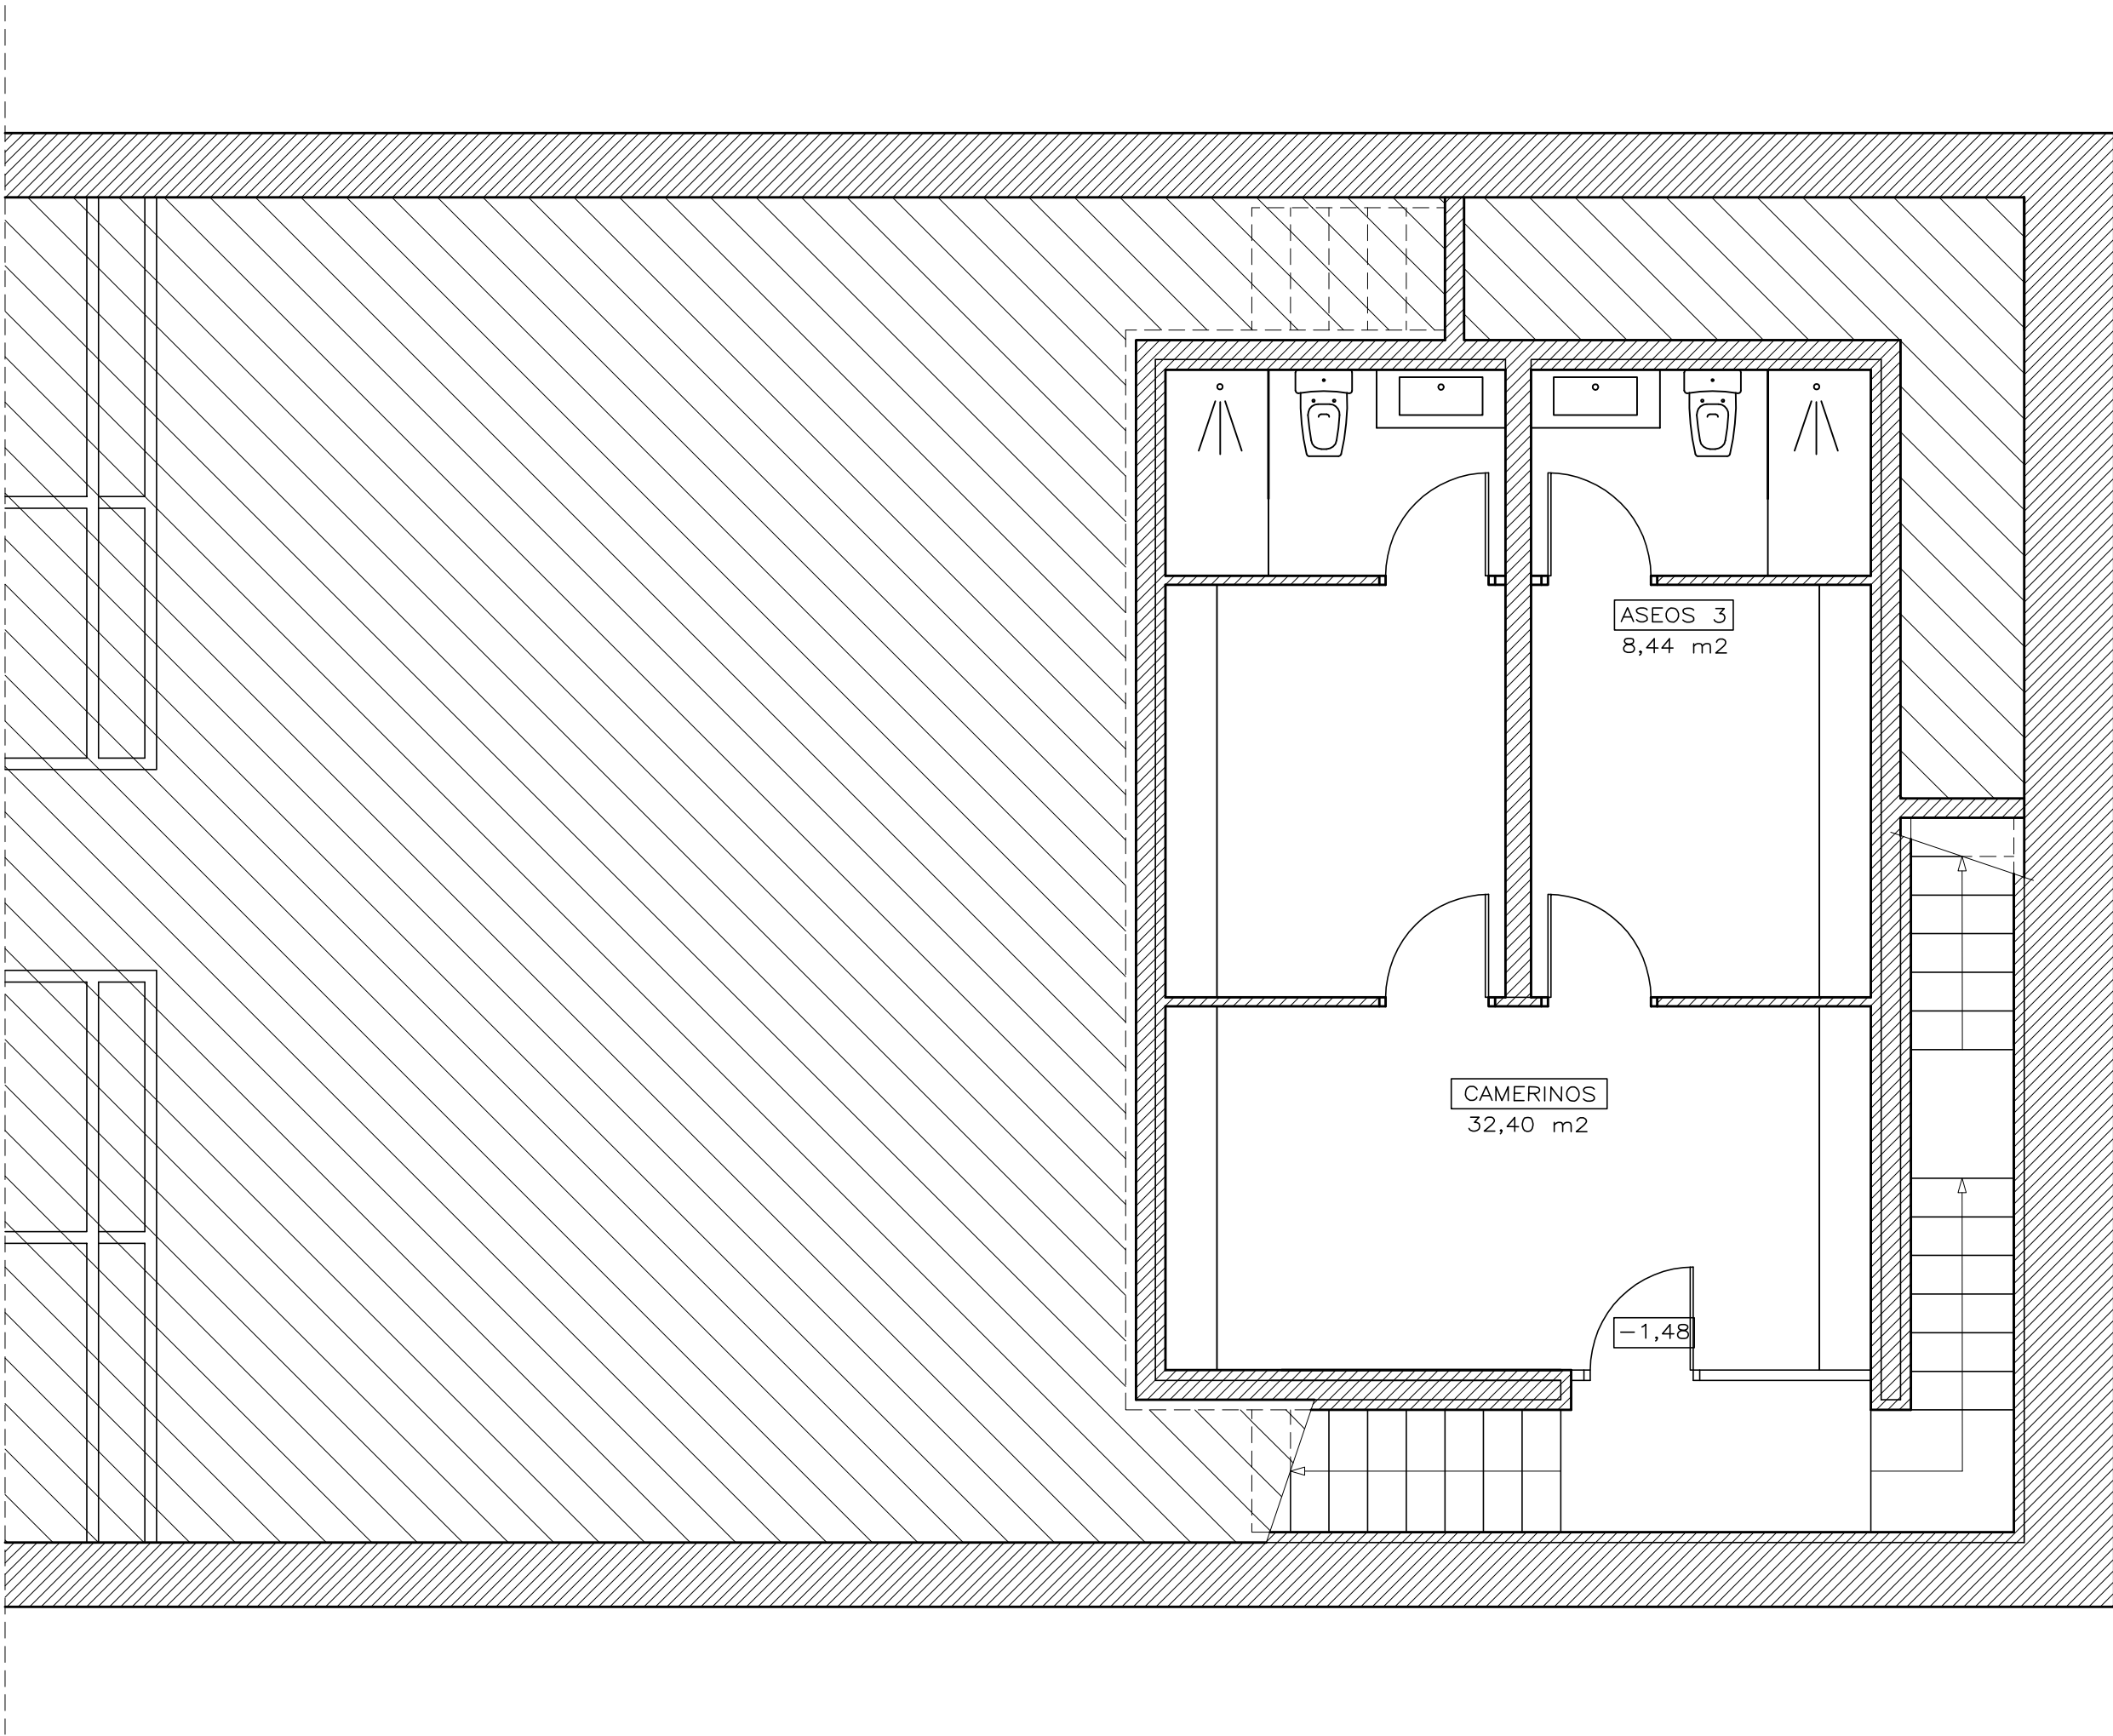

SEMIOTANO

SUPERFICIES UTILES			TOTAL = 449,81 m2		
PLANTA BAJA	337,33 m2	ENTREPLANTA	71,64 m2	SEMIOTANO	44,99 m2
ENTRADA	6,81 m2	INSTALACIONES	7,12 m2	CAMERINOS	32,40 m2
VENTA ENTRADAS	10,15 m2	PROYECCION	12,65 m2	ASEOS 3	8,44 m2
VESTIBULO	41,84 m2	ASEOS 2	5,24 m2		
ASEOS 1	16,28 m2	SALA 1	33,25 m2		
ESCENARIO	61,28 m2	SALA 2	13,38 m2		
PATIO BUTACAS	200,97 m2				

SUPERFICIE CONSTRUIDA		TOTAL = 560,25 m2	
PLANTA BAJA	410,82 m2		
ENTREPLANTA	100,41 m2		
SEMIOTANO	49,02 m2		

AFORO – BUTACAS
240 PERSONAS

PROYECTO DE REFORMA DE CINE-TEATRO




SITUACION : C/ Nueva N° 21 MELIDA (NAVARRA)

CLIENTE : AYUNTAMIENTO DE MELIDA


REF 2-22
DICIEMBRE 2022

ESTADO REFORMADO
ENTREPLANTA Y SEMIOTANO
DISTRIBUCION Y SUPERFICIES


ESCALA
1/50

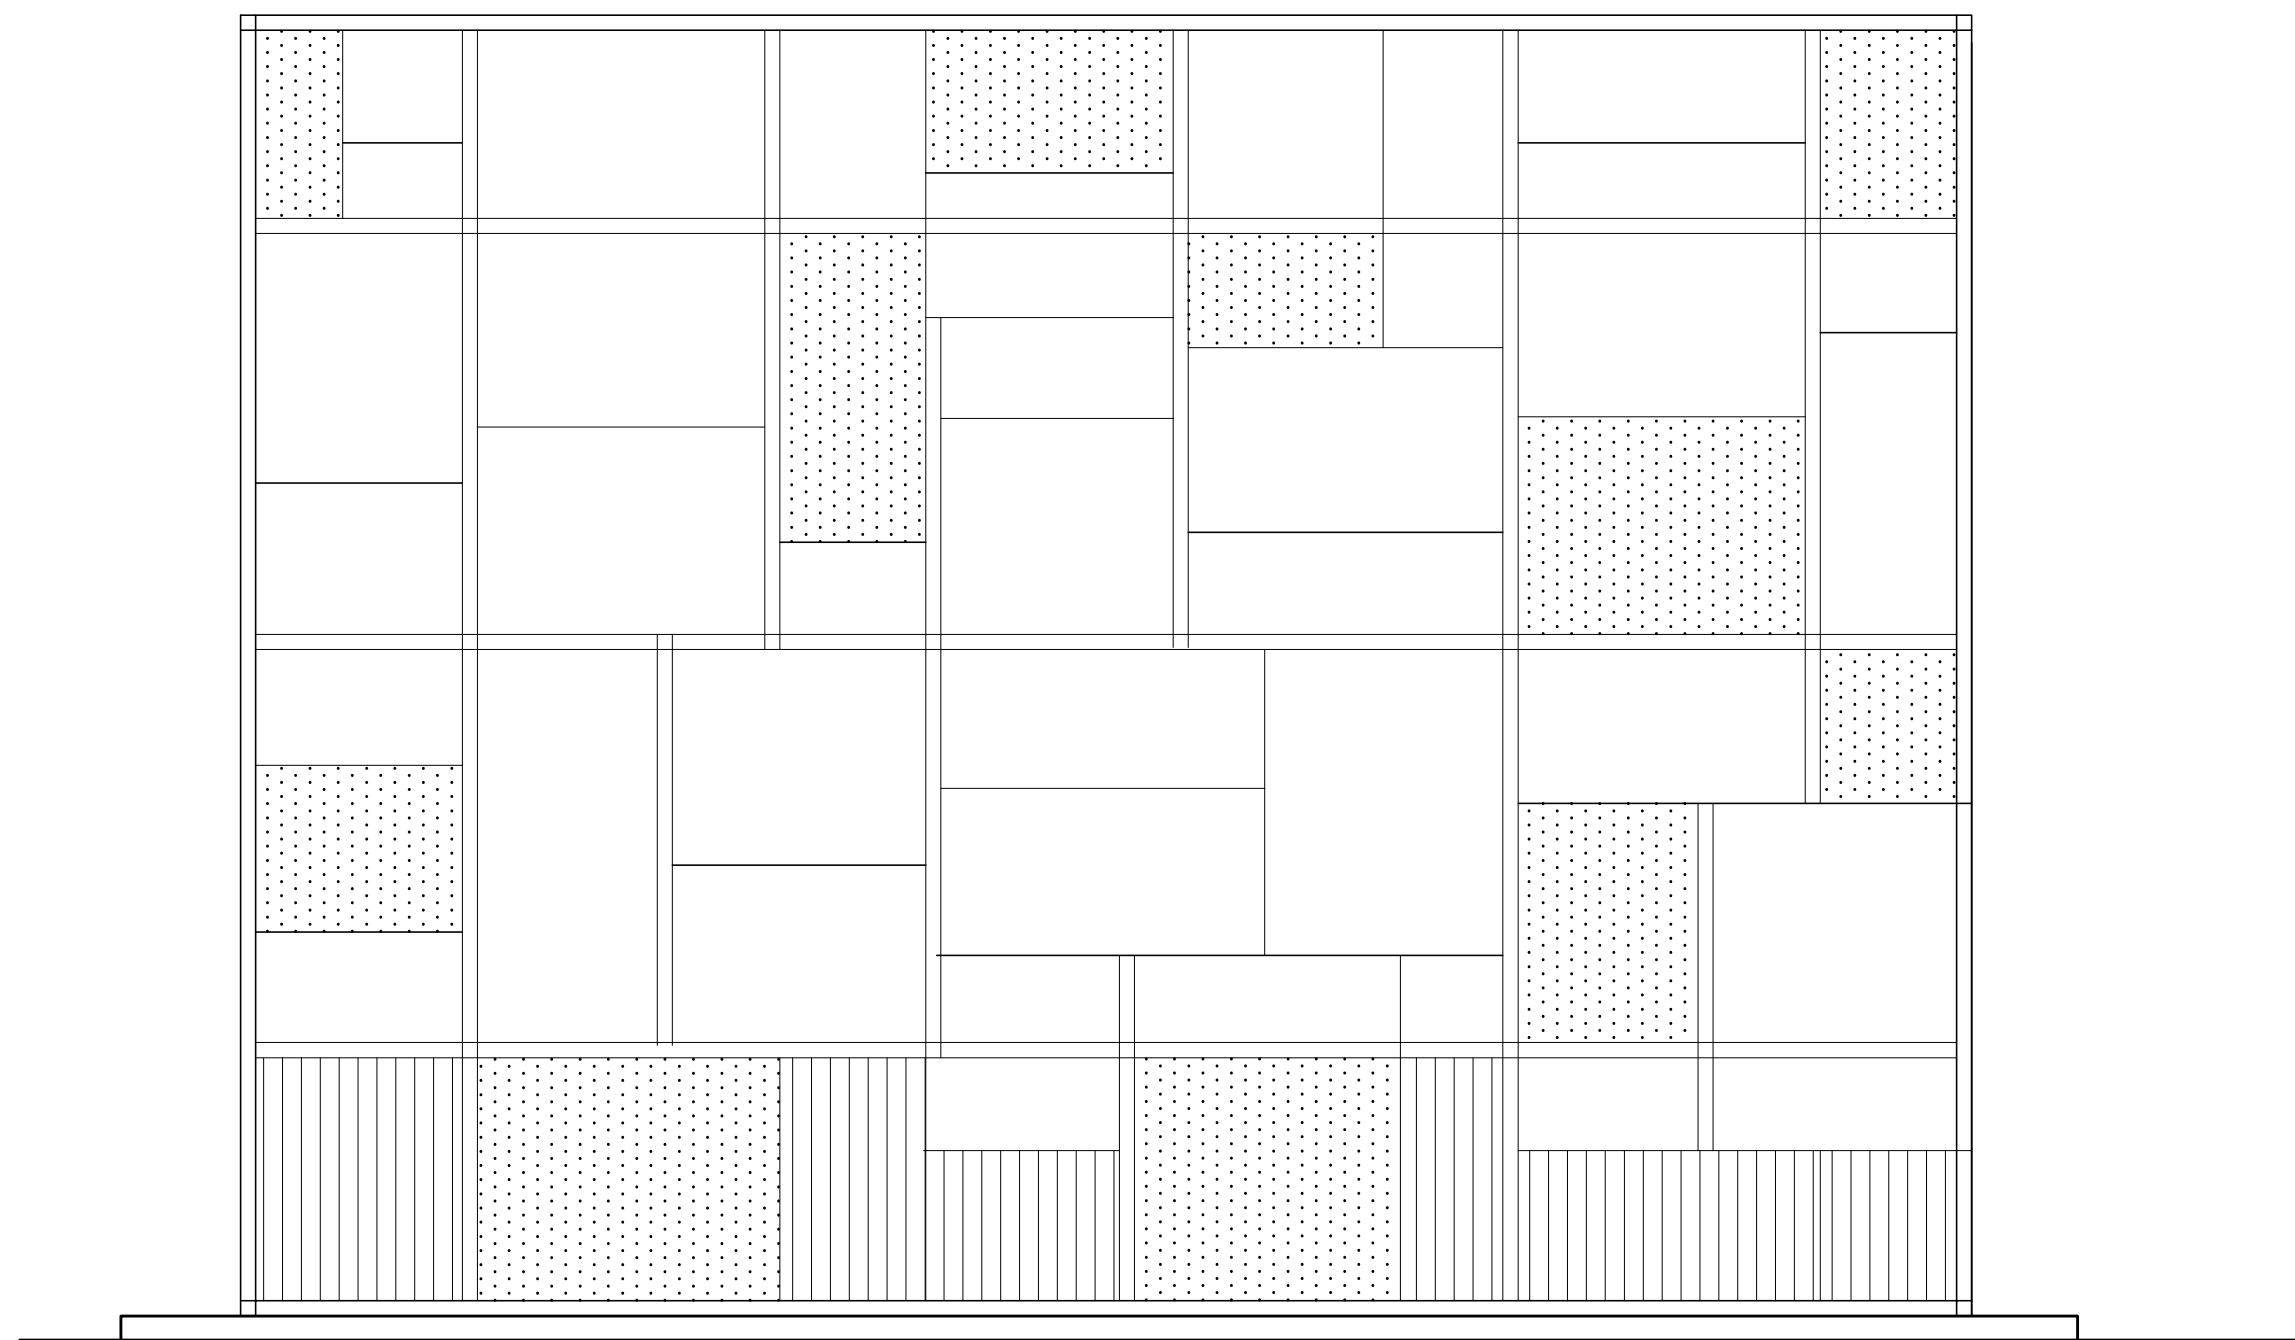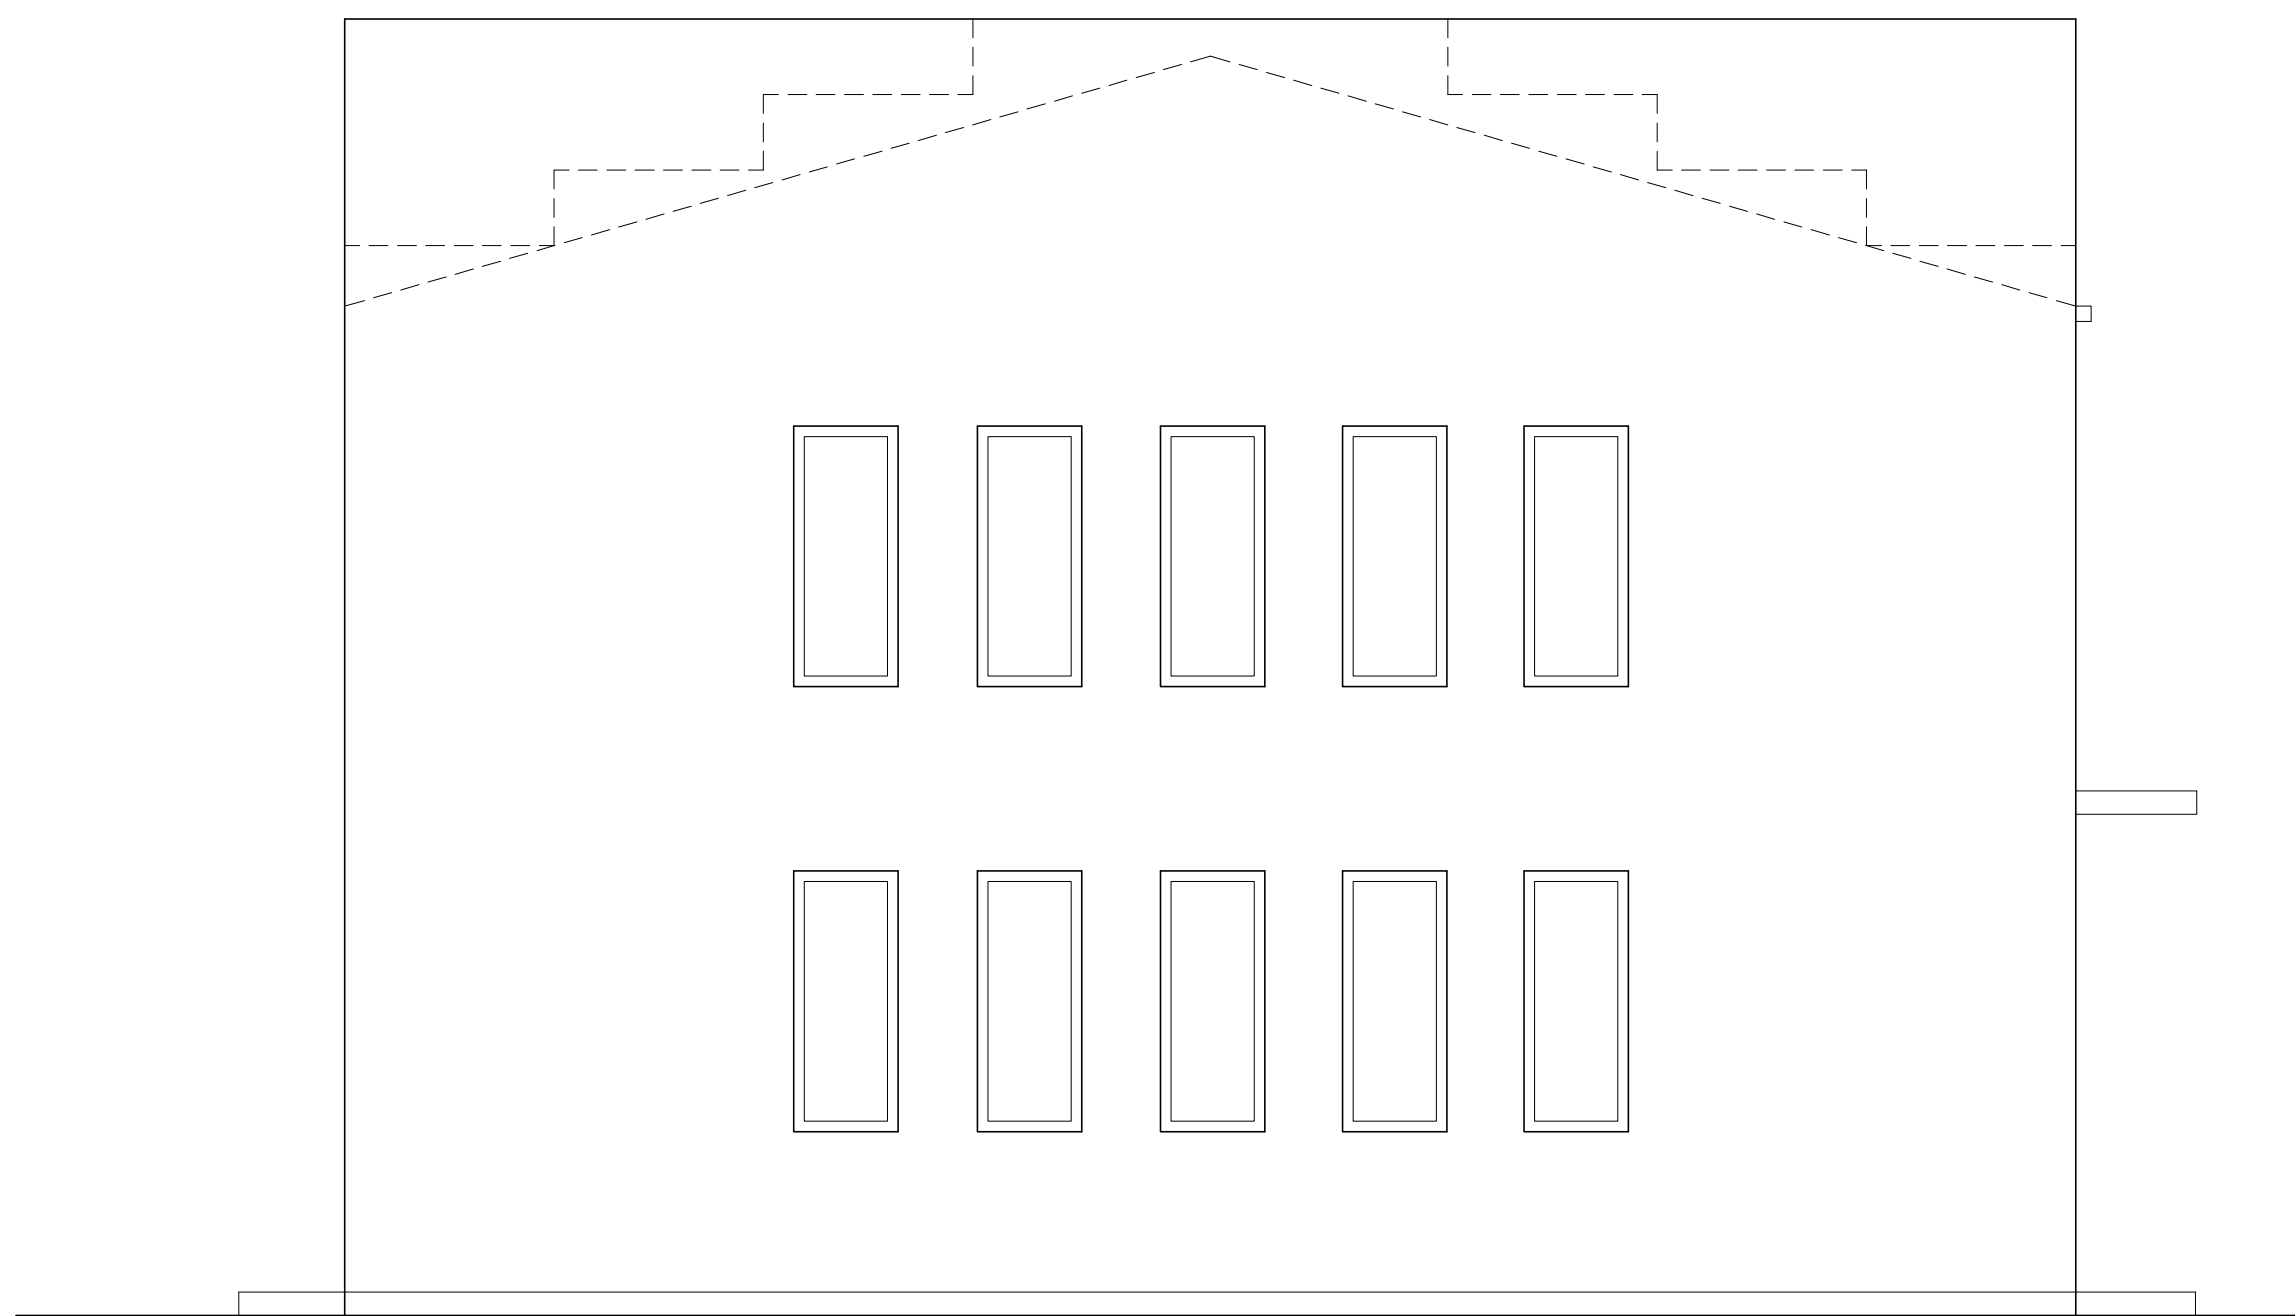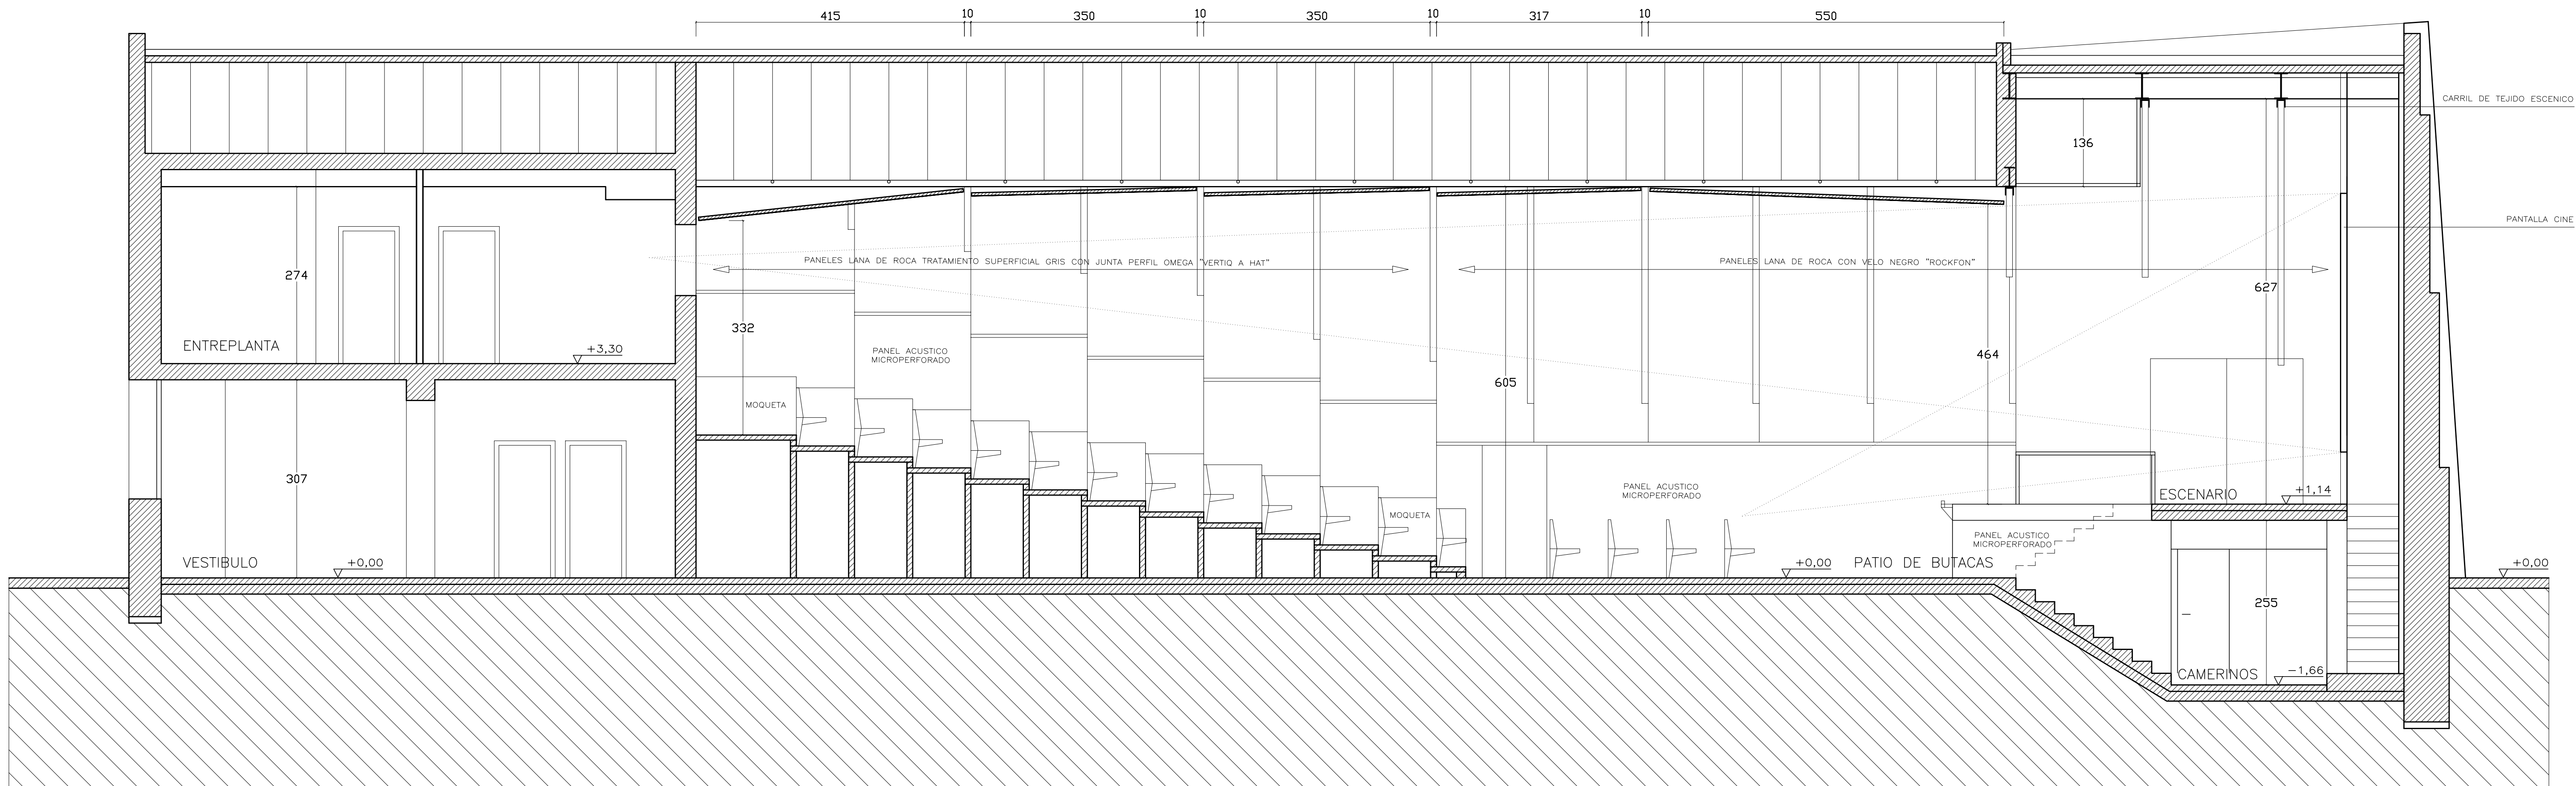


FACHADA VEGETAL

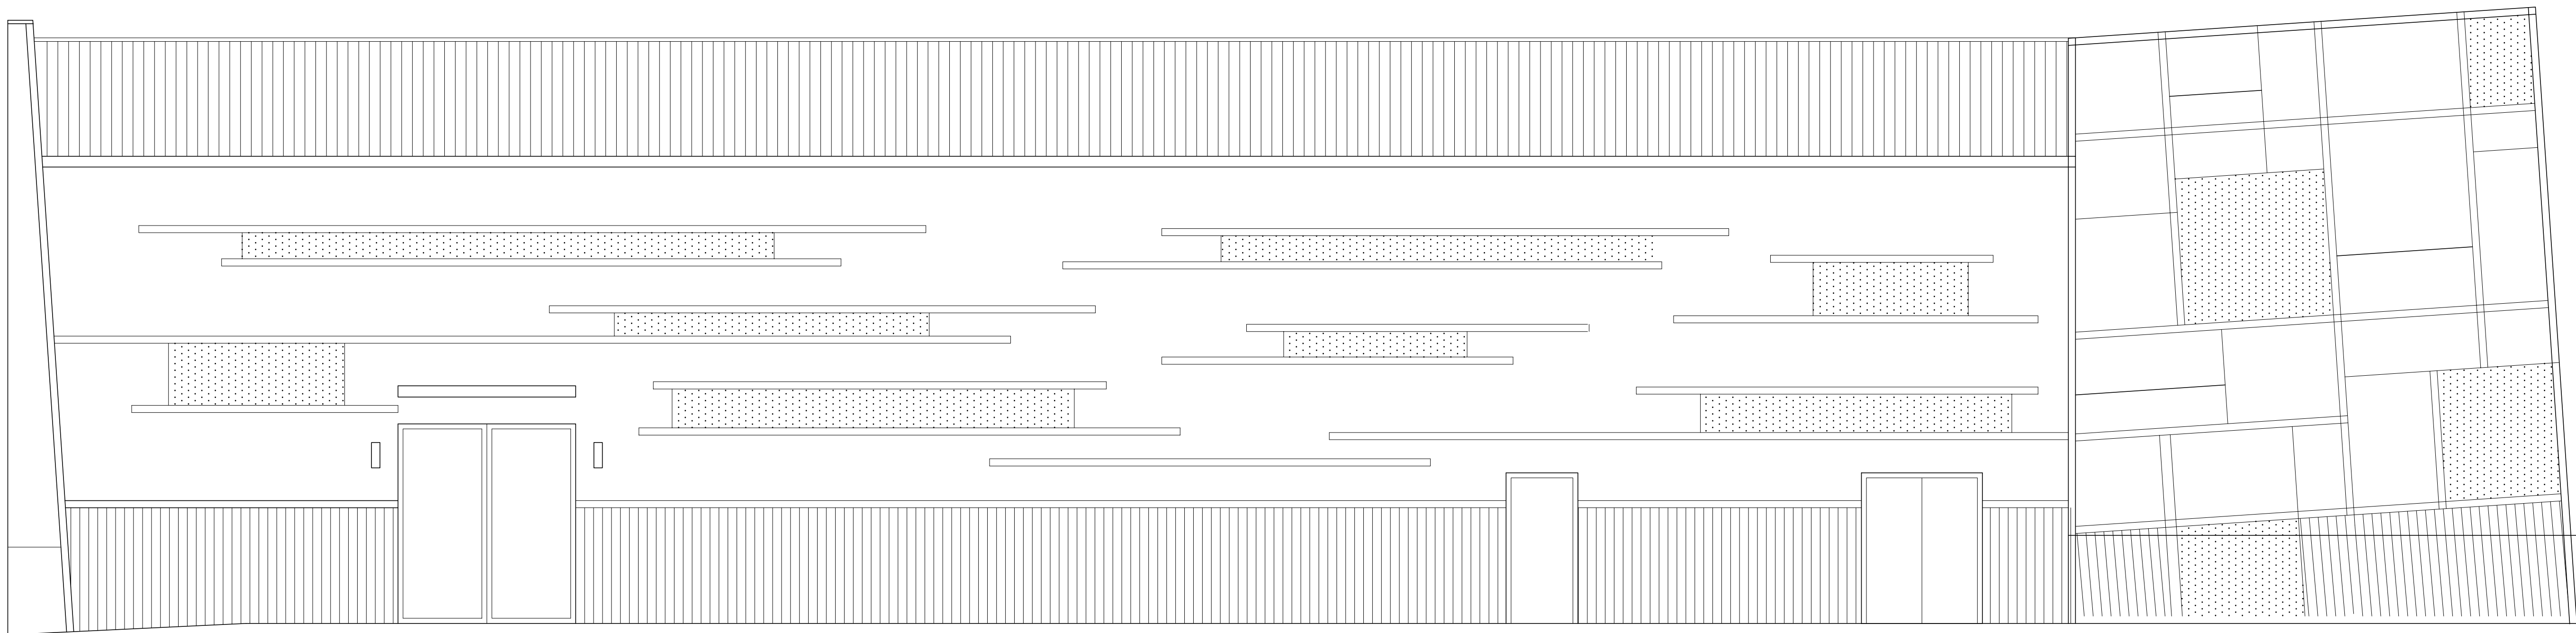


ALZADO LONGITUDINAL OESTE

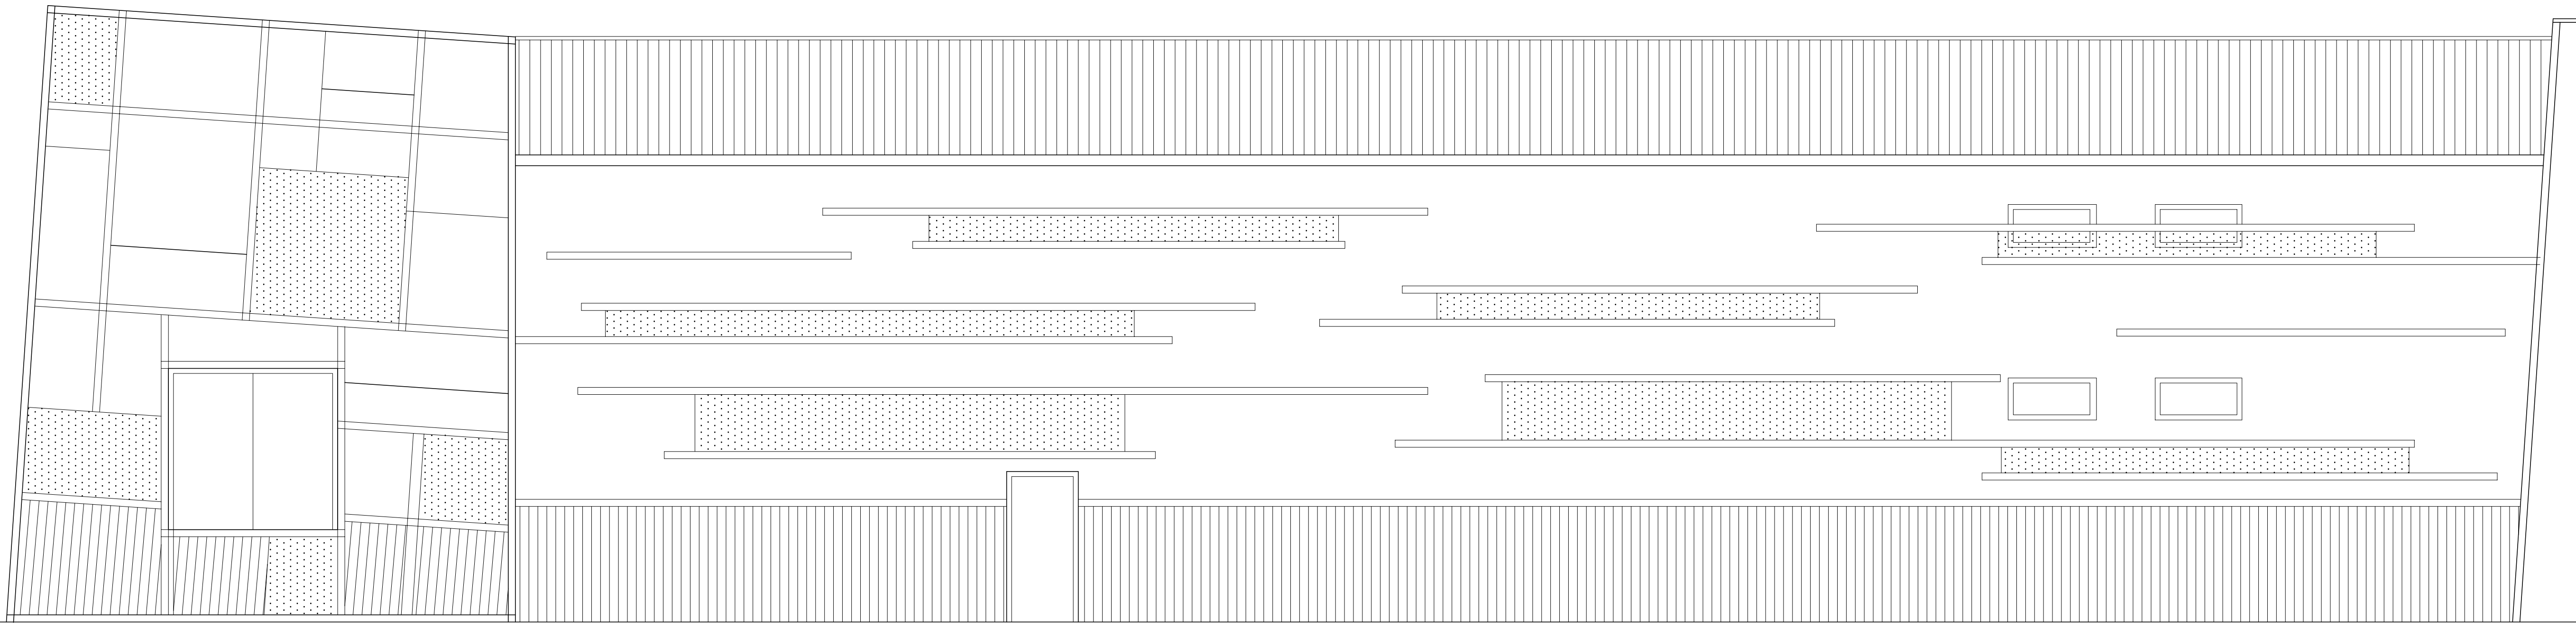


ALZADO LONGITUDINAL ESTE

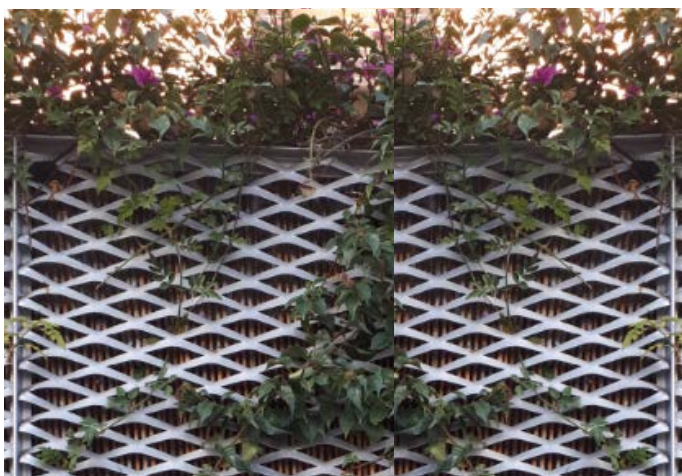

MACETEROS

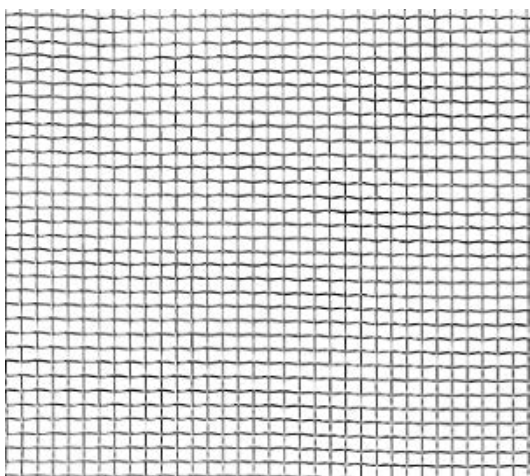

MALLA BASE ALAMBRE

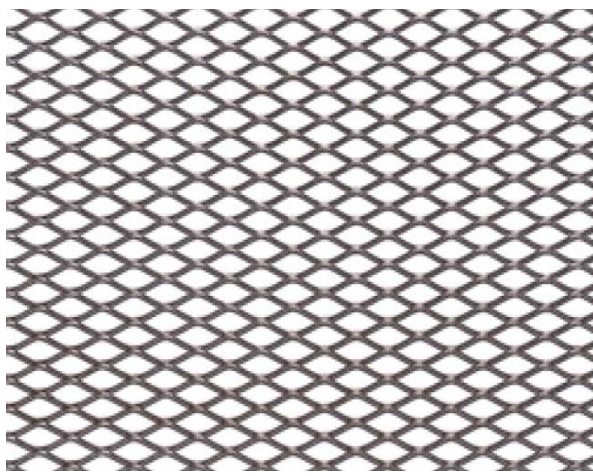


MALLA ROMBOIDAL




CHAPA MICROPERFORADA

	PROYECTO DE REFORMA DE CINE-TEATRO	
	SITUACION : C/ Nueva N° 21 MELIDA (NAVARRA)	
	CLIENTE : AYUNTAMIENTO DE MELIDA	
JESUS CARLOS YERA BERGUA ARQUITECTO		REF 2-22 NOVIEMBRE 2022
3.4		ESTADO REFORMADO ALZADOS LONGITUDINALES
1/50		ESCALA

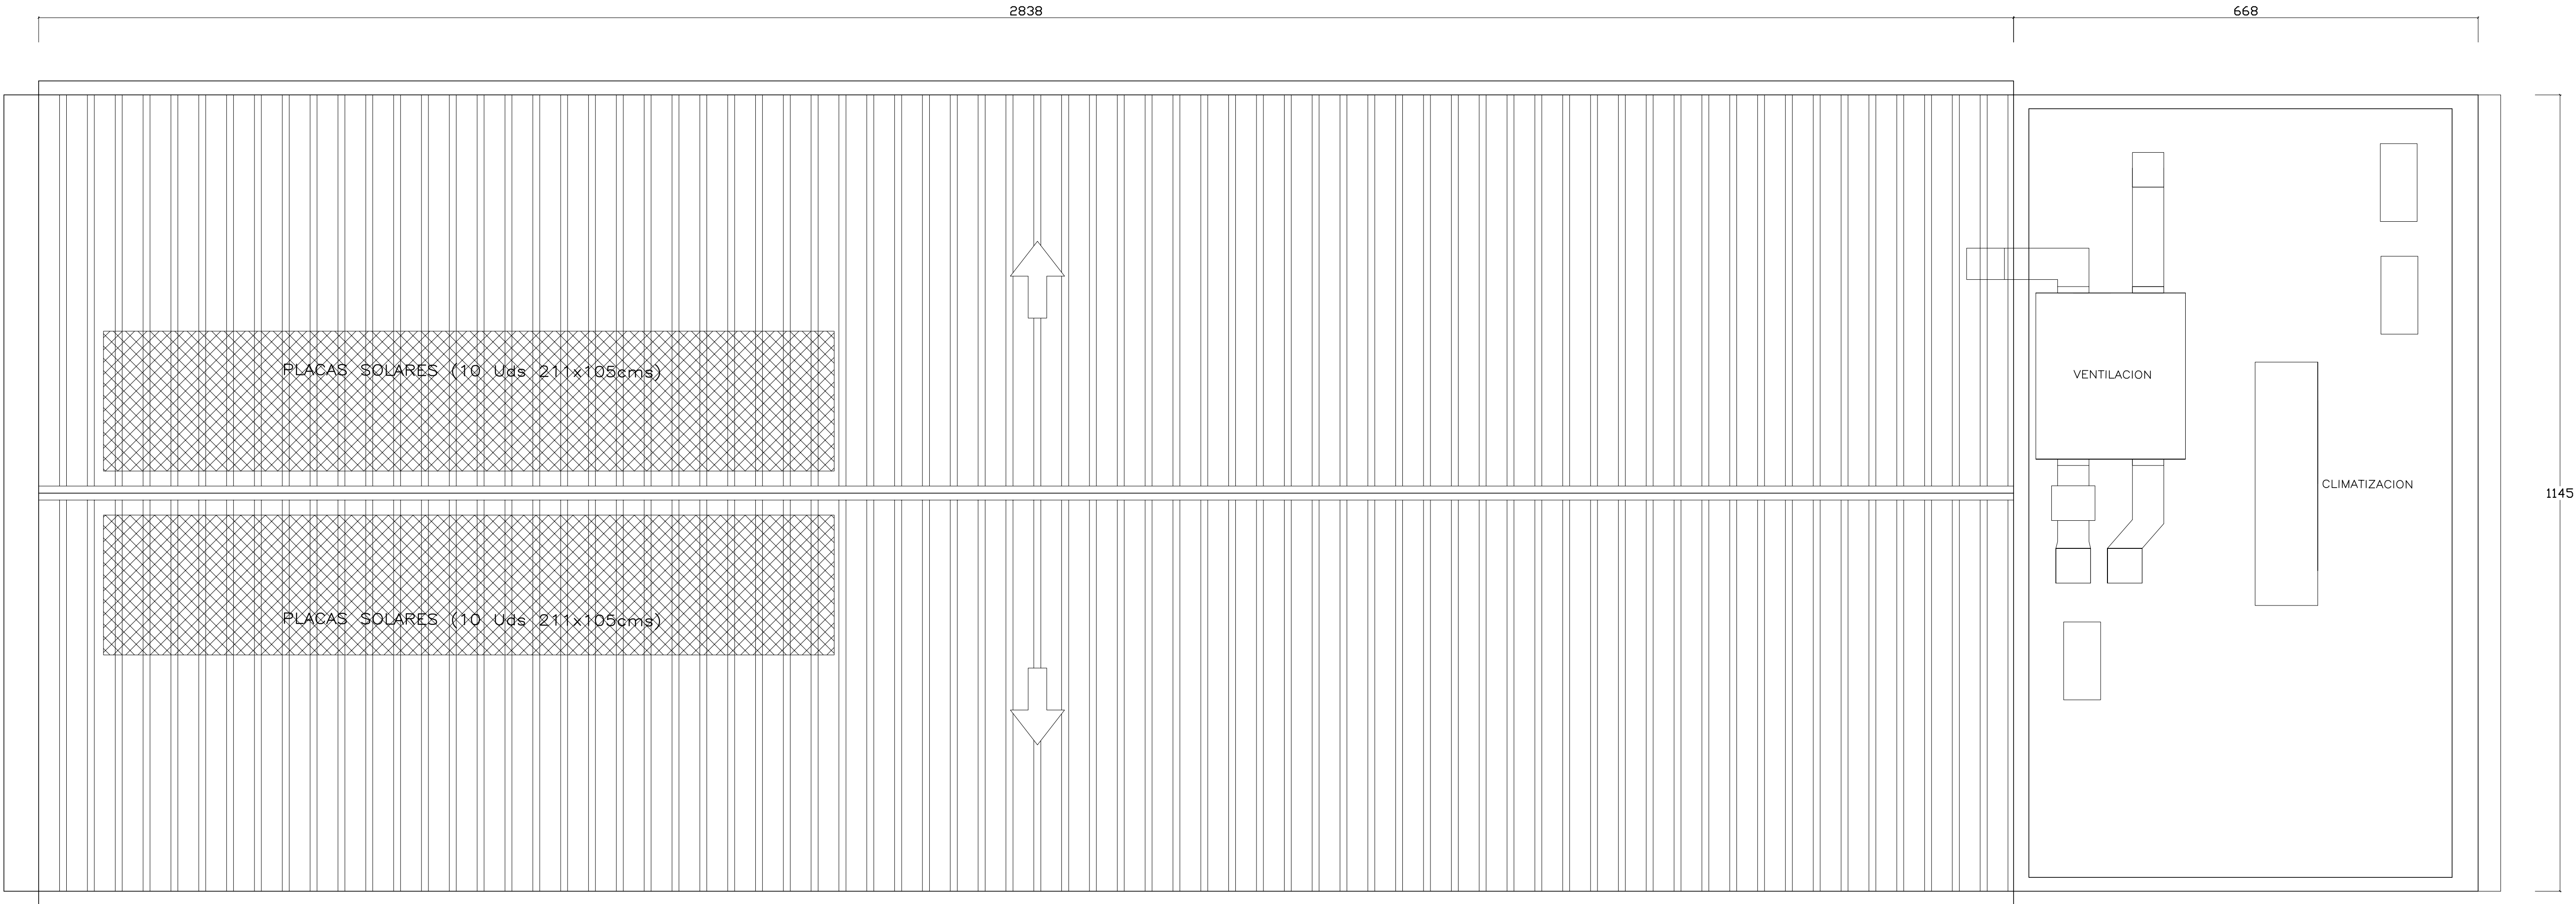

PLANTA DE CUBIERTA

SEPARACIONES CON EL EXTERIOR				
TIPO 1 BASAMENTO ESQUADRA ACERO GALVANIZADO "L" 100x65x100x3 APEO DE RASTRELES PERIL GALVANIZADO "C" INGT 125-15 CHAPA MINONDA MICROPERFORADA GALVANIZADA 148/76 AISLAMIENTO LANA DE ROCA "ROCKBARDAGE VN" 13cms PROTEGIDA CON LAMINA POLIETILENO NEGRA 25 g/m²-JUNTAS ENCRUCADAS ANGULAR ACERO GALVANIZADO "L" 20x20 IMPERMEABILIZACIÓN FACHADA	TIPO 1 MALLA ALAMBRE AISLAMIENTO LANA DE ROCA "ROCKBARDAGE VN" 13cms PROTEGIDA CON LAMINA POLIETILENO NEGRA 25 g/m²-JUNTAS ENCRUCADAS MALLA GALVANIZADA ALAMBRE 0,28mm (Abertura 18x14 pig) CONTINUA EN TODA SU ALTURA PERFIL GALVANIZADO "U" INGTUT 100-15 FUJACIÓN MECÁNICA A MONTANTES ANGULAR ACERO GALVANIZADO "L" 20x20 CHAPA MINONDA MICROPERFORADA GALVANIZADA 148/76	TIPO 1 MALLA ROMBOIDAL PERFIL GALVANIZADO "U" INGTUT 100-15 FUJACIÓN MECÁNICA A MONTANTES MALLA ROMBOIDAL GALVANIZADA PLEGADA R16 0,8mm FUJACIÓN MECÁNICA A BASTIDO Y "U" BASTIDO PARA MALLA DE ANGULO GALVANIZADO 30x30mm FUJACIÓN MECÁNICA A "U"	TIPO 1 JARDINERAS MALLA GALVANIZADA ALAMBRE 0,28mm (Abertura 18x14 pig) MALLA ROMBOIDAL GALVANIZADA PLEGADA R16 1mm FUJACIÓN MECÁNICA A BASTIDO Y "U" FORRO INTERIOR-GEOTEXTIL POLIPROPYLENO ANTHERBAS PERFIL GALVANIZADO "U" INGTUT 100-15 FUJACIÓN MECÁNICA A MONTANTES	TIPO 2 SATE Nuevo revoco exterior hidrofugo y transpirable Impregnación y mortero de refuerzo Malla de refuerzo de fibra de vidrio Aislamiento exterior fijado mecánicamente Panel EPS-F Boma gris plato Espiga roscaada S155 120/110mm

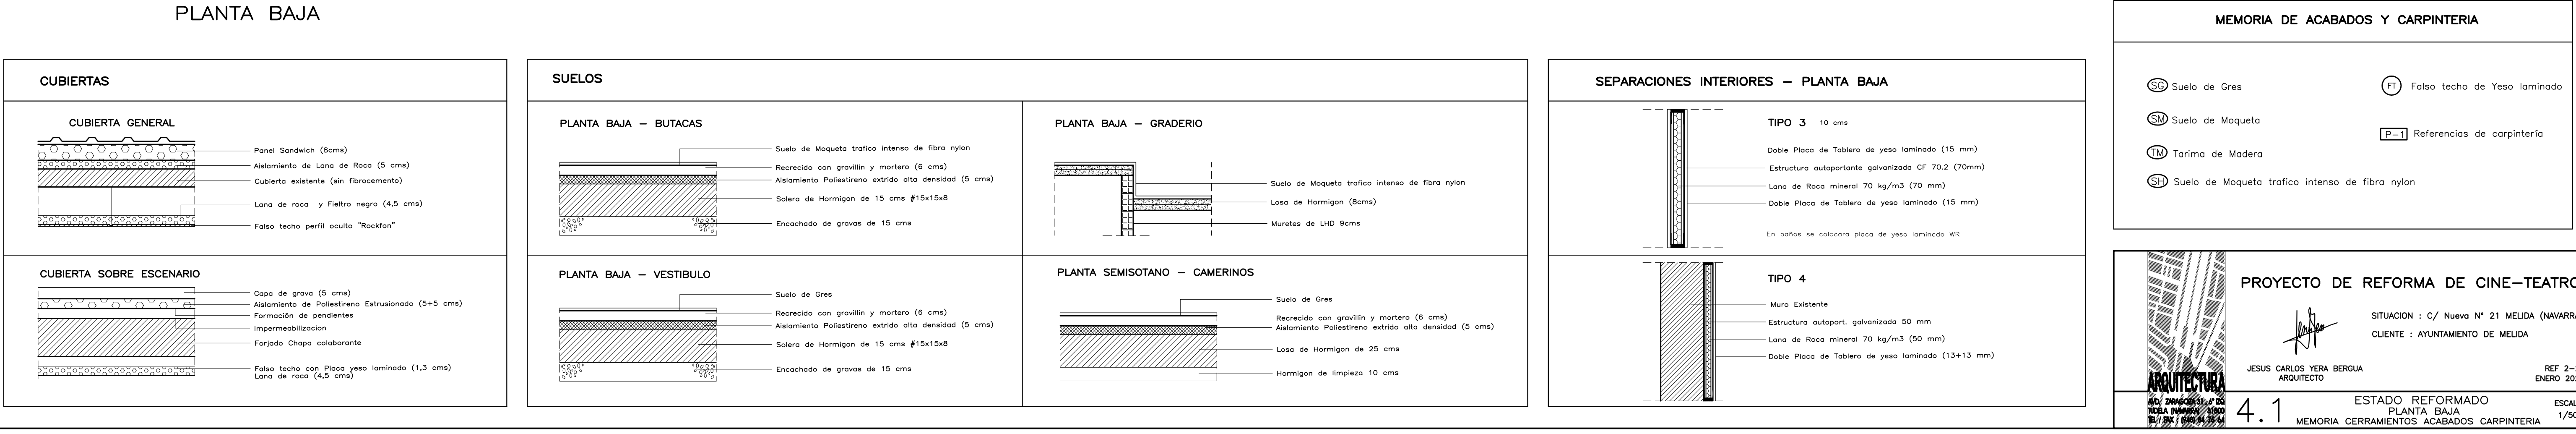

SEPARACIONES CON EL EXTERIOR

TIPO 1 BASAMENTO

ESQUADRA ACERO GALVANIZADO "L" 100x65x100x3
APEO DE PASTILES PERIL GALVANIZADO "C" INCLT 125-15

CHAPA MINIONDA MICROPERFORADA GALVANIZADA 148/76

ASLAMIENTO LANA DE ROCA "ROCKBARDAGE VN" 13cms
PROTEGIDA CON LAMINA POLIETILENO NEGRA 25 g/m2-JUNTAS ENCINTADAS

ANGULAR ACERO GALVANIZADO "L" 20x20

IMPERMEABILIZACION FACHADA

TIPO 1 MALLA ALAMBRE

ASLAMIENTO LANA DE ROCA "ROCKBARDAGE VN" 13cms
PROTEGIDA CON LAMINA POLIETILENO NEGRA 25 g/m2-JUNTAS ENCINTADAS
FIJACION MECANICA A MONTANTES

MALLA GALVANIZADA ALAMBRE 0.28mm (Abertura 18x14 pig)
CONTINUA EN TODA SU ALTURA

PERFIL GALVANIZADO "U" INCLT 100-15
FIJACION MECANICA A MONTANTES

ANGULAR ACERO GALVANIZADO "L" 20x20

CHAPA MINIONDA MICROPERFORADA GALVANIZADA 148/76

TIPO 1 MALLA ROMBOIDAL

PERFIL GALVANIZADO "U" INCLT 100-15
FIJACION MECANICA A MONTANTES

MALLA ROMBOIDAL GALVANIZADA PLEGADA R16 0.8mm
FIJACION MECANICA A BASTIDO Y "U"

BASTIDOR PARA MALLA DE ANGULO GALVANIZADO 30x30mm
FIJACION MECANICA A "U"

TIPO 1 JARDINERAS

MALLA GALVANIZADA ALAMBRE 0.28mm (Abertura 18x14 pig)



MALLA ROMBOIDAL GALVANIZADA PLEGADA R16 1mm
FIJACION MECANICA A BASTIDO Y "U"
FORRO INTERIOR-GEOTEXTIL POLIPROPILENO ANTIHERBAS

PERFIL GALVANIZADO "U" INCLT 100-15
FIJACION MECANICA A MONTANTES

TIPO 2 SATE

Nuevo revoco exterior hidrofugo y transpirable
Impregnacion y mortero de refuerzo
Malla de refuerzo de fibra de vidrio

Aslamiento exterior fijado mecanicamente
Panel EPS-F 8cms gris pinto
Espiga roscaada S155 120/110mm

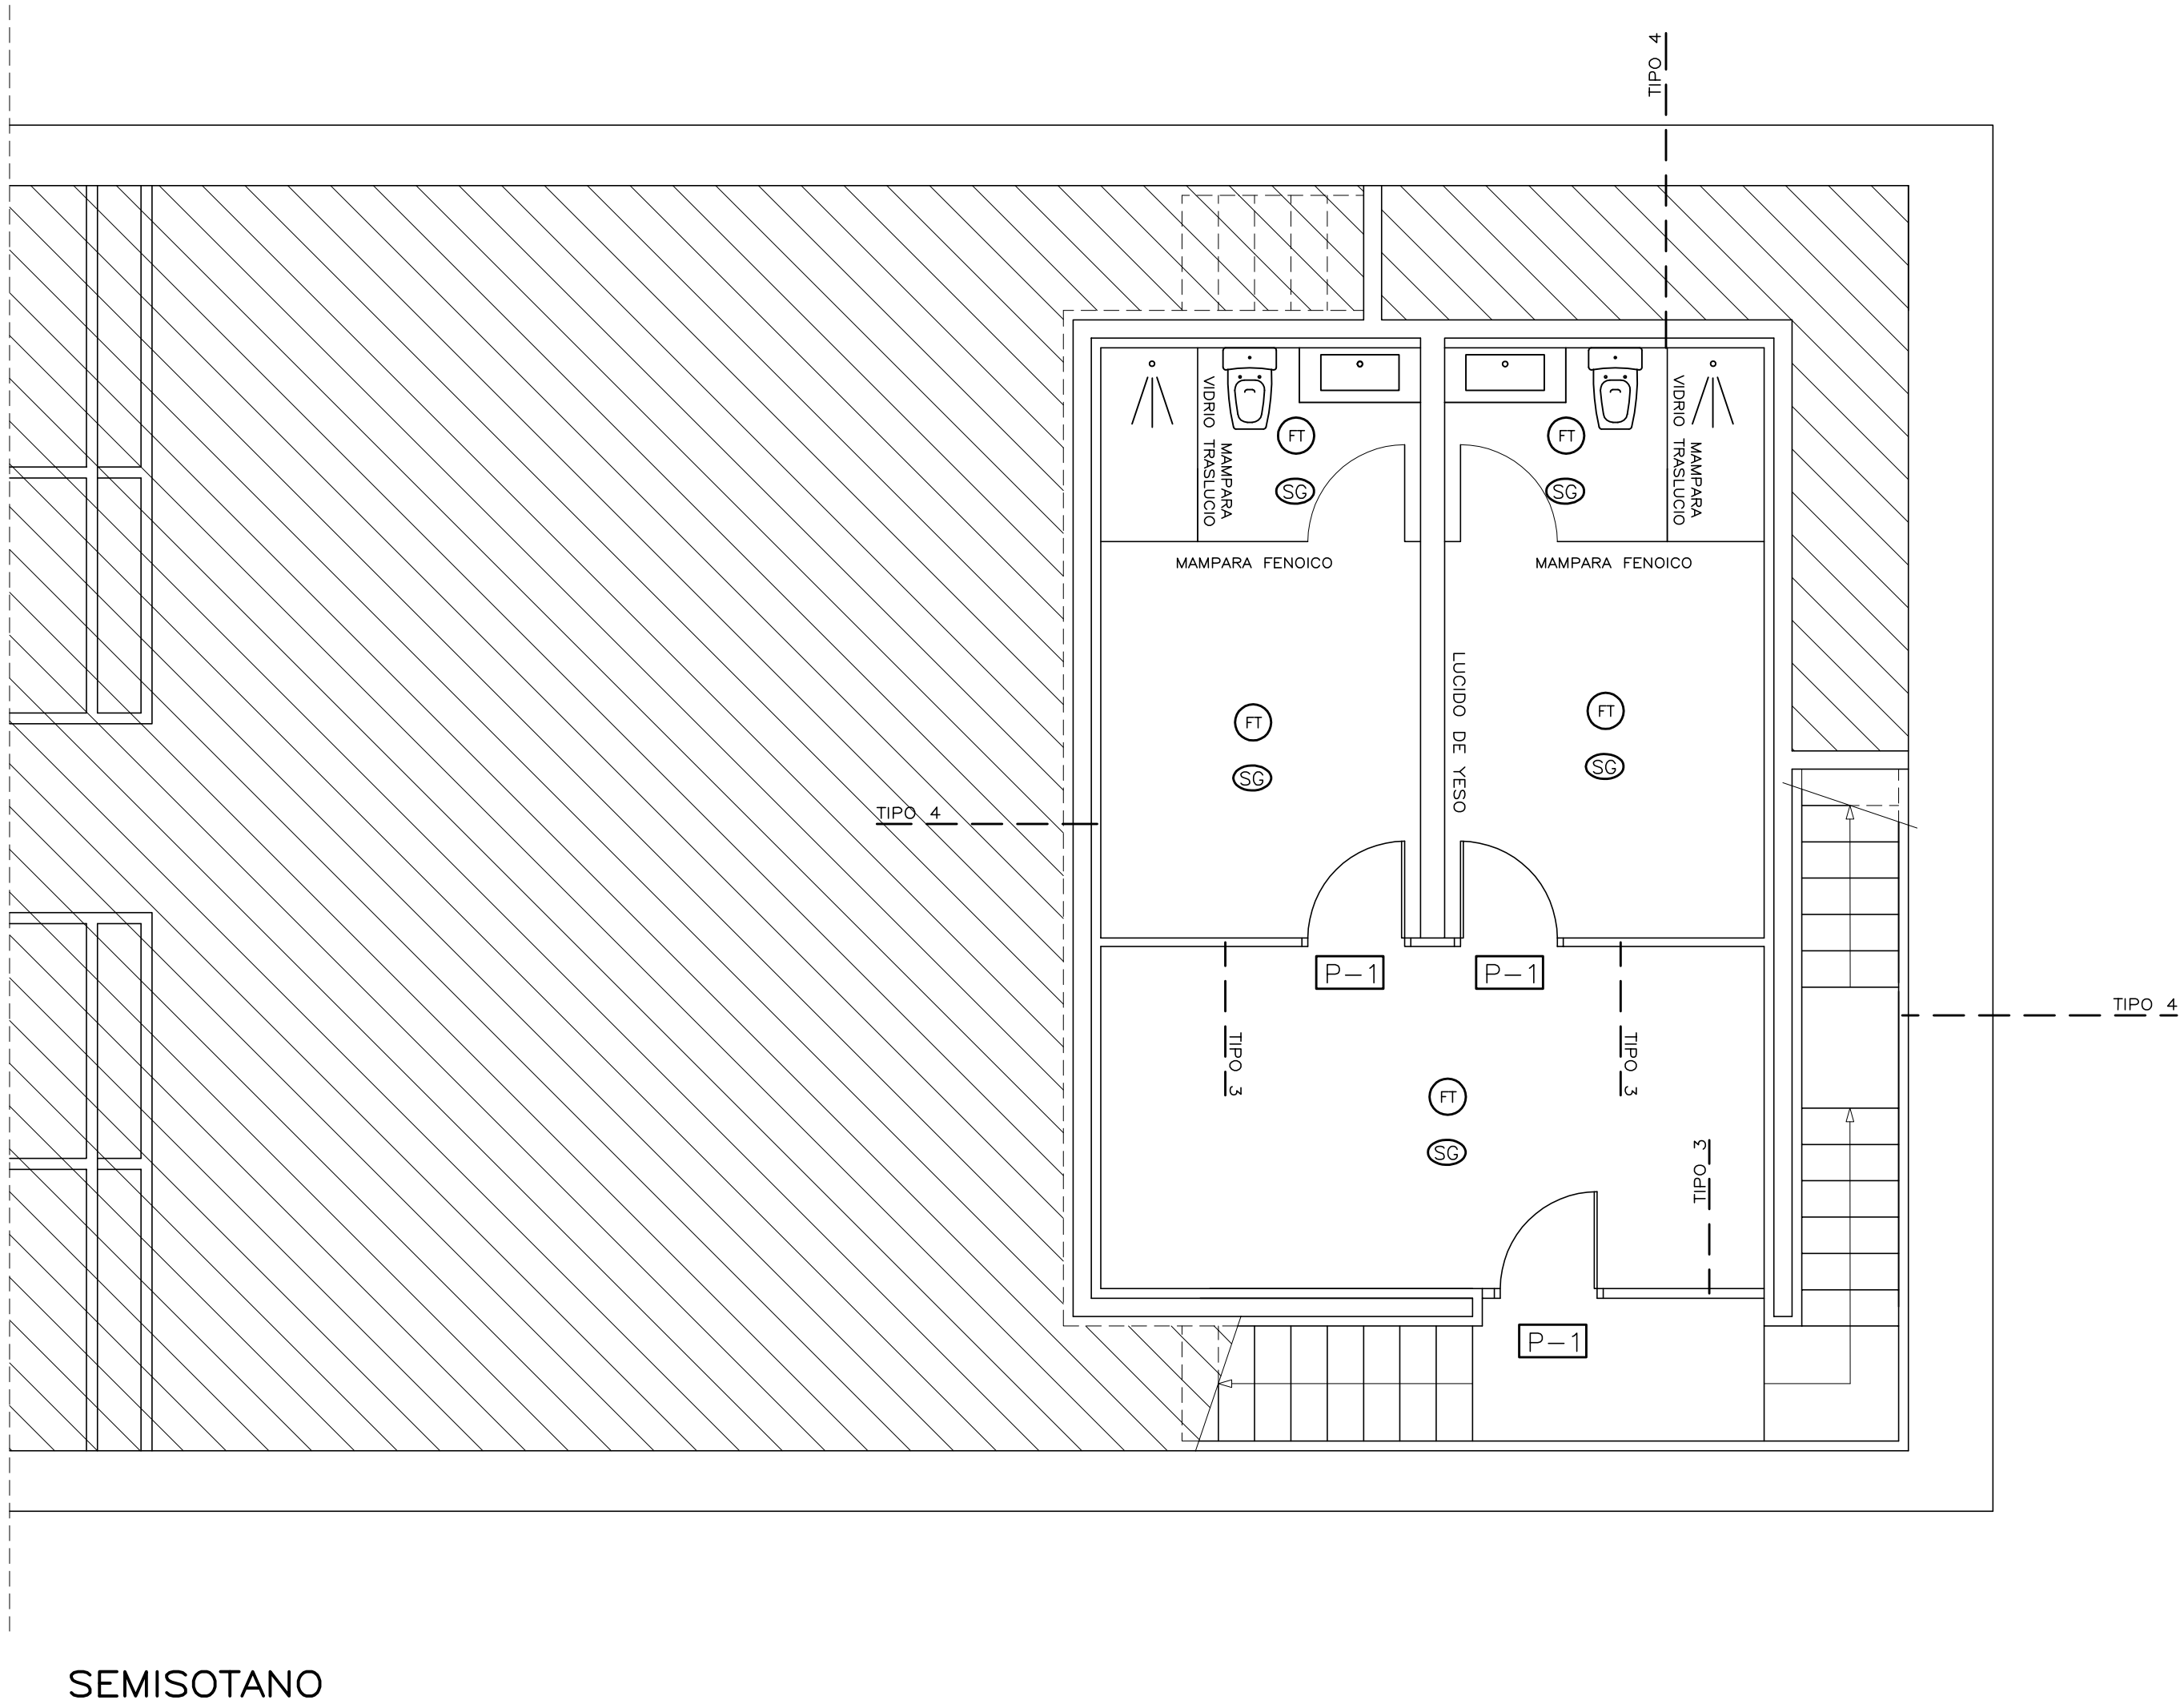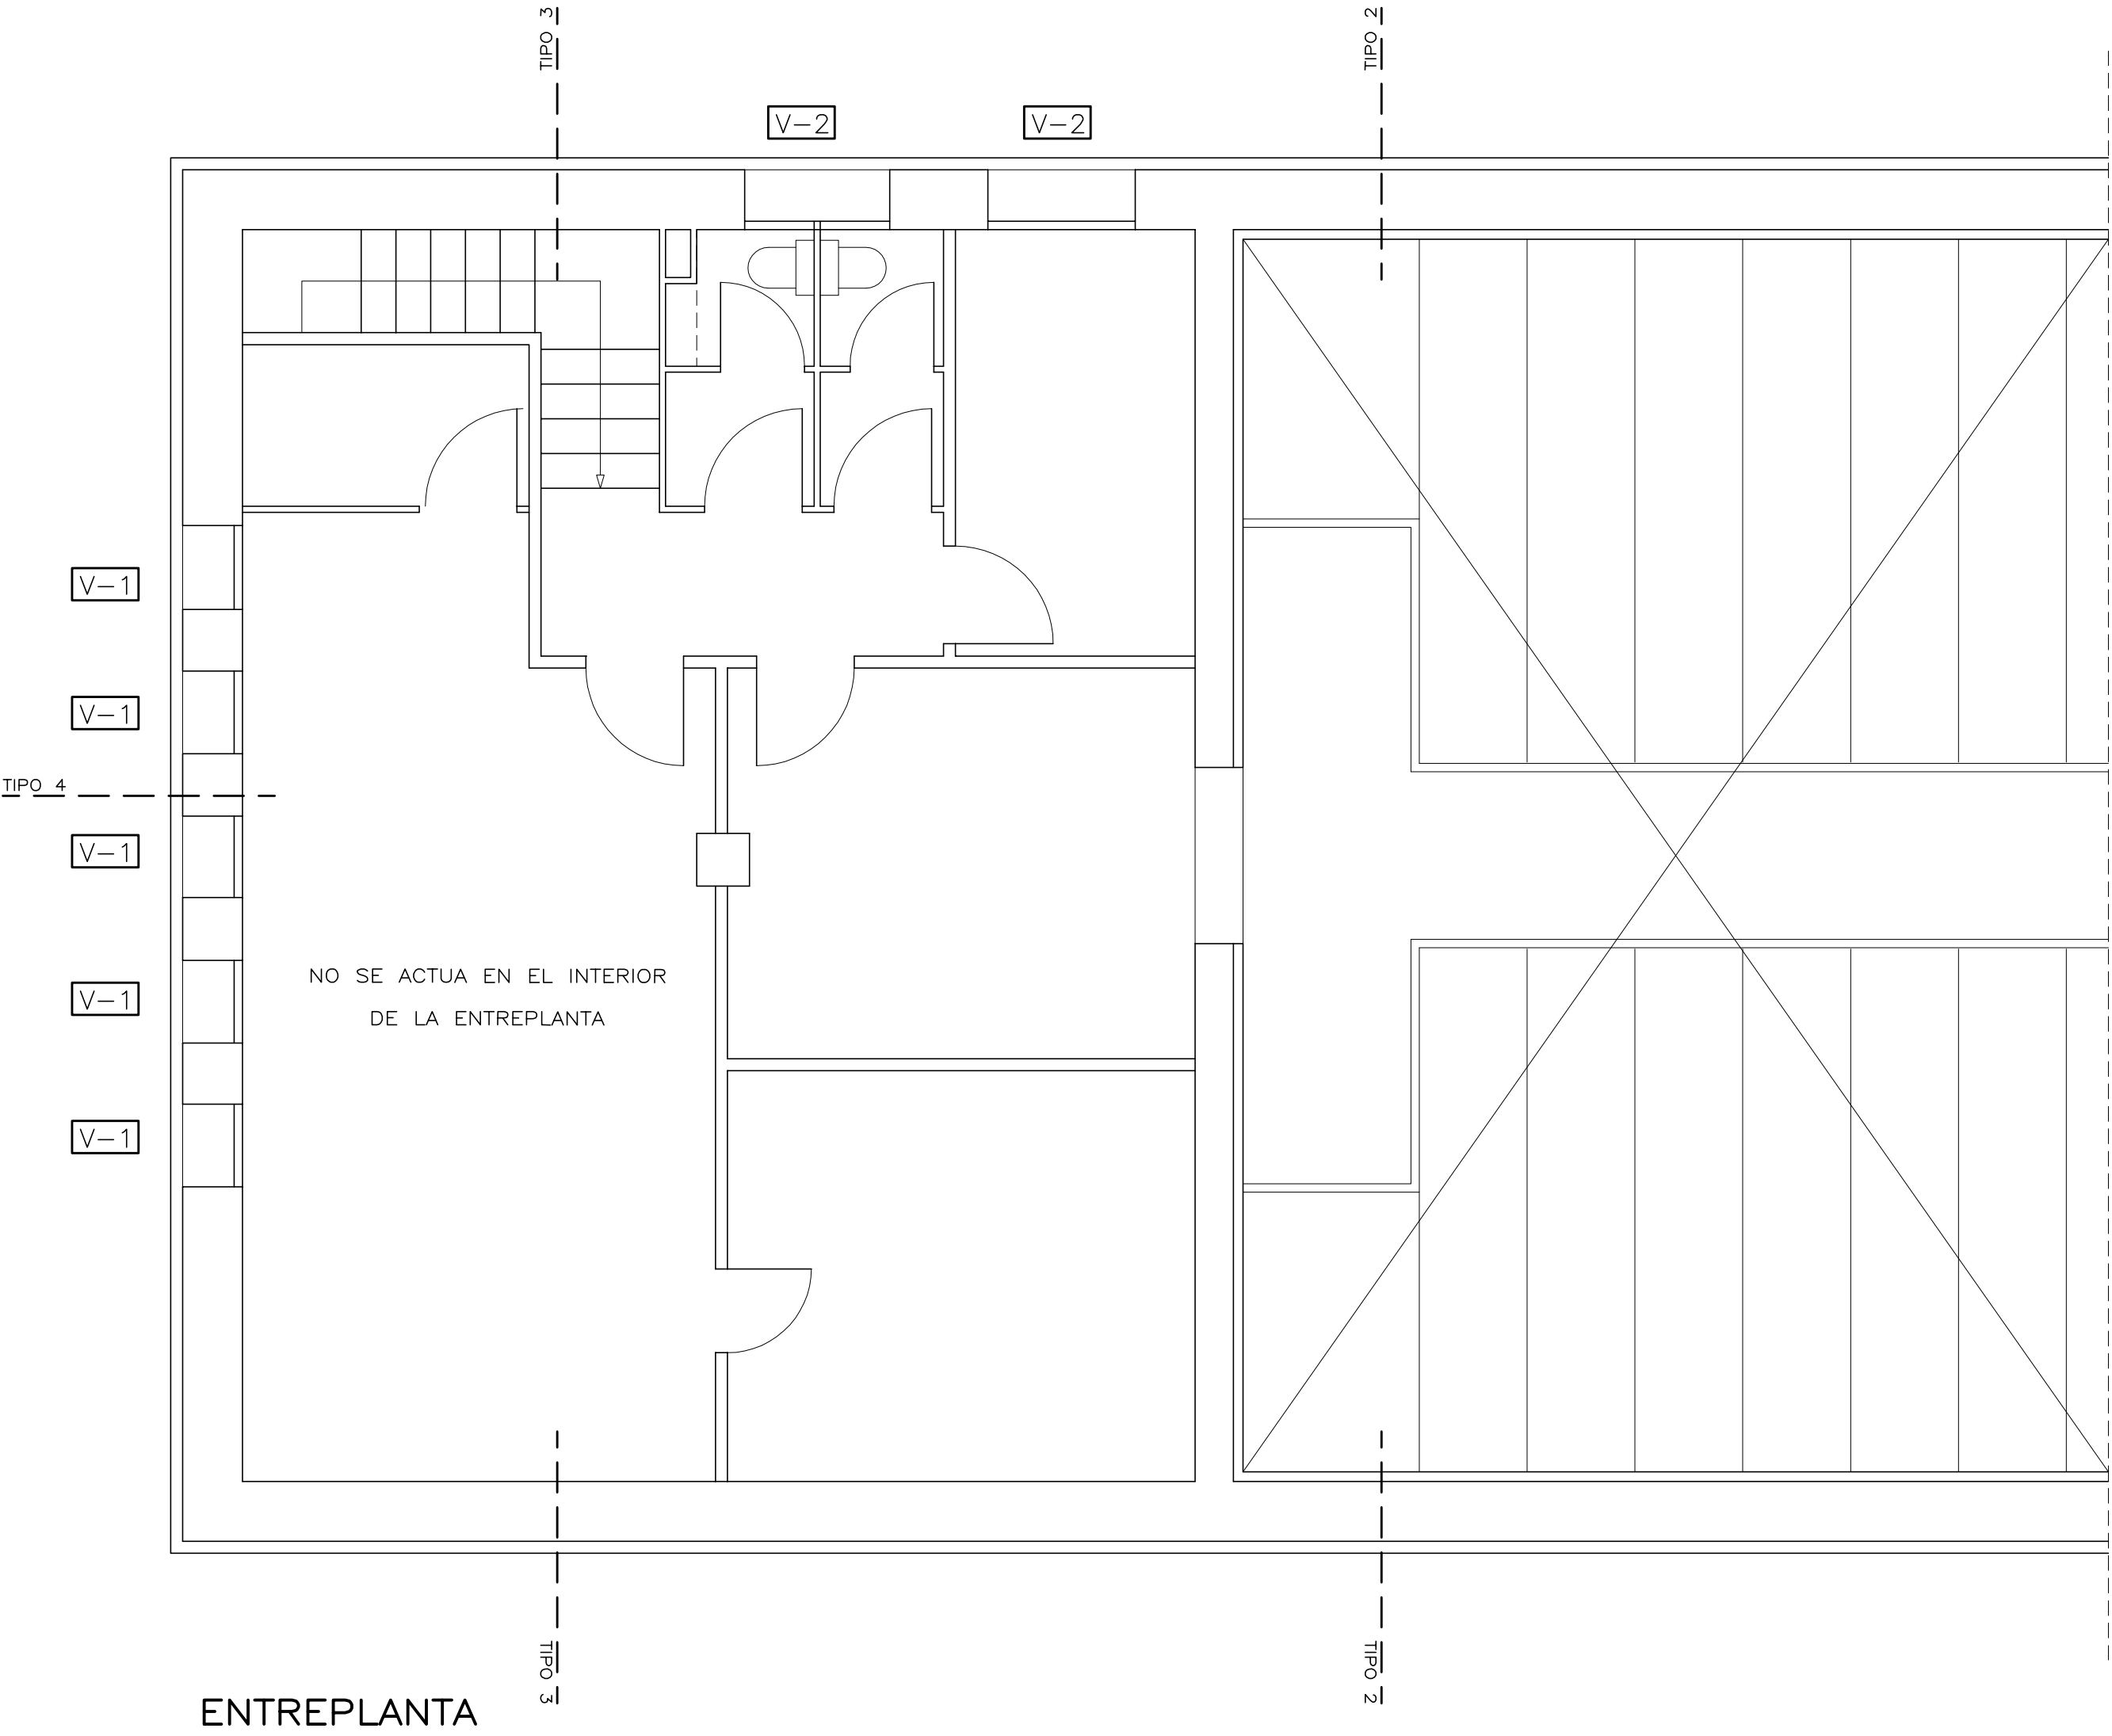

CUBIERTAS

CUBIERTA GENERAL

Panel Sandwich (8cms)

Aslamiento de Lana de Roca (5 cms)

Cubierta existente (sin fibrocemento)

Lana de roca y Filtro negro (4,5 cms)

Falso techo perfil oculto "Rockfon"

CUBIERTA SOBRE ESCENARIO

Capa de grava (5 cms)

Aslamiento de Poliestireno Estruonado (5+5 cms)

Formación de pendientes

Impermeabilización

Forjado Chapa colaborante

Falso techo con Placa yeso laminado (1,3 cms)

Lana de roca (4,5 cms)

SUELOS

PLANTA BAJA - BUTACAS

Suelo de Moqueta trafico intenso de fibra nylon

Recrecido con gravilin y mortero (6 cms)

Aslamiento Poliestireno extrido alta densidad (5 cms)

Solera de Hormigon de 15 cms #15x15x8

Encachado de gravas de 15 cms

PLANTA BAJA - VESTIBULO

Suelo de Gres

Recrecido con gravilin y mortero (6 cms)

Aslamiento Poliestireno extrido alta densidad (5 cms)

Solera de Hormigon de 15 cms #15x15x8

Encachado de gravas de 15 cms

PLANTA BAJA - GRADERIO

Suelo de Moqueta trafico intenso de fibra nylon

Loso de Hormigon (8cms)

Muretes de LHD 9cms

PLANTA SEMISOTANO - CAMERINOS

Suelo de Gres

Recrecido con gravilin y mortero (6 cms)

Aslamiento Poliestireno extrido alta densidad (5 cms)

Solera de Hormigon de 25 cms

Hormigon de limpieza 10 cms

SEPARACIONES INTERIORES - PLANTA BAJA

TIPO 3 10 cms

Doble Placa de Tablero de yeso laminado (15 mm)

Estructura autoportante galvanizada CF 70.2 (70mm)

Lana de Roca mineral 70 kg/m3 (70 mm)

Doble Placa de Tablero de yeso laminado (15 mm)

En baños se colocara placa de yeso laminado WR

TIPO 4

Muro Existente

Estructura autoport. galvanizada 50 mm

Lana de Roca mineral 70 kg/m3 (50 mm)

Doble Placa de Tablero de yeso laminado (13+13 mm)

MEMORIA DE ACABADOS Y CARPINTERIA

SG Suelo de Gres

FT Falso techo de Yeso laminado

SM Suelo de Moqueta

P-1 Referencias de carpintería

TM Tarima de Madera

SH Suelo de Moqueta trafico intenso de fibra nylon

PROYECTO DE REFORMA DE CINE-TEATRO

SITUACION : C/ Nueva N° 21 MELIDA (NAVARRA)





CLIENTE : AYUNTAMIENTO DE MELIDA

JESUS CARLOS YERA BERGUA
ARQUITECTO

REF 2-22
ENERO 2023

4.2 ESTADO REFORMADO
ENTREPLANTA Y SEMIOTANO
MEMORIA CERRAMIENTOS ACABADOS CARPINTERIA

ESCALA
1/50

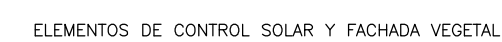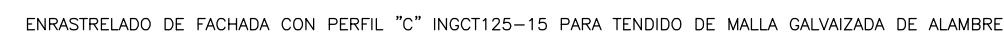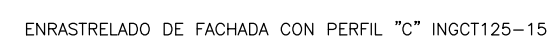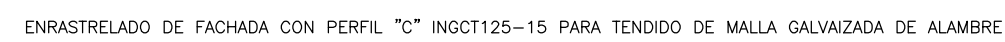

SITUACION : C/ Nueva N° 21 MELIDA (NAVARRA)
CLIENTE : AYUNTAMIENTO DE MELIDA


JESUS CARLOS YERA BERGUA
ARQUITECTO

4.3

MEMORIA ACABADOS
FACHADAS

REF 2-22
15 NOVEMBRE 2022

ESCALA
1/100

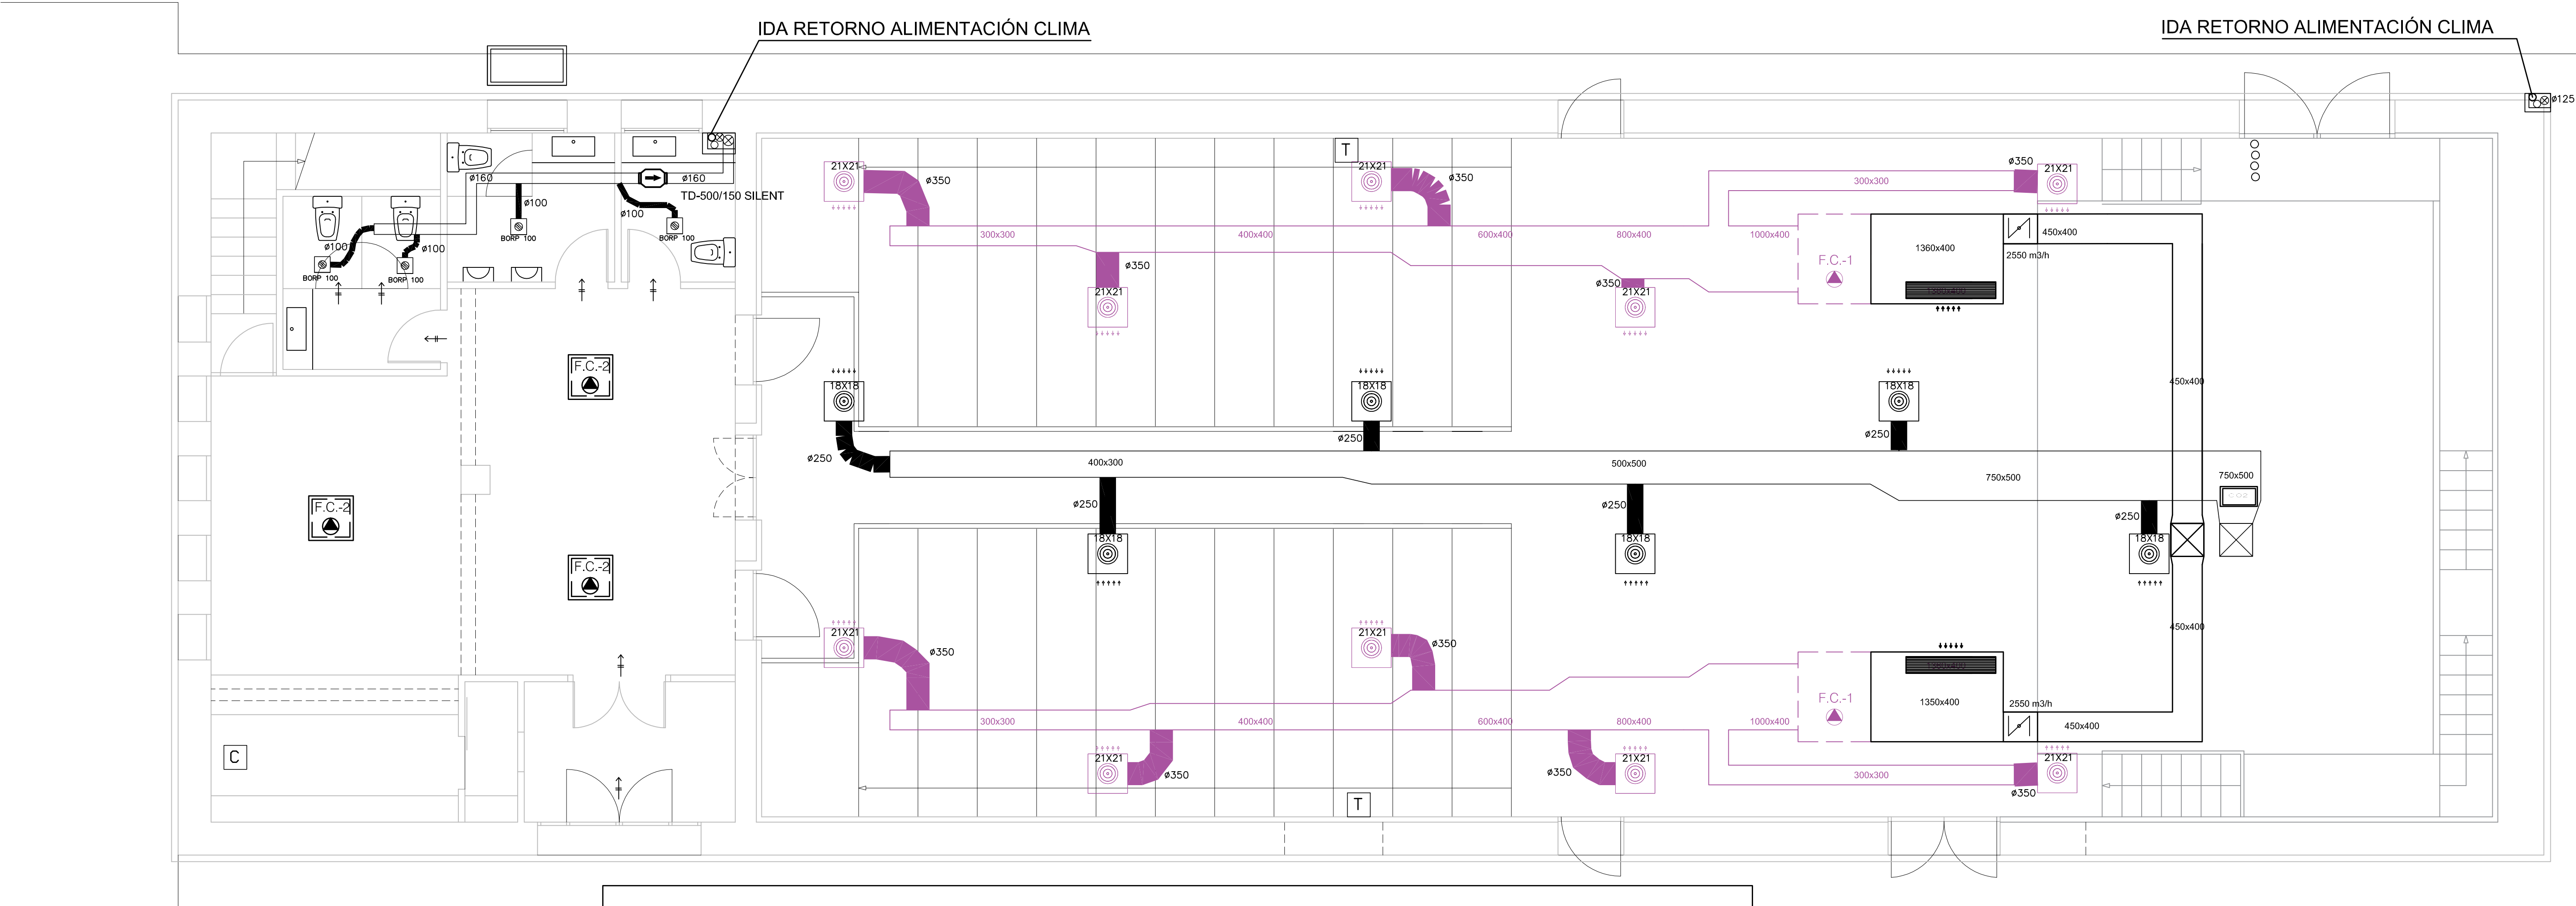

PLANTA BAJA

	FANCOIL CASSETTE EN FALSO TECHO VESTÍBULO 3.3 KW.		VALVULA DE REGULACIÓN DE CAUDAL DE ENTRADA DE AIRE LIMPIO DE RECUPERADOR. MODELO Y AJUSTE SEGÚN INDICACIÓN DE PLANO. MARCA FRANCE AIR MODELO RDC-RM. D = 315 MM
	FANCOIL DE CONDUCTO PARA PATIO DE BUTACAS OCULTO EN FALSO TECHO 43.5 KW		CONDUCTO PARA VENTILACIÓN Y CLIMATIZACIÓN. REALIZADO CON URSA AIR AISLADO CON 25 MM MW, O SIMILAR DE LAS MEDIDAS INDICADAS.
	FANCOIL SPLIT SOBRE PARED DE LAS POTENCIAS INDICADAS		EXTRACTOR EN LÍNEA TD-500/150 O TD-250/100 SILENT DE S&P, SEGÚN PLANO
	DIFUSOR CUADRADO, DCU MARCA REDI, MOD 21X21, IMPULSIÓN, V= 2,56 M/S, Q:1200 M3/H		TUBO HELICOIDAL PARA ADMISIÓN O EXTRACCIÓN DEL DIÁMETRO INDICADO.
	DIFUSOR CUADRADO, DCU MARCA REDI, MOD 18X18, EXTRACCIÓN, V= 2,41 M/S, Q:850 M3/H		BOCA DE EXTRACCIÓN CON REJILLA, REGULADOR DE CAUDAL Y UNIÓN A CONDUCTO DE LAS MEDIDAS INDICADAS.
	REJILLA LINEAL DE RETORNO DE CLIMA DE LAS MEDIDAS INDICADAS.		BOCA DE ADMISIÓN CON REJILLA, REGULADOR DE CAUDAL Y UNIÓN A CONDUCTO DE LAS MEDIDAS INDICADAS.
	CONDUCTO FLEXIBLE EXTRACCIÓN AISLADO D= 250 MM		SENSOR CO2 CONDUCTO RECUPERADORES CALOR
	CONDUCTO FLEXIBLE CLIMATIZACIÓN AISLADO D= 350 MM		CONDUCTO FLEXIBLE EXTRACCIÓN - ADMISIÓN AISLADO D= 100 MM
	SONDA DE AIRE AMBIENTE SND- A4 PARA MANDO CR		PASO DE AIRE
	CONTROL REMOTO FANCOIL O CASSETTE		CONTROL REMOTO CR26 FANCOIL CONDUCTOS

CONDUCTOS DE CLIMATIZACIÓN - VENTILACIÓN RECTANGULARES:
Conductos realizados en obra mediante planchas de MW de 25 mm de espesor. Tipo URSA AIR Panel Zero InCare P8858.

CONDUCTOS DE CLIMATIZACIÓN - VENTILACIÓN FLEXIBLES:
Tubo superflexible de aluminio Marca NOVATUB, modelo ALUFEX aislado, de aluminio y poliéster, con aislamiento de 25 mm de espesor.

- Red extracción aire viciado a cubierta.
- Red aire limpio hacia sistema climatización.
- Red impulsión aire limpio y climatización.

PROYECTO DE REFORMA DE CINE-TEATRO

SITUACION : C/ Nueva N° 21 MELIDA (NAVARRA)

CLIENTE : AYUNTAMIENTO DE MELIDA

JESUS CARLOS YERA BERGUA
ARQUITECTO



REF 2-22
ENERO 2023

5.1.1

CLIMATIZACIÓN - VENTILACIÓN



PLANTA BAJA

ESCALA
1/50

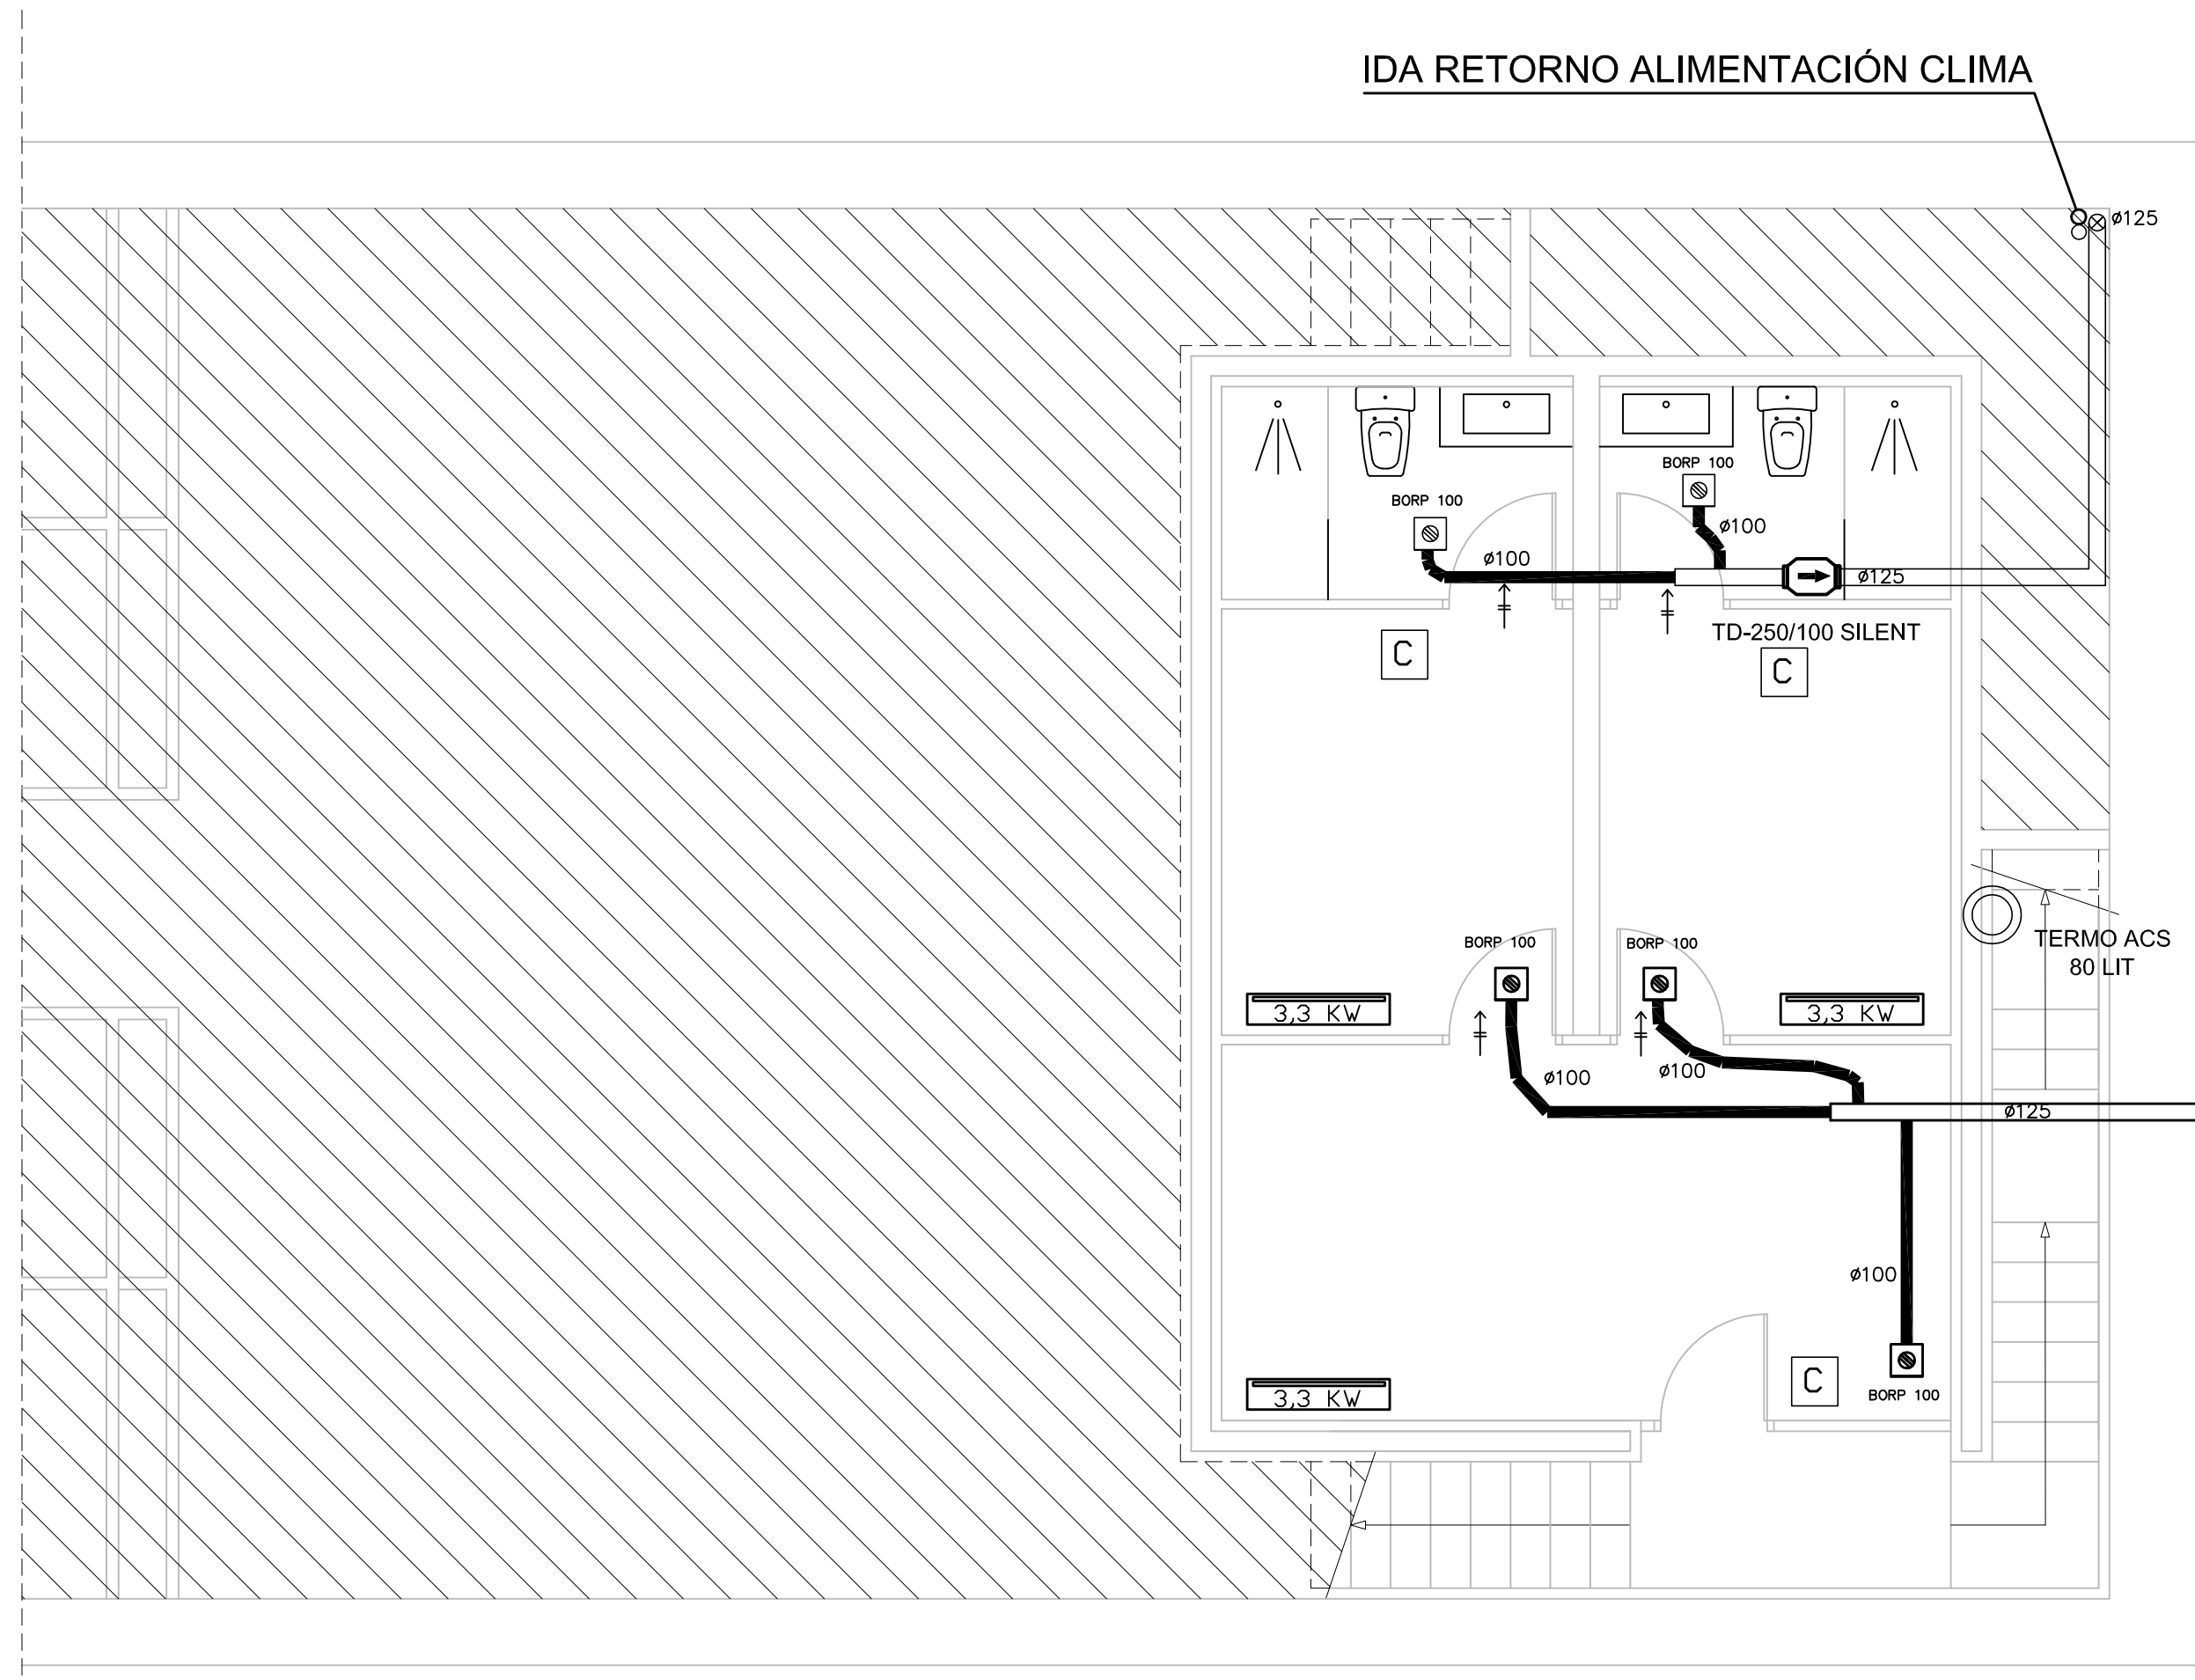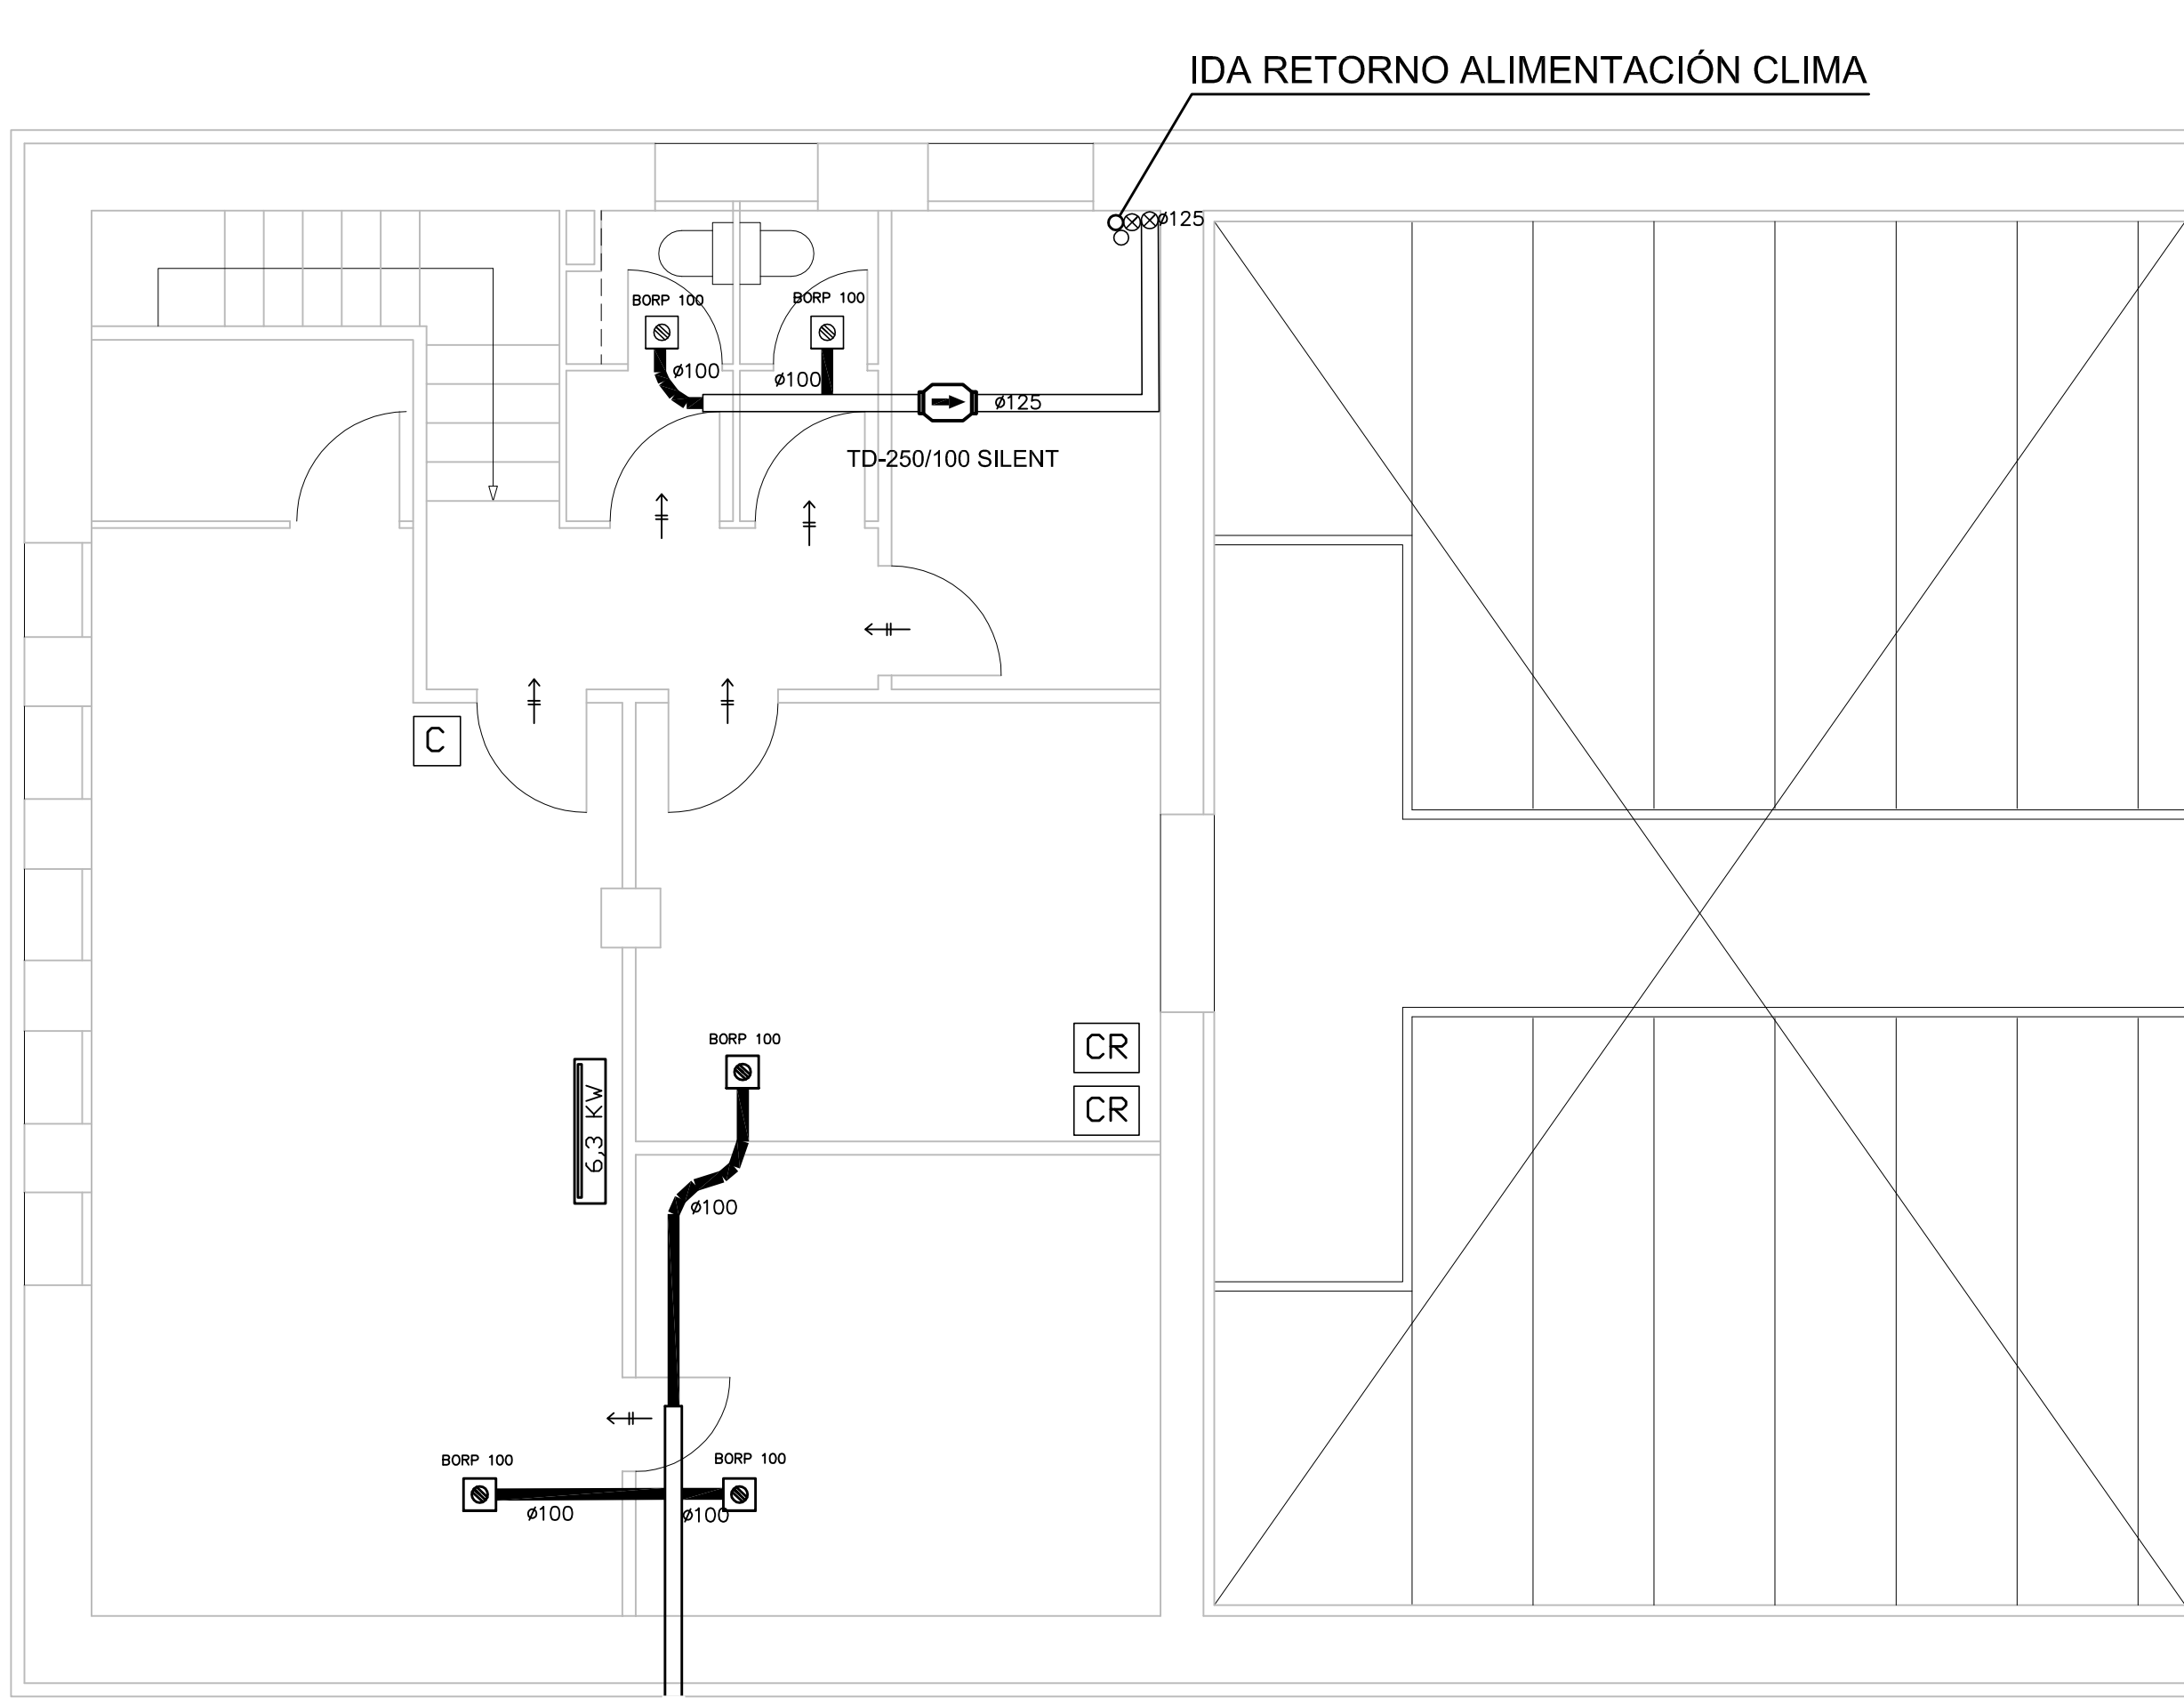

ENTREPLANTA

SEMISOTANO

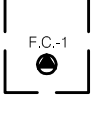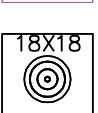
	FANCOIL CASSETTE EN FALSO TECHO VESTIBULO 3,3 KW.		VALVULA DE REGULACION DE CAUDAL DE ENTRADA DE AIRE LIMPIO DE RECUPERADOR. MODELO Y AJUSTE SEGUN INDICACION DE PLANO. MARCA FRANCE AIR MODELO RDC-RM. D = 315 MM
	FANCOIL DE CONDUCTO PARA PATIO DE BUTACAS OCULTO EN FALSO TECHO 43,5 KW		CONDUCTO PARA VENTILACION Y CLIMATIZACION. REALIZADO CON URSA AIR AISLADO CON 25 MM MW, O SIMILAR DE LAS MEDIDAS INDICADAS.
	FANCOIL SPLIT SOBRE PARED DE LAS POTENCIAS INDICADAS		EXTRACTOR EN LINEA TD-500/150 O TD-250/100 SILENT DE S&P, SEGUN PLANO
	DIFUSOR CUADRADO, DCU MARCA REDI, MOD 21X21, IMPULSION, V= 2,56 M/S, Q:1200 M3/H		TUBO HELICOIDAL PARA ADMISION O EXTRACCION DEL DIAMETRO INDICADO.
	DIFUSOR CUADRADO, DCU MARCA REDI, MOD 18X18, EXTRACCION, V= 2,41 M/S, Q:850 M3/H		BOCA DE EXTRACCION CON REJILLA, REGULADOR DE CAUDAL Y UNION A CONDUCTO DE LAS MEDIDAS INDICADAS.
	REJILLA LINEAL DE RETORNO DE CLIMA DE LAS MEDIDAS INDICADAS.		BOCA DE ADMISION CON REJILLA, REGULADOR DE CAUDAL Y UNION A CONDUCTO DE LAS MEDIDAS INDICADAS.
	CONDUCTO FLEXIBLE EXTRACCION AISLADO D= 250 MM		SENSOR CO2 CONDUCTO RECUPERADORES CALOR
	CONDUCTO FLEXIBLE CLIMATIZACION AISLADO D= 350 MM		CONDUCTO FLEXIBLE EXTRACCION - ADMISION AISLADO D= 100 MM
	SONDA DE AIRE AMBIENTE SND- A4 PARA MANDO CR		PASO DE AIRE
	CONTROL REMOTO FANCOIL O CASSETTE		CONTROL REMOTO CR26 FANCOIL CONDUCTOS

CONDUCTOS DE CLIMATIZACIÓN - VENTILACIÓN RECTANGULARES:
Conductos realizados en obra mediante planchas de MW de 25 mm de espesor. Tipo URSA AIR Panel Zero InCare P8858.

CONDUCTOS DE CLIMATIZACIÓN - VENTILACIÓN FLEXIBLES:
Tubo superflexible de aluminio Marca NOVATUB, modelo ALUFEX aislado, de aluminio y poliéster, con aislamiento de 25 mm de espesor.

- Red extracción aire viciado a cubierta.
- Red aire limpio hacia sistema climatización.
- Red impulsión aire limpio y climatización.

SALIDA VENTILACIÓN EN CUBIERTA

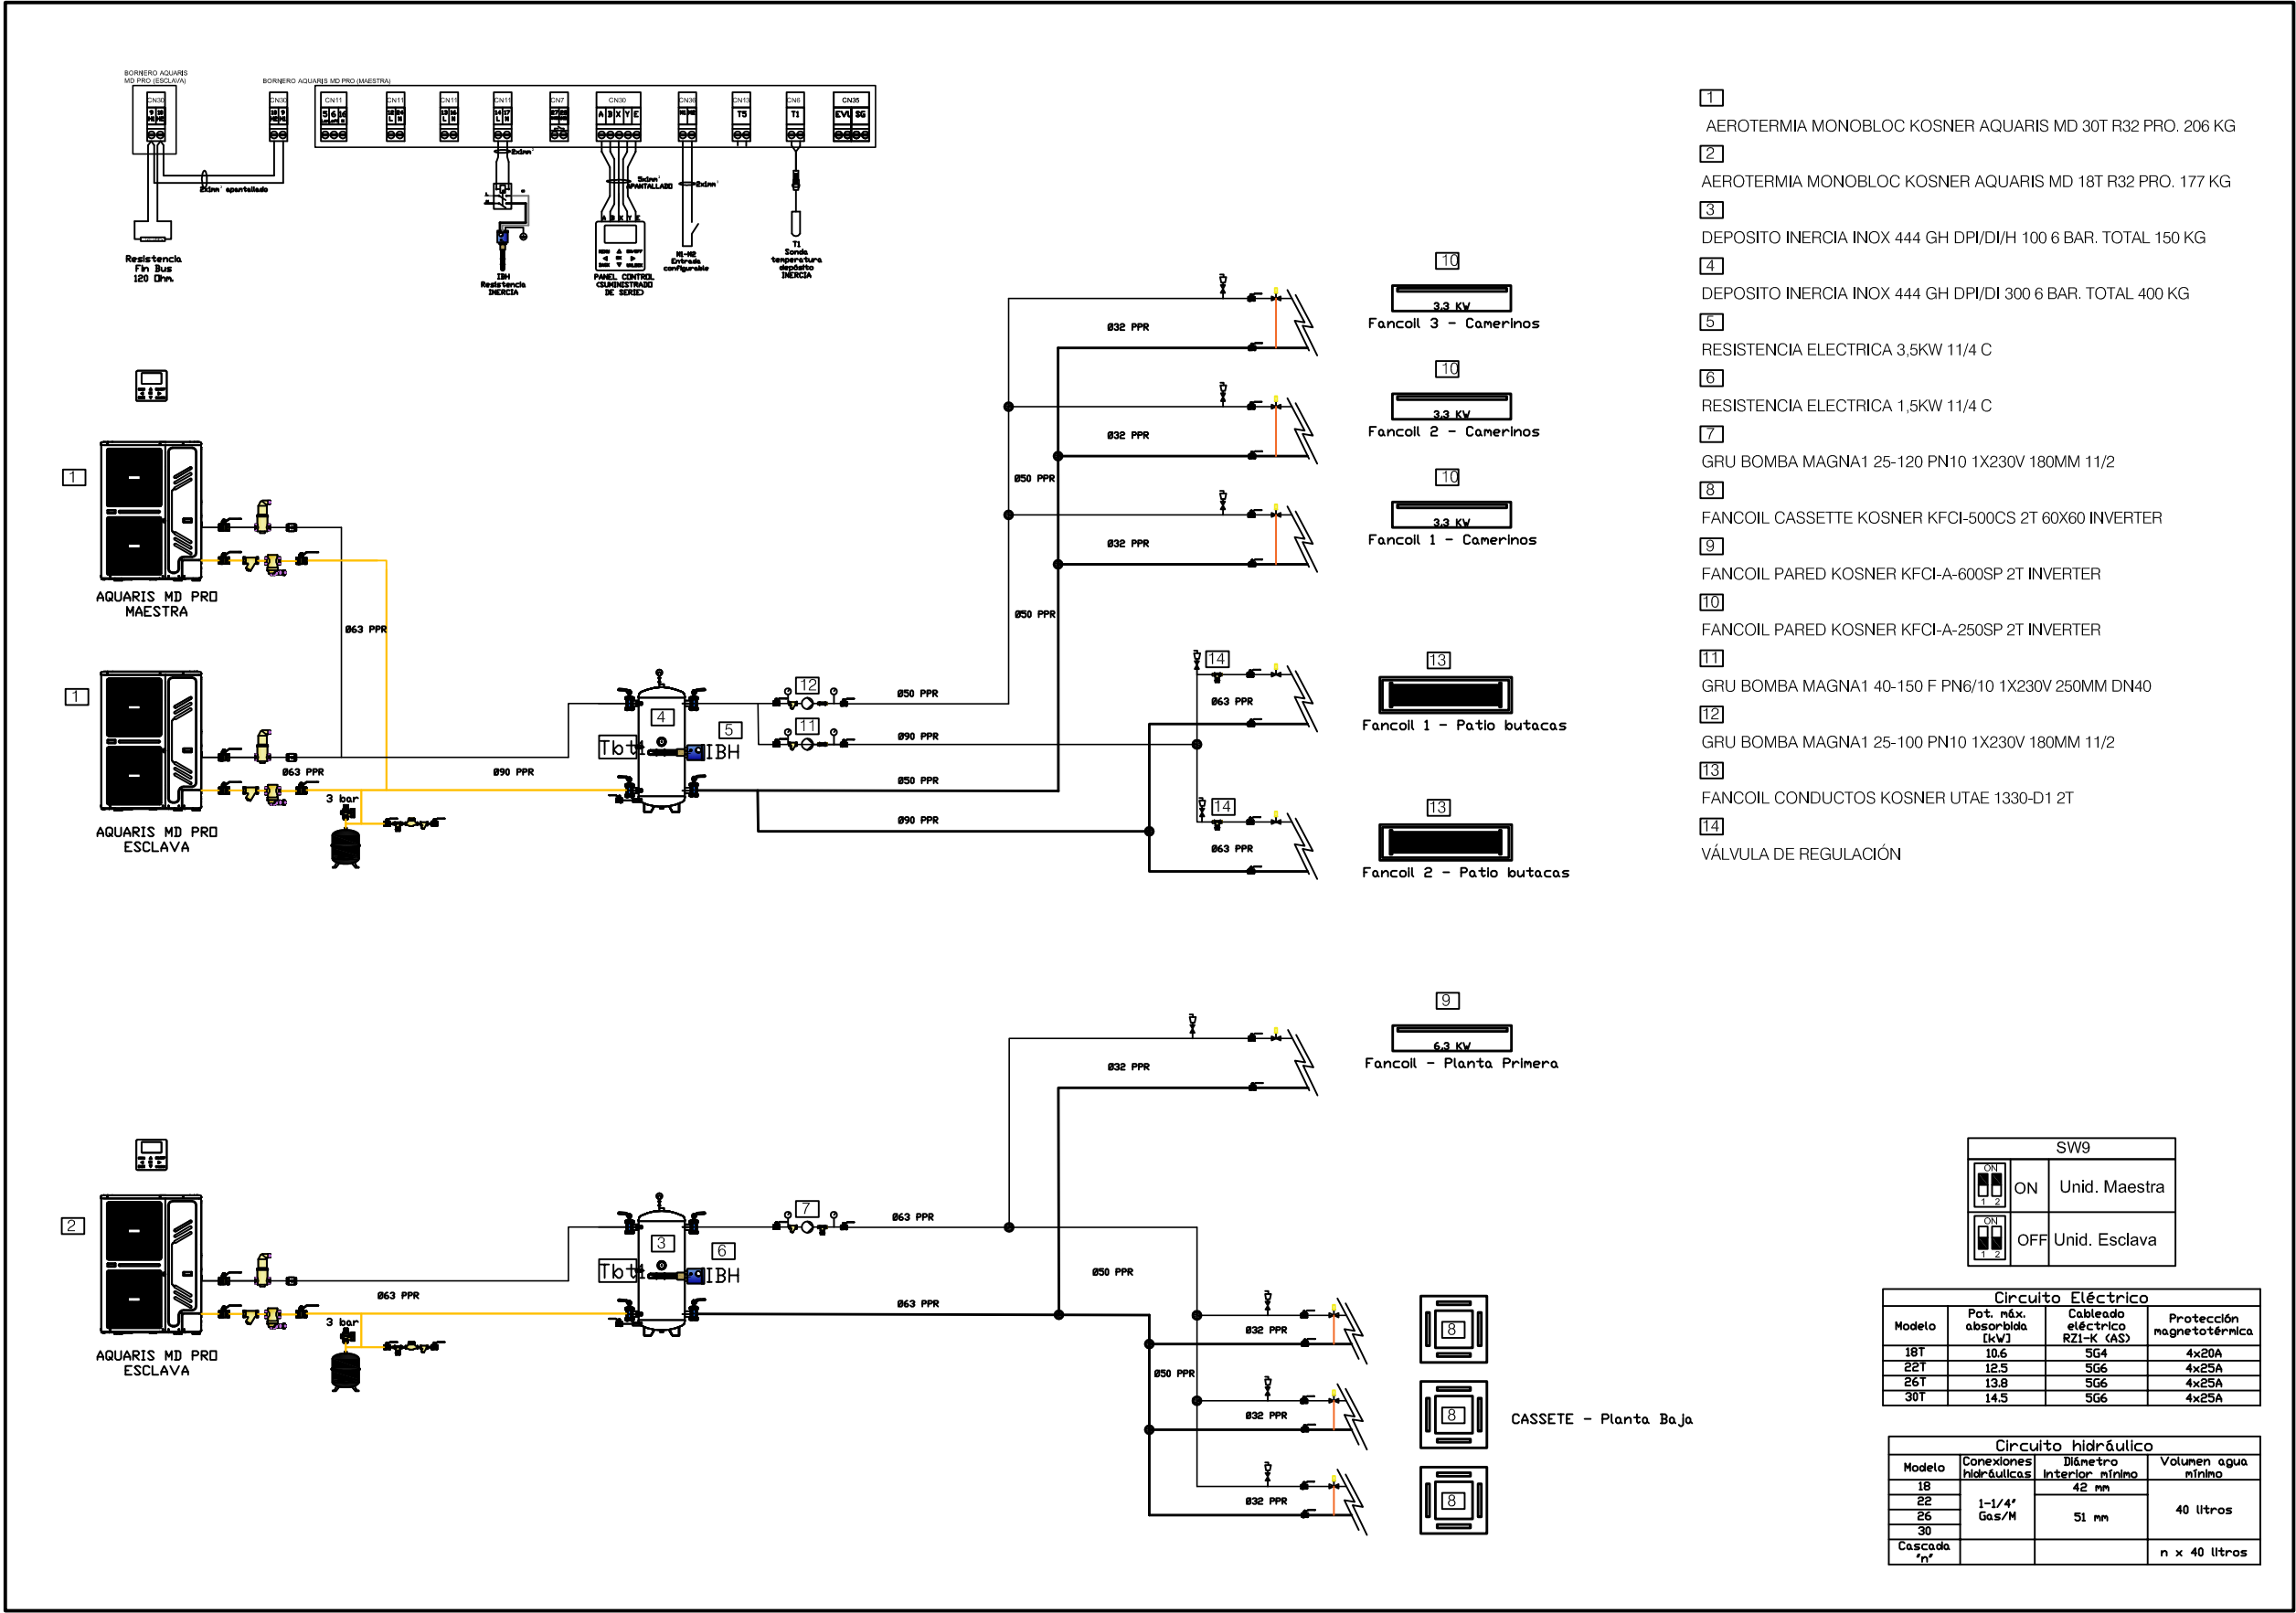


- 1 Zona de instalación de circuladores, válvulas y sondas.
2 DEPÓSITO INERCIA INOX 444 GH DP/DI 300 6 BAR. TOTAL 400 KG
3 DEPÓSITO INERCIA INOX 444 GH DP/DI/H 100 6 BAR. TOTAL 150 KG
4 CUADRO DE CONTROL Y PROTECCIONES
5 AEROTERMIA MONOBLOC KOSNER AQUARIS MD 18T R32 PRO. 177 KG
6 AEROTERMIA MONOBLOC KOSNER AQUARIS MD 30T R32 PRO. 206 KG
7 VASO EXPANSION CALEF WAFT 10BAR 80L 1 CMR-P
8 VASO EXPANSION CALEF WAFT 10BAR 35L 1 CMR




APARATOS	TOMA	DESAGÜE
LAVABO Y BIDE	ø10/12	ø40
FREGADERO	ø13/15	ø35
BOMBEO	ø16/18	ø40
DUCHA	ø13/15	ø40
INODORO	ø10/12	ø90

Cada aparato sanitario irá provisto de su correspondiente cierre hidráulico.

SE DIBUJAN "ESQUEMAS" DE DISTRIBUCION ORIENTATIVAS
CONSULTAR DISTRIBUCION EN OBRA CON LA DIRECCION FACULTATIVA

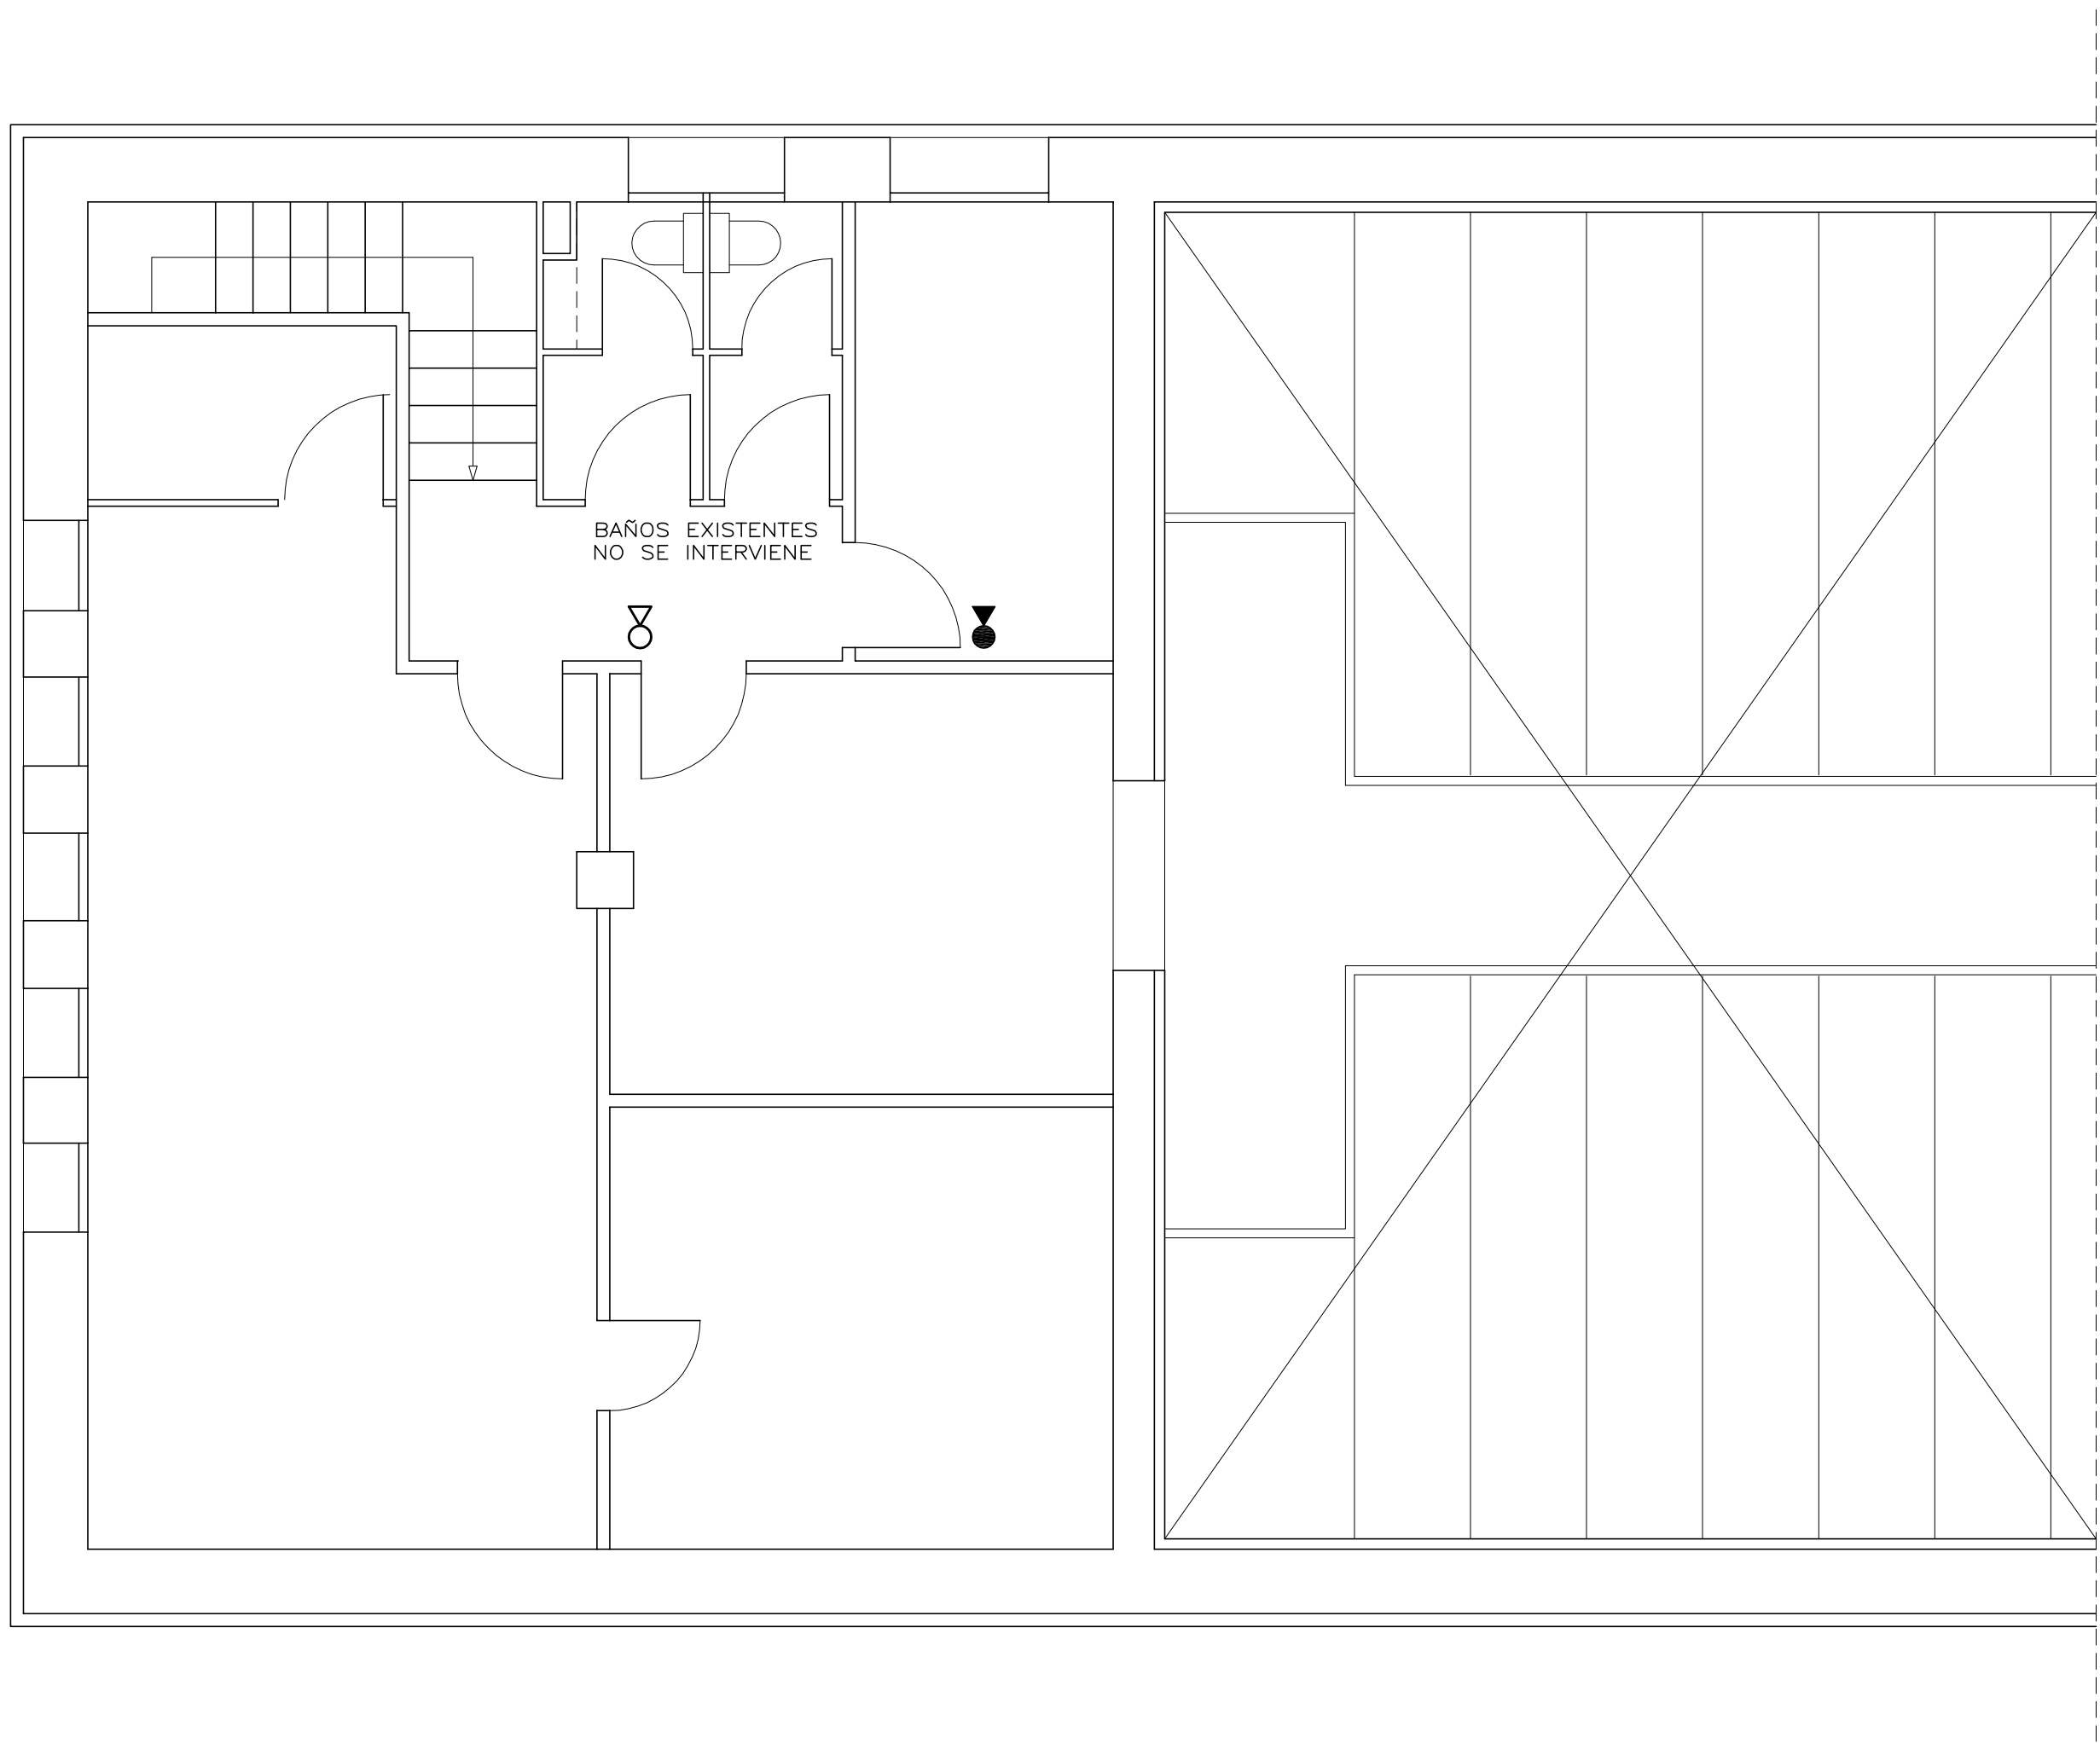

ENTREPLANTA

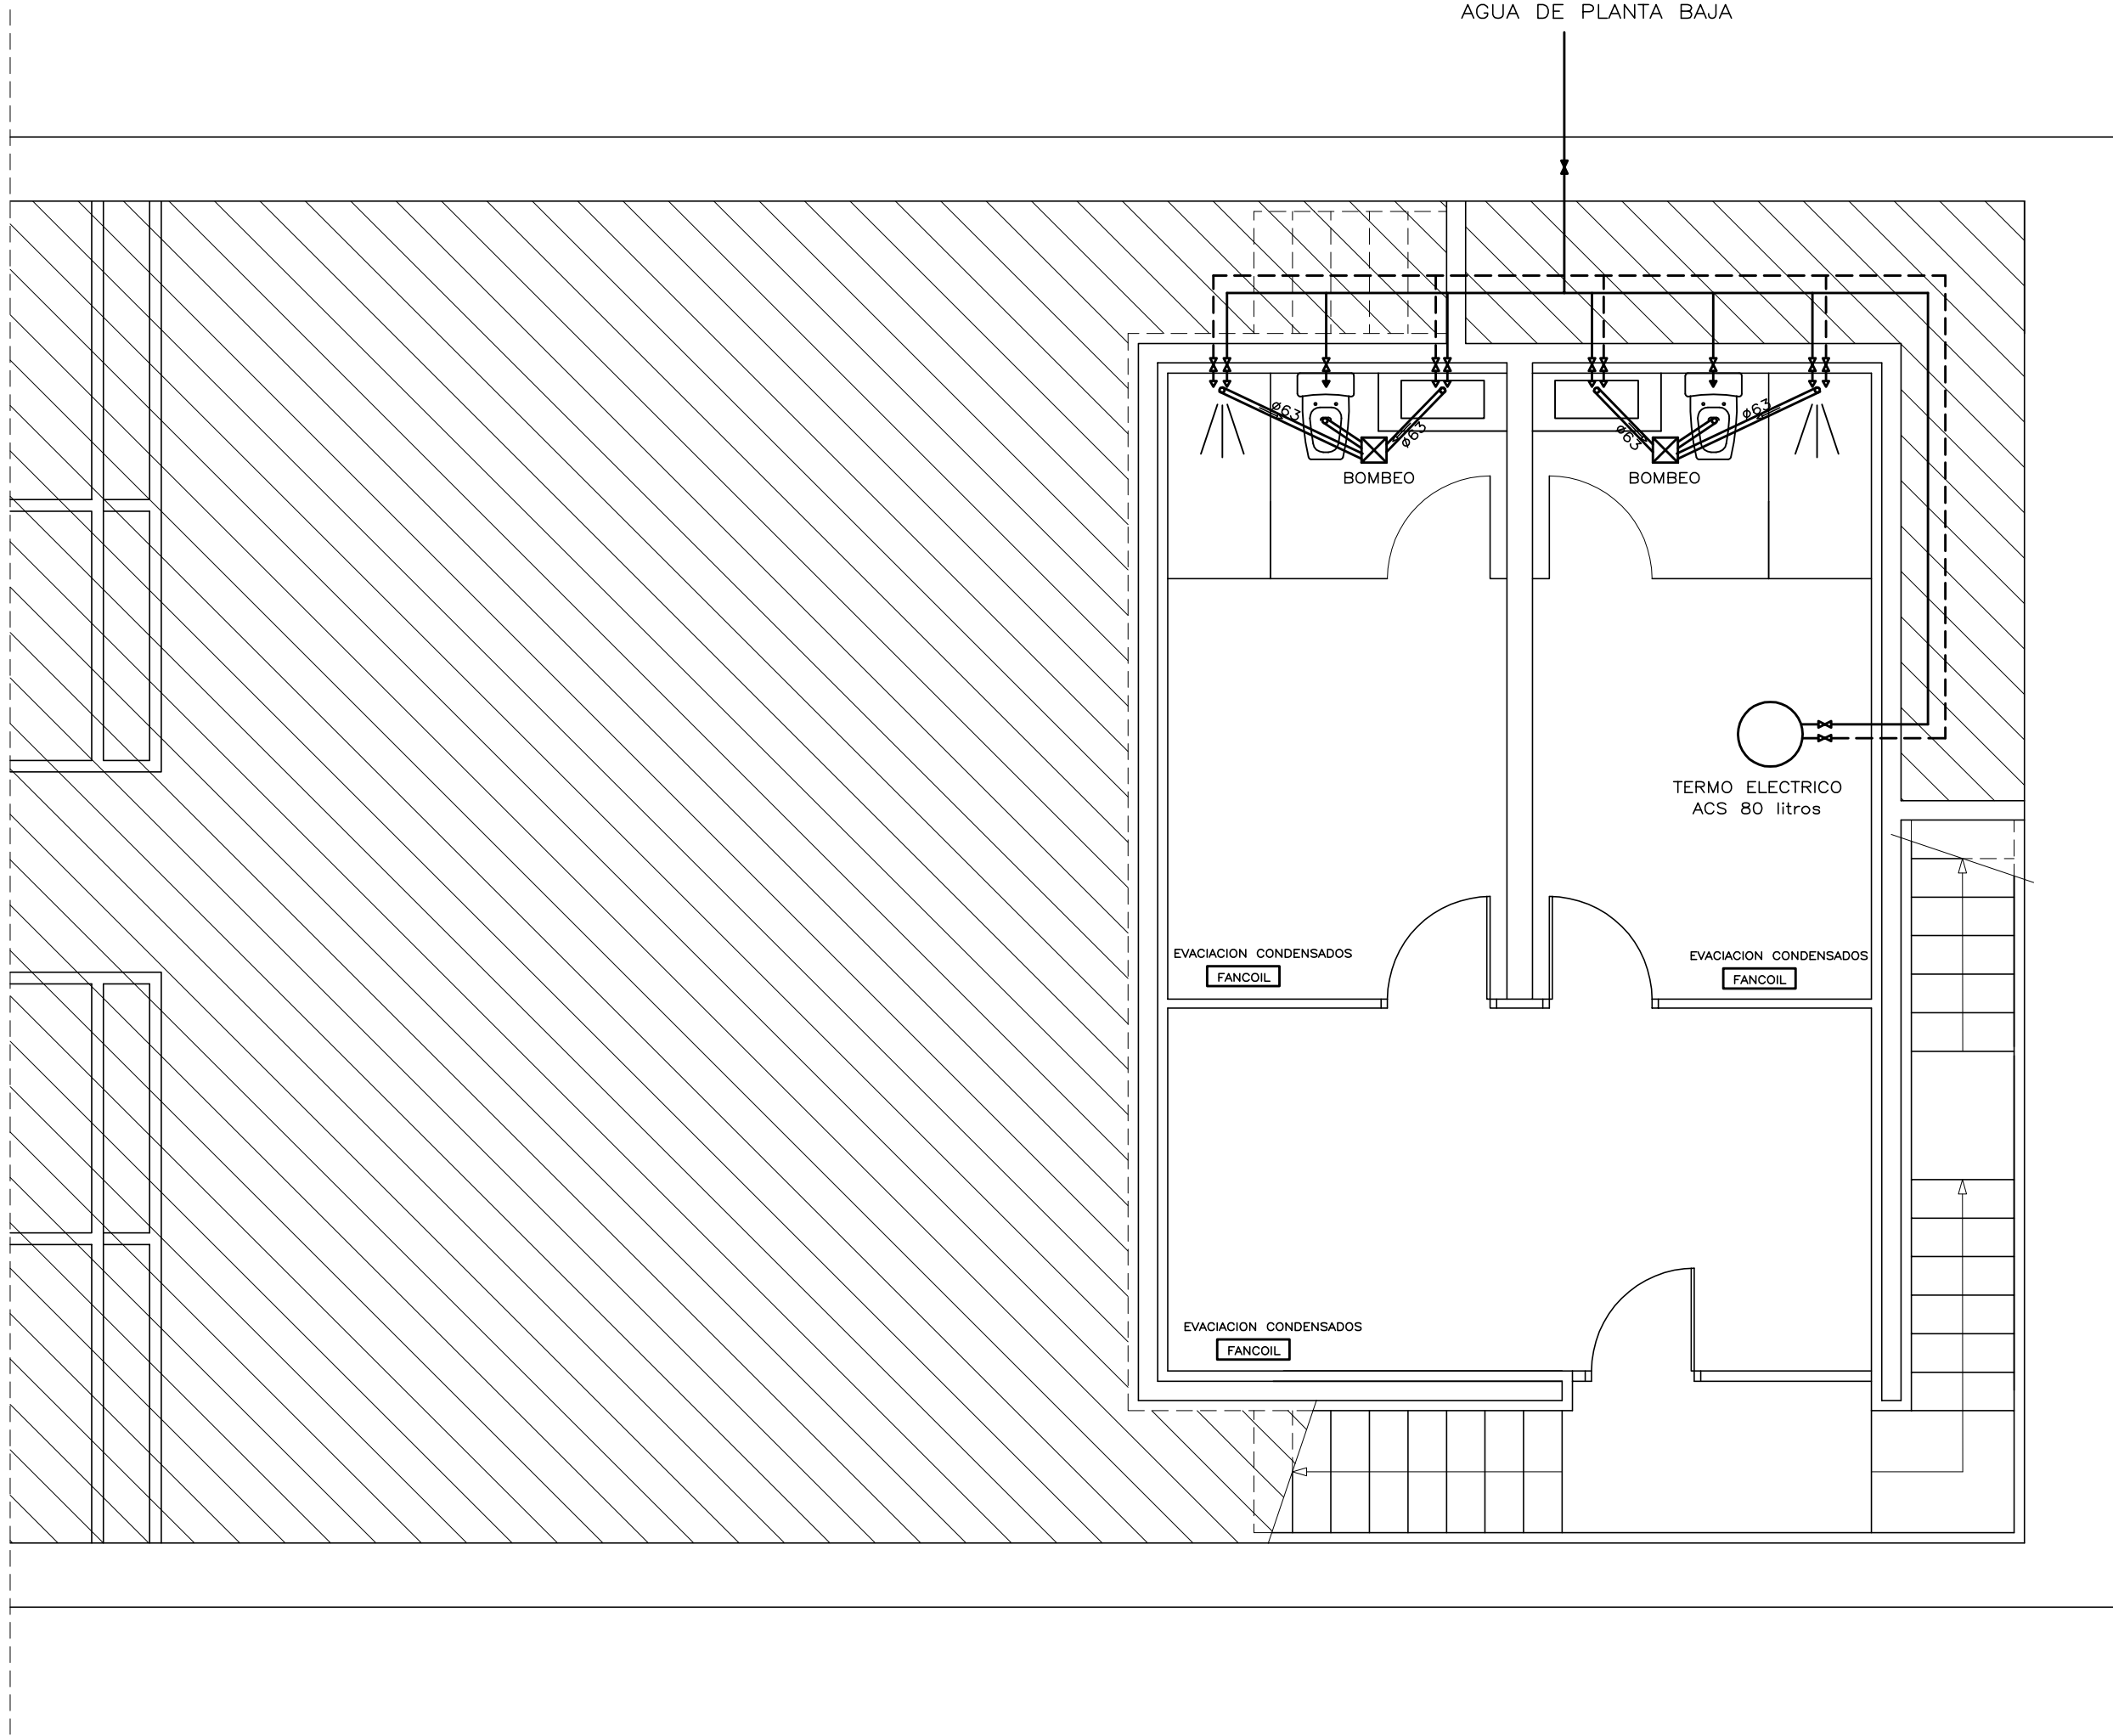

SEMISOTANO

FONTANERIA			
-----	RED DE AGUA CALIENTE	○	MONTANTE DE AGUA FRIA
————	RED DE AGUA FRIA	●	MONTANTE DE AGUA CALIENTE
———▷	GRIFO DE AGUA FRIA	⊠	CONTADOR INDIVIDUAL
---→	GRIFO DE AGUA CALIENTE	⊠	LLAVE GENERAL DE CORTE
—X—	LLAVE DE PASO	⊠	ACOMETIDA R.G. ABASTECIMIENTO

SANEAMIENTO			
——→	RED DE SANEAMIENTO Pte> 1% Forjado	⊠	ARQUETA
	Pte> 2% Enterrada	⊠	SUMIDERO
○	DESAGÜE	——	SUMIDERO LINEAL
●	BAJANTE DE FECALES ø110		
	(Ventilada en cubierta)		
●	BAJANTE DE PLUVIALES ø125		

APARATOS	TOMA	DESAGÜE
LAVABO Y BIDE	ø10/12	ø40
FREGADERO	ø13/15	ø35
BOMBEO	ø16/18	ø40
DUCHA	ø13/15	ø40
INODORO	ø10/12	ø90
Cada aparato sanitario irá provisto de su correspondiente cierre hidráulico.		

PROTECCION CONTRA INCENDIOS	
⊠	EXTINTOR CO2
⊠	EXTINTOR ABC

SE DIBUJAN "ESQUEMAS" DE DISTRIBUCION ORIENTATIVOS
CONSULTAR DISTRIBUCION EN OBRA CON LA DIRECCION FACULTATIVA

PROYECTO DE REFORMA DE CINE-TEATRO

SITUACION : C/ Nueva N° 21 MELIDA (NAVARRA)
CLIENTE : AYUNTAMIENTO DE MELIDA


JESUS CARLOS YERA BERGUA
ARQUITECTO

REF 2-22
ENERO 2023

5.2.2

ESTADO REFORMADO
ENTREPLANTA Y SEMISOTANO
FONTANERIA Y SANEAMIENTO

ESCALA
1/50

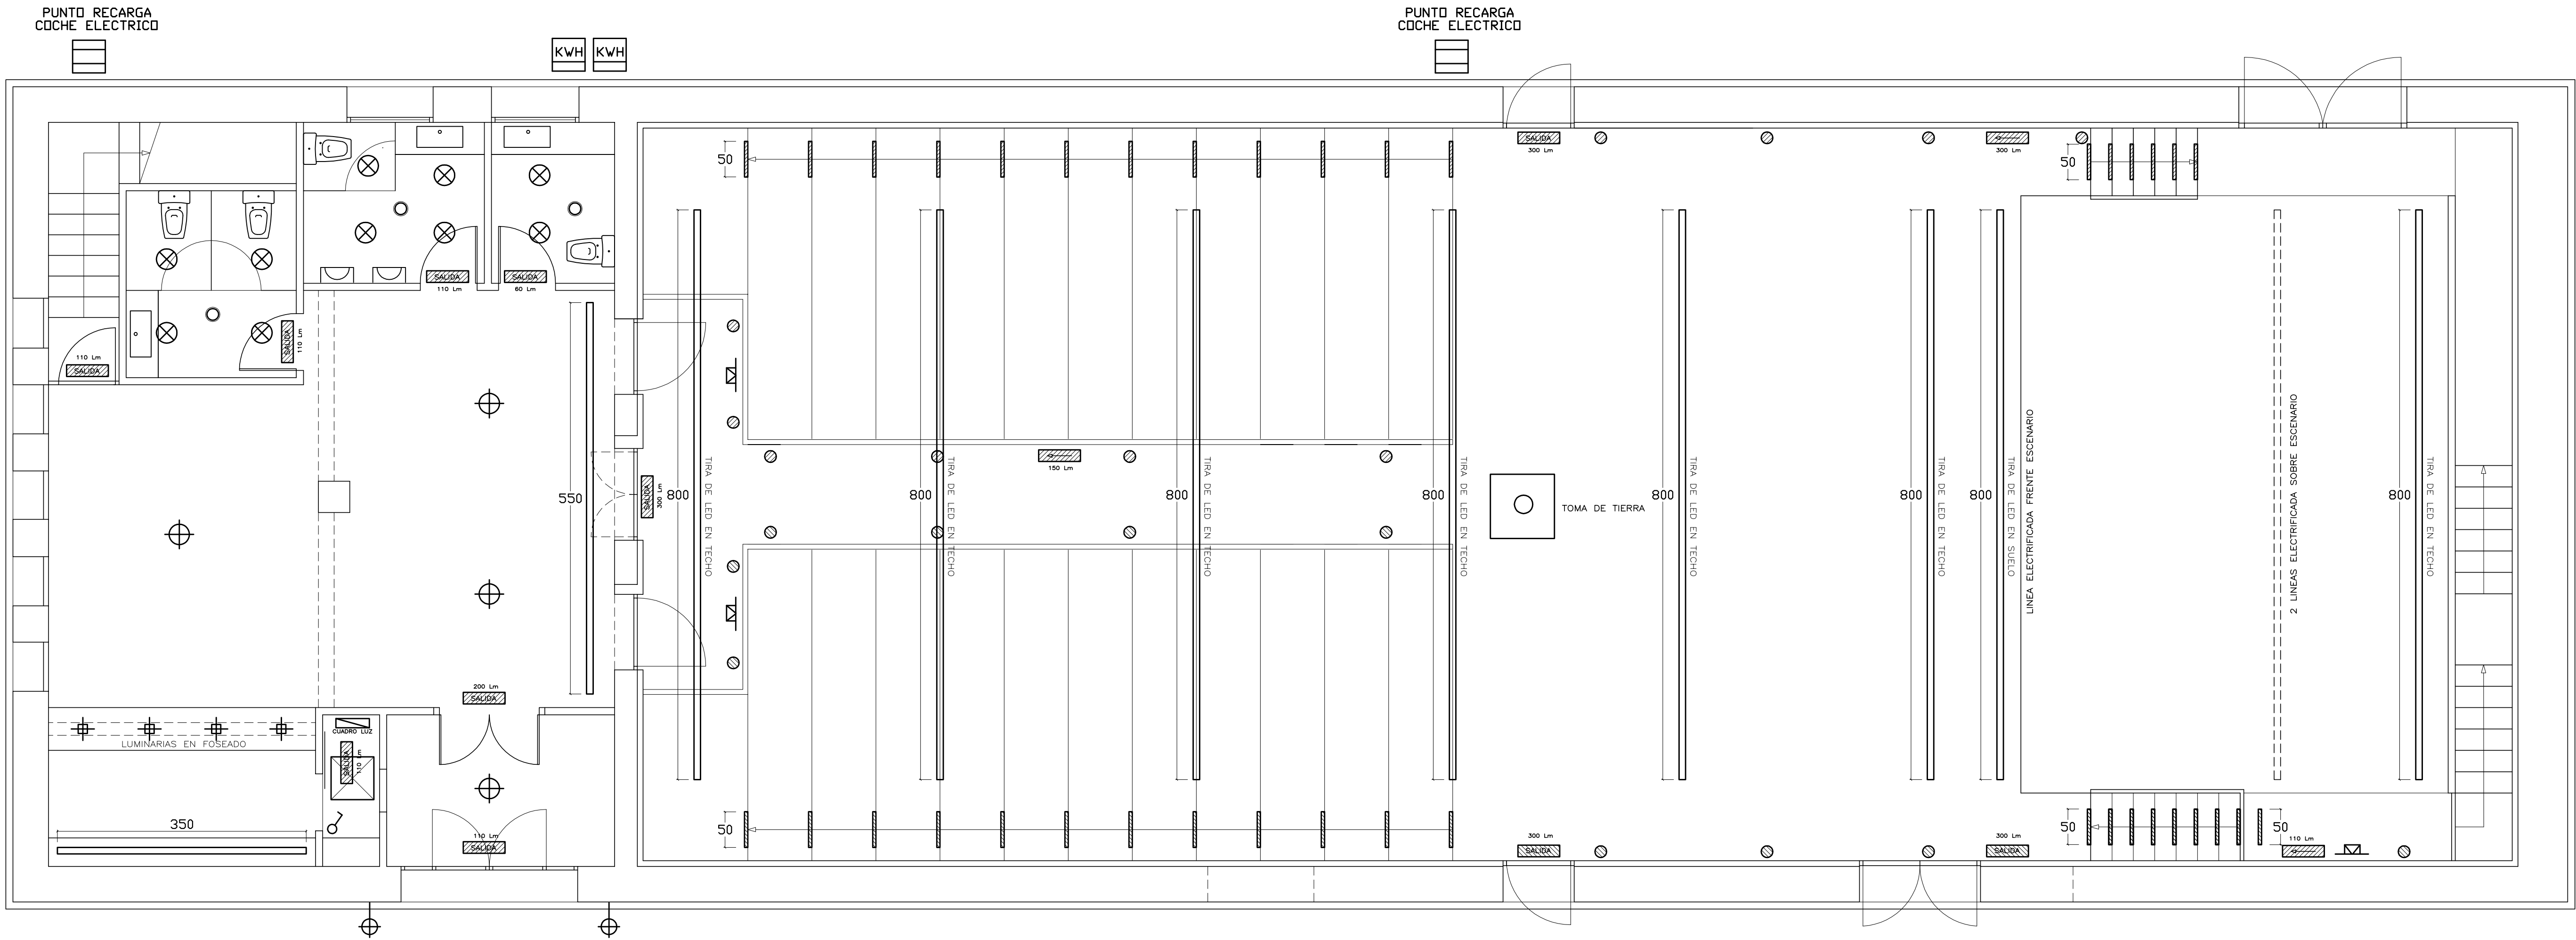

PLANTA BAJA

ELECTRICIDAD			
	CAJA GENERAL DE PROTECCION		PANTALLA de superficie 60x60 18W 3479lm 4000K
	CONTADOR INDIVIDUAL		DOWNLIGHT "VERSATILE BASIC" 8W ø82 900lm 3000K 100°
	CUADRO GENERAL DE DISTRIBUCION		DOWNLIGHT "VERSATILE BASIC" 8W 8,2x8,2 900lm 3000K 100°
	BASE ENCHUFE 20 A/TT		LAMPARA de pared "kubik" GRIS 12W 1990lm 3000K 95°
			LAMPARA de pared "Beryl proof wall" NEGRO 12W 1990lm 4000K 95°
			LAMPARA de superficie "Pipe" NEGRO 31W ø140 4100lm 3000K 36°
			TIRA LED ILUMINACION CON "DIMMER"
			INTERRUPTOR UNIPOLAR
			SEÑALIZACION PERMANENTE TIRA LED 3000K
			SEÑALIZACION PERMANENTE "Dot" ø12 3000K
			EQUIPO AUTONOMO DE EMERGENCIA "Brick" de superficie

PROYECTO DE REFORMA DE CINE-TEATRO

SITUACION : G/ Nueva N° 21 MELIDA (NAVARRA)


CLIENTE : AYUNTAMIENTO DE MELIDA

JESUS CARLOS YERA BERGUA
ARQUITECTO


REF 2-22
ENERO 2023

ESTADO REFORMADO
PLANTA BAJA
ELECTRICIDAD TELECOMUNICACIONES

ESCALA
1/50

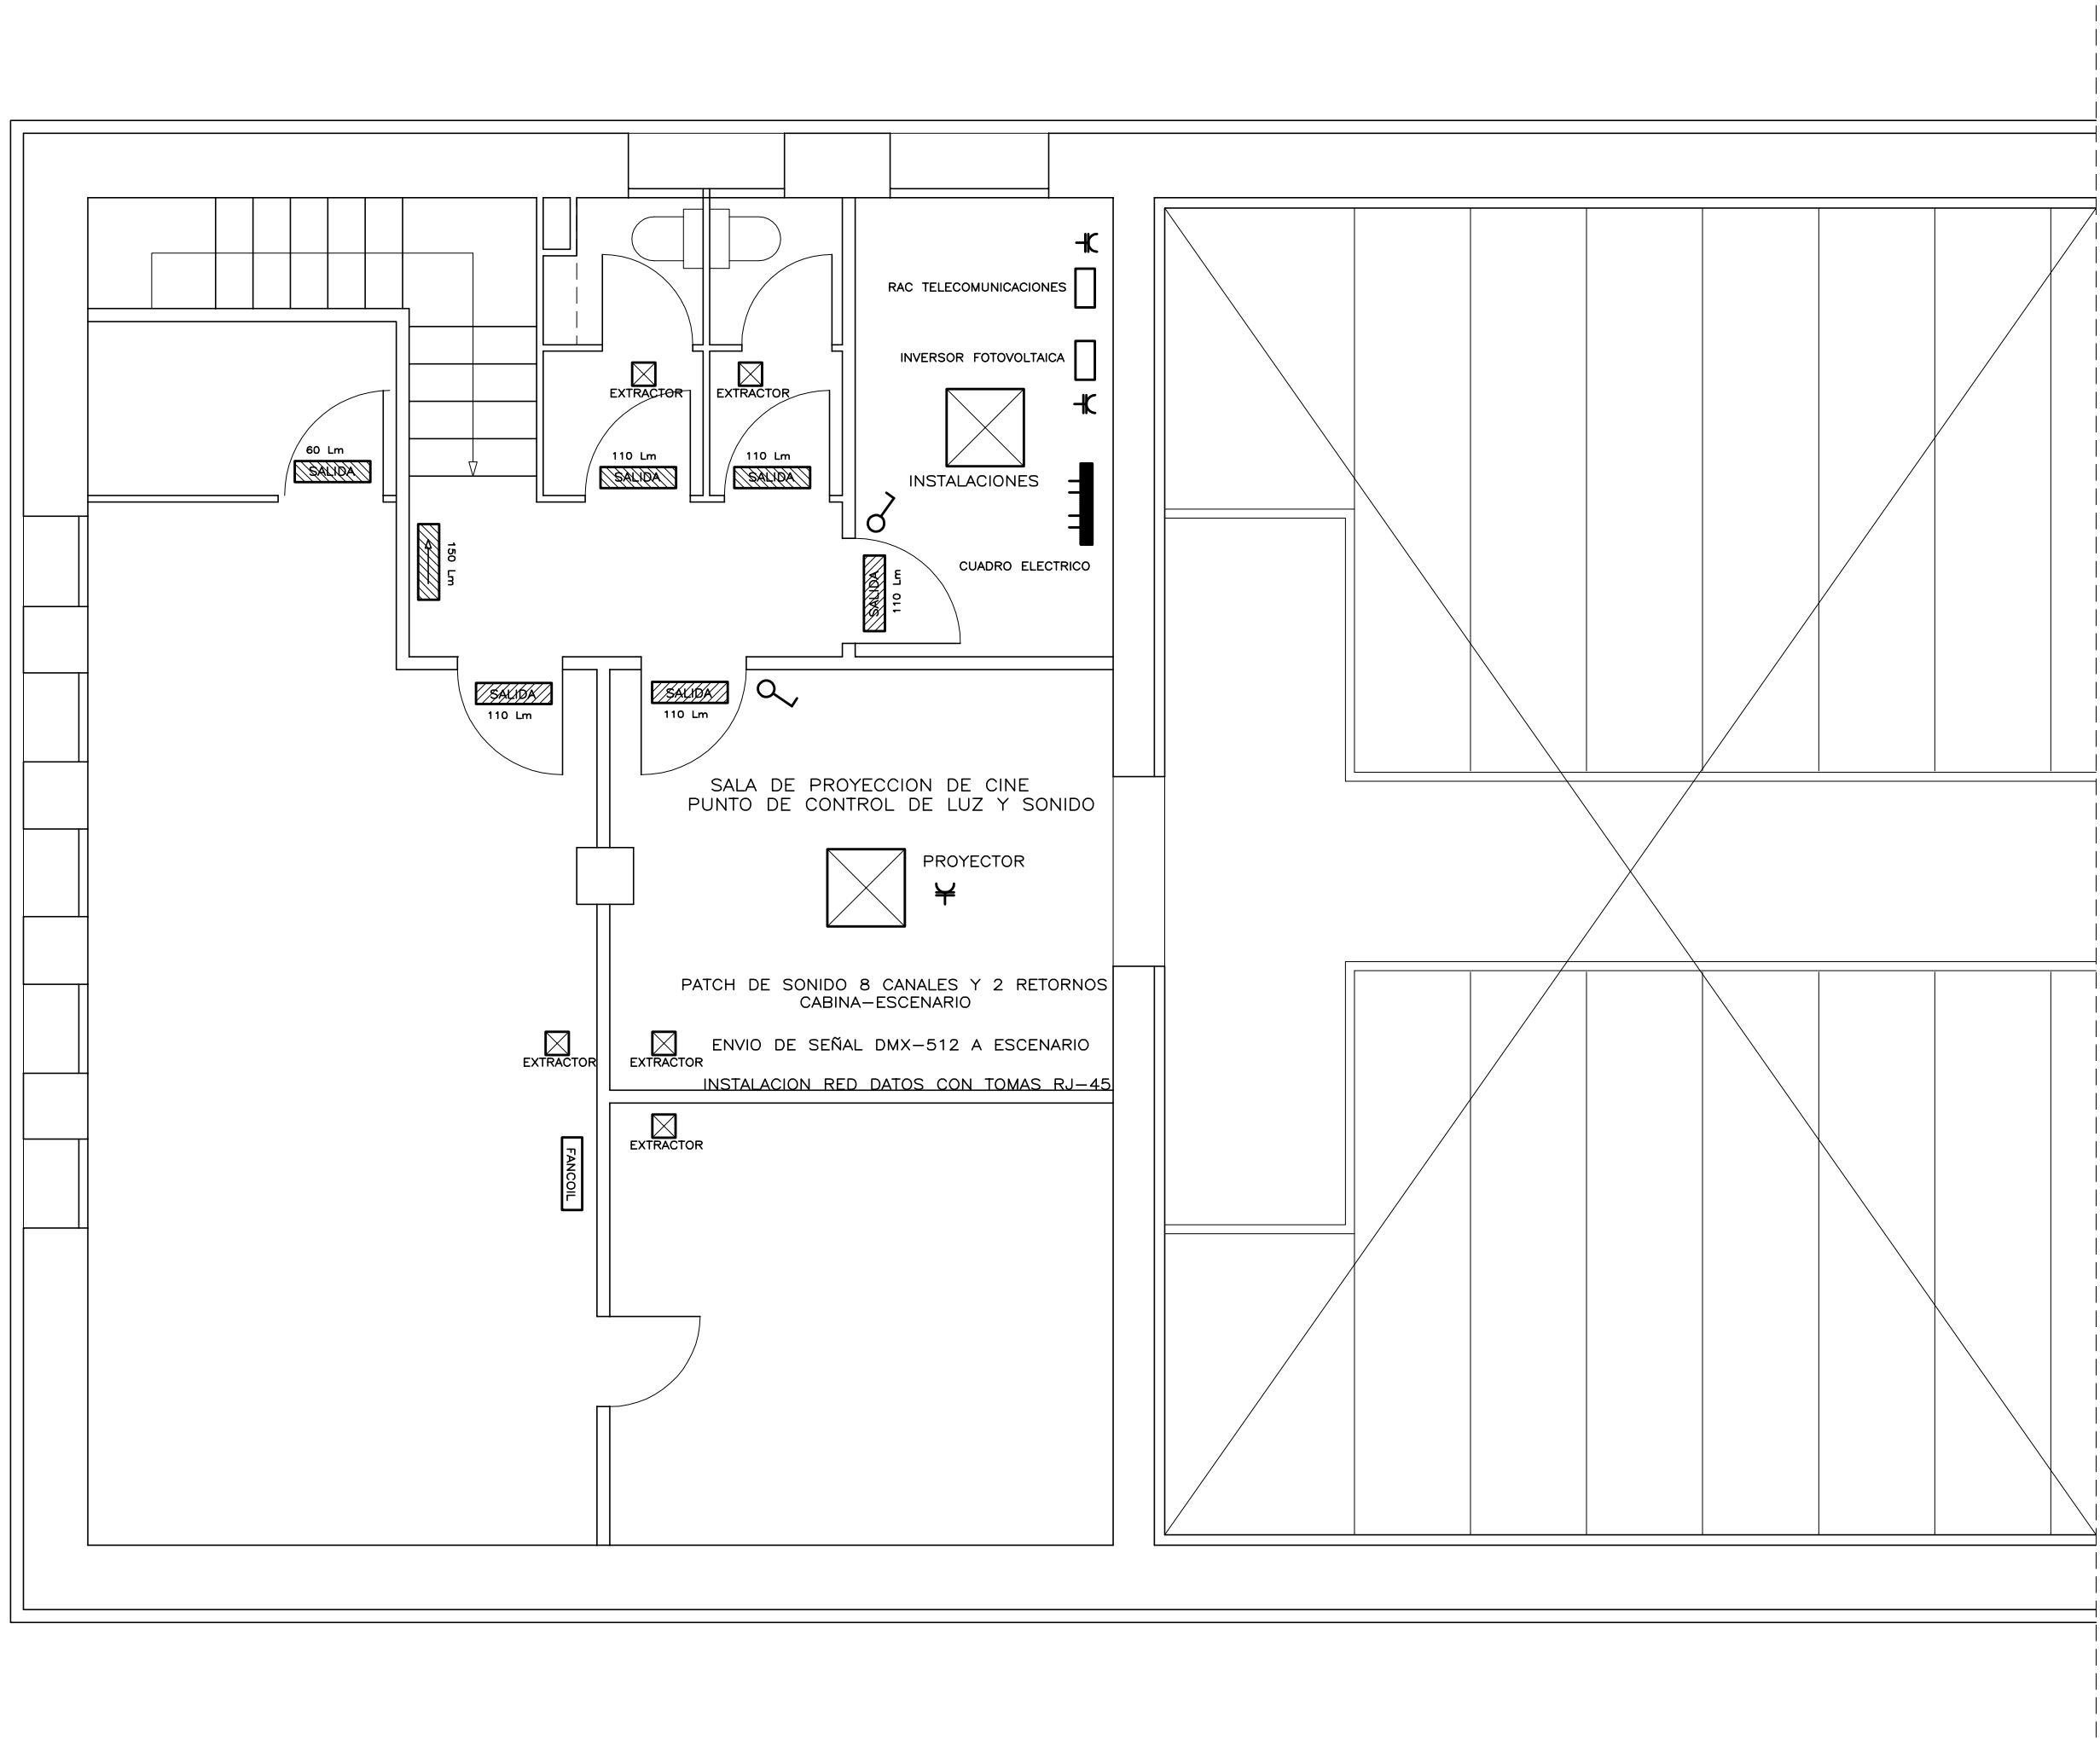

ENTREPLANTA

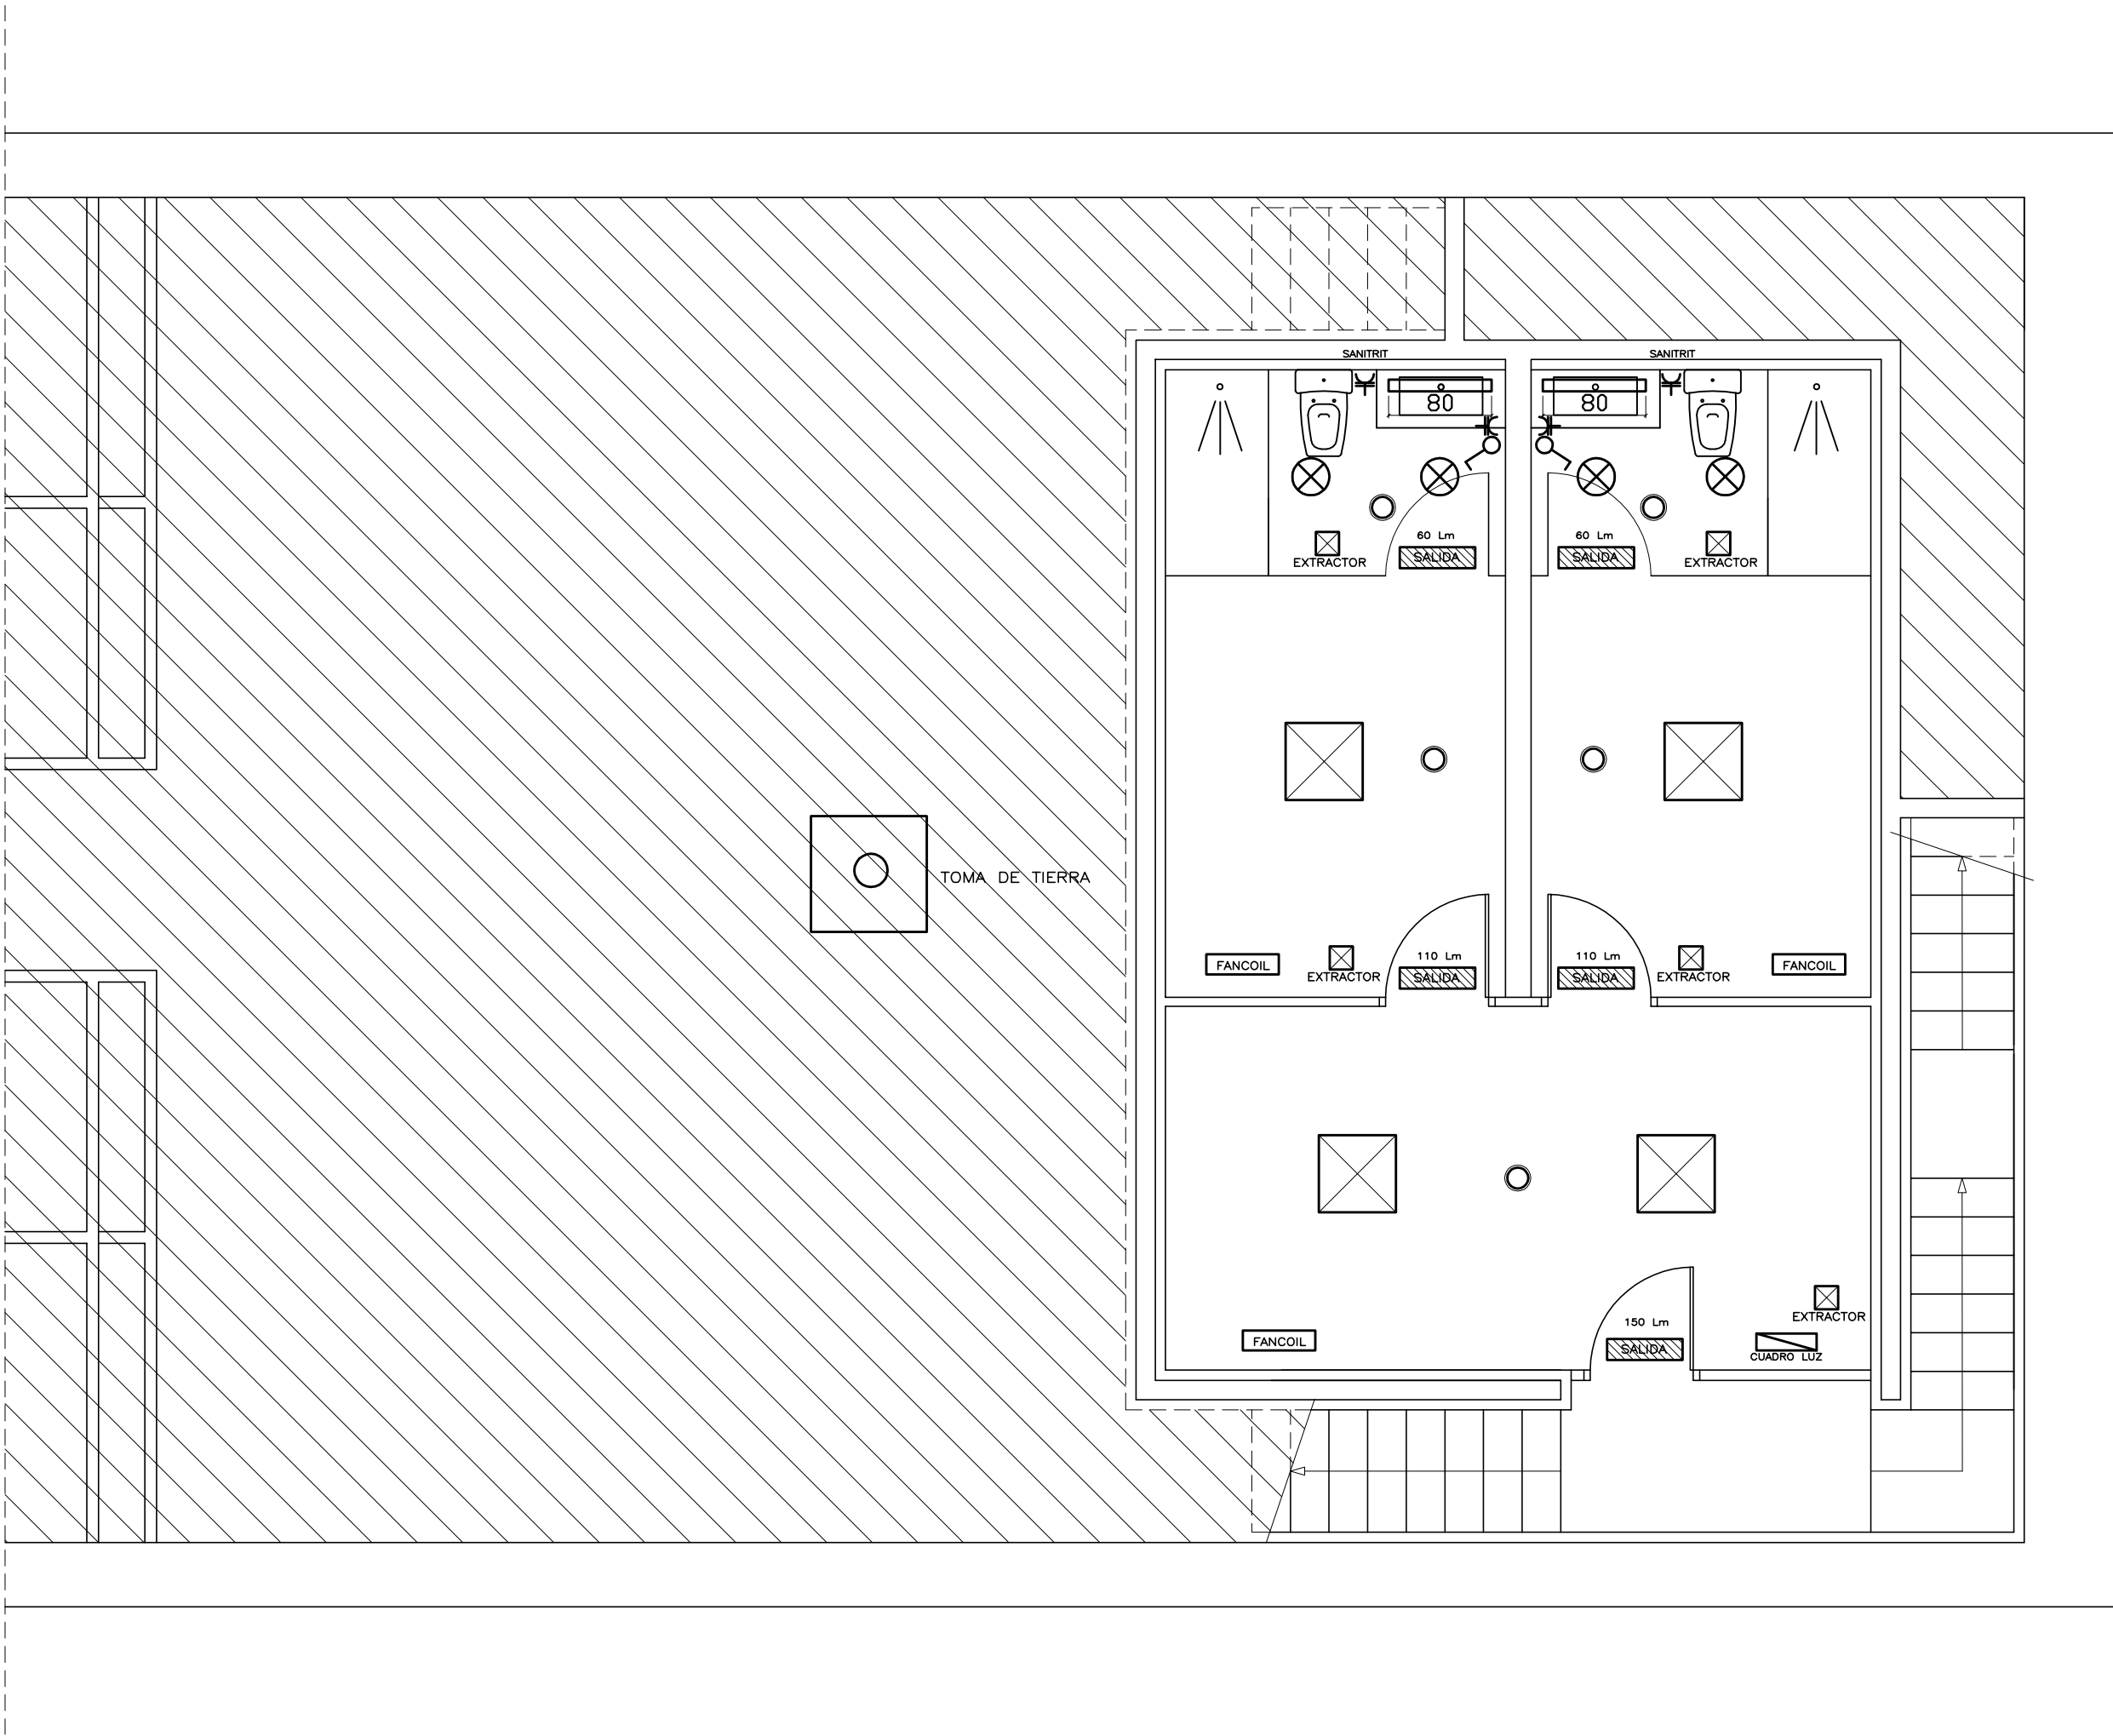

SEMISOTANO

ELECTRICIDAD			
	CAJA GENERAL DE PROTECCION		PANTALLA de superficie 60x60 18W 3479lm 4000K
	CONTADOR INDIVIDUAL		DOWNLIGHT "VERSATILE BASIC" 8W Ø82 900lm 3000K 100°
	CUADRO GENERAL DE DISTRIBUCION		DOWNLIGHT "VERSATILE BASIC" 8W 8,2x8,2 900lm 3000K 100°
	BASE ENCHUFE 20 A/TT		LAMPARA de pared "kubik" GRIS 12W 1990lm 3000K 95°
			LAMPARA de pared "Beryl proof wall" NEGRO 12W 1990lm 4000K 95°
			LAMPARA de superficie "Pipe" NEGRO 31W Ø140 4100lm 3000K 36°
			LAMPARA de pared "kubik" GRIS 12W 1990lm 3000K 95°
			TIRA LED ILUMINACION CON "DIMMER"
			INTERRUPTOR UNIPOLAR
			SEÑALIZACION PERMANENTE TIRA LED 3000K
			SEÑALIZACION PERMANENTE "Dot" Ø12 3000K
			EQUIPO AUTONOMO DE EMERGENCIA "Brick" de superficie

PROYECTO DE REFORMA DE CINE-TEATRO

SITUACION : G/ Nueva N° 21 MELIDA (NAVARRA)

CLIENTE : AYUNTAMIENTO DE MELIDA

JESUS CARLOS YERA BERGUA

ARQUITECTO

REF 2-22


ENERO 2023

ESTADO REFORMADO


ENTREPLANTA Y SEMISOTANO

ELECTRICIDAD TELECOMUNICACIONES


1/50

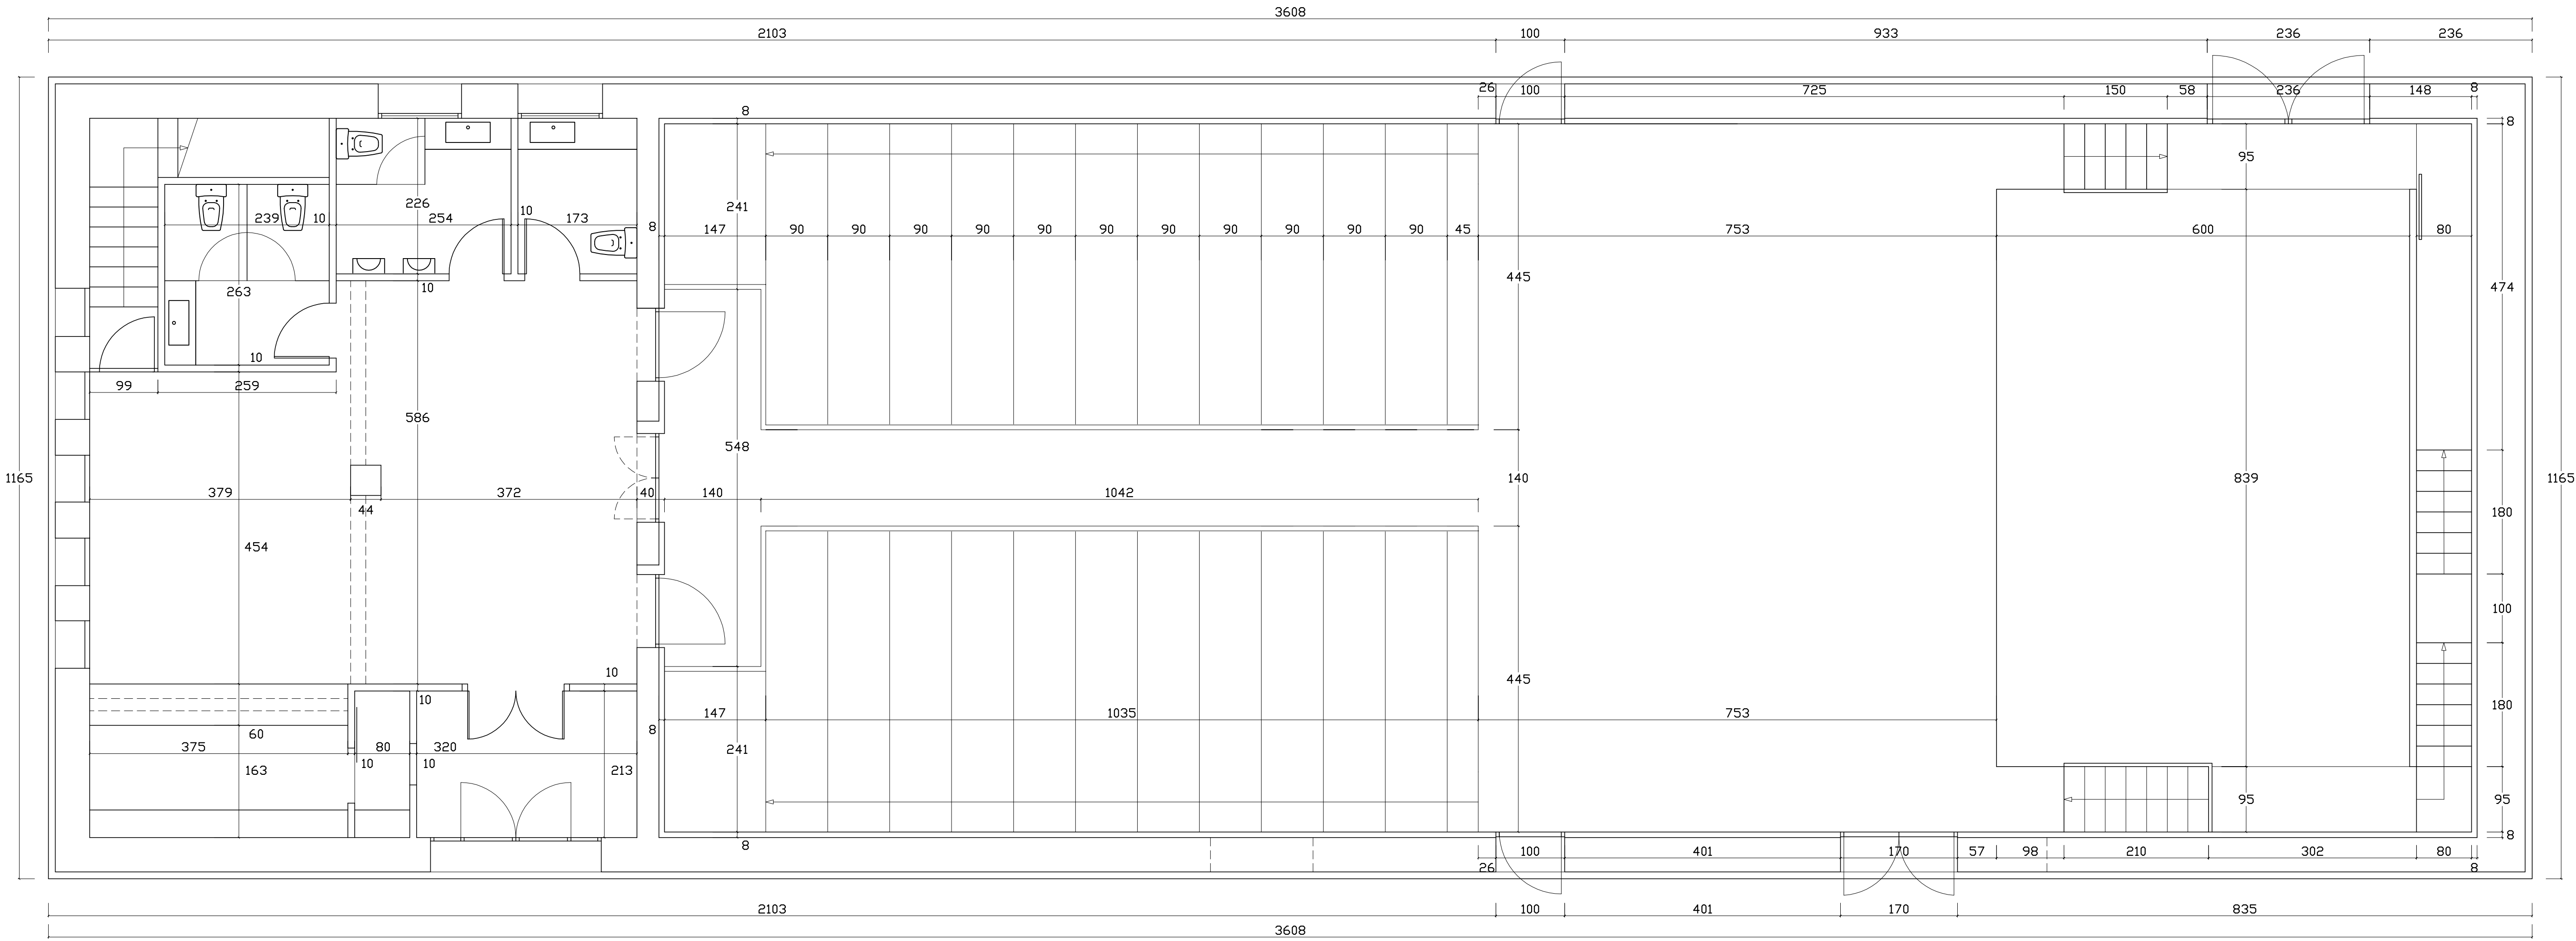


PLANTA BAJA

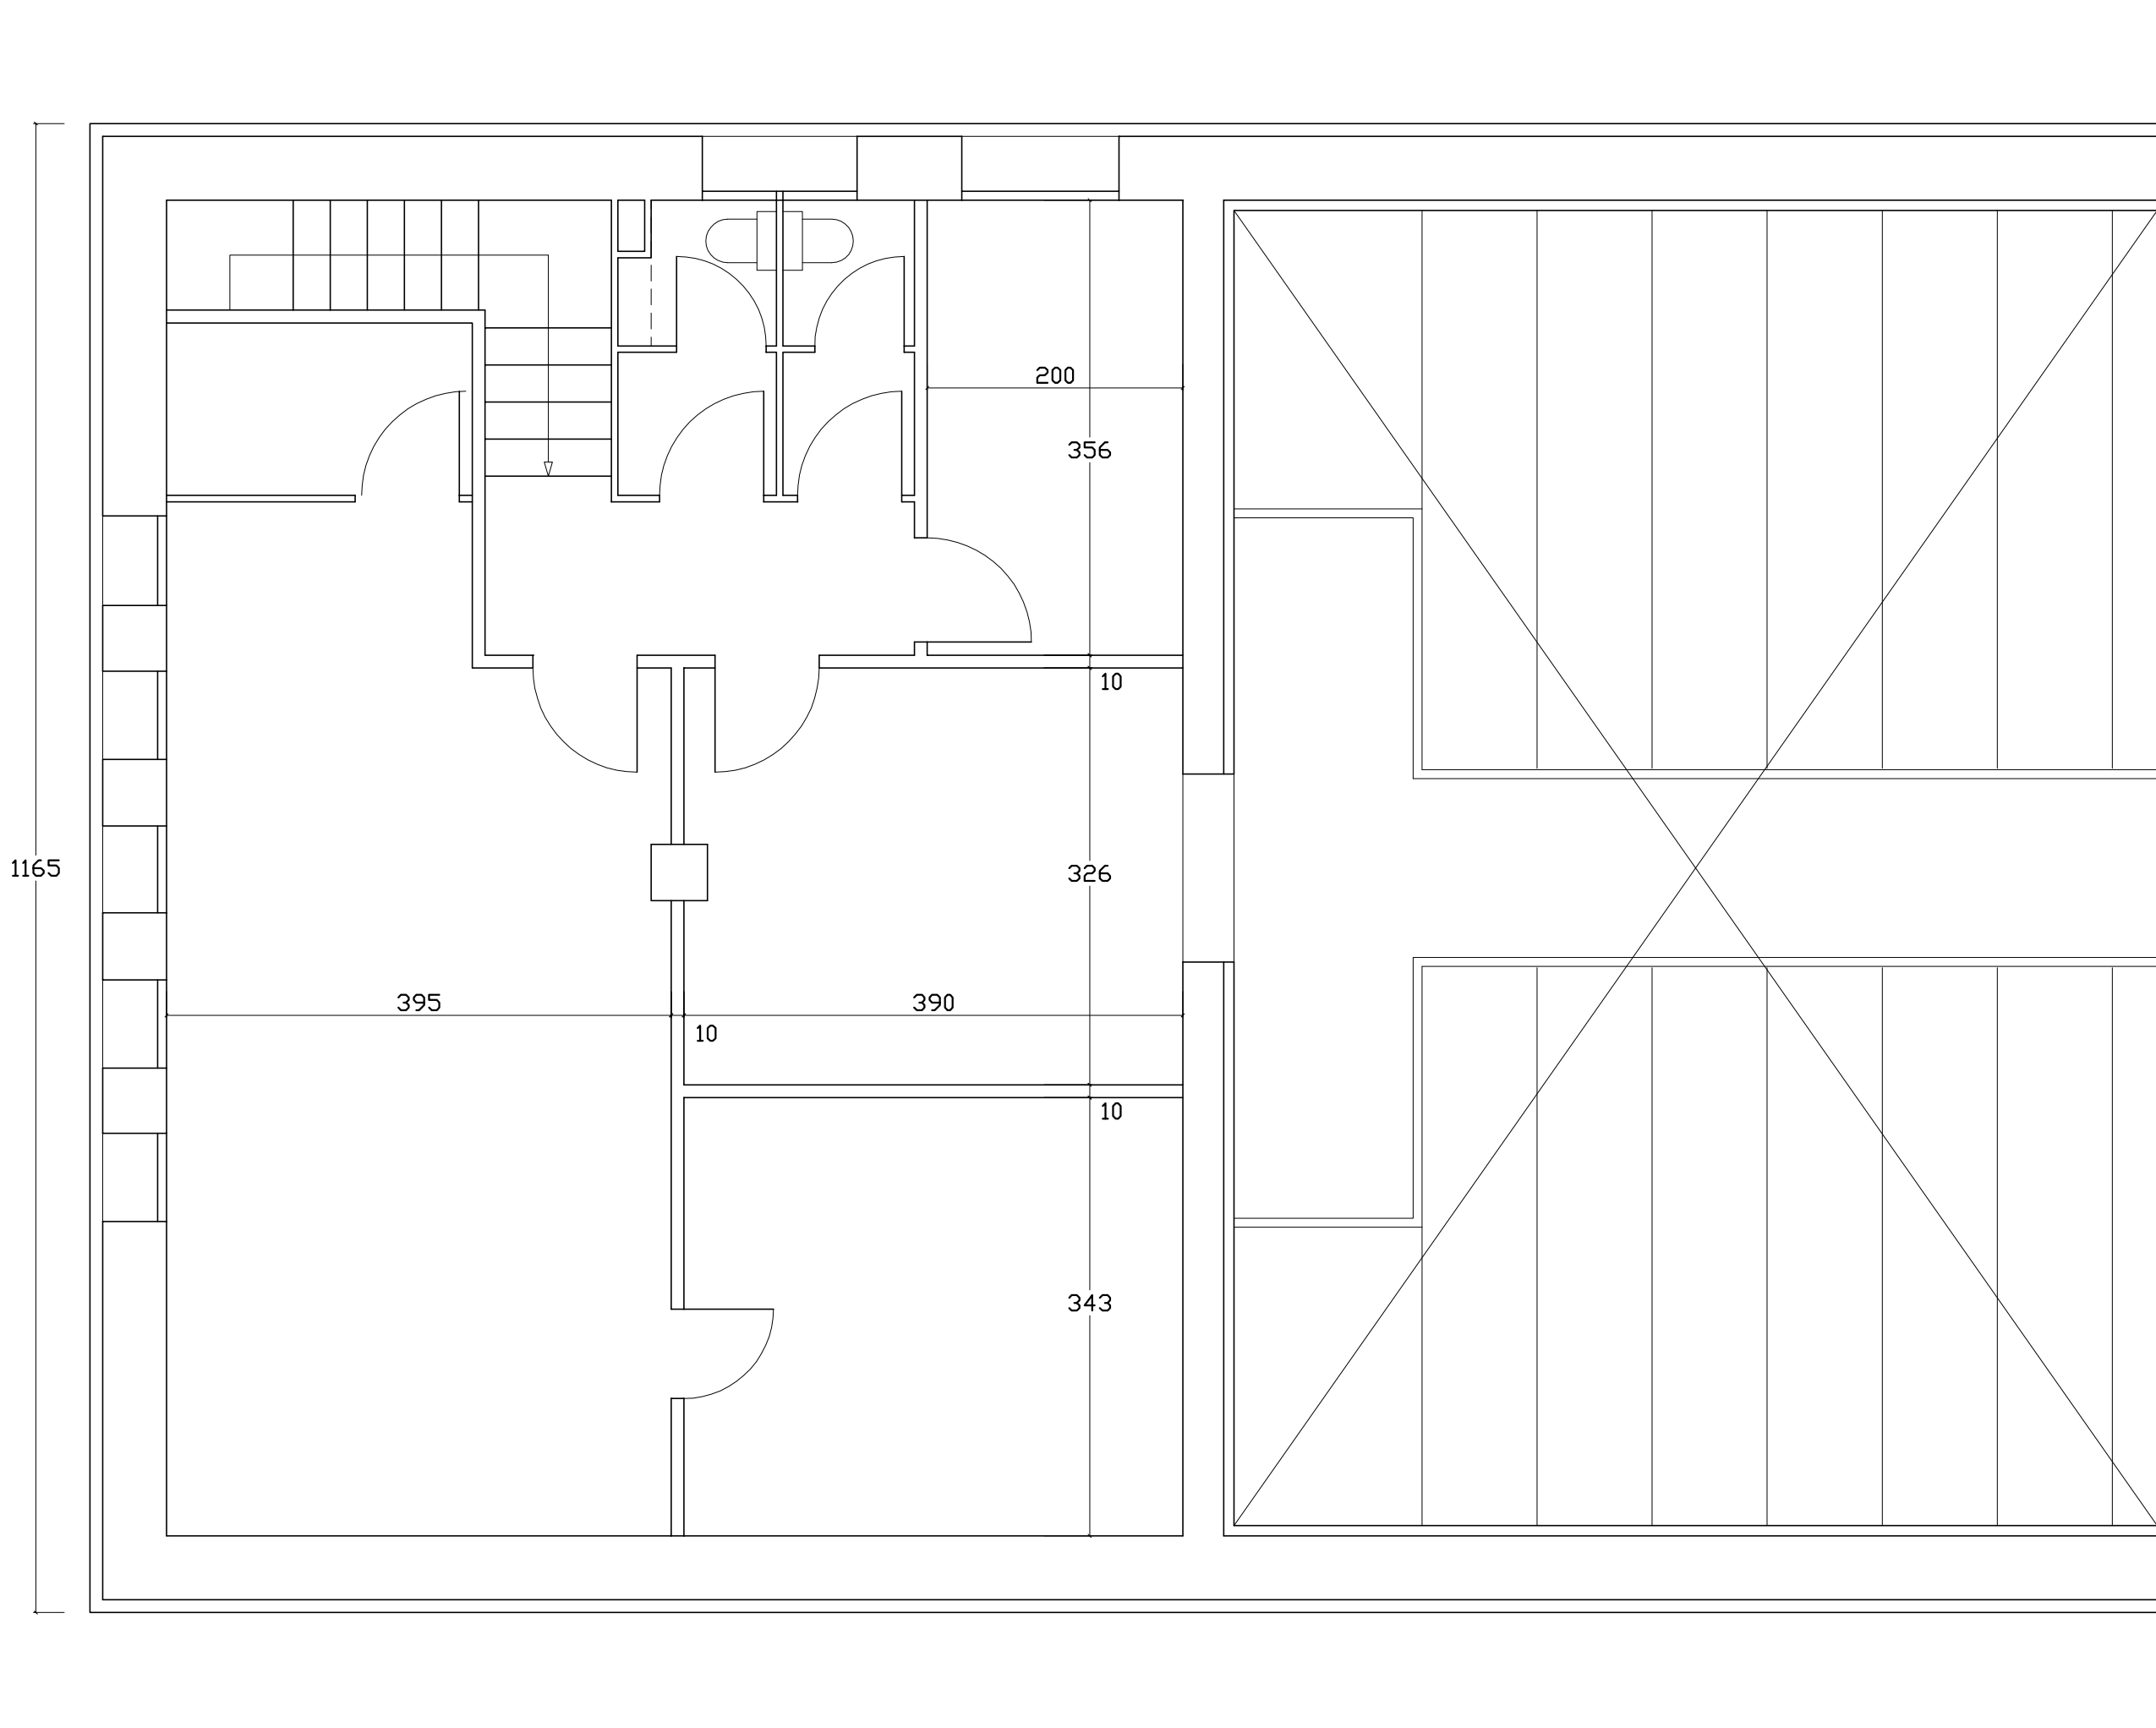

ENTREPLANTA

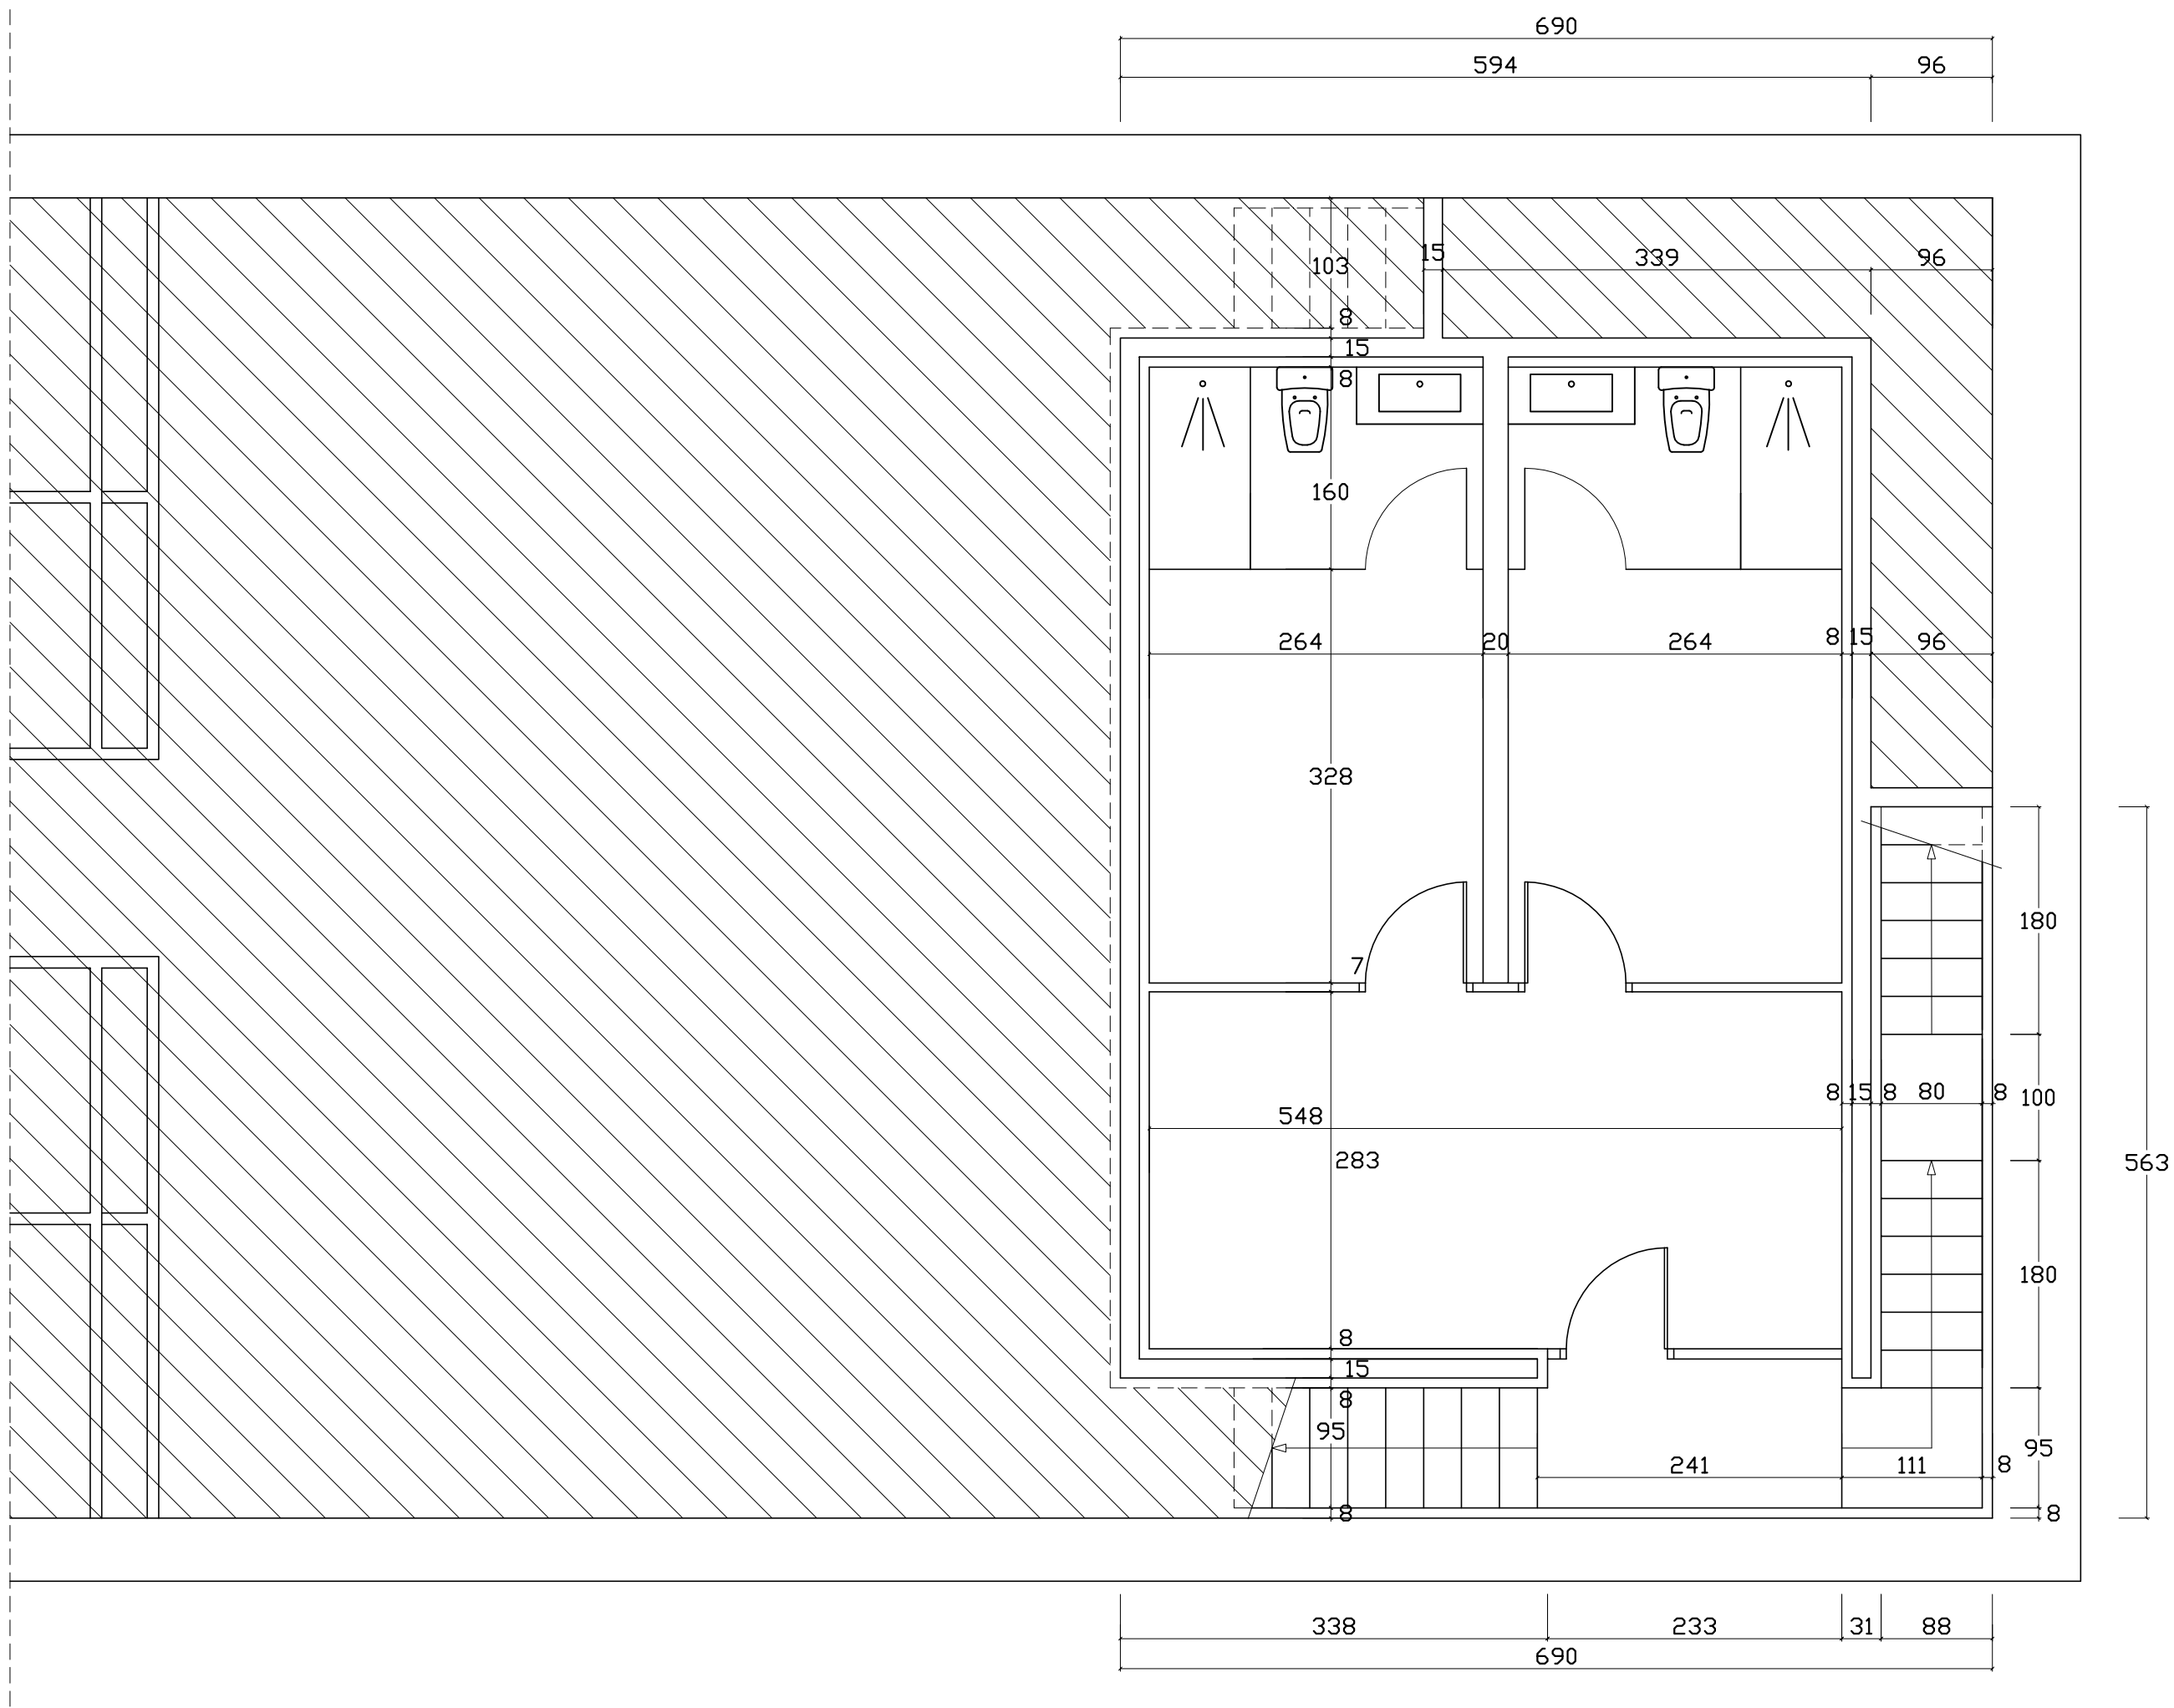

SEMISOTANO

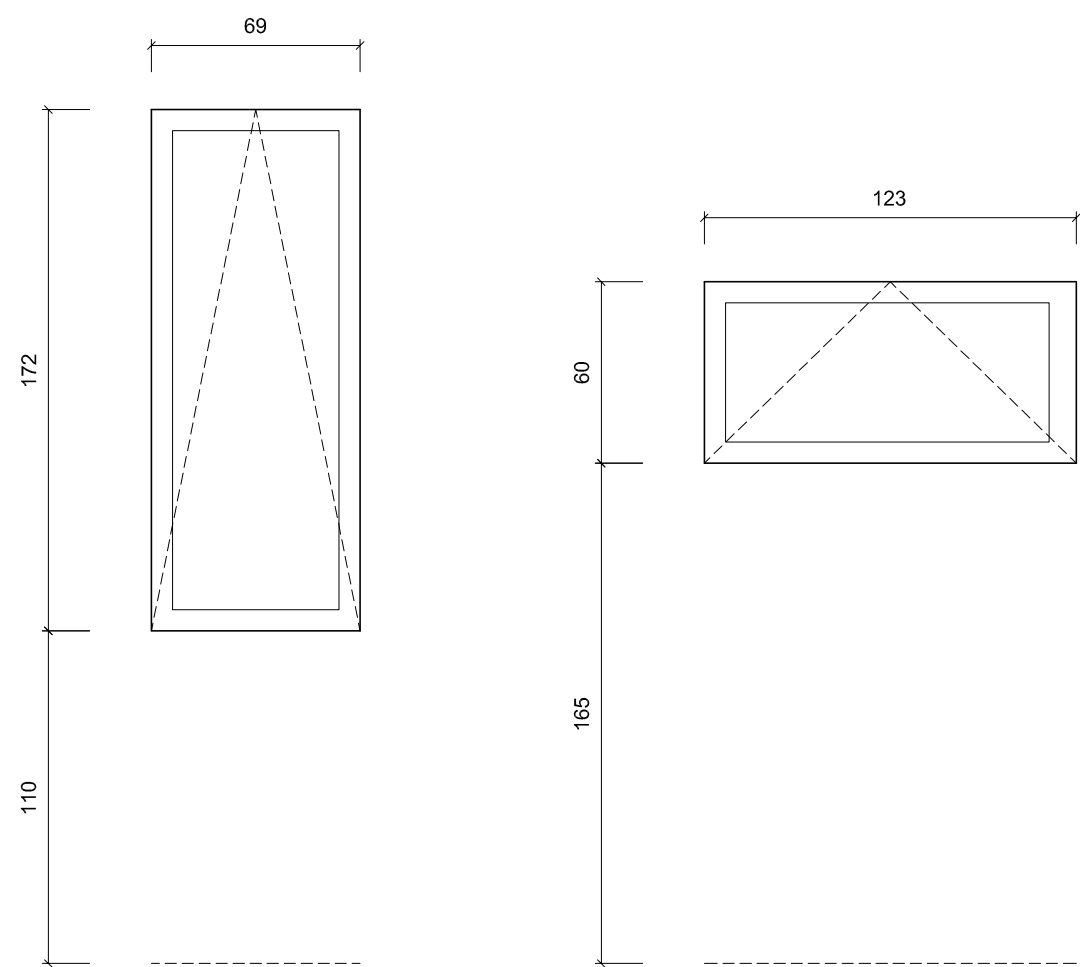


V-1 10 UD

VENTANA EXISTENTE
ALUMINIO COLOR BLANCO CON R.P.T.
VIDRIO DOBLE 4/12/6


V-2 4 UD

VENTANA DE APERTURA TIPO COMPAS
ALUMINIO COLOR GRIS CON R.P.T.
VIDRIO DOBLE 4/12/6

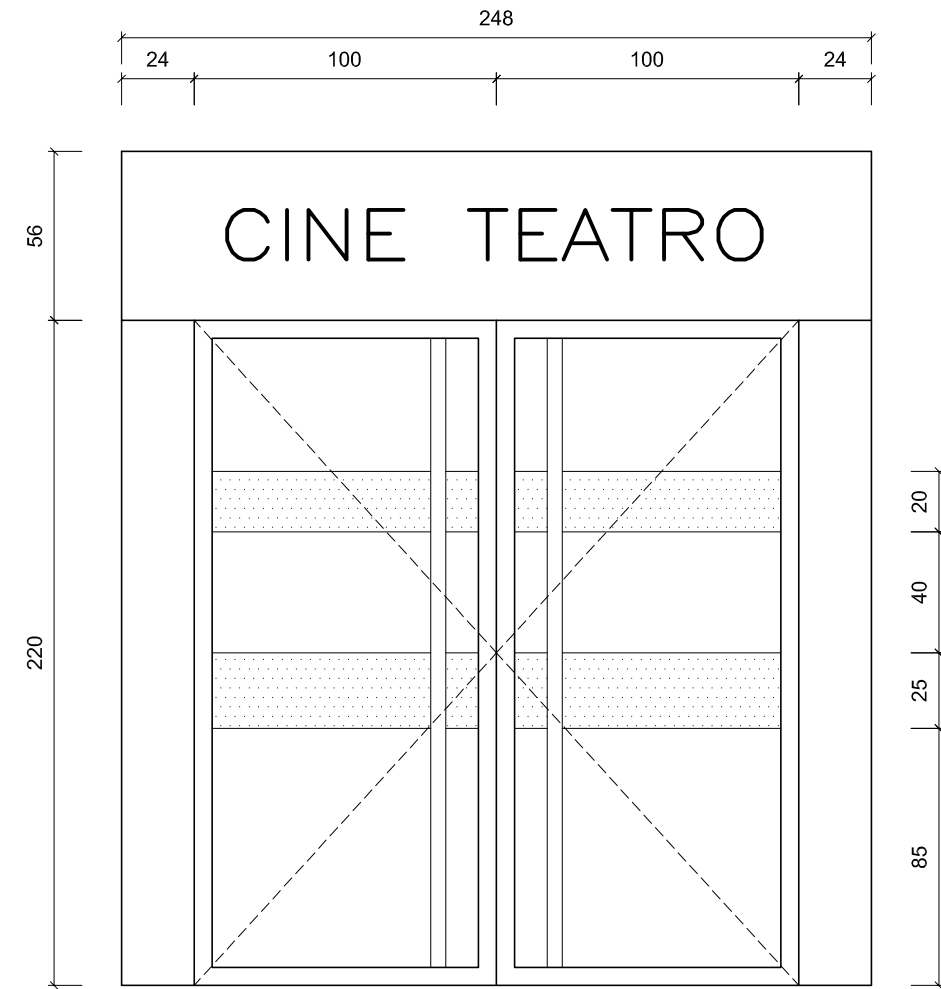


P-6 1 UD

PUERTA ABATIBLE DE ALUMINIO COLOR
CRISTAL DE SEGURIDAD 5+5/12/5+5
FORROS DE ALUMINIO DE COLOR

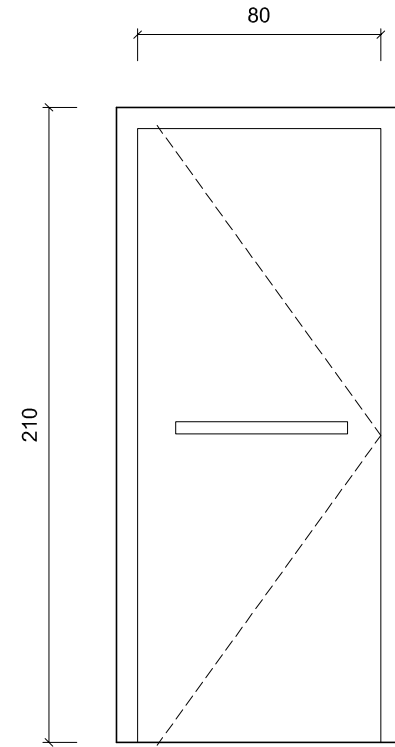


P-7 2 UD

PUERTA ABATIBLE CHAPA DE ACERO
FORRADA DE FORMICA AL INTERIOR
BARRAS APERTURA ANTIPANICO

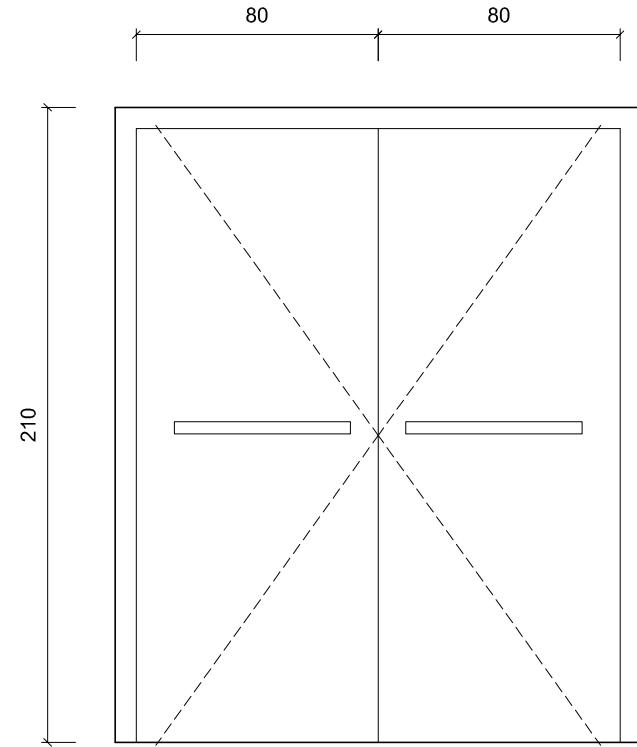


P-8 1 UD

PUERTA ABATIBLE CHAPA DE ACERO
FORRADA DE FORMICA AL INTERIOR
BARRAS APERTURA ANTIPANICO

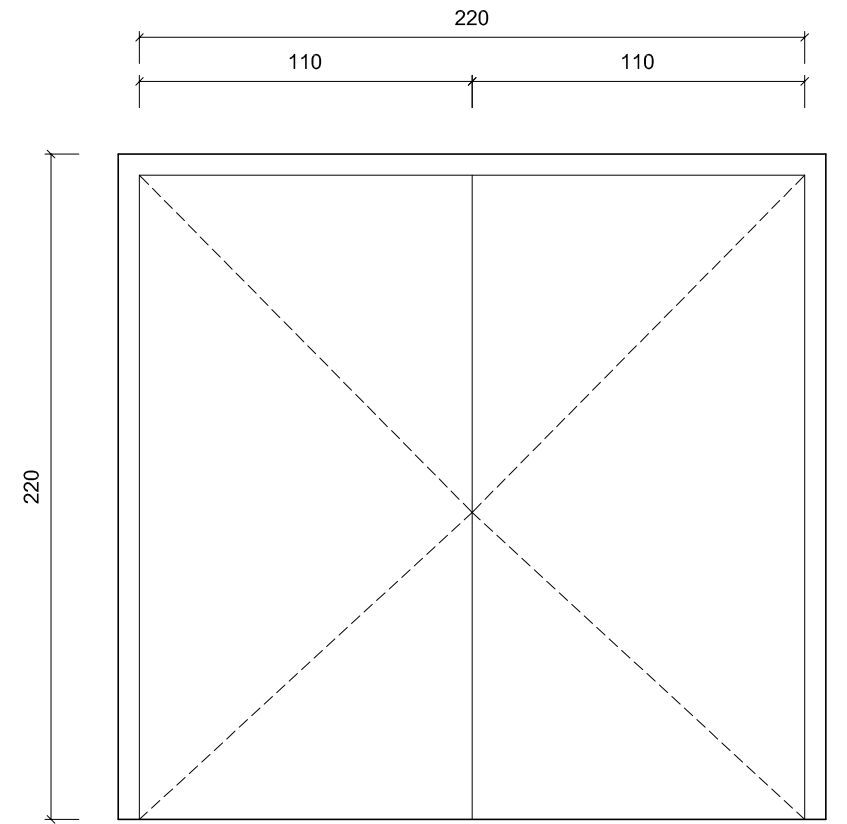


P-9 1 UD

PUERTA ABATIBLE CHAPA DE ACERO
FORRADA DE FORMICA AL INTERIOR
BARRAS APERTURA ANTIPANICO

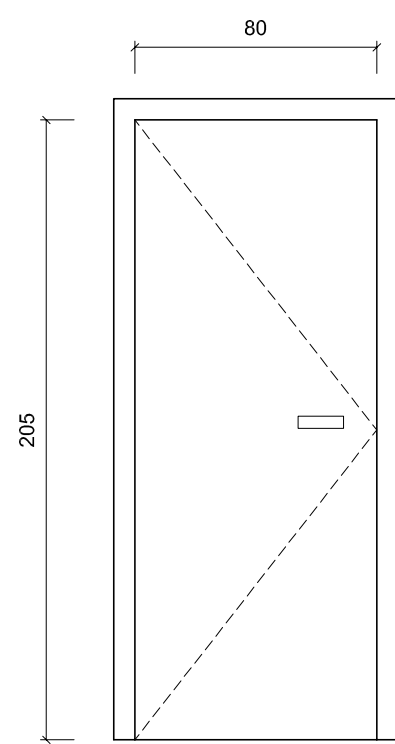


P-1 7 UD

PUERTA ABATIBLE DE FORMICA
HERRRAJES CROMADOS

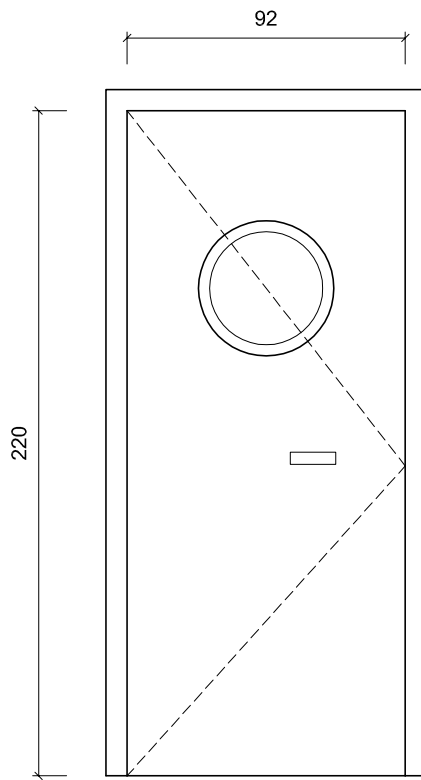


P-2 2 UD

PUERTA ABATIBLE DE FORMICA ACUSTICA R_w=54dB
HERRRAJES CROMADOS

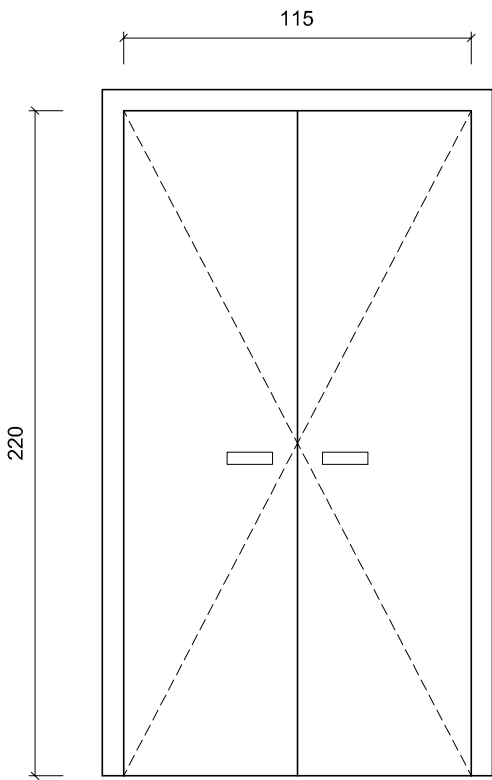


P-3 1 UD

PUERTA ABATIBLE DE FORMICA ACUSTICA R_w=54dB
HERRRAJES CROMADOS

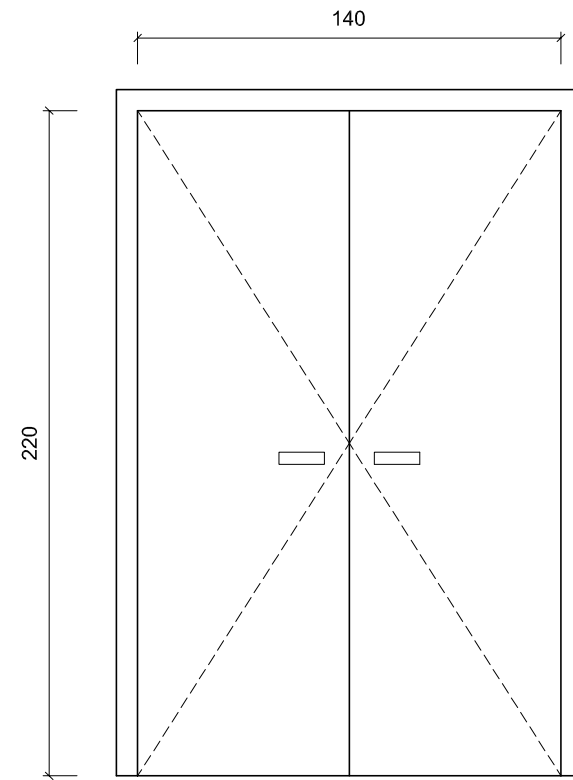


P-4 1 UD

PUERTA ABATIBLE DE FORMICA
HERRRAJES CROMADOS

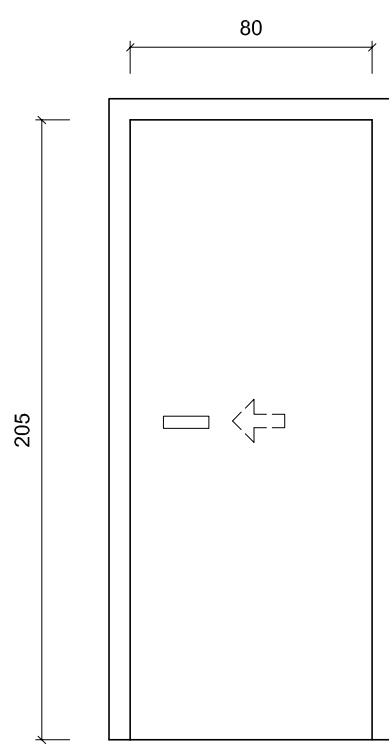



P-5 1 UD

PUERTA CORREDERA DE FORMICA
HERRRAJES CROMADOS

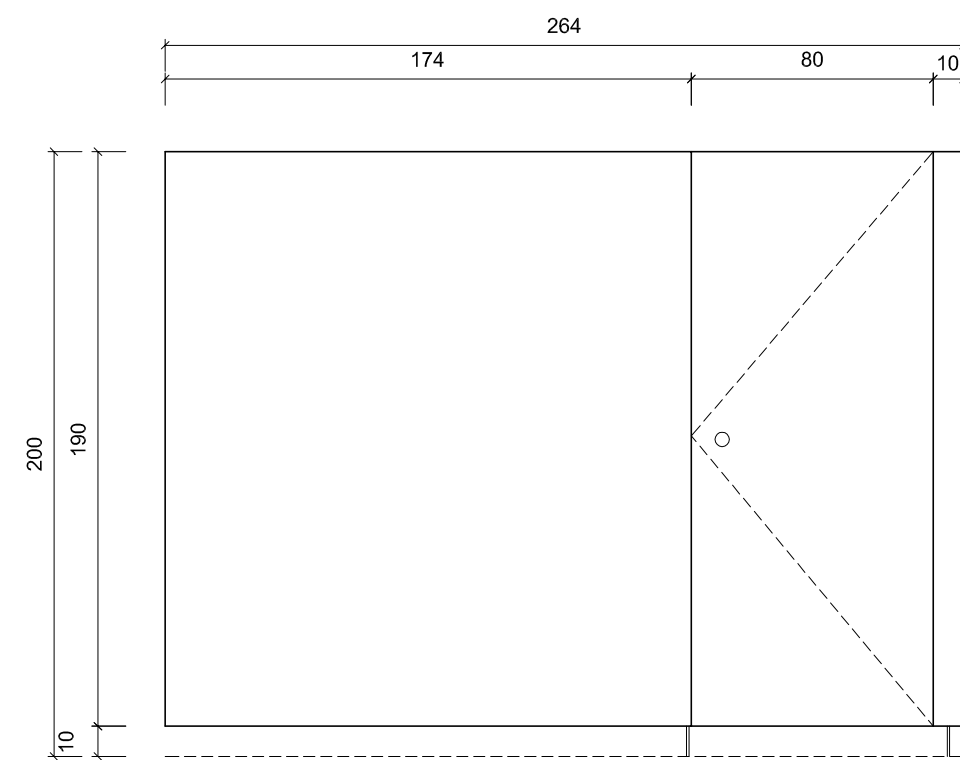





SEPARACIONES EN INTERIOR DE CAMERINOS 1 UD

PARTES FIJAS Y PUERTA ABATIBLE DE TABLERO FENOLICO 8mm
HERRRAJES INOXIDABLES

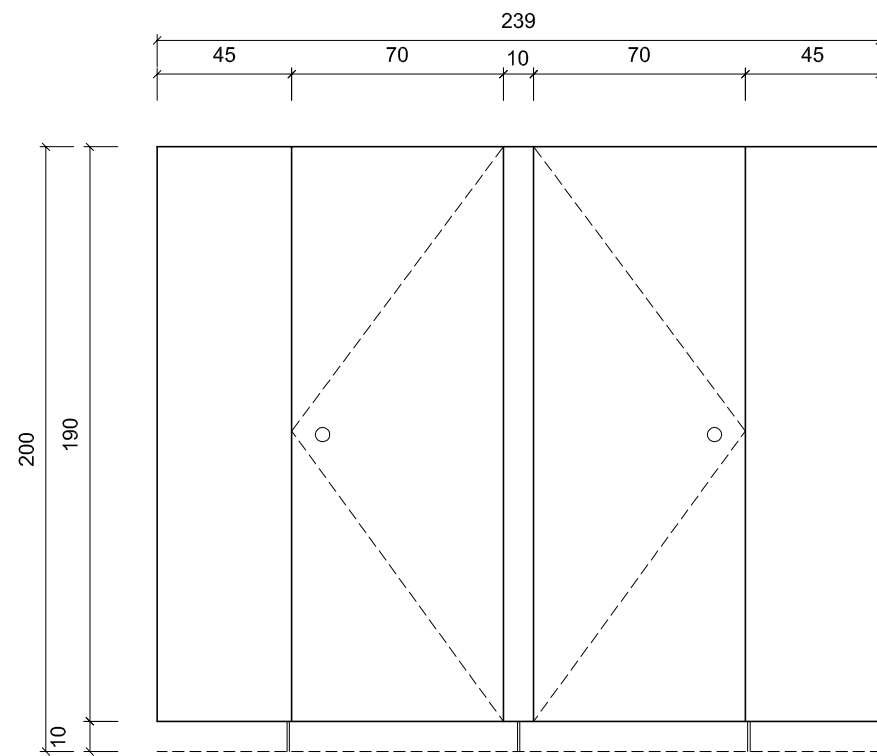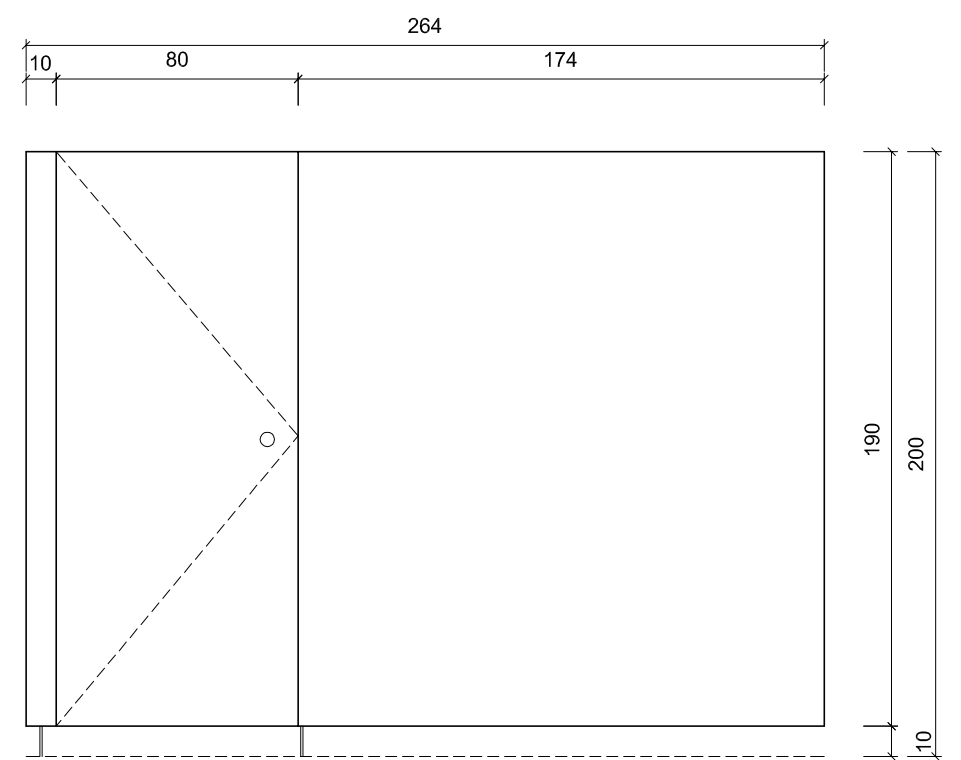




SEPARACIONES EN INTERIOR DE ASEOS 1 UD

PARTES FIJAS Y PUERTA ABATIBLE DE TABLERO FENOLICO 8mm
HERRRAJES INOXIDABLES

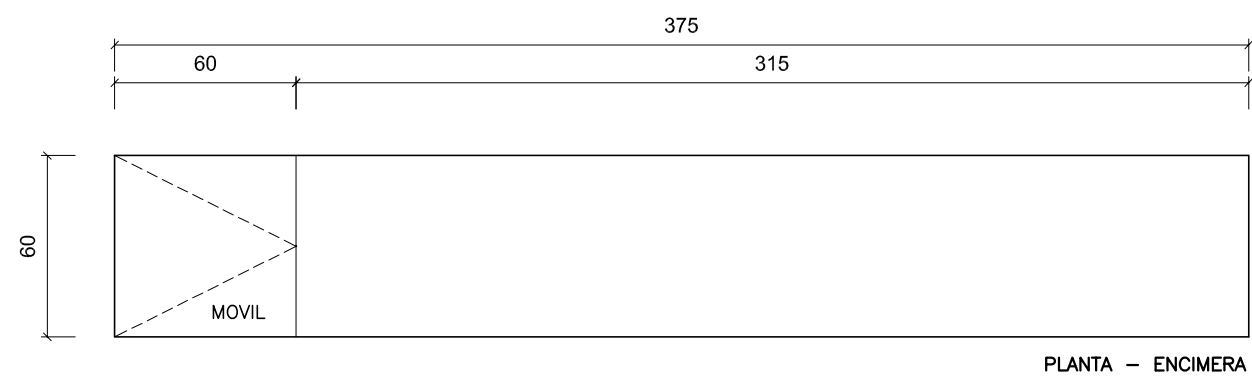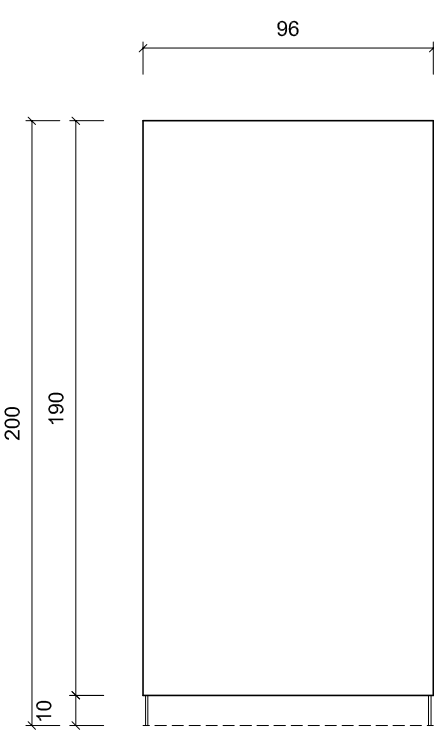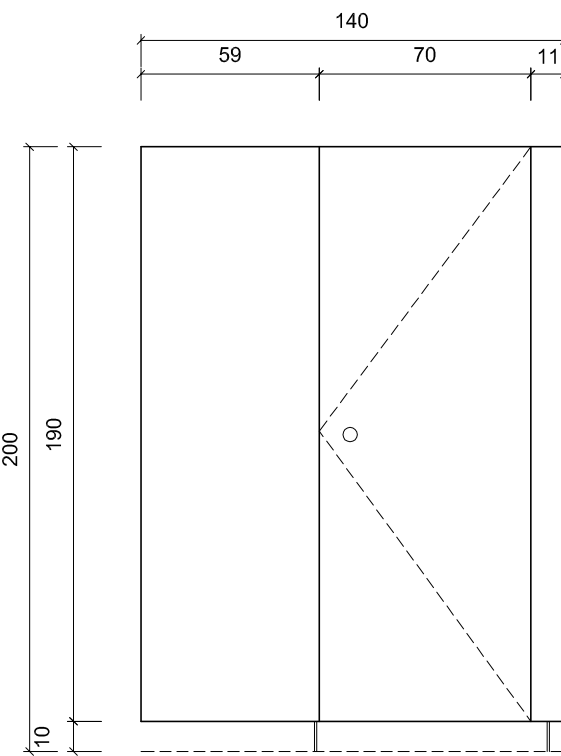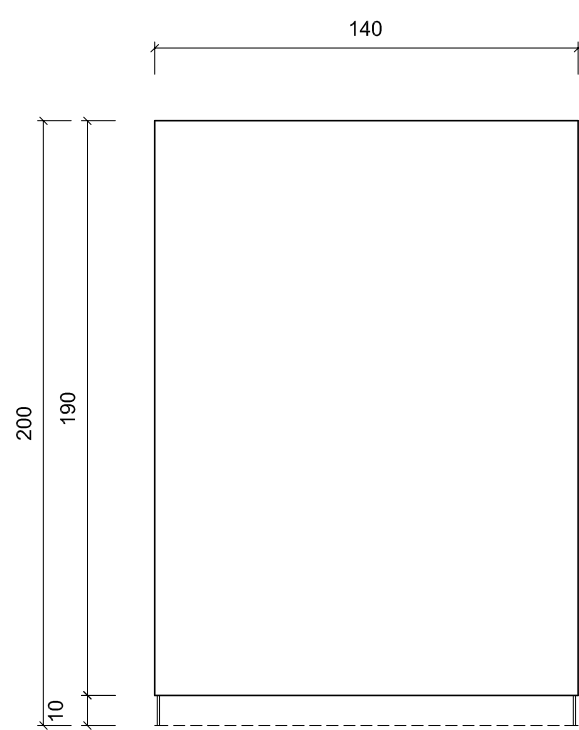

BARRA VESTIBULO

ENCIMERA , FRENTE Y PUERTA ABATIBLE DE TABLERO FORMICA
MUEBLE-BASTIDO DE MELAMINA 19mm

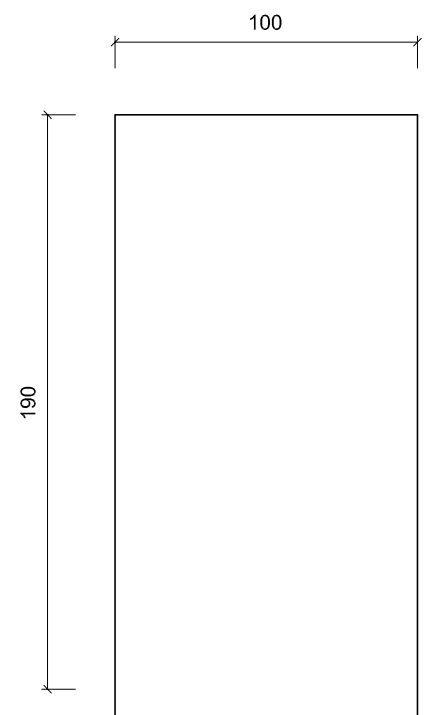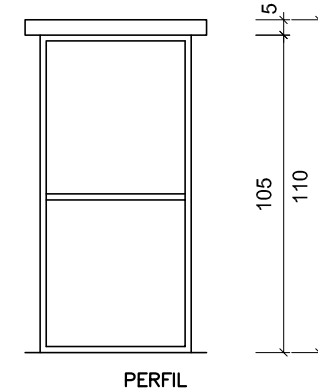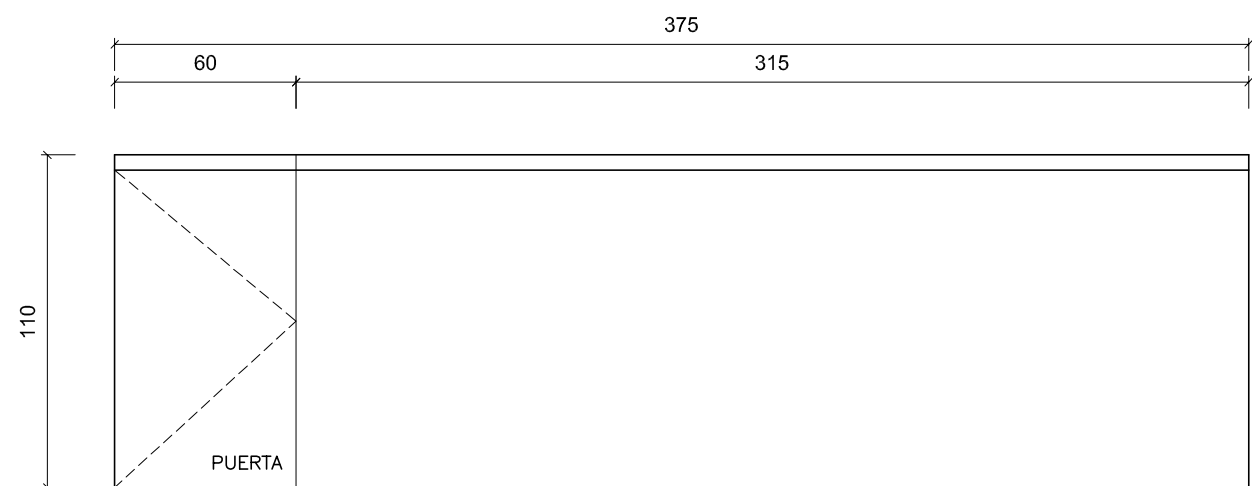

MAMPARA DUCHA CAMERINO 2 UD

VIDRIO 5+5 TRASLUCIDO
"U" INOX SUJETO EN 3 LADOS

TODAS LAS MEDIDAS SE COMPROBARAN EN OBRA

