


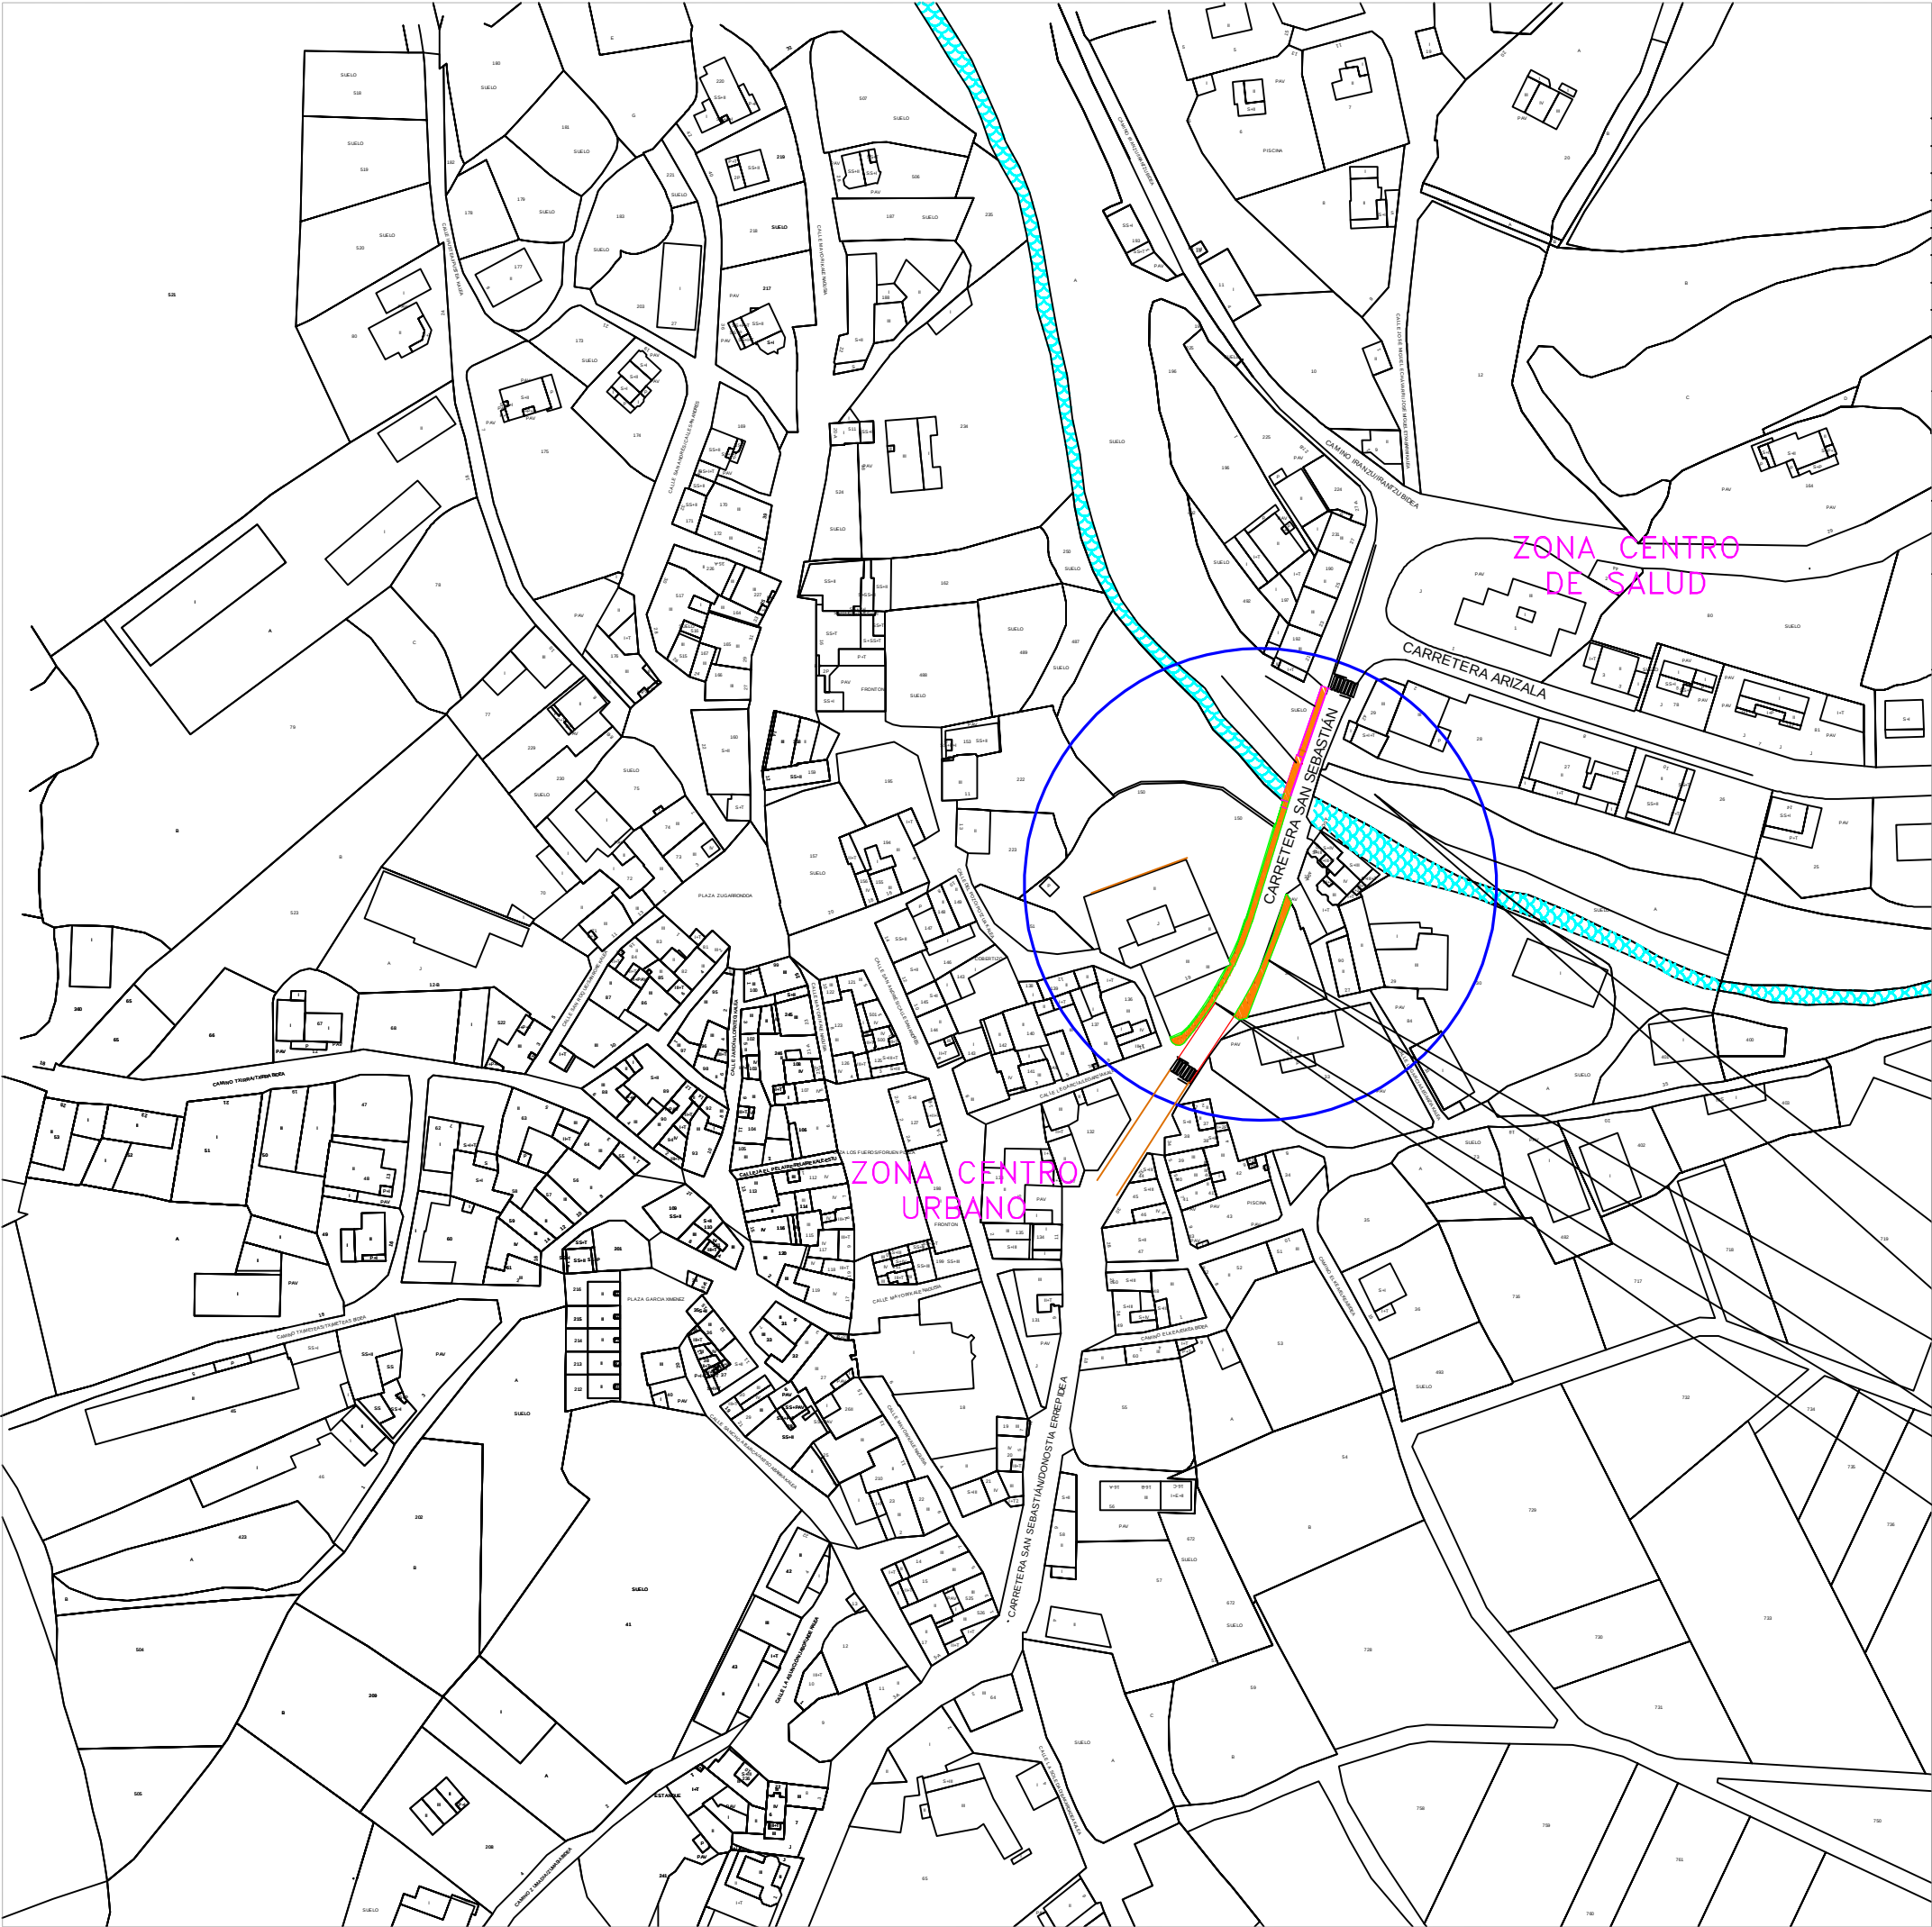

T.Fax:948551385
639888078

Estudio de
arquitectura, diseño
y urbanismo.

JESÚS ALÉN S.L.P.U.
JESÚS ALÉN ANDUEZA
ARQUITECTO
jalen@coavn.org
arquitecto-iesusalen.es

Andía, 10, 1º d. Estrella, Navarra

13-23
URBAN.

conforme,
la PROPIEDAD:


ESTE DOCUMENTO ES COPIA DEL ORIGINAL, DEL QUE ES SU AUTOR JESÚS ALÉN S.L.P.U. O JESÚS ALÉN ANDUEZA. SU UTILIZACIÓN TOTAL O PARCIAL, ASÍ COMO CUALQUIER CESIÓN A TERCEROS, REQUERIRÁ LA PREVA Y EXPRESA AUTORIZACIÓN DE SU AUTOR, QUEDANDO EN TODO CASO PROHIBIDA CUALQUIER MODIFICACIÓN UNILATERAL.


PROYECTO DE:		
PASARELA Y ACERAS EN TRAVESÍA NA120		
PK.7.3 AV. DE SAN SEBASTIÁN, S/N. DE ABÁRZUZA		
PROMOTOR:		
AYUNTAMIENTO DE ABÁRZUZA		
PLANO DE:		
SITUACIÓN		

SITUACIÓN: ABÁRZUZA	ESCALA: 1/2000	
	FECHA: MAYO-2023	



- SITUACIÓN PASARELA
- SITUACIÓN ACT. PREVIAS
- SITUACIÓN ACERA ACCESO

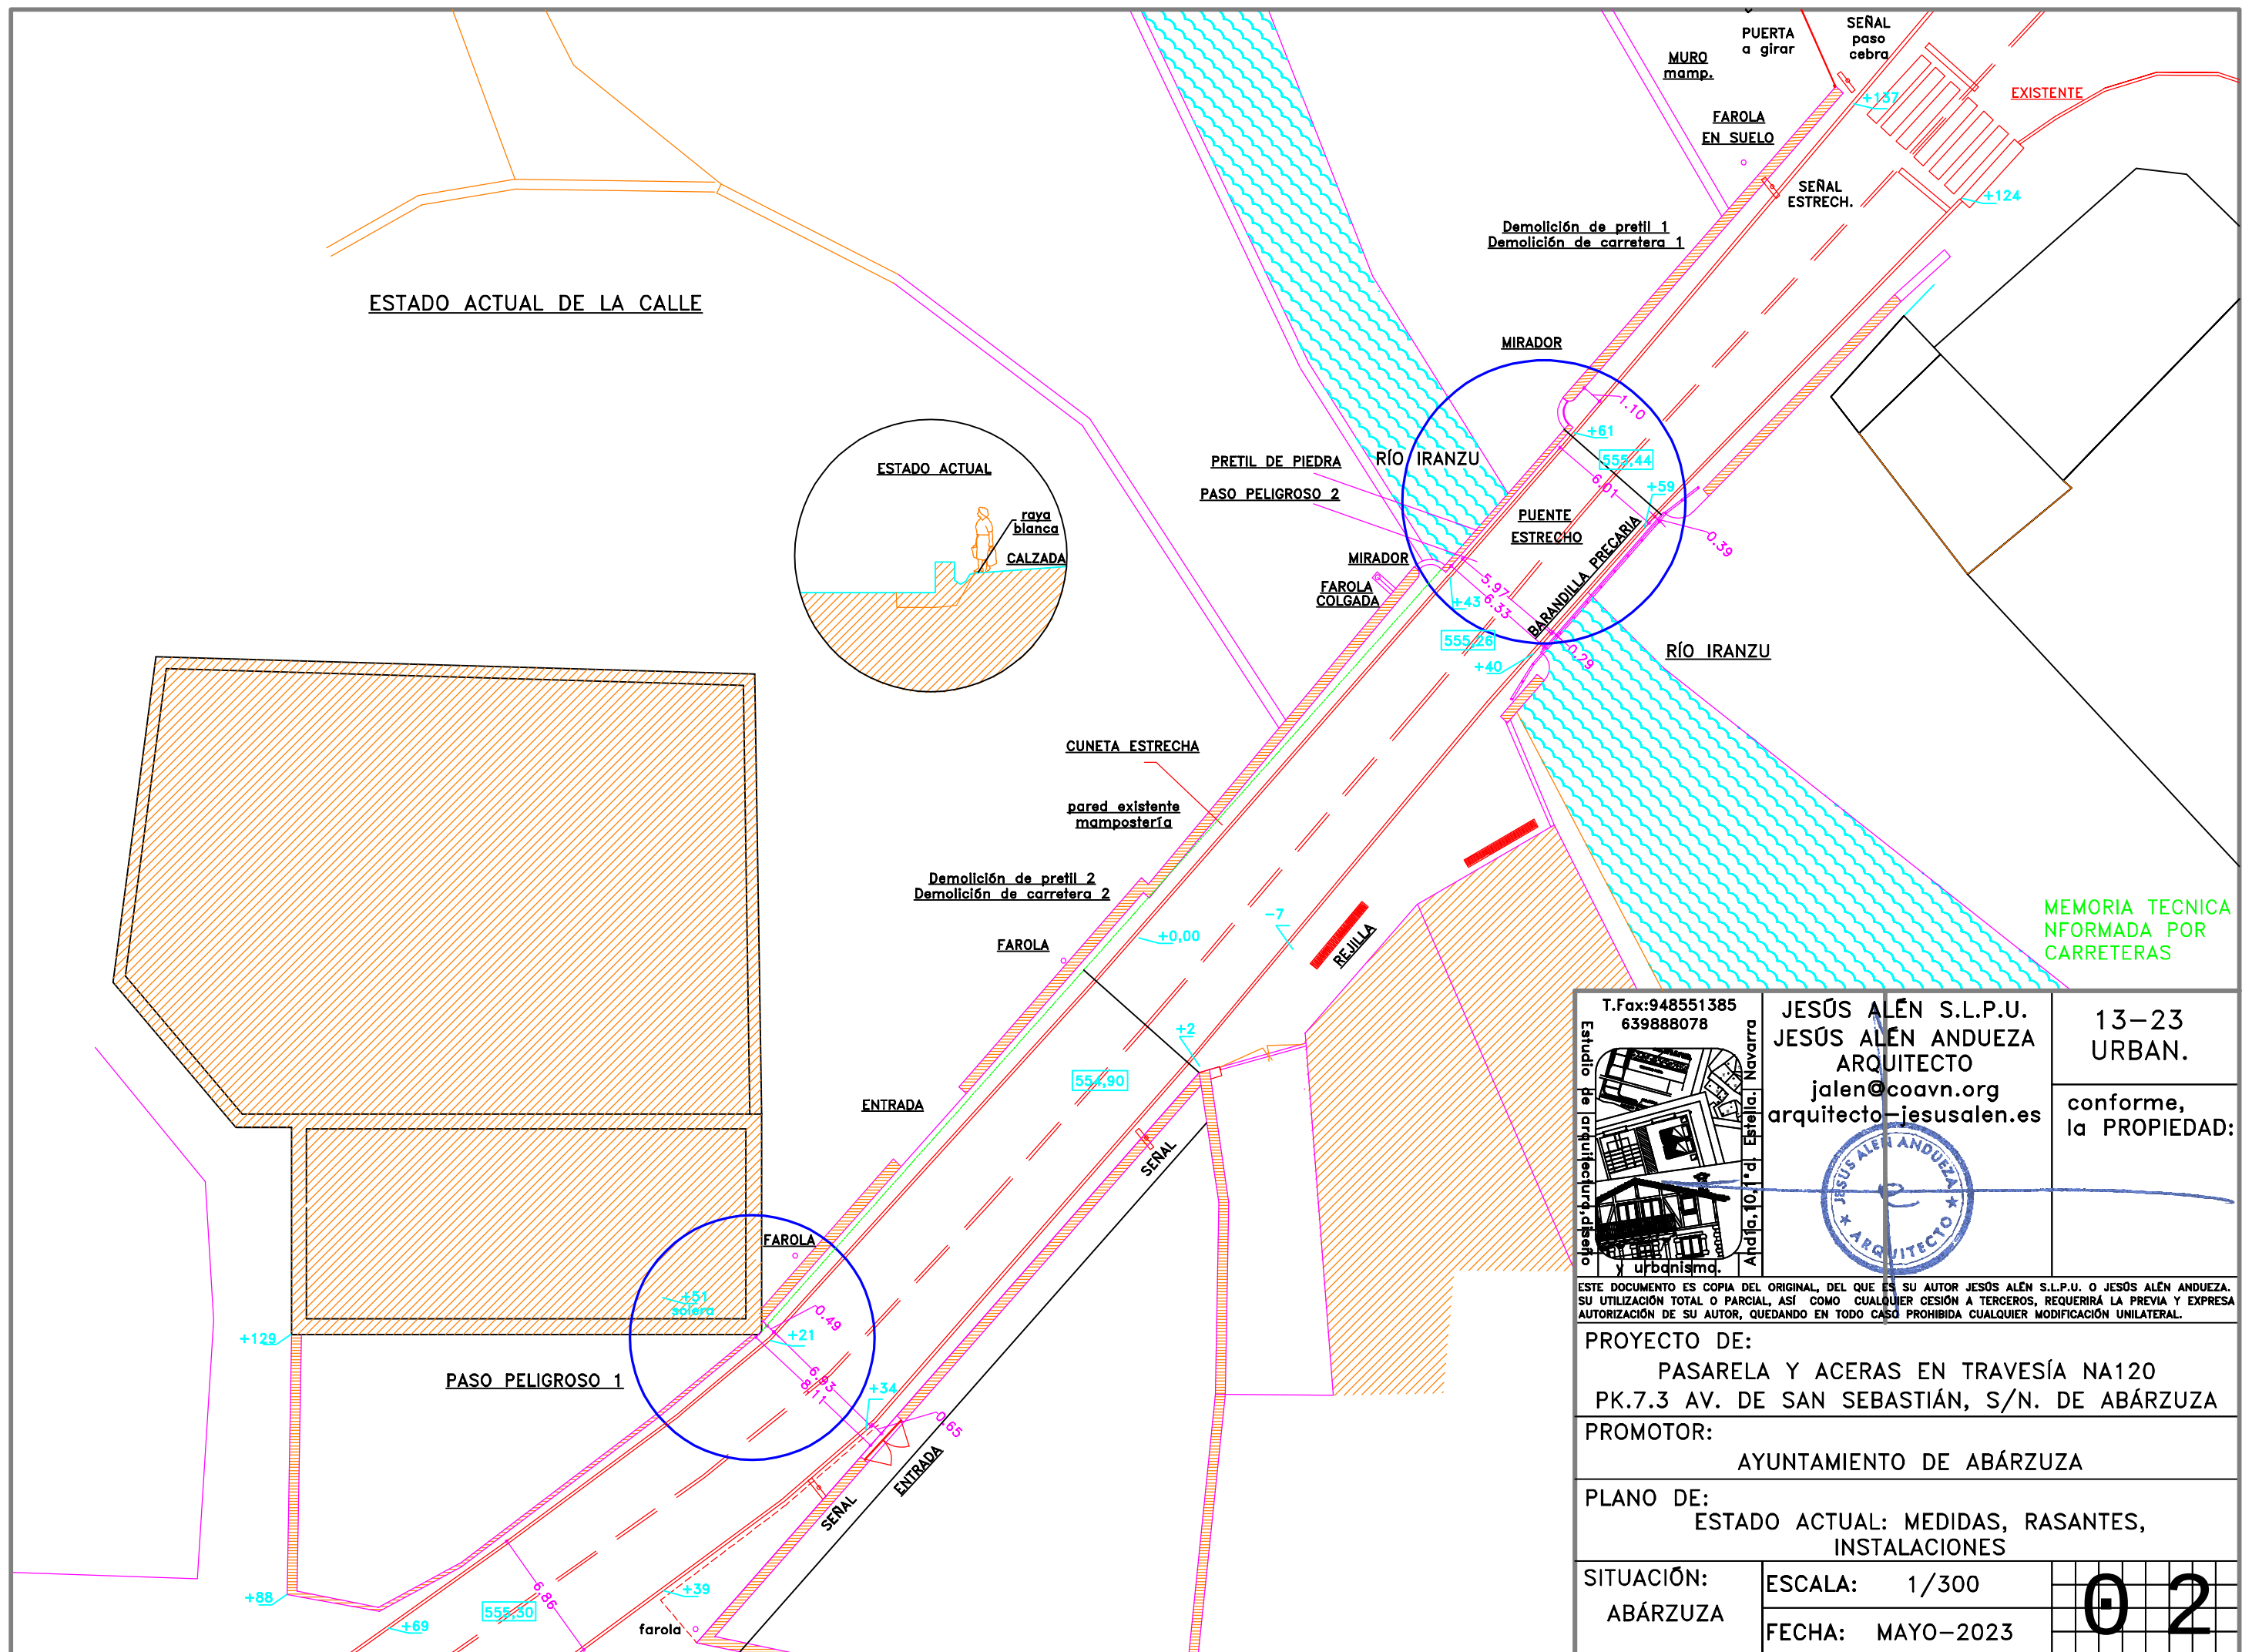

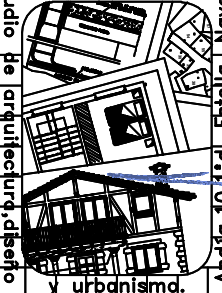
 T.Fax: 948551385 639888078 Estudio de arquitectura y urbanismo. Andía, 10, 1º d. Estrella, Navarra	JESÚS ALÉN S.L.P.U. JESÚS ALÉN ANDUEZA ARQUITECTO jalen@coavn.org arquitecto-jesusalen.es	13-23 URBAN.
	conforme, la PROPIEDAD:	
ESTE DOCUMENTO ES COPIA DEL ORIGINAL, DEL QUE ES SU AUTOR JESÚS ALÉN S.L.P.U. O JESÚS ALÉN ANDUEZA. SU UTILIZACIÓN TOTAL O PARCIAL, ASÍ COMO CUALQUIER CESIÓN A TERCEROS, REQUERIRÁ LA PREVIA Y EXPRESA AUTORIZACIÓN DE SU AUTOR, QUEDANDO EN TODO CASO PROHIBIDA CUALQUIER MODIFICACIÓN UNILATERAL.		
PROYECTO DE: PASARELA Y ACERAS EN TRAVESÍA NA120 PK.7.3 AV. DE SAN SEBASTIÁN, S/N. DE ABÁRZUZA		
PROMOTOR: AYUNTAMIENTO DE ABÁRZUZA		
PLANO DE: ESTADO ACTUAL: MEDIDAS, RASANTES, INSTALACIONES		
SITUACIÓN: ABÁRZUZA	ESCALA: 1/300 FECHA: MAYO-2023	

NOTA: RASANTES ACTUALES DE CALZADA
PROLONGADAS HACIA LA NUEVA ACERA
ELEVADAS 15CM.

MEMORIA
INFORMADA POR
CARRETERAS

T.Fax:948551385 639888078 Estudio de arquitectura, diseño y urbanismo.	JESÚS ALÉN S.L.P.U. JESÚS ALÉN ANDUEZA ARQUITECTO jalen@coavn.org arquitecto-jesusalen.es 	13-23 URBAN.
		conforme, la PROPIEDAD:
ESTE DOCUMENTO ES COPIA DEL ORIGINAL, DEL QUE ES SU AUTOR JESÚS ALÉN S.L.P.U. O JESÚS ALÉN ANDUEZA. SU UTILIZACIÓN TOTAL O PARCIAL, ASÍ COMO CUALQUIER CESIÓN A TERCEROS, REQUERIRÁ LA PREVIA Y EXPRESA AUTORIZACIÓN DE SU AUTOR, QUEDANDO EN TODO CASO PROHIBIDA CUALQUIER MODIFICACIÓN UNILATERAL.		
PROYECTO DE: PASARELA Y ACERAS EN TRAVESÍA NA120 PK.7.3 AVDA. DE SAN SEBASTIÁN, S/N. DE ABÁRZUZA		
PROMOTOR: AYUNTAMIENTO DE ABÁRZUZA		
PLANO DE: PLANTA GENERAL: ZONA NORTE: REPLANTEO, RASANTES, COTAS		
SITUACIÓN: ABÁRZUZA	ESCALA: 1/200 FECHA: MAYO-2023	

ESTADO ACTUAL DE LA CALLE

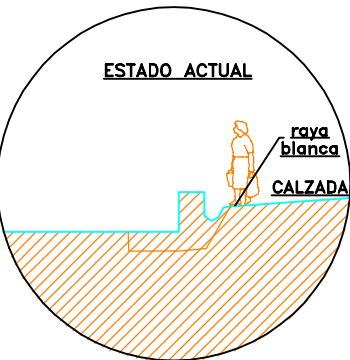

Demolición de pretil 1
Demolición de carretera 1

MURO mamp.

PUERTA a girar

SEÑAL paso cebra

EXISTENTE

FAROLA EN SUELO

SEÑAL ESTRECH.

MIRADOR

RÍO IRANZU

PUENTE ESTRECHO

BARANDILLA PRECARIA

RÍO IRANZU

QUIEBRO

REJILLA


MEMORIA TECNICA
NFORMADA POR
CARRETERAS

T.Fax:948551385
639888078

JESÚS ALÉN S.L.P.U.
JESÚS ALÉN ANDUEZA
ARQUITECTO
jalen@coavn.org
arquitecto-jesusalen.es

13-23
URBAN.

conforme,
la PROPIEDAD:

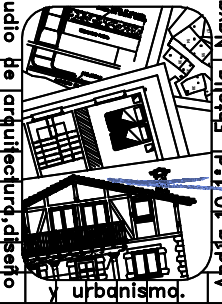

ESTE DOCUMENTO ES COPIA DEL ORIGINAL, DEL QUE ES SU AUTOR JESÚS ALÉN S.L.P.U. O JESÚS ALÉN ANDUEZA. SU UTILIZACIÓN TOTAL O PARCIAL, ASÍ COMO CUALQUIER CESIÓN A TERCEROS, REQUERIRÁ LA PREVIA Y EXPRESA AUTORIZACIÓN DE SU AUTOR, QUEDANDO EN TODO CASO PROHIBIDA CUALQUIER MODIFICACIÓN UNILATERAL.

PROYECTO DE:
PASARELA Y ACERAS EN TRAVESÍA NA120
PK.7.3 AV. DE SAN SEBASTIÁN, S/N. DE ABÁRZUZA
PROMOTOR:
AYUNTAMIENTO DE ABÁRZUZA


PLANO DE:
REPLANTEO GENERAL ALINEACIONES

SITUACIÓN:
ABÁRZUZA

ESCALA: 1/300
FECHA: MAYO-2023


07

*confirmar en obra

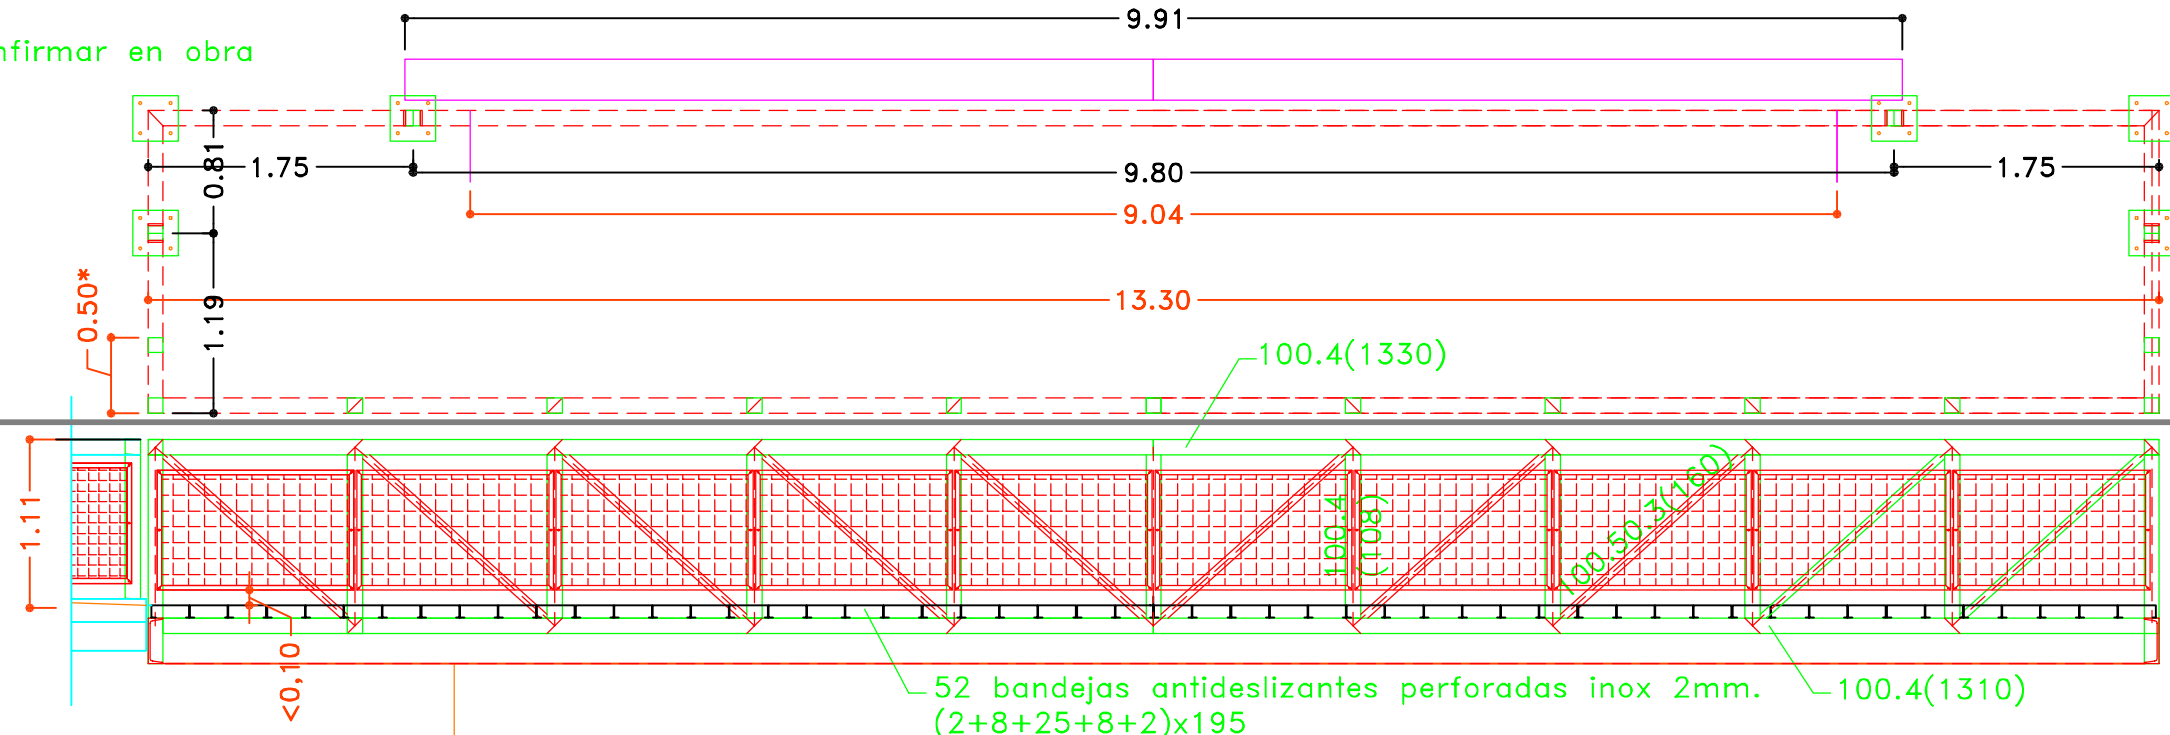


DETALLE DE BARANDILLA
(VER PLANO N°12)

Bastidor L30.3 + rejilla de
4x4cm. con varillas de 4mm.,
galvanizada en caliente y pintado

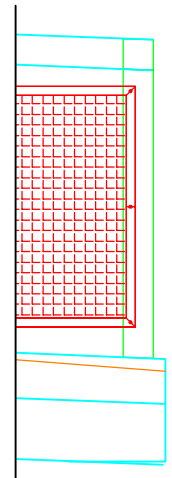

LLANTA 60.10 (120+30) SOLDADA A C300 Y PINTADA

LLANTA 60.10 (120+30) SOLDADA A C300 Y PINTADA

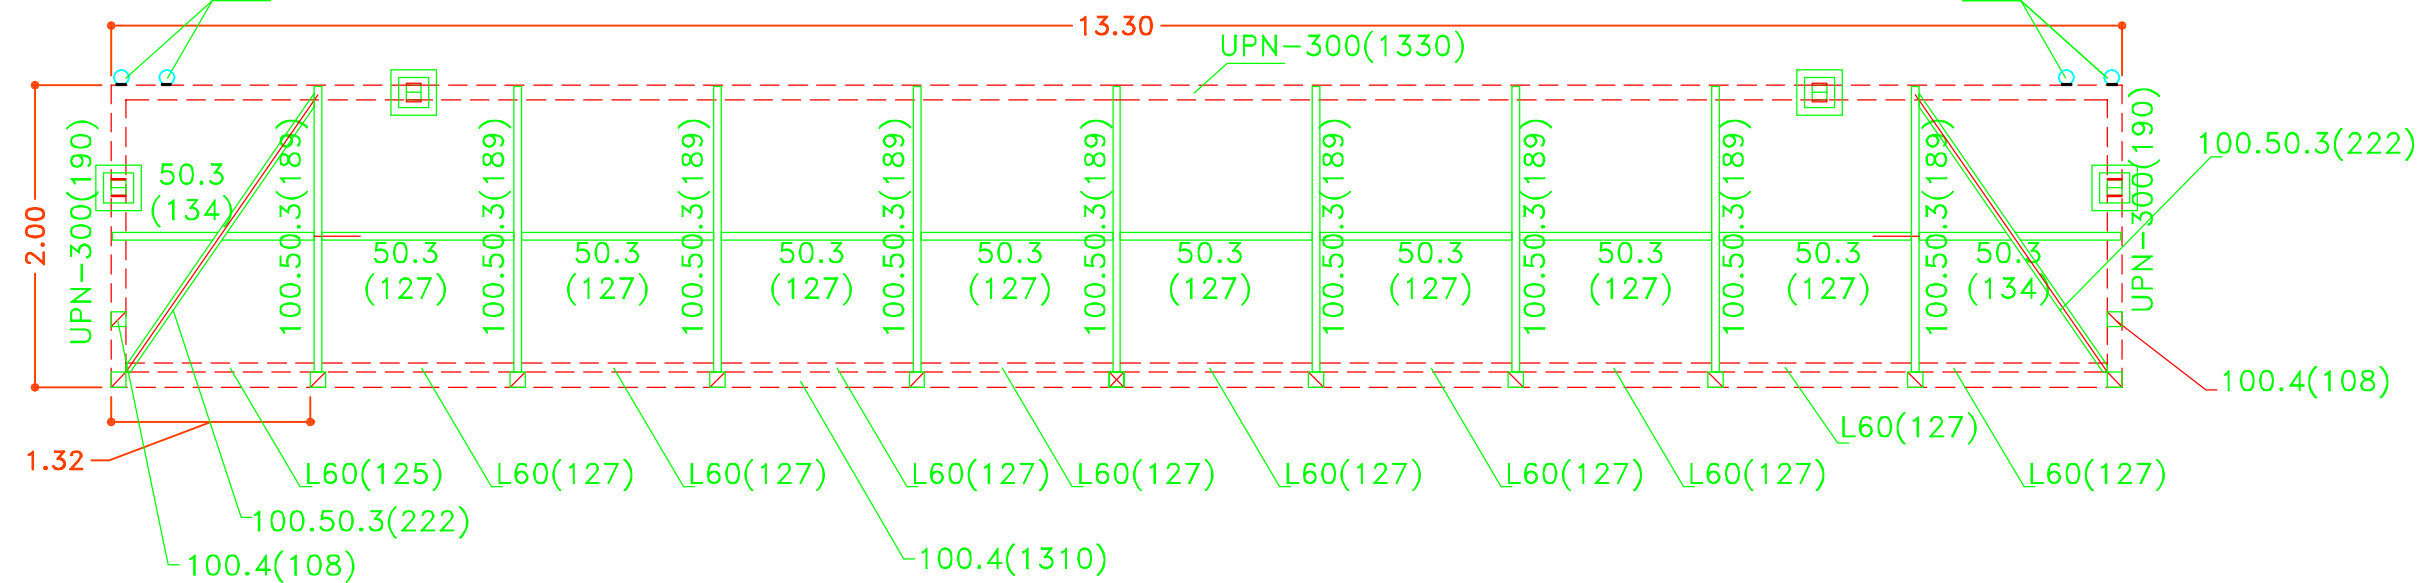

NOTA: LOS L-60 Y C300 LLEVARÁN PRETALADROS D3MM. PARA ANCLAR LAS BANDEJAS

MEMORIA
INFORMADA POR
CARRETERAS

T.Fax:948551385
639888078



JESÚS ALÉN S.L.P.U.
JESÚS ALÉN ANDUEZA
ARQUITECTO
jalen@coavn.org
arquitecto-jesusalen.es



13-23
URBAN.

conforme,
la PROPIEDAD:

PROYECTO DE:
PASARELA Y ACERAS EN TRAVESÍA NA120
PK.7.3 AVDA. DE SAN SEBASTIÁN, S/N. DE ABÁRZUZA

PROMOTOR:
AYUNTAMIENTO DE ABÁRZUZA

PLANO DE:
DESPIECE ESTRUCTURA METÁLICA
DE PASARELA: PLANTA Y ALZADO

SITUACIÓN:
ABÁRZUZA


ESCALA: 1/50-1/25

FECHA: MAYO-2023

08

ESTE DOCUMENTO ES COPIA DEL ORIGINAL, DEL QUE ES SU AUTOR JESÚS ALÉN S.L.P.U. O JESÚS ALÉN ANDUEZA. SU UTILIZACIÓN TOTAL O PARCIAL, ASÍ COMO CUALQUIER CESIÓN A TERCEROS, REQUERIRÁ LA PREVIA Y EXPRESA AUTORIZACIÓN DE SU AUTOR, QUEDANDO EN TODO CASO PROHIBIDA CUALQUIER MODIFICACIÓN UNILATERAL.


DETALLE ZAPATA ESTRIBO NORTE

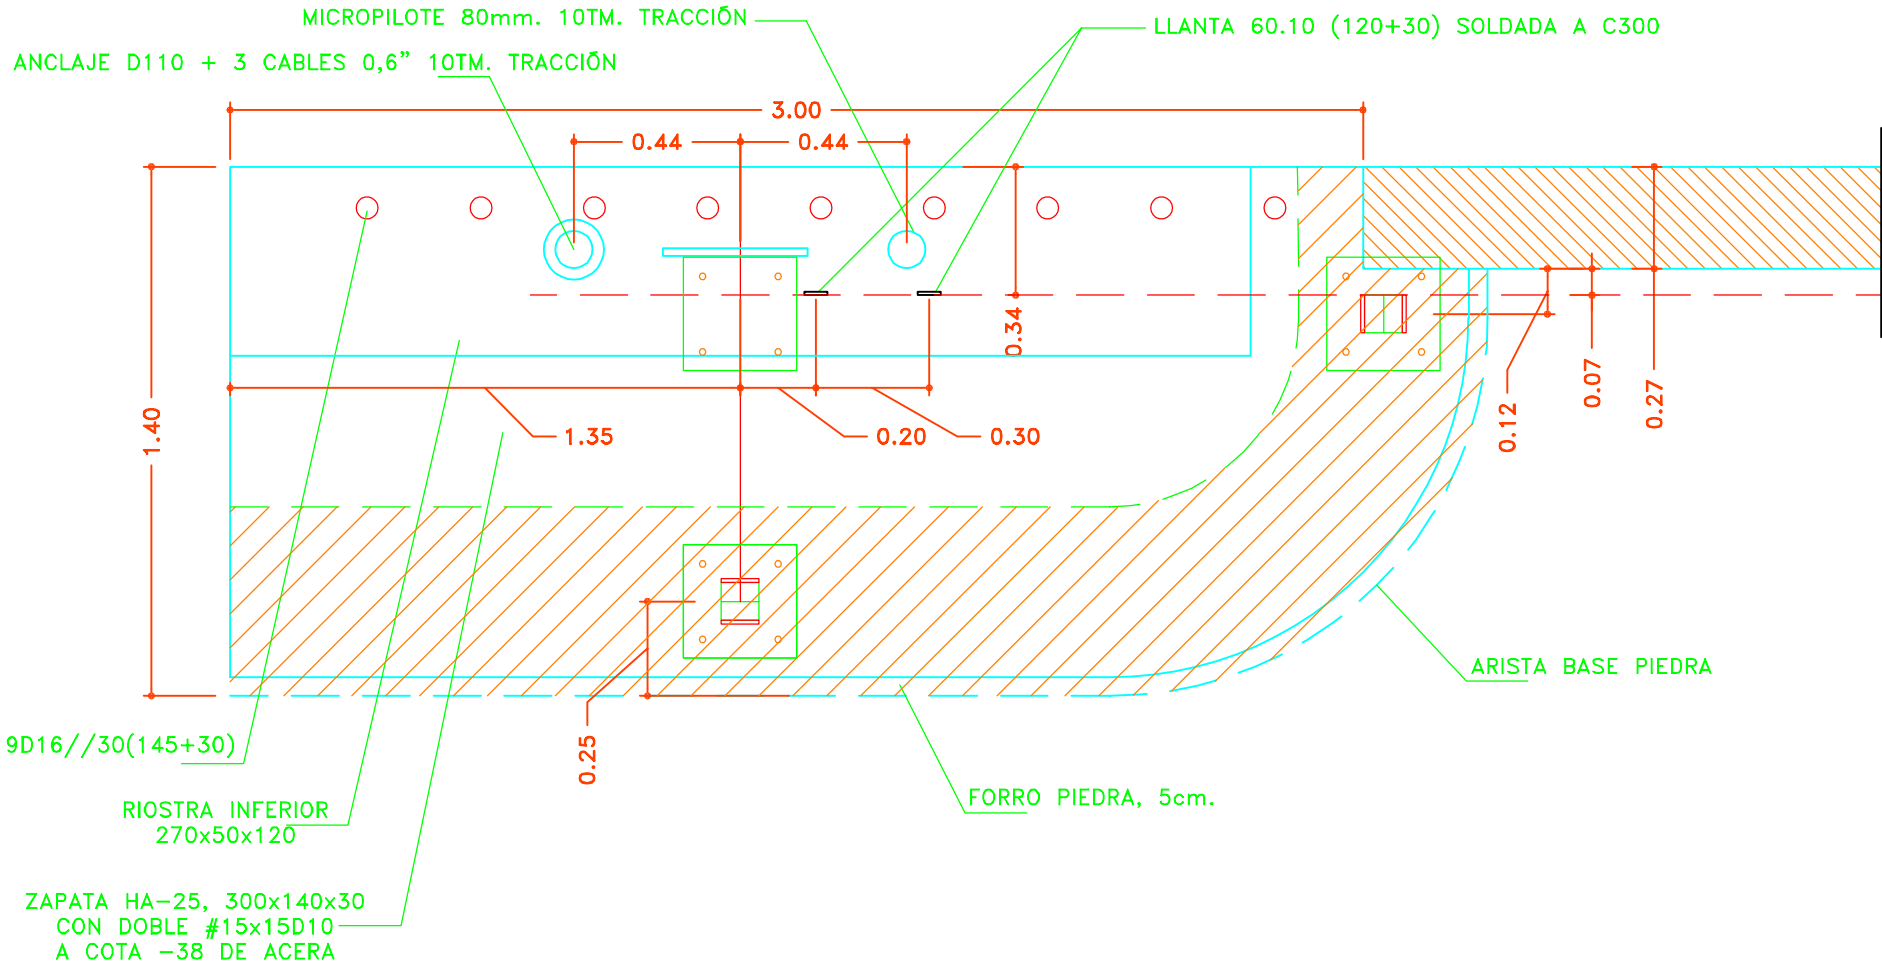

NOTA: SIMÉTRICO EN ESTRIBO SUR

MEMORIA INFORMADA POR CARRETERAS

REPLANTEOS ANCLAJES

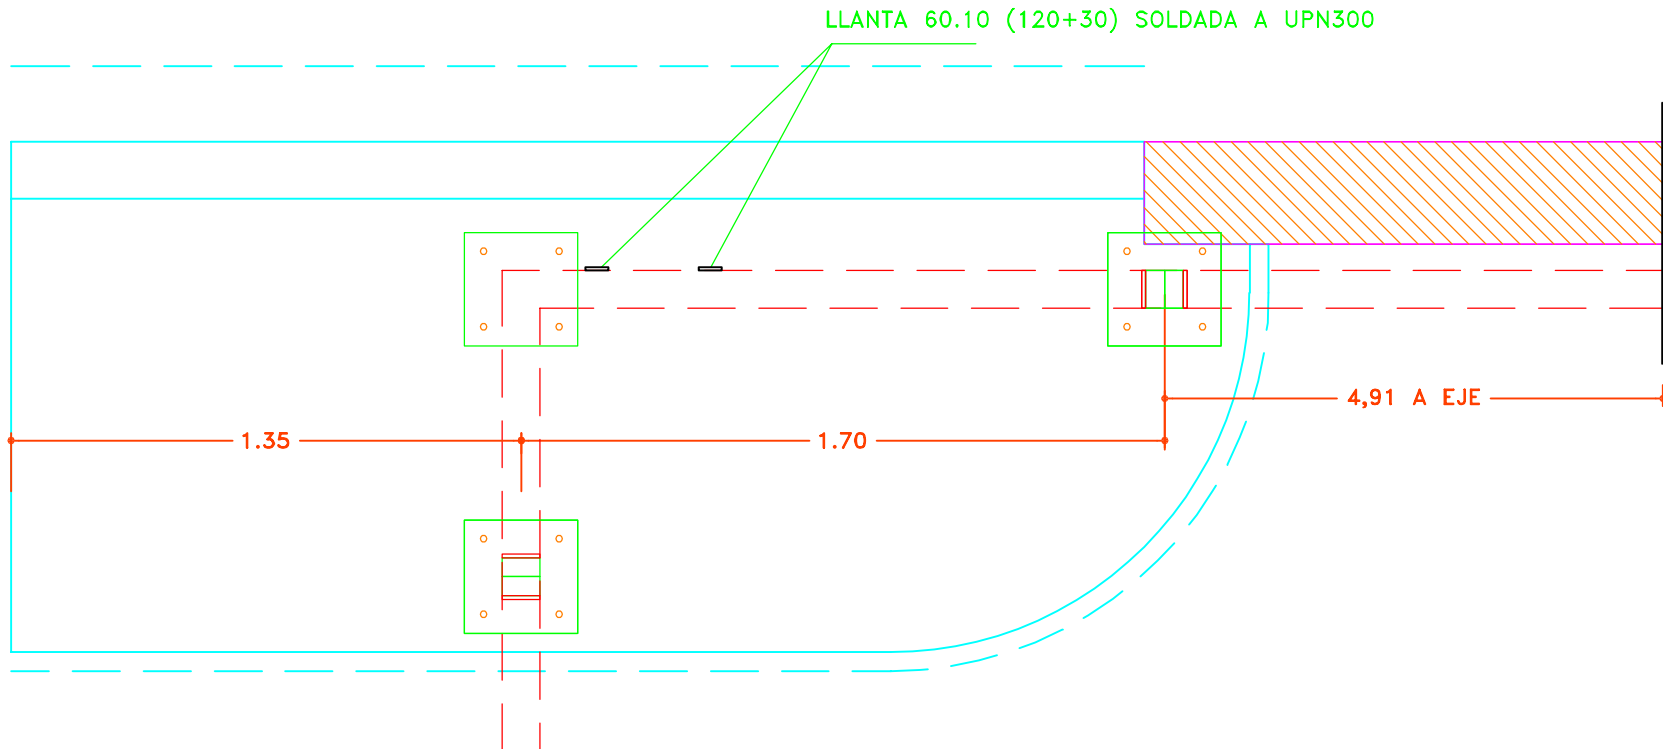

T.Fax:948551385
639888078

JESÚS ALÉN S.L.P.U.
JESÚS ALÉN ANDUEZA
ARQUITECTO
jalen@coavn.org
arquitecto-jesusalen.es

13-23
URBAN.

conforme,
la PROPIEDAD:

ESTE DOCUMENTO ES COPIA DEL ORIGINAL, DEL QUE ES SU AUTOR JESÚS ALÉN S.L.P.U. O JESÚS ALÉN ANDUEZA. SU UTILIZACIÓN TOTAL O PARCIAL, ASÍ COMO CUALQUIER CESIÓN A TERCEROS, REQUERIRÁ LA PREVIA Y EXPRESA AUTORIZACIÓN DE SU AUTOR, QUEDANDO EN TODO CASO PROHIBIDA CUALQUIER MODIFICACIÓN UNILATERAL.

PROYECTO DE:

PASARELA Y ACERAS EN TRAVESÍA NA120
PK.7.3 AVDA. DE SAN SEBASTIÁN, S/N. DE ABÁRZUZA

PROMOTOR:

AYUNTAMIENTO DE ABÁRZUZA

PLANO DE:

DETALLES CIMENTACIÓN PASARELA


SITUACIÓN:
ABÁRZUZA

ESCALA: 1/20

FECHA: MAYO-2023


0.9

SECCIÓN LONG. PASARELA

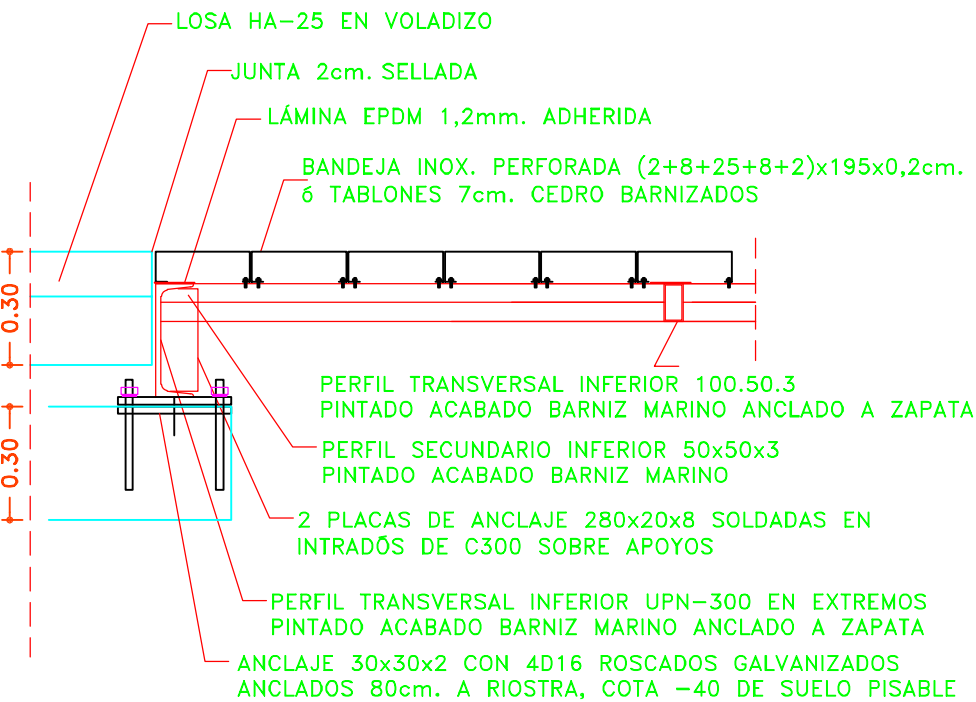

ESTUDIAR ALTERNATIVA:
COFRAPLUS 60+HA-25, 8cm.+ ASFALTO 3cm.

ANCLAJE A VUELCO PASARELA

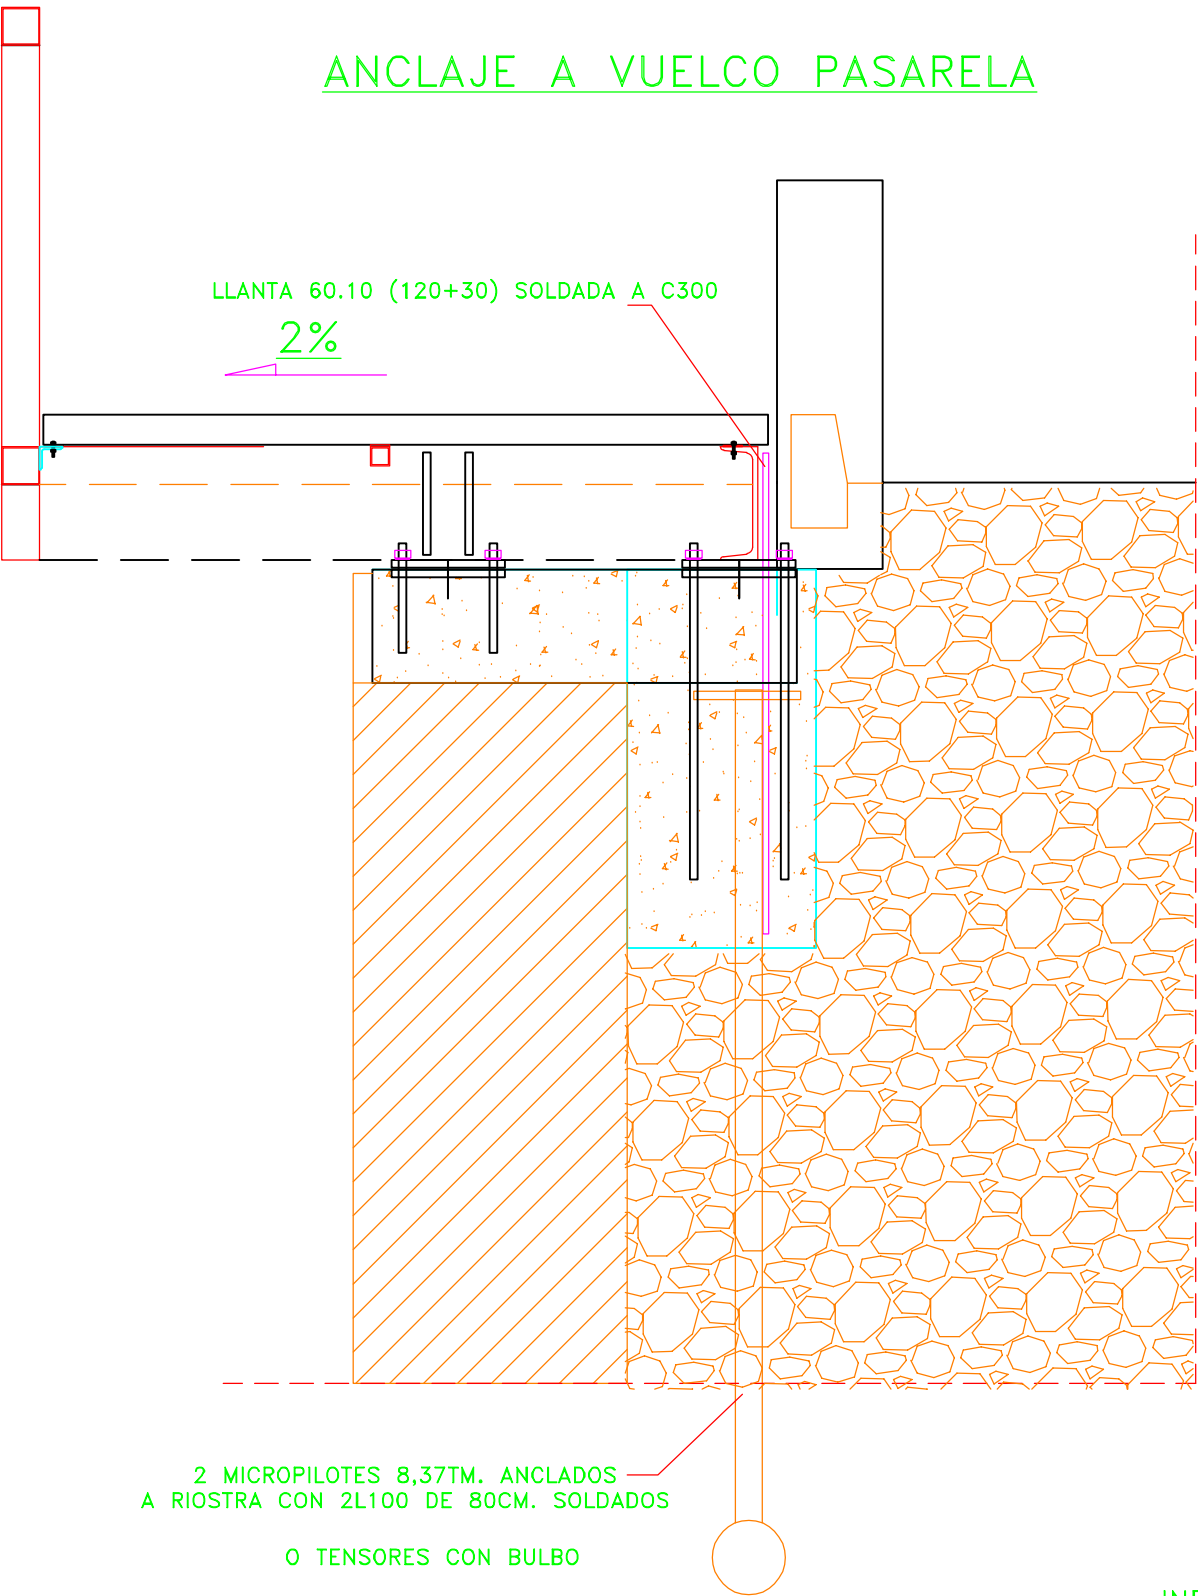

MEMORIA
INFORMADA POR
CARRETERAS

T.Fax:948551385 639888078 Estudio de arquitectura, diseño y urbanismo. Andía, 10. 1º d. Estella, Navarra JESÚS ALÉN S.L.P.U. JESÚS ALÉN ANDUEZA ARQUITECTO jalen@coavn.org arquitecto-jesusalen.es JESÚS ALÉN ANDUEZA ARQUITECTO	13-23 URBAN.	PROYECTO DE: PASARELA Y ACERAS EN TRAVESÍA NA120 PK.7.3 AVDA. DE SAN SEBASTIÁN, S/N. DE ABÁRZUZA	
		PROMOTOR: AYUNTAMIENTO DE ABÁRZUZA	
		PLANO DE: DETALLES CONSTRUCTIVOS DE PASARELA	
		SITUACIÓN: ABÁRZUZA	ESCALA: 1/20 FECHA: MAYO-2023

ESTE DOCUMENTO ES COPIA DEL ORIGINAL, DEL QUE ES SU AUTOR JESÚS ALÉN S.L.P.U. O JESÚS ALÉN ANDUEZA. SU UTILIZACIÓN TOTAL O PARCIAL, ASÍ COMO CUALQUIER CESIÓN A TERCEROS, REQUERIRÁ LA PREVIA Y EXPRESA AUTORIZACIÓN DE SU AUTOR, QUEDANDO EN TODO CASO PROHIBIDA CUALQUIER MODIFICACIÓN UNILATERAL.

10