




plano de situación (escala 1:5000)

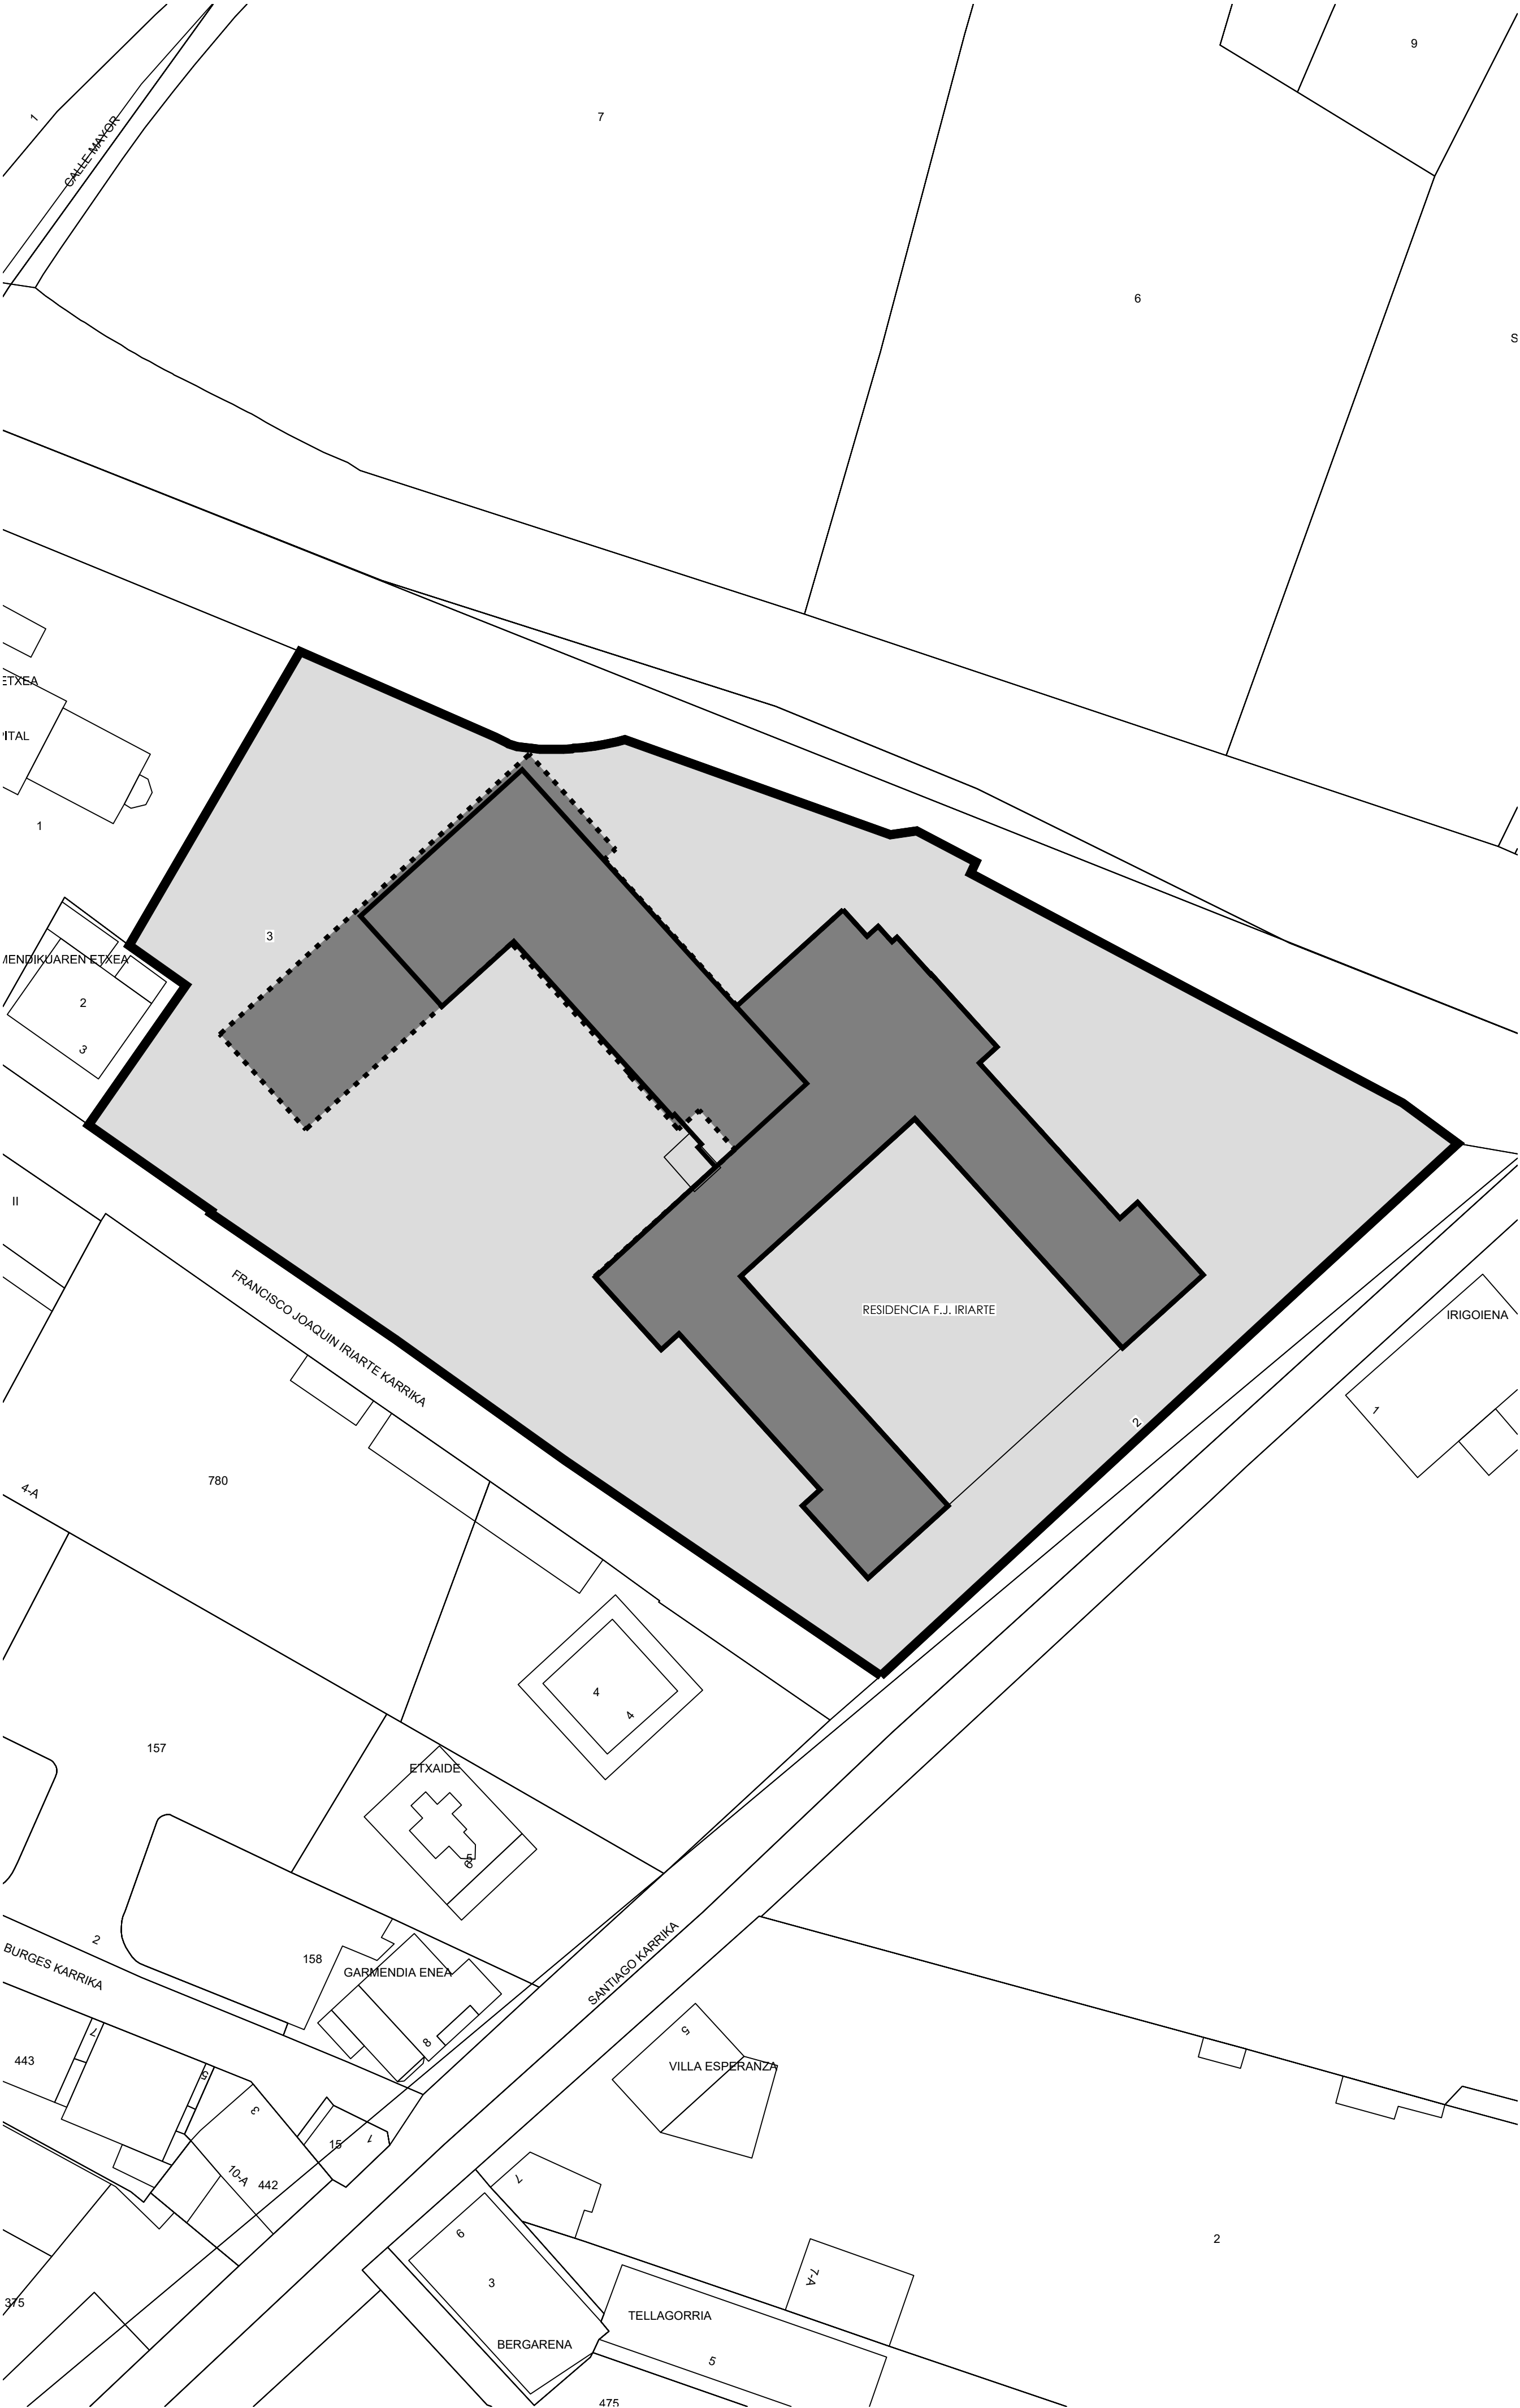

plano de emplazamiento (escala 1:500)

Ampliación

Edificio existente

proyecto básico y de ejecución

fase I

noviembre 2021

elizondoko fco joaquin iriarte zahar egoitzaren erreforma, hobekuntza eta egokitzapena

reforma, mejora y adaptación de la residencia fco joaquin iriarte de elizondo

plan de situación

plan de emplazamiento

(a1) 1:500 1:5000

(a3) 1:1000 1:10000

2021

2021-FASE I-DG.dwg

autor: baztango udala

proyector: javier oleiza larañeaga

linoplatza

arkitektura

Baztango

Udala


navarraoko gobernuko finantzatutako proiektua

proyecto financiado por el gobierno de navarra


ic.01

elaborado por

olivero santelmea soria (30 agosto 2023)

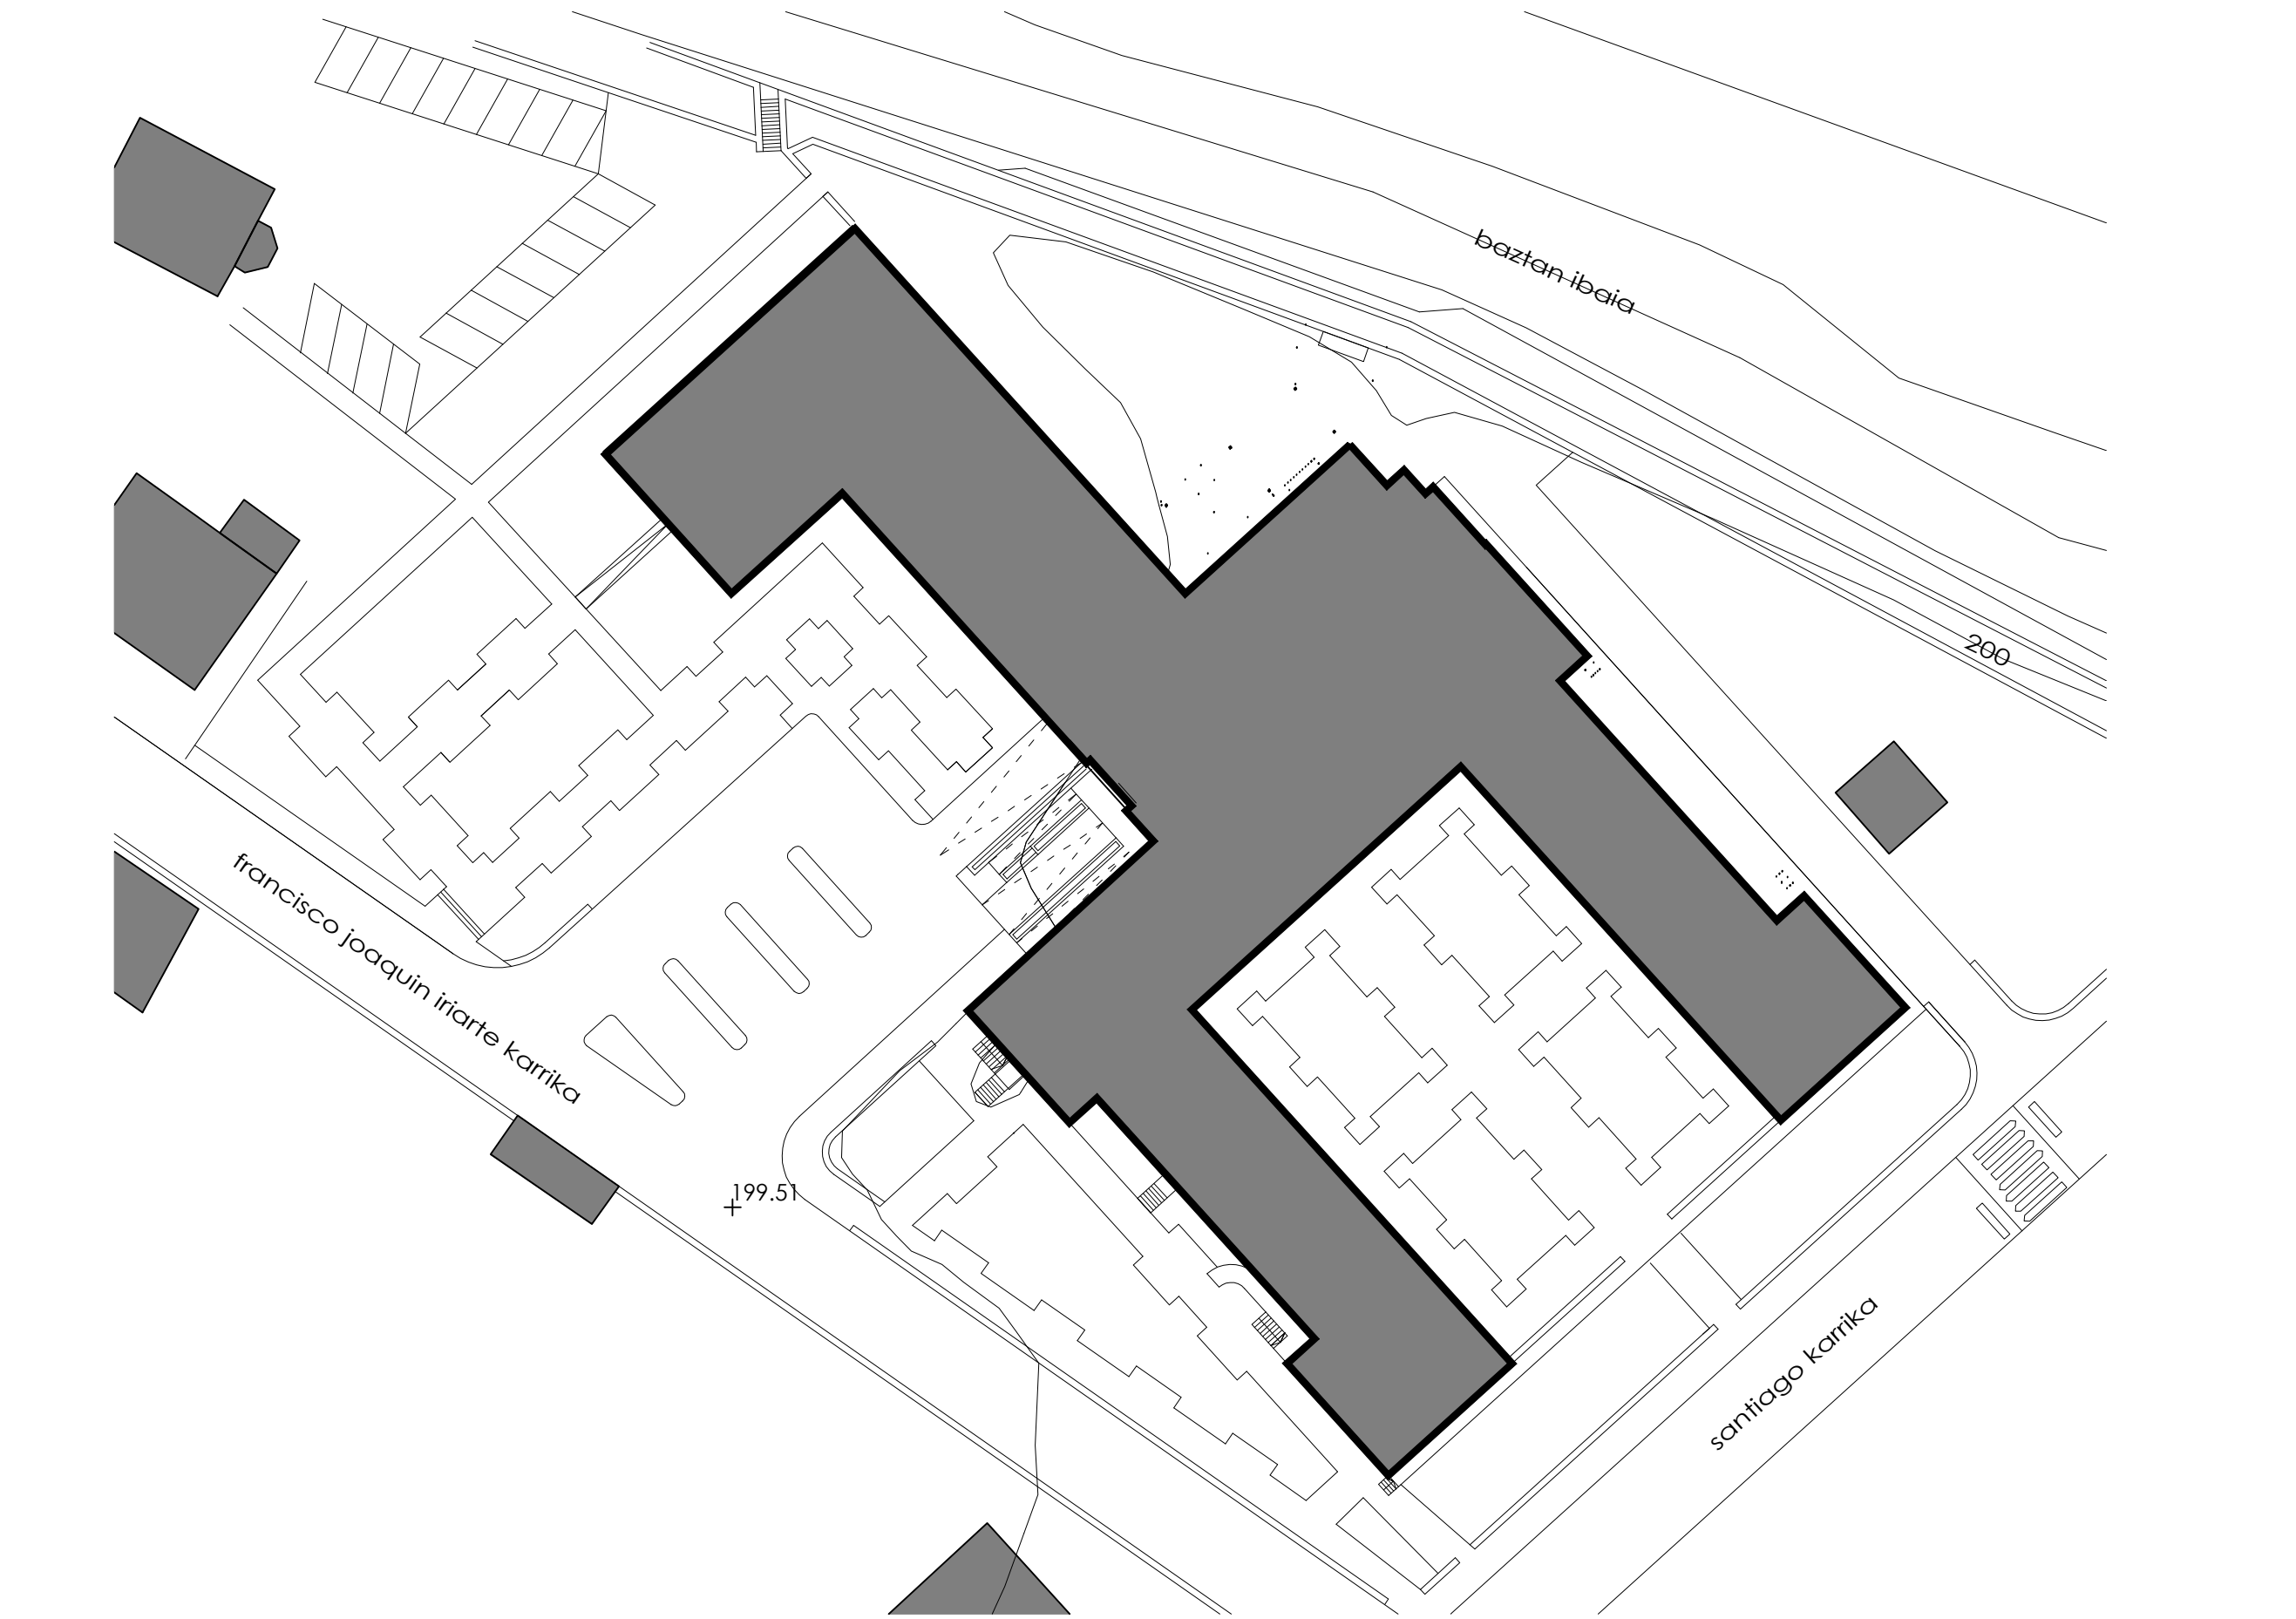


estado actual: urbanización

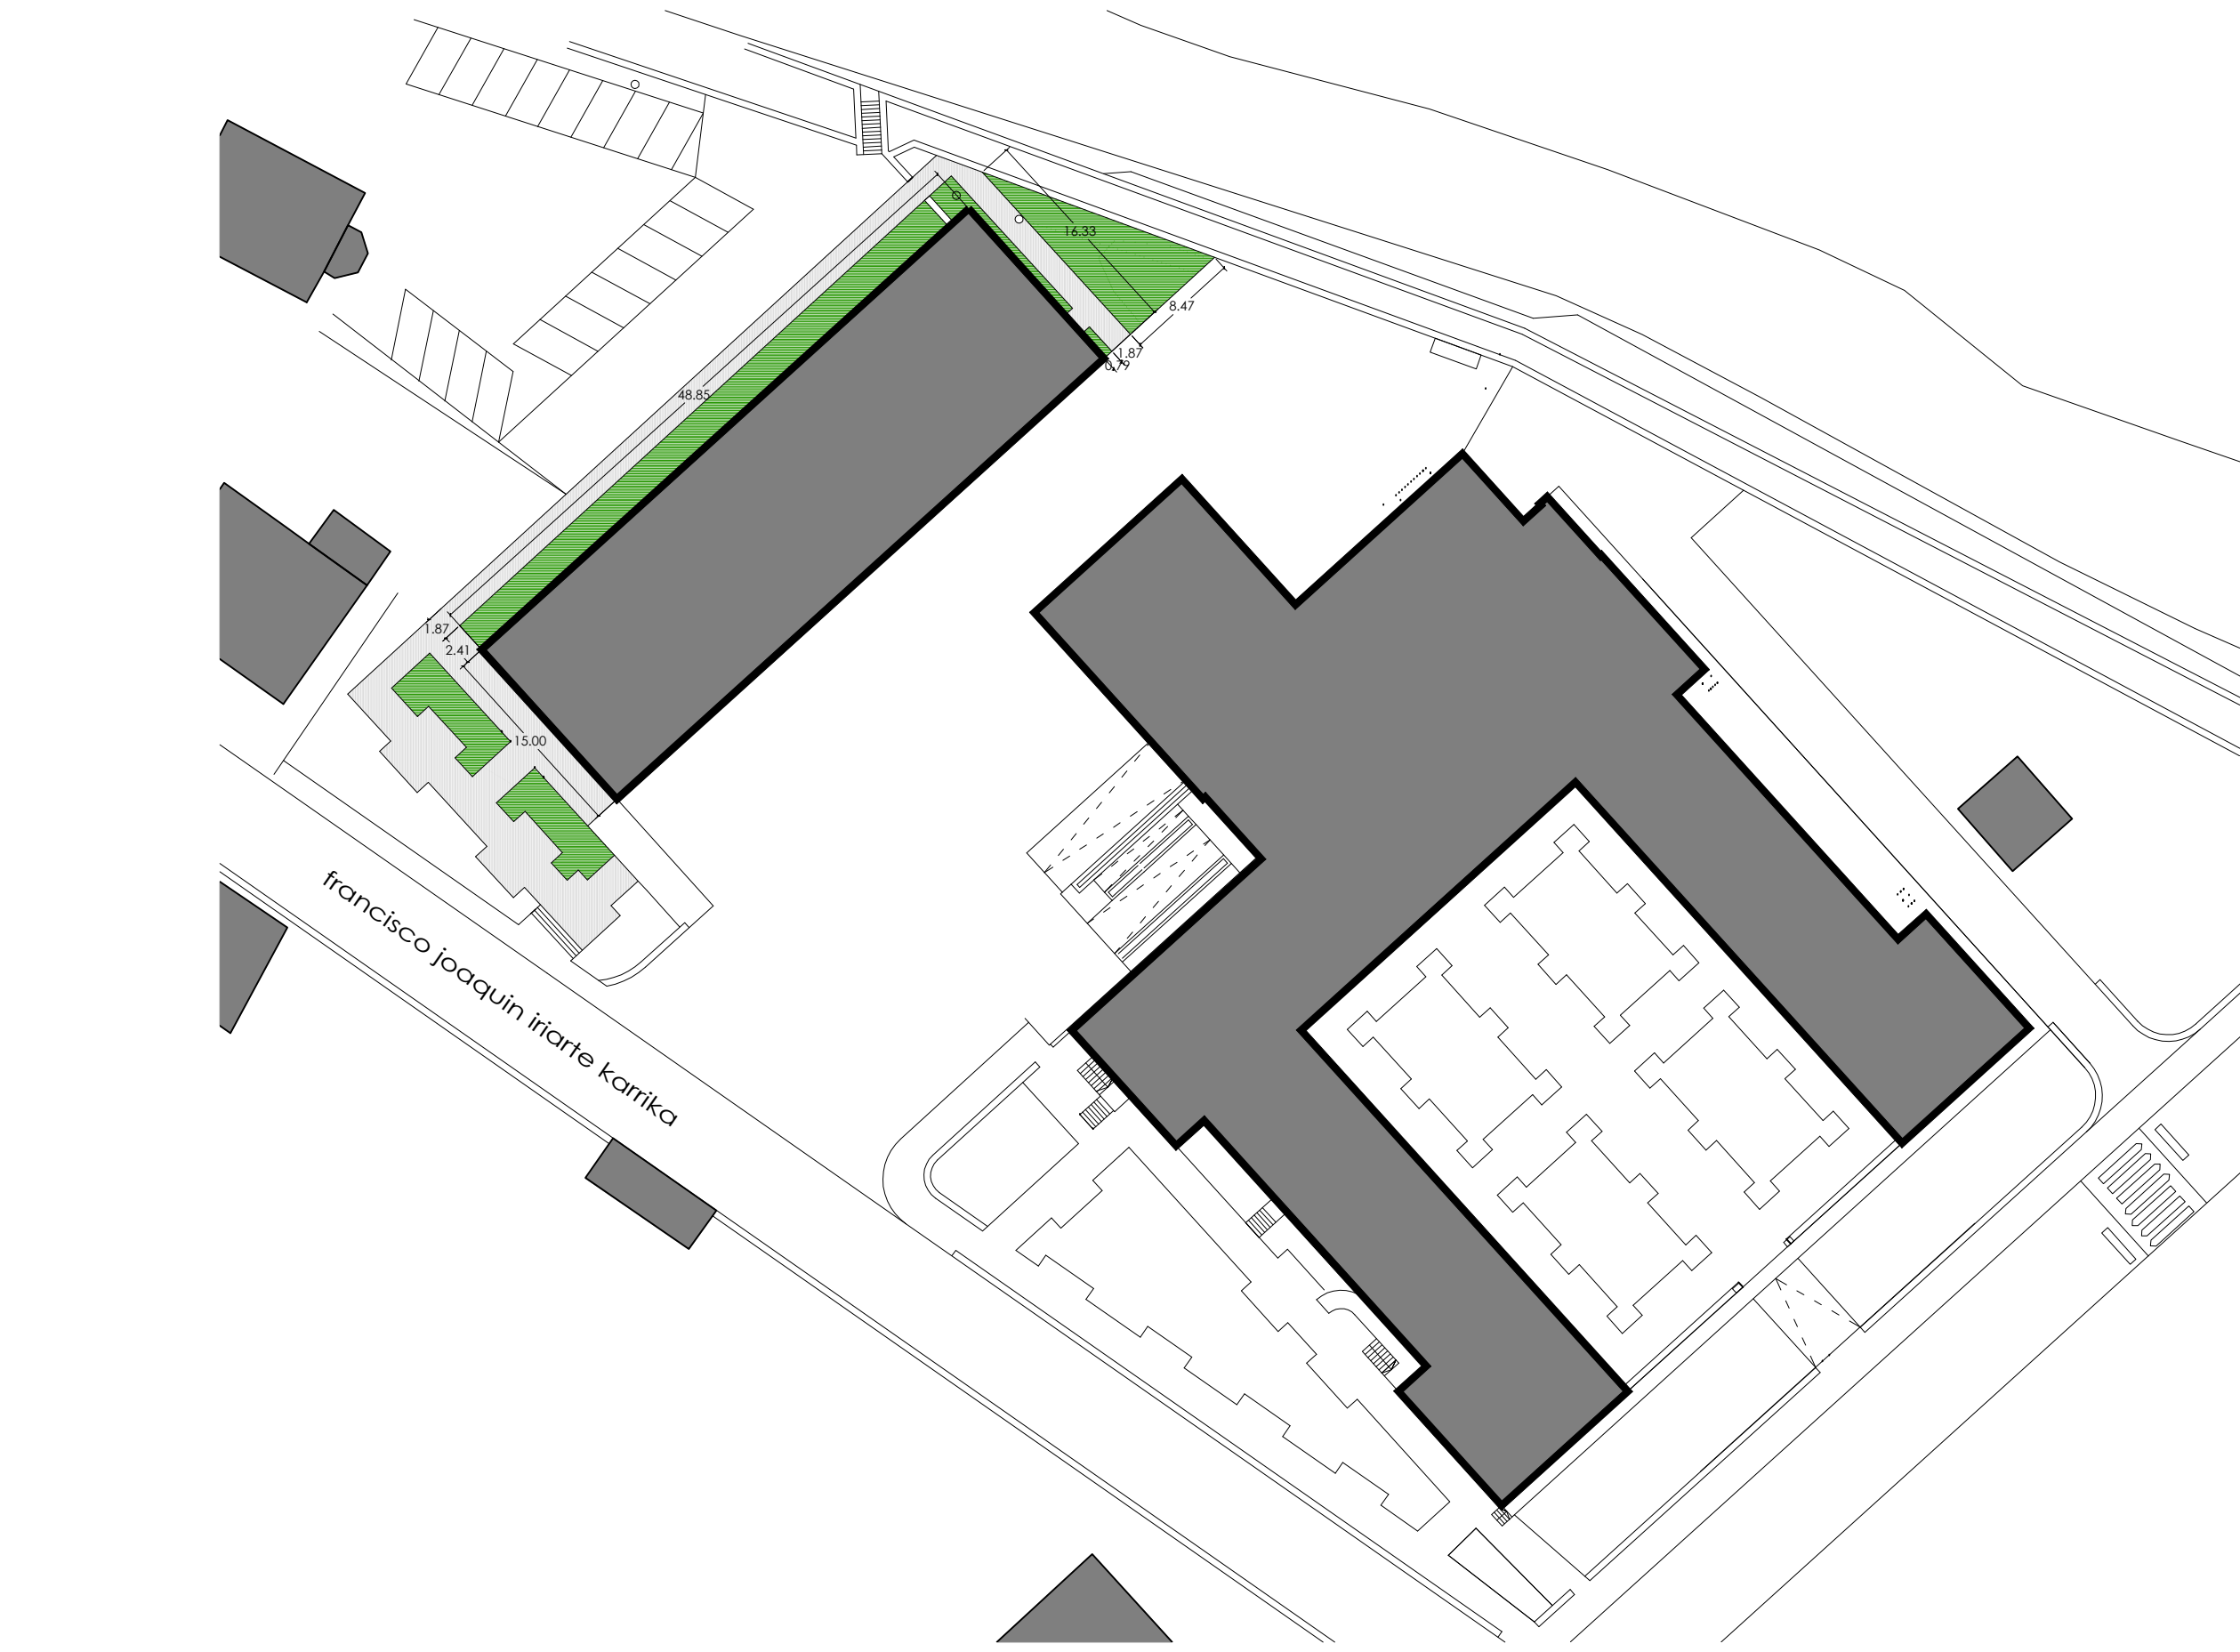


estado reformado: urbanización

-

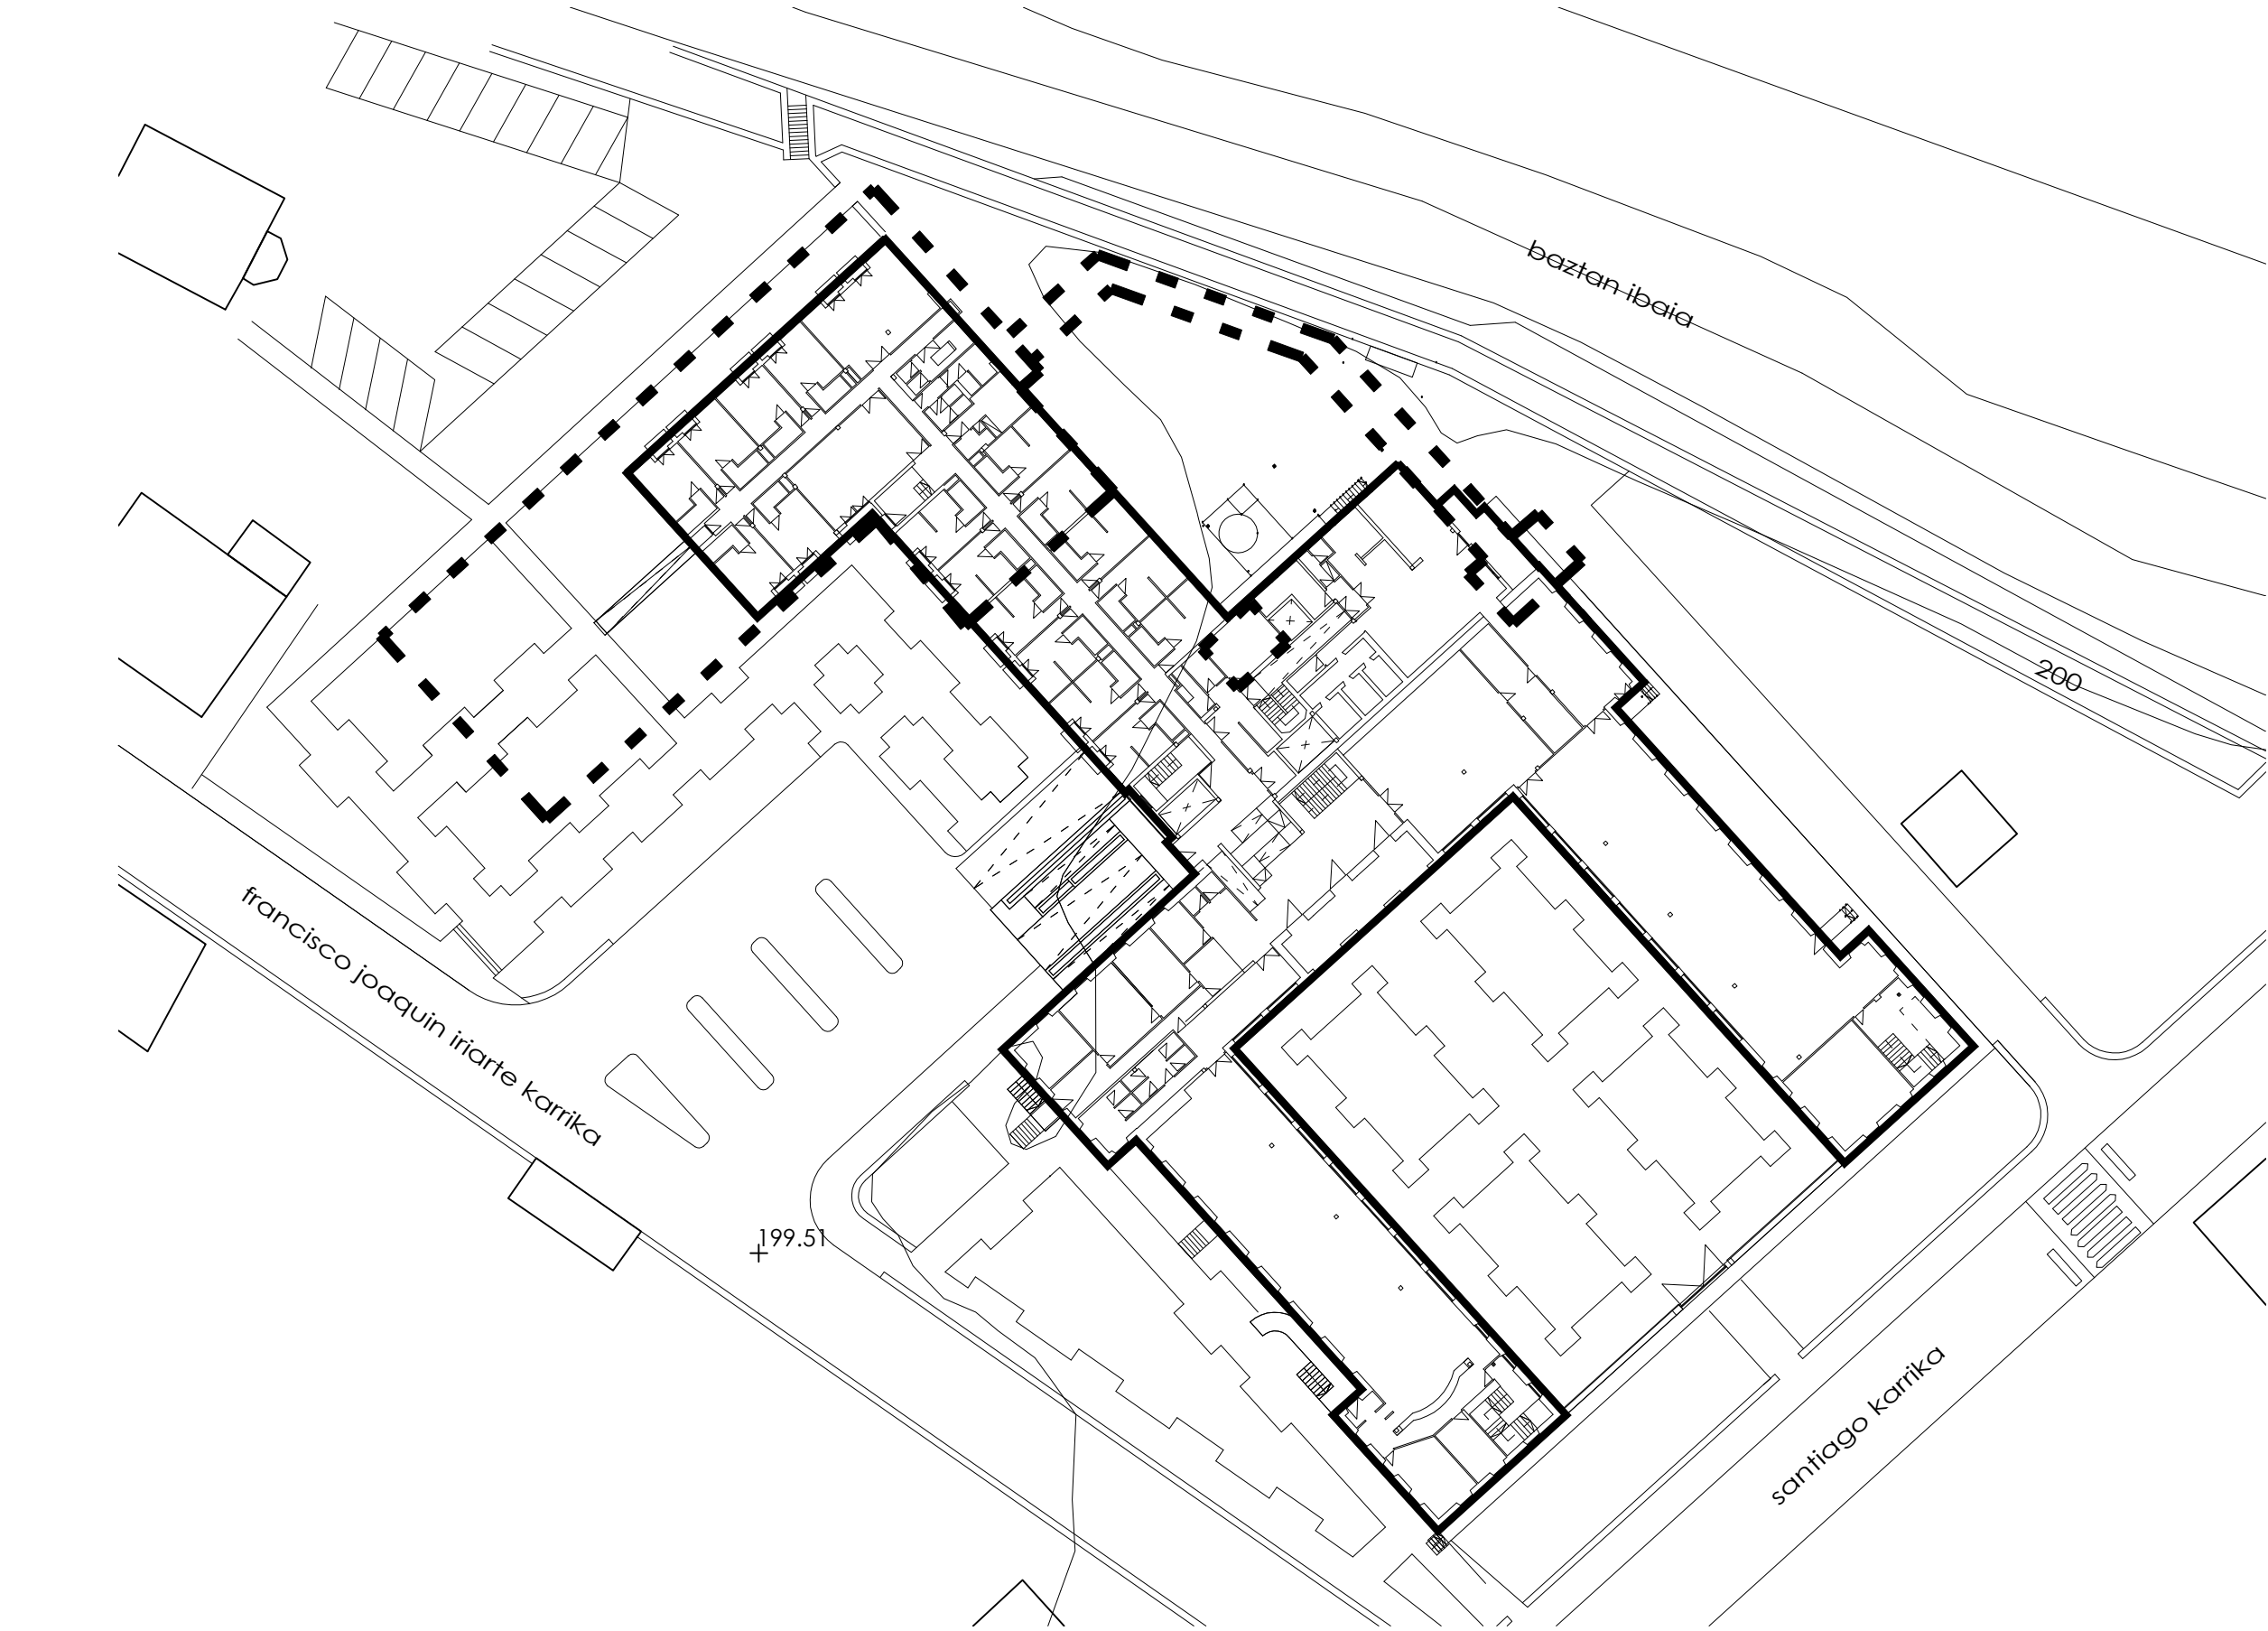


estado actual

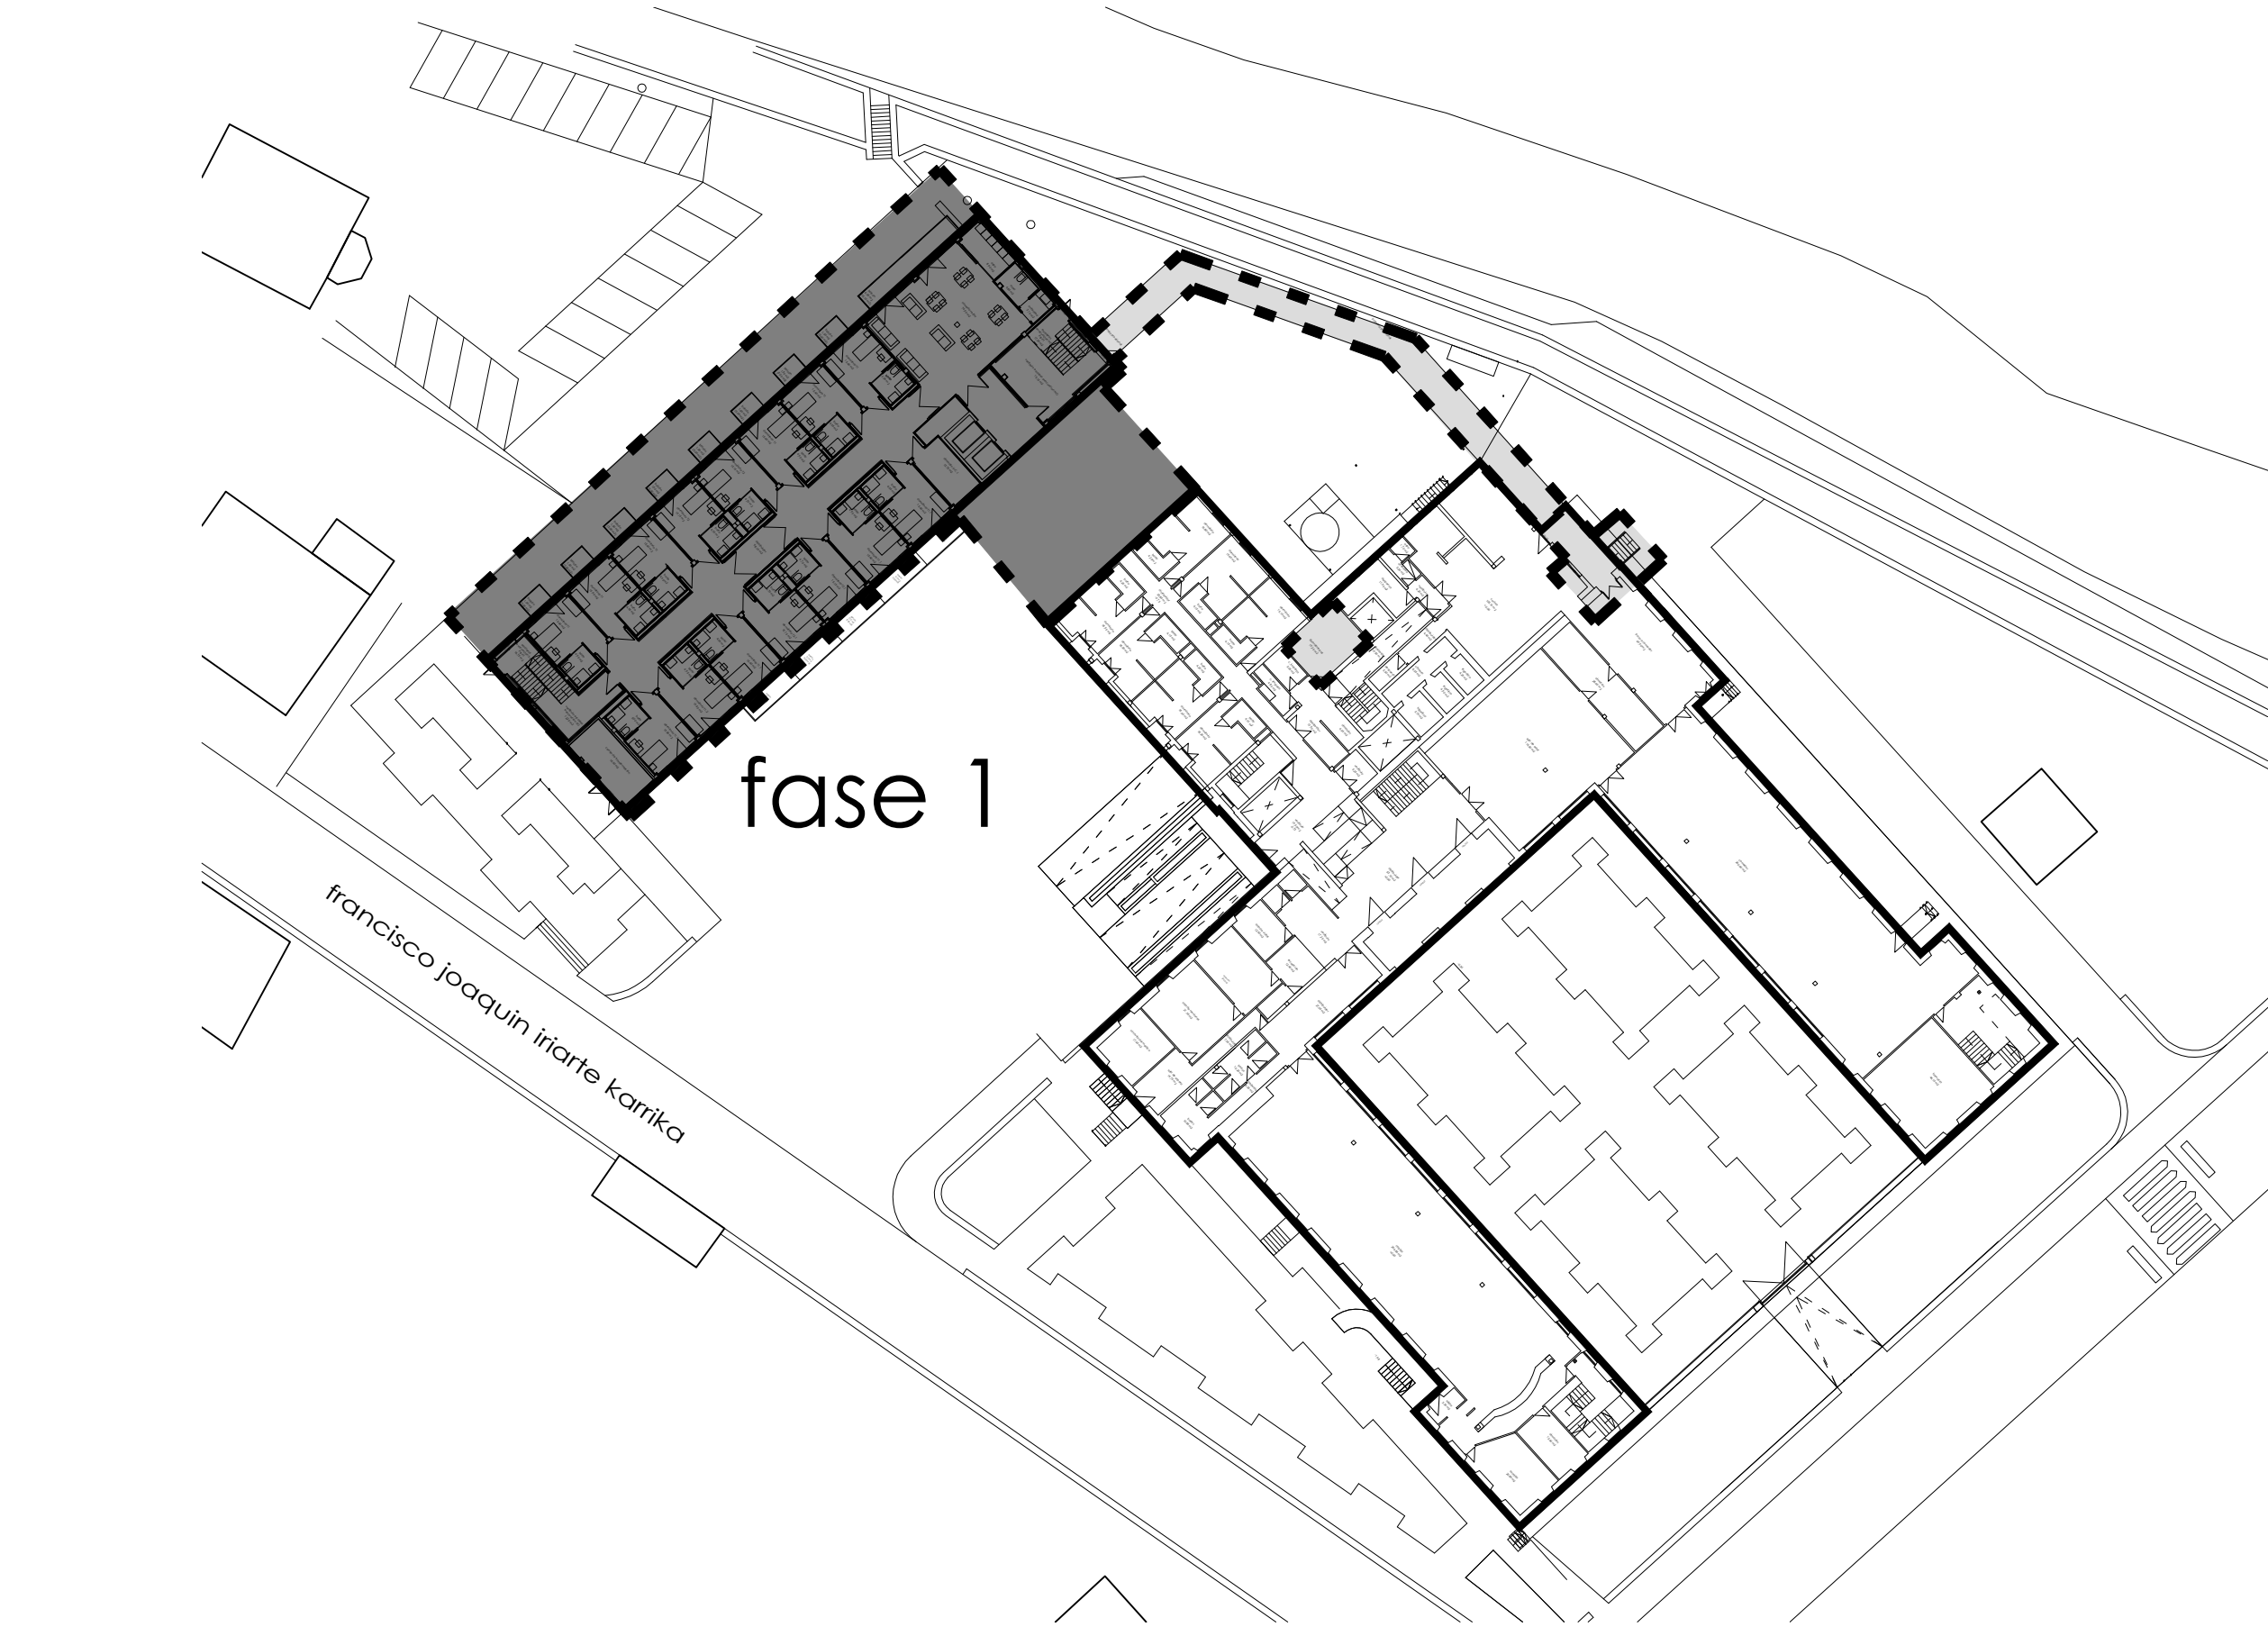

estado reformado: zona de intervención

-

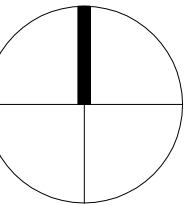



base
proyecto básico y de ejecución
fase I
fech: noviembre 2021

elizondoko fco joaquin iriarte zahar egoitzaren erreforma, hobekuntza eta egokitzapena
reforma, mejora y adaptación de la residencia fco joaquin iriarte de elizondo

obra:
urbanización
estado actual.
estado reformado.
(a1) 1:500
(a3) 1:1.000
2001
2001-FASE I-DG.dwg
baitango udala
baitango udala
javier oteiza larralde

linoplazaarkitektura

Baztango Udala
nafarroako gobernuko finantzatutako proiektua
proyecto financiado por el gobierno de navarra

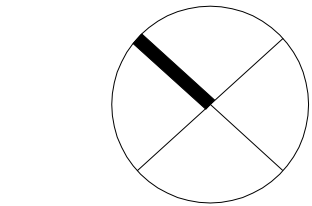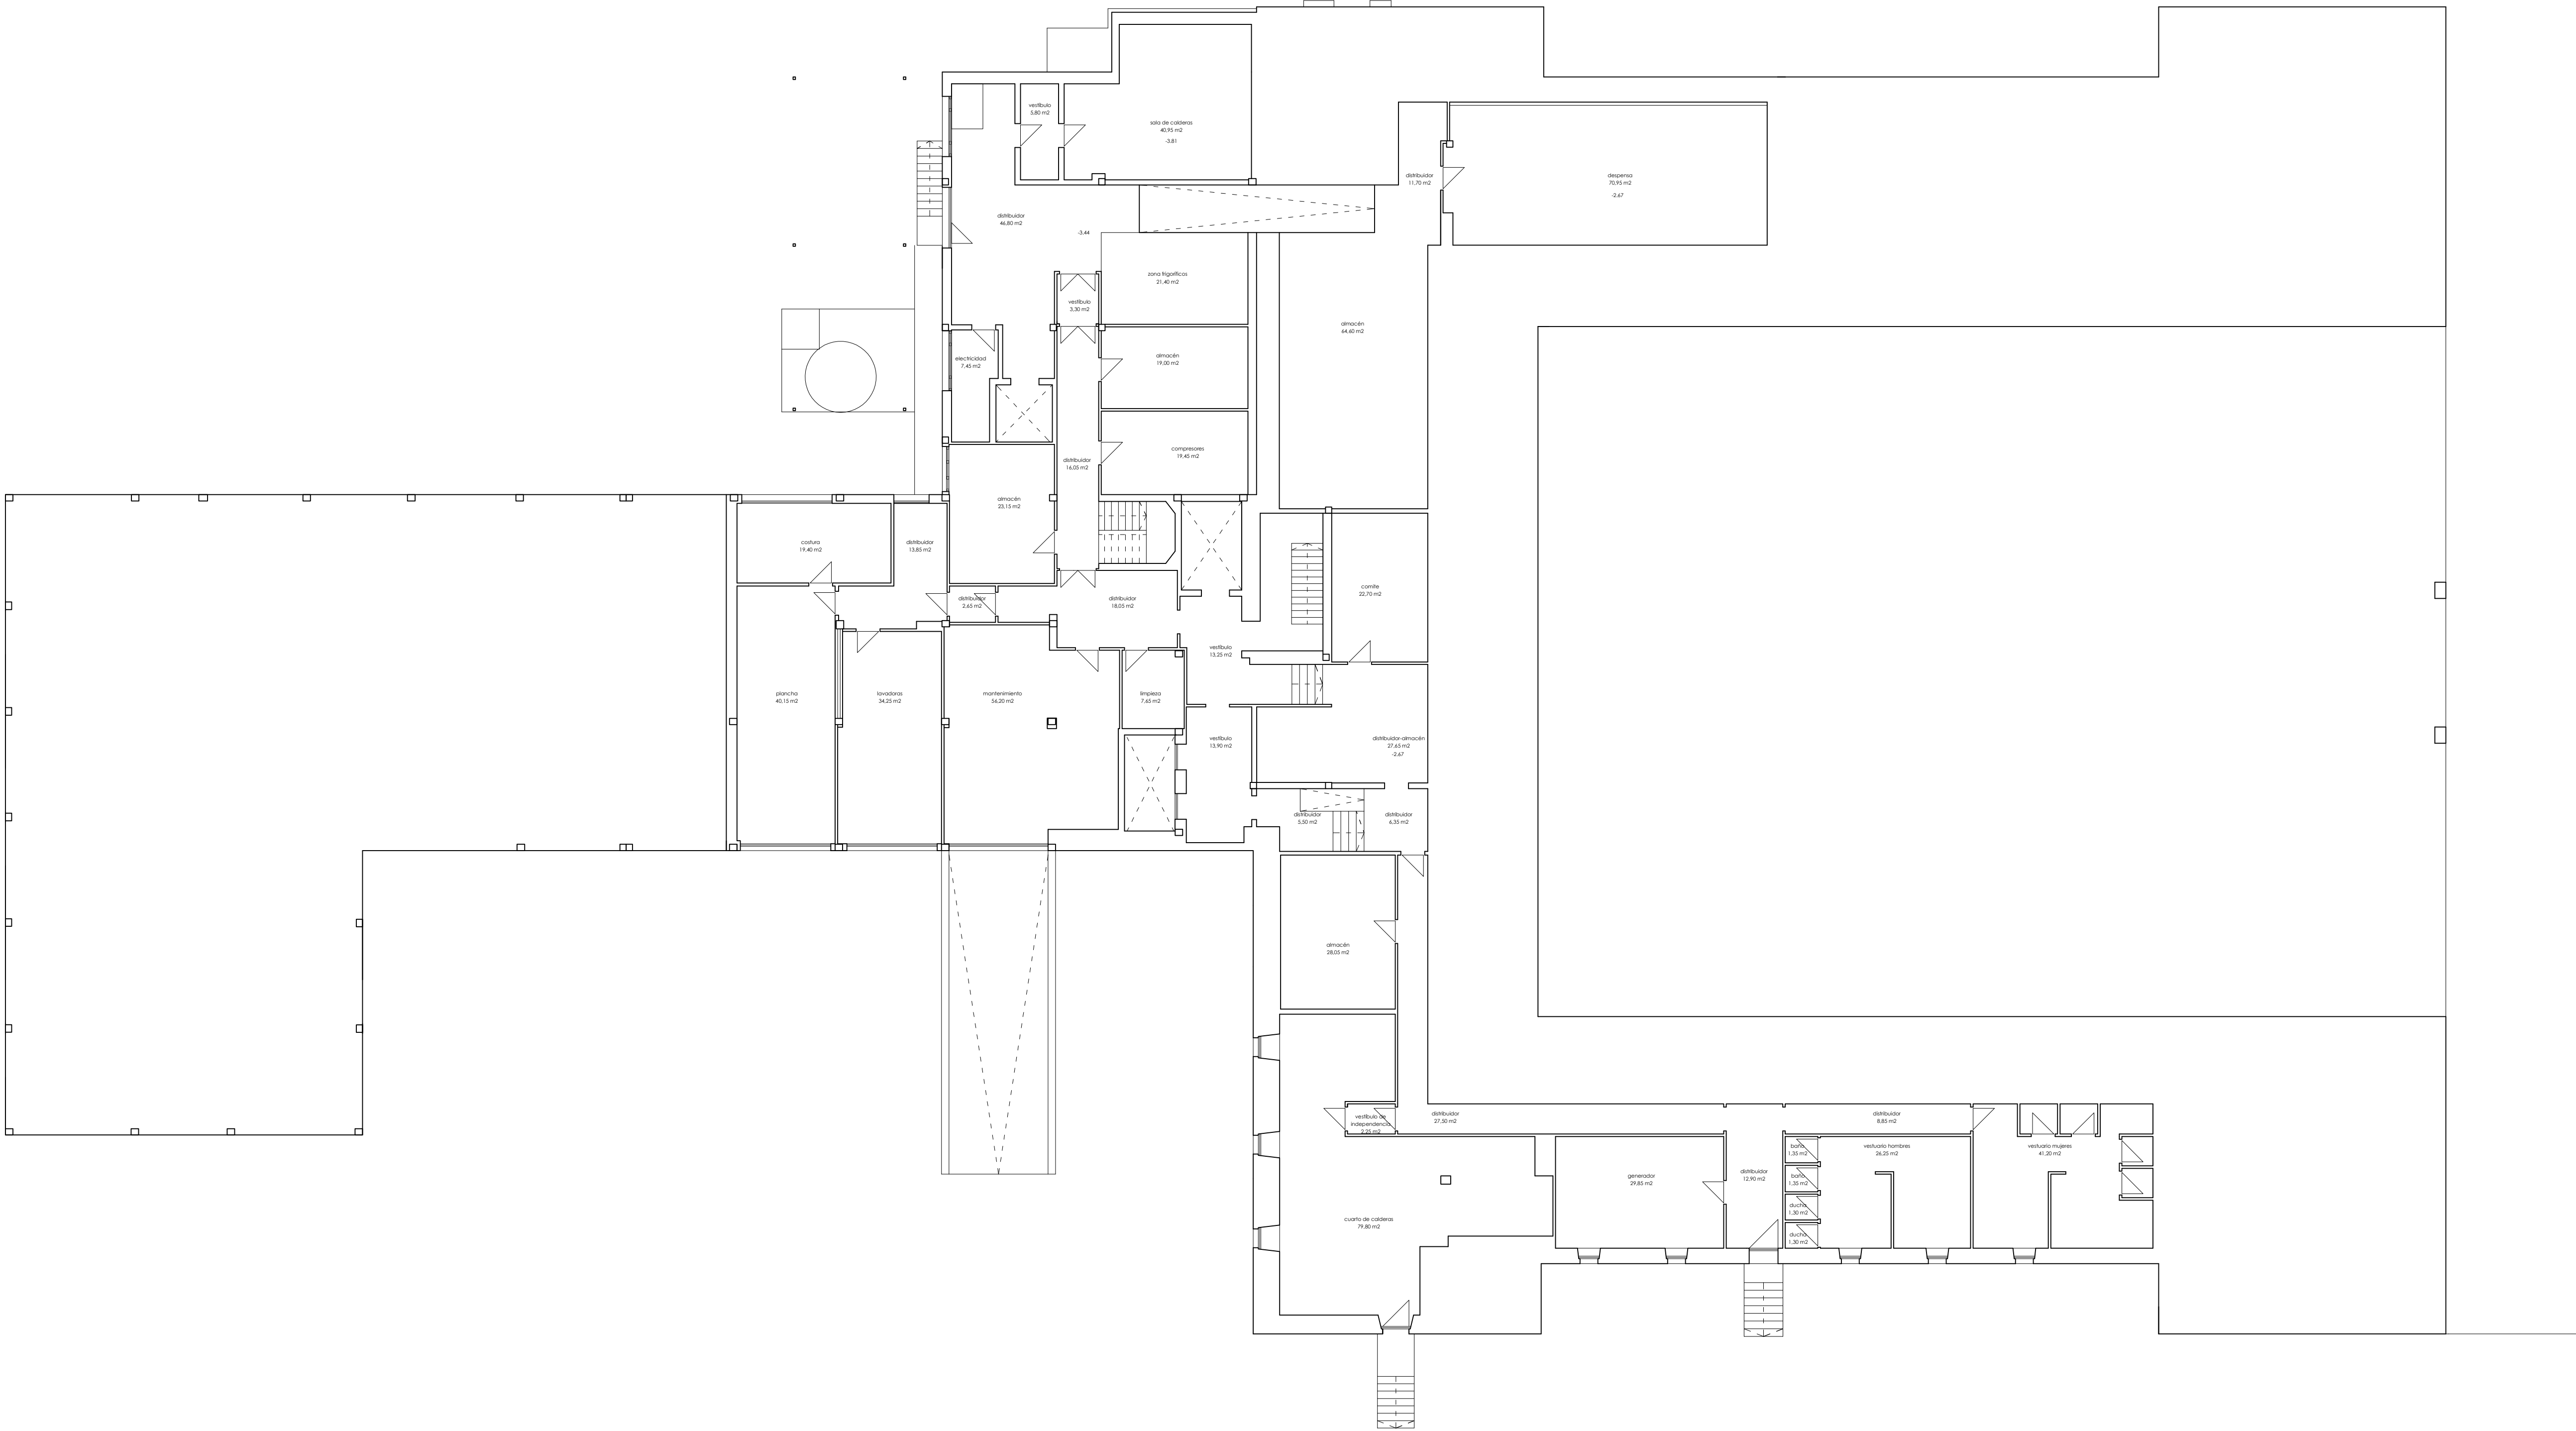

base
proyecto básico y de ejecución
fase I
fecha
noviembre 2021
obra
**elizondoko fco joaquin
iriarte zahar egoitzaren
erreforma, hobekuntza
eta egokitzapena**
reforma, mejora y
adaptación de la
residencia fco joaquin
iriarte de elizondo
obra
estado actual
planta sótano.
escala
(a1) 1:150
(a3) 1:300
2001
autor
2001-FASE I-DG.dwg
proyectado
bartzango udala
autorizado
javier oteiza kanechea





linoplaza**arkitektura**
Bartzango
Udala
**navarraako gobernuk
finantzatutako**
proiektua
proyecto financiado
por el gobierno de
navarra



1ª planta

ea.01

elaborado por
aitorrio sarratekero sarrate (30.08.2023)

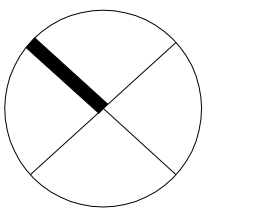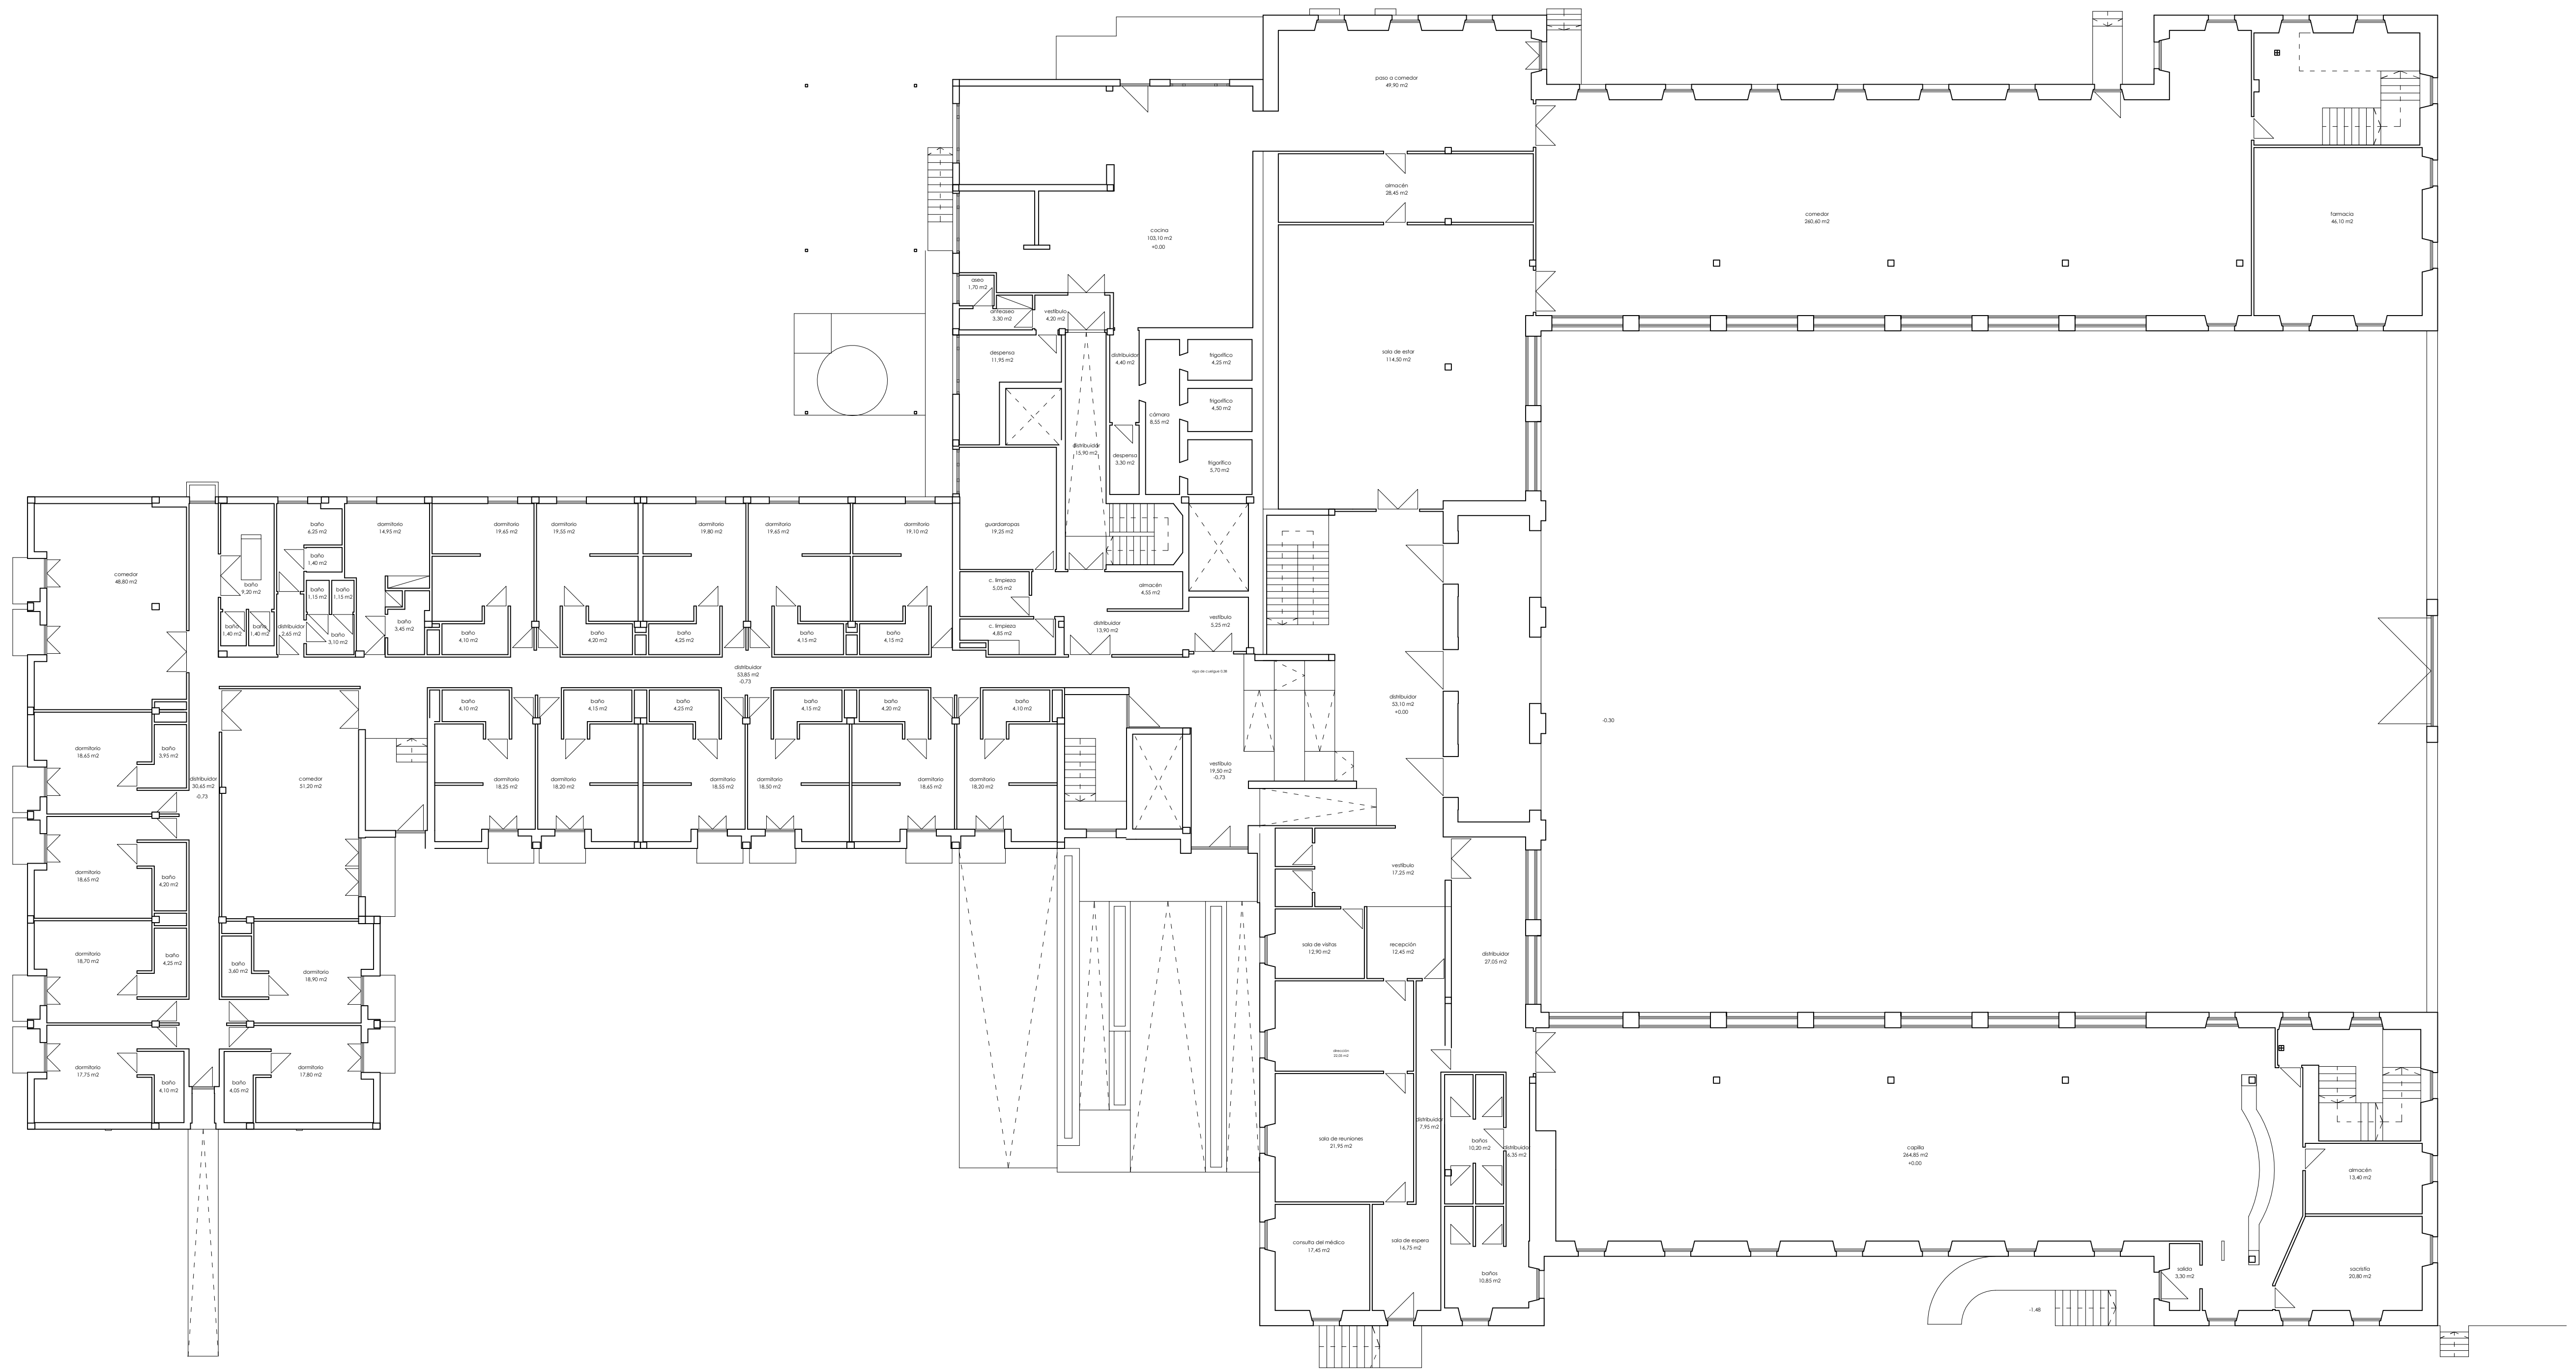

base
proyecto básico y de ejecución
fase I
fech
noviembre 2021
elizondoko fco joaquin
iriarte zahar egoitzaren
erreforma, hobekuntza
eta egokitzapena
reforma, mejora y
adaptación de la
residencia fco joaquin
iriarte de elizondo
estado actual
planta baja.
escala
(a1) 1:150
(a3) 1:300
2021
2001
2001-FASE I-DG.dwg
proyectado
baltzango udala
autorizado
javier ateiza kanechea





linoplazaarkitektura
Baltzango
Udala
nafarroako gobernuko
finantzatutako
proiektua
proyecto financiado
por el gobierno de
navarra



1ª planta

ea.02

elaborado por
aitzara santolarena samia [30.ago.2023]

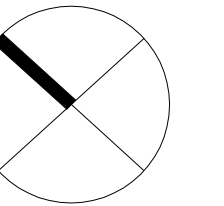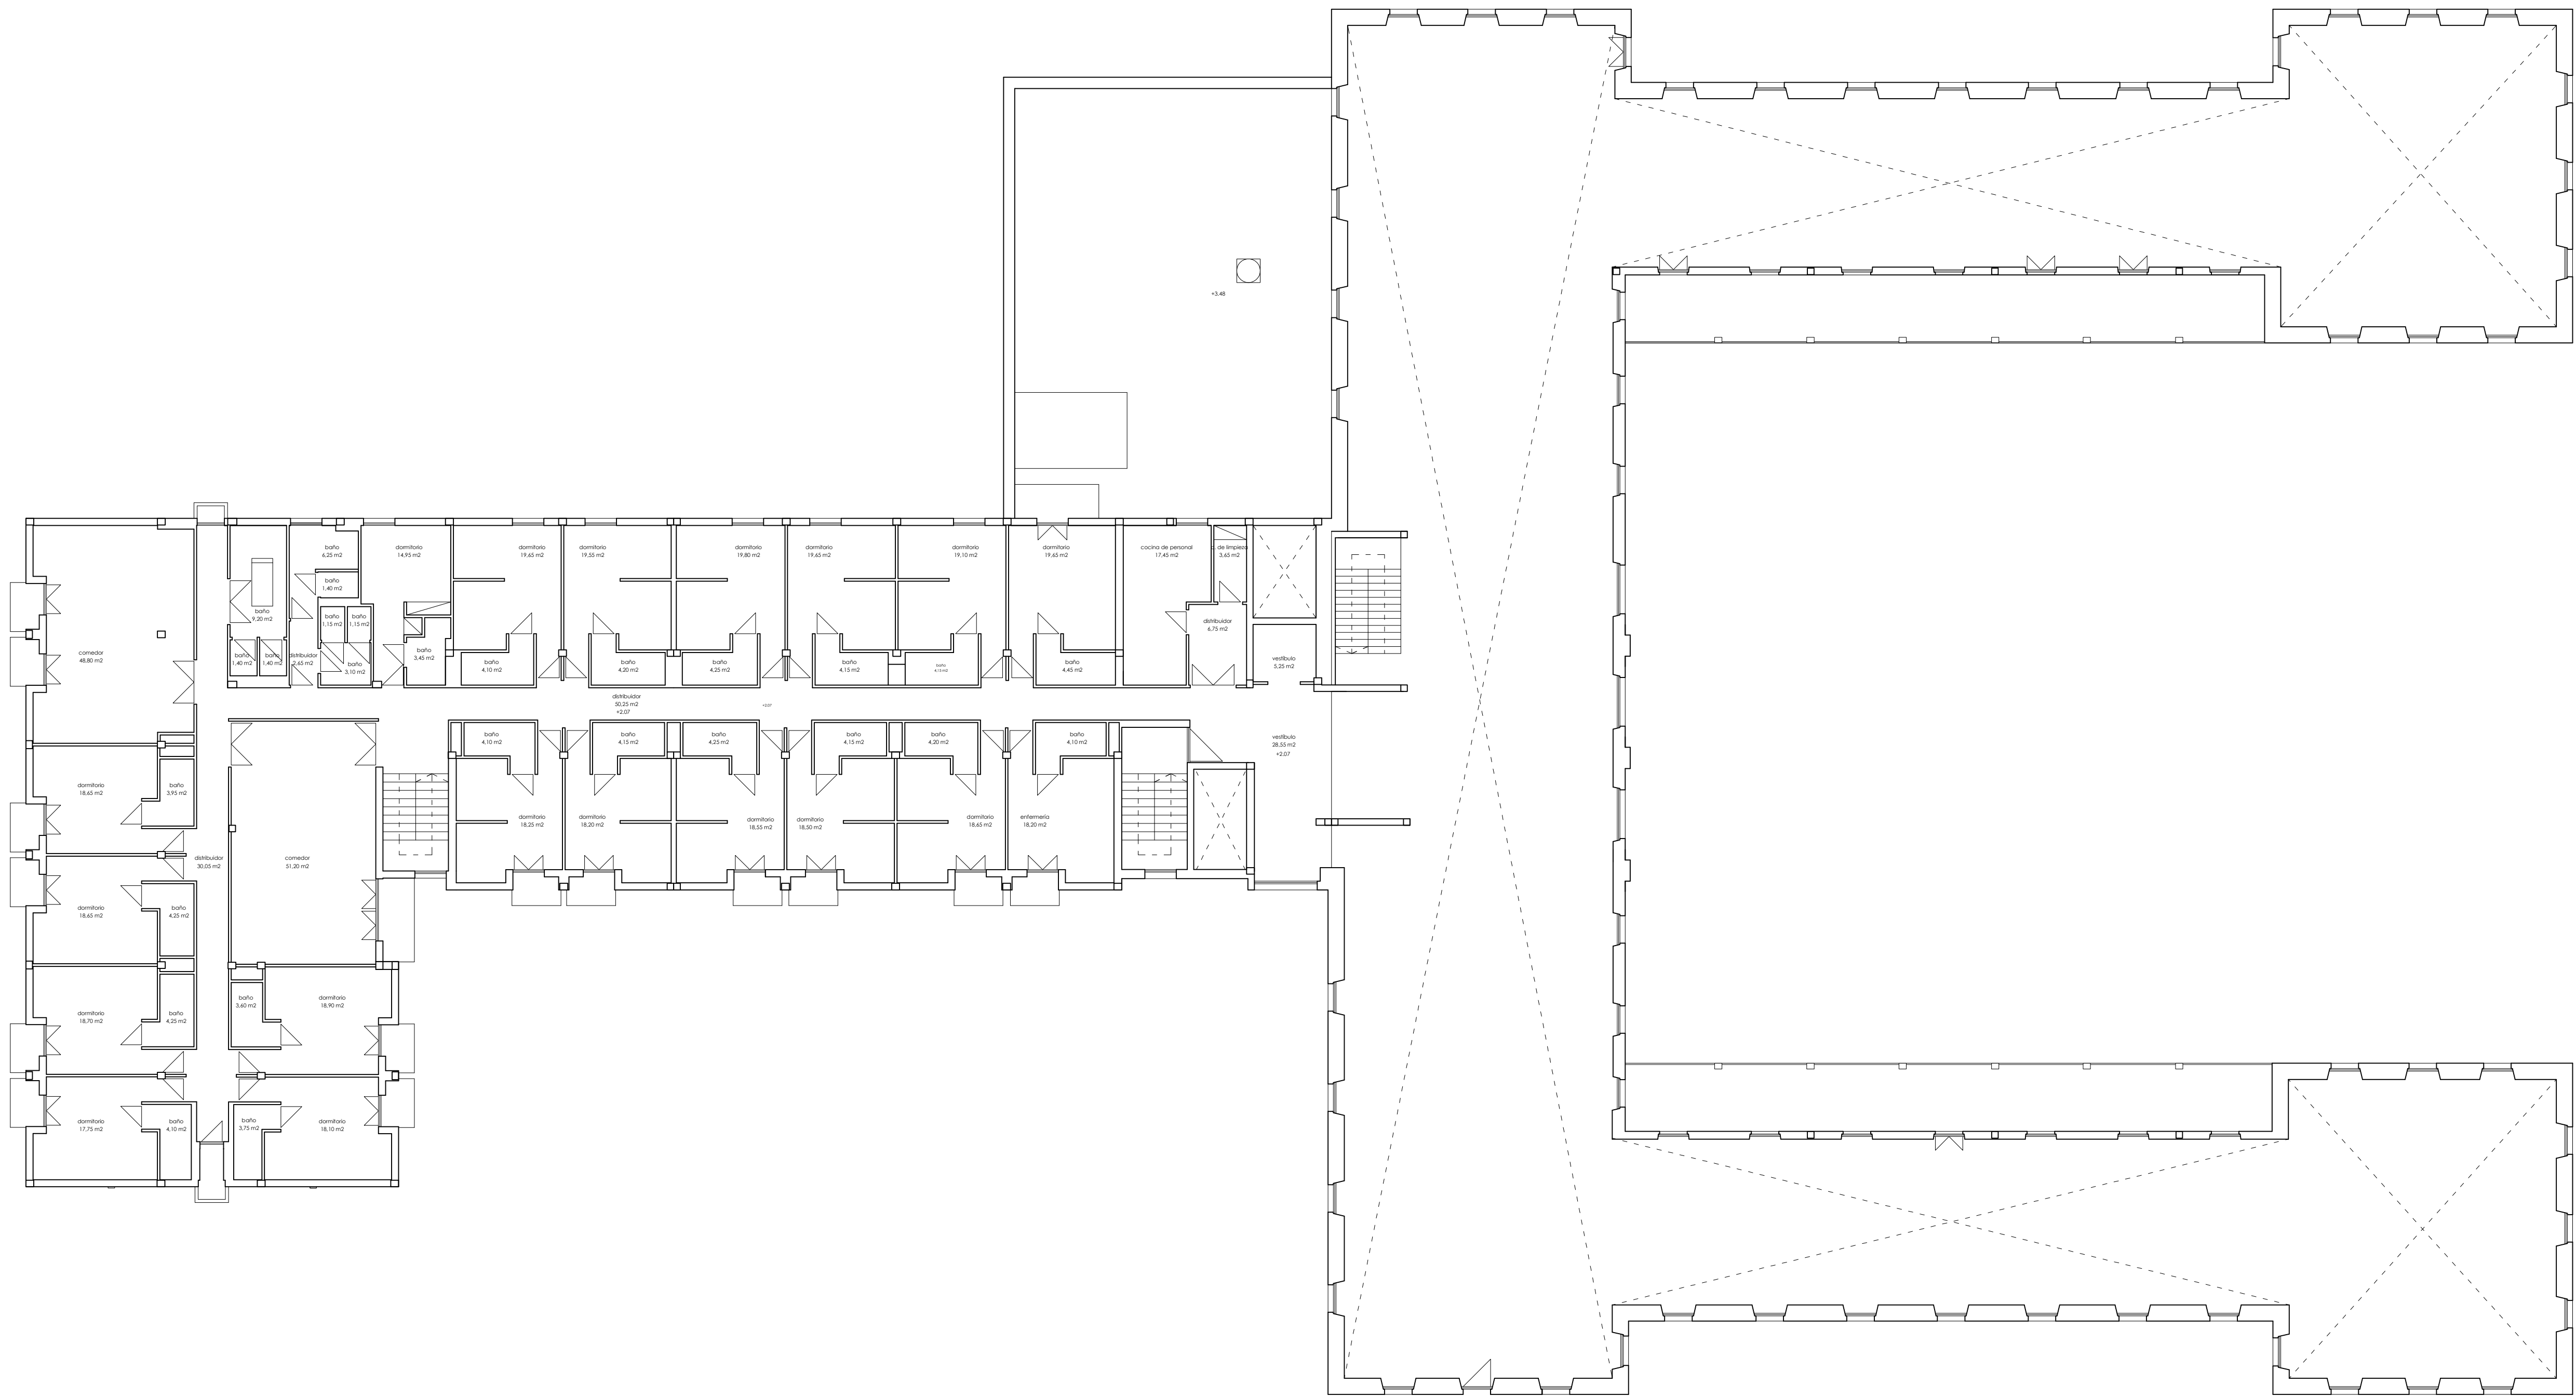

base
proyecto básico y de ejecución
fase I
fech:
noviembre 2021

elizondoko fco joaquin
iriarte zahar egoitzaren
erreforma, hobekuntza
eta egokitzapena
reforma, mejora y
adaptación de la
residencia fco joaquin
iriarte de elizondo

estado actual
planta primera.
escala:
(a1) 1:150
(a3) 1:300
2001
2001-FASE I-DG.dwg
proyectado:
baltzango udala
autorizado:
javier oteiza kanechea





proiektua
proyecto financiado
por el gobierno de
navarra



1ª planta

ea.03

elaborado por
olharia santiago soria (30 agosto 2023)

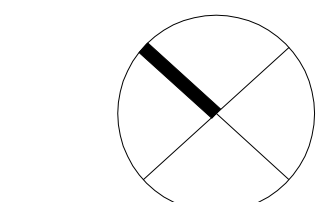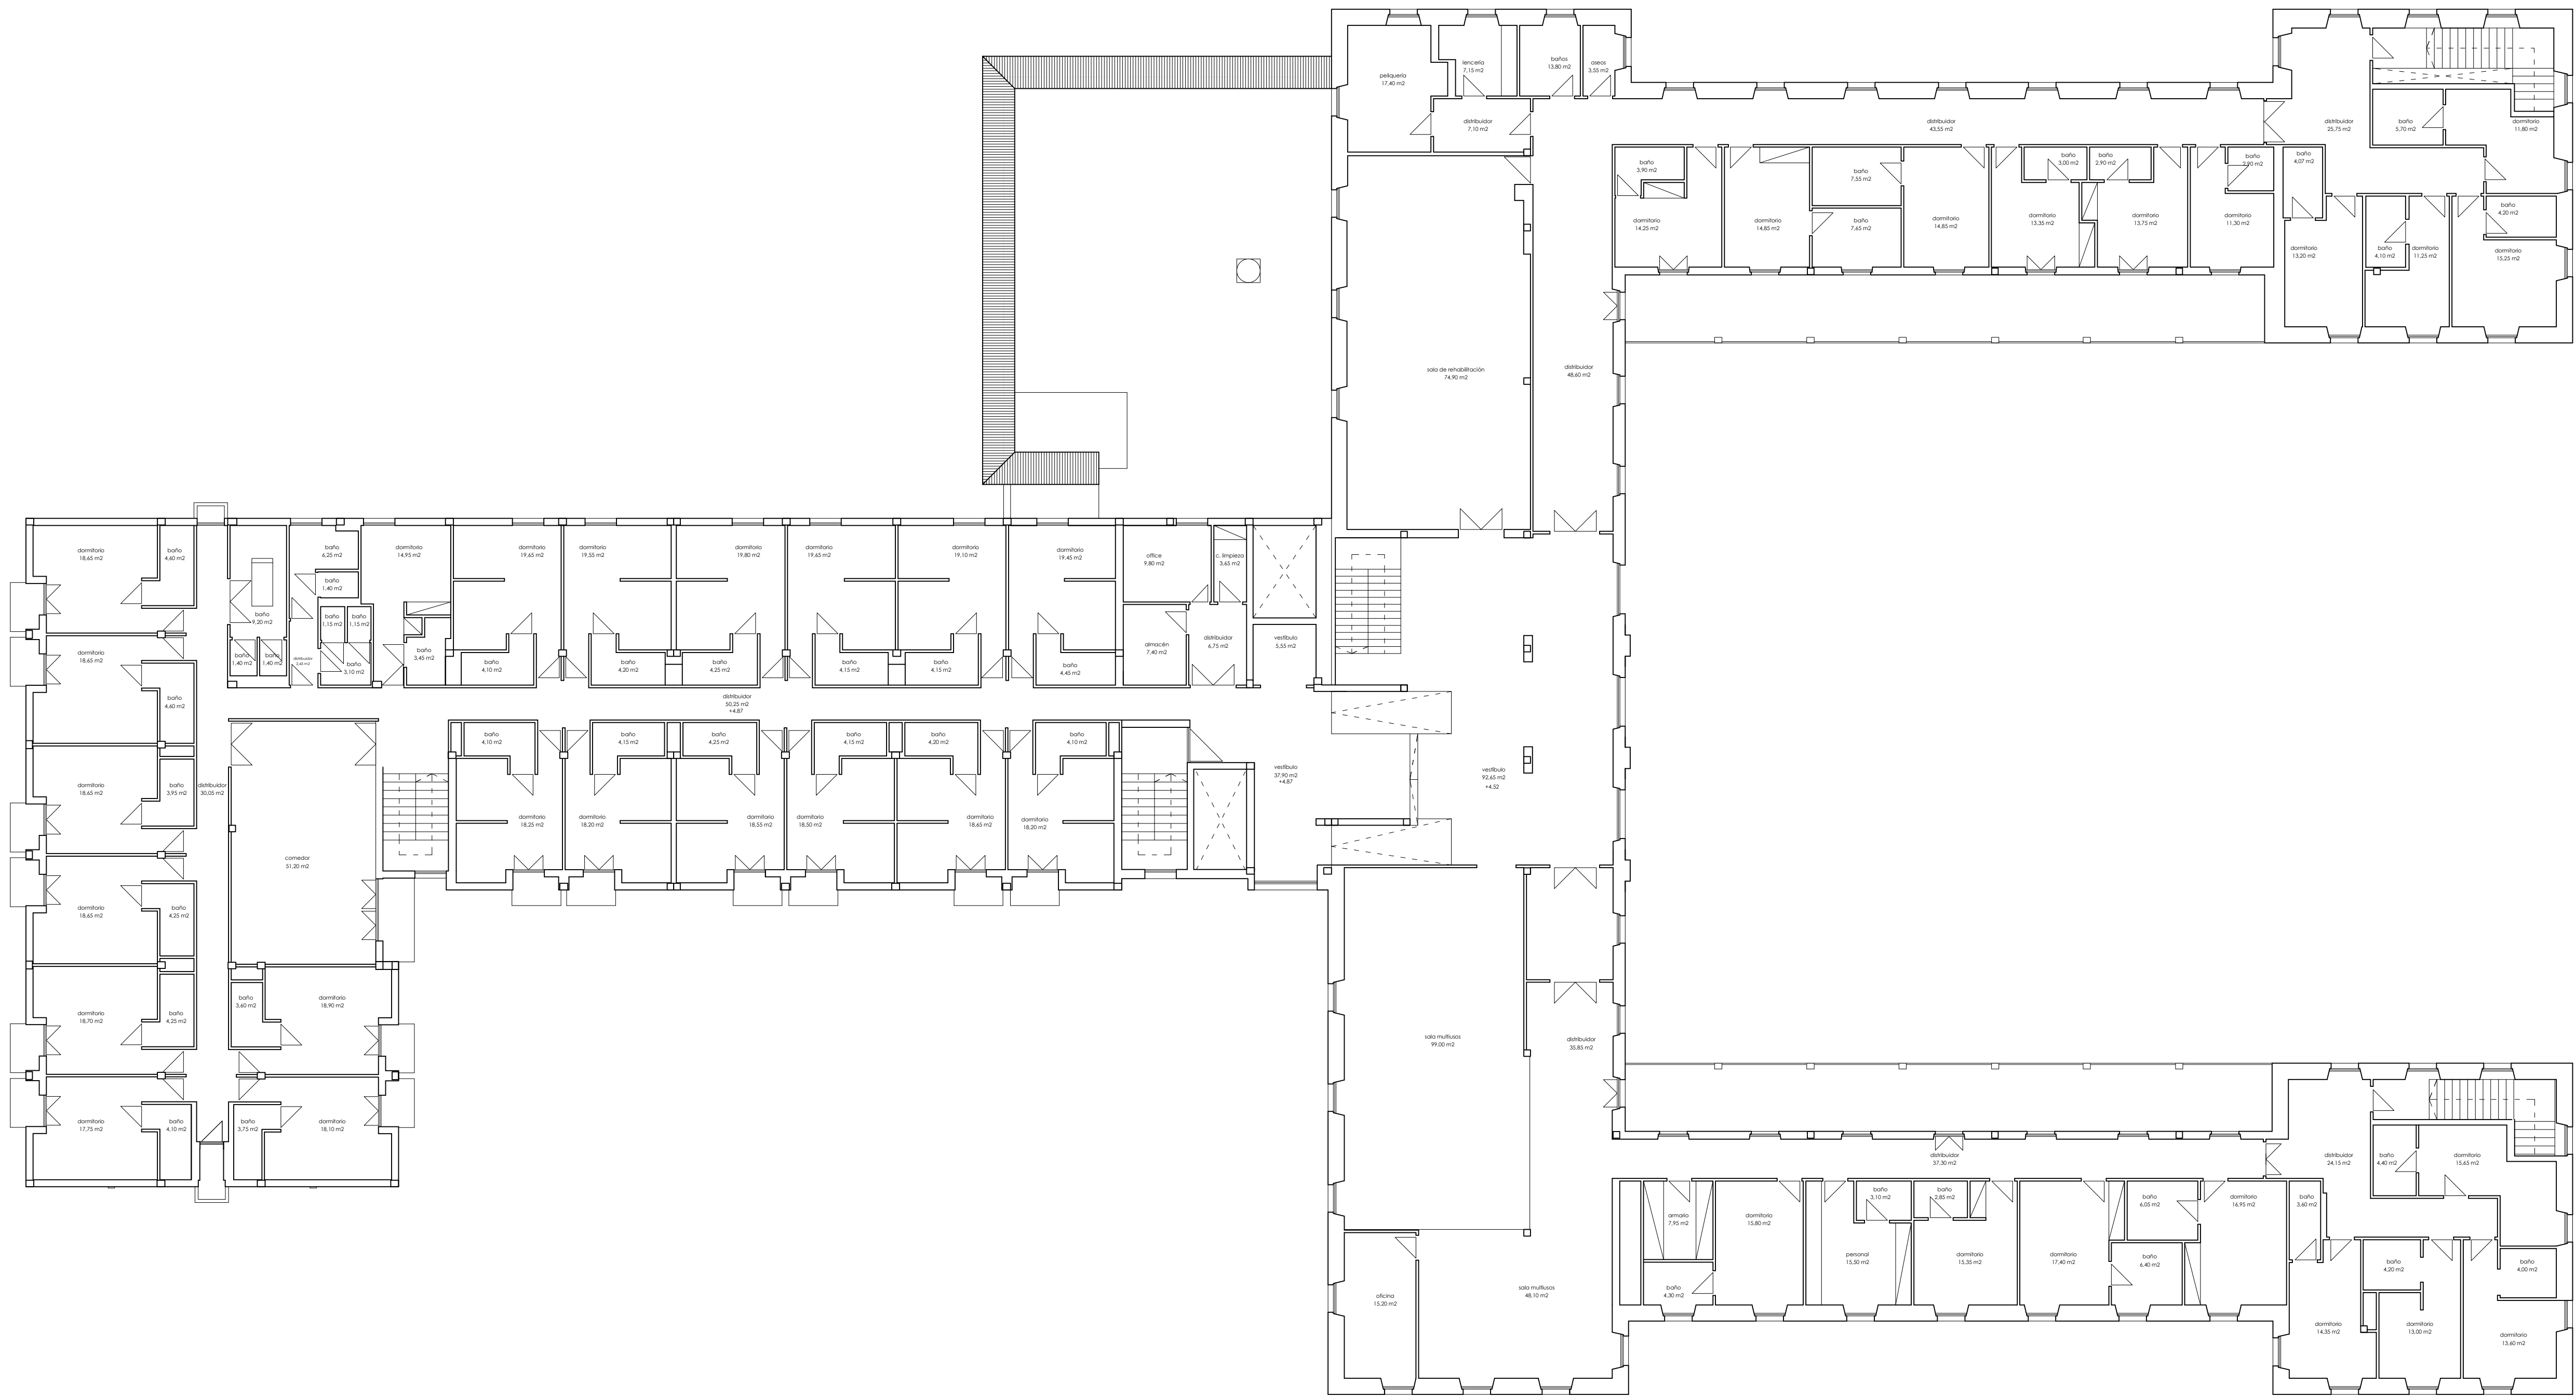

base
proyecto básico y de ejecución
fase I
fech
noviembre 2021
elizondoko fco joaquin
iriarte zahar egoitzaren
erreforma, hobekuntza
eta egokitzapena
reforma, mejora y
adaptación de la
residencia fco joaquin
iriarte de elizondo
estado actual
planta segunda.
escala
(a1) 1:150
(a3) 1:300
autor
2001
autor
2001-FASE I-DG.dwg
proyecto
baltzango udala
autor
javier oteiza karechea





linoplazaarkitektura
Baltzango
Udala
nafarroako gobernuak
finantzatutako
proiektua
proyecto financiado
por el gobierno de
navarra



1ª planta

ea.04

elaborado por
olivia sanbeleno samia [30.agosto.2023]

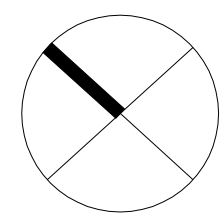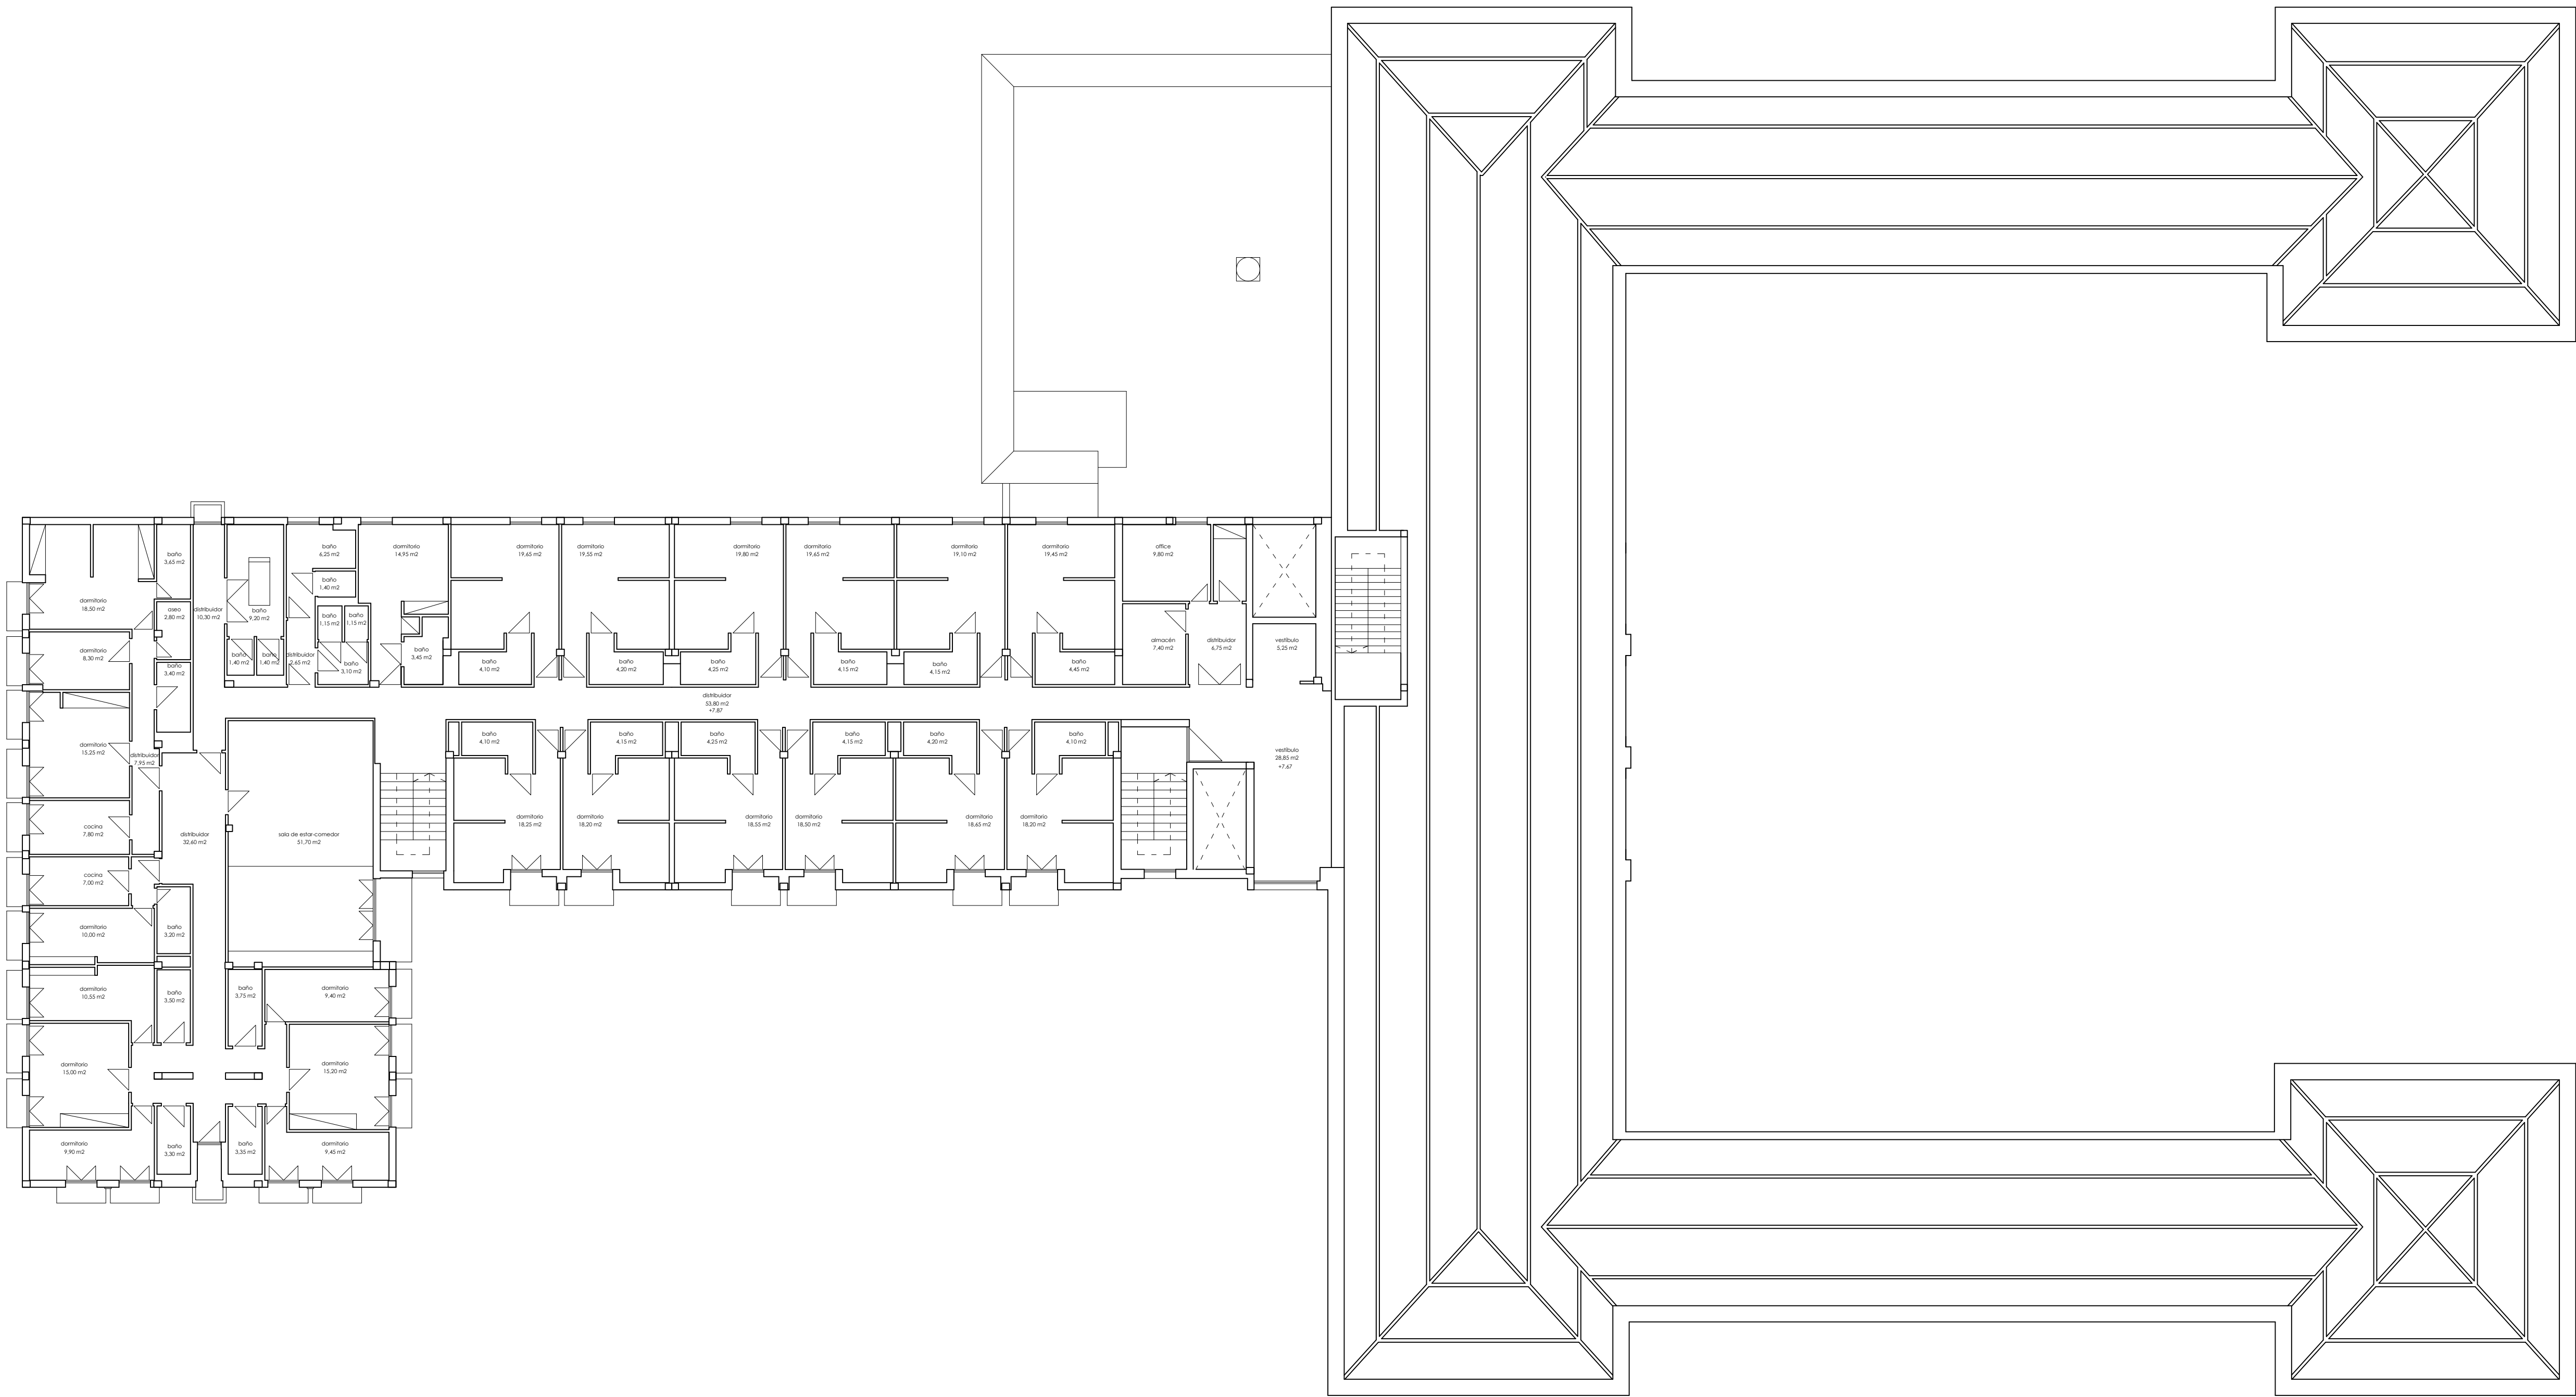



tipo
proyecto básico y de ejecución
fase I
fecha
noviembre 2021
obra
elizondoko fco joaquin iriarte zahar egoitzaren erreforma, hobekuntza eta egokitzapena
reforma, mejora y adaptación de la residencia fco joaquin iriarte de elizondo
obra
estado actual
planta tercera.
escala
(a1) 1:150
(a3) 1:300
autor
2001
autoría
2001-FASE I-DG.dwg
proyectado
baltango udala
autoría
javier oteiza karechea

linoplaza
arquitectura
Baltango
Udala
navarra
gobernuak
finantzatutako
proiektua
proyecto financiado por el gobierno de navarra



ea.05

elaborado por
olivia sánchez soria [30. agosto 2023]

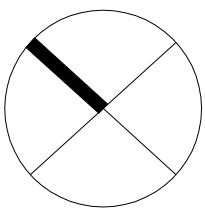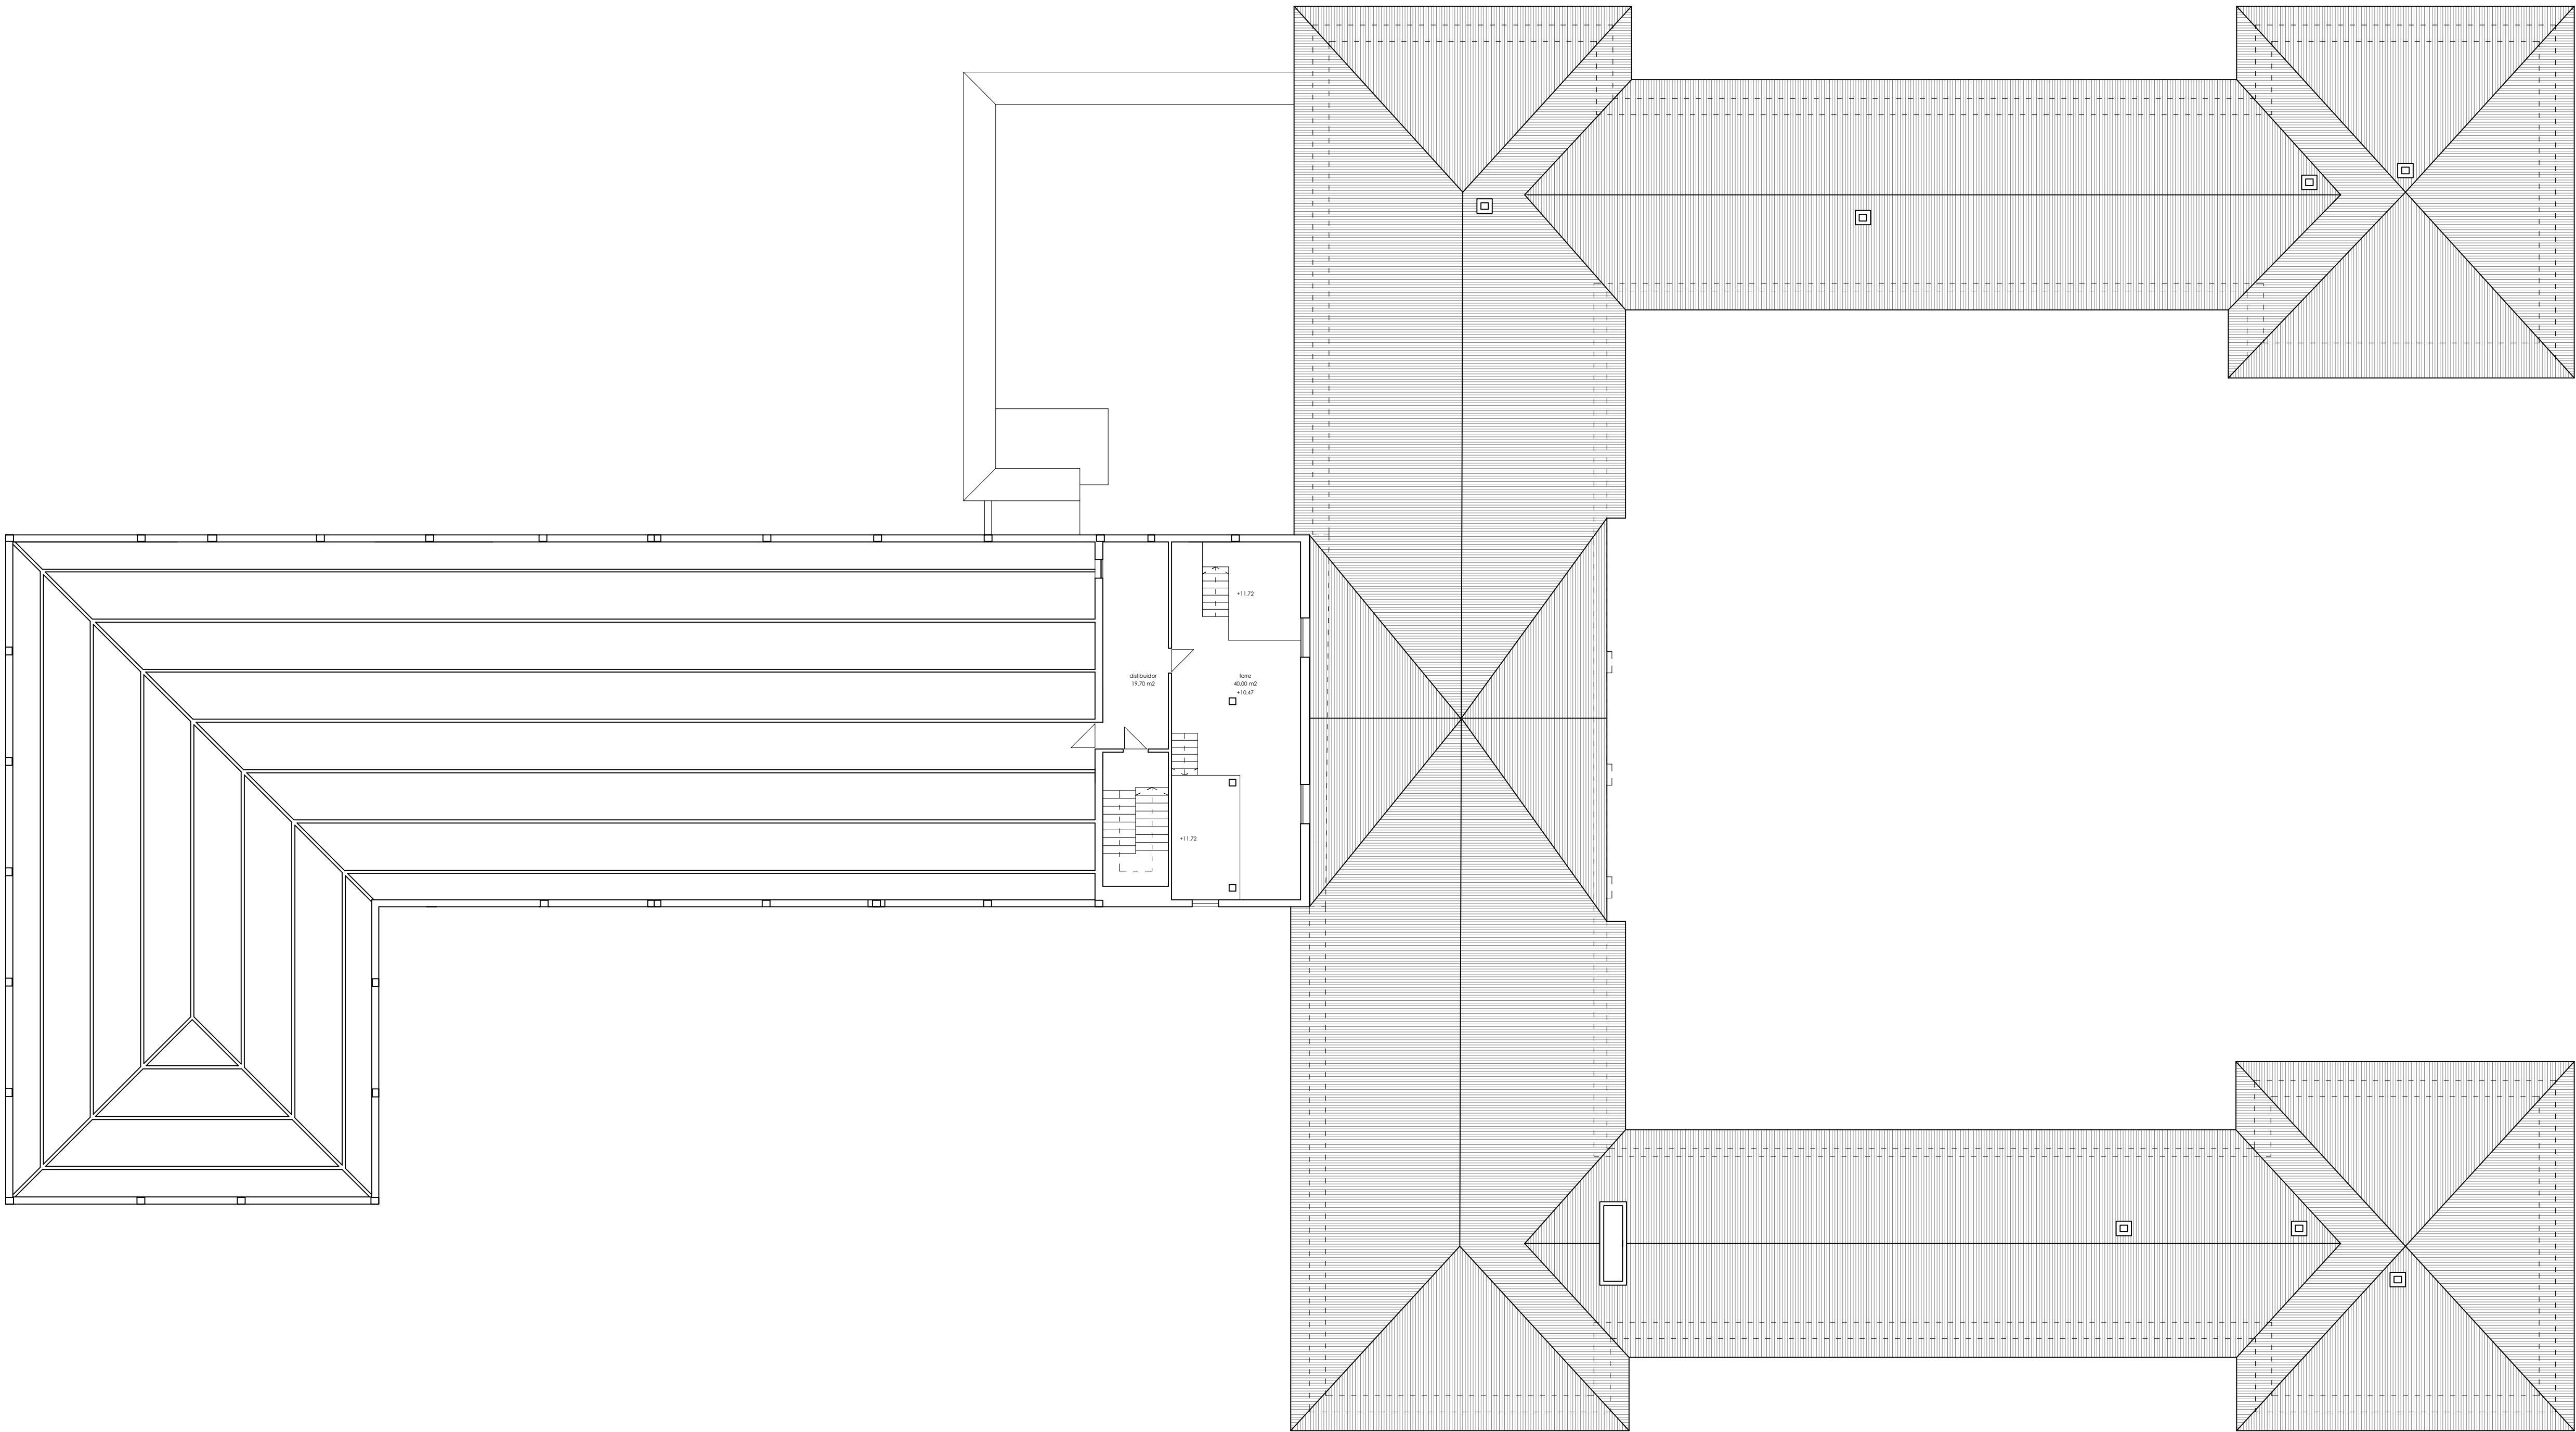

base
proyecto básico y de ejecución
fase I
fecha
noviembre 2021

elizondoko fco joaquin
iriarte zahar egoitzaren
erreforma, hobekuntza
eta egokitzapena
reforma, mejora y
adaptación de la
residencia fco joaquin
iriarte de elizondo

estado actual
planta baja cubierta.
escala
(a1) 1:150
(a3) 1:300
2021
2021
2021-FASE I-DG.dwg
proyecto
baitango udala
autor
javier oteiza kanechea



linoplatza**arkitektura**
Baztango
Udala

nañarroako gobernuek
finantzatutako
proiektua



proyecto financiado
por el gobierno de
navarra



1ª planta

ea.06

elaborado por
aitzara santibetena sarría [30.ago.2023]

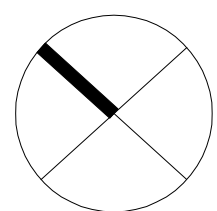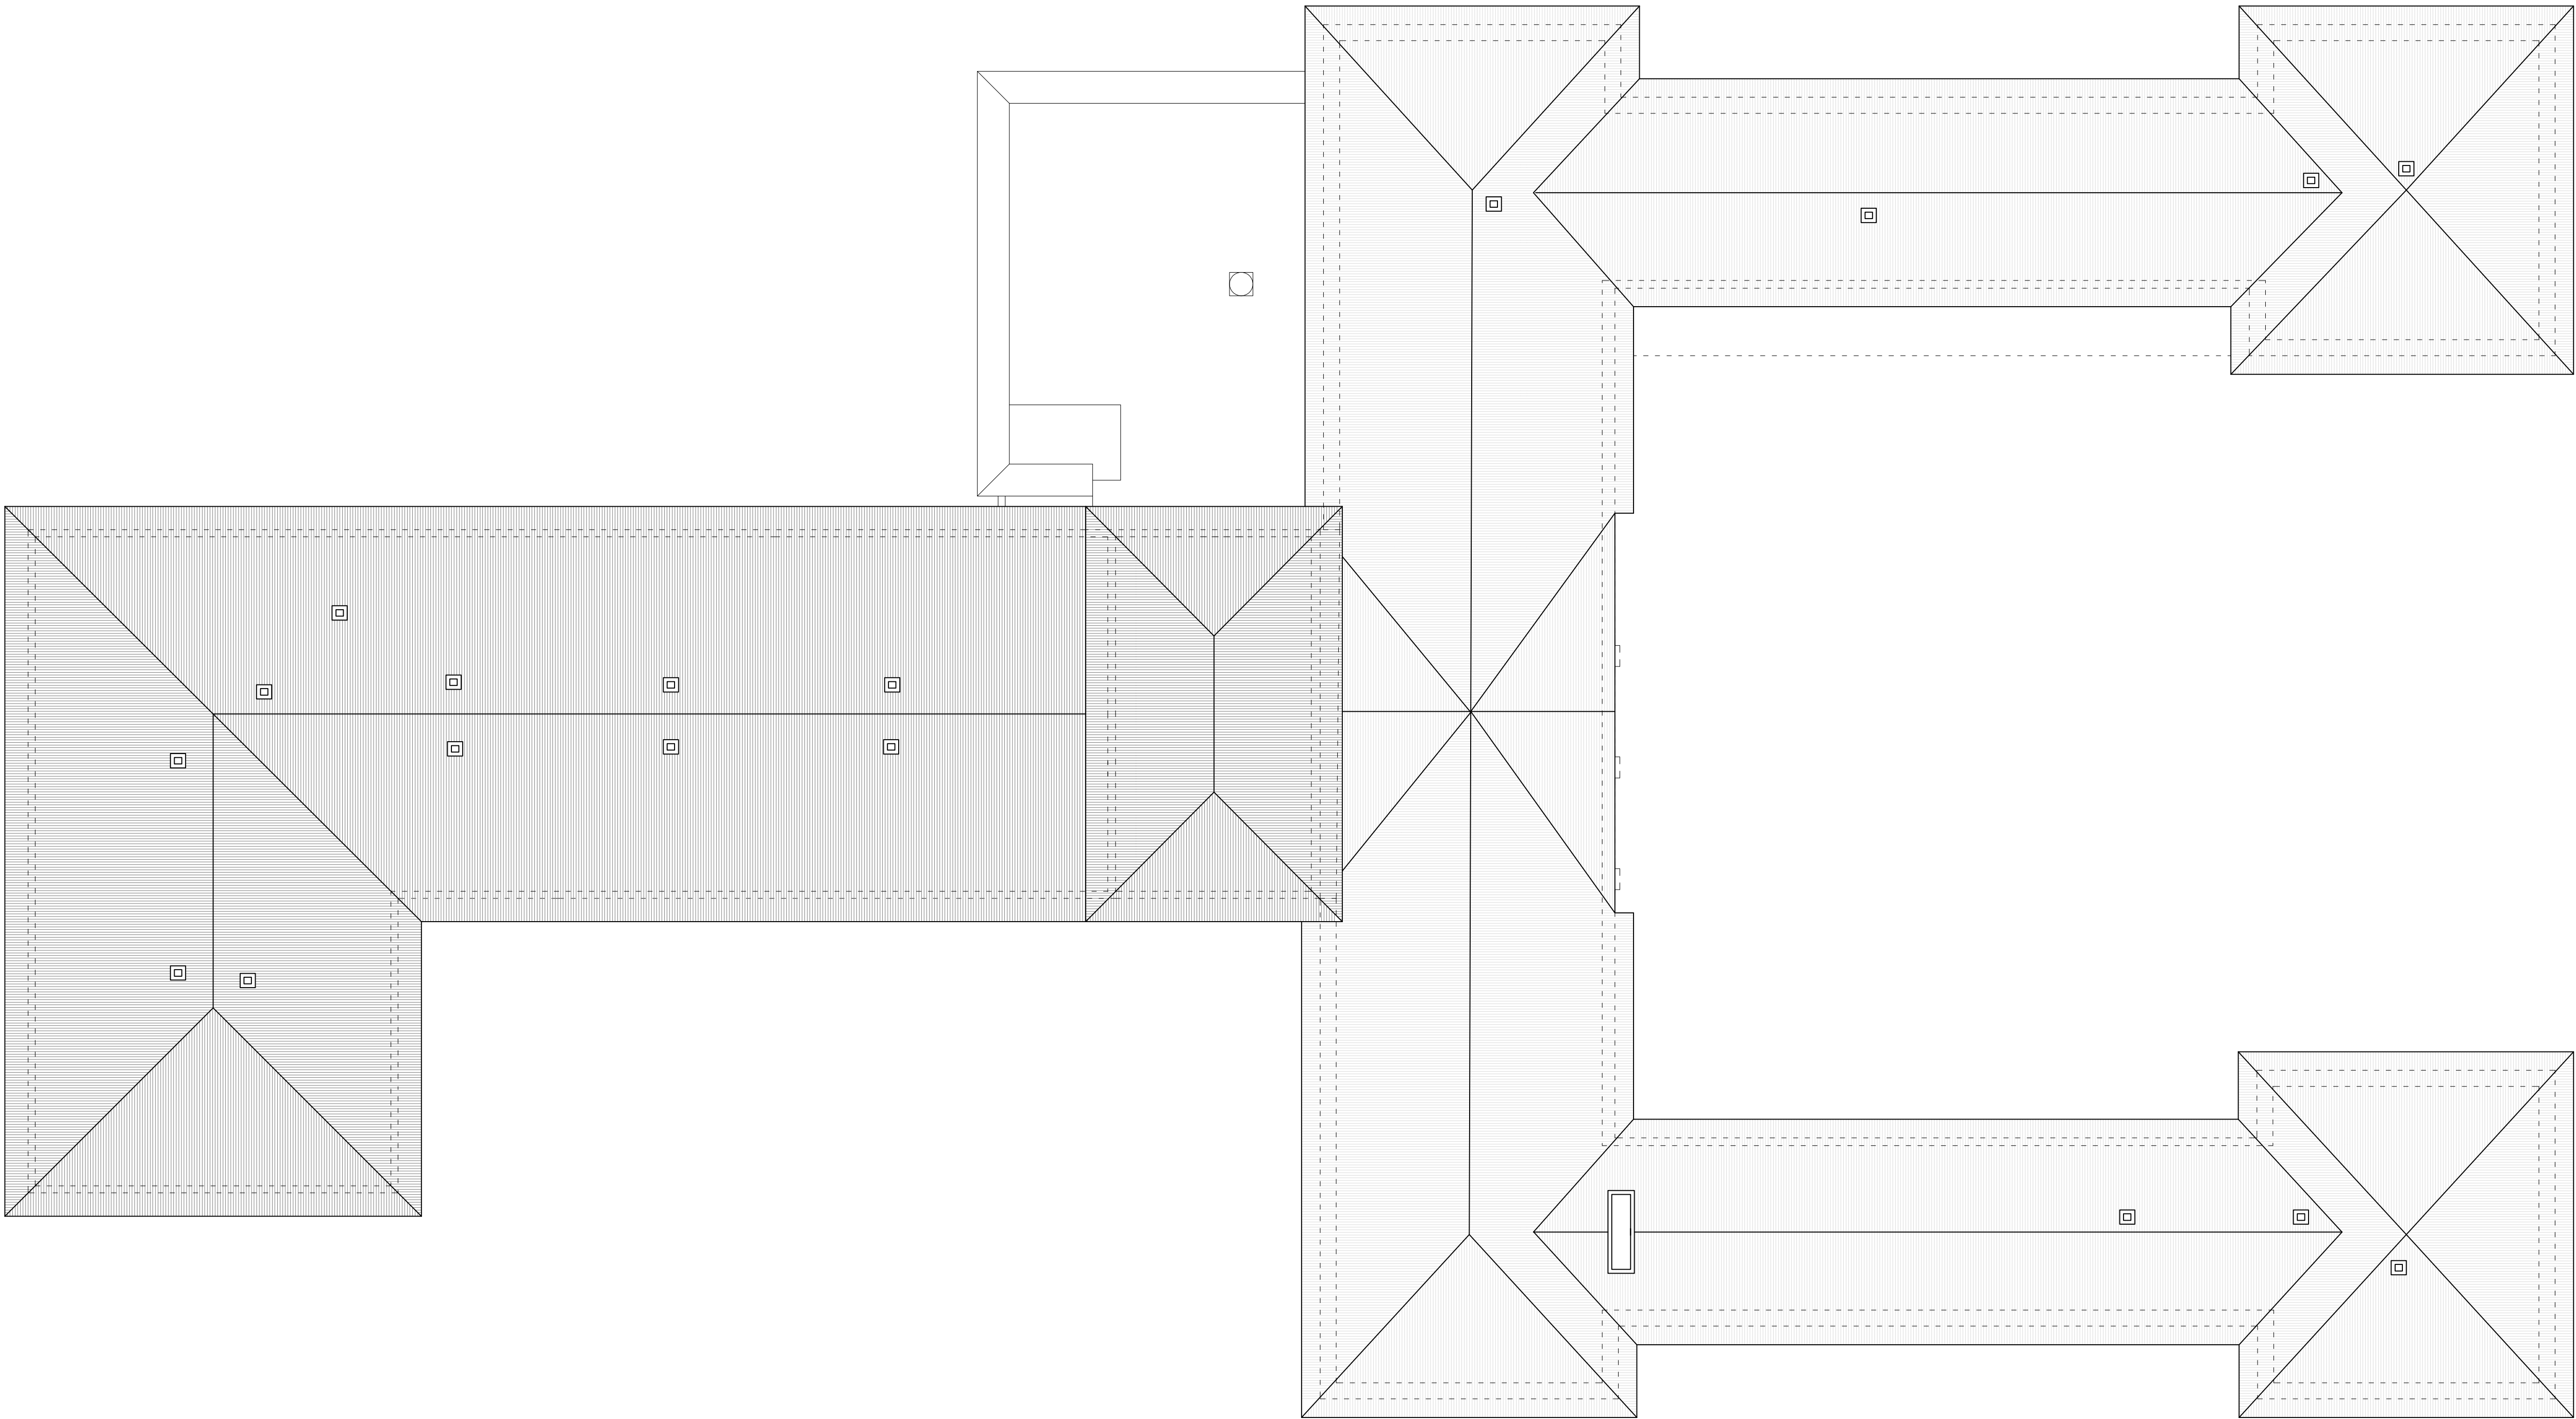

100
proyecto básico y de ejecución
fase 1
noviembre 2021
**elizondoko fco joaquin
iriarte zahar egoitzaren
erreforma, hobekuntza
eta egokitzapena**
reforma, mejora y
adaptación de la
residencia fco joaquin
iriarte de elizondo
estado actual
planta cubierta.
escala
(a1) 1:150
(a3) 1:300
2001-10-01
2001-FASE 1-DG.dwg
proyecto
baltzango udala
autor
javier oteiza lanechea



linoplazaarkitektura
Baltzango
Udala

**navarroako gobernuko
finantzatutako
proiektua**

proyecto financiado
por el gobierno de
navarra



100
proyecto

ea.07

elaborado por
alfonso santalena xarria (30 agosto 2023)



alzado suroeste




alzado noreste



alzado sureste



alzado noroeste

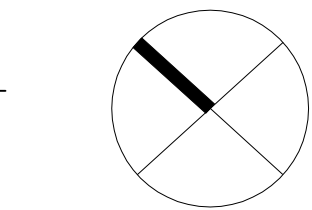

base
proyecto básico y de ejecución
fase I
fechada
noviembre 2021

**elizondoko fco joaquin
iriarte zahar egoitzaren
erreforma, hobekuntza
eta egokitzapena**
reforma, mejora y
adaptación de la
residencia fco joaquin
iriarte de elizondo

obra
estado actual
alzados.
escala
(a1) 1:150
(a3) 1:300
autor
2001

autor
2001-FASE I-DG.dwg
autor
Baztango udala
autor
javier oteiza karechea


linoplatzaarkitektura

Baztango
Udala


**nalarrako gobernuk
finantzatutako
proiektua**
proyecto financiado
por el gobierno de
navarra

GOBIERNO DE NAVARRA
GOBIERNO DE NAVARRA


1ª planta

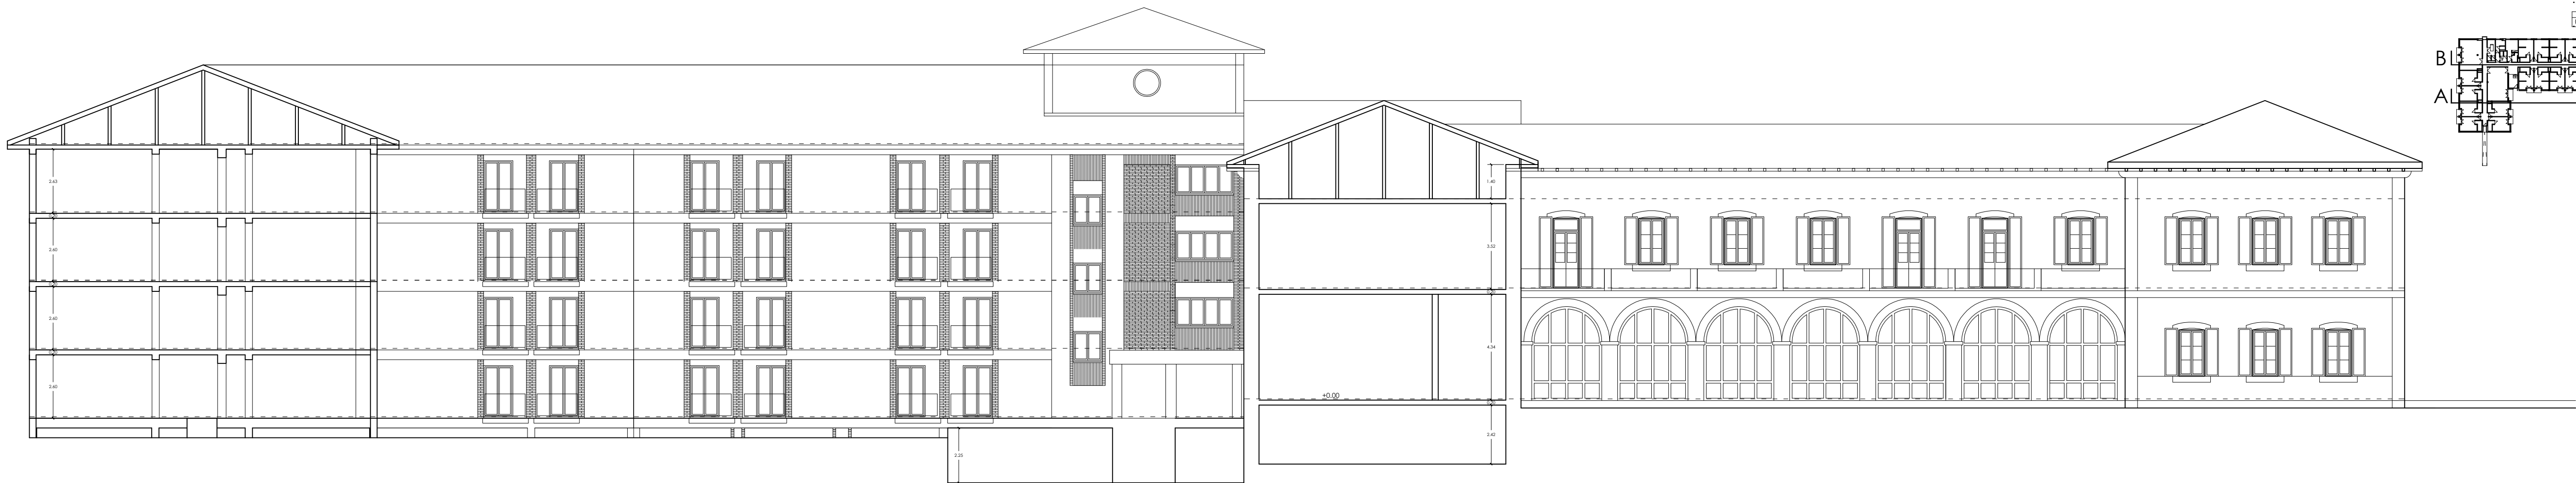


sección A-A'

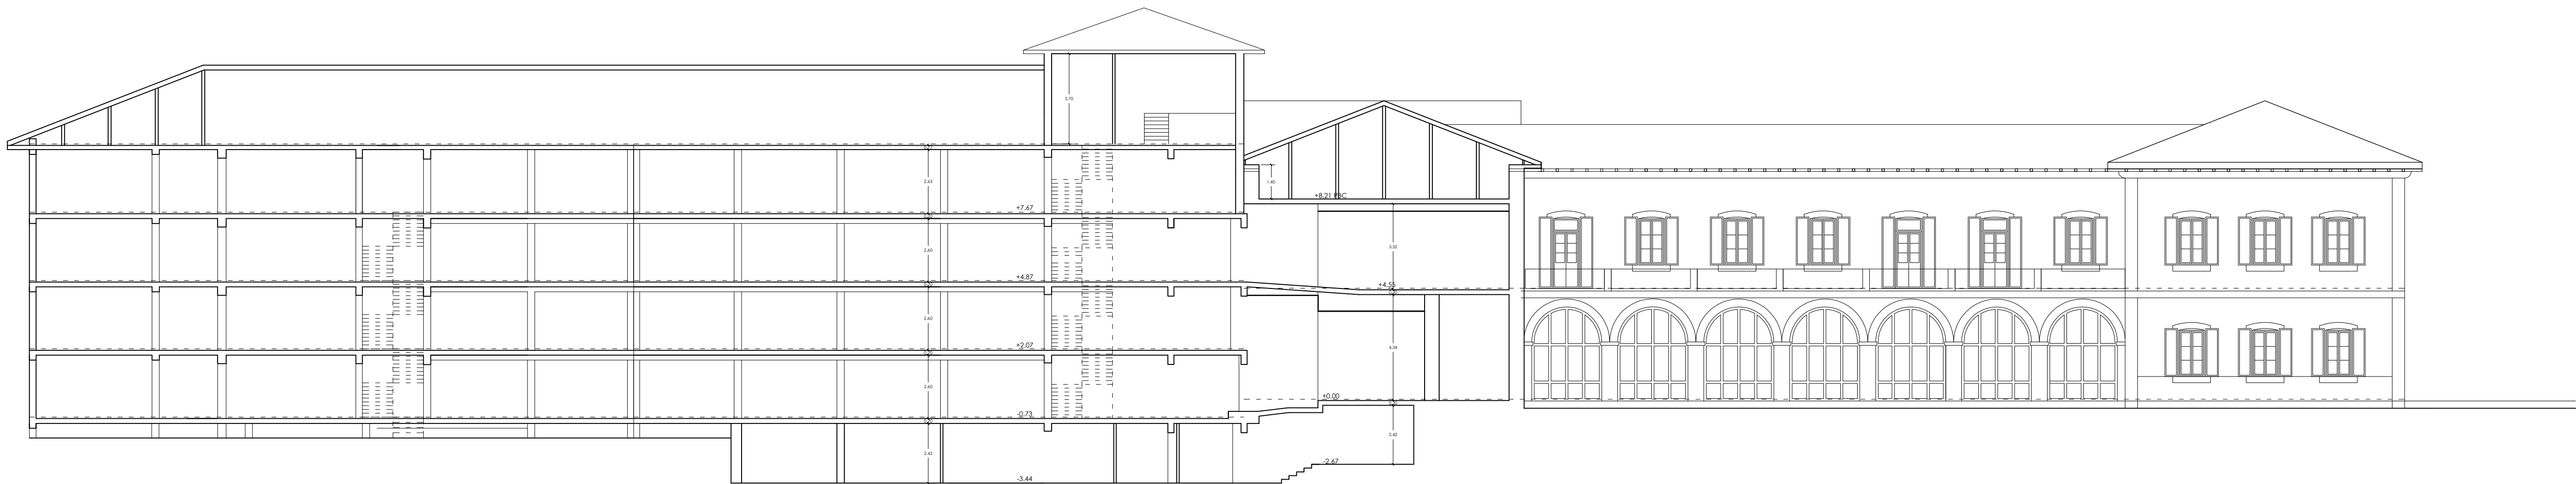


sección B-B'

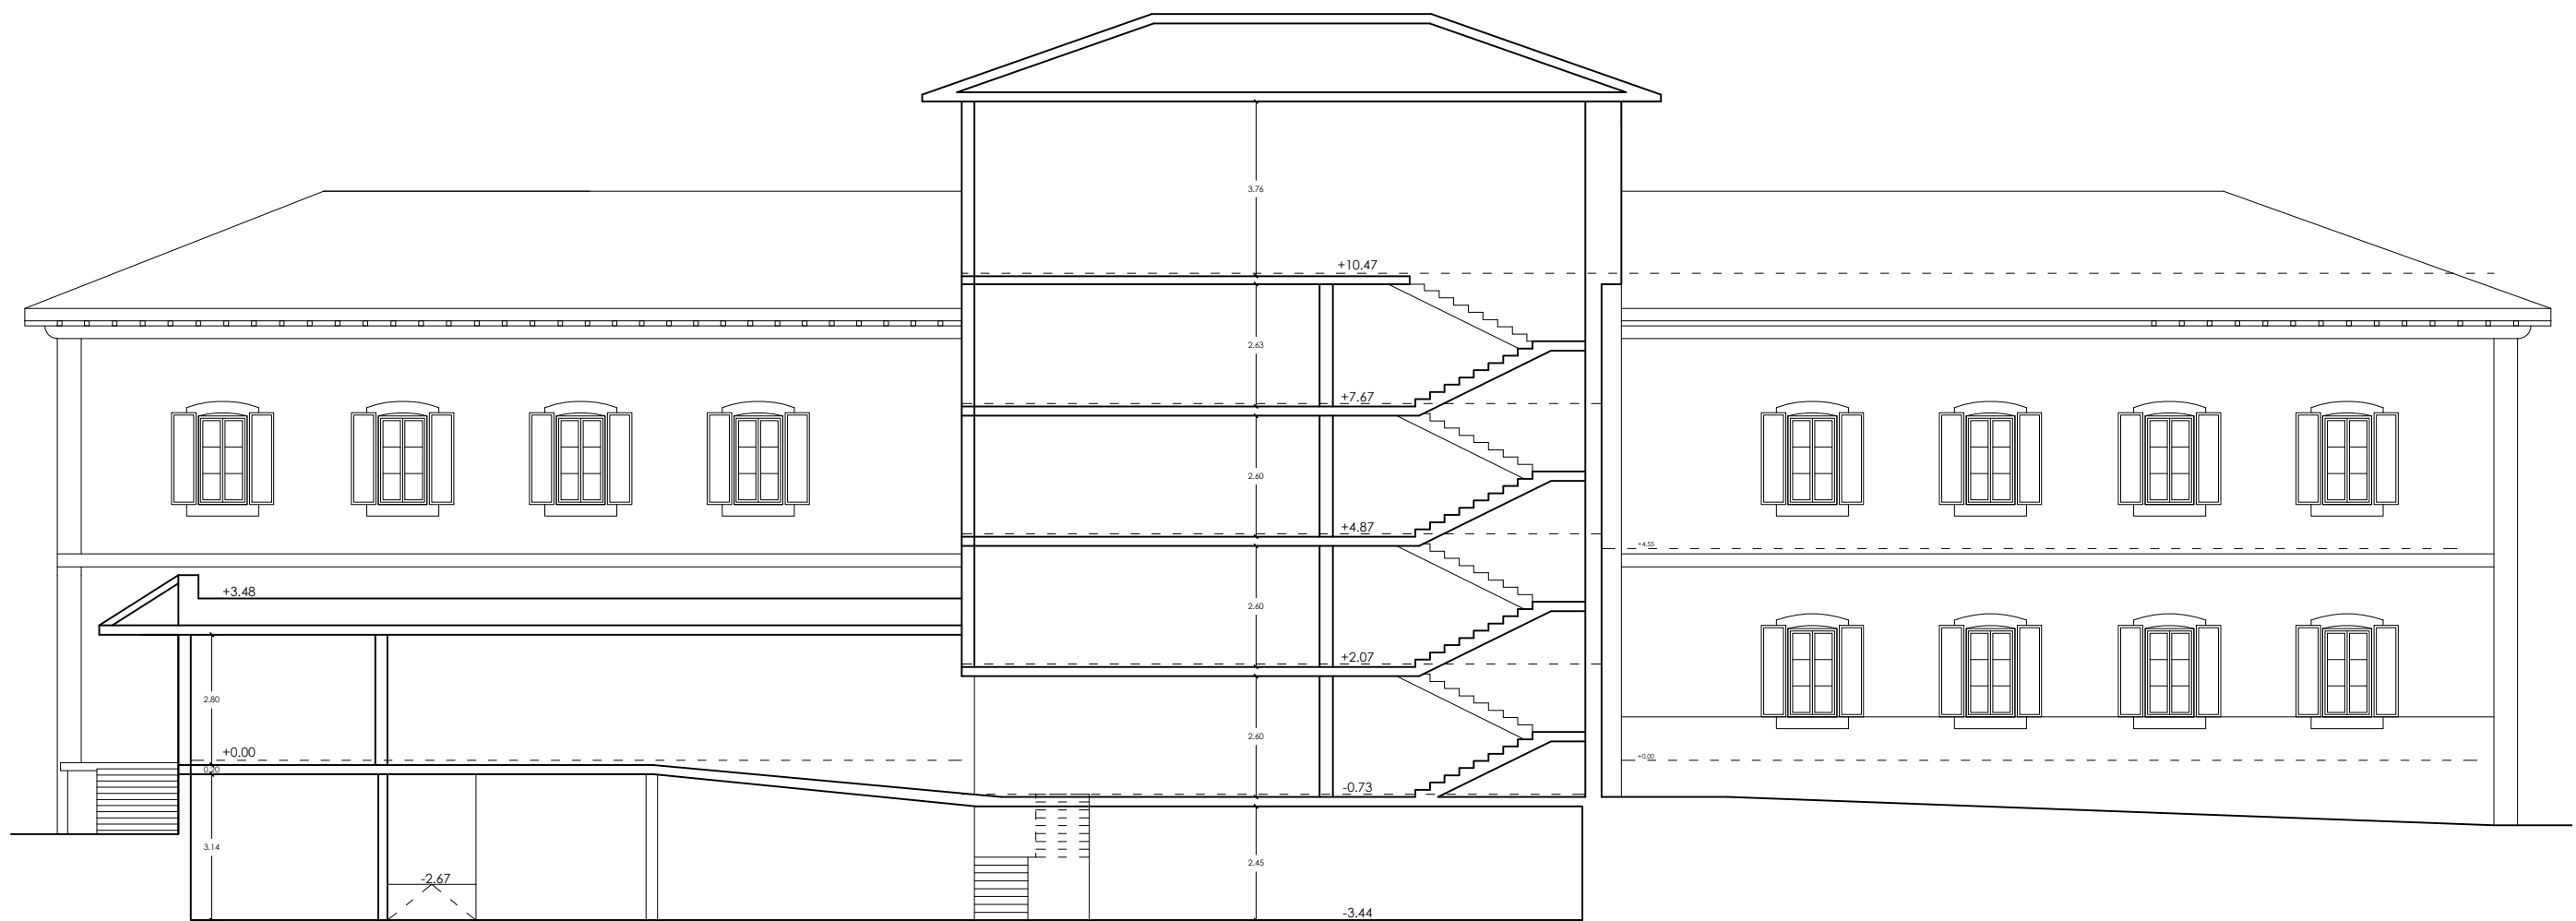

sección C-C'

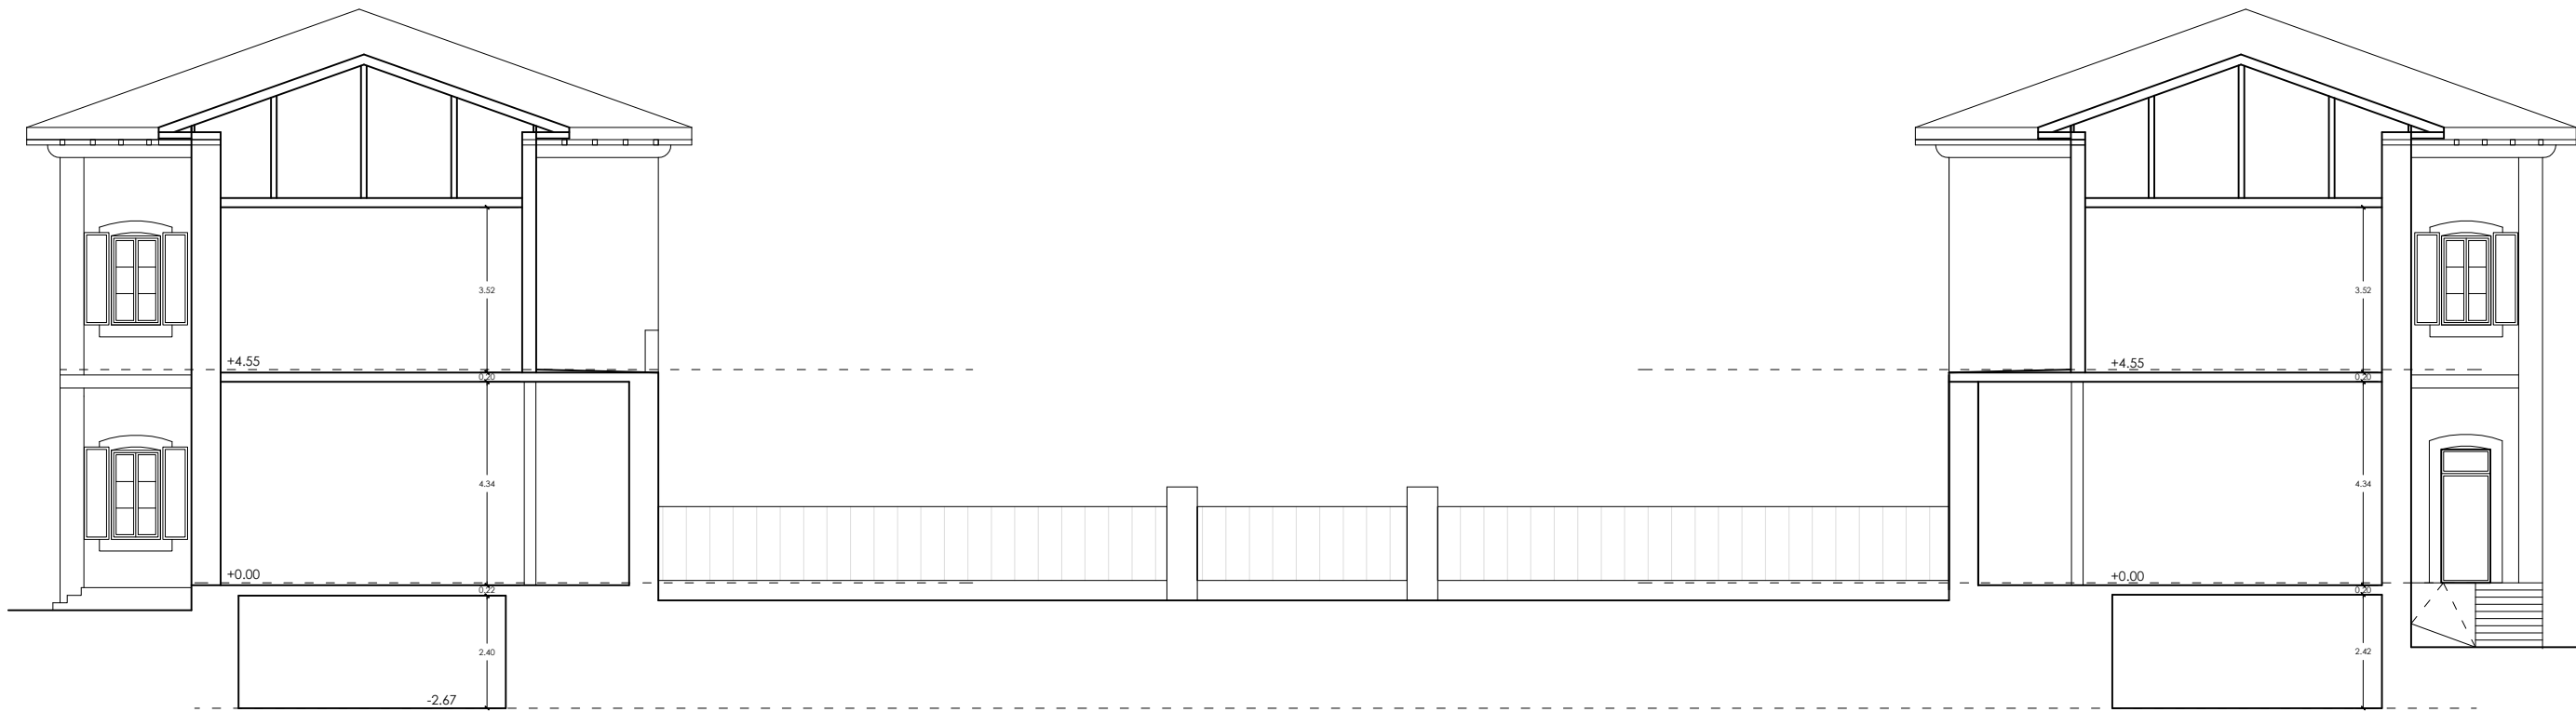

sección D-D'

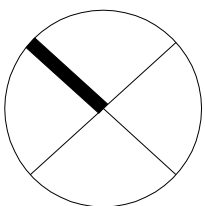


este
proyecto básico y de ejecución
fase I
febrero
noviembre 2021

**elizondoko fco joaquin
iriarte zahar egoitzaren
erreforma, hobekuntza
eta egokitzapena**
reforma, mejora y
adaptación de la
residencia fco joaquin
iriarte de elizondo

estado actual
sección.
escala:
(a1) 1:150
(a3) 1:300
2001

2001-FASE I-DG.dwg
proyectado
baltango udala
autorizado
javier oteiza kanechea


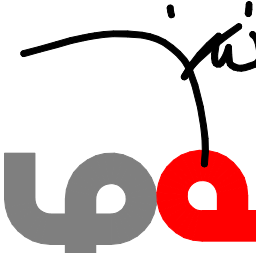

linoplazaarquitectura

Baltango
Udala

naiparrakoko gobernuak
finantzatutako
proiektua
proyecto financiado
por el gobierno de
navarra



1ª planta

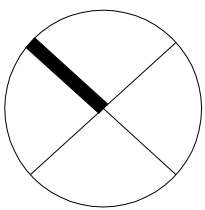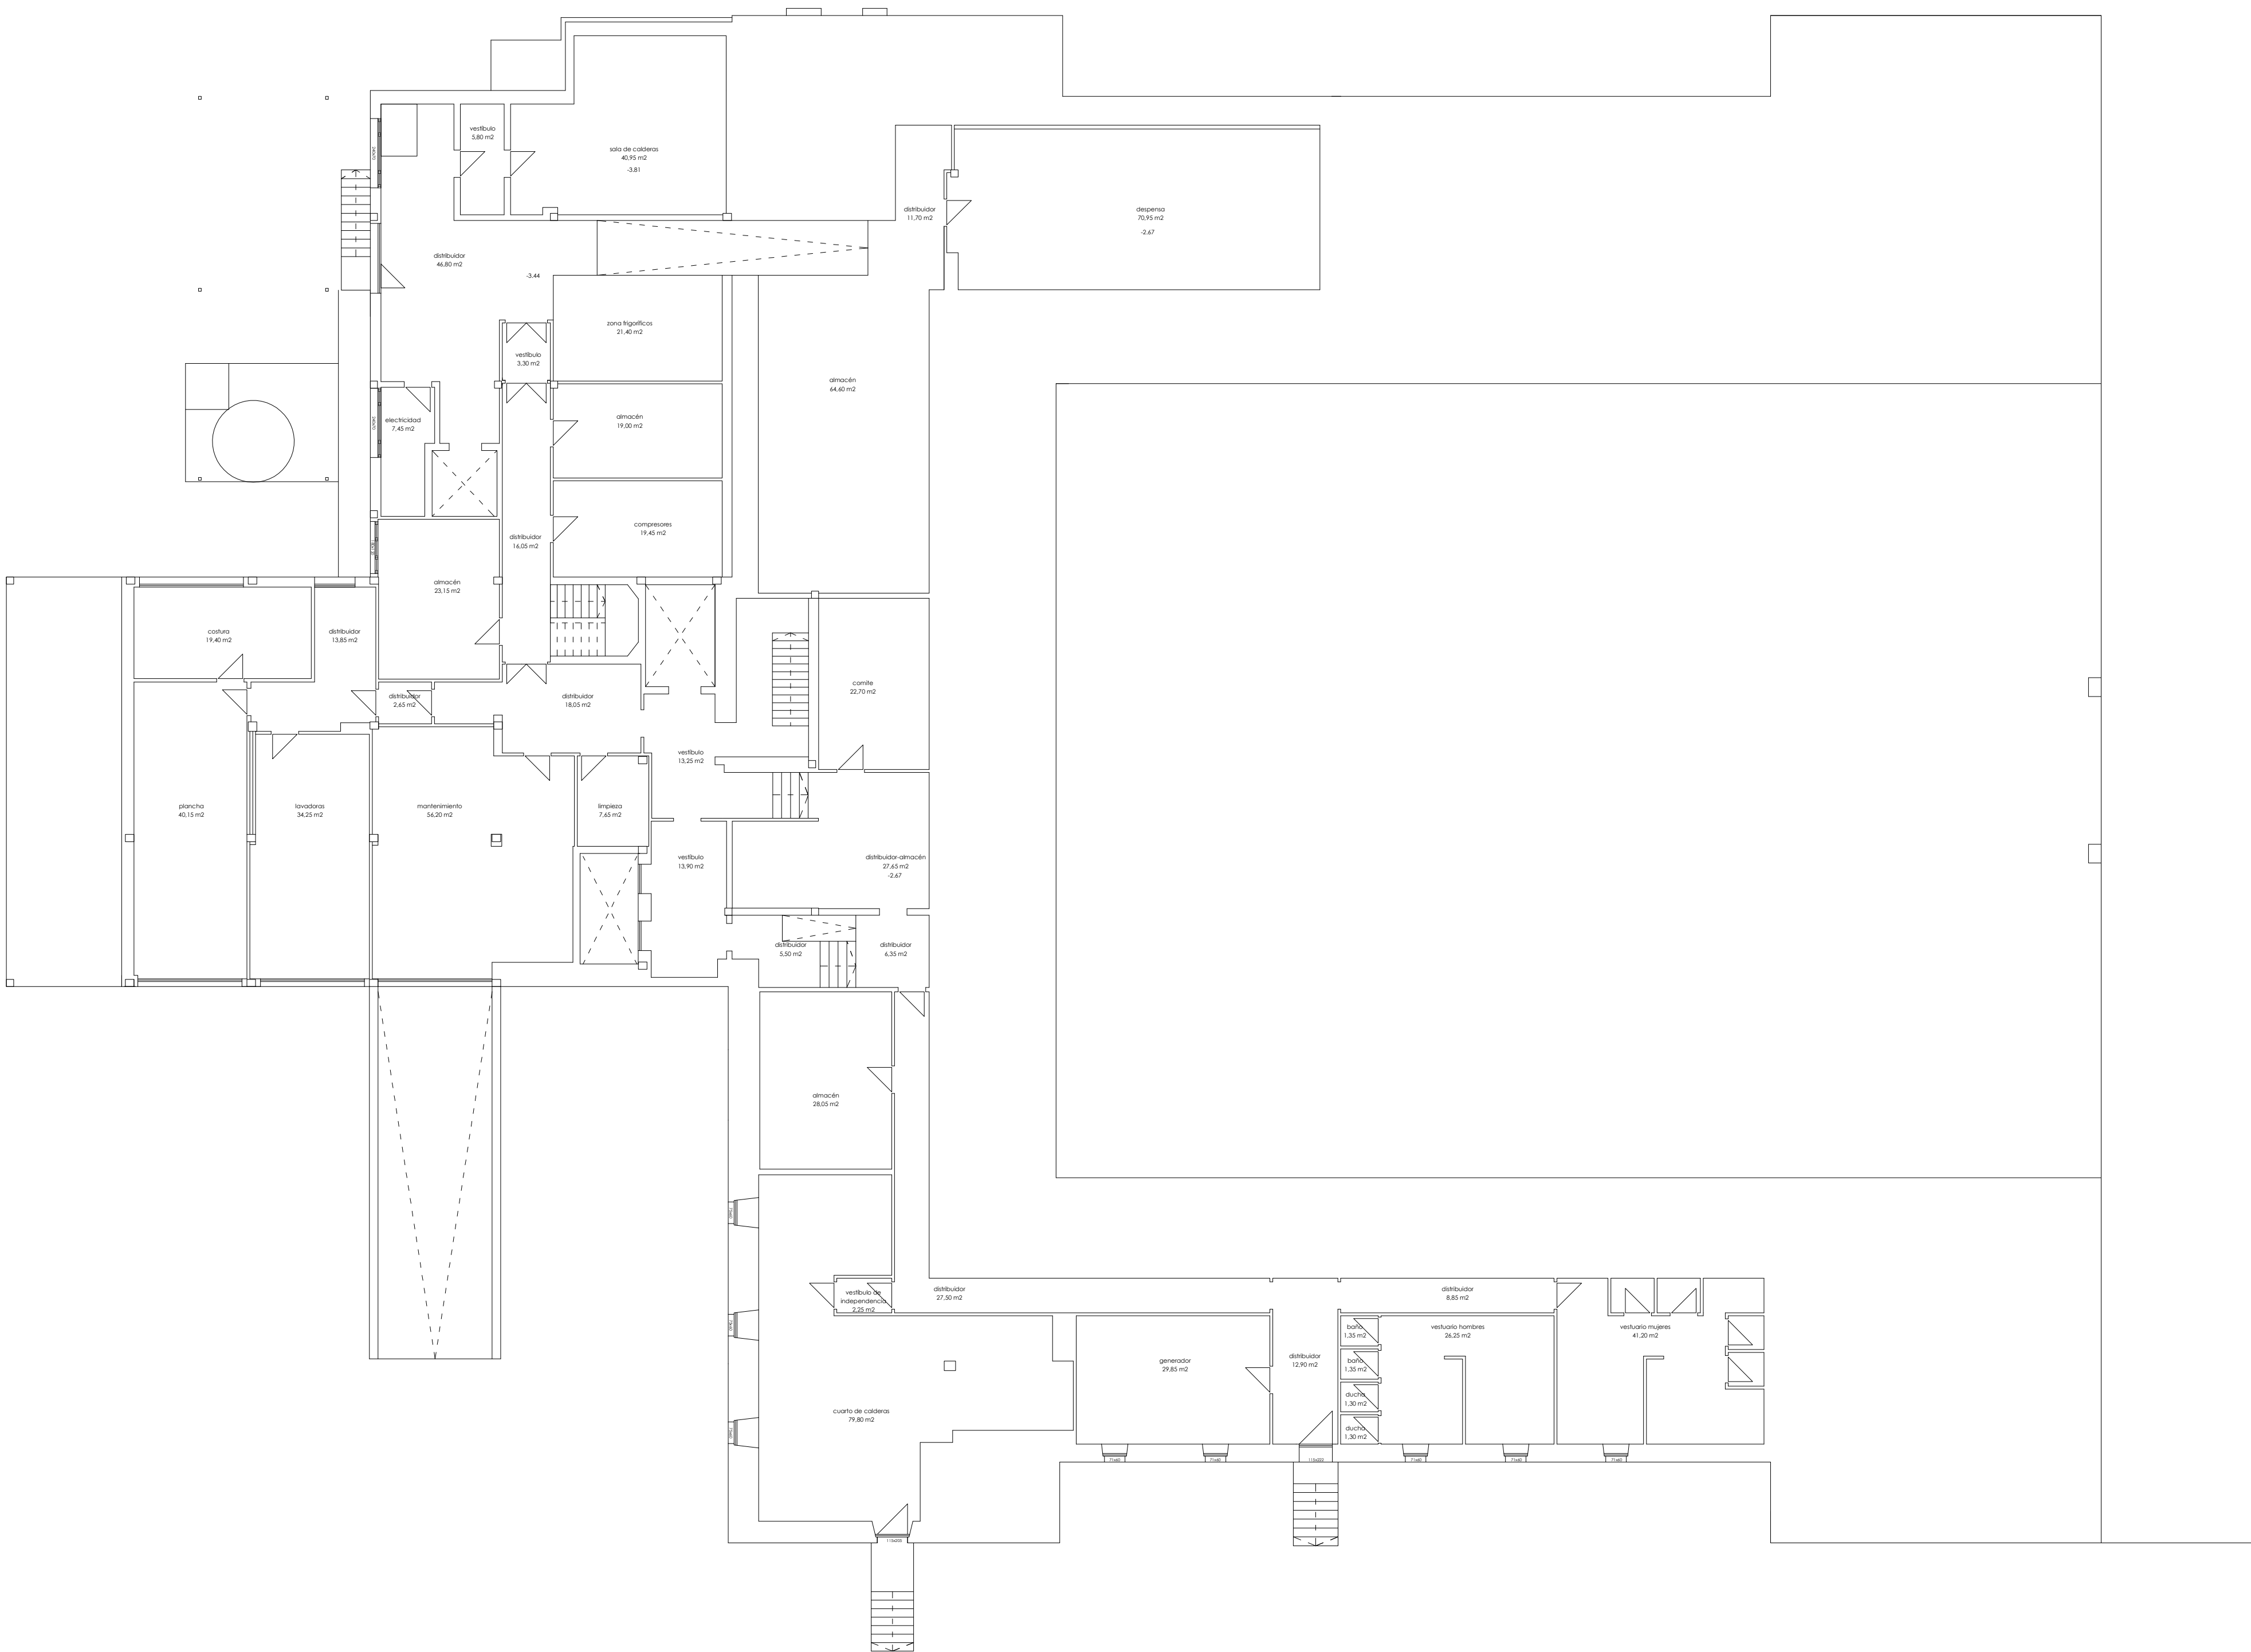

base
proyecto básico y de ejecución
fase I
fecha
noviembre 2021
zona
**elizondoko fco joaquin
iriarte zahar egoitzaren
erreforma, hobekuntza
eta egokitzapena**
reforma, mejora y
adaptación de la
residencia fco joaquin
iriarte de elizondo
zona
descripción general
planta sótano.
escala
(a1) 1:150
(a3) 1:300
proyecto
2001
autor
2001-FASE I-DG.dwg
proyecto
baltzango udala
autor
javier oteiza lanechea




linoplazaarquitectura
Baltzango
Udala
**navarraako gobernuko
finantzatutako
proiektua**
proyecto financiado
por el gobierno de
navarra



1ª planta

dg.01

elaborado por
olhona santolero sasia [30.ago.2023]

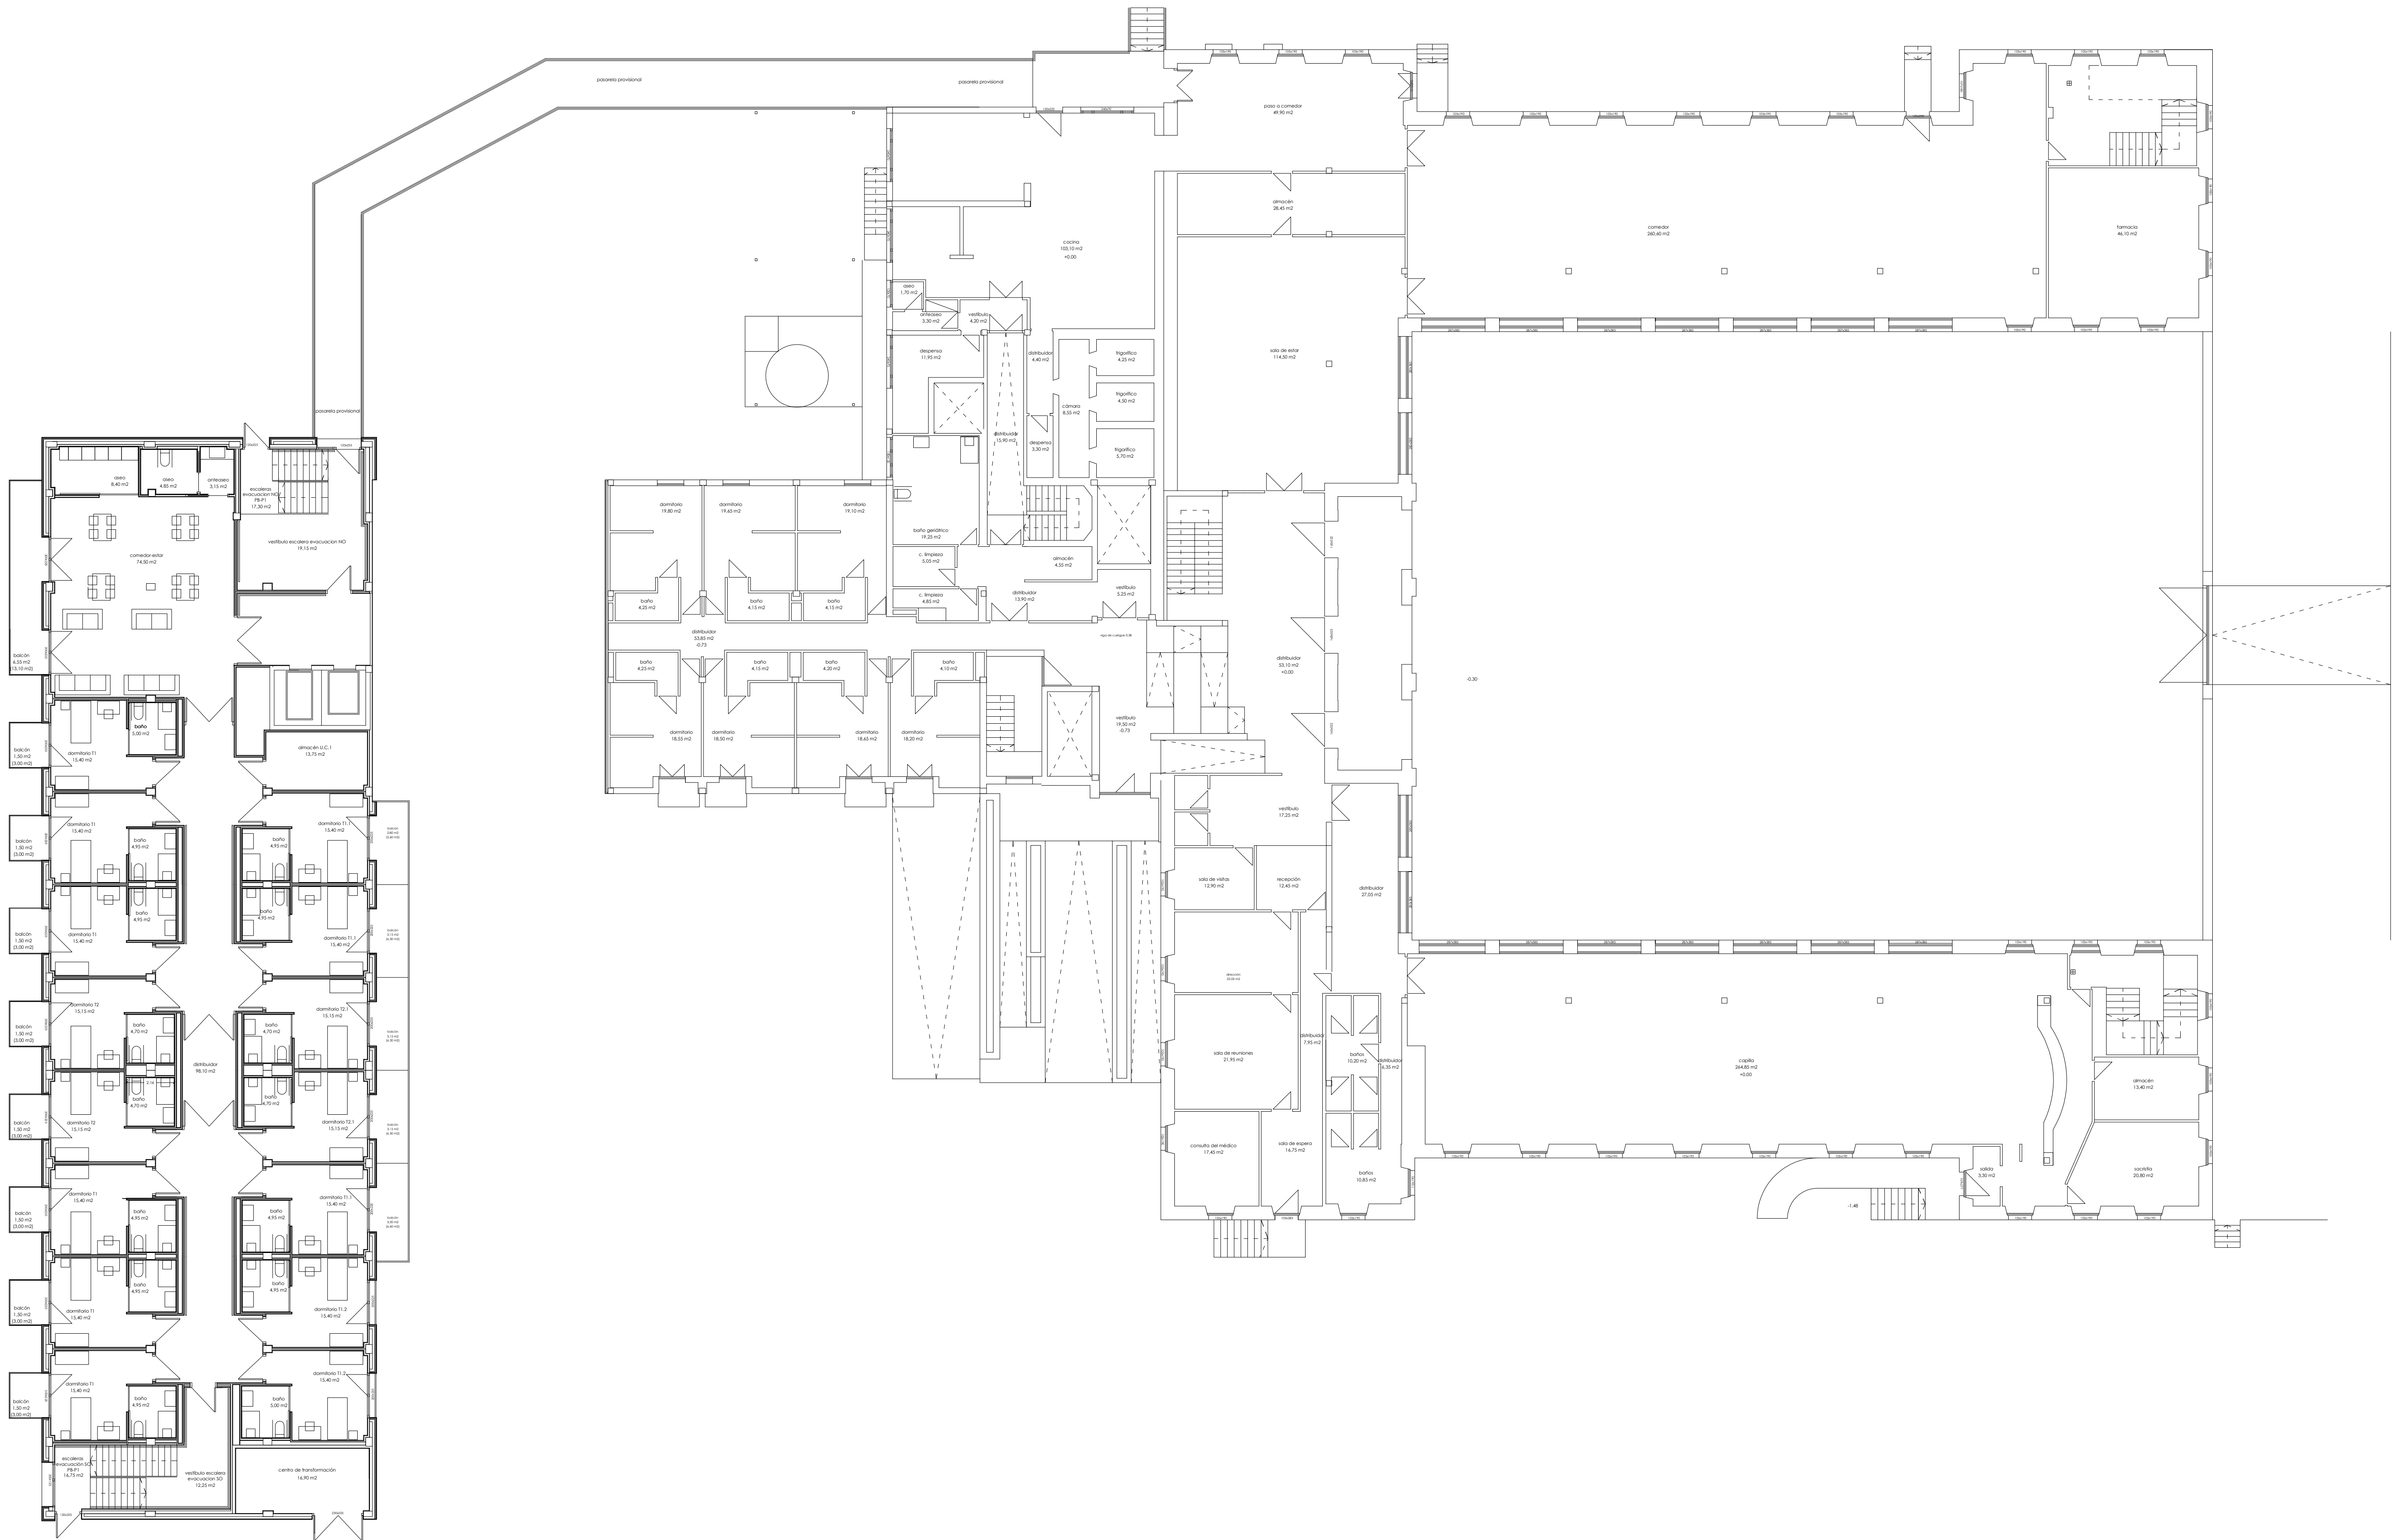

fase
proyecto básico y de ejecución
fase I
fech
noviembre 2021
proy
**elizondoko fco joaquin
iriarte zahar egoitzaren
erreforma, hobekuntza
eta egokitzapena**
reforma, mejora y
adaptación de la
residencia fco joaquin
iriarte de elizondo

descripción general
planta baja.
m
(a1) 1:150
(a3) 1:300
2001
2001-FASE I-DG.dwg
proyector
bartzango udala
autor
javier oteiza karechea





proiektua
proyecto financiado
por el gobierno de
navarra



1ª planta

dg.02


elaborado por
olharia santolarena soria [30.agosto.2023]

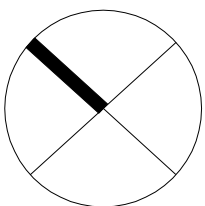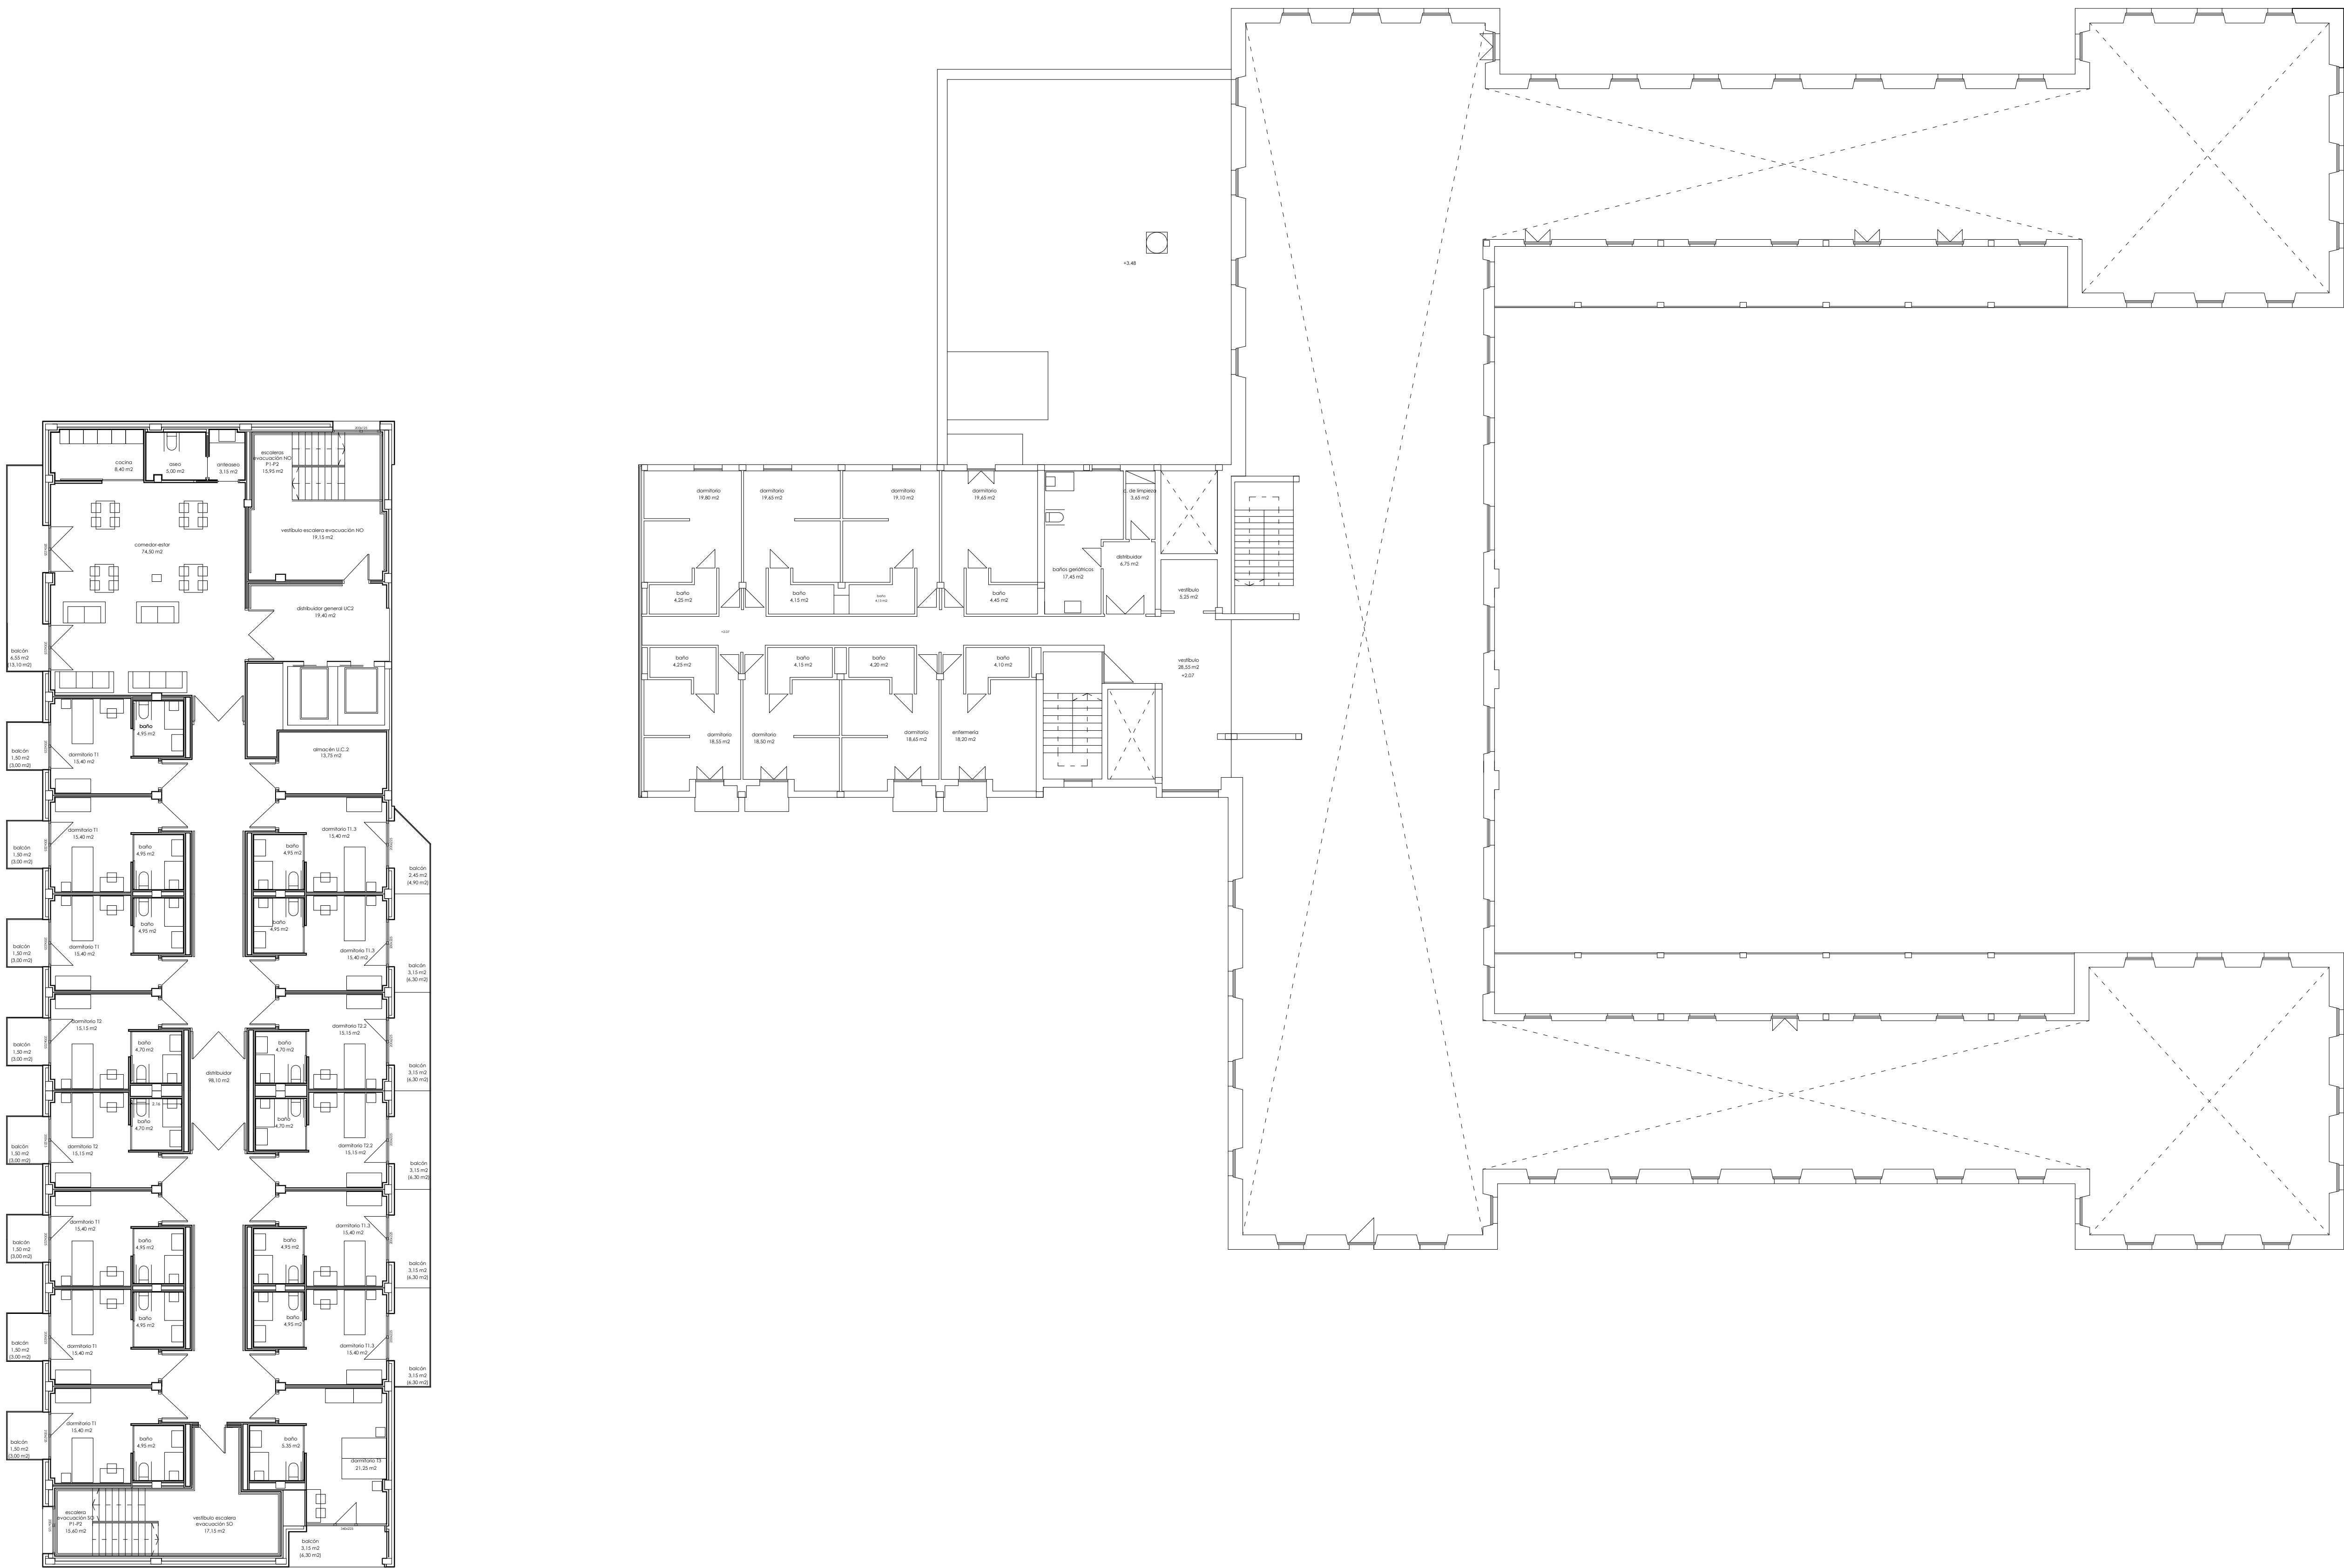

base
proyecto básico y de ejecución
fase I
fech
noviembre 2021

**elizondoko fco joaquin
iriarte zahar egoitzaren
erreforma, hobekuntza
eta egokitzapena**
reforma, mejora y
adaptación de la
residencia fco joaquin
iriarte de elizondo

planta
descripción general
planta primera.
módulo
(a1) 1:150
(a3) 1:300
proyecto
2001
proyecto
2001-FASE I-DG.dwg
proyecto
baitzango udala
autor
javier oteiza karechea

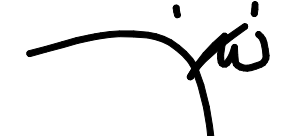

linoplatza**arkitektura**
Baitzango
Udala

**naiparraoko gobernuk
finantzatutako**
proiektua




proyecto financiado
por el gobierno de
navarra



1ª planta

dg.03

elaborado por
olivia sanbelenen soria [30.ago.2023]

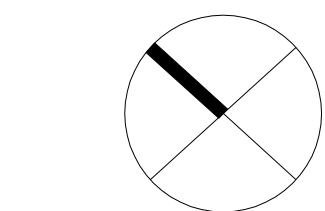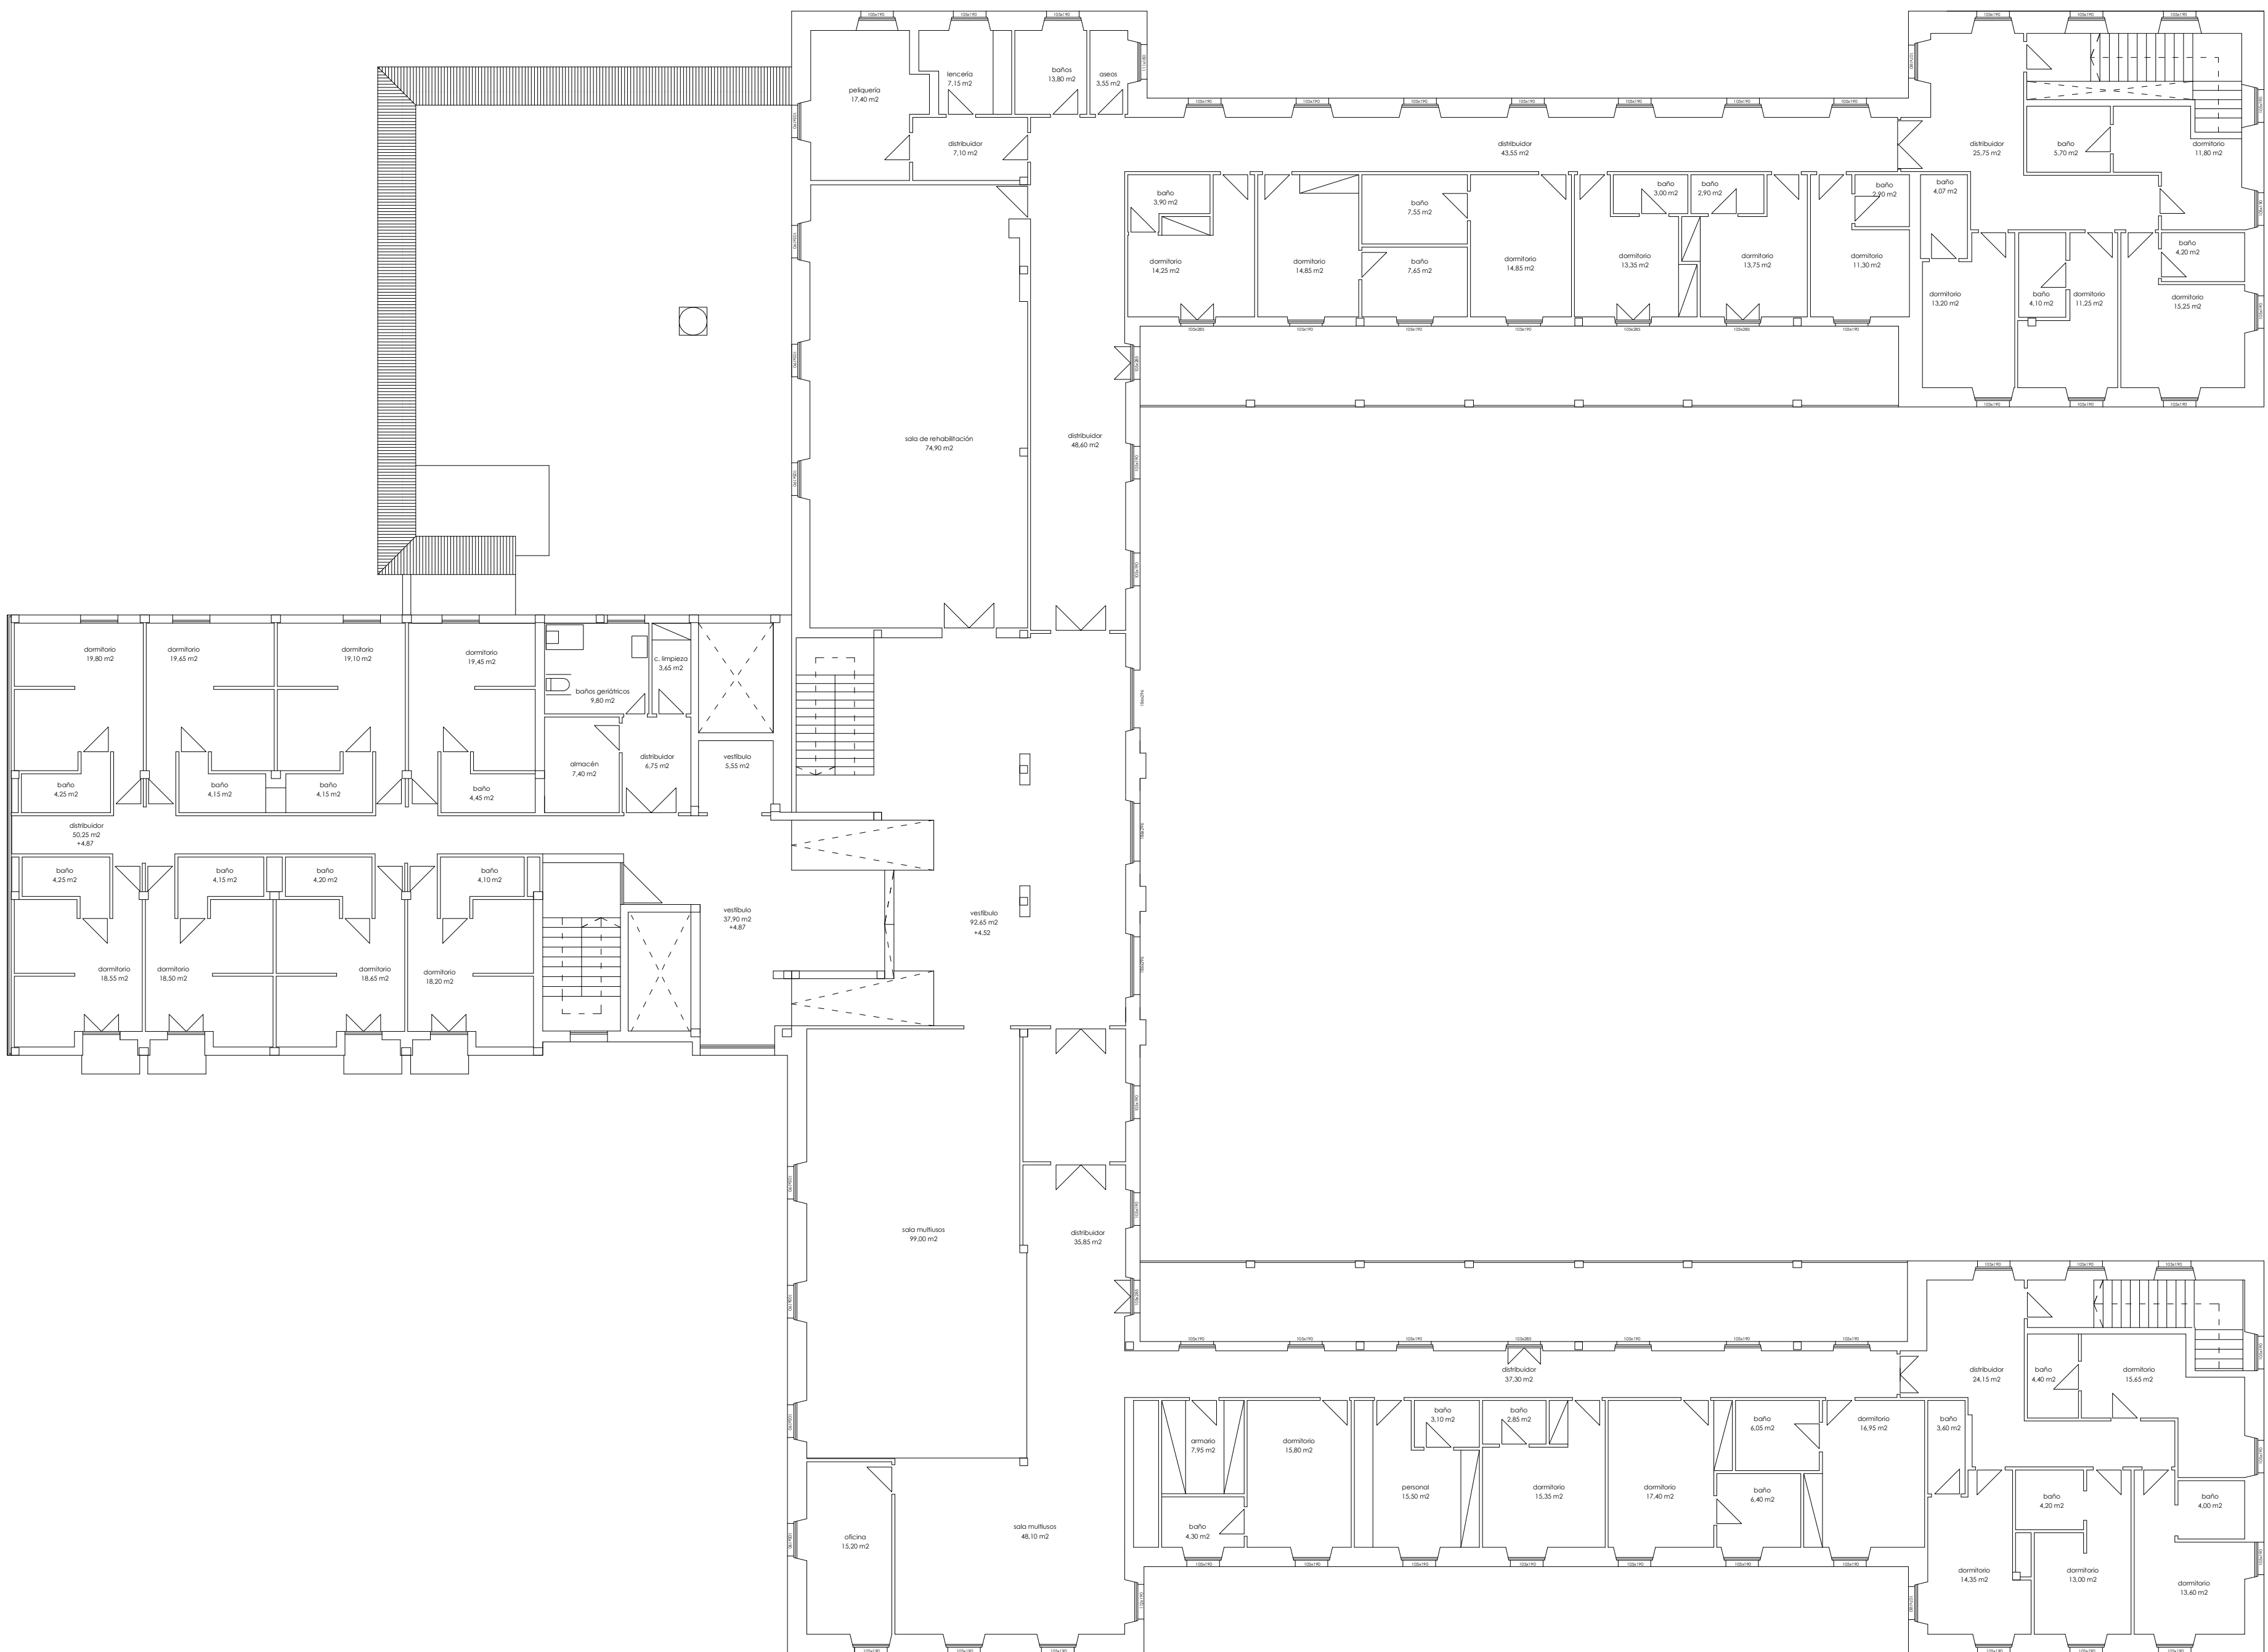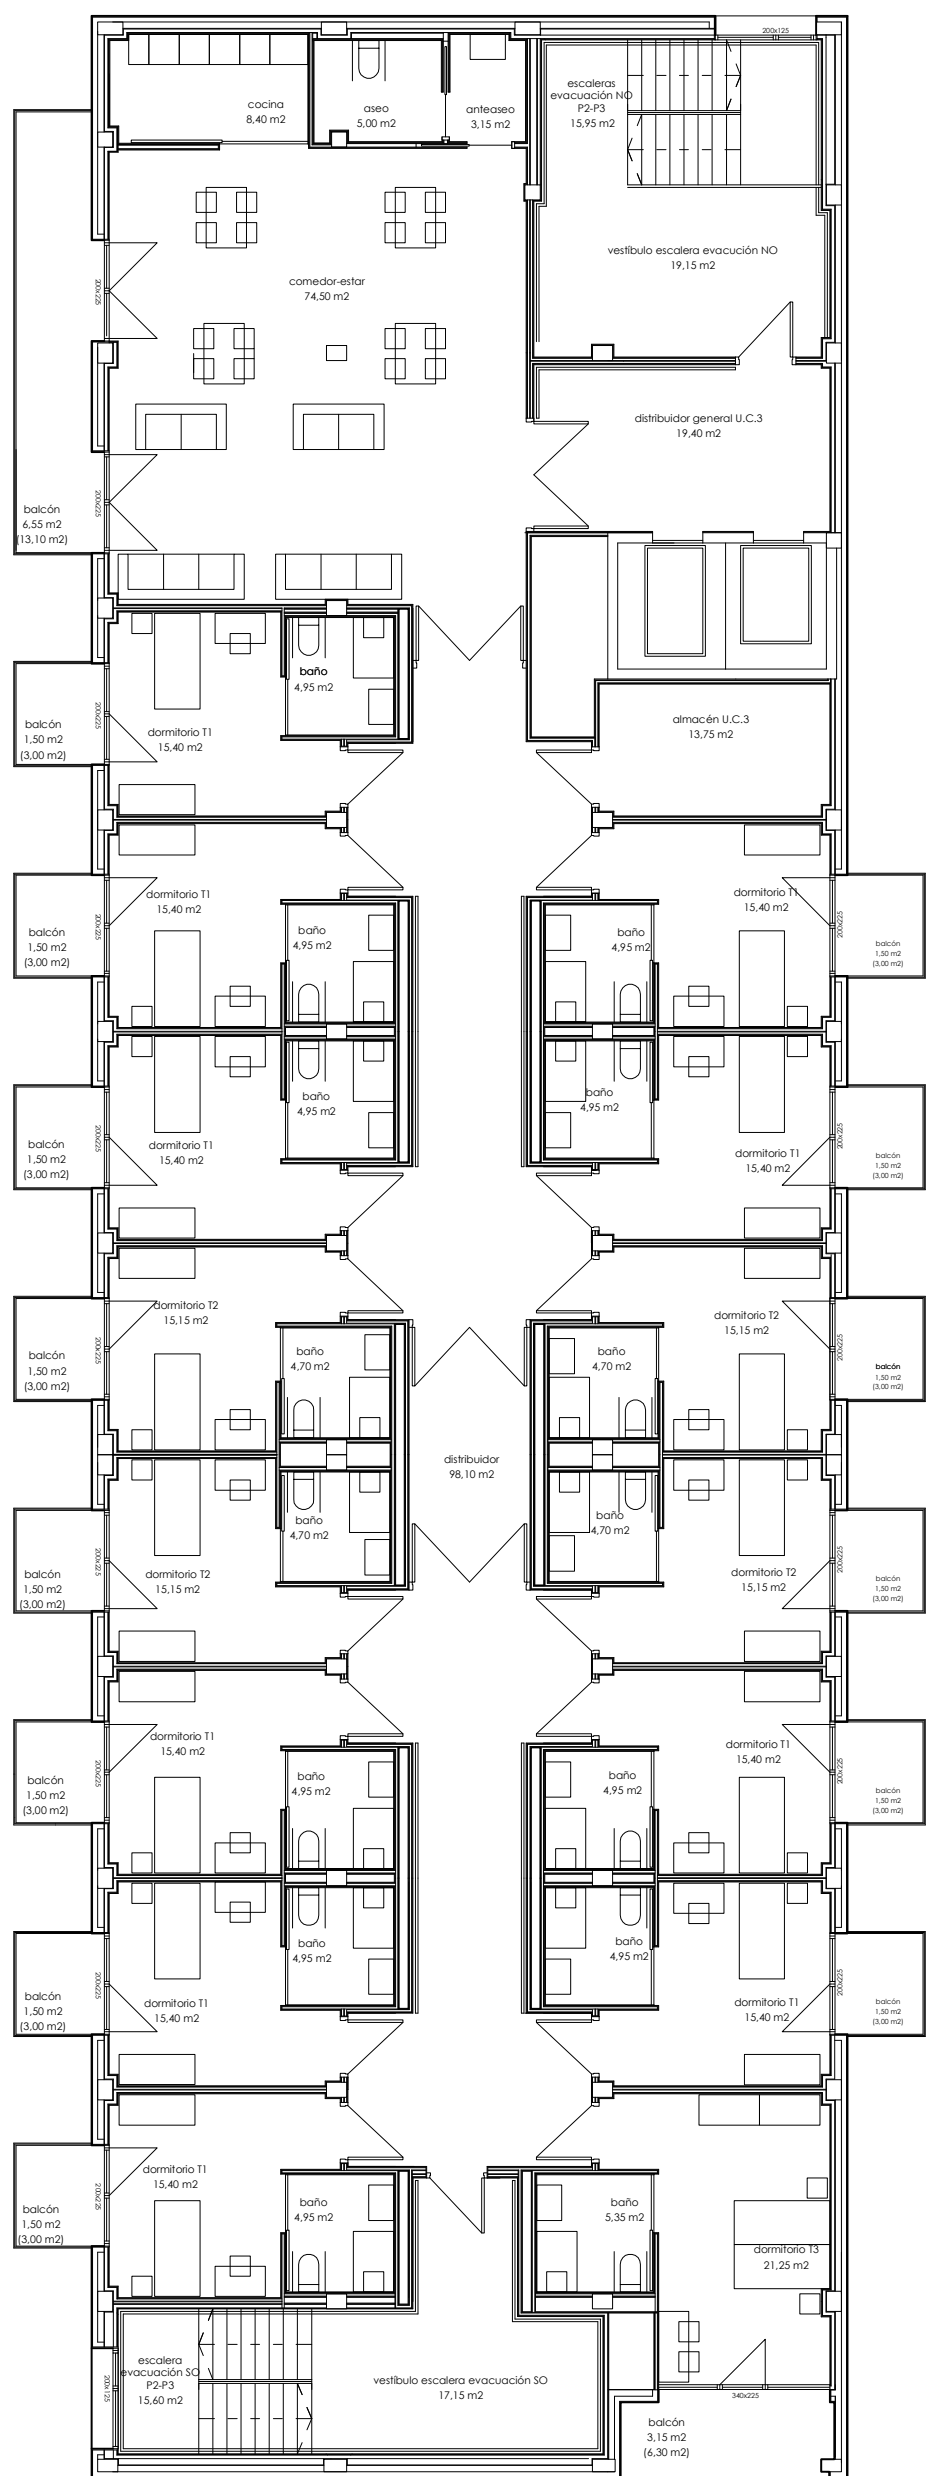

fase
proyecto básico y de ejecución
fase I
fech
noviembre 2021
proy
**elizondoko fco joaquin
iriarte zahar egoitzaren
erreforma, hobekuntza
eta egokitzapena**
reforma, mejora y
adaptación de la
residencia fco joaquin
iriarte de elizondo

descripción general
planta segunda.
(a1) 1:150
(a3) 1:300
2001
2001-FASE I-DG.dwg
proyector
bartzango udala
autor
javier oteiza karechea






nañarroako gobernauak
finantzatutako
proiektua
proyecto financiado
por el gobierno de
navarra



1ª planta

dg.04

elaborado por
aitorrio santiago soria (30.ago.2023)

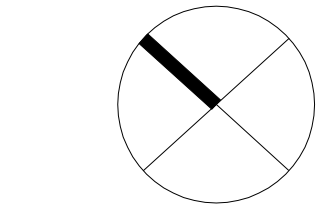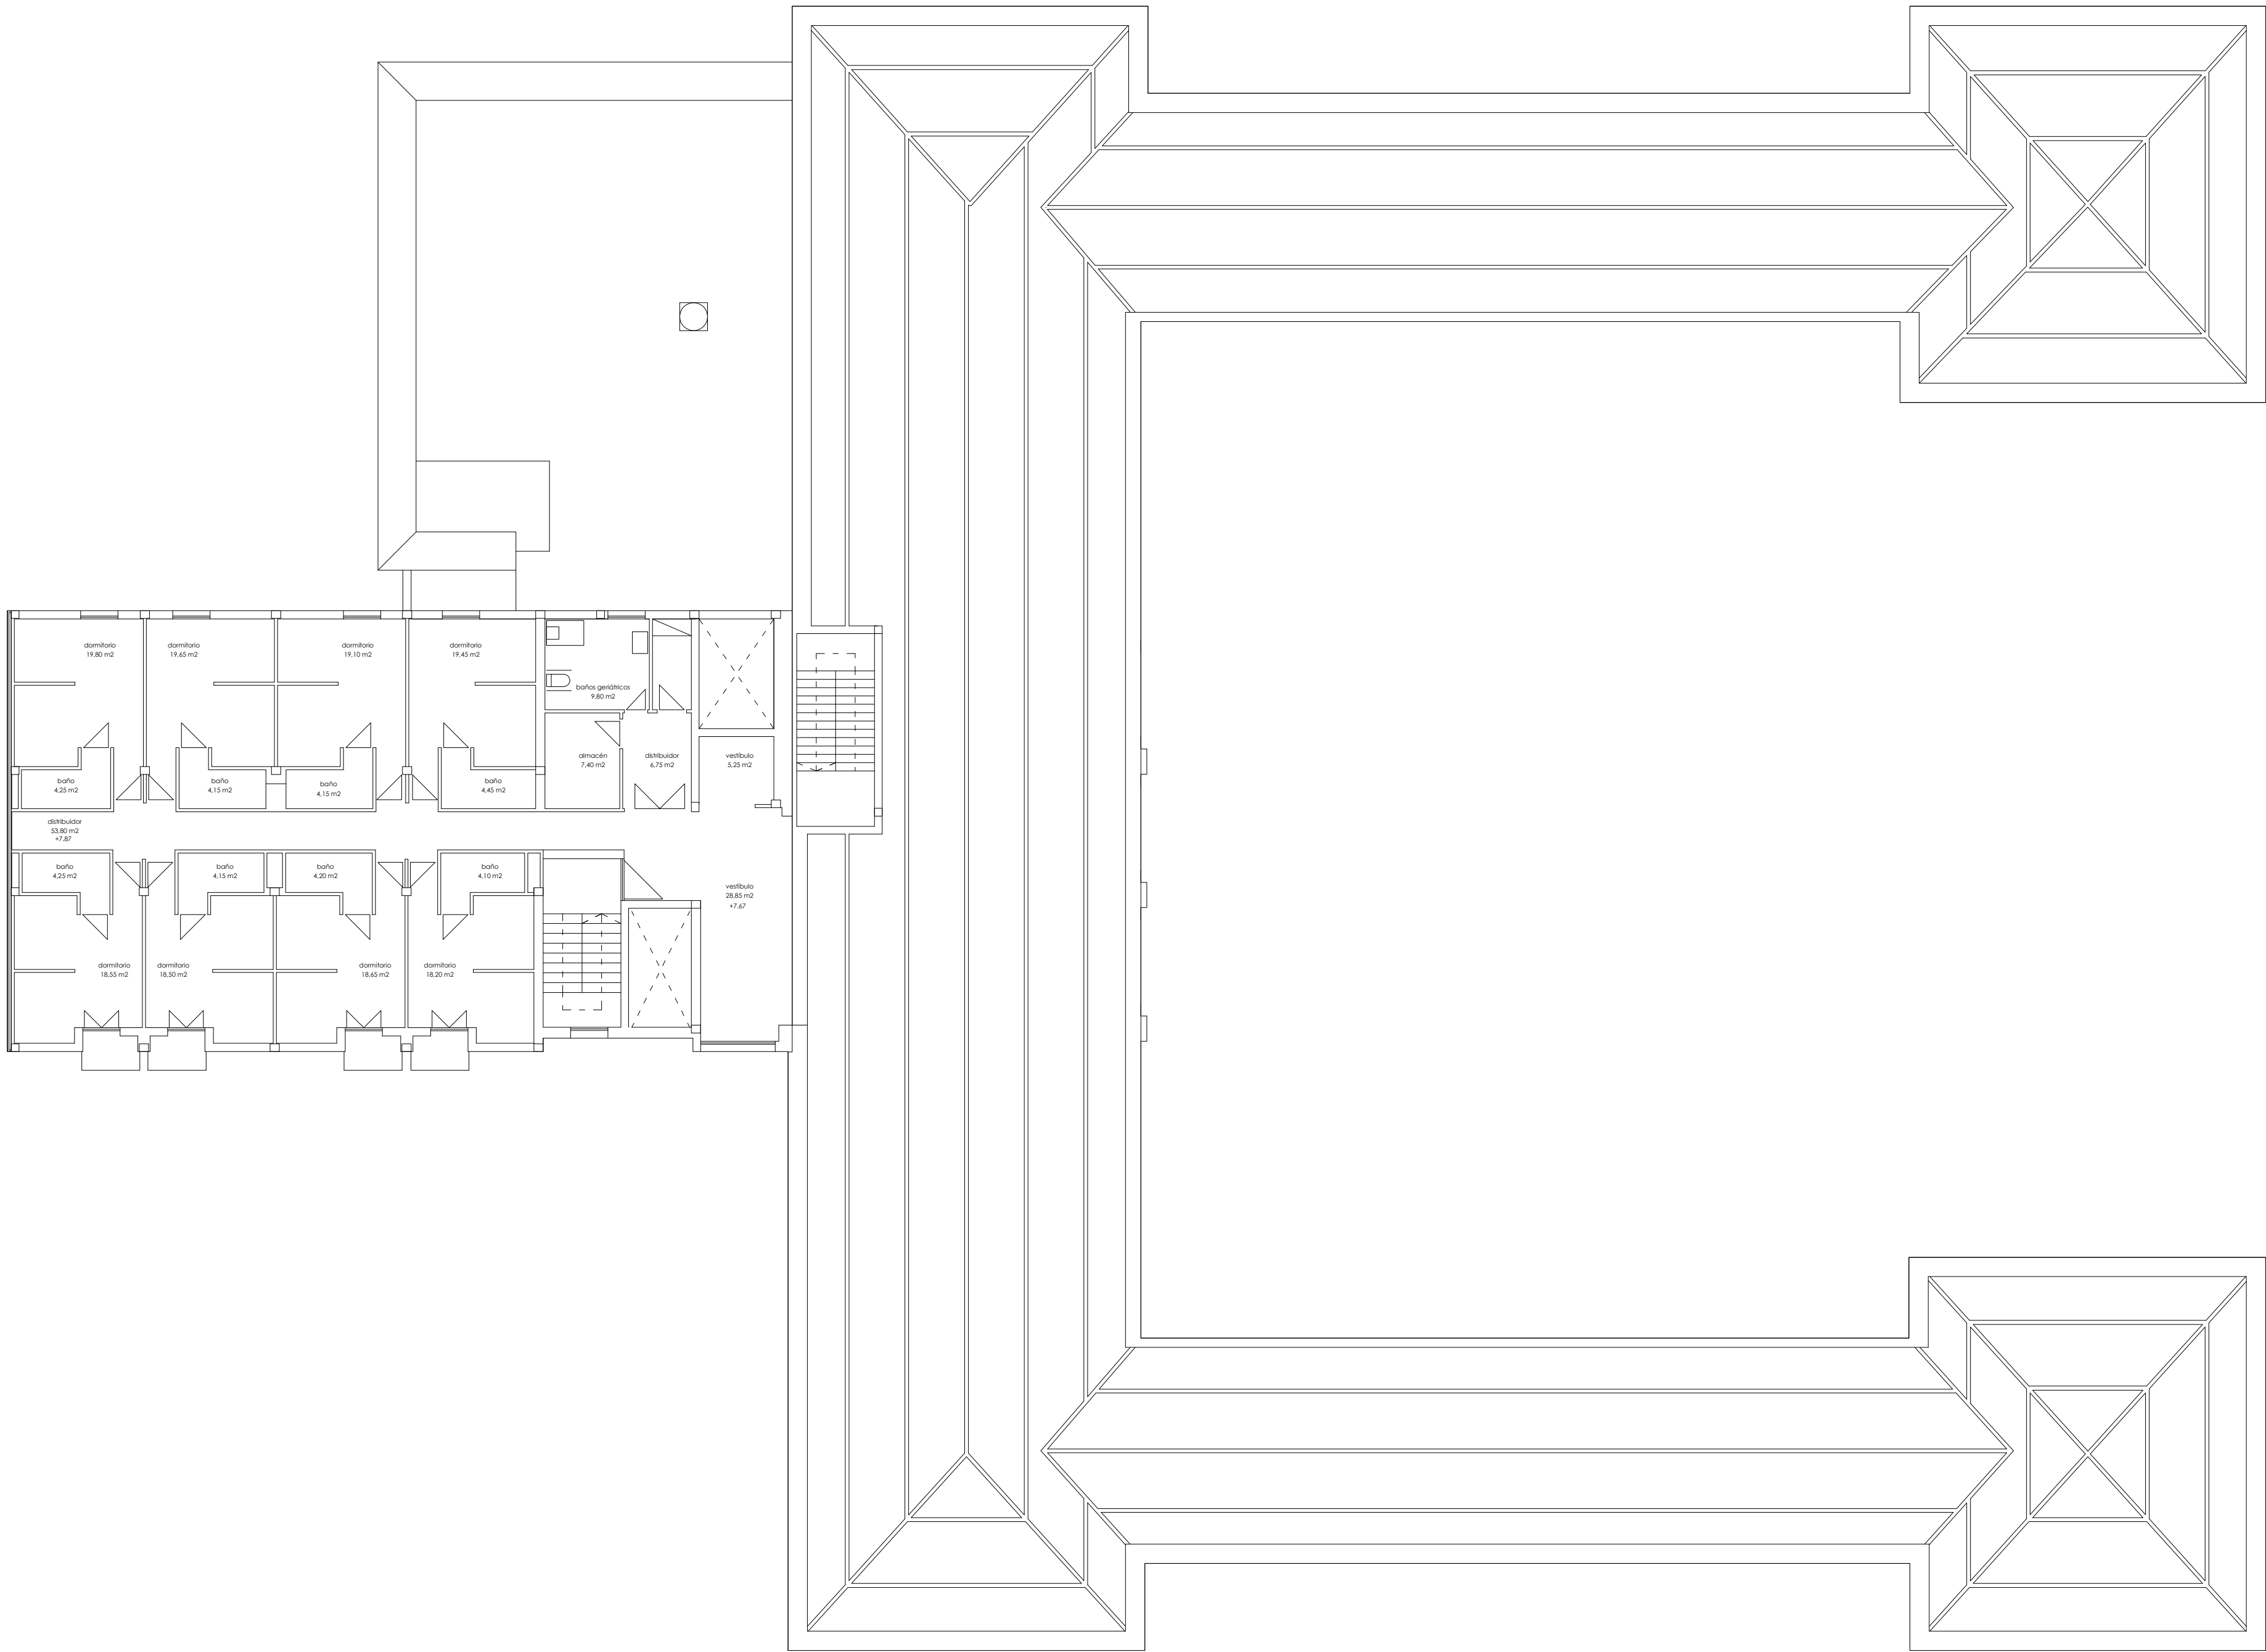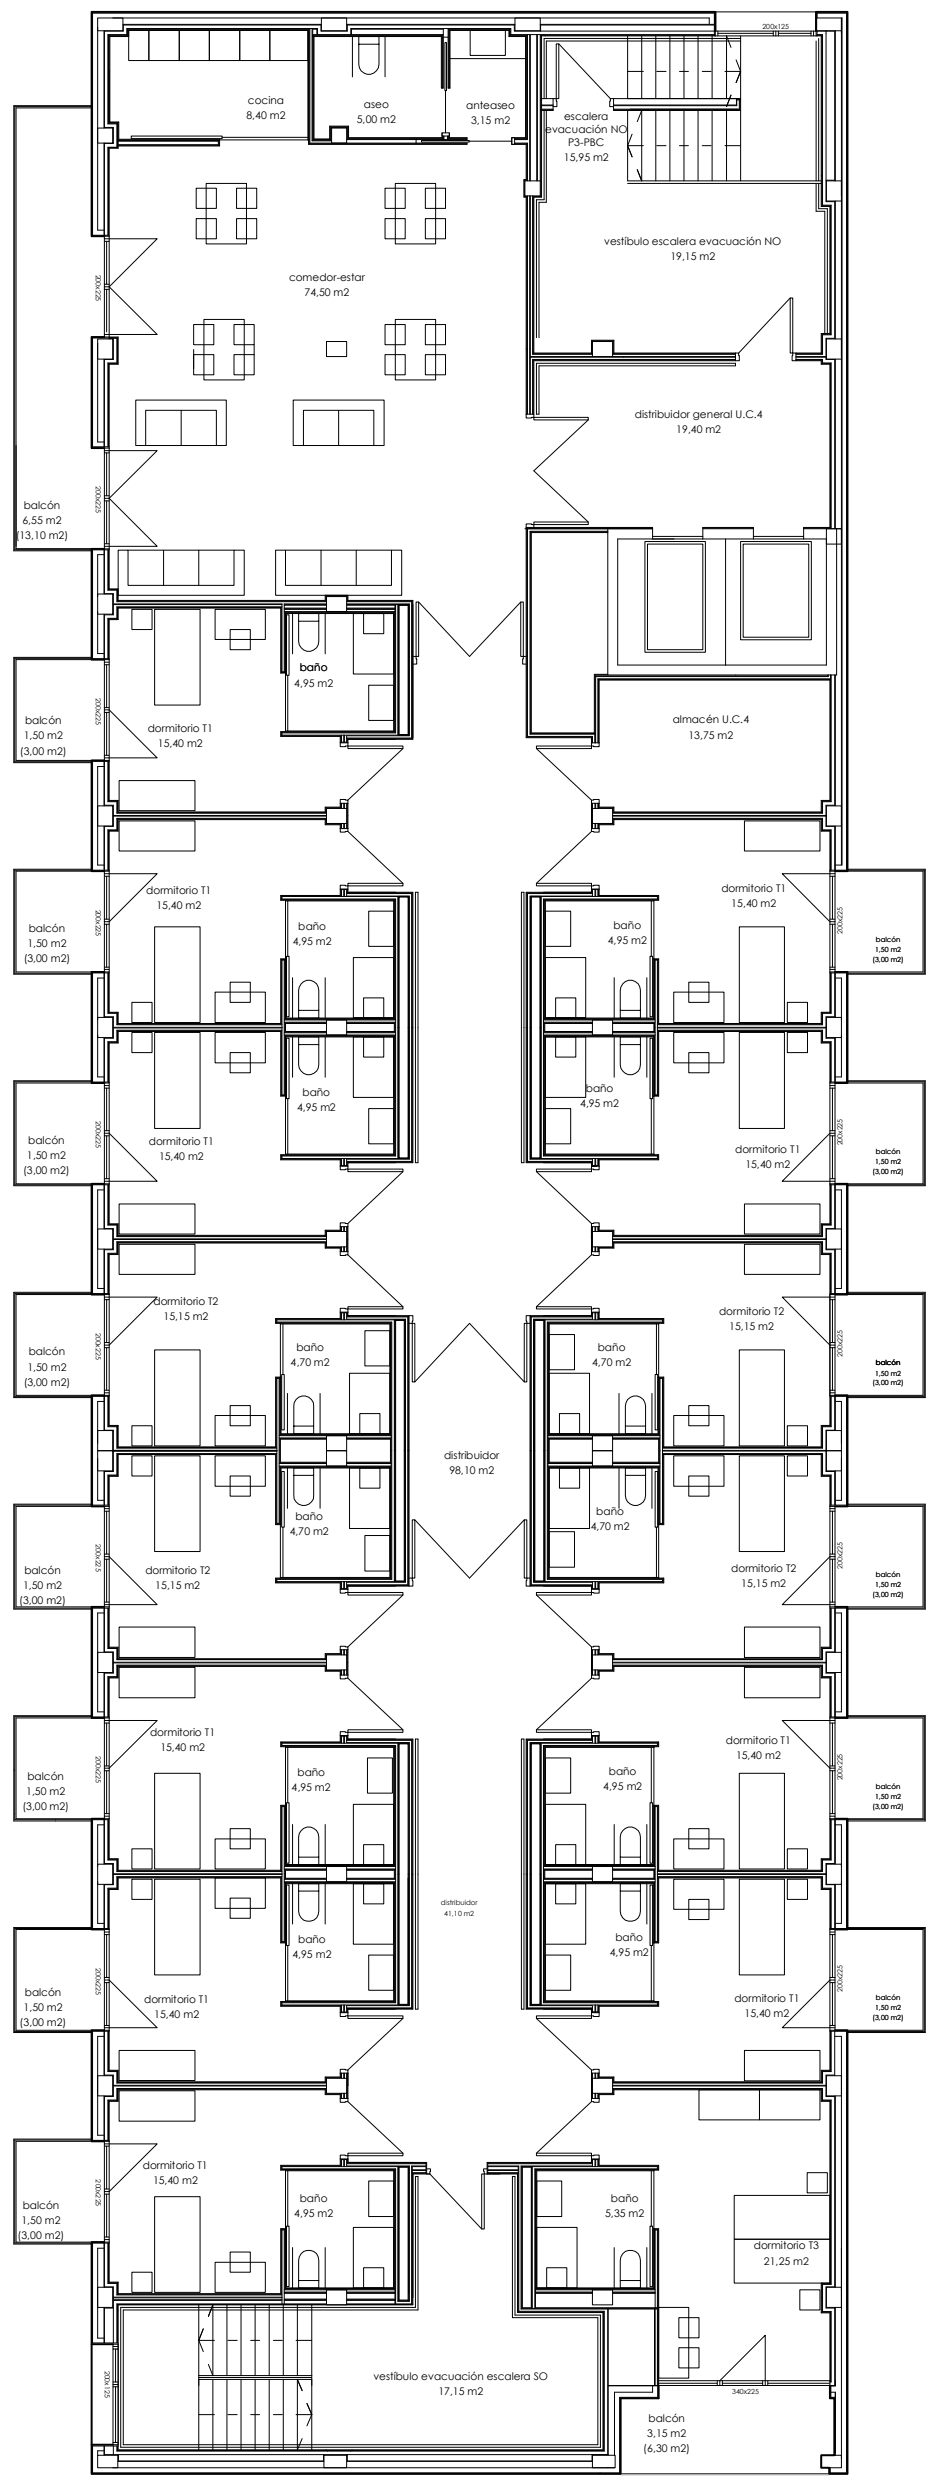




fase
proyecto básico y de ejecución
fase I
fecha
noviembre 2021
proy.
elizondoko fco joaquin iriarte zahar egoitzaren erreforma, hobekuntza eta egokitzapena
reforma, mejora y adaptación de la residencia fco joaquin iriarte de elizondo
descripción general
planta tercera.
mód.
(a1) 1:150
(a3) 1:500
autor
2001
proyecto
2001-FASE I-DG.dwg
proyectado
bartzango udala
autor
javier oteiza karechea



naiparraako gobernuko finantzatutako proiektua
proyecto financiado por el gobierno de navarra



1ª planta
dg.05
diseñado por
olivia sanbelen soria [30.ago.2023]

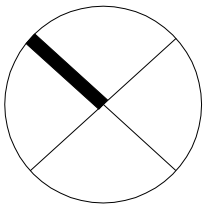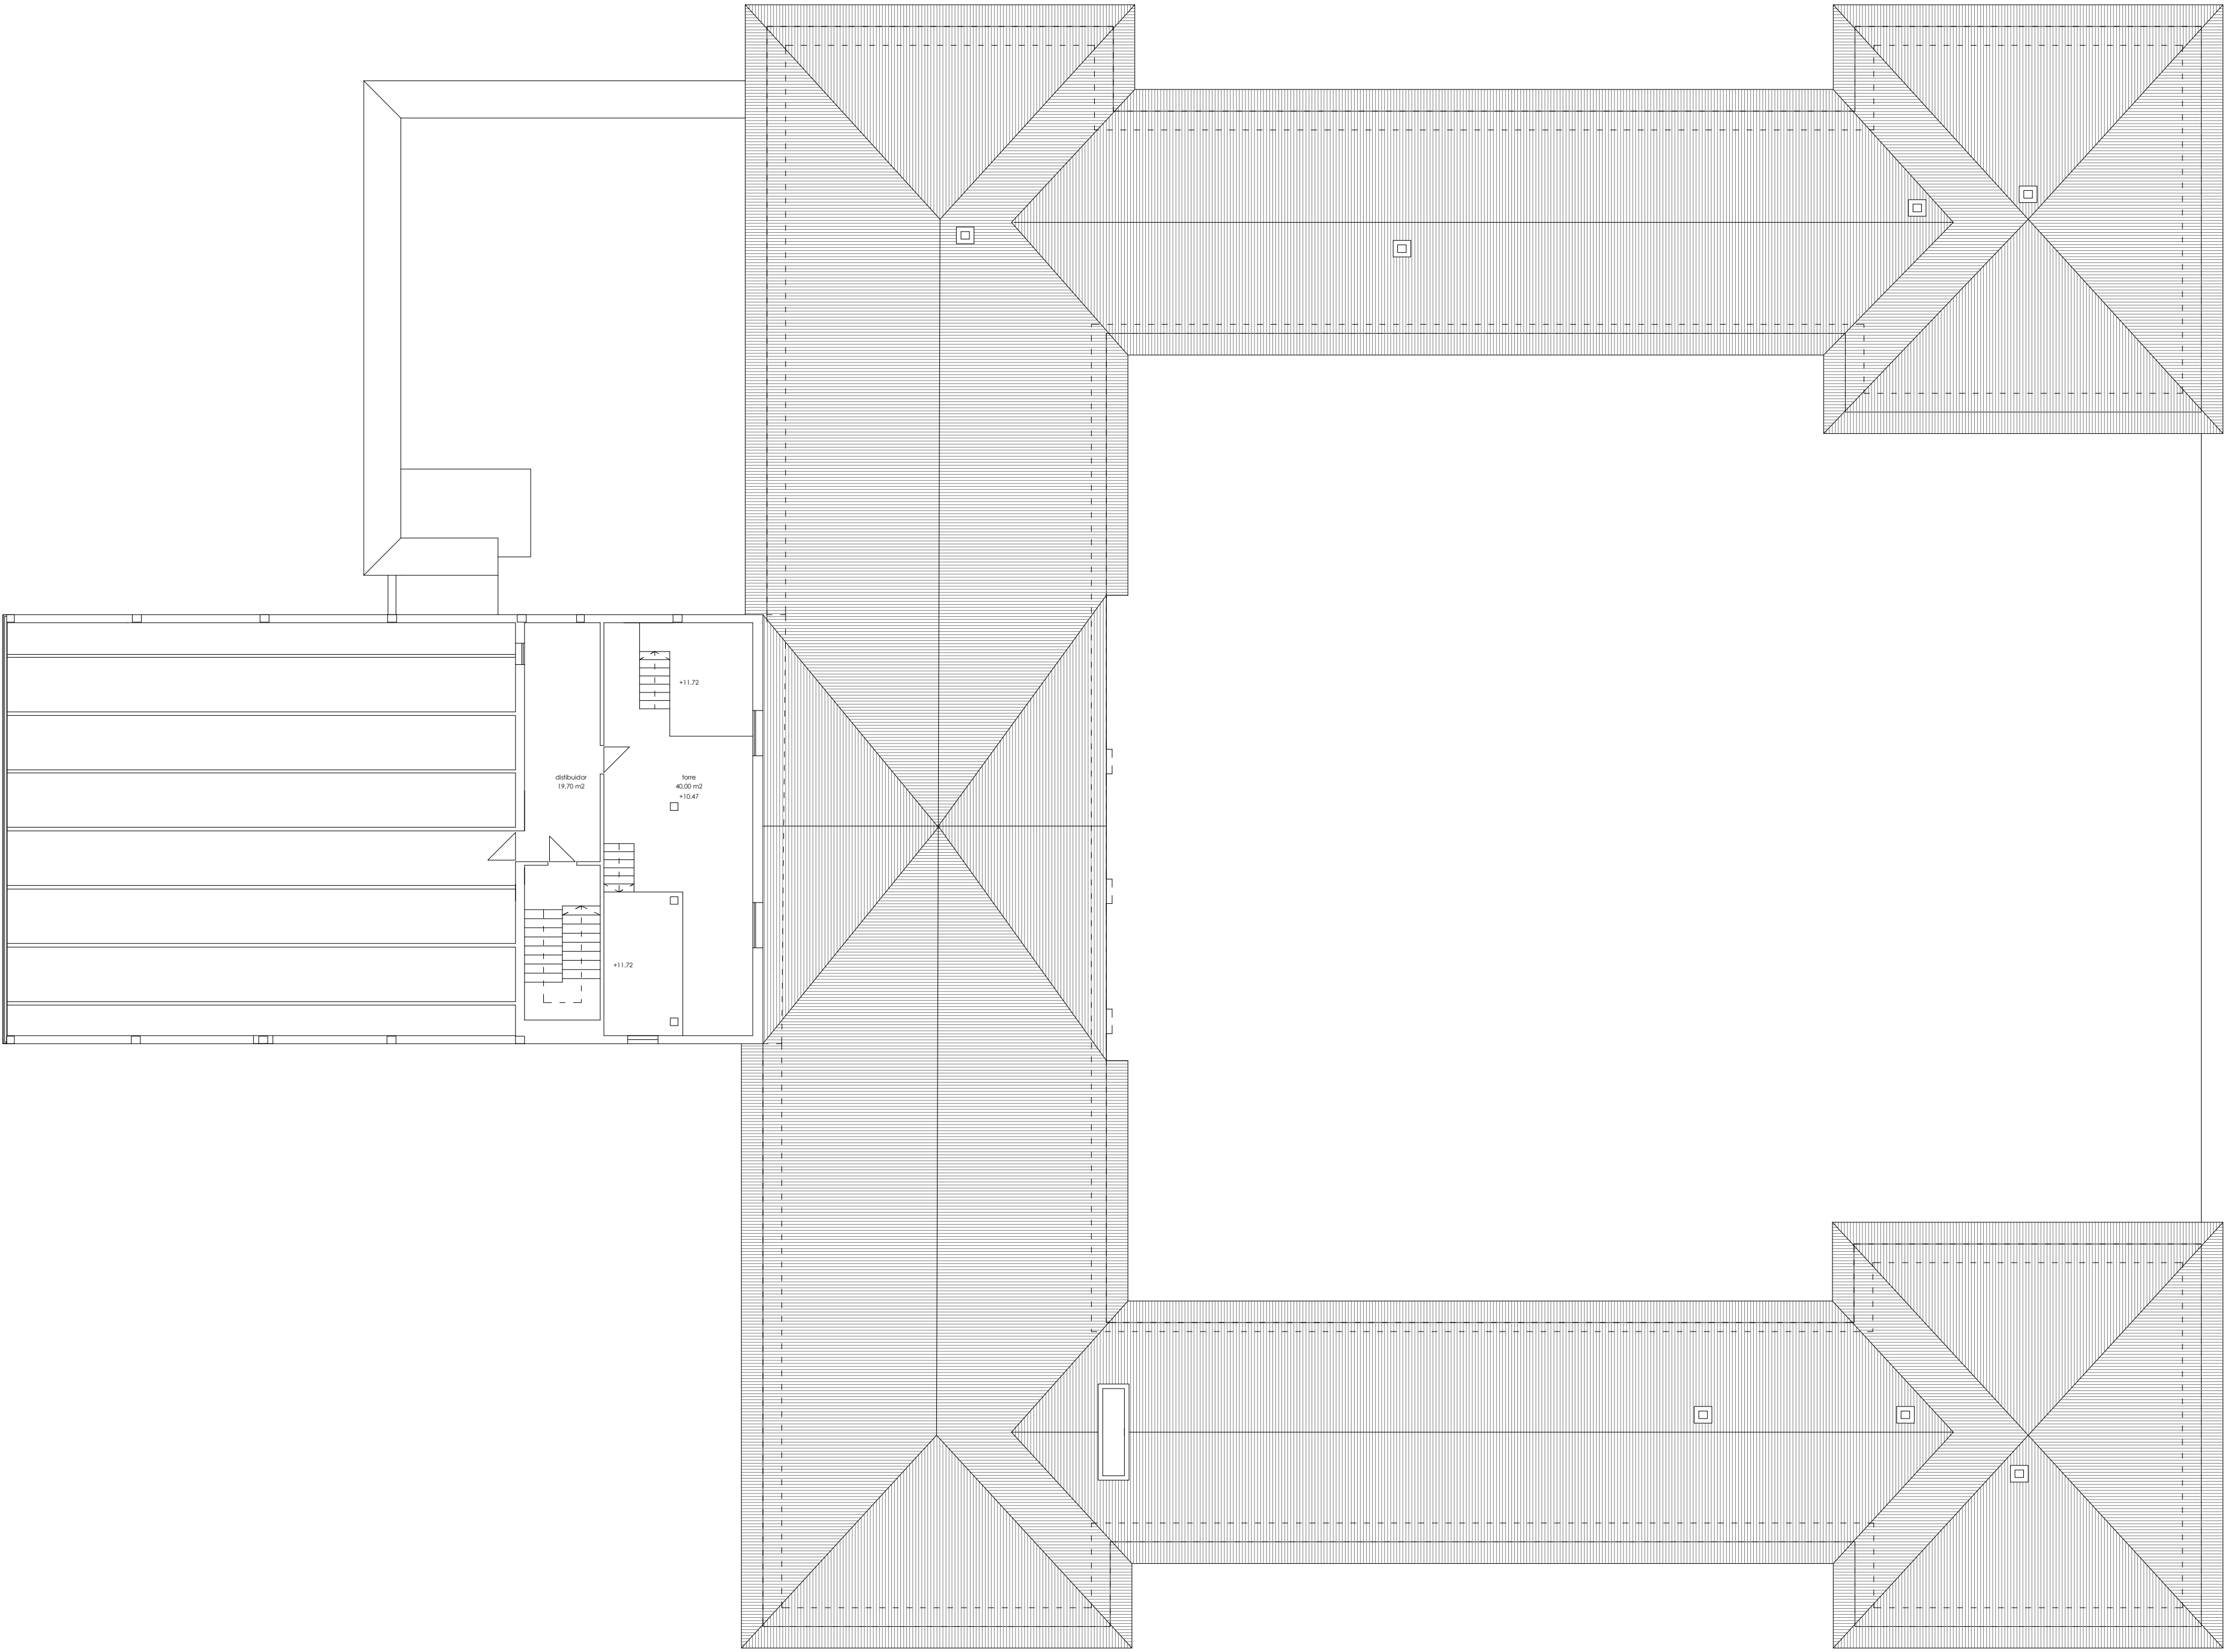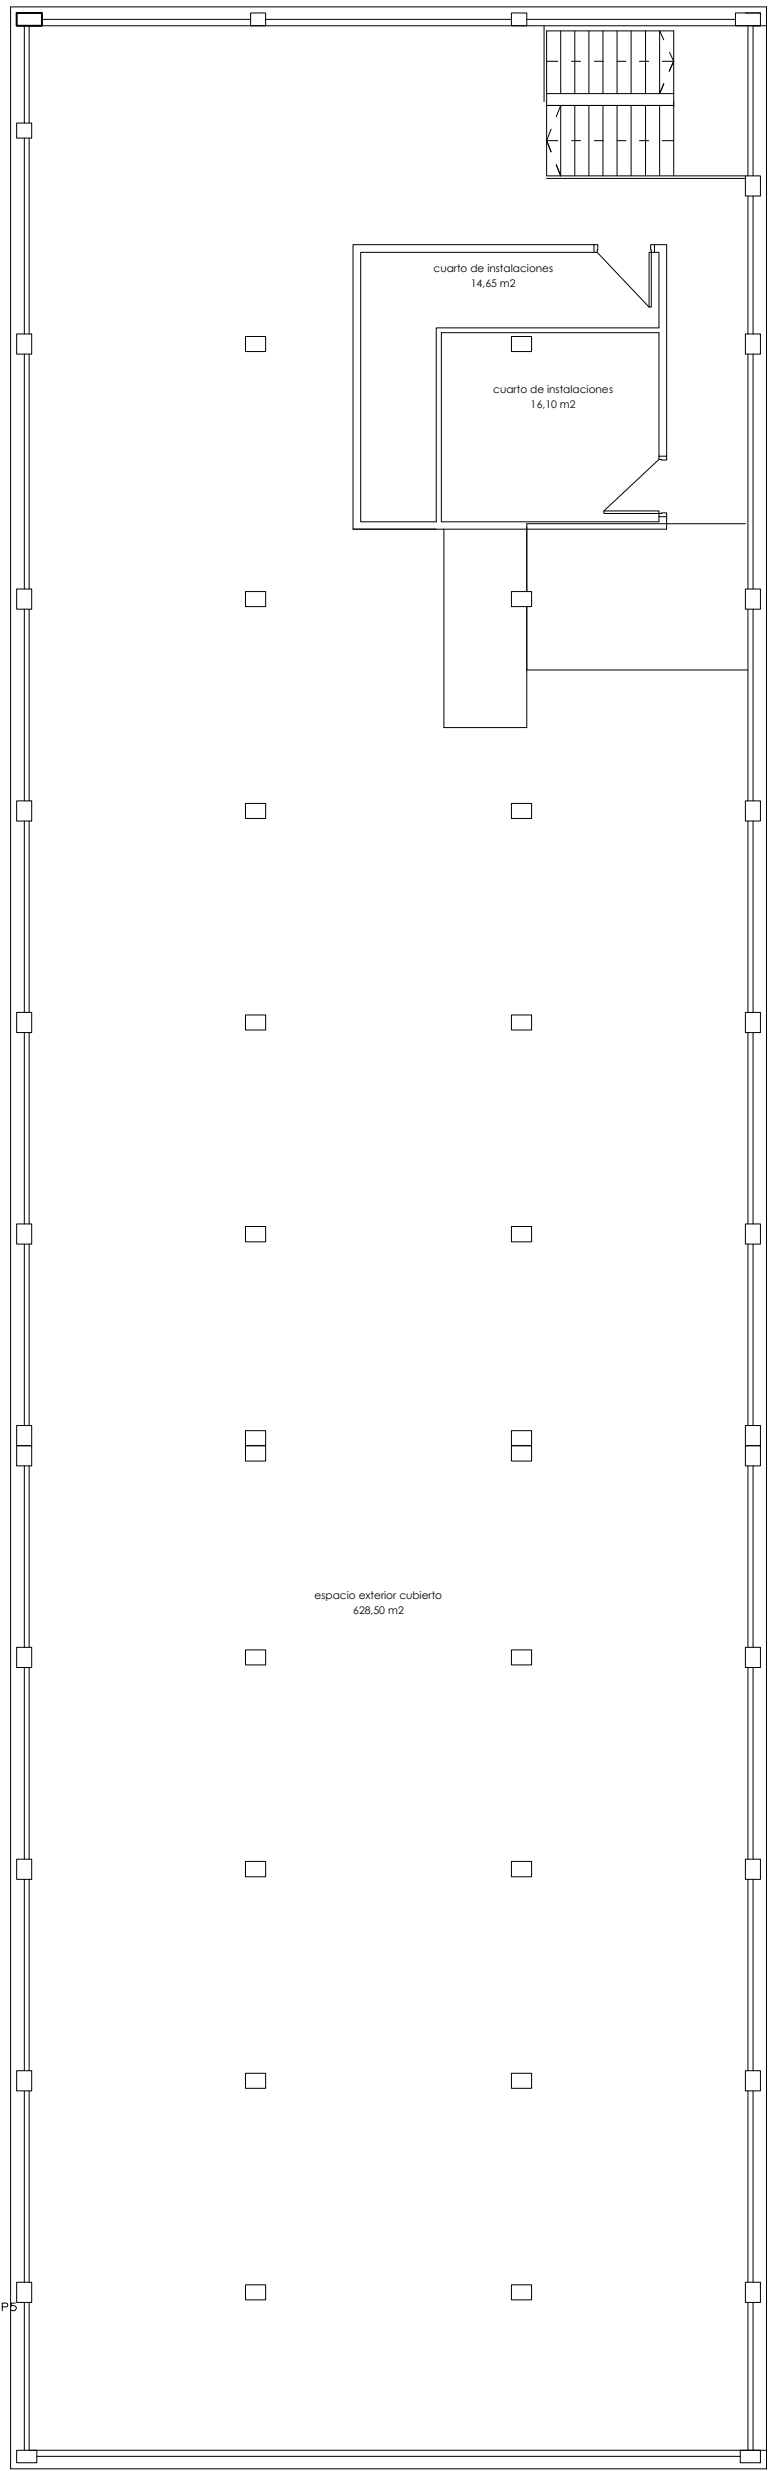

tipo
proyecto básico y de ejecución
fase I
fecha
noviembre 2021

proy
**elizondoko fco joaquin
iriarte zahar egoitzaren
erreforma, hobekuntza
eta egokitzapena**
reforma, mejora y
adaptación de la
residencia fco joaquin
iriarte de elizondo

proy
descripción general
planta bajo cubierta
escala
(a1) 1:150
(a3) 1:300
autor
2001
proyector
2001-FASE I-DG.dwg
proyector
baztango udala
autor
javier oteiza lanechea






linoplazaarkitektura
Baztango
Udala
**naiparraoko gobernua
finantzatutako**
proiektua
proyecto financiado
por el gobierno de
navarra

1ª planta

dg.06

elaborado por
aitorrio santiago soria (30 agosto 2023)

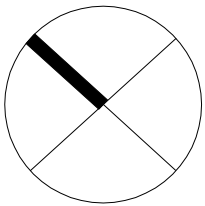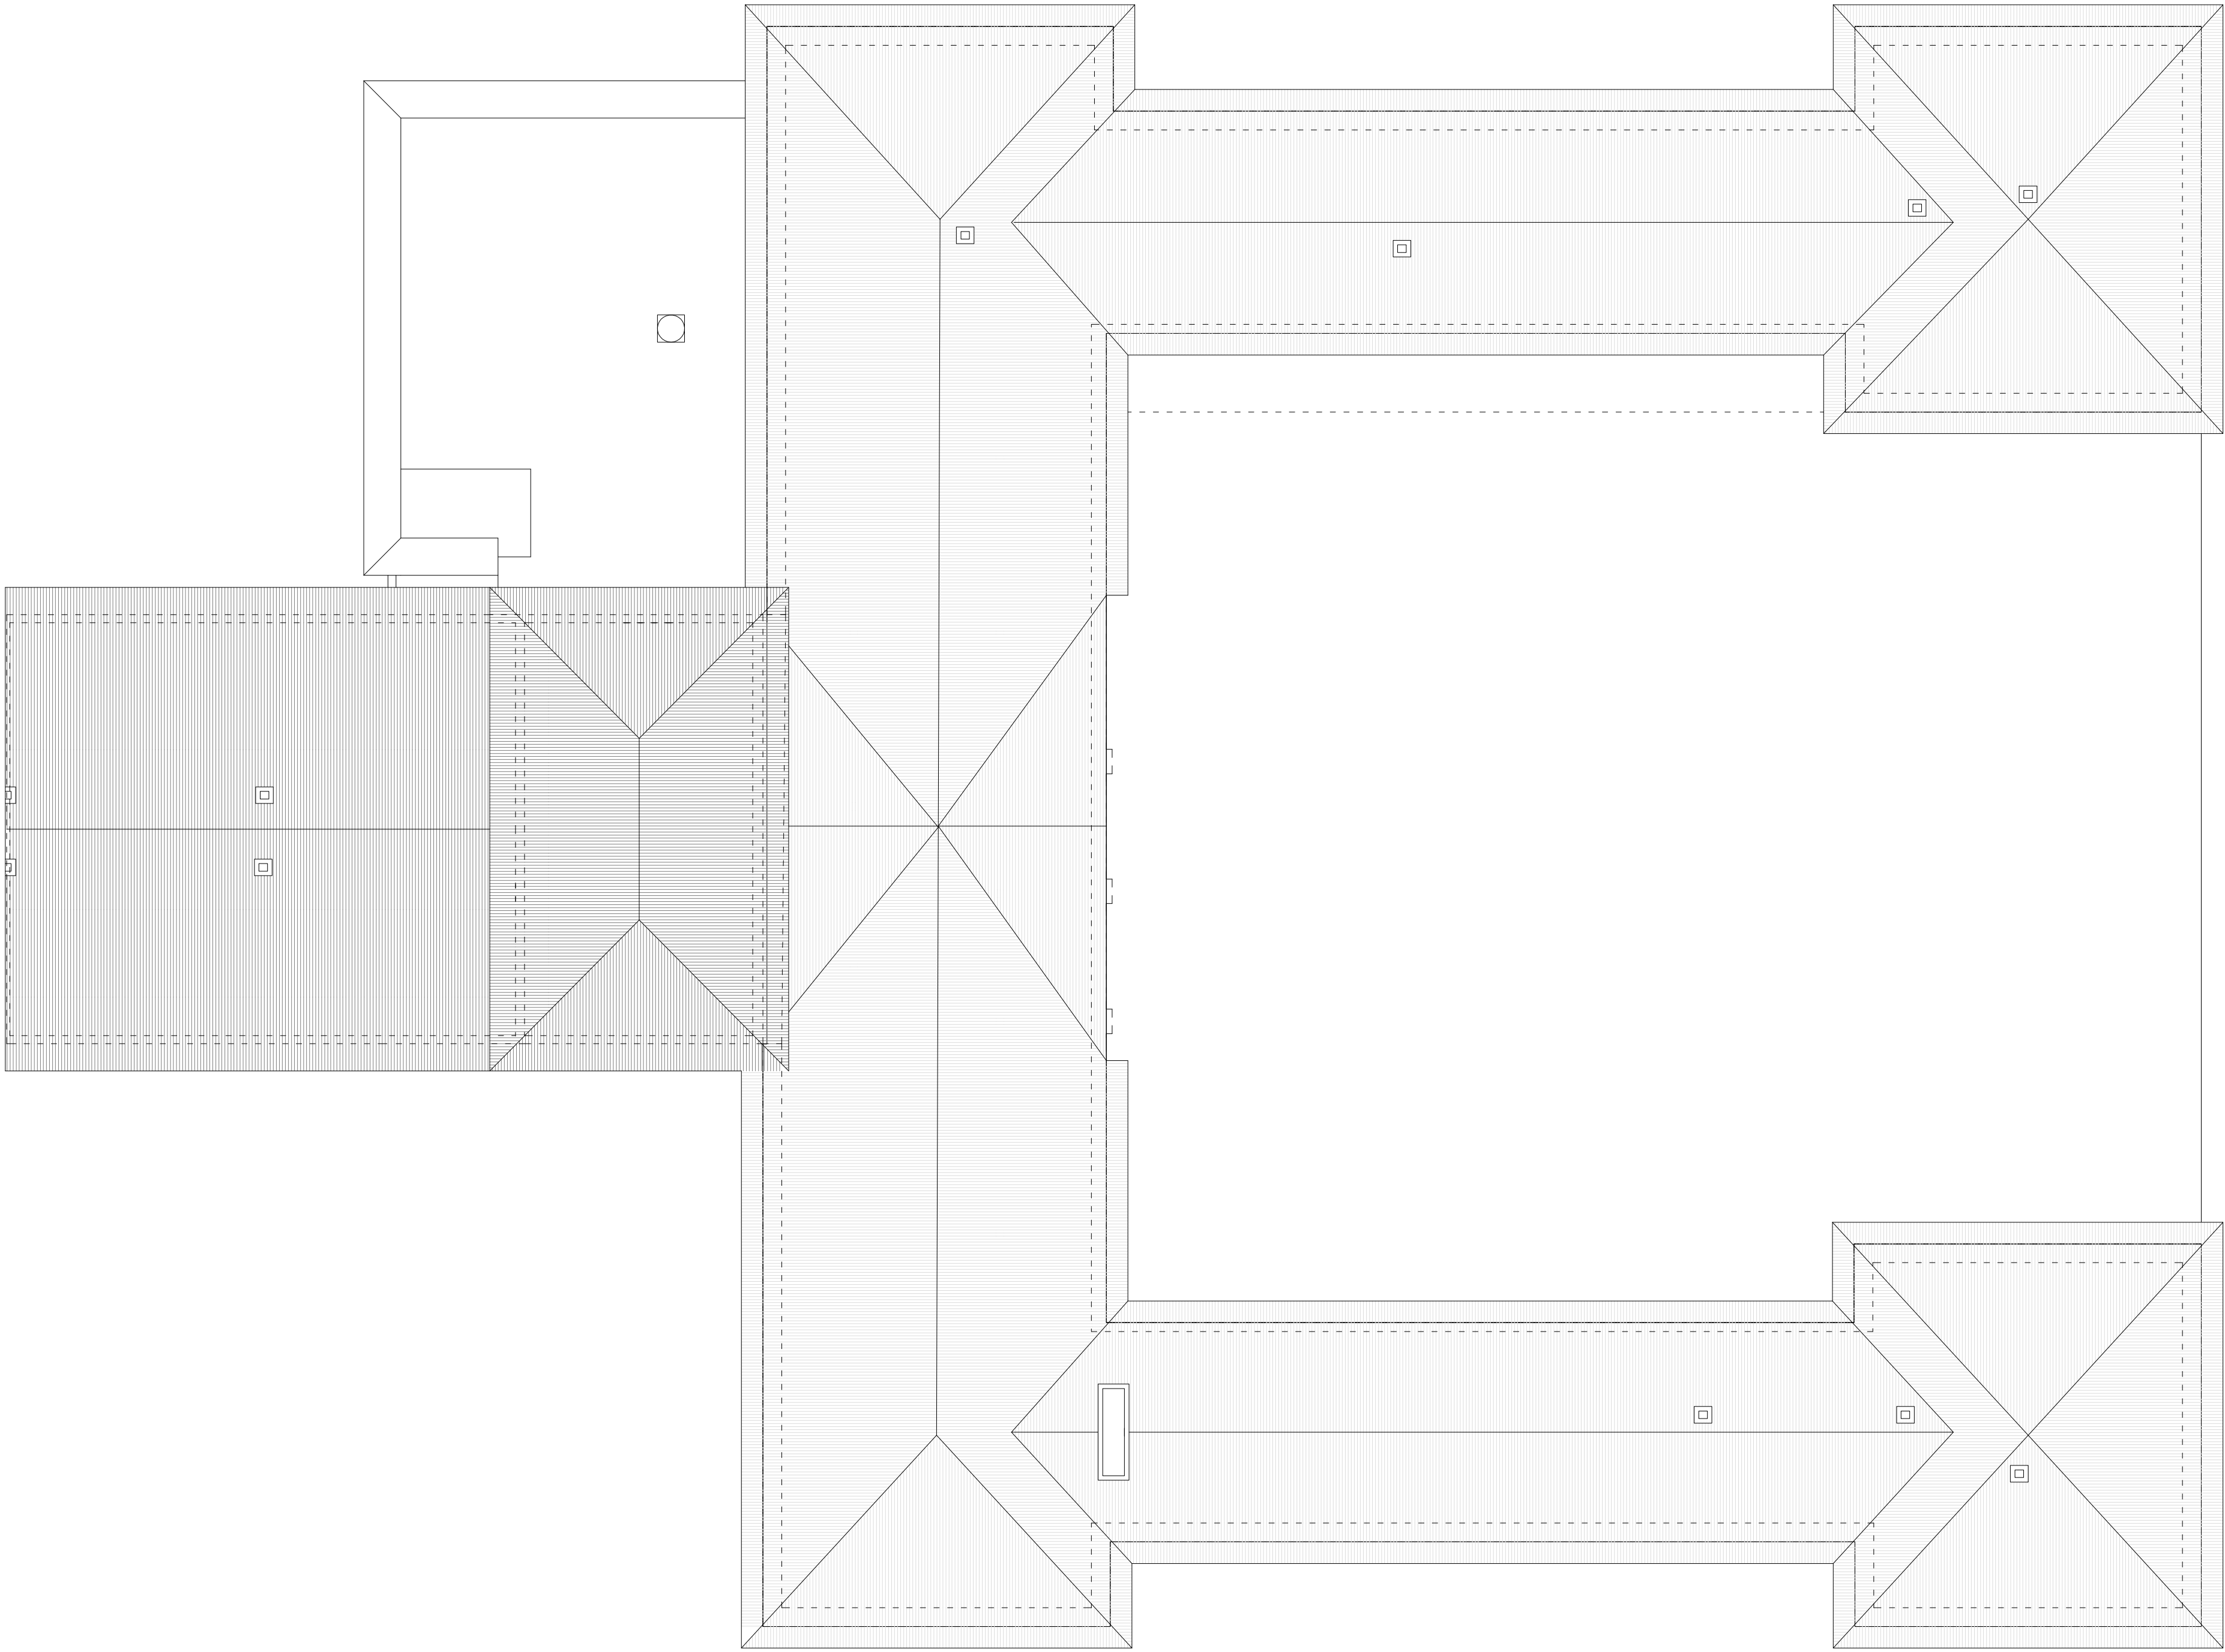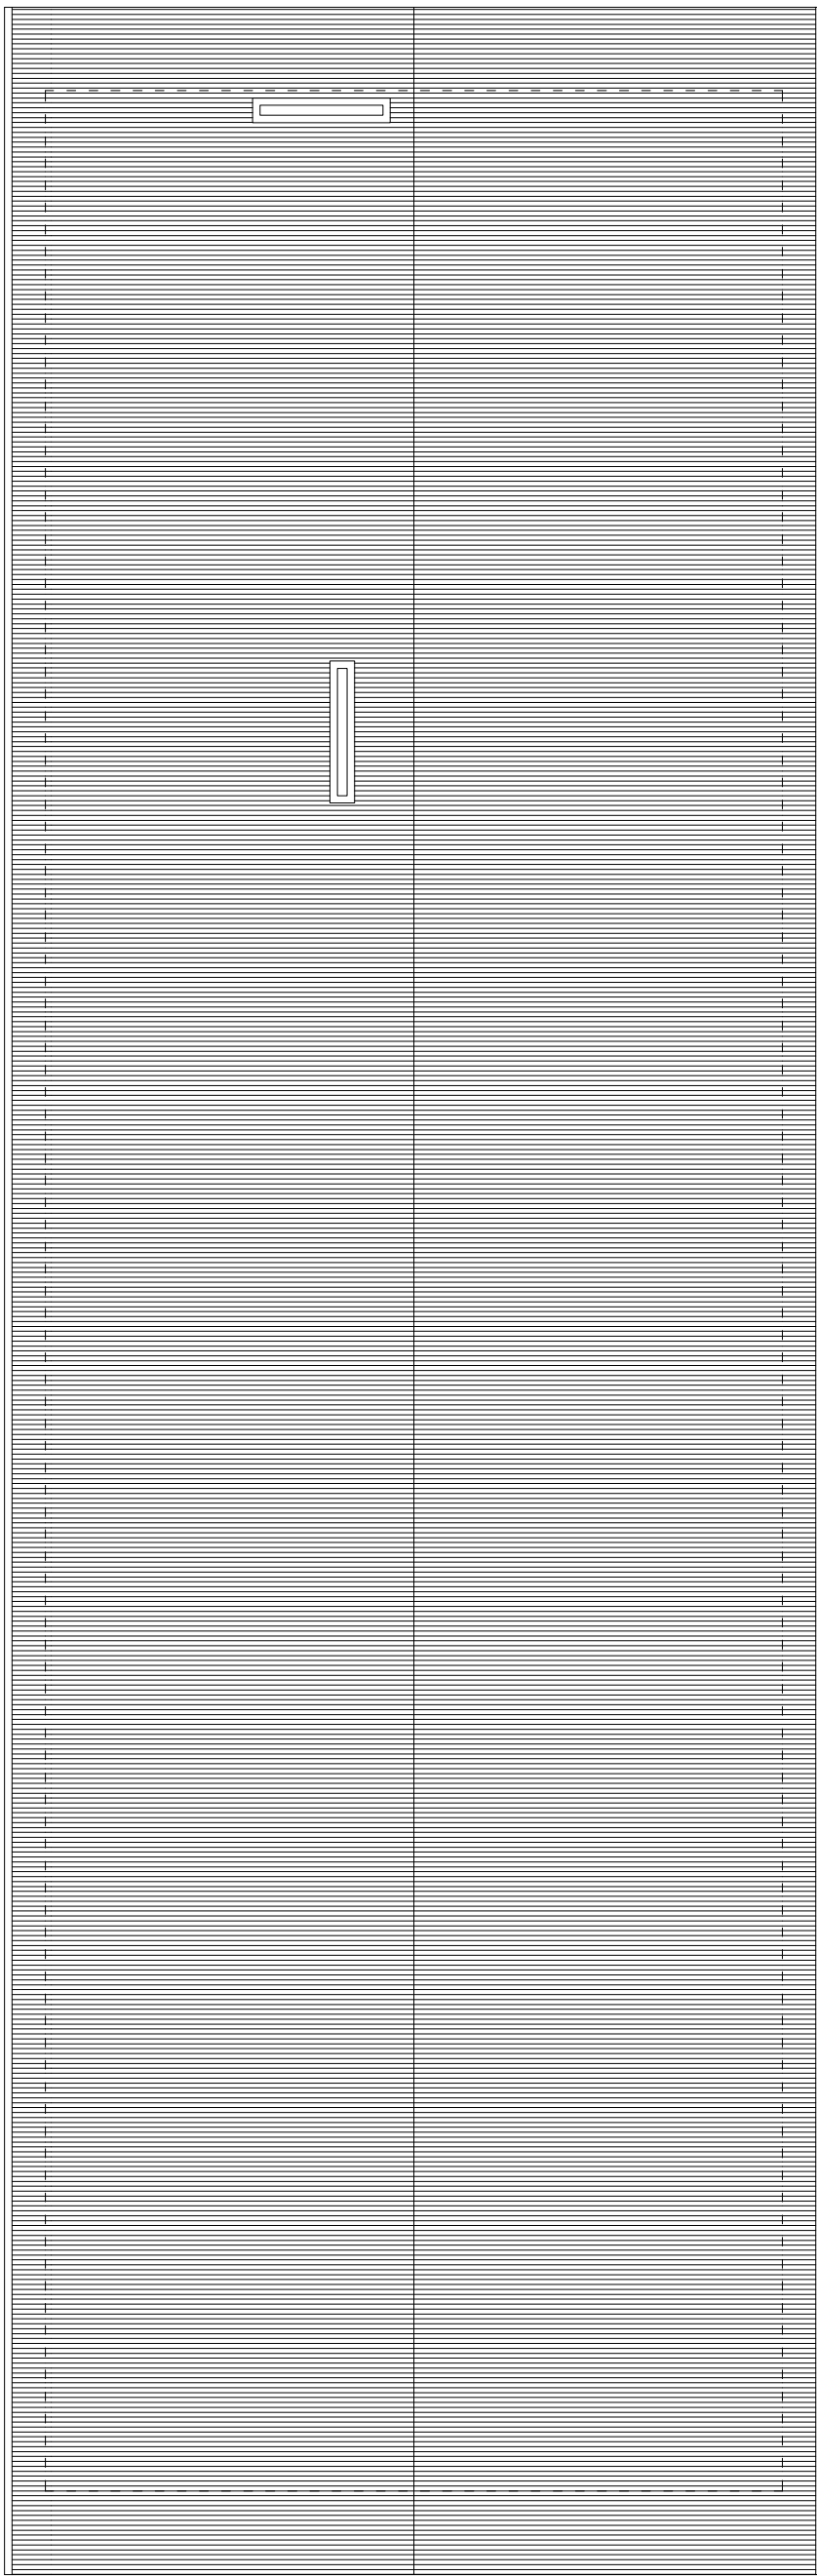

base
proyecto básico y de ejecución
fase I
fecha
noviembre 2021

**elizondoko fco joaquin
iriarte zahar egoitzaren
erreforma, hobekuntza
eta egokitzapena**
reforma, mejora y
adaptación de la
residencia fco joaquin
iriarte de elizondo

descripción general
planta cubierta.
escala
(a1) 1:150
(a3) 1:300
autor
2001
proyecto
2001-FASE I-DG.dwg
proyecto
baitango udala
autor
javier oteiza karechea



linoplazaarkitektura
Baitango
Udala
**nalarrako gobernuk
finantzatutako**
proiektua
proyecto financiado
por el gobierno de
navarra



1ª planta

dg.07

elaborado por
aitzara santibetena soria (30 agosto 2023)



alzado suroeste



alzado noroeste



alzado noreste




alzado sureste





alzado sureste




sección A-A'

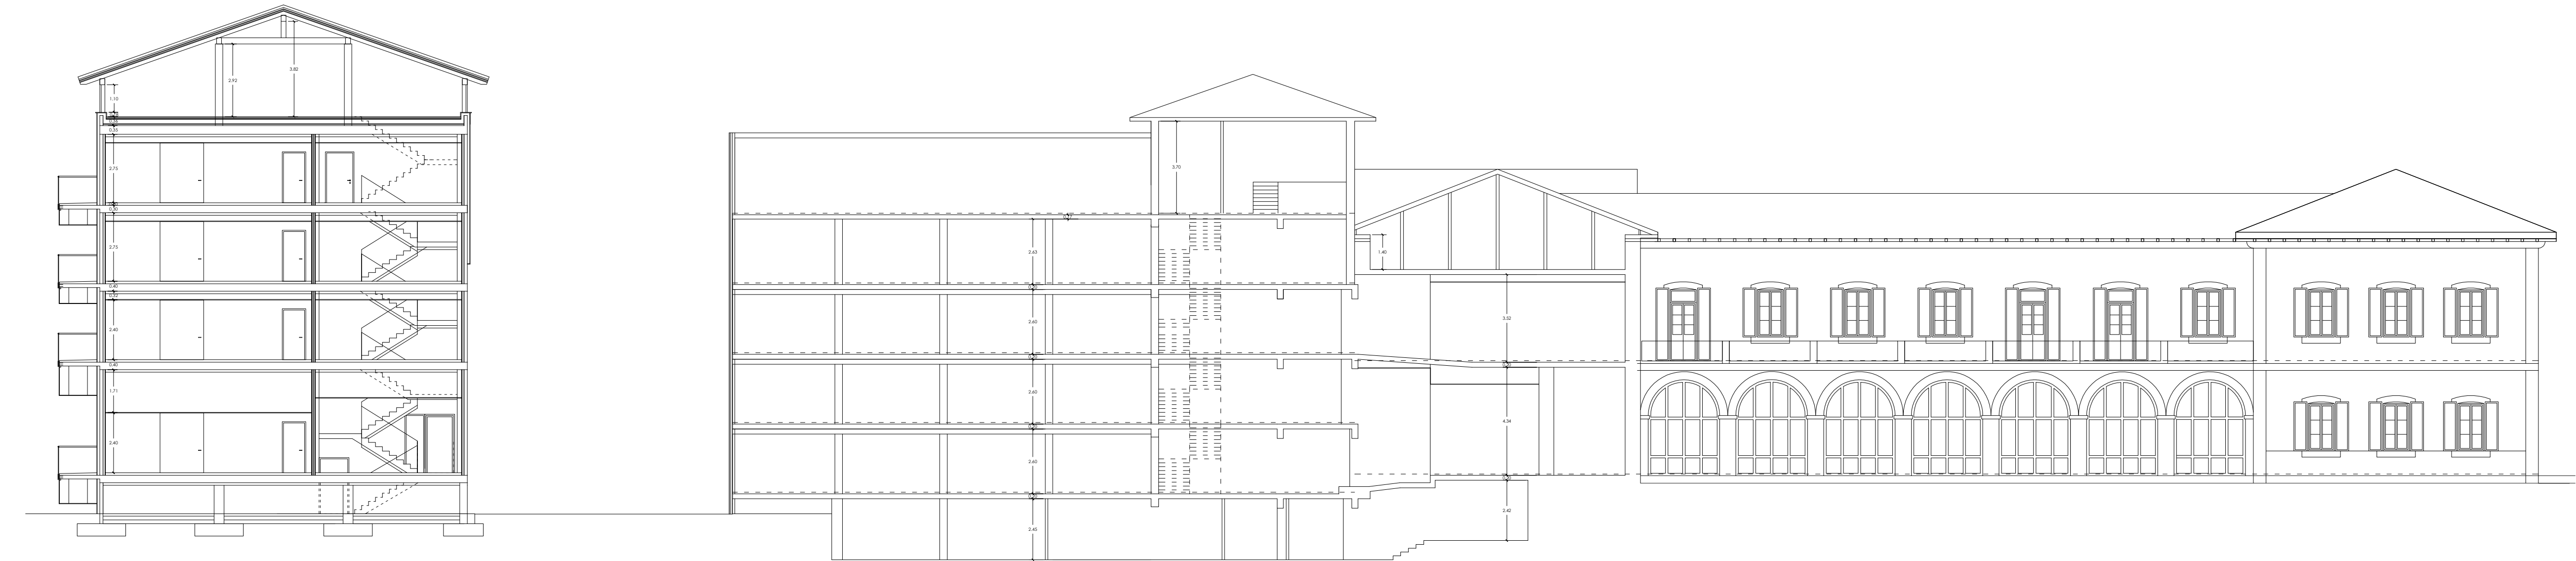


sección B-B'

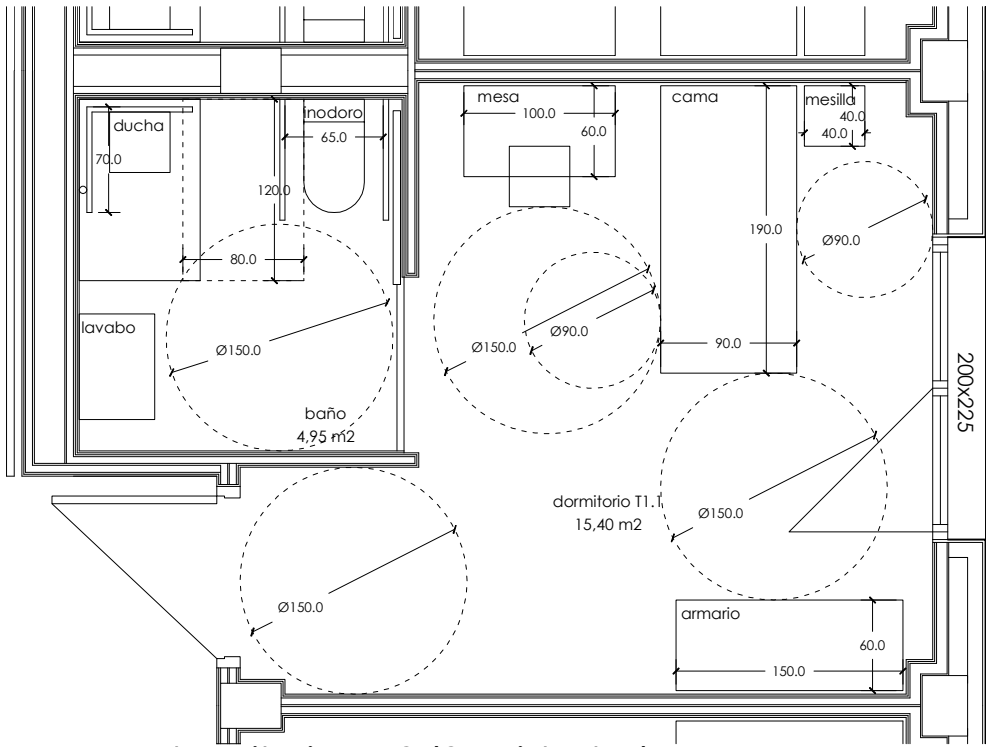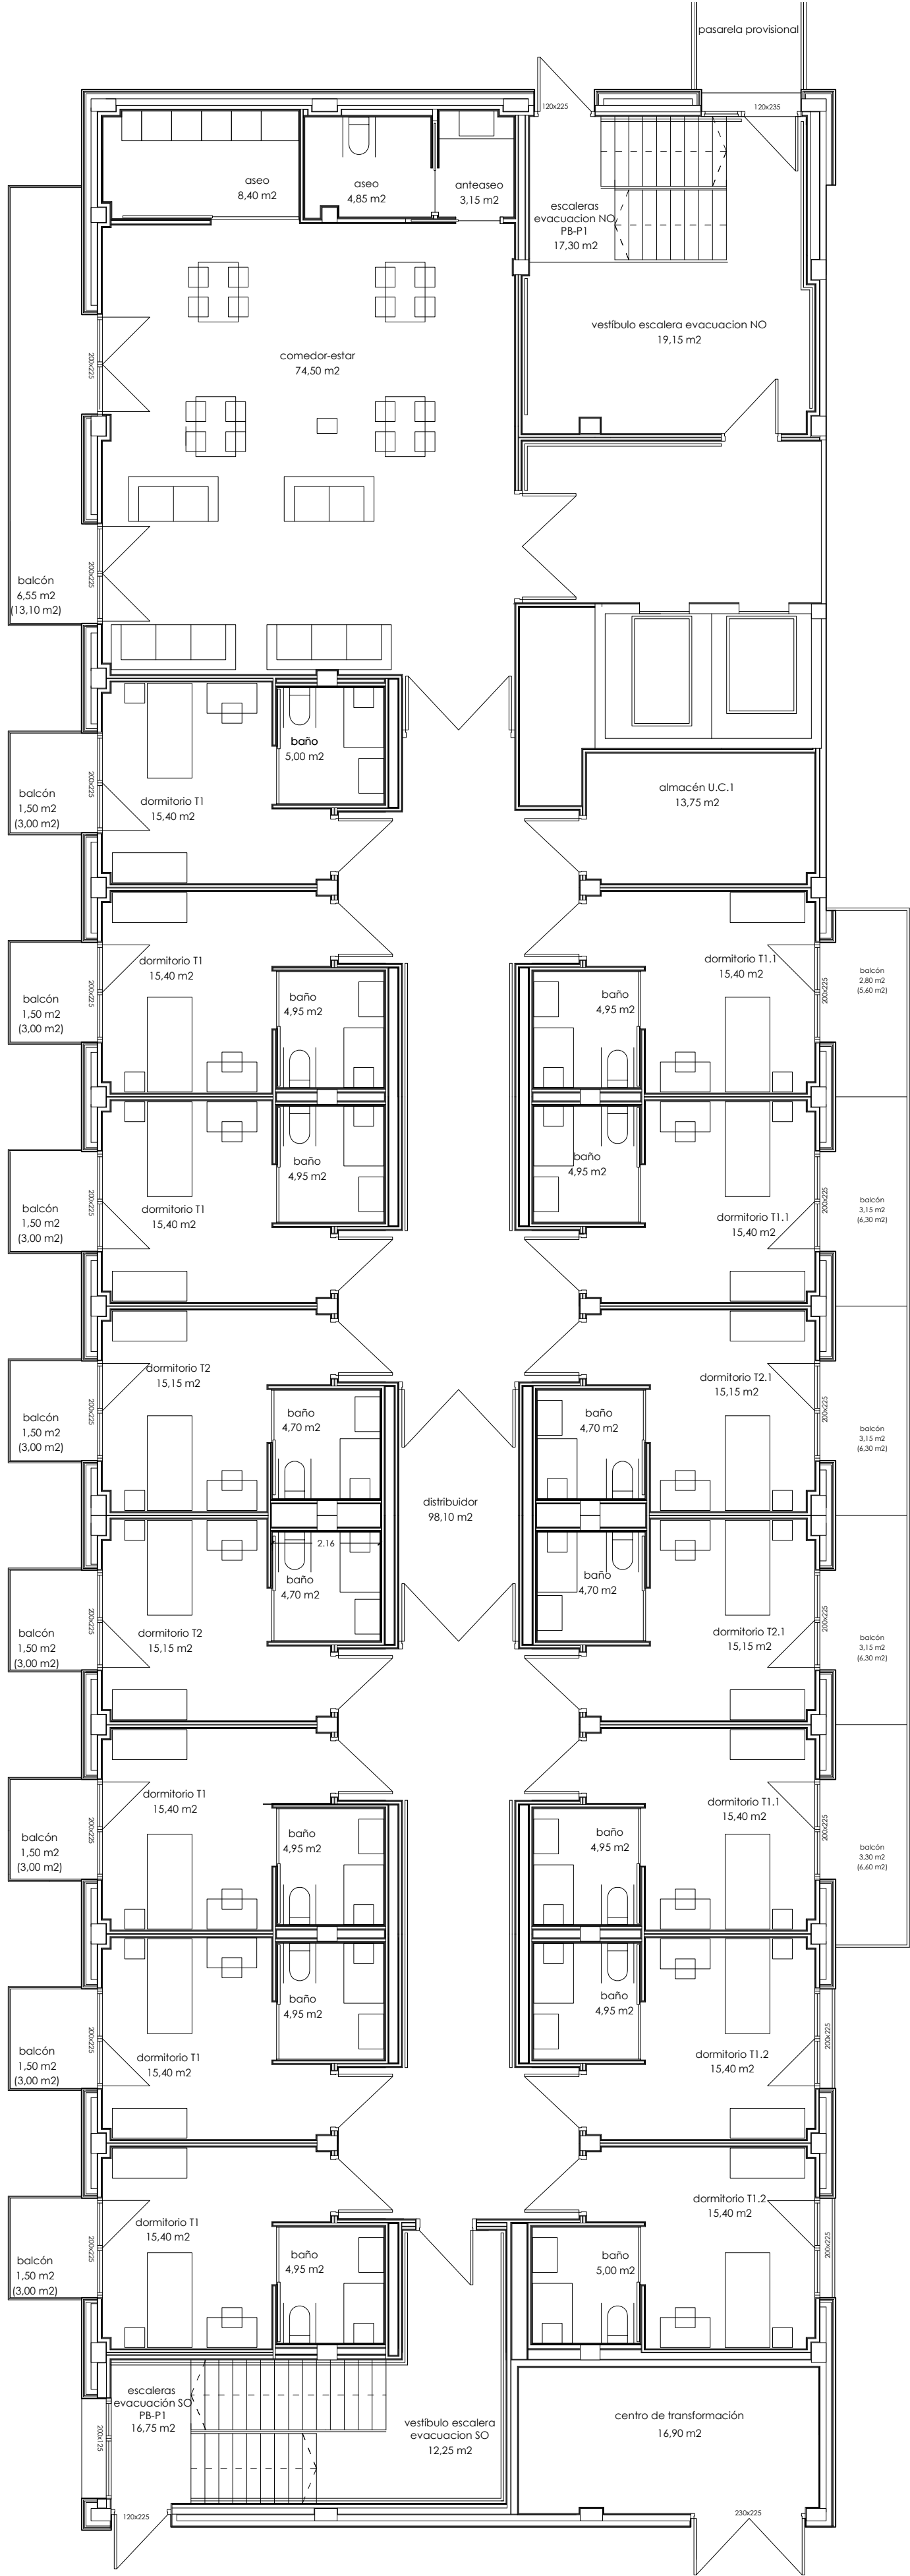


dormitorio T1.2 (2 unidades)

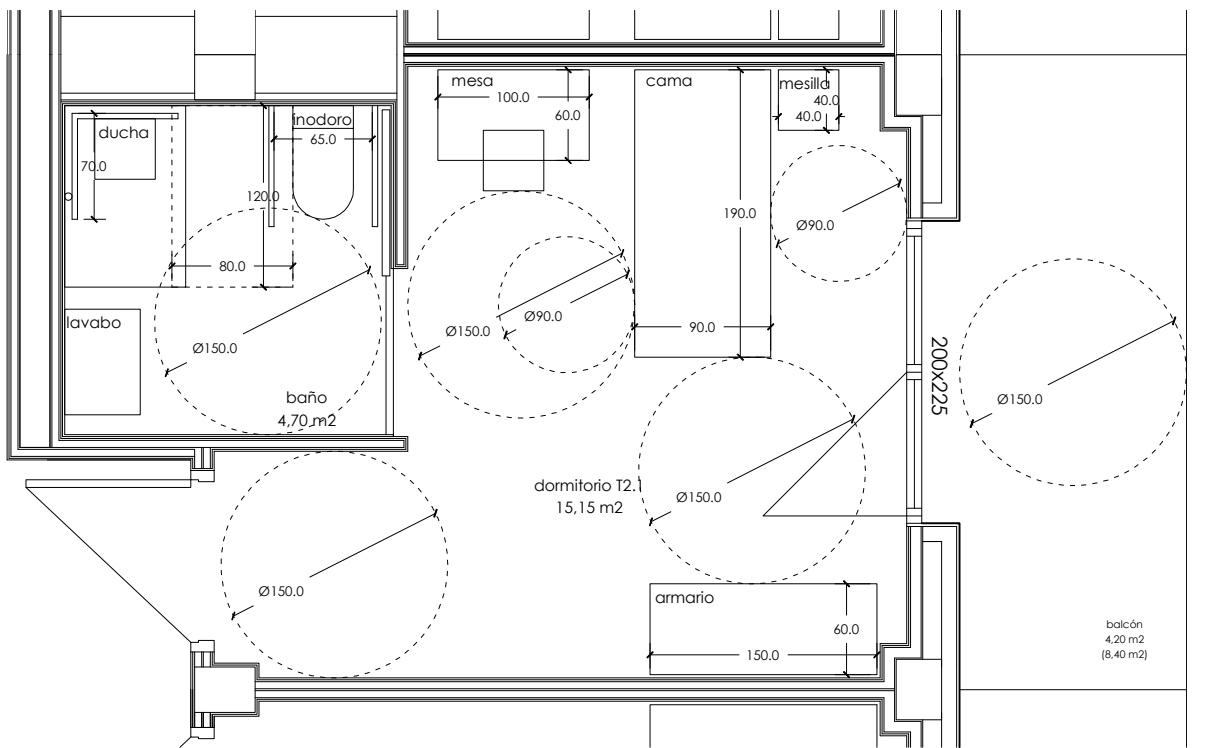


dormitorio T2.1 (2 unidades)

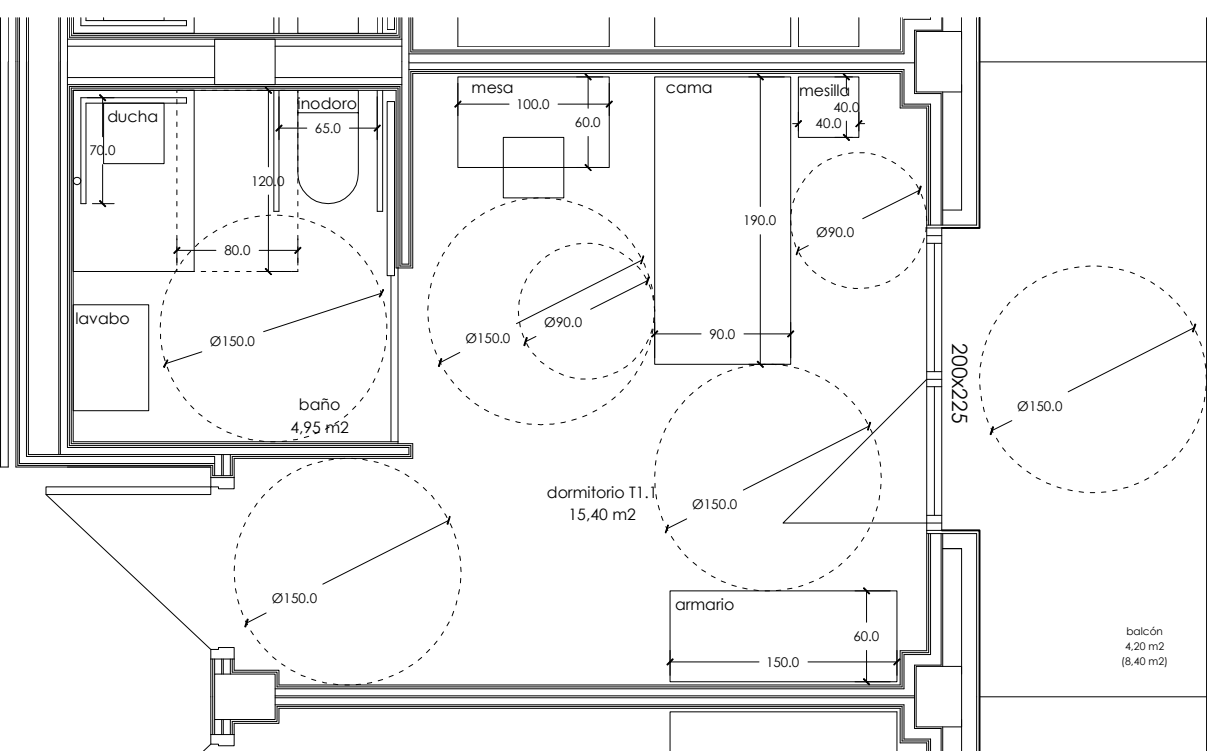

dormitorio T1.1 (3 unidades)


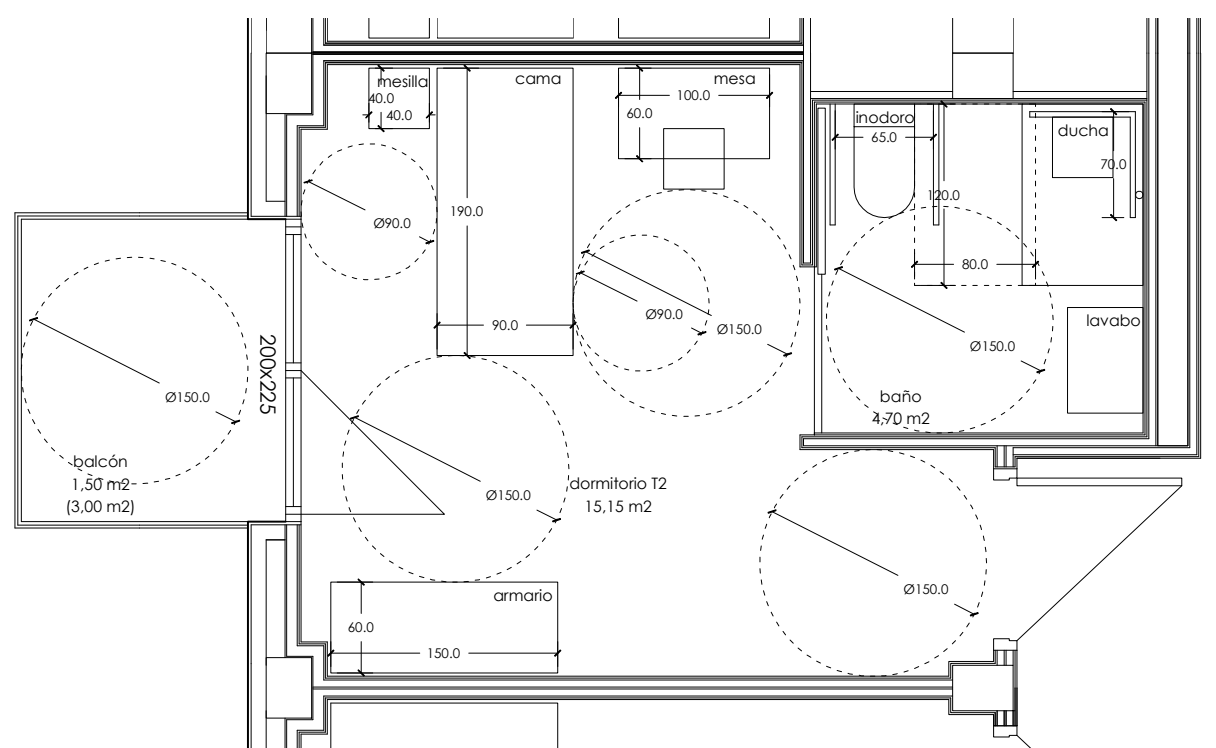


dormitorio T2 (2 unidades)

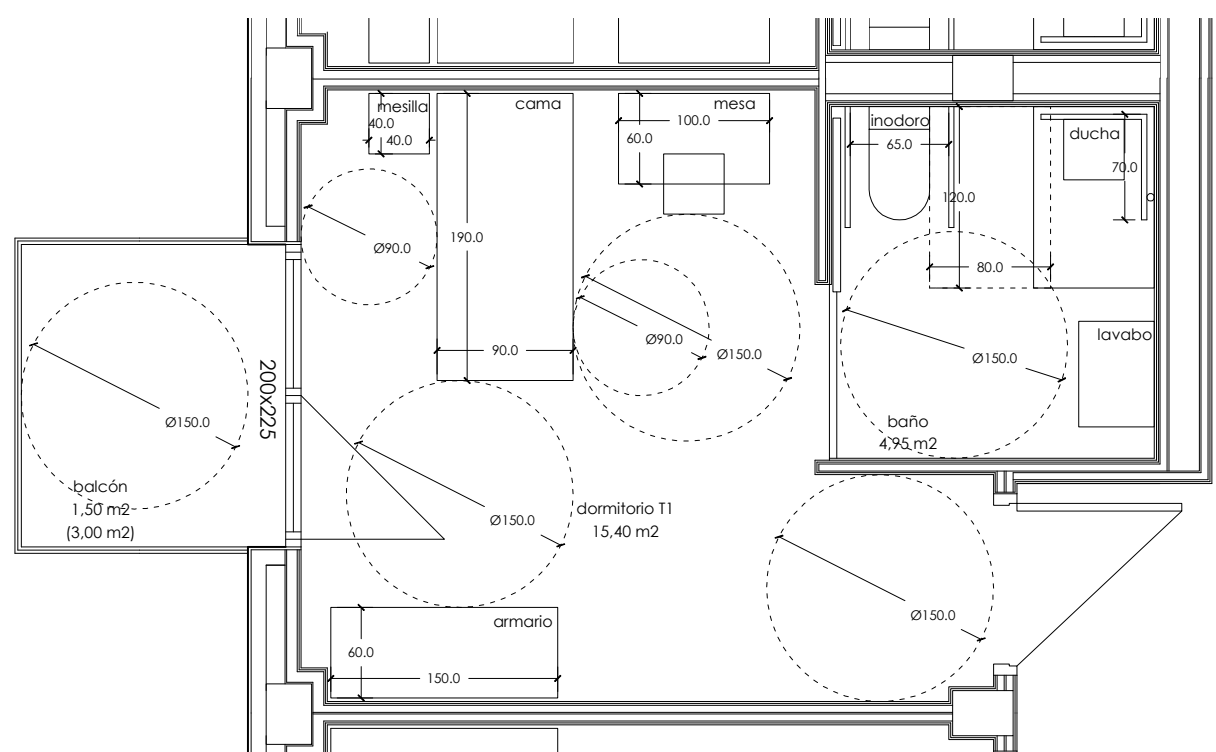

dormitorio T1 (6 unidades)


tipo dormitorios (escala 1:50)

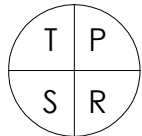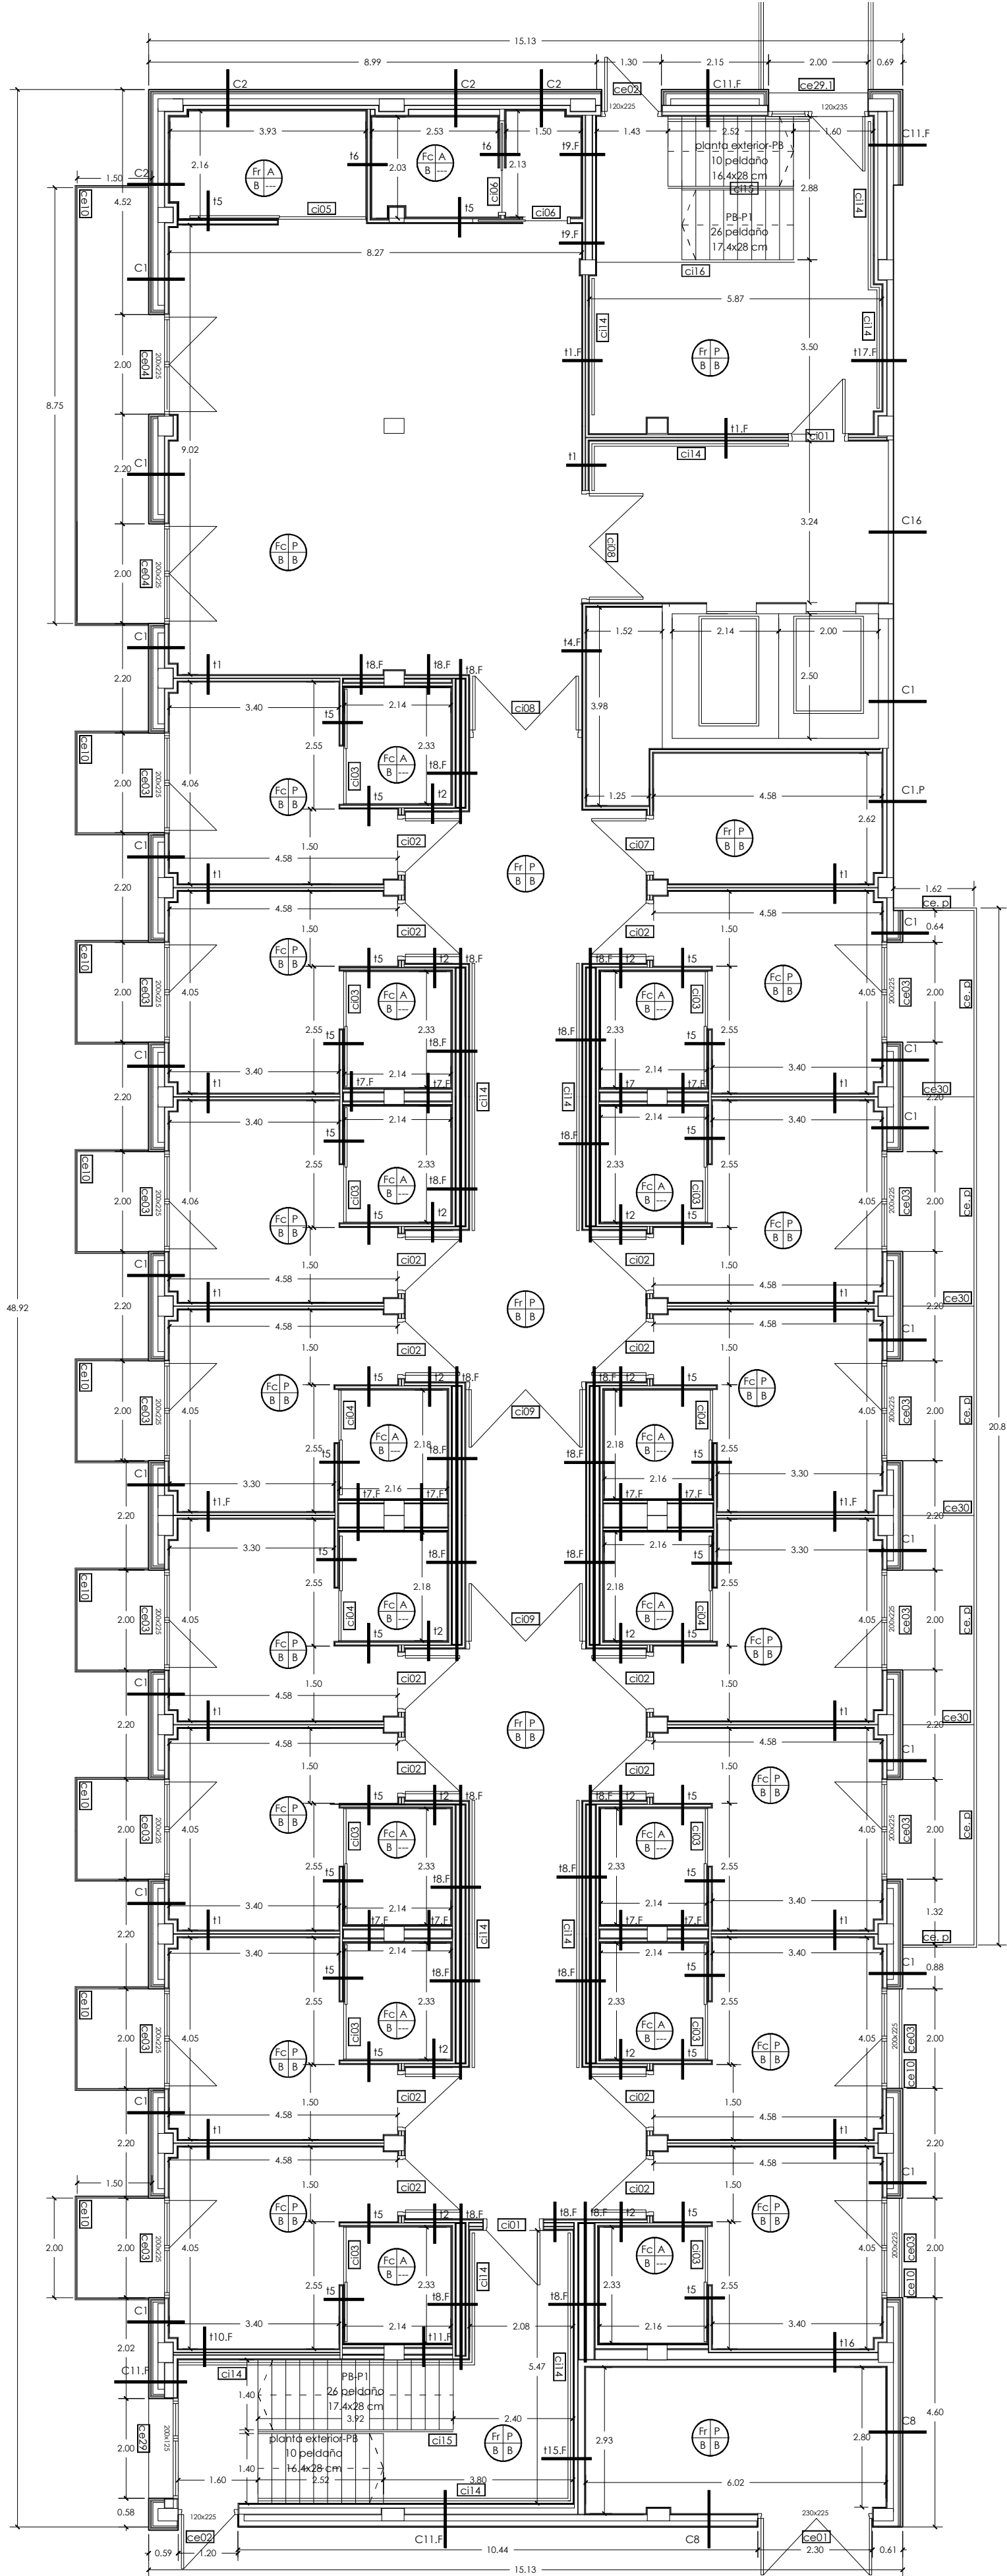

T
P
S
R

TECHO
PARED
SUELO
RODAPIES

LOSAS DE PIEDRA REGULARES
ALICATADO
ENFOSCADO HIDRÓFUGO PINTADO
ENFOSCADO DE MORTERO PINTADO
PLACA DE CARTÓN YESO PINTADO
BALDOSA CERÁMICA
BALDOSA DE GRES
HORMIGON PULIDO
RODAPIE DE MADERA
FALSO TECHO DE CARTÓN YESO CONTINUO
FALSO TECHO DE CARTÓN YESO REGISTRABLE
ESTRUCTURA DE MADERA VISTA
ESTRUCTURA DE HORMIGON VISTO
GUARNECIDO DE YESO
BLOQUE CARAVISTA
TEJA CERAMICA MIXTA

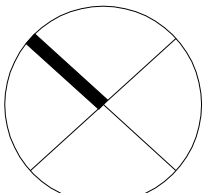

este
proyecto básico y de ejecución
fase I
febrero
noviembre 2021

**elizondoko fco joaquin
iriarte zahar egoitzaren
erreforma, hobekuntza
eta egokitzapena**
reforma, mejora y
adaptación de la
residencia fco joaquin
iriarte de elizondo

edificio 1: planta baja
distribución,
acabados y cotas.

escala:
(a1) 1:50 1:100
(a3) 1:100 1:200
proyecto
2001

2001-FASE I-DG.dwg
baitangal udala
diseñador
javier oleiza lameñaca



linoplatzaarkitektura
Baztango
Udala


**nalarrako gobernuk
finantzalutako
proiektua**

proyecto financiado
por el gobierno de
navarra





elaborado por
olharru santiago soria (30 agosto 2023)

dg.10

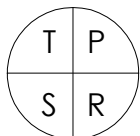


T TECHO
P PARED
S SUELO
R RODAPIÉS


L LOSAS DE PIEDRA REGULARES
A ALICATADO
H ENFOSCADO HIDRÓFUGO PINTADO
E ENFOSCADO DE MORTERO PINTADO
P PLACA DE CARTÓN YESO PINTADO
B BALDOSA CERÁMICA
G BALDOSA DE GRES
Hp HORMIGON PULIDO
R RODAPIE DE MADERA
Fc FALSO TECHO DE CARTÓN YESO CONTINUO
Fr FALSO TECHO DE CARTÓN YESO REGISTRABLE
V ESTRUCTURA DE MADERA VISTA
Hv ESTRUCTURA DE HORMIGON VISTO
Gy GUARNECIDO DE YESO
Bc BLOQUE CARAVISTA
Tc TEJA CERAMICA MIXTA

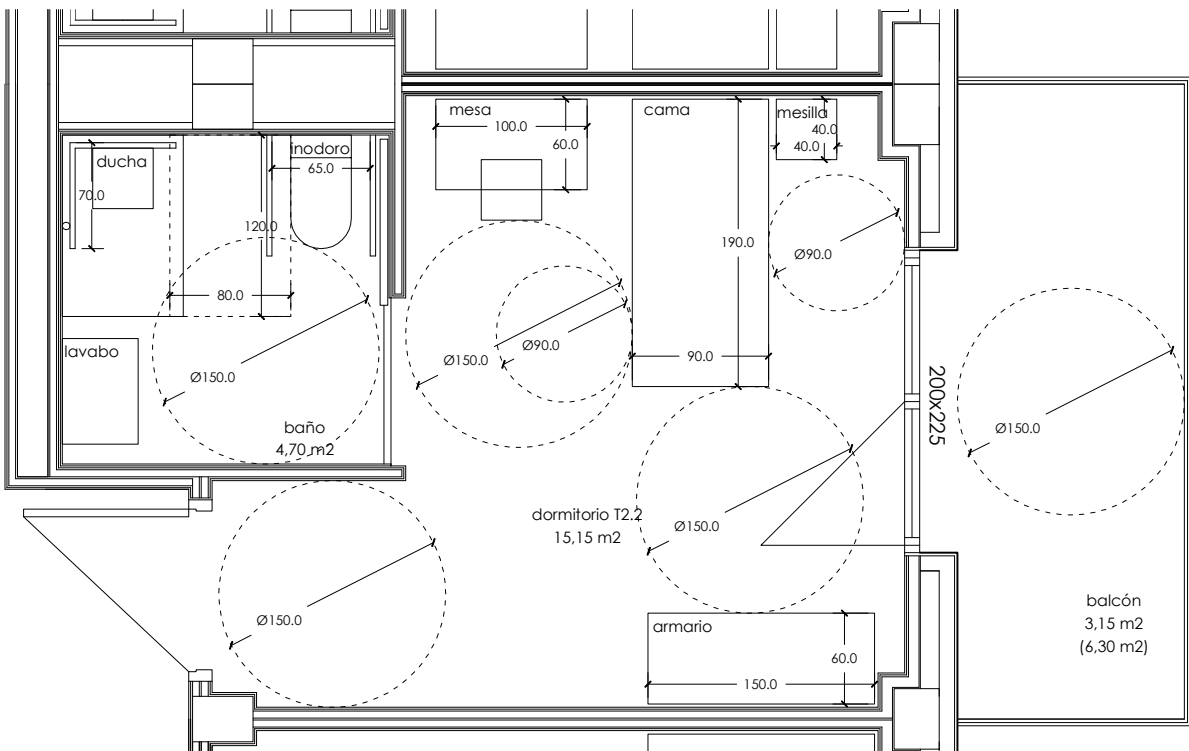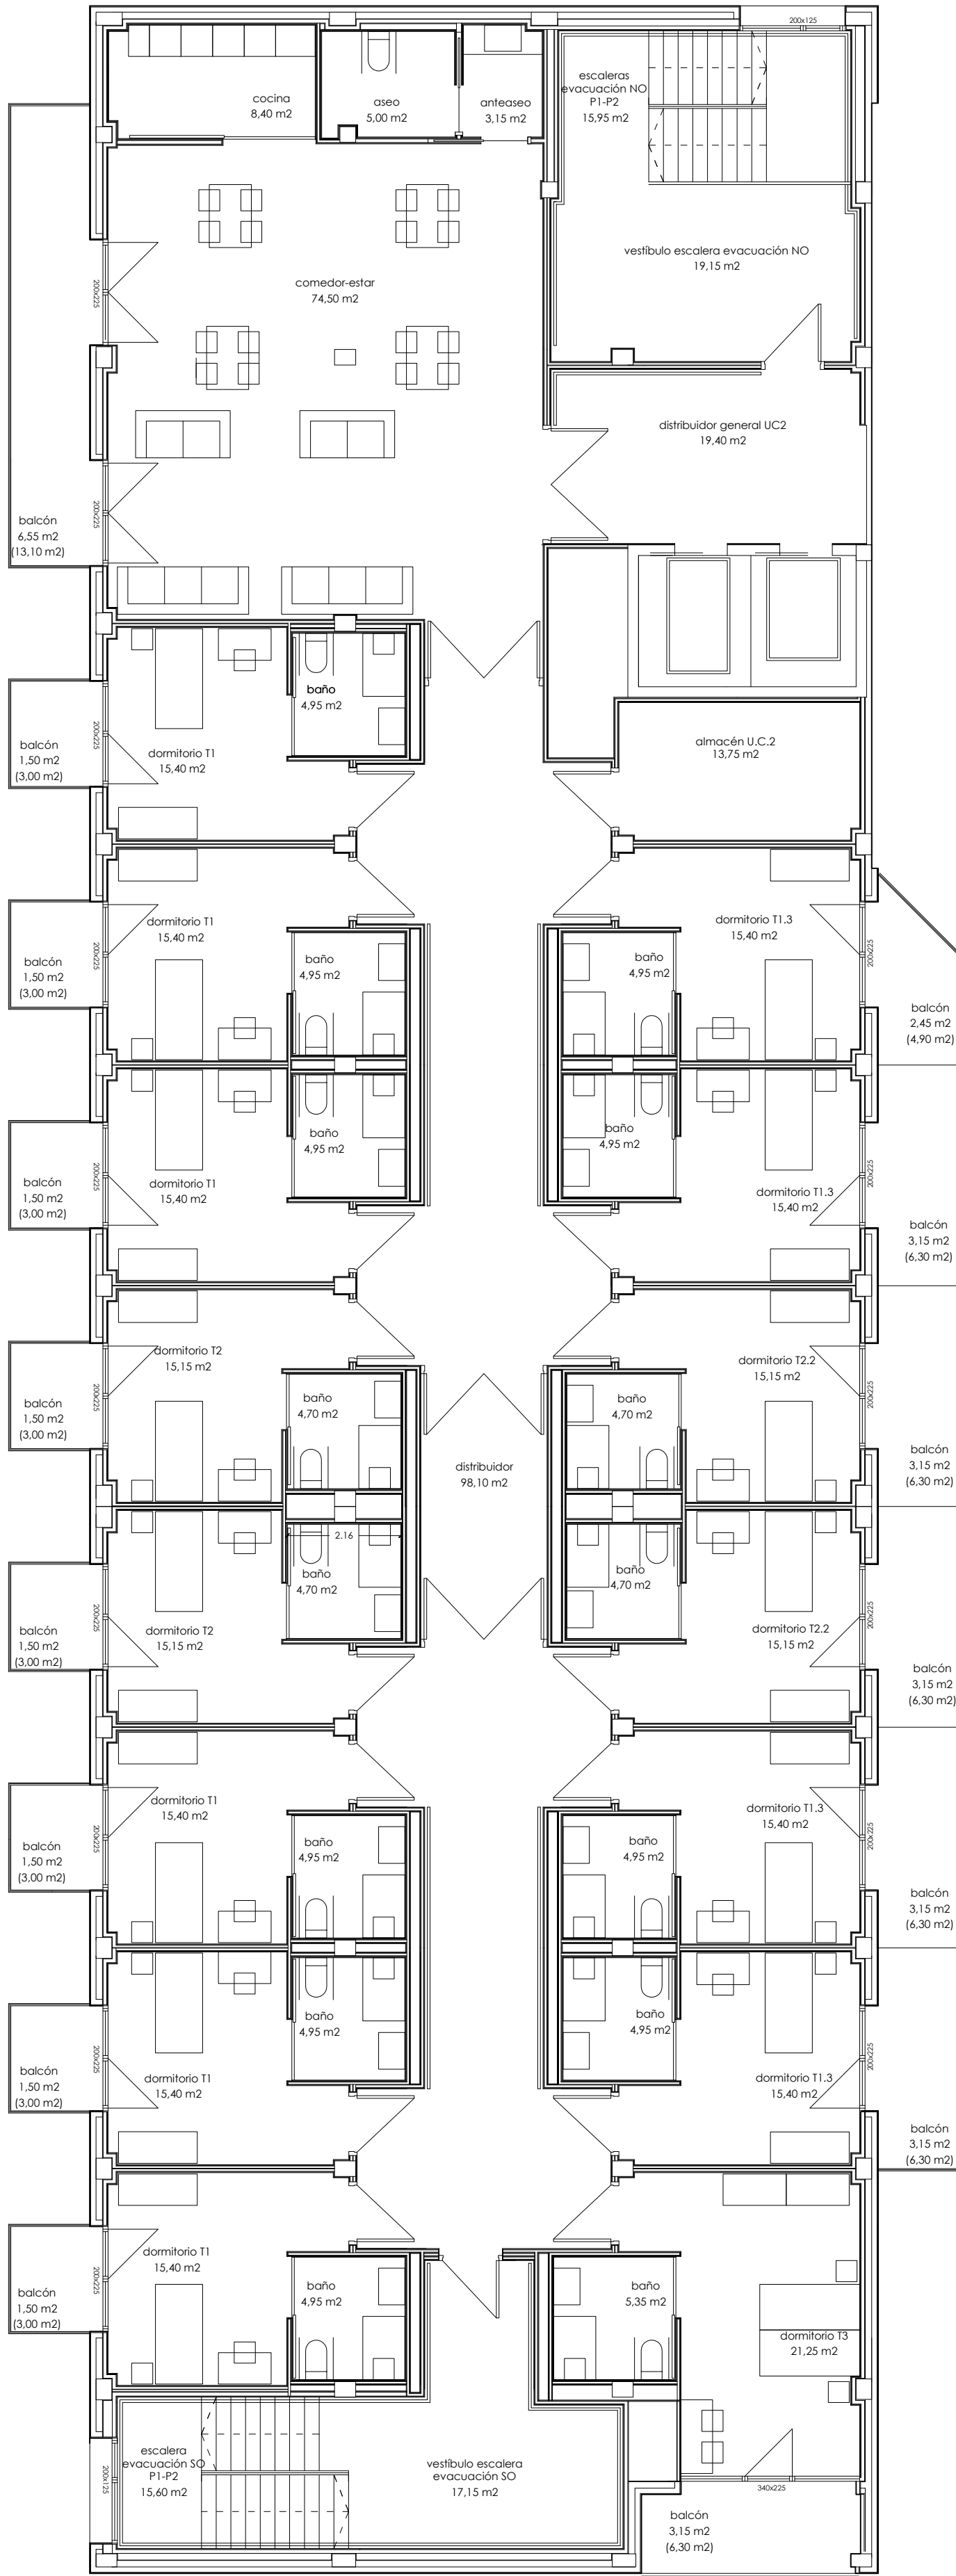


dormitorio T2.2 (2 unidades)

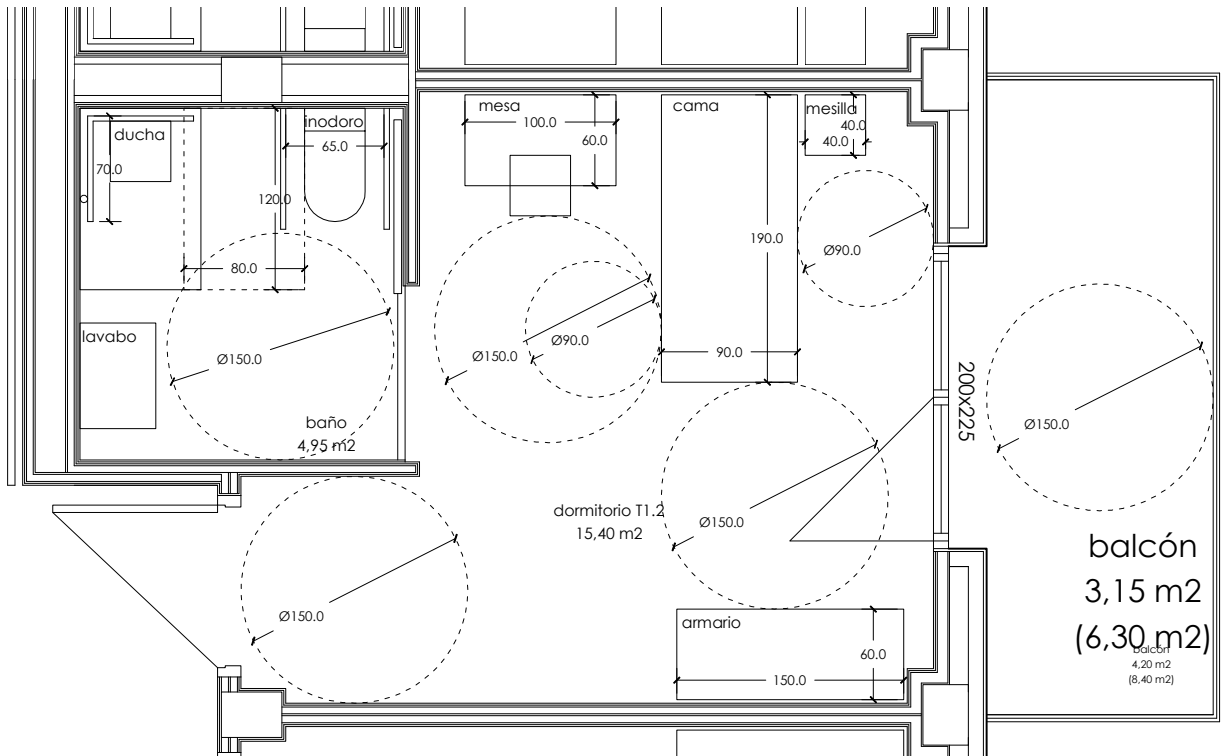

dormitorio T1.3 (4 unidades)

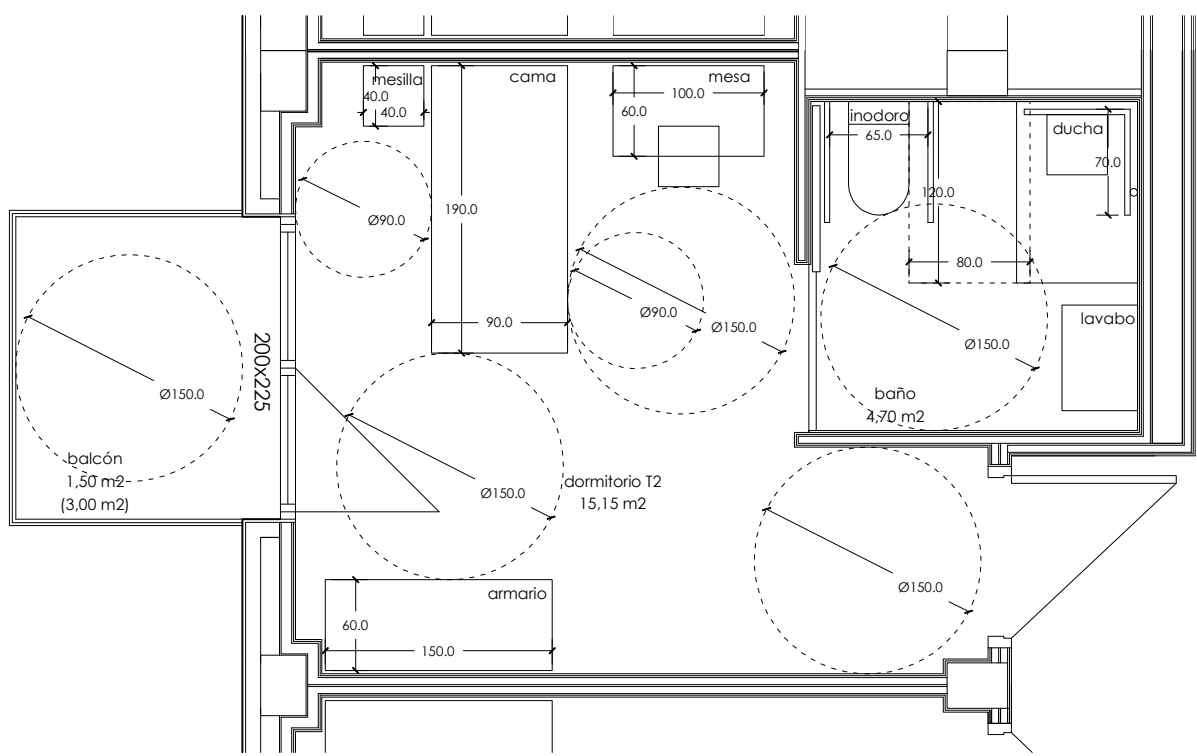


dormitorio T2 (2 unidades)

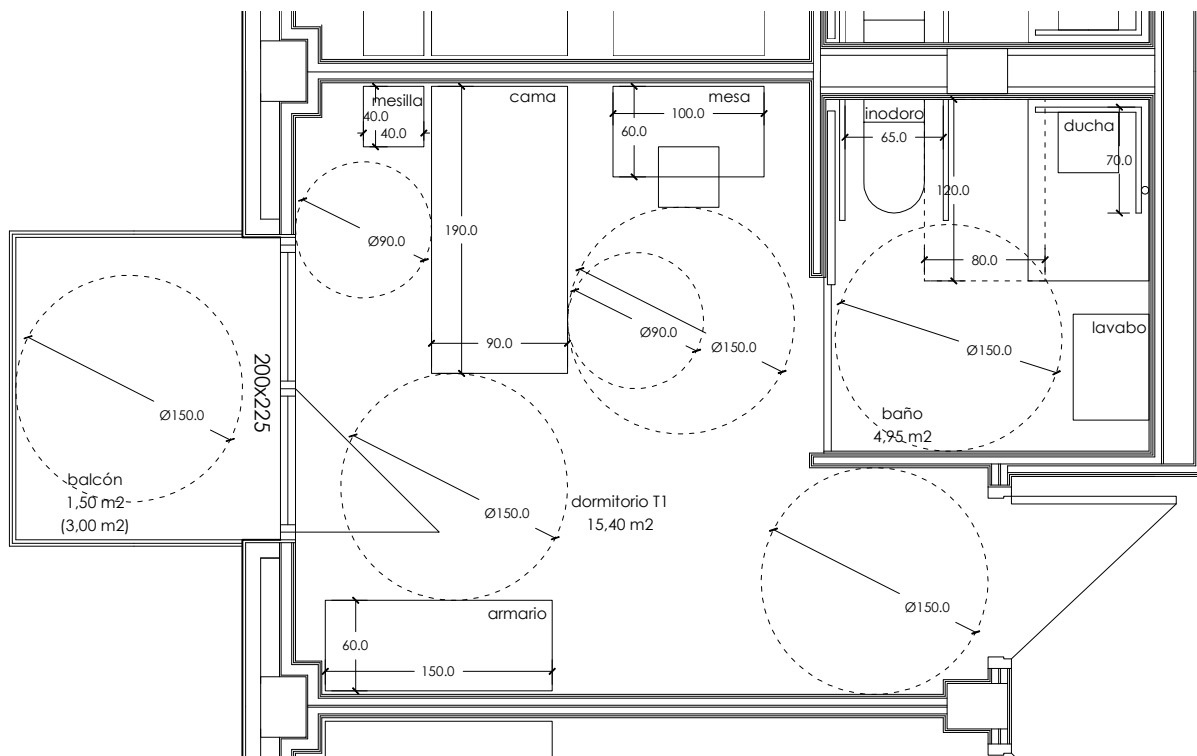


dormitorio T1 (6 unidades)


tipo dormitorios (escala 1:50)

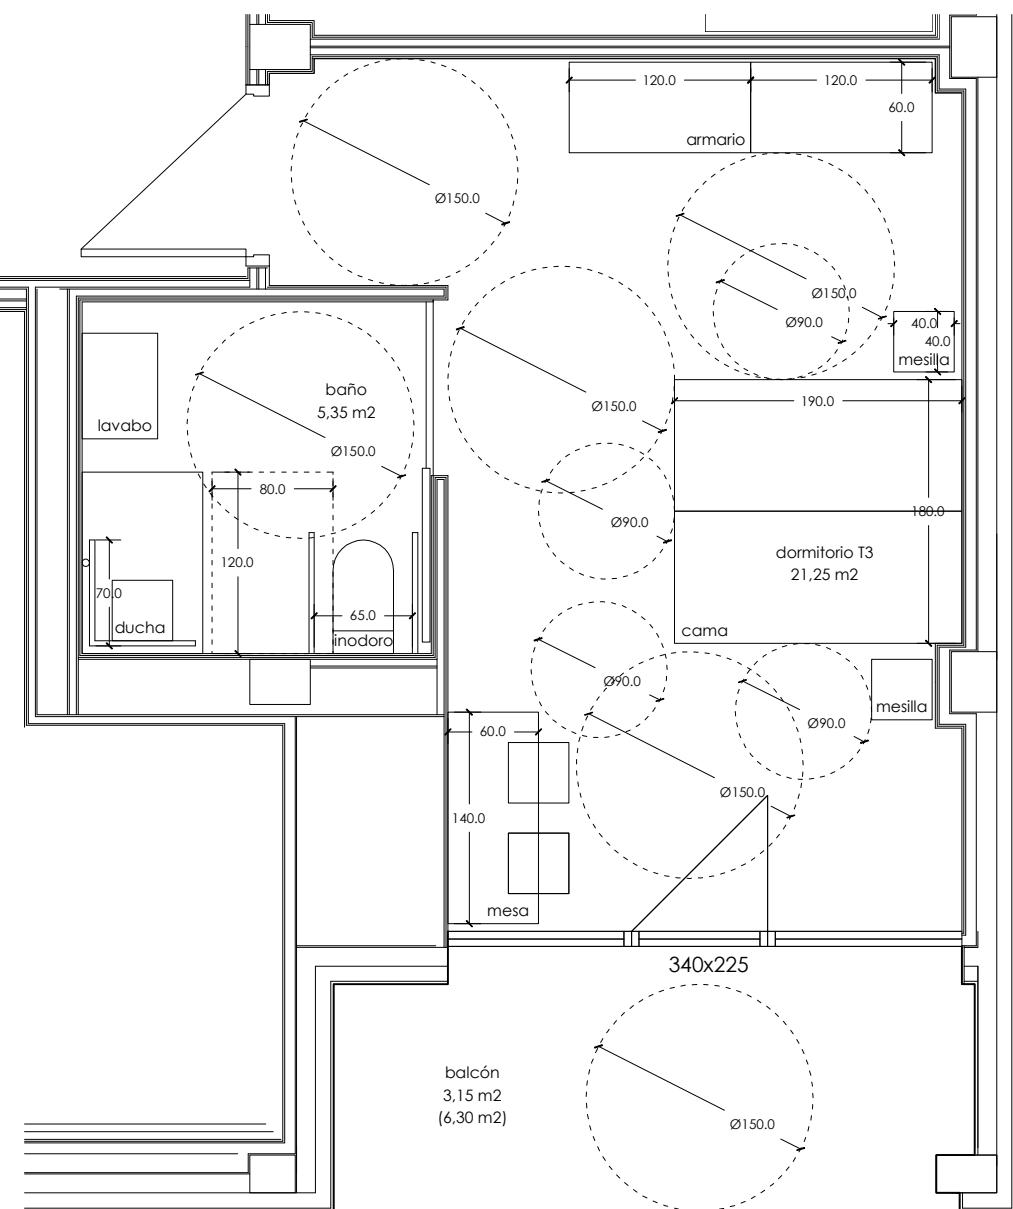

dormitorio T3 (1 unidad)

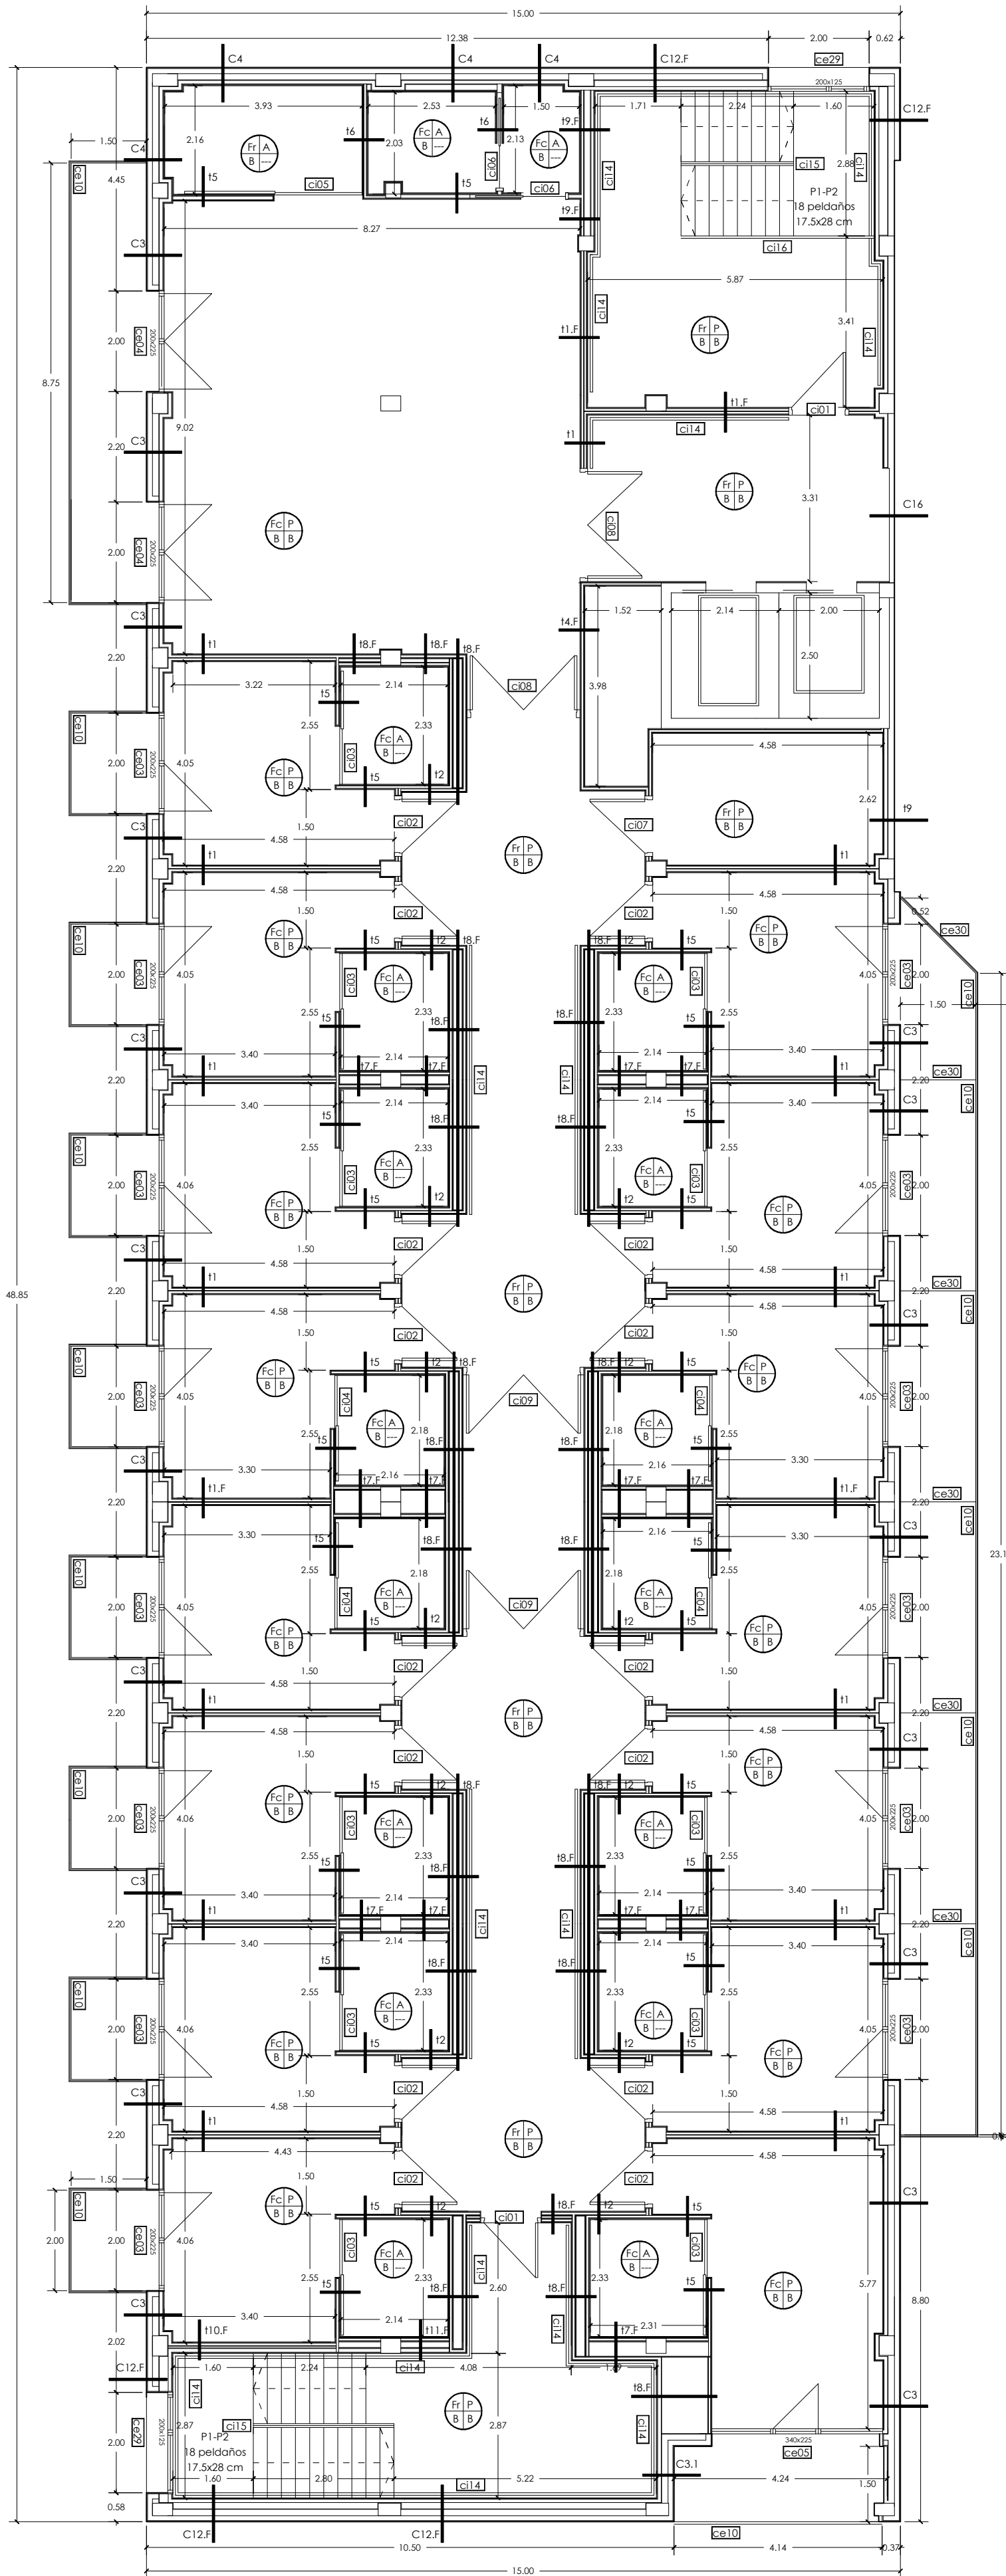

acabados y cotas (escala 1:100)

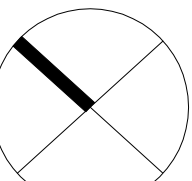

base
proyecto básico y de ejecución
fase 1
fecha
noviembre 2021
proyecto
elizondoko fco joaquin
iriarte zahar egoitzaren
erreforma, hobekuntza
era egokitzapnea
reforma, mejora y
adaptación de la
residencia fco joaquin
iriarte de elizondo
obra
edificio 1: planta primera
distribución
acabados y cotas.
módulo
(a1) 1:50 1:100
(a3) 1:100 1:200
proyecto
2001
proyecto
2001-FASE 1-DG.dwg
proyecto
bartzango udala
autor
javier olea laresena





linoplazaarkitekura
Baztango
Udala
naizarrako gobernua
finantzatutako
proiektua
proyecto financiado
por el gobierno de
navarra




17 planos

dg.11
diseñado por
alfonso santalana soria [30 agosto 2023]


distribución (escala 1:100)

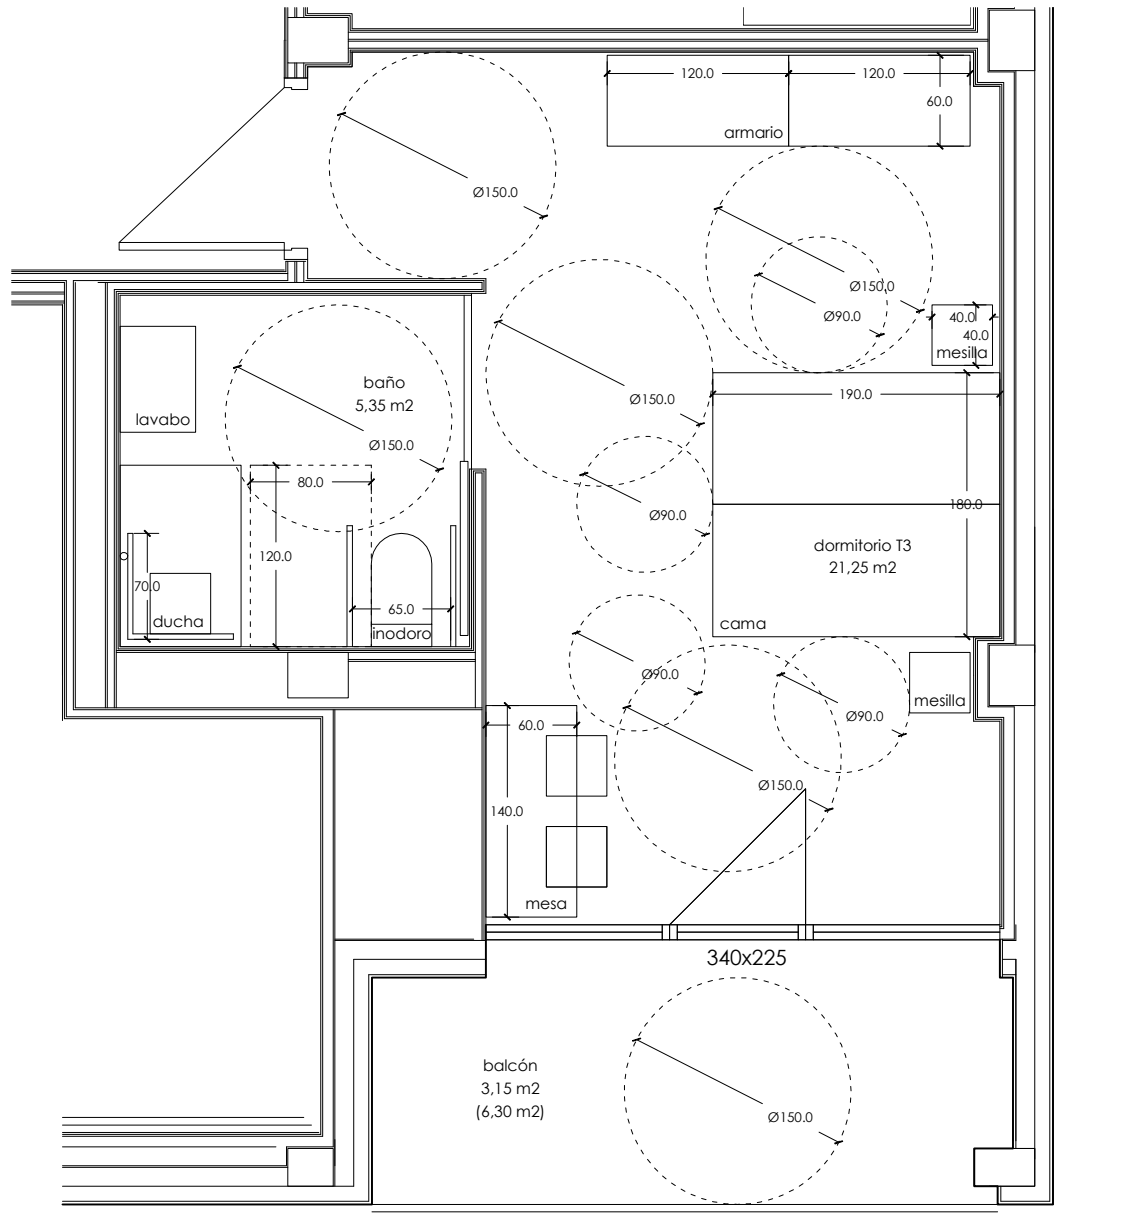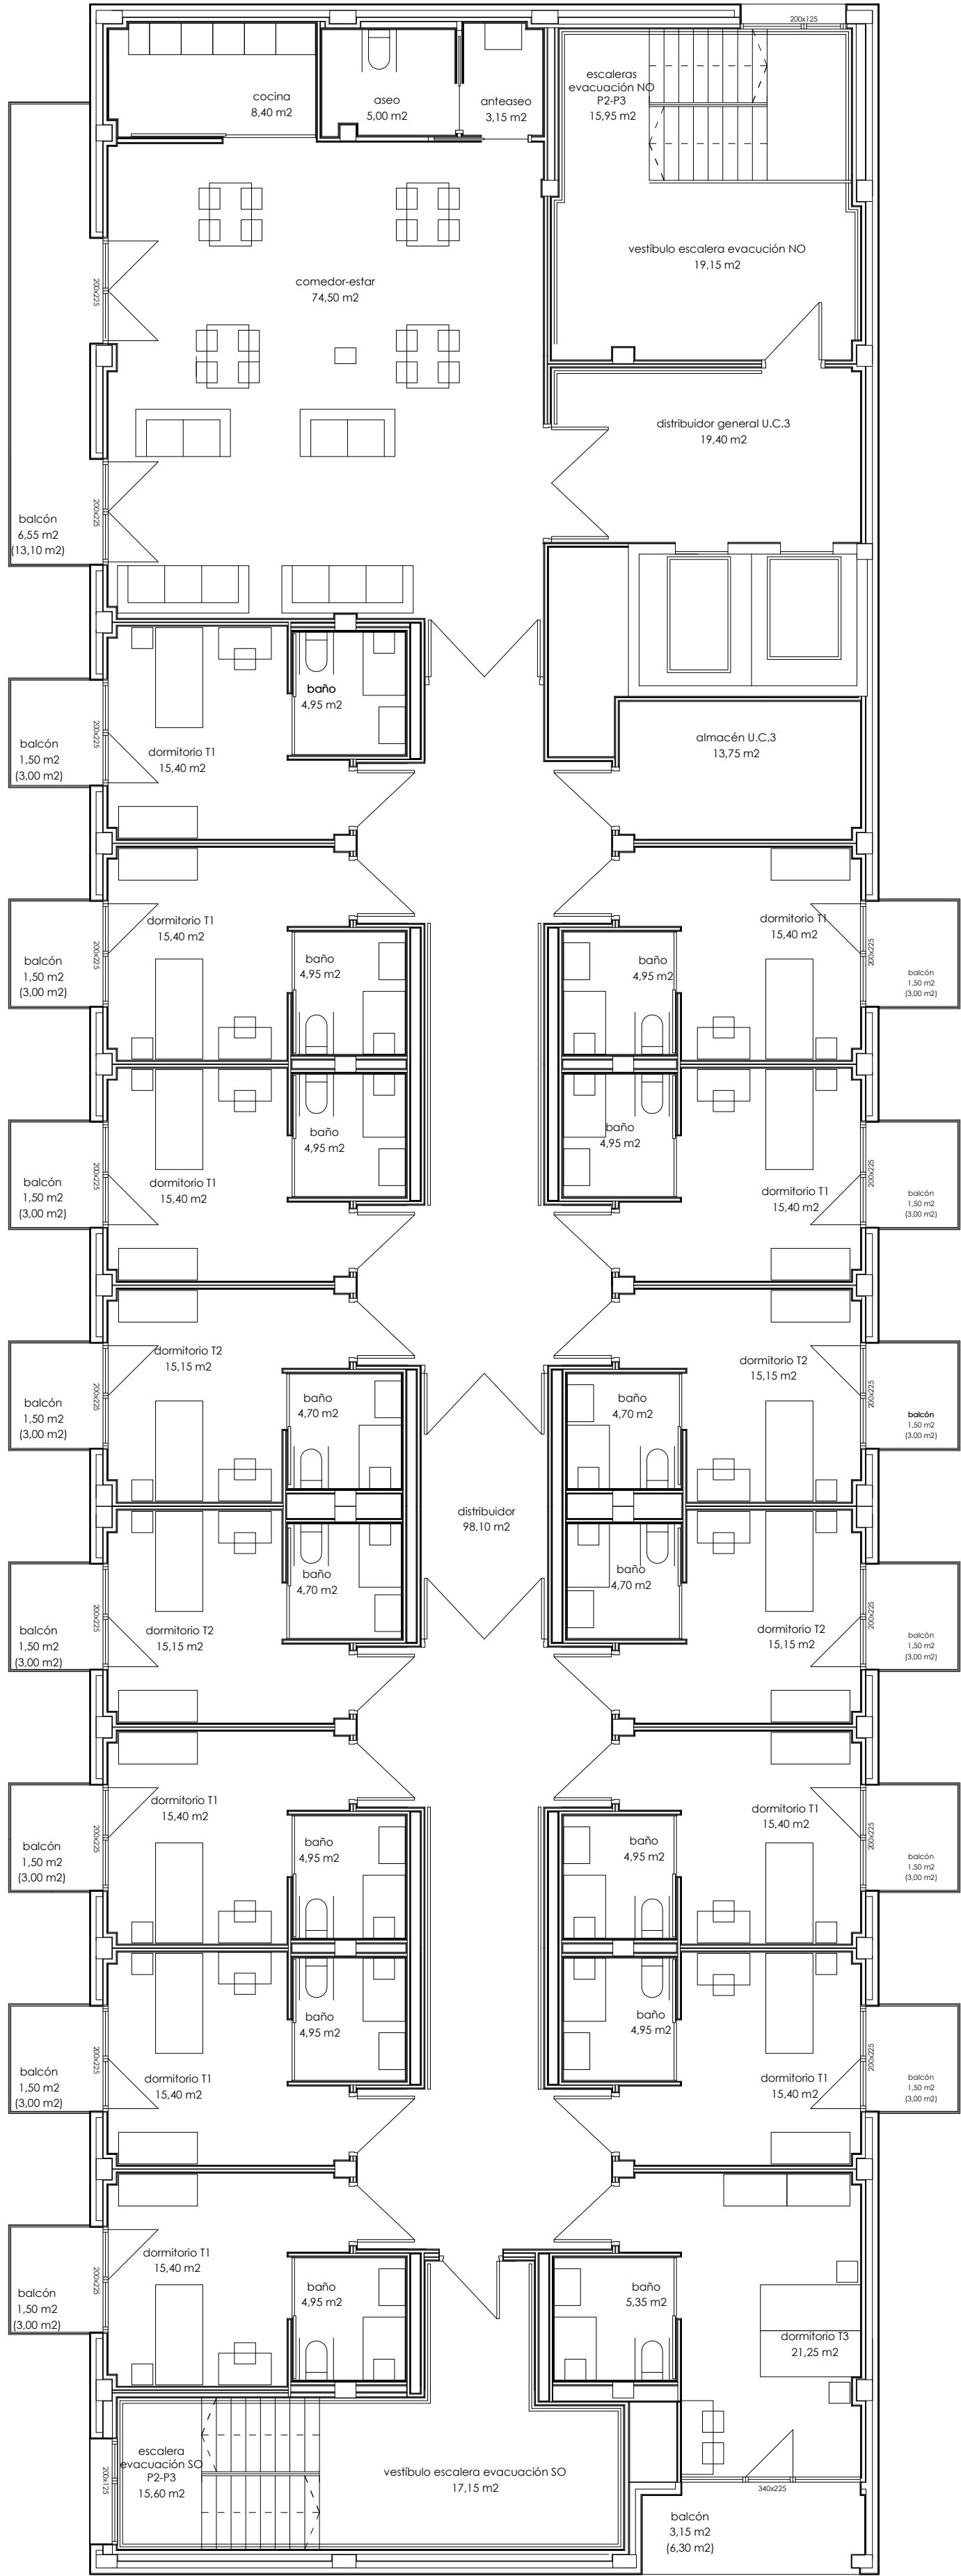

dormitorio T3 (1 unidad)


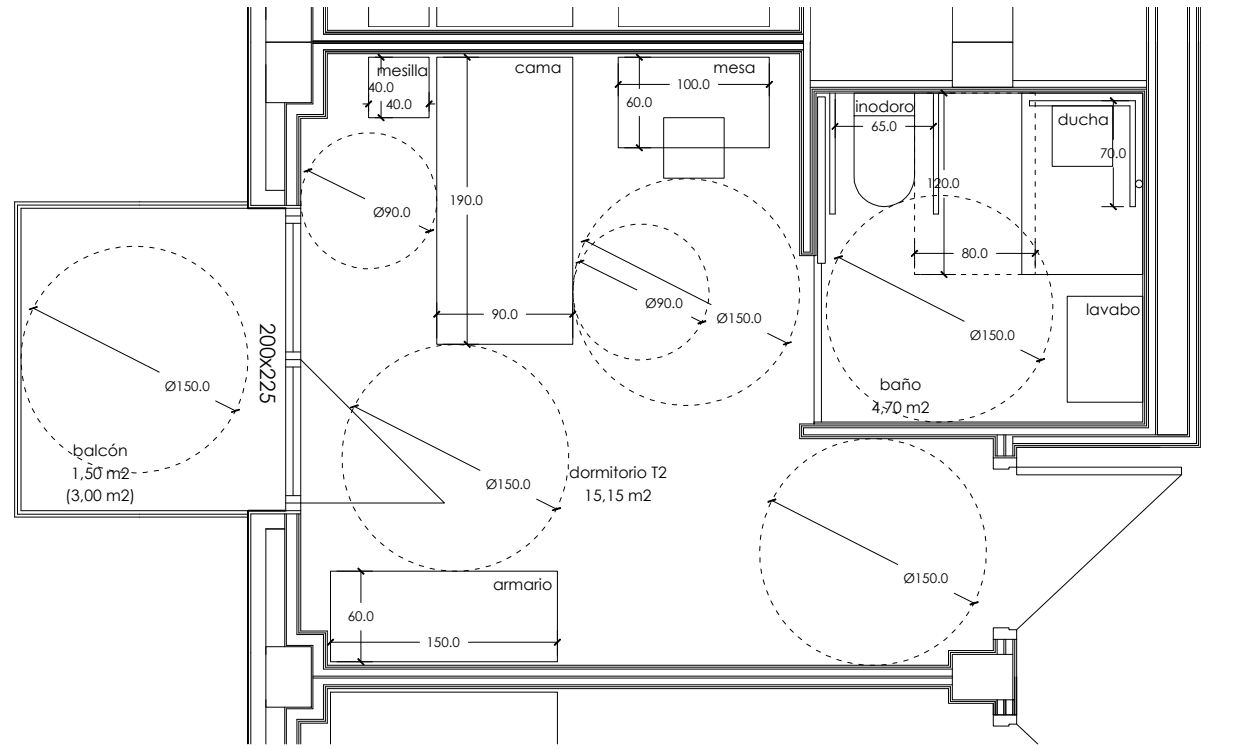


dormitorio T2 (4 unidades)

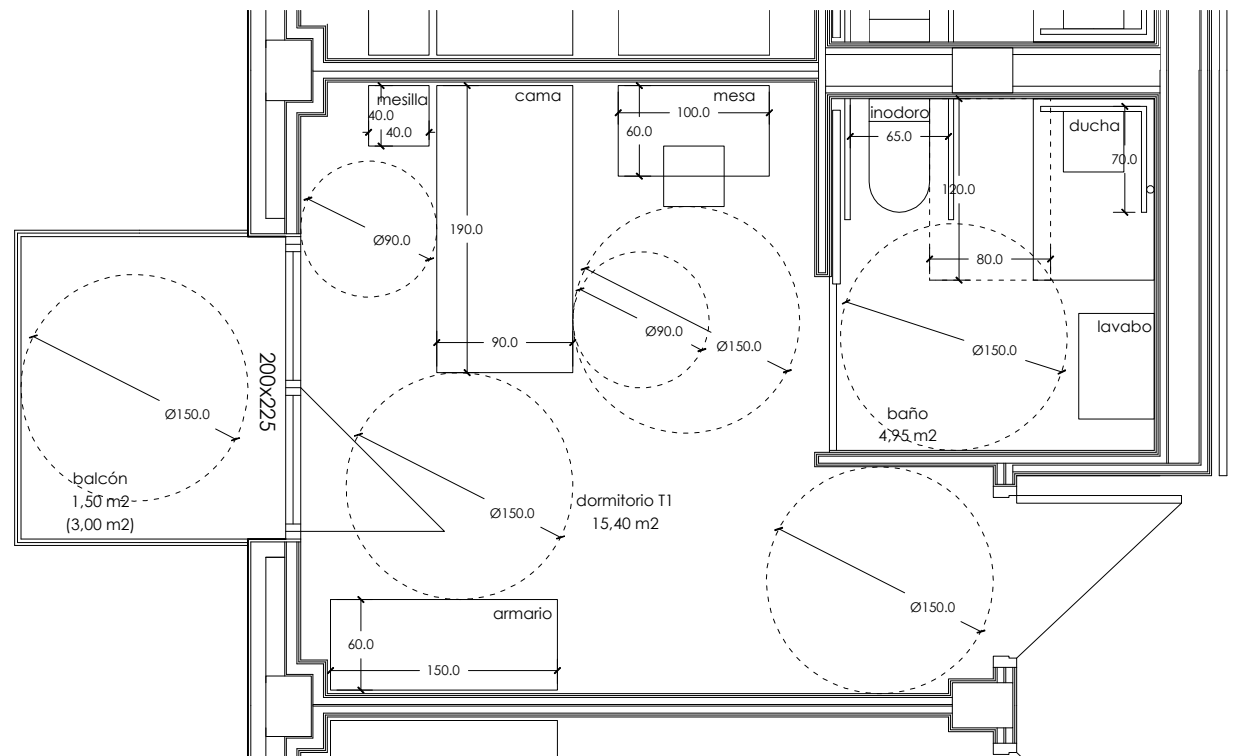


dormitorio T1 (10 unidades)



tipo dormitorios (escala 1:50)

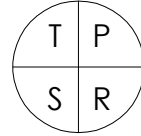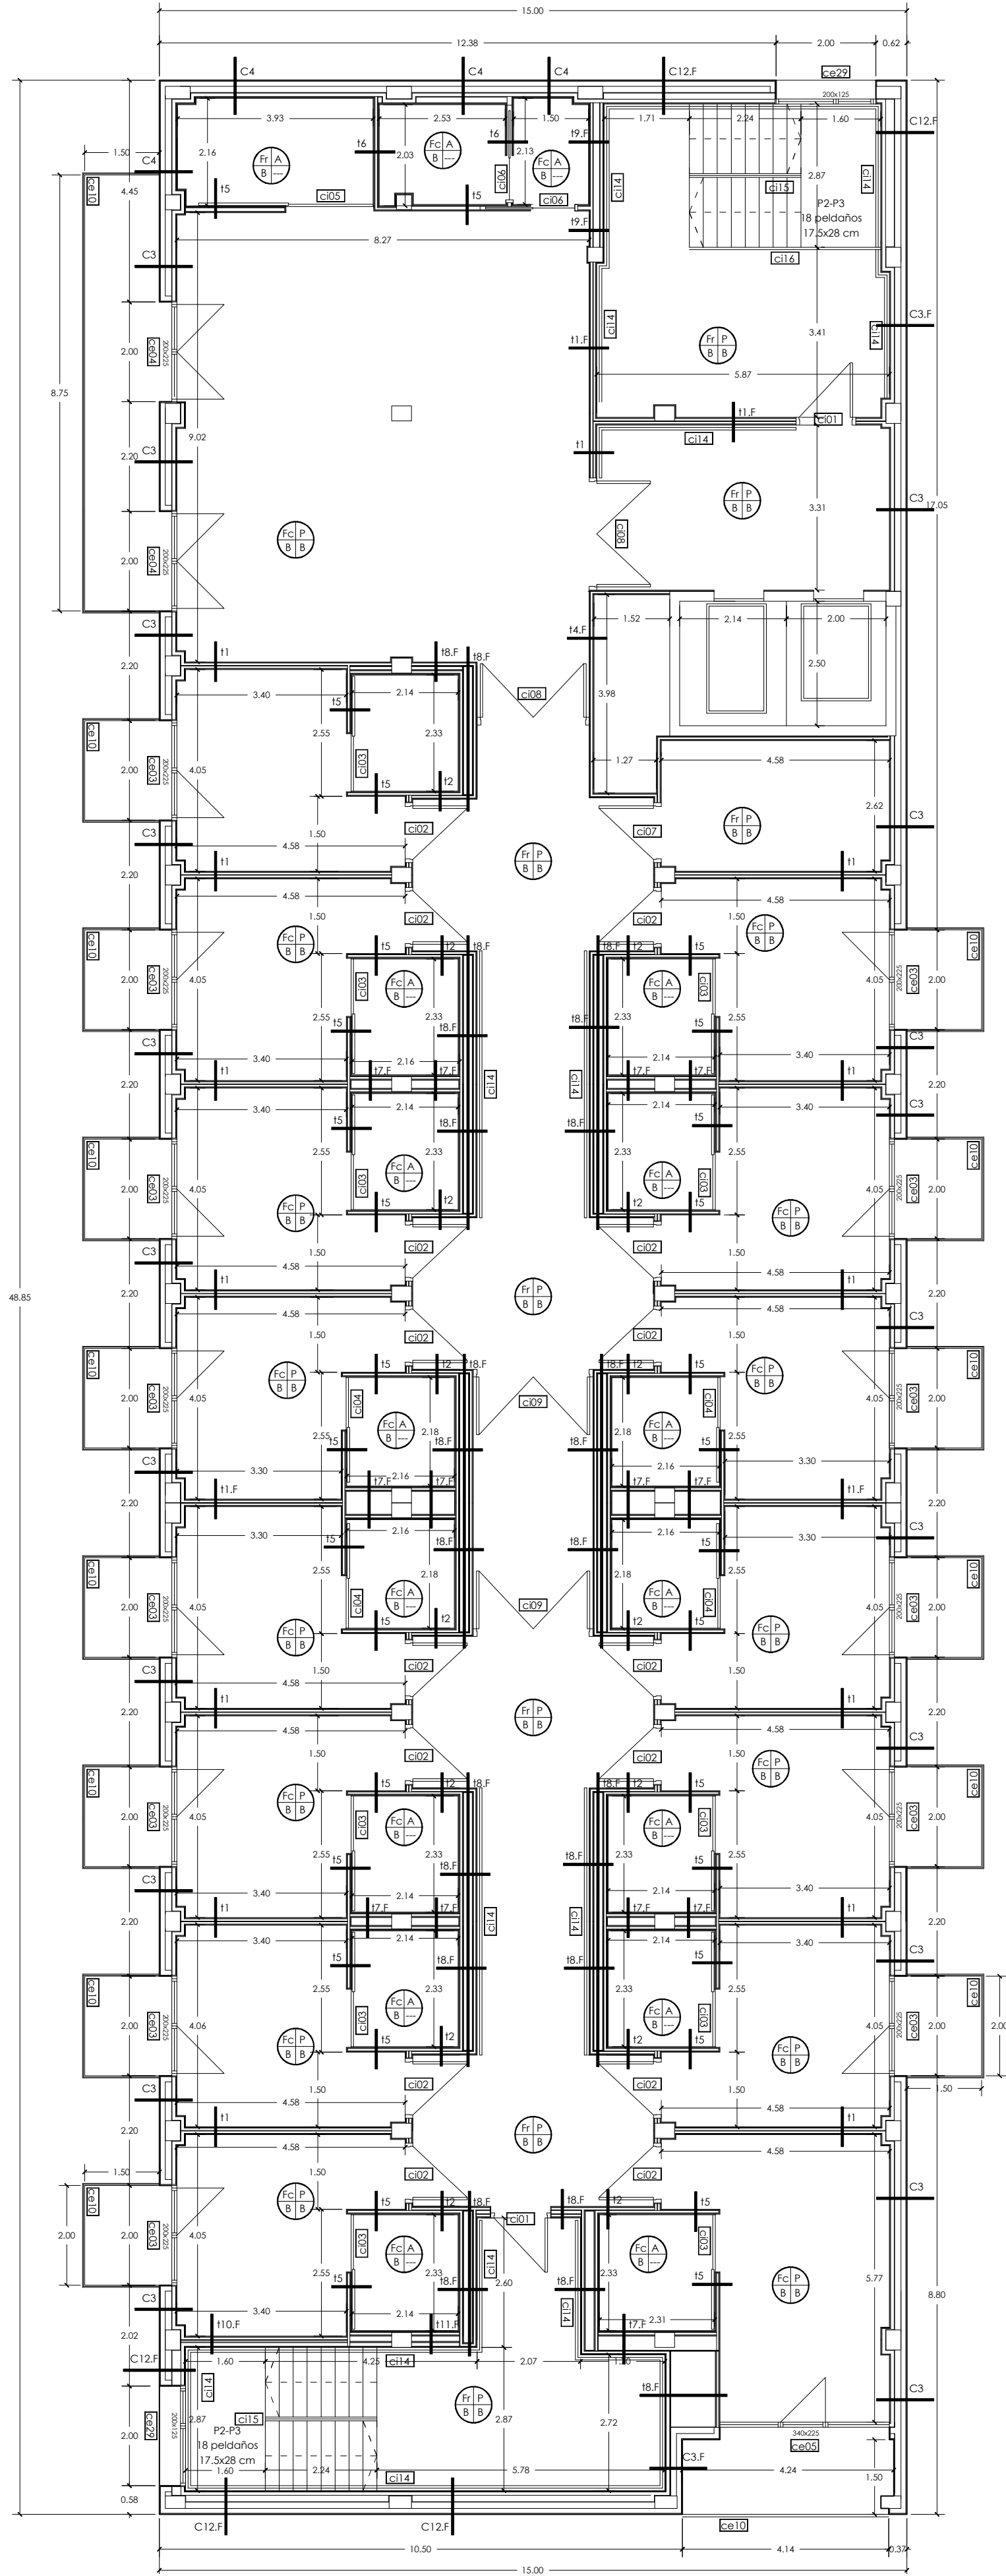


T TECHO
P PARED
S SUELO
R RODAPIES

L LOSAS DE PIEDRA REGULARES
A ALICATADO
H ENFOSCADO HIDRÓFUGO PINTADO
E ENFOSCADO DE MORTERO PINTADO
P PLACA DE CARTON YESO PINTADO
B BALDOSA CERÁMICA
G BALDOSA DE GRES
Hp HORMIGON PULIDO
R RODAPIE DE MADERA
Fc FALSO TECHO DE CARTÓN YESO CONTINUO
Fr FALSO TECHO DE CARTÓN YESO REGISTRABLE
V ESTRUCTURA DE MADERA VISTA
Hv ESTRUCTURA DE HORMIGON VISTO
Gy GUARNECIDO DE YESO
Bc BLOQUE CARAVISTA
Tc TEJA CERAMICA MIXTA

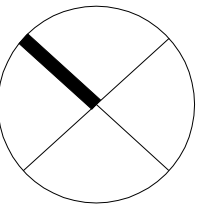


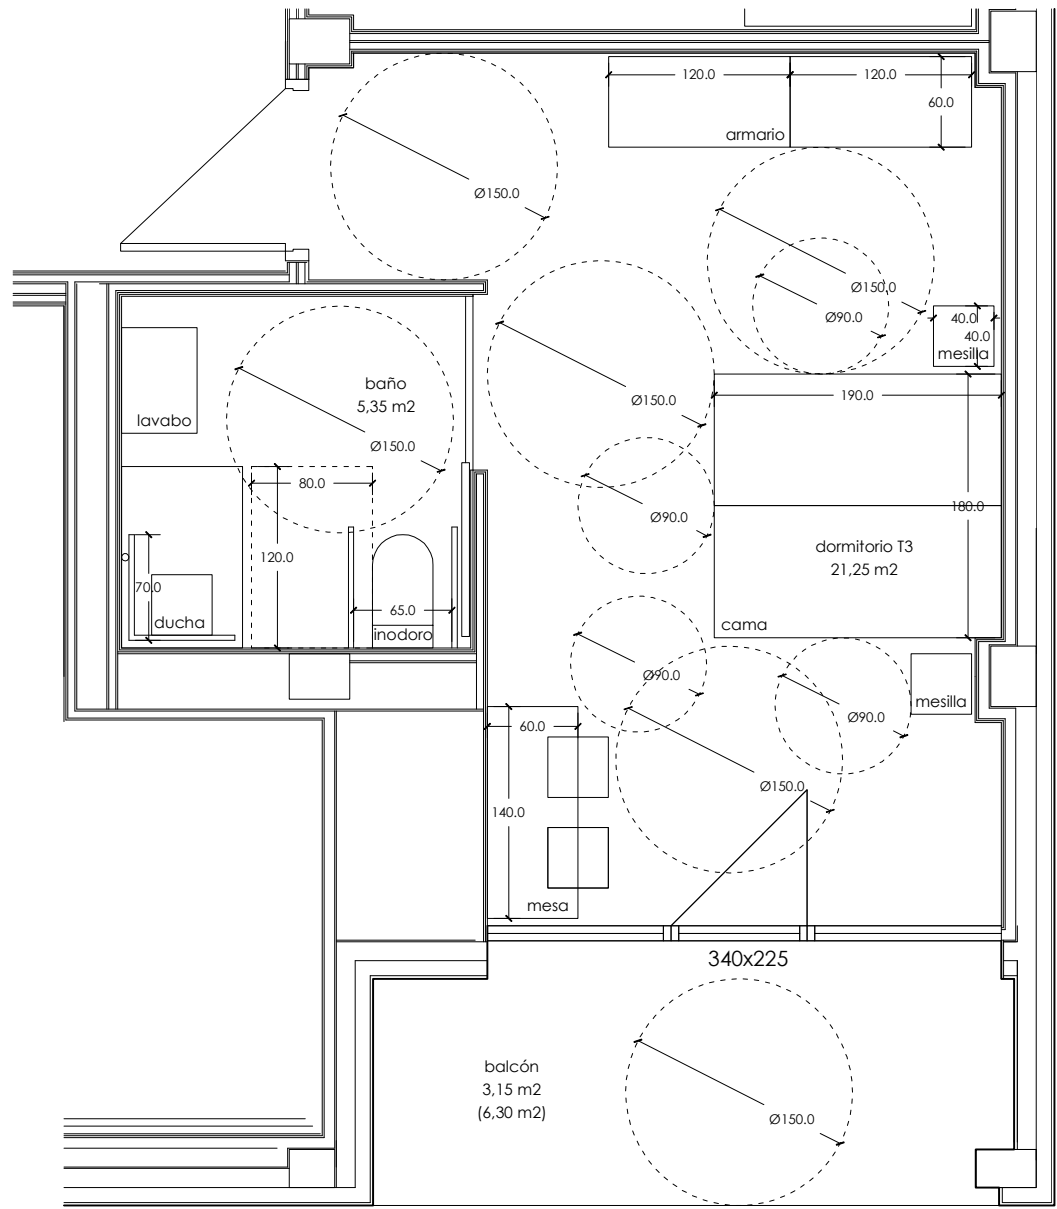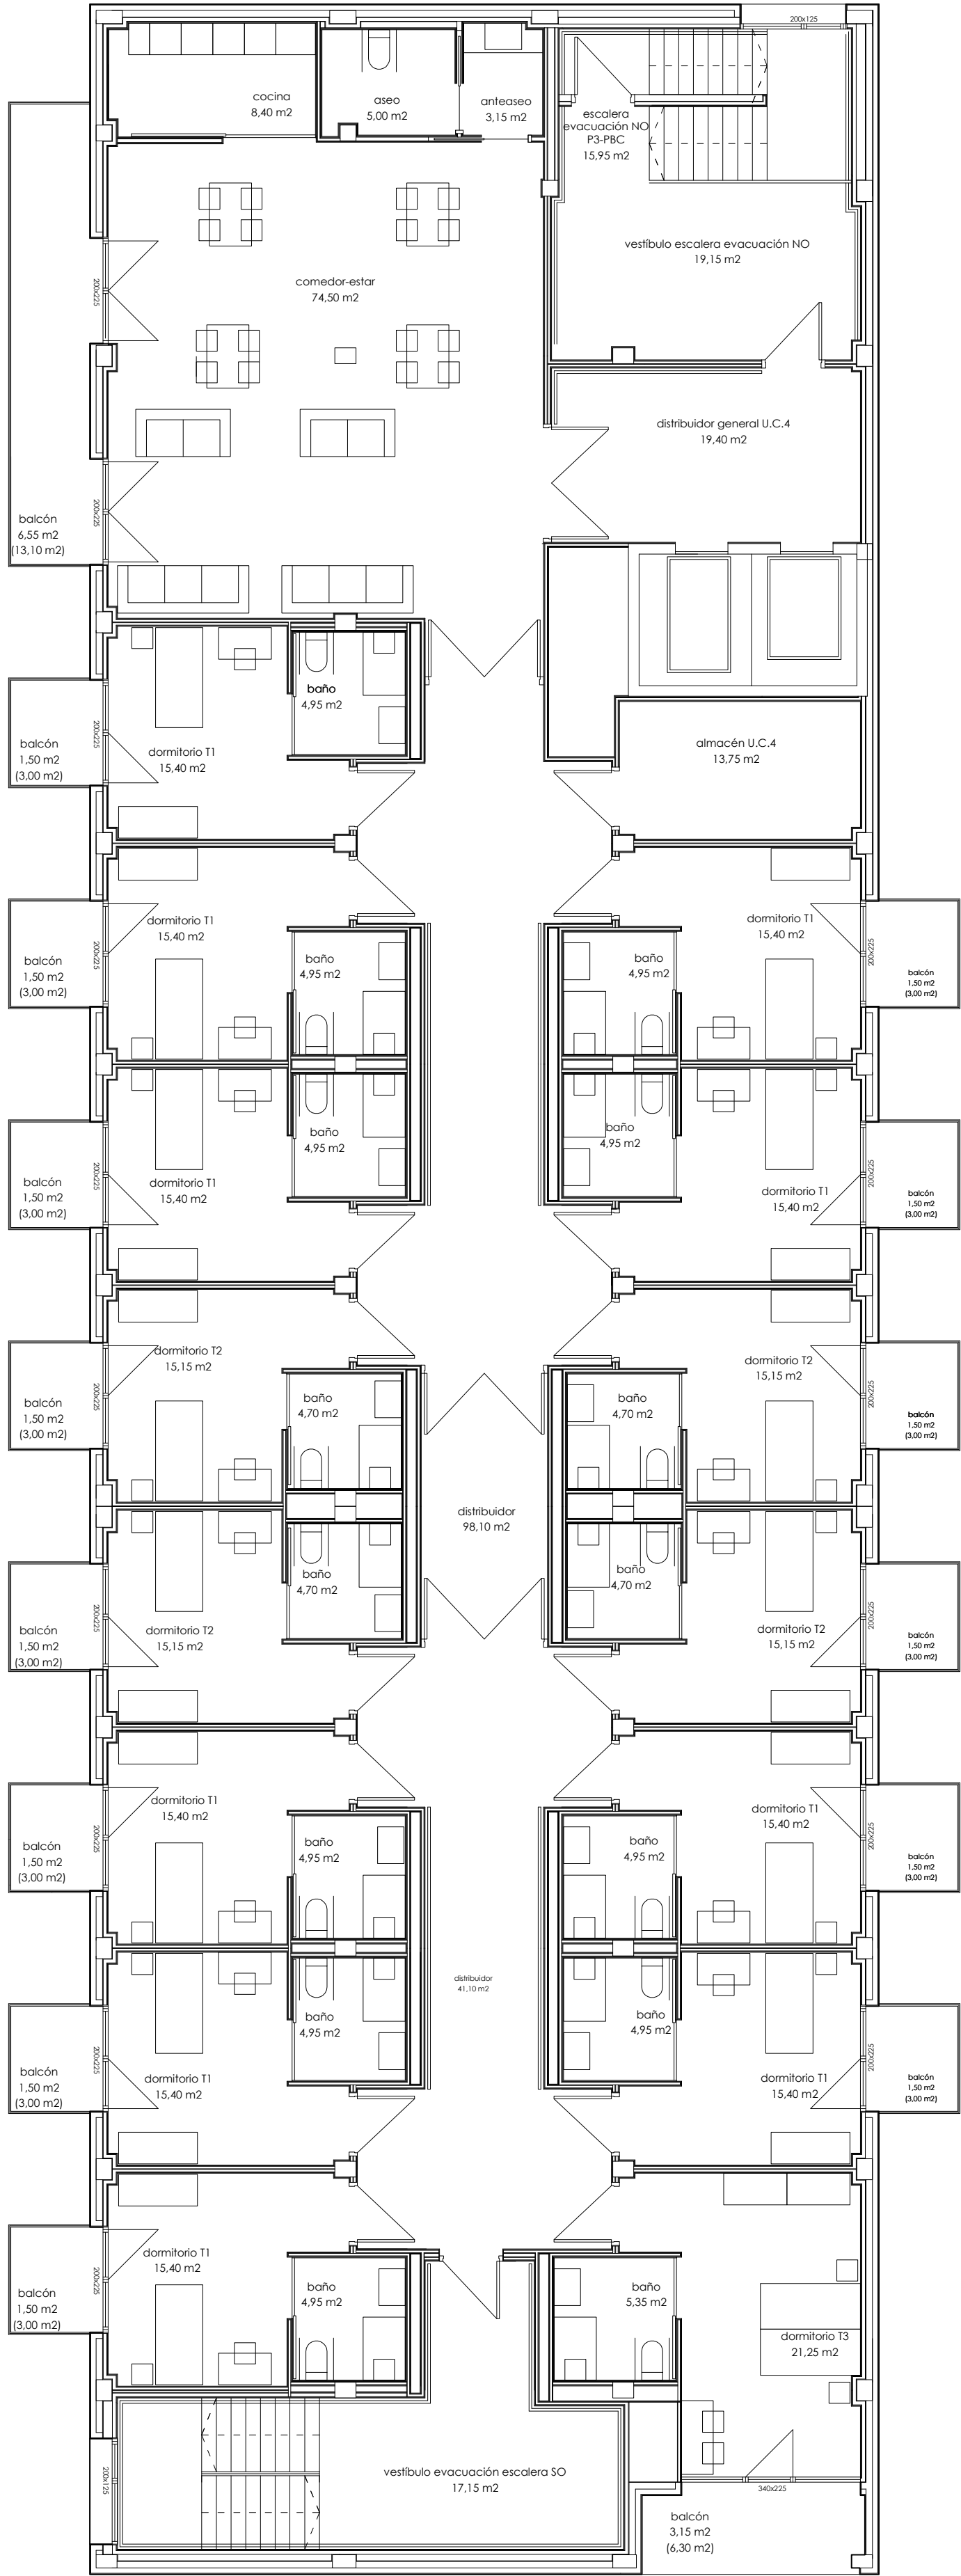

dormitorio T3 (1 unidad)


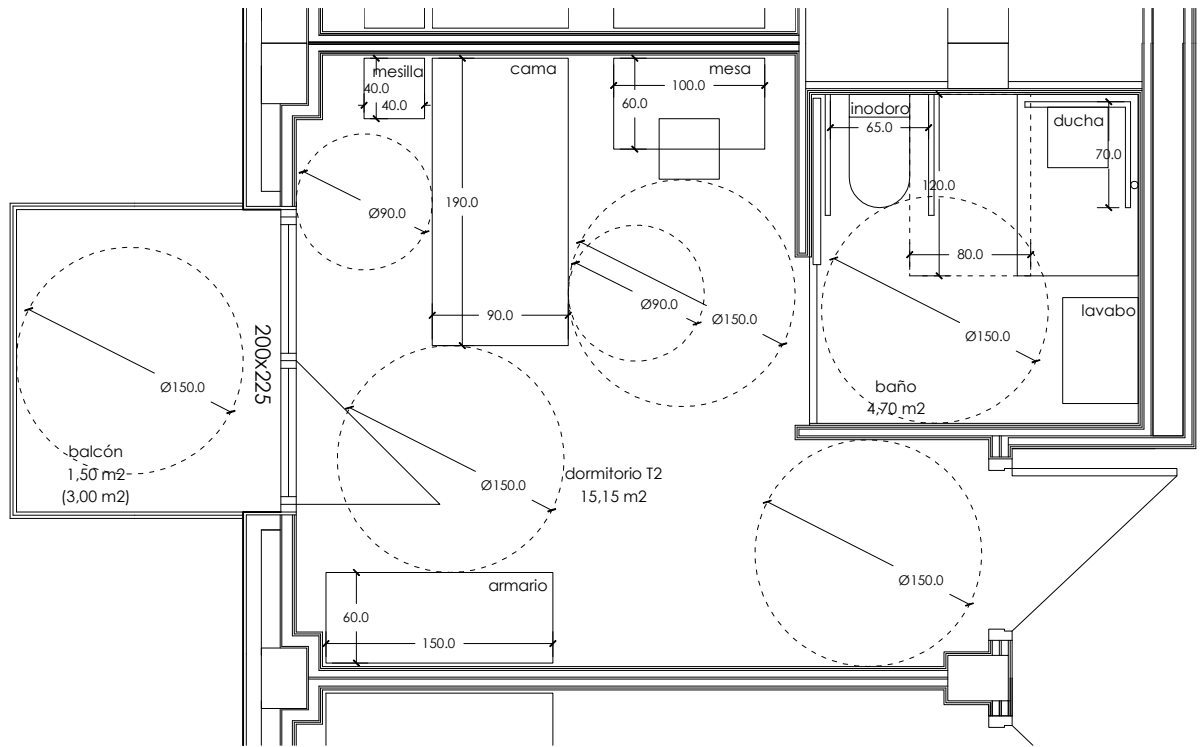


dormitorio T2 (4 unidades)

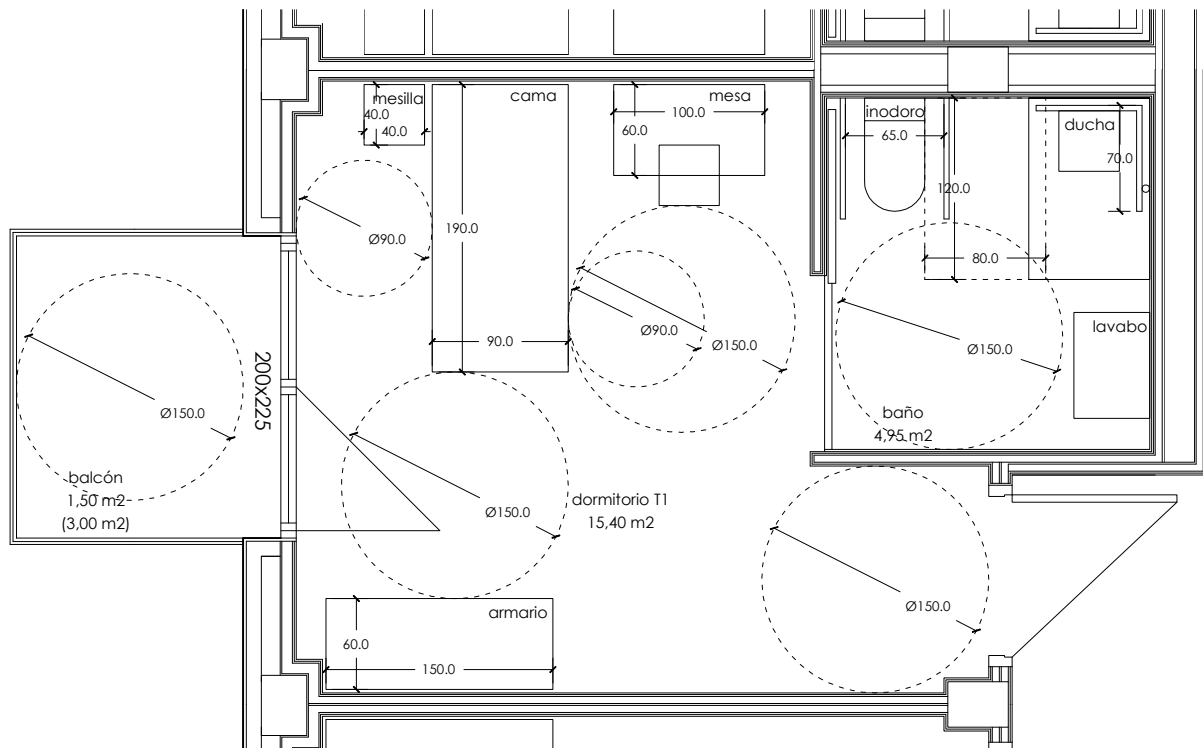


dormitorio T1 (10 unidades)

tipo dormitorios (escala 1:50)

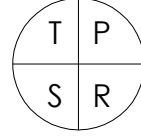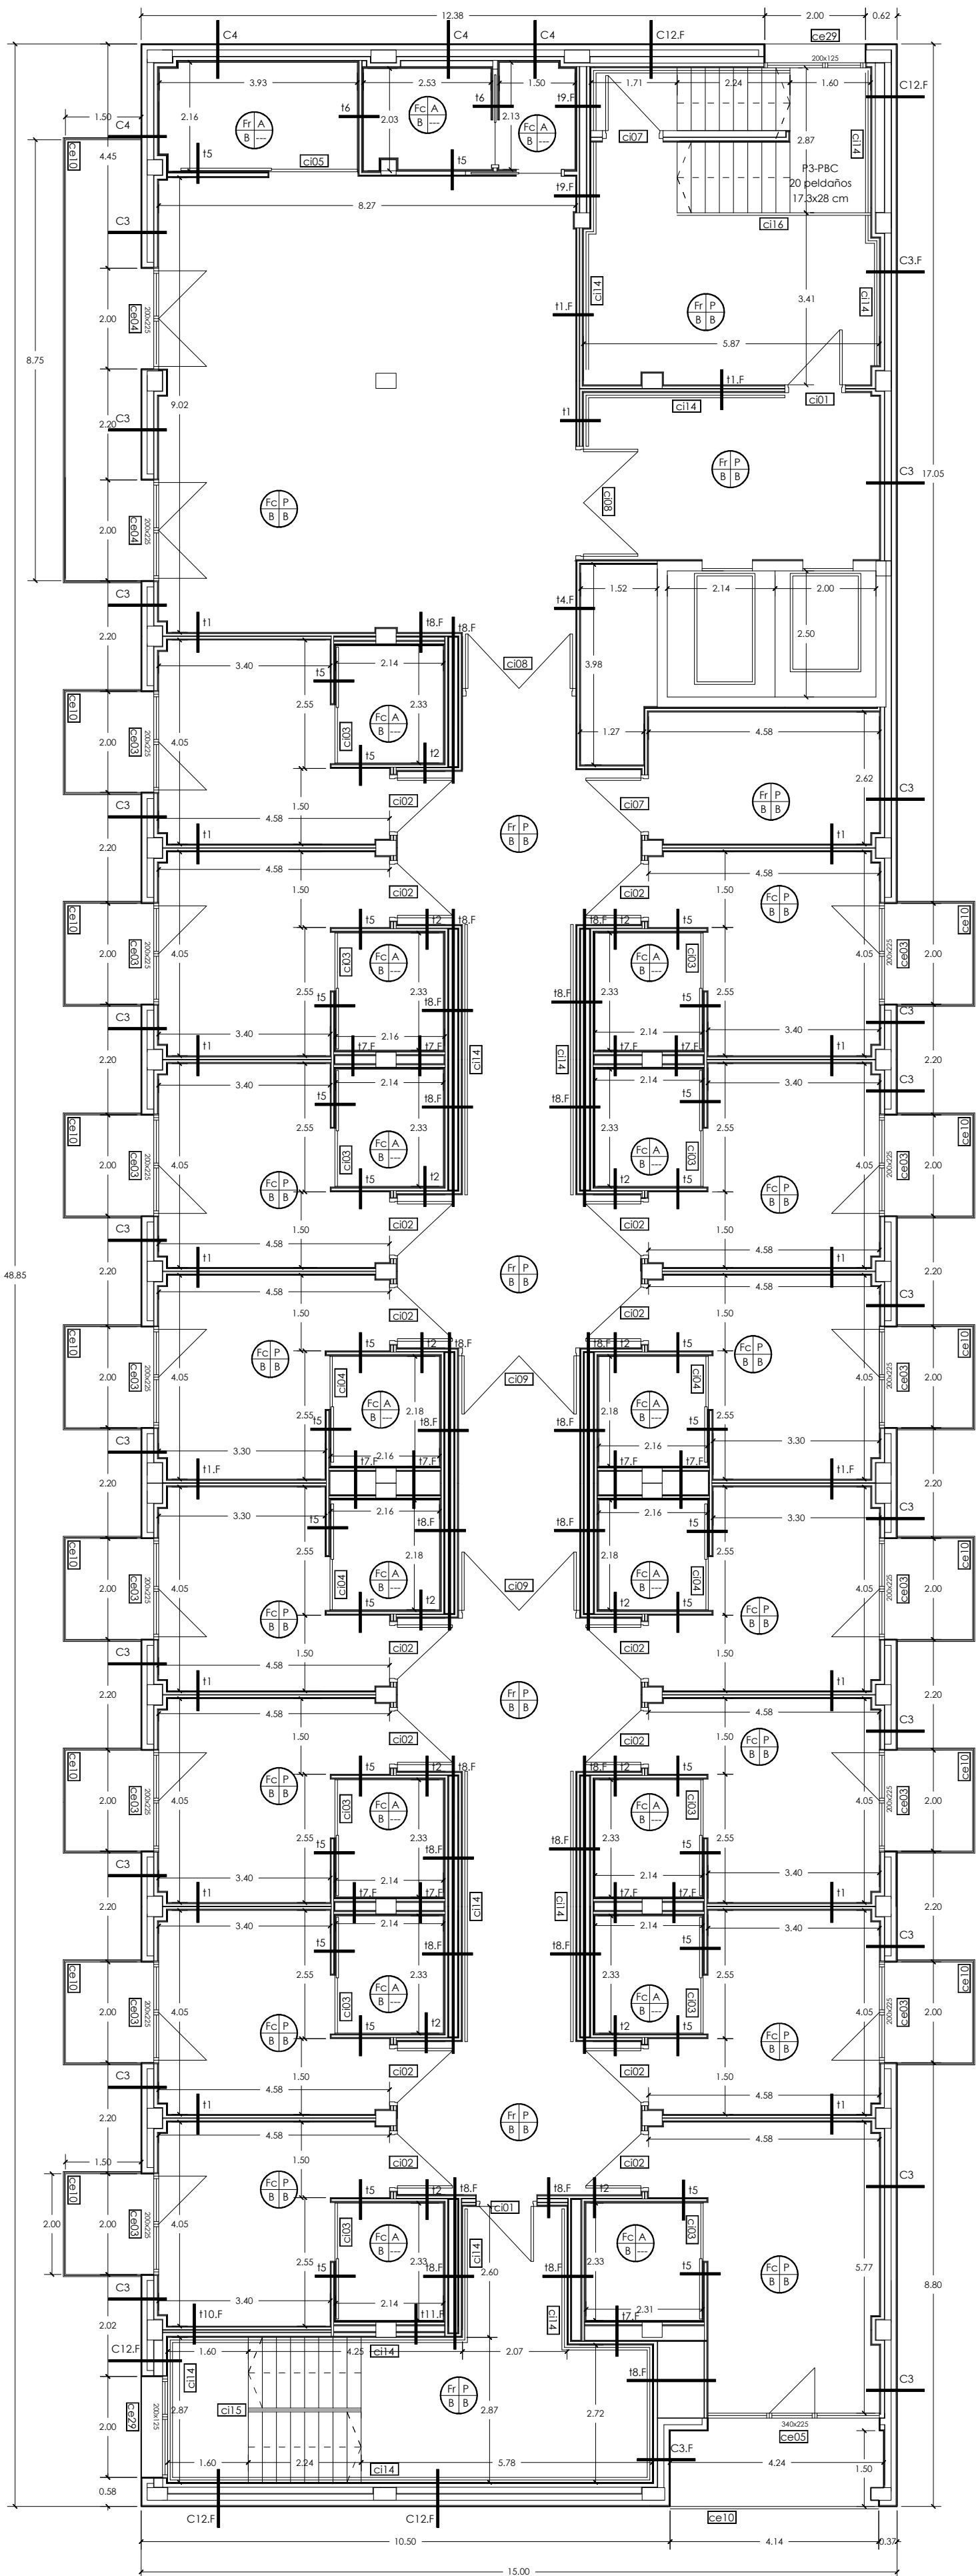

- T TECHO
- P PARED
- S SUELO
- R RODAPIES


- L LOSAS DE PIEDRA REGULARES
- A ALICATADO
- H ENFOSCADO HIDRÓFUGO PINTADO
- E ENFOSCADO DE MORTERO PINTADO
- P PLACA DE CARTÓN YESO PINTADO
- B BALDOSA CERÁMICA
- G BALDOSA DE GRES
- Hp HORMIGÓN PULIDO
- R RODAPIE DE MADERA
- Fc FALSO TECHO DE CARTÓN YESO CONTINUO
- Fr FALSO TECHO DE CARTÓN YESO REGISTRABLE
- V ESTRUCTURA DE MADERA VISTA
- Hv ESTRUCTURA DE HORMIGÓN VISTO
- Gy GUARNECIDO DE YESO
- Bc BLOQUE CARAVISTA
- Tc TEJA CERAMICA MIXTA

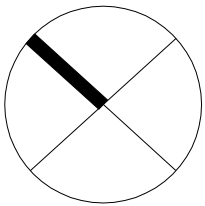




L	LOSAS DE PIEDRA REGULARES
A	ALICATADO
H	ENFOSCADO HIDRÓFUGO PINTADO
E	ENFOSCADO DE MORTERO PINTADO
P	PLACA DE CARTÓN YESO PINTADO
B	BALDOSA CERÁMICA
G	BALDOSA DE GRES
Hp	HORMIGON PULIDO
R	RODAPIE DE MADERA
Fc	FALSO TECHO DE CARTÓN YESO CONTINUO
Fr	FALSO TECHO DE CARTÓN YESO REGISTRABLE
V	ESTRUCTURA DE MADERA VISTA
Hv	ESTRUCTURA DE HORMIGON VISTO
Gy	GUARNECIDO DE YESO
Bc	BLOQUE CARAVISTA
Tc	TEJA CERAMICA MIXTA




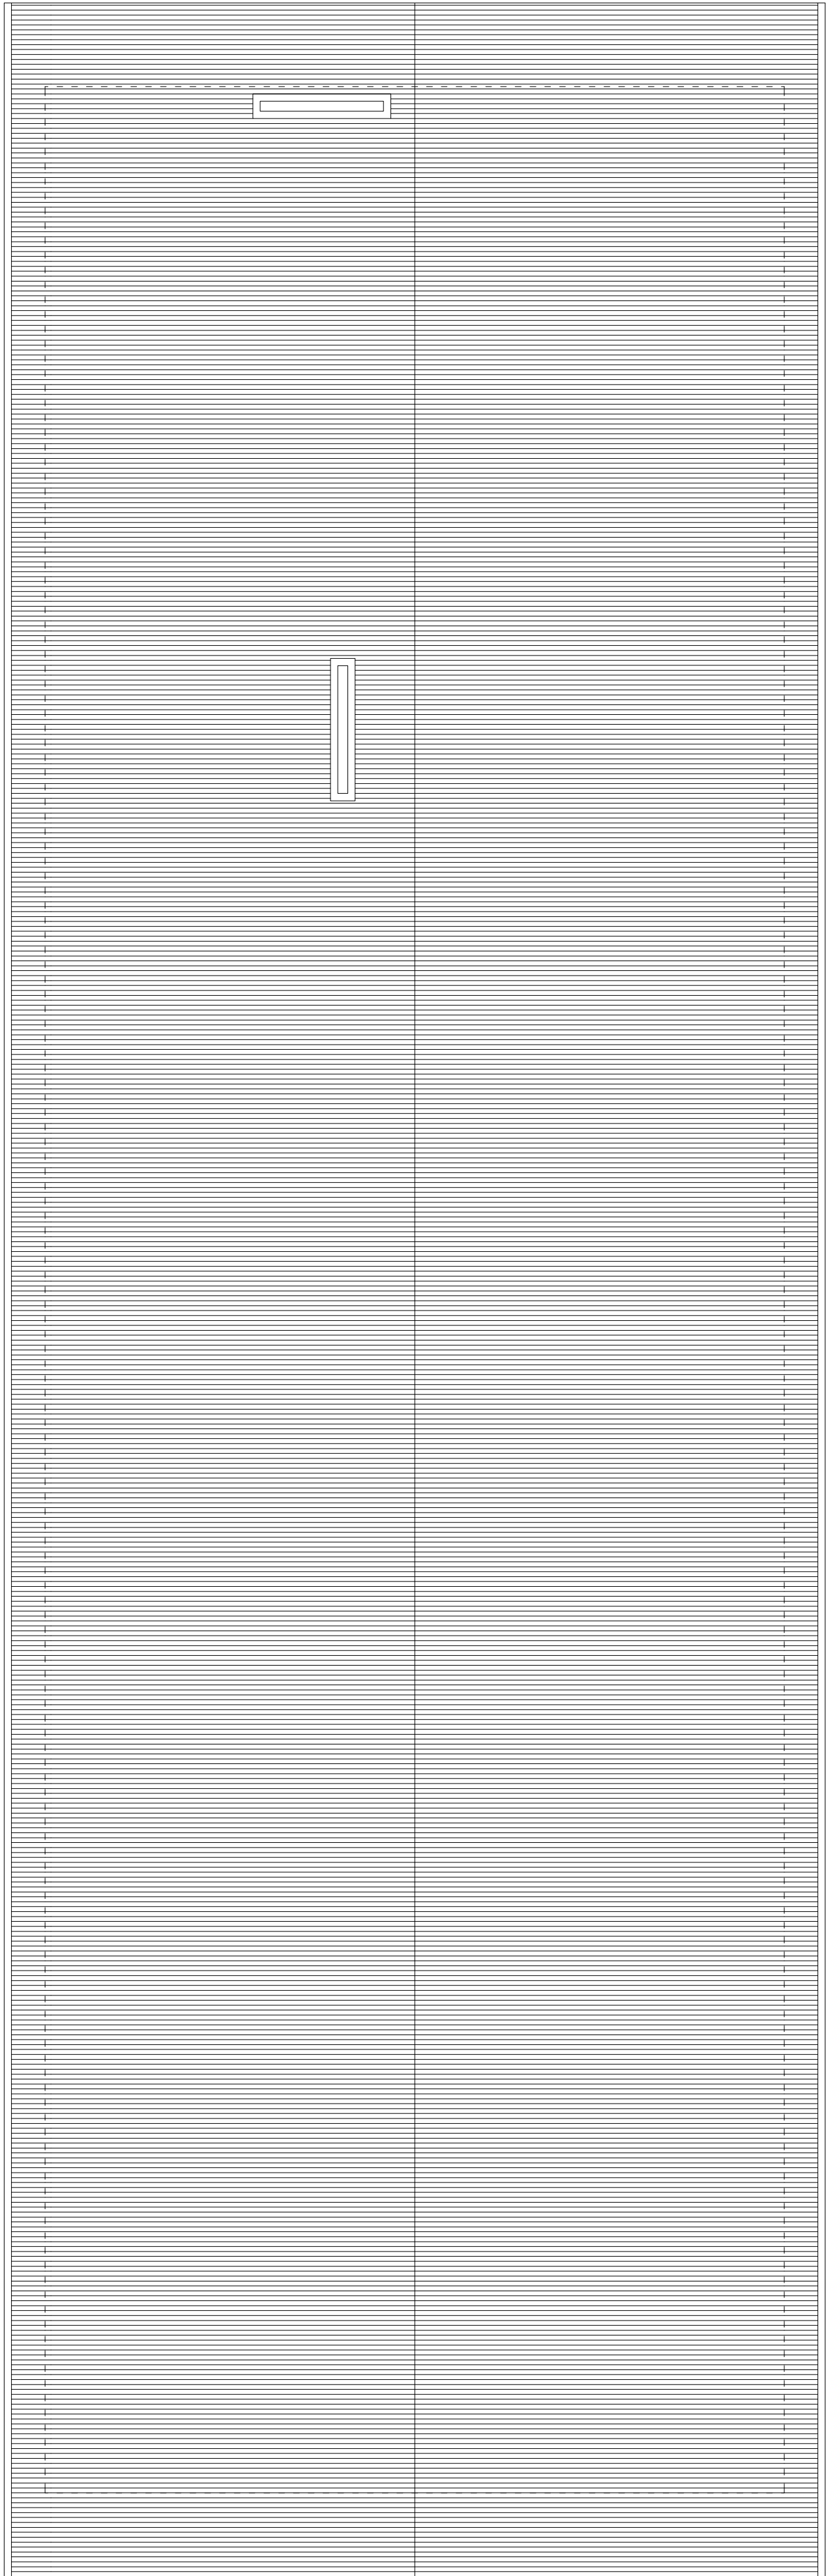

distribución

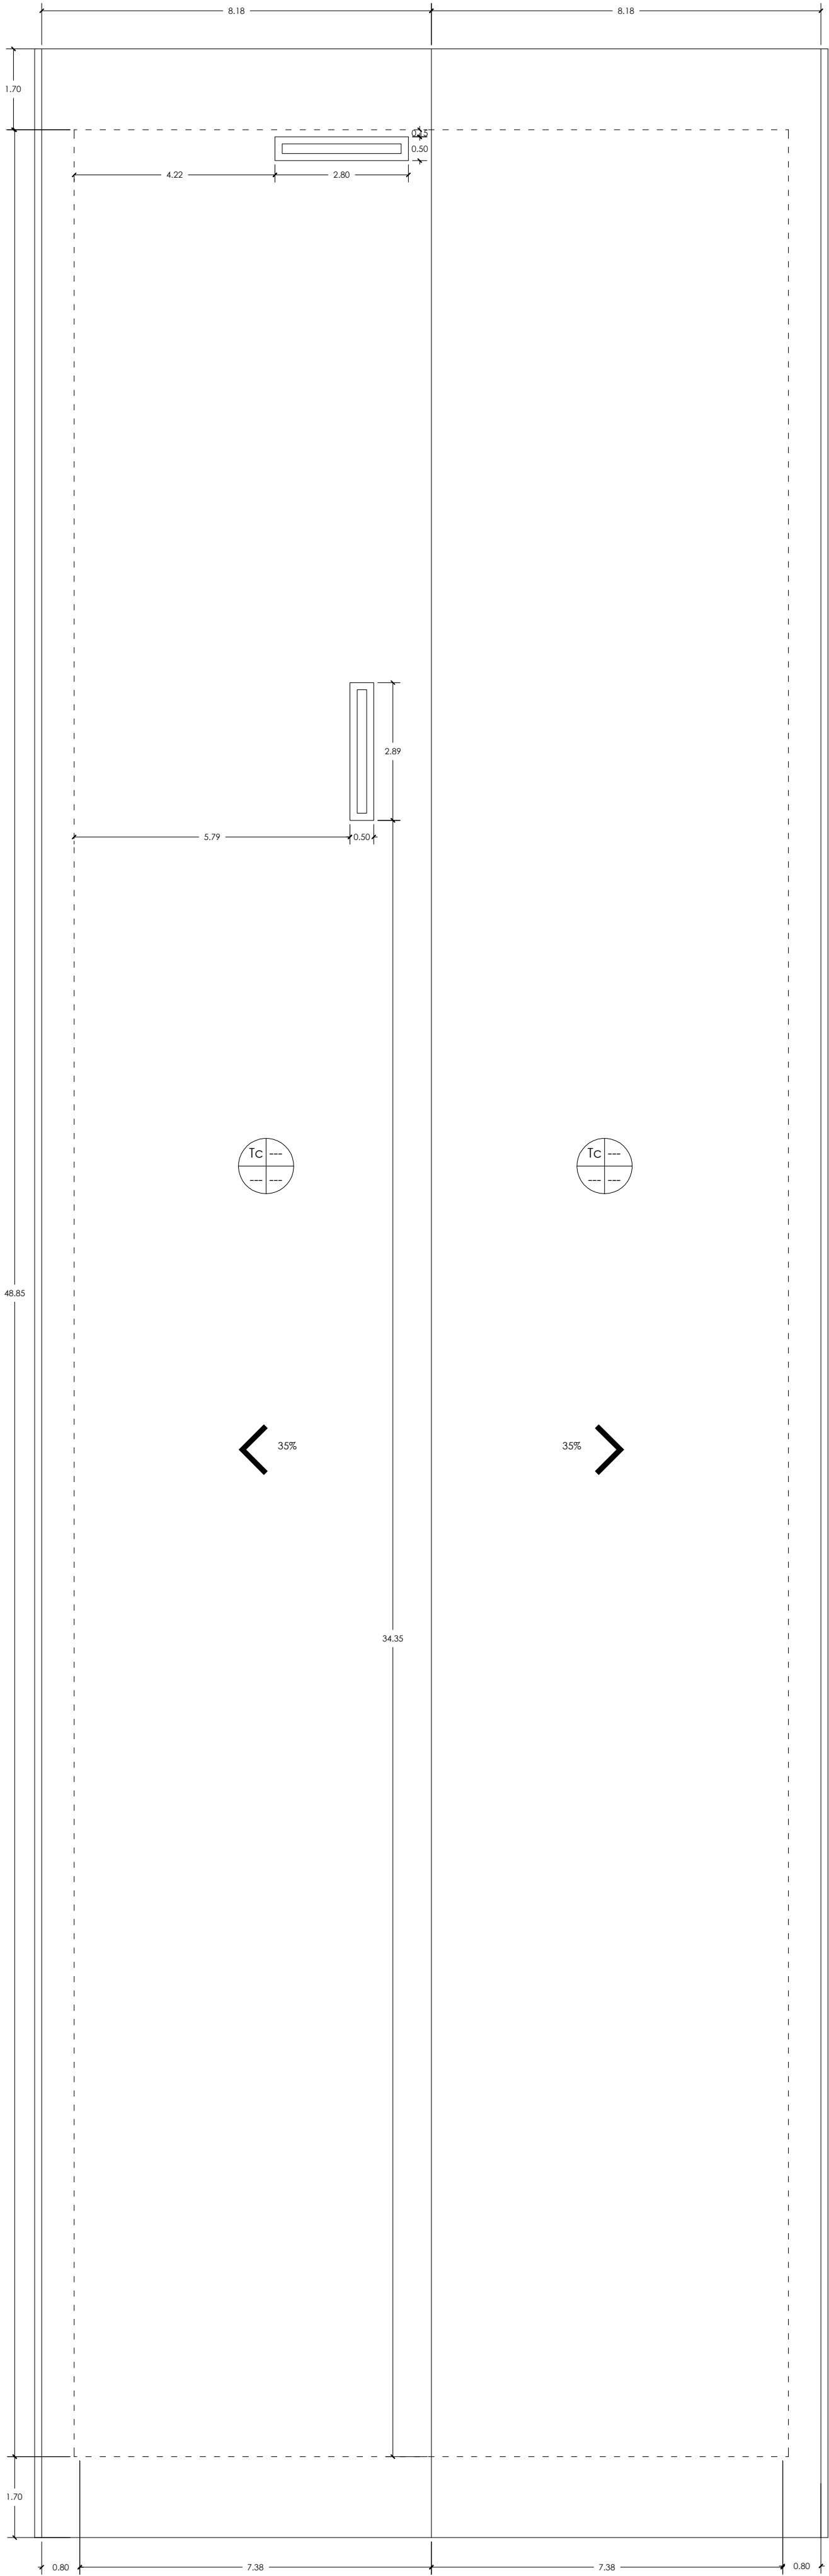


acabados y cotas

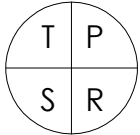

- T TECHO
- P PARED
- S SUELO
- R RODAPIES

- L LOSAS DE PIEDRA REGULARES
- A ALICATADO
- H ENFOSCADO HIDRÓFUGO PINTADO
- E ENFOSCADO DE MORTERO PINTADO
- P PLACA DE CARTON YESO PINTADO
- B BALDOSA CERÁMICA
- G BALDOSA DE GRES
- Hp HORMIGÓN PULIDO
- R RODAPIE DE MADERA
- Fc FALSO TECHO DE CARTÓN YESO CONTINUO
- Fr FALSO TECHO DE CARTÓN YESO REGISTRABLE
- V ESTRUCTURA DE MADERA VISTA
- Hv ESTRUCTURA DE HORMIGÓN VISTO
- Gy GUARNECIDO DE YESO
- Bc BLOQUE CARAVISTA
- Tc TEJA CERAMICA MIXTA

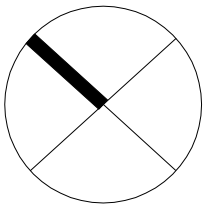

base
proyecto básico y de ejecución
fase I
fech
noviembre 2021

**elizondoko fco joaquin
iriarte zahar egoitzaren
erreforma, hobekuntza eta
egokitzapena**

reforma, mejora y
adaptación de la
residencia fco joaquin
iriarte de elizondo

edificio 1: planta cubierta
distribución,
acabados y cotas.

(a1) 1:100
(a3) 1:200
proyecto
2021

2021-FASE-DG.dwg
Baztango udala

autor
javier oteiza lamestrea



linoplazaarkitektura

Baztango
Udala

naiparraoko gobernua
finantzatutako

proiektua


proyecto financiado
por el gobierno de
navarra





1ª planta

dg.15



elaborado por
olivia sanbeleno soria (30 agosto 2023)

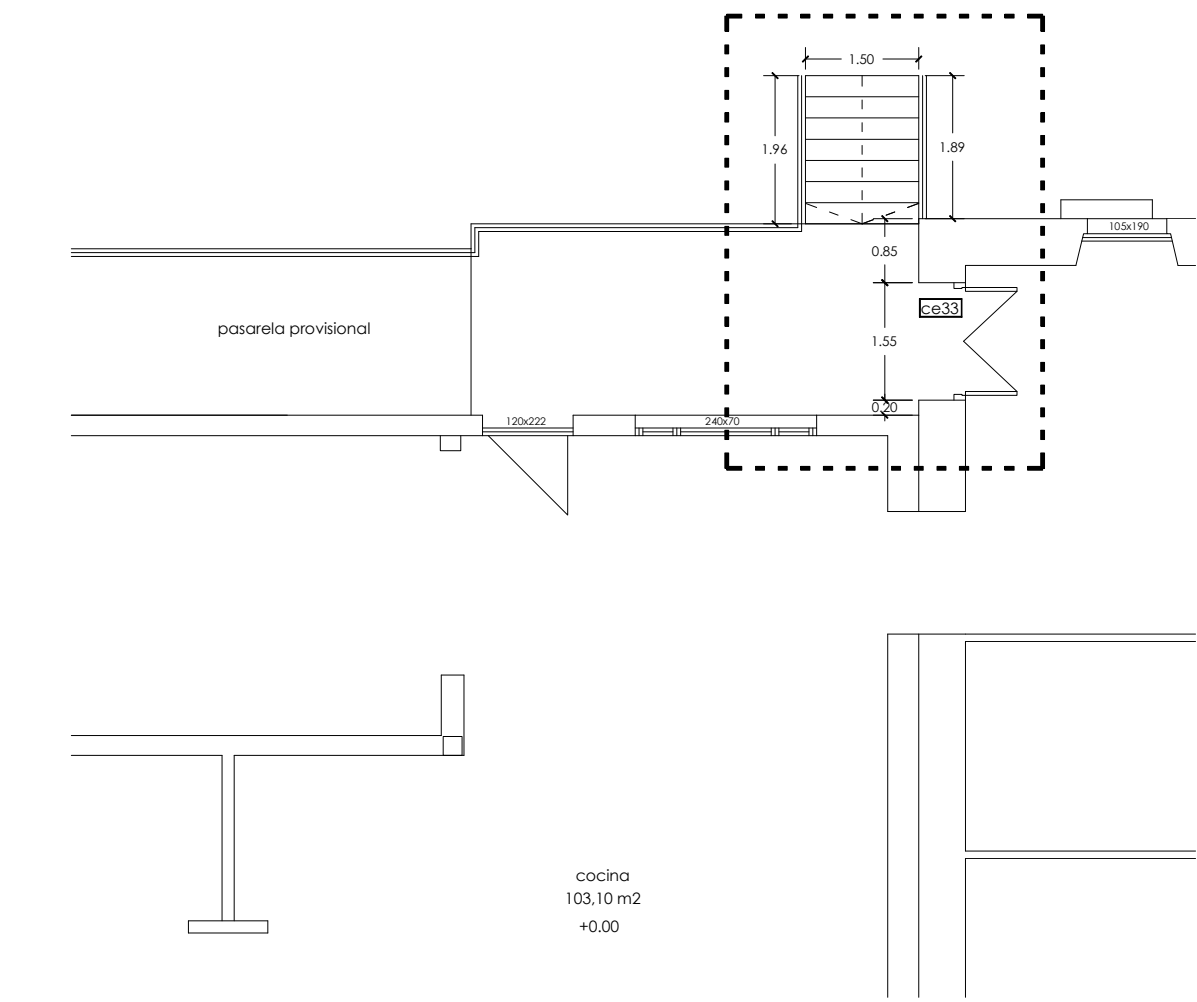

edificio 2-3: planta baja (escala 1:100)

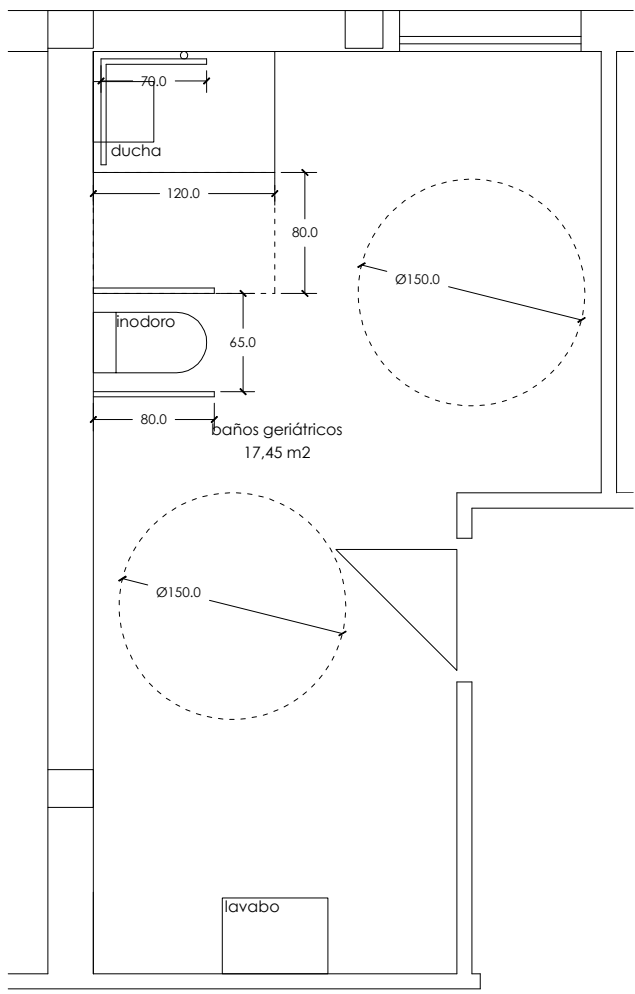
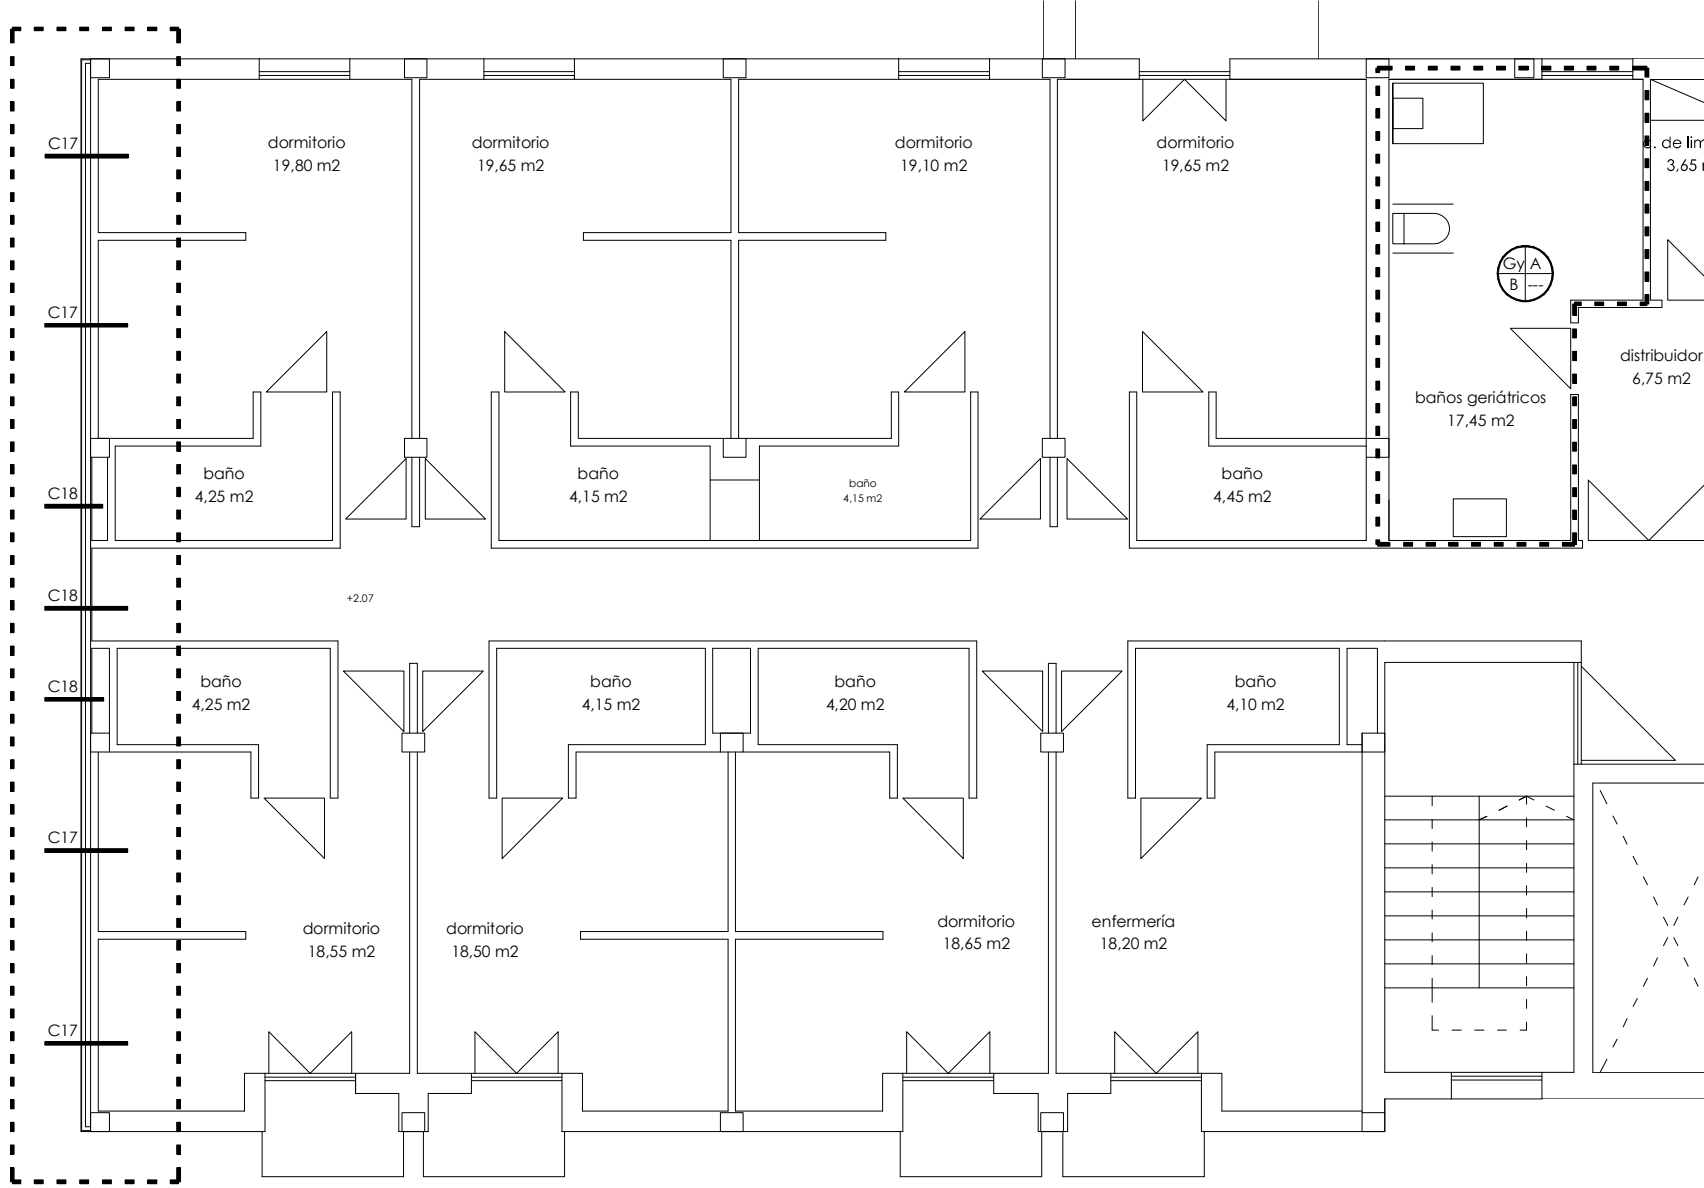


baño geriátrico P1 (escala 1:50)

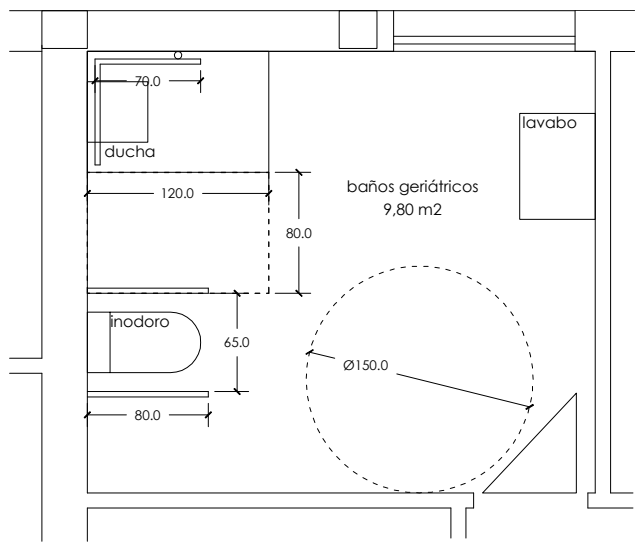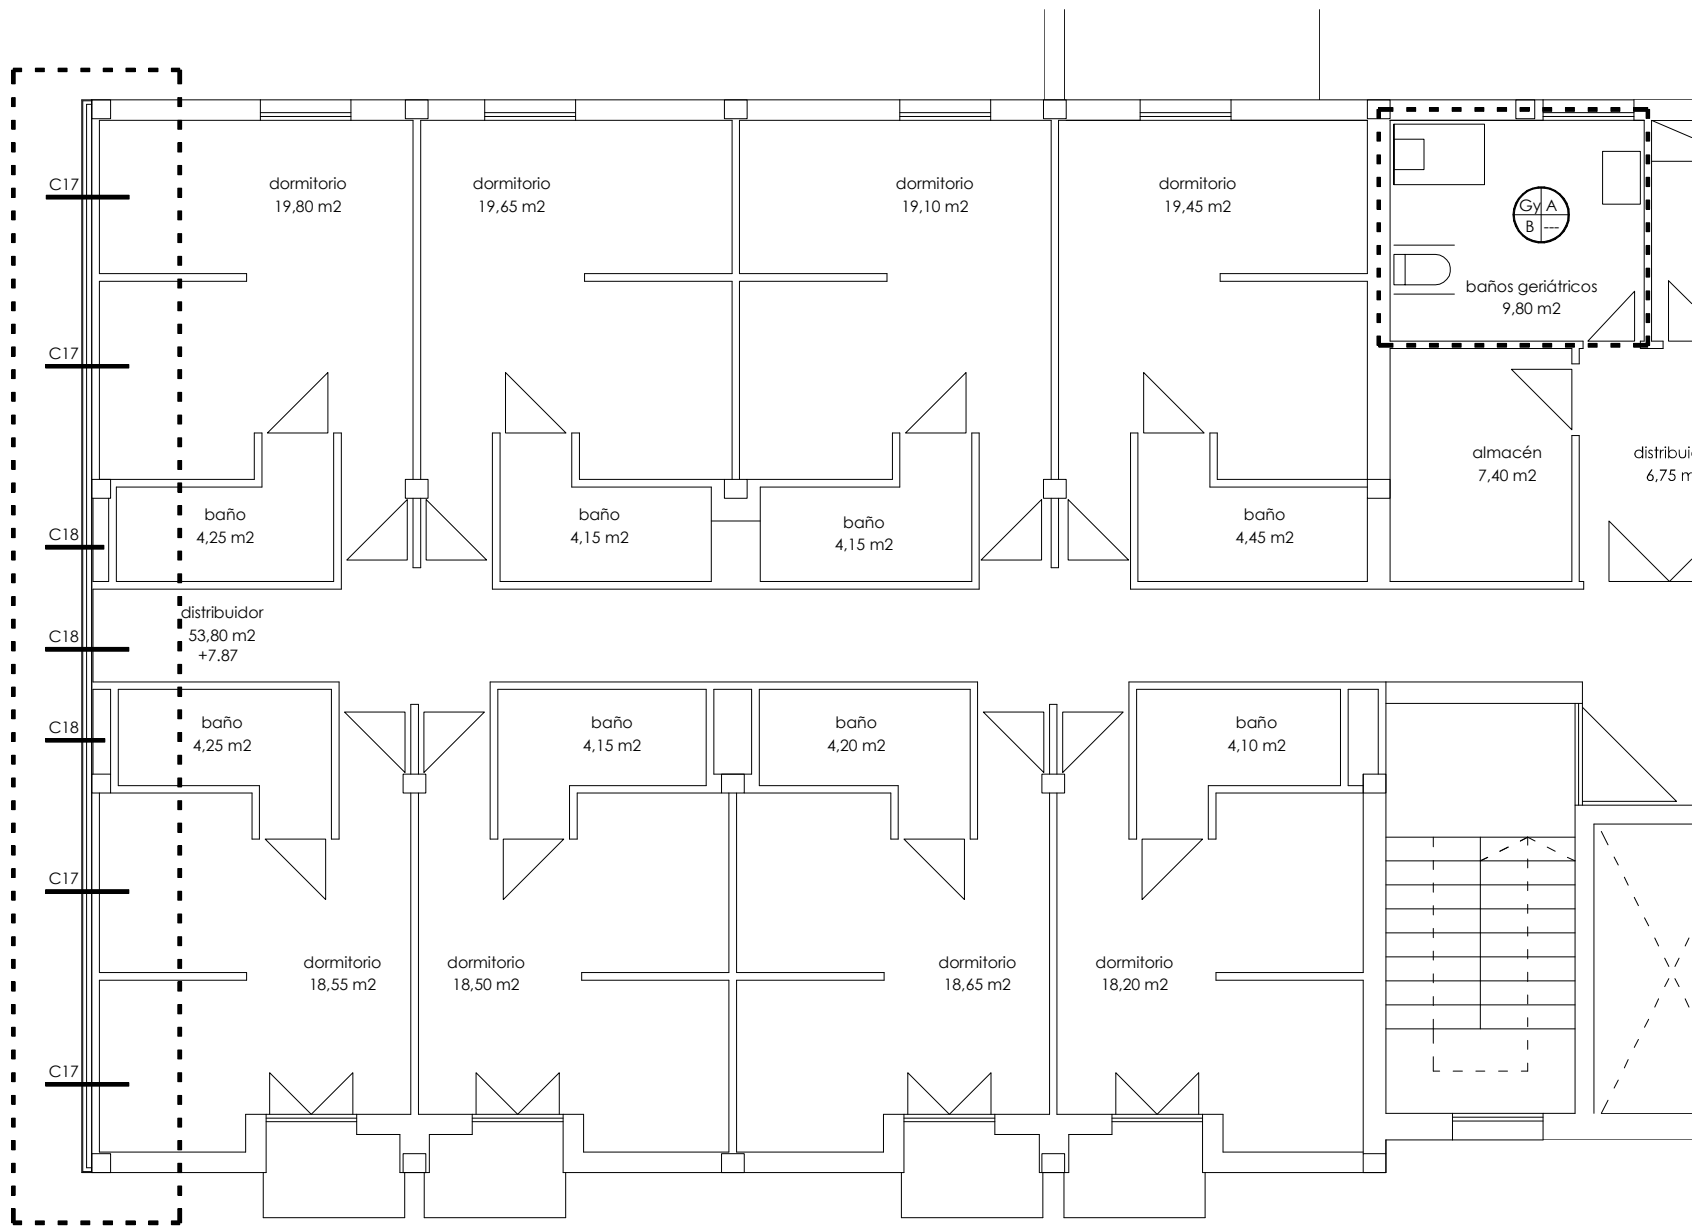



baño geriátrico P3 (escala 1:50)

edificio 2: planta primera (escala 1:100)

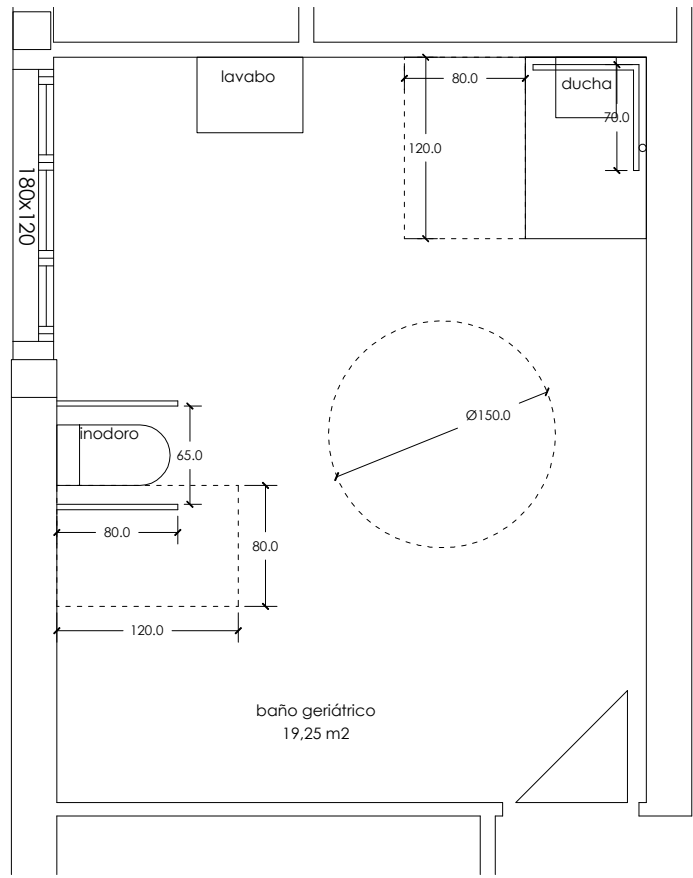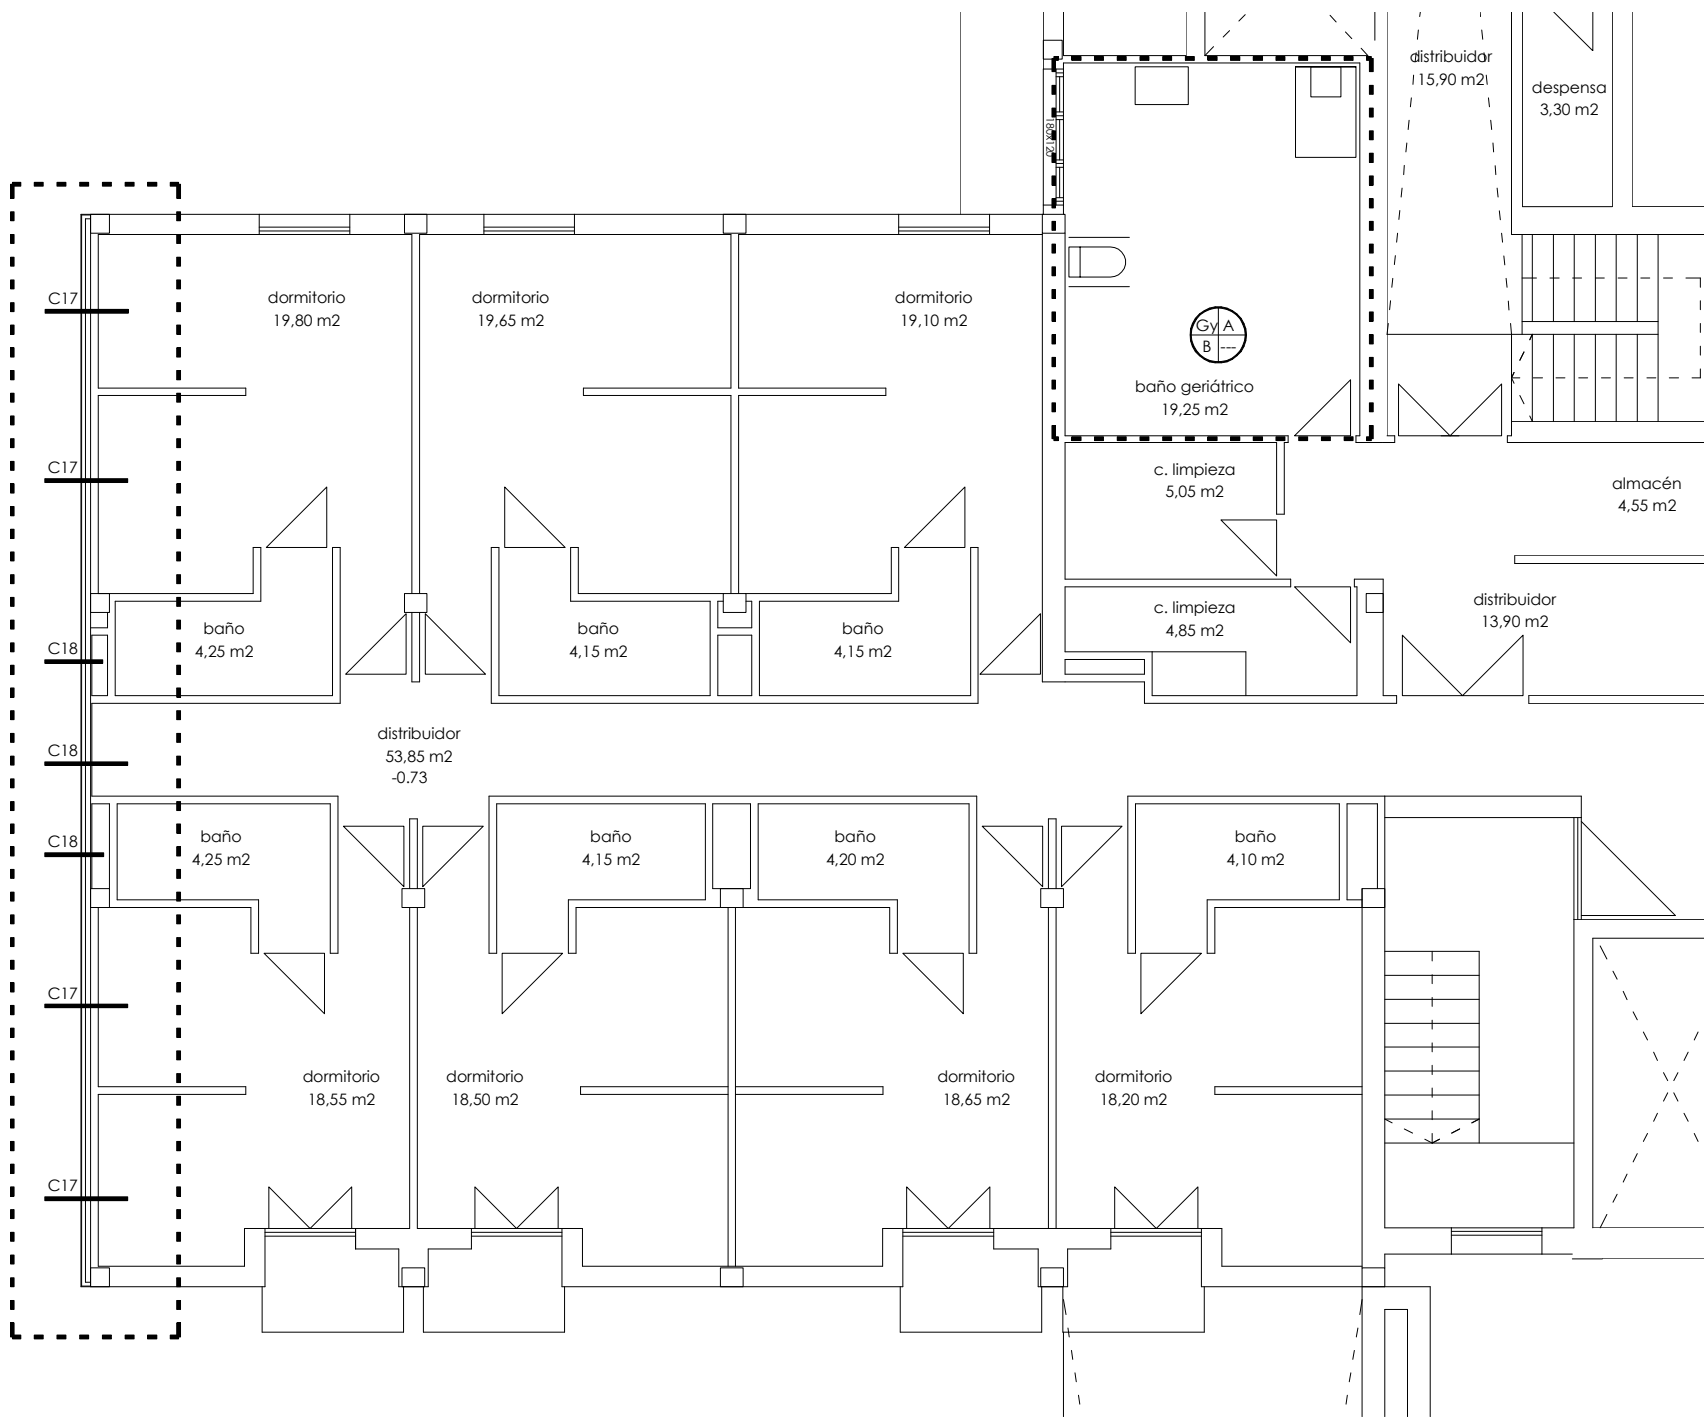

baño geriátrico PB (escala 1:50)


edificio 2: planta tercera (escala 1:100)

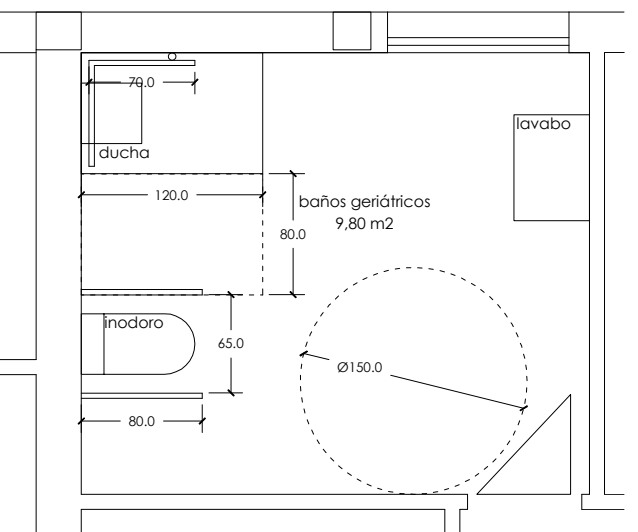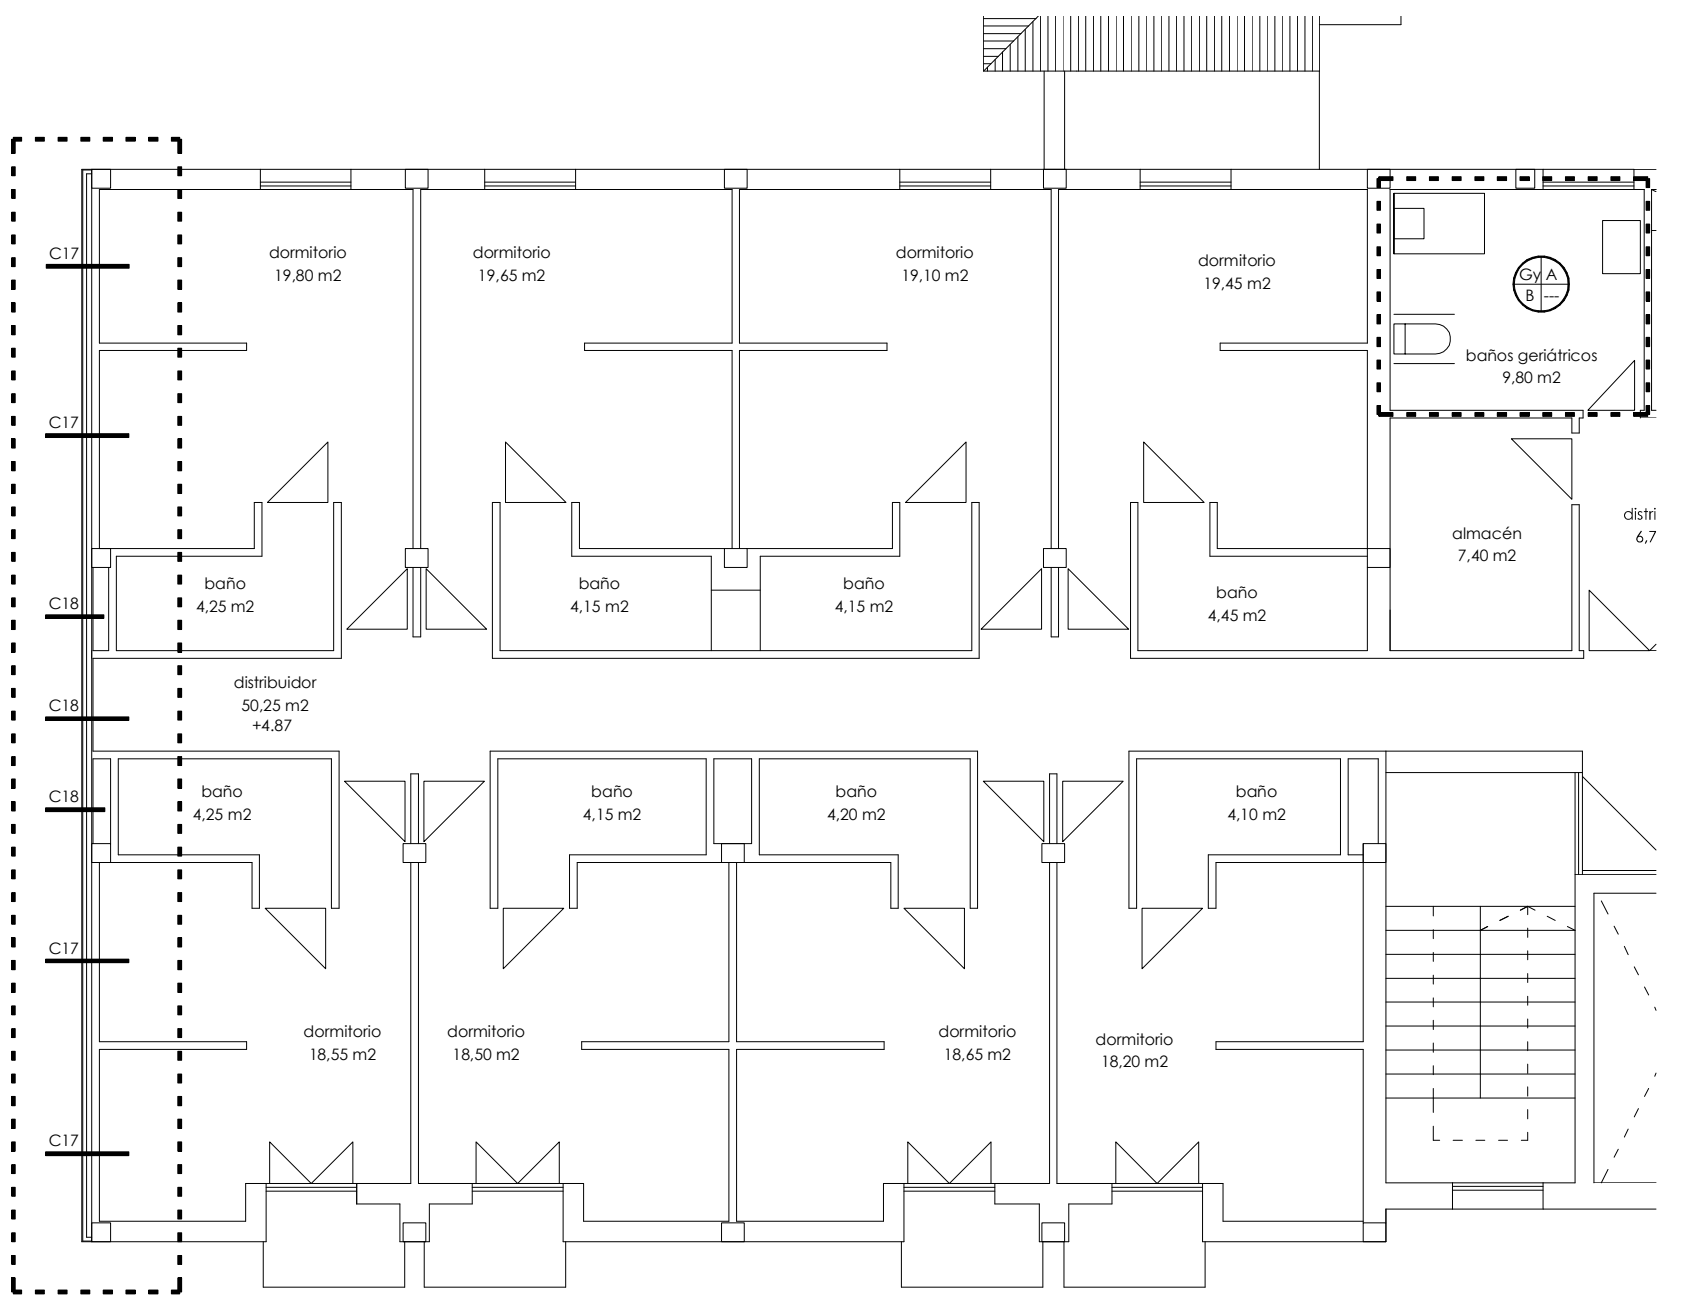

baño geriátrico P2 (escala 1:50)


edificio 2: planta baja (escala 1:100)

edificio 2: planta segunda (escala 1:100)

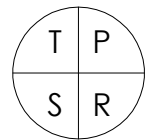

T TECHO
P PARED
S SUELO
R RODAPIES

L LOSAS DE PIEDRA REGULARES
A ALICATADO
H ENFOSCADO HIDRÓFUGO PINTADO
E ENFOSCADO DE MORTERO PINTADO
P PLACA DE CARTON YESO PINTADO
B BALDOSA CERÁMICA
G BALDOSA DE GRES
Hp HORMIGÓN PULIDO
R RODAPIE DE MADERA
Fc FALSO TECHO DE CARTÓN YESO CONTINUO
Fr FALSO TECHO DE CARTÓN YESO REGISTRABLE
V ESTRUCTURA DE MADERA VISTA
Hv ESTRUCTURA DE HORMIGÓN VISTO
Gy GUARNECIDO DE YESO
Bc BLOQUE CARAVISTA
Tc TEJA CERAMICA MIXTA

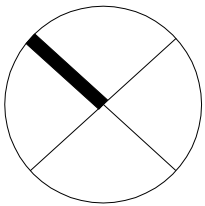

proyecto básico y de ejecución
fase I
noviembre 2021
elizondoko fco joaquin iriarte zahar egoitzaren erreforma, hobekuntza eta egokitzapena
reforma, mejora y adaptación de la residencia fco joaquin iriarte de elizondo
edificio 2: plantas distribución.
(a1) 1:50 1:100
(a3) 1:100 1:200
2001
2001-FASE I-DG.dwg
proyecto baztango udala
autor: javier oleiza karechea



nafarroako gobernuk finantzatutako proiektua
proyecto financiado por el gobierno de navarra



1ª planta

dg.16

elaborado por oihara sanbeleneta sarría (30 agosto 2023)

CERRAMIENTOS	C1	C1.P	C1.F	C1.F.A	C2	C3	C3.F	C4	C4.F	C5	C6	C7	C8	C9	C9.F	C10	C11	C11.F	C12							
TABICUERIA	t1	t1.F	t2	t2.F	t3	t4	t4.F	t5	t6	t7	t7.F	t8	t8.F	t9	t9.F	t9.F.A	t10	t10.F	t11	t11.F	t12	t13	t14	t15	t16	t17.F

01 panel de zinc

02 rastrel de madera anclado a estructura

03 aislamiento térmico lana mineral 100 mm (0.037 W/m2K)

04 ladrillo perforado

05 enfoscado de mortero en cámaras

06 aislamiento térmico lana mineral 70 mm (0.037 W/m2K)

07 placa de cartón yeso

08 enlucido de yeso

09 alcatado

10 muro de mampostería existente (espesor variable)

11 aislamiento térmico lana mineral 90 mm (0.037 W/m2K)

12 cámara de aire

13 aislamiento térmico lana mineral 46 mm (0.037 W/m2K)

14 adhesivo

15 muro de hormigón armado

16 bloque caravista

17 aislamiento térmico lana mineral 125 mm (0.037 W/m2K)

18 mortero hidrófugo

19 bloque de hormigón

20 aislamiento térmico lana mineral 35 mm (0.037 W/m2K)

21 placa cartón yeso resistente al fuego

22 cierre existente de bloques

23 revoco de mortero

24 ladrillo hueco doble

25 acabado sate

26 chapa ondulada

27 rastrel de madera 50x50 mm

28 tabiquería existente

albañilería (escala 1:25)

albañilería (escala 1:25)

CODIGO	ce01	ce02	ce03	ce04	ce05	ce10	ce29	ce29.1	ce30	ce31	ce32	ce.p			
MEDICION	1 unidad	2 unidades	57 unidades	8 unidades	3 unidades	322 ml	7 unidades	1 unidad	16,94 ml	117,35 ml	1 ud	23,80 ml			
APERTURA	Batiente	Batiente	Una hoja oscilobatiente una hoja fija	Oscilobatiente	Una hoja oscilobatiente dos hojas fijas	---	Una hoja oscilobatiente una hoja fija	Batiente	---	---	Batiente	---			
PASO LIBRE	220x220	110x220	95x220cm	190x220cm	330x220cm	---	80x125cm	110x230cm	---	---	480x164 cm	---			
LOCALIZACION	Puerta de acceso a centro de transformación en la planta baja del nuevo ala.	Puerta de acceso a escaleras en la planta baja del nuevo ala.	Ventanas de dormitorios de planta bajo, planta primera, planta segunda y planta tercera del nuevo ala.	Ventanas de sala de estar de unidades de convivencia de planta bajo, planta primera, planta segunda y planta tercera del nuevo ala.	Ventanas de dormitorio de planta primera, planta segunda y planta tercera del nuevo ala.	Barandilla de balcones del nuevo ala.	Ventanas de escaleras del nuevo ala.	Puerta de acceso al edificio desde estructura provisional que une con el edificio 3.	Barandilla de separación entre balcones del nuevo ala.	Barandilla de planta bajo cubierta.	Cajita de cierre en la planta bajo cubierta.	Barandilla provisional en planta bajo.			
DESCRIPCION	Carpintería de PVC imitando a madera clase 4 de dos hojas practicables. Marco de PVC 1.10 W/m²k. La carpintería incluirá el remate entre la propia carpintería y la hoja exterior. Herajes de aluminio. Oscurecimiento mediante persianas enrollables motorizadas.	Puerta de entrada de seguridad de PVC imitando a madera clase 4 de una hoja practicable. Marco de PVC 1.10 W/m²k. La carpintería incluirá el remate entre la propia carpintería y la hoja exterior. Herajes de aluminio. Oscurecimiento mediante persianas enrollables motorizadas.	Carpintería de PVC imitando a madera de clase 4 de una hoja practicable y una hoja fija, con vidrio de seguridad doble aislante térmico (3,3-20+4,4), 1.10 W/m²k. Marco de PVC 1.10W/m²k. La carpintería incluirá el remate entre la propia carpintería y la hoja exterior. Herajes de aluminio. Oscurecimiento mediante persianas enrollables motorizadas.	Carpintería de PVC imitando a madera de clase 4 de dos hojas practicables, con vidrio de seguridad doble aislante térmico (3,3-20+4,4), 1.10 W/m²k. Marco de PVC 1.10W/m²k. La carpintería incluirá el remate entre la propia carpintería y la hoja exterior. Herajes de aluminio. Oscurecimiento mediante persianas enrollables motorizadas.	Carpintería de PVC imitando a madera de clase 4 de una hoja practicable y dos hojas fijas, con vidrio de seguridad doble aislante térmico (3,3-20+4,4), 1.10 W/m²k. Marco de PVC 1.10W/m²k. La carpintería incluirá el remate entre la propia carpintería y la hoja exterior. Herajes de aluminio. Oscurecimiento mediante persianas enrollables motorizadas.	Barandilla de vidrio laminar de seguridad (8+8 mm) anclado a estructura. Pasamanos de acero inoxidable	Carpintería de PVC imitando a madera de clase 4 de una hoja practicable y una hoja fija, con vidrio doble de seguridad aislante térmico (3,3-20+4,4), 1.10 W/m²k. Marco de PVC 1.10W/m²k. La carpintería incluirá el remate entre la propia carpintería y la hoja exterior. Herajes de aluminio.	Carpintería de PVC imitando a madera de clase 4 de una hoja practicable y una hoja fija, con vidrio doble de seguridad aislante térmico (3,3-20+4,4), 1.10 W/m²k. Marco de PVC 1.10W/m²k. La carpintería incluirá el remate entre la propia carpintería y la hoja exterior. Herajes de aluminio. Herajes de seguridad.	Carpintería de PVC imitando a madera de clase 4 de una hoja practicable y una hoja fija, con vidrio doble de seguridad aislante térmico (3,3-20+4,4), 1.10 W/m²k. Marco de PVC 1.10W/m²k. La carpintería incluirá el remate entre la propia carpintería y la hoja exterior. Herajes de aluminio.	Barandilla de paneles ferdicos, con herajes metálicos.	Barandilla metálica de bastidor de perfilado de acero 6.10 y montanes de Ø12 liso, acabada en esmalte imitando forja con separación entre ellas no mayor que 10 cm. Herajes de aluminio.	Barandilla metálica provisional sujeta mediante sujetes con separación entre ellas no mayor que 10 cm.			
CODIGO	ce33	c01	c02	c03	c04	c05	c06	c07	c08	c09	c14	c15	c16	c17	c20
MEDICION	1 unidad	10 unidades	60 unidades	44 unidades	16 unidad	4 unidad	8 unidad	5 unidades	8 unidades	8 unidades	201,65 ml	24,36 ml	18,30 ml	7,05 ml	1 unidad
APERTURA	Batiente	Batientes	Batiente	Corredera	Corredera	Corredera	Corredera	Corredera	Batientes	Batientes	---	---	---	---	Batiente
PASO LIBRE	105x200 cm	105x200 cm	105x200 cm	115x240 cm	105x240 cm	175x240 cm	80x200 cm	105x200 cm	210x200 cm	225x200 cm	---	---	---	---	190x220
LOCALIZACION	Puertas de paso batiente entre la pasarela provisional y el edificio 3.	Puertas de paso batiente interior de acceso a escaleras.	Puertas de paso batiente interior de acceso a escaleras.	Puerta de paso corredera de baños de habitaciones.	Puertas de paso corredera de baños de habitaciones.	Puertas de paso corredera de cocinas.	Puertas de paso corredera en baños de uso común.	Puertas de paso batiente interior de zonas de almacenaje, oficinas...	Puertas de paso batiente interior de dos hojas.	Puertas de paso batiente interior de dos hojas entre secciones.	Pasamanos de madera de pasillos.	Puertas de paso batiente interior de acceso a escaleras.	Puertas de paso batiente interior de acceso a escaleras.	Puertas de paso batiente interior de acceso a escaleras.	Puerta de acceso a cuarto de instalaciones en planta bajo cubierta.
DESCRIPCION	Puerta de paso ciego con dos hojas lisas formadas por tablero de fibras recubierto con laminado de alta presión. Herajes metálicos.	Puerta de paso ciego con dos hojas lisas formadas por tablero de fibras recubierto con laminado de alta presión. Herajes metálicos.	Puerta de paso ciego con dos hojas lisas formadas por tablero de fibras recubierto con laminado de alta presión. Herajes metálicos.	Panel ciego corredera, con hoja formada por tablero de fibras recubierto con laminado de alta presión de suelo a techo, con heraje oculto en falso techo. Herajes metálicos.	Panel ciego corredera, con hoja formada por tablero de fibras recubierto con laminado de alta presión de suelo a techo, con heraje oculto en falso techo. Herajes metálicos.	Panel ciego corredera, con hoja formada por tablero de fibras recubierto con laminado de alta presión de suelo a techo, con heraje oculto en falso techo. Herajes metálicos.	Puerta de paso corredera ciego acabado en madera barnizada. Herajes de aluminio.	Puerta de paso ciego con hoja lisa formada por tablero de fibras recubierto con laminado de alta presión. Herajes metálicos.	Puerta de paso ciego con dos hojas lisas formadas por tablero de fibras recubierto con laminado de alta presión. Herajes metálicos.	Puerta de paso ciego con dos hojas lisas formadas por tablero de fibras recubierto con laminado de alta presión. Herajes metálicos.	Pasamanos cilíndrico de madera, fijado mediante pletinas con soportes de varilla de acero inoxidable cada 0,30 m, atornillado a pared mediante chapa.	Puerta de paso ciego con dos hojas lisas formadas por tablero de fibras recubierto con laminado de alta presión. Herajes metálicos.	Puerta de paso ciego con dos hojas lisas formadas por tablero de fibras recubierto con laminado de alta presión. Herajes metálicos.	Puerta de paso ciego con dos hojas lisas formadas por tablero de fibras recubierto con laminado de alta presión. Herajes metálicos.	Carpintería de chapa lisa de acero enlacado, realizada en bandejas con pletinas de ventilación y herajes de seguridad. La carpintería incluirá el remate entre la propia carpintería y la hoja exterior. Herajes de aluminio.
VENTILACION	Ver plano de ventilación .- sin ventilación: 9 unidades.	Ver plano de ventilación .- sin ventilación: 60 unidades.	Ver plano de ventilación .- sin ventilación: 44 unidades.	Ver plano de ventilación .- sin ventilación: 16 unidades.	Ver plano de ventilación .- sin ventilación: 4 unidades.	Ver plano de ventilación .- sin ventilación: 8 unidades.	Ver plano de ventilación .- sin ventilación: 4 unidades.	Ver plano de ventilación .- sin ventilación: 4 unidades.	Ver plano de ventilación .- sin ventilación: 8 unidades.	Ver plano de ventilación .- sin ventilación: 8 unidades.	Ver plano de ventilación .- sin ventilación: 8 unidades.	Ver plano de ventilación .- sin ventilación: 8 unidades.	Ver plano de ventilación .- sin ventilación: 8 unidades.	Ver plano de ventilación .- sin ventilación: 8 unidades.	Ver plano de ventilación .- sin ventilación: 8 unidades.
CODIGO	c15	c16	c17	c20	c20	c20	c20	c20	c20	c20	c20	c20	c20	c20	c20
MEDICION	24,36 ml	18,30 ml	7,05 ml	1 unidad	1 unidad	1 unidad	1 unidad	1 unidad	1 unidad	1 unidad	1 unidad	1 unidad	1 unidad	1 unidad	1 unidad
planta bajo cubierta.
DESCRIPCION	Barandilla metálica lacada formada por pletinas de acero 30,10 de tres puntas. Pasamanos cilíndrico de madera (Ø3) a 10cm de altura y separada 4cm de la barandilla anclada a esta en tres puntos mediante herrera.	Barandilla metálica lacada formada por pletinas de acero 30,10 de tres puntas.	Barandilla metálica de bastidor de perfilado de acero 6.10 y montanes de Ø12 liso, acabada en esmalte imitando forja con separación entre ellas no mayor que 10 cm.	Carpintería de chapa lisa de acero enlacado, realizada en bandejas con pletinas de ventilación y herajes de seguridad. La carpintería incluirá el remate entre la propia carpintería y la hoja exterior. Herajes de aluminio.	

proyecto básico y de ejecución

Fase 1

noviembre 2021

elizonoko fco joaquin iriarre zahar egoitzaren erreforma, hobekuntza eta egokitzapnea reforma, mejora y adaptación de la residencia fco joaquin iriarre de elizondo

edificio 1: descripción general

albanilería, memoria de carpintería.

al1 1:25 1:30

al3 1:50 1:100

2001

2001

memoria de carpintería (escala 1:50)


fase 1
 noviembre 2021
 elizondoko fco joaquin iriarte zahar egoitzaren erreforma, hobekuntza eta egokitzapnea reforma, mejora y adaptación de la residencia fco joaquin iriarte de elizondo
 edificio 1: descripción general
 albañilería, memoria de carpintería,
 (a1) 1:25 1:50
 (a3) 1:50 1:100
 memoria
 2001
 2001-FASE 1-DG.dwg
 memoria
 baztango udala
 memoria
 javier oleiza karrecheta

 linoplatzaarkitektura
 Baztango Udala
 nafarroako gobernuko finantzatutako proiektua
 proyecto financiado por el gobierno de navarra


 dg.17
 elaborado por alfonso santibáñez samia (30. agosto, 2023)

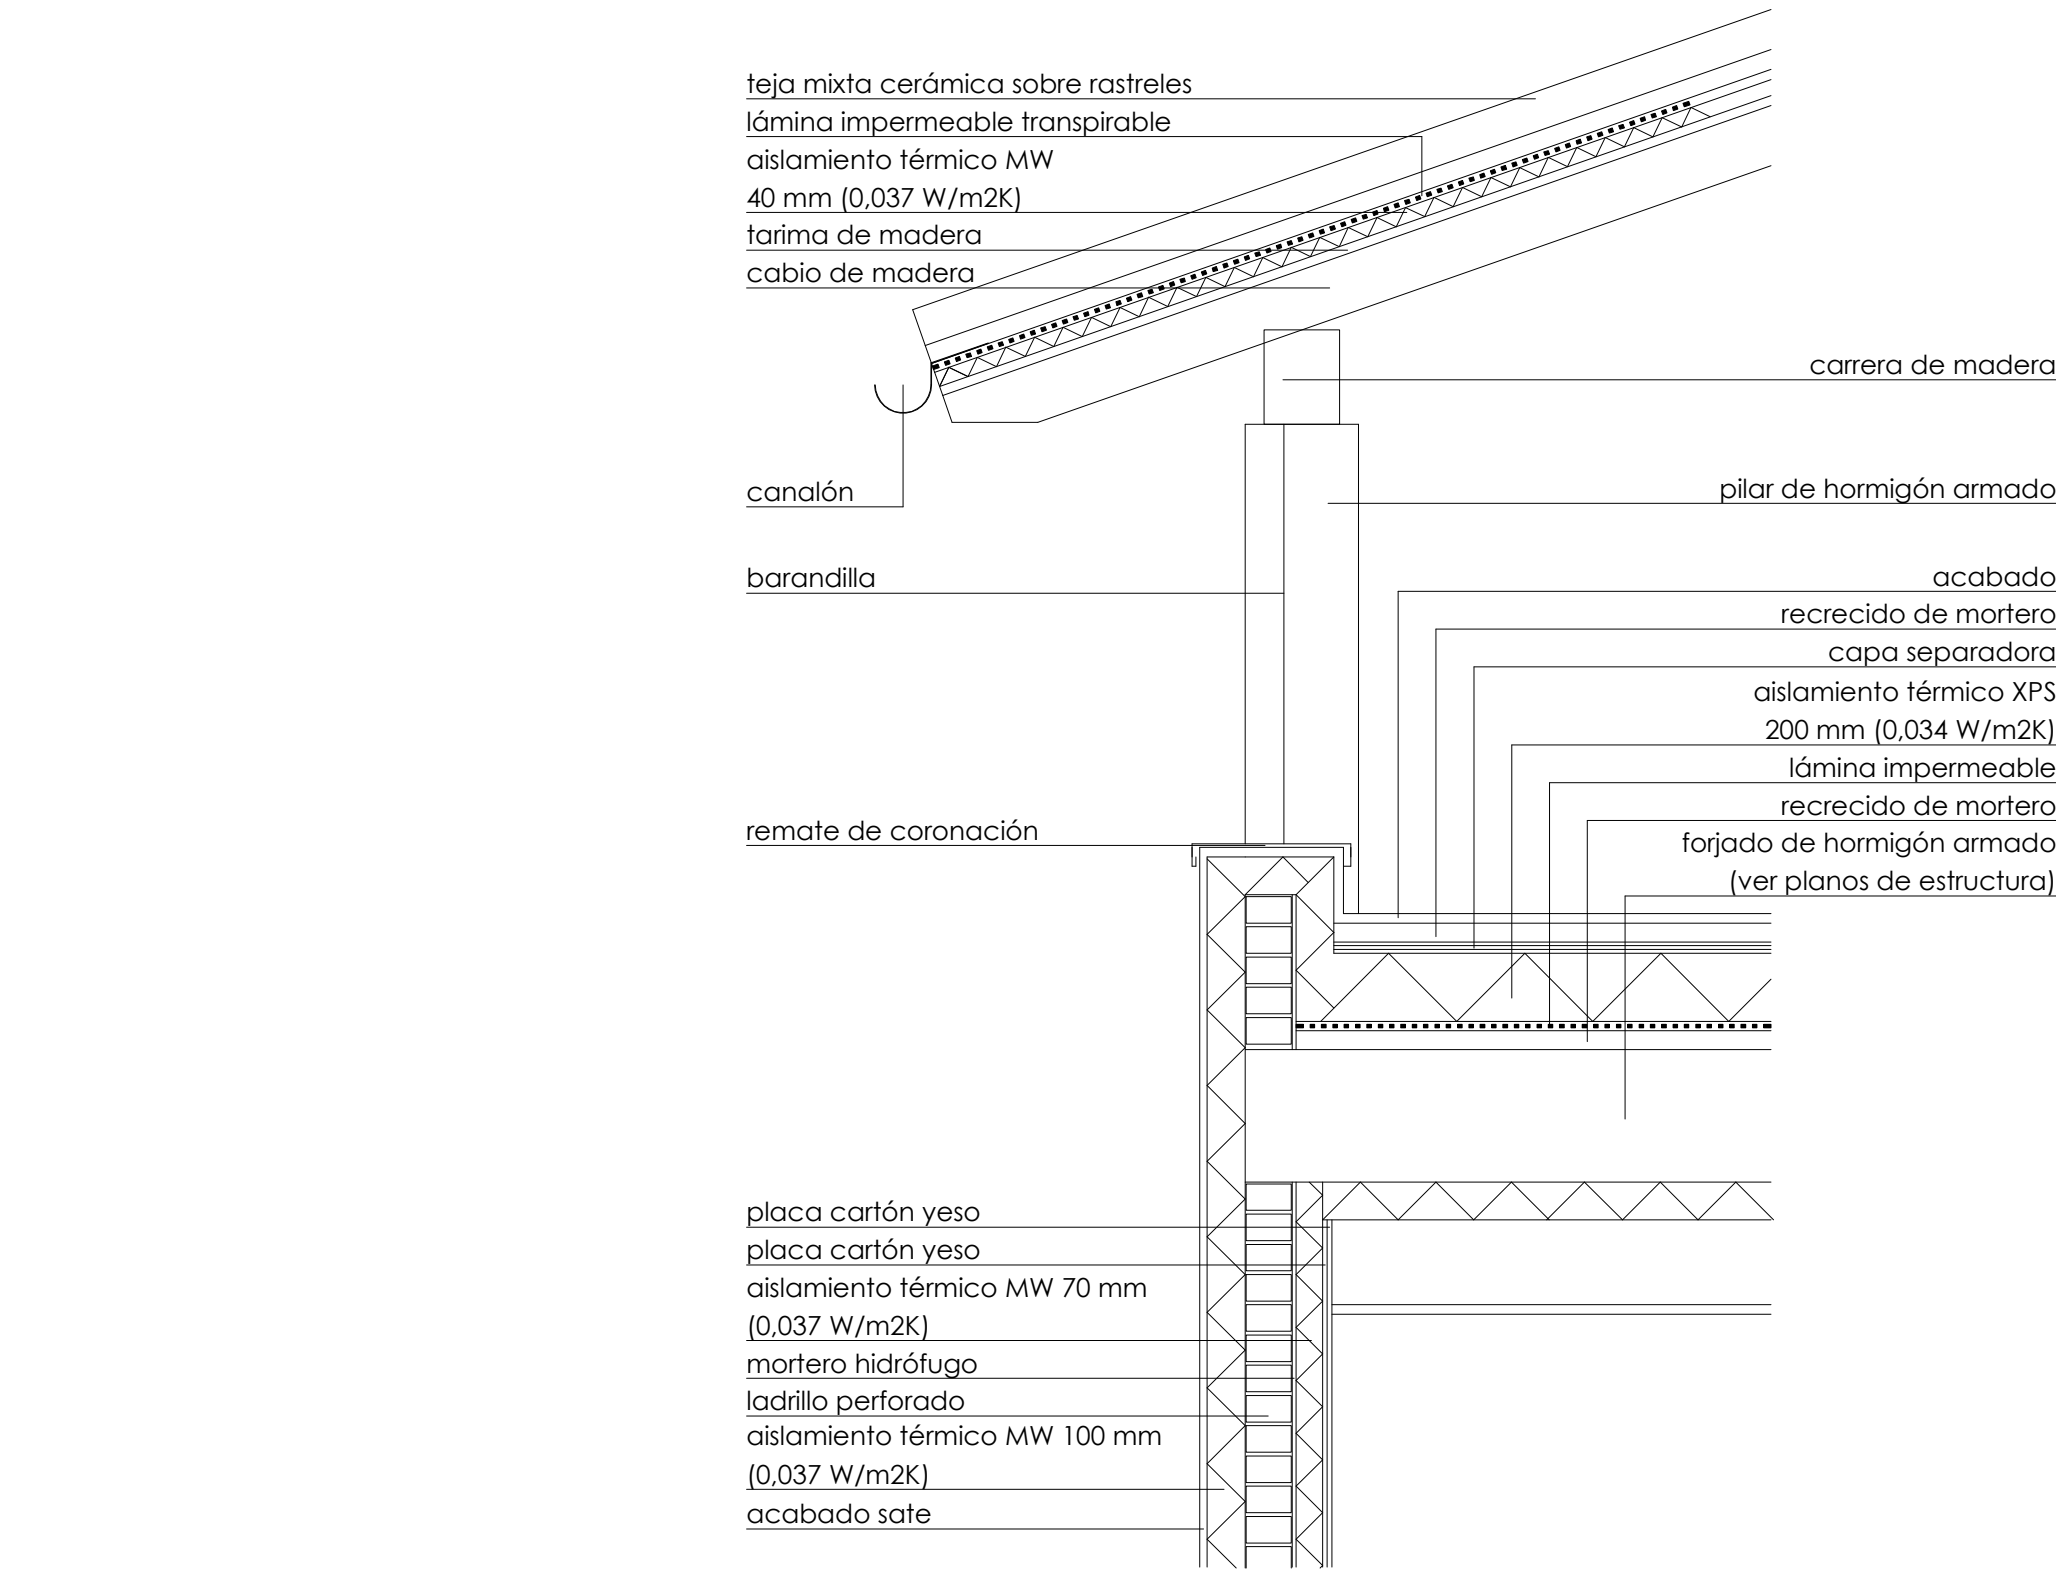


detalle cubierta

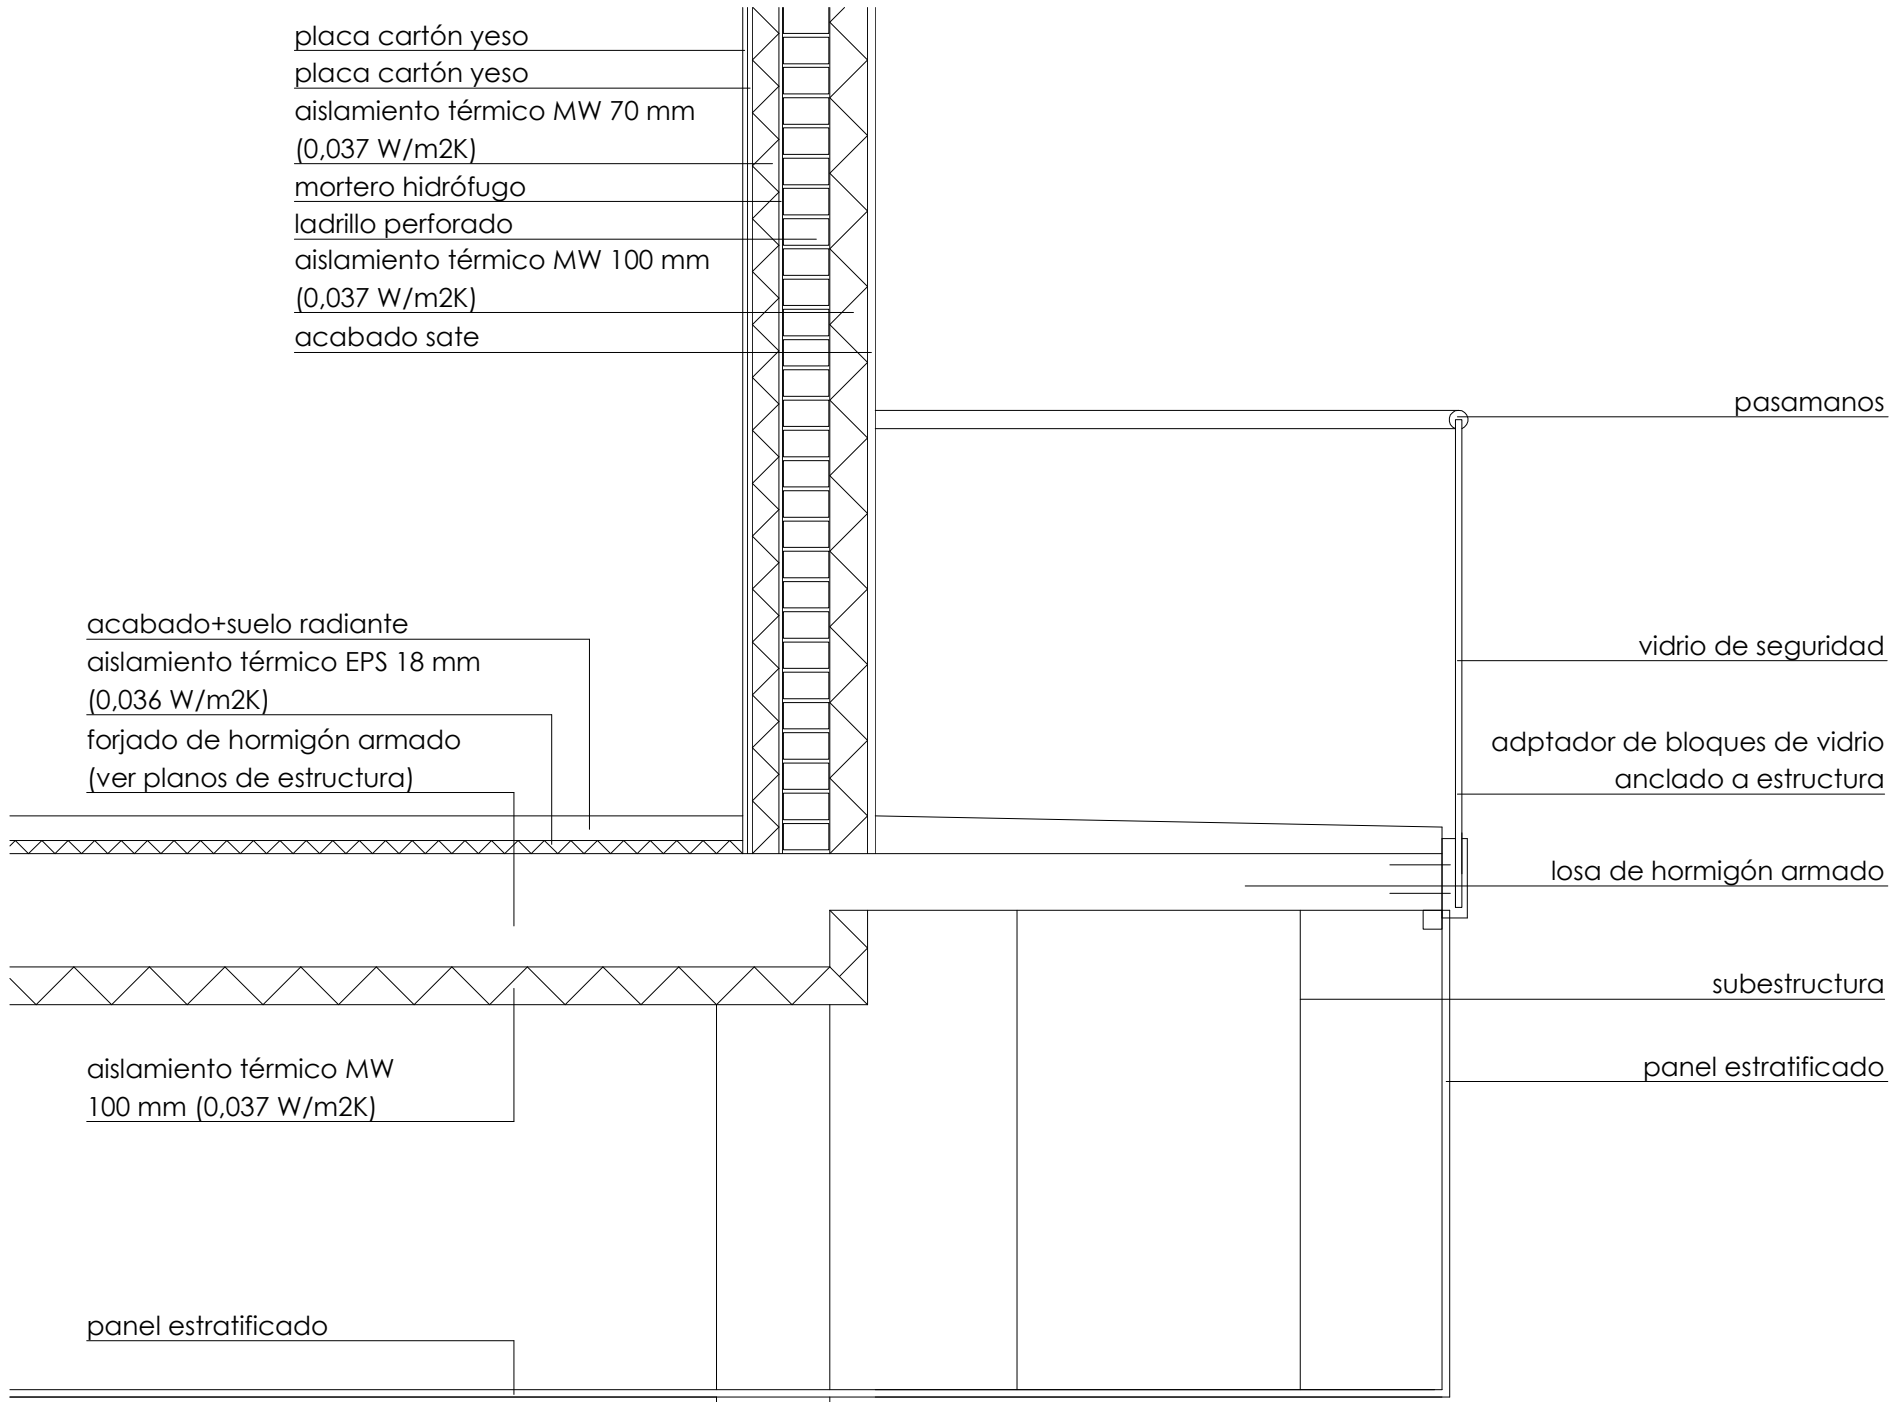

detalle balcón

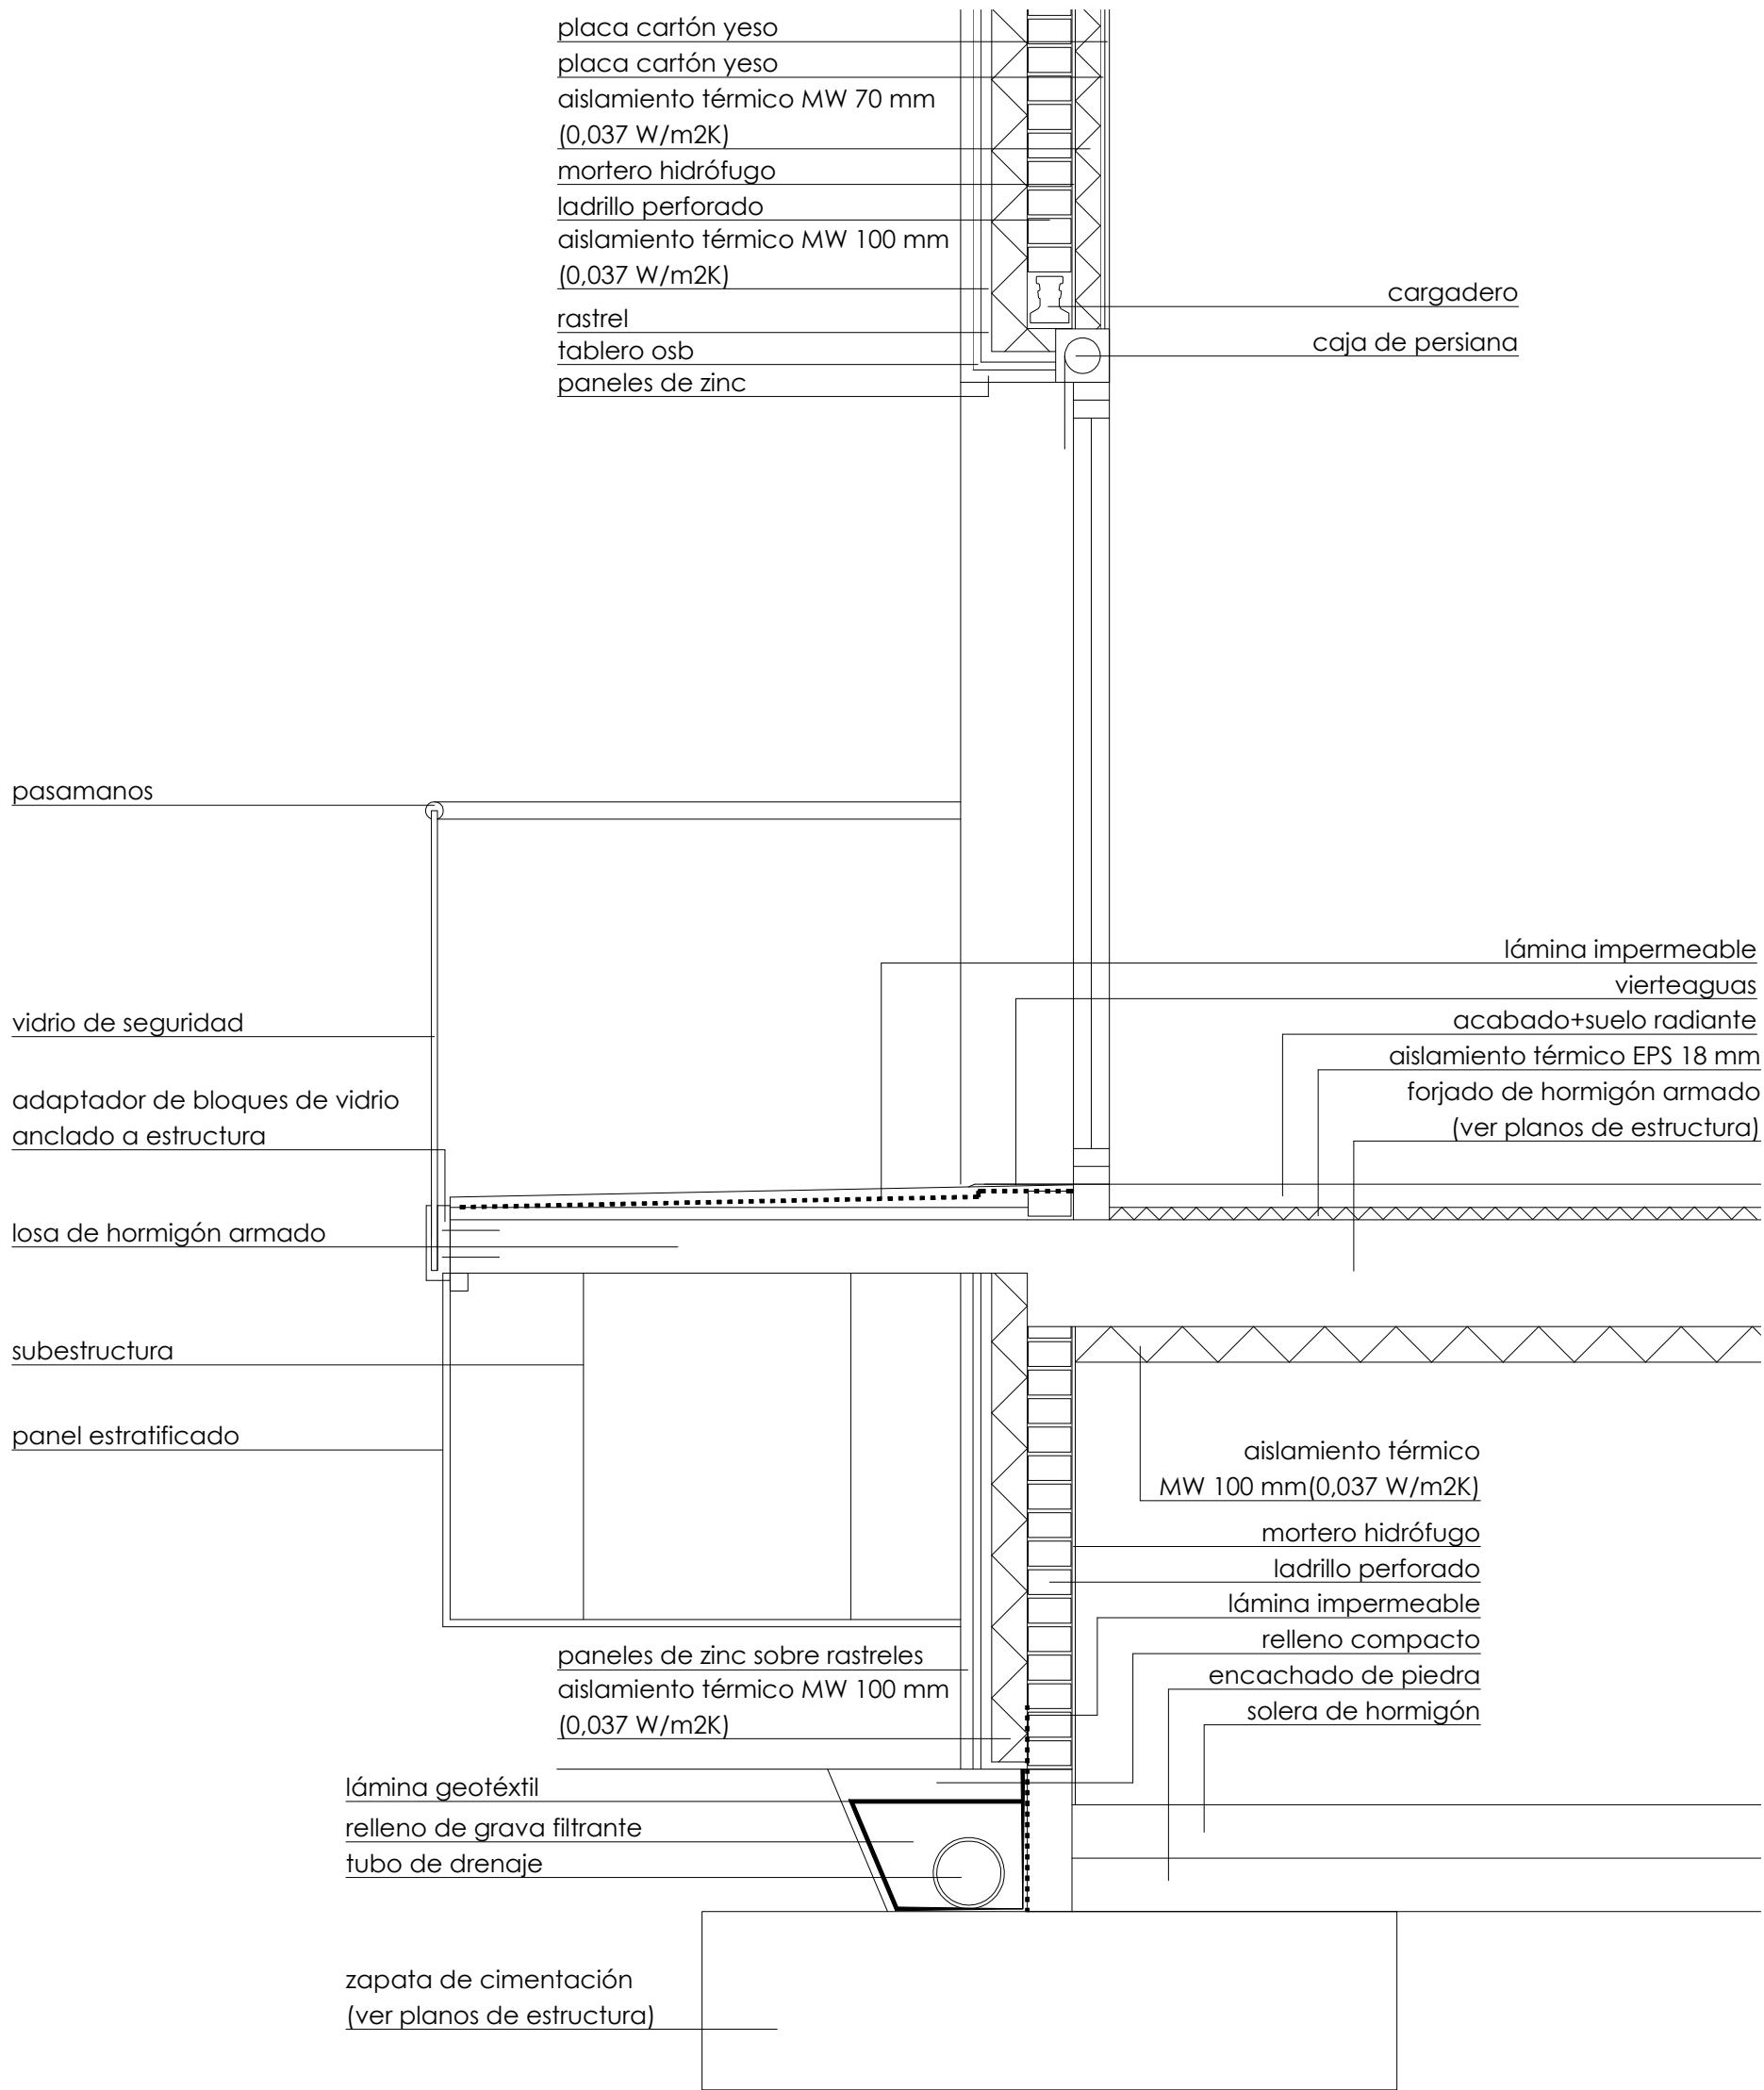

detalle arranque de fachada-balcón

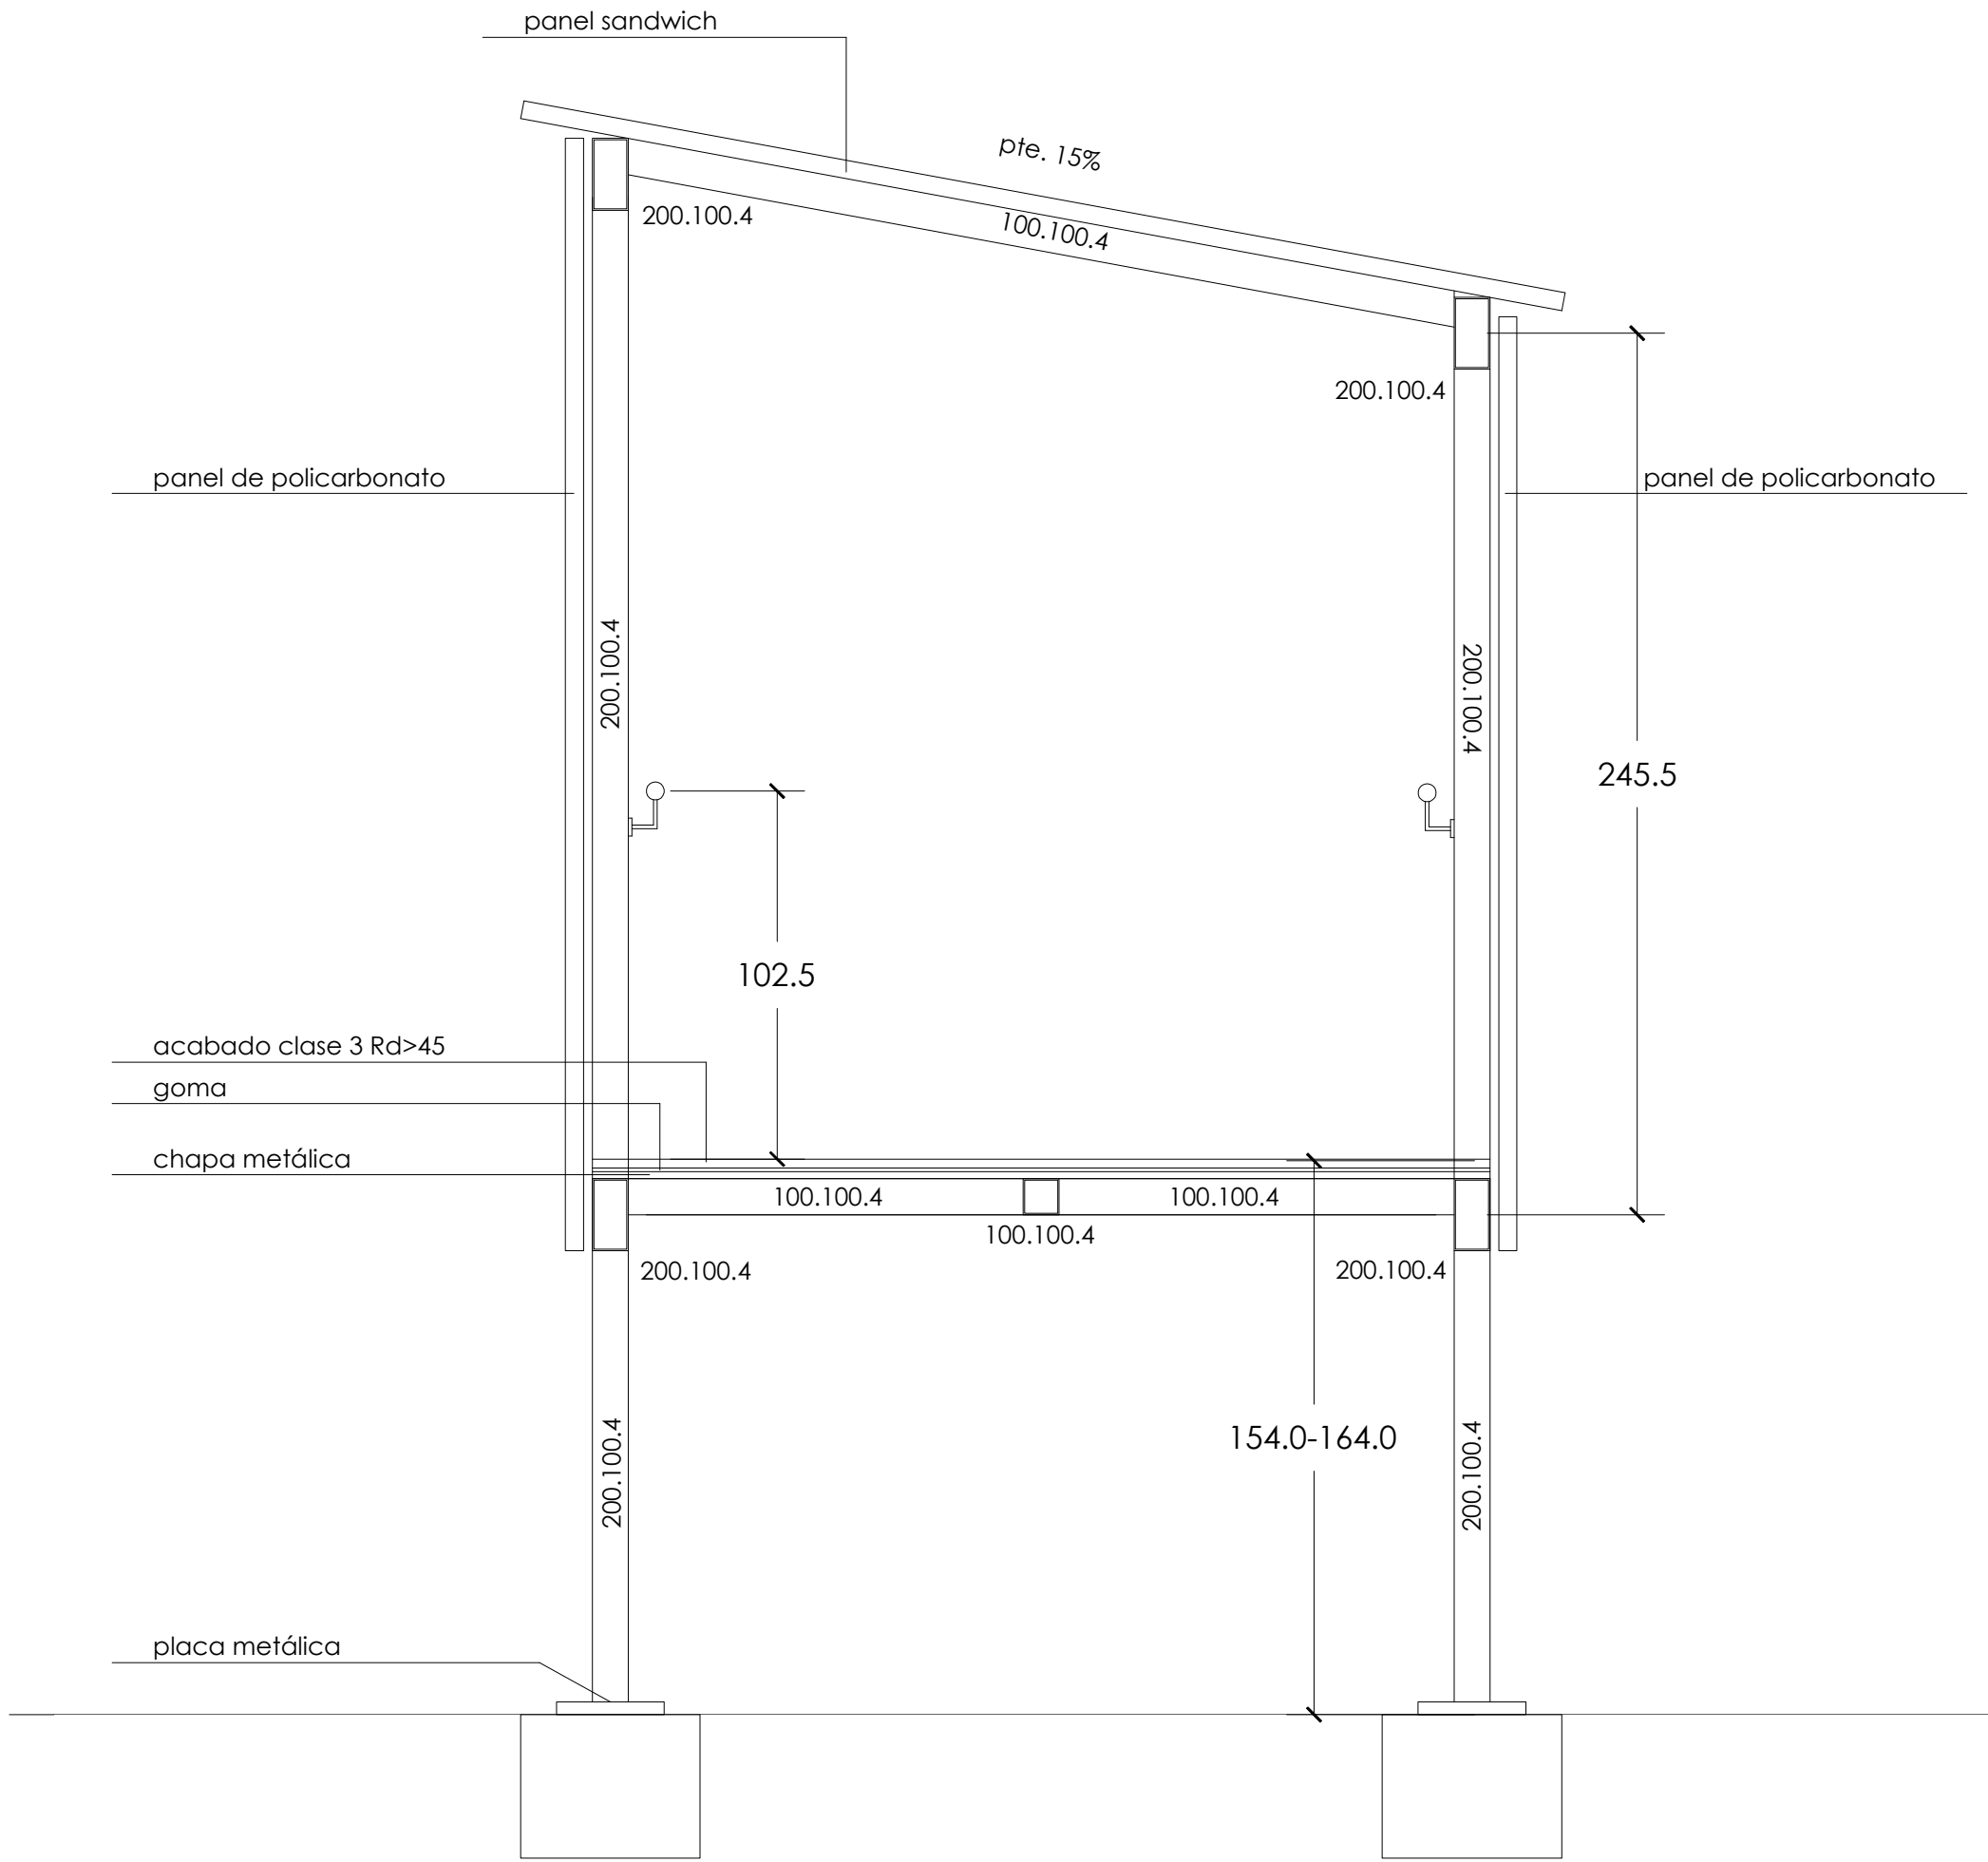


detalle pasarela provisional metálica

proyecto básico y de ejecución
fase I
fech: noviembre 2021
proy: elizondoko fco joaquin iriarte zahar egoitzaren erreforma, hobekuntza eta egokitzapnea
reforma, mejora y adaptación de la residencia fco joaquin iriarte de elizondo
descripción general
detalle constructivo.
esc: (a1) 1:20 (a3) 1:40
autor: 2001
proy: 2001-FASE I-DG.dwg
proy: baztango udala
autor: javier oteiza karechera




1ª planta


dg.18
diseñado por
olivia sanbeleno soria (30 agosto 2023)

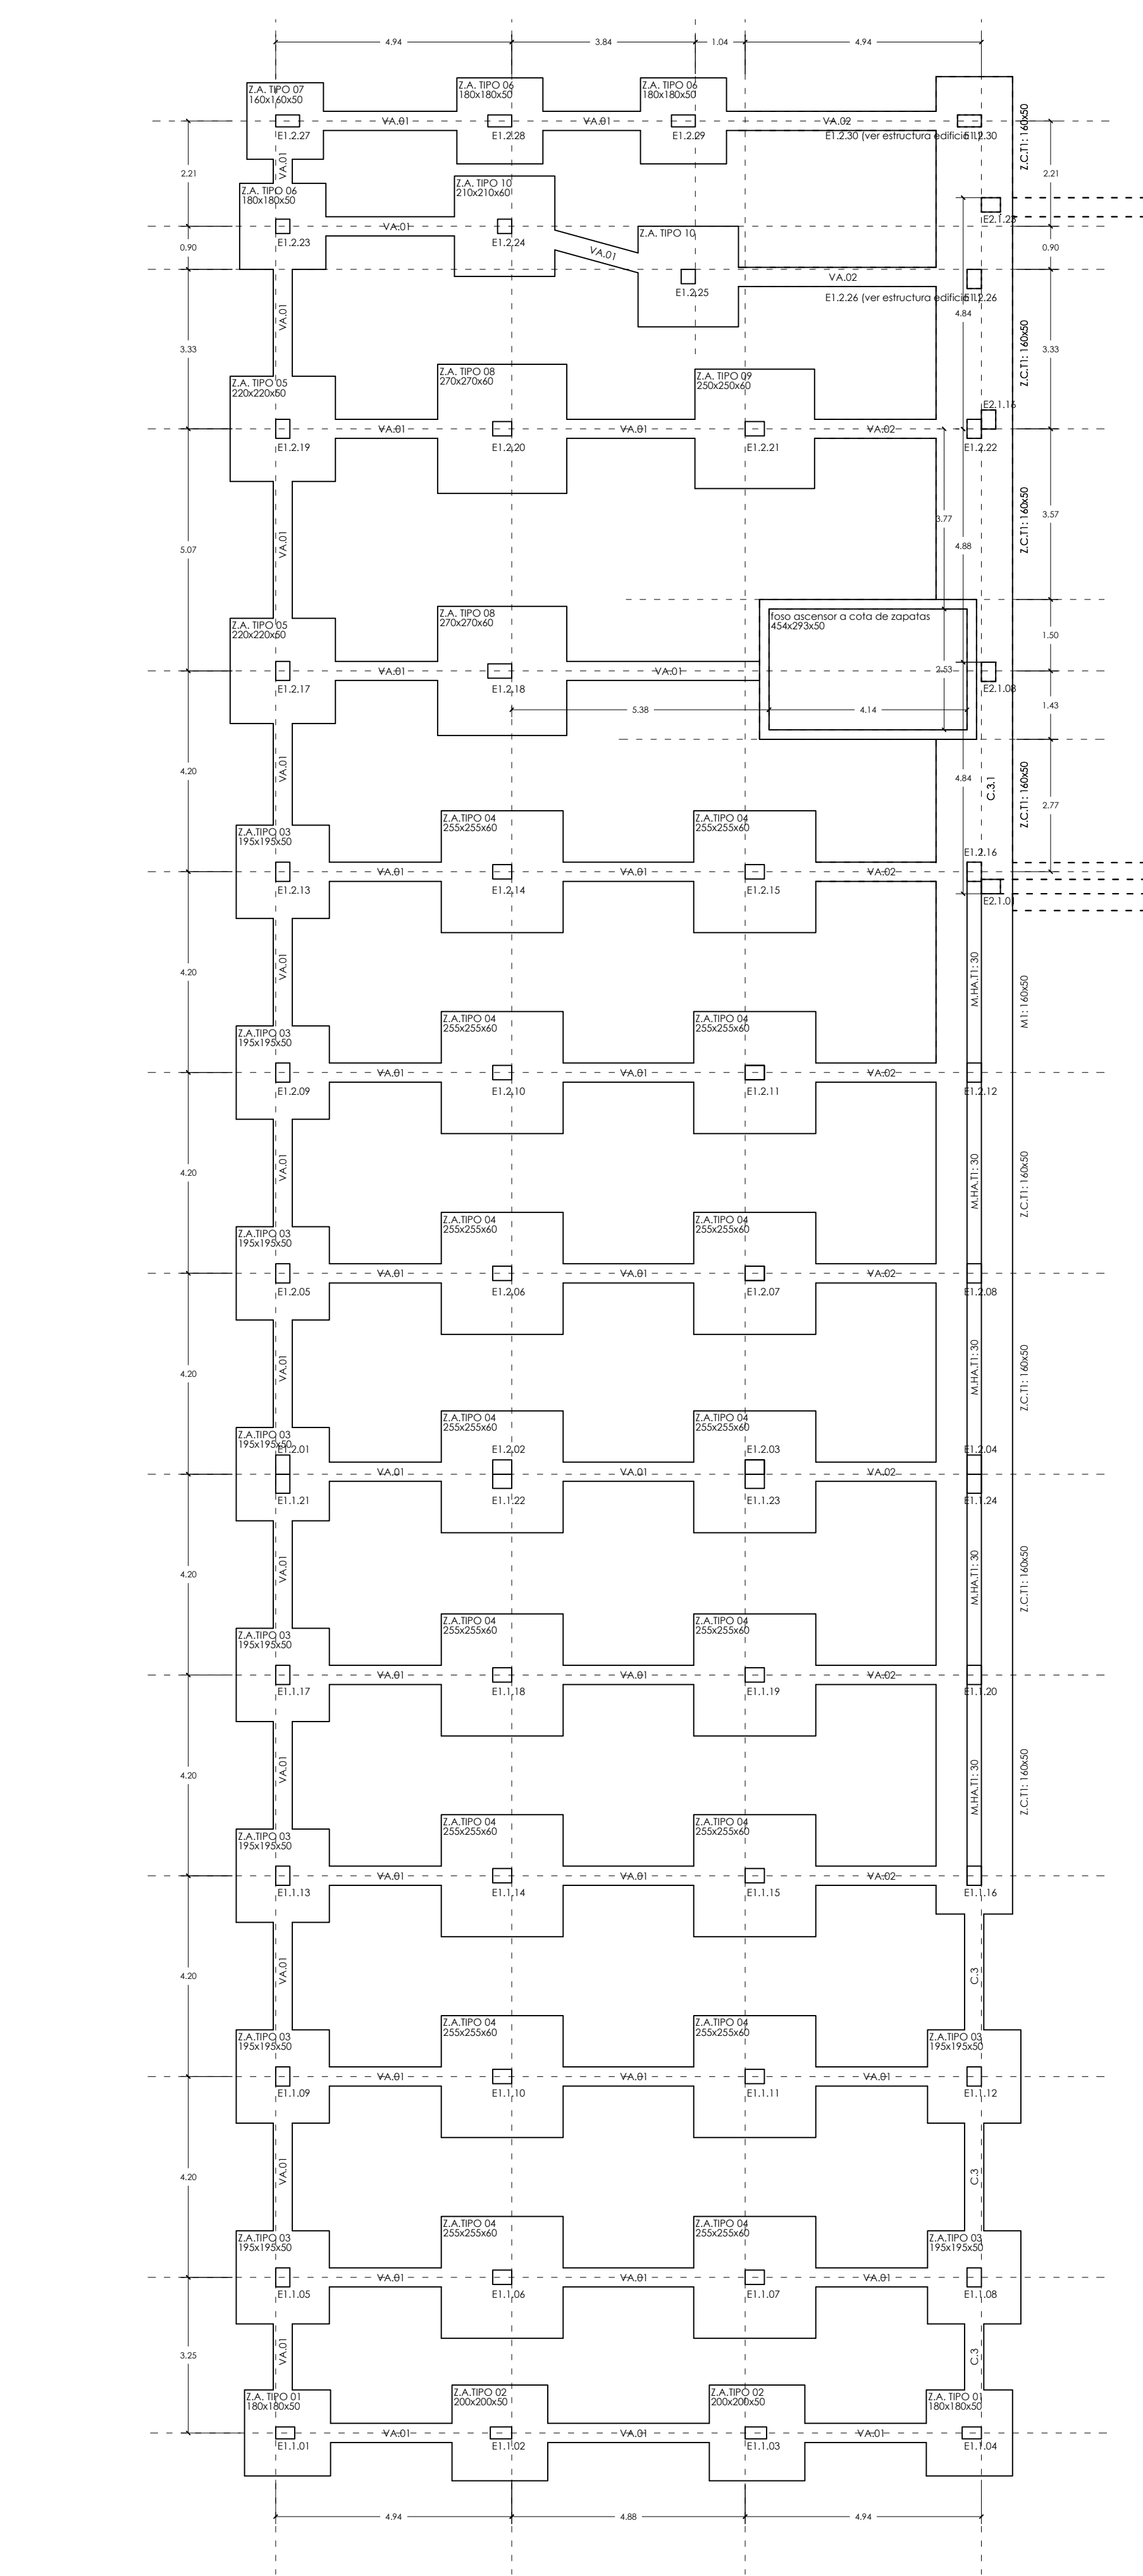

estructura principal

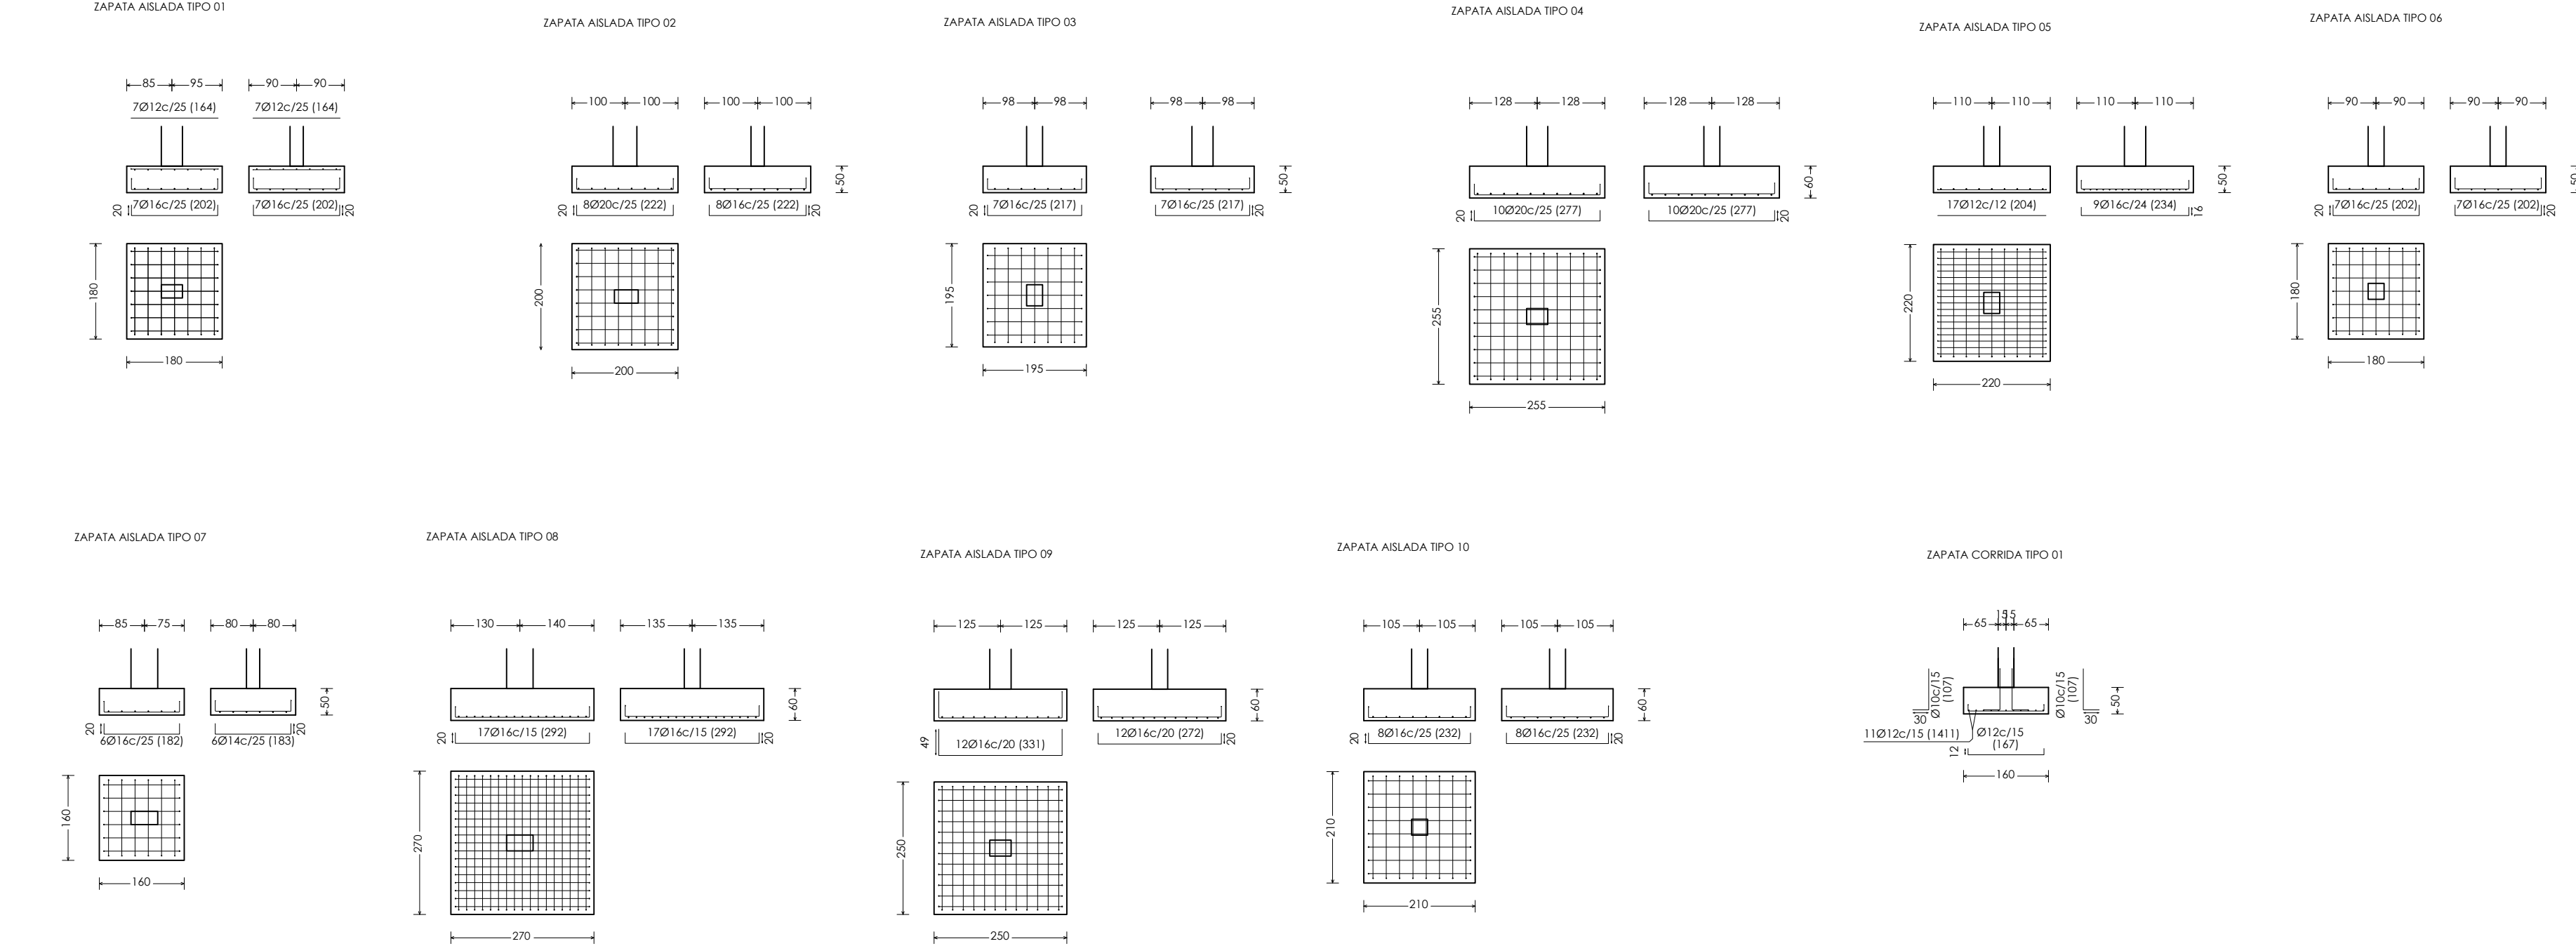

detalle zapatas

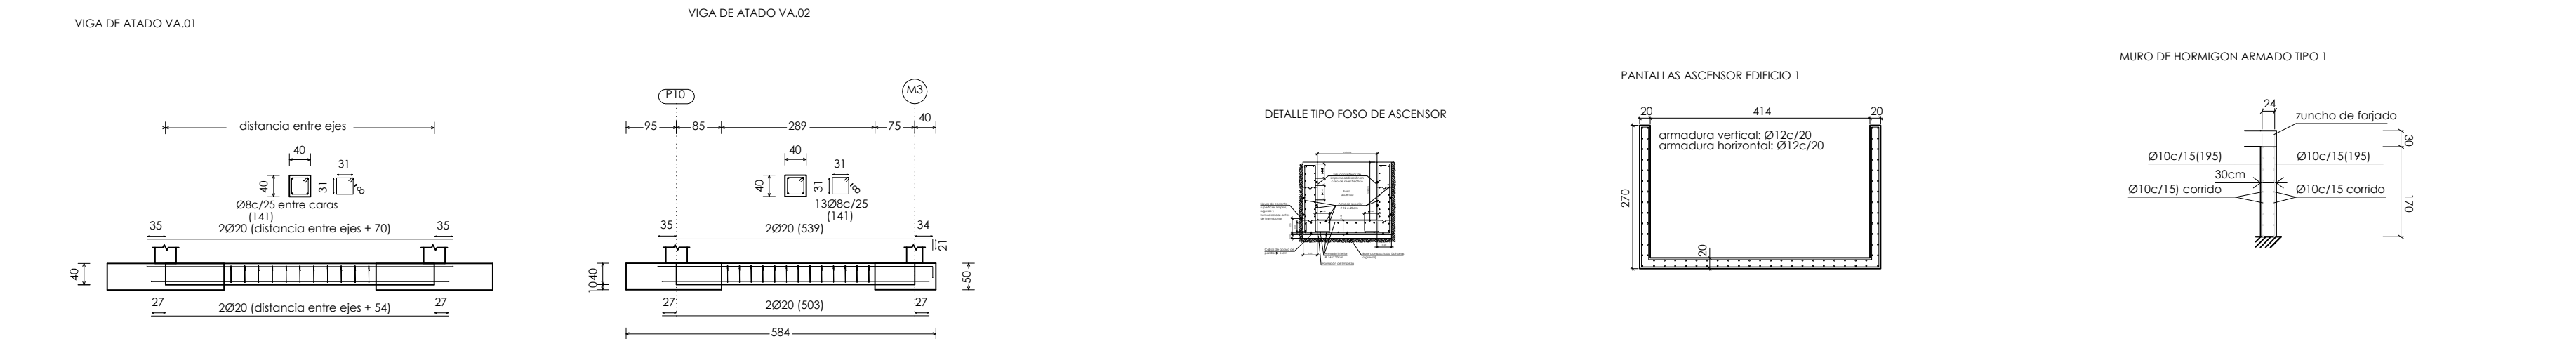

detalle vigas de atado

detalle ascensor

detalle muro

CUADRO DE CARACTERÍSTICAS SEGUN EHE													
SISTEMA ESTRUCTURAL	HORMIGÓN										ACERO		
	TIPO DE HORMIGÓN	RESISTENCIA CARACTERÍSTICA	CONSISTENCIA Y ASIENTO	TAMAÑO MÁX. DEL ARIDO	CLASES DE EXPOSICIÓN	RECUBRIMIENTO MÍNIMO/NOMINAL	TIPO DE CEMENTO	CONTENIDO MÍN. DE CEMENTO	MÁX. RELACIÓN AGUA/CEMENTO	NIVEL DE CONTROL	COEFICIENTE MINORACIÓN	RESISTENCIA DE CÁLCULO	SISTEMA DE COMPACTACIÓN
CIMENTOS	HA-25/B/40/IIa	25 N/mm ²	Blanda 6-9 cm.	30 mm.	IIa Humedad alta	40/50 mm.	CEM I/A-V 42.5	275 Kg/m ³	0.40	Estadístico	$\gamma_c = 1.50$	16.66 N/mm ²	Vibrado
SOPORTES	HA-25/B/30/I	25 N/mm ²	Blanda 6-9 cm.	30 mm.	I No agresiva	20/30 mm.	CEM I/A-V 42.5	250 Kg/m ³	0.65	Estadístico	$\gamma_c = 1.50$	16.66 N/mm ²	Vibrado
HORIZONTAL	HA-25/B/20/I	25 N/mm ²	Blanda 6-9 cm.	20 mm.	I No agresiva	20/30 mm.	CEM I/A-V 42.5	250 Kg/m ³	0.65	Estadístico	$\gamma_c = 1.50$	16.66 N/mm ²	Vibrado
EXTERIORES	HA-30/B/20/IIa	30 N/mm ²	Blanda 6-9 cm.	20 mm.	IIa Marino aéreo	35/45 mm.	CEM I/A-V 42.5	300 Kg/m ³	0.50	Estadístico	$\gamma_c = 1.50$	20.00 N/mm ²	Vibrado
Coeficientes parciales de seguridad para la resistencia según apartado 1.5.3 de EHE (Estados Límites Últimos)													
Coeficientes parciales para las acciones según apartado 1.2.1 de EHE (Estados Límites Últimos)													
Coeficientes parciales de seguridad para las acciones según apartado 1.2.2 de EHE (Estados Límites de Servicio)													
											Acero garantizado con marca AENOR o CETSD		
											Acero soldable		

cuadro de materiales

proyecto básico y de ejecución
fase I
noviembre 2021

elizondoko fco joaquin iriarte zahar egoitzaren erreforma, hobekuntza eta egokitzapena
reforma, mejora y adaptación de la residencia fco joaquin iriarte de elizondo

edificio 1: estructura
cimentación.

[a1] 1:100
[a3] 1:200
septiembre 2001

2001-FASE I-DG.dwg
proyectado: baztango udala
coordenado: javier oleiza karechea

linoplaza**arkitektura**

Baztango
Udala


nalarrakako gobeauak finantzatutako proiektua
proyecto financiado por el gobierno de navarra

GOBIERNO DE NAVARRA






GOBIERNO DE NAVARRA

17º planta

elaborado por:
alfonso garcía sanja [30. agosto 2023]

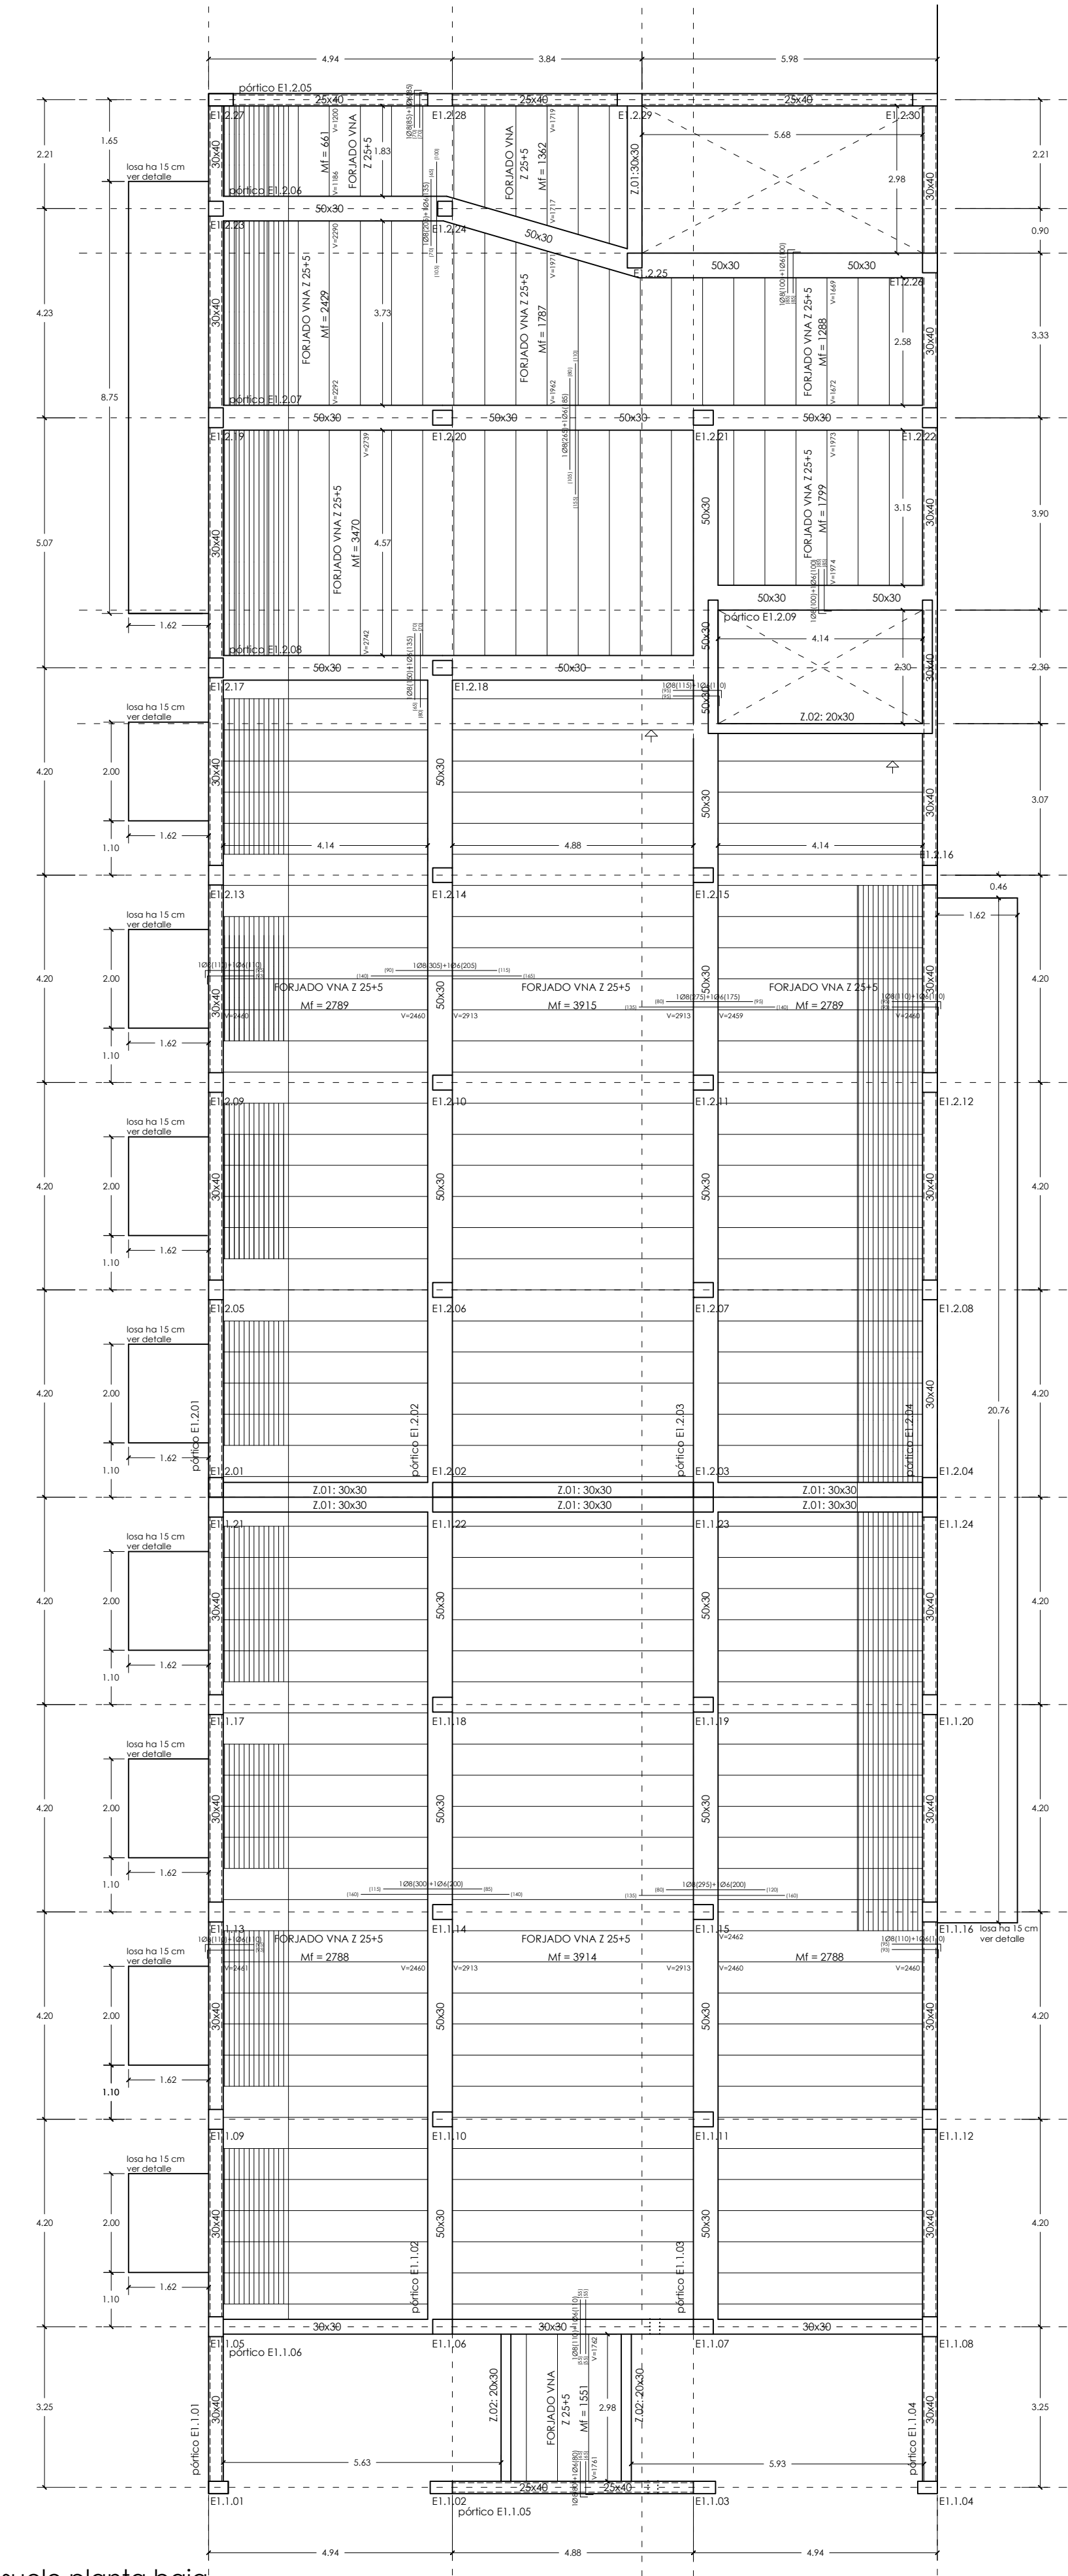








suelo planta baja

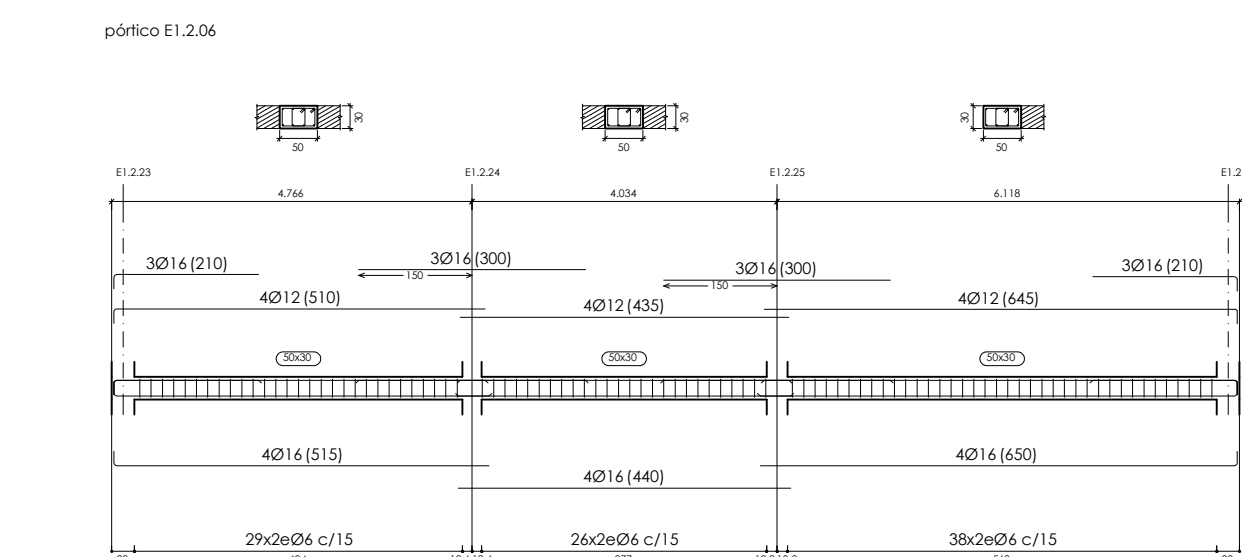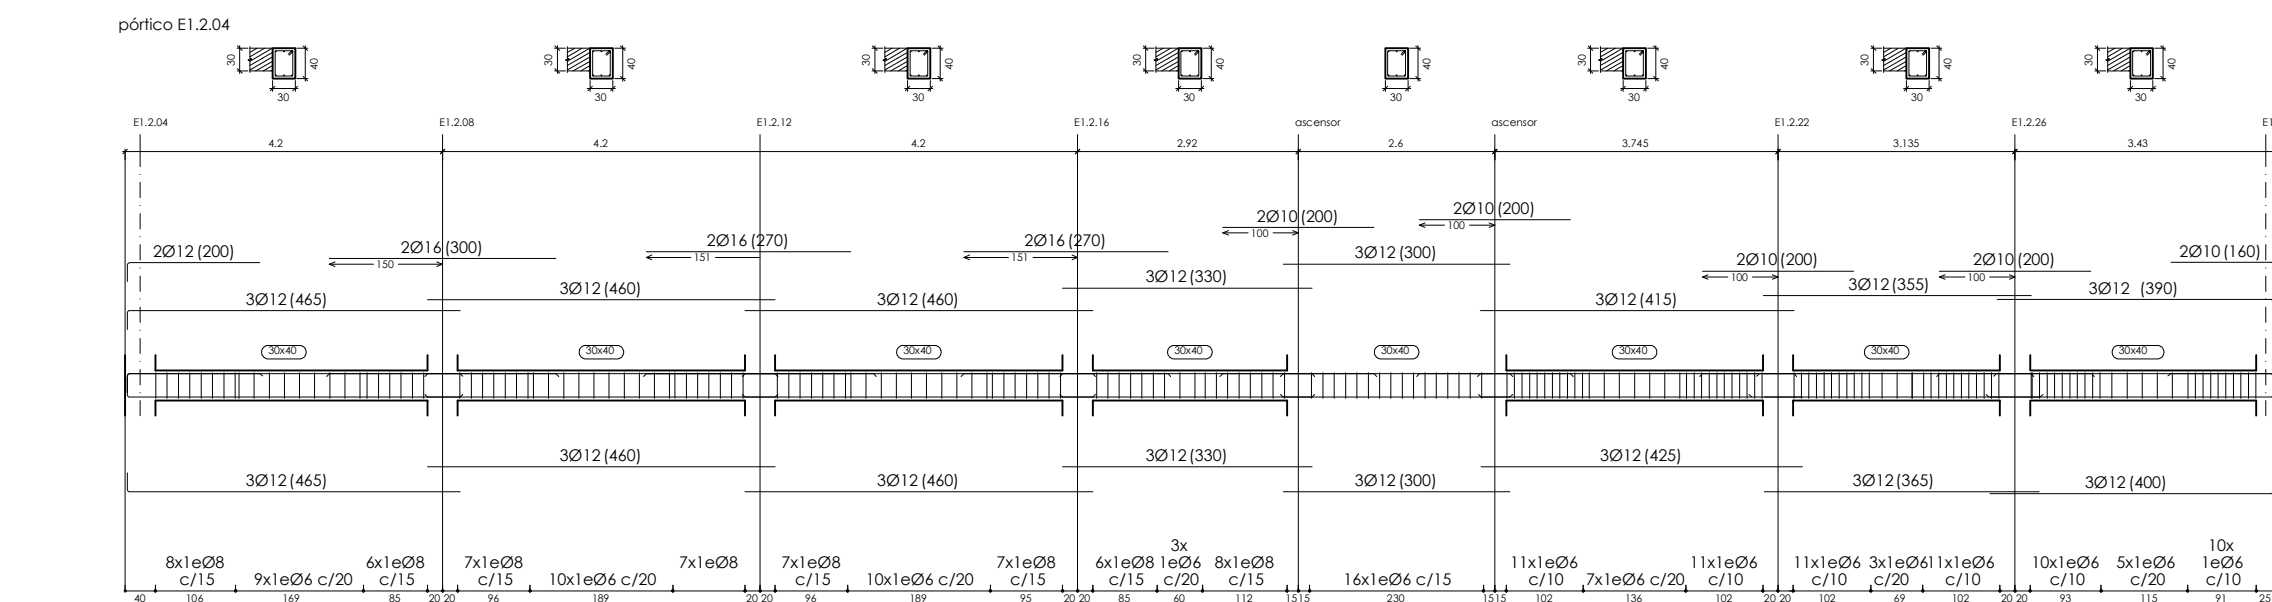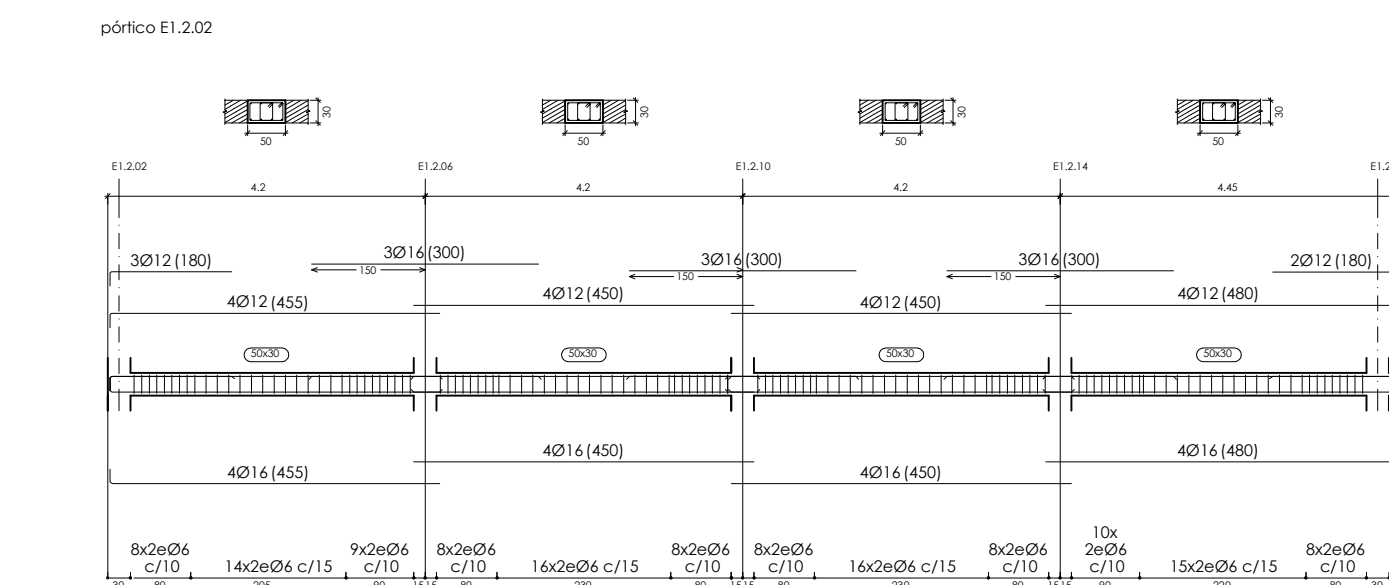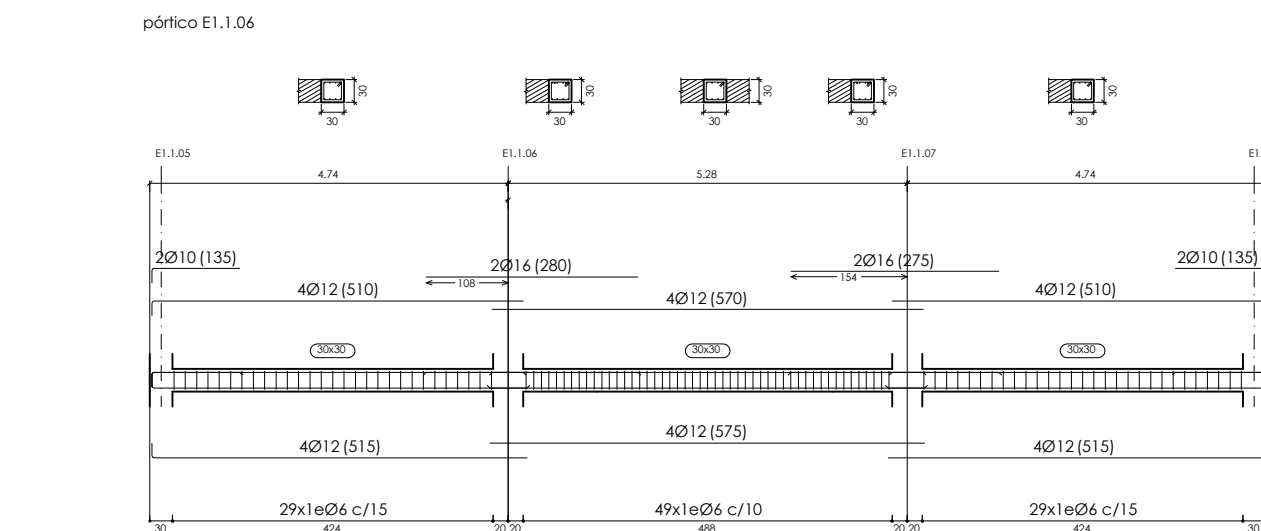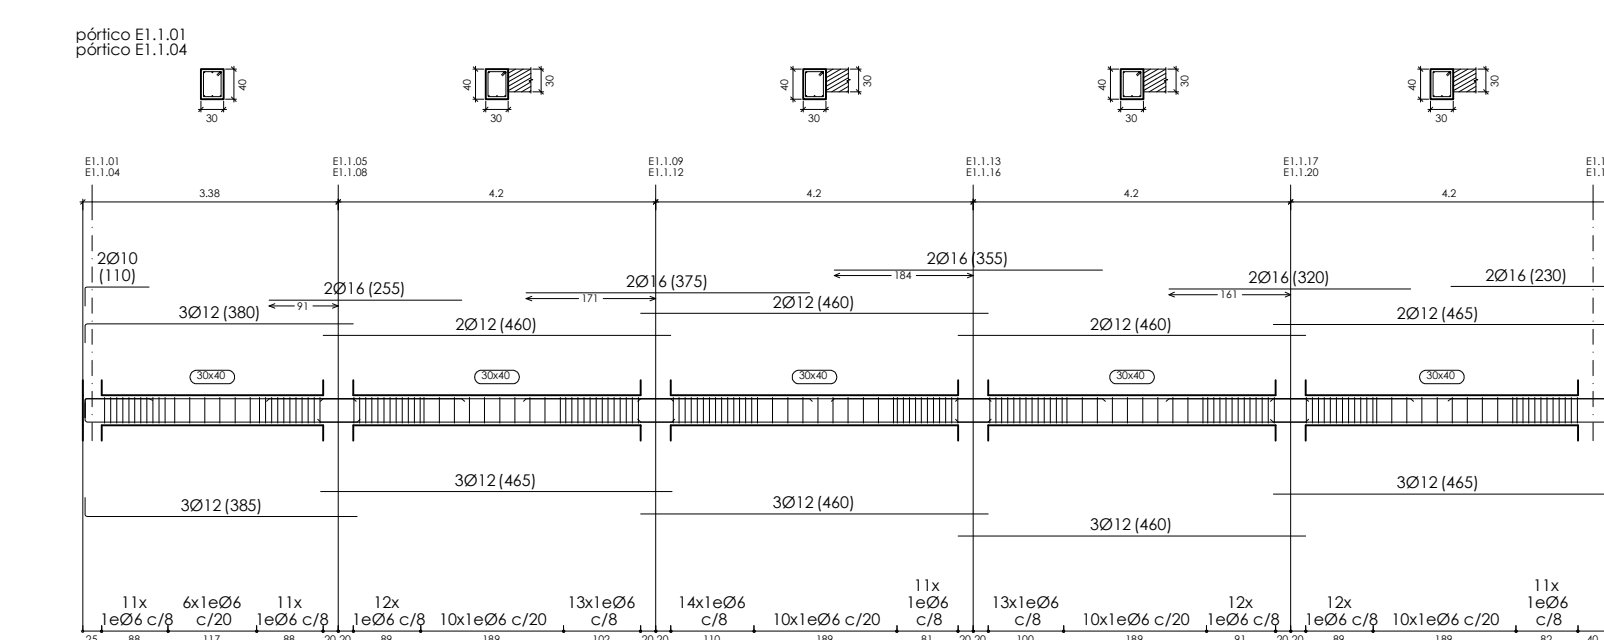


despiece de vigas

CUADRO DE CARACTERÍSTICAS SEGUN EHE											
SISTEMA ESTRUCTURAL	TIPO DE HORMIGÓN	RESISTENCIA CARACTERÍSTICA	CONSISTENCIA Y ASIENTO	TAMAÑO MÁX. CLASES DE EXPOSICIÓN	RECUBRIMIENTO MÍNIMO/NOMINAL	TIPO DE CEMENTO	CONTENIDO MÍN. DE CEMENTO	MÁX. RELACIÓN AGUA/CEMENTO	NIVEL DE CONTROL	COEFICIENTE MINORACIÓN	RESISTENCIA DE CÁLCULO
CIMENTOS	HA-25/R40/IIa	25 N/mm ²	Blanda 6-9 cm.	30 mm.	Ia Humedad alta	CEM I/A-V 42.5	275 kg/m ³	0.60	Estadístico	γ _c =1.50	16.66 N/mm ²
SOPORTES	HA-25/R30/I	25 N/mm ²	Blanda 6-9 cm.	30 mm.	I No agresiva	CEM I/A-V 42.5	250 kg/m ³	0.65	Estadístico	γ _c =1.50	16.66 N/mm ²
HORIZONTALES	HA-25/R20/I	25 N/mm ²	Blanda 6-9 cm.	20 mm.	I No agresiva	CEM I/A-V 42.5	250 kg/m ³	0.65	Estadístico	γ _c =1.50	16.66 N/mm ²
EXTERIORES	HA-30/R20/IIa	30 N/mm ²	Blanda 6-9 cm.	20 mm.	Ia Marina pénea	CEM I/A-V 42.5	300 kg/m ³	0.50	Estadístico	γ _c =1.50	20.00 N/mm ²
Coeficientes parciales de seguridad para la resistencia según apartado 15.3 de EHE (Estados Límites Últimos)											
Coeficientes parciales para las acciones según apartado 12.1 de EHE (Estados Límites Últimos)											
Coeficientes parciales de seguridad para las acciones según apartado 12.2 de EHE (Estados Límite de Servicio)											


cuadro de materiales

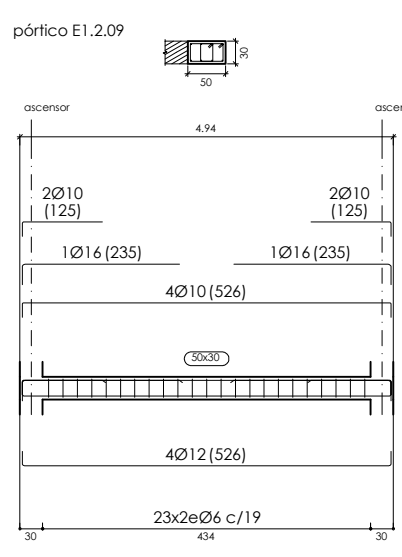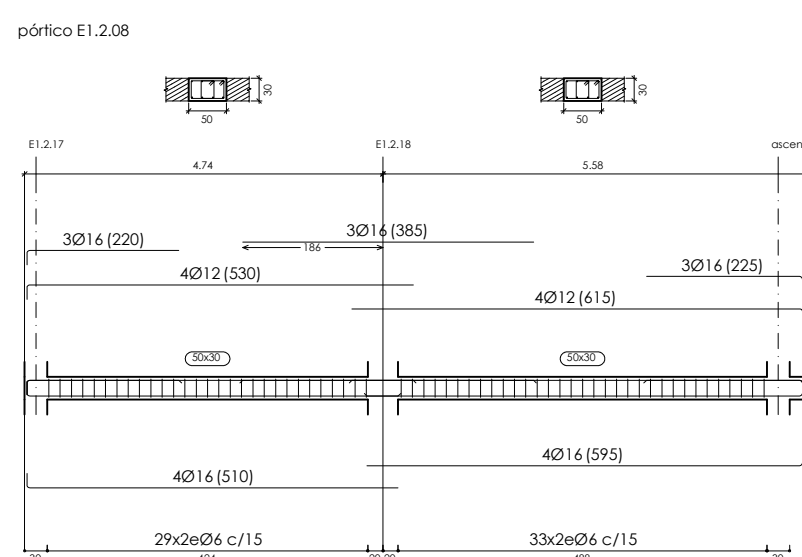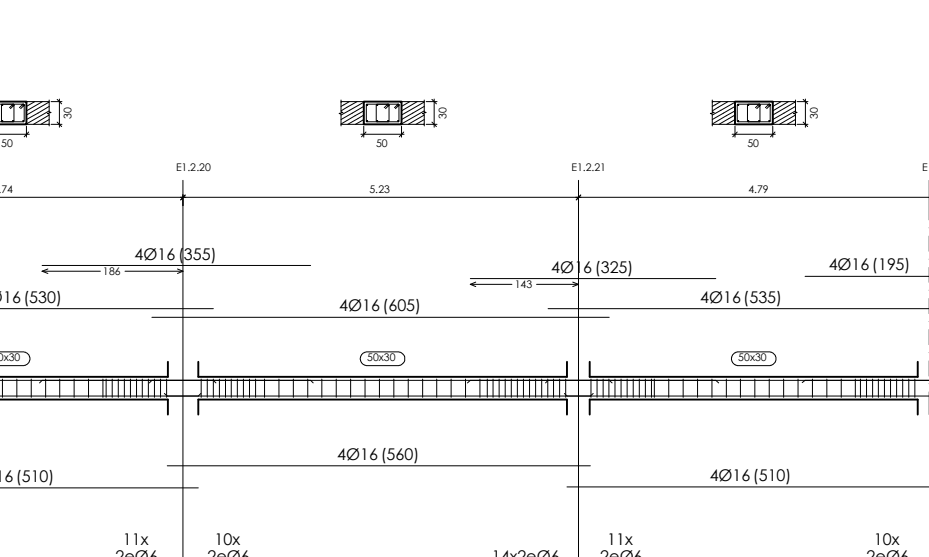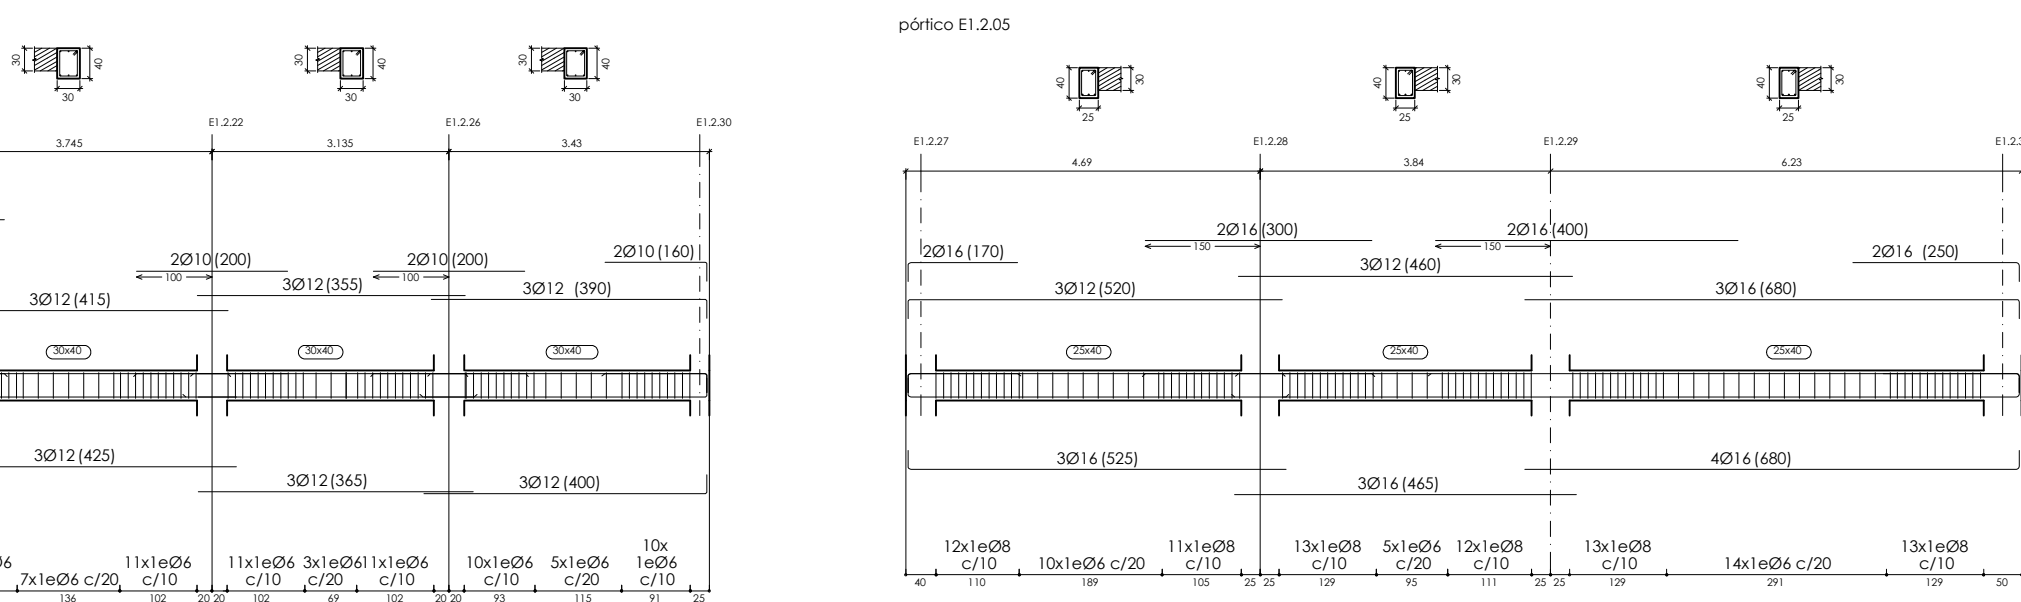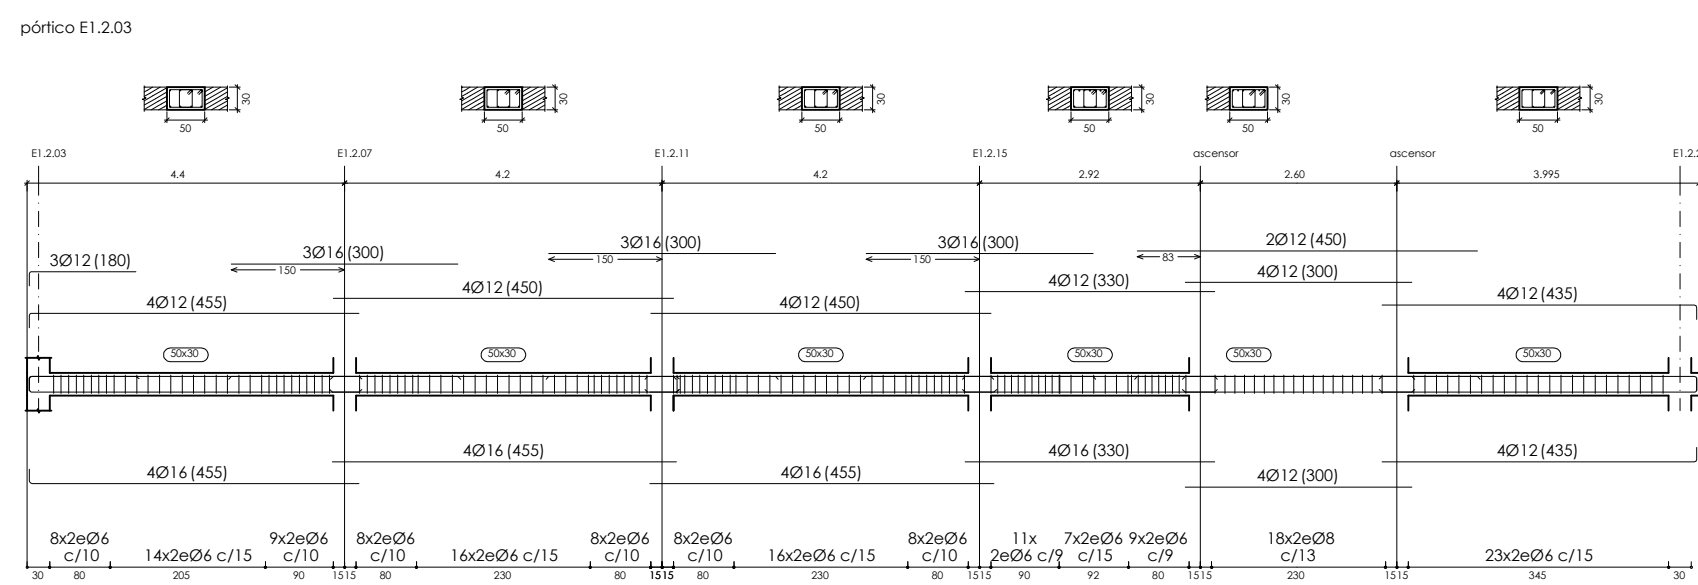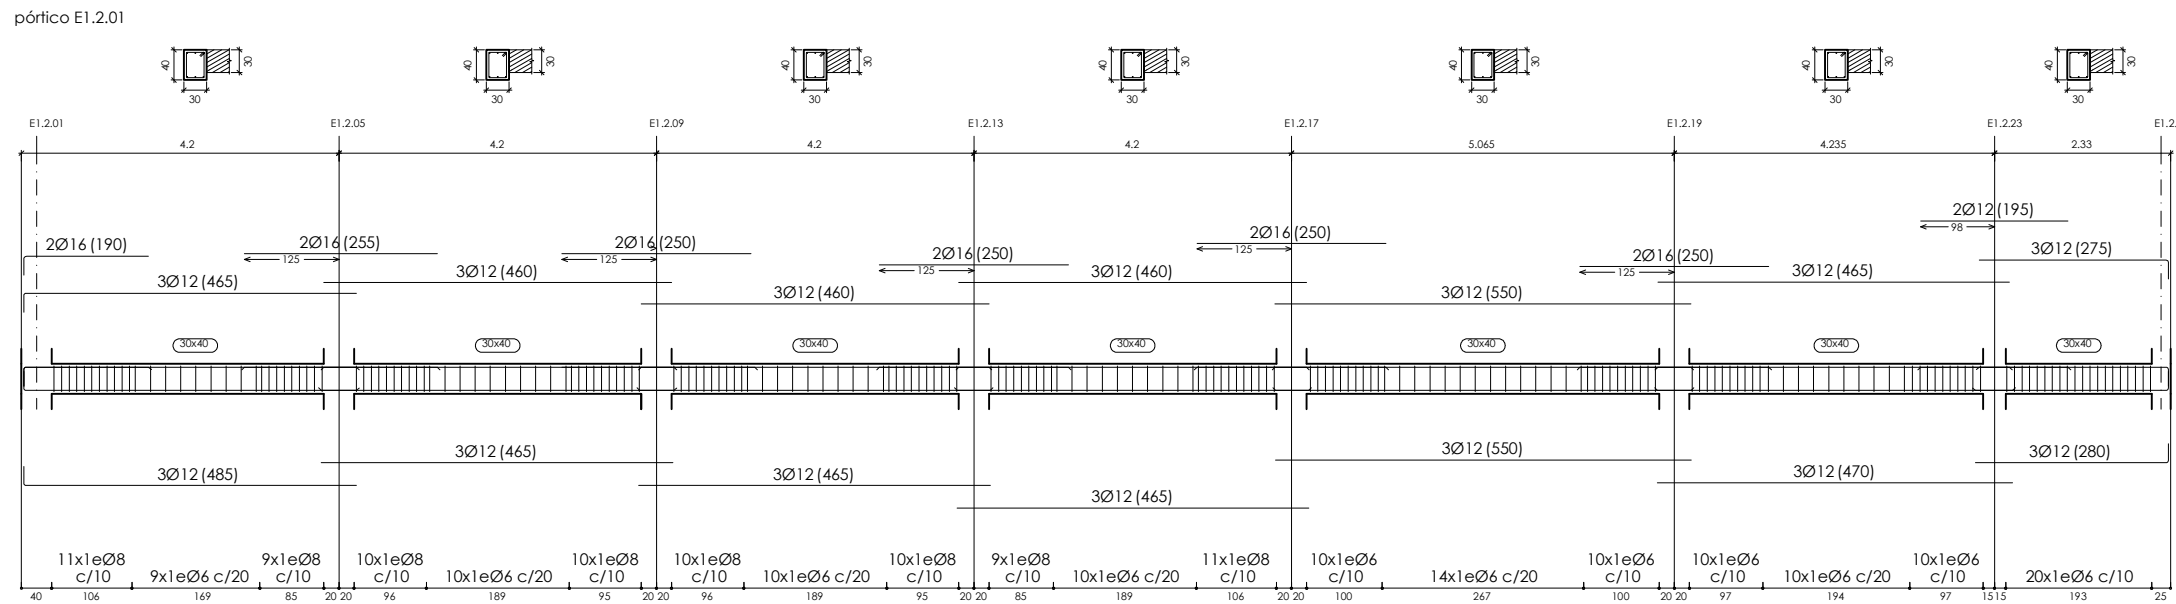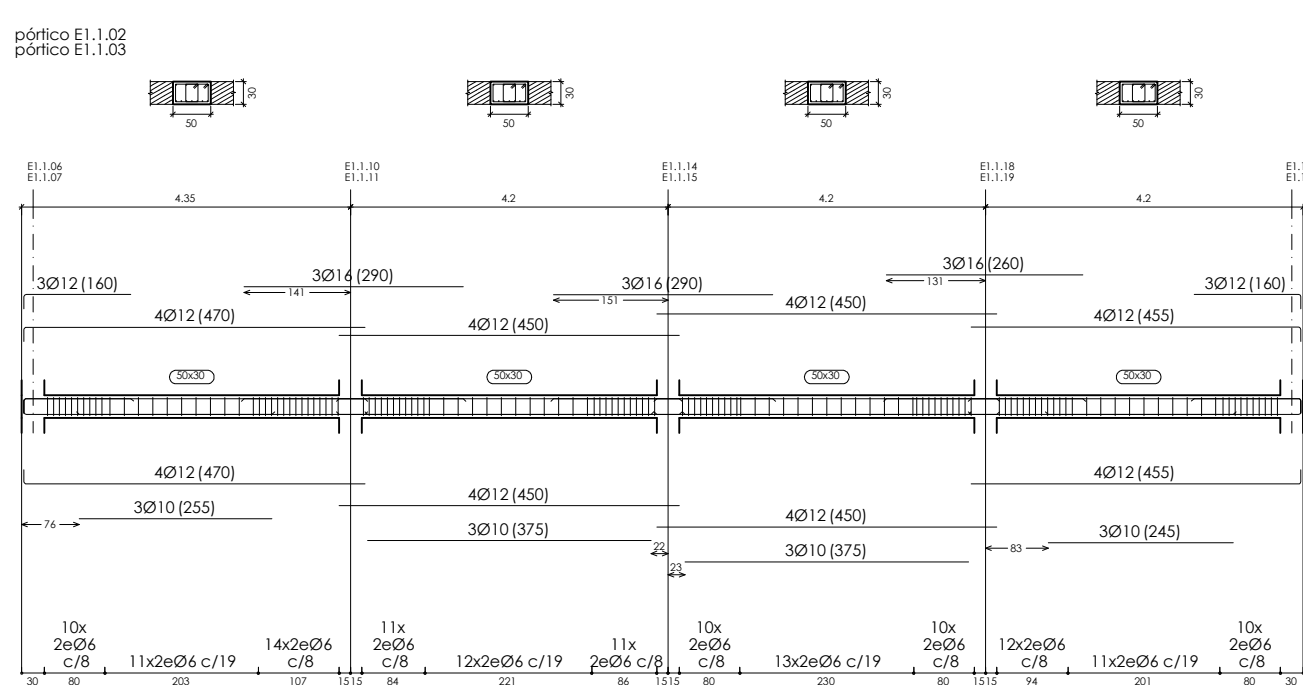

FORJADO DE SUELO PLANTA BAJA	
Peso propio estimado (indirec. de semigujetas de HA 25+5 cm., intereje 60 cm., bloques alg. de mortero)	3.6 kN/m ²
Cargas muertas	2 kN/m ²
Sobrecarga de uso	2 kN/m ²
carga total de cálculo	7.6 kN/m ²

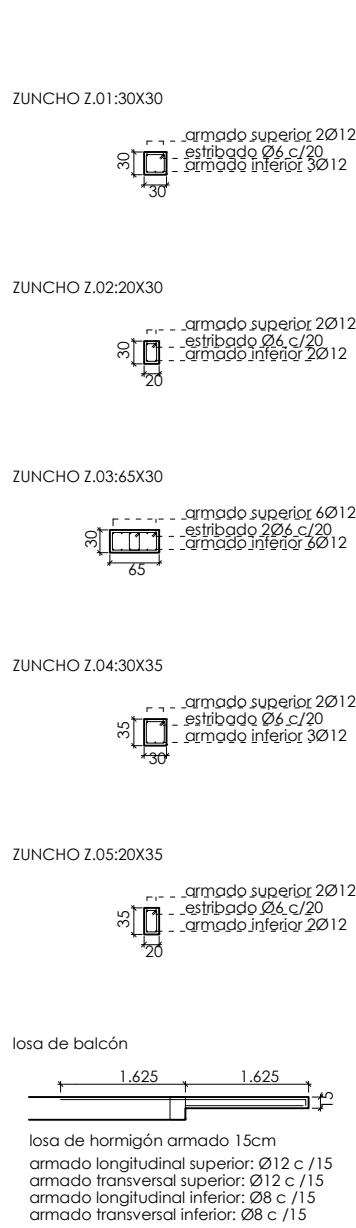

detalle zunchos y losas

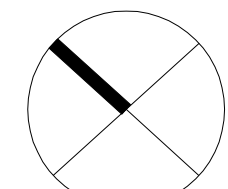

proyecto básico y de ejecución
fase 1
noviembre 2021
proy.
elizondoko fco joaquin iriarte zahar egoitzaren erreforma, hobekuntza eta egokitzapena
reforma, mejora y adaptación de la residencia fco joaquin iriarte de elizondo
edificio 1: estructura
suelo planta baja.
(a3) 1:200
proyector
2001
2001-FASE 1-DG.dwg
proyector
javier oleiza lortchea




Baztango
Udala
nafarroako gobernuak finantzaturako proiektua
proyecto financiado por el gobierno de navarra















17.02.2021

es.02
diseñado por
alfonso garbajosa sánchez (30.08.2023)

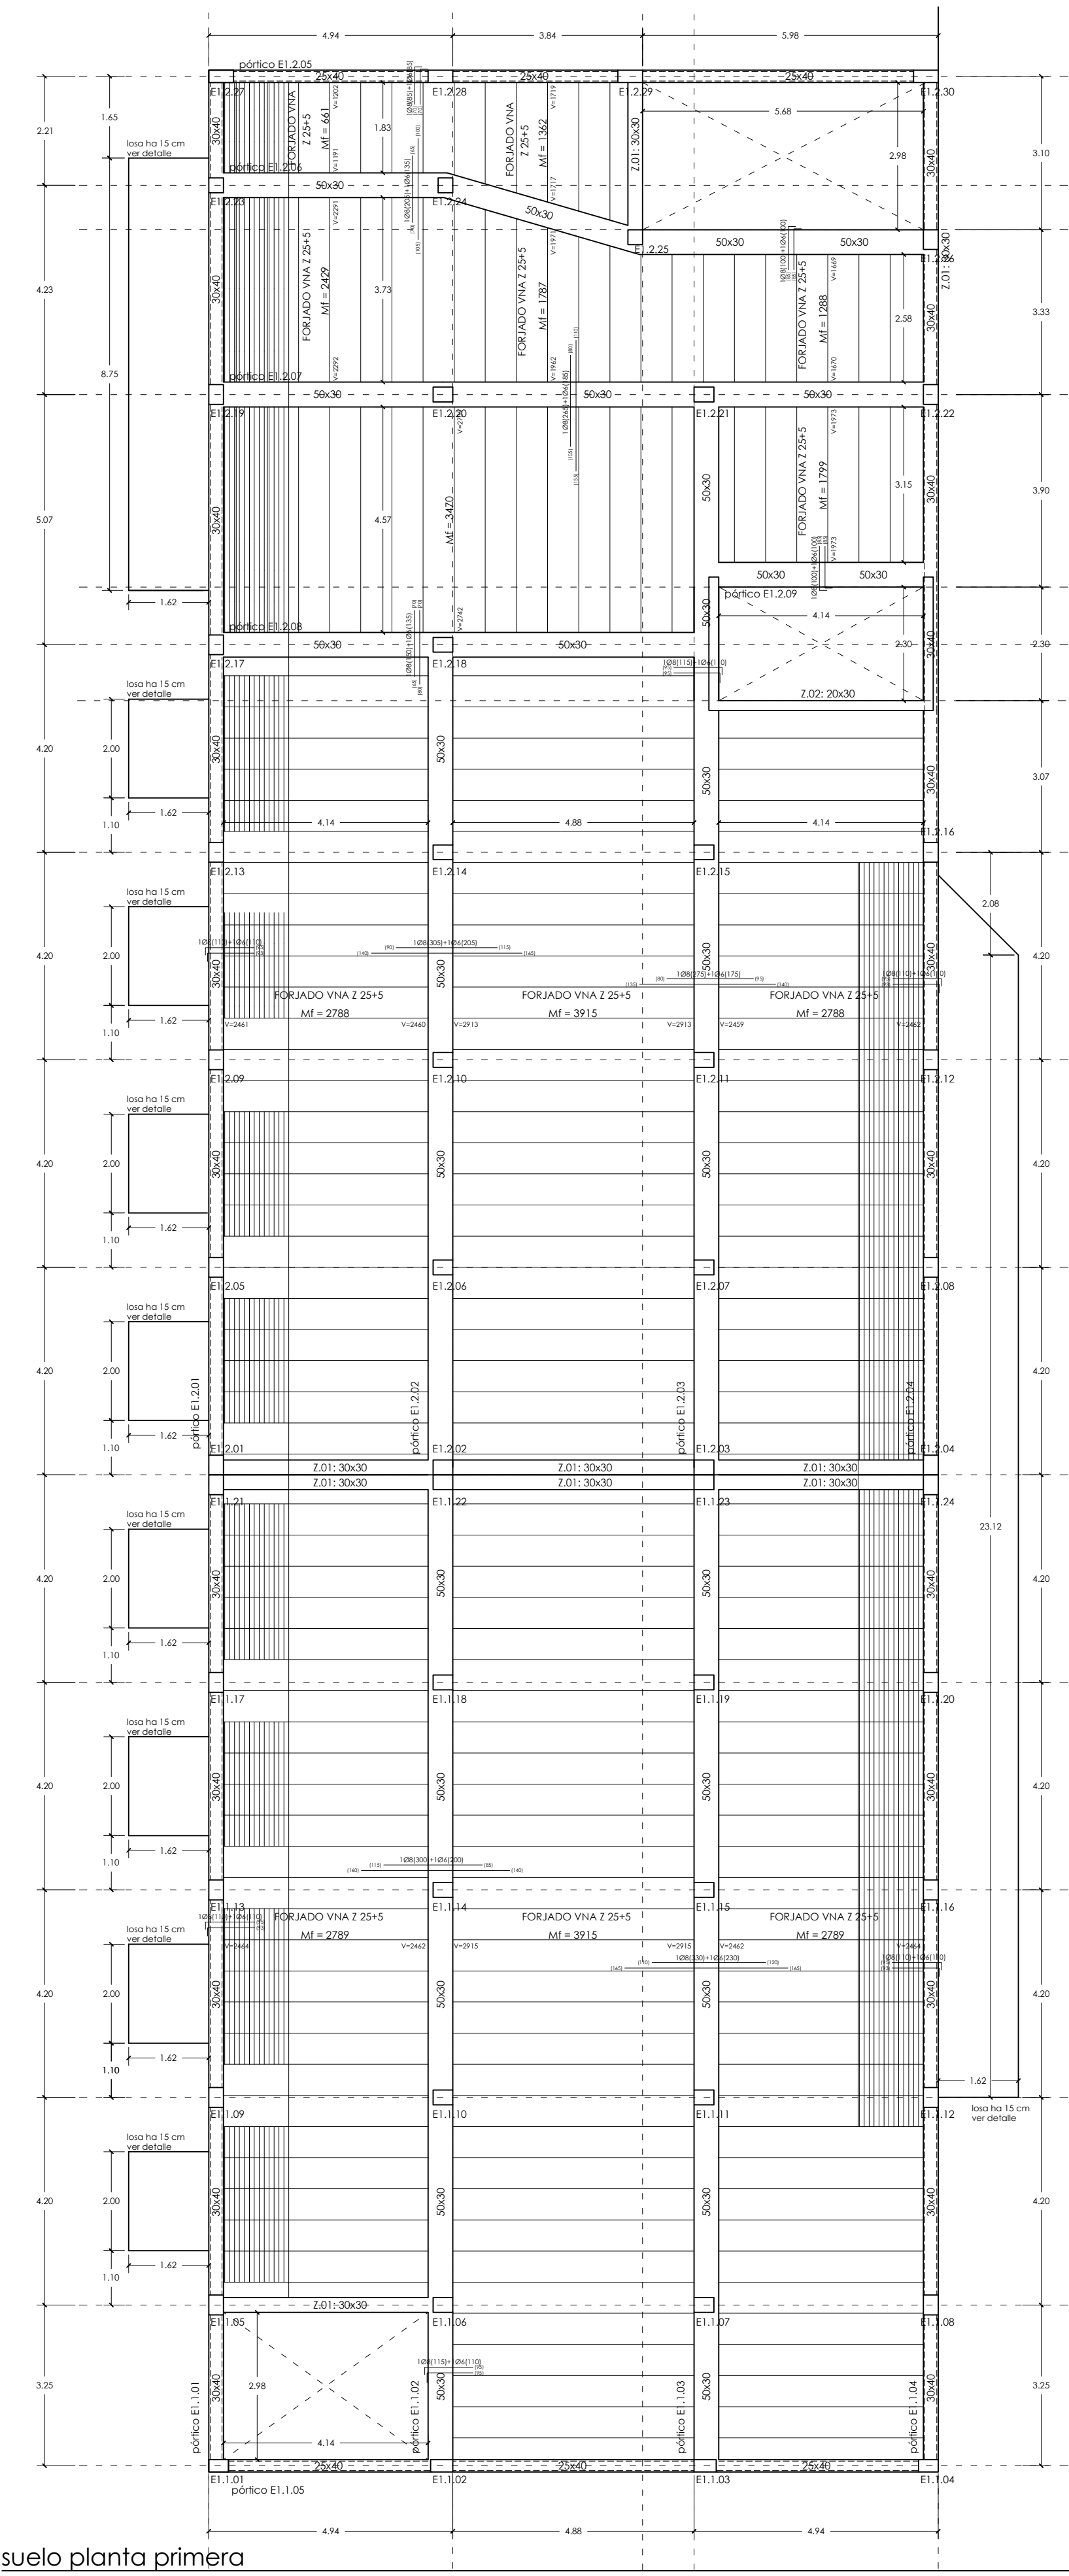

suelo planta primera

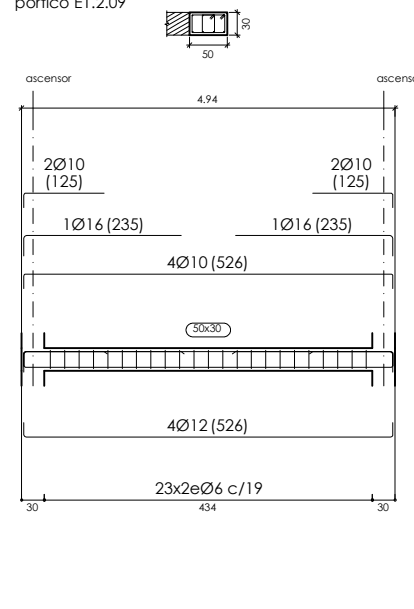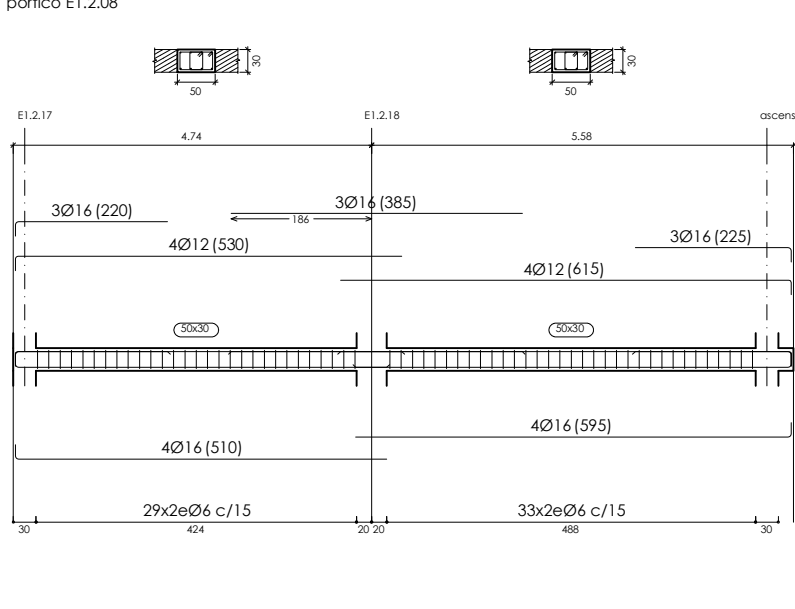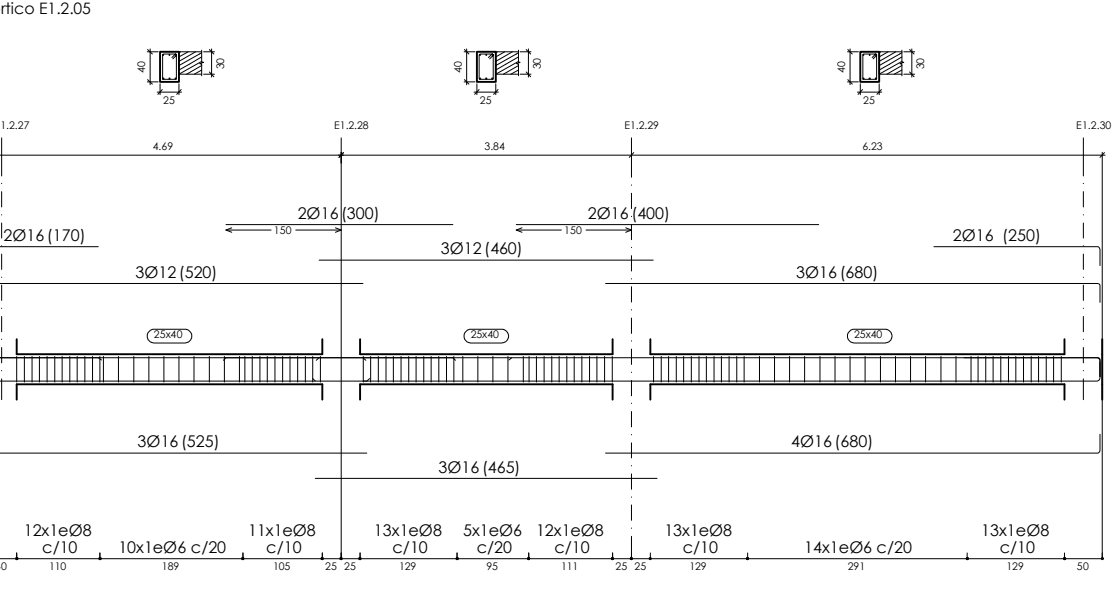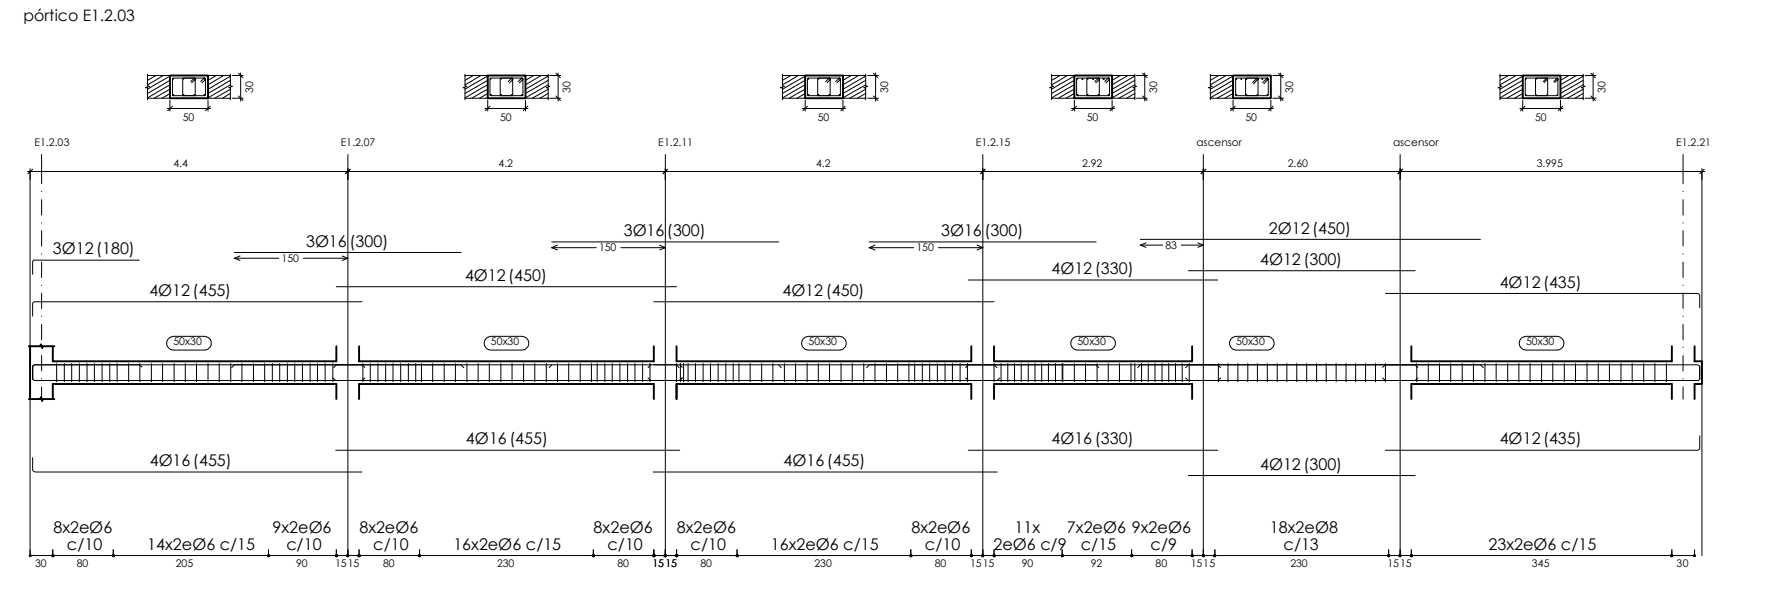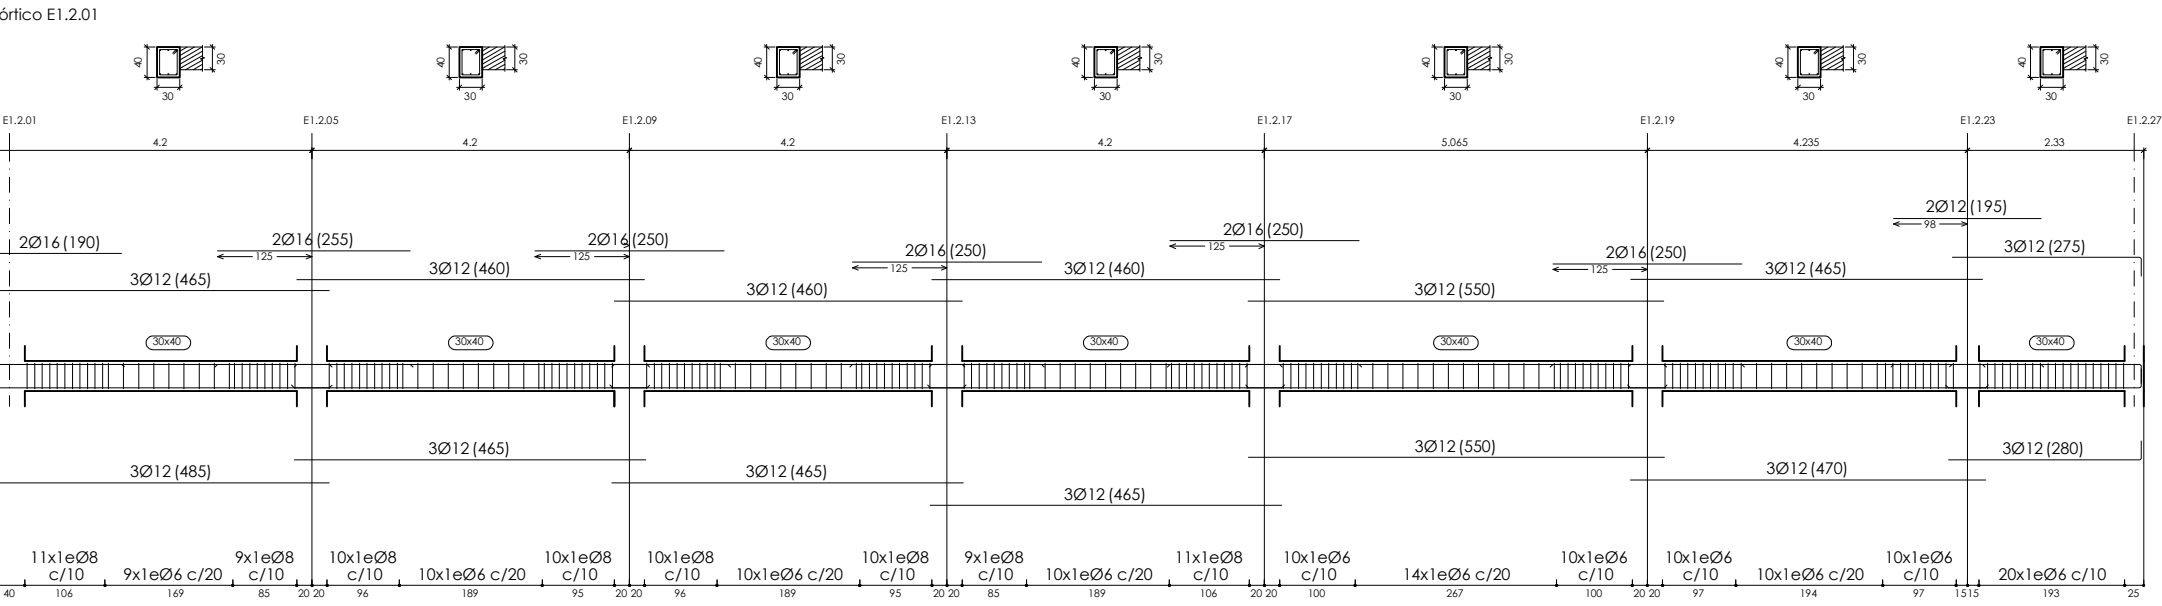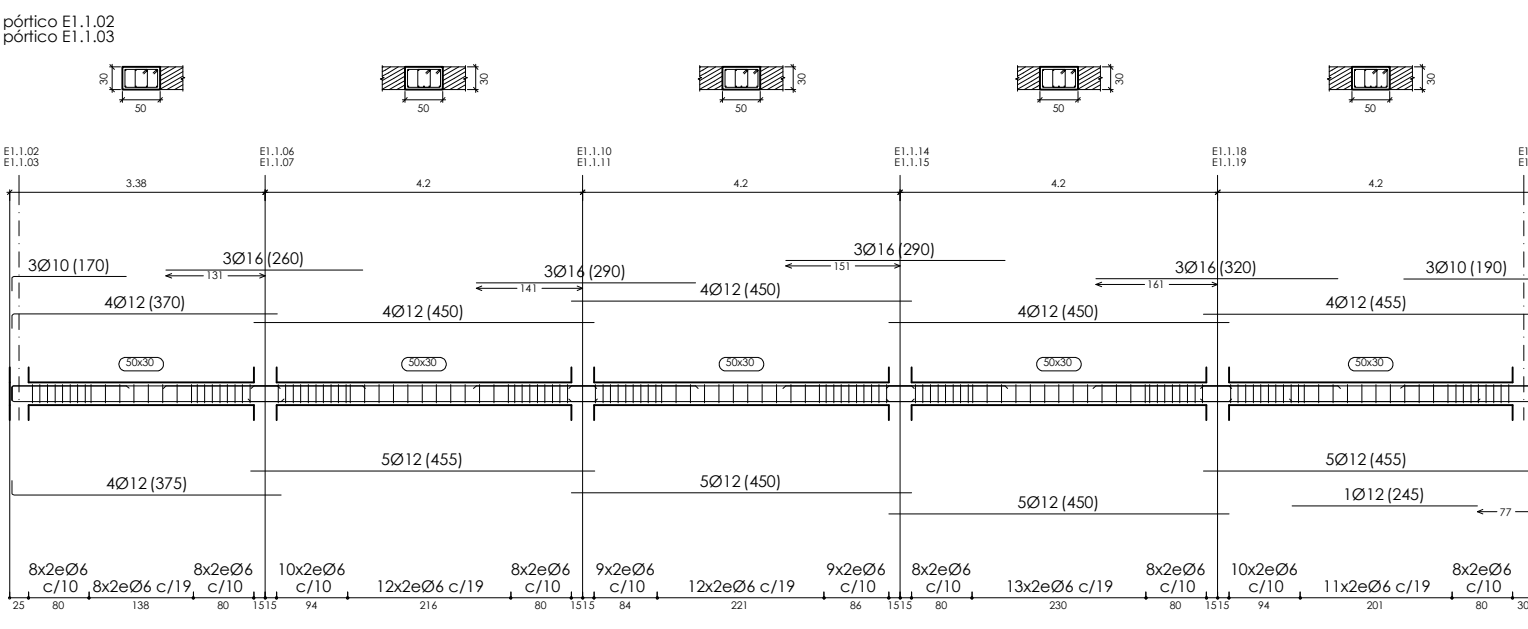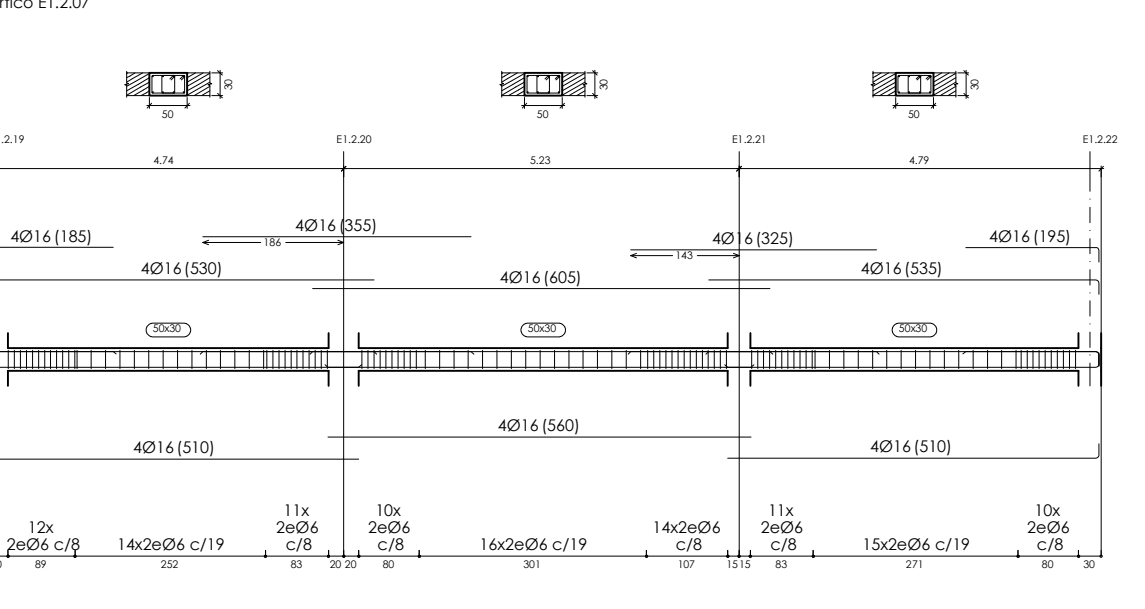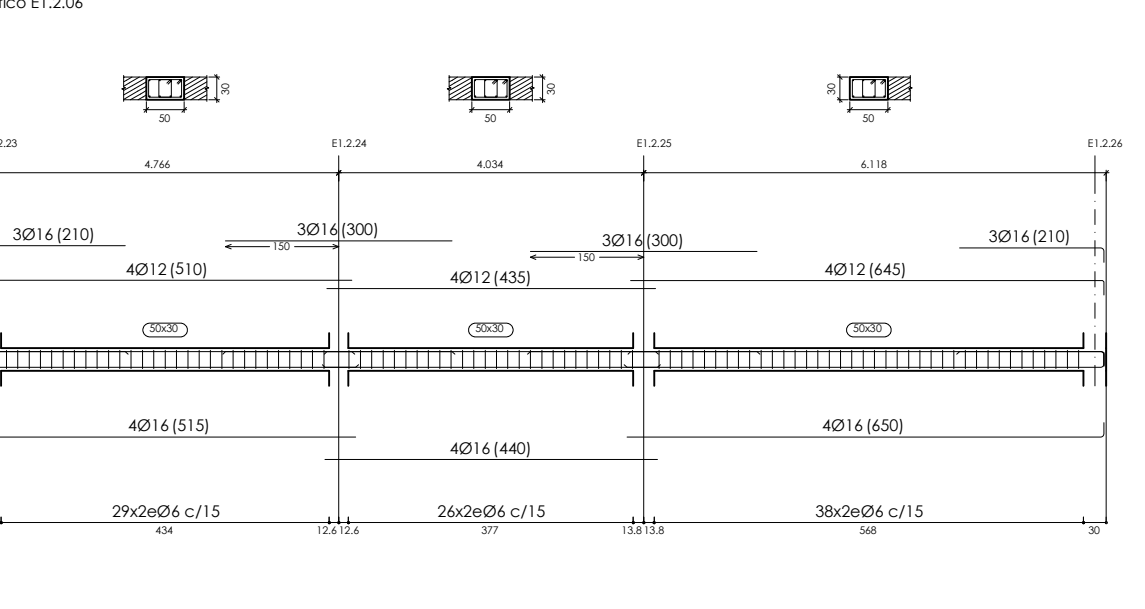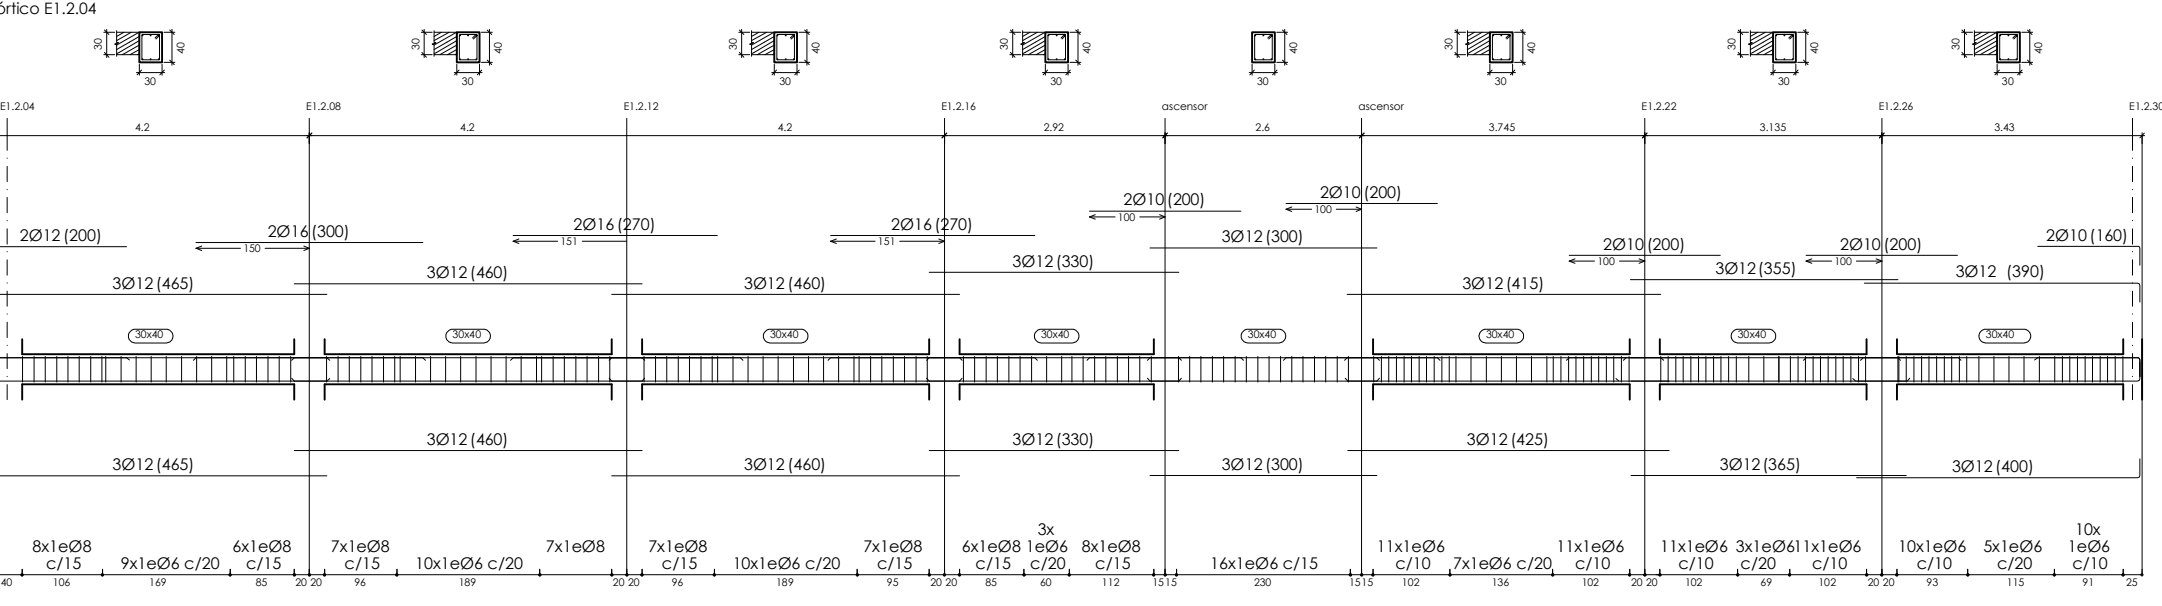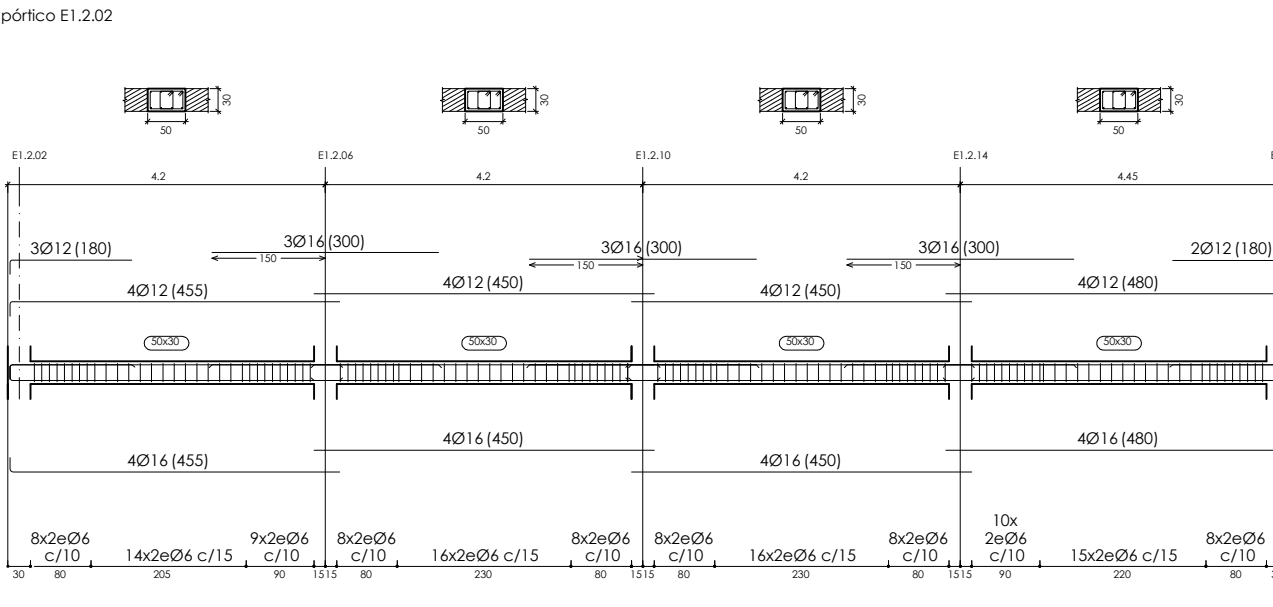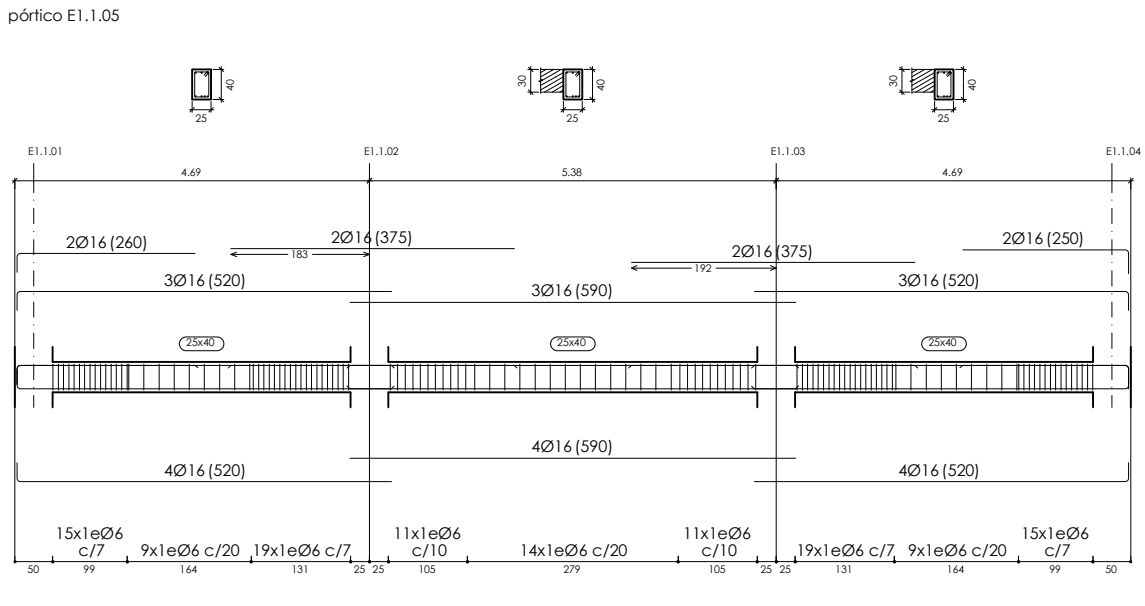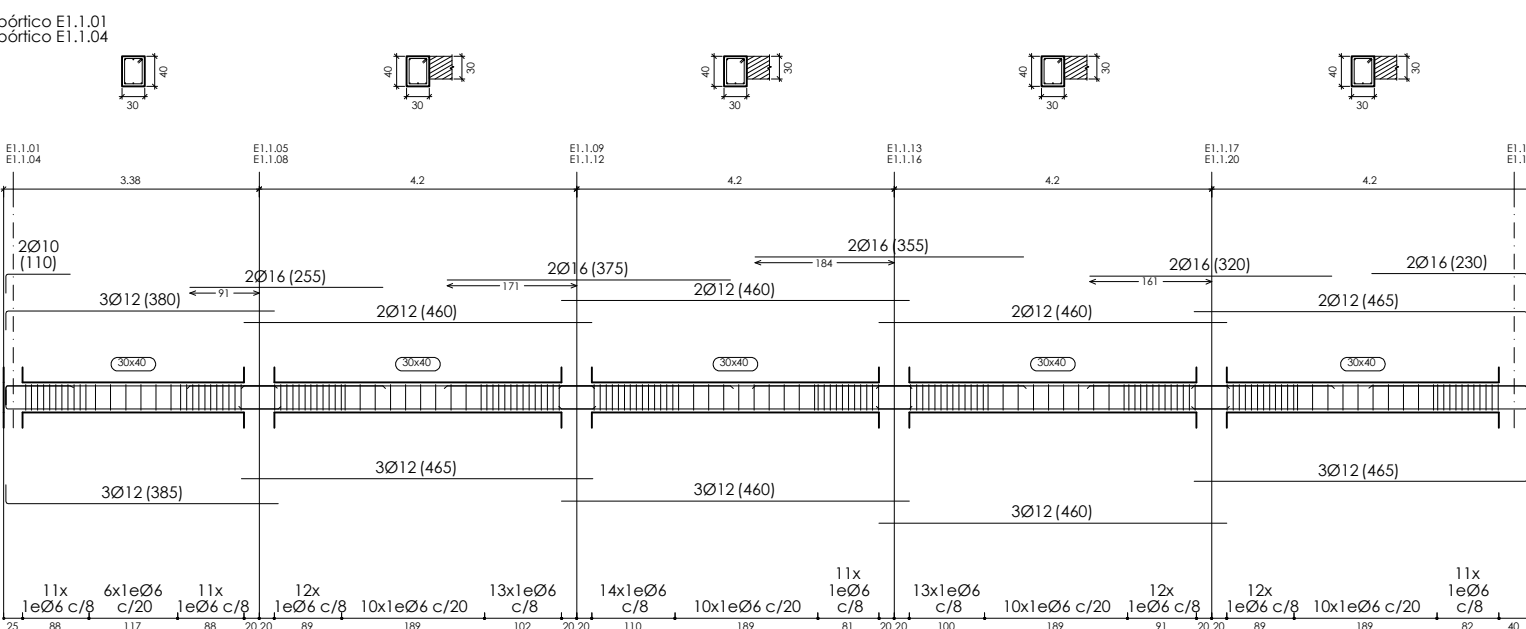

ZUNCHO 2.01.30X30

ZUNCHO 2.02.30X30

ZUNCHO 2.03.63X30

ZUNCHO 2.04.30X35


ZUNCHO 2.05.30X35

losa de baldón

losa de hormigón armado 15cm
armado longitudinal superior: Ø12 c/15
armado transversal superior: Ø12 c/15
armado longitudinal inferior: Ø8 c/15
armado transversal inferior: Ø8 c/15

bloque rebagado

detalle zunchos y losas

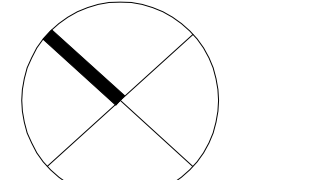

proyecto básico y de ejecución
fase I
noviembre 2021
elzondoko fco joaquin
iriarte zahar egoitzaren
erreforma, hobekuntza
eta egokitzapena
reforma, mejora y
adaptación de la
residencia fco joaquin
iriarte de elizondo
edificio 1: estructura
suelo planta primera.
[a1] 1:100
[a3] 1:200
proyectado
2001-FASE I-DG.dwg
bostango udala
construccion
javier oleiza lortchea

linopla^{arkitektura}
Baztango
Udala
nalarraoko gobernuak
finantzatutako
proiektua
proyecto financiado
por el gobierno de
navarra



17 plano




es.03

elaborado por
alfonso garciandia soria [30.agosto.2023]

CUADRO DE CARACTERÍSTICAS SEGUN EHE												
SISTEMA ESTRUCTURAL	TIPO DE HORMIGÓN	RESISTENCIA CARACTERÍSTICA	CONSISTENCIA Y ASIENTO	TAMAÑO MÁX. DEL ÁRIDO	CLASES DE EXPOSICIÓN	RECUBRIMIENTO MÍNIMO/NOMINAL	TIPO DE CEMENTO	CONTENIDO MÍN. DE CEMENTO	MÁX. RELACIÓN AGUA/CEMENTO	NIVEL DE CONTROL	COEFICIENTE MINORACIÓN	RESISTENCIA DE CÁLCULO
CIMENTOS	HA-25/R/40/IIa	25 N/mm ²	Blanda 6-9 cm.	30 mm.	Ia Humedad alta	40/50 mm.	CEM I/A-V 42.5	275 kg/m ³	0.60	Estadístico	γ _c = 1.50	16.66 N/mm ²
SOPORTES	HA-25/R/30/I	25 N/mm ²	Blanda 6-9 cm.	30 mm.	Ia No agresiva	20/30 mm.	CEM I/A-V 42.5	250 kg/m ³	0.65	Estadístico	γ _c = 1.50	16.66 N/mm ²
HORIZONTALES	HA-25/R/20/I	25 N/mm ²	Blanda 6-9 cm.	20 mm.	Ia No agresiva	20/30 mm.	CEM I/A-V 42.5	250 kg/m ³	0.65	Estadístico	γ _c = 1.50	16.66 N/mm ²
EXTERIORES	HA-30/R/20/IIa	30 N/mm ²	Blanda 6-9 cm.	20 mm.	Ia Marina agresiva	35/45 mm.	CEM I/A-V 42.5	300 kg/m ³	0.50	Estadístico	γ _c = 1.50	20.00 N/mm ²
Coeficientes parciales de seguridad para la resistencia según apartado 15.3 de EHE (Estados Límites Últimos)												
Coeficientes parciales para las acciones según apartado 12.1 de EHE (Estados Límites Últimos)												
Coeficientes parciales de seguridad para las acciones según apartado 12.2 de EHE (Estados Límites de Servicio)												

FORJADO DE SUELO PLANTA PRIMERA		
Peso propio estimado (incluidos: de semiguías de HA 25+5 cm., intersección 60 cm., bloques alg. de mortero)	3.6 kN/m ²	
Cargas muertas	2 kN/m ²	
Sobrecarga de uso	2 kN/m ²	
carga total de cálculo	7.6 kN/m ²	

cuadro de materiales

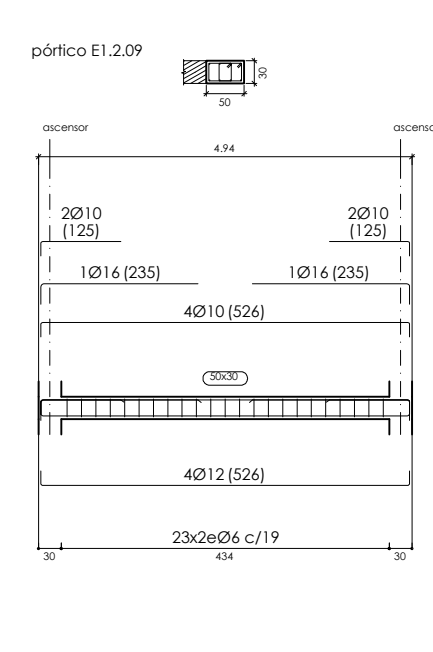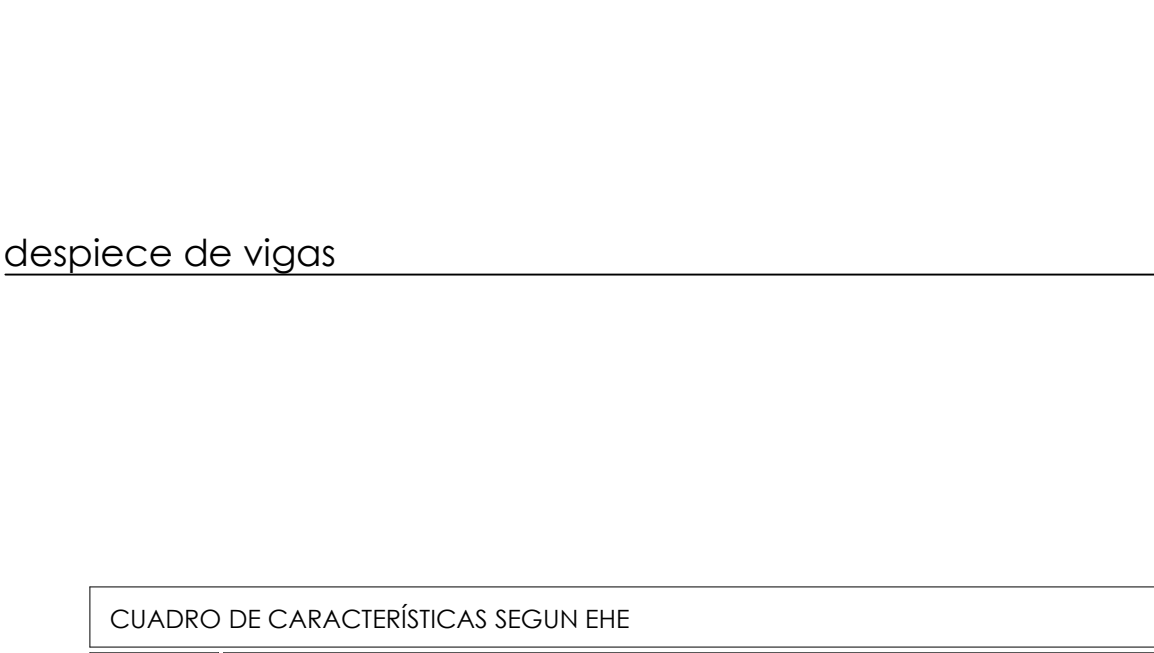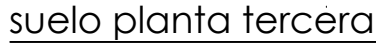

linoploz**arkitekтура**

Baztango
Udala

nafarraoko gobernua
finantzatutako
proiektua

proyecto financiado
por el gobierno de
navarra



PROYECTO
FINANCIADO POR EL GOBIERNO DE NAVARRA


GOBIERNO VASCO
GOVERNMENT OF THE BASQUE COUNTRY

navarra

es.05

cuadro de materiales

FORJADO DE SUELO PLANTA TERCERA	
Peso propio estimado (unidirec. de semiviguetas de HA 25x5 cm., intereje 60 cm., bloques alig. de mortero)	3,6 kN/m2
Cargas muertas	2 kN/m2
Sobrecarga de uso	2 kN/m2
carga total de cálculo	7,6 kN/m2

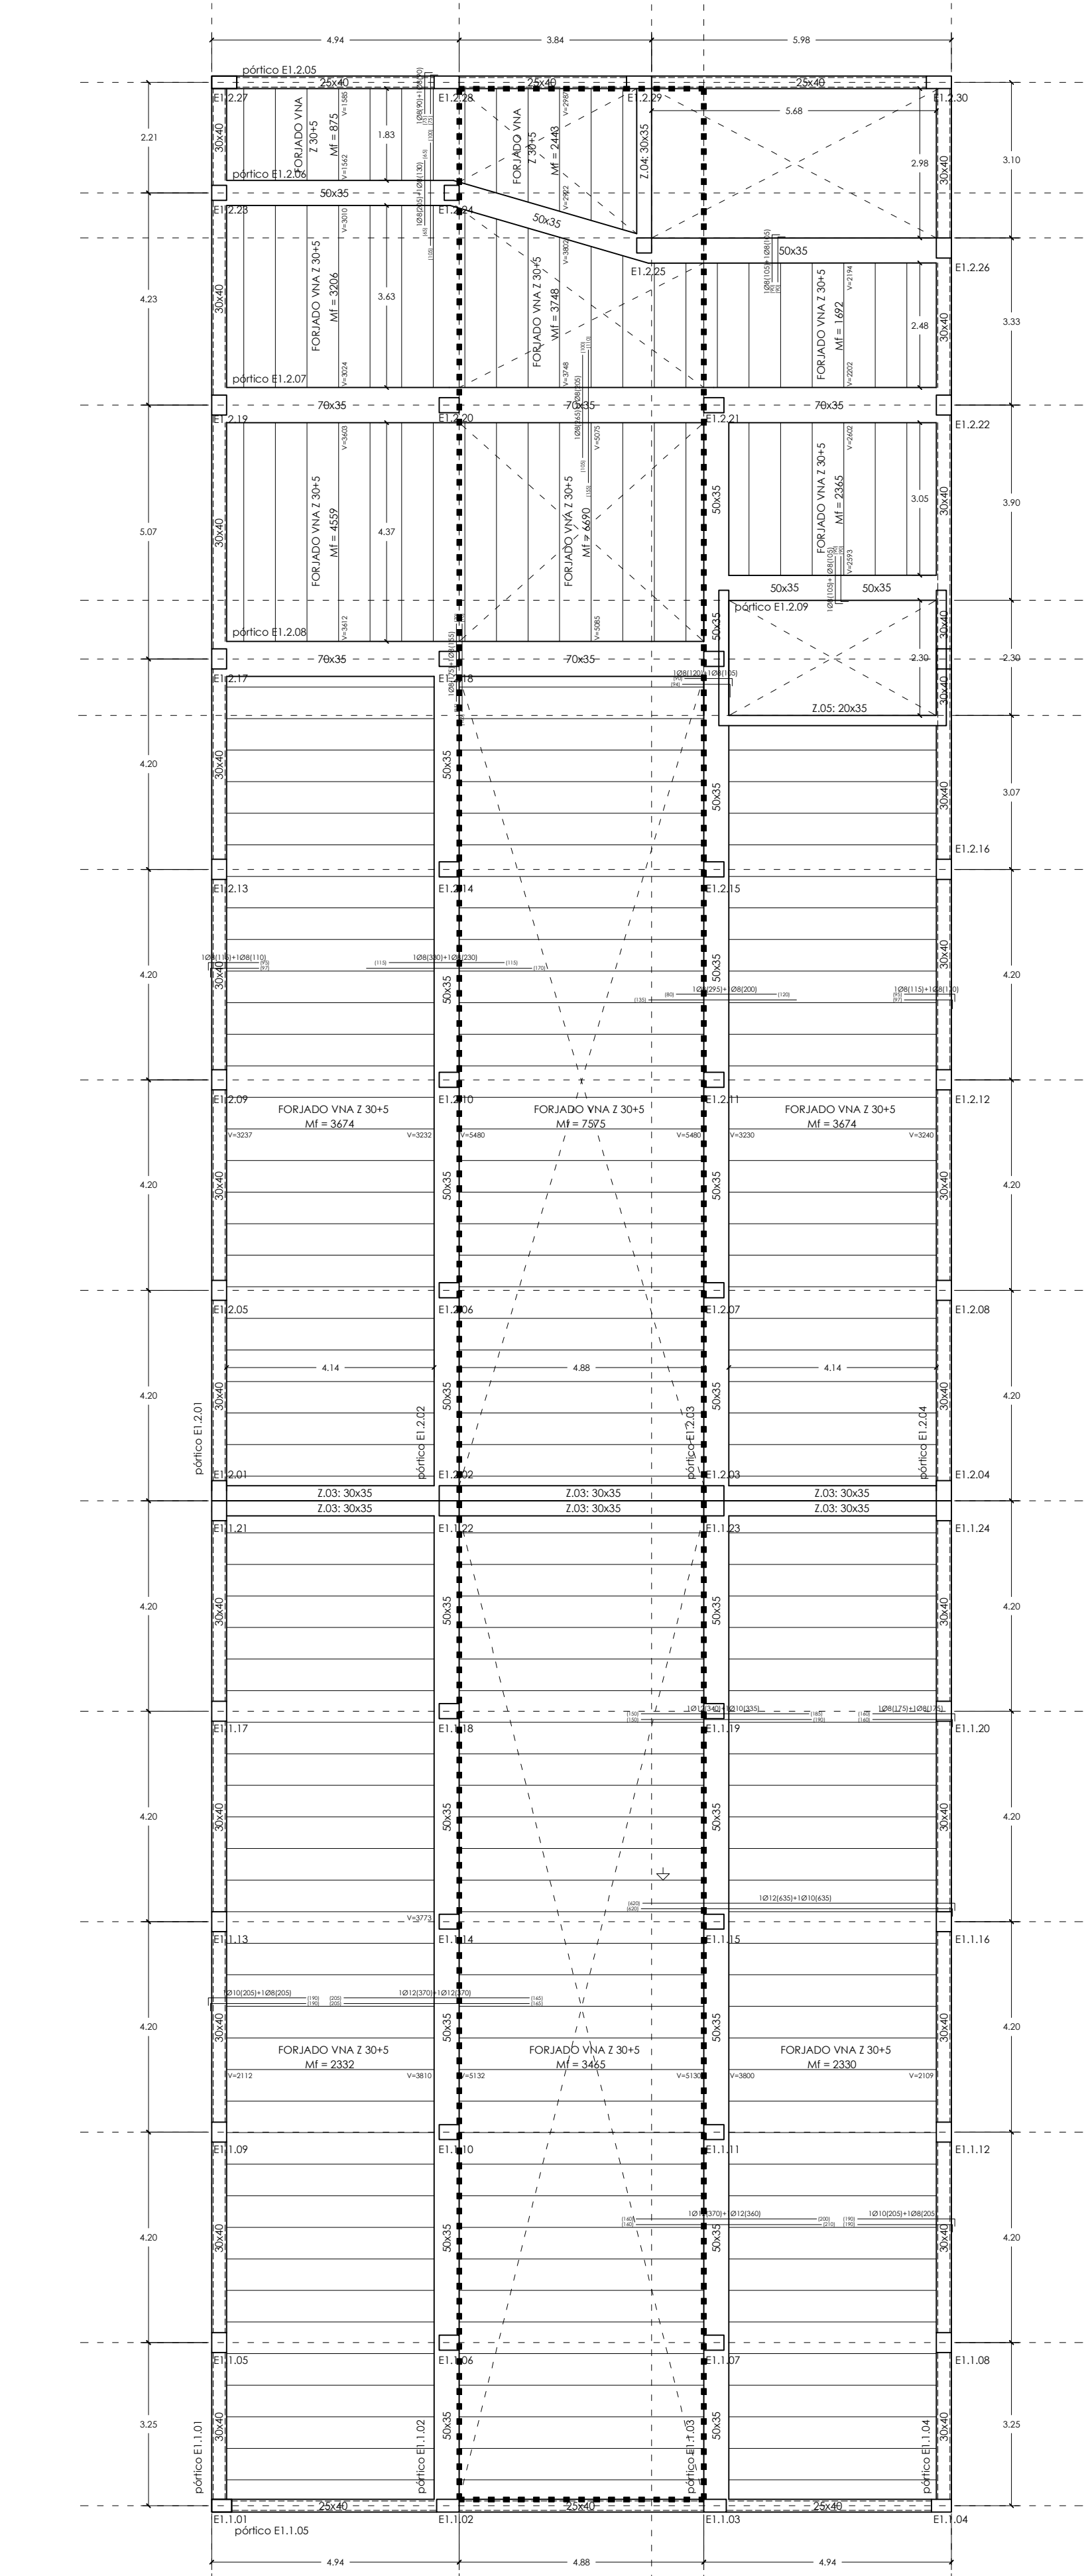

suelo planta bajo cubierta



despiece de vigas

CUADRO DE CARACTERÍSTICAS SEGUN EHE													
SISTEMA ESTRUCTURAL	HORMIGÓN		RESISTENCIA CARACTERÍSTICA	CONSISTENCIA ASIENTO	TAMAÑO MÁX. CLASES DE EXPOSICIÓN	RECUBRIMIENTO MINIMO NOMINAL	TIPO DE CEMENTO	CONTENIDO MÍN. DE CEMENTO	MÁX. RELACIÓN AGUA/CEMENTO	NIVEL DE CONTROL	COEFICIENTE MINORACIÓN	RESISTENCIA DE CÁLCULO	SISTEMA DE COMPACTACIÓN
	TIPO DE HORMIGÓN	RESISTENCIA CARACTERÍSTICA											
CIMENTOS	HA-25/R/40/IIa	25 N/mm ²	Blanda 6-9 cm.	30 mm.	IIa Humedad alta	40/50 mm.	CEM I/A-V 42.5	275 kg/m ³	0.60	Estadístico	γ _c = 1.50	16.66 N/mm ²	Vibrado
SOPORTES	HA-25/R/30/I	25 N/mm ²	Blanda 6-9 cm.	30 mm.	I No agresiva	20/30 mm.	CEM I/A-V 42.5	250 kg/m ³	0.65	Estadístico	γ _c = 1.50	16.66 N/mm ²	Vibrado
HORIZONTAL	HA-25/R/20/I	25 N/mm ²	Blanda 6-9 cm.	20 mm.	I No agresiva	20/30 mm.	CEM I/A-V 42.5	250 kg/m ³	0.65	Estadístico	γ _c = 1.50	16.66 N/mm ²	Vibrado
EXTERIORES	HA-30/R/20/IIa	30 N/mm ²	Blanda 6-9 cm.	20 mm.	IIa Marina aérea	35/45 mm.	CEM I/A-V 42.5	300 kg/m ³	0.50	Estadístico	γ _c = 1.50	20.00 N/mm ²	Vibrado

FORJADO DE SUELO PLANTA BAJO CUBIERTA			
Peso propio estimado (unidirec. de semiguirnal de HA 25+5 cm., intereje 60 cm., bloques alg. de mortero)	3.6 kN/m ²		
Cargas muertas	2 kN/m ²		
Sobrecarga de uso	5 kN/m ²		
carga total de cálculo	10.6 kN/m ²		

cuadro de materiales

ZUNCHO 2.01.30X30

armado superior 2012
armado inferior 3012

ZUNCHO 2.02.30X30

armado superior 2012
armado inferior 3012

ZUNCHO 2.03.45X30

armado superior 4012
armado inferior 3012

ZUNCHO 2.04.30X35

armado superior 2012
armado inferior 3012

ZUNCHO 2.05.20X35


armado superior 2012
armado inferior 3012

losa de baldón

losa de hormigón armado 15cm
armado longitudinal superior: Ø12 c / 15
armado transversal superior: Ø12 c / 15
armado longitudinal inferior: Ø8 c / 15
armado transversal inferior: Ø8 c / 15

bloque rebajado

detalles zunchos y losas

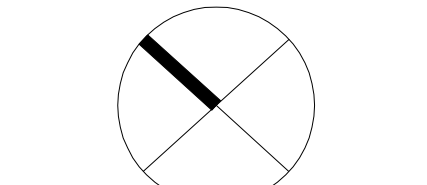



proyecto básico y de ejecución
fase I
fech: noviembre 2021
proy: elizondoko fco joaquin iriarte zahar egoitzaren erreforma, hobekuntza eta egokitzapena
reforma, mejora y adaptación de la residencia fco joaquin iriarte de elizondo
edificio 1: estructura
suelo planta bajo cubierta.
escala: (a1) 1:100
(a3) 1:200
autor: 2001
proyector: 2001-FASE I-DG.dwg
proyector: baztango udala
autor: javier oleiza lortechea

linoplazaarkitektura
Baztango
Udala
nalarraoko gobernuak
finantzatutako
proiektua
proyecto financiado por el gobierno de navarra



es.06

elaborado por: elizondoko fco joaquin iriarte zahar egoitzaren erreforma (30 agosto 2021)

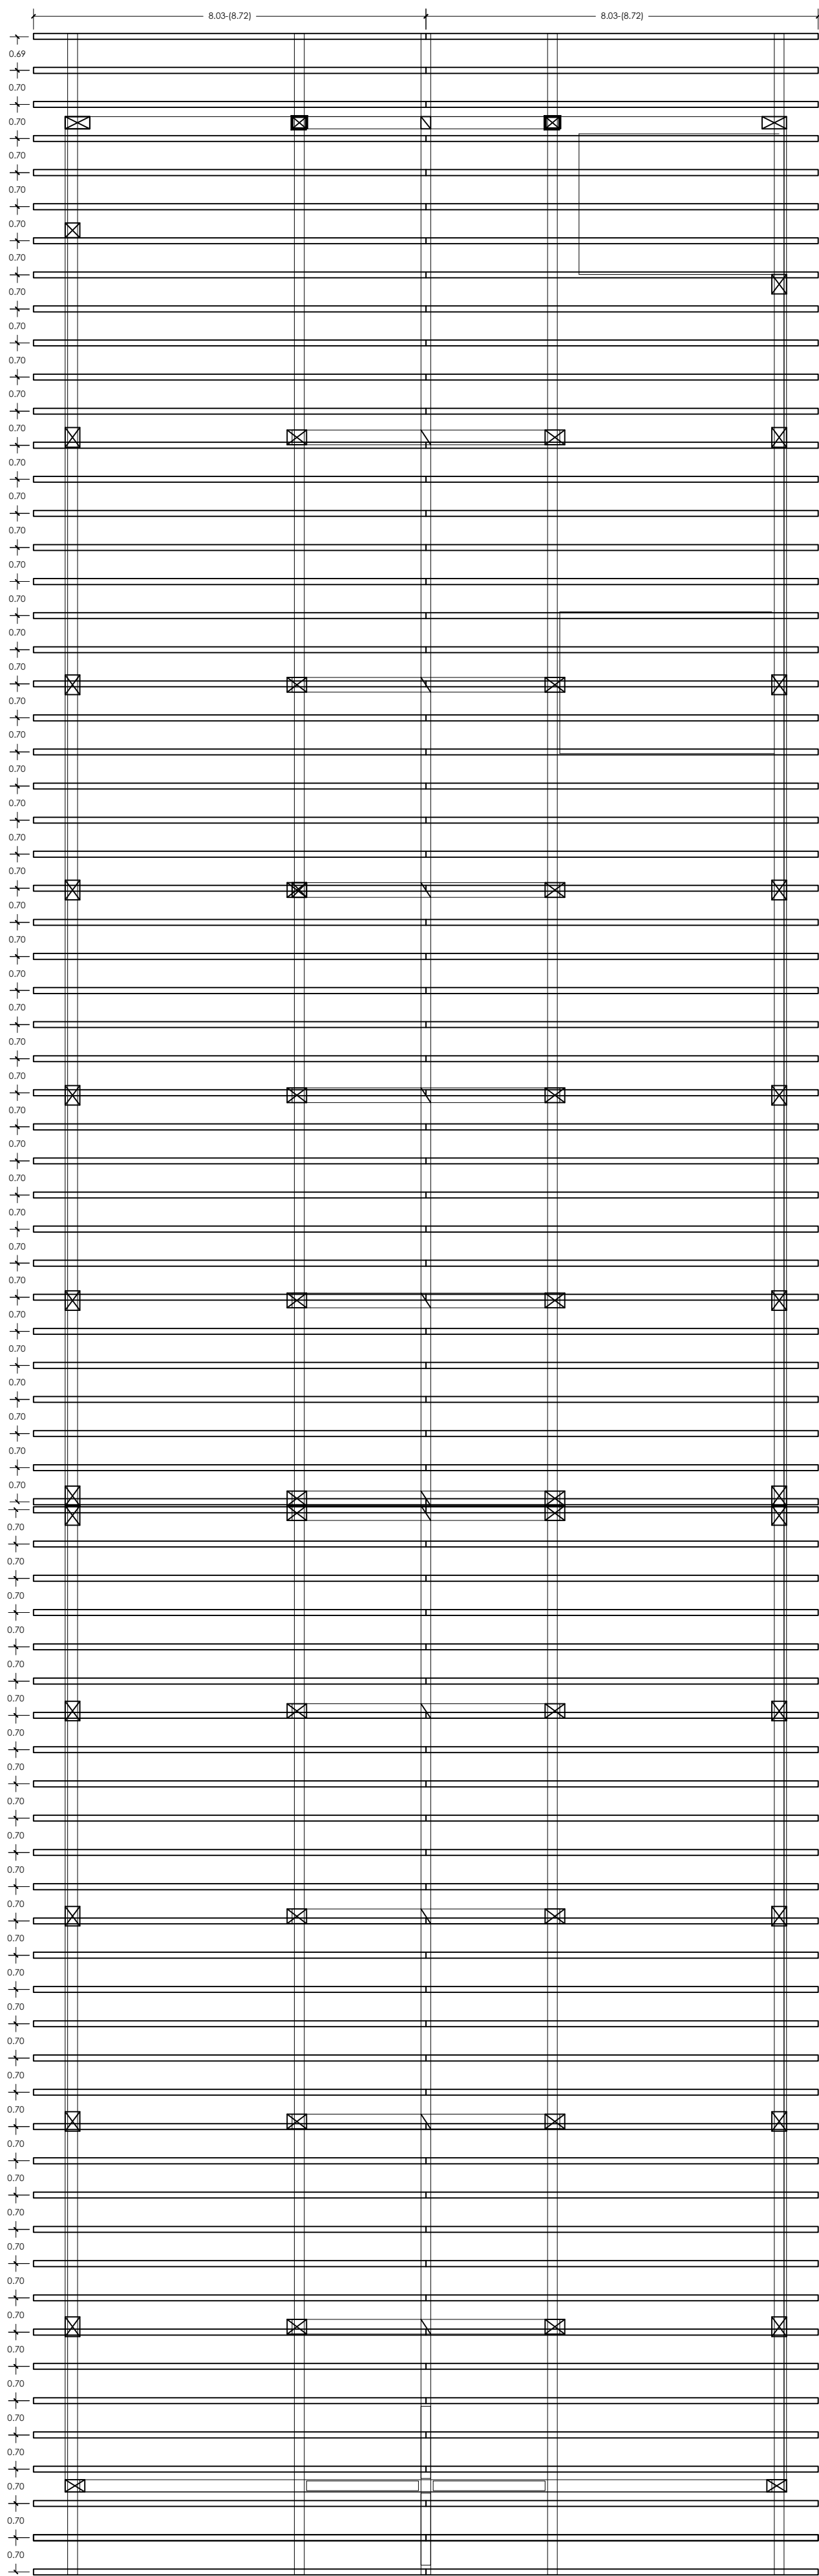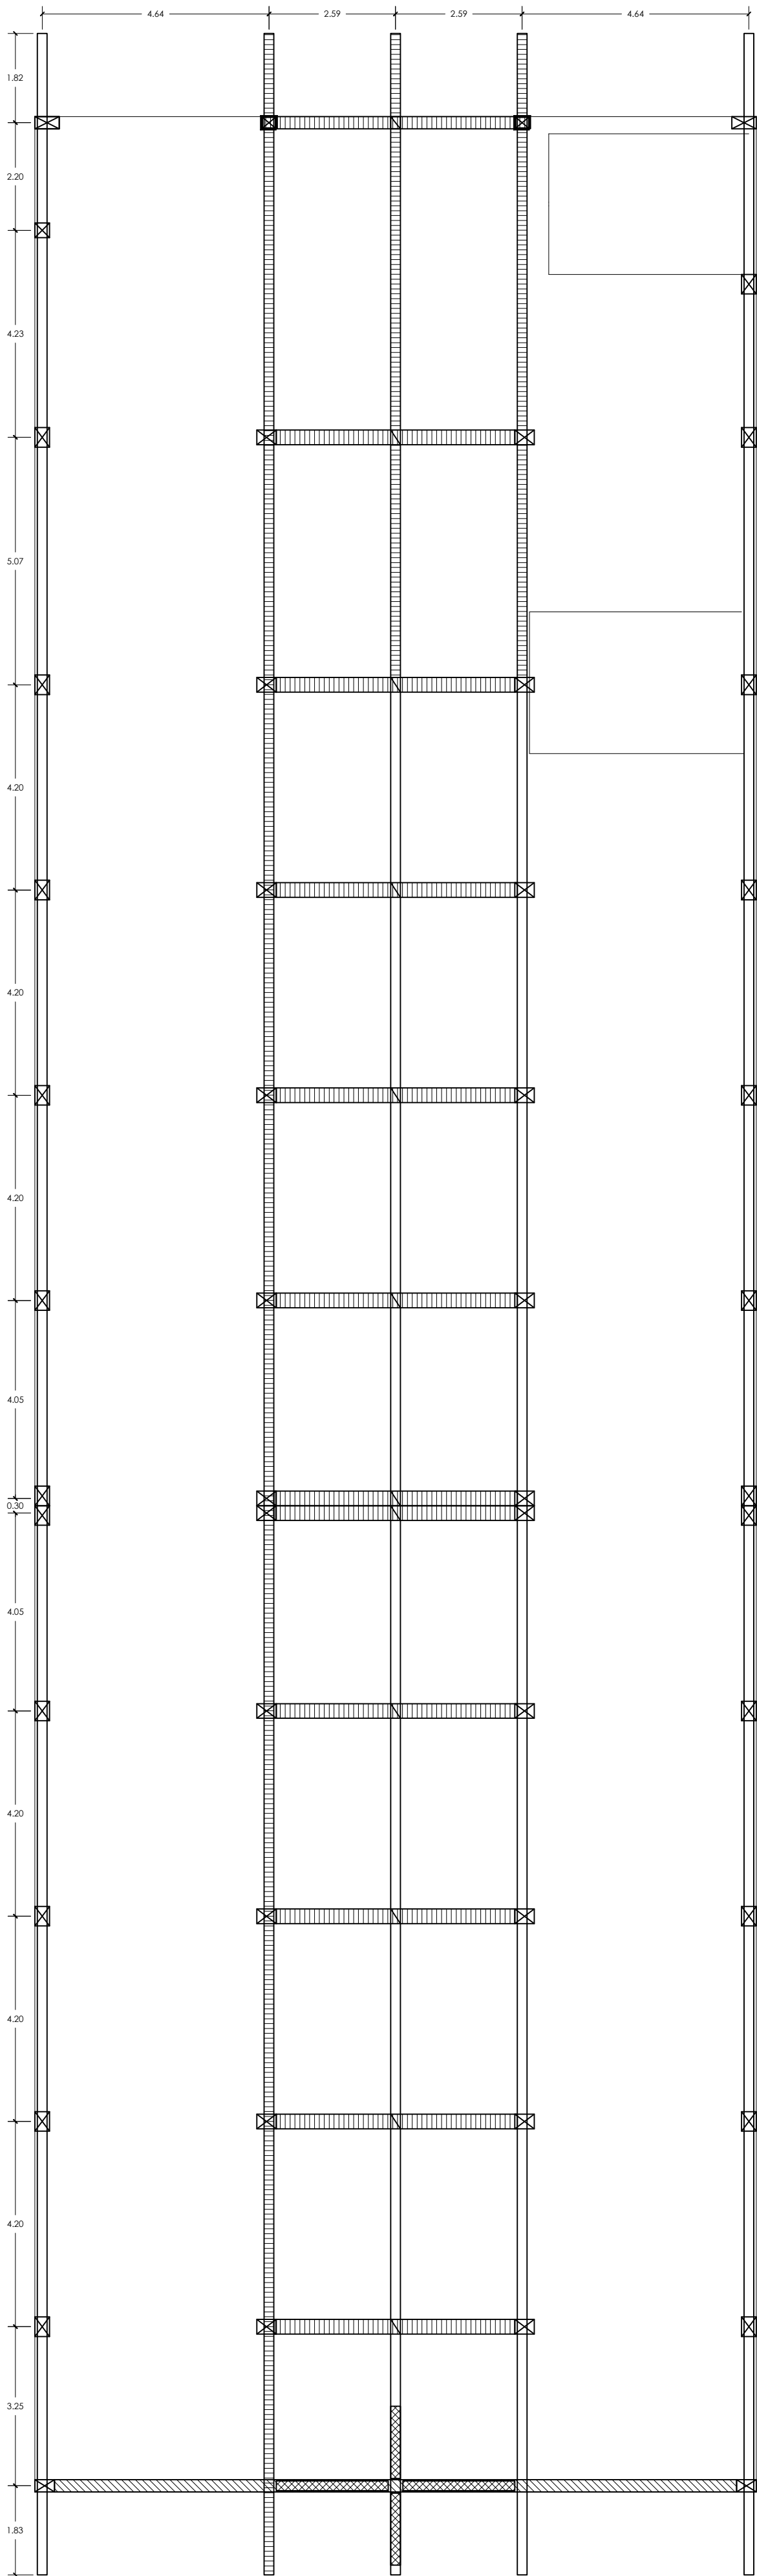


FORJADO DE CUBIERTA			
Peso propio estimado (cubierta de madera)	1	kN/m2	
Cargas muertas	1	kN/m2	
Sobrecarga de uso	1	kN/m2	
carga total de cálculo	3	kN/m2	

CUADRO DE CARACTERÍSTICAS SEGUN DB-SE-M																	
ELEMENTO ESTRUCTURAL	TIPO DE MADERA	ESPECIE DE MADERA	ESPECIE ALBERCA	CLASE RESISTIVA	CLASE DE SERVICIO	RESISTENCIA CARACTERÍSTICA NÚMERO					COEFICIENTES PARCIALES DE SEGURIDAD						
						FLEXIÓN	TRACCIÓN	TRACCIÓN	COMPRESIÓN	COMPRESIÓN	CORTANTE	CLASE DE DURACIÓN DE LA CARGA	PERMANENTE	LARGA	MEDIA	CORTA	INSTANTÁNEA
TODOS	Laricinae	Coníferas	Abies Alba	CL34n	Clase 2	24	14.5	0.4	24	2.7	2.7	Factor F_{red}	0.80	0.70	0.80	0.90	1.10
												Factor F_{gel}	0.60	—	—	—	—
												Permisión o transición γ_M	1.25	1.25	1.25	1.25	1.25
												Excepcionales γ_A	1.00	1.00	1.00	1.00	1.00


- Postes de hormigón (30x30)
- Postes de madera (30x30)
- Enanos de madera (20x30)
- Durmientes, cumbreras, carreras (20x28)
Cables (12x18)
- Cumbreras, carreras (20x34)
- Puente (20x28)
- Cercha (20x32)
- Tornapunta (20x20)

leyenda

sección estructura con cercha (escala 1:50)

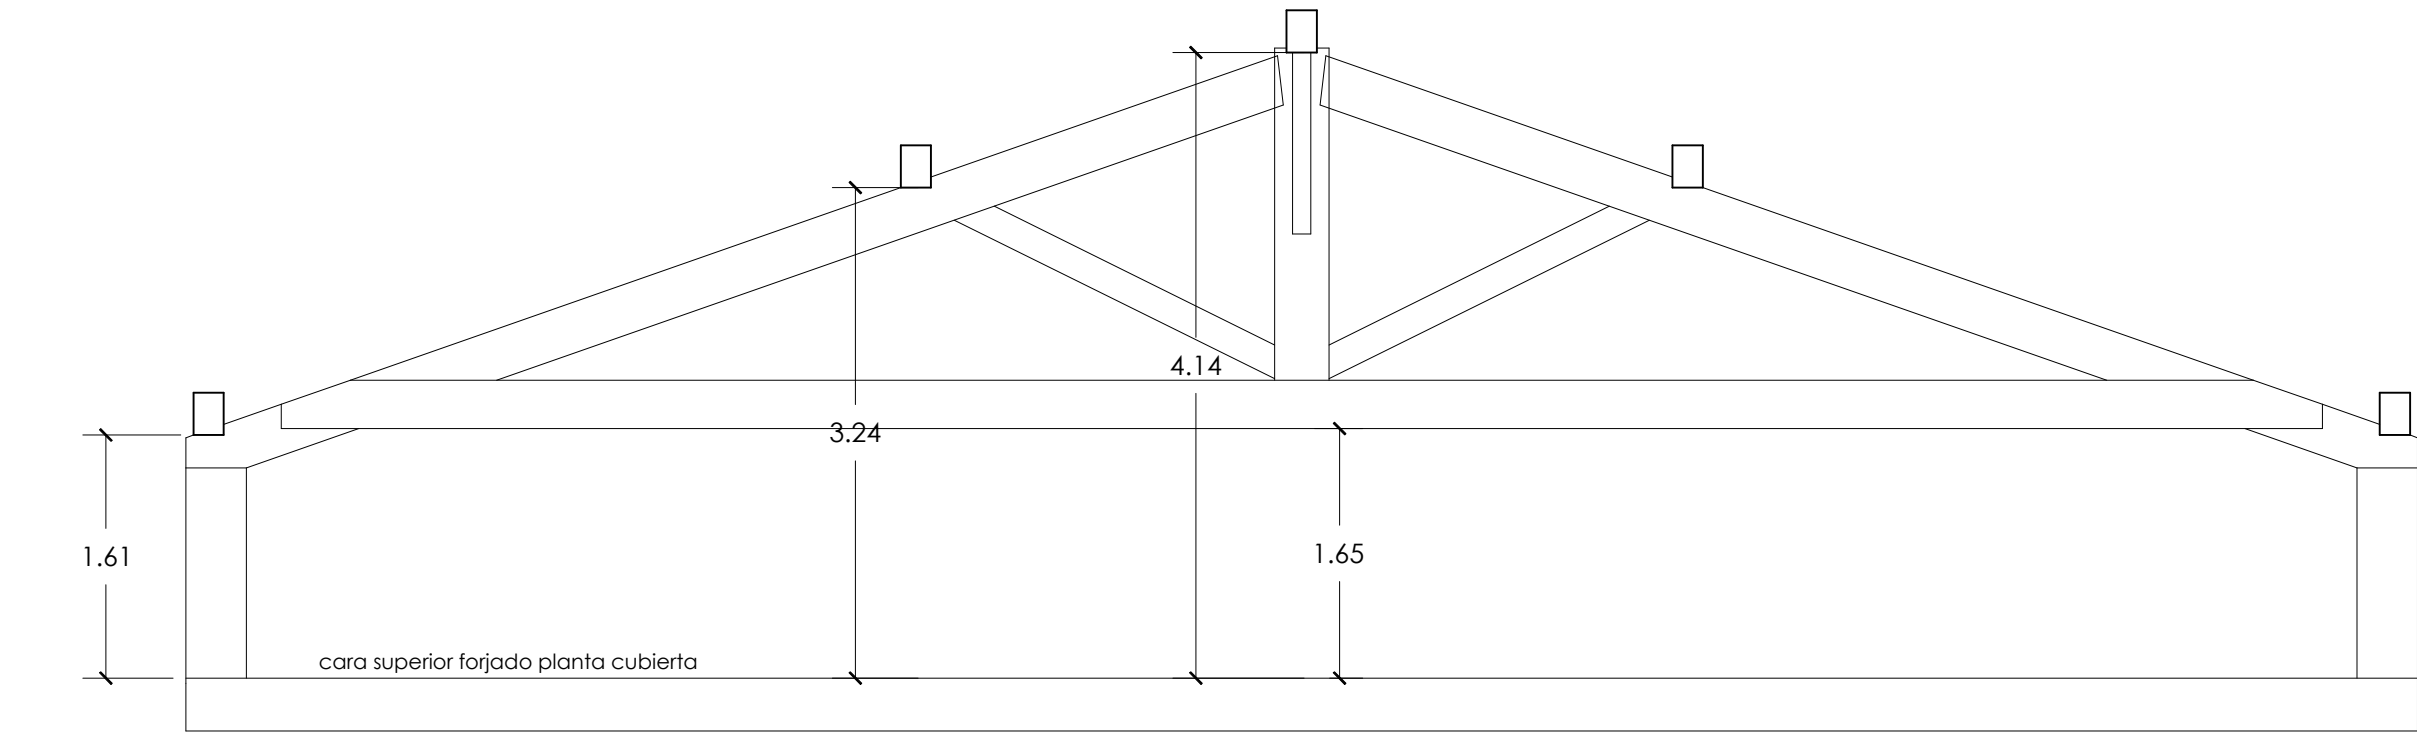

sección estructura con puente (escala 1:50)

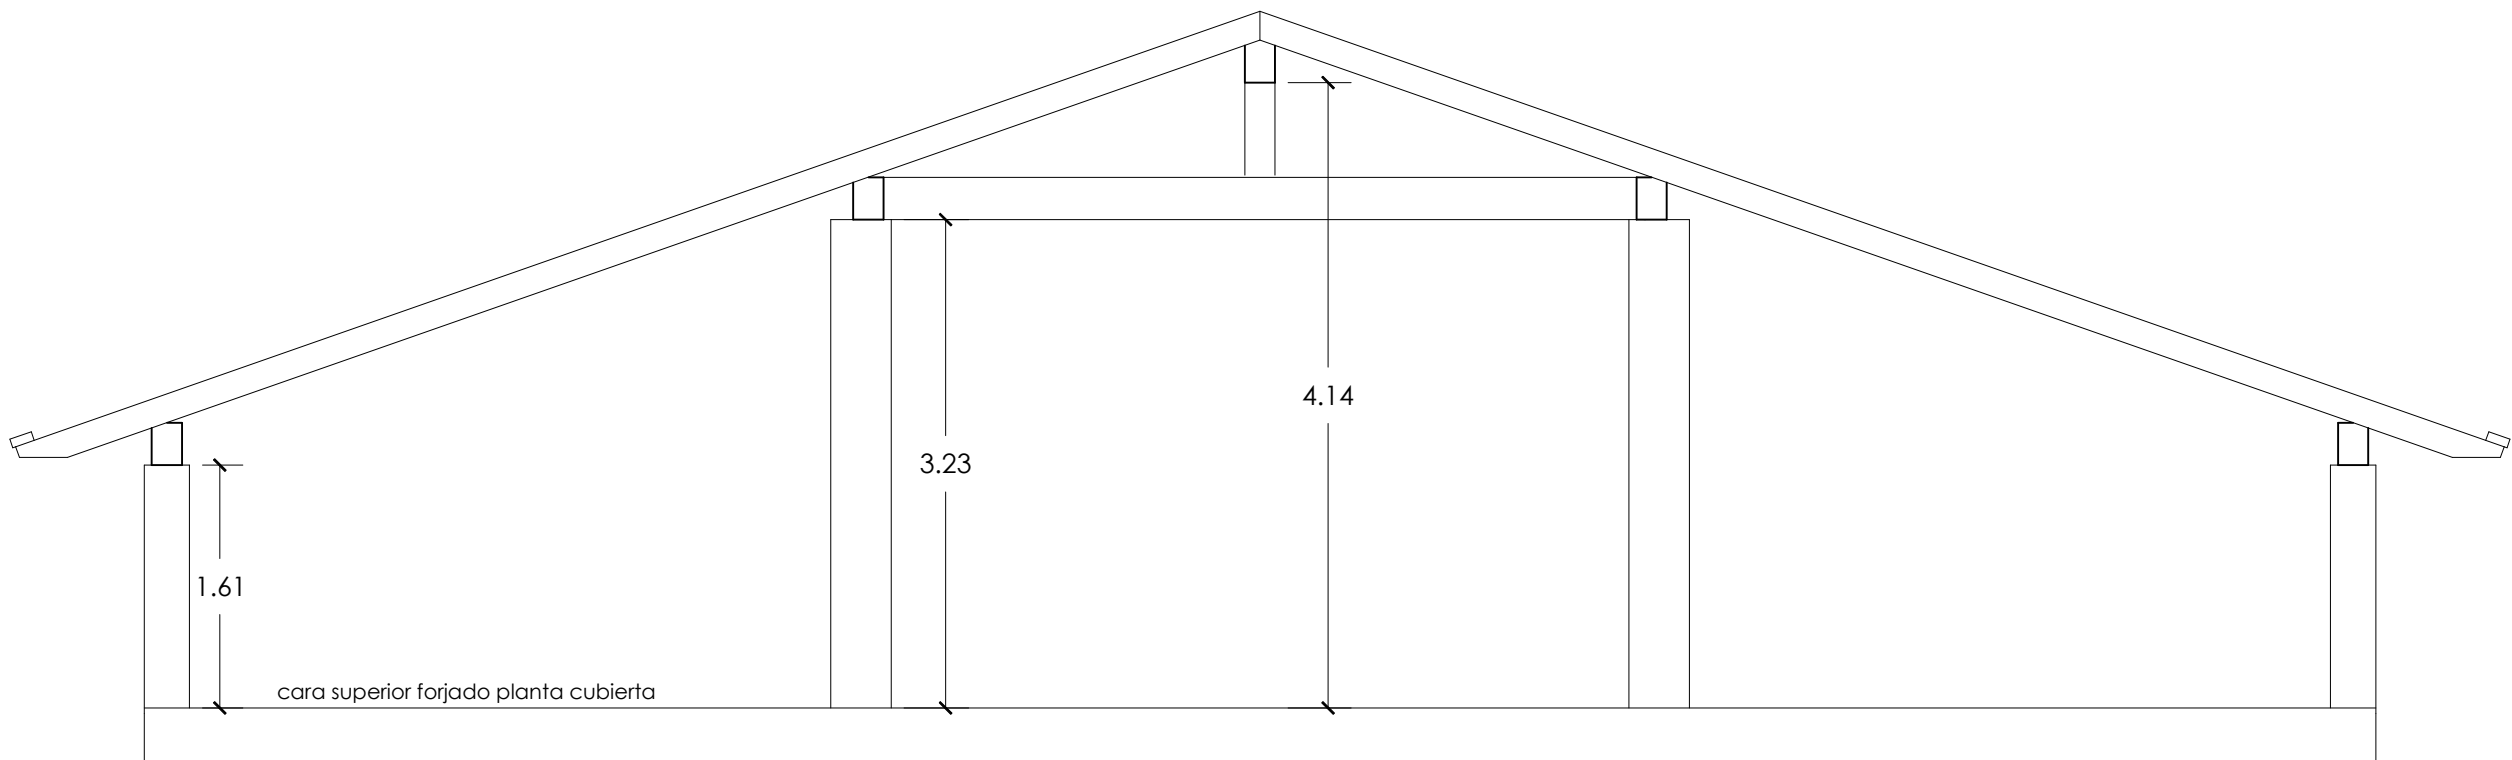


nos
proyecto básico y de ejecución
fase I
noviembre 2021

**elizondoko fco joaquin
iriarte zahar egoitzaren
erreforma, hobekuntza
eta egokitzapena**
reforma, mejora y
adaptación de la
residencia fco joaquin
iriarte de elizondo


edificio 1: estructura
cubierta.
escala
(a1) 1:100
(a3) 1:200
2021

2007-FASE I-DG.dwg
proyecto
baltango udala
autor
javier olea karechea



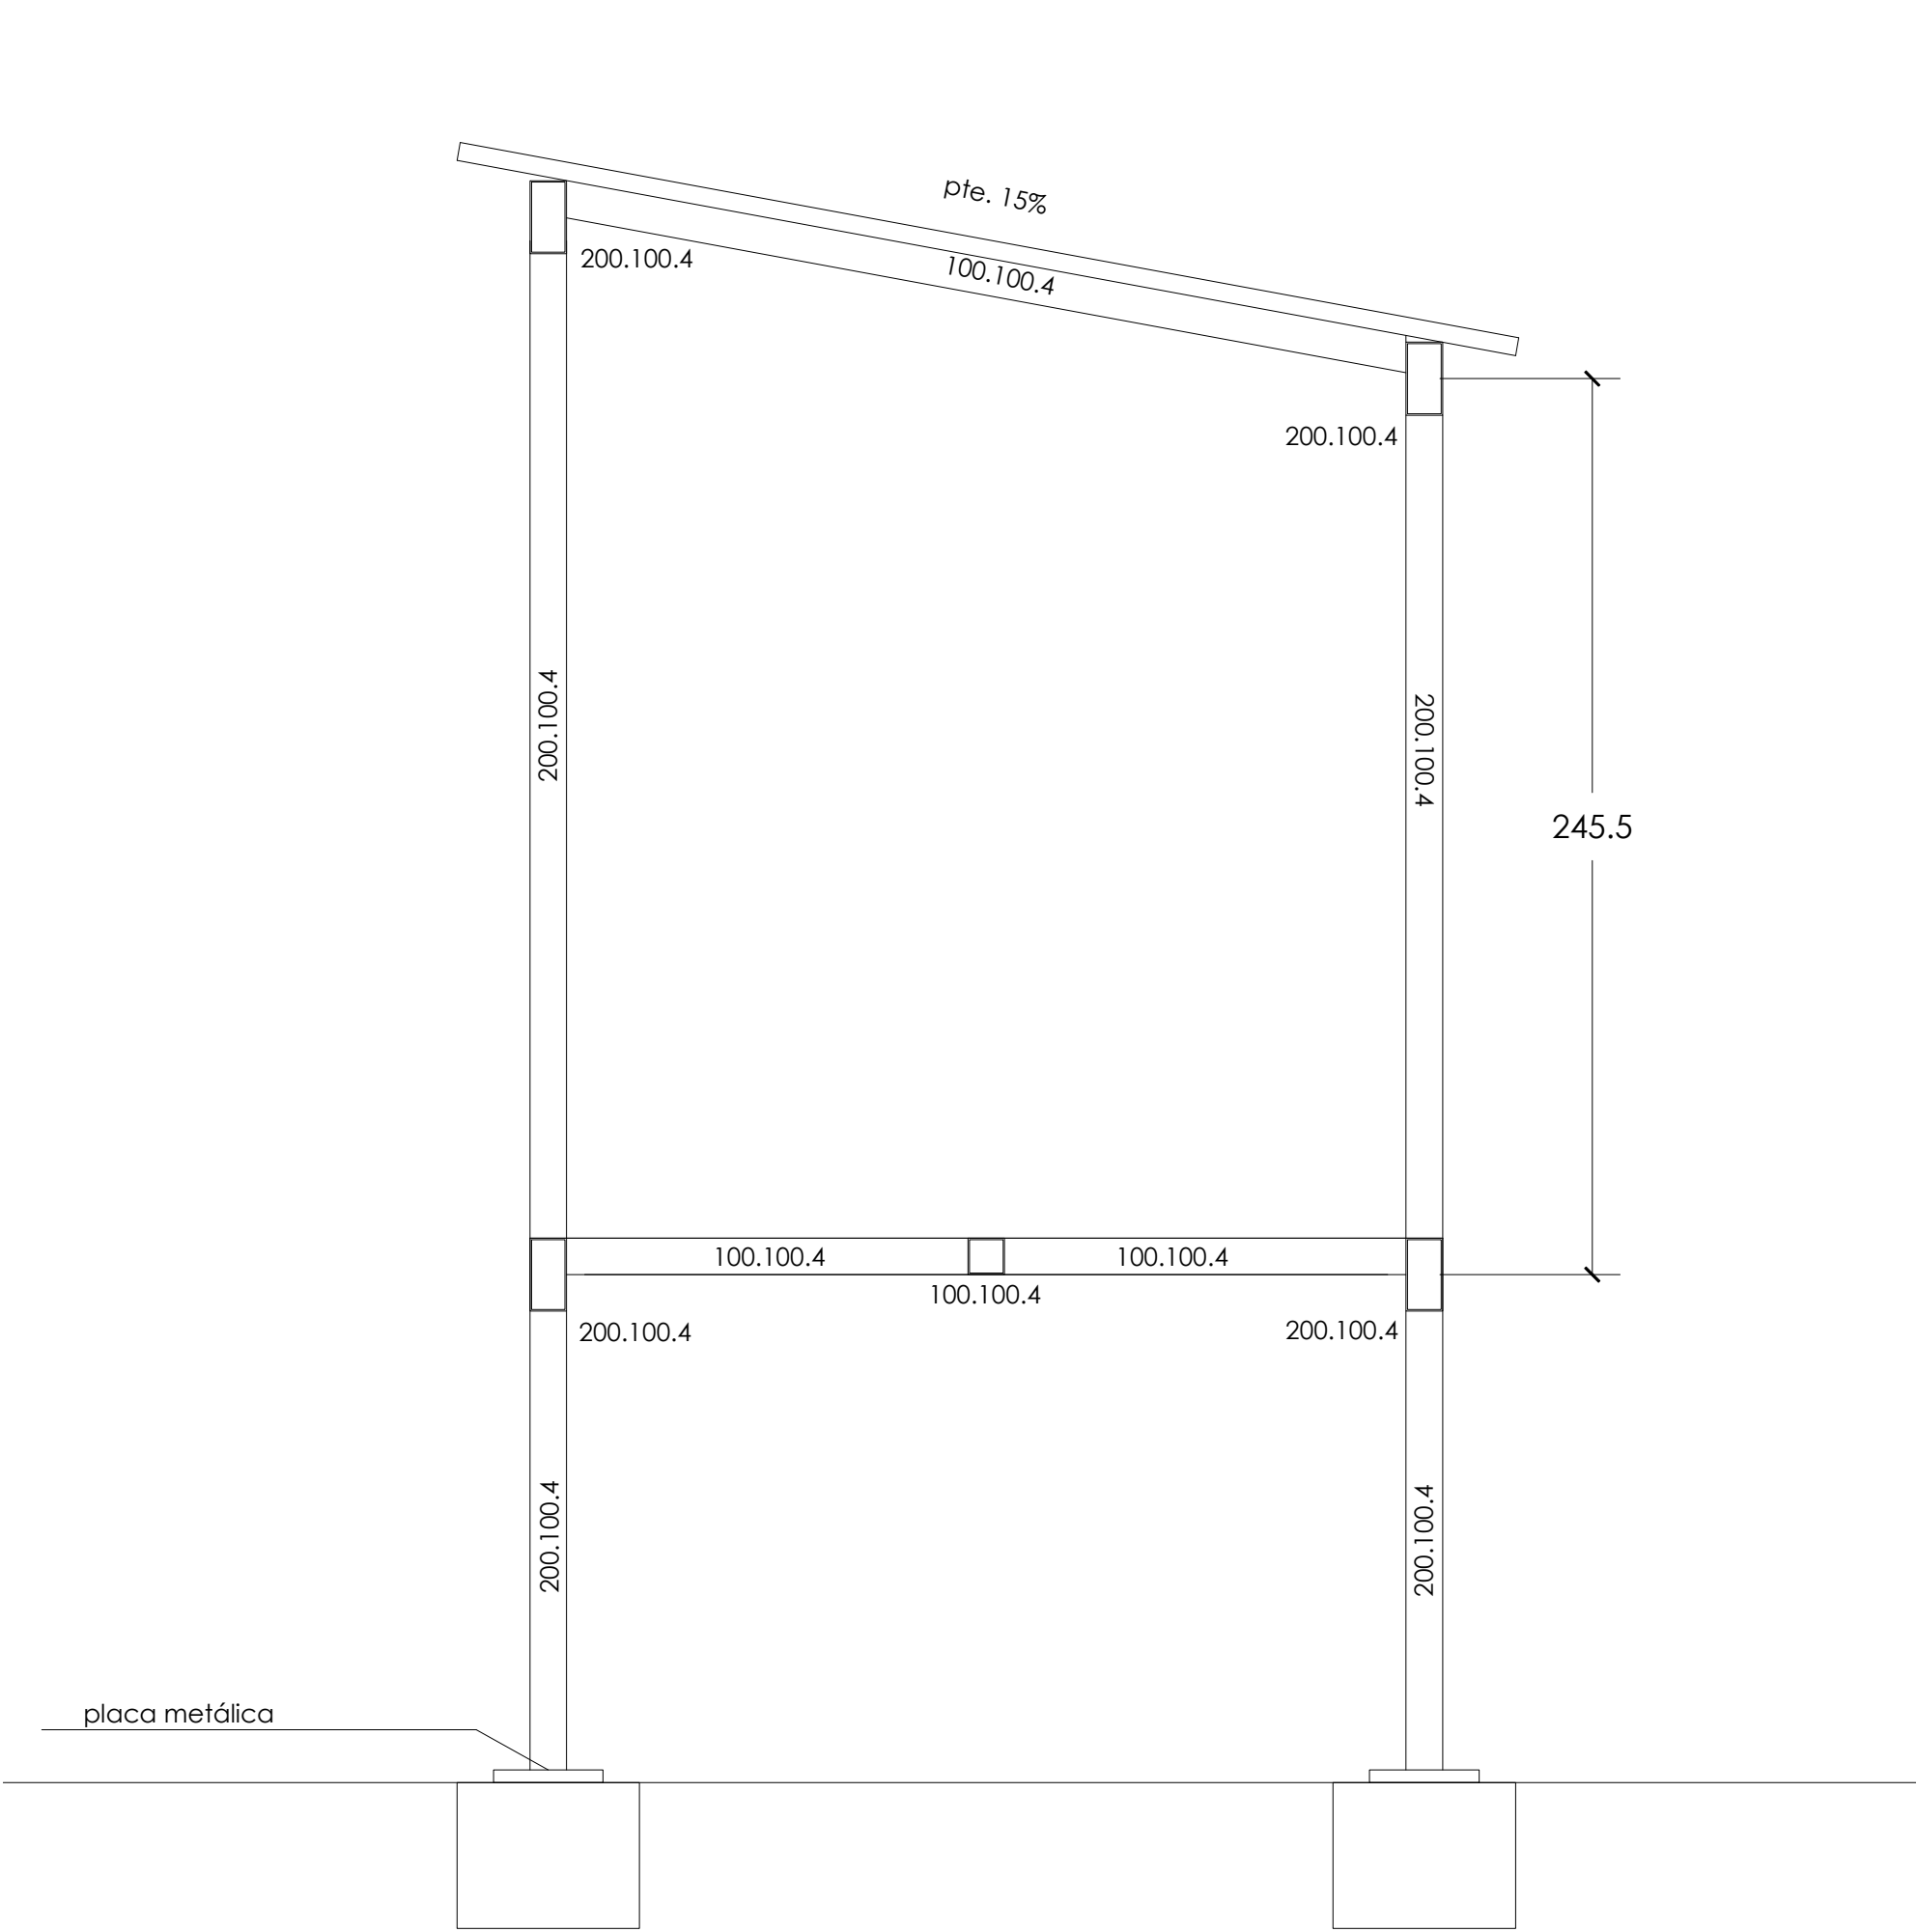


sección de la pasarela

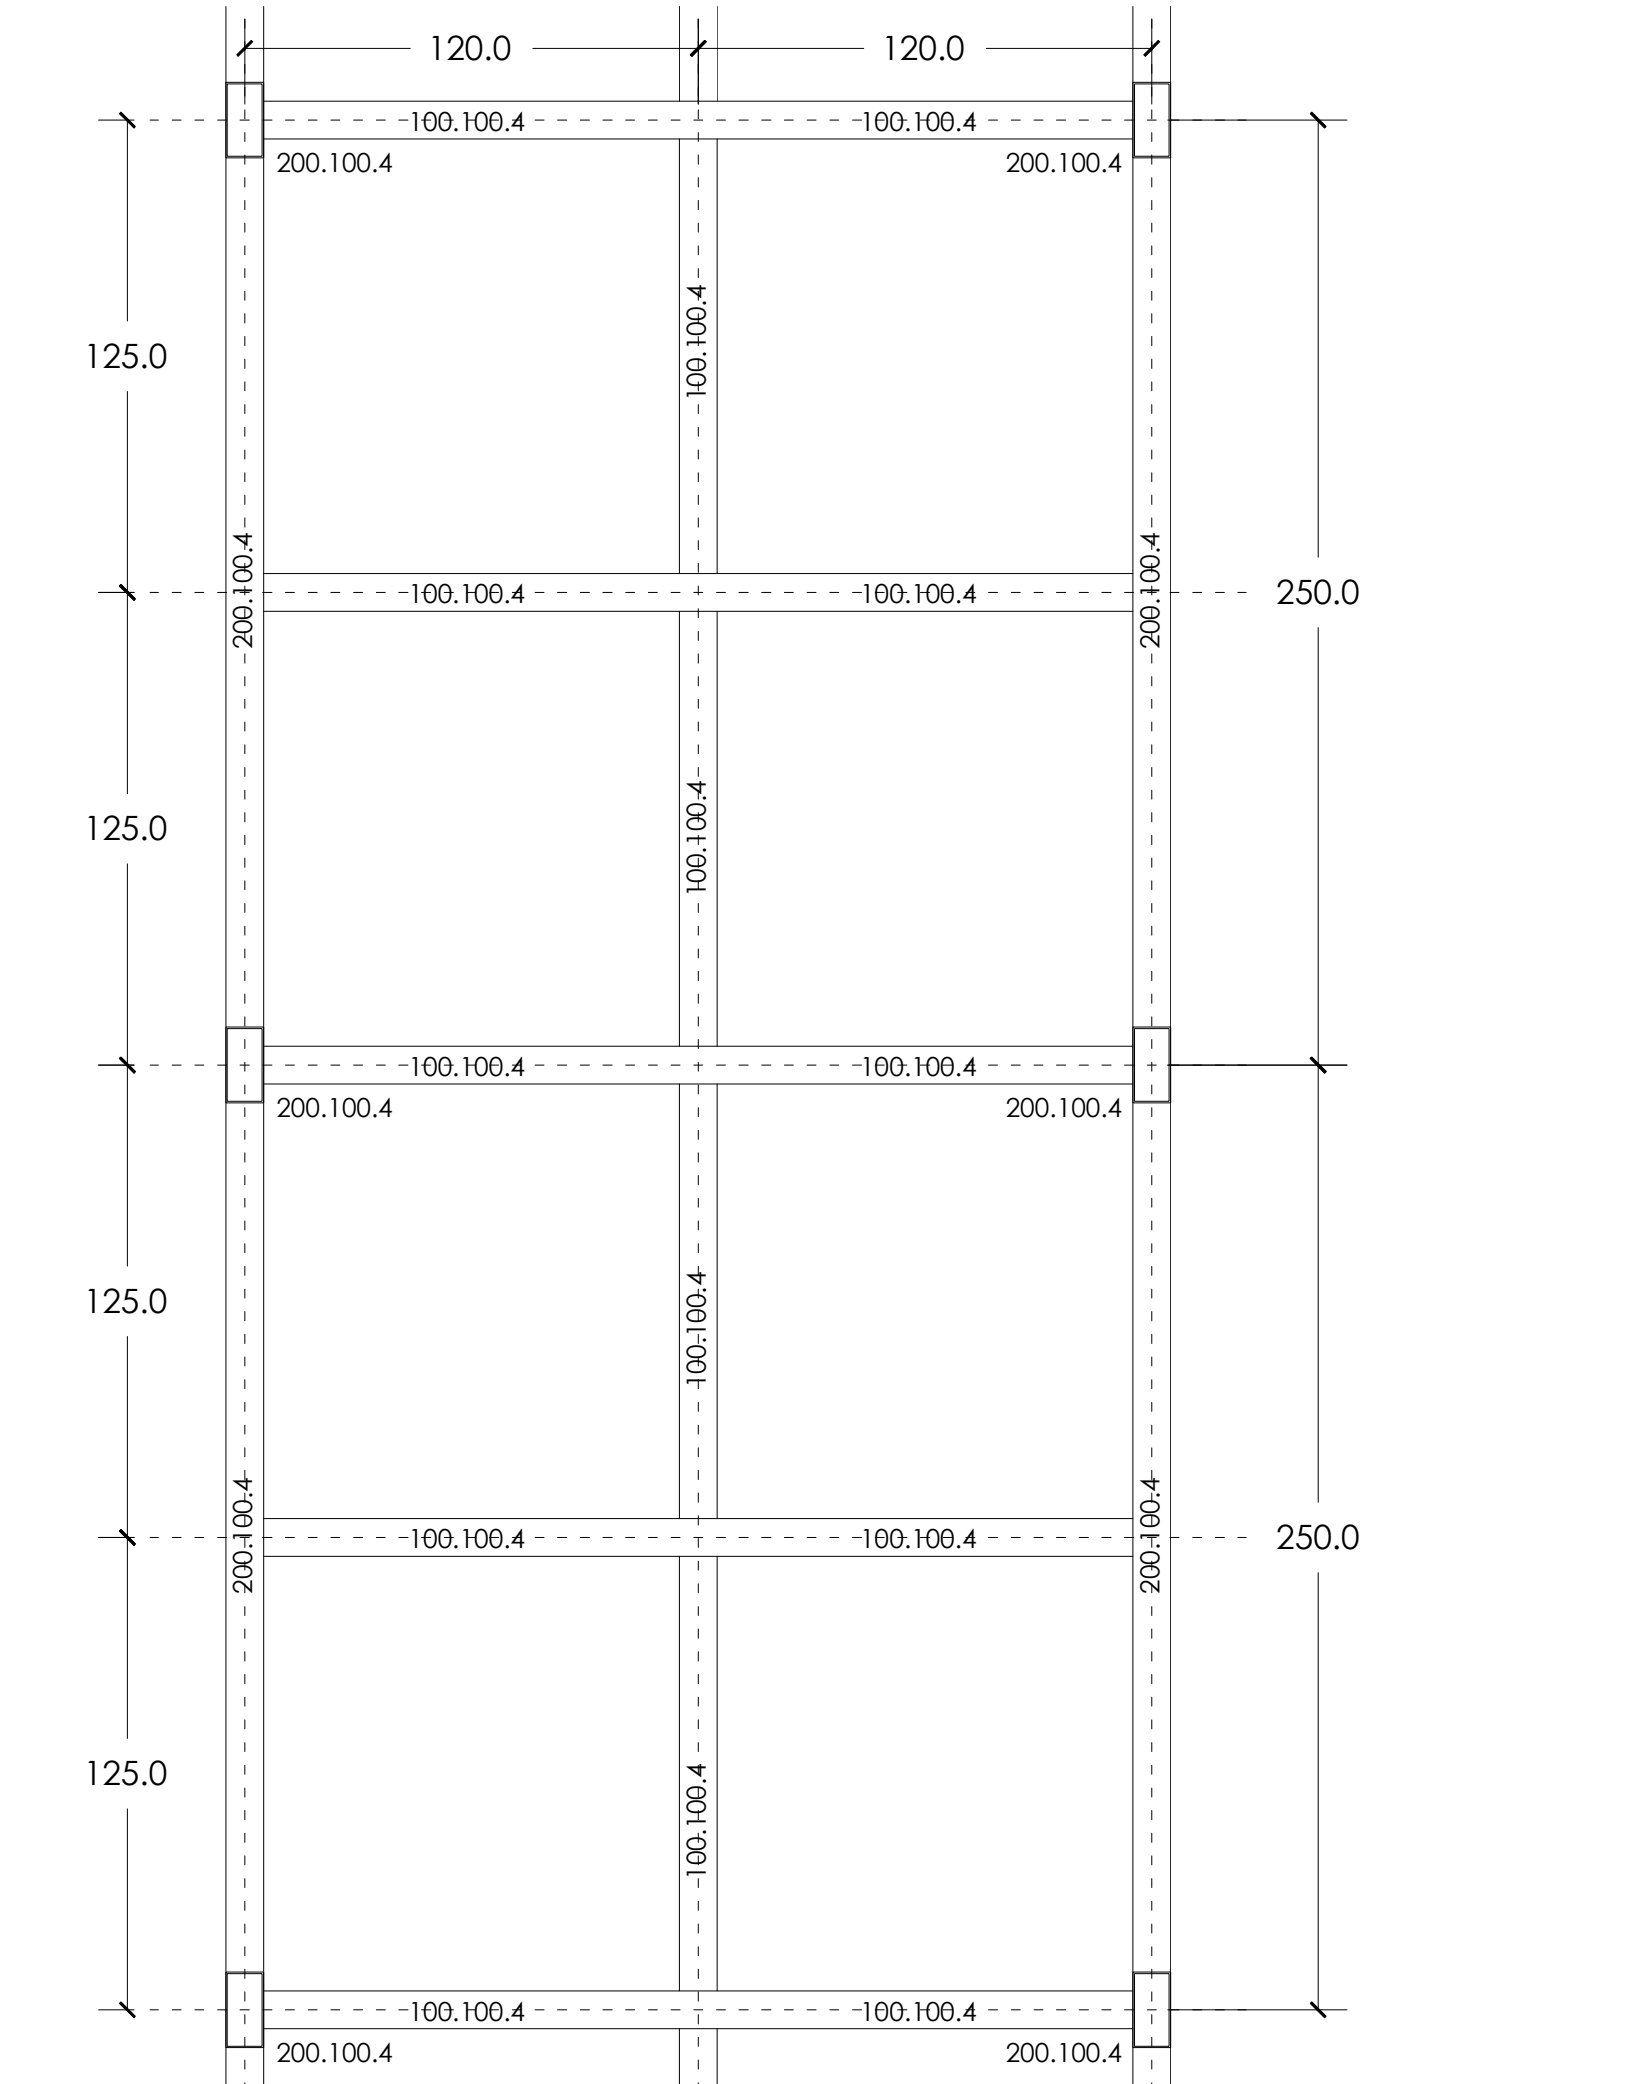


estructura principal del suelo

pasarela metálica

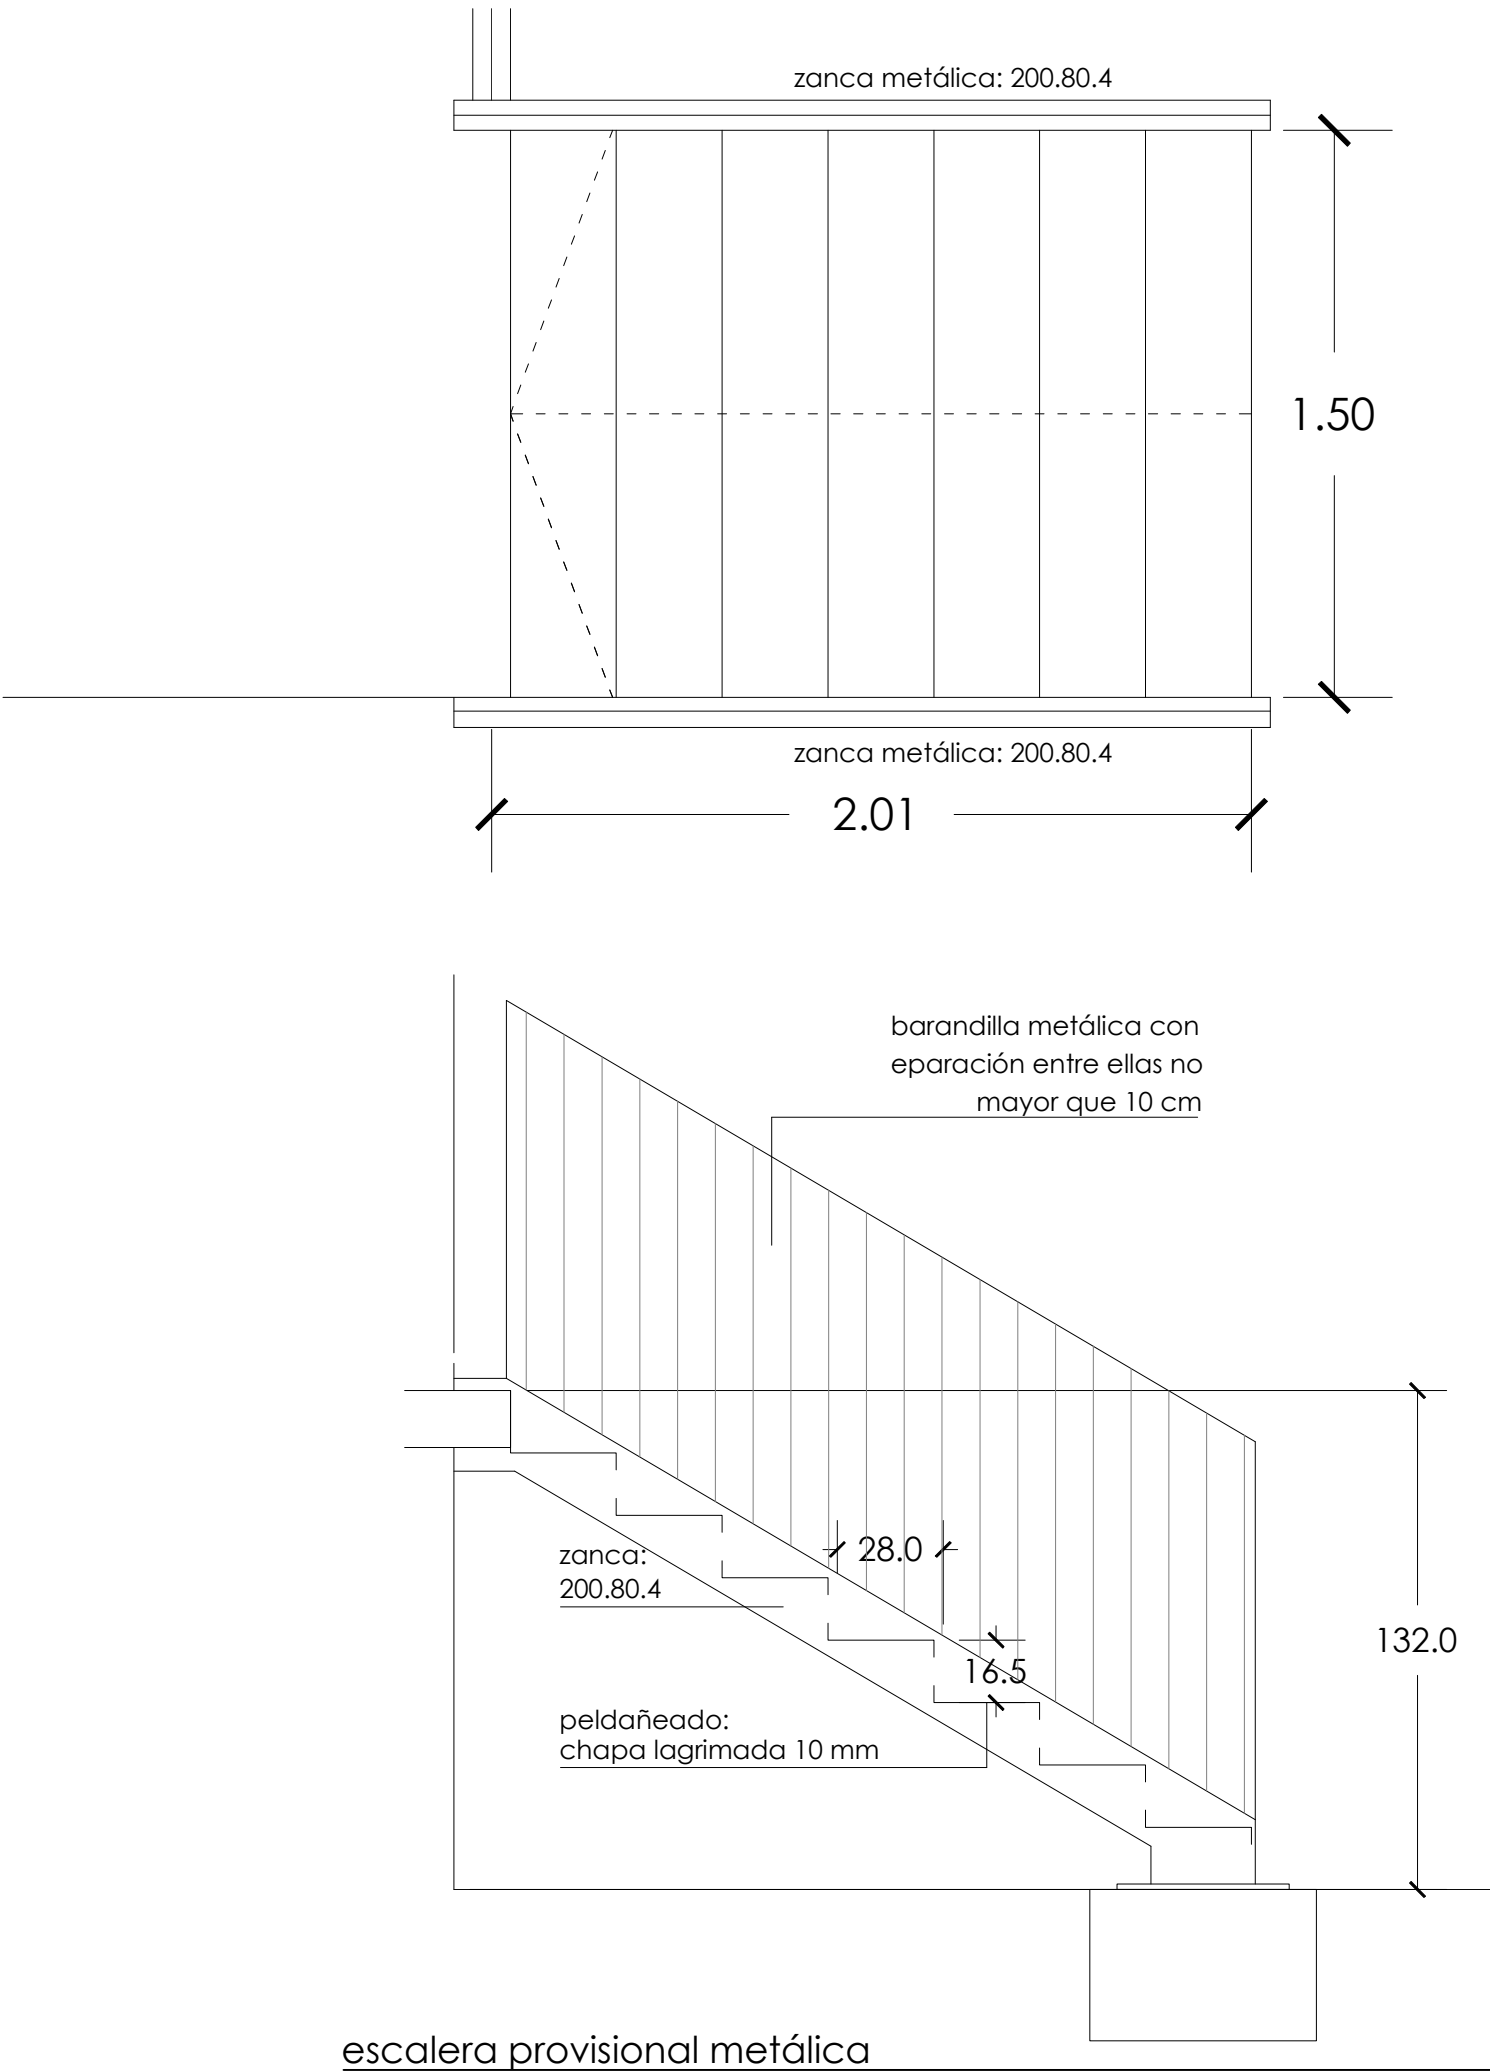


escalera provisional metálica

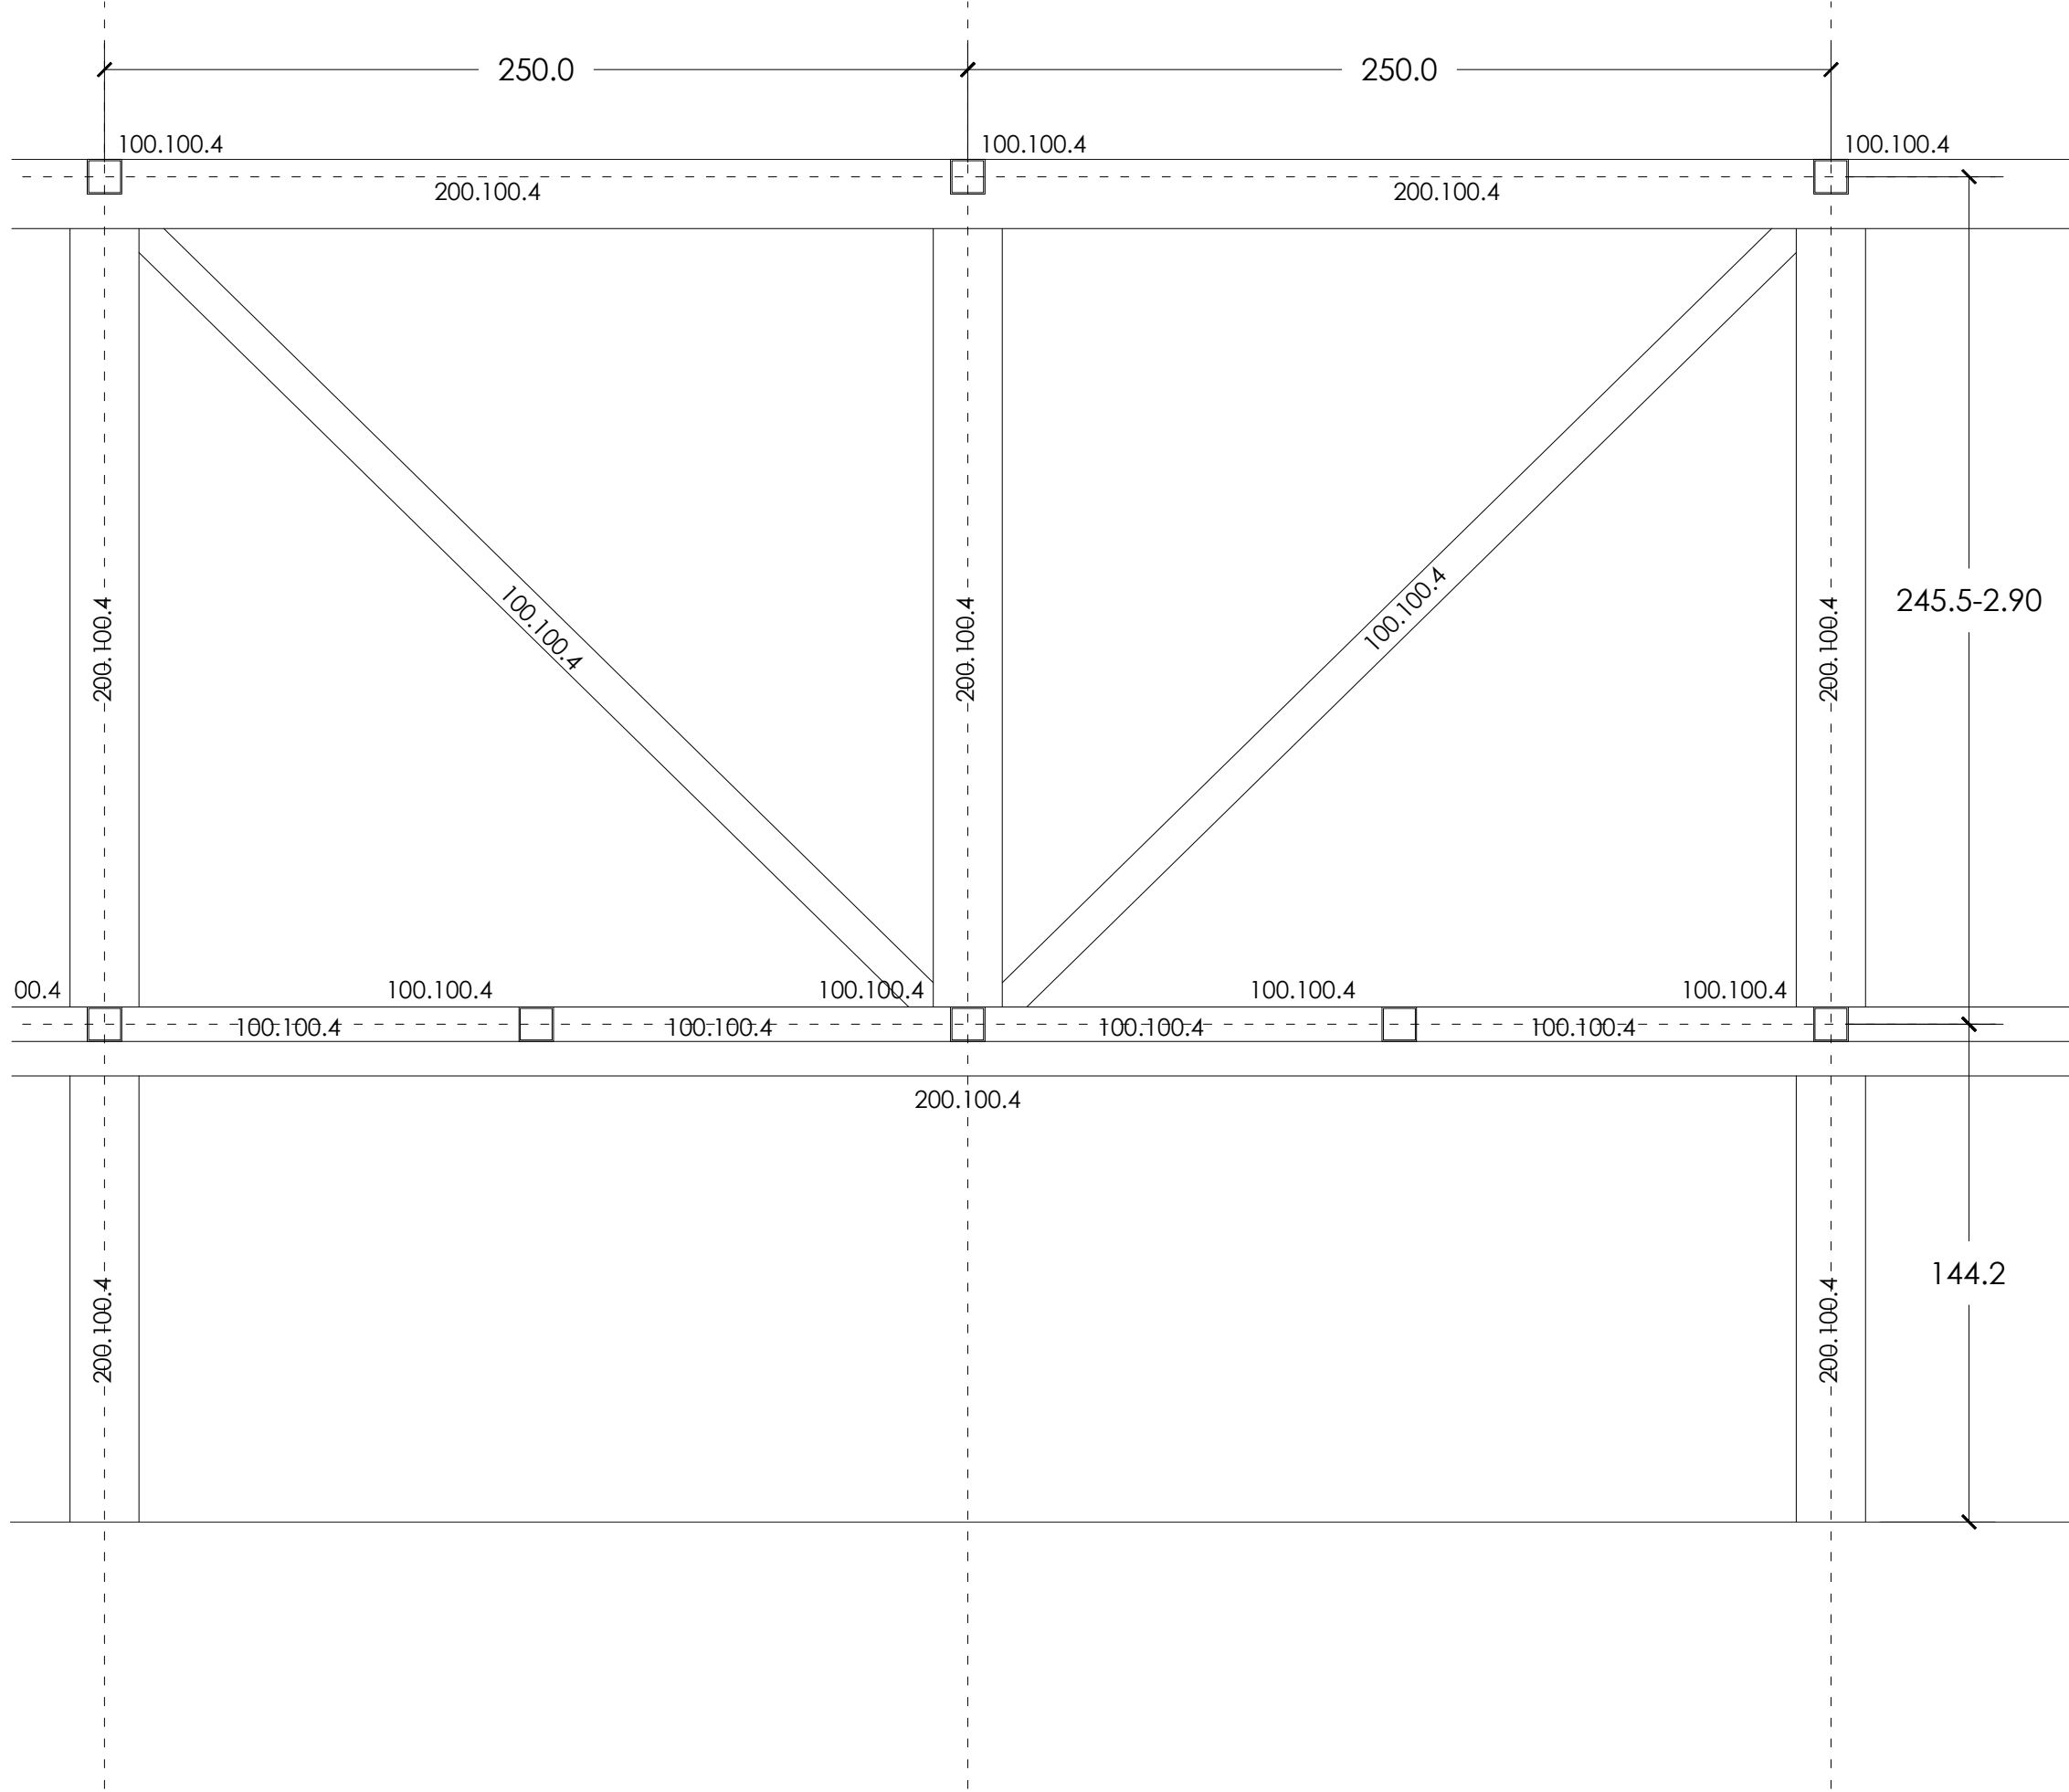


estructura vertical



CUADRO DE CARACTERÍSTICAS SEGUN DB-SE-A									
ACERO LAMINADO			ACERO CORFORMADO			UNIONES ENTRE ELEMENTOS		COEFICIENTES PARCIALES DE SEGURIDAD	
PERFILES	Clase y designación	S 275 JR	PERFILES	Clase y designación	S 275 JR	Soldaduras	$f_{t,d}/f_y$ y γ_{M2}		
	Límite elástico N/mm ²	275		Límite elástico N/mm ²	275	Tornillos ordinarios y collorados	A-4.4	Resistencia o estabilidad (pandeo) de piezas	1.05
CHAPAS	Clase y designación	S 275 JR	PLACAS (tablets)	Clase y designación	S 275 JR	Tornillos de alta resistencia	A-10.9	Resistencia de los medios de unión	1.25
	Límite elástico N/mm ²	275		Límite elástico N/mm ²	275	Pernos o tornillos de anclaje	8-8.8	Comprobaciones en situaciones extraordinarias	1.35

cuadro de materiales

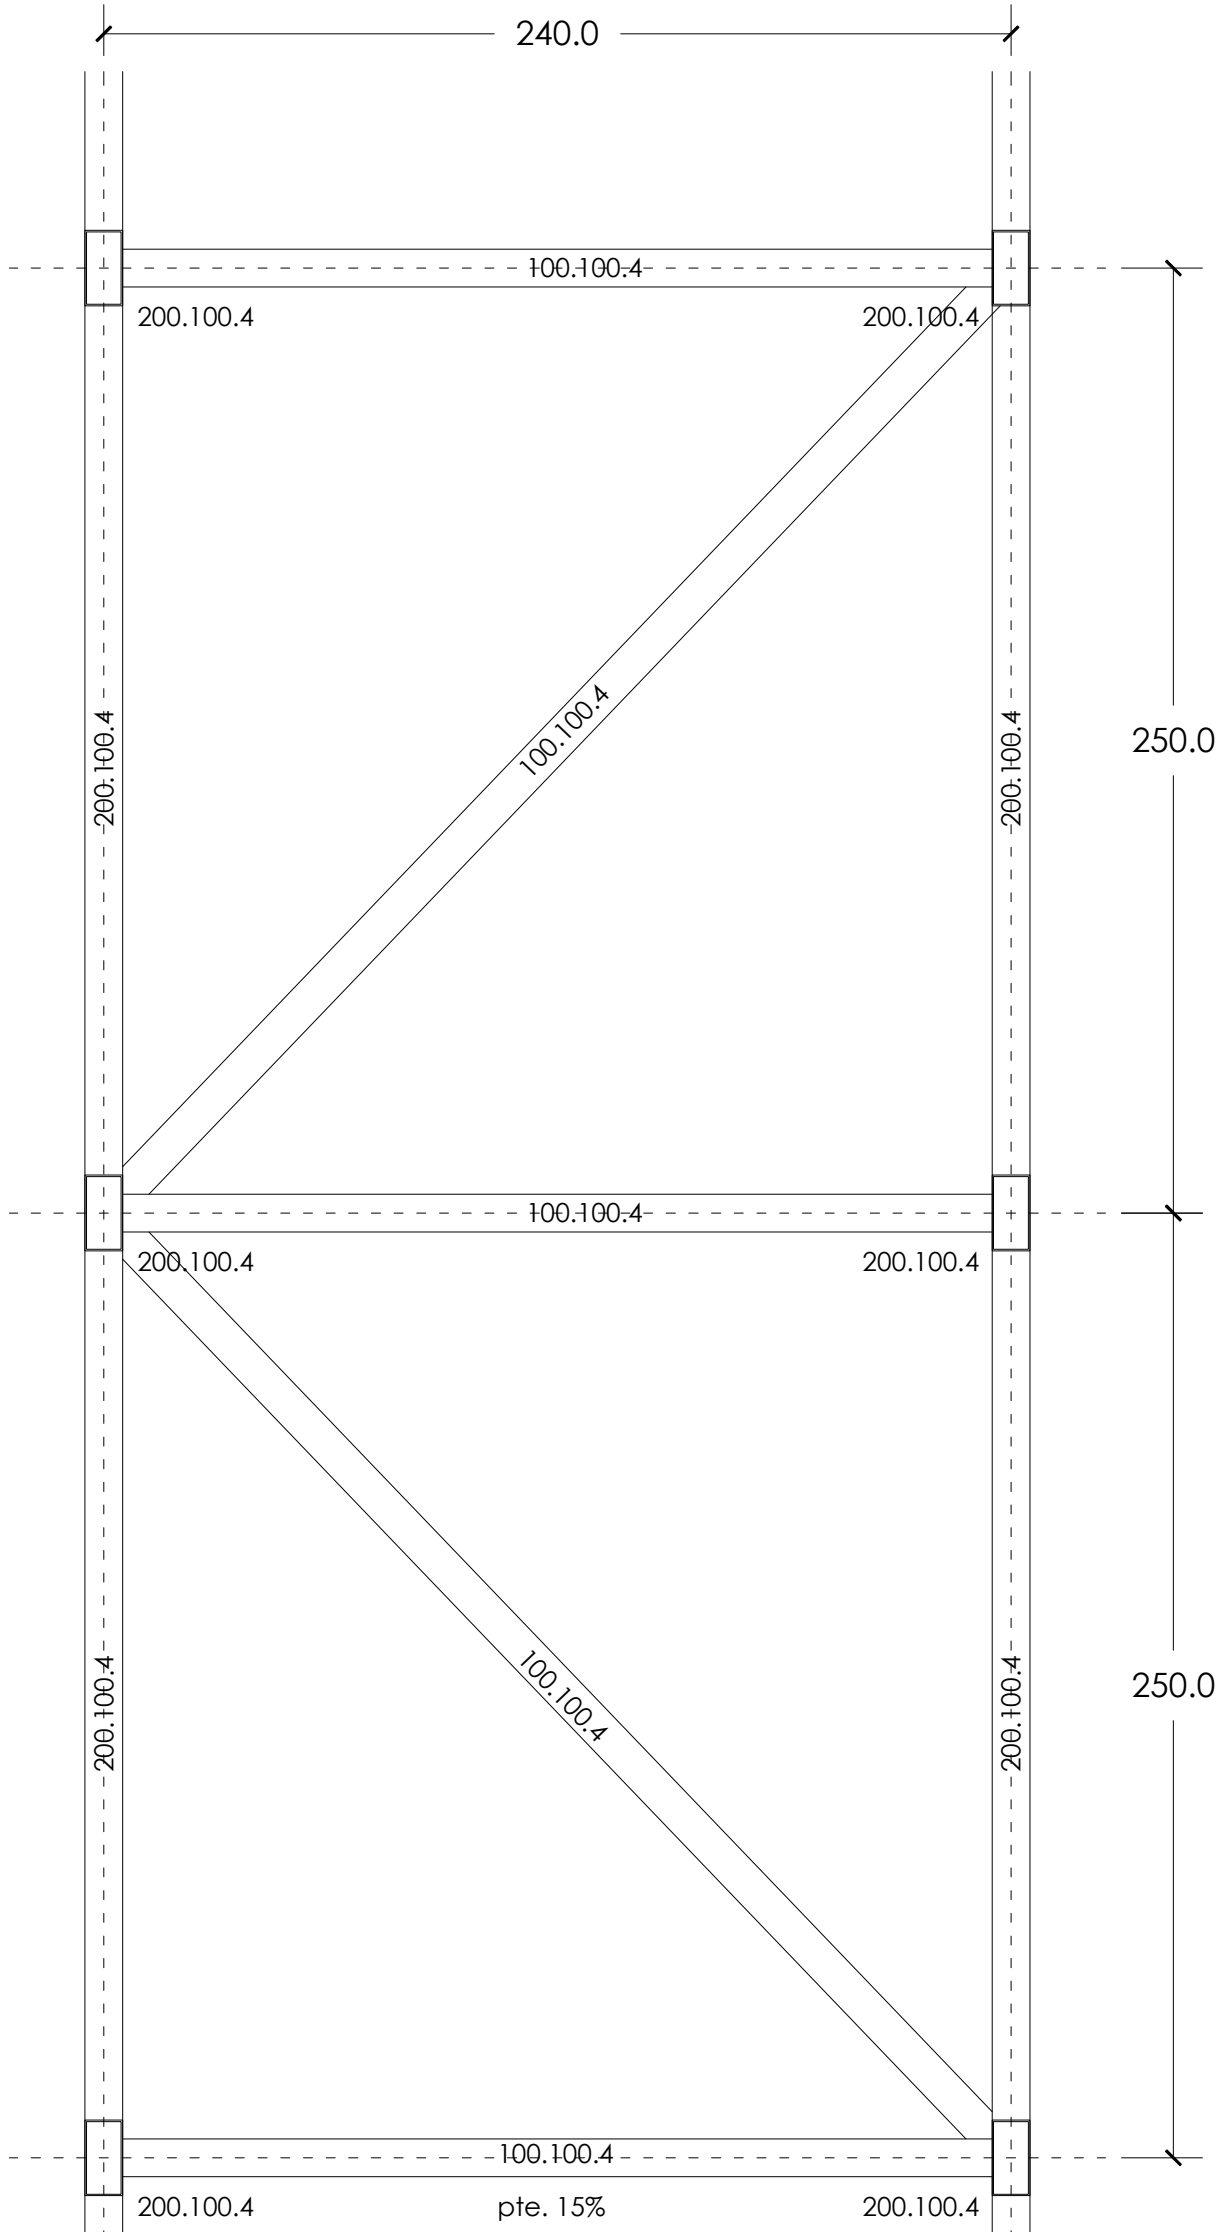


estructura de cubierta

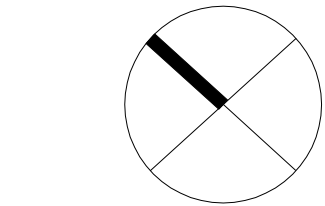

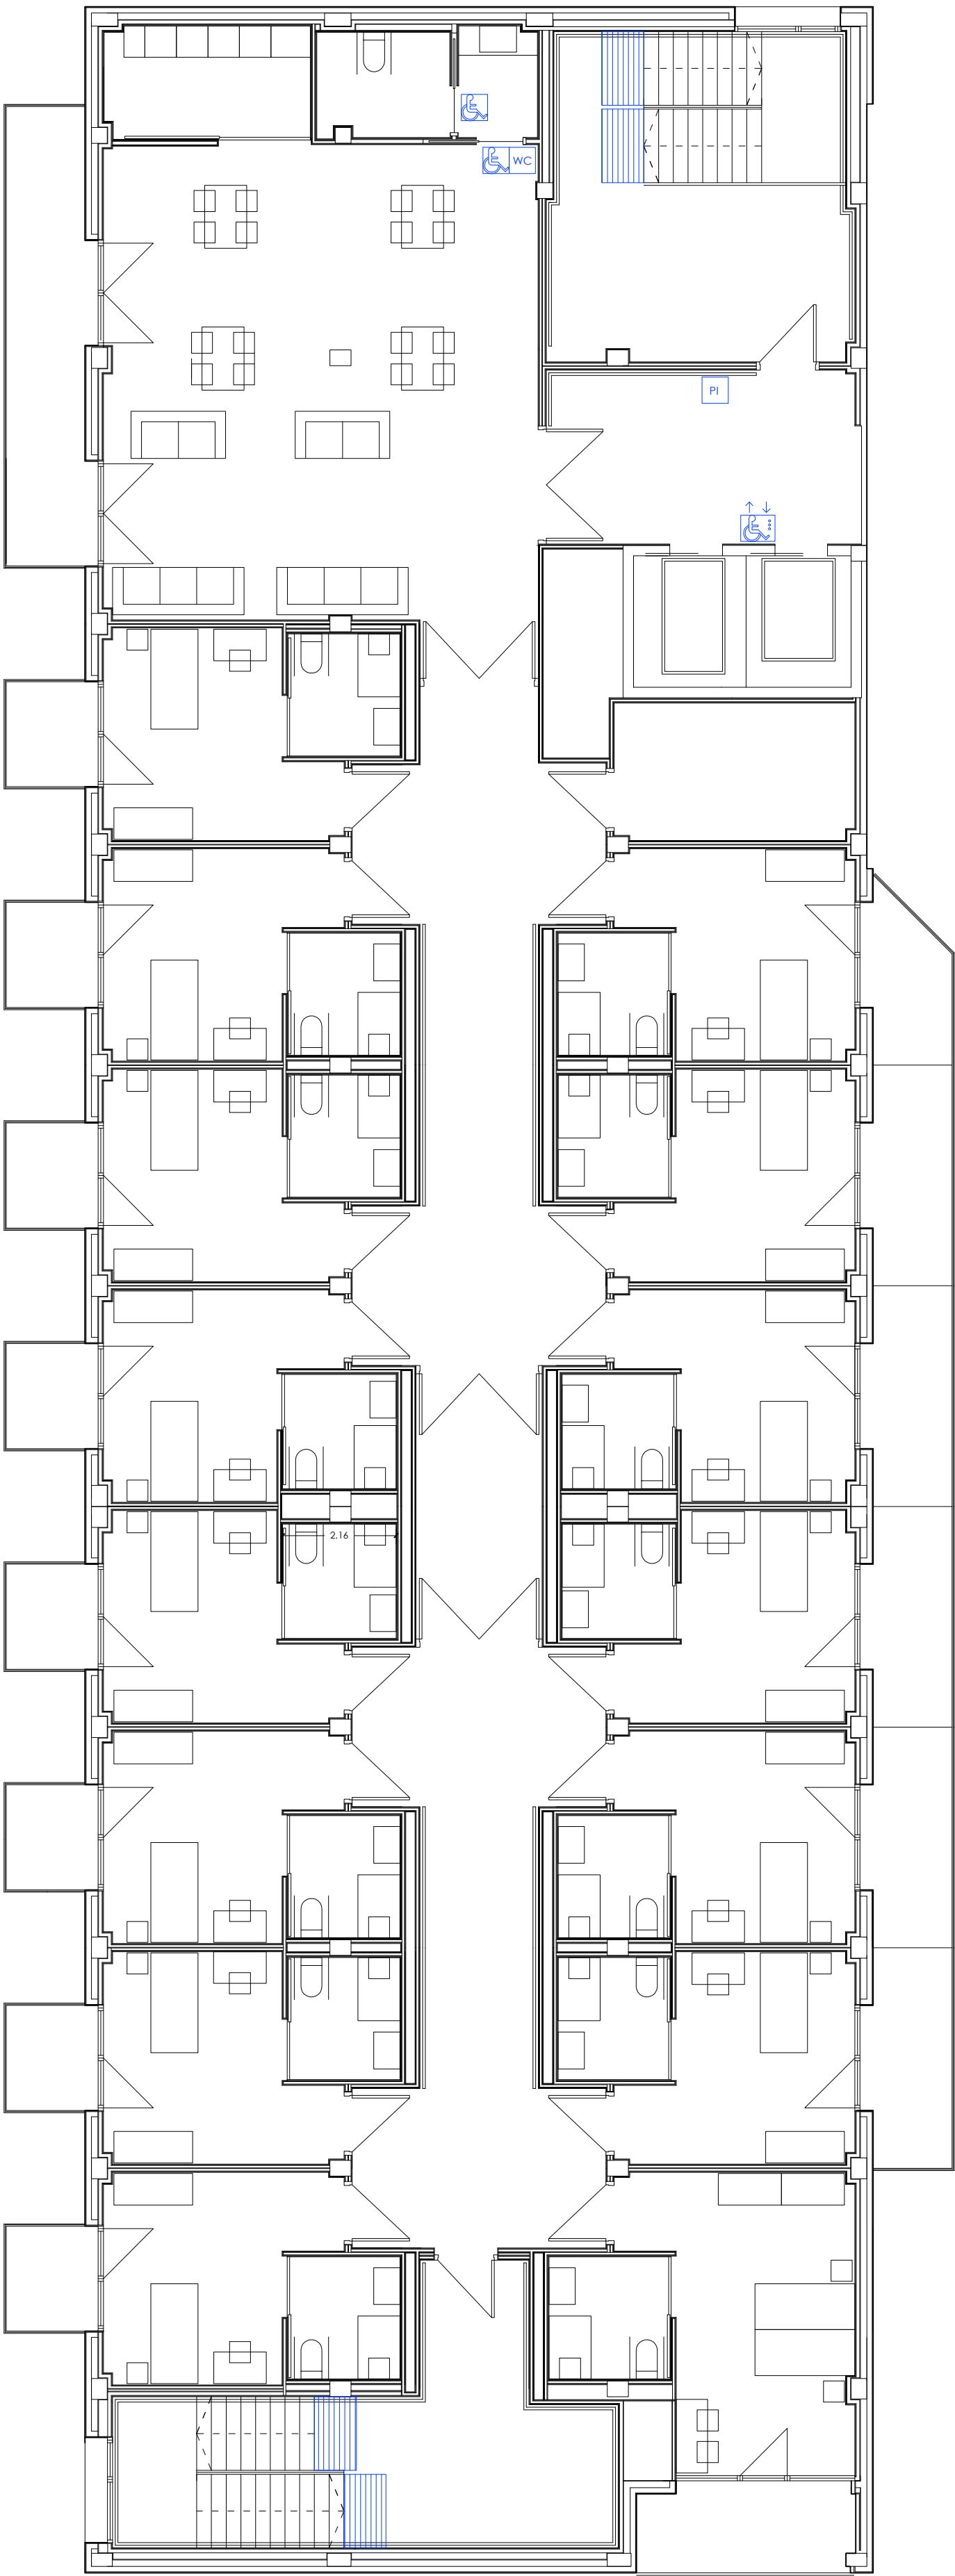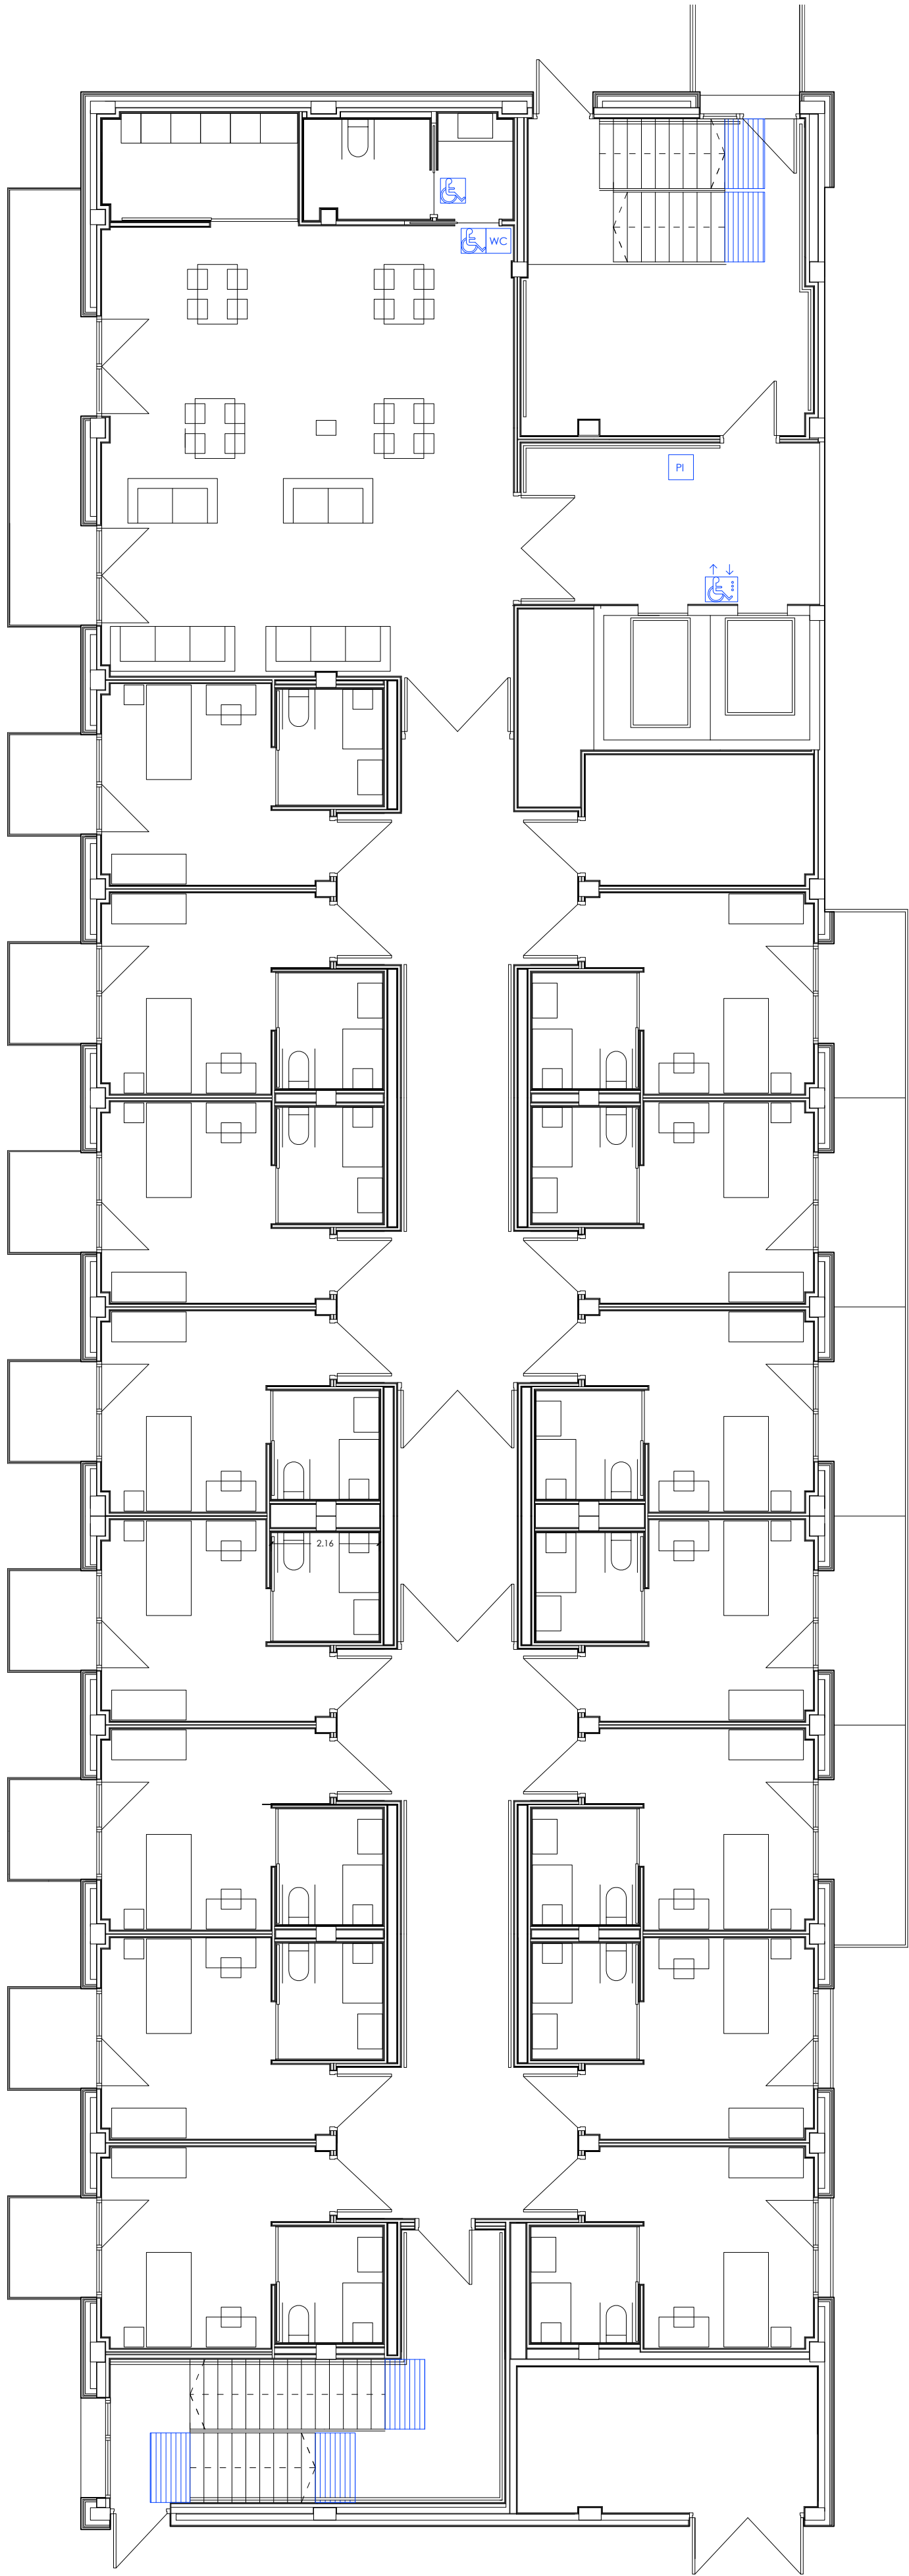

-  sia ascensor
-  sia
-  aseos (señoras y caballeros)
-  aseo de señoras
-  aseo de caballeros
-  banda señalizadora con relieve y contraste crómico
-  punto de llamada accesible
-  panel informativo
-  todas las puertas irán con paneles señalizados

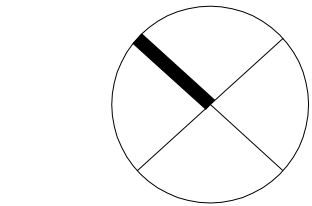

base
proyecto básico y de ejecución
fase I
fech
noviembre 2021
proy
**elizondoko fco joaquin
iriarte zahar egoitzaren
erreforma, hobekuntza
eta egokitzapena**
reforma, mejora y
adaptación de la
residencia fco joaquin
iriarte de elizondo
proy
edificio 1: señalización
planta baja,
planta primera.
escala
(a1) 1:100
(a3) 1:200
2001
2001-FASE I-DG.dwg
baitango udala
diseñador
javier oteiza larralde



linoplazaarkitektura
Baztango
Udala
**naiparraoko gobernuko
finantzatutako
proiektua**
proyecto financiado
por el gobierno de
navarra




if plana

sñ.01

elaborado por
olivia sanbeleno soria (30 agosto 2023)

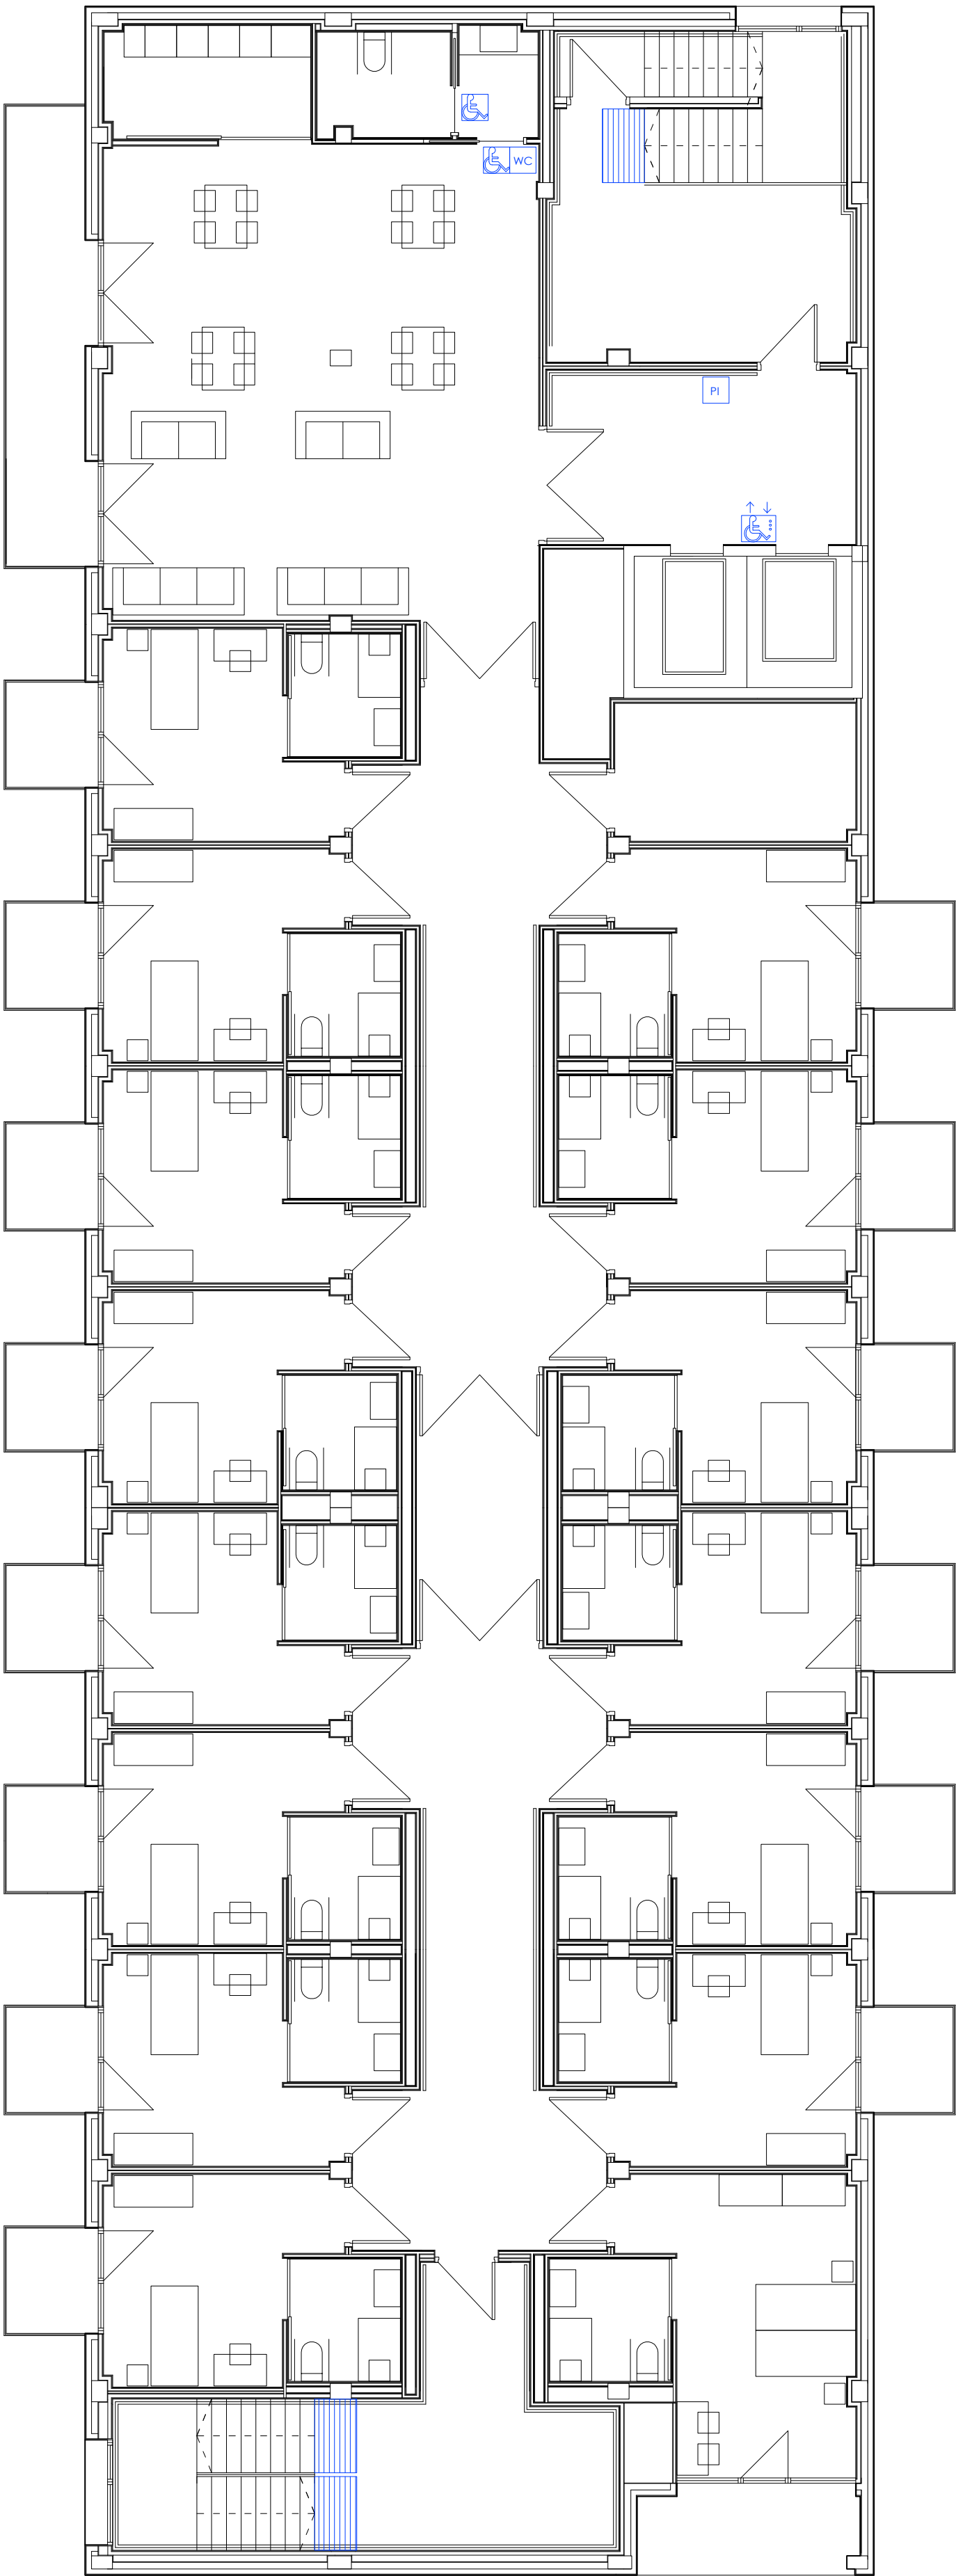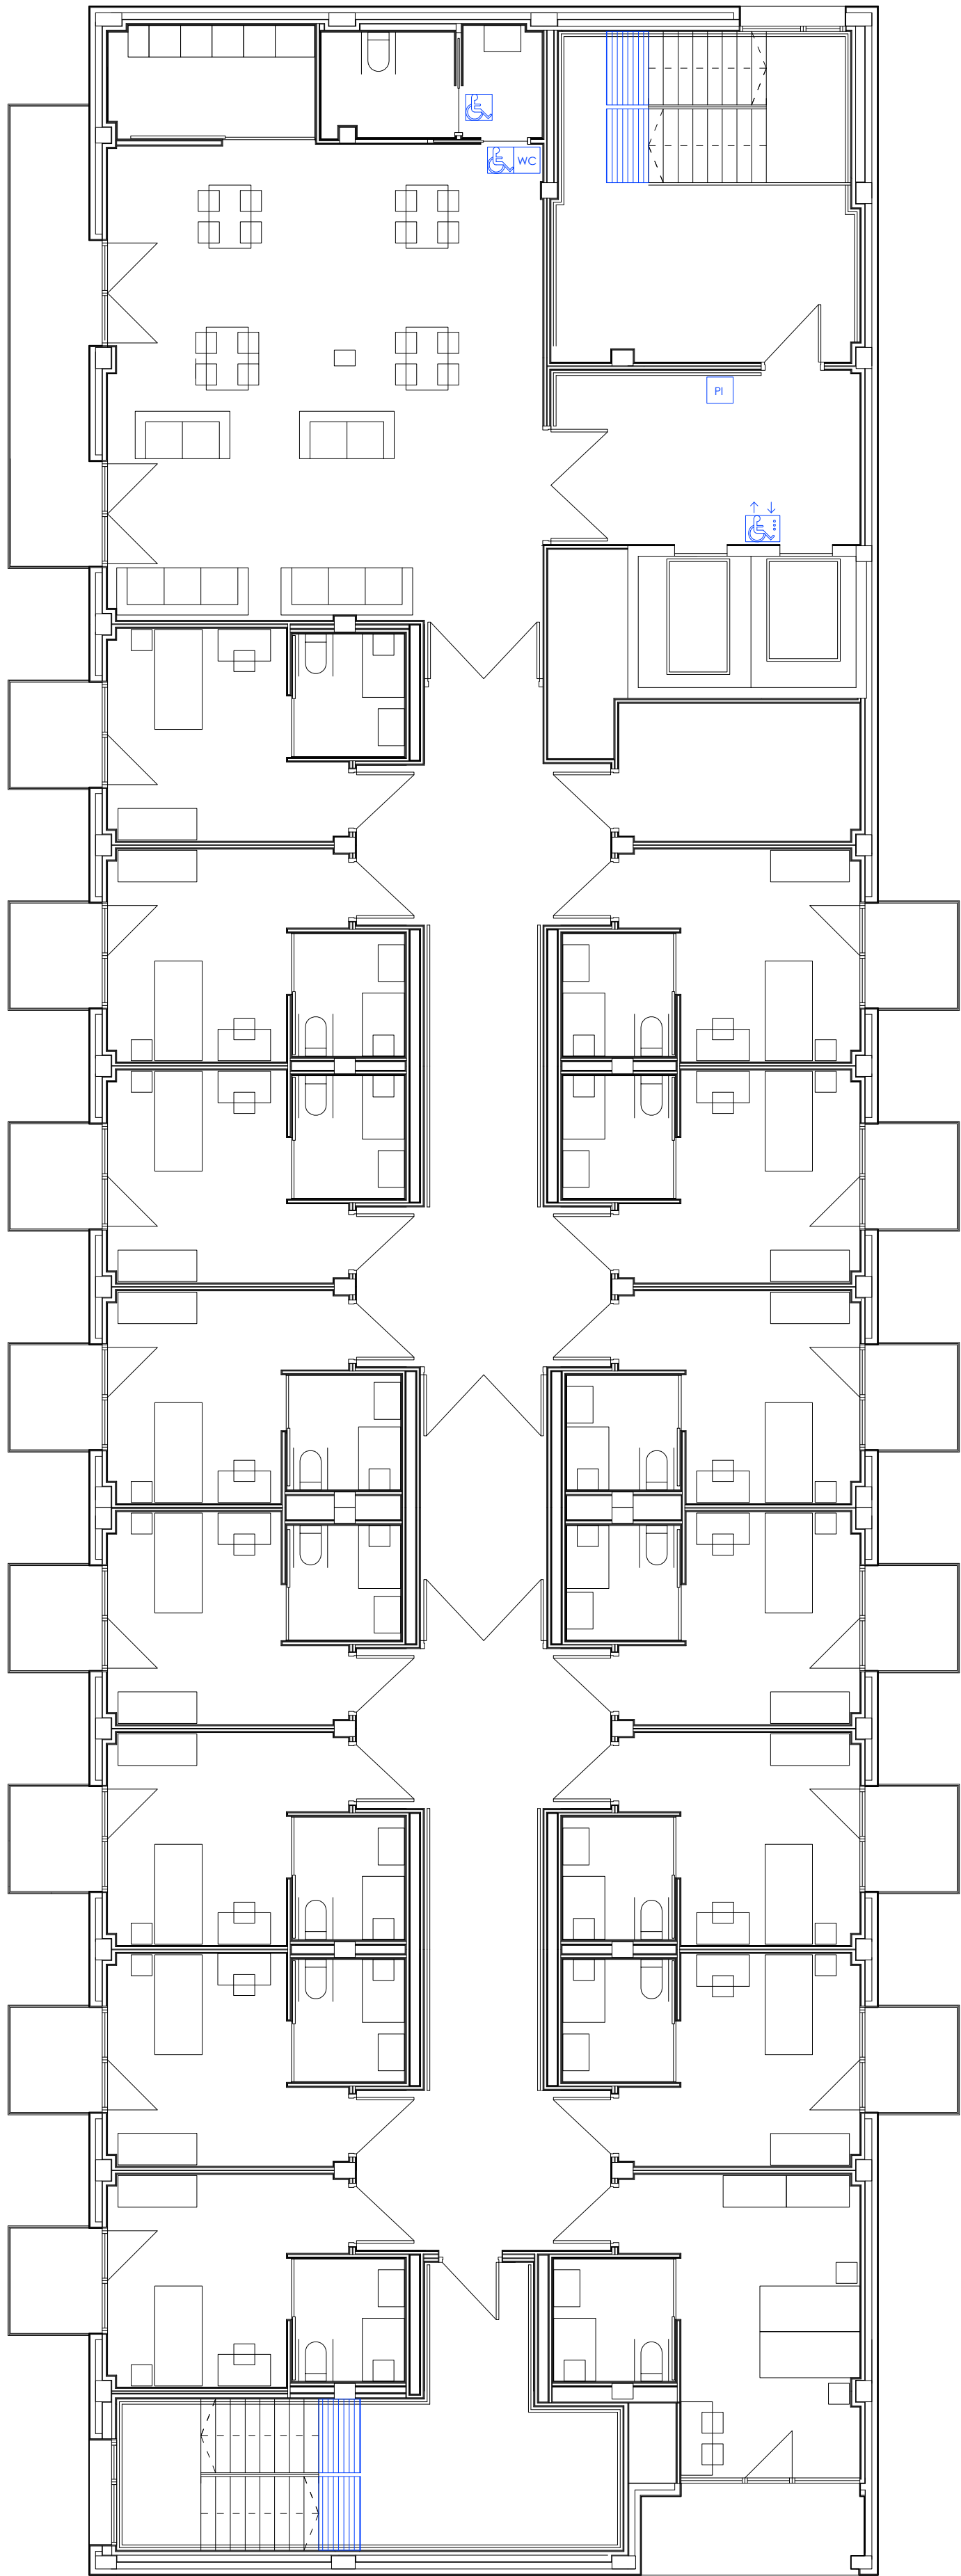

-  **sia ascensor**
-  **sia**
-  **aseos (señoras y caballeros)**
-  **aseo de señoras**
-  **aseo de caballeros**
-  **banda señalizadora con relieve y contraste crómico**
-  **punto de llamada accesible**
-  **panel informativo**
-  **todas las puertas irán con paneles señalizadas**

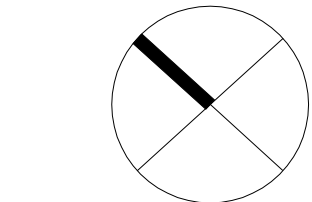

base
proyecto básico y de ejecución
fase I
fecha
noviembre 2021
obra
**elizondoko fco joaquin
iriarte zahar egoitzaren
erreforma, hobekuntza
eta egokitzapena**
reforma, mejora y
adaptación de la
residencia fco joaquin
iriarte de elizondo
obra
edificio 1: señalización
planta segunda.
planta tercera.
escala
(a1) 1:100
(a3) 1:200
2001
2001-FASE I-DG.dwg
baitango udala
baitango udala
javier oleiza lamestrea

linoplazaarkitektura
Baitango
Udala
**navarraako gobernuko
finantzatutako
proiektua**
proyecto financiado
por el gobierno de
navarra



if plana

sñ.02

elaborado por
olhona sanbitero sarría (30 agosto 2023)