


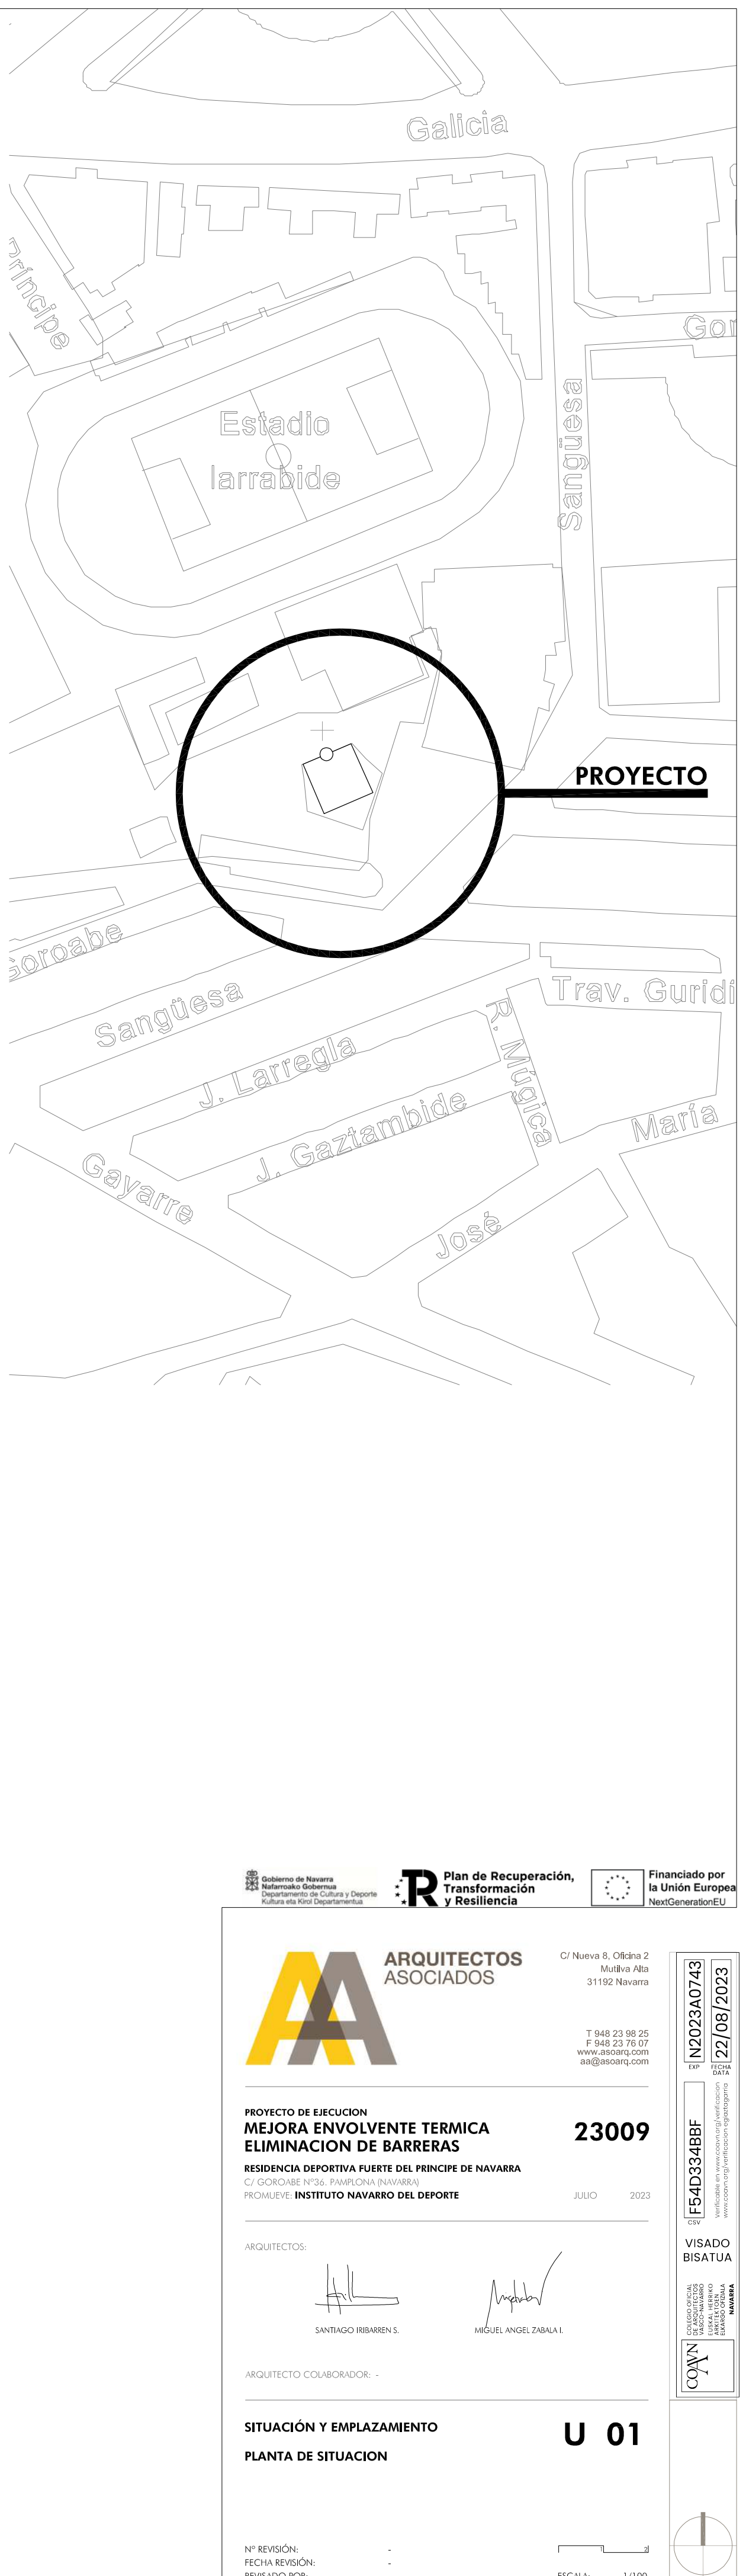








ALZADO ESTE




ALZADO OESTE

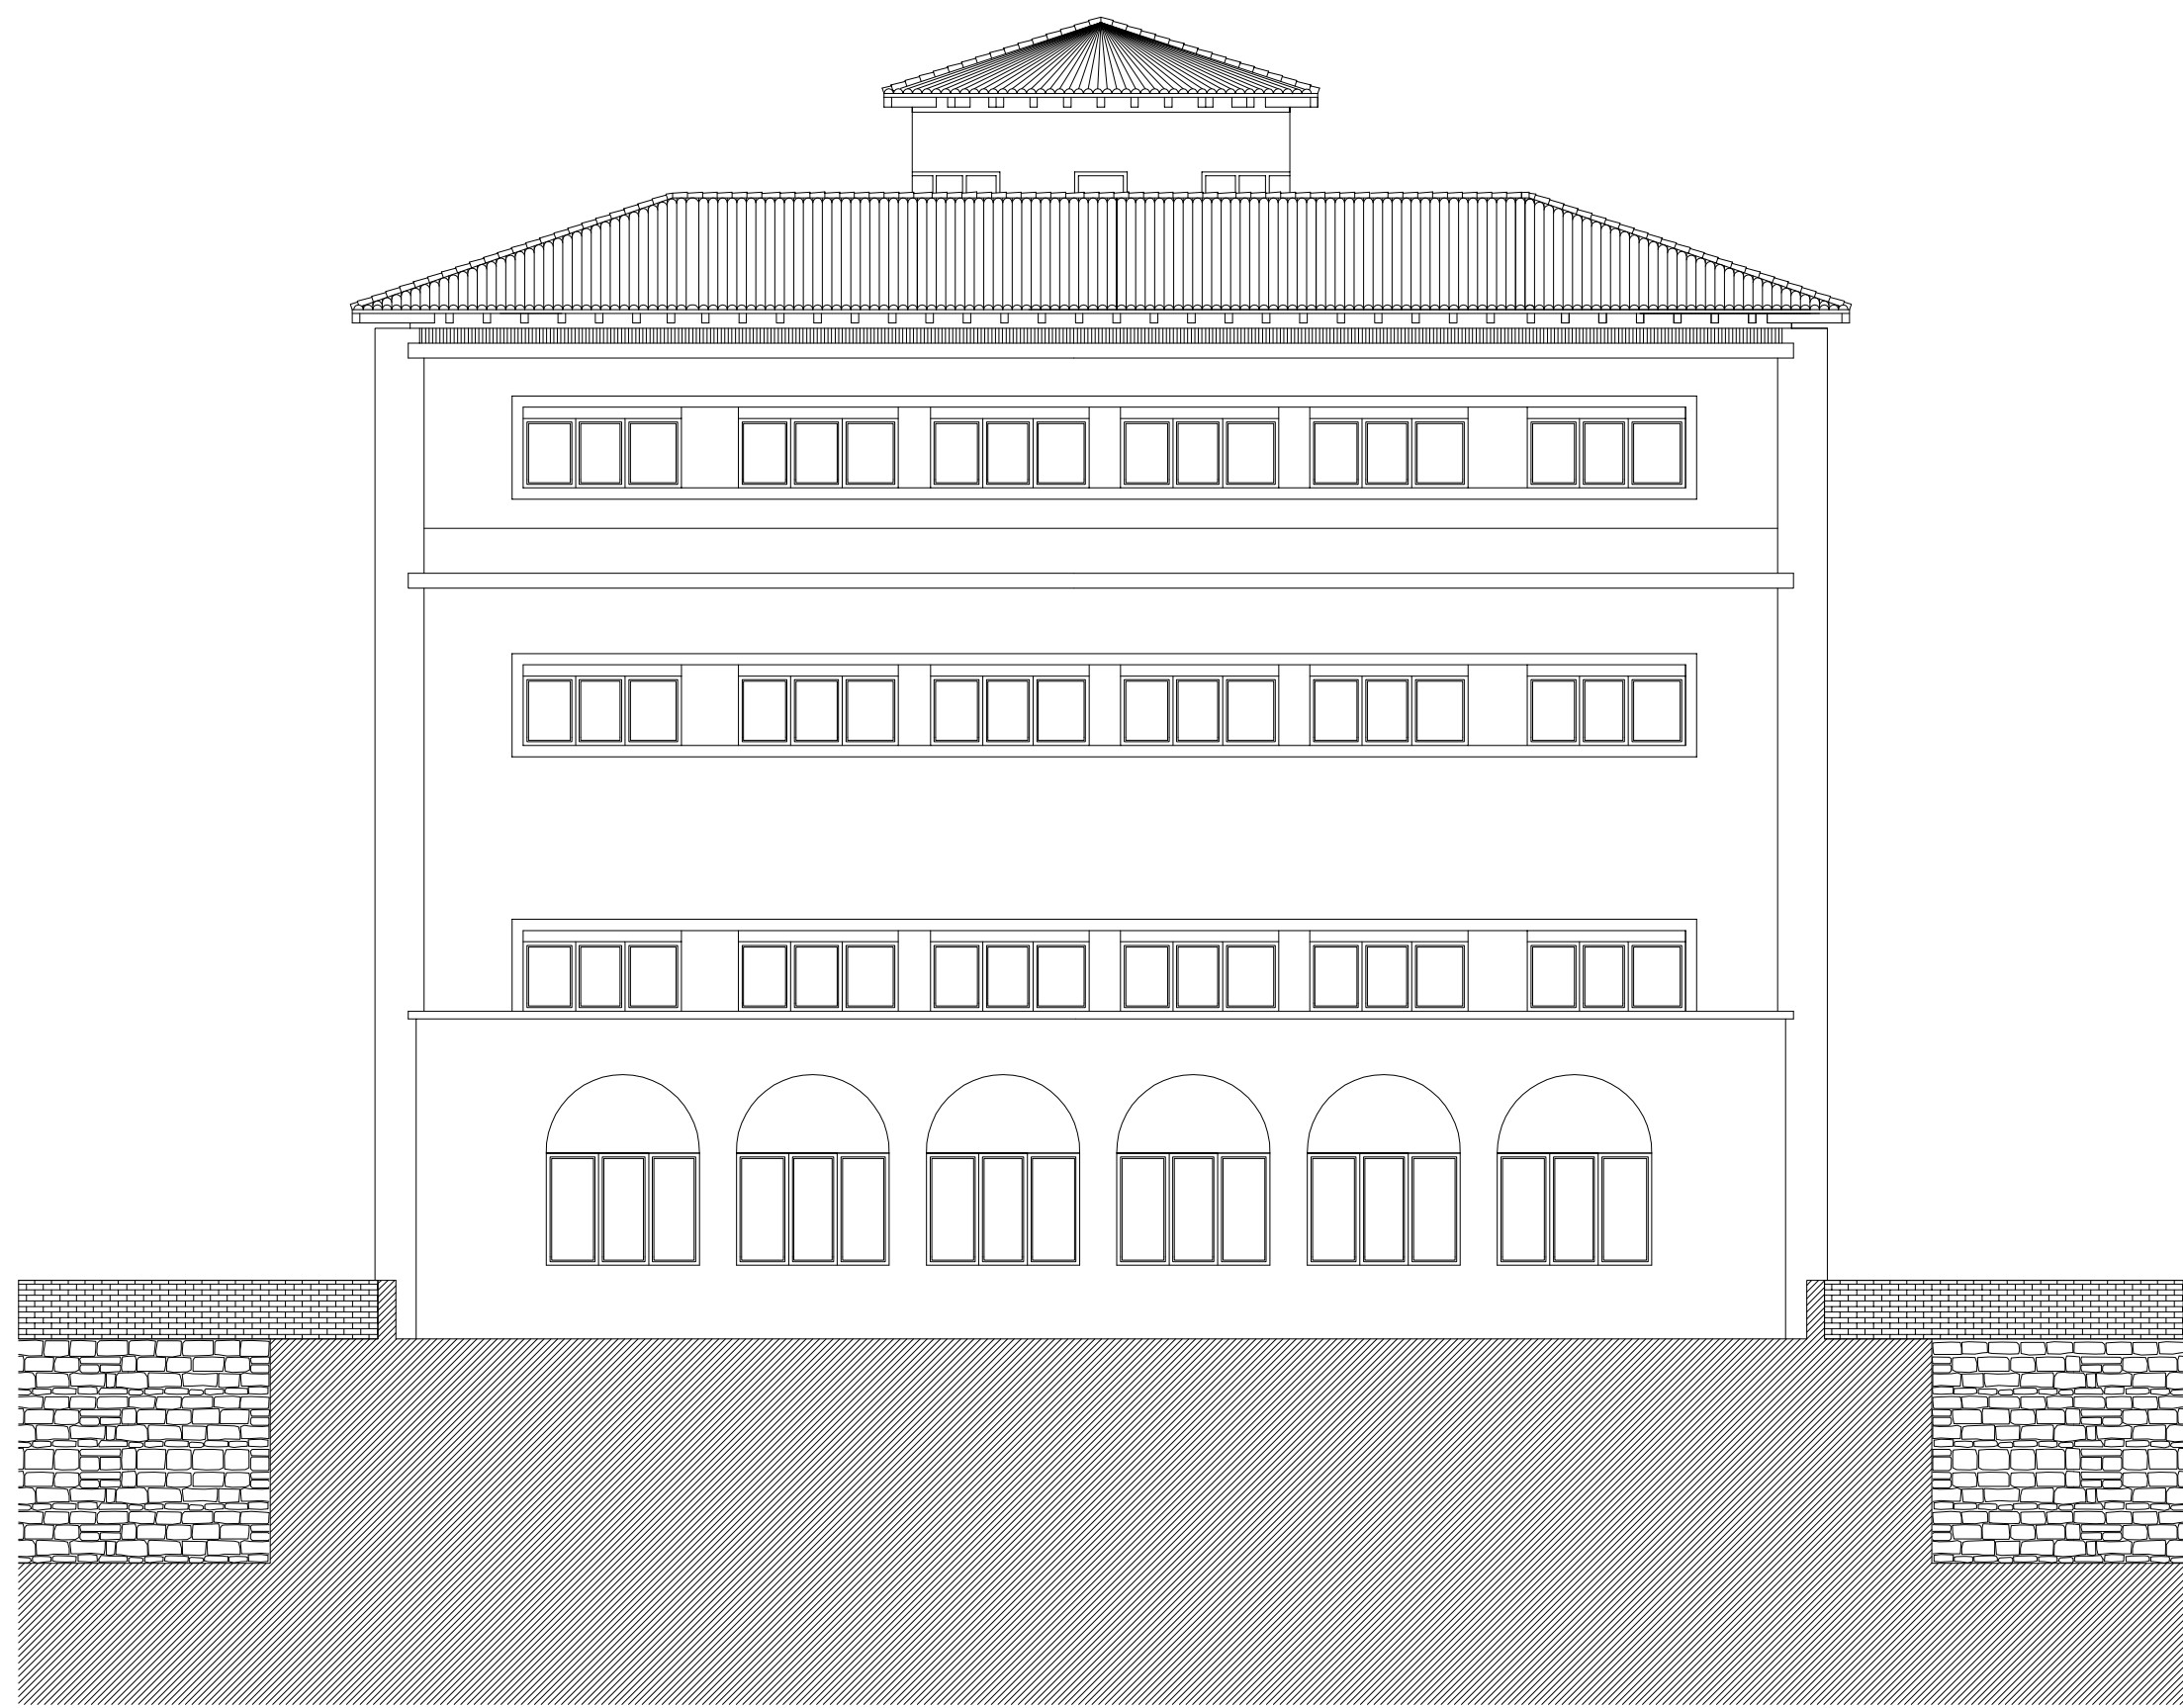


ALZADO SUR



ALZADO NORTE

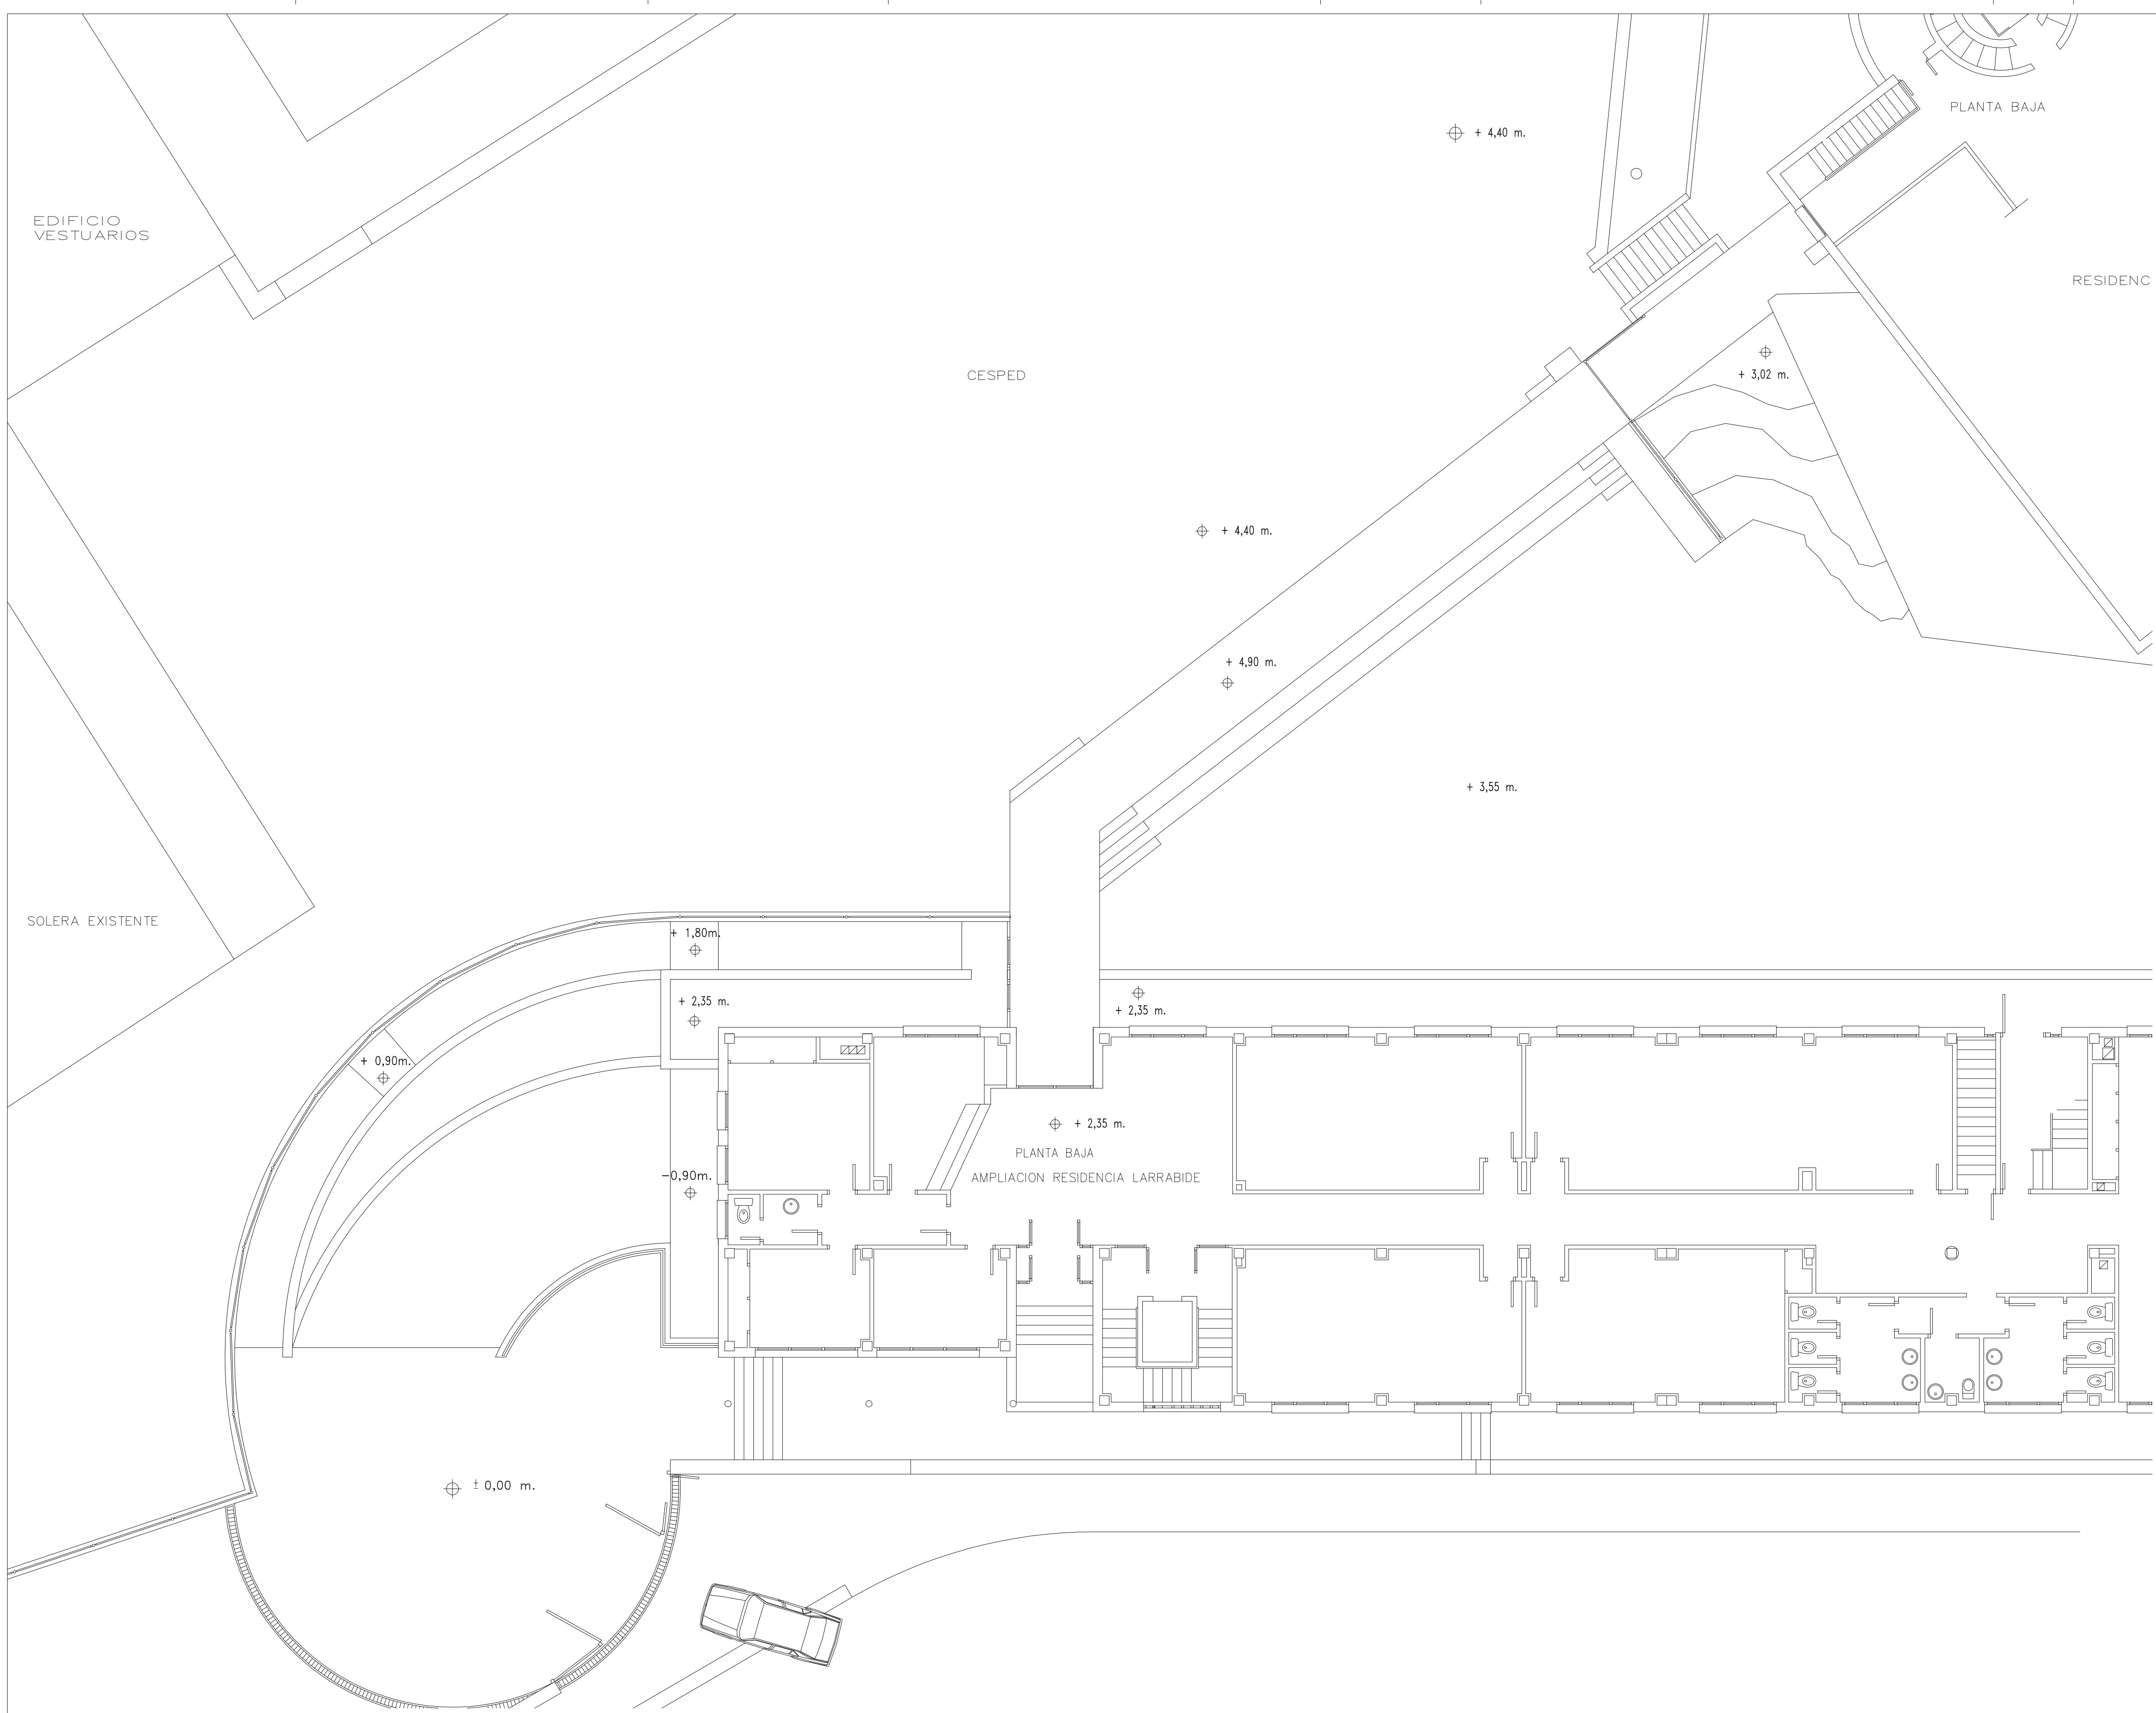

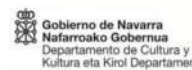

Gobierno de Navarra
Reforzado Gobierno
Departamento de Cultura y Deporte
Kultura eta Kirol Departamentua



Plan de Recuperación,
Transformación
y Resiliencia



Financiado por
la Unión Europea
NextGenerationEU



ARQUITECTOS
ASOCIADOS

C/ Nueva 8, Oficina 2
Muñiva Alta
31192 Navarra

T 948 23 98 25
F 948 23 76 07
www.aaasociados.com
aa@aaasociados.com

PROYECTO DE EJECUCION
MEJORA ENVOLVENTE TERMICA
ELIMINACION DE BARRERAS

23009

RESIDENCIA DEPORTIVA FUERTE DEL PRINCIPE DE NAVARRA
PAMPLONA (NAVARRA)
PROYECTUO: INSTITUTO NAVARRO DEL DEPORTE

JULIO 2023

ARQUITECTOS:



SANTIAGO IRIBARREN S. MIGUEL ANGEL ZABALA I.

ARQUITECTO COLABORADOR: -

ESTADO ACTUAL
EDIFICIO DE ACCESO. PLANTA BAJA

EA 05

Nº REVISIÓN: -
FECHA REVISIÓN: -
REVISADO POR: -


ESCALA: 1/100


N2023A0743
F54D334BBF
VERIFICADO POR: INSTITUTO NAVARRO DEL DEPORTE
VERIFICADO POR: INSTITUTO NAVARRO DEL DEPORTE

VISADO
BISATUA




COA

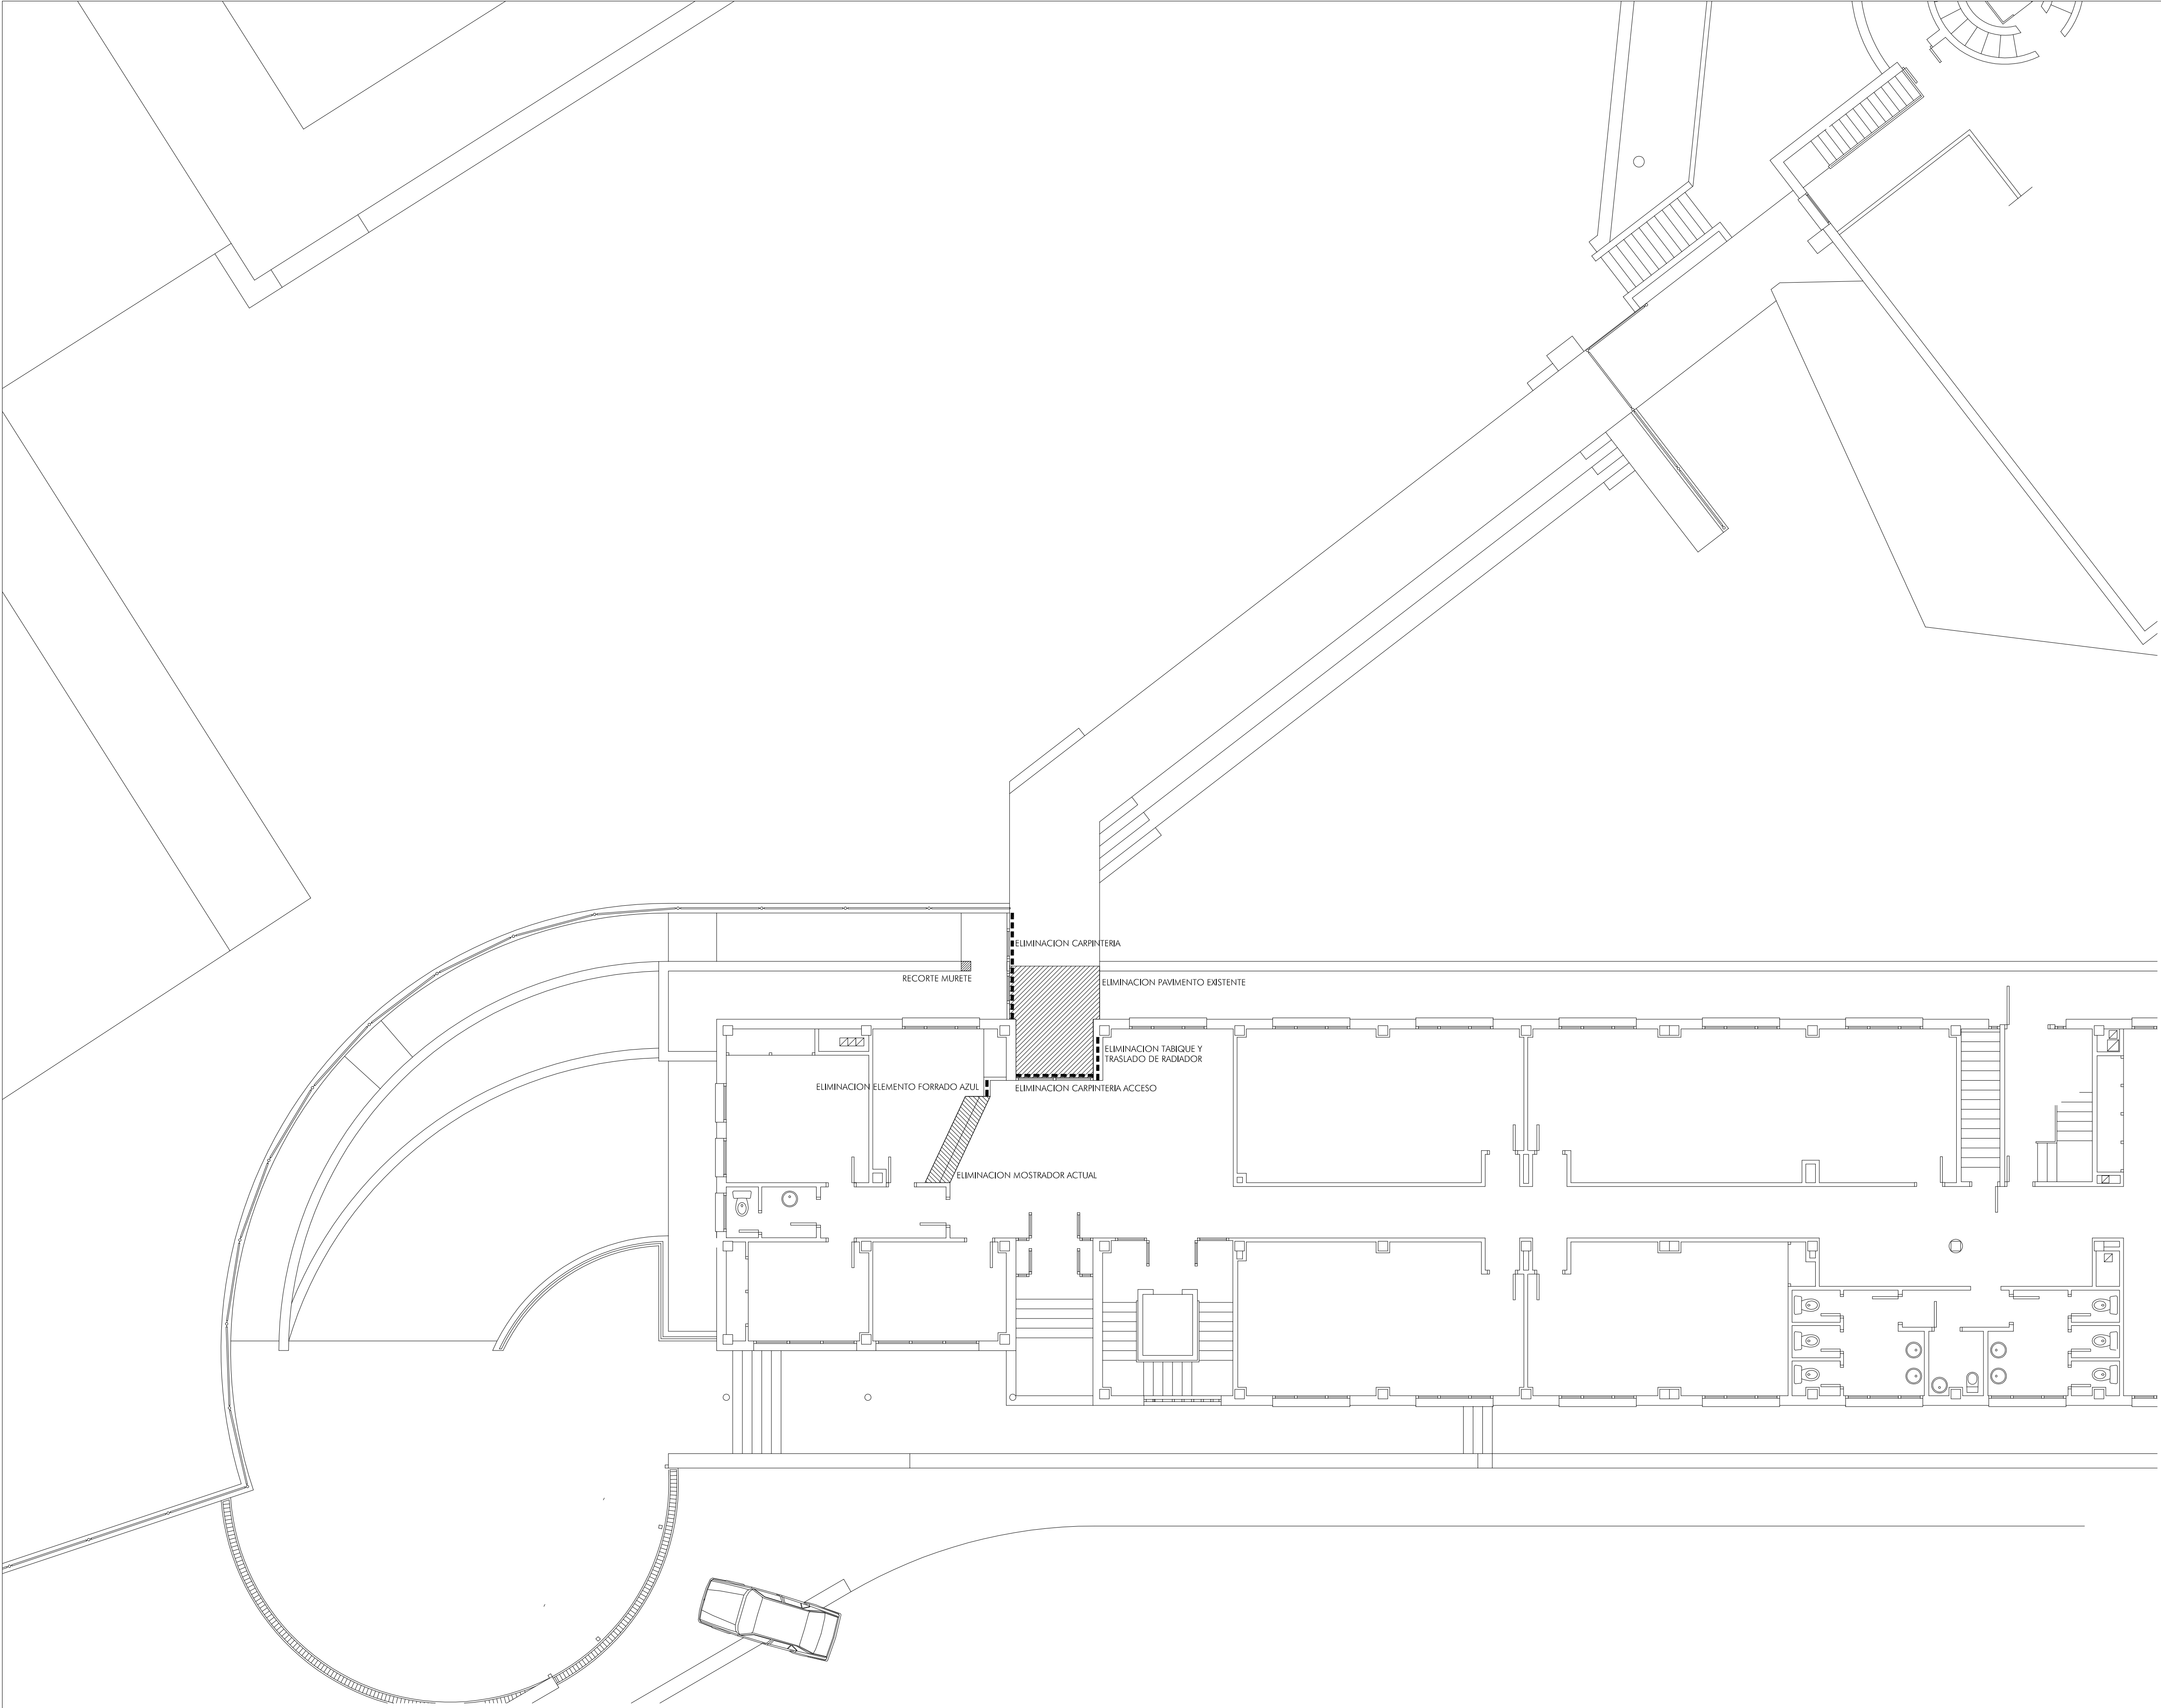


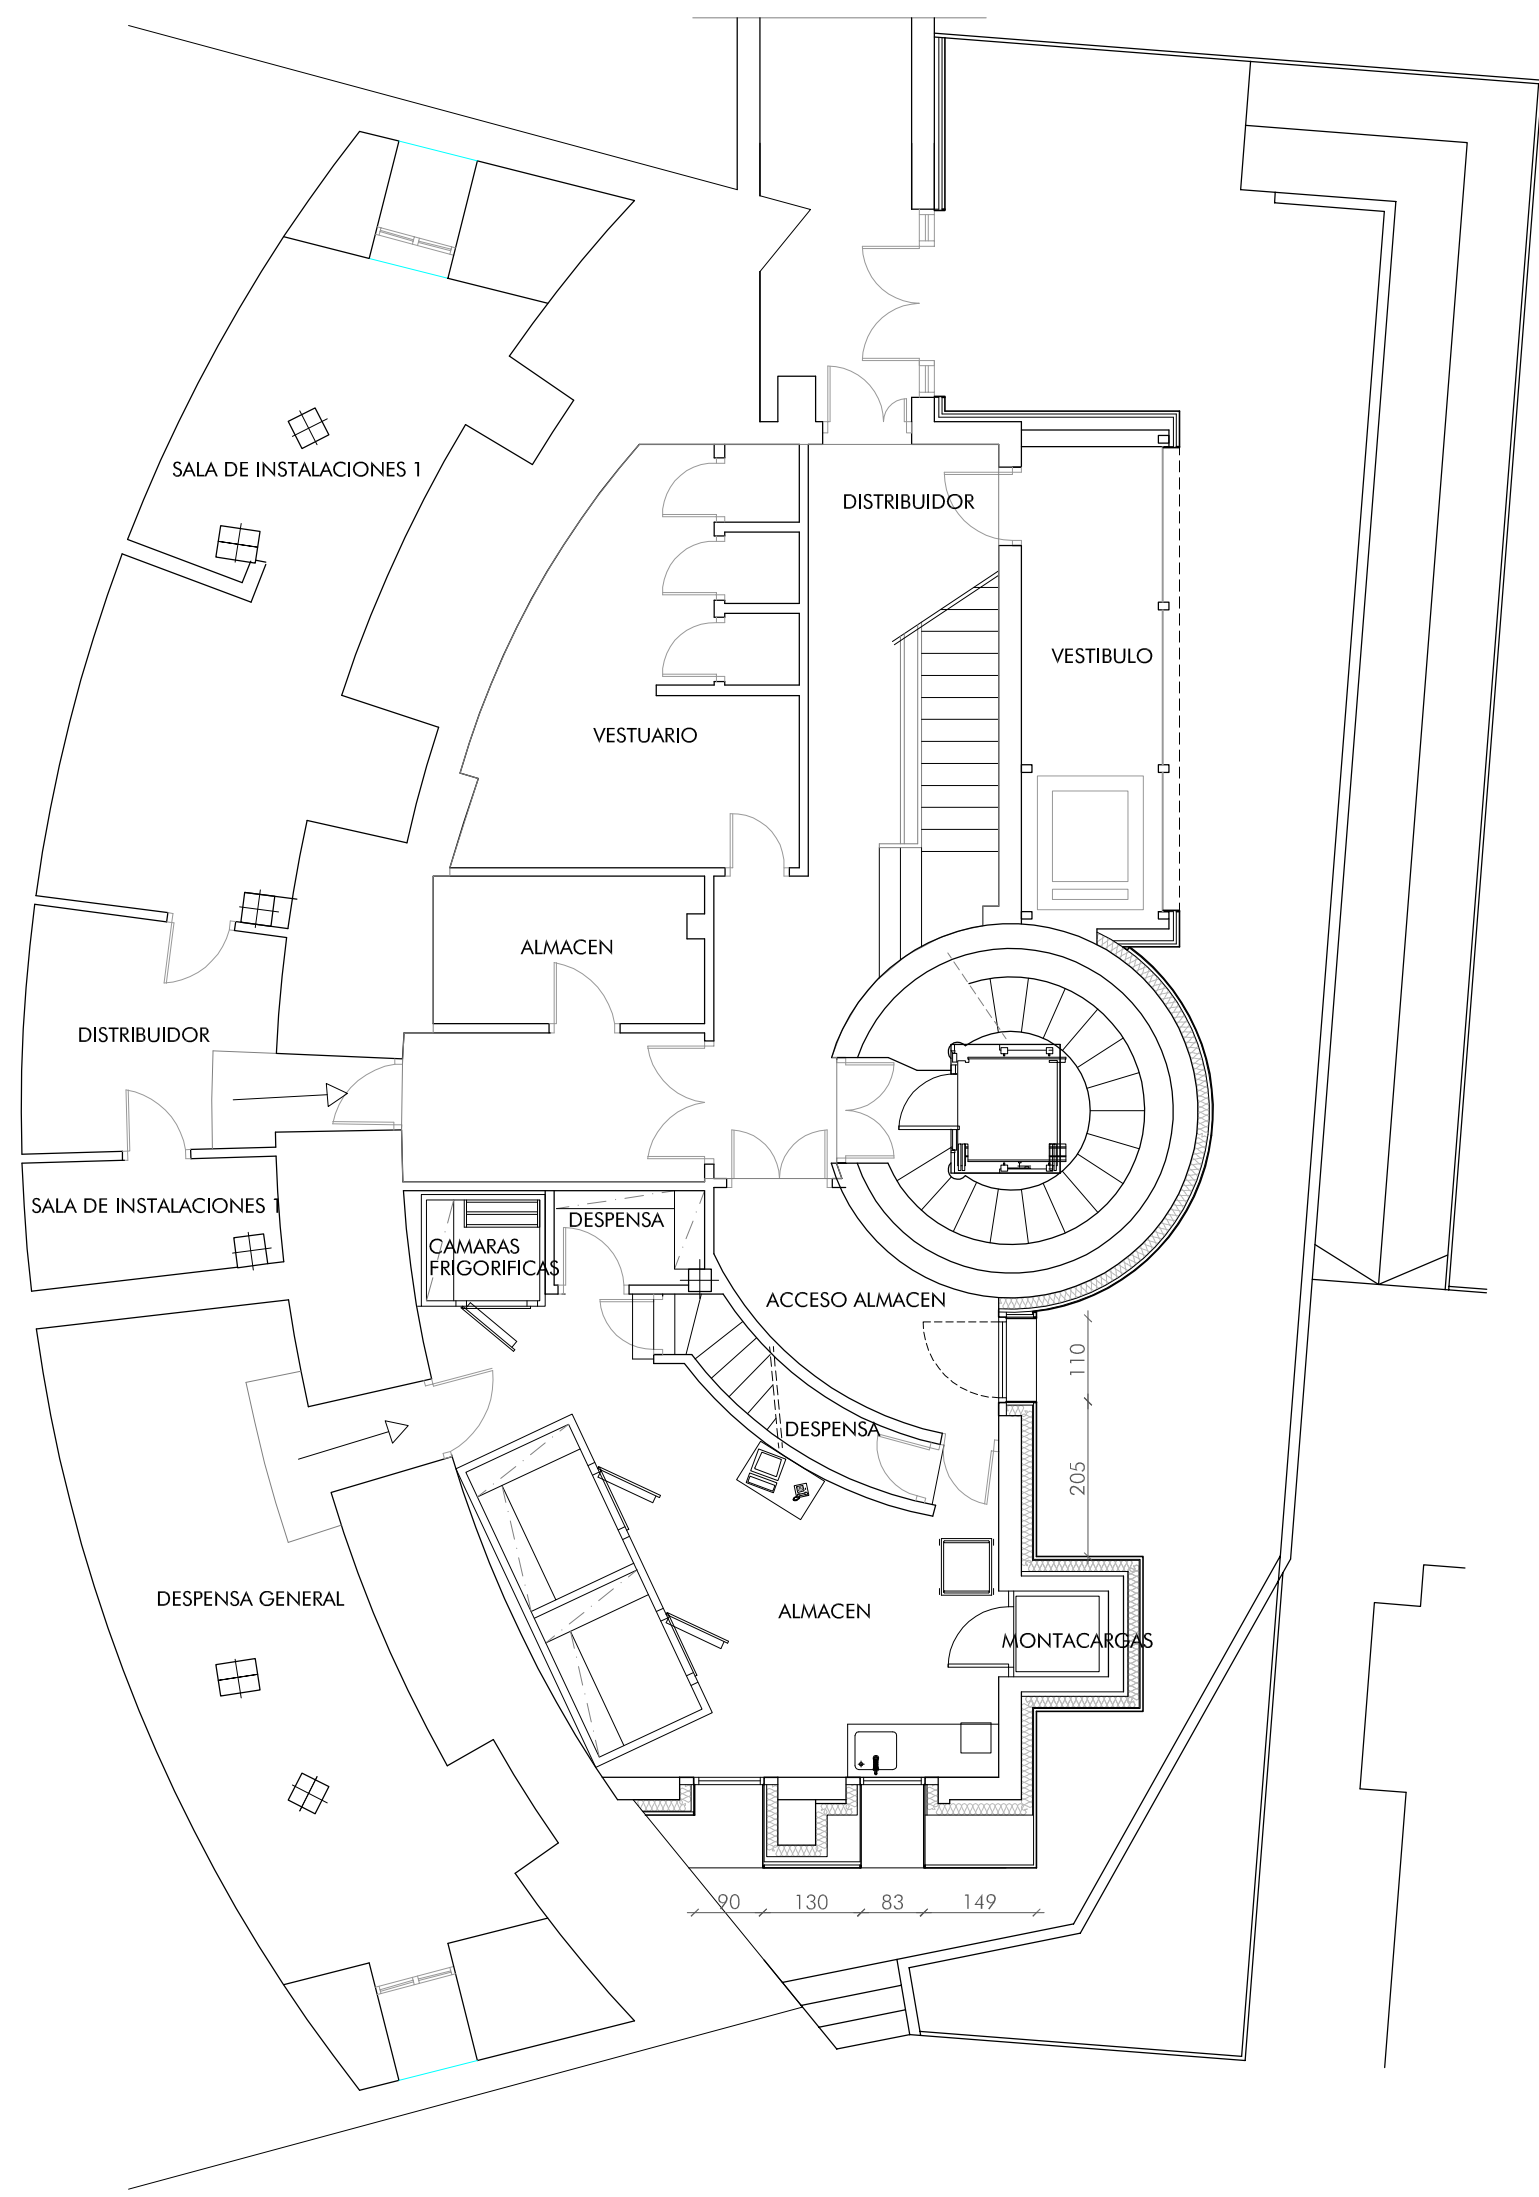


PLANTA SEMISOTANO

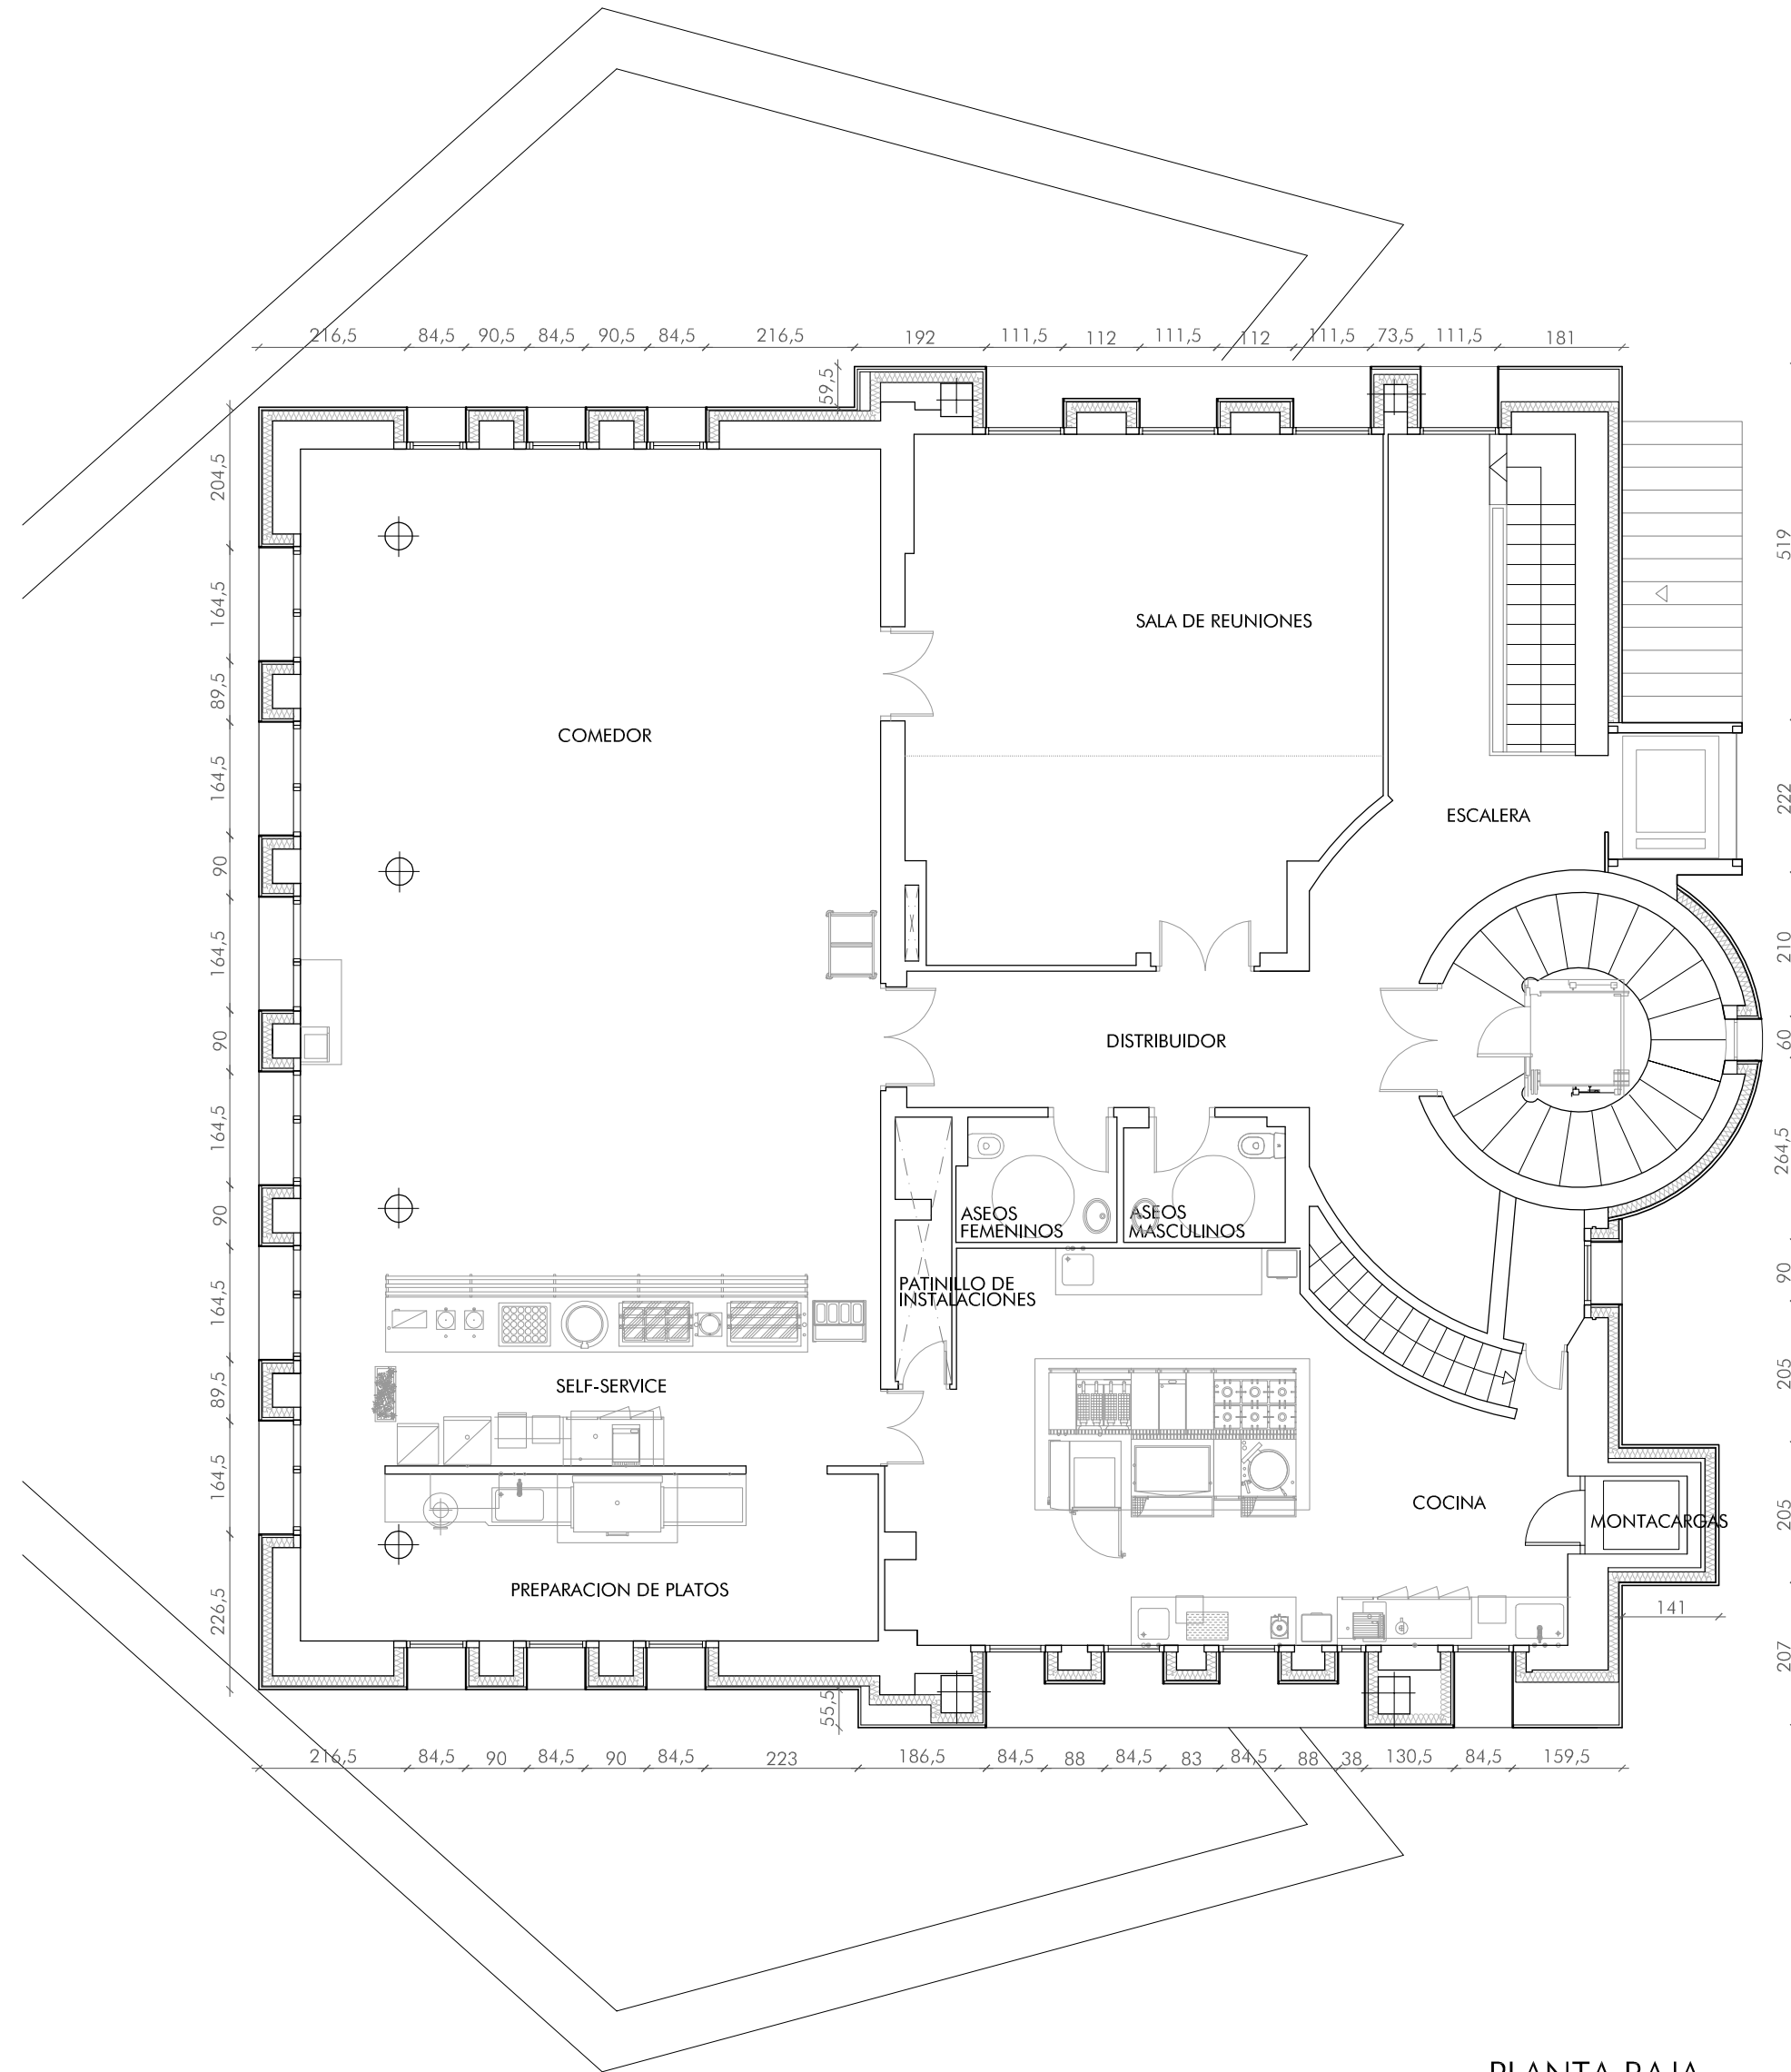


PLANTA BAJA

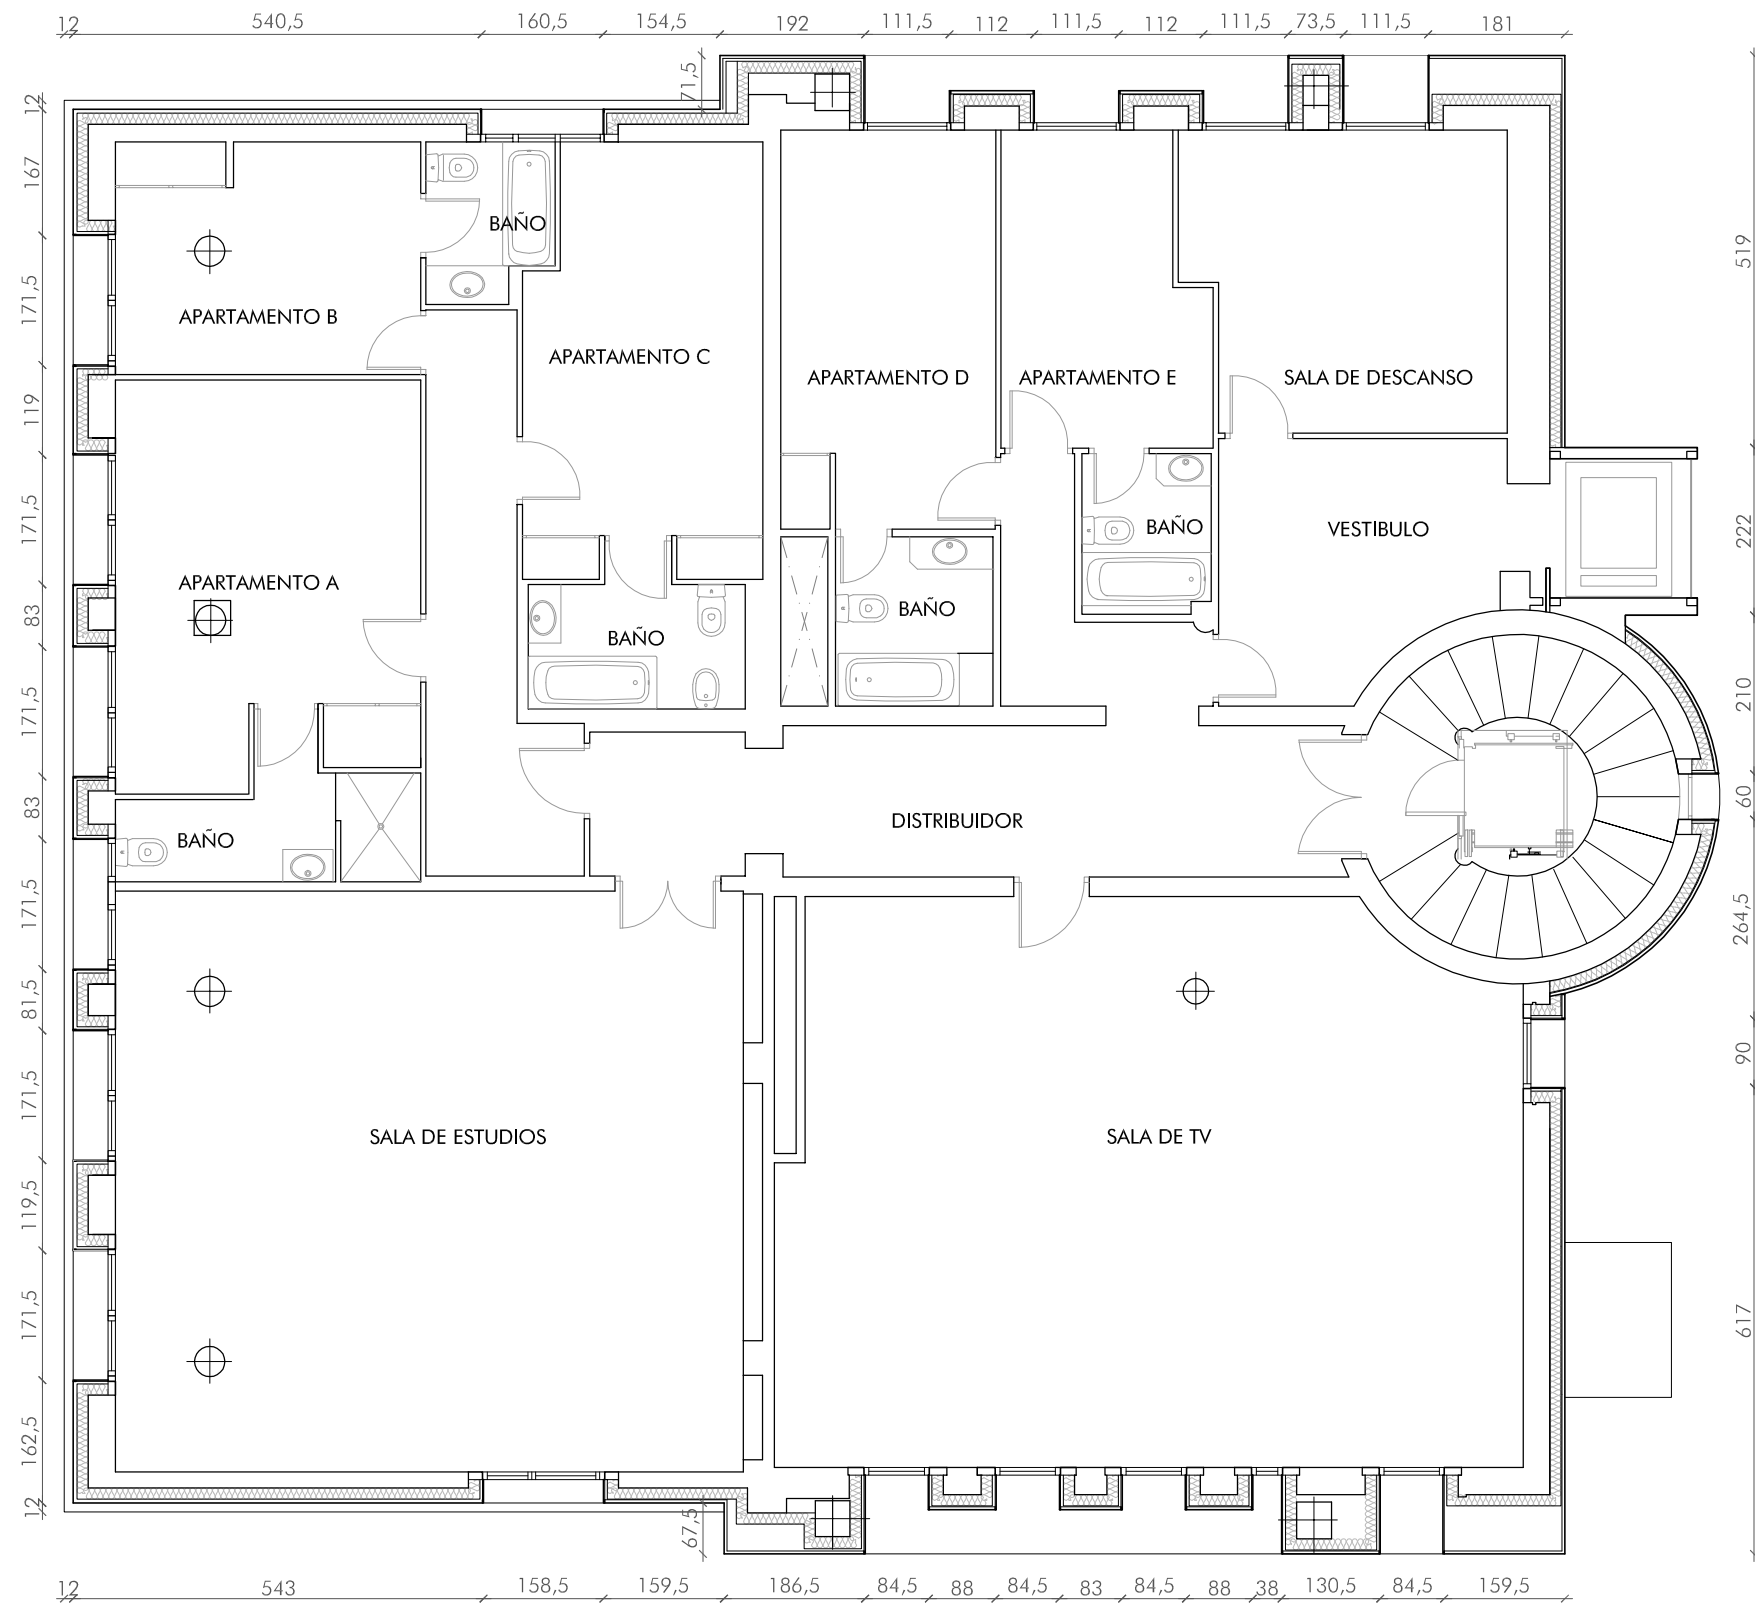


PLANTA PRIMERA

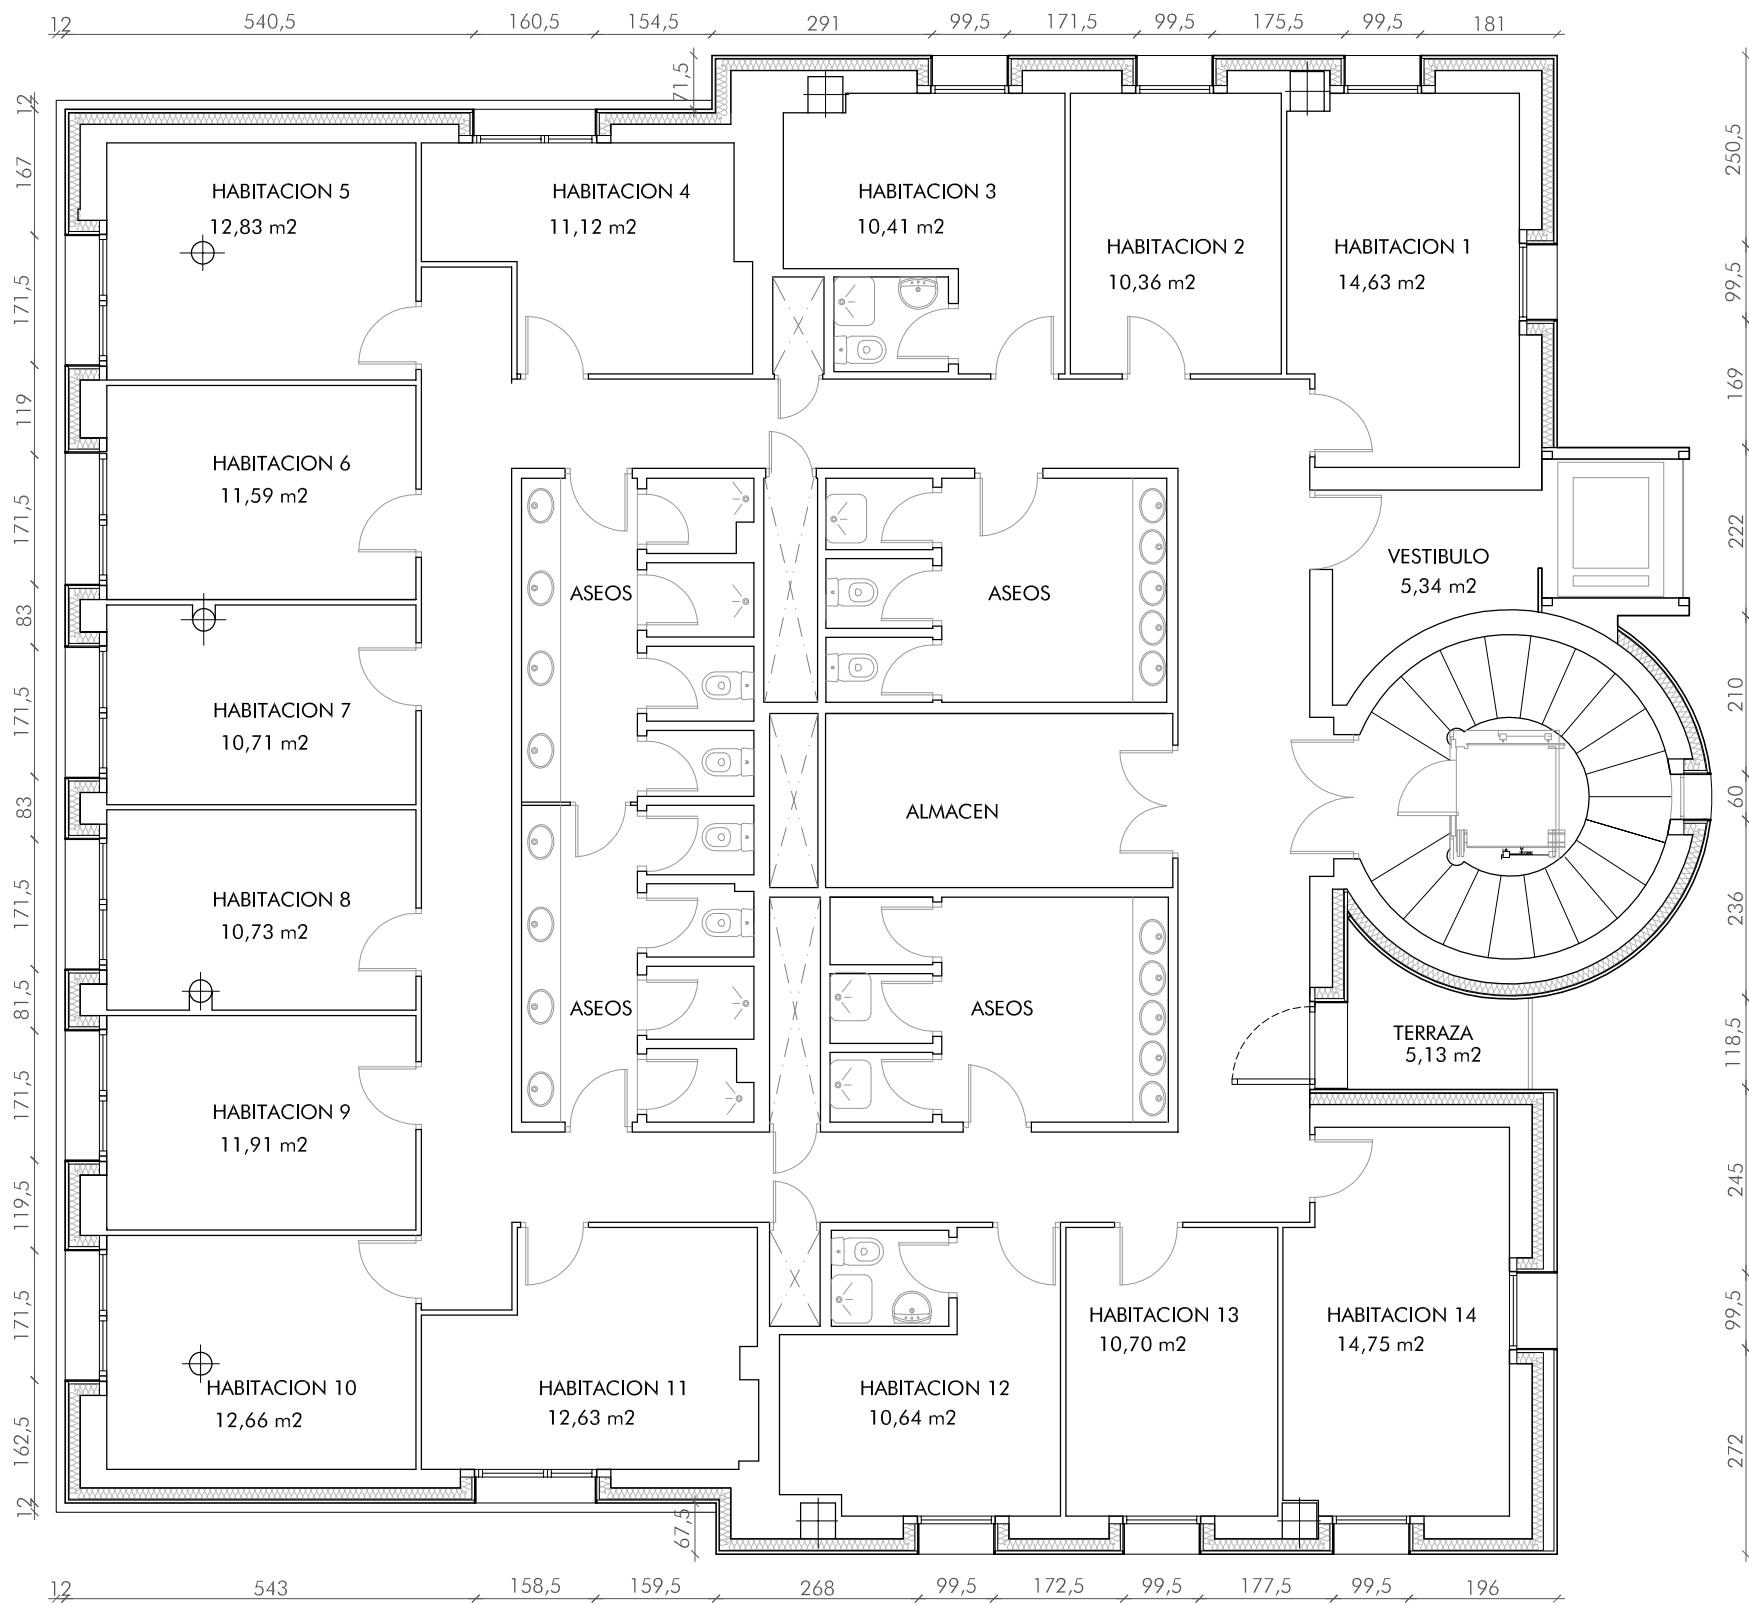

PLANTA SEGUNDA

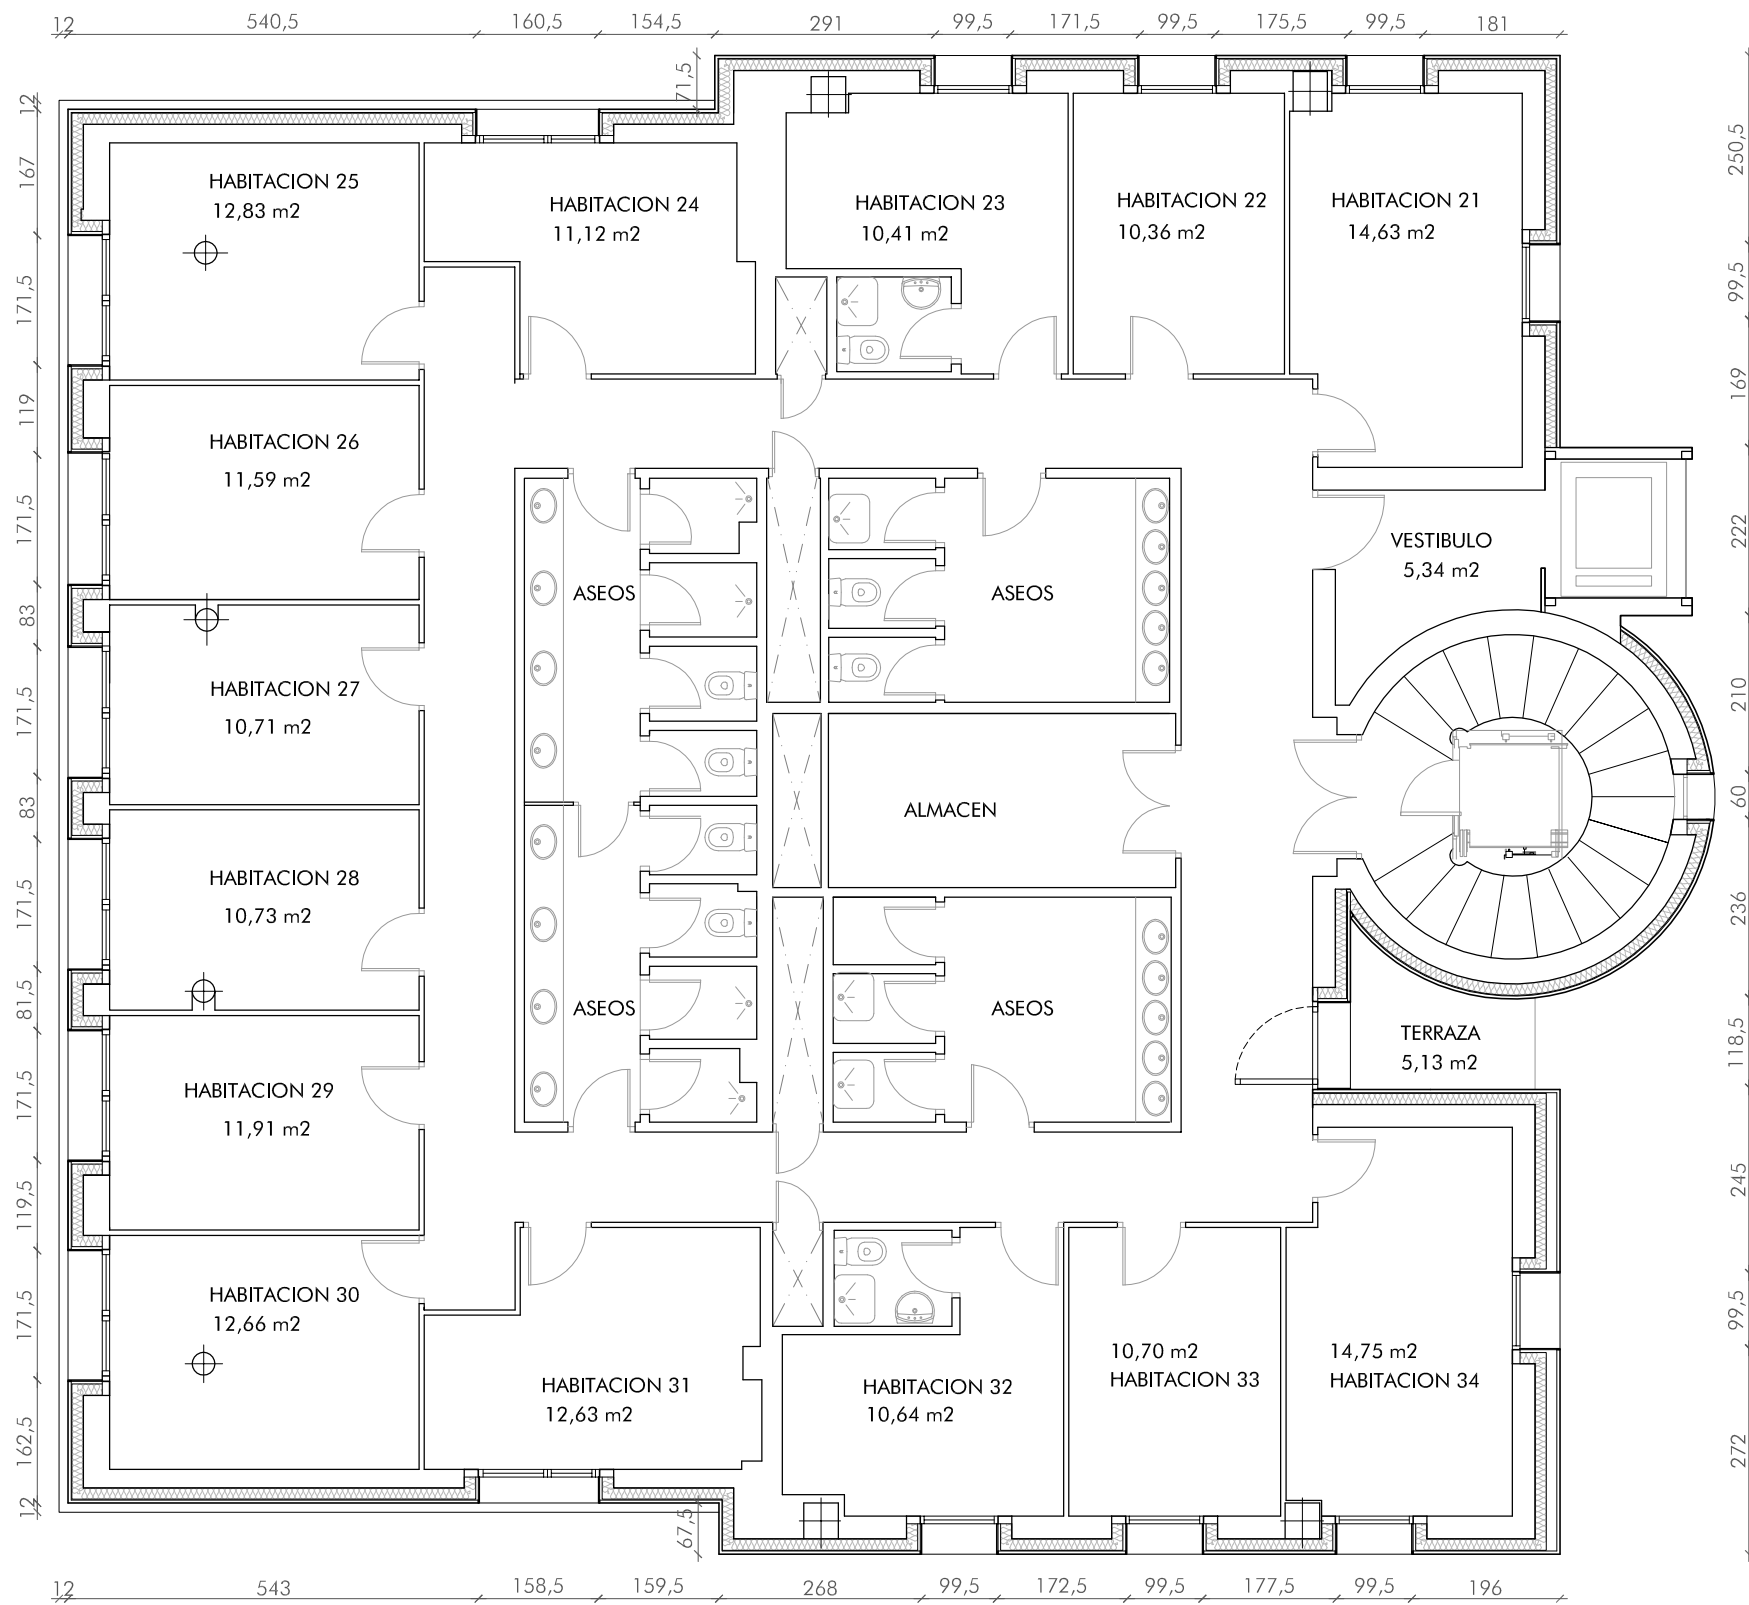

PLANTA TERCERA

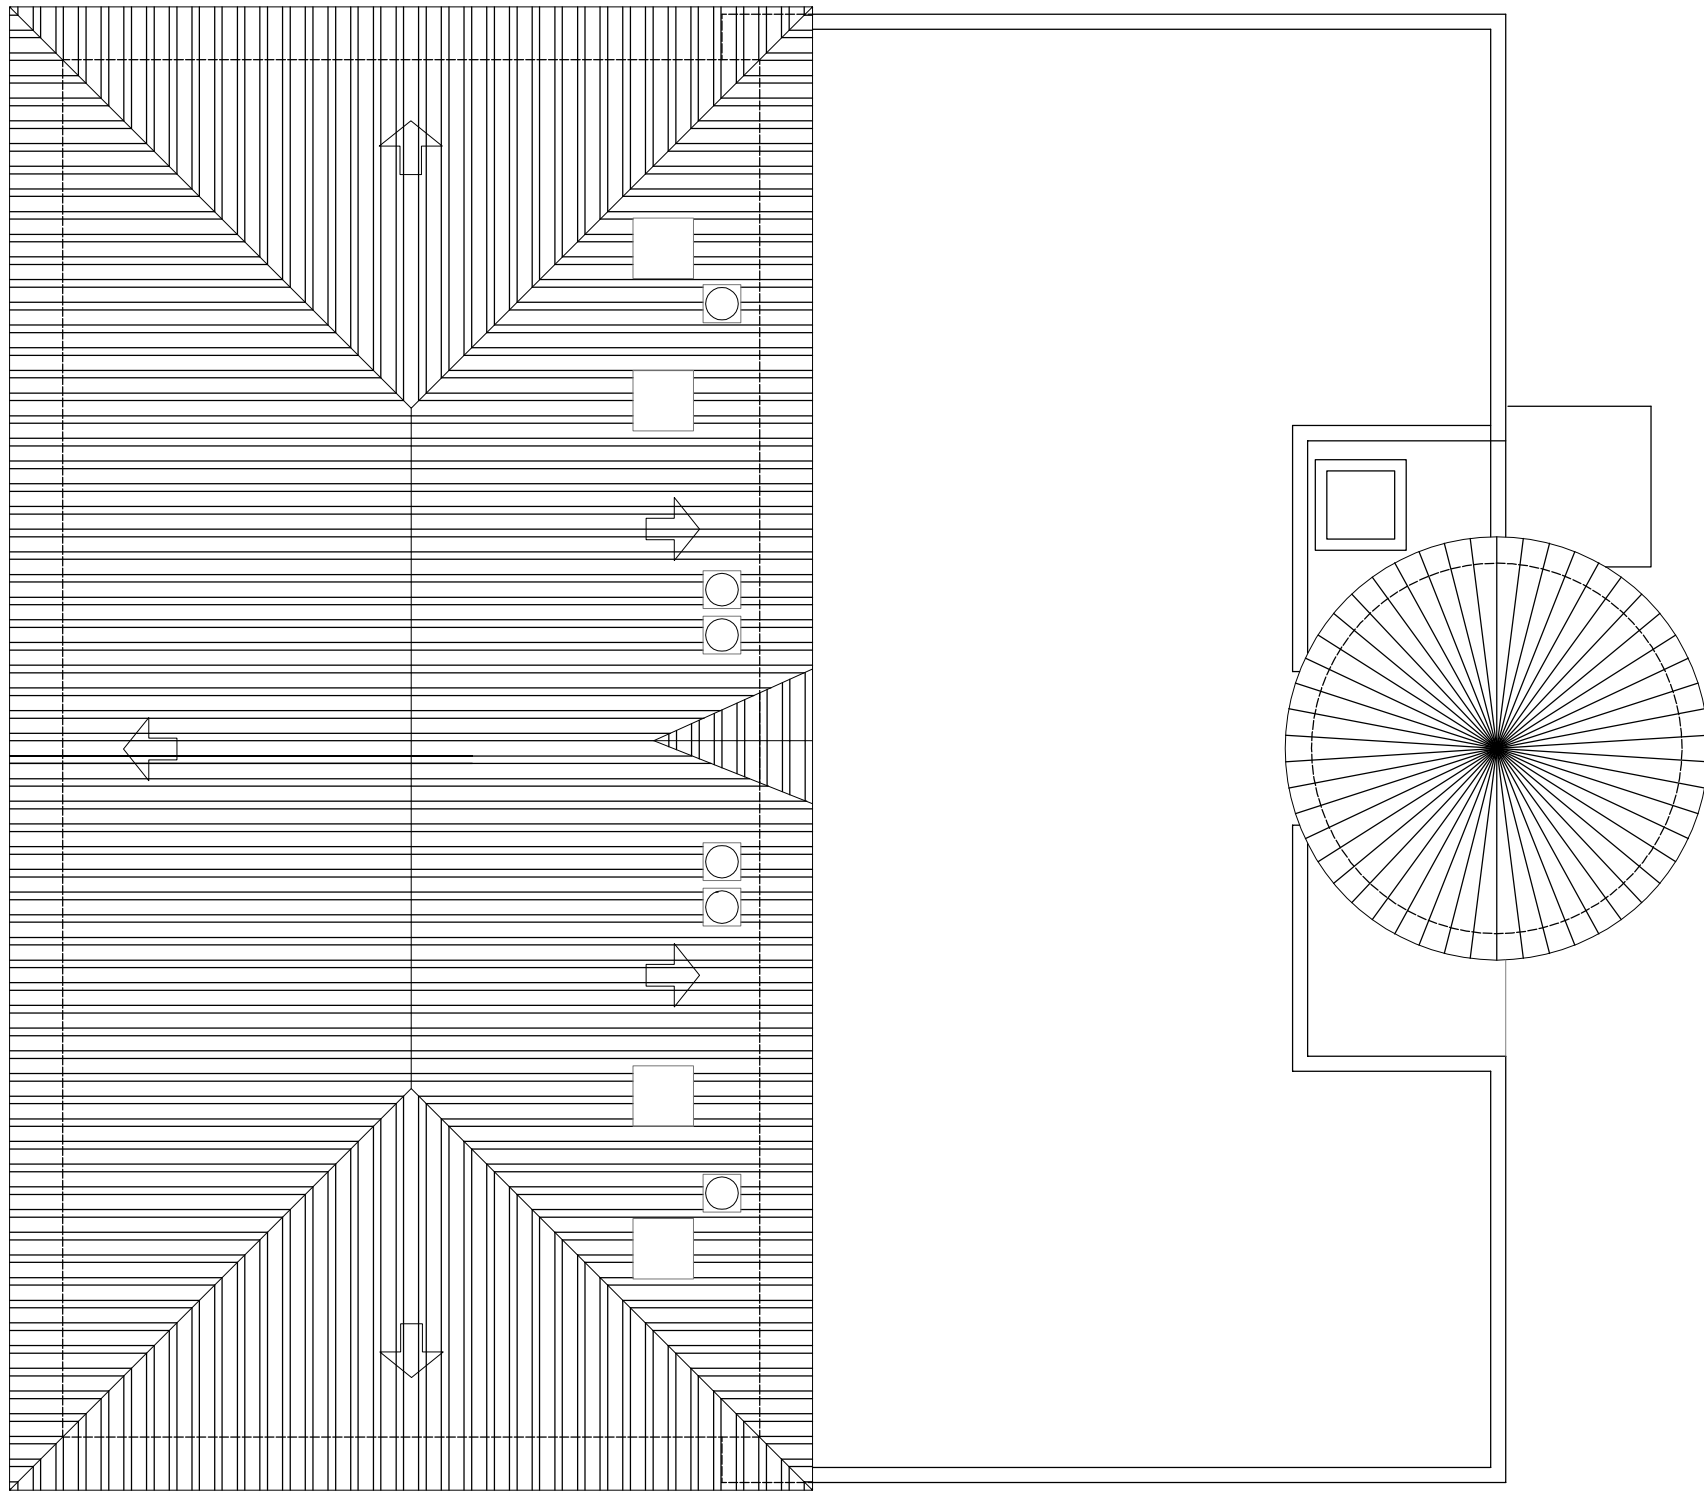


PLANTA DE CUBIERTA



Gobierno de Navarra
Departamento de Cultura y Deporte
Kultura eta Kirol Departamentua



Plan de Recuperación,
Transformación
y Resiliencia

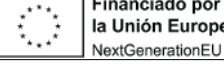

Financiado por
la Unión Europea
NextGenerationEU



ARQUITECTOS
ASOCIADOS

C/ Nueva 8, Oficina 2
Mutilva Alta
31192 Navarra

T 948 23 98 25
F 948 23 76 07
www.aaarquitectos.com
aa@aaarquitectos.com

PROYECTO DE EJECUCIÓN
MEJORA ENVOLVENTE TERMICA
ELIMINACIÓN DE BARRERAS

RESIDENCIA DEPORTIVA FUERTE DEL PRINCEPE DE NAVARRA
C/ GUARDIA 1032, 31001 NAVARRA
PROYECTANTE: INSTITUTO NAVARRO DEL DEPORTE

23009

JULIO 2023

ARQUITECTOS:



SANTIAGO IRIBARREN S.
MIGUEL ANGEL ZABALA I.

ARQUITECTO COLABORADOR: -


ALBAÑILERÍA Y COTAS

PLANTA SEGUNDA, TERCERA Y CUBIERTA

A 02

Nº REVISIÓN: -
FECHA REVISIÓN: -
REVISADO POR: -

ESCALA: 1/100

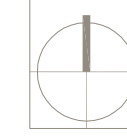

N2023A0743
F54D334BBF
22/08/2023

COYN
71

VERIFICADO POR: 
VERIFICADO POR: 
VERIFICADO POR: 
VERIFICADO POR: 
VERIFICADO POR: 
VERIFICADO POR: 





ALZADO ESTE




ALZADO OESTE





ALZADO NORTE

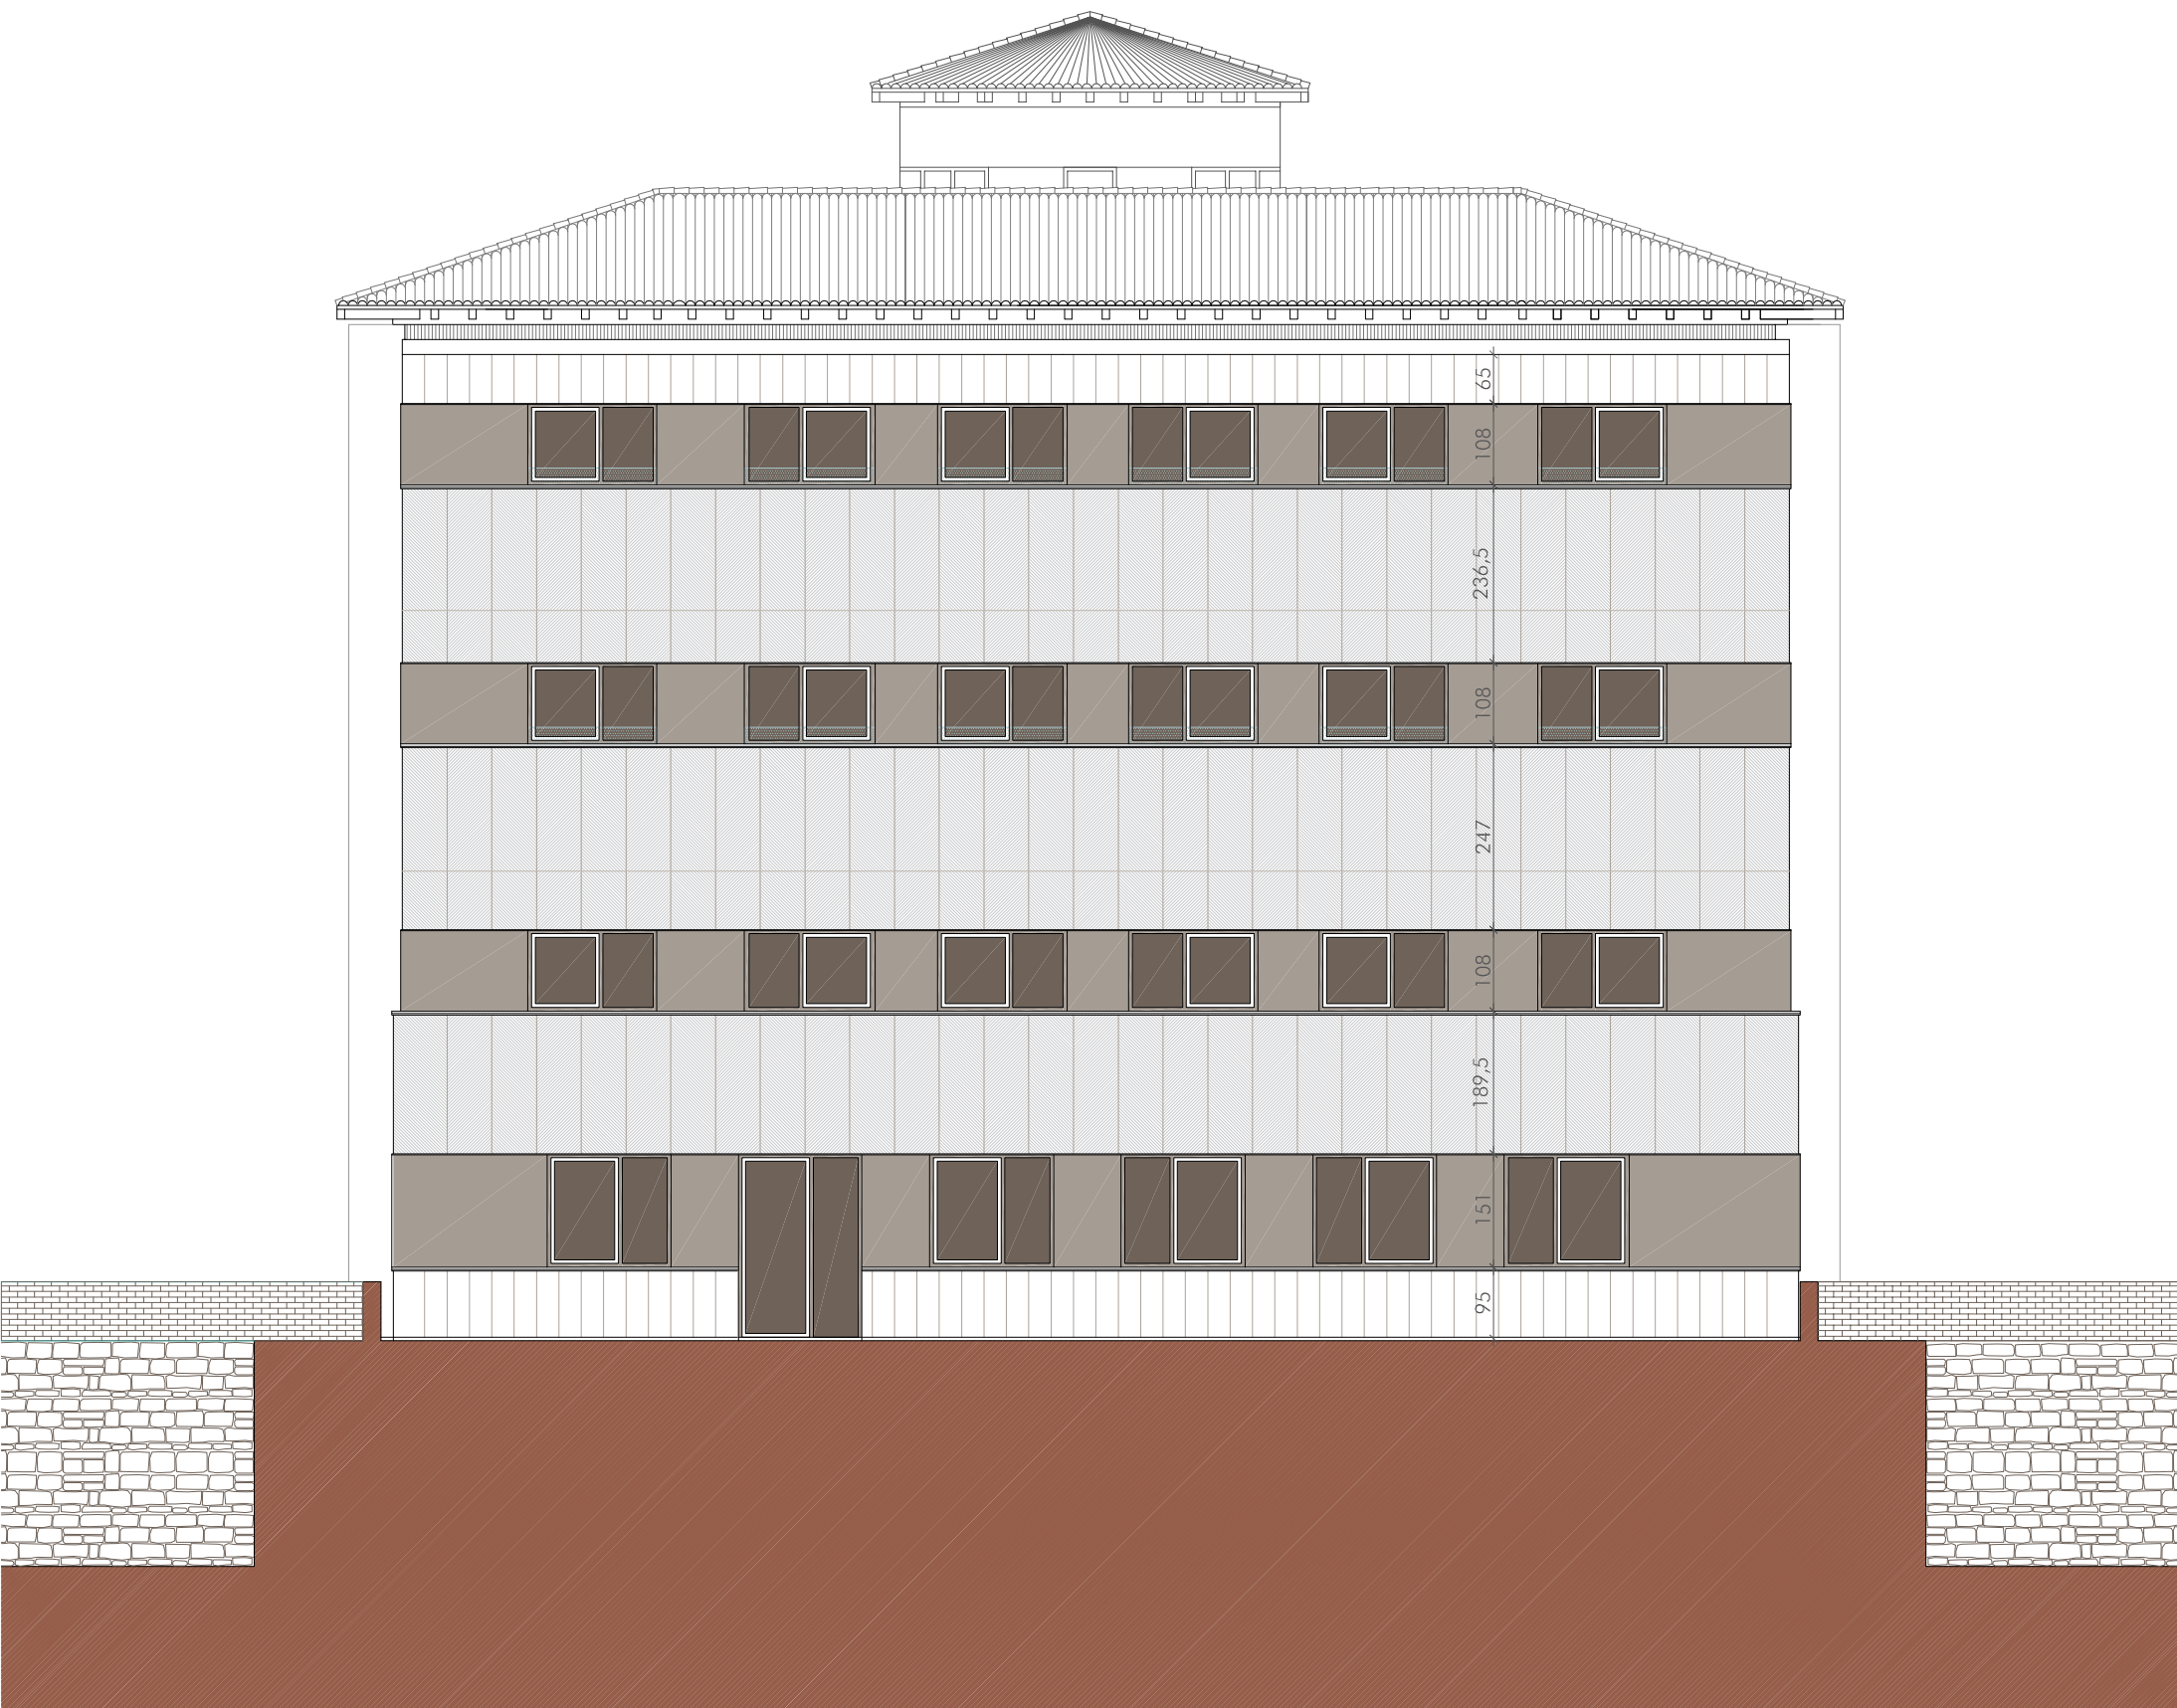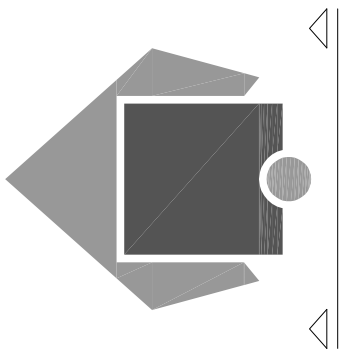

ALZADO SUR

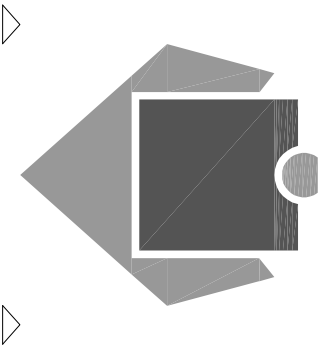

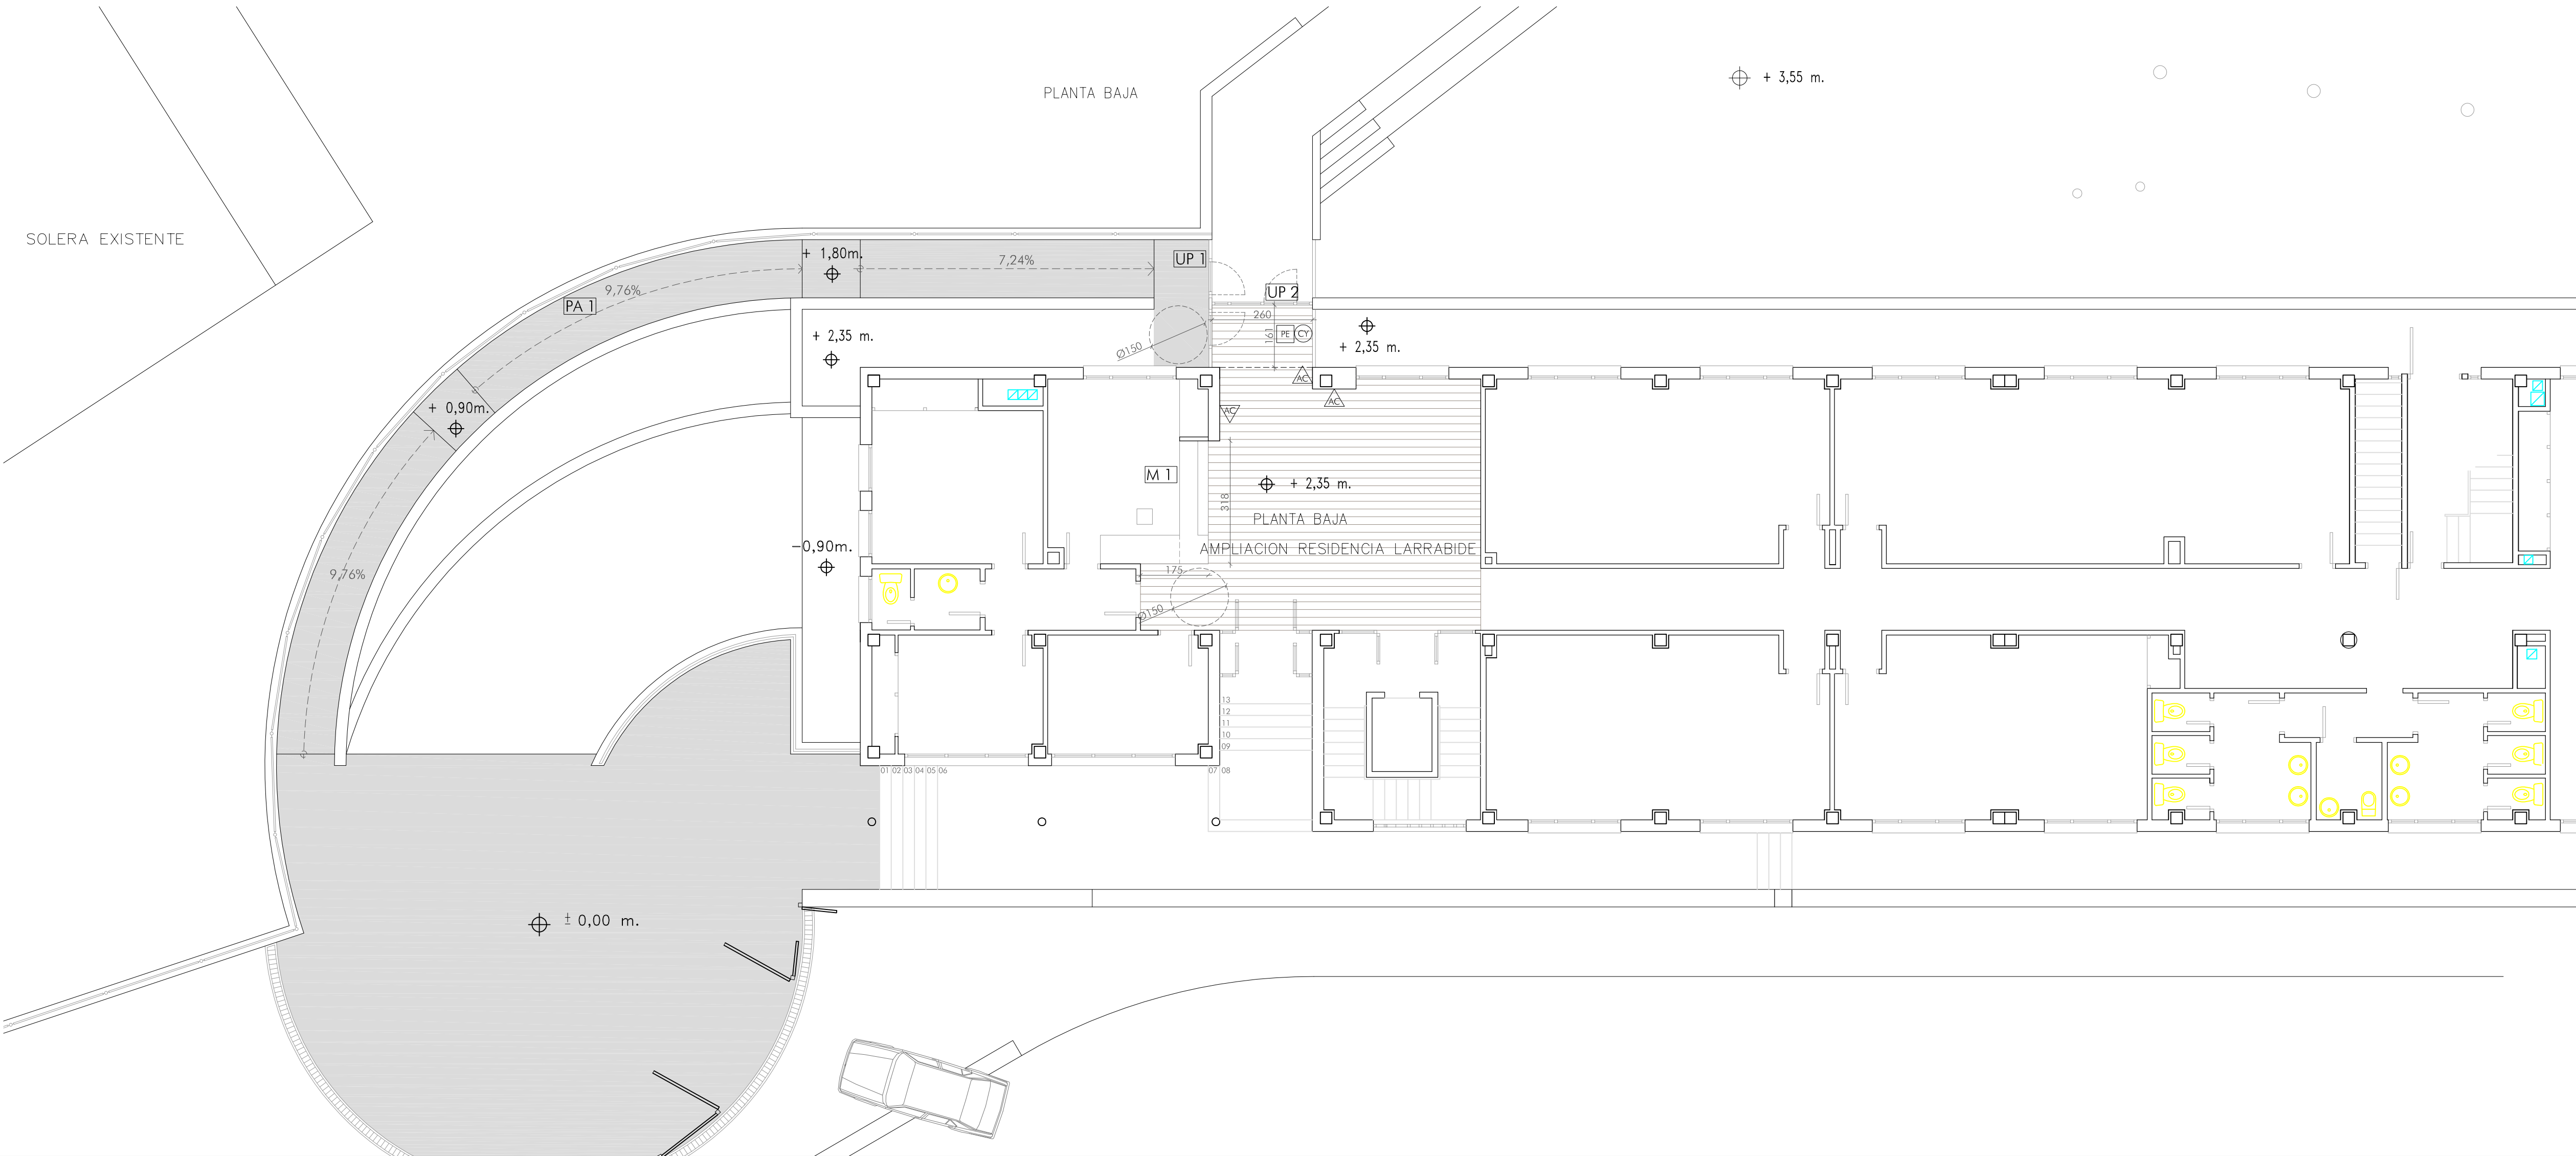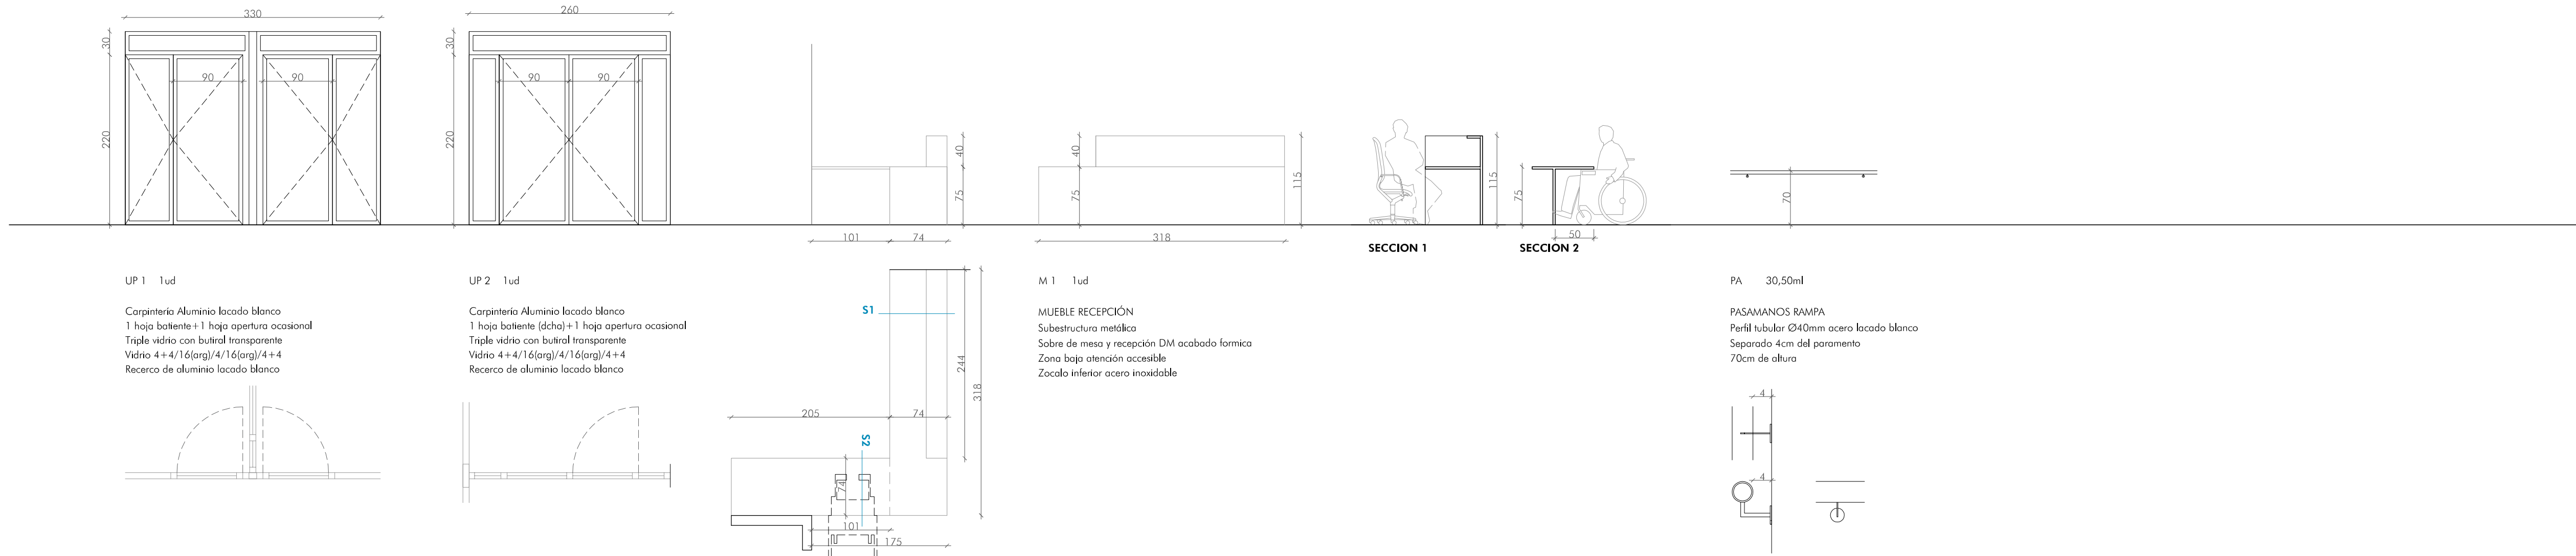

NOTA IMPORTANTE:
TODAS LAS MEDIDAS Y UNIDADES SE COMPROBARAN EN OBRA
ACABADOS

- △ PARAMENTOS VERTICALES
- AC ANTEPECHO CERÁMICO SIMILAR EXISTENTE VESTIBULO
- PAVIMENTOS
- PE PAVIMENTO SIMILAR EXISTENTE VESTIBULO
- TECHOS
- CY PLACA DE CARTÓN-YESO → PINTURA PLÁSTICA USA

Gobierno de Navarra
Departamento de Cultura y Deporte
Kultura eta Kirol Departamentua

Plan de Recuperación,
Transformación
y Resiliencia

Financiado por
la Unión Europea
NextGenerationEU

AA ARQUITECTOS
ASOCIADOS

C/ Nueva 8, Oficina 2
Murillo Alta
31192 Navarra

T 948 23 98 25
F 948 23 76 07
www.aasociados.com
aasociados@gmail.com

PROYECTO DE EJECUCIÓN
**MEJORA ENVOLVENTE TÉRMICA
ELIMINACIÓN DE BARRERAS**
RESIDENCIA DEPORTIVA FUERTE DEL PRÍNCIPE DE NAVARRA
C/ GUERCHO 10125 - 31003 NAVARRA
PROYECTANTE: INSTITUTO NAVARRO DEL DEPORTE

23009

JULIO 2023

ARQUITECTOS:

SANTIAGO IBAÑEN S.
MIGUEL ÁNGEL ZAMAL A.

ARQUITECTO COLABORADOR: -



ALBAÑILERÍA Y COTAS
EDIFICIO DE ACCESOS. PLANTA BAJA

A 05

Nº REVISIÓN: -
FECHA REVISIÓN: -
REVISADO POR: -

ESCALA: 1/100



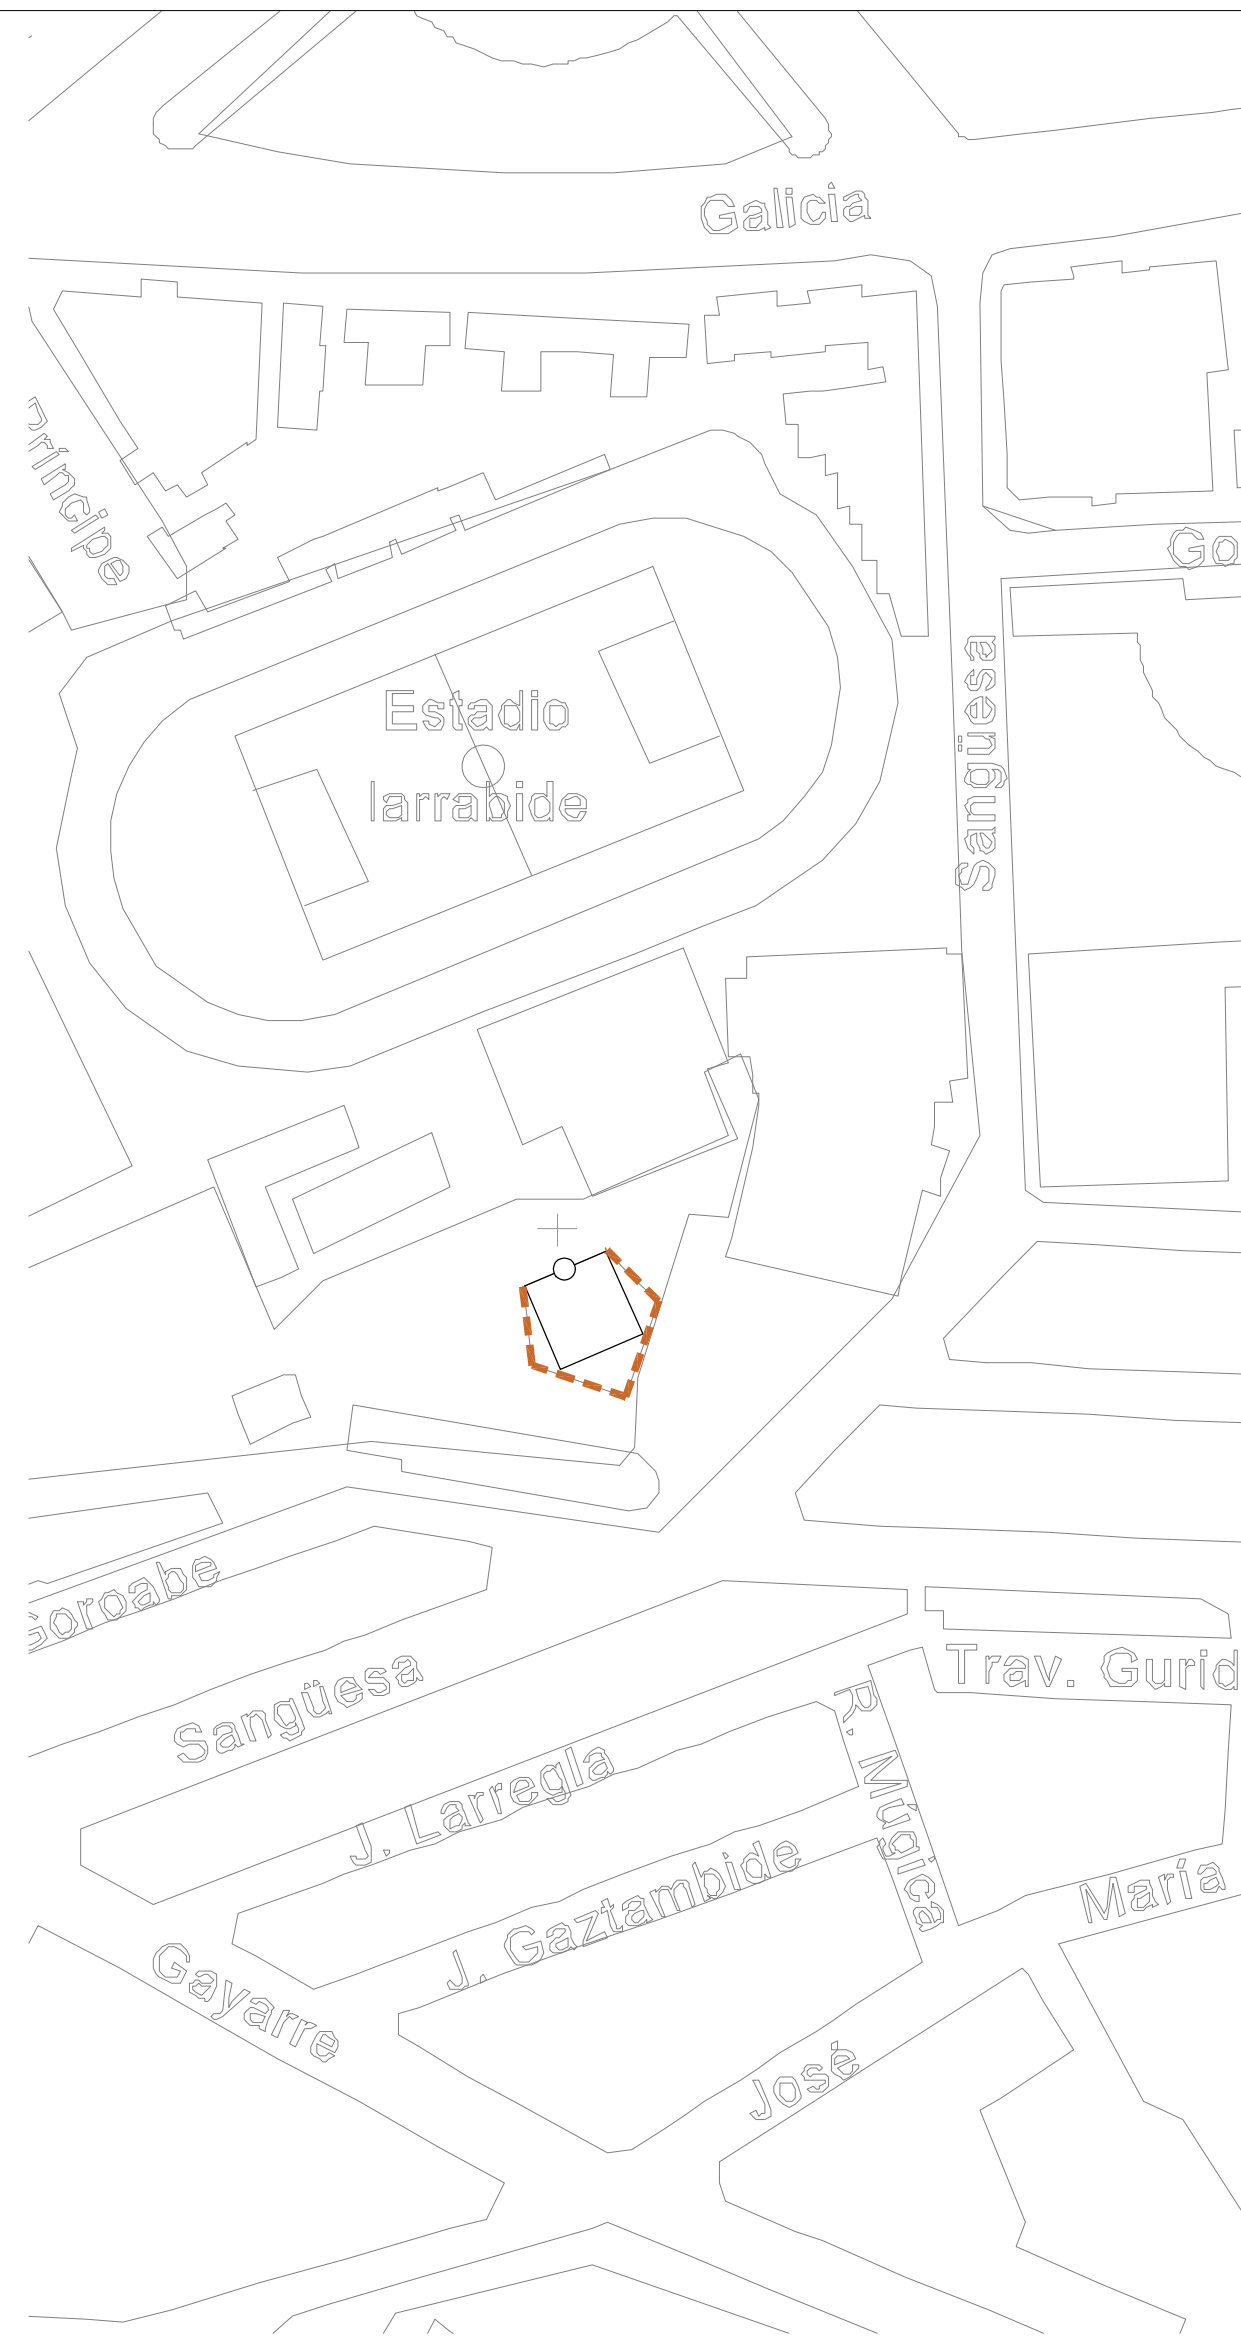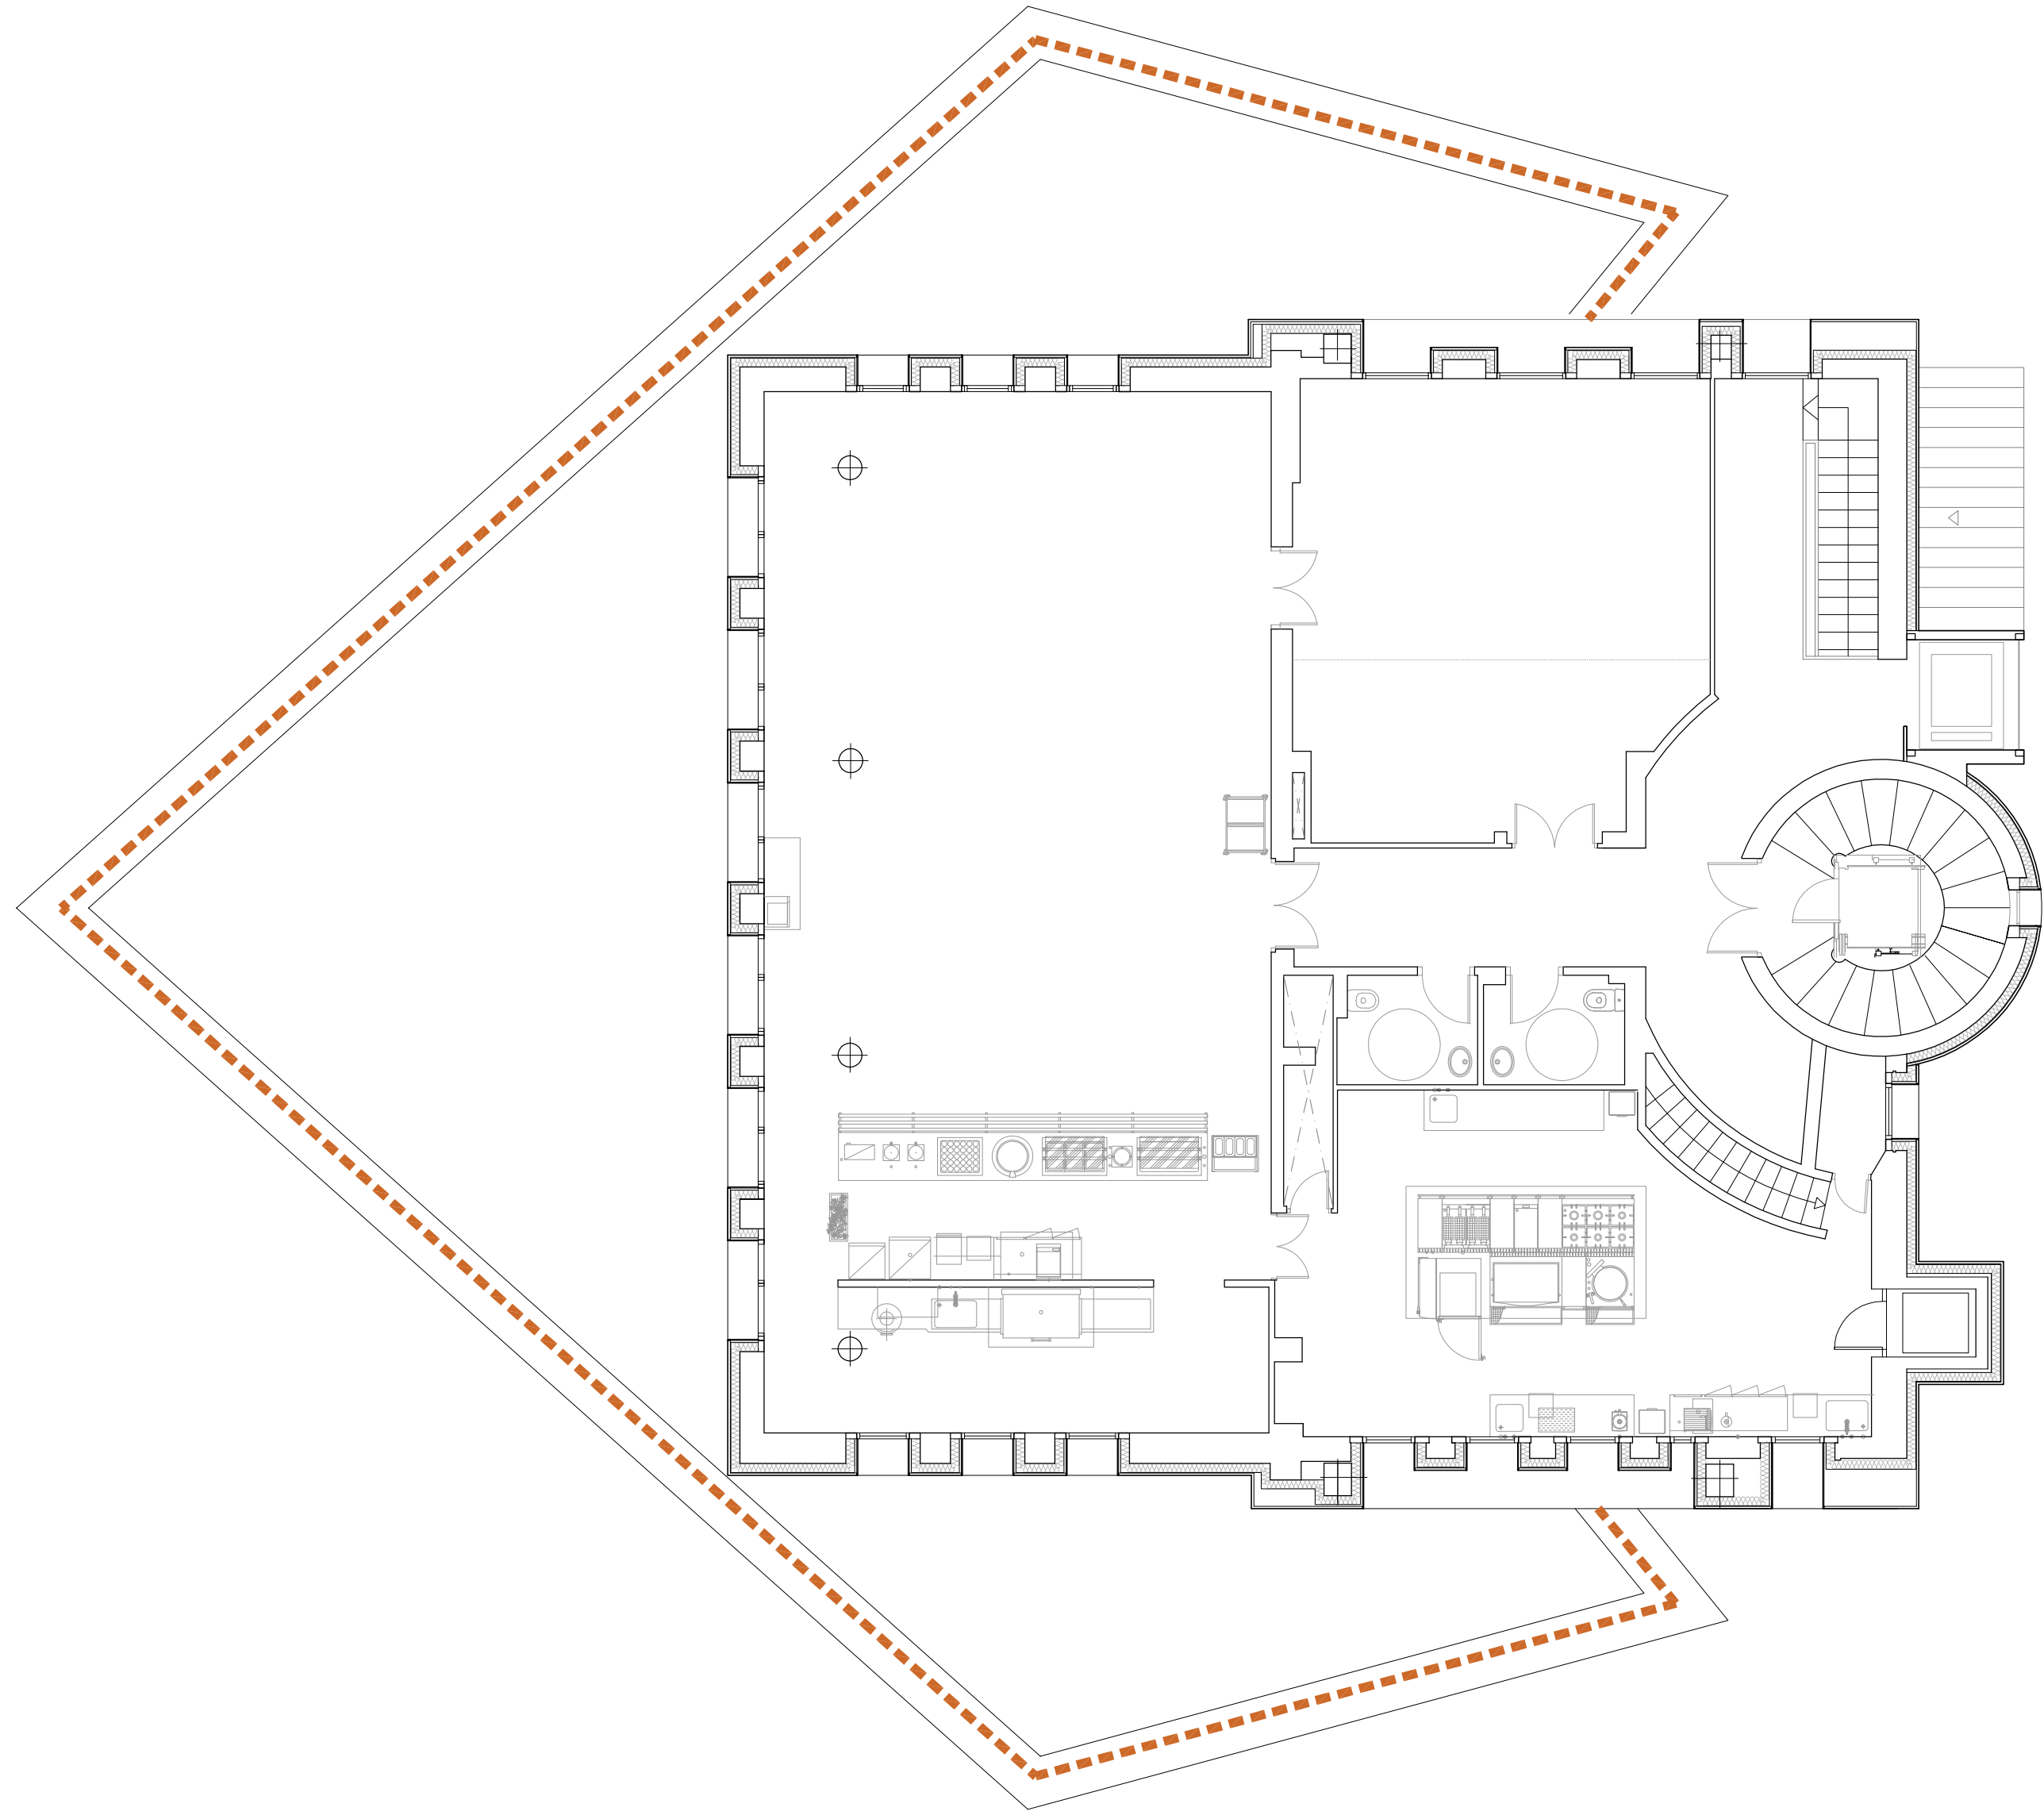

----- LUMINARIA LINEAL COMPUESTA POR TIRA DE LED FLEXIBLE 14W/m (11820lm/m), 3000°K, IP65, SOBRE PERIL DE ALUMINIO DE SUPERFICIE DE 30x25 MM CON DIFUSOR OPAL, KLUS 3035

GOBIERNO DE NAVARRA
Departamento de Cultura y Deporte
Kultura eta Kirol Departamentua

Plan de Recuperación,
Transformación
y Resiliencia

Financiado por
la Unión Europea
NextGenerationEU

ARQUITECTOS
ASOCIADOS

C/ Nueva 8, Oficina 2
Mutilva Alta
31192 Navarra

T 948 23 98 25
F 948 23 76 07
www.aa-navarra.com
aa@aa-navarra.com

PROYECTO DE EJECUCION
**MEJORA ENVOLVENTE TERMICA
ELIMINACION DE BARRERAS**

RESIDENCIA DEPORTIVA FUERTE DEL PRINCIPE DE NAVARRA
C/ GURIDIEN 1032, 31001 NAVARRA
PROYECTUANTE: INSTITUTO NAVARRO DEL DEPORTE

JULIO 2023

ARQUITECTOS:

SANTIAGO IRIBARREN S.

MIGUEL ANGEL ZABALZA I.

ARQUITECTO COLABORADOR: -

ILUMINACION EXTERIOR

23009

IN2023A0743


IF54D334BBF

VISADO
BISATUA

COOWN


71

1/100






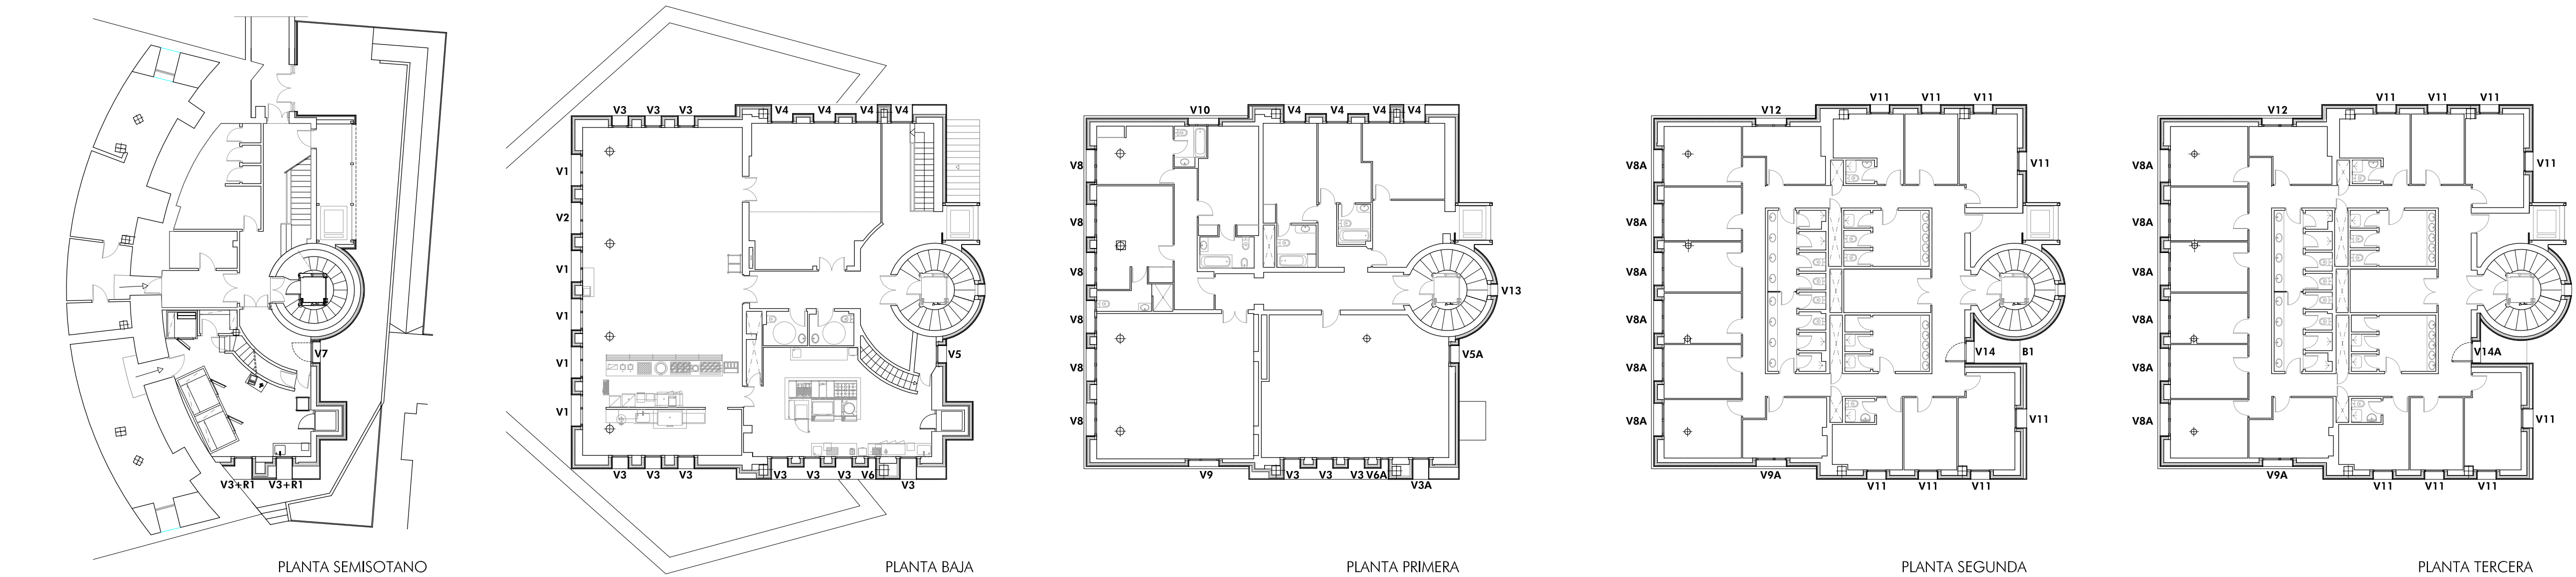


Nº REVISIÓN: -
FECHA REVISIÓN: -
REVISADO POR: -

ESCALA: 1/100

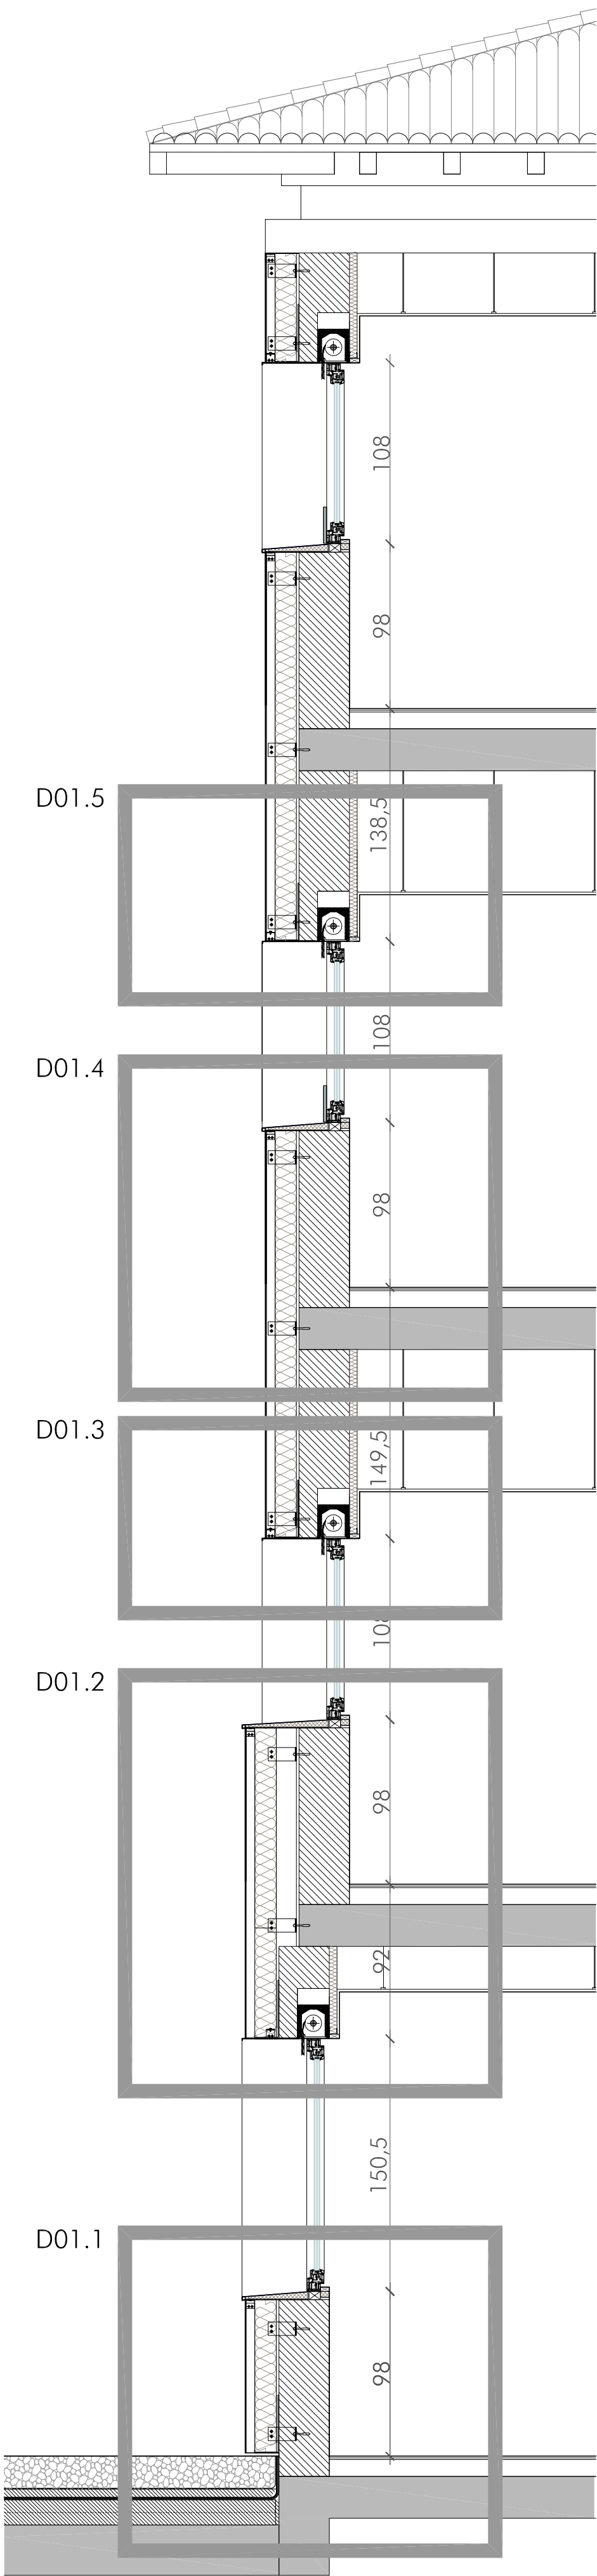

SECCION DETALLES D01

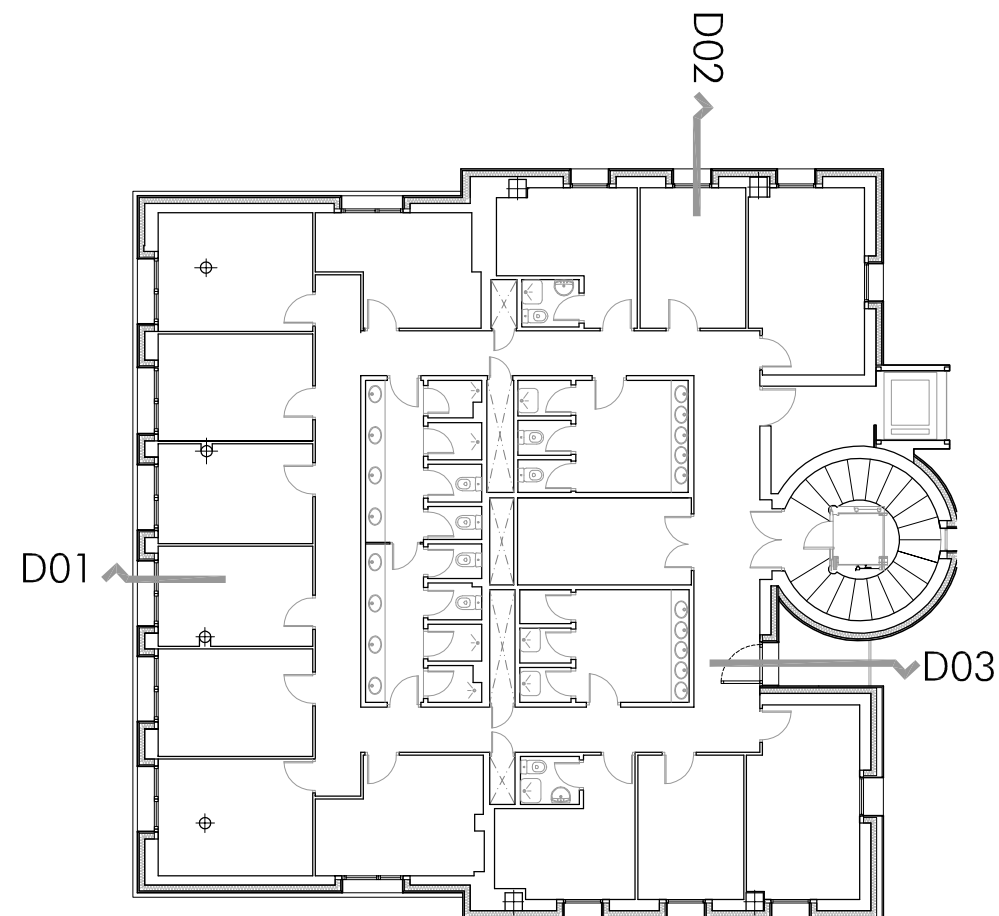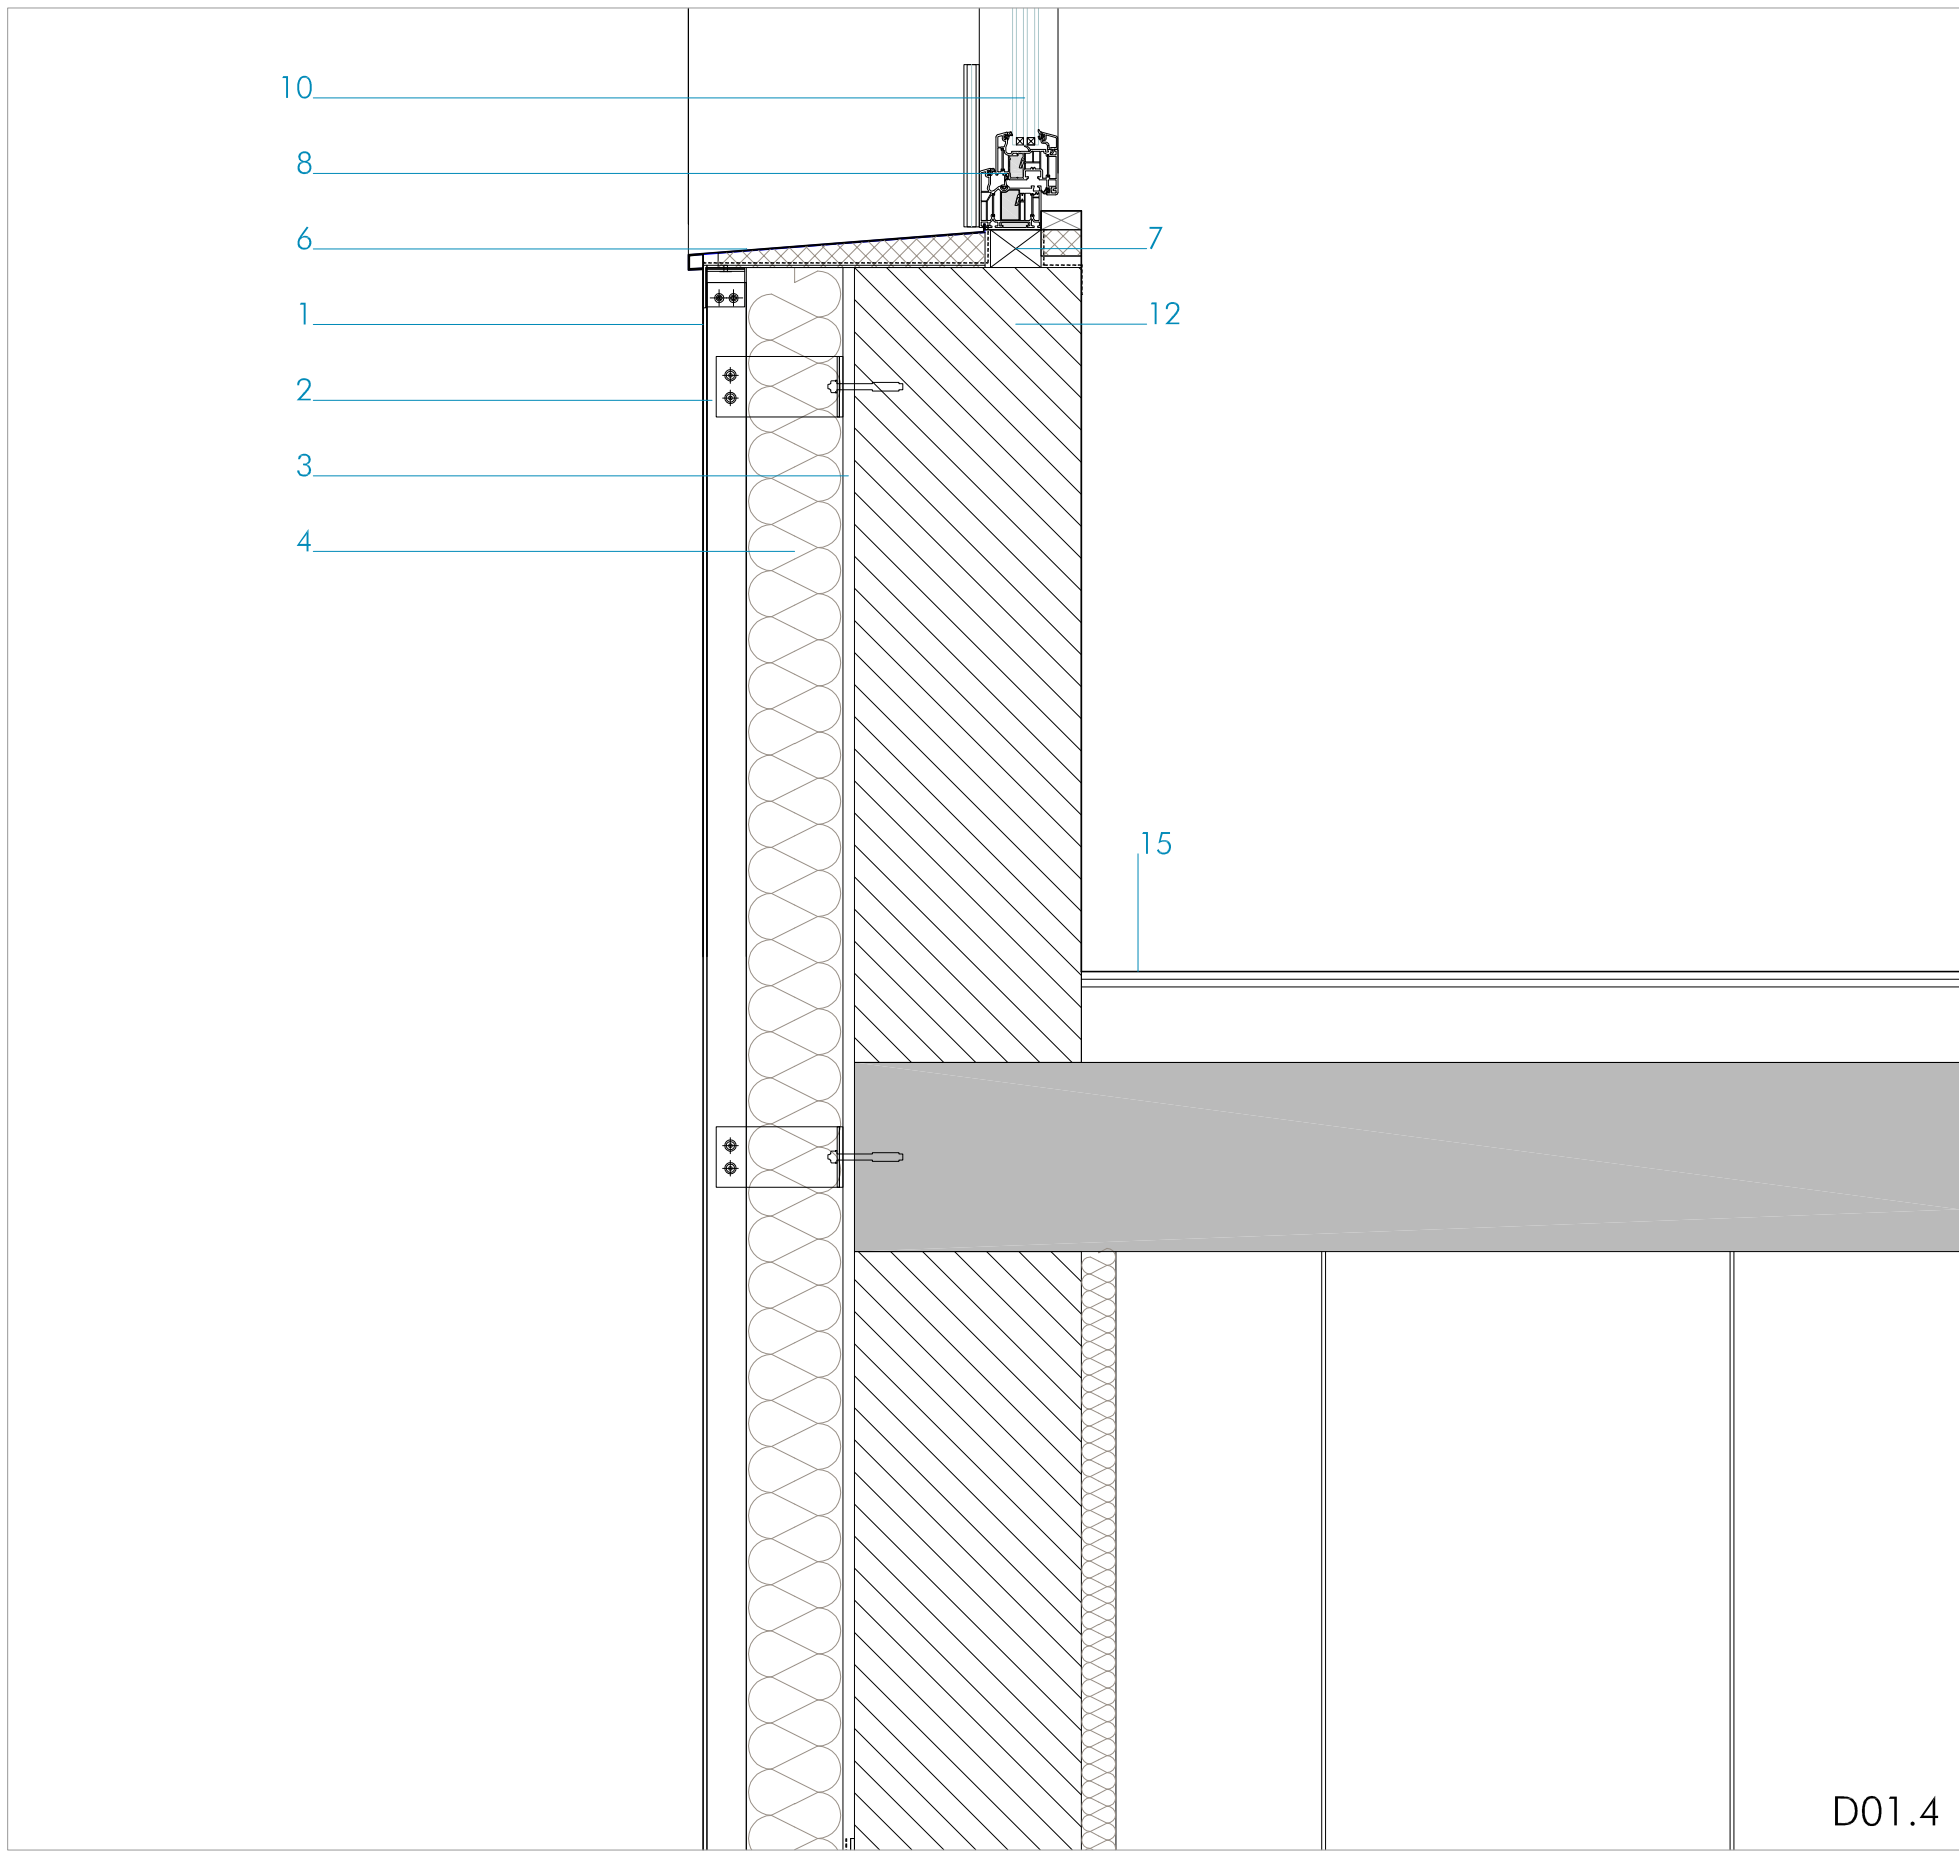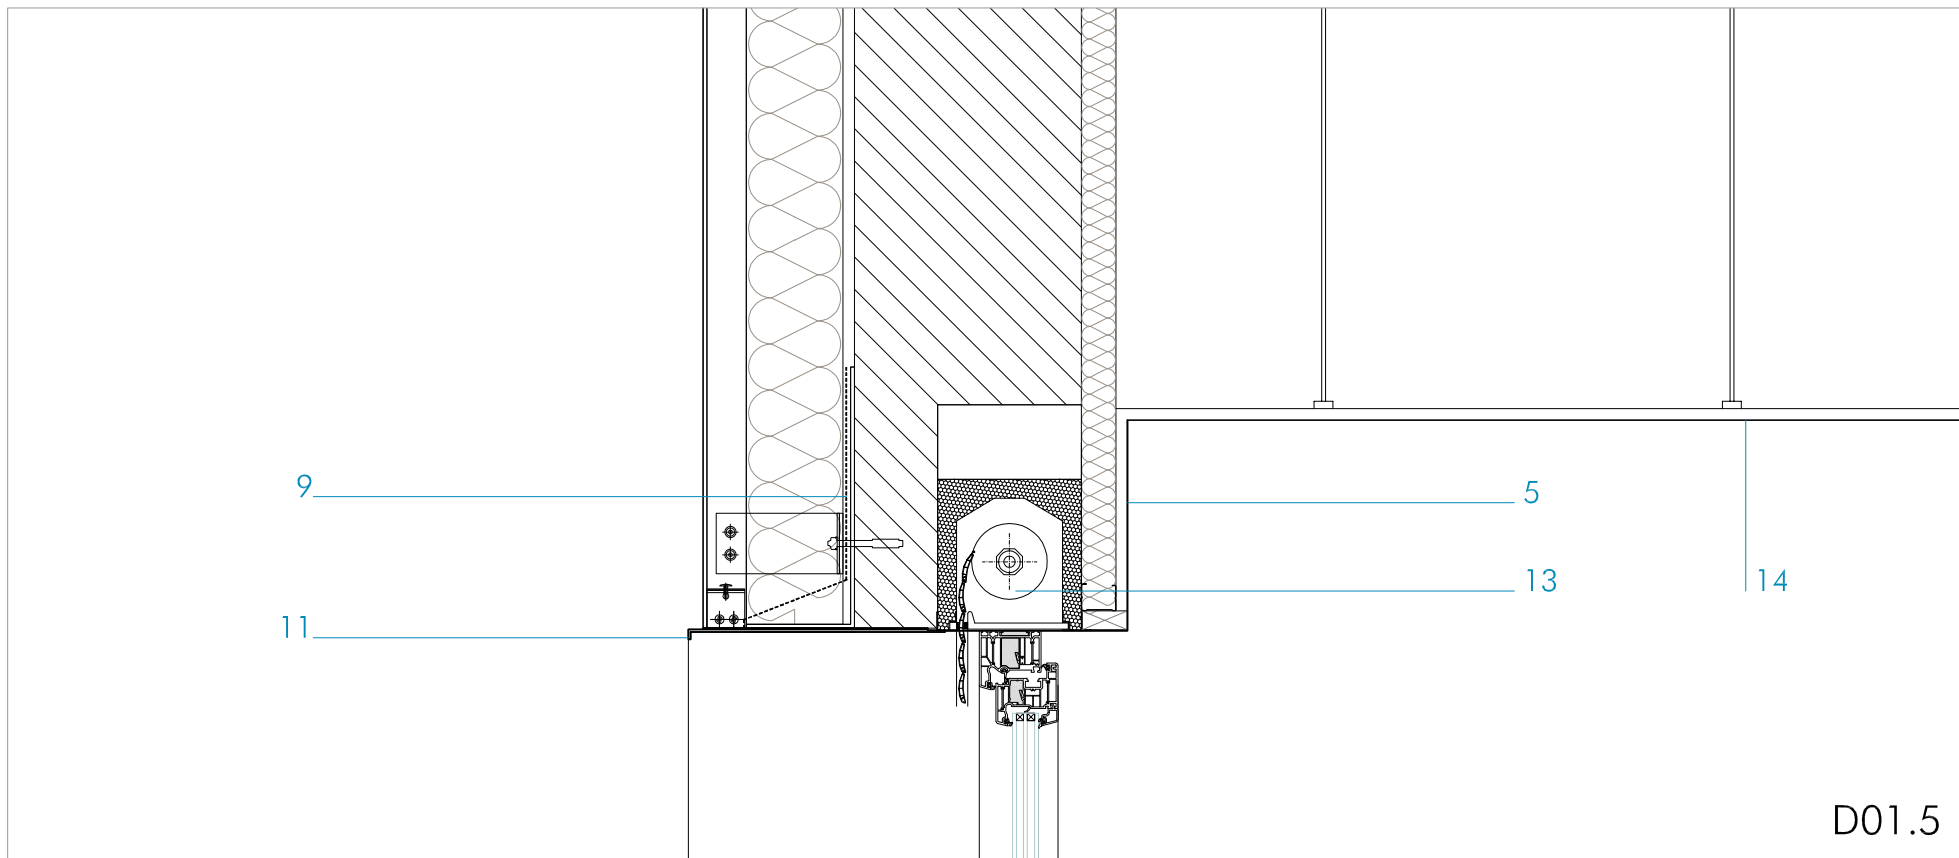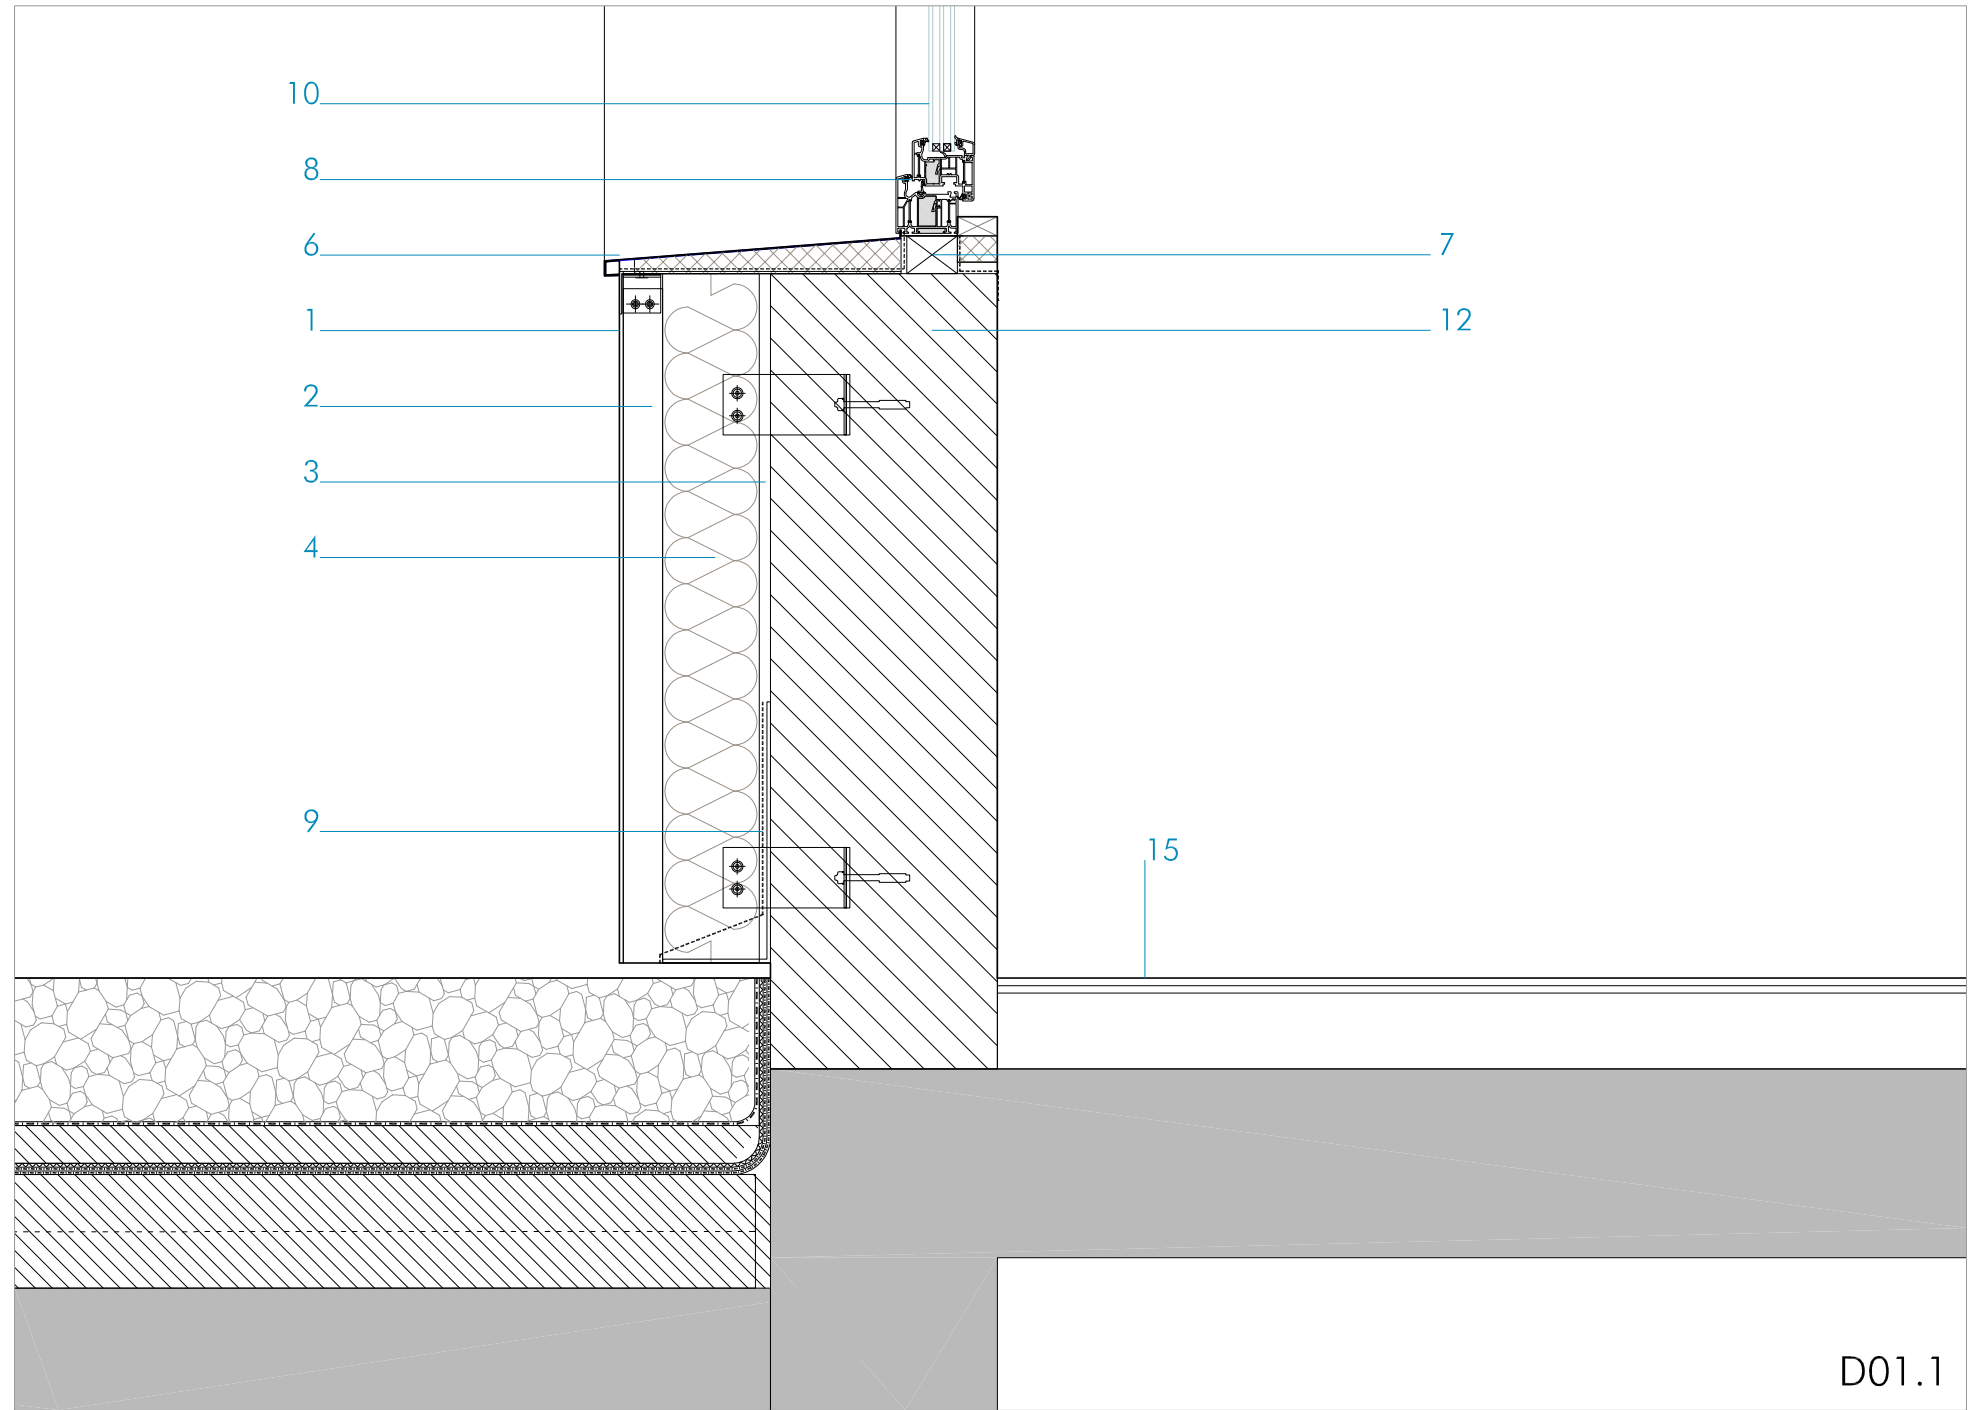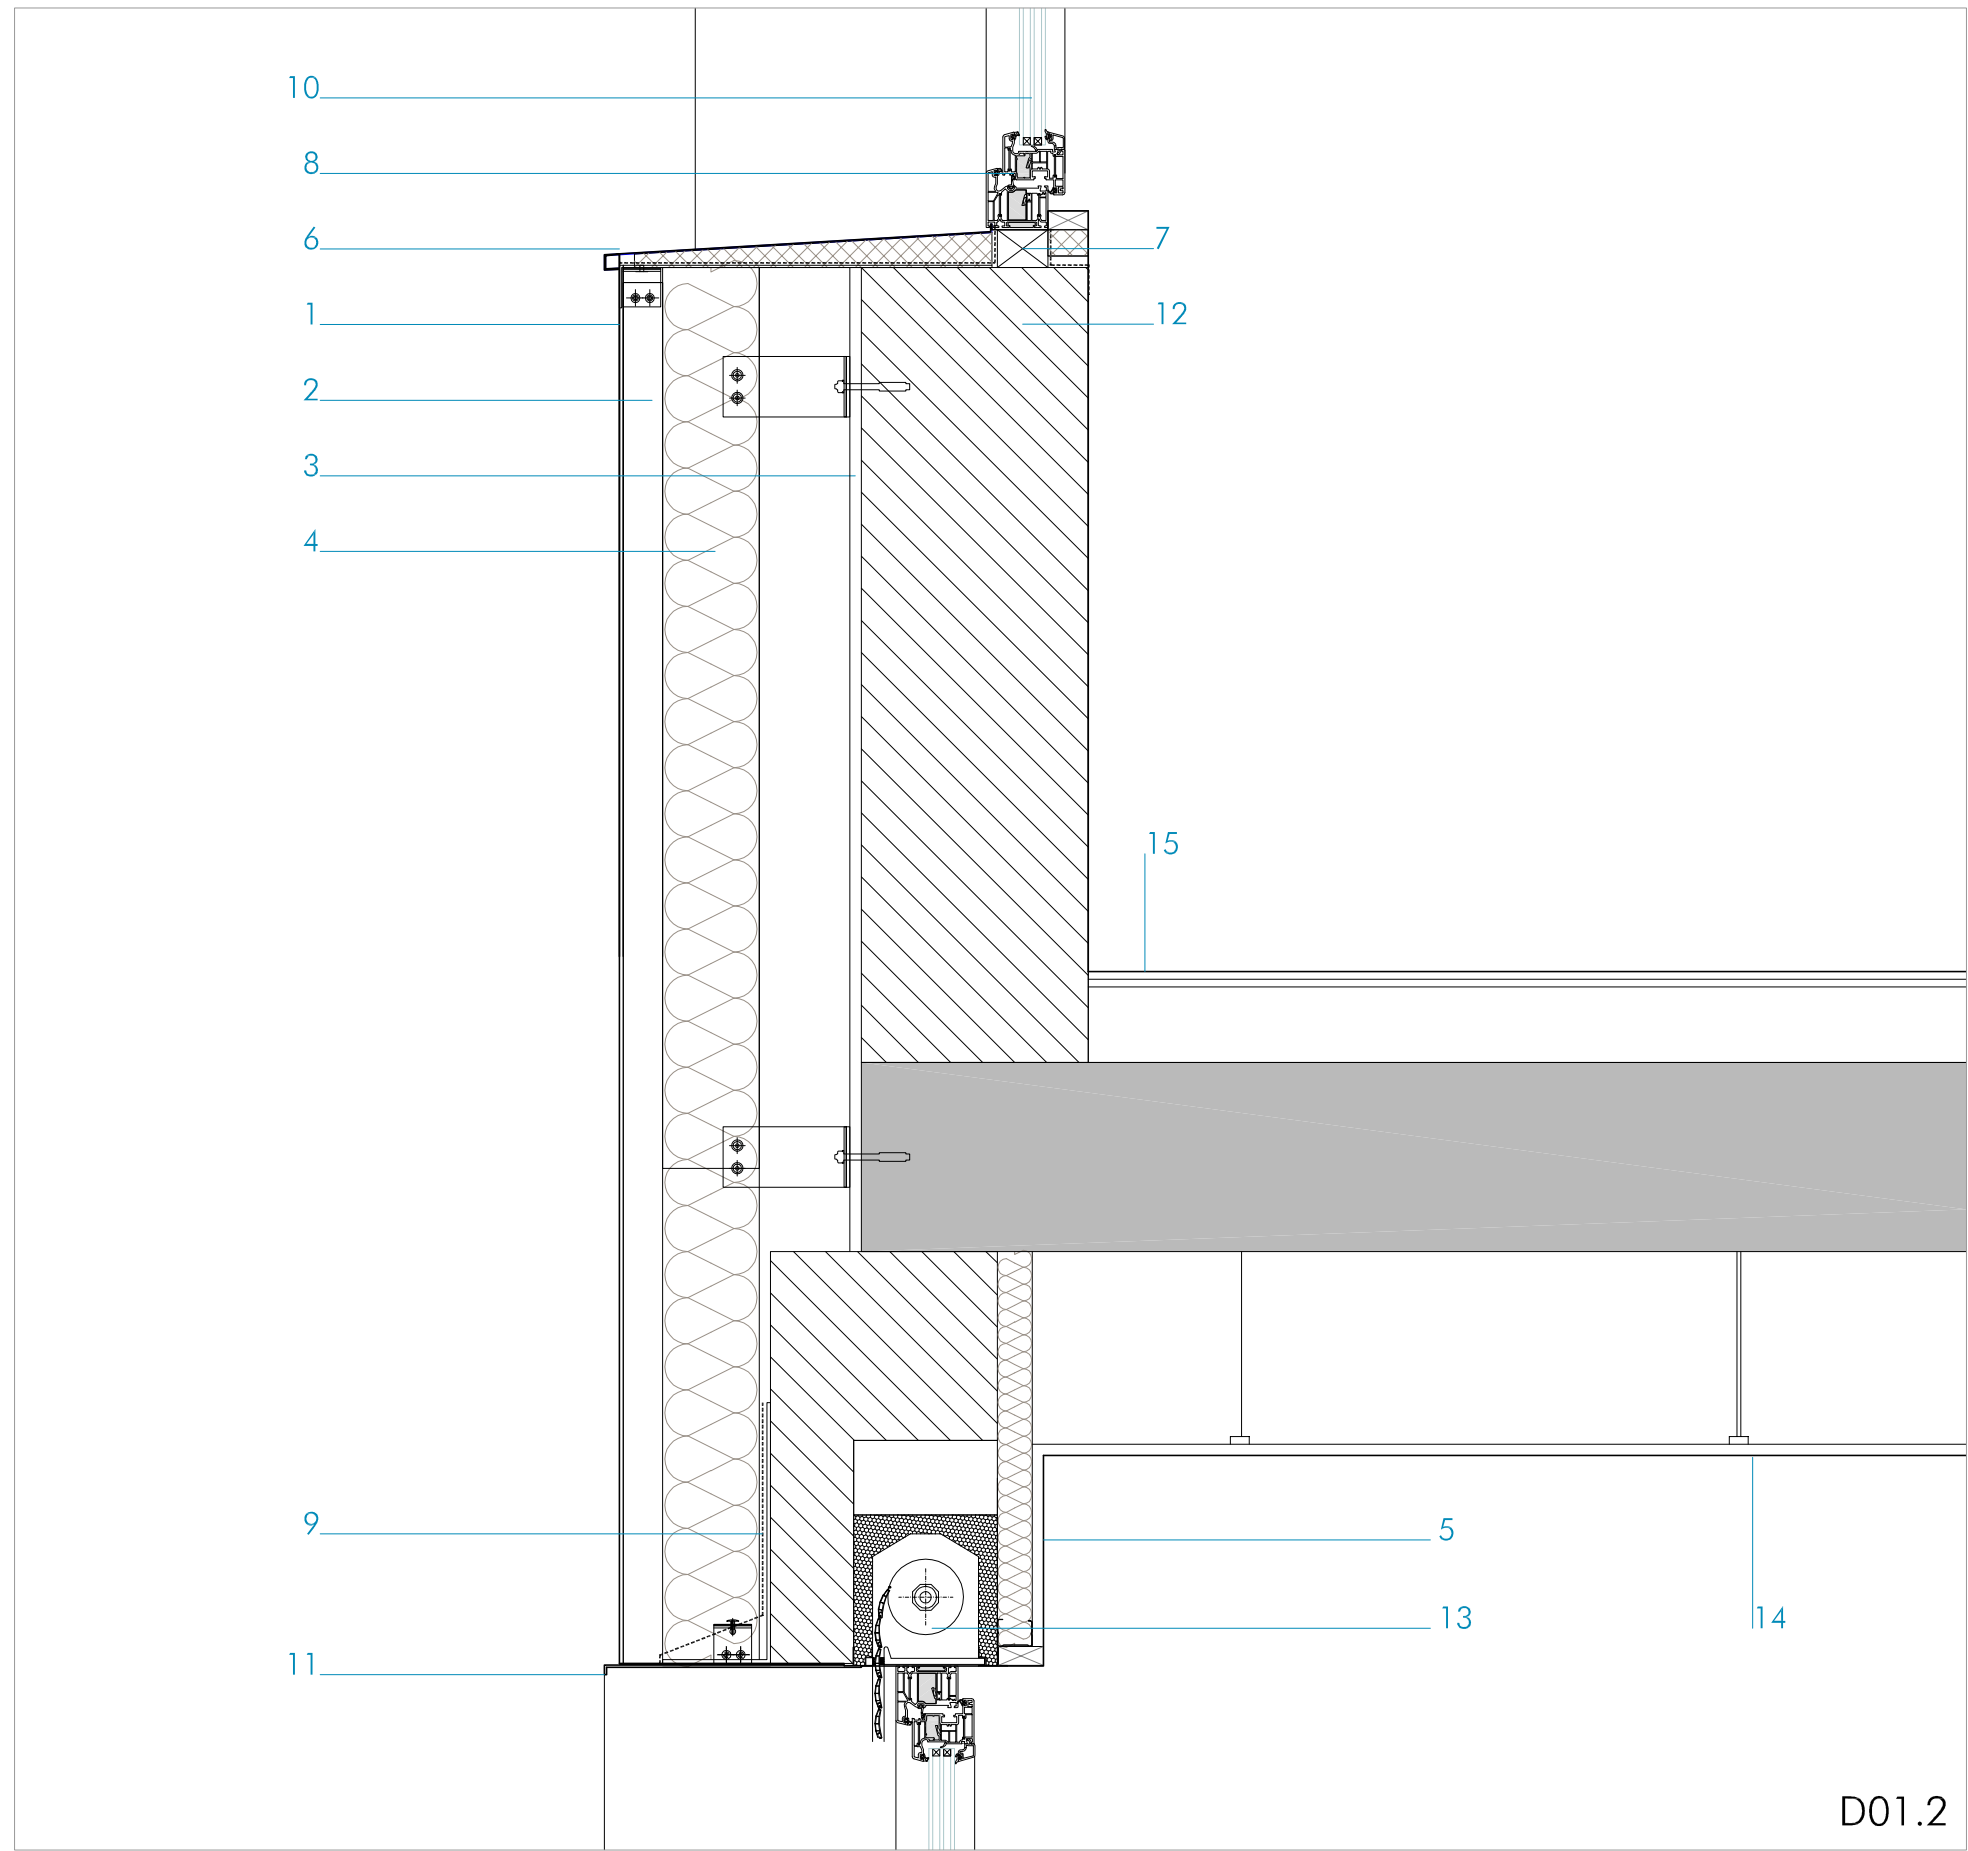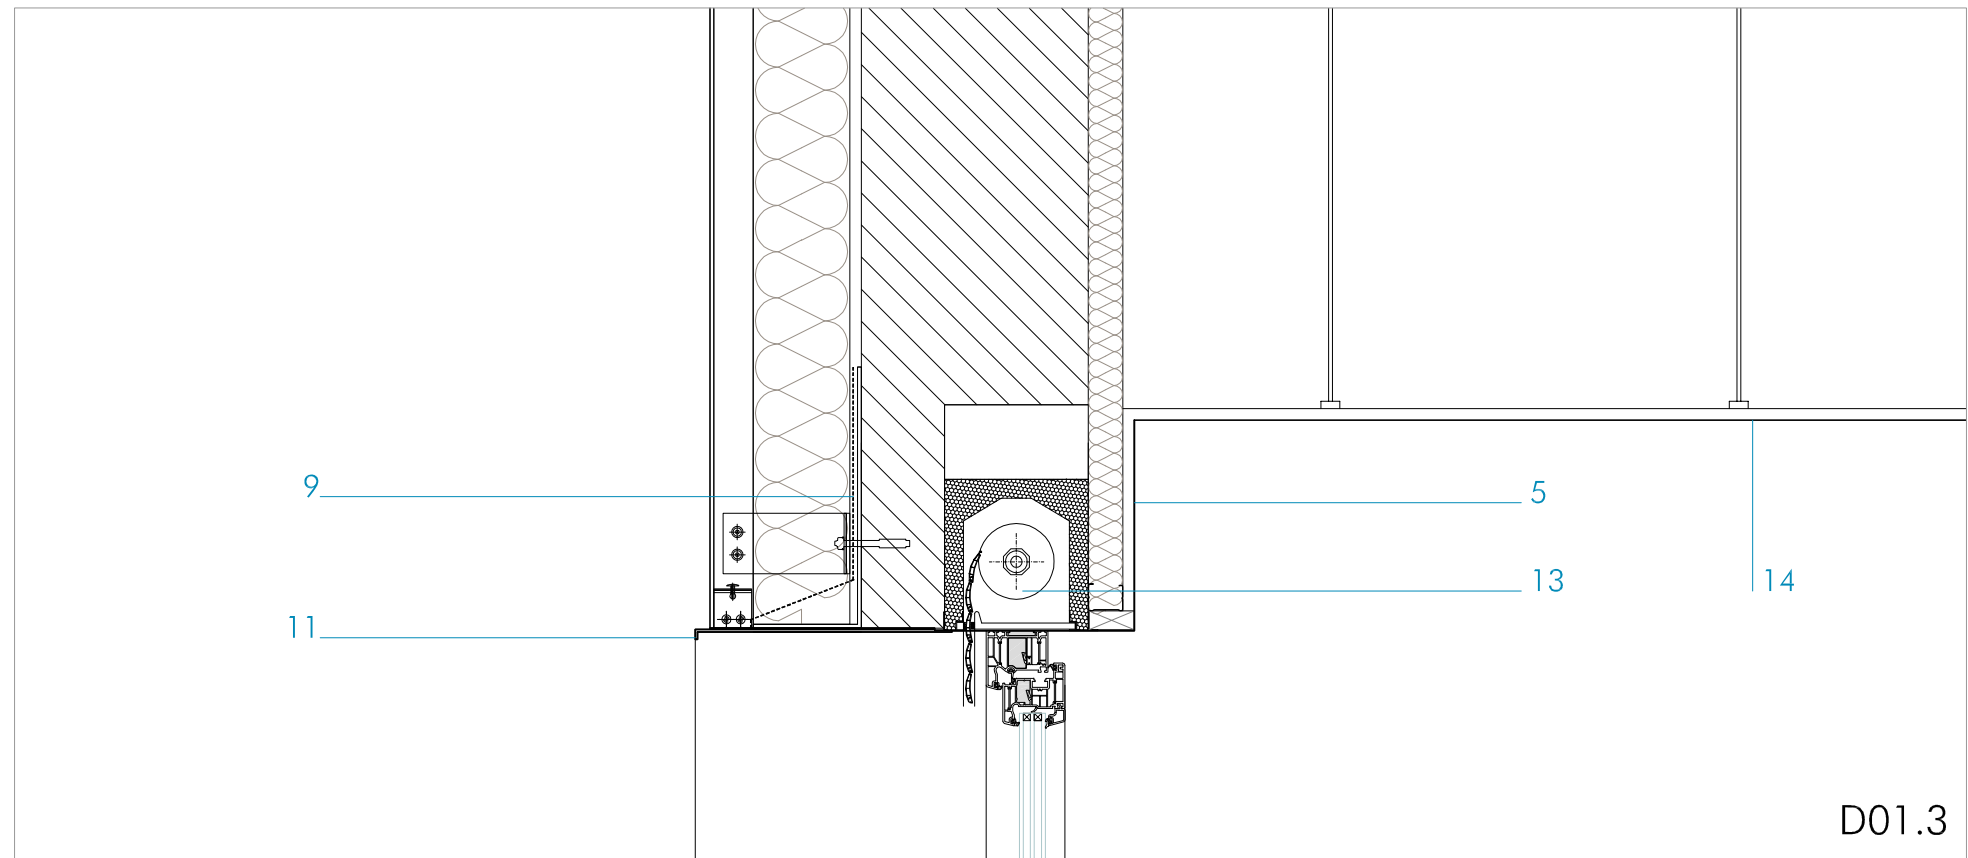

LEYENDA MATERIALES SECCION EDIFICIO

1. ACABADO EXTERIOR FACHADA VENTILADA PLACA HORMIGON POLIMERO
2. CÁMARA DE AIRE
3. RASEO DE MORTERO 2CM PARA HERMETICIDAD
4. AISLAMIENTO 16CM LANA DE ROCA
5. PLACA DE YESO LAMINADO
6. VERTICAGUAS METÁLICO
7. PREMARCO DE MADERA
8. CARRINTERÍA ALUMINIO LACADO CON RPT
9. LÁMINA IMPERMEABILIZANTE
10. VIDRIO TRIPLE LAMINAR
11. REMATE DE DINTEL DE CHAPA
12. CERRAMIENTO EXISTENTE
13. PERSIANA ENROLLABLE
14. FALSO TECHO EXISTENTE
15. PAVIMENTO INTERIOR EXISTENTE
16. BARANDILLA SUPERPUESTA EN MARCO ALUMINIO
17. ENTREPAÑO PANEL COMPOSITE ALUMINIO LACADO
18. REMATE DE CUBIERTA COMPOSITE ALUMINIO LACADO
19. CUBIERTA EXISTENTE
20. DOBLE LÁMINA IMPERMEABILIZANTE + LÁMINA SEPARADORA
21. AISLAMIENTO XPS 15CM
22. CAPA DE GRAVAS 15CM
23. BARANDILLA AUTOCLASTRADA DE CUBIERTA
24. BARANDILLA DE VIDRIO 8+8 U LATERALES DE ACERO

Gobierno de Navarra
Departamento de Cultura y Deporte
Kultura eta Kirol Departamentua

Plan de Recuperación,
Transformación
y Resiliencia

Financiado por
la Unión Europea
NextGenerationEU

AA ARQUITECTOS
ASOCIADOS

C/ Nueva 8, Oficina 2
Murillo Alta
31192 Navarra

T 948 23 98 25
F 948 23 76 07
www.aaarquitectos.com
aa@aaarquitectos.com

PROYECTO DE EJECUCION
**MEJORA ENVOLVENTE TERMICA
ELIMINACION DE BARRERAS**

RESIDENCIA DEPORTIVA FUERTE DEL PRINCEPE DE NAVARRA
C/ GUERTEA 102, 31000 FUERTE DEL PRINCEPE DE NAVARRA
PROYECTADO POR: INSTITUTO NAVARRO DEL DEPORTE

JULIO 2023

ARQUITECTOS:

SANTIAGO IBARRÉN S. MIGUEL ÁNGEL ZABALA I.

ARQUITECTO COLABORADOR: -

ALBAÑILERÍA Y COTAS


DETALLES CONSTRUCTIVOS D01

Nº REVISIÓN: -
FECHA REVISIÓN: -
REVISADO POR: -



ESCALA: 1/10

N2023A0743
F54D0334BBF
22/08/2023
COYN
71



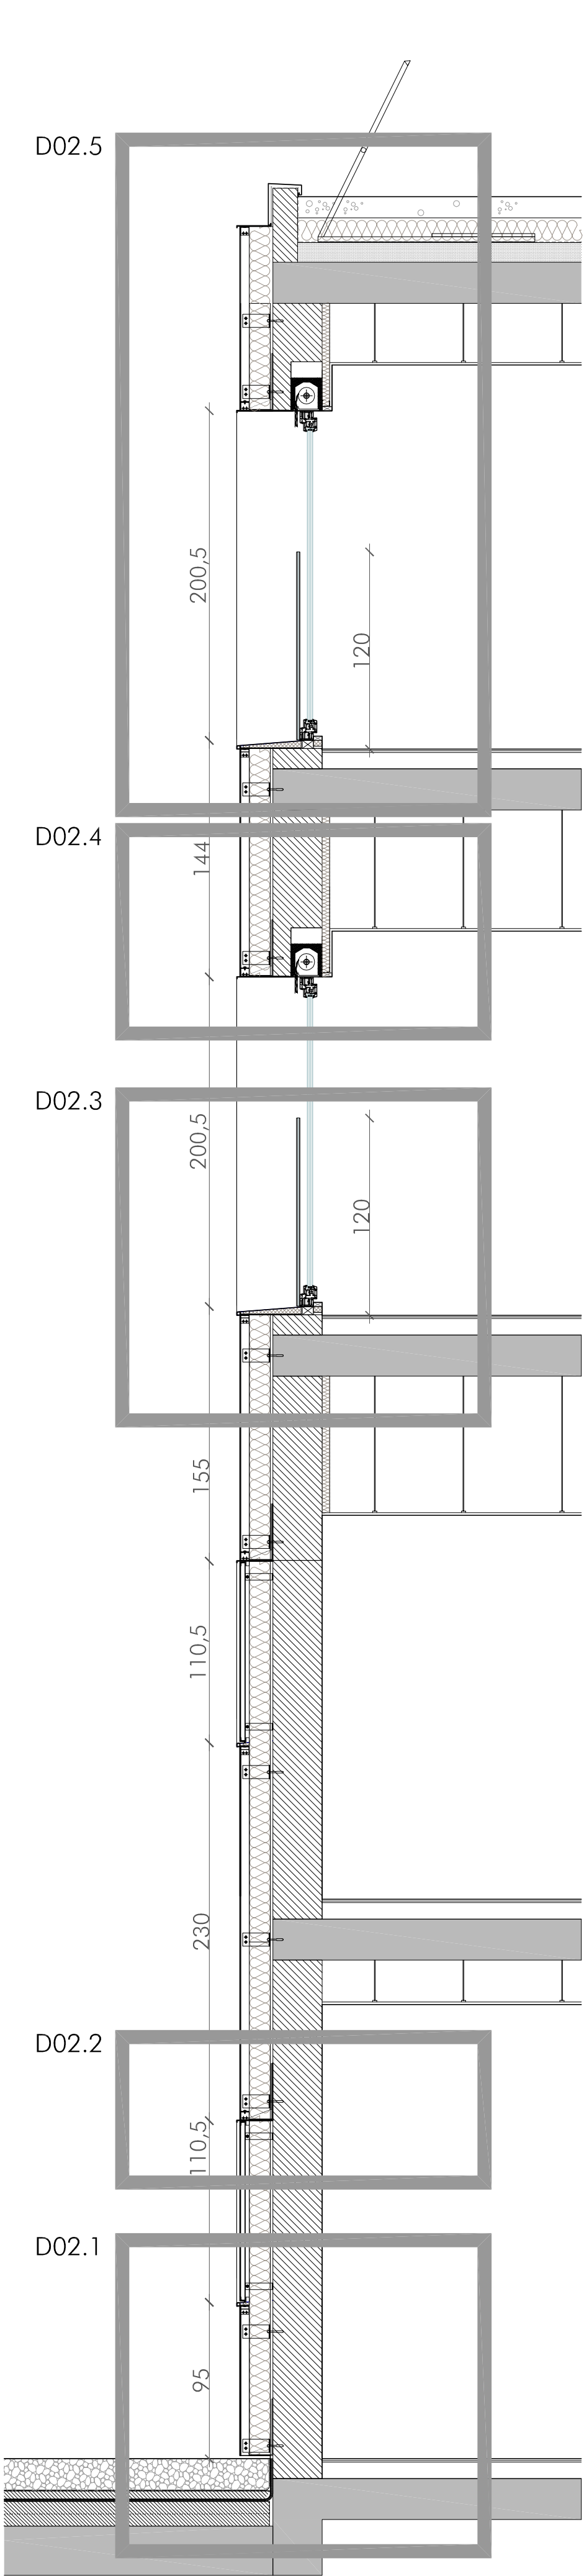


SECCION DETALLES D02

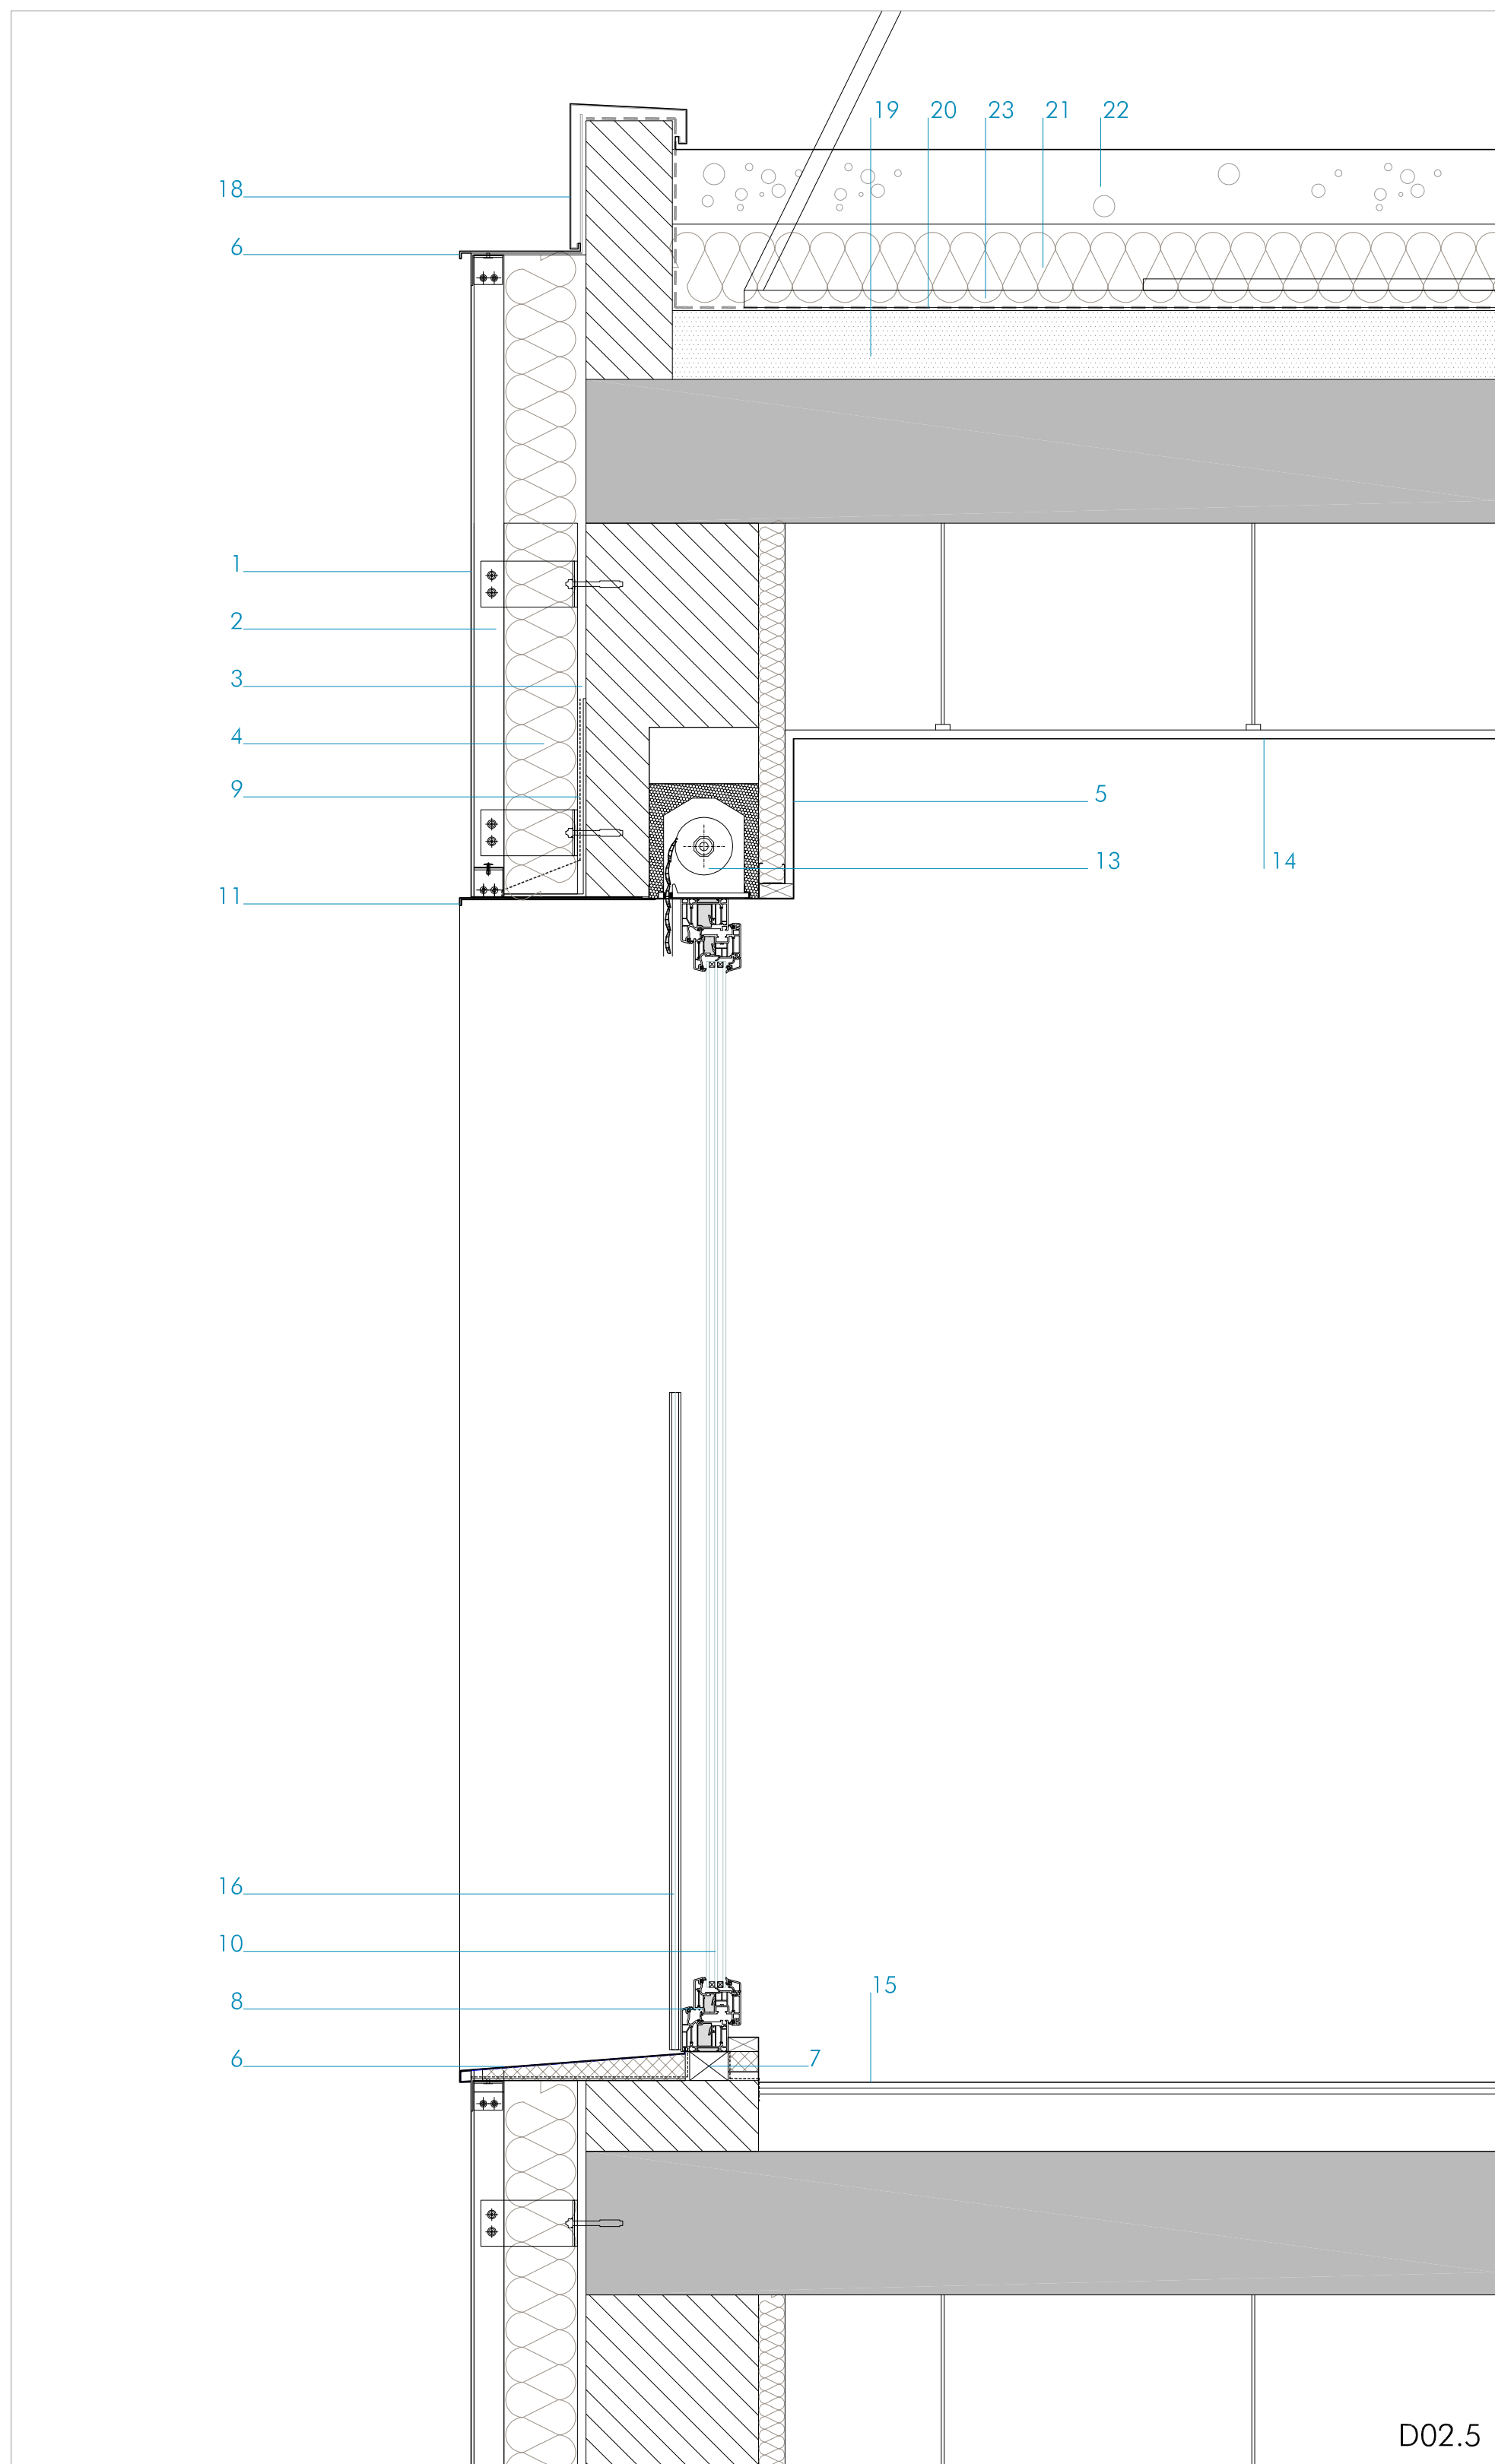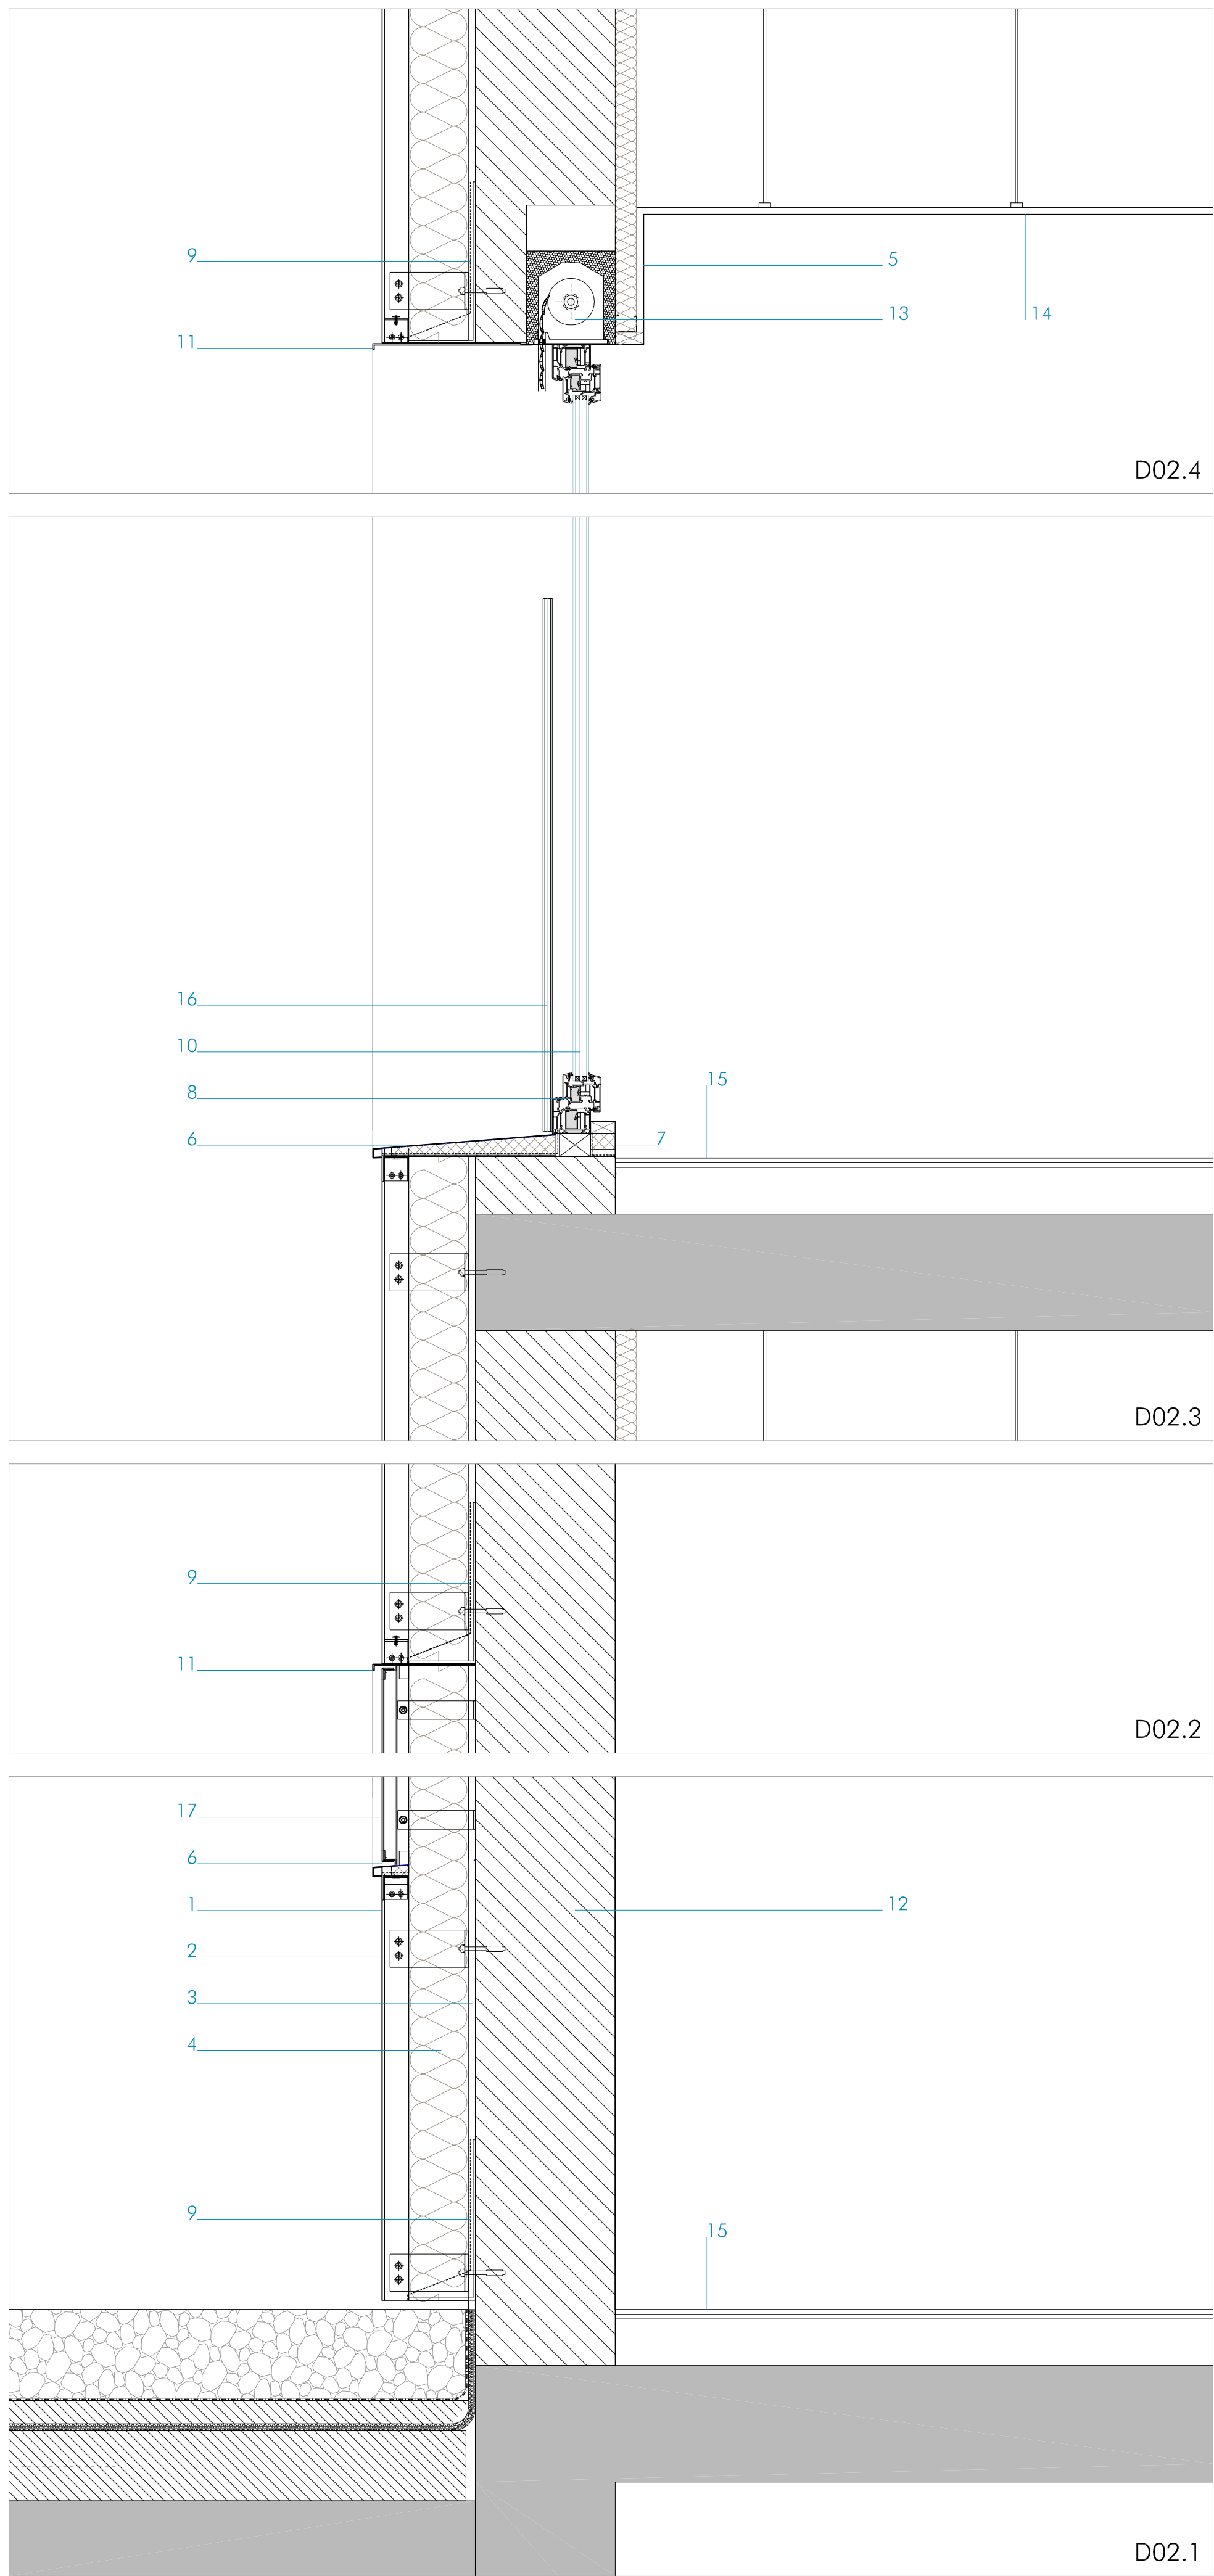

LEYENDA MATERIALES SECCION EDIFICIO

1. ACABADO EXTERIOR FACHADA VENTILADA PLACA HORMIGON POLIMERO
2. CÁMARA DE AIRE
3. RASEO DE MORTERO 2CM PARA HERMETICIDAD
4. AISLAMIENTO 16CM LANA DE ROCA
5. PLACA DE YESO LAMINADO
6. VERTICAGUAS METÁLICO
7. PREMARCO DE MADERA
8. CARRINTERÍA ALUMINIO LACADO CON RPT
9. LÁMINA IMPERMEABILIZANTE
10. VIDRIO TRIPLE LAMINAR
11. REMATE DE DINTEL DE CHAPA
12. CERRAMIENTO EXISTENTE
13. PERSIANA ENROLLABLE
14. FALSO TECHO EXISTENTE
15. PAVIMENTO INTERIOR EXISTENTE
16. BARANDILLA SUPERPUESTA EN MARCO ALUMINIO
17. ENTREPAÑO PANEL COMPOSITE ALUMINIO LACADO
18. REMATE DE CUBIERTA COMPOSITE ALUMINIO LACADO
19. CUBIERTA EXISTENTE
20. DOBLE LÁMINA IMPERMEABILIZANTE + LÁMINA SEPARADORA
21. AISLAMIENTO XPS 15CM
22. CAPA DE GRAVAS 15CM
23. BARANDILLA AUTOCLASTRADA DE CUBIERTA
24. BARANDILLA DE VIDRIO 8+8 U LATERALES DE ACERO

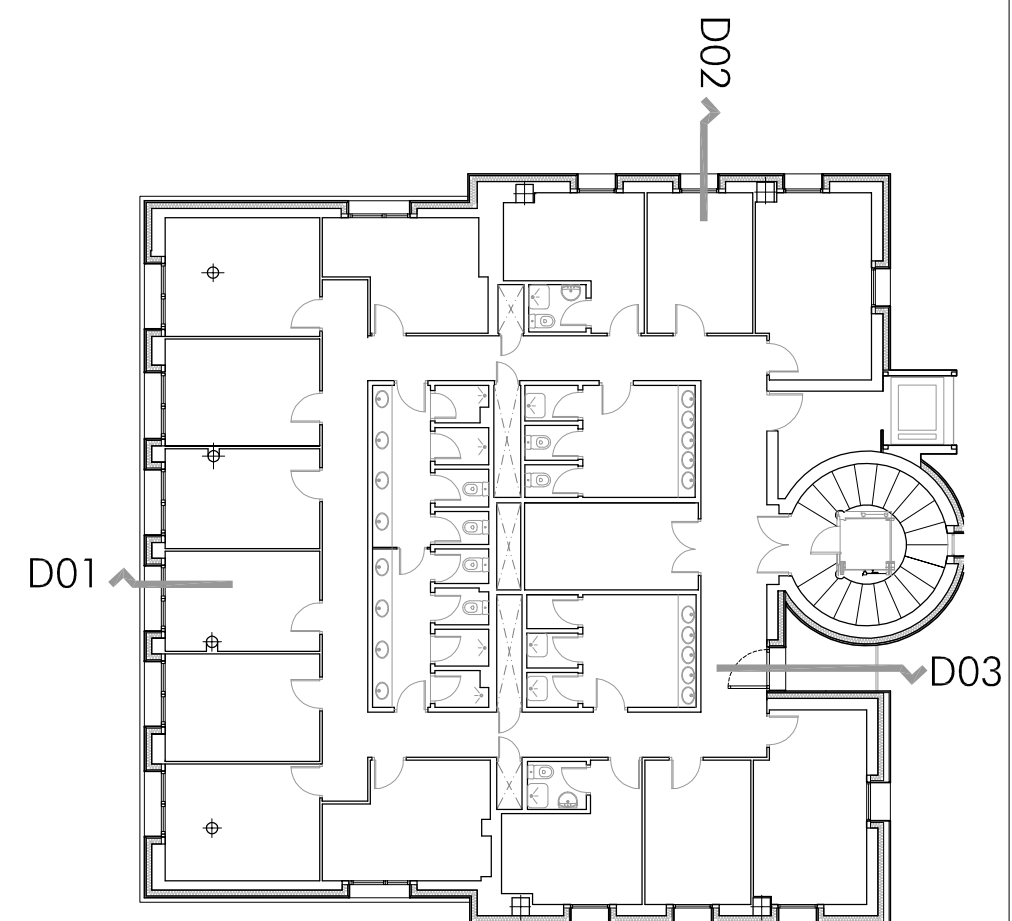

GOBIERNO DE NAVARRA
Departamento de Cultura y Deporte
Kultura eta Kirol Departamentua

Plan de Recuperación,
Transformación
y Resiliencia

Financiado por
la Unión Europea
NextGenerationEU

AA ARQUITECTOS
ASOCIADOS

C/ Nueva 8, Oficina 2
Muñiva Alta
31192 Navarra

T 948 23 98 25
F 948 23 76 07
www.aasociados.com
aasociados@gmail.com

PROYECTO DE EJECUCION
**MEJORA ENVOLVENTE TERMICA
ELIMINACION DE BARRERAS**

RESIDENCIA DEPORTIVA FUERTE DEL PRINCIPE DE NAVARRA
C/ GUARDIA CIVIL, 1032 - 31001 LEZAMA (NAVARRA)
PROYECTA: INSTITUTO NAVARRO DEL DEPORTE

23009

JULIO 2023

ARQUITECTOS:

SANTIAGO IBARRÉN S.

MOJIBEL ANGEL ZAMAL.

ARQUITECTO COLABORADOR: -

ALBAÑILERÍA Y COTAS





DETALLES CONSTRUCTIVOS D02

D 02


Nº REVISIÓN: -
FECHA REVISIÓN: -
REVISADO POR: -

ESCALA: 1/10

N2023A0743
F54D334BBF
22/08/2023
COYN

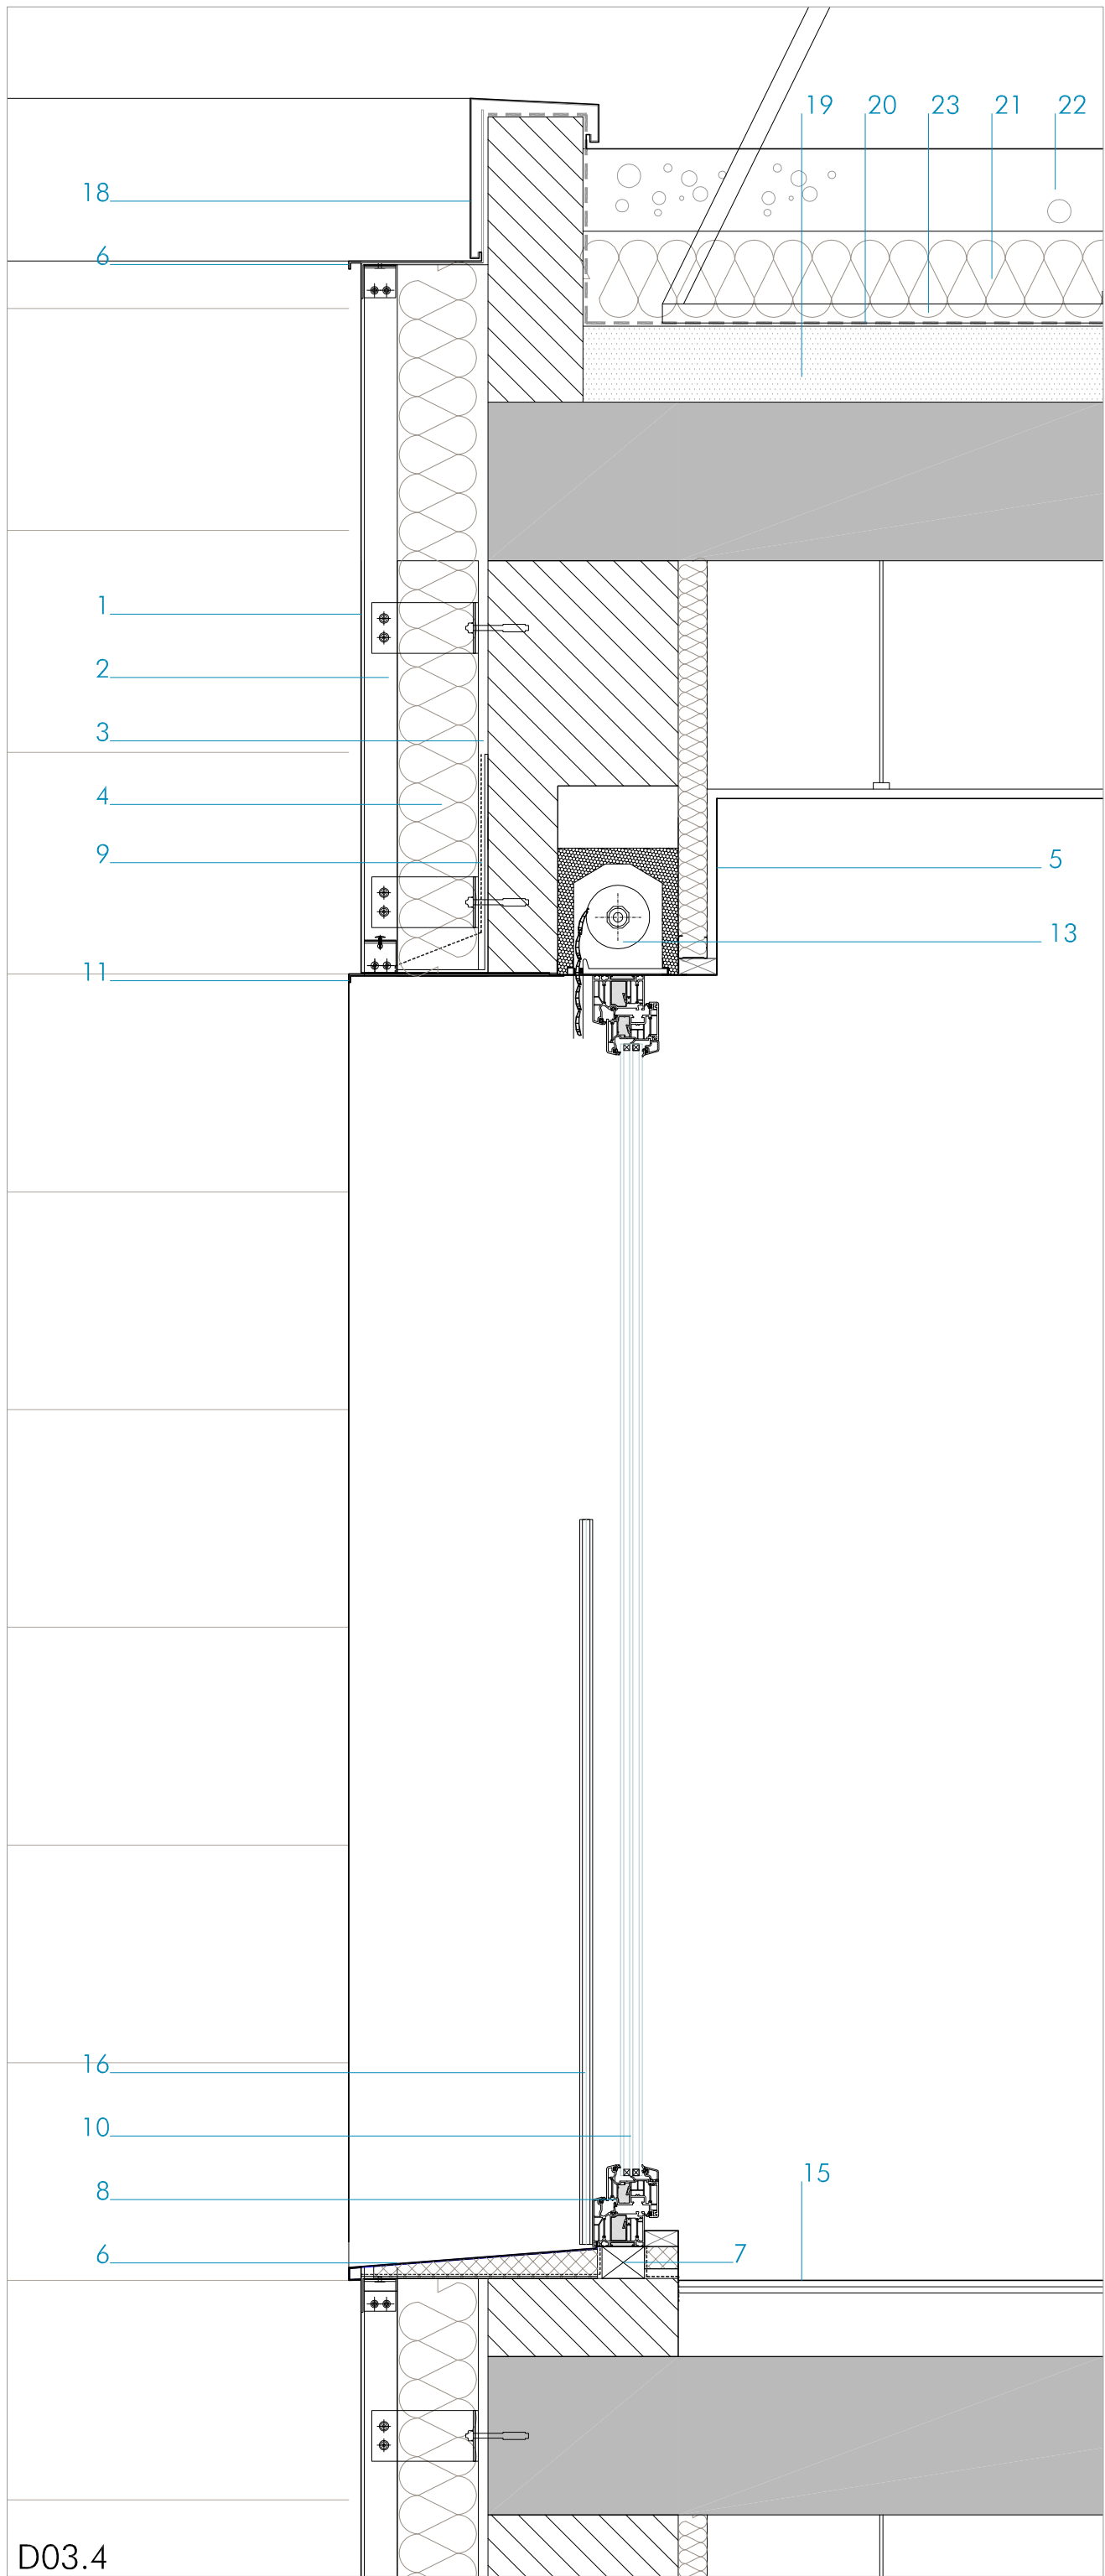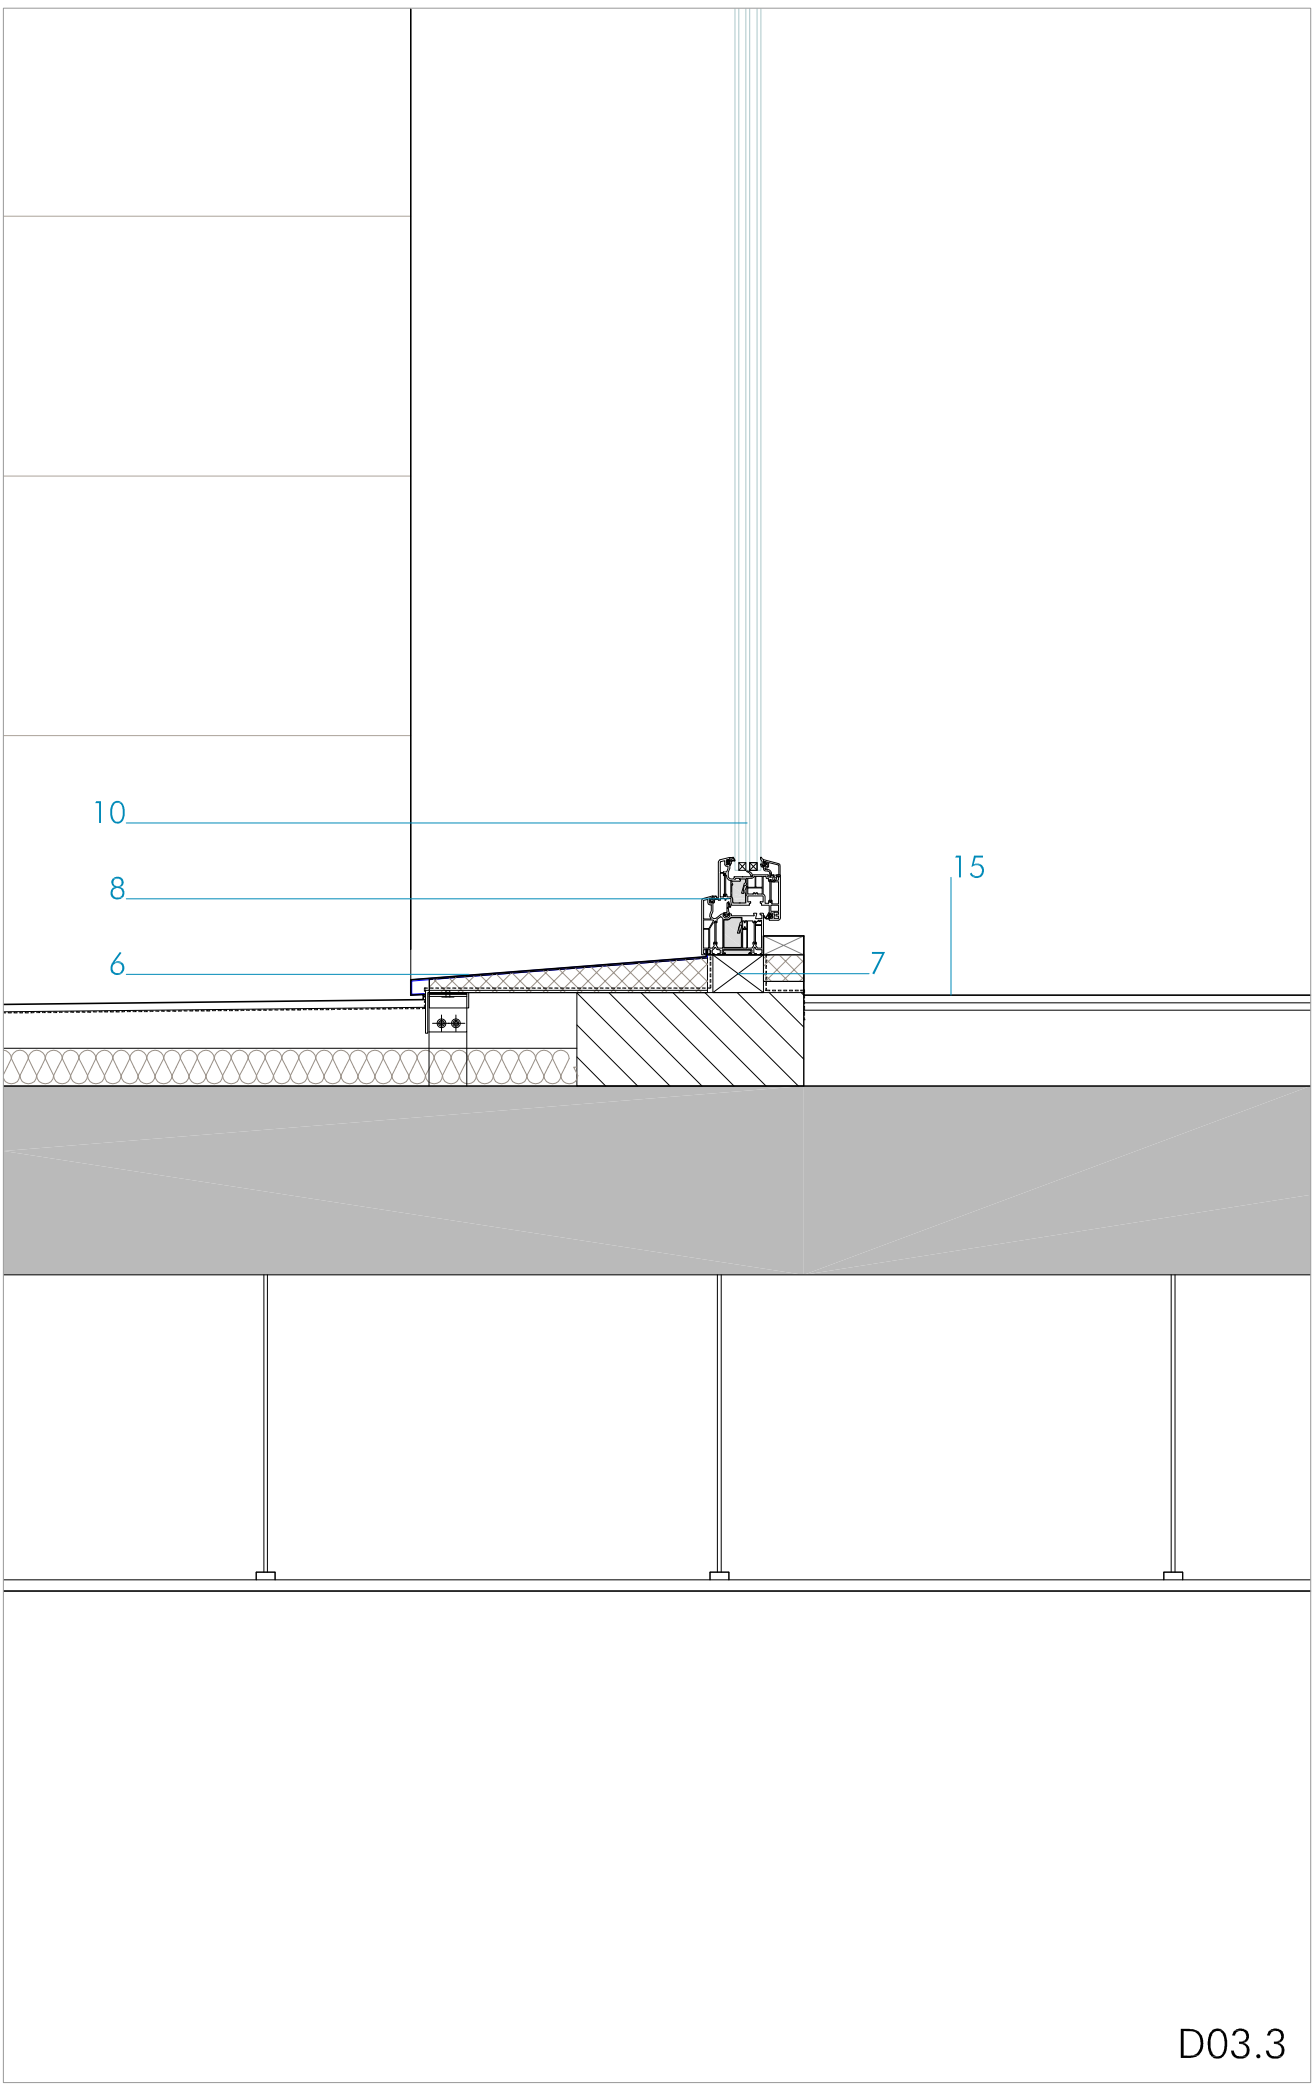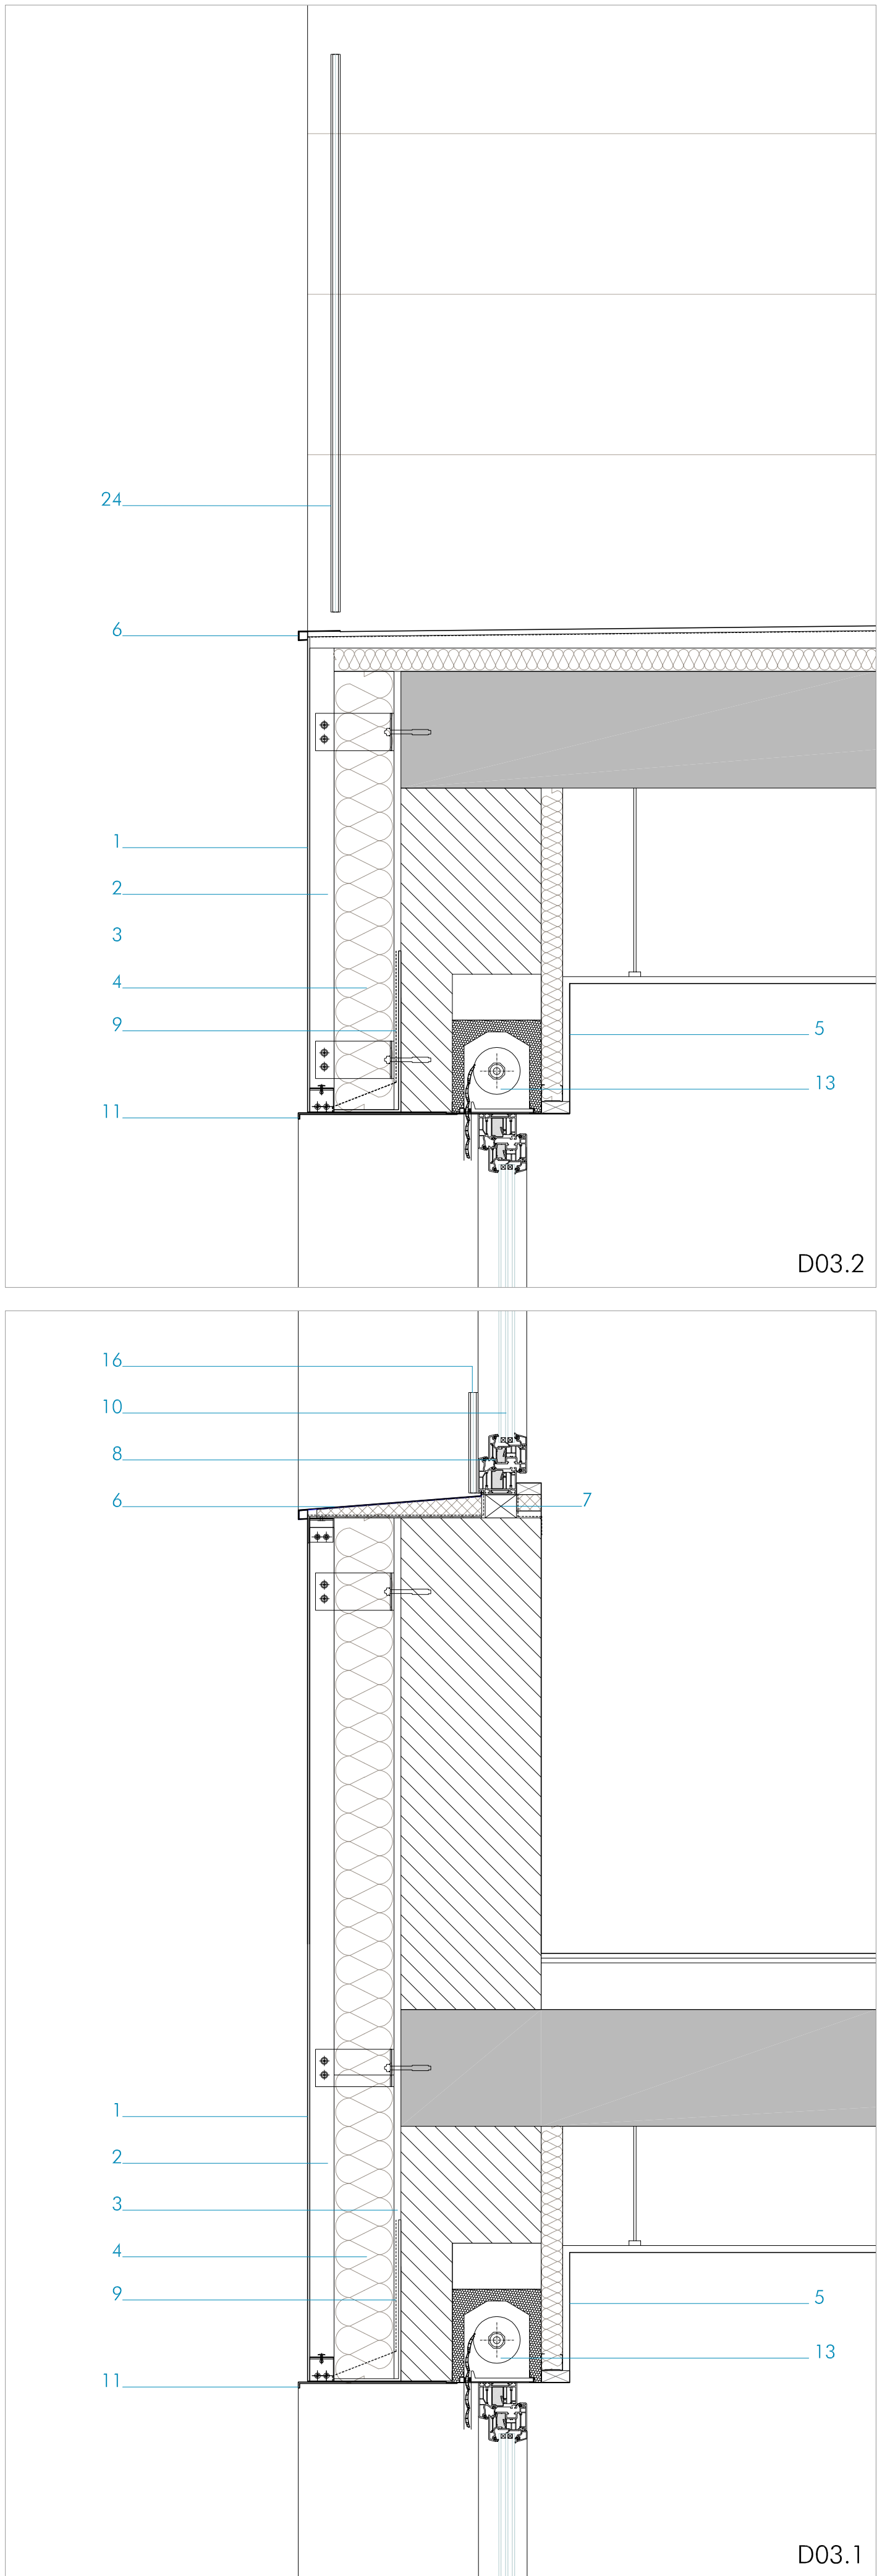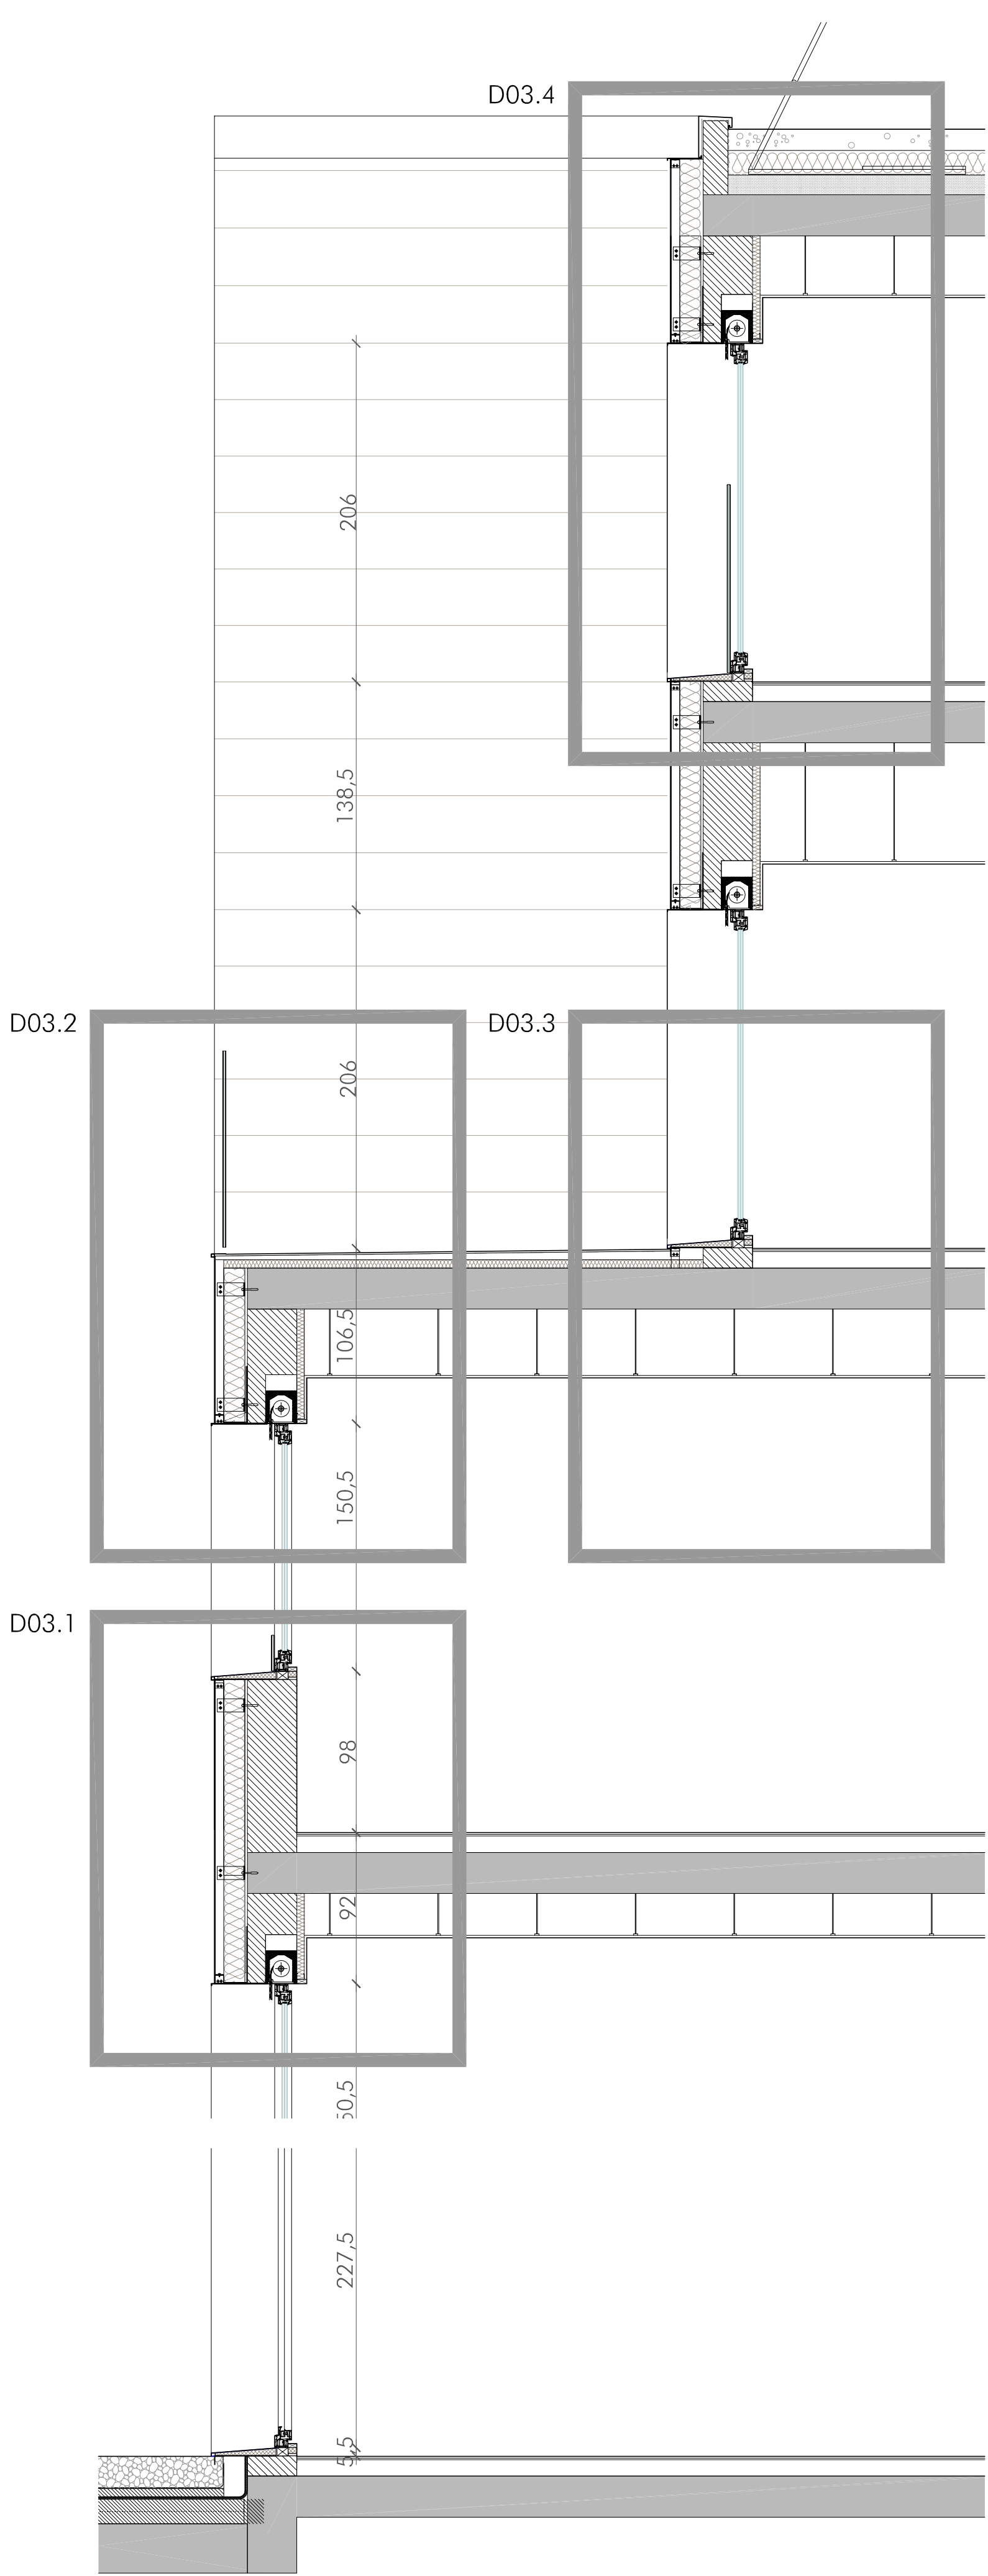

- LEYENDA MATERIALES SECCION EDIFICIO
- 1. ACABADO EXTERIOR FACHADA VENTILADA PLACA HORMIGON POLIMERO
 - 2. CÁMARA DE AIRE
 - 3. RASEO DE MORTERO 2CM PARA HERMETICIDAD
 - 4. AISLAMIENTO 16CM LANA DE ROCA
 - 5. PLACA DE YESO LAMINADO
 - 6. VERTICACUAS METÁLICO
 - 7. PREMARCO DE MADERA
 - 8. CARPINTERÍA ALUMINIO LACADO CON RPT
 - 9. LÁMINA IMPERMEABILIZANTE
 - 10. VIDRIO TRIPLE LAMINAR
 - 11. REMATE DE DINTEL DE CHAPA
 - 12. CERRAMIENTO EXISTENTE
 - 13. PERSIANA ENROLLABLE
 - 14. FALSO TECHO EXISTENTE
 - 15. PAVIMENTO INTERIOR EXISTENTE
 - 16. BARANDILLA SUPERPUESTA EN MARCO ALUMINIO
 - 17. ENTREPANO PANEL COMPOSITE ALUMINIO LACADO
 - 18. REMATE DE CUBIERTA COMPOSITE ALUMINIO LACADO
 - 19. CUBIERTA EXISTENTE
 - 20. DOBLE LÁMINA IMPERMEABILIZANTE + LÁMINA SEPARADORA
 - 21. AISLAMIENTO XPS 15CM
 - 22. CAPA DE GRAVAS 15CM
 - 23. BARANDILLA AUTOCLASTRADA DE CUBIERTA
 - 24. BARANDILLA DE VIDRIO 8+8 U LATERALES DE ACERO

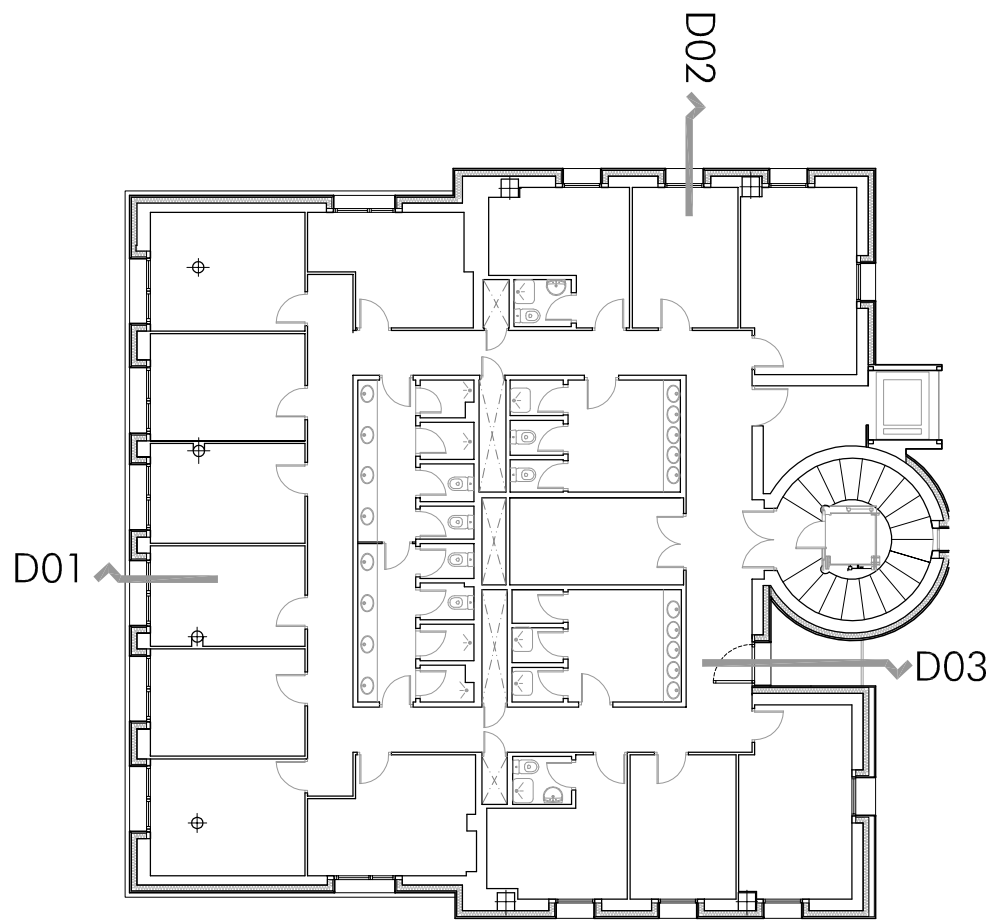

AA ARQUITECTOS ASOCIADOS

C/ Nueva 8, Oficina 2
Murillo Alta
31192 Navarra

T 948 23 98 25
F 948 23 76 07
www.aa-associados.com
aa@aa-associados.com

GOBIERNO DE NAVARRA
Departamento de Cultura y Deporte
Kultura eta Kirol Departamentua

**Plan de Recuperación,
Transformación
y Resiliencia**

Financiado por
la Unión Europea
NextGenerationEU

PROYECTO DE EJECUCIÓN
**MEJORA ENVOLVENTE TERMICA
ELIMINACION DE BARRERAS**

RESIDENCIA DEPORTIVA FUERTE DEL PRINCE DE NAVARRA
C/ GUICHUEN 1032, 31003 NAVARRA
PROMOVEE: INSTITUTO NAVARRO DEL DEPORTE

23009

JULIO 2023

ARQUITECTOS:

SANTIAGO IBAÑEN S.
MOJUEL ANGEL ZABALA

ARQUITECTO COLABORADOR: -

ALBAÑILERÍA Y COTAS

DETALLES CONSTRUCTIVOS D03

D 03

Nº REVISIÓN: -
FECHA REVISIÓN: -
REVISADO POR: -

ESCALA: 1/10

N2023A0743
N222/08/2023
F54D0334BBF
VISADO
BISATUA

COYN