

SITUACIÓN

Escala 1/2.000.000



SITUACIÓN

Escala 1/250.000



EMPLAZAMIENTO

Escala 1/2.000



“REPARACIÓN MURO DE PARCELA 603 EN CALLE MISERICORDIA, TAFALLA”
AYUNTAMIENTO DE TAFALLA

Ángel Javier Ibero Zabalza
I.T.O.P - Colegiado N° 16685

ARQUITRABE Cia de Ingeniería
C/Plaza Cuatropea N°2 1-E
31300 Taffalla (Navarra)
Teléfono: 948 703 452
Correo: arquitrabe@arquitrabe.eu


ESCALA
1:2.000 - 1:250.000
FECHA
AGOSTO 2023

DENOMINACIÓN


SITUACIÓN Y EMPLAZAMIENTO




PLANO N°
1
HOJA
1 DE 1

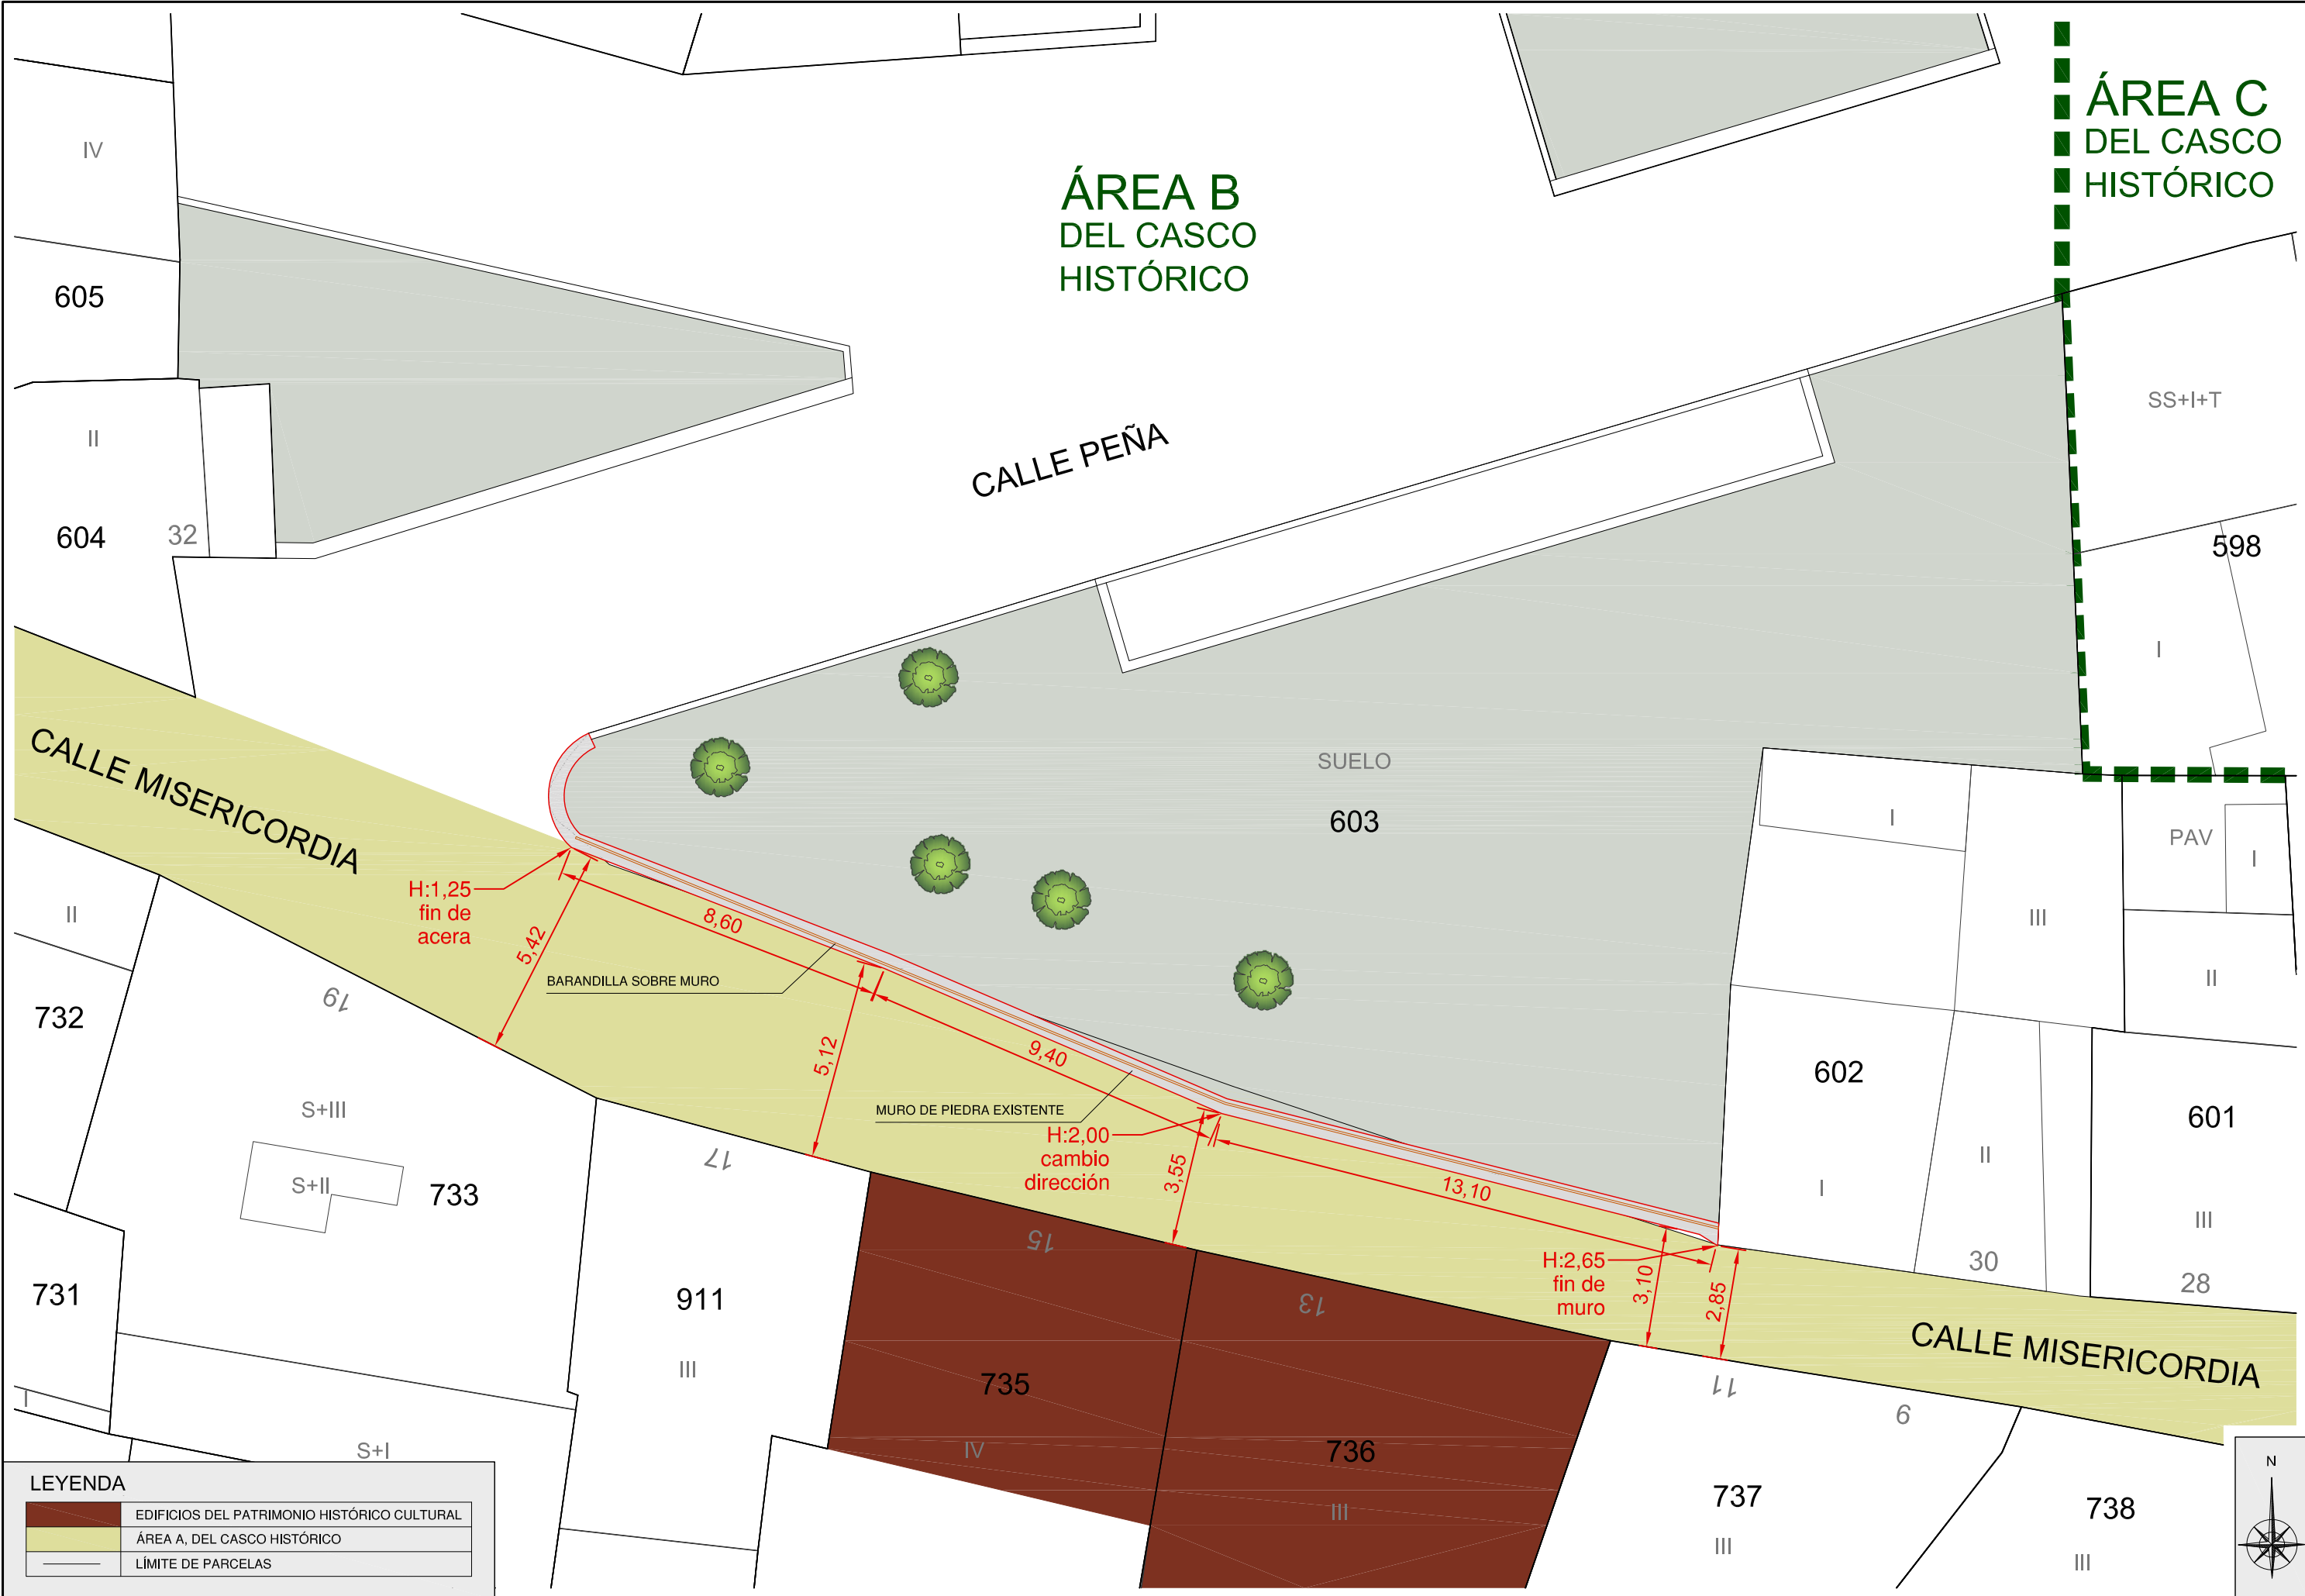


LEYENDA	
	EDIFICIOS DEL PATRIMONIO HISTÓRICO CULTURAL
	ÁREA A, DEL CASCO HISTÓRICO
	LÍMITE DE PARCELAS

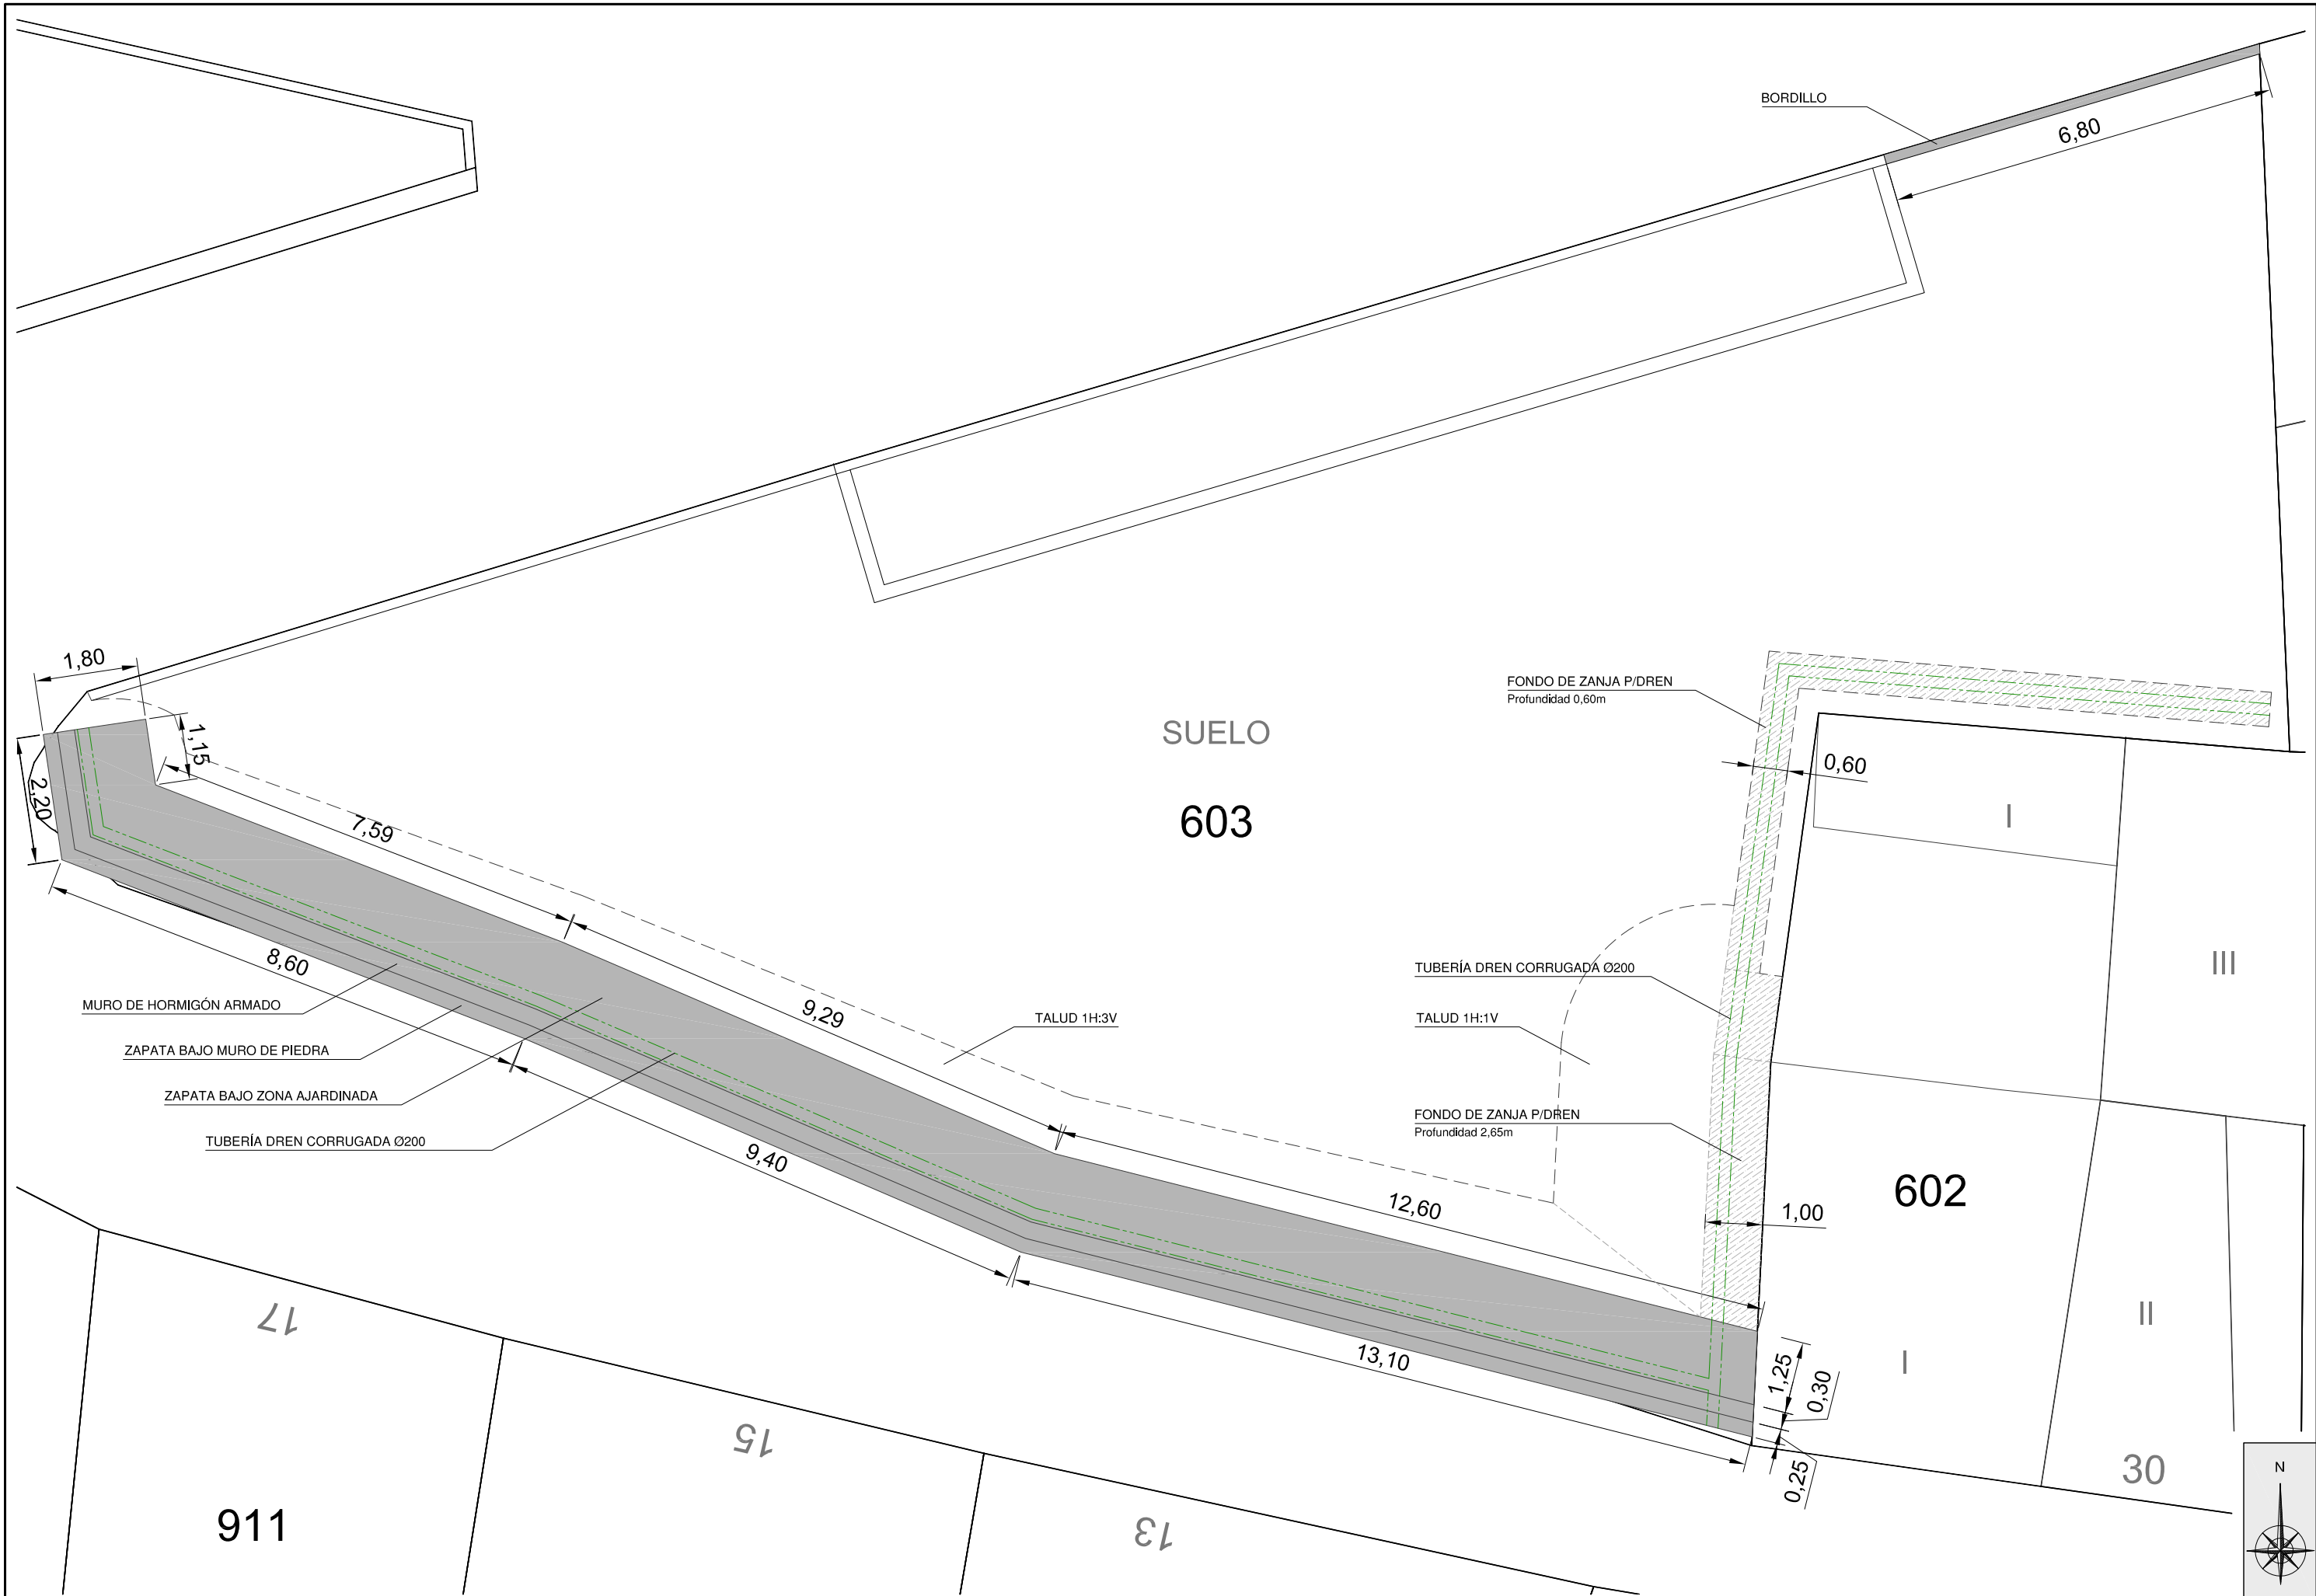

SECCIÓN MURO TIPO

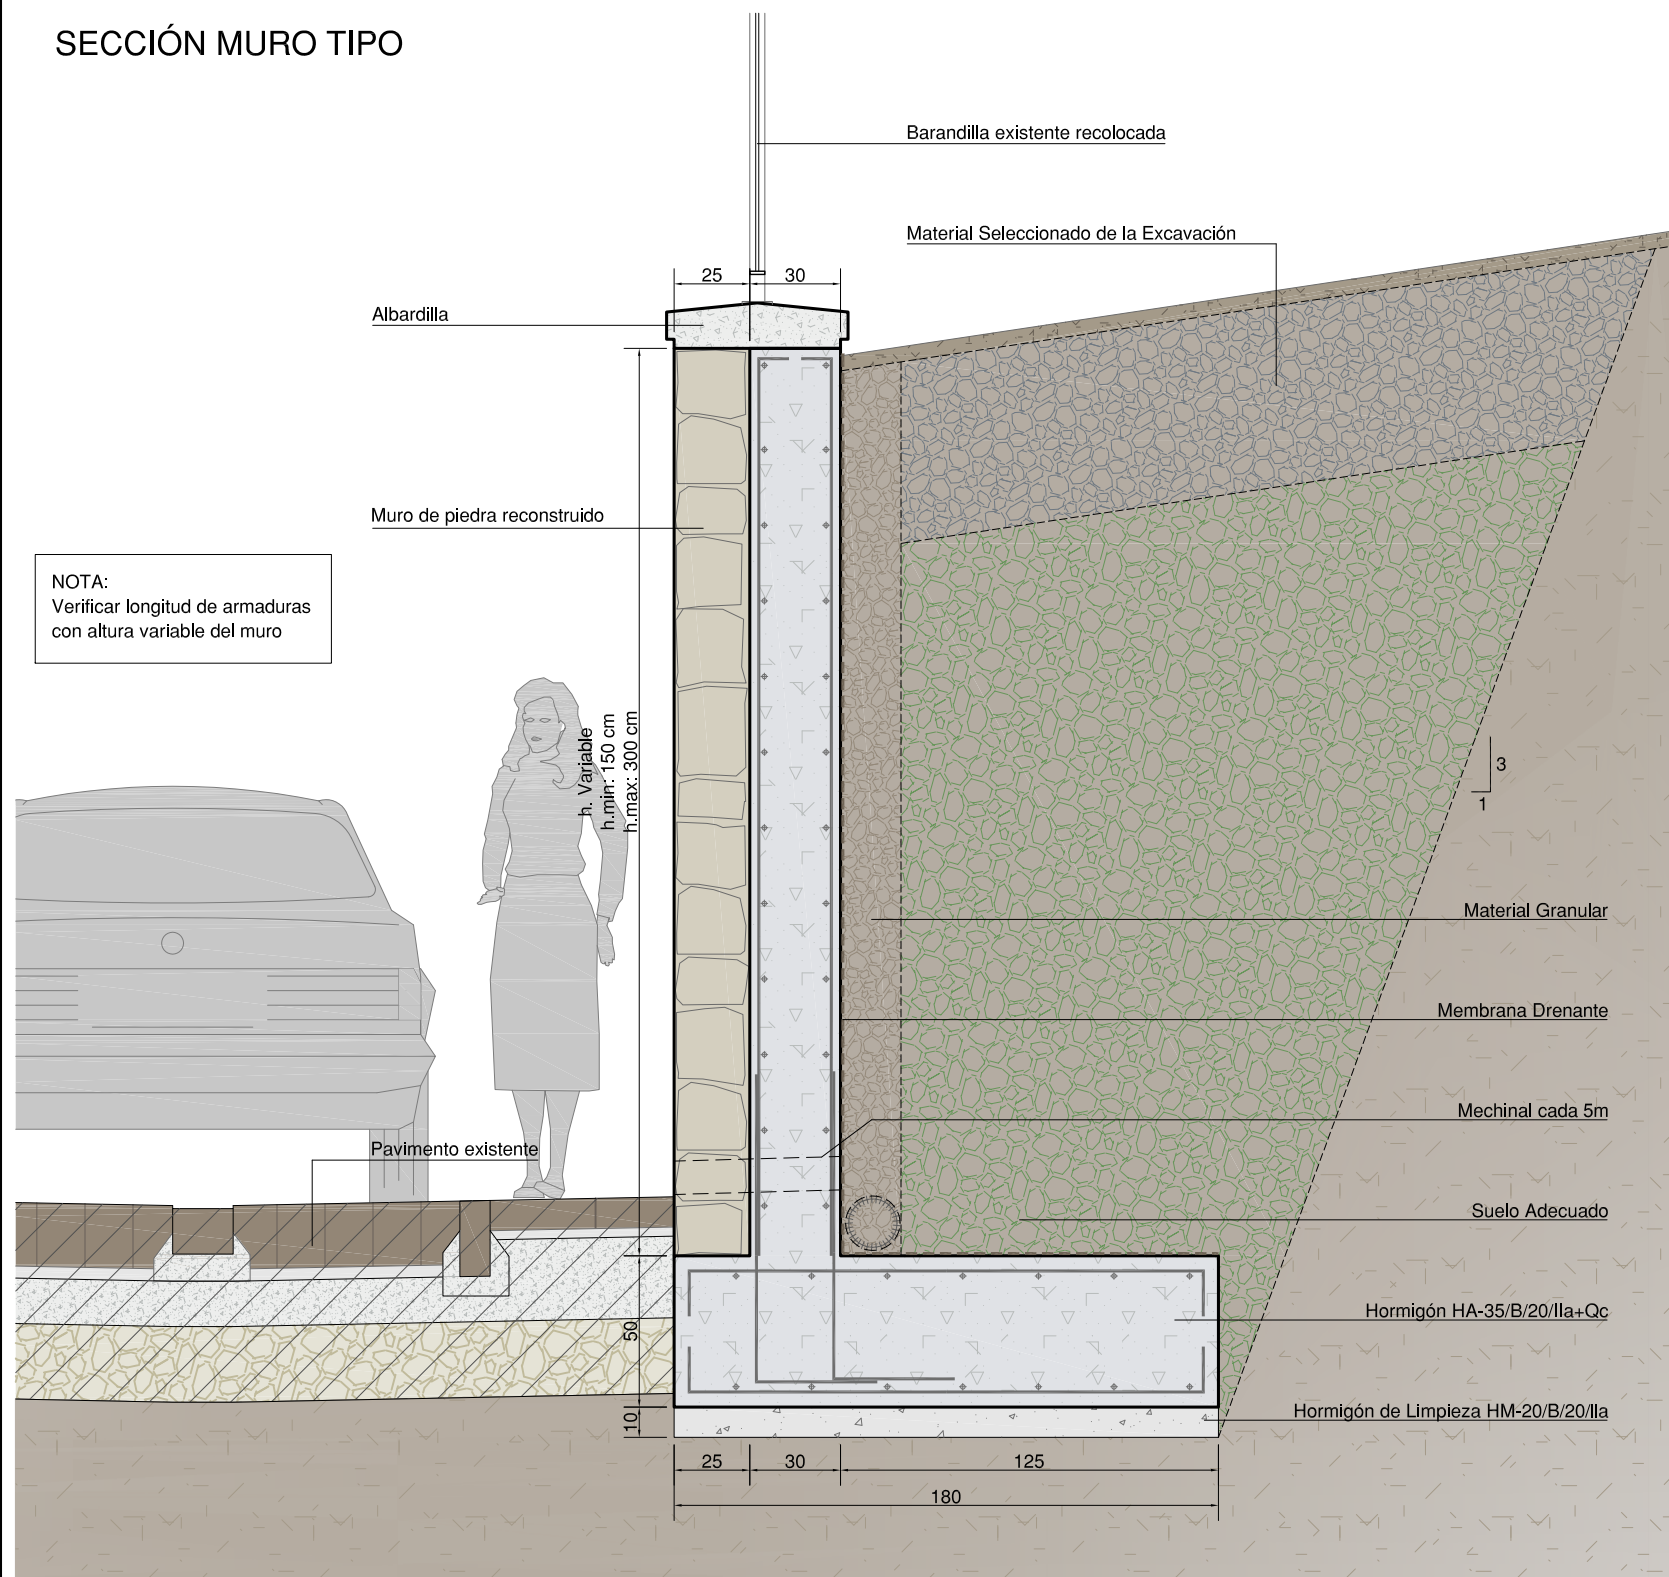

SECCIÓN MURO TIPO

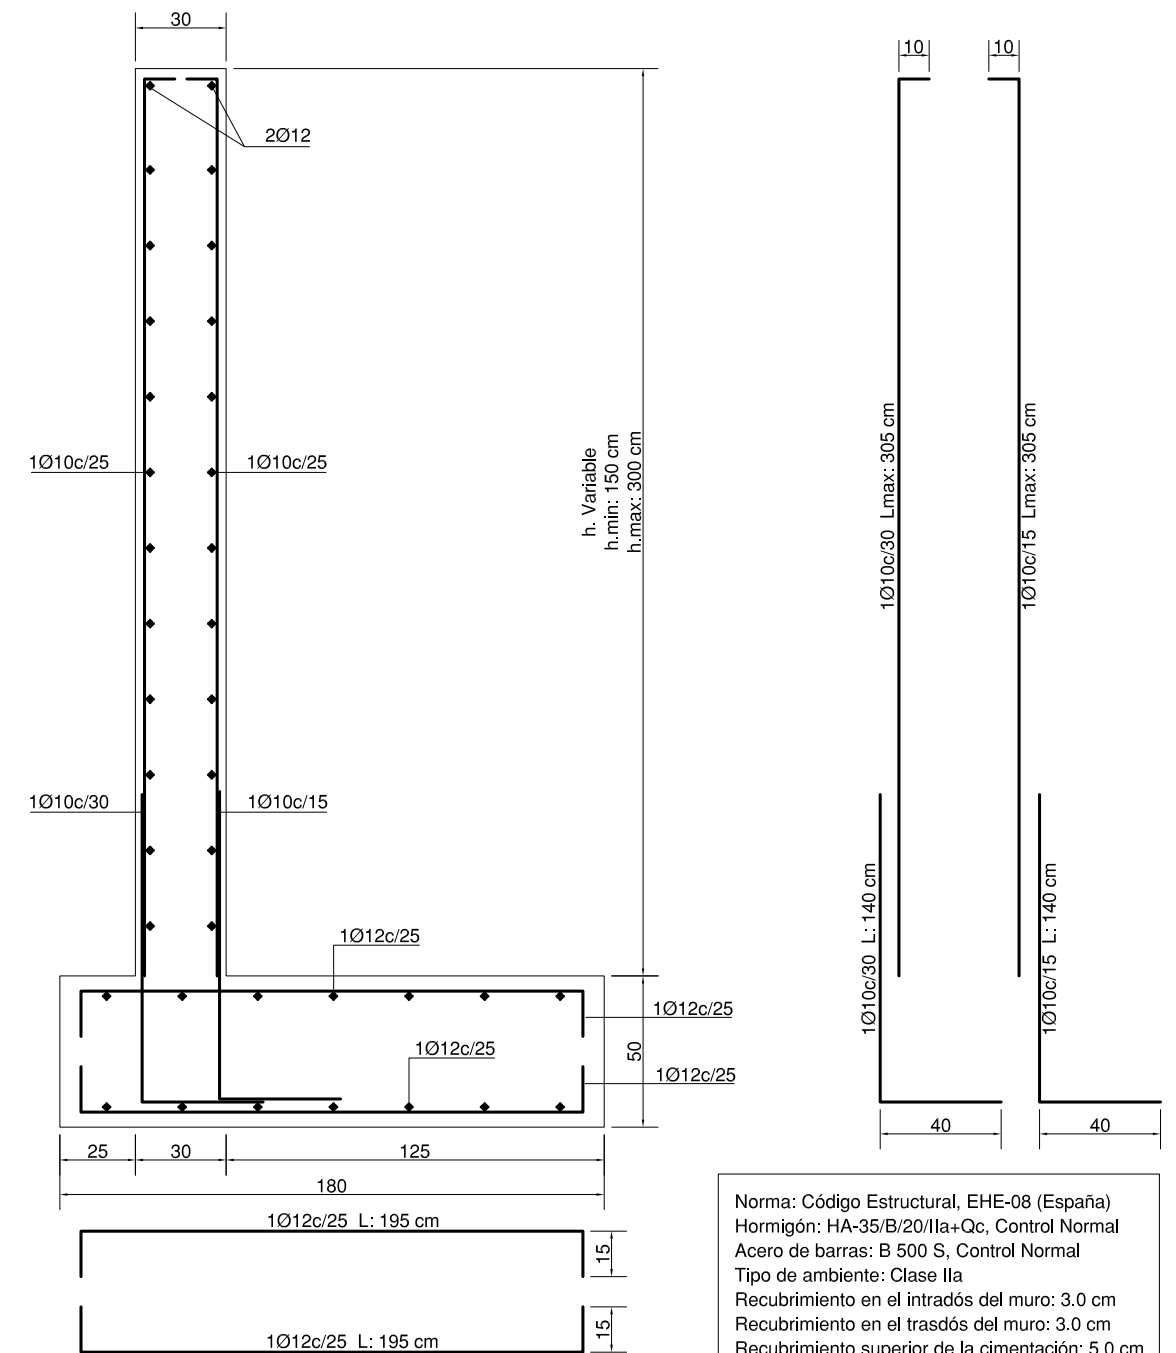


Norma: Código Estructural, EHE-08 (España)
Hormigón: HA-35/B/20/Ila+Qc, Control Normal
Acero de barras: B 500 S, Control Normal
Tipo de ambiente: Clase IIa
Recubrimiento en el intradós del muro: 3.0 cm
Recubrimiento en el trasdós del muro: 3.0 cm
Recubrimiento superior de la cimentación: 5.0 cm
Recubrimiento inferior de la cimentación: 5.0 cm
Recubrimiento lateral de la cimentación: 7.0 cm
Tamaño máximo del árido: 20 mm


DETALLES JUNTAS

Escala 1:15
Cotas en cm.


JUNTA DE HORMIGONADO VERTICAL EN MURO

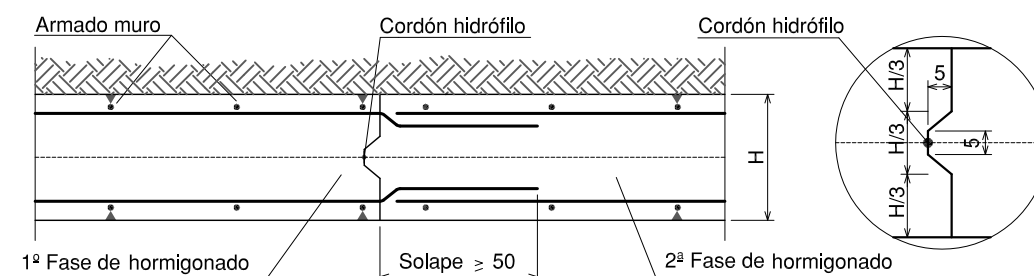


JUNTA DE DILATACION VERTICAL EN MURO

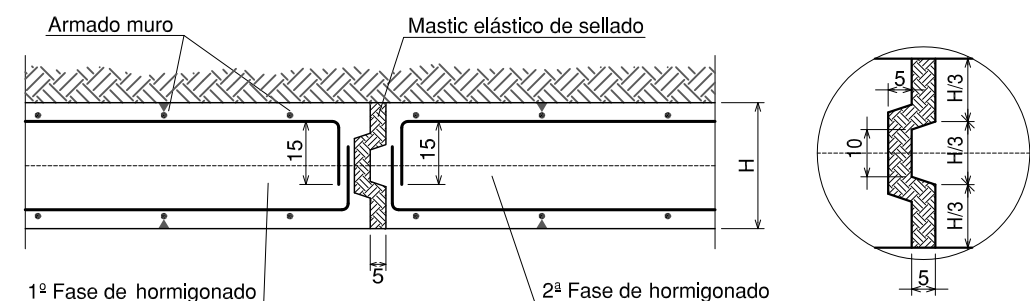

PLANTA ESTRUCTURA

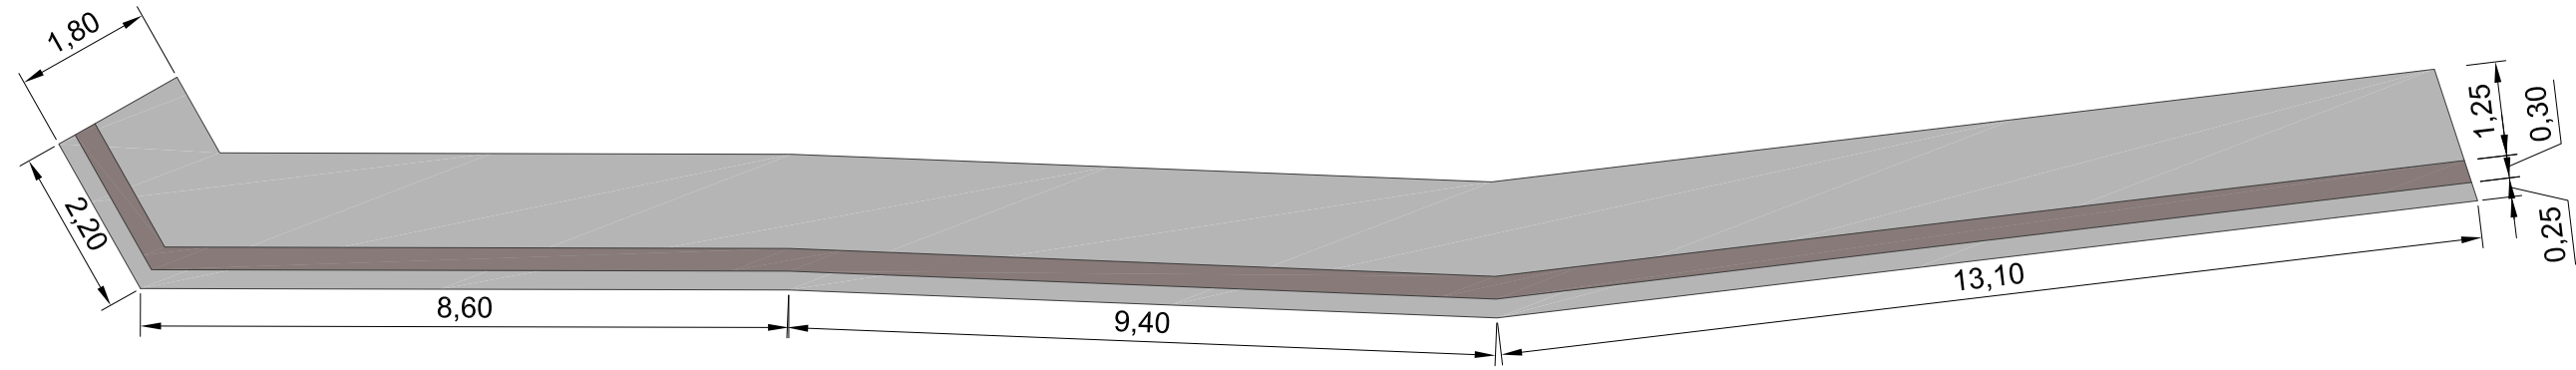

ALZADO ESTRUCTURA

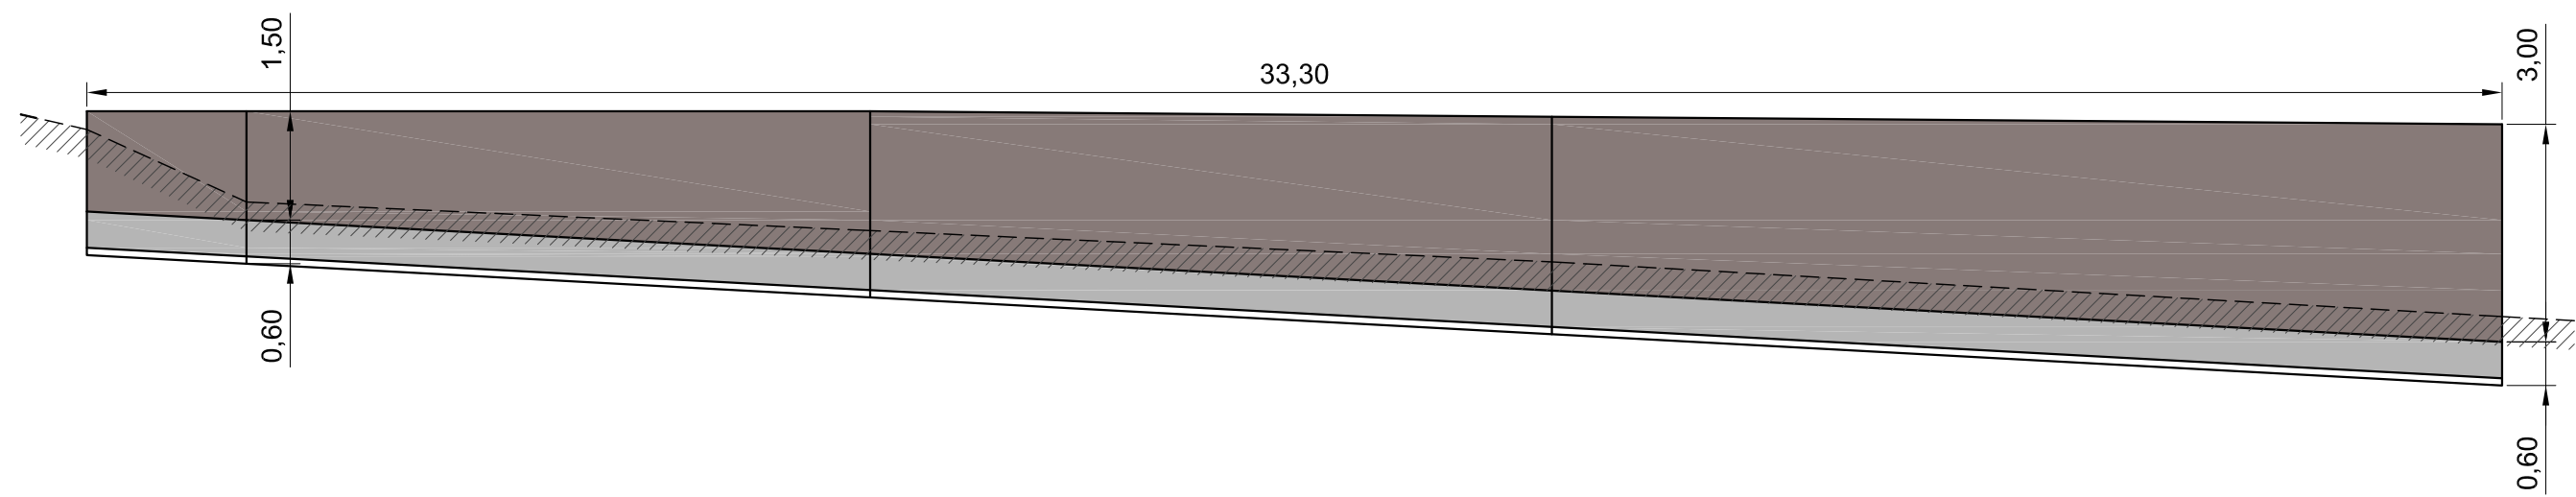

ALZADO MURO DE PIEDRA

