





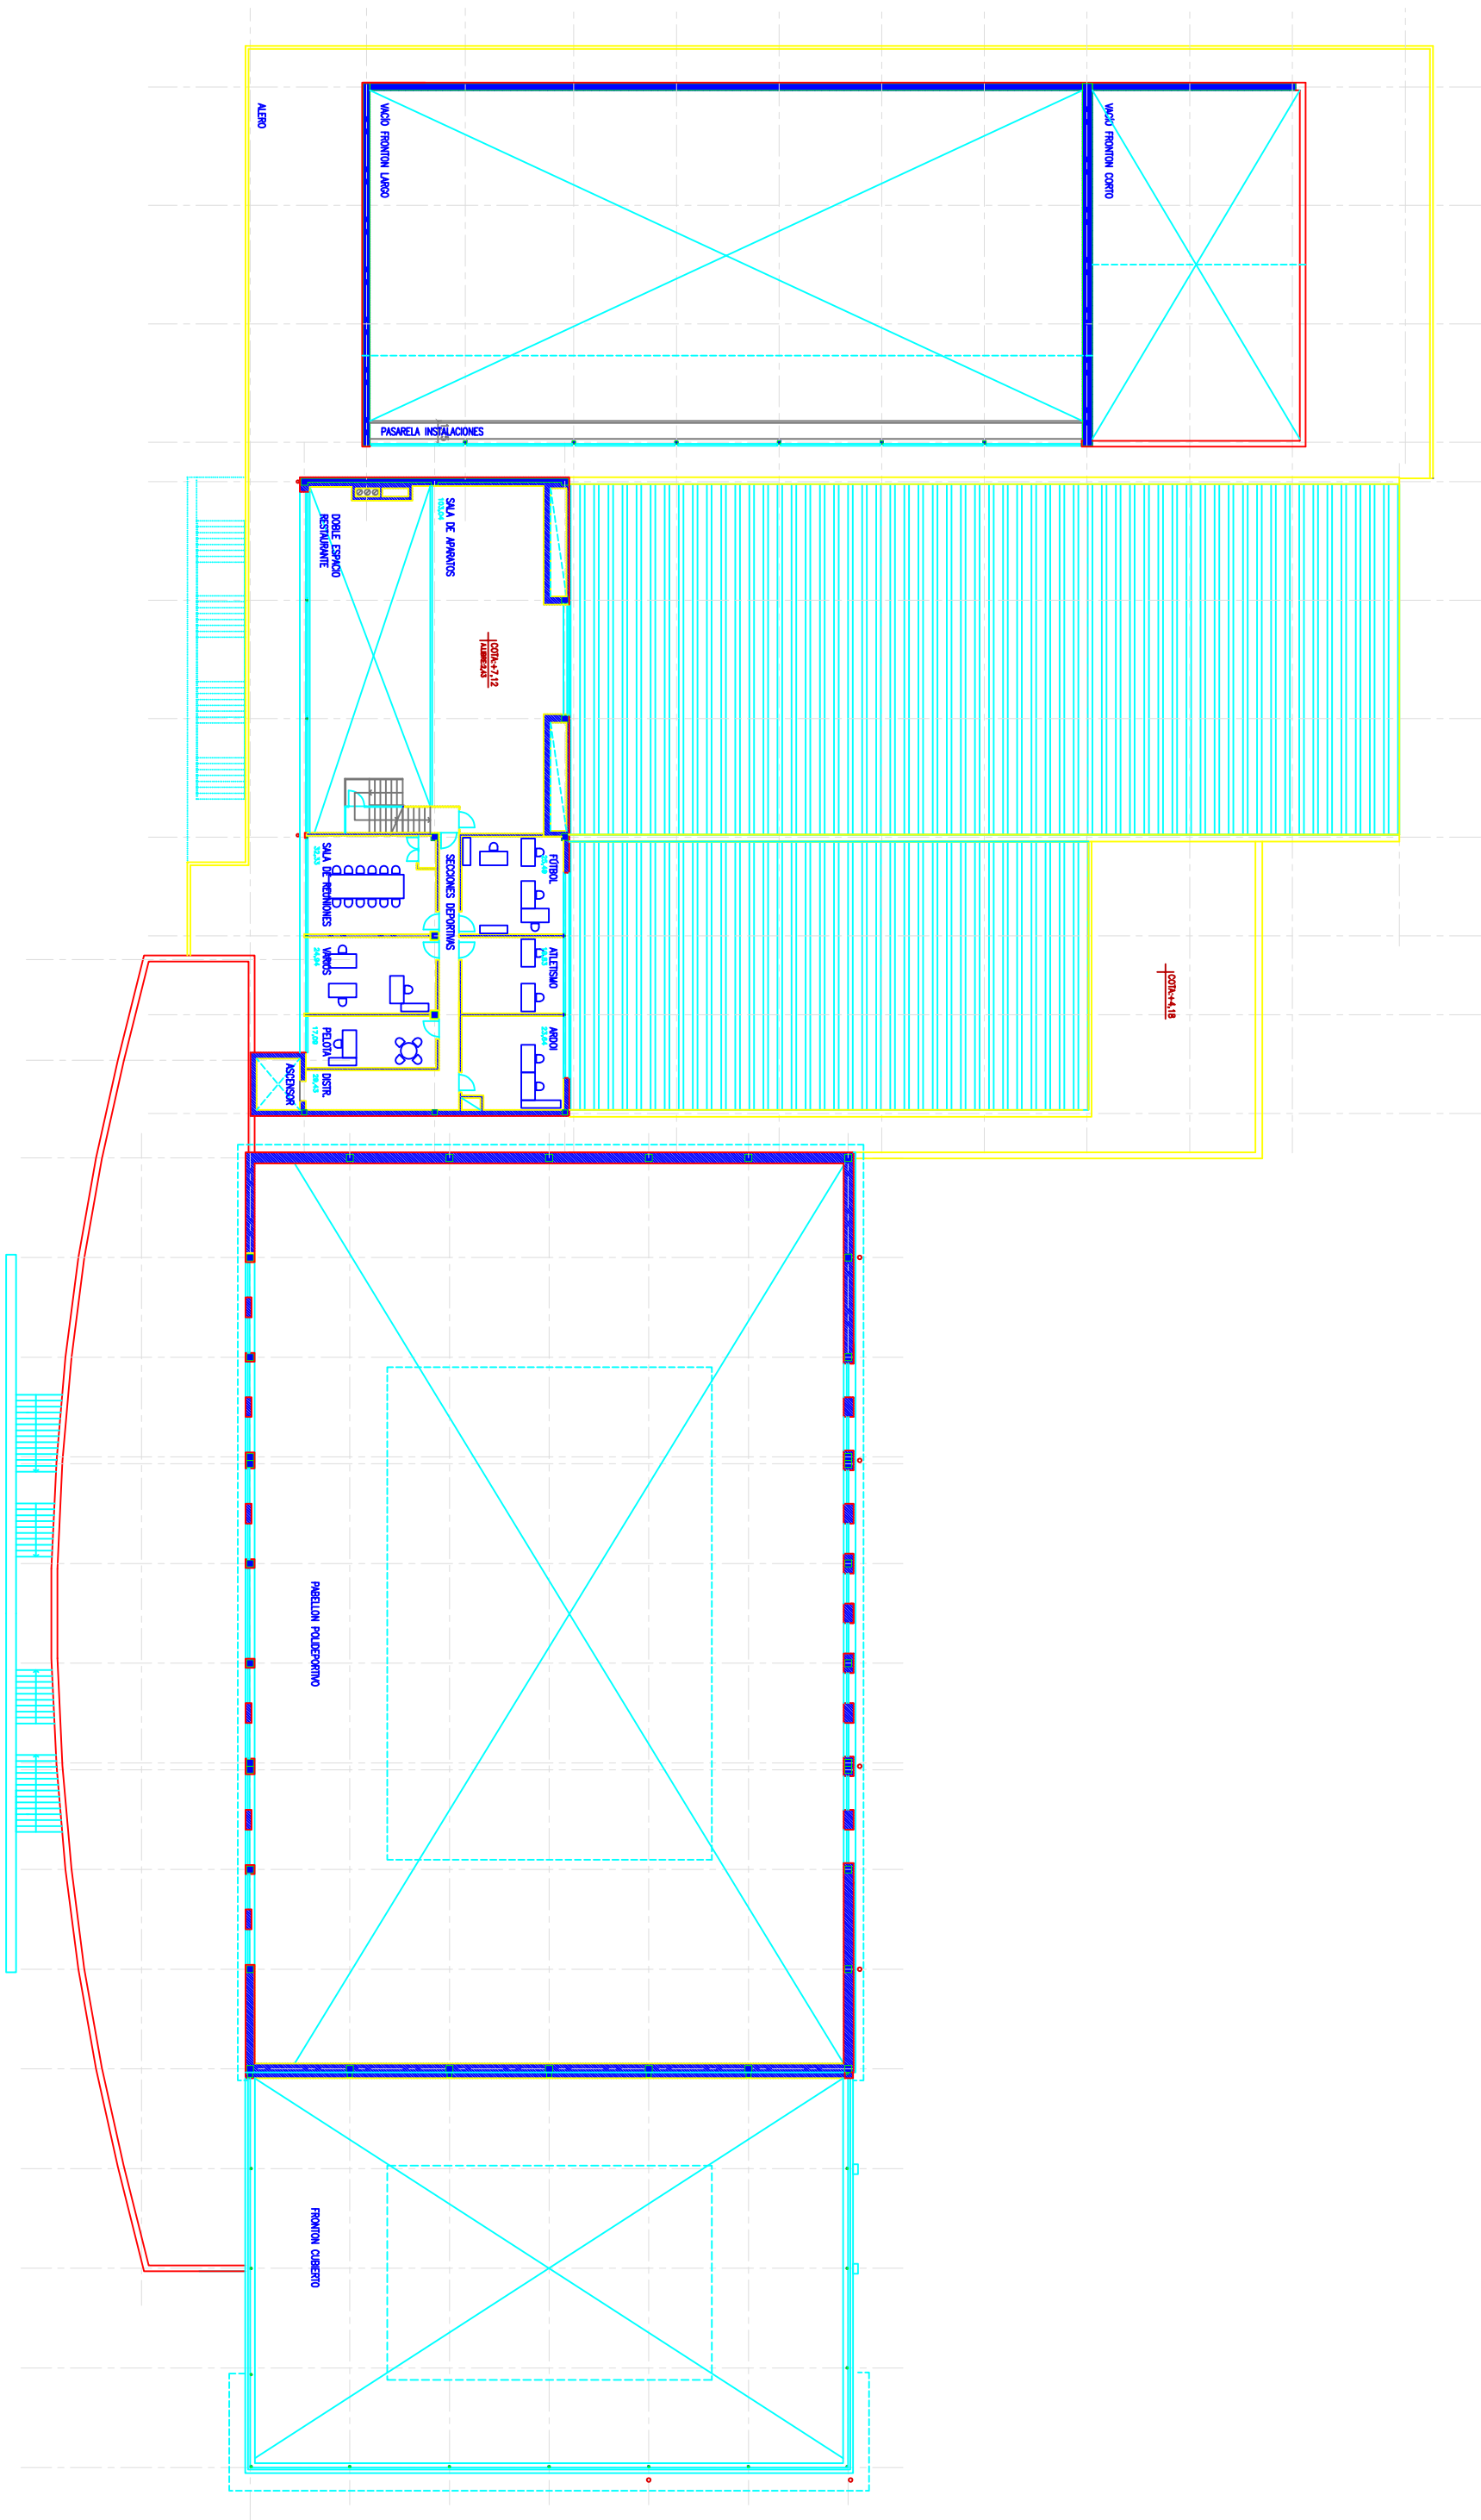

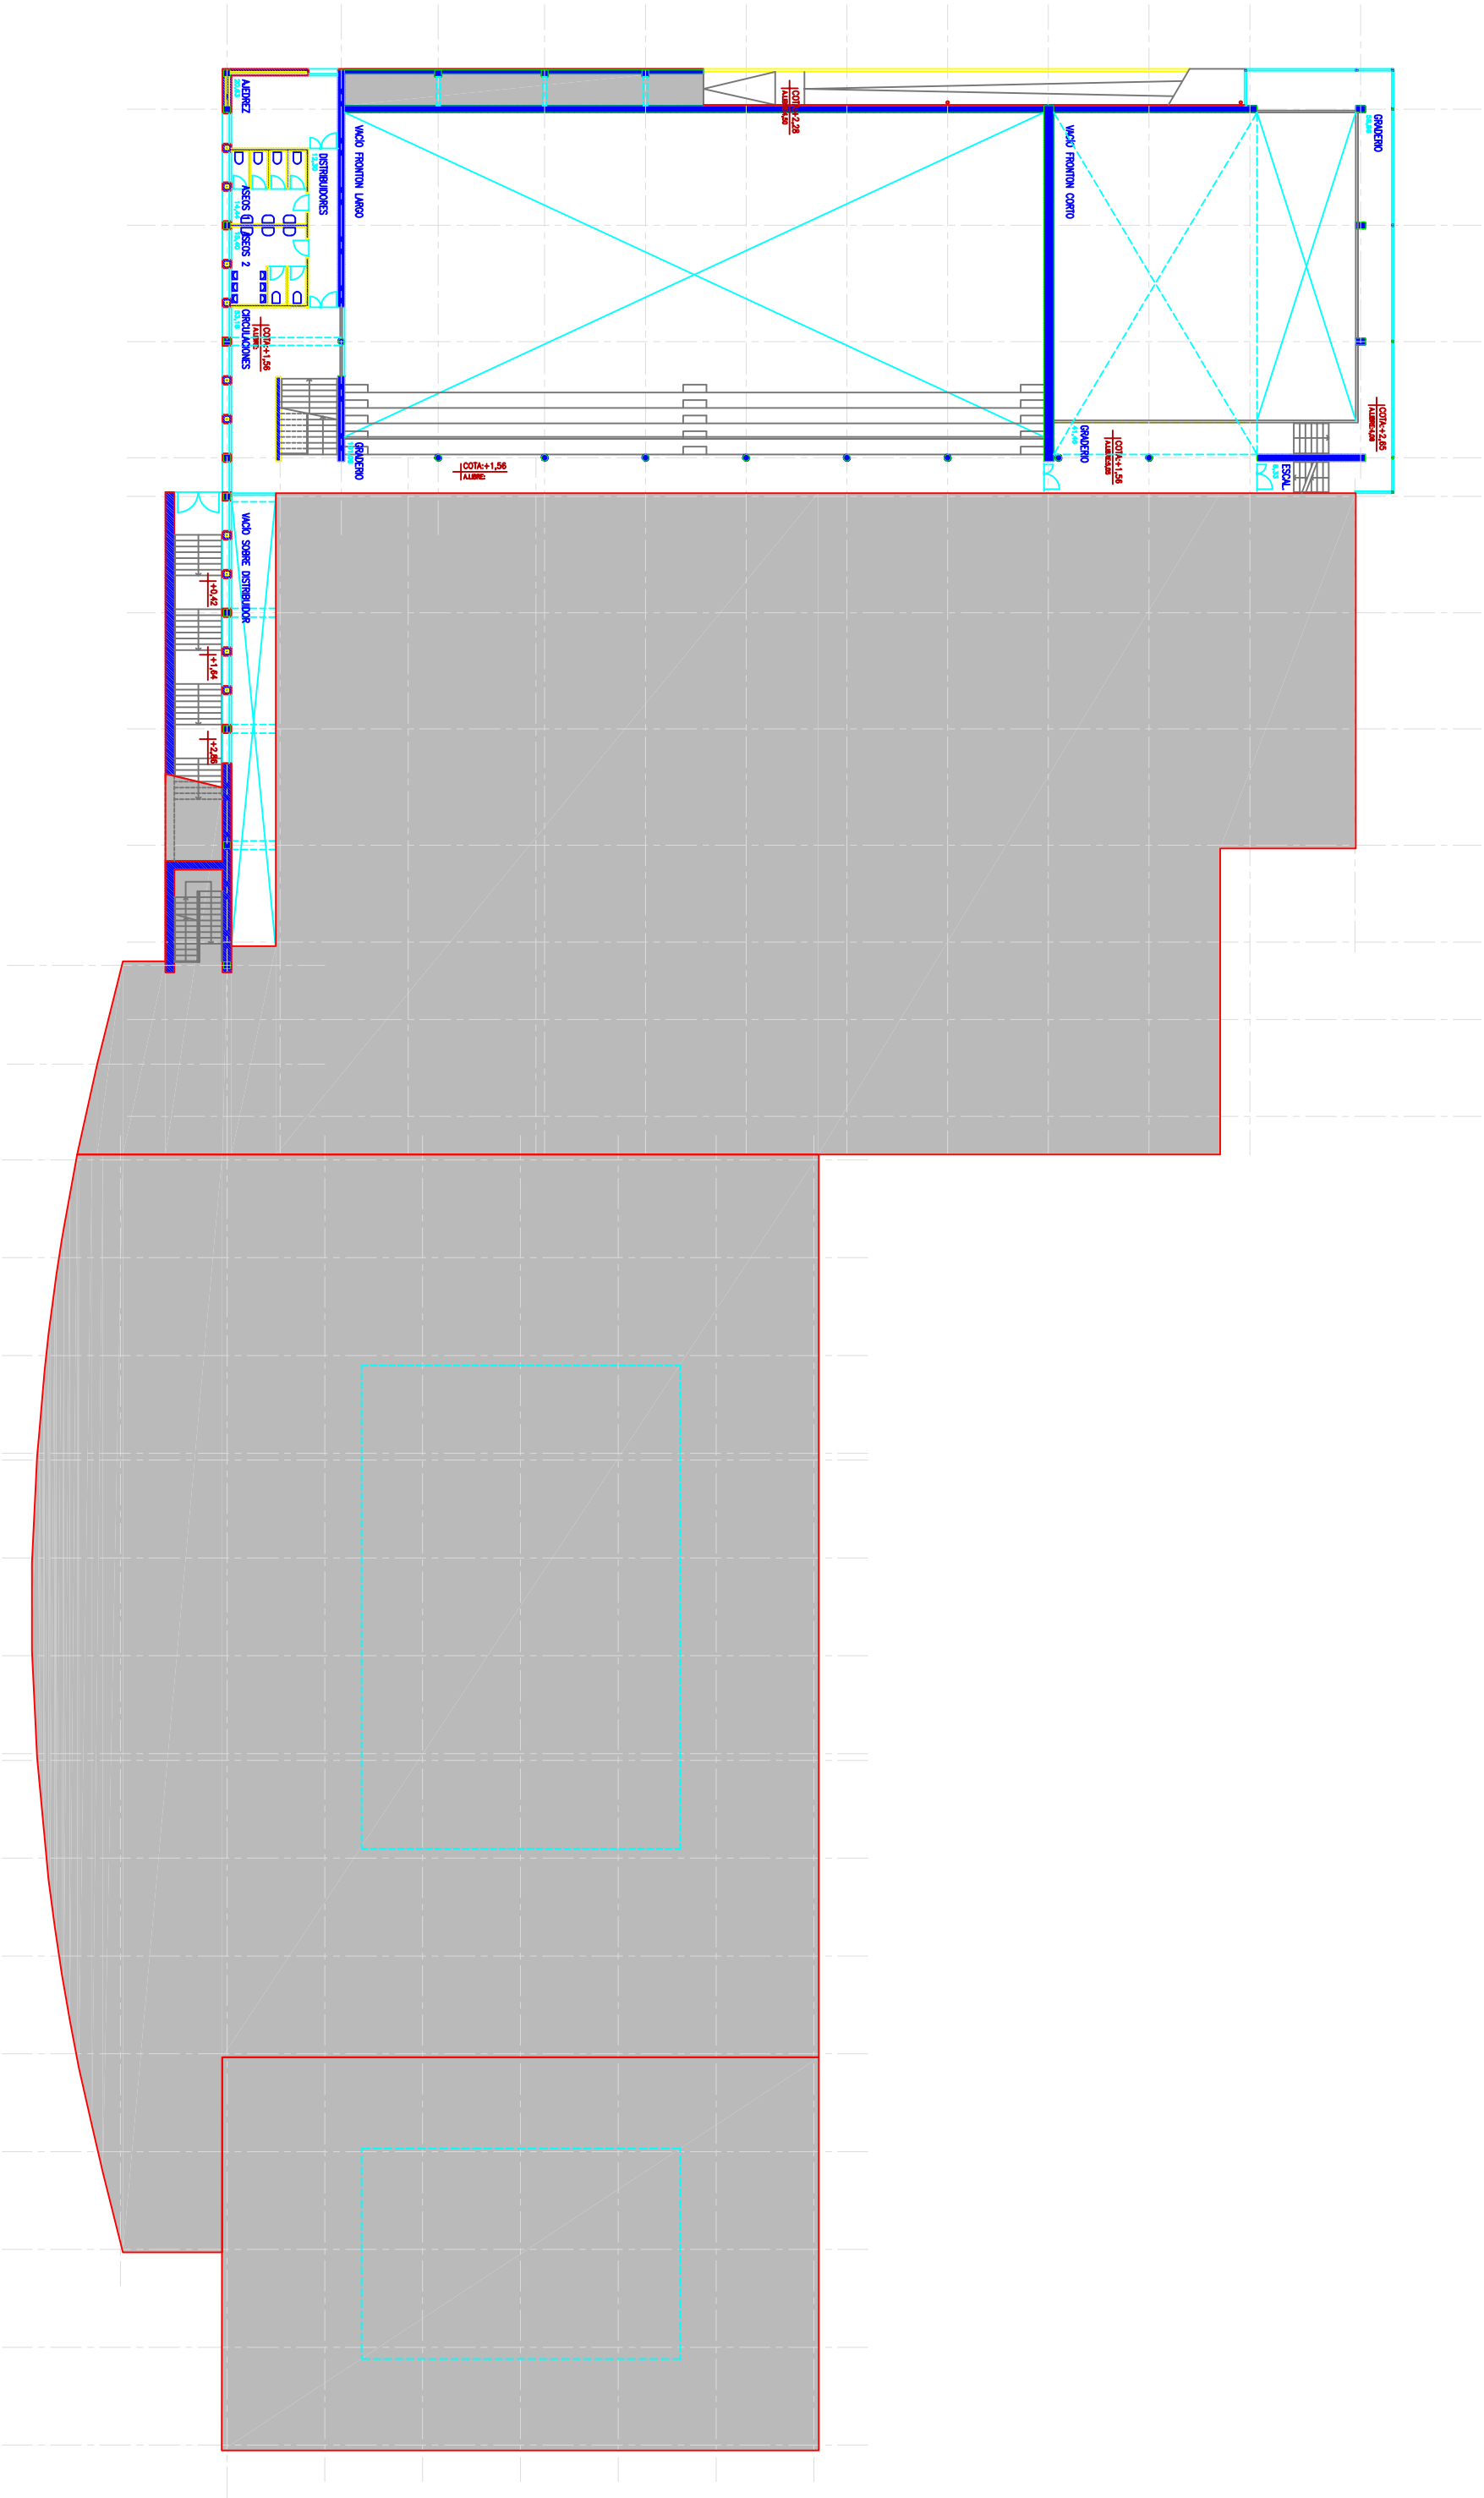


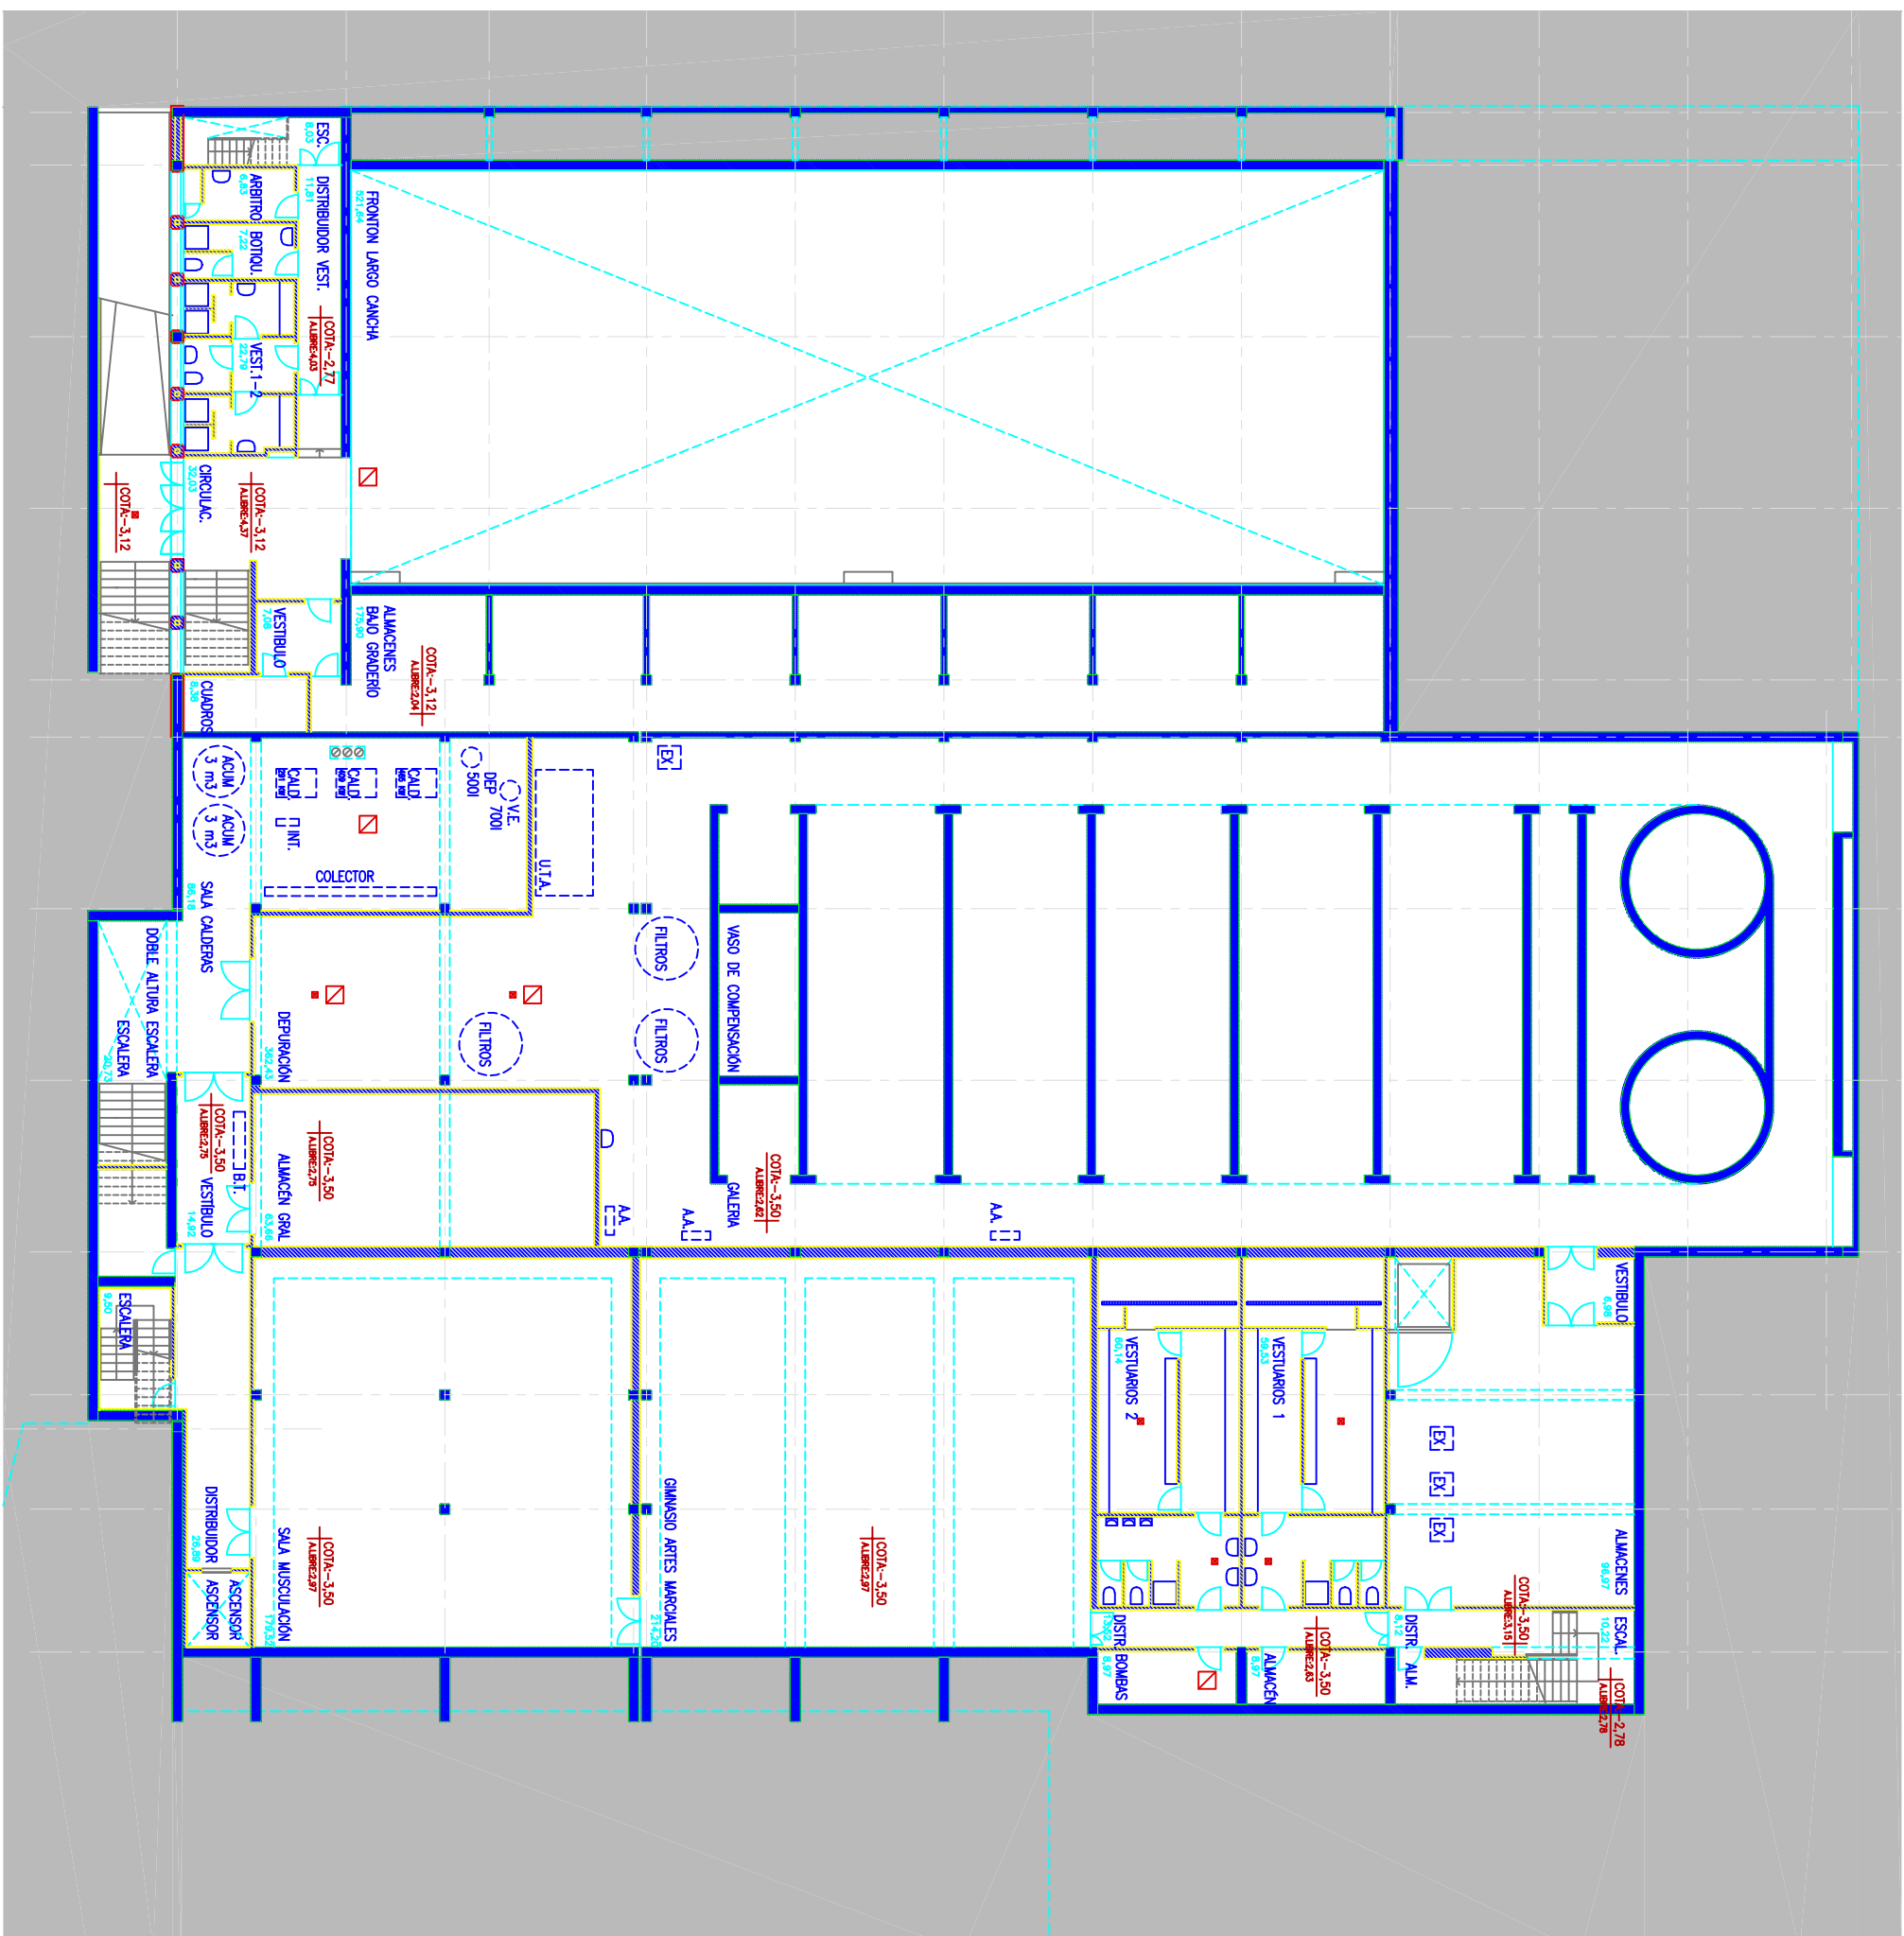


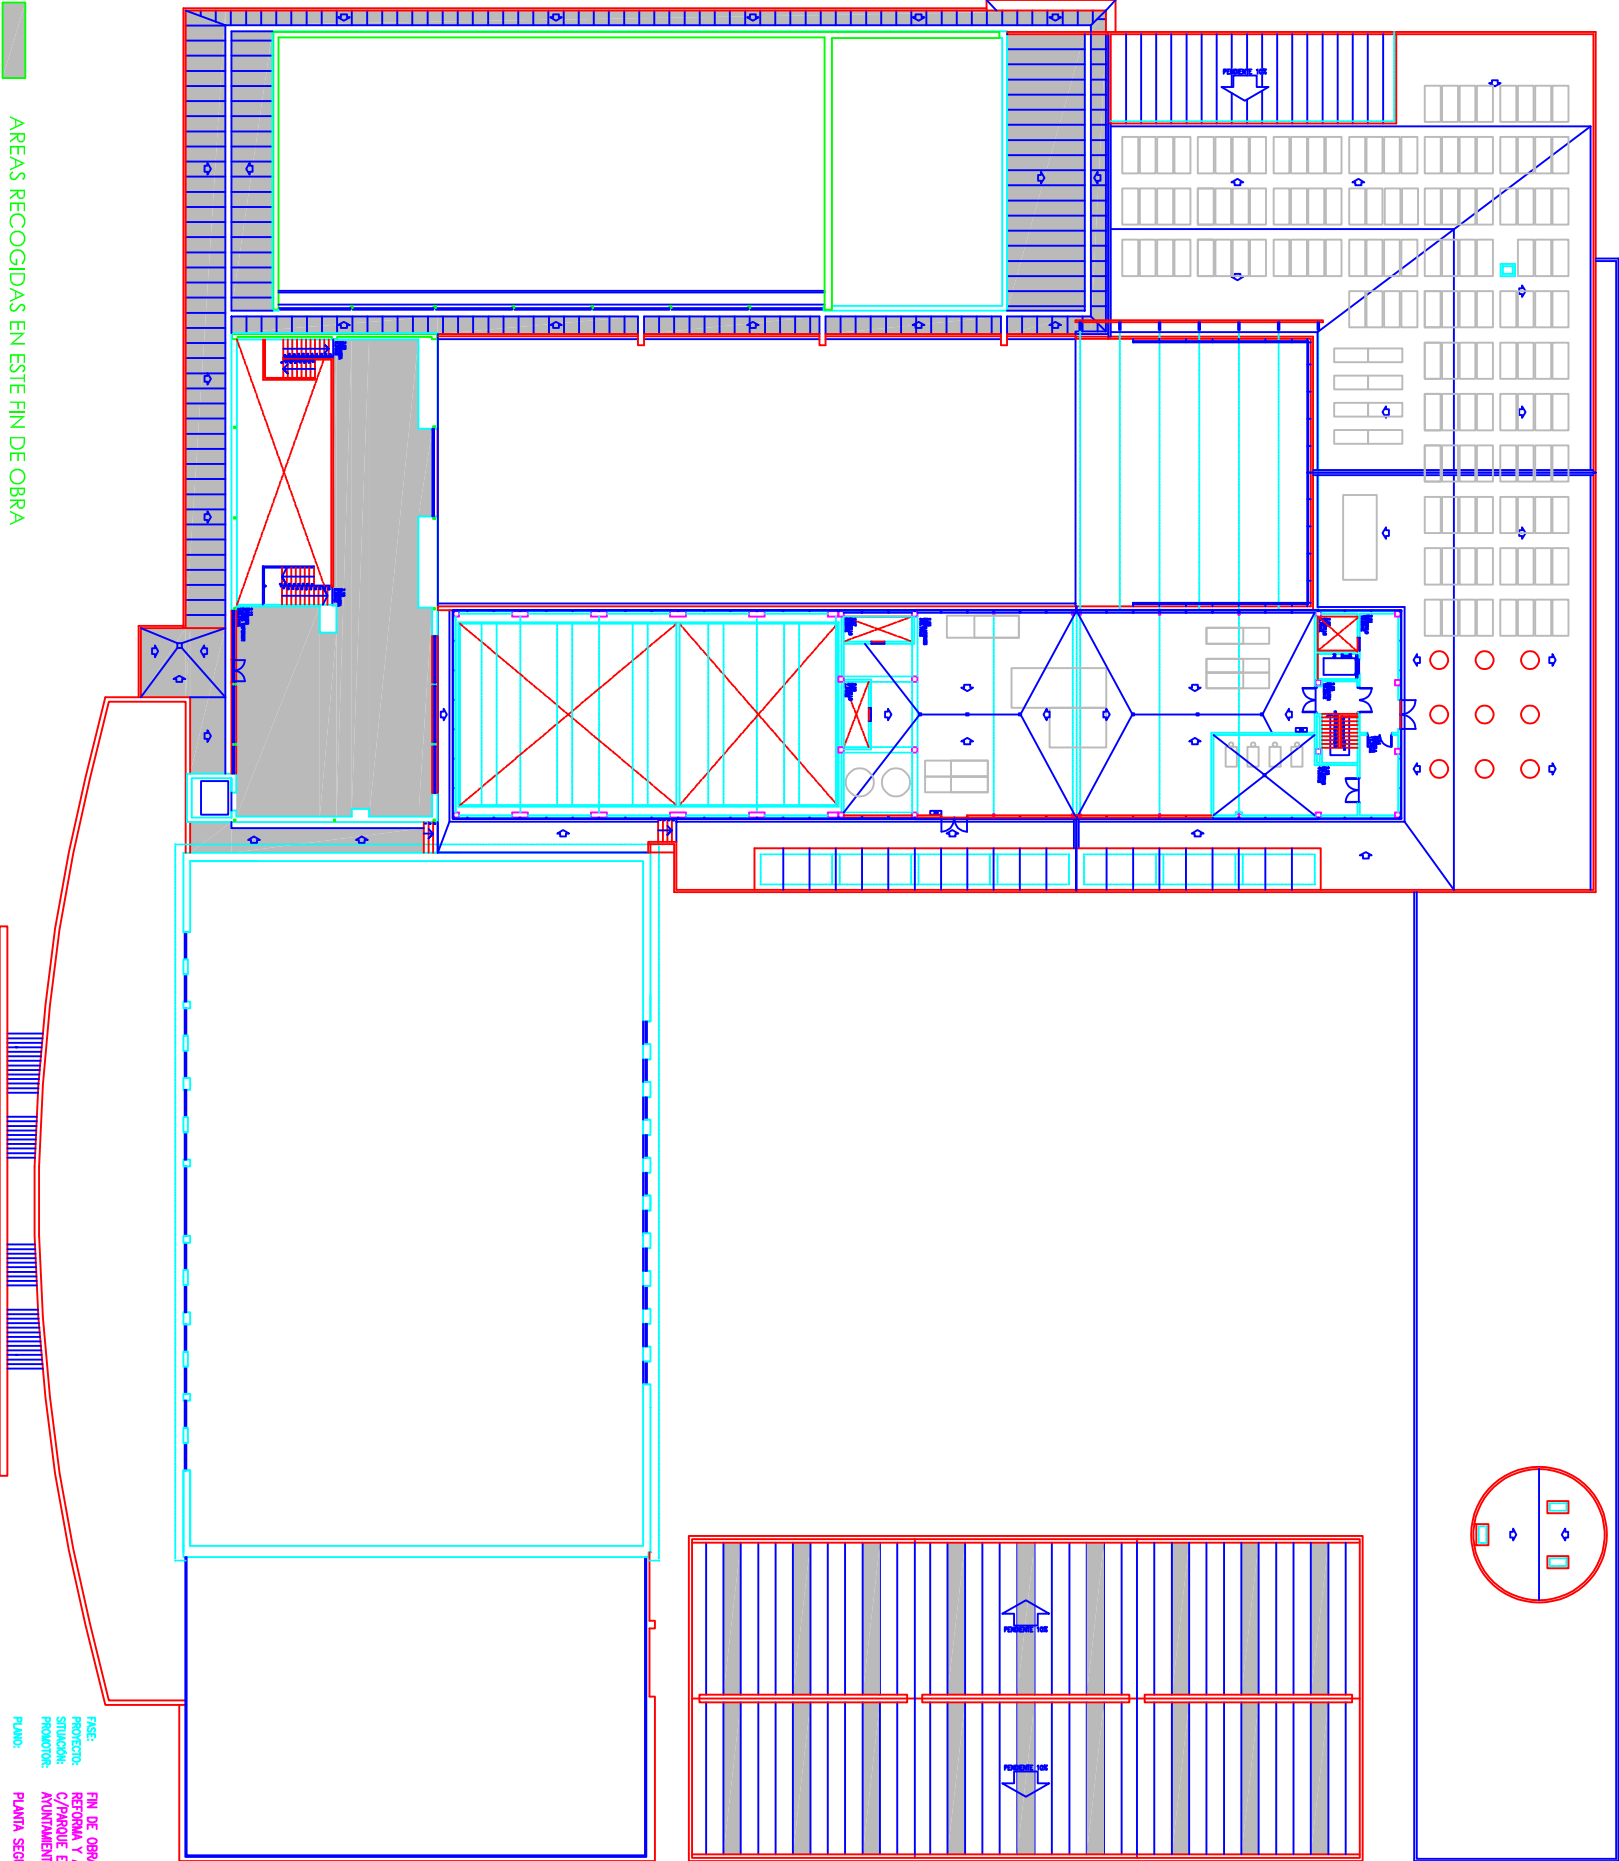



AREAS RECOGIDAS EN ESTE FIN DE OBRA


FASE: FIN DE OBRA
PROYECTO: REFORMA Y AMPLIACION INSTALACIONES DEPORTIVAS DE ZIZUR MAYOR
SITUACION: C/PARQUE EREBEHESA - ZIZUR MAYOR - NAVARRA
PROYECTO: AUMENTO DE ZIZUR MAYOR
FECH: 1993.22
REF.: 1993.22
PLANO: PLANTA SEGUNDA
ESCALA: 1/200
PLANO N.º: 5
N.º DE PLANOS: 6
AUTORES: MIGUEL ANGE BARRANCO, D.º. IN.º. - ANDRES MARTINEZ TEJADA
C/ BERNABE DE NABIA 10 ESQ. D.º. IN.º. - ANDRES MARTINEZ TEJADA

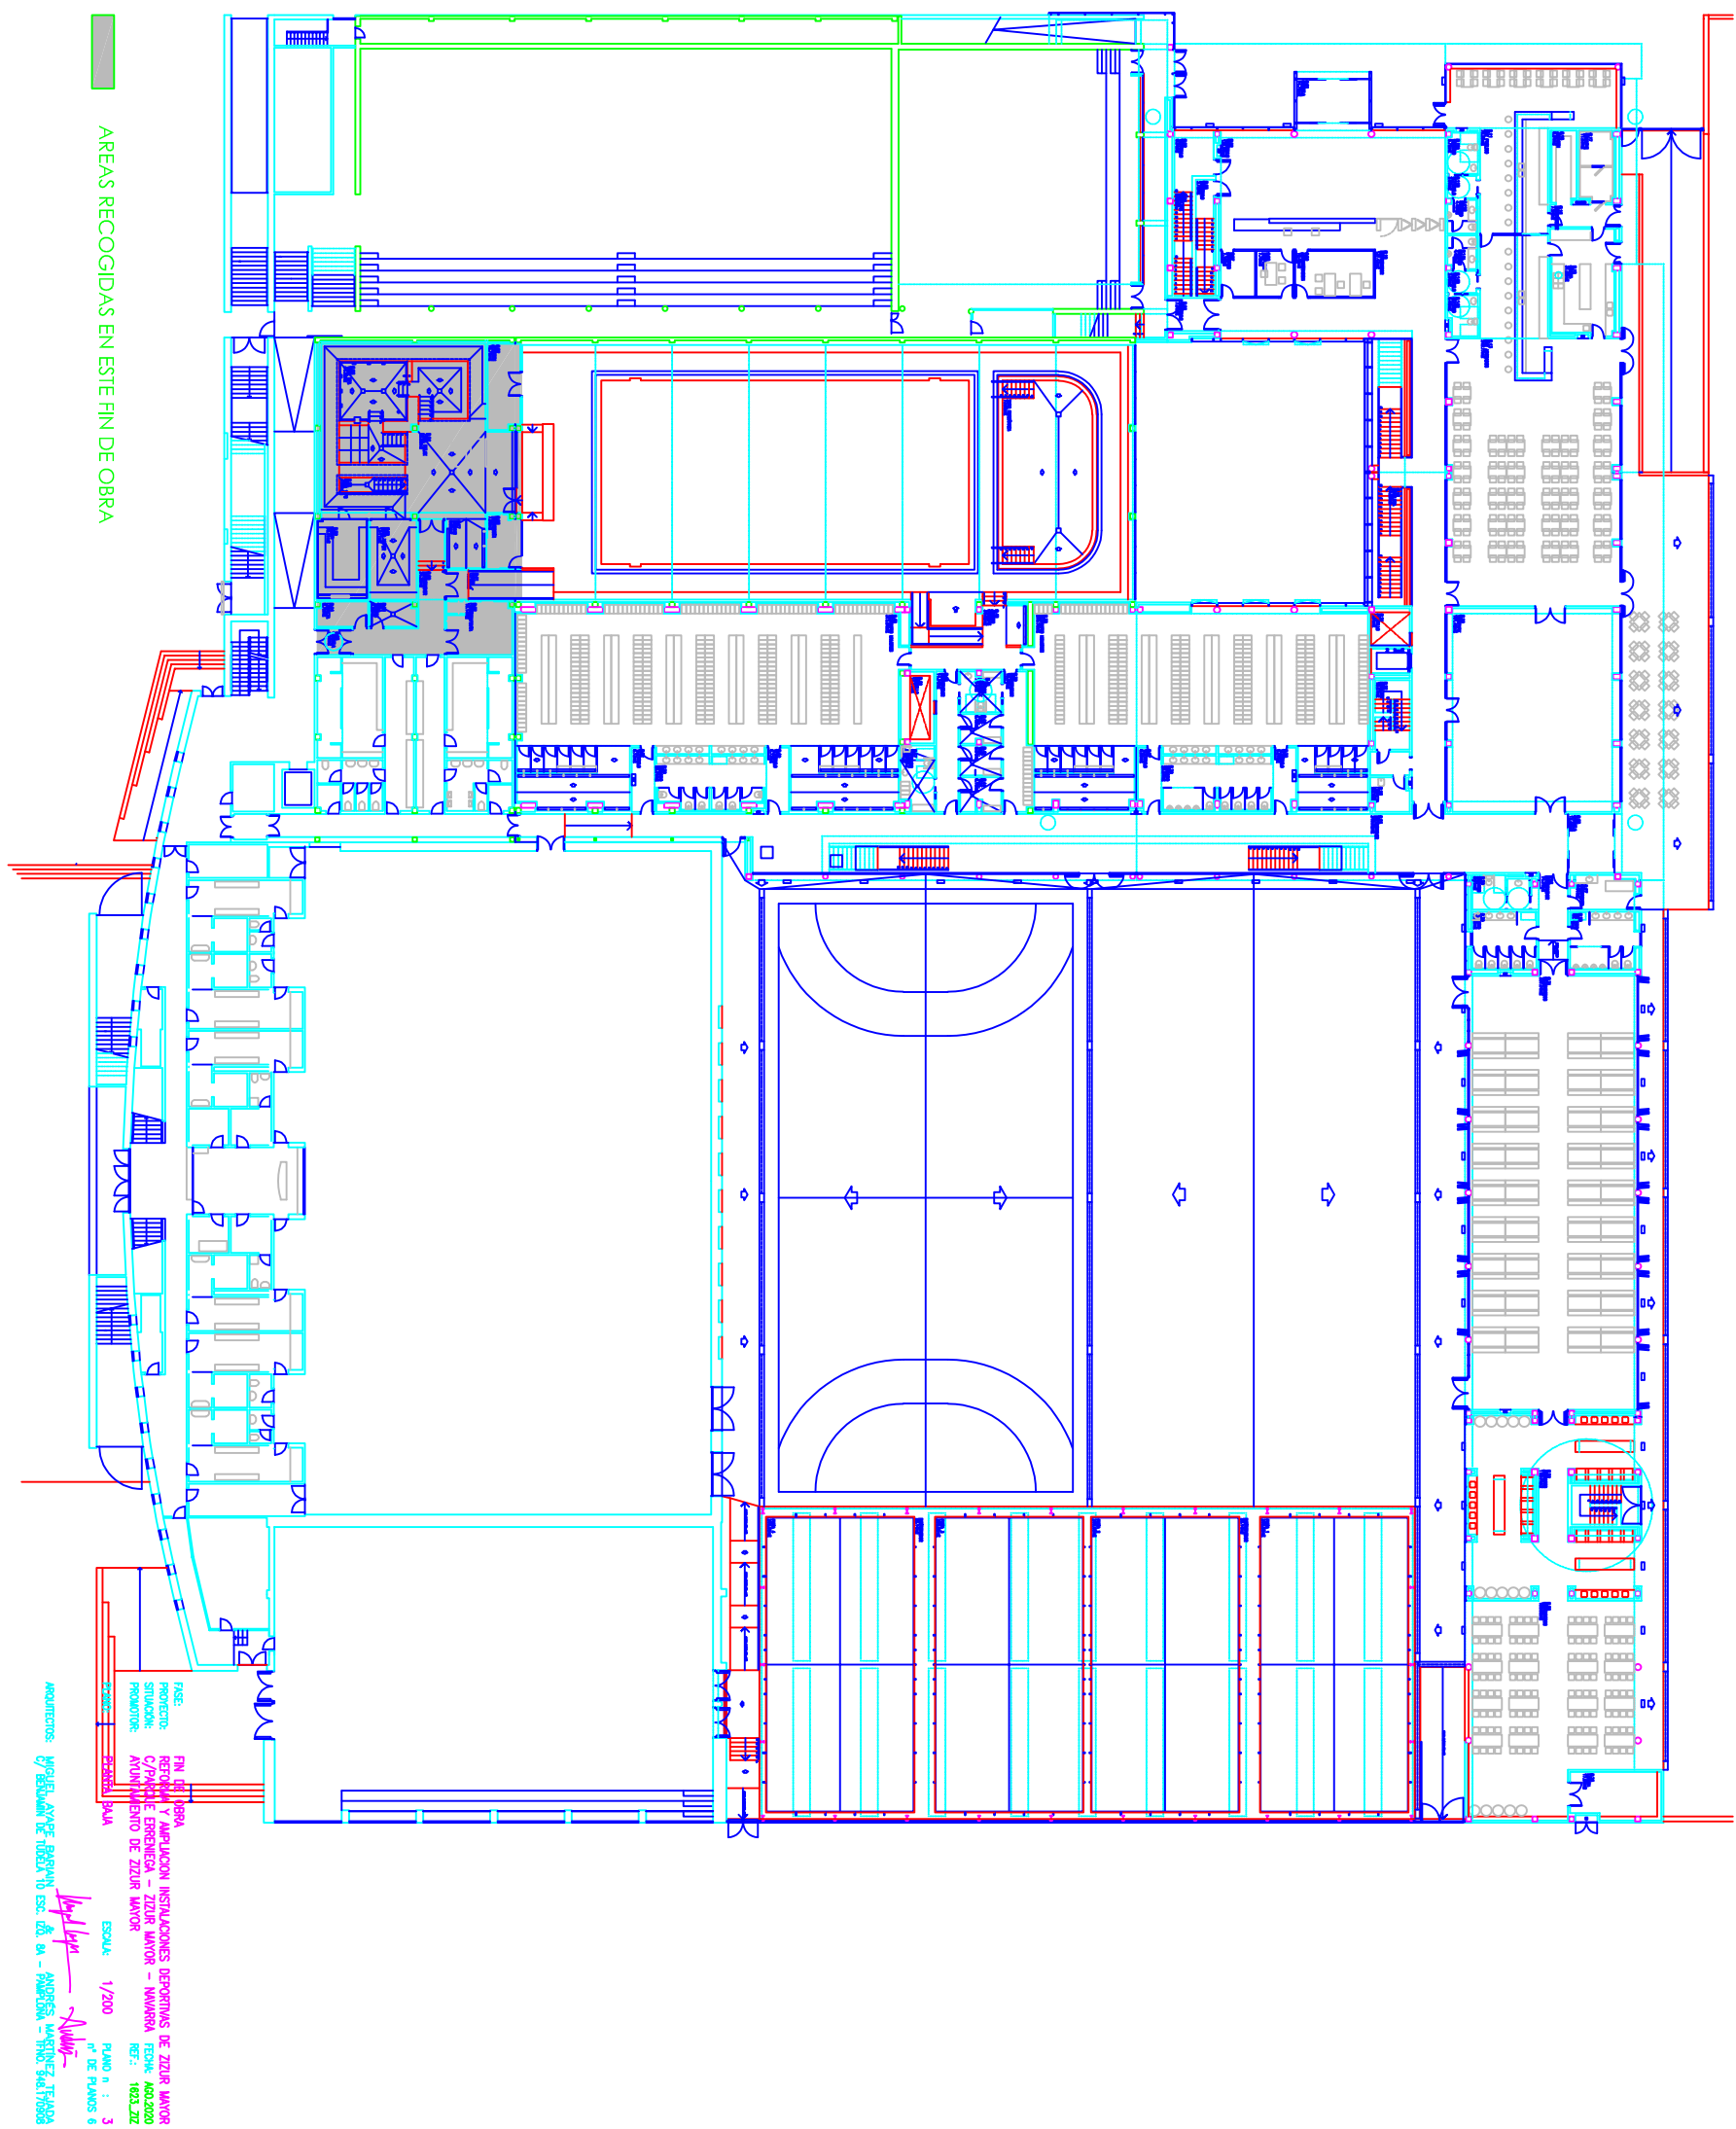

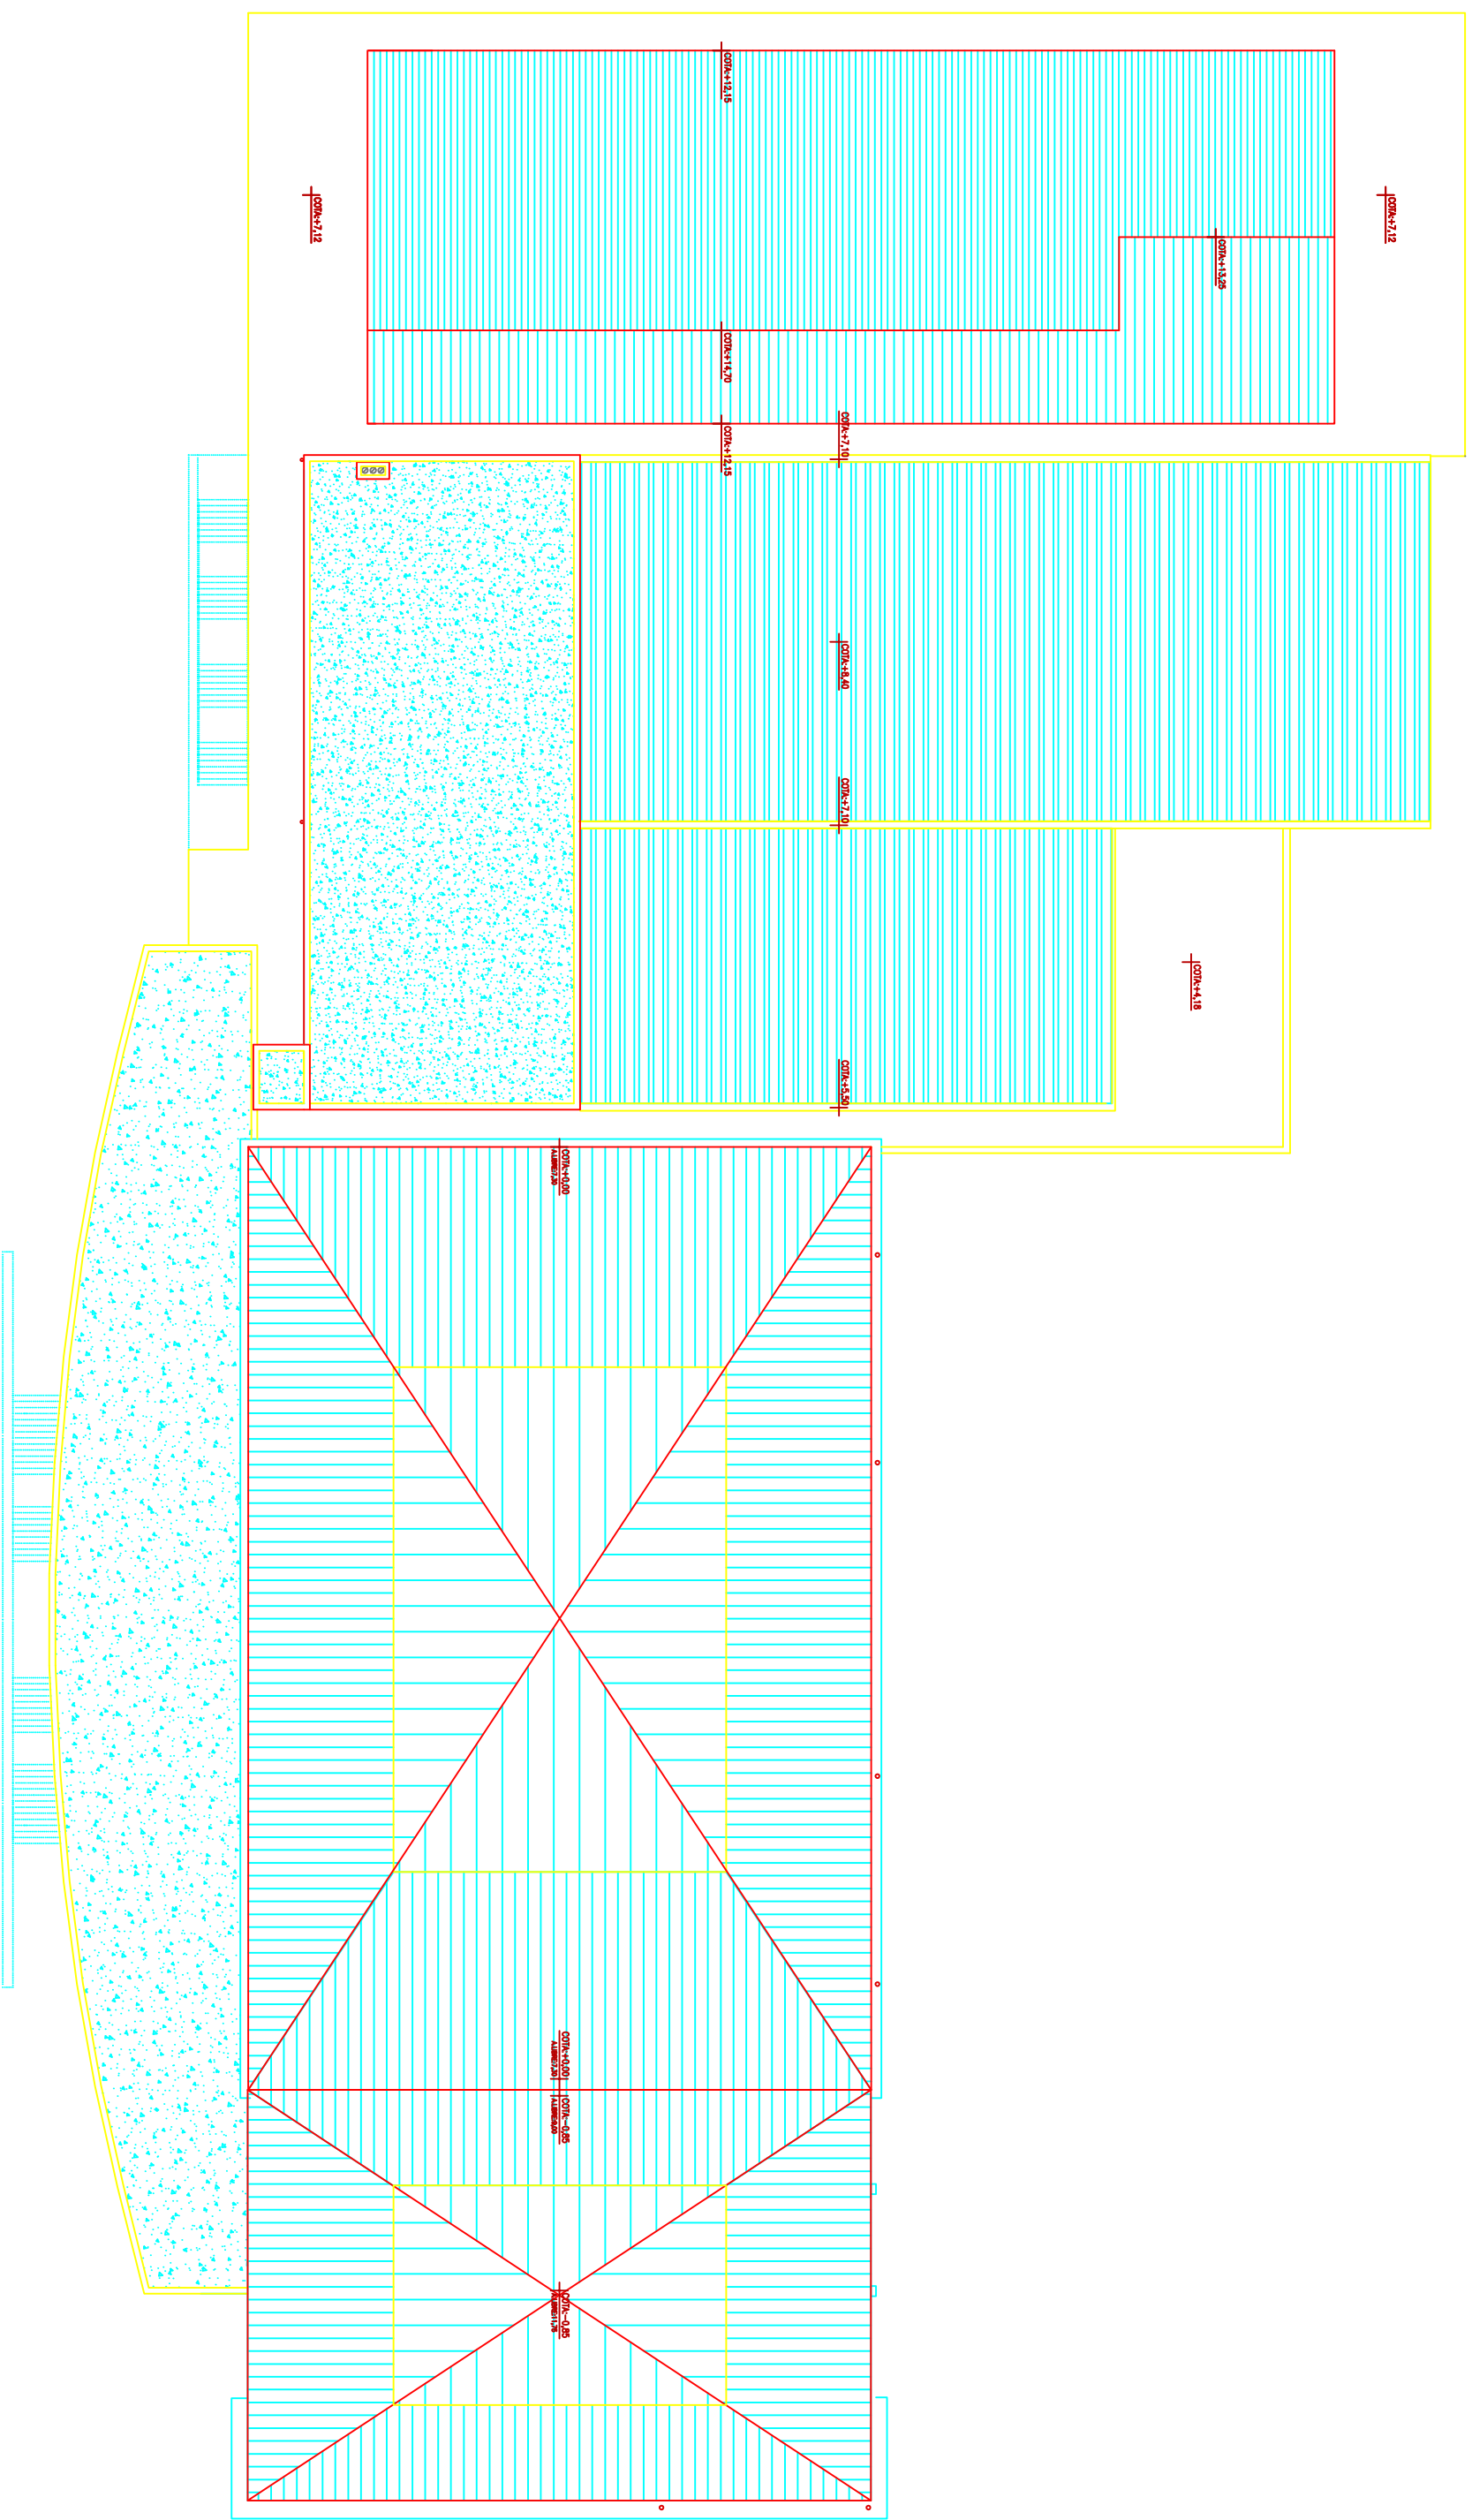


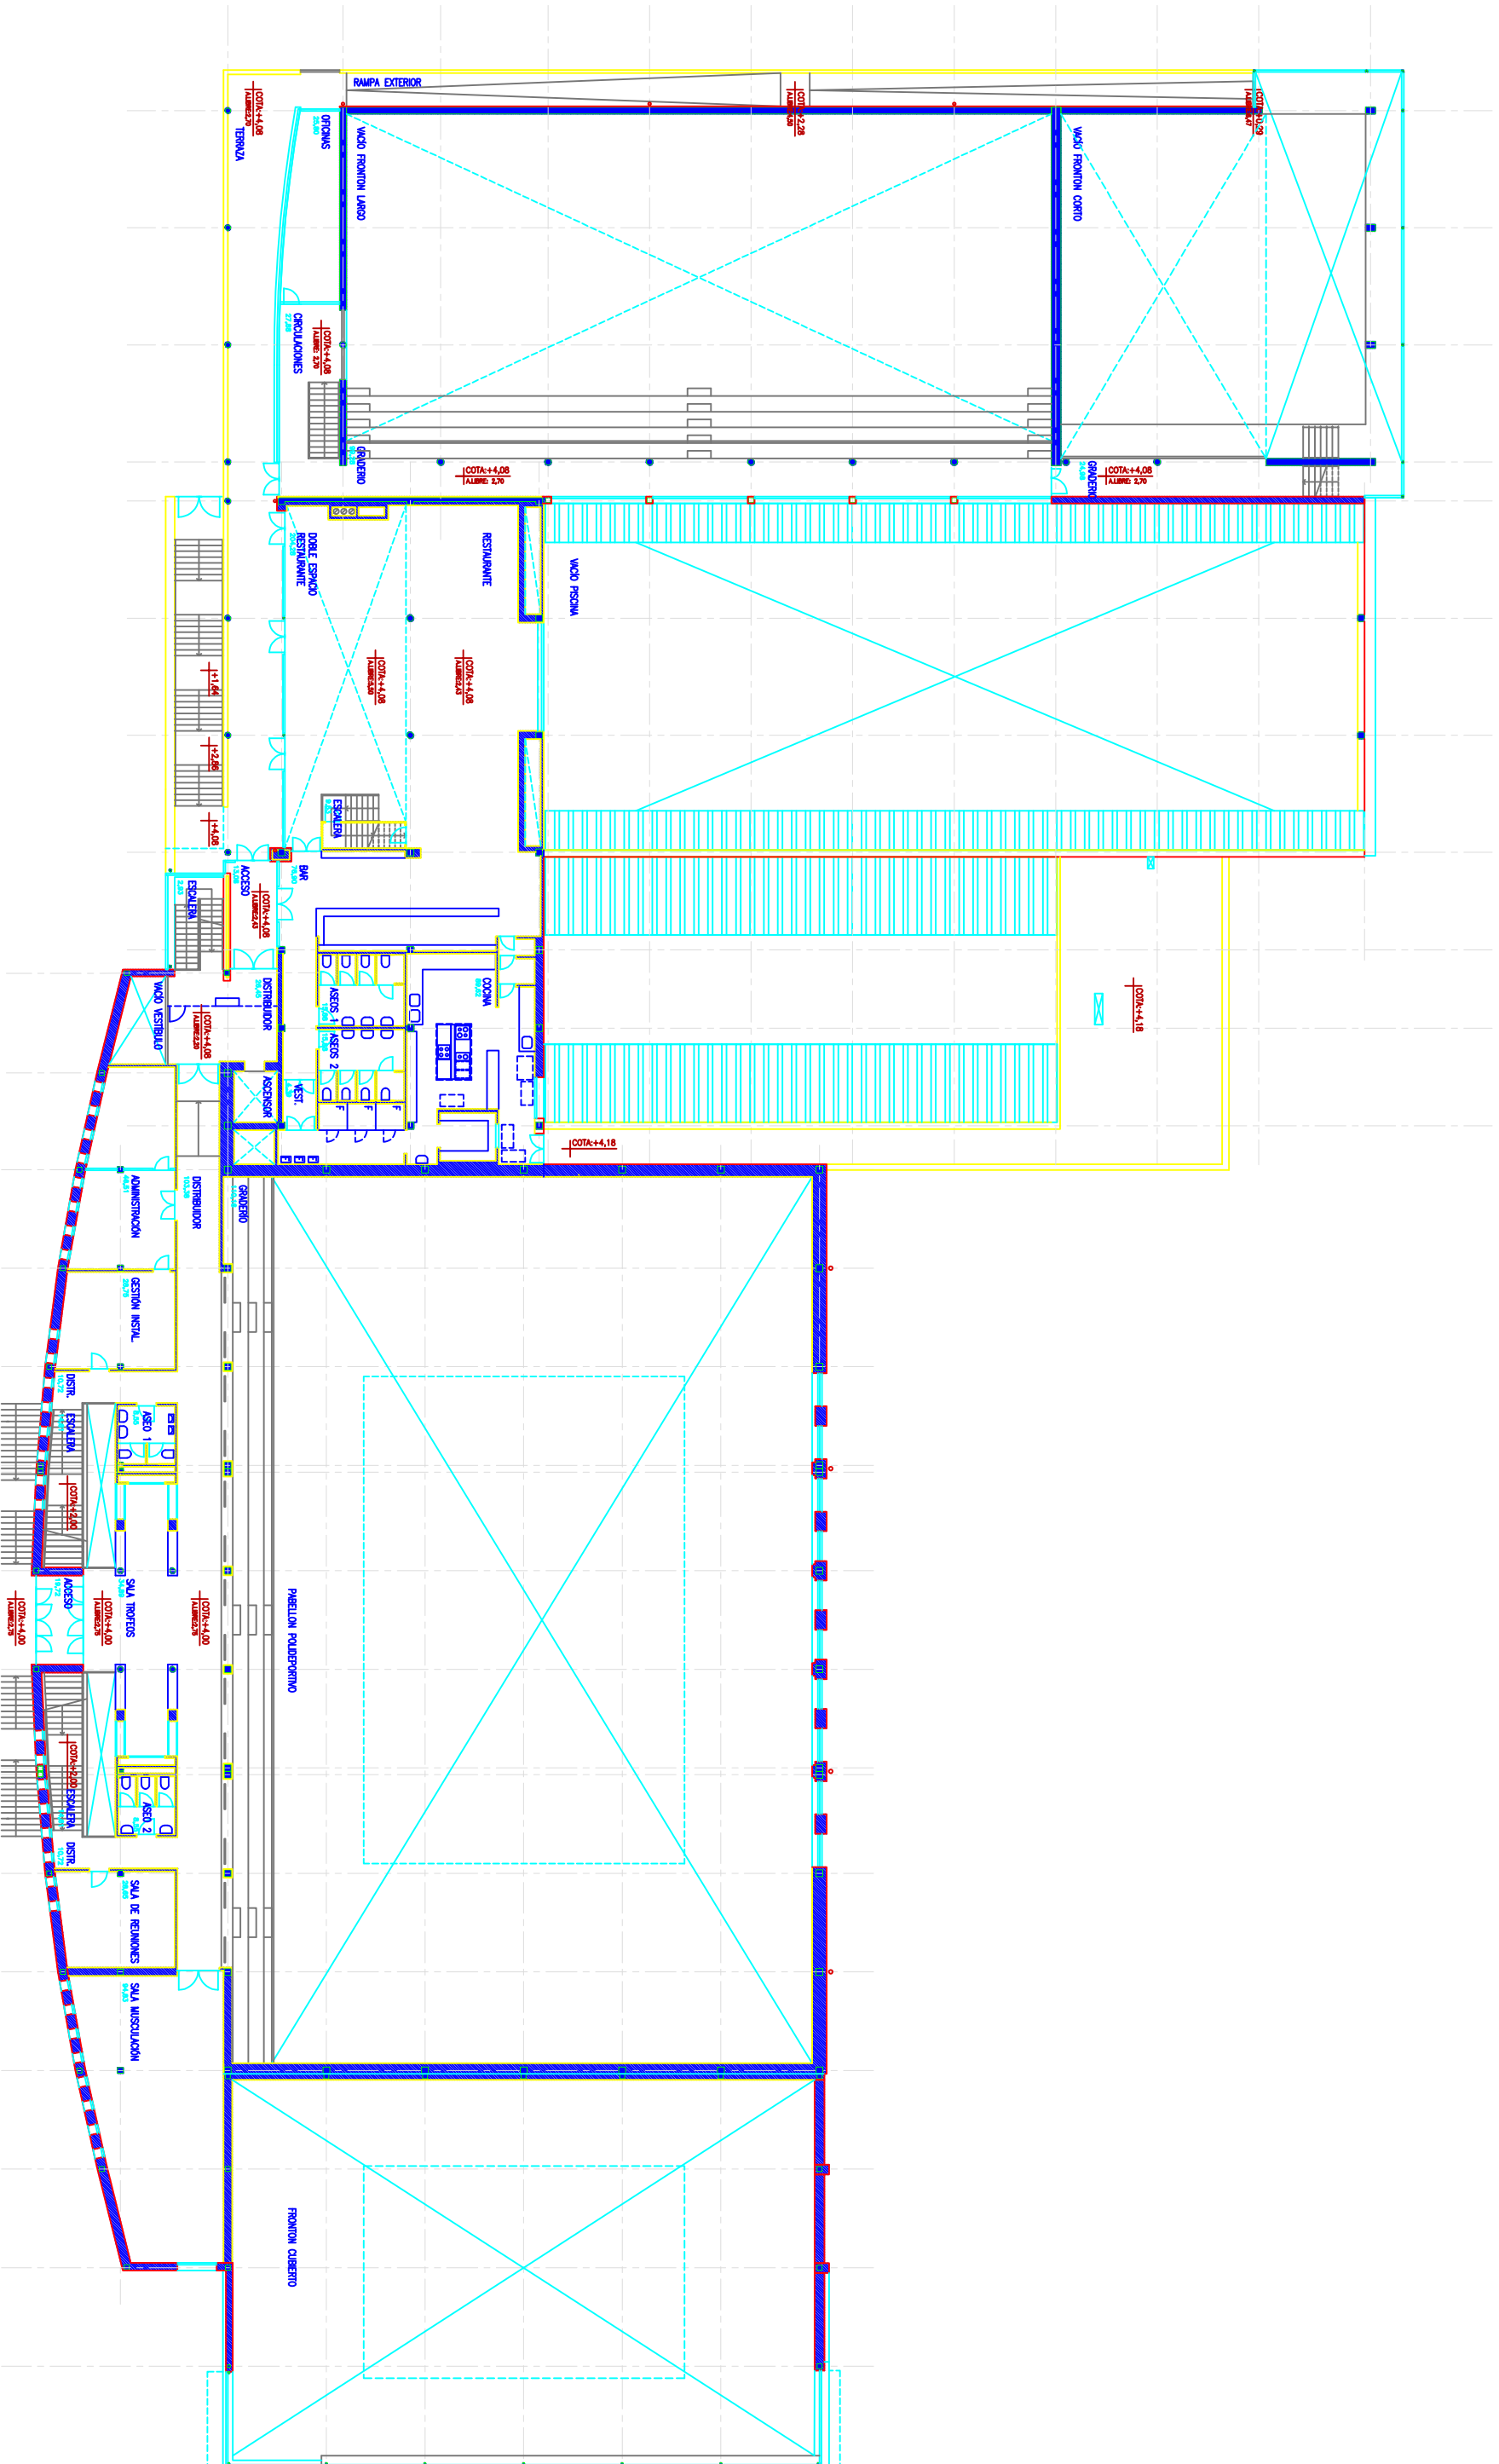

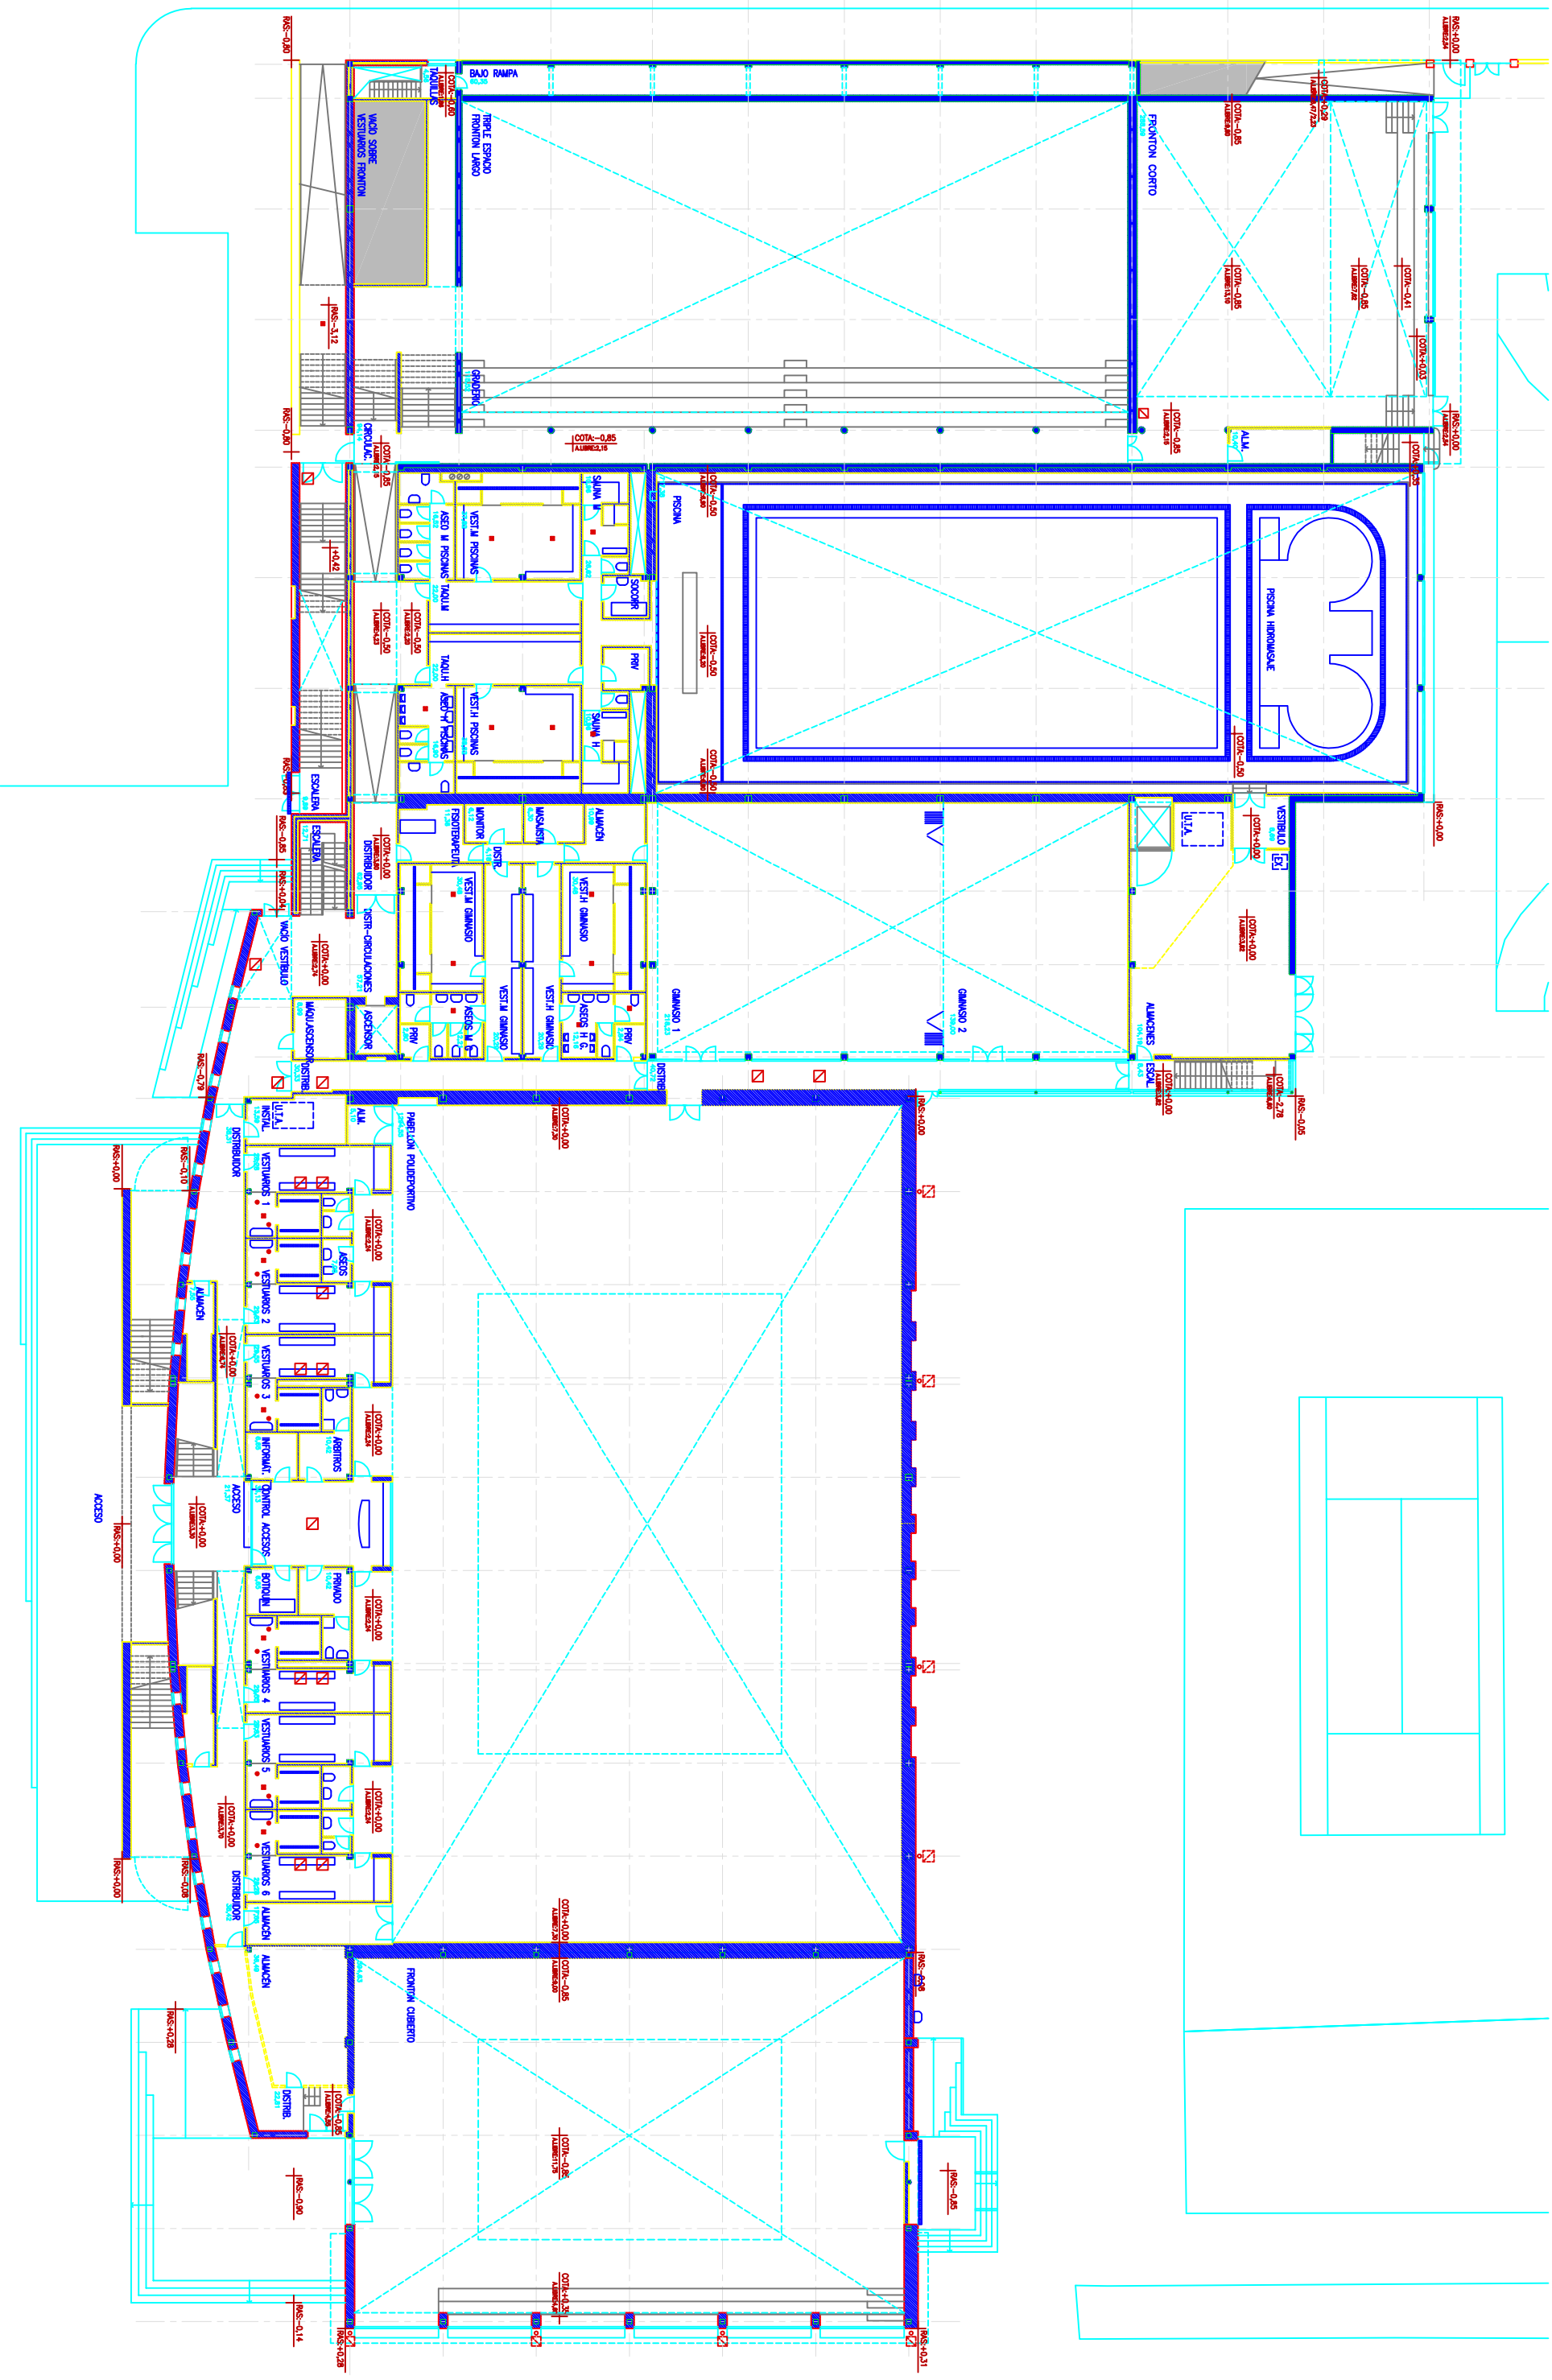

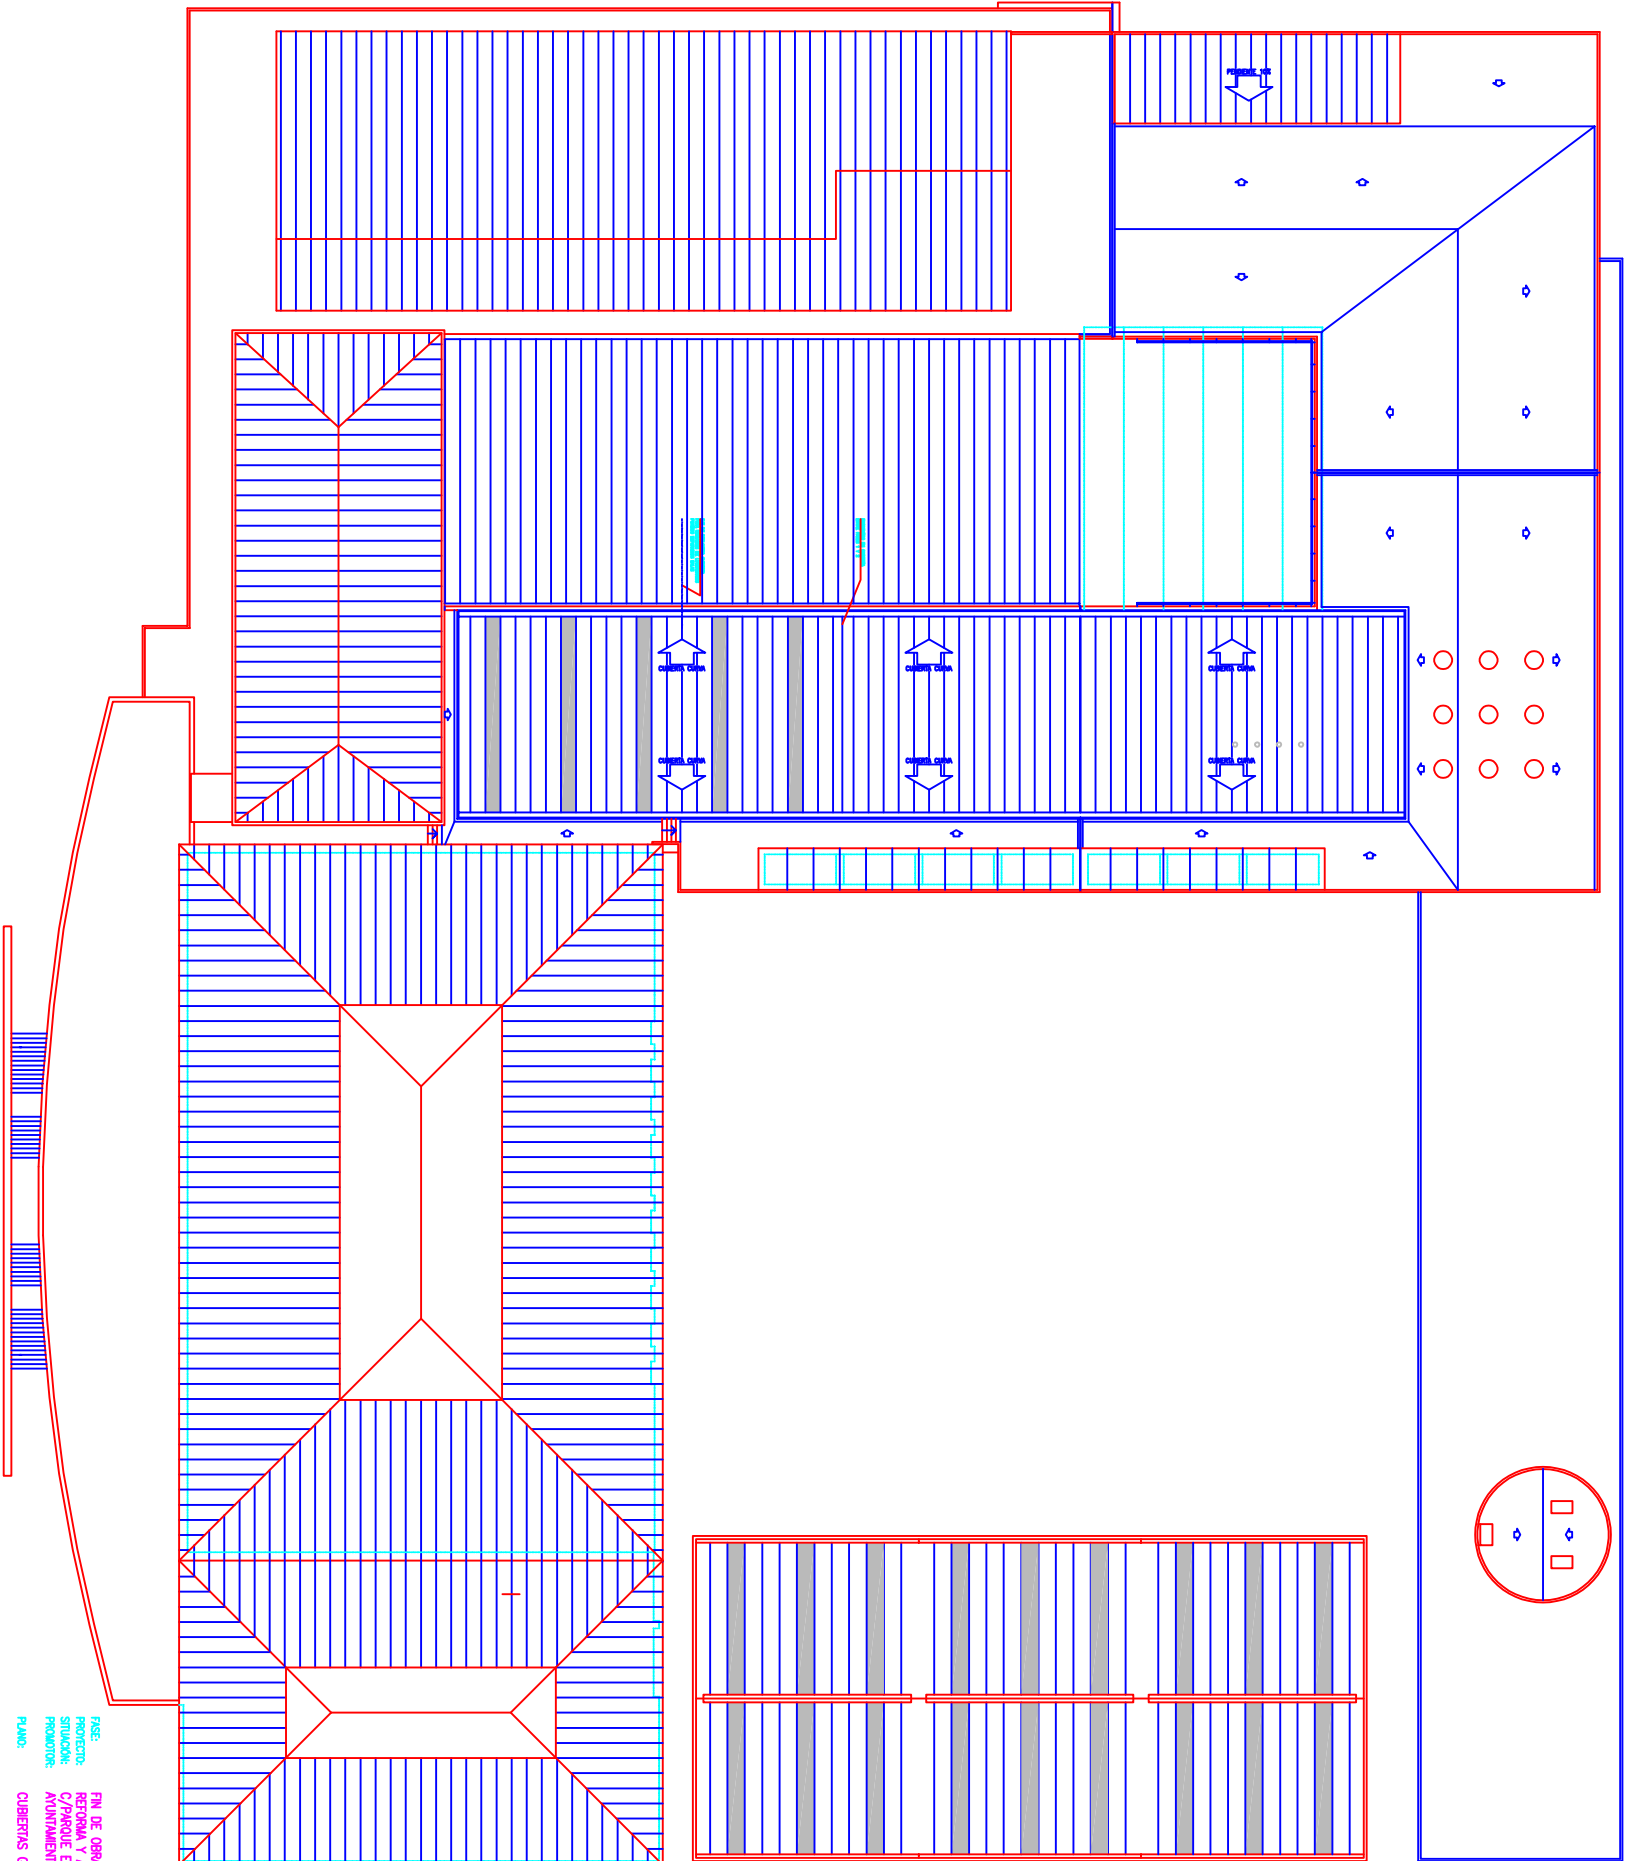


FASE: FIN DE OBRA
PROYECTO: REFORMA Y AMPLIACION INSTALACIONES DEPORTIVAS DE ZIZUR MAJOR
SITUACION: C/PARQUE EREBEKESA - ZIZUR MAJOR - NAVARRA
PROYECTO: AUMENTO DE ZIZUR MAJOR
REF.: 163.272
PLANO: 1/200
CUBIERTOS GENERALES
ESCALA: 1/200
1º DE PLANOS 6
AUTORES: MOJIBAYE BAYAN, ESC. D.O. IN - ANDRES MARTINEZ TEJADA
C/ BERNABE DE NABIA 10 ESC. D.O. IN - ANDRES MARTINEZ TEJADA

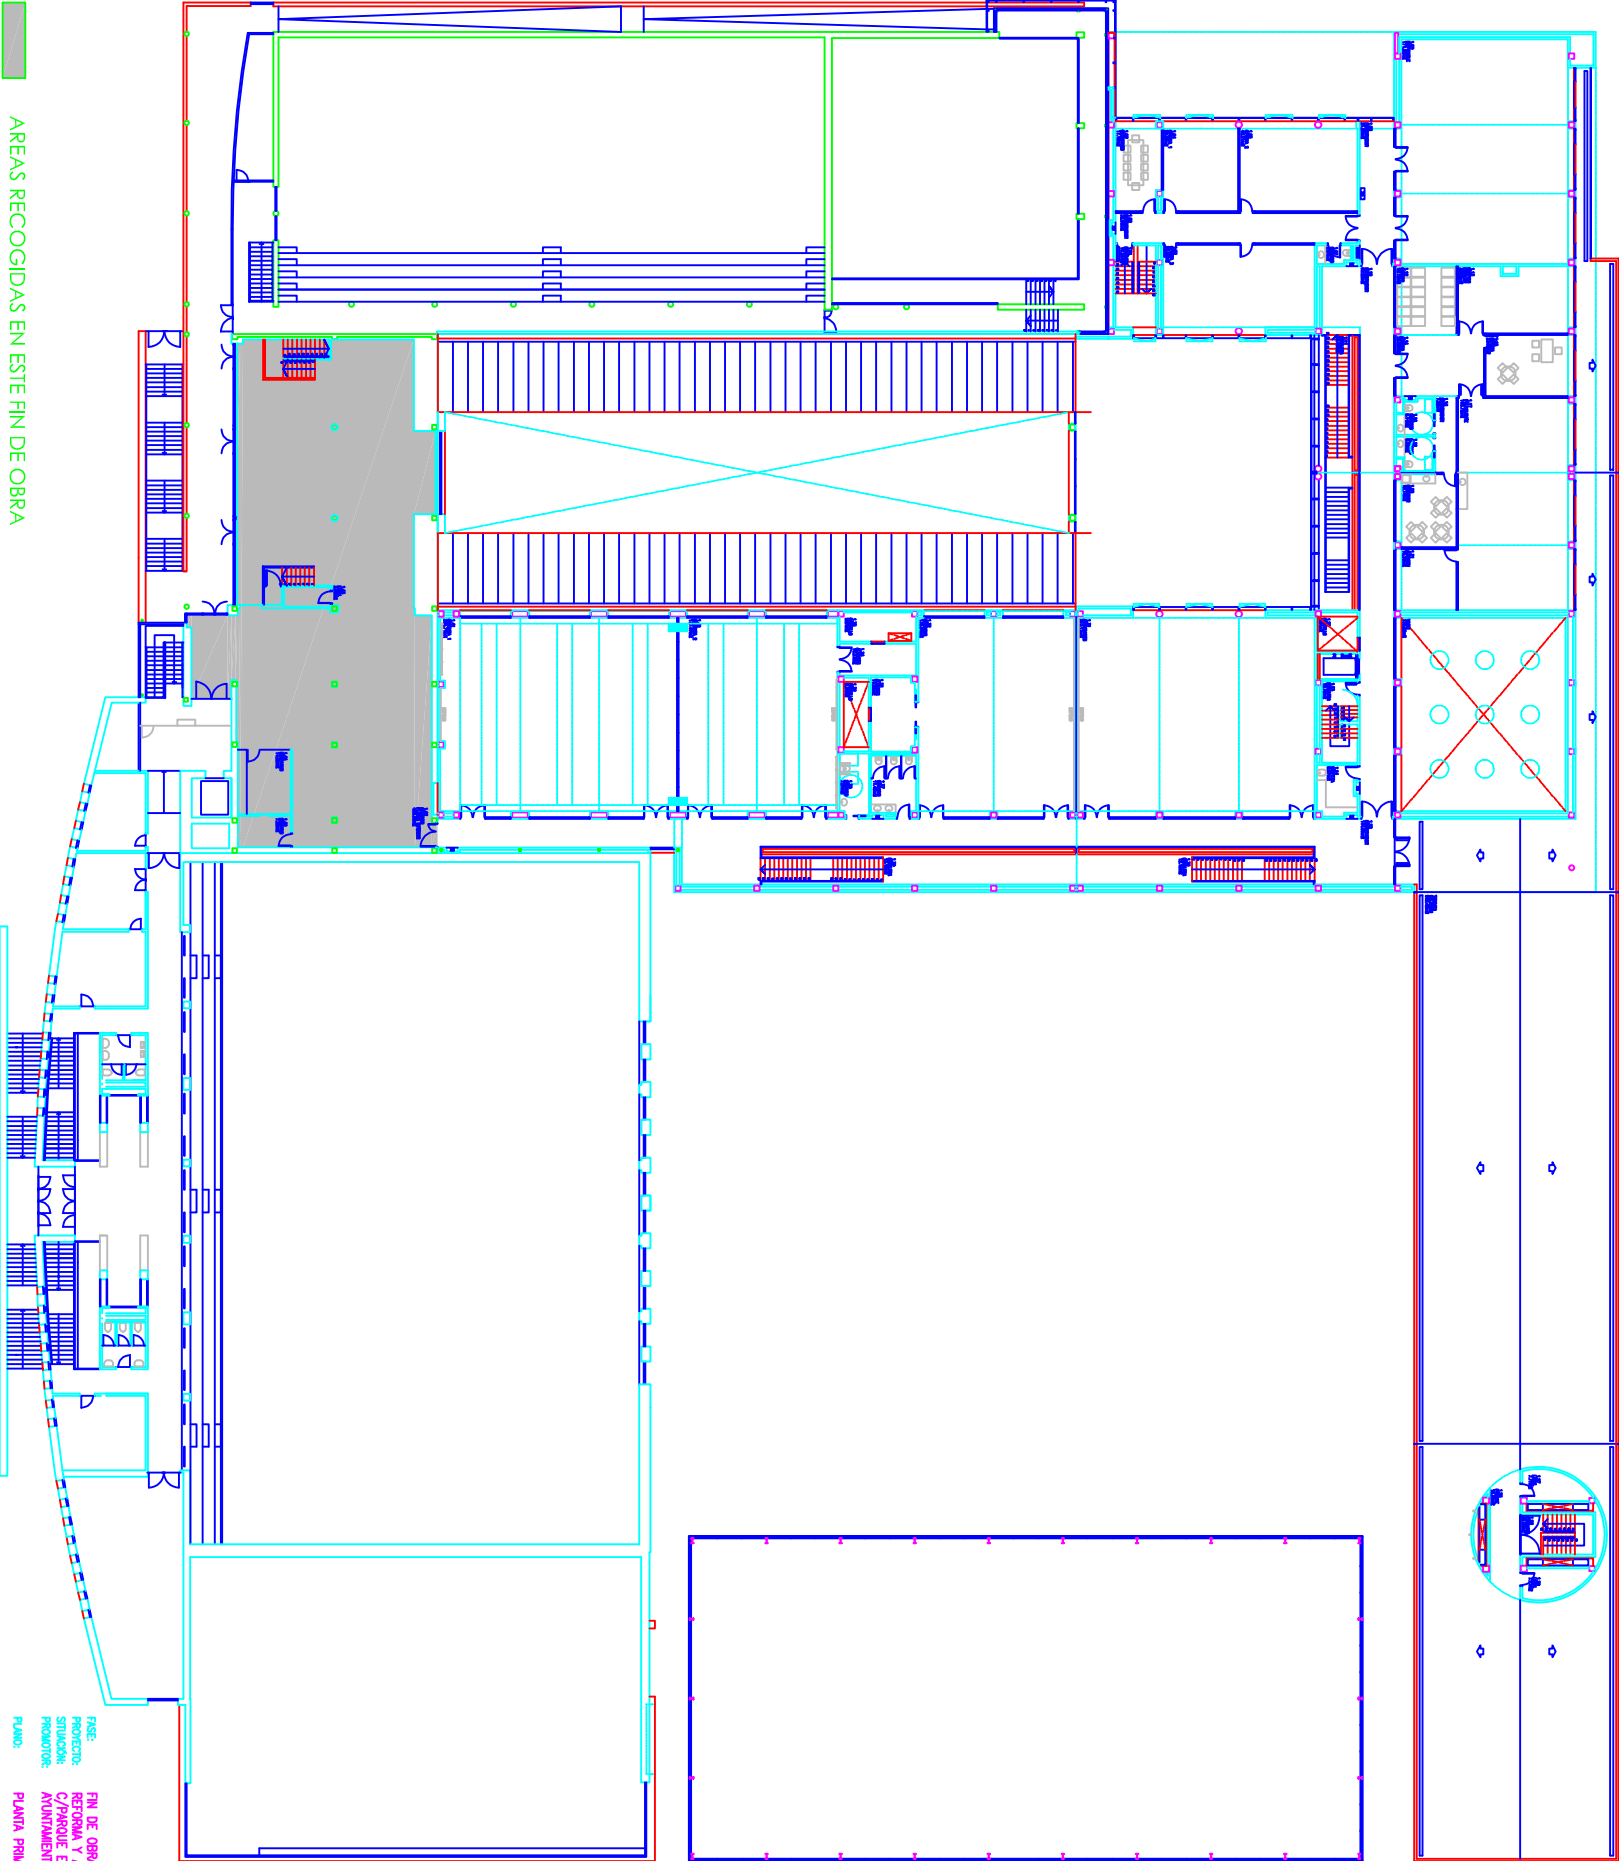


AREAS RECOGIDAS EN ESTE FIN DE OBRA

FASE: FIN DE OBRA
PROYECTO: REFORMA Y AMPLIACION INSTALACIONES DEPORTIVAS DE ZIZUR MAJOR
SITUACION: C/PARQUE ERREBEDESA - ZIZUR MAJOR - NAVARRA
PROYECTO: AUMENTO DE ZIZUR MAJOR
PLANO: PLANTA PRIMERA
ESCALA: 1/200
FECHA: 1993.12
AUTOR: ANDRES MARTINEZ TEJADA
DISEÑADOR: ANDRES MARTINEZ TEJADA

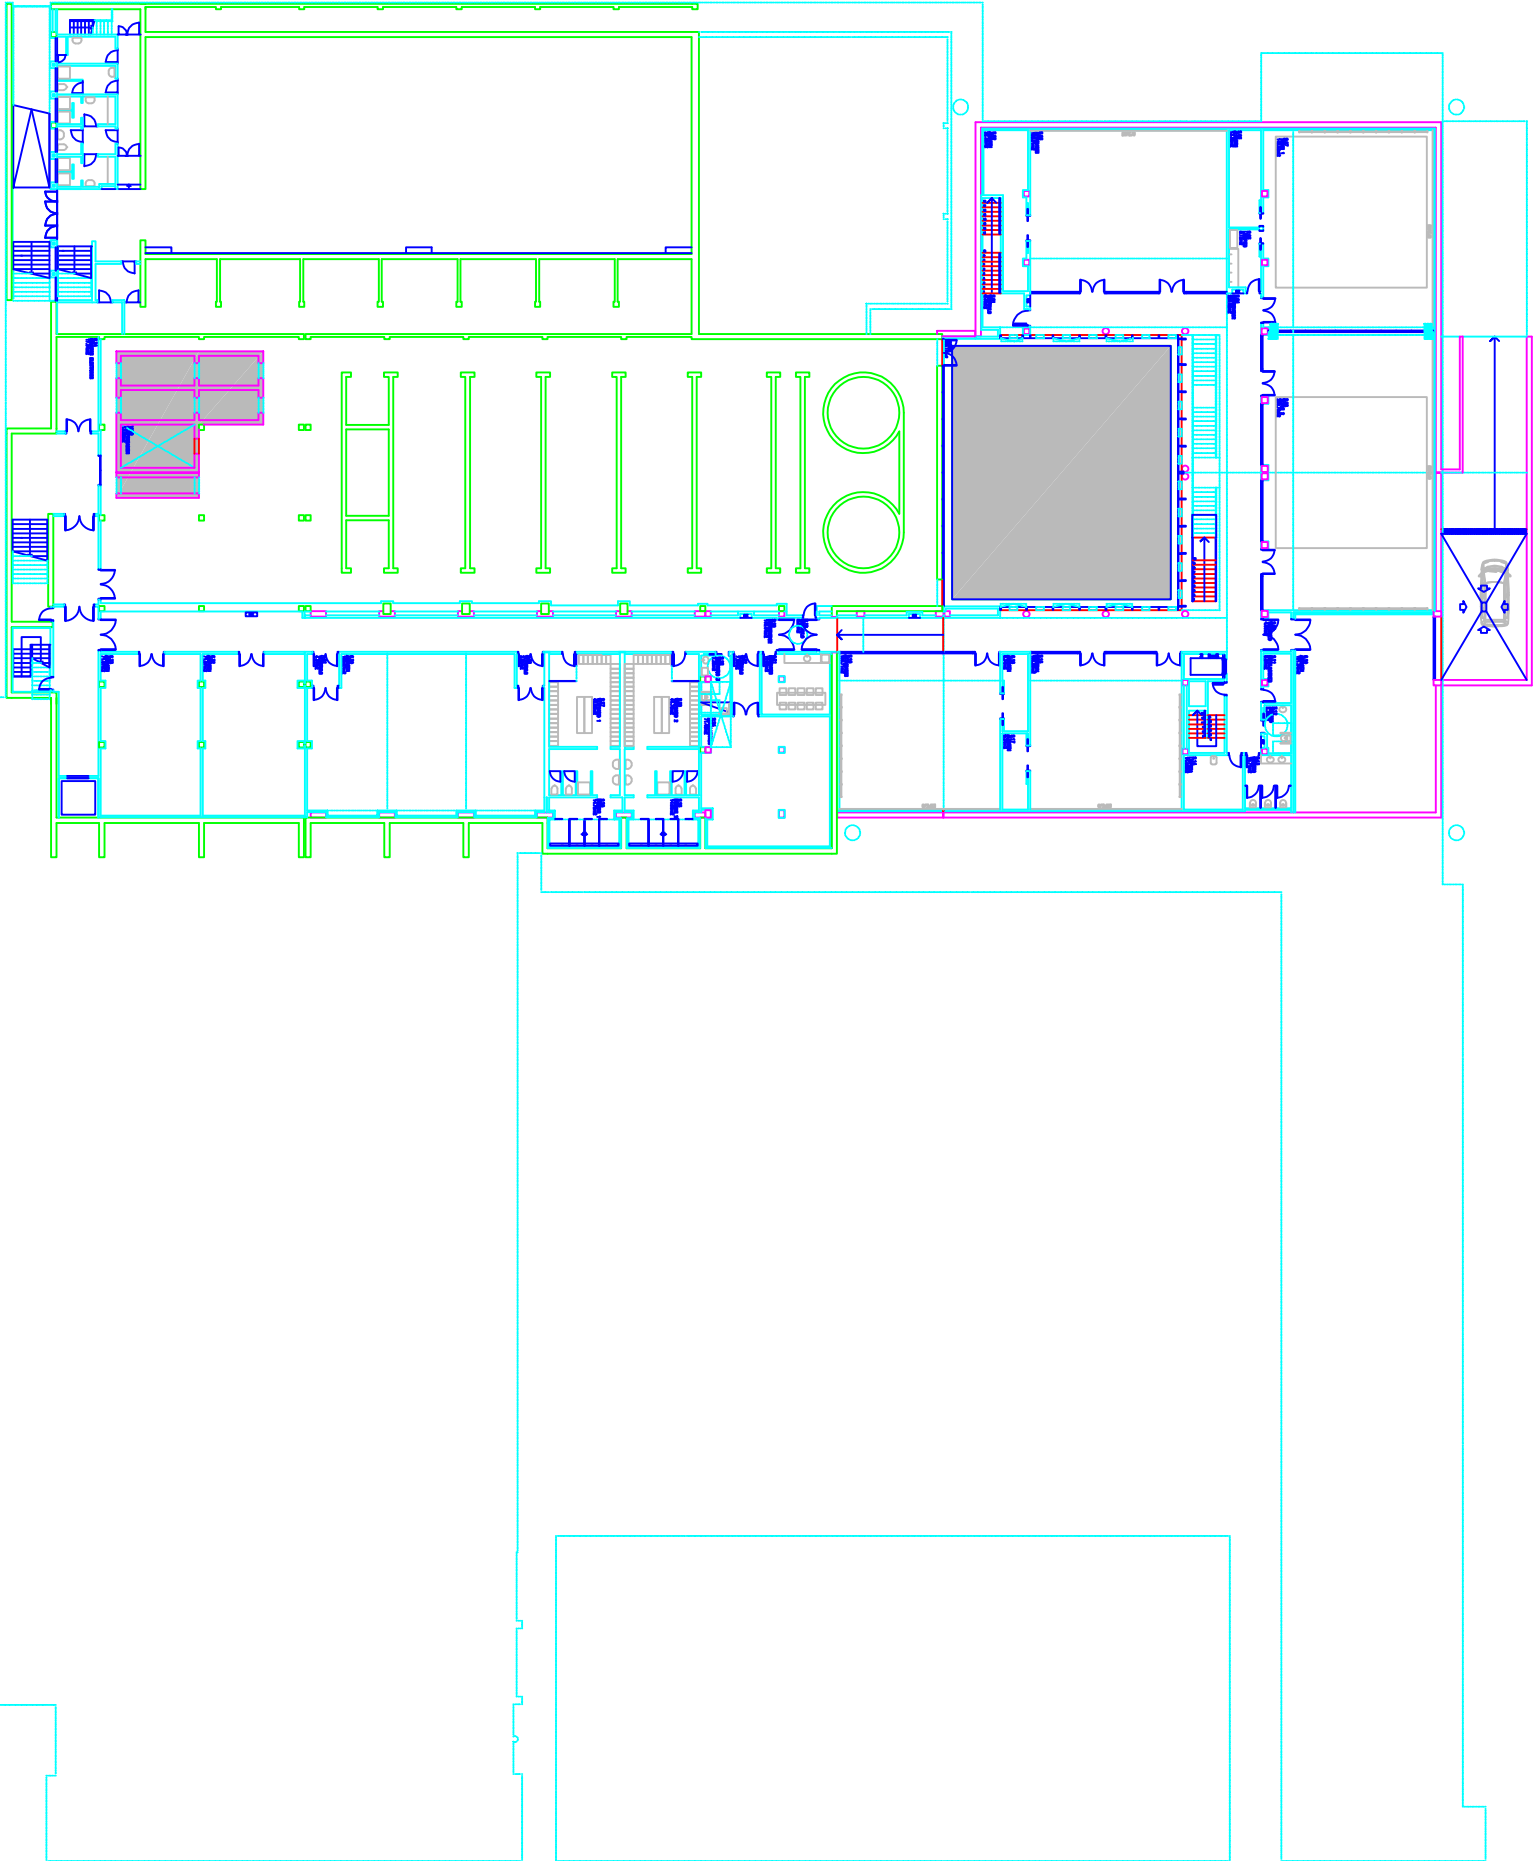


AREAS RECOGIDAS EN ESTE FIN DE OBRA


FASE: FIN DE OBRA
PROYECTO: RETOMA Y AMPLIACION INSTALACIONES DEPORTIVAS DE ZIZUR MAYOR
SITUACION: C/PARQUE EREBEÑESA - ZIZUR MAYOR - NAVARRA
PROYECTO: AUMENTO DE ZIZUR MAYOR
PLANO: PLANTA SOTANO
ESCALA: 1/200
FECHA: 16.03.2020
AUTOR: ANDRES MARTINEZ TEJADA
C/ ALBAÑIL DE TOLDO 10 ESQ. 2da. - ALBAÑIL - 48100

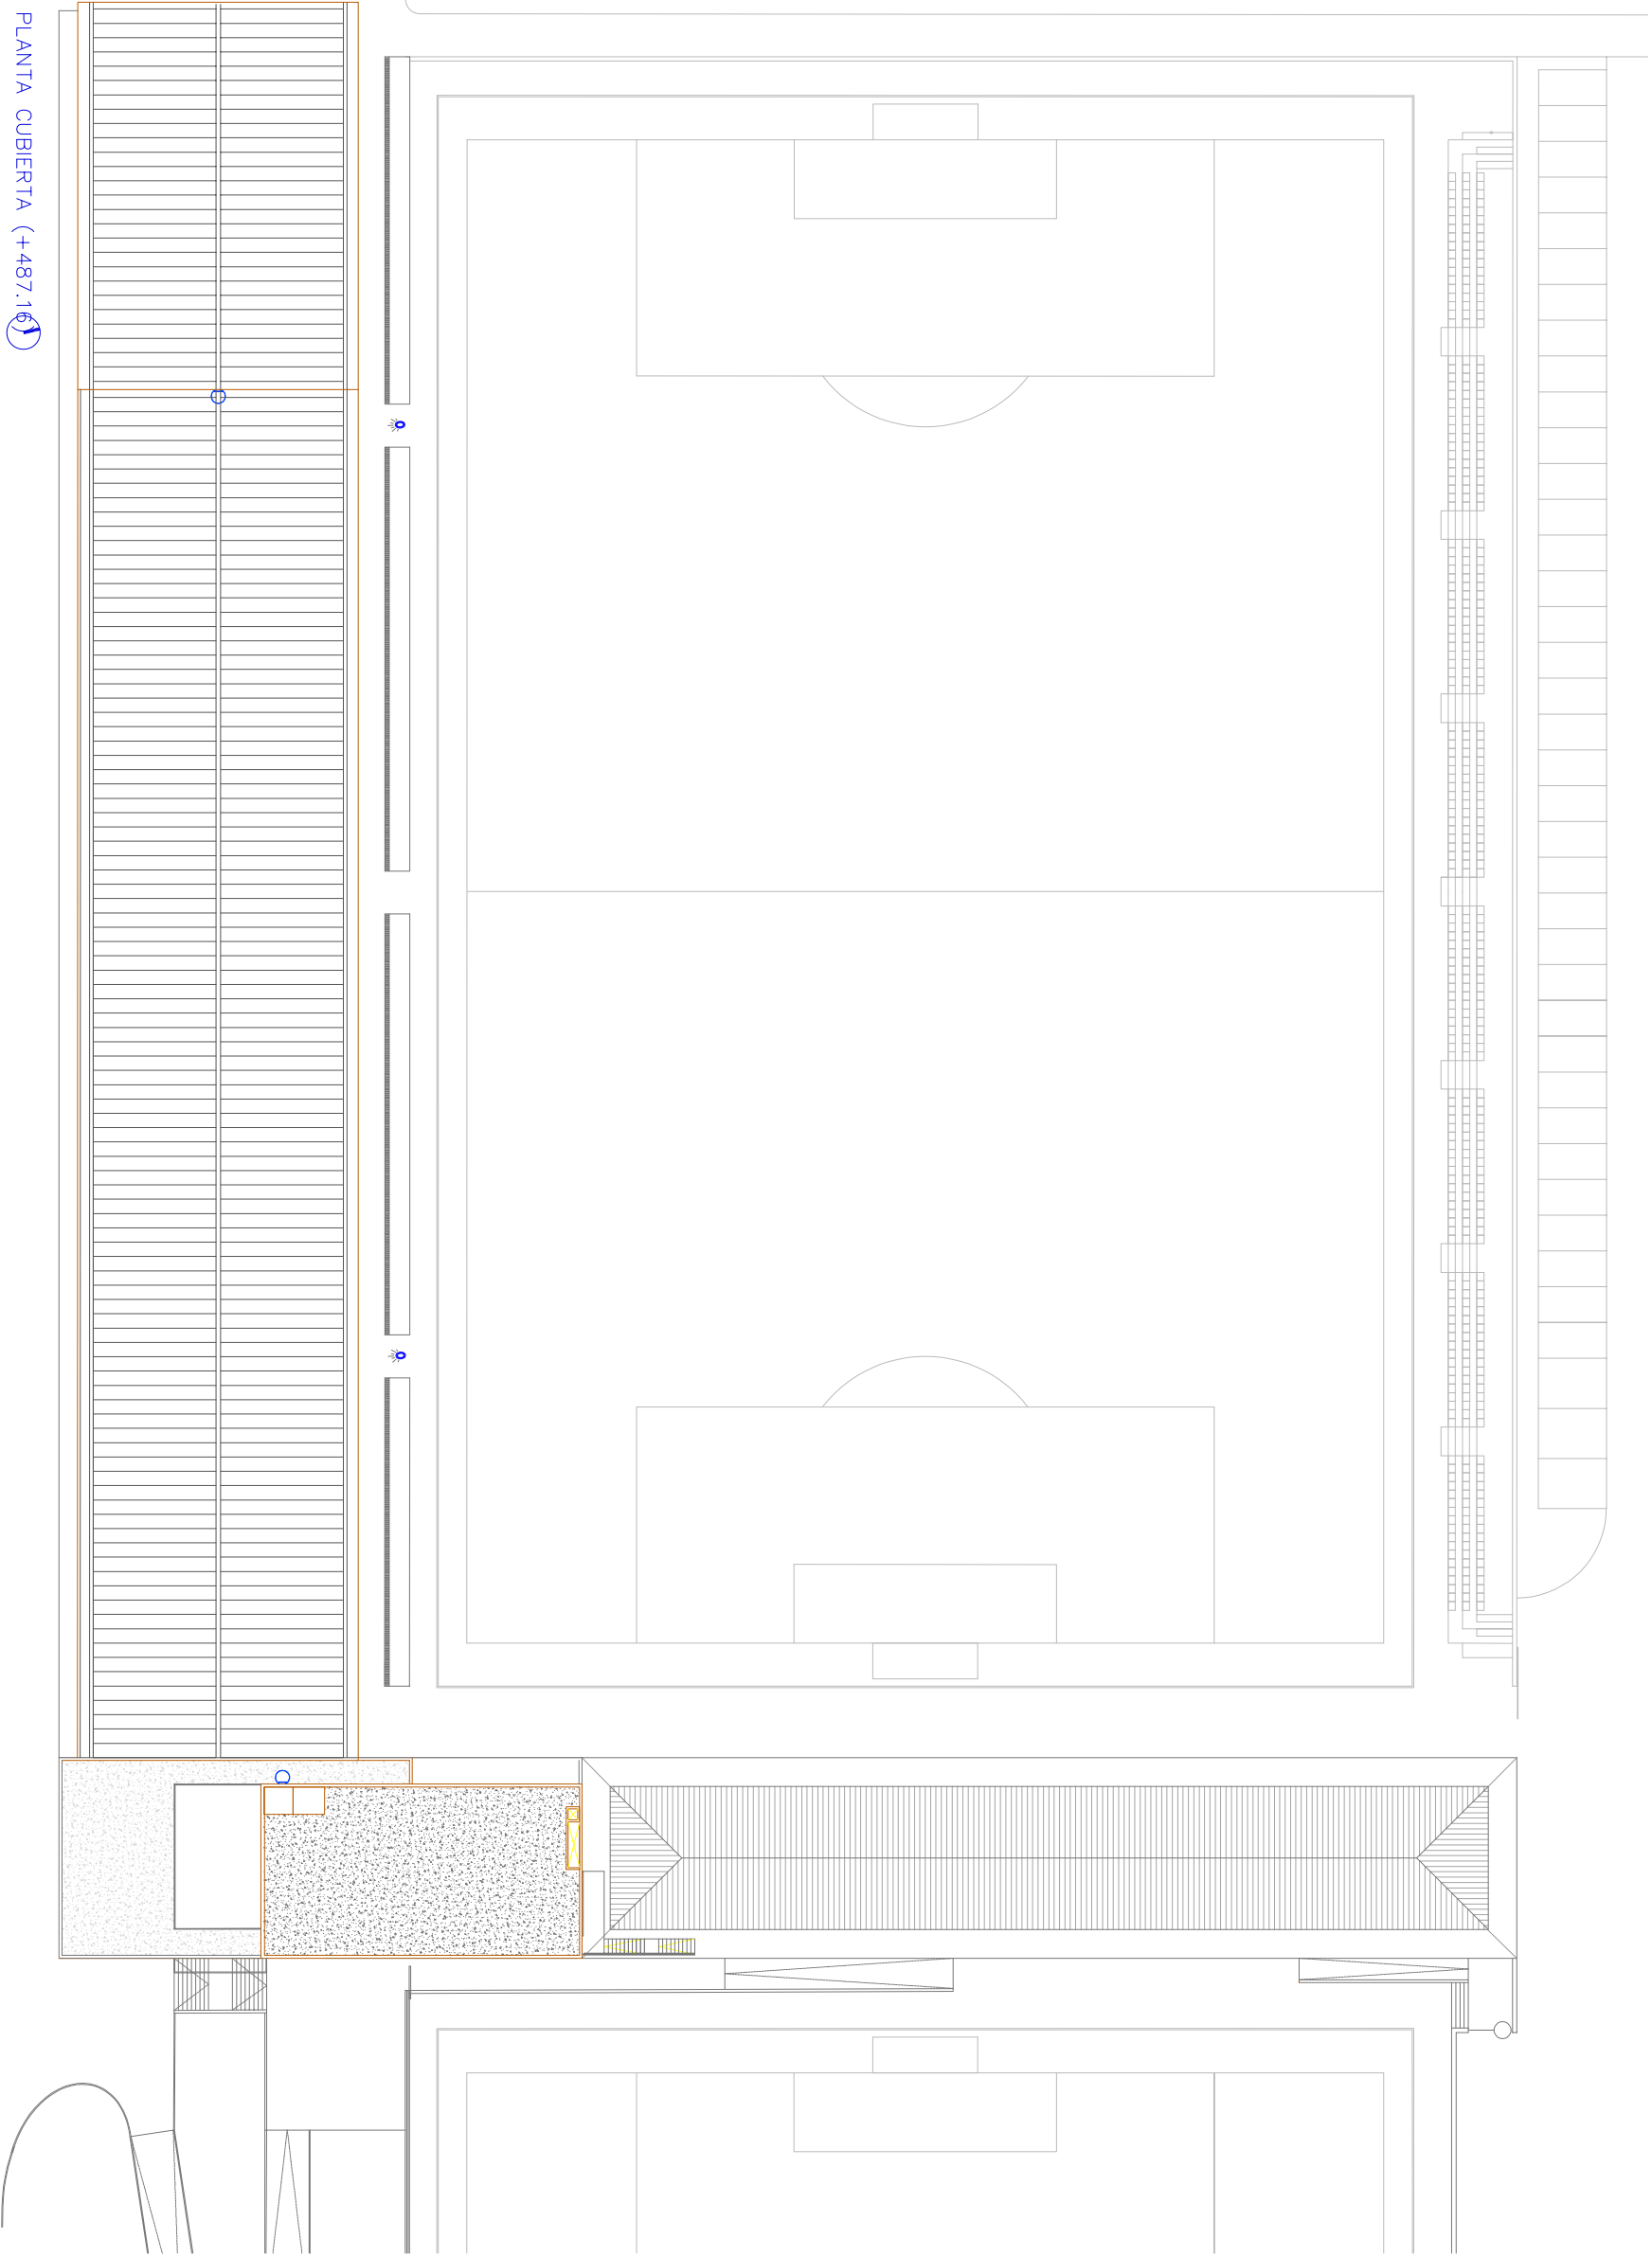


PLANTA NIVEL +1 (+482.00)

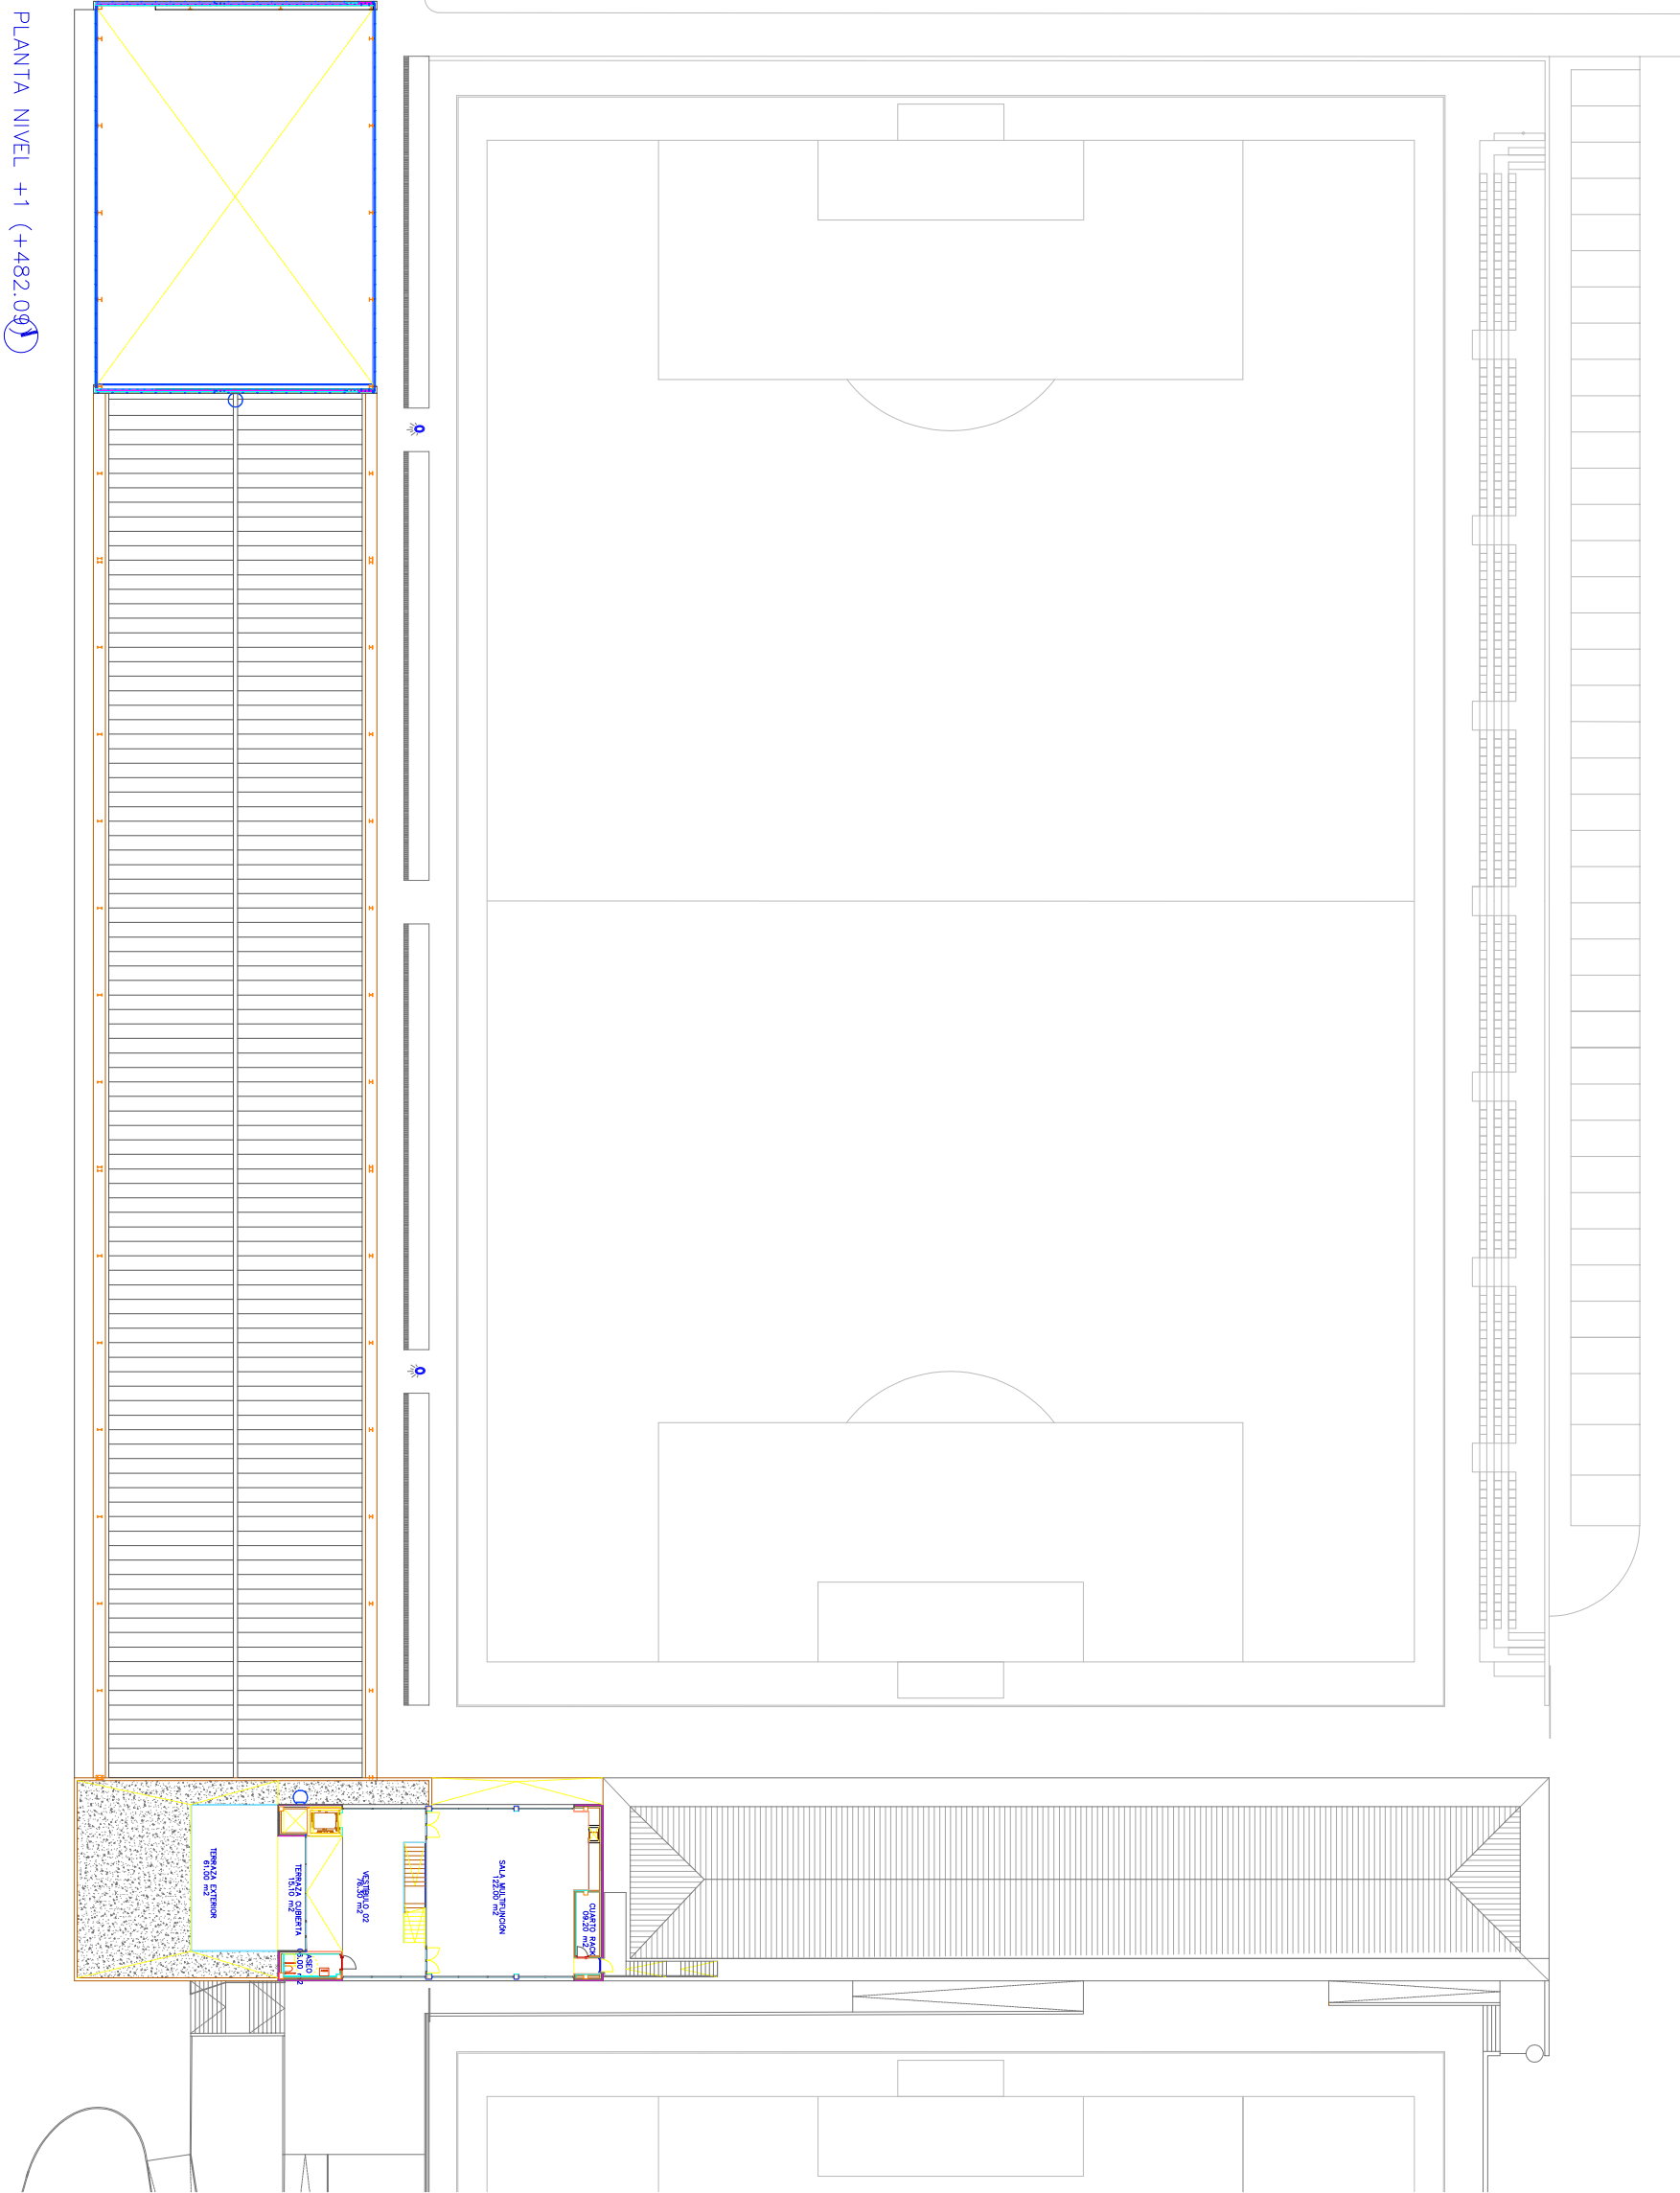

estancias	superficies
1	133.15
1'	61.00
vestuarios deportistas (3)	3x51.05
1	33.45
vestuarios árbitros	33.55
aseos público	13.50
botiquín	1.60
cuarto limpieza	69.40
almacén deportivo	68.15
6	17.69
7	15.99
pasillos	11.25
8	4.80
bar	
almacén bar	
9	
sala de caldera	
10	
sala de contadores	
11	
	483.53 m2

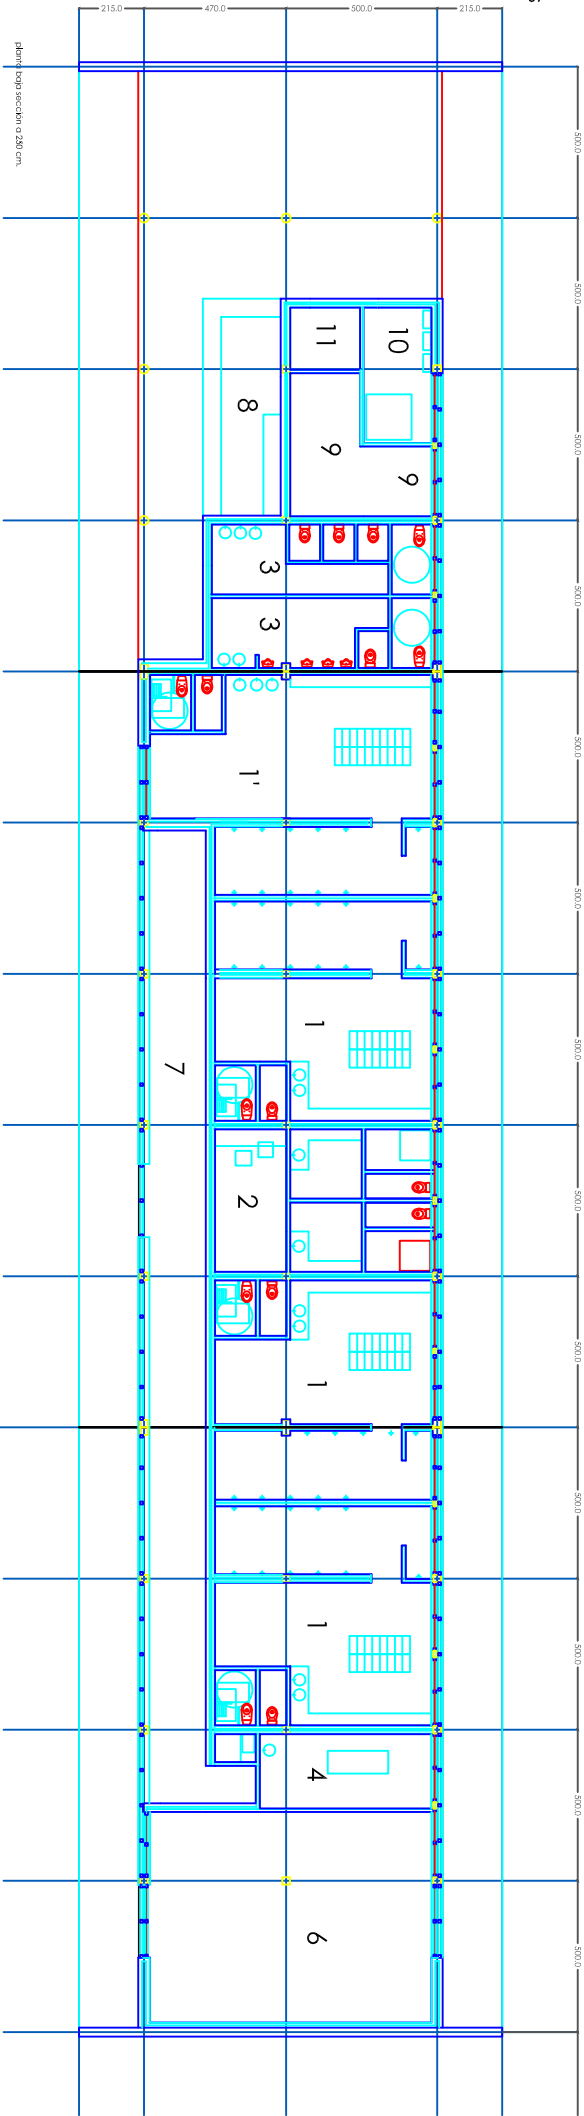

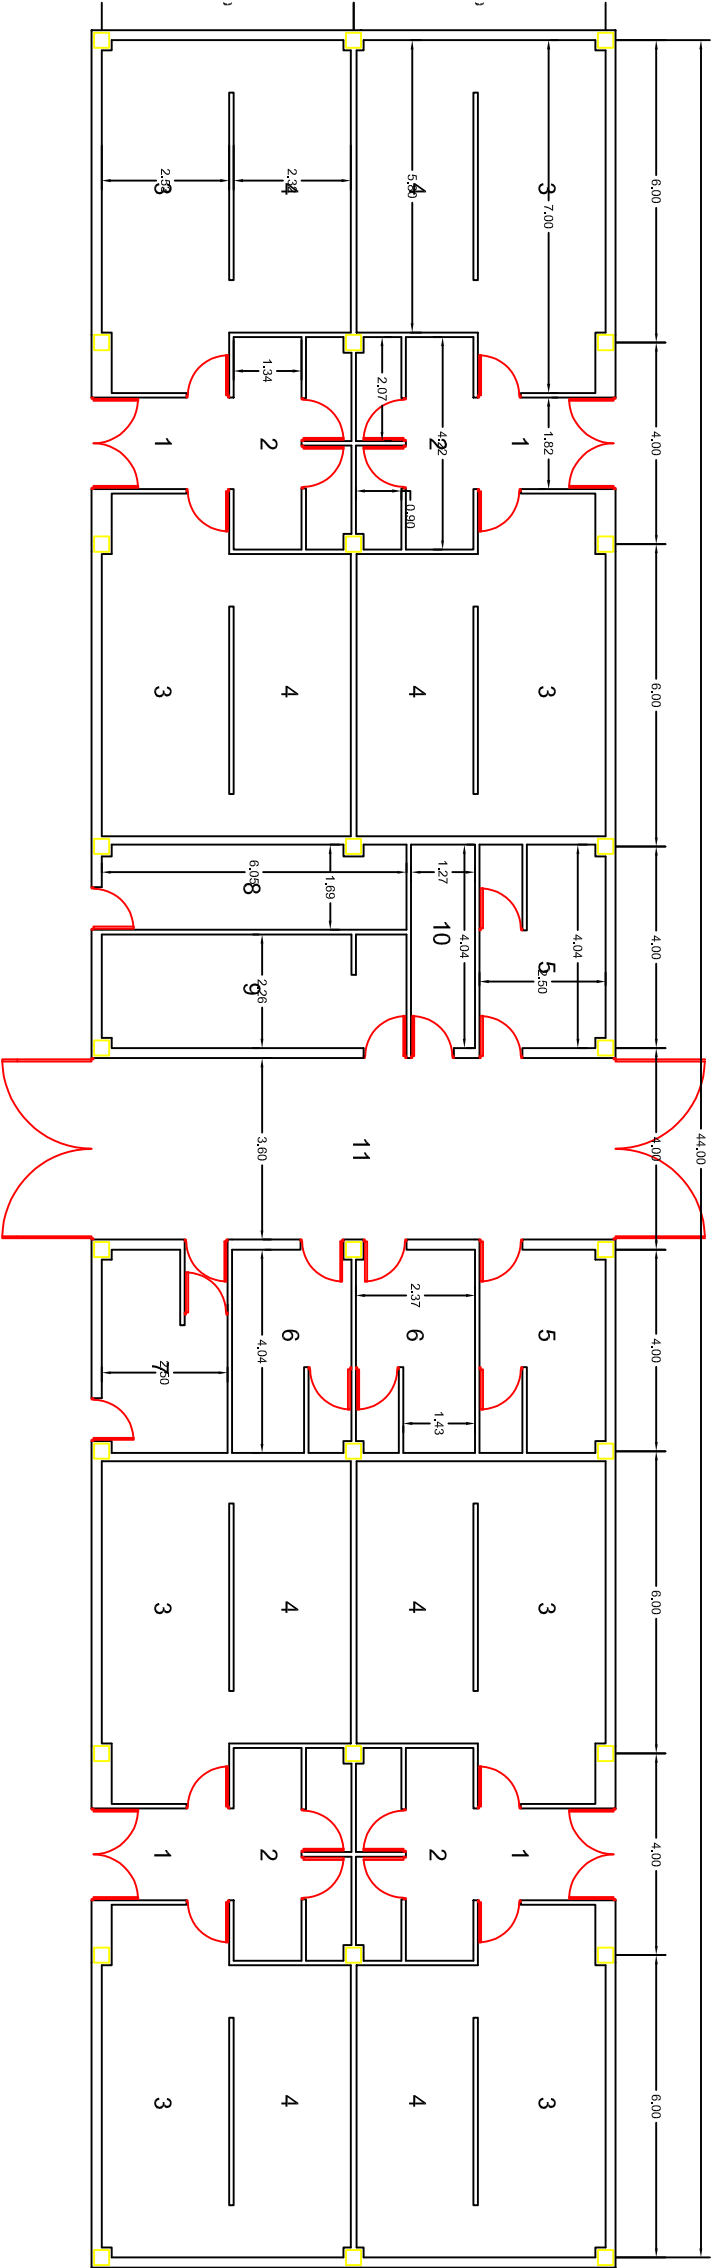

VESTUARIOS JUGADORES

1-Distribuidor	5,13 m2 x 4
2-Aseos	9,43 m2 x 4
3-Vestuarios	17,52 m2 x 8
4-Duchas	13,42 m2 x 8

CUERPO CENTRAL

5-Aseos Públicos	10,01 m2 x 2
6-Vestuarios Árbitros	9,49 m2 x 2
7-Sala Caldera	10,20 m2
8-Sala Depósitos Gasóleo	10,25 m2
9-Bar	13,69 m2
10-Almacén	5,29 m2
11-Pasaje Cubierto	37,44 m2
TOTAL	421,63 m2

SUP.ÚTIL

