

ESCUELA DE MÚSICA

PROYECTO DE EJECUCIÓN DE REHABILITACIÓN ENERGÉTICA Y MEJORA DE LA
ACCESIBILIDAD DE LA ESCUELA DE MÚSICA DE IRURTZUN



PROMOTOR: AYUNTAMIENTO DE IRURTZUN

PROYECTO EJECUCIÓN

A- MEMORIA

- 1- OBJETO
- 2- SITUACIÓN EMPLAZAMIENTO
- 3- PROMOTOR.
- 4- REDACTORES
- 5- ANTECEDENTES.
- 6- DESCRIPCIÓN DEL SOLAR
- 7- CONDICIONES URBANÍSTICAS Y NORMATIVA.
- 8- DESCRIPCIÓN DEL PROYECTO.
- 9- PROGRAMA Y SUPERFICIES
- 10- JUSTIFICACIÓN CÓDIGO TÉCNICO DE LA EDIFICACIÓN

CÓDIGO TÉCNICO DE LA EDIFICACIÓN Y OTRAS NORMATIVAS TÉCNICAS

- 11- JUSTIFICACIÓN PROTECCIÓN CONTRA INCENDIOS CTE-DB SI
- 12- JUSTIFICACIÓN DOCUMENTO BÁSICO SUA: SEGURIDAD DE UTILIZACIÓN Y ACCESIBILIDAD
- 13- JUSTIFICACIÓN DOCUMENTO BÁSICO HS: SALUBRIDAD
- 14- JUSTIFICACIÓN DOCUMENTO BÁSICO HE: AHORRO DE ENERGÍA
- 15- JUSTIFICACIÓN DOCUMENTO BÁSICO HR: PROTECCIÓN FRENTE AL RUIDO
- 16- JUSTIFICACIÓN DOCUMENTO BÁSICO SE: SEGURIDAD ESTRUCTURAL Y MEMORIA DE CÁLCULO
- 17- CERTIFICADO DE EFICIENCIA ENERGÉTICA DEL PROYECTO
- 18- FINAL

B- GESTIÓN DE RESIDUOS

C- PLIEGO DE CONDICIONES

D- PRESCRIPCIONES GENERALES DE RECEPCION DE PRODUCTOS Y DE EJECUCION DE OBRA- CONTROL DE CALIDAD

E- PRESUPUESTO

F- DOCUMENTACIÓN GRÁFICA

G- ANEXOS

LAS INSTALACIONES HAN SIDO REALIZADAS POR ENVÉS INGENIERÍA.

SE ADJUNTAN LOS DISTINTOS CUADERNILLOS QUE RECOGEN LOS SIGUIENTES PROYECTOS:

ANEXO I- PROYECTO DE ELECTRICIDAD (RENOVACIÓN DE ALUMBRADO INTERIOR)

ANEXO II- PROYECTO DE INSTALACIÓN FOTOVOLTAICA PARA AUTOCONSUMO

ANEXO III-MEMORIA DE CÁLCULO

H- ESTUDIO DE SEGURIDAD Y SALUD

Documento anexo:

-Estudio de Seguridad y Salud realizado por el arquitecto Juan Antonio Ascunce Izuriaga.

A- MEMORIA

1-OBJETO

El presente documento trata de **definir el marco económico y físico** en el que se han de desarrollar las **obras de REHABILITACIÓN ENRGÉTICA Y MEJORA DE LA ACCESIBILIDAD DE LA ESCUELA DE MÚSICA EN IRURTZUN** y la adaptación a la legislación vigente.

2-SITUACIÓN - EMPLAZAMIENTO

La escuela de música municipal se sitúa en la parcela 74 del polígono 2, en la zona norte del núcleo urbano, con dirección postal Calle San Miguel nº9 1ºA Irurtzun, Navarra. El edificio tiene una superficie de 484 m2 según catastro.



3- PROMOTOR

El Excmo. **Ayuntamiento de IRURTZUN** es quien promueve la actuación proyectada que al amparo de la resolución Orden TMA/178/2022, de 28 de febrero, por la que se aprueban las bases reguladoras de la concesión de ayudas para la rehabilitación de edificios de titularidad pública y la convocatoria para la presentación de solicitudes por el procedimiento de concurrencia competitiva en el marco del Plan de Recuperación, Transformación y Resiliencia (BOE-A-2022-3851); se propone llevar a cabo con la cofinanciación del Gobierno de España.

4-REDACTORES

El proyecto de ejecución ha sido redactado por Juan Antonio Ascunce Izuriaga, Patricia Ilárraz Itoiz, arquitectos colegiados en el COAVN y números 1251y 2672 respectivamente, y con domicilio a efectos de notificación en calle Zapatería Nº27 2ºC, 31001 Pamplona. Colabora Santiago Imízcoz Fabra, arquitecto.

El control económico del proyecto ha sido realizado por el arquitecto técnico Victor Biurrun Aramayo.

Para los aspectos relativos a instalaciones, se ha contado con la colaboración de Ingeniería ENVÉS, Oscar Campión y Juanjo Visus.

5-ANTECEDENTES

En la zona norte de Irurtzun, el edificio objeto se sitúa contiguo a la casa de cultura del pueblo y conectado con la misma en planta baja. Ambos edificios forman un enclave aislado del resto de construcciones del núcleo urbano de Irurtzun.

El uso actual del edificio es el de escuela pública de música, y en él se desarrollan cursos de formación en diferentes materias musicales, así como el aprendizaje de diferentes artes para los más pequeños.

Para ello en cada una de las plantas se dispone:

-Planta BAJA: Acceso principal a la escuela+ 2 locales independientes con acceso desde la calle+ sala de calderas+ almacén+ office+ conexión con casa de cultura.

-Planta PRIMERA: tres grandes salas a modo de talleres y salas de dibujo+ aula de música + distribuidor y escaleras + 1 aseo no accesible+ 1 aseo txiki ligado a una de las salas.

-Planta SEGUNDA: 4 salas de tamaño medio para pequeños talleres o actividades + distribuidor+ 4 salas para práctica individual o duos musicales+ 1 aseo no accesible.

-Planta CUBIERTA: previsiblemente formada por cobertura exterior de chapa metálica sobre placa ondulada de uralita, sujeta a correas sobre tablero celetyp y tabiques conejeros.

Se informa desde la propiedad la necesidad de resolver varios asuntos referentes a la accesibilidad desde la calle y en cada una de sus plantas, siendo éste un requisito básico para la actuación. También se requiere desde el Ayuntamiento la necesidad de reducir la demanda energética no renovable del edificio, siguiendo las actuaciones de mejora de eficiencia y reducción del gasto energético en el pueblo.

En el año 2019 se finalizaron las obras de sustitución de carpinterías exteriores del edificio, que por cuestiones presupuestarias y de falta de financiación se ejecutaron únicamente huecos de la fachada sur, la más visible desde el pueblo y donde más vida tiene el edificio. Esa misma obra sirvió para sustituir la cubierta existente, que necesitó de reparación urgente por daños tras granizo. Se decidió, al encontrar chapa ondulada de amianto, colocar sobre ésta una cobertura metálica y resolver con cubierta y canalón metálicos la evacuación e impermeabilidad de la cubierta sin manipular elementos de amianto.

6-DESCRIPCION DEL SOLAR

La parcela se sitúa en la zona norte de la población, es parcela catastral 2-74 calle San Miguel / San Miguel Kalea nº9 y tiene una superficie de 484 m2.

Es un edificio aislado por tres de sus cuatro costados: al oeste colinda con la casa de cultura, con la cual conecta sólo en planta baja y comparte medianera en plantas superiores. Alrededor de la fachada norte existe un pasillo pavimentado de 120cm de ancho con muro lateral que contiene tierras y explanada vegetal. La acera principal en el frente sur tiene 3m de anchura + zona verde. El edificio, junto con la casa de cultura, quedan rodeados por zona verde.

7-CONDICIONES URBANÍSTICAS Y NORMATIVA

Normativa Urbanística.

La parcela en la que se ubica el proyecto es de titularidad municipal, y en el planeamiento urbanístico se encuadra en ámbitos de sistema general dotacional existente.

Por lo tanto, se trata de un suelo consolidado por los usos que alberga y cualquier actuación que mantenga el uso dotacional se ajusta al planeamiento que le afecta.

Normativa Técnica.

Deberá cumplir las exigencias en relación con los requisitos básicos incluidos en el marco normativo CTE 2019.

8- DESCRIPCIÓN DEL PROYECTO

OBJETIVO.

Los objetivos principales son claros, mejorar la eficiencia energética y la accesibilidad del edificio; existiendo actualmente claras deficiencias en ambos aspectos.

Las actuaciones suponen una actuación y mejora de la calidad integral del edificio en cuestiones de **eficiencia energética, accesibilidad y funcionalidad**. Todas las actuaciones tratan de ser lo más respetuosas con el funcionamiento actual del edificio así como con su entorno y ser flexibles a posibles cambios de uso futuro que hagan del edificio un elemento atractivo, práctico y eficiente. Todo ello interviniendo de forma mínima para reducir y adecuar los costes de las actuaciones.

Además, algunas de estas actuaciones son una oportunidad para realizar obras accesorias y poder mejorar aspectos que a priori no son los objetivos principales, como por ejemplo retirar cubierta de amianto que mejore la seguridad de utilización del edificio. Ocurre lo mismo con la colocación del ascensor que solventa la accesibilidad entre plantas, estas obras afectan a los aseos actuales y se aprovecha para optimizar estos espacios y colocar aseos que cumplan con la accesibilidad exigible actualmente en usos públicos.

Para mejorar la eficiencia energética del edificio:

- Se coloca aislamiento térmico por exterior con sistema SATE de paneles semirrígidos de lana de roca de doble densidad de 10cm de espesor. Para la planta baja, se decide colocar fachada ventilada de chapa metálica Eclectic o similar con aislamiento de paneles semirrígidos de lana de roca de 8cm. A partir de estas actuaciones en fachada, la imagen del edificio no se ve apenas afectada estéticamente y las ganancias son muy notables reduciendo la demanda energética considerablemente.
- Instalación de aislamiento térmico en cubierta sobre ultimo forjado horizontal bajo cubierta inclinada, punto débil que se detecta en cuanto a pérdidas térmicas y que se considera necesario aislar con doble panel de lana de roca con papel Kraft de 7cm. Esto supone retirada de cubierta actual que se aprovecha para sustituir los elementos de amianto. Además, se coloca en planta segunda falsos techos con aislamiento de 4 cm de lana mineral con doble capa de 1m en perímetro exterior. De esta manera tanto la cubierta como la fachada se aíslan y reducen considerablemente las pérdidas del edificio, así como cualquier puente térmico.
- Se plantea la colocación de 60 placas fotovoltaicas sobre el faldón sur de la cubierta con rendimiento 27kWp (450W por placa) para la generación renovable de energía eléctrica para autoconsumo colectivo. Ingeniería ENVES
- Se plantea también la renovación del alumbrado interior con luminarias tipo LED, con control y regulación de la iluminación. Ingeniería ENVES.

Para mejorar la accesibilidad del edificio:

- Instalación de nuevo ascensor para uso público con cabina de dimensiones interiores 1'1x1'4m para cumplimiento accesibilidad entre plantas en uso público.
- Se plantea solucionar el acceso principal mediante rampa, con itinerario accesible hasta el nuevo ascensor, eliminando así las barreras arquitectónicas existentes.
- Con la colocación en planta del nuevo ascensor, se requiere replantear la distribución tanto de los aseos existentes como del acceso a las diferentes salas en planta, así como su ventilación. De esta manera, se aprovecha para colocar aseos accesibles en plantas primera y segunda sirviendo a las salas y talleres.

CRITERIOS CONSTRUCTIVOS Y DEFINICIÓN DE MATERIALES:

CIMENTACIÓN Y ESTRUCTURA

La implantación del ascensor requerirá la ejecución de un foso que permita su desplazamiento en el recorrido. Para ello deberá demolerse parte de la solera que constituye el suelo de la planta baja, para poder realizar la excavación necesaria. Previamente se procederá al levantado del pavimento. Se realizará una losa de cimentación, de la que partirá el muro perimetral del foso del ascensor, todo ello de hormigón armado.

Losa de cimentación en foso y tapa de castillete de ascensor en hormigón armado con parrilla superior e inferior de Ø12 a 20. Dimensiones losa 225x225x40cm. Cara superior de foso a 1'20m por debajo de pavimento acabado de planta sótano(+0.00m) y tapa superior a 3'60m por encima de última parada.

Muros de hormigón armado #12 a 15 de espesor 25cm y berenjenos exteriores en cota superior en formación de foso y cimentación de nuevo muro de fábrica para hueco ascensor. Cota superior muros de hormigón en foso: +0.25m

Sobre la base de los muros de hormigón armado del foso de ascensor, se ejecutará un muro perimetral de bloque de hormigón, que llegará hasta el techo de planta primera. Este muro permitirá el apoyo de parte del forjado existente y la demolición de la superficie necesaria de forjado de techo de planta baja que dejará paso al hueco del ascensor.

Fábrica de bloque de hormigón de 20cm, con armadura Murfor de 14cm colocada cada 3 hiladas de bloque. En esquinas y quiebros de la hoja de fábrica: relleno vertical de alveolos con hormigón armado 3 Ø10 y estribos Ø8 cada 18cm.

El nuevo muro de bloque en hueco de ascensor será ejecutado planta por planta. Se asegura el arranque del muro de fábrica y se ata mediante varillas con el forjado existente. Se apoya y se comprueba el correcto apoyo de las vigas y/o viguetas sobre el nuevo muro y una vez se asegure el apoyo, se podrá derribar el forjado para generar el hueco de ascensor.

Hormigón HA-25 y Acero B-500S para todos los armados, con recubrimiento mínimo de 5cm.

FACHADA Y AISLAMIENTOS

Fachadas ciegas, sistema SATE con 10cm de aislamiento de lana de roca de doble densidad sobre hoja portante existente en todos los alzados de planta primera y segunda. Doble capa de mortero exterior con malla de refuerzo de fibra de vidrio, y posterior revestimiento de acabado.

Fachada ventilada con revestimiento metálico en planta baja, hasta borde superior de huecos en fachada sur y en continuidad por todos los alzados. Enfoscado hidrófugo sobre hoja existente o nuevo muro ascensor y aislamiento de paneles semirrígidos de lana de roca de 10cm de espesor. Cámara de aire ventilada. Revestimiento exterior de chapa ondulada gamma Eclectic o similar en vertical atornillada a subestructura metálica de angulares y perfiles de aluminio.

Aislamiento en cubierta con doble manta de lana mineral con papel kraft de 7+7cm sobre ultimo forjado horizontal tras levantamiento de la cubierta metálica existente.

Aislamiento con panel semirrígido de lana mineral de 4cm de espesor en falsos techos de cada planta con suplemento de 1m perimetral a fachada.

CUBIERTA

Cubierta inclinada con un 40% de pendiente, acabado de teja cerámica mixta. Con microventilación, produciendo circulación del aire entre el soporte y las tejas, realizándose la entrada de aire por la parte más baja de la cubierta a través de la línea de alero, y su salida por la cumbre.

Se emplea una estructura metálica ligera autoportante sobre forjado horizontal (tipo Tectum o similar) con placas de soporte que conforman los distintos faldones de la cubierta inclinada y sobre los que se colocan el enrastrelado y las tejas.

PARTICIONES INTERIORES

Tabiquería de distribución autoportante formada por estructura metálica y aislamiento con revestimiento de placas de cartón yeso con pintura plástica.

Tabiquería formada por levante de fábrica de bloque de hormigón de 20cm, en continuación con fachada y trasdosado interior con aislamiento y cartón yeso.

SOLADOS

Planta baja con gres porcelánico clase 3 para exteriores en rampa entrada.

Planta primera y segunda con gres porcelánico clase 1 sobre paquete forjado existente.

Zonas de aseos con gres porcelánico antideslizante clase 3 sobre paquete de forjado.

REVESTIMIENTOS Y TECHOS

Falso techo de placa de yeso con aislamiento de 4cm de lana mineral en la parte superior, colgado con estructura galvanizada y acabado en pintura plástica lisa.

En planta baja zona exterior cubierta por falso techo de lamas metálicas colgadas con rastreles.

Paredes interiores desembarco ascensor con placa de cartón yeso con aislamiento de lana mineral de 4'5cm junto al bloque de hormigón y acabado en pintura plástica lisa color a decidir.

CARPINTERÍA EXTERIOR

En planta baja puerta P-4 de acceso carpintería de aluminio con rotura de puente térmico. Consultar la documentación gráfica.

CARPINTERÍA INTERIOR

En plantas primera y segunda puertas realizadas con armazón de madera forrada por ambas caras con formica de una hoja abatible de 80cm con tarjeta acristalada (P-1).

En plantas primera y segunda puertas realizadas con armazón de madera forrada por ambas caras con formica de una hoja abatible de 90cm en acceso a aseos.

En plantas primera y segunda puertas realizadas con armazón de madera forrada por ambas caras con formica de una hoja corredera empotrada de 90cm. Consultar documentación gráfica.

Puertas del ascensor serán automáticas de apertura telescópica y acabado según catálogo fabricante y a decidir.

CALEFACCIÓN, ACS Y ENERGÍA SOLAR

No será necesario calefactar la zona interior ya que se actúa en zona ya calefactada.

Sustitución de lavabos e inodoros, algunos se desplazarán y se prevén tareas de extensión o recorte de redes a sanitarios.

ELECTRICIDAD

Consultar documentación gráfica y leyenda electricidad. (Anejo 1).

9- PROGRAMA Y SUPERFICIES

Las actuaciones proyectadas no aumentan la superficie del edificio en ninguno de los casos, más allá del grosor de fachadas que aumenta al colocar aislamiento por el exterior. Las tablas de superficie que siguen hacen referencia a las superficies afectadas en planta por el proyecto:

PLANTA BAJA	SUP ÚTIL
ACCESO	7,60 M2
DISTRIBUIDOR	7,46 M2
ASCENSOR	2,72 M2
PBAJA ÚTIL TOTAL	17,78 M2
<i>PBAJA CONS TOTAL</i>	<i>22,60 M2</i>

PLANTA PRIMERA	SUP (M2)
DISTRIBUIDOR	10,19 M2
ANTEASEO	3,25 M2
ASEO 1	4,08 M2
ASEO TXIKI	1,42 M2
PPRIMERA ÚTIL TOTAL	18,94 M2
<i>PPRIMERA CONS TOTAL</i>	<i>28,77 M2</i>

PLANTA SEGUNDA	SUP (M2)
DISTRIBUIDOR	12,30 M2
ANTEASEO	3,24 M2
ASEO 2	4,53 M2
PSEGUNDA ÚTIL TOTAL	20,07 M2
<i>PSEGUNDA CONS TOTAL</i>	<i>30,81 M2</i>

PLANTA BAJO CUBIERTA	SUP (M2)
BAJO CUBIERTA	253,08 M2
PCUBIERTA ÚTIL TOTAL	0,00 M2
<i>PCUBIERTA CONS TOTAL</i>	<i>253,08 M2</i>

ÚTIL TOTAL	56,79 M2
CONS TOTAL	335,26 M2

En las tablas anteriores se representa la superficie afectada en planta por la reforma. Sin embargo, no hay que olvidar que la reforma no solo afecta en planta sino también la envolvente en los alzados:

Fachada Sur (125,48m²) + Fachada Este (107,71m²) + Fachada Norte (142,39m²) = 375,58 m²

SUP CONSTRUIDA TOTAL: PLANTAS (335,26 m²) + FACHADAS (375,58 m²) = 710,84 m²

10- JUSTIFICACIÓN CTE

Prestaciones derivadas de los requisitos básicos relativos a la seguridad:

Se procederá a justificar debidamente cada apartado que corresponda del CTE en la fase de redacción del proyecto de ejecución.

- Seguridad estructural (DB SE)

- Resistir todas las acciones e influencias que puedan tener lugar durante la ejecución y uso, con una durabilidad apropiada en relación con los costos de mantenimiento, para un grado de seguridad adecuado.
- Evitar deformaciones inadmisibles, limitando a un nivel aceptable la probabilidad de un comportamiento dinámico y degradaciones o anomalías inadmisibles.
- Conservar en buenas condiciones para el uso al que se destina, teniendo en cuenta su vida en servicio y su coste, para una probabilidad aceptable.

- Seguridad en caso de incendio (DB SI)

- Se han dispuesto los medios de evacuación y los equipos e instalaciones adecuados para hacer posible el control y la extinción del incendio, así como la transmisión de la alarma a los ocupantes, para que puedan abandonar o alcanzar un lugar seguro dentro del edificio en condiciones de seguridad.
- El edificio tiene fácil acceso a los servicios de los bomberos. El espacio exterior inmediatamente próximo al edificio cumple las condiciones suficientes para la intervención de los servicios de extinción.
- El acceso desde el exterior está garantizado, y los huecos cumplen las condiciones de separación para impedir la propagación del fuego entre sectores.
- No se produce incompatibilidad de usos.
- La estructura portante del edificio se ha dimensionado para que pueda mantener su resistencia al fuego durante el tiempo necesario, con el objeto de que se puedan cumplir las anteriores prestaciones. Todos los elementos estructurales son resistentes al fuego durante un tiempo igual o superior al del sector de incendio de mayor resistencia.
- No se ha proyectado ningún tipo de material que por su baja resistencia al fuego, combustibilidad o toxicidad pueda perjudicar la seguridad del edificio o la de sus ocupantes.

- Seguridad de utilización y accesibilidad (DB SUA)

- Los suelos proyectados son adecuados para favorecer que las personas no resbalen, tropiecen o se dificulte la movilidad, limitando el riesgo de que los usuarios sufran caídas.
- Los huecos, cambios de nivel y núcleos de comunicación se han diseñado con las características y dimensiones que limitan el riesgo de caídas, al mismo tiempo que se facilita la limpieza de los acristalamientos exteriores en condiciones de seguridad.

- Los elementos fijos o practicables del edificio se han diseñado para limitar el riesgo de que los usuarios puedan sufrir impacto o atrapamiento.
- Los recintos con riesgo de aprisionamiento se han proyectado de manera que se reduzca la probabilidad de accidente de los usuarios.
- En las zonas de circulación interiores y exteriores se ha diseñado una iluminación adecuada, de manera que se limita el riesgo de posibles daños a los usuarios del edificio, incluso en el caso de emergencia o de fallo del alumbrado normal.
- El diseño del edificio facilita la circulación de las personas y la sectorización con elementos de protección y contención en previsión del riesgo de aplastamiento, para limitar el riesgo causado por situaciones con alta ocupación.
- En las zonas de aparcamiento o de tránsito de vehículos, se ha realizado un diseño adecuado para limitar el riesgo causado por vehículos en movimiento.
- El dimensionamiento de las instalaciones de protección contra el rayo se ha realizado de acuerdo al Documento Básico SUA 8 Seguridad frente al riesgo causado por la acción del rayo.
- El acceso al edificio y a sus dependencias se ha diseñado de manera que se permite a las personas con movilidad y comunicación reducidas la circulación por el edificio en los términos previstos en el Documento Básico SUA 9 Accesibilidad y en la normativa específica.

Prestaciones derivadas de los requisitos básicos relativos a la habitabilidad:

- Salubridad (DB HS)

- En el presente proyecto se han dispuesto los medios que impiden la penetración de agua o, en su caso, permiten su evacuación sin producción de daños, con el fin de limitar el riesgo de presencia inadecuada de agua o humedad en el interior de los edificios y en sus cerramientos como consecuencia del agua procedente de precipitaciones atmosféricas, de escorrentías, del terreno o de condensaciones.
- El edificio dispone de espacios y medios para extraer los residuos ordinarios generados en ellos de forma acorde con el sistema público de recogida de tal forma que se facilite la adecuada separación en origen de dichos residuos, la recogida selectiva de los mismos y su posterior gestión.
- Se han previsto los medios para que los recintos se puedan ventilar adecuadamente, eliminando los contaminantes que se produzcan de forma habitual durante su uso normal, con un caudal suficiente de aire exterior y con una extracción y expulsión suficiente del aire viciado por los contaminantes.
- Se ha dispuesto de medios adecuados para suministrar al equipamiento higiénico previsto de agua apta para el consumo de forma sostenible, con caudales suficientes para su funcionamiento, sin la alteración de las propiedades de aptitud para el consumo, que impiden los posibles retornos que puedan contaminar la red, disponiendo además de medios que permiten el ahorro y el control del consumo de agua.

- Los equipos de producción de agua caliente dotados de sistemas de acumulación y los puntos terminales de utilización disponen de unas características tales que evitan el desarrollo de gérmenes patógenos.
- El edificio proyectado dispone de los medios adecuados para extraer las aguas residuales generadas en ellos de forma independiente o conjunta con las precipitaciones atmosféricas y con las escorrentías.

- Protección frente al ruido (DB HR)

- Los elementos constructivos que conforman los recintos en el presente proyecto, tienen unas características acústicas adecuadas para reducir la transmisión del ruido aéreo, del ruido de impactos y del ruido y vibraciones de las instalaciones propias del edificio, así como para limitar el ruido reverberante.

- Ahorro de energía y aislamiento térmico (DB HE)

- El edificio dispone de una envolvente de características tales que limita adecuadamente la demanda energética necesaria para alcanzar el bienestar térmico en función del clima de la localidad, del uso del edificio y del régimen de verano-invierno, así como por sus características de aislamiento e inercia, permeabilidad al aire y exposición a la radiación solar, reduce el riesgo de aparición de humedades de condensación superficiales e intersticiales que puedan perjudicar sus características y tratando adecuadamente los puentes térmicos para limitar las pérdidas o ganancias de calor y evitar problemas higrotérmicos en los mismos.
- El edificio dispone de las instalaciones térmicas apropiadas destinadas a proporcionar el bienestar térmico de sus ocupantes, regulando el rendimiento de las mismas y de sus equipos.
- El edificio dispone de unas instalaciones de iluminación adecuadas a las necesidades de sus usuarios y a la vez eficaces energéticamente con un sistema de control que permite ajustar el encendido a la ocupación real de la zona, así como de un sistema de regulación que optimiza el aprovechamiento de la luz natural, en las zonas que reúnen unas determinadas condiciones.
- Se ha previsto para la demanda de agua caliente sanitaria la incorporación de sistemas de captación, almacenamiento y utilización de energía solar de baja temperatura, adecuada a la radiación solar global de su emplazamiento y a la demanda de agua caliente del edificio.

11- JUSTIFICACIÓN PROTECCIÓN CONTRA INCENDIOS CTE-DB SI

1.1. SEGURIDAD EN CASO DE INCENDIO

Las medidas y medios de protección contra incendios estudiados se corresponden con lo especificado en el Código Técnico de la Edificación (CTE), Real Decreto 314/2006 de 17 de marzo.

Las medidas estudiadas y los medios de Protección contra Incendios con que cuenta al edificio consisten en:

1.1.1. PROPAGACIÓN INTERIOR (SECCIÓN SI1)

1.1.1.1. Compartimentación en sectores de incendio.

De acuerdo con los diferentes usos del edificio está compartimentado en los siguientes sectores de incendio

a. Uso Docente < 4000 m²

Sector Único

675 m²

La resistencia al fuego de los elementos de compartimentación de los diferentes sectores de incendio será:

Uso Docente - h <15 m

EI 60

Cuando el techo separe de una planta superior debe tener al menos la misma resistencia al fuego que se exige a las paredes, pero con la característica REI en lugar de EI, al tratarse de un elemento portante y compartimentador de incendios.

En cambio, cuando sea una cubierta no destinada a actividad alguna, ni prevista para ser utilizada en la evacuación, como por ejemplo la entrecubierta, no precisa tener una función de compartimentación de incendios, por lo que sólo debe aportar la resistencia R que le corresponda como elemento estructural, excepto en las franjas de encuentro de cubiertas.

Las medianerías no son objeto de aplicación

Los techos se componen de forjado de hormigón de 200mm de espesor, que en cualquier caso cumple con REI60

Las puertas que comuniquen sectores de incendios tendrán las siguientes características:

Toda puerta de paso entre dos sectores de incendio tendrá un grado de resistencia al fuego EI2 t-C5, siendo t la mitad del tiempo requerido a la pared en la que se encuentre, o bien la cuarta parte cuando el paso se realice a través de un vestíbulo de independencia y de dos

puertas.

No existen sectores de incendio diferentes por lo que no es de aplicación.

1.1.1.2. Locales y zonas de riesgo especial

Como locales de riesgo especial se compartimentan los siguientes:

- No existen locales de riesgo especial.

1.1.1.3. Espacios ocultos. Paso de instalaciones a través de elementos de compartimentación de incendios

- No es de aplicación al no existir dos sectores de incendio diferentes.

1.1.1.4. Reacción al fuego de los elementos constructivos, elementos decorativos y de mobiliario

Los materiales-revestimientos de los recorridos de evacuación de la ampliación, serán los marcados en la tabla:

REVESTIMIENTOS	REQUERIMIENTO	DESCRIPCIÓN
Zonas ocupables	Paredes C-s2,d0	- Placas de cartón yeso, Cerámica, paneles fenólicos, pintura, chapa metálica.
	Techos C-s2,d0	- Placas de panel acústico de cartón yeso y laminas metálicas
	Suelos E _{FL}	- Gres.

Los materiales que constituyen una capa contenida en el interior de techo o pared y que no están protegidos por una capa que sea EI 30 como mínimo pertenecen a la clase C-s2,d0 o más favorable. (DB SI 1, Tabla 4.1). Se aportarán certificados.

Los materiales situados en espacios ocultos no estancos (o que siendo estancos contengan instalaciones susceptibles de iniciar o de propagar un incendio), tales como falsos techos, etc. pertenecen a la clase BFL-s2 o más favorable, en suelos y B-s3,d0 en paredes y techos (DB SI 1, Tabla 4.1.).

Se adjuntarán los certificados con el certificado final de obra.

1.1.2. PROPAGACIÓN EXTERIOR (SECCIÓN SI2)

1.1. Las medianerías o muros colindantes con otro edificio deben ser al menos EI120.

1.2. Con el fin de evitar el riesgo de propagación exterior horizontal del incendio a través de las fachadas, ya sea entre dos edificios, o bien en un mismo edificio, entre dos sectores de incendio del mismo, entre una zona de riesgo especial alto y otras zonas o hacia una escalera o pasillo protegido desde otras zonas, los puntos de ambas fachadas que no sean al menos EI 60 deben estar separados la distancia d que se indica a continuación, como mínimo, en función del ángulo α formado por los planos exteriores de dichas fachadas. Para valores intermedios

del α , la distancia d puede obtenerse por interpolación lineal.

α	0°	45°	60°	90°	135°	180°
d (m)	3,00	2,75	2,50	2,00	1,25	0,50

1.3. Con el fin de limitar el riesgo de propagación vertical del incendio por fachada entre dos sectores de incendio o entre una zona de riesgo especial alto y otras zonas más altas del edificio, dicha fachada debe ser al menos EI 60 en una franja de 1 m de altura, como mínimo, medida sobre el plano de la fachada. En caso de existir elementos salientes aptos para impedir el paso de las llamas, la altura podrá reducirse en la dimensión del citado saliente.

1.4. La clase de reacción al fuego de los materiales que ocupen más del 10 % de la superficie del acabado exterior de las fachadas o de las superficies interiores de las cámaras ventiladas que dichas fachadas puedan tener, será B-s3 d2 en aquellas cuyo arranque sea accesible al público, bien desde la rasante exterior o bien desde una cubierta, así como en toda fachada cuya altura exceda de 18 m.

2.1 Con el fin de evitar el riesgo de propagación exterior del incendio por la cubierta, ya sea entre dos edificios colindantes, ya sea en un mismo edificio, ésta tendrá una resistencia al fuego REI 60, como mínimo, en una franja de 0,50 m de anchura medida desde el edificio colindante, así como en una franja de 1,00 m de anchura situada sobre el encuentro con la cubierta de todo elemento compartimentador de un sector de incendio o de un local de riesgo especial alto. Como alternativa a la condición anterior puede optarse por prolongar la medianería o elemento compartimentador 0,60 m por encima del acabado de la cubierta.

2.2 En el encuentro entre una cubierta y una fachada que pertenezcan a sectores de incendio o a edificios diferentes, la altura h sobre la cubierta a la que deberá estar cualquier zona de fachada cuya resistencia al fuego no sea al menos EI 60 será la que se indica a continuación, en función de la distancia d de la fachada, en proyección horizontal, a la que está cualquier zona de la cubierta cuya resistencia al fuego tampoco alcance dicho valor.

d (m)	$\geq 2,50$	2,00	1,75	1,50	1,25	1,00	0,75	0,50	0
h (m)	0	1,00	1,50	2,00	2,50	3,00	3,50	4,00	4,50

2.3. Los materiales que ocupen más del 10 % del revestimiento o acabado exterior de las cubiertas, incluida la cara superior de los voladizos cuyo saliente exceda de 1 m, así como lucernarios, claraboyas y cualquier otro elemento de iluminación, ventilación o extracción de humo, deben pertenecer a la clase de reacción al fuego B ROOF.

La franja de fachada ($A=1,73$ m y $A=1,83$ m en propagación vertical) a la que acometan elementos compartimentadores (se exige EI-60), será a base de fachada existente más aislamiento exterior propuesto, de acuerdo a la tabla F.1. del anejo F, se obtiene una EI90.

Los materiales que ocupan más del 10% de la superficie del acabado exterior de las fachadas justificarán que su reacción al fuego es al menos Bs3, d2 hasta una altura de 3,5 m como mínimo ya que el arranque inferior de la fachada es accesible al público desde la rasante exterior (DB SI 2-1.4).

1.1.3. EVACUACIÓN DE OCUPANTES (SECCIÓN SI3)

1.1.3.1. Compatibilidad de los elementos de evacuación

Los establecimientos de uso Comercial o Pública Concurrencia de cualquier superficie y los de uso Docente, Residencial Público o Administrativo cuya superficie construida sea mayor que 1.500 m², si están integrados en un edificio cuyo uso previsto principal sea distinto del suyo, deben cumplir las siguientes condiciones:

- Sus salidas de uso habitual y los recorridos hasta el espacio exterior seguro estarán situados en elementos independientes de las zonas comunes del edificio y compartimentadas respecto a éste de igual forma que deba estarlo el establecimiento en cuestión. No obstante, dichos elementos podrán servir como salida de emergencia de otras zonas del edificio.
- Sus salidas de emergencia podrán comunicar con un elemento común de evacuación del edificio a través de un vestíbulo de independencia, siempre que dicho elemento de evacuación esté dimensionado teniendo en cuenta dicha circunstancia.

Se trata de un edificio de uso docente, por lo que se cumple lo descrito.

1.1.3.2. Cálculo de la ocupación

Se analiza la ocupación y evacuación de todo el local.

Se realiza el cálculo de la ocupación de acuerdo a los siguientes valores de densidad de ocupación en función de la superficie útil de cada zona, asemejando a uso docente:

- Conjunto de la planta o del edificio: 1 Persona por cada 10 m².
- Locales como talleres, salas de dibujo: 1 Persona por cada 5 m²
- Aulas: 1 Persona por cada 1'5 m².
- Zonas de ocupación ocasional (almacén, sala calderas...): nula
- Aseos de planta: 1 persona por cada 3 m².

PLANTA BAJA	Sup. M2	Densidad	Ocupacion
ALMACEN	11,7	0	0
SALA CALDERAS	13,92	0	0
DISTRIBUIDOR	7,46	10	1
Total			1

PLANTA PRIMERA	Sup. M2	Densidad	Ocupacion
AULA 1	31,2	1,5	21
SALA 1	56,7	5	11
SALA 2	48,16	5	10
SALA 3	48,25	5	10
DISTRIBUIDOR	10,19	10	1
ASEO1	7,33	3	2
Total			55

PLANTA SEGUNDA	Sup. M2	Densidad	Ocupacion
INSTRUMENTO 1	9,33	5	2
INSTRUMENTO 2	8,84	5	2
INSTRUMENTO 3	10	5	2
INSTRUMENTO 4	14,93	5	3
INSTRUMENTO 5	28,19	5	6
SALA 4	47,86	5	10
SALA 5	43,3	5	9
ALMACEN	4,64	0	0
PASILLO/DISTRIBUIDOR	23,23	10	2
ASEO	7,77	3	3
Total			37

La ocupación máxima del edificio sería de 93 ocupantes.

1.1.3.3. Número de salidas y longitud de los recorridos de evacuación

El centro cumple con lo expuesto en la Sección SI 3 del DB-SI, en lo referente a número y disposición de salidas y longitud de los recorridos de evacuación.

En uso docente con una salida, la longitud del recorrido evacuación hasta una salida de planta no excederá de 25 metros.

La evacuación se efectúa mediante una única salida, tal y como se ve reflejado en planos adjuntos. No se superan la longitud de los recorridos establecidos en la Normativa vigente ni la ocupación máxima permitida para una única salida de planta.

En todos los casos, los recorridos son inferiores a 25 metros. El recorrido más desfavorable está en planta primera en el recinto de SALA 2 con 19,20 metros.

En planos adjuntos se aprecia el cumplimiento de los recorridos de evacuación.

1.1.3.4. Dimensionado de los medios de evacuación.

- **ESCALERAS:**

El edificio dispone de una escalera de evacuación descendente:

Sin aplicar hipótesis de bloqueo:

UBICACIÓN	USO Y TIPO	DIMENSIONADO	ESCALERA
	Uso Docente	$A \geq P/160$	
Escalera	Escalera no Protegida	P = 100 ocupante A = 1,00 m	Cumple: $1 \geq 0,625$

La escalera para evacuación está dimensionada de acuerdo al Código Técnico de la Edificación y sus tablas de referencia. (Tabla 4.1/Tabla 4.2/Tabla 5.1)

- **PASILLOS:**

Todas las puertas pasos y pasillos, están dimensionados de acuerdo al Código Técnico de la Edificación.

- o Anchura **A** de la puertas, pasos y pasillos: $A = P/200$
A = anchura en metros. P = personas asignadas.

Cumple.

- **SALIDAS DE EDIFICIO:**

La salida del local quedará de la siguiente forma:

UBICACIÓN	SALIDA	CÁLCULO	DIMENSION SALIDA
Planta Baja	Salida SE	$A = 100/200 = 0,5 \text{ m.}$	1,00 m

La salida está suficientemente dimensionada.

1.1.3.5. Puertas situadas en recorridos de evacuación

Las puertas previstas como salida de planta del edificio y las previstas para la evacuación de más de 50 personas serán abatibles con eje de giro vertical y su sistema de cierre, o bien no actuará mientras haya actividad en las zonas a evacuar, o bien consistirá en un dispositivo de fácil y rápida apertura desde el lado del cual provenga dicha evacuación, sin tener que utilizar una llave y sin tener que actuar sobre más de un mecanismo.

Se considera que satisfacen el anterior requisito funcional los dispositivos de apertura mediante manilla o pulsador conforme a la norma UNE-EN 179:2003 VC1, cuando se trate de zonas ocupadas por personas que en su mayoría estén familiarizadas con la puerta considerada, así con los de barra horizontal de empuje o de deslizamiento conforme a la norma UNE EN 1125:2003 VC1, en caso contrario.

Abrirá en el sentido de la evacuación toda puerta de salida prevista para el paso de más de 200 personas en edificios de uso Residencial Vivienda o de 100 personas en los demás casos, o bien, este prevista para más de 50 ocupantes del recinto o espacio en el que este situada.

En el caso de existir más de una salida de planta, la longitud del recorrido de evacuación hasta alguna salida de planta no excederá los 35 metros en uso residencial vivienda y 50 metros para uso aparcamiento. Y la longitud de los recorridos de evacuación desde su origen hasta llegar a algún punto desde el cual existan al menos dos recorridos alternativos no excederá de 25 metros en uso residencial vivienda y 35 metros en uso aparcamiento.

Todas las puertas abrirán en el sentido de la evacuación. CUMPLE

1.1.3.6. Señalización de los medios de evacuación

Se utilizarán las señales de salida, de uso habitual o de emergencia, definidas en la norma UNE 23034:1998, conforme a los siguientes criterios:

- a. Las salidas de recinto, planta o edificio tendrán una señal con el rótulo "SALIDA", excepto en edificios de uso Residencial Vivienda y, en otros usos, cuando se trate de

salidas de recintos cuya superficie no exceda de 50 m², sean fácilmente visibles desde todo punto de dichos recintos y los ocupantes estén familiarizados con el edificio.

- b. La señal con el rótulo “Salida de emergencia” debe utilizarse en toda la salida prevista para uso exclusivo en caso de emergencia.
- c. Deben disponerse señales indicativas de dirección de los recorridos, visibles desde todo origen de evacuación desde el que no se perciban directamente las salidas o sus señales indicativas y, en particular, frente a toda salida de un recinto con ocupación mayor que 100 personas que acceda lateralmente a un pasillo.
- d. En los puntos de los recorridos de evacuación en los que existan alternativas que puedan inducir a error, también se dispondrán las señales antes citadas, de forma que quede claramente indicada la alternativa correcta. Tal es el caso de determinados cruces o bifurcaciones de pasillos, así como de aquellas escaleras que, en la planta de salida del edificio, continúen su trazado hacia plantas más bajas, etc.
- e. En dichos recorridos, junto a las puertas que no sean salida y que puedan inducir a error en la evacuación debe disponerse la señal con el rótulo “Sin salida” en lugar fácilmente visible pero en ningún caso sobre las hojas de las puertas.
- f. Las señales se dispondrán de forma coherente con la asignación de ocupantes que se pretenda hacer a cada salida, conforme a lo establecido en el capítulo cuatro de la sección 3 del CTE-DBSI.
- g. El tamaño de las señales será:
 - 210x210 mm cuando la distancia de observación de la señal no exceda de 10 m;
 - 420x420 mm cuando la distancia de observación de la señal este comprendida entre 10 y 20 m;
 - 594x594 mm cuando la distancia de observación de la señal este comprendida entre 20 y 30 m;

Se señalizarán las salidas, los recorridos de evacuación y los medios de protección contra incendios de utilización manual, mediante rótulos que cumplirán lo dispuesto en las normas UNE 23034:1998, UNE 23033-1 y UNE 23035-4:2003 (DB SI 3-7 y DB SI 4-2).

1.1.3.7. Control del humo de incendio

No es de aplicación por no exceder la ocupación de 1000 personas.

1.1.3.8. Evacuación de personas con discapacidad en caso de incendio

1.- En los edificios de uso Pública Docente con altura de evacuación superior a 14 m, toda planta que no sea zona de ocupación nula y que no disponga de alguna salida del edificio accesible dispondrá de posibilidad de paso a un sector de incendio alternativo mediante una salida de planta accesible o bien de una zona de refugio apta para el número de plazas que se indica a continuación:

- una para usuario de silla de ruedas por cada 100 ocupantes o fracción, conforme a SI3-2;
- excepto en uso Residencial Vivienda, una para persona con otro tipo de

movilidad reducida por cada 33 ocupantes o fracción, conforme a SI3-2.

La altura de evacuación del edificio es menor de 14 metros, por lo que no será necesario el cumplimiento del punto 1.

2.- Toda planta que disponga de zonas de refugio o de una salida de planta accesible de paso a un sector alternativo contará con algún itinerario accesible entre todo origen de evacuación situado en una zona accesible y aquéllas.

Toda planta de salida del edificio dispondrá de algún itinerario accesible desde todo origen de evacuación situado en una zona accesible hasta alguna salida del edificio accesible.

Condiciones de las salidas accesibles

A las salidas accesibles se les aplican las mismas condiciones que a las salidas de planta, en cuanto a:

- número necesario (una o más de una)
- recorrido total máximo hasta alguna de ellas desde todo punto susceptible de ser ocupado por una persona con discapacidad (que en este caso no siempre es todo origen de evacuación)
- el recorrido máximo hasta un punto con recorrido alternativo
- criterio de bloqueo

En zonas de refugio y sectores alternativos se debe aplicar este último guión a efectos de dimensionar el número de plazas necesario en cada zona.

No se dispone de zonas de refugio ni de salidas de planta accesibles descritas.

3.-La planta de salida de edificio está obligada a tener más de una salida a efectos de evacuación conforme al DB SI 3-3 y en ella se debe considerar la presencia de personas con discapacidad, por lo que la misma deberá contar también con más de una salida accesible a dichos efectos, sujetas a las mismas condiciones de recorridos y de situación que las salidas en general (ver comentario del Ministerio).

Además de rampas accesibles, se podrá plantear la posibilidad de paso a un sector de incendio alternativo mediante una salida de planta accesible, o bien de zonas de refugio.

Los itinerarios accesibles deberán justificar lo establecido en el DB SUA, Anejo A Terminología, y estar señalizados según el DB SI 3-7.1.g.

De acuerdo al Documento de Apoyo al Documento Básico: DB-SUA Seguridad de utilización y accesibilidad:

Referente a la Seguridad en Caso de incendio en edificios existentes se deberá cumplir (tabla 1):

SI 3-6	Evacuación de personas con discapacidad en caso de incendio
	5.b) [...]Cuando la puerta esté situada en un <i>itinerario accesible</i> según DB SUA, dicha fuerza no excederá de 25 N, en general, y de 65 N cuando sea resistente al fuego.
SI 3-7	Señalización de los medios de evacuación
	1 Se utilizarán las señales de evacuación definidas en la norma UNE 23034:1988, conforme a los siguientes criterios: [...]
	g) Los itinerarios accesibles (ver definición en el anejo A del DB SUA) para personas con discapacidad que conduzcan a una zona de refugio, a un sector de incendio alternativo previsto para la evacuación de personas con discapacidad, o a una salida del edificio accesible se señalizarán mediante las señales establecidas en los párrafos anteriores a), b), c) y d) acompañadas del SIA (Símbolo Internacional de Accesibilidad para la movilidad). Cuando dichos itinerarios accesibles conduzcan a una zona de refugio o a un sector de incendio alternativo previsto para la evacuación de personas con discapacidad, irán además acompañadas del rótulo "ZONA DE REFUGIO".
	h) La superficie de las zonas de refugio se señalizará mediante diferente color en el pavimento y el rótulo "ZONA DE REFUGIO" acompañado del SIA colocado en una pared adyacente a la zona.
SI 3-9	Evacuación de personas con discapacidad en caso de incendio
	Todo el apartado
SI 4-tabla 1.1	Dotación de instalaciones de protección contra incendios
	(6) El sistema de alarma transmitirá señales visuales además de acústicas. Las señales visuales serán perceptibles incluso en el interior de <i>viviendas accesibles para personas con discapacidad auditiva</i> (ver definición en el anejo SUA A del DB SUA).

Se permiten las siguientes tolerancias, de acuerdo a la tabla 2 del citado documento de apoyo:

SUA Anejo A	Alojamiento accesible
	- Se admite que sus itinerarios cumplan el apartado "itinerarios accesibles" de esta tabla, que sus servicios cumplan el apartado "Servicios higiénicos accesibles" de esta tabla, que sus espacios de giro sean de al menos 1,20 m, excepto en cocinas, en donde deberán ser de 1,50 m de diámetro, y en la terraza del alojamiento las condiciones existentes.
	Ascensor accesible
	- En relación con la instalación de ascensor en edificios de vivienda colectiva véase al anejo B
	Itinerario accesible
SI 3-9	- Desniveles: se admiten las tolerancias establecidas en los apartados relativos a rampas y ascensores, así como las del anejo A en relación con las plataformas elevadoras verticales e inclinadas.
	- Espacio para giro: allí donde se exigen espacios para giro se admite que estos tengan al menos 1,20 m de diámetro, libre de obstáculos
	- Anchura de paso: como criterio general se considera suficiente para circular en línea recta y hacer giros de hasta 90° una anchura de 90 cm en <i>uso privado</i> y en establecimientos cuya superficie útil total sea inferior a 100 m ² , y de 1,10 m en <i>uso público</i> , pero dichas anchuras son insuficientes allí donde la limitación del espacio y la configuración de los elementos obligue a giros mayores y a maniobras más complejas que un simple giro, tales como la apertura de una puerta. En esas circunstancias se precisa un círculo de al menos 1,20 m de diámetro, libre de obstáculos.
	- Pasillos y pasos: se admite que los estrechamientos puntuales tengan una anchura menor de 1 m pero no inferior a 0,80 m
	- Puertas:
	- Se admite que la distancia exigida desde el mecanismo de apertura hasta el rincón exista únicamente en el lado hacia el que abre la puerta
	Servicios higiénicos accesibles
	- Se admite que sus itinerarios cumplan el apartado "itinerarios accesibles" de esta tabla. En relación a sus características véase el "anejo C Servicios higiénicos accesibles"
SI 3-9	Evacuación de personas con discapacidad en caso de incendio
	- En <i>uso Residencial Vivienda</i> se admite no habilitar sector alternativo o zonas de refugio.
	- Se admite que los itinerarios hasta una zona de refugio o salida de planta/edificio, aunque esta salida no sea accesible, cumplan el apartado "itinerarios accesibles" de esta tabla

Medidas adoptadas para dar cumplimiento a lo descrito:

Existe una salida de edificio accesible.

1.1.4. DETECCIÓN, CONTROL Y EXTINCIÓN DE INCENDIO (SECCIÓN SI4)

Se estudian las siguientes instalaciones de protección contra incendios:

- Extintores móviles.
- Instalación de B.I.E.
- Instalación de Columna Seca
- Instalación de Detección, Alarma y Alerta.
- Instalación de alumbrado de emergencia y señalización.

Las características técnicas de todos los equipos, sistemas y componentes de las instalaciones de protección contra incendios previstas en proyecto deberán cumplir lo establecido en el Reglamento de Instalaciones de protección contra incendios (R.D. 1942/93 de 5 de noviembre).

1.1.4.1. Extintores móviles

Se instalarán los siguientes extintores móviles:

- En todo edificio, se dispondrán extintores en número suficiente para que el recorrido real en cada planta desde todo origen de evacuación hasta un extintor no supere los 15 m. En grandes recintos en los que no existan paramentos o soportes en los que puedan fijarse los extintores conforme a la distancia requerida, éstos se dispondrán a razón de uno por cada 300 m² de superficie construida y convenientemente distribuidos. Cada uno de los extintores tendrá una eficacia 21A-113B.
- En cuarto contadores eléctricos:
 - Un extintor de CO₂ de 5 Kg. en acceso a cada cuarto/armario de contadores.
- En locales o zonas de riesgo especial:

Se colocará un extintor en el exterior cerca de la puerta incluido el del exterior uno cada 15 m en el interior si el riesgo es medio o bajo y cada 10 m si es alto, si es alto y con superficie mayor que 100 m² no se incluye el exterior para el cálculo de las distancias. El tipo será 21A o 89B según la clase de fuego.

- En vías de evacuación 1 por planta.

Los extintores se situarán conforme los siguientes criterios:

- Se situarán donde exista mayor probabilidad de originarse un incendio, próximos a las salidas de los locales y siempre en lugares de fácil visibilidad y acceso.
- Su ubicación deberá señalizarse.
- Los extintores portátiles se colocarán sobre soportes fijados a paramentos verticales o pilares, de forma que la parte superior del extintor quede como máximo a 1,70 m. del suelo.
- Los extintores que estén sujetos a posibles daños físicos, químicos o atmosféricos,

deberán estar protegidos.

- Para la determinación de la eficacia de los extintores se ha utilizado la Regla Técnica para Instalaciones de Extintores móviles R.T.2.-EXT.
- En los planos correspondientes se detalla la ubicación, el Nº de extintores y el tipo de los mismos que deben instalarse.

Se realiza la instalación de extintores tal y como se aprecia en planos adjuntos, teniendo en cuenta los ya existentes y en cumplimiento de todos los criterios establecidos en este punto.

1.1.4.2. Bocas de incendio equipadas

Se instalarán en los locales de superficie construida mayor de 2000 m² (docente).
Las bocas de incendio equipadas serán de 25 mm.

No es necesaria su instalación.

1.1.4.3. Columna seca

Según el CTE, la instalación de la columna seca no es necesaria debido a que la altura de evacuación es superior a los 24 m.

No es necesaria su instalación..

1.1.4.4. Instalaciones de detección automática, alarma y alerta

Se deberá instalar instalaciones de detección y alarma de incendio en edificios de uso docente con superficie construida mayor de 5000 m² y en zonas de riesgo alto según DB SI 1 si excede de 2000m² de superficie construida.

No es necesaria su instalación

1.1.4.5. Hidrante exterior

Si la superficie construida en uso docente está comprendida entre 5000 y 10000m² se debería proyectar su instalación.

No es necesaria su instalación.

1.1.4.6. Señalización de las instalaciones manuales de protección contra incendios

Los medios de protección contra incendios de utilización manual (extintores, bocas de incendio, pulsadores manuales de alarma y dispositivos de disparo de sistemas de extinción) se señalizarán mediante señales definidas en la norma UNE 23033-1 cuyo tamaño sea:

- a. 210x210 mm cuando la distancia de observación de la señal no exceda de 10 m;
- b. 420x420 mm cuando la distancia de observación de la señal este comprendida entre 10 y 20 m;
- c. 594x594 mm cuando la distancia de observación de la señal este comprendida entre 20 y 30 m;

Las señales deben ser visibles incluso en caso de fallo en el suministro al alumbrado normal. Cuando sean fotoluminiscentes, sus características de emisión luminosa deben cumplir lo establecido en la norma UNE 23035-4:1999.

1.1.4.7. Condiciones de mantenimiento y uso de las instalaciones de protección contra incendios

Las instalaciones de protección contra incendios contempladas en el presente Proyecto serán sometidas a las inspecciones que se establecen en los artículos siguientes.

Las características técnicas de todos los equipos, sistemas y componentes de las instalaciones de protección contra incendios previstas en el proyecto deberán cumplir lo establecido en el vigente Reglamento regulador de este tipo de instalaciones.

La instalación de **Extintores móviles**, deberá someterse a las siguientes operaciones de mantenimiento y control de funcionamiento:

- - Se verificará periódicamente y como máximo cada 3 meses por el personal del establecimiento, la situación, accesibilidad y aparente buen estado del extintor y todas sus inscripciones.
- - Cada 6 meses se realizarán las operaciones previstas en las instrucciones del Fabricante o Instalador, particularmente se verificará el peso del extintor, su presión en caso de ser necesario, así como mínimo previsto para los botellines que contengan agente impulsor.
- - Cada 12 meses se realizará una verificación de los extintores por personal especializado y ajeno al propio establecimiento.
- Las verificaciones semestrales y anuales se recogerán en tarjetas unidas de forma segura a los extintores, en las que constará la fecha de cada comprobación y la identificación de la persona que la ha realizado. En caso de ser necesarias observaciones especiales, éstas podrán ser indicadas en las mismas.

Las verificaciones semestrales y anuales se recogerán en tarjetas unidas de forma segura a los extintores, en las que constará la fecha de cada comprobación y la identificación de la persona que la ha realizado. En caso de ser necesarias observaciones especiales, éstas podrán ser indicadas en las mismas.

1.1.5. INTERVENCIÓN DE LOS BOMBEROS (SECCIÓN SI5)

Los viales de aproximación a los espacios de maniobra deben cumplir las condiciones siguientes:

Anchura libre mínima	3,5 m
Altura mínima libre o gálibo	4,5 m
Capacidad portante del vial	20 kN/m ²

En los tramos curvos, el carril de rodadura debe quedar delimitado por la traza de una corona circular cuyos radios mínimos deben ser 5,30 m y 12,50 m, con una anchura libre para circulación de 7,20 m.

Los edificios con una altura de evacuación descendente mayor que 9 m deben disponer de un espacio de maniobra que cumpla las siguientes condiciones a lo largo de las fachadas en las que están situados los accesos principales:

Anchura mínima libre	5 m		
Altura libre	La del edificio		
Separación máxima del vehículo al edificio (Desde el plano de la fachada hasta el eje de la vía)	Edificios de hasta 15 m de altura de evacuación	Edificios de más de 15 m y hasta 20 m de altura de evacuación	Edificios de más de 20 m de altura de evacuación
	23 m	18 m	10 m
Distancia máxima hasta cualquier acceso principal al edificio	30 m		
Pendiente máxima	10%		
Resistencia al punzonamiento del suelo	10 kN sobre 20 cm Ø		

El espacio de maniobra debe mantenerse libre de mobiliario urbano, arbolado, jardines, mojoneros u otros obstáculos.

En el caso de que edificio esté equipado con columna seca debe haber acceso para un equipo de bombeo a menos de 18 m de cada punto de conexión a ella. El punto de conexión será visible desde el camión de bombeo.

Las fachadas a las que se hace referencia deben disponer de huecos que permitan el acceso desde el exterior al personal del servicio de extinción de incendios. Dichos huecos deben cumplir las condiciones siguientes:

- Facilitar el acceso a cada una de las plantas del edificio, de forma que la altura del alféizar respecto del nivel de la planta a la que se accede no sea mayor que 1,20m;
- Sus dimensiones horizontal y vertical deben ser, al menos, 0,80 m y 1,20 m respectivamente. La distancia máxima entre los ejes verticales de dos huecos consecutivos no debe exceder de 25 m, medida sobre la fachada;
- No se deben instalar en fachada elementos que impidan o dificulten la accesibilidad al interior del edificio a través de dichos huecos, a excepción de los elementos de seguridad situados en los huecos de las plantas cuya altura de evacuación no exceda de 9 m.

El edificio tiene una altura de evacuación menor de 9 m y cumple con las prescripciones establecidas tal y como se aprecia en planos adjuntos.

1.1.6. RESISTENCIA AL FUEGO DE LA ESTRUCTURA (SECCIÓN SI6)

Los elementos estructurales principales del edificio deberán tener una resistencia al fuego en función de su uso de:

USO DOCENTE	Plantas de sótano	Plantas piso menor que 15 m	Plantas piso menor que 28 m	Plantas piso mayor o igual que 28 m	Los forjados y estructuras de cubiertas no previstas para evacuación, incluidos sus soportes, cuyo fallo no pueda ocasionar daños a terceros ni comprometer la estabilidad de otras plantas inferiores o la compartimentación en sectores
	R-120	R-60	R-90	R-120	R-30

En el portal la altura de evacuación es menor de 15 metros, por lo procede justificar una R60 para la estructura.

-Muro de fábrica de ascensor: Fábrica de bloque de hormigón simple calizo sin revestir de espesor nominal 200mm de acuerdo a la tabla F.1. del anejo F, se obtiene una REI180.

Se presentará certificado de aplicación/instalación para justificar la resistencia requerida

12- JUSTIFICACIÓN SEGURIDAD DE UTILIZACIÓN Y ACCESIBILIDAD CTE-DB SUA

SEGURIDAD DE UTILIZACIÓN Y ACCESIBILIDAD

1. SEGURIDAD FRENTE AL RIESGO DE CAÍDAS (SECCIÓN SUA1)

Se intentará estar a lo dispuesto en la sección 1 del DB-SUA en lo referente a resbaladidad de suelos, discontinuidades en el pavimento, desniveles y escaleras y rampas.

1.1 Resbaladidad de los suelos

La clase que deben tener los suelos, como mínimo, en función de su localización:

Tabla 1.2 Clase exigible a los suelos en función de su localización

Localización y características del suelo	Clase
Zonas interiores secas	
- superficies con pendiente menor que el 6%	1
- superficies con pendiente igual o mayor que el 6% y escaleras	2
Zonas interiores húmedas, tales como las entradas a los edificios desde el espacio exterior ⁽¹⁾ , terrazas cubiertas, vestuarios, baños, aseos, cocinas, etc.	
- superficies con pendiente menor que el 6%	2
- superficies con pendiente igual o mayor que el 6% y escaleras	3
Zonas exteriores. Piscinas ⁽²⁾ , Duchas.	3

⁽¹⁾ Excepto cuando se trate de accesos directos a zonas de *uso restringido*.

⁽²⁾ En zonas previstas para usuarios descalzos y en el fondo de los vasos, en las zonas en las que la profundidad no exceda de 1,50 m.

En proyecto (consultar documentación gráfica):

Clase 1:

- pavimento gres porcelánico en zonas comunes como distribuidores o salas: **clase 1**

Clase 3:

- aseos accesibles planta primera y segunda

- material cerámico porcelánico con tratamiento antideslizante y no heladizo para exteriores en acceso al portal, en zonas exteriores de planta baja.

Zonas húmedas en entradas

La condición exigida a las entradas de los edificios tiene como objetivo proporcionar una zona de transición entre la zona exterior húmeda y la zona interior seca en la que la suela del calzado pierda humedad de forma progresiva. Esto puede conseguirse:

- Mediante una zona en el interior del edificio que suponga un recorrido de al menos 6 m desde la entrada con un suelo menos deslizante, con las condiciones que se exigen para las zonas interiores húmedas.
- Mediante un elemento tipo felpudo capaz de absorber el agua del calzado, en cuyo caso la dimensión del elemento debe asegurar que, con el paso normal de una persona, ambos pies entran en contacto con el elemento, siendo preferible al menos dos contactos con cada pie. Para ello, se puede considerar que una dimensión de 2 m en el sentido de la marcha es suficiente para cubrir cualquier tipo de tránsito. Como solución alternativa, se puede reducir esta dimensión si el diseño de la entrada reduce la longitud del paso, como por ejemplo, cuando se entra a través de puertas giratorias o de puertas situadas en mitad de un felpudo.

A estos efectos, las zonas exteriores cubiertas (porches, soportales, marquesinas, etc.) no se pueden considerar como zona de transición dado que en ellas es difícil controlar la humedad del suelo y el efecto de secado del calzado.

(*) Se dispone de zona exterior cubierta con pendiente en rampa acceso, donde se debe colocar o felpudo o pavimento antideslizante de clase 3. En caso de colocar pavimento antideslizante,

como no se podría llegar a los 6m de pavimento clase 3 en el sentido de la marcha, convendría colocar felpudo en la zona llana del zaguán exterior cubierto.

✓ Cumple.

1.2. Discontinuidad en el pavimento

a. Excepto en zonas de uso restringido o exteriores y con el fin de limitar el riesgo de caídas como consecuencia de traspies o de tropiezos, el suelo debe cumplir las condiciones siguientes:

- No tendrá juntas que presenten un resalto de más de 4 mm. Los elementos salientes del nivel del pavimento, puntuales y de pequeña dimensión (por ejemplo, los cerraderos de puertas) no deben sobresalir del pavimento más de 12 mm y el saliente que exceda de 6 mm de sus caras enfrentadas al sentido de circulación de las personas no debe formar un ángulo con el pavimento que exceda de 45°.
- Los desniveles que no excedan de 50 mm se resolverán con una pendiente que no exceda el 25%.
- En zonas para circulación de personas, el suelo no presentará perforaciones o huecos por los que pueda introducirse una esfera de 15mm de diámetro.

b. Cuando se dispongan barreras para delimitar zonas de circulación, tendrán una altura de 800 mm como mínimo.

c. En zonas de circulación no se podrá disponer un escalón aislado, ni dos consecutivos, excepto:

- En zonas de uso restringido.
- En las zonas comunes de los edificios de uso Residencial Vivienda.
- En los accesos a los edificios, bien desde el exterior, bien desde porches, aparcamientos, etc.
- En salidas de uso previsto únicamente en caso de emergencia

✓ Cumple.

Los pavimentos y suelos interiores no presentan juntas con un resalto de más de 4mm. Los elementos salientes del nivel del pavimento, puntuales y de pequeña dimensión no sobresalen del pavimento más de 12mm y el saliente que exceda de 6 mm en sus caras enfrentadas al sentido de circulación de las personas no debe formar un ángulo con el pavimento que exceda de 45°.

En zonas para circulación de personas, el suelo no presenta perforaciones o huecos por los que pueda introducirse una esfera de 15 mm de diámetro.

En zonas de circulación no existe ningún escalón aislado, ni dos consecutivos.

1.3 Desniveles

Con el fin de limitar el riesgo de caída, existirán barreras de protección en los desniveles, huecos y aberturas (tanto horizontales como verticales) balcones, ventanas, etc. con una diferencia de cota mayor de 550 mm, excepto cuando la disposición constructiva haga muy improbable la caída o cuando la barrera sea incompatible con el uso previsto.

En las zonas de uso público se facilitará la percepción de las diferencias de nivel que no excedan de 550 mm y que sean susceptibles de causar caídas, mediante diferenciación visual y táctil. La diferenciación táctil comenzará a una distancia de 250 mm del borde, como mínimo.

Las barreras de protección tendrán las siguientes características:

- Las barreras de protección tendrán, como mínimo, una altura de 900 mm cuando la diferencia de cota no exceda de 6 m y de 1100 mm en el resto de los casos, excepto en el caso de huecos de escaleras de anchura menos de 400 mm, en los que el pasamanos tendrá una altura de 900 mm, como mínimo.


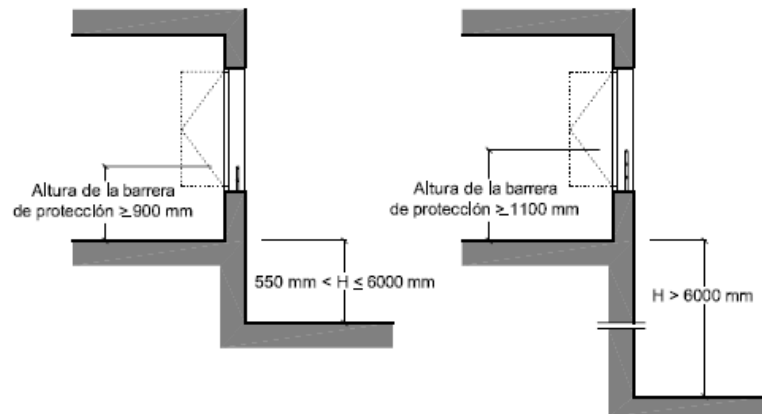


Figura 3.1 Barreras de protección en ventanas.

- Las barreras de protección tendrán una resistencia y una rigidez suficiente para resistir la fuerza horizontal establecida en el apartado 3.2. del Documento Básico SE-AE, en función de la zona en que se encuentren.
- Las barreras de protección, incluidas las de las escaleras y rampas, situadas en zonas destinadas al público en establecimiento de uso comercial o de uso Pública Concurrencia, y en zonas comunes de edificios de uso Residencial vivienda, estarán diseñadas de forma que:
 - No puedan ser fácilmente escaladas por los niños, para lo cual:
 - i. En la altura comprendida entre 200 mm y 500 mm sobre el nivel del suelo o sobre la línea de inclinación de una escalera no existirán puntos de apoyo, incluidos salientes sensiblemente horizontales con más de 5 cm de saliente.
 - ii. En la altura comprendida entre 500 mm y 800 mm sobre el nivel del suelo no existirán salientes que tengan una superficie sensiblemente horizontal de más de 15 cm de fondo.

- No tengan aberturas que puedan ser atravesadas por una esfera de 100 mm de diámetro, exceptuándose las aberturas triangulares que forman la huella y la contrahuella de los peldaños con el límite inferior de la barandilla, siempre que la distancia entre este límite y la línea de inclinación de la escalera no exceda de 50 mm.

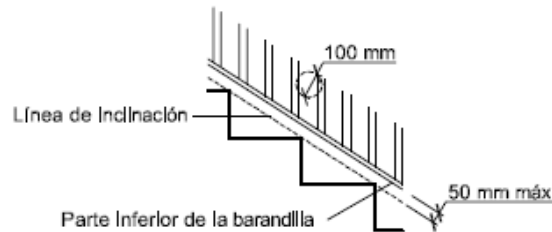

Línea de inclinación y parte inferior de la barandilla

- No tengan aberturas que puedan ser atravesadas por una esfera de 100 mm de diámetro, exceptuándose las aberturas triangulares que forman la huella y la contrahuella de los peldaños con el límite inferior de la barandilla, siempre que la distancia entre este límite y la línea de inclinación de la escalera no exceda de 50 mm.

✓ **Cumple.**

Se facilitará la percepción de las diferencias de nivel que no excedan de 550 mm y que sean susceptibles de causar caídas, mediante diferenciación visual y táctil, como el arranque de las escaleras. La diferenciación estará a una distancia de 250 mm del borde, como mínimo.

1.4 Escaleras y rampas

- Escaleras de uso general:

La anchura de cada tramo será de 800 mm, como mínimo. La contrahuella será de 200 mm, como máximo, y la huella de 220 mm, como mínimo. La dimensión de toda huella se medirá, en cada peldaño, según la dirección de la marcha.

✓ **Cumple.** La escalera no es objeto de proyecto y no entra en el ámbito de aplicación, sin embargo, se comprueba que cumple con las condiciones mínimas en cuanto a seguridad de utilización y accesibilidad.

- Rampas:

Los itinerarios cuya pendiente exceda del 4% se consideran rampa a efectos de este DB-SUA. y cumplirán lo que se establece en los apartados que figuran a continuación, excepto las de uso restringido y las de circulación de vehículos en aparcamientos que también estén previstas para circulación de personas.

Las rampas tendrán una pendiente del 12% como máximo, excepto:

- Las que pertenezcan a itinerarios accesibles, cuya pendiente será, como máximo, del 10 % cuando su longitud sea menor que 3 m, del 8% cuando su longitud sea menos que 6 m y del 6% en el resto de los casos.
- Las de circulación de vehículos en aparcamientos que también estén previstas para circulación de personas, y no pertenezcan a un itinerario accesible cuya pendiente será, como máximo, del 16 %.

Las mesetas dispuestas entre dos tramos de una rampa con la misma dirección tendrán al menos la anchura de la rampa y una longitud, medida en su eje, de 1500 mm como mínimo.

Las rampas que salven una altura mayor que 550 mm, o 150 mm si se destinan a personas con movilidad reducida, dispondrán de pasamanos continuo al menos en un lado. Cuando su anchura libre exceda de 1200 mm dispondrán de pasamanos en ambos lados.

El pasamanos estará a una altura comprendida entre 90 y 110 cm. Las rampas situadas en escuelas infantiles y en centros de enseñanza primaria, así como las que pertenecen a un itinerario accesible, dispondrán de otro pasamanos a una altura comprendida entre 65 y 75 cm

El pasamanos será firme y fácil de asir, estará separado del paramento al menos 4 cm y su sistema de sujeción no interferirá el paso continuo de la mano.

Cumple. La rampa de acceso principal al edificio, con una longitud de 2.15 m para salvar un desnivel de 16'5 cm (7,67 % de pendiente) Dispone de pasamanos doble a un lado al pertenecer a un itinerario accesible y salvar más de 150mm, se colocan barras a dos niveles: el inferior a 70cm de cota suelo y el superior a 95cm respecto del suelo.

El resto de pendientes longitudinales no superan el 4% por lo que no se consideran rampa.

2. SEGURIDAD FRENTE AL RIESGO DE IMPACTO O DE ATRAPAMIENTO (SECCIÓN SUA2)

2.1.1.1. Impacto

- Impacto con elementos fijos

La altura libre de paso en zonas de circulación es como mínimo 2.20 m. En los umbrales de las puertas la altura libre será 2.00 m, como mínimo.

En zonas de circulación, las paredes carecerán de elementos salientes que no arranquen del suelo, que vuelen más de 150 mm en la zona de altura comprendida entre 150 mm y 2200 mm medida a partir del suelo y que presenten riesgo de impacto.

No existen elementos fijos que sobresalen de las fachadas y que estén situados sobre zonas de circulación a una altura menor de 2.20 m.

- Impacto con elementos practicables:

Excepto en zonas de uso restringido, las puertas de recintos que no sean de ocupación nula situadas en el lateral de los pasillos cuya anchura sea menor que 2,50 m se dispondrán de forma que el barrido de la hoja no invada el pasillo.

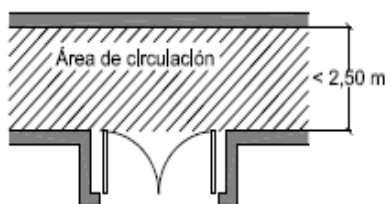


Figura 1.1 Disposición de puertas laterales a vías de circulación

Las puertas de vaivén situadas entre zonas de circulación tendrán partes transparentes o translúcidas que permitan percibir la aproximación de las personas y que cubran la altura comprendida entre 0,7 m y 1,5 m, como mínimo.

Las puertas, portones y barreras situados en zonas accesibles a las personas y utilizadas para el paso de mercancías y vehículos tendrán marcado CE de conformidad con la norma UNE-EN 13241-1:2004 y su instalación, uso y mantenimiento se realizarán conforme a la norma UNE-EN 12635:2002+A1;2009. Se excluyen de lo anterior las puertas peatonales de maniobra horizontal cuya superficie de hoja no exceda de 6,25 m² cuando sean de uso manual, así como las motorizadas que además tengan una anchura que no exceda de 2,50m.

Las puertas peatonales automáticas tendrán marcado CE de conformidad con la Directiva 98/37/CE sobre máquinas.

✓ Cumple.

4. SEGURIDAD FRENTE AL RIESGO DE CAUSADO POR ILUMINACIÓN INADECUADA (SECCIÓN SUA4)

4.2 Alumbrado de emergencia

Los edificios dispondrán de un alumbrado de emergencia que, en caso de fallo del alumbrado normal, suministre la iluminación necesaria para facilitar la visibilidad a los usuarios de manera que puedan abandonar el edificio, evite las situaciones de pánico y permita la visión de las señales indicativas de las salidas la situación de los equipos y medios de protección existentes.

Contarán con alumbrado de emergencia las zonas y los elementos siguientes:

- Todo recinto cuya ocupación sea mayor de 100 personas.
- Todo recorrido de evacuación.
- Los aparcamientos cerrados o cubiertos cuya superficie construida exceda de 100 m², incluidos los pasillos y las escaleras que conduzcan hasta el exterior o hasta las zonas generales del edificio.
- Los locales que alberguen equipos generales de las instalaciones de protección contra incendios y los de riesgo especial indicados en DB-SI-1.
- Los aseos generales de planta en edificio de uso público.

- Los lugares en los que se ubican cuartos de distribución o de accionamiento de la instalación de alumbrado de las zonas antes citadas.
- Las señales de seguridad.

Con el fin de proporcionar una iluminación adecuada las luminarias cumplirán las siguientes condiciones:

- a) Se situarán al menos a 2 m por encima del nivel del suelo.
- b) Se dispondrá una en cada puerta de salida y en posiciones en las que sea necesario destacar un peligro potencial o el emplazamiento de un equipo de seguridad. Como mínimo se dispondrán en los siguientes puntos:
 - En las puertas existentes en los recorridos de evacuación.
 - En las escaleras, de modo que cada tramo de escaleras reciba iluminación directa.
 - En cualquier otro punto cambio de nivel;
 - En los cambios de dirección y en las intersecciones de pasillos.

La instalación será fija, estará provista de fuente propia de energía y debe entrar automáticamente en funcionamiento al producirse un fallo de alimentación en la instalación de alumbrado normal en las zonas cubiertas por el alumbrado de emergencia. Se considera como fallo de alimentación el descenso de la tensión de alimentación por debajo del 70% de su valor nominal.

El alumbrado de emergencia de las vías de evacuación debe alcanzar al menos el 50% del nivel de iluminación requerido al cabo de los 5 s y el 100 % a los 60s;

La instalación cumplirá las condiciones de servicio que se indican a continuación durante una hora, como mínimo, a partir del instante en que tenga lugar el fallo:

- a) En las vías de evacuación cuya anchura no exceda de 2 m, la iluminancia horizontal en el suelo debe ser, como mínimo, 1 lux a lo largo del eje central y 0,5 lux en la banda central que comprende al menos la mitad de la anchura de la vía. Las vías de evacuación con anchura superior a 2 m pueden ser tratadas como varias bandas de 2 m de anchura, como máximo.
- b) En los puntos en los que estén situados los equipos de seguridad, las instalaciones de protección de utilización manual y los cuadros de distribución de alumbrado, la iluminancia horizontal será de 5 lux, como mínimo.
- c) A lo largo de la línea central de una vía de evacuación, la relación entre la iluminancia máxima y la mínima no debe ser mayor que 40:1.
- d) Los niveles de iluminación establecidos deben obtenerse considerando nulo el factor de reflexión sobre paredes y techos y contemplando un factor de mantenimiento que englobe la reducción del rendimiento luminoso debido a la suciedad de las luminarias y al envejecimiento de las lámparas.
- e) Con el fin de identificar los colores de seguridad de las señales, el valor mínimo del índice de rendimiento cromático Ra de las lámparas será 40.

La iluminación de las señales de evacuación indicativas de las salidas y de las señales indicativas de los medios manuales de protección contra incendios y de los de primeros auxilios, deben cumplir los siguientes requisitos:

- La luminancia de cualquier área de color de seguridad de la señal debe ser al menos de 2 cd/m² en todas las direcciones de visión importantes.
- La relación de la luminancia máxima a la mínima dentro del color blanco o de seguridad no debe ser mayor de 10:1, debiéndose evitar variaciones importantes entre puntos adyacentes;
- La relación entre la luminancia Lblanca y la luminancia Lcolor>10, no será menor que 5:1 ni mayor que 15:1.
- Las señales de seguridad deben estar iluminadas al menos al 50 % de la iluminancia requerida, al cabo de 5 s, y al 100 % al cabo de 60 s.

✓ Cumple.

8. SEGURIDAD FRENTE AL RIESGO CAUSADO POR LA ACCIÓN DEL RAYO (SECCIÓN SUA8)

La colocación de un sistema de protección contra el rayo deberá colocarse sobre la cubierta planteada, en uno de los puntos altos del cubierto.

La frecuencia esperada de impactos, Ne, puede determinarse mediante la expresión:

$Ne = NgAeC_1 \times 10^{-6} = [n^\circ \text{ impactos/año}]$ (1.1) siendo:

Ng densidad de impactos sobre el terreno (nº impactos/año, km²)

Ae: superficie de captura equivalente del edificio aislado en m², que es la delimitada por una línea trazada a una distancia 3H de cada uno de los puntos del perímetro del edificio, siendo H la altura del edificio en el punto del perímetro considerado.

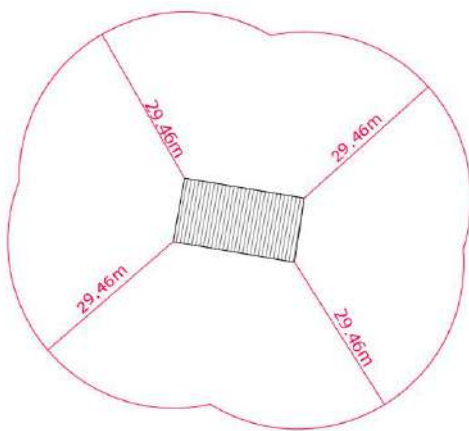


Figura 1.1 Mapa de densidad de impactos sobre el terreno Ng

C1: coeficiente relacionado con el entorno, según la tabla 1.1.

Tabla 1.1 Coeficiente C₁

Situación del edificio	C ₁
Próximo a otros edificios o árboles de la misma altura o más altos	0,5
Rodeado de edificios más bajos	0,75
Aislado	1
Aislado sobre una colina o promontorio	2

$$Ne = NgAeC_1 \times 10^{-6} = 3 \times 4905'68 \times 0'5 \times 10^{-6} = 7'36 \times 10^{-3} \text{ impactos/año}$$

El riesgo admisible, Na, puede determinarse mediante la expresión: $Na = 5'5 / (C_2 C_3 C_4 C_5) \times 10^{-3}$ siendo:

C2 coeficiente en función del tipo de construcción, conforme a la tabla 1.2;

C3 coeficiente en función del contenido del edificio, conforme a la tabla 1.3;

C4 coeficiente en función del uso del edificio, conforme a la tabla 1.4;

C5 coeficiente en función de la necesidad de continuidad en las actividades que se desarrollan en el edificio, conforme a la tabla 1.5.

Tabla 1.2 Coeficiente C₂

	Cubierta metálica	Cubierta de hormigón	Cubierta de madera
Estructura metálica	0,5	1	2
Estructura de hormigón	1	1	2,5
Estructura de madera	2	2,5	3

Tabla 1.3 Coeficiente C₃

Edificio con contenido inflamable	3
Otros contenidos	1

Tabla 1.4 Coeficiente C₄

Edificios no ocupados normalmente	0,5
Usos Pública Concurrencia, Sanitario, Comercial, Docente	3
Resto de edificios	1

Tabla 1.5 Coeficiente C₅

Edificios cuyo deterioro pueda interrumpir un servicio imprescindible (hospitales, bomberos, ...) o pueda ocasionar un impacto ambiental grave	5
Resto de edificios	1

$$Na=5'5/(C_2C_3C_4C_5) \times 10^{-3} = 5'5/(1 \times 1 \times 3 \times 1) \times 10^{-3} = 1'83 \times 10^{-3}$$

La eficacia E requerida para una instalación de protección contra el rayo se determina mediante la siguiente fórmula: $E=1-(Na/Ne)$

$$E=1-(Na/Ne) = 1-(1'83 \times 10^{-3} / 7'36 \times 10^{-3}) = 0,75$$

La tabla 2.1 indica el nivel de protección correspondiente a la eficiencia requerida. Las características del sistema para cada nivel de protección se describen en el Anexo SUA B:

Tabla 2.1 Componentes de la instalación

Eficiencia requerida	Nivel de protección
$E \geq 0,98$	1
$0,95 \leq E < 0,98$	2
$0,80 \leq E < 0,95$	3
$0 \leq E < 0,80$ ⁽¹⁾	4

⁽¹⁾ Dentro de estos límites de eficiencia requerida, la instalación de protección contra el rayo no es obligatoria.

$0 < E < 0'80$ Por lo que NO se necesitará sistema de protección contra el rayo.

9. ACCESIBILIDAD (SECCIÓN SUA9)

- Accesibilidad en el exterior del edificio

La parcela dispondrá al menos de un itinerario accesible que comunique una entrada principal al edificio, y en conjuntos de viviendas unifamiliares una entrada a la zona privativa de cada vivienda, con la vía pública y con las zonas comunes exteriores, tales como aparcamientos exteriores propios del edificio, jardines, piscinas, zonas deportivas, etc.

La parcela dispone de un itinerario accesible que comunica la entrada principal al edificio con la vía pública. Como se ha descrito anteriormente se modifica el acceso principal de la fachada sur de modo que cumpla con todos los requisitos para considerarse rampa accesible y salve el desnivel existente en la actualidad.

- Accesibilidad entre plantas del edificio

Los edificios de otros usos en los que haya que salvar más de dos plantas desde alguna entrada principal accesible al edificio hasta alguna planta que no sea de *ocupación nula*, o cuando en total existan más de 200 m² de *superficie útil* (ver definición en el anejo SI A del DB SI) en plantas sin entrada accesible al edificio, excluida la superficie de las *zonas de ocupación nula*, dispondrán de *ascensor accesible* o rampa accesible que comunique las plantas que no sean de *ocupación nula* con las de entrada accesible al edificio.

El edificio no salva más de dos plantas desde entrada principal accesible, por lo que no es de obligatoria aplicación las características de ascensor accesible.

Sin embargo, se toman los criterios de ascensor accesible como referencia y se cumplen en la medida de las posibilidades espaciales y económicas del proyecto y según las condiciones establecidas en el Anejo A-Terminología para ascensor accesible que siguen:

Ascensor accesible

Ascensor que cumple la norma UNE-EN 81-70:2004 relativa a la "Accesibilidad a los ascensores de personas, incluyendo personas con discapacidad", así como las condiciones que se establecen a continuación:

- La botonera incluye caracteres en Braille y en alto relieve, contrastados cromáticamente. En grupos de varios ascensores, el *ascensor accesible* tiene llamada individual / propia.
- Las dimensiones de la cabina cumplen las condiciones de la tabla que se establece a continuación, en función del tipo de edificio:

	Dimensiones mínimas, anchura x profundidad (m)	
	En edificios de uso Residencial Vivienda	
	sin viviendas accesibles para usuarios de silla de ruedas	con viviendas accesibles para usuarios de silla de ruedas
En otros edificios, con <i>superficie útil</i> en plantas distintas a las de acceso		
	≤ 1.000 m ²	> 1.000 m ²
- Con una puerta o con dos puertas enfrentadas	1,00 x 1,25	1,10 x 1,40
- Con dos puertas en ángulo	1,40 x 1,40	1,40 x 1,40

- Cuando además deba ser *ascensor de emergencia* conforme a DB SI 4-1, tabla 1.1 cumplirá también las características que se establecen para éstos en el Anejo SI A de DB SI.

- Accesibilidad en las plantas del edificio

Los edificios de otros usos dispondrán de un *itinerario accesible* que comunique, en cada planta, el acceso accesible a ella (entrada principal accesible al edificio, ascensor accesible, rampa accesible) con las zonas de *uso público*, con todo *origen de evacuación* (ver definición en el anejo SI A del DB SI) de las zonas de *uso privado* exceptuando las *zonas de ocupación nula*, y con los elementos accesibles, tales como *plazas de*

aparcamiento accesibles, servicios higiénicos accesibles, plazas reservadas en salones de actos y en zonas de espera con asientos fijos, alojamientos accesibles, puntos de atención accesibles, etc.

Se dispone como mínimo de un itinerario accesible que cumple con las condiciones expuestas más adelante.

Dotación de elementos accesibles

- Servicios higiénicos accesibles

Un aseo accesible por cada 10 unidades o fracción de inodoros instalados, pudiendo ser de uso compartido para ambos sexos.

El núcleo de aseos por planta se compone de una cabina adaptada.

- Mobiliario fijo

En la zona de atención al público se incluirá *un punto de llamada accesible* para recibir asistencia.

No existe zona de atención al público.

- Mecanismos

Los nuevos interruptores, dispositivos de intercomunicación y los pulsadores de alarma serán *mecanismos accesibles*.

Así se hará.

- Características

La entrada al edificio accesible, el itinerario accesible, el ascensor y los servicios higiénicos accesibles se señalarán mediante SIA, complementado, en su caso, con flecha direccional. Asimismo, contarán con indicación en Braille y arábigo en alto relieve a una altura entre 0,80 y 1,20 m, del número de planta en la jamba derecha en sentido salida de la cabina. Las bandas señalizadoras visuales y táctiles serán de color contrastado con el pavimento, con relieve de altura 3 ± 1 mm en interiores y 5 ± 1 mm en exteriores. Las exigidas en el apartado 4.2.3 de la Sección SUA 1 para señalar el arranque de escaleras, tendrán 80 cm de longitud en el sentido de la marcha, anchura la del itinerario y acanaladuras perpendiculares al eje de la escalera. Las exigidas para señalar el itinerario accesible hasta un punto de llamada accesible o hasta un punto de atención accesible, serán de acanaladura paralela a la dirección de la marcha y de anchura 40 cm. Las características y dimensiones del Símbolo Internacional de Accesibilidad para la movilidad (SIA) se establecen en la norma UNE 41501:2002.

Las franjas de pavimento visual y táctil en el arranque de los tramos de escalera se realizará según las características especificadas en DB SUA 9-2.2. (80 cm de longitud, etc.).

TERMINOLOGIA

Itinerario Accesible: Itinerario que, considerando su utilización en ambos sentidos, cumple las condiciones que se establecen a continuación:	
Desniveles	Los desniveles se salvan mediante rampa accesible conforme al apartado 4 del SUA 1, o ascensor accesible. No se admiten escalones
Espacio para giro	Diámetro Ø1,50m libre de obstáculos en el vestíbulo de entrada, o portal, al fondo de pasillos de más de 10m y frente a ascensores accesibles o al espacio dejado en previsión para ellos
Pasillos y pasos	• Anchura libre de paso $\geq 1,20\text{m}$ • Estrechamientos puntuales de anchura $\geq 1,00\text{m}$, de longitud $\leq 0,50\text{m}$, y con separación $\geq 0,65\text{m}$ a huecos de paso o a cambios de dirección
Puertas	• Anchura libre de paso $\geq 0,80\text{m}$ medida en el marco y aportada por no más de una hoja. En el ángulo de máxima apertura de la puerta, la anchura libre de paso reducida por el grosor de la hoja de la puerta debe ser $\geq 0,78\text{m}$ • Mecanismos de apertura y cierre situados a una altura entre 0,80-1,20m de funcionamiento a presión o palanca y maniobrables con una sola mano, o son automáticos • En ambas caras de las puertas existe un espacio horizontal libre del barrido de las hojas de diámetro Ø 1,20m Distancia desde el mecanismo de apertura hasta el encuentro en rincón $\geq 0,30\text{m}$ • Fuerza de apertura de las puertas de salida $\leq 25\text{ N}$ ($\leq 65\text{N}$ cuando sean resistentes al fuego)
Pavimento	• No contiene piezas ni elementos sueltos, tales como gravas o arenas. Los felpudos y moquetas están encastrados o fijados al suelo • Para permitir la circulación y arrastre de elementos pesados, sillas de ruedas, etc., los suelos son resistentes a la deformación
Pendiente	La pendiente en sentido de la marcha es $\leq 4\%$, o cumple las condiciones de rampa accesible, y la pendiente transversal al sentido de la marcha es $\leq 2\%$

✓ Cumple.

13- JUSTIFICACIÓN DOCUMENTO BÁSICO HS: SALUBRIDAD

Las secciones de este DB se corresponden con las exigencias básicas HS 1 a HS 6.

- _ HS 1: Protección frente a la humedad
- _ HS 2: Recogida y evacuación de residuos
- _ HS 3: Calidad del aire interior
- _ HS 4: Suministro de agua
- _ HS 5: Evacuación de aguas
- _ HS 6: Protección frente a la exposición al radón

Sección HS 1 Protección frente a la humedad

2.1 Muros

2.1.1 Grado de impermeabilidad

1 El *grado de impermeabilidad* mínimo exigido a los muros que están en contacto con el terreno frente a la penetración del agua del terreno y de las escorrentías se obtiene en la tabla 2.1 en función de la presencia de agua y del *coeficiente de permeabilidad* del terreno.

2 La presencia de agua se considera

- a) baja cuando la cara inferior del suelo en contacto con el terreno se encuentra por encima del *nivel freático*;
- b) media cuando la cara inferior del suelo en contacto con el terreno se encuentra a la misma profundidad que el *nivel freático* o a menos de dos metros por debajo;
- c) alta cuando la cara inferior del suelo en contacto con el terreno se encuentra a dos o más metros por debajo del *nivel freático*.

Tabla 2.1 Grado de impermeabilidad mínimo exigido a los muros

Presencia de agua	Coeficiente de permeabilidad del terreno		
	$K_s \geq 10^{-2}$ cm/s	$10^{-5} < K_s < 10^{-2}$ cm/s	$K_s \leq 10^{-5}$ cm/s
Alta	5	5	4
Media	3	2	2
Baja	1	1	1

2.1.2 Condiciones de las soluciones constructivas

1 Las condiciones exigidas a cada *solución constructiva*, en función del tipo de muro, del tipo de *impermeabilización* y del *grado de impermeabilidad*, se obtienen en la tabla 2.2. Las casillas sombreadas se refieren a soluciones que no se consideran aceptables y la casilla en blanco a una solución a la que no se le exige ninguna condición para los *grados de impermeabilidad* correspondientes.

Tabla 2.2 Condiciones de las soluciones de muro

		Muro de gravedad			Muro flexorresistente			Muro pantalla		
		Imp. interior	Imp. exterior	Parcialmente estanco	Imp. interior	Imp. exterior	Parcialmente estanco	Imp. interior	Imp. exterior	Parcialmente estanco
Grado de impermeabilidad	≤1	I2+D1+D5	I2+I3+D1+D5	V1	C1+I2+D1+D5	I2+I3+D1+D5	V1	C2+I2+D1+D5	C2+I2+D1+D5	
	≤2	C3+I1+D1+D3 ⁽³⁾	I1+I3+D1+D3	D4+V1	C1+C3+I1+D1+D3	I1+I3+D1+D3	D4+V1	C1+C2+I1	C2+I1	D4+V1
	≤3	C3+I1+D1+D3 ⁽³⁾	I1+I3+D1+D3	D4+V1	C1+C3+I1+D1+D3 ⁽²⁾	I1+I3+D1+D3	D4+V1	C1+C2+I1	C2+I1	D4+V1
	≤4		I1+I3+D1+D3	D4+V1		I1+I3+D1+D3	D4+V1	C1+C2+I1	C2+I1	D4+V1
	≤5		I1+I3+D1+D2+D3	D4+V1 ⁽¹⁾		I1+I3+D1+D2+D3	D4+V1	C1+C2+I1	C2+I1	D4+V1

- a. ⁽¹⁾ Solución no aceptable para más de un sótano.
- b. ⁽²⁾ Solución no aceptable para más de dos sótanos.
- c. ⁽³⁾ Solución no aceptable para más de tres sótanos.

2 A continuación se describen las condiciones agrupadas en bloques homogéneos.

C) Constitución del muro:

C1 Cuando el muro se construya in situ debe utilizarse *hormigón hidrófugo*.

C2 Cuando el muro se construya in situ debe utilizarse hormigón de consistencia fluida.

C3 Cuando el muro sea de fábrica deben utilizarse bloques o ladrillos hidrofugados y *mortero hidrófugo*.

I) Impermeabilización:

I1 La *impermeabilización* debe realizarse mediante la colocación en el muro de una lámina *impermeabilizante*, o la aplicación directa in situ de productos líquidos, tales como polímeros acrílicos, caucho acrílico, resinas sintéticas o poliéster. En los muros pantalla construidos con excavación la *impermeabilización* se consigue mediante la utilización de lodos bentoníticos.

Si se impermeabiliza interiormente con lámina ésta debe ser adherida.

Si se impermeabiliza exteriormente con lámina, cuando ésta sea adherida debe colocarse una *capa antipunzonamiento* en su cara exterior y cuando sea no adherida debe colocarse una *capa antipunzonamiento* en cada una de sus caras. En ambos casos, si se dispone una *lámina drenante* puede suprimirse la *capa antipunzonamiento* exterior.

Si se impermeabiliza mediante *aplicaciones líquidas* debe colocarse una capa protectora en su cara exterior salvo que se coloque una *lámina drenante* en contacto directo con la *impermeabilización*. La capa protectora puede estar constituida por un *geotextil* o por mortero reforzado con una armadura.

I2 La *impermeabilización* debe realizarse mediante la aplicación de una pintura impermeabilizante o según lo establecido en I1. En muros pantalla construidos con excavación, la *impermeabilización* se consigue mediante la utilización de lodos bentoníticos.

I3 Cuando el muro sea de fábrica debe recubrirse por su cara interior con un revestimiento hidrófugo, tal como una capa de *mortero hidrófugo* sin revestir, una hoja de cartón-yeso sin yeso higroscópico u otro material no higroscópico.

D) Drenaje y evacuación:

D1 Debe disponerse una capa drenante y una capa filtrante entre el muro y el terreno o, cuando existe una capa de *impermeabilización*, entre ésta y el terreno. La capa drenante puede estar constituida por una *lámina drenante*, grava, una fábrica de bloques de arcilla porosos u otro material que produzca el mismo efecto.

Cuando la capa drenante sea una lámina, el remate superior de la lámina debe protegerse de la entrada de agua procedente de las precipitaciones y de las escorrentías.

D2 Debe disponerse en la proximidad del muro un *pozo drenante* cada 50 m como máximo. El pozo debe tener un diámetro interior igual o mayor que 0,7 m y debe disponer de una capa filtrante que impida el arrastre de finos y de dos bombas de achique para evacuar el agua a la red de saneamiento o a cualquier sistema de recogida para su reutilización posterior.

D3 Debe colocarse en el arranque del muro un *tubo drenante* conectado a la red de saneamiento o a cualquier sistema de recogida para su reutilización posterior y, cuando dicha conexión esté situada por encima de la red de *drenaje*, al menos una *cámara de bombeo* con dos bombas de achique.

D4 Deben construirse canaletas de recogida de agua en la cámara del muro conectadas a la red de saneamiento o a cualquier sistema de recogida para su reutilización posterior y, cuando dicha conexión esté situada por encima de las canaletas, al menos una *cámara de bombeo* con dos bombas de achique.

D5 Debe disponerse una red de evacuación del agua de lluvia en las partes de la cubierta y del terreno que puedan afectar al muro y debe conectarse aquélla a la red de saneamiento o a cualquier sistema de recogida para su reutilización posterior.

V) Ventilación de la cámara:

V1 Deben disponerse aberturas de ventilación en el arranque y la coronación de la hoja interior y ventilarse el local al que se abren dichas aberturas con un caudal de, al menos, 0,7 l/s por cada m² de superficie útil del mismo.

Las aberturas de ventilación deben estar repartidas al 50% entre la parte inferior y la coronación de la hoja interior junto al techo, distribuidas regularmente y dispuestas al tresbolillo. La relación entre el *área efectiva* total de las aberturas, S_s, en cm², y la superficie de la hoja interior, A_h, en m², debe cumplir la siguiente condición:

$$30 > \frac{S_s}{A_h} (2.1) \text{ hs AS}$$

La distancia entre aberturas de ventilación contiguas no debe ser mayor que 5 m.

2.2 Suelos

2.2.1 Grado de impermeabilidad

1 El *grado de impermeabilidad* mínimo exigido a los suelos que están en contacto con el terreno frente a la penetración del agua de éste y de las escorrentías se obtiene en la tabla 2.3 en función de la presencia de agua determinada de acuerdo con 2.1.1 y del *coeficiente de permeabilidad* del terreno.

Tabla 2.3 Grado de impermeabilidad mínimo exigido a los suelos

Presencia de agua	Coeficiente de permeabilidad del terreno	
	K _s > 10 ⁻⁸ cm/s	K _s ≤ 10 ⁻⁸ cm/s
Alta	5	4
Media	4	3
Baja	2	1

2.2.2 Condiciones de las soluciones constructivas

1 Las condiciones exigidas a cada *solución constructiva*, en función del tipo de muro, del tipo de suelo, del tipo de intervención en el terreno y del *grado de impermeabilidad*, se obtienen en la tabla 2.4. Las casillas sombreadas se refieren a soluciones que no se consideran aceptables y las casillas en blanco a soluciones a las que no se les exige ninguna condición para los *grados de impermeabilidad* correspondientes.

Tabla 2.4 Condiciones de las soluciones de suelo

Muro flexorresistente o de gravedad									
Suelo elevado			Solera			Placa			
Sub-base	Inyecciones	Sin intervención	Sub-base	Inyecciones	Sin intervención	Sub-base	Inyecciones	Sin intervención	
Grado de impermeabilidad	≤1		V1		D1	C2+C3+D1		D1	C2+C3+D1
	≤2	C2		V1	C2+C3	C2+C3+D1	C2+C3+D1	C2+C3	C2+C3+D1
	≤3	I2+S1+S3+V1	I2+S1+S3+V1	I2+S1+S3+V1+D3+D4	C1+C2+C3+I2+D1+D2+S1+S2+S3	C1+C2+C3+I2+D1+D2+S1+S2+S3	C2+C3+I2+D1+D2+C1+S1+S2+S3	C1+C2+C3+I2+D1+D2+S1+S2+S3	C1+C2+I2+D1+D2+S1+S2+S3
	≤4	I2+S1+S3+V1	I2+S1+S3+V1+D4		C2+C3+I2+D1+D2+P2+S1+S2+S3	C2+C3+I2+D1+D2+P2+S1+S2+S3	C2+C3+I2+D1+D2+P2+S1+S2+S3	C2+C3+I2+D1+D2+P2+S1+S2+S3	C1+C2+C3+D1+D2+D3+D4+I1+I2+P1+P2+S1+S2+S3
	≤5	I2+S1+S3+V1+D3	I2+P1+S1+S3+V1+D3		C2+C3+I2+D1+D2+P2+S1+S2+S3	C2+C3+I2+D1+D2+P2+S1+S2+S3	C2+C3+D1+D2+I2+P2+S1+S2+S3	C2+C3+I2+D1+D2+P2+S1+S2+S3	C1+C2+C3+I2+D1+D2+D3+D4+P1+P2+S1+S2+S3

Muro pantalla									
Suelo elevado			Solera			Placa			
Sub-base	Inyecciones	Sin intervención	Sub-base	Inyecciones	Sin intervención	Sub-base	Inyecciones	Sin intervención	
Grado de impermeabilidad	≤1		V1		D1	C2+C3+D1			C2+C3+D1
	≤2		V1		C2+C3	C2+C3+D1	C2+C3	C2+C3+D1	C2+C3+D1
	≤3	S3+V1	S3+V1	S3+V1	C1+C2+C3+D1+D2+P2+S3	C1+C2+C3+D1+D2+P2+S3	C1+C2+C3+D1+D2+P2+S3	C1+C2+C3+D1+D2+P2+S3	C1+C2+C3+D1+D2+D3+D4+P2+S3

≤4	S3+V1	D4+S3+V1	D3+D4+S3+V1	C2+C3+D1+S2+S3	C2+C3+D1+S2+S3	C1+C3+I1+D2+D3+P1+S2+S3	C2+C3+S2+S3	C2+C3+D1+D2+S2+S3	C1+C2+C3+I1+D1+D2+D3+D4+P1+S2+S3
≤5	S3+V1	D3+D4+S3+V1		C2+C3+D1+P2+S2+S3	C2+C3+D1+P2+S2+S3	C1+C2+C3+I1+D1+D2+D3+D4+P1+P2+S2+S3	C2+C3+P2+S2+S3	C2+C3+D1+D2+P2+S2+S3	C1+C2+C3+I1+D1+D2+D3+D4+P1+P2+S2+S3

Aunque todo se ajustará en el proceso de ejecución de los muros, se plantean de tipo flexorresistente. Recordemos que sólo estamos considerando los muros que conforman el foso del ascensor.

La presencia de agua se estima baja.

Se cumplen las condiciones del suelo. Respecto a las del muro, las anteriormente descritas son las que inicialmente se plantean. Se verificarán y corregirán en caso de ser necesario durante la ejecución de las obras.

FACHADAS

Grado de impermeabilidad:

El grado de impermeabilidad mínimo exigido a las fachadas frente a la penetración de las precipitaciones es la siguiente:

Zona pluviométrica (Figura 2.4):	II
Grado de exposición al viento (Tabla 2.6):	V2
Clase de entorno:	E1
Zona eólica (Figura 2.5):	C
Grado de impermeabilización mínimo (Tabla 2.5):	4

Las condiciones exigidas a cada solución constructiva, son las que se presentan a continuación, en función de la existencia o no de revestimiento exterior, y grado de impermeabilidad 3.

Tabla 2.7 Condiciones de las soluciones de fachada

		Con revestimiento exterior				Sin revestimiento exterior			
Grado de impermeabilidad	≤1	R1+C1 ⁽¹⁾				C1 ⁽¹⁾ +J1+N1			
	≤2					B1+C1+J1+N1	C2+H1+J1+N1	C2+J2+N2	C1 ⁽¹⁾ +H1+J2+N2
	≤3	R1+B1+C1	R1+C2		B2+C1+J1+N1	B1+C2+H1+J1+N1	B1+C2+J2+N2	B1+C1+H1+J2+N2	
	≤4	R1+B2+C1	R1+B1+C2	R2+C1 ⁽¹⁾	B2+C2+H1+J1+N1	B2+C2+J2+N2		B2+C1+H1+J2+N2	
	≤5	R3+C1	B3+C1	R1+B2+C2	R2+B1+C1	B3+C1			

⁽¹⁾ Cuando la fachada sea de una sola hoja, debe utilizarse C2.

Condiciones con revestimiento exterior mínimas: R1+B2+C1 ó R1+B1+C2 ó R2+C1 (con solo una hoja) condiciones equiparables a grado de impermeabilidad 4.

• FACHADA – F1

La fachada presenta un revestimiento exterior de chapa metálica+ cámara de aire 5cm y subestructura metálica+ aislamiento panel de lana mineral de 10cm+ mortero hidrófugo 1'5cm+ fábrica de bloque de hormigón de una hoja de 20cm+ enrasado interior 1cm.

• FACHADA – F2

La fachada presenta un revestimiento exterior de chapa metálica+ cámara de aire 5cm y subestructura metálica+ aislamiento panel de lana mineral de 10cm+ mortero hidrófugo 1'5cm+ fachada tradicional

existente de doble hoja y cámara sin ventilar. Espesor medio de fachada 35 cm.

- **FACHADA – F3**

La fachada presenta un sistema SATE acabado pintura con aislamiento de 10 cm + revoco hidrófugo de 1.5 cm + fachada tradicional existente de doble hoja y cámara sin ventilar. Espesor medio de fachada 35 cm+ 12 cm SATE.

- **FACHADA – F4**

La fachada presenta un revestimiento exterior de placa cartón yeso hidrófugo con subestructura metálica de 70mm+ aislamiento panel de lana mineral de 7cm+ capa separación 10mm + mortero hidrófugo 1'5cm+ fábrica de bloque de hormigón de una hoja de 20cm+ enrasado interior 1cm.

- **FACHADA – F5**

La fachada presenta un revestimiento exterior de placa cartón yeso hidrófugo con subestructura metálica de 70mm+ aislamiento panel de lana mineral de 70mm+ capa separación 10mm + mortero hidrófugo de 1.5 cm + fachada tradicional existente de doble hoja y cámara sin ventilar. Espesor medio de fachada 35 cm+ 10cm trasdosado exterior.

Observamos, que cumple en todos casos el **GRADO DE IMPERMEABILIDAD 4.**

(En el caso de la fachada con sistema SATE (que es la de mayor presencia), dispone de las siguientes condiciones R1+B2+C1+N1. Condiciones equiparables al grado de impermeabilidad 4.)

R) Resistencia a la filtración del revestimiento exterior:

R1 El revestimiento exterior debe tener al menos una resistencia media a la filtración. Se considera que proporcionan esta resistencia los siguientes:

- revestimientos continuos de las siguientes características:
 - espesor comprendido entre 10 y 15 mm, salvo los acabados con una capa plástica delgada;
 - adherencia al soporte suficiente para garantizar su estabilidad;
 - permeabilidad al vapor suficiente para evitar su deterioro como consecuencia de una acumulación de vapor entre él y la hoja principal;
 - adaptación a los movimientos del soporte y comportamiento aceptable frente a la fisuración;
 - cuando se dispone en fachadas con el aislante por el exterior de la hoja principal, compatibilidad química con el aislante y disposición de una armadura constituida por una malla de fibra de vidrio o de poliéster.
- revestimientos discontinuos rígidos pegados de las siguientes características:
 - de piezas menores de 300 mm de lado;
 - fijación al soporte suficiente para garantizar su estabilidad;
 - disposición en la cara exterior de la hoja principal de un enfoscado de mortero;
 - adaptación a los movimientos del soporte.

R2 El revestimiento exterior debe tener al menos una resistencia alta a la filtración. Se considera que proporcionan esta resistencia los revestimientos discontinuos rígidos fijados mecánicamente dispuestos de tal manera que tengan las mismas características establecidas para los discontinuos de R1, salvo la del tamaño de las piezas.

R3 El revestimiento exterior debe tener una resistencia muy alta a la filtración. Se considera que proporcionan esta resistencia los siguientes:

- revestimientos continuos de las siguientes características:
 - estanquidad al agua suficiente para que el agua de filtración no entre en contacto con la hoja del cerramiento dispuesta inmediatamente por el interior del mismo;
 - adherencia al soporte suficiente para garantizar su estabilidad;
 - permeabilidad al vapor suficiente para evitar su deterioro como consecuencia de una acumulación de vapor entre él y la hoja principal;
 - adaptación a los movimientos del soporte y comportamiento muy bueno frente a la fisuración, de forma que no se fisure debido a los esfuerzos mecánicos producidos por el movimiento de la estructura, por los esfuerzos térmicos relacionados con el clima y con la alternancia día-noche, ni por la retracción propia del material constituyente del mismo;
 - estabilidad frente a los ataques físicos, químicos y biológicos que evite la degradación de su masa.
- revestimientos discontinuos fijados mecánicamente de alguno de los siguientes elementos dispuestos de tal manera que tengan las mismas características establecidas para los discontinuos de R1, salvo la del tamaño de las piezas:
 - escamas: elementos manufacturados de pequeñas dimensiones (pizarra, piezas de fibrocemento, madera, productos de barro);
 - laminas: elementos que tienen una dimensión pequeña y la otra grande (laminas de madera, metal);
 - placas: elementos de grandes dimensiones (fibrocemento, metal);
 - sistemas derivados: sistemas formados por cualquiera de los elementos discontinuos anteriores y un aislamiento térmico.

B) Resistencia a la filtración de la barrera contra la penetración de agua:

B1 Debe disponerse al menos una barrera de resistencia media a la filtración. Se consideran como tal los siguientes elementos:

- cámara de aire sin ventilar;
- aislante no hidrófilo colocado en la cara interior de la hoja principal.

B2 Debe disponerse al menos una barrera de resistencia alta a la filtración. Se consideran como tal los siguientes elementos:

- cámara de aire sin ventilar y aislante no hidrófilo dispuestos por el interior de la hoja principal, estando la cámara por el lado exterior del aislante;
- aislante no hidrófilo dispuesto por el exterior de la hoja principal.

C) Composición de la hoja principal:

C1 Debe utilizarse al menos una hoja principal de espesor medio. Se considera como tal una fábrica cogida con mortero de:

- ½ pie de ladrillo cerámico, que debe ser perforado o macizo cuando no exista revestimiento exterior o cuando exista un revestimiento exterior discontinuo o un aislante exterior fijados mecánicamente;
- 12 cm de bloque cerámico, bloque de hormigón o piedra natural.

C2 Debe utilizarse una hoja principal de espesor alto. Se considera como tal una fábrica cogida con mortero de:

- 1 pie de ladrillo cerámico, que debe ser perforado o macizo cuando no exista revestimiento exterior o cuando exista un revestimiento exterior discontinuo o un aislante exterior fijados mecánicamente;
- 24 cm de bloque cerámico, bloque de hormigón o piedra natural.

H) Higroscopicidad del material componente de la hoja principal:

H1 Debe utilizarse un material de higroscopicidad baja, que corresponde a una fábrica de:

- ladrillo cerámico de succión $\leq 4,5 \text{ kg/m}^2\cdot\text{min}$, según el ensayo descrito en UNE EN 772-11:2001 y UNE EN 772-11:2001/A1:2006;
- piedra natural de absorción $\leq 2\%$, según el ensayo descrito en UNE-EN 13755:2002.

J) Resistencia a la filtración de las juntas entre las piezas que componen la hoja principal:

J1 Las juntas deben ser al menos de resistencia media a la filtración. Se consideran como tales las juntas de mortero sin interrupción excepto, en el caso de las juntas de los bloques de hormigón, que se interrumpen en la parte intermedia de la hoja;

J2 Las juntas deben ser de resistencia alta a la filtración. Se consideran como tales las juntas de mortero con adición de un producto hidrófugo, de las siguientes características:

- sin interrupción excepto, en el caso de las juntas de los bloques de hormigón, que se interrumpen en la parte intermedia de la hoja;
- juntas horizontales llagueadas o de pico de flauta;
- cuando el sistema constructivo así lo permita, con un rejuntado de un mortero más rico.

Véase apartado 5.1.3.1 para condiciones de ejecución relativas a las juntas.

N) Resistencia a la filtración del revestimiento intermedio en la cara interior de la hoja principal:

N1 Debe utilizarse al menos un revestimiento de resistencia media a la filtración. Se considera como tal un enfoscado de mortero con un espesor mínimo de 10 mm.

N2 Debe utilizarse un revestimiento de resistencia alta a la filtración. Se considera como tal un enfoscado de mortero con aditivos hidrofugantes con un espesor mínimo de 15 mm o un material adherido, continuo, sin juntas e impermeable al agua del mismo espesor.

2.3.3.6 Encuentro de la fachada con la carpintería

1 Cuando el *grado de impermeabilidad* exigido sea igual a 5, si las carpinterías están retranqueadas respecto del paramento exterior de la fachada, debe disponerse precerco y debe colocarse una barrera impermeable en las jambas entre la *hoja principal* y el precerco, o en su caso el cerco, prolongada 10 cm hacia el interior del muro (Véase la figura 2.11).

2 Debe sellarse la junta entre el cerco y el muro con un cordón que debe estar introducido en un llagueado practicado en el muro de forma que quede encajado entre dos bordes paralelos.




Figura 2.11 Ejemplo de encuentro de la fachada con la carpintería

3 Cuando la carpintería esté retranqueada respecto del paramento exterior de la fachada, debe rematarse el alféizar con un vierteaguas para evacuar hacia el exterior el agua de lluvia que llegue a él y evitar que alcance la parte de la fachada inmediatamente inferior al mismo y disponerse un goterón en el dintel para evitar que el agua de lluvia discurra por la parte inferior del dintel hacia la carpintería o adoptarse soluciones que produzcan los mismos efectos.

4 El vierteaguas debe tener una pendiente hacia el exterior de 10° como mínimo, debe ser impermeable o disponerse sobre una barrera impermeable fijada al cerco o al muro que se prolongue por la parte trasera y por ambos lados del vierteaguas y que tenga una pendiente hacia el exterior de 10° como

mínimo. El vierteaguas debe disponer de un goterón en la cara inferior del saliente, separado del paramento exterior de la fachada al menos 2 cm, y su entrega lateral en la jamba debe ser de 2 cm como mínimo (Véase la figura 2.12).

5 La junta de las piezas con goterón deben tener la forma del mismo para no crear a través de ella un puente hacia la fachada.

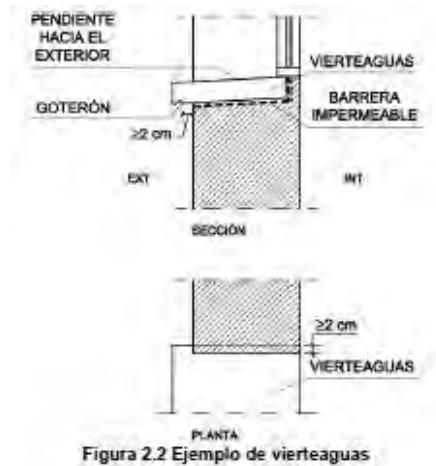

No se disponen nuevos huecos en el proyecto, sin embargo, se ejecutarán nuevos cercos metálicos en laterales y cabezal actual como remates del sistema SATE y de fachada ventilada en planta baja. Estos se ejecutan conforme a lo dispuesto en este apartado, con sellados en juntas, goterones óptimos para la correcta evacuación del agua que recojan.

2.4 Cubiertas

2.4.1 Grado de impermeabilidad

1 Para las cubiertas el *grado de impermeabilidad* exigido es único e independiente de factores climáticos. Cualquier *solución constructiva* alcanza este *grado de impermeabilidad* siempre que se cumplan las condiciones indicadas a continuación.

Cumplirá las exigencias, presentando: forjado existente, aislamiento 7+7 lana mineral, sistema de formación de pendientes tipo Tectum o similar, y finalmente sistema de correas y placa de soporte bajo teja cerámica mixta.

Sección HS 2 Recogida y evacuación de residuos

1.1 Ámbito de aplicación

1 Esta sección se aplica a los edificios de viviendas de nueva construcción, tengan o no locales destinados a otros usos, en lo referente a la recogida de los *residuos ordinarios* generados en ellos.

2 Para los edificios y locales con otros usos la demostración de la conformidad con las exigencias básicas debe realizarse mediante un estudio específico adoptando criterios análogos a los establecidos en esta sección.

Las obras no afectan a este apartado, ya que no se ven afectados los usos que ya existen en el edificio. No obstante, señalar que la edificación está ubicada en una zona con recogida centralizada con contenedores de calle de superficie, facilitando que los usuarios depositen los residuos directamente en ellos.

Sección HS 3 Calidad del aire interior

1.1 Ámbito de aplicación

1 Esta sección se aplica, en los edificios de viviendas, al interior de las mismas, los almacenes de residuos, los trasteros, los aparcamientos y garajes; y, en los edificios de cualquier otro uso, a los aparcamientos y los garajes. Se considera que forman parte de los aparcamientos y garajes las zonas de circulación de los vehículos.

2 Para *locales* de cualquier otro tipo se considera que se cumplen las exigencias básicas si se observan las condiciones establecidas en el RITE.

Las obras afectan exclusivamente a la creación de un ascensor y su espacio de salida incluida reforma de baños existentes, por tanto, no se considera que sea objeto de aplicación de esta sección. Se cumplirá con las exigencias establecidas en el RITE.

Sección HS 4 Suministro de agua

1.1 Ámbito de aplicación

1 Esta sección se aplica a la instalación de suministro de agua en los edificios incluidos en el ámbito de aplicación general del CTE. Las ampliaciones, modificaciones, reformas o rehabilitaciones de las instalaciones existentes se consideran incluidas cuando se amplía el número o la capacidad de los aparatos receptores existentes en la instalación.

Como hemos comentado anteriormente, no se amplía el número o capacidad de los aparatos receptores. De hecho, se realiza una redistribución de los aseos para que sean accesibles, reduciendo el número de elementos iniciales, nunca aumentando la demanda.

Se utilizan las instalaciones existentes a las que se realizará la conexión correspondiente con los nuevos aparatos.

Se estará a lo dispuesto en esta sección.

El edificio dispondrá de medios adecuados para suministrar el equipamiento higiénico previsto de agua apta para el consumo de forma sostenible, aportando caudales suficientes para su funcionamiento, sin alteración de las propiedades de aptitud para el consumo e impidiendo posibles retornos que puedan contaminar la red, incorporando medios que permitan el ahorro y el control del agua.

Los equipos de producción de agua caliente sanitaria (ACS) dotados de sistemas de acumulación y los puntos terminales de utilización tendrán unas características tales que eviten el desarrollo de gérmenes patógenos.

2.1.2 Protección contra retornos

1 Se dispondrán sistemas antirretorno para evitar la inversión del sentido del flujo en los puntos que figuran a continuación, así como en cualquier otro que resulte necesario:

- a) después de los contadores;
- b) en la base de las ascendentes;
- c) antes del equipo de tratamiento de agua;
- d) en los tubos de alimentación no destinados a usos domésticos;
- e) antes de los aparatos de refrigeración o climatización.

2 Las instalaciones de suministro de agua no podrán conectarse directamente a instalaciones de evacuación ni a instalaciones de suministro de agua proveniente de otro origen que la red pública.

3 En los aparatos y equipos de la instalación, la llegada de agua se realizará de tal modo que no se produzcan retornos.

4 Los antirretornos se dispondrán combinados con grifos de vaciado de tal forma que siempre sea posible vaciar cualquier tramo de la red.

CONDICIONES MÍNIMAS DE SUMINISTRO

La instalación suministrará a los aparatos y equipos del equipamiento higiénico los caudales que figuran en la siguiente tabla

Tabla 2.1 Caudal instantáneo mínimo para cada tipo de aparato

Tipo de aparato	Caudal instantáneo mínimo de agua fría (dm ³ /s)	Caudal instantáneo mínimo de ACS (dm ³ /s)
Lavamanos	0,05	0,03
Lavabo	0,10	0,065
Ducha	0,20	0,10
Bañera de 1,40 m o más	0,30	0,20
Bañera de menos de 1,40 m	0,20	0,15
Bidé	0,10	0,065
Inodoro con cisterna	0,10	-
Inodoro con fluxor	1,25	-
Urinarios con grifo temporizado	0,15	-
Urinarios con cisterna (o/u)	0,04	-
Fregadero doméstico	0,20	0,10
Fregadero no doméstico	0,30	0,20
Lavavajillas doméstico	0,15	0,10
Lavavajillas industrial (20 servicios)	0,25	0,20
Lavadero	0,20	0,10
Lavadora doméstica	0,20	0,15
Lavadora industrial (8 kg)	0,60	0,40
Grifo aislado	0,15	0,10
Grifo garaje	0,20	-
Vertedero	0,20	-

En los puntos de consumo la presión mínima debe ser:

- 100 kPa para grifos comunes.
- 150 kPa para fluxores y calentadores.

Asimismo la presión en cualquier punto de consumo no debe superar 500 kPa.

La temperatura de ACS en los puntos de consumo debe estar comprendida entre 50°C y 65°C excepto en las instalaciones ubicadas en edificios dedicados a uso exclusivo de vivienda siempre que estas no afecten al ambiente exterior de dichos edificios.

Sección HS 5 Evacuación de aguas

1.1 Ámbito de aplicación

1 Esta Sección se aplica a la instalación de evacuación de *aguas residuales* y *pluviales* en los edificios incluidos en el ámbito de aplicación general del CTE. Las ampliaciones, modificaciones, reformas o rehabilitaciones de las instalaciones existentes se consideran incluidas cuando se amplía el número o la capacidad de los aparatos receptores existentes en la instalación.

4.1 Red de evacuación de aguas residuales

Como hemos comentado en el apartado anterior, las modificaciones que se producen en los núcleos húmedos nunca amplían el número o la capacidad de los aparatos receptores existentes en la instalación. Sólo se redistribuyen los aseos existentes para hacerlos accesibles, pero utilizando todas las instalaciones preexistentes, incluso reduciéndolas.

4.2 Red de evacuación de aguas pluviales

El número mínimo de sumideros que deben disponerse es el indicado en la tabla, en función de la superficie proyectada horizontalmente de la cubierta a la que sirven.

Número de sumideros en función de la superficie de cubierta	
Superficie de cubierta en proyección horizontal (m ²)	Número de sumideros
S < 100	2
100 S < 200	3
200 S < 500	4
S > 500	1 cada 150 m ²

El diámetro correspondiente a la superficie, en proyección horizontal, servida por cada bajante de aguas pluviales se obtiene en la tabla:

<i>Diámetro de las bajantes de pluviales para régimen pluviométrico de 100 mm/h</i>	
<i>Superficie en proyección horizontal servida(m²)</i>	<i>Diámetro nominal de la bajante (mm)</i>
65	50
113	63
177	75
318	90
580	110
805	125
1.544	160
2.700	200

El diámetro de los colectores de aguas pluviales se obtiene en la tabla 4.9, en función de su pendiente y de la superficie a la que sirve.

Diámetro de los colectores de aguas pluviales para régimen pluviométrico de 100 mm/h			
Superficie proyectada(m ²)			Diámetro nominal del colector(mm)
Pendiente del colector			
1%	2%	4%	
125	178	253	90
229	323	458	110
310	440	620	125
614	862	1.228	160
1.070	1.510	2.140	200
1.920	2.710	3.850	250
2.016	4.589	6.500	315

Respecto a la recogida de aguas pluviales, la superficie de recogida se mantiene por lo que se respeta el número de salidas existentes (en este caso 6 en total, 3 bajantes fachada sur + 3 bajantes fachada norte). Únicamente se retiran las bajantes previa ejecución del nuevo sistema SATE por fachada y se tendrá en cuenta la nueva acometida a arqueta al estar la bajante desplazada hacia el exterior de la fachada respecto a su posición actual.

Sección HS 6 Protección frente a la exposición al radón

1 Ámbito de aplicación

Esta sección se aplica a los edificios situados en los términos municipales incluidos en el apéndice B, en los siguientes casos: a) edificios de nueva construcción; b) intervenciones en edificios existentes: i) en ampliaciones, a la parte nueva; ii) en cambio de uso, a todo el edificio si se trata de un cambio de uso característico o a la zona afectada, si se trata de un cambio de uso que afecta únicamente a parte de un edificio o de un establecimiento; iii) en obras de reforma, a la zona afectada, cuando se realicen modificaciones que permitan aumentar la protección frente al radón o alteren la protección inicial.

Irurtzun aparece como municipio de zona I de exposición al radón. Se justifica la sección correspondiente del HS a continuación.

6.2.- Caracterización y cuantificación de la exigencia

Para limitar el riesgo de exposición de los usuarios a concentraciones inadecuadas de radón procedente del terreno en el interior de los locales habitables, se establece un nivel de referencia para el promedio anual de concentración de radón en el interior de los mismos de 300 Bq/m³ .

6.3.- Verificación y justificación del cumplimiento de la exigencia

Para verificar el cumplimiento del nivel de referencia en los edificios ubicados en los términos municipales incluidos en el apéndice B, en función de la zona a la que pertenezca el municipio deberán implementarse las siguientes soluciones, u otras que proporcionen un nivel de protección análogo o superior:

Se colocará una lámina de polietileno de baja densidad con malla de refuerzo de fibra de poliéster y armadura de polietileno de alta densidad resistente al gas radón. Se coloca entre el terreno y la cimentación de foso de ascensor y en el exterior de los muros de cimentación, así como bajo la solera de rampa de entrada, sobre el enchado, limitando la entrada del gas radón. Ésta será la solución principal en la intervención, al no actuar bajo locales habitables sino únicamente con la cimentación del nuevo ascensor.

6.3.1- Barrera de protección

- La barrera podrá dimensionarse según lo descrito en el apartado 3.1.2, si bien, se consideran válidas (y no es necesario proceder a su cálculo) las barreras tipo lámina con un coeficiente de difusión frente al radón menor que $10^{-11} \text{ m}^2/\text{s}$ y un espesor mínimo de 2 mm.

El coeficiente de difusión de la lámina colocada será menor de $10^{-11} \text{ m}^2/\text{s}$

-La barrera de protección presentará además las siguientes características:

- a) tener continuidad: juntas y encuentros sellados;
- b) tener sellados los encuentros con los elementos que la interrumpan, como pasos de conducciones o similares;
- c) las puertas de comunicación que interrumpan la continuidad de la barrera deberán ser estancas y estar dotadas de un mecanismo de cierre automático;
- d) no presentar fisuras que permitan el paso por convección del radón del terreno;
- e) tener una durabilidad adecuada a la vida útil del edificio, sus condiciones y el mantenimiento previsto

6.4.- Productos de construcción

6.4.1.- Características exigibles a los productos

De forma general, todos los materiales que se vayan a utilizar en los sistemas de protección frente al radón deben cumplir las siguientes condiciones:

- a) lo especificado en los apartados anteriores;
- b) lo especificado en la legislación vigente;
- c) que sean capaces de funcionar eficazmente en las condiciones previstas de servicio.

Se cumple

6.4.2.- Control de recepción en obra de productos

-En el pliego de condiciones del proyecto deben indicarse las condiciones particulares de control para la recepción de los productos, incluyendo los ensayos necesarios para comprobar que los mismos reúnen las características exigidas en los apartados anteriores.

-Debe comprobarse que los productos recibidos:

- a) corresponden a los especificados en el pliego de condiciones del proyecto;
- b) disponen de la documentación exigida;
- c) están caracterizados por las propiedades exigidas;
- d) han sido ensayados, cuando así se establezca en el pliego de condiciones o lo determine el director de la ejecución de la obra con el visto bueno del director de obra, con la frecuencia establecida.

Así se hará

6.5.- Construcción

En el proyecto deben definirse y justificarse las características técnicas mínimas que deben reunir los productos, así como las condiciones de ejecución de cada unidad de obra, con las verificaciones y controles especificados para comprobar su conformidad con lo indicado en dicho proyecto, según lo indicado en el artículo 6 de la Parte I del CTE.

6.5.1.- Ejecución barrera tipo lámina

La barrera se colocará sobre una superficie limpia y uniforme, de tal forma que no se produzcan fisuras que permitan la entrada del gas radón.

- Cuando la lámina se vaya a colocar sobre el terreno o sobre una capa de material granular, será necesario garantizar la uniformidad y limpieza de la superficie de asiento, asegurando la ausencia de elementos que puedan dañar la barrera. Para ello se deberá disponer una capa de hormigón de limpieza o mortero de cal hidráulico.

- Si la barrera no tiene características de antipunzonamiento se colocarán capas de protección antipunzonamiento.

- La barrera se reforzará en las esquinas, los rincones, los puntos en los que atraviesa los muros, en el paso de conducciones y en otros puntos débiles en los que se pueda prever una reducción de sus propiedades, salvo que en las especificaciones de la barrera se establezcan condiciones particulares.

- Los encuentros con otros elementos, los puntos de paso de conducciones, los solapes y las uniones entre distintas partes de la barrera se sellarán convenientemente según las especificaciones de la barrera para evitar las discontinuidades entre los diferentes tramos. El sellado debe realizarse con productos que garanticen la estanquidad al gas radón, como pinturas aislantes, recubrimientos de capas plásticas, masillas flexibles, perfiles de goma u otra solución que produzca el mismo efecto.

- La barrera horizontal deberá prolongarse por los paramentos verticales (muros, fachadas) hasta 20 cm por encima de la cota exterior del terreno.

- Los pozos de registro, arquetas de acometida, huecos o patinillos en contacto con el terreno y todos aquellos elementos que supongan una discontinuidad de la barrera, serán en la medida de lo posible estancos a los gases y se realizarán: a) con hormigón armado impermeable al agua; b) con una capa de material impermeable al agua; o c) disponiendo de una barrera frente al radón.

Así se hará

6.5.2.- Control de la ejecución

- El control de la ejecución de las obras debe realizarse de acuerdo con las especificaciones del proyecto, sus anejos y modificaciones autorizados por el director de obra y las instrucciones del director de la ejecución de la obra, conforme a lo indicado en el artículo 7.3 de la Parte I del CTE y demás normativa vigente de aplicación.

- Debe comprobarse que la ejecución de la obra se realiza de acuerdo con los controles y con la frecuencia de los mismos establecida en el pliego de condiciones del proyecto.

- Cualquier modificación que pueda introducirse durante la ejecución de la obra debe quedar en la documentación de la obra ejecutada sin que en ningún caso dejen de cumplirse las condiciones mínimas señaladas en esta sección.

Así se hará

6.6.- Mantenimiento y conservación

- Las operaciones necesarias durante la vida de los sistemas de protección frente al radón para asegurar el funcionamiento, aumentar la fiabilidad y prolongar la duración de la misma, se englobarán en un plan de mantenimiento.

- Deben realizarse al menos las operaciones de mantenimiento que, junto con su periodicidad, se incluyen en la tabla 6.1 y las correcciones pertinentes en el caso de que se detecten defectos. Deben además seguirse las especificaciones concretas de los materiales y sistemas empleados para garantizar la durabilidad de los sistemas de protección:

Tabla 6.1 Operaciones de mantenimiento

	Operación	Periodicidad
Conductos	Limpieza	1 año
	Comprobación de la estanquidad aparente	5 años
Aberturas	Limpieza	1 año
Extractores	Limpieza	1 año
	Revisión del estado de funcionalidad	5 años
Filtros	Revisión del estado	6 meses
	Limpieza o sustitución	1 año
Sistemas de control	Revisión del estado de sus automatismos	2 años

Así se hará

14- JUSTIFICACIÓN DOCUMENTO BÁSICO HE: AHORRO DE ENERGÍA

2.2. LIMITACIÓN DEL CONSUMO ENERGÉTICO (DB-HE0)

Ámbito de aplicación

Esta sección es de aplicación a:

- a) edificios de nueva construcción;
- b) intervenciones en edificios existentes, en los siguientes casos:
 - ampliaciones en las que se incremente más de un 10% la superficie o el volumen construido de la unidad o *unidades de uso* sobre las que se intervenga, cuando la superficie útil total ampliada supere los 50 m²;
 - cambios de uso, cuando la superficie útil total supere los 50 m²;
 - reformas en las que se renueven de forma conjunta las instalaciones de generación térmica y más del 25% de la superficie total de la envolvente térmica final del edificio.
 -

La reforma planteada no está incluida dentro del ámbito de aplicación del DB-HE0, ya que se trata de una reforma en la que no se renuevan las instalaciones de generación térmica.

2.3. CONDICIONES PARA EL CONTROL DE LA DEMANDA ENERGÉTICA (DB-HE1)

Ámbito de aplicación

Esta sección es de aplicación a:

- a) edificios de nueva construcción;
- b) intervenciones en edificios existentes:
 - ampliaciones;
 - cambios de uso;
 - reformas;

La reforma planteada está incluida dentro del ámbito de aplicación del DB-HE1.

Elemento	Zona climática de invierno					
	α	A	B	C	D	E
Muros y suelos en contacto con el aire exterior (U_s , U_M)	0,80	0,70	0,56	0,49	0,41	0,37
Cubiertas en contacto con el aire exterior (U_c)	0,55	0,50	0,44	0,40	0,35	0,33
Muros, suelos y cubiertas en contacto con espacios no habitables o con el terreno (U_T)	0,90	0,80	0,75	0,70	0,65	0,59
Medianerías o particiones interiores pertenecientes a la envolvente térmica (U_{Mi})						
Huecos (conjunto de marco, vidrio y, en su caso, cajón de persiana) (U_H)*	3,20	2,70	2,30	2,10	1,80	1,80
Puertas con superficie semitransparente igual o inferior al 50%				5,70		

*Los huecos con uso de escaparate en unidades de uso con actividad comercial pueden incrementar el valor de U_H en un 50%.

En el caso de reformas, el valor límite (U_{lim}) de la tabla 3.1.1.a-HE1 será de aplicación únicamente a aquellos elementos de la envolvente térmica que se sustituyan, incorporen o modifiquen sustancialmente. En este caso: fachada exterior, forjado bajo cubierta y carpintería exterior planta baja.

Según la tabla el valor límite del muro en contacto con exterior es de 0,41 W/m²K; el de la cubierta con espacio no habitable de 0,65 W/m²K y el del hueco transparente de acceso al edificio de 5,70 W/m²K

La composición de las fachadas y cubierta y sus transmitancias térmicas quedarán después de la reforma con las siguientes características:

Fachada Planta Baja

Características

Listado de capas:

1 - Acero	0.10 cm
2 - MW Lana de roca de doble densidad [0.034 W/[mK]]	8.00 cm
3 - Mortero cemento	1.50 cm
4 - 1/2 pie LP métrico o catalán 80 mm< G < 100 mm	11.50 cm
5 - Cámara de aire	5.00 cm
6 - 1/2 pie LP métrico o catalán 80 mm< G < 100 mm	11.50 cm
7 - Mortero de yeso	2.00 cm

Transmitancia térmica, U: 0.31 W/(m²·K)

Capacidad térmica: 56.639,10 J/ m²·K

Fachada Planta Primera y Segunda

Características


Listado de capas:

1 - Plaqueta o baldosa cerámica	0.60 cm
2 - MW Lana de roca revestido de velo mineral [0.034 W/[mK]]	8.00 cm
3 - Mortero cemento	1.50 cm
4 - 1/2 pie LP métrico o catalán 80 mm< G < 100 mm	11.50 cm
5 - Cámara de aire	5.00 cm
6 - 1/2 pie LP métrico o catalán 80 mm< G < 100 mm	11.50 cm
7 - Mortero de yeso	2.00 cm
8 - Plaqueta o baldosa cerámica	1.50 cm

Transmitancia térmica, U: 0.27 W/(m²·K)

Capacidad térmica: 61.321.21 J/m²·K

En el caso de las fachadas se incluyen los valores obtenidos con los nuevos cerramientos: 0.31 y 0.27 W/m²K, siempre inferiores al límite máximo considerado de 0.41 W/m²K para zona climática D1.

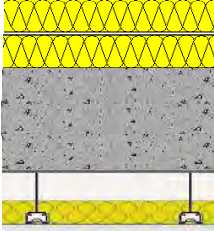Forjado bajo cubierta		
	Listado de capas (de abajo a arriba):	
	1 - Placa de cartón yeso	0.13 cm
	2 - Forjado de hormigón existente	20.00 cm
	3 - Cámara de aire	5.00 cm
	4 - MW Lana Mineral de vidrio	7.00 cm
	5 - MW Lana Mineral de vidrio	7.00 cm
Características	Transmitancia térmica, U: 0.19 W/(m ² ·K)	

En el caso del forjado de suelo del bajo cubierta, se incluyen los valores obtenidos con el nuevo cerramiento: 0.19 W/m²K, siempre inferior al límite máximo considerado de 0.65 W/m²K para zona climática D1.

3.1.3 Permeabilidad al aire de la envolvente térmica

- Las soluciones constructivas y condiciones de ejecución de los elementos de la *envolvente térmica* asegurarán una adecuada estanqueidad al aire. Particularmente, se cuidarán los encuentros entre *huecos* y opacos, puntos de paso a través de la *envolvente térmica* y puertas de paso a espacios no acondicionados.

La norma UNE 85219:2016 trata la ejecución de los encuentros entre *huecos* y opacos para lograr una adecuada estanqueidad.

- La *permeabilidad al aire* (Q_{100}) de los *huecos* que pertenezcan a la *envolvente térmica* no superará el valor límite de la tabla 3.1.3.a-HE1:

Tabla 3.1.3.a-HE1 Valor límite de permeabilidad al aire de huecos de la envolvente térmica, $Q_{100,lim}$ [m³/h·m²]

	Zona climática de invierno					
	α	A	B	C	D	E
Permeabilidad al aire de huecos ($Q_{100,lim}$) [*]	≤ 27	≤ 27	≤ 27	≤ 9	≤ 9	≤ 9

^{*} La permeabilidad indicada es la medida con una sobrepresión de 100Pa, Q_{100} .

Los valores de permeabilidad establecidos se corresponden con los que definen la clase 2 (≤27 m³/h·m²) y clase 3 (≤9 m³/h·m²) de la UNE-EN 12207:2017.

La permeabilidad del hueco se obtendrá teniendo en cuenta, en su caso, el cajón de persiana.

La permeabilidad al aire del hueco sustituido será inferior al valor de 9 m³/h.m² (zona climática D1).

2.4. CONDICIONES DE LAS INSTALACIONES TÉRMICAS (DB-HE2)

La reforma planteada no está incluida dentro del ámbito de aplicación del DB-HE2, ya que no se modifican las instalaciones térmicas.

2.5. CONDICIONES DE LAS INSTALACIONES DE ILUMINACIÓN (DB-HE3)

Consultar Anexo de proyecto de baja tensión presentado por Envés Ingeniería. (Memoria 1.18)

2.6. CONTRIBUCIÓN MÍNIMA DE ENERGÍA RENOVABLE PARA CUBRIR LA DEMANDA DE AGUA CALIENTE SANITARIA (DB-HE4)

La reforma planteada no está incluida dentro del ámbito de aplicación del DB-HE4, ya que en el edificio no hay consumo de agua caliente sanitaria.

2.7. GENERACIÓN MÍNIMA DE ENERGÍA ELÉCTRICA (DB-HE5)

Consultar Anexo de proyecto de baja tensión presentado por Envés Ingeniería.

VERIFICACIÓN DE REQUISITOS DE CTE-HE0, HE1, HE4 y HE5 DB-HE 2019

IDENTIFICACIÓN DEL EDIFICIO O DE LA PARTE QUE SE CERTIFICA:

Nombre del edificio	Escuela Musica Irurtzun		
Dirección	C/San Miguel 9 - - - -		
Municipio	Irurtzun	Código Postal	31860
Provincia	Navarra	Comunidad Autónoma	Navarra
Zona climática	D1	Año construcción	1960 - 1979

Uso final del edificio o parte del edificio:

- ☐ Residencial privado (vivienda) ☒ Otros usos (terciario)

Tipo y nivel de intervención

- ☐ Nuevo ☐ Ampliación
- ☐ Cambio de uso
- ☒ Reforma:
- ☐ > 25% envolvente + Clima + ACS ☐ > 25% envolvente + Clima ☐ > 25% envolvente + ACS ☐ > 25% envolvente
- ☐ < 25% envolvente + Clima + ACS ☐ < 25% envolvente + Clima ☐ < 25% envolvente + ACS ☒ < 25% envolvente

SUPERFICIE, IMAGEN Y SITUACIÓN

Superficie habitable (m²)	662,38
Imagen del edificio	Plano de la situación
	

DATOS DEL/DE LA TÉCNICO/A:

Nombre y Apellidos	Oscar Jesus Campión Mezquíriz	NIF/NIE	33422213Q
Razón social	Ingeniería Envés	NIF	33422213Q
Domicilio	Berroa 13 - - - 2 11		
Municipio	Tajonar	Código Postal	31192
Provincia	Navarra	Comunidad Autónoma	Navarra
e-mail:	enves@ingenieriaenves.com	Teléfono	948806076
Titulación habilitante según normativa vigente	Ingeniería Técnica Industrial		
Procedimiento utilizado y versión:	HU CTE-HE y CEE Versión 2,0.2371.1173 de fecha 1-sep-2022		

* Esta aplicación únicamente permite, para el caso expuesto, la comprobación de las exigencias del apartado 3.1 y 3.2 de la sección DB-HE0 y de los apartados 3.1.1.3, 3.1.1.4, 3.1.2 y 3.1.3.3 de la sección DB-HE1, del apartado 3.1 de la sección HE4 y del apartado 3.1 de la sección HE5. Se recuerda que otras exigencias de las secciones DB-HE0 y DB-HE1 que resulten de aplicación deben así mismo verificarse, así como el resto de las secciones del DB-HE.

INDICADORES Y PARÁMETROS DEL CTE DB-HE

HE0 Consumo de energía primaria

C_{ep,nren}	45,10	kWh/m ² año	C_{ep,nren,lim}	-	kWh/m ² año	No aplica
C_{ep,tot}	63,90	kWh/m ² año	C_{ep,tot,lim}	-	kWh/m ² año	No aplica
% horas fuera consigna	0,00	%	% horas lim fuera consigna	-	%	No aplica

A_{útil} 662,38 m² **C_{FI}** 2,995 W/m²

C _{ep,nr}	Consumo de energía primaria no renovable del edificio				
C _{ep,nren,lim}	Valor límite para el consumo de energía primaria no renovable según el apartado 3.1 de la sección HE0				
C _{ep,tot}	Consumo de energía primaria total del edificio				
C _{ep,tot,lim}	Valor límite para el consumo de energía primaria total según el apartado 3.2 de la sección HE0				
A _{útil}	Superficie útil considerada para el cálculo de los indicadores de consumo (espacios habitables incluidos dentro de la envolvente térmica)				
C _{FI}	Carga interna media				

HE1 Condiciones para el control de la demanda energética

K	1,19	kWh/m ² año	K_{lim}	-	kWh/m ² año	No aplica
q_{sol,jul}	3,77	kWh/m ² año	q_{sol,jul,lim}	-	kWh/m ² año	No aplica
n₅₀	3,67	1/h	n_{50,lim}	-	1/h	No aplica

V/A 2,74 m³/m²

V 1879,82 m³ **V_{inf}** 1656,60 m³

D_{cal} 31,73 kWh/m² año **D_{ref}** 1,61 kWh/m² año

K	Coeficiente global de transmisión de calor a través de la envolvente térmica				
K _{lim}	Valor límite para el coeficiente global de transmisión de calor a través de la envolvente térmica según el apartado 3.1.1 de la sec. HE1				
q _{sol,jul}	Control solar de la envolvente térmica del edificio				
q _{sol,jul,lim}	Valor límite para el control solar de la envolvente térmica según el apartado 3.1.2 de la sección HE1				
n ₅₀	Relación de cambio de aire con una presión diferencial de 50Pa				
n _{50,lim}	Valor límite para la relación de cambio de aire con una presión diferencial de 50Pa según el apartado 3.1.3 de la sección HE1				
V/A	Compacidad o relación entre el volumen encerrado por la envolvente térmica del edificio y la suma de las superficies de intercambio térmico con el aire exterior o el terreno de dicha envolvente.				
V	Volumen interior de la envolvente térmica				
V _{inf}	Volumen de los espacios interiores a la envolvente térmica para el cálculo de las infiltraciones				
D _{cal}	Demanda de calefacción				
D _{ref}	Demanda de refrigeración				

HE4 Contribución mínima de energías renovables para cubrir la demanda de ACS

RER ACS;nrb	0,00	%	RER ACS;nrb min	-	%	No aplica

Demanda ACS (*) 0,00 l/d

RER ACS;nrb	Contribución de energía procedente de fuentes renovables para el servicio de ACS
RER ACS;nrb min	Contribución mínima de energía procedente de fuentes renovables para el servicio de ACS (**)

(*) Contabilizada a la temperatura de referencia de 60°C

(**) Esta comprobación puede no ser de aplicación en ampliaciones y reformas de edificios existentes con una demanda inicial de ACS de hasta 5000 l/día en los que se incremente dicha demanda en menos del 50%

HE5 Generación mínima de energía eléctrica

HE5 no fija requisitos para edificios de menos de 1000 m² construidos

El/la técnico/a abajo firmante declara responsablemente que ha realizado la evaluación energética del edificio o de la parte que se evalúa de acuerdo con el procedimiento establecido por la normativa vigente y que son ciertos los datos que figuran en el presente documento, y sus anexos:

Fecha: ____/____/____

Firma del/de la técnico/a certificador/a:

ANEXO I

DESCRIPCIÓN DE LAS CARACTERÍSTICAS ENERGÉTICAS DEL EDIFICIO

En este apartado se describen las características energéticas del edificio, envolvente térmica, instalaciones, condiciones de funcionamiento y ocupación y demás datos utilizados para obtener la calificación energética del edificio.

1. ENVOLVENTE TÉRMICA

Cerramientos opacos

Nombre	Tipo	Orientación	Superficie (m²)	Transmitancia (U) (W/m²K)
P01_E01_MED001	Adiabatico	O	27,59	2,15
P02_E01_MED003	Adiabatico	O	30,50	2,15
P03_E02_MED001	Adiabatico	O	30,50	2,15
P02_E01_PE003	Fachada	E	30,50	0,27
P03_E02_PE008	Fachada	E	30,50	0,27
P02_E01_FE005	Fachada	E	4,69	0,30
P01_E01_PE001	Fachada	E	5,18	0,31
P01_E01_PE005	Fachada	E	27,59	0,31
P02_E01_PE004	Fachada	N	46,38	0,27
P03_E02_PE009	Fachada	N	46,38	0,27
P01_E01_PE006	Fachada	N	44,75	0,31
P01_E01_PE003	Fachada	O	5,18	0,31
P02_E01_PE002	Fachada	S	44,21	0,27
P03_E02_PE007	Fachada	S	44,21	0,27
P01_E01_PE004	Fachada	S	14,43	0,31
P01_E01_PE008	Fachada	S	13,01	0,31
P01_E01_PE002	Fachada	S	2,51	0,36
P03_E02_FI003	ParticionInteriorHorizonta	H	222,36	0,15
P01_E01_FTER001	Suelo	H	217,66	0,62

Huecos y lucernarios

Nombre	Tipo	Orientación	Superficie (m²)	U _H (W/m²·K)	g _{gl;wi} (-)	g _{gl;sh;wi} (-)	Permeabilidad (m³/h·m²)
P02_E01_PE004_V1	Hueco	N	2,46	2,24	0,70	0,63	27,00
P02_E01_PE004_V2	Hueco	N	2,46	2,24	0,70	0,63	27,00
P02_E01_PE004_V3	Hueco	N	2,46	2,24	0,70	0,63	27,00
P02_E01_PE004_V4	Hueco	N	2,46	2,24	0,70	0,63	27,00
P02_E01_PE004_V5	Hueco	N	2,46	2,24	0,70	0,63	27,00
P02_E01_PE004_V6	Hueco	N	2,46	2,24	0,70	0,63	27,00
P02_E01_PE004_V7	Hueco	N	1,44	2,24	0,70	0,63	27,00
P03_E02_PE009_V	Hueco	N	2,46	2,24	0,70	0,63	27,00
P03_E02_PE009_V_10	Hueco	N	2,46	2,24	0,70	0,63	27,00

P03_E02_PE009_V_11	Hueco	N	2,46	2,24	0,70	0,63	27,00
P03_E02_PE009_V_12	Hueco	N	2,46	2,24	0,70	0,63	27,00
P03_E02_PE009_V_13	Hueco	N	2,46	2,24	0,70	0,63	27,00
P03_E02_PE009_V_14	Hueco	N	1,44	2,24	0,70	0,63	27,00
P03_E02_PE009_V_9	Hueco	N	2,46	2,24	0,70	0,63	27,00
P01_E01_PE006_V11	Hueco	N	0,94	4,96	0,85	0,77	50,00
P01_E01_PE006_V1	Hueco	N	0,93	5,70	0,85	0,77	50,00
P01_E01_PE006_V10	Hueco	N	0,93	5,70	0,85	0,77	50,00
P01_E01_PE006_V12	Hueco	N	1,60	5,70	0,85	1,00	60,00
P01_E01_PE006_V2	Hueco	N	0,93	5,70	0,85	0,77	50,00
P01_E01_PE006_V3	Hueco	N	0,93	5,70	0,85	0,77	50,00
P01_E01_PE006_V4	Hueco	N	0,93	5,70	0,85	0,77	50,00
P01_E01_PE006_V5	Hueco	N	0,93	5,70	0,85	0,77	50,00
P01_E01_PE006_V6	Hueco	N	0,93	5,70	0,85	0,77	50,00
P01_E01_PE006_V7	Hueco	N	0,93	5,70	0,85	0,77	50,00
P01_E01_PE006_V8	Hueco	N	0,93	5,70	0,85	0,77	50,00
P01_E01_PE006_V9	Hueco	N	0,93	5,70	0,85	0,77	50,00
P01_E01_PE004_V3	Hueco	S	4,20	2,20	0,85	1,00	60,00
P02_E01_PE002_V1	Hueco	S	2,46	2,24	0,70	0,63	27,00
P02_E01_PE002_V2	Hueco	S	2,46	2,24	0,70	0,63	27,00
P02_E01_PE002_V3	Hueco	S	2,46	2,24	0,70	0,63	27,00
P02_E01_PE002_V4	Hueco	S	2,46	2,24	0,70	0,63	27,00
P02_E01_PE002_V5	Hueco	S	2,46	2,24	0,70	0,63	27,00
P02_E01_PE002_V6	Hueco	S	1,60	2,24	0,70	0,63	27,00
P02_E01_PE002_V7	Hueco	S	1,44	2,24	0,70	0,63	27,00
P02_E01_PE002_V8	Hueco	S	1,44	2,24	0,70	0,63	27,00
P02_E01_PE002_V9	Hueco	S	1,60	2,24	0,70	0,63	27,00
P03_E02_PE007_V	Hueco	S	2,46	2,24	0,70	0,63	27,00
P03_E02_PE007_V_1	Hueco	S	2,46	2,24	0,70	0,63	27,00
P03_E02_PE007_V_2	Hueco	S	2,46	2,24	0,70	0,63	27,00
P03_E02_PE007_V_3	Hueco	S	2,46	2,24	0,70	0,63	27,00
P03_E02_PE007_V_4	Hueco	S	2,46	2,24	0,70	0,63	27,00
P03_E02_PE007_V_5	Hueco	S	1,60	2,24	0,70	0,63	27,00
P03_E02_PE007_V_6	Hueco	S	1,44	2,24	0,70	0,63	27,00
P03_E02_PE007_V_7	Hueco	S	1,44	2,24	0,70	0,63	27,00
P03_E02_PE007_V_8	Hueco	S	1,60	2,24	0,70	0,63	27,00
P01_E01_PE004_V1	Hueco	S	3,25	3,38	0,75	0,68	50,00
P01_E01_PE004_V2	Hueco	S	3,25	3,38	0,75	0,68	50,00
P01_E01_PE002_V1	Hueco	S	3,85	3,77	0,85	0,77	60,00
P01_E01_PE008_V1	Hueco	S	4,34	5,70	0,85	0,77	50,00
P01_E01_PE008_V2	Hueco	S	4,34	5,70	0,85	0,77	50,00

P01_E01_PE008_V3	Hueco	S	3,43	5,70	0,85	1,00	60,00

U_H Transmitancia del hueco

$g_{gl;wi}$ Factor solar del acristalamiento

$g_{gl;sh;wi}$ Transmitancia total de energía solar de huecos con los dispositivos de sombra móviles activados

Orientación: N, NE, E, SE, S, SO, O, NO, H

Permeabilidad: 27 (Clase 2), 9 (Clase 3), 3 (Clase 4)

Puentes térmicos

Nombre	Tipo	Transmitancia (U) (W/m ² ·K)	Longitud (m)	Sistema dimensional
-	FRENTE_FORJADO	0,000	151,55	SDINT
-	UNION_CUBIERTA	0,236	77,04	SDINT
-	ESQUINA_CONVEXA_FORJADO	0,139	8,71	SDINT
-	ESQUINA_CONCAVA_CERRAMIENTO	-0,080	5,30	SDINT
-	ESQUINA_CONVEXA_CERRAMIENTO	0,060	22,32	SDINT
-	UNION_SOLERA_PAREEXT	1,732	48,71	SDINT
-	HUECO_VENTANA	0,449	299,58	SDINT

2. CONDICIONES DE FUNCIONAMIENTO Y OCUPACIÓN

Espacios habitables

Tiempo de ocupación (h/año)	2504
Intensidad de las cargas internas (C_{FI}) (W/m ²)	2,995

Espacio	Superficie (m ²)	Volumen (m ³)	Perfil de uso	Nivel de acondicionamiento	Nivel de ventilación de cálculo (m ³ /h)	Condiciones operacionales
P01_E01	217,66	513,68	TER-8-B	ACOND	513,68	mín:20 máx:25
P02_E01	222,36	587,02	TER-8-B	ACOND	587,02	mín:20 máx:25
P03_E02	222,36	555,89	TER-8-B	ACOND	555,89	mín:20 máx:25

Espacios no habitables pertenecientes a la envolvente térmica

No se han definido espacios no habitables en el edificio

3. INSTALACIONES TÉRMICAS

Generadores de calefacción

Nombre	Tipo	Potencia nominal (kW)	Rendimiento nominal (COP)	Rendimiento medio estacional	Vector energético
DeDietrich_Innovens_Pr o_45_2	Caldera eléctrica o de combustible	40,80	0,97	0,95	GASNATURAL
DeDietrich_Innovens_Pr o_45_1	Caldera eléctrica o de combustible	40,80	0,97	1,01	GASNATURAL
SISTEMA_SUSTITUCI ON-Ficticio	Sistema de rendimiento estacional constante	-	0,70	0,70	GASOLEO
TOTALES	-	81,60	-	-	-

Generadores de refrigeración

Nombre	Tipo	Potencia nominal (kW)	Rendimiento nominal (EER)	Rendimiento medio estacional	Vector energético

Ascunce- Ilarraiz- Imizcoz arquitectos	SISTEMA_SUSTITUCION-Ficticio	Sistema de rendimiento estacional constante	-	1,70	1,70	ELECTRICIDAD
TOTALES		-	-	-	-	-

Instalaciones de Agua Caliente Sanitaria

Demanda diaria de ACS a 60°C (litros/día)	0,00

Instalaciones de Agua Caliente Sanitaria

No se han definido instalaciones de ACS en el edificio

Sistemas secundarios de calefacción y/o refrigeración (sólo edificios terciarios)

No se han definido sistemas secundarios en el edificio

Torres de refrigeración (sólo edificios terciarios)

No se han definido torres de refrigeración en el edificio

Ventilación y Bombeo

No se ha definido instalacion de ventilación y bombeo en el edificio

Recuperadores de calor

No se han definido recuperadores de calor en el edificio

4. INSTALACIÓN DE ILUMINACIÓN (sólo edificios terciarios)

Espacio	Superficie (m²)	Potencia instalada (W/m2)	VEEI (W/m²·100lux)	Iluminancia media (lux)
P01_E01	217,66	6,78	1,10	616,36
P02_E01	222,36	7,06	1,06	666,04
P03_E02	222,36	7,09	1,10	644,55
TOTALES	662,38	-	-	-

5. CONSUMO Y PRODUCCIÓN DE ENERGÍA FINAL

Consumos

Nombre equipo	Vector energético	Servicio técnico	Consumo (kWh/año)
DeDietrich_Innovens_Pro_45_2	GASNATURAL	CAL	4919,27
DeDietrich_Innovens_Pro_45_1	GASNATURAL	CAL	19670,77
SISTEMA_SUSTITUCION_GENERAL_CAL-Ficticio-P01_E01	GASOLEO	CAL	378,01
SISTEMA_SUSTITUCION_REF-Ficticio-P01_E01	ELECTRICIDAD	REF	101,77
SISTEMA_SUSTITUCION_GENERAL_CAL-Ficticio-P02_E01	GASOLEO	CAL	45,75
SISTEMA_SUSTITUCION_REF-Ficticio-P02_E01	ELECTRICIDAD	REF	241,20
SISTEMA_SUSTITUCION_GENERAL_CAL-Ficticio-P03_E02	GASOLEO	CAL	113,88
SISTEMA_SUSTITUCION_REF-Ficticio-P03_E02	ELECTRICIDAD	REF	378,11
INSTALACION-ILUMINACION	ELECTRICIDAD	ILU	11573,79

Producciones

Potencia de generación eléctrica renovable instalada (kW)	0,00

Nombre equipo	Vector energético	Servicio técnico	Producción (kWh/año)
Fotovoltaica insitu	ELECTRICIDAD	-	29327,10

6. FACTORES DE CONVERSIÓN DE ENERGÍA FINAL A PRIMARIA

Vector energético	Origen (Red / In situ)	Fp_ren	Fp_nren	Femisiones
ELECTRICIDAD	RED	0,414	1,954	0,331

ELECTRICIDAD	INSITU	1,000	0,000	0,000
GASNATURAL	RED	0,005	1,190	0,252
GASOLEO	RED	0,003	1,179	0,311
TOTALES		-	-	-

15- JUSTIFICACIÓN DOCUMENTO BÁSICO HR: PROTECCION FRENTE AL RUIDO

El ámbito de aplicación de este DB es el que se establece con carácter general para el CTE en su artículo 2 (Parte I); **exceptuándose las obras de ampliación, modificación, reforma o rehabilitación en los edificios existentes**, salvo cuando se trate de rehabilitación integral.

2.0.2 Obras en edificios existentes

En lo relativo a intervenciones sobre edificios existentes, no será de aplicación el DB HR salvo cuando se trate de rehabilitación integral. Incluso, y aún tratándose de obras de rehabilitación integral, quedan excluidas las que se realicen en edificios protegidos oficialmente en razón de su catalogación, como bienes de interés cultural, cuando el cumplimiento de las exigencias suponga alterar la configuración de su fachada o su distribución o acabado interior, de modo incompatible con la conservación de los mismos.

Sin embargo, el objetivo lógico de toda intervención en los edificios existentes debe ser la mejora progresiva de las condiciones de la edificación para adaptarla a estándares de calidad actuales. En el apartado siguiente se mencionan una serie de criterios cuyo objetivo es fomentar la adaptación progresiva de los edificios a las exigencias de aislamiento acústico de los edificios existentes, en función de las necesidades sociales.

De tal manera que independientemente del objeto de la intervención, los técnicos dispongan de unas recomendaciones, ya que cualquier obra puede ser una oportunidad de mejora de las condiciones acústicas de los edificios.

Criterios recomendados para las intervenciones en edificios existentes

A continuación, se describen, a modo de recomendación, una serie de criterios que varían en función del tipo de intervención en los edificios. Se distinguen las siguientes intervenciones:

– Reformas, se distinguen dos tipos de reformas:

La reforma o rehabilitación integral, es decir, las obras en las que se modifican sustancialmente y de forma simultánea en los recintos particiones, forjados y envolvente, debe aplicarse el DB HR, a menos que en edificios con valor histórico o arquitectónico reconocido, esto pudiese alterar de manera inaceptable su carácter o aspecto.

En el caso de reformas parciales, es conveniente adecuar los elementos constructivos o instalaciones sustituidos, incorporados o modificados, salvo en los siguientes casos en los que la aplicación del DB HR puede ser inviable:

- a) En edificios de valor histórico o arquitectónico de carácter reconocido, esto pudiera alterar de manera inaceptable su carácter o aspecto.*
- b) Cuando la aplicación del DB HR suponga la mejora efectiva de las condiciones de protección frente al ruido.*
- c) Cuando aplicar el DB HR no sea técnica o económicamente viable.*
- d) Cuando implique cambios sustanciales en otros elementos que delimitan los recintos sobre los que no se fuera a intervenir inicialmente.*

En estos casos, sería recomendable intentar adecuar la intervención lo más posible a las condiciones especificadas en el DB HR. A continuación, se dan una serie de indicaciones sobre las reformas de los elementos constructivos.

En las reformas parciales, que van más allá del simple mantenimiento de los edificios, el objetivo debe ser la mejora las condiciones de los edificios en la medida de lo técnica o económicamente viable.

El DB HR puede aplicarse a aquellos elementos constructivos que se modifiquen, sustituyan o incorporen, siempre que la intervención consiga una mejora efectiva de las condiciones de protección frente al ruido, es decir, que se puedan alcanzar o aproximarse a los niveles exigidos.

A continuación, se da una orientación sobre algunos elementos constructivos cuya modificación y sustitución supone fácilmente el cumplimiento de las exigencias de aislamiento acústico del DB HR, aunque no sea obligatorio su cumplimiento:

- Las ventanas o lucernarios: La sustitución de ventanas y lucernarios es a veces suficiente para el cumplimiento de las exigencias de fachadas, cubiertas y suelos en contacto con el aire exterior, a menos que la parte opaca sea muy ligera y que el edificio esté situado en una zona con unos niveles de ruido día elevados.
- Puertas de acceso a unidades de uso.
- Tabiquería interior.
- Medianerías.

El caso de los elementos de separación verticales y horizontales es más complejo, ya el aislamiento acústico conseguido en los edificios depende no sólo de su composición, sino a los diferentes elementos constructivos (forjados, cubierta, fachadas, etc.) que forman el recinto y sus uniones, de forma tal, que una intervención parcial puede o no alcanzar los niveles de aislamiento acústico exigidos en el DB HR. Es por ello que, siempre que esto sea compatible con la intervención, se perseguirá la mejora de los mismos (mayor nivel de adecuación a las exigencias), a pesar de que puedan o no satisfacerse las exigencias de aislamiento acústico establecidas en el DB HR.

En aquellas intervenciones en la que se introduzca, sustituya o amplíe una instalación o equipo susceptibles de originar ruidos y vibraciones es conveniente seguir las especificaciones del DB HR del apartado 2.3 para proteger a los usuarios de posibles ruidos y vibraciones.

Ruido interior: Valores de aislamiento acústico a ruido aéreo y de impactos entre recintos


Una vez zonificado el edificio pueden determinarse los valores límite de aislamiento, tanto a ruido aéreo como de impacto, exigidos entre los diferentes recintos. Los apartados 2.1.2.3.1 y 2.1.2.3.2 recogen las exigencias definidas en el apartado 2.1 del DB HR.

d) El recinto del ascensor

En este caso los elementos constructivos del hueco del ascensor deben tener un valor de RA mayor que 50 dBA si existe cuarto de máquinas.

Si se trata de un ascensor de mochila, se recomienda que los elementos constructivos que forman el recinto del ascensor tengan un RA mayor que 60 dBA.

TRASDOSADOS					
HP hoja principal T trasdosado SP separación de 10 mm C cámara no ventilada AT aislante: lana mineral ⁽¹⁾ YL placa de yeso laminado LH ladrillo hueco sencillo o gran formato de 5 cm de espesor B bandas elásticas ⁽²⁾ RI revestimiento interior (Guarnecido o enlucido)					
Código	Sección	e _{YL} (mm)	e _{AT} (mm)	HE ⁽³⁾ R (m ² K/W)	HR ⁽⁴⁾ ΔR _e [m ² K/W] (dBA)
TR1		15	50	0,21+R _{AT}	17 [70] 16 [100] 15 [140] 14 [160] 13 [180] 12 [200] 10 [250] 9 [300] 8 [350] 7 [400]
		2x12,5	50	0,25+R _{AT}	

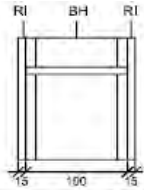Código	Sección	Hoja de fábrica HF	HE ⁽⁷⁾	HR ⁽⁸⁾	
			R (m²K/W)	R _A (dBA)	m (kg/m²)
P1.14		BH AD	0,27	48	239
		BH AL-P	0,60	46	211

Con trasdosado interior con separación de 10mm+ aislamiento de 5cm de lana mineral + placa de yeso laminado de 15mm.

Con hoja principal de bloque de hormigón de 20cm partimos de $R_A = 48$ dBA y masa 239kg/m^2 lo que nos indica 12dBA más con el trasdosado anteriormente indicado.

48dBA + 12dBA= 60dBA

Por tanto, se plantea la recomendación que el elemento constructivo de cierre del ascensor alcance una RA de 60 dBA. Recalcar que en la guía de elementos constructivos figura este dato con un aislamiento de 50 mm; en nuestro caso proponemos un aislamiento de 70 mm, incrementando el espesor del aislamiento con respecto al ejemplo arriba contemplado.

16- JUSTIFICACIÓN DOCUMENTO BÁSICO SE: SEGURIDAD ESTRUCTURAL Y MEMORIA DE CÁLCULO

Describiremos a continuación el Programa de necesidades de la estructura, reflejando cuestiones como las Bases de Cálculo consideradas y lo relativo a los cálculos realizados, en el Anejo 3- Memoria de cálculo.

Descripción y características generales de la estructura

La estructura a ejecutar, es la que corresponde a:

Estructura destinada a cumplir las Exigencias Básicas 1 y 2 (con las salvedades reflejadas en lo que respecta a la Exigencia Básica nº 2, reflejada en el apartado correspondiente Anejo 3- Memoria de cálculo. y más concretamente en lo que se refiere al desplazamiento horizontal), de la ejecución de una Estructura de Fábrica. La misma ya ha sido descrita anteriormente en la descripción general de la estructura.

Altura de coronación 10.94 metros. (aproximados tomando como nivel de referencia la cumbre y medida esta distancia hasta la rasante de la vía pública.

Ubicado en Irurtzun, provincia de Navarra, dentro de la trama urbana y rodeado de edificios más bajos o de similar altura y con algún frente expuesto, y por tanto no resguardado de la acción del viento.

En este caso, puesto que se trata de la instalación de un ascensor en el interior del edificio, no consideramos sobrecarga de viento ni de nieve.

Los restantes condicionantes que puedan afectar a la determinación de las acciones, y combinación de las mismas quedan reflejadas en el apartado de acciones.

Para justificar el cumplimiento del CTE, se han seguido las bases de cálculo, y todo lo reflejado en los DB que le son de aplicación.

Limitaciones de uso del edificio en su conjunto y de cada una de las partes en las que se divida la estructura: Se establece como único uso el de Docente con acceso al público (conforme se refleja en la Tabla 3.1. del DB SE AE).

Las prestaciones alcanzadas al abrigo de la presente justificación del Documento Básico, las correspondientes con los usos ya señalados, permitiéndose como consecuencia de ello, alcanzar el nivel de prestaciones exigido por el CTE, así como satisfacer las Exigencias impuestas por la Instrucción de Hormigón Estructural EHE 08.

Uso Previsto.

El señalado en el apartado anterior.

Declaración de cumplimiento de las Exigencias Básicas.

Se cumplen las Exigencias Básicas 1 relativa a la Resistencia y Estabilidad, así como la Exigencia Básica 2, relativa a la Aptitud al servicio.(Con las salvedades reflejadas en lo que respecta a la Exigencia Básica nº 2, reflejada en el apartado correspondiente Anejo 3- Memoria de cálculo y más concretamente en lo que se refiere al desplazamiento horizontal.)

CALIFICACION ENERGETICA DEL EDIFICIO**Edificio reformado/**

DATOS DEL EDIFICIO	Tipo de edificio: Educación
Nomativa vigente construcción / rehabilitación	Dirección: CALLE SAN MIGUEL, 9
NBE-CT-79	Municipio: Irurtzun
Año de construcción:	C.P.: 31192
1960 - 1979	C. Autónoma: Navarra

ESCALA DE LA CALIFICACIÓN ENERGÉTICA	Consumo de energía kWh/m2	Emisiones kg CO2/m2 año
A más eficiente	45.13	9.61
B		
C		
D		
E		
F		
G menos eficiente		

CÓDIGO DE EDIFICIO

117291

Válido hasta 17/01/2033

Asignado por el Registro de Certificados de Eficiencia Energética de Edificios del Gobierno de Navarra.
 Disponible para su consulta en **www.navarra.es**

REHABILITACIÓN ENERGÉTICA Y MEJORA DE LA ACCESIBILIDAD DE LA ESCUELA DE MÚSICA DE IRURTZUN

ESPAÑA
 Directiva 2010 / 31 / UE



IDENTIFICACIÓN DEL EDIFICIO O DE LA PARTE QUE SE CERTIFICA:

Nombre del edificio	Escuela Musica Irurtzun		
Dirección	C/San Miguel 9 - - - -		
Municipio	Irurtzun	Código Postal	31860
Provincia	Navarra	Comunidad Autónoma	Navarra
Zona climática	D1	Año construcción	1960 - 1979
Normativa vigente (construcción / rehabilitación)	NBE-CT-79		
Referencia/s catastral/es	310000000001667734JI		

Tipo de edificio o parte del edificio que se certifica:	
☐ Edificio de nueva construcción	☒ Edificio Existente
☐ Vivienda ☐ Unifamiliar ☐ Bloque ☐ Bloque completo ☐ Vivienda individual	☒ Terciario ☒ Edificio completo ☐ Local

DATOS DEL TÉCNICO CERTIFICADOR:

Nombre y Apellidos	Oscar Jesus Campión Mezquiriz	NIF/NIE	33422213Q
Razón social	Ingeniería Envés	NIF	E71092100
Domicilio	Berroa 13 - - - 2 11		
Municipio	Tajonar	Código Postal	31192
Provincia	Navarra	Comunidad Autónoma	Navarra
e-mail:	enves@ingenieriaenves.com	Teléfono	948806076
Titulación habilitante según normativa vigente	Ingeniería Técnica Industrial		
Procedimiento reconocido de calificación energética utilizado y versión:	HU CTE-HE y CEE Versión 2.0.2371.1173, de fecha 1-sep-2022		

CALIFICACIÓN ENERGÉTICA OBTENIDA:

CONSUMO DE ENERGÍA PRIMARIA NO RENOVABLE (kWh/m2•año)	EMISIONES DE DIÓXIDO DE CARBONO (kgCO2/m2•año)
<59.56 A 59.56-96.7 B 96.79-148.90 C 148.90-193.58 D 193.58-238.25 E 238.25-297.81 F =>297.81 G 45,13 A	<11.97 A 11.97-19.4 B 19.46-29.94 C 29.94-38.92 D 38.92-47.90 E 47.90-59.87 F =>59.87 G 9,61 A

El técnico abajo firmante declara responsablemente que ha realizado la certificación energética del edificio o de la parte que se certifica de acuerdo con el procedimiento establecido por la normativa vigente y que son ciertos los datos que figuran en el presente documento, y sus anexos:

Fecha 16/01/2023

Firma del técnico certificador:

- Anexo I.** Descripción de las características energéticas del edificio.
- Anexo II.** Calificación energética del edificio.
- Anexo III.** Recomendaciones para la mejora de la eficiencia energética.
- Anexo IV.** Pruebas, comprobaciones e inspecciones realizadas por el técnico certificador.

Registro del Organismo Territorial Competente:

Fecha de generación del documento

16/01/2023

Ref. Catastral

310000000001667734JI

Página 1 de 7

CAMPION MEZQUIRIZ OSCAR JESUS - 33422213Q

Firmado digitalmente por CAMPION MEZQUIRIZ OSCAR JESUS - 33422213Q
 Nombre de reconocimiento (DN): c=ES, serialNumber=IDCES-33422213Q, givenName=OSCAR JESUS, sn=CAMPION MEZQUIRIZ, cn=CAMPION MEZQUIRIZ OSCAR JESUS - 33422213Q
 Fecha: 2023.01.17 08:46:10 +01'00'

DESCRIPCIÓN DE LAS CARACTERÍSTICAS ENERGÉTICAS DEL EDIFICIO

En este apartado se describen las características energéticas del edificio, envolvente térmica, instalaciones, condiciones de funcionamiento y ocupación y demás datos utilizados para obtener la calificación energética del edificio.

1. SUPERFICIE, IMAGEN Y SITUACIÓN

Superficie habitable (m²)	662,38

Imagen del edificio	Plano de situación
	

2. ENVOLVENTE TÉRMICA

Cerramientos opacos

Nombre	Tipo	Superficie (m²)	Transmitancia (W/m²K)	Modo de obtención
P01_E01_PE001	Fachada	5,18	0,31	Usuario
P01_E01_PE002	Fachada	2,51	0,36	Usuario
P01_E01_PE003	Fachada	5,18	0,31	Usuario
P01_E01_PE004	Fachada	14,43	0,31	Usuario
P01_E01_PE005	Fachada	27,59	0,31	Usuario
P01_E01_PE006	Fachada	44,75	0,31	Usuario
P01_E01_PE008	Fachada	13,01	0,31	Usuario
P01_E01_MED001	Adiabatico	27,59	2,15	Usuario
P01_E01_FTER001	Suelo	217,66	0,62	Usuario
P02_E01_PE002	Fachada	44,21	0,27	Usuario
P02_E01_PE003	Fachada	30,50	0,27	Usuario
P02_E01_PE004	Fachada	46,38	0,27	Usuario
P02_E01_FE005	Fachada	4,69	0,30	Usuario
P02_E01_MED003	Adiabatico	30,50	2,15	Usuario
P03_E02_PE007	Fachada	44,21	0,27	Usuario
P03_E02_PE008	Fachada	30,50	0,27	Usuario
P03_E02_PE009	Fachada	46,38	0,27	Usuario
P03_E02_MED001	Adiabatico	30,50	2,15	Usuario
P03_E02_FI003	ParticionInteriorHorizontal	222,36	0,15	Usuario

Huecos y lucernarios

Nombre	Tipo	Superficie (m²)	Transmitancia (W/m²K)	Factor Solar	Modo de obtención transmitancia	Modo de obtención factor solar
V1	Hueco	32,40	2,24	0,57	Usuario	Usuario

Nombre	Tipo	Superficie (m²)	Transmitancia (W/m²K)	Factor Solar	Modo de obtención transmitancia	Modo de obtención factor solar
V1	Hueco	36,74	2,24	0,57	Usuario	Usuario
V6	Hueco	6,50	3,38	0,63	Usuario	Usuario
V7	Hueco	9,31	5,70	0,71	Usuario	Usuario
V7	Hueco	8,68	5,70	0,71	Usuario	Usuario
V14	Hueco	0,94	4,96	0,69	Usuario	Usuario
P5	Hueco	3,85	3,77	0,42	Usuario	Usuario
P9	Hueco	1,60	5,70	0,16	Usuario	Usuario
P9	Hueco	3,43	5,70	0,16	Usuario	Usuario
P10	Hueco	4,20	2,20	0,06	Usuario	Usuario

3. INSTALACIONES TÉRMICAS

Generadores de calefacción

Nombre	Tipo	Potencia nominal (kW)	Rendimiento Estacional (%)	Tipo de Energía	Modo de obtención
DeDietrich_Innovens_Pro_45_2	Caldera eléctrica o de combustible	40,80	95,00	GasNatural	Usuario
DeDietrich_Innovens_Pro_45_1	Caldera eléctrica o de combustible	40,80	101,00	GasNatural	Usuario
SISTEMA_SUSTITUCION-Ficticio	Sistema de rendimiento estacional constante	-	70,00	GasoleoC	PorDefecto
TOTALES		81,60			

Generadores de refrigeración

Nombre	Tipo	Potencia nominal (kW)	Rendimiento Estacional (%)	Tipo de Energía	Modo de obtención
SISTEMA_SUSTITUCION-Ficticio	Sistema de rendimiento estacional constante	-	170,00	ElectricidadPeninsular	PorDefecto
TOTALES		0,00			

4. INSTALACIÓN DE ILUMINACION

Nombre del espacio	Potencia instalada (W/m²)	VEEI (W/m²100lux)	Iluminancia media (lux)
P01_E01	6,78	1,10	616,36
P02_E01	7,06	1,06	666,04
P03_E02	7,09	1,10	644,55

5. CONDICIONES DE FUNCIONAMIENTO Y OCUPACIÓN

Espacio	Superficie (m²)	Perfil de uso
P01_E01	217,66	noresidencial-8h-baja
P02_E01	222,36	noresidencial-8h-baja
P03_E02	222,36	noresidencial-8h-baja
P04_E01	222,36	perfildeusuario

Térmica

Nombre	Consumo de Energía Final,cubierto en función del servicio asociado (%)			Demanda de ACS cubierta (%)
	Calefacción	Refrigeración	ACS	
Sistema solar térmico	0,0	0,0	0,0	0,0
TOTALES	0	0	0	0,00

Eléctrica

Nombre	Energía eléctrica generada y autoconsumida (kWh/año)
Fotovoltaica insitu	12294,85
TOTALES	12294,85

ANEXO II

CALIFICACIÓN ENERGÉTICA DEL EDIFICIO

Zona climática	D1	Uso	Certificación Existente

1. CALIFICACIÓN ENERGÉTICA DEL EDIFICIO EN EMISIONES

INDICADOR GLOBAL		INDICADORES PARCIALES			
<11.97 A 11.97-19.4 B 19.46-29.94 C 29.94-38.92 D 38.92-47.90 E 47.90-59.87 F =>59.87 G	9,61 A	CALEFACCIÓN		ACS	
		Emisiones calefacción (kgCO2/m2 año)	C	Emisiones ACS (kgCO2/m2 año)	-
		9,61		0,00	
		REFRIGERACIÓN		ILUMINACIÓN	
		Emisiones globales (kgCO2/m2 año)1		Emisiones refrigeración (kgCO2/m2 año)	-
0,00	0,00				

La calificación global del edificio se expresa en términos de dióxido de carbono liberado a la atmósfera como consecuencia del consumo energético del mismo.

	kgCO2/m2.año	kgCO2/año
Emisiones CO2 por consumo eléctrico	0,00	0,00
Emisiones CO2 por combustibles fósiles	9,61	6358,83

2. CALIFICACIÓN ENERGÉTICA DEL EDIFICIO EN CONSUMO DE ENERGÍA PRIMARIA NO RENOVABLE

Por energía primaria no renovable se entiende la energía consumida por el edificio procedente de fuentes no renovables que no ha sufrido ningún proceso de conversión o transformación.

INDICADOR GLOBAL		INDICADORES PARCIALES			
<59.56A 59.56-96.7B 96.79-148.9C 148.90-193.5D 193.58-238.25E 238.25-297.81F =>297.81G	45,13A	CALEFACCIÓN		ACS	
		Energía primaria no renovable calefacción (kWh/m2año)	C	Energía primaria no renovable ACS (kWh/m2año)	-
		45,13		0,00	
		REFRIGERACIÓN		ILUMINACIÓN	
		Energía primaria no renovable refrigeración (kWh/m2año)	-	Energía primaria no renovable iluminación (kWh/m2año)	A
-	0,00				
Consumo global de energía primaria no renovable (kWh/m2año)1					

3. CALIFICACIÓN PARCIAL DE LA DEMANDA ENERGÉTICA DE CALEFACCIÓN Y REFRIGERACIÓN

La demanda energética de calefacción y refrigeración es la energía necesaria para mantener las condiciones internas de confort del edificio.

DEMANDA DE CALEFACCIÓN		DEMANDA DE REFRIGERACIÓN	
<11.86 A 11.86-19.2 B 19.27-29.65 C 29.65-38.54 D 38.54-47.43 E 47.43-59.29 F =>59.29 G	31,73 D	<2.04 A 2.04-3.31 B 3.31-5.10 C 5.10-6.62 D 6.62-8.15 E 8.15-10.19 F =>10.19 G	
Demanda de calefacción (kWh/m2año)		Demanda de refrigeración (kWh/m2año)	

¹El indicador global es resultado de la suma de los indicadores parciales más el valor del indicador para consumos auxiliares, si los hubiera (sólo ed. terciarios, ventilación, bombeo, etc...). La energía eléctrica autoconsumida se descuenta únicamente del indicador global, no así de los valores parciales.

RECOMENDACIONES PARA LA MEJORA DE LA EFICIENCIA ENERGÉTICA

CALIFICACIÓN ENERGÉTICA GLOBAL

CONSUMO DE ENERGÍA PRIMARIA NO RENOVABLE (kWh/m2•año)		EMISIONES DE DIÓXIDO DE CARBONO (kgCO2/m2•año)	
<59.56 A		<11.97 A	
59.56-96.7 B		11.97-19.4 B	
96.79-148.90 C		19.46-29.94 C	
148.90-193.58 D		29.94-38.92 D	
193.58-238.25 E		38.92-47.90 E	
238.25-297.81 F		47.90-59.87 F	
=>297.81 G		=>59.87 G	

CALIFICACIONES ENERGÉTICAS

DEMANDA DE CALEFACCIÓN (kWh/m2•año)		DEMANDA DE REFRIGERACIÓN (kWh/m2•año)	
<11.86 A		<2.04 A	
11.86-19.2 B		2.04-3.31 B	
19.27-29.65 C		3.31-5.10 C	
29.65-38.54 D		5.10-6.62 D	
38.54-47.43 E		6.62-8.15 E	
47.43-59.29 F		8.15-10.19 F	
=>59.29 G		=>10.19 G	

ANÁLISIS TÉCNICO

Indicador	Calefacción		Refrigeración		ACS		Iluminación		Total	
	Valor	% respecto al anterior	Valor	% respecto al anterior	Valor	% respecto al anterior	Valor	% respecto al anterior	Valor	% respecto al anterior
Consumo Energía primaria (kWh/m2•año)										
Consumo Energía final (kWh/m2•año)										
Emisiones de CO2 (kgCO2/m2•año)										
Demanda (kWh/m2•año)										

Nota: Los indicadores energéticos anteriores están calculados en base a coeficientes estándar de operación y funcionamiento del edificio, por lo que solo son válidos a efectos de su calificación energética. Para el análisis económico de las medidas de ahorro y eficiencia energética, el técnico certificador deberá utilizar las condiciones reales y datos históricos de consumo del edificio.

DESCRIPCIÓN DE MEDIDA DE MEJORA

Características técnicas de la medida (modelo de equipos, materiales, parámetros característicos)

Coste estimado de la medida

Otros datos de interés

ANEXO IV

PRUEBAS, COMPROBACIONES E INSPECCIONES REALIZADAS POR EL TÉCNICO CERTIFICADOR


Se describen a continuación las pruebas, comprobaciones e inspecciones llevadas a cabo por el técnico certificador durante el proceso de toma de datos y de calificación de la eficiencia energética del edificio, con la finalidad de establecer la conformidad de la información de partida contenida en el certificado de eficiencia energética.

Fecha de realización de la visita del técnico certificador	10/01/23

18- FINAL

La presente Memoria, junto con la documentación gráfica, Presupuesto, Pliego de condiciones y Prescripciones generales de recepción de productos y ejecución de obra, forman parte de la definición del PROYECTO DE EJECUCIÓN DE REHABILITACIÓN ENERGÉTICA Y MEJORA DE LA ACCESIBILIDAD DE LA ESCUELA DE MÚSICA DE IRURTZUN.

En Irurtzun a 03 de febrero de 2023

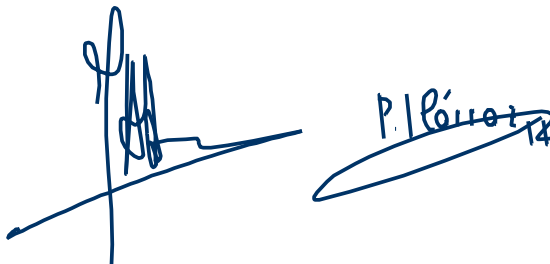

Fdo: Juan Antonio Ascunce y Patricia Ilárraz Itoiz

ESCUELA DE MÚSICA

PROYECTO DE EJECUCIÓN DE REHABILITACIÓN ENERGÉTICA Y MEJORA DE LA
ACCESIBILIDAD DE LA ESCUELA DE MÚSICA DE IRURTZUN



ESTUDIO GESTIÓN DE RESIDUOS

PROYECTO EJECUCIÓN DE REHABILITACIÓN ENERGÉTICA Y MEJORA DE LA
ACCESIBILIDAD DE LA ESCUELA DE MÚSICA DE IRURTZUN

PROMOTOR: AYUNTAMIENTO DE IRURTZUN

MEMORIA

1. ANTECEDENTES

El Presente Estudio de Gestión de Residuos de Construcción se redacta en base al PROYECTO DE EJECUCIÓN DE REHABILITACIÓN ENERGÉTICA Y MEJORA DE LA ACCESIBILIDAD DE LA ESCUELA DE MÚSICA DE IRURTZUN, Navarra, de acuerdo con el RD 105/2008 por el que se regula la producción y gestión de los residuos de la construcción y demolición y del Decreto Foral 23/211 de 28 de Marzo por el que se regula la producción y gestión de residuos de construcción y demolición en el ámbito territorial de la Comunidad de Navarra.

El presente Estudio realiza una estimación de los residuos que se prevé que se producirán en los trabajos directamente relacionados con la obra y habrá de servir de base para la redacción del correspondiente Plan de Gestión de Residuos por parte del Constructor. En dicho Plan se desarrollarán y complementarán las previsiones contenidas en este documento en función de los proveedores concretos y su propio sistema de ejecución de la obra.

Sus especificaciones concretas y las Mediciones en particular constan en el documento general del Proyecto al que el presente Estudio complementa.

En el Proyecto y en las partidas correspondientes se han valorado los costes de derribo y de movimientos de tierras y su tratamiento diferenciado, por lo que en este estudio únicamente se valoran el resto.

Del Proyecto de ejecución:

“Los objetivos principales son claros, mejorar la eficiencia energética y la accesibilidad del edificio; existiendo actualmente claras deficiencias en ambos aspectos.

*Las actuaciones suponen una actuación y mejora de la calidad integral del edificio en cuestiones de **eficiencia energética, accesibilidad y funcionalidad**. Todas las actuaciones tratan de ser lo más respetuosas con el funcionamiento actual del edificio, así como con su entorno y ser flexibles a posibles cambios de uso futuro que hagan del edificio un elemento atractivo, práctico y eficiente. Todo ello interviniendo de forma mínima para reducir y adecuar los costes de las actuaciones.*

Además, algunas de estas actuaciones son una oportunidad para realizar obras accesorias y poder mejorar aspectos que a priori no son los objetivos principales, como por ejemplo retirar cubierta de amianto que mejore la seguridad de utilización del edificio. Ocurre lo mismo con la colocación del ascensor que solventa la accesibilidad entre plantas, estas obras afectan a los aseos actuales y se aprovecha para optimizar estos espacios y colocar aseos que cumplan con la accesibilidad exigible actualmente en usos públicos.”

2. CONTENIDO DEL DOCUMENTO

De acuerdo con el RD 105/2008, como el DF 23/211, se presenta el presente Estudio de Gestión de Residuos de Construcción y Demolición, conforme a lo dispuesto en ambos, con el siguiente contenido: Art 4 de RD 105/2008

- 1- Identificación de los residuos que se van a generar. (Según Orden MAM/304/2002)
- 2- Medidas para la prevención de estos residuos.
- 3- Operaciones encaminadas a la posible reutilización y separación de estos residuos.
- 4- Planos de instalaciones previstas para el almacenaje, manejo, separación, etc...
- 5- Pliego de Condiciones.

6- Valoración del coste previsto para la correcta gestión de los RCDs, que formará parte del presupuesto del proyecto.

Y así mismo el Art 4 de DF 23/211 establece:

1. Además de los requisitos exigidos por la legislación sobre residuos, el productor de RCDs deberá cumplir con las siguientes obligaciones:

a) Incluir en el proyecto de la obra un estudio de gestión de RCDs cuyo contenido mínimo será el siguiente:

1. Una estimación de la cantidad, expresada en toneladas y/o m³, de los RCDs que se generarán en la obra, codificados con arreglo al Anejo 2 A. Para el cálculo de las cantidades generadas en la obra podrá utilizarse los ratios de generación de residuos que figuran en el Anejo 3
2. Las medidas para la prevención de generación de residuos en la obra objeto del proyecto.
3. Las operaciones de reutilización, valorización o eliminación a que se destinarán los residuos que se generarán en la obra.
4. Las medidas para la separación de los residuos en obra, en particular, para el cumplimiento por parte del poseedor de los residuos, de la obligación establecida en el apartado 4 del artículo 5.
5. Los planos de las instalaciones previstas para el almacenamiento, manejo, separación y, en su caso, otras operaciones de gestión de los RCDs dentro de la obra. Posteriormente, dichos planos podrán ser objeto de adaptación a las características particulares de la obra y sus sistemas de ejecución, previo acuerdo de la dirección facultativa de la obra.
6. Las prescripciones del pliego de condiciones técnicas particulares del proyecto, en relación con el almacenamiento, manejo, separación y, en su caso, otras operaciones de gestión de los RCDs dentro de la obra.
7. Una valoración del coste previsto de la gestión de los RCDs que formará parte del presupuesto del proyecto en capítulo independiente.

b) En obras de demolición, rehabilitación, reparación o reforma, hacer un inventario de los residuos peligrosos que se generarán, que deberá incluirse en el estudio de gestión a que se refiere la letra a del apartado 1, así como prever su retirada selectiva, con el fin de evitar la mezcla entre ellos o con otros residuos no peligrosos, y asegurar su envío a gestores autorizados de residuos peligrosos.

c) Disponer de la documentación que acredite que los RCDs realmente producidos en sus obras han sido gestionados, en su caso, en obra o entregados a una instalación de valorización o de eliminación para su tratamiento por gestor de residuos autorizado, en los términos recogidos en este Decreto Foral y, en particular, en el estudio de gestión de residuos de la obra o en sus modificaciones. La documentación correspondiente a cada año natural deberá mantenerse durante los cinco años siguientes.

d) Salvo que se trate de una obra menor de construcción o reparación domiciliaria, que estará a tenor de lo que establezcan las ordenanzas municipales, constituir la fianza o garantía financiera equivalente que asegure el cumplimiento de las obligaciones de correcta gestión de los RCDs de la obra, de acuerdo con las condiciones del artículo 6.

2. En el caso de obras de edificación, cuando se presente un proyecto básico para la obtención de la licencia urbanística, dicho proyecto contendrá, al menos, los documentos referidos en los números 1, 2, 3, 4 y 7 de la letra a) y en la letra b) del apartado

3. ESTIMACIÓN DE RESIDUOS A GENERAR

La estimación de residuos a generar figura en la tabla existente al final del presente Estudio. Tales residuos se corresponden con los derivados del proceso específico de la obra prevista sin tener en cuenta otros residuos derivados de los sistemas de envío, embalajes de materiales, etc. que dependerán de las condiciones de suministro y se contemplarán en el correspondiente Plan de Residuos de las Obras. Dicha estimación se ha codificado de acuerdo a lo establecido en la Orden MAM/304/2002. (Lista europea de residuos).

En esta estimación de recursos se estudia la generación de residuos peligrosos como consecuencia del empleo de materiales de construcción que contienen amianto y en concreto, chapas de fibrocemento. Así mismo es previsible la generación de otros residuos peligrosos derivados del uso de sustancias peligrosas como disolventes, pinturas, etc. y de sus envases contaminados si bien su estimación habrá de hacerse en el Plan de Gestión de Residuos cuando se conozcan las condiciones de suministro y aplicación de tales materiales.

4. IDENTIFICACIÓN DE LOS RESIDUOS

Los residuos generados, (tablas anexas) serán tan solo los marcados a continuación de la Lista Europea establecida en la Orden MAM/304/2002. No se consideraran incluidos en el cómputo general los materiales que no superen 1m³ de aporte y no sean considerados peligrosos y requieran por tanto un tratamiento especial.

La inclusión de un material en la lista no significa, sin embargo, que dicho material sea un residuo en todas las circunstancias. Un material sólo se considera residuo cuando se ajusta a la definición de residuo de la letra a) del artículo 1 de la Directiva 75/442/CEE, es decir, cualquier sustancia u objeto del cual se desprenda su poseedor o tenga la obligación de desprenderse en virtud de las disposiciones nacionales en vigor.

5. MEDIDAS DE PREVENCIÓN DE GENERACIÓN DE RESIDUOS

Se proponen las siguientes pautas que deberán interpretarse como una clara estrategia por parte del poseedor de los residuos, aportando la información dentro del Plan de Gestión de Residuos, que él estime conveniente en la Obra para alcanzar los objetivos del presente estudio:

La adquisición de materiales se realizará ajustando la cantidad a las mediciones reales de obra, para evitar la aparición de excedentes de material al final de la obra. Para ello se requerirá a las empresas suministradoras a que reduzcan al máximo la cantidad y volumen de embalajes priorizando aquellos que minimizan los mismos.

Se primará la adquisición de materiales reciclables frente a otros de mismas prestaciones pero de difícil o imposible reciclado.

Se mantendrá un inventario de productos excedentes para la posible utilización en otras obras. Se realizará un plan de entrega de los materiales en que se detalle para cada uno de ellos la cantidad, fecha de llegada a obra, lugar y forma de almacenaje en obra, gestión de excedentes y en su caso gestión de residuos.

Se priorizará la adquisición de productos "a granel" con el fin de limitar la aparición de residuos de envases en obra. Aquellos envases o soportes de materiales que puedan ser reutilizados como los palets, se evitará su deterioro y se devolver al proveedor.

Los contratos de suministro de materiales deben incluir un apartado en el que se defina claramente que el suministrador de los materiales y productos de la obra se hará cargo de los embalajes en que se transportan hasta ella.

Se optimizará el empleo de materiales en obra evitando la sobredosificación o la ejecución con derroche de material especialmente de aquellos con mayor incidencia en la generación de residuos.

Se vaciarán por completo los recipientes que contengan los productos antes de su limpieza o eliminación, especialmente si se trata de residuos peligrosos.

En la medida de lo posible se favorecerá la elaboración de productos en taller frente a los realizados en la propia obra que habitualmente generan mayor cantidad de residuos.

Se primará el empleo de elementos desmontables o reutilizables frente a otros de similares prestaciones no reutilizables.

También es necesario prever el acopio de los materiales fuera de zonas de tránsito de la obra, de forma que permanezcan bien embalados y protegidos hasta el momento de su utilización, con el fin de evitar residuos procedentes de la rotura de piezas.

Los residuos deben ser fácilmente identificables para los que trabajan con ellos y para todo el personal de la obra. Por consiguiente, los recipientes que los contienen deben ir etiquetados, describiendo con claridad la clase y características de los residuos. Estas etiquetas tendrán el tamaño y disposición adecuada, de forma que sean visibles, inteligibles y duraderas, esto es, capaces de soportar el deterioro de los agentes atmosféricos y el paso del tiempo.

Para prevenir la generación de residuos se prevé la instalación de una caseta de almacenaje de productos sobrantes reutilizables de modo que en ningún caso puedan enviarse a vertederos sino que se proceda a su aprovechamiento posterior por parte del Constructor. Dicha caseta está ubicada en el plano que compone el presente Estudio de Residuos.

En cuanto a los terrenos de excavación, al no hallarse contaminados, se utilizarán en actividades de acondicionamiento o rellenos tales como graveras antiguas, etc. de modo que no tengan la consideración de residuo. No se han considerado en el presupuesto en este estudio, ya que su traslado se incluye en la partida de excavación en Movimiento de Tierras del Proyecto.

6. MEDIDAS PARA LA SEPARACIÓN DE RESIDUOS

Mediante la separación de residuos se facilita su reutilización, valorización y eliminación posterior. Dado que la obra se va a comenzar pasado el mes de Agosto de 2008 se prevén las siguientes medidas:

Para la separación de los residuos peligrosos que se generen se dispondrá de un contenedor adecuado cuya ubicación se señala en el plano que compone el presente Estudio. La recogida y tratamiento será objeto del Plan de Gestión de Residuos.

En relación con los restantes residuos previstos, las cantidades no superan las establecidas en la normativa para requerir tratamiento separado de los mismos salvo en lo relativo a los siguientes capítulos:

Ladrillo: 163 t (80t)

Madera: 2,4 t (2t)

Para separar los mencionados residuos se dispondrán de contenedores específicos cuya recogida se preverá en el Plan de Gestión de Residuos específico. Para situar dichos contenedores se ha reservado una zona con acceso desde la vía pública en el recinto de la obra que se señalizará convenientemente y para cada fracción se dispondrá un cartel señalizador que indique el tipo de residuo que recoge, y que se encuentra marcada en el plano del presente Estudio de Gestión de Residuos.

Todos los envases que lleven residuos deben estar claramente identificados, indicando en todo momento el nombre del residuo, código LER, nombre y dirección del poseedor y el pictograma de peligro en su caso

Los residuos peligrosos se depositarán sobre cubetos de retención apropiados a su volumen; además deben de estar protegidos. Estos deberán estar suficientemente separados de las zonas de los residuos no peligrosos, evitando de esta manera la contaminación de estos últimos.

Para toda la recogida de residuos se contará con la participación de un Gestor de Residuos autorizado de acuerdo con lo que se establezca en el Plan de Gestión de Residuos.

No obstante lo anterior, en el Plan de Gestión de Residuos habrá de preverse la posibilidad de que sean necesarios más contenedores en función de las condiciones de suministro, embalajes y ejecución de los trabajos.

7. REUTILIZACIÓN, VALORIZACIÓN O ELIMINACIÓN

No se prevé la posibilidad de realizar en obra ninguna de las operaciones de reutilización, valorización ni eliminación debido al tipo de obra y la cantidad de residuos generados. Por lo tanto, el Plan de Gestión de Residuos preverá la contratación de Gestores de Residuos autorizado para su correspondiente retirada y tratamiento posterior.

El número de Gestores de Residuos específicos necesario será al menos el correspondiente a las categorías mencionadas en el apartado de Separación de Residuos que son:

- Ladrillo
- Madera
- Chapas de fibrocemento

Los restantes residuos se entregarán a un Gestor de Residuos de la Construcción no realizándose pues ninguna actividad de eliminación ni transporte a vertedero directa desde la obra.

En general los residuos que se generarán de forma esporádica y espaciada en el tiempo salvo los procedentes de las excavaciones que se generan de forma más puntual. No obstante, la periodicidad de las entregas se fijará en el Plan de Gestión de Residuos en función del ritmo de trabajos previsto.

8. NORMATIVA DE REFERENCIA Y DE OBLIGADO CUMPLIMIENTO


Normativa nacional

- RESIDUOS EN CONSTRUCCIÓN Y DEMOLICIÓN. RD: 105/2008 de 1 de Febrero del Ministerio de la Presidencia BOE: 13-FEB-2008
- LISTA EUROPEA DE RESIDUOS. Orden MAM 304/2002, de 8 de Febrero, del Ministerio de Medio Ambiente BOE: 19-FEB-2002
- CORRECCIÓN ERRORES: LISTA EUROPEA DE RESIDUOS. Corrección errores Orden MAM 304/2002, de 8 de Febrero, del Ministerio de Medio Ambiente. BOE: 12-MAR-2002
- LEY DE RESIDUOS. Ley 10/1998 de 21 de Abril, de la Jefatura de Estado. BOE: 22-ABR-1998
- **Normativa autonómica**
 - Decreto Foral 23/211 de 28 de Marzo por el que se regula la producción y gestión de residuos de construcción y demolición en el ámbito territorial de la Comunidad de Navarra.

9. CONCLUSIÓN

Todo lo redactado anteriormente junto a los planos y anexos que se acompañan se considera suficiente para su interpretación y ejecución de la demolición que se pretende realizar, quedando el Arquitecto/a que suscribe a la disposición de los Órganos Oficiales competentes en cuanto a las aclaraciones que estimen oportunas.

En Pamplona 3 de febrero de 2023

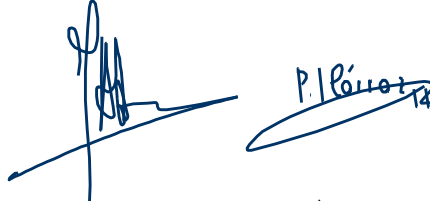

Fdo:..Juan Antonio Ascunce Izuriaga.....Patricia Ilarraz Itoiz

PLIEGO DE CONDICIONES

0. REQUISITO DE GESTIÓN DE RESIDUOS ACORDE CON EL PRINCIPIO DE DNSH

Tanto el Estudio de gestión de residuos como el plan posterior cumplirán que la preparación para la reutilización, reciclaje o valorización sea de, al menos, un 70 % de los residuos no peligrosos que puedan generarse en el desarrollo de las actuaciones.

Se incluirá un **Estudio de gestión de residuos** de construcción y demolición, para todas las fases del diseño y ejecución del proyecto de manera individual para cada de los tipos de actuaciones, que se desarrollará posteriormente en el correspondiente **Plan de gestión de residuos** de construcción y demolición, conforme a lo establecido en el Real Decreto 105/2008, de 1 de febrero, por el que se regula la producción y gestión de los residuos de construcción y demolición, donde se cumplirán las siguientes condiciones:

- a) Al menos el 70 % en peso de los residuos de construcción y demolición no peligrosos (excluyendo el material natural mencionado en la categoría 17 05 04 en la Lista europea de residuos establecida por la Decisión 2000/532/EC) generados en el sitio de construcción se preparará para su reutilización, reciclaje o valorización, incluidas las operaciones de relleno utilizando residuos para sustituir otros materiales, de acuerdo con la jerarquía de residuos y el Protocolo de gestión de residuos de construcción y demolición de la UE.
- b) Los operadores deberán limitar la generación de residuos en los procesos relacionados con la construcción y demolición, de conformidad con el Protocolo de gestión de residuos de construcción y demolición de la UE y teniendo en cuenta las mejores técnicas disponibles y utilizando la demolición selectiva para permitir la eliminación y manipulación segura de sustancias peligrosas y facilitar la preparación para la reutilización y reciclaje de alta calidad mediante la retirada selectiva de materiales, utilizando los sistemas de clasificación disponibles para residuos de construcción y demolición. Asimismo, se establecerá que la demolición se lleve a cabo preferiblemente de forma selectiva y la clasificación se realizará de forma preferente en el lugar de generación de los residuos. En el caso de generarse residuos peligrosos, como el amianto, éstos deberán ser retirados, almacenados y gestionados a través de gestores autorizados para su tratamiento.
- c) Los diseños de los edificios y las técnicas de construcción apoyarán la circularidad y, en particular, demostrarán, con referencia a la ISO 20887, para evaluar la capacidad de desmontaje o adaptabilidad de los edificios, cómo están diseñados para ser más eficientes en el uso de recursos, adaptables, flexibles y desmontables para permitir la reutilización y reciclaje.

A fin de acreditar el cumplimiento de estos tres requisitos en materia de gestión de los residuos generados en las actuaciones, la persona poseedora de los residuos y de los materiales de construcción deberá aportar un **informe de cumplimiento firmado por la dirección facultativa** de la obra y que deberá contener la acreditación documental de que los residuos se han destinado a preparación para la reutilización, reciclado o valorización en gestores autorizados y que se cumple el porcentaje fijado del 70 %. Este hecho se acreditará a través de los certificados de los gestores de residuos, que además incluirá el código LER de los residuos entregados para que se pueda comprobar la separación realizada en la obra. También se incluirá el certificado relativo a los residuos peligrosos generados, aunque no computen para el objetivo del 70 %.

1. OBLIGACIONES DEL PRODUCTOR DE RESIDUOS. (ARTÍCULO 4 RD 105/2008)

Incluir en el Proyecto de Ejecución de la obra en cuestión, un “estudio de gestión de residuos”, el cual ha de contener como mínimo la documentación establecida en el RD 105/2008 por el que se regula la producción y gestión de los residuos de la construcción y demolición

En obras de demolición, rehabilitación, reparación o reforma, hacer un inventario de los residuos peligrosos que se generan, que se deberá incluir en el estudio de gestión, así como su retirada selectiva con el fin de evitar la mezcla entre ellos o con otros residuos no peligrosos, y asegurar su envío a gestores autorizados de residuos peligrosos.

El productor de residuos (promotor) habrá de obtener del poseedor (contratista) la documentación acreditativa de que los residuos de construcción y demolición producidos en la obra han sido gestionados en la misma ó entregados a una instalación de valorización ó de eliminación para su tratamiento por gestor de residuos autorizado, en los términos regulados en la normativa y, especialmente, en el plan o en sus modificaciones. Esta documentación será conservada durante cinco años.

Si fuera necesario, por así exigírselo, constituir la fianza o garantía que asegure el cumplimiento de los requisitos establecidos en la Licencia, en relación con los residuos.

2. OBLIGACIONES DEL POSEEDOR DE LOS RESIDUOS EN LA OBRA. (ARTÍCULO 5 RD 105/2008) ART 5 DF 23/2011

Presentar ante el promotor un Plan que refleje cómo llevará a cabo esta gestión, si decide asumirla él mismo, o en su defecto, si no es así, estará obligado a entregarlos a un Gestor de Residuos acreditado. Si se los entrega a un intermediario que únicamente ejerza funciones de recogida para entregarlos posteriormente a un Gestor, debe igualmente poder acreditar quien es el Gestor final de estos residuos. Mientras se encuentren los residuos en su poder, los debe mantener en condiciones de higiene y seguridad, así como evitar la mezcla de las distintas fracciones ya seleccionadas

Esta clasificación, que es obligatoria una vez se han sobrepasado determinados valores conforme al material de residuo que sea (indicado en el apartado 3), puede ser dispensada por Consejería de Medio Ambiente, de forma excepcional.

Según exige el Real Decreto 105/2008 y DF 23/2011, que regula la producción y gestión de los residuos de construcción y de demolición, el poseedor de los residuos estará obligado a sufragar los correspondientes costes de gestión de los residuos.

Los RCDs deberán separarse en las siguientes fracciones, cuando, de forma individualizada para cada una de dichas fracciones, la cantidad prevista de generación para el total de la obra supere las siguientes cantidades:

- a) Hormigón: 80 t.
- b) Ladrillos, tejas, cerámicos: 40 t.
- c) Metal: 2 t.
- d) Madera: 1 t.
- e) Vidrio: 1 t.
- f) Plástico: 0,5 t
- g) Papel y cartón: 0,5 t.

La separación en fracciones se llevará a cabo preferentemente por el poseedor de los RCDs dentro de la obra en que se produzcan. Las fracciones separadas se gestionarán de acuerdo al punto 2 de este artículo. Cuando por falta de espacio físico en la obra no resulte técnicamente viable efectuar dicha separación en origen, el poseedor podrá encomendar la separación de fracciones a un gestor de residuos en una instalación de tratamiento de RCDs externa a la obra. En este último caso, el poseedor deberá obtener del gestor de la instalación documentación acreditativa de que éste ha cumplido, en su nombre, la obligación recogida en el presente apartado.

3. OBLIGACIONES DE LA DIRECCIÓN FACULTATIVA. (ARTÍCULO 5 RD105/2008)

Aprobar el Plan de gestión de residuos Este Plan, aceptado por la Propiedad, pasando entonces a ser otro documento contractual de la obra.

4. PRESCRIPCIONES TÉCNICAS GENERALES

En relación con el almacenamiento, manejo y, en su caso, otras operaciones de gestión de los residuos de construcción y demolición en obra.

Gestión de residuos de construcción y demolición

Gestión de residuos según RD 105/2008, realizándose su identificación con arreglo a la Lista Europea de Residuos publicada por Orden MAM/304/2002 de 8 de febrero o sus modificaciones posteriores.

La segregación, tratamiento y gestión de residuos se realizará mediante el tratamiento correspondiente por parte de empresas homologadas mediante contenedores o sacos industriales.

Certificación de los medios empleados

Es obligación del contratista proporcionar a la Dirección Facultativa de la obra y a la Propiedad los certificados de los contenedores empleados así como de los puntos de vertido final, ambos emitidos por entidades autorizadas y homologadas por la administración competente en Medio Ambiente.

Limpieza de las obras

Es obligación del Contratista mantener limpias las obras y sus alrededores tanto de escombros como de materiales sobrantes, retirar las instalaciones provisionales que no sean necesarias, así como ejecutar todos los trabajos y adoptar las medidas que sean apropiadas para que la obra presente buen aspecto.

5. PRESCRIPCIONES TÉCNICAS PARTICULARES

El depósito temporal de los escombros, se realizará bien en sacos industriales iguales o inferiores a 1m³, con la ubicación y condicionado a lo que al respecto establezcan las ordenanzas municipales. Dicho depósito en acopios, también deberá estar en lugares debidamente señalizados y segregados del resto de residuos.

El depósito temporal para RCDs valorizables (maderas, plásticos, metales, chatarra...) que se realice en contenedores o acopios, se deberá señalar y segregar del resto de residuos de un modo adecuado.

Los contenedores deberán estar pintados en colores que destaquen su visibilidad, especialmente durante la noche, y contar con una banda de material reflectante de al menos 15cm a lo largo de todo su perímetro.

En los mismos deberá figurar la siguiente información: Razón social, CIF, teléfono del titular del contenedor / envase y el número de inscripción en el registro de transportistas de residuos. Esta información también deberá quedar reflejada en los sacos industriales y otros medios de contención y almacenaje de residuos.

El responsable de la obra adoptará las medidas necesarias para evitar el depósito de residuos ajenos al mismo. Los contenedores permanecerán cerrados, o cubiertos al menos, fuera del horario de trabajo, para evitar el depósito de residuos ajenos a la obra a la que prestan servicio.

En el equipo de obra deberán establecerse los medios humanos, técnicos y procedimientos para la separación de cada tipo de RCD

Se atenderán los criterios municipales establecidos (ordenanzas, condiciones de licencia de obras...), especialmente si obligan a la separación en origen de determinadas materias objeto de reciclaje o deposición.

En este último caso se deberá asegurar por parte del contratista realizar una evaluación económica de las condiciones en las que es viable esta operación, tanto por las posibilidades reales de ejecutarla como por disponer de plantas de reciclaje o gestores de RCDs adecuados.

Se deberá asegurar en la contratación de la gestión de los RCDs que el destino final (planta de reciclaje, vertedero, cantera, incineradora...) son centros con la autorización autonómica de la Consejería que tenga atribuciones para ello, así mismo se deberá contratar sólo transportistas o gestores autorizados por dicha Consejería e inscritos en el registro pertinente.

Se llevará a cabo un control documental en el que quedarán reflejados los avales de retirada y entrega final de cada transporte de residuos

La gestión tanto documental como operativa de los residuos peligrosos que se hallen en una obra de derribo o de nueva planta se regirá conforme a la legislación nacional y autonómica vigente y a los requisitos de las ordenanzas municipales.

Asimismo los residuos de carácter urbano generados en las obras (restos de comidas, envases...) serán gestionados acorde con los preceptos marcados por la legislación y autoridad municipal correspondiente.

Para el caso de los residuos con amianto se seguirán los pasos marcados por la Orden MAM/304/2002 de 8 de febrero por la que se publican las operaciones de valorización y eliminación de residuos y la lista europea de residuos para poder considerarlos como peligroso o no peligrosos.

En cualquier caso siempre se cumplirán los preceptos dictados por el RD 108/1991 de 1 de febrero sobre la prevención y reducción de la contaminación del medio ambiente producida por el amianto, así como la legislación laboral al respecto.

Los restos de lavado de canaletas / cubas de hormigón serán tratadas como escombros

Se evitará en todo momento la contaminación con productos tóxicos o peligrosos de los plásticos y restos de madera para su adecuada segregación, así como la contaminación de los acopios o contenedores de escombros con componentes peligrosos

Las tierras superficiales que pueden tener un uso posterior para jardinería o recuperación de los suelos degradados serán retiradas y almacenada durante el menor tiempo posible en cabellones de altura no superior a 2 metros. Se evitará la humedad excesiva, la manipulación y la contaminación con otros materiales.

ANEJOS

**Lista residuos LER contemplados.
Estimación de Residuos, base de datos.
Estimación de residuos a generar.**

LISTA LER

Orden MAM/304/2002 del MINISTERIO DE MEDIO AMBIENTE, de 8 de febrero.
Corrección de errores de la orden MAM/304 2002, de 12 de marzo.


TIERRAS Y PÉTROOS DE LA EXCAVACIÓN		
1. TIERRAS Y PÉTREOS DE LA EXCAVACIÓN		
X	17 05 04	Tierras y piedras distintas de las especificadas en el código 17 05 03
	17 05 06	Lodos de drenaje distintos de los especificados en el código 17 05 06
	17 05 08	Balasto de vías férreas distinto del especificado en el código 17 05 07
RESTO RDCs		
RCD: Naturaleza no pétreo		
1. Asfalto		
	17 03 02	Mezclas bituminosas distintas a las del código 17 03 01
2. Madera		
X	17 02 01	Madera
3. Metales		
	17 04 01	Cobre, bronce, latón
X	17 04 02	Aluminio
	17 04 03	Plomo
	17 04 04	Zinc
	17 04 05	Hierro y Acero
	17 04 06	Estaño
X	17 04 06	Metales mezclados
	17 04 11	Cables distintos de los especificados en el código 17 04 10
4. Papel		
X	20 01 01	Papel
5. Plástico		
X	17 02 03	Plástico
6. Vidrio		
	17 02 02	Vidrio
7. Yeso		
	17 08 02	Materiales de construcción a partir de yeso distintos a los del código 17 08 01
RCD: Naturaleza pétreo		
1. Arena Grava y otros áridos		
X	01 04 08	Residuos de grava y rocas trituradas distintos de los mencionados en el código 01 04 07
	01 04 09	Residuos de arena y arcilla
2. Hormigón		
X	17 01 01	Hormigón
3. Ladrillos, azulejos y otros cerámicos		
	17 01 02	Ladrillos
	17 01 03	Tejas y materiales cerámicos
X	17 01 07	Mezclas de hormigón, ladrillos, tejas y materiales cerámicos distintas de las especificadas en el
4. Piedra		
	17 09 04	RDCs mezclados distintos a los de los códigos 17 09 01, 02 y 03

RCDs: Basuras, Potencialmente peligrosos y otros		
1. Basuras		
	20 02 01	Residuos biodegradables
	20 03 01	Mezcla de residuos municipales
2. Potencialmente peligrosos y otros		
	17 01 06	mezcla de hormigón, ladrillos, tejas y materiales cerámicos con sustancias peligrosas (SP's)
	17 02 04	Madera, vidrio o plástico con sustancias peligrosas o contaminadas por ellas
	17 03 01	Mezclas bituminosas que contienen alquitran de hulla
	17 03 03	Alquitran de hulla y productos alquitranados
X	17 04 09	Residuos metálicos contaminados con sustancias peligrosas
	17 04 10	Cables que contienen hidrocarburos, alquitran de hulla y otras SP's
	17 06 01	Materiales de aislamiento que contienen Amianto
	17 06 03	Otros materiales de aislamiento que contienen sustancias peligrosas
X	17 06 05	Materiales de construcción que contienen Amianto
	17 08 01	Materiales de construcción a partir de yeso contaminados con SP's
	17 09 01	Residuos de construcción y demolición que contienen mercurio
	17 09 02	Residuos de construcción y demolición que contienen PCB's
	17 09 03	Otros residuos de construcción y demolición que contienen SP's
	17 06 04	Materiales de aislamientos distintos de los 17 06 01 y 03
	17 05 03	Tierras y piedras que contienen SP's
	17 05 05	Lodos de drenaje que contienen sustancias peligrosas
	17 05 07	Balastro de vías férreas que contienen sustancias peligrosas
X	15 02 02	Absorventes contaminados (trapos,...)
	13 02 05	Aceites usados (minerales no clorados de motor,...)
	16 01 07	Filtros de aceite
X	20 01 21	Tubos fluorescentes
	16 06 04	Pilas alcalinas y salinas
	16 06 03	Pilas botón
	15 01 10	Envases vacíos de metal o plástico contaminado
X	08 01 11	Sobrantes de pintura o barnices
	14 06 03	Sobrantes de disolventes no halogenados
X	07 07 01	Sobrantes de desencofrantes
X	15 01 11	Aerosoles vacíos
	16 06 01	Baterías de plomo
	13 07 03	Hidrocarburos con agua
X	17 09 04	RCDs mezclados distintos códigos 17 09 01, 02 y 03


BASE DE DATOS DE ESTIMACIÓN TOTAL DE RDCs	
Nombre	PROPIA
Densidad media de los materiales	1,25 T/m ³
Factor medio de esponjamiento de RDcs	1,25
Factor medio de esponjamiento de tierras	1,15
Densidades de los materiales	
Asfalto	1,30 T/m ³
Madera	0,60 T/m ³
Metales	1,50 T/m ³
Papel	0,90 T/m ³
Plástico	0,90 T/m ³
Vidrio	1,50 T/m ³
Yeso	1,20 T/m ³
Arena Grava y otros áridos	1,50 T/m ³
Hormigón	2,50 T/m ³
Ladrillos , azulejos y otros cerámicos	1,50 T/m ³
Piedra	1,50 T/m ³
Basuras	0,90 T/m ³
Potencialmente peligrosos y otros	0,50 T/m ³
Densidad media estimada (comprobación)	1,25 T/m ³
RDCs Edificacion	
% total RDCs	0,12 m ³ /m ²
% Asfalto	1,50%
% Madera	9,50%
% Metales	5,15%
% Papel	9,00%
% Plástico	7,75%
% Vidrio	0,25%
% Yeso	4,35%
% Arena Grava y otros áridos	2,60%
% Hormigón	14,00%
% Ladrillos , azulejos y otros cerámicos	37,60%
% Piedra	2,50%
% Basuras	3,50%
% Potencialmente peligrosos y otros	2,30%
Porcentaje total (comprobación)	100,00%

RDCs Urbanización	
% total RDCs	0,20 m³/m²
% Asfalto	28,20%
% Madera	3,00%
% Metales	1,50%
% Papel	7,00%
% Plástico	2,50%
% Vidrio	0,50%
% Yeso	0,20%
% Arena Grava y otros áridos	19,60%
% Hormigón	12,00%
% Ladrillos , azulejos y otros cerámicos	3,00%
% Piedra	15,00%
% Basuras	5,00%
% Potencialmente peligrosos y otros	2,50%
Porcentaje total (comprobación)	100,00%
RDCs Derribo	
% total RDCs	0,95 m³/m²
% Asfalto	3,00%
% Madera	4,00%
% Metales	25,00%
% Papel	0,36%
% Plástico	0,60%
% Vidrio	0,30%
% Yeso	0,24%
% Arena Grava y otros áridos	0,50%
% Hormigón	37,00%
% Ladrillos , azulejos y otros cerámicos	15,00%
% Piedra	3,00%
% Basuras	7,00%
% Potencialmente peligrosos y otros	4,00%
Porcentaje total (comprobación)	100,00%

RDCs Reforma	
% total RDCs	0,60 m³/m²
% Asfalto	0,50%
% Madera	12,00%
% Metales	18,00%
% Papel	1,50%
% Plástico	4,00%
% Vidrio	0,50%
% Yeso	6,50%
% Arena Grava y otros áridos	7,00%
% Hormigón	11,00%
% Ladrillos , azulejos y otros cerámicos	16,00%
% Piedra	8,00%
% Basuras	5,00%
% Potencialmente peligrosos y otros	10,00%
Porcentaje total (comprobación)	100,00%
RDCs Otros	
% total RDCs	0,20 m³/m²
% Asfalto	5,00%
% Madera	4,00%
% Metales	2,50%
% Papel	0,30%
% Plástico	1,50%
% Vidrio	0,50%
% Yeso	0,20%
% Arena Grava y otros áridos	4,00%
% Hormigón	12,00%
% Ladrillos , azulejos y otros cerámicos	54,00%
% Piedra	5,00%
% Basuras	7,00%
% Potencialmente peligrosos y otros	4,00%
Porcentaje total (comprobación)	100,00%

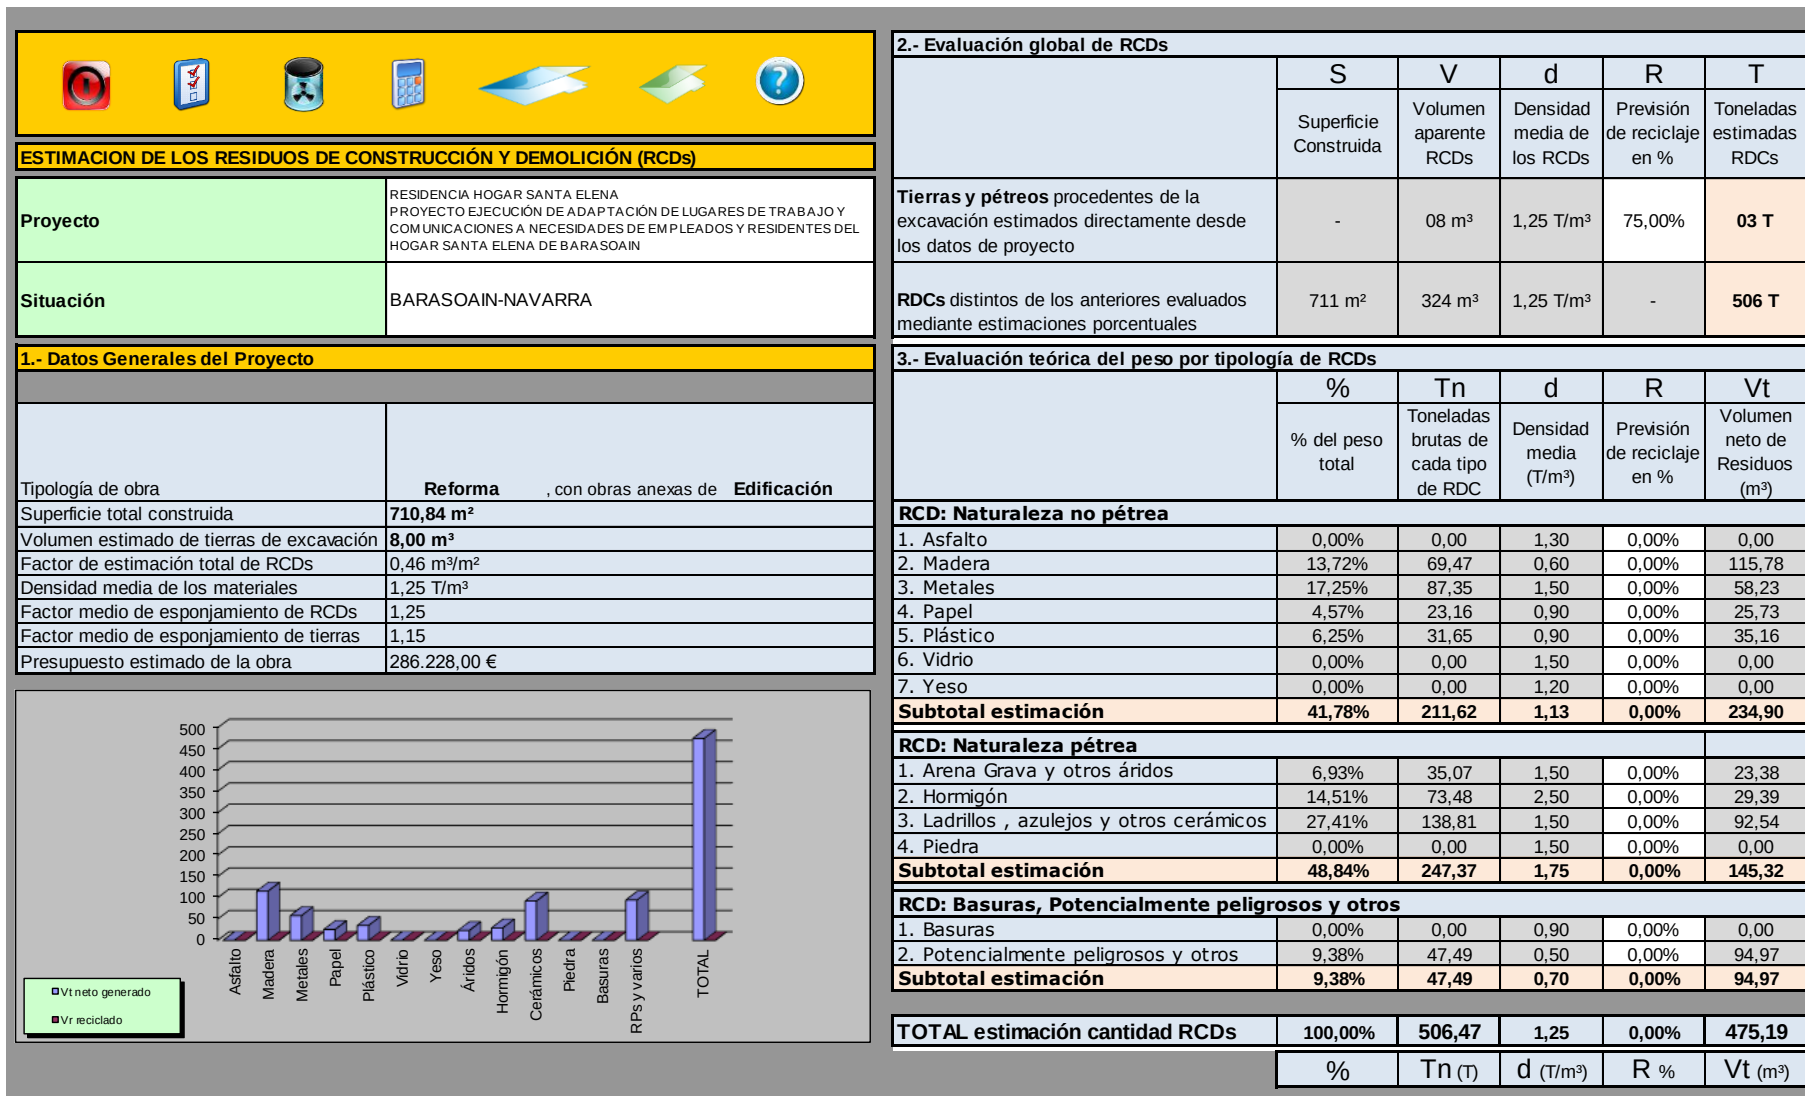

	ESTIMACIÓN DEL COSTE DE GESTIÓN DE LOS RCDs										
	G	Vr	Vt	Vc	N	P	Cc	Ts	Tt	C	
	Tipo de gestion	Volumen Reciclado	Volumen neto de Residuos	Volumen Contenedor / Camión / Bidón	Num Contenedor / Camión	Precio Contenedor /Camión	Contenedor Gratuito (SI / NO)	Incluir Tasas Municipales	Toneladas netas de cada tipo de RDC	Canon de Vertido	Importe TOTAL
RCD: Tierras y pétreos procedentes de excavación											
1.Tierras de excavación	Vert. Fraccionado	6,00 m³	2,00 m³	Camión 10T max.10Km	1,00 Uds	44,64 €/Ud	-	NO	2,50 T	6,12 €	15,30 €
RCD: Naturaleza no pétreo											
1. Asfalto	Vert. Fraccionado	0,00 m³	0,00 m³	Contenedor 7,0m3	0,00 Uds	63,49 €/Ud	NO	NO	0,00 T	15,92 €	0,00 €
2. Madera	Vert. Fraccionado	0,00 m³	115,78 m³	Contenedor 30 m3	1,00 Uds	150,00 €/Ud	NO	NO	69,47 T	5,20 €	511,24 €
3. Metales	Vert. Fraccionado	0,00 m³	58,23 m³	Contenedor 7,0m3	3,00 Uds	150,00 €/Ud	NO	NO	87,35 T	3,35 €	742,61 €
4. Papel	Vert. Fraccionado	0,00 m³	25,73 m³	Contenedor 30 m3	0,00 Uds	150,00 €/Ud	NO	NO	23,16 T	4,09 €	94,71 €
5. Plástico	Vert. Fraccionado	0,00 m³	35,16 m³	Contenedor 30 m3	1,00 Uds	150,00 €/Ud	NO	NO	31,65 T	4,03 €	277,54 €
6. Vidrio	Vert. Fraccionado	0,00 m³	0,00 m³	Contenedor 20 m3	1,00 Uds	150,00 €/Ud	NO	NO	0,00 T	2,97 €	150,00 €
7. Yeso	Vert. Fraccionado	0,00 m³	0,00 m³	Contenedor 7,0m3	2,00 Uds	150,00 €/Ud	NO	NO	0,00 T	8,13 €	300,00 €
Subtotal estimación			234,90 m³						211,62 T		2.076,09 €
RCD: Naturaleza no pétreo 17,00											
1. Arena Grava y otros áridos	Vert. Fraccionado	0,00 m³	23,38 m³	Contenedor 7,0m3	1,00 Uds	150,00 €/Ud	NO	NO	35,07 T	8,13 €	435,15 €
2. Hormigón	Vert. Fraccionado	0,00 m³	29,39 m³	Contenedor 7,0m3	2,00 Uds	150,00 €/Ud	NO	NO	73,48 T	3,50 €	557,19 €
3. Ladrillos , azulejos y cerámicos	Vert. Fraccionado	0,00 m³	92,54 m³	Contenedor 7,0m3	6,00 Uds	150,00 €/Ud	NO	NO	138,81 T	5,20 €	1.621,83 €
4. Piedra	Vert. Fraccionado	0,00 m³	0,00 m³	Contenedor 7,0m3	0,00 Uds	150,00 €/Ud	NO	NO	0,00 T	9,06 €	0,00 €
Subtotal estimación			145,32 m³						247,37 T		2.614,17 €
RCD: Naturaleza no pétreo											
1. Basuras	Vert. Fraccionado	0,00 m³	0,00 m³	Contenedor 7,0m3	0,00 Uds	63,49 €/Ud	NO	NO	0,00 T	9,10 €	0,00 €
2. Potencialmente peligrosos y otros	Vert. Fraccionado	0,00 m³	94,97 m³	Bidones 0,3 m3	5,00 Uds	120,82 €/Ud	-	NO	47,49 T	17,54 €	1.437,00 €
				Contenedor 1,5 m3	62,31 Uds	31,73 €/Ud	-	NO			1.977,23 €
Subtotal estimación			94,97 m³						47,49 T		3.414,23 €
TOTAL COSTE TRANSPORTE + VERTIDO									8.119,80 €		
A DEDUCIR INCLUIDO EN PRESUPUESTO PARTIDAS ESPECIFICAS CAMBIO CONTENEDOR Y OTRAS											6.380,20 €
Medios Auxiliares y Gastos Administrativos de la Gestion						Coste	% Estimado	Total	142,56 €		
Medios Auxiliares en obra (sin tierras de excavación)			NO	RDCs Mezclado	0,00 m³	1,30 €	100,00%	0,00 €			
			NO	RDCs Fraccionado	475,19 m³	2,10 €	100,00%	0,00 €			
Gastos de Tramitaciones			SI	RCDs Gestionado	475,19 m³	0,30 €	100,00%	142,56 €			
ESTIMACIÓN DEL COSTE DE TRATAMIENTO DE LOS RCDs									1.739,60 €		

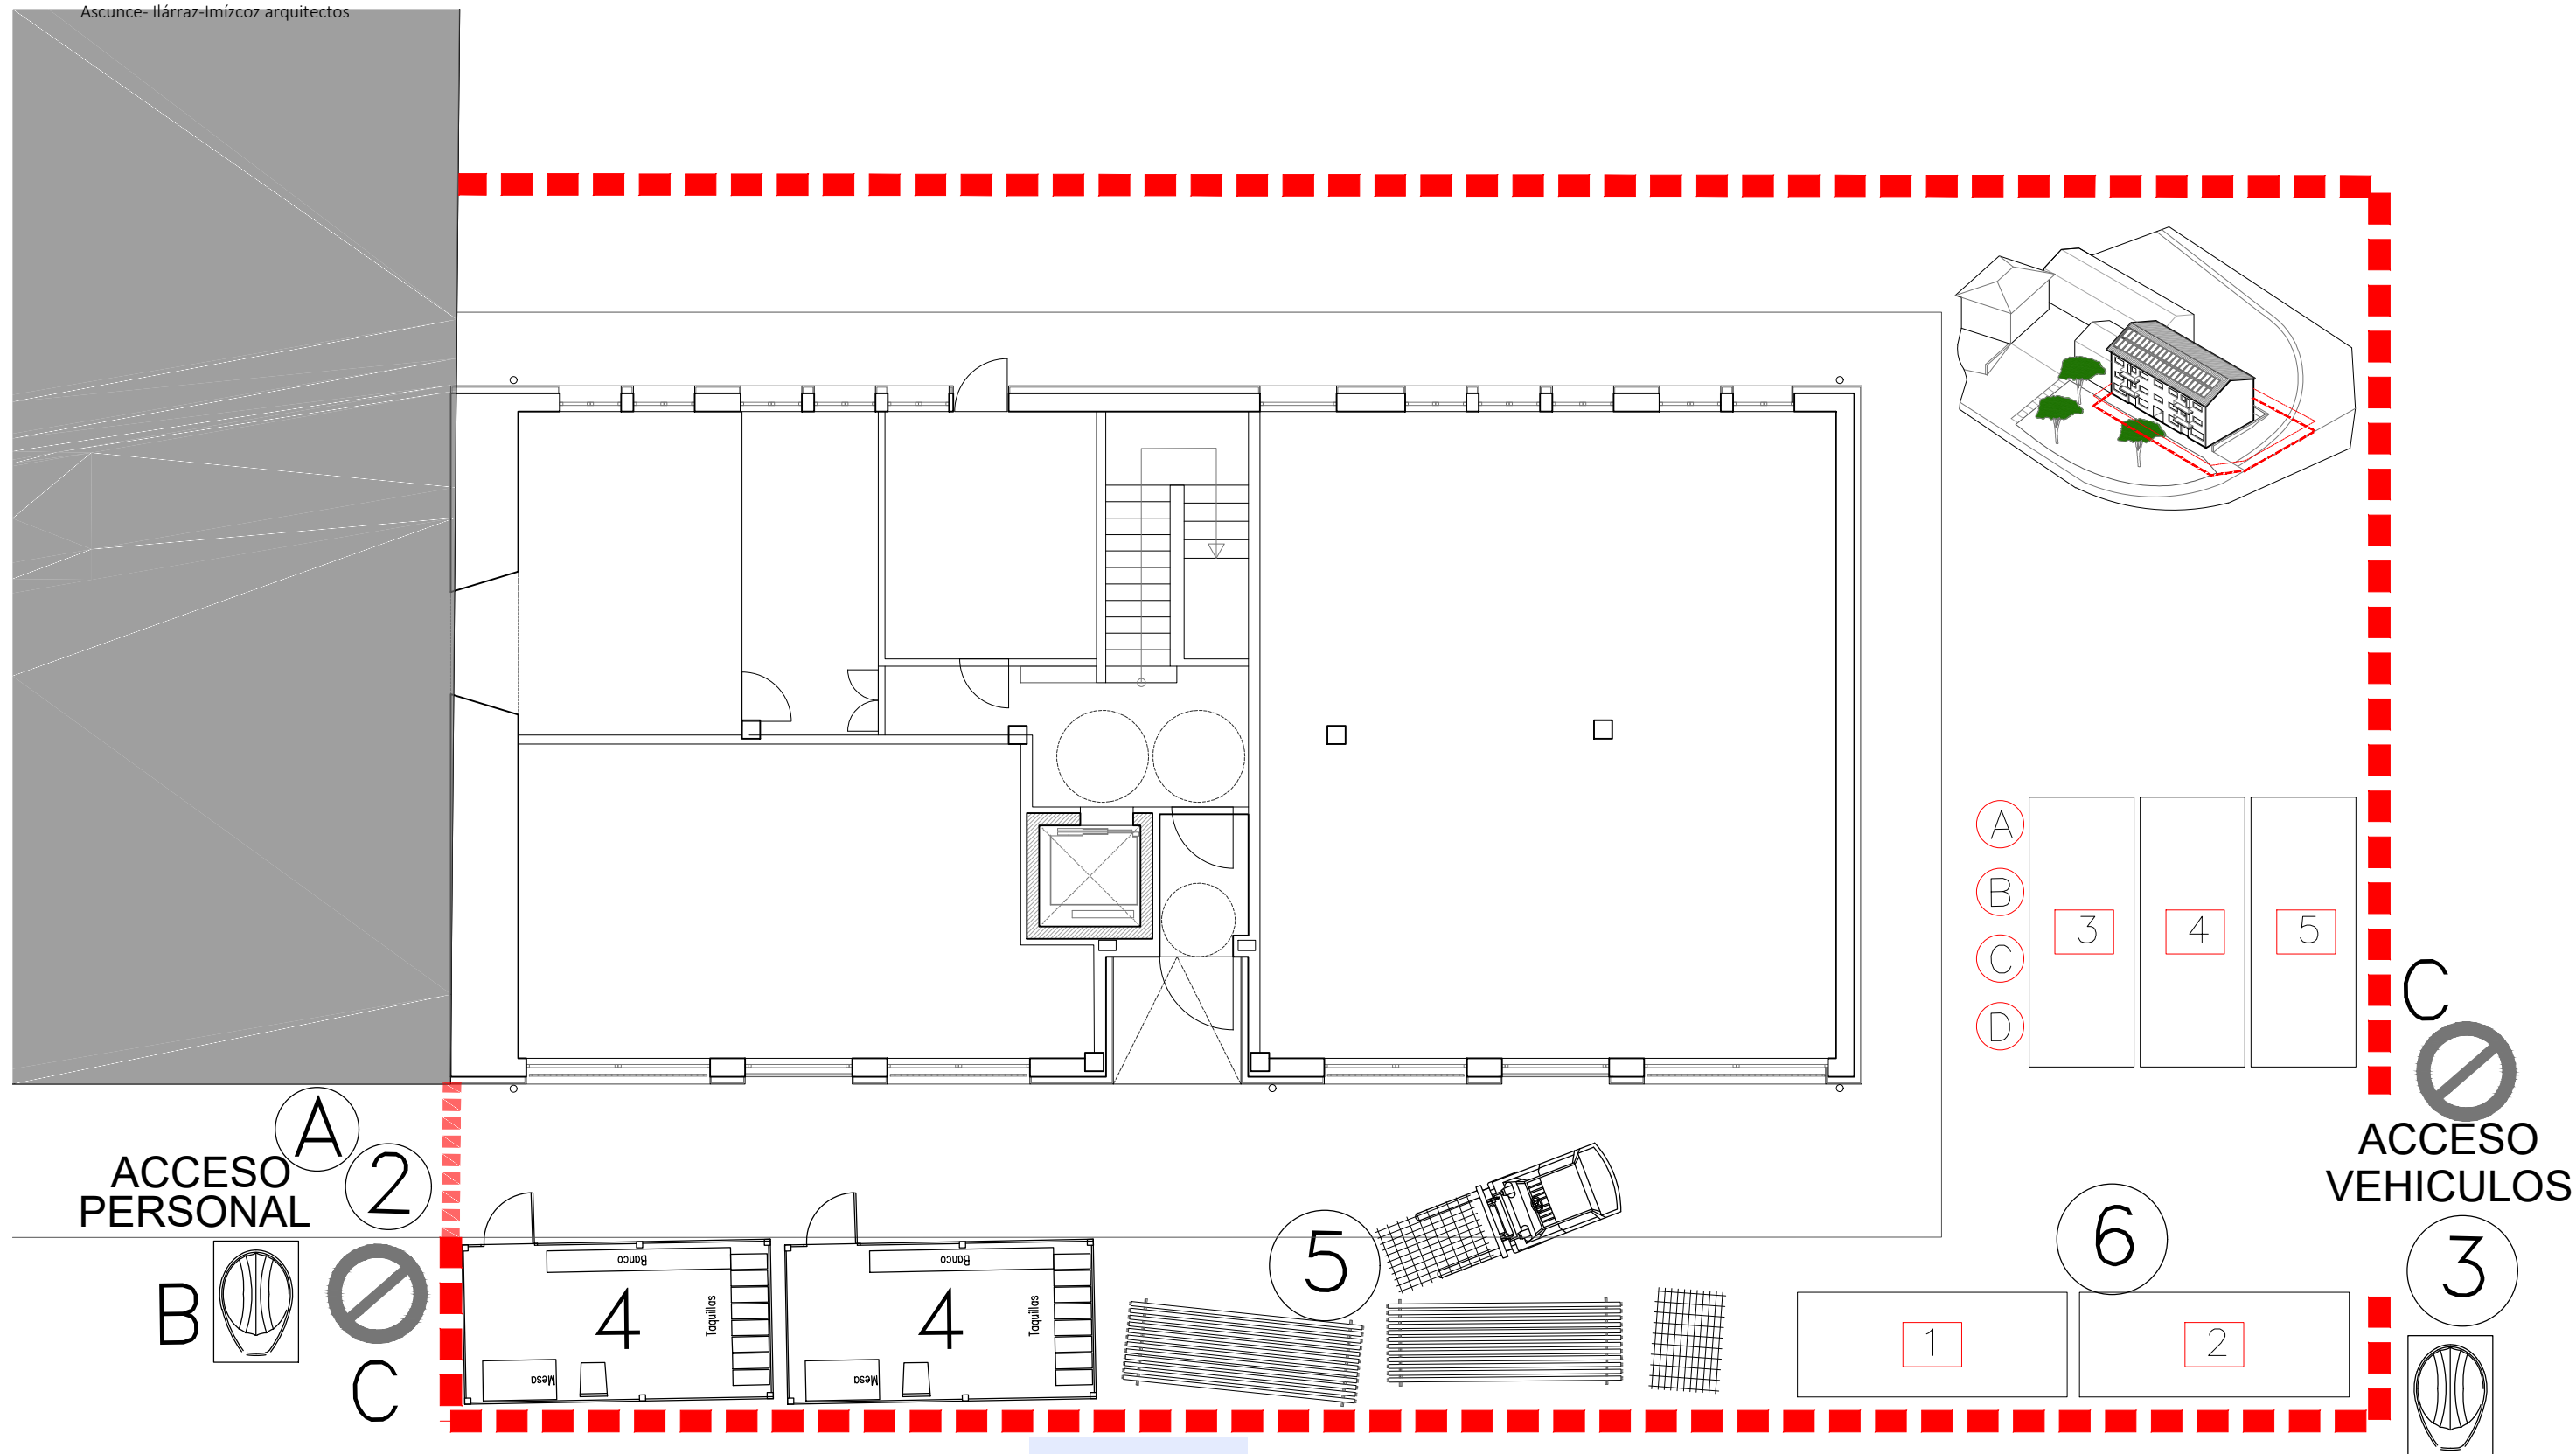

CONTENEDOR 7m3

- 1- CONTENEDOR DE INERTES
- 2- CONTENEDOR DE METAL
- 3- CONTENEDOR DE MADERA
- 4- CONTENEDOR DE PLÁSTICO
- 5- CONTENEDOR DE VIDRIO



*EL CONTENIDO DE LOS CONTENEDORES IRÁ VARIANDO CONFORME AVANCEN LAS OBRAS. SE DISPONDRÁN BIDONES PARA ACUMULAR MATERIAL DE OTRA NATURALEZA QUE LA DE LOS CONTENEDORES DE 7 M3. EN ESTOS SE RECOGERÁN LOS RESIDUOS QUE MAYOR VOLUMEN PREVISTO TENGAN A LO LARGO DE LA OBRA.

BIDON 220L.

- A- ARENA GRAVAS ARIDOS
- B- CONTENEDOR DE PAPEL Y CARTÓN
- C- ALMACENAMIENTO DE RESIDUOS Y PRODUCTOS TÓXICOS POTENCIALMENTE PELIGROSOS
- D- BASURAS



ESCUELA DE MÚSICA

PROYECTO DE EJECUCIÓN DE REHABILITACIÓN ENERGÉTICA Y MEJORA DE LA ACCESIBILIDAD DE
LA ESCUELA DE MÚSICA DE IRURTZUN



PLIEGO DE CONDICIONES TÉCNICAS

PROMOTOR: AYUNTAMIENTO DE IRURTZUN

PLIEGO DE CONDICIONES DE LA EDIFICACIÓN

A. PLIEGO DE CLÁUSULAS ADMINISTRATIVAS. PLIEGO GENERAL.

Parte I.	DISPOSICIONES GENERALES.
Parte II.	DISPOSICIONES FACULTATIVAS.
Parte III.	DISPOSICIONES ECONÓMICAS.

B. PLIEGO GENERAL DE CONDICIONES TÉCNICAS. PLIEGO PARTICULAR.

Parte I.	CONTENIDO DEL PLIEGO.
Parte II	CONDICIONES DE EJECUCIÓN DE LAS UNIDADES DE OBRA.
Parte III	CONDICIONES DE RECEPCIÓN DE PRODUCTOS.

ANEJO	RELACIÓN DE PRODUCTOS CON INFORMACIÓN AMPLIADA DE SUS CARACTERÍSTICAS.

PROYECTO: PROYECTO DE EJECUCIÓN DE REHABILITACIÓN ENERGÉTICA Y MEJORA DE LA ACCESIBILIDAD DE LA ESCUELA DE MÚSICA DE IRURTZUN

PROMOTOR: AYUNTAMIENTO DE IRURZUN / IRURTZUNGO UDALA

SITUACIÓN: C/SAN MIGUEL Nº9, 31860 IRURTZUN

- PLIEGO DE CLAUSULAS ADMINISTRATIVAS. PLIEGO GENERAL

PARTE I DISPOSICIONES GENERALES

- ☐ Naturaleza y objeto del pliego general
- ☐ Documentación del contrato de obra

PARTE II DISPOSICIONES FACULTATIVAS

• DELIMITACION GENERAL DE FUNCIONES TÉCNICAS

- ☐ Delimitación de competencias
- ☐ El Promotor
- ☐ El Projectista
- ☐ El Constructor
- ☐ El Director de obra
- ☐ El Director de la ejecución de la obra
- ☐ El Coordinador de Seguridad y Salud
- ☐ Las entidades y los laboratorios de control de calidad de la edificación

• DE LAS OBLIGACIONES Y DERECHOS GENERALES DEL CONSTRUCTOR O CONTRATISTA

- ☐ Verificación de los documentos del Proyecto
- ☐ Plan de Seguridad y Salud
- ☐ Proyecto de Control de Calidad
- ☐ Oficina en la obra
- ☐ Representación del Contratista. Jefe de Obra
- ☐ Presencia del Constructor en la obra
- ☐ Trabajos no estipulados expresamente
- ☐ Interpretaciones, aclaraciones y modificaciones de los documentos del Proyecto
- ☐ Reclamaciones contra las órdenes de la Dirección Facultativa
- ☐ Recusación por el Contratista del personal nombrado por el Arquitecto
- ☐ Faltas de personal
- ☐ Subcontratas

• RESPONSABILIDAD CIVIL DE LOS AGENTES QUE INTERVIENEN EN EL PROCESO DE LA EDIFICACIÓN

- ☐ Daños materiales
- ☐ Responsabilidad civil

• PRESCRIPCIONES GENERALES RELATIVAS A TRABAJOS, MATERIALES Y MEDIOS AUXILIARES

- ☐ Caminos y accesos
- ☐ Replanteo
- ☐ Inicio de la obra. Ritmo de ejecución de los trabajos
- ☐ Orden de los trabajos
- ☐ Facilidades para otros Contratistas
- ☐ Ampliación del Proyecto por causas imprevistas o de fuerza mayor. Prórroga por causa de fuerza mayor
- ☐ Responsabilidad de la Dirección Facultativa en el retraso de la obra
- ☐ Condiciones generales de ejecución de los trabajos
- ☐ Documentación de obras ocultas
- ☐ Trabajos defectuosos
- ☐ Vicios ocultos
- ☐ De los materiales y de los aparatos. Su procedencia
- ☐ Presentación de muestras
- ☐ Materiales no utilizables
- ☐ Materiales y aparatos defectuosos
- ☐ Gastos ocasionados por pruebas y ensayos
- ☐ Limpieza de las obras
- ☐ Obras sin prescripciones

• DE LAS RECEPCIONES DE EDIFICIOS Y OBRAS ANEJAS

- ☐ Acta de recepción. De las recepciones provisionales
- ☐ Documentación de seguimiento de obra
- ☐ Documentación de control de obra
- ☐ Certificado final de obra
- ☐ Medición definitiva de los trabajos y liquidación provisional de la obra
- ☐ Plazo de garantía
- ☐ Conservación de las obras recibidas provisionalmente
- ☐ De la recepción definitiva

- ☐ Prórroga del plazo de garantía
- ☐ De las recepciones de trabajos cuya contrata haya sido rescindida

PARTE III: DISPOSICIONES ECONÓMICAS

- **PRINCIPIO GENERAL**
- **FIANZAS**
 - ☐ Fianza en subasta pública
 - ☐ Ejecución de trabajos con cargo a la fianza
 - ☐ Devolución de fianzas
 - ☐ Devolución de la fianza en el caso de efectuarse recepciones parciales
- **DE LOS PRECIOS**
 - ☐ Composición de los precios unitarios
 - ☐ Precios de contrata. Importe de contrata
 - ☐ Precios contradictorios
 - ☐ Reclamación de aumento de precios
 - ☐ Formas tradicionales de medir o de aplicar los precios
 - ☐ De la revisión de los precios contratados
 - ☐ Acopio de materiales
- **OBRAS POR ADMINISTRACIÓN**
 - ☐ Administración
 - ☐ Obras por Administración directa
 - ☐ Obras por Administración delegada o indirecta
 - ☐ Liquidación de obras por Administración
 - ☐ Abono al Constructor de las cuentas de Administración delegada
 - ☐ Normas para la adquisición de los materiales y aparatos
 - ☐ Del Constructor en el bajo rendimiento de los obreros
 - ☐ Responsabilidades del Constructor
- **VALORACIÓN Y ABONO DE LOS TRABAJOS**
 - ☐ Formas varias de abono de las obras
 - ☐ Relaciones valoradas y certificaciones
 - ☐ Mejoras de obras libremente ejecutadas
 - ☐ Abono de trabajos presupuestados con partida alzada
 - ☐ Abono de agotamientos y otros trabajos especiales no contratados
 - ☐ Pagos
 - ☐ Abono de trabajos ejecutados durante el plazo de garantía
 - ☐
- **INDEMNIZACIONES MUTUAS**
 - ☐ Indemnización por retraso del plazo de terminación de las obras
 - ☐ Demora de los pagos por parte del propietario
- **VARIOS**
 - ☐ Mejoras, aumentos y/o reducciones de obra
 - ☐ Unidades de obra defectuosas, pero aceptables
 - ☐ Seguro de las obras
 - ☐ Conservación de la obra
 - ☐ Uso por el Contratista de edificios o bienes del propietario
 - ☐ Pago de arbitrios
 - ☐ Garantías por daños materiales ocasionados por vicios y defectos de la construcción

B. PLIEGO GENERAL DE CONDICIONES TÉCNICAS. PLIEGO PARTICULAR.

PARTE I CONTENIDO DEL PLIEGO.

- ☐ Condiciones de ejecución de las unidades de obra
- ☐ Descripción
- ☐ Prescripciones sobre los productos
- ☐ Prescripciones en cuanto a la ejecución por unidades de obra
- ☐ Prescripciones sobre verificación en el edificio terminado
- ☐ Condiciones de recepción de los productos
- ☐ Relación de productos con marcado CE

PARTE II CONDICIONES DE EJECUCIÓN DE LAS UNIDADES DE OBRA. • GESTIÓN DE RESIDUOS DE CONSTRUCCIÓN Y DEMOLICIÓN

- De carácter general
 - De carácter particular
 - Actuaciones previas
- **ACTUACIONES PREVIAS**
 - Derribos
 - Derribo de estructuras y cimentación
 - Derribo de fachadas y particiones
 - Levantado de instalaciones
 - Derribo de cubiertas
 - Demolición de revestimientos
- **ACONDICIONAMIENTO Y CIMENTACIÓN**
 - Movimiento de tierras
 - Explanaciones
 - Rellenos del terreno
 - Transportes de tierras y escombros
 - Vaciado del terreno
 - Zanjas y pozos
 - Contenciones del terreno
 - Muros ejecutados con encofrados
 - Muros pantalla
 - Cimentaciones profundas
 - Encepados de pilotes
 - Pilotes de hormigón elaborados "in situ"
 - Pilotes prefabricados
 - Cimentaciones directas
 - Losas de cimentación
 - Zapatas (aisladas, corridas y elementos de atado)
- **ESTRUCTURAS**
 - Estructuras de acero
 - Fábrica estructural
 - Estructuras de hormigón (armado y pretensado)
 - Estructuras de madera
 - Estructuras mixtas
- **CUBIERTAS**
 - Cubiertas inclinadas
 - Lucernarios
 - Claraboyas
 - Hormigón translúcido
 - Cubiertas planas
- **FACHADAS Y PARTICIONES**
 - Fachadas de fábrica
 - Fachadas de piezas arcilla cocida y de hormigón
 - Fachadas de piezas de vidrio
 - Huecos
 - Carpinterías
 - Acristalamientos
 - Celosías
 - Persianas
 - Cierres
 - Toldos y parasoles
 - Defensas
 - Barandillas
 - Rejas
 - Fachadas industrializadas
 - Fachadas de paneles ligeros
 - Fachadas de paneles pesados
 - Particiones
 - Particiones de piezas de arcilla cocida o de hormigón
 - Paneles prefabricados de yeso y escayola
 - Mamparas para particiones
 - Tabiquería de placa de yeso laminado con estructura metálica
- **INSTALACIONES**
 - Instalación de audiovisuales
 - Antenas de televisión y radio
 - Telecomunicación por cable
 - Megafonía
 - Telefonía
 - Interfonía y vídeo

- Acondicionamiento de recintos- Confort
 - Aire acondicionado
 - Calefacción
 - Instalación de ventilación
- Instalación de electricidad: baja tensión y puesta a tierra
- Instalación de fontanería y aparatos sanitarios
 - Fontanería
 - Aparatos sanitarios
- Instalación de gas y combustibles líquidos
 - Aire comprimido
 - Combustibles líquidos
 - Gas natural
 - Oxígeno y vacío
 - Gas licuado del petróleo
- Instalación de alumbrado
 - Alumbrado de emergencia
 - Instalación de iluminación
 - Indicadores luminosos
- Instalación de protección
 - Instalación de sistemas anti-intrusión
 - Instalación de protección contra incendios
 - Instalación de protección contra el rayo
- Instalación de evacuación de residuos
 - Residuos líquidos
 - Residuos sólidos
- Instalación de energía solar
 - Energía solar fotovoltaica
 - Energía solar térmica
- Instalación de transporte
 - Ascensores
 - Cintas transportadoras
 - Escaleras mecánicas

• REVESTIMIENTOS

- Revestimiento de paramentos
 - Alicatados
 - Aplacados
 - Revestimientos decorativos
 - Enfoscados, guarnecidos y enlucidos
 - Pinturas
- Revestimientos de suelos y escaleras
 - Revestimientos flexibles para suelos y escaleras
 - Revestimientos continuos para suelos y escaleras
 - Revestimientos de madera para suelos y escaleras
 - Revestimientos pétreos para suelos y escaleras
 - Revestimientos cerámicos para suelos y escaleras
 - Soleras
- Falsos techos

PARTE III CONDICIONES DE RECEPCIÓN DE PRODUCTOS

- Condiciones generales de recepción de los productos
- Relación de productos con marcado CE

ANEJO RELACIÓN DE PRODUCTOS CON INFORMACIÓN AMPLIADA DE SUS CARACTERÍSTICAS

A.- PLIEGO DE CLAUSULAS ADMINISTRATIVAS. PLIEGO GENERAL

PARTE I. DISPOSICIONES GENERALES

NATURALEZA Y OBJETO DEL PLIEGO GENERAL.

El presente Pliego General de Condiciones tiene carácter supletorio del Pliego de Condiciones particulares del Proyecto.

Ambos, como parte del proyecto arquitectónico tiene por finalidad regular la ejecución de las obras fijando los niveles técnicos y de calidad exigibles, precisando las intervenciones que corresponden, según el contrato y con arreglo a la legislación aplicable, al Promotor o dueño de la obra, al Contratista o constructor de la misma, sus técnicos y encargados, al Arquitecto y al Aparejador o Arquitecto Técnico y a los laboratorios y entidades de Control de Calidad, así como las relaciones entre todos ellos y sus correspondientes obligaciones en orden al cumplimiento del contrato de obra.

DOCUMENTACIÓN DEL CONTRATO DE OBRA.

Integran el contrato los siguientes documentos relacionados por orden de prelación en cuanto al valor de sus especificaciones en caso de omisión o aparente contradicción:

- Las condiciones fijadas en el propio documento de contrato de empresa o arrendamiento de obra, si existiera.
- El Pliego de Condiciones particulares.
- El presente Pliego General de Condiciones.
- El resto de la documentación de Proyecto (memoria, planos, mediciones y presupuesto). En caso de contradicción entre memoria, mediciones y presupuesto con los planos primarán estos sobre aquellos, siempre que expresamente no se determine o aclare por escrito lo contrario.

En las obras que lo requieran, también formarán parte el Estudio de Seguridad y Salud, y el Proyecto de Control de Calidad de la Edificación. Deberá incluir las condiciones y delimitación de los campos de actuación de laboratorios y entidades de Control de Calidad, si la obra lo requiriese. Las órdenes e instrucciones de la Dirección facultativa de la obra se incorporan al Proyecto como interpretación, complemento o precisión de sus determinaciones. En cada documento, las especificaciones literales prevalecen sobre las gráficas y en los planos, la cota prevalece sobre la medida a escala.

PARTE II. DISPOSICIONES FACULTATIVAS

DELIMITACION GENERAL DE FUNCIONES TÉCNICAS

DELIMITACIÓN DE FUNCIONES DE LOS AGENTES INTERVINIENTES

Ámbito de aplicación de la L.O.E. (Art. 2 y 10 .2 a)

La Ley de Ordenación de la Edificación es de aplicación al proceso de la edificación, entendiéndose por tal la acción y el resultado de construir un edificio de carácter permanente, público o privado, cuyo uso principal esté comprendido en los siguientes grupos:

- Administrativo, sanitario, religioso, residencial en todas sus formas, docente y cultural.
- Aeronáutico; agropecuario; de la energía; de la hidráulica; minero; de telecomunicaciones (referido a la ingeniería de las telecomunicaciones); del transporte terrestre, marítimo, fluvial y aéreo; forestal; industrial; naval; de la ingeniería de saneamiento e higiene, y accesorio a las obras de ingeniería y su explotación.
- Todas las demás edificaciones cuyos usos no estén expresamente relacionados en los grupos anteriores.
- Cuando el proyecto a realizar tenga por objeto la construcción de edificios para los usos indicados en el grupo a) la titulación académica y profesional habilitante será la de arquitecto.

Cuando el proyecto a realizar tenga por objeto la construcción de edificios para los usos indicados en el grupo b) la titulación académica y profesional habilitante, con carácter general, será la de ingeniero, ingeniero técnico o arquitecto y vendrá determinada por las disposiciones legales vigentes para cada profesión, de acuerdo con sus respectivas especialidades y competencias específicas.

Cuando el proyecto a realizar tenga por objeto la construcción de edificios para los usos indicados en el grupo c) la titulación académica y profesional habilitante será la de arquitecto, arquitecto técnico, ingeniero o ingeniero técnico y vendrá determinada por las disposiciones legales vigentes para cada profesión, de acuerdo con sus especialidades y competencias específicas.

EL PROMOTOR (Art. 9 L.O.E)

Será Promotor cualquier persona, física o jurídica, pública o privada, que, individual o colectivamente decide, impulsa, programa o financia, con recursos propios o ajenos, las obras de edificación para sí o para su posterior enajenación, entrega o cesión a terceros bajo cualquier título.

Son obligaciones del promotor:

- Ostentar sobre el solar la titularidad de un derecho que le faculte para construir en él.
- Facilitar la documentación e información previa necesaria para la redacción del proyecto, así como autorizar al director de obra las posteriores modificaciones del mismo.
- Gestionar y obtener las preceptivas licencias y autorizaciones administrativas, así como suscribir el acta de recepción de la obra.
- Designar al Coordinador de Seguridad y Salud para el proyecto y la ejecución de la obra.
- Suscribir los seguros previstos en la Ley de Ordenación de la Edificación.
- Entregar al adquirente, en su caso, la documentación de obra ejecutada, o cualquier otro documento exigible por las Administraciones competentes.
- Cualquier otro requisito municipal, autonómico o estatal.

EL PROYECTISTA (Art. 10 L.O.E)

Son obligaciones del proyectista:

- Estar en posesión de la titulación académica y profesional habilitante de arquitecto, arquitecto técnico o ingeniero técnico, según corresponda, y cumplir las condiciones exigibles para el ejercicio de la profesión. En caso de personas jurídicas, designar al técnico redactor del proyecto que tenga la titulación profesional habilitante.
- Redactar el proyecto con sujeción a la normativa vigente y a lo que se haya establecido en el contrato y entregarlo, con los visados que en su caso fueran preceptivos.
- Acordar, en su caso, con el promotor la contratación de colaboraciones parciales.

EL CONSTRUCTOR (Art. 11 L.O.E)

Son obligaciones del constructor:

- Ejecutar la obra con sujeción al proyecto, a la legislación aplicable y a las instrucciones del director de obra y del director de la ejecución de la obra, a fin de alcanzar la calidad exigida en el proyecto.
- Tener la titulación o capacitación profesional que habilita para el cumplimiento de las condiciones exigibles para actuar como constructor.
- Designar al jefe de obra que asumirá la representación técnica del constructor en la obra y que por su titulación o experiencia deberá tener la capacitación adecuada de acuerdo con las características y la complejidad de la obra.
- Asignar a la obra los medios humanos y materiales que su importancia requiera.
- Organizar los trabajos de construcción, redactando los planes de obra que se precisen y proyectando o autorizando las instalaciones provisionales y medios auxiliares de la obra.
- Elaborar el Plan de Seguridad y Salud de la obra en aplicación del Estudio correspondiente, y disponer, en todo caso, la ejecución de las medidas preventivas, velando por su cumplimiento y por la observancia de la normativa vigente en materia de Seguridad y Salud en el trabajo.
- Atender las indicaciones y cumplir las instrucciones del Coordinador en materia de seguridad y salud durante la ejecución de la obra, y en su caso de la dirección facultativa.
- Formalizar las subcontrataciones de determinadas partes o instalaciones de la obra dentro de los límites establecidos en el contrato.
- Firmar el acta de replanteo o de comienzo y el acta de recepción de la obra.
- Ordenar y dirigir la ejecución material con arreglo al proyecto, a las normas técnicas y a las reglas de la buena construcción. A tal efecto, ostenta la jefatura de todo el personal que intervenga en la obra y coordina las intervenciones de los subcontratistas.
- Asegurar la idoneidad de todos y cada uno de los materiales y elementos constructivos que se utilicen, comprobando los preparados en obra y rechazando, por iniciativa propia o por prescripción del Aparejador o Arquitecto Técnico, los suministros o prefabricados que no cuenten con las garantías o documentos de idoneidad requeridos por las normas de aplicación.
- Custodiar los Libros de órdenes y seguimiento de la obra, así como los de Seguridad y Salud y el del Control de Calidad, éstos si los hubiere, y dar el enterado a las anotaciones que en ellos se practiquen.
- Facilitar al Aparejador o Arquitecto Técnico con antelación suficiente, los materiales precisos para el cumplimiento de su cometido.
- Preparar las certificaciones parciales de obra y la propuesta de liquidación final.
- Suscribir con el Promotor las actas de recepción provisional y definitiva.
- Concertar los seguros de accidentes de trabajo y de daños a terceros durante la obra.
- Facilitar al director de obra los datos necesarios para la elaboración de la documentación de la obra ejecutada.
- Facilitar el acceso a la obra a los Laboratorios y Entidades de Control de Calidad contratados y debidamente homologados para el cometido de sus funciones.
- Suscribir las garantías por daños materiales ocasionados por vicios y defectos de la construcción previstas en el Art. 19 de la L.O.E.

EL DIRECTOR DE OBRA (Art. 12 L.O.E)

Corresponde al Director de Obra:

- Estar en posesión de la titulación académica y profesional habilitante de arquitecto, y cumplir las condiciones exigibles para el ejercicio de la profesión. En caso de personas jurídicas, designar al técnico director de obra que tenga la titulación profesional habilitante.
- Verificar el replanteo y la adecuación de la cimentación y de la estructura proyectada a las características geotécnicas del terreno.
- Dirigir la obra coordinándola con el Proyecto de Ejecución, facilitando su interpretación técnica, económica y estética.
- Asistir a las obras, cuantas veces lo requiera su naturaleza y complejidad, a fin de resolver las contingencias que se produzcan en la obra y consignar en el Libro de Órdenes y Asistencias las instrucciones precisas para la correcta interpretación del proyecto.
- Elaborar, a requerimiento del promotor o con su conformidad, eventuales modificaciones del proyecto, que vengan exigidas por la marcha de la obra siempre que las mismas se adapten a las disposiciones normativas contempladas y observadas en la redacción del proyecto.
- Coordinar, junto al Aparejador o Arquitecto Técnico, el programa de desarrollo de la obra y el Proyecto de Control de Calidad de la obra, con sujeción al Código Técnico de la Edificación y a las especificaciones del Proyecto.
- Comprobar, junto al Aparejador o Arquitecto Técnico, los resultados de los análisis e informes realizados por Laboratorios y/o Entidades de Control de Calidad.
- Coordinar la intervención en obra de otros técnicos que, en su caso, concurran a la dirección con función propia en aspectos de su especialidad.
- Dar conformidad a las certificaciones parciales de obra y la liquidación final.
- Suscribir el acta de replanteo o de comienzo de obra y el certificado final de obra, así como conformar las certificaciones parciales y la liquidación final de las unidades de obra ejecutadas, con los visados que en su caso fueran preceptivos.
- Asesorar al Promotor durante el proceso de construcción y especialmente en el acto de la recepción.
- Preparar con el Contratista, la documentación gráfica y escrita del proyecto definitivamente ejecutado para entregarlo al Promotor.
- A dicha documentación se adjuntará, al menos, el acta de recepción, la relación identificativa de los agentes que han intervenido durante el proceso de edificación, así como la relativa a las instrucciones de uso y mantenimiento del edificio y sus instalaciones, de conformidad con la normativa que le sea de aplicación. Esta documentación constituirá el Libro del Edificio, y será entregada a los usuarios finales del edificio.

EL DIRECTOR DE LA EJECUCIÓN DE LA OBRA (Art. 13 L.O.E.)

Corresponde al Aparejador o Arquitecto Técnico la dirección de la ejecución de la obra, que formando parte de la dirección facultativa, asume la función técnica de dirigir la ejecución material de la obra y de controlar cualitativa y cuantitativamente la construcción y la calidad de lo edificado. Siendo sus funciones específicas:

- Estar en posesión de la titulación académica y profesional habilitante y cumplir las condiciones exigibles para el ejercicio de la profesión. En caso de personas jurídicas, designar al técnico director de la ejecución de la obra que tenga la titulación profesional habilitante.
- Redactar el documento de estudio y análisis del Proyecto para elaborar los programas de organización y de desarrollo de la obra.
- Planificar, a la vista del proyecto arquitectónico, del contrato y de la normativa técnica de aplicación, el control de calidad y económico de las obras.
- Redactar, cuando se le requiera, el estudio de los sistemas adecuados a los riesgos del trabajo en la realización de la obra y aprobar el Proyecto de Seguridad y Salud para la aplicación del mismo.
- Redactar, cuando se le requiera, el Proyecto de Control de Calidad de la Edificación, desarrollando lo especificado en el Proyecto de Ejecución.
- Efectuar el replanteo de la obra y preparar el acta correspondiente, suscribiéndola en unión del Arquitecto y del Constructor.

- Comprobar las instalaciones provisionales, medios auxiliares y medidas de Seguridad y Salud en el trabajo, controlando su correcta ejecución.
- Realizar o disponer las pruebas y ensayos de materiales, instalaciones y demás unidades de obra según las frecuencias de muestreo programadas en el Plan de Control, así como efectuar las demás comprobaciones que resulten necesarias para asegurar la calidad constructiva de acuerdo con el proyecto y la normativa técnica aplicable. De los resultados informará puntualmente al Constructor, impartiendo, en su caso, las órdenes oportunas; de no resolverse la contingencia adoptará las medidas que corresponda dando cuenta al Arquitecto.
- Realizar las mediciones de obra ejecutada y dar conformidad, según las relaciones establecidas, a las certificaciones valoradas y a la liquidación final de la obra.
- Verificar la recepción en obra de los productos de construcción, ordenando la realización de ensayos y pruebas precisas.
- Dirigir la ejecución material de la obra comprobando los replanteos, los materiales, la correcta ejecución y disposición de los elementos constructivos y de las instalaciones, de acuerdo con el proyecto y con las instrucciones del director de obra.
- Consignar en el Libro de Órdenes y Asistencias las instrucciones precisas.
- Suscribir el acta de replanteo o de comienzo de obra y el certificado final de obra, así como elaborar y suscribir las certificaciones parciales y la liquidación final de las unidades de obra ejecutadas.
- Colaborar con los restantes agentes en la elaboración de la documentación de la obra ejecutada, aportando los resultados del control realizado.

EL COORDINADOR DE SEGURIDAD Y SALUD (Art. 2 e, 3 y 9 R.D. 1627/1997).

El coordinador en materia de Seguridad y Salud durante la ejecución de la obra deberá desarrollar las siguientes funciones:

- Coordinar la aplicación de los principios generales de prevención y de seguridad.
- Coordinar las actividades de la obra para garantizar que los contratistas y, en su caso, los subcontratistas y los trabajadores autónomos apliquen de manera coherente y responsable los principios de la acción preventiva que se recogen en el artículo 15 de la Ley de Prevención de Riesgo Laborales y en particular las que se refieren en el Art. 10 del R.D. 1652/1997 durante la ejecución de la obra.
- Aprobar el plan de seguridad y salud elaborado por el contratista y, en su caso, las modificaciones introducidas en el mismo.
- Coordinar las acciones y funciones de control de la aplicación correcta de los métodos de trabajo.
- Adoptar las medidas necesarias para que sólo las personas autorizadas puedan acceder a la obra. La dirección facultativa asumirá esta función cuando no fuera necesaria la designación de coordinador.

ENTIDADES Y LABORATORIOS DE CONTROL DE CALIDAD DE LA EDIFICACIÓN (Art. 14 L.O.E.)

Las entidades de control de calidad de la edificación prestan asistencia técnica en la verificación de la calidad del proyecto, de los materiales y de la ejecución de la obra y sus instalaciones de acuerdo con el proyecto y la normativa aplicable. Los laboratorios de ensayos para el control de calidad de la edificación prestan asistencia técnica, mediante la realización de ensayos o pruebas de servicio de los materiales, sistemas o instalaciones de una obra de edificación.

Son obligaciones de las entidades y de los laboratorios de control de calidad (art. 14 de la L.O.E.):

- Prestar asistencia técnica y entregar los resultados de su actividad al agente autor del encargo y, en todo caso, al director de la ejecución de las obras.
- Justificar la capacidad suficiente de medios materiales y humanos necesarios para realizar adecuadamente los trabajos contratados, en su caso, a través de la correspondiente acreditación oficial otorgada por las Comunidades Autónomas con competencia en la materia.

DE LAS OBLIGACIONES Y DERECHOS GENERALES DEL CONSTRUCTOR O CONTRATISTA

VERIFICACIÓN DE LOS DOCUMENTOS DEL PROYECTO

Antes de dar comienzo a las obras, el Constructor consignará por escrito que la documentación aportada le resulta suficiente para la comprensión de la totalidad de la obra contratada, o en caso contrario, solicitará las aclaraciones pertinentes.

PLAN DE SEGURIDAD E HIGIENE

El Constructor, a la vista del Proyecto de Ejecución conteniendo, en su caso, el Estudio de Seguridad y Salud, presentará el Plan de Seguridad de la obra a la aprobación del Aparejador o Arquitecto Técnico de la dirección facultativa.

PROYECTO DE CONTROL DE CALIDAD

El Constructor tendrá a su disposición el Proyecto de Control de Calidad, si para la obra fuera necesario, en el que se especificarán las características y requisitos que deberán cumplir los materiales y unidades de obra, y los criterios para la recepción de los materiales, según estén avalados o no por sellos marcas e calidad; ensayos, análisis y pruebas a realizar, determinación de lotes y otros parámetros definidos en el Proyecto por el Arquitecto o Aparejador de la Dirección facultativa.

OFICINA EN LA OBRA

El Constructor habilitará en la obra una oficina en la que existirá una mesa o tablero adecuado, en el que puedan extenderse y consultarse los planos. En dicha oficina tendrá siempre el Contratista a disposición de la Dirección Facultativa:

- El Proyecto completo, incluidos los complementos que en su caso redacte el Arquitecto o proyectos parciales, que coordinados por éste, completen al mismo.
- La Licencia de Obras.
- El Libro de Órdenes y Asistencia.
- El Plan de Seguridad y Salud y su Libro de Incidencias, si hay para la obra.
- El Proyecto de Control de Calidad y su Libro de registro, si hay para la obra.
- El Reglamento y Ordenanza de Seguridad y Salud en el Trabajo.
- La documentación de los seguros suscritos por el Constructor.
- Dispondrá además el Constructor una oficina para la Dirección facultativa, convenientemente acondicionada para que en ella se pueda trabajar con normalidad a cualquier hora de la jornada.

El constructor será responsable de la conservación del libro de órdenes y vendrá obligado a la entrega del mismo al final de la obra. En caso de desaparición del libro de ordenes se procederá a dotarse de un nuevo libro en el que se hará constar como ciertas las que se deriven de la reconstrucción del anterior libro, por medio de las copias de las hojas que posean los agentes de la construcción debidamente rubricadas por los mismos y, en su caso, por las anotaciones o instrucciones que le consten al director de la obra en el correspondiente expediente

REPRESENTACIÓN DEL CONTRATISTA. JEFE DE OBRA

El Constructor viene obligado a comunicar a la propiedad la persona designada como delegado suyo en la obra, que tendrá el carácter de Jefe

de Obra de la misma, con dedicación plena y con facultades para representarle y adoptar en todo momento cuantas decisiones competan a la contrata.

Serán sus funciones las del Constructor según se especifica en el artículo 5.

Cuando la importancia de las obras lo requiera y así se consigne en el Pliego de "Condiciones particulares de índole facultativa", el Delegado del Contratista será un facultativo de grado superior o grado medio, según los casos.

El Pliego de Condiciones particulares determinará el personal facultativo o especialista que el Constructor se obligue a mantener en la obra como mínimo, y el tiempo de dedicación comprometido.

El incumplimiento de esta obligación o, en general, la falta de cualificación suficiente por parte del personal según la naturaleza de los trabajos, facultará al Arquitecto para ordenar la paralización de las obras sin derecho a reclamación alguna, hasta que se subsane la deficiencia.

PRESENCIA DEL CONSTRUCTOR EN LA OBRA

El Jefe de Obra, por si o por medio de sus técnicos, o encargados estará presente durante la jornada legal de trabajo y acompañará al Arquitecto o al Aparejador o Arquitecto Técnico, en las visitas que hagan a las obras, poniéndose a su disposición para la práctica de los reconocimientos que se consideren necesarios y suministrándoles los datos precisos para la comprobación de mediciones y liquidaciones.

TRABAJOS NO ESTIPULADOS EXPRESAMENTE

Es obligación de la contrata el ejecutar cuando sea necesario para la buena construcción y aspecto de las obras, aun cuando no se halle expresamente determinado en los Documentos de Proyecto, siempre que, sin separarse de su espíritu y recta interpretación, lo disponga el Arquitecto dentro de los límites de posibilidades que los presupuestos habiliten para cada unidad de obra y tipo de ejecución. En defecto de especificación en el Pliego de Condiciones Particulares, se entenderá que requiere reformado de proyecto con consentimiento expreso de la propiedad, Promotor, toda variación que suponga incremento de precios de alguna unidad de obra en más del 20 por 100 ó del total del presupuesto en más de un 10 por 100.

INTERPRETACIONES, ACLARACIONES Y MODIFICACIONES DE LOS DOCUMENTOS DEL PROYECTO

El Constructor podrá requerir del Arquitecto o del Aparejador o Arquitecto Técnico, según sus respectivos cometidos, las instrucciones o aclaraciones que se precisen para la correcta interpretación y ejecución de lo proyectado.

Cuando se trate de aclarar, interpretar o modificar preceptos de los Pliegos de Condiciones o indicaciones de los planos o croquis, las órdenes e instrucciones correspondientes se comunicarán precisamente por escrito al Constructor, estando éste obligado a su vez a devolver los originales o las copias suscribiendo con su firma el enterado, que figurará al pie de todas las órdenes, avisos o instrucciones que reciba tanto del Aparejador o Arquitecto Técnico como del Arquitecto.

Cualquier reclamación que en contra de las disposiciones tomadas por éstos crea oportuno hacer el Constructor, habrá de dirigirla, dentro precisamente del plazo de tres días, a quién la hubiere dictado, el cual dará al Constructor el correspondiente recibo, si éste lo solicitase.

RECLAMACIONES CONTRA LAS ÓRDENES DE LA DIRECCION FACULTATIVA

Las reclamaciones que el Contratista quiera hacer contra las órdenes o instrucciones dimanadas de la Dirección Facultativa, sólo podrá presentarlas, a través del Arquitecto, ante la Propiedad, si son de orden económico y de acuerdo con las condiciones estipuladas en los Pliegos de Condiciones correspondientes. Contra disposiciones de orden técnico del Arquitecto o del Aparejador o Arquitecto Técnico, no se admitirá reclamación alguna, pudiendo el Contratista salvar su responsabilidad, si lo estima oportuno, mediante exposición razonada dirigida al Arquitecto, el cual podrá limitar su contestación al acuse de recibo, que en todo caso será obligatorio para este tipo de reclamaciones.

RECUSACIÓN POR EL CONTRATISTA DEL PERSONAL NOMBRADO POR EL ARQUITECTO

El Constructor no podrá recusar a los Arquitectos, Aparejadores o personal encargado por éstos de la vigilancia de las obras, ni pedir que por parte de la propiedad se designen otros facultativos para los reconocimientos y mediciones. Cuando se crea perjudicado por la labor de éstos procederá de acuerdo con lo estipulado en el artículo precedente, pero sin que por esta causa puedan interrumpirse ni perturbarse la marcha de los trabajos.

FALTAS DEL PERSONAL

El Arquitecto, en supuestos de desobediencia a sus instrucciones, manifiesta incompetencia o negligencia grave que comprometan o perturben la marcha de los trabajos, podrá requerir al Contratista para que aparte de la obra a los dependientes u operarios causantes de la perturbación.

SUBCONTRATAS

El Contratista podrá subcontratar capítulos o unidades de obra a otros contratistas e industriales, con sujeción en su caso, a lo estipulado en el Pliego de Condiciones Particulares y sin perjuicio de sus obligaciones como Contratista general de la obra.

RESPONSABILIDAD CIVIL DE LOS AGENTES QUE INTERVIENEN EN EL PROCESO DE LA EDIFICACIÓN

DAÑOS MATERIALES (Art. 17 .1 L.O.E.)

Las personas físicas o jurídicas que intervienen en el proceso de la edificación responderán frente a los propietarios y los terceros adquirentes de los edificios o partes de los mismos, en el caso de que sean objeto de división, de los siguientes daños materiales ocasionados en el edificio dentro de los plazos indicados, contados desde la fecha de recepción de la obra, sin reservas o desde la subsanación de éstas:

Durante diez años, de los daños materiales causados en el edificio por vicios o defectos que afecten a la cimentación, los soportes, las vigas, los forjados, los muros de carga u otros elementos estructurales, y que comprometan directamente la resistencia mecánica y la estabilidad del edificio.

Durante tres años, de los daños materiales causados en el edificio por vicios o defectos de los elementos constructivos o de las instalaciones que ocasionen el incumplimiento de los requisitos de habitabilidad del art. 3 de la L.O.E.

El constructor también responderá de los daños materiales por vicios o defectos de ejecución que afecten a elementos de terminación o acabado de las obras dentro del plazo de un año.

RESPONSABILIDAD CIVIL (Art. 17.2, y siguientes L.O.E)

La responsabilidad civil será exigible en forma personal e individualizada, tanto por actos u omisiones de propios, como por actos u omisiones de personas por las que se deba responder.

No obstante, cuando pudiera individualizarse la causa de los daños materiales o quedase debidamente probada la concurrencia de culpas sin que pudiera precisarse el grado de intervención de cada agente en el daño producido, la responsabilidad se exigirá solidariamente. En todo caso,

el promotor responderá solidariamente con los demás agentes intervinientes ante los posibles adquirentes de los daños materiales en el edificio ocasionados por vicios o defectos de construcción. Sin perjuicio de las medidas de intervención administrativas que en cada caso procedan, la responsabilidad del promotor que se establece en la Ley de Ordenación de la Edificación se extenderá a las personas físicas o jurídicas que, a tenor del contrato o de su intervención decisoria en la promoción, actúen como tales promotores bajo la forma de promotor o gestor de cooperativas o de comunidades de propietarios u otras figuras análogas.

Cuando el proyecto haya sido contratado conjuntamente con más de un proyectista, los mismos responderán solidariamente.

Los proyectistas que contraten los cálculos, estudios, dictámenes o informes de otros profesionales, serán directamente responsables de los daños que puedan derivarse de su insuficiencia, incorrección o inexactitud, sin perjuicio de la repetición que pudieran ejercer contra sus autores. El constructor responderá directamente de los daños materiales causados en el edificio por vicios o defectos derivados de la impericia, falta de capacidad profesional o técnica, negligencia o incumplimiento de las obligaciones atribuidas al jefe de obra y demás personas físicas o jurídicas que de él dependan.

Cuando el constructor subcontrate con otras personas físicas o jurídicas la ejecución de determinadas partes o instalaciones de la obra, será directamente responsable de los daños materiales por vicios o defectos de su ejecución, sin perjuicio de la repetición a que hubiere lugar. El director de obra y el director de la ejecución de la obra que suscriban el certificado final de obra serán responsables de la veracidad y exactitud de dicho documento.

Quien acepte la dirección de una obra cuyo proyecto no haya elaborado él mismo, asumirá las responsabilidades derivadas de las omisiones, deficiencias o imperfecciones del proyecto, sin perjuicio de la repetición que pudiere corresponderle frente al proyectista. Cuando la dirección de obra se contrate de manera conjunta a más de un técnico, los mismos responderán solidariamente sin perjuicio de la distribución que entre ellos corresponda.

Las responsabilidades por daños no serán exigibles a los agentes que intervengan en el proceso de la edificación, si se prueba que aquellos fueron ocasionados por caso fortuito, fuerza mayor, acto de tercero o por el propio perjudicado por el daño. Las responsabilidades a que se refiere este artículo se entienden sin perjuicio de las que alcanzan al vendedor de los edificios o partes edificadas frente al comprador conforme al contrato de compraventa suscrito entre ellos, a los artículos 1.484 y siguientes del Código Civil y demás legislación aplicable a la compraventa.

PRESCRIPCIONES GENERALES RELATIVAS A TRABAJOS, MATERIALES Y MEDIOS AUXILIARES

CAMINOS Y ACCESOS

El Constructor dispondrá por su cuenta los accesos a la obra, el cerramiento o vallado de ésta y su mantenimiento durante la ejecución de la obra. El Aparejador o Arquitecto Técnico podrá exigir su modificación o mejora.

REPLANTEO

El Constructor iniciará las obras con el replanteo de las mismas en el terreno, señalando las referencias principales que mantendrá como base de ulteriores replanteos parciales. Dichos trabajos se considerará a cargo del Contratista e incluidos en su oferta. El Constructor someterá el replanteo a la aprobación del Aparejador o Arquitecto Técnico y una vez esto haya dado su conformidad preparará un acta acompañada de un plano que deberá ser aprobada por el Arquitecto, siendo responsabilidad del Constructor la omisión de este trámite.

INICIO DE LA OBRA. RITMO DE EJECUCIÓN DE LOS TRABAJOS

El Constructor dará comienzo a las obras en el plazo marcado en el Pliego de Condiciones Particulares, desarrollándolas en la forma necesaria para que dentro de los períodos parciales en aquél señalados queden ejecutados los trabajos correspondientes y, en consecuencia, la ejecución total se lleve a efecto dentro del plazo exigido en el Contrato. Obligatoriamente y por escrito, deberá el Contratista dar cuenta al Arquitecto y al Aparejador o Arquitecto Técnico del comienzo de los trabajos al menos con tres días de antelación.

ORDEN DE LOS TRABAJOS

En general, la determinación del orden de los trabajos es facultad de la contrata, salvo aquellos casos en que, por circunstancias de orden técnico, estime conveniente su variación la Dirección Facultativa.

FACILIDADES PARA OTROS CONTRATISTAS

De acuerdo con lo que requiera la Dirección Facultativa, el Contratista General deberá dar todas las facilidades razonables para la realización de los trabajos que le sean encomendados a todos los demás Contratistas que intervengan en la obra. Ello sin perjuicio de las compensaciones económicas a que haya lugar entre Contratistas por utilización de medios auxiliares o suministros de energía u otros conceptos. En caso de litigio, ambos Contratistas estarán a lo que resuelva la Dirección Facultativa.

AMPLIACIÓN DEL PROYECTO POR CAUSAS IMPREVISTAS O DE FUERZA MAYOR

Cuando sea preciso por motivo imprevisto o por cualquier accidente, ampliar el Proyecto, no se interrumpirán los trabajos, continuándose según las instrucciones dadas por el Arquitecto en tanto se formula o se tramita el Proyecto Reformado. El Constructor está obligado a realizar con su personal y sus materiales cuanto la Dirección de las obras disponga para apeos, apuntalamientos, derribos, recalzos o cualquier otra obra de carácter urgente, anticipando de momento este servicio, cuyo importe le será consignado en un presupuesto adicional o abonado directamente, de acuerdo con lo que se convenga.

PRÓRROGA POR CAUSA DE FUERZA MAYOR

Si por causa de fuerza mayor o independiente de la voluntad del Constructor, éste no pudiese comenzar las obras, o tuviese que suspenderlas, o no le fuera posible terminarlas en los plazos prefijados, se le otorgará una prórroga proporcionada para el cumplimiento de la contrata, previo informe favorable del Arquitecto. Para ello, el Constructor expondrá, en escrito dirigido al Arquitecto, la causa que impide la ejecución o la marcha de los trabajos y el retraso que por ello se originaría en los plazos acordados, razonando debidamente la prórroga que por dicha causa solicita.

RESPONSABILIDAD DE LA DIRECCIÓN FACULTATIVA EN EL RETRASO DE LA OBRA

El Contratista no podrá excusarse de no haber cumplido los plazos de obras estipulados, alegando como causa la carencia de planos u órdenes de la Dirección Facultativa, a excepción del caso en que habiéndolo solicitado por escrito no se le hubiesen proporcionado.

CONDICIONES GENERALES DE EJECUCIÓN DE LOS TRABAJOS

Todos los trabajos se ejecutarán con estricta sujeción al Proyecto, a las modificaciones del mismo que previamente hayan sido aprobadas y a las órdenes e instrucciones que bajo su responsabilidad y por escrito entreguen el Arquitecto o el Aparejador o Arquitecto Técnico al Constructor, dentro de las limitaciones presupuestarias y de conformidad con lo especificado en el artículo 15.

DOCUMENTACIÓN DE OBRAS OCULTAS

De todos los trabajos y unidades de obra que hayan de quedar ocultos a la terminación del edificio, se levantarán los planos precisos para que queden perfectamente definidos; estos documentos se extenderán por triplicado, entregándose: uno, al Arquitecto; otro, al Aparejador; y, el tercero, al Contratista, firmados todos ellos por los tres. Dichos planos, que deberán ir suficientemente acotados, se considerarán documentos indispensables e irrecusables para efectuar las mediciones.

TRABAJOS DEFECTUOSOS

El Constructor debe emplear los materiales que cumplan las condiciones exigidas en las "Condiciones generales y particulares de índole Técnica" del Pliego de Condiciones y realizará todos y cada uno de los trabajos contratados de acuerdo con lo especificado también en dicho documento. Por ello, y hasta que tenga lugar la recepción definitiva del edificio, es responsable de la ejecución de los trabajos que ha contratado y de las faltas y defectos que en éstos puedan existir por su mala ejecución o por la deficiente calidad de los materiales empleados o aparatos colocados, sin que le exonere de responsabilidad el control que compete al Aparejador o Arquitecto Técnico, ni tampoco el hecho de que estos trabajos hayan sido valorados en las certificaciones parciales de obra, que siempre se entenderán extendidas y abonadas a buena cuenta. Como consecuencia de lo anteriormente expresado, cuando el Aparejador o Arquitecto Técnico advierta vicios o defectos en los trabajos ejecutados, o que los materiales empleados o los aparatos colocados no reúnen las condiciones preceptuadas, ya sea en el curso de la ejecución de los trabajos, o finalizados éstos, y antes de verificarse la recepción definitiva de la obra, podrá disponer que las partes defectuosas sean demolidas y reconstruidas de acuerdo con lo contratado, y todo ello a expensas de la contrata. Si ésta no estimase justa la decisión y se negase a la demolición y reconstrucción ordenadas, se planteará la cuestión ante el Arquitecto de la obra, quien resolverá.

VICIOS OCULTOS

Si el Aparejador o Arquitecto Técnico tuviese fundadas razones para creer en la existencia de vicios ocultos de construcción en las obras ejecutadas, ordenará efectuar en cualquier tiempo, y antes de la recepción definitiva, los ensayos, destructivos o no, que crea necesarios para reconocer los trabajos que suponga defectuosos, dando cuenta de la circunstancia al Arquitecto. Los gastos que se ocasionen serán de cuenta del Constructor, siempre que los vicios existan realmente, en caso contrario serán a cargo de la Propiedad.

DE LOS MATERIALES Y DE LOS APARATOS. SU PROCEDENCIA

El Constructor tiene libertad de proveerse de los materiales y aparatos de todas clases en los puntos que le parezca conveniente, excepto en los casos en que el Pliego Particular de Condiciones Técnicas preceptúe una procedencia determinada. Obligatoriamente, y antes de proceder a su empleo o acopio, el Constructor deberá presentar al Aparejador o Arquitecto Técnico una lista completa de los materiales y aparatos que vaya a utilizar en la que se especifiquen todas las indicaciones sobre marcas, calidades, procedencia e idoneidad de cada uno de ellos.

PRESENTACIÓN DE MUESTRAS

A petición del Arquitecto, el Constructor le presentará las muestras de los materiales siempre con la antelación prevista en el Calendario de la Obra.

MATERIALES NO UTILIZABLES

El Constructor, a su costa, transportará y colocará, agrupándolos ordenadamente y en el lugar adecuado, los materiales procedentes de las excavaciones, derribos, etc., que no sean utilizables en la obra.

Se retirarán de ésta o se llevarán al vertedero, cuando así estuviese establecido en el Pliego de Condiciones Particulares vigente en la obra. Si no se hubiese preceptuado nada sobre el particular, se retirarán de ella cuando así lo ordene el Aparejador o Arquitecto Técnico, pero acordando previamente con el Constructor su justa tasación, teniendo en cuenta el valor de dichos materiales y los gastos de su transporte.

MATERIALES Y APARATOS DEFECTUOSOS

Cuando los materiales, elementos de instalaciones o aparatos no fuesen de la calidad prescrita en este Pliego, o no tuvieran la preparación en él exigida o, en fin, cuando la falta de prescripciones formales de aquél, se reconociera o demostrara que no eran adecuados para su objeto, el Arquitecto a instancias del Aparejador o Arquitecto Técnico, dará orden al Constructor de sustituirlos por otros que satisfagan las condiciones o llenen el objeto a que se destinen.

Si a los quince (15) días de recibir el Constructor orden de que retire los materiales que no estén en condiciones, no ha sido cumplida, podrá hacerlo la Propiedad cargando los gastos a la contrata.

Si los materiales, elementos de instalaciones o aparatos fueran defectuosos, pero aceptables a juicio del Arquitecto, se recibirán pero con la rebaja del precio que aquél determine, a no ser que el Constructor prefiera sustituirlos por otros en condiciones.

GASTOS OCASIONADOS POR PRUEBAS Y ENSAYOS

Todos los gastos originados por las pruebas y ensayos de materiales o elementos que intervengan en la ejecución de las obras, serán de cuenta de la contrata. Todo ensayo que no haya resultado satisfactorio o que no ofrezca las suficientes garantías podrá comenzarse de nuevo a cargo del mismo.

LIMPIEZA DE LAS OBRAS

Es obligación del Constructor mantener limpias las obras y sus alrededores, tanto de escombros como de materiales sobrantes, hacer desaparecer las instalaciones provisionales que no sean necesarias, así como adoptar las medidas y ejecutar todos los trabajos que sean necesarios para que la obra ofrezca buen aspecto.

OBRAS SIN PRESCRIPCIONES

En la ejecución de trabajos que entran en la construcción de las obras y para los cuales no existan prescripciones consignadas explícitamente en este Pliego ni en la restante documentación del Proyecto, el Constructor se atenderá, en primer término, a las instrucciones que dicte la Dirección Facultativa de las obras y, en segundo lugar, a las reglas y prácticas de la buena construcción.

DE LAS RECEPCIONES DE EDIFICIOS Y OBRAS ANEJAS

ACTA DE RECEPCIÓN

La recepción de la obra es el acto por el cual el constructor una vez concluida ésta, hace entrega de la misma al promotor y es aceptada por éste. Podrá realizarse con o sin reservas y deberá abarcar la totalidad de la obra o fases completas y terminadas de la misma, cuando así se acuerde por las partes.

- La recepción deberá consignarse en un acta firmada, al menos, por el promotor y el constructor, y en la misma se hará constar:
- Las partes que intervienen.

- La fecha del certificado final de la totalidad de la obra o de la fase completa y terminada de la misma.
- El coste final de la ejecución material de la obra.
- La declaración de la recepción de la obra con o sin reservas, especificando, en su caso, éstas de manera objetiva, y el plazo en que deberán quedar subsanados los defectos observados.
- Una vez subsanados los mismos, se hará constar en un acta aparte, suscrita por los firmantes de la recepción.
- Las garantías que, en su caso, se exijan al constructor para asegurar sus responsabilidades.
- Se adjuntará el certificado final de obra suscrito por el director de obra (arquitecto) y el director de la ejecución de la obra (aparejador) y la documentación justificativa del control de calidad realizado.

El promotor podrá rechazar la recepción de la obra por considerar que la misma no está terminada o que no se adecua a las condiciones contractuales. En todo caso, el rechazo deberá ser motivado por escrito en el acta, en la que se fijará el nuevo plazo para efectuar la recepción.

Salvo pacto expreso en contrario, la recepción de la obra tendrá lugar dentro de los treinta días siguientes a la fecha de su terminación, acreditada en el certificado final de obra, plazo que se contará a partir de la notificación efectuada por escrito al promotor. La recepción se entenderá tácitamente producida si transcurridos treinta días desde la fecha indicada el promotor no hubiera puesto de manifiesto reservas o rechazo motivado por escrito.

DE LAS RECEPCIONES PROVISIONALES

Esta se realizará con la intervención de la Propiedad, del Constructor, del Arquitecto y del Aparejador o Arquitecto Técnico. Se convocará también a los restantes técnicos que, en su caso, hubiesen intervenido en la dirección con función propia en aspectos parciales o unidades especializadas.

Practicado un detenido reconocimiento de las obras, se extenderá un acta con tantos ejemplares como intervinientes y firmados por todos ellos. Desde esta fecha empezará a correr el plazo de garantía, si las obras se hallasen en estado de ser admitidas. Seguidamente, los Técnicos de la Dirección Facultativa extenderán el correspondiente Certificado de final de obra.

Cuando las obras no se hallen en estado de ser recibidas, se hará constar en el acta y se darán al Constructor las oportunas instrucciones para remediar los defectos observados, fijando un plazo para subsanarlos, expirado el cual, se efectuará un nuevo reconocimiento a fin de proceder a la recepción provisional de la obra. Si el Constructor no hubiese cumplido, podrá declararse resuelto el contrato con pérdida de la fianza.

DOCUMENTACIÓN FINAL

El Arquitecto, asistido por el Contratista y los técnicos que hubieren intervenido en la obra, redactarán la documentación final de las obras, que se facilitará a la Propiedad. Dicha documentación se adjuntará, al acta de recepción, con la relación identificativa de los agentes que han intervenido durante el proceso de edificación, así como la relativa a las instrucciones de uso y mantenimiento del edificio y sus instalaciones, de conformidad con la normativa que le sea de aplicación. Esta documentación constituirá el Libro del Edificio, que ha de ser encargada por el promotor, será entregada a los usuarios finales del edificio. A su vez dicha documentación se divide en:

a.- Documentación de seguimiento de obra

Dicha documentación según el Código Técnico de la Edificación se compone de:

- Libro de órdenes y asistencias de acuerdo con lo previsto en el Decreto 461/1971 de 11 de marzo.
- Libro de incidencias en materia de seguridad y salud, según el Real Decreto 1627/1997 de 24 de octubre.
- Proyecto con sus anejos y modificaciones debidamente autorizadas por el director de la obra.
- Licencia de obras, de apertura del centro de trabajo y, en su caso, de otras autorizaciones administrativas.

La documentación de seguimiento será depositada por el director de la obra en el COAG.

b.- Documentación de control de obra

Su contenido cuya recopilación es responsabilidad del director de ejecución de obra, se compone de:

- Documentación de control, que debe corresponder a lo establecido en el proyecto, más sus anejos y modificaciones.
- Documentación, instrucciones de uso y mantenimiento, así como garantías de los materiales y suministros que debe ser proporcionada por el constructor, siendo conveniente recordárselo fehacientemente.
- En su caso, documentación de calidad de las unidades de obra, preparada por el constructor y autorizada por el director de ejecución en su colegio profesional.

c.- Certificado final de obra.

Este se ajustará al modelo publicado en el Decreto 462/1971 de 11 de marzo, del Ministerio de Vivienda, en donde el director de la ejecución de la obra certificará haber dirigido la ejecución material de las obras y controlado cuantitativa y cualitativamente la construcción y la calidad de lo edificado de acuerdo con el proyecto, la documentación técnica que lo desarrolla y las normas de buena construcción.

El director de la obra certificará que la edificación ha sido realizada bajo su dirección, de conformidad con el proyecto objeto de la licencia y la documentación técnica que lo complementa, hallándose dispuesta para su adecuada utilización con arreglo a las instrucciones de uso y mantenimiento.

Al certificado final de obra se le unirán como anejos los siguientes documentos:

- Descripción de las modificaciones que, con la conformidad del promotor, se hubiesen introducido durante la obra haciendo constar su compatibilidad con las condiciones de la licencia.
- Relación de los controles realizados.

MEDICIÓN DEFINITIVA DE LOS TRABAJOS Y LIQUIDACIÓN PROVISIONAL DE LA OBRA

Recibidas provisionalmente las obras, se procederá inmediatamente por el Aparejador o Arquitecto Técnico a su medición definitiva, con precisa asistencia del Constructor o de su representante. Se extenderá la oportuna certificación por triplicado que, aprobada por el Arquitecto con su firma, servirá para el abono por la Propiedad del saldo resultante salvo la cantidad retenida en concepto de fianza (según lo estipulado en el Art. 6 de la L.O.E.)

PLAZO DE GARANTÍA

El plazo de garantía deberá estipularse en el Pliego de Condiciones Particulares y en cualquier caso nunca deberá ser inferior a nueve meses (un año con Contratos de las Administraciones Públicas).

CONSERVACIÓN DE LAS OBRAS RECIBIDAS PROVISIONALMENTE

Los gastos de conservación durante el plazo de garantía comprendido entre las recepciones provisional y definitiva, correrán a cargo del Contratista. Si el edificio fuese ocupado o utilizado antes de la recepción definitiva, la guardería, limpieza y reparaciones causadas por el uso correrán a cargo del propietario y las reparaciones por vicios de obra o por defectos en las instalaciones, serán a cargo de la contrata.

DE LA RECEPCIÓN DEFINITIVA

La recepción definitiva se verificará después de transcurrido el plazo de garantía en igual forma y con las mismas formalidades que la provisional, a partir de cuya fecha cesará la obligación del Constructor de reparar a su cargo aquellos desperfectos inherentes a la normal conservación de los edificios y quedarán sólo subsistentes todas las responsabilidades que pudieran alcanzarle por vicios de la construcción.

PRORROGA DEL PLAZO DE GARANTÍA

Si al proceder al reconocimiento para la recepción definitiva de la obra, no se encontrase ésta en las condiciones debidas, se aplazará dicha recepción definitiva y el Arquitecto-Director marcará al Constructor los plazos y formas en que deberán realizarse las obras necesarias y, de no efectuarse dentro de aquellos, podrá resolverse el contrato con pérdida de la fianza.

DE LAS RECEPCIONES DE TRABAJOS CUYA CONTRATA HAYA SIDO RESCINDIDA

En el caso de resolución del contrato, el Contratista vendrá obligado a retirar, en el plazo que se fije en el Pliego de Condiciones Particulares, la maquinaria, medios auxiliares, instalaciones, etc., a resolver los subcontratos que tuviese concertados y a dejar la obra en condiciones de ser reanudada por otra empresa. Las obras y trabajos terminados por completo se recibirán provisionalmente con los trámites establecidos en este Pliego de Condiciones. Transcurrido el plazo de garantía se recibirán definitivamente según lo dispuesto en este Pliego. Para las obras y trabajos no determinados pero aceptables a juicio del Arquitecto Director, se efectuará una sola y definitiva recepción.

PARTE III. DISPOSICIONES ECONÓMICAS

PRINCIPIO GENERAL

Todos los que intervienen en el proceso de construcción tienen derecho a percibir puntualmente las cantidades devengadas por su correcta actuación con arreglo a las condiciones contractualmente establecidas.

La propiedad, el contratista y, en su caso, los técnicos pueden exigirse recíprocamente las garantías adecuadas al cumplimiento puntual de sus obligaciones de pago.

FIANZAS

El contratista prestará fianza con arreglo a alguno de los siguientes procedimientos según se estipula a continuación:

- Depósito previo, en metálico, valores, o aval bancario, por importe entre el 4 por 100 y el 10 por 100 del precio total de contrata.
- Mediante retención en las certificaciones parciales o pagos a cuenta en igual proporción.
- El porcentaje de aplicación para el depósito o la retención se fijará en el Pliego de Condiciones Particulares.

FIANZA EN SUBASTA PÚBLICA

En el caso de que la obra se adjudique por subasta pública, el depósito provisional para tomar parte en ella se especificará en el anuncio de la misma y su cuantía será de ordinario, y salvo estipulación distinta en el Pliego de Condiciones particulares vigente en la obra, de un cuatro por ciento (4 por 100) como mínimo, del total del Presupuesto de contrata.

El Contratista a quien se haya adjudicado la ejecución de una obra o servicio para la misma, deberá depositar en el punto y plazo fijados en el anuncio de la subasta o el que se determine en el Pliego de Condiciones Particulares del Proyecto, la fianza definitiva que se señale y, en su defecto, su importe será el diez por cien (10 por 100) de la cantidad por la que se haga la adjudicación de las formas especificadas en el apartado anterior.

El plazo señalado en el párrafo anterior, y salvo condición expresa establecida en el Pliego de Condiciones particulares, no excederá de treinta días naturales a partir de la fecha en que se le comunique la adjudicación, y dentro de él deberá presentar el adjudicatario la carta de pago o recibo que acredite la constitución de la fianza a que se refiere el mismo párrafo. La falta de cumplimiento de este requisito dará lugar a que se declare nula la adjudicación, y el adjudicatario perderá el depósito provisional que hubiese hecho para tomar parte en la subasta.

EJECUCIÓN DE TRABAJOS CON CARGO A LA FIANZA

Si el Contratista se negase a hacer por su cuenta los trabajos precisos para ultimar la obra en las condiciones contratadas. El Arquitecto Director, en nombre y representación del propietario, los ordenará ejecutar a un tercero, o, podrá realizarlos directamente por administración, abonando su importe con la fianza depositada, sin perjuicio de las acciones a que tenga derecho el Propietario, en el caso de que el importe de la fianza no bastare para cubrir el importe de los gastos efectuados en las unidades de obra que no fuesen de recibo.

DEVOLUCIÓN DE FIANZAS

La fianza retenida será devuelta al Contratista en un plazo que no excederá de treinta (30) días una vez firmada el Acta de Recepción Definitiva de la obra. La propiedad podrá exigir que el Contratista le acredite la liquidación y finiquito de sus deudas causadas por la ejecución de la obra, tales como salarios, suministros, subcontratos...

DEVOLUCIÓN DE LA FIANZA EN EL CASO DE EFECTUARSE RECEPCIONES PARCIALES

Si la propiedad, con la conformidad del Arquitecto Director, accediera a hacer recepciones parciales, tendrá derecho el Contratista a que se le devuelva la parte proporcional de la fianza.

DE LOS PRECIOS

COMPOSICIÓN DE LOS PRECIOS UNITARIOS

El cálculo de los precios de las distintas unidades de obra es el resultado de sumar los costes directos, los indirectos, los gastos generales y el beneficio industrial.

Se considerarán costes directos:

- La mano de obra, con sus pluses y cargas y seguros sociales, que interviene directamente en la ejecución de la unidad de obra.
- Los materiales, a los precios resultantes a pie de obra, que queden integrados en la unidad de que se trate o que sean necesarios para su ejecución.
- Los equipos y sistemas técnicos de seguridad e higiene para la prevención y protección de accidentes y enfermedades profesionales.
- Los gastos de personal, combustible, energía, etc., que tengan lugar por el accionamiento o funcionamiento de la maquinaria e instalaciones utilizadas en la ejecución de la unidad de obra.

- Los gastos de amortización y conservación de la maquinaria, instalaciones, sistemas y equipos anteriormente citados.

Se considerarán costes indirectos:

Los gastos de instalación de oficinas a pie de obra, comunicaciones edificación de almacenes, talleres, pabellones temporales para obreros, laboratorios, seguros, etc., los del personal técnico y administrativo adscrito exclusivamente a la obra y los imprevistos. Todos estos gastos, se cifrarán en un porcentaje de los costes directos.

Se considerarán gastos generales:

Los gastos generales de empresa, gastos financieros, cargas fiscales y tasas de la Administración, legalmente establecidas. Se cifrarán como un porcentaje de la suma de los costes directos e indirectos (en los contratos de obras de la Administración pública este porcentaje se establece entre un 13 por 100 y un 17 por 100).

Beneficio industrial:

El beneficio industrial del Contratista se establece en el 6 por 100 sobre la suma de las anteriores partidas en obras para la Administración.

Precio de ejecución material:

Se denominará Precio de Ejecución material el resultado obtenido por la suma de los anteriores conceptos a excepción del Beneficio Industrial.

Precio de Contrata:

El precio de Contrata es la suma de los costes directos, los Indirectos, los Gastos Generales y el Beneficio Industrial.

El IVA se aplica sobre esta suma (precio de contrata) pero no integra el precio.

PRECIOS DE CONTRATA. IMPORTE DE CONTRATA

En el caso de que los trabajos a realizar en un edificio u obra aneja cualquiera se contratasen a riesgo y ventura, se entiende por Precio de contrata el que importa el coste total de la unidad de obra, es decir, el precio de Ejecución material, más el tanto por ciento (%) sobre este último precio en concepto de Beneficio Industrial del Contratista. El beneficio se estima normalmente, en 6 por 100, salvo que en las Condiciones Particulares se establezca otro distinto.

PRECIOS CONTRADICTORIOS

Se producirán precios contradictorios sólo cuando la Propiedad por medio del Arquitecto decida introducir unidades o cambios de calidad en alguna de las previstas, o cuando sea necesario afrontar alguna circunstancia imprevista. El Contratista estará obligado a efectuar los cambios.

A falta de acuerdo, el precio se resolverá contradictoriamente entre el Arquitecto y el Contratista antes de comenzar la ejecución de los trabajos y en el plazo que determine el Pliego de Condiciones Particulares. Si subsiste la diferencia se acudirá, en primer lugar, al concepto más análogo dentro del cuadro de precios del proyecto, y en segundo lugar al banco de precios de uso más frecuente en la localidad. Los contradictorios que hubiere se referirán siempre a los precios unitarios de la fecha del contrato.

RECLAMACIÓN DE AUMENTO DE PRECIOS

Si el Contratista, antes de la firma del contrato, no hubiese hecho la reclamación u observación oportuna, no podrá bajo ningún pretexto de error u omisión reclamar aumento de los precios fijados en el cuadro correspondiente del presupuesto que sirva de base para la ejecución de las obras.

FORMAS TRADICIONALES DE MEDIR O DE APLICAR LOS PRECIOS

En ningún caso podrá alegar el Contratista los usos y costumbres del país respecto de la aplicación de los precios o de la forma de medir las unidades de obras ejecutadas, se estará a lo previsto en primer lugar, al Pliego General de Condiciones Técnicas y en segundo lugar, al Pliego de Condiciones Particulares Técnicas.

DE LA REVISIÓN DE LOS PRECIOS CONTRATADOS

Contratándose las obras a riesgo y ventura, no se admitirá la revisión de los precios en tanto que el incremento no alcance, en la suma de las unidades que falten por realizar de acuerdo con el calendario, un montante superior al tres por 100 (3 por 100) del importe total del presupuesto de Contrato. Caso de producirse variaciones en alza superiores a este porcentaje, se efectuará la correspondiente revisión de acuerdo con la fórmula establecida en el Pliego de Condiciones Particulares, percibiendo el Contratista la diferencia en más que resulte por la variación del IPC superior al 3 por 100. No habrá revisión de precios de las unidades que puedan quedar fuera de los plazos fijados en el Calendario de la oferta.

ACOPIO DE MATERIALES

El Contratista queda obligado a ejecutar los acopios de materiales o aparatos de obra que la Propiedad ordene por escrito. Los materiales acopiados, una vez abonados por el Propietario son, de la exclusiva propiedad de éste; de su guarda y conservación será responsable el Contratista.

OBRAS POR ADMINISTRACIÓN

ADMINISTRACIÓN

Se denominan Obras por Administración aquellas en las que las gestiones que se precisan para su realización las lleva directamente el propietario, bien por sí o por un representante suyo o bien por mediación de un constructor.

Las obras por administración se clasifican en las dos modalidades siguientes:

- Obras por administración directa
- Obras por administración delegada o indirecta

OBRAS POR ADMINISTRACIÓN DIRECTA

Se denominan 'Obras por Administración directa' aquellas en las que el Propietario por sí o por mediación de un representante suyo, que puede ser el propio Arquitecto-Director, expresamente autorizado a estos efectos, lleve directamente las gestiones precisas para la ejecución de la obra, adquiriendo los materiales, contratando su transporte a la obra y, en suma interviniendo directamente en todas las operaciones precisas para que el personal y los obreros contratados por él puedan realizarla; en estas obras el constructor, si lo hubiese, o el encargado de su realización, es un mero dependiente del propietario, ya sea como empleado suyo o como autónomo contratado por él, que es quien reúne en sí, por tanto, la doble personalidad de propietario y Contratista.

OBRAS POR ADMINISTRACIÓN DELEGADA O INDIRECTA

Se entiende por 'Obra por Administración delegada o indirecta' la que convienen un Propietario y un Constructor para que éste, por cuenta de aquél y como delegado suyo, realice las gestiones y los trabajos que se precisen y se convengan. Son por tanto, características peculiares de las 'Obras por Administración delegada o indirecta' las siguientes:

Por parte del Propietario, la obligación de abonar directamente o por mediación del Constructor todos los gastos inherentes a la realización

de los trabajos convenidos, reservándose el Propietario la facultad de poder ordenar, bien por sí o por medio del Arquitecto-Director en su representación, el orden y la marcha de los trabajos, la elección de los materiales y aparatos que en los trabajos han de emplearse y, en suma, todos los elementos que crea preciso para regular la realización de los trabajos convenidos.

Por parte del Constructor, la obligación de llevar la gestión práctica de los trabajos, aportando sus conocimientos constructivos, los medios auxiliares precisos y, en suma, todo lo que, en armonía con su cometido, se requiera para la ejecución de los trabajos, percibiendo por ello del Propietario un tanto por ciento (%) prefijado sobre el importe total de los gastos efectuados y abonados por el Constructor.

LIQUIDACIÓN DE OBRAS POR ADMINISTRACIÓN

Para la liquidación de los trabajos que se ejecuten por administración delegada o indirecta, regirán las normas que a tales fines se establezcan en las "Condiciones particulares de índole económica" vigentes en la obra; a falta de ellas, las cuentas de administración las presentará el Constructor al Propietario, en relación valorada a la que deberá acompañarse y agrupados en el orden que se expresan los documentos siguientes todos ellos conformados por el Aparejador o Arquitecto Técnico:

Las facturas originales de los materiales adquiridos para los trabajos y el documento adecuado que justifique el depósito o el empleo de dichos materiales en la obra.

Las nóminas de los jornales abonados, ajustadas a lo establecido en la legislación vigente, especificando el número de horas trabajadas en las obras por los operarios de cada oficio y su categoría, acompañando a dichas nóminas una relación numérica de los encargados, capataces, jefes de equipo, oficiales y ayudantes de cada oficio, peones especializados y sueltos, listeros, guardas, etc., que hayan trabajado en la obra durante el plazo de tiempo a que correspondan las nóminas que se presentan.

Las facturas originales de los transportes de materiales puestos en la obra o de retirada de escombros.

Los recibos de licencias, impuestos y demás cargas inherentes a la obra que haya pagado o en cuya gestión haya intervenido el Constructor, ya que su abono es siempre de cuenta del Propietario.

A la suma de todos los gastos inherentes a la propia obra en cuya gestión o pago haya intervenido el Constructor se le aplicará, a falta de convenio especial, un quince por ciento (15 por 100), entendiéndose que en este porcentaje están incluidos los medios auxiliares y los de seguridad preventivos de accidentes, los Gastos Generales que al Constructor originen los trabajos por administración que realiza y el Beneficio Industrial del mismo.

ABONO AL CONSTRUCTOR DE LAS CUENTAS DE ADMINISTRACIÓN DELEGADA

Salvo pacto distinto, los abonos al Constructor de las cuentas de Administración delegada los realizará el Propietario mensualmente según las partes de trabajos realizados aprobados por el propietario o por su delegado representante. Independientemente, el Aparejador o Arquitecto Técnico redactarán, con igual periodicidad, la medición de la obra realizada, valorándola con arreglo al presupuesto aprobado. Estas valoraciones no tendrán efectos para los abonos al Constructor salvo que se hubiese pactado lo contrario contractualmente.

NORMAS PARA LA ADQUISICIÓN DE LOS MATERIALES Y APARATOS

No obstante las facultades que en estos trabajos por Administración delegada se reserva el Propietario para la adquisición de los materiales y aparatos, si al Constructor se le autoriza para gestionarlos y adquirirlos, deberá presentar al Propietario, o en su representación al Arquitecto-Director, los precios y las muestras de los materiales y aparatos ofrecidos, necesitando su previa aprobación antes de adquirirlos.

DEL CONSTRUCTOR EN EL BAJO RENDIMIENTO DE LOS OBREROS

Si de los partes mensuales de obra ejecutada que preceptivamente debe presentar el Constructor al Arquitecto-Director, éste advirtiese que los rendimientos de la mano de obra, en todas o en algunas de las unidades de obra ejecutada, fuesen notoriamente inferiores a los rendimientos normales generalmente admitidos para unidades de obra iguales o similares, se lo notificará por escrito al Constructor, con el fin de que éste haga las gestiones precisas para aumentar la producción en la cuantía señalada por el Arquitecto-Director. Si hecha esta notificación al Constructor, en los meses sucesivos, los rendimientos no llegasen a los normales, el Propietario queda facultado para resarcirse de la diferencia, rebajando su importe del quince por ciento (15 por 100) que por los conceptos antes expresados correspondería abonarle al Constructor en las liquidaciones quincenales que preceptivamente deben efectuársele. En caso de no llegar ambas partes a un acuerdo en cuanto a los rendimientos de la mano de obra, se someterá el caso a arbitraje.

RESPONSABILIDADES DEL CONSTRUCTOR

En los trabajos de "Obras por Administración delegada", el Constructor solo será responsable de los efectos constructivos que pudieran tener los trabajos o unidades por él ejecutadas y también de los accidentes o perjuicios que pudieran sobrevenir a los obreros o a terceras personas por no haber tomado las medidas precisas que en las disposiciones legales vigentes se establecen. En cambio, y salvo lo expresado en el artículo 70 precedente, no será responsable del mal resultado que pudiesen dar los materiales y aparatos elegidos con arreglo a las normas establecidas en dicho artículo.

En virtud de lo anteriormente consignado, el Constructor está obligado a reparar por su cuenta los trabajos defectuosos y a responder también de los accidentes o perjuicios expresados en el párrafo anterior.

VALORACIÓN Y ABONO DE LOS TRABAJOS

FORMAS DE ABONO DE LAS OBRAS

Según la modalidad elegida para la contratación de las obras y salvo que en el Pliego Particular de Condiciones económicas se preceptúe otra cosa, el abono de los trabajos se efectuará así:

Tipo fijo o tanto alzado total. Se abonará la cifra previamente fijada como base de la adjudicación, disminuida en su caso en el importe de la baja efectuada por el adjudicatario.

Tipo fijo o tanto alzado por unidad de obra. Este precio por unidad de obra es invariable y se haya fijado de antemano, pudiendo variar solamente el número de unidades ejecutadas.

Prevía medición y aplicando al total de las diversas unidades de obra ejecutadas, del precio invariable estipulado de antemano para cada una de ellas, estipulado de antemano para cada una de ellas, se abonará al Contratista el importe de las comprendidas en los trabajos ejecutados y ultimados con arreglo y sujeción a los documentos que constituyen el Proyecto, los que servirán de base para la medición y valoración de las diversas unidades.

Tanto variable por unidad de obra. Según las condiciones en que se realice y los materiales diversos empleados en su ejecución de acuerdo con las Órdenes del Arquitecto-Director.

Se abonará al Contratista en idénticas condiciones al caso anterior.

Por listas de jornales y recibos de materiales, autorizados en la forma que el presente "Pliego General de Condiciones económicas" determina. Por horas de trabajo, ejecutado en las condiciones determinadas en el contrato.

RELACIONES VALORADAS Y CERTIFICACIONES

En cada una de las épocas o fechas que se fijen en el contrato o en los "Pliegos de Condiciones Particulares" que rijan en la obra, formará el Contratista una relación valorada de las obras ejecutadas durante los plazos previstos, según la medición que habrá practicado el Aparejador.

Lo ejecutado por el Contratista en las condiciones preestablecidas, se valorará aplicando al resultado de la medición general, cúbica, superficial, lineal, ponderada o numeral correspondiente para cada unidad de obra, los precios señalados en el presupuesto para cada una de ellas, teniendo presente además lo establecido en el presente "Pliego General de Condiciones económicas" respecto a mejoras o sustituciones de material y a las obras accesorias y especiales, etc.

Al Contratista, que podrá presenciar las mediciones necesarias para extender dicha relación se le facilitarán por el Aparejador los datos correspondientes de la relación valorada, acompañándolos de una nota de envío, al objeto de que, dentro del plazo de diez (10) días a partir de la fecha del recibo de dicha nota, pueda el Contratista examinarlos y devolverlos firmados con su conformidad o hacer, en caso contrario, las observaciones o reclamaciones que considere oportunas.

Dentro de los diez (10) días siguientes a su recibo, el Arquitecto-Director aceptará o rechazará las reclamaciones del Contratista si las hubiere, dando cuenta al mismo de su resolución, pudiendo éste, en el segundo caso, acudir ante el Propietario contra la resolución del Arquitecto-Director en la forma referida en los "Pliegos Generales de Condiciones Facultativas y Legales".

Tomando como base la relación valorada indicada en el párrafo anterior, expedirá el Arquitecto-Director la certificación de las obras ejecutadas. De su importe se deducirá el tanto por ciento que para la construcción de la fianza se haya preestablecido.

El material acopiado a pie de obra por indicación expresa y por escrito del Propietario, podrá certificarse hasta el noventa por ciento (90 por 100) de su importe, a los precios que figuren en los documentos del Proyecto, sin afectarlos del tanto por ciento de contrata. Las certificaciones se remitirán al Propietario, dentro del mes siguiente al período a que se refieren, y tendrán el carácter de documento y entregas a buena cuenta, sujetas a las rectificaciones y variaciones que se deriven de la liquidación final, no suponiendo tampoco dichas certificaciones aprobación ni recepción de las obras que comprenden.

Las relaciones valoradas contendrán solamente la obra ejecutada en el plazo a que la valoración se refiere. En el caso de que el Arquitecto-Director lo exigiera, las certificaciones se extenderán al origen.

MEJORAS DE OBRAS LIBREMENTE EJECUTADAS

Cuando el Contratista, incluso con autorización del Arquitecto-Director, emplease materiales de más esmerada preparación o de mayor tamaño que el señalado en el Proyecto o sustituyese una clase de fábrica con otra que tuviese asignado mayor precio o ejecutase con mayores dimensiones cualquiera parte de la obra, o, en general, introdujese en ésta y sin pedírsela, cualquiera otra modificación que sea beneficiosa a juicio del Arquitecto-Director, no tendrá derecho, sin embargo, más que al abono de lo que pudiera corresponder en el caso de que hubiese construido la obra con estricta sujeción a la proyectada y contratada o adjudicada.

ABONO DE TRABAJOS PRESUPUESTADOS CON PARTIDA ALZADA

Salvo lo preceptuado en el "Pliego de Condiciones Particulares de índole económica", vigente en la obra, el abono de los trabajos presupuestados en partida alzada, se efectuará de acuerdo con el procedimiento que corresponda entre los que a continuación se expresan:

Si existen precios contratados para unidades de obras iguales, las presupuestadas mediante partida alzada, se abonarán previa medición y aplicación del precio establecido.

Si existen precios contratados para unidades de obra similares, se establecerán precios contradictorios para las unidades con partida alzada, deducidos de los similares contratados.

Si no existen precios contratados para unidades de obra iguales o similares, la partida alzada se abonará íntegramente al Contratista, salvo el caso de que en el Presupuesto de la obra se exprese que el importe de dicha partida debe justificarse, en cuyo caso el Arquitecto-Director indicará al Contratista y con anterioridad a su ejecución, el procedimiento que de seguirse para llevar dicha cuenta, que en realidad será de Administración, valorándose los materiales y jornales a los precios que figuren en el Presupuesto aprobado o, en su defecto, a los que con anterioridad a la ejecución convengan las dos partes, incrementándose su importe total con el porcentaje que se fije en el Pliego de Condiciones Particulares en concepto de Gastos Generales y Beneficio Industrial del Contratista.

ABONO DE AGOTAMIENTOS Y OTROS TRABAJOS ESPECIALES NO CONTRATADOS

Cuando fuese preciso efectuar agotamientos, inyecciones y otra clase de trabajos de cualquiera índole especial y ordinaria, que por no estar contratados no sean de cuenta del Contratista, y si no se contratasen con tercera persona, tendrá el Contratista la obligación de realizarlos y de satisfacer los gastos de toda clase que ocasionen, los cuales le serán abonados por el Propietario por separado de la Contrata.

Además de reintegrar mensualmente estos gastos al Contratista, se le abonará juntamente con ellos el tanto por ciento del importe total que, en su caso, se especifique en el Pliego de Condiciones Particulares.

PAGOS

Los pagos se efectuarán por el Propietario en los plazos previamente establecidos, y su importe corresponderá precisamente al de las certificaciones de obra conformadas por el Arquitecto-Director, en virtud de las cuales se verifican aquéllos.

ABONO DE TRABAJOS EJECUTADOS DURANTE EL PLAZO DE GARANTÍA

Efectuada la recepción provisional y si durante el plazo de garantía se hubieran ejecutado trabajos cualesquiera, para su abono se procederá así:

- Si los trabajos que se realicen estuvieran especificados en el Proyecto, y sin causa justificada no se hubieran realizado por el Contratista a su debido tiempo; y el Arquitecto-Director exigiera su realización durante el plazo de garantía, serán valorados a los precios que figuren en el Presupuesto y abonados de acuerdo con lo establecido en los "Pliegos Particulares" o en su defecto en los Generales, en el caso de que dichos precios fuesen inferiores a los que rijan en la época de su realización; en caso contrario, se aplicarán estos últimos.
- Si se han ejecutado trabajos precisos para la reparación de desperfectos ocasionados por el uso del edificio, por haber sido éste utilizado durante dicho plazo por el Propietario, se valorarán y abonarán a los precios del día, previamente acordados. Si se han ejecutado trabajos para la reparación de desperfectos ocasionados por deficiencia de la construcción o de la calidad de los materiales, nada se abonará por ellos al Contratista.

INDEMNIZACIONES MUTUAS

INDEMNIZACIÓN POR RETRASO DEL PLAZO DE TERMINACIÓN DE LAS OBRAS

La indemnización por retraso en la terminación se establecerá en un tanto por mil del importe total de los trabajos contratados, por cada día natural de retraso, contados a partir del día de terminación fijado en el Calendario de obra, salvo lo dispuesto en el Pliego Particular del presente proyecto.

Las sumas resultantes se descontarán y retendrán con cargo a la fianza.

DEMORA DE LOS PAGOS POR PARTE DEL PROPIETARIO

Si el propietario no efectuase el pago de las obras ejecutadas, dentro del mes siguiente al que corresponde el plazo convenido el Contratista tendrá además el derecho de percibir el abono de un cinco por ciento (5%) anual (o el que se defina en el Pliego Particular), en concepto de intereses de demora, durante el espacio de tiempo del retraso y sobre el importe de la mencionada certificación.

Si aún transcurrieran dos meses a partir del término de dicho plazo de un mes sin realizarse dicho pago, tendrá derecho el Contratista a la resolución del contrato, procediéndose a la liquidación correspondiente de las obras ejecutadas y de los materiales acopiados, siempre que éstos reúnan las condiciones preestablecidas y que su cantidad no exceda de la necesaria para la terminación de la obra contratada o adjudicada.

No obstante lo anteriormente expuesto, se rechazará toda solicitud de resolución del contrato fundada en dicha demora de pagos, cuando el Contratista no justifique que en la fecha de dicha solicitud ha invertido en obra o en materiales acopiados admisibles la parte de presupuesto correspondiente al plazo de ejecución que tenga señalado en el contrato.

VARIOS

MEJORAS, AUMENTOS Y/O REDUCCIONES DE OBRA.

No se admitirán mejoras de obra, más que en el caso en que el Arquitecto-Director haya ordenado por escrito la ejecución de trabajos nuevos o que mejoren la calidad de los contratados, así como la de los materiales y aparatos previstos en el contrato. Tampoco se admitirán aumentos de obra en las unidades contratadas, salvo caso de error en las mediciones del Proyecto a menos que el Arquitecto-Director ordene, también por escrito, la ampliación de las contratadas. En todos estos casos será condición indispensable que ambas partes contratantes, antes de su ejecución o empleo, convengan por escrito los importes totales de las unidades mejoradas, los precios de los nuevos materiales o aparatos ordenados emplear y los aumentos que todas estas mejoras o aumentos de obra supongan sobre el importe de las unidades contratadas.

Se seguirán el mismo criterio y procedimiento, cuando el Arquitecto-Director introduzca innovaciones que supongan una reducción apreciable en los importes de las unidades de obra contratadas.

UNIDADES DE OBRA DEFECTUOSAS, PERO ACEPTABLES

Cuando por cualquier causa fuera menester valorar obra defectuosa, pero aceptable a juicio del Arquitecto-Director de las obras, éste determinará el precio o partida de abono después de oír al Contratista, el cual deberá conformarse con dicha resolución, salvo el caso en que, estando dentro del plazo de ejecución, prefiera demoler la obra y rehacerla con arreglo a condiciones, sin exceder de dicho plazo.

SEGURO DE LAS OBRAS

El Contratista estará obligado a asegurar la obra contratada durante todo el tiempo que dure su ejecución hasta la recepción definitiva; la cuantía del seguro coincidirá en cada momento con el valor que tengan por contrata los objetos asegurados. El importe abonado por la Sociedad Aseguradora, en el caso de siniestro, se ingresará en cuenta a nombre del Propietario, para que con cargo a ella se abone la obra que se construya, y a medida que ésta se vaya realizando.

El reintegro de dicha cantidad al Contratista se efectuará por certificaciones, como el resto de los trabajos de la construcción. En ningún caso, salvo conformidad expresa del Contratista, hecho en documento público, el Propietario podrá disponer de dicho importe para menesteres distintos del de reconstrucción de la parte siniestrada.

La infracción de lo anteriormente expuesto será motivo suficiente para que el Contratista pueda resolver el contrato, con devolución de fianza, abono completo de gastos, materiales acopiados, etc., y una indemnización equivalente al importe de los daños causados al Contratista por el siniestro y que no se le hubiesen abonado, pero sólo en proporción equivalente a lo que suponga la indemnización abonada por la Compañía Aseguradora, respecto al importe de los daños causados por el siniestro, que serán tasados a estos efectos por el Arquitecto-Director.

En las obras de reforma o reparación, se fijarán previamente la porción de edificio que debe ser asegurada y su cuantía, y si nada se prevé, se entenderá que el seguro ha de comprender toda la parte del edificio afectada por la obra.

Los riesgos asegurados y las condiciones que figuren en la póliza o pólizas de Seguros, los pondrá el Contratista, antes de contratarlos, en conocimiento del Propietario, al objeto de recabar de éste su previa conformidad o reparos.

Además se han de establecer garantías por daños materiales ocasionados por vicios y defectos de la construcción, según se describe en el Art. 81, en base al Art. 19 de la L.O.E.

CONSERVACIÓN DE LA OBRA

Si el Contratista, siendo su obligación, no atiende a la conservación de la obra durante el plazo de garantía, en el caso de que el edificio no haya sido ocupado por el Propietario antes de la recepción definitiva, el Arquitecto-Director, en representación del Propietario, podrá disponer todo lo que sea preciso para que se atienda a la guardería, limpieza y todo lo que fuese menester para su buena conservación, abonándose todo ello por cuenta de la Contrata.

Al abandonar el Contratista el edificio, tanto por buena terminación de las obras, como en el caso de resolución del contrato, está obligado a dejarlo desocupado y limpio en el plazo que el Arquitecto Director fije.

Después de la recepción provisional del edificio y en el caso de que la conservación del edificio corra a cargo del Contratista, no deberá haber en él más herramientas, útiles, materiales, muebles, etc., que los indispensables para su guardería y limpieza y para los trabajos que fuese preciso ejecutar.

En todo caso, ocupado o no el edificio, está obligado el Contratista a revisar y reparar la obra, durante el plazo expresado, procediendo en la forma prevista en el presente "Pliego de Condiciones Económicas".

USO POR EL CONTRATISTA DE EDIFICIO O BIENES DEL PROPIETARIO

Cuando durante la ejecución de las obras ocupe el Contratista, con la necesaria y previa autorización del Propietario, edificios o haga uso de materiales o útiles pertenecientes al mismo, tendrá obligación de repararlos y conservarlos para hacer entrega de ellos a la terminación del contrato, en perfecto estado de conservación, reponiendo los que se hubiesen inutilizado, sin derecho a indemnización por esta reposición ni por las mejoras hechas en los edificios, propiedades o materiales que haya utilizado.

En el caso de que al terminar el contrato y hacer entrega del material, propiedades o edificaciones, no hubiese cumplido el Contratista con lo

previsto en el párrafo anterior, lo realizará el Propietario a costa de aquél y con cargo a la fianza.

PAGO DE ARBITRIOS

El pago de impuestos y arbitrios en general, municipales o de otro origen, sobre vallas, alumbrado, etc., cuyo abono debe hacerse durante el tiempo de ejecución de las obras y por conceptos inherentes a los propios trabajos que se realizan, correrán a cargo de la contrata, siempre que en las condiciones particulares del Proyecto no se estipule lo contrario.

GARANTÍAS POR DAÑOS MATERIALES OCASIONADOS POR VICIOS Y DEFECTOS DE LA CONSTRUCCIÓN

El régimen de garantías exigibles para las obras de edificación se hará efectivo de acuerdo con la obligatoriedad que se establece en la L.O.E. (el apartado c) exigible para edificios cuyo destino principal sea el de vivienda según disposición adicional segunda de la L.O.E.), teniendo como referente a las siguientes garantías:

- Seguro de daños materiales o seguro de caución, para garantizar, durante un año, el resarcimiento de los daños causados por vicios o defectos de ejecución que afecten a elementos de terminación o acabado de las obras, que podrá ser sustituido por la retención por el promotor de un 5% del importe de la ejecución material de la obra.
- Seguro de daños materiales o seguro de caución, para garantizar, durante tres años, el resarcimiento de los daños causados por vicios o defectos de los elementos constructivos o de las instalaciones que ocasionen el incumplimiento de los requisitos de habitabilidad especificados en el art. 3 de la L.O.E.
- Seguro de daños materiales o seguro de caución, para garantizar, durante diez años, el resarcimiento de los daños materiales causados por vicios o defectos que tengan su origen o afecten a la cimentación, los soportes, las vigas, los forjados, los muros de carga u otros elementos estructurales, y que comprometan directamente la resistencia mecánica y estabilidad del edificio.

B. PLIEGO GENERAL CONDICIONES TÉCNICAS. PLIEGO PARTICULAR.

PARTE I. CONTENIDO DEL PLIEGO

CONDICIONES DE EJECUCIÓN DE LAS UNIDADES DE OBRA

Cada uno de los capítulos incluidos en esta parte del documento se organiza en los siguientes apartados:

DESCRIPCIÓN

Especificaciones previas del elemento constructivo, necesarias para situarse dentro de la estructura general de la Parte I del Pliego. En este apartado se define el ámbito al que van referidas las condiciones que se van a exigir. Así se conoce a qué unidades de obra afectan las condiciones técnicas que se exponen posteriormente.

Criterios de medición y valoración de unidades

Se indican las unidades y formas de medición de las unidades de obra de este capítulo, especificando todo aquello que incluye. Se definirán los posibles modos de medición.

PRESCRIPCIONES SOBRE LOS PRODUCTOS

Características y recepción de los productos, que se incorporan a las unidades de obra.

En cada capítulo, o en su caso subsección, la Parte I del Pliego establece, para los productos, equipos y sistemas de la unidad de obra las condiciones de recepción, remitiendo a la Parte II Condiciones de recepción de productos. Para aquellos productos que ostentan marcado CE obligatorio, se hace referencia a las condiciones de recepción, mediante el punto concreto de la Parte II, Condiciones de recepción de productos. Para aquellos productos que no ostentan marcado CE obligatorio, se especifican las características técnicas mínimas exigidas por la reglamentación vigente que les sea de aplicación y las características técnicas que, en su caso, complementan a las mínimas, y que deberán incluirse como parte del presente Pliego, en la documentación de Proyecto, siempre y cuando el Projectista lo estime oportuno.

Almacenamiento y manipulación.

Criterios de uso, conservación y mantenimiento. Para algunas unidades de obra, se relacionan una serie de recomendaciones para el almacenamiento, la manipulación y conservación en obra de los productos hasta la ejecución de la unidad de obra.

PRESCRIPCIÓN EN CUANTO A LA EJECUCIÓN POR UNIDADES DE OBRA

Características técnicas de cada unidad de obra

Para algunas unidades de obra, el Pliego establece características técnicas que, en su caso, complementan a las mínimas exigidas por la reglamentación vigente que le sea de aplicación.

Condiciones previas, soporte: Se establecen los requisitos previos a la ejecución de la unidad de obra, así como las características y limitaciones necesarias del soporte y su preparación para la ejecución adecuada del elemento.

Compatibilidad entre los productos, elementos y sistemas constructivos: Se especifican las posibles incompatibilidades, tanto físicas como químicas, entre el soporte y los productos del elemento constructivo, que deben evitarse tanto para la buena ejecución de la obra, como para mantener la vida útil del edificio.

Proceso de ejecución

Comprobación del proyecto: Se hace un recordatorio de aquellos aspectos relevantes para la ejecución de la unidad de obra, que deberán verificarse con el proyecto.

Ejecución: Se relacionan las condiciones que se cumplirán en cada una de las fases de ejecución de la unidad de obra, para su correcta construcción.

Tolerancias admisibles: Se establecen los criterios de admisión de la ejecución de la unidad de obra correspondiente.

Condiciones de terminación: En determinados casos se especifican los trabajos finales de acabado de la unidad de obra, para que así pueda considerarse su recepción.

Control de ejecución, ensayos y pruebas

Control de ejecución: Se establecen los puntos de observación para la realización del control de la ejecución de la unidad de obra. En las inspecciones se comprobará que las diferentes fases de ejecución se ajustan a las especificaciones del proyecto o a las indicaciones de la dirección facultativa.

Ensayos y pruebas: En determinados casos se relacionan los ensayos y pruebas a efectuar, conforme a la programación de control o bien por orden de la dirección facultativa.

Conservación y mantenimiento:

En determinados casos se establecen indicaciones para la correcta conservación y mantenimiento hasta el día de la recepción de la obra.

PRESCRIPCIONES SOBRE VERIFICACIONES EN EL EDIFICIO TERMINADO

Verificaciones y pruebas de servicio para comprobar las prestaciones finales del edificio

Para algunas unidades de obra el Pliego establece las verificaciones y pruebas de servicio que deban realizarse, previstas en el proyecto u ordenadas por la dirección facultativa y las exigidas por la legislación aplicable, para comprobar las prestaciones finales del edificio. Esta parte se divide en dos secciones:

CONDICIONES DE RECEPCIÓN DE PRODUCTOS

Contiene el desarrollo de las exigencias que establece el Código Técnico de la Edificación, Parte I, Capítulo 2. Condiciones técnicas y administrativas, artículo 7.2, control de recepción en obra de productos, equipos y sistemas:

- Control de la documentación de los suministros.
- Control de recepción mediante distintivos de calidad y evaluaciones de idoneidad técnica.
- Control de recepción mediante ensayos.

A continuación se especifica cómo ha de hacerse la recepción de un producto en función de que esté afectado por la Directiva de Productos de la Construcción (marcado CE) o no.

RELACIÓN DE PRODUCTOS CON MARCADO CE

En esta sección se indican los productos a los que se les exige el marcado CE, detallando la fecha a partir de la cual es obligatorio el marcado, las normas de aplicación y el sistema de evaluación de la conformidad.

A continuación, se incluye un listado de productos para los que se amplía la información, con las características a verificar.

Todos los productos a los que se les exige el marcado CE y que aparecen en la Parte I. Condiciones de ejecución de las unidades de obra, están codificados para ser referenciados con precisión al apartado correspondiente de la Parte II.

PARTE II. CONDICIONES DE EJECUCIÓN DE LAS UNIDADES DE OBRA

GESTIÓN DE RESIDUOS DE CONSTRUCCIÓN Y DEMOLICIÓN (RCD).

DE CARÁCTER GENERAL:

Prescripciones a incluir en el pliego de prescripciones técnicas del proyecto, en relación con el almacenamiento, manejo y, en su caso, otras operaciones de gestión de los residuos de construcción y demolición en obra.

Gestión de residuos de construcción y demolición: Gestión de residuos según Real Decreto 105/2008 y Decreto 174/2005, con su desarrollo en la orden de 15 de junio de 2006 y Decreto 59/2009 de la Comunidad Autónoma de Galicia, realizándose su identificación con arreglo a la Lista Europea de Residuos publicada por Orden MAM/304/2002 de 8 de febrero o sus modificaciones posteriores y Decreto 154/1998 de Galicia.

La segregación, tratamiento y gestión de residuos se realizará mediante el tratamiento correspondiente por parte de empresas homologadas mediante contenedores o sacos industriales que cumplirán las especificaciones de la normativa vigente de la Consellería de Medio Ambiente y Ordenación del Territorio, por la que se regula la gestión de los residuos de construcción y demolición en la Comunidad de Galicia.

Certificación de los medios empleados: Es obligación del contratista proporcionar a la Dirección Facultativa de la obra y a la Propiedad de los certificados de los contenedores empleados así como de los puntos de vertido final, ambos emitidos por entidades autorizadas y homologadas por la Comunidad de Galicia.

Limpieza de las obras: Es obligación del Contratista mantener limpias las obras y sus alrededores tanto de escombros como de materiales sobrantes, retirar las instalaciones provisionales que no sean necesarias, así como ejecutar todos los trabajos y adoptar las medidas que sean apropiadas para que la obra presente buen aspecto.

DE CARÁCTER PARTICULAR:

Prescripciones a incluir en el pliego de prescripciones técnicas del proyecto:

Para los derribos: se realizarán actuaciones previas tales como apeos, apuntalamientos, estructuras auxiliares...para las partes o elementos peligrosos, referidos tanto a la propia obra como a los edificios colindantes

Como norma general, se procurará actuar retirando los elementos contaminados y/o peligrosos tan pronto como sea posible, así como los elementos a conservar o valiosos (cerámicos, mármoles...).

Seguidamente se actuará desmontando aquellas partes accesibles de las instalaciones, carpinterías y demás elementos que lo permitan.

El depósito temporal de los escombros, se realizará bien en sacos industriales iguales o inferiores a 1m³, contadores metálicos específicos con la ubicación y condicionado que establezcan las ordenanzas municipales. Dicho depósito en acopios, también deberá estar en lugares debidamente señalizados y segregados del resto de residuos.

El depósito temporal para RCDs valorizables (maderas, plásticos, metales, chatarra...) que se realice en contenedores o acopios, se deberá señalar y segregar del resto de residuos de un modo adecuado.

Los contenedores deberán estar pintados en colores que destaquen su visibilidad, especialmente durante la noche, y contar con una banda de material reflectante de al menos 15cm a lo largo de toso su perímetro.

En los mismos deberá figurar la siguiente información: Razón social, CIF, teléfono del titular del contenedor / envase y el número de inscripción en el registro de transportistas de residuos de la Comunidad Autónoma. Esta información también deberá quedar reflejada en los sacos industriales y otros medios de contención y almacenaje de residuos.

El responsable de la obra a la que presta servicio el contenedor adoptará las medidas necesarias para evitar el depósito de residuos ajenos al mismo. Los contadores permanecerán cerrados, o cubiertos al menos, fuera del horario de trabajo, para evitar el depósito de residuos ajenos a la obra a la que prestan servicio.

En el equipo de obra deberán establecerse los medios humanos, técnicos y procedimientos para la separación d cada tipo de RCD.

Se atenderán los criterios municipales establecidos (ordenanzas, condiciones de licencia de obras...), especialmente si obligan a la separación en origen de determinadas materias objeto de reciclaje o deposición. En este último caso se deberá asegurar por parte del contratista realizar una evaluación económica de las condiciones en las que es viable esta operación, tanto por las posibilidades reales de ejecutarla como por disponer de plantas de reciclaje o gestores de RCDs adecuados.

La Dirección de Obra será la responsable de tomar la última decisión y de su justificación ante las autoridades locales o autonómicas pertinentes.

Se deberá asegurar en la contratación de la gestión de los RCDs que el destino final (planta de reciclaje, vertedero, cantera, incineradora...) son centros con la autorización autonómica de la Consellería de Medio Ambiente, así mismo se deberá contratar sólo transportistas o gestores autorizados por dicha Consejería e inscritos en el registro pertinente.

Se llevará a cabo un control documental en el que quedarán reflejados los avales de retirada y entrega final de cada transporte de residuos.

La gestión tanto documental como operativa de los residuos peligrosos que se hallen en una obra de derribo o de nueva planta se regirán conforme a la legislación nacional y autonómica vigente y a los requisitos de las ordenanzas municipales.

Asimismo los residuos de carácter urbano generados en las obras (restos de comidas, envases...) serán gestionados acorde con los preceptos marcados por la legislación y autoridad municipal correspondiente.

Para el caso de los residuos con amianto se seguirán los pasos marcados por la Orden MAM/304/2002 de 8 de febrero por la que se publican las operaciones de valorización y eliminación de residuos y la lista europea de residuos para poder considerarlos como peligroso o no peligrosos. En cualquier caso siempre se cumplirán los preceptos dictados por el RD 108/1991 de 1 de febrero sobre la prevención y reducción de la contaminación del medio ambiente producida por el amianto, así como la legislación laboral al respecto.

Los restos de lavado de canaletas / cubas de hormigón serán tratadas como escombros.

Se evitará en todo momento la contaminación con productos tóxicos o peligrosos de los plásticos y restos de madera para su adecuada segregación, así como la contaminación de los acopios o contenedores de escombros con componentes peligrosos.

Las tierras superficiales que pueden tener un uso posterior para jardinería o recuperación de los suelos degradados serán retiradas y almacenadas durante el menor tiempo posible en pabellones de altura no superior a 2 metros. Se evitará la humedad excesiva, la manipulación y la contaminación con otros materiales.

ACTUACIONES PREVIAS DERRIBOS (1.1)

DESCRIPCIÓN

Descripción

Operaciones destinadas a la demolición total o parcial de un edificio o de un elemento constructivo, incluyendo o no la carga, el transporte y descarga de los materiales no utilizables que se producen en los derribos.

Criterios de medición y valoración de unidades

Generalmente, la evacuación de escombros, con los trabajos de carga, transporte y descarga, se valorará dentro de la unidad de derribo correspondiente. En el caso de que no esté incluida la evacuación de escombros en la correspondiente unidad de derribo: metro cúbico de evacuación de escombros contabilizado sobre camión.

PRESCRIPCIÓN EN CUANTO A LA EJECUCIÓN POR UNIDADES DE OBRA

Características técnicas de cada unidad de obra

Condiciones previas

Se realizará un reconocimiento previo del estado de las instalaciones, estructura, estado de conservación, estado de las edificaciones colindantes o medianeras. Además, se comprobará el estado de resistencia de las diferentes partes del edificio. Se desconectarán las diferentes instalaciones del edificio, tales como agua, electricidad y teléfono, neutralizándose sus acometidas. Se dejarán previstas tomas de agua para el riego, para evitar la formación de polvo, durante los trabajos. Se protegerán los elementos de servicio público que puedan verse afectados, como bocas de riego, tapas y sumideros de alcantarillas, árboles, farolas, etc. Se desinsectará o desinfectará si es un edificio abandonado. Se comprobará que no exista almacenamiento de materiales combustibles, explosivos o peligrosos. En edificios con estructura de madera o con abundancia de material combustible se dispondrá, como mínimo, de un extintor manual contra incendios.

Proceso de ejecución

Ejecución

En la ejecución se incluyen dos operaciones, derribo y retirada de los materiales de derribo.

La demolición podrá realizarse según los siguientes procedimientos: Demolición elemento a elemento, cuando los trabajos se efectúen siguiendo un orden que en general corresponde al orden inverso seguido para la construcción.

Demolición por colapso, puede efectuarse mediante empuje por impacto de bola de gran masa o mediante uso de explosivos. Los explosivos no se utilizarán en edificios de estructuras de acero, con predominio de madera o elementos fácilmente combustibles.

Demolición por empuje, cuando la altura del edificio que se vaya a demoler, o parte de éste, sea inferior a 2/3 de la alcanzable por la máquina y ésta pueda maniobrar libremente sobre el suelo con suficiente consistencia. No se puede usar contra estructuras metálicas ni de hormigón armado. Se habrá demolido previamente, elemento a elemento, la parte del edificio que esté en contacto con medianeras, dejando aislado el tajo de la máquina.

Se debe evitar trabajar en obras de demolición y derribo cubiertas de nieve o en días de lluvia. Las operaciones de derribo se efectuarán con las precauciones necesarias para lograr unas condiciones de seguridad suficientes y evitar daños en las construcciones próximas, y se designarán y marcarán los elementos que hayan de conservarse intactos. Los trabajos se realizarán de forma que produzcan la menor molestia posible a los ocupantes de las zonas próximas a la obra a derribar.

No se suprimirán los elementos atirantados o de arriostramiento en tanto no se supriman o contrarresten las tensiones que incidan sobre ellos. En elementos metálicos en tensión se tendrá presente el efecto de oscilación al realizar el corte o al suprimir las tensiones. El corte o desmontaje de un elemento no manejable por una sola persona se realizará manteniéndolo suspendido o apuntalado, evitando caídas bruscas y vibraciones que se transmitan al resto del edificio o a los mecanismos de suspensión. En la demolición de elementos de madera se arrancarán o doblarán las puntas y clavos. No se acumularán escombros ni se apoyarán elementos contra vallas, muros y soportes, propios o medianeros, mientras éstos deban permanecer en pie. Tampoco se depositarán escombros sobre andamios. Se procurará en todo momento evitar la acumulación de materiales procedentes del derribo en las plantas o forjados del edificio.

El abatimiento de un elemento constructivo se realizará permitiendo el giro, pero no el desplazamiento, de sus puntos de apoyo, mediante mecanismo que trabaje por encima de la línea de apoyo del elemento y permita el descenso lento. Cuando haya que derribar árboles, se acotará la zona, se cortarán por su base atirantándolos previamente y abatiéndolos seguidamente.

Los compresores, martillos neumáticos o similares, se utilizarán previa autorización de la dirección facultativa. Las grúas no se utilizarán para realizar esfuerzos horizontales u oblicuos. Las cargas se comenzarán a elevar lentamente con el fin de observar si se producen anomalías, en cuyo caso se subsanarán después de haber descendido nuevamente la carga a su lugar inicial. No se descenderán las cargas bajo el solo control del freno.

Se evitará la formación de polvo regando ligeramente los elementos y/o escombros. Al finalizar la jornada no deben quedar elementos del edificio en estado inestable, que el viento, las condiciones atmosféricas u otras causas puedan provocar su derrumbamiento. Se protegerán de la lluvia, mediante lonas o plásticos, las zonas o elementos del edificio que puedan ser afectados por aquella.

La evacuación de escombros, se podrá realizar de las siguientes formas:

Apertura de huecos en forjados, coincidentes en vertical con el ancho de un entrevigado y longitud de 1 m a 1,50 m, distribuidos de tal forma que permitan la rápida evacuación de los mismos. Este sistema sólo podrá emplearse en edificios o restos de edificios con un máximo de dos plantas y cuando los escombros sean de tamaño manejable por una persona.

Mediante grúa, cuando se disponga de un espacio para su instalación y zona para descarga del escombros.

Mediante canales. El último tramo del canal se inclinará de modo que se reduzca la velocidad de salida del material y de forma que el extremo quede como máximo a 2 m por encima del suelo o de la plataforma del camión que realice el transporte. El canal no irá situado exteriormente en fachadas que den a la vía pública, salvo su tramo inclinado inferior, y su sección útil no será superior a 50 x 50 cm. Su embocadura superior estará protegida contra caídas accidentales.

Lanzando libremente el escombros desde una altura máxima de dos plantas sobre el terreno, si se dispone de un espacio libre de lados no menores de 6 x 6 m.

Por desescombrado mecanizado. La máquina se aproximará a la medianería como máximo la distancia que señale la documentación técnica, sin sobrepasar en ningún caso la distancia de 1 m y trabajando en dirección no perpendicular a la medianería.

En todo caso, el espacio donde cae escombros estará acotado y vigilado. No se permitirán hogueras dentro del edificio, y las hogueras exteriores estarán protegidas del viento y vigiladas. En ningún caso se utilizará el fuego con propagación de llama como medio de demolición.

Condiciones de terminación

En la superficie del solar se mantendrá el desagüe necesario para impedir la acumulación de agua de lluvia o nieve que pueda perjudicar a locales o cimentaciones de fincas colindantes. Finalizadas las obras de demolición, se procederá a la limpieza del solar.

Control de ejecución, ensayos y pruebas

Durante la ejecución se vigilará y se comprobará que se adopten las medidas de seguridad especificadas, que se dispone de los medios adecuados y que el orden y la forma de ejecución se adaptan a lo indicado.

Durante la demolición, si aparecieran grietas en los edificios medianeros se paralizarán los trabajos, y se avisará a la dirección facultativa, para efectuar su apuntalamiento o consolidación si fuese necesario, previa colocación o no de testigos.

Conservación y mantenimiento

En tanto se efectúe la consolidación definitiva, en el solar donde se haya realizado la demolición, se conservarán las contenciones, apuntalamientos y apeos realizados para la sujeción de las edificaciones medianeras, así como las vallas y/o cerramientos.

Una vez alcanzada la cota 0, se hará una revisión general de las edificaciones medianeras para observar las lesiones que hayan podido surgir. Las vallas, sumideros, arquetas, pozos y apeos quedarán en perfecto estado de servicio.

DERRIBO DE ESTRUCTURAS Y CIMENTACIÓN

DESCRIPCIÓN

Descripción

Trabajos de demolición de elementos constructivos con función estructural.

Criterios de medición y valoración de unidades

Metro cúbico de demolición de la estructura.

Unidad realmente desmontada de cercha de cubierta.

Metro cuadrado de demolición de: Forjados. Soleras. Escalera.

Con retirada de escombros y carga, sin transporte a vertedero.

PRESCRIPCIÓN EN CUANTO A LA EJECUCIÓN POR UNIDADES DE OBRA

Características técnicas de cada unidad de obra

Condiciones previas

Se tendrán en cuenta las prescripciones de la subsección de Derribos.

Si la demolición se realiza por medio explosivo, se pedirá permiso de la autoridad competente. Se apuntalarán los elementos en voladizo antes de aligerar sus contrapesos. Los forjados en los que se observe cedimiento se apuntalarán previamente al derribo. Las cargas que soporten los apeos se transmitirán al terreno, a elementos estructurales verticales o a forjados inferiores en buen estado, sin superar la sobrecarga admisible para éste. En arcos se equilibrarán previamente los empujes laterales y se apearán sin cortar los tirantes hasta su demolición. Todas las escaleras y pasarelas que se usen para el tránsito estarán limpias de obstáculos hasta el momento de su demolición.

Proceso de ejecución

Se tendrán en cuenta las prescripciones de la subsección de Derribos.

El orden de demolición se efectuará, en general, para estructuras apoyadas, de arriba hacia abajo de tal forma que la demolición se realice prácticamente al mismo nivel, sin que haya personas situadas en la misma vertical ni en la proximidad de elementos que se abatan o vuelquen.

Demolición de solera de piso: Se troceará la solera, en general, después de haber demolido los muros y pilares de la planta baja, salvo los elementos que deban quedar en pie.

Demolición de muros y pilastras: Muro de carga: en general, se habrán demolido previamente los elementos que se apoyen en él, como cerchas, bóvedas, forjados, etc. Muros de cerramiento: se demolerán, en general, los muros de cerramiento no resistente después de haber demolido el forjado superior o cubierta y antes de derribar las vigas y pilares del nivel en que se trabaja. Los cargaderos y arcos en huecos no se quitarán hasta haber aligerado la carga que sobre ellos gravite. Los chapados podrán desmontarse previamente de todas las plantas, cuando esta operación no afecte a la estabilidad del muro. A medida que avance la demolición del muro se irán levantando los cercos, antepechos e impostas. En muros entramados de madera se desmontarán en general los durmientes antes de demoler el material de relleno. Los muros de hormigón armado, se demolerán en general como soportes, cortándolos en franjas verticales de ancho y altura no mayores de 1 y 4 m, respectivamente. Al interrumpir la jornada no se dejarán muros ciegos sin arriostrar de altura superior a 7 veces su espesor.

Demolición de bóveda: Se apuntalarán y contrarrestarán, en general, previamente los empujes. Se suprimirá el material de relleno y no se cortarán los tirantes hasta haberla demolido totalmente. Las bóvedas de cañón se cortarán en franjas transversales paralelas. Se demolerá la clave en primer lugar y se continuará hacia los apoyos para las de cañón y en espiral para las de rincón.

Demolición de vigas: En general, se habrán demolido previamente todos los elementos de la planta superior, incluso muros, pilares y forjados, quedando la viga libre de cargas. Se suspenderá previamente la parte de viga que vaya a levantarse, cortando o desmontando seguidamente sus extremos. No se dejarán vigas o parte de éstas en voladizo sin apuntalar.

Demolición de soportes: En general, se habrán demolido previamente todos los elementos que acometan superiormente al soporte, como vigas o forjados con ábacos. Se suspenderá o atirantará el soporte y posteriormente se cortará o desmontará inferiormente. No se permitirá volcarlo sobre los forjados. Cuando sea de hormigón armado se permitirá abatir la pieza sólo cuando se hayan cortado las armaduras longitudinales de su parte inferior, menos las de una cara que harán de charnela y se cortarán una vez abatido.

Demolición de cerchas y correas metálicas: Los techos suspendidos en las cerchas se quitarán previamente. Cuando la cercha vaya a descender entera, se suspenderá previamente evitando las deformaciones y fijando algún cable por encima del centro de gravedad, para evitar que bascule. Posteriormente se anularán los anclajes. Cuando vaya a ser desmontada por piezas se apuntalará y troceará, empezando el despiece por los pares. Se controlará que las correas metálicas estén apeadas antes de cortarlas, evitando el problema de que queden en voladizo, provocando giros en el extremo opuesto, por la elasticidad propia del acero, en recuperación de su primitiva posición, golpeando a los operarios y pudiendo ocasionar accidentes graves.

Demolición de forjado: Se demolerá, en general, después de haber suprimido todos los elementos situados por encima del forjado, incluso soportes y muros. Se quitarán, en general, los voladizos en primer lugar, cortándolos a haces exteriores del elemento resistente en el que se apoyan. Los cortes del forjado no dejarán elementos en voladizo sin apuntalar. Se observará, especialmente, el estado del forjado bajo aparatos sanitarios, junto a bajantes y en contacto con chimeneas. Cuando el material de relleno sea solidario con el forjado se demolerá, en general, simultáneamente. Cuando este material de relleno forme pendientes sobre forjados horizontales se comenzará la demolición por la cota más baja. Si el forjado está constituido por viguetas, se demolerá el entrevigado a ambos lados de la vigueta sin debilitarla y cuando sea semivigueta sin romper su zona de compresión. Previa suspensión de la vigueta, en sus dos extremos se anularán sus apoyos. Cuando la vigueta sea continua prolongándose a otras crujiás, previamente se apuntalará la zona central del forjado de las contiguas y se cortará la vigueta a haces interiores del apoyo continuo. Las losas de hormigón armadas en una dirección se cortarán, en general, en franjas paralelas a la armadura principal de peso no mayor al admitido por la grúa. Previa suspensión, en los extremos de la franja se anularán sus apoyos. En apoyos continuos con prolongación de armaduras a otras crujiás, se apuntalarán previamente las zonas centrales de los forjados contiguos, cortando los extremos de la franja a demoler a haces interiores del apoyo

continuo. Las losas armadas en dos direcciones se cortarán, en general, por recuadros sin incluir las franjas que unan los ábacos o capiteles, empezando por el centro y siguiendo en espiral. Se habrán apuntalado previamente los centros de los recuadros contiguos. Posteriormente se cortarán las franjas de forjados que unen los ábacos y finalmente éstos.

Demolición de escalera (formada por un conjunto de escalones sobre una bóveda tabicada): El tramo de escalera entre pisos se demolerá antes que el forjado superior donde se apoya. La demolición del tramo de escalera se ejecutará desde una andamiada que cubra el hueco de la misma. Primero se retirarán los peldaños y posteriormente la bóveda de ladrillo.

Demolición de cimentación: La demolición del cimiento se realizará bien con compresor, bien con un sistema explosivo. Si se realiza por explosión controlada, se seguirán las medidas específicas de las ordenanzas correspondientes, referentes a empleo de explosivos, utilizándose dinamitas y explosivos de seguridad y cumpliendo las distancias mínimas a los inmuebles habitados cercanos. Si la demolición se realiza con martillo compresor, se irá retirando el escombros conforme se vaya demoliendo el cimiento.

DERRIBO DE FACHADAS Y PARTICIONES

DESCRIPCIÓN

Descripción

Demolición de las fachadas, particiones y carpinterías de un edificio.

Criterios de medición y valoración de unidades

Metro cuadrado de demolición de: Tabique. Muro de bloque.

Metro cúbico de demolición de: Fábrica de ladrillo macizo. Muro de mampostería. Metro cuadrado de apertura de huecos, con retirada de escombros y carga, sin transporte a vertedero. Unidad de levantado de carpintería, incluyendo marcos, hojas y accesorios, con retirada de escombros y carga, sin transporte a vertedero, con o sin aprovechamiento de material y retirada del mismo, sin transporte a almacén.

PRESCRIPCIÓN EN CUANTO A LA EJECUCIÓN POR UNIDADES DE OBRA

Características técnicas de cada unidad de obra

Condiciones previas

Se tendrán en cuenta las prescripciones de la subsección Derrribos.

Antes de abrir huecos, se comprobará los problemas de estabilidad en que pueda incurrirse por la apertura de los mismos. Si la apertura del hueco se va a realizar en un muro de ladrillo macizo, primero se descargará el mismo, apeando los elementos que apoyan en el muro y a continuación se adelantará el hueco antes de proceder a la demolición total.

Proceso de ejecución

Ejecución

Se tendrán en cuenta las prescripciones de la subsección Derrribos.

Al finalizar la jornada de trabajo, no quedarán muros que puedan ser inestables. El orden de demolición se efectuará, en general, de arriba hacia abajo de tal forma que la demolición se realice prácticamente al mismo nivel, sin que haya personas situadas en la misma vertical ni en la proximidad de elementos que se abatan o vuelquen.

Levantado de carpintería y cerrajería: Los elementos de carpintería se desmontarán antes de realizar la demolición de las fábricas, con la finalidad de aprovecharlos, si así está estipulado en el proyecto. Se desmontarán aquellas partes de la carpintería que no están recibidas en las fábricas. Generalmente por procedimientos no mecánicos, se separarán las partes de la carpintería que estén empotradas en las fábricas. Se retirará la carpintería conforme se recupere. Es conveniente no desmontar los cercos de los huecos, ya que de por sí constituyen un elemento sustentante del dintel y, a no ser que se encuentren muy deteriorados, evitan la necesidad de tener que tomar precauciones que nos obliguen a apearlos. Los cercos se desmontarán, en general, cuando se vaya a demoler el elemento estructural en el que estén situados. Cuando se retiren carpinterías y cerrajerías en plantas inferiores a la que se está demoliendo, no se afectará la estabilidad del elemento estructural en el que estén situadas y se dispondrán protecciones provisionales en los huecos que den al vacío.

Demolición de tabiques: Se demolerán, en general, los tabiques antes de derribar el forjado superior que apoye en ellos. Cuando el forjado haya cedido, no se quitarán los tabiques sin apuntalar previamente aquél. Los tabiques de ladrillo se derribarán de arriba hacia abajo. La tabiquería interior se ha de derribar a nivel de cada planta, cortando con rozas verticales y efectuando el vuelco por empuje, que se hará por encima del punto de gravedad.

Demolición de cerramientos: Se demolerán, en general, los cerramientos no resistentes después de haber demolido el forjado superior o cubierta y antes de derribar las vigas y pilares del nivel en que se trabaja. El vuelco sólo podrá realizarse para elementos que se puedan despiezar, no empotrados, situados en fachadas hasta una altura de dos plantas y todos los de planta baja. Será necesario previamente atirantar y/o apuntalar el elemento, hacer rozas inferiores de un tercio de su espesor o anular los anclajes, aplicando la fuerza por encima del centro de gravedad del elemento.

Demolición de cerramiento prefabricado: Se levantará, en general, un nivel por debajo del que se está demoliendo, quitando previamente los vidrios. Se podrá desmontar la totalidad de los cerramientos prefabricados cuando no se debilite con ello a los elementos estructurales, disponiendo en este caso protecciones provisionales en los huecos que den al vacío.

Apertura de huecos: Se evacuarán los escombros producidos y se terminará del hueco. Si la apertura del hueco se va a realizar en un forjado, se apeará previamente, pasando a continuación a la demolición de la zona prevista, arriando aquellos elementos.

LEVANTADO DE INSTALACIONES

DESCRIPCIÓN

Descripción

Trabajos destinados al levantamiento de las instalaciones (electricidad, fontanería, saneamiento, climatización, etc.) y aparatos sanitarios.

Criterios de medición y valoración de unidades

Metro lineal de levantado de: Mobiliario de cocina: bancos, armarios y repisas de cocina corriente. Tubos de calefacción y fijación. Albañales.

Tuberías de fundición de red de riego (levantado y desmontaje).

Incluyendo parte proporcional de piezas especiales, llaves y bocas, con o sin recuperación de las mismas. Unidad de levantado de: Sanitarios: fregadero, lavabo, bidé, inodoro, bañera, ducha. Incluyendo accesorios. Radiadores y accesorios. Unidad realmente desmontada de equipos industriales. Todas las unidades de obra incluyen en la valoración la retirada de escombros y carga, sin transporte a vertedero.

PRESCRIPCIÓN EN CUANTO A LA EJECUCIÓN POR UNIDADES DE OBRA

Características técnicas de cada unidad de obra

Condiciones previas

Se tendrán en cuenta las prescripciones de la subsección Derribos.

Antes de proceder al levantamiento de aparatos sanitarios y radiadores deberán neutralizarse las instalaciones de agua y electricidad. Será conveniente cerrar la acometida al alcantarillado. Se vaciarán primero los depósitos, tuberías y demás conducciones de agua. Se desconectarán los radiadores de la red. Antes de iniciar los trabajos de demolición del albañal se desconectará el entronque de éste al colector general, obturando el orificio resultante.

Proceso de ejecución

Ejecución

Se tendrán en cuenta las prescripciones de la subsección. Derribos.

En general, se desmontarán sin trocear los elementos que puedan producir cortes o lesiones, como vidrios y aparatos sanitarios. El troceo de un elemento se realizará por piezas de tamaño manejable por una sola persona.

Levantado de aparatos sanitarios y accesorios, sin recuperación de material: Se vaciarán primeramente los depósitos, tuberías y demás conducciones. Se levantarán los aparatos procurando evitar que se rompan.

Levantado de radiadores y accesorios: Se vaciarán de agua, primero la red y después los radiadores, para poder retirar los radiadores.

Demolición de equipos industriales: Se desmontarán los equipos industriales, en general, siguiendo el orden inverso al que se utilizó al instalarlos, sin afectar a la estabilidad de los elementos resistentes a los que estén unidos.

Demolición de albañal: Se realizará la rotura, con o sin compresor, de la solera o firme. Se excavarán las tierras por medios manuales hasta descubrir el albañal. Se procederá, a continuación, al desmontaje o rotura de la conducción de aguas residuales.

Levantado y desmontaje de tuberías de fundición de red de riego: Se vaciará el agua de la tubería. Se excavará hasta descubrir la tubería. Se desmontarán los tubos y piezas especiales que constituyan la tubería. Se rellenará la zanja abierta.

DERRIBO DE CUBIERTAS

DESCRIPCIÓN

Descripción.

Trabajos destinados a la demolición de los elementos que constituyen la cubierta de un edificio. Criterios de medición y valoración de unidades: Metro cuadrado de derribo de cubierta, exceptuando el material de relleno, con retirada de escombros y carga, sin transporte a vertedero. Metro cúbico de material de relleno, con recuperación o no de teja, acopio y retirada de escombros y carga, sin transporte a vertedero.

PRESCRIPCIÓN EN CUANTO A LA EJECUCIÓN POR UNIDADES DE OBRA

Características técnicas de cada unidad de obra

Condiciones previas

Se tendrán en cuenta las prescripciones de la subsección de Derribos.

Antes de iniciar la demolición de una cubierta se comprobará la distancia a los tendidos eléctricos aéreos y la carga de los mismos. Se comprobará el estado de las correas.

Se derribarán las chimeneas y demás elementos que sobresalgan de la cubierta, así como los falsos techos e instalaciones suspendidas antes de proceder a la demolición de la cubierta.

Se tapanán, previamente al derribo de las pendientes de la cubierta, los sumideros de las bajantes, para prevenir posibles obturaciones.

Proceso de ejecución

Ejecución

Se tendrán en cuenta las prescripciones de la subsección de Derribos.

Demolición de los cuerpos salientes en cubierta: Se demolerán, en general, antes de levantar el material de cobertura. Cuando vayan a ser troceados se demolerán de arriba hacia abajo, no permitiendo volcarlos sobre la cubierta. Cuando vayan a ser descendidos enteros se suspenderán previamente y se anularán los anclajes.

Demolición de material de cobertura: Se levantará, en general, por zonas de faldones opuestos, empezando por la cumbrera. Al retirar las tejas, se hará de forma simétrica respecto a la cumbrera, y siempre desde ésta hacia los aleros.

Demolición de tablero en cubierta: Se levantará, en general, por zonas de faldones opuestos, empezando por la cumbrera.

Demolición de la formación de pendientes con tabiquillos: Se derribará, en general, por zonas de faldones opuestos, empezando por la cumbrera, después de quitar la zona de tablero que apoya en ellos. A medida que avance la demolición de tabiquillos se derribarán los tabicones y tabiques de arriostamiento.

Demolición de la formación de pendientes con material de relleno: Se demolerá, en general, por zonas de faldones opuestos empezando por las limas más elevadas y equilibrando las cargas. No se demolerá en esta operación, la capa de compresión de los forjados, ni se debilitarán las vigas y viguetas.

Demolición de listones, cabios y correas: Se levantará, en general, por zonas de faldones opuestos empezando por la cumbrera. Cuando no exista otro arriostamiento entre cerchas que el que proporcionan los cabios y correas, no podrán levantarse éstos sin apuntalar previamente las cerchas.

DEMOLICIÓN DE REVESTIMIENTOS

DESCRIPCIÓN

Demolición de revestimientos de suelos, paredes y techos.

Criterios de medición y valoración de unidades

Metro cuadrado de demolición de revestimientos de suelos, paredes y techos, con retirada de escombros y carga, sin transporte a vertedero.

PRESCRIPCIÓN EN CUANTO A LA EJECUCIÓN POR UNIDADES DE OBRA

Características técnicas de cada unidad de obra

Condiciones previas

Se tendrán en cuenta las prescripciones de la subsección de Derribos.

Antes del picado del revestimiento se comprobará que no pasa ninguna instalación, o que en caso de pasar está desconectada. Antes de la

demolición de los peldaños se comprobará el estado de la bóveda o la losa de la escalera.

Proceso de ejecución

Ejecución

Se tendrán en cuenta las prescripciones de la subsección de Derribos.

Demolición de techo suspendido: Los cielos rasos se quitarán, en general, previamente a la demolición del forjado o del elemento resistente al que pertenezcan.

Demolición de pavimento: Se levantará, en general, antes de proceder al derribo del elemento resistente en el que esté colocado, sin demoler, en esta operación, la capa de compresión de los forjados, ni debilitar las bóvedas, vigas y viguetas.

Demolición de revestimientos de paredes: Los revestimientos se demolerán a la vez que su soporte, sea tabique o muro, a menos que se pretenda su aprovechamiento, en cuyo caso se desmontarán antes de la demolición del soporte.

Demolición de peldaños: Se desmontará el peldaño de la escalera en forma inversa a como se colocara, empezando, por tanto, por el peldaño más alto y desmontando ordenadamente hasta llegar al primer peldaño. Si hubiera zanquín, éste se demolerá previamente al desmontaje del peldaño. El zócalo se demolerá empezando por un extremo del paramento.

ACONDICIONAMIENTO Y CIMENTACIÓN MOVIMIENTO DE TIERRAS EXPLANACIONES

DESCRIPCIÓN

Ejecución de desmontes y terraplenes para obtener en el terreno una superficie regular definida por los planos donde habrá de realizarse otras excavaciones en fase posterior, asentarse obras o simplemente para formar una explanada.

Comprende además los trabajos previos de limpieza y desbroce del terreno y la retirada de la tierra vegetal.

Criterios de medición y valoración de unidades

Metro cuadrado de limpieza y desbroce del terreno con medios manuales o mecánicos. Metro cúbico de retirada y apilado de capa tierra vegetal, con medios manuales o mecánicos. Metro cúbico de desmonte. Medido el volumen excavado sobre perfiles, incluyendo replanteo y afinado. Si se realizaran mayores excavaciones que las previstas en los perfiles del proyecto, el exceso de excavación se justificará para su abono. Metro cúbico de base de terraplén. Medido el volumen excavado sobre perfiles, incluyendo replanteo, desbroce y afinado. Metro cúbico de terraplén. Medido el volumen relleno sobre perfiles, incluyendo la extensión, riego, compactación y refino de taludes. Metro cuadrado de entibación. Totalmente terminada, incluyendo los clavos y cuñas necesarios, retirada, limpieza y apilado del material.

PRESCRIPCIONES SOBRE LOS PRODUCTOS

Características y recepción de los productos que se incorporan a las unidades de obra

Tierras de préstamo o propias: En la recepción de las tierras se comprobará que no sean expansivas, que no contengan restos vegetales y que no estén contaminadas.

Préstamos: el material inadecuado se depositará de acuerdo con lo que se ordene al respecto.

Entibaciones. Elementos de madera resinosa, de fibra recta, como pino o abeto: tableros, cabeceros, codales, etc. La madera aserrada se ajustará, como mínimo, a la clase I/80. El contenido mínimo de humedad en la madera no será mayor del 15%. Las entibaciones de madera no presentarán principio de pudrición, alteraciones ni defectos.

Tensores circulares de acero protegido contra la corrosión.

Sistemas prefabricados metálicos y de madera: tableros, placas, puntales, etc.

Elementos complementarios: puntas, gatos, tacos, etc.

Materiales auxiliares: explosivos, bomba de agua. La recepción de los productos, equipos y sistemas se realizará conforme se desarrolla en la Parte II, Condiciones de recepción de productos. Este control comprende el control de la documentación de los suministros (incluida la correspondiente al marcado CE, cuando sea pertinente), el control mediante distintivos de calidad o evaluaciones técnicas de idoneidad y el control mediante ensayos.

Préstamos: El contratista comunicará a la dirección facultativa, con suficiente antelación, la apertura de los préstamos, a fin de que se puedan medir su volumen y dimensiones sobre el terreno natural no alterado. Los taludes de los préstamos deberán ser suaves y redondeados y, una vez terminada su explotación, se dejarán en forma que no dañen el aspecto general del paisaje.

Cuando proceda hacer ensayos para la recepción de los productos, según su utilización, estos podrán ser los que se indican:

Préstamos: en el caso de préstamos autorizados, una vez eliminado el material inadecuado, se realizarán los oportunos ensayos para su aprobación, si procede, necesarios para determinar las características físicas y mecánicas del nuevo suelo: identificación granulométrica. Límite líquido. Contenido de humedad. Contenido de materia orgánica. Índice CBR e hinchamiento. Densificación de los suelos bajo una determinada energía de compactación (ensayos "Proctor Normal" y "Proctor Modificado").

Entibaciones de madera: ensayos de características físico-mecánicas: contenido de humedad. Peso específico. Higroscopicidad. Coeficiente de contracción volumétrica. Dureza. Resistencia a compresión. Resistencia a la flexión estática y, con el mismo ensayo y midiendo la fecha a rotura, determinación del módulo de elasticidad E. Resistencia a la tracción. Resistencia a la hienda. Resistencia a esfuerzo cortante.

Almacenamiento y manipulación (criterios de uso, conservación y mantenimiento)

Caballeros o depósitos de tierra: deberán situarse en los lugares que al efecto señale la dirección facultativa y se cuidará de evitar arrastres hacia la excavación o las obras de desagüe y de que no se obstaculice la circulación por los caminos que haya.

PRESCRIPCIÓN EN CUANTO A LA EJECUCIÓN POR UNIDADES DE OBRA

Características técnicas de cada unidad de obra

Condiciones previas

El terreno se irá excavando por franjas horizontales previamente a su entibación.

Se solicitará de las correspondientes compañías la posición y solución a adoptar para las instalaciones que puedan verse afectadas, así como las distancias de seguridad a tendidos aéreos de conducción de energía eléctrica.

Se solicitará la documentación complementaria acerca de los cursos naturales de aguas superficiales o profundas, cuya solución no figure en la documentación técnica.

Antes del inicio de los trabajos, se presentarán a la aprobación de la dirección facultativa los cálculos justificativos de las entibaciones a realizar,

que podrán ser modificados por la misma cuando lo considere necesario.

La elección del tipo de entibación dependerá del tipo de terreno, de las solitaciones por cimentación próxima o vial y de la profundidad del corte.

Proceso de ejecución

Ejecución

Replanteo: Se comprobarán los puntos de nivel marcados, y el espesor de tierra vegetal a excavar.

En general: Durante la ejecución de los trabajos se tomarán las precauciones adecuadas para no disminuir la resistencia del terreno no excavado. En especial, se adoptarán las medidas necesarias para evitar los siguientes fenómenos: inestabilidad de taludes en roca debida a voladuras inadecuadas, deslizamientos ocasionados por el descalce del pie de la excavación, erosiones locales y encharcamientos debidos a un drenaje defectuoso de las obras. Con temperaturas menores de 2 °C se suspenderán los trabajos.

Limpieza y desbroce del terreno y retirada de la tierra vegetal:

Los árboles a derribar caerán hacia el centro de la zona objeto de limpieza, levantándose vallas que acoten las zonas de arbolado o vegetación destinadas a permanecer en su sitio. Todos los tocones y raíces mayores de 10 cm de diámetro serán eliminados hasta una profundidad no inferior a 50 cm por debajo de la rasante de excavación y no menor de 15 cm bajo la superficie natural del terreno. Todas las oquedades causadas por la extracción de tocones y raíces, se rellenarán con material análogo al suelo que haya quedado descubierto, y se compactará hasta que su superficie se ajuste al terreno existente. La tierra vegetal que se encuentre en las excavaciones y que no se hubiera extraído en el desbroce, se removerá y se acopiará para su utilización posterior en protección de taludes o superficies erosionables, o donde ordene la dirección facultativa.

Sostenimiento y entibaciones: Se deberá asegurar la estabilidad de los taludes y paredes de todas las excavaciones que se realicen, y aplicar oportunamente los medios de sostenimiento, entibación, refuerzo y protección superficial del terreno apropiados, a fin de impedir desprendimientos y deslizamientos que pudieran causar daños a personas o a las obras, aunque tales medios no estuviesen definidos en el proyecto, ni hubieran sido ordenados por la dirección facultativa. Las uniones entre piezas de entibación garantizarán la rigidez y el monolitismo del conjunto. En general, con tierras cohesionadas, se sostendrán los taludes verticales antes de la entibación hasta una altura de 60 cm o de 80 cm, una vez alcanzada esta profundidad, se colocarán cinturones horizontales de entibación, formados por dos o tres tablas horizontales, sostenidas por tabloncillos verticales que a su vez estarán apuntalados con maderas o gatos metálicos. Cuando la entibación se ejecute con tablas verticales, se colocarán según la naturaleza, actuando por secciones sucesivas, de 1,80 m de profundidad como máximo, sosteniendo las paredes con tablas de 2 m, dispuestas verticalmente, quedando sujetas por marcos horizontales. Se recomienda sobrepasar la entibación en una altura de 20 cm sobre el borde de la zanja para que realice una función de rodapié y evite la caída de objetos y materiales a la zanja.

En terrenos dudosos se entibará verticalmente a medida que se proceda a la extracción de tierras.

La entibación permitirá desentibar una franja dejando las restantes entibadas. Los tableros y codales se dispondrán con su cara mayor en contacto con el terreno o el tablero. Los codales serán 2 cm más largos que la separación real entre cabeceros opuestos, llevándolos a su posición mediante golpeo con maza en sus extremos y, una vez colocados, deberán vibrar al golpearlos. Se impedirá mediante taquetes clavados el deslizamiento de codales, cabeceros y tensores. Los empalmes de cabeceros se realizarán a tope, disponiendo codales a ambos lados de la junta.

En terrenos sueltos las tablas o tabloncillos estarán aguzados en un extremo para clavarlos antes de excavar cada franja, dejando empotrado en cada descenso no menos de 20 cm. Cuando se efectúe la excavación en una arcilla que se haga fluida en el momento del trabajo o en una capa acuífera de arena fina, se deberán emplear gruesas planchas de entibación y un sólido apuntalamiento, pues en caso contrario puede producirse el hundimiento de dicha capa.

Al finalizar la jornada no deberán quedar paños excavados sin entibar, que figuren con esta circunstancia en la documentación técnica. Diariamente y antes de comenzar los trabajos se revisará el estado de las entibaciones, reforzándolas si fuese necesario, tensando los codales que se hayan aflojado. Se extremarán estas prevenciones después de interrupciones de trabajo de más de un día o por alteraciones atmosféricas, como lluvias o heladas.

Evacuación de las aguas y agotamientos: Se adoptarán las medidas necesarias para mantener libre de agua la zona de las excavaciones. Las aguas superficiales serán desviadas y encauzadas antes de que alcancen las proximidades de los taludes o paredes de la excavación, para evitar que la estabilidad del terreno pueda quedar disminuida por un incremento de presión del agua intersticial y no se produzcan erosiones de los taludes. Según el CTE DB SE C, apartado 7.2.1, será preceptivo disponer un adecuado sistema de protección de escorrentías superficiales que pudieran alcanzar al talud, y de drenaje interno que evite la acumulación de agua en el trasdós del talud.

Desmontes: Se excavará el terreno con pala cargadora, entre los límites laterales, hasta la cota de base de la máquina. Una vez excavado un nivel descenderá la máquina hasta el siguiente nivel, ejecutando la misma operación hasta la cota de profundidad de la explanación. La diferencia de cota entre niveles sucesivos no será superior a 1,65 m. En bordes con estructura de contención, previamente realizada, la máquina trabajará en dirección no perpendicular a ella y dejará sin excavar una zona de protección de ancho no menor que 1 m, que se quitará a mano, antes de descender la máquina, en ese borde, a la franja inferior. En los bordes ataluzados se dejará el perfil previsto, redondeando las aristas de pie, quiebro y coronación a ambos lados, en una longitud igual o mayor que 1/4 de la altura de la franja ataluzada. Cuando las excavaciones se realicen a mano, la altura máxima de las franjas horizontales será de 1,50 m. Cuando el terreno natural tenga una pendiente superior a 1:5 se realizarán bermas de 50-80 cm de altura, 1,50 m de longitud y 4% de pendiente hacia adentro en terrenos permeables y hacia afuera en terrenos impermeables, para facilitar los diferentes niveles de actuación de la máquina.

Empleo de los productos de excavación: Todos los materiales que se obtengan de la excavación se utilizarán en la formación de rellenos, y demás usos fijados en el proyecto. Las rocas que aparezcan en la explanada en zonas de desmonte en tierra, deberán eliminarse.

Excavación en roca: Las excavaciones en roca se ejecutarán de forma que no se dañe, quebrante o desprenda la roca no excavada. Se pondrá especial cuidado en no dañar los taludes del desmonte y la cimentación de la futura explanada.

Terraplenes: En el terraplenado se excavará previamente el terreno natural, hasta una profundidad no menor que la capa vegetal, y como mínimo de 15 cm, para preparar la base del terraplenado. A continuación, para conseguir la debida trabazón entre el relleno y el terreno, se escarificará éste. Si el terraplén hubiera de construirse sobre terreno inestable, turba o arcillas blandas, se asegurará la eliminación de este material o su consolidación. Sobre la base preparada del terraplén, regada uniformemente y compactada, se extenderán tongadas sucesivas, de anchura y espesor uniforme, paralelas a la explanación y con un pequeño desnivel, de forma que saquen aguas afuera. Los materiales de cada tongada serán de características uniformes. Los terraplenes sobre zonas de escasa capacidad portante se iniciarán vertiendo las primeras capas con el espesor mínimo para soportar las cargas que produzcan los equipos de movimiento y compactación de tierras. Salvo prescripción contraria, los equipos de transporte y extensión operarán sobre todo el ancho de cada capa.

Una vez extendida la tongada se procederá a su humectación, si es necesario, de forma que el humedecimiento sea uniforme. En los casos especiales en que la humedad natural del material sea excesiva, para conseguir la compactación prevista, se tomarán las medidas adecuadas para

su desecación.

Conseguida la humectación más conveniente (según ensayos previos), se procederá a la compactación. Los bordes con estructuras de contención se compactarán con compactador de arrastre manual; los bordes ataluzados se redondearán todas las aristas en una longitud no menor que 1/4 de la altura de cada franja ataluzada. En la coronación del terraplén, en los últimos 50 cm, se extenderán y compactarán las tierras de igual forma, hasta alcanzar una densidad seca del 100 %. La última tongada se realizará con material seleccionado. Cuando se utilicen rodillos vibrantes para compactar, deberán darse al final unas pasadas sin aplicar vibración, para corregir las perturbaciones superficiales que hubiese podido causar la vibración, y sellar la superficie.

El relleno del trasdós de los muros, se realizará cuando éstos tengan la resistencia necesaria. Según el CTE DB SE C, apartado 7.3.3, el relleno que se coloque adyacente a estructuras debe disponerse en tongadas de espesor limitado y compactarse con medios de energía pequeña para evitar daño a estas construcciones. Sobre las capas en ejecución deberá prohibirse la acción de todo tipo de tráfico hasta que se haya completado su compactación. Si ello no fuera factible, el tráfico que necesariamente tenga que pasar sobre ellas se distribuirá de forma que no se concentren huellas de rodadas en la superficie.

Taludes: La excavación de los taludes se realizará adecuadamente para no dañar su superficie final, evitar la descompresión prematura o excesiva de su pie e impedir cualquier otra causa que pueda comprometer la estabilidad de la excavación final. Si se tienen que ejecutar zanjas en el pie del talud, se excavarán de forma que el terreno afectado no pierda resistencia debido a la deformación de las paredes de la zanja o a un drenaje defectuoso de ésta. La zanja se mantendrá abierta el tiempo mínimo indispensable, y el material del relleno se compactará cuidadosamente.

Cuando sea preciso adoptar medidas especiales para la protección superficial del talud, tales como plantaciones superficiales, revestimiento, cunetas de guarda, etc., dichos trabajos se realizarán inmediatamente después de la excavación del talud. No se acumulará el terreno de excavación, ni otros materiales junto a bordes de coronación de taludes, salvo autorización expresa.

Caballeros o depósitos de tierra:

El material vertido en caballeros no se podrá colocar de forma que represente un peligro para construcciones existentes, por presión directa o por sobrecarga sobre el terreno contiguo.

Los caballeros deberán tener forma regular, y superficies lisas que favorezcan la escorrentía de las aguas, y taludes estables que eviten cualquier derrumbamiento.

Cuando al excavar se encuentre cualquier anomalía no prevista como variación de estratos o de sus características, emanaciones de gas, restos de construcciones, valores arqueológicos, se parará la obra, al menos en este tajo, y se comunicará a la dirección facultativa.

Tolerancias admisibles

Desmante: no se aceptarán franjas excavadas con altura mayor de 1,65 m con medios manuales.

Condiciones de terminación

La superficie de la explanada quedará limpia y los taludes estables.

Control de ejecución, ensayos y pruebas

Control de ejecución

Puntos de observación: Limpieza y desbroce del terreno. Situación del elemento. Cota de la explanación. Situación de vértices del perímetro. Distancias relativas a otros elementos. Forma y dimensiones del elemento. Horizontalidad: nivelación de la explanada. Altura: grosor de la franja excavada.

Condiciones de borde exterior: Limpieza de la superficie de la explanada en cuanto a eliminación de restos vegetales y restos susceptibles de pudrición.

Retirada de tierra vegetal: Comprobación geométrica de las superficies resultantes tras la retirada de la tierra vegetal.

Desmontes. Control geométrico: se comprobarán, en relación con los planos, las cotas de replanteo del eje, bordes de la explanación y pendiente de taludes, con mira cada 20 m como mínimo.

Base del terraplén. Control geométrico: se comprobarán, en relación con los planos, las cotas de replanteo.

Nivelación de la explanada. Densidad del relleno del núcleo y de coronación.

Entibación de zanja. Replanteo, no admitiéndose errores superiores al 2,5/1000 y variaciones en ± 10 cm.

Se comprobará una escuadría, y la separación y posición de la entibación, no aceptándose que sean inferiores, superiores y/o distintas a las especificadas.

Conservación y mantenimiento

No se abandonará el tajo sin haber acodado o tensado la parte inferior de la última franja excavada. Se protegerá el conjunto de la entibación frente a filtraciones y acciones de erosión por parte de las aguas de escorrentía. Terraplenes: se mantendrán protegidos los bordes ataluzados contra la erosión, cuidando que la vegetación plantada no se seque, y en su coronación, contra la acumulación de agua, limpiando los desagües y canaletas cuando estén obstruidos; asimismo, se cortará el suministro de agua cuando se produzca una fuga en la red, junto a un talud. Las entibaciones o parte de éstas sólo se quitarán cuando dejen de ser necesarias y por franjas horizontales, comenzando por la parte inferior del corte. No se concentrarán cargas excesivas junto a la parte superior de bordes ataluzados ni se modificará la geometría del talud socavando en su pie o coronación. Cuando se observen grietas paralelas al borde del talud se consultará a la dirección facultativa, que dictaminará su importancia y, en su caso, la solución a adoptar. No se depositarán basuras, escombros o productos sobrantes de otros tajos, y se regará regularmente. Los taludes expuestos a erosión potencial deberán protegerse para garantizar la permanencia de su adecuado nivel de seguridad.

RELLENOS DEL TERRENO

DESCRIPCIÓN

Descripción

Obras consistentes en la extensión y compactación de suelos procedentes de excavaciones o préstamos que se realizan en zanjas y pozos.

Criterios de medición y valoración de unidades. Metro cúbico de relleno y extendido de material filtrante, compactado, incluso refino de taludes. Metro cúbico de relleno de zanjas o pozos, con tierras propias, tierras de préstamo y arena, compactadas por tongadas uniformes, con pison manual o bandeja vibratoria.

PRESCRIPCIONES SOBRE LOS PRODUCTOS

Características y recepción de los productos que se incorporan a las unidades de obra

- Tierras o suelos procedentes de la propia excavación o de préstamos autorizados.

Se incluyen la mayor parte de los suelos predominantemente granulares e incluso algunos productos resultantes de la actividad industrial tales

como ciertas escorias y cenizas pulverizadas. Los productos manufacturados, como agregados ligeros, podrán utilizarse en algunos casos. Los suelos cohesivos podrán ser tolerables con unas condiciones especiales de selección, colocación y compactación.

Según el CTE DB SE C, apartado 7.3.1, se requerirá disponer de un material de características adecuadas al proceso de colocación y compactación y que permita obtener, después del mismo, las necesarias propiedades geotécnicas.

La recepción de los productos, equipos y sistemas se realizará conforme se desarrolla en la Parte II, Condiciones de recepción de productos. Este control comprende el control de la documentación de los suministros (incluida la correspondiente al marcado CE, cuando sea pertinente), el control mediante distintivos de calidad o evaluaciones técnicas de idoneidad y el control mediante ensayos.

– Tierras o suelos procedentes de la propia excavación o de préstamos autorizados.

Previo a la extensión del material se comprobará que es homogéneo y que su humedad es la adecuada para evitar su segregación durante su puesta en obra y obtener el grado de compactación exigido. Según el CTE DB SE C, apartado 7.3.2, se tomarán en consideración para la selección del material de relleno los siguientes aspectos: granulometría; resistencia a la trituration y desgaste; compactabilidad; permeabilidad; plasticidad; resistencia al subsuelo; contenido en materia orgánica; agresividad química; efectos contaminantes; solubilidad; inestabilidad de volumen; susceptibilidad a las bajas temperaturas y a la helada; resistencia a la intemperie; posibles cambios de propiedades debidos a la excavación, transporte y colocación; posible cementación tras su colocación. En caso de duda deberá ensayarse el material de préstamo. El tipo, número y frecuencia de los ensayos dependerá del tipo y heterogeneidad del material y de la naturaleza de la construcción en que vaya a utilizarse el relleno.

Según el CTE DB SE C, apartado 7.3.2, normalmente no se utilizarán los suelos expansivos o solubles. Tampoco los susceptibles a la helada o que contengan, en alguna proporción, hielo, nieve o turba si van a emplearse como relleno estructural.

Almacenamiento y manipulación (criterios de uso, conservación y mantenimiento)

Los acopios de cada tipo de material se formarán y explotarán de forma que se evite su segregación y contaminación, evitándose una exposición prolongada del material a la intemperie, formando los acopios sobre superficies no contaminantes y evitando las mezclas de materiales de distintos tipos.

PRESCRIPCIÓN EN CUANTO A LA EJECUCIÓN POR UNIDADES DE OBRA

Características técnicas de cada unidad de obra

Condiciones previas

La excavación de la zanja o pozo presentará un aspecto cohesivo. Se habrán eliminado los lentejones y los laterales y fondos estarán limpios y perfilados.

Cuando el relleno tenga que asentarse sobre un terreno en el que existan corrientes de agua superficial o subálvea, se desviarán las primeras y captarán las segundas, conduciéndolas fuera del área donde vaya a realizarse el relleno, ejecutándose éste posteriormente.

Proceso de ejecución

Ejecución

Según el CTE DB SE C, apartado 4.5.3, antes de proceder al relleno, se ejecutará una buena limpieza del fondo y, si es necesario, se apisonará o compactará debidamente. Previamente a la colocación de rellenos bajo el agua debe dragarse cualquier suelo blando existente. Según el CTE DB SE C, apartado 7.3.3, los procedimientos de colocación y compactación del relleno deben asegurar su estabilidad en todo momento, evitando además cualquier perturbación del subsuelo natural.

En general, se verterán las tierras en el orden inverso al de su extracción cuando el relleno se realice con tierras propias. Se rellenará por tongadas apisonadas de 20 cm, exentas las tierras de áridos o terrones mayores de 8 cm. Si las tierras de relleno son arenosas, se compactará con bandeja vibratoria. El relleno en el trasdós del muro se realizará cuando éste tenga la resistencia necesaria y no antes de 21 días si es de hormigón. Según el CTE DB SE C, apartado 7.3.3, el relleno que se coloque adyacente a estructuras debe disponerse en tongadas de espesor limitado y compactarse con medios de energía pequeña para evitar daño a estas construcciones.

Tolerancias admisibles

El relleno se ajustará a lo especificado y no presentará asientos en su superficie. Se comprobará, para volúmenes iguales, que el peso de muestras de terreno apisonado no sea menor que el terreno inalterado colindante. Si a pesar de las precauciones adoptadas, se produjese una contaminación en alguna zona del relleno, se eliminará el material afectado, sustituyéndolo por otro en buenas condiciones.

Control de ejecución, ensayos y pruebas

Control de ejecución

Según el CTE DB SE C, apartado 7.3.4, el control de un relleno debe asegurar que el material, su contenido de humedad en la colocación y su grado final de compacidad obedecen a lo especificado.

Ensayos y pruebas

Según el CTE DB SE C, apartado 7.3.4, el grado de compacidad se especificará como porcentaje del obtenido como máximo en un ensayo de referencia como el Proctor. En escolleras o en rellenos que contengan una proporción alta de tamaños gruesos no son aplicables los ensayos Proctor. En este caso se comprobará la compacidad por métodos de campo, tales como definir el proceso de compactación a seguir en un relleno de prueba, comprobar el asentamiento de una pasada adicional del equipo de compactación, realización de ensayos de carga con placa o el empleo de métodos sísmicos o dinámicos.

Conservación y mantenimiento

El relleno se ejecutará en el menor plazo posible, cubriéndose una vez terminado, para evitar en todo momento la contaminación del relleno por materiales extraños o por agua de lluvia que produzca encharcamientos superficiales.

TRANSPORTES DE TIERRAS Y ESCOMBROS

DESCRIPCIÓN

Descripción

Trabajos destinados a trasladar a vertedero las tierras sobrantes de la excavación y los escombros.

Criterios de medición y valoración de unidades

Metro cúbico de tierras o escombros sobre camión, para una distancia determinada a la zona de vertido, considerando tiempos de ida, descarga y vuelta, pudiéndose incluir o no el tiempo de carga y/o la carga, tanto manual como con medios mecánicos.

PRESCRIPCIÓN EN CUANTO A LA EJECUCIÓN POR UNIDADES DE OBRA

Características técnicas de cada unidad de obra

Condiciones previas

Se organizará el tráfico determinando zonas de trabajos y vías de circulación.

Cuando en las proximidades de la excavación existan tendidos eléctricos, con los hilos desnudos, se deberá tomar alguna de las siguientes medidas:

Desvío de la línea.

Corte de la corriente eléctrica.

Protección de la zona mediante apantallados. Se guardarán las máquinas y vehículos a una distancia de seguridad determinada en función de la carga eléctrica.

Proceso de ejecución

Ejecución

En caso de que la operación de descarga sea para la formación de terraplenes, será necesario el auxilio de una persona experta para evitar que al acercarse el camión al borde del terraplén, éste falle o que el vehículo pueda volcar, siendo conveniente la instalación de topes, a una distancia igual a la altura del terraplén, y/o como mínimo de 2 m.

Se acotará la zona de acción de cada máquina en su tajo. Cuando sea marcha atrás o el conductor esté falto de visibilidad estará auxiliado por otro operario en el exterior del vehículo. Se extremarán estas precauciones cuando el vehículo o máquina cambie de tajo y/o se entrecrucen itinerarios.

En la operación de vertido de materiales con camiones, un auxiliar se encargará de dirigir la maniobra con objeto de evitar atropellos a personas y colisiones con otros vehículos.

Para transportes de tierras situadas por niveles inferiores a la cota 0 el ancho mínimo de la rampa será de 4,50 m, ensanchándose en las curvas, y sus pendientes no serán mayores del 12% o del 8%, según se trate de tramos rectos o curvos, respectivamente. En cualquier caso, se tendrá en cuenta la maniobrabilidad de los vehículos utilizados.

Los vehículos de carga, antes de salir a la vía pública, contarán con un tramo horizontal de terreno consistente, de longitud no menor de vez y media la separación entre ejes, ni inferior a 6 m.

Las rampas para el movimiento de camiones y/o máquinas conservarán el talud lateral que exija el terreno.

La carga, tanto manual como mecánica, se realizará por los laterales del camión o por la parte trasera. Si se carga el camión por medios mecánicos, la pala no pasará por encima de la cabina. Cuando sea imprescindible que un vehículo de carga, durante o después del vaciado, se acerque al borde del mismo, se dispondrán topes de seguridad, comprobándose previamente la resistencia del terreno al peso del mismo.

Control de ejecución, ensayos y pruebas

Control de ejecución

Se controlará que el camión no sea cargado con una sobrecarga superior a la autorizada.

VACIADO DEL TERRENO

DESCRIPCIÓN

Descripción

Excavaciones a cielo abierto realizadas con medios manuales y/o mecánicos, que en todo su perímetro quedan por debajo del suelo, para anchos de excavación superiores a 2 m.

Criterios de medición y valoración de unidades

Metro cúbico de excavación a cielo abierto, medido en perfil natural una vez comprobado que dicho perfil es el correcto, en todo tipo de terrenos (deficientes, blandos, medios, duros y rocosos), con medios manuales o mecánicos (pala cargadora, compresor, martillo rompedor). Se establecerán los porcentajes de cada tipo de terreno referidos al volumen total. El exceso de excavación deberá justificarse a efectos de abono. Metro cuadrado de entibación, totalmente terminada, incluyendo los clavos y cuñas necesarios, retirada, limpieza y apilado del material.

PRESCRIPCIONES SOBRE LOS PRODUCTOS

Características y recepción de los productos que se incorporan a las unidades de obra

La recepción de los productos, equipos y sistemas se realizará conforme se desarrolla en la Parte II, Condiciones de recepción de productos. Este control comprende el control de la documentación de los suministros (incluida la correspondiente al marcado CE, cuando sea pertinente), el control mediante distintivos de calidad o evaluaciones técnicas de idoneidad y el control mediante ensayos.

Entibaciones: Elementos de madera resinosa, de fibra recta, como pino o abeto: tableros, cabeceros, codales, etc. La madera aserrada se ajustará, como mínimo, a la clase I/80. El contenido mínimo de humedad en la madera no será mayor del 15%. La madera no presentará principio de pudrición, alteraciones ni defectos.

Tensores circulares de acero protegido contra la corrosión.

Sistemas prefabricados metálicos y de madera: tableros, placas, puntales, etc.

Elementos complementarios: puntas, gatos, tacos, etc.

Maquinaria: pala cargadora, compresor, martillo neumático, martillo rompedor.

Materiales auxiliares: explosivos, bomba de agua.

Cuando proceda hacer ensayos para la recepción de los productos, según su utilización, estos podrán ser los que se indican:

Entibaciones de madera: ensayos de características físico-mecánicas: contenido de humedad. Peso específico. Higroscopicidad. Coeficiente de contracción volumétrica. Dureza. Resistencia a compresión. Resistencia a la flexión estática; con el mismo ensayo y midiendo la fecha a rotura, determinación del módulo de elasticidad E. Resistencia a la tracción. Resistencia a la hiena. Resistencia a esfuerzo cortante.

PRESCRIPCIÓN EN CUANTO A LA EJECUCIÓN POR UNIDADES DE OBRA

Características técnicas de cada unidad de obra

Condiciones previas

Las camillas del replanteo serán dobles en los extremos de las alineaciones y estarán separadas del borde del vaciado no menos de 1 m.

Se dispondrán puntos fijos de referencia en lugares que no puedan ser afectados por el vaciado, a los cuales se referirán todas las lecturas de cotas de nivel y desplazamientos horizontales y verticales de los puntos del terreno. Las lecturas diarias de los desplazamientos referidos a estos puntos se anotarán en un estadió para su control por la dirección facultativa.

Para las instalaciones que puedan ser afectadas por el vaciado, se recabará de sus Compañías la posición y solución a adoptar, así como la distancia de seguridad a tendidos aéreos de conducción de energía eléctrica. Además se comprobará la distancia, profundidad y tipo de la cimentación y estructura de contención de los edificios que puedan ser afectados por el vaciado.

Antes del inicio de los trabajos, se presentarán a la aprobación de la dirección facultativa los cálculos justificativos de las entibaciones a realizar,

que podrán ser modificados por la misma cuando lo considere necesario. La elección del tipo de entibación dependerá del tipo de terreno, de las solicitaciones por cimentación próxima o vial y de la profundidad del corte.

Proceso de ejecución

Ejecución

El contratista deberá asegurar la estabilidad de los taludes y paredes de todas las excavaciones que realice, y aplicar oportunamente los medios de sostenimiento, entibación, refuerzo y protección superficial del terreno apropiado, a fin de impedir desprendimientos y deslizamientos que pudieran causar daños a personas o a las obras.

Entibaciones (se tendrán en cuenta las prescripciones respecto a las mismas del capítulo de Explanaciones):

Antes de comenzar los trabajos se revisará el estado de las entibaciones, reforzándolas si fuera necesario, así como las construcciones próximas, comprobando si se observan asientos o grietas. Las uniones entre piezas garantizarán la rigidez y el monolitismo del conjunto. Se adoptarán las medidas necesarias para evitar la entrada de agua y mantener libre de agua la zona de las excavaciones. A estos fines se construirán las protecciones, zanjas y cunetas, drenajes y conductos de desagüe que sean necesarios. Si apareciera el nivel freático, se mantendrá la excavación libre de agua así como el relleno posterior, para ello se dispondrá de bombas de agotamiento, desagües y canalizaciones de capacidad suficiente.

Los pozos de acumulación y aspiración de agua se situarán fuera del perímetro de la cimentación y la succión de las bombas no producirá socavación o erosiones del terreno, ni del hormigón colocado.

No se realizará la excavación del terreno a tumbo, socavando el pie de un macizo para producir su vuelco.

No se acumularán terrenos de excavación junto al borde del vaciado, separándose del mismo una distancia igual o mayor a dos veces la profundidad del vaciado. En tanto se efectúe la consolidación definitiva de las paredes y fondo del vaciado, se conservarán las contenciones, apuntalamientos y apeos realizados. El refino y saneo de las paredes del vaciado se realizará para cada profundidad parcial no mayor de 3 m.

En caso de lluvia y suspensión de los trabajos, los frentes y taludes quedarán protegidos. Se suspenderán los trabajos de excavación cuando se encuentre cualquier anomalía no prevista, como variación de los estratos, cursos de aguas subterráneas, restos de construcciones, valores arqueológicos, y se comunicará a la dirección facultativa.

Según el CTE DB SE C, apartado 7.2.2.2, la prevención de caída de bloques requerirá la utilización adecuada de mallas de retención.

El vaciado se podrá realizar:

Si en bataches: el terreno se excavará entre los límites laterales hasta la profundidad definida en la documentación. El ángulo del talud será el especificado en proyecto. El vaciado se realizará por franjas horizontales de altura no mayor que 1,50 m o que 3 m, según se ejecute a mano o a máquina, respectivamente. En los bordes con elementos estructurales de contención y/o medianeros, la máquina trabajará en dirección no perpendicular a ellos y se dejará sin excavar una zona de protección de ancho no menor que 1 m, que se quitará a mano antes de descender la máquina en ese borde a la franja inferior.

Con bataches: una vez replanteados los bataches se iniciará, por uno de los extremos del talud, la excavación alternada de los mismos. A continuación se realizarán los elementos estructurales de contención en las zonas excavadas y en el mismo orden. Los bataches se realizarán, en general, comenzando por la parte superior cuando se realicen a mano y por su parte inferior cuando se realicen con máquina.

Excavación en roca: Cuando las diaclasas y fallas encontradas en la roca, presenten buzamientos o direcciones propicias al deslizamiento del terreno de cimentación, estén abiertas o rellenas de material milonitizado o arcilloso, o bien destaquen sólidos excesivamente pequeños, se profundizará la excavación hasta encontrar terreno en condiciones favorables.

Los sistemas de diaclasas, las individuales de cierta importancia y las fallas, aunque no se consideren peligrosas, se representarán en planos, en su posición, dirección y buzamiento, con indicación de la clase de material de relleno, y se señalarán en el terreno, fuera de la superficie a cubrir por la obra de fábrica, con objeto de facilitar la eficacia de posteriores tratamientos de inyecciones, anclajes, u otros.

Nivelación, compactación y saneo del fondo: En la superficie del fondo del vaciado, se eliminarán la tierra y los trozos de roca sueltos, así como las capas de terreno inadecuado o de roca alterada que por su dirección o consistencia pudieran debilitar la resistencia del conjunto. Se limpiarán también las grietas y hendiduras rellenándolas con hormigón o con material compactado.

También los laterales del vaciado quedarán limpios y perfilados. La excavación presentará un aspecto cohesivo. Se eliminarán los lentejones y se repasará posteriormente.

Tolerancias admisibles

Condiciones de no aceptación: Errores en las dimensiones del replanteo superiores al 2,5/1000 y variaciones de 10 cm. Zona de protección de elementos estructurales inferior a 1 m. Angulo de talud superior al especificado en más de 2°. Las irregularidades que excedan de las tolerancias admitidas, deberán ser corregidas.

Condiciones de terminación

Una vez alcanzada la cota inferior del vaciado, se hará una revisión general de las edificaciones medianeras para observar las lesiones que hayan surgido, tomando las medidas oportunas.

Control de ejecución, ensayos y pruebas

Control de ejecución

Puntos de observación:

Replanteo: Dimensiones en planta y cotas de fondo.

Durante el vaciado del terreno: Comparación de los terrenos atravesados con lo previsto en el proyecto y en el estudio geotécnico. Identificación del terreno del fondo de la excavación. Compacidad. Comprobación de la cota del fondo. Excavación colindante a medianerías. Precauciones. Alcanzada la cota inferior del vaciado, se hará una revisión general de las edificaciones medianeras. Nivel freático en relación con lo previsto. Defectos evidentes, cavernas, galerías, colectores, etc. Entibación. Se mantendrá un control permanente de las entibaciones y sostenimientos, reforzándolos y/o sustituyéndolos si fuera necesario. Altura: grosor de la franja excavada.

Conservación y mantenimiento

No se abandonará el tajo sin haber acodalado o tensado la parte inferior de la última franja excavada. Las entibaciones o parte de éstas sólo se quitarán cuando dejen de ser necesarias y por franjas horizontales, comenzando por la parte inferior del corte.

Se tomarán las medidas necesarias para asegurar que las características geométricas permanezcan estables, protegiéndose el vaciado frente a filtraciones y acciones de erosión o desmoronamiento por parte de las aguas de escorrentía.

ZANJAS Y POZOS

DESCRIPCIÓN

Descripción

Excavaciones abiertas y asentadas en el terreno, accesibles a operarios, realizadas con medios manuales o mecánicos, con ancho o diámetro no mayor de 2 m ni profundidad superior a 7 m.

Las zanjas son excavaciones con predominio de la longitud sobre las otras dos dimensiones, mientras que los pozos son excavaciones de boca relativamente estrecha con relación a su profundidad.

Criterios de medición y valoración de unidades

Metro cúbico de excavación a cielo abierto, medido sobre planos de perfiles transversales del terreno, tomados antes de iniciar este tipo de excavación, y aplicadas las secciones teóricas de la excavación, en terrenos deficientes, blandos, medios, duros y rocosos, con medios manuales o mecánicos. Metro cuadrado de refino, limpieza de paredes y/o fondos de la excavación y nivelación de tierras, en terrenos deficientes, blandos, medios y duros, con medios manuales o mecánicos, sin incluir carga sobre transporte. Metro cuadrado de entibación, totalmente terminada, incluyendo los clavos y cuñas necesarios, retirada, limpieza y apilado del material.

PRESCRIPCIONES SOBRE LOS PRODUCTOS

Características y recepción de los productos que se incorporan a las unidades de obra

La recepción de los productos, equipos y sistemas se realizará conforme se desarrolla en la Parte II, Condiciones de recepción de productos. Este control comprende el control de la documentación de los suministros (incluida la correspondiente al marcado CE, cuando sea pertinente), el control mediante distintos de calidad o evaluaciones técnicas de idoneidad y el control mediante ensayos.

Entibaciones: Elementos de madera resinosa, de fibra recta, como pino o abeto: tableros, cabeceros, codales, etc. La madera aserrada se ajustará, como mínimo, a la clase I/80. El contenido mínimo de humedad en la madera no será mayor del 15%. La madera no presentará principio de pudrición, alteraciones ni defectos.

Tensores circulares de acero protegido contra la corrosión.

Sistemas prefabricados metálicos y de madera: tableros, placas, puntales, etc.

Elementos complementarios: puntas, gatos, tacos, etc.

Maquinaria: pala cargadora, compresor, martillo neumático, martillo rompedor.

Materiales auxiliares: explosivos, bomba de agua.

Cuando proceda hacer ensayos para la recepción de los productos, según su utilización, estos podrán ser los que se indican:

Entibaciones de madera: ensayos de características físico-mecánicas: contenido de humedad. Peso específico. Higrscopicidad. Coeficiente de contracción volumétrica. Dureza. Resistencia a compresión. Resistencia a la flexión estática; con el mismo ensayo y midiendo la fecha a rotura, determinación del módulo de elasticidad E. Resistencia a la tracción. Resistencia a la hiena. Resistencia a esfuerzo cortante.

PRESCRIPCIÓN EN CUANTO A LA EJECUCIÓN POR UNIDADES DE OBRA

Características técnicas de cada unidad de obra

Condiciones previas

En todos los casos se deberá llevar a cabo un estudio previo del terreno con objeto de conocer la estabilidad del mismo.

Se solicitará de las correspondientes Compañías, la posición y solución a adoptar para las instalaciones que puedan ser afectadas por la excavación, así como la distancia de seguridad a tendidos aéreos de conducción de energía eléctrica.

Se protegerán los elementos de Servicio Público que puedan ser afectados por la excavación, como bocas de riego, tapas y sumideros de alcantarillado, farolas, árboles, etc.

Antes del inicio de los trabajos, se presentarán a la aprobación de la dirección facultativa los cálculos justificativos de las entibaciones a realizar, que podrán ser modificados por la misma cuando lo considere necesario. La elección del tipo de entibación dependerá del tipo de terreno, de las solicitudes por cimentación próxima o vial y de la profundidad del corte.

Cuando las excavaciones afecten a construcciones existentes, se hará previamente un estudio en cuanto a la necesidad de apeos en todas las partes interesadas en los trabajos.

Antes de comenzar las excavaciones, estarán aprobados por la dirección facultativa el replanteo y las circulaciones que rodean al corte. Las camillas de replanteo serán dobles en los extremos de las alineaciones, y estarán separadas del borde del vaciado no menos de 1 m. Se dispondrán puntos fijos de referencia, en lugares que no puedan ser afectados por la excavación, a los que se referirán todas las lecturas de cotas de nivel y desplazamientos horizontales y/o verticales de los puntos del terreno y/o edificaciones próximas señalados en la documentación técnica. Se determinará el tipo, situación, profundidad y dimensiones de cimentaciones que estén a una distancia de la pared del corte igual o menor de dos veces la profundidad de la zanja.

El contratista notificará a la dirección facultativa, con la antelación suficiente el comienzo de cualquier excavación, a fin de que éste pueda efectuar las mediciones necesarias sobre el terreno inalterado.

Proceso de ejecución

Ejecución

Una vez efectuado el replanteo de las zanjas o pozos, la dirección facultativa autorizará el inicio de la excavación. La excavación continuará hasta llegar a la profundidad señalada en los planos y obtenerse una superficie firme y limpia a nivel o escalonada. El comienzo de la excavación de zanjas o pozos, cuando sea para cimientos, se acometerá cuando se disponga de todos los elementos necesarios para proceder a su construcción, y se excavarán los últimos 30 cm en el momento de hormigonar.

Entibaciones (se tendrán en cuenta las prescripciones respecto a las mismas del capítulo de Explanaciones): En general, se evitará la entrada de aguas superficiales a las excavaciones, achicándolas lo antes posible cuando se produzcan, y adoptando las soluciones previstas para el saneamiento de las profundas. Cuando los taludes de las excavaciones resulten inestables, se entibarán. En tanto se efectúe la consolidación definitiva de las paredes y fondo de la excavación, se conservarán las contenciones, apuntalamientos y apeos realizados para la sujeción de las construcciones y/o terrenos adyacentes, así como de vallas y/o cerramientos. Una vez alcanzadas las cotas inferiores de los pozos o zanjas de cimentación, se hará una revisión general de las edificaciones medianeras. Se excavará el terreno en zanjas o pozos de ancho y profundo según la documentación técnica. Se realizará la excavación por franjas horizontales de altura no mayor a la separación entre codales más 30 cm, que se entibará a medida que se excava. Los productos de excavación de la zanja, aprovechables para su relleno posterior, se podrán depositar en caballeros situados a un solo lado de la zanja, y a una separación del borde de la misma de un mínimo de 60 cm.

Pozos y zanjas: Según el CTE DB SE C, apartado 4.5.1.3, la excavación debe hacerse con sumo cuidado para que la alteración de las características mecánicas del suelo sea la mínima inevitable. Las zanjas y pozos de cimentación tendrán las dimensiones fijadas en el proyecto. La

cota de profundidad de estas excavaciones será la prefijada en los planos, o las que la dirección facultativa ordene por escrito o gráficamente a la vista de la naturaleza y condiciones del terreno excavado.

Los pozos, junto a cimentaciones próximas y de profundidad mayor que éstas, se excavarán con las siguientes prevenciones: Reduciendo, cuando se pueda, la presión de la cimentación próxima sobre el terreno, mediante apeos; realizando los trabajos de excavación y consolidación en el menor tiempo posible; dejando como máximo media cara vista de zapata pero entibada; separando los ejes de pozos abiertos consecutivos no menos de la suma de las separaciones entre tres zapatas aisladas o mayor o igual a 4 m en zapatas corridas o losas.

No se considerarán pozos abiertos los que ya posean estructura definitiva y consolidada de contención o se hayan rellenado compactando el terreno. Cuando la excavación de la zanja se realice por medios mecánicos, además, será necesario: Que el terreno admita talud en corte vertical para esa profundidad; Que la separación entre el tajo de la máquina y la entibación no sea mayor de vez y media la profundidad de la zanja en ese punto.

En general, los bataches comenzarán por la parte superior cuando se realicen a mano y por la inferior cuando se realicen a máquina. Se acotará, en caso de realizarse a máquina, la zona de acción de cada máquina. Podrán vaciarse los bataches sin realizar previamente la estructura de contención, hasta una profundidad máxima, igual a la altura del plano de cimentación próximo más la mitad de la distancia horizontal, desde el borde de coronación del talud a la cimentación o vial más próximo. Cuando la anchura del batache sea igual o mayor de 3 m, se entibará. Una vez replanteados en el frente del talud, los bataches se iniciarán por uno de los extremos, en excavación alternada. No se acumulará el terreno de excavación, ni otros materiales, junto al borde del batache, debiendo separarse del mismo una distancia no menor de dos veces su profundidad.

Según el CTE DB SE C, apartado 4.5.1.3, aunque el terreno firme se encuentre muy superficial, es conveniente profundizar de 0,5 m a 0,8 m por debajo de la rasante.

Refino, limpieza y nivelación.

Se retirarán los fragmentos de roca, lascas, bloques y materiales térreos, que hayan quedado en situación inestable en la superficie final de la excavación, con el fin de evitar posteriores desprendimientos. El refino de tierras se realizará siempre recortando y no recreciendo, si por alguna circunstancia se produce un sobreancho de excavación, inadmisibles bajo el punto de vista de estabilidad del talud, se rellenará con material compactado. En los terrenos meteorizables o erosionables por lluvias, las operaciones de refino se realizarán en un plazo comprendido entre 3 y 30 días, según la naturaleza del terreno y las condiciones climatológicas del sitio.

Tolerancias admisibles

Comprobación final:

El fondo y paredes de las zanjas y pozos terminados, tendrán las formas y dimensiones exigidas, con las modificaciones inevitables autorizadas, debiendo refinarse hasta conseguir unas diferencias de ± 5 cm, con las superficies teóricas.

Se comprobará que el grado de acabado en el refino de taludes, será el que se pueda conseguir utilizando los medios mecánicos, sin permitir desviaciones de línea y pendiente, superiores a 15 cm, comprobando con una regla de 4 m.

Las irregularidades localizadas, previa a su aceptación, se corregirán de acuerdo con las instrucciones de la dirección facultativa.

Se comprobarán las cotas y pendientes, verificándolo con las estacas colocadas en los bordes del perfil transversal de la base del firme y en los correspondientes bordes de la coronación de la trinchera.

Condiciones de terminación

Se conservarán las excavaciones en las condiciones de acabado, tras las operaciones de refino, limpieza y nivelación, libres de agua y con los medios necesarios para mantener la estabilidad.

Según el CTE DB SE C, apartado 4.5.1.3, una vez hecha la excavación hasta la profundidad necesaria y antes de constituir la solera de asiento, se nivelará bien el fondo para que la superficie quede sensiblemente de acuerdo con el proyecto, y se limpiará y apisonará ligeramente.

Control de ejecución, ensayos y pruebas

Control de ejecución

Puntos de observación: Replanteo: Cotas entre ejes. Dimensiones en planta. Zanjas y pozos. No aceptación de errores superiores al 2,5/1000 y variaciones iguales o superiores a ± 10 cm.

Durante la excavación del terreno: Comparar terrenos atravesados con lo previsto en proyecto y estudio geotécnico. Identificación del terreno de fondo en la excavación. Compacidad. Comprobación de la cota del fondo.

Excavación colindante a medianerías. Precauciones. Nivel freático en relación con lo previsto. Defectos evidentes, cavernas, galerías, colectores, etc. Agresividad del terreno y/o del agua freática. Pozos. Entibación en su caso.

Entibación de zanja: Replanteo, no admitiéndose errores superiores al 2,5/1000 y variaciones en ± 10 cm.

Se comprobará una escuadría, separación y posición de la entibación, no aceptándose que sean inferiores, superiores y/o distintas a las especificadas.

Entibación de pozo: Por cada pozo se comprobará una escuadría, separación y posición, no aceptándose si las escuadrías, separaciones y/o posiciones son inferiores, superiores y/o distintas a las especificadas.

Conservación y mantenimiento

En los casos de terrenos meteorizables o erosionables por las lluvias, la excavación no deberá permanecer abierta a su rasante final más de 8 días sin que sea protegida o finalizados los trabajos de colocación de la tubería, cimentación o conducción a instalar en ella. No se abandonará el tajo sin haber acodalado o tensado la parte inferior de la última franja excavada. Se protegerá el conjunto de la entibación frente a filtraciones y acciones de erosión por parte de las aguas de escorrentía. Las entibaciones o parte de éstas sólo se quitarán cuando dejen de ser necesarias y por franjas horizontales, comenzando por la parte inferior del corte.

CONTENCIONES DEL TERRENO MUROS EJECUTADOS CON ENCOFRADOS

DESCRIPCIÓN

Descripción

Muros: elementos de hormigón en masa o armado para cimentación en sótanos o de contención de tierras, con o sin puntera y con o sin talón, encofrados a una o dos caras. Los muros de sótano son aquellos que están sometidos al empuje del terreno y, en su situación definitiva, a las cargas procedentes de forjados y, en ocasiones a las de soportes o muros de carga que nacen de su cúspide. Los forjados actúan como elementos de arriostramiento transversal. Los muros de contención son elementos constructivos destinados a contener el terreno, por presentar la rasante del mismo una cota diferente a ambos lados del muro, sin estar vinculados a ninguna edificación. Para alturas inferiores a los 10-12 m, se utilizan fundamentalmente dos tipos:

Muros de gravedad: de hormigón en masa, para alturas pequeñas y elementos de poca longitud.

Muros en ménsula: de hormigón armado.

Bataches: excavaciones por tramos en el frente de un talud, cuando existen viales o cimentaciones próximas.

Drenaje: sistema de captación y conducción de aguas del subsuelo para protección contra la humedad.

Si los muros de contención se realizan en fábricas será de aplicación lo indicado en la subsección de Fachadas de fábrica.

Criterios de medición y valoración de unidades

Muros: Metro cúbico de hormigón armado en muro de sótano, con una cuantía media de 25 kg/m³ de acero, incluso elaboración, ferrallado, puesta en obra y vibrado, sin incluir encofrado.

Metro cúbico de hormigón armado en muros. Se especifica la resistencia, el tamaño máximo del árido en mm, la consistencia y el encofrado (sin encofrado, con encofrado a una o a dos caras).

Impermeabilización y drenaje: posibles elementos intervinientes.

Metro cuadrado de impermeabilización de muros y medianeras a base de emulsión bituminosa formada por betunes y resinas de densidad 1 g/cm³ aplicada en dos capas y en frío.

Metro cuadrado de lámina drenante para muros, especificando el espesor en mm, altura de nódulos en mm y tipo de armadura (sin armadura, geotextil de poliéster, geotextil de polipropileno, malla de fibra de vidrio), con o sin masilla bituminosa en solapes.

Metro cuadrado de barrera anti humedad en muros, con o sin lámina, especificando el tipo de lámina en su caso.

Bataches: Metro cúbico de excavación para formación de bataches, especificando el tipo de terreno (blando, medio o duro) y el medio de excavación (a mano, a máquina, martillo neumático, martillo rompedor).

PRESCRIPCIONES SOBRE LOS PRODUCTOS

Características y recepción de los productos que se incorporan a las unidades de obra

La recepción de los productos, equipos y sistemas se realizará conforme se desarrolla en la Parte II, Condiciones de recepción de productos. Este control comprende el control de la documentación de los suministros (incluida la correspondiente al marcado CE, cuando sea pertinente), el control mediante distintivos de calidad o evaluaciones técnicas de idoneidad y el control mediante ensayos.

Muros: Hormigón en masa (HM) u hormigón armado (HA), de resistencia o dosificación especificados en el proyecto. Barras corrugadas de acero, de características físicas y mecánicas indicadas en el proyecto.

Mallas electrosoldadas de acero de características físicas y mecánicas indicadas en el proyecto.

Juntas: perfiles de estanquidad, separadores, selladores.

El hormigón para armar y las barras corrugadas y mallas electrosoldadas de acero deberán cumplir las especificaciones indicadas en la EHE 08 y en la subsección Estructuras de hormigón, para su aceptación.

Impermeabilización según tipo de impermeabilización requerido en el CTE DB HS 1, artículo 2.1:

Láminas flexibles para la impermeabilización de muros (ver Parte II, Relación de productos con marcado CE, 4.1.3).

Productos líquidos: polímeros acrílicos, caucho acrílico, resinas sintéticas o poliéster. Capa protectora: geotextil (ver Parte II, Relación de productos con marcado CE, 4.3), o mortero reforzado con una armadura.

Pintura impermeabilizante. Productos para el sellado de juntas (ver Parte II, Relación de productos con marcado CE, 9).

Drenaje, según tipo de impermeabilización requerido en el CTE DB HS 1, artículo 2.1:

Capa drenante: lámina drenante, grava, fábrica de bloques de arcilla porosos u otro material que produzca el mismo efecto. Capa filtrante: geotextiles y productos relacionados (ver Parte II, Relación de productos con marcado CE, 4.3) u otro material que produzca el mismo efecto.

Áridos de relleno: identificación. Tipo y granulometría. Ensayos (según normas UNE): friabilidad de la arena. Resistencia al desgaste de la grava. Absorción de agua. Estabilidad de áridos. El árido natural o de machaqueo utilizado como capa de material filtrante estará exento de arcillas, margas y de cualquier otro tipo de materiales extraños. Los acopios de las gravas se formarán y explotarán, de forma que se evite la segregación y compactación de las mismas. Se eliminarán de las gravas acopiadas, las zonas segregadas o contaminadas por polvo, por contacto con la superficie de apoyo, o por inclusión de materiales extraños. Antes de proceder a extender cada tipo de material se comprobará que es homogéneo y que su humedad es la adecuada para evitar su segregación durante su puesta en obra y para conseguir el grado de compactación exigido. Si la humedad no es la adecuada, se adoptarán las medidas necesarias para corregirla sin alterar la homogeneidad del material.

Pozo drenante.

Tubo drenante ranurado: identificación. Diámetros nominales y superficie total mínima de orificios por metro lineal. Canaleta de recogida de agua (ver Parte II, Relación de productos con marcado CE, 14.5). Diámetros. Cámara de bombeo con dos bombas de achique.

Arquetas de hormigón. Red de evacuación del agua de lluvia en las partes de la cubierta y del terreno que puedan afectar al muro.

Productos de sellado de juntas (ver Parte II, Relación de productos con marcado CE, 9) con banda de PVC o perfiles de caucho expansivo o de bentonita de sodio. Juntas de estanquidad de tuberías (ver Parte II, Relación de productos con marcado CE, 14.8), de caucho vulcanizado, elastómeros termoplásticos, materiales celulares de caucho vulcanizado, elementos de estanquidad de poliuretano moldeado, etc.

Almacenamiento y manipulación (criterios de uso, conservación y mantenimiento) El almacenamiento de las armaduras se efectuará según las indicaciones del apartado 37.4.3, 66.2, 70.2 y 77.3 de la EHE 08.

Se realizará en locales ventilados y al abrigo de la humedad del suelo y paredes. Antes de almacenar las armaduras, se comprobará que están limpias para su buena ventilación y posterior adherencia. Deben almacenarse cuidadosamente clasificadas según sus tipos, clases y los lotes de que procedan. El estado de la superficie de todos los aceros será siempre objeto de examen antes de su uso, con el fin de asegurarse de que no presentan alteraciones perjudiciales.

PRESCRIPCIÓN EN CUANTO A LA EJECUCIÓN POR UNIDADES DE OBRA

Características técnicas de cada unidad de obra

Condiciones previas: soporte

Se comprobará el comportamiento del terreno sobre el que apoya el muro, realizándose controles de los estratos del terreno hasta una profundidad de vez y media la altura del muro.

El encofrado, que puede ser a una o dos caras, tendrá la rigidez y estabilidad necesarias para soportar las acciones de puesta en obra, sin experimentar movimientos o desplazamientos que puedan alterar la geometría del elemento por encima de las tolerancias admisibles:

Los elementos de encofrado se dispondrán de manera que se eviten daños en estructuras ya construidas.

Serán lo suficientemente estancos para impedir pérdidas apreciables de lechada o mortero y se consigan superficies cerradas del hormigón.

La superficie del encofrado estará limpia y el desencofrante presentará un aspecto continuo y fresco.

El fondo del encofrado estará limpio de restos de materiales, suciedad, etc.

Se cumplirán además otras indicaciones del artículo 66 de la EHE 08.

Proceso de ejecución

Ejecución

En caso de bataches: Éstos comenzarán por la parte superior cuando se realicen a mano y por la inferior cuando se realicen a máquina. Se acotará, en caso de realizarse a máquina, la zona de acción de cada máquina. Podrán vaciarse los bataches sin realizar previamente la estructura de contención hasta una profundidad máxima $h+D/2$, siendo h la profundidad del plano de cimentación próximo y D , la distancia horizontal desde el borde de coronación a la cimentación o vial más próximo. Cuando la anchura del batache sea igual o mayor de 3 m, se entibará. Una vez replanteados en el frente del talud, los bataches se iniciarán por uno de los extremos, en excavación alternada. No se acumulará el terreno de excavación, ni otros materiales, junto al borde del batache, debiendo separarse del mismo una distancia no menor de dos veces su profundidad. En el fondo de la excavación se dispondrá de una capa de hormigón de limpieza de 10 cm de espesor.

Ejecución de la ferralla: Se dispondrá la ferralla de la zapata del muro, apoyada sobre separadores, dejando las armaduras necesarias en espera; a continuación, la del fuste del muro y posteriormente el encofrado, marcando en el mismo la altura del hormigón; finalmente, la de zunchos y vigas de coronación y las armaduras de espera para los elementos estructurales que acometan en el muro.

Recubrimientos de las armaduras: Se cumplirán los recubrimientos mínimos indicados en el apartado 37.2.4. de la EHE 08.

Hormigonado: Se hormigonará la zapata del muro a excavación llena, no admitiéndose encofrados perdidos, salvo en aquellos casos en los que las paredes no presenten una consistencia suficiente, dejando su talud natural, encofrándolos provisionalmente, y rellenando y compactando el exceso de excavación, una vez quitado el encofrado. Se realizará el vertido de hormigón desde una altura no superior a 1 m, vertiéndose y compactándose por tongadas de no más de 50 cm de espesor, ni mayores que la longitud del vibrador, de forma que se evite la disgregación del hormigón y los desplazamientos de las armaduras. En general, se realizará el hormigonado del muro, o el tramo del muro entre juntas verticales, en una jornada. De producirse juntas de hormigonado se dejarán adarajas, picando su superficie hasta dejar los áridos al descubierto, que se limpiarán y humedecerán, antes de proceder nuevamente al hormigonado.

Juntas: En los muros se dispondrán los siguientes tipos de juntas:

Juntas de hormigonado entre cimiento y alzado: la superficie de hormigón se dejará en estado natural, sin cepillar. Antes de verter la primera tongada de hormigón del alzado, se limpiará y humedecerá la superficie de contacto y, una vez seca, se verterá el hormigón del alzado realizando una compactación enérgica del mismo.

Juntas de retracción: son juntas verticales que se realizarán en los muros de contención para disminuir los movimientos reológicos y de origen térmico del hormigón mientras no se construyan los forjados. Estas juntas estarán distanciadas de 8 a 12 m, y se ejecutarán disponiendo materiales selladores adecuados que se embeberán en el hormigón y se fijarán con alambres a las armaduras.

Juntas de dilatación: son juntas verticales que cortan tanto al alzado como al cimiento y se prolongan en su caso en el resto del edificio. La separación, salvo justificación, no será superior a 30 m, recomendándose que no sea superior a 3 veces la altura del muro. Se dispondrán además cuando exista un cambio de la altura del muro, de la profundidad del cimiento o de la dirección en planta del muro. La abertura de la junta será de 2 a 4 cm de espesor, según las variaciones de temperatura previsible, pudiendo contener perfiles de estanquidad, sujetos al encofrado antes de hormigonar, separadores y material sellador, antes de disponer el relleno del trasdós.

Curado. Desencofrado. Impermeabilización: La impermeabilización se ejecutará sobre la superficie del muro limpia y seca. El tipo de impermeabilización a aplicar viene definido en el CTE DB HS 1, apartado 2.1, según el grado de impermeabilidad requerido y la solución constructiva de muro, y las condiciones de ejecución en el CTE DB HS 1, apartado 5.1.1.

Drenaje: El tipo de drenaje a aplicar viene definido en el CTE DB HS 1 apartado 2.1, junto con el tipo de impermeabilización y ventilación, según el grado de impermeabilidad requerido y la solución constructiva de muro y las condiciones de ejecución en el CTE DB HS 1 apartado 5.1.1.

Terraplenado: Se seguirán las especificaciones de los capítulos 2.1.1. Explanaciones y 2.1.2. Rellenos.

Tolerancias admisibles

Según Anejo 11 de la EHE 08.

Condiciones de terminación

Durante el fraguado y primer período de endurecimiento del hormigón, deberá asegurarse el mantenimiento de la humedad del mismo mediante un adecuado curado. Éste se prolongará durante el plazo necesario en función del tipo y clase del cemento, de la temperatura y grado de humedad del ambiente, etc. El curado podrá realizarse manteniendo húmedas las superficies de los elementos de hormigón, mediante riego directo que no produzca deslavado. El agua empleada en estas operaciones deberá poseer las cualidades exigidas en el Artículo 27º de esta Instrucción. En general se seguirán las indicaciones según el artículo 71.6 de la EHE 08.

Control de ejecución, ensayos y pruebas

Control de ejecución

Puntos de observación:

Excavación del terreno: Comparar los terrenos atravesados con lo previsto en el proyecto y en el estudio geotécnico. Identificación del terreno del fondo de la excavación. Compacidad. Comprobación de la cota del fondo.

Excavación colindante a medianerías. Precauciones. Nivel freático en relación con lo previsto. Defectos evidentes, cavernas, galerías, colectores, etc. Agresividad del terreno y/o del agua freática.

Bataches: Replanteo: cotas entre ejes. Dimensiones en planta. No aceptación: las zonas macizas entre bataches serán de ancho menor de 0,9NE m y/o el batache mayor de 1,10E m (dimensiones A, B, E, H, N, definidas en NTE-ADV). Las irregularidades localizadas, previa a su aceptación, se corregirán de acuerdo con las instrucciones de la dirección facultativa.

Muros: Replanteo:

Comprobación de cotas entre ejes de zapatas y fustes de muros y zanjas.

Comprobación de las dimensiones en planta de las zapatas del muro y zanjas.

Excavación del terreno: según capítulo 2.1.5. Zanjas y Pozos para excavación general, y consideraciones anteriores en caso de plantearse una excavación adicional por bataches.

Operaciones previas a la ejecución: Eliminación del agua de la excavación (en su caso). Rasanteo del fondo de la excavación. Colocación de encofrados laterales, en su caso. Drenajes permanentes bajo el edificio, en su caso. Hormigón de limpieza. Nivelación. No interferencia entre conducciones de saneamiento y otras. Pasatubos.

Ejecución del muro.

Impermeabilización del trasdós del muro. Según artículo 5.1.1 del DB-HS 1.

Tratamiento de la superficie exterior del muro y lateral del cimiento. Planeidad del muro. Comprobar con regla de 2 m. Colocación de membrana adherida (según tipo). Continuidad de la membrana. Solapos. Sellado. Prolongación de la membrana por la parte superior del muro, 25

cm mínimo. Prolongación de la membrana por el lateral del cimiento. Protección de la membrana de la agresión física y química en su caso. Relleno del trasdós del muro. Compactación.

Drenaje del muro. Barrera anti humedad (en su caso). Verificar situación. Preparación y acabado del soporte. Limpieza. Colocación (según tipo de membrana). Continuidad de la membrana. Solapos.

Juntas estructurales.

Refuerzos.

Protección provisional hasta la continuación del muro.

Comprobación final.

Conservación y mantenimiento

No se colocarán cargas, ni circularán vehículos en las proximidades del trasdós del muro. Se evitará en la explanada inferior y junto al muro abrir zanjas paralelas al mismo. No se adosará al fuste del muro elementos estructurales y acopios, que puedan variar la forma de trabajo del mismo. Se evitará en la proximidad del muro la instalación de conducciones de agua a presión y las aguas superficiales se llevarán, realizando superficies estancas, a la red de alcantarillado o drenajes de viales, con el fin de mantener la capacidad de drenaje del trasdós del muro para emergencias. Cuando se observe alguna anomalía, se consultará a la dirección facultativa, que dictaminará su importancia y en su caso la solución a adoptar. Se reparará cualquier fuga observada en las canalizaciones de suministro o evacuación de agua.

MUROS PANTALLA

DESCRIPCIÓN

Descripción

Pantallas: estructuras continuas de contención y cimentación de hormigón armado, construidas mediante la excavación en el terreno de zanjas perimetrales profundas, ejecutadas sin necesidad de entibación, utilizando generalmente lodos tixotrópicos, en las que posteriormente se colocan las armaduras y se vierte el hormigón, o bien se alojan paneles prefabricados de hormigón. No se incluye la excavación ni la ejecución de apoyos provisionales y definitivos, tales como apuntalamientos, anclajes, etc.

Drenaje: sistema de captación y conducción de aguas del subsuelo para que la excavación se ejecute en seco.

Criterios de medición y valoración de unidades.

Metro cuadrado de pantalla continua, especificando la resistencia del hormigón, el espesor de la pantalla en cm y el tipo de suelo.

Metro lineal de muretes-guía para muro pantalla, especificando espesor, altura y distancia entre muretes en cm, así como el tipo de hormigón.

Metro cuadrado de excavación y hormigonado de pantalla, especificando el espesor en cm.

PRESCRIPCIONES SOBRE LOS PRODUCTOS

Características y recepción de los productos que se incorporan a las unidades de obra

La recepción de los productos, equipos y sistemas se realizará conforme se desarrolla en la Parte II, Condiciones de recepción de productos. Este control comprende el control de la documentación de los suministros (incluida la correspondiente al marcado CE, cuando sea pertinente), el control mediante distintivos de calidad o evaluaciones técnicas de idoneidad y el control mediante ensayos. Las características serán las especificadas en la norma UNE EN 1538:2000 para lodos, hormigón y acero y lo dispuesto en el capítulo Hormigón armado de la Parte I del presente Pliego. Muretes guía, de ancho igual o mayor que 25 cm, según planos. Hormigón para armar (HA), de resistencia y dosificación especificados en proyecto. Barras corrugadas de acero, de características físicas y mecánicas indicadas en proyecto. Mallas electrosoldadas de acero, de características físicas y mecánicas indicadas en proyecto. Paneles prefabricados. Lodos tixotrópicos.

Almacenamiento y manipulación (criterios de uso, conservación y mantenimiento)

El almacenamiento de los cementos, áridos, aditivos y armaduras se efectuará según las indicaciones del capítulo VI referente a materiales de la EHE 08.

PRESCRIPCIÓN EN CUANTO A LA EJECUCIÓN POR UNIDADES DE OBRA

Características técnicas de cada unidad de obra

Condiciones previas: soporte

De acuerdo con el estudio geotécnico, se comprobará el comportamiento del terreno afectado por la obra dentro y fuera del solar hasta una profundidad de dos veces la del vaciado y la situación más alta que pueda alcanzar el nivel freático una vez construida la obra.

Compatibilidad entre los productos, elementos y sistemas constructivos

Cuando las aguas y el suelo en contacto con la pantalla sean agresivos, se tomarán las precauciones necesarias respecto a la durabilidad del hormigón y de las armaduras, de acuerdo con el Capítulo 7 de la EHE 08, indicadas el artículo 37 de Hormigón. Estas medidas incluyen la adecuada elección del tipo de cemento a emplear (según la Instrucción RC-03), de la dosificación y permeabilidad del hormigón, del espesor de recubrimiento de las armaduras, etc. En la soldadura de aceros especiales se utilizarán los electrodos adecuados, así como el voltaje y condiciones especiales de soldadura al arco, de forma que no resulten afectadas las propiedades del acero.

Proceso de ejecución

Ejecución

Para la ejecución de pantallas continuas se consideran aceptables las especificaciones constructivas recogidas en la norma UNE-EN 1538:2000. El proceso incluye las siguientes operaciones

Preparación:

Plataforma de trabajo:

Será como mínimo de 12 m de anchura y por el interior del solar, situada al menos a 1,50 m por encima del nivel freático y a 1 m por encima de la base de la cimentación colindante. En zona de viales puede estar como máximo a 2 m por debajo del nivel del terreno exterior al solar. El plano superior de la plataforma se hará coincidir con el origen de la pantalla, cuando la cota del terreno natural no permita cumplir dichas exigencias, se realizará un terraplén compactado hasta conseguirlo siguiéndose las indicaciones del capítulo 2.1.1. Explanaciones. En cualquier caso, la plataforma será horizontal y estará libre de obstáculos, suficientemente compactada y drenada para permitir el correcto funcionamiento de la maquinaria.

Apuntalamientos y recalces:

Se efectuarán apuntalamientos cuando las edificaciones medianeras, debido a su estado, puedan verse afectadas por la perforación de la pantalla.

Se efectuarán recalces cuando sea imposible cumplir con las exigencias en cuanto a cota de la plataforma de trabajo, o cuando el comportamiento

de la cimentación contigua lo exija.

Conducciones aéreas:

Todas las conducciones aéreas que afecten a la zona de trabajo deberán ser desviadas antes de proceder a los trabajos de perforación.

Elementos enterrados:

Antes de proceder a la perforación para la ejecución de la pantalla, deberán ser eliminados o modificados todos los elementos enterrados (tales como canalizaciones, raíces, restos de cimentaciones, etc.) que afecten el área de trabajo, no sólo los que interfieran directamente, sino también aquellos que por su proximidad puedan afectar a la estabilidad del terreno durante el proceso de ejecución de la pantalla.

Replanteo:

Sobre la plataforma de trabajo deberá situarse el eje de la pantalla, mediante aparatos topográficos. A partir de los puntos fijos de replanteo, se determinarán las cotas absolutas y relativas de la plataforma de trabajo para, a partir de ellas, establecer las de ejecución.

Se elegirá la dosificación del hormigón para que su puesta en obra no resulte defectuosa, debiendo tener por ello una elevada plasticidad. Para evitar sobreanchos considerables en terrenos heterogéneos o con pozos mal rellenados, se recurrirá a inyecciones precisas del terreno. En el caso de utilización de anclajes, se requiere permiso de la propiedad colindante y la no existencia de elementos o servicios con los que puedan existir interferencias. La ejecución de la pantalla se efectuará por paneles independientes en el plan previsto en la documentación técnica, quedando trabados entre sí a través de juntas de hormigonado verticales formando una estructura continua. El contratista deberá tener en todo momento el control total de todas las operaciones de excavación, hormigonado, manipulación, izado y colocación en su caso, de los paneles prefabricados en las zanjas.

Replanteo de la pantalla:

El contratista lo llevará a cabo de acuerdo con el esquema aprobado por la dirección facultativa. El contratista adoptará un sistema lógico y sencillo de designación de los paneles, que permita identificarlos en los esquemas y planos y en obra. La identificación en la obra será mediante marcas o señales inconfundibles y permanentes de forma que se correspondan con su respectiva pantalla.

Ejecución de los muretes guía: A partir del eje de replanteo, se fijarán los límites de la pantalla y se construirán, en primer lugar, unos muretes con separador igual al espesor de la pantalla más 5 cm. Estos muretes, que no sólo servirán de guía a la maquinaria de excavación, sino que también colaboran a la estabilidad del terreno, tendrán una anchura mínima de 25 cm y una altura de 70 a 150 cm, dependiendo de las condiciones del suelo, e irán convenientemente armados. Sobre los muretes guía se acotará la longitud de cada panel y se fijarán las cotas del fondo de la excavación y de las rasantes del hormigón y de las armaduras.

Preparación del lodo tixotrópico: En la fabricación de los lodos tixotrópicos, la mezcla del material o materiales secos con agua se realizará empleando medios enérgicos adecuados para la completa dispersión de los mismos y la obtención de un producto uniforme. Asimismo, el lodo deberá ser almacenado 24 horas antes de su empleo por lo menos, para su completa hidratación, salvo que el empleo de dispersantes permita reducir dicho plazo. Para garantizar la seguridad y la calidad del trabajo frente a posibles pérdidas de lodo debido a filtraciones o fugas en el terreno, se deberá disponer en todo momento de un volumen adicional de lodo, en condiciones de utilización, igual al volumen total de las zanjas perforadas y no hormigonadas. Existirá asimismo en obra una cantidad de material y un suministro de agua suficiente para fabricar inmediatamente un volumen análogo de lodo.

Excavación de la zanja y limpieza de la excavación: La excavación correspondiente a cada panel se realizará con todos los medios mecánicos previstos en el estudio de ejecución y el programa de trabajos aprobados por la dirección facultativa. Cuando las excavaciones se realicen por debajo del nivel freático se podrán seguir las indicaciones de la norma NTE-CCP, que determina, en función del tipo de suelo y de la profundidad de la excavación, las soluciones a adoptar para que no se produzcan sifonamientos, rotura del fondo de la excavación ni filtraciones. Si las condiciones del terreno lo requiriesen, el material extraído de la perforación se irá reemplazando por lodos tixotrópicos que, durante todo el proceso, deberán permanecer por encima del nivel inferior de los muretes guía. La profundidad de la excavación, en el caso de pantallas de hormigón moldeado "in situ", superará, al menos, en 20 cm a la que tenga la armadura del panel a hormigonar, con objeto de evitar que las armaduras se apoyen sobre el terreno en las esquinas del panel, donde la limpieza de detritus es más difícil. Previamente a la colocación de encofrados laterales y armaduras, o a la colocación, en su caso, del panel prefabricado de hormigón, se efectuará una limpieza del fondo de la zanja, extrayendo los elementos sueltos que se pudieran haber desprendido de las paredes de la excavación, así como el detritus sedimentario. También se regenerará el lodo de extracción si no cumpliera con las condiciones exigibles. Desde el comienzo de la excavación de la zanja hasta el final del período de endurecimiento del hormigón, o hasta que se hubiera terminado la colocación del panel prefabricado, no se permitirá apilar en las proximidades de la pantalla ningún material cuyo peso pudiera poner en peligro la estabilidad del terreno.

Colocación del encofrado de juntas entre paneles: Antes de proceder al hormigonado, se colocarán en la zanja los elementos que vayan a moldear las juntas laterales de unión entre dos paneles consecutivos, cuya misión es la de asegurar la continuidad geométrica de la excavación y de la pantalla de hormigón armado, así como seguir de guía al útil empleado en la excavación de la zanja. Los elementos se colocarán en posición vertical y adecuadamente fijados o empotrados en el fondo; su anchura será igual al espesor de la pantalla. Existen diversos sistemas para la formación de juntas, se elegirán aquellos que reduzcan la acumulación de hormigón contaminado en su entorno.

Colocación de armaduras: Las armaduras se construirán en taller formando un conjunto solidario, llamado jaula, de la misma longitud, en horizontal, que la del panel. Si la zanja fuese muy profunda, se podrán descomponer las armaduras verticalmente en dos o más tramos, los cuales se soldarán en obra para formar un conjunto continuo. Dicho conjunto deberá tener las dimensiones y disposiciones indicadas en proyecto, con independencia de la profundidad real alcanzada en la perforación de la zanja. Las jaulas deberán llevar rigidizadores y estar soldadas en los puntos precisos para evitar su deformación durante el transporte, izado y colocación en la zanja. En la soldadura de aceros especiales se utilizarán los electrodos adecuados, así como el voltaje y condiciones especiales de soldadura al arco, de forma que no resulten afectadas las propiedades del acero. Los ganchos de suspensión de las jaulas serán de acero ordinario. La separación mínima entre barras verticales y horizontales será de 10 cm y el recubrimiento de 7 cm. Las formas cerradas o nudos de armaduras deberán evitarse en lo posible, de manera que no impidan la buena circulación del hormigón y pueda garantizarse el correcto recubrimiento de las barras. Para garantizar el centrado de las jaulas en zanja y conseguir el recubrimiento de las barras, deberán disponerse separadores o calas de mortero en ambas caras de las jaulas, a razón de un separador cada 2 m² de la pantalla, por lo menos. Deberán preverse armaduras de espera para el enlace con la viga de atado. Las jaulas de armaduras se colocarán en el panel introduciendo y soldando sucesivamente sus diversos tramos y dejándolas bien centradas, mediante los separadores mencionados anteriormente. La jaula deberá quedar suspendida de forma estable de los muretes guía a una distancia mínima de 20 cm del fondo de la excavación. Durante el izado y colocación de las jaulas, deberá disponerse de una sujeción de seguridad, en previsión de la rotura de los ganchos de elevación.

Hormigonado de paneles: El hormigonado se efectuará siempre mediante tubería de diámetro mínimo 15 cm y 6 veces la dimensión máxima de los áridos; estará centrada en el panel y se introducirá a través del lodo hasta el fondo de la excavación. Llevará en cabeza una tolva para la

recepción del hormigón. El hormigonado se hará de forma continua. Si durante el proceso fuera necesario levantar la tubería de hormigonado, ésta se mantendrá dentro de la masa de hormigón 3 m para hormigonado bajo lodo. Cuando la longitud del panel sea superior a 6 m, se utilizarán dos tuberías de hormigonado, vertiendo el hormigón simultáneamente. Los lodos se irán evacuando a medida que progresa el hormigonado. Conviene que la velocidad media de subida del hormigón sobre toda la altura del panel no sea inferior a 3 m/h. La cota final de hormigonado rebasará a la teórica al menos en 30 cm. Este exceso de hormigón, en su mayor parte contaminado por el lodo, será demolido antes de construir la viga de atado de los paneles. Si la cota teórica coincide con la coronación de los muretes, se deberá hacer rebosar el hormigón hasta comprobar que no está contaminado.

Extracción de encofrados de juntas, en caso necesario: Después de terminado el hormigonado del panel, se procederá a la extracción de los elementos de encofrados de las juntas entre paneles. Esta operación se realizará cuando el hormigón haya adquirido la suficiente resistencia para que se mantenga vertical la pared encofrada. La extracción de los encofrados se ejecutará con el debido cuidado para no dañar el hormigón del panel, sin golpes, vibraciones ni otros sistemas dinámicos que puedan resultar perjudiciales.

Colocación de los paneles prefabricados, en su caso: Terminada la excavación de la zanja, y antes de colocar el panel prefabricado, se introducirá, a través de la tubería de hormigonado, en el fondo de la excavación y hasta una altura adecuada, una mezcla de bentonita-cemento y hormigón; esta altura no será, en general, inferior a 2 m. A continuación se bajará el panel, que quedará así empotrado en su parte inferior. Una vez introducido y asentado el panel en la zanja, deberá nivelarse convenientemente; para ello se podrán utilizar apoyos extensibles de tornillo o gatos mecánicos que descansen en los muretes guía u otro dispositivo similar para este fin. Si se utilizase hormigón para el empotramiento, la excavación de las zanjas contiguas se deberá realizar antes de que éste endurezca totalmente.

Viga de atado: El exceso de hormigonado que rebasará la cota teórica al menos en 30 cm, en su mayor parte contaminado, será demolido antes de construir la viga de atado de los paneles.

Vaciado y disposición de apoyos: Si la excavación se hace en un terreno saturado y por debajo del nivel freático, se establecerá una corriente de filtración de agua a través del terreno que aflorará en el fondo de la excavación o irá a parar a los elementos de drenaje y agotamiento que se dispongan para dejar en seco la excavación.

Tolerancias admisibles

Paneles: Para las pantallas de sostenimiento, la tolerancia horizontal de la cara expuesta del panel, definida por la cara superior del muro guía, será de 20 mm en dirección de la excavación principal y 50 mm en la dirección opuesta, y de 10 mm para los paneles prefabricados en ambas direcciones. La tolerancia vertical de los paneles será de un 1 % en las direcciones transversal y longitudinal. La rugosidad de la cara excavada de los muros pantalla no sobrepasará el plano de tolerancia en más de 100 mm. Se podrá aceptar un valor mayor si el terreno tiene elementos de dimensiones superiores a 100 mm o si el terreno es blando o suelto. El desplazamiento entre dos paneles adyacentes a lo largo de la junta deberá estar en unos límites compatibles con el buen funcionamiento de la pantalla.

Jaulas de armaduras: La tolerancia en el ancho total de la jaula de armaduras será de ± 10 mm. La tolerancia sobre la cota superior de las jaulas de armadura, después del hormigonado será de ± 50 mm. La tolerancia sobre la posición horizontal de la jaula siguiendo el eje de la pantalla, después del hormigonado, será de ± 70 mm. Y en general se seguirán las indicaciones de la UNE-EN 1538:2000, subapartado 8.2

Condiciones de terminación

La calidad de la superficie depende de la calidad del terreno que le sirve de encofrado, por lo que no se exigirá una tolerancia inferior a la mayor dimensión de los elementos que se encuentran en el terreno. Según éste se podrán obtener superficies más o menos lisas. Se retirarán los de equipos y limpiarán los tajos.

Control de ejecución, ensayos y pruebas

Control de ejecución

Como mínimo, se efectuarán los controles descritos a continuación, pudiendo complementarse el control según las indicaciones de la UNE-EN 1538:2000, Tabla 3 para los muros pantalla en hormigón y Tabla 4 para pantallas prefabricadas en hormigón.

Puntos de observación:

Muretes guía: Unidad y frecuencia de inspección: una por cada tramo de muretes. Dimensiones de excavación. Separación de los muretes. Disposición, número y diámetro de las armaduras.

Perforación: Posición de la maquinaria. Unidad y frecuencia de inspección: una por panel. Anchura útil de la excavación. Longitud de los paneles. Profundidad de la zanja excavada. Desviaciones de la vertical. Perfil del terreno Características del lodo tixotrópico. Viscosidad Marsh, densidad. Resistencia al cizallamiento Nivel del lodo.

Colocación de armaduras y hormigonado: Unidad y frecuencia de inspección: una por panel. Contenido de arena del lodo, antes del hormigonado. Limpieza del fondo. Alineación de los elementos de encofrado de juntas. Verticalidad, posición y profundidad. Comprobación de que la jaula de armaduras no tiene deformaciones durante su izado e introducción en la zanja. Dimensiones de los separadores. Colocación de la jaula. Suspendida sin tocar fondo. Hormigonado. Posición de la tubería de hormigonado. Duración. Nivel de hormigonado.

Colocación de paneles prefabricados, en su caso, dentro de las zanjas: Unidad y frecuencia de inspección: una por panel. Limpieza del fondo. Colocación correcta de los paneles, alineados y encajados en las juntas correspondientes. Relleno adecuado del intradós de los paneles (lodos, mortero, hormigón o lo que esté establecido).

Viga de atado: Unidad y frecuencia de inspección: una por viga. Tipo de acero, disposición y diámetro de las armaduras. Longitudes de anclaje, empalmes y solapo. Separación entre cercos y recubrimiento de la armadura longitudinal.

Conservación y mantenimiento

No se utilizará la pantalla para un uso distinto de aquel para el que ha sido diseñada. Cualquier modificación en la misma, en sus apoyos o en su entorno que puedan afectar a las condiciones de trabajo, debe ser justificada y comprobada mediante los cálculos oportunos realizados por un técnico competente.

CIMENTACIONES PROFUNDAS ENCEPADOS DE PILOTES

DESCRIPCIÓN

Descripción

Son bloques prismáticos de hormigón armado de canto constante dispuestos sobre la cabeza de un pilote o uniendo las cabezas de varios pilotes para que trabajen conjuntamente, sirviendo de base al pilar o elemento estructural. Los elementos de atado entre encepados pueden ser:

Vigas de atado o soleras para evitar desplazamientos laterales, necesarios en los casos prescritos en la Norma de Construcción Sismorresistente NCSE vigente.

Vigas de arriostramiento entre encepados de uno o dos pilares o vigas de centrado (encepados excéntricos).

Criterios de medición y valoración de unidades

Unidad de encepado, completamente terminado, incluyendo volumen de hormigón y su puesta en obra, vibrado y curado; y peso de acero en barras corrugadas, ferrallado y colocado.

Metro cuadrado de capa de hormigón de limpieza, de hormigón de resistencia, consistencia y tamaño máximo del árido, especificados, fabricado en obra o en central, del espesor determinado, en la base de la cimentación, transportado y puesto en obra, según Instrucción EHE 08.

Unidad de viga de arriostramiento, de centrado o de atado, completamente terminada, incluyendo volumen de hormigón y su puesta en obra, vibrado y curado; y peso de acero en barras corrugadas, ferrallado y colocado.

PRESCRIPCIONES SOBRE LOS PRODUCTOS

Características y recepción de los productos que se incorporan a las unidades de obra

La recepción de los productos, equipos y sistemas se realizará conforme se desarrolla en la Parte II, Condiciones de recepción de productos. Este control comprende el control de la documentación de los suministros (incluida la correspondiente al marcado CE, cuando sea pertinente), el control mediante distintivos de calidad o evaluaciones técnicas de idoneidad y el control mediante ensayos.

Hormigón para armar, de resistencia o dosificación especificadas en proyecto.

Barras corrugadas de acero, de características físicas y mecánicas indicadas en proyecto (ver Parte II, Relación de productos con marcado CE, 1.1.4).

Mallas electrosoldadas de acero de características físicas y mecánicas indicadas en proyecto (ver Parte II, Relación de productos con marcado CE, 1.1.4). Si el hormigón se fabrica en obra: cemento, agua, áridos y aditivos (ver Parte II, Relación de productos con marcado CE, 19.1).

Almacenamiento y manipulación (criterios de uso, conservación y mantenimiento)

El almacenamiento de los cementos, áridos, aditivos y armaduras se efectuará según las indicaciones del capítulo VI de la EHE 08. En el caso de los áridos se evitará que se contaminen por el ambiente y el terreno y que se mezclen entre sí las distintas fracciones granulométricas. Las armaduras se conservarán clasificadas por tipos, calidades, diámetros y procedencias. En el momento de su uso estarán exentas de sustancias extrañas (grasa, aceite, pintura, etc.), no admitiéndose pérdidas de peso por oxidación superficial superiores al 1% respecto del peso inicial de la muestra, comprobadas tras un cepillado con cepillo de alambres.

PRESCRIPCIÓN EN CUANTO A LA EJECUCIÓN POR UNIDADES DE OBRA

Características técnicas de cada unidad de obra

Condiciones previas: soporte

El terreno de apoyo tras la excavación deberá presentar una superficie limpia y plana y las cabezas de los pilotes se habrán saneado. No es aconsejable apoyar directamente sobre terrenos expansivos o colapsables las vigas de unión entre encepados.

Compatibilidad entre los productos, elementos y sistemas constructivos

Se tomarán las precauciones necesarias en terrenos agresivos o con presencia de agua que pueda contener sustancias potencialmente agresivas en disolución, respecto a la durabilidad del hormigón y de las armaduras, de acuerdo con el artículo 37 de la EHE 08, indicadas en la subsección de Estructuras de hormigón de la Parte I de este Pliego. Estas medidas incluyen la adecuada elección del tipo de cemento a emplear (según RC-03), de la dosificación y permeabilidad del hormigón, del espesor de recubrimiento de las armaduras, etc. Las incompatibilidades en cuanto a los componentes del hormigón, cementos, agua, áridos y aditivos son las especificadas en el capítulo VI de la EHE 08.

Proceso de ejecución

Ejecución

Excavación: Se seguirán las indicaciones referentes a la excavación de zapatas aisladas contenidas en el capítulo de Zapatas, así como las indicaciones establecidas en el capítulo de Zanjais y pozos. Para la excavación se adoptarán las precauciones necesarias en función de las distancias a las edificaciones colindantes y del tipo de terreno para evitar al máximo la alteración de sus características mecánicas. Se acondicionará el terreno para que los encepados apoyen en condiciones homogéneas, eliminando rocas, restos de cimentaciones antiguas y lentejones de terreno más resistente, etc. Los elementos extraños de menor resistencia serán excavados y sustituidos por un suelo de relleno compactado convenientemente, de una compresibilidad sensiblemente equivalente a la del conjunto, o por hormigón en masa. La terminación de la excavación en el fondo y paredes de la misma debe tener lugar inmediatamente antes de ejecutar la capa de hormigón de limpieza, especialmente en terrenos arcillosos. Si no fuera posible, debe dejarse la excavación de 10 a 15 cm por encima de la cota definitiva de cimentación hasta el momento en que todo esté preparado para hormigonar. El fondo de la excavación se nivelará bien para que la superficie quede sensiblemente de acuerdo con el proyecto y se limpiará y apisonará ligeramente.

Hormigón de limpieza:

Sobre la superficie del terreno, recién excavada, se dispondrá de una capa de hormigón de limpieza de 10 cm de espesor.

Colocación de las armaduras y hormigonado del encepado: Se seguirán las prescripciones del capítulo 3.3. Hormigón. Se cumplirán las especificaciones relativas a dimensiones mínimas de encepados y disposición de armaduras del capítulo XII de la EHE 08. El recubrimiento mínimo se ajustará a las especificaciones del artículo 37.2.4 de la EHE 08.

Tolerancias admisibles.

Según Anejo 11 de la EHE 08.

Condiciones de terminación.

Las superficies acabadas deberán quedar sin imperfecciones, de lo contrario se utilizarán materiales específicos para la reparación de defectos y limpieza de las mismas. Si el hormigonado se ha efectuado en tiempo frío, será necesario proteger la cimentación para evitar que el hormigón fresco resulte dañado. Se cubrirá la superficie mediante placas de poliestireno expandido bien fijadas o mediante láminas calorifugadas. En casos extremos puede ser necesario utilizar técnicas para la calefacción del hormigón.

Si el hormigonado se ha efectuado en tiempo caluroso, debe iniciarse el curado lo antes posible. En casos extremos puede ser necesario proteger la cimentación del sol y limitar la acción del viento mediante pantallas, o incluso, hormigonar de noche.

Control de ejecución, ensayos y pruebas

Control de ejecución

Unidad y frecuencia de inspección: 2 comprobaciones por cada 1000 m² de planta. Puntos de observación: Comprobación y control de materiales. Replanteo de ejes. Comprobación de cotas entre ejes de cimentación. Descabezado de pilotes. Longitud de anclaje de armaduras al encepado. Excavación del terreno. Según capítulo 2.1.5. Zanjais y pozos.

Operaciones previas a la ejecución: Eliminación del agua de la excavación, en su caso. Rasanteo del fondo de la excavación. Colocación de encofrados laterales, en su caso. Drenajes permanentes bajo el edificio, en su caso. Hormigón de limpieza. Nivelación. No interferencia entre

conducciones de saneamiento y otras. Pasatubos.

Colocación de armaduras: Disposición, tipo, número, diámetro y longitud fijados en proyecto. Recubrimientos exigidos en proyecto. Separación de la armadura inferior del fondo. Suspensión y atado de armaduras superiores en vigas (canto útil).

Vertido y compactación del hormigón. Curado del hormigón. Juntas. Comprobación final: Tolerancias. Defectos superficiales. En su caso, orden de reparación.

Ensayos y pruebas

Se efectuarán todos los ensayos preceptivos para estructuras de hormigón, descritos en los capítulos XIV, XV y XVI de la EHE 08. La conformidad de un hormigón con lo establecido en el proyecto se comprobará durante su recepción en la obra, e incluirá su comportamiento en relación con la docilidad, la resistencia y la durabilidad. El control de recepción se aplicará tanto al hormigón preparado, como al fabricado en central de obra e incluirá una serie de comprobaciones de carácter documental y experimental, según lo indicado en artículo 86.

Conservación y mantenimiento Durante el período de ejecución deberán tomarse las precauciones oportunas para asegurar la conservación en buen estado de la cimentación. Cuando se prevea alguna modificación que pueda alterar las solicitaciones previstas en los encepados será necesario el dictamen de la dirección facultativa. Cuando se aprecie alguna anomalía, fisuras o cualquier otro tipo de lesión en el edificio, será estudiado por la dirección facultativa que dictaminará su importancia y peligrosidad y, en el caso de ser imputable a la cimentación, los refuerzos o recalces que deban realizarse. Se reparará cualquier fuga observada en las canalizaciones de suministro o evacuación de agua.

PILOTES DE HORMIGÓN ELABORADOS "IN SITU"

DESCRIPCIÓN

Descripción

Pilote de hormigón "in situ" es el elemento resistente de forma cilíndrica construido con hormigón armado en el interior del terreno, mediante extracción de las tierras o desplazamiento de las mismas, cuya longitud es superior a ocho veces su menor dimensión, y que transmite al terreno circundante las cargas de la estructura que soporta. Según el CTE DB SE C, se contemplan los siguientes tipos: pilotes de desplazamiento con azuche, pilotes de desplazamiento con tapón de gravas, pilotes de extracción con entubación recuperable, pilotes de extracción con camisa perdida, pilotes de extracción sin entubación con lodos tixotrópicos, pilotes barrenados sin entubación, pilotes barrenados hormigonados por el tubo central de la barrena y pilotes de desplazamiento por rotación.

Criterios de medición y valoración de unidades

Metro lineal de pilote "in situ". Pilote "in situ" de hormigón de resistencia especificada, con acero de la cuantía especificada, del diámetro especificado, ejecutado mediante hincas de entubación recuperable, incluso descabezado, limpieza y doblado de las armaduras, medida la longitud ejecutada hasta la cara superior después del descabezado.

Metro lineal de pilote "in situ". Pilote "in situ" de hormigón de resistencia especificada, con acero de la cuantía especificada, del diámetro especificado, ejecutado mediante hincas de entubación recuperable con tapón de gravas, incluso descabezado, limpieza y doblado de las armaduras, medida la longitud ejecutada hasta la cara superior después del descabezado.

Metro lineal de pilote "in situ". Pilote "in situ" de hormigón de resistencia especificada, con acero de la cuantía especificada, del diámetro especificado, ejecutado mediante excavación de tierras con entubación recuperable, incluso descabezado, limpieza y doblado de las armaduras, medida la longitud ejecutada hasta la cara superior después del descabezado.

Metro lineal de pilote "in situ". Pilote "in situ" de hormigón de resistencia especificada, con acero de la cuantía especificada, del diámetro especificado, ejecutado mediante excavación de tierras con entubación perdida, incluso descabezado, limpieza y doblado de las armaduras, medida la longitud ejecutada hasta la cara superior después del descabezado.

Metro lineal de pilote "in situ". Pilote "in situ" de hormigón de resistencia especificada, con acero de la cuantía especificada, del diámetro especificado, ejecutado mediante excavación con cuchara sin entubación, con lodos tixotrópicos, incluso descabezado, limpieza y doblado de las armaduras, medida la longitud ejecutada hasta la cara superior después del descabezado.

Metro lineal de pilote "in situ". Pilote "in situ" de hormigón de resistencia especificada, con acero de la cuantía especificada, del diámetro especificado, ejecutado mediante barrena sin entubación, incluso descabezado, limpieza y doblado de las armaduras, medida la longitud ejecutada hasta la cara superior después del descabezado.

Metro lineal de pilote "in situ". Pilote "in situ" de hormigón de resistencia especificada, con acero de la cuantía especificada, del diámetro especificado, ejecutado mediante barrena continua, incluso descabezado, limpieza y doblado de las armaduras, medida la longitud ejecutada hasta la cara superior después del descabezado.

PRESCRIPCIONES SOBRE LOS PRODUCTOS

Características y recepción de los productos que se incorporan a las unidades de obra

La recepción de los productos, equipos y sistemas se realizará conforme se desarrolla en la Parte II, Condiciones de recepción de productos. Este control comprende el control de la documentación de los suministros (incluida la correspondiente al marcado CE, cuando sea pertinente), el control mediante distintivos de calidad o evaluaciones técnicas de idoneidad y el control mediante ensayos.

Hormigón para armar, de resistencia o dosificación especificadas en proyecto.

Armaduras de acero de características físicas y mecánicas indicadas en proyecto. Las armaduras cumplirán las especificaciones del artículo 32 de la EHE 08 (ver Capítulo XVI).

Lodos de perforación. Los lodos de perforación seguirán las especificaciones en cuanto a densidad, viscosidad medida en cono Marsh, etc., descritas en el apartado 6.5.2 de la UNE-EN 1536:2000 y en el 6.3.1 de la UNE-EN 1538:2000. Las características que deben cumplir las materias primas utilizadas para fabricar el hormigón de los pilotes, son las especificadas en el apartado 5.4.1.1.1 del CTE DB SE C, que se ajustan a lo indicado en la EHE 08:

Agua. Cumplirá lo expuesto en el artículo 27 y 85 de la EHE 08, para evitar que afecte a los materiales constituyentes del elemento a construir.

Cemento (ver Parte II, Relación de productos con marcado CE, 19.1.1). Se ajustará a los tipos definidos en la vigente instrucción para la recepción de cemento. Pueden emplearse otros cementos cuando se especifiquen y tengan una eficacia probada en condiciones determinadas. No se recomienda la utilización de cementos de gran finura de molido y de alto calor de hidratación, debido a altas dosificaciones a emplear y tampoco el empleo de cementos de aluminato de calcio, siendo preferible el uso de cementos con adiciones (tipo II), porque se ha manifestado que éstas mejoran la trabajabilidad y la durabilidad, reduciendo la generación de calor durante el curado. Si el nivel de agresividad es muy elevado, se emplearán cementos con la característica especial de resistencia a sulfatos o agua de mar (SR/MR).

Áridos (ver Capítulo XVI, Relación de productos con marcado CE, 85.2). Cumplirán las especificaciones contenidas en el artículo 28 de la EHE 08. Su granulometría será continua para evitar la segregación. Es preferible el empleo de áridos redondeados cuando la colocación del hormigón

se realice mediante tubo Tremie. El tamaño máximo del árido se limitará a 32 mm o a 1/4 de la separación entre redondos longitudinales, eligiéndose la menor de ambas dimensiones. En condiciones normales se utilizarán tamaños máximos de árido de 25 mm, si es rodado, y de 20 mm, si procede de machaqueo.

Aditivos (ver Parte II, Relación de productos con marcado CE, 19.1.8). Se podrán utilizar con gran cuidado reductores de agua y plastificantes, incluidos los superplastificantes, para evitar el rezume o segregación que podría resultar por una elevada proporción de agua. Se limitará, en general, la utilización de aditivos de tipo superfluidificante de duración limitada al tiempo de vertido, que afecten a una prematura rigidez de la masa, al tiempo de fraguado y a la segregación. En el caso de que se utilicen, se asegurará que su dosificación no provoque estos efectos secundarios y mantenga unas condiciones adecuadas en la fluidez del hormigón durante el periodo completo del hormigonado de cada pilote.

Almacenamiento y manipulación (criterios de uso, conservación y mantenimiento) El almacenamiento de los cementos, áridos, aditivos y armaduras se efectuará según las indicaciones la EHE 08 (artículos 35.1, 37.4.3, 66.2, 70.2, 71 y 77.3) para protegerlos de la intemperie, la humedad y la posible contaminación o agresión del ambiente. En el caso de los áridos se evitará que se contaminen por el ambiente y el terreno y que se mezclen entre sí las distintas fracciones granulométricas. Las armaduras se conservarán clasificadas por tipos, calidades, diámetros y procedencias. En el momento de su uso estarán exentas de sustancias extrañas (grasa, aceite, pintura, etc.), no admitiéndose pérdidas de peso por oxidación superficial superiores al 1% respecto del peso inicial de la muestra, comprobadas tras un cepillado con cepillo de alambres.

PRESCRIPCIÓN EN CUANTO A LA EJECUCIÓN POR UNIDADES DE OBRA

Características técnicas de cada unidad de obra

Condiciones previas: soporte

Siendo determinante el terreno para la elección del pilotaje, la naturaleza de los estratos del terreno deberá ajustarse a la prevista según el proyecto.

Compatibilidad entre los productos, elementos y sistemas constructivos

Se elegirá el tipo de cemento adecuado para la fabricación del hormigón, en función de la agresividad del terreno o del agua freática, según el proyecto o bien se proporcionará una adecuada protección a través de camisas perdidas.

Proceso de ejecución

Ejecución

Según el CTE DB SE C, apartado 5.4.1.1, para la ejecución de pilotes hormigonados "in situ" se consideran adecuadas las especificaciones constructivas con relación a este tipo de pilotes recogidas en la norma UNE-EN 1536:2000.

Preparación e información previa

Proyecto. Orden de ejecución de los pilotes. Emplazamiento de la maquinaria y acotado del tajo de cada una, así como de los accesos y circulaciones interiores durante los trabajos. Preparación y nivelación del terreno. Replanteo general de pilotes, comprobando las cotas entre ejes de cimentación y la disposición de los pilotes de cada grupo, con las tolerancias indicadas en proyecto.

Fases de ejecución

Procedimientos de ejecución comunes a los diferentes tipos de pilotes in situ

Durante la construcción de pilotes perforados se tomarán medidas para prevenir entradas incontroladas de agua y/o terreno en la perforación, adoptando los medios de contención que aseguren la estabilidad y eviten esas entradas (entubaciones, lodos, etc.).

Limpieza del fondo de la perforación: En todos los tipos de pilotes ejecutados "in situ", salvo en los de desplazamiento, se prestará especial atención a la limpieza del fondo de la perforación, antes de proceder al hormigonado del pilote. Se tomarán precauciones especiales en la limpieza del ensanchamiento de la base cuando la haya.

Hormigonado: El hormigón de los pilotes deberá poseer las siguientes cualidades: alta capacidad de resistencia contra la segregación; alta plasticidad y buena cohesión; buena fluidez; capacidad de auto compactación y suficiente trabajabilidad durante el proceso de vertido, incluida la retirada, en su caso, de entubados provisionales. Según el CTE DB SE C, apartado 5.4.1.2, las dosificaciones de amasado y los valores de consistencia serán las recomendadas en dicho apartado. Debe asegurarse que la docilidad y fluidez se mantiene durante todo el proceso de hormigonado, para garantizar que no se produzcan fenómenos de atascos en el tubo Tremie, discontinuidades en el hormigón o bolsas de hormigón segregado o mezclado con el lodo de perforación. Durante 4 horas y, al menos durante todo el periodo de hormigonado de cada pilote, la consistencia del hormigón dispuesto deberá mantenerse en un cono de Abrams no inferior a 100 mm. El hormigonado podrá ejecutarse de modo continuo o discontinuo tanto si se realiza en seco como con agua; salvo en el caso de hormigonado con lodos tixotrópicos, que será continuo. Si el hormigonado se efectúa en seco y en un momento dado penetra el agua en el interior de la entubación, el pilote debe considerarse defectuoso. Si esto se repitiera, o bien, desde el principio si el terreno es permeable y acuífero, se preferirá llenar la entubación de agua al mismo nivel que la capa freática, efectuando el hormigonado sumergido (hormigonado bajo agua o lodos) mediante tubo Tremie. En el apartado 8.3.3 de la UNE-EN 1536:2000 se especifican las características de este tubo y las condiciones del hormigonado sumergido. El hormigonado de cada pilote se realizará sin interrupción, hasta su terminación, no admitiéndose juntas de hormigonado. El tiempo entre el final de la perforación y el hormigonado debe ser el menor posible. No se permitirá la contaminación del hormigón por ningún suelo, líquido u otro material que pueda perjudicar el comportamiento del pilote. No se permitirá la hinca con desplazamiento de pilotes o entubaciones en un radio de 3 m alrededor de un pilote hormigonado, con entubación recuperada, hasta que el hormigón haya adquirido una resistencia mínima especificada en proyecto, según ensayos previos. Tampoco se permitirá la perforación con extracción durante este mismo plazo, en un radio igual a tres diámetros y medio, a partir del centro del pilote, salvo en el caso de pilotes barrenados. No se iniciará la operación de saneo de la cabeza, ni la colocación de los encofrados para el encepado, en ese mismo tiempo.

Armado: Las armaduras cumplirán las especificaciones en cuanto a dimensiones, armadura mínima, disposición, distancias y recubrimientos contenidas en la EHE 08. La armadura longitudinal del pilote y la armadura transversal se atarán fuertemente entre sí formando una jaula. El montaje de las jaulas y la unión de las barras entre sí se harán de forma que puedan ser izadas y colocadas sin sufrir deformaciones permanentes. Las jaulas se mantendrán suspendidas o apoyadas para adoptar la posición correcta durante el hormigonado. En el caso de los pilotes perforados, si no hubiera especificaciones de armaduras en proyecto, se consultará a la dirección facultativa la conveniencia de disponer, en obra, bases de espera en la cabeza de los pilotes para su conexión con la superestructura, siguiendo las recomendaciones de CTE DB SE C. La armadura se colocará, limpia, exenta de óxido no adherente, pintura, grasa o cualquier otra sustancia perjudicial, lo más pronto posible después de la limpieza de la perforación, alineada con el eje del pilote y respetando el correcto recubrimiento en toda su longitud. Durante el hormigonado se mantendrá a una altura que asegure que sobresalga la longitud requerida de la cota de descabezado. En pilotes de barrena continua se puede colocar la armadura después del vertido del hormigón.

Terminación: Los pilotes, una vez terminados, deberán quedar hormigonados a una altura superior a la definitiva ya que este exceso será demolido una vez endurecido el hormigón. La altura de este exceso a sanear será como mínimo la mitad del diámetro del pilote, cuando la cabeza

quede sobre el nivel freático del terreno, y vez y medio el diámetro del pilote, cuando ésta quede por debajo de dicho nivel.

Procedimientos específicos de cada tipo de pilote in situ

Pilotes de desplazamiento, con azuche: La entubación estará provista, para su hincia, en su extremo inferior, de un azuche de punta cónica o plana, metálica o de hormigón prefabricado, de diámetro exterior mayor que el del pilote, y con su parte superior cilíndrica preparada para encajar con el extremo inferior de la entubación. La hincia se hará mediante golpeo con maza, pisón o martillo, en la parte superior de la entubación, introduciéndolo en el terreno hasta alcanzar el rechazo, que se obtendrá en 3 andanadas de golpes de pisón, de 10 golpes cada una. En los pilotes de desplazamiento, la profundidad real se determina por el rechazo de la hincia, que deberá aproximarse a la profundidad prevista para el pilotaje. Terminada la perforación se introducirá en la entubación la armadura, formada por una jaula constituida por barras dispuestas uniformemente en el perímetro de la sección. El hormigonado se realizará en seco de forma continua o discontinua. La entubación se extraerá de manera que siempre quede un mínimo de 3 m, para impedir la entrada de agua, por la parte inferior del tubo. La extracción de la entubación se simultaneará con un golpeo en cabeza, para conseguir un efecto de vibrado del hormigón.

Pilotes de desplazamiento, con tapón de gravas: La hincia de la entubación se ejecutará por golpeo sobre un tapón de gravas, arena u hormigón, formado previamente en la entubación, por capas pequeñas y compactadas enérgicamente, hasta obtener un tapón de longitud mínima igual a tres veces el diámetro exterior de la entubación. El hormigón del tapón de gravas tendrá una consistencia nula en el cono de Abrams (consistencia de tierra húmeda). El golpeo sobre el tapón, con una maza o pisón, arrastrará a la entubación hasta la profundidad de rechazo, que deberá ser la prevista para el pilotaje. Al final de la hincia, el golpeo de la maza desalojará el tapón de la entubación, previa sujeción de ésta por la máquina de pilotaje, quedando dicho tapón como punta ensanchada del pilote. El hormigonado se realizará en seco, por tongadas que se apisonarán o vibrarán para garantizar la continuidad del fuste, que deberá quedar rugoso debido a que la entubación se irá extrayendo simultáneamente al apisonado del hormigón, de forma que quede siempre un mínimo de altura de hormigón, del orden de 3 m, para impedir la entrada de agua por la parte inferior de la entubación.

Pilotes de extracción, con entubación recuperable: La entubación se introducirá en el terreno mediante excavación, hasta la profundidad requerida. El descenso de la entubación se realizará siempre por delante de la excavación, salvo cuando haya que atravesar capas que requieran el empleo de trépano. En terrenos muy blandos o susceptibles de sifonamiento, durante la excavación, el nivel del agua en el interior de la entubación se mantendrá 1 m, por lo menos, por encima del nivel freático. En terrenos coherentes de gran resistencia no es preciso entubar la longitud de empotramiento de la punta. Se tomarán las precauciones necesarias para evitar el desprendimiento de las paredes y se cuidará especialmente la limpieza del fondo de la excavación, terminada ésta e inmediatamente antes del vertido del hormigón. El hormigonado se realizará de forma continua, con tubería siempre parcialmente sumergida en el hormigón, o discontinua, mediante un dispositivo especial que se "clavará" en el hormigón fresco para descargar en su interior la masa correspondiente a una capa. La entubación se retirará al mismo tiempo que se hormigone el pilote, debiéndose mantener durante todo este proceso un resguardo de al menos 3 m de hormigón fresco por encima del extremo inferior de la tubería recuperable.

Pilotes de extracción, con camisa perdida: Si existen corrientes subterráneas capaces de producir el lavado del hormigón y el corte del pilote o los terrenos son susceptibles de sufrir deformaciones debidas a la presión lateral ejercida por el hormigón se debe considerar la posibilidad de dejar una camisa perdida. El sistema de excavación es el mismo que el descrito en el apartado anterior. Realizada la excavación y antes de colocar la armadura y hormigonar el pilote, se introducirá, dentro de la entubación la camisa perdida, que se situará en la posición prevista en proyecto. Se mantendrá suspendida desde la boca de la perforación, hasta la terminación de las operaciones de hormigonado.

Pilotes perforados sin entubación, con lodos tixotrópicos: La perforación se realizará utilizando lodos tixotrópicos para la estabilización de las paredes del taladro y para facilitar la evacuación de los materiales finos. Los lodos de perforación seguirán las especificaciones en cuanto a densidad, viscosidad medida en cono Marsh, etc., descritas en el apartado 6.5.2 de la UNE-EN 1536:2000 y en el 6.3.1 de la UNE-EN 1538:2000. Durante la perforación, se sustituirán total o parcialmente los lodos siempre que alguna de sus propiedades varíe con respecto a la tabla 3 de la UNE-EN 1536:2000. Terminada la perforación y antes de colocar la armadura, se efectuará una limpieza de fondo del taladro para eliminar los materiales sueltos y detritus de la perforación que se hayan depositado. El hormigonado se realizará de modo continuo, bajo los lodos, de forma que al inyectar el hormigón en el fondo, éstos se desplacen hacia arriba. En el proceso de hormigonado se debe asegurar que la docilidad y fluidez del hormigón se mantiene durante todo el proceso de hormigonado, para garantizar que no se produzcan fenómenos de atascos en el tubo Tremie, o bolsas de hormigón segregado o mezclado con el lodo de perforación. La tubería de hormigonado irá introducida siempre 4 m como mínimo dentro del hormigón anteriormente vertido.

Pilotes barrenados, sin entubación: La entubación del terreno la produce el propio elemento de excavación (barrena o hélice continua). Una vez alcanzado el fondo, el hormigón se colocará sin invertir el sentido de la barrena y en un movimiento de extracción del útil de perforación. La armadura del pilotaje se introducirá a posteriori, hincándola en el hormigón aún fresco hasta alcanzar la profundidad de proyecto, que será como mínimo de 6 m o 9 diámetros. Es adecuado en terrenos secos y coherentes, pero no se autorizará cuando el terreno sea inestable y tenga que realizarse la perforación bajo el nivel freático. Se cuidará especialmente la limpieza del fondo del taladro y la pared del mismo antes de proceder a la colocación de las armaduras y al vertido del hormigón, con el fin de garantizar que no se produzcan desprendimientos de las paredes durante estos trabajos. El hormigón se realizará en seco y de forma continua.

Pilotes barrenados, con barrena continua: La barrena continua se introducirá en el terreno a rotación hasta alcanzar la profundidad prevista en una sola operación. Se procederá entonces, simultáneamente a la extracción de la barrena con las tierras alojadas en ella, al hormigonado por bombeo a través del tubo central de la misma. Durante la extracción de la barrena, el hormigón bombeado se mantendrá en contacto con el extremo inferior de la barrena. Una vez hormigonado el pilote en seco, o bajo agua de forma continua, se procederá a la colocación de la armadura dentro del hormigón fresco, pudiendo utilizar para ello un vibrador acoplado. Durante el proceso de hormigonado, se deberá combinar adecuadamente la velocidad de ascensión de la barrena, el caudal del hormigonado y la presión a la que se realice el mismo, con el fin de evitar cortes o estricciones del fuste del pilote o sobresecciones y excesos de hormigón inútiles. Según el CTE DB SE C, apartado 5.4.1.1, no deben realizarse pilotes de barrena continua, si existen capas de terreno inestable con un espesor mayor que tres veces el diámetro del pilote salvo que pueda demostrarse mediante pilotes de prueba que la ejecución es satisfactoria o se ejecuten pilotes con registro continuo de parámetros y tubo telescópico de hormigonado que asegure la continuidad estructural del pilote; si son pilotes aislados salvo que se asegure la continuidad estructural del pilote mediante un registro continuo de parámetros de perforación y hormigonado; si son pilotes inclinados más de 6º salvo que se controle la dirección de la perforación y la colocación de las armaduras; si trabajan a tracción salvo que se pueda garantizar el armado en toda su longitud y el recubrimiento de la armadura; tampoco si están en zona sísmica.

Tolerancias admisibles

Según el CTE DB SE C, apartado 5.4.3, las tolerancias se adoptarán siguiendo los criterios del y del Anejo 10 de la EHE 08:

Posición de los pilotes a nivel de la plataforma de trabajo: $e < e_{max} = 0,1 \cdot Deq$, para pilotes con $Deq \leq 1,5$ m; $e < e_{max} = 0,15$ m, para pilotes

con $Deq > 1,5$ m; siendo Deq el diámetro equivalente del pilote y e , la desviación en planta del eje del pilote, medida a nivel de la plataforma de trabajo.

Inclinación: $i < i_{max} = 0,02$ m/m, para $\theta \leq 4^\circ$; $i < i_{max} = 0,04$ m/m, para $\theta > 4^\circ$; siendo θ el ángulo que forma, en proyecto, el eje del pilote con la vertical

Desviación en el nivel de la cara superior de un pilote, una vez descabezado: -60 mm, +30 mm.

Desviación en el diámetro Deq de la sección del pilote: $+0,1 Deq \leq 100$ mm; -20 mm.

Antes del comienzo de los trabajos se podrán establecer, si se estima necesario, tolerancias más estrictas que las anteriores. Para medir las desviaciones de ejecución se considerará que el centro del pilote es el centro de gravedad de las armaduras longitudinales, o, para los no armados, el centro del mayor círculo inscrito en la sección de la cabeza del pilote. Si no se respetan, el constructor solicitará a la dirección facultativa las actuaciones pertinentes.

Condiciones de terminación. Se eliminará de la parte superior del pilote el hormigón contaminado o de menor calidad a la prescrita hasta alcanzar el hormigón sano. Esta operación de descabezado se llevará a cabo únicamente cuando el hormigón haya endurecido lo suficiente. Después del descabezado, los pilotes sobresaldrán del terreno una longitud tal que permita un empotramiento del hormigón de 5 cm, como mínimo, en el encepado.

Control de ejecución, ensayos y pruebas

Control de ejecución Unidad y frecuencia de inspección: 4 comprobaciones por cada 1000 m² de planta. Puntos de observación: Según el CTE DB SE C, apartado 5.4.2.1, durante la ejecución se consideran adecuados los controles siguientes:

Replanteo: Comprobación de cotas entre ejes principales de cimentación. Plataforma de trabajo: cota, nivelación, tamaño y estabilidad. Posición e inclinación del pilote. Disposición de los pilotes de cada grupo. Ejes de pilotes. Orden de ejecución de los pilotes. Empujes locales en pilotes de hinca.

Excavación: Emboquillado. Condiciones y dimensiones de herramientas y entubados. Condiciones de seguridad. Avance de la excavación: características del terreno, profundidad alcanzada, tiempos, etc. Velocidad de la excavación. Nivel del agua y estabilidad de la perforación. Reconocimiento de estratos y cambios de terreno. Profundidad del pilote conforme al proyecto. Tamaño, inclinación de las paredes y alineación del agrandamiento. Limpieza superficial del fondo. Presencia de agua en el fondo.

Lodo: Suministro y almacenamiento. Nivel del lodo en la perforación. Mantenimiento de las propiedades de los lodos: densidad, consistencia, alcalinidad, pérdida de fluido, contenido de arena. Recuperación correcta de los lodos. Equipo. Vertido controlado de residuo (dilución).

Armaduras: Tipos, longitudes, dimensiones, diámetros, etc. Confección de las jaulas: dimensiones, distancias entre armaduras longitudinales y transversales, atados, empalmes, rigidez. Separadores: material, tamaño, cantidad, distribución. Colocación de las jaulas, tubos o perfiles de armado. Empotramiento de tubos para ensayos sónicos y de dispositivos de control: posición, profundidad, conexiones con la jaula, protección durante la colocación y durante el hormigonado.

Control del hormigón y del hormigonado: Tipo de hormigón. Consistencia. Tamaño máximo. Agresividad. Temperatura ambiente y temperatura de hormigonado. Periodo de trabajabilidad. Volumen de hormigón utilizado (pérdidas). Hormigonado en seco o sumergido. Condiciones del tubo Tremie: limpieza, estanqueidad, compatibilidad con tamaño del árido, etc. Hormigonado ininterrumpido: ausencia de juntas. Duración del hormigonado. Incidencias en el hormigonado: subida de armaduras.

Descabezado de pilotes: Longitud de descabezado. Control de daños en el pilote al demoler la cabeza del mismo. Longitud suficiente de anclaje de armaduras en el encepado.

Tolerancias. Aceptación: Todo pilote en el que las armaduras suban apreciablemente durante el hormigonado, deberá ser considerado defectuoso, así como aquel en el que las armaduras desciendan hasta perderse dentro del hormigón ya vaciado. Todo pilote en el que exista una diferencia apreciable en menos, o una gran diferencia en más, entre el volumen teórico del hormigonado y el realmente empleado se considerará defectuoso. En el control de vertido de hormigón, al comienzo del hormigonado, el tubo Tremie no podrá descansar sobre el fondo, sino que se debe elevar unos 20 cm para permitir la salida del hormigón. En los pilotes de barrena continua se consideran adecuados los controles indicados en la tabla 12 de la norma UNE-EN 1536:2000 sobre las condiciones y dimensiones de la hélice, la cabeza cortante y el obturador; el proceso de excavación; la profundidad de excavación, el estrato portante y el hormigonado. Cuando estos pilotes se ejecuten con instrumentación, se controlarán en tiempo real los parámetros de perforación y de hormigonado, permitiendo conocer y corregir instantáneamente las posibles anomalías detectadas.

El constructor realizará un “parte de ejecución” por pilote. Este parte contendrá, al menos, los datos siguientes: Fecha de ejecución. Localización en obra. Orden de perforación. Datos del pilote: identificación, tipo, diámetro, punto de replanteo, profundidad, etc. Longitud de entubación, en caso de ser entubado. Valores de las cotas: del terreno, de la cabeza del pilote, de la armadura, de la entubación, etc. Tipos de terreno atravesados: comprobación con el terreno considerado originalmente. Nivel/es freático/s. Armaduras: tipos, longitudes, dimensiones, etc. Hormigones: tipo, características, consistencia, tamaño máximo, agresividad etc. Tiempos: de perforación, de colocación de armaduras, de hormigonado. Observaciones: cualquier incidencia durante las operaciones de perforación y hormigonado.

Ensayos y pruebas

Los ensayos de pilotes se pueden realizar para: estimar los parámetros de cálculo; estimar la capacidad portante; probar las características resistente-deformacionales en el rango de las acciones especificadas; comprobar el cumplimiento de las especificaciones; probar la integridad del pilote.

Los ensayos de pilotes pueden ser: ensayos de carga estática (por escalones de carga, a velocidad de penetración constante); ensayos de carga dinámica o de alta deformación; ensayos de integridad para verificar la continuidad del fuste del pilote y la resistencia mecánica del hormigón (transparencia sónica, impedancia mecánica, sondeos mecánicos a lo largo del pilote); ensayos de control (perforación del hormigón para obtención de testigos, de inclinación para verificar la verticalidad del pilote). En los pilotes de barrena continua se podrá realizar un registro continuo de parámetros. El número de ensayos no debe ser inferior a 1 por cada 20 pilotes, salvo en el caso de pilotes aislados con diámetros entre 45 y 100 cm, que no debe ser inferior a 2 por cada 20 pilotes. En pilotes aislados de diámetro superior a 100 cm no debe ser inferior a 5 por cada 20 pilotes. Conviene que los ensayos de carga estática y dinámica no se efectúen hasta después de un tiempo suficiente, que tenga en cuenta los aumentos de resistencia del material del pilote, así como la evolución de la resistencia de los suelos debida a las presiones intersticiales.

Conservación y mantenimiento

Cuando se prevea, durante la ejecución de la obra, alguna modificación que pueda alterar las solicitaciones previstas en los grupos de pilotes, será necesario el dictamen de la dirección facultativa. Asimismo, si durante la ejecución de la obra se observa alguna anomalía, fisuras o cualquier otro tipo de lesión en el edificio, se estudiará por la dirección facultativa que dictaminará su importancia y peligrosidad y, en el caso de ser imputable

a la cimentación, los refuerzos o recalces que deban realizarse. Con temperatura ambiente inferior a 3 °C y en disminución, será preciso proteger contra las heladas las cabezas de los pilotes recién hormigonados.

PILOTES PREFABRICADOS

DESCRIPCIÓN

Descripción

Pilote prefabricado es el elemento resistente de forma alargada, generalmente cilíndrica o prismática, que se hincan en su totalidad en el terreno por desplazamiento del mismo, a profundidades iguales o mayores a ocho veces su diámetro equivalente, con el fin de transmitirle las cargas de la estructura que soporta. Los pilotes hincados podrán estar constituidos por un único tramo, o por la unión de varios tramos, mediante las correspondientes juntas, debiéndose, en estos casos, considerar que la resistencia a flexión, compresión y tracción del pilote nunca será superior a la de las juntas que unan sus tramos. En general pueden ser de hormigón prefabricado (armado o pretensado), acero (secciones tubulares o perfiles en doble U o en H con un azuche en la punta), madera (para pilotar zonas blandas amplias o como apoyo de estructuras con losa o terraplenes) y mixtos (acero tubular rodeado y relleno de mortero).

Criterios de medición y valoración de unidades

Metro lineal de pilote prefabricado. Pilote prefabricado de hormigón de resistencia especificada, con acero de la cuantía especificada, de diámetro equivalente especificado, para una carga especificada, incluso descabezado, limpieza y doblado de las armaduras, medida la longitud ejecutada hasta la cara superior después del descabezado.

Unidad de pilote prefabricado. De las características especificadas, incluyendo descabezado, limpieza y doblado de las armaduras.

PRESCRIPCIONES SOBRE LOS PRODUCTOS

Características y recepción de los productos que se incorporan a las unidades de obra

La recepción de los productos, equipos y sistemas se realizará conforme se desarrolla en la Parte II, Condiciones de recepción de productos. Este control comprende el control de la documentación de los suministros (incluida la correspondiente al marcado CE, cuando sea pertinente), el control mediante distintivos de calidad o evaluaciones técnicas de idoneidad y el control mediante ensayos.

Pilotes prefabricados de hormigón, acero, madera o mixtos y piezas especiales (ver Parte II, Relación de productos con marcado CE, 1.2.2).

Otros componentes: pinturas, revestimientos, etc.

PRESCRIPCIÓN EN CUANTO A LA EJECUCIÓN POR UNIDADES DE OBRA

Características técnicas de cada unidad de obra

Condiciones previas: soporte

Siendo determinante el terreno para la elección del pilotaje, la naturaleza de los estratos del terreno deberá ajustarse a la prevista según el proyecto.

Compatibilidad entre los productos, elementos y sistemas constructivos

Se habrá elegido en la fabricación del pilote el tipo de cemento adecuado, en función de la agresividad del terreno o del agua freática, según el proyecto. Si fuese necesario, se utilizará un revestimiento o tratamiento adecuado para impedir los ataques de organismos vivos o de sustancias agresivas. Salvo si está prevista una protección adecuada, los pilotes de madera sólo deben utilizarse para estructuras permanentes si van a permanecer completamente por debajo de los niveles más bajos conocidos de las aguas subterráneas o de las aguas libres durante la utilización prevista de la estructura.

Se elegirá un azuche especial cuando la punta de los pilotes del grupo se apoye en roca inclinada, siendo normal en el resto de los casos.

Proceso de ejecución

Ejecución

Según el CTE DB SE C, apartado 5.4.1.2, para la ejecución de los pilotes prefabricados se consideran adecuadas las especificaciones constructivas recogidas con relación a este tipo de pilotes en la norma UNE-EN 12699:2001.

Preparación e información previa: Informe geotécnico del terreno. Orden de ejecución de los pilotes. Emplazamiento de la maquinaria y acotado del tajo de cada una, así como de los accesos y circulaciones interiores durante los trabajos. Preparación y nivelación del terreno. Replanteo general de pilotes, comprobando las cotas entre ejes de cimentación y la disposición de los pilotes de cada grupo, con las tolerancias indicadas en proyecto.

Fases de ejecución:

Hinca de los pilotes: Las formas de hincar pilotes varían en función del procedimiento utilizado: vibración o hincan mediante percusión con golpes de maza. Se planificará el orden de hincado de los pilotes para que sean mínimos los efectos perjudiciales de los desplazamientos laterales o verticales de los pilotes, para que no se reduzca la capacidad portante de los pilotes hincados con anterioridad y para que el terreno que rodea a los pilotes no se compacte hasta el punto de impedir la colocación correcta de los pilotes posteriores. Los pilotes prefabricados que se levanten por encima de los límites aceptables, se deben volver a hincar hasta que se alcancen los criterios previstos en el proyecto en un principio (cuando no sea posible se realizará un ensayo de carga para determinar sus características carga-penetración y establecer las prestaciones globales del grupo de pilotes). No se debe interrumpir el proceso de hincan de un pilote hasta alcanzar el rechazo previsto que asegure la resistencia señalada en el proyecto. En suelos arcillosos y para edificios de categoría C-3 (construcciones entre 11 y 20 plantas) y C-4 (conjuntos monumentales o singulares y edificios de más de 20 plantas), debe comprobarse el rechazo alcanzado, transcurrido un periodo mínimo de 24 horas, en una muestra representativa de pilotes. La lanza de agua, o inyección de agua a presión durante la hincan, podrá emplearse en los casos en que sea difícil o imposible alcanzar la profundidad de hincan prevista, por tener que atravesar capas de terreno firme. Se aplicará con presiones y caudales no excesivos, para evitar daños en construcciones o pavimentos vecinos. El empleo de la lanza de agua se suspenderá antes de la terminación de la hincan, que debe siempre acabarse por el procedimiento ordinario, también se suspenderá si el pilote empieza a torcerse por producirse una perturbación excesiva del terreno.

Protección de la cabeza del pilote: La cabeza de los pilotes de madera no precisará protección especial durante la hincan, siempre que lleve un anillo de acero ajustado en caliente. Los pilotes prefabricados de hormigón precisarán, en cambio, de un sombrerete de acero, que tenga una almohadilla de un material de cierta elasticidad, como madera dura, cartón embreado, cáñamo trenzado o cualquier otro material análogo. El espesor de esta almohadilla no deberá ser excesivo, para no rebajar demasiado la eficacia del golpe de la maza. Los pilotes metálicos, cuando se hincan con mazas de doble efecto, no precisarán protección especial; cuando se hincan con mazas de caída libre o de simple efecto necesitarán un sombrerete lo suficientemente resistente para no deformarse bajo el impacto, pero sin precisar almohadilla. La superficie de la cabeza del pilote se debe cortar perpendicularmente a su eje antes de la hincan.

Rechazo: El valor del rechazo para determinar la profundidad de hinca de los pilotes se definirá en función del tipo de terreno, el diámetro del pilote o del círculo de área igual a la sección transversal del pilote, el peso de la maza y su altura de caída. Se indicará el rechazo obtenido en las últimas 2 ó 3 andanadas de 10 golpes cada una, con la altura de caída de la maza o el número de golpes por minuto, cuando la hinca se realice con mazas de doble efecto. Si antes de llegar a la profundidad prevista, se alcanza el rechazo, se suspenderá la hinca del pilote, salvo lo que indique u ordene la dirección facultativa. Cuando fuera necesario recrecer los pilotes, en caso de pilotes de hormigón después de su hinca parcial, el hormigonado de la sección recrecida se realizará con moldes que aseguren una alineación lo más correcta posible entre ésta y el fuste del pilote hincado. Las armaduras se empalmarán por solape o por soldadura a tope, siendo recomendable utilizar, siempre que sea posible este tipo de empalme. El período de curado de la sección recrecida no será inferior a 28 días. Los resultados de la hinca se tomarán, por sí solos, como una prueba de la capacidad portante de los pilotes. La profundidad alcanzada deberá coincidir sensiblemente con la prevista, de lo contrario, se procederá a revisar mediante un estudio especial el proyecto del pilotaje previsto. Las juntas de los pilotes compuestos por varias secciones que se vayan empalmando a medida que se hinquen, estarán dispuestas de modo que aseguren una correcta alineación entre las diversas secciones. Los pilotes que se rompan durante la hinca serán desechados, aunque la rotura tenga lugar en una zona del fuste no introducida en el terreno y se haya alcanzado el rechazo. Cuando un pilote haya alcanzado el rechazo y súbitamente, al aplicarle una andanada de golpes, comience a dar un rechazo mucho mayor, se considerará sospechoso de haber sufrido una rotura y se desechará, salvo orden distinta de la dirección facultativa, teniendo en cuenta las condiciones particulares del terreno u otra que considere fundamentada para no rechazarlo.

Tolerancias admisibles

Según el CTE DB SE C, apartado 5.4.3, las tolerancias se adoptarán siguiendo los siguientes criterios: Posición de los pilotes a nivel de la plataforma de trabajo: en tierra: $e < e_{\max}$ = valor mayor entre el 15% del diámetro equivalente ó 5 cm; en agua: de acuerdo con las especificaciones definidas en el proyecto; siendo e la desviación en planta del eje del pilote, medida a nivel de la plataforma de trabajo.

Inclinación (θ es el ángulo que forma, en proyecto, el eje del pilote con la vertical): $i < i_{\max} = 0,02 \text{ m/m}$, para $\theta \leq 4^\circ$; $i < i_{\max} = 0,04 \text{ m/m}$, para $\theta > 4^\circ$.

Antes del comienzo de los trabajos se podrá establecer, si se estima necesario, tolerancias más estrictas que las anteriores. Para medir las desviaciones de ejecución se considerará que el centro del pilote es el centro de gravedad de las armaduras longitudinales o, para los no armados, el centro del mayor círculo inscrito en la sección de la cabeza del pilote. Si no se respetan, el constructor solicitará a la dirección facultativa las actuaciones pertinentes.

Condiciones de terminación

Los pilotes se descabezarán para eliminar la parte superior, antes de la ejecución de los encepados. Una vez terminada la hinca, para sanear las cabezas de los pilotes de hormigón, se procederá a demolerlas en una longitud suficiente para garantizar que el hormigón no haya quedado dañado por el proceso de golpeo de la maza. Como mínimo, la longitud a demoler será de 50 cm. La demolición se realizará con el debido cuidado para no dañar el hormigón del pilote. La sección saneada del pilote tendrá una longitud tal que permita una entrega en su encepado de al menos 5 cm. La armadura longitudinal quedará descubierta al menos 50 cm. Las cabezas de los pilotes de madera deben cortarse perpendicularmente a su eje por una zona sana, después de la hinca. Antes de que sean cubiertos se tratarán con productos que preserven la madera. Al terminar se procederá a la retirada de equipos y limpieza de tajos.

Control de ejecución, ensayos y pruebas

Control de ejecución

Los controles de todos los trabajos de realización de las diferentes etapas de ejecución de un pilote se ajustarán al método de trabajo y al plan de ejecución establecidos en el proyecto. Se deben controlar los efectos de la hinca de pilotes en la proximidad de obras sensibles o de pendientes potencialmente inestables. Los métodos pueden incluir la medición de vibraciones, de presiones intersticiales, deformaciones y medición de la inclinación. Estas medidas se deben comparar con los criterios de prestaciones aceptables. Unidad y frecuencia de inspección: 4 comprobaciones por cada 1000 m² de planta.

Puntos de observación:

Replanteo de ejes: Comprobación de cotas entre ejes de cimentación. Disposición de los pilotes de cada grupo. Ejes de pilotes. Orden de ejecución de los pilotes (empujes locales en pilotes de hinca).

Maquinaria: Estado. Implantación. Condiciones de seguridad.

El constructor realizará un "parte de hinca" por pilote, que deberá incluir: Fecha de implantación. Localización en obra. Orden de hinca. Hora de comienzo y terminación de la hinca. Sección y longitud del pilote. Curva completa de hinca. Maza: tipo de maza utilizada. Peso de maza o energía de golpeo. Altura de caída del pistón (energía de hinca). Número de golpes por unidad de penetración. Utilización de sufridera y/o almohadilla. Verticalidad. Alineación juntas de unión de segmentos. Rechazo. Fórmula aplicada. Energía y avance. Profundidad alcanzada. Incidencias de la hinca. Longitud final no enterrada (descabezado). Sobre los pilotes hincados por vibración: potencia, amplitud, frecuencia y velocidad de penetración. Sobre los pilotes hincados por presión: fuerza aplicada al pilote.

Levantamientos o desplazamientos laterales perjudiciales para la integridad o la capacidad del pilote:

Medición respecto a una referencia estable, del nivel de la parte superior del pilote y su implantación, antes y después de la hinca de los pilotes próximos o después de excavaciones.

Descabezado de pilotes: Longitud de descabezado. Control de daños en el pilote al demoler la cabeza del mismo. Longitud suficiente de anclaje de armaduras en el encepado.

Tolerancias. Aceptación: No se aceptarán los pilotes que no cumplan las tolerancias admisibles especificadas, que presenten durante su hinca, disgregaciones en su fuste, roturas o fisuras o que no hayan alcanzado la profundidad prevista, cuando el rechazo aplicado fuera distinto al especificado.

Ensayos y pruebas

Los ensayos de pilotes se pueden realizar para: estimar los parámetros de cálculo; estimar la capacidad portante; probar las características resistente-deformacionales en el rango de las acciones especificadas; comprobar el cumplimiento de las especificaciones; probar la integridad del pilote.

Los ensayos de pilotes pueden ser: ensayos de carga estática (por escalones de carga, a velocidad de penetración constante); ensayos de carga dinámica o de alta deformación; ensayos de integridad (ensayos de eco o sónicos por reflexión y por impedancia, ensayos sónicos por transparencia o cross-hole sónicos, ensayos dinámicos de integridad a velocidad de deformación lenta); ensayos de control (perforación del hormigón para obtención de testigos, de inclinación para verificar la verticalidad del pilote).

Conviene que los ensayos de carga estática y dinámica no se efectúen hasta después de un tiempo suficiente, que tenga en cuenta los aumentos de resistencia del material del pilote, así como la evolución de la resistencia de los suelos debida a las presiones intersticiales.

Para edificios de categoría C-3 y C-4 (Según el CTE), en pilotes prefabricados se realizarán pruebas dinámicas de hinca contrastadas con pruebas de carga.

Conservación y mantenimiento

Quando se prevea, durante la ejecución de la obra, alguna modificación que pueda alterar las solicitaciones previstas en los grupos de pilotes, será necesario el dictamen de la dirección facultativa. Asimismo, si durante la ejecución de la obra se observa alguna anomalía, fisuras o cualquier otro tipo de lesión en el edificio, se estudiará por la dirección facultativa que dictaminará su importancia y peligrosidad y, en el caso de ser imputable a la cimentación, los refuerzos o recalces que deban realizarse.

CIMENTACIONES DIRECTAS LOSAS DE CIMENTACIÓN

DESCRIPCIÓN

Descripción

Cimentaciones directas realizadas mediante losas horizontales de hormigón armado, cuyas dimensiones en planta son muy grandes comparadas con su espesor, bajo soportes y muros pertenecientes a estructuras de edificación. Pueden ser: continuas y uniformes, con refuerzos bajo pilares, con pedestales, con sección en cajón, nervada o aligerada.

Criterios de medición y valoración de unidades

Metro cúbico de hormigón en masa o para armar. Medido el volumen a excavación teórica llena, hormigón de resistencia o dosificación especificados, puesto en obra según la EHE 08.

Kilogramo de acero montado para losas. Acero del tipo y diámetro especificados, montado en losas, incluyendo cortes, ferrallado y despuntes, y puesta en obra según la EHE 08.

Metro cúbico de hormigón armado en losas. Hormigón de resistencia o dosificación especificados, fabricado en obra o en central, para losas de canto especificado, con una cuantía media del tipo de acero especificada, incluso recortes, separadores, alambre de atado, puesta en obra, vibrado y curado del hormigón según la EHE 08.

Metro cuadrado de capa de hormigón de limpieza. De hormigón de resistencia, consistencia y tamaño máximo del árido especificado, fabricado en obra o en central, del espesor determinado, en la base de la cimentación, transportado y puesto en obra, según la EHE 08.

Metro lineal de tubo drenante. Realmente ejecutado, medido en el terreno, incluyendo el lecho de asiento. No se incluye la excavación.

Metro cúbico de relleno de material drenante. Realmente ejecutado, medido sobre los planos de perfiles transversales, no siendo de pago las demasías por exceso de excavación, delimitación de zona, mediciones incluidas en otras unidades de obra, etc.

Metro cúbico de material filtrante. Medido sobre los planos de perfiles transversales en zonas de relleno localizadas.

Metro cuadrado de enchado. Formado por una capa de material filtrante del espesor determinado sobre la que se asienta una capa de grava, ambas capas extendidas uniformemente, incluyendo compactación y apisonado.

Unidad de arqueta. Formada por solera de hormigón en masa, fábrica de ladrillo macizo y tapa con perfil metálico y retícula, formada con acero, hormigonado, incluso encofrado y desencofrado.

Metro cuadrado de impermeabilización. Incluidos los materiales utilizados, la preparación de la superficie y cuantos trabajos sean necesarios para la completa terminación de la unidad.

PRESCRIPCIONES SOBRE LOS PRODUCTOS

Características y recepción de los productos que se incorporan a las unidades de obra

La recepción de los productos, equipos y sistemas se realizará conforme se desarrolla en la Parte II. Este control comprende el control de la documentación de los suministros (incluida la correspondiente al marcado CE, cuando sea pertinente), el control mediante distintivos de calidad o evaluaciones técnicas de idoneidad y el control mediante ensayos.

Hormigón para armar (HA), de resistencia o dosificación especificados en proyecto.

Barras corrugadas de acero (ver Parte II, Relación de productos con marcado CE, 1.1.4), de características físicas y mecánicas indicadas en proyecto.

Mallas electrosoldadas de acero (ver Parte II, Relación de productos con marcado CE, 1.1.4), de características físicas y mecánicas indicadas en proyecto. Impermeabilización y drenaje, según tipo de impermeabilización requerido en el CTE DB HS 1 apartado 2.1, (ver capítulo Muros ejecutados con encofrados).

Almacenamiento y manipulación (criterios de uso, conservación y mantenimiento)

El almacenamiento de los cementos, áridos, aditivos y armaduras se efectuará según las indicaciones del capítulo VI de la EHE 08 (artículos 26.3, 28.5, 29.2.3 y 31.6) para protegerlos de la intemperie, la humedad y la posible contaminación o agresión del ambiente. Así, los cementos suministrados en sacos se almacenarán en un lugar ventilado y protegido, mientras que los que se suministren a granel se almacenarán en silos, igual que los aditivos (cenizas volantes o humos de sílice). En el caso de los áridos se evitará que se contaminen por el ambiente y el terreno y que se mezclen entre sí las distintas fracciones granulométricas. Las armaduras se conservarán clasificadas por tipos, calidades, diámetros y procedencias. En el momento de su uso estarán exentas de sustancias extrañas (grasa, aceite, pintura, etc.), no admitiéndose pérdidas de peso por oxidación superficial superiores al 1 % respecto del peso inicial de la muestra, comprobadas tras un cepillado con cepillo de alambres.

PRESCRIPCIÓN EN CUANTO A LA EJECUCIÓN POR UNIDADES DE OBRA

Características técnicas de cada unidad de obra

Condiciones previas: soporte

El plano de apoyo (el terreno, tras la excavación) presentará una superficie limpia y plana, será horizontal, fijándose su profundidad según el proyecto, determinándose la profundidad mínima en función la estabilidad del suelo frente a los agentes atmosféricos.

Compatibilidad entre los productos, elementos y sistemas constructivos

Se tomarán las precauciones necesarias en terrenos agresivos o con presencia de agua que pueda contener sustancias potencialmente agresivas en disolución, respecto a la durabilidad del hormigón y de las armaduras, de acuerdo con el artículo 37 de la EHE 08, indicadas en la subsección de Estructuras de hormigón. Estas medidas incluyen la adecuada elección del tipo de cemento a emplear (según RC-03), de la dosificación y permeabilidad del hormigón, del espesor de recubrimiento de las armaduras, etc. Las incompatibilidades en cuanto a las componentes del hormigón, cementos, agua, áridos y aditivos son las especificadas en el capítulo VI de la EHE 08.

Proceso de ejecución

Ejecución

Información previa:

Localización y trazado de las instalaciones de los servicios que existan y las previstas para el edificio en la zona de terreno donde se va a actuar. Según el CTE DB SE C, apartado 4.6.2, Se realizará la confirmación de las características del terreno establecidas en el proyecto. El resultado de tal inspección se incorporará a la documentación final de obra. En particular se debe comprobar que el nivel de apoyo de la cimentación, la estratigrafía, el nivel freático, las condiciones hidrogeológicas, la resistencia y humedad del terreno se ajustan a lo previsto y si se detectan defectos evidentes tales como cavernas, fallas, galerías, pozos, etc. o corrientes subterráneas que puedan producir socavación o arrastres.

Excavación: Para la excavación se adoptarán las precauciones necesarias en función del tipo de terreno y de las distancias a las edificaciones colindantes. El plano de apoyo de la losa se situará a la profundidad prevista por debajo del nivel de la rasante. La excavación se realizará en función del terreno; si es predominantemente arenoso, hasta el plano de apoyo de la losa se realizará por bandas, hasta descubrir el plano de apoyo, que se regará con una lechada de cemento; una vez endurecida, se extenderá la capa de hormigón de limpieza y regularización para el apoyo. Si el terreno es arcillo-limoso, la excavación se hará en dos fases, en la primera se excavará hasta una profundidad máxima de 30 cm, por encima del nivel de apoyo, para en una segunda fase terminar la excavación por bandas, limpiando la superficie descubierta y aplicando el hormigón de limpieza hasta la regulación del apoyo. Si el terreno está constituido por arcilla, al menos la solera de asiento debe echarse inmediatamente después de terminada la excavación. Si esto no puede realizarse, la excavación debe dejarse de 10 a 15 cm por encima de la cota definitiva de cimentación hasta el momento en que todo esté preparado para hormigonar. La excavación que se realiza para losas con cota de cimentación profunda trae aparejado un levantamiento del fondo de la excavación. Según el CTE DB SE C, apartado 4.5.2.2, este se determinará siguiendo las indicaciones del en función del tipo de terreno, situación del nivel freático, etc., y se tomarán las precauciones oportunas. Si la profundidad de la excavación a cielo abierto para sótanos es importante, el fondo de la excavación puede resultar inestable y romper por levantamiento, cualesquiera que sean la resistencia y el tipo de entibación utilizado para las paredes laterales. En este caso debe comprobarse la estabilidad del fondo de la excavación. Si las subpresiones de agua son muy fuertes puede ser necesario anclar la losa o disponer una instalación permanente de drenaje y bombeo. Si en el terreno se puede producir sifonamiento (limos, arenas finas, etc.), el agotamiento debe efectuarse desde pozos filtrantes y nunca desde sumideros, según el CTE DB SE C apartados 6.3.2.2.2 y 7.4.3. Según el CTE DB HS 1, apartado 2.2, el sistema de drenaje y evacuación cumplirá asimismo las exigencias de dicho apartado.

Hormigón de limpieza: Sobre la superficie del terreno se dispondrá una capa de hormigón de limpieza o solera de asiento de 10 cm de espesor mínimo, sobre la que se colocarán las armaduras con los correspondientes separadores de mortero. El curado del hormigón de limpieza se prolongará durante 72 horas.

Colocación de las armaduras y hormigonado: Se seguirán las prescripciones de la subsección. Estructuras de hormigón. Se cumplirán las dimensiones y disposición de armaduras que se especifican en el artículo 59.8 de la EHE 08. La armadura longitudinal dispuesta en la cara superior, inferior y laterales no distará más de 30 cm. El recubrimiento mínimo se ajustará a las especificaciones del artículo 37.2.4 de la EHE 08: si se ha preparado el terreno y se ha dispuesto una capa de hormigón de limpieza tal y como se ha indicado en este apartado, los recubrimientos mínimos serán los de la tabla 37.2.4 en función de la resistencia característica del hormigón, del tipo de elemento y de la clase de exposición. Para garantizar dichos recubrimientos los emparrillados o armaduras que se coloquen en el fondo de la losa, se apoyarán sobre separadores de materiales resistentes a la alcalinidad del hormigón, según las indicaciones de los artículos 37.2.5 y 66.2 de la EHE 08. No se apoyarán sobre camillas metálicas que después del hormigonado queden en contacto con la superficie del terreno, por facilitar la oxidación de las armaduras. Las distancias máximas de los separadores serán de 50 diámetros ó 100 cm, para las armaduras del emparrillado inferior y de 50 diámetros ó 50 cm, para las armaduras del emparrillado superior. El hormigonado se realizará, a ser posible, sin interrupciones que puedan dar lugar a planos de debilidad. En caso necesario, las juntas de trabajo deben situarse en zonas lejanas a los pilares, donde menores sean los esfuerzos cortantes. Antes de reanudar el hormigonado, se limpiarán las juntas eliminando los áridos que hayan quedado sueltos, se retirará la capa superficial de mortero dejando los áridos al descubierto y se humedecerá la superficie. El vertido se realizará desde una altura no superior a 100 cm. La temperatura de hormigonado será la indicada en la EHE 08. En losas de gran canto se controlará el calor de hidratación del cemento, ya que puede dar lugar a fisuraciones y combado de la losa.

Impermeabilización: Según el CTE DB HS 1, apartado 2.2, los sótanos bajo el nivel freático se deben proteger de las filtraciones de agua para cada solución constructiva en función del grado de impermeabilidad requerido. Las condiciones de ejecución se describen en el apartado 5.1.2 de dicho documento.

Tolerancias admisibles

Niveles: cara superior del hormigón de limpieza: +20 mm; -50 mm; cara superior de la losa: +20 mm; -50 mm; espesor del hormigón de limpieza: -30 mm.

Dimensiones de la sección transversal: +5% $\geq$ 120 mm; -5% $\geq$ 20 mm.

Planeidad: del hormigón de limpieza: $\leq$ 16 mm; de la cara superior del cimient: $\leq$ 16 mm; de caras laterales (para cimientos encofrados): $\leq$ 16 mm.

Condiciones de terminación

Las superficies que vayan a quedar vistas deberán quedar sin imperfecciones, de lo contrario se utilizarán materiales específicos para la reparación de defectos y limpieza de las mismas. Si el hormigonado se ha efectuado en tiempo frío, será necesario proteger la cimentación para evitar que el hormigón fresco resulte dañado. Se cubrirá la superficie mediante placas de poliestireno expandido bien fijadas o mediante láminas calorífugas. En casos extremos puede ser necesario utilizar técnicas para la calefacción del hormigón. Si el hormigonado se ha efectuado en tiempo caluroso, debe iniciarse el curado lo antes posible. En casos extremos puede ser necesario proteger la cimentación del sol y limitar la acción del viento mediante pantallas, o incluso, hormigonar de noche.

Control de ejecución, ensayos y pruebas

Control de ejecución

Unidad y frecuencia de inspección: 2 por cada 1000 m2 de planta.

Puntos de observación: Comprobación y control de materiales. Replanteo de ejes: Comprobación de cotas entre ejes de soportes y muros. Excavación del terreno, según el capítulo 2.1.4 Vacíos.

Operaciones previas a la ejecución: Eliminación del agua de la excavación (en su caso). Rasanteo del fondo de la excavación. Compactación del plano de apoyo de la losa. Colocación de encofrados laterales, en su caso. Drenajes permanentes bajo el edificio, en su caso. Hormigón de limpieza. Nivelación. No interferencia entre conducciones de saneamiento y otras. Pasatubos. Juntas estructurales.

Colocación de armaduras: Separación de la armadura inferior del fondo Suspensión y atado de armaduras superiores (canto útil).

Recubrimientos exigidos en proyecto. Disposición, número y diámetro de las barras, esperas y longitudes de anclaje.

Agotamientos según especificaciones del proyecto para evitar sifonamientos o daños a edificios vecinos. Ejecución correcta de las impermeabilizaciones previstas. Puesta en obra y compactación del hormigón que asegure las resistencias de proyecto. Curado del hormigón. Juntas: distancia entre juntas de retracción no mayor de 16 m, en el hormigonado continuo de las losas. Comprobación final: tolerancias. Defectos superficiales.

Ensayos y pruebas

Se efectuarán todos los ensayos preceptivos para estructuras de hormigón, descritos en los capítulos XIV al XVII de la EHE 08. Y en los artículos 28, 30, 31, 32, 34, 35 y 37. Entre ellos:

Ensayos de los componentes del hormigón, en su caso: Cemento: físicos, mecánicos, químicos, etc. y determinación del ion Cl-. Agua: análisis de su composición (sulfatos, sustancias disueltas, etc. Áridos: de identificación, de condiciones físico-químicas, físico-mecánicas y granulométricas. Aditivos: análisis de su composición.

Ensayos de control del hormigón: Ensayo de consistencia. Ensayo de durabilidad: ensayo para la determinación de la profundidad de penetración de agua. Ensayo de resistencia

Ensayos de control del acero, junto con el del resto de la obra: Sección equivalente, características geométricas, doblado-desdoblado, límite elástico, carga de rotura, alargamiento de rotura en armaduras pasivas.

Conservación y mantenimiento

Durante el período de ejecución deberán tomarse las precauciones oportunas para asegurar la conservación en buen estado de las cimentaciones. Cuando la losa de cimentación tenga que ser sometida, durante la ejecución de la obra, a cargas no previstas en proyecto, como cargas dinámicas o cargas vibratorias, la dirección facultativa efectuará un estudio especial y se adoptarán las medidas que en su caso fuesen necesarias. Se prohíbe cualquier uso que someta a la losa a humedad habitual. Se reparará cualquier fuga observada, durante la ejecución de la obra, en las canalizaciones de suministro o evacuación de agua y se vigilará la presencia de aguas ácidas, salinas o de agresividad potencial. No se almacenarán sobre la losa materiales que puedan ser dañinos para el hormigón. Si se aprecia alguna anomalía, fisuras o cualquier otro tipo de lesión en el edificio, será estudiado por la dirección facultativa que dictaminará su importancia y peligrosidad, proponiendo las medidas a adoptar así como las soluciones de refuerzo adecuadas, si fuera el caso.

PRESCRIPCIONES SOBRE VERIFICACIONES EN EL EDIFICIO TERMINADO

Verificaciones y pruebas de servicio para comprobar las prestaciones finales del edificio

Según el CTE DB SE C, apartado 4.6.5, antes de la puesta en servicio del edificio se comprobará que la losa se comporta en la forma prevista en el proyecto y, si lo exige el proyecto o la dirección facultativa, si los asientos se ajustan a lo previsto. Se verificará, asimismo, que no se han plantado árboles cuyas raíces puedan originar cambios de humedad en el terreno de cimentación o creado zonas verdes cuyo drenaje no esté previsto en el proyecto, sobre todo en terrenos expansivos. Aunque es recomendable que se efectúe un control de asientos para cualquier tipo de construcción, en edificios de tipo C-3 (construcciones entre 11 y 20 plantas) y C-4 (conjuntos monumentales o singulares y edificios de más de 20 plantas), será obligado el establecimiento de un sistema de nivelación para controlar el asiento de las zonas más características de la obra, de forma que el resultado final de las observaciones quede incorporado a la documentación de la obra. Este sistema se establecerá en las condiciones siguientes:

Se protegerá el punto de referencia para poderlo considerar como inmóvil, durante todo el periodo de observación.

Se nivelará como mínimo un 10 % de los pilares del total de la edificación. Si la superestructura apoya sobre muros, se situará un punto de referencia como mínimo cada 20 m, siendo como mínimo 4 el número de puntos. La precisión de la nivelación será de 0,1 mm.

Se recomienda tomar lecturas de movimientos, como mínimo, al completar el 50 % de la estructura, al final de la misma y al terminar la tabiquería de cada dos plantas de la edificación.

ZAPATAS (AISLADAS, CORRIDAS Y ELEMENTOS DE ATADO)

DESCRIPCIÓN

Descripción

Cimentaciones directas de hormigón en masa o armado destinados a transmitir al terreno, y repartir en un plano de apoyo horizontal, las cargas de uno o varios pilares de la estructura, de los forjados y de los muros de carga, de sótano, de cerramiento o de arriostramiento, pertenecientes a estructuras de edificación.

Tipos de zapatas: Zapata aislada: como cimentación de un pilar aislado, interior, medianero o de esquina. Zapata combinada: como cimentación de dos ó más pilares contiguos. Zapata corrida: como cimentación de alineaciones de tres o más pilares, muros o forjados.

Los elementos de atado entre zapatas aisladas son de dos tipos: Vigas de atado o soleras para evitar desplazamientos laterales, necesarios en los casos prescritos en la Norma de Construcción Sismorresistente NCSE vigente. Vigas centradoras entre zapatas fuertemente excéntricas (de medianería y esquina) y las contiguas, para resistir momentos aplicados por muros o pilares o para redistribuir cargas y presiones sobre el terreno

Criterios de medición y valoración de unidades

Unidad de zapata aislada o metro lineal de zapata corrida de hormigón. Completamente terminada, de las dimensiones especificadas, de hormigón de resistencia o dosificación especificadas, de la cuantía de acero especificada, para un recubrimiento de la armadura principal y una tensión admisible del terreno determinadas, incluyendo elaboración, ferrallado, separadores de hormigón, puesta en obra y vibrado, según la EHE 08. No se incluye la excavación ni el encofrado, su colocación y retirada.

Metro cúbico de hormigón en masa o para armar en zapatas, vigas de atado y centradoras. Hormigón de resistencia o dosificación especificados con una cuantía media del tipo de acero especificada, incluso recortes, separadores, alambre de atado, puesta en obra, vibrado y curado del hormigón, según la EHE 08, incluyendo o no encofrado.

Kilogramo de acero montado en zapatas, vigas de atado y centradoras. Acero del tipo y diámetro especificados, incluyendo corte, colocación y despuntes, según la EHE 08.

Kilogramo de acero de malla electrosoldada en cimentación. Medido en peso nominal previa elaboración, para malla fabricada con alambre corrugado del tipo especificado, incluyendo corte, colocación y solapes, puesta en obra, según la EHE 08.

Metro cuadrado de capa de hormigón de limpieza. De hormigón de resistencia, consistencia y tamaño máximo del árido, especificados, del espesor determinado, en la base de la cimentación, transportado y puesto en obra, según la EHE 08.

Unidad de viga centradora o de atado. Completamente terminada, incluyendo volumen de hormigón y su puesta en obra, vibrado y curado; y peso de acero en barras corrugadas, ferrallado y colocado.

PRESCRIPCIONES SOBRE LOS PRODUCTOS

Características y recepción de los productos que se incorporan a las unidades de obra

La recepción de los productos, equipos y sistemas se realizará conforme se desarrolla en la Parte II, Condiciones de recepción de productos. Este control comprende el control de la documentación de los suministros (incluida la correspondiente al marcado CE, cuando sea pertinente), el control mediante distintos de calidad o evaluaciones técnicas de idoneidad y el control mediante ensayos.

Hormigón en masa (HM) o para armar (HA), de resistencia o dosificación especificados en proyecto.

Barras corrugadas de acero (ver Parte II, Relación de productos con marcado CE, 1.1.4), de características físicas y mecánicas indicadas en proyecto.

Mallas electrosoldadas de acero (ver Parte II, Relación de productos con marcado CE, 1.1.4), de características físicas y mecánicas indicadas en proyecto.

Si el hormigón se fabrica en obra: cemento, agua, áridos y aditivos (ver Parte II, Relación de productos con marcado CE, 19.1).

Almacenamiento y manipulación (criterios de uso, conservación y mantenimiento)

El almacenamiento de los cementos, áridos, aditivos y armaduras se efectuará según las indicaciones la EHE 08 (artículos 35.1, 37.4.3, 66.2, 70.2, 71 y 77.3) para protegerlos de la intemperie, la humedad y la posible contaminación o agresión del ambiente. En el caso de los áridos se evitará que se contaminen por el ambiente y el terreno y que se mezclen entre sí las distintas fracciones granulométricas. Las armaduras se conservarán clasificadas por tipos, calidades, diámetros y procedencias. En el momento de su uso estarán exentas de sustancias extrañas (grasa, aceite, pintura, etc.), no admitiéndose pérdidas de peso por oxidación superficial superiores al 1% respecto del peso inicial de la muestra, comprobadas tras un cepillado con cepillo de alambres.

PRESCRIPCIÓN EN CUANTO A LA EJECUCIÓN POR UNIDADES DE OBRA

Características técnicas de cada unidad de obra

Condiciones previas: soporte

El plano de apoyo (el terreno, tras la excavación) presentará una superficie limpia y plana, será horizontal, fijándose su profundidad en el proyecto. Para determinarlo, se considerará la estabilidad del suelo frente a los agentes atmosféricos, teniendo en cuenta las posibles alteraciones debidas a los agentes climáticos, como escorrentías y heladas, así como las oscilaciones del nivel freático, siendo recomendable que el plano quede siempre por debajo de la cota más baja previsible de éste, con el fin de evitar que el terreno por debajo del cimiento se vea afectado por posibles corrientes, lavados, variaciones de pesos específicos, etc. Aunque el terreno firme se encuentre muy superficial, es conveniente profundizar de 0,5 a 0,8 m por debajo de la rasante.

No es aconsejable apoyar directamente las vigas sobre terrenos expansivos o colapsables.

Compatibilidad entre los productos, elementos y sistemas constructivos

Se tomarán las precauciones necesarias en terrenos agresivos o con presencia de agua que pueda contener sustancias potencialmente agresivas en disolución, respecto a la durabilidad del hormigón y de las armaduras, de acuerdo con el artículo 37 de la EHE 08, indicadas en la subsección de Estructuras de hormigón. Estas medidas incluyen la adecuada elección del tipo de cemento a emplear (según RC-03), de la dosificación y permeabilidad del hormigón, del espesor de recubrimiento de las armaduras, etc.

Las incompatibilidades en cuanto a las componentes del hormigón, cementos, agua, áridos y aditivos son las especificadas en el capítulo VI de la EHE 08.

Proceso de ejecución

Ejecución

Información previa: Localización y trazado de las instalaciones de los servicios que existan y las previstas para el edificio en la zona de terreno donde se va a actuar. Se estudiarán las soleras, arquetas de pie del pilar, saneamiento en general, etc., para que no se alteren las condiciones de trabajo o se generen, por posibles fugas, vías de agua que produzcan lavados del terreno con el posible descalce del cimiento.

Según el CTE DB SE C, apartado 4.6.2, se realizará la confirmación de las características del terreno establecidas en el proyecto. El resultado de tal inspección, definiendo la profundidad de la cimentación de cada uno de los apoyos de la obra, su forma y dimensiones, y el tipo y consistencia del terreno se incorporará a la documentación final de obra. Si el suelo situado debajo de las zapatas difiere del encontrado durante el estudio geotécnico (contiene bolsadas blandas no detectadas) o se altera su estructura durante la excavación, debe revisarse el cálculo de las zapatas.

Excavación: Las zanjas y pozos de cimentación tendrán las dimensiones fijadas en el proyecto y se realizarán según las indicaciones establecidas en el capítulo 2.1.5. Zanjas y pozos. La cota de profundidad de las excavaciones será la prefijada en los planos o las que la dirección facultativa ordene por escrito o gráficamente a la vista de la naturaleza y condiciones del terreno excavado. Si los cimientos son muy largos es conveniente también disponer llaves o anclajes verticales más profundos, por lo menos cada 10 m. Para la excavación se adoptarán las precauciones necesarias en función de las distancias a las edificaciones colindantes y del tipo de terreno para evitar al máximo la alteración de sus características mecánicas. Se acondicionará el terreno para que las zapatas apoyen en condiciones homogéneas, eliminando rocas, restos de cimentaciones antiguas y lentejones de terreno más resistente, etc. Los elementos extraños de menor resistencia, serán excavados y sustituidos por un suelo de relleno compactado convenientemente, de una compresibilidad sensiblemente equivalente a la del conjunto, o por hormigón en masa. Las excavaciones para zapatas a diferente nivel, se realizarán de modo que se evite el deslizamiento de las tierras entre los dos niveles distintos. La inclinación de los taludes de separación entre estas zapatas se ajustará a las características del terreno. A efectos indicativos y salvo orden en contra, la línea de unión de los bordes inferiores entre dos zapatas situadas a diferente nivel no superará una inclinación 1H: 1V en el caso de rocas y suelos duros, ni 2H: 1V en suelos flojos a medios. Para excavar en presencia de agua en suelos permeables, se precisará el agotamiento de ésta durante toda la ejecución de los trabajos de cimentación, sin comprometer la estabilidad de taludes o de las obras vecinas. En las excavaciones ejecutadas sin agotamiento en suelos arcillosos y con un contenido de humedad próximo al límite líquido, se procederá a un saneamiento temporal del fondo de la zanja, por absorción capilar del agua del suelo con materiales secos permeables que permita la ejecución en seco del proceso de hormigonado. En las excavaciones ejecutadas con agotamiento en los suelos cuyo fondo sea suficientemente impermeable como para que el contenido de humedad no disminuya sensiblemente con los agotamientos, se comprobará si es necesario proceder a un saneamiento previo de la capa inferior permeable, por agotamiento o por drenaje. Si se estima necesario, se realizará un drenaje del terreno de cimentación. Éste se podrá realizar con drenes, con empedrados, con procedimientos mixtos de dren y empedrado o bien con otros materiales idóneos. Los drenes se colocarán en el fondo de zanjas en perforaciones inclinadas con una pendiente mínima de 5 cm por metro. Los empedrados se rellenarán de cantos o grava gruesa, dispuestos en una zanja, cuyo fondo penetrará en la medida necesaria y tendrá una pendiente longitudinal mínima de 3 a 4 cm por metro. Con anterioridad a la colocación de la grava, en su caso se dispondrá un geotextil en la zanja que cumpla las condiciones de filtro necesarias para evitar la migración de materiales finos. La terminación de la excavación en el fondo y paredes de la misma, debe tener lugar inmediatamente antes de ejecutar la capa de hormigón de limpieza, especialmente en terrenos arcillosos. Si no fuera posible, debe dejarse la excavación de 10 a 15 cm por

encima de la cota definitiva de cimentación hasta el momento en que todo esté preparado para hormigonar. El fondo de la excavación se nivelará bien para que la superficie quede sensiblemente de acuerdo con el proyecto, y se limpiará y apisonará ligeramente.

Hormigón de limpieza: Sobre la superficie de la excavación se dispondrá una capa de hormigón de regularización, de baja dosificación, con un espesor mínimo de 10 cm creando una superficie plana y horizontal de apoyo de la zapata y evitando, en el caso de suelos permeables, la penetración de la lechada de hormigón estructural en el terreno que dejaría mal recubiertos los áridos en la parte inferior. El nivel de enrase del hormigón de limpieza será el previsto en el proyecto para la base de las zapatas y las vigas riostras. El perfil superior tendrá una terminación adecuada a la continuación de la obra. El hormigón de limpieza, en ningún caso servirá para nivelar cuando en el fondo de la excavación existan fuertes irregularidades.

Colocación de las armaduras y hormigonado. La puesta en obra, vertido, compactación y curado del hormigón, así como la colocación de las armaduras seguirán las indicaciones de la EHE 08 y de la subsección Estructuras de hormigón. Las armaduras verticales de pilares o muros deben enlazarse a la zapata como se indica en la norma NCSE-02. Se cumplirán las especificaciones relativas a dimensiones mínimas de zapatas y disposición de armaduras del artículo 58 de la EHE 08. El recubrimiento mínimo se ajustará a las especificaciones del artículo 37.2.4 de la EHE 08. La puesta a tierra de las armaduras, se realizará antes del hormigonado, según la subsección de Electricidad: baja tensión y puesta a tierra. El hormigón se verterá mediante conducciones apropiadas desde la profundidad del firme hasta la cota de la zapata, evitando su caída libre. La colocación directa no debe hacerse más que entre niveles de aprovisionamiento y de ejecución sensiblemente equivalentes. Si las paredes de la excavación no presentan una cohesión suficiente se encofrarán para evitar los desprendimientos. Las zapatas aisladas se hormigonarán de una sola vez. En zapatas continuas pueden realizarse juntas de hormigonado, en general en puntos alejados de zonas rígidas y muros de esquina, disponiéndolas en puntos situados en los tercios de la distancia entre pilares. En muros con huecos de paso o perforaciones cuyas dimensiones sean menores que los valores límite establecidos, la zapata corrida será pasante, en caso contrario, se interrumpirá como si se tratara de dos muros independientes. Además las zapatas corridas se prolongarán, si es posible, una dimensión igual a su vuelo, en los extremos libres de los muros. No se hormigonará cuando el fondo de la excavación esté inundado, helado o presente capas de agua transformadas en hielo. En ese caso, sólo se procederá a la construcción de la zapata cuando se haya producido el deshielo completo, o bien se haya excavado en mayor profundidad hasta retirar la capa de suelo helado. **Precauciones:** Se adoptarán las disposiciones necesarias para asegurar la protección de las cimentaciones contra los aterramientos, durante y después de la ejecución de aquellas, así como para la evacuación de aguas caso de producirse inundaciones de las excavaciones durante la ejecución de la cimentación evitando así aterramientos, erosión, o puesta en carga imprevista de las obras, que puedan comprometer su estabilidad.

Tolerancias admisibles

Según establece el Anejo 11º de la EHE 08.

Condiciones de terminación

Las superficies acabadas deberán quedar sin imperfecciones, de lo contrario se utilizarán materiales específicos para la reparación de defectos y limpieza de las mismas. Si el hormigonado se ha efectuado en tiempo frío, será necesario proteger la cimentación para evitar que el hormigón fresco resulte dañado. Se cubrirá la superficie mediante placas de poliestireno expandido bien fijadas o mediante láminas calorifugadas. En casos extremos puede ser necesario utilizar técnicas para la calefacción del hormigón. Si el hormigonado se ha efectuado en tiempo caluroso, debe iniciarse el curado lo antes posible. En casos extremos puede ser necesario proteger la cimentación del sol y limitar la acción del viento mediante pantallas, o incluso, hormigonar de noche.

Control de ejecución, ensayos y pruebas

Control de ejecución

Unidad y frecuencia de inspección: 2 por cada 1000 m2 de planta. Puntos de observación:

Según el CTE DB SE C, apartado 4.6.4, se efectuarán los siguientes controles durante la ejecución:

Comprobación y control de materiales.

Replanteo de ejes: Comprobación de cotas entre ejes de zapatas de zanjas. Comprobación de las dimensiones en planta y orientaciones de zapatas. Comprobación de las dimensiones de las vigas de atado y centradoras.

Excavación del terreno: Comparación terreno atravesado con estudio geotécnico y previsiones de proyecto. Identificación del terreno del fondo de la excavación: compacidad, agresividad, resistencia, humedad, etc. Comprobación de la cota de fondo. Posición del nivel freático, agresividad del agua freática. Defectos evidentes: cavernas, galerías, etc. Presencia de corrientes subterráneas. Precauciones en excavaciones colindantes a medianeras.

Operaciones previas a la ejecución: Eliminación del agua de la excavación (en su caso). Rasanteo del fondo de la excavación. Colocación de encofrados laterales, en su caso. Drenajes permanentes bajo el edificio, en su caso. Hormigón de limpieza. Nivelación. No interferencia entre conducciones de saneamiento y otras. Pasatubos.

Colocación de armaduras: Disposición, tipo, número, diámetro y longitud fijados en el proyecto. Recubrimientos exigidos en proyecto. Separación de la armadura inferior del fondo. Suspensión y atado de armaduras superiores en vigas (canto útil). Disposición correcta de las armaduras de espera de pilares u otros elementos y comprobación de su longitud. Dispositivos de anclaje de las armaduras.

Impermeabilizaciones previstas.

Puesta en obra y compactación del hormigón que asegure las resistencias de proyecto.

Curado del hormigón.

Juntas.

Posibles alteraciones en el estado de zapatas contiguas, sean nuevas o existentes.

Comprobación final. Tolerancias. Defectos superficiales.

Ensayos y pruebas

Se efectuarán todos los ensayos preceptivos para estructuras de hormigón, descritos en los capítulos XIV al XVII de la EHE 08. Y en los artículos 28, 30, 31, 32, 34, 35 y 37. Entre ellos:

Ensayos de los componentes del hormigón, en su caso: Cemento: físicos, mecánicos, químicos, etc. y determinación del ion Cl⁻. Agua: análisis de su composición (sulfatos, sustancias disueltas, etc. Áridos: de identificación, de condiciones físico-químicas, físico-mecánicas y granulométricas. Aditivos: análisis de su composición.

Ensayos de control del hormigón: Ensayo de consistencia. Ensayo de durabilidad: ensayo para la determinación de la profundidad de penetración de agua Ensayo de resistencia

Ensayos de control del acero, junto con el del resto de la obra: Sección equivalente, características geométricas, doblado-desdoblado, límite elástico, carga de rotura, alargamiento de rotura en armaduras pasivas.

Conservación y mantenimiento

Durante el período de ejecución deberán tomarse las precauciones oportunas para asegurar la conservación en buen estado de la cimentación. Para ello, entre otras cosas, se adoptarán las disposiciones necesarias para asegurar su protección contra los aterramientos y para garantizar la evacuación de aguas, caso de producirse inundaciones, ya que éstas podrían provocar la puesta en carga imprevista de las zapatas. Se impedirá la circulación sobre el hormigón fresco. No se permitirá la presencia de sobrecargas cercanas a las cimentaciones, si no se han tenido en cuenta en el proyecto. En todo momento se debe vigilar la presencia de vías de agua, por el posible descarnamiento que puedan ocasionar bajo las cimentaciones, así como la presencia de aguas ácidas, salinas, o de agresividad potencial. Cuando se prevea alguna modificación que pueda alterar las propiedades del terreno, motivada por construcciones próximas, excavaciones, servicios o instalaciones, será necesario el dictamen de la dirección facultativa, con el fin de adoptar las medidas oportunas. Asimismo, cuando se aprecie alguna anomalía, asientos excesivos, fisuras o cualquier otro tipo de lesión en el edificio, deberá procederse a la observación de la cimentación y del terreno circundante, de la parte enterrada de los elementos resistentes verticales y de las redes de agua potable y saneamiento, de forma que se pueda conocer la causa del fenómeno, su importancia y peligrosidad. En el caso de ser imputable a la cimentación, la dirección facultativa propondrá los refuerzos o recalces que deban realizarse. No se harán obras nuevas sobre la cimentación que puedan poner en peligro su seguridad, tales como perforaciones que reduzcan su capacidad resistente; pilares u otro tipo de cargaderos que transmitan cargas importantes y excavaciones importantes en sus proximidades u otras obras que pongan en peligro su estabilidad. Las cargas que actúan sobre las zapatas no serán superiores a las especificadas en el proyecto. Para ello los sótanos no deben dedicarse a otro uso que para el que fueran proyectados, ni se almacenarán en ellos materiales que puedan ser dañinos para los hormigones. Cualquier modificación debe ser autorizada por la dirección facultativa e incluida en la documentación de obra.

PRESCRIPCIONES SOBRE VERIFICACIONES EN EL EDIFICIO TERMINADO

Verificaciones y pruebas de servicio para comprobar las prestaciones finales del edificio

Según CTE DB SE C, apartado 4.6.5, antes de la puesta en servicio del edificio se comprobará que las zapatas se comportan en la forma establecida en el proyecto, que no se aprecia que se estén superando las presiones admisibles y, en aquellos casos en que lo exija el proyecto o la dirección facultativa, si los asientos se ajustan a lo previsto. Se verificará, asimismo, que no se han plantado árboles cuyas raíces puedan originar cambios de humedad en el terreno de cimentación, o creado zonas verdes cuyo drenaje no esté previsto en el proyecto, sobre todo en terrenos expansivos. Aunque es recomendable que se efectúe un control de asientos para cualquier tipo de construcción, en edificios de tipo C-3 (construcciones entre 11 y 20 plantas) y C-4 (conjuntos monumentales o singulares y edificios de más de 20 plantas) será obligado el establecimiento de un sistema de nivelación para controlar el asiento de las zonas más características de la obra, de forma que el resultado final de las observaciones quede incorporado a la documentación de la obra. Según el CTE DB SE C, apartado 4.6.5, este sistema se establecerá según las condiciones que marca dicho apartado.

ESTRUCTURAS ESTRUCTURAS DE ACERO

DESCRIPCIÓN

Descripción

Elementos metálicos incluidos en pórticos planos de una o varias plantas, como vigas y soportes ortogonales con nudos articulados, semirrígidos o rígidos, formados por perfiles comerciales o piezas armadas, simples o compuestas, que pueden tener elementos de arriostramiento horizontal metálicos o no metálicos.

También incluyen:

Estructuras porticadas de una planta usuales en construcciones industriales con soportes verticales y dinteles de luz mediana o grande, formados por vigas de alma llena o cerchas trianguladas que soportan una cubierta ligera horizontal o inclinada, con elementos de arriostramiento frente a acciones horizontales y pandeo.

Las mallas espaciales metálicas de dos capas, formadas por barras que definen una retícula triangulada con rigidez a flexión cuyos nudos se comportan como articulaciones, con apoyos en los nudos perimetrales o interiores (de la capa superior o inferior; sobre elementos metálicos o no metálicos), con geometría regular formada por módulos básicos repetidos, que no soportan cargas puntuales de importancia, aptas para cubiertas ligeras de grandes luces.

Criterios de medición y valoración de unidades

Se especificarán las siguientes partidas, agrupando los elementos de características similares:

Kilogramo de acero en perfil comercial (viga o soporte) especificando clase de acero y tipo de perfil.

Kilogramo de acero en pieza soldada (viga o soporte) especificando clase de acero y tipo de perfil (referencia a detalle); incluyendo soldadura.

Kilogramo de acero en soporte compuesto (empresillado o en celosía) especificando clase de acero y tipo de perfil (referencia a detalle); incluyendo elementos de enlace y sus uniones.

Unidad de nudo sin rigidizadores especificar soldado o atornillado, y tipo de nudo (referencia a detalle); incluyendo cordones de soldadura o tornillos.

Unidad de nudo con rigidizadores especificar soldado o atornillado, y tipo de nudo (referencia a detalle); incluyendo cordones de soldadura o tornillos.

Unidad de placa de anclaje en cimentación incluyendo anclajes y rigidizadores (si procede), y especificando tipo de placa (referencia a detalle).

Metro cuadrado de pintura anticorrosiva especificando tipo de pintura (imprimación, manos intermedias y acabado), número de manos y espesor de cada una

Metro cuadrado de protección contra fuego (pintura, mortero o aplacado) especificando tipo de protección y espesor; además, en pinturas igual que en punto anterior, y en aplacados sistema de fijación y tratamiento de juntas (si procede).

En el caso de mallas espaciales:

Kilogramo de acero en perfil comercial (abierto o tubo) especificando clase de acero y tipo de perfil; incluyendo terminación de los extremos para unión con el nudo (referencia a detalle).

Unidad de nudo especificando tipo de nudo (referencia a detalle); incluyendo cordones de soldadura o tornillos (si los hay).

Unidad de nudo de apoyo especificando tipo de nudo (referencia a detalle); incluyendo cordones de soldadura o tornillos o placa de anclaje (si los hay) en montaje a pie de obra y elevación con grúas.

Unidad de acondicionamiento del terreno para montaje a nivel del suelo especificando características y número de los apoyos provisionales.

Unidad de elevación y montaje en posición acabada incluyendo elementos auxiliares para acceso a nudos de apoyo; especificando equipos de elevación y tiempo estimado en montaje "in situ".

Unidad de montaje en posición acabada.

En los precios unitarios de cada una, además de los conceptos expresados en cada caso, irá incluida la mano de obra directa e indirecta, obligaciones sociales y parte proporcional de medios auxiliares para acceso a la posición de trabajo y elevación del material, hasta su colocación completa en obra.

La valoración que así resulta corresponde a la ejecución material de la unidad completa terminada.

PRESCRIPCIONES SOBRE LOS PRODUCTOS

Características y recepción de los productos que se incorporan a las unidades de obra

La recepción de los productos, equipos y sistemas se realizará conforme se desarrolla en la Parte II, Condiciones de recepción de productos. Este control comprende el control de la documentación de los suministros (incluida la del marcado CE cuando sea pertinente), el control mediante distintivos de calidad o evaluaciones técnicas de idoneidad y el control mediante ensayos.

Aceros en chapas y perfiles (ver Parte II, Relación de productos con marcado CE, 1.1.4, 19.5.1, 19.5.2) Los elementos estructurales pueden estar constituidos por los aceros establecidos por las normas UNE EN 10025:2006 (chapas y perfiles), UNE EN 10210-1:1994 (tubos acabados en caliente) y UNE EN 10219-1:1998 (tubos conformados en frío). Los tipos de acero podrán ser S235, S275 y S355; para los de UNE EN 10025:2006 y otras se admite también el tipo S450; según el CTE DB SE A, tabla 4.1, se establecen sus características mecánicas. Estos aceros podrán ser de los grados JR, JO y J2; para el S355 se admite también el grado K2. Si se emplean otros aceros en proyecto, para garantizar su ductilidad, deberá comprobarse: la relación entre la tensión de rotura y la de límite elástico no será inferior a 1,20. El alargamiento en rotura de una probeta de

sección inicial S_0 medido sobre una longitud $5,65 \sqrt{S_0}$ será superior al 15%. La deformación correspondiente a la tensión de rotura debe superar al menos un 20% la correspondiente al límite elástico. Para comprobar la ductilidad en cualquier otro caso no incluido en los anteriores, deberá demostrarse que la temperatura de transición (la mínima a la que la resistencia a rotura dúctil supera a la frágil) es menor que la mínima de aquellas a las que va a estar sometida la estructura.

Todos los aceros relacionados son soldables y únicamente se requiere la adopción de precauciones en el caso de uniones especiales (entre chapas de gran espesor, de espesores muy desiguales, en condiciones difíciles de ejecución, etc.). Si el material va a sufrir durante la fabricación algún proceso capaz de modificar su estructura metalográfica (deformación con llama, tratamiento térmico específico, etc.) se deben definir los requisitos adicionales pertinentes.

Tornillos, tuercas, arandelas (ver Parte II, Relación de productos con marcado CE, 1.1.3). Estos aceros podrán ser de las calidades 4.6, 5.6, 6.8, 8.8 y 10.9 normalizadas por ISO; según el CTE DB SE A, tabla 4.3, se establecen sus características mecánicas. En los tornillos de alta resistencia utilizados como pretensados se controlará el apriete.

Materiales de aportación. Las características mecánicas de los materiales de aportación serán en todos los casos superiores a las del metal base. En aceros de resistencia mejorada a la corrosión atmosférica, la resistencia a la corrosión del material de aportación debe ser equivalente a la del material base; cuando se suelden este tipo de aceros el valor del carbono equivalente no debe exceder de 0,54. Los productos especificados por UNE EN 10025:2006 deben suministrarse con inspección y ensayos, específicos (sobre los productos suministrados) o no específicos (no necesariamente sobre los productos suministrados), que garanticen su conformidad con el pedido y con la norma. El comprador debe especificar al fabricante el tipo de documento de inspección requerido conforme a UNE EN 10204:2006 (tabla A.1). Los productos deben marcarse de manera legible utilizando métodos tales como la pintura, el troquelado, el marcado con láser, el código de barras o mediante etiquetas adhesivas permanentes o etiquetas fijas con los siguientes datos: el tipo, la calidad y, si fuera aplicable, la condición de suministro mediante su designación abreviada (N, conformado de normalización; M, conformado termomecánico); el tipo de marcado puede especificarse en el momento de efectuar el pedido. Los productos especificados por UNE EN 10210 y UNE EN 10219 deben ser suministrados después de haber superado los ensayos e inspecciones no específicos recogidos en EN 10021:1994 con una testificación de inspección conforme a la norma UNE EN 10204, salvo exigencias contrarias del comprador en el momento de hacer el pedido. Cada perfil hueco debe ser marcado por un procedimiento adecuado y duradero, como la aplicación de pintura, punzonado o una etiqueta adhesiva en la que se indique la designación abreviada (tipo y grado de acero) y el nombre del fabricante; cuando los productos se suministran en paquetes, el marcado puede ser indicado en una etiqueta fijada sólidamente al paquete. Para todos los productos se verificarán las siguientes condiciones técnicas generales de suministro, según UNE EN 10021:

Si se suministran a través de un transformador o intermediario, se deberá remitir al comprador, sin ningún cambio, la documentación del fabricante como se indica en UNE EN 10204, acompañada de los medios oportunos para identificar el producto, de forma que se pueda establecer la trazabilidad entre la documentación y los productos; si el transformador o intermediario ha modificado en cualquier forma las condiciones o las dimensiones del producto, debe facilitar un documento adicional de conformidad con las nuevas condiciones.

Al hacer el pedido, el comprador deberá establecer qué tipo de documento solicita, si es que requiere alguno y, en consecuencia, indicar el tipo de inspección: específica o no específica en base a una inspección no específica, el comprador puede solicitar al fabricante que le facilite una testificación de conformidad con el pedido o una testificación de inspección; si se solicita una testificación de inspección, deberá indicar las características del producto cuyos resultados de los ensayos deben recogerse en este tipo de documento, en el caso de que los detalles no estén recogidos en la norma del producto.

Si el comprador solicita que la conformidad de los productos se compruebe mediante una inspección específica, en el pedido se concretará cual es el tipo de documento requerido: un certificado de inspección tipo 3.1 ó 3.2 según la norma UNE EN 10204, y si no está definido en la norma del producto: la frecuencia de los ensayos, los requisitos para el muestreo y la preparación de las muestras y probetas, los métodos de ensayo y, si procede, la identificación de las unidades de inspección

El proceso de control de esta fase debe contemplar los siguientes aspectos:

En los materiales cubiertos por marcas, sellos o certificaciones de conformidad reconocidos por las Administraciones Públicas competentes, este control puede limitarse a un certificado expedido por el fabricante que establezca de forma inequívoca la traza que permita relacionar cada elemento de la estructura con el certificado de origen que lo avala.

Si no se incluye una declaración del suministrador de que los productos o materiales cumplen con la Parte I del presente Pliego, se tratarán como productos o materiales no conformes.

Cuando en la documentación del proyecto se especifiquen características no avaladas por el certificado de origen del material (por ejemplo, el valor máximo del límite elástico en el caso de cálculo en capacidad), se establecerá un procedimiento de control mediante ensayos.

Cuando se empleen materiales que por su carácter singular no queden cubiertos por una norma nacional específica a la que referir la certificación (arandelas deformables, tornillos sin cabeza, conectadores, etc.) se podrán utilizar normas o recomendaciones de prestigio reconocido.

Cuando haya que verificar las tolerancias dimensionales de los perfiles comerciales se tendrán en cuenta las siguientes normas: Serie IPN: UNE EN 10024:1995. series IPE y HE: UNE EN 10034:1994. Serie UPN: UNE 36522:2001. Series L y LD: UNE EN 10056-1:1999 (medidas) y UNE EN 10056-2:1994 (tolerancias). Tubos: UNE EN 10219:1998 (parte 1: condiciones de suministro; parte 2: tolerancias). Chapas: EN 10029:1991

Almacenamiento y manipulación (criterios de uso, conservación y mantenimiento). El almacenamiento y depósito de los elementos constitutivos de la obra se hará de forma sistemática y ordenada para facilitar su montaje. Se cuidará especialmente que las piezas no se vean afectadas por acumulaciones de agua, ni estén en contacto directo con el terreno, y se mantengan las condiciones de durabilidad; para el almacenamiento de los elementos auxiliares tales como tornillos, electrodos, pinturas, etc., se seguirán las instrucciones dadas por el fabricante de los mismos. Las manipulaciones necesarias para la carga, descarga, transporte, almacenamiento a pie de obra y montaje se realizarán con el cuidado suficiente para no provocar solicitaciones excesivas en ningún elemento de la estructura y para no dañar ni a las piezas ni a la pintura. Se cuidarán especialmente, protegiéndolas si fuese necesario, las partes sobre las que hayan de fijarse las cadenas, cables o ganchos que vayan a utilizarse en la elevación o sujeción de las piezas de la estructura. Se corregirá cuidadosamente, antes de proceder al montaje, cualquier abolladura, comba o torcedura que haya podido provocarse en las operaciones de transporte. Si el efecto no puede ser corregido, o se presume que después de corregido puede afectar a la resistencia o estabilidad de la estructura, la pieza en cuestión se rechazará, marcándola debidamente para dejar constancia de ello.

PRESCRIPCIÓN EN CUANTO A LA EJECUCIÓN POR UNIDADES DE OBRA

Características técnicas de cada unidad de obra

Condiciones previas: soporte

Los elementos no metálicos de la construcción (hormigón, fábricas, etc.) que hayan de actuar como soporte de elementos estructurales metálicos, deben cumplir las “tolerancias en las partes adyacentes” indicadas posteriormente dentro de las tolerancias admisibles. Las bases de los pilares que apoyen sobre elementos no metálicos se calzarán mediante cuñas de acero separadas entre 4 y 8 cm, después de acuñadas se procederá a la colocación del número conveniente de vigas de la planta superior y entonces se alinearán y aplomarán.

Los espacios entre las bases de los pilares y el elemento de apoyo si es de hormigón o fábrica, se limpiarán y rellenarán, retacando, con mortero u hormigón de cemento portland y árido, cuya máxima dimensión no sea mayor que 1/5 del espesor del espacio que debe rellenarse, y de dosificación no menor que 1:2. La consistencia del mortero u hormigón de relleno será la conveniente para asegurar el llenado completo; en general, será fluida hasta espesores de 5 cm y más seca para espesores mayores.

Compatibilidad entre los productos, elementos y sistemas constructivos

Las superficies que hayan de quedar en contacto en las uniones con tornillos pretensados de alta resistencia no se pintarán y recibirán una limpieza y el tratamiento especificado. Las superficies que hayan de soldarse no estarán pintadas ni siquiera con la capa de imprimación en una zona de anchura mínima de 10 cm desde el borde de la soldadura; si se precisa una protección temporal se pintarán con pintura fácilmente eliminable, que se limpiará cuidadosamente antes del soldeo. Para evitar posibles corrosiones es preciso que las bases de pilares y partes estructurales que puedan estar en contacto con el terreno queden embebidas en hormigón. No se pintarán estos elementos para evitar su oxidación; si han de permanecer algún tiempo a la intemperie se recomienda su protección con lechada de cemento. Se evitará el contacto del acero con otros metales que tengan menos potencial electrovalente (por ejemplo, plomo, cobre) que le pueda originar corrosión electroquímica; también se evitará su contacto con materiales de albañilería que tengan comportamiento higroscópico, especialmente el yeso, que le pueda originar corrosión química.

Proceso de ejecución

Ejecución

Operaciones previas:

Corte: se realizará por medio de sierra, cizalla, corte térmico (oxicorte) automático y, solamente si este no es posible, oxicorte manual; se especificarán las zonas donde no es admisible material endurecido tras procesos de corte, como por ejemplo: Cuando el cálculo se base en métodos plásticos. A ambos lados de cada rótula plástica en una distancia igual al canto de la pieza.

Cuando predomine la fatiga, en chapas y llantas, perfiles laminados, y tubos sin costura. Cuando el diseño para esfuerzos sísmicos o accidentales se base en la ductilidad de la estructura. Conformado: el acero se puede doblar, prensar o forjar hasta que adopte la forma requerida, utilizando procesos de conformado en caliente o en frío, siempre que las características del material no queden por debajo de los valores especificados; según el CTE DB SE A, apartado 10.2.2, los radios de acuerdo mínimos para el conformado en frío serán los especificados en dicho apartado.

Perforación: los agujeros deben realizarse por taladrado u otro proceso que proporcione un acabado equivalente; se admite el punzonado en materiales de hasta 2,5 cm de espesor, siempre que su espesor nominal no sea mayor que el diámetro nominal del agujero (o su dimensión mínima si no es circular). Ángulos entrantes y entallas: deben tener un acabado redondeado con un radio mínimo de 5 mm.

Superficies para apoyo de contacto: se deben especificar los requisitos de planeidad y grado de acabado; la planeidad antes del armado de una superficie simple contrastada con un borde recto, no superará los 0,5 mm, en caso contrario, para reducirla, podrán utilizarse cuñas y forros de acero inoxidable, no debiendo utilizarse más de tres en cualquier punto que podrán fijarse mediante soldaduras en ángulo o a tope de penetración parcial.

Empalmes: sólo se permitirán los establecidos en el proyecto o autorizados por la dirección facultativa, que se realizarán por el procedimiento establecido.

Soldo: Se debe proporcionar al personal encargado un plan de soldeo que figurará en los planos de taller, con todos los detalles de la unión, las dimensiones y tipo de soldadura, la secuencia de soldeo, las especificaciones sobre el proceso y las medidas necesarias para evitar el desgarro laminar. Se consideran aceptables los procesos de soldadura recogidos por UNE EN ISO 4063:2000. Los soldadores deben estar certificados por un organismo acreditado y cualificarse de acuerdo con la norma UNE EN 287-1:2004; cada tipo de soldadura requiere la cualificación específica del soldador que la realiza. Las superficies y los bordes deben ser apropiados para el proceso de soldeo que se utilice; los componentes a soldar deben estar correctamente colocados y fijos mediante dispositivos adecuados o soldaduras de punteo, y ser accesibles para el soldador; los dispositivos provisionales para el montaje deben ser fáciles de retirar sin dañar la pieza; se debe considerar la utilización de precalentamiento cuando el tipo de acero y/o la velocidad de enfriamiento puedan producir enfriamiento en la zona térmicamente afectada por el calor. Para cualquier tipo de soldadura que no figure entre los considerados como habituales (por puntos, en ángulo, a tope, en tapón y ojal) se indicarán los requisitos de ejecución para alcanzar un nivel de calidad análogo a ellos; según el CTE DB SE A, apartado 10.7, durante la ejecución de los procedimientos habituales se cumplirán las especificaciones de dicho apartado especialmente en lo referente a limpieza y eliminación de defectos de cada pasada antes de la siguiente.

Uniones atornilladas: Según el CTE DB SE A, apartados 10.4.1 a 10.4.3, las características de tornillos, tuercas y arandelas se ajustarán a las

especificaciones dichos apartados. En tornillos sin pretensar el “apretado a tope” es el que consigue un hombre con una llave normal sin brazo de prolongación; en uniones pretensadas el apriete se realizará progresivamente desde los tornillos centrales hasta los bordes; según el CTE DB SE A, apartado 10.4.5, el control del pretensado se realizará por alguno de los siguientes procedimientos:

- Método de control del par torsor.
- Método del giro de tuerca.
- Método del indicador directo de tensión.
- Método combinado.

Según el CTE DB SE A, apartado 10.5, podrán emplearse tornillos avellanados, calibrados, hexagonales de inyección, o pernos de articulación, si se cumplen las especificaciones de dicho apartado.

Montaje en blanco. La estructura será provisional y cuidadosamente montada en blanco en el taller para asegurar la perfecta coincidencia de los elementos que han de unirse y su exacta configuración geométrica.

Recepción de elementos estructurales. Una vez comprobado que los distintos elementos estructurales metálicos fabricados en taller satisfacen todos los requisitos anteriores, se recepcionarán autorizándose su envío a la obra.

Transporte a obra. Se procurará reducir al mínimo las uniones a efectuar en obra, estudiando cuidadosamente los planos de taller para resolver los problemas de transporte y montaje que esto pueda ocasionar.

Montaje en obra: Si todos los elementos recibidos en obra han sido recepcionados previamente en taller como es aconsejable, los únicos problemas que se pueden plantear durante el montaje son los debidos a errores cometidos en la obra que debe sustentar la estructura metálica, como replanteo y nivelación en cimentaciones, que han de verificar los límites establecidos para las “tolerancias en las partes adyacentes” mencionados en el punto siguiente; las consecuencias de estos errores son evitables si se tiene la precaución de realizar los planos de taller sobre cotas de replanteo tomadas directamente de la obra. Por tanto esta fase de control se reduce a verificar que se cumple el programa de montaje para asegurar que todas las partes de la estructura, en cualquiera de las etapas de construcción, tienen arriostramiento para garantizar su estabilidad, y controlar todas las uniones realizadas en obra visual y geométricamente; además, en las uniones atornilladas se comprobará el apriete con los mismos criterios indicados para la ejecución en taller, y en las soldaduras, si se especifica, se efectuarán los controles no destructivos indicados posteriormente en el “control de calidad de la fabricación”.

Tolerancias admisibles

Los valores máximos admisibles de las desviaciones geométricas, para situaciones normales, aplicables sin acuerdos especiales y necesarios para: La validez de las hipótesis de cálculo en estructuras con carga estática.

Según el CTE DB SE A, apartado 11, se definen las tolerancias aceptables para edificación en ausencia de otros requisitos y corresponden a: Tolerancias de los elementos estructurales. Tolerancias de la estructura montada. Tolerancias de fabricación en taller. Tolerancias en las partes adyacentes.

Condiciones de terminación

Previamente a la aplicación de los tratamientos de protección, se prepararán las superficies reparando todos los defectos detectados en ellas, tomando como referencia los principios generales de la norma UNE EN ISO 8504-1:2002, particularizados por UNE EN ISO 8504-2:2002 para limpieza con chorro abrasivo y por UNE EN ISO 8504-3:2002 para limpieza por herramientas motorizadas y manuales. En superficies de rozamiento se debe extremar el cuidado en lo referente a ejecución y montaje en taller, y se protegerán con cubiertas impermeables tras la preparación hasta su armado. Las superficies que vayan a estar en contacto con el hormigón sólo se limpiarán sin pintar, extendiendo este tratamiento al menos 30 cm de la zona correspondiente. Para aplicar el recubrimiento se tendrá en cuenta: Galvanización. Se realizará de acuerdo con UNE EN ISO 1460:1996 y UNE EN ISO 1461:1999, sellando las soldaduras antes de un decapado previo a la galvanización si se produce, y con agujeros de venteo o purga si hay espacios cerrados, donde indique la Parte I del presente Pliego; las superficies galvanizadas deben limpiarse y tratarse con pintura de imprimación anticorrosiva con diluyente ácido o chorreado barredor antes de ser pintadas. Pintura. Se seguirán las instrucciones del fabricante en la preparación de superficies, aplicación del producto y protección posterior durante un tiempo; si se aplica más de una capa se usará en cada una sombra de color diferente. Tratamiento de los elementos de fijación. Para el tratamiento de estos elementos se considerará su material y el de los elementos a unir, junto con el tratamiento que estos lleven previamente, el método de apretado y su clasificación contra la corrosión.

Control de ejecución, ensayos y pruebas

Se desarrollará según las dos etapas siguientes:

Control de calidad de la fabricación: Según el CTE DB SE A, apartado 12.4.1, la documentación de fabricación será elaborada por el taller y deberá contener, al menos, una memoria de fabricación, los planos de taller y un plan de puntos de inspección. Esta documentación debe ser revisada y aprobada por la dirección facultativa verificando su coherencia con la especificada en la documentación general del proyecto, la compatibilidad entre los distintos procedimientos de fabricación, y entre éstos y los materiales empleados. Se comprobará que cada operación se realiza en el orden y con las herramientas especificadas, el personal encargado de cada operación posee la cualificación adecuada, y se mantiene el adecuado sistema de trazado que permita identificar el origen de cada incumplimiento Soldaduras: se inspeccionará visualmente toda la longitud de todas las soldaduras comprobando su presencia y situación, tamaño y posición, superficies y formas, y detectando defectos de superficie y salpicaduras; se indicará si deben realizarse o no ensayos no destructivos, especificando, en su caso, la localización de las soldaduras a inspeccionar y los métodos a emplear; según el CTE DB SE A apartado 10.8.4.2, podrán ser (partículas magnéticas según UNE EN 1290:1998, líquidos penetrantes según UNE 14612:1980, ultrasonidos según UNE EN 1714:1998, ensayos radiográficos según UNE EN 1435:1998); el alcance de esta inspección se realizará de acuerdo con el artículo 10.8.4.1, teniendo en cuenta, además, que la corrección en distorsiones no conformes obliga a inspeccionar las soldaduras situadas en esa zona; se deben especificar los criterios de aceptación de las soldaduras, debiendo cumplir las soldaduras reparadas los mismos requisitos que las originales; para ello se puede tomar como referencia

UNE EN ISO 5817:2004, que define tres niveles de calidad, B, C y D. Uniones mecánicas: todas las uniones mecánicas, pretensadas o sin pretensar tras el apriete inicial, y las superficies de rozamiento se comprobarán visualmente; la unión debe rehacerse si se exceden los criterios de aceptación establecidos para los espesores de chapa, otras disconformidades podrán corregirse, debiendo volverse a inspeccionar tras el arreglo; según el CTE DB SE A, apartado 10.8.5.1, en uniones con tornillos pretensados se realizarán las inspecciones adicionales indicadas en dicho apartado; si no es posible efectuar ensayos de los elementos de fijación tras completar la unión, se inspeccionarán los métodos de trabajo; se especificarán los requisitos para los ensayos de procedimiento sobre el pretensado de tornillos. Previamente a aplicar el tratamiento de protección en las uniones mecánicas, se realizará una inspección visual de la superficie para comprobar que se cumplen los requisitos del fabricante del recubrimiento; el espesor del recubrimiento se comprobará, al menos, en cuatro lugares del 10% de los componentes tratados, según uno de los métodos de UNE EN ISO 2808:2000, el espesor medio debe ser superior al requerido y no habrá más de una lectura por componente inferior al espesor normal y siempre superior al 80% del nominal; los componentes no conformes se tratarán y ensayarán de nuevo

Control de calidad del montaje: Según el CTE DB SE A, apartado 12.5.1, la documentación de montaje será elaborada por el montador y debe contener, al menos, una memoria de montaje, los planos de montaje y un plan de puntos de inspección según las especificaciones de dicho apartado. Esta documentación debe ser revisada y aprobada por la dirección facultativa verificando su coherencia con la especificada en la documentación general del proyecto, y que las tolerancias de posicionamiento de cada componente son coherentes con el sistema general de tolerancias. Durante el proceso de montaje se comprobará que cada operación se realiza en el orden y con las herramientas especificadas, que el personal encargado de cada operación posee la cualificación adecuada, y se mantiene un sistema de trazado que permite identificar el origen de cada incumplimiento.

Ensayos y pruebas

Las actividades y ensayos de los aceros y productos incluidos en el control de materiales, pueden ser realizados por laboratorios oficiales o privados; los laboratorios privados, deberán estar acreditados para los correspondientes ensayos conforme a los criterios del Real Decreto 2200/1995, de 20 de diciembre, o estar incluidos en el registro general establecido por el Real Decreto 1230/1989, de 13 de octubre. Previamente al inicio de las actividades de control de la obra, el laboratorio o la entidad de control de calidad deberán presentar a la dirección facultativa para su aprobación un plan de control o, en su caso, un plan de inspección de la obra que contemple, como mínimo, los siguientes aspectos: Identificación de materiales y actividades objeto de control y relación de actuaciones a efectuar durante el mismo (tipo de ensayo, inspecciones, etc.). Previsión de medios materiales y humanos destinados al control con indicación, en su caso, de actividades a subcontratar. Programación inicial del control, en función del programa previsible para la ejecución de la obra. Planificación del seguimiento del plan de autocontrol del constructor, en el caso de la entidad de control que efectúe el control externo de la ejecución. Designación de la persona responsable por parte del organismo de control. Sistemas de documentación del control a emplear durante la obra. El plan de control deberá prever el establecimiento de los oportunos lotes, tanto a efectos del control de materiales como de los productos o de la ejecución, contemplando tanto el montaje en taller o en la propia obra.

PRESCRIPCIONES SOBRE VERIFICACIONES EN EL EDIFICIO TERMINADO

Verificaciones y pruebas de servicio para comprobar las prestaciones finales del edificio

Como última fase de todos los controles especificados anteriormente, se realizará una inspección visual del conjunto de la estructura y de cada elemento a medida que van entrando en carga, verificando que no se producen deformaciones o grietas inesperadas en alguna parte de ella. En el caso de que se aprecie algún problema, o si especifica en la Parte I del presente Pliego, se pueden realizar pruebas de carga para evaluar la seguridad de la estructura, toda o parte de ella; en estos ensayos, salvo que se cuestione la seguridad de la estructura, no deben sobrepasarse las acciones de servicio, se realizarán de acuerdo con un Plan de Ensayos que evalúe la viabilidad de la prueba, por una organización con experiencia en este tipo de trabajos, dirigida por un técnico competente, que debe recoger los siguientes aspectos (adaptados del artículo 99.2 de la EHE 08):

Viabilidad y finalidad de la prueba. Magnitudes que deben medirse y localización de los puntos de medida. Procedimientos de medida. Escalones de carga y descarga. Medidas de seguridad. Condiciones para las que el ensayo resulta satisfactorio. Estos ensayos tienen su aplicación fundamental en elementos sometidos a flexión.

FÁBRICA ESTRUCTURAL

DESCRIPCIÓN

Descripción

Muros resistentes y de arriostramiento realizados a partir de piezas relativamente pequeñas, tomadas con mortero de cemento y/o cal, arena, agua y a veces aditivos, pudiendo incorporar armaduras activas o pasivas en los morteros o refuerzos de hormigón armado. Los paramentos pueden quedar sin revestir, o revestidos.

Será de aplicación todo lo que le afecte de las subsecciones Fachadas de fábricas y Particiones según su función secundaria.

Criterios de medición y valoración de unidades

Fábrica de ladrillo cerámico. Metro cuadrado de fábrica de ladrillo de arcilla cocida, sentada con mortero de cemento y/o cal, aparejada, incluso replanteo, nivelación y aplomado, parte proporcional de enjarjes, mermas y roturas, humedecido de los ladrillos y limpieza, medida deduciendo huecos superiores a 1 m2.

Fábrica de bloques de hormigón o de arcilla cocida aligerada.

Metro cuadrado de muro de bloque de hormigón de áridos densos y ligeros o de arcilla aligerada, recibido con mortero de cemento, con encadenados o no de hormigón armado y relleno de senos con hormigón armado, incluso replanteo, aplomado y nivelado, corte, preparación y colocación de las armaduras, vertido y compactado del hormigón y parte proporcional de mermas, despuntes, solapes, roturas, humedecido de las piezas y limpieza, medida deduciendo huecos superiores a 1 m2

Fábrica de piedra. Metro cuadrado de fábrica de piedra, sentada con mortero de cemento y/o cal, aparejada, incluso replanteo, nivelación y aplomado, parte proporcional de enjarjes, mermas y roturas, humedecido de las piezas y limpieza, medida deduciendo huecos superiores a 1 m2.

PRESCRIPCIONES SOBRE LOS PRODUCTOS

Características y recepción de los productos que se incorporan a las unidades de obra

La recepción de los productos, equipos y sistemas se realizará conforme se desarrolla en la Parte II, Condiciones de recepción de productos. Este control comprende el control de la documentación de los suministros (incluida la del marcado CE cuando sea pertinente), el control mediante distintivos de calidad o evaluaciones técnicas de idoneidad y el control mediante ensayos.

Los muros de fábrica pueden ser de una hoja, capuchinos, careados, doblados, de tendel hueco, de revestimiento y de armado de fábrica.

Los materiales que los constituyen son:

Piezas. Las piezas pueden ser: De ladrillo de arcilla cocida (ver Parte II, Relación de productos con marcado CE, 2.1.1). De bloques de hormigón de áridos densos y ligeros (ver Parte II, Relación de productos con marcado CE, 2.1.3). De bloques de arcilla cocida aligerada (ver Parte II, Relación de productos con marcado CE, 2.1.1). De piedra artificial o natural (ver Parte II, Relación de productos con marcado CE, 2.1.5, 2.1.6).

Las designaciones de las piezas se referencian por sus medidas modulares (medida nominal más el ancho habitual de la junta). Las piezas para la realización de fábricas pueden ser macizas, perforadas, aligeradas y huecas, según lo indique el proyecto. La disposición de huecos será tal que evite riesgos de aparición de fisuras en tabiquillos y paredes de la pieza durante la fabricación, manejo o colocación. La resistencia normalizada a compresión de las piezas será superior a 5 N/mm², (CTE DB SE F, apartado 4.1) Las piezas se suministrarán a obra con una declaración del suministrador sobre su resistencia y la categoría de fabricación. Para bloques de piedra natural se confirmará la procedencia y las características especificadas en el proyecto, constatando que la piedra está sana y no presenta fracturas. Las piezas de categoría I tendrán una resistencia

declarada, con probabilidad de no ser alcanzada inferior al 5%. El fabricante aportará la documentación que acredita que el valor declarado de la resistencia a compresión se ha obtenido a partir de piezas muestreadas según UNE EN 771 y ensayadas según UNE EN 772-1:2002, y la existencia de un plan de control de producción en fábrica que garantiza el nivel de confianza citado. Las piezas de categoría II tendrán una resistencia a compresión declarada igual al valor medio obtenido en ensayos con la norma antedicha, si bien el nivel de confianza puede resultar inferior al 95%. Cuando en proyecto se haya especificado directamente el valor de la resistencia normalizada con esfuerzo paralelo a la tabla, en el sentido longitudinal o en el transversal, se exigirá al fabricante, a través en su caso, del suministrador, el valor declarado obtenido mediante ensayos, procediéndose según los puntos anteriores. Si no existe valor declarado por el fabricante para el valor de resistencia a compresión en la dirección de esfuerzo aplicado, se tomarán muestras en obra según UNE EN 771 y se ensayarán según EN 772-1:2002, aplicando el esfuerzo en la dirección correspondiente. Según el CTE DB SE F, tabla 8.1, el valor medio obtenido se multiplicará por el valor γ de dicha tabla no superior a 1,00 y se comprobará que el resultado obtenido es mayor o igual que el valor de la resistencia normalizada especificada en el proyecto. Si la resistencia a compresión de un tipo de piezas con forma especial tiene influencia predominante en la resistencia de la fábrica, su resistencia se podrá determinar con la última norma citada. Según el CTE DB SE F, tablas 3.1 y 3.2, para garantizar la durabilidad se tendrán en cuenta las condiciones especificadas según las clases de exposición consideradas. Según el CTE DB SE F, tabla 3.3, se establecen las restricciones de uso de los componentes de las fábricas. Si ha de aplicarse la norma sismorresistente (NCSE-02), el espesor mínimo para muros exteriores de una sola hoja será de 14 cm y de 12 cm para los interiores. Además, para una aceleración de cálculo $a_c \geq 0,12$ g, el espesor mínimo de los muros exteriores de una hoja será de 24 cm, si son de ladrillo de arcilla cocida, y de 18 cm si están contruidos de bloques. Si se trata de muros interiores el espesor mínimo será de 14 cm. Para el caso de muros exteriores de dos hojas (capuchinos) y si $a_c \geq 0,12$ g, ambas hojas estarán contruidas con el mismo material, con un espesor mínimo de cada hoja de 14 cm y el intervalo entre armaduras de atado o anclajes será inferior a 35 cm, en todas las direcciones. Si únicamente es portante una de las dos hojas, su espesor cumplirá las condiciones señaladas anteriormente para los muros exteriores de una sola hoja. Para los valores de $a_c \geq 0,08$ g, todos los elementos portantes de un mismo edificio se realizarán con la misma solución constructiva.

Morteros y hormigones (ver Parte II, Relación de productos con marcado CE, 19.1). Los morteros para fábricas pueden ser ordinarios, de junta delgada o ligeros. El mortero de junta delgada se puede emplear cuando las piezas permitan construir el muro con tendeles de espesor entre 1 y 3 mm.

Los morteros ordinarios pueden especificarse por: Resistencia: se designan por la letra M seguida de la resistencia a compresión en N/mm². Dosificación en volumen: se designan por la proporción, en volumen, de los componentes fundamentales (por ejemplo 1:1:5 cemento, cal y arena). La elaboración incluirá las adiciones, aditivos y cantidad de agua, con los que se supone que se obtiene el valor de f_{m1} supuesto. El mortero ordinario para fábricas convencionales no será inferior a M1. El mortero ordinario para fábrica armada o pretensada, los morteros de junta delgada y los morteros ligeros, no serán inferiores a M5. Según el CTE DB SE F, apartado 4.2, en cualquier caso, para evitar roturas frágiles de los muros, la resistencia a la compresión del mortero no debe ser superior al 0,75 de la resistencia normalizada de las piezas. El hormigón empleado para el relleno de huecos de la fábrica armada se caracteriza, por los valores de f_{ck} (resistencia característica a compresión de 20 o 25 N/mm²). En la recepción de las mezclas preparadas se comprobará que la dosificación y resistencia que figuran en el envase corresponden a las solicitadas. Los morteros preparados y los secos se emplearán siguiendo las instrucciones del fabricante, que incluirán el tipo de amasadora, el tiempo de amasado y la cantidad de agua. El mortero preparado, se empleará antes de que transcurra el plazo de uso definido por el fabricante. Si se ha evaporado agua, podrá añadirse ésta sólo durante el plazo de uso definido por el fabricante.

Arenas (ver Parte II, Relación de productos con marcado CE, 19.1.16). Se realizará una inspección ocular de características y, si se juzga preciso, se realizará una toma de muestras para la comprobación de características en laboratorio. Se puede aceptar arena que no cumpla alguna condición, si se procede a su corrección en obra por lavado, cribado o mezcla, y después de la corrección cumple todas las condiciones exigidas.

Armaduras (ver Parte II, Relación de productos con marcado CE, 1.1.4). Además de los aceros establecidos en EHE 08, se consideran aceptables los aceros inoxidables según

UNE ENV 10080:1996, UNE EN 10088 y UNE EN 845-3:2006, y para pretensar los de EN 10138. El galvanizado, o cualquier tipo de protección equivalente, deben ser compatible con las características del acero a proteger, no afectándolas desfavorablemente. Para las clases IIa y IIb, deben utilizarse armaduras de acero al carbono protegidas mediante galvanizado fuerte o protección equivalente, a menos que la fábrica esté terminada mediante un enfoscado de sus caras expuestas, el mortero de la fábrica sea no inferior a M5 y el recubrimiento lateral mínimo de la armadura no sea inferior a 30 mm, en cuyo caso podrán utilizarse armaduras de acero al carbono sin protección. Para las clases III, IV, H, F y Q, en todas las subclases las armaduras de tendel serán de acero inoxidable austenítico o equivalente.

Barreras anti humedad. Las barreras anti humedad serán eficaces respecto al paso del agua y a su ascenso capilar. Tendrán una durabilidad que indique el proyecto. Estarán formadas por materiales que no sean fácilmente perforables al utilizarlas, y serán capaces de resistir las tensiones, indicadas en proyecto, sin extrusionarse. Las barreras anti humedad tendrán suficiente resistencia superficial de rozamiento como para evitar el movimiento de la fábrica que descansa sobre ellas.

Llaves (ver Parte II, Relación de productos con marcado CE, 2.2.1). En los muros capuchinos, sometidos a acciones laterales, se dispondrán llaves que sean capaces de trasladar la acción horizontal de una hoja a otra y capaces de transmitirla a los extremos. Según el CTE DB SE F, tabla 3.3, deben respetarse las restricciones que se establecen dicha tabla sobre restricciones de uso de los componentes de las fábricas, según la clase de exposición definida en proyecto.

Almacenamiento y manipulación (criterios de uso, conservación y mantenimiento)

El almacenamiento y depósito de los elementos constitutivos de la fábrica se hará de forma sistemática y ordenada para facilitar su montaje.

Piezas. Las piezas se suministrarán a la obra sin que hayan sufrido daños en su transporte y manipulación que deterioren el aspecto de las fábricas o comprometan su durabilidad, y con la edad adecuada cuando ésta sea decisiva para que satisfagan las condiciones del pedido. Se suministrarán preferentemente paletizados y empaquetados. Los paquetes no serán totalmente herméticos para permitir el intercambio de humedad con el ambiente. El acopio en obra se efectuará evitando el contacto con sustancias o ambientes que perjudiquen física o químicamente a la materia de las piezas. Las piezas se apilarán en superficies planas, limpias, no en contacto con el terreno.

Arenas. Cada remesa de arena que llegue a obra se descargará en una zona de suelo seco, convenientemente preparada para este fin, en la que pueda conservarse limpia. Las arenas de distinto tipo se almacenarán por separado.

Cementos y cales. Durante el transporte y almacenaje se protegerán los aglomerantes frente al agua, la humedad y el aire. Los distintos tipos de aglomerantes se almacenarán por separado.

Morteros secos preparados y hormigones preparados. La recepción y el almacenaje se ajustarán a lo señalado para el tipo de material.

Armaduras. Las barras y las armaduras de tendel se almacenarán, se doblarán y se colocarán en la fábrica sin que sufran daños y con el cuidado suficiente para no provocar solicitudes excesivas en ningún elemento de la estructura. Se cuidarán especialmente, protegiéndolas si fuese necesario, las partes sobre las que hayan de fijarse las cadenas, cables o ganchos que vayan a utilizarse en la elevación o sujeción de las piezas de

la estructura. Se corregirá cuidadosamente, antes de proceder al montaje, cualquier abolladura, comba o torcedura que haya podido provocarse en las operaciones de transporte. Si el efecto no puede ser corregido, o se presume que después de corregido puede afectar a la resistencia o estabilidad de la estructura, la pieza en cuestión se rechazará, marcándola debidamente para dejar constancia de ello.

PRESCRIPCIÓN EN CUANTO A LA EJECUCIÓN POR UNIDADES DE OBRA

Características técnicas de cada unidad de obra

Condiciones previas: soporte

Se tomarán medidas protectoras para las fábricas que puedan ser dañadas por efecto de la humedad en contacto con el terreno, si no están definidas en el proyecto. Según el CTE DB HS 1, apartado 2.3.3.2, por ejemplo, si el muro es de fachada, en la base debe disponerse una barrera impermeable que cubra todo el espesor de la fachada a más de

15 cm por encima del nivel del suelo exterior para evitar el ascenso de agua por capilaridad o adoptarse otra solución que produzca el mismo efecto. Según el CTE DB HS 1, apartado 2.1.3.1, la superficie en que se haya de disponer la imprimación deberá estar lisa y limpia; sobre la barrera debe disponerse una capa de mortero de regulación de 2 cm de espesor como mínimo. Cuando sea previsible que el terreno contenga sustancias químicas agresivas para la fábrica, ésta se construirá con materiales resistentes a dichas sustancias o bien se protegerá de modo que quede aislada de las sustancias químicas agresivas. La base de la zapata corrida de un muro será horizontal. Estará situada en un solo plano cuando sea posible económicamente; en caso contrario, se distribuirá en banqueros con uniformidad. En caso de cimentar con zapatas aisladas, las cabezas de éstas se enlazarán con una viga de hormigón armado. En caso de cimentación por pilotes, se enlazarán con una viga empotrada en ellos.

Los perfiles metálicos de los dinteles que conforman los huecos se protegerán con pintura antioxidante, antes de su colocación. En las obras importantes con retrasos o paradas muy prolongadas, la dirección facultativa debe tener en cuenta las acciones sísmicas que se puedan presentar y que, en caso de destrucción o daño por sismo, pudieran dar lugar a consecuencias graves. El director de obra comprobará que las prescripciones y los detalles estructurales mostrados en los planos satisfacen los niveles de ductilidad especificados y que se respetan durante la ejecución de la obra. En cualquier caso, una estructura de muros se considerará una solución “no dúctil”, incluso aunque se dispongan los refuerzos que se prescriben en la norma sismorresistente (NCSE-02).

Compatibilidad entre los productos, elementos y sistemas constructivos

Se evitará el contacto entre metales de diferente potencial electrovalente para impedir el inicio de posibles procesos de corrosión electroquímica; también se evitará su contacto con materiales de albañilería que tengan comportamiento higroscópico, especialmente el yeso, que le pueda originar corrosión química.

Proceso de ejecución

Ejecución

Según el CTE DB SE F, apartado 8.2.1, el proyecto especifica la clase de categoría de ejecución: A, B y C. En los elementos de fábrica armada se especificará sólo clases A o B. En los elementos de fábrica pretensada se especificará clase A.

Categoría A: las piezas disponen de certificación de sus especificaciones en cuanto a tipo y grupo, dimensiones y tolerancias, resistencia normalizada, succión, y retracción o expansión por humedad. El mortero dispone de especificaciones sobre su resistencia a la compresión y a la flexotracción a 7 y 28 días. La fábrica dispone de un certificado de ensayos previos a compresión según la norma UNE EN 1052-1:1999, a tracción y a corte según la norma UNE EN 1052-4:2001. Se realiza una visita diaria de la obra. Control y supervisión continuados por el constructor.

Categoría B: las piezas disponen de certificación de sus especificaciones en cuanto a tipo y grupo, dimensiones y tolerancias, y resistencia normalizada. El mortero dispone de especificaciones sobre su resistencia a la compresión y a la flexotracción a 28 días. Se realiza una visita diaria de la obra. Control y supervisión continuados por el constructor.

Categoría C: cuando no se cumpla alguno de los requisitos de la categoría B.

Replanteo. Será necesaria la verificación del replanteo por la dirección facultativa. Se replanteará en primer lugar la fábrica a realizar. Posteriormente para el alzado de la fábrica se colocarán en cada esquina de la planta una mira recta y aplomada, con la referencias precisas a las alturas de las hiladas, y se procederá al tendido de los cordeles entre las miras, apoyadas sobre sus marcas, que se elevarán con la altura de una o varias hiladas para asegurar la horizontalidad de éstas. Se dispondrán juntas de movimiento para permitir dilataciones térmicas y por humedad, fluencia y retracción, las deformaciones por flexión y los efectos de las tensiones internas producidas por cargas verticales o laterales, sin que la fábrica sufra daños; según el CTE DB SE F, apartado 2.2, tabla 2.1, para las fábricas sustentadas, se respetarán las distancias indicadas en dicha tabla. Siempre que sea posible la junta se proyectará con solape.

Humectación. Las piezas, fundamentalmente las de arcilla cocida se humedecerán, durante unos minutos, por aspersión o inmersión antes de su colocación para que no absorban ni cedan agua al mortero.

Colocación. Las piezas se colocarán siempre a restregón, sobre una tortada de mortero, hasta que el mortero rebose por la llaga y el tendel. No se moverá ninguna pieza después de efectuada la operación de restregón. Si fuera necesario corregir la posición de una pieza, se quitará, retirando también el mortero. Los bloques de arcilla cocida aligerada se toman con mortero de cemento sólo en junta horizontal. La junta vertical está machihembrada para formar los muros resistentes y de arriostramiento.

Rellenos de juntas. Si el proyecto especifica llaga llena el mortero debe macizar el grueso total de la pieza en al menos el 40% de su tizón; se considera hueca en caso contrario. El mortero deberá llenar las juntas, tendel (salvo caso de tendel hueco) y llagas totalmente. Si después de restregar el ladrillo no quedara alguna junta totalmente llena, se añadirá el mortero. El espesor de los tendeles y de las llagas de mortero ordinario o ligero no será menor que 8 mm ni mayor que 15 mm, y el de tendeles y llagas de mortero de junta delgada no será menor que 1 mm ni mayor que 3 mm. Cuando se especifique la utilización de juntas delgadas, las piezas se asentarán cuidadosamente para que las juntas mantengan el espesor establecido de manera uniforme. El llagueado en su caso, se realizará mientras el mortero esté fresco. Sin autorización expresa, en muros de espesor menor que 20 cm, las juntas no se rehundirán en una profundidad mayor que 5 mm. De procederse al rejuntado, el mortero tendrá las mismas propiedades que el de asentar las piezas. Antes del rejuntado, se cepillará el material suelto, y si es necesario, se humedecerá la fábrica. Cuando se rasque la junta se tendrá cuidado en dejar la distancia suficiente entre cualquier hueco interior y la cara del mortero. Para bloques de arcilla cocida aligerada: No se cortarán las piezas, sino que se utilizarán las debidas piezas complementarias de coordinación modular. Las juntas verticales no llevarán mortero al ser machihembradas. La separación entre juntas verticales de dos hiladas consecutivas no será inferior a 7 cm. Los muros deberán mantenerse limpios durante la construcción. Todo exceso de mortero deberá ser retirado, limpiando la zona a continuación.

Enjarjes. Las fábricas deben levantarse por hiladas horizontales en toda la extensión de la obra, siempre que sea posible y no dé lugar a situaciones intermedias inestables. Cuando dos partes de una fábrica hayan de levantarse en épocas distintas, la que se ejecute primero se dejará escalonada. Si esto no fuera posible, se dejará formando alternativamente entrantes, adarajas y salientes, endejas. En las hiladas consecutivas de un muro, las piezas se solaparán para que el muro se comporte como un elemento estructural único. El solape será al menos igual a 0,4 veces el grueso de la pieza y no menor que 4 cm. En las esquinas o encuentros, el solapo de las piezas no será menor que su tizón; en el resto del muro,

pueden emplearse piezas cortadas para conseguir el solape preciso.

Dinteles. Las aberturas llevarán un dintel resistente, prefabricado o realizado in situ de acuerdo con la luz a salvar. En los extremos de los dinteles se dispondrá una armadura de continuidad sobre los apoyos, de una sección no inferior al 50% de la armadura en el centro del vano y se anclará según el CTE DB SE F, apartado 7.5. La armadura del centro del vano se prolongará hasta los apoyos, al menos el 25% de su sección, y se anclará según el apartado citado.

Enlaces. Enlaces entre muros y forjados: Cuando se considere que los muros están arriostrados por los forjados, se enlazarán a éstos de forma que se puedan transmitir las acciones laterales. Las acciones laterales se transmitirán a los elementos arriostrantes o a través de la propia estructura de los forjados (monolíticos) o mediante vigas perimetrales. Las acciones laterales se pueden transmitir mediante conectores o por rozamiento. Cuando un forjado carga sobre un muro, la longitud de apoyo será la estructuralmente necesaria pero nunca menor de 6,5 cm (teniendo en cuenta las tolerancias de fabricación y de montaje). Las llaves de muros capuchinos se dispondrán de modo que queden suficientemente recibidas en ambas hojas (se considerará satisfecha esta prescripción si se cumple la norma UNE EN 845-1:2005), y su forma y disposición será tal que el agua no pueda pasar por las llaves de una hoja a otra. La separación de los elementos de conexión entre muros y forjados no será mayor que 2 m, y en edificios de más de cuatro plantas de altura no será mayor que 1,25 m. Si el enlace es por rozamiento, no son necesarios amarres si el apoyo de los forjados de hormigón se prolonga hasta el centro del muro o un mínimo de 6,5 cm, siempre que no sea un apoyo deslizante. Si es de aplicación la norma sismorresistente (NCSE-02), los forjados de viguetas sueltas, de madera o metálicas, deberán atarse en todo su perímetro a encadenados horizontales situados en su mismo nivel, para solidarizar la entrega y conexión de las viguetas con el muro. El atado de las viguetas que discurren paralelas a la pared se extenderá al menos a las tres viguetas más próximas. Enlace entre muros: Es recomendable que los muros que se vinculan se levanten de forma simultánea y debidamente trabados entre sí. En el caso de muros capuchinos, el número de llaves que vinculan las dos hojas de un muro capuchino no será menor que 2 por m². Si se emplean armaduras de tendel cada elemento de enlace se considerará como una llave. Se colocarán llaves en cada borde libre y en las jambas de los huecos. Al elegir las llaves se considerará cualquier posible movimiento diferencial entre las hojas del muro, o entre una hoja y un marco. En el caso de muros doblados, las dos hojas de un muro doblado se enlazarán eficazmente mediante conectores capaces de transmitir las acciones laterales entre las dos hojas, con un área mínima de 300 mm²/m² de muro, con conectores de acero dispuestos uniformemente en número no menor que 2 conectores/m² de muro. Algunas formas de armaduras de tendel pueden también actuar como llaves entre las dos hojas de un muro doblado. En la elección del conector se tendrán en cuenta posibles movimientos diferenciales entre las hojas.

En caso de fábrica de bloque hormigón hueco: los enlaces de los muros en esquina o en cruce se realizarán mediante encadenado vertical de hormigón armado, que irá anclada a cada forjado y en planta baja a la cimentación. El hormigón se verterá por tongadas de altura no superior a 1 m, al mismo tiempo que se levantan los muros. Se compactará el hormigón, llenando todo el hueco entre el encofrado y los bloques. Los bloques que forman las jambas de los huecos de paso o ventanas serán rellenados con mortero en un ancho del muro igual a la altura del dintel. La formación de dinteles será con bloques de fondo ciego colocados sobre una sopanda previamente preparada, dejando libre el canal de las piezas para la colocación de las armaduras y el vertido del hormigón.

En caso de fábrica de bloque de hormigón macizo: los enlaces de los muros en esquina o en cruce se realizarán mediante armadura horizontal de anclaje en forma de horquilla, enlazando alternativamente en cada hilada dispuesta perpendicularmente a la anterior uno y otro muro.

Armaduras. Las barras y las armaduras de tendel se doblarán y se colocarán en la fábrica sin que sufran daños perjudiciales que puedan afectar al acero, al hormigón, al mortero o a la adherencia entre ellos. Se evitarán los daños mecánicos, rotura en las soldaduras de las armaduras de tendel, y depósitos superficiales que afecten a la adherencia. Se emplearán separadores y estribos para mantener las armaduras en su posición y si es necesario, se atará la armadura con alambre. Para garantizar la durabilidad de las armaduras: Recubrimientos de la armadura de tendel: el espesor mínimo del recubrimiento de mortero respecto al borde exterior, no será menor que 1,5 cm, el recubrimiento de mortero, por encima y por debajo de la armadura de tendel, no sea menor que 2 mm, incluso para los morteros de junta delgada, la armadura se dispondrá de modo que se garantice la constancia del recubrimiento. Los extremos cortados de toda barra que constituya una armadura, excepto las de acero inoxidable, tendrán el recubrimiento que le corresponda en cada caso o la protección equivalente. En el caso de cámaras rellenas o aparejos distintos de los habituales, el recubrimiento será no menor que 2 cm ni de su diámetro.

Morteros y hormigones de relleno. Se admite la mezcla manual únicamente en proyectos con categoría de ejecución C. El mortero no se ensuciará durante su manipulación posterior. El mortero y el hormigón de relleno se emplearán antes de iniciarse el fraguado. El mortero u hormigón que haya iniciado el fraguado se desechará y no se reutilizará. Al mortero no se le añadirán aglomerantes, áridos, aditivos ni agua después de su amasado. Antes de rellenar de hormigón la cámara de un muro armado, se limpiará de restos de mortero y escombros. El relleno se realizará por tongadas, asegurando que se macizan todos los huecos y no se segrega el hormigón. La secuencia de las operaciones conseguirá que la fábrica tenga la resistencia precisa para soportar la presión del hormigón fresco. En muros con pilastras armadas, la armadura principal se fijará con antelación suficiente para ejecutar la fábrica sin entorpecimiento. Los huecos de fábrica en que se incluye la armadura se irán rellenando con mortero u hormigón al levantarse la fábrica.

Tolerancias admisibles

Según el CTE DB SE F, apartado 8.2, tabla 8.2, cuando en el proyecto no se definan tolerancias de ejecución de muros verticales, se emplearán los valores sobre tolerancias para elementos de fábrica de dicha tabla: Desplome en la altura del piso de 2 cm y en la altura total del edificio de 5 cm. Axialidad de 2 cm Planeidad en 1 m de 5 mm y en 10 m de 2 cm. Espesor de la hoja del muro más menos 2,5 cm y del muro capuchino completo más 1 cm.

Condiciones de terminación

Las fábricas quedarán planas y aplomadas, y tendrán una composición uniforme en toda su altura. En muros de carga, para la ejecución de rozas y rebajes, se debe contar con las órdenes de la dirección facultativa, bien expresas o bien por referencia a detalles del proyecto. Las rozas no afectarán a elementos, como dinteles, anclajes entre piezas o armaduras. En muros de ejecución reciente, debe esperarse a que el mortero de unión entre piezas haya endurecido debidamente y a que se haya producido la correspondiente adherencia entre mortero y pieza. En fábrica con piezas macizas o perforadas, las rozas que respetan las limitaciones según el CTE DB SE F, tabla 4.8, no reducen el grueso de cálculo, a efectos de la evaluación de su capacidad. Si es de aplicación la norma sismorresistente (NCSR-02), en los muros de carga y de arriostramiento sólo se admitirán rozas verticales separadas entre sí por lo menos 2 m y cuya profundidad no excederá de la quinta parte de su espesor. En cualquier caso, el grueso reducido no será inferior a los valores especificados en el apartado de prescripciones sobre los productos (piezas).

Control de ejecución, ensayos y pruebas

Control de ejecución

Replanteo: Comprobación de ejes de muros y ángulos principales. Verticalidad de las miras en las esquinas. Marcado de hiladas (cara vista). Espesor y longitud de tramos principales. Dimensión de huecos de paso. Juntas estructurales.

Ejecución de todo tipo de fábricas: Comprobación periódica de consistencia en cono de Abrams. Mojado previo de las piezas unos minutos. Aparejo y traba en enlaces de muros. Esquinas. Huecos. Relleno de juntas de acuerdo especificaciones de proyecto. Juntas estructurales (independencia total de partes del edificio). Barrera anti humedad según especificaciones del proyecto. Armadura libre de sustancias. Ejecución de fábricas de bloques de hormigón o de arcilla cocida aligerada: Las anteriores

Aplomado de paños. Alturas parciales. Niveles de planta. Zunchos. Tolerancias en la ejecución según el CTE DB SE F, tabla 8.2: Desplomes. Axialidad Planeidad. Espesores de la hoja o de las hojas del muro.

Protección de la fábrica: Protección en tiempo caluroso de fábricas recién ejecutadas. Protección en tiempo frío (heladas) de fábricas recientes. Protección de la fábrica durante la ejecución, frente a la lluvia. Arriostramiento durante la construcción mientras el elemento de fábrica no haya sido estabilizado (al terminar cada jornada de trabajo). Control de la profundidad de las rozas y su verticalidad.

Ejecución de cargaderos y refuerzos: Entrega de cargaderos. Dimensiones. Encadenados verticales y horizontales según especificaciones de cálculo (sísmico). Armado. Macizado y armado en fábricas de bloques.

Ensayos y pruebas

Cuando se establezca la determinación mediante ensayos de la resistencia de la fábrica, podrá determinarse directamente a través de la UNE EN 1502-1: 1999. Así mismo, para la determinación mediante ensayos de la resistencia del mortero, se usará la UNE EN 1015-11: 2000.

Conservación y mantenimiento

La coronación de los muros se cubrirá, con láminas de material plástico o similar, para impedir el lavado del mortero de las juntas por efecto de la lluvia y evitar eflorescencias, desconchados por caliches y daños en los materiales higroscópicos. Se tomarán precauciones para mantener la humedad de la fábrica hasta el final del fraguado, especialmente en condiciones desfavorables, tales como baja humedad relativa, altas temperaturas o fuertes corrientes de aire. Se tomarán precauciones para evitar daños a la fábrica recién construida por efecto de las heladas. Si ha helado antes de iniciar el trabajo, se revisará escrupulosamente lo ejecutado en las 48 horas anteriores, demoliéndose las zonas dañadas. Si la helada se produce una vez iniciado el trabajo, se suspenderá protegiendo lo recientemente construido. Si fuese necesario, aquellos muros que queden temporalmente sin arriostrar y sin carga estabilizante, se acodalarán provisionalmente, para mantener su estabilidad. Se limitará la altura de la fábrica que se ejecute en un día para evitar inestabilidades e incidentes mientras el mortero está fresco.

PRESCRIPCIONES SOBRE VERIFICACIONES EN EL EDIFICIO TERMINADO

Verificaciones y pruebas de servicio para comprobar las prestaciones finales del edificio

En principio, las estructuras proyectadas, ejecutadas y controladas conforme a la normativa vigente, no será necesario someterlas a prueba alguna. No obstante, cuando se tenga dudas razonables sobre el comportamiento de la estructura del edificio ya terminado, para conceder el permiso de puesta en servicio o aceptación de la misma, se pueden realizar ensayos mediante pruebas de carga para evaluar la seguridad de la estructura, toda o parte de ella, en elementos sometidos a flexión. En estos ensayos, salvo que se cuestione la seguridad de la estructura, no deben sobrepasarse las acciones de servicio, se realizarán de acuerdo con un Plan de Ensayos que evalúe la viabilidad de la prueba, por una organización con experiencia en este tipo de trabajos, dirigida por un técnico competente, que debe recoger los siguientes aspectos (adaptados del artículo 99.2 de la EHE 08): Viabilidad y finalidad de la prueba. Magnitudes que deben medirse y localización de los puntos de medida. Procedimientos de medida. Escalones de carga y descarga. Medidas de seguridad. Condiciones para las que el ensayo resulta satisfactorio.

ESTRUCTURAS DE HORMIGÓN (ARMADO Y PRETENSADO)

DESCRIPCIÓN

Descripción

Como elementos de hormigón pueden considerarse:

Forjados unidireccionales: constituidos por elementos superficiales planos con nervios, flectando esencialmente en una dirección. Se consideran dos tipos de forjados, los de viguetas o semiviguetas, ejecutadas en obra o pretensadas, y los de losas alveolares ejecutadas en obra o pretensadas.

Placas o losas sobre apoyos aislados: estructuras constituidas por placas macizas o aligeradas con nervios de hormigón armado en dos direcciones perpendiculares entre sí, que no poseen, en general, vigas para transmitir las cargas a los apoyos y descansan directamente sobre soportes con o sin capitel.

Muros de sótanos y muros de carga.

Pantallas: sistemas estructurales en ménsula empotrados en el terreno, de hormigón armado, de pequeño espesor, gran canto y muy elevada altura, especialmente aptas para resistir acciones horizontales.

Núcleo: un conjunto de pantallas enlazadas entre sí para formar una pieza de sección cerrada o eventualmente abierta por huecos de paso, que presenta una mayor eficacia que las pantallas para resistir esfuerzos horizontales.

Estructuras porticadas: formadas por soportes y vigas. Las vigas son elementos estructurales, planos o de canto, de directriz recta y sección rectangular que salvan una determinada luz, soportando cargas de flexión. Los soportes son elementos de directriz recta y sección rectangular, cuadrada, poligonal o circular, de hormigón armado, pertenecientes a la estructura del edificio, que transmiten las cargas al cimiento.

Criterios de medición y valoración de unidades

Metro cuadrado de forjado unidireccional (hormigón armado): hormigón de resistencia o dosificación especificados, con una cuantía media del tipo de acero especificada, con semiviguetas armadas o nervios in situ, del canto e intereje especificados, con bovedillas del material especificado, incluso encofrado, vibrado, curado y desencofrado, según Instrucción EHE 08.

Metro cuadrado de losa o forjado reticular: hormigón de resistencia o dosificación especificados, con una cuantía media del tipo de acero especificada, del canto e intereje especificados, con bovedillas del material especificado, incluso encofrado, vibrado, curado y desencofrado, según Instrucción EHE 08.

Metro cuadrado de forjado unidireccional con vigueta, semivigueta o losa pretensada, totalmente terminado, incluyendo las piezas de entrevigado para forjados con viguetas o semiviguetas pretensadas, hormigón vertido en obra y armadura colocada en obra, incluso vibrado, curado, encofrado y desencofrado, según Instrucción EFHE.

Metro cuadrado de núcleos y pantallas de hormigón armado: completamente terminado, de espesor y altura especificadas, de hormigón de resistencia o dosificación especificados, de la cuantía del tipo de acero especificada, incluyendo encofrado a una o dos caras del tipo especificado, elaboración, desencofrado y curado, según Instrucción EHE 08.

Metro lineal de soporte de hormigón armado: completamente terminado, de sección y altura especificadas, de hormigón de resistencia o dosificación especificados, de la cuantía del tipo de acero especificada, incluyendo encofrado, elaboración, desencofrado y curado, según

Instrucción EHE 08.

Metro cúbico de hormigón armado para pilares, vigas y zunchos: hormigón de resistencia o dosificación especificados, con una cuantía media del tipo de acero especificada, en soportes de sección y altura determinadas y en vigas o zunchos de la sección determinada incluso recortes, separadores, alambre de atado, puesta en obra, vibrado y curado del hormigón según Instrucción EHE 08, incluyendo encofrado y desencofrado

PRESCRIPCIONES SOBRE LOS PRODUCTOS

Características y recepción de los productos que se incorporan a las unidades de obra

Hormigón para armar: Se tipificará de acuerdo con el artículo 39 de la Instrucción EHE 08, indicando:

T Indicativo que será HM en el caso de hormigón en masa, HA en el caso de hormigón armado y HP en el de pretensado. **R** Resistencia característica especificada, en N/mm². **C** Letra inicial del tipo de consistencia, tal y como se define en 31.5. **TM** Tamaño máximo del árido en milímetros, definido en 28.3. **A** Designación del ambiente, de acuerdo con 8.2.1.

Tipos de hormigón: Hormigón fabricado en central de obra o preparado; Hormigón no fabricado en central. Hormigones reciclados.

Hormigones ligeros estructurales. Hormigón autocompactante. Hormigón de uso no estructural. Hormigones con fibras.

Materiales constituyentes, en el caso de que no se acopie directamente el hormigón preamasado:

Cemento: Los cementos empleados podrán ser aquellos que cumplan la vigente Instrucción para la Recepción de Cementos, correspondan a la clase resistente 32,5 o superior y cumplan las especificaciones del artículo 26 de la Instrucción EHE 08.

Agua: El agua utilizada, tanto para el amasado como para el curado del hormigón en obra, no contendrá sustancias nocivas en cantidades tales que afecten a las propiedades del hormigón o a la protección de las armaduras. En general, podrán emplearse todas las aguas sancionadas como aceptables por la práctica. Se prohíbe el empleo de aguas de mar o salinas análogas para el amasado o curado de hormigón armado, salvo estudios especiales. Deberá cumplir las condiciones establecidas en el artículo 27.

Áridos: Los áridos deberán cumplir las especificaciones contenidas en el artículo 28. Como áridos para la fabricación de hormigones pueden emplearse arenas y gravas existentes en yacimientos naturales o rocas machacadas, así como otros productos cuyo empleo se encuentre sancionado por la práctica o resulte aconsejable como consecuencia de estudios realizados en laboratorio. Se prohíbe el empleo de áridos que contengan sulfuros oxidables. Los áridos se designarán por su tamaño mínimo y máximo en mm. El tamaño máximo de un árido grueso será menor que las dimensiones siguientes: 0,8 de la distancia horizontal libre entre armaduras que no formen grupo, o entre un borde de la pieza y una armadura que forme un ángulo mayor de 45º con la dirección del hormigonado; 1,25 de la distancia entre un borde de la pieza y una armadura que forme un ángulo no mayor de 45º con la dirección de hormigonado; 0,25 de la dimensión mínima de la pieza, excepto en los casos siguientes: Losa superior de los forjados, donde el tamaño máximo del árido será menor que 0,4 veces el espesor mínimo. Piezas de ejecución muy cuidada y aquellos elementos en los que el efecto pared del encofrado sea reducido (forjados, que sólo se encofran por una cara), en cuyo caso será menor que 0,33 veces el espesor mínimo.

Otros componentes: Podrán utilizarse como componentes del hormigón los aditivos y adiciones, siempre que se justifique con la documentación del producto o los oportunos ensayos que la sustancia agregada en las proporciones y condiciones previstas produce el efecto deseado sin perturbar excesivamente las restantes características del hormigón ni representar peligro para la durabilidad del hormigón ni para la corrosión de armaduras. En los hormigones armados se prohíbe la utilización de aditivos en cuya composición intervengan cloruros, sulfuros, sulfitos u otros componentes químicos que puedan ocasionar o favorecer la corrosión de las armaduras. La Instrucción EHE 08 recoge únicamente la utilización de cenizas volantes y el humo de sílice (artículo 30). Las adiciones pueden utilizarse como componentes del hormigón siempre que se justifique su idoneidad para su uso, produciendo el efecto deseado sin modificar negativamente las características del hormigón, ni representar peligro para la durabilidad del hormigón, ni para la corrosión de las armaduras.

Armaduras pasivas: Serán de acero y estarán constituidas por:

Barras corrugadas: Los diámetros nominales se ajustarán a la serie siguiente: 6–8–10–12–14–16–20–25–32 y 40 mm

Mallas electrosoldadas: Los diámetros nominales de los alambres corrugados empleados se ajustarán a la serie siguiente: 5– 5,5–6–6,5–7–7,5–8–8,5–9–9,5–10–10,5–11–11,5–12 y 14 mm.

Armaduras electrosoldadas en celosía: Los diámetros nominales de los alambres, lisos o corrugados, empleados se ajustarán a la serie siguiente: 5–6–7–8–9–10 y 12 mm. Cumplirán los requisitos técnicos establecidos en las UNE 36068:94, 36092:96 y 36739:95 EX, respectivamente, entre ellos las características mecánicas mínimas, especificadas en el artículo 32 de la Instrucción EHE 08.

Viguetas y losas alveolares pretensadas: Las viguetas prefabricadas de hormigón, u hormigón y cerámica, y las losas alveolares prefabricadas de hormigón pretensado cumplirán las condiciones del anejo 12 de la EHE 08.

Piezas prefabricadas para entrevigado: Las piezas de entrevigado pueden ser de arcilla cocida u hormigón (aligerantes y resistentes), poliestireno expandido y otros materiales suficientemente rígidos que no produzcan daños al hormigón ni a las armaduras (aligerantes). En piezas colaborantes, la resistencia característica a compresión no será menor que la resistencia de proyecto del hormigón de obra con que se ejecute el forjado.

Recepción de los productos

La recepción de los productos, equipos y sistemas se realizará conforme se desarrolla en la Parte II, Condiciones de recepción de productos. Este control comprende el control de la documentación de los suministros (incluida la correspondiente al marcado CE, cuando sea pertinente), el control mediante distintivos de calidad o evaluaciones técnicas de idoneidad y el control mediante ensayos.

Hormigón fabricado en central de obra u hormigón preparado:

Control documental: ANEJO 21.

En la recepción se controlará que cada carga de hormigón vaya acompañada de una hoja de suministro, firmada por persona física, a disposición de la dirección facultativa, y en la que figuren, los datos siguientes: Identificación del suministrador. Número de serie de la hoja de suministro. Nombre de la central de hormigón. Identificación del peticionario. Fecha y hora de entrega. Cantidad de hormigón suministrado. Designación del hormigón según se especifica en el apartado 29.2 de esta Instrucción, debiendo contener siempre la resistencia a compresión, la consistencia, el tamaño máximo del árido y el tipo de ambiente al que va a ser expuesto. Dosificación real del hormigón que incluirá, al menos, tipo y contenido de cemento, relación agua/cemento, contenido en adiciones, en su caso tipo y cantidad de aditivos. Identificación del cemento, aditivos y adiciones empleados. Identificación del lugar de suministro. Identificación del camión que transporta el hormigón. Hora límite de uso del hormigón.

Especificación del hormigón: En el caso de que el hormigón se designe por propiedades: Designación de acuerdo con el artículo 39.2. Contenido de cemento en kilogramos por metro cúbico de hormigón, con una tolerancia de ± 15 kg. Relación agua/cemento del hormigón, con una tolerancia de $\pm 0,02$. En el caso de que el hormigón se designe por dosificación: Contenido de cemento por metro cúbico de hormigón. Relación agua/cemento del hormigón, con una tolerancia de $\pm 0,02$. Tipo de ambiente de acuerdo con la tabla 8.2.2. Tipo, clase, y marca del cemento. Consistencia. Tamaño

máximo del árido. Tipo de aditivo, según UNE-EN 934-2:98, si lo hubiere, y en caso contrario, indicación expresa de que no contiene. Procedencia y cantidad de adición (cenizas volantes o humo de sílice, artículo 29.2) si la hubiere, y en caso contrario, indicación expresa de que no contiene. La dirección facultativa podrá eximir de la realización del ensayo de penetración de agua cuando, además, el suministrador presente una documentación que permita el control documental sobre los siguientes puntos:

Composición de las dosificaciones de hormigón que se va a emplear. Identificación de las materias primas. Copia del informe con los resultados del ensayo de determinación de profundidad de penetración de agua bajo presión realizados por laboratorio oficial o acreditado, como máximo con 6 meses de antelación. Materias primas y dosificaciones empleadas en la fabricación de las probetas utilizadas en los anteriores ensayos, que deberán coincidir con las declaradas por el suministrador para el hormigón empleado en obra. Ensayos de control del hormigón:

El control de la calidad del hormigón comprenderá según el Anejo 22 los ensayos previos, los característicos de resistencia y los característicos de dosificación. Según el artículo 86.5 también se establece la realización de ensayos para el control durante el suministro.

Control de la resistencia. Los ensayos se llevarán a cabo a los 28 días de edad sobre probetas procedentes de seis amasadas diferentes, para cada tipo de hormigón que vaya a emplearse en la obra. Se enmoldarán dos probetas por amasada, que se fabricarán, conservarán y ensayarán de acuerdo con los métodos indicados en esta Instrucción. Dosificación. Se realizarán series independientes de ensayos para cada uno de los tipos de hormigón cuyo empleo esté previsto en la obra, al objeto de caracterizar sus respectivas dosificaciones. Dichos ensayos serán, al menos, los de resistencia a compresión y los de determinación de la profundidad de penetración de agua bajo presión. Con independencia de los ensayos previos y característicos (preceptivos si no se dispone de experiencia previa en materiales, dosificación y proceso de ejecución prevista), y de los ensayos de información complementaria, la Instrucción EHE 08 establece con carácter preceptivo el control de la resistencia a lo largo de la ejecución mediante los ensayos de control.

Hormigón no fabricado en central. En el hormigón no fabricado en central se extremarán las precauciones en la dosificación, fabricación y control.

Control documental: El constructor mantendrá en obra, a disposición de la dirección facultativa, un libro de registro donde constará: La dosificación o dosificaciones nominales a emplear en obra, que deberá ser aceptada expresamente por la dirección facultativa. Así como cualquier corrección realizada durante el proceso, con su correspondiente justificación. Relación de proveedores de materias primas para la elaboración del hormigón. Descripción de los equipos empleados en la elaboración del hormigón. Referencia al documento de calibrado de la balanza de dosificación del cemento. Registro del número de amasadas empleadas en cada lote, fechas de hormigonado y resultados de los ensayos realizados, en su caso. En cada registro se indicará el contenido de cemento y la relación agua cemento empleados y estará firmado por persona física.

Ensayos de control del hormigón: Se realizarán los mismos ensayos que los descritos para el hormigón fabricado en central.

Ensayos previos del hormigón: Para establecer la dosificación, el fabricante de este tipo de hormigón deberá realizar ensayos previos, según el artículo 86, que serán preceptivos salvo experiencia previa.

Ensayos característicos del hormigón: Para comprobar, en general antes del comienzo de hormigonado, que la resistencia real del hormigón que se va a colocar en la obra no es inferior a la de proyecto, el fabricante de este tipo de hormigón deberá realizar ensayos, según el artículo 87, que serán preceptivos salvo experiencia previa.

De los materiales constituyentes:

Cemento (artículos 26 de la Instrucción EHE 08, Instrucción RC-03 y ver Parte II). Se establece la recepción del cemento conforme a la vigente Instrucción para la Recepción de Cementos. El responsable de la recepción del cemento deberá conservar una muestra preventiva por lote durante 100 días. Control documental: Cada partida se suministrará con un albarán y documentación anexa, que acredite que está legalmente fabricado y comercializado, de acuerdo con lo establecido en el apartado 9, Suministro e Identificación de la Instrucción RC-03. Ensayos de control: Antes de comenzar el hormigonado, o si varían las condiciones de suministro y cuando lo indique la dirección facultativa, se realizarán los ensayos de recepción previstos en la Instrucción RC-03 y los correspondientes a la determinación del ión cloruro, según el artículo 26 de la Instrucción EHE 08. Al menos una vez cada tres meses de obra y cuando lo indique la dirección facultativa, se comprobarán: componentes del cemento, principio y fin de fraguado, resistencia a compresión y estabilidad de volumen. Distintivo de calidad. Marca N de AENOR. Homologación MICT. Cuando el cemento posea un distintivo reconocido o un CC-EHE 08, se le eximirá de los ensayos de recepción. En tal caso, el suministrador deberá aportar la documentación de identificación del cemento y los resultados de autocontrol que se posean. Con independencia de que el cemento posea un distintivo reconocido o un CC-EHE 08, si el período de almacenamiento supera 1, 2 ó 3 meses para los cementos de las clases resistentes 52,5, 42,5, 32,5, respectivamente, antes de los 20 días anteriores a su empleo se realizarán los ensayos de principio y fin de fraguado y resistencia mecánica inicial a 7 días (si la clase es 32,5) o a 2 días (las demás clases).

Agua (artículo 27): Cuando no se posean antecedentes de su utilización, o en caso de duda, se realizarán los siguientes ensayos indicados en el artículo.

Áridos (artículo 28 de la Instrucción EHE 08):

Control documental: Cada carga de árido irá acompañada de una hoja de suministro que estará en todo momento a disposición de la dirección facultativa, y en la que figuren los datos que se indican en el artículo 28.4. Ensayos de control (según normas UNE):

Terrones de arcilla. Partículas blandas (en árido grueso). Materia que flota en líquido de p.e. = 2. Compuesto de azufre. Materia orgánica (en árido fino). Equivalente de arena. Azul de metileno. Granulometría. Coeficiente de forma. Finos que pasan por el tamiz 0,063 UNE EN 933-2:96. Determinación de cloruros. Además para firmes rígidos en viales: friabilidad de la arena. Resistencia al desgaste de la grava. Absorción de agua. Estabilidad de los áridos. Salvo que se disponga de un certificado de idoneidad de los áridos que vayan a utilizarse emitido como máximo un año antes de la fecha de empleo, por un laboratorio oficial o acreditado, deberán realizarse los ensayos indicados.

Otros componentes (artículo 29 de la Instrucción EHE 08).

Control documental: No podrán utilizarse aditivos que no se suministren correctamente etiquetados y acompañados del certificado de garantía del fabricante, firmado por una persona física.

Cuando se utilicen cenizas volantes o humo de sílice, se exigirá el correspondiente certificado de garantía emitido por un laboratorio oficial u oficialmente acreditado con los resultados de los ensayos prescritos.

Ensayos de control: Se realizarán los ensayos de aditivos y adiciones indicados en el EHE 08 de su composición química y otras especificaciones. Antes de comenzar la obra se comprobará en todos los casos el efecto de los aditivos sobre las características de calidad del hormigón. Tal comprobación se realizará mediante los ensayos previos.

Acero en armaduras pasivas: Control documental.

Identificación del suministrador. Número del certificado de marcado CE, o en su caso, indicación de autoconsumo. Número de identificación de la certificación de homologación de adherencia, en su caso, contemplado en el apartado 32.2 de esta instrucción. Número de serie de la hoja de suministro. Nombre de la fábrica. Identificación del peticionario. Fecha de entrega. Cantidad de aceros suministrados clasificados por diámetros y

tipos de acero. Diámetros suministrados. Designación de los tipos de aceros suministrados. Forma de suministro (barra o rollo).

Identificación del lugar de suministro.

Ensayos de control. Las características mecánicas mínimas garantizadas por el Suministrador serán conformes con las prescripciones de la tabla 32.2.a. Además, las barras deberán tener aptitud al doblado-desdoblado, manifestada por la ausencia de grietas apreciables a simple vista al efectuar el ensayo según UNE-EN ISO 15630-1, empleando los mandriles de la Tabla 32.2.b. Alternativamente al ensayo de aptitud al doblado-desdoblado, se podrá realizar el ensayo de doblado simple, según UNE-EN ISO 15630-1, para lo que deberán emplearse los mandriles especificados en la tabla 32.2.c.

Elementos resistentes de los forjados: Viguetas prefabricadas de hormigón, u hormigón y cerámica. Losas alveolares pretensadas. Se ejercerá el control según se establece en el capítulo XVII.

Piezas prefabricadas para entrevigado: En cuanto al control y aceptación de este tipo de piezas, se cumplirá que toda pieza de entrevigado sea capaz de soportar una carga característica de 1 kN, repartida uniformemente en una placa de 200 x 75 x 25 mm, situada en la zona más desfavorable de la pieza. En piezas de entrevigado cerámicas, el valor medio de la expansión por humedad, determinado según UNE 67036:99, no será mayor que 0,55 mm/m, y no debe superarse en ninguna de las mediciones individuales el valor de 0,65 mm/m. Las piezas de entrevigado que superen el valor límite de expansión total podrán utilizarse, no obstante, siempre que el valor medio de la expansión potencial, según la UNE 67036:99, determinado previamente a su puesta en obra, no sea mayor que 0,55 mm/m. En cada suministro que llegue a la obra de piezas de entrevigado se realizarán las comprobaciones siguientes: que las piezas están legalmente fabricadas y comercializadas; que el sistema dispone de Autorización de uso en vigor, justificada documentalmente por el fabricante, y que las condiciones allí reflejadas coinciden con las características geométricas de la pieza de entrevigado. Esta comprobación no será necesaria en el caso de productos que posean un distintivo de calidad reconocido oficialmente.

Almacenamiento y manipulación (criterios de uso, conservación y mantenimiento)

Cemento: Si el suministro se realiza en sacos, el almacenamiento será en lugares ventilados y no húmedos; si el suministro se realiza a granel, el almacenamiento se llevará a cabo en silos o recipientes que lo aislen de la humedad. Aún en el caso de que las condiciones de conservación sean buenas, el almacenamiento del cemento no debe ser muy prolongado, ya que puede meteorizarse. El almacenamiento máximo aconsejable es de tres meses, dos meses y un mes, respectivamente, para las clases resistentes 32,5, 42,5 y 52,5. Si el período de almacenamiento es superior, se comprobará que las características del cemento continúan siendo adecuadas.

Áridos: Los áridos deberán almacenarse de tal forma que queden protegidos de una posible contaminación por el ambiente, y especialmente, por el terreno, no debiendo mezclarse de forma incontrolada las distintas fracciones granulométricas. Deberán también adoptarse las precauciones necesarias para eliminar en lo posible la segregación de los áridos, tanto durante el almacenamiento como durante el transporte.

Aditivos: Los aditivos se transportarán y almacenarán de manera que se evite su contaminación y que sus propiedades no se vean afectadas por factores físicos o químicos (heladas, altas temperaturas, etc.). Para las cenizas volantes o el humo de sílice suministrados a granel se emplearán equipos similares a los utilizados para el cemento, debiéndose almacenar en recipientes y silos impermeables que los protejan de la humedad y de la contaminación, los cuales estarán perfectamente identificados para evitar posibles errores de dosificación.

Armaduras pasivas: Tanto durante el transporte como durante el almacenamiento, las armaduras pasivas se protegerán de la lluvia, la humedad del suelo y de posibles agentes agresivos. Hasta el momento de su empleo se conservarán en obra, cuidadosamente clasificadas según sus tipos, calidades, diámetros y procedencias.

Armaduras activas: Las armaduras de pretensado se transportarán debidamente protegidas contra la humedad, deterioro contaminación, grasas, etc. Para eliminar los riesgos de oxidación o corrosión, el almacenamiento se realizará en locales ventilados y al abrigo de la humedad del suelo y paredes. En el almacén se adoptarán las precauciones precisas para evitar que pueda ensuciarse el material o producirse cualquier deterioro de los aceros debido a ataque químico, operaciones de soldadura realizadas en las proximidades, etc. Antes de almacenar las armaduras se comprobará que están limpias, sin manchas de grasa, aceite, pintura, polvo, tierra o cualquier otra materia perjudicial para su buena conservación y posterior adherencia. Las armaduras deben almacenarse cuidadosamente clasificadas según sus tipos, clases y los lotes de que procedan.

Viguetas prefabricadas y losas alveolares pretensadas: Tanto la manipulación, a mano o con medios mecánicos como el izado y acopio de las viguetas y losas alveolares pretensadas en obra se realizará siguiendo las instrucciones indicadas por cada fabricante, almacenándose en su posición normal de trabajo, sobre apoyos que eviten el contacto con el terreno o con cualquier producto que las pueda deteriorar. Si alguna resultase dañada afectando a su capacidad portante deberá desecharse. Las viguetas y losas alveolares pretensadas se apilarán limpias sobre durmientes, que coincidirán en la misma vertical, con vuelos, en su caso, no mayores que 0,50 m, ni alturas de pilas superiores a 1,50 m, salvo que el fabricante indique otro valor.

PRESCRIPCIÓN EN CUANTO A LA EJECUCIÓN POR UNIDADES DE OBRA

Características técnicas de cada unidad de obra

Compatibilidad entre los productos, elementos y sistemas constructivos

No se empleará aluminio en moldes que vayan a estar en contacto con el hormigón. En los hormigones armados o pretensados no podrán utilizarse como aditivos el cloruro cálcico ni en general productos en cuya composición intervengan cloruros, sulfuros, sulfitos u otros componentes químicos que puedan ocasionar o favorecer la corrosión de las armaduras. En el caso de estructuras pretensadas, se prohíbe el uso de cualquier sustancia que catalice la absorción del hidrógeno por el acero. Para prevenir el fenómeno electroquímico de la corrosión galvánica entre metales con diferente potencial, se adoptarán las siguientes medidas:

Evitar el contacto entre dos metales de distinta actividad. En caso de no poder evitar el contacto, se deberá seleccionar metales próximos en la serie galvánica. Aislar eléctricamente los metales con diferente potencial. Evitar el acceso de agua y oxígeno a la zona de unión de los dos metales.

Proceso de ejecución

Ejecución

Condiciones generales:

Se tomarán las precauciones necesarias, en función de la agresividad ambiental a la que se encuentre sometido cada elemento, para evitar su degradación pudiendo alcanzar la duración de la vida útil acordada, según lo indicado en proyecto. Se cumplirán las prescripciones constructivas indicadas en la Norma de Construcción Sismorresistente NCSE-02 que sean de aplicación, según lo indicado en proyecto, para cada uno de los elementos:

Vigas de hormigón armado: disposiciones del armado superior, armado inferior, estribos, etc. Soportes de hormigón armado: armado longitudinal, cercos, armaduras de espera en nudos de arranque, armado de nudos intermedios y nudos superiores, etc. Forjados: disposiciones del armado superior, armado en nudos, armadura de reparto, etc. Pantallas de rigidización: disposiciones de la armadura base, cercos en la parte baja de los bordes, etc. Elementos prefabricados: tratamiento de los nudos.

Replanteo: Se comprobará el replanteo de soportes, con sus ejes marcados indicándose los que reducen a ejes, los que mantienen una cara o

varias caras fijas entre diferentes plantas.

Ejecución de la ferralla: La distancia libre, horizontal y vertical, entre dos barras aisladas consecutivas, salvo el caso de grupos de barras, será igual o superior al mayor de los tres valores siguientes 2 cm, el diámetro de la mayor ó 1,25 veces el tamaño máximo del árido. Corte: se llevará a cabo de acuerdo con las normas de buena práctica constructiva, utilizando cizallas, sierras, discos o máquinas de oxicorte y quedando prohibido el empleo del arco eléctrico. Doblado: las barras corrugadas se doblarán en frío. En el caso de mallas electrosoldadas rigen las mismas limitaciones anteriores siempre que el doblado se efectúe a una distancia igual a 4 diámetros contados a partir del nudo, o soldadura, más próximo. En caso contrario el diámetro mínimo de doblado no podrá ser inferior a 20 veces el diámetro de la armadura. No se admitirá el enderezamiento de codos, incluidos los de suministro, salvo cuando esta operación pueda realizarse sin daño, inmediato o futuro, para la barra correspondiente. Colocación de las armaduras: las jaulas o ferralla serán lo suficientemente rígidas y robustas para asegurar la inmovilidad de las barras durante su transporte y montaje y el hormigonado de la pieza, de manera que no varíe su posición especificada en proyecto y permitan al hormigón envolverlas sin dejar coqueas. Separadores: los calzos y apoyos provisionales en los encofrados y moldes deberán ser de hormigón, mortero o plástico o de otro material apropiado, quedando prohibidos los de madera y, si el hormigón ha de quedar visto, los metálicos. Se comprobarán en obra los espesores de recubrimiento indicados en proyecto. Los recubrimientos deberán garantizarse mediante la disposición de los correspondientes elementos separadores colocados en obra. Empalmes: en los empalmes por solapo, la separación entre las barras será de 4 diámetros como máximo. En las armaduras en tracción esta separación no será inferior a los valores indicados para la distancia libre entre barras aisladas. Las soldaduras a tope de barras de distinto diámetro podrán realizarse siempre que la diferencia entre diámetros sea inferior a 3 mm. Se prohíbe el enderezamiento en obra de las armaduras activas. Antes de autorizar el hormigonado, y una vez colocadas y, en su caso, tesas las armaduras, se comprobará si su posición, así como la de las vainas, anclajes y demás elementos, concuerdan con la indicada en los planos, y si las sujeciones son las adecuadas para garantizar su invariabilidad durante el hormigonado y vibrado. Si fuera preciso, se efectuarán las oportunas rectificaciones.

Fabricación y transporte a obra del hormigón:

Criterios generales: las materias primas se amasarán de forma que se consiga una mezcla íntima y uniforme, estando todo el árido recubierto de pasta de cemento. La dosificación del cemento, de los áridos y en su caso, de las adiciones, se realizará en peso. No se mezclarán masas frescas de hormigones fabricados con cementos no compatibles debiendo limpiarse las hormigoneras antes de comenzar la fabricación de una masa con un nuevo tipo de cemento no compatible con el de la masa anterior. El amasado se realizará con un período de batido, a la velocidad de régimen, no inferior a noventa segundos. Transporte del hormigón preparado: el transporte mediante amasadora móvil se efectuará siempre a velocidad de agitación y no de régimen. El tiempo transcurrido entre la adición de agua de amasado y la colocación del hormigón no debe ser mayor a una hora y media. En tiempo caluroso, el tiempo límite debe ser inferior salvo que se hayan adoptado medidas especiales para aumentar el tiempo de fraguado.

Apuntalado: Se dispondrán durmientes de reparto para el apoyo de los puntales. Si los durmientes de reparto descansan directamente sobre el terreno, habrá que cerciorarse de que no puedan asentar en él. Los tableros llevarán marcada la altura a hormigonar. Las juntas de los tableros serán estancas, en función de la consistencia del hormigón y forma de compactación. Se unirá el encofrado al apuntalamiento, impidiendo todo movimiento lateral o incluso hacia arriba (levantamiento), durante el hormigonado. Se fijarán las cuñas y, en su caso, se tensarán los tirantes. Los puntales se arriostrarán en las dos direcciones, para que el apuntalado sea capaz de resistir los esfuerzos horizontales que puedan producirse durante la ejecución de los forjados. En los forjados de viguetas armadas se colocarán los apuntalados nivelados con los apoyos y sobre ellos se colocarán las viguetas. En los forjados de viguetas pretensadas se colocarán las viguetas ajustando a continuación los apuntalados. Los puntales deberán poder transmitir la fuerza que reciban y, finalmente, permitir el desapuntalado con facilidad.

Cimbras, encofrados y moldes: Serán lo suficientemente estancos para impedir una pérdida apreciable de pasta entre las juntas, indicándose claramente sobre el encofrado la altura a hormigonar y los elementos singulares. Los encofrados pueden ser de madera, cartón, plástico o metálicos, evitándose el metálico en tiempos fríos y los de color negro en tiempo soleado. Se colocarán dando la forma requerida al soporte y cuidando la estanquidad de la junta. Los de madera se humedecerán ligeramente, para no deformarlos, antes de verter el hormigón. Los productos desencofrantes o desmoldeantes aprobados se aplicarán en capas continuas y uniformes sobre la superficie interna del encofrado o molde, colocándose el hormigón durante el tiempo en que estos productos sean efectivos. Los encofrados y moldes de madera se humedecerán para evitar que absorban el agua contenida en el hormigón. Por otra parte, las piezas de madera se dispondrán de manera que se permita su libre entumecimiento, sin peligro de que se originen esfuerzos o deformaciones anormales. En la colocación de las placas metálicas de encofrado y posterior vertido de hormigón, se evitará la segregación del mismo, picándose o vibrándose sobre las paredes del encofrado. Tendrán fácil desencofrado, no utilizándose gasoil, grasas o similares. El encofrado (los fondos y laterales) estará limpio en el momento de hormigonar, quedando el interior pintado con desencofrante antes del montaje, sin que se produzcan goteos, de manera que el desencofrante no impedirá la ulterior aplicación de revestimiento ni la posible ejecución de juntas de hormigonado, especialmente cuando sean elementos que posteriormente se hayan de unir para trabajar solidariamente. La sección del elemento no quedará disminuida en ningún punto por la introducción de elementos del encofrado ni de otros. No se transmitirán al encofrado vibraciones de motores. El desencofrado se realizará sin golpes y sin sacudidas.

Colocación de las viguetas y piezas de entrevigados: Se izarán las viguetas desde el lugar de almacenamiento hasta su lugar de ubicación, cogidas de dos o más puntos, siguiendo las instrucciones indicadas por cada fabricante para la manipulación, a mano o con grúa. Se colocarán las viguetas en obra apoyadas sobre muros y/o encofrado, colocándose posteriormente las piezas de entrevigado, paralelas, desde la planta inferior, utilizándose bovedillas ciegas y apeándose, si así se especifica en proyecto, procediéndose a continuación al vertido y compactación del hormigón. Si alguna resultara dañada afectando a su capacidad portante será desechada. En los forjados reticulares, se colocarán los casetones en los recuadros formados entre los ejes del replanteo. En los forjados no reticulares, la vigueta quedará empotrada en la viga, antes de hormigonar. Finalizada esta fase, se ajustarán los puntales y se procederá a la colocación de las bovedillas, las cuales no invadirán las zonas de macizado o del cuerpo de vigas o soportes. Se dispondrán los pasatubos y se encofrarán los huecos para instalaciones. En los voladizos se realizarán los oportunos resales, molduras y goterones, que se detallen en el proyecto; así mismo se dejarán los huecos precisos para chimeneas, conductos de ventilación, pasos de canalizaciones, etc. Se encofrarán las partes macizas junto a los apoyos.

Colocación de las armaduras: Se colocarán las armaduras sobre el encofrado, con sus correspondientes separadores. La armadura de negativos se colocará preferentemente bajo la armadura de reparto. Podrá colocarse por encima de ella siempre que ambas cumplan las condiciones requeridas para los recubrimientos y esté debidamente asegurado el anclaje de la armadura de negativos sin contar con la armadura de reparto. En los forjados de losas alveolares pretensadas, las armaduras de continuidad y las de la losa superior hormigonada en obra, se mantendrán en su posición mediante los separadores necesarios. En muros y pantallas se anclarán las armaduras sobre las esperas, tanto longitudinal como transversalmente, encofrándose tanto el trasdós como el intradós, aplomados y separadas sus armaduras. Se utilizarán calzos separadores y elementos de suspensión de las armaduras para obtener el recubrimiento adecuado y posición correcta de negativos en vigas. Colocación y aplomado de la armadura del soporte; en caso de reducir su sección se grifará la parte correspondiente a la espera de la armadura, solapándose la

siguiente y atándose ambas. Los cercos se sujetarán a las barras principales mediante simple atado u otro procedimiento idóneo, prohibiéndose expresamente la fijación mediante puntos de soldadura una vez situada la ferralla en los moldes o encofrados. Encofrada la viga, previo al hormigonado, se colocarán las armaduras longitudinales principales de tracción y compresión, y las transversales o cercos según la separación entre sí obtenida.

Puesta en obra del hormigón: No se colocarán en obra masas que acusen un principio de fraguado. Antes de hormigonar se comprobará que no existen elementos extraños, como barro, trozos de madera, etc. y se regará abundantemente, en especial si se utilizan piezas de entrevigado de arcilla cocida. No se colocarán en obra tongadas de hormigón cuyo espesor sea superior al que permita una compactación completa de la masa. En general, se controlará que el hormigonado del elemento, se realice en una jornada. Se adoptarán las medidas necesarias para que, durante el vertido y colocación de las masas de hormigón, no se produzca disgregación de la mezcla, evitándose los movimientos bruscos de la masa, o el impacto contra los encofrados verticales y las armaduras. Queda prohibido el vertido en caída libre para alturas superiores a un metro. En el caso de vigas planas el hormigonado se realizará tras la colocación de las armaduras de negativos, siendo necesario el montaje del forjado. En el caso de vigas de canto con forjados apoyados o empotrados, el hormigonado de la viga será anterior a la colocación del forjado, en el caso de forjados apoyados y tras la colocación del forjado, en el caso de forjados semiempotrados. En el momento del hormigonado, las superficies de las piezas prefabricadas que van a quedar en contacto con el hormigón vertido en obra deben estar exentas de polvo y convenientemente humedecidas para garantizar la adherencia entre los dos hormigones. El hormigonado de los nervios o juntas y la losa superior se realizará simultáneamente, compactando con medios adecuados a la consistencia del hormigón. En los forjados de losas alveolares pretensadas se asegurará que la junta quede totalmente rellena. En el caso de losas alveolares pretensadas, la compactación del hormigón de relleno de las juntas se realizará con un vibrador que pueda penetrar en el ancho de las juntas. Las juntas de hormigonado perpendiculares a las viguetas deberán disponerse a una distancia de apoyo no menor que $1/5$ de la luz, más allá de la sección en que acaban las armaduras para momentos negativos. Las juntas de hormigonado paralelas a las mismas es aconsejable situarlas sobre el eje de las bovedillas y nunca sobre los nervios. En losas/ forjados reticulares el hormigonado de los nervios y de la losa superior se realizará simultáneamente. Se hormigonará la zona maciza alrededor de los pilares. La placa apoyará sobre los pilares (ábaco).

Compactación del hormigón: Se realizará mediante los procedimientos adecuados a la consistencia de la mezcla, debiendo prolongarse hasta que refluya la pasta a la superficie. La compactación del hormigón se hará con vibrador, controlando la duración, distancia, profundidad y forma del vibrado. No se rastillará en forjados. Como criterio general el hormigonado en obra se compactará por picado con barra (los hormigones de consistencia blanda o fluida, se picarán hasta la capa inferior ya compactada), vibrado energético, (los hormigones secos se compactarán, en tongadas no superiores a 20 cm) y vibrado normal en los hormigones plásticos o blandos.

Juntas de hormigonado: Deberán, en general, estar previstas en el proyecto, se situarán en dirección lo más normal posible a la de las tensiones de compresión, y allí donde su efecto sea menos perjudicial. Se les dará la forma apropiada que asegure una unión lo más íntima posible entre el antiguo y el nuevo hormigón. Cuando haya necesidad de disponer juntas de hormigonado no previstas en el proyecto se dispondrán en los lugares que apruebe la dirección facultativa, y preferentemente sobre los puntales de la cimbra. Se evitarán juntas horizontales. No se reanudar el hormigonado de las mismas sin que hayan sido previamente examinadas y aprobadas, si procede. Antes de reanudar el hormigonado se limpiará la junta de toda suciedad o árido suelto y se retirará la capa superficial de mortero utilizando para ello chorro de arena o cepillo de alambre. Se prohíbe a tal fin el uso de productos corrosivos. Para asegurar una buena adherencia entre el hormigón nuevo y el antiguo se eliminará toda lechada existente en el hormigón endurecido, y en el caso de que esté seco, se humedecerá antes de proceder al vertido del nuevo hormigón. La forma de la junta será la adecuada para permitir el paso de hormigón de relleno, con el fin de crear un núcleo capaz de transmitir el esfuerzo cortante entre las colaterales y para, en el caso de situar en ella armaduras, facilitar su colocación y asegurar una buena adherencia. La sección transversal de las juntas deberá cumplir con los requisitos siguientes: el ancho de la junta en la parte superior de la misma no será menor que 30 mm; el ancho de la junta en la parte inferior de la misma no será menor que 5 mm, ni al diámetro nominal máximo de árido.

Hormigonado en temperaturas extremas: La temperatura de la masa del hormigón en el momento de verterla en el molde o encofrado, no será inferior a 5 °C. No se autorizará el hormigonado directo sobre superficies de hormigón que hayan sufrido los efectos de las heladas, sin haber retirado previamente las partes dañadas por el hielo. Se prohíbe verter el hormigón sobre elementos cuya temperatura sea inferior a 0 °C. En general se suspenderá el hormigonado cuando llueva con intensidad, nieve, exista viento excesivo, una temperatura ambiente superior a 40 °C. o se prevea que dentro de las 48 h siguientes, pueda descender la temperatura ambiente por debajo de los 0 °C. El empleo de aditivos anticongelantes requerirá una autorización expresa. Cuando el hormigonado se efectúe en tiempo caluroso, se adoptarán las medidas oportunas para evitar la evaporación del agua de amasado. Para ello, los materiales y encofrados deberán estar protegidos del soleamiento y una vez vertido se protegerá la mezcla del sol y del viento, para evitar que se deseeque.

Curado del hormigón: Se deberán tomar las medidas oportunas para asegurar el mantenimiento de la humedad del hormigón durante el fraguado y primer período de endurecimiento, mediante un adecuado curado. Si el curado se realiza mediante riego directo, éste se hará sin que produzca deslavado de la superficie y utilizando agua sancionada como aceptable por la práctica. Queda prohibido el empleo de agua de mar.

Descimbrado, desencofrado y desmoldeo: Las operaciones de descimbrado, desencofrado y desmoldeo se llevarán a cabo según se indica en la parte referente a ejecución (cap. XIII) de la EHE 08. Se pondrá especial atención en retirar oportunamente todo elemento de encofrado molde que pueda impedir el libre juego de las juntas de retracción, asiento o dilatación, así como de las articulaciones, si las hay. Se tendrán también en cuenta las condiciones ambientales (por ejemplo, heladas) y la necesidad de adoptar medidas de protección una vez que el encofrado, o los moldes, hayan sido retirados.

Tolerancias admisibles

Se comprobará que las dimensiones de los elementos ejecutados presentan unas desviaciones admisibles para el funcionamiento adecuado de la construcción. El autor del proyecto podrá adoptar el sistema de tolerancias de la Instrucción EHE 08, Anejo 11, completado o modificado según estime oportuno.

Condiciones de terminación

Las superficies vistas, una vez desencofradas o desmoldeadas, no presentarán coqueras o irregularidades que perjudiquen al comportamiento de la obra o a su aspecto exterior. Para los acabados especiales se especificarán los requisitos directamente o bien mediante patrones de superficie. Para el recubrimiento o relleno de las cabezas de anclaje, orificios, entalladuras, cajetines, etc., que deba efectuarse una vez terminadas las piezas, en general se utilizarán morteros fabricados con masas análogas a las empleadas en el hormigonado de dichas piezas, pero retirando de ellas los áridos de tamaño superior a 4 mm.

El forjado acabado presentará una superficie uniforme, sin irregularidades, con las formas y texturas de acabado en función de la superficie encofrante. Si ha de quedar la losa vista tendrá además una coloración uniforme, sin goteos, manchas o elementos adheridos.

Control de ejecución, ensayos y pruebas

Control de ejecución

Se seguirán las prescripciones del capítulo XVII de la Instrucción EHE 08. Considerando los tres niveles siguientes para la realización del control de la ejecución: control de ejecución a nivel normal y a nivel intenso, según lo exprese el proyecto de ejecución.

Las comprobaciones generales que deben efectuarse para todo tipo de obras durante la ejecución son:

Comprobaciones de replanteo y geométricas: Cotas, niveles y geometría. Tolerancias admisibles. Espesor mínimo de la losa superior hormigonada en obra, excepto en los forjados con losas alveolares pretensadas en las que pueden no disponerse ésta, será de: 40 mm sobre viguetas; 40 mm sobre piezas de entrevigado de arcilla cocida o de hormigón y losas alveolares pretensadas; 50 mm sobre piezas de entrevigado de otro tipo; 50 mm sobre piezas de entrevigado en el caso de zonas con aceleración sísmica de cálculo mayor que 0,16 g. En el caso de forjados de viguetas sin armaduras transversales de conexión con el hormigón vertida en obra, el perfil de la pieza de entrevigado dejará a ambos lados de la cara superior de la vigueta un paso de 30 mm, como mínimo.

Cimbras y andamiajes: Existencia de cálculo, en los casos necesarios. Comprobación de planos. Comprobación de cotas y tolerancias. Revisión del montaje.

Armaduras: Tipo, diámetro y posición. Corte y doblado. Almacenamiento. Tolerancias de colocación. Recubrimientos y separación entre armaduras. Utilización de separadores y distanciadores. Estado de vainas, anclajes y empalmes y accesorios.

Encofrados: Estandarización, rigidez y textura. Tolerancias. Posibilidad de limpieza, incluidos fondos. Geometría y contraflechas.

Transporte, vertido y compactación: Tiempos de transporte. Condiciones de vertido: método, secuencia, altura máxima, etc. Hormigonado con viento, tiempo frío, tiempo caluroso o lluvia. Compactación del hormigón. Acabado de superficies.

Juntas de trabajo, contracción o dilatación: Disposición y tratamiento de juntas de trabajo y contracción. Limpieza de las superficies de contacto. Tiempo de espera. Armaduras de conexión. Posición, inclinación y distancia. Dimensiones y sellado, en los casos que proceda.

Curado: Método aplicado. Plazos de curado. Protección de superficies.

Desmoldeo y descimbrado: Control de la resistencia del hormigón antes del tesado. Control de sobrecargas de construcción. Comprobación de plazos de descimbrado. Reparación de defectos.

Tesado de armaduras activas: Programa de tesado y alargamiento de armaduras activas. Comprobación de deslizamientos y anclajes. Inyección de vainas y protección de anclajes.

Tolerancias y dimensiones finales: Comprobación dimensional. Reparación de defectos y limpieza de superficies.

Específicas para forjados de edificación: Comprobación de la Autorización de Uso vigente. Dimensiones de macizados, ábacos y capiteles. Condiciones de enlace de los nervios. Comprobación geométrica del perímetro crítico de rasante. Espesor de la losa superior. Canto total. Huecos: posición, dimensiones y solución estructural. Armaduras de reparto. Separadores. En las obras de hormigón pretensado, sólo podrán emplearse los niveles de control de ejecución normal e intenso. Las comprobaciones específicas que deben efectuarse para estructuras prefabricadas de hormigón durante la ejecución son: Estado de bancadas: Limpieza.

Colocación de tendones: Placas de desvío. Trazado de cables. Separadores y empalmes. Cabezas de tesado.

Cuñas de anclaje. Tesado: Comprobación de la resistencia del hormigón antes de la transferencia.

Comprobación de cargas. Programa de tesado y alargamientos. Transferencia. Corte de tendones.

Moldes: Limpieza y desencofrantes. Colocación. Curado: Ciclo térmico. Protección de piezas. Desmoldeo y almacenamiento: Levantamiento de piezas. Almacenamiento en fábrica.

Transporte a obra y montaje: Elementos de suspensión y cuelgue. Situación durante el transporte. Operaciones de carga y descarga. Métodos de montaje. Almacenamiento en obra. Comprobación del montaje. Las comprobaciones que deben efectuarse para forjados unidireccionales de hormigón estructural realizados con elementos prefabricados durante la ejecución son: Los acopios cumplirán las especificaciones del artículo 25. Las viguetas o losas alveolares pretensadas no presentan daños que afecten a su capacidad resistente. Los enlaces o apoyos en las viguetas o losas alveolares pretensadas son correctos. La ejecución de los apuntalados es correcta, con especial atención a la distancia entre sopandas, diámetros y resistencia de los puntales. La colocación de viguetas coincide con la posición prevista en los planos. La longitud y diámetro de las armaduras colocadas en obra son las indicadas en los planos. La posición y fijación de las armaduras se realiza mediante la utilización de los separadores adecuados. Las disposiciones constructivas son las previstas en el proyecto. Se realiza la limpieza y regado de las superficies antes del vertido del hormigón en obra. El espesor de la losa superior hormigonada en obra coincide con los prescritos. La compactación y curado del hormigón son correctos. Se cumplen las condiciones para proceder al desapuntalado. Las tolerancias son las que figuran en el proyecto.

Ensayos y pruebas

Según el artículo 99 de la Instrucción EHE 08, de las estructuras proyectadas y construidas con arreglo a dicha Instrucción, en las que los materiales y la ejecución hayan alcanzado la calidad prevista, comprobada mediante los controles preceptivos, sólo necesitan someterse a ensayos de información y en particular a pruebas de carga, las incluidas en los supuestos que se relacionan a continuación:

Cuando así lo dispongan las Instrucciones, Reglamentos específicos de un tipo de estructura o el proyecto.

Cuando debido al carácter particular de la estructura convenga comprobar que la misma reúne ciertas condiciones específicas. En este caso el proyecto establecerá los ensayos oportunos que se deben realizar, indicando con toda precisión la forma de realizarlos y el modo de interpretar los resultados.

Cuando a juicio de la dirección facultativa existan dudas razonables sobre la seguridad, funcionalidad o durabilidad de la estructura.

Cuando se realicen pruebas de carga, estas no deberán realizarse antes de que el hormigón haya alcanzado la resistencia de proyecto.

Conservación y mantenimiento

No es conveniente mantener más de tres plantas apeadas, ni tabicar sin haber desapuntalado previamente. Durante la ejecución se evitará la actuación de cualquier carga estática o dinámica que pueda provocar daños irreversibles en los elementos ya hormigonados.

ESTRUCTURAS DE MADERA

DESCRIPCIÓN

Descripción

Sistema estructural diseñado con elementos de madera o productos derivados de este material, que unidos entre sí formarán un conjunto resistente a las sollicitaciones que puedan incidir sobre la edificación.

Incluye: Elementos verticales (pilares o muros entramados). Elementos horizontales (vigas, viguetas de forjado y entrevigado de suelo). Armadura de cubiertas de correas, de pares, de cerchas y de bóvedas y cúpulas. Los pilares de madera maciza podrán tener sección cuadrada, rectangular o maciza, con alturas de 3 ó 4 m. Las vigas principales constituyen los sistemas de apoyo de los forjados Las viguetas de forjado comprenden aquellas

piezas que se emplean para la construcción de forjados de pisos, pudiéndose diferenciar:

Sistemas ligeros de entramado formado por piezas de pequeña escuadría.

Sistemas tradicionales de piezas de gran escuadría con entrevigado relleno de mortero, empleado en las edificaciones antiguas. El entramado de madera maciza se utiliza en construcciones sencillas, por lo general de carácter rural, pudiendo emplearse también en la construcción de puentes o pasarelas de madera, utilizando estos entablados como superficie de tránsito o de rodadura. En los forjados llamados pesados, los revoltones son de bóvedas de ladrillo y relleno con escombros correspondiendo esta tipología a la edificación antigua, pudiendo resolverse también con bovedillas de yeso. En la construcción actual se emplea este sistema, aunque puede completarse el entrevigado con bovedillas de arcilla cocida y otros materiales como tableros de madera o cerámicos. Los muros de entramados, muy empleados en la construcción ligera, consisten en montantes de madera de pequeña sección dispuestos a una separación de 40 cm, armados con tablero contrachapado. En la construcción tradicional el sistema de montantes se completa con relleno de fábrica de ladrillo, de piedra o de adobe. En esta solución los montantes suelen estar más separados. Las armaduras de cubierta consisten en sistemas estructurales que pueden consistir en el empleo de pares apoyados en su extremo inferior directamente sobre muro o sobre estribos, y el extremo superior apoyados uno contra otro o bien contra la hilera que constituye la cumbrera. Los estribos pueden estar atados mediante tirantes, con lo que mejora su comportamiento estructural, y pueden tener nudillos, además de tirantes, o exclusivamente nudillos. Las cerchas son sistemas triangulados que apoyan directamente sobre muros o sobre durmientes, estando separadas de 1 a 3 o más metros, relacionándose entre sí mediante correas. La tipología de cerchas podrá variar entre la cercha de pares, tirante y pendón, cercha romana de pares, tornapuntas, tirante y pendolón, la cercha en W, cercha en abanico, tipo Polonceau, de tijera, viga recta en celosía, sobre forjado creando espacio habitable, pórticos rígidos de madera aserrada y cartelas de tablero contrachapado clavado, entre otras. Todas estas estructuras pueden ser de madera maciza o de madera laminada

Criterios de medición y valoración de unidades

M2 de forjado con vigueta de madera, especificando escuadría de la vigueta y tipo de madera, de bovedilla y de hormigón. Unidad de cercha de madera especificando tipo de madera, luz y carga. M2 de estructura de madera laminada en arcos especificando luz y tipo de arcos. M2 de estructura de madera laminada pórticos especificando luz y tipo de pórticos. M2 de entablado de cubierta especificando tipo de madera y sección. M2 de estructura de madera laminada para cubierta, especificando tipo de madera, luz y pendiente. M2 de elementos de postes, vigas, correas, y cabios, especificando escuadría y tipo de madera. M2 de tratamiento de la madera contra insectos xilófagos al exterior, mediante rociado a presión. M2 de tratamiento de la madera contra insectos xilófagos al exterior, mediante gasificado o humo. M2 de tratamiento interior de muros contra insectos xilófagos, mediante inyector de 12 mm. M2 de tratamiento interior de muros contra insectos xilófagos, hasta 1 m, mediante inyector de 18 mm. Unidad de tapón para tratamiento de madera M2 de tratamiento de protección de la madera contra el fuego, especificando tipo de producto y procedimiento de aplicación.

Se considerarán incluidas en las mediciones las operaciones de nivelación, medios auxiliares empleados en el montaje, desperdicios por uniones, ensambladuras y diferentes pérdidas por acoples de los elementos para el montaje de la estructura, incluidos los herrajes necesarios para realizar las ensambladuras y uniones, es decir, todos los conceptos que intervienen para ultimar perfectamente la unidad de obra.

PRESCRIPCIONES SOBRE LOS PRODUCTOS

Características y recepción de los productos que se incorporan a las unidades de obra.

La recepción de los productos, equipos y sistemas se realizará conforme se desarrolla en la Parte II Condiciones de recepción de productos. Este control comprende el control de la documentación de los suministros (incluida la del marcado CE cuando sea pertinente), el control mediante distintivos de calidad o evaluaciones técnicas de idoneidad y el control mediante ensayos.

Los materiales que se incorporan a las unidades de obra son las siguientes:

Madera maciza: Dentro de la madera maciza se incluye la madera aserrada y la madera de rollizo. Según el CTE DB SE M, para la madera aserrada se realiza una asignación de clase resistente para diferentes clases arbóreas, permitiendo que especificada una clase resistente, se pueda utilizar, en el cálculo, los valores de las propiedades de resistencia, rigidez y densidad asociadas a la misma, según el CTE DB SE M, tablas E.1 y E.2. Las clases resistentes son: Para coníferas y chopo: C14, C16, C18, C20, C22, C24, C27, C30, C35, C40, C45 y C50. Para frondosas: D30, D35, D40, D50, D60 y D70. Según el CTE DB SE M, Anejo C, en la tabla C.1, se establece para la madera aserrada, con carácter informativo y no exhaustivo, la asignación de clase resistente, en función de la calidad según la norma de clasificación la especie arbórea y la procedencia considerada. Según el CTE DB SE M, Anejo C, en la tabla C.2, se incluye, con carácter informativo y operativo, una selección del contenido de las normas UNE EN 1912:1999 y UNE 56.544:1997 relativas a la asignación de clase resistente a la madera aserrada, y según el CTE DB SE M, Anejo C, en la tabla C.1 se incluye la relación de las especies arbóreas, citadas en la Tabla C.1, indicando el nombre botánico, y su procedencia. Otras denominaciones posibles de la especie arbórea, local o comercial, se identificarán por su nombre botánico. La madera en rollo se suele utilizar para la formación de forjados en medios rurales, así como en la construcción de armaduras de correas o de pares, también en sistemas rústicos. El contenido de humedad será el que corresponda a la humedad de utilización, siempre que el proceso de fabricación lo permita, a fin de reducir los movimientos del material a causa de la variación de humedad.

Madera laminada encolada: Los elementos de madera laminada encolada constituyen piezas estructurales formadas por encolado de láminas de madera con dirección de la fibra sensiblemente paralela. La madera laminada podrá estar fabricada con todas las maderas citadas en la norma UNE EN 386:1995 "Madera laminada encolada. Requisitos de fabricación. Especificaciones y requisitos mínimos de fabricación". El contenido de humedad de cada lámina deberá estar comprendido entre el 8 y el 15%. La variación del contenido de humedad de las láminas de una misma pieza no excederá el 4%. La comprobación del contenido de humedad se hará mediante la norma EN 13183. Según el CTE DB SE M, la madera laminada encolada, para su uso en estructuras, estará clasificada según una clase resistente, basándose en una de las dos opciones siguientes: Experimentalmente, con ensayos normalizados, según el CTE DB SE M, apartado D.2. Deducida teóricamente a partir de las propiedades de las láminas de madera, que conforman el elemento estructural, según el CTE DB SE M, apartado D.3. siendo que los valores de las propiedades de la madera laminada encolada así clasificada, son mayores o iguales a los que corresponden para la clase resistente asignada, permitiendo al proyectista que, especificada una Clase Resistente, pueda utilizar, en el cálculo, los valores de las propiedades de resistencia, rigidez y densidad asociados a la misma. Las clases resistentes son las siguientes: Para madera laminada encolada homogénea: GL24h, GL28h, GL32h y GL36h. Para madera laminada encolada combinada: GL24c, GL28c, GL32c y GL36c. Según el CTE DB SE M, en la tabla D.1 se expresa la asignación de clases resistentes de la madera laminada encolada, y en el apartado D.4, Tabla D.2 del mismo documento, se incluyen las correspondencias conocidas entre las clases resistentes de madera laminada encolada y de madera aserrada empleada en las láminas. La asignación de clase resistente a la madera laminada encolada se obtiene, en este caso, mediante ensayos de acuerdo con las normas UNE EN 408:1996 y UNE EN 1194. Los valores obtenidos de las propiedades, mediante ensayos, deben ser superiores, o iguales, a los correspondientes a la clase resistente a asignar. La asignación de clase resistente a la madera laminada encolada mediante ensayos se obtiene mediante cálculo aplicando las expresiones matemáticas que figuran en la norma UNE EN 1194, para lo cual es preciso conocer, previamente, los valores característicos de las propiedades de la madera

aserrada a emplear en las láminas, de acuerdo con lo establecido en el CTE DB SE M, Anejo E. En madera laminada combinada las expresiones se aplican a las propiedades de las partes individuales de la sección transversal. El análisis de las tensiones puede realizarse basándose en la hipótesis de la deformación plana de la sección. La comprobación de la resistencia debe realizarse en todos los puntos relevantes de la sección transversal. Los valores de las propiedades obtenidos mediante las expresiones que figuran en la norma UNE EN 1194 deben ser superiores o iguales a los correspondientes a la clase resistente a asignar. La asignación de la clase resistente, con respecto a los valores de las propiedades de resistencia, rigidez y densidad asociadas se hará de acuerdo con las indicaciones del CTE DB SE M, Anejo E, Tabla E.3 para la madera laminada encolada homogénea y Tabla E.4 para la madera laminada encolada combinada. Los requisitos mínimos de fabricación se indican en la norma UNE 386:1995 "Madera laminada encolada. Especificaciones y requisitos mínimos de fabricación", según la clase de servicio.

Madera microlaminada: Es un producto derivado de la madera para uso estructural fabricado con chapas de madera de pequeño espesor (del orden de 3 a 5 mm) encoladas con la misma dirección de la fibra, conocida con las siglas de su nombre en inglés, LVL. La madera microlaminada para uso estructural deberá suministrarse con una certificación de los valores de las propiedades mecánicas y del efecto del tamaño de acuerdo con los planteamientos generales del CTE DB SE M. Tablero estructural. El tablero es en general, una pieza en la que predominan la longitud y la anchura sobre el espesor, y en la que el elemento constitutivo principal es la madera. Se le conoce, también, como producto derivado de la madera. Los tableros pueden ser: Tablero contrachapado. Tablero de fibras. Tablero de partículas (tablero aglomerado y tablero de virutas).

El tablero contrachapado es el formado por capas de chapas de madera encoladas de modo que las direcciones de las fibras de dos capas consecutivas formen un cierto ángulo, generalmente de 90°. Los valores característicos de las propiedades mecánicas de los tableros contrachapados deben ser aportados por el fabricante de acuerdo con la normativa de ensayo UNE EN 789:1996 y la UNE EN 1058:1996. El tablero de fibras es el formado por fibras lignocelulósicas mediante la aplicación de calor y/o presión. La cohesión se consigue por las propiedades adhesivas intrínsecas de las fibras o por adición de un aglomerante sintético. Podrán ser: tablero de fibras de densidad media (tablero DM o MDF); tablero de fibras duro (densidad mayor o igual a 900 kg/m³); tablero de fibras semiduro (densidad comprendida entre 400 y 900 kg/m³). El tablero de partículas es aquél formado por partículas de madera o de otro material leñoso, aglomeradas entre sí mediante un adhesivo y presión, a la temperatura adecuada. También llamado tablero aglomerado. El tablero de virutas es un tablero de constitución similar al de partículas pero fabricado con virutas de mayores dimensiones. Sus propiedades mecánicas son mayores. Puede ser Tablero de virutas orientadas OSB (Oriented Strand Board), en cuyo caso las virutas de las capas externas están orientadas siguiendo la dirección longitudinal del tablero, por lo que las propiedades mecánicas del tablero se incrementan en esa dirección y disminuyen en la dirección perpendicular. Los valores de las propiedades de resistencia, rigidez y densidad de los tableros de fibras se incluyen el CTE DB SE M, tablas C9 y C10, y ambiente en el que se utilizan. En las estructuras de madera, de los tableros anteriores, se utilizan solamente aquellos que, en las correspondientes normas UNE, se especifica para uso estructural o de alta prestación estructural. (Este último con propiedades de resistencia y de rigidez mayor que el análogo estructural). El uso de los diferentes tipos de tableros debe limitarse a las clases de servicio contempladas para cada tipo en el CTE DB SE M, tabla 2.1. En el Anejo E.3 del mismo DB, figuran los valores de las propiedades de resistencia, rigidez y densidad asociados a cada tipo de tablero estructural de los que allí se especifican. En los apartados E.3.1 a E.3.3 se establecen los valores de las propiedades de resistencia, rigidez y densidad asociados a los tipos de tableros y al ambiente en el que se utilizan. En el CTE DB SE M, tablas E.5 a E.8, se indican los valores de las propiedades de resistencia, rigidez y densidad asociadas a cada tipo de tablero de partículas y ambiente en el que se utilizan.

Adhesivos. La documentación técnica del adhesivo debe incluir las prescripciones de uso e incompatibilidades. El encolado de piezas de madera de especies diferentes o de productos derivados de la madera variados (sobre todo si los coeficientes de contracción son diferentes) requiere un conocimiento específico sobre su viabilidad. En el CTE DB SE M, tabla 4.1, se describen los adhesivos utilizados en madera para uso estructural y su adecuación a la clase de servicio. Los adhesivos utilizados en la fabricación de elementos estructurales de madera se ajustarán a las normas UNE EN 301:1994 y UNE EN 12436: 2002. Los adhesivos que cumplan las especificaciones para el Tipo I, definidas en UNE EN 301:1994, pueden utilizarse en todas las clases de servicio, y los que cumplan las especificaciones para el Tipo II únicamente en la clase de servicio 1 ó 2 y nunca expuestos de forma prolongada a temperaturas superiores a los 50 °C. En el producto se indicará de forma visible que el adhesivo es apto para uso estructural, así como para qué clases de servicio es apto.

Uniones. Las uniones de piezas estructurales de madera se realizarán mediante: Elementos mecánicos de fijación de tipo clavija (clavos, pernos, pasadores, tirafondos y grapas). Elementos mecánicos de fijación de tipo conectores. Uniones tradicionales. Elementos mecánicos de fijación. Los elementos mecánicos de fijación contemplados en el CTE DB SE M para la realización de las uniones son: De tipo clavija: clavos de fuste liso o con resaltes, grapas, tirafondos (tornillos rosca madera), pernos o pasadores. Conectores: de anillo, de placa o dentados.

En el proyecto se especificará, para su utilización en estructuras de madera, y para cada tipo de elemento mecánico: Resistencia característica a tracción del acero $f_{t,k}$. Información geométrica que permita la correcta ejecución de los detalles.

Las uniones exteriores expuestas al agua deben diseñarse de forma que se evite la retención del agua. En las estructuras que no estén en Clase de Servicio 1 ó 2, además de la consideración del tratamiento de la madera y la protección de otros materiales, las uniones deben quedar ventiladas y con capacidad de evacuar el agua rápidamente y sin retenciones. Todos los elementos metálicos que se empleen tendrá la misma resistencia al fuego que la propia estructura construida en madera o producto derivado de este material.

Para las uniones con clavijas, se estará a lo dispuesto en el CTE DB SE M, apartado 8.3; uniones con clavos, apartado 8.3.2; En la tabla 8.2 se establece la separación y distancias mínimas; uniones con grapas, apartado 8.3.3, del DB SE-M. En la tabla 8.3, se establecen las separaciones y distancias mínimas en grapas; uniones con pernos, apartado 8.3.4 del DB SE-M. En la tabla 8.4, se establecen las separaciones y distancias mínimas; uniones con pasadores, apartado 8.3.5. En la tabla 8.5, se establecen las separaciones y distancias mínimas para pasadores; uniones con tirafondos, apartado 8.3.6. En la tabla 8.6, se establecen las separaciones y distancias mínimas al borde para tirafondos. Para uniones con conectores se estará a lo dispuesto en el CTE DB SE M, apartado 8.4, estableciéndose en la tabla 8.8 las separaciones y distancias mínimas para conectores de anillo y de placa.

Uniones tradicionales. Las uniones tradicionales, también denominadas carpinteras o uniones por contacto, transmiten las fuerzas mediante tensiones de compresión localizada y de cortante entre las mismas piezas de madera mediante el corte y mecanización adecuados. El material aportado (generalmente herrajes en forma de pletinas y otros elementos de fijación) es muy reducido y su función es la de mantener en posición las uniones. En algunos casos pueden servir para refuerzo de la unión o para resistir una inversión de la sollicitación.

El control de recepción en obra de los productos, equipos y sistemas que se suministren tiene por objeto comprobar que las características técnicas de los productos suministrados satisfacen lo exigido en el proyecto. Se indicarán las condiciones particulares de control para la recepción de los productos, incluyendo los ensayos necesarios para comprobar que los mismos reúnen las características. Debe comprobarse que los productos recibidos: Corresponden a los especificados en el Pliego de condiciones del proyecto. Disponen de la documentación exigida. Están caracterizados por las propiedades exigidas. Han sido ensayados, cuando así se establezca en el Pliego de condiciones o lo determine la dirección facultativa, con la frecuencia establecida. Para la madera y los productos derivados de madera para uso estructural existe marcado CE, que se irán

actualizando según las resoluciones oficiales que se publiquen. Según Resolución de 13 de noviembre de 2006, de la Dirección General de Desarrollo Industrial (BOE 20 diciembre de 2006), las normas de marcado CE vigentes hasta la fecha, referentes a estos productos son las siguientes: Tableros derivados de la madera para su utilización en la construcción (ver Parte II, Relación de productos con marcado CE, 19.7.1). Estructura de madera. Madera laminada encolada (ver Parte II, Relación de productos con marcado CE, 1.5.1). Estructuras de madera. Madera estructural con sección transversal rectangular (ver Parte II, Relación de productos con marcado CE, 1.5.2). Estructuras de madera. Elementos estructurales prefabricados que utilizan conectores metálicos de placa dentada (ver Parte II, Relación de productos con marcado CE, 1.5.3). Estructuras de madera. Madera microlaminada (LVL). Requisitos (ver Parte II, Relación de productos con marcado CE, 1.5.4). Elementos metálicos de unión: (ver Parte II, Relación de productos con marcado CE, 1.1.3).

Estos aceros podrán ser de las calidades 4.6, 5.6, 6.8, 8.8 y 10.9 normalizadas por ISO, cuyas características mecánicas se recogen en el CTE DB SE A., tabla 4.3. A la llegada de los productos a la obra, la dirección facultativa comprobará:

Para la madera aserrada: Especie botánica: la identificación anatómica se realizará en laboratorio especializado. Clase Resistente: la propiedad o propiedades de resistencia, rigidez y densidad, se especificarán según notación y ensayos del CTE DB SE M, apartado 4.1.2. Tolerancias en las dimensiones: se ajustarán a la norma UNE EN 336:1995 para maderas de coníferas. Esta norma, en tanto no exista norma propia, se aplicará también para maderas de frondosas con los coeficientes de hinchazón y merma de la especie de frondosa utilizada. Contenido de humedad: salvo especificación en contra, debe ser $\leq 20\%$.

Para los tableros: Propiedades de resistencia, rigidez y densidad: se determinarán según notación y ensayos del CTE DB SE M, apartado 4.4.2. Tolerancias en las dimensiones: según UNE EN 312-1:1997 para tableros de partículas, UNE EN 300:1997 para tablero de virutas orientadas (OSB), UNE EN 622-1:2004 para tableros de fibras y UNE EN 315:1994 para tableros contrachapados.

Para los elementos estructurales de madera laminada encolada: Clase Resistente: la propiedad o propiedades de resistencia, de rigidez y la densidad, se especificarán según notación del CTE DB SE M, apartado 4.2.2. Tolerancias en las dimensiones: según UNE EN 390:1995. Dimensiones de la muestra a ensayar: una rebanada de la sección transversal de la pieza con una anchura de 50 mm, tomada del extremo de la pieza. Determinación de la resistencia característica de las uniones dentadas de empalme de láminas. Norma de ensayo UNE EN 408:1996 "Estructuras de madera. Métodos de ensayo. Madera maciza y laminada encolada". Determinación de algunas propiedades físico-mecánicas".

Para otros elementos estructurales realizados en taller. Tipo, propiedades, tolerancias dimensionales, planeidad, contraflechas, (en su caso): comprobaciones según lo especificado en la documentación del proyecto. Para madera y productos derivados de la madera, tratados con productos protectores: se comprobará la certificación del tratamiento.

Para los elementos mecánicos de fijación: se comprobará la certificación del tipo de material utilizado y del tratamiento de protección. El incumplimiento de alguna de las especificaciones de un producto, salvo demostración de que no suponga riesgo apreciable, tanto de las resistencias mecánicas como de la durabilidad, será condición suficiente para la no-aceptación del producto y en su caso de la partida.

Se debe comprobar que todos los productos vienen acompañados por los documentos de identificación exigidos por la normativa de obligado cumplimiento y, en su caso, por el proyecto o por la dirección facultativa. Esta documentación comprenderá, al menos, los siguientes documentos: Los documentos de origen, hoja de suministro y etiquetado. El certificado de garantía del fabricante, firmado por persona física. Los documentos de conformidad o autorizaciones administrativas exigidas reglamentariamente, incluida la documentación correspondiente al marcado CE de los productos de construcción, cuando sea pertinente, de acuerdo con las disposiciones que sean transposición de las Directivas Europeas que afecten a los productos suministrados. En el albarán de suministro o, en su caso, en documentos aparte, el suministrador facilitará, al menos, la siguiente información para la identificación de los materiales y de los elementos estructurales: Con carácter general: nombre y dirección de la empresa suministradora; nombre y dirección de la fábrica o del aserradero, según corresponda; fecha del suministro; cantidad suministrada; certificado de origen, y distintivo de calidad del producto, en su caso.

Con carácter específico:

Madera aserrada: especie botánica y clase resistente, dimensiones nominales; contenido de humedad o indicación de acuerdo con la norma de clasificación correspondiente.

Tablero: tipo de tablero estructural según norma UNE (con declaración de los valores de las propiedades de resistencia, rigidez y densidad asociadas al tipo de tablero estructural); dimensiones nominales.

Elemento estructural de madera laminada encolada: tipo de elemento estructural y clase resistente (de la madera laminada encolada empleada); dimensiones nominales; marcado según UNE EN 386:1995.

Otros elementos estructurales realizados en taller: tipo de elemento estructural y declaración de la capacidad portante del elemento con indicación de las condiciones de apoyo (o los valores de las propiedades de resistencia, rigidez y densidad de los materiales que lo conforman); dimensiones nominales.

Madera y productos derivados de la madera tratados con productos protectores.

Certificado del tratamiento en el que debe figurar: la identificación del aplicador.

La especie de madera tratada; el protector empleado y su número de registro (Ministerio de Sanidad y Consumo); el método de aplicación empleado; la categoría de riesgo que cubre; la fecha del tratamiento; precauciones a tomar ante mecanizaciones posteriores al tratamiento; informaciones complementarias, en su caso.

Elementos mecánicos de fijación: tipo (clavo sin o con resaltes, tirafondo, pasador, perno o grapa) y resistencia característica a tracción del acero y tipo de protección contra la corrosión; dimensiones nominales;

Declaración, cuando proceda, de los valores característicos de resistencia al aplastamiento y momento plástico para uniones madera-madera, madera-tablero y madera-acero.

Se deberá comprobar que los productos de construcción incorporados a la unidad de obra, llevan el marcado CE, de conformidad con la Directiva 89/106/CEE de productos de construcción. El suministrador proporcionará la documentación precisa sobre: Los distintivos de calidad que ostenten los productos, equipos o sistemas suministrados, que aseguren las características técnicas de los mismos exigidas en el proyecto y documentará, en su caso, el reconocimiento oficial del distintivo. Las evaluaciones técnicas de idoneidad para el uso previsto de productos, equipos y sistemas innovadores. En determinados casos puede ser necesario realizar ensayos y pruebas sobre algunos productos, según lo establecido en la reglamentación vigente, o bien según lo especificado en el proyecto u ordenados por la dirección facultativa. La realización de este control se efectuará de acuerdo con los criterios establecidos en el proyecto o los indicados por la dirección facultativa sobre el muestreo del producto. La asignación de clase resistente a la madera laminada encolada se obtiene, en este caso, mediante ensayos de acuerdo con las normas UNE EN 408:1996 y UNE EN 1194. Los valores obtenidos de las propiedades, mediante ensayos, deben ser superiores, o iguales, a los correspondientes a la clase resistente a asignar.

El criterio de aceptación en los casos en que no haya de realizar ensayos será: Que la documentación de suministro aportada es suficiente y adecuada a la normativa y a las especificaciones del proyecto. Que el producto está en posesión de un distintivo de calidad que exige de ensayos. Que los resultados de los ensayos estén de acuerdo con los valores admisibles de la normativa, del proyecto o de la dirección facultativa. Se verificará que la documentación anterior es suficiente para la aceptación de los productos, equipos y sistemas amparados por ella. Si no es así, la dirección facultativa estimará si ha de rechazarse; o bien condicionará su aceptación a la realización de los oportunos ensayos o a la presentación de informes o actas de ensayos realizados por un laboratorio ajeno al fabricante.

Almacenamiento y manipulación (criterios de uso, conservación y mantenimiento)

Los elementos de madera para estructuras deberán almacenarse en condiciones favorables de contenido de humedad, no superiores a las de utilización final de los mismos incorporados a las obras. Se recomienda que estos productos no se almacenen a la intemperie para no modificar su contenido de humedad considerablemente, teniendo en cuenta que en los días de mayor temperatura y aire más seco se puede producir fendas y alabeos tras un secado brusco de la madera. También se tendrá en cuenta el efecto de la luz solar en la superficie, pudiendo ésta alterarse de manera desigual su color. Así mismo, se recomienda que la madera almacenada no esté asentada en contacto con el terreno o directamente sobre la superficie sobre la que se apoya, debiendo estar separada ésta, para permitir su aireación.

Se evitará, durante el almacenaje de los elementos de madera o productos derivados de este material, que estén sometidos a tensiones superiores a las previstas para las condiciones de servicio. Si se tratara de elementos de grandes dimensiones, especialmente en el caso de tratarse de piezas de madera laminada, se evitará que en su manipulación se produzcan distorsiones que dañen los de manera permanente.

En el caso de tratarse de madera laminada, ésta se mantendrá protegida de la acción de la humedad, atendiendo a las características de los adhesivos que unen las láminas.

PRESCRIPCIÓN EN CUANTO A LA EJECUCIÓN POR UNIDADES DE OBRA

Características técnicas de cada unidad de obra

Condiciones previas: soporte

Se realizarán tareas de replanteo teniendo en cuenta las tolerancias admisibles para las estructuras de madera, y las operaciones necesarias para su presentación en obra y montaje final.

Se recomienda que los soportes se fijen a las bases de hormigón o de fábrica de ladrillo previstas en proyecto, mediante elementos metálicos no envolventes, que permitan la aireación del extremo del mismo. Estas bases deberán estar perfectamente niveladas para permitir el fácil asiento de la estructura.

En el caso de tratarse de elementos horizontales que se incorporan a la estructura vertical pétreo, se preverá realizar un replanteo exacto de los mismos, más la holgura necesaria para su montaje y posterior aireación de las cabezas. Es conveniente nivelar perfectamente la zona de apoyo de los elementos horizontales mediante la preparación de una capa de mortero, sobre la que se podrá colocar previamente, una plancha metálica para garantizar un completo apoyo del los mismos.

Las uniones se replantearán con especial cuidado para que una vez unidas o ensambladas las distintas piezas, éstas encajen perfectamente.

Compatibilidad entre los productos, elementos y sistemas constructivos

En todo caso se tendrá en cuenta la alteración que tanto la cal como el cemento producen en la madera, evitando así cualquier contacto entre estos materiales.

Proceso de ejecución

Ejecución

Antes de su utilización en la construcción, la madera debe secarse, en la medida que sea posible, hasta alcanzar contenidos de humedad adecuados a la obra acabada (humedad de equilibrio higroscópico).

Si los efectos de las contracciones o mermas no se consideran importantes, o si han sido reemplazadas las partes dañadas de la estructura, pueden aceptarse contenidos más elevados de humedad durante el montaje siempre que se asegure que la madera podrá secarse al contenido de humedad deseado.

Se evitará el contacto de la madera directamente con el terreno. Si el primer forjado sobre el terreno fuera de madera, éste se construirá elevado del mismo, debiendo quedar ventilada la cámara que se forme, con orificios protegidos con rejilla y situados a tal altura que evite la posible entrada de agua a la misma. La sección mínima de los mismos es de 1.500 cm³. Los anclajes de los durmientes a la cimentación serán de barras o pletinas de acero con sección mínima de 5 mm² con una separación máxima de 1,80 m entre sí y de 60 cm a las esquinas de la construcción. La longitud del anclaje embebido en obra gruesa será de 10 cm como mínimo. Las piezas de solera se anclarán al durmiente con la misma cuantía anterior, y separación no superior a 1 m. La solución del anclaje será capaz de resistir acciones de succión mediante pletinas de pequeño espesor que se clavan o atornillan a los montantes y se anclan en el hormigón de la cimentación. Las viguetas tendrán una entrega sobre las vigas de al menos 5 cm de longitud. Para la construcción de juntas entre elementos, y para elementos formados con madera de conífera, se considerarán las siguientes variaciones dimensionales de origen higrotérmico: Para tableros contrachapados y de OSB, y en su plano, serán como máximo de valor 0,02% por cada 1% de variación de contenido de humedad del mismo. Para madera aserrada, laminada o microlaminada se podrá tomar, por cada 1% de variación de contenido de humedad, un valor de 0,01% en dirección longitudinal y 0,2% en la transversal (esta última corresponde en realidad a la tangencial, y la radial se podrá tomar como 0,1%).

A continuación se enumeran una serie de buenas prácticas que mejoran notablemente la durabilidad de la estructura: Evitar el contacto directo de la madera con el terreno, manteniendo una distancia mínima de 20 cm y disponiendo un material hidrófugo (barrera anti humedad). Evitar que los arranques de soportes y arcos queden embebidos en el hormigón u otro material de fábrica. Para ello se protegerán de la humedad colocándolos a una distancia suficiente del suelo o sobre capas impermeables. Ventilar los encuentros de vigas en muros, manteniendo una separación mínima de 15 mm entre la superficie de la madera y el material del muro. El apoyo en su base debe realizarse a través de un material intermedio, separador, que no transmita la posible humedad del muro (véase CTE DB SE M, figura 11.2.a). Evitar uniones en las que se pueda acumular el agua; Proteger la cara superior de los elementos de madera que estén expuestos directamente a la intemperie y en los que pueda acumularse el agua. En el caso de utilizar una albardilla (normalmente de chapa metálica), esta albardilla debe permitir, además, la aireación de la madera que cubre (véase CTE DB SE M, figura 11.2.b). Evitar que las testas de los elementos estructurales de madera queden expuestas al agua de lluvia ocultándolas, cuando sea necesario, con una pieza de remate protector (véase CTE DB SE M, figura 11.2.c). Facilitar, en general, al conjunto de la cubierta la rápida evacuación de las aguas de lluvia y disponer sistemas de desagüe de las condensaciones en los lugares pertinentes. Los posibles cambios de dimensiones, producidos por la hinchazón o merma de la madera, no deben quedar restringidos por los elementos de unión: En general, en piezas de canto superior a 80 cm, no deben utilizarse empalmes ni nudos rígidos realizados con placas de acero que coarten el movimiento de la madera (véase CTE DB SE M, figura 11.3.a). Las soluciones con placas de acero y pernos quedan limitadas a situaciones en las que se esperan pequeños

cambios de las condiciones higrotérmicas del ambiente y el canto de los elementos estructurales no supera los 80 cm. Igualmente acontece en uniones de tipo corona en los nudos de unión de pilar/dintel en pórticos de madera laminada, según el CTE DB SE M, figura 11.3. Para el atornillado de los elementos metálicos de unión se practicarán pre-taladros, con un diámetro no mayor del 70% del diámetro del tornillo o elemento de sujeción, y en todo caso atendiendo a las especificaciones del DB SE-M para evitar la rotura de la pieza por hienda.

Tolerancias admisibles

Las tolerancias dimensionales, o desviaciones admisibles respecto a las dimensiones nominales de la madera aserrada, se ajustarán a los límites de tolerancia de la clase 1 definidos en la norma UNE EN 336:1995 para coníferas y chopo. Esta norma se aplicará, también, para maderas de otras especies de frondosas con los coeficientes de hinchazón y merma correspondientes, en tanto no exista norma propia. Las tolerancias dimensionales, o desviaciones admisibles respecto a las dimensiones nominales de la madera laminada encolada, se ajustarán a los límites de tolerancia definidos en la norma UNE EN 390:1995. La combadura de columnas y vigas medida en el punto medio del vano, en aquellos casos en los que puedan presentarse problemas de inestabilidad lateral, o en barras de pórticos, debe limitarse a 1/500 de la longitud del vano en piezas de madera laminada y microlaminada o a 1/300 en piezas de madera maciza. Montaje de madera laminada:

El fabricante o montador de la estructura de madera deberá comprobar el replanteo de la obra en los puntos de apoyo de las piezas. El constructor deberá observar las siguientes tolerancias no acumulables admitidas generalmente:

Sobre la luz :	± 2 cm
Transversalmente:	± 1 cm
De nivelación:	± 2 cm
En las esquinas de la construcción:	± 1 cm

Las tolerancias se reducirán a la mitad en el caso de colocar las placas de anclaje en el momento del vertido del hormigón. Celosías con uniones de placas dentadas Después del montaje, se admite una combadura máxima de 10 mm en cualquier pieza de la cercha siempre que se afiance de manera segura en la cubierta terminada de forma que se evite el momento provocado por dicha distorsión. La desviación máxima de una cercha respecto a la vertical no debe exceder el valor de $10 + 5 \cdot (H - 1)$ mm, con un valor máximo de 2,5 cm; donde H es la altura (diferencia de cota entre apoyos y punto más alto), expresada en metros.

Consideraciones relativas a las uniones Las uniones exteriores expuestas al agua deben diseñarse de forma que se evite la retención del agua. En las estructuras que no estén en Clase de Servicio 1 ó 2, además de la consideración del tratamiento de la madera y la protección de otros materiales, las uniones deben quedar ventiladas y con capacidad de evacuar el agua rápidamente y sin retenciones.

Condiciones de terminación

Durabilidad de las estructuras de madera. Debe garantizarse la durabilidad de las estructuras de madera tanto del material como de las fijaciones metálicas empleadas en las uniones. Se deberán tomar medidas, por lo tanto, para garantizar la durabilidad de la estructura al menos durante el tiempo que se considere periodo de servicio y en condiciones de uso adecuado. Se tendrá en cuenta tanto el diseño de la propia estructura así como la posibilidad de añadir un tratamiento

Tratamiento contra la humedad: La madera ha de estar tratada contra la humedad, según la clase de riesgo. Las especificaciones del tratamiento deberá hacerse referencia a: Tipo de producto a utilizar. Sistema de aplicación: pincelado, pulverizado, autoclave, inmersión. Retención y penetración del producto. Protección de la madera.

La protección de la madera ante los agentes bióticos y abióticos será preventiva. Se preverá la posibilidad de que la madera no sufra ataques debidos a este origen en un nivel aceptable. Los productos a aplicar deberán estar indicados por los fabricantes, quienes en el envase y en la documentación técnica del dicho producto, indicarán las instrucciones de uso y mantenimiento.

Protección preventiva frente a los agentes bióticos

Según el grado de exposición al aumento del grado de humedad de la madera durante el tiempo en el que estará en servicio, se establecen cuatro niveles de riesgo de los elementos estructurales (apartado 3.2.1.2. del CTE DB SE M): Tipos de protección frente a agentes bióticos y métodos de impregnación: Protección superficial: es aquella en la que la penetración media alcanzada por el protector es de 3 mm, siendo como mínimo de 1 mm en cualquier parte de la superficie tratada. Se corresponde con la clase de penetración P2 de la norma UNE EN 351-1:1996.

Protección media: es aquella en la que la penetración media alcanzada por el protector es superior a 3 mm en cualquier zona tratada, sin llegar al 75% del volumen impregnable. Se corresponde con las clases de penetración P3 a P7 de la norma UNE EN 351-1:1996. Protección profunda: es aquella en que la penetración media alcanzada por el protector es igual o superior al 75% del volumen impregnable. Se corresponde con las clases de penetración P8 y P9 de la norma UNE EN 351-1:1996. La elección del tipo de protección frente a agentes bióticos se recoge la tabla 3.2 del DB SE-M, en la que se indica el tipo de protección exigido en función de la clase de riesgo. Se ha de tener en cuenta que no todas las especies son igualmente impregnables. Entre las difícilmente impregnables se encuentran algunas especies coníferas: abetos, piceas, cedro rojo, en las que hay que emplear procedimientos especiales.

Además, cada especie, y en concreto las zonas de duramen y albura, pueden tener asociada lo que se llama durabilidad natural. La albura o el duramen de una especie no tiene por qué requerir protección para una determinada clase de riesgo a pesar de que así lo indicase la tabla 3.2.

Cada especie y zona tiene también asociada una impregnabilidad, es decir, una cierta capacidad de ser impregnada con mayor o menor profundidad. En caso de que se especifique la especie y zona, debe comprobarse que el tratamiento prescrito al elemento es compatible con su impregnabilidad.

En el caso de que el tratamiento empape la madera, en obra debe constatarse que se entrega el producto conforme a los requisitos del proyecto. El fabricante garantizará que la especie a tratar es compatible con el tratamiento en profundidad (y con las colas en el caso de usarse). Para la protección de piezas de madera laminada encolada: será el último tratamiento a aplicar en las piezas de madera laminada, una vez realizadas todas las operaciones de acabado (cepillado, mecanizado de aristas y taladros etc.). Para los tratamientos de protección media o de profundidad, se realizará sobre las láminas previamente a su encolado. El fabricante deberá comprobar que el producto protector es compatible con el encolado, especialmente cuando se trate de protectores orgánicos.

Protección preventiva frente a agentes meteorológicos. En este caso se tendrá especial cuidado en la ejecución de los detalles constructivos dado que en ello está la clave para mantener alejada la humedad de los elementos de madera, evitando en todos los casos que el agua quede retenida en los elementos de madera. Para la clase de riesgo igual o superior a 3, los elementos estructurales deben estar protegidos frente a los agentes meteorológicos, debiéndose emplear en el exterior productos de poro abierto, como los lasures, ya que no forman película, permitiendo el flujo de humedad entre el ambiente y la madera.

Protección contra la corrosión de los elementos metálicos: Se estará a lo dispuesto en el CTE DB SE M, para los valores mínimos del espesor del revestimiento de protección frente a la corrosión o el tipo de acero necesario según las diferentes clases de servicio.

Protección preventiva frente a la acción del fuego: Se tendrán en cuenta las indicaciones a este respecto indicados en el CTE DB SI vigente.

Control de ejecución, ensayos y pruebas

Control de ejecución

Para la realización del control de la ejecución de cualquier elemento será preceptiva la aceptación previa de todos los productos constituyentes o componentes de dicha unidad de inspección, cualquiera que haya sido el modo de control utilizado para la recepción del mismo. El control de la ejecución de las obras se realizará en las diferentes fases, de acuerdo con las especificaciones del proyecto, sus anexos y modificaciones autorizados por la dirección facultativa. Se comprobará el replanteo de ejes, así como la verticalidad de los soportes, se comprobará las dimensiones y disposición de los elementos resistentes, así como las ensambladuras y uniones, tanto visualmente como de su geometría. Se atenderá especialmente a las condiciones de arriostramiento de la estructura y en el caso de uniones atornilladas, se comprobará el apriete de los tornillos. En caso de disconformidad con la unidad de inspección la dirección facultativa dará la oportuna orden de reparación o demolición y nueva ejecución. Subsana la deficiencia, se procederá de nuevo a la inspección hasta que este satisfactoriamente ejecutado; pudiéndose en su caso ordenar una prueba de servicio de esa unidad de inspección antes de su aceptación. Aceptadas las diferentes unidades de inspección, solo se dará por aceptado el elemento caso de no estar programada la prueba de servicio.

Ensayos y pruebas

Los ensayos a realizar podrán ser, en caso de duda, de comprobación de las características mecánicas y de tratamientos de los elementos estructurales. Se procederá de acuerdo con la normativa de ensayos recogidas por las normas vigentes. En caso de tener que efectuar pruebas de carga, conforme a la programación de control o bien por orden de la dirección facultativa, se procederá a su realización, y se comprobará si sus resultados están de acuerdo con los valores de la normativa, del proyecto o de las indicaciones de la dirección facultativa. En caso afirmativo se procederá a la aceptación final. Si los resultados de la prueba de carga no son conformes, la dirección facultativa dará las órdenes oportunas de reparación o, en su caso, de demolición. Subsana la deficiencia, se procederá de nuevo como en el caso general, hasta la aceptación final del elemento controlado.

Conservación y mantenimiento

Deberá cuidarse especialmente que los elementos estructurales construidos en madera natural, o bien con productos derivados de este material puedan mojarse debido a las filtraciones de agua de lluvia durante los trabajos impermeabilización de la cubierta, o por no existir sistemas de cerramiento en los vanos, y también debido a las aportaciones de agua en aquellos oficios que conlleven su empleo. También se tendrá especial cuidado con las manchas superficiales que se puedan producir en la superficie del material, que difícilmente se podrán retirar al penetrar en su estructura porosa.

PRESCRIPCIONES SOBRE VERIFICACIONES EN EL EDIFICIO TERMINADO

Se comprobará el aspecto final de la estructura y particularmente de las uniones y ensambladuras. La eficacia de la impermeabilidad de la cubierta, así como de los cerramientos verticales es de especial importancia debido a las alteraciones que un aumento en el contenido de humedad de la madera puede ocasionar. De las estructuras proyectadas y construidas con arreglo a la Instrucción EHE 08, en las que los materiales y la ejecución hayan alcanzado la calidad prevista, comprobada mediante los controles preceptivos, sólo necesitan someterse a ensayos de información y en particular a pruebas de carga, las incluidas en los supuestos que se relacionan a continuación:

- a) cuando así lo dispongan las Instrucciones, reglamentos específicos de un tipo de estructura o el pliego de prescripciones técnicas particulares.
 - b) cuando debido al carácter particular de la estructura convenga comprobar que la misma reúne ciertas condiciones específicas. En este caso el pliego de prescripciones técnicas particulares establecerá los ensayos oportunos que deben realizar, indicando con toda precisión la forma de realizarlos y el modo de interpretar los resultados.
 - c) cuando a juicio de la Dirección Facultativa existan dudas razonables sobre la seguridad, funcionalidad o durabilidad de la estructura.
- Viabilidad y finalidad de la prueba. Magnitudes que deben medirse y localización de los puntos de medida. Procedimientos de medida. Escalones de carga y descarga. Medidas de seguridad. Condiciones para las que el ensayo resulta satisfactorio. Estos ensayos tienen su aplicación fundamental en elementos sometidos a flexión. Se comprobará, además, la efectividad de las uniones metálicas, así como la protección a fuego.

ESTRUCTURAS MIXTAS

DESCRIPCIÓN

Descripción

Estructuras formadas por piezas mixtas, todas o parte de ellas, de hormigón armado (pretensado o no pretensado) y acero estructural o placas conformadas, con conectadores que solidarizan ambos materiales y limitan sus movimientos relativos, tanto en sentido longitudinal como transversal al eje de las piezas.

Los tipos usuales de piezas que se emplean en estos sistemas corresponden a vigas mixtas, soportes mixtos y forjados mixtos de hormigón y chapa nervada; también se extiende esta denominación a los forjados mixtos constituidos por piezas prefabricadas de hormigón colocadas en obra junto con hormigón "in situ".

Criterios de medición y valoración de unidades

Se especificarán las siguientes partidas, agrupando los elementos de características similares: Kilogramo de acero en perfil comercial (viga o soporte), especificando clase de acero y tipo de perfil. Kilogramo de acero en pieza soldada (viga o soporte), especificando clase de acero y tipo de perfil (referencia a detalle); incluyendo soldadura. Kilogramo de acero en soporte compuesto (empresillado o en celosía), especificando clase de acero y tipo de perfil (referencia a detalle); incluyendo elementos de enlace y sus uniones. Unidad de nudo sin rigidizadores, especificar soldado o atornillado, y tipo de nudo (referencia a detalle); incluyendo cordones de soldadura o tornillos. Unidad de nudo con rigidizadores, especificar soldado o atornillado, y tipo de nudo (referencia a detalle); incluyendo cordones de soldadura o tornillos. Unidad de placa de anclaje en cimentación, incluyendo anclajes y rigidizadores (si procede), y especificando tipo de placa (referencia a detalle). Metro cúbico de hormigón para armar (vigas, soportes o forjados); especificando resistencia o dosificación; incluyendo encofrado, puntales, vibrado, curado y desencofrado. Kilogramo de acero en armaduras (vigas, soportes o forjados); especificando tipo y diámetro; incluyendo corte, colocación, despuntes y solapes. Kilogramo de acero en malla electrosoldada (forjados); especificando tipo y diámetro; incluyendo corte, colocación, despuntes y solapes. Metro cuadrado de chapa nervada (forjados); especificando tipo de acero, espesor, geometría y protección de acabado (si procede); incluyendo colocación, puntales y solapes o uniones. Unidad de conector (vigas, soportes o forjados); especificando clase, tipo de acero y dimensiones (referencia a detalle); incluyendo colocación y sistema de fijación. Metro cuadrado de pintura anticorrosiva, especificando tipo de pintura (imprimación, manos intermedias y acabado), número de manos y espesor de cada una. Metro cuadrado de protección contra fuego (pintura, mortero o aplacado), especificando tipo de protección y espesor; además, en pinturas igual que en punto anterior, y en aplacados sistema de fijación y tratamiento de juntas (si procede). En los precios unitarios de cada una, además de los conceptos expresados en cada caso, irá incluida la mano de obra directa e indirecta, obligaciones sociales y parte proporcional de medios auxiliares, hasta su colocación completa en obra. La

valoración que así resulta corresponde a la ejecución material de la unidad completa terminada.

PRESCRIPCIONES SOBRE LOS PRODUCTOS

Características y recepción de los productos que se incorporan a las unidades de obra

La recepción de los productos, equipos y sistemas se realizará conforme se desarrolla. Este control comprende el control de la documentación de los suministros (incluida la correspondiente al marcado CE, cuando sea pertinente), el control mediante distintivos de calidad o evaluaciones técnicas de idoneidad y el control mediante ensayos.

Hormigones: Su resistencia característica especificada, para hormigón armado (HA) o pretensado (HP), corresponderá a alguno de los valores siguientes, en N/mm², 20, 25, 30, 35, 40, 45, 50, 55, 60, 65, 70, 80, 90, 100. El hormigón que se prescriba deberá ser tal que, además de la resistencia mecánica, asegure el cumplimiento de los requisitos de durabilidad (contenido mínimo de cemento y relación agua/cemento máxima) correspondientes al ambiente del elemento estructural, reseñados en 37.3.

Acero de armar. Armaduras pasivas:

Pueden estar constituidas por: barras corrugadas, mallas electrosoldadas, armaduras básicas electrosoldadas en celosía. Los diámetros nominales de las barras corrugadas se ajustarán a la serie 6 - 8 - 10 - 12 - 14 - 16 - 20 - 25 - 32 y 40 mm, serán de acero B 400S ó B 500S cuyas características mínimas garantizadas cumplan las prescripciones de la tabla 32.2.a de la EHE 08, y satisfagan los requisitos técnicos establecidos por UNE 36068:1994. Las mallas electrosoldadas deben cumplir los requisitos técnicos prescritos por UNE 36092:1996, y estarán fabricadas con las barras corrugadas indicadas en el párrafo anterior, o con alambres corrugados de acero B 500T cuyas características mínimas garantizadas cumplan las especificaciones de la tabla 31.3 de la EHE 08, las condiciones de adherencia cumplan las especificaciones de la EHE 08, y sus diámetros nominales se ajusten a la serie, 5 - 5,5 - 6 - 6,5 - 7 - 7,5 - 8 - 8,5 - 9 - 9,5 - 10 - 10,5 - 11 - 11,5 - 12 y 14 mm. La armadura básica electrosoldada en celosía es un producto formado por un sistema de elementos (barras o alambres que satisfagan las especificaciones de los párrafos anteriores), con una estructura espacial, cuyos puntos de contacto estén unidos mediante soldadura eléctrica por un proceso automático, y que cumplan los requisitos técnicos prescritos por UNE 36739:1995 EX.

Aceros de armar. Armaduras activas: Se denominan armaduras activas a las de acero de alta resistencia mediante las cuales se introduce la fuerza de pretensado. Pueden ser alambres, barras o cordones. Los alambres son productos de sección maciza, procedente de un estirado en frío o trellado de alambón que normalmente se suministra en rollo y sus diámetros nominales, en mm, se ajustarán a la serie, 4 - 4,5 - 5 - 5,5 - 6 - 6,5 - 7 - 7,5 - 8 - 8,5 - 9 - 9,5 - 10 - 11 - 12 - 14 y 16 mm., cumplirán los requisitos técnicos establecidos en UNE 36094:1997, y las características mecánicas recogidas en la EHE 08. Las barras son productos de sección maciza, que se suministra solamente en forma de elementos rectilíneos, cuyas características mecánicas cumplen las especificaciones de la EHE 08. Los cordones son conjuntos formados por 2, 3 ó 7 alambres, de igual diámetro nominal, arrollados helicoidalmente, con igual paso y en el mismo sentido de torsión, que cumplen los requisitos técnicos establecidos por UNE 36094:1997; la calidad del acero podrá ser: Y 1770S2 para los de dos alambres, Y 1860S3, Y 1960S3 ó Y 2060S3 para los de tres alambres, e Y 1770S7 ó Y 1860S7 para los de siete alambres; la carga unitaria máxima no será inferior a los valores que figuran en las tablas de la EHE 08.

Aceros en chapas y perfiles: Igual que lo indicado en la subsección de Estructuras de acero.

Aceros en chapas nervadas: Además de las calidades S235, S275, S355 y S450 recogidas por UNE EN 10025:2006 y descritas en el punto anterior, se admiten también las siguientes:

Aceros laminados en frío, según ISO 4997:1978, Calidades CR220, CR250 y CR320, cuyo límite elástico se especifica en la tabla 3.4 de UNE ENV 1994. Aceros galvanizados, según EN 10326, Calidades Fe E220G, Fe E250G, Fe E.

En todos los casos se recomienda que el espesor del metal origen no sea inferior a 0,75 mm, salvo que la chapa de acero se utilice sólo como encofrado. El uso de chapas de menor espesor no está prohibido y pueden ser utilizadas siempre que se disponga de base teórica y de resultados experimentales para justificarlo. Cuando lo especifique el proyecto, los revestimientos de cinc deben ajustarse a la norma ISO 4998:1977, o cualquier otra que se estipule.

Para forjados interiores no expuestos a ambientes agresivos, un revestimiento de cinc de masa total 275 g/m² (sumando las dos caras) es generalmente suficiente, pero esta especificación puede modificarse en función de las condiciones de servicio. No debe utilizarse ningún revestimiento distinto del galvanizado, a no ser que se haya demostrado mediante ensayos que las chapas satisfacen los requisitos del Eurocódigo 4.

Dispositivos de conexión: Son los elementos que se utilizan para asegurar el trabajo conjunto del hormigón y del acero estructural; los tipos usuales corresponden a: pernos, tacos, anclajes o cercos, conectadores mixtos y conectadores por rozamiento. La calidad del material de un conector deberá ser consistente con su función y con el sistema de unión a la estructura de acero. Cuando la unión sea mediante soldadura, la calidad del material debe ser acorde con la técnica de soldadura utilizada (especialmente en el caso de anclajes o cercos). Las características mecánicas y los valores que definen la resistencia de los conectadores, se especifican en el artículo 3.5.2 del Eurocódigo 4.

Tornillos, tuercas arandela: Igual que lo indicado en la subsección de. Estructuras de acero. Materiales de aportación: Igual que lo indicado en la subsección de Estructuras de acero.

Recepción. Para todos los elementos de acero estructural, igual a lo indicado en la subsección de Estructuras de acero.

Hormigón fabricado en central: Se cumplirán las especificaciones de la EHE 08

Hormigón no fabricado en central: Se cumplirán las especificaciones de la EHE 08

Aceros de armar: Se cumplirán las especificaciones de la EHE 08

El fabricante facilitará además, si se le solicita, copia de los resultados de los ensayos de control de producción correspondientes a cada partida servida.

Aceros de armar. Armaduras activas: Los alambres se suministrarán en rollos cuyo diámetro de bobinado no será inferior a 250 veces el del alambre y, al dejarlos libres en una superficie horizontal lisa, presentan una flecha inferior a 30 mm en una base de 1 m, en cualquier punto del alambre. Los rollos suministrados no contendrán soldaduras realizadas después del tratamiento térmico anterior al trellado. Las barras se suministrarán en trozos rectos. Los cordones de 2 ó 3 alambres se suministrarán en rollos cuyo diámetro interior será igual o superior a 600 mm. Los cordones de 7 alambres se suministrarán en rollos, bobinas o carretes que, salvo acuerdo en contrario, contendrán una sola longitud de fabricación de cordón; y el diámetro interior del rollo o del núcleo de la bobina o carrete no será inferior a 750 mm. Las armaduras de pretensado se transportarán debidamente protegidas contra la humedad, deterioro, contaminación, grasas, etc. El fabricante facilitará además, si se le solicita, copia de los resultados de los ensayos de control de producción correspondientes a cada partida servida.

Mallas electrosoldadas. Cada paquete debe llegar al punto de suministro (obra, taller de ferralla o almacén) con una etiqueta de identificación conforme a lo especificado por UNE 36092-1:1996. Las barras o alambres que constituyen los elementos de las mallas electrosoldadas, deberán llevar grabadas las marcas de identificación, de acuerdo con los Informes Técnicos UNE 36811:1998 y UNE 36812:1996 para barras y alambres corrugados respectivamente, como se establece en la EHE 08.

Almacenamiento y manipulación (criterios de uso, conservación y mantenimiento)

Se cumplirán las especificaciones de la EHE 08

PRESCRIPCIÓN EN CUANTO A LA EJECUCIÓN POR UNIDADES DE OBRA

Características técnicas de cada unidad de obra

Condiciones previas: soporte

Los elementos no metálicos de la construcción (hormigón, fábricas, etc.) que hayan de actuar como soporte de elementos estructurales metálicos o mixtos, deben cumplir las “tolerancias en las partes adyacentes” indicadas posteriormente dentro de las tolerancias admisibles.

Las bases de los pilares metálicos del piso inferior de una estructura se apoyarán sobre las cimentaciones mediante cuñas de acero, recomendándose que la separación entre ellas esté comprendida entre 40 y 80 mm; después de acunadas las bases se procederá a la colocación del número conveniente de vigas del primer piso, y entonces se alinearán y aplomarán.

Los espacios entre las bases de los pilares metálicos y la cimentación se limpiarán y rellenarán, retacando, con mortero u hormigón de cemento portland y árido, cuya máxima dimensión no sea mayor que 1/5 del espesor del espacio que debe rellenarse, y de dosificación no menor que 1:2. La consistencia del mortero u hormigón de relleno será la conveniente para asegurar el llenado completo; en general, será fluida hasta espesores de 50 mm y más seca para espesores mayores.

Los distintos elementos de encofrado quedarán correctamente nivelados o aplomados, con el número y posición de puntales, o codales y tirantes, adecuado para la función de apuntalamiento que deban desempeñar (incluyendo la unión entre tableros y puntales para evitar cualquier movimiento lateral o levantamiento), asegurando la estanquidad de las juntas en función de la consistencia del hormigón y forma de compactación, y con una textura de las superficies de encofrado adecuadas cuando las caras de hormigonado queden vistas.

Compatibilidad entre los productos, elementos y sistemas constructivos

Para todos los elementos de acero estructural, igual a lo indicado en la subsección de Estructuras de acero. En las armaduras de acero se evitará: el contacto con productos que limiten la adherencia al hormigón; el contacto de las barras con otros metales distintos al acero y con el suelo durante el almacenaje en obra.

Para prevenir el fenómeno electroquímico de la corrosión galvánica entre metales con diferente potencial, se adoptarán las siguientes medidas: Evitar el contacto entre dos metales de distinta actividad. En caso de no poder evitar el contacto, se deberá seleccionar metales próximos en la serie galvánica. Aislar eléctricamente los metales con diferente potencial. Evitar el acceso de agua y oxígeno a la zona de unión de los dos metales.

Proceso de ejecución

Ejecución en taller

Para todos los elementos de acero estructural, igual a lo indicado en la subsección. Estructuras de acero.

Montaje en obra

Para todos los elementos de acero estructural, igual a lo indicado en la subsección Estructuras de acero. Para los elementos, o partes, de hormigón se tendrá en cuenta:

Para la elaboración de ferralla y colocación de armaduras pasivas: Evitar en la medida de lo posible el empleo de acero de diferente límite elástico en la misma sección, evitar daños puntuales sobre las barras; no doblar las barras por motivos de transporte o almacenaje; las armaduras pasivas se sujetarán con alambre o soldadura (la soldadura sólo está autorizada si se realiza en instalaciones industriales); se dispondrán separadores para asegurar los recubrimientos y separación entre barras; el doblado de barras se realizará sobre mandriles para dar una curvatura constante a toda la zona doblada, que satisfaga los diámetros mínimos; se cumplirán las condiciones de anclaje de barras especificadas en el artículo 66.5 de la EHE 08; los empalmes podrán realizarse por solapo, por soldadura, o por medios mecánicos, que satisfagan las especificaciones del la EHE 08.

Para la puesta en obra del hormigón: Evitar el vertido de hormigón desde una altura superior a 2 m que pueda producir segregación; el hormigonado de pilares se realizará en varias tongadas, vibrando cuidadosamente cada una de ellas y teniendo la precaución de que el vibrador penetre hasta el fondo del pilar en la compactación de la primera de ellas; la compactación de los hormigones en obra se realizará mediante procedimientos adecuados a la consistencia de las mezclas y de manera tal que se eliminen los huecos y se obtenga un perfecto cerrado de la masa, sin que llegue a producirse segregación. El proceso de compactación deberá prolongarse hasta que refluya la pasta a la superficie y deje de salir aire.

Cuando se utilicen vibradores de superficie el espesor de la capa después de compactada no será mayor de 20 centímetros. La utilización de vibradores de molde o encofrado deberá ser objeto de estudio, de forma que la vibración se transmita a través del encofrado sea la adecuada para producir una correcta compactación, evitando la formación de huecos y capas de menor resistencia. El revibrado del hormigón deberá ser objeto de aprobación por parte de la Dirección de Obra.

Tolerancias admisibles

Para todos los elementos de acero estructural se seguirá lo establecido en el Anejo 11 sobre tolerancias.

Condiciones de terminación

Para todos los elementos de acero estructural, igual a lo indicado en la subsección. Estructuras de acero. Con posterioridad al proceso de hormigonado: Durante el fraguado y primer período de endurecimiento del hormigón, deberá asegurarse el mantenimiento de la humedad del mismo mediante un adecuado curado. Éste se prolongará durante el plazo necesario en función del tipo y clase del cemento, de la temperatura y grado de humedad del ambiente, etc. El curado podrá realizarse manteniendo húmedas las superficies de los elementos de hormigón, mediante riego directo que no produzca deslavado. El agua empleada en estas operaciones deberá poseer las cualidades exigidas en el Artículo 27º de esta Instrucción.

Control de ejecución, ensayos y pruebas

Control de ejecución

Tanto para los elementos, o partes, de acero estructural como para los de hormigón armado, son válidas las especificaciones recogidas en la subsección de Estructuras de acero. El proyecto de ejecución de cualquier estructura de hormigón deberá incluir en su memoria un anejo con un plan de control que identifique cualquier comprobación que pudiera derivarse del mismo, así como la valoración del coste total del control, que se reflejará como un capítulo independiente en el presupuesto del proyecto. Antes de iniciar las actividades de control en la obra, la Dirección Facultativa aprobará un programa de control, preparado de acuerdo con el plan de control definido en el proyecto, y considerando el plan de obra del Constructor. El programa de control contemplará, al menos, los siguientes aspectos: a) la identificación de productos y procesos objeto de control, definiendo los correspondientes lotes de control y unidades de inspección, describiendo para cada caso las comprobaciones a realizar y

los criterios a seguir en el caso de no conformidad; b) la previsión de medios materiales y humanos destinados al control con identificación, en su caso, de las actividades a subcontratar; c) la programación del control, en función del procedimiento de autocontrol del Constructor y el plan de obra previsto para la ejecución por el mismo; d) la designación de la persona encargada de las tomas de muestras, en su caso; y e) el sistema de documentación del control que se empleará durante la obra.

Ensayos y pruebas

Tanto para los elementos, o partes, de acero estructural como para los de hormigón armado, son válidas las especificaciones recogidas en la subsección. Estructuras de acero.

PRESCRIPCIONES SOBRE VERIFICACIONES EN EL EDIFICIO TERMINADO

Verificaciones y pruebas de servicio para comprobar las prestaciones finales del edificio

Tanto para los elementos, o partes, de acero estructural como para los de hormigón armado, son válidas las especificaciones recogidas en la subsección. Estructuras de acero.

CUBIERTAS CUBIERTAS INCLINADAS

DESCRIPCIÓN

Descripción

Dentro de las cubiertas inclinadas podemos encontrar los tipos siguientes:

Cubierta inclinada no ventilada, invertida sobre forjado inclinado. Siendo sus subtipos más representativos: Resuelto con tejas planas o mixtas con fijación sobre rastreles dispuestos normales a la línea de máxima pendiente y fijados al soporte resistente, entre los cuales se coloca el aislante térmico.

Tejas planas o mixtas fijadas sobre tablero aglomerado fenólico clavado sobre rastreles, fijados a su vez al soporte resistente, entre los que se ubica el aislante térmico. En condiciones favorables para su estabilidad, con pendiente por debajo del 57 %, también podrá recibirse la teja directamente sobre paneles de poliestireno extruido con la superficie acanalada fijados mecánicamente al soporte resistente, en cuyo caso, la función de los rastreles queda reducida a remates perimetrales y puntos singulares.

Cubierta inclinada ventilada, con forjado inclinado. Siendo sus subtipos más representativos: Resuelto con tejas planas o mixtas con tacones que permitan su enganche y fijación sobre listones dispuestos normales a la línea de máxima pendiente, clavados a su vez sobre rastreles fijados al soporte resistente en el sentido de la máxima pendiente; de manera que entre éstos últimos se ubica el material aislante y queda establecida la aireación, que se producirá naturalmente de alero a cumbre.

Tablero aglomerado fenólico como soporte de las tejas planas o mixtas y/o placas, clavado sobre rastreles dispuestos en el sentido de la máxima pendiente y fijados al soporte resistente. A estos rastreles se encomienda la ubicación del material aislante y sobre el mismo la formación de la capa de aireación que se producirá naturalmente de alero a cumbre.

Aireación de alero a cumbre resuelta con la disposición de chapas onduladas en sus distintos formatos (que a su vez prestan condiciones de soporte y bajo teja) sobre rastreles fijados al soporte entre los que se ubica el material aislante.

Cubierta inclinada ventilada con forjado horizontal. Siendo sus subtipos más representativos: Sistema de formación de pendientes constituida por tablero a base de piezas aligeradas con capa de regularización, sobre tabiques palomeros que se asientan en forjado horizontal. Sistema de formación de pendientes constituido por chapas onduladas en sus distintos formatos, bien sobre correas que se asientan en los muros piñón o muretes sobre forjado horizontal, o bien sobre estructura ligera.

Criterios de medición y valoración de unidades

Metro cuadrado de cubierta, totalmente terminada, medida sobre los planos inclinados y no referida a su proyección horizontal, incluyendo los solapos, parte proporcional de mermas y roturas, con todos los accesorios necesarios; así como colocación, sellado, protección durante las obras y limpieza final. No se incluyen canalones ni sumideros.

PRESCRIPCIONES SOBRE LOS PRODUCTOS

Características y recepción de los productos que se incorporan a las unidades de obra

La recepción de los productos, equipos y sistemas se realizará conforme se desarrolla en la Parte II Condiciones de recepción de productos. Este control comprende el control de la documentación de los suministros (incluida la correspondiente al marcado CE, cuando sea pertinente), el control mediante distintivos de calidad o evaluaciones técnicas de idoneidad y el control mediante ensayos.

Las cubiertas inclinadas podrán disponer de los elementos siguientes:

Sistema de formación de pendientes: Será necesario cuando el soporte resistente no tenga la pendiente adecuada al tipo de protección y de impermeabilización que se vaya a utilizar. En cubierta sobre forjado horizontal el sistema de formación de pendientes podrá ser: Mediante apoyos a base de tabicones de ladrillo, tablero a base de piezas aligeradas machihembradas de arcilla cocida u hormigón recibidas con pasta de yeso y capa de regularización de espesor 30 mm con hormigón, tamaño máximo del árido 10 mm, acabado fratasado. Mediante estructura metálica ligera en función de la luz y de la pendiente. Mediante placas onduladas o nervadas de fibrocemento (ver Parte II, Relación de productos con marcado CE, 19.3.1), fijadas mecánicamente a las correas, solapadas lateralmente una onda y frontalmente en una dimensión de 30 mm como mínimo.

Aislante térmico (ver Parte II, Relación de productos con marcado CE, 3): Generalmente se utilizarán mantas de lana mineral, paneles rígidos o paneles semirrígidos. Según el CTE DB HE 1, el material del aislante térmico debe tener una cohesión y una estabilidad suficientes para proporcionar al sistema la solidez necesaria frente a las solicitaciones mecánicas. Se utilizarán materiales con una conductividad térmica declarada menor a 0,06 W/mK a 10 °C y una resistencia térmica declarada mayor a 0,25 m²K/W.

En cubierta de teja sobre forjado inclinado, no ventilada se pueden usar paneles de: perlita expandida (EPB), poliestireno expandido (EPS), poliestireno extruido (XPS), poliuretano (PUR), mantas aglomeradas de lana mineral (MW), etc.

En cubierta de teja sobre forjado inclinado, ventilada se pueden usar paneles de: perlita expandida (EPB), poliestireno expandido (EPS), poliestireno extruido (XPS), poliuretano (PUR), mantas aglomeradas de lana mineral (MW); dispuestos entre los rastreles de madera y anclados al soporte mediante adhesivo laminar en toda su superficie.

En cubierta sobre forjado horizontal, se pueden usar: lana mineral (MW), poliestireno extruido (XPS), poliestireno expandido (EPS), poliuretano (PUR), perlita expandida (EPB), poliisocianurato (PIR).

Capa de impermeabilización (ver Parte II, Relación de productos con marcado CE, 4): Los materiales que se pueden utilizar son los siguientes, o aquellos que tengan similares características: Impermeabilización con materiales bituminosos y bituminosos modificados, las láminas podrán ser de oxiasfalto o de betún modificado. Impermeabilización con poli (cloruro de vinilo) plastificado. Impermeabilización con etileno propileno dieno monómero. Impermeabilización con poliolefinas. Impermeabilización con un sistema de placas.

Para tejas clavadas se puede usar lámina monocapa, constituida por una lámina de betún modificado LBM-30, soldada completamente al soporte resistente, previamente imprimado con emulsión asfáltica.

Para tejas recibidas con mortero se puede usar lámina monocapa, constituida por una lámina de betún modificado LBM-40/G, soldada completamente al soporte resistente, previamente imprimado con emulsión asfáltica. Lámina monocapa, constituida por una lámina autoadhesiva de betún modificado LBA-15, de masa 1,5 kg/m² (como tipo mínimo). En el caso de que no haya tejado, se puede usar lámina monocapa sobre el aislante térmico, constituida por una lámina de betún modificado con autoprotección mineral LBM-50/G-FP y armadura de fieltro de poliéster. Puede ser recomendable su utilización en cubiertas con baja pendiente o cuando el solapo de las tejas sea escaso, y en cubiertas expuestas al efecto combinado de lluvia y viento. Para esta función se utilizarán láminas asfálticas u otras láminas que no planteen dificultades de fijación al sistema de formación de pendientes, ni presenten problemas de adherencia para las tejas. Resulta innecesaria su utilización cuando la capa bajo teja esté construida por chapas onduladas o nervadas solapadas, u otros elementos que presten similares condiciones de estanquidad. La imprimación tiene que ser del mismo material que la lámina.

Tejado (ver Parte II, Relación de productos con marcado CE, 8.2.1, 8.3.1):

Para cubiertas sobre forjado inclinado, no ventiladas, el tejado podrá ser:

Tejado de tejas mixtas de hormigón con solape frontal y encaje lateral; fijadas con clavos sobre listones de madera, dispuestos en el sentido normal al de la máxima pendiente y fijados a su vez al soporte resistente con tirafondos cada 50 cm.

Tejado de tejas de arcilla cocida planas con encajes frontal y lateral; fijadas con clavos sobre tablero aglomerado fenólico de espesor 20 mm; clavado éste cada 30 cm a rastreles de madera, fijados al soporte resistente con tirafondos cada 50 cm.

Tejado de tejas de arcilla cocida curvas, con solape frontal y separación mínima entre cabezas de cobija 40 mm; las canales recibidas todas al soporte y las cobijas recibidas con mortero mixto sobre paneles de poliestireno extruido de superficie acanalada.

Para cubiertas sobre forjado inclinado, ventiladas, el tejado podrá ser:

Tejado de tejas mixtas de hormigón con solape frontal y encaje lateral, fijadas con clavos sobre listones de madera, dispuestos en el sentido normal al de la máxima pendiente.

Tejado de tejas de arcilla cocida planas con encajes frontal y lateral, fijadas con clavos sobre tablero aglomerado fenólico de espesor 20 mm; clavado éste, cada 30 cm, a rastreles de madera, dispuestos en el sentido de la máxima pendiente y fijados al soporte resistente con tirafondos cada 50 cm.

Tejado de tejas de arcilla cocida curvas, recibidas sobre chapa ondulada de fibrocemento, fijada a rastreles de madera, dispuestos en el sentido normal a la máxima pendiente y fijados al soporte resistente según instrucciones del fabricante del sistema.

Para cubiertas sobre forjado horizontal, el tejado podrá ser:

Tejado de tejas de arcilla cocida curvas, con solape frontal, separación mínima entre cabezas de cobija 40 mm, las canales recibidas todas al soporte y las cobijas recibidas, con mortero mixto al soporte o adhesivo.

Tejado de tejas de arcilla cocida planas o mixtas con encajes frontal y lateral, cogidas con clavos sobre listones de madera fijados mecánicamente al soporte con clavos de acero templado, cada 30 cm.

Tejado de tejas curvas con solape frontal, separación mínima entre cabezas de cobija 40 mm, las canales recibidas todas al soporte y las cobijas en la cresta de la onda, con pelladas de mortero mixto.

Para el recibido de las tejas sobre soportes continuos se podrá utilizar mortero de cal hidráulica, mortero mixto, adhesivo cementoso u otros másticos adhesivos, según especificaciones del fabricante del sistema.

Sobre paneles de poliestireno extruido, podrán recibirse con mortero mixto, adhesivo cementoso u otros másticos adhesivos compatibles con el aislante, tejas curvas o mixtas.

Sistema de evacuación de aguas: Puede constar de canalones, sumideros y rebosaderos. El dimensionado se realizará según el cálculo descrito en el CTE DB HS 5. Puede ser recomendable su utilización en función del emplazamiento del faldón. El sistema podrá ser visto u oculto.

Materiales auxiliares: morteros, rastreles de madera o metálicos, fijaciones, etc.

Accesorios prefabricados (ver Parte II, Relación de productos con marcado CE, 5.3): pasarelas, pasos y escaleras, para acceso al tejado, ganchos de seguridad, etc. Durante el almacenamiento y transporte de los distintos componentes, se evitará su deformación por incidencia de los agentes atmosféricos, de esfuerzos violentos o golpes, para lo cual se interpondrán lonas o sacos. Los acopios de cada tipo de material se formarán y explotarán de forma que se evite su segregación y contaminación, evitándose una exposición prolongada del material a la intemperie, formando los acopios sobre superficies no contaminantes y evitando las mezclas de materiales de distintos tipos.

PRESCRIPCIÓN EN CUANTO A LA EJECUCIÓN POR UNIDADES DE OBRA

Características técnicas de cada unidad de obra

Condiciones previas: soporte

La superficie del forjado debe ser uniforme, plana, estar limpia y carecer de cuerpos extraños para la correcta recepción de la impermeabilización. El forjado garantizará la estabilidad, con flecha mínima. Su constitución permitirá el anclaje mecánico de los rastreles.

Compatibilidad entre los productos, elementos y sistemas constructivos

No se utilizará el acero galvanizado en aquellas cubiertas en las que puedan existir contactos con productos ácidos y alcalinos; o con metales, excepto con el aluminio, que puedan formar pares galvánicos. Se evitará, por lo tanto, el contacto con el acero no protegido a corrosión, yeso fresco, cemento fresco, maderas de roble o castaño, aguas procedentes de contacto con cobre. Podrá utilizarse en contacto con aluminio: plomo, estaño, cobre estañado, acero inoxidable, cemento fresco (sólo para el recibido de los remates de paramento); si el cobre se encuentra situado por debajo del acero galvanizado, podrá aislarse mediante una banda de plomo. Se evitará la recepción de tejas con morteros ricos en cemento.

Proceso de ejecución

Ejecución

Se suspenderán los trabajos cuando llueva, nieve o la velocidad del viento sea superior a 50 km/h. En este último caso se retirarán los materiales y herramientas que puedan desprenderse. Cuando se interrumpan los trabajos deberán protegerse adecuadamente los materiales.

Sistema de formación de pendientes: Según el CTE DB HS 1, apartado 5.1.4.1, cuando la formación de pendientes sea el elemento que sirve de soporte de la impermeabilización, su superficie deberá ser uniforme y limpia. Además, según el apartado 2.4.3.1, el material que lo constituye deberá ser compatible con el material impermeabilizante y con la forma de unión de dicho impermeabilizante a él. El sistema de formación de pendientes debe tener una cohesión y estabilidad suficientes frente a las sollicitaciones mecánicas y térmicas, y su constitución debe ser adecuada para el recibido o fijación del resto de componentes. El sistema de formación de pendientes garantizará la estabilidad con flecha mínima. La superficie para apoyo de rastreles y paneles aislantes será plana y sin irregularidades que puedan dificultar la fijación de los mismos. Su constitución

permitirá el anclaje mecánico de los rastreles.

Cubierta de teja sobre forjado horizontal: En caso de realizar la pendiente con tabiques palomeros, el tablero de cerramiento superior de la cámara de aireación deberá asegurarse ante el riesgo de deslizamiento, en especial con pendientes pronunciadas; a la vez deberá quedar independiente de los elementos sobresalientes de la cubierta y con las juntas de dilatación necesarias a fin de evitar tensiones de contracción-dilatación, tanto por retracción como por oscilaciones de la temperatura. Para el sistema de formación de la pendiente y constitución de la cámara de aireación se contemplan dos sistemas distintos: A base de tabiques palomeros rematados con tablero de piezas aligeradas (de arcilla cocida o de hormigón) acabadas con capa de regularización u hormigón. Utilización de paneles o placas prefabricados no permeables al agua, fijados mecánicamente, bien sobre correas apoyadas en cistas de ladrillo, en vigas metálicas o de hormigón; o bien sobre entramado de madera o estructura metálica ligera. Las placas prefabricadas, onduladas o grecadas, que se utilicen para el cerramiento de la cámara de aireación, irán fijadas mecánicamente a las correas con tornillos autorroscantes y solapadas entre sí, de manera tal que se permita el deslizamiento necesario para evitar las tensiones de origen térmico.

La capa de regularización del tablero, para fijación mecánica de las tejas, tendrá un acabado fratasado, plano y sin resaltes que dificulten la disposición correcta de los rastreles o listones. Para el recibido de las tejas con mortero, la capa de regularización del tablero tendrá un espesor de 2 cm e idénticas condiciones que la anterior.

Cuando el soporte del tejado esté constituido por placas onduladas o nervadas, se tendrá en cuenta lo siguiente. El solape frontal entre placas será de 15 cm y el solape lateral vendrá dado por la forma de la placa y será al menos de una onda. Los rastreles metálicos para el cuelgue de las tejas planas o mixtas se fijarán a la distancia adecuada que asegure el encaje perfecto, o en su caso el solape necesario de las tejas. Para tejas curvas o mixtas recibidas con mortero, la dimensión y modulación de la onda o greca de las placas será la más adecuada a la disposición canal-cobija de las tejas que hayan de utilizarse. Cuando las placas y tejas correspondan a un mismo sistema se seguirán las instrucciones del fabricante.

Aislante térmico: Deberá colocarse de forma continua y estable.

Cubierta de teja sobre forjado horizontal: Podrán utilizarse mantas o paneles semirrígidos dispuestos sobre el forjado entre los apoyos de la cámara ventilada.

Cubierta de teja sobre forjado inclinado, no ventilada: En el caso de emplear rastreles, el espesor del aislante coincidirá con el de estos. Cuando se utilicen paneles rígidos o paneles semirrígidos para el aislamiento térmico, estarán dispuestos entre rastreles de madera o metálicos y adheridos al soporte mediante adhesivo bituminoso PB-II u otros compatibles. Si los paneles rígidos son de superficie acanalada, estarán dispuestos con los canales paralelos a la dirección del alero y fijados mecánicamente al soporte resistente.

Cubierta de teja sobre forjado inclinado, ventilada. En el caso de emplear rastreles, se colocarán en el sentido de la pendiente albergando el material aislante, conformando la capa de aireación. La altura de los rastreles estará condicionada por los espesores del aislante térmico y de la capa de aireación. La distancia entre rastreles estará en función del ancho de los paneles, siempre que el mismo no exceda de 60 cm; en caso contrario, los paneles se cortarán a la medida apropiada para su máximo aprovechamiento. La altura mínima de la cámara de aireación será de 3 cm y siempre quedará comunicada con el exterior.

Capa de impermeabilización: No se utilizará la capa de impermeabilización de manera sistemática o indiscriminada. Excepcionalmente podrá utilizarse en cubiertas con baja pendiente o cuando el solapo de las tejas sea escaso, y en cubiertas especialmente expuestas al efecto combinado de lluvia y viento. Cuando la pendiente de la cubierta sea mayor que 15 % deben utilizarse sistemas fijados mecánicamente. Según el CTE DB HS 1, apartado 5.1.2.2, las láminas deberán aplicarse en unas condiciones térmicas ambientales que se encuentren dentro de los márgenes prescritos en las correspondientes especificaciones de aplicación. Según el apartado 2.4.3.3, cuando se disponga una capa de impermeabilización, ésta debe aplicarse y fijarse de acuerdo con las condiciones para cada tipo de material constitutivo de la misma. La impermeabilización deberá colocarse en dirección perpendicular a la línea de máxima pendiente. Los solapos, según el apartado 5.1.4.4, deben quedar a favor de la corriente de agua y no deben quedar alineados con los de las hileras contiguas. Las láminas de impermeabilización se colocarán a cubrejuntas (con solapes superiores a 8 cm y paralelos o perpendiculares a la línea de máxima pendiente). Se evitarán bolsas de aire en las láminas adheridas. Las láminas impermeabilizantes no plantearán dificultades en su fijación al sistema de formación de pendientes, ni problemas de adherencia para las tejas. Según el CTE DB HS 1, apartado 2.4.3.3, según el material del que se trate tendremos distintas prescripciones:

Impermeabilización con materiales bituminosos y bituminosos modificados: cuando la pendiente de la cubierta esté comprendida entre el 5 y el 15%, deberán utilizarse sistemas adheridos. Cuando se quiera independizar el impermeabilizante del elemento que le sirve de soporte para mejorar la absorción de movimientos estructurales, deberán utilizarse sistemas no adheridos.

Impermeabilización con poli (cloruro de vinilo) plastificado y con etileno propileno dieno monómero: cuando la cubierta no tenga protección, deberán utilizarse sistemas adheridos o fijados mecánicamente.

Impermeabilización con poliolefinas: deberán utilizarse láminas de alta flexibilidad.

Impermeabilización con un sistema de placas: cuando se utilice un sistema de placas como impermeabilización, el solapo de éstas deberá establecerse de acuerdo con la pendiente del elemento que les sirve de soporte y de otros factores relacionados con la situación de la cubierta, tales como zona eólica, tormentas y altitud topográfica. Deberá recibirse o fijarse al soporte una cantidad de piezas suficiente para garantizar su estabilidad dependiendo de la pendiente de la cubierta, del tipo de piezas y del solapo de las mismas, así como de la zona geográfica del emplazamiento del edificio.

Cámara de aire: Según el CTE DB HS 1, apartado 5.1.3, durante la construcción de la cubierta deberá evitarse que caigan cascotes, rebabas de mortero y suciedad en la cámara de aire. Cuando se disponga una cámara de aire, ésta debe situarse en el lado exterior del aislante térmico y ventilarse mediante un conjunto de aberturas. La altura mínima de la cámara de aireación será de 3 cm y quedará comunicada con el exterior, preferentemente por alero y cumbre. En cubierta de teja ventilada sobre forjado inclinado, la cámara de aireación se podrá conseguir con los rastreles únicamente o añadiendo a éstos un entablado de aglomerado fendílico o una chapa ondulada. En cubierta de teja sobre forjado horizontal, la cámara debe permitir la difusión del vapor de agua a través de aberturas al exterior dispuestas de manera que se garantice la ventilación cruzada. A tal efecto las salidas de aire se situarán por encima de las entradas a la máxima distancia que permita la inclinación de la cubierta; unas y otras, se dispondrán enfrentadas; preferentemente con aberturas en continuo. Las aberturas irán protegidas para evitar el acceso de insectos, aves y roedores. Cuando se trate de limitar el efecto de las condensaciones ante condiciones climáticas adversas, al margen del aislante que se sitúe sobre el forjado horizontal, la capa bajo teja aportará el aislante térmico necesario.

Tejado: Según el CTE DB HS 1, apartado 2.4.3, deberá recibirse o fijarse al soporte una cantidad de piezas suficiente para garantizar la estabilidad y capacidad de adaptación del tejado a movimientos diferenciales, dependiendo de la pendiente de la cubierta, la altura máxima del faldón, el tipo de piezas y el solapo de las mismas, así como de la ubicación del edificio. El solapo de las piezas deberá establecerse de acuerdo con la pendiente del elemento que les sirve de soporte y de otros factores relacionados con la situación de la cubierta, tales como zona eólica, tormentas y altitud topográfica. No se admite para uso de vivienda, la colocación a teja vana u otro sistema en que la estabilidad del tejado se fíe

exclusivamente al propio peso de la teja. En caso de tejas curvas, mixtas y planas recibidas con mortero, el recibido deberá realizarse de forma continua para evitar la rotura de piezas en los trabajos de mantenimiento o acceso a instalaciones. En el caso de piezas cobija, éstas se recibirán siempre en aleros, cumbreras y bordes laterales de faldón y demás puntos singulares. Con pendientes de cubierta mayores del 70 % y zonas de máxima intensidad de viento, se fijarán la totalidad de las tejas. Cuando las condiciones lo permitan y si no se fijan la totalidad de las tejas, se alternarán fila e hilera. El solapo de las tejas o su encaje, a efectos de la estanquidad al agua, así como su sistema de adherencia o fijación, será el indicado por el fabricante. Las piezas canales se colocarán todas con torta de mortero o adhesivo sobre el soporte. Las piezas cobijas se recibirán en el porcentaje necesario para garantizar la estabilidad del tejado frente al efecto de deslizamiento y a las acciones del viento. Las cobijas dejarán una separación libre de paso de agua comprendido entre 3 y 5 cm.

En caso de tejas recibidas con mortero sobre paneles de poliestireno extruido acanalados, la pendiente no excederá del 49 %; existirá la necesaria correspondencia morfológica y las tejas queden perfectamente encajadas sobre las placas. Se recibirán todas las tejas de aleros, cumbreras, bordes laterales de faldón, limahoyas y limatesas y demás puntos singulares. El mortero será bastardo de cal, cola u otros másticos adhesivos compatibles con el aislante y las tejas, según especificaciones del fabricante del sistema.

En caso de tejas curvas y mixtas recibidas sobre chapas onduladas en sus distintos formatos, el acoplamiento entre la teja y el soporte ondulado resulta imprescindible para la estabilidad del tejado, por lo que se estará a las especificaciones del fabricante del sistema sobre la idoneidad de cada chapa al subtipo de teja seleccionado. La adherencia de la teja al soporte se consigue con una pellada de mortero mixto aplicada a la cresta de la onda en el caso de chapa ondulada con teja curva, o a la parte plana de la placa mixta con teja curva o mixta. Como adhesivo también puede aplicarse adhesivo cementoso.

Cuando la fijación sea sobre chapas onduladas mediante rastreles metálicos, éstos serán perfiles omega de chapa de acero galvanizado de 0'60 mm de espesor mínimo, dispuestos en paralelo al alero y fijados en las crestas de las ondas con remaches tipo flor. Las fijaciones de las tejas a los rastreles metálicos se harán con tornillos rosca chapa y se realizarán del mismo modo que en el caso de rastreles de madera. Todo ello se realizará según especificaciones del fabricante del sistema.

En caso de tejas planas y mixtas fijadas mediante listones y rastreles de madera o entablados, los rastreles y listones de madera serán de la escuadría que se determine para cada caso, y se fijarán al soporte con la frecuencia necesaria tanto para asegurar su estabilidad como para evitar su alabeo. Podrán ser de madera de pino, estabilizadas sus tensiones para evitar alabeos, seca, y tratada contra el ataque de hongos e insectos. Los tramos de rastreles o listones se dispondrán con juntas de 1 cm, fijando ambos extremos a un lado y otro de la junta. Los rastreles se interrumpirán en las juntas de dilatación del edificio y de la cubierta. Cuando el tipo de soporte lo permita, los listones se fijarán con clavos de acero templado y los rastreles, previamente perforados, se fijarán con tirafondos. En caso de existir una capa de regularización de tableros, sobre las que hayan de fijarse listones o rastreles, tendrá un espesor mayor o igual que 3 cm. Los clavos penetrarán 2,5 cm en rastreles de al menos 5 cm. Los listones y rastreles de madera o entablados se fijarán al soporte tanto para asegurar su estabilidad como para evitar su alabeo. La distancia entre listones o rastreles de madera será tal que coincidan los encajes de las tejas o, en caso de no disponer estas de encaje, tal que el solapo garantice la estabilidad y estanquidad de la cubierta. Los clavos y tornillos para la fijación de la teja a los rastreles o listones de madera serán preferentemente de cobre o de acero inoxidable, y los enganches y corchetes de acero inoxidable o acero zincado. La utilización de fijaciones de acero galvanizado, se reserva para aplicaciones con escaso riesgo de corrosión. Se evitará la utilización de acero sin tratamiento anticorrosión.

Cuando la naturaleza del soporte no permita la fijación mecánica de los rastreles de madera, en las caras laterales, los rastreles llevarán puntas de 3 cm clavadas cada 20 cm, de forma que penetren en el rastrel 1,5 cm. A ambos lados del rastrel y a todo lo largo del mismo se extenderá mortero de cemento, de manera que las puntas clavadas en sus cantos queden recubiertas totalmente, rellenando también la holguras entre rastrel y soporte.

Disposición de los listones, rastreles y entablados:

Enlistonado sencillo sobre soporte continuo de albañilería (capa de compresión de forjados o capa de regularización de albañilería). Los listones de madera se dispondrán con su cara mayor apoyada sobre el soporte en el sentido normal al de la máxima pendiente, a la distancia que exija la dimensión de la teja, y fijados mecánicamente al soporte cada 50 cm con clavos de acero templado.

Enlistonado doble sobre soporte continuo de albañilería (capa de compresión de forjados o capa de regularización de albañilería). Los rastreles de madera, que tienen como función la ubicación del aislante térmico, y en su caso, la formación de la capa de aireación, se dispondrán apoyados sobre el soporte, en el sentido de la pendiente y fijados mecánicamente al soporte cada 50 cm con tirafondos. La separación entre listones, dependerá del ancho de los paneles aislantes que hayan de ubicarse entre los mismos (los paneles se cortarán cuando su ancho exija una separación entre listones mayor de 60 cm). Para la determinación de la escuadría de estos rastreles, se tendrá en cuenta el espesor del aislante y, en su caso, el de la capa de aireación; la suma de ambos determinará la altura del rastrel; la otra dimensión será proporcionada y apta para el apoyo y fijación. Una vez colocados los paneles aislantes (fijados por puntos al soporte con adhesivo compatible), se dispondrán listones paralelos al alero, con su cara mayor apoyada sobre los rastreles anteriores, a la distancia que exija la dimensión de la teja y fijados en cada cruce.

Entablado sobre rastreles. Entablado a base de tableros de aglomerado fenólico, de espesor mínimo 2 cm, fijados sobre los rastreles, como protección del aislante o, en su caso, cierre de la cámara de aireación. Los rastreles contarán con un canto capaz para albergar la capa de aislante y en su caso la de aireación, pero su ancho no será inferior a 7 cm, a fin de que los paneles de aglomerado fenólico apoyen al menos 3 cm con junta de 1 cm. Se dispondrán en el sentido de la máxima pendiente y a una distancia entre ejes tal que se acomode a la modulación de los tableros y de los paneles aislantes con el máximo aprovechamiento; la distancia entre ejes no deberá exceder de 68 cm para tableros de espesor 2 cm. Para las tejas planas o mixtas provistas de encaje vertical y lateral, los listones o rastreles se situarán a la distancia precisa que exija la dimensión de la teja, a fin de que los encajes coincidan debidamente. Los empalmes entre rastreles estarán separados 1 cm. Sobre los listones o rastreles las tejas pueden colocarse: simplemente apoyadas mediante los tetones de que las tejas planas están dotadas, adheridas por puntos o fijadas mecánicamente. Para este último supuesto las tejas presentarán las necesarias perforaciones. Los clavos y tornillos para la fijación de la teja a los rastreles o listones de madera serán preferentemente de cobre o de acero inoxidable, y los enganches y corchetes de acero inoxidable o de acero zincado (electrolítico). La utilización de fijaciones de acero galvanizado, se reserva para aplicaciones con escaso riesgo de corrosión. Se evitará la utilización de acero sin tratamiento anticorrosivo.

Sistema de evacuación de aguas:

Canalones: Según el CTE DB HS 1, apartado 2.4.4.2.9, para la formación del canalón deben disponerse elementos de protección prefabricados o realizados in situ. Los canalones deben disponerse con una pendiente hacia el desagüe del 1 % como mínimo. Las piezas del tejado que vierten sobre el canalón deben sobresalir 5 cm como mínimo sobre el mismo. Cuando el canalón sea visto, debe disponerse el borde más cercano a la fachada de tal forma que quede por encima del borde exterior del mismo. Los canalones, en función de su emplazamiento en el faldón, pueden ser: vistos, para la recogida de las aguas del faldón en el borde del alero; ocultos, para la recogida de las aguas del faldón en el interior de éste. En ambos casos los canalones se dispondrán con ligera pendiente hacia el exterior, favoreciendo el derrame hacia afuera, de manera que un eventual

embalsamiento no revierta al interior. Para la construcción de canalones de zinc, se soldarán las piezas en todo su perímetro, las abrazaderas a las que se sujetará la chapa, se ajustarán a la forma de la misma y serán de pletina de acero galvanizado. Se colocarán a una distancia máxima de 50 cm y remetido al menos 1,5 cm de la línea de tejas del alero. Cuando se utilicen sistemas prefabricados, con acreditación de calidad o documento de idoneidad técnica, se seguirán las instrucciones del fabricante. Según el CTE DB HS 1, apartado 2.4.4.2.9, cuando el canalón esté situado junto a un paramento vertical deben disponerse: a. Cuando el encuentro sea en la parte inferior del faldón, los elementos de protección por debajo de las piezas del tejado de tal forma que cubran una banda a partir del encuentro de 10 cm de anchura como mínimo. b. Cuando el encuentro sea en la parte superior del faldón, los elementos de protección por encima de las piezas del tejado de tal forma que cubran una banda a partir del encuentro de 10 cm de anchura como mínimo. c. Elementos de protección prefabricados o realizados in situ de tal forma que cubran una banda del paramento vertical por encima del tejado de 25 cm como mínimo y su remate se realice de forma similar a la descrita para cubiertas planas.

Cuando el canalón esté situado en una zona intermedia del faldón debe disponerse de tal forma que el ala del canalón se extienda por debajo de las piezas del tejado 10 cm como mínimo y la separación entre las piezas del tejado a ambos lados del canalón sea de 20 cm como mínimo. Cada bajante servirá a un máximo de 20 m de canalón.

Canaletas de recogida: Según el CTE DB HS 1, apartado 3.2, el diámetro de los sumideros de las canaletas de recogida del agua en los muros parcialmente estancos debe ser 110 mm como mínimo. Las pendientes mínima y máxima de la canaleta y el número mínimo de sumideros en función del grado de impermeabilidad exigido al muro deben ser los que se indican en la tabla 3.3.

Puntos singulares, según el CTE DB HS 1, apartado 2.4.4:

Encuentro de la cubierta con un paramento vertical: deberán disponerse elementos de protección prefabricados o realizados in situ. Los elementos de protección deben cubrir como mínimo una banda del paramento vertical de 25 cm de altura por encima del tejado y su remate debe realizarse de forma similar a la descrita en las cubiertas planas. Cuando el encuentro se produzca en la parte inferior del faldón, debe disponerse un canalón. Cuando el encuentro se produzca en la parte superior o lateral del faldón, los elementos de protección deben colocarse por encima de las piezas del tejado y prolongarse 10 cm como mínimo desde el encuentro.

Alero: las piezas del tejado deben sobresalir 5 cm como mínimo y media pieza como máximo del soporte que conforma el alero. Cuando el tejado sea de pizarra o de teja, para evitar la filtración de agua a través de la unión de la primera hilada del tejado y el alero, debe realizarse en el borde un recalde de asiento de las piezas de la primera hilada de tal manera que tengan la misma pendiente que las de las siguientes, o debe adoptarse cualquier otra solución que produzca el mismo efecto.

Borde lateral: en el borde lateral deben disponerse piezas especiales que vuelen lateralmente más de 5 cm o baberos protectores realizados in situ. En el último caso el borde puede rematarse con piezas especiales o con piezas normales que vuelen 5 cm.

Limahoyas: deben disponerse elementos de protección prefabricados o realizados in situ. Las piezas del tejado deben sobresalir 5 cm como mínimo sobre la limahoya. La separación entre las piezas del tejado de los dos faldones debe ser 20 cm como mínimo.

Cumbreras y limatesas: deben disponerse piezas especiales, que deben solapar 5 cm como mínimo sobre las piezas del tejado de ambos faldones. Las piezas del tejado de la última hilada horizontal superior y las de la cumbrera y la limatesa deben fijarse. Cuando no sea posible el solape entre las piezas de una cumbrera en un cambio de dirección o en un encuentro de cumbreras este encuentro debe impermeabilizarse con piezas especiales o baberos protectores.

Encuentro de la cubierta con elementos pasantes: los elementos pasantes no deben disponerse en las limahoyas. La parte superior del encuentro del faldón con el elemento pasante debe resolverse de tal manera que se desvíe el agua hacia los lados del mismo. En el perímetro del encuentro deben disponerse elementos de protección prefabricados o realizados in situ, que deben cubrir una banda del elemento pasante por encima del tejado de 20 cm de altura como mínimo.

Lucernarios (ver subsección Lucernarios): deben impermeabilizarse las zonas del faldón que estén en contacto con el precerco o el cerco del lucernario mediante elementos de protección prefabricados o realizados in situ. En la parte inferior del lucernario, los elementos de protección deben colocarse por debajo de las piezas del tejado y prolongarse 10 cm como mínimo desde el encuentro y en la superior por encima y prolongarse 10 cm como mínimo.

Anclaje de elementos: los anclajes no deben disponerse en las limahoyas. Deben disponerse elementos de protección prefabricados o realizados in situ, que deben cubrir una banda del elemento anclado de una altura de 20 cm como mínimo por encima del tejado.

Juntas de dilatación: en el caso de faldón continuo de más de 25 m, o cuando entre las juntas del edificio la distancia sea mayor de 15 m, se estudiará la oportunidad de formar juntas de cubierta, en función del subtipo de tejado y de las condiciones climáticas del lugar.

Tolerancias admisibles

Los materiales o unidades de obra que no se ajusten a lo especificado deberán ser retirados o, en su caso, demolida o reparada la parte de obra afectada. Motivos para la no aceptación:

Chapa conformada: Sentido de colocación de las chapas contrario al especificado. Falta de ajuste en la sujeción de las chapas. Rastres no paralelos a la línea de cumbrera con errores superiores a 1 cm/m, o más de 3 cm para toda la longitud. Vuelo del alero distinto al especificado con errores de 5 cm o no mayor de 35 cm. Solapes longitudinales de las chapas inferiores a lo especificado con errores superiores a 2 mm.

Pizarra: Clavado de las piezas deficiente. Paralelismo entre las hiladas y la línea del alero con errores superiores a ± 10 mm/m comprobada con regla de 1 m y/o ± 50 mm/total. Planeidad de la capa de yeso con errores superiores a ± 3 mm medida con regla de 1 m. Colocación de las pizarras con solapes laterales inferiores a 10 cm; falta de paralelismo de hiladas respecto a la línea de alero con errores superiores a 10 mm/m o mayores que 50 mm/total.

Teja: Paso de agua entre cobijas mayor de 5 cm o menor de 3 cm. Paralelismo entre dos hiladas consecutivas con errores superiores a ± 20 mm (teja de arcilla cocida) o ± 10 mm (teja de mortero de cemento). Paralelismo entre las hiladas y la línea del alero con errores superiores a ± 100 mm. Alineación entre dos tejas consecutivas con errores superiores a ± 10 mm. Alineación de la hilada con errores superiores a ± 20 mm (teja de arcilla cocida) o ± 10 mm (teja de mortero de cemento). Solape con presente errores superiores a ± 5 mm.

Condiciones de terminación

Para dar una mayor homogeneidad a la cubierta en todos los elementos singulares (caballetes, limatesas y limahoyas, aleros, remates laterales, encuentros con muros u otros elementos sobresalientes, ventilación, etc.), se utilizarán preferentemente piezas especialmente concebidas y fabricadas para este fin, o bien se detallarán soluciones constructivas de solapo y goterón, en el proyecto, evitando uniones rígidas o el empleo de productos elásticos sin garantía de la necesaria durabilidad.

Control de ejecución, ensayos y pruebas

Control de ejecución

Puntos de observación:

Formación de faldones: Pendientes. Forjados inclinados: controlar como estructura. Fijación de ganchos de seguridad para el montaje de la

cobertura. Tableros sobre tabiquillos: tabiquillos, controlar como tabiques. Tableros, independizados de los tabiquillos. Ventilación de las cámaras.

Aislante térmico: Correcta colocación del aislante, según especificaciones de proyecto. Continuidad. Espesor. Limas, canalones y puntos singulares: Fijación y solapo de piezas. Material y secciones especificados en proyecto. Juntas para dilatación. Comprobación en encuentros entre faldones y paramentos. Canalones: Longitud de tramo entre bajantes menor o igual que 10 m. Distancia entre abrazaderas de fijación. Unión a bajantes.

Impermeabilización, en su caso: controlar como cubierta plana. Base de la cobertura: Correcta colocación, en su caso, de rastreles o perfiles para fijación de piezas. Comprobación de la planeidad con regla de 2 m. Piezas de cobertura: Pendiente mínima, según el CTE DB HS 1, tabla 2.10 en función del tipo de protección, cuando no haya capa de impermeabilización. Tejas curvas: Replanteo previo de líneas de máxima y mínima pendiente. Paso entre cobijas. Recibido de las tejas. Cumbre y limatesas: disposición y macizado de las tejas, solapes de 10 cm. Alero: vuelo, recalde y macizado de las tejas. Otras tejas: Replanteo previo de las pendientes. Fijación según instrucciones del fabricante para el tipo y modelo. Cumbreas, limatesas y remates laterales: piezas especiales.

Ensayos y pruebas

La prueba de servicio consistirá en un riego continuo de la cubierta durante 48 horas para comprobar su estanqueidad.

Conservación y mantenimiento

Si una vez realizados los trabajos se dan condiciones climatológicas adversas (lluvia, nieve o velocidad del viento superior a 50 km/h), se revisarán y asegurarán las partes realizadas.

No se recibirán sobre la cobertura elementos que la perforen o dificulten su desagüe, como antenas y mástiles, que deberán ir sujetos a paramentos.

LUCERNARIOS CLARABOYAS

DESCRIPCIÓN

Descripción

Elemento prefabricado de cerramiento de huecos, para la iluminación de locales, con posibilidad de ventilación regulable, en cubiertas de pendiente no superior al 5%. La inclinación del lucernario será menor de 60º respecto a la horizontal.

Criterios de medición y valoración de unidades

Unidad de claraboya colocada con cúpula sobre zócalo. Completamente colocada según proyecto, incluso parte proporcional de mermas y solapes, enfoscado, maestreado y fratasado por ambas caras para zócalos de fábrica, elementos especiales, protección durante las obras y limpieza final.

PRESCRIPCIONES SOBRE LOS PRODUCTOS

Características y recepción de los productos que se incorporan a las unidades de obra

La recepción de los productos, equipos y sistemas se realizará conforme se desarrolla en la Parte II Condiciones de recepción de productos. Este control comprende el control de la documentación de los suministros (incluida la correspondiente al marcado CE, cuando sea pertinente), el control mediante distintivos de calidad o evaluaciones técnicas de idoneidad y el control mediante ensayos.

Cúpula: de material sintético termoestable: policarbonato, metacrilato, polimetacrilato, etc. El material de la cúpula debe ser impermeable e inalterable a los agentes atmosféricos. Sistemas de cubierta traslúcida autoportante, excepto los de cristal (ver Parte II, Relación de productos con marcado CE, 5.1). Accesorios prefabricados para cubiertas: luces individuales para cubiertas de plástico (ver Parte II, Relación de productos con marcado CE, 5.3.3). Zócalo: podrá ser prefabricado con material y características iguales a la cúpula, o de fábrica realizados con ladrillo hueco y mortero de cemento de dosificación 1:6. Enfoscado, maestreado y fratasado por ambas caras de zócalo. La superficie interior del zócalo será lisa, clara y brillante para facilitar la reflexión de la luz. Sistema de fijación: será estanco a la lluvia. Lámina impermeabilizante (ver Parte II, Relación de productos con marcado CE, 4.1): será de superficie autoprotectida.

Según el CTE DB HE 1, apartado 4, los productos para huecos y lucernarios se caracterizan mediante los siguientes parámetros: La parte semitransparente del hueco, por la transmitancia térmica y el factor solar. Los marcos de los huecos, por la transmitancia térmica y la absorptividad.

PRESCRIPCIÓN EN CUANTO A LA EJECUCIÓN POR UNIDADES DE OBRA

Características técnicas de cada unidad de obra

Condiciones previas: soporte

Para poder colocar la claraboya, la cubierta estará en la fase de impermeabilización. El forjado garantizará la estabilidad, con flecha mínima.

Compatibilidad entre los productos, elementos y sistemas constructivos

No existirá ninguna incompatibilidad entre el impermeabilizante de la cubierta y el impermeabilizante de la claraboya. La imprimación tiene que ser del mismo material que la lámina impermeabilizante de la cubierta.

Proceso de ejecución

Ejecución

Se comprobará la situación y dimensiones (holguras necesarias) del elemento claraboya. Se comprobará que no coinciden con elementos estructurales ni con juntas de dilatación. Se suspenderán los trabajos cuando exista lluvia, nieve o la velocidad del viento sea superior a 50 km/h, en este último caso se retirarán los materiales y herramientas que puedan desprenderse. Si una vez realizados los trabajos se dan estas condiciones, se revisarán y asegurarán las partes realizadas.

Cúpula: Cuando vaya sobre zócalo de fábrica irá fijada a los tacos dispuestos en el zócalo interponiendo arandelas de goma. En el caso de claraboyas con zócalo prefabricado, se fijará a la cubierta con clavos separados 30 cm. En caso de cúpulas practicables, se utilizará cerco rígido solidario a la cúpula con burlete de goma para cierre hermético con el zócalo. Cuando puedan producirse efectos de succión sobre la cubierta superiores a 50 kg/m² se solicitará un estudio especial de la fijación de la claraboya. Cuando sean previsibles temperaturas ambiente superiores a 40 °C, se emplearán exclusivamente claraboyas con zócalo prefabricado.

Zócalo de fábrica: Ambas caras del zócalo deberán ir enfoscadas maestreadas y fratasadas de 1 cm de espesor.

Impermeabilización: Se colocará bordeando el zócalo hasta la cara interior y solapará 30 cm sobre la impermeabilización de la cubierta. La lámina cubrirá los clavos de fijación (en el caso de zócalo prefabricado). Las láminas de impermeabilización se colocarán ya solapadas. Se evitarán bolsas de aire en las láminas adheridas. Según el CTE DB HS 1, apartado 2.4.4.2.7, deberán impermeabilizarse las zonas del faldón que estén en contacto con el precerco o el cerco del lucernario, mediante elementos de protección prefabricados o realizados in situ. En la parte inferior del lucernario, los elementos de protección deben colocarse por debajo de las piezas de la capa de protección y prolongarse 10 cm como mínimo

desde el encuentro y en la superior por encima y prolongarse 10 cm como mínimo.

Tolerancias admisibles

No se aceptará el replanteo de huecos y la altura del zócalo con una variación superior a 2 cm.

Control de ejecución, ensayos y pruebas

Control de ejecución

Puntos de observación: Replanteo de huecos y altura del zócalo. Ejecución del zócalo y la impermeabilización. Ejecución de la cúpula.

Conservación y mantenimiento

No se pisará por encima de las claraboyas ni se apoyarán elementos sobre ellas.

HORMIGÓN TRANSLÚCIDO

DESCRIPCIÓN

Descripción

Un lucernario es cualquier hueco situado en una cubierta, por tanto su inclinación será menor de 60º respecto a la horizontal. Los lucernarios de hormigón translúcido están formados por una o varias placas distribuidas de manera uniforme en la cubierta del local, capaces de soportar sobrecargas no superiores a 600 kg/m².

Criterios de medición y valoración de unidades

Metro cuadrado de solera de moldeados pisables de vidrio prensado. Completamente terminada según proyecto, incluso parte proporcional de mermas y solapes, encofrado y desencofrado, parte proporcional de elementos de dilatación y sellado de juntas, protección durante las obras y limpieza final.

PRESCRIPCIONES SOBRE LOS PRODUCTOS

Características y recepción de los productos que se incorporan a las unidades de obra

La recepción de los productos, equipos y sistemas se realizará conforme se desarrolla en la Parte II, Condiciones de recepción de productos. Este control comprende el control de la documentación de los suministros (incluida la correspondiente al marcado CE, cuando sea pertinente), el control mediante distintivos de calidad o evaluaciones técnicas de idoneidad y el control mediante ensayos.

Baldosa de vidrio: moldeado de vidrio. Las características que deben cumplir las baldosas de vidrio son: módulo de elasticidad de 0,073 N/mm², una transmitancia luminosa del 90%, de espesor mínimo de las paredes de 10 mm. Presentará dibujo antideslizante en su cara pisable y cavidad en la opuesta, la superficie lateral deberá asegurar su adherencia al hormigón.

Nervios de hormigón armado con armadura de acero (ver Parte II, Relación de productos con

marcado CE, 1.1.4, 1.2.3, 19.1). El hormigón deberá tener una resistencia característica mayor o igual a 25 N/mm².

Junta entre placas: plancha de plomo de 2,50 mm de espesor, mástico de aplicación en caliente con base de alquitrán y fibra de vidrio y sellado (ver Parte II, Relación de productos con marcado CE, 9). La junta entre placas deberá ser imputrescible e impermeable.

Lámina separadora: lámina bituminosa (ver Parte II, Relación de productos con marcado CE, 4.1.1).

Según el CTE DB HE 1, apartado 4, los productos para huecos y lucernarios se caracterizan mediante los siguientes parámetros: La parte semitransparente del hueco, por la transmitancia térmica y el factor solar. Los marcos de los huecos, por la transmitancia térmica y la absorptividad.

PRESCRIPCIÓN EN CUANTO A LA EJECUCIÓN POR UNIDADES DE OBRA

Características técnicas de cada unidad de obra

Condiciones previas: soporte

El resto de la estructura garantizará la estabilidad, con flecha mínima.

Compatibilidad entre los productos, elementos y sistemas constructivos

No existirá ninguna incompatibilidad entre el material empleado entre las juntas de placa el vidrio y el mástico de relleno. La junta entre placas debe ser compatible con el vidrio y con el mástico de relleno.

Proceso de ejecución

Ejecución

Se suspenderán los trabajos cuando exista lluvia, nieve o la velocidad del viento sea superior a 50 km/h, en este último caso se retirarán los materiales y herramientas que puedan desprenderse. Si una vez realizados los trabajos se dan estas condiciones, se revisarán y asegurarán las partes realizadas. Las baldosas y el hormigón armado formarán entre sí una retícula ortogonal.

Baldosas de hormigón translúcido: Se distribuirán de manera homogénea en la cubierta del local a iluminar, evitando la coincidencia con las juntas del edificio. Cada placa de hormigón translúcido estará sustentada, al menos en dos de sus lados opuestos, en elementos estructurales capaces de resistir del peso propio de la placa y las sobrecargas previsibles sobre la misma. La entrega mínima de las placas será de 8 cm en el apoyo y la separación entre los modelados de 5 cm. Se garantizará una flecha no superior al 1/400 de la luz en las dos direcciones.

Hormigón armado: El hormigón se extenderá entre los moldeados, se colocarán las armaduras, vertiéndose después hormigón hasta enrasar con la cara superior de las baldosas. Se compactará mediante picado.

Junta entre placas: La plancha de plomo se colocará en el momento del hormigonado de las placas. Los solapes entre planchas serán de 10 mm.

Lámina separadora: Garantizará la independencia de la placa a los esfuerzos originados por las deformaciones del resto de la obra.

Impermeabilización: Según el CTE DB HS 1, apartado 2.4.4.2.7, deben impermeabilizarse las zonas del faldón que estén en contacto con el precerco o el cerco del lucernario mediante elementos de protección prefabricados o realizados in situ. En la parte inferior del lucernario, los elementos de protección deben colocarse por debajo de las piezas de la capa de protección y prolongarse 10 cm como mínimo desde el encuentro y en la superior por encima y prolongarse 10 cm como mínimo. No se permitirá en ningún caso la ejecución de perforaciones para el paso de instalaciones o cualquier otra finalidad.

Tolerancias admisibles

No se aceptará si el ancho de los nervios, incluso los bordes tienen una variación superior a ± 0,5 cm.

Control de ejecución, ensayos y pruebas

Control de ejecución

Puntos de observación: Ancho de los nervios, incluso los bordes. Lámina bituminosa. Tipo de acero, diámetro, longitud, colocación y recubrimiento de las armaduras. Mástico. Sellado.

Ensayos y pruebas

Según el CTE DB HE 1, apartado 5.2.3, se comprobará que la fijación de los cercos de las carpinterías que forman los huecos de los lucernarios, se realiza de tal manera que quede garantizada la estanquidad a la permeabilidad del aire especificada según la zonificación climática que corresponda.

Conservación y mantenimiento

No se permitirá en ningún caso la ejecución de perforaciones para el paso de instalaciones o cualquier otra finalidad.

CUBIERTAS PLANAS

DESCRIPCIÓN

Descripción

Dentro de las cubiertas planas podemos encontrar los tipos siguientes:

Cubierta transitable no ventilada, convencional o invertida según la disposición de sus componentes. La pendiente estará comprendida entre el 1% y el 15%, según el uso al que esté destinada, tránsito peatonal o tránsito de vehículos.

Cubierta ajardinada, cuya protección pesada está formada por una capa de tierra de plantación y la propia vegetación, siendo no ventilada.

Cubierta no transitable no ventilada, convencional o invertida, según la disposición de sus componentes, con protección de grava o de lámina autoprotegida. La pendiente estará comprendida entre el 1% y el 5%.

Cubierta transitable, ventilada y con solado fijo. La pendiente estará comprendida entre el 1% y el 3%, recomendándose el 3% en cubiertas destinadas al tránsito peatonal.

Criterios de medición y valoración de unidades

Metro cuadrado de cubierta, totalmente terminada, medida en proyección horizontal, incluyendo sistema de formación de pendientes, barrera contra el vapor, aislante térmico, capas separadoras, capas de impermeabilización, capa de protección y puntos singulares (evacuación de aguas, juntas de dilatación), incluyendo los solapos, parte proporcional de mermas y limpieza final. En cubierta ajardinada también se incluye capa drenante, producto antirraíces, tierra de plantación y vegetación; no incluye sistema de riego.

PRESCRIPCIONES SOBRE LOS PRODUCTOS

Características y recepción de los productos que se incorporan a las unidades de obra

La recepción de los productos, equipos y sistemas se realizará conforme se desarrolla en la Parte II, Condiciones de recepción de productos. Este control comprende el control de la documentación de los suministros (incluida la correspondiente al marcado CE, cuando sea pertinente), el control mediante distintivos de calidad o evaluaciones técnicas de idoneidad y el control mediante ensayos. Las cubiertas deben disponer de los elementos siguientes:

Sistema de formación de pendientes: Podrá realizarse con hormigones aligerados u hormigones de áridos ligeros con capa de regularización de espesor comprendido entre 2 y 3 cm. de mortero de cemento, con acabado fratasado; con arcilla expandida estabilizada superficialmente con lechada de cemento; con mortero de cemento (ver Parte II, Relación de productos con marcado CE, 19.1). En cubierta transitable ventilada el sistema de formación de pendientes podrá realizarse a partir de tabiques constituidos por piezas prefabricadas o ladrillos (tabiques palomeros), superpuestos de placas de arcilla cocida machihembradas o de ladrillos huecos. Debe tener una cohesión y estabilidad suficientes, y una constitución adecuada para el recibido o fijación del resto de componentes. La superficie será lisa, uniforme y sin irregularidades que puedan punzonar la lámina impermeabilizante. Se comprobará la dosificación y densidad.

Barrera contra el vapor, en su caso (ver Parte II, Relación de productos con marcado CE, 4.1.7, 4.1.8): Pueden establecerse dos tipos: Las de bajas prestaciones: film de polietileno. Las de altas prestaciones: lámina de oxiasfalto o de betún modificado con armadura de aluminio, lámina de PVC, lámina de EPDM. También pueden emplearse otras recomendadas por el fabricante de la lámina impermeable.

El material de la barrera contra el vapor debe ser el mismo que el de la capa de impermeabilización o compatible con ella.

Aislante térmico (ver Parte II, Relación de productos con marcado CE, 3):

Puede ser de lanas minerales como fibra de vidrio y lana de roca, poliestireno expandido, poliestireno extruido, poliuretano, perlita de celulosa, corcho aglomerado, etc. El aislante térmico debe tener una cohesión y una estabilidad suficiente para proporcionar al sistema la solidez necesaria frente a solicitaciones mecánicas. Las principales condiciones que se le exigen son: estabilidad dimensional, resistencia al aplastamiento, imputrescibilidad, baja higroscopicidad. Se utilizarán materiales con una conductividad térmica declarada menor a 0,06 W/mK a 10 °C y una resistencia térmica declarada mayor a 0,25 m²K/W. Su espesor se determinará según las exigencias del CTE DB HE 1.

Capa de impermeabilización (ver Parte II, Relación de productos con marcado CE, 4): La impermeabilización puede ser de material bituminoso y bituminosos modificados; de poli (cloruro de vinilo) plastificado; de etileno propileno dieno monómero, etc. Deberá soportar temperaturas extremas, no será alterable por la acción de microorganismos y prestará la resistencia al punzonamiento exigible.

Capa separadora: Deberán utilizarse cuando existan incompatibilidades entre el aislamiento y las láminas impermeabilizantes o alteraciones de los primeros al instalar los segundos. Podrán ser fieltros de fibra de vidrio o de poliéster, o films de polietileno. Capa separadora antiadherente: puede ser de fieltro de fibra de vidrio, o de fieltro orgánico saturado. Cuando exista riesgo de especial punzonamiento estático o dinámico, ésta deberá ser también antipunzonante. Cuando tenga función antiadherente y antipunzonante podrá ser de geotextil de poliéster, de geotextil de polipropileno, etc. Cuando se pretendan las dos funciones (desolidarización y resistencia a punzonamiento) se utilizarán fieltros antipunzonantes no permeables, o bien dos capas superpuestas, la superior de desolidarización y la inferior antipunzonante (fieltro de poliéster o polipropileno tratado con impregnación impermeable).

Capa de protección (ver Parte II, Relación de productos con marcado CE, 8): Cubiertas ajardinadas: Producto antirraíces: constituidos por alquitrán de hulla, derivados del alquitrán como breas o productos químicos con efectos repelentes de las raíces. Capa drenante: grava y arena de río. La grava estará exenta de sustancias extrañas y arena de río con granulometría continua, seca y limpia y tamaño máximo del grano 5 mm. Tierra de plantación: mezcla formada por partes iguales en volumen de tierra franca de jardín, mantillo, arena de río, brezo y turba pudiendo adicionarse para reducir peso hasta un 10% de aligerantes como poliestireno expandido en bolas o vermiculita.

Cubiertas con protección de grava: La grava puede ser suelta o aglomerada con mortero. Se podrán utilizar gravas procedentes de machaqueo. La capa de grava debe estar limpia y carecer de sustancias extrañas, y su tamaño, comprendido entre 16 y 32 mm. En pasillos y zonas de trabajo, se colocarán losas mixtas prefabricadas compuestas por una capa superficial de mortero, terrazo, árido lavado u otros, con trasdosado de poliestireno extrusionado.

Cubiertas sin capa de protección: la lámina impermeable será autoprotegida.

Cubiertas con solado fijo: Baldosas recibidas con mortero, capa de mortero, piedra natural recibida con mortero, hormigón, adoquín sobre lecho de arena, mortero filtrante, aglomerado asfáltico u otros materiales de características análogas.

Cubiertas con solado flotante: Piezas apoyadas sobre soportes, baldosas sueltas con aislante térmico incorporado u otros materiales de

características análogas. Puede realizarse con baldosas autoportantes sobre soportes telescópicos concebidos y fabricados expresamente para este fin. Los soportes dispondrán de una plataforma de apoyo que reparta la carga y sobrecarga sobre la lámina impermeable sin riesgo de punzonamiento.

Cubiertas con capa de rodadura: Aglomerado asfáltico, capa de hormigón, adoquinado u otros materiales de características análogas. El material que forma la capa debe ser resistente a la intemperie en función de las condiciones ambientales previstas.

Sistema de evacuación de aguas: canalones, sumideros, bajantes, rebosaderos, etc. El sumidero o el canalón debe ser una pieza prefabricada, de un material compatible con el tipo de impermeabilización que se utilice y debe disponer de un ala de 10 cm de anchura como mínimo en el borde superior. Deben estar provistos de un elemento de protección para retener los sólidos que puedan obturar la bajante.

Otros elementos: morteros, ladrillos, piezas especiales de remate, etc. Durante el almacenamiento y transporte de los distintos componentes, se evitará su deformación por incidencia de los agentes atmosféricos, de esfuerzos violentos o golpes, para lo cual se interpondrán lonas o sacos. Los acopios de cada tipo de material se formarán y explotarán de forma que se evite su segregación y contaminación, evitándose una exposición prolongada del material a la intemperie, formando los acopios sobre superficies no contaminantes y evitando las mezclas de materiales de distintos tipos.

PRESCRIPCIÓN EN CUANTO A LA EJECUCIÓN POR UNIDADES DE OBRA

Características técnicas de cada unidad de obra

Condiciones previas.

El forjado garantizará la estabilidad con flecha mínima, compatibilidad física con los movimientos del sistema y química con los componentes de la cubierta. Los paramentos verticales estarán terminados. Ambos soportes serán uniformes, estarán limpios y no tendrán cuerpos extraños.

Compatibilidad entre los productos, elementos y sistemas constructivos

Barrera contra el vapor: El material de la barrera contra el vapor debe ser el mismo que el de la capa de impermeabilización o compatible con ella.

Incompatibilidades de las capas de impermeabilización: Se evitará el contacto de las láminas impermeabilizantes bituminosas, de plástico o de caucho, con petróleos, aceites, grasas, disolventes en general y especialmente con sus disolventes específicos. Cuando el sistema de formación de pendientes sea el elemento que sirve de soporte a la capa de impermeabilización, el material que lo constituye debe ser compatible con el material impermeabilizante y con la forma de unión de dicho impermeabilizante a él. No se utilizarán en la misma lámina materiales a base de betunes asfálticos y másticos de alquitrán modificado. No se utilizará en la misma lámina oxiasfalto con láminas de betún plastómero (APP) que no sean específicamente compatibles con ellas. Se evitará el contacto entre láminas de policloruro de vinilo plastificado y betunes asfálticos, salvo que el PVC esté especialmente formulado para ser compatible con el asfalto. Se evitará el contacto entre láminas de policloruro de vinilo plastificado y las espumas rígidas de poliestireno o las espumas rígidas de poliuretano. Según el CTE DB HS 1, apartado 2.4.2, el sumidero o el canalón debe ser una pieza prefabricada, de un material compatible con el tipo de impermeabilización que se utilice.

Capa separadora: Para la función de desolidarización se utilizarán productos no permeables a la lechada de morteros y hormigones. Según el CTE DB HS 1, apartado 2.4.2, las cubiertas deben disponer de capa separadora en las siguientes situaciones: bajo el aislante térmico, cuando deba evitarse el contacto entre materiales químicamente incompatibles; bajo la capa de impermeabilización, cuando deba evitarse el contacto entre materiales químicamente incompatibles o la adherencia entre la impermeabilización y el elemento que sirve de soporte en sistemas no adheridos. Cuando el aislante térmico esté en contacto con la capa de impermeabilización, ambos materiales deben ser compatibles; en caso contrario debe disponerse una capa separadora entre ellos.

Proceso de ejecución

Ejecución

En general: Se suspenderán los trabajos cuando exista lluvia, nieve o la velocidad del viento sea superior a 50 km/h, en este último caso se retirarán los materiales y herramientas que puedan desprenderse. Si una vez realizados los trabajos se dan estas condiciones, se revisarán y asegurarán las partes realizadas. Con temperaturas inferiores a 5 °C se comprobará si pueden llevarse a cabo los trabajos de acuerdo con el material a aplicar. Se protegerán los materiales de cubierta en la interrupción en los trabajos. Las bajantes se protegerán con paragravillas para impedir su obstrucción durante la ejecución del sistema de pendientes.

Sistema de formación de pendientes: La pendiente de la cubierta se ajustará a la establecida en proyecto (CTE DB HS 1, apartado 2.4.2). En el caso de cubiertas con pavimento flotante, la inclinación de la formación de pendientes quedará condicionada a la capacidad de regulación de los apoyos de las baldosas (resistencia y estabilidad); se rebajará alrededor de los sumideros. El espesor de la capa de formación de pendientes estará comprendido entre 30 cm y 2 cm; en caso de exceder el máximo, se recurrirá a una capa de difusión de vapor y a chimeneas de ventilación. Este espesor se rebajará alrededor de los sumideros. En el caso de cubiertas transitables ventiladas el espesor del sistema de formación de pendientes será como mínimo de 2 cm. La cámara de aire permitirá la difusión del vapor de agua a través de las aberturas al exterior, dispuestas de forma que se garantice la ventilación cruzada. Para ello se situarán las salidas de aire 30 cm por encima de las entradas, disponiéndose unas y otras enfrentadas. El sistema de formación de pendientes quedará interrumpido por las juntas estructurales del edificio y por las juntas de dilatación.

Barrera contra el vapor: En caso de que se contemple en proyecto, la barrera de vapor se colocará inmediatamente encima del sistema de formación de pendientes, ascenderá por los laterales y se adherirá mediante soldadura a la lámina impermeabilizante. Cuando se empleen láminas de bajas prestaciones, no será necesaria soldadura de solapos entre piezas ni con la lámina impermeable. Si se emplean láminas de altas prestaciones, será necesaria soldadura entre piezas y con la lámina impermeable. Según el CTE DB HS 1, apartado 5.1.4, la barrera contra el vapor debe extenderse bajo el fondo y los laterales de la capa de aislante térmico. Se aplicará en unas condiciones térmicas ambientales que se encuentren dentro de los márgenes prescritos en las especificaciones de aplicación del fabricante.

Capa separadora: Deberá intercalarse una capa separadora para evitar el riesgo de punzonamiento de la lámina impermeable. En cubiertas invertidas, cuando se emplee fieltro de fibra de vidrio o de poliéster, se dispondrán piezas simplemente solapadas sobre la lámina impermeabilizante. Cuando se emplee fieltro de poliéster o polipropileno para la función antiadherente y antipunzonante, este irá tratado con impregnación impermeable. En el caso en que se emplee la capa separadora para aireación, ésta quedará abierta al exterior en el perímetro de la cubierta, de tal manera que se asegure la ventilación cruzada (con aberturas en el peto o por interrupción del propio pavimento fijo y de la capa de aireación).

Aislante térmico: Se colocará de forma continua y estable, según el CTE DB HS 1, apartado 5.1.4.3.

Capa de impermeabilización: Antes de recibir la capa de impermeabilización, el soporte cumplirá las siguientes condiciones: estabilidad dimensional, compatibilidad con los elementos que se van a colocar sobre él, superficie lisa y de formas suaves, pendiente adecuada y humedad limitada (seco en superficie y masa). Los paramentos a los que ha de entregarse la impermeabilización deben prepararse con enfoscado maestreado y fratasado para asegurar la adherencia y estanqueidad de la junta. Según el CTE DB HS 1, apartado 5.1.4, las láminas se colocarán en unas

condiciones térmicas ambientales que se encuentren dentro de los márgenes prescritos en las especificaciones de aplicación del fabricante. Se interrumpirá la ejecución de la capa de impermeabilización en cubiertas mojadas o con viento fuerte. La impermeabilización se colocará en dirección perpendicular a la línea de máxima pendiente. Las distintas capas de impermeabilización se colocarán en la misma dirección y a cubrejuntas. Los solapos quedarán a favor de la corriente de agua y no quedarán alineados con los de las hileras contiguas. Cuando la impermeabilización sea de material bituminoso o bituminoso modificado y la pendiente sea mayor de 15%, se utilizarán sistemas fijados mecánicamente. Si la pendiente está comprendida entre el 5 y el 15%, se usarán sistemas adheridos. Si se quiere independizar el impermeabilizante del elemento que le sirve de soporte, se usarán sistemas no adheridos. Cuando se utilicen sistemas no adheridos se empleará una capa de protección pesada. Cuando la impermeabilización sea con poli (cloruro de vinilo) plastificado, si la cubierta no tiene protección, se usarán sistemas adheridos o fijados mecánicamente. Se reforzará la impermeabilización siempre que se rompa la continuidad del recubrimiento. Se evitarán bolsas de aire en las láminas adheridas. La capa de impermeabilización quedará desolidarizada del soporte y de la capa de protección, sólo en el perímetro y en los puntos singulares. La imprimación tiene que ser del mismo material que la lámina impermeabilizante.

Capa de protección:

Cubiertas ajardinadas: Producto antirraíces: se colocará llegando hasta la parte superior de la capa de tierra. Capa drenante: la grava tendrá un espesor mínimo de 5 cm, servirá como primera base de la capa filtrante; ésta será a base de arena de río, tendrá un espesor mínimo de 3 cm y se extenderá uniformemente sobre la capa de grava. Las instalaciones que deban discurrir por la azotea (líneas fijas de suministro de agua para riego, etc.) deberán tenderse preferentemente por las zonas perimetrales, evitando su paso por los faldones. En los riegos por aspersión las conducciones hasta los rociadores se tenderán por la capa drenante. Tierra de plantación: la profundidad de tierra vegetal estará comprendida entre 20 y 50 cm. Las especies vegetales que precisen mayor profundidad se situarán en zonas de superficie aproximadamente igual a la ocupada por la proyección de su copa y próximas a los ejes de los soportes de la estructura. Se elegirán preferentemente especies de crecimiento lento y con portes que no excedan los 6 m. Los caminos peatonales dispuestos en las superficies ajardinadas pueden realizarse con arena en una profundidad igual a la de la tierra vegetal separándola de ésta por elementos como muretes de piedra ladrillo o lajas de pizarra.

Cubiertas con protección de grava: La capa de grava será en cualquier punto de la cubierta de un espesor tal que garantice la protección permanente del sistema de impermeabilización frente a la insolación y demás agentes climáticos y ambientales. Los espesores no podrán ser menores de 5 cm y estarán en función del tipo de cubierta y la altura del edificio, teniendo en cuenta que las esquinas irán más lastradas que las zonas de borde y éstas más que la zona central. Cuando la lámina vaya fijada en su perímetro y en sus zonas centrales de ventilaciones, antepechos, rincones, etc., se podrá admitir que el lastrado perimetral sea igual que el central. En cuanto a las condiciones como lastre, peso de la grava y en consecuencia su espesor, estarán en función de la forma de la cubierta y de las instalaciones en ella ubicadas. Se dispondrán pasillos y zonas de trabajo que permitan el tránsito sin alteraciones del sistema.

Cubiertas con solado fijo: Se establecerán las juntas de dilatación necesarias para prevenir las tensiones de origen térmico. Según el CTE DB HS 1, apartado 2.4.4.1.1, las juntas deberán disponerse coincidiendo con las juntas de la cubierta; en el perímetro exterior e interior de la cubierta y en los encuentros con paramentos verticales y elementos pasantes; en cuadrícula, situadas a 5 m como máximo en cubiertas no ventiladas, y a 7,5 m como máximo en cubiertas ventiladas, de forma que las dimensiones de los paños entre las juntas guarden como máximo la relación 1:1,5. Las piezas irán colocadas sobre solera de 2,5 cm, como mínimo, extendida sobre la capa separadora. Para la realización de las juntas entre piezas se empleará material de agarre, evitando la colocación a hueso.

Cubiertas con solado flotante: Según el CTE DB HS 1, apartado 2.4.3.5.3, las piezas apoyadas sobre soportes en solado flotante deberán disponerse horizontalmente. Las piezas o baldosas deberán colocarse con junta abierta. Las baldosas permitirán, mediante una estructura porosa o por las juntas abiertas, el flujo de agua de lluvia hacia el plano inclinado de escorrentía, de manera que no se produzcan encharcamientos. Entre el zócalo de protección de la lámina en los petos perimetrales u otros paramentos verticales, y las baldosas se dejará un hueco de al menos 15 mm.

Cubiertas con capa de rodadura: Según el CTE DB HS 1, apartado 2.4.3.5.4, cuando el aglomerado asfáltico se vierta en caliente directamente sobre la impermeabilización, el espesor mínimo de la capa de aglomerado deberá ser 8 cm. Cuando el aglomerado asfáltico se vierta sobre una capa de mortero dispuesta sobre la impermeabilización, deberá interponerse una capa separadora para evitar la adherencia de 4 cm de espesor como máximo y armada de tal manera que se evite su fisuración.

Sistema de evacuación de aguas: Los sumideros se situarán preferentemente centrados entre las vertientes o faldones para evitar pendientes excesivas; en todo caso, separados al menos 50 cm de los elementos sobresalientes y 1 m de los rincones o esquinas. El encuentro entre la lámina impermeabilizante y la bajante se resolverá con pieza especialmente concebida y fabricada para este uso, y compatible con el tipo de impermeabilización de que se trate. Los sumideros estarán dotados de un dispositivo de retención de los sólidos y tendrán elementos que sobresalgan del nivel de la capa de formación de pendientes a fin de aminorar el riesgo de obturación. Según el CTE DB HS 1, apartado 2.4.4.1.4, el elemento que sirve de soporte de la impermeabilización deberá rebajarse alrededor de los sumideros o en todo el perímetro de los canales. La impermeabilización deberá prolongarse 10 cm como mínimo por encima de las alas del sumidero. La unión del impermeabilizante con el sumidero o el canalón deberá ser estanca. El borde superior del sumidero deberá quedar por debajo del nivel de escorrentía de la cubierta. Cuando el sumidero se disponga en un paramento vertical, deberá tener sección rectangular. Cuando se disponga un canalón su borde superior deberá quedar por debajo del nivel de escorrentía de la cubierta y debe estar fijado al elemento que sirve de soporte.

Se realizarán pozos de registro para facilitar la limpieza y mantenimiento de los desagües.

Elementos singulares de la cubierta.

Accesos y aberturas: Según el CTE DB HS 1, apartado 2.4.4.1.9, los que estén situados en un paramento vertical deberán realizarse de una de las formas siguientes: Disponiendo un desnivel de 20 cm de altura como mínimo por encima de la protección de la cubierta, protegido con un impermeabilizante que lo cubra y ascienda por los laterales del hueco hasta una altura de 15 cm como mínimo por encima de dicho desnivel. Disponiéndolos retranqueados respecto del paramento vertical 1 m como mínimo. Los accesos y las aberturas situados en el paramento horizontal de la cubierta deberán realizarse disponiendo alrededor del hueco un antepecho impermeabilizado de una altura de 20 cm como mínimo por encima de la protección de la cubierta.

Juntas de dilatación: Según el CTE DB HS 1, apartado 2.4.4.1.1, las juntas deberán afectar a las distintas capas de la cubierta a partir del elemento que sirve de soporte resistente. Los bordes de las juntas deberán ser romos, con un ángulo de 45º y la anchura de la junta será mayor que 3 cm. La distancia entre las juntas de cubierta deberá ser como máximo 15 m. La disposición y el ancho de las juntas estará en función de la zona climática; el ancho será mayor de 15 mm. La junta se establecerá también alrededor de los elementos sobresalientes. Las juntas de dilatación del pavimento se sellarán con un mástico plástico no contaminante, habiéndose realizado previamente la limpieza o lijado si fuera preciso de los cantos de las baldosas. En las juntas deberá colocarse un sellante dispuesto sobre un relleno introducido en su interior. El sellado deberá quedar enrasado con la superficie de la capa de protección de la cubierta.

Encuentro de la cubierta con un paramento vertical y puntos singulares emergentes: Según el CTE DB HS 1, apartado 2.4.4.1.2, la

impermeabilización deberá prolongarse por el paramento vertical hasta una altura de 20 cm como mínimo por encima de la protección de la cubierta. El encuentro debe realizarse redondeándose o achaflanándose. Los elementos pasantes deberán separarse 50 cm como mínimo de los encuentros con los paramentos verticales y de los elementos que sobresalgan de la cubierta. Para que el agua de las precipitaciones no se filtre por el remate superior de la impermeabilización debe realizarse de alguna de las formas siguientes: Mediante roza de 3 x 3 cm como mínimo, en la que debe recibirse la impermeabilización con mortero en bisel. Mediante un retranqueo con una profundidad mayor que 5 cm, y cuya altura por encima de la protección de la cubierta sea mayor que 20 cm. Mediante un perfil metálico inoxidable provisto de una pestaña al menos en su parte superior. Cuando se trate de cubiertas transitables, además de lo dicho anteriormente, la lámina quedará protegida de la intemperie en su entrega a los paramentos o puntos singulares, (con banda de terminación autoprotectida), y del tránsito por un zócalo.

Encuentro de la cubierta con el borde lateral: Según el CTE DB HS 1, apartado 2.4.4.1.3, deberá realizarse prolongando la impermeabilización 5 cm como mínimo sobre el frente del alero o el paramento o disponiendo un perfil angular con el ala horizontal, que debe tener una anchura mayor que 10 cm.

Rebosaderos: Según el CTE DB HS 1, apartado 2.4.4.1.5, en las cubiertas planas que tengan un paramento vertical que las delimite en todo su perímetro, se dispondrán rebosaderos cuando exista una sola bajante en la cubierta, cuando se prevea que si se obtura una bajante, el agua acumulada no pueda evacuar por otras bajantes o cuando la obturación de una bajante pueda producir una carga en la cubierta que comprometa la estabilidad. El rebosadero deberá disponerse a una altura intermedia entre el punto más bajo y el más alto de la entrega de la impermeabilización al paramento vertical. El rebosadero debe sobresalir 5 cm como mínimo de la cara exterior del paramento vertical y disponerse con una pendiente favorable a la evacuación.

Encuentro de la cubierta con elementos pasantes: Según el CTE DB HS 1, apartado 2.4.4.1.6, el anclaje de elementos deberá realizarse de una de las formas siguientes: Sobre un paramento vertical por encima del remate de la impermeabilización. Sobre la parte horizontal de la cubierta de forma análoga a la establecida para los encuentros con elementos pasantes o sobre una bancada apoyada en la misma.

Rincones y esquinas: Según el CTE DB HS 1, apartado 2.4.4.1.8, deberán disponerse elementos de protección prefabricados o realizados in situ hasta una distancia de 10 cm como mínimo desde el vértice formado por los dos planos que conforman el rincón o la esquina y el plano de cubierta.

Control de ejecución, ensayos y pruebas

Control de ejecución.

Puntos de observación:

Sistema de formación de pendientes: adecuación a proyecto. Juntas de dilatación, respetan las del edificio. Juntas de cubierta, distanciadas menos de 15 m. Preparación del encuentro de la impermeabilización con paramento vertical, según proyecto (roza, retranqueo, etc.), con el mismo tratamiento que el faldón. Soporte de la capa de impermeabilización y su preparación. Colocación de cazoletas y preparación de juntas de dilatación.

Barrera de vapor, en su caso: continuidad.

Aislante térmico: Correcta colocación del aislante, según especificaciones del proyecto. Espesor. Continuidad.

Ventilación de la cámara, en su caso.

Impermeabilización: Replanteo, según el número de capas y la forma de colocación de las láminas. Elementos singulares: solapes y entregas de la lámina impermeabilizante.

Protección de grava: Espesor de la capa. Tipo de grava. Exenta de finos. Tamaño, entre 16 y 32 mm.

Protección de baldosas: Baldosas recibidas con mortero, comprobación de la humedad del soporte y de la baldosa y dosificación del mortero. Baldosas cerámicas recibidas con adhesivos, comprobación de que estén secos el soporte y la baldosa e idoneidad del adhesivo. Anchura de juntas entre baldosas según material de agarre. Cejas. Nivelación. Planeidad con regla de 2 m. Rejuntado. Junta perimetral.

Ensayos y pruebas

La prueba de servicio para comprobar su estanquidad, consistirá en una inundación de la cubierta.

Conservación y mantenimiento no ha cambiado

Una vez acabada la cubierta, no se recibirán sobre ella elementos que la perforen o dificulten su desagüe, como antenas y mástiles, que deberán ir sujetos a paramentos.

FACHADAS Y PARTICIONES

FACHADAS DE FÁBRICA

FACHADAS DE PIEZAS DE ARCILLA COCIDA Y DE HORMIGÓN

DESCRIPCIÓN

Descripción

Cerramiento de ladrillo de arcilla cocida o bloque de arcilla aligerada o de hormigón, tomado con mortero compuesto por cemento y/o cal, arena, agua y a veces aditivos, que constituye fachadas compuestas de varias hojas, con/sin cámara de aire, pudiendo ser sin revestir (cara vista) o con revestimiento, de tipo continuo o aplacado.

Remates de alféizares de ventana, antepechos de azoteas, etc., formados por piezas de material pétreo, arcilla cocida, hormigón o metálico, recibidos con mortero u otros sistemas de fijación. Será de aplicación todo lo que afecte del capítulo 3.2 Fachadas de fábricas de acuerdo con su comportamiento mecánico previsible.

Criterios de medición y valoración de unidades

Metro cuadrado de cerramiento de ladrillo de arcilla cocida o bloque de arcilla aligerada o de hormigón, tomado con mortero de cemento y/o cal, de una o varias hojas, con o sin cámara de aire, con o sin enfoscado de la cara interior de la hoja exterior con mortero de cemento, incluyendo o no aislamiento térmico, con o sin revestimiento interior y exterior, con o sin trasdosado interior, aparejada, incluso replanteo, nivelación y aplomado, parte proporcional de enjarjes, mermas y roturas, humedecido de los ladrillos o bloques y limpieza, incluso ejecución de encuentros y elementos especiales, medida deduciendo huecos superiores a 1 m². Metro lineal de elemento de remate de alféizar o antepecho colocado, incluso rejuntado o sellado de juntas, eliminación de restos y limpieza.

PRESCRIPCIONES SOBRE LOS PRODUCTOS

Características y recepción de los productos que se incorporan a las unidades de obra

La recepción de los productos, equipos y sistemas se realizará conforme se desarrolla en la Parte II, Condiciones de recepción de productos. Este control comprende el control de la documentación de los suministros (incluida la correspondiente al marcado CE, cuando sea pertinente), el control mediante distintivos de calidad o evaluaciones técnicas de idoneidad y el control mediante ensayos.

En general: Según CTE DB HE 1, apartado 4, se comprobará que las propiedades higrométricas de los productos utilizados en los cerramientos se corresponden con las especificadas en proyecto: conductividad térmica λ , factor de resistencia a la difusión del vapor de agua μ , y, en su caso, densidad ρ y calor específico c_p , cumpliendo con la transmitancia térmica máxima exigida a los cerramientos que componen la envolvente térmica.

Revestimiento exterior (ver capítulo 7.1.4. Enfoscados, guarnecidos y enlucidos): Si el aislante se coloca en la parte exterior de la hoja principal de ladrillo, el revestimiento podrá ser de adhesivo cementoso mejorado armado con malla de fibra de vidrio acabado con revestimiento plástico delgado, etc. Mortero para revoco y enlucido (ver Parte II, Relación de productos con marcado CE, 19.1.11): según CTE DB SI 2, apartado 1, la clase de reacción al fuego de los materiales que ocupen más del 10% de la superficie del acabado exterior será B-s3 d2 en aquellas fachadas cuyo arranque sea accesible al público bien desde la rasante exterior o bien desde una cubierta, así como en toda fachada cuya altura exceda de 18. Según CTE DB SE F, apartado 3. Si se utiliza un acabado exterior impermeable al agua de lluvia, éste deberá ser permeable al vapor, para evitar condensaciones en la masa del muro, en los términos establecidos en el DB HE.

Hoja principal: Podrá ser un cerramiento de ladrillo de arcilla cocida, silicocalcáreo o bloque de arcilla aligerada o de hormigón, tomado con mortero compuesto por cemento y/o cal, arena, agua y a veces aditivos. Ladrillos de arcilla cocida (ver Parte II, Relación de productos con marcado CE, 2.1.1). Según CTE DB HS 1, apartado 2.3.2, en caso de exigirse en proyecto que el ladrillo sea de baja higroscopicidad, se comprobará que la absorción es menor o igual que el 10 %, según el ensayo descrito en UNE 67027:1984. Bloque de arcilla aligerada (ver Parte II, Relación de productos con marcado CE, 2.1.1). Piezas silicocalcáreas (ver Parte II, Relación de productos con marcado CE, 2.1.2). Bloque de hormigón (ver Parte II, Relación de productos con marcado CE, 2.1.3, 2.1.4). Mortero de albañilería (ver Parte II, Relación de productos con marcado CE, 19.1.12). Clases especificadas de morteros para albañilería para las siguientes propiedades: resistencia al hielo y contenido en sales solubles en las condiciones de servicio. Para elegir el tipo de mortero apropiado se debe considerar el grado de exposición, incluyendo la protección prevista contra la saturación de agua. Según CTE DB SE F, apartado 4.2. El mortero ordinario para fábricas convencionales no será inferior a M1. El mortero ordinario para fábrica armada o pretensada, los morteros de junta delgada y los morteros ligeros, no serán inferiores a M5. En cualquier caso, para evitar roturas frágiles de los muros, la resistencia a la compresión del mortero no debe ser superior al 0,75 de la resistencia normalizada de las piezas.

Sellantes para juntas (ver Parte II, Relación de productos con marcado CE, 9): Según el CTE DB HS 1, apartado 2.3.3.1, los materiales de relleno y sellantes tendrán una elasticidad y una adherencia suficientes para absorber los movimientos de la hoja previstos y serán impermeables y resistentes a los agentes atmosféricos.

Armaduras de tendel (ver Parte II, Relación de productos con marcado CE, 2.2.3): Según CTE DB SE F, apartado 3.3. En la clase de exposición I, pueden utilizarse armaduras de acero al carbono sin protección. En las clases IIa y IIb, se utilizarán armaduras de acero al carbono protegidas mediante galvanizado fuerte o protección equivalente, a menos que la fábrica esté terminada mediante un enfoscado de sus caras expuestas, el mortero de la fábrica sea superior a M5 y el recubrimiento lateral mínimo de la armadura sea superior a 30 mm, en cuyo caso podrán utilizarse armaduras de acero al carbono sin protección. Para las clases III, IV, H, F y Q, en todas las subclases las armaduras de tendel serán de acero inoxidable austenítico o equivalente.

Revestimiento intermedio (ver Parte II, Relación de productos con marcado CE, 19.1.11): Podrá ser enfoscado de mortero mixto, mortero de cemento con aditivos hidrofugantes, etc. El revestimiento intermedio será siempre necesario cuando la hoja exterior sea cara vista. Según CTE DB HS 1 apartado 2.3.2. En caso de exigirse en proyecto que sea de resistencia alta a la filtración, el mortero tendrá aditivos hidrofugantes.

Cámara de aire: En su caso, tendrá un espesor mínimo de 3 cm y contará con separadores de la longitud y material adecuados (plástico, acero galvanizado, etc.), siendo recomendable que dispongan de goterón. Podrá ser ventilada (en grados muy ventilada o ligeramente ventilada) o sin ventilar. En caso de revestimiento con aplacado, la ventilación se producirá a través de los elementos del mismo. Según CTE DB SI 2, apartado 1. La clase de reacción al fuego de los materiales que ocupen más del 10% de las superficies interiores de las cámaras ventiladas será B-s3 d2 en aquellas fachadas cuyo arranque sea accesible al público bien desde la rasante exterior o bien desde una cubierta, así como en toda fachada cuya altura exceda de 18 m.

Aislante térmico (ver Parte II, Relación de productos con marcado CE, 3): Podrá ser paneles de lana mineral (MW), de poliestireno expandido (EPS), de poliestireno extruido (XPS), de poliuretano (PUR), etc. Según CTE DB HS 1 Apéndice A, en caso de exigirse en proyecto que el aislante sea no hidrófilo, se comprobará que tiene una succión o absorción de agua a corto plazo por inmersión parcial menor que 1kg/m^2 según ensayo UNE-EN 1609:1997 o una absorción de agua a largo plazo por inmersión total menor que el 5% según ensayo UNE-EN 12087:1997.

Hoja interior: Podrá ser de hoja de ladrillo arcilla cocida, placa de yeso laminado sobre estructura portante de perfiles de acero galvanizado, panel de yeso laminado con aislamiento térmico incluido, fijado con mortero, etc. Ladrillos de arcilla cocida (ver Parte II, Relación de productos con marcado CE, 2.1.1). Mortero de albañilería (ver Parte II, Relación de productos con marcado CE, 19.1.12). Placas de yeso laminado (ver Parte II, Relación de productos con marcado CE, 19.2.1). Perfiles de acero galvanizado (ver Parte II, Relación de productos con marcado CE, 19.5.3).

Revestimiento interior (ver capítulo 7.1.4. Enfoscados, guarnecidos y enlucidos): Podrá ser guarnecido y enlucido de yeso y cumplirá lo especificado en el capítulo Guarnecidos y enlucidos. Yeso (ver Parte II, Relación de productos con marcado CE, 19.2.4).

Remates (ver Parte II, Relación de productos con marcado CE, según el material): Podrán ser de material pétreo natural o artificial, arcilla cocida o de hormigón, o metálico, en cuyo caso estará protegido contra la corrosión. Las piezas no se presentarán piezas agrietadas, rotas, desportilladas ni manchadas, tendrán un color y una textura uniformes.

PRESCRIPCIÓN EN CUANTO A LA EJECUCIÓN POR UNIDADES DE OBRA

Características técnicas de cada unidad de obra

Condiciones previas: soporte

Hoja principal, fábrica de piezas de arcilla cocida o de hormigón: Se exigirá la condición de limitación de flecha a los elementos estructurales flectados: vigas de borde o remates de forjado. Terminada la estructura, se comprobará que el soporte (forjado, losa, riostra, etc.) haya fraguado totalmente, esté seco, nivelado, y limpio de cualquier resto de obra. Comprobado el nivel del forjado terminado, si hay alguna irregularidad se rellenará con mortero. En caso de utilizar dinteles metálicos, serán resistentes a la corrosión o estarán protegidos contra ella antes de su colocación.

Revestimiento intermedio: (ver capítulo 7.1.4. Enfoscados, guarnecidos y enlucidos)

Aislante térmico: En caso de colocar paneles rígidos se comprobará que la hoja principal no tenga desplomes ni falta de planeidad. Si existen defectos considerables en la superficie del revestimiento se corregirán, por ejemplo aplicando una capa de mortero de regularización, para facilitar la colocación y el ajuste de los paneles.

Hoja interior: fábrica de piezas arcilla cocidas o de hormigón: se comprobará la limpieza del soporte (forjado, losa, etc.), así como la correcta colocación del aislante.

Hoja interior: trasdosado autoportante de placas de yeso laminado con perfilera metálica: (ver capítulo Tabiquería de placas de yeso laminado sobre estructura metálica).

Revestimiento exterior: enfoscado de mortero. (ver capítulo de Enfoscados, guarnecidos y enlucidos).

En caso de pilares, vigas y viguetas de acero, se forrarán previamente con piezas de arcilla cocida o de cemento.

Remate: Previamente a la colocación de los remates, los antepechos estarán saneados, limpios y terminados al menos tres días antes de ejecutar el elemento de remate.

Proceso de ejecución

Ejecución

Hoja principal: Se replanteará la situación de la fachada, comprobando las desviaciones entre forjados. Será necesaria la verificación del replanteo por la dirección facultativa. Se colocarán miras rectas y aplomadas en la cara interior de la fachada en todas las esquinas, huecos, quiebras, juntas de movimiento, y en tramos ciegos a distancias no mayores que 4 m. Se marcará un nivel general de planta en los pilares con un nivel de agua. Se realizará el replanteo horizontal de la fábrica señalando en el forjado la situación de los huecos, juntas de dilatación y otros puntos de inicio de la fábrica, según el plano de replanteo del proyecto, de forma que se evite colocar piezas menores de medio ladrillo. Las juntas de dilatación de la fábrica sustentada se dispondrán de forma que cada junta estructural coincida con una de ellas. Según CTE DB HS 1, apartado 2.3.3.1. Se cumplirán las distancias máximas entre juntas de dilatación, en función del material componente: 12 m en caso de piezas de arcilla cocida, y 6 m en caso de bloques de hormigón.

El replanteo vertical se realizará de forjado a forjado, marcando en las reglas las alturas de las hiladas, del alféizar y del dintel. Se ajustará el número de hiladas para no tener que cortar las piezas. En el caso de bloques, se calculará el espesor del tendel (1 cm + 2 mm, generalmente) para encajar un número entero de bloques. (considerando la dimensión nominal de altura del bloque), entre referencias de nivel sucesivas según las alturas libres entre forjados que se hayan establecido en proyecto es conveniente.

Se dispondrán los precercos en obra. La primera hilada en cada planta se recibirá sobre capa de mortero de 1 cm de espesor, extendida en toda la superficie de asiento de la fábrica. Las hiladas se ejecutarán niveladas, guiándose de las lienzas que marcan su altura. Se comprobará que la hilada que se está ejecutando no se desploma sobre la anterior. Las fábricas se levantarán por hiladas horizontales enteras, salvo cuando dos partes tengan que levantarse en distintas épocas, en cuyo caso la primera se dejará escalonada. Si esto no fuera posible, se dispondrán enjarjes. Los encuentros de esquinas o con otras fábricas, se harán mediante enjarjes en todo su espesor y en todas las hiladas. En el caso de fábrica armada, ver capítulo de Fábrica estructural.

En caso de ladrillos de arcilla cocida: Los ladrillos se humedecerán antes de su colocación para que no absorban el agua del mortero. Los ladrillos se colocarán a restregón, utilizando suficiente mortero para que penetre en los huecos del ladrillo y las juntas queden rellenas. Se recogerán las rebabas de mortero sobrante en cada hilada. En el caso de fábricas cara vista, a medida que se vaya levantando la fábrica se irá limpiando y realizando las llagas (primero las llagas verticales para obtener las horizontales más limpias). Asimismo, se comprobará mediante el uso de plomadas la verticalidad de todo el muro y también el plomo de las juntas verticales correspondientes a hiladas alternas. Dichas juntas seguirán la ley de traba empleada según el tipo de aparejo.

En caso de bloques de arcilla aligerada: Los bloques se humedecerán antes de su colocación. Las juntas de mortero de asiento se realizarán de 1 cm de espesor como mínimo en una banda única. Los bloques se colocarán sin mortero en la junta vertical. Se asentarán verticalmente, no a restregón, haciendo tope con el machihembrado, y golpeando con una maza de goma para que el mortero penetre en las perforaciones. Se recogerán las rebabas de mortero sobrante. Se comprobará que el espesor del tendel una vez asentados los bloques esté comprendido entre 1 y 1,5 cm. La separación entre juntas verticales de dos hiladas consecutivas deberá ser igual o mayor a 7 cm. Para ajustar la modulación vertical se podrán variar los espesores de las juntas de mortero (entre 1 y 1,5 cm), o se utilizarán piezas especiales de ajuste vertical o piezas cortadas en obra con cortadora de mesa.

En caso de bloques de hormigón: Debido a la conicidad de los alvéolos de los bloques huecos, la cara que tiene más superficie de hormigón se colocará en la parte superior para ofrecer una superficie de apoyo mayor al mortero de la junta. Los bloques se colocarán secos, humedeciendo únicamente la superficie del bloque en contacto con el mortero, si el fabricante lo recomienda. Para la formación de la junta horizontal, en los bloques ciegos el mortero se extenderá sobre la cara superior de manera completa; en los bloques huecos, se colocará sobre las paredes y tabiquillos, salvo cuando se pretenda interrumpir el puente térmico y la transmisión de agua a través de la junta, en cuyo caso sólo se colocará sobre las paredes, quedando el mortero en dos bandas separadas. Para la formación de la junta vertical, se aplicará mortero sobre los salientes de la testa del bloque, presionándolo. Los bloques se llevarán a su posición mientras el mortero esté aún blando y plástico. Se quitará el mortero sobrante evitando caídas de mortero, tanto en el interior de los bloques como en la cámara de trasdosado, y sin ensuciar ni rayar el bloque. No se utilizarán piezas menores de medio bloque. Cuando se precise cortar los bloques se realizará el corte con maquinaria adecuada. Mientras se ejecute la fábrica, se conservarán los plomos y niveles de forma que el paramento resulte con todas las llagas alineadas y los tendeles a nivel. Las hiladas intermedias se colocarán con sus juntas verticales alternadas. Si se realiza el llagueado de las juntas, previamente se rellenarán con mortero fresco los agujeros o pequeñas zonas que no hayan quedado completamente ocupadas, comprobando que el mortero esté todavía fresco y plástico. El llagueado no se realizará inmediatamente después de la colocación, sino después del inicio del fraguado del mortero, pero antes de su endurecimiento. Si hay que reparar una junta después de que el mortero haya endurecido se eliminará el mortero de la junta en una profundidad al menos de 15 mm y no mayor del 15% del espesor del mismo, se mojará con agua y se reparará con mortero fresco. No se realizarán juntas matadas inferiormente, porque favorecen la entrada de agua en la fábrica. Los enfoscados interiores o exteriores se realizarán transcurridos 45 días después de terminar la fábrica para evitar fisuración por retracción del mortero de las juntas.

En general: Las fábricas se trabajarán siempre a una temperatura ambiente que oscile entre 5 y 40 °C. Si se sobrepasan estos límites, 48 horas después, se revisará la obra ejecutada. Durante la ejecución de las fábricas, se adoptarán las siguientes protecciones:

Contra la lluvia: las partes recientemente ejecutadas se protegerán con plásticos para evitar el lavado de los morteros, la erosión de las juntas y la acumulación de agua en el interior del muro. Se procurará colocar lo antes posible elementos de protección, como alfeizares, albardillas, etc.

Contra el calor y los efectos de secado por el viento: se mantendrá húmeda la fábrica recientemente ejecutada, para evitar una evaporación del agua del mortero demasiado rápida, hasta que alcance la resistencia adecuada.

Contra heladas: si ha helado antes de iniciar el trabajo, se inspeccionarán las fábricas ejecutadas, debiendo demoler las zonas afectadas que no garanticen la resistencia y durabilidad establecidas. Si la helada se produce una vez iniciado el trabajo, se suspenderá, protegiendo lo construido con mantas de aislante térmico o plásticos.

Frente a posibles daños mecánicos debidos a otros trabajos a desarrollar en obra (vertido de hormigón, andamiajes, tráfico de obra, etc.), se protegerán los elementos vulnerables de las fábricas (aristas, huecos, zócalos, etc.). Las fábricas deberán ser estables durante su construcción, por lo que se elevarán a la vez que sus correspondientes arriostramientos. En los casos donde no se pueda garantizar su estabilidad frente a acciones horizontales, se arriostrarán a elementos suficientemente sólidos. Cuando el viento sea superior a 50 km/h, se suspenderán los trabajos y se asegurarán las fábricas realizadas.

Elementos singulares:

Juntas de dilatación: Según CTE DB HS 1, apartado 2.3.3.1. Se colocará un sellante sobre un relleno introducido en la junta. La profundidad del sellante será mayor o igual que 1 cm y la relación entre su espesor y su anchura estará comprendida entre 0,5 y 2. En fachadas enfoscadas el sellante quedará enrasado con el paramento de la hoja principal sin enfoscar. Cuando se utilicen chapas metálicas en las juntas de dilatación, se dispondrán de forma que cubran a ambos lados de la junta una banda de muro de 5 cm como mínimo y cada chapa se fijará mecánicamente en dicha banda y se sellará su extremo correspondiente.

Arranque de la fábrica desde cimentación: Según CTE DB HS 1, apartado 2.3.3.2. En el arranque de la fábrica desde cimentación se dispondrá una barrera impermeable a más de 15 cm por encima del nivel del suelo exterior que cubra todo el espesor de la fachada. Cuando la fachada esté constituida por un material poroso o tenga un revestimiento poroso, se dispondrá un zócalo de un material cuyo coeficiente de succión sea menor que el 3%, u otra solución que proteja la fachada de salpicaduras hasta una altura mínima de 30 cm, y que cubra la barrera impermeable dispuesta entre el muro y la fachada. La unión del zócalo con la fachada en su parte superior deberá sellarse o adoptarse otra solución que produzca el mismo efecto.

Encuentros de la fachada con los forjados: Según CTE DB HS 1, apartado 2.3.3.3. Cuando la hoja principal esté interrumpida por los forjados, se dispondrá de una junta de desolidarización entre la hoja principal y cada forjado por debajo de éstos, dejando una holgura de 2 cm, disponer refuerzos locales (ver CTE). Esta holgura se rellenará después de la retracción de la hoja principal, con un material cuya elasticidad sea compatible con la deformación prevista del forjado, y se protegerá de la filtración con un goterón. Cuando el paramento exterior de la hoja principal sobresalga del borde del forjado, el vuelo será menor que 1/3 del espesor de dicha hoja. Cuando el forjado sobresalga del plano exterior de la fachada tendrá una pendiente hacia el exterior para evacuar el agua del 10% como mínimo y se dispondrá un goterón en el borde del mismo.

Encuentros de la fachada con los pilares: Según CTE DB HS 1, apartado 2.3.3.4. Cuando la hoja principal esté interrumpida por los pilares, si se colocan piezas de menor espesor que la hoja principal por la parte exterior de los pilares, para conseguir la estabilidad de estas piezas, se dispondrá una armadura o cualquier otra solución que produzca el mismo efecto.

Encuentros de la cámara de aire ventilada con los forjados y los dinteles, en su caso: Según CTE DB HS 1, apartado 2.3.3.5. Cuando la cámara quede interrumpida por un forjado o un dintel, se dispondrá un sistema de recogida y evacuación del agua filtrada o condensada en la misma. Como sistema de recogida de agua se utilizará un elemento continuo impermeable (lámina, perfil especial, etc.) dispuesto a lo largo del fondo de la cámara, con inclinación hacia el exterior, de tal forma que su borde superior esté situado como mínimo a 10 cm del fondo y al menos 3 cm por encima del punto más alto del sistema de evacuación. Cuando se disponga una lámina, ésta se introducirá en la hoja interior en todo su espesor. Para la evacuación se dispondrá el sistema indicado en proyecto: tubos de material estanco, llagas de la primera hilada desprovistas de mortero en caso de fábrica cara vista, etc., que, en cualquier caso, estarán separados 1,5 m como máximo. Para poder comprobar la limpieza del fondo de la cámara tras la construcción del paño completo, se dejarán sin colocar uno de cada 4 ladrillos de la primera hilada.

Encuentro de la fachada con la carpintería: Según CTE DB HS 1, apartado 2.3.3.6. La junta entre el cerco y el muro se sellará con un cordón que se introducirá en un llagueado practicado en el muro de forma que quede encajado entre dos bordes paralelos. Cuando la carpintería esté retranqueada respecto del paramento exterior de la fachada, se rematará el alféizar con un vierteaguas para evacuar hacia el exterior el agua de lluvia y se dispondrá un goterón en el dintel para evitar que el agua de lluvia discurra por la parte inferior del dintel hacia la carpintería o se adoptarán soluciones que produzcan los mismos efectos. Cuando el grado de impermeabilidad exigido sea igual a 5, si las carpinterías están retranqueadas respecto del paramento exterior de la fachada, se dispondrá precerco y una barrera impermeable en las jambas entre la hoja principal y el precerco, o en su caso el cerco, prolongada 10 cm hacia el interior del muro. El vierteaguas tendrá una pendiente hacia el exterior, será impermeable o se dispondrá sobre una barrera impermeable fijada al cerco o al muro que se prolongue por la parte trasera y por ambos lados del vierteaguas. El vierteaguas dispondrá de un goterón en la cara inferior del saliente, separado del paramento exterior de la fachada al menos 2 cm, y su entrega lateral en la jamba será de 2 cm como mínimo. La junta de las piezas con goterón tendrá la forma del mismo para no crear a través de ella un puente hacia la fachada.

Antepechos y remates superiores de las fachadas: Según CTE DB HS 1, apartado 2.3.3.7. Los antepechos se rematarán con la solución indicada en proyecto para evacuar el agua de lluvia. Las albardillas y vierteaguas tendrán una inclinación, dispondrán de goterones en la cara inferior de los salientes hacia los que discurre el agua, separados de los paramentos correspondientes del antepecho al menos 2 cm y serán impermeables o se dispondrán sobre una barrera impermeable que tenga una pendiente. Se dispondrán juntas de dilatación cada dos piezas cuando sean de piedra o prefabricadas y cada 2 m cuando sean de arcilla cocida. Las juntas entre las piezas se realizarán de tal manera que sean impermeables con un sellado adecuado. Se replantearán las piezas de remate. Los paramentos de aplicación estarán saneados, limpios y húmedos. Si es preciso se repicarán previamente. En caso de recibirse los vierteaguas o albardillas con mortero, se humedecerá la superficie del soporte para que no absorba el agua del mismo; no se apoyarán elementos sobre ellos, al menos hasta tres días después de su ejecución.

Anclajes a la fachada: Según CTE DB HS 1, apartado 2.3.3.8. Cuando los anclajes de elementos tales como barandillas o mástiles se realicen en un plano horizontal de la fachada, la junta entre el anclaje y la fachada se realizará de tal forma que se impida la entrada de agua a través de ella, mediante el sistema indicado en proyecto: sellado, elemento de goma, pieza metálica, etc.

Aleros y cornisas: Según CTE DB HS 1, apartado 2.3.3.9. Los aleros y las cornisas de constitución continua tendrán una pendiente hacia el exterior para evacuar el agua y los que sobresalgan más de 20 cm del plano de la fachada cumplirán las siguientes condiciones: serán impermeables o tendrán la cara superior protegida por una barrera impermeable; dispondrán en el encuentro con el paramento vertical de elementos de protección prefabricados o realizados in situ que se extiendan hacia arriba al menos 15 cm y cuyo remate superior se resuelva de forma que evite que el agua se filtre en el encuentro y en el remate; dispondrán de un goterón en el borde exterior de la cara inferior. La junta de las piezas con goterón tendrá la forma del mismo para no crear a través de ella un puente hacia la fachada.

Dinteles: Se adoptará la solución de proyecto (armado de los tendeles, viguetas pretensadas, perfiles metálicos, cargadero de piezas de arcilla cocida / hormigón y hormigón armado, etc.). Se consultará a la dirección facultativa el correspondiente apoyo de los cargaderos, los anclajes de perfiles al forjado, etc.

Revestimiento intermedio: (ver capítulo 7.1.4. Enfoscados, guarnecidos y enlucidos)

Aislante térmico: Según CTE DB HE 1, apartado 5.2.1. Se controlará que la puesta en obra de los aislantes térmicos se ajusta a lo indicado en el proyecto, en cuanto a su colocación, posición, dimensiones y tratamiento de puntos singulares. En caso de colocación de paneles por fijación mecánica, el número de fijaciones dependerá de la rigidez de los paneles, y deberá ser el recomendado por el fabricante, aumentándose el número en los puntos singulares. En caso de fijación por adhesión, se colocarán los paneles de abajo hacia arriba. Si la adherencia de los paneles a la hoja principal se realiza mediante un adhesivo interpuesto, no se sobrepasará el tiempo de utilización del adhesivo; si la adherencia se realiza mediante el revestimiento intermedio, los paneles se colocarán recién aplicado el revestimiento, cuando esté todavía fresco. Los paneles deberán quedar estables en posición vertical, y continuos, evitando puentes térmicos. No se interrumpirá el aislante en la junta de dilatación de la fachada.

Barrera de vapor: Si es necesaria ésta se colocará en la cara caliente del cerramiento y se controlará que durante su ejecución no se produzcan roturas o deterioros en la misma (CTE DB HE 1, apartado 5.2.2).

Hoja interior: fábrica de piezas de arcilla cocida o de hormigón: (ver capítulo particiones de piezas de arcilla cocida o de hormigón)

Hoja interior: trasdosado autoportante de placas de yeso laminado sobre perfilaría: (ver capítulo particiones de piezas de arcilla cocida o de hormigón)

Revestimiento exterior. (ver capítulo 7.1.4. Enfoscados, guarnecidos y enlucidos).

Control de ejecución, ensayos y pruebas

Control de ejecución

Puntos de observación.

Replanteo: Replanteo de las hojas del cerramiento. Desviaciones respecto a proyecto. En zonas de circulación, vuelos con altura mínima de 2,20 m, elementos salientes y protecciones de elementos volados cuya altura sea menor que 2,00 m. Huecos para el servicio de extinción de incendios: altura máxima del alféizar: 1,20 m; dimensiones mínimas del hueco: 0,80 m horizontal y 1,20 m vertical; distancia máxima entre ejes de huecos consecutivos: 25 m, etc. Distancia máxima entre juntas verticales de la hoja.

Ejecución: Composición del cerramiento según proyecto: espesor y características. Si la fachada arranca desde la cimentación, existencia de barrera impermeable, y de zócalo si el cerramiento es de material poroso. Enjarjes en los encuentros y esquinas de muros. Colocación de piezas: existencia de miras aplomadas, limpieza de ejecución, solapes de piezas (traba). Aparejo y espesor de juntas en fábrica cara vista. Holgura del cerramiento en el encuentro con el forjado superior (de 2 cm y relleno a las 24 horas). Arriostamiento durante la construcción. Encuentros con los forjados: en caso de hoja exterior enrasada: existencia de junta de desolidarización; en caso de vuelo de la hoja exterior respecto al forjado: menor que 1/3 del espesor de la hoja. Encuentros con los pilares: si existen piezas de menor espesor que la hoja principal por la parte exterior de los pilares, existencia de armadura. Encuentro de la fachada con la carpintería: en caso de grado de impermeabilidad 5 y carpintería retranqueada, colocación de barrera impermeable. Albardillas y vierteaguas: pendiente mínima, impermeables o colocación sobre barrera impermeable y, con goterón con separación mínima de la fachada de 2 cm. Anclajes horizontales en la fachada: junta impermeabilizada: sellado, elemento de goma, pieza metálica, etc. Aleros y cornisas: pendiente mínima. Si sobresalen más de 20 cm: impermeabilizados, encuentro con el paramento vertical con protección hacia arriba mínima de 15 cm y goterón. Dinteles: dimensión y entrega. Juntas de dilatación: aplomadas y limpias. Revestimiento intermedio: (ver capítulo 7.1.4. Enfoscados, guarnecidos y enlucidos). Cámara de aire: espesor. Limpieza. En caso de cámara ventilada, disposición de un sistema de recogida y evacuación del agua. Aislamiento térmico: espesor y tipo. Continuidad. Correcta colocación: cuando no rellene la totalidad de la cámara, en contacto con la hoja interior y existencia separadores. Ejecución de los puentes térmicos (capialzados, frentes de forjados, soportes) y aquellos integrados en los cerramientos según detalles constructivos correspondientes. Barrera de vapor: existencia, en su caso. Colocación en la cara caliente del cerramiento y no deterioro durante su ejecución. Revestimiento exterior: (ver capítulo de Enfoscados, guarnecidos y enlucidos)

Comprobación final: Planeidad, medida con regla de 2 m. Desplome, no mayor de 10 mm por planta, ni mayor de 30 mm en todo el edificio.

Ensayos y pruebas

Prueba de servicio: estanquidad de paños de fachada al agua de escorrentía. Muestreo: una prueba por cada tipo de fachada y superficie de 1000 M2 o fracción.

Conservación y mantenimiento

No se permitirá la acumulación de cargas de uso superiores a las previstas ni alteraciones en la forma de trabajo de los cerramientos o en sus condiciones de arriostamiento.

Los muros de cerramiento no se someterán a humedad habitual y se denunciará cualquier fuga observada en las canalizaciones de suministro o evacuación de agua.

Se evitará el vertido sobre la fábrica de productos cáusticos y de agua procedente de las jardineras.

Si fuera apreciada alguna anomalía, se realizará una inspección, observando si aparecen fisuras de retracción.

Cualquier alteración apreciable como fisura, desplome o envejecimiento indebido será analizada por la dirección facultativa que dictaminará su importancia y peligrosidad y, en su caso, las reparaciones que deban realizarse.

En caso de fábrica cara vista para un correcto acabado se evitará ensuciarla durante su ejecución, protegiéndola si es necesario. Si fuese necesaria una limpieza final se realizará por profesional cualificado, mediante los procedimientos adecuados (lavado con agua, limpieza química, proyección de abrasivos, etc.) según el tipo de pieza (ladrillo de arcilla cocida, bloque de arcilla aligerada o de hormigón) y la sustancia implicada.

FACHADAS DE PIEZAS DE VIDRIO

DESCRIPCIÓN

Descripción

Fábrica formada por piezas de vidrio translúcido, sencillas o dobles, tomadas con nervios de mortero armado o bien mediante juntas y bastidor de PVC, etc.

Criterios de medición y valoración de unidades

Metro cuadrado de superficie total ejecutada, comprendida entre los elementos de sustentación, incluso ejecución de los nervios de mortero, acucado y sellado, con o sin bastidor.

PRESCRIPCIONES SOBRE LOS PRODUCTOS

Características y recepción de los productos que se incorporan a las unidades de obra

La recepción de los productos, equipos y sistemas se realizará conforme se desarrolla en la Parte II, Condiciones de recepción de productos. Este control comprende el control de la documentación de los suministros (incluida la correspondiente al marcado CE, cuando sea pertinente), el control mediante distintivos de calidad o evaluaciones técnicas de idoneidad y el control mediante ensayos.

Piezas de vidrio translúcido o moldeados: tipo; sencillas (un solo elemento macizo), dobles (dos elementos independientes soldados entre sí y con cámara de aire). Dimensiones máximas según aplicación (tabiques huecos, macizos o lucernarios pisables). Propiedades físicas (acústicas, térmicas y de resistencia al fuego). Según el CTE DB HE 1, apartado. 3.3.2.2.: transmitancia (U_{HV} en W/m^2K). Factor solar (g_L , adimensional).

Separador elástico. Productos de sellado (ver Parte II, Relación de productos con marcado CE, 9): de naturaleza imputrescible e impermeable. Bastidor. Cuñas: de madera, sección rectangular de espesores variables de 5 a 10 mm. Armaduras: tipo de acero (ver Parte II, Relación de productos con marcado CE, 1.1.4). Productos para impermeabilización (ver Parte II, Relación de productos con marcado CE, 4). Morteros para albañilería (ver Parte II, Relación de productos con marcado CE, 19.1.12). Cementos de albañilería (ver Parte II, Relación de productos con marcado CE, 19.1.3).

Áridos para morteros (ver Parte II, Relación de productos con marcado CE, 19.1.16). Aditivos para morteros para albañilería (ver Parte II, Relación de productos con marcado CE, 19.1.9). Cal (ver Parte II, Relación de productos con marcado CE, 19.1.7). Agua. Procedencia. Calidad.

Los productos se conservarán al abrigo de la humedad, sol, polvo y salpicaduras de cemento y soldadura. Se almacenarán sobre una superficie plana y resistente, alejada de las zonas de paso. En caso de almacenamiento en el exterior, se cubrirán con un entoldado ventilado.

PRESCRIPCIÓN EN CUANTO A LA EJECUCIÓN POR UNIDADES DE OBRA

Características técnicas de cada unidad de obra

Condiciones previas: soporte

Se comprobará el nivel del forjado, fábrica o solado terminado y si hay alguna irregularidad se rellenará con mortero.

Compatibilidad entre los productos, elementos y sistemas constructivos

Para prevenir el fenómeno electroquímico de la corrosión galvánica entre metales con diferente potencial, se adoptarán las siguientes medidas: Evitar el contacto entre dos metales de distinta actividad. En caso de no poder evitar el contacto, se deberá seleccionar metales próximos en la serie galvánica. Aislar eléctricamente los metales con diferente potencial. Evitar el acceso de agua y oxígeno a la zona de unión de los dos metales. Se evitará el contacto entre el vidrio y las armaduras: éstas estarán totalmente recubiertas de mortero; si la compacidad del mortero no asegura una total protección a la armadura, ésta irá galvanizada. La fábrica de vidrio será independiente de la obra mediante una junta de dilatación perimetral.

Proceso de ejecución

Ejecución

Preparación del hueco de la obra a las medidas previstas para recibir el bastidor de PVC. Se realizará una barrera impermeable en el apoyo inferior antes de comenzar la ejecución del panel. El espesor de los nervios en el caso de moldeados sencillos será como mínimo de 1 cm; en caso de nervio perimetral, de 5 cm en superficies $\leq 1 \text{ m}^2$; de 6 cm en superficies $> 1 \text{ m}^2$. En caso de moldeados dobles, el espesor de los nervios entre moldeados será de 1 cm como mínimo y en caso de nervio perimetral de 3,50 cm como mínimo. El tabique será estanco y su colocación eliminará la posibilidad de que pueda llegar a someterse a alguna tensión estructural; será independiente del resto, mediante una junta de dilatación perimetral. Las juntas de dilatación y de estanquidad estarán selladas y rellenas de material elástico. Se trabajará a una temperatura ambiente que oscilará entre los 5 °C y los 40 °C y protegiendo la obra que se ejecuta de la acción de las lluvias y de los vientos superiores a 50 km/h. En caso de que las piezas de vidrio vayan tomadas con bastidor: El bastidor se fijará a obra de forma que quede aplomado y nivelado. Se colocará un material separador elástico entre el moldeado de vidrio y el bastidor. Los moldeados de la última fila irán acuíñados en su parte superior. El último moldeado se acuíñará en la parte superior y en la vertical. El solape de las armaduras horizontales en la junta de dilatación y estanquidad será siempre mayor e igual que 3 cm. Las dimensiones máximas de utilización para tabiques verticales sencillos son: 6 m² con una dimensión máxima de 3 m. En tabiques verticales dobles, las dimensiones máximas de utilización son 20 m² con una dimensión máxima de 5 m.

Tolerancias admisibles

Espesor de los nervios perimetrales en el caso de moldeados sencillos: 5 cm en superficies $\leq 1 \text{ m}^2$; de 6 cm en superficies $> 1 \text{ m}^2$

Condiciones de terminación

Si las piezas de vidrio se montan con bastidor, las juntas se terminarán con material de sellado.

Control de ejecución, ensayos y pruebas

Control de ejecución

Controles durante la ejecución: puntos de observación. Replanteo del hueco y espesores de las hojas. Juntas de dilatación en cerramientos exteriores: limpias, aplomadas, respetando las estructurales. Espesor de los nervios. Estanquidad e independencia del tabique. Bastidor: fijación a obra. Acuíñado de las piezas. Planeidad. Medida con regla de 2 m. Desplome. No mayor de 10 mm por planta, ni mayor de 30 mm en todo el edificio.

Ensayos y pruebas

En caso de cerramientos exteriores, estanquidad de paños de fachada al agua de escorrentía

Conservación y mantenimiento

La fábrica de vidrio se protegerá para evitar deterioros originados por causas químicas (impresiones producidas por la humedad, caída de agua o condensaciones) y mecánicas (golpes, ralladuras de superficie, etc.).

HUECOS CARPINTERÍAS

DESCRIPCIÓN

Descripción

Puertas: compuestas de hoja/s plegables, abatible/s o corredera/s. Podrán ser metálicas (realizadas con perfiles de acero laminados en caliente, conformados en frío, acero inoxidable o aluminio anodizado o lacado), de madera, de plástico (PVC) o de vidrio templado.

Ventanas: compuestas de hoja/s fija/s, abatible/s, corredera/s, plegables, oscilobatiente/s o pivotante/s. Podrán ser metálicas (realizadas con perfiles de acero laminados en caliente, conformados en frío, acero inoxidable o aluminio anodizado o lacado), de madera o de material plástico (PVC).

En general: irán recibidas con cerco sobre el cerramiento o en ocasiones fijadas sobre precerco. Incluirán todos los junquillos, patillas de fijación, tornillos, burletes de goma, accesorios, así como los herrajes de cierre y de colgar necesarios.

Criterios de medición y valoración de unidades

Metro cuadrado de carpintería o superficie del hueco a cerrar, totalmente terminada, incluyendo herraje de cierre y de colgar, y accesorios necesarios; así como colocación, sellado, pintura, lacado o barniz en caso de carpintería de madera, protección durante las obras y limpieza final. No se incluyen persianas o todos, ni acristalamientos.

PRESCRIPCIONES SOBRE LOS PRODUCTOS

Características y recepción de los productos que se incorporan a las unidades de obra

La recepción de los productos, equipos y sistemas se realizará conforme se desarrolla en la Parte II, Condiciones de recepción de los productos. Este control comprende el control de la documentación de los suministros (incluida la correspondiente al marcado CE, cuando sea pertinente), el

control mediante distintivos de calidad o evaluaciones técnicas de idoneidad y el control mediante ensayos.

Puertas y ventanas en general: Ventanas y puertas peatonales exteriores sin características de resistencia al fuego y/o control de humo (ver Parte II, Relación de productos con marcado CE, 7.1.1).

Puertas industriales, comerciales, de garaje y portones. Productos sin características de resistencia al fuego o control de humos (ver Parte II, Relación de productos con marcado CE, 7.1.2).

Herrajes para la edificación. Dispositivos de emergencia accionados por una manilla o un pulsador para salidas de socorro (ver Parte II, Relación de productos con marcado CE, 7.3.1).

Herrajes para la edificación. Dispositivos antipánico para salidas de emergencia activados por una barra horizontal (ver Parte II, Relación de productos con marcado CE, 7.3.2).

Herrajes para la edificación. Dispositivos de cierre controlado de puertas (ver Parte II, Relación de productos con marcado CE, 7.3.3).

Herrajes para la edificación. Dispositivos de retención electromagnética para puertas batientes. (ver Parte II, Relación de productos con marcado CE, 7.3.4).

Herrajes para la edificación. Bisagras de un solo eje. Requisitos y métodos de ensayo (ver Parte II, Relación de productos con marcado CE, 7.3.6).

Herrajes para edificación. Cerraduras y pestillos. Cerraduras, pestillos y cerraderos mecánicos. Requisitos y métodos de ensayo (ver Parte II, Relación de productos con marcado CE, 7.3.7). Según el CTE DB HE 1, apartado 4.1, los productos para huecos y lucernarios se caracterizan mediante los siguientes parámetros: Parte semitransparente: transmitancia térmica U (W/m^2K). Factor solar, g_L (adimensional). Marcos: transmitancia térmica $U_{H,m}$ (W/m^2K). Absortividad α en función de su color. Según el CTE DB HE 1, apartado 2.3, las carpinterías de los huecos (ventanas y puertas), se caracterizan por su permeabilidad al aire (capacidad de paso del aire, expresada en m^3/h , en función de la diferencia de presiones), medida con una sobrepresión de 100 Pa. Según el apartado 3.1.1. tendrá unos valores inferiores a los siguientes: Para las zonas climáticas A y B: $50 m^3/h m^2$; Para las zonas climáticas C, D y E: $27 m^3/h m^2$.

Preferido, podrá ser de perfil tubular conformado en frío de acero galvanizado, o de madera.

Accesorios para el montaje de los perfiles: escuadras, tornillos, patillas de fijación, etc.; burletes de goma, cepillos, además de todos accesorios y herrajes necesarios (de material inoxidable). Juntas perimetrales. Cepillos en caso de correderas.

Puertas y ventanas de madera: Tableros derivados de la madera para utilización en la construcción (ver Parte II, Relación de productos con marcado CE, 19.7.1). Juntas de estanqueidad (ver Parte II, Relación de productos con marcado CE, 9). Junquillos. Perfiles de madera (ver Parte II, Relación de productos con marcado CE, 1.5.2). Sin alabeos, ataques de hongos o insectos, fendas ni abolladuras. Ejes rectilíneos. Clase de madera. Defectos aparentes. Geometría de las secciones. Cámara de descompresión. Orificios para desagüe. Dimensiones y características de los nudos y los defectos aparentes de los perfiles. La madera utilizada en los perfiles será de peso específico no inferior a $450 kg/m^3$ y un contenido de humedad no mayor del 15% ni menor del 12% y no mayor del 10% cuando sea maciza. Irá protegida exteriormente con pintura, lacado o barniz.

Puertas y ventanas de acero: Perfiles de acero laminado en caliente o conformado en frío (protegidos con imprimación anticorrosiva de 15 micras de espesor o galvanizado) o de acero inoxidable (ver Parte II, Relación de productos con marcado CE, 1.1.2, 19.5.2, 19.5.3): tolerancias dimensionales, sin alabeos, grietas ni deformaciones, ejes rectilíneos, uniones de perfiles soldados en toda su longitud. Dimensiones adecuadas de la cámara que recoge el agua de condensación, y orificio de desagüe. Perfiles de chapa para marco: espesor de la chapa de perfiles ó 0,8 mm, inercia de los perfiles. Junquillos de chapa. Espesor de la chapa de junquillos ó 0,5 mm. Herrajes ajustados al sistema de perfiles.

Puertas y ventanas de aluminio (ver Parte II, Relación de productos con marcado CE, 19.6.1) Perfiles de marco: inercia de los perfiles, los ángulos de las juntas estarán soldados o vulcanizados, dimensiones adecuadas de la cámara o canales que recogen el agua de condensación, orificios de desagüe (3 por metro), espesor mínimo de pared de los perfiles 1,5 mm color uniforme, sin alabeos, fisuras, ni deformaciones, ejes rectilíneos. Chapa de vierteaguas: espesor mínimo 0,5 mm. Junquillos: espesor mínimo 1 mm. Juntas perimetrales. Cepillos en caso de correderas. Protección orgánica: fundido de polvo de poliéster: espesor. Protección anódica: espesor de 15 micras en exposición normal y buena limpieza; espesor de 20 micras, en interiores con rozamiento; espesor de 25 micras en atmósferas marina o industrial. Ajuste de herrajes al sistema de perfiles. No interrumpirán las juntas perimetrales.

Puertas y ventanas de materiales plásticos: Perfiles para marcos. Perfiles de PVC. Espesor mínimo de pared en los perfiles 18 mm y peso específico

$1,40 gr/cm^3$ Modulo de elasticidad. Coeficiente redilatación. Inercia de los perfiles. Uniones de perfiles soldados. Dimensiones adecuadas de la cámara que recoge el agua de condensación. Orificios de desagüe. Color uniforme. Sin alabeos, fisuras, ni deformaciones. Ejes rectilíneos. Burletes perimetrales. Junquillos. Espesor 1 mm. Herrajes especiales para este material. Masillas para el sellado perimetral: masillas elásticas permanentes y no rígidas.

Puertas de vidrio: Vidrio de silicato sodocálcico de seguridad templado térmicamente (ver Parte II, Relación de productos con marcado CE, 7.4.8). Vidrio borosilicatado de seguridad templado térmicamente (ver Parte II, Relación de productos con marcado CE, 7.4.9). Vidrio de seguridad de silicato sodocálcico templado en caliente (ver Parte II, Relación de productos con marcado CE, 7.4.10). El almacenamiento en obra de los productos será en un lugar protegido de lluvias y focos húmedos, en zonas alejadas de posibles impactos. No estarán en contacto con el terreno.

PRESCRIPCIÓN EN CUANTO A LA EJECUCIÓN POR UNIDADES DE OBRA

Características técnicas de cada unidad de obra

Condiciones previas: soporte

La fábrica que reciba la carpintería de la puerta o ventana estará terminada, a falta de revestimientos. El cerco estará colocado y aplomado.

Compatibilidad entre los productos, elementos y sistemas constructivos

Para prevenir el fenómeno electroquímico de la corrosión galvánica entre metales con diferente potencial, se adoptarán las siguientes medidas: Evitar el contacto entre dos metales de distinta actividad. En caso de no poder evitar el contacto, se deberá seleccionar metales próximos en la serie galvánica. Aislar eléctricamente los metales con diferente potencial. Evitar el acceso de agua y oxígeno a la zona de unión de los dos metales. Puertas y ventanas de acero: el acero sin protección no entrará en contacto con el yeso. Puertas y ventanas de aleaciones ligeras: se evitará el contacto directo con el cemento o la cal, mediante precerco de madera, u otras protecciones. Se evitará la formación de puentes galvánicos por la unión de distintos materiales (soportes formados por paneles ligeros, montantes de muros cortina, etc.). Según el CTE DB SE A, apartado. 3. Durabilidad. Ha de prevenirse la corrosión del acero evitando el contacto directo con el aluminio de las carpinterías de cerramiento, muros cortina, etc. Deberá tenerse especial precaución en la posible formación de puentes galvánicos por la unión de distintos materiales (soportes formados por paneles ligeros, montantes de muros cortina, etc.).

Proceso de ejecución

Ejecución

En general:

Se comprobará el replanteo y dimensiones del hueco, o en su caso para el precerco. Antes de su colocación se comprobará que la carpintería conserva su protección. Se reparará la carpintería en general: ajuste de herrajes, nivelación de hojas, etc. La cámara o canales que recogen el agua de condensación tendrán las dimensiones adecuadas; contará al menos con 3 orificios de desagüe por cada metro. Se realizarán los ajustes necesarios para mantener las tolerancias del producto. Se fijará la carpintería al precerco o a la fábrica. Se comprobará que los mecanismos de cierre y maniobra son de funcionamiento suave y continuo. Los herrajes no interrumpirán las juntas perimetrales de los perfiles. Las uniones entre perfiles se realizarán del siguiente modo: Puertas y ventanas de material plástico: a inglete mediante soldadura térmica, a una temperatura de 180 °C, quedando unidos en todo su perímetro de contacto. Puertas y ventanas de madera: con ensambles que aseguren su rigidez, quedando encolados en todo su perímetro de contacto. Puertas y ventanas de acero: con soldadura que asegure su rigidez, quedando unidas en todo su perímetro de contacto. Puertas y ventanas de aleaciones ligeras: con soldadura o vulcanizado, o escuadras interiores, unidas a los perfiles por tornillos, remaches o ensamble a presión. Según el CTE DB HS 1, apartado. 2.3.3.6. Si el grado de impermeabilidad exigido es 5, las carpinterías se retranquearán del paramento exterior de la fachada, disponiendo precerco y se colocará una barrera impermeable en las jambas entre la hoja principal y el precerco, o en su caso el cerco, prolongada 10 cm hacia el interior del muro (Véase la figura 2.11). Se sellará la junta entre el cerco y el muro con cordón en llagueado practicado en el muro para que quede encajado entre dos bordes paralelos. Si la carpintería está retranqueada del paramento exterior, se colocará vierteaguas, goterón en el dintel...etc. para que el agua de lluvia no llegue a la carpintería. El vierteaguas tendrá una pendiente hacia el exterior de 10º mínimo, será impermeable o colocarse sobre barrera impermeable, y tendrá goterón en la cara inferior del saliente según la figura 2.12. La junta de las piezas con goterón tendrá su misma forma para que no sea un puente hacia la fachada.

Tolerancias admisibles

Según el CTE DB SU 2, apartado. 1.4 Las superficies acristaladas que se puedan confundir con puertas o aberturas llevarán, en toda su longitud, señalización a una altura inferior entre 850 mm y 1100 mm y a una altura superior entre 1500 mm y 1700 mm.

Condiciones de terminación

En general: la carpintería quedará aplomada. Se limpiará para recibir el acristalamiento, si lo hubiere. Una vez colocada, se sellarán las juntas carpintería-fachada en todo su perímetro exterior. La junta será continua y uniforme, y el sellado se aplicará sobre superficies limpias y secas. Así se asegura la estanqueidad al aire y al agua. Puertas y ventanas de aleaciones ligeras, de material plástico: se retirará la protección después de revestir la fábrica. Según el CTE DB SE M, apartado 3.2, las puertas y ventanas de madera se protegerán contra los daños que puedan causar agentes bióticos y abióticos.

Control de ejecución, ensayos y pruebas

Control de ejecución

Carpintería exterior.

Puntos de observación: Los materiales que no se ajusten a lo especificado se retirarán o, en su caso, demolida o reparada la parte de obra afectada. Puertas y ventanas de madera: desplome máximo fuera de la vertical: 6 mm por m en puertas y 4 mm por m en ventanas. Puertas y ventanas de material plástico: estabilidad dimensional longitudinal de la carpintería inferior a más menos el 5%. Puertas de vidrio: espesores de los vidrios. Preparación del hueco: replanteo. Dimensiones. Se fijan las tolerancias en límites absorbibles por la junta. Si hay precerco, carece de alabeos o descuadres producidos por la obra. Lámina impermeabilizante entre antepecho y vierteaguas. En puertas balconeras, disposición de lámina impermeabilizante. Vaciados laterales en muros para el anclaje, en su caso. Fijación de la ventana: comprobación y fijación del cerco. Fijaciones laterales. Empotramiento adecuado. Fijación a la caja de persiana o dintel. Fijación al antepecho. Sellado: en ventanas de madera: recibido de los cercos con argamasa o mortero de cemento. Sellado con masilla. En ventanas metálicas: fijación al muro. En ventanas de aluminio: evitar el contacto directo con el cemento o la cal mediante precerco de madera, o si no existe precerco mediante pintura de protección (bituminosa). En ventanas de material plástico: fijación con sistema de anclaje elástico. Junta perimetral entre marco y obra ò 5 mm. Sellado perimetral con masillas elásticas permanentes (no rígida). Según CTE DB SU 1. Los acristalamientos exteriores cumplen lo especificado para facilitar su limpieza desde el interior o desde el exterior. Según CTE DB SI 3 punto 6. Las puertas previstas como salida de planta o de edificio y las previstas para la evacuación de > 50 personas, cumplen lo especificado. Según CTE DB HE 1. Está garantizada la estanqueidad a la permeabilidad al aire. Comprobación final: según CTE DB SU 2. Las superficies acristaladas que puedan confundirse con puertas o aberturas, y puertas de vidrio sin tiradores o cercos, están señalizadas. Si existe una puerta corredera de accionamiento manual, incluidos sus mecanismos la distancia hasta el objeto fijo más próximo es como mínimo 20 cm. Según el

CTE DB SI 3. Los siguientes casos cumplen lo establecido en el DB: las puertas previstas como salida de planta o de edificio y las previstas para la evacuación de más de 50 personas. Las puertas giratorias, excepto cuando sean automáticas y dispongan de un sistema que permita el abatimiento de sus hojas en el sentido de la evacuación, incluso en el de fallo de suministro eléctrico.

Carpintería interior: Puntos de observación: Los materiales que no se ajusten a lo especificado se retirarán o, en su caso, demolida o reparada la parte de obra afectada. Puertas de madera: desplome máximo fuera de la vertical: 6 mm. Comprobación proyecto: según el CTE DB SU 1. Altura libre de paso en zonas de circulación, en zonas de uso restringido y en los umbrales de las puertas la altura libre. Replanteo: según el CTE DB SU 2. Barrido de la hoja en puertas situadas en pasillos de anchura menor a 2,50 m. En puertas de vaivén, percepción de personas a través de las partes transparentes o translúcidas. En los siguientes casos se cumple lo establecido en el CTE DB SU 2: superficies acristaladas en áreas con riesgo de impacto. Partes vidriadas de puertas y cerramientos de duchas y bañeras. Superficies acristaladas que se puedan confundir con puertas o aberturas. Puertas de vidrio que no dispongan de elementos que permitan identificarlas. Puertas correderas de accionamiento manual. Las puertas que disponen de bloqueo desde el interior cumplen lo establecido en el CTE DB SU 3. En los siguientes casos se cumple lo establecido en el CTE DB SI 1: puertas de comunicación de las zonas de riesgo especial con el resto con el resto del edificio. Puertas de los vestíbulos de independencia. Según el CTE DB SI 3, dimensionado y condiciones de puertas y pasos, puertas de salida de recintos, puertas situadas en recorridos de evacuación y previstas como salida de planta o de edificio. Fijación y colocación: holgura de hoja a cerco inferior o igual a 3mm. Holgura con pavimento. Número de pernos o bisagras. Mecanismos de cierre: tipos según especificaciones de proyecto. Colocación. Disposición de condena por el interior (en su caso). Acabados: lacado, barnizado, pintado.

Ensayos y pruebas

Carpintería exterior: Prueba de funcionamiento: funcionamiento de la carpintería. Prueba de escorrentía en puertas y ventanas de acero, aleaciones ligeras y material plástico: estanqueidad al agua. Conjuntamente con la prueba de escorrentía de fachadas, en el paño más desfavorable.

Carpintería interior: Prueba de funcionamiento: apertura y accionamiento de cerraduras.

Conservación y mantenimiento

Se conservará la protección de la carpintería hasta el revestimiento de la fábrica y la colocación del acristalamiento. No se apoyarán pescantes

de sujeción de andamios, poleas para elevar cargas, mecanismos para limpieza exterior u otros objetos que puedan dañarla.

ACRISTALAMIENTOS

DESCRIPCIÓN

Descripción

Según el CTE DB HE 1, apartado Terminología, los huecos son cualquier elemento semitransparente de la envolvente del edificio, comprendiendo las puertas y ventanas acristaladas. Estos acristalamientos podrán ser:

Vidrios sencillos: una única hoja de vidrio, sustentada a carpintería o fijada directamente a la estructura portante. Pueden ser:

Monolíticos:

Vidrio templado: compuestos de vidrio impreso sometido a un tratamiento térmico, que les confiere resistencia a esfuerzos de origen mecánico y térmico. Podrán tener después del templado un ligero mateado al ácido o a la arena.

Vidrio impreso armado: de silicato sodocálcico, plano, transparente, incoloro o coloreado, con malla de acero incorporada, de caras impresas o lisas.

Vidrio pulido armado: obtenido a partir del vidrio impreso armado de silicato sodocálcico, plano, transparente, incoloro, de caras paralelas y pulidas.

Vidrio plano: de silicato sodocálcico, plano, transparente, incoloro o coloreado, obtenido por estirado continuo, caras pulidas al fuego.

Vidrio impreso: de silicato sodocálcico, plano, transparente, que se obtiene por colada y laminación continuas.

Vidrio borosilicatado: silicatado con un porcentaje de óxido de boro que le confiere alto nivel de resistencia al choque térmico, hidrolítico y a los ácidos.

Vidrio de capa: vidrio básico, especial, tratado o laminado, en cuya superficie se ha depositado una o varias capas de materiales inorgánicos para modificar sus propiedades.

Laminados: compuestos por dos o más hojas de vidrio unidas por láminas de butiral, sustentados con perfil conformado a carpintería o fijados directamente a la estructura portante. Pueden ser:

Vidrio laminado: conjunto de una hoja de vidrio con una o más hojas de vidrio (básicos, especiales, de capa, tratados) y/ o hojas de acristalamientos plásticos unidos por capas o materiales que pegan o separan las hojas y pueden dar propiedades de resistencia al impacto, al fuego, acústicas, etc.

Vidrio laminado de seguridad: conjunto de una hoja de vidrio con una o más hojas de vidrio (básicos, especiales, de capa, tratados) y/ o hojas de acristalamientos plásticos unidos por capas o materiales que aportan resistencia al impacto.

Vidrios dobles: compuestos por dos vidrios separados por cámara de aire deshidratado, sustentados con perfil conformado a carpintería, o fijados directamente a la estructura portante, consiguiendo aislamiento térmico y acústico. Pueden ser:

Vidrios dobles: pueden estar compuestos por dos vidrios monolíticos o un vidrio monolítico con un vidrio laminado.

Vidrios dobles bajo emisivos: pueden estar compuestos por un vidrio bajo emisivo con un vidrio monolítico o un vidrio bajo emisivo con un vidrio laminado.

Vidrios sintéticos: compuestos por planchas de policarbonato, metacrilato, etc., que con distintos sistemas de fijación constituyen cerramientos verticales y horizontales, pudiendo ser incoloras, traslúcidas u opacas.

Criterios de medición y valoración de unidades

Metro cuadrado, medida la superficie acristalada totalmente terminada, incluyendo sistema de fijación, protección y limpieza final.

PRESCRIPCIONES SOBRE LOS PRODUCTOS

Características y recepción de los productos que se incorporan a las unidades de obra

La recepción de los productos, equipos y sistemas se realizará conforme se desarrolla en la Parte II, Condiciones de Recepción de productos. Este control comprende el control de la documentación de los suministros (incluida la correspondiente al marcado CE, cuando sea pertinente), el control mediante distintivos de calidad o evaluaciones técnicas de idoneidad y el control mediante ensayos.

Vidrio, podrá ser: Vidrio incoloro de silicato sodocálcico (ver Parte II, Relación de productos con marcado CE, 7.4.1). Vidrio de capa (ver Parte II, Relación de productos con marcado CE, 7.4.2). Unidades de vidrio aislante (ver Parte II, Relación de productos con marcado CE, 7.4.3). Vidrio borosilicatado (ver Parte II, Relación de productos con marcado CE, 7.4.4). Vidrio de silicato sodocálcico termoendurecido (ver Parte II, Relación de productos con marcado CE, 7.4.5). Vidrio de silicato sodocálcico de seguridad templado térmicamente (ver Parte II, Relación de productos con marcado CE, 7.4.6). Vidrio de silicato sodocálcico endurecido químicamente (ver Parte II, Relación de productos con marcado CE, 7.4.7). Vidrio borosilicatado de seguridad templado térmicamente (ver Parte II, Relación de productos con marcado CE, 7.4.8). Productos de vidrio de silicato básico alcalinotérreo (ver Parte II, Relación de productos con marcado CE, 7.4.9). Vidrio de seguridad de silicato sodocálcico templado en caliente (ver Parte II, Relación de productos con marcado CE, 7.4.10). Vidrio de seguridad de silicato alcalinotérreo endurecido en caliente (ver Parte II, Relación de productos con marcado CE, 7.4.11). Vidrio laminado y vidrio laminado de seguridad (ver Parte II, Relación de productos con marcado CE, 7.4.12).

Galces y junquillos: resistirán las tensiones transmitidas por el vidrio. Serán inoxidable o protegidos frente a la corrosión. Las caras verticales del galce y los junquillos encarados al vidrio, serán paralelas a las caras del acristalamiento, no pudiendo tener salientes superiores a 1 mm. Altura del galce, (teniendo en cuenta las tolerancias dimensionales de la carpintería y de los vidrios, holguras perimetrales y altura de empotramiento), y ancho útil del galce (respetando las tolerancias del espesor de los vidrios y las holguras laterales necesarias. Los junquillos serán desmontables para permitir la posible sustitución del vidrio.

Calzos: podrán ser de madera dura tratada o de elastómero. Dimensiones según se trate de calzos de apoyo, perimetrales o laterales. Imputrescibles, inalterables a temperaturas entre -10°C y +80°C, compatibles con los productos de estanqueidad y el material del bastidor.

Masillas para relleno de holguras entre vidrio y galce y juntas de estanqueidad (ver Parte II, Relación de productos con marcado CE, 9): Masillas que endurecen: masillas con aceite de linaza puro, con aceites diversos o de endurecimiento rápido. Masillas plásticas: de breas de alquitrán modificadas o betunes, asfaltos de gomas, aceites de resinas, etc. Masillas elásticas: "Thiokoles" o "Siliconas". Masillas en bandas preformadas autoadhesivas: de productos de síntesis, cauchos sintéticos, gomas y resinas especiales. Perfiles extrusionados elásticos: de PVC, neopreno en forma de U, etc.

En acristalamientos formados por vidrios sintéticos: Planchas de policarbonato, metacrilato (de colada o de extrusión), etc.: resistencia a impacto, aislamiento térmico, nivel de transmisión de luz, transparencia, resistencia al fuego, peso específico, protección contra radiación ultravioleta. Base de hierro troquelado, goma, clips de fijación. Elemento de cierre de aluminio: medidas y tolerancias. Inercia del perfil. Espesor del recubrimiento anódico. Calidad del sellado del recubrimiento anódico.

Los productos se conservarán al abrigo de la humedad, sol, polvo y salpicaduras de cemento y soldadura. Se almacenarán sobre una superficie

plana y resistente, alejada de las zonas de paso. En caso de almacenamiento en el exterior, se cubrirán con un entoldado ventilado. Se repartirán los vidrios en los lugares en que se vayan a colocar: en pilas con una altura inferior a 25 cm, sujetas por barras de seguridad; apoyados sobre dos travesaños horizontales, protegidos por un material blando; protegidos del polvo por un plástico o un cartón.

PRESCRIPCIÓN EN CUANTO A LA EJECUCIÓN POR UNIDADES DE OBRA

Características técnicas de cada unidad de obra

Condiciones previas: soporte

En general el acristalamiento irá sustentado por carpintería (de acero, de madera, de aluminio, de PVC, de perfiles laminados), o bien fijado directamente a la estructura portante mediante fijación mecánica o elástica. La carpintería estará montada y fijada al elemento soporte, imprimada o tratada en su caso, limpia de óxido y los herrajes de cuelgue y cierre instalados. Los bastidores fijos o practicables soportarán sin deformaciones el peso de los vidrios que reciban; además no se deformarán por presiones de viento, limpieza, alteraciones por corrosión, etc. La flecha admisible de la carpintería no excederá de 1/200 del lado sometido a flexión, para vidrio simple y de 1/300 para vidrio doble. En caso de vidrios sintéticos, éstos se montarán en carpinterías de aleaciones ligeras, madera, plástico o perfiles laminados.

Compatibilidad entre los productos, elementos y sistemas constructivos

Para prevenir el fenómeno electroquímico de la corrosión galvánica entre metales con diferente potencial, se adoptarán las siguientes medidas: Evitar el contacto entre dos metales de distinta actividad. En caso de no poder evitar el contacto, se deberá seleccionar metales próximos en la serie galvánica. Aislar eléctricamente los metales con diferente potencial. Evitar el acceso de agua y oxígeno a la zona de unión de los dos metales. Se evitará el contacto directo entre: Masilla de aceite de linaza - hormigón no tratado. Masilla de aceite de linaza - butiral de polivinilo. Masillas resinosas – alcohol. Masillas bituminosas - disolventes y todos los aceites. Testas de las hojas de vidrio. Vidrio con metal excepto metales blandos, como el plomo y el aluminio recocido. Vidrios sintéticos con otros vidrios, metales u hormigón.

En caso de vidrios laminados adosados canto con canto, se utilizará como sellante silicona neutra, para que ésta no ataque al butiral de polivinilo y produzca su deterioro. No se utilizarán calzos de apoyo de poliuretano para el montaje de acristalamientos dobles.

Proceso de ejecución

Ejecución

Acristalamientos en general: Galces: Los bastidores estarán equipados con galces, colocando el acristalamiento con las debidas holguras perimetrales y laterales, que se rellenarán posteriormente con material elástico; así se evitará la transmisión de esfuerzos por dilataciones o contracciones del propio acristalamiento. Los galces pueden ser abiertos (para vidrios de poco espesor, menos de 4 mm, dimensiones reducidas o en vidrios impresos de espesor superior a 5 mm y vidrios armados), o cerrados para el resto de casos.

La forma de los galces podrá ser: Galces con junquillos. El vidrio se fijará en el galce mediante un junquillo, que según el tipo de bastidor podrá ser: Bastidores de madera: junquillos de madera o metálicos clavados o atornillados al cerco. Bastidores metálicos: junquillos de madera atornillados al cerco o metálicos atornillados o clipados. Bastidores de PVC: junquillos clipados, metálicos o de PVC. Bastidores de hormigón: junquillos atornillados a tacos de madera previamente recibidos en el cerco o interponiendo cerco auxiliar de madera o metálico que permita la reposición eventual del vidrio. Galces portahojas. En carpinterías correderas, el galce cerrado puede estar formado por perfiles en U. Perfil estructural de elastómero, asegurará fijación mecánica y estanqueidad. Galces auto-drenados. Los fondos del galce se drenarán ara equilibrar la presión entre el aire exterior y el fondo del galce, limitando las posibilidades de penetración del agua y de condensación, favoreciendo la evacuación de posibles infiltraciones. Será obligatorio en acristalamientos aislantes. Se extenderá la masilla en el galce de la carpintería o en el perímetro del hueco antes de colocar el vidrio.

Acuñado: Los vidrios se acuñarán al bastidor para asegurar su posicionamiento, evitar el contacto vidrio-bastidor y repartir su peso. Podrá realizarse con perfil continuo o calzos de apoyo puntuales situados de la siguiente manera: Calzos de apoyo: repartirán el peso del vidrio en el bastidor. En bastidores de eje de rotación vertical: un solo calzo de apoyo, situado en el lado próximo al pernio en el bastidor a la francesa o en el eje de giro para bastidor pivotante. En los demás casos: dos calzos a una distancia de las esquinas de L/10, siendo L la longitud del lado donde se emplazan. Calzos perimetrales: se colocarán en el fondo del galce para evitar el deslizamiento del vidrio. Calzos laterales: asegurarán un espesor constante a los selladores, contribuyendo a la estanqueidad y transmitiendo al bastidor los esfuerzos perpendiculares que inciden sobre el plano del vidrio. Se colocarán como mínimo dos parejas por cada lado del bastidor, situados en los extremos y a una distancia de 1/10 de su longitud y próximos a los calzos de apoyo y perimetrales, pero nunca coincidiendo con ellos.

Relleno de los galces, para asegurar la estanqueidad entre los vidrios y sus marcos. Podrá ser: Con enmasillado total. Las masillas que endurecen y las plásticas se colocarán con espátula o pistola. Las masillas elásticas se colocarán con pistola en frío. Con bandas preformadas, de neopreno, butil, etc. y sellado de silicona. Las masillas en bandas preformadas o perfiles extrusionados se colocarán a mano, presionando sobre el bastidor. Con perfiles de PVC o neopreno. Se colocarán a mano, presionando pegándolos. Se suspenderán los trabajos cuando la colocación se efectúe desde el exterior y la velocidad del viento sea superior a 50 km/h.

Acristalamiento formado por vidrios laminados: Cuando esté formado por dos vidrios de diferente espesor, el de menor espesor se colocará al exterior. El número de hojas será al menos de dos en barandillas y antepechos, tres en acristalamiento antirrobo y cuatro en acristalamiento antibala.

Acristalamiento formado por vidrios sintéticos: En disposición horizontal, se fijarán correas al soporte, limpias de óxido e imprimadas o tratadas, en su caso. En disposición vertical no será necesario disponer correas horizontales hasta una carga de 0,1 N/mm². Se dejará una holgura perimetral de 3 mm para que los vidrios no sufran esfuerzos por variaciones dimensionales. El soporte no transmitirá al vidrio los esfuerzos producidos por sus contracciones, dilataciones o deformaciones. Los vidrios se manipularán desde el interior del edificio, asegurándolos con medios auxiliares hasta su fijación. Los vidrios se fijarán, mediante perfil continuo de ancho mínimo 60 mm, de acero galvanizado o aluminio. Entre vidrio y perfil se interpondrá un material elástico que garantice la uniformidad de la presión de apriete. La junta se cerrará con perfil tapajuntas de acero galvanizado o aluminio y la interposición de dos juntas de material elástico que uniformicen el apriete y proporcionen estanqueidad. El tapajuntas se fijará al perfil base con tornillos autorroscantes de acero inoxidable o galvanizado cada 35 cm como máximo. Los extremos abiertos del vidrio se cerrarán con perfil en U de aluminio.

Acristalamiento formado por vidrios templados: Las manufacturas (muescas, taladros, etc.) se realizarán antes de templar el vidrio. Se colocarán de forma que no sufran esfuerzos debidos a: contracciones o dilataciones del propio vidrio, de los bastidores que puedan enmarcarlo o flechas de los elementos resistentes y asientos diferenciales. Asimismo se colocarán de modo que no pierdan su posición por esfuerzos habituales (peso propio, viento, vibraciones, etc.). Se fijarán por presión de las piezas metálicas, con una lámina de material elástico sin adherir entre metal y

vidrio. Los vidrios empotrados, sin suspensión, pueden recibirse con cemento, independizándolos con cartón, bandas bituminosas, etc., dejando una holgura entre canto de vidrio y fondo de roza. Los vidrios suspendidos, se fijarán por presión sobre el elemento resistente o con patillas, previamente independizados, como en el caso anterior.

Tolerancias admisibles

Según el CTE DB SU 2, apartado. 1.4. La señalización de los vidrios estará a una altura inferior entre 850 mm y 1100 mm y a una altura superior entre 1500 mm y 1700 mm.

Condiciones de terminación

En caso de vidrios simples, dobles o laminados, para conseguir la estanqueidad entre los vidrios y sus marcos se sellará la unión con masillas elásticas, bandas preformadas autoadhesivas o perfiles extrusionados elásticos.

Control de ejecución, ensayos y pruebas

Control de ejecución

Puntos de observación. Dimensiones del vidrio: espesor especificado ± 1 mm. Dimensiones restantes especificadas ± 2 mm. Vidrio laminado: en caso de hojas con diferente espesor, la de mayor espesor al interior. Perfil continuo: colocación, tipo especificado, sin discontinuidades. Calzos: todos colocados correctamente, con tolerancia en su posición ± 4 cm. Masilla: sin discontinuidades, agrietamientos o falta de adherencia. Sellante: sección mínima de 25 mm² con masillas plásticas de fraguado lento y 15 mm² las de fraguado rápido. En vidrios sintéticos, diferencia de longitud entre las dos diagonales del acristalamiento (cercos 2 m): 2.5 mm.

Conservación y mantenimiento

En general, los acristalamientos formados por vidrios simples, dobles, laminados y templados se protegerán con las condiciones adecuadas para evitar deterioros originados por causas químicas (impresiones producidas por la humedad, caída de agua o condensaciones) y mecánicas (golpes, ralladuras de superficie, etc.). En caso de vidrios sintéticos, una vez colocados, se protegerán de proyecciones de mortero, pintura, etc.

CELOSÍAS

DESCRIPCIÓN

Descripción

Cerramientos de huecos exteriores, formados por cuerpos opacos como bloques, piezas, lamas o paneles, anclados directamente a la estructura o a un sistema de elementos verticales y horizontales fijados a la fachada, con el objeto de proteger del sol y de las vistas el interior de los locales.

Criterios de medición y valoración de unidades

En caso de celosía de bloques o piezas, metro lineal de celosía, incluso zócalo y mano de obra necesaria para su colocación. En los demás casos se valorarán por metros cuadrados, incluso estructura de soporte y anclaje, totalmente terminada.

PRESCRIPCIONES SOBRE LOS PRODUCTOS

Características y recepción de los productos que se incorporan a las unidades de obra

La recepción de los productos, equipos y sistemas se realizará conforme se desarrolla en la Parte II, Condiciones de recepción de productos. Este control comprende el control de la documentación de los suministros (incluida la del marcado CE cuando sea pertinente), el control mediante distintivos de calidad o evaluaciones técnicas de idoneidad y el control mediante ensayos.

Celosía (ver Parte II, Relación de productos con marcado CE, según el material): Celosía de bloques: el bloque tendrá un volumen de huecos superior al 33% del total aparente, dispuestos según un eje paralelo a la menor dimensión de la pieza, pudiendo ser de material cerámico o de hormigón, e ir o no armados. Los bloques estarán exentos de imperfecciones tales como manchas, eflorescencias, desconchados, grietas, roturas o cualquier otro defecto apreciable a simple vista. Celosía de piezas: las piezas tendrán la forma adecuada para que con su unión, resulte una superficie perforada que dificulte la visión, pudiendo ser de aluminio anodizado con espesor mínimo de 20 micras en ambiente normal o 25 micras si es ambiente marino, o de acero protegido contra la corrosión. Celosía de lamas: estará formada por una serie de lamas dispuestas horizontal o verticalmente que pueden ser fijas u orientables, de fibrocemento, aluminio, PVC, acero, madera, etc.

Las lamas no presentarán alabeos, fisuras ni deformaciones o cualquier otro defecto apreciable a simple vista y serán lo suficientemente rígidas como para no entrar en vibración bajo el efecto de cargas de viento. Celosía de paneles: estará formada por una serie de paneles de aluminio anodizado. El aluminio tendrá una protección anódica mínima de 20 micras en exteriores y 25 en ambientes marinos. Ensayos: medidas y tolerancias (inercia del perfil). Espesor del recubrimiento anódico. Calidad del sellado del recubrimiento anódico.

Lotes: 50 unidades de celosía o fracción.

Anclaje a fachada: En caso de celosía de bloques, éstos se recibirán con mortero. En caso de celosía de piezas, lamas, o paneles, éstos se unirán a un soporte para su anclaje a fachada.

Mortero para albañilería (ver Parte II, Relación de productos con marcado CE, 19.1.12).

PRESCRIPCIÓN EN CUANTO A LA EJECUCIÓN POR UNIDADES DE OBRA

Características técnicas de cada unidad de obra

Condiciones previas: soporte

En cualquier caso, las celosías no serán elementos sustentantes debiendo quedar aisladas de esfuerzos que produzcan otros elementos del edificio. En general, en el encuentro con un forjado u otro elemento estructural superior, existirá un espacio de 2 cm entre la última hilada y aquel, que se rellenará con mortero, pasadas 24 horas. En las celosías de paneles, el soporte estará formado por perfiles horizontales de aluminio anodizado o acero galvanizado, provistos de los elementos necesarios para su anclaje a fachada, siendo capaz de soportar sin deformaciones los esfuerzos de viento. En las celosías de bloques armados, si el hueco a cerrar está limitado por elementos estructurales, se asegurará su anclaje disponiendo elementos intermedios. En las celosías de lamas, el soporte estará formado por una serie de perfiles horizontales y verticales de acero galvanizado o aluminio anodizado, siendo capaz de soportar los esfuerzos de viento sin deformarse ni producir vibraciones. En las celosías de piezas, el soporte estará formado por una serie de elementos horizontales y/o verticales unidos entre sí y compuestos por perfiles de aluminio anodizado o acero galvanizado. Los perfiles verticales estarán separados de forma que cada lama tenga, como mínimo, dos puntos de unión. Los huecos estarán terminados, incluso revestimiento interior y aislamiento de fachada.

Compatibilidad entre los productos, elementos y sistemas constructivos

Para prevenir el fenómeno electroquímico de la corrosión galvánica entre metales con diferente potencial, se adoptarán las siguientes medidas: Evitar el contacto entre dos metales de distinta actividad. En caso de no poder evitar el contacto, se deberá seleccionar metales próximos en la serie galvánica. Aislar eléctricamente los metales con diferente potencial. Evitar el acceso de agua y oxígeno a la zona de unión de los dos metales. En caso de celosías de lamas, los elementos de unión con el soporte, serán de material compatible con el de la lama y protegidos contra

la corrosión. En caso de laminas de fibrocemento, los aditivos que se empleen para su coloración estarán exentos de sustancias que ataquen al cemento. En caso de celosías de bloques, el encuentro de la celosía con elementos estructurales se hará de forma que no sean solidarios, dejando una junta entre ambos de 2 cm como mínimo, rellena con mortero.

Proceso de ejecución

Ejecución

En caso de celosía de bloques, éstos se humedecerán por riego previamente sin llegar a empaparlos. En caso de celosía de bloques armada, se colocarán dos redondos cada 60 cm como máximo y en las juntas perpendiculares a los bordes de apoyo. En caso de celosía de piezas, éstas se fijarán a los elementos de soporte, cuidando que no queden holguras que puedan producir vibraciones. En caso de celosía de laminas, el soporte se fijará a la fachada mediante el anclaje de sus elementos, cuidando que queden completamente aplomados. Las laminas se fijarán al soporte procurando que no existan holguras en la unión que den lugar a vibraciones. En caso de celosía de paneles, la estructura se fijará a la fachada mediante el anclaje de sus elementos cuidando que queden aplomados. Los paneles se fijarán a la estructura de soporte.

Tolerancias admisibles

Celosía de bloques: La planeidad no presentará variaciones superiores a ± 10 mm comprobada con regla de 2 m. El desplome no presentará variaciones superiores a ± 3 mm comprobado con regla de 1 m. La horizontalidad no presentará variaciones superiores a ± 2 mm comprobada con regla de 1 m. El espesor del llagueado será superior a 1 cm.

Celosía de piezas colocada, de paneles o de laminas: Planeidad. No presentará variaciones superiores a 5 mm/m. Desplome. No presentará variaciones superiores a 3 mm/m.

Condiciones de terminación

La celosía quedará plana y aplomada.

Control de ejecución, ensayos y pruebas

Control de ejecución

El mortero de agarre no tendrá una dosificación distinta a la especificada. Celosía de bloques armada: recibido de los bloques, horizontalidad de hiladas, desplome, planeidad, mortero de agarre. La armadura tendrá las dimensiones y forma de colocación conforme a lo especificado. Celosía de piezas colocada: anclaje de soporte. Fijación de las piezas. No existirán holguras. Celosía de laminas y paneles: anclaje estructura soporte. Fijación de las piezas. No existirán holguras.

Conservación y mantenimiento

No se someterán a esfuerzos para los que no han sido diseñadas. En caso de celosía de piezas, de laminas y de paneles, no se colgarán elementos ni se producirán empujes que puedan dañarla.

PERSIANAS

DESCRIPCIÓN

Descripción

Cerramientos de huecos de fachada, enrollables o de celosía, de accionamiento manual o a motor, para oscurecer y proteger de las vistas el interior de los locales.

Criterios de medición y valoración de unidades

Unidad o metro cuadrado de hueco cerrado con persiana, totalmente montada, incluyendo todos los mecanismos y accesorios necesarios para su funcionamiento.

PRESCRIPCIONES SOBRE LOS PRODUCTOS

Características y recepción de los productos que se incorporan a las unidades de obra

Persiana (ver Parte II, Relación de productos con marcado CE, 7.2.1): podrá ser enrollable o de celosía. La persiana estará formada por laminas de madera, aluminio o PVC, siendo la lama inferior más rígida que las restantes. Laminas de madera: altura máxima 6 cm, anchura mínima 1,10 cm. Humedad: inferior a 8% en zona interior y a 12% en zona litoral. Dimensiones. Inercia. Nudos. Fendas y acebolladuras. Peso específico. Dureza. Laminas de aluminio: espesores y dimensiones: altura máxima 6 cm, anchura mínima 1,10 cm. Anodizado: 20 micras en exteriores, 25 micras en ambiente marino. Calidad del sellado del recubrimiento anódico. Laminas de PVC: peso específico: mínimo 1,40 gr/cm³. Espesor del perfil: mínimo 1 mm.

Guía: los perfiles en forma de U que conformen la guía, serán de acero galvanizado o aluminio anodizado y de espesor mínimo 1 mm.

Sistema de accionamiento.

En caso de sistema de accionamiento manual: El rodillo será resistente a la humedad y capaz de soportar el peso de la persiana. La polea será de acero o aluminio, protegidos contra la corrosión, o de PVC. La cinta será de material flexible con una resistencia a tracción cuatro veces superior al peso de la persiana.

En caso de sistema de accionamiento mecánico: El rodillo será resistente a la humedad y capaz de soportar el peso de la persiana. La polea será de acero galvanizado o protegido contra la corrosión. El cable estará formado por hilos de acero galvanizado, e irá alojado en un tubo de PVC rígido. El mecanismo del torno estará alojado en caja de acero galvanizado, aluminio anodizado o PVC rígido.

Caja de persiana: en cualquier caso la caja de persiana estará cerrada por elementos resistentes a la humedad, de madera, chapa metálica u hormigón, siendo practicable desde el interior del local. Asimismo serán estancas al aire y al agua de lluvia y se dotarán de un sistema de bloqueo desde el interior, en puntos donde se precise tomar medidas contra el robo. No constituirá puente térmico.

PRESCRIPCIÓN EN CUANTO A LA EJECUCIÓN POR UNIDADES DE OBRA

Características técnicas de cada unidad de obra

Condiciones previas: soporte

La fachada estará terminada y el aislamiento colocado. Los huecos de fachada estarán terminados, incluso el revestimiento interior, el aislamiento y la carpintería.

Compatibilidad entre los productos, elementos y sistemas constructivos

Para prevenir el fenómeno electroquímico de la corrosión galvánica entre metales con diferente potencial, se adoptarán las siguientes medidas: Evitar el contacto entre dos metales de distinta actividad. En caso de no poder evitar el contacto, se deberá seleccionar metales próximos en la serie galvánica. Aislar eléctricamente los metales con diferente potencial. Evitar el acceso de agua y oxígeno a la zona de unión de los dos metales. Se evitarán los siguientes contactos bimetalicos: Cinc en contacto con: acero, cobre, plomo y acero inoxidable. Aluminio con: plomo y cobre. Acero dulce con: plomo, cobre y acero inoxidable. Plomo con: cobre y acero inoxidable. Cobre con: acero inoxidable. Proceso de ejecución.

Proceso de ejecución

Ejecución

En caso de persiana enrollable: Se situarán y aplomarán las guías, fijándose al muro mediante atornillado o anclaje de sus patillas. Estarán provistas, para su fijación, de perforaciones o patillas equidistantes. Las patillas tendrán un espesor mayor a 1 mm y una longitud de 10 cm como mínimo. Tendrán 3 puntos de fijación para alturas no mayores de 250 cm, 4 puntos para alturas no mayores de 350 cm y 5 para alturas mayores. Los puntos de fijación extremos distarán de éstos 25 cm como máximo. Las guías estarán separadas como mínimo 5 cm de la carpintería y penetrarán 5 cm en la caja de enrollamiento. Se introducirán en las guías la persiana y entre éstas y las lamas habrá una holgura de 5 mm. El rodillo se unirá a la polea y se fijará, mediante anclaje de sus soportes a las paredes de la caja de enrollamiento cuidando que quede horizontal. El mecanismo de enrollamiento automático, se fijará al paramento en el mismo plano vertical que la polea y a 80 cm del suelo. La cinta se unirá en sus extremos con el mecanismo de enrollamiento automático y la polea, quedando tres vueltas de reserva cuando la persiana esté cerrada. La lama superior de la persiana, estará provista de cintas, para su fijación al rodillo. La lama inferior será más rígida que las restantes y estará provista de dos topes a 20 cm de los extremos para impedir que se introduzca totalmente en la caja de enrollamiento.

En caso de persiana de celosía. Si es corredera, las guías se fijarán adosadas al muro y paralelas a los lados del hueco, mediante tornillos o patillas. Los herrajes de colgar y los pivotes guía se fijarán a la persiana a 5 cm de los extremos. Si es abatible, el marco se fijará al muro mediante tornillos o patillas, con dos puntos de fijación como mínimo cada lado del marco. Si es plegable, las guías se colocarán adosadas o empotradas en el muro y paralelas entre sí, fijándose mediante tornillos o patillas. Se colocarán herrajes de colgar cada dos hojas de manera que ambos queden en la misma vertical.

Condiciones de terminación

La persiana quedará aplomada, ajustada y limpia.

Control de ejecución, ensayos y pruebas

Control de ejecución

Puntos de observación. Se prestará especial cuidado en la ejecución de las cajas de persiana, debido a los puentes térmicos que se pueden crear, atendiéndose a los detalles constructivos correspondientes.

Disposición y fijación. Situación y aplomado de las guías: penetración en la caja, 5 cm. Separación de la carpintería, 5 cm como mínimo. Fijación de las guías. Caja de persiana: fijación de sus elementos al muro. Estanquidad de las juntas de encuentro de la caja con el muro. Aislante térmico.

Comprobación final. Sistema de bloqueo desde el interior, en su caso. Lama inferior más rígida con topes que impidan la penetración de la persiana en la caja.

Ensayos y pruebas

Accionamiento de la persiana. Subida, bajada y fijación a una altura.

Conservación y mantenimiento

Las persianas se protegerán adecuadamente. No se someterán a esfuerzos para los que no han sido diseñadas.

CIERRES

DESCRIPCIÓN

Descripción

Cerramientos de seguridad en huecos de fachadas, con cierres plegables, extensibles, enrollables o batientes, ciegos o formando malla, con el objeto de impedir el paso a un local.

Criterios de medición y valoración de unidades

Unidad o metro cuadrado de cierre, considerándose en ambos casos el cierre totalmente montado y en funcionamiento.

PRESCRIPCIONES SOBRE LOS PRODUCTOS

Características y recepción de los productos que se incorporan a las unidades de obra

La recepción de los productos, equipos y sistemas se realizará conforme se desarrolla en la Parte II, Condiciones de recepción de productos. Este control comprende el control de la documentación de los suministros (incluida la del marcado CE cuando sea pertinente), el control mediante distintivos de calidad o evaluaciones técnicas de idoneidad y el control mediante ensayos. Los componentes cumplirán las siguientes condiciones según el tipo de cierre:

En caso de cierre plegable, cada hoja estará formada por chapa de acero, de 0,80 mm de espesor mínimo, galvanizado o protegido contra la corrosión y el cerco estará formado por un perfil en L de acero galvanizado o protegido contra la corrosión.

En caso de cierre extensible, los elementos verticales, las tijeras y las guías superior e inferior estarán formados por perfiles de acero galvanizado o protegido contra la corrosión.

En caso de cierre enrollable, los perfiles en forma de U que conformen la guía, serán de acero galvanizado o protegido contra la corrosión y de espesor mínimo 1 mm, y dimensiones en función de la anchura del hueco. Tanto en caso de accionamiento manual como mecánico, el eje fijo y los tambores recuperadores serán de material resistente a la humedad. Los elementos de cerramiento exteriores de la caja de enrollamiento serán resistentes a la humedad, pudiendo ser de madera, chapa metálica, hormigón o cerámicos.

El tipo articulado estará formado por lamas de fleje de acero galvanizado o protegido contra la corrosión. El tipo tubular estará formado por tubos de acero galvanizado o protegido contra la corrosión, de 16 mm de diámetro y 1 mm de espesor; la unión entre tubos se hará por medio de flejes de acero galvanizado o protegido contra la corrosión, de 0,80 mm de espesor. El tipo malla estará formado por redondos de acero galvanizado o protegido contra la corrosión.

Persianas (ver Parte II, Relación de productos con marcado CE, 7.2.1). Perfiles laminados y chapas de acero (ver Parte II, Relación de productos con marcado CE, 1.1.2). Tubos de acero galvanizado (ver Parte II, Relación de productos con marcado CE, 19.5.1, 19.5.2). Perfiles de aluminio anodizado (ver Parte II, Relación de productos con marcado CE, 19.6.1). Perfiles de madera (ver Parte II, Relación de productos con marcado CE, 1.5.2).

PRESCRIPCIÓN EN CUANTO A LA EJECUCIÓN POR UNIDADES DE OBRA

Características técnicas de cada unidad de obra

Condiciones previas: soporte En caso de cierre enrollable, se comprobará la altura del hueco para dejar el espacio suficiente para su enrollamiento. Los enlucidos no sobresaldrán en jambas y dintel para que no rocen con la hoja del cierre, dañándola. Se comprobará que el pavimento esté a nivel y limpio, para obtener un cerramiento correcto.

Compatibilidad entre los productos, elementos y sistemas constructivos

Para prevenir el fenómeno electroquímico de la corrosión galvánica entre metales con diferente potencial, se adoptarán las siguientes

medidas: Evitar el contacto entre dos metales de distinta actividad. En caso de no poder evitar el contacto, se deberá seleccionar metales próximos en la serie galvánica. Aislar eléctricamente los metales con diferente potencial. Evitar el acceso de agua y oxígeno a la zona de unión de los dos metales. Se evitarán los siguientes contactos bimetalicos: Cinc en contacto con: acero, cobre, plomo y acero inoxidable. Aluminio con: plomo y cobre. Acero dulce con: plomo, cobre y acero inoxidable. Plomo con: cobre y acero inoxidable. Cobre con: acero inoxidable.

Proceso de ejecución

Ejecución

Se replanteará y marcará la situación de los anclajes y cajeados. En cualquier caso, el cierre quedará en el nivel y el plano previstos, dispondrá de topes fijados al paramento para evitar golpes al abrirlo; así mismo, los mecanismos de deslizamiento garantizarán un accionamiento suave y silencioso. Las guías se fijarán al paramento con anclajes galvanizados, con una distancia entre ellos menor o igual de 50 cm y a los extremos inferior a 30 cm. La holgura entre el pavimento y la hoja será inferior a 10 mm. La guía tendrá 3 puntos de fijación para alturas inferiores a 250 cm, 4 puntos para alturas inferiores a 350 cm y 5 puntos para alturas mayores; los puntos de fijación extremos distarán de éstos 25 cm como máximo. En caso de cierre plegable, la unión entre hojas y cerco se hará mediante dos pernios o bisagras soldadas en sus lados verticales, a 15 cm de los extremos. El cerco estará provisto de dos patillas de 5 cm de longitud, separadas 25 cm de los extremos, y se fijará al muro mediante atornillado o anclaje de sus patillas cuidando que quede aplomado. En caso de cierre extensible, los elementos verticales estarán unidos entre sí en tres puntos, dos a 10 cm de los extremos y otro en el centro. Las guías superior e inferior tendrán como mínimo dos puntos de fijación, quedando paralelas entre sí, a los lados del hueco y en el mismo plano vertical; asimismo estarán separadas 5 cm como mínimo de la carpintería. En caso de cierre enrollable, la guía se fijará al muro mediante atornillado o anclaje de sus patillas cuidando que quede aplomada; podrán colocarse empotradas o adosadas al muro y separadas 5 cm como mínimo de la carpintería. Penetrará 5 cm en la caja de enrollamiento. Se introducirá el cierre enrollable en las guías y se fijará mediante tornillos a los tambores del rodillo, cuidando que quede horizontal. El sistema de accionamiento se fijará a las paredes de la caja de enrollamiento mediante anclaje de sus soportes, cuidando que quede horizontal; el eje estará separado 25 cm de la caja de enrollamiento.

Tolerancias admisibles

En general: La horizontalidad no presentará variaciones superiores a ± 1 mm en 1 m. El desplome de las guías no presentará variaciones superiores a ± 2 mm en 1 m. El plano previsto respecto a las paredes no presentará variaciones superiores a ± 2 mm en 1 m. La holgura hoja-solado no será inferior a 2 mm.

En caso de cierre plegable: Colocación del cerco: fijación defectuosa. Desplome de 2 mm en 1 m. En caso de cierre extensible: Colocación del cierre: fijación defectuosa. Separación de la carpintería inferior a 5 cm.

Control de ejecución, ensayos y pruebas

Control de ejecución

Puntos de observación. En general, se cumplen las tolerancias admisibles. En caso de cierre plegable: comprobación de la fijación defectuosa de los elementos de giro en la colocación del cierre. En caso de cierre extensible: comprobación de la fijación y situación de las guías (fijación, horizontalidad, paralelismo).

TOLDOS Y PARASOLES

DESCRIPCIÓN

Descripción

Protecciones ligeras material textil, por lo general plegables, que detienen parcial o totalmente la radiación solar directa.

Criterios de medición y valoración de unidades

Metro cuadrado de toldo completamente terminado, incluso herrajes y accesorios, totalmente colocado.

PRESCRIPCIONES SOBRE LOS PRODUCTOS

Características y recepción de los productos que se incorporan a las unidades de obra

La recepción de los productos, equipos y sistemas se realizará conforme se desarrolla en la Parte II, Condiciones de recepción de productos. Este control comprende el control de la documentación de los suministros (incluida la del marcado CE cuando sea pertinente), el control mediante distintivos de calidad o evaluaciones técnicas de idoneidad y el control mediante ensayos.

Toldos (ver Parte II, Relación de productos con marcado CE, 7.2.2). Pieza/s textil/es, opacas o traslucidas. Estructura de sustentación (brazos laterales, etc.): acero, aluminio, madera, etc. Mecanismos de anclaje (tacos de expansión y tirafondos de cabeza hexagonal, cadmiado o galvanizado).

PRESCRIPCIÓN EN CUANTO A LA EJECUCIÓN POR UNIDADES DE OBRA

Características técnicas de cada unidad de obra

Condiciones previas: soporte

Los anclajes se fijarán a elementos resistentes (fábricas, forjados, etc.). Si son antepechos de fábrica el espesor mínimo será de 15 cm.

Compatibilidad entre los productos, elementos y sistemas constructivos

Para prevenir el fenómeno electroquímico de la corrosión galvánica entre metales con diferente potencial, se adoptarán las siguientes medidas: Evitar el contacto entre dos metales de distinta actividad. En caso de no poder evitar el contacto, se deberá seleccionar metales próximos en la serie galvánica. Aislar eléctricamente los metales con diferente potencial. Evitar el acceso de agua y oxígeno a la zona de unión de los dos metales. Se evitarán los siguientes contactos bimetalicos: Cinc en contacto con: acero, cobre, plomo y acero inoxidable. Aluminio con: plomo y cobre. Acero dulce con: plomo, cobre y acero inoxidable. Plomo con: cobre y acero inoxidable. Cobre con: acero inoxidable. Proceso de ejecución.

Proceso de ejecución

Ejecución

Se empotrarán a la fachada los elementos de fijación. Se montarán según el modelo y las instrucciones específicas del fabricante, bajo el control de la oficina de estudios correspondientes. En caso de que el toldo lleve tambor de arrollamiento, este no entorpecerá el movimiento de las hojas de la carpintería.

Condiciones de terminación

El toldo quedará aplomado y limpio.

Control de ejecución, ensayos y pruebas

Control de ejecución

Puntos de observación: Empotramiento a la fachada. Elementos de fijación.

Conservación y mantenimiento

Los toldos se mantendrán limpios y protegidos. No se someterán a esfuerzos para los que no ha sido diseñado y puedan dañarlo. Se evitarán

golpes y rozaduras, así como el vertido sobre el toldo de productos cáusticos y de agua procedente de jardineras o de la limpieza de la cubierta. No se apoyarán objetos ni se aplicarán esfuerzos perpendiculares al plano del toldo. No se colgará de la estructura del toldo cualquier objeto, ni se fijará sobre ella.

DEFENSAS BARANDILLAS

DESCRIPCIÓN

Descripción

Defensa formada por barandilla compuesta de bastidor (pilastras y barandales), pasamanos y entrepaño, anclada a elementos resistentes como forjados, soleras y muros, para protección de personas y objetos de riesgo de caída entre zonas situadas a distinta altura.

Criterios de medición y valoración de unidades

Metro lineal incluso pasamanos y piezas especiales, totalmente montado.

PRESCRIPCIONES SOBRE LOS PRODUCTOS

Características y recepción de los productos que se incorporan a las unidades de obra

La recepción de los productos, equipos y sistemas se realizará conforme se desarrolla en la Parte II, Condiciones de recepción de productos. Este control comprende el control de la documentación de los suministros (incluida la del marcado CE cuando sea pertinente), el control mediante distintivos de calidad o evaluaciones técnicas de idoneidad y el control mediante ensayos.

Bastidor: Los perfiles que conforman el bastidor podrán ser de acero galvanizado, aleación de aluminio anodizado, etc. Perfiles laminados en caliente de acero y chapas (ver Parte II, Relación de productos con marcado CE, 1.1.2). Perfiles huecos de acero (ver Parte II, Relación de productos con marcado CE, 19.5.1, 19.5.2). Perfiles de aluminio anodizado (ver Parte II, Relación de productos con marcado CE, 19.6.1). Perfiles de madera (ver Parte II, Relación de productos con marcado CE, 1.5.2).

Pasamanos: Reunirá las mismas condiciones exigidas a la barandillas; en caso de utilizar tornillos de fijación, por su posición, quedarán protegidos del contacto directo con el usuario.

Entrepaños: Los entrepaños para relleno de los huecos del bastidor podrán ser de polimetacrilato, poliéster reforzado con fibra de vidrio, PVC, fibrocemento, etc., con espesor mínimo de 5 mm; asimismo podrán ser de vidrio (armado, templado o laminado), etc.

Anclajes: Los anclajes podrán realizarse mediante: Placa aislada, en barandillas de acero para fijación de las pilastras cuando sus ejes disten del borde del forjado no menos de 10 cm y para fijación de barandales a los muros laterales. Pletina continua, en barandillas de acero para fijación de las pilastras cuando sus ejes disten del borde del forjado no menos de 10 cm, coincidiendo con algún elemento prefabricado del forjado. Angular continuo, en barandillas de acero para fijación de las pilastras cuando sus ejes disten del borde del forjado no menos de 10 cm, o se sitúen en su cara exterior. Pata de agarre, en barandillas de aluminio, para fijación de las pilastras cuando sus ejes disten del borde del forjado no menos de 10 cm. Pieza especial, normalmente en barandillas de aluminio para fijación de pilastras, y de barandales con tornillos. Los materiales y equipos de origen industrial, deberán cumplir las condiciones funcionales y de calidad que se fijan en las correspondientes normas y disposiciones vigentes relativas a fabricación y control industrial. Cuando el material o equipo llegue a obra con certificado de origen industrial que acredite el cumplimiento de dichas condiciones, normas o disposiciones, su recepción se realizará comprobando, únicamente, sus características aparentes.

PRESCRIPCIÓN EN CUANTO A LA EJECUCIÓN POR UNIDADES DE OBRA

Características técnicas de cada unidad de obra

Condiciones previas: soporte

Las barandillas se anclarán a elementos resistentes como forjados o soleras, y cuando estén ancladas sobre antepechos de fábrica su espesor será superior a 15 cm. Siempre que sea posible se fijarán los barandales a los muros laterales mediante anclajes.

Compatibilidad entre los productos, elementos y sistemas constructivos

Para prevenir el fenómeno electroquímico de la corrosión galvánica entre metales con diferente potencial, se adoptarán las siguientes medidas: Evitar el contacto entre dos metales de distinta actividad. En caso de no poder evitar el contacto, se deberá seleccionar metales próximos en la serie galvánica. Aislar eléctricamente los metales con diferente potencial. Evitar el acceso de agua y oxígeno a la zona de unión de los dos metales. Se evitarán los siguientes contactos bimetalicos: Cinc en contacto con: acero, cobre, plomo y acero inoxidable. Aluminio con: plomo y cobre. Acero dulce con: plomo, cobre y acero inoxidable. Plomo con: cobre y acero inoxidable. Cobre con: acero inoxidable. Proceso de ejecución

Proceso de ejecución

Ejecución

Replanteada en obra la barandilla, se marcará la situación de los anclajes. Alineada sobre los puntos de replanteo, se presentará y aplomará con tornapuntas, fijándose provisionalmente a los anclajes mediante puntos de soldadura o atornillado suave. Los anclajes podrán realizarse mediante placas, pletinas o angulares, según la elección del sistema y la distancia entre el eje de las pilastras y el borde de los elementos resistentes. Los anclajes garantizarán la protección contra empujes y golpes durante todo el proceso de instalación; asimismo mantendrán el aplomado de la barandilla hasta que quede definitivamente fijada al soporte. Si los anclajes son continuos, se recibirán directamente al hormigonar el forjado. Si son aislados, se recibirán con mortero de cemento en los cajeados previstos al efecto en forjados y muros. En forjados ya ejecutados los anclajes se fijarán mediante tacos de expansión con empotramiento no menor de 45 mm y tornillos. Cada fijación se realizará al menos con dos tacos separados entre sí 50 mm. Siempre que sea posible se fijarán los barandales a los muros laterales mediante anclajes. La unión del perfil de la pilastra con el anclaje se realizará por soldadura, respetando las juntas estructurales mediante juntas de dilatación de 40 mm de ancho entre barandillas. Cuando los entrepaños y/o pasamanos sean desmontables, se fijarán con tornillos, junquillos, o piezas de ensamblaje, desmontables siempre desde el interior.

Tolerancias admisibles

Condiciones de terminación

El sistema de anclaje al muro será estanco al agua, mediante sellado y recebado con mortero del encuentro de la barandilla con el elemento al que se ancle. Según el CTE DB SU 8 apartados 2.3 y 3.8. Cuando los anclajes de barandillas se realicen en un plano horizontal de la fachada, la junta entre el anclaje y la fachada debe realizarse de tal forma que se impida la entrada de agua a través de ella mediante el sellado, un elemento de goma, una pieza metálica u otro elemento que produzca el mismo efecto

Control de ejecución, ensayos y pruebas

Control de ejecución

Puntos de observación. Disposición y fijación: Aplomado y nivelado de la barandilla. Comprobación de la altura y entrepaños (huecos). Comprobación de la fijación (anclaje) según especificaciones del proyecto.

Ensayos y pruebas

Según el CTE DB SE AE, apartado 3.2. Se comprobará que las barreras de protección tengan resistencia y rigidez suficiente para resistir la fuerza horizontal establecida en dicho apartado, en función de la zona en que se encuentren. La fuerza se aplicará a 1,2 m o sobre el borde superior del elemento, si éste está situado a menos altura. Las barreras de protección situadas delante de asientos fijos, resistirán una fuerza horizontal en el borde superior de 3 kN/m y simultáneamente con ella, una fuerza vertical uniforme de 1,0 kN/m, como mínimo, aplicada en el borde exterior. En las zonas de tráfico y aparcamiento, los parapetos, petos o barandillas y otros elementos que delimiten áreas accesibles para los vehículos resistirán una fuerza horizontal, uniformemente distribuida sobre una longitud de 1 m, aplicada a 1,2 m de altura sobre el nivel de la superficie de rodadura o sobre el borde superior del elemento si éste está situado a menos altura, cuyo valor característico se definirá en el proyecto en función del uso específico y de las características del edificio, no siendo inferior a $q_k = 100$ kN.

Conservación y mantenimiento

Las barreras de protección no se utilizarán como apoyo de andamios, tabloneros ni elementos destinados a la subida de cargas. Se revisarán los anclajes hasta su entrega y se mantendrán limpias.

REJAS

DESCRIPCIÓN

Descripción

Elementos de seguridad fijos en huecos exteriores constituidos por bastidor, entrepaño y anclajes, para protección física de ventanas, balcones, puertas y locales interiores contra la entrada de personas extrañas.

Criterios de medición y valoración de unidades

Unidades de reja, totalmente terminadas y colocadas o en metros cuadrados.

PRESCRIPCIONES SOBRE LOS PRODUCTOS

Características y recepción de los productos que se incorporan a las unidades de obra

La recepción de los productos, equipos y sistemas se realizará conforme se desarrolla en la Parte II, Condiciones de recepción de productos. Este control comprende el control de la documentación de los suministros (incluida la del marcado CE cuando sea pertinente), el control mediante distintivos de calidad o evaluaciones técnicas de idoneidad y el control mediante ensayos.

Bastidor: elemento estructural formado por pilastras y barandales. Transmite los esfuerzos a los que es sometida la reja a los anclajes. Perfiles laminados en caliente de acero y chapas (ver Parte II, Relación de productos con marcado CE, 1.1.2). Perfiles huecos de acero (ver Parte II, Relación de productos con marcado CE, 19.5.1, 19.5.2). Perfiles de aluminio anodizado (ver Parte II, Relación de productos con marcado CE, 19.6.1).

Entrepaño: conjunto de elementos lineales o superficiales de cierre entre barandales y pilastras. Sistema de anclaje: Empotrada (patillas). Tacos de expansión y tirafondos, etc.

PRESCRIPCIÓN EN CUANTO A LA EJECUCIÓN POR UNIDADES DE OBRA

Características técnicas de cada unidad de obra

Condiciones previas: soporte

Las rejas se anclarán a elementos resistentes (muro, forjado, etc.). Si son antepechos de fábrica el espesor mínimo será de 15 cm. Los huecos en la fábrica y sus revestimientos estarán acabados.

Compatibilidad entre los productos, elementos y sistemas constructivos

Para prevenir el fenómeno electroquímico de la corrosión galvánica entre metales con diferente potencial, se adoptarán las siguientes medidas: Evitar el contacto entre dos metales de distinta actividad. En caso de no poder evitar el contacto, se deberá seleccionar metales próximos en la serie galvánica. Aislar eléctricamente los metales con diferente potencial. Evitar el acceso de agua y oxígeno a la zona de unión de los dos metales. Se evitarán los siguientes contactos bimetalicos: Cinc en contacto con: acero, cobre, plomo y acero inoxidable. Aluminio con: plomo y cobre. Acero dulce con: plomo, cobre y acero inoxidable. Plomo con: cobre y acero inoxidable. Cobre con: acero inoxidable.

Proceso de ejecución

Ejecución

Se replanteará y marcará la situación de los anclajes y cajeados. Presentada sobre los puntos de replanteo con tornapuntas, se aplomará y fijará a los paramentos mediante el anclaje de sus elementos, cuidando que quede completamente aplomada. El anclaje al muro será estable y resistente, no originando penetración de agua en el mismo.

Condiciones de terminación

La reja quedará aplomada y limpia. Las rejas de acero deberán llevar una protección anticorrosión de 20 micras como mínimo en exteriores, y 25 en ambiente marino.

Control de ejecución, ensayos y pruebas

Control de ejecución

Puntos de observación. Disposición y fijación: Aplomado y nivelado de rejas. Comprobación de la altura y de entrepaños. Sellado o recebado con mortero del encuentro de la reja con el elemento donde se ancle. Comprobación de la fijación (anclaje) según especificaciones del proyecto.

Conservación y mantenimiento

Las rejas no se utilizarán en ningún caso como apoyo de andamios, tabloneros ni elementos destinados a la subida de muebles o cargas. Las rejas se mantendrán limpias y se protegerán adecuadamente. No se someterán a esfuerzos para los que no han sido diseñadas y puedan dañarlas.

FACHADAS INDUSTRIALIZADAS FACHADAS DE PANELES LIGEROS

DESCRIPCIÓN

Descripción

Cerramiento de edificios constituido por elementos ligeros opacos o transparentes fijados a una estructura auxiliar anclada a la estructura del edificio, donde la carpintería puede quedar vista u oculta.

Criterios de medición y valoración de unidades

Metro cuadrado de superficie de muro ejecutado (estructura, paneles, acristalamiento), incluyendo o no la estructura auxiliar incluso piezas especiales de anclaje, sellado y posterior limpieza.

PRESCRIPCIONES SOBRE LOS PRODUCTOS

Características y recepción de los productos que se incorporan a las unidades de obra

La recepción de los productos, equipos y sistemas se realizará conforme se desarrolla en la Parte II, Condiciones de recepción de productos. Este control comprende el control de la documentación de los suministros (incluida la del marcado CE cuando sea pertinente), el control mediante distintivos de calidad o evaluaciones técnicas de idoneidad y el control mediante ensayos.

Bases de fijación en los forjados: Estarán constituidas por perfil de acero con un espesor mínimo de galvanizado por inmersión de 4 micras. Asimismo llevarán soldadas un mínimo de dos patillas de anclaje y se dispondrán uniformemente repartidas. Irán provistas de los elementos necesarios para el acoplamiento con el anclaje.

Anclajes: Estarán constituidos por perfil de acero con un espesor mínimo de galvanizado por inmersión de 40 micras. Asimismo irán provistos de los elementos necesarios para el acoplamiento con la base de fijación, de forma que permita el reglaje de los elementos del muro cortina en sus dos direcciones laterales, y otra normal al mismo. Absorberán los movimientos de dilatación del edificio.

Estructura auxiliar: Existen dos sistemas: montantes verticales y travesaños horizontales, o únicamente montantes verticales. Los montantes y travesaños no presentarán deformaciones ni alabeos, su aspecto superficial estará exento de rayas, golpes o abolladuras y sus cortes serán homogéneos. Irá provisto de los elementos necesarios para el acoplamiento con los anclajes, travesaños o paneles completos y con los montantes superior e inferior. Los montantes llevarán en los extremos los elementos necesarios para el acoplamiento con los paneles y vendrán protegidos superficialmente contra los agentes corrosivos.

Los travesaños y montantes podrán ser de: Aluminio, de espesor mínimo 2 mm. Acero conformado, de espesor mínimo 0,80 mm. Acero inoxidable, de espesor mínimo 1,50 mm. PVC, etc. La perfilera será con/sin rotura de puente térmico. Las bases de fijación, el anclaje y la estructura auxiliar deberán tener la resistencia suficiente para soportar el peso de los elementos del muro cortina separadamente, planta por planta.

Sistema de fijación del vidrio: La fijación del vidrio a la estructura portante se podrá conseguir por dos técnicas diferentes: Fijación mecánica mediante piezas metálicas y taladros practicados al vidrio. Acristalamiento estructural: fijación elástica con adhesivos, generalmente siliconas de alto módulo.

Acristalamiento (ver Parte II, Relación de productos con marcado CE, 7.4): En caso de que la fijación a la estructura portante sea mecánica, el vidrio deberá ser obligatoriamente templado. En caso de acristalamiento estructural, el vidrio podrá ser monolítico o con cámara de aire, recocido, templado, laminar, incoloro, de color y con capas selectivas ya sean reflectantes o bajo emisivas. En antepechos siempre serán vidrios templados. El acristalamiento siempre llevará un tratamiento de bordes, como mínimo canto arenado.

Elementos opacos de cerramiento: A su vez estarán constituidos por una placa exterior y otra interior (de acero, aluminio, cobre, madera, vidrio, zinc, etc.), con un material aislante intermedio (lana mineral, poliestireno expandido, etc.). Los elementos opacos serán resistentes a la abrasión y a los agentes atmosféricos.

Junta preformada de estanquidad: podrá ser de policloropropeno, de PVC, etc.

Producto de sellado: podrá ser de tipo Thiokol, siliconas, etc.

Paneles (ver Parte II, Relación de productos con marcado CE, 19.8.4). El panel se suministrará con su sistema de sujeción a la estructura del edificio, que garantizará, una vez colocado el panel, su estabilidad así como su resistencia a las solicitudes previstas.

El panel podrá ser de un material homogéneo, (plástico, metálico, etc.), o bien compuesto de capa exterior de tipo plástico o metálico (acero, aluminio, acero inoxidable, madera, material sintético etc.), capa intermedia de material aislante y una lámina interior de material plástico, metálico, madera, etc. Los cantos del panel presentarán la forma adecuada y/o se suministrará con los elementos accesorios necesarios para que las juntas resultantes de la unión entre paneles y de éstos con los elementos de la fachada, una vez selladas y acabadas sean estancas al aire y al agua y no den lugar a puentes térmicos. El material que constituya el aislamiento térmico podrá ser fibra de vidrio, espuma rígida de poliestireno extruida, espuma de poliuretano, etc. En caso de paneles de acero éste llevará algún tipo de tratamiento como prelacado, galvanizado, etc. En caso de paneles de aluminio, el espesor mínimo del anodizado será de 20 micras en exteriores y 25 micras en ambiente marino. En caso de ir lacados, el espesor mínimo del lacado será de 80 micras.

Sistema de sujeción: Cuando la rigidez del panel no permita un sistema de sujeción directo a la estructura del edificio, el sistema incluirá elementos auxiliares como correas en Z o C, perfiles intermedios de acero, etc., a través de los cuales se realizará la fijación. Se indicarán las tolerancias que permite el sistema de fijación, de aplomado entre el elemento de fijación más saliente y cualquier otro y de distancia entre planos horizontales de fijación. Los elementos metálicos que comprenden el sistema de sujeción quedarán protegidos contra la corrosión. El sistema de fijación del panel a la estructura secundaria podrá ser visto u oculto mediante clips, tornillos autorroscantes, etc. Juntas: las juntas entre paneles podrán ser a tope, o mediante perfiles, etc. Productos de sellado (ver Parte II, Relación de productos con marcado CE, 9): podrá ser mediante productos pastosos o bien perfiles preformados.

DESCRIPCIÓN EN CUANTO A LA EJECUCIÓN POR UNIDADES DE OBRA

Características técnicas de cada unidad de obra

Condiciones previas: soporte

Durante la ejecución de los forjados se recibirán en su cara superior, inferior o en el canto un número n de bases de fijación quedando empotradas, aplomadas y niveladas. Antes de colocar el anclaje, se comprobará que los desniveles máximos de los forjados son menores de 25 mm y que el desplome entre caras de forjados en fachada no es mayor de 10 mm. En el borde del forjado inferior se marcarán los ejes de modulación pasándolos mediante plomos a las sucesivas plantas.

Compatibilidad entre los productos, elementos y sistemas constructivos

Para prevenir el fenómeno electroquímico de la corrosión galvánica entre metales con diferente potencial, se adoptarán las siguientes medidas: Evitar el contacto entre dos metales de distinta actividad. En caso de no poder evitar el contacto, se deberá seleccionar metales próximos en la serie galvánica. Aislar eléctricamente los metales con diferente potencial. Evitar el acceso de agua y oxígeno a la zona de unión de los dos metales. Cuando la estructura auxiliar del muro cortina no esté preparada para recibir directamente el elemento de cerramiento, éste se colocará con carpintería. Los adhesivos serán siliconas de tres tipos según los materiales a enlazar: Silicona para unión vidrio - vidrio en la fabricación del doble acristalamiento. Silicona para la unión vidrio - metal en la fijación del vidrio al marco soporte. Silicona de estanquidad para el sellado de las juntas entre vidrios. Los elementos auxiliares (calzos, obturadores, etc.) que intervengan en el montaje serán compatibles entre sí y con los selladores y adhesivos. Se tendrá en cuenta las características particulares de cada producto vítreo y su compatibilidad con el resto de materiales. En el caso de acristalamiento estructural se podrá usar cualquier tipo de vidrio a excepción del vidrio armado.

Proceso de ejecución

Ejecución

Los anclajes se fijarán a las bases de fijación de manera que permita el reglaje del montante una vez colocado. Se colocarán los montantes en la fachada uniéndolos a los anclajes por su parte superior permitiendo la regulación en sus tres direcciones, para lograr la modulación, aplomado y nivelación. En el extremo superior del montante se acoplará un casquillo que permita el apoyo con el montante superior. Entre los montantes

quedará una junta de dilatación de 2 mm/m, mínima. Los travesaños se unirán a los montantes por medio de casquillos y otros sistemas. Entre el montante y travesaño, quedará una junta de dilatación de 2 mm/m. Se colocará el elemento opaco o transparente de cerramiento sobre el módulo del cerramiento fijándose a él mediante junquillos a presión u otros sistemas. Se colocará la junta preformada de estanquidad a lo largo de los encuentros del cerramiento con los elementos de obra gruesa, así como en la unión con los elementos opacos, transparentes y carpinterías, de forma que asegure la estanquidad al aire y al agua permitiendo los movimientos de dilatación. El panel completo se unirá a los montantes por casquillos a presión y angulares atornillados que permitan la dilatación, haciendo coincidir esta unión con los perfiles horizontales del panel. En su caso, el elemento de carpintería se unirá por tornillos con juntas de expansión u otros sistemas flotantes a la estructura auxiliar del cerramiento. En caso de acristalamiento estructural, el encolado de los vidrios a los bastidores metálicos se hará siempre en taller climatizado, nunca en obra, para evitar riesgo de suciedad u condensaciones.

Condiciones de terminación

El producto de sellado se aplicará en todo el perímetro de las juntas a temperatura superior a 0 °C, comprobando antes de extenderlo que no existen óxidos, polvo, grasa o humedad.

Control de ejecución, ensayos y pruebas

Control de ejecución

Puntos de observación.

Condiciones de no aceptación:

Base de fijación: El desplome presente variaciones superiores a ± 1 cm, o desniveles de $\pm 2,5$ cm en 1 m.

Montantes y travesaños: No existan casquillos de unión entre montantes. El desplome o desnivel presente variaciones superiores a $\pm 2\%$.

Cerramiento: No permita movimientos de dilatación. La colocación discontinua o incompleta de la junta preformada. En el producto de sellado exista discontinuidad. El ancho de la junta no quede cubierto por el sellador. Fijación deficiente del elemento de cerramiento.

Ensayos y pruebas

Prueba de servicio: Estanquidad de paños de fachada al agua de escorrentía. Resistencia de montante y travesaño: aparecen deformaciones o degradaciones. Resistencia de la cara interior de los elementos opacos: se agrieta o degrada el revestimiento o se ocasionan deterioros en su estructura. Resistencia de la cara exterior de los elementos opacos: existen deformaciones, degradaciones, grietas, deterioros o defectos apreciables.

Conservación y mantenimiento

Se evitarán golpes y rozaduras. No se apoyarán sobre el cerramiento elementos de elevación de cargas o muebles, ni cables de instalación de rótulos, así como mecanismos de limpieza exterior o cualesquiera otros objetos que, al ejercer un esfuerzo sobre éste pueda dañarlo.

FACHADAS DE PANELES PESADOS

DESCRIPCIÓN

Descripción

Cerramiento de edificios, sin función estructural, constituido por elementos prefabricados pesados anclados a la estructura del edificio.

Criterios de medición y valoración de unidades

Metro cuadrado de superficie de cerramiento ejecutado, incluyendo paneles, juntas y sellado, incluso piezas especiales de anclaje y posterior limpieza. Metro lineal de remate

PRESCRIPCIONES SOBRE LOS PRODUCTOS

Características y recepción de los productos que se incorporan a las unidades de obra

La recepción de los productos, equipos y sistemas se realizará conforme se desarrolla en la Parte II, Condiciones de recepción de productos. Este control comprende el control de la documentación de los suministros (incluida la del marcado CE cuando sea pertinente), el control mediante distintivos de calidad o evaluaciones técnicas de idoneidad y el control mediante ensayos.

Panel: El panel de hormigón podrá ser de tipo: Macizo, con diferentes acabados superficiales. Aligerado con bloques aligerantes. Compuesto, formado por dos capas de hormigón y una intermedia de material aislante. De bloques de hormigón o cerámicos. El panel presentará sus aristas definidas y estará exento de fisuras y coqueas que puedan afectar a sus condiciones de funcionalidad. Los cantos del panel presentarán la forma adecuada para que las juntas resultantes de la unión entre paneles y de éstos con los elementos de la fachada, una vez selladas y acabadas, sean estancas al aire y al agua y no den lugar a puentes térmicos. Será capaz de resistir las solicitaciones derivadas del desmoldeo y levantamiento para transporte, del propio transporte, y del izado y montaje en obra. Se suministrará con su sistema de sujeción a la estructura del edificio, que garantizará, una vez colocado el panel, su estabilidad así como su resistencia a las solicitaciones previstas. Se indicarán los coeficientes de dilatación térmica y de hinchamiento, así como las tolerancias de fabricación y resistencia térmica del panel.

Sistema de sujeción:

Garantizará la fijación del panel a la estructura del edificio, así como su resistencia a las solicitaciones de viento y variaciones de temperatura. Para el sistema de sujeción se indicarán las tolerancias que permite, de aplomado entre el elemento de fijación más saliente y cualquier otro de distancia entre planos horizontales de fijación. Los elementos metálicos que comprenden el sistema de sujeción quedarán protegidos contra la corrosión.

Juntas: Cuando el panel constituya sólo la hoja exterior del cerramiento, podrán adoptarse cantos planos que den lugar a juntas horizontales y verticales a tope. Cuando el panel constituya el cerramiento completo, se adoptará preferentemente entre paneles: En cantos horizontales, formas que den lugar a juntas con resalto y rebajo complementarios. En cantos verticales, formas que den lugar a juntas con cámara de descompresión.

Productos de sellado (ver Parte II, Relación de productos con marcado CE, 9, 19.1): Podrán ser de productos pastosos (morteros elásticos, morteros de resinas, etc.) o bien perfiles preformados y gomas.

PRESCRIPCIÓN EN CUANTO A LA EJECUCIÓN POR UNIDADES DE OBRA

Características técnicas de cada unidad de obra

Condiciones previas: soporte

Durante la ejecución de los forjados se recibirán en su cara, superior, inferior o en el canto un número n de bases de fijación quedando empotradas, aplomadas y niveladas.

Antes de colocar el anclaje, se comprobará que los desniveles máximos de los forjados son menores de 25 mm y que el desplome entre caras de forjados en fachada no es mayor de 1 cm. En el borde del forjado inferior se marcarán los ejes de modulación pasándolos mediante plomos a las sucesivas plantas.

Compatibilidad entre los productos, elementos y sistemas constructivos

Para prevenir el fenómeno electroquímico de la corrosión galvánica entre metales con diferente potencial, se adoptarán las siguientes medidas: Evitar el contacto entre dos metales de distinta actividad. En caso de no poder evitar el contacto, se deberá seleccionar metales próximos en la serie galvánica. Aislar eléctricamente los metales con diferente potencial. Evitar el acceso de agua y oxígeno a la zona de unión de los dos metales. Los adhesivos serán siliconas de tres tipos según los materiales a enlazar: Silicona para unión vidrio - vidrio en la fabricación del doble acristalamiento. Silicona para la unión vidrio - metal en la fijación del vidrio al marco soporte. Silicona de estanquidad para el sellado de las juntas entre vidrios. Los elementos auxiliares (calzos, obturadores, etc.) que intervengan en el montaje serán compatibles entre sí y con los selladores y adhesivos. Se tendrá en cuenta las características particulares de cada producto vitreo y su compatibilidad con el resto de materiales. En el caso de acristalamiento estructural se podrá usar cualquier tipo de vidrio a excepción del vidrio armado.

Proceso de ejecución

Ejecución

Se elevará y situará el panel en fachada. Una vez presentados todos los paneles de una planta o aquellos que en ella vayan a quedar comprendidos entre elementos fijos de la fachada, se sujetará el panel, se alineará, nivelará y aplomará. Se medirá el ancho de la junta en todo su perímetro, comprobando que corresponde con la indicada en proyecto, y que esta es continua. Se sujetará definitivamente el panel a los elementos de fijación que se habrán previsto anclados a la estructura del edificio. Cuando la solución de junta vertical sea con cámara de descompresión, se impermeabilizará el canto superior del panel en una longitud no menor de 10 cm a cada lado de la junta, previo a la colocación de los paneles superiores. En el caso de existir remates de obra no industrializados, ver capítulo Fachadas de piezas de arcilla cocida y de hormigón.

Condiciones de terminación

El producto de sellado se aplicará en todo el perímetro de las juntas para garantizar su estanquidad y acabado exterior, comprobando antes que éstas estarán limpias de polvo, aceites o grasas.

Control de ejecución, ensayos y pruebas

Control de ejecución

Puntos de observación. Las condiciones de no aceptación podrán ser: La alineación y aplomado de paneles medida en los cantos de los paneles presente variaciones superiores a la tolerancia de fabricación más 2 mm. Se comprobará que la sujeción es la misma que la especificada por la dirección facultativa. El ancho de la junta vertical sea inferior al ancho mínimo. El ancho de la junta horizontal sea inferior al ancho mínimo. Presencia de elementos metálicos no protegidos contra la oxidación. El ancho de la junta no quede totalmente cerrado por el sellador. La presencia de rebabas o desprendimientos. En juntas con cámara de descompresión el sellador se ha introducido en la cámara y/o se ha sellado la zona de comunicación de esta con el exterior.

Ensayos y pruebas

Estanquidad de paños de fachada al agua de escorrentía.

Conservación y mantenimiento

Se evitarán golpes y rozaduras. No se apoyarán sobre el cerramiento elementos de elevación de cargas o muebles, ni cables de instalación de rótulos, así como mecanismos de limpieza exterior o cualesquiera otros objetos que, al ejercer un esfuerzo sobre éste pueda dañarlo.

PARTICIONES

PARTICIONES DE PIEZAS DE ARCILLA COCIDA O DE HORMIGÓN

DESCRIPCIÓN

Descripción

Particiones de ladrillo de arcilla cocida, bloque de arcilla aligerada u hormigón tomado con mortero de cemento y/o cal o yeso. Será de aplicación todo lo que le afecte del capítulo 3.2 Fachadas de fábricas de acuerdo con su comportamiento mecánico previsible.

Criterios de medición y valoración de unidades

Metro cuadrado de fábrica de ladrillo de arcilla cocida, bloque de arcilla aligerada u hormigón tomado con mortero de cemento y/o cal o yeso, aparejada, incluso replanteo, nivelación y aplomado, parte proporcional de enjarjes, mermas y roturas, humedecido de las piezas y limpieza, ejecución de encuentros y elementos especiales, medida deduciendo huecos superiores a 1 m².

PRESCRIPCIONES SOBRE LOS PRODUCTOS

Características y recepción de los productos que se incorporan a las unidades de obra

La recepción de los productos, equipos y sistemas se realizará conforme se desarrolla en la Parte II, Condiciones de recepción de productos. Este control comprende el control de la documentación de los suministros (incluida la correspondiente al marcado CE, cuando sea pertinente), el control mediante distintivos de calidad o evaluaciones técnicas de idoneidad y el control mediante ensayos. Las fábricas pueden estar constituidas por: Piezas de arcilla cocida (ver Parte II, Relación de productos con marcado CE, 2.1.1): ladrillos o bloques de arcilla aligerada. Bloques de hormigón de áridos densos y ligeros (ver Parte II, Relación de productos con marcado CE, 2.1.3). Bloques de hormigón celular curado en autoclave (ver Parte II, Relación de productos con marcado CE, 2.1.4). Componentes auxiliares para fábricas de albañilería: llaves, amarres, colgadores, ménsulas y ángulos, dinteles, etc. (ver Parte II, Relación de productos con marcado CE, 2.2). Mortero de albañilería (ver Parte II, Relación de productos con marcado CE, 19.1.12). Yeso (ver Parte II, Relación de productos con marcado CE, 19.2.4).

Según el CTE DB HE 1, apartado 4. Se comprobará que las propiedades higrométricas de los productos utilizados de las particiones interiores que componen la envolvente térmica, se corresponden con las especificadas en proyecto: conductividad térmica λ , factor de resistencia a la difusión del vapor de agua μ y, en su caso, densidad ρ y calor específico c_p . La envolvente térmica se compone de los cerramientos del edificio que separan los recintos habitables del ambiente exterior y las particiones interiores que separan los recintos habitables de los no habitables que a su vez estén en contacto con el ambiente exterior. Los ladrillos y bloques se apilarán en superficies planas, limpias, no en contacto con el terreno. Si se reciben empaquetados, el envoltorio no será totalmente hermético. Los sacos de cemento y la arena se almacenarán en un lugar seco, ventilado y protegido de la humedad un máximo de tres meses. El cemento recibido a granel se almacenará en silos. El mortero se utilizará a continuación de su amasado, hasta un máximo de 2 horas. Antes de realizar un nuevo mortero se limpiarán los útiles de amasado. Los sacos de yeso se almacenarán a cubierto y protegidos de la humedad. Si el yeso se recibe a granel se almacenará en silos.

PRESCRIPCIÓN EN CUANTO A LA EJECUCIÓN POR UNIDADES DE OBRA

Características técnicas de cada unidad de obra

Condiciones previas: soporte

Se exigirá la condición de limitación de flecha a los elementos estructurales flectados: vigas de borde o remates de forjado. Terminada la estructura, se comprobará que el soporte (forjado, losa, etc.) haya fraguado totalmente, esté seco, nivelado y limpio de cualquier resto de obra.

Comprobado el nivel del forjado terminado, si hay alguna irregularidad se rellenará con mortero. Se dispondrá de los precercos en obra.

Compatibilidad

Para prevenir el fenómeno electroquímico de la corrosión galvánica entre metales con diferente potencial, se adoptarán las siguientes medidas: Evitar el contacto entre dos metales de distinta actividad. En caso de no poder evitar el contacto, se deberá seleccionar metales próximos en la serie galvánica. Aislar eléctricamente los metales con diferente potencial. Evitar el acceso de agua y oxígeno a la zona de unión de los dos metales. Los tabiques no serán solidarios con los elementos estructurales verticales u horizontales. Es aconsejable separar las piezas cerámicas porosas del aluminio mediante dos manos de pintura bituminosa, u otro elemento espaciador. Se debe tener especial cuidado con algunos tipos de ladrillos que tienen cloruros en su composición, ya que estos pueden acelerar el proceso de corrosión.

Proceso de ejecución

Ejecución

Replanteo: Se realizará el replanteo horizontal de la fábrica, según el plano de replanteo del proyecto, respetando en el tabique las juntas estructurales del edificio. Los tabiques con conducciones de diámetro mayor o igual que 2 cm serán de hueco doble. Se colocarán miras rectas y aplomadas a distancias no mayores que 4 m, y se marcarán las alturas de las hiladas.

En general: La primera hilada en cada planta se recibirá sobre capa de mortero de 1 cm de espesor, extendida en toda la superficie de asiento de la fábrica. Las hiladas se ejecutarán niveladas, guiándose de las lienzas que marcan su altura. Se comprobará que la hilada que se está ejecutando no se desploma sobre la anterior. Las fábricas se levantarán por hiladas horizontales enteras, salvo cuando dos partes tengan que levantarse en distintas épocas, en cuyo caso la primera se dejará escalonada. Si esto no fuera posible, se dispondrán enjarjes. Los encuentros de esquinas o con otras fábricas, se harán mediante enjarjes en todo su espesor y en todas las hiladas.

Colocación de ladrillos de arcilla cocida: Los ladrillos se humedecerán antes de su colocación, para que no absorban el agua del mortero. Se colocarán a restregón, utilizando suficiente mortero para que penetre en los huecos del ladrillo y las juntas queden rellenas. Se recogerán las rebabas de mortero sobrante en cada hilada. Las fábricas de arcilla cocida quedarán planas y aplomadas, y tendrán una composición uniforme en toda su altura.

Colocación de bloques de arcilla aligerada: Los bloques se humedecerán antes de su colocación. Se colocarán sin mortero en la junta vertical. Se asentarán verticalmente, no a restregón, haciendo tope con el machihembrado, y golpeando con una maza de goma para que el mortero penetre en las perforaciones. Se recogerán las rebabas de mortero sobrante. Se comprobará que el espesor del tendel una vez asentados los bloques esté comprendido entre 1 y 1,5 cm. La separación entre juntas verticales de dos hiladas consecutivas deberá ser igual o mayor a 7 cm. Para ajustar la modulación vertical se podrán variar los espesores de las juntas de mortero (entre 1 y 1,5 cm), o se utilizarán piezas especiales de ajuste vertical o piezas cortadas en obra con cortadora de mesa.

Colocación de bloques de hormigón: Debido a la conicidad de los alveolos de los bloques huecos, la cara que tiene más superficie de hormigón se colocará en la parte superior para ofrecer una superficie de apoyo mayor al mortero de la junta. Los bloques se colocarán secos, humedeciendo únicamente la superficie del bloque en contacto con el mortero, si el fabricante lo recomienda. Para la formación de la junta horizontal, en los bloques ciegos el mortero se extenderá sobre la cara superior de manera completa; en los bloques huecos, se colocará sobre las paredes y tabiquillos. Para la formación de la junta vertical, se aplicará mortero sobre los salientes de la testa del bloque, presionándolo para evitar que se caiga al transportarlo para su colocación en la hilada. Los bloques se llevarán a su posición mientras el mortero esté aún blando y plástico. Se recogerán las rebabas de mortero sobrante. No se utilizarán piezas menores de medio bloque. Cuando se precise cortar los bloques se realizará el corte con maquinaria adecuada. La fábrica se ejecutará con las llagas alineadas y los tendeles a nivel. Las hiladas intermedias se colocarán con sus juntas verticales alternadas. Los enfoscados se realizarán transcurridos 45 días después de terminar la fábrica para evitar fisuración por retracción del mortero de las juntas.

Condiciones durante la ejecución Las fábricas se trabajarán siempre a una temperatura ambiente que oscile entre 5 y 40 °C. Si se sobrepasan estos límites, 48 horas después, se revisará la obra ejecutada. Durante la ejecución de las fábricas, se adoptarán protecciones: Contra la lluvia, las partes recién ejecutadas se protegerán con plásticos para evitar el lavado de los morteros. Contra el calor y los efectos de secado por el viento, se mantendrá húmeda la fábrica recientemente ejecutada, para evitar una evaporación del agua del mortero demasiado rápida, hasta que alcance la resistencia adecuada. Contra heladas: si ha helado antes de iniciar el trabajo, se inspeccionarán las fábricas ejecutadas, debiendo demoler las zonas afectadas que no garanticen la resistencia y durabilidad establecidas. Si la helada se produce una vez iniciado el trabajo, se suspenderá, protegiendo lo recién construido con mantas de aislante térmico o plásticos. Frente a posibles daños mecánicos debidos a otros trabajos a desarrollar en obra (vertido de hormigón, andamiajes, tráfico de obra, etc.), se protegerán los elementos vulnerables (aristas, huecos, zócalos, etc.) Las fábricas deberán ser estables durante su construcción, por lo que se elevarán a la vez que sus correspondientes arriostramientos. En los casos donde no se pueda garantizar su estabilidad frente a acciones horizontales, se arriostrarán a elementos suficientemente sólidos. Cuando el viento sea superior a 50 km/h, se suspenderán los trabajos y se asegurarán las fábricas de ladrillo realizadas.

Elementos singulares: Los dinteles se realizarán según la solución de proyecto (armado de tendeles, viguetas pretensadas, perfiles metálicos, cargadero de piezas de arcilla cocida /hormigón y hormigón armado, etc.). Se consultará a la dirección facultativa el correspondiente apoyo de los cargaderos, los anclajes de perfiles al forjado, etc. En el encuentro con el forjado se dejará una holgura en la parte superior de la partición de 2 cm de espesor, que se rellenará transcurridas un mínimo de 24 horas con pasta de yeso. El encuentro de tabiques con elementos estructurales se hará de forma que no sean solidarios. Las rozas para instalaciones tendrán una profundidad no mayor que 4 cm sobre ladrillo macizo y de un canuto sobre ladrillo hueco; el ancho no será superior a dos veces su profundidad, se realizarán con maza y cincel o con máquina rozadora. Se distanciarán de los cercos al menos 15 cm.

Control de ejecución, ensayos y pruebas

Control de ejecución

Puntos de observación.

Replanteo: Comprobación de espesores de las hojas y de desviaciones respecto a proyecto. Comprobación de los huecos de paso, desplomes y escuadrías del cerco o premarco.

Ejecución: Unión a otros tabiques: enjarjes. Zonas de circulación: según el CTE DB SU 2, apartado 1. Los paramentos carezcan de elementos salientes que vuelen más de 150 mm en la zona de altura comprendida entre 1,00 m y 2,20 m medida a partir del suelo. Encuentro no solidario con los elementos estructurales verticales. Holgura de 2 cm en el encuentro con el forjado superior rellena a las 24 horas con pasta de yeso. Cámara de aire: espesor. Limpieza. En caso de cámara ventilada, disposición de un sistema de recogida y evacuación del agua.

Comprobación final: Planeidad, medida con regla de 2 m. Desplome, no mayor de 10 mm en 3 m de altura. Fijación al tabique del cerco o premarco (huecos de paso, descuadres y alabeos). Rozas distanciadas al menos 15 cm de cercos y relleno a las 24 horas con pasta de yeso.

Conservación y mantenimiento

Si fuera apreciada alguna anomalía, como aparición de fisuras, desplomes, etc. se pondrá en conocimiento de la dirección facultativa que dictaminará su importancia y, en su caso, las reparaciones que deban efectuarse.

PANELES PREFABRICADOS DE YESO Y ESCAYOLA

DESCRIPCIÓN

Descripción

Tabiques de paneles prefabricados de yeso machihembrados y unidos con adhesivos en base de yeso, que constituyen particiones interiores.

Criterios de medición y valoración de unidades

Metro cuadrado de tabique de paneles prefabricados de yeso o escayola, listo para pintar, incluso replanteo, preparación, corte y colocación de las placas o paneles, nivelación y aplomado, formación de premarcas, ejecución de ángulos y paso de instalaciones, acabado de juntas, parte proporcional de mermas, roturas, accesorios de fijación y limpieza.

PRESCRIPCIONES SOBRE LOS PRODUCTOS

Características y recepción de los productos que se incorporan a las unidades de obra

La recepción de los productos, equipos y sistemas se realizará conforme se desarrolla en la Parte II, Condiciones de recepción de productos. Este control comprende el control de la documentación de los suministros (incluida la correspondiente al marcado CE, cuando sea pertinente), el control mediante evaluaciones técnicas de idoneidad y el control mediante ensayos.

Paneles prefabricados de yeso (ver Parte II, Relación de productos con marcado CE, 19.2.2). Se comprobará si son hidrofugados, en caso de exigirse en proyecto.

Pastas: Adhesivo de base yeso (ver Parte II, Relación de productos con marcado CE, 19.2.3): o cola de montaje: se preparará según las instrucciones del fabricante, respetando el tiempo de empleo. No deben emplearse, al igual que los conglomerantes de yeso, en temperaturas ambientales inferiores a los 5°C. No se utilizará mezcla de escayola y adhesivo. Pasta para el relleno de huecos, remates, y revestimientos de acabado: se utilizará una mezcla de escayola y de adhesivo, a partes iguales. Se respetará el tiempo de empleo indicado por el fabricante. No se empleará sólo escayola para el montaje o para el relleno de juntas, por la elevada probabilidad de aparición de fisuras. No se utilizará para el montaje mezcla de escayola y adhesivo. Pasta de acabado o enlucido de paneles de escayola: en comparación con un yeso normal, será de características superiores en cuanto a dureza superficial, así como de una blancura mayor. Dependiendo del fabricante, podrá estar compuesta por escayola y algún aditivo.

Cubrejuntas: Cinta de papel, fijada y rematada con adhesivo. Cinta de malla de fibra de vidrio autoadherente o no, fijada y rematada con adhesivo. Recubrimiento aplicable con espátula o pincel, con elasticidad suficiente para mantener el aspecto del tabique realizado con paneles de escayola. Listón cubriendo la junta, podrá ser de madera, metal, plástico, escayola, etc.

Bastidores: Los marcos y premarcos serán del grosor de los paneles, excepto en las zonas que estén previstas para alicatar, en cuyo caso el espesor de los marcos y de los premarcos será la suma del espesor del tabique más el espesor del azulejo más 5 mm. Serán rígidos y provistos de tirantes y refuerzos para evitar deformaciones durante el montaje. Los bastidores serán totalmente a escuadra y no tendrán machones salientes (serrados previamente). Tendrán una sección que permita la fijación de las garras de anclaje. En el caso de tener que instalar puertas pesadas se recomienda que éstas tengan imposta; en el caso contrario, se detallará la solución adoptada para el paño encima del dintel. Los dinteles de los cercos, tendrán suficiente sección y resistencia, soportar el tabique de escayola que tengan encima. Los elementos de carpintería exterior tendrán las mismas características de diseño que los de interior, y además las metálicas tendrán una pestaña la cara interior que permitirá empotrar el tabique de escayola.

Rigidizadores: Podrán ser de madera o metálicos, y estarán protegidos convenientemente contra la corrosión o el deterioro en su contacto con el yeso. También constituyen rigidizadores los tabiques de escayola adosados a los lados. Deberá estar previsto en obra el número necesario de rigidizadores; siempre serán de diseño y forma compatible con los paneles para el tabique de escayola a realizar.

Juntas (ver Parte II, Relación de productos con marcado CE, 9): Podrán ser bandas de corcho de 5 mm de espesor y anchura 1 ó 2 cm inferior al ancho del panel a colocar; de espuma de poliuretano; de poliestireno expandido de 1 cm espesor y anchura 1 ó 2 cm inferior al ancho del panel a colocar; de lana mineral de espesor de 1 a 2 cm para paredes resistentes al fuego.

PRESCRIPCIÓN EN CUANTO A LA EJECUCIÓN POR UNIDADES DE OBRA

Características técnicas de cada unidad de obra

Condiciones previas: soporte

Se exigirá la condición de limitación de flecha a los elementos estructurales flectados: vigas de borde o remates de forjado. Terminada la estructura, se comprobará que el soporte (forjado, losa, etc.) haya fraguado totalmente, esté seco, nivelado y limpio de cualquier resto de obra. Las fachadas, cubiertas y otros muros en contacto con las unidades de tabiquería estarán totalmente terminados e impermeabilizados, y con los vierteaguas colocados. La carpintería de huecos exteriores y cajas de persianas estarán colocadas. Todos los tabiques que no sean de escayola, por ejemplo, de hormigón, de arcilla cocida, etc., estarán ejecutados y acabados. También los enfoscados estarán ejecutados. En caso de solado pesado (mármol, terrazo, etc.), deberá estar colocado antes de comenzar el tabique. El tabicado de los edificios se efectuará de forma descendente, empezando por la última planta y acabando por la primera para evitar que las flechas del forjado afecten a la tabiquería. Los tabiques no serán solidarios con los elementos estructurales verticales u horizontales. Cuando la estructura pueda tener deformaciones excepcionales, se estudiará el caso de tal forma que se compruebe que las flechas no sean superiores al margen proporcionado por las juntas. Los cercos interiores y otros elementos a incorporar en el tabique por los instaladores de la tabiquería estarán en obra.

Compatibilidad

Para prevenir el fenómeno electroquímico de la corrosión galvánica entre metales con diferente potencial, se adoptarán las siguientes medidas: Evitar el contacto entre dos metales de distinta actividad. En caso de no poder evitar el contacto, se deberá seleccionar metales próximos en la serie galvánica. Aislar eléctricamente los metales con diferente potencial. Evitar el acceso de agua y oxígeno a la zona de unión de los dos metales. Todos los elementos metálicos de unión o refuerzo que entren en contacto con el tabique de escayola, como rigidizadores, esquineros, etc., estarán protegidos contra la corrosión, mediante galvanizado, zincado o, al menos, cubiertos de pintura. En este caso, la pintura elegida deberá ser compatible con los productos a utilizar, tales como el propio panel, la escayola y el adhesivo, y estará totalmente seca antes de entrar en contacto con estos elementos. Se aislarán las tuberías y los radiadores para evitar condensaciones.

Proceso de ejecución

Ejecución

Replanteo:

Se realizará el replanteo según proyecto, marcando las dos caras de los tabiques, y otros elementos a colocar, tales como cercos, rigidizadores,

etc. Se respetarán en el tabique las juntas estructurales del edificio. Se colocarán miras rectas y aplomadas en esquinas, encuentros y a distancias aproximadas de 2 m. Se realizará el replanteo vertical según la distancia de suelo a techo y la altura de los paneles, para calcular el corte de los paneles de la primera hilada del tabique, de forma que la holgura final con el techo sea de 2 a 3 cm.

Arranque del tabique de escayola: En general, sobre el soporte sin colocación de solado, se realizará una maestra de mortero de cemento o ladrillo cerámico de 2 cm de espesor sobre el nivel del solado acabado, como base de la banda elástica, y se colocará la primera hilada de tabique con paneles hidrofugados. En caso de arranque del tabique sobre el solado ya colocado, la primera hilada del tabique se podrá colocar directamente sobre la banda elástica, excepto si el suelo presenta grandes irregularidades, en cuyo caso se realizará previamente una maestra de mortero de cemento. En el caso de sótanos y plantas a bajo nivel, y que puedan tener humedades por capilaridad, los paneles serán hidrofugados en su totalidad. En zonas húmedas (cocinas y baños) además de colocarse la primera hilada de tabique con paneles hidrofugados, será recomendable que todos los paneles lo sean. En los bordes de forjados (huecos de escalera, espacios a distinto nivel, etc.), se seguirán las instrucciones del fabricante para garantizar la seguridad y la estabilidad al choque, en relación al espesor mínimo de los paneles y refuerzos necesarios.

Colocación de los paneles: Los paneles se colocarán de forma que el lado más largo esté en posición horizontal, con la hembra en la parte superior y el macho en la inferior, para asegurar el relleno correcto de la junta de unión. Las juntas verticales serán alternas de una hilada con respecto a la otra, solapando al menos tres veces el espesor de los paneles. La última hilada, de forma excepcional, se podrá colocar en vertical si ésta es compatible con el machihembrado. Se cortarán los paneles de la primera hilada del tabique, por su parte inferior, para que la última hilada sea de paneles completos. También podrá admitirse que el corte de ajuste sea en la última hilada. Los cortes de los paneles se harán con serrucho para madera, o con cizalla. Es recomendable utilizar el serrucho lo más paralelo a la superficie del tabique, y no en perpendicular. Antes de aplicar el adhesivo, se limpiará toda la suciedad y las impurezas depositadas en los cantos. El adhesivo se aplicará en cantidad tal que rebose de la junta una vez colocado y presionado fuertemente el siguiente panel de escayola. Se eliminará el adhesivo sobrante que haya rebosado de cada junta, cortándolo después del inicio del fraguado y antes de su endurecimiento. Las juntas entre los paneles de escayola tendrán un espesor comprendido entre 1 mm y 3 mm.

Elementos singulares:

Encuentros entre tabiques: se resolverán según instrucciones del fabricante: mediante traba pasante en hiladas alternas, traba no pasante en hiladas alternas o a testa sin trabas. En este último caso, se emplearán garras de anclaje entre los paños. Los encuentros en línea de paredes de espesores distintos se realizarán mediante una junta vertical. En los extremos de los tabiques se colocarán rigidizadores, que se anclarán de suelo a techo.

Encuentros de los tabiques con muros: los encuentros de las particiones con muros (de hormigón o fábrica de ladrillo, por ejemplo) se harán mediante juntas elásticas verticales, pegadas con adhesivo. Se cortarán los paneles ajustados, para conseguir que la holgura de la unión sea lo más pequeña posible. Colocados los paneles, se rellenará con el adhesivo adecuado, siguiendo las instrucciones del fabricante.

Encuentros de los tabiques con pilares: en caso de pilares de hormigón las uniones centrales tendrán el mismo tratamiento que las uniones con muros. Cuando el encuentro entre el pilar de hormigón y el tabique de escayola sea en prolongación de una de sus caras, que irá después revestida, se resolverá mediante el uso de junta con malla o banda de papel, que unirá el tabique de escayola con el guarnecido del pilar, y éste se hará preferentemente con adhesivo o mezcla de adhesivo y escayola. En el caso de pilares metálicos, se rodearán con tabique de escayola, sin atestar a tope.

Encuentros de los tabiques con otros cerramientos: los encuentros de las particiones con otros cerramientos se harán mediante roza suficiente en los mismos para recibir los paneles, y juntas elásticas verticales.

Encuentros de los tabiques con los forjados: la holgura total entre el panel y el forjado será de 2 a 3 cm. Se colocará una junta elástica de anchura igual al espesor del tabique y grosor comprendido entre 10 y 20 mm, que se pegará con adhesivo. Si el forjado está enlucido con yeso, se picará la superficie para que el agarre quede garantizado. El espacio restante se rellenará con adhesivo o con mezcla de adhesivo y escayola. Si para cerrar este encuentro se emplea espuma de poliuretano, se seguirán las instrucciones del fabricante. Posteriormente, se rematará con un cubrejuntas de papel pegado con adhesivo.

Borde libre superior de tabiques: si el tabique tiene un espesor menor o igual a 10 cm y su longitud es mayor de 2 m se colocará un rigidizador horizontal que sea resistente a los esfuerzos, según instrucciones del fabricante, que podrá ser un perfil metálico o de madera, anclado verticalmente a la obra o a rigidizadores verticales y horizontalmente a la parte superior del tabique de escayola, mediante garras, tornillos u otros medios, con una separación máxima de 2 m. Los tabiques que acaben con un borde libre, ya sea vertical u horizontal, siempre llevarán un rigidizador en el extremo libre.

Juntas de dilatación: se podrán hacer con espuma de poliuretano, poliestireno expandido, o lana mineral, y rematadas con un cubrejuntas de madera, plástico o metal.

Puertas interiores: la unión entre bastidores de madera y el tabique de escayola, se reforzará según instrucciones del fabricante, y como mínimo con tres garras por montante, dispuestas preferentemente a la altura de las bisagras y en las juntas entre hiladas. En el caso de bastidores metálicos, el tabique se empotrará en ellos, pegándolos con adhesivo, y colocando unas pletinas de anclaje. En todas las hiladas se rellenará el hueco entre el perfil y el tabique, con una lechada de escayola, adhesivo o mezcla de las dos. Los bastidores deberán estar siempre separados de la obra transversal más de 10 cm para que pueda colocarse un trozo de tabique de escayola (salvo especificación de proyecto, en cuyo caso se dará la solución adecuada). Se crearán las juntas verticales hasta el techo indicadas por el fabricante (en el tercio central del dintel o en la prolongación del montante opuesto a las bisagras; en caso de cercos de gran altura, dos juntas elásticas verticales en la prolongación de los montantes, etc.)

Carpintería exterior: la carpintería exterior será fijada a la hoja principal de la fachada, nunca irá sujeta solamente a la hoja interior de trasdosado del tabique.

Rozas: las rozas para fontanería y electricidad no serán superiores a un tercio del espesor de la partición. Las rozas se efectuarán cuando las juntas propias del tabique de escayola estén suficientemente endurecidas, siendo recomendable dejar pasar por lo menos dos días. Se realizarán mediante un medio mecánico (rozadoras, taladros, cortadoras, etc.), no se emplearán herramientas que trabajen a percusión. Las dimensiones de las rozas se ajustarán a las dimensiones del elemento o del conducto a empotrar.

Acabado: De forma general, se rematará el tabique de escayola a la obra lo más tarde posible. El sellado de los tabiques de escayola se efectuará posteriormente a las rozas y al enyesado del techo. El tabique quedará plano y aplomado. El enlucido superficial del tabique se realizará al final de todo, previa comprobación de que las juntas del tabique estén secas. Si en el proyecto figura la colocación de radiadores tipo panel, se deberá colocar entre el radiador y el tabique de escayola un panel aislante que evite el exceso de calor sobre la pared.

Control de ejecución, ensayos y pruebas

Control de ejecución

Puntos de observación.

Replanteo: Se comprobará si existen desviaciones respecto a proyecto en cuanto a replanteo y espesores de las hojas. Se comprobará los huecos de paso, desplomes y escuadrías del cerco o premarco.

Ejecución: Unión a otros tabiques. Zonas de circulación: según el CTE DB SU 2, apartado 1. Los paramentos carezcan de elementos salientes que vuelen más de 150 mm en la zona de altura comprendida entre 1,00 m y 2,20 m medida a partir del suelo. Encuentro no solidario con los elementos estructurales verticales. Holgura de 2 a 3 cm en el encuentro con el forjado superior y remate posterior.

Comprobación final: Planeidad, medida con regla de 2 m. Desplome, no mayor de 10 mm en 3 m de altura. Fijación al tabique del cerco o premarco (huecos de paso, descuadras y alabeos). Rozas distanciadas al menos 15 cm de cercos, relleno a las 24 horas con pasta de yeso.

Conservación y mantenimiento

Se evitarán las humedades y la transmisión de empujes sobre las particiones. No se fijarán o colgarán pesos del tabique sin seguir las indicaciones del fabricante. Se inspeccionará la posible aparición de fisuras, grietas, desplomes, etc. Todos los trabajos de reparación se llevarán a cabo por profesional cualificado, siendo aconsejable la utilización del mismo material.

MAMPARAS PARA PARTICIONES

DESCRIPCIÓN

Descripción

Sistema modular para particiones interiores formado por mamparas desmontables sin función estructural, fijas o móviles constituidas por una estructura de perfiles y un empanelado ciego, acristalado o mixto, pudiendo incluir puertas o no.

Criterios de medición y valoración de unidades

Metro cuadrado de superficie de mampara para divisiones interiores, realizada con perfiles y empanelado o acristalamiento, incluso corte, preparación y uniones de perfiles, fijación a paramentos de junquillos, patillas y herrajes de cuelgue y seguridad, ajustado a obra, totalmente colocada, nivelado y aplomado, repaso y ajuste final.

PRESCRIPCIONES SOBRE LOS PRODUCTOS

Características y recepción de los productos que se incorporan a las unidades de obra

La recepción de los productos, equipos y sistemas se realizará conforme se desarrolla en la Parte II, Condiciones de Recepción de productos. Este control comprende el control de la documentación de los suministros (incluida la correspondiente al marcado CE, cuando sea pertinente), el control mediante distintivos de calidad o evaluaciones técnicas de idoneidad y el control mediante ensayos.

Perfil continuo perimetral de caucho sintético o material similar.

Perfiles estructurales: perfiles básicos y complementarios, verticales y horizontales que forman un entramado. Podrán ser: Perfiles extrusionados de aleación ligera de aluminio (ver Parte II, Relación de productos con marcado CE, 19.6.1): los perfiles vendrán con acabado anodizado (espesor mínimo 15 micras) o lacado y tendrán un espesor mínimo de perfil de 1,50 mm. Perfiles de acero (ver Parte II, Relación de productos con marcado CE, 1.1.2, 19.5.1, 19.5.2): irán protegidos contra la oxidación mediante galvanizado, irán provistos de orificios para tornillos de presión y tendrán un espesor mínimo de 1 mm; a su vez llevarán adosados perfiles practicables o de registro de aluminio extrusionado. Perfiles de madera maciza (ver Parte II, Relación de productos con marcado CE, 1.5.2): estarán correctamente escuadrados, tendrán sus caras vistas, cepilladas y lijadas de taler, con acabado pintado o barnizado. Para los perfiles ocultos no se precisan maderas de las empleadas normalmente en ebanistería y decoración.

Paneles (ver Parte II, Relación de productos con marcado CE, según el material): elementos que se acoplan individualmente y por separado sobre los perfiles estructurales, podrán ser: ciegos o acristalados constituidos de diferentes componentes base: tableros de partículas, placas de yeso laminado, etc., con diversos acabados y/o recubrimientos. Material de base: podrá ser de fibrocemento, material plástico, tablero aglomerado, etc. Material de chapado: podrá ser de madera, metálico (chapa de aluminio, de acero, etc.), material sintético (PVC, revestimiento melamínico, vinílico), etc. Acabado: podrá ir pintado, barnizado, lacado, anodizado, galvanizado, etc. Asimismo podrán ser, de paneles sándwich constituidos por dos chapas de acero galvanizado o aluminio anodizado o prelacado con alma de lana mineral o similar. Transparentes o translúcidos: podrán ser vidrios simples o dobles (en este caso con posibilidad de llevar cortina de lamas de aluminio o tela en la cámara interior), o bien de vidrios sintéticos (metacrilato, etc.). Se cumplirán las especificaciones recogidas en el capítulo Acristalamientos de la Parte I del presente Pliego de Condiciones Técnicas.

Elemento de remate: perfil de zócalo para paso horizontal de instalaciones, tapajuntas, rodapiés, etc. Podrán ser de madera, presentando sus caras y cantos vistos, cepillados y lijados.

Dispositivo de regulación: tensor, perno (será de latón, aluminio o acero inoxidable o protegido contra la corrosión), clip de sujeción, será de acero inoxidable o protegido contra la corrosión. La espiga de ensamble, en las mamparas de madera, podrá ser de madera muy dura como roble, haya, etc.

Productos de sellado de juntas (ver Parte II, Relación de productos con marcado CE, 9).

Kits de tabiquería interior (ver Parte II, Relación de productos con marcado CE, 6.1).

PRESCRIPCIÓN EN CUANTO A LA EJECUCIÓN POR UNIDADES DE OBRA

Características técnicas de cada unidad de obra

Condiciones previas: soporte

Las mamparas se colocarán sobre el solado una vez esté ejecutado y acabado.

Compatibilidad entre los productos, elementos y sistemas constructivos

Para prevenir el fenómeno electroquímico de la corrosión galvánica entre metales con diferente potencial, se adoptarán las siguientes medidas: Evitar el contacto entre dos metales de distinta actividad. En caso de no poder evitar el contacto, se deberá seleccionar metales próximos en la serie galvánica. Aislar eléctricamente los metales con diferente potencial. Evitar el acceso de agua y oxígeno a la zona de unión de los dos metales. Las mamparas no serán solidarias con elementos estructurales verticales, de manera que las dilataciones, posibles deformaciones o los movimientos impuestos de la estructura no le afecten, ni puedan causar lesiones o patologías durante la vida del elemento de partición.

Proceso de ejecución

Ejecución

En general: Se replanteará la mampara a colocar. Se dispondrá un perfil continuo de caucho o similar sobre el solado, techo o paramento para amortiguar las vibraciones y absorber las tolerancias.

Acero: Se colocarán los perfiles verticales aplomados y ligeramente tensados contra un perfil de reparto. Posteriormente se colocarán nivelados los horizontales intermedios y se tensarán definitivamente los verticales. El número de pernos no será menor de tres y se fijarán al perfil

básico mediante tornillos de presión. El empanelado se colocará sobre el perfil con interposición del perfil de caucho sintético, quedando nivelado y aplomado. Las instalaciones como electricidad, telefonía y antenas podrán disponerse por el interior de los perfiles del entramado de la mampara. Las aberturas llevarán un dintel resistente, prefabricado o realizado in situ de acuerdo con la luz a salvar.

Aleaciones ligeras: Se colocarán primero los perfiles básicos horizontales continuos inferiores; posteriormente los verticales aplomados y ligeramente tensados. A continuación se colocarán nivelados los horizontales intermedios y se tensará definitivamente los verticales. Se colocará el tensor entre el perfil soporte y el de reparto. Su tensión se graduará mediante tuerca de apriete o sistema equivalente. Se fijarán los perfiles para empanelado y los de registro mediante clips. Se fijará el perfil tope mediante tornillos de presión. Se colocarán los elementos de ensamblaje en los encuentros de los perfiles básicos horizontales y verticales mediante tornillos de presión, quedando nivelados y aplomados. Se colocará el empanelado sobre el perfil para panel con interposición del perfil continuo de caucho sintético, quedando nivelado y aplomado. Las instalaciones como electricidad, telefonía y antenas podrán disponerse por el interior de los perfiles del entramado de la mampara. Las aberturas llevarán un dintel resistente, prefabricado o realizado in situ de acuerdo con la luz a salvar.

Madera Mampara desmontable: Se colocará el perfil guía sobre los perfiles continuos de material elástico en suelo, techo y/o paramento, fijándolos mediante tornillos sobre tacos de madera o plástico. Se colocará, los perfiles de reparto, los perfiles soporte, y los perfiles intermedios, fijándolos por presión, debiendo quedar nivelados. En caso de entramado visto: se colocará el empanelado entre caras de perfiles soporte e intermedio, con interposición de calzos o perfil continuo de material elástico, fijándolo mediante junquillos. En caso de entramado oculto: el empanelado se colocará sobre las dos caras de perfiles soportes e intermedios fijándolo mediante tornillos. Se colocarán los tapajuntas. Los encuentros en ángulo se realizarán a tope.

Madera Mampara fija: Se colocará el perfil guía sobre los perfiles continuos de material elástico en suelo, techo y/o paramento, fijándolos mediante tornillos sobre tacos de madera o plástico. Se colocarán los perfiles de reparto, los perfiles soporte y los perfiles intermedios mediante escuadra de fijación, debiendo quedar nivelados. En caso de entramado visto: se colocará el empanelado entre caras de perfiles soporte e intermedio, con interposición de calzos o perfil continuo de material elástico, fijándolo mediante junquillos. En caso de entramado oculto: el empanelado se colocará sobre las dos caras de perfiles soportes e intermedios fijándolo mediante tornillos. Se colocarán los tapajuntas. Los encuentros en ángulo se realizarán a tope. Caso de incluir puertas su ejecución se ajustará a lo especificado en el capítulo Puertas y Ventanas.

Tolerancias admisibles

El suministrador, de acuerdo con el diseño y características de su sistema, establecerá las tolerancias que deben cumplir las materiales componentes del mismo.

Condiciones de terminación

El empanelado quedará nivelado y aplomado. Las particiones interiores, serán estables, planas, aplomadas y resistentes a los impactos

Control de ejecución, ensayos y pruebas

Control de ejecución

Puntos de observación. Condiciones de no aceptación automática: **Replanteo:** errores superiores a 20 mm. Colocación del perfil continuo: no está instalado, no es del tipo especificado o tiene discontinuidad. Aplomado, nivelación y fijación de los entramado: desplomes superiores a 5 mm en los perfiles verticales o desnivel en los horizontales y/o fijación deficiente. Colocación del tensor: si no está instalado en los perfiles básicos verticales y/o no ejerce presión suficiente. Colocación y fijación del empanelado: falta de continuidad en los perfiles elásticos, colocación y/o fijación deficiente. Colocación de la espiga de ensamble. Si no está colocada, no es del tipo especificado o no tiene holgura y no ejerce presión. Colocación de la escuadra de fijación: si no está colocada, no es del tipo especificado. Fijación deficiente. Colocación y fijación del tapajuntas. Si no están colocados y/o su fijación es deficiente. Colocación y fijación de junquillos. Si no están colocados y/o su fijación es deficiente. Colocación y fijación del perfil practicable y del perfil de registro: colocación y/o fijación deficiente. Colocación y fijación de pernios: colocación y/o fijación deficiente. Número y tipo distinto del especificado.

TABQUERÍA DE PLACA DE YESO LAMINADO CON ESTRUCTURA METÁLICA

DESCRIPCIÓN

Descripción

Tabiques de placa de yeso laminado con estructura metálica de acero galvanizado, de los siguientes tipos: Tabique sencillo: con estructura sencilla (única) a cuyos lados se atornilla una placa. Tabique múltiple: con estructura sencilla (única) a cuyos lados se atornillan dos o más placas de diferente tipo y espesor. Tabique doble: con dos estructuras paralelas y arriostradas entre sí, a cuyos lados se atornilla una placa de diferente tipo y espesor. Tabique especial: con dos estructuras paralelas y arriostradas entre sí, a cuyos lados se atornillan dos o más placas de diferente tipo y espesor.

Criterios de medición y valoración de unidades

Metro cuadrado de tabique formado por el número de placas de yeso del tipo y espesor determinados, a cada lado de una estructura metálica sencilla/doble, formada por montantes separados a ejes una distancia determinada, en mm, y canales del ancho especificado, en mm, dando el espesor total especificado de tabique terminado, en mm. Almas con aislante, en su caso, del tipo y espesor especificados, en una o en las dos estructuras. Parte proporcional de tornillería, pastas y cintas para juntas, anclajes para suelo y techo, etc. Totalmente terminado y listo para imprimir y decorar.

PRESCRIPCIONES SOBRE LOS PRODUCTOS

Características y recepción de los productos que se incorporan a las unidades de obra

La recepción de los productos, equipos y sistemas se realizará conforme se desarrolla en la Parte II, Condiciones de recepción de productos. Este control comprende el control de la documentación de los suministros (incluida la correspondiente al marcado CE, cuando sea pertinente), el control mediante distintivos de calidad o evaluaciones técnicas de idoneidad y el control mediante ensayos. Placas de yeso laminado (ver Parte II, Relación de productos con marcado CE, 19.2.1). Perfiles metálicos para particiones de placas de yeso laminado (ver Parte II, Relación de productos con marcado CE, 19.5.3), de acero galvanizado: canales (perfiles en forma de "U") y montantes (en forma de "C"). Adhesivos a base de yeso (ver Parte II, Relación de productos con marcado CE, 19.2.9). Material de juntas para placas de yeso laminado (ver Parte II, Relación de productos con marcado CE, 19.2.6), de papel microperforado o de malla para juntas de placas, de fibra de vidrio para tratamientos de juntas con placas M0 y perfiles guardavivos para protección de los cantos vivos. Tornillos: tipo placa-metal (P), metal-metal (M), placa-madera (N). Aislante térmico (ver Parte II, Relación de productos con marcado CE, 3).

PRESCRIPCIÓN EN CUANTO A LA EJECUCIÓN POR UNIDADES DE OBRA

Características técnicas de cada unidad de obra

Condiciones previas: soporte

Se exigirá la condición de limitación de flecha a los elementos estructurales flectados: vigas de borde o remates de forjado. Terminada la

estructura, se comprobará que el soporte (forjado, losa, etc.) haya fraguado totalmente, esté seco, nivelado y limpio de cualquier resto de obra.

Las fachadas, cubiertas y otros muros en contacto con las unidades de tabiquería estarán totalmente terminados e impermeabilizados, y con los vierteaguas colocados.

La carpintería de huecos exteriores y cajas de persianas estarán colocadas; siendo recomendable que los huecos exteriores dispongan del acristalamiento. Los cercos interiores y otros elementos a incorporar en el tabique por los instaladores de la tabiquería estarán en obra. El techo estará limpio y plano. Los tabiques no serán solidarios con los elementos estructurales verticales u horizontales.

Compatibilidad

Para prevenir el fenómeno electroquímico de la corrosión galvánica entre metales con diferente potencial, se adoptarán las siguientes medidas: Evitar el contacto entre dos metales de distinta actividad. En caso de no poder evitar el contacto, se deberá seleccionar metales próximos en la serie galvánica. Aislar eléctricamente los metales con diferente potencial. Evitar el acceso de agua y oxígeno a la zona de unión de los dos metales. Se aislarán las tuberías para evitar condensaciones. Todos los elementos metálicos (de unión o refuerzo) que entren en contacto con el tabique de escayola, como rigidizadores, esquineros, etc., deberán estar protegidos contra la corrosión, mediante galvanizado, zincado o, al menos, cubiertos de pintura. En este caso, la pintura elegida, deberá ser compatible con los productos a utilizar, tales como el propio panel, la escayola y el adhesivo. La pintura estará totalmente seca antes de entrar en contacto con estos elementos.

Proceso de ejecución

Ejecución

Replanteo: Se realizará el replanteo horizontal de los tabiques, según la distribución del proyecto, marcando la situación de los cercos, huecos, juntas de dilatación de la tabiquería, etc. En caso de tabiques de gran longitud se realizarán juntas de dilatación como máximo cada 15 m. Se respetarán en el tabique las juntas estructurales del edificio.

Colocación de canales: Los perfiles inferiores llevarán en la superficie de apoyo una banda de estanqueidad. Además, será recomendable colocar esta banda en todo el perímetro del tabique. Los canales se anclarán tanto a suelo como a techo. Se respetará la distancia entre anclajes aconsejada por el fabricante, y como mínimo deberán colocarse tres anclajes para piezas superiores a 50 cm y dos para piezas inferiores a 50 cm. El tipo y la fiabilidad del anclaje a las solicitaciones que se producen en él según el material del soporte, será avalada por el fabricante del anclaje. Los canales se colocarán con continuidad a tope, y no solapados; en los cruces y esquinas quedarán separados el espesor de las placas del tabique pasante.

Colocación de elementos verticales:

De arranque con la obra gruesa o unidades terminadas: Se fijarán a la obra con anclajes cada 60 cm como máximo y en no menos de tres puntos para tramos superiores a 50 cm. Se atornillarán a los canales inferior y superior. Se colocarán continuos de suelo a techo.

Fijos: Los montantes que determinan puntos especiales de arranque, como esquinas, cruces, jambas, arranques, sujeción de soportes, etc., se situarán en su posición, y se atornillarán con tornillos tipo M, no con tornillos P, o se fijarán mediante punzonado, a los canales superior e inferior. No romperán la modulación general de los montantes de la unidad. Para la disposición y fijación de los perfiles necesarios en cada punto se seguirán las indicaciones del fabricante.

En general, en la realización de esquinas se colocarán dos montantes, uno por cada tabique coincidente. En los cruces se podrá colocar un montante de encuentro dentro del tabique del que arrancan los otros y en estos últimos se colocarán montantes de arranque; o bien se sujetará el montante de arranque del tabique a realizar a la placa o placas del tabique ya instalado mediante anclajes. Para la sujeción de los cercos de puertas, armarios, etc., se reforzará la estructura en el dintel, colocando dos tramos de montantes atornillados con tornillos M o unidos por punzonamiento a los que forman las jambas. En el dintel del cerco se colocará un canal doblado a 90° en sus dos extremos formando unas patillas de 15 a 20 cm, e igualmente el canal del suelo se subirá de 15 cm a 20 cm por cada lateral del hueco. Estas patillas quedarán unidas por atornillado o punzonado a los montantes que enmarcan el hueco.

Se consultará al fabricante la máxima longitud del tabique sin rigidizadores (cercos, encuentros, esquinas, son considerados así), que dependerá del tipo de tabique, modulación, dimensión del perfil, número y espesor de las placas.

De modulación o intermedios: Los perfiles intermedios se encajarán en los canales por simple giro, dejándolos sueltos, sin atornillar su unión, y con una longitud de 8 mm a 10 mm más corta de la luz entre suelo y techo. La distancia entre ejes será la especificada en proyecto, submúltiplo de la dimensión de la placa y no mayor a 60 cm. Esta modulación se mantendrá en la parte superior de los huecos.

Los montantes se colocarán en el mismo sentido, excepto los del final y los lógicos de huecos de paso o soportes para anclajes o similar. En caso de que los montantes sean de menor longitud que la luz a cubrir entre suelo y techo, se solaparán entre ellos o a través de piezas auxiliares, de forma que el solape quede perfectamente solidario. Las perforaciones para el paso de instalaciones coincidirán en la misma línea horizontal. En caso de tener que realizar otras perforaciones, se comprobará que el perfil no queda debilitado. Es recomendable que los mecanismos de electricidad y otras instalaciones no coincidan en lados opuestos del tabique. En caso de tabiques dobles o especiales los montantes se arriostrarán entre ellos, con cartelas de las dimensiones y a las distancias indicadas por el fabricante. En caso de alturas especiales o de no desear el arriostramiento (juntas de dilatación, altas prestaciones acústicas, etc.) se consultará a la dirección facultativa, y será objeto de estudio específico.

Atornillado de las placas de yeso: Se colocarán las placas de una cara del tabique, se montarán las instalaciones que lleve en su interior y, después de ser probadas, y colocados los anclajes, soportes o aislamientos previstos, se cerrará el tabique por la otra cara. En los tabiques sencillos o dobles las placas se colocarán en posición longitudinal respecto a los montantes, de manera que sus juntas verticales coincidan siempre con un montante. En los tabiques múltiples y especiales se podrán colocar indistintamente en posición transversal o longitudinal.

Las placas se colocarán a tope en techo y apoyadas sobre calzos en el suelo, que las separan del suelo terminado entre 10 y 15 mm. Cuando las placas sean de menor dimensión que la altura libre se colocarán de manera que no coincidan sus juntas transversales en la misma línea horizontal, con un solape mínimo de 40 cm.

Las placas se fijarán a los perfiles cada 25 cm mediante tornillos perpendiculares a las placas, con la longitud indicada por el fabricante. Los tornillos del borde longitudinal de las placas se colocarán a 10 mm de éste y los de los bordes transversales a no menos de 15 mm. No se atornillarán las placas a los perfiles en la zona donde se produce el cruce de un montante con un canal.

Las juntas entre placas deberán contrapearse en cada cara, de tal forma que no coincida una junta del mismo nivel de laminación en un mismo montante. En los huecos, las placas se colocarán según instrucciones del fabricante. En caso de tabiques sencillos se colocarán haciendo bandera en los cercos. Las juntas entre placas de caras opuestas de un mismo nivel de laminación no coincidirán en el mismo montante.

Tolerancias admisibles. Separación entre placas y suelo terminado: entre 10 y 15 mm. Longitud de perfiles intermedios encajados en canales: entre 8 mm y 10 mm. En zonas de circulación, altura sin elementos que vuelen más de 150 mm: entre 1,00 y 2,00 m.

Condiciones de terminación

Se comprobarán y repasarán las superficies a tratar. Las cabezas de los tornillos estarán rehundidas y limpias de celulosa a su alrededor. Las

cajas para mecanismos eléctricos y distintos pasos de instalaciones estarán convenientemente recibidas y emplastecidas. Las superficies de las placas estarán limpias de polvo y manchas. Se repararán las posibles zonas deterioradas, saneándolas convenientemente y realizando su emplastecido. Las juntas entre placas tendrán un espesor inferior a 3 mm; en caso contrario, se realizará un emplastecido previo al tratamiento. Como acabado se aplicará pasta en las cabezas de tornillos y juntas de placas, asentando en éstas la cinta de juntas con espátula. Se dejará secar y se aplicará una capa de pasta de acabado. Una vez seco, se aplicará una segunda capa y se lijará la superficie tratada. En el caso de tabiques especiales de protección al fuego laminados (múltiples o especiales), será necesario emplastecer las juntas de las placas interiores. Las aristas de las esquinas se rematarán con cinta o perfil guardavivos, fijado con pasta a las placas.

Control de ejecución, ensayos y pruebas

Control de ejecución

Puntos de observación. Replanteo: Desviaciones respecto a proyecto en cuanto a replanteo y espesores de la tabiquería. No podrán producirse errores superiores a ± 20 mm no acumulativos. Juntas de dilatación de la tabiquería: máximo cada 15 m.

Ejecución: Colocación de canales: colocación de banda de estanqueidad. Comprobación de los anclajes. Colocación de montantes de arranque: fijaciones, tipo y distancia. Uniones a otros tabiques. Colocación de montantes intermedios: modulación y sin atornillar. Colocación de montantes fijos (esquinas, cruces, jambas, etc.): fijaciones y distancia. Refuerzos en huecos y fijación del cerco o premarco (descuadros y alabeos). Sujeción de las placas: firmes, tornillos adecuados. Existencia de montante debajo de cada junta longitudinal. Zonas de circulación: según el CTE DB SU 2, apartado 1. Los paramentos carezcan de elementos salientes que vuelen más de 150 mm en la zona de altura comprendida entre 1,00 m y 2,20 m medida a partir del suelo.

Comprobación final: Planeidad local: diferencias entre resaltes no mayor a 1 mm, medida con regla de 20 cm. Planeidad general: diferencias entre resaltes no mayor a 5 mm, medida con regla de 2 m. Desplome. No mayor de 5 mm en 3 m de altura. Acabado de la superficie adecuado para la aplicación de revestimientos decorativos.

Ensayos y pruebas

Se realizará una prueba previa "in situ" de los anclajes de los perfiles canal para comprobar su idoneidad frente a las solicitaciones que se producen en ellos según el material del soporte. Las instalaciones que vayan a quedar ocultas se someterán a una prueba para verificar su correcto funcionamiento, previa al cierre del tabique.

Conservación y mantenimiento

Se evitarán las humedades y la transmisión de empujes sobre las particiones. No se fijarán o colgarán pesos del tabique sin seguir las indicaciones del fabricante. Se inspeccionará la posible aparición de fisuras, grietas, desplomes, etc. La limpieza se realizará según el tipo de acabado. Todos los trabajos de reparación se llevarán a cabo por profesional cualificado.

INSTALACIONES INSTALACIÓN DE AUDIOVISUALES ANTENAS DE TELEVISIÓN Y RADIO

DESCRIPCIÓN

Descripción

Una antena es un dispositivo generalmente metálico capaz de radiar y recibir ondas de radio que adapta la entrada/ salida del receptor/ transmisor al medio. Convierte la onda guiada por la línea de transmisión (el cable o guía de onda) en ondas electromagnéticas que se pueden transmitir por el espacio libre. Existen diferentes tipos de antena en función del modo de radiación.

Criterios de medición y valoración de unidades

La medición y valoración de la instalación de antenas, se realizará por metro lineal para los cables coaxiales, los tubos protectores, etc., como longitudes ejecutadas con igual sección y sin descontar el paso por cajas si existieran y con la parte proporcional de codos o manguitos. El resto de componentes de la instalación como antenas, mástil, amplificador, cajas de distribución, derivación, etc., se medirán y valorarán por unidad completa e instalada, incluso ayudas de albañilería.

PRESCRIPCIONES SOBRE LOS PRODUCTOS

Características y recepción de los productos que se incorporan a las unidades de obra

La recepción de los productos, equipos y sistemas se realizará conforme se desarrolla en la Parte II, Condiciones de recepción de productos. Este control comprende el control de la documentación de los suministros (incluida la correspondiente al marcado CE, cuando sea pertinente), el control mediante distintivos de calidad o evaluaciones técnicas de idoneidad y el control mediante ensayos. En especial deberán ser sometidos a control de recepción los materiales reflejados en el punto 6 del anexo IV del Real Decreto 279/1999: arquetas de entrada y enlace, conductos, tubos, canaletas y sus accesorios, armarios de enlace registros principales, secundarios y de terminación de la red y toma.

Equipo de captación. Mástil o torre y sus piezas de fijación, generalmente de acero galvanizado. Antenas para UHF, radio y satélite, y elementos anexos: soportes, anclajes, riostras, etc., deberán ser de materiales resistentes a la corrosión o tratados convenientemente a estos efectos. Cable coaxial de tipo intemperie y en su defecto protegido adecuadamente. Conductor de puesta a tierra desde el mástil.

Equipamiento de cabecera. Canalización de enlace. Recintos (armario o cuarto) de instalación de telecomunicaciones superior (RITS). Equipo amplificador. Cajas de distribución. Cable coaxial.

Red. Red de alimentación, red de distribución, red de dispersión y red interior del usuario, con cable coaxial, con conductor central de hilo de cobre, otro exterior con entramado de hilos de cobre, un dieléctrico intercalado entre ambos, y su recubrimiento exterior plastificado (tubo de protección), con registros principales. Punto de acceso al usuario. (PAU) Toma de usuario, con registros de terminación de red y de toma.

Registro

PRESCRIPCIÓN EN CUANTO A LA EJECUCIÓN POR UNIDADES DE OBRA

Características técnicas de cada unidad de obra

Condiciones previas: soporte

Para el equipo de captación, el soporte será todo muro o elemento resistente, situado en cubierta, al que se pueda anclar mediante piezas de fijación el mástil perfectamente aplomado, sobre el que se montarán las diferentes antenas. (No se recibirá en la impermeabilización de la terraza o su protección). El equipamiento de cabecera irá adosado o empotrado a un elemento soporte vertical del RITS en todo su contorno. El resto de la instalación con su red de distribución, cajas de derivación y de toma, su soporte será los paramentos verticales u horizontales, ya sea discurriendo en superficie, sobre canaletas o galerías en cuyo caso los paramentos estarán totalmente acabados, o empotrados en los que se encontrarán estos a falta de revestimientos.

Compatibilidad entre los productos, elementos y sistemas constructivos

Para prevenir el fenómeno electroquímico de la corrosión galvánica entre metales con diferente potencial, se adoptarán las siguientes medidas: Evitar el contacto entre dos metales de distinta actividad. En caso de no poder evitar el contacto, se deberá seleccionar metales próximos en la serie galvánica. Aislar eléctricamente los metales con diferente potencial. Evitar el acceso de agua y oxígeno a la zona de unión de los dos metales. Para mantener la compatibilidad electromagnética de la instalación, se tendrán en cuenta las especificaciones establecidas en el punto 7 del anexo IV del Real Decreto 279/1999, en cuanto a tierra local, interconexiones equipotenciales y apantallamiento y compatibilidad electromagnética entre sistemas en el interior de los recintos de telecomunicaciones. No se permite adosar el equipo de amplificación en los paramentos del cuarto de máquinas del ascensor. Las tuberías de fontanería deben ir por debajo de cualquier canalización o elemento que contenga dispositivos eléctricos o electrónicos, así como de cualquier red de telecomunicaciones, guardando una distancia en paralelo de al menos 30 cm.

Proceso de ejecución

Ejecución

Se fijará el mástil al elemento resistente de la cubierta mediante piezas de fijación y perfectamente aplomado, se unirán al mismo las antenas con sus elementos de fijación especiales, manteniendo una distancia entre antenas no menor de 1 m, y colocando en la parte superior del mástil UHF y debajo FM si existe instalación de radiodifusión (independientes de las antenas parabólicas). La distancia de la última antena por debajo al muro o suelo no será menor de 1 m. El cable coaxial se tenderá desde la caja de conexión de cada antena, discurrendo por el interior del mástil hasta el punto de entrada al inmueble a través de elemento pasamuros. A partir de aquí discurrirá la canalización de enlace formada por 4 tubos empotrados o superficiales de PVC o acero, fijados mediante grapas separadas como máximo 1 m. Se ejecutará el registro de enlace en pared. Se realizará la conexión de puesta a tierra del mástil. Ejecutado el RITS, se fijará el equipo de amplificación y distribución adosándolo empotrándolo al paramento vertical en todo su contorno; se realizará la instalación eléctrica del recinto para los cuadros de protección y el alumbrado, su toma a tierra, y los sistemas de ventilación ya sea natural directa, forzada o mecánica. Al fondo se fijará el equipo amplificador y se conectará a la caja de distribución mediante cable coaxial y a la red eléctrica interior del edificio. El registro principal se instalará en la base de la misma vertical de la canalización principal; si excepcionalmente no pudiera ser así, se proyectará lo más próximo posible admitiéndose cierta curvatura en los cables para enlazar con la canalización principal en ángulos no mayores de 90°. Para edificios en altura la canalización principal se ejecutará empotrada mediante tubos de PVC rígido, galería vertical o canaleta. Si la canalización es horizontal, se ejecutará enterrada, empotrada o en superficie, mediante tubos o galerías en los que se alojarán exclusivamente redes de telecomunicación. Se colocarán los registros secundarios practicando en el muro o pared de la zona comunitaria un hueco, con las paredes del fondo y laterales enlucidas, y en el fondo se adaptará una placa de material aislante (madera o plástico) para sujetar con tornillos los elementos de conexión necesarios; quedará cerrado con tapa o puerta de plástico o metálica y con cerco metálico; o bien mediante empotramiento en el muro de una caja de plástico o metálica. En el caso de canalización principal subterránea los registros secundarios se ejecutarán como arquetas de dimensiones mínimas 40x40x40 cm.

La red de dispersión se ejecutará a través de tubos o canaletas hasta llegar a los PAU y a la instalación interior del usuario, que se realizará con tubos de material plástico, corrugados o lisos, que irán empotrados por el interior de la vivienda hasta llegar a las tomas de usuario. En los tramos de instalación empotrada (verticales u horizontales), la anchura de las rozas no superará el doble de su profundidad, y cuando se dispongan rozas por las dos caras del tabique la distancia entre las mismas será como mínimo de 50 cm. El cable se doblará en ángulos mayores de 90°. Para tramos de la instalación mayores de 1,20 m y cambios de sección se intercalarán cajas de registro. Los tubos - cable coaxial quedarán alojados dentro de la roza ejecutada, y penetrará el tubo de protección 5 mm en el interior de cada caja de derivación, que conectará mediante el cable coaxial con las cajas de toma. Las cajas de derivación se instalarán en cajas de registro en lugar fácilmente accesible y protegida de los agentes atmosféricos. Se procederá a la colocación de los conductores, sirviendo de ayuda la utilización de guías impregnadas con materiales que hagan más fácil su deslizamiento por el interior. En todos los tubos se dejará instalado un tubo guía que será de alambre de acero galvanizado de 2 mm de diámetro o cuerda plástica de 5 mm sobresaliendo 20 cm en los extremos de cada tubo. Se realizará la conexión de los conductores a las regletas de empalme y distribución y a la conexión de mecanismos y equipos.

Condiciones de terminación

Las antenas quedarán en contacto metálico directo con el mástil. Se procederá al montaje de los equipos y aparatos y a la colocación de las placas embellecedoras de los mecanismos. Las rozas quedarán cubiertas de mortero o yeso y enrasadas con el resto del paramento.

Control de ejecución, ensayos y pruebas

Control de ejecución

Equipo de captación: Anclaje y verticalidad del mástil. Situación de las antenas en el mástil.

Equipo de amplificación y distribución: Sujeción del armario de protección. Verificación de la existencia de punto de luz y base y clavija para la conexión del alimentador. Fijación del equipo amplificador y de la caja de distribución. Conexión con la caja de distribución.

Canalización de distribución: Comprobación de la existencia de tubo de protección.

Cajas de derivación y de toma: Conexiones con el cable coaxial. Altura de situación de la caja y adosado de la tapa al paramento.

Ensayos y pruebas

Uso de la instalación. Comprobación de los niveles de calidad para los servicios de radiodifusión sonora y de televisión establecidos en el Real Decreto 279/1999.

Conservación y mantenimiento

Se preservará de impactos mecánicos, así como del contacto con materiales agresivos, humedad y suciedad.

TELECOMUNICACIÓN POR CABLE

DESCRIPCIÓN

Descripción

La instalación de la infraestructura común de Telecomunicaciones está destinada a proporcionar el acceso al servicio de telecomunicación por cable, desde la red de alimentación de los diferentes operadores del servicio, hasta las tomas de los usuarios.

Criterios de medición y valoración de unidades

La medición y valoración de la instalación de telecomunicación, se realizará por metro lineal para los cables, los tubos protectores, etc., como longitudes ejecutadas con igual sección, sin descontar el paso por cajas si existieran, y con la parte proporcional de codos o manguitos. El resto de componentes de la instalación, como arquetas, registros, tomas de usuario, etc., se medirán y valorarán por unidad completa e instalada, incluso ayudas de albañilería.

PRESCRIPCIONES SOBRE LOS PRODUCTOS

Características y recepción de los productos que se incorporan a las unidades de obra

Red de alimentación: Enlace mediante cable: Arqueta de entrada y registro de enlace. Canalización de enlace hasta el recinto principal dentro del recinto de instalaciones de telecomunicaciones inferior (RITI), donde se ubica el punto de interconexión. Enlace mediante medios radioeléctricos: Elementos de captación, situados en cubierta. Canalización de enlace hasta el recinto de instalaciones de telecomunicaciones superior (RITS). Equipos de recepción y procesado de dichas señales. Cables de canalización principal y unión con el RITI, donde se ubica el punto de interconexión en el recinto principal.

Red de distribución. Conjunto de cables (coaxiales) y demás elementos que van desde el registro principal situado en el RITI y, a través de las canalizaciones principal, secundaria e interior de usuario; y apoyándose en los registros secundarios y de terminación de la red, llega hasta los registros de toma de los usuarios.

Elementos de conexión: Punto de distribución final (interconexión). Punto de terminación de la red (punto de acceso al usuario) de los servicios de difusión de televisión y teléfono, el vídeo a la carta y vídeo bajo demanda. Este punto podrá ser, punto de conexión de servicios, una toma de usuario o un punto de conexión de una red privada de usuario. La infraestructura común para el acceso a los servicios de telecomunicaciones por cable podrá no incluir inicialmente el cableado de la red de distribución, caso de incluirlo se tendrá en cuenta que desde el repartidor de cada operador (en el registro principal), partirá un solo cable en red interior. Todas estas características y limitaciones se completarán con las especificaciones establecidas en el Anexo III del Real Decreto 279/1999. La recepción de los productos, equipos y sistemas se realizará conforme se desarrolla en la Parte II, Condiciones de Recepción de productos. Este control comprende el control de la documentación de los suministros (incluido el correspondiente al marcado CE, cuando sea pertinente), el control mediante distintivos de calidad o evaluaciones técnicas de idoneidad y el control mediante ensayos. En especial deberán ser sometidos a un control de recepción de materiales, aquellos reflejados en el anexo III y en el punto 6 del anexo IV del Real Decreto 279/1999; arquetas de entrada y enlace, conductos, tubos, canaletas y sus accesorios, armarios de enlace, registros principales, secundarios y de terminación de la red y toma.

PRESCRIPCIÓN EN CUANTO A LA EJECUCIÓN POR UNIDADES DE OBRA

Características técnicas de cada unidad de obra

Condiciones previas: soporte

Todos los paramentos verticales y horizontales desde la red de alimentación hasta el punto de terminación de la misma estarán totalmente acabados si la red discurre en superficie, sobre canaletas o galerías o a falta de revestimientos si es empotrada.

Compatibilidad entre los productos, elementos y sistemas constructivos

Para prevenir el fenómeno electroquímico de la corrosión galvánica entre metales con diferente potencial, se adoptarán las siguientes medidas: Evitar el contacto entre dos metales de distinta actividad. En caso de no poder evitar el contacto, se deberá seleccionar metales próximos en la serie galvánica. Aislar eléctricamente los metales con diferente potencial. Evitar el acceso de agua y oxígeno a la zona de unión de los dos metales. Para mantener la compatibilidad electromagnética de la instalación será de aplicación lo previsto en el punto 7 del anexo IV del Real Decreto 279/1999, en cuanto a tierra local, interconexiones equipotenciales y apantallamiento y compatibilidad electromagnética entre sistemas en el interior de los recintos de telecomunicaciones. Se evitará que los recintos de instalaciones de telecomunicaciones se encuentren en la vertical de canalizaciones o desagües, y se garantizará su protección frente a la humedad.

Proceso de ejecución

Ejecución

Se ejecutará la arqueta de entrada, con unas dimensiones mínimas de 80x70x82 cm; dispondrá de dos puntos para el tendido de cables, y en paredes opuestas la entrada de conductos; su tapa será de hormigón o fundición y estará provista de cierre de seguridad. Se situará en muro de fachada o medianero según indicación de la compañía.

Se ejecutará la canalización externa hasta el punto de entrada general del inmueble con dos conductos para TLCA (telecomunicación por cable), protegidos con tubos de PVC rígido de paredes interiores lisas, y fijadas al paramento mediante grapas separadas 1 m como máximo y penetrando 4 mm en las cajas de empalme. Posteriormente se procederá al tendido de la canalización de enlace hasta el RITI con los registros intermedios que sean precisos, (cada

30 m en canalización empotrada o superficial, o cada 50 m en subterránea, o en puntos de intersección de dos tramos rectos no alineados). Esta canalización de enlace se podrá ejecutar con tubos de PVC rígido o acero, en número igual a los de la canalización externa o bien por canaletas, que alojarán únicamente redes de telecomunicación. En ambos casos podrá instalarse empotrada, en superficie o en canalizaciones subterráneas. En los tramos superficiales, los tubos se fijarán con grapas separadas como máximo 1 m. Se ejecutará el registro de enlace ya sea en pared o como arqueta.

Se ejecutará el RITI, donde se fijará la caja del registro principal de TLCA; se fijará a los paramentos horizontales un sistema de escalerillas o canaletas horizontales para el tendido de los cables oportunos, se realizará la instalación eléctrica del recinto para los cuadros de protección y el alumbrado, su toma a tierra, y los sistemas de ventilación ya sea natural directa, forzada o mecánica. El registro principal tendrá las dimensiones necesarias para albergar los elementos de derivación que proporcionan las señales a los distintos usuarios, y se instalará en la base de la misma vertical de la canalización principal. Si excepcionalmente no pudiera ser así, se proyectará lo más próximo posible admitiéndose cierta curvatura en los cables para enlazar con la canalización principal.

Para edificios en altura se ejecutará empotrada mediante tubos de PVC rígido, galería vertical o canaleta (2 para TLCA). Si la canalización es horizontal, se ejecutará enterrada, empotrada o superficial, mediante tubos o galerías en los que se alojarán exclusivamente redes de telecomunicación.

En la canalización principal se colocarán los registros secundarios; estos se podrán ejecutar practicando en el muro o pared de la zona comunitaria un hueco, con las paredes del fondo y laterales enlucidas, y en el fondo se adaptará una placa de material aislante (madera o plástico) para sujetar los elementos conexión necesarios con tornillos; se cerrará con tapa o puerta de plástico o metálica y con cerco metálico, o bien empotrando en el muro una caja de plástico o metálica. En el caso de canalización principal subterránea los registros secundarios se ejecutarán como arquetas de dimensiones mínimas 40x40x40 cm.

La red secundaria se ejecutará a través de tubos o canaletas, hasta llegar a la instalación interior del usuario, que se realizará con tubos de material plástico, corrugados o lisos, que irán empotrados por el interior de la vivienda; posteriormente se unirán los registros de terminación de la red con los distintos registros de toma para los servicios de difusión de televisión, el vídeo a la carta y vídeo bajo demanda. Se procederá a la colocación de los conductores, sirviendo de ayuda la utilización de pasahilos (guías) impregnados de componentes que hagan más fácil su deslizamiento por el interior.

En todos los tubos se dejará instalado un tubo guía que será de alambre de acero galvanizado de 2 mm de diámetro o cuerda plástica de 5 mm sobresaliendo 20 cm en los extremos de cada tubo. Se realizará la conexión de los conductores a las regletas de empalme y distribución y a la conexión de mecanismos y equipos.

En el caso de acceso radioeléctrico del servicio, se ejecutará también la unión entre el RITS (donde llega la señal a través de pasamuros desde el elemento de captación en cubierta) y el RITI desde donde se desarrolla la instalación como se ha indicado partiendo desde el registro principal.

Condiciones de terminación

Se procederá al montaje de equipos y aparatos, y a la colocación de las placas embellecedoras de los mecanismos. Las rozas quedarán cubiertas de mortero o yeso, y enrasadas con el resto de la pared.

Control de ejecución, ensayos y pruebas

Control de ejecución

Fijación de canalizaciones y de registros. Profundidad de empotramientos. Penetración de tubos en las cajas. Enrase de tapas con paramentos. Situación de los distintos elementos, registros, elementos de conexión...

Ensayos y pruebas

Uso de la canalización. Existencia de hilo guía.

Conservación y mantenimiento

Se preservará de impactos mecánicos, así como del contacto con materiales agresivos, humedad y suciedad.

MEGAFONÍA

DESCRIPCIÓN

Descripción

Instalación de sistemas de megafonía y de sonorización de uso general, con equipos amplificadores centralizados y distribución en alta impedancia en locales de edificios.

Criterios de medición y valoración de unidades

La medición y valoración de la instalación de megafonía, se realizará por metro lineal para conductores, tubos aislantes, etc., como longitudes ejecutadas con igual sección y sin descontar el paso por cajas si existieran. El resto de componentes de la instalación, como acometida, unidad amplificadora, cajas de distribución, derivación, paso, interruptores, reguladores de nivel sonoro, altavoces, etc., se medirán y valorarán por unidad completa e instalada, incluso ayudas de albañilería.

PRESCRIPCIONES SOBRE LOS PRODUCTOS

Características y recepción de los productos que se incorporan a las unidades de obra

La recepción de los productos, equipos y sistemas se realizará conforme se desarrolla en la Parte II, Condiciones de recepción de productos. Este control comprende el control de la documentación de los suministros (incluida la correspondiente al marcado CE, cuando sea pertinente), el control mediante distintivos de calidad o evaluaciones técnicas de idoneidad y el control mediante ensayos.

Equipos amplificadores centrales: Unidad amplificadora complementada con preamplificadores, selectores, reguladores, etc.

Fuentes de programa (diferentes tipos): Para uso general, reproductores magnetofónicos y de compact-disc. En instalaciones de difusiones de varios programas simultáneos, sintonizadores de radiodifusión. Servicios vía telefónica o de radiofrecuencia. Para avisos orales, micrófono dinámico.

Red general de distribución: constituida por uno o varios circuitos de la instalación (desde el punto de vista funcional, un circuito para cada programa simultáneo y físicamente para cada grupo de altavoces que se regulen independientemente), e incluyendo los siguientes niveles de líneas principales de distribución, ramales de distribución, y líneas terminales, con conductores bifilares o multipares, con sus tubos aislantes rígidos o flexibles. Incluyendo cajas de paso, derivación, distribución.

Altavoces (empotrados o en superficie) y elementos complementarios de actuación local: Altavoces de alta o baja impedancia con rejilla difusora o caja acústica.

Selectores de programas, reguladores de nivel sonoro, etc. Todo ello acompañado de una acometida de alimentación para el suministro del equipo amplificador de energía eléctrica procedente de la instalación de baja tensión del edificio y para la conexión de dicho equipo a la red de puesta a tierra.

PRESCRIPCIÓN EN CUANTO A LA EJECUCIÓN POR UNIDADES DE OBRA

Características técnicas de cada unidad de obra

Condiciones previas: soporte

Las condiciones en que deba encontrarse el soporte de la instalación dependerán del tipo de canalización que se realice:

Canalización superficial para líneas principales y ramales de distribución, cuando discurren sobre falsos techos desmontables registrables, o zonas de paso muy restringido, también para las líneas terminales cuando su tendido se realice por zonas de servicio como aparcamientos y almacenes. En este caso el soporte serán los paramentos verticales y horizontales (falsos techos), sobre los se sujetarán con piezas especiales que dispondrán de tantas abrazaderas como conductos deba soportar.

Canalización sobre bandejas, como soporte horizontal a líneas de distribución, cuando el tendido se realice por zonas de paso muy restringido. Se atornillarán sobre muros y forjados totalmente acabados incluso revestidos, el soporte para bandejas (perfil metálico, chapa plegada, etc.) que recibirá la bandeja para conducciones atornillada al mismo.

Canalización empotrada en general para las líneas terminales, pudiendo utilizarse igualmente para los ramales de distribución o líneas principales cuando discurren por zonas de paso continuado. Su soporte serán los paramentos verticales y horizontales, sobre los que se realizarán rozas, una vez estos estén completamente acabados a falta de revestimientos.

Compatibilidad entre los productos, elementos y sistemas constructivos

Para prevenir el fenómeno electroquímico de la corrosión galvánica entre metales con diferente potencial, se adoptarán las siguientes medidas: Evitar el contacto entre dos metales de distinta actividad. En caso de no poder evitar el contacto, se deberá seleccionar metales próximos en la serie galvánica. Aislar eléctricamente los metales con diferente potencial. Evitar el acceso de agua y oxígeno a la zona de unión de los dos metales. Los conductores eléctricos serán tubos de aislante rígido para canalizaciones de superficie y tubos de aislante flexible para canalizaciones empotradas.

Proceso de ejecución

Ejecución

Se colocarán los equipos amplificadores junto con las fuentes de programa en el local establecido de proyecto. Si el equipo estuviera constituido por varias unidades, se fijarán estas a un bastidor, a fin de facilitar la interconexión de los distintos elementos, respetando en todo caso las condiciones establecidas por el fabricante en cuanto a refrigeración y ventilación de equipos. Se ejecutará la conexión entre el equipo amplificador y la red de distribución en la caja general de distribución. Ésta irá adosada o empotrada a los paramentos del mismo local, y en ella se

protegerán las líneas, bien bajo tubo, o mediante perfil de protección. Se procederá al tendido de la red de distribución: En caso de canalizaciones en superficie, se tenderán los tubos de aislante rígido sobre la base soporte y se sujetarán estos mediante abrazaderas. La base soporte irá fijada a falsos techos o en el interior de conductos de fabrica preparados para el efecto. En caso de canalizaciones sobre bandejas, el soporte para las mismas se recibirá sobre muro o paramento y sobre este se fijará la bandeja mediante tornillos, en cuyo interior discurrirán los tubos sujetos mediante los elementos de que estas van provistos. En caso de canalizaciones empotradas, se ejecutarán las rozas que deberán mantener una distancia mínima de 20 cm con cualquier otra instalación. Se utilizará tubo aislante flexible alojado en la roza y deberá penetrar 5 cm como mínimo en cada una de las cajas. Se completará la ejecución de la red de distribución con la colocación de las diferentes cajas de distribución, derivación y paso, así como altavoces, interruptores, reguladores de sonido, selectores de programa, etc. Se procederá a la colocación de los conductores eléctricos, sirviéndose de la ayuda de un “pasa hilos” (guías) impregnados de componentes que hagan fácil su deslizamiento por el interior. Se realizará la conexión de los conductores con los altavoces y amplificadores.

Condiciones de terminación

Se procederá al montaje de equipos y aparatos, y a la colocación de las placas embellecedoras de los mecanismos. Las rozas quedarán cubiertas de mortero o yeso y enrasadas con el resto de la pared.

Control de ejecución, ensayos y pruebas

Control de ejecución

Acometida de alimentación: Fijación de la caja para acometida y conexión de los conductos. Unidad amplificadora: Sujeción del equipo o bastidor y conexión con acometida y fuentes de programa. Caja general de distribución: Fijación y conexiones en su interior e identificación de conductores. Canalización de superficie: Dimensiones de la ranura y encaje. Fijación de bases soportes. Verificación de existencia de placa cortafuegos. Diámetro de tubo aislante rígido. Canalización sobre bandeja: Fijación de soportes y sección de bandeja. Canalización empotrada: Profundidad de la roza y diámetro de tubo aislante flexible. Línea de distribución con conductor bifilar o multipar: Identificación de los conductores y su sección. Cajas de distribución, derivación y de paso: Conexiones en su interior. Altura de situación medida desde el techo terminado y/o su adosado en el paramento. Interruptores, reguladores del nivel sonoro, selectores de programa: Comprobación de existencia de caja para empotrar mecanismo. Altura de situación, conexión de los conductores y adosado de la placa de cierre. Altavoz empotrado: Conexiones entre altavoz y transformadores. Fijación de los soportes al hueco y colocación de la rejilla difusora. Altavoz de superficie: Comprobación de la existencia de caja terminal y conexiones entre transformador y altavoz. Adosado de la placa de cierre. Fijación de altavoz a caja acústica y de esta al paramento y altura de situación.

Ensayos y pruebas

Pruebas de servicio. Acometida de alimentación. Equipo amplificador. Aislamiento entre circuitos de distribución. Cortocircuito de la red de distribución. Altavoces. Selectores de programa. Reguladores de nivel de sonido.

TELEFONÍA

DESCRIPCIÓN

Descripción

Instalación de la infraestructura común de Telecomunicaciones, para permitir el acceso al servicio de telefonía al público, desde la acometida de la compañía suministradora hasta cada toma de los usuarios de teléfono o red digital de servicios integrados (RDSI).

Criterios de medición y valoración de unidades

La medición y valoración de la instalación de telefonía se realizará por metro lineal para los cables, los tubos protectores...como longitudes ejecutadas con igual sección y sin descontar el paso por cajas si existieran, y con la parte proporcional de codos o manguitos y accesorios. El resto de componentes de la instalación, como arquetas, registros, tomas de usuario, etc., se medirán y valorarán por unidad completa e instalada, incluso ayudas de albañilería.

PRESCRIPCIONES SOBRE LOS PRODUCTOS

Características y recepción de los productos que se incorporan a las unidades de obra

Red de alimentación: Enlace mediante cable:

Arqueta de entrada y registro de enlace. Canalización de enlace hasta recinto principal situado en el recinto de instalaciones de telecomunicaciones inferior (RITI), donde se ubica punto de interconexión. Enlace mediante medios radioeléctricos: Elementos de captación, situados en cubierta. Canalización de enlace hasta el recinto de instalaciones de telecomunicaciones superior (RITS). Equipos de recepción y procesamiento de dichas señales. Cables de canalización principal y unión con el RITI, donde se ubica el punto de interconexión en el recinto principal.

Red de distribución: Conjunto de cables multipares, (pares sueltos hasta 25), desde el punto de interconexión en el RITI hasta los registros secundarios. Dichos cables estarán cubiertos por una cinta de aluminio lisa y una capa continua de plástico ignífuga. Cuando la red de distribución se considera exterior, la cubierta de los cables será una cinta de aluminio-copolímero de etileno y una capa continua de polietileno colocada por extrusión para formar un conjunto totalmente estanco.

Red de dispersión: Conjunto de pares individuales (cables de acometida interior) y demás elementos que parten de los registros secundarios o punto de distribución hasta los puntos de acceso al usuario (PAU), en los registros de terminación de la red para TB+RDSI (telefonía básica + líneas RDSI). Serán uno o dos pares cuya cubierta estará formada por una capa continua de características ignífugas. En el caso de que la red de dispersión sea exterior, la cubierta estará formada por una malla de alambre de acero, colocada entre dos capas de plástico de características ignífugas.

Red interior de usuario. Cables desde los PAU hasta las bases de acceso de terminales situados en los registros de toma. Serán uno o dos pares cuya cubierta estará formada por una capa continua de características ignífugas. Cada par estará formado por conductores de cobre electrolítico puro de calibre no inferior a 0,50 mm de diámetro, aislado por una capa continua de plástico coloreada según código de colores; para viviendas unifamiliares esta capa será de polietileno.

Elementos de conexión: puntos de interconexión, de distribución, de acceso al usuario y bases de acceso terminal.

Regletas de conexión. Todas estas características y limitaciones se completarán con las especificaciones establecidas en el Anexo II del Real Decreto 279/1999, al igual que los requisitos técnicos relativos a las ICT para la conexión de una red digital de servicios integrados (RDSI), en el caso que esta exista. La recepción de los productos, equipos y sistemas se realizará conforme se desarrolla en la Parte II, Condiciones de recepción de productos. Este control comprende el control de la documentación de los suministros (incluida la correspondiente al marcado CE, cuando sea pertinente), el control mediante distintivos de calidad o evaluaciones técnicas de idoneidad y el control mediante ensayos. En especial deberán ser sometidos a un control de recepción de materiales para cada caso, aquellos reflejados en el anexo II y en el punto 6 del anexo IV del Real Decreto 279/1999, como son arquetas de entrada y enlace, conductos, tubos, canaletas y sus accesorios, armarios de enlace registros principales, secundarios y de terminación de la red y toma.

PRESCRIPCIÓN EN CUANTO A LA EJECUCIÓN POR UNIDADES DE OBRA

Características técnicas de cada unidad de obra

Condiciones previas: soporte

El soporte de la instalación serán todos los paramentos verticales y horizontales desde la red de alimentación hasta el punto de terminación de la misma, ya sea discurriendo en superficie, sobre canaletas u galerías en cuyo caso los paramentos estarán totalmente acabado, o a falta de revestimientos si son empotrados.

Compatibilidad entre los productos, elementos y sistemas constructivos

Para prevenir el fenómeno electroquímico de la corrosión galvánica entre metales con diferente potencial, se adoptarán las siguientes medidas: Evitar el contacto entre dos metales de distinta actividad. En caso de no poder evitar el contacto, se deberá seleccionar metales próximos en la serie galvánica. Aislar eléctricamente los metales con diferente potencial. Evitar el acceso de agua y oxígeno a la zona de unión de los dos metales. Para mantener la compatibilidad electromagnética de la instalación, se tendrán en cuenta las especificaciones establecidas en el punto 8, Anexo II del Real Decreto 279/1999, en cuanto a accesos y cableado, interconexiones potenciales y apantallamiento, descargas atmosféricas, conexiones de una RSDI con otros servicios, etc., y lo establecido en punto 7 del anexo IV del mismo Real Decreto, en cuanto a tierra local, interconexiones equipotenciales y apantallamiento y compatibilidad electromagnética entre sistemas en el interior de los recintos de telecomunicaciones.

Proceso de ejecución

Ejecución

Se ejecutará la arqueta de entrada, con unas dimensiones mínimas de 80x70x82 cm; esta dispondrá de dos puntos para el tendido de cables, y en paredes opuestas la entrada de conductos, su tapa será de hormigón o fundición y estará provista de cierre de seguridad. Se situará en muro de fachada o medianero según indicación de la compañía.

Se ejecutará la canalización externa hasta el punto de entrada general del inmueble con 4 conductos para TB+1 conducto para RDSI, protegidos con tubos de PVC rígido de paredes interiores lisas, fijados al paramento mediante grapas separadas 1 m como máximo y penetrando 4 mm en las cajas de empalme. Posteriormente se procederá al tendido de la canalización de enlace, con los registros intermedios que sean precisos, (cada 30 m en canalización empotrada o superficial o cada 50 m en subterránea, y en puntos de intersección de dos tramos rectos no alineados), hasta el RITI. Esta canalización de enlace se podrá ejecutar por tubos de PVC rígido o acero, en número igual a los de la canalización externa o bien por canaletas, que alojarán únicamente redes de telecomunicación. En ambos casos podrán instalarse empotradas, en superficie o en canalizaciones subterráneas. En los tramos superficiales, los tubos se fijarán mediante grapas separadas como máximo 1 m. Se ejecutará el registro de enlace ya sea en pared o como arqueta.

Ejecutado el RITI, se fijará la caja del registro principal de TB+RDSI, y a los paramentos horizontales un sistema de escalerillas o canaletas horizontales para el tendido de los cables oportunos. Se realizará la instalación eléctrica del recinto para los cuadros de protección y el alumbrado, su toma a tierra, y los sistemas de ventilación ya sea natural directa, forzada o mecánica. El registro principal, se ejecutará con las dimensiones adecuadas para alojar las regletas del punto de interconexión, así como la colocación de las guías y soportes necesarios para el encaminamiento de cables y puentes. Dicho registro principal se instalará en la base de la misma vertical de la canalización principal; si excepcionalmente no pudiera ser así, se proyectará lo más próximo posible admitiéndose cierta curvatura en los cables para enlazar con la canalización principal.

En caso de edificios en altura, la canalización principal se ejecutará empotrada mediante tubos de PVC rígido, galería vertical o canaleta (1 para TB+RDSI). Si la canalización es horizontal, esta se ejecutará enterrada, empotrada o irá superficial, mediante tubos o galerías en los que se alojarán, exclusivamente redes de telecomunicación.

Se colocarán los registros secundarios que se podrán ejecutar practicando en el muro o pared de la zona comunitaria un hueco, con las paredes del fondo y laterales enlucidas, y en el fondo se adaptará una placa de material aislante (madera o plástico) para sujetar con tornillos los elementos de conexión necesarios. Se cerrarán con tapa o puerta de plástico o metálica y con cerco metálico, o bien empotrando en el muro una caja de plástico o metálica. En el caso de canalización principal subterránea los registros secundarios se ejecutarán como arquetas de dimensiones mínimas 40x40x40 cm.

Se ejecutará la red de dispersión a través de tubos o canaletas, hasta llegar a los PAU y a la instalación interior del usuario. Esta se ejecutará con tubos de material plástico, corrugados o lisos, que irán empotrados por el interior de la vivienda hasta llegar a los puntos de interconexión, de distribución, de acceso al usuario y bases de acceso terminal.

Se procederá a la colocación de los conductores, sirviendo de ayuda la utilización de pasahilos (guías) impregnados de componentes que hagan más fácil su deslizamiento por el interior.

En todos los tubos se dejará instalado un tubo guía que será de alambre de acero galvanizado de 2 mm de diámetro o cuerda plástica de 5 mm sobresaliendo 20 cm en los extremos de cada tubo.

Se realizará la conexión de los conductores a las regletas de empalme y distribución y a la conexión de mecanismos y equipos.

En el caso de acceso radioeléctrico del servicio, se ejecutará también la unión entre las RITS (donde llega la señal a través de pasamuros desde el elemento de captación en cubierta), y el RITI, desde el cual se desarrolla la instalación como se indica anteriormente partiendo desde el registro principal.

Condiciones de terminación

Se procederá al montaje de equipos y aparatos, y a la colocación de las placas embellecedoras de los mecanismos. Las rozas quedarán cubiertas de mortero o yeso, y enrasadas con el resto de la pared.

Control de ejecución, ensayos y pruebas

Control de ejecución

Fijación de canalizaciones y de registros. Profundidad de empotramientos. Penetración de tubos en las cajas. Enrase de tapas con paramentos. Situación de los distintos elementos, registros, elementos de conexión, etc.

Ensayos y pruebas

Pruebas de servicio:

Requisitos eléctricos: Según punto 6 anexo II del Real Decreto 279/1999. Uso de la canalización: Existencia de hilo guía.

Conservación y mantenimiento

Se preservará de impactos mecánicos, así como del contacto con materiales agresivos, humedad y suciedad.

INTERFONÍA Y VÍDEO

DESCRIPCIÓN

Descripción

Instalación que consta de un sistema exterior formado por una placa que realiza llamadas, un sistema de telecámaras de grabación, un sistema de recepción de imágenes con monitor interior, y un sistema abrepuertas. Se puede mantener conversación interior- exterior.

Criterios de medición y valoración de unidades

La medición y valoración de la instalación de interfonía y vídeo, se realizará por metro lineal para los cables coaxiales, los tubos protectores, etc., como longitudes ejecutadas con igual sección y sin descontar el paso por cajas (si existiera), y parte proporcional de codos o manguitos y accesorios. El resto de componentes de la instalación, como cámaras, monitores, distribuidor de señal de vídeo, etc., se medirán y valorarán por unidad completa e instalada, incluso ayudas de albañilería.

PRESCRIPCIONES SOBRE LOS PRODUCTOS

Características y recepción de los productos que se incorporan a las unidades de obra

La recepción de los productos, equipos y sistemas se realizará conforme se desarrolla en la Parte II, Condiciones de recepción de productos. Este control comprende el control de la documentación de los suministros (incluida la correspondiente al marcado CE, cuando sea pertinente), el control mediante distintivos de calidad o evaluaciones técnicas de idoneidad y el control mediante ensayos.

Conducción: Tubo de aislante flexible. Cable coaxial de 75 ohmios.

En el zaguán de entrada al edificio: Un módulo base con caja de empotrar y amplificador. Uno o varios módulos de ampliación con caja de empotrar y pulsadores. Una telecámara con obturador y lámparas de iluminación. Un abrepuertas.

En el interior del edificio: Un conjunto de monitor (caja, marco, conector y monitor).

En la centralización: Una fuente de alimentación general.

En cada planta: Un distribuidor de señal de vídeo. Todo ello acompañado de una instalación de toma de tierra de los elementos de mando.

PRESCRIPCIÓN EN CUANTO A LA EJECUCIÓN POR UNIDADES DE OBRA

Características técnicas de cada unidad de obra

Condiciones previas: soporte

El soporte de la instalación serán los paramentos verticales y horizontales, sobre los que se adosará o empotrarán los distintos mecanismos de la instalación así como las conducciones; estarán totalmente acabados en caso de adosar los mecanismos, y a falta de revestimiento para realizar rozas y empotrar.

Compatibilidad entre los productos, elementos y sistemas constructivos

Para prevenir el fenómeno electroquímico de la corrosión galvánica entre metales con diferente potencial, se adoptarán las siguientes medidas: Evitar el contacto entre dos metales de distinta actividad. En caso de no poder evitar el contacto, se deberá seleccionar metales próximos en la serie galvánica. Aislar eléctricamente los metales con diferente potencial. Evitar el acceso de agua y oxígeno a la zona de unión de los dos metales.

Proceso de ejecución

Ejecución

Definidos los emplazamientos de armarios, cajas y monitores, se procederá al tendido de las canalizaciones previa apertura de rozas. Los empalmes de los distintos tramos de cable coaxial empleado serán continuos, por lo que estos se ejecutarán mediante conectores coaxiales adecuados, empleándose también para la conexión a los equipos. Los cables mantendrán un código de colores, distintos a los de telefonía, TV, etc., para su identificación y conexión. Se respetarán las secciones mínimas indicadas en los esquemas de instalación y planos de proyecto. Se procederá a la colocación de los conductores eléctricos, sirviendo de ayuda la utilización de "pasa hilos" (guías) impregnados de componentes que hagan fácil su deslizamiento por el interior. Una vez ejecutadas las canalizaciones, se procederá al recibido de elementos empotrados y la sujeción de armarios o paneles. La conexión del cable coaxial a los conectores de monitor, distribuidores, amplificadores, selectores y cambiadores automáticos, estará correctamente efectuada, incluso se realizará una ligera presión con unos alicates en la brida de sujeción de la malla de coaxial. Se respetará la altura de la caja a empotrar, quedando su parte superior a 1,70 m respecto del nivel de suelo definitivo. La telecámara se colocará orientada hacia fuentes luminosas potentes, y evitar grandes diferencias de luminosidad y reflexión por parte de objetos pulidos y superficies blancas.

Condiciones de terminación

Las rozas quedarán cubiertas de mortero o yeso, y enrasadas con el resto de la pared.

Control de ejecución, ensayos y pruebas

Control de ejecución

Sistemas de fijación de los distintos elementos de la instalación. Altura de colocación de la placa exterior. Observación de las conexiones o empalmes.

Ensayos y pruebas

Pruebas de servicio: Conectar la fuente de alimentación a la red y comprobar las tensiones suministradas por esta. Efectuar desde la placa una llamada a cada terminal y comprobar: Recepción de la llamada. Regulación del volumen de audición mediante el potenciómetro de la unidad amplificadora. Regulación del brillo y contraste del monitor. Accionamiento a fondo de la tecla del teléfono, comprobar el funcionamiento del abrepuertas. El funcionamiento de las luces de los tarjeteros. Los valores de impedancia de entrada y salida de todos los elementos del sistema, deben coincidir con los de la impedancia característica del cable coaxial que se emplee.

Conservación y mantenimiento

Se preservará de impactos mecánicos, así como del contacto con materiales agresivos, humedad y suciedad.

ACONDICIONAMIENTO DE RECINTOS- CONFORT AIRE ACONDICIONADO

DESCRIPCIÓN

Descripción

Instalaciones de climatización, que con equipos de acondicionamiento de aire modifican las características de los recintos interiores, (temperatura, contenido de humedad, movimiento y pureza) con la finalidad de conseguir el confort deseado. Los sistemas de aire acondicionado, dependiendo del tipo de instalación, se clasifican en:

Centralizados: Todos los componentes están agrupados en una sala de máquinas. En las distintas zonas para acondicionar existen unidades terminales de manejo de aire, provistas de baterías de intercambio de calor con el aire a tratar, que reciben el agua enfriada de una central o planta enfriadora.

Unitarios y semi-centralizados: Acondicionadores de ventana. Unidades autónomas de condensación: por aire o por agua. Unidades tipo consola de condensación: por aire o por agua. Unidades tipo remotas de condensación por aire. Unidades autónomas de cubierta de condensación

por aire. La distribución de aire tratado en el recinto puede realizarse por impulsión directa del mismo, desde el equipo si es para un único recinto o canalizándolo a través de conductos provistos de rejillas o aerodifusores en las distintas zonas a acondicionar. En estos sistemas se le hace absorber calor (mediante una serie de dispositivos) a un fluido refrigerante en un lugar, transportarlo, y cederlo en otro lugar.

Criterios de medición y valoración de unidades

Las tuberías y conductos se medirán y valorarán por metro lineal de iguales características, incluso codos, reducciones, piezas especiales de montaje y calorifugados, colocados y probados. El resto de componentes de la instalación, como aparatos de ventana, consolas inductores, ventiloconvectores, termostatos, etc., se medirán y valorarán por unidad totalmente colocada y comprobada incluyendo todos los accesorios y conexiones necesarios para su correcto funcionamiento.

PRESCRIPCIONES SOBRE LOS PRODUCTOS

Características y recepción de los productos que se incorporan a las unidades de obra

La recepción de los productos, equipos y sistemas se realizará conforme se desarrolla en la Parte II, Condiciones de recepción de productos. Este control comprende el control de la documentación de los suministros (incluida la del marcado CE cuando sea pertinente), el control mediante distintivos de calidad o evaluaciones técnicas de idoneidad y el control mediante ensayos. En general un sistema de refrigeración se puede dividir en cuatro grandes bloques o subsistemas:

Bloque de generación: Los elementos básicos en cualquier unidad frigorífica de un sistema por absorción son: Compresor. Evaporador. Condensador. Sistema de expansión.

Bloque de control: Controles de flujo. El equipo dispondrá de termostatos de ambiente con mandos independiente de frío, calor y ventilación.

Bloque de transporte: Según el CTE DB HS 4, apartado 4.3, los diámetros de los diferentes tramos de la red de suministro se dimensionarán como mínimo en instalaciones entre 250 - 500 kW para tuberías de cobre o plástico, y 2,50 cm y 3,20 cm para instalaciones superiores. En el caso en que los tramos sean de acero, para instalaciones entre 250 -500 kW el mínimo estará en 1" y para instalaciones superiores el mínimo será de 1 ¼ ".

Conductos y accesorios. Podrán ser de chapa metálica o de fibra: De chapa galvanizada. El tipo de acabado interior del conducto impedirá el desprendimiento de fibras y la absorción o formación de esporas o bacterias y su cara exterior estará provista de revestimiento estanco al aire y al vapor de agua. De fibras. Estarán formados por materiales que no propaguen el fuego ni desprendan gases tóxicos en caso de incendio; además tendrán la suficiente resistencia para soportar los esfuerzos debidos a su peso, al movimiento del aire, a los propios de su manipulación, así como a las vibraciones que puedan producirse como consecuencia de su trabajo. Tuberías y accesorios de cobre. Las tuberías serán lisas y de sección circular, no presentando rugosidades ni rebabas en sus extremos.

Bloque de consumo: Unidades terminales. Ventiloconvectores (fan-coils), inductores, rejillas, difusores, etc. Otros componentes de la instalación son: Filtros, ventiladores, compuertas, etc. En una placa los equipos llevarán indicado: nombre del fabricante, modelo y número de serie, características técnicas y eléctricas, así como carga del fluido refrigerante.

PRESCRIPCIÓN EN CUANTO A LA EJECUCIÓN POR UNIDADES DE OBRA

Características técnicas de cada unidad de obra

Condiciones previas: soporte

El soporte serán los paramentos horizontales y verticales, donde la instalación podrá ser vista o estar empotrada. En el caso de instalación vista, los tramos horizontales pasarán preferentemente cerca del forjado o pavimento. Los elementos de fijación de las tuberías serán tacos y tornillos, con una separación máxima entre ellos de 2 m. En caso de instalación empotrada, en tramos horizontales irá bajo el solado o por el forjado, evitando atravesar elementos estructurales. En tramos verticales, discurrirán a través de rozas practicadas en los paramentos, que se ejecutarán preferentemente a máquina una vez guarnecido el tabique y tendrán una profundidad no mayor de 4 cm cuando sea ladrillo macizo y de 1 canuto para ladrillo hueco, siendo el ancho inferior a dos veces su profundidad. Las rozas se realizarán preferentemente en las tres hiladas superiores. Cuando se practiquen rozas por las dos caras del tabique, la distancia entre rozas paralelas será de 50 cm. La separación de las rozas a cercos y premarcos será como mínimo de 20 cm. Las conducciones se fijarán a los paramentos o forjados mediante grapas, interponiendo entre estas y el tubo un anillo elástico. Cuando se deba atravesar un elemento estructural u obras de albañilería se hará a través de pasamuros.

Compatibilidad entre los productos, elementos y sistemas constructivos

Para prevenir el fenómeno electroquímico de la corrosión galvánica entre metales con diferente potencial, se adoptarán las siguientes medidas: Evitar el contacto entre dos metales de distinta actividad. En caso de no poder evitar el contacto, se deberá seleccionar metales próximos en la serie galvánica. Aislar eléctricamente los metales con diferente potencial. Evitar el acceso de agua y oxígeno a la zona de unión de los dos metales. Se evitará utilizar materiales diferentes en una misma instalación, y si se hace se aislarán eléctricamente de manera que no se produzca corrosión, pares galvánicos, etc., (por incompatibilidad de materiales: acero galvanizado con cobre, etc.). Entre los elementos de fijación y las tuberías se interpondrá un anillo elástico y en ningún caso se soldará al tubo. No se utilizarán los conductos metálicos de la instalación como tomas de tierra. En las instalaciones mixtas cobre/acero galvanizado, se procurará que el acero vaya primero en el sentido de circulación del agua evitando la precipitación de iones de cobre sobre el acero, disolviendo el acero y perforando el tubo. El recorrido de las tuberías no atravesará chimeneas ni conductos. Según el CTE DB HS 4, apartado 2.1.2, se dispondrán sistemas antirretorno para evitar la inversión del sentido del flujo antes de los aparatos de refrigeración o climatización

Proceso de ejecución

Ejecución

El Instalador de climatización coordinará sus trabajos con la empresa constructora y con los instaladores de otras especialidades, tales como electricidad, fontanería, etc., que puedan afectar a su instalación y al montaje final del equipo. Se replanteará el recorrido de las tuberías, coordinándolas con el resto de instalaciones que puedan tener cruces, paralelismos o encuentros. Al marcar los tendidos de la instalación, se tendrá en cuenta la separación mínima de 25 cm entre las tuberías de la instalación y tuberías vecinas. La distancia a cualquier conducto eléctrico será como mínimo de 30 cm, debiendo pasar por debajo de este último.

Tuberías:

De agua: Las tuberías estarán instaladas de forma que su aspecto sea limpio y ordenado, dispuestas en líneas paralelas o a escuadra con los elementos estructurales del edificio o con tres ejes perpendiculares entre sí. Las tuberías horizontales, en general, deberán estar colocadas próximas al techo o al suelo, dejando siempre espacio suficiente para manipular el aislamiento térmico. La accesibilidad será tal que pueda manipularse o sustituirse una tubería sin tener que desmontar el resto. El paso por elementos estructurales se realizará con pasamuros y el espacio que quede se llenará con material elástico. La tubería no atravesará chimeneas ni conductos. Los dispositivos de sujeción estarán situados de forma que aseguren la estabilidad y alineación de la tubería. Sobre tabiques, los soportes se fijarán con tacos y tornillos. Entre la abrazadera del soporte y el tubo se interpondrá un anillo elástico. No se soldará el soporte al tubo. Todas las uniones, cambios de dirección y salidas de ramales se harán

únicamente mediante accesorios soldados; si fuese preciso aplicar un elemento roscado, no se roscará al tubo, se utilizará el correspondiente enlace de cono elástico a compresión. La bomba se apoyará sobre bancada con elementos antivibratorios, y la tubería en la que va instalada dispondrá de acoplamientos elásticos para no transmitir ningún tipo de vibración ni esfuerzo radial o axial a la bomba. Las tuberías de entrada y salida de agua, quedarán bien sujetas a la enfriadora y su unión con el circuito hidráulico se realizará con acoplamientos elásticos.

Para refrigerantes: Las tuberías de conexión para líquido y aspiración de refrigerante, se instalarán en obra, utilizando manguitos para su unión. Las tuberías serán cortadas según las dimensiones establecidas en obra y se colocarán en su sitio sin necesidad de forzarlas o deformarlas. Estarán colocadas de forma que puedan contraerse y dilatarse, sin deterioro para sí mismas ni cualquier otro elemento de la instalación. Todos los cambios de dirección y uniones se realizarán con accesorios con soldadura incorporada. Todo paso de tubos por forjados y tabiques llevará una camisa de tubo de plástico o metálico que le permita la libre dilatación. Las líneas de aspiración de refrigerante se aislarán por medio de coquillas preformadas de caucho esponjoso de 1,30 cm de espesor, con objeto de evitar condensaciones y el recalentamiento del refrigerante.

Conductos: Los conductos se soportarán y fijarán, de tal forma que estén exentos de vibraciones en cualquier condición de funcionamiento. Los elementos de soporte irán protegidos contra la oxidación. Preferentemente no se abrirán huecos en los conductos para el alojamiento de rejillas y difusores, hasta que no haya sido realizada la prueba de estanqueidad. Las uniones entre conductos de chapa galvanizada se harán mediante las correspondientes tiras de unión transversal suministradas con el conducto, y se engatillarán haciendo un pliegue en cada conducto. Todas las uniones de conductos a los equipos se realizarán mediante juntas de lona u otro material flexible e impermeable. Los traslapes se realizarán en el sentido del flujo del aire y los bordes y abolladuras se igualarán hasta presentar una superficie lisa, tanto en el interior como en el exterior del conducto de 5 cm de ancho como mínimo. El soporte del conducto horizontal se empotrará en el forjado y quedará sensiblemente vertical para evitar que transmita esfuerzos horizontales a los conductos. Según el CTE DB HS 5, apartado 3.3.3.1, la salida de la ventilación primaria no deberá estar situada a menos de 6 m de cualquier toma de aire exterior para climatización o ventilación y deberá sobrepasarla en altura. Según el CTE DB HS 5, apartado 4.1.1.1, para los desagües de tipo continuo o semicontinuo, como los de los equipos de climatización, las bandejas de condensación, etc., deberá tomarse 1 UD para 0,03 dm³/s de caudal estimado.

Rejillas y difusores:

Todas las rejillas y difusores se instalarán enrasados, nivelados y a escuadra y su montaje impedirá que entren en vibración. Los difusores de aire estarán contruidos de aluminio anodizado preferentemente, debiendo generar en sus elementos cónicos, un efecto inductivo que produzca aproximadamente una mezcla del aire de suministro con un 30% de aire del local, y estarán dotados de compuertas de regulación de caudal. Las rejillas de impulsión podrán ser de aluminio anodizado extruído, serán de doble deflexión, con láminas delanteras horizontales y traseras verticales ajustables individualmente, con compuerta de regulación y fijación invisible con marco de montaje metálico. Las rejillas de retorno podrán ser de aluminio anodizado, con láminas horizontales fijas a 45° y fijación invisible con marco de montaje metálico. Las rejillas de extracción podrán ser de aluminio anodizado, con láminas horizontales fijas, a 45°, compuerta de regulación y fijación invisible con marco de montaje metálico. Las rejillas de descarga podrán ser de aluminio anodizado, con láminas horizontales fijas; su diseño o colocación impedirá la entrada de agua de lluvia y estarán dotadas de malla metálica para evitar la entrada de aves. Las bocas de extracción serán de diseño circular, contruidas en material plástico lavable, tendrán el núcleo central regulable y dispondrán de contramarco para montaje. Se comprobará que la situación, espacio y recorridos de todos los elementos integrantes en la instalación coinciden con los de proyecto, y en caso contrario se procederá a su nueva ubicación o definición de acuerdo con el criterio de la dirección facultativa. Se procederá al marcado por el instalador autorizado en presencia de la dirección facultativa de los diversos componentes de la instalación. Se realizarán las rozas de todos los elementos que tengan que ir empotrados para posteriormente proceder al falcado de los mismos con elementos específicos o a base de pastas de yeso o cemento. Al mismo tiempo se sujetarán y fijarán los elementos que tengan que ir en superficie y los conductos enterrados se colocarán en sus zanjas; asimismo se realizarán y montarán las conducciones que tengan que realizarse in situ.

Equipos de aire acondicionado: Los conductos de aire quedarán fijados a las bocas correspondientes de la unidad y tendrán una sección mayor o igual a la de las bocas de la unidad correspondiente. El agua condensada se canalizará hacia la red de evacuación. Se fijará sólidamente al soporte por los puntos previstos, con juntas elásticas, con objeto de evitar la transmisión de vibraciones a la estructura del edificio. La distancia entre los accesos de aire y los paramentos de obra será mayor o igual a 1 m. Una vez colocados los tubos, conductos, equipos etc., se procederá a la interconexión de los mismos, tanto frigorífica como eléctrica, y al montaje de los elementos de regulación, control y accesorios.

Condiciones de terminación

Una vez terminada la ejecución, las redes de tuberías deben ser limpiadas internamente antes de realizar las pruebas de servicio, para eliminar polvo, aceites y cualquier otro elemento extraño. Posteriormente se hará pasar una solución acuosa con producto detergente y dispersantes orgánicos compatibles con los materiales empleados en el circuito. Finalmente se enjuagará con agua procedente del dispositivo de alimentación. En el caso de red de distribución de aire, una vez completado el montaje de la misma y de la unidad de tratamiento de aire, pero antes de conectar las unidades terminales y montar los elementos de acabado, se pondrán en marcha los ventiladores hasta que el aire de salida de las aberturas no contenga polvo a simple vista. Una vez fijada la estanquidad de los circuitos, se dotará al sistema de cargas completas de gas refrigerante.

Control de ejecución, ensayos y pruebas

Control de ejecución

La instalación se rechazará en caso de: Cambio de situación, tipo o parámetros del equipo, accesibilidad o emplazamiento de cualquier componente de la instalación de climatización. Diferencias a lo especificado en proyecto o a las indicaciones de la dirección facultativa. Variaciones en diámetros y modo de sujeción de las tuberías y conductos. Equipos desnivelados. Los materiales que no sean homologados, siempre que los exija el Reglamento de instalaciones de Calefacción, Climatización y Agua Caliente Sanitaria IT.IC. o cualquiera de los reglamentos en materia frigorífica. Las conexiones eléctricas o de fontanería sean defectuosas. No se disponga de aislamiento para el ruido y vibración en los equipos frigoríficos, o aislamiento en la línea de gas. El aislamiento y barrera de vapor de las tuberías sean diferentes de las indicadas en la tabla 19.1 de la IT.IC y/o distancias entre soportes superiores a las indicadas en la tabla 16.1. El trazado de instalaciones no sea paralelo a las paredes y techos. El nivel sonoro en las rejillas o difusores sea mayor al permitido en IT.IC.

Ensayos y pruebas

Prueba hidrostática de redes de tuberías. Pruebas de redes de conductos. Pruebas de libre dilatación. Eficiencia térmica y funcionamiento.

Conservación y mantenimiento

Se preservarán todos los componentes de la instalación de materiales agresivos, impactos, humedades y suciedad.

CALEFACCIÓN

DESCRIPCIÓN

Descripción

Instalación de calefacción que se emplea en edificios para modificar la temperatura de su interior, con la finalidad de conseguir el confort deseado.

Criterios de medición y valoración de unidades

Las tuberías y conductos se medirán y valorarán por metro lineal de longitud de iguales características, incluso codos, reducciones, piezas especiales de montaje y calorifugados, colocados y probados. El resto de componentes de la instalación como calderas, radiadores, termostatos, etc., se medirán y valorarán por unidad totalmente colocada y comprobada incluyendo todos los accesorios y conexiones necesarios para su correcto funcionamiento.

PRESCRIPCIONES SOBRE LOS PRODUCTOS

Características y recepción de los productos que se incorporan a las unidades de obra

La recepción de los productos, equipos y sistemas se realizará conforme se desarrolla en la Parte II, Condiciones de recepción de productos. Este control comprende el control de la documentación de los suministros (incluida la correspondiente al marcado CE, cuando sea pertinente), el control mediante distintivos de calidad o evaluaciones técnicas de idoneidad y el control mediante ensayos.

Aparatos insertables, incluidos los hogares abiertos, que utilizan combustibles sólidos, (ver Parte II, Relación de productos con marcado CE, 10.1).

Estufas que utilizan combustibles sólidos, (ver Parte II, Relación de productos con marcado CE, 10.2).

Calderas domésticas independientes que utilizan combustibles sólidos, (ver Parte II, Relación de productos con marcado CE, 10.3).

Paneles radiantes montados en el techo alimentados con agua a temperatura inferior a 120 °C, (ver Parte II, Relación de productos con marcado CE, 10.4).

Radiadores y convectores (ver Parte II, Relación de productos con marcado CE, 10.5).

Bloque de generación formado por caldera, o bomba de calor. Sistemas en función de parámetros como: Demanda a combatir por el sistema (calefacción y agua caliente sanitaria). Grado de centralización de la instalación (individual y colectiva). Sistemas de generación (caldera, bomba de calor y energía solar). Tipo de producción de agua caliente sanitaria (con y sin acumulación). Según el fluido caloportador (sistema todo agua y sistema todo aire). Equipos: Calderas. Bomba de calor (aire-aire o aire-agua). Energía solar. Otros.

Bloque de transporte: Red de transporte formada por tuberías o conductos de aire. Canalizaciones de cobre calorifugado, acero calorifugado, etc. Piezas especiales y accesorios. Bomba de circulación o ventilador.

Bloque de control: Elementos de control como termostatos, válvulas termostáticas, etc. Termostato situado en los locales. Control centralizado por temperatura exterior. Control por válvulas termostáticas. Otros.

Bloque de consumo: Unidades terminales como radiadores, convectores, etc.

Accesorios como rejillas o difusores. En algunos sistemas, la instalación contará con bloque de acumulación.

Accesorios de la instalación (según el RITE): Válvulas de compuerta, de esfera, de retención, de seguridad, etc. Conductos de evacuación de humos. Purgadores. Vaso de expansión cerrado o abierto. Intercambiador de calor. Grifo de macho. Aislantes térmicos.

PRESCRIPCIÓN EN CUANTO A LA EJECUCIÓN POR UNIDADES DE OBRA

Características técnicas de cada unidad de obra

Condiciones previas: soporte

El soporte serán los paramentos horizontales y verticales, donde la instalación podrá ser vista o estar empotrada. En el caso de instalación vista, los tramos horizontales pasarán preferentemente cerca del forjado o pavimento. Los elementos de fijación de las tuberías se colocarán con tacos y tornillos sobre tabiques, con una separación máxima entre ellos de 2 m. En el caso de instalación empotrada, en tramos horizontales irá bajo el solado (suelo radiante) o suspendida del forjado, evitando atravesar elementos estructurales; en tramos verticales, discurrirá a través de rozas practicadas en los paramentos, que se ejecutarán preferentemente a máquina y una vez guarnecido el tabique. Tendrán una profundidad no mayor de 4 cm cuando se trate de ladrillo macizo y de 1 canuto en caso de ladrillo hueco, siendo el ancho de la roza nunca mayor a dos veces su profundidad. Las rozas se realizarán preferentemente en las tres hiladas superiores; si no es así, tendrán una longitud máxima de 1 m. Cuando se practiquen rozas por las dos caras del tabique, la distancia entre rozas paralelas será de 50 cm. La separación de las rozas a cercos y premarcos será como mínimo de 20 cm. Las conducciones se fijarán a los paramentos o forjados mediante grapas, interponiendo entre estas y el tubo un anillo elástico. Cuando se deba atravesar un elemento estructural u obras de albañilería se hará a través de pasamuros.

Compatibilidad entre los productos, elementos y sistemas constructivos Para prevenir el fenómeno electroquímico de la corrosión galvánica entre metales con diferente potencial, se adoptarán las siguientes medidas: Evitar el contacto entre dos metales de distinta actividad. En caso de no poder evitar el contacto, se deberá seleccionar metales próximos en la serie galvánica. Aislar eléctricamente los metales con diferente potencial. Evitar el acceso de agua y oxígeno a la zona de unión de los dos metales. Entre los elementos de fijación y las tuberías se interpondrá un anillo elástico, y en ningún caso se soldarán al tubo. Se evitará utilizar materiales diferentes en una misma instalación, y si se hace se aislarán eléctricamente de manera que no se produzca corrosión, pares galvánicos, etc. (por incompatibilidad de materiales: acero galvanizado/cobre, etc.). Se evitarán las instalaciones mixtas cobre/acero galvanizado. No se utilizarán los conductos metálicos de la instalación como tomas de tierra. Para la fijación de los tubos se evitará la utilización de acero/mortero de cal (no muy recomendado) y de acero/yeso (incompatible). El recorrido de las tuberías no deberá atravesar chimeneas ni conductos.

Proceso de ejecución

Ejecución

El instalador de climatización coordinará sus trabajos con la empresa constructora y con los instaladores de otras especialidades, tales como electricidad, fontanería, etc., que puedan afectar a su instalación y al montaje final del equipo. Se comprobará que la situación, el espacio y los recorridos de la instalación coinciden con el proyecto, y en caso contrario se redefinirá según el criterio y bajo la supervisión de la dirección facultativa. Se procederá al marcado por instalador autorizado de todos los componentes de la instalación en presencia de esta, procediendo a la colocación de la caldera, bombas y vaso de expansión cerrado. Se replanteará el recorrido de las tuberías, coordinándolas con el resto de instalaciones que puedan tener cruces, paralelismos y encuentros. Al marcar los tendidos de la instalación, se tendrá en cuenta la separación mínima de 25 cm entre los tubos de la instalación de calefacción y tuberías vecinas. Se deberá evitar la proximidad con cualquier conducto eléctrico.

Antes de su instalación, las tuberías deberán reconocerse y limpiarse para eliminar los cuerpos extraños.

Las calderas y bombas de calor se colocarán en bancada o paramento según recomendaciones del fabricante, quedando fijadas sólidamente. Las conexiones roscadas o embreadas irán selladas con cinta o junta de estanqueidad de manera que los tubos no produzcan esfuerzos en las conexiones con la caldera. Alrededor de la caldera se dejarán espacios libres para facilitar labores de limpieza y mantenimiento. Se conectará al conducto de evacuación de humos y a la canalización del vaso de expansión si este es abierto. Los conductos de evacuación de humos se instalarán con módulos rectos de cilindros concéntricos con aislamiento intermedio, conectados entre sí con bridas de unión normalizadas. Se montarán y

fijarán las tuberías y conductos ya sean vistas o empotradas en rozas que posteriormente se rellenarán con pasta de yeso. Las tuberías y conductos serán como mínimo del mismo diámetro que las bocas que les correspondan, y en el caso de circuitos hidráulicos se realizarán sus uniones con acoplamiento elástico. Cada vez que se interrumpa el montaje se taparán los extremos abiertos. Las tuberías y conductos se ejecutarán siguiendo líneas paralelas y a escuadra con elementos estructurales y con tres ejes perpendiculares entre sí, buscando un aspecto limpio y ordenado. Se colocarán de forma que dejen un espacio mínimo de 3 cm para la posterior colocación del aislamiento térmico y de forma que permitan manipularse y sustituirse sin desmontar el resto. En caso de conductos para gases con condensados, tendrán una pendiente de 0,5% para evacuar los mismos.

Las uniones, cambios de dirección y salidas se podrán hacer mediante accesorios soldados o roscados, asegurando la estanquidad de las uniones mediante pintura de las roscas con minio o empleando estopas, pastas o cintas. Si no se especifica, las reducciones de diámetro serán excéntricas y se colocarán enrasadas con las generatrices de los tubos a unir. Las unidades terminales de consumo (radiadores, convectores, etc.), se fijarán sólidamente al paramento y se nivelarán, con todos sus elementos de control, maniobra, conexión, visibles y accesibles. Se realizará la conexión de todos los elementos de la red de distribución de agua o aire, de la red de distribución de combustible, y de la red de evacuación de humos, así como el montaje de todos los elementos de control y demás accesorios. En el caso de instalación de calefacción por suelo radiante, se extenderán las tuberías por debajo del pavimento en forma de serpentín o caracol, siendo el paso entre tubos no superior a 20 cm. El corte de tubos para su unión o conexión se realizará perpendicular al eje y eliminando rebabas. En caso de accesorios de compresión se achaflanará la arista exterior. La distribución de agua se realizará a una temperatura de 40 a 50 °C, alcanzando el suelo una temperatura media de 25-28 °C, nunca mayor de 29 °C.

Condiciones de terminación

Una vez terminada la ejecución, las redes de tuberías deberán ser limpiadas internamente antes de realizar las pruebas de servicio, eliminando polvo, cascarillas, aceites y cualquier otro elemento extraño. Posteriormente se hará pasar una solución acuosa con producto detergente y dispersantes orgánicos compatibles con los materiales empleados en el circuito. Finalmente se enjuagará con agua procedente del dispositivo de alimentación. En caso de A.C.S. se medirá el PH del agua, repitiendo la operación de limpieza y enjuague hasta que este sea mayor de 7.5.

En caso de red de distribución de aire, una vez completado el montaje de la misma y de la unidad de tratamiento de aire, pero antes de conectar las unidades terminales y montar los elementos de acabado, se pondrán en marcha los ventiladores hasta que el aire de salida de las aberturas no contenga polvo a simple vista.

Control de ejecución, ensayos y pruebas

Control de ejecución

Calderas: Instalación de la caldera. Uniones, fijaciones, conexiones y comprobación de la existencia de todos los accesorios de la misma.

Canalizaciones, colocación: Diámetro distinto del especificado. Puntos de fijación con tramos menores de 2 m. Buscar que los elementos de fijación no estén en contacto directo con el tubo, que no existan tramos de más de 30 m sin lira, y que sus dimensiones correspondan con las especificaciones de proyecto. Comprobar que las uniones tienen minio o elementos de estanquidad.

En el calorifugado de las tuberías: Existencia de pintura protectora. Espesor de la coquilla se corresponde al del proyecto. Distancia entre tubos y entre tubos y paramento es superior a 2 cm.

Colocación de manguitos pasamuros: Existencia del mismo y del relleno de masilla. Holgura superior a 1 cm. Colocación del vaso de expansión: Fijación. Uniones roscadas con minio o elemento de estanquidad.

Situación y colocación de la válvula de seguridad, grifo de macho, equipo de regulación exterior y ambiental, etc. Uniones roscadas o embreadas con elementos de estanquidad.

Situación y colocación del radiador. Fijación al suelo o al paramento. Uniones. Existencia de purgador.

Ensayos y pruebas

Prueba hidrostática de las redes de tuberías: una vez lleno el circuito de agua, purgado y aislado el vaso de expansión, la bomba y la válvula de seguridad, se someterá antes de instalar los radiadores, a una presión de vez y media la de su servicio, siendo siempre como mínimo de 6 bar, y se comprobará la aparición de fugas. Se realizarán pruebas de circulación de agua, poniendo las bombas en marcha, comprobando la limpieza de los filtros y midiendo presiones, y finalmente, se realizará la comprobación de la estanquidad del circuito con el fluido a la temperatura de régimen. Posteriormente se comprobará el tarado de todos los elementos de seguridad.

Pruebas de redes de conductos: se realizará taponando los extremos de la red, antes de que estén instaladas las unidades terminales. Los elementos de taponamiento deben instalarse en el curso del montaje, de manera que sirvan, al mismo tiempo, para evitar la entrada en la red de materiales extraños.

Pruebas de libre dilatación: las instalaciones equipadas con calderas, se elevarán a la temperatura de tarado de los elementos de seguridad, habiendo anulado previamente la actuación de los aparatos de regulación automática. Durante el enfriamiento de la instalación y al finalizar el mismo, se comprobará que no han tenido lugar deformaciones apreciables en ningún elemento o tramo de la tubería y que el sistema de expansión ha funcionado correctamente.

Eficiencia térmica y funcionamiento: se medirá la temperatura en locales similares en planta inferior, intermedia y superior, debiendo ser igual a la estipulada en el proyecto, con una variación admisible de ± 2 °C.

El termómetro para medir la temperatura se colocará en un soporte en el centro del local a una altura del suelo de 1,50 m y permanecerá como mínimo 10 minutos antes de su lectura. La lectura se hará entre tres y cuatro horas después del encendido de la caldera. En locales donde entre la radiación solar, la lectura se hará dos horas después de que deje de entrar. Cuando haya equipo de regulación, esté se desconectará. Se comprobará simultáneamente el funcionamiento de las llaves y accesorios de la instalación.

Conservación y mantenimiento

Se preservarán todos los componentes de la instalación de materiales agresivos, impactos, humedades y suciedad. Se protegerán convenientemente las roscas.

INSTALACIÓN DE VENTILACIÓN

DESCRIPCIÓN

Descripción

Instalación para la renovación de aire de los diferentes locales de edificación de acuerdo con el ámbito de aplicación del CTE DB HS 3. Los edificios dispondrán de medios para que sus recintos se puedan ventilar adecuadamente, de forma que se aporte un caudal suficiente de aire exterior y se garantice la extracción y expulsión del aire viciado por los contaminantes. La evacuación de productos de combustión de las instalaciones térmicas se producirá por la cubierta del edificio, con independencia del tipo de combustible y del aparato que se utilice, de acuerdo con la reglamentación específica sobre instalaciones térmicas.

Criterios de medición y valoración de unidades

Los conductos de la instalación se medirán y valorarán por metro lineal, a excepción de los formados por piezas prefabricadas que se medirán por unidad, incluida la parte proporcional de piezas especiales, rejillas y capa de aislamiento a nivel de forjado, medida la longitud desde el arranque del conducto hasta la parte inferior del aspirador estático. El aislamiento térmico se medirá y valorará por metro cuadrado. El resto de elementos de la instalación de ventilación se medirán y valorarán por unidad, totalmente colocados y conectados.

PRESCRIPCIONES SOBRE LOS PRODUCTOS

Características y recepción de los productos que se incorporan a las unidades de obra

La recepción de los productos, equipos y sistemas se realizará conforme se desarrolla en la Parte II, Condiciones de recepción de productos. Este control comprende el control de la documentación de los suministros (incluida la del marcado CE cuando sea pertinente), el control mediante distintivos de calidad o evaluaciones técnicas de idoneidad y el control mediante ensayos.

Conductos (colector general y conductos individuales): Piezas prefabricadas, de arcilla cocida, de hormigón vibrado, fibrocemento, etc. Elementos prefabricados, de fibrocemento, metálicas (conductos flexibles de aluminio y poliéster, de chapa galvanizada, etc.), de plástico (P.V.C.), etc.

Rejillas: tipo. Dimensiones.

Equipos de ventilación: extractores, ventiladores centrífugos, etc.

Aspiradores estáticos: de hormigón, cerámicos, fibrocemento o plásticos. Tipos. Características. Certificado de funcionamiento.

Sistemas para el control de humos y de calor, (ver Parte II, Relación de productos con marcado CE, 16.1): cortinas de humo, aireadores de extracción natural de extracción de humos y calor, aireadores extractores de humos y calor mecánicos; sistemas de presión diferencial (equipos) y suministro de energía.

Alarmas de humo autónomas, (ver Parte II, Relación de productos con marcado CE, 17).

Chimeneas: conductos, componentes, paredes exteriores, terminales, etc., (ver Parte II, Relación de productos con marcado CE, 16.2).

Aislante térmico, (ver Parte II, Relación de productos con marcado CE, 3). Tipo. Espesor. Según el CTE DB HS 3, apartado 3.2 los productos tendrán las siguientes características: Conductos de admisión: los conductos tendrán sección uniforme y carecerán de obstáculos en todo su recorrido. Los conductos deberán tener un acabado que dificulte su ensuciamiento y serán practicables para su registro y limpieza cada 10 m como máximo en todo su recorrido. Según el CTE DB HS 3, apartado 3.2.4, los conductos de extracción para ventilación mecánica cumplirán: Cada conducto de extracción, salvo los de la ventilación específica de las cocinas, deberá disponer en la boca de expulsión de un aspirador mecánico, pudiendo varios conductos de extracción compartir un mismo aspirador mecánico. Los conductos deberán tener un acabado que dificulte su ensuciamiento y serán practicables para su registro y limpieza en la coronación y en el arranque de los tramos verticales. Cuando se prevea que en las paredes de los conductos pueda alcanzarse la temperatura de rocío éstos deberán aislarse térmicamente de tal forma que se evite la producción de condensación. Los conductos que atraviesen elementos separadores de sectores de incendio deberán cumplir las condiciones de resistencia a fuego del apartado 3 del DB SI 1. Los conductos deben ser estancos al aire para su presión de dimensionado.

PRESCRIPCIÓN EN CUANTO A LA EJECUCIÓN POR UNIDADES DE OBRA

Características técnicas de cada unidad de obra

Condiciones previas: soporte

El soporte de la instalación de ventilación serán los forjados, sobre los que arrancará el elemento columna hasta el final del conducto, y donde se habrán dejado previstos los huecos de paso con una holgura para poder colocar alrededor del conducto un aislamiento térmico de espesor mínimo de 2 cm, y conseguir que el paso a través del mismo no sea una unión rígida. Cada tramo entre forjados se apoyará en el forjado inferior.

Compatibilidad entre los productos, elementos y sistemas constructivos

Para prevenir el fenómeno electroquímico de la corrosión galvánica entre metales con diferente potencial, se adoptarán las siguientes medidas: Evitar el contacto entre dos metales de distinta actividad. En caso de no poder evitar el contacto, se deberá seleccionar metales próximos en la serie galvánica. Aislar eléctricamente los metales con diferente potencial. Evitar el acceso de agua y oxígeno a la zona de unión de los dos metales.

Proceso de ejecución

Ejecución

Según el CTE DB HS 3, apartado 6.1.1 Aberturas: Cuando las aberturas se dispongan directamente en el muro deberá colocarse un pasamuros cuya sección interior tenga las dimensiones mínimas de ventilación previstas y se sellarán los extremos en su encuentro con el muro. Los elementos de protección de las aberturas deberán colocarse de tal modo que no se permita la entrada de agua desde el exterior.

Cuando los elementos de protección de las aberturas de extracción dispongan de lamas, éstas deberán colocarse inclinadas en la dirección de la circulación del aire. Según el CTE DB HS 3, apartado 6.1.2 Conductos de extracción: Deberá preverse el paso de los conductos a través de los forjados y otros elementos de partición horizontal de forma que se ejecuten aquellos elementos necesarios para ello tales como brochales y zunchos. Los huecos de paso de los forjados deberán proporcionar una holgura perimétrica de 2 cm que se rellenará con aislante térmico. El tramo de conducto correspondiente a cada planta deberá apoyarse sobre el forjado inferior de la misma. En caso de conductos de extracción para ventilación híbrida, las piezas deberán colocarse cuidando el aplomado, admitiéndose una desviación de la vertical de hasta 15º con transiciones suaves. Cuando las piezas sean de hormigón en masa o de arcilla cocida, se recibirán con mortero de cemento tipo M-5a (1:6), evitando la caída de restos de mortero al interior del conducto y enrasando la junta por ambos lados. Cuando sean de otro material, se realizarán las uniones previstas en el sistema, cuidando la estanquidad de sus juntas.

Las aberturas de extracción conectadas a conductos de extracción se tapanán para evitar la entrada de escombros u otros objetos hasta que se coloquen los elementos de protección correspondientes. Cuando el conducto para la ventilación específica adicional de las cocinas sea colectivo, cada extractor deberá conectarse al mismo mediante un ramal que desembocará en el conducto de extracción inmediatamente por debajo del ramal siguiente. Según el CTE DB HS 3, apartado 6.1.3 Sistemas de ventilación mecánicos: Los aspiradores mecánicos y los aspiradores híbridos deberán disponerse en un lugar accesible para realizar su limpieza. Previo a los extractores de las cocinas se colocará un filtro de grasas y aceites dotado de un dispositivo que indique cuando debe reemplazarse o limpiarse dicho filtro. Se dispondrá un sistema automático que actúe de forma que todos los aspiradores híbridos y mecánicos de cada vivienda funcionen simultáneamente o bien adoptar cualquier otra solución que impida la inversión del desplazamiento del aire en todos los puntos. El aspirador híbrido o el aspirador mecánico, en su caso, deberá colocarse aplomado y sujeto al conducto de extracción o a su revestimiento. El sistema de ventilación mecánica deberá colocarse sobre el soporte de manera estable y utilizando elementos antivibratorios. Los empalmes y conexiones serán estancos y estarán protegidos para evitar la entrada o salida de aire en esos puntos.

Condiciones de terminación

Se revisará que las juntas entre las diferentes piezas están llenas y sin rebabas, en caso contrario se rellenarán o limpiarán.

Control de ejecución, ensayos y pruebas

Control de ejecución

Conducciones verticales: Disposición: tipos y secciones según especificaciones. Correcta colocación y unión entre piezas. Aplomado: comprobación de la verticalidad. Sustentación: correcta sustentación de cada nivel de forjado. Sistema de apoyo. Aislamiento térmico: espesor especificado. Continuidad del aislamiento. Aspirador estático: altura sobre cubierta. Distancia a otros elementos. Fijación. Arriostramiento, en su caso.

Conexiones individuales: Derivaciones: correcta conexión con pieza especial de derivación. Correcta colocación de la rejilla.

Aberturas y bocas de ventilación: Ancho del retranqueo (en caso de estar colocadas en éste). Aberturas de ventilación en contacto con el exterior: disposición para evitar la entrada de agua. Bocas de expulsión. Situación respecto de cualquier elemento de entrada de aire de ventilación, del linde de la parcela y de cualquier punto donde pueda haber personas de forma habitual que se encuentren a menos de 10 m de distancia de la boca.

Bocas de expulsión: disposición de malla antipájaros.

Ventilación híbrida: altura de la boca de expulsión en la cubierta del edificio.

Medios de ventilación híbrida y mecánica:

Conductos de admisión. Longitud.

Disposición de las aberturas de admisión y de extracción en las zonas comunes.

Medios de ventilación natural: Aberturas mixtas en la zona común de trasteros: disposición. Número de aberturas de paso en la partición entre trastero y zona común. Aberturas de admisión y extracción de trasteros: comunicación con el exterior y separación vertical entre ellas. Aberturas mixtas en almacenes: disposición. Aireadores: distancia del suelo. Aberturas de extracción: conexión al conducto de extracción. Distancia a techo. Distancia a rincón o esquina.

Ensayos y pruebas

Prueba de funcionamiento: por conducto vertical, comprobación del caudal extraído en la primera y última conexión individual.

INSTALACIÓN DE ELECTRICIDAD: BAJA TENSIÓN Y PUESTA A TIERRA

DESCRIPCIÓN

Descripción

Instalación de baja tensión: instalación de la red de distribución eléctrica para tensiones entre 230 / 400 V, desde el final de la acometida de la compañía suministradora en el cuadro o caja general de protección, hasta los puntos de utilización en el edificio. Instalación de puesta a tierra: se establecen para limitar la tensión que, con respecto a la tierra, puedan presentar en un momento dado las masas metálicas, asegurar la protección de las protecciones y eliminar o disminuir el riesgo que supone una avería en los materiales eléctricos utilizados. Es una unión eléctrica directa, sin fusibles ni protección alguna, de una parte del circuito eléctrico o de una parte conductora no perteneciente al mismo mediante una toma de tierra con un electrodo o grupos de electrodos enterrados en el suelo.

Criterios de medición y valoración de unidades

Instalación de baja tensión: los conductores se medirán y valorarán por metro lineal de longitud de iguales características, todo ello completamente colocado incluyendo tubo, bandeja o canal de aislamiento y parte proporcional de cajas de derivación y ayudas de albañilería cuando existan. El resto de elementos de la instalación, como caja general de protección, módulo de contador, mecanismos, etc., se medirán por unidad totalmente colocada y comprobada incluyendo todos los accesorios y conexiones necesarios para su correcto funcionamiento, y por unidades de enchufes y de puntos de luz incluyendo partes proporcionales de conductores, tubos, cajas y mecanismos.

Instalación de puesta a tierra: los conductores de las líneas principales o derivaciones de la puesta a tierra se medirán y valorarán por metro lineal, incluso tubo de aislamiento y parte proporcional de cajas de derivación, ayudas de albañilería y conexiones. El conductor de puesta a tierra se medirá y valorará por metro lineal, incluso excavación y relleno. El resto de componentes de la instalación, como picas, placas, arquetas, etc., se medirán y valorarán por unidad, incluso ayudas y conexiones.

PRESCRIPCIONES SOBRE LOS PRODUCTOS

Características y recepción de los productos que se incorporan a las unidades de obra

La recepción de los productos, equipos y sistemas se realizará conforme se desarrolla en la Parte II, Condiciones de recepción de productos. Este control comprende el control de la documentación de los suministros (incluida la correspondiente al marcado CE, cuando sea pertinente), el control mediante distintivos de calidad o evaluaciones técnicas de idoneidad y el control mediante ensayos. Instalación de baja tensión: En general, la determinación de las características de la instalación se efectúa de acuerdo con lo señalado en la norma UNE 20.460-3.

Caja general de protección (CGP). Corresponderán a uno de los tipos recogidos en las especificaciones técnicas de la empresa suministradora que hayan sido aprobadas por la Administración Pública competente.

Línea General de alimentación (LGA). Es aquella que enlaza la Caja General de Protección con la centralización de contadores. Las líneas generales de alimentación estarán constituidas por: Conductores aislados en el interior de tubos empotrados. Conductores aislados en el interior de tubos enterrados. Conductores aislados en el interior de tubos en montaje superficial. Conductores aislados en el interior de canales protectoras cuya tapa sólo se pueda abrir con la ayuda de un útil. Canalizaciones eléctricas prefabricadas que deberán cumplir la norma UNE-EN-60439-2. Conductores aislados en el interior de conductos cerrados de obra de fábrica, proyectados y contruidos al efecto.

Contadores. Colocados en forma individual. Colocados en forma concentrada (en armario o en local).

Derivación individual: es la parte de la instalación que, partiendo de la línea general de alimentación suministra energía eléctrica a una instalación de usuario. Las derivaciones individuales estarán constituidas por: Conductores aislados en el interior de tubos empotrados. Conductores aislados en el interior de tubos enterrados. Conductores aislados en el interior de tubos en montaje superficial. Conductores aislados en el interior de canales protectoras cuya tapa sólo se pueda abrir con la ayuda de un útil. Canalizaciones eléctricas prefabricadas que deberán cumplir la norma UNE-EN 60439-2. Conductores aislados en el interior de conductos cerrados de obra de fábrica, proyectados y contruidos al efecto. Los diámetros exteriores nominales mínimos de los tubos en derivaciones individuales serán de 3,20 cm.

Interruptor de control de potencia (ICP).

Cuadro General de Distribución. Tipos homologados por el MICT: Interruptores diferenciales. Interruptor magnetotérmico general automático de corte omnipolar. Interruptores magnetotérmicos de protección bipolar.

Instalación interior: Circuitos. Conductores y mecanismos: identificación, según especificaciones de proyecto. Puntos de luz y tomas de

corriente. Aparatos y pequeño material eléctrico para instalaciones de baja tensión. Cables eléctricos, accesorios para cables e hilos para electrobobinas.

Regletas de la instalación como cajas de derivación, interruptores, conmutadores, base de enchufes, pulsadores, zumbadores y regletas. El instalador poseerá calificación de Empresa Instaladora.

En algunos casos la instalación incluirá grupo electrógeno y/o SAI. En la documentación del producto suministrado en obra, se comprobará que coincide con lo indicado en el proyecto, las indicaciones de la dirección facultativa y las normas UNE que sean de aplicación de acuerdo con el Reglamento Electrotécnico para Baja Tensión: marca del fabricante. Distintivo de calidad. Tipo de homologación cuando proceda. Grado de protección. Tensión asignada. Potencia máxima admisible. Factor de potencia. Cableado: sección y tipo de aislamiento. Dimensiones en planta. Instrucciones de montaje. No procede la realización de ensayos. Las piezas que no cumplan las especificaciones de proyecto, hayan sufrido daños durante el transporte o que presenten defectos serán rechazadas.

Instalación de puesta a tierra: Conductor de protección. Conductor de unión equipotencial principal. Conductor de tierra o línea de enlace con el electrodo de puesta a tierra. Conductor de equipotencialidad suplementaria. Borne principal de tierra, o punto de puesta a tierra. Masa. Elemento conductor.

Toma de tierra: pueden ser barras, tubos, pletinas, conductores desnudos, placas, anillos o bien mallas metálicas constituidos por los elementos anteriores o sus combinaciones. Otras estructuras enterradas, con excepción de las armaduras pretensadas. Los materiales utilizados y la realización de las tomas de tierra no afectará a la resistencia mecánica y eléctrica por efecto de la corrosión y comprometa las características del diseño de la instalación.

El almacenamiento en obra de los elementos de la instalación se hará dentro de los respectivos embalajes originales y de acuerdo con las instrucciones del fabricante. Será en un lugar protegido de lluvias y focos húmedos, en zonas alejadas de posibles impactos. No estarán en contacto con el terreno.

PRESCRIPCIÓN EN CUANTO A LA EJECUCIÓN POR UNIDADES DE OBRA

Características técnicas de cada unidad de obra

Condiciones previas: soporte

Instalación de baja tensión: La fijación se realizará una vez acabado completamente el paramento que la soporte. Las instalaciones sólo podrán ser ejecutadas por instaladores o empresas instaladoras que cumplan con la reglamentación vigente en su ámbito de actuación. El soporte serán los paramentos horizontales y verticales, donde la instalación podrá ser vista o empotrada. En el caso de instalación vista, esta se fijará con tacos y tornillos a paredes y techos, utilizando como aislante protector de los conductores tubos, bandejas o canaletas. En el caso de instalación empotrada, los tubos flexibles de protección se dispondrán en el interior de rozas practicadas a los tabiques. Las rozas no tendrán una profundidad mayor de 4 cm sobre ladrillo macizo y de un canuto sobre el ladrillo hueco, el ancho no será superior a dos veces su profundidad. Las rozas se realizarán preferentemente en las tres hiladas superiores. Si no es así tendrá una longitud máxima de 1 m. Cuando se realicen rozas por las dos caras del tabique, la distancia entre rozas paralelas será de 50 cm.

Instalación de puesta a tierra: El soporte de la instalación de puesta a tierra de un edificio será por una parte el terreno, ya sea el lecho del fondo de las zanjas de cimentación a una profundidad no menor de 80 cm, o bien el terreno propiamente dicho donde se hincarán picas, placas, etc. El soporte para el resto de la instalación sobre nivel de rasante, líneas principales de tierra y conductores de protección, serán los paramentos verticales u horizontales totalmente acabados o a falta de revestimiento, sobre los que se colocarán los conductores en montaje superficial o empotrados, aislados con tubos de PVC rígido o flexible respectivamente.

Compatibilidad entre los productos, elementos y sistemas constructivos

En general:

En general, para prevenir el fenómeno electroquímico de la corrosión galvánica entre metales con diferente potencial, se adoptarán las siguientes medidas: Evitar el contacto entre dos metales de distinta actividad. En caso de no poder evitar el contacto, se deberá seleccionar metales próximos en la serie galvánica. Aislar eléctricamente los metales con diferente potencial. Evitar el acceso de agua y oxígeno a la zona de unión de los dos metales.

En la instalación de baja tensión: Cuando algún elemento de la instalación eléctrica deba discurrir paralelo o instalarse próximo a una tubería de agua, se colocará siempre por encima de ésta. Las canalizaciones eléctricas no se situarán por debajo de otras canalizaciones que puedan dar lugar a condensaciones, tales como las destinadas a conducción de vapor, de agua, de gas, etc., a menos que se tomen las disposiciones necesarias para proteger las canalizaciones eléctricas contra los efectos de estas condensaciones.

Las canalizaciones eléctricas y las no eléctricas sólo podrán ir dentro de un mismo canal o hueco en la construcción, cuando se cumplan simultáneamente las siguientes condiciones: La protección contra contactos indirectos estará asegurada por alguno de los sistemas señalados en la Instrucción IBT-BT-24, considerando a las conducciones no eléctricas, cuando sean metálicas, como elementos conductores.

Las canalizaciones eléctricas estarán convenientemente protegidas contra los posibles peligros que pueda presentar su proximidad a canalizaciones, y especialmente se tendrá en cuenta: la elevación de la temperatura, debida a la proximidad con una conducción de fluido caliente; la condensación; la inundación por avería en una conducción de líquidos, (en este caso se tomarán todas las disposiciones convenientes para asegurar su evacuación); la corrosión por avería en una conducción que contenga un fluido corrosivo; la explosión por avería en una conducción que contenga un fluido inflamable; la intervención por mantenimiento o avería en una de las canalizaciones puede realizarse sin dañar al resto.

En la instalación de puesta a tierra: Las canalizaciones metálicas de otros servicios (agua, líquidos o gases inflamables, calefacción central, etc.) no se utilizarán como tomas de tierra por razones de seguridad.

Proceso de ejecución

Ejecución

Instalación de baja tensión: Se comprobará que todos los elementos de la instalación de baja tensión coinciden con su desarrollo en proyecto, y en caso contrario se redefinirá según el criterio y bajo la supervisión de la dirección facultativa. Se marcará por instalador autorizado y en presencia de la dirección facultativa los diversos componentes de la instalación, como tomas de corriente, puntos de luz, canalizaciones, cajas, etc. Al marcar los tendidos de la instalación se tendrá en cuenta la separación mínima de 30 cm con la instalación de fontanería. Se comprobará la situación de la acometida, ejecutada según R.E.B.T. y normas particulares de la compañía suministradora. Se colocará la caja general de protección en lugar de permanente acceso desde la vía pública, y próxima a la red de distribución urbana o centro de transformación. La caja de la misma deberá estar homologada por UNESA y disponer de dos orificios que alojarán los conductos (metálicos protegidos contra la corrosión, fibrocemento o PVC rígido, autoextinguible de grado 7 de resistencia al choque), para la entrada de la acometida de la red general. Dichos conductos tendrán un diámetro mínimo de 15 cm o sección equivalente, y se colocarán inclinados hacia la vía pública. La caja de protección quedará empotrada y fijada sólidamente al paramento por un mínimo de 4 puntos, las dimensiones de la hornacina superarán las de la caja en 15 cm en todo su perímetro y su profundidad

será de 30 cm como mínimo.

Se colocará un conducto de 10 cm desde la parte superior del nicho, hasta la parte inferior de la primera planta para poder realizar alimentaciones provisionales en caso de averías, suministros eventuales, etc. Las puertas serán de tal forma que impidan la introducción de objetos, colocándose a una altura mínima de 20 cm sobre el suelo, y con hoja y marco metálicos protegidos frente a la corrosión. Dispondrán de cerradura normalizada por la empresa suministradora y se podrá revestir de cualquier material.

Se ejecutará la línea general de alimentación (LGA), hasta el recinto de contadores, discurriendo por lugares de uso común con conductores aislados en el interior de tubos empotrados, tubos en montaje superficial o con cubierta metálica en montaje superficial, instalada en tubo cuya sección permita aumentar un 100% la sección de los conductos instalada inicialmente. La unión de los tubos será roscada o embutida. Cuando tenga una longitud excesiva se dispondrán los registros adecuados. Se procederá a la colocación de los conductores eléctricos, sirviéndose de pasa hilos (guías) impregnadas de sustancias que permitan su deslizamiento por el interior.

El recinto de contadores, se construirá con materiales no inflamables, y no estará atravesado por conducciones de otras instalaciones que no sean eléctricas. Sus paredes no tendrán resistencia inferior a la del tabicón del 9 y dispondrá de sumidero, ventilación natural e iluminación (mínimo 100 lx). Los módulos de centralización quedarán fijados superficialmente con tornillos a los paramentos verticales, con una altura mínima de 50 cm y máxima de 1,80 cm.

Se ejecutarán las derivaciones individuales, previo trazado y replanteo, que se realizarán a través de canaladuras empotradas o adosadas o bien directamente empotradas o enterradas en el caso de derivaciones horizontales, disponiéndose los tubos como máximo en dos filas superpuestas, manteniendo una distancia entre ejes de tubos de 5 cm como mínimo. En cada planta se dispondrá un registro, y cada tres una placa cortafuego. Los tubos por los que se tienden los conductores se sujetarán mediante bases soportes y con abrazaderas y los empalmes entre los mismos se ejecutarán mediante manguitos de 10 cm de longitud.

Se colocarán los cuadros generales de distribución e interruptores de potencia ya sea en superficie fijada por 4 puntos como mínimo o empotrada, en cuyo caso se ejecutará como mínimo en tabicón de 12 cm de espesor.

Se ejecutará la instalación interior; si es empotrada se realizarán rozas siguiendo un recorrido horizontal y vertical y en el interior de las mismas se alojarán los tubos de aislante flexible. Se colocarán registros con una distancia máxima de 15 m. Las rozas verticales se separarán de los cercos y premarcos al menos 20 cm y cuando se dispongan rozas por dos caras de paramento la distancia entre dos paralelas será como mínimo de 50 cm, y su profundidad de 4 cm para ladrillo macizo y 1 canuto para hueco, el ancho no será superior a dos veces su profundidad. Las cajas de derivación quedarán a una distancia de 20 cm del techo. El tubo aislante penetrará 5 mm en las cajas donde se realizará la conexión de los cables (introducidos estos con ayuda de pasahilos) mediante bornes o dedales aislantes. Las tapas de las cajas de derivación quedarán adosadas al paramento.

Si el montaje fuera superficial, el recorrido de los tubos, de aislante rígido, se sujetará mediante grapas y las uniones de conductores se realizarán en cajas de derivación igual que en la instalación empotrada. Se realizará la conexión de los conductores a las regletas, mecanismos y equipos. Para garantizar una continua y correcta conexión los contactos se dispondrán limpios y sin humedad y se protegerán con envoltorios o pastas. Las canalizaciones estarán dispuestas de forma que faciliten su maniobra, inspección y acceso a sus conexiones. Las canalizaciones eléctricas se identificarán. Por otra parte, el conductor neutro o compensador, cuando exista, estará claramente diferenciado de los demás conductores.

Para la ejecución de las canalizaciones, estas se fijarán sobre las paredes por medio de bridas, abrazaderas, o collares de forma que no perjudiquen las cubiertas de los mismos. La distancia entre dos puntos de fijación sucesivos no excederá de 40 cm. Se evitará curvar los cables con un radio demasiado pequeño, y salvo prescripción en contra fijada en la Norma UNE correspondiente al cable utilizado, este radio no será inferior a 10 veces el diámetro exterior del cable. Los cruces de los cables con canalizaciones no eléctricas se podrán efectuar por la parte anterior o posterior a éstas, dejando una distancia mínima de 3 cm entre la superficie exterior de la canalización no eléctrica y la cubierta de los cables, cuando el cruce se efectúe por la parte anterior de aquélla. Los extremos de los cables serán estancos cuando las características de los locales o emplazamientos así lo exijan, utilizándose para este fin cajas u otros dispositivos adecuados. La estanqueidad podrá quedar asegurada con la ayuda de prensaestopas.

Los empalmes y conexiones se realizarán por medio de cajas o dispositivos equivalentes provistos de tapas desmontables que aseguren a la vez la continuidad de la protección mecánica establecida, el aislamiento y la inaccesibilidad de las conexiones y su verificación en caso necesario. En caso de conductores aislados en el interior de huecos de la construcción, se evitarán, dentro de lo posible, las asperezas en el interior de los huecos y los cambios de dirección de los mismos en un número elevado o de pequeño radio de curvatura. La canalización podrá ser reconocida y conservada sin que sea necesaria la destrucción parcial de las paredes, techos, etc., o sus guarnecidos y decoraciones. Los empalmes y derivaciones de los cables serán accesibles, disponiéndose para ellos las cajas de derivación adecuadas. Paso a través de elementos de la construcción: en toda la longitud de los pasos de canalizaciones no se dispondrán empalmes o derivaciones de cables. Para la protección mecánica de los cables en la longitud del paso, se dispondrán éstos en el interior de tubos.

Instalación de puesta a tierra: Se comprobará que la situación, el espacio y los recorridos de la instalación coinciden con el proyecto, principalmente la situación de las líneas principales de bajada a tierra, de las instalaciones y masas metálicas. En caso contrario se redefinirá según el criterio y bajo la supervisión de la dirección facultativa y se procederá al marcado por instalador autorizado de todos los componentes de la instalación. Durante la ejecución de la obra se realizará una puesta a tierra provisional que estará formada por un cable conductor que unirá las máquinas eléctricas y masas metálicas que no dispongan de doble aislamiento y un conjunto de electrodos de picas. Al iniciarse las obras de cimentación del edificio se dispondrá el cable conductor en el fondo de la zanja, a una profundidad no inferior a 80 cm formando una anillo cerrado exterior al perímetro del edificio, al que se conectarán los electrodos, hasta conseguir un valor mínimo de resistencia a tierra. Una serie de conducciones enterradas unirá todas las conexiones de puesta a tierra situadas en el interior del edificio. Estos conductores irán conectados por ambos extremos al anillo y la separación entre dos de estos conductores no será inferior a 4 m.

Los conductores de protección estarán protegidos contra deterioros mecánicos, químicos, electroquímicos y esfuerzos electrodinámicos. Las conexiones serán accesibles para la verificación y ensayos, excepto en el caso de las efectuadas en cajas selladas con material de relleno o en cajas no desmontables con juntas estancas. Ningún aparato estará intercalado en el conductor de protección, aunque para los ensayos podrán utilizarse conexiones desmontables mediante útiles adecuados.

Para la ejecución de los electrodos, en el caso de que se trate de elementos longitudinales hincados verticalmente (picas), se realizarán excavaciones para alojar las arquetas de conexión, se preparará la pica montando la punta de penetración y la cabeza protectora, se introducirá el primer tramo manteniendo verticalmente la pica con una llave, mientras se compruebe la verticalidad de la plomada. Paralelamente se golpeará con una maza, enterrando el primer tramo de la pica, se quitará la cabeza protectora y se enroscará el segundo tramo, enroscando de nuevo la cabeza protectora y volviendo a golpear; cada vez que se introduzca un nuevo tramo se medirá la resistencia a tierra. A continuación se deberá soldar o fijar el collar de protección y una vez acabado el pozo de inspección se realizará la conexión del conductor de tierra con la pica.

Durante la ejecución de las uniones entre conductores de tierra y electrodos de tierra se cuidará que resulten eléctricamente correctas. Las conexiones no dañarán ni a los conductores ni a los electrodos de tierra. Sobre los conductores de tierra y en lugar accesible, se preverá un dispositivo para medir la resistencia de la toma de tierra correspondiente. Este dispositivo puede estar combinado con el borne principal de tierra, ser desmontable, mecánicamente seguro y asegurar la continuidad eléctrica. Si los electrodos fueran elementos superficiales colocados verticalmente en el terreno, se realizará un hoyo y se colocará la placa verticalmente, con su arista superior a 50 cm como mínimo de la superficie del terreno; se recubrirá totalmente de tierra arcillosa y se regará. Se realizará el pozo de inspección y la conexión entre la placa y el conductor de tierra con soldadura aluminotérmica.

Se ejecutarán las arquetas registrables en cuyo interior alojarán los puntos de puesta a tierra a los que se sueldan en un extremo la línea de enlace con tierra y en el otro la línea principal de tierra. La puesta a tierra se ejecutará sobre apoyos de material aislante. La línea principal se ejecutará empotrada o en montaje superficial, aislada con tubos de PVC, y las derivaciones de puesta a tierra con conducto empotrado aislado con PVC flexible. Sus recorridos serán lo más cortos posibles y sin cambios bruscos de dirección, y las conexiones de los conductores de tierra serán realizadas con tornillos de aprieto u otros elementos de presión, o con soldadura de alto punto de fusión.

Condiciones de terminación

Instalación de baja tensión: Las rozas quedarán cubiertas de mortero o yeso, y enrasadas con el resto de la pared. Terminada la instalación eléctrica interior, se protegerán las cajas y cuadros de distribución para evitar que queden tapados por los revestimientos posteriores de los paramentos. Una vez realizados estos trabajos se descubrirán y se colocarán los automatismos eléctricos, embellecedores y tapas. Al término de la instalación, e informada la dirección facultativa, el instalador autorizado emitirá la documentación reglamentaria que acredite la conformidad de la instalación con la Reglamentación vigente.

Instalación de puesta a tierra: Al término de la instalación, el instalador autorizado, e informada la dirección facultativa, emitirá la documentación reglamentaria que acredite la conformidad de la instalación con la Reglamentación vigente.

Control de ejecución, ensayos y pruebas

Instalación de baja tensión: Instalación general del edificio:

Caja general de protección: Dimensiones del nicho mural. Fijación (4 puntos). Conexión de los conductores. Tubos de acometidas.

Línea general de alimentación (LGA): Tipo de tubo. Diámetro y fijación en trayectos horizontales. Sección de los conductores. Dimensión de patinillo para línea general de alimentación. Registros, dimensiones. Número, situación, fijación de pletinas y placas cortafuegos en patinillos de líneas generales de alimentación.

Recinto de contadores: Centralización de contadores: número y fijación del conjunto prefabricado y de los contadores. Conexiones de líneas generales de alimentación y derivaciones individuales. Contadores trifásicos independientes: número y fijación del conjunto prefabricado y de los contadores. Conexiones. Cuarto de contadores: dimensiones. Materiales (resistencia al fuego). Ventilación. Desagüe. Cuadro de protección de líneas de fuerza motriz: situación, alineaciones, fijación del tablero. Fijación del fusible de desconexión, tipo e intensidad. Conexiones. Cuadro general de mando y protección de alumbrado: situación, alineaciones, fijación. Características de los diferenciales, conmutador rotativo y temporizadores. Conexiones.

Derivaciones individuales: Patinillos de derivaciones individuales: dimensiones. Registros, (uno por planta). Número, situación y fijación de pletinas y placas cortafuegos. Derivación individual: tipo de tubo protector, sección y fijación. Sección de conductores. Señalización en la centralización de contadores.

Canalizaciones de servicios generales: Patinillos para servicios generales: dimensiones. Registros, dimensiones. Número, situación y fijación de pletinas, placas cortafuegos y cajas de derivación. Líneas de fuerza motriz, de alumbrado auxiliar y generales de alumbrado: tipo de tubo protector, sección. Fijación. Sección de conductores.

Tubo de alimentación y grupo de presión: Tubo de igual diámetro que el de la acometida, a ser posible aéreo. Instalación interior del edificio

Cuadro general de distribución: Situación, adosado de la tapa. Conexiones. Identificación de conductores.

Instalación interior: Dimensiones, trazado de las rozas. Identificación de los circuitos. Tipo de tubo protector. Diámetros. Identificación de los conductores. Secciones. Conexiones. Paso a través de elementos constructivo. Juntas de dilatación. Acometidas a cajas. Se respetan los volúmenes de prohibición y protección en locales húmedos. Red de equipotencialidad: dimensiones y trazado de las rozas. Tipo de tubo protector. Diámetro. Sección del conductor. Conexiones.

Cajas de derivación: Número, tipo y situación. Dimensiones según número y diámetro de conductores. Conexiones. Adosado a la tapa del paramento.

Mecanismos: Número, tipo y situación. Conexiones. Fijación al paramento. Instalación de puesta a tierra:

Conexiones: Punto de puesta a tierra. Borne principal de puesta a tierra: Fijación del borne. Sección del conductor de conexión. Conexiones y terminales. Seccionador.

Línea principal de tierra: Tipo de tubo protector. Diámetro. Fijación. Sección del conductor. Conexión.

Picas de puesta a tierra, en su caso: Número y separaciones. Conexiones.

Arqueta de conexión: Conexión de la conducción enterrada, registrable. Ejecución y disposición.

Conductor de unión equipotencial: Tipo y sección de conductor. Conexión. Se inspeccionará cada elemento.

Línea de enlace con tierra: Conexiones.

Barra de puesta a tierra: Fijación de la barra. Sección del conductor de conexión. Conexiones y terminales.

Ensayos y pruebas

Instalación de baja tensión. Instalación general del edificio: Resistencia al aislamiento: De conductores entre fases (si es trifásica o bifásica), entre fases y neutro y entre fases y tierra. Instalación de puesta a tierra: Resistencia de puesta a tierra del edificio. Verificando los siguientes controles: La línea de puesta a tierra se empleará específicamente para ella misma, sin utilizar otras conducciones no previstas para tal fin. Comprobación de que la tensión de contacto es inferior a 24 V en locales húmedos y 50 V en locales secos, en cualquier masa del edificio. Comprobación de que la resistencia es menor de 20 ohmios.

Conservación y mantenimiento

Instalación de baja tensión. Se preservarán todos los componentes de la instalación del contacto con materiales agresivos y humedad. Instalación de puesta a tierra. Se preservarán todos los elementos de materiales agresivos, impactos, humedades y suciedad

PRESCRIPCIONES SOBRE VERIFICACIONES EN EL EDIFICIO TERMINADO

Verificaciones y pruebas de servicio para comprobar las prestaciones finales del edificio

Instalación de baja tensión y de puesta a tierra. Documentación: certificados, boletines y documentación adicional exigida por la Administración competente.

INSTALACIÓN DE FONTANERÍA Y APARATOS SANITARIOS FONTANERÍA

DESCRIPCIÓN

Descripción

Instalación de agua fría y caliente en red de suministro y distribución interior de los edificios incluidos en el ámbito de aplicación general del CTE, desde la toma de la red interior hasta las griferías, ambos inclusive.

Criterios de medición y valoración de unidades

Las tuberías y aislamientos se medirán y valorarán por metro lineal de longitud de iguales características, sin descontar los elementos intermedios como válvulas, accesorio, etc., todo ello completamente colocado e incluyendo la parte proporcional de accesorios, manguitos, soporte, etc. para tuberías, y la protección cuando exista para los aislamientos. El resto de componentes de la instalación se medirán por unidad totalmente colocada y comprobada incluyendo todos los accesorios y conexiones necesarios para su correcto funcionamiento.

PRESCRIPCIONES SOBRE LOS PRODUCTOS

Características y recepción de los productos que se incorporan a las unidades de obra

Productos constituyentes: llaves de paso, tubos, válvulas antirretorno, filtro, armario o arqueta del contador general, marco y tapa, contador general, depósito auxiliar de alimentación, grupo de presión, depósitos de presión, local de uso exclusivo para bombas, válvulas limitadoras de presión, sistemas de tratamiento de agua, batería de contadores, contadores divisionarios, colectores de impulsión y retorno, bombas de recirculación, aislantes térmicos, etc.

Red de agua fría.

Filtro de la instalación general: el filtro debe ser de tipo Y con un umbral de filtrado comprendido entre 25 y 50 µm, con malla de acero inoxidable y baño de plata, y autolimpiable. Sistemas de control y regulación de la presión: Grupos de presión. Deben diseñarse para que pueda suministrar a zonas del edificio alimentables con presión de red, sin necesidad de la puesta en marcha del grupo. Las bombas del equipo de bombeo serán de iguales prestaciones. Depósito de presión: estará dotado de un presostato con manómetro. Sistemas de tratamiento de agua. Los materiales utilizados en la fabricación de los equipos de tratamiento de agua deben tener las características adecuadas en cuanto a resistencia mecánica, química y microbiológica para cumplir con los requerimientos inherentes tanto al agua como al proceso de tratamiento. Todos los aparatos de descarga, tanto depósitos como grifos, los calentadores de agua instantáneos, los acumuladores, las calderas individuales de producción de ACS y calefacción y, en general, los aparatos sanitarios, llevarán una llave de corte individual.

Instalaciones de agua caliente sanitaria. Distribución (impulsión y retorno). El aislamiento de las redes de tuberías, tanto en impulsión como en retorno, deberá ajustarse a lo dispuesto en el Reglamento de Instalaciones Térmicas en los Edificios y sus Instrucciones Técnicas Complementarias ITE.

Tubos: material. Diámetro nominal, espesor nominal y presión nominal. Serie o tipo de tubo y tipo de rosca o unión. Marca del fabricante y año de fabricación. Norma UNE a la que responde. Dada la alteración que producen en las condiciones de potabilidad del agua, quedan prohibidos expresamente los tubos de aluminio y aquellos cuya composición contenga plomo. Se consideran adecuados para las instalaciones de agua de consumo humano los siguientes tubos: Tubos de acero galvanizado, según Norma UNE 19 047:1996; Tubos de cobre, según Norma UNE EN 1 057:1996; Tubos de acero inoxidable, según Norma UNE 19 049-1:1997; Tubos de fundición dúctil, según Norma UNE EN 545:1995; Tubos de policloruro de vinilo no plastificado (PVC), según Norma UNE EN 1452:2000; Tubos de policloruro de vinilo clorado (PVC-C), según Norma UNE EN ISO 15877:2004; Tubos de polietileno (PE), según Normas UNE EN 12201:2003; Tubos de polietileno reticulado (PE-X), según Norma UNE EN ISO 15875:2004; Tubos de polibutileno (PB), según Norma UNE EN ISO 15876:2004; Tubos de polipropileno (PP) según Norma UNE EN ISO 15874:2004; Tubos multicapa de polímero / aluminio / polietileno resistente a temperatura (PE-RT), según Norma UNE 53 960 EX:2002; Tubos multicapa de polímero / aluminio / polietileno reticulado (PE-X), según Norma UNE 53 961 EX:2002.

Griferías: materiales. Defectos superficiales. Marca del fabricante o del importador sobre el cuerpo o sobre el órgano de maniobra. Grupo acústico y clase de caudal.

Accesorios. Grapa o abrazadera: será siempre de fácil montaje y desmontaje, así como aislante eléctrico. Sistemas de contabilización de agua fría: los contadores de agua deberán fabricarse con materiales que posean resistencia y estabilidad adecuada al uso al que se destinan, también deberán resistir las corrosiones. Todos los materiales utilizados en los tubos, accesorios y componentes de la red, incluyendo también las juntas elásticas y productos usados para la estanqueidad, así como los materiales de aporte y fundentes para soldaduras, cumplirán las condiciones y requisitos expuestos a continuación: No deben modificar las características organolépticas ni la salubridad del agua suministrada. Deben ser resistentes a la corrosión interior. Deben ser capaces de funcionar eficazmente en las condiciones de servicio previstas. Deben ser resistentes a temperaturas de hasta 40°C, y a las temperaturas exteriores de su entorno inmediato. Deben ser compatibles con el agua suministrada y no deben favorecer la migración de sustancias de los materiales en cantidades que sean un riesgo para la salubridad y limpieza del agua de consumo humano. Su envejecimiento, fatiga, durabilidad y las restantes características mecánicas, físicas o químicas, no deben disminuir la vida útil prevista de la instalación. Para cumplir las condiciones anteriores pueden utilizarse revestimientos, sistemas de protección o sistemas de tratamiento de agua.

Uniones de tubos: de acero galvanizado o zincado, las rosas de los tubos serán del tipo cónico. El ACS se considera igualmente agua de consumo humano y cumplirá por tanto con todos los requisitos al respecto.

El aislamiento térmico de las tuberías utilizado para reducir pérdidas de calor, evitar condensaciones y congelación del agua en el interior de las conducciones, se realizará con coquillas resistentes a la temperatura de aplicación. Los materiales utilizados como aislante térmico que cumplan la norma UNE 100 171:1989 se considerarán adecuados para soportar altas temperaturas.

El material de válvulas y llaves no será incompatible con las tuberías en que se intercalen. El cuerpo de la llave ó válvula será de una sola pieza de fundición o fundida en bronce, latón, acero, acero inoxidable, aleaciones especiales o plástico. Solamente pueden emplearse válvulas de cierre por giro de 90º como válvulas de tubería si sirven como órgano de cierre para trabajos de mantenimiento.

Se realizará la comprobación de la documentación de suministro en todos los casos, comprobando que coincide lo suministrado en obra con lo indicado en el proyecto y las normas UNE que sea de aplicación de acuerdo con el CTE. Se verificará el marcado CE para los productos siguientes: Tubos y racores de acero para el transporte de líquidos acuosos, incluido el agua destinada al consumo humano (ver Parte II, Relación de productos con marcado CE, 15.2). Juntas para la conexión de tubos de acero y racores para el transporte de líquidos acuosos (ver Parte II, Relación de productos con marcado CE, 15.3). Tubos y racores de acero inoxidable para el transporte de líquidos acuosos (ver Parte II, Relación de productos con marcado CE, 15.4). Tubos redondos de cobre (ver Parte II, Relación de productos con marcado CE, 15.10). Las piezas que hayan sufrido daños durante el transporte o que presentaren defectos no apreciados en la recepción en fábrica serán rechazadas. Asimismo serán rechazados aquellos productos que no cumplan las características técnicas mínimas que deban reunir.

PRESCRIPCIÓN EN CUANTO A LA EJECUCIÓN POR UNIDADES DE OBRA

Características técnicas de cada unidad de obra

Condiciones previas: soporte

El soporte serán los paramentos horizontales y verticales, donde la instalación podrá disponerse vista, registrable o estar empotrada. Las tuberías ocultas o empotradas discurrirán preferentemente por patinillos o cámaras de fábrica, realizados al efecto o prefabricados, techos o suelos técnicos, muros cortina o tabiques técnicos. Si esto no fuera posible, discurrirán por rozas realizadas en paramentos de espesor adecuado, no estando permitido su empotramiento en tabiques de ladrillo hueco sencillo. Las instalaciones sólo podrán ser ejecutadas por instaladores o empresas instaladoras que cumplan con la reglamentación vigente en su ámbito de actuación. Revisión de documentación: certificados, boletines y documentación adicional exigida por la Administración competente.

Compatibilidad entre los productos, elementos y sistemas constructivos

Para prevenir el fenómeno electroquímico de la corrosión galvánica entre metales con diferente potencial, se adoptarán las siguientes medidas: Evitar el contacto entre dos metales de distinta actividad. En caso de no poder evitar el contacto, se deberá seleccionar metales próximos en la serie galvánica. Aislar eléctricamente los metales con diferente potencial. Evitar el acceso de agua y oxígeno a la zona de unión de los dos metales. Según el CTE DB HS 4, apartado 6.3.2.1, se evitará el acoplamiento de tuberías y elementos de metales con diferentes valores de potencial electroquímico excepto cuando según el sentido de circulación del agua se instale primero el de menor valor.

En particular, las tuberías de cobre no se colocarán antes de las conducciones de acero galvanizado, según el sentido de circulación del agua. No se instalarán aparatos de producción de ACS en cobre colocados antes de canalizaciones en acero. Excepcionalmente, por requisitos insalvables de la instalación, se admitirá el uso de manguitos antielectrolíticos, de material plástico, en la unión del cobre y el acero galvanizado. Se autoriza sin embargo, el acoplamiento de cobre después de acero galvanizado, montando una válvula de retención entre ambas tuberías. Se podrán acoplar al acero galvanizado elementos de acero inoxidable. En las vainas pasamuros, se interpondrá un material plástico para evitar contactos inconvenientes entre distintos materiales.

Según el CTE DB HS 4, apartado 5.1.1.3.1, las tuberías metálicas se protegerán contra la agresión de todo tipo de morteros, del contacto con el agua en su superficie exterior y de la agresión del terreno mediante la interposición de un elemento separador de material adecuado e instalado de forma continua en todo el perímetro de los tubos y en toda su longitud, no dejando juntas de unión de dicho elemento que interrumpan la protección e instalándolo igualmente en todas las piezas especiales de la red, tales como codos, curvas. Toda conducción exterior y al aire libre, se protegerá igualmente.

Si las tuberías y accesorios están concebidos como partes de un mismo sistema de instalación, éstos no se mezclarán con los de otros sistemas. Los materiales que se vayan a utilizar en la instalación, en relación con su afectación al agua que suministre no deben presentar incompatibilidad electroquímica entre sí. El material de válvulas y llaves no será incompatible con las tuberías en que se intercalen. No podrán emplearse para las tuberías ni para los accesorios, materiales que puedan producir concentraciones de sustancias nocivas que excedan los valores permitidos por el Real Decreto 140/2003, de 7 de febrero. Dada la alteración que producen en las condiciones de potabilidad del agua, quedan prohibidos expresamente los tubos de aluminio y aquellos cuya composición contenga plomo. Cuando los tubos discurran enterrados o empotrados los revestimientos que tendrán serán según el material de los mismos, serán:

- Para tubos de acero con revestimiento de polietileno, bituminoso, de resina epoxídica o con alquitrán de poliuretano.
- Para tubos de cobre con revestimiento de plástico.
- Para tubos de fundición con revestimiento de película continua de polietileno, de resina epoxídica, con betún, con láminas de poliuretano o con zincado con recubrimiento de cobertura

Proceso de ejecución

Ejecución

Ejecución redes de tuberías, según el CTE DB HS 4, apartado 5.1.1.1: Cuando discurran por conductos, éstos estarán debidamente ventilados y contarán con un adecuado sistema de vaciado. El trazado de las tuberías vistas se efectuará en forma limpia y ordenada. Si estuvieran expuestas a cualquier tipo de deterioro por golpes o choques fortuitos, deberán protegerse adecuadamente. Las conducciones no deben ser instaladas en contacto con el terreno, disponiendo siempre de un adecuado revestimiento de protección.

Uniones y juntas:

Las uniones de los tubos serán estancas, según el CTE DB HS 4, apartado 5.1.1.2. Las uniones de tubos resistirán adecuadamente la tracción. Son admisibles las soldaduras fuertes. En las uniones tubo-accesorio se observarán las indicaciones del fabricante.

Protecciones:

Según el CTE DB HS 4, apartado 5.1.1.3.2, tanto en tuberías empotradas u ocultas como en tuberías vistas, se considerará la posible formación de condensaciones en su superficie exterior y se dispondrá un elemento separador de protección, no necesariamente aislante pero si con capacidad de actuación como barrera antivapor.

Según el CTE DB HS 4, apartado 5.1.1.3.3, cuando la temperatura exterior del espacio por donde discurre la red pueda alcanzar valores capaces de helar el agua de su interior, se aislará térmicamente dicha red con aislamiento adecuado al material de constitución y al diámetro de cada tramo afectado.

Según el CTE DB HS 4, apartado 5.1.1.3.4, cuando una tubería haya de atravesar cualquier paramento del edificio u otro tipo de elemento constructivo que pudiera transmitirle esfuerzos perjudiciales de tipo mecánico, lo hará dentro de una funda circular, de mayor diámetro y suficientemente resistente. Cuando en instalaciones vistas, el paso se produzca en sentido vertical, el pasatubos sobresaldrá al menos 3 cm por el lado en que pudieran producirse golpes ocasionales, con el fin de proteger al tubo. Igualmente, si se produce un cambio de sentido, éste sobresaldrá como mínimo una longitud igual al diámetro de la tubería más 1 cm. Cuando la red de tuberías atraviere, en superficie o de forma empotrada, una junta de dilatación constructiva del edificio, se instalará un elemento o dispositivo dilatador.

Según el CTE DB HS 4, apartado 5.1.1.3.5, a la salida de las bombas se instalarán conectores flexibles, que actúen de protección contra el ruido.

Grapas y abrazaderas, según el CTE DB HS 4, apartado 5.1.1.4.1: la colocación de grapas y abrazaderas para la fijación de los tubos a los paramentos se hará de forma tal que los tubos queden perfectamente alineados con dichos paramentos, guarden las distancias exigidas y no transmitan ruidos y/o vibraciones al edificio.

Soportes, según el CTE DB HS 4, apartado 5.1.1.4.2, se dispondrán soportes de manera que el peso de los tubos cargue sobre estos y nunca sobre los propios tubos o sus uniones. No podrán anclarse en ningún elemento de tipo estructural, salvo que en determinadas ocasiones no sea posible otra solución.

Alojamiento del contador general, según el CTE DB HS 4, apartado 5.1.2.1: la cámara o arqueta de alojamiento del contador general estará construida de tal forma que una fuga de agua en la instalación no afecte al resto del edificio. A tal fin, estará impermeabilizada y contará con un

desagüe en su piso o fondo que garantice la evacuación del caudal de agua máximo previsto en la acometida. Las superficies interiores de la cámara o arqueta, cuando ésta se realice “in situ”, se terminarán adecuadamente mediante un enfoscado, bruñido y fratasado, sin esquinas en el fondo, que a su vez tendrá la pendiente adecuada hacia el sumidero. Si la misma fuera prefabricada cumplirá los mismos requisitos de forma general. En cualquier caso, contará con la pre-instalación adecuada para una conexión de envío de señales para la lectura a distancia del contador. Las cámaras o arquetas estarán cerradas con puertas capaces de resistir adecuadamente tanto la acción de la intemperie como posibles esfuerzos mecánicos derivados de su utilización y situación. En las mismas, se practicarán aberturas que posibiliten la necesaria ventilación de la cámara.

Contadores divisionarios aislados, según el CTE DB HS 4, apartado 5.1.2.2: se alojarán en cámara, arqueta o armario según las distintas posibilidades de instalación y cumpliendo los requisitos establecidos para el contador general en cuanto a sus condiciones de ejecución.

Deposito auxiliar de alimentación para grupo de sobre elevación, según el CTE DB HS 4, apartado 5.1.3.1.1: habrá de ser fácilmente accesible así como fácil de limpiar. Contará en cualquier caso con tapa y esta ha de estar asegurada contra deslizamiento y disponer en la zona más alta de suficiente ventilación y aireación. Habrá que asegurar todas las uniones con la atmósfera contra la entrada de animales e inmisiones nocivas con sifón para el rebosado. Estarán, en todos los casos, provistos de un rebosadero. Se dispondrá, en la tubería de alimentación al depósito, de uno o varios dispositivos de cierre. Dichos dispositivos serán válvulas pilotadas. En el caso de existir exceso de presión habrá de interponerse, antes de dichas válvulas, una que limite dicha presión con el fin de no producir el deterioro de las anteriores. La centralita dispondrá de un hidronivel. Se dispondrá de los mecanismos necesarios que permitan la fácil evacuación del agua contenida en el depósito, para facilitar su mantenimiento y limpieza. Asimismo, se construirán y conectarán de manera que el agua se renueve por su propio modo de funcionamiento evitando siempre la existencia de agua estancada.

Bombas para grupo de sobre elevación, según el CTE DB HS 4, apartado 5.1.3.1.2: se montarán sobre bancada de hormigón u otro tipo de material que garantice la suficiente masa e inercia del conjunto e impida la transmisión de ruidos y vibraciones al edificio. Entre la bomba y la bancada irán interpuestos elementos antivibratorios adecuados al equipo a instalar, sirviendo estos de anclaje del mismo a la citada bancada. A la salida de cada bomba se instalará un manguito elástico. Igualmente, se dispondrán llaves de cierre, antes y después de cada bomba. Las bombas de impulsión se instalarán preferiblemente sumergidas. .

Deposito de presión, según el CTE DB HS 4, apartado 5.1.3.1.3: estará dotado de un presostato con manómetro, tarado a las presiones máxima y mínima de servicio, haciendo las veces de interruptor, comandando la centralita de maniobra y control de las bombas. Los valores correspondientes de reglaje han de figurar de forma visible en el depósito. En equipos con varias bombas de funcionamiento en cascada, se instalarán tantos presostatos como bombas se desee hacer entrar en funcionamiento. El depósito de presión dispondrá de una válvula de seguridad, situada en su parte superior, con una presión de apertura por encima de la presión nominal de trabajo e inferior o igual a la presión de timbrado del depósito. Si se instalasen varios depósitos de presión, estos pueden disponerse tanto en línea como en derivación.

Funcionamiento alternativo de grupo de presión convencional, según el CTE DB HS 4, apartado 5.1.3.2: se preverá una derivación alternativa (by-pass) para el funcionamiento alternativo del grupo de presión convencional. Esta derivación llevará incluidas una válvula de tres vías motorizada y una válvula antirretorno posterior a ésta. El accionamiento de la válvula también podrá ser manual. Cuando existan baterías mezcladoras, se instalará una reducción de presión centralizada. Asimismo, se dispondrá de un racor de conexión para la instalación de un aparato de medición de presión o un puente de presión diferencial. El filtro ha de instalarse antes del primer llenado de la instalación, y se situará inmediatamente delante del contador según el sentido de circulación del agua. En la ampliación de instalaciones existentes o en el cambio de tramos grandes de instalación, es conveniente la instalación de un filtro adicional en el punto de transición. Sólo se instalarán aparatos de dosificación conformes con la reglamentación vigente.

Condiciones de terminación

La instalación se entregará terminada, conectada y comprobada. Control de ejecución, ensayos y pruebas. Control de ejecución

Instalación general del edificio.

Acometida: tubería de acometida atraviesa el muro por un orificio con pasatubos rejuntado e impermeabilizado. Llave de registro (exterior al edificio). Llave de paso, alojada en cámara impermeabilizada en el interior del edificio. Contador general: situación del armario o cámara; colocación del contador, llaves y grifos; diámetro y recibido del manguito pasamuros. Llave general: diámetro y recibido del manguito pasamuros; colocación de la llave. Tubo de alimentación y grupo de presión: diámetro; a ser posible aéreo. Grupo de presión: marca y modelo especificado. Depósito hidroneumático: homologado por el Ministerio de Industria. Equipo de bombeo: marca, modelo, caudal, presión y potencia especificados. Llevará válvula de asiento a la salida del equipo y válvula de aislamiento en la aspiración. Fijación, que impida la transmisión de esfuerzos a la red y vibraciones. Batería de contadores divisionarios: local o armario de alojamiento, impermeabilizado y con sumidero sifónico. Colocación del contador y llave de paso. Separación de otras centralizaciones de contadores (gas, electricidad...) Fijación del soporte; colocación de contadores y llaves.

Instalación particular del edificio. Montantes: Grifos para vaciado de columnas, cuando se hayan previsto. En caso de instalación de antiarrietes, colocación en extremos de montantes y con llave de corte. Diámetro y material especificados (montantes). Pasatubos en muros y forjados, con holgura suficiente. Posición paralela o normal a los elementos estructurales. Comprobación de las separaciones entre elementos de apoyo o fijación.

Derivación particular: Canalizaciones a nivel superior de los puntos de consumo. Llaves de paso en locales húmedos. Distancia a una conducción o cuadro eléctrico mayor o igual a 30 cm. Diámetros y materiales especificados. Tuberías de PVC, condiciones especiales para no impedir la dilatación. Tuberías de acero galvanizado empotradas, no estarán en contacto con yeso o mortero mixto. Tuberías de cobre recibidas con grapas de latón. La unión con galvanizado mediante manguitos de latón. Protección, en el caso de ir empotradas. Prohibición de utilizar las tuberías como puesta a tierra de aparatos eléctricos.

Grifería: Verificación con especificaciones de proyecto. Colocación correcta con junta de aprieto.

Calentador individual de agua caliente y distribución de agua caliente: Cumple las especificaciones de proyecto.

Calentador de gas. Homologado por Industria. Distancias de protección. Conexión a conducto de evacuación de humos. Rejillas de ventilación, en su caso.

Termo eléctrico. Acumulador. Conexión mediante interruptor de corte bipolar. En cuartos de baño, se respetan los volúmenes de prohibición y protección. Disposición de llaves de paso en entrada y salida de agua de calentadores o termos.

Ensayos y pruebas

Pruebas de las instalaciones interiores.

Prueba de resistencia mecánica y estanquidad de todas las tuberías, elementos y accesorios que integran la instalación, estando todos sus componentes vistos y accesibles para su control. Una vez realizada la prueba anterior a la instalación se le conectarán la grifería y los aparatos de consumo, sometiéndose nuevamente a la prueba anterior.

En caso de instalaciones de ACS se realizarán las siguientes pruebas de funcionamiento: Medición de caudal y temperatura en los puntos de

agua. Obtención de los caudales exigidos a la temperatura fijada una vez abiertos el número de grifos estimados en la simultaneidad. Comprobación del tiempo que tarda el agua en salir a la temperatura de funcionamiento una vez realizado el equilibrado hidráulico de las distintas ramas de la red de retorno y abiertos uno a uno el grifo más alejado de cada uno de los ramales, sin haber abierto ningún grifo en las últimas 24 horas.

Serán motivo de rechazo las siguientes condiciones: Medidas no se ajustan a lo especificado. Colocación y uniones defectuosas. Estanquidad: ensayados el 100% de conductos y accesorios, se rechazará la instalación si no se estabiliza la presión a las dos horas de comenzada la prueba.

Funcionamiento: ensayados el 100% de grifos, fluxores y llaves de paso de la instalación, se rechazará la instalación si se observa funcionamiento deficiente en: estanquidad del conjunto completo, aguas arriba y aguas abajo del obturador, apertura y cierre correctos, sujeción mecánica sin holguras, movimientos ni daños al elemento al que se sujeta.

Conservación y mantenimiento

Las acometidas que no sean utilizadas inmediatamente tras su terminación o que estén paradas temporalmente, deben cerrarse en la conducción de abastecimiento. Las acometidas que no se utilicen durante un año deben ser taponadas. Se procederá a la limpieza de filtros de grifos y de cualquier otro elemento que pueda resultar obstruido antes de la entrega de la obra.

Sistemas de tratamiento de agua. Los productos químicos utilizados en el proceso deben almacenarse en condiciones de seguridad en función de su naturaleza y su forma de utilización. La entrada al local destinado a su almacenamiento debe estar dotada de un sistema para que el acceso sea restringido a las personas autorizadas para su manipulación.

PRESCRIPCIONES SOBRE VERIFICACIONES EN EL EDIFICIO TERMINADO

Verificaciones y pruebas de servicio para comprobar las prestaciones finales del edificio

Instalación general del edificio. Prueba hidráulica de las conducciones: Prueba de presión Prueba de estanquidad

Grupo de presión: verificación del punto de tarado de los presostatos. Nivel de agua/ aire en el depósito. Lectura de presiones y verificaciones de caudales. Comprobación del funcionamiento de válvulas. Instalaciones particulares.

Prueba hidráulica de las conducciones: Prueba de presión Prueba de estanquidad

Prueba de funcionamiento: simultaneidad de consumo. Caudal en el punto más alejado.

APARATOS SANITARIOS

DESCRIPCIÓN

Descripción

Dispositivos pertenecientes al equipamiento higiénico de los edificios, empleados tanto para el suministro local de agua como para su evacuación. Cuentan con suministro de agua fría y caliente mediante grifería y están conectados a la red de evacuación de aguas. Bañeras, platos de ducha, lavabos, inodoros, bidés, vertederos, urinarios, etc., incluyendo los sistemas de fijación utilizados para garantizar su estabilidad contra el vuelco, y su resistencia necesaria a cargas estáticas. Estos a su vez podrán ser de diferentes materiales: porcelana, porcelana vitrificada, acrílicos, fundición, chapa de acero esmaltada, etc.

Criterios de medición y valoración de unidades

Se medirá y valorará por unidad de aparato sanitario, completamente terminada su instalación incluidas ayudas de albañilería y fijaciones, sin incluir grifería ni desagües.

PRESCRIPCIONES SOBRE LOS PRODUCTOS

Características y recepción de los productos que se incorporan a las unidades de obra

Todos los aparatos sanitarios llevarán una llave de corte individual. Todos los edificios en cuyo uso se prevea la concurrencia pública deben contar con dispositivos de ahorro de agua en los grifos. Los dispositivos que pueden instalarse con este fin son: grifos con aireadores, grifería termostática, grifos con sensores infrarrojos, grifos con pulsador temporizador, fluxores y llaves de regulación antes de los puntos de consumo.

Los rociadores de ducha manual deben tener incorporado un dispositivo antirretorno. La recepción de los productos, equipos y sistemas se realizará conforme se desarrolla en la Parte II, Condiciones de recepción de productos. Este control comprende el control de la documentación de los suministros (incluida la correspondiente al marcado CE, cuando sea pertinente), el control mediante distintivos de calidad o evaluaciones técnicas de idoneidad y el control mediante ensayos.

Productos con marcado CE: Inodoros y conjuntos de inodoros con sifón incorporado, (Relación de productos con marcado CE, 15.1). Bañeras de hidromasaje, (ver Parte II, Relación de productos con marcado CE, 15.5). Fregaderos de cocina, (ver Parte II, Relación de productos con marcado CE, 15.6). Bidets (ver Parte II, Relación de productos con marcado CE, 15.7). Cubetas de lavado comunes para usos domésticos, (Relación de productos con marcado CE, 15.8).

Las características de los aparatos sanitarios se verificarán con especificaciones de proyecto, y se comprobará la no existencia de manchas, bordes desportillados, faltas de esmalte, ni otros defectos en las superficies lisas. Se verificará que el color sea uniforme y la textura lisa en toda su superficie. En caso contrario se rechazarán las piezas con defecto. Durante el almacenamiento, se mantendrá la protección o se protegerán los aparatos sanitarios para no dañarlos antes y durante el montaje.

PRESCRIPCIÓN EN CUANTO A LA EJECUCIÓN POR UNIDADES DE OBRA

Características técnicas de cada unidad de obra

Condiciones previas: soporte

En caso de: Inodoros, vertederos, bidés y lavabos con pie: el soporte será el paramento horizontal pavimentado. En ciertos bidés, lavabos e inodoros: el soporte será el paramento vertical ya revestido. Fregaderos y lavabos encastrados: el soporte será el propio mueble o meseta. Bañeras y platos de ducha: el soporte será el forjado limpio y nivelado. Se preparará el soporte, y se ejecutarán las instalaciones de agua fría- caliente y saneamiento, previamente a la colocación de los aparatos sanitarios.

Compatibilidad entre los productos, elementos y sistemas constructivos

Para prevenir el fenómeno electroquímico de la corrosión galvánica entre metales con diferente potencial, se adoptarán las siguientes medidas: Evitar el contacto entre dos metales de distinta actividad. En caso de no poder evitar el contacto, se deberá seleccionar metales próximos en la serie galvánica. Aislar eléctricamente los metales con diferente potencial. Evitar el acceso de agua y oxígeno a la zona de unión de los dos metales. No habrá contacto entre el posible material de fundición o planchas de acero de los aparatos sanitarios con yeso.

Proceso de ejecución

Ejecución

Los aparatos sanitarios se fijarán al soporte horizontal o vertical con las fijaciones suministradas por el fabricante, y dichas uniones se sellarán con silicona neutra o pasta selladora, al igual que las juntas de unión con la grifería. Los aparatos metálicos tendrán instalada la toma de tierra con cable de cobre desnudo, para la conexión equipotencial eléctrica. Las válvulas de desagüe se solaparán a los aparatos sanitarios interponiendo

doble anillo de caucho o neopreno para asegurar la estanquidad.

Los mecanismos de alimentación de cisternas que conlleven un tubo de vertido hasta la parte inferior del depósito, deberán incorporar un orificio antisifón u otro dispositivo eficaz antirretorno.

Según el CTE DB HS 4, la instalación deberá suministrar a los aparatos y equipos del equipamiento higiénico los caudales que figuran en la tabla 2.1. En los aparatos sanitarios la llegada de agua se realizará de tal modo que no se produzcan retornos. En las zonas de pública concurrencia de los edificios, los grifos de los lavabos y las cisternas estarán dotados de dispositivos de ahorro de agua. En todos los aparatos que se alimentan directamente de la distribución de agua, tales como bañeras, lavabos, bidés, fregaderos, lavaderos, y en general, en todos los recipientes, el nivel inferior de la llegada del agua debe verter a 2 cm, por lo menos, por encima del borde superior del recipiente.

Una vez montados los aparatos sanitarios, se montarán sus griferías y se conectarán con la instalación de fontanería y con la red de saneamiento.

Tolerancias admisibles

En bañeras y duchas: horizontalidad 1 mm/ m. En lavabo y fregadero: nivel 1 cm y caída frontal respecto al plano horizontal ≤ 5 mm. Inodoros, bidés y vertederos: nivel 1 cm y horizontalidad 2 mm.

Condiciones de terminación

Todos los aparatos sanitarios quedarán nivelados en ambas direcciones en la posición prevista y fijados solidariamente a sus elementos soporte. Quedará garantizada la estanquidad de las conexiones con el conducto de evacuación. Los grifos quedarán ajustados mediante roscas (junta de aprieto). El nivel definitivo de la bañera será el correcto para el alicatado, y la holgura entre el revestimiento y la bañera no será superior a 1,5 mm, que se sellará con silicona neutra.

Control de ejecución, ensayos y pruebas

Control de ejecución

Verificación con especificaciones de proyecto. Unión correcta con junta de aprieto entre el aparato sanitario y la grifería. Fijación y nivelación de los aparatos.

Conservación y mantenimiento

Todos los aparatos sanitarios se precintarán evitando su utilización y protegiéndolos de materiales agresivos, impactos, humedad y suciedad. Sobre los aparatos sanitarios no se manejarán elementos duros y pesados que en su caída puedan hacer saltar el esmalte. No se someterán los elementos a cargas para las cuales no están diseñados, especialmente si van colgados de los muros en lugar de apoyados en el suelo.

INSTALACIÓN DE GAS Y COMBUSTIBLES LÍQUIDOS AIRE COMPRIMIDO

DESCRIPCIÓN

Descripción

Producción y distribución de aire comprimido en centros hospitalarios para suministro de aire puro respiratorio y accionamiento de equipos de consumo cuya presión de utilización no sea superior a 1.500 KPa.

Criterios de medición y valoración de unidades

Las tuberías se contabilizarán por metro lineal de longitud de iguales características, sin descontar los elementos intermedios como válvulas, accesorios, etc., todo ello completamente colocado e incluyendo la parte proporcional de accesorios, manguitos, soportes, etc. El resto de componentes de la instalación se medirán por unidad totalmente colocada y comprobada incluyendo todos los accesorios y conexiones necesarios para su correcto funcionamiento.

PRESCRIPCIONES SOBRE LOS PRODUCTOS

Características y recepción de los productos que se incorporan a las unidades de obra

La recepción de los productos, equipos y sistemas se realizará conforme se desarrolla en la Parte II, Condiciones de recepción de productos. Este control comprende el control de la documentación de los suministros (incluida la del marcado CE cuando sea pertinente), el control mediante distintivos de calidad o evaluaciones técnicas de idoneidad y el control mediante ensayos.

Central de producción: Estará compuesta por tomas de aire, un grupo generador, un conjunto refrigerador, dos filtros de línea, un depósito acumulador y un secador. En la entrada de aire a las unidades compresoras se dispondrán sendos equipos de filtrado en seco. El grupo generador estará formado por dos unidades compresoras de aire de las mismas características técnicas conectadas en paralelo y con alternancia automática en el funcionamiento. El conjunto refrigerador estará formado por un refrigerador, un separador provisto de purgador (en el caso de que las unidades compresoras no sean del tipo membrana) y un filtro. El secador irá provisto de un "by-pass".

Red de distribución: La red se compone de un conjunto de tuberías, filtros, elementos de corte y regulación y de las válvulas de toma.

Sistema de control: Estará compuesto por el cuadro general de maniobra y varias alarmas.

PRESCRIPCIÓN EN CUANTO A LA EJECUCIÓN POR UNIDADES DE OBRA

Características técnicas de cada unidad de obra

Condiciones previas: soporte

El local destinado a la central de aire comprimido solamente podrá albergar, además de dicha instalación, la de vacío. No deberá servir de acceso a otros locales o dependencias.

Compatibilidad entre los productos, elementos y sistemas constructivos

Para prevenir el fenómeno electroquímico de la corrosión galvánica entre metales con diferente potencial, se adoptarán las siguientes medidas: Evitar el contacto entre dos metales de distinta actividad. En caso de no poder evitar el contacto, se deberá seleccionar metales próximos en la serie galvánica. Aislar eléctricamente los metales con diferente potencial. Evitar el acceso de agua y oxígeno a la zona de unión de los dos metales.

Proceso de ejecución

Ejecución

La aspiración de aire se hará en el exterior, en un punto lo más alejado posible de cualquier salida de humos, gases, polvo o aire viciado y se conducirá hasta las unidades compresoras, en cuya entrada se dispondrán sendos equipos de filtrado en seco. Los motores de las unidades compresoras se conectarán eléctricamente a la red del edificio y a tierra de acuerdo con la normativa correspondiente. Para la conexión del depósito acumulador a las canalizaciones de aire comprimido se utilizarán acoplamientos antivibratorios.

Control de ejecución, ensayos y pruebas

Control de ejecución

Serán motivo de rechazo las siguientes condiciones: Cuando las características de los equipos o dimensiones sean distintas de las especificadas por la dirección facultativa. Cuando las uniones con las tuberías y manguitos sean defectuosas o carentes de elementos de estanquidad. Cuando los acoplamientos del compresor de aire con la canalización de aspiración o con la entrada del compresor sean deficientes o el sentido del flujo sea contrario al señalado en la válvula. Cuando la colocación y diámetros de cualquier componente sean diferentes a las especificadas. Cuando las características y dimensiones del filtro de línea instalado carezcan del timbrado del Ministerio de Industria. Cuando, en la canalización de cobre, la separación entre soportes sea superior a la especificada en un 10% y la separación entre tuberías paralelas o la pendiente, sean contrarias o menores de las especificadas. Cuando en el regulador de presión instalado no se haya realizado el “by-pass” o no se haya colocado alguna de las válvulas. Cuando en el sistema de control instalado no se hayan efectuado todas las conexiones especificadas. Las pruebas de servicio consistirán en someter la red a presión con aire, a 1,5 veces la presión de servicio, sustituyendo las válvulas de seguridad por tapones y en la puesta en funcionamiento de la instalación a la presión de servicio incrementando posteriormente hasta la presión de tarado.

COMBUSTIBLES LÍQUIDOS

DESCRIPCIÓN

Descripción

Almacenamientos de carburantes y combustibles líquidos, para el propio uso del consumidor final en instalaciones domésticas.

Criterios de medición y valoración de unidades

Los depósitos se medirán y valorarán por unidad, incluso válvulas y demás piezas especiales y accesorios para su total instalación y conexión. Instalado sobre soportes o bancada. Las canalizaciones de acero o cobre se medirán y valorarán por metro lineal de iguales características totalmente instaladas y verificadas. El resto de componentes de la instalación: boca de carga, depósito nodriza, resistencia eléctrica, bomba, grupo de presión, etc., se medirán y valorarán por unidad totalmente instalada.

PRESCRIPCIONES SOBRE LOS PRODUCTOS

Características y recepción de los productos que se incorporan a las unidades de obra

La recepción de los productos, equipos y sistemas se realizará conforme se desarrolla en la Parte II, Condiciones de recepción de productos. Este control comprende el control de la documentación de los suministros (incluida la correspondiente al marcado CE, cuando sea pertinente), el control mediante distintivos de calidad o evaluaciones técnicas de idoneidad y el control mediante ensayos. Genéricamente la instalación contará con:

Depósito: de chapa de acero, resinas de poliéster, acero inoxidable o de polietileno y plásticos reforzados con fibra de vidrio. Canalizaciones: de acero o cobre. Pueden ser de llenado, de ventilación, de aspiración, de retorno. Las tuberías para la conducción de hidrocarburos serán de fundición dúctil, acero, cobre, plástico u otros materiales adecuados para la conducción del producto petrolífero que se trate. Para la tubería de cobre el espesor de pared mínimo será de 1 mm. Válvulas: de cierre rápido, de retención, de seguridad, reguladora de presión y de pie. Botella de tranquilización. Filtro de aceite. Resistencia eléctrica y campana. Boca de carga y arqueta para boca de carga. Indicador e interruptor de nivel. Tapa de registro. En algunos casos la instalación incluirá: Depósito nodriza. Bomba. Grupo de presión. Sistemas de protección contra la corrosión. Cubetos.

Los depósitos se diseñarán y construirán conforme a las normas UNE 53 361, UNE 53 432, UNE 53 496, UNE 62 350, UNE 62 351 y UNE 62 352. Se podrán construir depósitos de doble pared, cuyas paredes podrán ser del mismo o distinto material. Productos con marcado CE: Sistemas separadores de líquidos ligeros, por ejemplo aceite y petróleo (ver Parte II, Relación de productos con marcado CE, 11.1). Depósitos estáticos de material termoplásticos para el almacenamiento aéreo de carburantes, queroseno y diesel para calefacción doméstica. Depósitos de polietileno moldeados por soplado y/o rotacional y de poliamida 6 fabricados por polimerización aniónica, (ver Parte II, Relación de productos con marcado CE, 11.2). Dispositivos de prevención del rebosamiento para tanques estáticos de combustibles líquidos de petróleo, (ver Parte II, Relación de productos con marcado CE, 11.3).

No procede el control de recepción mediante ensayos. Las piezas que no cumplan las especificaciones de proyecto, hayan sufrido daños durante el transporte o que presentaren defectos serán rechazadas.

Almacenamiento y manipulación (criterios de uso, conservación y mantenimiento)

El almacenamiento en obra se hará dentro de los respectivos embalajes originales y de acuerdo con las instrucciones del fabricante. Será en un lugar protegido de lluvias y focos húmedos, en zonas alejadas de posibles impactos. No estarán en contacto con el terreno.

PRESCRIPCIÓN EN CUANTO A LA EJECUCIÓN POR UNIDADES DE OBRA

Características técnicas de cada unidad de obra

Condiciones previas: soporte

El soporte de la instalación será el terreno en el que se colocará el depósito ya sea en superficie (interior o exterior) o enterrado. Cuando el depósito se encuentre en superficie, se ejecutará sobre el terreno una solera para instalaciones con sumidero sobre la que se fijarán los tacos sustentantes del depósito. Si el depósito se encuentra enterrado, será el propio relleno del foso el que sirva de elemento soporte al mismo, si bien cuando se prevean subidas de nivel freático o inundaciones, se deberá prever un anclaje del depósito formado por unas pletinas o cables de acero que lo, fijados a él en su parte superior y anclados en sus extremos libres a unos tacos de hormigón en forma de tronco de cono invertido, con un peso tal que el empuje no pueda vencer 1,5 veces el peso del depósito vacío, considerando el nivel de agua a cota máxima.

Compatibilidad entre los productos, elementos y sistemas constructivos

Para prevenir el fenómeno electroquímico de la corrosión galvánica entre metales con diferente potencial, se adoptarán las siguientes medidas: Evitar el contacto entre dos metales de distinta actividad. En caso de no poder evitar el contacto, se deberá seleccionar metales próximos en la serie galvánica. Aislar eléctricamente los metales con diferente potencial. Evitar el acceso de agua y oxígeno a la zona de unión de los dos metales. En el caso de depósitos enterrados cuando existan aguas selenitosas o corrosivas se protegerá el depósito construyendo un muro de hormigón impermeabilizado. Cuando los suelos sean agresivos con un pH > ó = 6,5 se deberá proteger catódicamente el depósito y las canalizaciones subterráneas afectadas.

Proceso de ejecución

Ejecución

Las uniones de los tubos entre sí y de estos con los accesorios se harán de acuerdo con los materiales en contacto, asegurando la estanquidad, sin que ésta se vea afectada por los carburantes o combustibles que se conduzcan.

Las conducciones tendrán el menor número posible de uniones en su recorrido. Estas podrán realizarse con sistemas desmontables y/o fijos. Las uniones desmontables serán permanentemente accesibles.

Si se trata de instalación con depósito enterrado, previo a la ejecución del mismo se realizará una zanja de dimensiones suficientes para alojar

el/los depósito/s permitiendo que todo él quede recubierto con una capa de terreno de 50 cm de espesor. La ejecución de la instalación será diferente según se trate de depósitos en superficie (interiores o exteriores) o enterrados. Tratándose de depósitos interiores, la capacidad total de almacenamiento no será mayor a 3 m³. Se colocarán en un recinto único para ellos, en planta baja con ventilación al exterior natural o forzada a un lugar seguro, mediante conducto resistente al fuego. Alrededor de este existirá un espacio libre de 40 cm y estará a 50 cm del suelo. La distancia entre depósitos será igual al radio del mayor. Se dejará previsto un espacio libre para extraer las tuberías para su mantenimiento. Las puertas y ventanas del recinto abrirán hacia el exterior. La puerta será de chapa de acero y llevará un letrero escrito con caracteres fácilmente visibles que avisen "Atención. Depósito de combustible. Prohibido fumar, encender fuego, acercar llamas o aparatos que produzcan chispas"; dicha puerta no tendrá ventilación y estará elevada del pavimento 20 cm como mínimo, siendo recomendable que dicha altura constituya con la superficie del recinto, una cubeta de capacidad igual al volumen que tienen los depósitos como mínimo. La instalación eléctrica y de iluminación del recinto serán antideflagrantes (bajo tubo de acero, con los interruptores, limitadores de corriente y cuadros de maniobra localizados en el exterior de la entrada del recinto). Se ejecutarán macizos de hormigón para apoyo del depósito.

Si los depósitos son exteriores, y de simple pared, estarán contenidos en cubetos formados por solera, muros de fábrica y provistos de sumidero. La capacidad del cubeto será la siguiente: cuando contenga un solo depósito será igual a la de éste (considerando que el recipiente no existe). Cuando varios depósitos se agrupen en un mismo cubeto, su capacidad será al menos el mayor de los siguientes valores: el 100% del depósito mayor, considerando que no existe éste pero sí los demás; el 10% de la capacidad global de los depósitos, considerando que no existe ningún recipiente en su interior. El cubeto será impermeable, y tendrá una inclinación del 2% hacia una arqueta de recogida y evacuación de vertidos. En almacenamientos de capacidad inferior a 5.000 litros de producto de las clases C y D, se puede sustituir el cubeto por otras medidas de seguridad que eviten la posibilidad de impacto sobre los depósitos. La conducción de evacuación de las aguas de lluvia y derrames de combustible, llevará una válvula de cierre rápido y no verterá al alcantarillado sino a un pozo absorbente ejecutado exclusivamente para este uso. La distancia mínima del depósito a las edificaciones será de 3 m, y del borde interior del cubeto de 1 m. La distancia de cada depósito a las paredes del cubeto será igual al diámetro de aquel y entre depósitos igual al radio mayor. Sobre el borde del cubeto se colocará una tela metálica de una altura desde el pavimento exterior de 2,50 m, con puerta provista de cerradura. Se ejecutarán macizos de hormigón para apoyo del depósito.

Si el depósito es enterrado, podrá ser de tres tipos:

Fosa cerrada (habitación encerrada): la instalación se realizará como si se tratase de instalación de superficie en interior de edificación.

Fosa abierta. El almacenamiento está por debajo de la cota del terreno, sin estar cubierto ni cerrado. Las paredes de la excavación hacen las veces de cubeto. Se realizará la evacuación del agua de lluvia.

Fosa semiabierta. La distancia mínima entre la cubierta y la coronación de las paredes, muros, etc., de la fosa será de 50 cm, permitiendo una correcta ventilación.

En depósitos enterrados, en el interior o exterior del edificio, la distancia desde cualquier parte del depósito a los límites de la propiedad será mayor a 50 cm. y la profundidad del foso no será menor del diámetro del depósito más 1,50 m. Si por encima del foso hay que circular o estacionar vehículos se construirá una losa de hormigón que sobrepase en 50 cm el perímetro del foso, si no es así el contorno del foso se rodeará de un bordillo. Cuando las características del terreno no garanticen un corte vertical de las paredes de vaciado, las paredes del foso se realizarán con muro de ladrillo u hormigón armado.

En el depósito, las virolas y fondos irán unidos con soldadura eléctrica, tanto interior como exteriormente. Irán protegidos interiormente con pintura resistente a los derivados del petróleo y exteriormente contra la corrosión mediante pintura alquitranada en caliente. Tendrá una resistencia mínima a rotura de 5.000 kg/cm² y un límite elástico superior a 3.600 kg/cm² y contenido de azufre y fósforo inferior al 0,06%, no presentará impurezas, agregaciones de colada o picadas de laminación. Tendrá forma cilíndrica y fondos elipsoidales o torisféricos, y llevará en su generatriz superior una boca de forma circular o elíptica provista de tapa. Se indicará en una placa: "presión de timbre, superficie exterior, capacidad, fecha de pruebas, número de registro y de fabricación y nombre de producto y fabricante".

En el caso de depósito enterrado, se cubrirá con arena y se ejecutará una arqueta de registro.

La instalación se completará con la instalación de accesorios. Las canalizaciones de llenado, de ventilación, de aspiración y retorno podrán ejecutarse exteriores o subterráneas. En el caso de canalizaciones de acero en superficie, las uniones y piezas irán roscadas, excepto las canalizaciones que vayan alojadas en la arqueta de boca que irán embreadas. Para la estanquidad de la unión se pintarán con minio las roscas y en la unión se emplearán estopos o cintas de estanquidad. Su fijación se realizará mediante grapas o anillos de acero galvanizado interponiendo anillos elásticos de goma o fieltro con separación máxima de 2 m.

Si las canalizaciones son de acero enterradas irán apoyadas sobre un lecho de arena y las uniones y piezas irán soldadas.

Si las canalizaciones son de cobre en superficie, las uniones se realizarán mediante manguito soldado por capilaridad con aleación de plata y fijación con grapas de latón, interponiendo anillos de goma o fieltro con separación máxima de 40 cm. Si la canalización es enterrada irá apoyada en lecho de arena y las uniones serán de la misma forma.

En todos los casos cuando la tubería atraviese muros, tabiques o forjados, se dispondrá un manguito pasamuros con holgura rellena de masilla. Los elementos de la instalación como depósitos y canalizaciones, quedarán protegidos contra la corrosión y pintados. Los elementos metálicos de la instalación estarán a efectos de protección catódica, conectados a la red de puesta a tierra del edificio.

El resto de componentes de la instalación cumplirán las siguientes condiciones de ejecución:

Las válvulas dependiendo del tipo: Las de cierre rápido, estarán constituidas por cuerpo de bronce para roscar. Las de retención, por cuerpo metálico de latón o bronce para roscar o embriar. Soportarán una temperatura de servicio de 80 °C. Las de seguridad, por cuerpo metálico de acero reforzado, fundición, latón o bronce, para roscar o embriar. Irán provistas de un dispositivo de regulación para tarado, resorte de compresión y escape conducido. Las reguladoras de presión, por cuerpo de fundición, asiento de bronce para roscar o embriar y con tornillo de regulación de la presión de salida. La presión será regulable hasta 4 kg/cm² e irán equipadas con manómetro y grifo de purga.

Las de pie, por cuerpo de bronce para roscar de un solo asiento.

La botella de tranquilidad, será de cuerpo metálico de acero reforzado, cobre o latón de forma cilíndrica, provisto de dispositivo de purga de aire y vaciado, llevará acoplamiento para roscar o embriar las canalizaciones de alimentación, retorno y los latiguillos de alimentación al quemador.

El filtro de aceite, permitirá su limpieza sin tener que interrumpir el círculo de líquido, ni penetrar aire, soportará temperaturas de 80 °C, y se indicará el tipo de combustible que puede filtrar.

La resistencia eléctrica podrá ser tipo horquilla o fondo, estará protegida frente a sobretensiones, llevará termostato incorporado (20 °C-80 °C) y dispondrá de rosca para adaptarse al depósito. La campana será de material termoestable y permitirá el acoplamiento de la resistencia eléctrica de fondo y la entrada y salida de las canalizaciones de aspiración, retorno y la salida de posibles gases del precalentamiento.

La boca de carga estará constituida por cuerpo de bronce para roscar, tapón de protección, y conexión de mangueras de alimentación.

El indicador de nivel se compondrá de cuadro de lectura, sonda y tapón para adoptar a la tapa del depósito, podrá ser neumático o eléctrico, llevando en este caso instalación eléctrica con cables anti humedad, y podrá medir el nivel de líquido en metros ó % de volumen. El interruptor de nivel se compondrá de un sistema de boyas y un interruptor de corriente que cierre y abra el contacto del grupo motobomba de la canalización de aspiración, cuando el nivel de combustible esté al mínimo o máximo respectivamente. Llevará acoplado un avisador de reserva óptico. La tapa de registro será de fundición y de tipo boca de hombre o boca de carga.

El depósito nodriza, tendrá una resistencia a la rotura de 5.000 kg/cm², y un límite elástico superior a 3.600 kg/cm², y contenido de azufre y fósforo inferior al 0,06%, no presentará impurezas, agregaciones de colada o picadas de laminación. Las bridas y fondos irán unidos por soldadura eléctrica a tope, tanto interior como exterior. Pintado interior y exterior con pintura resistente a los derivados del petróleo. Tendrá forma cilíndrica y fondos elipsoidales o toriosféricos, y llevará en su parte superior una boca de registro para limpieza y tapa prevista para acoplar sondas e interruptores de nivel y ventilación. Tendrá previsto acoplamiento de resistencia eléctrica, termostatos y grifo de purga para drenaje en su parte inferior.

La bomba estará constituida por grupo de fundición, autoaspirante y reversible, con rejilla en el extremo y toma provista de inversor. Con prensa estopas para roscar o embriar. De régimen no superior a 1.500 r.p.m. Todos sus elementos serán inalterables al aceite caliente.

El grupo de presión se compondrá de conjunto moto-bomba para hidrocarburos ligeros, depósito de expansión, filtro, contador con relé térmico, latiguillos y colector, presostatos con interruptores para abrir o cerrar según la presión, manómetro, vacuómetro, y válvulas de seguridad.

Condiciones de terminación

Quedará conectado a la red que debe alimentar y en condiciones de servicio. En el caso de depósito enterrado, los ánodos de sacrificio se clavarán en la arena, conectados entre sí con cable de cobre aislado y unidos al depósito con tornillos dentro de la arqueta de registro. La tapa de registro se enrasará al pavimento y servirá de protección a válvulas y aparatos de control. El indicador de nivel adaptado a la tapa. Al término de la instalación, el instalador autorizado, e informada la dirección facultativa, emitirá la documentación reglamentaria que acredite la conformidad de la instalación con la Reglamentación vigente.

Control de ejecución, ensayos y pruebas

Depósitos: Dimensiones de la fosa en caso de depósitos enterrados. Dimensiones y separación entre apoyos en caso de depósitos en superficie. Accesorios y situación. Canalizaciones: Colocación. Calorifugado cuando sean canalizaciones calorifugadas. Relleno de zanja para canalizaciones enterradas. Válvulas, botella de tranquilización, filtro de aceite: Colocación. Resistencia eléctrica: Colocación y potencia. Boca de carga y arqueta de boca de carga: Colocación de la boca de carga. Dimensiones, cota de solera, rasante de la tapa con el pavimento de la arqueta. Depósito nodriza, bomba y grupo de presión: Colocación y bomba en su caso.

Ensayos y pruebas

Pruebas de servicio: Estanquidad de las canalizaciones de aspiración y retorno con agua a presión. Se separarán las bombas, manómetros, así como todo accesorio que pueda ser dañado. Se tapaná el extremo de tramo de tubería en que se vaya a realizar la prueba y se transmitirá por el extremo contrario, mediante una bomba hidráulica, una presión mínima de 5 kg/cm², manteniéndola 15 minutos y comprobando que no hay caída de presión, deformaciones, poros, fisuras, etc.

Conservación y mantenimiento

Se preservarán todos los elementos de materiales agresivos, impactos, humedades y suciedad.

PRESCRIPCIONES SOBRE VERIFICACIONES EN EL EDIFICIO TERMINADO

Verificaciones y pruebas de servicio para comprobar las prestaciones finales del edificio

Documentación: Certificados, boletines y documentación adicional exigida por la Administración competente.

GAS NATURAL

Descripción

Descripción

Instalaciones de gas natural en edificios de viviendas.

Criterios de medición y valoración de unidades

Las tuberías, vainas o conductos se valorarán por metro lineal de longitud de iguales características, sin descontar los elementos intermedios como válvulas, accesorio, etc., todo ello completamente colocado e incluyendo la parte proporcional de accesorios, manguitos, soportes, etc. El resto de componentes de la instalación se medirán por unidad totalmente colocada y comprobada incluyendo todos los accesorios y conexiones necesarios para su correcto funcionamiento.

PRESCRIPCIONES SOBRE LOS PRODUCTOS

Características y recepción de los productos que se incorporan a las unidades de obra

La recepción de los productos, equipos y sistemas se realizará conforme se desarrolla en la Parte II, Condiciones de recepción de productos. Este control comprende el control de la documentación de los suministros (incluida la del marcado CE cuando sea pertinente), el control mediante distintivos de calidad o evaluaciones técnicas de idoneidad y el control mediante ensayos.

Tubos y accesorios: De polietileno calidad PE80 o PE 100, conformes a la norma UNE-EN 1555. De cobre, estirado en frío, sin soldadura (tubos), tipo Cu-DHP, de acuerdo con UNE-EN 1057. De acero, tubos conforme a UNE 36864, UNE 19040, UNE 19041 y UNE 14096, accesorios conforme a

UNE-EN 10242. Acero inoxidable conforme a UNE 19049-1. Otros materiales aceptados en UNE-EN 1775. Vainas, conductos y pasamuros: metálicos, plásticos rígidos o de obra, conforme a UNE 60670-4. Tallos de polietileno-cobre o polietileno-acero. Conforme a UNE 60405. Conjuntos de regulación y reguladores de presión. Según UNE 60404, UNE 60410 o UNE 60402. Contadores y sus soportes, según UNE-EN 1359, UNE 60510, UNE-EN 12261, UNE-EN 12480, UNE 60495. Centralizaciones de contadores según UNE 60490. Llaves de corte según UNE-EN 331, fácilmente precintables y bloqueables en posición "cerrado". Conexiones a aparatos, rígidas o flexibles, según UNE 60670-7. Tomas de presión, según UNE 60719. Juntas elastoméricas (ver Parte II, Relación de productos con marcado CE, 12.1). Sistemas de detección de fugas (ver Parte II, Relación de productos con marcado CE, 12.2).

Las piezas que no cumplan las especificaciones de proyecto, hayan sufrido daños durante el transporte o que presentaren defectos serán rechazadas.

Almacenamiento y manipulación (criterios de uso, conservación y mantenimiento)

El almacenamiento en obra se hará dentro de los respectivos embalajes originales y de acuerdo con las instrucciones del fabricante. Será en un lugar protegido de lluvias y focos húmedos, en zonas alejadas de posibles impactos. No estarán en contacto con el terreno.

PRESCRIPCIÓN EN CUANTO A LA EJECUCIÓN POR UNIDADES DE OBRA

Características técnicas de cada unidad de obra

Condiciones previas: soporte

El soporte serán los paramentos horizontales y verticales, donde la instalación podrá disponerse vista, registrable o estar empotrada. Las instalaciones sólo podrán ser ejecutadas por instaladores o empresas instaladoras que cumplan con la reglamentación vigente en su ámbito de actuación.

Compatibilidad entre los productos, elementos y sistemas constructivos

Para prevenir el fenómeno electroquímico de la corrosión galvánica entre metales con diferente potencial, se adoptarán las siguientes medidas: Evitar el contacto entre dos metales de distinta actividad. En caso de no poder evitar el contacto, se deberá seleccionar metales próximos en la serie galvánica. Aislar eléctricamente los metales con diferente potencial. Evitar el acceso de agua y oxígeno a la zona de unión de los dos metales. Los conductos de extracción no podrán compartirse con otros conductos ni con locales de otros usos excepto con los trasteros. Las distancias mínimas de separación de una tubería vista a conducciones de otros servicios (conducción eléctrica, de agua, vapor, chimeneas, mecanismos eléctricos, etc.), deberán ser de 3 cm en curso paralelo y de 1 cm en cruce. La distancia mínima al suelo deberá ser de 3 cm. Estas distancias se medirán entre las partes exteriores de los elementos considerados (conducciones o mecanismos). No habrá contacto entre tuberías, ni de una tubería de gas con estructuras metálicas del edificio.

En caso de conducciones ajenas que atraviesen el recinto de centralización de contadores, se deberá evitar que una conducción ajena a la instalación de gas discurra de forma vista. Cuando esto no se pueda evitar, se debe tener en cuenta lo siguiente: La conducción que lo atraviesa no deberá tener accesorios o juntas desmontables y los puntos de penetración y salida deben ser estancos. Si se trata de tubos de plomo o de material plástico deberán estar, además, alojados en el interior de un conducto. Las conducciones vistas de suministro eléctrico se deberán alojar en una vaina continua de acero. La conducción no deberá obstaculizar las ventilaciones del recinto ni la operación y mantenimiento de la instalación de gas (llaves, reguladores de abonado, contadores, etc.).

Proceso de ejecución

Ejecución

Como criterio general, las instalaciones de gas se deberán ejecutar de forma que las tuberías sean vistas o alojadas en vainas o conductos, para poder ser reparadas o sustituidas total o parcialmente en cualquier momento de su vida útil, a excepción de los tramos que deban discurrir enterrados. Cuando las tuberías (vistas o enterradas) atraviesen muros o paredes exteriores o interiores de la edificación, se deberán proteger con tubos pasamuros adecuados. Las tuberías pertenecientes a la instalación común deberán discurrir por zonas comunitarias del edificio (fachada, azotea, patios, vestíbulos, caja de escalera, etc.). Las tuberías de la instalación individual deberán discurrir por zonas comunitarias del edificio, o por el interior de la vivienda o local que suministran.

Cuando en algún tramo de la instalación receptora no se puedan cumplir estas condiciones, se adoptará en él la modalidad de “tuberías alojadas en vainas o conductos”. El paso de tuberías no debe transcurrir por el interior de: huecos de ascensores o montacargas; locales que contengan transformadores eléctricos de potencia; locales que contengan recipientes de combustible líquido (a estos efectos, los vehículos a motor o un depósito nodriza no tienen la consideración de recipiente de combustible líquido); conductos de evacuación de basura o productos residuales; chimeneas o conductos de evacuación de productos de la combustión; conductos o bocas de aireación o ventilación, a excepción de aquellos que sirvan para la ventilación de locales con instalaciones y/o equipos que utilicen el propio gas suministrado.

No se debe utilizar el alojamiento de tuberías dentro de los forjados que constituyan el suelo o techo de las viviendas o locales.

En caso de tuberías vistas: deberán quedar convenientemente fijadas a elementos sólidos de la construcción mediante accesorios de sujeción, para soportar el peso de los tramos y asegurar la estabilidad y alineación de la tubería. Los elementos de sujeción serán desmontables, quedando convenientemente aislados de la conducción y permitiendo las posibles dilataciones de las tuberías.

Cerca de la llave de montante y en todo caso al menos una vez en zona comunitaria, se deberá señalar la tubería adecuadamente con la palabra “gas” o con una franja amarilla situada en zona visible. En caso de tuberías vistas no se podrá utilizar tubo de polietileno.

Las tuberías alojadas en el interior de vainas o conductos deberán ser continuas o bien estar unidas mediante soldadura y no podrán disponer de órganos de maniobra, en todo su recorrido por la vaina o conducto. Las vainas serán continuas en todo su recorrido y quedarán convenientemente fijadas mediante elementos de sujeción. Cuando la vaina sea metálica, no estará en contacto con las estructuras metálicas del edificio ni con otras tuberías, y será compatible con el material de la tubería, a efectos de evitar la corrosión. Cuando su función sea la ventilación de tuberías, los dos extremos de la vaina deberán comunicar con el exterior del recinto, zona o cámara que atraviesa (o bien uno solo, debiendo estar entonces el otro sellado a la tubería)

Los conductos serán continuos en todo su recorrido, si bien podrán disponer de registros para el mantenimiento de las tuberías. Estos registros serán estancos con accesibilidad de grado 2 ó 3. Cuando el conducto sea metálico, no deberá estar en contacto con las estructuras metálicas del edificio ni con otras tuberías y deberá ser compatible con el material de la tubería, a efectos de evitar la corrosión.

Cuando su función sea la ventilación de tuberías, los dos extremos del conducto deberán comunicar con el exterior del recinto, zona o cámara que atraviesa (o bien uno solo, debiendo estar entonces el otro sellado a la tubería). No se instalarán tuberías enterradas directamente en el suelo de las viviendas o locales cerrados destinados a usos no domésticos. Los tramos enterrados de las instalaciones receptoras se llevarán a cabo según los métodos constructivos y de protección de tuberías fijados en el reglamento vigente. Se podrán enterrar tubos de polietileno, de cobre o de acero, recomendándose el uso de polietileno en lo referente a redes y acometida exterior de combustibles gaseosos.

Tuberías empotradas. Esta modalidad de ubicación se limitará al interior de un muro o pared, y tan solo se puede utilizar en los casos en que se deban rodear obstáculos o conectar dispositivos alojados en armarios o cajetines. Si la pared que rodea el tubo contiene huecos, éstos se deberán obturar. Para ello se debe utilizar tubo de acero soldado o de acero inoxidable, o bien tubo de cobre con una longitud máxima de empotramiento de 40 cm, pero en estos tramos de tubería no puede existir ninguna unión. Excepcionalmente, en el caso de tuberías que suministren a un conjunto de regulación y/o de contadores, la longitud de empotramiento de tuberías podrá estar comprendida entre 40 cm y 2,50 m. Cuando una tubería se instale empotrada, de forma previa a su instalación se deberá limpiar de todo óxido o suciedad, aplicar una capa de imprimación y protegerla mediante la aplicación de una doble capa de cinta protectora anticorrosión adecuada (al 50% de solape).

Ubicación de los conjuntos de regulación. Los conjuntos de regulación deberán ser de grado de accesibilidad 2 y solo se instalarán en los siguientes emplazamientos: a) En el interior de armarios adosados o empotrados en paredes exteriores de la edificación. b) En el interior de armarios o nichos exclusivos para este uso situados en el interior de la edificación, pero con al menos una de sus paredes colindante con el exterior. c) En el interior de recintos de centralización de contadores. d) En el interior de salas de calderas, cuando sea para el suministro de gas a las mismas.

En el caso de situación en nicho, recinto de centralización de contadores y salas de calderas, se puede prescindir del armario. En los casos a) y b) el armario o nicho deberá disponer de una ventilación directa al exterior al menos de 5 cm², siendo admisible la de la holgura entre puerta y

armario, cuando dicha holgura represente una superficie igual o mayor de dicho valor. En los casos c) y d), cuando el recinto de centralización de contadores o la sala de calderas estén ubicados en el interior del edificio, sus puertas de acceso deberán ser estancas y sus ventilaciones directas al exterior. En los casos b), c) y d), el conducto de la válvula de alivio deberá disponer de ventilación directa al exterior.

Ubicación de los reguladores MOP (Máxima presión de operación) de entrada: superior a 0,05 en inferior o igual a 0,4 bar y MOP de salida inferior a 0,05 bar y los MOP de entrada inferior a 0,05 bar y MOP de salida inferior a 0,05 bar. Estos reguladores se deben instalar directamente en la entrada del contador o en línea en la instalación individual de gas.

Tomas de presión. En toda instalación receptora individual se deberá instalar una toma de presión, preferentemente a la salida del contador.

Llave de acometida: es la llave que da inicio a la instalación receptora de gas, se deberá instalar en todos los casos. El emplazamiento lo deberá decidir la empresa distribuidora, situándola próxima o en el mismo muro o límite de la propiedad, y satisfaciendo la accesibilidad grado 1 ó 2 desde zona pública, tanto para la empresa distribuidora como para los servicios públicos, (bomberos, policía, etc.).

Llave del edificio: se deberá instalar lo más cerca posible de la fachada del edificio o sobre ella misma, y permitirá cortar el servicio de gas a éste. El emplazamiento lo determina la empresa instaladora y la empresa distribuidora de acuerdo con la Propiedad. Su accesibilidad deberá ser de grado 2 ó 3 para la empresa distribuidora.

Llave de montante colectivo: se deberá instalar cuando exista más de un montante colectivo y tendrá grado de accesibilidad 2 ó 3 para la empresa distribuidora desde la zona común o pública. Llave de usuario: salvo lo indicado en el apartado 4.2 de la Norma UNE 60670-5:2005, la llave de usuario se deberá instalar en todos los casos para aislar cada instalación individual y tener grado 2 de accesibilidad para la empresa distribuidora desde zona común o desde el límite de la propiedad, salvo en el caso de que exista una autorización expresa de la empresa distribuidora.

Llaves integrantes de la instalación individual.

Llave de contador. Se deberá instalar en todos los casos y situarse en el mismo recinto, lo más cerca posible de la entrada del contador o de la entrada del regulador de usuario cuando este se acople a la entrada del contador.

Llave de vivienda o de local privado. Se deberá instalar en todos los casos y tener accesibilidad de grado 1 para el usuario. Se deberá instalar en el exterior de la vivienda o local de uso no doméstico al que suministra, pero debiendo ser accesible desde el interior. Se podrá instalar en su interior, pero en este caso el emplazamiento debe ser tal que el tramo anterior a la llave dentro de la vivienda o local privado resulte lo más corto posible.

Llave de conexión de aparato. Se deberá instalar para cada aparato a gas, y deberá estar ubicada lo más cerca posible del aparato a gas y en el mismo recinto. Su accesibilidad debe ser de grado 1 para el usuario. En el caso de aparatos de cocción, la llave del aparato se puede instalar, para facilitar la operatividad de la misma, en un recinto contiguo de la misma vivienda o local privado, siempre y cuando estén comunicados mediante una puerta.

Contadores. Para gases menos densos que el aire, los contadores no deberán situarse en un nivel inferior al primer sótano o semisótano. Para gases más densos que el aire, los contadores no se deberán situar en un nivel inferior al de la planta baja. Los recintos, (local técnico, armario o nicho y conducto técnico) destinados a la instalación de contadores deberán estar reservados exclusivamente para instalaciones de gas. El totalizador del contador se deberá situar a una altura inferior a 2,20 m del suelo. En el caso de módulos prefabricados, esta altura puede ser de hasta 2,40 m, siempre y cuando se habilite el recinto con una escalera o útil similar que facilite al técnico correspondiente efectuar la lectura. En caso de fincas plurifamiliares, los contadores se deberán instalar centralizados, en recintos situados en zonas comunitarias del edificio y con accesibilidad grado 2 para la empresa distribuidora.

En caso de fincas unifamiliares o locales destinados a usos no domésticos, el contador se deberá instalar en un recinto tipo armario o nicho, situado preferentemente en la fachada o muro límite de la propiedad, y con accesibilidad grado 2 desde el exterior del mismo para la empresa distribuidora.

En caso de instalación centralizada de contadores: se pueden centralizar de forma total en un local técnico o armario, o bien de forma parcial en locales técnicos, armarios o conductos técnicos en rellano. Los locales técnicos, armarios y conductos técnicos pueden ser prefabricados o construirse con obra de fábrica y enlucidos interiormente. La puerta de acceso al recinto, sea local técnico o armario de centralización total o parcial, o armario o nicho para más de un contador, abrirá hacia fuera y dispondrá de cerradura con llave normalizada por la empresa distribuidora. Si se trata de un local técnico, la puerta abrirá desde el interior del mismo sin necesidad de llave. En el recinto de centralización, junto a cada llave de contador, existirá una placa identificativa que lleve grabada, de forma indeleble, la indicación de la vivienda (piso y puerta) o local al que suministra. Dicha placa debe ser metálica o de plástico rígido.

En el caso de recintos de centralización diseñados para más de dos contadores, en un lugar visible del interior del recinto se colocará un cartel informativo que contenga, como mínimo, las siguientes inscripciones: Prohibido fumar o encender fuego. Asegúrese que la llave de maniobra es la que corresponde.

No abrir una llave sin asegurarse que las del resto de la instalación correspondiente están cerradas. En el caso de cerrar una llave equivocadamente, no la vuelva a abrir sin comprobar que el resto de las llaves de la instalación correspondiente están cerradas. Además, en el exterior de la puerta del recinto se deberá situar un cartel informativo que contenga la siguiente inscripción: "Contadores de gas".

Ventilación de los recintos de centralización de contadores: los locales técnicos, armarios exteriores o interiores y conductos técnicos de centralización de contadores deberán disponer de una abertura de ventilación situada en su parte inferior y otra situada en su parte superior. Las aberturas de ventilación podrán ser por orificio o por conducto. Las aberturas de ventilación serán preferentemente directas, es decir, deberán comunicar con el exterior o con un patio de ventilación. Las aberturas de ventilación se deberán proteger con una rejilla fija. La ventilación directa de los armarios situados en el exterior también se podrán realizar a través de la parte inferior y superior de la propia puerta.

Locales donde se ubican los aparatos de gas: en los locales que estén situados a un nivel inferior a un primer sótano no se deberán instalar aparatos de gas. Cuando el gas suministrado sea más denso que el aire, en ningún caso se debe instalar aparatos de gas en un primer sótano.

Los locales destinados a dormitorio y los locales de baño, ducha o aseo, no deberán contener aparatos de gas de circuito abierto. En este tipo de locales sólo se pueden instalar aparatos a gas de circuito estanco, debiendo cumplir la reglamentación vigente en lo referente a locales húmedos, en el caso de baños, duchas o aseos. No se deberán ubicar aparatos de circuito abierto conducidos de tiro natural en un local o galería cerrada que comunique con un dormitorio, local de baño o ducha, cuando la única posibilidad de acceso de estos últimos sea a través de una puerta que comunique con el local o galería donde está el aparato. Los aparatos a gas de circuito abierto conducido para locales de uso doméstico, se deben instalar en galerías, terrazas, en recintos o locales exclusivos para estos aparatos, o en otros locales de uso restringido (lavaderos, garajes individuales, etc.). También se pueden instalar este tipo de aparatos en cocinas, siempre que se apliquen las medidas necesarias que impidan la interacción entre los dispositivos de extracción mecánica de la cocina y el sistema de evacuación de los productos de combustión.

Los dos párrafos anteriores no son de aplicación a los aparatos de uso exclusivo para la producción de agua caliente sanitaria.

Condiciones de terminación

Al término de la instalación, el instalador autorizado, e informada la dirección facultativa, emitirá la documentación reglamentaria que acredite la conformidad de la instalación con la Reglamentación vigente.

Control de ejecución, ensayos y pruebas

Control de ejecución

Dimensiones y cota de solera. Colocación de la llave de cierre y del regulador de presión. Enrasado de la tapa con el pavimento. En los montantes, colocación y diámetro de la tubería así como que la distancia de las grapas de fijación sea menor o igual a 2 m. Colocación de manguitos pasamuros y existencia de la protección de los tramos necesarios con fundas. Colocación y precintado de las llaves de paso. Diámetros y colocación de los conductos, así como la fijación de las grapas. Colocación de los manguitos pasamuros y existencia de fundas para protección de tramos. En la entrada al contador y en cada punto de consumo, existencia de una llave de paso. En el calentador, cumplimiento de las distancias de protección y su conexión al conducto de evacuación cuando así se requiera. Existencia de rejillas de aireación en el local de consumo, así como su altura de colocación y dimensiones.

Ensayos y pruebas

La instalación deberá superar una prueba de estanquidad cuyo resultado deberá ser documentado de acuerdo con la legislación vigente. La prueba de estanquidad se deberá realizar con aire o gas inerte, sin usar ningún otro tipo de gas o líquido. Antes de iniciar la prueba de estanquidad se deberá asegurar que están cerradas las llaves que delimitan la parte de la instalación a ensayar, así como que están abiertas las llaves intermedias. Una vez alcanzado el nivel de presión necesario y transcurrido un tiempo prudencial para que se establezca la temperatura, se deberá realizar la primera lectura de presión y empezar a contar el tiempo de ensayo.

Conservación y mantenimiento

Se preservarán todos los elementos de materiales agresivos, impactos, humedades y suciedad. Se mantendrán tapadas todas las instalaciones hasta el momento de su conexión a los aparatos y a la red.

PRESCRIPCIONES SOBRE VERIFICACIONES EN EL EDIFICIO TERMINADO

Verificaciones y pruebas de servicio para comprobar las prestaciones finales del edificio

Pruebas previas al suministro: Previamente a la solicitud de puesta en servicio, la empresa suministradora deberá disponer de la documentación técnica de la instalación receptora, según lo establecido en la legislación vigente. Una vez firmado el contrato de suministro, la empresa suministradora deberá proceder a realizar las pruebas previas contempladas en la legislación vigente. Levadas a cabo con resultado satisfactorio, la empresa suministradora extenderá un Certificado de Pruebas Previas y solicitará para instalaciones receptoras suministradas desde redes de distribución, la puesta en servicio de la instalación a la empresa distribuidora correspondiente.

Puesta en servicio: Para la puesta en servicio de una instalación suministrada desde una red de distribución, la empresa distribuidora procederá a realizar las comprobaciones y verificaciones establecidas en las disposiciones que al respecto le son de aplicación. Una vez llevadas a cabo, para dejar la instalación en servicio, la empresa distribuidora deberá realizar, además, las siguientes operaciones: Comprobar que quedan cerradas, bloqueadas y precintadas las llaves de usuario de las instalaciones individuales que no sean objeto de puesta en servicio en ese momento. Comprobar que quedan cerradas, bloqueadas, precintadas y taponadas las llaves de conexión de aquellos aparatos a gas pendientes de instalación o de poner en marcha. Abrir la llave de acometida y purgar las instalaciones que van a quedar en servicio, que en el caso más general deberán ser: la acometida interior, la instalación común y, si se da el caso, las instalaciones individuales que sean objeto de puesta en servicio. La operación de purgado deberá realizarse con la precauciones necesarias, asegurándose que al darla por acabada no existe mezcla de aire-gas dentro de los límites de inflamabilidad en el interior de la instalación dejada en servicio.

OXÍGENO Y VACÍO

DESCRIPCIÓN

Descripción

Instalaciones canalizadas para suministro continuado de oxígeno, protóxido de nitrógeno o aire comprimido respirable en botellas para usos médicos, desde la central de almacenamiento hasta el punto de consumo, a través de equipos auxiliares, para aplicaciones en centros hospitalarios. Instalaciones canalizadas de vacío para la producción de aspiración a través de equipos auxiliares, en aplicaciones sanitarias y de laboratorio. La instalación de vacío se diseñará conjuntamente con las de oxígeno, protóxido de nitrógeno y la de aire comprimido.

Criterios de medición y valoración de unidades

Las tuberías se valorarán por metro lineal de longitud de iguales características, sin descontar los elementos intermedios como válvulas, accesorios, etc., todo ello completamente colocado e incluyendo la parte proporcional de accesorios, manguitos, soportes, etc. El resto de componentes de la instalación se medirán por unidad totalmente colocada y comprobada incluyendo todos los accesorios y conexiones necesarios para su correcto funcionamiento.

PRESCRIPCIONES SOBRE LOS PRODUCTOS

Características y recepción de los productos que se incorporan a las unidades de obra

La recepción de los productos, equipos y sistemas se realizará conforme se desarrolla en la Parte II, Condiciones de recepción de productos. Este control comprende el control de la documentación de los suministros (incluida la del marcado CE cuando sea pertinente), el control mediante distintivos de calidad o evaluaciones técnicas de idoneidad y el control mediante ensayos.

Central de almacenamiento (oxígeno, protóxido de nitrógeno y aire comprimido) o central de producción de vacío: Los componentes y las características de la central de almacenamiento varían según el tipo de suministro y consumo mensual de gas. Así, con oxígeno, aire comprimido y protóxido, para consumos inferiores a 2.000 m³ mensuales, en el caso de los dos primeros, y de 1.200 m³ para el último, habrá un conjunto de almacenamiento en botellas con dos grupos de igual capacidad, estando el gas en estado gaseoso. Cuando se trate de oxígeno para un consumo mensual inferior a 5.000 m³ en estado líquido, la central estará compuesta por un conjunto de almacenamiento en botellones recambiables y un conjunto de almacenamiento de emergencia en botellas de oxígeno gaseoso. Cuando se trate de oxígeno con consumos mensuales entre 2.000 y 40.000 m³ o de protóxido con consumos entre 1.200 y 1.800 m³ mensuales, se dispondrán dos conjuntos de almacenamiento, el principal en tanque con oxígeno o protóxido líquido y el otro, de emergencia, en botellas de oxígeno o protóxido gaseoso. Además se dispondrá un evaporador para oxígeno y un filtro. El resto de componentes será idéntico para los tres tipos de central de almacenamiento: reguladores de presión, inversor, cuadro de alarma y válvulas de seguridad. La central productora de vacío estará compuesta por un grupo generador de vacío (2 unidades de motobombas de pistón o rotativas de funcionamiento automático y alternativo), un cuadro eléctrico, depósito acumulador, (unido a la red de distribución a través de 2 filtros dispuestos en paralelo), un recipiente colector de secreciones y residuos, y unos filtros de baterías.

Red de distribución: La red se compone de un conjunto de canalizaciones, tomas y elementos de regulación y control situados en la central de distribución y las unidades terminales.

Conductos verticales de evacuación del aire aspirado por las unidades productoras de vacío.

Equipos de control y protección: Estará compuesto por el cuadro de alarma situado en la central de almacenamiento y señales locales de alarma situadas en cada planta. Los recipientes a presión se someterán a los preceptos fijados por el vigente Reglamento de recipientes a presión.

PRESCRIPCIÓN EN CUANTO A LA EJECUCIÓN POR UNIDADES DE OBRA

Características técnicas de cada unidad de obra

Condiciones previas: soporte

El local destinado a la central de almacenamiento estará preferentemente en el interior del edificio para el primer tipo de central y al exterior en los otros dos casos. El local utilizado para oxígeno podrá utilizarse también, y exclusivamente, para almacenamiento de protóxido, de nitrógeno, aire medicinal, nitrógeno, anhídrido carbónico y otros gases o mezclas no inflamables. El local utilizado para el vacío será este uso exclusivamente y no servirá de paso a otros locales donde existan instalaciones de otro uso.

Compatibilidad entre los productos, elementos y sistemas constructivos

Para prevenir el fenómeno electroquímico de la corrosión galvánica entre metales con diferente potencial, se adoptarán las siguientes medidas: Evitar el contacto entre dos metales de distinta actividad. En caso de no poder evitar el contacto, se deberá seleccionar metales próximos en la serie galvánica. Aislar eléctricamente los metales con diferente potencial. Evitar el acceso de agua y oxígeno a la zona de unión de los dos metales. El material utilizado para la fabricación del tanque principal de almacenamiento deberá ser compatible con el oxígeno o protóxido

Proceso de ejecución

Ejecución

En el segundo tipo de central de almacenamiento para la instalación de oxígeno, protóxido de nitrógeno o aire comprimido respirable, si se desea aprovechar el gas que sale al exterior por las válvulas de seguridad de los botellones, será preciso instalar un economizador, para lo cual se instalará en un conducto en "by-pass" sobre la válvula de seguridad instalada a continuación del inversor.

Las unidades del grupo generador de vacío, estarán conectadas al depósito acumulador y la salida de aire conectado a los conductos de ventilación. Para ello, si fuera necesario, se instalará un sistema de amortiguación. Cuando la refrigeración de la unidad sea por agua, se preverá su conexión a la red de agua fría así como el desagüe correspondiente. La red de distribución llevará válvulas de toma con identificación permanente, con el nombre del gas e identificación gráfica de apertura y cierre. Dispondrá además de válvulas de seccionamiento colocadas al principio de cada derivación y columna, en lugar visible y fácilmente accesible, protegidas por caja con llave, puerta de cristal con indicación del nombre del gas y el sector al que sirve. Los conductos de evacuación para la instalación de vacío deberán tener la salida por encima del nivel de cubierta del propio edificio y de los edificios vecinos, y alejados de ventanas y tomas de aire. El cuadro de alarma estará conectado a la red de suministro eléctrico normal y a la de emergencia, disponiendo de lámpara testigo de alimentación eléctrica.

Condiciones de terminación

Las tuberías de la red, se pintarán con los colores básicos señalados en la norma UNE correspondiente, y designando, sobre la propia tubería o en etiqueta a ella fijada, el tipo de gas que conducen. El tipo de gas se designará mediante su nombre completo o en abreviatura, símbolo químico o la referencia numérica a la clasificación establecida en la norma UNE correspondiente. Las tuberías de la red de oxígeno y protóxido llevarán además el signo de peligro: un anillo anaranjado con bordes negros.

Control de ejecución, ensayos y pruebas

Control de ejecución

Serán motivo de rechazo las siguientes condiciones: Cuando el material (válvulas, inversor, regulador de presión, cuadro de alarma, señal de alarma, canalizaciones...) y/o diámetro, las características y la situación sean diferentes de lo especificado. Cuando las uniones con la conducción sean defectuosas o no estén conectadas a tierra. Cuando el sistema de acoplamiento de las piezas no sea apropiado para el gas correspondiente. Cuando no exista la identificación respecto a otros gases. Cuando no existan grapas en la conducción y esta se quede vista. Cuando exista una falta de conexión o esta sea defectuosa con alguno de los circuitos especificados en proyecto para el cuadro de alarma, o con la alimentación eléctrica o el circuito central para la señal local de alarma. Cuando la profundidad del tubo de las canalizaciones o el espesor de la capa de hormigón sea inferior a la especificada en proyecto. Cuando, en la central de distribución, las botellas o el tanque no estén correctamente fijadas, las botellas, botellones y tanque no estén correctamente fijados al colector o las conexiones con el resto de componentes sean defectuosas. Cuando el aislamiento de los conductos en el interior de los soportes y/o de la caja sea defectuoso.

Ensayos y pruebas

Las pruebas de servicio serán las siguientes: Instalación de oxígeno, protóxido de nitrógeno o aire comprimido respirable: Estanquidad de las canalizaciones, de las válvulas de corte y del conjunto de la instalación. Eliminación de partículas sólidas en las canalizaciones. Funcionamiento de las válvulas de seguridad. Comprobación de la no existencia de conexiones cruzadas con otras instalaciones, de la posibilidad de intercambiar las tomas, del cambio de la fuente de servicio a la de reserva, de los sistemas de alarma, de la alimentación eléctrica y fuerzas de emergencia. Purgado y prueba de fuerza de la instalación.

Instalación de vacío: Estanquidad de las canalizaciones, de las llaves de seccionamiento, de las tomas y de la instalación completa de vacío. Comprobación de que las tomas no están conectadas a otras canalizaciones. Funcionamiento del conjunto de la instalación mecánica y eléctrica.

Conservación y mantenimiento

La canalización de cobre se desengrasará antes de su utilización.

GAS LICUADO DEL PETRÓLEO

DESCRIPCIÓN

Descripción

Instalación de suministro de gas licuado del petróleo mediante depósitos fijos, con una capacidad geométrica conjunta de almacenamiento menor o igual a 2.000 m³ para su consumo en instalaciones receptoras, bien sea directamente o a través de redes de distribución.

Normas de aplicación

Reglamento Técnico de distribución y utilización de combustibles gaseosos y sus instrucciones técnicas complementarias ICG 01 a 11. RD 919/2006.

Criterios de medición y valoración de unidades

Los depósitos se medirán y valorarán por unidad, incluso arqueta (enterrado) o capó (aéreo), con accesorios. Incluso soportes, homologado y timbrado, según normativa oficial vigente y disposiciones de la empresa suministradora. Instalado sobre soportes o bancada (enterrado o

superficie), totalmente conectado. Verificado. Las canalizaciones de acero o cobre se medirán y valorarán por metro lineal de iguales características totalmente instalado. El resto de componentes de la instalación como baterías de botellas, regulador de alta presión, vaporizador, etc., se medirán y valorarán por unidad totalmente instalada.

PRESCRIPCIONES SOBRE LOS PRODUCTOS

Características y recepción de los productos que se incorporan a las unidades de obra

La recepción de los productos, equipos y sistemas se realizará conforme se desarrolla en la Parte II, Condiciones de recepción de productos. Este control comprende el control de la documentación de los suministros (incluida la del marcado CE cuando sea pertinente), el control mediante distintivos de calidad o evaluaciones técnicas de idoneidad y el control mediante ensayos. Se realizará la comprobación de la documentación de suministro en todos los casos, comprobando que coincide lo suministrado en obra con lo indicado en el proyecto, a las indicaciones de la dirección facultativa y a las normas que sean de aplicación:

Reglamento de Aparatos a Presión. RD 769/1999 de transposición de la Directiva de Aparatos a Presión 97/23/CEE. El conjunto de la instalación de suministro de gas licuado del petróleo y equipos comprende, aunque no sea precisa la instalación de todos ellos: Juntas elastoméricas empleadas en tubos y accesorios para transporte de gases y fluidos hidrocarbonatos. (ver Parte II, Relación de productos con marcado CE, 12.1) Sistemas de detección de fugas. (ver Parte II, Relación de productos con marcado CE, 12.2). Tanques de acero fabricados en taller, horizontales cilíndricos, de pared simple o de pared doble, para el almacenamiento por encima del suelo de líquidos inflamables y no inflamables contaminantes del agua. (ver Parte II, Relación de productos con marcado CE, 11.4). Boca de carga. Depósito(s) con sus accesorios. Canalizaciones existentes entre la boca de carga y la(s) válvula(s) de salida, incluida(s) ésta(s).

La determinación de las características de la instalación se efectuará de acuerdo con lo señalado en la norma UNE 60.250. El almacenamiento de los productos en obra se hará dentro de los respectivos embalajes originales y de acuerdo con las instrucciones del fabricante. Será en un lugar protegido de lluvias y focos húmedos, en zonas alejadas de posibles impactos. No estarán en contacto con el terreno.

PRESCRIPCIÓN EN CUANTO A LA EJECUCIÓN POR UNIDADES DE OBRA

Características técnicas de cada unidad de obra

Condiciones previas: soporte

La estación de GLP se puede instalar: Al aire libre. En patio. En azotea. Enterradas. Tanto la superficie del terreno en la zona de ubicación de los depósitos como el espacio libre necesario deben ser sensiblemente horizontales. En todos los casos deberán cumplirse las condiciones y las distancias de seguridad indicadas en la norma UNE 60250.

Compatibilidad entre los productos, elementos y sistemas constructivos

Para prevenir el fenómeno electroquímico de la corrosión galvánica entre metales con diferente potencial, se adoptarán las siguientes medidas: Evitar el contacto entre dos metales de distinta actividad. En caso de no poder evitar el contacto, se deberá seleccionar metales próximos en la serie galvánica. Aislar eléctricamente los metales con diferente potencial. Evitar el acceso de agua y oxígeno a la zona de unión de los dos metales. Para cada tipo de instalación, ya sea con depósito o con botellas, se deberán cumplir las condiciones de distancias mínimas desde la zona de depósito hasta diferentes lugares y/o instalaciones.

Proceso de ejecución

Ejecución

Edificaciones de servicio de GLP. Se deben realizar en una sola planta, cuya cota no debe ser inferior al nivel del terreno que los circunda. En su construcción se emplearán materiales de clase M0, según la norma UN 23727. El pavimento será de tal manera que los choques y golpes con objetos metálicos no puedan producir chispas. La cubierta será de construcción ligera.

Las construcciones de servicio cerradas permitirán la evacuación del personal en caso de peligro, sus puertas serán metálicas abriendo hacia el exterior, con cerraduras de accionamiento rápido y con posibilidad de ser accionadas desde el interior sin necesidad de usar llaves. Tendrán, como mínimo, dos rejillas de ventilación a menos de 10 cm del suelo, con una superficie mínima equivalente a 1/10 de la planta. Las rejillas se repartirán en dos paramentos opuestos o al menos en extremos opuestos del mismo paramento, incluidas puertas y estarán protegidas por malla metálica y su altura será inferior a su longitud.

Depósitos: Se instalará en posición horizontal o vertical según su diseño. Para el fácil desplazamiento de los equipos de extinción de incendios, se dejarán libres los espacios reglamentarios alrededor de la proyección sobre el terreno de los depósitos. En el emplazamiento de los depósitos y equipos existirá un cerramiento de 2 m de altura, como mínimo, que puede ser de malla metálica o de cualquier otro sistema análogo de clase M1. Las puertas de los cerramientos abrirán hacia el exterior, serán de clase M1, y los cierres serán de accionamiento rápido desde el interior sin necesidad de utilizar llaves. Cuando en una instalación existan equipos de trasvase, de vaporización, regulación o medida, éstos quedarán dentro del cerramiento.

En caso de depósitos de superficie: Los depósitos cilíndricos horizontales se deberán orientar de forma que su eje longitudinal no esté en dirección a otro depósito de la misma estación. Se colocarán sobre apoyos, capaces de soportar la carga que se produce durante la prueba hidráulica, realizados con materiales de clase M0. La fijación de estos apoyos permitirá las dilataciones y contracciones térmicas que puedan producirse. La colocación sobre los apoyos se realizará de forma que el orificio para el drenaje en el depósito se sitúe en la zona más baja de la generatriz o pared inferior del depósito a una distancia mínima de 50 cm al suelo en los depósitos de hasta 20 m³ y de 80 cm en los depósitos mayores. La distancia entre depósitos no será nunca inferior a la semisuma de sus radios y como mínimo será de 1 m. Serán puestos a tierra con una resistencia menor de 80 ohmios.

En caso de depósitos enterrados: Se situarán sobre terreno firme y compactado y estarán anclados de forma que se impida su flotación. La distancia entre depósitos situados en la misma fosa será como mínimo de 1 m entre paredes de depósitos. Cuando sobre un depósito puedan circular vehículos deberá estar cubierto por una tapa o losa capaz de resistir las cargas. El material de relleno de la fosa estará exento de piedras o elementos que puedan dañar al depósito o a su protección y estará debidamente compactado. La estación de GLP se cerrará con una valla de 1 m de altura como mínimo, cuando se encuentre en una zona comunitaria de una comunidad de viviendas, con acceso libre para vecinos de la comunidad.

La valvulería será accesible desde el exterior, y los accesorios de control fácilmente legibles. Los depósitos aéreos estarán protegidos contra la corrosión externa mediante un revestimiento continuo impermeable al aire y al agua y resistencia mecánica adecuada, preferentemente de color blanco.

Los depósitos de acero enterrados, salvo aquellos con protección adicional, estarán protegidos contra la corrosión externa mediante un revestimiento continuo a base de brea de hulla, betún de petróleo, materias plásticas u otros materiales, de forma que la resistencia eléctrica, adherencia al metal, impermeabilidad al aire y al agua y resistencia mecánica sean las adecuadas a la naturaleza del material de relleno donde estén enterrados. Se comprobará visualmente el buen estado del revestimiento antes de ser enterrados. Como complemento del revestimiento

externo, los depósitos enterrados irán provistos de un sistema de protección catódica salvo que se demuestre, con un estudio de agresividad del terreno, que no es necesaria.

Canalizaciones: Las tuberías para las canalizaciones de GLP podrán ser aéreas o enterradas, pero no empotradas. Si se sitúan en canaletas, éstas deben ser, en toda su longitud, ventiladas y registrables. Cuando las conducciones hayan de atravesar paramentos o forjados, lo harán por medio de pasamuros. El diámetro del pasamuro será, como mínimo 1 cm mayor que el diámetro exterior de la tubería. Las uniones entre tuberías que puedan formar pares galvánicos se realizarán mediante juntas aislantes debidamente dimensionadas. En caso de canalizaciones aéreas, la distancia mínima del punto inferior de la pared de las canalizaciones al suelo debe ser de 5 cm. Cuando discurren por un muro, estarán separadas de éste, como mínimo 2 cm. Las tuberías estarán protegidas contra la corrosión externa mediante pintura u otro sistema. Las tuberías destinadas a la fase líquida se pintarán en color rojo, y las destinadas a la fase gas, en color amarillo.

Válvulas de seguridad: La descarga de las válvulas de seguridad a la atmósfera se deberá realizar en todos los casos en sentido vertical y deberá estar protegida para evitar la entrada de agua y suciedad a su interior, pero sin dificultar su funcionamiento.

Llaves de corte: Serán estancas al exterior en todas sus posiciones, herméticas en su posición cerrada, precintables y para una presión de operación máxima superior o igual a 25 bar.

Canalizaciones: En la estación de GLP se dispondrán carteles indicadores con el siguiente texto: “Gas inflamable”, “Prohibido fumar y encender fuego”, que se deben situar en la proximidad de los depósitos, y en caso de existir cerramiento al menos en cada uno de los lados del mismo y en las puertas de acceso.

Puesta a tierra: Todos los depósitos, bombas, vaporizadores, tuberías, carcasas de motores y en general todas las partes metálicas de la instalación serán puestas a tierra con una resistencia inferior a 80 ohmios. Esta puesta a tierra será independiente de cualquier otra. Las masas metálicas enterradas dotadas de protección catódica se aislarán del resto de la instalación. Todos los circuitos de fuerza dispondrán de dispositivos de corte por intensidad de defecto, mediante interruptores diferenciales con sensibilidad máxima de 30 mA.

Condiciones de terminación

Verificar que todos los elementos de la instalación están en buen estado en sus partes visibles: Estado de la pintura de los elementos de la instalación, comprobando que no presenta discontinuidades o indicios de corrosión. Funcionamiento de instrumentos de control y medida (manómetros, niveles, etc.) Existencia de placas de prohibido fumar y nº de teléfono de emergencia. Comprobar la existencia de drenajes, anclajes y cimentaciones. Verificar el correcto estado del cerramiento (continuo y que permita la correcta ventilación de la estación), puerta de acceso y elemento de cierre. Localización de fugas, de haberlas, se realizará mediante la aplicación de agua jabonosa, con detectores de gas u otro método adecuado a tal fin; no se utilizarán llamas para la detección de fugas de gas. Comprobación de la maniobrabilidad de las llaves y verificación de que son estancas a la presión de servicio, mediante agua jabonosa o detector de fugas. Verificación de que en la estación de GLP no existen materiales combustibles, puntos de inflamación, equipos eléctricos no protegidos u otros elementos ajenos a ella.

Para los depósitos enterrados, verificación de la ausencia de corrosión de los mismos mediante la lectura del potencial. Verificación de la existencia del material contraincendios, su buen estado aparente, accesibilidad y disposición de uso, y el funcionamiento de los rociadores y bocas de incendio en caso de que existan. Verificación de la vigencia de las inspecciones reglamentarias del material contraincendios. Verificación del cumplimiento general, en cuanto a las partes visibles, de las disposiciones señaladas en la norma UNE EN 60250:2004, y de forma especial las distancias de seguridad previstas. Verificación del buen estado y funcionamiento de la toma de tierra, mediante la mediación de la resistencia de tierra, que debe ser inferior a 80 ohmios. En los depósitos instalados en azotea la medición de tierra se puede realizar directamente en el depósito. Al término de la instalación, el instalador autorizado, e informada la dirección facultativa, emitirá la documentación reglamentaria que acredite la conformidad de la instalación con la Reglamentación vigente.

Control de ejecución, ensayos y pruebas

Depósito: Fosa, si es depósito enterrado. Cimentación y situación. Accesorios. Batería de botellas: Situación e instalación. Canalización de acero o cobre: Colocación de la tubería. Regulador de la presión: Colocación del regulador. Vaporizador instalado: Instalación del vaporizador.

Ensayos y pruebas

Depósitos: Prueba hidrostática de presión en el taller del fabricante, de acuerdo con la legislación vigente. En caso de sufrir algún accidente en el transporte, o en todo caso, si no se ha realizado dicha prueba hidrostática en el taller del fabricante, se realizará ésta una vez instalado el depósito. Los depósitos que cambien de emplazamiento se someterán a la prueba hidrostática en el nuevo emplazamiento. Ensayo de estanqueidad.

Canalizaciones en la fase líquida: Prueba de presión. Ensayo de estanqueidad.

Canalizaciones de fase gaseosa: Pruebas especificadas en la Norma UNE 60310 o la Norma UNE 60311 que corresponda, según la presión de servicio.

Válvulas de seguridad y resto de los equipos: El fabricante emitirá los certificados de idoneidad, (individuales o por lotes) correspondientes, que deben ser incorporados a la documentación del depósito. Se verificará que las llaves son estancas a la presión de la prueba. Asimismo se comprobará que los equipos de trasvase y vaporización, si existen, así como los restantes elementos que componen la instalación, funcionan correctamente. Se llevará cuidado de no levantar los precintos que hayan podido poner los fabricantes.

Conservación y mantenimiento

Se preservarán todos los elementos de materiales agresivos, impactos, humedades y suciedad.

PRESCRIPCIONES SOBRE VERIFICACIONES EN EL EDIFICIO TERMINADO

Verificaciones y pruebas de servicio para comprobar las prestaciones finales del edificio

Pruebas previas al suministro: Previamente a la solicitud de puesta en servicio, la empresa suministradora deberá disponer de la documentación técnica de la instalación receptora, según lo establecido en la legislación vigente. Una vez firmado el contrato de suministro, la empresa suministradora deberá proceder a realizar las pruebas previas contempladas en la legislación vigente. Levadas a cabo con resultado satisfactorio, la empresa suministradora deberá extender un Certificado de Pruebas Previas y debe solicitar para instalaciones receptoras suministradas desde redes de distribución, la puesta en servicio de la instalación a la empresa distribuidora correspondiente.

Puesta en servicio: Para la puesta en servicio de una instalación suministrada desde una red de distribución, la empresa distribuidora deberá proceder a realizar las comprobaciones y verificaciones establecidas en las disposiciones que al respecto le son de aplicación. Una vez llevadas a cabo, para dejar la instalación en servicio, la empresa distribuidora deberá realizar, además, las siguientes operaciones: Comprobar que quedan cerradas, bloqueadas y precintadas las llaves de usuario de las instalaciones individuales que no sean objeto de puesta en servicio en ese momento. Comprobar que quedan cerradas, bloqueadas, precintadas y taponadas las llaves de conexión de aquellos aparatos a gas pendientes de instalación o pendientes de poner en marcha. Abrir la llave de acometida y purgar las instalaciones que van a quedar en servicio, que en el caso más general deben ser: la acometida interior, la instalación común y, si se da el caso, las instalaciones individuales que sean objeto de puesta en servicio. La

operación de purgado se debe realizar con la precauciones necesarias, asegurándose de que al darla por acabada no exista mezcla de aire-gas dentro de los límites de inflamabilidad en el interior de la instalación dejada en servicio.

INSTALACIÓN DE ALUMBRADO ALUMBRADO DE EMERGENCIA

DESCRIPCIÓN

Descripción

Instalación de iluminación que, en caso de fallo del alumbrado normal, suministra la iluminación necesaria para facilitar la visibilidad a los usuarios de manera que puedan abandonar el edificio, evita las situaciones de pánico y permite la visión de las señales indicativas de las salidas y la situación de los equipos y medios de protección existentes.

Criterios de medición y valoración de unidades

Unidad de equipo de alumbrado de emergencia, totalmente terminada, incluyendo las luminarias, lámparas, los equipos de control y unidades de mando, la batería de acumuladores eléctricos o la fuente central de alimentación, fijaciones, conexión con los aislamientos necesarios y pequeño material.

PRESCRIPCIONES SOBRE LOS PRODUCTOS

Características y recepción de los productos que se incorporan a las unidades de obra

Instalación de alumbrado de emergencia:

Según el CTE DB SU 4, apartado 2.3: La instalación será fija, con fuente propia de energía, con funcionamiento automático en caso de fallo de la instalación de alumbrado normal. (Se considerará como fallo de alimentación el descenso de la tensión de alimentación por debajo del 70% de su valor nominal). El alumbrado de emergencia de las vías de evacuación deberá alcanzar al menos el 50% del nivel de iluminación requerido al cabo de los 5 s y el 100% a los 60 s. Durante una hora, como mínimo, a partir del instante en que tenga lugar el fallo la instalación cumplirá las condiciones de servicio indicadas en el CTE DB SU 4, apartado 2.3. Según el apartado 3.4 de ITC-BT28, la alimentación del alumbrado de emergencia será automática con corte breve (es decir, disponible en 0,5 segundos). Se incluyen dentro de este alumbrado el de seguridad y el de reemplazamiento.

Según el apartado 3.4 DE ITC-BT28: Aparatos autónomos para alumbrado de emergencia: Luminaria que proporciona alumbrado de emergencia de tipo permanente o no permanente en la que todos los elementos, tales como la batería, la lámpara, el conjunto de mando y los dispositivos de verificación y control, si existen, están contenidos dentro de la luminaria o a una distancia inferior a 1 m de ella. Los aparatos autónomos destinados a alumbrado de emergencia deberán cumplir las normas UNE-EN 60.598 -2-22 y la norma UNE 20.392 o UNE 20.062, según sea la luminaria para lámparas fluorescentes o incandescentes, respectivamente.

Luminaria alimentada por fuente central: Luminaria que proporciona alumbrado de emergencia de tipo permanente, o no permanente y que está alimentada a partir de un sistema de alimentación de emergencia central, es decir, no incorporado en la luminaria. Las luminarias que actúan como aparatos de emergencia alimentados por fuente central deberán cumplir lo expuesto en la norma

UNE-EN 60.598 – 2-22. Los distintos aparatos de control, mando y protección generales para las instalaciones del alumbrado de emergencia por fuente central entre los que figurará un voltímetro de clase 2,5 por lo menos; se dispondrán en un cuadró único; situado fuera de la posible intervención del público. Las líneas que alimentan directamente los circuitos individuales de los alumbrados de emergencia alimentados por fuente central, estarán protegidas por interruptores automáticos con una intensidad nominal de 10 A como máximo. Una misma línea no podrá alimentar más de 12 puntos de luz o, si en la dependencia o local considerado existiesen varios puntos de luz para alumbrado de emergencia, éstos deberán ser repartidos, al menos, entre dos líneas diferentes, aunque su número sea inferior a doce. La recepción de los productos, equipos y sistemas se realizará conforme se desarrolla en la Parte II, Condiciones de recepción de productos. Este control comprende el control de la documentación de los suministros (incluida la del marcado CE cuando sea pertinente), el control mediante distintivos de calidad o evaluaciones técnicas de idoneidad y el control mediante ensayos.

Señales de evacuación indicativas de las salidas y de las señales indicativas de los medios manuales de protección contra incendios y de los de primeros auxilios:

Según el CTE DB SU 4, apartado 2.4: La luminancia de cualquier área de color de seguridad de la señal debe ser al menos de 2 cd/m² en todas las direcciones de visión importantes; La relación de la luminancia máxima a la mínima dentro del color blanco o de seguridad no debe ser mayor de 10:1, debiéndose evitar variaciones importantes entre puntos adyacentes. La relación entre la luminancia L_{blanca} y la luminancia L_{color} >10, no será menor que 5:1 ni mayor que 15:1. Las señales de seguridad deben estar iluminadas al menos al 50% de la luminancia requerida, al cabo de 5 s, y al 100% al cabo de 60 s.

Luminaria: Tensión asignada o la(s) gama(s) de tensiones. Clasificación de acuerdo con las UNE correspondientes. Indicaciones relativas al correcto emplazamiento de las lámparas en un lugar visible. Gama de temperaturas ambiente en el folleto de instrucciones proporcionado por la luminaria.

Flujo luminoso. Equipos de control y unidades de mando: Los dispositivos de verificación destinados a simular el fallo de la alimentación nominal, si existen, deben estar claramente marcados. Características nominales de los fusibles y/o de las lámparas testigo cuando estén equipadas con estos. Los equipos de control para el funcionamiento de las lámparas de alumbrado de emergencia y las unidades de mando incorporadas deben cumplir con las CEI correspondientes.

La batería de acumuladores eléctricos o la fuente central de alimentación Los aparatos autónomos deben estar claramente marcados con las indicaciones para el correcto emplazamiento de la batería, incluyendo el tipo y la tensión asignada de la misma. Las baterías de los aparatos autónomos deben estar marcadas, con el año y el mes o el año y la semana de fabricación, así como el método correcto a seguir para su montaje.

Lámpara: se indicará la marca de origen, la potencia en vatios, la tensión de alimentación en voltios y el flujo nominal en lúmenes. Además, para las lámparas fluorescentes, se indicarán las condiciones de encendido y color aparente, el flujo nominal en lúmenes, la temperatura de color en °K y el índice de rendimiento de color. Además se tendrán en cuenta las características contempladas en las UNE correspondientes. Las piezas que no cumplan las especificaciones de proyecto, hayan sufrido daños durante el transporte o que presenten defectos serán rechazadas. El almacenamiento de los productos en obra se hará dentro de los respectivos embalajes originales y de acuerdo con las instrucciones del fabricante. Será en un lugar protegido de lluvias y focos húmedos, en zonas alejadas de posibles impactos. No estarán en contacto con el terreno.

PRESCRIPCIÓN EN CUANTO A LA EJECUCIÓN POR UNIDADES DE OBRA

Características técnicas de cada unidad de obra

Condiciones previas: soporte

La fijación se realizará una vez acabado completamente el paramento que lo soporte.

Compatibilidad entre los productos, elementos y sistemas constructivos

Para prevenir el fenómeno electroquímico de la corrosión galvánica entre metales con diferente potencial, se adoptarán las siguientes medidas: Evitar el contacto entre dos metales de distinta actividad. En caso de no poder evitar el contacto, se deberá seleccionar metales próximos en la serie galvánica. Aislar eléctricamente los metales con diferente potencial. Evitar el acceso de agua y oxígeno a la zona de unión de los dos metales. Cuando algún elemento de la instalación eléctrica deba discurrir paralelo o instalarse próximo a una tubería de agua, se colocará siempre por encima de ésta.

Proceso de ejecución

Ejecución

En general: Según el CTE DB SU 4, apartado 2.1, contarán con alumbrado de emergencia las zonas y los elementos indicados en mismo. Según el CTE DB SU 4, apartado 2.2, las luminarias de emergencia se colocarán del siguiente modo; una en cada puerta de salida, o para destacar un peligro potencial, o el emplazamiento de un equipo de seguridad. Como mínimo se dispondrán en puertas existentes en los recorridos de evacuación, escaleras, para que cada tramo reciba iluminación directa, cualquier cambio de nivel, cambios de dirección e intersecciones de pasillos. Las instalaciones sólo podrán ser ejecutadas por instaladores o empresas instaladoras que cumplan con la reglamentación vigente en su ámbito de actuación. Una vez replanteada la situación de la luminaria y efectuada su fijación al soporte, se conectarán tanto la luminaria como sus accesorios utilizando los aislamientos correspondientes.

Alumbrado de seguridad: Es el alumbrado de emergencia previsto para garantizar la seguridad de las personas que evacuen una zona o que tengan que terminar un trabajo potencialmente peligroso antes de abandonar la zona. El alumbrado de seguridad estará previsto para entrar en funcionamiento automáticamente cuando se produzca el fallo del alumbrado general o cuando la tensión de éste baje a menos del 70% de su valor nominal. La instalación de este alumbrado será fija y estará provista de fuentes propias de energía. Sólo se podrá utilizar el suministro exterior para proceder a su carga, cuando la fuente propia de energía esté constituida por baterías de acumuladores o aparatos autónomos automáticos.

Alumbrado de evacuación: Es la parte del alumbrado de seguridad previsto para garantizar el reconocimiento y la utilización de los medios o rutas de evacuación cuando los locales estén o puedan estar ocupados. En rutas de evacuación, el alumbrado de evacuación deberá proporcionar, a nivel del suelo y en el eje de los pasos principales, una iluminancia horizontal mínima de 1 lux. En los puntos en los que estén situados los equipos de las instalaciones de protección contra incendios que exijan utilización manual y en los cuadros de distribución del alumbrado, la iluminancia mínima será de 5 lux. La relación entre la iluminancia máxima y la mínima en el eje de los pasos principales será menor de 40. El alumbrado de evacuación deberá poder funcionar, cuando se produzca el fallo de la alimentación normal, como mínimo durante una hora, proporcionando la iluminancia prevista.

Alumbrado ambiente o anti-pánico: Es la parte del alumbrado de seguridad previsto para evitar todo riesgo de pánico y proporcionar una iluminación ambiente adecuada que permita a los ocupantes identificar y acceder a las rutas de evacuación e identificar obstáculos. El alumbrado ambiente o anti-pánico deberá proporcionar una iluminancia horizontal mínima de 0,5 lux en todo el espacio considerado, desde el suelo hasta una altura de 1 m. La relación entre la iluminancia máxima y la mínima en todo el espacio considerado será menor de 40. El alumbrado ambiente o anti-pánico deberá poder funcionar, cuando se produzca el fallo de la alimentación normal, como mínimo durante una hora, proporcionando la iluminancia prevista.

Alumbrado de zonas de alto riesgo: Es la parte del alumbrado de seguridad previsto para garantizar la seguridad de las personas ocupadas en actividades potencialmente peligrosas o que trabajara en un entorno peligroso. Permite la interrupción de los trabajos con seguridad para el operador y para los otros ocupantes del local. El alumbrado de las zonas de alto riesgo deberá proporcionar una iluminancia mínima de 15 lux o el 10% de la iluminancia normal, tomando siempre el mayor de los valores. La relación entre la iluminancia máxima y la mínima en todo el espacio considerado será menor de 10. El alumbrado de las zonas de alto riesgo deberá poder funcionar, cuando se produzca el fallo de la alimentación normal, como mínimo el tiempo necesario para abandonar la actividad o zona de alto riesgo.

Alumbrado de reemplazamiento: Parte del alumbrado de emergencia que permite la continuidad de las actividades normales. Cuando el alumbrado de reemplazamiento proporcione una iluminancia inferior al alumbrado normal, se usará únicamente para terminar el trabajo con seguridad.

Tolerancias admisibles

Las canalizaciones que alimenten los alumbrados de emergencia alimentados por fuente central se dispondrán, cuando se instalen sobre paredes o empotradas en ellas, a 5 cm como mínimo, de otras canalizaciones eléctricas y, cuando se instalen en huecos de la construcción estarán separadas de éstas por tabiques no metálicos.

Condiciones de terminación

El instalador autorizado deberá marcar en el espacio reservado en la etiqueta, la fecha de puesta en servicio de la batería.

Control de ejecución, ensayos y pruebas

Control de ejecución

Luminarias, conductores, situación, altura de instalación, puesta a tierra: deben coincidir en número y características con lo especificado en proyecto. Conexiones: ejecutadas con regletas o accesorios específicos al efecto. Luminarias, lámparas: número de estas especificadas en proyecto. Fijaciones y conexiones. Se permitirán oscilaciones en la situación de las luminarias de más menos 5 cm.

Ensayos y pruebas

Alumbrado de evacuación: La instalación cumplirá las siguientes condiciones de servicio durante 1 hora, como mínimo a partir del instante en que tenga lugar una caída al 70% de la tensión nominal: Proporcionará una iluminancia de 1 lx, como mínimo, en el nivel del suelo en los recorridos de evacuación, medida en el eje en pasillos y escaleras, y en todo punto cuando dichos recorridos discurran por espacios distintos a los citados. La iluminancia será, como mínimo, de 5 lx en los puntos en los que estén situados los equipos de las instalaciones de protección contra incendios que exijan utilización manual y en los cuadros de distribución del alumbrado. La uniformidad de la iluminación proporcionada en los distintos puntos de cada zona será tal que el cociente entre la iluminancia máxima y la mínima sea menor que 40.

Alumbrado ambiente o anti pánico: Proporcionará una iluminancia horizontal mínima de 0,5 lux en todo el espacio considerado, desde el suelo hasta una altura de 1 m. El cociente entre la iluminancia máxima y la mínima será menor que 40. Proporcionará la iluminancia prevista durante al menos una hora.

Alumbrado de zonas de alto riesgo; Proporcionará una iluminancia horizontal mínima de 15 lux o el 10% de la iluminancia normal (el mayor de los dos valores) El cociente entre la iluminancia máxima y la mínima será menor que 10. Proporcionará la iluminancia prevista, cuando se produzca el fallo del suministro normal, como mínimo el tiempo necesario para abandonar la actividad o zona de alto riesgo.

Conservación y mantenimiento

Todos los elementos de la instalación se protegerán de la suciedad y de la entrada de objetos extraños. Se procederá a la limpieza de los elementos que lo necesiten antes de la entrega de la obra.

PRESCRIPCIONES SOBRE VERIFICACIONES EN EL EDIFICIO TERMINADO

Verificaciones y pruebas de servicio para comprobar las prestaciones finales del edificio

Documentación: certificados, boletines y documentación adicional exigida por la Administración competente.

INSTALACIÓN DE ILUMINACIÓN

DESCRIPCIÓN

Descripción

Iluminación de espacios carentes de luz con la presencia de fuentes de luz artificiales, con aparato de alumbrado que reparte, filtra o transforma la luz emitida por una o varias lámparas eléctricas y que comprende todos los dispositivos necesarios para el soporte, la fijación y la protección de las lámparas y, en caso necesario, los circuitos auxiliares en combinación con los medios de conexión con la red de alimentación.

Criterios de medición y valoración de unidades

Unidad de equipo de luminaria, totalmente terminada, incluyendo el equipo de encendido, fijaciones, conexión comprobación y pequeño material. Podrán incluirse la parte proporcional de difusores, celosías o rejillas.

PRESCRIPCIONES SOBRE LOS PRODUCTOS

Características y recepción de los productos que se incorporan a las unidades de obra

La recepción de los productos, equipos y sistemas se realizará conforme se desarrolla en la Parte II, Condiciones de recepción de productos. Este control comprende el control de la documentación de los suministros (incluida la del marcado CE cuando sea pertinente), el control mediante distintivos de calidad o evaluaciones técnicas de idoneidad y el control mediante ensayos. Se realizará la comprobación de la documentación de suministro en todos los casos, comprobando que coincide lo suministrado en obra con lo indicado en el proyecto.

Equipos eléctricos para montaje exterior: grado de protección mínima IP54, según UNE 20.324 e IK 8 según UNE-EN 50.102. Montados a una altura mínima de 2,50 m sobre el nivel del suelo. Entradas y salidas de cables por la parte inferior de la envolvente.

Luminarias para lámparas de incandescencia o de fluorescencia y otros tipos de descarga e inducción: marca del fabricante, clase, tipo (empotrable, para adosar, para suspender, con celosía, con difusor continuo, estanca, antideflagrante...), grado de protección, tensión asignada, potencia máxima admisible, factor de potencia, cableado, (sección y tipo de aislamiento, dimensiones en planta), tipo de sujeción, instrucciones de montaje. Las luminarias para alumbrado interior serán conformes a la norma UNE-EN 60598. Las luminarias para alumbrado exterior serán de clase I o clase II y conformes a la norma UNE-EN 60598-2-3 y a la UNE-EN 60598-2-5 en el caso de proyectores de exterior.

Lámpara: marca de origen, tipo o modelo, potencia (vatios), tensión de alimentación (voltios) y flujo nominal (lúmenes). Para las lámparas fluorescentes, condiciones de encendido y color aparente, temperatura de color en °K (según el tipo de lámpara) e índice de rendimiento de color. Los rótulos luminosos y las instalaciones que los alimentan con tensiones asignadas de salida en vacío entre 1 y 10 kV, estarán a lo dispuesto en la norma UNE-EN 50.107

Accesorios para las lámparas de fluorescencia (reactancia, condensador y cebadores). Llevarán grabadas de forma clara e identificables siguientes indicaciones: Reactancia: marca de origen, modelo, esquema de conexión, potencia nominal, tensión de alimentación, factor de frecuencia y tensión, frecuencia y corriente nominal de alimentación. Condensador: marca de origen, tipo o referencia al catálogo del fabricante, capacidad, tensión de alimentación, tensión de ensayo cuando ésta sea mayor que 3 veces la nominal, tipo de corriente para la que está previsto, temperatura máxima de funcionamiento. Todos los condensadores que formen parte del equipo auxiliar eléctrico de las lámparas de descarga, para corregir el factor de potencia de los balastos, deberán llevar conectada una resistencia que asegure que la tensión en bornes del condensador no sea mayor de 50 V transcurridos 60 s desde la desconexión del receptor. Cebador: marca de origen, tipo o referencia al catálogo del fabricante, circuito y tipo de lámpara para los que sea utilizable. Equipos eléctricos para los puntos de luz: tipo (interior o exterior), instalación adecuada al tipo utilizado, grado de protección mínima.

Conductores: sección mínima para todos los conductores, incluido el neutro. Los conductores de la red de tierra que unen los electrodos deberán cumplir las condiciones de ITC-BT-09.

Elementos de fijación. Las piezas que no cumplan las especificaciones de proyecto, hayan sufrido daños durante el transporte o que presenten defectos serán rechazadas. El almacenamiento de los productos en obra se hará dentro de los respectivos embalajes originales y de acuerdo con las instrucciones del fabricante. Será en un lugar protegido de lluvias y focos húmedos, en zonas alejadas de posibles impactos. No estarán en contacto con el terreno.

PRESCRIPCIÓN EN CUANTO A LA EJECUCIÓN POR UNIDADES DE OBRA

Características técnicas de cada unidad de obra

Condiciones previas: soporte

La fijación se realizará una vez acabado completamente el paramento que lo soporte.

Compatibilidad entre los productos, elementos y sistemas constructivos

Para prevenir el fenómeno electroquímico de la corrosión galvánica entre metales con diferente potencial, se adoptarán las siguientes medidas: Evitar el contacto entre dos metales de distinta actividad. En caso de no poder evitar el contacto, se deberá seleccionar metales próximos en la serie galvánica. Aislar eléctricamente los metales con diferente potencial. Evitar el acceso de agua y oxígeno a la zona de unión de los dos metales. Cuando algún elemento de la instalación eléctrica deba discurrir paralelo o instalarse próximo a una tubería de agua, se colocará siempre por encima de ésta.

Proceso de ejecución

Ejecución

Según el CTE DB SU 4, apartado 1, en cada zona se dispondrá una instalación de alumbrado que proporcione el nivel de iluminación establecido en la tabla 1.1, medido a nivel del suelo. En las zonas de los establecimientos de uso Pública Concurrencia en las que la actividad se desarrolla con un nivel bajo de iluminación se dispondrá una iluminación de balizamiento en las rampas y en cada uno de los peldaños de las escaleras.

Según el CTE DB HE 3, apartado 2.2, las instalaciones de iluminación dispondrán, para cada zona, de un sistema de regulación y control que cumplan las siguientes condiciones: Toda zona dispondrá al menos de un sistema de encendido y apagado manual, cuando no disponga de otro sistema de control, no aceptándose los sistemas de encendido y apagado en cuadros eléctricos como único sistema de control. Las zonas de uso esporádico dispondrán de un control de encendido y apagado por sistema de detección de presencia o sistema de temporización. Se instalarán sistemas de aprovechamiento de la luz natural, que regulen el nivel de iluminación en función del aporte de luz natural, en la primera línea paralela

de luminarias situadas a una distancia inferior a 3 m de la ventana, y en todas las situadas bajo un lucernario, en los casos indicados de las zonas de los grupos 1 y 2 (según el apartado 2.1).

Las instalaciones sólo podrán ser ejecutadas por instaladores o empresas instaladoras que cumplan con la reglamentación vigente en su ámbito de actuación. Una vez replanteada la situación de la luminaria y efectuada su fijación al soporte, se conectarán tanto la luminaria como sus accesorios, con el circuito correspondiente. Se proveerá a la instalación de un interruptor de corte omnipolar situado en la parte de baja tensión. Las partes metálicas accesibles de los receptores de alumbrado que no sean de Clase II o Clase III, deberán conectarse de manera fiable y permanente al conductor de protección del circuito. En redes de alimentación subterráneas, los tubos irán enterrados a una profundidad mínima de 40 cm desde el nivel del suelo, medidos desde la cota inferior del tubo, y su diámetro interior no será inferior a 6 cm. Se colocará una cinta de señalización que advierta de la existencia de cables de alumbrado exterior, situada a una distancia mínima del nivel del suelo de 10 cm y a 25 cm por encima del tubo.

Tolerancias admisibles

La iluminancia medida es un 10% inferior a la especificada.

Condiciones de terminación

Al término de la instalación, e informada la dirección facultativa, el instalador autorizado emitirá la documentación reglamentaria que acredite la conformidad de la instalación con la Reglamentación vigente.

Control de ejecución, ensayos y pruebas

Control de ejecución

Lámparas, luminarias, conductores, situación, altura de instalación, puesta a tierra, cimentaciones, báculos: coincidirán en número y características con lo especificado en proyecto. Conexiones: ejecutadas con regletas o accesorios específicos al efecto.

Ensayos y pruebas

Accionamiento de los interruptores de encendido del alumbrado con todas las luminarias equipadas con sus lámparas correspondientes.

Conservación y mantenimiento

Todos los elementos de la instalación se protegerán de la suciedad y de la entrada de objetos extraños. Se procederá a la limpieza de los elementos que lo necesiten antes de la entrega de la obra.

PRESCRIPCIONES SOBRE VERIFICACIONES EN EL EDIFICIO TERMINADO

Verificaciones y pruebas de servicio para comprobar las prestaciones finales del edificio

Documentación: certificados, boletines y documentación adicional exigida por la Administración competente.

INDICADORES LUMINOSOS

DESCRIPCIÓN

Descripción

Elementos luminosos, verticales y horizontales, de funcionamiento automático o no, que sirven para orientar o señalizar a los usuarios, y limitar el riesgo de daños a personas como consecuencia de una iluminación inadecuada en zonas de circulación de los edificios, tanto interiores como exteriores, incluso en caso de emergencia o de fallo del alumbrado normal.

Criterios de medición y valoración de unidades

Unidad de equipo de señalización luminosa, totalmente colocada, incluyendo las señales, alumbrado de las señales totalmente equipado, fijaciones, conexionado con los aislamientos y pequeño material necesarios.

PRESCRIPCIONES SOBRE LOS PRODUCTOS

Características y recepción de los productos que se incorporan a las unidades de obra

La recepción de los productos, equipos y sistemas se realizará conforme se desarrolla en la Parte II, Condiciones de recepción de productos. Este control comprende el control de la documentación de los suministros (incluida la del marcado CE cuando sea pertinente), el control mediante distintivos de calidad o evaluaciones técnicas de idoneidad y el control mediante ensayos. Señales: El material de que se constituyan las señales será resistente a las condiciones ambientales y funcionales del entorno en que estén instaladas, y la superficie de la señal no favorecerá el depósito de polvo sobre ella. El alumbrado de las señales será capaz de proporcionar el nivel de iluminación requerido en función de su ubicación. En el caso del alumbrado de emergencia, este será tal que en caso de fallo del alumbrado normal, suministrará la iluminación necesaria para facilitar la visibilidad a los usuarios y que estos puedan abandonar el edificio impidiendo situaciones de pánico y permitiendo la visión de las señales indicativas de las salidas y la situación de los equipos y medios de protección existentes.

Las formas, símbolos gráficos, tamaños y colores de las señales se determinarán mediante los principios recogidos en las normas UNE correspondientes. Las señales normalizadas deberán llevar anotada la referencia a la norma de donde han sido extraídas. Se tendrán en cuenta las indicaciones referidas en el CTE DB SU 4. Los materiales que no se ajusten a lo especificado deberán ser retirados. No se aceptarán las partidas cuando se varíen las condiciones iniciales. El almacenamiento de los productos en obra será en un lugar protegido de lluvias, focos húmedos, en zonas alejadas de posibles impactos. No estarán en contacto con el terreno.

PRESCRIPCIÓN EN CUANTO A LA EJECUCIÓN POR UNIDADES DE OBRA

Características técnicas de cada unidad de obra

Condiciones previas: soporte

La instalación será fija, y la fijación de la luminaria se realizará una vez acabado completamente el paramento en el que se coloque.

Compatibilidad entre los productos, elementos y sistemas constructivos

Para prevenir el fenómeno electroquímico de la corrosión galvánica entre metales con diferente potencial, se adoptarán las siguientes medidas: Evitar el contacto entre dos metales de distinta actividad. En caso de no poder evitar el contacto, se deberá seleccionar metales próximos en la serie galvánica. Aislar eléctricamente los metales con diferente potencial. Evitar el acceso de agua y oxígeno a la zona de unión de los dos metales.

Proceso de ejecución

Ejecución

En general, contarán con alumbrado de emergencia las zonas y los elementos señalados en el CTE DB SU 4, apartado. La posición de las luminarias se realizará según lo indicado en el apartado 2.2 del CTE DB SU 4: Se situarán al menos a 2 m por encima del nivel del suelo. Se dispondrá una en cada puerta de salida y en posiciones en las que sea necesario destacar un peligro potencial o el emplazamiento de un equipo de seguridad. Como mínimo se dispondrán en los puntos indicados en el CTE DB SU 4, apartado 2.2. Las señales se situarán en el lugar indicado en proyecto, a 2 m por encima del nivel del suelo, comprobando que se han colocado una en cada puerta de salida, escalera y cambio de nivel o dirección y en

posiciones en las que sea necesario destacar un peligro potencial o el emplazamiento de un equipo de seguridad.

Condiciones de terminación

Una vez replanteada la situación de la luminaria y efectuada su fijación al soporte, se conectarán tanto la luminaria como sus accesorios utilizando los aislamientos correspondientes.

Control de ejecución, ensayos y pruebas

Ensayos y pruebas

Medición de los niveles de iluminación en las zonas de paso y salidas. Desconexión del suministro principal y comprobación de que el alumbrado de emergencia entra en funcionamiento. Se considerará fallo de alimentación el descenso de la tensión de alimentación por debajo del 70% de su valor nominal. El alumbrado de emergencia de las vías de evacuación alcanzará al menos el 50% del nivel de iluminación requerido al cabo de los 5 s y el 100% a los 60 s. La instalación cumplirá las condiciones de servicio que se indican a continuación durante una hora, como mínimo, a partir del instante en que tenga lugar el fallo: En las vías de evacuación cuya anchura no exceda de 2 m, la iluminancia horizontal en el suelo debe ser, como mínimo, 1 lux a lo largo del eje central y 0,5 lux en la banda central que comprende al menos la mitad de la anchura de la vía. Las vías de evacuación con anchura superior a 2 m pueden ser tratadas como varias bandas de 2 m de anchura, como máximo. En los puntos en los que estén situados los equipos de seguridad, las instalaciones de protección contra incendios de utilización manual y los cuadros de distribución del alumbrado, la iluminancia horizontal será de 5 lux, como mínimo. A lo largo de la línea central de una vía de evacuación, la relación entre la iluminancia máxima y la mínima no debe ser mayor que 40:1.

Los niveles de iluminación establecidos deben obtenerse considerando nulo el factor de reflexión sobre paredes y techos y contemplando un factor de mantenimiento que englobe la reducción del rendimiento luminoso debido a la suciedad de las luminarias y al envejecimiento de las lámparas. Con el fin de identificar los colores de seguridad de las señales, el valor mínimo del índice de rendimiento cromático Ra de las lámparas será 40.

La iluminación de las señales de evacuación indicativas de las salidas y de las señales indicativas de los medios manuales de protección contra incendios y primeros auxilios, cumplirán los siguientes requisitos: La luminancia de cualquier área de color de seguridad de la señal debe ser al menos de 2 cd/m² en todas las direcciones de visión importantes. La relación de la luminancia máxima a la mínima dentro del color blanco o de seguridad no debe ser mayor de 10:1, debiéndose evitar variaciones importantes entre puntos adyacentes. La relación entre la luminancia L_{blanca}, y la luminancia L_{color} >10, no será menor que 5:1 ni mayor que 15:1. Las señales de seguridad deben estar iluminadas al menos al 50% de la iluminancia requerida, al cabo de 5 s, y al 100% al cabo de 60 s.

INSTALACIÓN DE PROTECCIÓN INSTALACIÓN DE SISTEMAS ANTI-INTRUSIÓN

DESCRIPCIÓN

Descripción

Conjunto de medidas de protección, físicas y electrónicas que, coordinadas, elevan el nivel de seguridad, tanto para las personas que habitan el edificio como los bienes que alberga. El fin principal de estas instalaciones consiste en detectar lo antes posible, y retrasar razonablemente, la comisión de un acto delictivo, permitiendo un tiempo de respuesta, que en un porcentaje muy elevado, impida la consumación de un delito.

Criterios de medición y valoración de unidades

La medición corresponderá al número de unidades empleadas de iguales características totalmente instaladas y conexionadas, incluso portes y accesorios. Los cables de conducción eléctrica y tubos de protección de los mismos a la intemperie, se medirán y valorarán por metro lineal.

PRESCRIPCIONES SOBRE LOS PRODUCTOS

Características y recepción de los productos que se incorporan a las unidades de obra

La recepción de los productos, equipos y sistemas se realizará conforme se desarrolla en la Parte II, Condiciones de recepción de productos. Este control comprende el control de la documentación de los suministros (incluida la del marcado CE cuando sea pertinente), el control mediante distintivos de calidad o evaluaciones técnicas de idoneidad y el control mediante ensayos.

Se establecen diferentes sistemas de protección frente al robo:

Central de proceso (con unidad de alarma y unidad de señalización): Programación, memorización, autoprotección. Alimentación eléctrica y reserva energética. Zonas de intrusión.

Sensores y detectores: Detectores volumétricos: ultrasónicos, infrarrojos, microondas, etc. Detectores puntuales: de apertura, de golpe vibración, mixto, pulsador manual, etc.

Terminales de alarma: Acústico, óptico, etc. Conexión con central de alarma. Autoprotección y antisabotaje.

Canalizaciones: Descripción de la topología: bus, estrella, anillo, etc.

PRESCRIPCIÓN EN CUANTO A LA EJECUCIÓN POR UNIDADES DE OBRA

Características técnicas de cada unidad de obra

Condiciones previas: soporte

El soporte serán los paramentos verticales u horizontales por los que discurra la instalación ya sea empotrada o en superficie. Los cerramientos deberán estar totalmente ejecutados a falta de revestimiento si la instalación va empotrada o totalmente acabados si va en superficie.

Compatibilidad entre los productos, elementos y sistemas constructivos

Para prevenir el fenómeno electroquímico de la corrosión galvánica entre metales con diferente potencial, se adoptarán las siguientes medidas: Evitar el contacto entre dos metales de distinta actividad. En caso de no poder evitar el contacto, se deberá seleccionar metales próximos en la serie galvánica. Aislar eléctricamente los metales con diferente potencial. Evitar el acceso de agua y oxígeno a la zona de unión de los dos metales.

Proceso de ejecución

Ejecución

En general la ejecución de los diferentes tipos de instalaciones de robo, será acorde con las recomendaciones indicadas por el fabricante. Se realizarán las rozas en los cerramientos y tabiquerías, de aquellos tramos de la instalación en que los elementos vayan empotrados, para rellenar posteriormente con yeso o mortero. Se fijarán y sujetarán los elementos del sistema que vayan en superficie, en el lugar y a la altura especificada en proyecto o por la dirección facultativa. Se colocarán los conductores eléctricos, con "pasa hilos" impregnados de sustancias para hacer más fácil su deslizamiento por el interior de los tubos. Con estos cables ya colocados se interconectarán todos los elementos de la instalación y se procederá al montaje total de la misma.

Control de ejecución, ensayos y pruebas

Control de ejecución

Situación de los componentes de la instalación de protección anti-intrusión. Componentes de la instalación: Secciones de los conductos eléctricos. Diámetros de los tubos de protección de dichos conductos.

INSTALACIÓN DE PROTECCIÓN CONTRA INCENDIOS

DESCRIPCIÓN

Descripción

Equipos e instalaciones destinados a reducir a límites aceptables el riesgo de que los usuarios de un edificio sufran daños derivados de un incendio de origen accidental, de acuerdo con el CTE DB SI, como consecuencia de las características de su proyecto y su construcción.

Criterios de medición y valoración de unidades

Unidad de equipo completamente recibida y/o terminada en cada caso; todos los elementos específicos de las instalaciones de protección contra incendios, como detectores, centrales de alarma, equipos de manguera, bocas, etc. El resto de elementos auxiliares para completar dicha instalación, ya sea instalaciones eléctricas o de fontanería se medirán y valorarán siguiendo las recomendaciones establecidas en los apartados correspondientes de la subsección Electricidad: baja tensión y puesta a tierra y el capítulo Fontanería. Los elementos que no se encuentren contemplados en cualquiera de los dos casos anteriores se medirán y valorarán por unidad de obra proyectada realmente ejecutada

PRESCRIPCIONES SOBRE LOS PRODUCTOS

Características y recepción de los productos que se incorporan a las unidades de obra

La recepción de los productos, equipos y sistemas se realizará conforme se desarrolla en la Parte II, Condiciones de recepción de productos. Este control comprende el control de la documentación de los suministros (incluida la del marcado CE cuando sea pertinente), el control mediante distintivos de calidad o evaluaciones técnicas de idoneidad y el control mediante ensayos. Los aparatos, equipos y sistemas, así como su instalación y mantenimiento empleados en la protección contra incendios, cumplirán las condiciones especificadas en el Reglamento de Instalaciones de Protección Contra Incendios RD 1942/ 1993. Existen diferentes tipos de instalación contra incendios:

Extintores portátiles o sobre carros. Columna seca (canalización según apartado correspondiente del capítulo Fontanería). Bocas de incendio equipadas. Grupos de bombeo. Sistema de detección y alarma de incendio, (activada la alarma automáticamente mediante detectores y/o manualmente mediante pulsadores). Instalación automática de extinción, (canalización según apartado correspondiente del capítulo Fontanería, con toma a la red general independiente de la de fontanería del edificio). Hidrantes exteriores. Rociadores. Sistemas de control de humos. Sistemas de ventilación. Sistemas de señalización. Sistemas de gestión centralizada.

Las características mínimas se especifican en cada una de las normas UNE correspondientes a cada instalación de protección de incendios. Todos los componentes de la instalación deberán recibirse en obra conforme a: la documentación del fabricante, normativa si la hubiere, especificaciones del proyecto y a las indicaciones de la dirección facultativa durante la ejecución de las obras. Productos con marcado CE:

Productos de protección contra el fuego (ver Parte II, Relación de productos con marcado CE, 17.1).

Hidrantes (ver Parte II, Relación de productos con marcado CE, 17.2).

Sistemas de detección y alarma de incendios (ver Parte II, Relación de productos con marcado CE, 17.3): Dispositivos de alarma de incendios acústicos. Equipos de suministro de alimentación. Detectores de calor puntuales. Detectores de humo puntuales que funcionan según el principio de luz difusa, luz transmitida o por ionización. Detectores de llama puntuales. Pulsadores manuales de alarma. Detectores de humo de línea que utilizan un haz óptico de luz. Seccionadores de cortocircuito. Dispositivos entrada/ salida para su uso en las vías de transmisión de detectores de fuego y alarmas de incendio. Detectores de aspiración de humos. Equipos de transmisión de alarmas y avisos de fallo.

Instalaciones fijas de lucha contra incendios. Sistemas equipados con mangueras, (ver Parte II, Relación de productos con marcado CE, 17.4): Bocas de incendio equipadas con mangueras semirrígidas. Bocas de incendio equipadas con mangueras planas.

Sistemas fijos de lucha contra incendios. Componentes para sistemas de extinción mediante agentes gaseosos, (ver Parte II, Relación de productos con marcado CE, 17.5): Dispositivos automáticos y eléctricos de control y retardo. Dispositivos automáticos no eléctricos de control y de retardo. Dispositivos manuales de disparo y de paro. Conjuntos de válvulas de los contenedores de alta presión y sus actuadores. Válvulas direccionales de alta y baja presión y sus actuadores para sistemas de CO2. Dispositivos no eléctricos de aborto para sistemas de CO2. Difusores para sistemas de CO2. Conectores. Detectores especiales de incendios. Presostatos y manómetros. Dispositivos mecánicos de pesaje. Dispositivos neumáticos de alarma. Válvulas de retención y válvulas antirretorno.

Sistemas fijos de lucha contra incendios. Componentes para sistemas de rociadores y agua pulverizada, (ver Parte II, Relación de productos con marcado CE, 17.6): Rociadores automáticos. Conjuntos de válvula de alarma de tubería mojada y cámaras de retardo. Conjuntos de válvula de alarma para sistemas de tubería seca. Alarmas hidromecánicas. Detectores de flujo de agua.

Sistemas fijos de lucha contra incendios. Sistemas de extinción por polvo (ver Parte II, Relación de productos con marcado CE, 17.7).

Instalaciones fijas de lucha contra incendios. Sistemas de espuma, (ver Parte II, Relación de productos con marcado CE, 17.8).

De acuerdo con el Real Decreto 1942/1993, de 5 de noviembre, por el que se aprueba el Reglamento de Instalaciones de Protección contra Incendios, la recepción de estos se hará mediante certificación de entidad de control que posibilite la colocación de la correspondiente marca de conformidad a normas No será necesaria la marca de conformidad de aparatos, equipos u otros componentes cuando éstos se diseñen y fabriquen como modelo único para una instalación determinada. No obstante, habrá de presentarse ante los servicios competentes en materia de industria de la Comunidad Autónoma, antes de la puesta en funcionamiento del aparato, el equipo o el sistema o componente, un proyecto firmado por técnico titulado competente, en el que se especifiquen sus características técnicas y de funcionamiento y se acredite el cumplimiento de todas las prescripciones de seguridad exigidas por el citado Reglamento, realizándose los ensayos y pruebas que correspondan de acuerdo con él. Las piezas que hayan sufrido daños durante el transporte o que presenten defectos no apreciados en la recepción en fábrica serán rechazadas. Asimismo serán rechazados aquellos productos que no cumplan las características mínimas técnicas prescritas en proyecto.

Almacenamiento y manipulación (criterios de uso, conservación y mantenimiento)

Los productos se protegerán de humedad, impactos y suciedad, a ser posible dentro de los respectivos embalajes originales. Se protegerán convenientemente todas las rosas de la instalación. No estarán en contacto con el terreno.

PRESCRIPCIÓN EN CUANTO A LA EJECUCIÓN POR UNIDADES DE OBRA

Características técnicas de cada unidad de obra

Condiciones previas: soporte

El soporte de las instalaciones de protección contra incendios serán los paramentos verticales u horizontales, así como los pasos a través de elementos estructurales, cumpliendo recomendaciones de la subsección Electricidad: baja tensión y puesta a tierra y el capítulo Fontanería según

se trate de instalación de fontanería o eléctrica. Quedarán terminadas las fábricas, cajeados, pasatubos, etc., necesarios para la fijación, (empotradas o en superficie) y el paso de los diferentes elementos de la instalación. Las superficies donde se trabaje estarán limpias y niveladas. El resto de componentes específicos de la instalación de protección contra incendios, como extintores, B.I.E., rociadores, etc., irán sujetos en superficie o empotrados según diseño y cumpliendo los condicionantes dimensionales en cuanto a posición según el CTE DB SI. Dichos soportes tendrán la suficiente resistencia mecánica para soportar su propio peso y las acciones de su manejo durante su funcionamiento.

Compatibilidad entre los productos, elementos y sistemas constructivos

Para prevenir el fenómeno electroquímico de la corrosión galvánica entre metales con diferente potencial, se adoptarán las siguientes medidas: Evitar el contacto entre dos metales de distinta actividad. En caso de no poder evitar el contacto, se deberá seleccionar metales próximos en la serie galvánica. Aislar eléctricamente los metales con diferente potencial. Evitar el acceso de agua y oxígeno a la zona de unión de los dos metales. En el caso de utilizarse en un mismo local extintores de tipos diferentes, se tendrá en cuenta la posible incompatibilidad entre los distintos agentes de los mismos. Cuando las canalizaciones sean superficiales, nunca se soldará el tubo al soporte.

Proceso de ejecución

Ejecución

La instalación de aparatos, equipos, sistemas y sus componentes, con excepción de los extintores portátiles, se realizará por instaladores debidamente autorizados. La Comunidad Autónoma correspondiente, llevará un libro de Registro en el que figurarán los instaladores autorizados. Durante el replanteo se tendrá en cuenta una separación mínima entre tuberías vecinas de 25 cm y con conductos eléctricos de 30 cm. Para las canalizaciones se limpiarán las roscas y el interior de estas. Además de las condiciones establecidas en la subsección Electricidad: baja tensión y puesta a tierra y el capítulo Fontanería, se tendrán en cuenta las siguientes recomendaciones: Se realizará la instalación ya sea eléctrica o de fontanería. Se procederá a la colocación de los conductores eléctricos, con ayuda de pasahilos impregnados con sustancias para hacer fácil su paso por el interior. Para las canalizaciones el montaje podrá ser superficial u empotrado. En el caso de canalizaciones superficiales las tuberías se fijarán con tacos o tornillos a las paredes con una separación máxima entre ellos de 2 m; entre el soporte y el tubo se interpondrá anillo elástico. Si la canalización es empotrada está ira recibida al paramento horizontal o vertical mediante grapas, interponiendo anillo elástico entre estas y el tubo, tapando las rozas con yeso o mortero. El paso a través de elementos estructurales será por pasatubos, con holguras rellenas de material elástico, y dentro de ellos no se alojará ningún accesorio. Todas las uniones, cambios de dirección, etc., serán roscadas asegurando la estanquidad con pintura de minio y empleando estopa, cintas, pastas, preferentemente teflón. Las reducciones de sección de los tubos, serán excéntricas enrasadas con las generatrices de los tubos a unir. Cuando se interrumpa el montaje se tapanán los extremos. Una vez realizada la instalación eléctrica y de fontanería se realizará la conexión con los diferentes mecanismos, equipos y aparatos de la instalación, y con sus equipos de regulación y control.

Tolerancias admisibles

Extintores de incendio: se comprobará que la parte superior del extintor quede, como máximo, a 1,70 m sobre el suelo. Columna seca: la toma de fachada y las salidas en las plantas tendrán el centro de sus bocas a 90 cm sobre el nivel del suelo. Bocas de incendio: la altura de su centro quedará, como máximo, a 1,50 m sobre el nivel del suelo o a más altura si se trata de BIE de 2,5 cm, siempre que la boquilla y la válvula de apertura manual, si existen, estén situadas a la altura citada.

Condiciones de terminación

Al término de la instalación, e informada la dirección facultativa, el instalador autorizado emitirá la documentación reglamentaria que acredite la conformidad de la instalación con la Reglamentación vigente.

Control de ejecución, ensayos y pruebas

Control de ejecución

Extintores de incendios

Columna seca: Unión de la tubería con la conexión siamesa. Fijación de la carpintería. Toma de alimentación: Unión de la tubería con la conexión siamesa. Fijación de la carpintería. Bocas de incendio, hidrantes: Dimensiones. Enrase de la tapa con el pavimento. Uniones con la tubería. Equipo de manguera: Unión con la tubería. Fijación de la carpintería. Extintores, rociadores y detectores: La colocación, situación y tipo.

Resto de elementos: Comprobar que la ejecución no sea diferente a lo proyectado. Se tendrán en cuenta los puntos de observación establecidos en los apartados correspondientes de la subsección Electricidad: baja tensión y puesta a tierra y el capítulo Fontanería, según sea el tipo de instalación de protección contra incendios.

Ensayos y pruebas

Columna seca (canalización según capítulo Electricidad, baja tensión y puesta a tierra y Fontanería). El sistema de columna seca se someterá, antes de su puesta en servicio, a una prueba de estanquidad y resistencia mecánica. Bocas de incendio equipadas, hidrantes, columnas secas. Los sistemas se someterán, antes de su puesta en servicio, a una prueba de estanquidad y resistencia mecánica. Rociadores. Conductos y accesorios. Prueba de estanquidad.

Funcionamiento de la instalación: Sistema de detección y alarma de incendio. Instalación automática de extinción. Sistemas de control de humos. Sistemas de ventilación. Sistemas de gestión centralizada. Instalación de detectores de humo y de temperatura.

Conservación y mantenimiento

Se vaciará la red de tuberías y se dejarán sin tensión todos los circuitos eléctricos hasta la fecha de la entrega de la obra. Se repondrán todos los elementos que hayan resultado dañados antes de la entrega.

PRESCRIPCIONES SOBRE VERIFICACIONES EN EL EDIFICIO TERMINADO

Verificaciones y pruebas de servicio para comprobar las prestaciones finales del edificio

Previas las pruebas y comprobaciones oportunas, la puesta en funcionamiento de las instalaciones precisará la presentación, ante los servicios competentes en materia de industria de la Comunidad Autónoma, de un certificado de la empresa instaladora visado por un técnico titulado competente designado por la misma.

INSTALACIÓN DE PROTECCIÓN CONTRA EL RAYO

DESCRIPCIÓN

Descripción

La instalación de protección contra el rayo limitará el riesgo de electrocución y de incendio causado por la acción del rayo, interceptando las descargas sin riesgo para la estructura e instalaciones.

Criterios de medición y valoración de unidades

La medición y valoración del pararrayos de punta se realizará por unidad, incluyendo todos sus elementos y piezas especiales de sujeción incluyendo ayudas de albañilería y totalmente terminada. La red conductora se medirá y valorará por metro lineal, incluyendo piezas especiales,

tubos de protección y ayudas de albañilería. (Medida desde los puntos de captación hasta la puesta a tierra).

PRESCRIPCIONES SOBRE LOS PRODUCTOS

Características y recepción de los productos que se incorporan a las unidades de obra

La recepción de los productos, equipos y sistemas se realizará conforme se desarrolla en la Parte II, Condiciones de recepción de productos. Este control comprende el control de la documentación de los suministros (incluida la del marcado CE cuando sea pertinente), el control mediante distintivos de calidad o evaluaciones técnicas de idoneidad y el control mediante ensayos. Según el CTE DB SU 8, apartado 2, el tipo de instalación de protección contra el rayo, tendrá la eficiencia requerida según el nivel de protección correspondiente. Los sistemas de protección contra el rayo constarán de un sistema externo, un sistema interno y una red de tierra.

Sistema externo: Dispositivos captadores (terminal aéreo) que podrán ser puntas de Franklin, mallas conductoras y pararrayos con dispositivo de cebado.

Sistema interno: Derivaciones o conductores de bajada: conducirán la corriente de descarga atmosférica desde el dispositivo captador a la toma de tierra. Este sistema comprende los dispositivos que reducen los efectos eléctricos y magnéticos de la corriente de la descarga atmosférica dentro del espacio a proteger. La red de tierra será la adecuada para dispersar en el terreno la corriente de las descargas atmosféricas.

Características técnicas mínimas que deben reunir: Las longitudes de las trayectorias de las derivaciones serán lo más reducidas posible. Se dispondrán conexiones equipotenciales entre los derivadores a nivel del suelo y cada 20 m. Todo elemento de la instalación discurrirá por donde no represente riesgo de electrocución o estará protegido adecuadamente. Todos los componentes de la instalación deberán recibirse en obra conforme a: la documentación del fabricante, normativa si la hubiere, especificaciones del proyecto y las indicaciones de la dirección facultativa durante la ejecución de las obras. Hasta la puesta en obra se mantendrán los componentes protegidos con el embalaje de fábrica y almacenados en un lugar que evite el contacto con materiales agresivos, impactos y humedad.

PRESCRIPCIÓN EN CUANTO A LA EJECUCIÓN POR UNIDADES DE OBRA

Características técnicas de cada unidad de obra

Condiciones previas: soporte

El soporte de una instalación de protección contra el rayo dependerá del tipo de sistema elegido en su diseño: En el caso de pararrayos de puntas el soporte del mástil serán muros o elementos de fábrica que sobresalgan de la cubierta (peanas, pedestales...) con un espesor mínimo de 1/2 pie, a los cuales se anclarán mediante las piezas de fijación. Para las bajadas del cable de la red conductora serán los paramentos verticales por los que discurra la instalación. En el caso de sistema reticular el soporte a nivel de cubierta será la propia cubierta y los muros (preferentemente las aristas más elevadas del edificio) de la misma, y su red vertical serán los paramentos verticales de fachadas y patios

Compatibilidad entre los productos, elementos y sistemas constructivos

Para prevenir el fenómeno electroquímico de la corrosión galvánica entre metales con diferente potencial, se adoptarán las siguientes medidas: Evitar el contacto entre dos metales de distinta actividad. En caso de no poder evitar el contacto, se deberá seleccionar metales próximos en la serie galvánica. Aislar eléctricamente los metales con diferente potencial. Evitar el acceso de agua y oxígeno a la zona de unión de los dos metales.

Para la instalación de protección contra el rayo, todas las piezas deben de estar protegidas contra la corrosión, tanto en la instalación aérea como subterránea, es decir contra agentes externos y electroquímicos. Así, los materiales constituyentes serán preferentemente de acero galvanizado y aluminio. Como material conductor se utilizará el cobre desnudo, y en casos de suelos o atmósferas agresivas acero galvanizado en caliente por inmersión con funda plástica.

Cuando el cobre desnudo como conductor discurra en instalaciones de tierra, el empleo combinado con otros materiales (por ejemplo acero) puede interferir electrolíticamente con el paso del tiempo.

Proceso de ejecución

Ejecución

Según el CTE DB SU 8, será necesaria la instalación de un sistema de protección contra el rayo en los casos especificados en el apartado 1.

Instalación de pararrayos de puntas: Colocación de las piezas de sujeción, empotradas a muro o elemento de fábrica. Colocación del mástil (preferentemente de acero galvanizado) entre estas piezas, con un diámetro nominal mínimo de 50 mm y una altura entre 2 y 4 m. Se colocará la cabeza de captación, y se soldará en su base al cable de la red conductora. Entre la cabeza de captación y el mástil se soldará una pieza de adaptación. Posteriormente se conectará la red conductora con la toma de tierra. El recorrido de la red conductora desde la cabeza de captación hasta la toma de tierra seguirá las condiciones de ejecución establecidas para la misma en el sistema reticular. El mástil deberá estar anclado en varios puntos según su longitud. El trazado del conductor bajante debe ser lo más rectilíneo posible utilizando el camino más corto, evitando acodamientos bruscos o remontes. Los radios de curvatura no serán inferiores a 20 cm. El bajante debe ser elegido de forma que evite el cruce o proximidad de líneas eléctricas o de señal. Cuando no se pueda evitar el cruce, deberá realizarse un blindaje metálico sobre la línea prolongándose 1 m a cada parte del cruce. Se evitará el contorno de cornisas o elevaciones.

Instalación con sistema reticular: Se colocarán los conductores captadores en el perímetro de la cubierta, en la superficie de la cubierta formando una malla de la dimensión exigida o en la línea de limatesa de la cubierta, cuando la pendiente de la cubierta sea superior al 10%. En las superficies laterales de la estructura de malla, los conductores captadores deberán disponerse a alturas superiores al radio de la esfera rodante correspondiente al nivel de protección exigido. Ninguna instalación metálica deberá sobresalir fuera del volumen protegido por las mallas. En edificios de altura superior a 60 m, se deberá disponer también una malla conductora para proteger el 20% de la fachada. Se colocará el cable conductor que será de cobre rígido, siguiendo el diseño de la red, sujeto a cubierta y muros con grapas colocadas a una distancia no mayor de 1 m. Se realizará la unión entre cables mediante soldadura por sistema de aluminio térmico. Las curvas que efectúe el cable en su recorrido tendrán un radio mínimo de 20 cm y una abertura en ángulo no superior a 60°. En la base inferior de la red conductora se dispondrá un tubo protector de acero galvanizado. Posteriormente se conectará la red conductora con la toma de tierra.

Sistema interno: Deberá unirse la estructura metálica del edificio, la instalación metálica, los elementos conductores externos, los circuitos eléctricos y de telecomunicación del espacio a proteger, y el sistema externo de protección si lo hubiera, con conductores de equipotencialidad o protectores de sobretensiones a la red de tierra. Cuando no pueda realizarse la unión equipotencial de algún elemento conductor, los conductores de bajada se dispondrán a una distancia de dicho elemento una dimensión superior a la distancia de seguridad. En el caso de canalizaciones exteriores de gas, la distancia de seguridad será de 5 m como mínimo.

Control de ejecución, ensayos y pruebas

Control de ejecución

Pararrayos de puntas: Conexión con la red conductora, desechándose si es defectuosa o no existe. Soldadura de la cabeza de captación a la red conductora. Unión entre el mástil y la cabeza de captación, mediante la pieza de adaptación. Empotramiento a las fábricas de las piezas de

fijación.

Red conductora: Fijación y la distancia entre los anclajes. Conexiones o empalmes de la red conductora.

Ensayos y pruebas

Ensayo de resistencia eléctrica desde las cabezas de captación hasta su conexión con la puesta a tierra.

Conservación y mantenimiento

Resistencia eléctrica mayor que 2 ohmios.

INSTALACIÓN DE EVACUACIÓN DE RESIDUOS RESIDUOS LÍQUIDOS

DESCRIPCIÓN

Descripción

Instalación de la red de evacuación de aguas residuales y pluviales en los edificios incluidos en el ámbito de aplicación general del Código Técnico de la Edificación, incluido el tratamiento de aguas residuales previo a su vertido. Cuando exista una única red de alcantarillado público deberá disponerse un sistema mixto o un sistema separativo con una conexión final de las aguas pluviales y las residuales, antes de su salida a la red exterior. Cuando existan dos redes de alcantarillado público, una de aguas pluviales y otra de aguas residuales deberá disponerse un sistema separativo y cada red de canalizaciones deberá conectarse de forma independiente con la exterior correspondiente.

Criterios de medición y valoración de unidades

Las canalizaciones se medirán por metro lineal, incluyendo solera y anillado de juntas, relleno y compactado, totalmente terminado. Los conductos y guardacaños, tanto de la red horizontal como de la vertical, se medirán y valorarán por metro lineal, incluyendo uniones, accesorios y ayudas de albañilería. En el caso de colectores enterrados se medirán y valorarán de la misma forma pero sin incluir excavación ni relleno de zanjas.

Los conductos de la instalación de ventilación se medirán y valorarán por metro lineal, a excepción de los formados por piezas prefabricadas que se medirán por unidad, incluida la parte proporcional de piezas especiales, rejillas, capa de aislamiento a nivel de forjado, medida la longitud desde el arranque del conducto hasta la parte inferior del aspirador estático.

Las canalizaciones y zanjas filtrantes de igual sección de la instalación de depuración se medirán por metro lineal, totalmente colocadas y ejecutadas, respectivamente. Los filtros de arena se medirán por metro cuadrado con igual profundidad, totalmente terminados. El resto de elementos de la instalación, como sumideros, desagües, arquetas, botes sifónicos, etc., se medirá por unidad, totalmente colocada y comprobada incluyendo todos los accesorios y conexiones necesarios para su correcto funcionamiento.

PRESCRIPCIONES SOBRE LOS PRODUCTOS

Características y recepción de los productos que se incorporan a las unidades de obra

La recepción de los productos, equipos y sistemas se realizará conforme se desarrolla en la Parte II, Condiciones de recepción de productos. Este control comprende el control de la documentación de los suministros (incluida la del marcado CE cuando sea pertinente), el control mediante distintivos de calidad o evaluaciones técnicas de idoneidad y el control mediante ensayos. Los elementos que componen la instalación de la red de evacuación de agua son:

Cierres hidráulicos, los cuales pueden ser: sifones individuales, botes sifónicos, sumideros sifónicos, arquetas sifónicas. Válvulas de desagüe. Las rejillas de todas las válvulas serán de latón cromado o de acero inoxidable, excepto en fregaderos en los que serán necesariamente de acero inoxidable. Redes de pequeña evacuación. Bajantes y canalones. Calderetas o cazoletas y sumideros. Colectores, los cuales podrán ser colgados o enterrados. Elementos de conexión. Arquetas dispuestas sobre cimiento de hormigón, con tapa practicable. Los tipos de arquetas pueden ser: a pie de bajante, de paso, de registro y de trasdós. Separador de grasas. Elementos especiales. Sistema de bombeo y elevación. Válvulas antirretorno de seguridad. Subsistemas de ventilación. Ventilación primaria. Ventilación secundaria. Ventilación terciaria. Ventilación con válvulas de aireación-ventilación. Depuración. Fosa séptica. Fosa de decantación-digestión. De forma general, las características de los materiales para la instalación de evacuación de aguas serán: Resistencia a la fuerte agresividad de las aguas a evacuar. Impermeabilidad total a líquidos y gases. Suficiente resistencia a las cargas externas. Flexibilidad para poder absorber sus movimientos. Lisura interior. Resistencia a la abrasión. Resistencia a la corrosión. Absorción de ruidos, producidos y transmitidos.

Las bombas deben ser de regulación automática, que no se obstruyan fácilmente, y siempre que sea posible se someterán las aguas negras a un tratamiento previo antes de bombearlas.

Las bombas tendrán un diseño que garantice una protección adecuada contra las materias sólidas en suspensión en el agua. Estos sistemas deben estar dotados de una tubería de ventilación capaz de descargar adecuadamente el aire del depósito de recepción. El material utilizado en la construcción de las fosas sépticas debe ser impermeable y resistente a la corrosión. Productos con marcado CE, de conformidad con la Directiva 89/106/CEE de productos de la construcción: Tuberías de gres, accesorios y juntas para saneamiento, (ver Parte II, Relación de productos con marcado CE, 14.1.1). Tuberías de fibrocemento para drenaje y saneamiento. Pasos de hombre y cámaras de inspección, (ver Parte II, Relación de productos con marcado CE, 14.1.2). Tubos y accesorios de acero galvanizado en caliente para canalización de aguas residuales, (ver Parte II, Relación de productos con marcado CE, 14.1.3). Tubos y accesorios de acero inoxidable soldados longitudinalmente, para canalización de aguas residuales, (ver Parte II, Relación de productos con marcado CE, 14.1.4). Pozos de registro (ver Parte II, Relación de productos con marcado CE, 14.2). Plantas elevadoras de aguas residuales (ver Parte II, Relación de productos con marcado CE, 14.3). Válvulas de retención para aguas residuales en plantas elevadoras de aguas residuales (ver Parte II, Relación de productos con marcado CE, 14.4.1). Válvulas equilibradoras de presión para sistemas de desagüe (ver Parte II, Relación de productos con marcado CE, 14.4.2). Canales de desagüe para zonas de circulación utilizadas por peatones y vehículos, (ver Parte II, Relación de productos con marcado CE, 14.5). Pequeñas instalaciones de depuración de aguas residuales para poblaciones de hasta 50 habitantes equivalentes. Fosas sépticas prefabricadas (ver Parte II, Relación de productos con marcado CE, 14.6.1). Pequeñas instalaciones para el tratamiento de aguas residuales iguales o superiores a 50 PT. Plantas de tratamiento de aguas residuales domésticas ensambladas en su destino y/o embaladas (ver Parte II, Relación de productos con marcado CE, 14.6.2). Dispositivos antiinundación para edificios (ver Parte II, Relación de productos con marcado CE, 14.7). Juntas de estanquidad de tuberías empleadas en canalizaciones de agua y en drenaje, de caucho vulcanizado, elastómeros termoplásticos, materiales celulares de caucho vulcanizado y elementos de estanquidad de poliuretano moldeado (ver Parte II, Relación de productos con marcado CE, 14.8).

Se realizará la comprobación de la documentación de suministro en todos los casos, comprobando que coincide lo suministrado en obra con lo indicado en el proyecto. Accesorios de desagüe: defectos superficiales. Diámetro del desagüe. Diámetro exterior de la brida. Tipo. Estanquidad. Marca del fabricante. Norma a la que se ajusta. Desagües sin presión hidrostática: estanquidad al agua: sin fuga. Estanquidad al aire: sin fuga. Ciclo de temperatura elevada: sin fuga antes y después del ensayo. Marca del fabricante. Diámetro nominal. Espesor de pared mínimo. Material. Código del área de aplicación. Año de fabricación. Comportamiento funcional en clima frío. Las piezas que no cumplan las especificaciones de proyecto,

hayan sufrido daños durante el transporte o que presentaren defectos serán rechazadas.

Almacenamiento y manipulación (criterios de uso, conservación y mantenimiento)

El almacenamiento en obra se hará dentro de los respectivos embalajes originales y de acuerdo con las instrucciones del fabricante. Será en un lugar protegido de lluvias y focos húmedos, en zonas alejadas de posibles impactos. No estarán en contacto con el terreno.

PRESCRIPCIÓN EN CUANTO A LA EJECUCIÓN POR UNIDADES DE OBRA

Características técnicas de cada unidad de obra

Condiciones previas: soporte

Se habrán dejado en los forjados los huecos necesarios para el paso de conducciones y bajantes, al igual que en los elementos estructurales los pasatubos previstos en proyecto. Se procederá a una localización de las canalizaciones existentes y un replanteo de la canalización a realizar, con el trazado de los niveles de la misma. Los soportes de la instalación de saneamiento según los diferentes tramos de la misma serán: **Paramentos** verticales (espesor mínimo ½ pie). Forjados. Zanjas realizadas en el terreno.

Compatibilidad entre los productos, elementos y sistemas constructivos

Para prevenir el fenómeno electroquímico de la corrosión galvánica entre metales con diferente potencial, se adoptarán las siguientes medidas: Evitar el contacto entre dos metales de distinta actividad. En caso de no poder evitar el contacto, se deberá seleccionar metales próximos en la serie galvánica. Aislar eléctricamente los metales con diferente potencial. Evitar el acceso de agua y oxígeno a la zona de unión de los dos metales. En los tramos de las derivaciones interiores, los conductos no se fijarán a la obra con elementos rígidos (morteros, yesos). Para realizar la unión de los distintos tramos de tubos dentro de las zanjas, se considerará la compatibilidad de materiales y sus tipos de unión: Con tuberías de hormigón, las uniones serán mediante corchetes de hormigón en masa; Con tuberías de PVC, no se admitirán las uniones fabricadas mediante soldadura o pegamento de diversos elementos, las uniones entre tubos serán de enchufe o cordón con junta de goma, o pegado mediante adhesivos.

Según el CTE DB HS 4, apartado 6.3.1: Para los tubos de acero galvanizado se considerarán agresivas las aguas no incrustantes con contenidos de ión cloruro superiores a 250 mg/l. Para los tubos de acero galvanizado las condiciones límites del agua a transportar, a partir de las cuales será necesario un tratamiento serán las de la tabla 6.1. Para las tuberías de acero inoxidable las calidades del mismo se seleccionarán en función del contenido de cloruros disueltos en el agua. Cuando éstos no sobrepasen los 200 mg/l se puede emplear el AISI- 304. Para concentraciones superiores es necesario utilizar el AISI-316.

Según el CTE DB HS 4, apartado 6.3.2: Se evitará el acoplamiento de tuberías y elementos de metales con diferentes valores de potencial electroquímico excepto cuando según el sentido de circulación del agua se instale primero el de menor valor. Se podrán acoplar al acero galvanizado elementos de acero inoxidable. En las vainas pasamuros, se interpondrá un material plástico para evitar contactos inconvenientes entre distintos materiales. Para los tramos de las derivaciones interiores, los conductos no deberán quedar sujetos a la obra con elementos rígidos (morteros, yesos). En el caso de utilizar tubería de gres (debido a existencia de aguas residuales muy agresivas), la sujeción no será rígida, evitando los morteros y utilizando en su lugar un cordón embreado y el resto relleno de asfalto. La derivación o manguetón del inodoro que atraviese un paramento o forjado, no se sujetará con mortero, sino a través de pasatubos, o sellando el intersticio entre obra y conducto con material elástico. Cualquier paso de tramos de la red a través de elementos estructurales dejará una holgura a rellenar con material elástico. Válvulas de desagüe: en su montaje no se permitirá la manipulación de las mismas, quedando prohibida unión con enmasillado. Cuando el tubo sea de polipropileno, no se utilizará líquido soldador. Se deberán proteger las tuberías de fundición enterradas en terrenos particularmente agresivos. Se podrá evitar la acción de este tipo de terrenos mediante la aportación de tierras químicamente neutras o de reacción básica (por adición de cal), empleando tubos con revestimientos especiales y empleando protecciones exteriores mediante fundas de film de polietileno. En éste último caso, se utilizará tubo de PE de 0,2 mm de espesor y de diámetro superior al tubo de fundición. Como complemento, se utilizará alambre de acero con recubrimiento plastificado y tiras adhesivas de film de PE de unos 50 mm de ancho.

En redes de pequeña evacuación en el caso de tuberías empotradas se aislarán para evitar corrosiones, aplastamientos o fugas. Igualmente, no quedarán sujetas a la obra con elementos rígidos tales como yesos o morteros. En el caso de utilizar tuberías de gres, por la agresividad de las aguas, la sujeción no será rígida, evitando los morteros y utilizando en su lugar un cordón embreado y el resto relleno de asfalto.

En el caso de colectores enterrados, para la unión de los distintos tramos de tubos dentro de las zanjas, se considerará la compatibilidad de materiales y sus tipos de unión: Para tuberías de hormigón, las uniones serán mediante corchetes de hormigón en masa; Para tuberías de PVC, no se admitirán las uniones fabricadas mediante soldadura o pegamento de diversos elementos, las uniones entre tubos serán de enchufe o cordón con junta de goma, o pegado mediante adhesivos.

Proceso de ejecución

Ejecución

El ensamblaje de las válvulas de desagüe y su interconexión se efectuará mediante juntas mecánicas con tuerca y junta tórica, quedando prohibida la unión con enmasillado. Cuando el tubo sea de polipropileno, no se utilizará líquido soldador. Tanto los sifones individuales como los botes sifónicos serán accesibles en todos los casos, y siempre desde el propio local en que estén instalados. Los sifones individuales se instalarán lo más cerca posible de la válvula de descarga del aparato sanitario o en el mismo aparato sanitario. Los cierres hidráulicos no quedarán tapados u ocultos por tabiques, forjados, etc., que dificulten o imposibiliten su acceso y mantenimiento. Cuando el manguetón del inodoro sea de plástico, se acoplará al desagüe del aparato por medio de un sistema de junta de caucho de sellado hermético.

Los botes sifónicos quedarán enrasados con el pavimento y serán registrables mediante tapa de cierre hermético, estanca al aire y al agua. No se podrán conectar desagües procedentes de ningún otro tipo de aparato sanitario a botes sifónicos que recojan desagües de urinarios. La conexión de los ramales de desagüe al bote sifónico se realizará a una altura mínima de 2 cm y el tubo de salida como mínimo a 5 cm, formando así un cierre hidráulico. La conexión del tubo de salida a la bajante no se realizará a un nivel inferior al de la boca del bote para evitar la pérdida del sello hidráulico.

Tanto en las bajantes mixtas como en las bajantes de pluviales, la caldereta se instalará en paralelo con la bajante, a fin de poder garantizar el funcionamiento de la columna de ventilación. El sumidero sifónico se dispondrá a una distancia de la bajante inferior o igual a 5 m, y se garantizará que en ningún punto de la cubierta se supera una altura de 15 cm de hormigón de pendiente. Su diámetro será superior a 1,5 veces el diámetro de la bajante a la que desagua.

Los canalones, en general y salvo las siguientes especificaciones, se dispondrán con una pendiente mínima de 0,5%, hacia el exterior. Para la construcción de canalones de zinc, se soldarán las piezas en todo su perímetro, las abrazaderas a las que se sujetará la chapa, se ajustarán a la forma de la misma y serán de pletina de acero galvanizado. Se colocarán estos elementos de sujeción a una distancia máxima de 50 cm e irá remetido al menos 1,5 cm de la línea de tejas del alero. Con canalones de plástico, se puede establecer una pendiente mínima de 0,16%. En estos canalones se unirán los diferentes perfiles con manguito de unión con junta de goma. La separación máxima entre ganchos de sujeción no excederá

de 1 m, dejando espacio para las bajantes y uniones, aunque en zonas de nieve dicha distancia se reducirá a 70 cm. Todos sus accesorios deben llevar una zona de dilatación de al menos 1 cm. La conexión de canalones al colector general de la red vertical aneja, en su caso, se hará a través de sumidero sifónico.

Las redes serán estancas y no presentarán exudaciones ni estarán expuestas a obstrucciones. Se evitarán los cambios bruscos de dirección y se utilizarán piezas especiales adecuadas. Se evitará el enfrentamiento de dos ramales sobre una misma tubería colectiva. Se sujetarán mediante bridas o ganchos dispuestos cada 70 cm para tubos de diámetro no superior a 5 cm y cada 50 cm para diámetros superiores. Cuando la sujeción se realice a paramentos verticales, estos tendrán un espesor mínimo de 9 cm. Las abrazaderas de cuelgue de los forjados llevarán forro interior elástico y serán regulables para darles la pendiente adecuada. En el caso de tuberías empotradas se aislarán para evitar corrosiones, aplastamientos o fugas. Igualmente, no quedarán sujetas a la obra con elementos rígidos tales como yesos o morteros. En el caso de utilizar tuberías de gres, por la agresividad de las aguas, la sujeción no será rígida, evitando los morteros y utilizando en su lugar un cordón embreado y el resto relleno de asfalto. Los pasos a través de forjados, o de cualquier elemento estructural, se harán con contratubo de material adecuado, con una holgura mínima de 1 cm, que se retacará con masilla asfáltica o material elástico.

Las bajantes se ejecutarán de manera que queden aplomadas y fijadas a la obra, cuyo espesor no deberá ser menor de 12 cm, con elementos de agarre mínimos entre forjados. La fijación se realizará con una abrazadera de fijación en la zona de la embocadura, para que cada tramo de tubo sea autoportante, y una abrazadera de guiado en las zonas intermedias. La distancia entre abrazaderas debe ser de 15 veces el diámetro. Las bajantes, en cualquier caso, se mantendrán separadas de los paramentos. En edificios de más de 10 plantas, se interrumpirá la verticalidad de la bajante con el fin de disminuir el posible impacto de caída. La desviación debe preverse con piezas especiales o escudos de protección de la bajante y el ángulo de la desviación con la vertical debe ser superior a 60º, a fin de evitar posibles atascos. El reforzamiento se realizará con elementos de poliéster aplicados “in situ”.

Las ventilaciones primarias irán provistas del correspondiente accesorio estándar que garantice la estanqueidad permanente del remate entre impermeabilizante y tubería. En las bajantes mixtas o residuales, que vayan dotadas de columna de ventilación paralela, ésta se montará lo más próxima posible a la bajante; para la interconexión entre ambas se utilizarán accesorios estándar del mismo material de la bajante, que garanticen la absorción de las distintas dilataciones que se produzcan en las dos conducciones, bajante y ventilación. Dicha interconexión se realizará en cualquier caso, en el sentido inverso al del flujo de las aguas, a fin de impedir que éstas penetren en la columna de ventilación. Los pasos a través de forjados se harán en idénticas condiciones que para las bajantes. La ventilación terciaria se conectará a una distancia del cierre hidráulico entre 2 y 20 veces el diámetro de la tubería. Se realizará en sentido ascendente o en todo caso horizontal por una de las paredes del local húmedo. Las válvulas de aireación se montarán entre el último y el penúltimo aparato, y por encima, de 1 a 2 m, del nivel del flujo de los aparatos. Se colocarán en un lugar ventilado y accesible. La unión podrá ser por presión con junta de caucho o sellada con silicona. El entronque con la bajante se mantendrá libre de conexiones de desagüe a una distancia igual o mayor que 1 m a ambos lados. Se situará un tapón de registro en cada entronque y en tramos rectos cada 15 m, que se instalarán en la mitad superior de la tubería.

En los cambios de dirección se situarán codos de 45º, con registro roscado. La separación entre abrazaderas será función de la flecha máxima admisible por el tipo de tubo, siendo: En tubos de PVC y para todos los diámetros, 3 cm. En tubos de fundición, y para todos los diámetros, 3 mm. Aunque se deberá comprobar la flecha máxima citada, se incluirán abrazaderas cada 1,50 m, para todo tipo de tubos, y la red quedará separada de la cara inferior del forjado un mínimo de 5 cm. Estas abrazaderas, con las que se sujetarán al forjado, serán de hierro galvanizado y dispondrán de forro interior elástico, siendo regulables para darles la pendiente deseada. Se dispondrán sin apriete en las gargantas de cada accesorio, estableciéndose de ésta forma los puntos fijos; los restantes soportes serán deslizantes y soportarán únicamente la red. Cuando la generatriz superior del tubo quede a más de 25 cm del forjado que la sustenta, todos los puntos fijos de anclaje de la instalación se realizarán mediante silletas o trapecios de fijación, por medio de tirantes anclados al forjado en ambos sentidos, (aguas arriba y aguas abajo), del eje de la conducción, a fin de evitar el desplazamiento de dichos puntos por pandeo del soporte. En todos los casos se instalarán los absorbentes de dilatación necesarios. En tuberías encoladas se utilizarán manguitos de dilatación o uniones mixtas (encoladas con juntas de goma) cada 10 m. La tubería principal se prolongará 30 cm desde la primera toma para resolver posibles obturaciones. Los pasos a través de elementos de fábrica se harán con contra-tubo de algún material adecuado, con las holguras correspondientes, según se ha indicado para las bajantes.

La unión de la bajante a la arqueta se realizará mediante un manguito deslizante arenado previamente y recibido a la arqueta. Este arenado permitirá ser recibido con mortero de cemento en la arqueta, garantizando de esta forma una unión estanca. Si la distancia de la bajante a la arqueta de pie de bajante es larga, se colocará el tramo de tubo entre ambas sobre un soporte adecuado que no limite el movimiento de este, para impedir que funcione como ménsula.

Si las arquetas son fabricadas “in situ”, podrán ser construidas con fábrica de ladrillo macizo de medio pie de espesor, enfoscada y bruñida interiormente, se apoyarán sobre una solera de hormigón de 10 cm de espesor y se cubrirán con una tapa de hormigón prefabricado de 5 cm de espesor. El espesor de las realizadas con hormigón será de 10 cm. La tapa será hermética con junta de goma para evitar el paso de olores y gases. Los encuentros de las paredes laterales se deben realizar a media caña, para evitar el depósito de materias sólidas en las esquinas. Igualmente, se conducirán las aguas entre la entrada y la salida mediante medias cañas realizadas sobre cama de hormigón formando pendiente.

Para la unión de los distintos tramos de tubos dentro de las zanjas, se considerará la compatibilidad de materiales y sus tipos de unión: Para tuberías de hormigón, las uniones serán mediante corchetes de hormigón en masa. Para tuberías de PVC, no se admitirán las uniones fabricadas mediante soldadura o pegamento de diversos elementos, las uniones entre tubos serán de enchufe o cordón con junta de goma, o pegado mediante adhesivos.

Cuando exista la posibilidad de invasión de la red por raíces de las plantaciones inmediatas a ésta, se tomarán las medidas adecuadas para impedirlo, como disponer mallas de geotextil. Los tubos se apoyarán en toda su longitud sobre un lecho de material granular (arena/grava) o tierra exenta de piedras (grueso mínimo de 10 + diámetro exterior/ 10 cm). Esta base, cuando se trate de terrenos poco consistentes, será un lecho de hormigón en toda su longitud. El espesor de este lecho de hormigón será de 15 cm y sobre él irá el lecho descrito anteriormente. Se compactarán los laterales y se dejarán al descubierto las uniones hasta haberse realizado las pruebas de estanqueidad. El relleno se realizará por capas de 10 cm, compactando, hasta 30 cm del nivel superior en que se realizará un último vertido y la compactación final.

Con tuberías de materiales plásticos, el lecho de apoyo se interrumpirá reservando unos nichos en la zona donde irán situadas las juntas de unión. Una vez situada la tubería, se rellenarán los flancos para evitar que queden huecos y se compactarán los laterales hasta el nivel del plano horizontal que pasa por el eje del tubo. Se utilizará relleno que no contenga piedras o terrones de más de 3 cm de diámetro y tal que el material pulverulento, (diámetro inferior a 0,1 mm), no supere el 12 %. Se proseguirá el relleno de los laterales hasta 15 cm por encima del nivel de la clave del tubo y se compactará nuevamente. La compactación de las capas sucesivas se realizará por capas no superiores a 30 cm y se utilizará material exento de piedras de diámetro superior a 1 cm.

El depósito acumulador de aguas residuales será de construcción estanca para evitar la salida de malos olores y estará dotado de una tubería

de ventilación con un diámetro igual a la mitad del de acometida y como mínimo de 8 cm. Tendrá, preferiblemente, en planta una superficie de sección circular, para evitar la acumulación de depósitos sólidos. Debe quedar un mínimo de 10 cm entre el nivel máximo del agua en el depósito y la generatriz inferior de la tubería de acometida. Cuando se utilicen bombas de tipo sumergible, se alojarán en una fosa para reducir la cantidad de agua que queda por debajo de la boca de aspiración. El fondo del tanque deberá tener una pendiente mínima del 25 %.

Para controlar la marcha y parada de la bomba se utilizarán interruptores de nivel, instalados en los niveles alto y bajo respectivamente. Se instalará además un nivel de alarma por encima del nivel superior y otro de seguridad por debajo del nivel mínimo. Cuando exista riesgo de flotación de los equipos, éstos se fijarán a su alojamiento para evitar dicho riesgo.

En caso de existencia de fosa seca, ésta dispondrá de espacio suficiente para que haya, al menos, 60 cm alrededor y por encima de las partes o componentes que puedan necesitar mantenimiento. Igualmente, se le dotará de sumidero de al menos 10 cm de diámetro, ventilación adecuada e iluminación mínima de 200 lux.

Todas las conexiones de las tuberías del sistema de bombeo y elevación estarán dotadas de los elementos necesarios para la no transmisión de ruidos y vibraciones. El depósito de recepción que contenga residuos fecales no estará integrado en la estructura del edificio. En la entrada del equipo se dispondrá una llave de corte, así como a la salida y después de la válvula de retención. No se realizará conexión alguna en la tubería de descarga del sistema. No se conectará la tubería de descarga a bajante de cualquier tipo. La conexión con el colector de desagüe se hará siempre por gravedad. En la tubería de descarga no se colocarán válvulas de aireación.

Tolerancias admisibles

No se admitirán desviaciones respecto a los valores de proyecto superiores al 10%.

Condiciones de terminación

Al término de la instalación, e informada la dirección facultativa, el instalador autorizado emitirá la documentación reglamentaria que acredite la conformidad de la instalación con la Reglamentación vigente.

Control de ejecución, ensayos y pruebas

Control de ejecución

Red horizontal:

Conducciones enterradas: Zanjas de saneamiento. Profundidad. Lecho de apoyo de tubos. Pendientes. Relleno. Tubos. Material y diámetro según especificaciones. Conexión de tubos y arquetas. Sellado. Pozo de registro y arquetas: Disposición, material y dimensiones según especificaciones. Tapas de registro. Acabado interior. Conexiones a los tubos. Sellado.

Conducciones suspendidas: Material y diámetro según especificaciones. Registros. Sujeción con bridas o ganchos al forjado (cada 70 cm). Pendientes. Juntas estancas. Pasatubos y sellado en el paso a través de muros. Red de desagües:

Desagüe de aparatos: Sifones individuales en aparatos sanitarios y conexión a los aparatos. Botes sifónicos (en su caso). Conexión y tapa. Sifones registrables en desagües de aparatos de bombeo (lavadoras...) Pendientes de la red horizontal. Conexión a bajantes. Distancia máxima de inodoros a bajantes. Conexión del aparato a bajante.

Sumideros: Replanteo. Nº de unidades. Tipo. Colocación. Impermeabilización, solapos. Cierre hidráulico. Conexión. Rejilla.

Bajantes: Material y diámetro especificados. Existencia de pasatubos y sellado a través de forjados. Dos fijaciones mediante abrazaderas, por cada tubo. Protección en zona de posible impacto. Remate de ventilación. Se prolonga por encima de la cubierta la longitud especificada. La ventilación de bajantes no está asociada a otros conductos de ventilación de locales (tipo Shunt)

Ventilación: Conducciones verticales: Disposición: tipos y secciones según especificaciones. Correcta colocación y unión entre piezas. Aplomado: comprobación de la verticalidad. Sustentación: correcta sustentación de cada nivel de forjado. Sistema de apoyo. Aislamiento térmico: espesor especificado. Continuidad del aislamiento. Aspirador estático: altura sobre cubierta. Distancia a otros elementos. Fijación. Arriostamiento, en su caso.

Conexiones individuales: Derivaciones: correcta conexión con pieza especial de derivación. Correcta colocación de la rejilla. Revestimientos o falseado de la instalación: se pondrá especial cuidado en no interrumpirlos en todo su recorrido, desde el suelo hasta el forjado superior. No se admitirán falseos interrumpidos en los falsos techos o pasos de tuberías no selladas.

Ensayos y pruebas

Según CTE DB HS 5, apartado 5.6, se realizarán pruebas de estanqueidad.

Conservación y mantenimiento

La instalación no se utilizará para la evacuación de otro tipo de residuos que no sean aguas residuales o pluviales. Se revisará que estén cerradas todas las conexiones de los desagües que vayan a conectarse a la red de alcantarillado y se tapan todas las arquetas para evitar caídas de personas, materiales y objetos

PRESCRIPCIONES SOBRE VERIFICACIONES EN EL EDIFICIO TERMINADO

Verificaciones y pruebas de servicio para comprobar las prestaciones finales del edificio

Documentación: certificados, boletines y documentación adicional exigida por la Administración competente.

RESIDUOS SÓLIDOS

DESCRIPCIÓN

Descripción

Los edificios dispondrán de espacios y medios para extraer los residuos ordinarios generados en ellos de forma acorde con el sistema público de recogida de tal manera que se facilite la adecuada separación en origen de dichos residuos, la recogida selectiva de los mismos y su posterior gestión.

Criterios de medición y valoración de unidades

La medición y valoración de la instalación de residuos sólidos por bajantes, se realizará por metro lineal para las conducciones, sin descontar huecos ni forjados, con la parte proporcional juntas y anclajes colocados. El resto de componentes de la instalación, así como los contenedores, cuando se trate de un almacén o bajantes, como compuertas de vertido y de limpieza, así como la tolva, etc. se medirán y valorarán por unidad completa e instalada, incluso ayudas de albañilería.

PRESCRIPCIONES SOBRE LOS PRODUCTOS

Características y recepción de los productos que se incorporan a las unidades de obra

La recepción de los productos, equipos y sistemas se realizará conforme se desarrolla en la Parte II, Condiciones de recepción de productos. Este control comprende el control de la documentación de los suministros (incluida la del marcado CE cuando sea pertinente), el control mediante distintivos de calidad o evaluaciones técnicas de idoneidad y el control mediante ensayos. Según el CTE DB HS 2, apartado 2.1.3, el revestimiento

de las paredes y el suelo del almacén de contenedores de edificio debe ser impermeable y fácil de limpiar; los encuentros entre las paredes y el suelo deben ser redondeados. En el caso de instalaciones de traslado por bajantes, según el CTE DB HS 2, apartado 2.2.2, las bajantes deben ser metálicas o de cualquier material de clase de reacción al fuego A1, impermeable, anticorrosivo, imputrescible y resistente a los golpes. Las superficies interiores deben ser lisas. Y las compuertas, según el CTE DB HS 2, apartado 2.2.3, serán de tal forma que permitan: El vertido de los residuos con facilidad. Su limpieza interior con facilidad. El acceso para eliminar los atascos que se produzcan en las bajantes. Las compuertas deberán ir provistas de cierre hermético y silencioso. Cuando las compuertas sean circulares deberán tener un diámetro comprendido entre 30 y 35 cm y, cuando sean rectangulares, deberán tener unas dimensiones comprendidas entre 30x30 cm y 35x35 cm.

PRESCRIPCIÓN EN CUANTO A LA EJECUCIÓN POR UNIDADES DE OBRA

Características técnicas de cada unidad de obra

Compatibilidad entre los productos, elementos y sistemas constructivos

Para prevenir el fenómeno electroquímico de la corrosión galvánica entre metales con diferente potencial, se adoptarán las siguientes medidas: Evitar el contacto entre dos metales de distinta actividad. En caso de no poder evitar el contacto, se deberá seleccionar metales próximos en la serie galvánica. Aislar eléctricamente los metales con diferente potencial. Evitar el acceso de agua y oxígeno a la zona de unión de los dos metales.

Proceso de ejecución

Ejecución

Cuando se trate de una instalación por bajantes, se comenzará su ejecución por la planta inferior, anclándola a elementos estructurales o muros mediante las abrazaderas, una bajo cada unión y el resto a intervalos no superiores a 1,50 m. Los conductos, en las uniones, quedarán alineados sin producir discontinuidad en la sección y las juntas quedarán herméticas y selladas. La compuerta se unirá a la fábrica y a la bajante a través de una pieza especial.

Para que la unión de las compuertas con las bajantes sea estanca, deberá disponerse un cierre con burlete elástico o adoptarse otra solución que produzca el mismo efecto. Según el CTE DB HS 2, apartado 2.1.3, en el caso de traslado de residuos por bajante. Si se dispone una tolva intermedia para almacenar los residuos hasta su paso a los contenedores, ésta deberá llevar una compuerta para su vaciado y limpieza, así como un punto de luz que proporcione 1.000 lúmenes situado en su interior sobre la compuerta, y cuyo interruptor esté situado fuera de la tolva. El suelo deberá ser flotante y deberá tener una frecuencia de resonancia máximo calculada según el método descrito en el CTE DB HR Protección frente a ruido. Las compuertas de vertido deberán situarse en zonas comunes y a una distancia de las viviendas menor que 30 m, medidos horizontalmente.

Las bajantes se separarán del resto de los recintos del edificio mediante muros que en función de las características de resistencia a fuego sean de clase EI-120.

Cuando se utilicen conductos prefabricados, deberán sujetarse éstos a los elementos estructurales o a los muros mediante bridas o abrazaderas de tal modo que la frecuencia de resonancia al conjunto sea 30 Hz como máximo calculada según el método descrito en el CTE DB HR Protección frente a ruido.

Las bajantes deberán disponerse verticalmente, aunque pueden realizarse cambios de dirección respecto a la vertical no mayores que 30°. Para evitar los ruidos producidos por una velocidad excesiva en la caída de los residuos, cada 10 m de conducto deberán disponerse cuatro codos de 15° cada uno como máximo, o adoptarse otra solución que produzca el mismo efecto. Las bajantes deberán tener un diámetro de 45 cm como mínimo. Las bajantes de los sistemas de traslado por gravedad deberán ventilarse por el extremo superior con un aspirador estático y, en dicho extremo, debe disponerse una toma de agua con racor para manguera y una compuerta para limpieza dotada de cierre hermético y cerradura. Las bajantes de los sistemas neumáticos deben conectarse a un conducto de ventilación de una sección no menor que 350 cm².

El extremo superior de la bajante en los sistemas de traslado por gravedad, y del conducto de ventilación en los sistemas neumáticos deben desembocar en un espacio exterior adecuado de tal manera que el tramo exterior sobre la cubierta tenga una altura de 1 m como mínimo y supere las alturas especificadas en función de su emplazamiento.

En el extremo inferior de la bajante en los sistemas de traslado por gravedad deberá disponerse una compuerta de cierre y un sistema que impida que, como consecuencia de la acumulación de los residuos en el tramo de la bajante inmediatamente superior a la compuerta de cierre, los residuos alcancen la compuerta de vertido más baja. Para evitar que cuando haya una compuerta abierta se pueda abrir otra, deberá disponerse un sistema de enclavamiento eléctrico o adoptarse otra solución que produzca el mismo efecto. Según el CTE DB HS 2, apartado 2.2.4, la estación de carga deberá disponer de un tramo vertical de 2,50 m de bajante para el almacenamiento de los residuos, una válvula de residuos situada en el extremo inferior del tramo vertical y una válvula de aire situada a la misma altura que la válvula de residuos. Las estaciones de carga deberán situarse en un recinto que tenga las siguientes características: los cerramientos deben dimensionarse para una depresión de 2,95 KPa como mínimo; deberá disponer de una iluminación artificial que proporcione 100 lux como mínimo a una altura respecto del suelo de 1 m y de una base de enchufe fija 16A 2p+T según UNE 20.315:1994; deberá disponer de una puerta de acceso batiente hacia fuera; el revestimiento de las paredes y el suelo deberá ser impermeable y fácil de limpiar y el de aquel último deberá ser además antideslizante; los encuentros entre las paredes y el suelo deberán ser redondeados; deberá contar al menos con una toma de agua dotada de válvula de cierre y un desagüe antimúridos. En el caso de almacén de contenedores, este se realizará conforme a lo especificado en la subsección Fábricas.

Condiciones de terminación

Según el CTE DB HS 2, apartado 2.2.3, la zona situada alrededor de la compuerta y el suelo adyacente deberán revestirse con un acabado impermeable que sea fácilmente lavable: El acabado de la superficie de cualquier elemento que esté situado a menos de 30 cm de los límites del espacio de almacenamiento deberá ser impermeable y fácilmente lavable.

Control de ejecución, ensayos y pruebas

Control de ejecución

Recorrido entre el almacén y el punto de recogida exterior: Anchura libre. Sentido de las puertas de apertura. Pendiente. No disposición de escalones. Extremo superior de la bajante: altura. Espacio de almacenamiento de cada vivienda: superficie en planta. Volumen. Altura del punto más alto.

Ensayos y pruebas

Instalación de traslado por bajantes: Prueba de obstrucción y de estanquidad de las bajantes.

Conservación y mantenimiento

Según el CTE DB HS 2, apartado 3, en el almacén de contenedores, estos deberán señalizarse correctamente, según la fracción correspondiente. En el interior del almacén de contenedores deberá disponerse en un soporte indeleble, junto con otras normas de uso y mantenimiento, instrucciones para que cada fracción se vierta en el contenedor correspondiente. En las instalaciones de traslado por bajantes, las

compuertas estarán correctamente señalizadas según la fracción correspondiente. En los recintos en los que estén situadas las compuertas se dispondrán, en un soporte indeleble, junto a otras normas de uso y mantenimiento, las instrucciones siguientes: Cada fracción debe verse en la compuerta correspondiente. No se deben verter por ninguna compuerta residuos líquidos, objetos cortantes o punzantes ni vidrio. Los envases ligeros y la materia orgánica deben verse introducidos en envases cerrados. Los objetos de cartón que no quepan por la compuerta deben introducirse troceados y no deben plegarse.

INSTALACIÓN DE ENERGÍA SOLAR ENERGÍA SOLAR FOTOVOLTAICA

DESCRIPCIÓN

Descripción

Está constituida por un conjunto de componentes encargados de realizar las funciones de captar radiación solar, generando energía eléctrica en forma de corriente continua, y adaptarla a las características que la hagan utilizable por los consumidores conectados a la red de distribución de corriente alterna. Según el CTE DB HE 5, la instalación de sistema de captación y transformación de energía solar en energía eléctrica por procedimientos fotovoltaicos conectada a red se incorporará para los edificios indicados en la tabla 1.1. La instalación fotovoltaica dispone de módulos fotovoltaicos para la conversión directa de la radiación solar en energía eléctrica, sin ningún tipo de paso intermedio. La instalación solar fotovoltaica podrá ser conectada a red o aislada de red. La instalación aislada de red, además de los componentes de la instalación conectada a red, también utiliza acumuladores, reguladores de carga y cargas de consumo.

Criterios de medición y valoración de unidades

Unidad de equipo completamente terminado; todos los elementos específicos de las instalaciones, como captadores, acumuladores, inversores, estructuras, etc., se medirán por unidad instalada. El resto de elementos necesarios para completar dicha instalación, se medirán y valorarán siguiendo las recomendaciones establecidas en la subsección Electricidad: baja tensión y puesta a tierra. Los elementos que no se encuentren contemplados en cualquiera de los dos casos anteriores se medirán y valorarán por unidad de obra proyectada realmente ejecutada.

PRESCRIPCIONES SOBRE LOS PRODUCTOS

Características y recepción de los productos que se incorporan a las unidades de obra

La recepción de los productos, equipos y sistemas se realizará conforme se desarrolla en la Parte II, Condiciones de recepción de productos. Este control comprende el control de la documentación de los suministros (incluida la del marcado CE cuando sea pertinente), el control mediante distintivos de calidad o evaluaciones técnicas de idoneidad y el control mediante ensayos. Los sistemas que conforman la instalación fotovoltaica conectada a la red son:

Sistema generador fotovoltaico: compuesto por módulos fotovoltaicos que contienen elementos semiconductores conectados entre sí (células solares o fotovoltaicas). Pueden ser módulos de silicio monocristalino o policristalino. Los módulos serán de Clase II y tendrán un grado de protección mínimo IP65. Los módulos deberán llevar diodos de derivación para evitar las posibles averías de las células y sus circuitos. Si la estructura soporte es del tipo galvanizado en caliente tendrá un espesor mínimo de 80 micras. Los marcos laterales, si existen, serán de aluminio o acero inoxidable. Cableado: los conductores serán de cobre con aislamiento capaz de soportar los efectos de la intemperie. Cableado: los conductores tendrán la sección adecuada para evitar caídas de tensión y calentamientos. Todo el cableado de continua será de doble aislamiento y adecuado para su uso en intemperie, al aire o enterrado.

Inversor: Los inversores cumplirán con las directivas de Seguridad Eléctrica en Baja Tensión y Compatibilidad Electromagnética. Las características básicas de los inversores serán: principio de funcionamiento; fuente de corriente; autoconmutado; seguimiento automático del punto de máxima potencia del generador. La potencia del inversor será como mínimo el 80% de la potencia pico real del generador fotovoltaico. Cada inversor dispondrá de las señalizaciones necesarias para su correcta operación, e incorporará los controles automáticos imprescindibles para su adecuada supervisión y manejo. Los inversores tendrán un grado de protección mínima IP20 para inversores en el interior de edificios y lugares inaccesibles, IP30 para inversores de edificios y lugares accesibles, y de IP65 para inversores instalados a la intemperie.

Elementos de desconexión: fusibles, interruptores, etc.

Acumuladores (instalación aislada de red): las baterías de los acumuladores serán de plomo-ácido, preferentemente estacionarias y de placa tubular.

Reguladores de carga (instalación aislada de red).

Cargas de consumo (instalación aislada de red): lámparas fluorescentes, preferiblemente de alta eficiencia.

Puesta a tierra.

Sistema de monitorización.

Conjunto de protecciones, elementos de seguridad, de maniobra, de medida y auxiliares: interruptor general manual (interruptor magnetotérmico), interruptor automático diferencial, interruptor automático de la interconexión, protección para la interconexión. Los materiales situados a la intemperie tendrán al menos un grado de protección IP65. La tornillería será de acero inoxidable. En el caso de estructura soporte galvanizada se admitirán tornillos galvanizados, excepto la sujeción de los módulos a la misma que serán de acero inoxidable.

Grupo electrógeno auxiliar para instalaciones aisladas de red. Se incluirán todos los elementos necesarios de seguridad y protecciones propias de las personas y de la instalación fotovoltaica.

Sistema de monitorización: deberán proporcionar como mínimo las siguientes variables; tensión y corriente del generador, potencia consumida, contador volumétrico, radiación solar en el plano de los módulos y temperatura ambiente en la sombra. Para instalaciones conectadas les serán de aplicación las condiciones técnicas que procedan del RD 1663/2000. Se ha de asegurar como mínimo, un grado de aislamiento eléctrico de tipo básico clase I tanto para equipos (módulos e inversores), como a materiales (conductores, cajas y armarios de conexión), exceptuando el cableado de continua, que será de doble aislamiento. Se realizará la comprobación de la documentación de suministro en todos los casos, comprobando que coincide lo suministrado en obra con lo indicado en el proyecto: Sistema generador fotovoltaico: el módulo fotovoltaico llevará de forma claramente visible el modelo y nombre o logotipo del fabricante, la potencia pico, así como una identificación individual o número de serie. Acumuladores (instalaciones aisladas de red): cada batería o vaso, deberá estar etiquetado, al menos con la siguiente información: tensión nominal, polaridad de los terminales, capacidad nominal, fabricante y número de serie). Conjunto de protecciones, elementos de seguridad, de maniobra, de medida y auxiliares: en los sistemas que vayan a ser conectados a red, se comprobará que todos los elementos que así lo requieran pertenezcan a un tipo de los aprobados por la Compañía Distribuidora correspondiente.

Sistema generador fotovoltaico: los módulos deberán estar cualificados por algún laboratorio acreditado por las entidades nacionales de acreditación reconocidas por la Red Europea de Acreditación (EA) o por el Laboratorio de Energía Solar Fotovoltaica del Departamento de Energías Renovables del CIEMAT, demostrado mediante la certificación correspondiente. Nombre, anagrama o símbolo del fabricante. Tipo o número de

modelo. Número de serie. Potencia nominal. Tolerancia en %. Polaridad de los terminales o de los conductores (se permite un código de colores). Tensión máxima del sistema para la que el módulo es adecuado. Fecha y lugar de fabricación: o bien deben estar marcados sobre el módulo, o deben ser trazables a partir del número de serie.

Cargas de consumo (instalación aislada de red): las lámparas deben cumplir las directivas europeas de seguridad eléctrica y compatibilidad electromagnética.

Sistema generador fotovoltaico: para que un módulo resulte aceptable, su potencia máxima y corriente de cortocircuito reales referidas a condiciones estándar deberán sujetarse a los valores nominales de catálogo. Será rechazado cualquier módulo que presente defectos de fabricación como roturas o manchas en cualquiera de sus elementos o burbujas en el encapsulante.

Acumuladores (instalaciones aisladas de red): no se permitirá el uso de baterías de arranque.

Cargas de consumo (instalación aislada de red): no se permitirá el uso de lámparas incandescentes. Los materiales situados en intemperie se protegerán contra los agentes ambientales, en particular contra el efecto de la radiación solar y de la humedad. Todos los materiales se conservarán hasta el momento de su instalación, en la medida de lo posible, en el interior de sus embalajes originales.

PRESCRIPCIÓN EN CUANTO A LA EJECUCIÓN POR UNIDADES DE OBRA

Características técnicas de cada unidad de obra

Condiciones previas: soporte

En instalaciones que vayan a ser conectadas a red, tanto el esquema eléctrico como los materiales a emplear, deben pertenecer a un tipo aprobado por la Compañía Distribuidora; aspecto que será comprobado por la dirección facultativa.

Compatibilidad entre los productos, elementos y sistemas constructivos

Para prevenir el fenómeno electroquímico de la corrosión galvánica entre metales con diferente potencial, se adoptarán las siguientes medidas: Evitar el contacto entre dos metales de distinta actividad. En caso de no poder evitar el contacto, se deberá seleccionar metales próximos en la serie galvánica. Aislar eléctricamente los metales con diferente potencial. Evitar el acceso de agua y oxígeno a la zona de unión de los dos metales. Todos los módulos que integren la instalación serán del mismo modelo, y si no es así, el diseño debe garantizar totalmente la compatibilidad entre ellos. En un mismo ramal, se procurará no asociar en serie paneles con distintos rendimientos.

Proceso de ejecución

Ejecución

Sistema generador fotovoltaico: El diseño de la estructura soporte se realizará para la orientación y el ángulo de inclinación especificado para el generador, teniendo en cuenta la facilidad de montaje y desmontaje y la posible necesidad de sustituciones de elementos. La estructura se protegerá superficialmente contra la acción de los agentes ambientales. La realización de taladros en la estructura se llevará a cabo antes de proceder, en su caso, al galvanizado o protección de la estructura.

Se dispondrán todas las estructuras soporte necesarias para montar los módulos, tanto sobre superficie plana como integrado en el tejado.

Los puntos de sujeción para módulos fotovoltaicos serán suficientes en número. Los topes de sujeción de módulos y la propia estructura no arrojarán sombra sobre los módulos. Por motivos de seguridad y para facilitar el mantenimiento y reparación del generador, se instalarán los elementos necesarios para la desconexión (fusibles, interruptores, etc.), de forma independiente y en ambos terminales, de cada una de las ramas del resto del generador.

Cableado: Los conductores necesarios tendrán la sección adecuada para reducir las caídas de tensión y los calentamientos. Se incluirá toda la longitud de cables necesaria para cada aplicación, evitando esfuerzos sobre los elementos de la instalación y sobre los propios cables. Los cables de exterior estarán protegidos contra la intemperie. Los positivos y negativos de cada grupo de módulos se conducirán separados y protegidos. Los positivos y negativos de la parte continua de la instalación se conducirán separados, protegidos y señalizados. Conjunto de protecciones, elementos de seguridad, de maniobra, de medida y auxiliares. Se incluirán todos los elementos necesarios de seguridad y protecciones propias de las personas y de la instalación fotovoltaica. En la parte de corriente continua de la instalación se usará protección de Clase II o aislamiento equivalente cuando se trate de un emplazamiento accesible. La instalación deberá permitir la desconexión y seccionamiento del inversor, tanto en la parte de corriente continua como en la de corriente alterna, para facilitar las tareas de mantenimiento.

Acumuladores (instalaciones aisladas de red): Se protegerán, especialmente frente a sobrecargas, a las baterías con electrolito gelificado, según las recomendaciones del fabricante. La capacidad inicial del acumulador será superior al 90% de la capacidad nominal, en cualquier caso deberán seguirse las recomendaciones del fabricante. El acumulador se situará en un lugar ventilado y con acceso restringido.

Se adoptarán las medidas de protección necesarias para evitar el cortocircuito accidental de los terminales del acumulador.

Reguladores de carga (instalación aislada de red): Las baterías se protegerán contra sobrecargas y sobredescargas, mediante el regulador de carga.

Cargas de consumo (instalación aislada de red): La lámpara deberá estar protegida cuando se invierte la polaridad de la tensión de entrada; la salida del balastro es cortocircuitada; opera sin tubo. Se recomienda que no se utilicen cargas para climatización. Los enchufes y tomas de corriente para corriente continua deberán estar protegidos contra inversión de polaridad y ser distintos de los de uso habitual para corriente alterna.

Colocación de contadores, equipos de medida, dispositivos de conmutación horaria (en su caso) y condiciones de seguridad: Estarán de acuerdo con el Reglamento Electrotécnico de Baja Tensión y las normas particulares de la Compañía Distribuidora.

Protecciones y puesta a tierra: La estructura del generador se conectará a tierra. La puesta a tierra de las instalaciones fotovoltaicas interconectadas se hará siempre de forma que no se alteren las condiciones de puesta a tierra de la red de la empresa distribuidora. La instalación deberá disponer de una separación galvánica entre la red de distribución de baja tensión y la instalación fotovoltaica, por medio de un transformador de aislamiento o cualquier otro medio que cumpla las mismas funciones. Las masas de la instalación fotovoltaica, tanto de la sección continua como de la alterna, estarán conectadas a una única tierra independiente de la del neutro de la empresa distribuidora. Sistema de monitorización: se colocará de manera que sea fácilmente accesible para el usuario. El montaje se hará de tal manera que quede garantizada la libre y holgada circulación del aire en todo el contorno de los paneles para su refrigeración.

Condiciones de terminación

Después de acabar la instalación se retirará de obra todo el material sobrante. Se limpiarán las zonas ocupadas, con transporte de todos los desechos a vertedero. Al término de la instalación, e informada la dirección facultativa, el instalador autorizado emitirá la documentación reglamentaria que acredite la conformidad de la instalación con la Reglamentación vigente.

Control de ejecución, ensayos y pruebas

Control de ejecución

Durante la ejecución se controlará que todos los elementos de la instalación se instalen correctamente, de acuerdo con el proyecto, con la

normativa y con las instrucciones expuestas anteriormente.

Ensayos y pruebas

Antes de la puesta en servicio de todos los elementos principales (módulos, inversores, contadores) éstos deberán haber superado las pruebas de funcionamiento en fábrica. Las pruebas a realizar serán como mínimo: Funcionamiento y puesta en marcha de todos los sistemas. Pruebas de arranque y parada en distintos instantes de funcionamiento. Pruebas de los elementos y medidas de protección, seguridad y alarma, así como su actuación. Determinación de la potencia instalada. El sistema será rechazado por falta de alineación en las células fotovoltaicas.

Conservación y mantenimiento

El mantenimiento consistirá en la revisión regular de los aparatos según las indicaciones de los fabricantes. Es muy importante mantener limpios los cristales de los módulos.

PRESCRIPCIONES SOBRE VERIFICACIONES EN EL EDIFICIO TERMINADO

Verificaciones y pruebas de servicio para comprobar las prestaciones finales del edificio

Concluidas las pruebas y la puesta en marcha se pasará a la fase de la Recepción Provisional de la instalación, no obstante el Acta de Recepción Provisional no se firmará hasta haber comprobado que todos los sistemas y elementos han funcionado correctamente durante un mínimo de un mes, sin interrupciones o paradas.

ENERGÍA SOLAR TÉRMICA

Descripción

Descripción

Sistemas solares de calentamiento prefabricados: son lotes de productos con una marca registrada, equipos completos y listos para instalar, con configuraciones fijas. A su vez pueden ser: sistemas por termosifón para agua caliente sanitaria; sistemas de circulación forzada como lote de productos con configuración fija para agua caliente sanitaria; sistemas con captador-depósito integrados para agua caliente sanitaria.

Sistemas solares de calentamiento a medida o por elementos: son sistemas contruidos de forma única o montándolos a partir de una lista de componentes.

Según la aplicación de la instalación, esta puede ser de diversos tipos: para calentamiento de aguas, para usos industriales, para calefacción, para refrigeración, para climatización de piscinas, etc.

Criterios de medición y valoración de unidades

Unidad de equipo completamente recibida y/o terminada en cada caso; todos los elementos específicos de las instalaciones, como captadores, acumuladores, intercambiadores, bombas, válvulas, vasos de expansión, purgadores, contadores. El resto de elementos necesarios para completar dicha instalación, ya sea instalaciones eléctricas o de fontanería se medirán y valorarán siguiendo las recomendaciones establecidas en los capítulos correspondientes de las instalaciones de electricidad y fontanería. Los elementos que no se encuentren contemplados en cualquiera de los dos casos anteriores se medirán y valorarán por unidad de obra proyectada realmente ejecutada.

PRESCRIPCIONES SOBRE LOS PRODUCTOS

Características de los productos que se incorporan a las unidades de obra

La recepción de los productos, equipos y sistemas se realizará conforme se desarrolla en la Parte II, Condiciones de recepción de productos. Este control comprende el control de la documentación de los suministros (incluida la correspondiente al marcado CE, cuando sea pertinente), el control mediante distintivos de calidad o evaluaciones técnicas de idoneidad y el control mediante ensayos.

Sistemas solares a medida:

Sistema de captación: captadores solares. Cumplirá lo especificado en los apartados 3.3.2.1 y 3.4.1 del CTE DB HE 4. Los captadores solares llevarán preferentemente un orificio de ventilación, de diámetro no inferior a 4 mm. Si se usan captadores con absorbentes de aluminio, se usarán fluidos de trabajo con un tratamiento inhibidor de los iones de cobre y hierro.

Sistema de acumulación solar: cumplirán lo especificado en el CTE DB HE 4, apartado 3.4.2. Los acumuladores pueden ser: de acero vitrificado (inferior a 1000 l), de acero con tratamiento epoxídico, de acero inoxidable, de cobre, etc. Cada acumulador vendrá equipado de fábrica de los necesarios manguitos de acoplamiento y bocas, soldados antes del tratamiento de protección. Preferentemente los acumuladores serán de configuración vertical. El acumulador estará enteramente recubierto con material aislante, y es recomendable disponer una protección mecánica en chapa pintada al horno, PRFV, o lámina de material plástico. Todos los acumuladores irán equipados con la protección catódica establecida por el fabricante. El sistema deberá ser capaz de elevar la temperatura del acumulador a 60 °C y hasta 70 °C para prevenir la legionelosis. El aislamiento de acumuladores de superficie inferior a 2 m² tendrá un espesor mínimo de 3 cm, para volúmenes superiores el espesor mínimo será de 5 cm. La utilización de acumuladores de hormigón requerirá la presentación de un proyecto firmado por un técnico competente.

Sistema de intercambio: cumplirá lo especificado en el CTE DB HE 4, apartado 3.4.3. Los intercambiadores para agua caliente sanitaria serán de acero inoxidable o de cobre. El intercambiador podrá ser de tipo sumergido (de serpentín o de haz tubular) o de doble envolvente. Deberá soportar las temperaturas y presiones máximas de trabajo de la instalación. Los tubos de los intercambiadores de calor tipo serpentín sumergido tendrán diámetros interiores inferiores o iguales a una pulgada. El espesor del aislamiento del cambiador de calor será mayor o igual a 2 cm.

Circuito hidráulico: constituido por tuberías, bombas, válvulas, etc., que se encarga de establecer el movimiento del fluido caliente hasta el sistema de acumulación. En cualquier caso los materiales cumplirán lo especificado en la norma ISO/TR 10217. Según el CTE DB HE 4, apartado 3.2.2.4, el circuito hidráulico cumplirá las condiciones de resistencia a presión establecidas.

Tuberías. Cumplirán lo especificado en el CTE DB HE 4, apartado 3.4.5. En sistemas directos se usará cobre o acero inoxidable en el circuito primario, admitiendo de material plástico acreditado apto para esta aplicación. El material de que se constituyan las señales será resistente a las condiciones ambientales y funcionales del entorno en que estén instaladas, y la superficie de la señal no favorecerá el depósito de polvo sobre ella. En el circuito secundario (de agua caliente sanitaria) podrá usarse cobre, acero inoxidable y también materiales plásticos que soporten la temperatura máxima del circuito. Las tuberías de cobre serán de tubos estirados en frío y uniones por capilaridad. Para el calentamiento de piscinas se recomienda que las tuberías sean de PVC y de gran diámetro. En ningún caso el diámetro de las tuberías será inferior a DIN15. El diseño y los materiales deberán ser tales que no permitan la formación de obturaciones o depósitos de cal en sus circuitos.

Bomba de circulación. Cumplirá lo especificado en el CTE DB HE 4, apartado 3.4.4. Podrán ser en línea, de rotor seco o húmedo o de bancada. En circuitos de agua caliente sanitaria, los materiales serán resistentes a la corrosión. Las bombas serán resistentes a las averías producidas por efecto de las incrustaciones calizas, resistentes a la presión máxima del circuito.

Purga de aire. Cumplirán lo especificado en el CTE DB HE 4, apartado 3.4.8. Son botellones de desaireación y purgador manual o automático. Los purgadores automáticos tendrán el cuerpo y tapa de fundición de hierro o latón, el mecanismo, flotador y asiento de acero inoxidable y el obturador de goma sintética. Asimismo resistirán la temperatura máxima de trabajo del circuito.

Vasos de expansión. Cumplirán lo especificado en el CTE DB HE 4, apartado 3.4.7. Pueden ser abiertos o cerrados. El material y tratamiento del vaso será capaz de resistir la temperatura máxima de trabajo. Los vasos de expansión abiertos se construirán soldados o remachados en todas sus juntas, y reforzados. Tendrán una salida de rebosamiento. En caso de vasos de expansión cerrados, no se aislara térmicamente la tubería de conexión.

Válvulas: cumplirán lo especificado en el CTE DB HE 4, apartado 3.4.6. Podrán ser válvulas de esfera, de asiento, de resorte, etc. Según CTE DB HE 4, apartado 3.2.2.5, para evitar flujos inversos es aconsejable la utilización de válvulas antirretorno,

Sistema de drenaje: se evitará su congelación, dentro de lo posible.

Material aislante: fibra de vidrio, pinturas asfálticas, chapa de aluminio, etc.

Sistema de energía auxiliar: para complementar la contribución solar con la energía necesaria para cubrir la demanda prevista en caso de escasa radiación solar o demanda superior al previsto.

Sistema eléctrico y de control: cumplirá con el Reglamento Electrotécnico para Baja Tensión (REBT) y con lo especificado en el CTE DB HE 4, apartado 3.4.10.

Fluido de trabajo o portador: según el CTE DB HE 4, apartado 3.2.2.1, podrá utilizarse agua desmineralizada o con aditivos, según las condiciones climatológicas. pH a 20 °C entre 5 y 9. El contenido en sales se ajustará a lo especificado en el CTE.

Sistema de protección contra heladas según el CTE DB HE 4, apartado 3.2.2.2.

Dispositivos de protección contra sobrecalentamientos según el CTE DB HE 4, apartado 3.2.2.3.1.

Productos auxiliares: líquido anticongelante, pintura antioxidante, etc.

Sistemas solares prefabricados: Equipos completos y listos para instalar, bajo un solo nombre comercial. Pueden ser compactos o partidos. Los materiales de la instalación soportarán la máxima temperatura y presiones que puedan alcanzarse.

En general, se realizará la comprobación de la documentación de suministro en todos los casos, comprobando que coincide lo suministrado en obra con lo indicado en el proyecto: Sistema solares prefabricados: el fabricante o distribuidor oficial deberá suministrar instrucciones para el montaje y la instalación, e instrucciones de operación para el usuario. Sistemas solares a medida: deberá estar disponible la documentación técnica completa del sistema, instrucciones de montaje, funcionamiento y mantenimiento, así como recomendaciones de servicio. Asimismo se realizará el control de recepción mediante distintivos de calidad y evaluaciones de idoneidad técnica:

Sistema de captación: El captador deberá poseer la certificación emitida por organismo competente o por un laboratorio de ensayos (según RD 891/1980 y la Orden de 28 julio de 1980). Norma a la que se acoge o según la cual está fabricado. Documentación del fabricante: debe contener instrucciones de instalación, de uso y mantenimiento en el idioma del país de la instalación. Datos técnicos: esquema del sistema, situación y diámetro de las conexiones, potencia eléctrica y térmica, dimensiones, tipo, forma de montaje, presiones y temperaturas de diseño y límites, tipo de protección contra la corrosión, tipo de fluido térmico, condiciones de instalación y almacenamiento. Guía de instalación con recomendaciones sobre superficies de montaje, distancias de seguridad, tipo de conexiones, procedimientos de aislamiento de tuberías, integración de captadores en tejados, sistemas de drenaje. Estructuras soporte: cargas de viento y nieve admisibles. Tipo y dimensiones de los dispositivos de seguridad. Drenaje. Inspección, llenado y puesta en marcha. Check-list para el instalador. Temperatura mínima admisible sin congelación. Irradiación solar de sobrecalentamiento. Documentación para el usuario sobre funcionamiento, precauciones de seguridad, elementos de seguridad, mantenimiento, consumos, congelación y sobrecalentamiento. Etiquetado: fabricante, tipo de instalación, número de serie, año, superficie de absorción, volumen de fluido, presión de diseño, presión admisible, potencia eléctrica.

En general, las piezas que hayan sufrido daños durante el transporte o que presenten defectos no apreciados en la recepción en fábrica serán rechazadas. Asimismo serán rechazados aquellos productos que no cumplan las características mínimas técnicas prescritas en proyecto. Las aperturas de conexión de todos los aparatos y máquinas estarán convenientemente protegidas durante el transporte, almacenamiento y montaje, hasta que no se proceda a la unión, por medio de elementos de taponamiento de forma y resistencia adecuada para evitar la entrada de cuerpos extraños y suciedades del aparato. Los materiales situados en intemperie se protegerán contra los agentes ambientales, en particular contra el efecto de la radiación solar y la humedad. Las piezas especiales, manguitos, gomas de estanqueidad, etc., se guardarán en locales cerrados.

Se deberá tener especial precaución en la protección de equipos y materiales que puedan estar expuestos a agentes exteriores especialmente agresivos producidos por procesos industriales cercanos. Especial cuidado con materiales frágiles y delicados, como luminarias, mecanismos, equipos de medida, que deberán quedar debidamente protegidos. Todos los materiales se conservarán hasta el momento de su instalación, en la medida de lo posible, en el interior de sus embalajes originales.

PRESCRIPCIÓN EN CUANTO A LA EJECUCIÓN POR UNIDADES DE OBRA

Características técnicas de cada unidad de obra

Condiciones previas.

Antes de su colocación, todas las canalizaciones deberán reconocerse y limpiarse de cualquier cuerpo extraño. Durante el montaje, se deberán evacuar de la obra todos los materiales sobrantes de trabajos efectuados con anterioridad, en particular de retales de conducciones y cables.

Compatibilidad entre los productos, elementos y sistemas constructivos

Para prevenir el fenómeno electroquímico de la corrosión galvánica entre metales con diferente potencial, se adoptarán las siguientes medidas: Evitar el contacto entre dos metales de distinta actividad. En caso de no poder evitar el contacto, se deberá seleccionar metales próximos en la serie galvánica. Aislar eléctricamente los metales con diferente potencial. Evitar el acceso de agua y oxígeno a la zona de unión de los dos metales. Según el CTE DB HE 4 apartado 3.2.2, se instalarán manguitos electrolíticos entre elementos de diferentes materiales para evitar el par galvánico. Cuando sea imprescindible usar en un mismo circuito materiales diferentes, especialmente cobre y acero, en ningún caso estarán en contacto, debiendo situar entre ambos juntas o manguitos dieléctricos. Los materiales de la bomba del circuito primario serán compatibles con las mezclas anticongelantes y con el fluido de trabajo. No se admitirá la presencia de componentes de acero galvanizado para permitir elevaciones de la temperatura por encima de 60°C. Cuando el material aislante de la tubería y accesorios sea de fibra de vidrio, deberá cubrirse con una protección no inferior a la proporcionada por un recubrimiento de venda y escayola. En los tramos que discurran por el exterior se terminará con pintura asfáltica.

Proceso de ejecución

Ejecución

En general, se tendrán en cuenta las especificaciones dadas por los fabricantes de cada uno de los componentes. En las partes dañadas por roces en los equipos, producidos durante el traslado o el montaje, se aplicará pintura rica en zinc u otro material equivalente. Todos los elementos metálicos que no estén debidamente protegidos contra la oxidación, serán recubiertos con dos manos de pintura antioxidante. Cualquier componente que vaya a ser instalado en el interior de un recinto donde la temperatura pueda caer por debajo de los 0°C, deberá estar protegido contra heladas.

Sistema de captación: Se recomienda que los captadores que integren la instalación sean del mismo modelo. Preferentemente se instalarán captadores con conductos distribuidores horizontales y sin cambios complejos de dirección de los conductos internos. Si los captadores son instalados en los tejados de edificios, deberá asegurarse la estanqueidad en los puntos de anclaje. La instalación permitirá el acceso a los captadores de forma que su desmontaje sea posible en caso de rotura. Se evitará que los captadores queden expuestos al sol por periodos prolongados durante su montaje. En este periodo las conexiones del captador deben estar abiertas a la atmósfera, pero impidiendo la entrada de suciedad.

Conexionado: Según el CTE DB HE 4, apartado 3.3.2.2, el conexionado de los captadores se realizará prestando especial atención a su estanqueidad y durabilidad. Se dispondrán en filas constituidas, preferentemente, por el mismo número de elementos, conectadas entre sí en paralelo, en serie ó en serieparalelo. Se instalarán válvulas de cierre en la entrada y salida de las distintas baterías de captadores y entre las bombas. Además se instalará una válvula de seguridad por cada fila. Dentro de cada fila los captadores se conectarán en serie ó en paralelo, cuyo número tendrá en cuenta las limitaciones del fabricante. Si la instalación es exclusivamente de ACS se podrán conectar en serie hasta 10 m² en las zonas climáticas I y II, hasta 8 m² en la zona climática III y hasta 6 m² en las zonas climáticas IV y V. Los captadores se dispondrán preferentemente en filas formadas por el mismo número de elementos.

Se conectarán entre sí instalando válvulas de cierre en la entrada y salida de las distintas baterías de captadores y entre las bombas. Los captadores se pueden conectar en serie o en paralelo. El número de captadores conexionados en serie no será superior a tres. En el caso de que la aplicación sea de agua caliente sanitaria no deben conectarse más de dos captadores en serie.

Estructura soporte: Según el CTE DB HE 4, apartado 3.3.2.3, la estructura soporte del sistema de captación cumplirá las exigencias del CTE en cuanto a seguridad estructural. Permitirá las dilataciones térmicas, sin transferir cargas a los captadores o al circuito hidráulico. Los puntos de sujeción del captador serán suficientes en número, área de apoyo y posición relativa, para evitar flexiones en el captador. La propia estructura no arrojará sombra sobre los captadores. En caso de instalaciones integradas que constituyan la cubierta del edificio, cumplirán las exigencias de seguridad estructural y estanqueidad indicadas en la parte correspondiente del CTE y demás normativa de aplicación.

Sistema de acumulación solar: Según el CTE DB HE 4, apartado 3.3.3.1, el sistema de acumulación solar estará constituido preferentemente por un solo depósito de configuración vertical, ubicado en zonas interiores, aunque podrá dividirse en dos o más depósitos conectados entre sí. Se ubicará un termómetro de fácil lectura para controlar los niveles térmicos y prevenir la legionelosis. Para un volumen mayor de 2 m³, se instalarán sistemas de corte de flujos al exterior no intencionados. Los acumuladores se ubicarán preferentemente en zonas interiores. Si los depósitos se sitúan por encima de la batería de captadores se favorece la circulación natural. En caso de que el acumulador esté directamente conectado con la red de distribución de agua caliente sanitaria, deberá ubicarse un termómetro en un sitio claramente visible. Cuando sea necesario que el sistema de acumulación solar esté formado por más de un depósito, estos se conectarán en serie invertida en el circuito de consumo o en paralelo con los circuitos primarios y secundarios equilibrado. La conexión de los acumuladores permitirá su desconexión individual sin interrumpir el funcionamiento de la instalación.

Sistema de intercambio: Según el CTE DB HE 4, apartado 3.3.4, en cada una de las tuberías de entrada y salida de agua del intercambiador de calor se instalará una válvula de cierre próxima al manguito correspondiente. El intercambiador del circuito de captadores incorporado al acumulador solar estará situado en la parte inferior de este último.

Aislamiento: El material aislante se sujetará con medios adecuados, de forma que no pueda desprenderse de las tuberías o accesorios. El aislamiento no quedará interrumpido al atravesar elementos estructurales del edificio. Tampoco se permitirá la interrupción del aislamiento térmico en los soportes de las conducciones, que podrán estar o no completamente envueltos en material aislante. El aislamiento no dejará zonas visibles de tuberías o accesorios, quedando únicamente al exterior los elementos que sean necesarios para el buen funcionamiento y operación de los componentes. Para la protección del material aislante situado en intemperie se podrá utilizar una cubierta o revestimiento de escayola protegido con pinturas asfálticas, poliésteres reforzados con fibra de vidrio o chapa de aluminio. En el caso de depósitos o cambiadores de calor situados en intemperie, podrán utilizarse forros de telas plásticas. Después de la instalación del aislante térmico, los instrumentos de medida y de control, así como válvulas de desagües, volantes, etc., deberán quedar visibles y accesibles.

Circuito hidráulico: Según el CTE DB HE 4, apartado 3.3.3.2, las conexiones de entrada y salida se situarán evitando caminos preferentes de circulación del fluido. La conexión de entrada de agua caliente procedente del intercambiador o de los captadores al interacumulador, se realizará a una altura comprendida entre el 50% y el 75% de la altura total del mismo. La conexión de salida de agua fría del acumulador hacia el intercambiador o los captadores se realizará por la parte inferior de éste. La conexión de retorno de consumo al acumulador y agua fría de red se realizará por la parte inferior y la extracción de agua caliente del acumulador se realizará por la parte superior. Según el CTE DB HE 4, apartado 3.3.5.2, la longitud de tuberías del circuito hidráulico será tan corta como sea posible, evitando los codos y pérdidas de carga. Los tramos horizontales tendrán siempre una pendiente mínima del 1% en el sentido de la circulación. Las tuberías de intemperie serán protegidas de forma continua contra las acciones climatológicas con pinturas asfálticas, poliésteres reforzados con fibra de vidrio o pinturas acrílicas. En general, el trazado del circuito evitará los caminos tortuosos, para favorecer el desplazamiento del aire atrapado hacia los puntos altos. En el trazado del circuito deberán evitarse, en lo posible, los sifones invertidos. Los circuitos de distribución de agua caliente sanitaria se protegerán contra la corrosión por medio de ánodos de sacrificio.

Tuberías: La longitud de las tuberías del sistema deberá ser tan corta como sea posible, evitando al máximo los codos y pérdidas de carga en general. El material aislante se sujetará con medios adecuados, de forma que no pueda desprenderse de las tuberías o accesorios. Los trazados horizontales de tubería tendrán siempre una pendiente mínima del 1% en el sentido de circulación. Las tuberías se instalarán lo más próximas posibles a paramentos, dejando el espacio suficiente para manipular el aislamiento y los accesorios. La distancia mínima de las tuberías o sus accesorios a elementos estructurales será de 5 cm. Las tuberías discurrirán siempre por debajo de canalizaciones eléctricas que crucen o corran paralelamente. No se permitirá la instalación de tuberías en huecos y salas de máquinas de ascensores, centros de transformación, chimeneas y conductos de climatización o ventilación. Los cambios de sección en tuberías horizontales se realizaran de forma que se evite la formación de bolsas de aire, mediante manguitos de reducción excéntricos o el enrasado de generatrices superiores para uniones soldadas. En ningún caso se permitirán soldaduras en tuberías galvanizadas. Las uniones de tuberías de cobre se realizarán mediante manguitos soldados por capilaridad. En circuitos abiertos el sentido de flujo del agua deberá ser siempre del acero al cobre. Durante el montaje de las tuberías se evitara en los cortes para la unión de tuberías, las rebabas y escorias.

Bombas: Según el CTE DB HE 4, apartado 3.3.5.3, las bombas en línea se montarán en las zonas más frías del circuito, con el eje de rotación en posición horizontal. En instalaciones superiores a 50 m² se montarán dos bombas iguales en paralelo. En instalaciones de climatización de piscinas la disposición de los elementos será la indicada en el apartado citado. Siempre que sea posible las bombas se montaran en las zonas más frías del circuito. El diámetro de las tuberías de acoplamiento no podrá ser nunca inferior al diámetro de la boca de aspiración de la bomba. Todas las bombas deberán protegerse, aguas arriba, por medio de la instalación de un filtro de malla o tela metálica. Las tuberías conectadas a las bombas

se soportarán en las inmediaciones de estas. El diámetro de las tuberías de acoplamiento no podrá ser nunca inferior al diámetro de la boca de aspiración de la bomba. En su manipulación se evitarán roces, rodaduras y arrastres. En instalaciones de piscinas la disposición de los elementos será: el filtro deberá colocarse siempre entre bomba y los captadores y el sentido de la corriente ha de ser bomba-filtro-captadores.

Vasos de expansión: Según el CTE DB HE 4, apartado 3.3.5.4, los vasos de expansión se conectarán en la aspiración de la bomba, a una altura tal que asegure el no desbordamiento del fluido y la no introducción de aire en el circuito primario. En caso de vaso de expansión abierto, la diferencia de alturas entre el nivel de agua fría en el depósito y el rebosadero no será inferior a 3 cm. El diámetro del rebosadero será igual o mayor al diámetro de la tubería de llenado.

Purga de aire: Según el CTE DB HE 4, apartado 3.3.5.5, se colocarán sistemas de purga de aire en los puntos altos de la salida de baterías de captadores y en todos aquellos puntos de la instalación donde pueda quedar aire acumulado. Se colocarán sistemas de purga de aire en los puntos altos de la salida de batería de captadores y en todos los puntos de la instalación donde pueda quedar aire acumulado. Las líneas de purga deberán estar colocadas de tal forma que no se puedan helar y no se pueda acumular agua en las líneas. Los botellines de purga estarán en lugares accesibles y, siempre que sea posible, visibles. Se evitará el uso de purgadores automáticos cuando se prevea la formación de vapor en el circuito.

Condiciones de terminación

Al final de la obra, se deberá limpiar perfectamente todos los equipos, cuadros eléctricos, etc., de cualquier tipo de suciedad, dejándolos en perfecto estado. Una vez instalados, se procurará que las placas de características de los equipos sean visibles. Al término de la instalación, e informada la dirección facultativa, el instalador autorizado emitirá la documentación reglamentaria que acredite la conformidad de la instalación con la Reglamentación vigente.

Control de ejecución, ensayos y pruebas

Control de ejecución

Durante la ejecución se controlará que todos los elementos de la instalación se instalen correctamente, de acuerdo con el proyecto, con la normativa y con las instrucciones expuestas anteriormente.

Ensayos y pruebas

Las pruebas a realizar serán: Llenado, funcionamiento y puesta en marcha del sistema. Se probará hidrostáticamente los equipos y el circuito de energía auxiliar. Comprobar que las válvulas de seguridad funcionan y que las tuberías de descarga no están obturadas y están en conexión con la atmósfera. Comprobar la correcta actuación de las válvulas de corte, llenado, vaciado y purga de la instalación. Comprobar que alimentando eléctricamente las bombas del circuito entran en funcionamiento. Se comprobará la actuación del sistema de control y el comportamiento global de la instalación. Se rechazarán las partes de la instalación que no superen satisfactoriamente los ensayos y pruebas mencionados.

Conservación y mantenimiento

Durante el tiempo previo al arranque de la instalación, si se prevé que este pueda prolongarse, se procederá a taponar los captadores. Si se utiliza manta térmica para evitar pérdidas nocturnas en piscinas, se tendrá en cuenta la posibilidad de que proliferen microorganismos en ella, por lo que se deberá limpiar periódicamente.

PRESCRIPCIONES SOBRE VERIFICACIONES EN EL EDIFICIO TERMINADO

Verificaciones y pruebas de servicio para comprobar las prestaciones finales del edificio

Concluidas las pruebas y la puesta en marcha se pasará a la fase de la Recepción Provisional de la instalación, no obstante el Acta de Recepción Provisional no se firmará hasta haber comprobado que todos los sistemas y elementos han funcionado correctamente durante un mínimo de un mes, sin interrupciones o paradas.

INSTALACIÓN DE TRANSPORTE ASCENSORES

DESCRIPCIÓN

Descripción

Ascensor es todo aparato (eléctrico o hidráulico) utilizado para salvar desniveles definidos con ayuda de una cabina que se desplace a lo largo de guías rígidas, cuya inclinación sobre la horizontal sea superior a 15 grados, destinado al transporte de personas; de personas y de objetos; de objetos únicamente, si la cabina es accesible, es decir, si una persona puede entrar en ella sin dificultad y está equipada de elementos de mando situados dentro de la cabina o al alcance de una persona que se encuentre en el interior de la misma. También se consideran ascensores, a efectos, los aparatos que se desplacen siguiendo un recorrido totalmente fijo en el espacio, aunque no esté determinado por guías rígidas, tales como los ascensores de tijera. Los montacargas son aparatos elevadores (eléctricos o hidráulicos) que se desplazan entre guías verticales, o débilmente inclinadas respecto a la vertical, sirven a niveles definidos y están dotados de un camarín cuyas dimensiones y constitución impiden materialmente el acceso de personas. En particular están comprendidos en esta categoría los aparatos que responden a alguna de las siguientes características: altura libre del camarín que no sobrepase 1,20 m, camarín dividido en varios compartimentos, ninguno de los cuales pase de una altura de 1,20 m, suelo de camarín que se encuentre al menos a 60 cm, (recomendación según fabricantes) por encima del suelo de piso, cuando el camarín se encuentra parado en un nivel de servicio. Puede admitirse el camarín de altura superior a 1,20 m, si está dotado de varios compartimentos fijos cuyas dimensiones se ajusten a las anteriormente indicadas.

Criterios de medición y valoración de unidades

Los ascensores o montacargas, se medirán y valorarán por unidad, incluyendo todos sus componentes y acabados, incluso ayudas de albañilería y totalmente instalado.

PRESCRIPCIONES SOBRE LOS PRODUCTOS

Características y recepción de los productos que se incorporan a las unidades de obra

La recepción de los productos, equipos y sistemas se realizará conforme se desarrolla en la Parte II, Condiciones de recepción de productos. Este control comprende el control de la documentación de los suministros (incluida la del marcado CE cuando sea pertinente), el control mediante distintivos de calidad o evaluaciones técnicas de idoneidad y el control mediante ensayos.

Cuarto de máquinas: Grupo tractor formado por reductor y motor eléctrico. Limitador de velocidad. Armario de maniobras y cuadros de mando generales.

Huevo: Cabina con su armadura de contrapeso, guías rígidas de acero y cables de acero. Finales de carreras. Puertas y sus enclavamientos de cierre. Cables de suspensión. Paracaídas.

Foso: Amortiguadores. Todo ello acompañado de una instalación eléctrica, un sistema de maniobras y memorias, señalización en plantas, cerraduras y sistemas de cierre, dispositivos de socorro, botonera, rejilla de ventilación, etc.

Ascensor: Los ascensores de emergencia tendrán las siguientes características según el CTE DB SI 4, apartado 1: Tendrá como mínimo una

capacidad de carga de 630 kg, una superficie de cabina de 1,40 m², una anchura de paso de 80 cm y una velocidad tal que permita realizar todo su recorrido en menos de 60s. En uso Hospitalario, las dimensiones de la planta de la cabina serán 1,20 m x 2,10 m, como mínimo.

En la planta de acceso al edificio se dispondrá un pulsador junto a los mandos del ascensor, bajo una tapa de vidrio, con la inscripción "Uso exclusivo bomberos". La activación del pulsador debe provocar el envío del ascensor a la planta de acceso y permitir su maniobra exclusivamente desde la cabina. En caso de fallo del abastecimiento normal, la alimentación eléctrica al ascensor pasará a realizarse de forma automática desde una fuente propia de energía que disponga de una autonomía de 1 h como mínimo. Todos los componentes de la instalación deberán recibirse en obra conforme a la documentación del fabricante, normativa si la hubiere, especificaciones del proyecto y a las indicaciones de la dirección facultativa durante la ejecución de las obras.

PRESCRIPCIÓN EN CUANTO A LA EJECUCIÓN POR UNIDADES DE OBRA

Características técnicas de cada unidad de obra

Condiciones previas: soporte

El elemento soporte de la instalación de ascensores será todo el hueco cerrado con paredes, piso y techo, construidas de manera que puedan resistir en cualquier punto la aplicación de una fuerza horizontal mínima de 30 kg sin que se produzca deformación elástica superior a 2,50 cm. La estructura del hueco deberá soportar al menos las reacciones debidas a la maquinaria, a las guías como consecuencia de la actuación del paracaídas, o por descentrado de la carga de la cabina, por la acción de los amortiguadores en caso de impacto, etc. Las paredes piso y techo, estarán construidas de materiales incombustibles, duraderos, además de tener una resistencia mecánica suficiente.

Compatibilidad entre los productos, elementos y sistemas constructivos

Para prevenir el fenómeno electroquímico de la corrosión galvánica entre metales con diferente potencial, se adoptarán las siguientes medidas: Evitar el contacto entre dos metales de distinta actividad. En caso de no poder evitar el contacto, se deberá seleccionar metales próximos en la serie galvánica. Aislar eléctricamente los metales con diferente potencial. Evitar el acceso de agua y oxígeno a la zona de unión de los dos metales. El hueco deberá ser destinado exclusivamente al servicio del ascensor o montacargas, no contendrá ni canalizaciones, ni órganos cualesquiera que sean extraños al servicio del ascensor (se puede admitir que contenga material que sirva para su calefacción, excepto radiadores de agua caliente o vapor), sus órganos de mando y reglaje deben de encontrarse fuera del hueco. El hueco aunque deba estar ventilado nunca se utilizará para ventilación de locales extraños a su servicio.

Proceso de ejecución

Ejecución

Estarán ejecutados los muros de cerramiento del hueco de ascensor, con los únicos huecos permitidos de puertas de pisos, abertura de las puertas de visita o de socorro del hueco y trampilla de visita, orificios de evacuación de gases y humos en caso de incendio, orificios de ventilación aberturas permanentes entre el hueco y el cuarto de máquinas o de polea. Estará ejecutada la losa del cuarto de máquinas, y la solera del foso, con colocación de sumidero sifónico. Así hueco, foso y cuarto de máquinas estarán completamente terminados. Se fijarán las guías, poleas, motores, etc., a la estructura del edificio con soportes y bridas que sujeten por la base. Las uniones entre perfiles se realizarán machihembrando los extremos y con placas de unión enroscadas a la base de las guías. Simultáneamente se irán colocando las puertas de plantas (con cerros) y los diferentes elementos de la instalación del cuarto de máquinas y del foso.

Se colocarán los cables de acero (no autorizándose el uso de cables empalmados por ningún sistema) que irán fijados a la cabina, al contrapeso y a los puntos de suspensión con material fundido, amarres de cuña de apretado automático, tres abrazaderas como mínimo o en su caso grapas o manguitos para cables. Se colocarán los amortiguadores al final del recorrido de la cabina y contrapeso, soldados a una placa base. El grupo tractor irá colocado sobre un bastidor de perfiles de acero interponiendo los dispositivos antivibratorios necesarios, al igual que el armario eléctrico que irá anclado o apoyado mediante soportes antivibratorios.

Se instalará el limitador de velocidad en la parte superior del recorrido y el paracaídas en la inferior de la cabina. Se fijarán los selectores de paradas si existen en las paredes del hueco a la altura necesaria para parar la cabina al nivel de cada planta. Las puertas y trampillas de visita y socorro no abrirán hacia el interior del hueco. El cierre estará regulado por mecanismos eléctricos de seguridad.

Se conectarán eléctricamente entre sí el cuadro de maniobras, la cabina y los mandos exteriores, dicha instalación eléctrica de mando y control se realizará alojando los conductos en canaletas practicables a lo largo del recorrido por todo el recinto. Se dispondrá instalación fija de alumbrado en todo el hueco, de dispositivo de parada del ascensor en el foso y de una toma de corriente, y alumbrado permanente en la cabina, y en el cuarto de máquinas con toma de corriente independiente de la línea de alimentación de la máquina. El dispositivo de mando de socorro se alimentará con una fuente independiente de la del ascensor, pero pudiendo ser la de alumbrado. Se realizará la conexión mecánica y eléctrica de la instalación, satisfaciendo las exigencias enunciadas en los documentos armonizados del Comité Europeo de Normalización (CENELEC) aprobados por los Comités Electrónicos de los países de la Comunidad Económica Europea, o en su ausencia satisfacer las exigencias de las regulaciones españolas.

Durante la ejecución de la instalación se tendrán en cuenta las siguientes holguras: Puerta de cabina - cerramiento del recinto menor o igual a 12 cm. Puerta de cabina - puerta exterior menor o igual a 15 cm. Elemento móvil - cerramiento del recinto menor o igual a 3 cm. Entre los elementos móviles menor o igual a 5 cm.

Condiciones de terminación

Se fijarán las botoneras tanto en el interior de la cabina, como en cada rellano, estando bien niveladas y de manera que ninguna pieza sometida a tensión sea accesible al usuario.

Control de ejecución, ensayos y pruebas

Control de ejecución

Comprobación entre el expediente técnico presentado ante el órgano competente de la Administración y la instalación que ha sido realizada. Inspección visual de la aplicación de las reglas de buena construcción. Comprobación de las indicaciones mencionadas en los certificados de aprobación para los elementos para los que se exigen pruebas de tipo, con las características del ascensor.

Ensayos y pruebas

Dispositivos de enclavamiento. Dispositivos eléctricos de seguridad. Elementos de suspensión y sus amarres. Sistemas de frenado. Medidas de intensidad y de potencia y medida de velocidad. Medidas de la resistencia de aislamiento de los diferentes circuitos. Dispositivos de seguridad al final del recorrido. Comprobación de la adherencia. Limitador de velocidad, en los dos sentidos de marcha. Paracaídas de cabina, verificando que ha sido bien montado y ajustado y la solidez del conjunto cabina-paracaídas-guías y la fijación de estas al edificio. Paracaídas de contrapeso. Amortiguadores. Dispositivo de petición de socorro.

PRESCRIPCIONES SOBRE VERIFICACIONES EN EL EDIFICIO TERMINADO

Verificaciones y pruebas de servicio para comprobar las prestaciones finales del edificio

Para la puesta en servicio se exigirá la autorización de puesta en marcha otorgada por el órgano competente de la Administración Pública.

CINTAS TRANSPORTADORAS

DESCRIPCIÓN

Descripción

Mecanismos para el transporte de personas, tanto en el interior como en el exterior de edificios, sobre un plano con pendiente hasta 12º. Las cintas se clasifican en cintas pasillos entre 0º y 6º, o en cintas rampas entre 6º y 12º.

Criterios de medición y valoración de unidades

Las cintas transportadoras se medirán y valorarán por unidad de pasillo o rampa (dimensiones y características), incluso montaje en obra con ayudas de albañilería, pruebas de instalación y tramitación hasta aprobación definitiva.

PRESCRIPCIONES SOBRE LOS PRODUCTOS

Características y recepción de los productos que se incorporan a las unidades de obra

La recepción de los productos, equipos y sistemas se realizará conforme se desarrolla en la Parte II, Condiciones de recepción de productos. Este control comprende el control de la documentación de los suministros (incluida la del marcado CE cuando sea pertinente), el control mediante distintivos de calidad o evaluaciones técnicas de idoneidad y el control mediante ensayos.

Chasis y estructura: Chasis metálico de soporte, provisto de tacos antivibratorios, para su aislamiento de la estructura. Sistema de arrastre mediante rodillos de badaje elástico con rodamientos de engrase permanente y carriles guía. Banda transportadora continua o de placas articuladas con acabado ranurado longitudinal en la zona pisable. Antepecho mínimo de 90 cm de altura, de chapa de acero, laminados plásticos, vidrio de seguridad, etc., con pasamanos de goma o plástico con velocidad coincidente con la de la banda.

Grupo motor: Grupo motriz (con sistema de enfriamiento automático y protector contra el calentamiento excesivo) accionado por mojón de corriente alterna provisto de un freno electromecánico capaz de detener la cinta plena carga. Pulsadores de parada de emergencia intermedios cada 10 m. Interruptor de puesta en marcha y parada, accionable mediante llave. Sistema de paro, para entrar en funcionamiento al faltar el suministro de energía eléctrica, al producirse rotura en algún elemento de la cadena o correa de transmisión y actuar sobre los mandos de parada. Dispositivo automático antirretroceso. Sistema de seguridad en previsión de posibles fallos de la energía eléctrica. Todo ello acompañado de una instalación eléctrica de baja tensión, una puesta a tierra de la misma y un foso para albergar bastidor, grupo motriz y mecanismos de arrastre y un sumidero sifónico de salida vertical.

PRESCRIPCIÓN EN CUANTO A LA EJECUCIÓN POR UNIDADES DE OBRA

Características técnicas de cada unidad de obra

Condiciones previas: soporte

El soporte será el propio forjado limpio y nivelado (o directamente el terreno sobre el que se ejecutaran los fosos y galerías), sobre el que posteriormente se ejecutará el apoyo de la cinta interponiendo entre los mismos un taco antivibratorio.

Compatibilidad entre los productos, elementos y sistemas constructivos

Para prevenir el fenómeno electroquímico de la corrosión galvánica entre metales con diferente potencial, se adoptarán las siguientes medidas: Evitar el contacto entre dos metales de distinta actividad. En caso de no poder evitar el contacto, se deberá seleccionar metales próximos en la serie galvánica. Aislar eléctricamente los metales con diferente potencial. Evitar el acceso de agua y oxígeno a la zona de unión de los dos metales.

Proceso de ejecución

Ejecución

Para el funcionamiento de la cinta transportadora se preverán los conductores necesarios bajo tubo aislante, así como la puesta a tierra. Asimismo se preverán arquetas separadoras de grasas entre los sumideros para desagüe de los fosos y su conexión con la red general de alcantarillado. Se dejarán ejecutados apoyos intermedios a intervalos no mayores de 2 m. Se ejecutará el foso, hidrofugado, con base con pendiente mínima del 2% hacia el sumidero sifónico que se recibirá en el mismo. Sobre las paredes del foso, levantadas hasta la base de asiento del solado, se colocará un perfil metálico con su cara superior enrasada a la base de asiento del solado, sobre el cual y en una franja aproximada de 30 cm se ejecutará posteriormente el apoyo de la cinta interponiendo taco antivibratorio. Las cintas se suministrarán en una sola pieza cuando por traslado y montaje sea posible, en caso contrario se dividirá en diferentes cuerpos, siendo fijo el principio y el final de la cinta y variable el centro, acoplándose entre sí en su emplazamiento definitivo. Se realizará la conexión mecánica y eléctrica de la instalación y su puesta a tierra.

Control de ejecución, ensayos y pruebas

Control de ejecución

Foso: Dimensiones en planta. Profundidad. Ejecución del foso. Horizontalidad de los perfiles de apoyo.

Foso y galería: Dimensiones en planta. Profundidad. Ejecución del foso y galería. Separación entre juntas de dilatación. Horizontalidad de los perfiles de apoyo.

Ensayos y pruebas

Funcionamiento de la maniobra: Régimen de velocidad: Control y verificación de velocidad media de funcionamiento a media carga y en vacío. Desfase banda-pasamanos.

Ruido y vibraciones: Funcionamiento de los sistemas de paro y emergencia. Verificación de su funcionamiento. Detención en carga y en vacío.

Conservación y mantenimiento

Se adoptarán las disposiciones oportunas para evitar el contacto con materiales agresivos, suciedad, humedad, etc., así como su posible deterioro por impactos mecánicos.

ESCALERAS MECÁNICAS

DESCRIPCIÓN

Descripción

Instalación de escaleras sin fin, con accionamiento mecánico, destinadas al transporte de personas, situadas en el interior de edificios o servicios, salvando un desnivel máximo de 12 m, y con inclinaciones de 30º y 35º.

Criterios de medición y valoración de unidades

Las escaleras mecánicas se medirán y valorarán por unidad, incluyendo todos sus componentes y acabados, incluso ayudas de albañilería y totalmente instaladas.

PRESCRIPCIONES SOBRE LOS PRODUCTOS

Características y recepción de los productos que se incorporan a las unidades de obra

La recepción de los productos, equipos y sistemas se realizará conforme se desarrolla en la Parte II, Condiciones de recepción de productos. Este control comprende el control de la documentación de los suministros (incluida la del marcado CE cuando sea pertinente), el control mediante distintivos de calidad o evaluaciones técnicas de idoneidad y el control mediante ensayos.

Chasis y estructura: Armadura formada por perfiles de acero soldados y guías de rodadura. Sistema de arrastre mediante cadenas o cremalleras con dispositivo automático de tensión. Peldaños. Plataformas de acceso de material antideslizante con peines dentados. Antepecho mínimo de 90 cm de altura, de chapa de acero, laminados plásticos, vidrio de seguridad, etc., con pasamanos de goma o plástico con velocidad coincidente con la de la banda. Carenado para cerrar la parte inferior de la escalera, cuando sea necesario.

Grupo motor: Grupo motriz (con sistema de enfriamiento automático y protector contra el calentamiento excesivo), transmisión por cadena, árbol o correas. Pulsadores de parada de emergencia. Sistema de freno a entrar en funcionamiento al interrumpirse la energía de alimentación. Interruptor de puesta en marcha y parada, accionable mediante llave.

Todo ello acompañado de una línea eléctrica, con un interruptor principal de corte onipolar, una puesta a tierra y una toma de fuerzas trifásica y monofásica para la utilización en el mantenimiento de herramientas y luces portátiles. Y de un foso o foso-galería en algunos casos, con sumidero sifónico conectado a la red de saneamiento.

PRESCRIPCIÓN EN CUANTO A LA EJECUCIÓN POR UNIDADES DE OBRA

Características técnicas de cada unidad de obra

Condiciones previas: soporte

El soporte será el propio forjado limpio y nivelado (o directamente el terreno sobre el que se ejecutaran los fosos y galerías), sobre el que posteriormente se ejecutara el apoyo de la escalera mecánica interponiendo entre los mismos taco antivibratorio.

Compatibilidad entre los productos, elementos y sistemas constructivos

Para prevenir el fenómeno electroquímico de la corrosión galvánica entre metales con diferente potencial, se adoptarán las siguientes medidas: Evitar el contacto entre dos metales de distinta actividad. En caso de no poder evitar el contacto, se deberá seleccionar metales próximos en la serie galvánica. Aislar eléctricamente los metales con diferente potencial. Evitar el acceso de agua y oxígeno a la zona de unión de los dos metales.

Proceso de ejecución

Ejecución

El proceso de ejecución será diferente según la situación de la escalera mecánica: Cuando el recorrido de la escalera se realice íntegramente sobre el terreno, se ejecutará un foso y galería (con fondo y paredes) sobre el terreno con hormigón hidrofugado, y pendiente del foso mínima del 2% hacia el sumidero. La escalera mecánica se dispondrá directamente sobre la solera con interposición de material elástico cuando lo precise y apoyos intermedios. La escalera se montará en toda su longitud sobre el conjunto de foso y galería, anclando sobre el muro del foso y con su cara superior horizontal y enrasada con la base de asiento del solado un perfil metálico, sobre el mismo tacos antivibratorios para apoyo directo del perfil de la estructura de la escalera (dejando holguras entre ambos perfiles).

Cuando el recorrido de la escalera permita la ejecución de foso en el arranque de la misma, se ejecutará un foso (con fondo y paredes) sobre el terreno con hormigón hidrofugado, y pendiente del foso mínima del 2% hacia el sumidero. La escalera mecánica se montará apoyada sobre el foso y el forjado. El apoyo sobre el foso se ejecutará según especificaciones del punto anterior, mientras que sobre el forjado, si se trata de elemento estructural de hormigón, se recibirá en este una chapa de acero, y sobre ella tacos antivibratorios para apoyo del perfil de armadura de la escalera, y si el elemento estructural fuera metálico el apoyo se realizará interponiendo tacos antivibratorios entre los dos perfiles (dejando holguras entre ambos perfiles).

Cuando el recorrido de la escalera se realice entre dos forjados, se montará apoyada sobre los mismos siguiendo las recomendaciones del punto anterior según el elemento estructural que la reciba.

Las escaleras se instalarán de una sola pieza cuando las circunstancias de montaje y traslado sean idóneas, en caso contrario se dividirá en diferentes cuerpos, siendo fijo el principio y el final de la escalera y variable el centro, acoplándose entre sí en su emplazamiento definitivo. Se realizará la conexión mecánica y eléctrica de la instalación y su puesta a tierra.

Control de ejecución, ensayos y pruebas

Control de ejecución

Dimensiones en planta y profundidad, ejecución del foso. Horizontalidad de los perfiles de apoyo. Variaciones de la horizontalidad superiores a 1/200 de la longitud del perfil. Colocación de los tacos antivibratorios. Separación entre juntas de dilatación. Distancia entre juntas menor 10 m.

Ensayos y pruebas

Funcionamiento de los mandos. Velocidades en las diferentes condiciones de carga. Funcionamiento del sistema de paro y emergencia. Verificación de su funcionamiento. Detención en carga.

Conservación y mantenimiento

Se adoptarán las disposiciones oportunas para evitar el contacto con materiales agresivos, suciedad, humedad, etc., así como su posible deterioro por impactos mecánicos.

REVESTIMIENTOS

REVESTIMIENTO DE PARAMENTOS ALICATADOS

DESCRIPCIÓN

Descripción

Revestimiento para acabados de paramentos interiores y exteriores con baldosas cerámicas esmaltadas o no, con mosaico cerámico de vidrio, y piezas complementarias y especiales, recibidos al soporte mediante material de agarre, con o sin acabado rejuntado.

Criterios de medición y valoración de unidades

Metro cuadrado de alicatado realmente ejecutado, incluyendo cortes, parte proporcional de piezas complementarias y especiales, rejuntado y mochetes, descontando huecos, incluso eliminación de restos y limpieza.

PRESCRIPCIONES SOBRE LOS PRODUCTOS

Características y recepción de los productos que se incorporan a las unidades de obra

Baldosas cerámicas:

Gres esmaltado: baldosas con absorción de agua baja o media - baja, prensadas en seco, esmaltadas. Adecuadas para revestimiento de fachadas. Gres porcelánico: baldosas con muy baja absorción de agua, prensadas en seco o extruidas, para revestimientos de fachadas y paredes interiores. Hay dos tipos básicos: gres porcelánico no esmaltado y gres porcelánico esmaltado. Gres rústico: baldosas con absorción de agua baja o media - baja, extruidas, generalmente no esmaltadas. Para revestimiento de fachadas. Barro cocido: baldosas con de apariencia rústica y alta absorción de agua, en su mayoría no esmaltadas. Azulejo: baldosas con absorción de agua alta, prensadas en seco y esmaltadas. Para revestimiento de paredes interiores.

Sistemas: conjuntos de piezas con medidas, formas o colores diferentes que tienen una función común: Sistemas para piscinas: incluyen piezas planas y tridimensionales. Son generalmente esmaltadas y de gres. Deben tener buena resistencia a la intemperie y a los agentes químicos de limpieza y aditivos para aguas de piscina.

Mosaico: podrá ser de piezas cerámicas, de gres o esmaltadas, o mosaico de vidrio.

Piezas complementarias y especiales, de muy diversas medidas y formas: listeles, tacos, tiras y algunas molduras y cenefas. Características mínimas que deben cumplir todas las baldosas cerámicas: El dorso de las piezas tendrá rugosidad suficiente, preferentemente con entalladuras en forma de "cola de milano", y una profundidad superior a 2 mm. Características dimensionales. Expansión por humedad, máximo 0,6 mm/m. Resistencia química a productos domésticos y a bases y ácidos. Resistencia a las manchas. Cuando se trate de revestimiento exterior, debe tener una resistencia a filtración, según el CTE DB HS 1 apartado 2.3.2. Las piezas no estarán rotas, desportilladas ni manchadas y tendrán un color y una textura uniforme en toda su superficie.

Sistema de colocación en capa gruesa: para su colocación se pueden usar morteros industriales (secos, húmedos), semiterminados y hechos en obra. Material de agarre: mortero tradicional (MC).

Sistema de colocación en capa fina, los materiales de agarre que se usan son: Adhesivos cementosos o morteros cola (C): constituido por conglomerantes hidráulicos, cargas minerales y aditivos orgánicos. Hay dos clases principales: adhesivo cementoso normal (C1) y adhesivo cementoso mejorado (C2). Adhesivos en dispersión o pastas adhesivas (D): constituido por un conglomerante orgánico, aditivos orgánicos y cargas minerales. Existen dos clases: adhesivo en dispersión normal (D1) y adhesivo en dispersión mejorado (D2). Adhesivos de resinas reactivas (R): constituido por resinas sintéticas, aditivos orgánicos y cargas minerales. Existen dos clases principales: adhesivo de resinas reactivas normal (R1) y adhesivo de resinas reactivas mejorado (R2). Características de los materiales de agarre son: adherencia mecánica y química, tiempo abierto, deformabilidad, durabilidad a ciclos de hielo y deshielo, etc.

Material de rejuntado: Material de rejuntado cementoso (CG): constituido por conglomerantes hidráulicos, cargas minerales y aditivos orgánicos, que solo tienen que mezclarse con agua o adición líquida justo antes de su uso. Existen dos clases: normal (CG1) y mejorado (CG2). Sus características fundamentales son: resistencia a abrasión; resistencia a flexión; resistencia a compresión; retracción; absorción de agua.

Material de rejuntado de resinas reactivas (RG): constituido por resinas sintéticas, aditivos orgánicos y cargas minerales. Sus características fundamentales son: resistencia a abrasión; resistencia a flexión; resistencia a la compresión; retracción; absorción de agua. Lechada de cemento (L): producto no normalizado preparado in situ con cemento Portland y cargas minerales.

Material de relleno de las juntas: Juntas estructurales: perfiles o cubrecantos de plástico o metal, másticos, etc. Juntas perimetrales: Poliestireno expandido, silicona. Juntas de partición: perfiles, materiales elásticos o material de relleno de las juntas de colocación. La recepción de los productos, equipos y sistemas se realizará conforme se desarrolla en la Parte II, Condiciones de recepción de productos. Este control comprende el control de la documentación de los suministros (incluida la del marcado CE cuando sea pertinente), el control mediante distintivos de calidad o evaluaciones técnicas de idoneidad y el control mediante ensayos.

Baldosas cerámicas (ver Parte II, Relación de productos con marcado CE, 8.3.4): Cada suministro irá acompañado de una hoja de suministro que contendrá los datos de la baldosa: tipo de baldosa, dimensiones y forma, acabado y declaración del fabricante de las características técnicas de la baldosa suministrada. Las baldosas cerámicas y/o su embalaje deben ser marcados con: Marca comercial del fabricante o fabricación propia. Marca de primera calidad. Tipo de baldosa, con medidas nominales y medidas de fabricación. Código de la baldosa. Tipo de superficie: esmaltada o no esmaltada. En caso de que el embalaje o en albarán de entrega no se indique el código de baldosa con especificación técnica, se solicitará al distribuidor o al fabricante información de las características técnicas de la baldosa cerámica suministrada.

Mosaicos: en general se presentan pegados por la cara vista a hojas de papel generalmente perforado o, por el dorso, a una red textil, de papel o de plástico.

Adhesivos para baldosas cerámicas (ver Parte II, Relación de productos con marcado CE, 8.3.3): el producto se suministrará ensacado. Los sacos se recepcionarán en buen estado, sin desgarrones, zonas humedecidas ni fugas de material.

Morteros de agarre (ver Parte II, Relación de productos con marcado CE, 19.1): hecho en obra, comprobación de las dosificaciones, materias primas: identificación: cemento, agua, cales, arena; mortero industrial: identificación.

Almacenamiento y manipulación (criterios de uso, conservación y mantenimiento)

Los adhesivos se almacenarán en local cubierto, seco y ventilado. Su tiempo de conservación es de aproximadamente un año desde su fabricación.

PRESCRIPCIÓN EN CUANTO A LA EJECUCIÓN POR UNIDADES DE OBRA

Características técnicas de cada unidad de obra

Condiciones previas: soporte

La puesta en obra de los revestimientos cerámicos deberá llevarse a cabo por profesionales especialistas con la supervisión de la dirección facultativa de las obras. El soporte tendrá las siguientes propiedades para la colocación de baldosas: estabilidad dimensional, flexibilidad, resistencia mecánica, sensibilidad al agua, planeidad. Se realizarán las siguientes comprobaciones sobre el soporte base: De la estabilidad dimensional: tiempos de espera desde fabricación. De la superficie de colocación. Planeidad: capa gruesa, (pueden compensarse desviaciones con espesor de mortero). Capa fina (la desviación máxima con regla de 2 m, no excede de 3 mm, o prever una capa de mortero o pasta niveladora como medida adicional). Humedad: capa gruesa, (se humecta el tabique sin llegar a saturación). Capa fina, (la superficie está aparentemente seca). Limpieza: ausencia de polvo, pegotes, aceite, etc. Rugosidad: en caso de soportes existentes muy lisos, prever aumento de rugosidad mediante repicado u otros medios; esto no será necesario con adhesivos C2, D o R. Impermeabilización: sobre soportes de madera o yeso será conveniente prever una imprimación impermeabilizante.

Compatibilidad entre los productos, elementos y sistemas constructivos

Para prevenir el fenómeno electroquímico de la corrosión galvánica entre metales con diferente potencial, se adoptarán las siguientes medidas: Evitar el contacto entre dos metales de distinta actividad. En caso de no poder evitar el contacto, se deberá seleccionar metales próximos en la serie galvánica. Aislar eléctricamente los metales con diferente potencial. Evitar el acceso de agua y oxígeno a la zona de unión de los dos metales. El enfoscado de base, una vez fraguado, estará exento de sales solubles que puedan impedir la adherencia del mortero adhesivo. El

alicatado con mortero de cemento se aplicará en paramentos cerámicos o de cemento, mientras que el alicatado con adhesivo se aplicará en el revestimiento de paramentos de cualquier tipo. En caso de soportes deformables o sujetos a movimientos importantes, se usará el material de rejuntado de mayor deformabilidad.

Proceso de ejecución

Ejecución

La colocación deberá efectuarse en unas condiciones climáticas normales (5 °C a 30 °C), procurando evitar el soleado directo, las corrientes de aire, lluvias y aplicar con riesgo de heladas. Se limpiará y humedecerá el soporte a revestir si es recibido con mortero. Si es recibido con pasta adhesiva se mantendrá seco el soporte. En cualquier caso se conseguirá una superficie rugosa del soporte. Se mojarán las baldosas por inmersión si procede, para que no absorban el agua del mortero. Se colocará una regla horizontal al inicio del alicatado y se replantearán las baldosas en el paramento para el despiece de los mismos. El alicatado se comenzará a partir del nivel superior del pavimento y antes de realizar éste. Sobre muros de hormigón se eliminará todo resto de desencofrante.

Amasado: Adhesivos cementosos: según recomendaciones del fabricante, se amasará el producto hasta obtener una masa homogénea y cremosa. Finalizado el amasado, se mantendrá la pasta en reposo durante unos minutos. Antes de su aplicación se realizará un breve amasado con herramienta de mano. Adhesivos en dispersión: se presentan listos para su uso. Adhesivos de resinas reactivas: según indicaciones del fabricante.

Colocación general: Será recomendable, mezclar piezas de varias cajas. Las piezas cerámicas se colocarán sobre la masa extendida presionándola por medio de ligeros golpes con un mazo de goma y moviéndolas ligeramente hasta conseguir el aplastamiento total de los surcos del adhesivo para lograr un contacto pleno. Las baldosas se colocarán dentro del tiempo abierto del adhesivo, antes de que se forme una película seca en la superficie del mismo que evite la adherencia. No se realizará el alicatado hasta que no se haya producido la retracción más importante del muro, es decir entre 45 y

60 días. Cuando se coloquen productos porosos no esmaltados, se recomienda la aplicación de un producto antiadherente del cemento, previamente a las operaciones de rejuntado para evitar su retención y endurecimiento sobre la superficie del revestimiento. **Sistemas de colocación:** colocación en capa gruesa, (se colocará la cerámica directamente sobre el soporte). Colocación en capa fina, (se realizará sobre una capa previa de regularización del soporte). En caso de azulejos recibidos con adhesivo: si se utiliza adhesivo de resinas sintéticas, el alicatado podrá fijarse directamente a los paramentos de mortero, sin picar la superficie pero limpiando previamente el paramento. Para otro tipo de adhesivo se aplicará según las instrucciones del fabricante. Se recomienda extender el adhesivo en paños no mayores de 2 m². Las baldosas no deberán colocarse si se forma una película seca en la superficie del adhesivo. En caso de azulejos recibidos con mortero de cemento: se colocarán los azulejos extendidos sobre el mortero de cemento previamente aplicado sobre el soporte (no mediante pellas individuales en cada pieza), picándolos con la paleta y colocando pequeñas cuñas de madera en las juntas. En caso de mosaicos: el papel de la cara vista se desprenderá tras la colocación y la red dorsal quedará incorporada al material de agarre.

Juntas: El alicatado se realizará a junta abierta. La separación mínima entre baldosas será de 1,5 mm. Juntas de colocación y rejuntado: puede ser aconsejable llenar parcialmente las juntas de colocación con tiras de un material compresible antes de llenarlas a tope. El material compresible no debería adherirse al material de rejuntado o, en otro caso, deberá cubrirse con una cinta de desolidarización. Estas cintas son generalmente autoadhesivas. La profundidad mínima del rejuntado debe ser de 6mm. Se deberían rellenar a las 24 horas del embaldosado. Juntas de movimiento estructurales: deberán llegar al soporte, incluyendo la capa de desolidarización si la hubiese, y su anchura deberá ser, como mínimo, la de la junta del soporte. Se rematan usualmente rellenándolas con materiales de elasticidad duradera. Juntas de movimiento perimetrales: se deben prever antes de colocar la capa de regularización, dejándose en los límites de las superficies horizontales a embaldosar con otros elementos tales como paredes, pilares, etc. Se podrá prescindir de ellas en recintos con superficies menores de 7 m². Deberán ser juntas continuas con una anchura mayor o igual de 5mm, y quedarán ocultas por el revestimiento adyacente. Deberán estar limpias de materiales de obra y llegar hasta el soporte. Juntas de partición (dilatación): la superficie máxima a revestir sin estas juntas es de 50 m² a 70 m² en interior, y de la mitad de estas en el exterior. La posición de las juntas debe replantearse de forma que no estén cruzadas en el paso, si no deberían protegerse. Estas juntas deberán cortar el revestimiento cerámico, el adhesivo y el mortero base con una anchura mayor o igual de 5 mm. Podrán rellenarse con perfiles o materiales elásticos.

Corte y taladrado:

Los taladros que se realicen en las piezas para el paso de tuberías, tendrán un diámetro de 1 cm mayor que el diámetro de estas. Siempre que sea posible, los cortes se realizarán en los extremos de los paramentos.

Tolerancias admisibles

Características dimensionales para colocación con junta mínima: Longitud y anchura/ rectitud de lados: Para L ≤ 100 mm ±0,4 mm Para L > 100 mm ±0,3% y ± 1,5 mm. Ortogonalidad: Para L ≤ 100 mm ±0,6 mm. Para L > 100 mm ±0,5% y ± 2,0 mm. Planitud de superficie: Para L ≤ 100 mm ±0,6 mm Para L > 100 mm ±0,5% y + 2,0/- 1,0 mm.

Condiciones de terminación

Una vez fraguado el mortero o pasta se retirarán las cuñas y se limpiarán las juntas, retirando todas las sustancias perjudiciales o restos de mortero o pasta adhesiva, rejuntándose posteriormente con lechada de cemento blanco o gris (coloreada cuando sea preciso), no aceptándose el rejuntado con polvo de cemento. Una vez finalizada la colocación y el rejuntado, se limpiará la superficie del material cerámico con una solución ácida diluida para eliminar los restos de cemento. Nunca se efectuará una limpieza ácida sobre revestimientos recién colocados. Se limpiará la superficie con cepillos de fibra dura, agua y jabón, eliminando todos los restos de mortero con espátulas de madera. Se sellarán siempre los encuentros con carpinterías y vierteaguas. Se impregnará la superficie con agua limpia previamente a cualquier tratamiento químico, y posterior aclarado

Control de ejecución, ensayos y pruebas

Control de ejecución

Aplicación de base de cemento: comprobar dosificación, consistencia y planeidad final. Capa fina, desviación máxima medida con regla de 2 m: 3 mm. Aplicación de imprimación: verificar la idoneidad de la imprimación y que la aplicación se hace siguiendo las instrucciones del fabricante. Baldosa: verificar que se ha realizado el control de recepción. Mortero de cemento (capa gruesa): comprobar que las baldosas se han humedecido por inmersión en agua. Comprobar reglado y nivelación del mortero fresco extendido. Adhesivo (capa fina): verificar que el tipo de adhesivo corresponde al especificado en proyecto. Aplicación del adhesivo: comprobar que se utiliza siguiendo las instrucciones del fabricante. Comprobar espesor, extensión y peinado con llana dentada adecuada. Tiempo abierto de colocación: comprobar que las baldosas se colocan antes de que se forme una película sobre la superficie del adhesivo. Comprobar que las baldosas se asientan definitivamente antes de que concluya el tiempo abierto del adhesivo. Colocación por doble encolado: comprobar que se utiliza esta técnica en embaldosados en exteriores y para baldosas mayores de 35 cm. o superficie mayor de 1225 cm². En cualquier caso: levantando al azar una baldosa, el reverso no presenta huecos. Juntas de movimiento:

estructurales: comprobar que no se cubren y que se utiliza un sellante adecuado. Perimetrales y de partición: comprobar su disposición, que no se cubren de adhesivo y que se utiliza un material adecuado para su relleno.

Juntas de colocación: verificar el tipo de material de rejuntado corresponde con el especificado en proyecto. Comprobar la eliminación y limpieza del material sobrante. Desviación de planeidad del revestimiento: la desviación entre dos baldosas adyacentes no debe exceder de 1 mm. La desviación máxima se medirá con regla de 2 m. Para paramentos no debe exceder de 2 mm. Alineación de juntas de colocación; La diferencia de alineación de juntas se mide con regla de 1 m. Para paramentos: no debe exceder de ± 1 mm. Para suelos: no debe exceder de ± 2 mm. Limpieza final: comprobación y medidas de protección.

Conservación y mantenimiento

Se evitarán los golpes que puedan dañar el alicatado, así como roces y punzonamiento. No se sujetarán sobre el alicatado elementos que puedan dañarlo o provocar la entrada de agua, es necesario profundizar hasta encontrar el soporte.

APLACADOS

DESCRIPCIÓN

Descripción

Revestimiento para acabados de paramentos verticales con placas de piedra natural o artificial, recibidas al soporte con dispositivos de anclaje vistos (perfiles longitudinales y continuos en forma de T, que abrazan el canto de las piezas preferentemente en horizontal), ocultos (sujetarán la pieza por un canto, mediante un pivote o una pletina) o bulones, (fijados mecánicamente al soporte con perforación de la placa). El sistema de sujeción del anclaje al soporte podrá ser con cajeados retacados con mortero, cartuchos de resina epoxi, fijación mecánica (tacos de expansión) o fijación a un sistema de perfiles de cuelgue (regulables en tres dimensiones) fijado mecánicamente al soporte.

Criterios de medición y valoración de unidades

Metro cuadrado de aplacado incluyendo rejuntado, anclajes y mochetas, descontando huecos, incluso eliminación de restos y limpieza.

PRESCRIPCIONES SOBRE LOS PRODUCTOS

Características y recepción de los productos que se incorporan a las unidades de obra

La recepción de los productos, equipos y sistemas se realizará conforme se desarrolla en la Parte II, Condiciones de recepción de productos. Este control comprende el control de la documentación de los suministros (incluida la del marcado CE cuando sea pertinente), el control mediante distintivos de calidad o evaluaciones técnicas de idoneidad y el control mediante ensayos.

Placas de piedra natural o artificial (ver Parte II, Relación de productos con marcado CE, 8.1.4): Espesor adecuado en función del tipo de piedra y del emplazamiento, y como mínimo de 30 mm, aunque en piezas muy compactas podrá ser de 25 mm. El granito no estará meteorizado, ni presentará fisuras. La piedra caliza será compacta y homogénea de fractura. El mármol será homogéneo y no presentará masas terrosas. En caso de utilización de anclajes, las placas tendrán los taladros necesarios. El diámetro de los taladros será 3 mm mayor que el del bulón. Se recomienda que el fondo del agujero del bulón y los extremos de éste tengan la forma de casquete esférico. Asimismo, la longitud del orificio practicado en la piedra deberá ser mayor que la longitud del pivote o pletina para evitar el descanso de la piedra en su extremo superior.

Morteros para albañilería (ver Parte II, Relación de productos con marcado CE, 19.1.12): Los morteros podrán ser de diversos tipos. Para los morteros de cal serán recomendables las siguientes composiciones (cemento blanco: cal: arena) en función del emplazamiento: Exteriores en zonas costeras de hielo (>1000 m): 1:1:6. Exteriores en el resto de zonas: 1:2:8. Interiores: 1:3:12.

Anclajes: Anclajes de sujeción al soporte: no serán aceptables los anclajes de otros materiales con menor resistencia y comportamiento a la agresividad ambiental que los de Acero Inoxidable AISI 304 ó 316, según normas UNE. Anclajes de sujeción vistos: podrán ser de acero inoxidable o de aluminio lacado o anodizado. Anclajes de sujeción ocultos: los pivotes podrán tener un diámetro mínimo de 5 mm y una longitud de 30 mm, y las pletinas un espesor mínimo de 3 mm, ancho de 30 mm y profundidad de 25 mm.

Separadores de placas: podrán ser de cloruro de polivinilo de espesor mínimo 1,50 mm.

Material de sellado de juntas: podrá ser lechada de cemento, etc.

PRESCRIPCIÓN EN CUANTO A LA EJECUCIÓN POR UNIDADES DE OBRA

Características técnicas de cada unidad de obra

Condiciones previas: soporte

Se verificará que el soporte está liso y limpio. La fábrica que sustente el aplacado tendrá la suficiente resistencia para soportar el peso de éste. Según el CTE DB HS 1, apartado 2.3.2, en su caso, se comprobará la disposición en la cara exterior de la hoja principal de un enfoscado de mortero.

Compatibilidad entre los productos, elementos y sistemas constructivos

Para prevenir el fenómeno electroquímico de la corrosión galvánica entre metales con diferente potencial, se adoptarán las siguientes medidas: Evitar el contacto entre dos metales de distinta actividad. En caso de no poder evitar el contacto, se deberá seleccionar metales próximos en la serie galvánica. Aislar eléctricamente los metales con diferente potencial. Evitar el acceso de agua y oxígeno a la zona de unión de los dos metales. Las variedades de piedra porosas no se emplearán en zonas donde se prevean heladas. No se emplearán las variedades de piedra de elevado coeficiente de absorción (> 5%), en zonas próximas al mar, ya que presentan riesgo de verse sometidas a una aportación importante de cloruros. No se emplearán areniscas con importante presencia de arcillas, cloruros o yeso, ya que pueden experimentar importantes transformaciones en el exterior que producen descomposiciones acompañadas de bajas importantes de resistencia. Es aconsejable separar las piezas de piedra porosas del aluminio mediante dos manos de pintura bituminosa, u otro elemento espaciador. Se debe tener especial cuidado con algunos tipos de ladrillos que tienen cloruros en su composición, ya que estos pueden acelerar el proceso de corrosión. Se evitará el empleo de piedra con compuestos ferrosos (óxidos de hierro o compuestos piritosos), cuya acción puede afectar a la resistencia de la propia placa en ambientes agresivos. En caso de que el aplacado esté expuesto a situaciones de humedad repetitivas, se podrá determinar mediante ensayo la presencia de sales como cloruros y sulfatos. Se dan las siguientes incompatibilidades entre el sistema de fijación y el tipo de soporte: No se utilizarán anclajes fijados con cajeados retacados con mortero en el soporte en caso de que éste sea de hormigón armado o en masa, o estructura metálica. No se utilizarán anclajes fijados mecánicamente al soporte en caso de que éste sea de ladrillos y bloque huecos, dada su heterogeneidad. Para evitar las corrosiones de tipo galvánico entre los diferentes elementos que componen el cuerpo del anclaje, no se utilizarán sistemas de anclaje con diferentes metales (aluminio y acero inoxidable y acero inoxidable y acero al carbono), y si se optase por admitirlos, se interpondrán casquillos o arandelas separadoras, inertes o de nula conductividad eléctrica. Se colocarán casquillos separadores de material elástico y resistente a la intemperie (por ejemplo nailon o EPDM), para impedir el contacto directo entre el anclaje y la piedra. Las carpinterías, barandillas y todo elemento de sujeción irán fijados a la fábrica, y nunca al aplacado.

Proceso de ejecución

Ejecución

Se replantearán, según proyecto, las hiladas del aplacado, así como de los puntos de anclaje. Se efectuará el despiece del paramento a aplacar definiéndolo y numerándolo. Las juntas de dilatación del edificio se mantendrán en el aplacado. El sistema de sujeción directa mediante morteros no será recomendable en exteriores, salvo en zócalos. A cada placa se le habrán practicado las ranuras y orificios necesarios para su anclaje a la fábrica. Se realizará la sujeción previa de los anclajes al soporte para asegurar su resistencia al colgar la piedra en ellos. Se colocarán cuatro anclajes por placa como mínimo, separados de su borde 1/5 de su longitud o de la altura de la placa. La posición de los anclajes en la junta horizontal será simétrica respecto al eje de la placa. Los anclajes podrán ser de carga o de sujeción, que a su vez irán colocados en juntas verticales (horizontales en las placas del borde de fachada). Se fijará un tablón para apoyar la hilada inferior de placas de forma que queden niveladas a la altura correspondiente. Se acufiarán las placas de la primera hilada sobre el tablón, nivelando su borde superior a la altura correspondiente. El orden de ejecución será placa a placa de forma continua, y de abajo a arriba de la fachada. Las placas se colocarán en obra suspendiéndolas exclusivamente de los ganchos o dispositivos preparados para su elevación.

La sujeción de las placas se confiará exclusivamente a los dispositivos de anclaje previstos y probados antes del suministro de las placas. Se comprobará que los anclajes de las placas encajan correctamente en los agujeros.

Los anclajes se recibirán en los orificios practicados en los cantos de las placas, y en el soporte, según el sistema de proyecto: Con mortero hidráulico (sistema tradicional): previamente se humedecerá la superficie del hueco. No se usará escayola ni yeso en ningún caso. Se podrán emplear aceleradores de fraguado. Los anclajes se nivelarán dentro del tiempo de fraguado. Se esperará a que el mortero fragüe y se endurezca suficientemente. No se quitarán las cuñas de las placas hasta que el mortero haya endurecido.

Con resinas de uso rápido. Con taco de expansión de uso inmediato. A continuación se encajará la placa contigua. Se realizarán juntas verticales de dilatación de 1 cm de anchura como mínimo, cada 6 m y a una distancia de 2 m de las esquinas del edificio, utilizando anclajes de media espiga. Se respetarán las juntas estructurales del edificio. Según el CTE DB HS 1, apartado 2.3.2, en caso de cámara ventilada, se colocarán separadores entre placas de hiladas sucesivas para dejar juntas abiertas de anchura mayor que 5 mm y ventilar así la cámara. El espesor de la cámara será conforme al proyecto y estará comprendido entre 3 cm y 10 cm. Se comprobará que no se acumulen restos de mortero en la cámara que reduzcan su espesor. Para evacuar el agua que pueda entrar en la cámara, se fijará un babero a la hoja exterior en las zonas donde la cámara se interrumpa con dinteles, forjados, etc. En el caso de fachadas ventiladas con aislante, los orificios que deben practicarse en el aislante para el montaje de los anclajes puntuales se rellenarán posteriormente con proyectores portátiles del mismo aislamiento o recortes del mismo adheridos con colas compatibles. Según el CTE DB HS 1, en el caso de fachada constituida por un material poroso, se realizará un zócalo con un material cuyo coeficiente de succión sea menor que el 3 %, de altura mínima 30 cm, y que cubra la barrera impermeable dispuesta entre el muro y la fachada. Además, en los zócalos, por ser las zonas más sensibles a las agresiones del tráfico urbano, será recomendable la solución de piezas de mayor espesor recibidas con morteros. Las juntas tendrán un espesor mínimo de 6 mm, y se rellenarán con mortero plástico y elástico.

Condiciones de terminación

La unión del zócalo con la fachada en su parte superior deberá sellarse o adoptarse otra solución que produzca el mismo efecto. En caso de que la carpintería esté aplomada al trasdós del aplacado, no se sellarán las juntas perimetrales entre carpintería y aplacado.

Control de ejecución, ensayos y pruebas

Control de ejecución

Puntos de observación. Comprobación del soporte: Se comprobará que el soporte esté liso. Replanteo: Distancia entre anclajes. Juntas. Ejecución: Características de los anclajes (material, espesor, etc.) y de las piezas (espesor, taladros en los cantos, en su caso). Sujeción de los anclajes al soporte, resistencia. Espesor de la cámara. Disposición de elementos para la evacuación del agua, en su caso (CTE DB HS 1).

Comprobación final: Aplomado del aplacado. Rejuntado, en su caso. Planeidad en varias direcciones, con regla de 2 m.

Conservación y mantenimiento

Se tomarán las medidas necesarias para que las jardineras u otros elementos no viertan agua sobre el aplacado. Todo elemento que sea necesario instalar sobre el aplacado, se recibirá a la fábrica que sustenta éste o a cualquier otro elemento resistente. Sobre el aplacado no se sujetarán elementos como soportes de rótulos, instalaciones, etc., que puedan dañarlo o provocar la entrada de agua.

Se comprobará el estado de las piezas de piedra para detectar posibles anomalías, o desperfectos. La limpieza se llevará a cabo según el tipo de piedra, mediante lavado con agua, limpieza química o proyección de abrasivos. Se realizarán inspecciones visuales de los paramentos aplacados, reparando las piezas movidas o estropeadas. Los anclajes que deban reponerse serán de acero inoxidable.

REVESTIMIENTOS DECORATIVOS

DESCRIPCIÓN

Descripción

Revestimiento continuo para acabados de paramentos interiores verticales que pueden ser flexibles, de papeles, plásticos, micromadera, etc., o ligeros, con planchas rígidas de corcho, tableros de madera, elementos metálicos, etc., recibidos con adhesivos o mediante listones de madera.

Criterios de medición y valoración de unidades

Metro cuadrado de revestimiento realmente ejecutado, incluyendo sistema de fijación y tapajuntas en su caso. Incluso preparación del soporte, mochetos y dinteles y deduciéndose huecos y limpieza final.

PRESCRIPCIONES SOBRE LOS PRODUCTOS

Características y recepción de los productos que se incorporan a las unidades de obra

La recepción de los productos, equipos y sistemas se realizará conforme se desarrolla en la Parte II, Condiciones de recepción de productos. Este control comprende el control de la documentación de los suministros (incluida la del marcado CE cuando sea pertinente), el control mediante distintivos de calidad o evaluaciones técnicas de idoneidad y el control mediante ensayos.

Papel pintado lavable o vinílico: formado por capa base de papel y capa de recubrimiento de resinas sintéticas o PVC. Será lavable e inalterable a la luz y la impresión y gofrado se realizará a máquina.

Micromadera o microcorcho: formado por capa base de papel y capa de recubrimiento de madera o corcho a láminas muy finas.

Laminados decorativos de alta presión (HPL): láminas basadas en resinas termoestables (ver Parte II, Relación de productos con marcado CE, 8.6).

Plástico-flexible o plástico-flexible expandido. Podrá tener capa base de tejido de algodón y capa de recubrimiento de PVC. Será inalterable a la luz, no inflamable y poseerá acción bactericida.

Revestimientos vinílicos.

Revestimiento de corcho: será de aglomerado, vendrá tratada contra ataque de hongos e insectos.

Revestimiento mural con tablero de madera (ver Parte II, Relación de productos con marcado CE, 19.7.1)

Tableros de madera maciza o revestidos con chapa con placa estratificada con superficie decorativa, con lámina de PVC, etc. Podrán llevar los cantos lisos o machihembrados. El tablero base será de contrachapado, de partículas o de fibras. Estará exenta de repelo, albura, acebolladura y azulado, y vendrá tratada contra ataque de hongos e insectos. Las tablas, llegarán a obra, escuadradas y sin alabeos. En caso de ir chapada de madera, la chapa de acabado tendrá un espesor no menor de 0,20 mm.

Perfiles de PVC: el espesor del perfil será superior a 0,80 mm. Su cara vista será de superficie lisa, exenta de poros y defectos apreciables, estable a la luz y de fácil limpieza.

Perfiles de aluminio anodizado (ver Parte II, Relación de productos con marcado CE, 19.6.1). El espesor del perfil será superior a 0,50 mm y el anodizado será como mínimo de 15 micras.

Láminas de metal autoportantes para revestimiento de paredes (ver Parte II, Relación de productos con marcado CE, 8.5.3).

Perfiles metálicos de acabado decorativo (ver Parte II, Relación de productos con marcado CE, 1.1.2, 19.5). Su cara vista será una lámina de PVC, una pintura esmaltada al fuego u otro tipo de acabado, acabado resistente a la corrosión, estable a la luz y de fácil limpieza.

Placas rígidas de acero inoxidable: la placa irá provista de taladros para ser fijada con tirafondos.

Sistema de fijación: Adhesivos. Será apto para unir los revestimientos a los soportes, incluso si son absorbentes. Será elástico, imputrescible e inalterable al agua. Listones de madera. Tirafondos, tornillos, clavos, etc.

Tapajuntas de acero inoxidable, madera, etc. Si las láminas son de madera o de corcho, se deben desembalar un mínimo de 24 horas antes para que se aclimaten a la temperatura y a la humedad.

PRESCRIPCIÓN EN CUANTO A LA EJECUCIÓN POR UNIDADES DE OBRA

Características técnicas de cada unidad de obra

Condiciones previas: soporte

La superficie del paramento estará lisa. Se taparán grietas, agujeros o desniveles con pasta niveladora

En el momento de la instalación ha de estar perfectamente seco y limpio. En caso de superficies enlucidas estarán totalmente secas.

Compatibilidad entre los productos, elementos y sistemas constructivos

Para prevenir el fenómeno electroquímico de la corrosión galvánica entre metales con diferente potencial, se adoptarán las siguientes medidas: Evitar el contacto entre dos metales de distinta actividad. En caso de no poder evitar el contacto, se deberá seleccionar metales próximos en la serie galvánica. Aislar eléctricamente los metales con diferente potencial. Evitar el acceso de agua y oxígeno a la zona de unión de los dos metales. Cuando se utilicen adhesivos, éstos serán de metil-celulosa para papeles pintados, micromadera y microcorcho y de acetato de polivinilo para plásticos flexibles.

Proceso de ejecución

Ejecución

En general: se respetarán los tiempos de secado de colas y adhesivos según las instrucciones del fabricante. Se replanteará previamente el entrepaño.

Revestimiento vinílico: se extenderá una solución adhesiva. Este tipo de revestimiento se adquiere en rollos, por lo que será necesario cortarlo en franjas de las dimensiones del paramento. Después se fijará sobre el adhesivo, pegándolo con una espátula, de forma que quede uniforme.

Revestimiento de papel: antes del encolado se procederá a cortar las tiras del revestimiento con la longitud correspondiente y a eliminar el orillo, si lo llevara. Estará seca la capa tapaporos aplicada a la superficie previamente. Se pegarán las tiras de revestimiento de arriba a abajo, pasando un cepillo para liberar el aire ocluido. En caso de los revestimientos con plástico flexible expandido que no tengan capa base, se solaparán las tiras unos 5 cm. Las uniones se repasarán con un rodillo especial para juntas, limpiándose las manchas o exceso de adhesivo con una esponja y agua. El secado se realizará a temperatura ambiente, evitando las corrientes de aire y un secado rápido.

Revestimiento de planchas rígidas de corcho: el adhesivo se aplicará uniformemente y de forma simultánea sobre paramento y plancha. Una vez se hayan colocado varias losetas se fijarán definitivamente con unos golpes secos dados con un martillo sobre un taco para no dañar la superficie.

Revestimiento de corcho en rollo: su fijación es la misma que con el revestimiento de papel. Revestimiento de tablas de madera: se dispondrán listones de madera con su cara mayor adosada al paño. Los listones que corten juntas estructurales del edificio se interrumpirán sobre ellas. Se extenderá pasta de yeso a todo lo largo del listón, para rellenar holguras. Las juntas entre tableros podrán ser a tope o machihembradas. Para ventilar interiormente el revestimiento, se cortarán los listones horizontales cada 2 m separándolos 10 mm. Se fijarán tapajuntas entre paneles.

Revestimiento de perfiles de aluminio anodizado o perfiles metálicos de acabado decorativo: se dispondrán listones de madera a los cuales se atornillarán los perfiles.

Revestimiento de perfiles de PVC: irán fijados con puntas clavadas sobre el soporte.

Revestimiento de placas rígidas de PVC: irán fijadas al soporte mediante adhesivo.

Revestimiento de placas rígidas de acero inoxidable: la fijación se hará atornillando las placas al soporte disponiendo tacos de fijación cuando sea necesario.

Según la naturaleza del soporte y en caso de revestimientos flexibles, los acabados de la superficie serán los siguientes: yeso: enlucido.

Mortero de cemento, cal o mixto: bruñido. Hormigón o madera: liso. Metal: liso con protección antioxidante.

Condiciones de terminación

Revestimientos vinílicos: se eliminarán las manchas lo antes posible con paño húmedo o esponja. Al final del proceso se debe secar la superficie con un paño para eliminar los restos de los productos de limpieza.

Control de ejecución, ensayos y pruebas

Control de ejecución

Puntos de observación.

Revestimientos flexibles: No se aprecia humedad. Variación en la alineación del dibujo inferior a 3 mm en toda la altura del paramento. No habrá roturas, pliegues o bolsas apreciables a 1 m de distancia. Las juntas están a tope.

Revestimientos ligeros: El revestimiento no se desprende al aplicarlo en el paramento o éste no está seco y limpio y no tiene errores de planeidad. El adhesivo se ha aplicado simultáneamente sobre paramento y revestimiento y/o se ha repartido uniformemente. Existencia de listones perimetrales. La caravista de los listones está contenida en un mismo plano vertical. Los listones que forman la esquina o rincón están clavados. Los listones llevan clavadas puntas en sus cantos, y la distancia entre ellas es inferior a 20 cm. La pasta de yeso cubre las puntas laterales de los

listones. El borde del revestimiento está separado del techo, suelo o rodapié un mínimo de 5 mm. La junta vertical entre tableros o tableros y tapajuntas es mayor de 1 mm.

ENFOSCADOS, GUARNECIDOS Y ENLUCIDOS

DESCRIPCIÓN

Descripción

Revestimiento continuo: que se aplica en forma de pasta fluida directamente sobre la superficie que se reviste, puede ser:

Enfoscado: para acabado de paramentos interiores o exteriores con morteros de cemento, cal, o mixtos, de 2 cm de espesor, maestreados o no, aplicado directamente sobre las superficies a revestir, pudiendo servir de base para un revoco u otro tipo de acabado.

Guarnecido: para acabado de paramentos interiores, maestreados o no, a base de yeso, pudiendo ser monocapa, con una terminación final similar al enlucido, o bicapa, a base de un guarnecido de 1 a 2 cm de espesor realizado con pasta de yeso grueso (YG) y una capa de acabado o enlucido de menos de 2 mm de espesor realizado con yeso fino (YF); ambos tipos podrán aplicarse manualmente o mediante proyectado.

Revoco: para acabado de paramentos interiores o exteriores con morteros de cemento, cal, mejorados con resinas sintéticas, humo de sílice, etc., hechos en obra o no, de espesor entre 6 y 15 mm, aplicados mediante tendido o proyectado en una o varias capas, sobre enfoscados o paramentos sin revestir, pudiendo tener distintos tipos de acabado.

Criterios de medición y valoración de unidades

Enfoscado: metro cuadrado de superficie de enfoscado realmente ejecutado, incluso preparación del soporte, incluyendo mochetas y dinteles y deduciéndose huecos.

Guarnecido: metro cuadrado de guarnecido con o sin maestreado y enlucido, realizado con pasta de yeso sobre paramentos verticales u horizontales, acabado manual con llana, incluso limpieza y humedecido del soporte, deduciendo los huecos y desarrollando las mochetas.

Revoco: metro cuadrado de revoco, con mortero, aplicado mediante tendido o proyectado en una o dos capas, incluso acabados y posterior limpieza.

PRESCRIPCIONES SOBRE LOS PRODUCTOS

Características y recepción de los productos que se incorporan a las unidades de obra

La recepción de los productos, equipos y sistemas se realizará conforme se desarrolla en la Parte II, Condiciones de recepción de productos. Este control comprende el control de la documentación de los suministros (incluida la del marcado CE cuando sea pertinente), el control mediante distintivos de calidad o evaluaciones técnicas de idoneidad y el control mediante ensayos.

Agua. Procedencia. Calidad. Cemento común (ver Parte II, Relación de productos con marcado CE, 19.1.1). Cal (ver Parte II, Relación de productos con marcado CE, 19.1.7). Pigmentos para la coloración (ver Parte II, Relación de productos con marcado CE, 19.1.20). Aditivos: plastificante, hidrofugante, etc. (ver Parte II, Relación de productos con marcado CE, 19.1.9). Enlucido y esquineras: podrán ser metálicas para enlucido exterior (ver Parte II, Relación de productos con marcado CE, 8.5.1), interior (ver Parte II, Relación de productos con marcado CE, 8.5.2), etc. Malla de refuerzo: material (de tela metálica, armadura de fibra de vidrio etc.). Paso de retícula. Espesor. Morteros para revoco y enlucido (ver Parte II, Relación de productos con marcado CE, 19.1.11). Yeso para la construcción (ver Parte II, Relación de productos con marcado CE, 19.2.4). Aditivos de los morteros monocapa: retenedores de agua (mejoran las condiciones de curado), hidrofugantes (evitan que el revestimiento absorba un exceso de agua), aireantes (contribuyen a la obtención de una masa de producto más manejable, con menor cantidad de agua), cargas ligeras (reducen el peso del producto y su módulo elástico, aumentan su deformabilidad), fibras, de origen natural o artificial, (permiten mejorar la cohesión de la masa y mejorar su comportamiento frente a las deformaciones) y pigmentos (dan lugar a una extensa gama cromática). Junquillos para juntas de trabajo o para despieces decorativos: material (madera, plástico, aluminio lacado o anodizado). Dimensiones. Sección.

Almacenamiento y manipulación (criterios de uso, conservación y mantenimiento). Mortero húmedo: el camión hormigonera lo depositará en cubilotes facilitados por el fabricante. Mortero seco: se dispondrá en silos compartimentados, estancos y aislados de la humedad, con amasado automático, o en sacos. Mortero predosificado: se dispondrá en silos compartimentados, estancos y aislados de la humedad, separándose el conglomerante y el árido. Cemento: si el suministro es en sacos, se dispondrá en lugar ventilado y protegido de la intemperie, humedad del suelo y paramentos. Si el suministro es a granel, se almacenará en silos o recipientes aislados de la humedad. En general, el tiempo máximo de almacenamiento será de tres, dos y un mes, para las clases resistentes de cemento 32,5, 42,5 y 52,5 o para morteros que contengan esos cementos. Cales aéreas (endurecen lentamente por la acción del CO₂ presente en el aire). Cal viva en polvo: se almacenará en depósitos o sacos de papel herméticos y en lugar seco para evitar su carbonatación. Cal aérea hidratada (apagada): se almacenará en depósitos herméticos, estancos a la acción del anhídrido carbónico, en lugar seco y protegido de corrientes de aire. Cales hidráulicas (fragan y endurecen con el agua): se conservarán en lugar seco y protegido de corrientes de aire para evitar su hidratación y posible carbonatación. Áridos: se protegerán para que no se contaminen por el ambiente ni por el terreno, tomando las precauciones para evitar su segregación. Aditivos: se protegerán para evitar su contaminación ni la alteración de sus propiedades por factores físicos o químicos. Adiciones (cenizas volantes, humo de sílice): se almacenarán en silos y recipientes impermeables que los protejan de la humedad y la contaminación.

PRESCRIPCIÓN EN CUANTO A LA EJECUCIÓN POR UNIDADES DE OBRA

Características técnicas de cada unidad de obra

Condiciones previas: soporte

Enfoscados: Compatibilidad con los componentes del mortero, tanto de sus características físicas como mecánicas: evitar reacciones entre el yeso del soporte y el cemento de componente de mortero. Las resistencias mecánicas del mortero, o sus coeficientes de dilatación, no serán superiores a los del soporte. Estabilidad (haber experimentado la mayoría de las retracciones). No degradable. Resistencia a la deformación. Porosidad y acciones capilares suficientes para conseguir la adhesión del mortero. Capacidad limitada de absorción de agua. Grado de humedad: si es bajo, según las condiciones ambientales, se mojará y se esperará a que absorba el agua; si es excesivo, no estará saturado para evitar falta de adherencia y producción de eflorescencias superficiales. Limpieza. Exento de polvo, trazas de aceite, etc. que perjudiquen la adherencia del mortero. Rugosidad. Si no la tiene, se creará mediante picado o colocación con anclajes de malla metálica o plástico. Regularidad. Si carece de ella, se aplicará una capa niveladora de mortero con rugosidad suficiente para conseguir adherencia; asimismo habrá endurecido y se humedecerá previamente a la ejecución del enfoscado Libre de sales solubles en agua (sulfatos, portlandita, etc.). La fábrica soporte se dejará a junta degollada, barriéndose y regándose previamente a la aplicación del mortero.

Si se trata de un paramento antiguo, se rascará hasta descascarillarlo. Se admitirán los siguientes soportes para el mortero: fábricas de ladrillos cerámicos o sílico-calcáreos, bloques o paneles de hormigón, bloques cerámicos. No se admitirán como soportes del mortero: los hidrofugados superficialmente o con superficies vitrificadas, pinturas, revestimientos plásticos o a base de yeso.

Guarnecidos: La superficie a revestir con el guarnecido estará limpia y humedecida. El guarnecido sobre el que se aplique el enlucido estará

fraguado y tener consistencia suficiente para no desprenderse al aplicar éste. La superficie del guarnecido estará, además, rayada y limpia.

Revocos: Revoco con mortero hecho en obra de cemento o de cal: la superficie del enfoscado sobre el que se va a revocar estará limpia y humedecida y el mortero del enfoscado habrá fraguado. Revoco con mortero preparado: en caso de realizarse sobre enfoscado, éste se limpiará y humedecerá. Si se trata de revoco monocapa sobre paramento sin revestir, el soporte será rugoso para facilitar la adherencia; asimismo garantizará resistencia, estabilidad, planeidad y limpieza. Si la superficie del soporte fuera excesivamente lisa se procederá a un "repicado" o a la aplicación de una imprimación adecuada (sintética o a base de cemento). Los soportes que mezclen elementos de distinto acabado se tratarán para regularizar su distinta absorción. Cuando el soporte sea muy absorbente se tratará con una imprimación previa que puede ser una emulsión añadida al agua de amasado.

Compatibilidad entre los productos, elementos y sistemas constructivos

Para prevenir el fenómeno electroquímico de la corrosión galvánica entre metales con diferente potencial, se adoptarán las siguientes medidas: Evitar el contacto entre dos metales de distinta actividad. En caso de no poder evitar el contacto, se deberá seleccionar metales próximos en la serie galvánica. Aislar eléctricamente los metales con diferente potencial. Evitar el acceso de agua y oxígeno a la zona de unión de los dos metales.

Enfoscados: Según el CTE DB HS 1, apartado 2.3.2, en fachadas, cuando se dispone en fachadas con el aislante por el exterior de la hoja principal, será químicamente compatible con el aislante. No son aptas para enfoscar las superficies de yeso, ni las realizadas con resistencia análoga o inferior al yeso. Tampoco lo son las superficies metálicas que no hayan sido forradas previamente con piezas de arcilla cocida. En ambientes con ciclos hielo-deshielo, se controlará la porosidad del mortero, (tipo de conglomerante, aditivos, cantidad de agua de amasado, grado de hidratación, sistema de preparación, etc.), para evitar que el agua acceda a su interior. Será recomendable el empleo de cementos resistentes a los sulfatos, de bajo contenido de aluminato tricálcico, para disminuir el riesgo de reacción con los iones sulfato procedentes de sales solubles en el agua (su existencia es posible dentro de la obra de fábrica), que daría lugar al compuesto expansivo "ettringita", lo que alteraría la estabilidad del mortero. Asimismo, dichas sales solubles pueden cristalizar en los poros del mortero dando lugar a fisuraciones.

En caso de que el mortero incorpore armaduras, el contenido de iones cloruro en el mortero fresco no excederá del 0,1% de la masa de cemento seco, pues pueden influir en la corrosión de las armaduras. Para evitar la aparición de eflorescencias (manchas en la superficie del mortero por la precipitación y posterior cristalización de sales disueltas en agua, cuando esta se evapora): se controlará el contenido de nitratos, sulfatos, cloruros alcalinos y de magnesio, carbonatos alcalinos, e hidróxido de calcio carbonatado (portlandita), todos ellos solubles en el agua de la obra de fábrica o su entorno. Asimismo, se controlarán los factores que permitan la presencia de agua en la fábrica (humectación excesiva, protección inadecuada).

No se emplearán áridos que contengan sulfuros oxidables, en caso de utilizar escorias siderúrgicas, se comprobará que no contienen silicatos inestables ni compuestos ferrosos. En caso de colocar armaduras en el mortero, se utilizarán aditivos anticongelantes no agresivos para las mismas, en especial los que contienen cloruros. El agua utilizada para el riego y curado del mortero no contendrá sustancias nocivas para el mismo.

Guarnecidos: No se revestirán con yeso los paramentos de locales en los que la humedad relativa habitual sea superior al 70%, los locales que frecuentemente hayan de ser salpicados por agua, como consecuencia de la actividad desarrollada, las superficies metálicas, sin previamente revestirlas con una superficie de arcilla cocida ni las superficies de hormigón realizadas con encofrado metálico si previamente no se han dejado rugosas mediante rayado o salpicado con mortero. Según el CTE DB SE A, apartado 3, durabilidad, ha de prevenirse la corrosión del acero mediante una estrategia global que considere en forma jerárquica al edificio en su conjunto y especialmente, los detalles, evitando el contacto directo con yesos, etc.

Revocos: El revoco con mortero preparado monocapa no se colocará sobre soportes incompatibles con el material (por ejemplo de yeso), ni sobre soportes no adherentes, como amianto - cemento o metálicos. Los puntos singulares de la fachada (estructura, dinteles, cajas de persiana) requieren un refuerzo o malla de fibra de vidrio, de poliéster o metálica.

Proceso de ejecución

Ejecución

En general: Según el CTE DB HS 1, apartado. 2.3.3.1, las juntas de dilatación de la hoja principal, tendrán un sellante sobre un relleno introducido en la junta, que quedará enrasado con el paramento sin enfoscar. Según el CTE DB HS 1, apartado. 2.1.2, en muros de sótano en contacto con el terreno, según el tipo de muro, de impermeabilización y el grado de impermeabilidad exigido, se revestirá su cara interior con una capa de mortero hidrófugo sin revestir. Según el CTE DB HS 1, apartado. 2.3.2, en fachadas, en función de la existencia o no de revestimiento exterior y del grado de impermeabilidad, se exigirán las siguientes condiciones:

Para conseguir una resistencia media a la filtración, el revestimiento continuo exterior tendrá un espesor de entre 10 y 15 mm, (salvo los acabados con una capa plástica delgada), adherencia al soporte suficiente para garantizar su estabilidad; permeabilidad al vapor suficiente para evitar su deterioro (como consecuencia de una acumulación de vapor entre él y la hoja principal) y adaptación a los movimientos del soporte. Cuando se dispone en fachadas con el aislante por el exterior de la hoja principal, se dispondrá una armadura (malla de fibra de vidrio o de poliéster) para mejorar el comportamiento frente a la fisuración.

Para conseguir una resistencia muy alta a la filtración, el revestimiento continuo exterior tendrá estanquidad al agua suficiente para que el agua de filtración no entre en contacto con la hoja del cerramiento dispuesta inmediatamente por el interior del mismo; adherencia al soporte suficiente para garantizar su estabilidad; permeabilidad al vapor suficiente para evitar su deterioro como consecuencia de una acumulación de vapor entre él y la hoja principal; adaptación a los movimientos del soporte y comportamiento muy bueno frente a la fisuración, (que no se fissure debido a los esfuerzos mecánicos producidos por el movimiento de la estructura, por los esfuerzos térmicos relacionados con el clima y con la alternancia día-noche, ni por la retracción propia del material constituyente del mismo); estabilidad frente a los ataques físicos, químicos y biológicos que evite la degradación de su masa.

Para conseguir una resistencia muy alta a la filtración de la barrera contra la penetración del agua, se dispondrá un revestimiento continuo intermedio en la cara interior de la hoja principal, con las siguientes características: estanquidad al agua suficiente para que el agua de filtración no entre en contacto con la hoja del cerramiento dispuesta inmediatamente por el interior del mismo; adherencia al soporte suficiente para garantizar su estabilidad; permeabilidad suficiente al vapor para evitar su deterioro como consecuencia de una acumulación de vapor entre él y la hoja principal; adaptación a los movimientos del soporte y comportamiento muy bueno frente a la fisuración, (que no se fissure debido a los esfuerzos mecánicos producidos por el movimiento de la estructura, por los esfuerzos térmicos relacionados con el clima y con la alternancia día-noche, ni por la retracción propia del material constituyente del mismo); estabilidad frente a los ataques físicos, químicos y biológicos que evite la degradación de su masa.

Para conseguir una resistencia media a la filtración del revestimiento intermedio en la cara interior de la hoja principal, el enfoscado de mortero tendrá un espesor mínimo de 10 mm; para conseguir una resistencia alta a la filtración, el enfoscado de mortero llevará aditivos

hidrofugantes con un espesor mínimo de 15 mm.

Según el CTE DB HS 1, apartado 2.3.3.3. Cuando la hoja principal esté interrumpida por los forjados se dispondrá un refuerzo del revestimiento exterior con armaduras dispuestas a lo largo del forjado de tal forma que sobrepasen el elemento hasta 15 cm por encima del forjado y 15 cm por debajo de la primera hilada de la fábrica. Según el CTE DB HS 1, apartado 2.3.3.4. En fachadas con revestimiento continuo, si la hoja principal está interrumpida por los pilares, se reforzará el revestimiento con armaduras colocadas a lo largo del pilar de forma que lo sobrepasen 15 cm por ambos lados. Según el CTE DB HS 1, apartado 5.1.1.3. Condiciones del revestimiento hidrófugo de mortero: el paramento donde se va aplicar el revestimiento estará limpio. Se aplicarán al menos cuatro capas de revestimiento de espesor uniforme y el espesor total no será mayor que 2 cm. No se aplicará el revestimiento cuando la temperatura ambiente sea menor que 0°C ni cuando se prevea un descenso de la misma por debajo de dicho valor en las 24 horas posteriores a su aplicación. En los encuentros se solaparán las capas del revestimiento al menos 25 cm.

Según el CTE DB HS 1, apartado 5.1.3.2. Condiciones del revestimiento intermedio: se dispondrá adherido al elemento que sirve de soporte y aplicarse de manera uniforme sobre éste. Según el CTE DB HS 1, apartado 5.1.3.5. Condiciones del revestimiento exterior. Se dispondrá adherido o fijado al elemento que sirve de soporte. Según el CTE DB HS 1 apartado 2.1.2. Si el muro en contacto con el terreno, para conseguir una impermeabilización tipo I1 y se impermeabiliza mediante aplicaciones líquidas, la capa protectora podrá ser un mortero reforzado con una armadura. Cuando el muro sea de fábrica para conseguir una impermeabilización tipo I3, se recubrirá por su cara interior con un revestimiento hidrófugo, como una capa de mortero hidrófugo sin revestir. Según el CTE DB HS 1, apartado 2.1.3.1 Cuando el muro se impermeabilice por el interior, sobre la barrera impermeable colocada en los arranques de fachada, se dispondrá una capa de mortero de regulación de 2 cm de espesor como mínimo.

Según el CTE DB HS 1, apartado 2.1.3.6. Las juntas horizontales de los muros de hormigón prefabricado podrán sellarse con mortero hidrófugo de baja retracción. Según el CTE DB HS 1, apartado 2.4.3.5. En cubiertas, cuando se disponga una capa de protección, y la cubierta no sea transitable, se podrá utilizar mortero que conforme una capa resistente a la intemperie en función de las condiciones ambientales previstas y con peso suficiente para contrarrestar la succión del viento. Según el CTE DB HS 1, apartado 2.4.3.5.2 Solado fijo. Podrá ser de capa de mortero o mortero filtrante.

Según el CTE DB HS 1, apartado 2.4.3.5.4 Capa de rodadura. Cuando el aglomerado asfáltico se vierta sobre una capa de mortero dispuesta sobre la impermeabilización, se colocará entre estas dos capas una capa separadora de mortero para evitar la adherencia entre ellas de 4 cm de espesor como máximo y armada de tal manera que se evite su fisuración. Esta capa de mortero se aplicará sobre el impermeabilizante en los puntos singulares que estén impermeabilizados.

Según el CTE DB HS 1, apartado 2.4.4.1.2 Encuentro de la cubierta con un paramento vertical. Para que el agua de las precipitaciones o la que se deslice por el paramento no se filtre por el remate superior de la impermeabilización, éste podrá realizarse con mortero en bisel con un ángulo de 30° con la horizontal y redondeándose la arista del paramento.

Enfoscados: Se habrán recibido los cercos de puertas y ventanas, bajantes, canalizaciones y demás elementos fijados a los paramentos. Para enfoscados exteriores estará terminada la cubierta. Se humedecerá el soporte, previamente limpio. Habrá fraguado el mortero u hormigón del soporte a revestir.

En caso de haber discontinuidades en el soporte, se colocará un refuerzo de tela metálica en la junta, tensa y fijada con un solape mínimo de 10 cm a cada lado. No se confeccionará el mortero cuando la temperatura del agua de amasado sea inferior a 5°C o superior a 40 °C. Se emplearán aditivos anticongelantes si así lo requiere el clima. Se amasará exclusivamente la cantidad que se vaya a necesitar. En caso de enfoscados maestreados: se dispondrán maestras verticales formadas por bandas de mortero, formando arista en esquinas, rincones y guarniciones de hueco de paramentos verticales y en todo el perímetro del techo con separación no superior a 1 m en cada paño. Se aplicará el mortero entre maestras hasta conseguir un espesor de

15 mm; cuando sea se realizará por capas sucesivas. Si una capa de enfoscado se forma a base de varias pasadas de un mismo mortero fresco sobre fresco, cada pasada se aplicará después de comenzar a endurecer la anterior. En caso de enfoscados sin maestrear, se dispondrán en paramentos donde el enfoscado vaya a quedar oculto o donde la planeidad final se obtenga con un revoco, estuco o plaqueado. En enfoscados exteriores vistos se hará un llagueado, en recuadros de lado no mayor que 3 m, para evitar agrietamientos. Se respetarán las juntas estructurales. Se suspenderá la ejecución en tiempo de heladas (comprobando el enfoscado al reiniciar el trabajo), en tiempo de lluvias si no está protegido y en tiempo seco o ventoso.

Guarnecidos: Previamente al revestido, se habrán recibido los cercos de puertas y ventanas y repasado la pared, tapando los desperfectos que pudiera haber; asimismo se habrán recibido los ganchos y repasado el techo. Los muros exteriores estarán terminados, incluso el revestimiento exterior si lo lleva, así como la cubierta del edificio o al menos tres forjados sobre la planta en que se va a realizar el guarnecido. No se realizará el guarnecido cuando la temperatura ambiente sea inferior a 5°C. En las aristas verticales de esquina se colocarán guardavivos, aplomándolos y punteándolos con pasta de yeso en su parte perforada. Una vez colocado se realizará una maestra a cada uno de sus lados. En caso de guarnecido maestreado, se ejecutarán maestras de yeso a base de bandas de al menos 12 mm de espesor, en rincones, esquinas y guarniciones de huecos de paredes, en todo el perímetro del techo y en un mismo paño cada 3 m como mínimo. La pasta de yeso se utilizará inmediatamente después de su amasado, sin adición posterior de agua. Se aplicará la pasta entre maestras, apretándola contra la superficie, hasta enrasar con ellas. El espesor del guarnecido será de 12 mm y se cortará en las juntas estructurales del edificio. Cuando el espesor del guarnecido sea superior a 15 mm, se realizará por capas sucesivas de este espesor máximo, previo fraguado de la anterior, terminada rayada para mejorar la adherencia. Se evitarán los golpes y vibraciones que puedan afectar a la pasta durante su fraguado.

Revocos: Se habrán recibido los cercos de puertas y ventanas, bajantes, canalizaciones y demás elementos fijados a los paramentos. En caso de revoco tendido con mortero de cemento: el mortero de revoco se aplicará con llana, comenzando por la parte superior del paramento; el espesor total del revoco no será inferior a 8 mm. En caso de revoco proyectado con mortero de cemento: una vez aplicada una primera capa de mortero con el fratas de espesor no inferior a 3 mm, se proyectarán dos capas más, (manualmente con escobilla o mecánicamente) hasta conseguir un espesor total no inferior a 7 mm, continuando con sucesivas capas hasta conseguir la rugosidad deseada. En caso de revoco tendido con mortero de cal o estuco: se aplicará con fratas una primera capa de mortero de cal de dosificación 1:4 con grano grueso, debiéndose comenzar por la parte superior del paramento; una vez endurecida, se aplicará con el fratas otra capa de mortero de cal de dosificación 1:4 con el tipo de grano especificado. El espesor total del revoco no será inferior a 10 mm. En caso de revoco tendido con mortero preparado de resinas sintéticas: se iniciará el tendido por la parte superior del paramento. El mortero se aplicará con llana y la superficie a revestir se dividirá en paños no superiores a 10 m². El espesor del revoco no será inferior a 1 mm. En caso de revoco proyectado con mortero preparado de resinas sintéticas: se aplicará el mortero manual o mecánicamente en sucesivas capas evitando las acumulaciones; la superficie a revestir se dividirá en paños no superiores a 10 m². El espesor total del revoco no será inferior a 3 mm.

En caso de revoco con mortero preparado monocapa: si se ha aplicado una capa regularizadora para mejorar la planeidad del soporte, se esperará al menos 7 días para su endurecimiento. Se replantearán y realizarán juntas de despiece con junquillos adheridos a la fachada con el propio mortero de base del monocapa antes de empezar a aplicar el revestimiento. Las juntas de despiece horizontales se dispondrán cada 2,20 metros y las verticales cada 7 metros y tendrán un ancho entre 10 y 20 mm, respetando las juntas estructurales. Se colocará malla de fibra de vidrio tratada contra los álcalis (que quedará embutida entre dos capas de revestimiento) en: todos los puntos singulares (dinteles, forjados, etc.), cajas de persiana sobresaliendo un mínimo de 20 cm a cada lado con el cerramiento, huecos de ventana con tiras como mínimo de 20 por 40 cm colocadas en diagonal. Los encuentros entre soportes de distinta naturaleza se resolverán, marcando la junta o puentando la unión y armando el revestimiento con mallas.

El mortero predosificado industrialmente, se mezclará con agua y se aplicará en una única capa de unos 10 a 15 mm de espesor o en dos manos del producto si el espesor es mayor de 15 mm, dejando la primera con acabado rugoso. La aplicación se realizará mediante proyección mecánica (mediante máquinas de proyección continuas o discontinuas) o aplicación manual con llana. En caso de colocar refuerzos de malla de fibra de vidrio, de poliéster o metálica, se situará en el centro del espesor del revoco. La totalidad del producto se aplicará en las mismas condiciones climáticas. En climas muy secos, con viento, o temperaturas elevadas, se humedecerá la superficie con manguera y difusor para evitar una desecación excesiva. Los junquillos se retirarán a las 24 horas, cuando el mortero empiece a endurecer y tenga la consistencia suficiente para que no se deforme la línea de junta.

Se suspenderá la ejecución cuando la temperatura sea inferior a 0°C o superior a 30°C a la sombra, o en tiempo lluvioso cuando el paramento no esté protegido. Se evitarán golpes o vibraciones que puedan afectar al mortero durante el fraguado. En ningún caso se permitirán los secados artificiales. Una vez transcurridas 24 horas desde su ejecución, se mantendrá húmeda la superficie revocada hasta que haya fraguado.

Tolerancias admisibles

Según el CTE DB HS 1, apartado 2.3.2., para conseguir una resistencia media a la filtración, el revestimiento continuo exterior tendrá un espesor de entre 10 y 15 mm. En caso de revoco con mortero preparado monocapa, el espesor podrá ser de unos 10 a 20 mm.

Condiciones de terminación

Enfoscados: La textura (fratasado o sin fratar) será lo bastante rugosa en caso de que sirva de soporte a otra capa de revoco o estuco. Se mantendrá húmeda la superficie enfoscada mediante riego directo hasta que el mortero haya fraguado, especialmente en tiempo seco, caluroso o con vientos fuertes. Este sistema de curado podrá sustituirse mediante la protección con revestimiento plástico si se retiene la humedad inicial de la masa durante la primera fase de endurecimiento. El acabado podrá ser: Fratasado, cuando sirva de soporte a un enlucido, pintura rugosa o aplacado con piezas pequeñas recibidas con mortero o adhesivo. Bruñido, cuando sirva de soporte a una pintura lisa o revestimiento pegado de tipo ligero o flexible o cuando se requiera un enfoscado más impermeable.

Guarnecidos: Sobre el guarnecido fraguado se enlucirá con yeso fino terminado con llana, quedando a línea con la arista del guardavivos, consiguiendo un espesor de 3 mm.

Revocos: Revoco con mortero de cemento: admite los acabados repicado, raspado con rasqueta metálica, bruñido, a fuego o esgrafiado. Revoco tendido con mortero de cal o estuco: admite los acabados lavado con brocha y agua con o sin posterior picado, raspado con rasqueta metálica, alisado, bruñido o acabado con espátula. Revoco tendido con mortero preparado de resinas sintéticas: admite los acabados pétreos con llana, raspado o picado con rodillo de esponja. Revoco con mortero preparado monocapa: acabado en función de los pigmentos y la textura deseada (abujardado, bruñido, fratasado, lavado, etc.) que se obtienen a aplicando distintos tratamientos superficiales una vez aplicado el producto, o por proyección de áridos y planchado de la piedra cuando el mortero aún está fresco.

Control de ejecución, ensayos y pruebas

Control de ejecución

Puntos de observación.

Enfoscados: Comprobación del soporte: está limpio, rugoso y de adecuada resistencia (no yeso o análogos). Idoneidad del mortero conforme a proyecto. Tiempo de utilización después de amasado. Disposición adecuada del maestreado. Planeidad con regla de 1 m.

Guarnecidos: Comprobación del soporte: que no esté liso (rugoso, rayado, picado, salpicado de mortero), que no haya elementos metálicos en contacto y que esté húmedo en caso de guarnecidos. Se comprobará que no se añade agua después del amasado. Comprobar la ejecución de maestras o disposición de guardavivos.

Revocos: Comprobación del soporte: la superficie no está limpia y humedecida. Dosificación del mortero: se ajusta a lo especificado en proyecto.

Ensayos y pruebas

En general: Prueba escorrentía en exteriores durante dos horas. Dureza superficial en guarnecidos y enlucidos >40 shore.

Enfoscados: Planeidad con regla de 1 m.

Guarnecidos: Se verificará espesor según proyecto. Comprobar planeidad con regla de 1 m.

Revocos: Espesor, acabado y planeidad: defectos de planeidad superiores a 5 mm en 1 m, no se interrumpe el revoco en las juntas estructurales.

Conservación y mantenimiento

Una vez ejecutado el enfoscado, se protegerá del sol y del viento para permitir la hidratación, fraguado y endurecimiento del cemento.

PINTURAS

DESCRIPCIÓN

Descripción

Revestimiento continuo con pinturas y barnices de paramentos y elementos de estructura, carpintería, cerrajería e instalaciones, previa preparación de la superficie o no con imprimación, situados al interior o al exterior, que sirven como elemento decorativo o protector.

Criterios de medición y valoración de unidades

Metro cuadrado de superficie de revestimiento continuo con pintura o barniz, incluso preparación del soporte y de la pintura, mano de fondo y mano/s de acabado totalmente terminado, y limpieza final.

PRESCRIPCIONES SOBRE LOS PRODUCTOS

Características y recepción de los productos que se incorporan a las unidades de obra

La recepción de los productos, equipos y sistemas se realizará conforme se desarrolla en la Parte II, Condiciones de recepción de productos. Este control comprende el control de la documentación de los suministros (incluida la del marcado CE cuando sea pertinente), el control mediante distintivos de calidad o evaluaciones técnicas de idoneidad y el control mediante ensayos.

Imprimación: servirá de preparación de la superficie a pintar, podrá ser: imprimación para galvanizados y metales no férricos, imprimación anticorrosiva (de efecto barrera o protección activa), imprimación para madera o tapaporos, imprimación selladora para yeso y cemento, imprimación previa impermeabilización de muros, juntas y sobre hormigones de limpieza o regulación y las cimentaciones, etc.

Pinturas y barnices: constituirán mano de fondo o de acabado de la superficie a revestir. Estarán compuestos de: Medio de disolución: agua (es el caso de la pintura al temple, pintura a la cal, pintura al silicato, pintura al cemento, pintura plástica, etc.); disolvente orgánico (es el caso de la pintura al aceite, pintura al esmalte, pintura martelé, laca nitrocelulósica, pintura de barniz para interiores, pintura de resina vinílica, pinturas bituminosas, barnices, pinturas intumescentes, pinturas ignífugas, pinturas intumescentes, etc.). Aglutinante (colas celulósicas, cal apagada, silicato de sosa, cemento blanco, resinas sintéticas, etc.).

Pigmentos. Aditivos en obra: antisiliconas, aceleradores de secado, aditivos que matizan el brillo, disolventes, colorantes, tintes, etc.

En la recepción de cada pintura se comprobará, el etiquetado de los envases, en donde deberán aparecer: las instrucciones de uso, la capacidad del envase, el sello del fabricante. Los materiales protectores deben almacenarse y utilizarse de acuerdo con las instrucciones del fabricante y su aplicación se realizará dentro del periodo de vida útil del producto y en el tiempo indicado para su aplicación, de modo que la protección quede totalmente terminada en dichos plazos, según el CTE DB SE A apartado 3 durabilidad.

Las pinturas se almacenarán de manera que no soporten temperaturas superiores a 40°C, y no se utilizarán una vez transcurrido su plazo de caducidad, que se estima en un año. Los envases se mezclarán en el momento de abrirlos, no se batirá, sino que se removerá.

PRESCRIPCIÓN EN CUANTO A LA EJECUCIÓN POR UNIDADES DE OBRA

Características técnicas de cada unidad de obra

Condiciones previas: soporte

Según el CTE DB SE A apartado 10.6, inmediatamente antes de comenzar a pintar se comprobará que las superficies cumplen los requisitos del fabricante. El soporte estará limpio de polvo y grasa y libre de adherencias o imperfecciones. Para poder aplicar impermeabilizantes de silicona sobre fábricas nuevas, habrán pasado al menos tres semanas desde su ejecución. Si la superficie a pintar está caliente a causa del sol directo puede dar lugar, si se pinta, a cráteres o ampollas. Si la pintura tiene un vehículo al aceite, existe riesgo de corrosión del metal. En soportes de madera, el contenido de humedad será del 14-20% para exteriores y del 8-14% para interiores. Si se usan pinturas de disolvente orgánico las superficies a recubrir estarán secas; en el caso de pinturas de cemento, el soporte estará humedecido. Estarán recibidos y montados cercos de puertas y ventanas, canalizaciones, instalaciones, bajantes, etc.

Según el tipo de soporte a revestir, se considerará:

Superficies de yeso, cemento, albañilería y derivados: se eliminarán las eflorescencias salinas y la alcalinidad con un tratamiento químico; asimismo se rascarán las manchas superficiales producidas por moho y se desinfectará con fungicidas. Las manchas de humedades internas que lleven disueltas sales de hierro, se aislarán con productos adecuados. En caso de pintura cemento, se humedecerá totalmente el soporte.

Superficies de madera: en caso de estar afectada de hongos o insectos se tratará con productos fungicidas, asimismo se sustituirán los nudos mal adheridos por cuñas de madera sana y se sangrarán aquellos que presenten exudado de resina. Se realizará una limpieza general de la superficie y se comprobará el contenido de humedad. Se sellarán los nudos mediante goma laca dada a pincel, asegurándose que haya penetrado en las oquedades de los mismos y se liján las superficies.

Superficies metálicas: se realizará una limpieza general de la superficie. Si se trata de hierro se realizará un raspado de óxidos mediante cepillo metálico, seguido de una limpieza manual de la superficie. Se aplicará un producto que desengrase a fondo de la superficie. En cualquier caso, se aplicará o no una capa de imprimación tapaporos, selladora, anticorrosiva, etc.

Compatibilidad entre los productos, elementos y sistemas constructivos

Para prevenir el fenómeno electroquímico de la corrosión galvánica entre metales con diferente potencial, se adoptarán las siguientes medidas: Evitar el contacto entre dos metales de distinta actividad. En caso de no poder evitar el contacto, se deberá seleccionar metales próximos en la serie galvánica. Aislar eléctricamente los metales con diferente potencial. Evitar el acceso de agua y oxígeno a la zona de unión de los dos metales. En exteriores, y según el tipo de soporte, podrán utilizarse las siguientes pinturas y barnices: sobre ladrillo: cemento y derivados: pintura a la cal, al silicato, al cemento, plástica, al esmalte y barniz hidrófugo. sobre madera: pintura al óleo, al esmalte y barnices. sobre metal: pintura al esmalte. En interiores, y según el tipo de soporte, podrán utilizarse las siguientes pinturas y barnices: sobre ladrillo: pintura al temple, a la cal y plástica. sobre yeso o escayola: pintura al temple, plástica y al esmalte. sobre madera: pintura plástica, al óleo, al esmalte, laca nitrocelulósica y barniz. sobre metal: pintura al esmalte, pintura martelé y laca nitrocelulósica.

Proceso de ejecución

Ejecución

La temperatura ambiente no será mayor de 28 °C a la sombra ni menor de 12 °C durante la aplicación del revestimiento. El soleamiento no incidirá directamente sobre el plano de aplicación. En tiempo lluvioso se suspenderá la aplicación cuando el paramento no esté protegido. No se pintará con viento o corrientes de aire por posibilidad de no poder realizar los empalmes correctamente ante el rápido secado de la pintura.

Se dejarán transcurrir los tiempos de secado especificados por el fabricante. Asimismo se evitarán, en las zonas próximas a los paramentos en periodo de secado, la manipulación y trabajo con elementos que desprendan polvo o dejen partículas en suspensión.

Pintura al temple: se aplicará una mano de fondo con temple diluido, hasta la impregnación de los poros del ladrillo, yeso o cemento y una mano de acabado.

Pintura a la cal: se aplicará una mano de fondo con pintura a la cal diluida, hasta la impregnación de los poros del ladrillo o cemento y dos manos de acabado.

Pintura al silicato: se protegerán las carpinterías y vidrierías, dada la especial adherencia de este tipo de pintura y se aplicará una mano de fondo y otra de acabado.

Pintura al cemento: se preparará en obra y se aplicará en dos capas espaciadas no menos de 24 horas.

Pintura plástica, acrílica, vinílica: si es sobre ladrillo, yeso o cemento, se aplicará una mano de imprimación selladora y dos manos de acabado; si es sobre madera, se aplicará una mano de imprimación tapaporos, un plastecido de vetas y golpes con posterior lijado y dos manos de acabado.

Pintura al aceite: se aplicará una mano de imprimación con brocha y otra de acabado, espaciándolas un tiempo entre 24 y 48 horas.

Pintura al esmalte: previa imprimación del soporte se aplicará una mano de fondo con la misma pintura diluida en caso de que el soporte sea yeso, cemento o madera, o dos manos de acabado en caso de superficies metálicas.

Pintura martelé o esmalte de aspecto martelado: se aplicará una mano de imprimación anticorrosiva y una mano de acabado a pistola.

Laca nitrocelulósica: en caso de que el soporte sea madera, se aplicará una mano de imprimación no grasa y en caso de superficies metálicas, una mano de imprimación antioxidante; a continuación, se aplicaran dos manos de acabado a pistola de laca nitrocelulósica.

Barniz hidrófugo de silicona: una vez limpio el soporte, se aplicará el número de manos recomendado por el fabricante.

Barniz graso o sintético: se dará una mano de fondo con barniz diluido y tras un lijado fino del soporte, se aplicarán dos manos de acabado.

Condiciones de terminación

Pintura al cemento: se regarán las superficies pintadas dos o tres veces al día unas 12 horas después de su aplicación. Pintura al temple: podrá tener los acabados lisos, picado mediante rodillo de picar o goteado mediante proyección a pistola de gotas de temple.

Control de ejecución, ensayos y pruebas

Control de ejecución

Se comprobará que se ha ejecutado correctamente la preparación del soporte (imprimación selladora, anticorrosivo, etc.), así como la aplicación del número de manos de pintura necesarios.

Conservación y mantenimiento

Se comprobará el aspecto y color, la inexistencia de desconchados, embolsamientos y falta de uniformidad, etc., de la aplicación realizada.

REVESTIMIENTOS DE SUELOS Y ESCALERAS

REVESTIMIENTOS FLEXIBLES PARA SUELOS Y ESCALERAS

DESCRIPCIÓN

Descripción

Revestimientos de suelos y escaleras con materiales flexibles.

Criterios de medición y valoración de unidades

Metro cuadrado de pavimento flexible realmente ejecutado, incluyendo todos los trabajos y medios auxiliares, eliminación de restos y limpieza. El revestimiento de peldaños, se medirá y valorará en metros lineales incluyéndose en el precio unitario, cuantos trabajos, materiales y medios auxiliares sean necesarios.

PRESCRIPCIONES SOBRE LOS PRODUCTOS

Características y recepción de los productos que se incorporan a las unidades de obra

La recepción de los productos, equipos y sistemas se realizará conforme se desarrolla en la Parte II, Condiciones de recepción de productos. Este control comprende el control de la documentación de los suministros (incluida la correspondiente al marcado CE, cuando sea pertinente), el control mediante distintivos de calidad o evaluaciones técnicas de idoneidad y el control mediante ensayos.

Material de revestimiento (ver Parte II, Relación de productos con marcado CE, 8.7): Moqueta en rollo o losetas. Linóleo. PVC en rollo o losetas. Amianto-vinilo. Goma natural en rollo o losetas. Goma sintética en rollo o losetas. Corcho en losetas, etc. Se comprobarán las características y la clase de reacción al fuego cumpliendo el CTE DB SI 1, tabla 4.1. El valor de resistencia al deslizamiento Rd se determina mediante el ensayo del péndulo descrito en el Anejo 2 de la norma UNE-ENV 12633:2003 empleando la escala C en probetas sin desgaste acelerado. La muestra seleccionada será representativa de las condiciones más desfavorables de resbaladilidad. Dicha clase se mantendrá durante la vida útil del pavimento. Con el fin de limitar el riesgo de resbalamiento, los suelos tendrán una clase (resistencia al deslizamiento) adecuada conforme al CTE DB SU 1, en función del uso y localización en el edificio.

Sistema de fijación: En caso de moqueta en losetas, éstas podrán ser autoadhesivas. En caso de moqueta en rollo, ésta podrá ir adherida o tensada por adhesión o por rastreles. En caso de linóleo, PVC, amianto – vinilo, tanto en losetas como en rollo, podrán ir adheridos al soporte. En caso de goma en losetas o rollo, podrá ir adherido o recibido con mortero de cemento. En cualquier caso el adhesivo podrá ser de resinas sintéticas con polímeros, resinas artificiales, bituminosos, cementos - cola, etc. La banda adhesiva en rollos podrá ser de cinta termoplástica impregnada con adhesivo por ambas caras.

Mamperlán: podrá ser de madera, de acero inoxidable o perfil extrusionado en aleación de aluminio con recubrimiento anódico no menor de 15 micras, o PVC.

PRESCRIPCIÓN EN CUANTO A LA EJECUCIÓN POR UNIDADES DE OBRA

Características técnicas de cada unidad de obra

Condiciones previas: soporte

La superficie del forjado, losa o solera estará exenta de grasas, aceite o polvo y con la planeidad y nivel previsto. En caso de pavimento de moqueta en losetas autoadhesivas o en rollo, linóleo y PVC en losetas o en rollo, losetas de amianto - vinilo y baldosas de goma adheridos, se extenderá sobre el forjado o solera una capa de mortero de cemento, y sobre ésta una o más capas de pasta de alisado. En caso de pavimento de goma en rollo o baldosas recibidas con cemento, se extenderá sobre el forjado o solera una capa de mortero de cemento, y sobre ésta una capa de lechada de cemento. Si puede haber humedad entre el soporte y la capa de mortero base del revestimiento, se colocará entre ambas una lamina impermeabilizante.

Compatibilidad entre los productos, elementos y sistemas constructivos

Para prevenir el fenómeno electroquímico de la corrosión galvánica entre metales con diferente potencial, se adoptarán las siguientes medidas: Evitar el contacto entre dos metales de distinta actividad. En caso de no poder evitar el contacto, se deberá seleccionar metales próximos en la serie galvánica. Aislar eléctricamente los metales con diferente potencial. Evitar el acceso de agua y oxígeno a la zona de unión de los dos metales. No se colocarán pavimentos de moqueta en locales húmedos. No se colocarán pavimentos de linóleo o PVC en locales húmedos, ni en los que hayan de manejarse álcalis, disolventes aromáticos y cetonas. No se colocarán pavimentos de amianto-vinilo en locales húmedos, ni en los que hayan de manejarse ácidos orgánicos diluidos, disolventes orgánicos aromáticos y particularmente cetonas. No se colocarán pavimentos de goma en locales donde hayan de manejarse ácidos inorgánicos, orgánicos y oxidantes concentrados, disolventes aromáticos o clorados, aceites y grasas animales, vegetales y minerales.

Proceso de ejecución

Ejecución

En caso de pavimentos suministrados en rollo, se cortarán en tiras con las medidas del local, dejando una tolerancia de 2-3 cm en exceso. En caso de pavimentos de losetas, se replanteará su colocación sobre la pasta de alisado. Las juntas de dilatación se harán coincidir con las del edificio y se mantendrán en todo el espesor del pavimento. Las juntas constructivas se realizarán en el encuentro entre pavimentos diferentes. Las losetas se colocarán de forma que queden a tope y sin cejas. En caso de aplicar adhesivo, se hará en la forma y cantidad indicados por el fabricante del mismo.

En caso de rollos de moqueta tensados por adhesión, se colocará la banda adhesiva sobre la pasta de alisado y lo largo del perímetro del suelo a revestir. En caso de rollos de moqueta tensados por rastreles, éstos se recibirán en todo el perímetro del local al mortero de cemento, dejando una holgura con el paramento. La pasta de alisado quedará nivelada con el rastrel.

En caso de losetas o rollos de linóleo adheridos, las tiras se solaparán 20 mm en las juntas y el solape se cortará sirviendo de guía al borde superior, aplicándose posteriormente el adhesivo.

En caso de losetas de PVC homogéneo adheridos con juntas soldadas, cuando en los cantos del material no exista biselado de fábrica, se abrirá una roza en la junta con una fresa triangular donde se introducirá por calor y presión el cordón de soldadura.

Según el CTE DB SU 1, apartado 4.2.3, en las mesetas de planta de las escaleras de zonas de público (personas no familiarizadas con el edificio) se dispondrá una franja de pavimento táctil en el arranque de los tramos descendentes, con la misma anchura que el tramo y una profundidad de 800 mm, como mínimo. En general, no se pisará el pavimento durante las 24 horas siguientes a su colocación.

Tolerancias admisibles

Según el CTE DB SU 1, apartado 2, el suelo no presentará imperfecciones o irregularidades que supongan una diferencia de nivel de más de 6 mm; los desniveles inferiores a 50 mm se resolverán con una pendiente que no exceda el 25%; en zonas interiores para circulación de personas, el suelo no presentará perforaciones o huecos por los que pueda introducirse una esfera de 15 mm de diámetro.

Condiciones de terminación

Se limpiarán las manchas de adhesivo o cemento que pudieran haber quedado. En caso de revestimiento de peldaños, el mamperlán se colocará con adhesivo y se fijará de forma que no existan cejas con la huella y que solape la tabica. En caso de ser de madera o metálico se colocará con patillas o tornillos de acero protegidos contra la corrosión, y en caso de ser de goma, PVC o metálico, se colocará con adhesivo.

Control de ejecución, ensayos y pruebas

Control de ejecución

Puntos de observación.

Comprobación del soporte: Comprobar que el soporte está seco, limpio y nivelado.

Ejecución: Comprobar espesor de la capa de alisado. Verificar horizontalidad de la capa de alisado. Verificar la planeidad del revestimiento con regla de 2 m. Aplicación del adhesivo. Secado.

Comprobación final: Inspeccionar existencia de bolsas y cejas.

REVESTIMIENTOS CONTINUOS PARA SUELOS Y ESCALERAS

DESCRIPCIÓN

Descripción

Revestimiento de suelos en interiores y exteriores, ejecutados en obra mediante tratamiento de forjados o soleras de forma superficial, o bien formación del pavimento continuo con un conglomerante y un material de adición, pudiendo recibir distintos tipos de acabado. Según el uso que se le dé al pavimento los más usuales son: pavimento continuo de hormigón con distintos acabados; pavimento continuo a base de morteros; pavimentos continuos a base de resinas sintéticas; y pavimentos continuos de terrazo in situ.

Criterios de medición y valoración de unidades

Metro cuadrado de pavimento continuo realmente ejecutado, incluyendo pinturas, endurecedores, formación de juntas, eliminación de restos y limpieza.

PRESCRIPCIONES SOBRE LOS PRODUCTOS

Características y recepción de los productos que se incorporan a las unidades de obra

Pastas autonivelantes para suelos (ver Parte II, Relación de productos con marcado CE, 8.2.8).

Conglomerante: Cemento (ver Parte II, Relación de productos con marcado CE, 19.1.1): cumplirá las exigencias en cuanto a composición, características mecánicas, físicas y químicas que establece la Instrucción para la recepción de cementos RC-03. La proporción que se use dependerá de la temperatura ambiental prevista durante el vertido, del espesor del pavimento y de su acabado. Materiales bituminosos (ver Parte II, Relación de productos con marcado CE, 4): podrán ser de mezcla en caliente constituida por un conglomerante bituminoso y áridos minerales. Resinas sintéticas: es posible utilizar: epoxi, poliuretano, metacrilato, etc. Pueden ser transparentes, pigmentadas o mezcladas con cargas.

Áridos (ver Parte II, Relación de productos con marcado CE, 19.1): podrán ser redondeados o de machaqueo. Para pavimento de terrazo in situ se suele usar áridos de mármol triturado, áridos de vidrio triturado, etc.

Áridos de cuarzo: deberán haber sido lavados y secados, estando, por tanto, exentos de polvo y humedad. En el caso de áridos coloreados podrán ser tintados con resinas epoxi o poliuretano, no aceptándose los tintados con silicatos.

Agua: se admitirán todas las aguas potables y las tradicionalmente empleadas; en caso de duda, el agua deberá cumplir las condiciones de acidez, contenido en sustancias disueltas, sulfatos, cloruros..., especificadas en las normas UNE.

Aditivos en masa (ver Parte II, Relación de productos con marcado CE, 19.1): podrán usarse plastificantes para mejorar la docilidad del hormigón, reductores de aire, acelerantes, retardadores, pigmentos, etc.

Malla electrosoldada de redondos de acero (ver Parte II, Relación de productos con marcado CE, 1.1.4): cumplirá las especificaciones recogidas en el capítulo Hormigón armado, de la Parte I del presente Pliego de Condiciones Técnicas.

Fibras metálicas o de polipropileno para dotar al pavimento de capacidad resistente. Se puede emplear como sustituto del mallazo.

Lámina impermeable (ver Parte II, Relación de productos con marcado CE, 4).

Líquido de curado.

Productos de acabado: Pintura: cumplirá las especificaciones recogidas en el capítulo Pinturas, de la Parte I del presente Pliego de Condiciones Técnicas.

Moldes para el hormigón impreso. Desmoldeante: servirá de material desencofrante para los moldes o patrones de imprimir, en caso de pavimentos continuos de hormigón con textura "in situ" permitiendo extraer texturas de las superficies de hormigón durante su proceso de fraguado. No alterará ninguna de las propiedades del hormigón, deberá ser estable, y servirá al hormigón como producto impermeabilizante impidiendo el paso del agua, a la vez que dota al hormigón de mayor resistencia a la helada. Asimismo será un elemento de curado que impedirá la evaporación del agua del hormigón. Sellado: se puede usar laca selladora acrílica para superficies de hormigón o un impregnador en base metacrilato. Resina de acabado: deberá ser incolora, y permitirá ser coloreada en caso de necesidad. Deberá ser impermeable al agua, resistente a la basicidad, a los ácidos ambientales, al calor y a los rayos UV (no podrá amarillear en ningún caso). Evitará la formación de hongos y microorganismos. Podrá aplicarse en superficies secas y/o húmedas, con frío o calor, podrá repintarse y dispondrá de una excelente rapidez de secado. Realzará los colores, formas, texturas y volúmenes de los pavimentos terminados.

Juntas (ver Parte II, Relación de productos con marcado CE, 9): Material de relleno de juntas: elastómeros, perfiles de PVC, bandas de latón, etc. Material de sellado de juntas: será de material elástico, de fácil introducción en las juntas. Cubrejuntas: podrán ser perfiles o bandas de material metálico o plástico. Resinas: todos los envases deberán estar etiquetados con la información que contengan; nombre comercial, símbolos

correspondientes de peligro y amenazas, riesgo y seguridad, etc. Con el fin de limitar el riesgo de resbalamiento, los suelos tendrán una clase (resistencia al deslizamiento) adecuada conforme al CTE DB SU 1, en función del uso y localización en el edificio. Los acopios de los materiales se harán en lugares previamente establecidos, y conteniéndose en recipientes adecuadamente cerrados y aislados. Los productos combustibles o fácilmente inflamables se almacenarán alejados de fuentes de calor.

PRESCRIPCIÓN EN CUANTO A LA EJECUCIÓN POR UNIDADES DE OBRA

Características técnicas de cada unidad de obra

Condiciones previas: soporte

En caso de pavimentos exteriores, se colocarán previamente los bordillos o encofrados perimetrales.

En caso de pavimento continuo con aglomerado bituminoso y con asfalto fundido, sobre la superficie del hormigón del forjado o solera se dará una imprimación con un riego de emulsión de betún.

En caso de pavimento de hormigón continuo tratado superficialmente con mortero de resinas sintéticas o mortero hidráulico polimérico, se eliminará la lechada superficial del hormigón del forjado o solera mediante rascado con cepillos metálicos.

En caso de pavimento continuo de hormigón tratado con mortero hidráulico, si el forjado o solera tiene más de 28 días, se rascará la superficie y se aplicará una imprimación previa, de acuerdo con el tipo de soporte y el mortero a aplicar.

En caso que el pavimento vaya colocado sobre el terreno, éste estará estabilizado y compactado al 100 % según ensayo Proctor Normal. En caso de colocarse sobre solera o forjado, la superficie de éstos estará exenta de grasas, aceite o polvo. La superficie del soporte será lo suficientemente plana, sin baches, abultamientos ni ondulaciones. Antes de la instalación del revestimiento de resinas se comprobarán las pendientes por si se previera la posibilidad de formación de charcos y poder así proceder a su reparación. Se realizará un ensayo de humedad al soporte, pues según el revestimiento que se use necesitará contener más o menos humedad. En sistemas cementosos se necesita una humectación previa a la aplicación. Mientras que en sistemas poliméricos se requiere una superficie seca del soporte.

Compatibilidad entre los productos, elementos y sistemas constructivos

Para prevenir el fenómeno electroquímico de la corrosión galvánica entre metales con diferente potencial, se adoptarán las siguientes medidas: Evitar el contacto entre dos metales de distinta actividad. En caso de no poder evitar el contacto, se deberá seleccionar metales próximos en la serie galvánica. Aislar eléctricamente los metales con diferente potencial. Evitar el acceso de agua y oxígeno a la zona de unión de los dos metales. En caso de pavimentos continuos de hormigón tratados superficialmente con colorante- endurecedor para ser estampados posteriormente, el producto utilizado como desmoldeante tendrá que ser químicamente compatible con el colorante - endurecedor.

Proceso de ejecución

Ejecución

En general: En todos los casos se respetarán las juntas de la solera o forjado. En los pavimentos situados al exterior, se situarán juntas de dilatación formando una cuadrícula de lado no mayor de 5 m, que a la vez harán papel de juntas de retracción. En los pavimentos situados al interior, se situarán juntas de dilatación coincidiendo con las del edificio, y se mantendrán en todo el espesor del revestimiento. Cuando la ejecución del pavimento continuo se haga por bandas, se dispondrán juntas en las aristas longitudinales de las mismas.

En caso de pavimento continuo de hormigón impreso: Durante el vertido del hormigón se colocará una capa de malla electrosoldada o fibra de polipropileno. Se extenderá el hormigón de manera manual, alisando la superficie mediante llana; se incorporará capa de rodadura sobre el hormigón fresco; se aplicará polvo desencofrante para evitar la adherencia de los moldes con el hormigón; se estampará y dará textura a la superficie con el molde elegido; se realizarán los cortes de las juntas de dilatación; se llevará a cabo la limpieza del pavimento y finalmente se aplicará un líquido de curado.

En caso de pavimento continuo de hormigón fratasado: Una vez preparado el soporte se aplicará un puente de unión (pavimento monolítico), se colocará el mallazo sobre calzos y se realizará el hormigonado, pudiendo sustituir el mallazo por fibra metálica. Después se realizará un tratamiento superficial a base de fratasado mecánico con fratasadoras o helicópteros una vez que el hormigón tenga la consistencia adecuada; se incorporará opcionalmente una capa de rodadura con objeto de mejorar las características de la superficie.

En caso de pavimento continuo con hormigón pulido: Durante el vertido se colocará capa de malla electrosoldada o fibras de polipropileno; una vez realizada la superficie se pulirá y se incorporará la capa de rodadura de cuarzo endurecedor; se realizará el fratasado mecánico hasta que la solera quede perfectamente pulida; se dividirá la solera en paños según la obra para aplicar el líquido de curado; se realizará el aserrado de las juntas y sellado de las mismas con masilla de poliuretano o equivalente.

En caso de pavimento continuo con hormigón reglado: Vertido, extendido, reglado o vibrado del hormigón sobre solera debidamente compactada y nivelada; se colocará mallazo o fibras según proyecto; se realizarán los cortes de juntas de dilatación en paños según proyecto.

En caso de pavimento continuo con terrazo in situ: Se formará con un aglomerante a base de resina o cemento que proporcionará a la masa su color, cargas minerales que le darán textura, pigmentos y aditivos. Se ejecutará sobre capa de 2 cm de arena sobre el forjado o solera, sobre la que se extenderá una capa de mortero de 1,5 cm, malla electrosoldada y otra capa de mortero de 1,5 cm. Una vez apisonada y nivelada esta capa, se extenderá el mortero de acabado disponiendo banda para juntas en cuadrículas de lado no mayor de 1,25 m.

En caso de pavimento de hormigón continuo tratado superficialmente: Se aplicará el tratamiento superficial del hormigón (endurecedor, recubrimiento), en capas sucesivas mediante brocha, cepillo, rodillo o pistola.

En caso pavimento continuo de hormigón tratado con mortero hidráulico: Se realizará mediante aplicación sobre el hormigón del mortero hidráulico, bien por espolvoreo con un mortero en seco o a la llana con un mortero en pasta.

En caso de pavimento continuo con mortero de resinas sintéticas: En caso de mortero autonivelante, éste se aplicará con espátula dentada hasta espesor no menor de 2 mm, en caso de mortero no autonivelante, éste se aplicará mediante llana o espátula hasta un espesor no menor de 4 mm.

En caso de pavimento continuo a base de resinas: Las resinas se mezclarán y aplicarán en estado líquido en la obra.

En caso de pavimento continuo con mortero hidráulico polimérico: El mortero se compactará y alisará mecánicamente hasta espesor no menor de 5 mm.

Juntas: Las juntas se conseguirán mediante corte con disco de diamante (juntas de retracción o dilatación) o mediante incorporación de perfiles metálicos (juntas estructurales o de construcción). En caso de junta de dilatación: el ancho de la junta será de 1 a 2 cm y su profundidad igual a la del pavimento. El sellado podrá ser de masilla o perfil preformado o bien con cubrejuntas por presión o ajuste. En caso de juntas de retracción: el ancho de la junta será de 5 a 10 mm y su profundidad igual a 1/3 del espesor del pavimento. El sellado podrá ser de masilla o perfil preformado o bien con cubrejuntas. Previamente se realizará la junta mediante un cajeado practicado a máquina en el pavimento. Las juntas de aislamiento serán aceptadas o cubiertas por el revestimiento, según se determine. Las juntas serán cubiertas por el revestimiento, previo tratamiento con masilla de resina epoxídica y malla de fibra. La junta de dilatación no se recubrirá por el revestimiento. Según el CTE DB HS 1,

apartado 2.2.3. Deberán respetarse las condiciones de disposición de bandas de refuerzo y de terminación, las de continuidad o discontinuidad, así como cualquier otra que afecte al diseño, relativas al sistema de impermeabilización que se emplee.

Grado de impermeabilidad: El grado de impermeabilidad mínimo exigido a los suelos que están en contacto con el terreno frente a la penetración del agua de éste y de las escorrentías se obtiene en la tabla 2.3 de DB HS 1 del CTE, en función de la presencia de agua.

Según el CTE DB HS 1, apartado 2.2.3.1, los encuentros del suelo con los muros serán: Cuando el suelo y el muro sean hormigonados in situ, excepto en el caso de muros pantalla, debe sellarse la junta entre ambos con una banda elástica embebida en la masa del hormigón a ambos lados de la junta. Cuando el muro sea un muro pantalla hormigonado in situ, el suelo debe encastrarse y sellarse en el intradós del muro de la siguiente forma debe abrirse una roza horizontal en el intradós del muro de 3 cm de profundidad como máximo que dé cabida al suelo más 3 cm de anchura como mínimo debe hormigonarse el suelo macizando la roza excepto su borde superior que debe sellarse con un perfil expansivo. Cuando el muro sea prefabricado debe sellarse la junta conformada con un perfil expansivo situado en el interior de la junta.

Encuentros entre suelos y particiones interiores: Cuando el suelo se impermeabilice por el interior, la partición no debe apoyarse sobre la capa de impermeabilización, sino sobre la capa de protección de la misma.

Tolerancias admisibles

Respecto a la nivelación del soporte se recomienda por regla general una tolerancia de ± 5 mm. Según el CTE DB SU 1 apartado 2, con el fin de limitar el riesgo de caídas como consecuencia de trapiés o tropiezos, el suelo debe cumplir las condiciones siguientes: no presentará imperfecciones o irregularidades que supongan una diferencia de nivel de más de 6 mm; los desniveles que no excedan de 50 mm se resolverán con una pendiente que no exceda el 25%; en zonas interiores para circulación de personas, el suelo no presentará perforaciones o huecos por los que pueda introducirse una esfera de 15 mm de diámetro. Cuando se dispongan barreras para delimitar zonas de circulación, tendrán una altura de 800 mm como mínimo.

Condiciones de terminación

En caso de pavimento continuo con empedrado: se eliminarán los restos de lechada y se limpiará su superficie. En caso de pavimento continuo con terrazo in situ: el acabado se realizará mediante pulido con máquina de disco horizontal sobre la capa de mortero de acabado. En caso de pavimento continuo con aglomerado bituminoso: el acabado final se realizará mediante compactación con rodillos, durante la cual, la temperatura del aglomerado no bajará de 80 °C. En caso de pavimento continuo con asfalto fundido: el acabado final se realizará mediante compactación con llana. En caso de pavimento continuo con mortero hidráulico polimérico: el acabado final podrá ser de pintado con resinas epoxi o poliuretano, o mediante un tratamiento superficial del hormigón con endurecedor. En caso de pavimento continuo de hormigón tratado superficialmente con endurecedor o colorante: podrá recibir un acabado mediante aplicación de un agente desmoldeante, para posteriormente obtener textura con el modelo o patrón elegido; ésta operación se realizará mientras el hormigón siga en estado de fraguado plástico. Una vez endurecido el hormigón, se procederá al lavado de la superficie con agua a presión para desincrustar el agente desmoldeante y materias extrañas. Para finalizar, se realizará un sellado superficial con resinas, proyectadas mediante sistema airless de alta presión en dos capas, obteniendo así el rechazo de la resina sobrante, una vez sellado el poro en su totalidad.

Control de ejecución, ensayos y pruebas

Control de ejecución

Puntos de observación.

Comprobación del soporte: **Se** comprobará la limpieza del soporte e imprimación, en su caso.

Ejecución: Replanteo, nivelación. Espesor de la capa de base y de la capa de acabado. Disposición y separación entre bandas de juntas. Se comprobará que la profundidad del corte en la junta, sea al menos, de 1/3 del espesor de la losa. Comprobación final: Planeidad con regla de 2 m. Acabado de la superficie.

Conservación y mantenimiento

Se evitará la permanencia continuada sobre el pavimento de agentes químicos admisibles para el mismo y la caída accidental de agentes químicos no admisibles. En caso de pavimento continuo de solados de mortero, éstos no se someterán a la acción de aguas con pH mayor de 9 o con concentración de sulfatos superior a 0,20 gr/l. Asimismo, no se someterán a la acción de aceites minerales orgánicos o pesados.

REVESTIMIENTOS DE MADERA PARA SUELOS Y ESCALERAS

DESCRIPCIÓN

Descripción

Revestimientos de suelos constituidos por elementos de madera, con diferentes formatos, colocados sobre el propio forjado (soporte) o sobre una capa colocada sobre el soporte (normalmente solera).

Criterios de medición y valoración de unidades

Metro cuadrado de pavimento con formado por tablillas adheridas a solera o tarima clavada o encolada a rastreles, colocado, incluyendo o no lijado y barnizado, incluso cortes, eliminación de restos y limpieza. Los revestimientos de peldaño y los rodapiés, se medirán y valorarán por metro lineal.

PRESCRIPCIONES SOBRE LOS PRODUCTOS

Características y recepción de los productos que se incorporan a las unidades de obra

La recepción de los productos, equipos y sistemas se realizará conforme se desarrolla en la Parte II, Condiciones de recepción de productos. Este control comprende el control de la documentación de los suministros (incluida la del marcado CE cuando sea pertinente), el control mediante distintivos de calidad o evaluaciones técnicas de idoneidad y el control mediante ensayos.

Solera: el soporte más habitual para la colocación de pavimentos de madera es la solera de mortero de cemento. Se recomienda como dosificación estándar la integrada por cemento CEM-II 32.5 y arena de río lavada con tamaño máximo de grano de 4 mm en proporciones de 1 a 3 respectivamente.

Suelos de madera (ver Parte II, Relación de productos con marcado CE, 8.4.1): pavimentos interiores formados por el ensamblaje de elementos de madera. Tipos: Suelos de madera macizos: parqué con ranuras o lengüetas. Lamparqué macizo. Parqué con sistema de interconexión. Tabla de parqué pre-ensamblada. Suelos de chapas de madera: parqué multicapa. Suelo flotante.

Parqué: está constituido por tablillas de pequeño tamaño adosadas unas a otras pero no unidas entre sí, formando figuras geométricas.

Según el tamaño de la tablilla, los suelos de parquet pueden ser: **Lamparqué:** para tablillas de longitud mínima de 200 mm (generalmente por encima de los 250 mm). Parqué taraceado: para tablillas menores de 200 mm de longitud (generalmente por debajo de 160 mm).

Para evitar el efecto de subida y rebosamiento del adhesivo por los cantos, se recomienda que las tablillas lleven una pequeña mecanización en el perímetro, o que los cantos de las tablillas presenten un cierto ángulo de bisel (mínimo recomendado 6º) hacia el interior. Para un mejor

anclaje del adhesivo en la contracara de las tablillas se recomienda que lleven al menos 2 ranuras en contracara. Estas ranuras nunca serán de una profundidad mayor que 1/5 del grosor de la tablilla. Tarima tradicional (clavada o encolada a los rastreles): el grueso de las tablas puede ser de 18 a 22 mm. o mayor. Rastreles, para colocación de entarimados: se admite cualquier madera conífera o frondosa siempre que no presente defectos que comprometan la solidez de la pieza (nudos, fendas etc.). Las maderas más habituales son las de conífera de pino a abeto. La anchura habitual de los rastreles será de entre 50 y 70 mm.

Tarima o parqué flotante, está formado por: Capa base o soporte, de madera de conífera (generalmente de pino o abeto) de 2 mm de grosor, con la fibra recta, densidad mediana e hidrofugada. Esta capa es la que en la tarima instalada sirve de soporte a las demás y queda en contacto con la capa aislante. Capa intermedia o persiana, formada por un enlistonado también en madera de conífera de 9 mm. de grosor. Los listones van cosidos entre sí. Los listones de los extremos son sustituidos por tiras de contrachapado para dar mayor cohesión al machihembrado de testa de la tarima. Esta capa da la cohesión y flexibilidad al conjunto. Capa noble o de uso, constituida por un mosaico de tablas de $\pm 3,2$ mm. de espesor, con disposición en paralelo y junta alternada. Las tres capas van encoladas entre sí con adhesivos de urea formol, de bajo contenido en formaldehídos. Las tarimas van machihembradas en todo su perímetro. Laminados. La composición del suelo laminado de alta prestación en general: Laminado de alta presión (HPL): es el componente exterior del conjunto. El laminado o estratificado de alta presión está formado por la superposición de tres elementos unidos entre sí mediante resinas, que se calientan y comprimen a alta presión formando una masa homogénea. Capa superficial: en contacto con el ambiente exterior, proporciona la resistencia a la abrasión. Está formada por una o varias finas láminas de composición similar al papel, impregnadas en resinas melamínicas y reforzadas con óxido de aluminio en polvo. Capa decorativa: es la capa intermedia, portadora del dibujo que se pretende reproducir. Su composición es similar a la anterior y también está impregnada en resina melamínica. Capa base. Está formada por varias planchas de papel Kraft impregnadas en resinas fenólicas, que proporcionan cohesión al conjunto y disipan calor e impactos.

Aglomerado o tablero soporte: es la base donde descansa el laminado. Consiste en un tablero aglomerado de partículas de madera, con fibras de composición especial, que aporta las características mecánicas, cohesivas y de resistencia a la deformación del pavimento. La durabilidad del tablero aglomerado varía según el tipo de producto seleccionado ($850 \div 1.100 \text{ kg/m}^3$).

Refuerzo inferior: es la protección inferior del conjunto. Su misión es obtener un óptimo equilibrio higrotérmico interno de la pieza. Se constituye con una hoja compuesta por dos papeles Kraft entre los que se dispone una fina capa de polietileno.

Tarima para exteriores: Para tarimas en exterior se utilizan normalmente las que debido a sus propiedades físico-mecánicas son más aptas. También es posible utilizar otras bastante menos resistentes a la intemperie, pero a estas es imprescindible someterlas a tratamientos de curación, impregnación, y/o autoclave. Las primeras son de la familia de las frondosas tropicales. Todas ellas tienen una resistencia natural a la intemperie y sólo necesitan tratamiento de acabado si queremos resaltar o mantener su belleza a lo largo del tiempo. Las segundas pertenecen a la familia de las frondosas de zonas templadas y coníferas, estas maderas, salvo excepciones deben ser tratadas según la clase de riesgo al que van a ser expuestas.

Adhesivos: Adhesivos en dispersión acuosa de acetato de polivinilo: se recomiendan para el pegado de parquet mosaico y lamparquet de pequeños formatos (por debajo de 300 mm de longitud y 12 mm de grosor). Adhesivos de reacción: son productos a base de resinas epoxídicas o de poliuretano, exentos de solventes o productos volátiles. Se recomiendan para el pegado de grandes formatos. Existen los siguientes tipos: adhesivos de poliuretano monocomponentes y adhesivos de dos componentes. Se recomienda la utilización de adhesivos que mantengan su elasticidad a lo largo de su vida de servicio. Los adhesivos para la colocación de suelos flotantes deben ser como mínimo de la clase D2 según la norma UNE EN 204. No sirven a este efecto los adhesivos convencionales de pegado de lamparquet y parquet mosaico.

Aislante: laminas aislantes de espuma de polietileno (tarima flotante).

Barrera contra el vapor. Cuando sea necesario disponer barrera de vapor y salvo especificación en sentido contrario en el proyecto, estará integrada por films de polietileno PE-80 o PE-100, de 0,15 a 0,20 mm de espesor

Materiales de juntas: relleno con materiales flexibles.

Material auxiliar: para tarimas clavadas se recomienda la utilización de clavos de 1,3 x 35 mm o 1,4 x 40 mm. En caso de utilizar grapas serán como mínimo de la misma longitud que los clavos. Con el fin de limitar el riesgo de resbalamiento, los suelos tendrán una clase (resistencia al deslizamiento) adecuada conforme al DB-SU 1, en función del uso y localización en el edificio. Según el CTE DB HS 1, apartado 2.3.2, cuando se trate de revestimiento exterior, debe tener una resistencia a filtración.

Almacenamiento y manipulación (criterios de uso, conservación y mantenimiento)

Las cajas se transportarán y almacenarán en posición horizontal. El pavimento se aclimatará en el lugar de instalación, como mínimo 48 horas antes en el embalaje original. El plástico deberá ser retirado en el mismo momento de efectuar el trabajo. Durante el almacenaje e instalación, la temperatura media y la humedad relativa deben ser las mismas que existirán en el momento de habitar el edificio. En la mayoría de los casos, esto significa que la temperatura, antes y durante la instalación, debe ser entre 18°C y 28°C y la tasa de humedad entre 35% a 65%. Los parquet se deben almacenar en obra al abrigo de la intemperie, en local fresco, ventilado, limpio y seco. Se apilarán dejando espacios libres entre la madera el suelo y las paredes. Si las tablas, tablillas o paneles llegan envueltos en plástico retráctil se mantendrán en su envoltorio hasta su utilización. Si los parquet llegan agrupados en palets se mantendrán en estos hasta su utilización. Los barnices y adhesivos se almacenarán en locales frescos y secos a temperaturas entre 13 y 25°C en sus envases cerrados y protegidos de la radiación solar directa u otras fuentes de calor. Normalmente en estas condiciones pueden almacenarse hasta 6 meses sin pérdida de sus propiedades.

PRESCRIPCIÓN EN CUANTO A LA EJECUCIÓN POR UNIDADES DE OBRA

Características técnicas de cada unidad de obra

Condiciones previas: soporte

El soporte, (independientemente de su naturaleza y del sistema de colocación del revestimiento de madera que vaya a recibir), deberá estar limpio y libre de elementos que puedan dificultar la adherencia, el tendido de rastreles o el correcto asentamiento de las tablas en los sistemas de colocación flotante. El soporte deberá ser plano y horizontal antes de iniciarse la colocación del parquet. El revestimiento de madera se colocará cuando el local disponga de los cerramientos exteriores acristalados, para evitar la entrada de agua de lluvias, los efectos de las heladas, las variaciones excesivas de la humedad relativa y la temperatura etc. Los materiales de paredes y techos deberán presentar una humedad inferior al 2,5 %, salvo los yesos y pinturas que podrán alcanzar el 5 %. No se iniciarán los trabajos de colocación hasta que se alcancen (y mantengan) las siguientes condiciones de humedad relativa de los locales: En zonas de litoral: por debajo del 70%. En zonas del interior peninsular: por debajo del 60%. Las pruebas de instalaciones de abastecimiento y evacuación de aguas, electricidad, calefacción, aire acondicionado, incluso colocación de aparatos sanitarios, deberán realizarse antes de iniciar los trabajos de colocación del suelo de madera. La colocación de otros revestimientos de suelos tales como los cerámicos, mármol etc., en zonas de baños, cocinas y mesetas de entrada a pisos estará concluida antes de iniciar la colocación del revestimiento de madera. En cualquier caso se asegurará el secado adecuado de los morteros con que se reciben estos revestimientos. Los

trabajos de tendido de yeso blanco y colocación de escayolas estarán terminados. Los cercos o precercos de hueco de puerta estarán colocados.

Compatibilidad entre los productos, elementos y sistemas constructivos

Para prevenir el fenómeno electroquímico de la corrosión galvánica entre metales con diferente potencial, se adoptarán las siguientes medidas: Evitar el contacto entre dos metales de distinta actividad. En caso de no poder evitar el contacto, se deberá seleccionar metales próximos en la serie galvánica. Aislar eléctricamente los metales con diferente potencial. Evitar el acceso de agua y oxígeno a la zona de unión de los dos metales. Cuando sea preciso mejorar las prestaciones del barniz de fábrica de la tarima flotante según los requisitos de uso del local en que se va a colocar, se deberá prever la compatibilidad de nuevo producto con el barniz original aplicado en fábrica.

Proceso de ejecución

Ejecución

Solera: El mortero se verterá sobre forjado limpio. Se extenderá con regla y se alisará con llana (no con plancha). El grosor mínimo de las soleras será de 3 cm. En el caso de que la solera incluya tuberías de agua (sanitarias o de calefacción) estas deberán estar aisladas y el espesor mínimo recomendado anteriormente se medirá por encima del aislamiento.

En el caso de instalaciones de calefacción o suelo radiante se seguirán en este respecto las recomendaciones del fabricante del sistema.

Colocación de parquet encolado: Se recomienda no realizar trabajos de encolado o de acabado por debajo de 10 ° C, ni por encima de 30°C. Los adhesivos se pueden aplicar con espátula dentada u otra herramienta que se adapte al tipo de adhesivo. Se seguirán las recomendaciones de aplicación y dosificación del fabricante del adhesivo. Salvo especificación en sentido contrario por parte del fabricante del adhesivo, se recomienda un tiempo mínimo de tránsito de 24 horas y un tiempo mínimo de espera para el lijado de 72 h. Para iniciar la colocación de las tabillas, se verterá sobre el soporte la cantidad adecuada de adhesivo y se extenderá uniformemente con una espátula dentada, trabajando sobre la pasta varias veces con amplios movimientos en semicírculo, para que se mezcle bien el adhesivo. Una vez extendido el pegamento se colocarán las tablas de parquet, según el diseño elegido. Las tablas se empujarán suavemente unas contra otras, presionando a la vez hacia abajo, para su perfecto asentamiento y encolado. El pavimento recién colocado no deberá ser transitado al menos durante 24 horas después del pagado para dar tiempo al fraguado completo del adhesivo. Una vez realizada la colocación, comienza el lijado y el barnizado. El proceso completo de lijado requiere diversas pasadas con lijas de diferentes granos, dependiendo de los desniveles de la superficie y de la madera instalada. Si después del pase de lija, se observan grietas, fisuras o imperfecciones, deberá aplicarse un emplaste que no manche la madera, llene las juntas y permita el lijado y pulido final en breve tiempo. Por último, se realizará el barnizado, que consiste en el lijado y afinado de la madera aplicando dos, tres o más capas de barniz para conseguir el acabado deseado. La duración del secado varía según el tipo de barniz, espesor de película, temperatura, humedad del aire, etc., no siendo recomendable pisar la superficie antes de las 24 horas después de la aplicación del barniz. No obstante el barniz continuará fraguando hasta conseguir su máxima dureza a partir de los 18-20 días de su aplicación. El proceso culminará con la instalación del rodapié.

Colocación de tarima flotante: Se dispondrá sobre el soporte (o sobre los pliegos de polietileno) una lámina de espuma de polietileno de un grosor mínimo de 2mm. Las bandas se deberán colocar en sentido perpendicular a las lamas. Si las dimensiones de los locales sobrepasan ciertos límites, deberán disponerse juntas de expansión que puedan absorber los movimientos de hinchazón y merma que sufren este tipo de pavimentos. Estas juntas de expansión serán de una anchura mínima de 10 mm.

Los lugares más adecuados para disponer las juntas de expansión son los arranques de pasillo, los pasos de puerta, y los estrechamientos entre tabiques que separan distintos espacios del recinto. Para rematar el extremo final de cada hilada se podrán utilizar recortes de longitudes cualesquiera, sin embargo en tramos intermedios no son admisibles recortes de longitud inferior a tres veces el ancho de la tabla. Las lamas deberán encolarse en todo su perímetro (testas y cantos). Los parquets flotantes deberán llevar en todo el perímetro juntas de expansión de una anchura mínima del

0,15 % de la dimensión del recinto perpendicular al sentido de colocación, y como mínimo de 1 cm. Esta junta deberá disponerse también en todos los elementos que atraviesen el parquet (tuberías de distintos tipos de instalaciones) y en las zonas de contacto con elementos de carpintería (cercos de puerta).

Colocación de tarima tradicional (parquet sobre rastreles): Los sistemas de rastreles son dos, flotante, el sistema de rastreles (simple, doble, etc.), apoya sobre el soporte pero no se fija a este o fijo, el sistema de rastreles se fija al soporte, lo que a su vez puede realizarse mediante diferentes sistemas secos, (pegados al soporte; atornillados sobre tacos; clavados mediante sistema de impacto u otros), o húmedos (discontinuos, el rastrel apoya en distintos puntos sobre pellas de yeso blanco o negro o continuos, el rastrel apoya en toda su longitud sobre un mortero de cemento. Se dispondrán clavos alternados a ambos lados del rastrel cada 40 cm de longitud como máximo y en posición oblicua, para facilitar el agarre del rastrel sobre la pasta o mortero). Distribución, colocación y nivelación de los rastreles: se iniciará la colocación disponiendo en el perímetro del recinto una faja de rastreles al objeto de proporcionar superficie de apoyo a los remates de menores dimensiones. Se guardará en todo momento una separación mínima de 2 cm respecto a los muros o tabiques. Se recomienda la distribución de los rastreles paralela a la dirección menor del recinto. En los sistemas húmedos la chapa o espesor de mortero entre la cara inferior del rastrel y el forjado o superficie de soporte será como mínimo de 2 cm. Los cantos del rastrel deberán quedar totalmente embebidos en la pasta o mortero.

Colocación de las tablas clavada: salvo especificación en sentido contrario, la tablazón se dispondrá siempre en sentido paralelo a la dirección mayor del recinto. Se nivelarán y fijarán los rastreles: de modo flotante sobre cuñas niveladoras, o sobre soportes o calzos, recibidos con mortero de cemento, y si la calidad del soporte es adecuada, también se colocan pegados. Si los rastreles se han recibido en húmedo no se iniciará la colocación hasta comprobar que la humedad del mortero es inferior al 2,5 % y la del rastrel inferior al 18 %. La fijación de la tabla al rastrel se hará clavando sobre macho, con clavos de hierro de cabeza plana o con grapas, con clavadoras semiautomáticas o automáticas. Los clavos que hayan quedado mal afianzados se embutirán manualmente con martillo y puntero. Los clavos deberán penetrar como mínimo 2 cm en el rastrel. Los clavos deberán quedar embutidos en la madera en toda su longitud para evitar problemas de afianzamiento entre sí de las tablas. El ángulo de clavado debe aproximarse a 45 °. Cada tabla deberá quedar clavada y apoyada como mínimo sobre dos rastreles excepto en los remates de los perímetros. En general, no se utilizarán piezas menores de 40 cm salvo en los remates de los perímetros. En los paños paralelos a las tablas se dejará una junta perimetral del 0,15% de la anchura del entablado (dimensión en sentido perpendicular a las tablas). En todo caso la junta deberá quedar totalmente cubierta por el rodapié y éste deberá permitir el movimiento libre de la tablazón.

Colocación de las tablas pegadas: se seguirán las instrucciones del fabricante del adhesivo en cuanto a dosificación, separación entre rastreles, grosor de los cordones, etc.

Acabado: La tarima puede venir barnizada o aceiteada de fábrica ser lijada y el barnizada en obra después de su colocación. El proceso completo de lijado requiere diversas pasadas con lijas de diferentes granos, dependiendo de los desniveles de la superficie y de la madera instalada. Si después del pase de lija, se observan grietas, fisuras o imperfecciones, deberá aplicarse un emplaste que no manche la madera, llene las juntas y permita el lijado y pulido final en breve tiempo.

Por último, se realizará el barnizado, que consiste en el lijado y afinado de la madera aplicando dos, tres o más capas de barniz para conseguir el

acabado deseado. La duración del secado varía según el tipo de barniz, espesor de película, temperatura, humedad del aire, etc., no siendo recomendable pisar la superficie antes de las 24 horas después de la aplicación del barniz. No obstante, el barniz continuará fraguando hasta conseguir su máxima dureza a partir de los 18-20 días de su aplicación. El proceso culmina con la instalación del rodapié.

Colocación de parquet sobre suelos con sistemas de calefacción radiante: El sistema de colocación de parquet más adecuado a las instalaciones de calefacción sobre suelo radiante es el parquet encolado. Se deben utilizar referentemente formatos pequeños. En todo caso el grosor del parquet será menor o igual que 2,2 cm. En este caso el contenido de humedad de la solera será inferior al 2%. No se iniciarán trabajos de colocación hasta que la solera haya alcanzado la temperatura ambiente. Se recomienda un espesor mínimo de la solera de 3 cm contados por encima de las tuberías de conducción del sistema.

Tarimas exteriores: La instalación comienza con la disposición, nivelado y sujeción de los rastreles. Los rastreles se nivelarán recibidos sobre mortero de cemento; atornillados o sujetos mediante otro sistema al soporte existente; flotantes apoyados sobre grava o arena acondicionada; flotantes sobre calzos niveladores; flotantes elevados sobre soportes regulables en altura. La separación entre rastreles estará en función de la tarima a instalar, entre 30 y 40 cm. Las tarimas utilizadas para su instalación en exteriores llegan de fábrica: las aristas de sus cantos son redondeadas, no llevan machos de unión, las hembras tienen un fresado especial dependiendo de la grapa de sujeción que se utilice para su anclaje o con un fresado antideslizante. Esta tarima se puede sujetar al rastrel atornillada realizando taladros previos o realizar su instalación utilizando grapas de acero u otros materiales plásticos atornilladas al rastrel. Las garras de estas grapas se introducen en las hembras de la tarima permitiendo la sujeción al ser apretadas contra el rastrel, marcando a la vez la separación obligatoria entre las tablas para la evacuación del agua. La tarima para exteriores, tanto si es madera natural apta sin tratamiento, como si es otro tipo de madera debidamente tratada, será tratada en obra aplicando una capa de aceite a base de linaza.

Barrera contra el vapor: Cuando sea necesario se colocará solapando los pliegos 20 cm como mínimo y subiendo en el perímetro hasta la altura del rodapié. En el caso de que el soporte sea una solera de mortero de cemento la barrera de vapor se colocará preferentemente debajo de ésta. Se dispondrá barrera de vapor en las soleras o forjados de planta baja de edificaciones de una sola altura y en los edificios de varias alturas en los forjados de primera planta, cuando bajo ésta haya locales no calefactados, tales como garajes, o almacenes.

Juntas: La media de la anchura de las juntas no deberá sobrepasar por término medio el 2% de la anchura de la pieza. Las juntas serán como máximo de 3 mm.

Tolerancias admisibles

Productos: Las lamas de la tarima flotante cumplirán las siguientes tolerancias: Espesor de la chapa superior o capa noble: $\pm 2,5$ mm. Desviación admisible en anchura: $\pm 0,1\%$. Desviación admisible en escuadría: $\pm 0,2\%$ respecto a la anchura. Curvatura de canto: $\pm 0,1\%$ respecto a la longitud. Curvatura de cara: $\pm 0,2\%$ respecto a la anchura. Juntas perimetrales: deben disponerse juntas de 5 ± 1 mm. Tolerancias de colocación: Diseños en damero (paneles de parquet mosaico o lamparquet): la desviación de alineación entre dos paneles consecutivos será menor de 2 mm. La desviación de alineación "acumulada" en una longitud de 2 m de paneles será de 5 mm. Diseños en espiga (lamparquet y tarima): la desviación máxima de alineación entre las esquinas de las tablas en cualquier tramo de 2 m de longitud de una misma hilada, será menor de 2 mm.

Diseño en junta regular (lamparquet y tarima): las juntas de testa entre dos tablas alternas (no adyacentes pertenecientes a hiladas diferentes) deben quedar alineadas entre sí con una tolerancia de: lamparquet ± 2 mm, la tarima, ± 3 mm. El extremo de cada pieza debe coincidir con el punto medio de las piezas adyacentes con una tolerancia (b) de: lamparquet ± 2 mm, tarima ± 3 mm.

Condiciones de terminación

Las tarimas flotantes se barnizan normalmente en fábrica. No obstante se podrán mejorar las prestaciones del barniz de fábrica según los requisitos de uso del local en que se va a colocar.

Control de ejecución, ensayos y pruebas

Control de ejecución

Soporte: planitud local: se medirá con regla de 20 cm no debiendo manifestarse flechas superiores a 1 mm cualquiera que sea el lugar y la orientación de la regla. Planitud general: se medirá con regla de 2 m. Se distinguen los siguientes casos: parquet encolados, (no deben manifestarse flechas de más de 5 mm cualquiera que sea el lugar y la orientación de la regla). Parquet flotantes, (no deben manifestarse flechas de más de 3 mm). Horizontalidad: se medirá con regla de 2 m y nivel, no debiendo manifestarse desviaciones de horizontalidad superiores al 0,5 % cualquiera que sea el lugar y la orientación de la regla.

Solera: medición de contenido de humedad, previamente a la colocación de cualquier tipo de suelo de madera será inferior al 2,5 %. Las mediciones de contenido de humedad de la solera se harán a una profundidad aproximada de la mitad del espesor de la solera, y en todo caso a una profundidad mínima de 2 cm.

Entarimado: colocación de rastreles, paralelismo entre sí de los rastreles, nivelación de cada rastrel (en sentido longitudinal), nivelación entre rastreles (en sentido transversal).

Controles finalizada la ejecución. Entarimado: una vez finalizado el enrastrelado, los rastreles deberán quedar nivelados en los dos sentidos (cada rastrel y entre rastreles).

Conservación y mantenimiento

En obra puede suceder que transcurran varias semanas (o incluso meses) desde la colocación del parquet (cualquiera que sea el sistema) hasta el inicio de operaciones de acabado. En este caso se protegerá con un material transpirable. En el caso de los parquet barnizados en fábrica, dadas sus características de acabado y su rapidez de colocación, se realizarán si es posible, después de los trabajos de pintura. Durante los trabajos de acabado se mantendrán las condiciones de higrometría de los locales.

REVESTIMIENTOS PÉTREOS PARA SUELOS Y ESCALERAS

DESCRIPCIÓN

Descripción

Revestimiento para acabados de suelos y peldaños de escaleras interiores y exteriores, con piezas de piedra natural o artificial, recibidas al soporte mediante material de agarre, pudiendo recibir distintos tipos de acabado.

Criterios de medición y valoración de unidades

Metro cuadrado de pavimento con baldosas de piedra natural o artificial, placas, colocado, incluyendo o no rejuntado con lechada de mortero coloreada o no, cortes, eliminación de restos y limpieza. Los revestimientos de peldaño y los rodapiés, se medirán y valorarán por metro lineal.

PRESCRIPCIONES SOBRE LOS PRODUCTOS

Características y recepción de los productos que se incorporan a las unidades de obra

La recepción de los productos, equipos y sistemas se realizará conforme se desarrolla en la Parte II, Condiciones de recepción de productos. Este control comprende el control de la documentación de los suministros (incluida la del marcado CE cuando sea pertinente), el control mediante distintivos de calidad o evaluaciones técnicas de idoneidad y el control mediante ensayos.

Productos de piedra natural. Baldosas para pavimento y escaleras (ver Parte II, Relación de productos con marcado CE, 8.1.6): distintos acabados en su cara vista (pulido mate o brillante, apomazado, abujardado, etc.)

Baldosas de terrazo (ver Parte II, Relación de productos con marcado CE, 8.2.5, 8.2.6), vibrada y prensada, estarán constituidas por: Aglomerante: cemento (terrazo, baldosas de cemento), resinas de poliéster (aglomerado de mármol, etc.), etc. Áridos, lascas de piedra triturada que en según su tamaño darán lugar a piezas de grano micro, medio o grueso. Colorantes inalterables. Podrán ser desbastadas, para pulir en obra o con distintos tipos de acabado como pulido, lavado al ácido, etc.

Baldosas de hormigón (ver Parte II, Relación de productos con marcado CE, 8.2.3). Adoquines de piedra natural o de hormigón (ver Parte II, Relación de productos con marcado CE, 8.1.2, 8.2.2). Piezas especiales: peldaño en bloque de piedra, peldaño prefabricado, etc.

Bases: Base de arena: con arena natural o de machaqueo de espesor inferior a 2 cm para nivelar, rellenar o desolidarizar y servir de base en caso de losas de piedra y placas de hormigón armado. Base de arena estabilizada: con arena natural o de machaqueo estabilizada con un conglomerante hidráulico para cumplir función de relleno. Base de mortero o capa de regularización: con mortero pobre, de espesor entre 3 y 5 cm, para evitar la deformación de capas aislantes y para base de pavimento con losas de hormigón. Base de mortero armado: se utiliza como capa de refuerzo para el reparto de cargas y para garantizar la continuidad del soporte.

Material de agarre: mortero para albañilería (ver Parte II, Relación de productos con marcado CE, 19.1.2).

Material de rejuntado: Lechada de cemento. Mortero de juntas, compuestos de agua, cemento, arena de granulometría controlada, resinas sintéticas y aditivos específicos, pudiendo llevar pigmentos. Mortero de juntas con aditivo polimérico, se diferencia del anterior porque contiene un aditivo polimérico o látex para mejorar su comportamiento a la deformación. Mortero de resinas de reacción, compuesto por resinas sintéticas, un endurecedor orgánico y a veces una carga mineral. Se podrán llenar parcialmente las juntas con tiras de un material compresible, (goma, plásticos celulares, láminas de corcho o fibras para calafateo) antes de llenarlas a tope.

Material de relleno de juntas de dilatación: podrá ser de siliconas, etc. El valor de resistencia al deslizamiento R_d se determina mediante el ensayo del péndulo descrito en el Anejo 2 de la norma UNE-ENV 12633:2003 empleando la escala C en probetas sin desgaste acelerado. La muestra seleccionada será representativa de las condiciones más desfavorables de resbaladidad. Dicha clase se mantendrá durante la vida útil del pavimento. Con el fin de limitar el riesgo de resbalamiento, los suelos tendrán una clase (resistencia al deslizamiento) adecuada conforme al DB SU 1, en función del uso y localización en el edificio.

PRESCRIPCIÓN EN CUANTO A LA EJECUCIÓN POR UNIDADES DE OBRA

Características técnicas de cada unidad de obra

Condiciones previas: soporte

El forjado soporte del revestimiento pétreo deberá cumplir las siguientes condiciones en cuanto a: Flexibilidad: la flecha activa de los forjados será inferior a 10 mm. Resistencia mecánica: el forjado soportará sin rotura o daños las cargas de servicio, el peso permanente del revestimiento y las tensiones del sistema de colocación. Sensibilidad al agua: los soportes sensibles al agua (madera, aglomerados de madera, etc.), pueden requerir una imprimación impermeabilizante. Rugosidad en caso de soportes muy lisos y poco absorbentes, se aumentará la rugosidad por picado u otros medios. En caso de soportes disgregables se aplicará una imprimación impermeabilizante. Impermeabilización: sobre soportes de madera o yeso será conveniente prever una imprimación impermeabilizante. Estabilidad dimensional: tiempos de espera desde fabricación: en caso de bases o morteros de cemento, 2-3 semanas y en caso de forjado y solera de hormigón, 6 meses. Limpieza: ausencia de polvo, pegotes, aceite o grasas, desencofrantes, etc.

Compatibilidad entre los productos, elementos y sistemas constructivos

Para prevenir el fenómeno electroquímico de la corrosión galvánica entre metales con diferente potencial, se adoptarán las siguientes medidas: Evitar el contacto entre dos metales de distinta actividad. En caso de no poder evitar el contacto, se deberá seleccionar metales próximos en la serie galvánica. Aislar eléctricamente los metales con diferente potencial. Evitar el acceso de agua y oxígeno a la zona de unión de los dos metales. El tipo de terrazo dependerá del uso que vaya a recibir, pudiendo éste ser normal o intensivo. Se evitará el contacto del embaldosado con otros elementos tales como paredes, pilares exentos y elevaciones de nivel mediante la disposición de juntas perimetrales. Elección del revestimiento en función de los requerimientos del mismo como uso en interior o exterior, resistencia al deslizamiento, choque, desprendimiento de chispas, fuego, polvo, agentes químicos, cargas de tránsito, etc.

Proceso de ejecución

Ejecución

En caso de baldosas de piedra natural, cemento o terrazo, se limpiará y posteriormente humedecerá el soporte. Las piezas a colocar se humedecerán de forma que no absorban el agua del mortero.

En general: La puesta en obra de los revestimientos pétreos deberá llevarse a cabo por profesionales especialistas con la supervisión de la dirección facultativa. La colocación debe efectuarse en unas condiciones climáticas normales (de 5 °C a 30 °C), procurando evitar el soleado directo y las corrientes de aire. Se respetarán las juntas estructurales y se prevenirán juntas de dilatación que se sellarán con silicona. Asimismo se dispondrán juntas de construcción en el encuentro de los pavimentos con elementos verticales o pavimentos diferentes.

En caso de baldosas de cemento, se colocarán las baldosas sobre una capa de cemento y arena para posteriormente extender una lechada de cemento. En caso de terrazo, sobre el forjado o solera, se extenderá una capa de espesor no inferior a 20 mm de arena, sobre ésta se extenderá el mortero de cemento, formando una capa de 20 mm de espesor, cuidando que quede una superficie continua de asiento del solado. Previamente a la colocación del revestimiento, y con el mortero fresco, se espolvoreará este con cemento.

En caso de losas de piedra o placas de hormigón armado, sobre el terreno compactado, se extenderá una capa de arena de 10 cm compactándola y enrasando su superficie.

En caso de adoquines de hormigón, sobre el terreno compactado se extenderá una capa de arena, asentando posteriormente las piezas sobre ésta, dejando juntas que también se rellenarán con arena.

En caso de rodapié, las piezas que lo formen se colocarán a golpe sobre una superficie continua de asiento y recibido de mortero de espesor mayor o igual a 1 cm.

Tolerancias admisibles

Condiciones de terminación

La piedra colocada podrá recibir en obra distintos tipos de acabado: pulido mate, pulido brillo, pulido vitrificado. El pulido se realizará transcurridos cinco días desde la colocación del pavimento. Se extenderá una lechada de cemento blanco para tapar las juntas y los poros abiertos

y a las 48 horas se pulirá la superficie pasando una piedra abrasiva de grano fino y una segunda de afinado para eliminar las marcas del rebaje para eliminar las marcas anteriores. En los rincones y orillas del pavimento se utilizará máquina radial de disco flexible, rematándose manualmente. La superficie no presentará ninguna ceja. El abrillantado se realizará transcurrido cuatro días desde la terminación del pulido. El abrillantado se realizará en dos fases, la primera aplicando un producto base de limpieza y la segunda, aplicando el líquido metalizador definitivo. En ambas operaciones se pasará la máquina con una muñequilla de lana de acero hasta que la superficie tratada esté seca. La superficie no presentará ninguna ceja.

Control de ejecución, ensayos y pruebas

Control de ejecución

Puntos de observación. Proyecto: Clasificación del suelo en relación a la resistencia al deslizamiento, según proyecto y el CTE DB SU 1. En caso de baldosas de piedra: Espesor de la capa de arena: mayor o igual que 2 cm. Replanteo de las piezas. Nivelación. Espesor de la capa de mortero (2 cm). Humedecido de las piezas. Comprobación de juntas. Extendido de la lechada, coloreada en su caso, verificar planeidad con regla de 2 m. Inspeccionar existencia de cejas. Según el CTE DB SU 1, apartado 2, en relación a las posibles discontinuidades, el suelo no presentará imperfecciones o irregularidades que supongan una diferencia de nivel de más de 6 mm. En caso de baldosas de cemento (hidráulica, pasta y terrazo): Comprobar la humedad del soporte y baldosa y la dosificación del mortero. Anchura de juntas. Cejas. Nivelación. Extendido de lechada coloreada, en su caso. Comprobar ejecución del pulido, en su caso (terrazo), verificar planeidad con regla de 2 m. Comprobar rejuntado.

Ensayos y pruebas

Según el CTE DB SU 1, apartado 1, en los casos en que haya que determinar in situ el valor de la resistencia al deslizamiento del solado, se realizará el ensayo del péndulo descrito en el Anejo 2 de la norma UNE-ENV 12633:2003 empleando la escala C en probetas sin desgaste acelerado. La muestra seleccionada será representativa de las condiciones más desfavorables de resbaladidad.

Conservación y mantenimiento

Se evitará la caída de objetos punzantes o de peso, las ralladuras por desplazamiento de objetos y los golpes en las aristas de los peldaños. Se comprobará el estado de las juntas de dilatación y del material de sellado de las mismas. Se comprobará si existe erosión mecánica o química, grietas y fisuras, desprendimientos, humedades capilares. Si fuera apreciada alguna anomalía, se realizará una inspección del pavimento, observando si aparecen en alguna zona baldosas rotas, agrietadas o desprendidas, en cuyo caso se repondrán o se procederá a su fijación con los materiales y forma indicados para su colocación. Para la limpieza se utilizarán los productos adecuados al material: En caso de terrazo, se fregará con jabón neutro. En caso de granito y cuarcita, se fregará con agua jabonosa y detergentes no agresivos. En caso de pizarra, se frotará con cepillo. En caso de caliza, se admite agua de lejía. En cualquier caso, no podrán utilizarse otros productos de limpieza de uso doméstico, tales como agua fuerte, lejías, amoníacos u otros detergentes de los que se desconozca que tienen sustancias que pueden perjudicar a la piedra o a los componentes del terrazo y al cemento de las juntas. En ningún caso se utilizarán ácidos.

REVESTIMIENTOS CERÁMICOS PARA SUELOS Y ESCALERAS

DESCRIPCIÓN

Descripción

Revestimiento para acabados de suelos interiores, exteriores y peldaños de escaleras con baldosas cerámicas esmaltadas o no, con mosaico cerámico de vidrio, y piezas complementarias y especiales, recibidos al soporte mediante material de agarre, con o sin acabado rejuntado.

Criterios de medición y valoración de unidades

Metro cuadrado de embaldosado realmente ejecutado, incluyendo cortes, parte proporcional de piezas complementarias y especiales, rejuntado, eliminación de restos y limpieza. Los revestimientos de peldaño y los rodapiés, se medirán y valorarán por metro lineal.

PRESCRIPCIONES SOBRE LOS PRODUCTOS

Características y recepción de los productos que se incorporan a las unidades de obra

La recepción de los productos, equipos y sistemas se realizará conforme se desarrolla en la Parte II, Condiciones de recepción de productos. Este control comprende el control de la documentación de los suministros (incluida la del marcado CE cuando sea pertinente), el control mediante distintivos de calidad o evaluaciones técnicas de idoneidad y el control mediante ensayos.

Baldosas cerámicas (ver Parte II, Relación de productos con marcado CE, 8.3.4): Gres esmaltado: baldosas con absorción de agua baja o media - baja, prensadas en seco, esmaltadas. Adecuadas para suelos interiores y exteriores. Gres porcelánico: baldosas con muy baja absorción de agua, prensadas en seco o extruídas para suelos interiores y exteriores. Hay dos tipos básicos: gres porcelánico no esmaltado y gres porcelánico esmaltado. Baldosín catalán: baldosas con absorción de agua desde media - alta a alta o incluso muy alta, extruídas, generalmente no esmaltadas. Se utiliza para solado de terrazas, balcones y porches Gres rústico: baldosas con absorción de agua baja o media - baja, extruídas, generalmente no esmaltadas. Para revestimiento de solados exteriores. Barro cocido: baldosas con de apariencia rústica y alta absorción de agua, en su mayoría no esmaltadas.

Sistemas: conjuntos de piezas con medidas, formas o colores diferentes que tienen una función común: Sistemas para escaleras; incluyen peldaños, tabicas, rodapiés o zanquines, generalmente de gres. Sistemas para piscinas: incluyen piezas planas y tridimensionales. Son generalmente esmaltadas y de gres. Deben tener buena resistencia a la intemperie y a los agentes químicos de limpieza y aditivos para aguas de piscina.

Mosaico: podrá ser de piezas cerámicas, de gres o esmaltadas, o mosaico de vidrio. Piezas complementarias y especiales, de muy diversas medidas y formas: listeles, tacos, tiras y algunas molduras y cenefas.

Características mínimas que deben cumplir todas las baldosas cerámicas El dorso de las piezas tendrá rugosidad suficiente, preferentemente con entalladuras en forma de "cola de milano", y una profundidad superior a 2 mm. Características dimensionales. Expansión por humedad, máximo 0,6 mm/m. Resistencia química a productos domésticos y a bases y ácidos. Resistencia a las manchas. Resistencia al deslizamiento, para evitar el riesgo de resbalamiento de los suelos, según su uso y localización en el edificio se le exigirá una clase u otra (tabla 1.1. del CTE DB SU 1). Según el CTE DB HS 1, apartado 2.3.2, cuando se trate de revestimiento exterior, debe tener una resistencia a filtración determinada, según el CTE DB HS 1.

Bases para embaldosado (suelos): Sin base o embaldosado directo: sin base o con capa no mayor de 3 mm, mediante película de polietileno, fieltro bituminoso, esterilla especial, etc. Base de arena o gravilla: con arena gruesa o gravilla natural o de machaqueo de espesor inferior a 2 cm. para nivelar, rellenar o desolidarizar. Debe emplearse en estado seco. Base de arena estabilizada: con arena natural o de machaqueo estabilizada con un conglomerante hidráulico. Puede servir de relleno. Base de mortero o capa de regularización: con mortero pobre, de espesor entre 3 y 5 cm., para posibilitar la colocación con capa fina o evitar la deformación de capas aislantes. Base de mortero armado: mortero armado con mallazo, el espesor puede estar entre 4 y 6 cm. Se utiliza como capa de refuerzo para el reparto de cargas y para garantizar la continuidad del soporte.

Sistema de colocación en capa gruesa: para su colocación se pueden usar morteros industriales (secos, húmedos), semiterminados y hechos en obra. Material de agarre: mortero tradicional (MC) (ver Parte II, Relación de productos con marcado CE, 19.1.12).

Sistema de colocación en capa fina, adhesivos (ver Parte II, Relación de productos con marcado CE, 8.3.3): Adhesivos cementosos o morteros cola (C): constituido por conglomerantes hidráulicos, cargas minerales y aditivos orgánicos. Hay dos clases principales: adhesivo cementoso normal (C1) y adhesivo cementoso mejorado (C2). Adhesivos en dispersión o pastas adhesivas (D): constituido por un conglomerante orgánico, aditivos orgánicos y cargas minerales. Existen dos clases: adhesivo en dispersión normal (D1) y adhesivo en dispersión mejorado (D2). Adhesivos de resinas reactivas (R): constituido por resinas sintéticas, aditivos orgánicos y cargas minerales. Existen dos clases principales: adhesivo de resinas reactivas normal (R1) y adhesivo de resinas reactivas mejorado (R2). Características de los materiales de agarre: adherencia mecánica y química, tiempo abierto, deformabilidad, durabilidad a ciclos de hielo y deshielo, etc.

Material de rejuntado: Material de rejuntado cementoso (CG): constituido por conglomerantes hidráulicos, cargas minerales y aditivos orgánicos, que solo tienen que mezclarse con agua o adición líquida justo antes de su uso. Existen dos clases: normal (CG1) y mejorado (CG2). Sus características fundamentales son: resistencia a abrasión; resistencia a flexión; resistencia a compresión; retracción; absorción de agua.

Material de rejuntado de resinas reactivas (RG): constituido por resinas sintéticas, aditivos orgánicos y cargas minerales. Sus características fundamentales son: resistencia a abrasión; resistencia a flexión; resistencia a la compresión; retracción; absorción de agua. Lechada de cemento (L): producto no normalizado preparado in situ con cemento Portland y cargas minerales.

Material de relleno de las juntas (ver Parte II, Relación de productos con marcado CE, según material): Juntas estructurales: perfiles o cubrecantos de plástico o metal, másticos, etc. Juntas perimetrales: poliestireno expandido, silicona. Juntas de partición: perfiles, materiales elásticos o material de relleno de las juntas de colocación. Con el fin de limitar el riesgo de resbalamiento, los suelos tendrán una clase (resistencia al deslizamiento) adecuada conforme al DB-SU 1, en función del uso y localización en el edificio.

PRESCRIPCIÓN EN CUANTO A LA EJECUCIÓN POR UNIDADES DE OBRA

Características técnicas de cada unidad de obra

Condiciones previas: soporte

La puesta en obra de los revestimientos cerámicos se llevará a cabo por profesionales especialistas con la supervisión de la dirección facultativa. En general, el soporte para la colocación de baldosas debe reunir las siguientes características: estabilidad dimensional, flexibilidad, resistencia mecánica, sensibilidad al agua, planeidad. En cuanto a la estabilidad dimensional del soporte base se comprobarán los tiempos de espera desde la fabricación. En cuanto a las características de la superficie de colocación, reunirá las siguientes:

Planeidad: Capa gruesa: se comprobará que pueden compensarse las desviaciones con espesor de mortero. Capa fina: se comprobará que la desviación máxima con regla de 2 m, no excede de 3 mm.

Humedad: Capa gruesa: en la base de arena (capa de desolidarización) se comprobará que no hay exceso de humedad. Capa fina: se comprobará que la superficie está aparentemente seca.

Limpieza: ausencia de polvo, pegotes, aceite, etc.

Flexibilidad: la flecha activa de los forjados no será superior a 10 mm.

Resistencia mecánica: el forjado deberá soportar sin rotura o daños las cargas de servicio, el peso permanente del revestimiento y las tensiones del sistema de colocación.

Rugosidad: en caso de soportes muy lisos y poco absorbentes, se aumentará la rugosidad por picado u otros medios. En caso de soportes disgregables se aplicará una imprimación impermeabilizante.

Impermeabilización: sobre soportes de madera o yeso será conveniente prever una imprimación impermeabilizante.

Humedad: en caso de capa fina, la superficie tendrá una humedad inferior al 3%. En algunas superficies como soportes preexistentes en obras de rehabilitación, pueden ser necesarias actuaciones adicionales para comprobar el acabado y estado de la superficie (rugosidad, porosidad, dureza superficial, presencia de zonas huecas, etc.) En soportes deformables o sujetos a movimientos importantes, se usará el material de rejuntado de mayor deformabilidad. En caso de embaldosado tomado con capa fina sobre madera o revestimiento cerámico existente, se aplicará previamente una imprimación como puente de adherencia, salvo que el adhesivo a utilizar sea C2 de dos componentes, o R. En caso de embaldosado tomado con capa fina sobre revestimiento existente de terrazo o piedra natural, se tratará éste con agua acidulada para abrir la porosidad de la baldosa preexistente.

Proceso de ejecución

Ejecución

Condiciones generales: La colocación se realizará en unas condiciones climáticas normales (5 °C a 30 °C), procurando evitar el soleado directo, las corrientes de aire, lluvias y aplicar con riesgo de heladas.

Preparación: Aplicación, en su caso, de base de mortero de cemento. Disposición de capa de desolidarización, caso de estar prevista en proyecto. Aplicación, en su caso, de imprimación- Existen dos sistemas de colocación: **Colocación** en capa gruesa: se coloca la cerámica directamente sobre el soporte, aunque en los suelos se debe de prever una base de arena u otro sistema de desolidarización. Colocación en capa fina: se realiza generalmente sobre una capa previa de regularización del soporte.

Ejecución:

Amasado: Con adhesivos cementosos: según recomendaciones del fabricante, se amasará el producto hasta obtener una masa homogénea y cremosa. Finalizado el amasado, se mantendrá la pasta en reposo durante unos minutos. Antes de su aplicación se realizará un breve amasado con herramienta de mano. Con adhesivos en dispersión: se presentan listos para su uso. Con adhesivos de resinas reactivas: según indicaciones del fabricante.

Colocación general: Es recomendable, al colocar, mezclar piezas de varias cajas. Las piezas cerámicas se colocarán sobre la masa extendida presionándola por medio de ligeros golpes con un mazo de goma y moviéndolas ligeramente hasta conseguir el aplastamiento total de los surcos del adhesivo para lograr un contacto pleno. Las baldosas se colocarán dentro del tiempo abierto del adhesivo, antes de que se forme una película seca en la superficie del mismo que evite la adherencia. Se recomienda extender el adhesivo en paños no mayores de 2m². En caso de mosaicos: el papel de la cara vista se desprenderá tras la colocación y la red dorsal quedará incorporada al material de agarre. En caso de productos porosos no esmaltados, se recomienda la aplicación de un producto antiadherente del cemento, previamente a las operaciones de rejuntado para evitar su retención y endurecimiento sobre la superficie del revestimiento.

Juntas. La separación mínima entre baldosas será de 1,5 mm. En caso de soportes deformables, la separación entre baldosas será mayor o igual a 3 mm.

Juntas de colocación y rejuntado: puede ser aconsejable llenar parcialmente las juntas de colocación con tiras de un material compresible antes de llenarlas a tope. El material compresible no debería adherirse al material de rejuntado o, en otro caso, debe cubrirse con una cinta de desolidarización. Estas cintas son generalmente autoadhesivas. La profundidad mínima del rejuntado será de 6mm. Se deberán rellenar a las 24 horas del embaldosado.

Juntas de movimiento estructurales: deberán llegar al soporte, incluyendo la capa de desolidarización si la hubiese, y su anchura debe ser, como mínimo, la de la junta del soporte. Se rematan usualmente rellenándolas con materiales de elasticidad duradera.

Juntas de movimiento perimetrales: evitarán el contacto del embaldosado con otros elementos tales como paredes, pilares exentos y elevaciones de nivel mediante se deben prever antes de colocar la capa de regularización, y dejarse en los límites de las superficies horizontales a embaldosar con otros elementos tales como paredes, pilares...Se puede prescindir de ellas en recintos con superficies menores de 7 m². Deben ser juntas continuas con una anchura mayor o igual de 5mm. Quedarán ocultas por el rodapié o por el revestimiento adyacente. Deberán estar limpias de restos de materiales de obra y llegar hasta el soporte.

Juntas de partición (dilatación): la superficie máxima a revestir sin estas juntas es de 50 m² a 70 m² en interior, y de la mitad de estas en el exterior. La posición de las juntas deberá replantearse de forma que no estén cruzadas en el paso, si no deberían protegerse. Estas juntas deberán cortar el revestimiento cerámico, el adhesivo y el mortero base con una anchura mayor o igual de 5 mm. Pueden rellenarse con perfiles o materiales elásticos.

Corte y taladrado: Los taladros que se realicen en las piezas para el paso de tuberías, tendrán un diámetro de 1 cm mayor que el diámetro de estas. Siempre que sea posible los cortes se realizarán en los extremos de los paramentos.

Tolerancias admisibles

Características dimensionales para colocación con junta mínima:

Longitud y anchura/ rectitud de lados: Para L ≤ 100 mm ±0,4 mm. Para L > 100 mm ±0,3% y ± 1,5 mm.

Ortogonalidad: Para L ≤ 100 mm ±0,6 mm. Para L > 100 mm ±0,5% y ± 2,0 mm.

Planitud de superficie: Para L ≤ 100 mm ±0,6 mm. L > 100 mm ±0,5% y + 2,0/- 1,0 mm. Según el CTE DB SU 1, apartado 2, para limitar el riesgo de caídas el suelo debe cumplir las condiciones siguientes: No presentar imperfecciones que supongan una diferencia de nivel mayor de 6 mm. Los desniveles menores o igual de 50 mm se resolverán con una pendiente ≤ 25%. En zonas interiores para circulación de personas, el suelo no presentara huecos donde puedan introducirse una esfera de 15 mm de diámetro.

Condiciones de terminación

En revestimientos porosos es habitual aplicar tratamientos superficiales de impermeabilización con líquidos hidrófugos y ceras para mejorar su comportamiento frente a las manchas y evitar la aparición de eflorescencias. Este tratamiento puede ser previo o posterior a la colocación. En pavimentos que deban soportar agresiones químicas, el material de rejuntado debe ser de resinas de reacción de tipo epoxi. Una vez finalizada la colocación y el rejuntado, la superficie del material cerámico suele presentar restos de cemento. Normalmente basta con una limpieza con una solución ácida diluida para eliminar esos restos. Nunca debe efectuarse una limpieza ácida sobre revestimientos recién colocados. Es conveniente impregnar la superficie con agua limpia previamente a cualquier tratamiento químico. Y aclarar con agua inmediatamente después del tratamiento, para eliminar los restos de productos químicos.

Control de ejecución, ensayos y pruebas

Control de ejecución

De la preparación: Aplicación de base de cemento: comprobar dosificación, consistencia y planeidad final. Capa fina, desviación máxima medida con regla de 2 m: 3 mm. Capa de desolidarización: para suelos, comprobar su disposición y espesor. Aplicación de imprimación: verificar la idoneidad de la imprimación y que la aplicación se hace siguiendo las instrucciones del fabricante.

Comprobación de los materiales y colocación del embaldosado: Baldosa: verificar que se ha realizado el control de recepción. Mortero de cemento (capa gruesa): Comprobar que las baldosas se han humedecido por inmersión en agua. Comprobar reglado y nivelación del mortero fresco extendido. En suelos: comprobar que antes de la colocación de las baldosas se espolvorea cemento sobre el mortero fresco extendido. Adhesivo (capa fina): Verificar que el tipo de adhesivo corresponde al especificado en proyecto. Aplicación del adhesivo: **Comprobar** que se utiliza siguiendo las instrucciones del fabricante. Comprobar espesor, extensión y peinado con llana dentada adecuada. Tiempo abierto de colocación: Comprobar que las baldosas se colocan antes de que se forme una película sobre la superficie del adhesivo. Comprobar que las baldosas se asientan definitivamente antes de que concluya el tiempo abierto del adhesivo. Colocación por doble encolado: comprobar que se utiliza esta técnica en embaldosados en exteriores y para baldosas mayores de 35 cm. o superficie mayor de 1225 cm².

Juntas de movimiento: Estructurales: comprobar que se cubren y se utiliza un sellante adecuado. Perimetrales y de partición: comprobar su disposición, que no se cubren de adhesivo y que se utiliza un material adecuado para su relleno.

Juntas de colocación: verificar que el tipo de material de rejuntado corresponde con el especificado en proyecto. Comprobar la eliminación y limpieza del material sobrante.

Comprobación final: Desviación de planeidad del revestimiento: la desviación entre dos baldosas adyacentes no debe exceder de 1mm. La desviación máxima se medirá con regla de 2m. Para paramentos no debe exceder de 2 mm. Para suelos no debe exceder de 3 mm. Alineación de juntas de colocación; la diferencia de alineación de juntas se medirá con regla de 1 m. Para paramentos: no debe exceder de ± 1 mm. Para suelos: no debe exceder de ± 2 mm. Limpieza final: comprobación y medidas de protección.

Conservación y mantenimiento

Las zonas recién pavimentadas deberán señalizarse para evitar que el solado sea transitado antes del tiempo recomendado por el fabricante del adhesivo. Se colocará una protección adecuada frente a posibles daños debidos a trabajos posteriores, pudiendo cubrirse con cartón, plásticos gruesos, etc.

SOLERAS

DESCRIPCIÓN

Descripción

Capa resistente compuesta por una subbase granular compactada, impermeabilización y una capa de hormigón con espesor variable según el uso para el que esté indicado. Se apoya sobre el terreno, pudiéndose disponer directamente como pavimento mediante un tratamiento de acabado superficial, o bien como base para un solado. Se utiliza para base de instalaciones o para locales con sobrecarga estática variable según el uso para el que esté indicado (garaje, locales comerciales, etc.).

Criterios de medición y valoración de unidades

Metro cuadrado de solera terminada, con sus distintos espesores y características del hormigón, incluido limpieza y compactado de terreno. Las juntas se medirán y valorarán por metro lineal, incluso separadores de poliestireno, con corte y colocación del sellado.

PRESCRIPCIONES SOBRE LOS PRODUCTOS

Características y recepción de los productos que se incorporan a las unidades de obra

Capa subbase: podrá ser de gravas, zahorras compactadas, etc.

Impermeabilización (ver Parte II, Relación de productos con marcado CE, 4): podrá ser de lámina de polietileno, etc.

Hormigón en masa:

Cemento (ver Parte II, Relación de productos con marcado CE, 19.1.1): cumplirá las exigencias en cuanto a composición, características mecánicas, físicas y químicas que establece la Instrucción para la recepción de cementos RC-03.

Áridos (ver Parte II, Relación de productos con marcado CE, 19.1.13): cumplirán las condiciones físico- químicas, físico- mecánicas y granulométricas establecidas en la EHE 08.

Agua: se admitirán todas las aguas potables y las tradicionalmente empleadas. En caso de duda, el agua deberá cumplir las condiciones de acidez, contenido en sustancias disueltas, sulfatos, cloruros...

Armadura de retracción (ver Parte II, Relación de productos con marcado CE, 1.1.4): será de malla electrosoldada de barras o alambres corrugados que cumple las condiciones en cuanto a adherencia y características mecánicas mínimas establecidas en la EHE 08.

Ligantes, ligantes compuestos y mezclas prefabricadas a base de sulfato cálcico para soleras (ver Parte II, Relación de productos con marcado CE, 19.1.18).

Ligantes de soleras continuas de magnesita (ver Parte II, Relación de productos con marcado CE, 19.1.19). Incompatibilidades entre materiales: en la elaboración del hormigón, se prohíbe el empleo de áridos que contengan sulfuros oxidables.

Sistema de drenaje. Drenes lineales: tubos de hormigón poroso o de PVC, polietileno, etc. (ver Parte II, Relación de productos con marcado CE, 14.1). Drenes superficiales: láminas drenantes de polietileno y geotextil, etc. (ver Parte II, Relación de productos con marcado CE, 4.3).

Encachados de áridos naturales o procedentes de machaqueo, etc.

Arquetas de hormigón.

Sellador de juntas de retracción (ver Parte II, Relación de productos con marcado CE, 9): será de material elástico. Será de fácil introducción en las juntas y adherente al hormigón.

Relleno de juntas de contorno (ver Parte II, Relación de productos con marcado CE, 3): podrá ser de poliestireno expandido, etc.

Se eliminarán de las gravas acopiadas, las zonas segregadas o contaminadas por polvo, por contacto con la superficie de apoyo, o por inclusión de materiales extraños. El árido natural o de machaqueo utilizado como capa de material filtrante estará exento de arcillas y/o margas y de cualquier otro tipo de materiales extraños. Se comprobará que el material es homogéneo y que su humedad es la adecuada para evitar su segregación durante su puesta en obra y para conseguir el grado de compactación exigido. Si la humedad no es la adecuada se adoptarán las medidas necesarias para corregirla sin alterar la homogeneidad del material. Los acopios de las gravas se formarán y explotarán, de forma que se evite la segregación y compactación de las mismas.

PRESCRIPCIÓN EN CUANTO A LA EJECUCIÓN POR UNIDADES DE OBRA

Características técnicas de cada unidad de obra

Condiciones previas: soporte

Se compactarán y limpiarán los suelos naturales. Las instalaciones enterradas estarán terminadas. Se fijarán puntos de nivel para la realización de la solera.

Compatibilidad entre los productos, elementos y sistemas constructivos

Para prevenir el fenómeno electroquímico de la corrosión galvánica entre metales con diferente potencial, se adoptarán las siguientes medidas: Evitar el contacto entre dos metales de distinta actividad. En caso de no poder evitar el contacto, se deberá seleccionar metales próximos en la serie galvánica.

Aislar eléctricamente los metales con diferente potencial. Evitar el acceso de agua y oxígeno a la zona de unión de los dos metales. No se dispondrán soleras en contacto directo con suelos de arcillas expansivas, ya que podrían producirse abombamientos, levantamientos y roturas de los pavimentos, agrietamiento de particiones interiores, etc.

Proceso de ejecución

Ejecución

Ejecución de la subbase granular: Se extenderá sobre el terreno limpio y compactado. Se compactará mecánicamente y se enrasará.

Colocación de la lámina de polietileno sobre la subbase.

Capa de hormigón: Se extenderá una capa de hormigón sobre la lámina impermeabilizante; su espesor vendrá definido en proyecto según el uso y la carga que tenga que soportar. Si se ha disponer de malla electrosoldada se dispondrá antes de colocar el hormigón. El curado se realizará mediante riego, y se tendrá especial cuidado en que no produzca deslavado.

Juntas de contorno: Antes de verter el hormigón se colocará el elemento separador de poliestireno expandido que formará la junta de contorno alrededor de cualquier elemento que interrumpa la solera, como pilares y muros.

Juntas de retracción: Se ejecutarán mediante cajeados previstos o realizados posteriormente a máquina, no separadas más de 6 m, que penetrarán en 1/3 del espesor de la capa de hormigón.

Drenaje. Según el CTE DB HS 1 apartado 2.2.2: Si es necesario se dispondrá una capa drenante y una capa filtrante sobre el terreno situado bajo el suelo. En caso de que se utilice como capa drenante un encachado, deberá disponerse una lámina de polietileno por encima de ella.

Se dispondrán tubos drenantes, conectados a la red de saneamiento o a cualquier sistema de recogida para su reutilización posterior, en el terreno situado bajo el suelo. Cuando dicha conexión esté situada por encima de la red de drenaje, se colocará al menos una cámara de bombeo con dos bombas de achique. En el caso de muros pantalla los tubos drenantes se colocarán a un metro por debajo del suelo y repartidos uniformemente junto al muro pantalla. Se colocará un pozo drenante por cada 800 m² en el terreno situado bajo el suelo. El diámetro interior del pozo será como mínimo igual a 70 cm. El pozo deberá disponer de una envolvente filtrante capaz de impedir el arrastre de finos del terreno. Deberán disponerse dos bombas de achique, una conexión para la evacuación a la red de saneamiento o a cualquier sistema de recogida para su reutilización posterior y un dispositivo automático para que el achique sea permanente.

Tolerancias admisibles

Condiciones de no aceptación: Espesor de la capa de hormigón: variación superior a – 1 cm ó +1,5 cm. Planeidad de la capa de arena (medida con regla de 3 m): irregularidades locales superiores a 20 mm. Planeidad de la solera medida por solape de 1,5 m de regla de 3 m: falta de planeidad superior a 5 mm si la solera no lleva revestimiento. Compacidad del terreno será de valor igual o mayor al 80% del Próctor Normal en caso de solera semipesada y 85% en caso de solera pesada. Planeidad de la capa de arena medida con regla de 3 m, no presentará irregularidades locales superiores a 20 mm. Espesor de la capa de hormigón: no presentará variaciones superiores a –1 cm o +1,50 cm respecto del valor especificado. Planeidad de la solera, medida por solape de 1,50 m de regla de 3 m, no presentará variaciones superiores a 5 mm, si no va a llevar revestimiento posterior. Junta de retracción: la distancia entre juntas no será superior a 6 m. Junta de contorno: el espesor y altura de la junta no presentará

variaciones superiores a -0,50 cm o +1,50 cm respecto a lo especificado.

Condiciones de terminación

La superficie de la solera se terminará mediante reglado, o se dejará a la espera del solado.

Control de ejecución, ensayos y pruebas

Control de ejecución

Puntos de observación.

Ejecución: Compacidad del terreno, planeidad de la capa de arena, espesor de la capa de hormigón, planeidad de la solera. Resistencia característica del hormigón. Planeidad de la capa de arena. Resistencia característica del hormigón: no será inferior al noventa por ciento (90%) de la especificada. Espesor de la capa de hormigón. Impermeabilización: inspección general.

Comprobación final: Planeidad de la solera. Junta de retracción: separación entre las juntas. Junta de contorno: espesor y altura de la junta.

Conservación y mantenimiento

No se superarán las cargas normales previstas. Se evitará la permanencia en el suelo de los agentes agresivos admisibles y la caída de los no admisibles. La solera no se verá sometida a la acción de: aguas con pH menor de 6 o mayor de 9, o con una concentración en sulfatos superior a 0,20 gr/l, aceites minerales orgánicos y pesados, ni a temperaturas superiores a 40 °C.

FALSOS TECHOS

DESCRIPCIÓN

Descripción

Revestimiento de techos en interiores de edificios mediante placas de escayola, cartón-yeso, metálicas, conglomerados, etc., (sin juntas aparentes cuando se trate de techos continuos, fijas o desmontables en el caso de techos registrables), con el fin de reducir la altura de un local, y/o aumentar el aislamiento acústico y/o térmico, y/o ocultar posibles instalaciones o partes de la estructura.

Criterios de medición y valoración de unidades

Metro cuadrado de superficie realmente ejecutada de falso techo, incluso parte proporcional de elementos de suspensión, entramados, soportes. Metro lineal de moldura perimetral si la hubiera. Unidad de florón si lo hubiere.

PRESCRIPCIONES SOBRE LOS PRODUCTOS

Características y recepción de los productos que se incorporan a las unidades de obra

La recepción de los productos, equipos y sistemas se realizará conforme se desarrolla en la Parte II, Condiciones de recepción de productos. Este control comprende el control de la documentación de los suministros (incluida la del marcado CE cuando sea pertinente), el control mediante distintivos de calidad o evaluaciones técnicas de idoneidad y el control mediante ensayos.

Techos suspendidos (ver Parte II, Relación de productos con marcado CE, 8.8).

Panel de escayola, con distintos tipos de acabado: con cara exterior lisa o en relieve, con/sin fisurado y/o material acústico incorporado, etc.

Las placas de escayola no presentarán una humedad superior al 10% en peso, en el momento de su colocación.

Placas o paneles (ver Parte II, Relación de productos con marcado CE, según material): Paneles metálicos, de chapa de aluminio, (espesor mínimo de chapa 0,30 mm, espesor mínimo del anodizado, 15 micras), chapa de acero cincado lacado, etc. con acabado perforado, liso o en rejilla, con o sin material absorbente acústico incorporado. Placa rígida de conglomerado de lana mineral u otro material absorbente acústico. Placas de yeso laminado con/sin cara vista revestida por lámina vinílica. Placas de escayola (ver Parte II, Relación de productos con marcado CE, 8.9). Placa de fibras vegetales unidas por un conglomerante: será incombustible y estará tratada contra la pudrición y los insectos. Paneles de tablero contrachapado. Lamas de madera, aluminio, etc.

Estructura de armado de placas para techos continuos (ver Parte II, Relación de productos con marcado CE, 19.5.3): Estructura de perfiles de acero galvanizado o aluminio con acabado anodizado (espesor mínimo 10 micras), longitudinales y transversales. Sistema de fijación: Elemento de suspensión: podrá ser mediante varilla roscada de acero galvanizado con gancho cerrado en ambos extremos, perfiles metálicos galvanizados, tirantes de reglaje rápido, etc. Elemento de fijación al forjado: Si es de hormigón, podrá ser mediante clavo de acero galvanizado fijado mediante tiro de pistola y gancho con tuerca, etc. Si son bloques de entrevigado, podrá ser mediante taco de material sintético y hembra roscada de acero galvanizado, etc. Si son viguetas, podrá ser mediante abrazadera de chapa galvanizada, etc. En caso de que el elemento de suspensión sean cañas, éstas se fijarán mediante pasta de escayola y fibras vegetales o sintéticas. Elemento de fijación a placa: podrá ser mediante alambre de acero recocido y galvanizado, pella de escayola y fibras vegetales o sintéticas, perfiles laminados anclados al forjado, con o sin perfilera secundaria de suspensión, y tornillería para la sujeción de las placas, etc., para techos continuos. Para techos registrables, podrá ser mediante perfil en T de aluminio o chapa de acero galvanizada, perfil en U con pinza a presión, etc., pudiendo quedar visto u oculto.

Material de juntas entre planchas para techos continuos (ver Parte II, Relación de productos con marcado CE, 19.2): podrá ser de pasta de escayola (80 l de agua por cada 100 kg de escayola) y fibras vegetales o sintéticas, etc.

Elementos decorativos (ver Parte II, Relación de productos con marcado CE, 19.2.8): molduras o florones de escayola, fijados con pegamento cola, etc. El acopio de los materiales deberá hacerse a cubierto, protegiéndolos de la intemperie. Las placas se trasladarán en vertical o de canto, evitando la manipulación en horizontal. Para colocar las placas habrá que realizar los ajustes previamente a su colocación, evitando forzarlas para que encajen en su sitio.

PRESCRIPCIÓN EN CUANTO A LA EJECUCIÓN POR UNIDADES DE OBRA

Características técnicas de cada unidad de obra

Condiciones previas: soporte

Antes de comenzar la colocación del falso techo se habrán dispuesto, fijado y terminado todas las instalaciones situadas debajo del forjado. Las instalaciones que deban quedar ocultas se habrán sometido a las pruebas necesarias para su correcto funcionamiento. Preferiblemente se habrán ejecutado las particiones, la carpintería de huecos exteriores con sus acristalamientos y cajas de persianas.

Compatibilidad entre los productos, elementos y sistemas constructivos

Para prevenir el fenómeno electroquímico de la corrosión galvánica entre metales con diferente potencial, se adoptarán las siguientes medidas: Evitar el contacto entre dos metales de distinta actividad. En caso de no poder evitar el contacto, se deberá seleccionar metales próximos en la serie galvánica. Aislar eléctricamente los metales con diferente potencial. Evitar el acceso de agua y oxígeno a la zona de unión de los dos metales.

Proceso de ejecución

Ejecución

Se habrán obtenido los niveles en todos los locales objeto de actuación, marcando la altura de forma indeleble en todos los paramentos y

elementos singulares y/o sobresalientes de los mismos, tales como pilares, marcos, etc.

Techos continuos: Se dispondrán un mínimo de 3 elementos de suspensión, no alineados y uniformemente repartidos por m². En caso de fijaciones metálicas y varillas suspensoras, éstas se dispondrán verticales y el atado se realizará con doble alambre de diámetro mínimo 0,70 mm. Cuando se trate de un sistema industrializado, se dispondrá la estructura sustentante anclada al forjado y atornillada a la perfilera secundaria (si existe), así como a la perimetral. Las placas se atornillarán perpendicularmente a la perfilera y alternadas. En caso de fijación con cañas, éstas se recibirán con pasta de escayola (en la proporción de 80 l de agua por 100 kg de escayola) y fibras vegetales o sintéticas. Estas fijaciones podrán disponerse en cualquier dirección. En caso de planchas de escayola, éstas se dispondrán sobre reglones que permitan su nivelación, colocando las uniones longitudinalmente en el sentido de la luz rasante, y las uniones transversales alternadas. Las planchas perimetrales estarán separadas 5 mm de los paramentos verticales. Las juntas de dilatación se dispondrán cada 10 m y se formarán con un trozo de plancha recibida con pasta de escayola a uno de los lados y libre en el otro.

Techos registrables: Las varillas roscadas que se usen como elemento de suspensión, se unirán por el extremo superior a la fijación y por el extremo inferior al perfil del entramado, mediante manguito o tuerca. Las varillas roscadas que se usen como elementos de arriostramiento, se colocarán entre dos perfiles del entramado, mediante manguitos; la distancia entre varillas roscadas no será superior a 120 cm. Los perfiles que forman el entramado y los perfiles de remate se situarán convenientemente nivelados, a las distancias que determinen las dimensiones de las placas y a la altura prevista en todo el perímetro; los perfiles de remate se fijarán mediante tacos y tornillos de cabeza plana, distanciados un máximo de 50 cm entre sí. La colocación de las placas se iniciará por el perímetro, apoyando las placas sobre el ángulo de chapa y sobre los perfiles del entramado. En caso de placas acústicas metálicas, su colocación se iniciará por el perímetro transversalmente al perfil U, apoyadas por un extremo en el elemento de remate y fijadas al perfil U mediante pinzas, cuya suspensión se reforzará con un tornillo de cabeza plana del mismo material que las placas.

Condiciones de terminación

Las uniones entre planchas se rellenarán con fibras vegetales o sintéticas y pasta de escayola, (en la proporción de 80 l de agua por cada 100 kg de escayola), y se acabarán interiormente con pasta de escayola en una proporción de 100 l de agua por cada 100 kg de escayola. Antes de realizar cualquier tipo de trabajos en el falso techo, se esperará al menos 24 horas. Para la colocación de luminarias, o cualquier otro elemento, se respetará la modulación de las placas, suspensiones y arriostramientos. El falso techo quedará limpio, con su superficie plana y al nivel previsto. El conjunto quedará estable e indeformable.

Control de ejecución, ensayos y pruebas

Control de ejecución

Se comprobará que la humedad de las placas es menor del 10%. Se comprobará el relleno de uniones y acabados. No se admitirán defectos aparentes de relleno de juntas o su acabado. Se comprobarán las fijaciones en tacos, abrazaderas, ataduras y varillas. Se comprobará que la separación entre planchas y paramentos es menor de 5 mm. Suspensión y arriostramiento. La separación entre varillas suspensoras y entre varillas de arriostramiento, será inferior a 1,25 m. No se admitirá un atado deficiente de las varillas de suspensión, ni habrá menos de 3 varillas por m². Se comprobará la planeidad en todas las direcciones con regla de 2 m. Los errores en la planeidad no serán superiores a 4 mm. Se comprobará la nivelación. La pendiente del techo no será superior a 0,50%.

PARTE III CONDICIONES DE RECEPCIÓN DE PRODUCTOS

CONDICIONES GENERALES DE RECEPCIÓN DE LOS PRODUCTOS

Código técnico de la edificación

Según se indica en el Código Técnico de la Edificación, en la Parte I, artículo 7.2, el control de recepción en obra de productos, equipos y sistemas, se realizará según lo siguiente: Control de recepción en obra de productos, equipos y sistemas.

El control de recepción tiene por objeto comprobar que las características técnicas de los productos, equipos y sistemas suministrados satisfacen lo exigido en el proyecto. Este control comprenderá: a) el control de la documentación de los suministros, realizado de acuerdo con el

artículo 7.2.1; b) el control mediante distintivos de calidad o evaluaciones técnicas de idoneidad, según el artículo 7.2.2; y c) el control mediante ensayos, conforme al artículo 7.2.3.

Control de la documentación de los suministros.

Los suministradores entregarán al constructor, quien los facilitará a la dirección facultativa, los documentos de identificación del producto exigidos por la normativa de obligado cumplimiento y, en su caso, por el proyecto o por la dirección facultativa. Esta documentación comprenderá, al menos, los siguientes documentos: a) los documentos de origen, hoja de suministro y etiquetado; b) el certificado de garantía del fabricante, firmado por persona física; y c) los documentos de conformidad o autorizaciones administrativas exigidas reglamentariamente, incluida la documentación correspondiente al marcado CE de los productos de construcción, cuando sea pertinente, de acuerdo con las disposiciones que sean transposición de las Directivas Europeas que afecten a los productos suministrados.

Control de recepción mediante distintivos de calidad y evaluaciones de idoneidad técnica.

El suministrador proporcionará la documentación precisa sobre: a) los distintivos de calidad que ostenten los productos, equipos o sistemas suministrados, que aseguren las características técnicas de los mismos exigidas en el proyecto y documentará, en su caso, el reconocimiento oficial del distintivo de acuerdo con lo establecido en el artículo 5.2.3; y b) las evaluaciones técnicas de idoneidad para el uso previsto de productos, equipos y sistemas innovadores, de acuerdo con lo establecido en el artículo 5.2.5, y la constancia del mantenimiento de sus características técnicas. 2. El director de la ejecución de la obra verificará que esta documentación es suficiente para la aceptación de los productos, equipos y sistemas amparados por ella.

Control de recepción mediante ensayos.

Para verificar el cumplimiento de las exigencias básicas del CTE puede ser necesario, en determinados casos, realizar ensayos y pruebas sobre algunos productos, según lo establecido en la reglamentación vigente, o bien según lo especificado en el proyecto u ordenados por la dirección facultativa. La realización de este control se efectuará de acuerdo con los criterios establecidos en el proyecto o indicados por la dirección facultativa sobre el muestreo del producto, los ensayos a realizar, los criterios de aceptación y rechazo y las acciones a adoptar.

Este Pliego de Condiciones, conforme a lo indicado en el CTE, desarrolla el procedimiento a seguir en la recepción de los productos en función de que estén afectados o no por la Directiva 89/106/CE de Productos de la Construcción (DPC), de 21 de diciembre de 1988, del Consejo de las Comunidades Europeas.

El Real Decreto 1630/1992, de 29 de diciembre, por el que se dictan disposiciones para la libre circulación de productos de construcción, en aplicación de la Directiva 89/106/CEE, regula las condiciones que estos productos deben cumplir para poder importarse, comercializarse y utilizarse dentro del territorio español de acuerdo con la mencionada Directiva. Así, dichos productos deben llevar el marcado CE, el cual indica que satisfacen las disposiciones del RD 1630/1992.

Productos afectados por la Directiva de Productos de la Construcción

Los productos de construcción relacionados en la DPC que disponen de norma UNE EN (para productos tradicionales) o Guía DITE (Documento de idoneidad técnica europeo, para productos no tradicionales), y cuya comercialización se encuentra dentro de la fecha de aplicación del marcado CE, serán recibidos en obra según el siguiente procedimiento: a) Control de la documentación de los suministros: se verificará la existencia de los documentos establecidos en los apartados a) y b) del artículo 7.2.1 del apartado 1.1 anterior, incluida la documentación correspondiente al marcado CE: 1. Deberá ostentar el marcado. El símbolo del marcado CE figurará en al menos uno de estos lugares: - sobre el producto, o - en una etiqueta adherida al producto, o - en el embalaje del producto, o - en una etiqueta adherida al embalaje del producto, o - en la documentación de acompañamiento (por ejemplo, en el albarán o factura). 2. Se deberá verificar el cumplimiento de las características técnicas mínimas exigidas por la reglamentación y por el proyecto, lo que se hará mediante la comprobación de éstas en el etiquetado del marcado CE. 3 Se comprobará la documentación que debe acompañar al marcado CE, la Declaración CE de conformidad firmada por el fabricante cualquiera que sea el tipo de sistema de evaluación de la conformidad. Podrá solicitarse al fabricante la siguiente documentación complementaria: Ensayo inicial de tipo, emitido por un organismo notificado en productos cuyo sistema de evaluación de la conformidad sea 3. Certificado de control de producción en fábrica, emitido por un organismo notificado en productos cuyo sistema de evaluación de la conformidad sea 2 o 2+. Certificado CE de conformidad, emitido por un organismo notificado en productos cuyo sistema de evaluación de la conformidad sea 1 o 1+. La información necesaria para la comprobación del marcado CE se amplía para determinados productos relevantes y de uso frecuente en edificación en la subsección de la presente Parte del Pliego. b) En el caso de que alguna especificación de un producto no esté contemplada en las características técnicas del marcado, deberá realizarse complementariamente el control de recepción mediante distintivos de calidad o mediante ensayos, según sea adecuado a la característica en cuestión.

Productos no afectados por la Directiva de Productos de la Construcción

Si el producto no está afectado por la DPC, el procedimiento a seguir para su recepción en obra (excepto en el caso de productos provenientes de países de la UE que posean un certificado de equivalencia emitido por la Administración General del Estado) consiste en la verificación del cumplimiento de las características técnicas mínimas exigidas por la reglamentación y el proyecto mediante los controles previstos en el CTE, a saber: a) Control de la documentación de los suministros: se verificará en obra que el producto suministrado viene acompañado de los documentos establecidos en los apartados a) y b) del artículo 7.2.1 del apartado 1.1 anterior, y los documentos de conformidad o autorizaciones administrativas exigidas reglamentariamente, entre los que cabe citar: Certificado de conformidad a requisitos reglamentarios (antiguo certificado de homologación) emitido por un Laboratorio de Ensayo acreditado por ENAC (de acuerdo con las especificaciones del RD 2200/1995) para los productos afectados por disposiciones reglamentarias vigentes del Ministerio de Industria. Autorización de Uso de los forjados unidireccionales de hormigón armado o pretensado, y viguetas o elementos resistentes armados o pretensados de hormigón, o de cerámica y hormigón que se utilizan para la fabricación de elementos resistentes para pisos y cubiertas para la edificación concedida por la Dirección General de Arquitectura y Política de Vivienda del Ministerio de Vivienda.

En determinados casos particulares, certificado del fabricante, como en el caso de material eléctrico de iluminación que acredite la potencia total del equipo (CTE DB HE) o que acredite la succión en fábricas con categoría de ejecución A, si este valor no viene especificado en la declaración de conformidad del marcado CE (CTE DB SE F). b) Control de recepción mediante distintivos de calidad y evaluaciones de idoneidad técnica: Sello o Marca de conformidad a norma emitido por una entidad de certificación acreditada por ENAC (Entidad Nacional de Acreditación) de acuerdo con las especificaciones del RD 2200/1995. Evaluación técnica de idoneidad del producto en el que se reflejen las propiedades del mismo. Las entidades españolas autorizadas actualmente son: el Instituto de Ciencias de la Construcción "Eduardo Torroja" (IETcc), que emite el Documento de Idoneidad Técnica (DIT), y el Institut de Tecnologia de la Construcció de Catalunya (ITeC), que emite el Documento de Adecuación al Uso (DAU). c) Control de recepción mediante ensayos: Certificado de ensayo de una muestra del producto realizado por un Laboratorio de Ensayo acreditado por una Comunidad Autónoma o por ENAC.

A continuación, en el apartado 2. Relación de productos con marcado CE, se especifican los productos de edificación a los que se les exige el

marcado CE, según la última resolución publicada en el momento de la redacción del presente documento (Resolución de 17 de abril de 2007 de la Dirección General de Desarrollo Industrial, por la que se amplían los anexos I, II y III de la Orden de 29 de Noviembre de 2001, por la que se publican las referencias a las Normas UNE que son transposición de normas armonizadas, así como el periodo de coexistencia y la entrada en vigor del marcado CE relativo a varias familias de productos de la construcción). En la medida en que vayan apareciendo nuevas resoluciones, este listado deberá actualizarse.

RELACIÓN DE PRODUCTOS CON MARCADO CE

Relación de productos de construcción correspondiente a la Resolución de 17 de abril de 2007 de la Dirección General de Desarrollo Industrial. Los productos que aparecen en el listado están clasificados por su uso en elementos constructivos, si está determinado o, en otros casos, por el material constituyente. Para cada uno de ellos se detalla la fecha a partir de la cual es obligatorio el marcado CE, las normas armonizadas de aplicación y el sistema de evaluación de la conformidad. En el listado aparecen unos productos referenciados con asterisco (*), que son los productos para los que se amplía la información y se desarrollan en el apartado 2.1. Productos con información ampliada de sus características. Se trata de productos para los que se considera oportuno conocer más a fondo sus especificaciones técnicas y características, a la hora de llevar a cabo su recepción, ya que son productos de uso frecuente y determinantes para garantizar las exigencias básicas que se establecen en la reglamentación vigente.

ÍNDICE:

- CIMENTACIÓN Y ESTRUCTURAS
- FÁBRICA DE ALBAÑILERÍA
- AISLANTES TÉRMICOS
- IMPERMEABILIZACIÓN
- CUBIERTAS
- TABIQUERÍA INTERIOR
- CARPINTERÍA, DEFENSAS, HERRAJES Y VIDRIO
- REVESTIMIENTOS
- PRODUCTOS PARA SELLADO DE JUNTAS
- INSTALACIÓN DE CALEFACCIÓN
- INSTALACIÓN DE DEPÓSITOS DE COMBUSTIBLES LÍQUIDOS
- INSTALACIÓN DE GAS
- INSTALACIÓN DE ELECTRICIDAD
- INSTALACIÓN DE SANEAMIENTO Y DRENAJE
- INSTALACIÓN DE FONTANERÍA Y APARATOS SANITARIOS
- INSTALACIÓN DE VENTILACIÓN
- INSTALACIÓN DE PROTECCIÓN CONTRA INCENDIOS
- KITS DE CONSTRUCCION
- OTROS (CLASIFICACIÓN POR MATERIAL)
- HORMIGONES, MORTEROS Y COMPONENTES
- YESO Y DERIVADOS
- FIBROCEMENTO
- PREFABRICADOS DE HORMIGÓN
- ACERO
- ALUMINIO
- MADERA
- VARIOS

CIMENTACIÓN Y ESTRUCTURAS

ACERO

Vainas de fleje de acero para tendones de pretensado:

Marcado CE obligatorio desde el 1 de junio de 2005. Norma de aplicación: UNE-EN 523:2005. Vainas de fleje de acero para tendones de pretensado. Terminología, especificaciones, control de la calidad. Sistema de evaluación de la conformidad: 4.

Productos laminados en caliente, de acero no aleado, para construcciones metálicas de uso general.

Marcado CE obligatorio desde 1 de septiembre de 2006. Norma de aplicación: UNE-EN 10025-1:2005. Productos laminados en caliente, de acero no aleado, para construcciones metálicas de uso general. Parte 1: Condiciones técnicas de suministro. Sistema de evaluación de la conformidad: 2+.

Pernos estructurales de alta resistencia para precarga.

Marcado CE obligatorio a partir del 1 de octubre de 2007. Norma de aplicación: UNE EN 14399-1:2006. Pernos estructurales de alta resistencia para precarga. Parte 1: Requisitos generales. Sistema de evaluación de la conformidad: 2+. Marcado CE obligatorio a partir del 1 de octubre de 2007. Norma de aplicación: UNE EN 14399-4:2006.

Pernos estructurales de alta resistencia para precarga.

Parte 4. Sistema de evaluación de la conformidad 2+.

Acero para el armado de hormigón. Acero soldable para armaduras de hormigón armado*.

Marcado CE obligatorio a partir del 1 de septiembre de 2007. UNE-EN 10080:2006. Acero para el armado de hormigón. Acero soldable para armaduras de hormigón armado. Generalidades. Sistema de evaluación de la conformidad: 1+.

PRODUCTOS PREFABRICADOS DE HORMIGÓN

Placas alveolares*.

Marcado CE obligatorio a partir del 1 de marzo de 2008. Norma de aplicación: UNE-EN 1168:2006. Productos prefabricados de hormigón. Placas alveolares. Sistema de evaluación de la conformidad: 2+.

Pilotes de cimentación*.

Marcado CE obligatorio a partir del 1 de enero de 2008. Norma de aplicación: UNE-EN 12794:2005. Productos Prefabricados de hormigón. Pilotes de cimentación. Sistema de evaluación de la conformidad: 2+

Elementos nervados para forjados*.

Marcado CE obligatorio a partir del 1 de septiembre de 2007. Norma de aplicación UNE-EN 13224:2005/AC: 2005. Productos prefabricados de hormigón - Elementos nervados para forjados. Sistema de evaluación de la conformidad: 2+.

Elementos estructurales lineales*.

Marcado CE obligatorio a partir del 1 de septiembre de 2007. Norma de aplicación UNE-EN 13225:2005. Productos prefabricados de hormigón. Elementos estructurales lineales. Sistema de evaluación de la conformidad: 2+.

APOYOS ESTRUCTURALES

Apoyos elastoméricos.

Marcado CE obligatorio a partir del 1 de enero de 2007. Norma de aplicación: UNE-EN 1337-3:2005. Apoyos estructurales. Parte 3: Apoyos elastoméricos. Sistema de evaluación de la conformidad: 1 /3.

Apoyos de rodillo.

Marcado CE obligatorio desde el 1 de febrero de 2006. Norma de aplicación: UNE-EN 1337-4:2005. Apoyos estructurales. Parte 4: Apoyos de rodillo. Sistema de evaluación de la conformidad: 1 /3.

Apoyos «pot».

Marcado CE obligatorio desde el 1 de enero de 2007. Norma de aplicación: UNE-EN 1337-5:2006. Apoyos estructurales. Parte 5: Apoyos «pot» Sistema de evaluación de la conformidad: 1 /3.

Apoyos oscilantes.

Marcado CE obligatorio desde el 1 de febrero de 2006. Norma de aplicación: UNE-EN 1337-6:2005. Apoyos estructurales. Parte 6: Apoyos oscilantes. Sistema de evaluación de la conformidad: 1 /3

Apoyos oscilantes.

Marcado CE obligatorio desde el 1 de junio de 2005. Norma de aplicación: UNE-EN 1337-7:2004. Apoyos estructurales. Parte 7: Apoyos de PTFE cilíndricos y esféricos. Sistema de evaluación de la conformidad: 1 /3.

PRODUCTOS Y SISTEMAS PARA LA PROTECCIÓN Y REPARACIÓN DE ESTRUCTURAS DE HORMIGÓN

Sistemas para protección de superficie

Marcado CE obligatorio a partir del 1 de enero de 2009. Norma de aplicación: UNE-EN 1504-2:2005. Productos y sistemas para la protección y reparación de estructuras de hormigón. Definiciones, requisitos, control de calidad y evaluación de la conformidad. Parte 2: Sistemas para protección de superficie. Sistema de evaluación de la conformidad: 1/2+/3/4.

Reparación estructural y no estructural

Marcado CE obligatorio a partir del 1 de enero de 2009. Norma de aplicación: UNE-EN 1504-3:2006. Productos y sistemas para la protección y reparación de estructuras de hormigón. Parte 3: Reparación estructural y no estructural. Sistema de evaluación de la conformidad: 1/2+/3/4.

Adhesivos estructurales

Marcado CE obligatorio a partir del 1 de enero de 2009. Norma de aplicación: UNE-EN 1504-4:2005. Productos y sistemas para la protección y reparación de estructuras de hormigón. Definiciones, requisitos, control de calidad y evaluación de la conformidad. Parte 4: Adhesivos estructurales. Sistema de evaluación de la conformidad: 1/2+/3/4.

Productos y sistemas de inyección del hormigón

Marcado CE obligatorio a partir del 1 de enero de 2009. Norma de aplicación UNE-EN 1504-5:2004. Productos y sistemas para la protección y reparación de estructuras de hormigón. Definiciones, requisitos, control de calidad y evaluación de la conformidad. Parte 5: Productos y sistemas de inyección del hormigón. Sistema de evaluación de la conformidad: 2+/4.

Anclajes de armaduras de acero

Marcado CE obligatorio a partir del 1 de enero de 2009. Norma de aplicación UNE-EN 1504-6:2007. Productos y sistemas para la protección y reparación de estructuras de hormigón. Definiciones, requisitos, control de calidad y evaluación de la conformidad. Parte 6: Anclajes de armaduras de acero. Sistema de evaluación de la conformidad: 1/2+/3/4.

Protección contra la corrosión de armaduras

Marcado CE obligatorio a partir del 1 de enero de 2009. Norma de aplicación UNE-EN 1504-7:2007. Productos y sistemas para la protección y reparación de estructuras de hormigón. Definiciones, requisitos, control de calidad y evaluación de la conformidad. Parte 7: Protección contra la corrosión de armaduras. Sistema de evaluación de la conformidad: 1/2+/3/4.

ESTRUCTURAS DE MADERA

Madera laminada encolada

Marcado CE obligatorio a partir del 1 de abril de 2007. Norma de aplicación: UNE-EN 14080:200. Estructura de madera. Madera laminada encolada. Requisitos. Sistema de evaluación de conformidad: 1.

Clasificación de la madera estructural con sección transversal rectangular

Marcado CE obligatorio a partir del 1 de septiembre de 2007. Norma de aplicación: UNE-EN 14081-1:2006. Estructuras de madera. Clasificación de la madera estructural con sección transversal rectangular. Parte 1: especificaciones generales. Sistema de evaluación de conformidad 2+.

Elementos estructurales prefabricados que utilizan conectores metálicos de placa dentada

Marcado CE obligatorio desde el 1 de septiembre de 2006. Norma de aplicación: UNE-EN 14250:2005, Estructuras de madera. Requisitos de producto para elementos estructurales prefabricados que utilizan conectores metálicos de placa dentada. Sistema de evaluación de conformidad: 2+.

Madera microlaminada (LVL)

Marcado CE obligatorio desde el 1 de septiembre de 2006. Norma de aplicación: UNE-EN 14374:2005. Estructuras de madera. Madera microlaminada (LVL). Requisitos. Sistema de evaluación de conformidad: 1.

Vigas y pilares compuestos a base de madera

Norma de aplicación: Guía DITE Nº 011. Vigas y pilares compuestos a base de madera. Sistema de evaluación de la conformidad: 3 sólo para ensayos de reacción al fuego.

Sistemas y Kits de encofrado perdido no portante de bloques huecos, paneles de materiales aislantes o a veces de hormigón

Norma de aplicación: Guía DITE Nº 009. Sistemas y Kits de encofrado perdido no portante de bloques huecos, paneles de materiales aislantes o a veces de hormigón. Sistema de evaluación de la conformidad: 3 sólo para ensayos de reacción al fuego.

FÁBRICA DE ALBAÑILERÍA

PIEZAS PARA FÁBRICA DE ALBAÑILERÍA

Piezas de arcilla cocida*

Marcado CE obligatorio desde el 1 de abril de 2006. Norma de aplicación: UNE-EN 771-1:2003/A1:2006. Especificaciones de piezas para fábricas de albañilería. Parte 1: Piezas de arcilla cocida. Sistemas de evaluación de la conformidad: 2+/4.

Piezas silicocalcáreas*

Marcado CE obligatorio desde el 1 de abril de 2006. Norma de aplicación: UNE-EN 771-2:2005. Especificaciones de piezas para fábricas de albañilería. Parte 2: Piezas silicocalcáreas. Sistemas de evaluación de la conformidad: 2+/4.

Bloques de hormigón (áridos densos y ligeros)*

Marcado CE obligatorio desde el 1 de abril de 2006. Norma de aplicación: UNE-EN 771-3. Especificaciones de piezas para fábricas de albañilería. Parte 3: bloques de hormigón (con áridos densos y ligeros). Sistemas de evaluación de la conformidad: 2+/4.

Bloques de hormigón celular curado en autoclave*

Marcado CE obligatorio desde el 1 de abril de 2006. Norma de aplicación: UNE-EN 771-4:2004/A1 2005. Especificaciones de piezas para fábricas de albañilería. Parte 4. Bloques de hormigón celular curado en autoclave. Sistemas de evaluación de conformidad: 2+/4.

Piezas de piedra artificial*

Marcado CE obligatorio desde el 1 de abril de 2006. Norma de aplicación: UNE-EN 771-5:2005/A1:2005. Especificaciones de piezas para fábrica de albañilería. Parte 5: Piezas de piedra artificial. Sistemas de evaluación de conformidad: 2+/4.

Piezas de piedra natural*

Marcado CE obligatorio a partir del 1 de agosto de 2007. Norma de aplicación: UNE-EN 771-6:2006. Especificación de piezas para fábrica de albañilería. Parte 6: Piezas de piedra natural. Sistemas de evaluación de conformidad: 2+/4.

COMPONENTES AUXILIARES PARA FÁBRICAS DE ALBAÑILERÍA

Llaves, amarres, colgadores, ménsulas y ángulos*

Marcado CE obligatorio desde el 1 de febrero de 2005. Norma de aplicación: UNE-EN 845-1:2005. Componentes auxiliares para fábricas de albañilería. Parte 1: Llaves, amarres, colgadores, ménsulas y ángulos. Sistema de evaluación de la conformidad: 3.

Dinteles

Marcado CE obligatorio desde el 1 de abril de 2006. Norma de aplicación: UNE-EN 845-2:2004. Componentes auxiliares para fábricas de albañilería. Parte 2: Dinteles. Sistema de evaluación de la conformidad: 3.

Armaduras de tendel prefabricadas de malla de acero*

Marcado CE obligatorio desde el 1 de febrero de 2005. Norma de aplicación: UNE-EN 845-3:2004. Componentes auxiliares para fábricas de albañilería. Parte 3: Armaduras de tendel prefabricadas de malla de acero. Sistema de evaluación de la conformidad: 3.

AISLANTES TÉRMICOS

Productos manufacturados de lana mineral (MW)*

Marcado CE obligatorio desde el 13 de mayo de 2003. Norma de aplicación: UNE-EN 13162:2002. Productos aislantes térmicos para aplicaciones en la edificación. Productos manufacturados de lana mineral (MW). Sistemas de evaluación de la conformidad: 1, 3 ó 4.

Productos manufacturados de poliestireno expandido (EPS)*

Marcado CE obligatorio desde el 13 de mayo de 2003. Norma de aplicación: UNE-EN 13163:2002. Productos aislantes térmicos para aplicaciones en la edificación. Productos manufacturados de poliestireno expandido (EPS). Especificación. Sistemas de evaluación de la conformidad: 1, 3 ó 4.

Productos manufacturados de poliestireno extruido (XPS)*

Marcado CE obligatorio desde el 13 de mayo de 2003. Norma de aplicación: UNE-EN 13164:2002. Productos aislantes térmicos para aplicaciones en la edificación. Productos manufacturados de poliestireno extruido (XPS). Especificación. Sistemas de evaluación de la conformidad: 1, 3 ó 4.

Productos manufacturados de espuma rígida de poliuretano (PUR)*

Marcado CE obligatorio desde el 13 de mayo de 2003. Norma de aplicación: UNE-EN 13165:2002. Productos aislantes térmicos para aplicaciones en la edificación. Productos manufacturados de espuma rígida de poliuretano (PUR). Especificación. Sistemas de evaluación de la conformidad: 1, 3 ó 4.

Productos manufacturados de espuma fenólica (PF)*

Marcado CE obligatorio desde el 13 de mayo de 2003. Norma de aplicación: UNE EN 13166:2002. Productos aislantes térmicos para aplicaciones en la edificación. Productos manufacturados de espuma fenólica (PF). Especificación. Sistemas de evaluación de la conformidad: 1, 3 ó 4.

Productos manufacturados de vidrio celular (CG)*

Marcado CE obligatorio desde el 13 de mayo de 2003. Norma de aplicación: UNE EN 13167:2002. Productos aislantes térmicos para aplicaciones en la edificación. Productos manufacturados de vidrio celular (CG). Especificación. Sistemas de evaluación de la conformidad: 1, 3 ó 4.

Productos manufacturados de lana de madera (WW)*

Marcado CE obligatorio desde el 13 de mayo de 2003. Norma de aplicación: UNE EN 13168:2002. Productos aislantes térmicos para aplicaciones en la edificación. Productos manufacturados de lana de madera (WW). Especificación. Sistemas de evaluación de la conformidad: 1, 3 ó 4.

Productos manufacturados de perlita expandida (EPB)*

Marcado CE obligatorio desde el 13 de mayo de 2003. Norma de aplicación: UNE EN 13169:2002. Productos aislantes térmicos para aplicaciones en la edificación. Productos manufacturados de perlita expandida (EPB). Especificación. Sistemas de evaluación de la conformidad: 1, 3 ó 4.

Productos manufacturados de corcho expandido (ICB)*

Marcado CE obligatorio desde el 13 de mayo de 2003. Norma de aplicación: UNE EN 13170:2002. Productos aislantes térmicos para aplicaciones en la edificación. Productos manufacturados de corcho expandido (ICB). Especificación. Sistemas de evaluación de la conformidad: 1, 3 ó 4.

Productos manufacturados de fibra de madera (WF)*

Marcado CE obligatorio desde el 13 de mayo de 2003. Norma de aplicación: UNE EN 13171:2002. Productos aislantes térmicos para aplicaciones en la edificación. Productos manufacturados de fibra de madera (WF). Especificación. Sistemas de evaluación de la conformidad: 1, 3 ó 4.

Productos in-situ de agregado ligero de arcilla expandida aligerada (LWA)

Marcado CE obligatorio desde el 1 de junio de 2006. Norma de aplicación: UNE-EN 14063-1:2005. Productos y materiales aislantes térmicos para aplicaciones en la edificación. Productos in-situ de agregado ligero de arcilla expandida aligerada (LWA). Parte 1: Especificación de los productos a granel antes de su instalación. Sistemas de evaluación de la conformidad: 1, 3 ó 4.

Productos para aislamiento térmico in-situ formados por perlita expandida (PE)

Marcado CE obligatorio desde el 1 de junio de 2006. Norma de aplicación: UNE-EN 14316-1:2005. Productos aislantes térmicos para edificios. Productos para aislamiento térmico in-situ formados por perlita expandida (PE). Parte 1: Especificación para productos de adhesivos y sellantes antes de instalación. Sistemas de evaluación de la conformidad: 3 /4.

Productos para aislamiento térmico in-situ formados por vermiculita exfoliada (EV)

Marcado CE obligatorio desde el 1 de junio de 2006. Norma de aplicación: UNE-EN 14317-1:2005. Productos aislantes térmicos para edificios. Productos para aislamiento térmico in-situ formados por vermiculita exfoliada (EV). Parte 1: Especificación para productos de adhesivos y sellantes antes de instalación. Sistemas de evaluación de la conformidad: 3 /4.

Sistemas y kits compuestos para el aislamiento térmico exterior con revoco

Guía DITE Nº 004. Sistemas y kits compuestos para el aislamiento térmico exterior con revoco. Sistema de evaluación de la conformidad: 3 sólo para ensayos de reacción al fuego.

Anclajes de plástico para fijación de sistemas y Kits compuestos para el aislamiento térmico exterior con revoco

Norma de aplicación: Guía DITE Nº 014. Anclajes de plástico para fijación de sistemas y Kits compuestos para el aislamiento térmico exterior con revoco. Sistema de evaluación de la conformidad: 3 sólo para ensayos de reacción al fuego.

Kits para elementos prefabricados para aislamiento térmico exterior en muros (vetures)

Norma de aplicación: Guía DITE nº 017. Kits para elementos prefabricados para aislamiento térmico exterior en muros (vetures). Sistema de evaluación de la conformidad: 3 sólo para ensayos de reacción al fuego.

IMPERMEABILIZACIÓN

LÁMINAS FLEXIBLES PARA LA IMPERMEABILIZACIÓN

Láminas bituminosas con armadura para impermeabilización de cubiertas*

Marcado CE obligatorio desde el 1 de septiembre de 2006. Norma de aplicación: UNE-EN 13707:2005. Láminas flexibles para la impermeabilización. Láminas bituminosas con armadura para impermeabilización de cubiertas. Definiciones y características. Sistemas de evaluación de la conformidad: 1/2+/3/4.

Láminas auxiliares para cubiertas con elementos discontinuos*

Marcado CE obligatorio desde el 1 de enero de 2007. Norma de aplicación: UNE-EN 13859:2006. Láminas flexibles para la impermeabilización. Definiciones y características de las láminas auxiliares. Parte 1: Láminas auxiliares para cubiertas con elementos discontinuos. Sistemas de evaluación de la conformidad: 1/3/4.

Capas base para muros*

Marcado CE obligatorio desde el 1 de septiembre de 2006. Norma de aplicación: UNE-EN 13859-2:2004. Láminas flexibles para la impermeabilización. Definiciones y características de las láminas auxiliares. Parte 2: Capas base para muros. Sistemas de evaluación de la conformidad: 1/3/4.

Láminas plásticas y de caucho para impermeabilización de cubiertas*

Marcado CE obligatorio a partir del 1 de julio de 2007. Norma de aplicación: UNE-EN 13956:2006. Láminas flexibles para la impermeabilización. Láminas plásticas y de caucho para impermeabilización de cubiertas. Definiciones y características. Sistemas de evaluación de la conformidad: 1/2+/3/4.

Membranas aislantes de plástico y caucho

Marcado CE obligatorio desde el 1 de octubre de 2006. Norma de aplicación: UNE-EN 13967:2005. Láminas flexibles para impermeabilización. Membranas aislantes de plástico y caucho incluyendo las membranas de plástico y caucho para el basamento de tanques. Definiciones y características. Sistemas de evaluación de la conformidad: 1/2+/3/4.

Membranas bituminosas aislantes

Marcado CE obligatorio desde el 1 de septiembre de 2006. Norma de aplicación: UNE-EN 13969:2005. Láminas flexibles para impermeabilización. Membranas bituminosas aislantes incluyendo las membranas bituminosas para el basamento de tanques. Definiciones y características. Sistemas de evaluación de la conformidad: 1/2+/3/4.

Láminas bituminosas para el control del vapor de agua*

Marcado CE obligatorio desde el 1 de septiembre de 2006. Norma de aplicación: UNE-EN 13970:2004. Láminas flexibles para la impermeabilización. Láminas bituminosas para el control del vapor de agua. Definiciones y características. Sistemas de evaluación de la conformidad: 1/3/4.

Capas base de plástico y de caucho para el control del vapor de agua

Marcado CE obligatorio desde el 1 de septiembre de 2006. Norma de aplicación: UNE-EN 13984:2005. Láminas flexibles para impermeabilización. Capas base de plástico y de caucho para el control del vapor de agua. Definiciones y características. Sistemas de evaluación de la conformidad: 1/3/4.

Barreras anticapilaridad plásticas y de caucho

Marcado CE obligatorio a partir del 1 de febrero de 2008. Norma de aplicación: UNE-EN 14909:2007. Láminas flexibles para impermeabilización. Barreras anticapilaridad plásticas y de caucho. Sistemas de evaluación de la conformidad: 1/3/4.

Barreras anticapilaridad bituminosas

Marcado CE obligatorio a partir del 1 de marzo de 2008. Norma de aplicación: UNE-EN 149067:2007. Láminas flexibles para impermeabilización. Barreras anticapilaridad bituminosas. Sistemas de evaluación de la conformidad: 1/3/4.

SISTEMAS DE IMPERMEABILIZACIÓN DE CUBIERTAS

Sistemas de impermeabilización de cubiertas aplicados en forma líquida

Guía DITE Nº 005. Sistemas de impermeabilización de cubiertas aplicados en forma líquida. Sistema de evaluación de la conformidad: 3 sólo para ensayos de reacción al fuego.

Sistemas de impermeabilización de cubiertas con membranas flexibles fijadas mecánicamente

Guía DITE Nº 006. Sistemas de impermeabilización de cubiertas con membranas flexibles fijadas mecánicamente. Sistema de evaluación de la conformidad: 3 sólo para ensayos de reacción al fuego.

GEOTEXTILES Y PRODUCTOS RELACIONADOS

Uso en movimientos de tierras, cimentaciones y estructuras de contención

Marcado CE obligatorio desde el 1 de octubre de 2002. Norma de aplicación: UNE-EN 13251:2001/A1:2005. Geotextiles y productos relacionados. Requisitos para su uso en movimientos de tierras, cimentaciones y estructuras de contención. Sistema de evaluación de la conformidad: 2+/4.

Uso en sistemas de drenaje

Marcado CE obligatorio desde el 1 de octubre de 2002. Norma de aplicación: UNE-EN 13252:2001/ Erratum: 2002/ A1:2005. Geotextiles y productos relacionados. Requisitos para su uso en sistemas de drenaje. Sistema de evaluación de la conformidad: 2+/4.

Uso en obras para el control de la erosión (protección costera y revestimiento de taludes)

Marcado CE obligatorio desde el 1 de octubre de 2002. Norma de aplicación: UNE-EN 13253:2001/ A1:2005. Geotextiles y productos relacionados. Requisitos para su uso en obras para el control de la erosión (protección costera y revestimiento de taludes). Sistema de evaluación de la conformidad: 2+/4.

Uso en los vertederos de residuos sólidos

Marcado CE obligatorio desde el 1 de octubre de 2002. Norma de aplicación: UNE-EN 13257:2001/ AC: 2003/ A1:2005. Geotextiles y productos relacionados. Requisitos para su uso en los vertederos de residuos sólidos. Sistema de evaluación de la conformidad: 2+/4.

Uso en proyectos de contenedores para residuos líquidos

Marcado CE obligatorio desde el 1 de octubre de 2002. Norma de aplicación: UNE-EN 13265:2001/ AC: 2003/ A1:2005. Geotextiles y productos relacionados. Requisitos para su uso en proyectos de contenedores para residuos líquidos. Sistema de evaluación de la conformidad: 2+/4.

PLACAS

Placas bituminosas con armadura sintética y/o mineral

Marcado CE obligatorio a partir del 1 de octubre de 2007. Norma de aplicación: UNE-EN 544:2006. Placas bituminosas con armadura sintética y/o mineral. Sistemas de evaluación de la conformidad: 3 /4.

Placas onduladas bituminosas

Marcado CE obligatorio a partir del 1 de abril de 2008. Norma de aplicación: UNE-EN 534:2007. Placas onduladas bituminosas. Especificaciones de productos y métodos de ensayo. Sistemas de evaluación de la conformidad: 1 / 3 /4.

CUBIERTAS

Sistemas de cubierta traslúcida autoportante (excepto los de cristal)

Norma de aplicación: Guía DITE Nº 010. Sistemas de cubierta traslúcida autoportante (excepto los de cristal). Sistema de evaluación de la conformidad: 3 sólo para ensayos de reacción al fuego.

Elementos especiales para cubiertas

Marcado CE obligatorio desde 1 de junio de 2007. Norma de aplicación: UNE-EN 13693:2005. Productos prefabricados de hormigón. Elementos especiales para cubiertas. Sistema de evaluación de la conformidad: 2+.

Accesorios prefabricados para cubiertas

Instalaciones para acceso a tejados. Pasarelas, pasos y escaleras

Marcado CE obligatorio a partir del 1 de noviembre de 2007. Norma de aplicación: UNE-EN 516:2006. Accesorios prefabricados para cubiertas. Instalaciones para acceso a tejados. Pasarelas, pasos y escaleras. Sistema de evaluación de la conformidad: 3.

Ganchos de seguridad

Marcado CE obligatorio a partir del 1 de diciembre de 2007. Norma de aplicación: UNE-EN 517:2006. Accesorios prefabricados para cubiertas. Ganchos de seguridad. Sistema de evaluación de la conformidad: 3.

Luces individuales para cubiertas de plástico

Marcado CE obligatorio desde el 1 de octubre de 2009. Norma de aplicación: UNE-EN 1873:2006. Accesorios prefabricados para cubiertas. Luces individuales para cubiertas de plástico. Especificación de producto y métodos de ensayo. Sistemas de evaluación de la conformidad: 1/3/4.

Escaleras de cubierta permanentes

Marcado CE obligatorio desde el 1 de septiembre de 2006. Norma de aplicación: UNE-EN 12951:2005. Accesorios para cubiertas prefabricados. Escaleras de cubierta permanentes. Especificaciones de producto y métodos de ensayo. Sistema de evaluación de la conformidad: 3.

TABIQUERÍA INTERIOR

Kits de tabiquería interior

Guía DITE Nº 003. Kits de tabiquería interior. Sistema de evaluación de la conformidad: 3 sólo para ensayos de reacción al fuego.

CARPINTERÍA, DEFENSAS, HERRAJES Y VIDRIO

CARPINTERÍA

Ventanas y puertas peatonales exteriores sin características de resistencia al fuego y/ o control de humo*

Marcado CE obligatorio a partir del 1 de febrero de 2009. Norma de aplicación: UNE-EN 14351-1:2006. Ventanas y puertas peatonales exteriores. Norma de producto, características de prestación. Parte 1: Ventanas y puertas peatonales exteriores sin características de resistencia al fuego y/

o control de humo. Sistema de evaluación de la conformidad: 1/3/4.

Puertas industriales, comerciales, de garaje y portones, sin características de resistencia al fuego o control de humos

Marcado CE obligatorio desde el 1 de mayo de 2005. Norma UNE EN 13241-1:2003. Puertas industriales, comerciales, de garaje y portones. Parte 1: Productos sin características de resistencia al fuego o control de humos. Sistema de evaluación de la conformidad: 3.

Fachadas ligeras

CE obligatorio desde el 1 de diciembre de 2005. Norma de aplicación: UNE-EN 13830:2004. Fachadas ligeras. Norma de producto. Sistema de evaluación de la conformidad: 1/3.

DEFENSAS

Persianas

Marcado CE obligatorio desde el 1 de abril de 2004. Norma de aplicación: UNE-EN 13659:2004. Persianas. Requisitos de prestaciones incluida la seguridad. Sistema de evaluación de la conformidad: 4.

Toldos

Marcado CE obligatorio desde el 1 de marzo de 2006. Norma de aplicación: UNE-EN 13561:2004. Toldos. Requisitos de prestaciones incluida la seguridad. Sistema de evaluación de la conformidad: 4.

HERRAJES

Dispositivos de emergencia accionados por una manilla o un pulsador para salidas de socorro

Marcado CE obligatorio desde el 1 de abril de 2003. Norma de aplicación: UNE-EN 179:1997/A1:2001/AC: 2003. Herrajes para la edificación. Dispositivos de emergencia accionados por una manilla o un pulsador para salidas de socorro. Requisitos y métodos de ensayo. Sistema de evaluación de la conformidad: 1.

Dispositivos antipánico para salidas de emergencia activados por una barra horizontal

Marcado CE obligatorio desde el 1 de abril de 2003. Norma de aplicación: UNE-EN 1125:1997/A1:2001/AC: 2003. Herrajes para la edificación. Dispositivos antipánico para salidas de emergencia activados por una barra horizontal. Requisitos y métodos de ensayo. Sistema de evaluación de la conformidad: 1.

Dispositivos de cierre controlado de puertas

Marcado CE obligatorio desde el 1 de octubre de 2004. Norma de aplicación: UNE-EN 1154:2003. Herrajes para la edificación. Dispositivos de cierre controlado de puertas. Requisitos y métodos de ensayo. Sistema de evaluación de la conformidad: 1.

Dispositivos de retención electromagnética para puertas

Marcado CE obligatorio desde el 1 de octubre de 2004. Norma de aplicación: UNE-EN 1155:2003. Herrajes para la edificación. Dispositivos de retención electromagnética para puertas batientes. Requisitos y métodos de ensayo. Sistema de evaluación de la conformidad: 1.

Dispositivos de coordinación de puertas

Marcado CE obligatorio desde el 1 de octubre de 2004. Norma de aplicación: UNE-EN 1158:2003/AC: 2006. Herrajes para la edificación. Dispositivos de coordinación de puertas. Requisitos y métodos de ensayo. Sistema de evaluación de la conformidad: 1.

Bisagras de un solo eje

Marcado CE obligatorio desde el 1 de diciembre de 2003. Norma de aplicación: UNE-EN 1935:2002. Herrajes para la edificación. Bisagras de un solo eje. Requisitos y métodos de ensayo. Sistema de evaluación de la conformidad: 1.

Cerraduras y pestillos. Cerraduras, pestillos y cerraderos mecánicos

Marcado CE obligatorio desde el 1 de junio de 2006. Norma de aplicación: UNE-EN 12209:2004/AC: 2006. Herrajes para edificación. Cerraduras y pestillos. Cerraduras, pestillos y cerraderos mecánicos. Requisitos y métodos de ensayo. Sistema de evaluación de la conformidad: 1.

VIDRIO

Vidrio incoloro de silicato sodocálcico*

Marcado CE obligatorio desde el 1 de septiembre de 2006. Norma de aplicación: Norma UNE EN 572-9:2004. Vidrio para la construcción. Productos básicos de vidrio. Vidrio de silicato sodocálcico. Parte 9: Evaluación de la conformidad/Norma de producto. Sistema de evaluación de la conformidad: 1/3/4.

Vidrio de capa*

Marcado CE obligatorio desde el 1 de septiembre de 2006. Norma UNE EN 1096-4:2004. Vidrio para la edificación. Vidrio de capa. Parte 4: Evaluación de la conformidad/Norma de producto. Sistema de evaluación de la conformidad: 1/3/4.

Unidades de vidrio aislante*

Marcado CE obligatorio desde el 1 de marzo de 2007. Norma UNE EN 1279-5:2005 Vidrio para la edificación. Unidades de vidrio aislante. Parte 5: Evaluación de la conformidad. Sistema de evaluación de la conformidad: 1/3/4.

Vidrio borosilicatado*

Marcado CE obligatorio desde el 1 de septiembre de 2006. Norma UNE EN 1748-1-2:2004. Vidrio para la edificación. Productos básicos especiales. Parte 1-2: Vidrio borosilicatado. Evaluación de la conformidad/Norma de producto. Sistema de evaluación de la conformidad: 1/3/4.

Vidrio de silicato sodocálcico termoendurecido*

Marcado CE obligatorio desde el 1 de septiembre de 2006. Norma UNE EN 1863-2:2004. Vidrio para la edificación. Vidrio de silicato sodocálcico termoendurecido. Parte 2: Evaluación de la conformidad/Norma de producto. Sistema de evaluación de la conformidad: 1/3/4.

Vidrio de silicato sodocálcico de seguridad templado térmicamente*

Marcado CE obligatorio desde el 1 de septiembre de 2006. Norma UNE EN 12150-2:2004. Vidrio para la edificación. Vidrio de silicato sodocálcico de seguridad templado térmicamente. Parte 2: Evaluación de la conformidad/Norma de producto. Sistema de evaluación de la conformidad: 1/3/4.

Vidrio de silicato sodocálcico endurecido químicamente*

Marcado CE obligatorio desde el 1 de septiembre de 2006. Norma UNE EN 12337-2:2004. Vidrio para la edificación. Vidrio de silicato sodocálcico endurecido químicamente. Parte 2: Evaluación de la conformidad/Norma de producto. Sistema de evaluación de la conformidad: 1/3/4.

Vidrio borosilicatado de seguridad templado térmicamente*

Marcado CE obligatorio desde el 1 de septiembre de 2006. Norma UNE EN 13024-2:2004. Vidrio para la edificación. Vidrio borosilicatado de seguridad templado térmicamente. Parte 2: Evaluación de la conformidad/ Norma de producto. Sistema de evaluación de la conformidad: 1/3/4.

Productos de vidrio de silicato básico alcalinotérreo*

Marcado CE obligatorio desde el 1 de septiembre de 2006. Norma UNE EN 14178-2:2004. Vidrio para la edificación. Productos de vidrio de silicato básico alcalinotérreo. Parte 2: Evaluación de la conformidad/Norma de producto. Sistema de evaluación de la conformidad: 1/3/4.

Vidrio de seguridad de silicato sodocálcico templado en caliente*

Marcado CE obligatorio desde el 1 de marzo de 2007. Norma UNE EN 14179-2:2005. Vidrio para la edificación. Vidrio de seguridad de silicato sodocálcico templado en caliente. Parte 2: Evaluación de la conformidad/ Norma de producto. Sistema de evaluación de la conformidad: 1/3/4.

Vidrio de seguridad de silicato alcalinotérreo endurecido en caliente*

Marcado CE obligatorio a partir del 1 de junio de 2007. Norma UNE EN 14321-2:2005. Vidrio para la edificación. Vidrio de seguridad de silicato alcalinotérreo endurecido en caliente. Parte 2: Evaluación de la conformidad. Sistema de evaluación de la conformidad: 1/3/4.

Vidrio laminado y vidrio laminado de seguridad*

Marcado CE obligatorio desde el 1 de junio de 2006. Norma UNE EN 14449:2005/AC: 2005. Vidrio para la edificación. Vidrio laminado y vidrio laminado de seguridad. Evaluación de la conformidad. Sistema de evaluación de la conformidad: 1/3/4.

Vidrio para la edificación. Vitrocerámicas

Marcado CE obligatorio desde el 1 de septiembre de 2006. Norma de aplicación: UNE-EN 1748-2-2:2005. Vidrio para la edificación. Productos básicos especiales. Parte 2-2: Vitrocerámicas. Evaluación de la conformidad/Norma de producto. Sistema de evaluación de la conformidad: 1/3 /4.

REVESTIMIENTOS

PIEDRA NATURAL

Baldosas de piedra natural para uso como pavimento exterior*

Marcado CE obligatorio desde el 1 de octubre de 2003. Norma de aplicación: UNE-EN 1341:2002. Baldosas de piedra natural para uso como pavimento exterior. Requisitos y métodos de ensayo. Sistema de evaluación de la conformidad 4.

Adoquines de piedra natural para uso como pavimento exterior

Marcado CE obligatorio desde el 1 de octubre de 2003. Norma de aplicación: UNE-EN 1342:2003. Adoquines de piedra natural para uso como pavimento exterior. Requisitos y métodos de ensayo. Sistema de evaluación de la conformidad 4.

Bordillos de piedra natural para uso como pavimento exterior

Marcado CE obligatorio desde el 1 de octubre de 2003. Norma de aplicación: UNE-EN 1343:2003. Bordillos de piedra natural para uso como pavimento exterior. Requisitos y métodos de ensayo. Sistema de evaluación de la conformidad 4.

Piedra natural. Placas para revestimientos murales*

Marcado CE obligatorio desde el 1 de julio de 2006. Norma de aplicación UNE-EN 1469:2005. Piedra natural. Placas para revestimientos murales. Requisitos. Sistema de evaluación de la conformidad: ¾

Productos de piedra natural. Plaquetas*

Obligatorio desde el 1 de septiembre de 2006. Norma de aplicación: UNE EN 12057:2005. Productos de piedra natural. Plaquetas. Requisitos. Sistema de evaluación de la conformidad: 3/4.

Productos de piedra natural. Baldosas para pavimento y escaleras*

Obligatorio desde el 1 de septiembre de 2006. Norma de aplicación: UNE EN 12058:2005. Productos de piedra natural. Baldosas para pavimentos y escaleras. Requisitos. Sistema de evaluación de la conformidad: 3/4.

Productos de pizarra y piedra natural para tejados y revestimientos discontinuos

Obligatorio desde el 1 de mayo de 2008. Norma de aplicación: UNE-EN 12326-1:2005. Productos de pizarra y piedra natural para tejados y revestimientos discontinuos. Parte 1: Especificación de producto. Sistema de evaluación de la conformidad: 3/4.

HORMIGÓN

Tejas y piezas de hormigón para tejados y revestimiento de muros*

Marcado CE obligatorio desde el 1 de septiembre de 2006. Norma de aplicación: UNE-EN 490:2005 Tejas y piezas de hormigón para tejados y revestimiento de muros. Especificaciones de producto. Sistemas de evaluación de la conformidad: 3/4.

Adoquines de hormigón

Marcado CE obligatorio desde el 1 de marzo de 2005. Norma de aplicación: UNE-EN 1338:2004/AC: 2006. Adoquines de hormigón. Especificaciones y métodos de ensayo. Sistema de evaluación de la conformidad 4.

Baldosas de hormigón*

Marcado CE obligatorio desde el 1 de marzo de 2005. Norma de aplicación: UNE-EN 1339:2004/AC: 2006. Baldosas de hormigón. Especificaciones y métodos de ensayo. Sistema de evaluación de la conformidad 4.

Bordillos prefabricados de hormigón

Marcado CE obligatorio desde el 1 de marzo de 2005. Norma de aplicación: UNE-EN 1340:2004. Bordillos prefabricados de hormigón. Especificaciones y métodos de ensayo. Sistema de evaluación de la conformidad 4.

Baldosas de terrazo para uso interior*

Obligatorio desde el 1 de junio de 2006. Norma de aplicación: UNE EN 13748-1:2005/A1 2005. Baldosas de terrazo. Parte 1: Baldosas de terrazo para uso interior. Sistema de evaluación de la conformidad: 4.

Baldosas de terrazo para uso exterior*

Obligatorio desde el 1 de abril de 2006. Norma de aplicación: UNE EN 13748-2:2005. Baldosas de terrazo. Parte 2: Baldosas de terrazo para uso exterior. Sistema de evaluación de la conformidad: 4.

Losas planas para solado

Marcado CE obligatorio desde el 1 de mayo de 2008. Norma de aplicación: UNE-EN 13747: 2006. Productos prefabricados de hormigón. Losas planas para solado. Sistema de evaluación de la conformidad: 2+.

Pastas autonivelantes para suelos

Obligatorio desde el 1 de agosto de 2004. Norma de aplicación: UNE-EN 13813:2003. Pastas autonivelantes y pastas autonivelantes para suelos. Pastas autonivelantes. Características y especificaciones. Sistema de evaluación de la conformidad: 1/3/4

Anclajes metálicos utilizados en pavimentos de hormigón

Obligatorio desde el 1 de septiembre de 2006. Norma de aplicación: UNE-EN 13877-3:2005. Pavimentos de hormigón. Parte 3: Especificaciones para anclajes metálicos utilizados en pavimentos de hormigón. Sistema de evaluación de la conformidad: 4.

ARCILLA COCIDA

Tejas de arcilla cocida para colocación discontinua*

Marcado CE obligatorio desde el 1 de febrero de 2007. Norma de aplicación: UNE-EN 1304:2006. Tejas de arcilla cocida para colocación discontinua. Definiciones y especificaciones de producto. Sistemas de evaluación de la conformidad: 3/4.

Adoquines de arcilla cocida

Marcado CE obligatorio desde el 1 de enero de 2004. Norma de aplicación: UNE-EN 1344:2002. Adoquines de arcilla cocida. Especificaciones y

métodos de ensayo. Sistema de evaluación de la conformidad 4.

Adhesivos para baldosas cerámicas*

Marcado CE obligatorio desde el 1 de abril de 2004. Norma de aplicación: UNE-EN 12004:2001/A1:2002/AC: 2002. Adhesivos para baldosas cerámicas. Definiciones y especificaciones. Sistema de evaluación de la conformidad: 3.

Baldosas cerámicas*

Obligatorio desde el 1 de diciembre de 2005. Norma de aplicación: UNE-EN 14411:2004. Baldosas cerámicas. Definiciones, clasificación, características y marcado. (ISO13006:1998 modificada) Sistema de evaluación de la conformidad: 3/4.

MADERA

Suelos de madera*

Obligatorio desde el 1 de marzo de 2007. Norma de aplicación: UNE-EN 14342:2006. Suelos de madera. Características, evaluación de conformidad y marcado. Sistema de evaluación de la conformidad: 3/4.

Frisos y entablados de madera

Marcado CE obligatorio a partir del 1 de junio de 2008. Norma de aplicación: UNE-EN 14915:2007. Frisos y entablados de madera. Características, evaluación de conformidad y marcado. Sistema de evaluación de la conformidad: 1/3/ 4.

METAL

Enlistonado y cantoneras metálicas. Enlucido interior

Marcado CE obligatorio desde 1 de marzo de 2007. Norma de aplicación: UNE-EN 13658-1:2006. Enlistonado y cantoneras metálicas. Definiciones, requisitos y métodos de ensayo. Parte 1: Enlucido interior. Sistema de evaluación de la conformidad: 3/4.

Enlistonado y cantoneras metálicas. Enlucido exterior

Marcado CE obligatorio desde 1 de marzo de 2007. Norma de aplicación: UNE-EN 13658-2:2006. Enlistonado y esquineras metálicas. Definiciones, requisitos y métodos de ensayo. Parte 2: Enlucido exterior. Sistema de evaluación de la conformidad: 3/4.

Láminas de metal autoportantes para cubiertas y revestimiento de paredes

Marcado CE obligatorio desde 1 de noviembre de 2007. Norma de aplicación: UNE-EN 14782:2006. Láminas de metal autoportantes para cubiertas y revestimiento de paredes. Sistema de evaluación de la conformidad: 3/4.

Láminas y flejes de metal totalmente soportados para cubiertas de tejados y acabados de paredes interiores y exteriores.

Marcado CE obligatorio a partir del 1 de julio de 2008. Norma de aplicación: UNE-EN 14783:2007. Láminas y flejes de metal totalmente soportados para cubiertas de tejados y acabados de paredes interiores y exteriores. Especificación de producto y requisitos. Sistema de evaluación de la conformidad: 3/4.

Laminados compactos y paneles de compuesto HPL para acabados de paredes y techos

Marcado CE obligatorio desde 1 de noviembre de 2006. Norma de aplicación: UNE-EN 438-7:2005. Laminados decorativos de alta presión (HPL). Láminas basadas en resinas termoestables (normalmente denominadas laminados). Parte 7: Laminados compactos y paneles de compuesto HPL para acabados de paredes y techos externos e internos. Sistema de evaluación de la conformidad: 1/3/4.

Recubrimientos de suelo resilientes, textiles y laminados

Obligatorio desde el 1 de enero de 2007. Norma de aplicación: UNE-EN 14041:2005/AC:2005. Recubrimientos de suelo resilientes, textiles y laminados. Características esenciales. Sistema de evaluación de la conformidad: 1/3/4.

Techos suspendidos

Marcado CE obligatorio desde el 1 de julio de 2007. Norma de aplicación: UNE-EN 13964:2005. Techos suspendidos. Requisitos y métodos de ensayo. Sistema de evaluación de la conformidad: 1/3/4.

Placas de escayola para techos suspendidos

Marcado CE obligatorio a partir del 1 de abril de 2008. Norma de aplicación: UNE-EN 14246:2007. Placas de escayola para techos suspendidos. Definiciones, especificaciones y métodos de ensayo. Sistema de evaluación de la conformidad: 3/4.

Superficies para áreas deportivas

Marcado CE obligatorio a partir del 1 de febrero de 2008. Norma de aplicación: UNE-EN 14904:2007. Superficies para áreas deportivas. Especificaciones para suelos multi-deportivos de interior. Sistema de evaluación de la conformidad: 1/3.

PRODUCTOS PARA SELLADO DE JUNTAS

Productos de sellado aplicados en caliente

Marcado CE obligatorio desde el 1 de enero de 2007. Norma de aplicación: UNE-EN 14188-1:2005. Productos para sellado de juntas. Parte 1: Especificaciones para productos de sellado aplicados en caliente. Sistema de evaluación de la conformidad: 4.

Productos de sellado aplicados en frío

Marcado CE obligatorio desde el 1 de enero de 2007. Norma de aplicación: UNE-EN 14188-2:2005. Productos para sellado de juntas. Parte 2: Especificaciones para productos de sellado aplicados en frío. Sistema de evaluación de la conformidad: 4.

Juntas preformadas

Marcado CE obligatorio desde el 1 de noviembre de 2007. Norma de aplicación: UNE-EN 14188-3:2006. Juntas de sellado. Parte 3: Especificaciones para juntas preformadas. Sistema de evaluación de la conformidad: 4.

INSTALACIÓN DE CALEFACCIÓN

Aparatos insertables, incluidos los hogares abiertos, que utilizan combustibles sólidos

Marcado CE obligatorio desde 1 de enero de 2007. Norma UNE EN 13229. Aparatos insertables, incluidos los hogares abiertos, que utilizan combustibles sólidos. Sistema de evaluación de la conformidad 3.

Estufas que utilizan combustibles sólidos

Marcado CE obligatorio desde 1 de julio de 2007. Norma UNE EN 13240. Estufas que utilizan combustibles sólidos. Sistema de evaluación de la conformidad 3.

Calderas domésticas independientes que utilizan combustibles sólidos

Marcado CE obligatorio desde 1 de julio de 2007. Norma UNE-EN 12809:2002. Calderas domésticas independientes que utilizan combustibles sólidos. Sistema de evaluación de la conformidad 3.

Paneles radiantes montados en el techo alimentados con agua a una temperatura inferior a 120 °C

Marcado CE obligatorio desde 1 de febrero de 2005. Norma UNE EN 14037-1 Paneles radiantes montados en el techo alimentados con agua a una temperatura inferior a 120 °C. Sistema de evaluación de la conformidad: 3.

Radiadores y convectores

Marcado CE obligatorio desde 1 de diciembre 2005. Norma UNE EN 442-1 y A1. Radiadores y convectores. Sistema de evaluación de la conformidad 3.

INSTALACIÓN DE DEPÓSITOS DE COMBUSTIBLES LÍQUIDOS

Sistemas separadores para líquidos ligeros

Marcado CE obligatorio desde 1 de septiembre de 2006. Norma de aplicación: UNE-EN 858-1:2002/A1:2005. Sistemas separadores para líquidos ligeros (por ejemplo aceite y petróleo). Parte 1: Principios de diseño de producto, características y ensayo, marcado y control de calidad. Sistema de evaluación de la conformidad 3/4.

Depósitos estáticos de polietileno para el almacenamiento aéreo de carburantes, queroseno y combustibles diesel para calefacción doméstica

Marcado CE obligatorio desde 1 de enero de 2007. Norma de aplicación: UNE-EN 13341: 2005. Depósitos estáticos de materiales termoplásticos para el almacenamiento aéreo de carburantes, queroseno y combustibles diesel para calefacción doméstica. Depósitos de polietileno moldeados por soplado y por moldeo rotacional y de poliamida 6 fabricados por polimerización aniónica. Requisitos y métodos de ensayo. Sistema de evaluación de la conformidad 3.

Dispositivos de prevención del rebosamiento para tanques estáticos para combustibles petrolíferos líquidos

Marcado CE obligatorio desde 1 de junio de 2006. Norma de aplicación: UNE-EN 13616:2005/AC: 2006. Dispositivos de prevención del rebosamiento para tanques estáticos para combustibles petrolíferos líquidos. Sistema de evaluación de la conformidad 3/4.

Tanques horizontales cilíndricos, de acero fabricados en taller, de pared simple o de pared doble, para el almacenamiento por encima del suelo de líquidos inflamables y no inflamables contaminantes del agua

Marcado CE obligatorio desde 1 de enero de 2007. Norma de aplicación: UNE-EN 12285-2: 2005. Tanques de acero fabricados en taller. Parte 2: Tanques horizontales cilíndricos, de pared simple o de pared doble, para el almacenamiento por encima del suelo de líquidos inflamables y no inflamables contaminantes del agua. Sistema de evaluación de la conformidad: 1/3 /4.

INSTALACIÓN DE GAS

Juntas elastoméricas. Materiales de juntas empleadas en tubos y accesorios para transporte de gases y fluidos hidrocarbonados

Marcado CE obligatorio desde 1 de diciembre de 2003. Norma de aplicación: UNE-EN 682:2002. Juntas elastoméricas. Requisitos de los materiales de juntas empleadas en tubos y accesorios para transporte de gases y fluidos hidrocarbonados Sistema de evaluación de la conformidad: 4.

Sistemas de detección de fugas

Marcado CE obligatorio desde 1 de marzo de 2005. Norma de aplicación: UNE-EN 13160-1:2003. Sistemas de detección de fugas. Parte 1: Principios generales. Sistema de evaluación de la conformidad: ¾

INSTALACIÓN DE ELECTRICIDAD

Columnas y báculos de alumbrado

Marcado CE obligatorio desde 1 de octubre de 2007. Norma de aplicación: UNE-EN 40-4: 2006. Columnas y báculos de alumbrado. Parte 4: Requisitos para columnas y báculos de alumbrado de hormigón armado y hormigón pretensado. Sistema de evaluación de la conformidad 1.

Columnas y báculos de alumbrado de acero

Marcado CE obligatorio desde 1 de febrero de 2005. Norma de aplicación: UNE-EN 40-5:2003. Columnas y báculos de alumbrado. Parte 5: Requisitos para las columnas y báculos de alumbrado de acero. Sistema de evaluación de la conformidad 1.

Columnas y báculos de alumbrado de aluminio

Marcado CE obligatorio desde 1 de febrero de 2005. Norma de aplicación: UNE-EN 40-6:2003. Columnas y báculos de alumbrado. Parte 6: Requisitos para las columnas y báculos de alumbrado de aluminio. Sistema de evaluación de la conformidad 1.

Columnas y báculos de alumbrado de materiales compuestos poliméricos reforzados con fibra

Marcado CE obligatorio desde 1 de octubre de 2004. Norma de aplicación: UNE-EN 40-7:2003. Columnas y báculos de alumbrado. Parte 7: Requisitos para columnas y báculos de alumbrado de materiales compuestos poliméricos reforzados con fibra. Sistema de evaluación de la conformidad 1.

INSTALACIÓN DE SANEAMIENTO Y DRENAJE

TUBOS

Tuberías de gres, accesorios y juntas para saneamiento

Marcado CE obligatorio desde 1 de enero de 2007. Norma de aplicación: UNE-EN 295-10:2005. Tuberías de gres, accesorios y juntas para saneamiento. Parte 10: Requisitos obligatorios. Sistema de evaluación de la conformidad: 3.

Tuberías de fibrocemento para drenaje y saneamiento. Pasos de hombre y cámaras de inspección

Marcado CE obligatorio desde 1 de octubre de 2003. Norma de aplicación: UNE-EN 588-2:2002. Tuberías de fibrocemento para drenaje y saneamiento. Parte 2: Pasos de hombre y cámaras de inspección. Sistema de evaluación de la conformidad: 4.

Tubos y accesorios de acero galvanizado en caliente soldados longitudinalmente con manguito acoplable para canalización de aguas residuales

Marcado CE obligatorio desde 1 de junio de 2006. Norma de aplicación: UNE-EN 1123-1:2000/A1:2005

Tubos y accesorios de acero galvanizado en caliente soldados longitudinalmente con manguito acoplable para canalización de aguas residuales. Parte 1: Requisitos, ensayos, control de calidad. Sistema de evaluación de la conformidad: 4.

Tubos y accesorios de acero inoxidable soldados longitudinalmente, con manguito acoplable para canalización de aguas residuales

Marcado CE obligatorio desde 1 de junio de 2006. Norma de aplicación: UNE-EN 1124-1:2000/A1:2005. Tubos y accesorios de acero inoxidable soldados longitudinalmente, con manguito acoplable para canalización de aguas residuales. Parte 1: Requisitos, ensayos, control de calidad. Sistema de evaluación de la conformidad: 4.

POZOS DE REGISTRO

Pozos de registro y cámaras de inspección de hormigón en masa, hormigón armado y hormigón con fibras de acero

Marcado CE obligatorio desde 23 de noviembre de 2004. Norma de aplicación: UNE-EN 1917:2003. Pozos de registro y cámaras de inspección de hormigón en masa, hormigón armado y hormigón con fibras de acero. Sistema de evaluación de la conformidad: 4.

Pates para pozos de registro enterrados

Marcado CE obligatorio desde 1 de agosto de 2004. Norma de aplicación: UNE-EN 13101:2003. Pates para pozos de registro enterrados. Requisitos, marcado, ensayos y evaluación de conformidad. Sistema de evaluación de la conformidad: 4.

Escaleras fijas para pozos de registro

Marcado CE obligatorio desde 1 de diciembre de 2005. Norma de aplicación: UNE-EN 14396:2004. Escaleras fijas para pozos de registro. Sistema de evaluación de la conformidad: 4.

PLANTAS ELEVADORAS DE AGUAS RESIDUALES

Plantas elevadoras de aguas residuales que contienen materias fecales

Marcado CE obligatorio desde 1 de noviembre de 2002. Norma de aplicación: UNE-EN 12050-1:2001. Plantas elevadoras de aguas residuales para edificios e instalaciones. Principios de construcción y ensayo. Parte 1: Plantas elevadoras de aguas residuales que contienen materias fecales. Sistema de evaluación de la conformidad: 3.

Plantas elevadoras de aguas residuales que no contienen materias fecales

Marcado CE obligatorio desde 1 de octubre de 2002. Norma de aplicación: UNE-EN 12050-2:2001. Plantas elevadoras de aguas residuales para edificios e instalaciones. Principios de construcción y ensayo. Parte 2: Plantas elevadoras de aguas residuales que no contienen materias fecales. Sistema de evaluación de la conformidad: 3.

Plantas elevadoras de aguas residuales que contienen materias fecales para aplicaciones limitadas

Marcado CE obligatorio desde 1 de octubre de 2002. Norma de aplicación: UNE-EN 12050-3:2001. Plantas elevadoras de aguas residuales para edificios e instalaciones. Principios de construcción y ensayo. Parte 3: Plantas elevadoras de aguas residuales que contienen materias fecales para aplicaciones limitadas. Sistema de evaluación de la conformidad: 3.

VÁLVULAS

Válvulas de retención para aguas residuales que no contienen materias fecales y para aguas residuales que contienen materias fecales en plantas elevadoras de aguas residuales

Marcado CE obligatorio desde 1 de octubre de 2002. Norma de aplicación: UNE-EN 12050-4:2001. Plantas elevadoras de aguas residuales para edificios e instalaciones. Principios de construcción y ensayo. Parte 4: Válvulas de retención para aguas residuales que no contienen materias fecales y para aguas residuales que contienen materias fecales. Sistema de evaluación de la conformidad: 3.

Válvulas equilibradoras de presión para sistemas de desagüe

Marcado CE obligatorio desde 1 de octubre de 2004. Norma de aplicación: UNE-EN 12380:2003. Válvulas equilibradoras de presión para sistemas de desagüe. Requisitos, métodos de ensayo y evaluación de la conformidad. Sistema de evaluación de la conformidad: 4.

Canales de desagüe para zonas de circulación utilizadas por peatones y vehículos

Marcado CE obligatorio desde 1 de agosto de 2004. Norma de aplicación: UNE-EN 1433:2003/A1:2005. Canales de desagüe para zonas de circulación utilizadas por peatones y vehículos. Clasificación, requisitos de diseño y de ensayo, marcado y evaluación de la conformidad. Sistema de evaluación de la conformidad: 3.

PEQUEÑAS INSTALACIONES DE DEPURACIÓN DE AGUAS RESIDUALES

Pequeñas instalaciones de depuración de aguas residuales para poblaciones de hasta 50 habitantes equivalentes. Fosas sépticas prefabricadas

Marcado CE obligatorio desde 1 de diciembre de 2005. Norma de aplicación: UNE-EN 12566-1:2000/A1:2004. Pequeñas instalaciones de depuración de aguas residuales para poblaciones de hasta 50 habitantes equivalentes. Parte 1: Fosas sépticas prefabricadas. Sistema de evaluación de la conformidad: 3.

Pequeñas instalaciones para el tratamiento de aguas residuales iguales o superiores a 50 PT. Plantas de tratamiento de aguas residuales domésticas ensambladas en su destino y/o embaladas

Marcado CE obligatorio desde 1 de mayo de 2007. Norma de aplicación: UNE-EN 12566-3:2006. Pequeñas instalaciones para el tratamiento de aguas residuales iguales o superiores a 50 PT. Parte 3: Plantas de tratamiento de aguas residuales domésticas ensambladas en su destino y/o embaladas. Sistema de evaluación de la conformidad: 3.

DISPOSITIVOS ANTIINUNDACIÓN PARA EDIFICIOS

Marcado CE obligatorio desde 1 de mayo de 2004. Norma de aplicación: UNE-EN 13564-1:2003. Dispositivos antiinundación para edificios. Parte 1: Requisitos. Sistema de evaluación de la conformidad: 4.

JUNTAS DE ESTANQUIDAD DE TUBERÍAS EMPLEADAS EN CANALIZACIONES DE AGUA Y EN DRENAJE

Caucho vulcanizado

Marcado CE obligatorio desde 1 de enero de 2004. Norma de aplicación: UNE-EN 681-1:1996/A1:1999/A2:2002. Juntas elastoméricas. Requisitos de los materiales para juntas de estanquidad de tuberías empleadas en canalizaciones de agua y en drenaje. Parte 1: Caucho vulcanizado. Sistema de evaluación de la conformidad: 4.

Elastómeros termoplásticos

Marcado CE obligatorio desde 1 de enero de 2004. Norma de aplicación: UNE-EN 681-2:2001/A1:2002. Juntas elastoméricas. Requisitos de los materiales para juntas de estanquidad de tuberías empleadas en canalizaciones de agua y en drenaje. Parte 2: Elastómeros termoplásticos. Sistema de evaluación de la conformidad: 4.

Materiales celulares de caucho vulcanizado

Marcado CE obligatorio desde 1 de enero de 2004. Norma de aplicación: UNE-EN 681-3:2001/A1:2002. Juntas elastoméricas. Requisitos de los materiales para juntas de estanquidad de tuberías empleadas en canalizaciones de agua y en drenaje. Parte 3: Materiales celulares de caucho vulcanizado. Sistema de evaluación de la conformidad: 4.

Elementos de estanquidad de poliuretano moldeado

Marcado CE obligatorio desde 1 de enero de 2004. Norma de aplicación: UNE-EN 681-4:2001/ A1:2002. Juntas elastoméricas. Requisitos de los materiales para juntas de estanquidad de tuberías empleadas en canalizaciones de agua y en drenaje. Parte 4: Elementos de estanquidad de poliuretano moldeado. Sistema de evaluación de la conformidad: 4.

SEPARADORES DE GRASAS

Marcado CE obligatorio desde 1 de septiembre de 2006. Norma de aplicación: UNE-EN 1825-1:2005. Separadores de grasas. Parte 1: Principios de diseño, características funcionales, ensayos, marcado y control de calidad. Sistema de evaluación de la conformidad: 3 /4.

INSTALACIÓN DE FONTANERÍA Y APARATOS SANITARIOS

Inodoros y conjuntos de inodoros con sifón incorporado

Marcado CE obligatorio desde 1 de diciembre de 2006. Norma de aplicación: UNE-EN 997:2004. Inodoros y conjuntos de inodoros con sifón incorporado. Sistema de evaluación de la conformidad: 4.

Tubos y racores de acero para el transporte de líquidos acuosos, incluido el agua destinada al consumo humano

Marcado CE obligatorio desde 1 de abril de 2007. Norma de aplicación: UNE-EN 10224:200/A1:20063. Tubos y racores de acero para el transporte de líquidos acuosos, incluido el agua destinada al consumo humano. Condiciones técnicas de suministro. Sistema de evaluación de la conformidad: 4.

Juntas para la conexión de tubos de acero y racores para el transporte de líquidos acuosos incluido agua para el consumo humano

Marcado CE obligatorio desde 1 de marzo de 2007. Norma de aplicación: UNE-EN 10311:2006. Juntas para la conexión de tubos de acero y racores

para el transporte de líquidos acuosos incluido agua para el consumo humano. Sistema de evaluación de la conformidad: 4.

Tubos y racores de acero inoxidable para el transporte de líquidos acuosos incluyendo agua para el consumo humano

Marcado CE obligatorio desde 1 de abril de 2007. Norma de aplicación: UNE-EN 10312:2003/A1:2006. Tubos y racores de acero inoxidable para el transporte de líquidos acuosos incluyendo agua para el consumo humano. Condiciones técnicas de suministro. Sistema de evaluación de la conformidad: 4.

Bañeras de hidromasaje

Marcado CE obligatorio desde 1 de octubre de 2007. Norma de aplicación: UNE-EN 12764:2005. Aparatos sanitarios. Especificaciones para bañeras de hidromasaje. Sistema de evaluación de la conformidad: 4.

Fregaderos de cocina

Marcado CE obligatorio desde 1 de febrero de 2005. Norma de aplicación: UNE-EN 13310:2003. Fregaderos de cocina. Requisitos funcionales y métodos de ensayo. Sistema de evaluación de la conformidad: 4.

Bidets

Marcado CE obligatorio desde 1 de octubre de 2008. Norma de aplicación: UNE-EN 14528: 2006. Bidets. Requisitos funcionales y métodos de ensayo. Sistema de evaluación de la conformidad: 4.

Cubetas de lavado comunes para usos domésticos

Marcado CE obligatorio desde 1 de marzo de 2008. Norma de aplicación: UNE-EN 14296:2006. Cubetas de lavado comunes para usos domésticos. Sistema de evaluación de la conformidad: 4.

Mamparas de ducha

Marcado CE obligatorio desde 1 de septiembre de 2007. Norma de aplicación: UNE-EN 14428:2005. Mamparas de ducha. Requisitos funcionales y métodos de ensayo. Sistema de evaluación de la conformidad: 4.

Cobre y aleaciones de cobre. Tubos redondos de cobre, sin soldadura, para agua y gas en aplicaciones sanitarias y de calefacción

Marcado CE obligatorio a partir del 1 de marzo de 2008. Norma de aplicación: UNE-EN 1057:2007. Cobre y aleaciones de cobre. Tubos redondos de cobre, sin soldadura, para agua y gas en aplicaciones sanitarias y de calefacción. Sistemas de evaluación de la conformidad: 1/3/ 4.

INSTALACIÓN DE VENTILACIÓN

SISTEMAS PARA EL CONTROL DE HUMOS Y DE CALOR

Cortinas de humo

Marcado CE obligatorio desde 1 de septiembre de 2008. Norma de aplicación: UNE-EN 12101-1: 2006 /A1:2006. Sistemas para el control de humos y de calor. Parte 1: Especificaciones para cortinas de humo. Requisitos y métodos de ensayo. Sistema de evaluación de la conformidad: 1.

Aireadores de extracción natural de extracción de humos y calor

Marcado CE obligatorio desde 1 de septiembre de 2006. Norma de aplicación: UNE-EN 12101-2:2004. Sistemas para el control de humos y de calor. Parte 2: Especificaciones para aireadores de extracción natural de extracción de humos y calor. Sistema de evaluación de la conformidad: 1.

Aireadores extractores de humos y calor mecánicos

Marcado CE obligatorio desde 1 de abril de 2005. Norma de aplicación: UNE-EN 12101-3:2002/AC: 2006. Sistemas de control de humos y calor. Parte 3: Especificaciones para aireadores extractores de humos y calor mecánicos. Sistema de evaluación de la conformidad: 1.

Sistemas de presión diferencial. Equipos

Marcado CE obligatorio desde 1 de abril de 2007. Norma de aplicación: UNE-EN 12101-6:2006. Sistemas para control de humos y de calor. Parte 6: Sistemas de presión diferencial. Equipos. Sistema de evaluación de la conformidad: 1.

Suministro de energía

Marcado CE obligatorio desde 1 de enero de 2009. Norma de aplicación: UNE-EN 12101-10:2006. Sistemas de control de humos y calor. Parte 10: Suministro de energía. Sistema de evaluación de la conformidad: 1.

Alarmas de humo autónomas

Marcado CE obligatorio desde 1 de agosto de 2008. Norma de aplicación: UNE-EN 14604:2006. Alarmas de humo autónomas. Sistema de evaluación de la conformidad: 1.

CHIMENEAS

Chimeneas modulares con conductos de humo de arcilla o cerámicos

Marcado CE obligatorio desde el 1 de octubre de 2007. Norma de aplicación: UNE-EN 13063-1: 2006. Chimeneas. Chimeneas modulares con conductos de humo de arcilla o cerámicos. Parte 1: Requisitos y métodos de ensayo para resistencia al hollín. Sistema de evaluación de la conformidad: 2+.

Marcado CE obligatorio desde el 1 de marzo de 2007. Norma de aplicación: UNE-EN 13063-2:2006. Chimeneas. Chimeneas modulares con conductos de humo de arcilla o cerámicos. Parte 2: Requisitos y métodos de ensayo en condiciones húmedas. Sistema de evaluación de la conformidad: 2+.

Paredes exteriores de arcilla o cerámicas para chimeneas modulares

Marcado CE obligatorio desde el 1 de mayo de 2007. Norma de aplicación: UNE-EN 13069:2006. Chimeneas. Paredes exteriores de arcilla o cerámicas para chimeneas modulares. Requisitos y métodos de ensayo. Sistema de evaluación de la conformidad: 2+.

Materiales para conductos de ladrillo de chimeneas industriales autoportantes.

Marcado CE obligatorio desde el 1 de abril de 2007. Norma de aplicación: UNE-EN 13084-5:2006. Chimeneas industriales autoportantes. Parte 5: Materiales para conductos de ladrillo. Especificación del producto. Sistema de evaluación de la conformidad: 2+.

Construcciones cilíndricas de acero de uso en chimeneas de pared simple de acero y revestimientos de acero de chimeneas autoportantes

Marcado CE obligatorio desde el 1 de agosto de 2007. Norma de aplicación: UNE-EN 13084-7: 2006. Chimeneas autoportantes. Parte 7: Especificaciones de producto para construcciones cilíndricas de acero de uso en chimeneas de pared simple de acero y revestimientos de acero. Sistema de evaluación de la conformidad: 2+.

Conductos de humo de arcilla o cerámicos

Marcado CE obligatorio desde el 1 de agosto de 2004. Norma de aplicación: UNE-EN 1457:2003. Chimeneas. Conductos de humo de arcilla o cerámicos. Requisitos y métodos de ensayo. Sistema de evaluación de la conformidad: 2+.

Chimeneas metálicas modulares

Marcado CE obligatorio desde el 1 de agosto de 2004. Norma de aplicación: UNE-EN 1856-1:2004/1M 2005. Chimeneas. Requisitos para chimeneas metálicas. Parte 1: Chimeneas modulares. Sistema de evaluación de la conformidad: 2+/4.

Conductos interiores y conductos de unión metálicos para chimeneas metálicas

Marcado CE obligatorio desde el 1 de noviembre de 2007. Norma de aplicación: UNE-EN 1856-2:2005. Chimeneas. Requisitos para chimeneas metálicas. Parte 2: Conductos interiores y conductos de unión metálicos. Sistema de evaluación de la conformidad: 2+.

Conductos interiores de hormigón

Marcado CE obligatorio desde el 1 de mayo de 2005. Norma de aplicación: UNE-EN 1857:2004/AC: 2006. Chimeneas. Componentes. Conductos interiores de hormigón. Sistema de evaluación de la conformidad: 2+.

Bloques para conductos de humo de hormigón

Marcado CE obligatorio desde el 1 de mayo de 2005. Norma de aplicación: UNE-EN 1858:2004. Chimeneas. Componentes. Bloques para conductos de humo de hormigón. Sistema de evaluación de la conformidad: 2+.

Elementos de pared exterior de hormigón

Marcado CE obligatorio desde el 1 de febrero de 2005. Norma de aplicación: UNE-EN 12446:2003. Chimeneas. Componentes. Elementos de pared exterior de hormigón. Sistema de evaluación de la conformidad: 2+.

Terminales de los conductos de humos arcillosos/cerámicos

Marcado CE obligatorio desde el 1 de agosto de 2004. Norma de aplicación: UNE-EN 13502:2003. Chimeneas. Terminales de los conductos de humos arcillosos/cerámicos. Requisitos y métodos de ensayo. Sistema de evaluación de la conformidad: 4.

Chimeneas con conductos de humo de material plástico

Marcado CE obligatorio desde el 1 de junio de 2007. Norma de aplicación: UNE-EN 14471:2006. Chimeneas. Requisitos y métodos de ensayo para sistemas de chimeneas con conductos de humo de material plástico. Sistema de evaluación de la conformidad: 1/2+/3/4.

Bloques para conductos de humo de arcilla o cerámicos para chimeneas de pared simple

Marcado CE obligatorio a partir del 1 de mayo de 2008. Norma de aplicación: UNE-EN 1806:2007. Chimeneas. Bloques para conductos de humo de arcilla o cerámicos para chimeneas de pared simple. Requisitos y métodos de ensayo. Sistema de evaluación de la conformidad: 2+.

INSTALACIÓN DE PROTECCIÓN CONTRA INCENDIOS

PRODUCTOS DE PROTECCIÓN CONTRA EL FUEGO

Normas de aplicación: Guía DITE Nº 018-1, Guía DITE Nº 018-2, Guía DITE Nº 018-3, Guía DITE Nº 018-4. Productos de protección contra el fuego. Sistema de evaluación de la conformidad: 3 sólo para ensayos de reacción al fuego.

HIDRANTES

Hidrantes bajo nivel de tierra, arquetas y tapas

Marcado CE obligatorio desde 1 de mayo de 2007. Norma de aplicación: UNE- EN 14339:2006. Hidrantes bajo nivel de tierra, arquetas y tapas. Sistema de evaluación de la conformidad: 1.

Hidrantes

Marcado CE obligatorio desde 1 de mayo de 2007. Norma de aplicación: UNE-EN 14384:2006. Hidrantes. Sistema de evaluación de la conformidad: 1.

SISTEMAS DE DETECCIÓN Y ALARMA DE INCENDIOS

Dispositivos de alarma de incendios acústicos

Marcado CE obligatorio desde el 30 de junio de 2005. Norma de aplicación: UNE-EN 54-3:2001/A1:2002. Sistema de evaluación de la conformidad: 1.

Equipos de suministro de alimentación

Marcado CE obligatorio desde el 31 de diciembre de 2007. Norma de aplicación: UNE-EN 54-4:1997 AC: 1999/A1:2003. Sistema de evaluación de la conformidad: 1.

Detectores de calor puntuales

Marcado CE obligatorio desde el 30 de junio de 2005. Norma de aplicación: UNE-EN 54-5:2001/A1:2002. Sistema de evaluación de la conformidad: 1.

Detectores de humo puntuales que funcionan según el principio de luz difusa, luz transmitida o por ionización

Marcado CE obligatorio desde el 30 de junio de 2005. Norma de aplicación: UNE-EN 54-7:2001/A1:2002. Sistema de evaluación de la conformidad: 1.

Detectores de llama puntuales

Marcado CE obligatorio desde el 1 de septiembre de 2008. Norma de aplicación: UNE-EN 54-10: 2002/A1: 2006. Sistema de evaluación de la conformidad: 1.

Pulsadores manuales de alarma

Marcado CE obligatorio desde el 1 de septiembre de 2008. Norma de aplicación: UNE-EN 54-11: 2001/A1: 2006. Sistema de evaluación de la conformidad: 1.

Detectores de humo de línea que utilizan un haz óptico de luz

Marcado CE obligatorio desde el 31 de diciembre de 2005. Norma de aplicación: UNE-EN 54-12:2003. Sistema de evaluación de la conformidad: 1.

Seccionadores de cortocircuito

Marcado CE obligatorio desde el 31 de diciembre de 2008. Norma de aplicación: UNE-EN 54-17: 2006. Sistema de evaluación de la conformidad: 1.

Dispositivos entrada/salida para su uso en las vías de transmisión de los detectores de fuego y de las alarmas de incendio

Marcado CE obligatorio desde el 31 de diciembre de 2008. Norma de aplicación: UNE-EN 54-18: 2006. Sistema de evaluación de la conformidad: 1.

Detectores de aspiración de humos

Marcado CE obligatorio a partir del 1 de julio de 2009. Norma de aplicación: UNE-EN 54-20: 2007. Sistema de evaluación de la conformidad: 1.

Equipos de transmisión de alarmas y avisos de fallo

Marcado CE obligatorio a partir del 1 de junio de 2009. Norma de aplicación: UNE-EN 54-21: 2007. Sistema de evaluación de la conformidad: 1.

INSTALACIONES FIJAS DE LUCHA CONTRA INCENDIOS. SISTEMAS EQUIPADOS CON MANGUERAS

Bocas de incendio equipadas con mangueras semirrígidas

Marcado CE obligatorio desde el 1 de abril de 2004. Norma de aplicación: UNE-EN 671-1:2001. Sistema de evaluación de la conformidad: 1.

Bocas de incendio equipadas con mangueras planas

Marcado CE obligatorio desde el 1 de abril de 2004. Norma de aplicación: UNE-EN 671-2:2001. Sistema de evaluación de la conformidad: 1.

SISTEMAS FIJOS DE LUCHA CONTRA INCENDIOS. COMPONENTES PARA SISTEMAS DE EXTINCIÓN MEDIANTE AGENTES GASEOSOS

Dispositivos automáticos y eléctricos de control y retardo

Marcado CE obligatorio desde el 1 de mayo de 2006. Norma de aplicación: UNE-EN 12094-1:2004. Parte 1: Requisitos y métodos de ensayo para

los dispositivos automáticos y eléctricos de control y retardo. Sistema de evaluación de la conformidad: 1.

Dispositivos automáticos no eléctricos de control y de retardo

Marcado CE obligatorio desde el 1 de mayo de 2006. Norma de aplicación: UNE-EN 12094-2:2004. Parte 2: Requisitos y métodos de ensayo para los dispositivos automáticos no eléctricos de control y retardo. Sistema de evaluación de la conformidad: 1.

Dispositivos manuales de disparo y de paro

Marcado CE obligatorio desde el 1 de septiembre de 2005. Norma de aplicación: UNE-EN 12094-3:2004. Parte 3: Requisitos y métodos de ensayo para los dispositivos manuales de disparo y paro. Sistema de evaluación de la conformidad: 1.

Conjuntos de válvulas de los contenedores de alta presión y sus actuadores

Marcado CE obligatorio a partir del 1 de agosto de 2007. Norma de aplicación: UNE-EN 12094-4:2005. Parte 4: Requisitos y métodos de ensayo para los conjuntos de válvulas de los contenedores de alta presión y sus actuadores. Sistema de evaluación de la conformidad: 1.

Válvulas direccionales de alta y baja presión y sus actuadores para sistemas de CO₂

Marcado CE obligatorio a partir del 1 de febrero de 2008. Norma de aplicación: UNE-EN 12094-5:2007. Parte 5: Requisitos y métodos de ensayo para válvulas direccionales de alta y baja presión y sus actuadores para sistemas de CO₂. Sistema de evaluación de la conformidad: 1.

Dispositivos no eléctricos de aborto para sistemas de CO₂

Marcado CE obligatorio a partir del 1 de febrero de 2008. Norma de aplicación: UNE-EN 12094-6:2007. Parte 6: Requisitos y métodos de ensayo para los dispositivos no eléctricos de aborto para sistemas de CO₂. Sistema de evaluación de la conformidad: 1.

Difusores para sistemas de CO₂

Marcado CE obligatorio desde el 1 de noviembre de 2005. Norma de aplicación: UNE-EN 12094-7:2001/A1:2005. Parte 7: Requisitos y métodos de ensayo para difusores para sistemas de CO₂. Sistema de evaluación de la conformidad: 1.

Conectores

Marcado CE obligatorio a partir del 1 de mayo de 2009. Norma de aplicación: UNE-EN 12094-8:2007. Parte 8: Requisitos y métodos de ensayo para conectores. Sistema de evaluación de la conformidad: 1.

Detectores especiales de incendios

Marcado CE obligatorio desde el 1 de septiembre de 2005. Norma de aplicación: UNE-EN 12094-9:2003. Parte 9: Requisitos y métodos de ensayo para detectores especiales de incendios. Sistema de evaluación de la conformidad: 1.

Presostatos y manómetros

Marcado CE obligatorio desde el 1 de mayo de 2006. Norma de aplicación: UNE-EN 12094-10:2004. Parte 10: Requisitos y métodos de ensayo para presostatos y manómetros. Sistema de evaluación de la conformidad: 1.

Dispositivos mecánicos de pesaje

Marcado CE obligatorio desde el 1 de septiembre de 2005. Norma de aplicación: UNE-EN 12094-11:2003. Parte 11: Requisitos y métodos de ensayo para dispositivos mecánicos de pesaje. Sistema de evaluación de la conformidad: 1.

Dispositivos neumáticos de alarma

Marcado CE obligatorio desde el 1 de septiembre de 2005. Norma de aplicación: UNE-EN 12094-12:2004. Parte 12: Requisitos y métodos de ensayo para dispositivos neumáticos de alarma. Sistema de evaluación de la conformidad: 1.

Válvulas de retención y válvulas antirretorno

Marcado CE obligatorio desde el 1 de abril de 2004. Norma de aplicación: UNE-EN 12094-13:2001/AC: 2002. Parte 13: Requisitos y métodos de ensayo para válvulas de retención y válvulas antirretorno. Sistema de evaluación de la conformidad: 1.

SISTEMAS FIJOS DE LUCHA CONTRA INCENDIOS. COMPONENTES PARA SISTEMAS DE ROCIADORES Y AGUA PULVERIZADA

Rociadores automáticos

Marcado CE obligatorio desde el 1 de septiembre de 2005. Norma de aplicación: UNE-EN 12259-1:2002/A2:2005/A3: 2006. Sistema de evaluación de la conformidad: 1.

Conjuntos de válvula de alarma de tubería mojada y cámaras de retardo

Marcado CE obligatorio desde el 1 de agosto de 2007. Norma de aplicación: UNE-EN 12259-2:2000/ A1:2001/ A2: 2006/AC: 2002. Sistema de evaluación de la conformidad: 1.

Conjuntos de válvula de alarma para sistemas de tubería seca

Marcado CE obligatorio desde el 1 de agosto de 2007. Norma de aplicación: UNE-EN 12259-3:2001/ A1:2001/ A2:2006. Sistema de evaluación de la conformidad: 1.

Alarmas hidromecánicas

Marcado CE obligatorio desde el 1 de abril de 2004. Norma de aplicación: UNE-EN 12259-4:2000/A1:2001. Sistema de evaluación de la conformidad: 1.

Detectores de flujo de agua

Marcado CE obligatorio desde el 1 de septiembre de 2005. Norma de aplicación: UNE-EN 12259-5:2003. Sistema de evaluación de la conformidad: 1.

SISTEMAS FIJOS DE LUCHA CONTRA INCENDIOS. SISTEMAS DE EXTINCIÓN POR POLVO

Componentes

Marcado CE obligatorio desde el 1 de abril de 2004. Norma de aplicación: UNE-EN 12416-1:2001. Sistema de evaluación de la conformidad: 1.

Diseño, construcción y mantenimiento

Marcado CE obligatorio desde el 1 de abril de 2004. Norma de aplicación: UNE-EN 12416-2:2001. Sistema de evaluación de la conformidad: 1.

INSTALACIONES FIJAS DE LUCHA CONTRA INCENDIOS. SISTEMAS DE ESPUMA

Componentes

Marcado CE obligatorio desde el 1 de marzo de 2007. Norma de aplicación: UNE-EN 13565-1:2005. Sistema de evaluación de la conformidad: 1.

KITS DE CONSTRUCCION

EDIFICIOS PREFABRICADOS

De estructura de madera

Norma de aplicación: Guía DITE Nº 007. Kits de construcción de edificios prefabricados de estructura de madera. Sistema de evaluación de la conformidad: 3 sólo para ensayos de reacción al fuego.

De estructura de troncos

Norma de aplicación: Guía DITE Nº 012. Kits de construcción de edificios prefabricados de estructura de troncos. Sistema de evaluación de la conformidad: 3 sólo para ensayos de reacción al fuego.

De estructura de hormigón

Norma de aplicación: Guía DITE nº 024. Kits de construcción de edificios prefabricados de estructura de hormigón. Sistema de evaluación de la conformidad: 3 sólo para ensayos de reacción al fuego.

De estructura metálica

Norma de aplicación: Guía DITE nº 025. Kits de construcción de edificios prefabricados de estructura metálica. Sistema de evaluación de la conformidad: 3 sólo para ensayos de reacción al fuego.

ALMACENES FRIGORÍFICOS

Norma de aplicación: Guía DITE nº 021-1 - Guía DITE Nº 021-2. Kits de construcción de almacenes frigoríficos. Sistema de evaluación de la conformidad: 3 sólo para ensayos de reacción al fuego.

OTROS (Clasificación por material)

HORMIGONES, MORTEROS Y COMPONENTES

Cementos comunes*

Marcado CE obligatorio desde el 1 de febrero de 2002. Norma de aplicación: UNE-EN 197-1:2000/A1:2005. Cemento. Parte 1: Composición, especificaciones y criterios de conformidad de los cementos comunes. Sistema de evaluación de la conformidad: 1+.

Cementos de escorias de horno alto de baja resistencia inicial

Marcado CE obligatorio desde el 1 de febrero de 2006. Norma de aplicación: UNE-EN 197-4:2005 Cemento. Parte 4: Composición, especificaciones y criterios de conformidad de los cementos de escorias de horno alto de baja resistencia inicial. Sistema de evaluación de la conformidad: 1+.

Cementos de albañilería

Marcado CE obligatorio desde el 1 de diciembre de 2005. Norma de aplicación: UNE-EN 413-1:2005. Cementos de albañilería. Parte 1: Composición, especificaciones y criterios de conformidad. Sistema de evaluación de la conformidad: 1+.

Cemento de aluminato cálcico

Marcado CE obligatorio desde el 1 de agosto de 2007. Norma de aplicación: UNE-EN 14647:2006. Cemento de aluminato cálcico. Composición, especificaciones y criterios de conformidad. Sistema de evaluación de la conformidad: 1+.

Cementos especiales de muy bajo calor de hidratación

Marcado CE obligatorio desde el 1 de febrero de 2006. Norma de aplicación: UNE-EN 14216:2005. Cemento. Composición, especificaciones y criterios de conformidad de los cementos especiales de muy bajo calor de hidratación. Sistema de evaluación de la conformidad: 1+.

Cenizas volantes para hormigón

Marcado CE obligatorio desde el 1 de enero de 2007. Norma de aplicación: UNE-EN 450-1:2006. Cenizas volantes para hormigón. Parte 1: Definiciones, especificaciones y criterios de conformidad. Sistema de evaluación de la conformidad: 1+.

Cales para la construcción*

Marcado CE obligatorio desde el 1 de agosto de 2003. Norma de aplicación: UNE-EN 459-1:2002. Cales para la construcción. Parte 1: Definiciones, especificaciones y criterios de conformidad. Sistema de evaluación de la conformidad: 2.

Aditivos para hormigones*

Marcado CE obligatorio desde el 1 de mayo de 2003. Norma de aplicación: UNE-EN 934-2:2002/A1:2005/A2:2006 Aditivos para hormigones, morteros y pastas. Parte 2: Aditivos para hormigones. Definiciones, requisitos, conformidad, marcado y etiquetado. Sistema de evaluación de la conformidad: 2+.

Aditivos para morteros para albañilería

Marcado CE obligatorio desde el 1 de junio de 2006. Norma de aplicación: UNE-EN 934-3:2004/AC: 2005. Aditivos para hormigones, morteros y pastas. Parte 3: Aditivos para morteros para albañilería. Definiciones, requisitos, conformidad, marcado y etiquetado. Sistema de evaluación de la conformidad: 2+.

Aditivos para pastas para tendones de pretensado

Marcado CE obligatorio desde el 1 de mayo de 2003. Norma de aplicación: UNE-EN 934-4:2002. Aditivos para hormigones, morteros y pastas. Parte 4: Aditivos para pastas para tendones de pretensado. Definiciones, especificaciones, conformidad, marcado y etiquetado. Sistema de evaluación de la conformidad: 2+.

Morteros para revoco y enlucido*

Marcado CE obligatorio desde el 1 de febrero de 2005. Norma de aplicación: UNE EN 998-1:2003/AC: 2006. Especificaciones de los morteros para albañilería. Parte 1: Morteros para revoco enlucido. Sistema de evaluación de la conformidad: 4.

Morteros para albañilería*

Marcado CE obligatorio desde el 1 de febrero de 2005. Norma de aplicación: UNE EN 998-2:2004. Especificaciones de los morteros para albañilería. Parte 2: Morteros para albañilería. Sistemas de evaluación de la conformidad: 2+/4.

Áridos para hormigón*

Marcado CE obligatorio desde el 1 de junio de 2004. Norma de aplicación: UNE-EN 12620:2003/AC: 2004. Áridos para hormigón. Sistemas de evaluación de la conformidad: 2+/4.

Áridos ligeros para hormigón, mortero e inyectado

Marcado CE obligatorio desde el 1 de junio de 2004. Norma de aplicación: UNE-EN 13055-1:2003/AC: 2004. Áridos ligeros. Parte 1: Áridos ligeros para hormigón, mortero e inyectado. Sistemas de evaluación de la conformidad: 2+/4.

Áridos ligeros para mezclas bituminosas, tratamientos superficiales y aplicaciones en capas tratadas y no tratadas

Marcado CE obligatorio desde el 1 de mayo de 2006. Norma de aplicación: UNE-EN 13055-2:2005. Áridos ligeros. Parte 2: Áridos ligeros para mezclas bituminosas, tratamientos superficiales y aplicaciones en capas tratadas y no tratadas. Sistemas de evaluación de la conformidad: 2+/4.

Áridos para morteros*

Marcado CE obligatorio desde el 1 de junio de 2004. Norma de aplicación: UNE-EN 13139:2003/AC: 2004. Áridos para morteros. Sistemas de evaluación de la conformidad: 2+/4.

Humo de sílice para hormigón

Marcado CE obligatorio desde el 1 de abril de 2006. Norma de aplicación: UNE-EN 13263:2006. Humo de sílice para hormigón. Definiciones, requisitos y control de la conformidad. Sistema de evaluación de la conformidad: 1+.

Ligantes, ligantes compuestos y mezclas prefabricadas a base de sulfato cálcico para soleras

Marcado CE obligatorio desde el 1 de julio de 2006. Norma de aplicación: UNE-EN 13454-1:2005. Ligantes, ligantes compuestos y mezclas prefabricadas a base de sulfato cálcico para soleras. Parte 1: Definiciones y requisitos. Sistemas de evaluación de la conformidad: 1/3/4.

Ligantes de soleras continuas de magnesita. Magnesita cáustica y cloruro de magnesio

Marcado CE obligatorio desde el 1 de diciembre de 2005. Norma de aplicación: UNE-EN 14016-1:2005. Ligantes de soleras continuas de magnesita. Magnesita cáustica y cloruro de magnesio. Parte 1: Definiciones y requisitos. Sistemas de evaluación de la conformidad: 3/4.

Pigmentos para la coloración de materiales de construcción basados en cemento y/o cal

Marcado CE obligatorio desde el 1 de marzo de 2007. Norma de aplicación: UNE-EN 12878:2006. Pigmentos para la coloración de materiales de construcción basados en cemento y/o cal. Especificaciones y métodos de ensayo. Sistema de evaluación de la conformidad: 2+.

Fibras de acero para hormigón

Marcado CE obligatorio a partir del 1 de junio de 2008. Norma de aplicación: UNE-EN 14889-1:2007. Fibras para hormigón. Parte 1: Fibras de acero. Definiciones, especificaciones y conformidad. Sistema de evaluación de la conformidad: 1/3.

Fibras poliméricas para hormigón

Marcado CE obligatorio a partir del 1 de junio de 2008. Norma de aplicación: UNE-EN 14889-2:2007. Fibras para hormigón. Parte 2: Fibras poliméricas. Definiciones, especificaciones y conformidad. Sistema de evaluación de la conformidad: 1/3.

YESO Y DERIVADOS

Placas de yeso laminado*

Marcado CE obligatorio desde 1 de marzo de 2007. Norma de aplicación: UNE-EN 520:2005 Placas de yeso laminado. Definiciones, especificaciones y métodos de ensayo. Sistema de evaluación de la conformidad: 3/4.

Paneles de yeso*

Marcado CE obligatorio desde 1 de abril de 2003. Norma de aplicación: UNE-EN 12859:2001/A1:2004. Paneles de yeso. Definiciones, especificaciones y métodos de ensayo. Sistema de evaluación de la conformidad: 3.

Adhesivos a base de yeso para paneles de yeso

Marcado CE obligatorio desde 1 de abril de 2003. Norma de aplicación: UNE-EN 12860:2001. Adhesivos a base de yeso para paneles de yeso. Definiciones, especificaciones y métodos de ensayo. Sistema de evaluación de la conformidad: 3.

Yeso y productos a base de yeso para la construcción*

Marcado CE obligatorio desde 1 de abril de 2007. Norma de aplicación: UNE-EN 13279-1:2006. Yeso y productos a base de yeso para la construcción. Parte 1: Definiciones y requisitos. Sistema de evaluación de la conformidad: 3 /4.

Paneles compuestos de cartón yeso aislantes térmico/acústicos

Marcado CE obligatorio desde 1 de septiembre de 2007. Norma de aplicación: UNE-EN 13950:2006. Paneles compuestos de cartón yeso aislantes térmico/acústicos. Definiciones, requisitos y métodos de ensayo. Sistema de evaluación de la conformidad: 3 /4.

Material de juntas para placas de yeso laminado

Marcado CE obligatorio desde 1 de marzo de 2007. Norma de aplicación: UNE-EN 13963:2006. Material de juntas para placas de yeso laminado. Definiciones, especificaciones y métodos de ensayo. Sistema de evaluación de la conformidad: 3 /4.

Productos de placas de yeso laminado de procesamiento secundario

Marcado CE obligatorio desde 1 de abril de 2007. Norma de aplicación: UNE-EN 14190:2006. Productos de placas de yeso laminado de procesamiento secundario. Definiciones, requisitos y métodos de ensayo. Sistema de evaluación de la conformidad: 3 /4.

Molduras de yeso prefabricadas

Marcado CE obligatorio desde 1 de septiembre de 2007. Norma de aplicación: UNE-EN 14209:2006. Molduras de yeso prefabricadas. Definiciones, requisitos y métodos de ensayo. Sistema de evaluación de la conformidad: 3 /4.

Adhesivos a base de yeso para aislamiento térmico/acústico de paneles de composite y placas de yeso

Marcado CE obligatorio desde 1 de septiembre de 2007. Norma de aplicación: UNE-EN 14496:2006. Adhesivos a base de yeso para aislamiento térmico/acústico de paneles de composite y placas de yeso. Definiciones, requisitos y métodos de ensayo. Sistema de evaluación de la conformidad: 3 /4.

Materiales en yeso fibroso

Marcado CE obligatorio a partir del 1 de junio de 2008. Norma de aplicación: UNE-EN 13815:2007. Materiales en yeso fibroso. Definiciones, especificaciones y métodos de ensayo. Sistema de evaluación de la conformidad: 1/3/4.

FIBROCEMENTO

Placas onduladas o nervadas de fibrocemento y piezas complementarias

Marcado CE obligatorio desde 1 de enero de 2007. Norma de aplicación: UNE-EN 494:2005. Placas onduladas o nervadas de fibrocemento y piezas complementarias. Especificaciones de producto y métodos de ensayo. Sistema de evaluación de la conformidad: 3 /4.

Plaquetas de fibrocemento y piezas complementarias

Marcado CE obligatorio desde 1 de enero de 2007. Norma de aplicación: UNE-EN 492:2005. Plaquetas de fibrocemento y piezas complementarias. Especificaciones de producto y métodos de ensayo. Sistema de evaluación de la conformidad: 3 /4.

Placas planas de fibrocemento

Marcado CE obligatorio desde 1 de enero de 2007. Norma de aplicación: UNE-EN 12467:2006. Placas planas de fibrocemento. Especificaciones del producto y métodos de ensayo. Sistema de evaluación de la conformidad: 3 /4.

PREFABRICADOS DE HORMIGÓN

Componentes prefabricados de hormigón armado de áridos ligeros con estructura abierta

Marcado CE obligatorio desde 1 de septiembre de 2004. Norma de aplicación: UNE-EN 1520:2003 /AC: 2004

Componentes prefabricados de hormigón armado de áridos ligeros con estructura abierta. Sistema de evaluación de la conformidad: 2+ /4.

Tubos y piezas complementarias de hormigón en masa, hormigón armado y hormigón con fibra de acero

Marcado CE obligatorio desde 23 de noviembre de 2004. Normas de aplicación: UNE-EN 1916:2003/ AC: 2005/ ERRATUM: 2006, UNE 127916:2004. Tubos y piezas complementarias de hormigón en masa, hormigón armado y hormigón con fibra de acero. Sistema de evaluación de la conformidad: 4.

Elementos para vallas

Marcado CE obligatorio desde 1 de marzo de 2003. Norma de aplicación: UNE-EN 12839:2001. Productos prefabricados de hormigón. Elementos para vallas. Sistema de evaluación de la conformidad: 4.

Mástiles y postes

Marcado CE obligatorio desde 1 de septiembre de 2007. Norma de aplicación: UNE-EN 12843:2005. Productos prefabricados de hormigón. Mástiles y postes. Sistema de evaluación de la conformidad: 2+.

Garajes prefabricados de hormigón

Marcado CE obligatorio desde 1 de marzo de 2008. Norma de aplicación: UNE-EN 13978-1:2006. Productos prefabricados de hormigón. Garajes prefabricados de hormigón. Parte 1: Requisitos para garajes reforzados de una pieza o formados por elementos individuales con dimensiones de una habitación. Sistema de evaluación de la conformidad: 2+.

Marcos

Marcado CE obligatorio a partir del 1 de mayo de 2008. Norma de aplicación: UNE-EN 14844:2007. Productos prefabricados de hormigón. Marcos. Sistema de evaluación de la conformidad: 2+/4.

ACERO

Perfiles huecos para construcción acabados en caliente, de acero no aleado de grano fino

Marcado CE obligatorio a partir del 1 de febrero de 2008. UNE-EN 10210-1:2007. Perfiles huecos para construcción acabados en caliente, de acero no aleado de grano fino. Parte 1: Condiciones técnicas de suministro. Sistema de evaluación de la conformidad: 2+.

Perfiles huecos para construcción conformados en frío de acero no aleado y de grano fino

Marcado CE obligatorio a partir del 1 de febrero de 2008. UNE-EN 10219-1:2007. Perfiles huecos para construcción soldados, conformados en frío de acero no aleado y de grano fino. Parte 1: Condiciones técnicas de suministro. Sistema de evaluación de la conformidad: 2+.

Perfilería metálica para particiones, muros y techos en placas de yeso laminado

Marcado CE obligatorio desde 1 de enero de 2007. Norma de aplicación: UNE-EN 14195:2005. Perfilera metálica para particiones, muros y techos en placas de yeso laminado. Definiciones requisitos y métodos de ensayo. Sistema de evaluación de la conformidad: 3 /4.

ALUMINIO

Aluminio y aleaciones de aluminio. Productos estructurales

Marcado CE obligatorio desde el 1 de octubre de 2007. Norma de aplicación: UNE-EN 15088:2005. Aluminio y aleaciones de aluminio. Productos estructurales para construcción. Condiciones técnicas de inspección y suministro. Sistema de evaluación de la conformidad: 2+.

MADERA

Tableros derivados de la madera

Marcado CE obligatorio desde 1 de junio de 2006. Norma de aplicación: UNE-EN 13986:2006. Tableros derivados de la madera para su utilización en la construcción. Características, evaluación de la conformidad y marcado. Sistema de evaluación de la conformidad: 1/2+/3/4.

Paneles a base de madera prefabricados portantes de caras tensionadas

Norma de aplicación: Guía DITE Nº 019. Paneles a base de madera prefabricados portantes de caras tensionadas. Sistema de evaluación de la conformidad: 3 sólo para ensayos de reacción al fuego.

VARIOS

Cocinas domésticas que utilizan combustibles sólidos

Marcado CE obligatorio desde 1 de julio de 2007. Norma de aplicación: UNE-EN 12815:2002/AC: 2003/A1:2005. Cocinas domésticas que utilizan combustibles sólidos. Requisitos y métodos de ensayo. Sistema de evaluación de la conformidad: 3.

Techos tensados

Marcado CE obligatorio desde 1 de octubre de 2006. Norma de aplicación: UNE-EN 14716:2005. Techos tensados. Especificaciones y métodos de ensayo. Sistema de evaluación de la conformidad: 1/3/4.

Escaleras prefabricadas (Kits)

Guía DITE Nº 008. Escaleras prefabricadas (Kits). Sistema de evaluación de la conformidad: 3 sólo para ensayos de reacción al fuego.

Paneles compuestos ligeros autoportantes

Norma de aplicación: Guía DITE Nº 016, parte 1. Paneles compuestos ligeros autoportantes. Parte 1: Aspectos generales. Sistema de evaluación de la conformidad: 3 sólo para ensayos de reacción al fuego.

ANEJO. RELACIÓN DE PRODUCTOS CON INFORMACIÓN AMPLIADA DE SUS CARACTERÍSTICAS

Relación de productos, con su referencia correspondiente, para los que se amplía la información, por considerarse oportuno conocer más a fondo sus especificaciones técnicas y características a la hora de llevar a cabo su recepción, ya que son productos de uso frecuente y determinantes para garantizar las exigencias básicas que se establecen en la reglamentación vigente.

ÍNDICE:

- ACERO PARA EL ARMADO DEL HORMIGÓN
- PRODUCTOS PREFABRICADOS DE HORMIGÓN: PLACAS ALVEOLARES
- PRODUCTOS PREFABRICADOS DE HORMIGÓN: PILOTES DE CIMENTACIÓN
- PRODUCTOS PREFABRICADOS DE HORMIGÓN: ELEMENTOS PARA FORJADOS NERVADOS
- PRODUCTOS PREFABRICADOS DE HORMIGÓN: ELEMENTOS ESTRUCTURALES LINEALES
- PIEZAS DE ARCILLA COCIDA PARA FÁBRICA DE ALBAÑILERÍA
- BLOQUES DE HORMIGÓN (ARIDOS DENSOS Y LIGEROS) PARA FÁBRICA DE ALBAÑILERÍA
- BLOQUES DE HORMIGÓN CELULAR CURADO EN AUTOCLAVE PARA FÁBRICA DE ALBAÑILERÍA
- PIEZAS DE PIEDRA ARTIFICIAL PARA FÁBRICA DE ALBAÑILERÍA
- PIEZAS DE PIEDRA NATURAL PARA FÁBRICA DE ALBAÑILERÍA

- LLAVES, AMARRES, COLGADORES, MÉNSULAS Y ÁNGULOS
- ARMADURAS DE TENDEL
- PRODUCTOS AISLANTES TÉRMICOS PARA APLICACIONES EN LA EDIFICACIÓN
- PRODUCTOS MANUFACTURADOS DE LANA MINERAL (MW)
- PRODUCTOS MANUFACTURADOS DE POLIESTIRENO EXPANDIDO (EPS)
- PRODUCTOS MANUFACTURADOS DE POLIESTIRENO EXTRUIDO (XPS)
- PRODUCTOS MANUFACTURADOS DE ESPUMA RÍGIDA DE POLIURETANO (PUR)
- PRODUCTOS MANUFACTURADOS DE ESPUMA FENÓLICA (PF)
- PRODUCTOS MANUFACTURADOS DE VIDRIO CELULAR (CG)
- PRODUCTOS MANUFACTURADOS DE LANA DE MADERA (WW)
- PRODUCTOS MANUFACTURADOS DE PERLITA EXPANDIDA (EPB)
- PRODUCTOS MANUFACTURADOS DE CORCHO EXPANDIDO (ICB)
- PRODUCTOS MANUFACTURADOS DE FIBRA DE MADERA (WF)
- LÁMINAS FLEXIBLES PARA LA IMPERMEABILIZACIÓN
- LÁMINAS BITUMINOSAS CON ARMADURA PARA IMPERMEABILIZACIÓN DE CUBIERTAS
- LÁMINAS AUXILIARES PARA CUBIERTAS CON ELEMENTOS DISCONTINUOS
- CAPAS BASE PARA MUROS
- LÁMINAS PLÁSTICAS Y DE CAUCHO PARA IMPERMEABILIZACIÓN DE CUBIERTAS
- LÁMINAS BITUMINOSAS PARA EL CONTROL DE VAPOR DE AGUA
- VENTANAS Y PUERTAS PEATONALES EXTERIORES
- VIDRIOS PARA LA CONSTRUCCIÓN
- BALDOSAS DE PIEDRA NATURAL PARA USO COMO PAVIMENTO EXTERIOR
- PLACAS DE PIEDRA NATURAL PARA REVESTIMIENTOS MURALES
- PLAQUETAS DE PIEDRA NATURAL
- BALDOSAS DE PIEDRA NATURAL PARA PAVIMENTOS Y ESCALERAS
- TEJAS Y PIEZAS DE HORMIGÓN
- BALDOSAS DE HORMIGÓN
- BALDOSAS DE TERRAZO PARA INTERIORES
- BALDOSAS DE TERRAZO PARA EXTERIORES
- TEJAS Y PIEZAS AUXILIARES DE ARCILLA COCIDA
- ADHESIVOS PARA BALDOSAS CERÁMICAS
- BALDOSAS CERÁMICAS
- SUELOS DE MADERA
- CEMENTOS COMUNES
- CALES PARA LA CONSTRUCCIÓN
- ADITIVOS PARA HORMIGONES
- MORTEROS PARA REVOCO Y ENLUCIDO
- MORTEROS PARA ALBAÑILERÍA
- ÁRIDOS PARA HORMIGÓN
- ÁRIDOS PARA MORTEROS
- PLACAS DE YESO LAMINADO
- PANELES DE YESO
- YESOS Y PRODUCTOS A BASE DE YESO

ACERO PARA EL ARMADO DEL HORMIGÓN

Armaduras pasivas de acero para su colocación en hormigón para uso estructural, de sección transversal circular o prácticamente circular, suministrado como producto acabado en forma de: Barras corrugadas, rollos (laminados en caliente o en frío) y productos enderezados.

Paneles de mallas electrosoldados fabricados mediante un proceso de producción en serie en instalación fija.

Armaduras básicas electrosoldadas en celosía.

Condiciones de suministro y recepción

Marcado CE: Obligatorio desde el 1 de septiembre de 2007. Norma de aplicación: UNE EN 10080:2006. Acero para el armado de hormigón. Acero soldable para armaduras de hormigón armado. Generalidades. Sistemas de evaluación de la conformidad: 1+

Identificación: Se comprobará que la identificación del producto recibido se corresponde con las características exigidas por la normativa de obligado cumplimiento y, en su caso, por el proyecto o por la dirección facultativa.

Características reguladas que pueden estar especificadas, en función de los requisitos exigibles:

- a. Soldabilidad y composición química.
- b. Propiedades mecánicas (tracción máxima, límite elástico, carga de despegue en uniones soldadas, o atadas, resistencia a fatiga, aptitud al doblado).
- c. Dimensiones, masa y tolerancia.
- d. Adherencia y geometría superficial

Distintivos de calidad: Se comprobará que el producto ostenta los distintivos de calidad exigidos en su caso, por el proyecto o por la dirección facultativa, que aseguren las características exigidas.

Ensayos: Se realizarán los ensayos exigidos por la normativa de obligado cumplimiento (EHE 08) y, en su caso, por el proyecto o por la dirección facultativa. Ensayos regulados, según condiciones del marcado CE (normas UNE-EN) que pueden estar especificados: Barras, rollos y productos enderezados (según EN ISO15630-1)

- Ensayo de tracción
- Ensayo de doblado
- Ensayo de fatiga por carga axial
- Medición de la geometría superficial
- Determinación del área relativa de corruga o de grfila
- Determinación de la desviación respecto de la masan nominal por metro
- Análisis químico

Mallas electrosoldadas (según EN ISO15630-2)

- Ensayo de tracción
- Determinación de la carga de despegue en las uniones
- Ensayo de fatiga por carga axial
- Análisis químicos

Mallas electrosoldadas (según EN ISO15630-1)

- Medición de la geometría superficial
- Determinación del área relativa de corruga o de grfila
- Determinación de la desviación respecto de la masan nominal por metro

Armatura básica electrosoldada en celosía (según EN ISO15630-1)

- Ensayo de tracción
- Medición de la geometría superficial
- Determinación del área relativa de corruga o de grfila
- Determinación de la desviación respecto de la masan nominal por metro
- Análisis químico

Armatura básica electrosoldada en celosía (según anejo B UNE EN 10080:2006)

- Determinación de la carga de despegue en las uniones soldadas o atadas.

PRODUCTOS PREFABRICADOS DE HORMIGÓN: PLACAS ALVEOLARES

Placas alveolares prefabricadas, por extrusión, encofrado deslizante o moldeado, para uso en forjados y cubiertas, hechas de hormigón pretensado o armado de densidad normal, de las siguientes dimensiones: Elementos pretensados: canto máximo: 450 mm, anchura máxima: 1200 mm. Elementos armados: canto máximo: 300 mm, anchura máxima sin armadura transversal: 1200 mm, anchura máxima con armado transversal: 2400 mm. Las placas tienen canto constante, y se dividen en una placa superior e inferior (también denominadas alas), unidas por almas verticales, formando alveolos como huecos longitudinales en la sección transversal, que es constante y presente un eje vertical simétrico.

Son placas con bordes laterales provistos con un perfil longitudinal para crear una llave a cortante, para transferir el esfuerzo vertical a través de las juntas entre piezas contiguas. Para el efecto diafragma, las juntas tienen que funcionar como juntas horizontales a cortante.

Las placas se pueden usar actuando de forma conjunta con una capa de compresión estructural moldeada in situ sobre la pieza, distinguiéndose así dos tipos de forjados: Forjado de placa alveolar: que es el forjado hecho con placas alveolares después del macizado de las juntas. Forjado de placa alveolar compuesto: que es el forjado de placas alveolar complementado con una capa de compresión in situ.

Condiciones de suministro y recepción

Marcado CE: obligatorio a partir del 1 de marzo de 2008. Norma de aplicación: UNE-EN 1168:2006. Productos prefabricados de hormigón. Placas alveolares. Sistema de evaluación de la conformidad: 2+.

Identificación: Se comprobará que la identificación del producto recibido se corresponde con las características exigidas por la normativa de obligado cumplimiento y, en su caso, por el proyecto o por la dirección facultativa.

Características reguladas que pueden estar especificadas, en función de los requisitos exigibles y del método de marcado CE utilizado por el fabricante (método 1: declaración de datos geométricos y de las propiedades de los materiales; método 2: declaración del valor de las propiedades de producto; método 3: declaración de la conformidad con las especificaciones de diseño dadas):

- Resistencia a compresión del hormigón, en N/mm².
- Resistencia última a la tracción y límite elástico (del acero), en N/mm².
- Resistencia mecánica: geometría y materiales (método 1), resistencia mecánica, en kNm, kN, kN/m (método 2), especificación de diseño (método 3).
- Clase R de resistencia al fuego: geometría y materiales (método 1), resistencia al fuego, en min (método 2), especificación de diseño (método 3).
- Aislamiento al ruido aéreo y transmisión del ruido por impacto: propiedades acústicas, en d
- Detalles constructivos: propiedades geométricas, en mm, y documentación técnica (datos de construcción tales como medidas, tolerancias, disposición de la armadura, recubrimiento del hormigón, condiciones de apoyo transitorias y finales previstas y condiciones de elevación).
- Condiciones de durabilidad.

Distintivos de calidad: Se comprobará que el producto ostenta los distintivos de calidad exigidos, en su caso, por el proyecto o por la dirección facultativa, que aseguren las características exigidas.

Ensayos: Se realizarán los ensayos exigidos por la normativa de obligado cumplimiento y, en su caso, por el proyecto o por la dirección facultativa. Ensayos regulados sobre el producto terminado que pueden estar especificados: Comprobación del modelo de diseño para la resistencia a cortante. Deslizamiento inicial de los cordones. Sección transversal y longitudinal: medidas. Fisuras de agrietamiento, por inspección visual. Recubrimiento de hormigón, medido en bordes. Rugosidad para la resistencia a cortante. Agujeros de drenaje, en los lugares especificado. Resistencia del hormigón, sobre testigos extraídos del producto: resistencia a compresión o resistencia al agrietamiento por tracción. Otros ensayos regulados en la norma europea EN 13369:2004.

PRODUCTOS PREFABRICADOS DE HORMIGÓN: PILOTES DE CIMENTACIÓN

Pilotes de cimentación producidos en planta como elementos de hormigón armado o pretensado, fabricados en una sola pieza o en elementos con juntas integradas en el proceso de moldeado. La sección transversal puede ser sólida o de núcleo hueco, bien prismática o bien cilíndrica. Puede

asimismo ser constante a lo largo de toda la longitud del pilote o disminuir parcial o totalmente a lo largo del mismo o de sus secciones longitudinales. Los pilotes contemplados en la norma UNE-EN 12794:2006 se dividen en las clases siguientes: Clase 1: Pilotes o elementos de pilote con armadura distribuida y/o armadura de pretensado con o sin pie de pilote agrandado. Clase 2: Pilotes o elementos de pilote con armadura compuesta por una única barra situada en el centro

Condiciones de suministro y recepción

Marcado CE: Obligatorio a partir del 1 de enero de 2008. Norma de aplicación: UNE-EN 12794:2005. Productos Prefabricados de hormigón. Pilotes de cimentación. Sistema de evaluación de la conformidad: 2+. Identificación: El símbolo del marcado CE irá acompañado por el número de identificación del organismo de certificación, el nombre o marca comercial, los dos últimos dígitos del año, el número de certificado de conformidad CE, referencia a esta norma, la descripción del producto (nombre, material, dimensiones y uso previsto), la clase del pilote, la clasificación de las juntas para pilotes compuestos por elementos e información sobre las características esenciales. Se comprobará que la identificación del producto recibido se corresponde con las características exigidas por la normativa de obligado cumplimiento y, en su caso, por el proyecto o por la dirección facultativa.

Características reguladas que pueden estar especificadas, en función de los requisitos exigibles:

- a. Resistencia a compresión del hormigón (N/mm²)
- b. Resistencia última a tracción y límite elástico del acero (armado o pretensado), (N/mm²)
- c. Propiedades geométricas:
 - c.1. Tolerancias de fabricación (mm): rectitud del eje del fuste del pilote, desviación de las secciones transversales, desviación angular, posición del acero de armado y pretensado (según la clase), recubrimiento de la armadura.
 - c.2. Dimensiones mínimas: factor de forma (según la clase), dimensiones del pie agrandado
 - c.3. Juntas del pilote
 - c.4. Zapata del pie: desviación del eje central, desviación angular
- d. Resistencia mecánica (por cálculo), (KNm, KN, KN/m)).
- e. Durabilidad:
 - e.1. Contenido mínimo de cemento
 - e.2. Relación máxima agua/cemento
 - e.3. Contenido máximo de cloruros (%)
 - e.4. Contenido máximo de álcalis
 - e.5. Protección del hormigón recién fabricado contra la pérdida de humedad
 - e.6. Resistencia mínima del hormigón
 - e.7. Recubrimiento mínimo del hormigón y calidad del hormigón del recubrimiento
 - e.8. Integridad

Rigidez de las juntas del pilote (clase). La resistencia mecánica puede especificarse mediante tres métodos que seleccionará el fabricante con los criterios que se indican: Método 1: mediante la declaración de datos geométricos y propiedades de los materiales, aplicable a productos disponibles en catálogo o en almacén. Método 2: declaración del valor de las propiedades del producto (resistencia a la compresión axial para algunas excentricidades, resistencia a la tracción axial, esfuerzo cortante resistente de las secciones críticas, coeficientes de seguridad del material empleados en el cálculo, aplicable a productos prefabricados con las propiedades del producto declaradas por el fabricante. Método 3: mediante la declaración de la conformidad con las especificaciones de diseño dadas, aplicable a los casos restantes.

Distintivos de calidad: Se comprobará que el producto ostenta los distintivos de calidad exigidos, en su caso, por el proyecto o por la dirección facultativa, que avalen las características exigidas.

Ensayos: La conformidad del producto con los requisitos pertinentes de esta norma puede ser evaluada mediante ensayos de recepción de una partida de la entrega. Si la conformidad ha sido evaluada mediante ensayos de tipo inicial o mediante un control de producción en fábrica incluido la inspección del producto, no es necesario un ensayo de recepción. Se realizarán los ensayos exigidos por la normativa de obligado cumplimiento y, en su caso, por el proyecto o por la dirección facultativa. Ensayos regulados que pueden estar especificados: Ensayos del hormigón: resistencia a compresión, absorción de agua, densidad seca del hormigón. Medición de dimensiones y características superficiales: medición de la perpendicularidad de la corona del pilote y de la base del pilote respecto a su eje.

Peso de los productos. Ensayos de carga hasta las condiciones límites de diseño, sobre muestras a escala real para verificar la resistencia mecánica. Verificación de la rigidez y robustez de las juntas de los pilotes mediante un ensayo de choque seguido de un ensayo de flexión.

PRODUCTOS PREFABRICADOS DE HORMIGÓN: ELEMENTOS PARA FORJADOS NERVADOS

Elementos prefabricados para forjados nervados fabricados con hormigón de peso normal, armado o pretensado, empleados en forjados o tejados. Los elementos constan de una placa superior y uno o más (generalmente dos) nervios que contienen la armadura longitudinal principal; también, pueden constar de una placa inferior y nervios transversales.

Condiciones de suministro y recepción

Marcado CE: obligatorio a partir del 1 de septiembre de 2007. Norma de aplicación UNE-EN 13224:2005/AC: 2005. Productos prefabricados de hormigón. Elementos nervados para forjados. Sistema de evaluación de la conformidad: 2+.

Identificación: Se comprobará que la identificación del producto recibido se corresponde con las características exigidas por la normativa de obligado cumplimiento y, en su caso, por el proyecto o por la dirección facultativa. Características reguladas que pueden estar especificadas, en función de los requisitos exigibles y del método de marcado CE utilizado por el fabricante (método 1: declaración de datos geométricos y de las propiedades de los materiales; método 2: declaración del valor de las propiedades de producto; método 3: declaración de la conformidad con las especificaciones de diseño dadas):

- a. Resistencia a compresión del hormigón, en N/mm².
- b. Resistencia última a la tracción y límite elástico (del acero), en N/mm².
- c. Resistencia mecánica: geometría y materiales (método 1), resistencia mecánica, en kNm, kN, kN/m (método 2), especificación de diseño (método 3).
- d. Clase R de resistencia al fuego: geometría y materiales (método 1), resistencia al fuego, en min (método 2), especificación de diseño (método 3).
- e. Detalles constructivos: propiedades geométricas, en mm, y documentación técnica (datos geométricos y propiedades de los materiales insertos, incluidos los datos de construcción tales como dimensiones, tolerancias, disposición de las armaduras, recubrimiento del hormigón, características superficiales (cuando sea pertinente), condiciones de apoyo transitorias y finales esperadas y

condiciones del levantamiento).

Condiciones de durabilidad.

Distintivos de calidad: Se comprobará que el producto ostenta los distintivos de calidad exigidos, en su caso, por el proyecto o por la dirección facultativa, que aseguren las características exigidas.

Ensayos: Se realizarán los ensayos exigidos por la normativa de obligado cumplimiento y, en su caso, por el proyecto o por la dirección facultativa. Los ensayos sobre el producto terminado están regulados en la norma europea EN 13369:2004.

PRODUCTOS PREFABRICADOS DE HORMIGÓN: ELEMENTOS ESTRUCTURALES LINEALES

Elementos prefabricados lineales, tales como columnas, vigas y marcos, de hormigón de peso normal, armado o pretensado, empleados en la construcción de estructuras de edificios y otras obras de ingeniería civil, a excepción de los puentes.

Condiciones de suministro y recepción

Marcado CE: obligatorio a partir del 1 de septiembre de 2007. Norma de aplicación UNE-EN 13225:2005. Productos prefabricados de hormigón. Elementos estructurales lineales. Sistema de evaluación de la conformidad: 2+.

Identificación: Se comprobará que la identificación del producto recibido se corresponde con las características exigidas por la normativa de obligado cumplimiento y, en su caso, por el proyecto o por la dirección facultativa. Características reguladas que pueden estar especificadas, en función de los requisitos exigibles y del método de marcado CE utilizado por el fabricante (método 1: declaración de datos geométricos y de las propiedades de los materiales; método 2: declaración del valor de las propiedades de producto; método 3: declaración de la conformidad con las especificaciones de diseño dadas):

- Resistencia a compresión del hormigón, en N/mm².
- Resistencia última a la tracción y límite elástico (del acero), en N/mm².
- Resistencia mecánica: geometría y materiales (método 1), resistencia mecánica, en kNm, kN, kN/m (método 2), especificación de diseño (método 3).
- Clase R de resistencia al fuego: geometría y materiales (método 1), resistencia al fuego, en min (método 2), especificación de diseño (método 3).
- Detalles constructivos: propiedades geométricas, en mm y documentación técnica (datos geométricos y propiedades de los materiales insertos, incluidos los datos de construcción tales como dimensiones, tolerancias, disposición de las armaduras, recubrimiento del hormigón, condiciones de apoyo transitorias y finales esperadas y condiciones del levantamiento).
- Condiciones de durabilidad frente a la corrosión.

Distintivos de calidad: Se comprobará que el producto ostenta los distintivos de calidad exigidos, en su caso, por el proyecto o por la dirección facultativa, que aseguren las características exigidas.

Ensayos: Se realizarán los ensayos exigidos por la normativa de obligado cumplimiento y, en su caso, por el proyecto o por la dirección facultativa. Los ensayos sobre el producto terminado están regulados en la norma europea EN 13369:2004.

PIEZAS DE ARCILLA COCIDA PARA FÁBRICA DE ALBAÑILERÍA

Piezas de arcilla cocida usadas en albañilería (por ejemplo fachadas vistas y revestidas, estructuras de carga y no portantes, así como muros y particiones interiores, para su uso en edificación). Se distinguen dos grupos de piezas: Piezas LD, que incluyen piezas de arcilla cocida con una densidad aparente menor o igual que 1000 kg/m³, para uso en fábrica de albañilería revestida. Piezas HD, que comprenden: Todas las piezas para fábrica de albañilería sin revestir. Piezas de arcilla cocida con densidad aparente mayor que 1000 kg/m³ para uso en fábricas revestidas.

Condiciones de suministro y recepción

Marcado CE: obligatorio desde el 1 de abril de 2006. Norma de aplicación: UNE-EN 771-1:2003/A1:2006. Especificaciones de piezas para fábricas de albañilería. Parte 1: Piezas de arcilla cocida. Sistemas de evaluación de la conformidad: 2+ para piezas de categoría I (piezas donde la resistencia a compresión declarada tiene una probabilidad de fallo no superior al 5%), ó 4, para piezas de categoría II (piezas que no cumplen con el nivel de confianza de los elementos de categoría I).

Identificación: Se comprobará que la identificación del producto recibido se corresponde con las características exigidas por la normativa de obligado cumplimiento y, en su caso, por el proyecto o por la dirección facultativa.

Piezas LD:

- Tipo de pieza: LD.
- Dimensiones y tolerancias (valores medios).
- Características reguladas que pueden estar especificadas, en función de los requisitos exigibles:
- Resistencia a compresión nominal de la pieza, en N/mm², y categoría: I ó II (en elementos con exigencias estructurales).
- Geometría y forma.
- Tolerancias (recorrido).
- Densidad aparente y absoluta, en kg/m³, y tolerancias, se definen tres categorías: D1, D2, Dm.
- Propiedades térmicas: densidad y geometría y forma (en elementos con exigencias térmicas).
- Resistencia a la heladicidad: F0: exposición pasiva, F1: exposición moderada, F2: exposición severa.
- Contenido de sales solubles activas (en elementos con exigencias estructurales).
- Expansión por humedad y su justificación (en elementos con exigencias estructurales).
- Reacción al fuego (clase) (en elementos con exigencias frente al fuego).
- Permeabilidad al vapor de agua (para elementos exteriores).
- Adherencia (en elementos con exigencias estructurales).

Piezas HD:

- Tipo de pieza: HD.
- Dimensiones y tolerancias (valores medios).
- Resistencia a la heladicidad: F0: exposición pasiva, F1: exposición moderada, F2: exposición severa. Características reguladas que pueden estar especificadas, en función de los requisitos exigibles:
- Resistencia a compresión nominal de la pieza, en N/mm², y categoría: I ó II. (en elementos con exigencias estructurales).
- Geometría y forma.
- Tolerancias (recorrido)
- Densidad aparente y absoluta, en kg/m³, y tolerancias, se definen tres categorías: D1, D2, Dm.
- Absorción de agua (en barreras anticapilaridad o en elementos exteriores con la cara vista).

- f. Porcentaje inicial de absorción de agua (succión).
- g. Propiedades térmicas: densidad y geometría y forma (en elementos con exigencias térmicas).
- h. Contenido de sales solubles activas (en elementos con exigencias estructurales).
- i. Expansión por humedad y su justificación (en elementos con exigencias estructurales).
- j. Reacción al fuego (clase) (en elementos con exigencias frente al fuego).
- k. Permeabilidad al vapor de agua (para elementos exteriores).
- l. Adherencia (en elementos con exigencias estructurales).

Distintivos de calidad: Se comprobará que el producto ostenta los distintivos de calidad exigidos, en su caso, por el proyecto o por la dirección facultativa, que aseguren las características exigidas.

Ensayos: Se realizarán los ensayos exigidos por la normativa de obligado cumplimiento y, en su caso, por el proyecto o por la dirección facultativa. Ensayos regulados que pueden estar especificados:

Para piezas LD: Dimensiones y tolerancias. Geometría y forma. Densidad aparente. Densidad absoluta. Resistencia a compresión. Resistencia térmica. Resistencia al hielo/deshielo. Expansión por humedad. Contenido de sales solubles activas. Reacción al fuego. Adherencia.

Para piezas HD: Dimensiones y tolerancias. Geometría y forma. Densidad aparente. Densidad absoluta. Resistencia a compresión. Resistencia térmica. Resistencia al hielo/deshielo. Absorción de agua. Succión. Expansión por humedad. Contenido de sales solubles activas. Reacción al fuego. Adherencia.

Almacenamiento y manipulación (criterios de uso, conservación y mantenimiento)

Las piezas se suministrarán a la obra sin que hayan sufrido daños en su transporte y manipulación que deterioren el aspecto de las fábricas o comprometan su durabilidad, y con la edad adecuada cuando ésta sea decisiva para que satisfagan las condiciones del pedido. Se suministrarán preferentemente paletizados y empaquetados. Los paquetes no serán totalmente herméticos para permitir el intercambio de humedad con el ambiente. Las piezas se apilarán en superficies planas, limpias, no en contacto con el terreno.

PIEZAS SILICOCALCÁREAS PARA FÁBRICA DE ALBAÑILERÍA

Condiciones de suministro y recepción

Marcado CE: obligatorio desde el 1 de abril de 2006. Norma de aplicación: UNE-EN 771-2:2005. Especificaciones de piezas para fábricas de albañilería. Parte 2: Piezas silicocalcáreas.

Sistemas de evaluación de la conformidad: 2+ para piezas de categoría I (piezas donde la resistencia a compresión declarada tiene una probabilidad de fallo no superior al 5%), ó 4, para piezas de categoría II (piezas que no cumplen con el nivel de confianza de los elementos de categoría I).

Identificación: Se comprobará que la identificación del producto recibido se corresponde con las características exigidas por la normativa de obligado cumplimiento y, en su caso, por el proyecto o por la dirección facultativa.

- a. Dimensiones, en piezas no rectangulares, ángulo de la pendiente.
- b. Aptitud de uso con mortero de capa fina.
- c. Configuración.
- d. Resistencia a compresión nominal de la pieza, en N/mm², y categoría: I ó II.
- e. Densidad seca aparente.
- f. Características reguladas que pueden estar especificadas, en función de los requisitos exigibles:
- g. Densidad seca absoluta.
- h. Volumen de huecos para rellenar totalmente con mortero, en mm³ (si fuera aplicable).
- i. Propiedades térmicas.
- j. Durabilidad (por razones estructurales y visuales, cuando las piezas se utilicen en lugares donde haya riesgo de hielo/deshielo y cuando estén húmedos).
- k. Absorción de agua (para elementos exteriores).
- l. Permeabilidad al vapor de agua (para elementos exteriores).
- m. Reacción al fuego (clase).
- n. Adherencia: grado de adherencia de la pieza en combinación con el mortero (en el caso de requisitos estructurales).

Distintivos de calidad: Se comprobará que el producto ostenta los distintivos de calidad exigidos, en su caso, por el proyecto o por la dirección facultativa, que aseguren las características exigidas

Ensayos: Se realizarán los ensayos exigidos por la normativa de obligado cumplimiento y, en su caso, por el proyecto o por la dirección facultativa. Ensayos regulados que pueden estar especificados

Dimensiones. Densidad seca. Resistencia a compresión. Propiedades térmicas. Durabilidad al hielo/deshielo. Absorción de agua. Permeabilidad al vapor de agua. Cambios por humedad. Reacción al fuego. Grado de adherencia.

2.1.3. BLOQUES DE HORMIGÓN (ÁRIDOS DENSOS Y LIGEROS) PARA FÁBRICA DE ALBAÑILERÍA

Bloques de hormigón de áridos densos y ligeros, o una combinación de ambos, utilizados como revestimientos o expuestos en fábricas de albañilería de edificios, autoportantes y no autoportantes, y en aplicaciones de ingeniería civil. Las piezas están fabricadas a base de cemento, áridos y agua, y pueden contener aditivos y adiciones, pigmentos colorantes y otros materiales incorporados o aplicados durante o después de la fabricación de la pieza. Los bloques son aplicables a todo tipo de muros, incluyendo muros simples, tabiques, paredes exteriores de chimeneas, con cámara de aire, divisiones, de contención y de sótanos. Los bloques de hormigón deberán cumplir la norma UNE-EN 771-3:2004/A1:2005; Especificaciones de piezas para fábricas de albañilería. Parte 3: Bloques de hormigón (con áridos densos y ligeros). Además, se estará a lo dispuesto en el Pliego de Prescripciones Técnicas Generales para la Recepción de Bloques de Hormigón en las Obras de Construcción vigente.

Condiciones de suministro y recepción

Marcado CE: obligatorio desde el 1 de abril de 2006. Norma de aplicación: UNE EN 771-3. Especificaciones de piezas para fábricas de albañilería. Parte 3: bloques de hormigón (con áridos densos y ligeros). Sistemas de evaluación de conformidad: sistema 2+ para bloques de categoría I (piezas donde la resistencia a compresión declarada tiene una probabilidad de fallo no superior al 5%); sistema 4 para bloques de categoría II (piezas que no cumplen con el nivel de confianza de los elementos de categoría I).

Identificación: Se comprobará que la identificación del producto recibido se corresponde con las características exigidas por la normativa de obligado cumplimiento y, en su caso, por el proyecto o por la dirección facultativa.

- a. Tipo, según su uso: común, cara vista y expuesto.
- b. Dimensiones (longitud, anchura, altura), en mm, y tolerancias: se definen tres clases: D1, D2 y D3.
- c. Configuración de la pieza (forma y características).

- d. Resistencia a compresión o flexotracción de la pieza, en N/mm², y categoría: I ó II.
- e. Características reguladas que pueden estar especificadas, en función de los requisitos exigibles:
- f. Densidad aparente en seco (para efectuar el cálculo de carga, aislamiento acústico, aislamiento térmico,
- g. resistencia al fuego).
- h. Densidad seca absoluta para el hormigón (en caso de requisitos acústicos).
- i. Propiedades térmicas.
- j. Durabilidad: resistencia al hielo/deshielo. En el caso de bloques protegidos completamente frente a la penetración de agua (con revestimiento, muros interiores, etc.) no es necesario hacer referencia a la resistencia al hielo-deshielo.
- k. Absorción de agua por capilaridad, en g/cm³ (para elementos exteriores).
- l. Variación debida a la humedad.
- m. Permeabilidad al vapor de agua (para elementos exteriores).
- n. Reacción al fuego (clase).
- o. Resistencia a la adherencia a cortante, en combinación con el mortero, en N/mm² (en caso de requisitos estructurales).
- p. Resistencia a la adherencia a flexión en combinación con el mortero.

Ensayos: Se realizarán los ensayos exigidos por la normativa de obligado cumplimiento y, en su caso, por el proyecto o por la dirección facultativa. Ensayos regulados que pueden estar especificados:

Dimensiones y tolerancias. Configuración. Densidad. Planeidad de las superficies de la cara vista. Resistencia mecánica. Variación debido a la humedad. Absorción de agua por capilaridad. Reacción al fuego (generalmente clase A1 sin ensayos). Durabilidad. Propiedades térmicas (es posible establecerlas por ensayo o cálculo). Resistencia a la adherencia (es posible establecerla por ensayo o a partir de valores fijos). Permeabilidad al vapor de agua (es posible establecerla por ensayo o cálculo).

Almacenamiento y manipulación (criterios de uso, conservación y mantenimiento)

Los bloques se apilarán en superficies planas, limpias, no en contacto con el terreno. Si se reciben empaquetados, el envoltorio no será totalmente hermético.

BLOQUES DE HORMIGÓN CELULAR CURADO EN AUTOCLAVE PARA FÁBRICA DE ALBAÑILERÍA

Bloques de hormigón curados en autoclave (HCA), utilizados en aplicaciones autoportantes y no autoportantes de muros, incluyendo muros simples, tabiques, divisiones, de contención, cimentación y usos generales bajo el nivel del suelo, incluyendo muros para protección frente al fuego, aislamiento térmico, aislamiento acústico y sistemas de chimeneas (excluyendo los conductos de humos de chimeneas). Las piezas están fabricadas a partir de ligantes hidráulicos tales como cemento y/o cal, combinado con materiales finos de naturaleza silíceo, materiales aireantes y agua. Las piezas pueden presentar huecos, sistemas machihembrados y otros dispositivos de ajuste.

Condiciones de suministro y recepción

Marcado CE: obligatorio desde el 1 de abril de 2006. Norma de aplicación: UNE EN 771-4:2004/A1 2005. Especificaciones de piezas para fábricas de albañilería. Parte 4. Bloques de hormigón celular curado en autoclave.

Sistemas de evaluación de conformidad: sistema 2+ para bloques de categoría I; sistema 4 para bloques de categoría II.

Identificación: Se comprobará que la identificación del producto recibido se corresponde con las características exigidas por la normativa de obligado cumplimiento y, en su caso, por el proyecto o por la dirección facultativa.

- a. Dimensiones (longitud, anchura, altura), en mm, y tolerancias para usos generales, con morteros de capa fina o ligeros.
- b. Resistencia a compresión de la pieza, en N/mm², no debe ser menor que 1,5 N/mm², y categoría: I (piezas donde la resistencia a compresión declarada tiene una probabilidad de fallo no superior al 5%) ó II (piezas que no cumplen con el nivel de confianza de los elementos de categoría I).
- c. Densidad aparente en seco, en kg/m³.
- d. Características reguladas que pueden estar especificadas, en función de los requisitos exigibles:
- e. Propiedades de los materiales relacionados.
- f. Propiedades de las formas relacionadas.
- g. Durabilidad: resistencia al hielo/deshielo.
- h. Uso previsto.
- i. Densidad seca absoluta, en kg/m³ (cuando proceda, y siempre en caso de requisitos acústicos).
- j. Propiedades térmicas (cuando proceda, y siempre en caso de exigencias térmicas).
- k. Variación debida a la humedad (cuando proceda, y siempre en caso de exigencias estructurales).
- l. Permeabilidad al vapor de agua (cuando proceda, y siempre para elementos exteriores).
- m. Absorción de agua (cuando proceda, y siempre para elementos exteriores con cara vista).
- n. Reacción al fuego (clase) (en elementos con requisitos de resistencia al fuego).
- a. Resistencia a la adherencia a cortante, en combinación con el mortero, en N/mm² (en caso de requisitos estructurales).
- b. Resistencia a la adherencia a flexión en combinación con el mortero. (cuando lo requieran las normas nacionales).

Ensayos: Se realizarán los ensayos exigidos por la normativa de obligado cumplimiento y, en su caso, por el proyecto o por la dirección facultativa. Ensayos regulados que pueden estar especificados:

Dimensiones. Densidad aparente en seco. Densidad absoluta en seco. Resistencia a compresión. Variación debida a la humedad. Propiedades térmicas (es posible establecerlas por ensayo o cálculo). Resistencia a la adherencia (es posible establecerla por ensayo o a partir de valores fijos). Permeabilidad al vapor de agua (es posible establecerla por ensayo o cálculo). Absorción de agua. Reacción al fuego. Durabilidad.

Almacenamiento y manipulación (criterios de uso, conservación y mantenimiento)

Los bloques se apilarán en superficies planas, limpias, no en contacto con el terreno. Si se reciben empaquetados, el envoltorio no será totalmente hermético.

PIEZAS DE PIEDRA ARTIFICIAL PARA FÁBRICA DE ALBAÑILERÍA

Es un elemento prefabricado, para asemejar a la piedra natural, mediante moldeado o compresión, para fábricas de albañilería. La piedra artificial de fábrica de albañilería, con dimensión mayor $\geq$ 650 mm, puede ser portante o no portante.

Condiciones de suministro y recepción

Marcado CE: Obligatorio desde el 1 de abril de 2006. Norma de aplicación: UNE-EN 771-5:2005 y UNE-EN 771-5/A1:2005. Especificaciones de piezas para fábricas de albañilería. Parte 5: Piezas de piedra natural.

Sistemas de evaluación de la conformidad: 2+ para piezas de categoría I y 4 para piezas de categoría II.

Identificación: Se comprobará que la identificación del producto recibido se corresponde con las características exigidas por la normativa de obligado cumplimiento y, en su caso, por el proyecto o por la dirección facultativa. Características reguladas que pueden estar especificadas, en función de los requisitos exigibles, para armaduras de junta de tendel para uso estructural:

- a. Dimensiones.
- b. Categoría de las tolerancias, D1, D2 o D3
- c. Resistencia a compresión media y categoría de nivel de confianza. Categoría I: piezas con una resistencia declarada con probabilidad de no ser alcanzada inferior al 5%. Categoría II: piezas con una resistencia declarada igual al valor medio obtenido en ensayos, si bien el nivel de confianza puede resultar inferior al 95%.

En función del uso para los cuales el elemento es puesto en el mercado:

- a. Densidad aparente
- b. Densidad absoluta
- c. Variación por humedad
- d. Conductividad térmica
- e. Resistencia al hielo/deshielo

Distintivos de calidad:

Se comprobará que el producto ostenta los distintivos de calidad exigidos, en su caso, por el proyecto o por la dirección facultativa, que aseguren las características exigidas.

Ensayos:

Se realizarán los ensayos exigidos por la normativa de obligado cumplimiento y, en su caso, por el proyecto o por la dirección facultativa. Ensayos regulados, según condiciones del marcado CE (normas UNE-EN) que pueden estar especificados:

- a. Dimensiones, ensayos según EN 772-16.
- b. Planeidad de las superficies, ensayos según EN 772-20.
- c. Densidad aparente y absoluta en seco, ensayos según EN 772-13.
- d. Resistencia a compresión (media), ensayos según EN 772-1.
- e. Absorción de agua, ensayos según EN 772-11.
- f. Propiedades térmicas, ensayos según EN 1745.
- g. Permeabilidad al vapor, ensayos según EN 772-11.
- h. Reacción al fuego, ensayos según EN 13501-1.
- i. Variación debida a la humedad, ensayos según EN 772-14.
- j. Resistencia a la adherencia, ensayos según EN 1052-3.

PIEZAS DE PIEDRA NATURAL PARA FÁBRICA DE ALBAÑILERÍA

Es un producto extraído de cantera, transformado en un elemento para fábricas de albañilería, mediante un proceso de manufacturación. La piedra natural de fábrica de albañilería, con espesor igual o superior a 80 mm, puede ser portante o no portante.

Tipos de rocas: Rocas ígneas o magmáticas (granito, basalto,...). Rocas sedimentarias (caliza, travertino,...). Rocas metamórficas (pizarra, mármol,...)

Condiciones de suministro y recepción

Marcado CE:

Obligatorio desde el 1 de agosto de 2007. Norma de aplicación: UNE-EN 771-6:2006. Especificaciones de piezas para fábricas de albañilería. Parte 6: Piezas de piedra natural.

Sistemas de evaluación de la conformidad: 2+ o 4.

Identificación: Se comprobará que la identificación del producto recibido se corresponde con las características exigidas por la normativa de obligado cumplimiento y, en su caso, por el proyecto o por la dirección facultativa.

Características reguladas que pueden estar especificadas, en función de los requisitos exigibles, para armaduras de junta de tendel para uso estructural:

- a. Dimensiones nominales y tolerancias.
- b. Denominación de acuerdo con la Norma EN 12440 (nombre tradicional, familia petrológica, color típico y lugar de origen). El nombre petrológico de acuerdo con la Norma EN 12407.
- c. Resistencia a compresión media y las dimensiones y forma de la probeta ensayada.
En función del uso para los cuales el elemento es puesto en el mercado:
 - a. Resistencia a la compresión normalizada.
 - b. Resistencia a flexión media.
 - c. Resistencia a la adherencia a cortante.
 - d. Resistencia a la adherencia a flexión.
 - e. Porosidad abierta.
 - f. Densidad aparente.
 - g. Durabilidad (resistencia al hielo/deshielo).
 - h. Propiedades térmicas.

Distintivos de calidad:

Se comprobará que el producto ostenta los distintivos de calidad exigidos, en su caso, por el proyecto o por la dirección facultativa, que aseguren las características exigidas.

Ensayos: Se realizarán los ensayos exigidos por la normativa de obligado cumplimiento y, en su caso, por el proyecto o por la dirección facultativa.

Ensayos regulados, según condiciones del marcado CE (normas UNE-EN) que pueden estar especificados:

- a. Dimensiones y tolerancias, ensayos según EN 772-16, EN 772-20 y EN 13373.
- b. Configuración, ensayos según EN 772-16.
- c. Densidad aparente, ensayos según EN 1936.
- d. Resistencia a la compresión, ensayos según EN 772-1.
- e. Resistencia a flexión, ensayos según EN 12372.
- f. Resistencia a la adherencia a flexión, ensayos según EN 1052-2.
- g. Resistencia a la adherencia a cortante, ensayos según EN 1052-3.

- h. Porosidad abierta, ensayos según EN 1936.
- i. Absorción de agua por capilaridad, ensayos según EN 772-11.
- j. Resistencia al hielo/deshielo, ensayos según EN 12371.
- k. Propiedades térmicas, ensayos según EN 1745.
- l. Reacción al fuego, ensayos según EN 13501.

LLAVES, AMARRES, COLGADORES, MÉNSULAS Y ÁNGULOS

Elementos para conectar fábricas de albañilería entre sí o para conectar fábricas de albañilería a otras partes de la obra y construcción, incluyendo muros, suelos, vigas y columnas.

Condiciones de suministro y recepción

Marcado CE: Obligatorio desde el 1 de febrero de 2005. Norma de aplicación: UNE-EN 845-1:2005. Especificaciones de componentes auxiliares para fábricas de albañilería. Parte 1: Llaves, amarres, colgadores, ménsulas y ángulos. Sistemas de evaluación de la conformidad: 3.

Identificación: Se comprobará que la identificación del producto recibido se corresponde con las características exigidas por la normativa de obligado cumplimiento y, en su caso, por el proyecto o por la dirección facultativa.

Características reguladas que pueden estar especificadas en función del tipo de elemento, según la tabla 1 de la cita norma:

- a. Referencia del material/revestimiento (1 ó 2).
- b. Dimensiones
- c. Capacidad de carga a tracción
- d. Capacidad de carga a compresión
- e. Capacidad de carga a cortante
- f. Capacidad de carga vertical
- g. Simetría o asimetría del componente
- h. Tolerancia a la pendiente del componente
- i. Tolerancia a movimiento y rango máximo
- j. Diseño del componente para evitar el paso del agua a través de la cámara
- k. Fuerza compresiva y tipos de piezas de fábrica y morteros, tamaño, número y situación de las fijaciones y cualquier instrucción de instalación o montaje
- l. Identidad del producto
- m. Mínimo grosor de la junta de mortero (cuando corresponda)
- n. Especificación de dispositivos de fijación no suministrados por el fabricante y no empaquetado con el producto

Distintivos de calidad: Se comprobará que el producto ostenta los distintivos de calidad exigidos, en su caso, por el proyecto o por la dirección facultativa, que aseguren las características exigidas.

Ensayos: Se realizarán los ensayos exigidos por la normativa de obligado cumplimiento y, en su caso, por el proyecto o por la dirección facultativa.

Ensayos regulados que pueden estar especificados: Propiedades del material

- a. Dimensiones y desviaciones.
- b. Capacidad de carga a tracción, ensayos según EN 846-4, EN 846-5 y EN 846-6.
- c. Capacidad de carga a compresión, ensayos según EN 846-5 y EN 846-6.
- d. Capacidad de carga a cortante, ensayos según EN 846-7.
- e. Capacidad de carga de acuerdo al tipo de producto, ensayos según EN 846-8 y EN 846-10.
- f. Desplazamiento/deformación (cuando corresponda) de 1 mm ó 2 mm, especificada de acuerdo con el tipo de producto a un tercio del valor declarado de capacidad de carga media, ensayos según EN 846-4, EN 846-5, EN 846-6 y EN 846-8.

ARMADURAS DE TENDEL

Armaduras de tendel para su colocación en fábrica de albañilería para uso estructural y no estructural. Pueden ser: Malla de alambre soldado, formada por alambres longitudinales soldados a alambres transversales o a un alambre continuo diagonal Malla de alambre anudado, enroscando un alambre alrededor de un alambre longitudinal. Malla de metal expandido, formada al expandir una malla de acero, en la que se han practicado unos cortes previamente.

Los materiales de la armadura pueden ser: acero inoxidable, alambre de acero zincado, banda de acero, con los correspondientes revestimientos de protección.

Para uso no estructural es válida cualquier tipo de malla, pero para uso estructural han utilizarse mallas de alambre soldado, con un tamaño mínimo de los alambres de 3 mm.

Condiciones de suministro y recepción

Marcado CE: Obligatorio desde el 1 de febrero de 2005. Norma de aplicación: UNE-EN 845-3:2006. Especificaciones de componentes auxiliares para fábricas de albañilería. Parte 3: Armaduras de junta de tendel de mallas de acero. Sistemas de evaluación de la conformidad: 3.

Identificación: Se comprobará que la identificación del producto recibido se corresponde con las características exigidas por la normativa de obligado cumplimiento y, en su caso, por el proyecto o por la dirección facultativa.

Características reguladas que pueden estar especificadas, en función de los requisitos exigibles, para armaduras de junta de tendel para uso estructural:

- a. Referencia del material/revestimiento.
 - b. Clase de ductilidad, alta, normal o baja.
 - c. Resistencia al corte de las soldaduras.
 - d. Configuración, dimensiones y tolerancias
 - e. Limite elástico característico de las alambres longitudinales y transversales en N/mm²
 - f. Longitud de solape y adhesión
- Características reguladas que pueden estar especificadas, en función de los requisitos exigibles, para armaduras de junta de tendel para uso no estructural:
- a. Referencia del material/revestimiento.
 - b. Configuración, dimensiones y tolerancias
 - c. Limite elástico característico de las alambres y bandas de acero en N/mm²
 - d. Longitud de solape y adhesión

Distintivos de calidad: Se comprobará que el producto ostenta los distintivos de calidad exigidos, en su caso, por el proyecto o por la dirección facultativa, que aseguren las características exigidas.

Ensayos: Se realizarán los ensayos exigidos por la normativa de obligado cumplimiento y, en su caso, por el proyecto o por la dirección facultativa. Ensayos regulados, según condiciones del marcado CE (normas UNE-EN) que pueden estar especificados:

- a. Dimensiones y tolerancias.
- b. Límite elástico característico y ductilidad de los alambres longitudinales, ensayos según EN 10002 e ISO 10606.
- c. Límite elástico característico y ductilidad de los alambres transversales, ensayos según EN 10002 e ISO 10606.
- d. Resistencia a corte de las soldaduras, ensayos según EN 846-2.
- e. Adhesión, ensayos según EN 846-3.

PRODUCTOS AISLANTES TÉRMICOS PARA APLICACIONES EN LA EDIFICACIÓN

Productos manufacturados y norma de aplicación: Lana mineral (MW). UNE EN 13162:2002. Poliestireno expandido (EPS). UNE EN 13163:2002. Poliestireno extruido (XPS). UNE EN 13164:2002. Espuma rígida de poliuretano (PUR). UNE EN 13165:2002. Espuma fenólica (PF). UNE EN 13166:2002. Vidrio celular (CG). UNE EN 13167:2002. Lana de madera (WW). UNE EN 13168:2002. Perlita expandida (EPB). UNE EN 13169:2002. Corcho expandido (ICB). UNE EN 13170:2002. Fibra de madera (WF). UNE EN 13171:2002.

Para la recepción de esta familia de productos es aplicable la exigencia del sistema del marcado CE, con el sistema de evaluación de la conformidad correspondiente en función del uso: Sistema 3: para cualquier uso. Sistema 1, 3 y 4: cuando su uso esté sujeto a reglamentaciones sobre reacción al fuego, de acuerdo con lo siguiente:

Clase (A1, A2, B, C)*: sistema 1.

Clase (A1, A2, B, C)**, D, E: sistema 3.

Clase (A1a E)***, F: sistema 4.

*** Productos o materiales para los que una etapa claramente identificable en el proceso de producción supone una mejora en la clasificación de reacción al fuego (por ejemplo la adición de retardadores de ignición o la limitación de material orgánico).

*** Productos o materiales no cubiertos por la nota (*).

*** Productos o materiales que no necesitan someterse a ensayo de reacción al fuego (por ejemplo productos o materiales de la clase A1 con arreglo a la decisión 96/603/CE, una vez enmendada).

Además, para estos productos es de aplicación el apartado 4, de la Sección HE-1 Limitación de la demanda energética, del Documento Básico DB-HE Ahorro de Energía del Código Técnico de la Edificación, en el que especifica que: "Control de recepción en obra de productos:

1. En el Pliego de condiciones del proyecto se indicarán las condiciones particulares de control para la recepción de los productos que forman los cerramientos y particiones interiores de la envolvente térmica, incluyendo los ensayos necesarios para comprobar que los mismos reúnen las características exigidas en los apartados anteriores.

2. Debe comprobarse que los productos recibidos:

- a) corresponden a los especificados en el Pliego de condiciones del proyecto;
- b) disponen de la documentación exigida;
- c) están caracterizados por las propiedades exigidas;
- d) han sido ensayados, cuando así se establezca en el Pliego de condiciones o lo determine el director de la ejecución de la obra con el visto bueno de la dirección facultativa, con la frecuencia establecida.

3. En el control se seguirán los criterios indicados en el artículo 7.2 de la Parte I del CTE".

PRODUCTOS MANUFACTURADOS DE LANA MINERAL (MW)

Productos manufacturados de lana mineral, con o sin revestimiento, que se utilizan para el aislamiento térmico de los edificios. Los productos se fabrican en forma de fieltros, mantas, paneles o planchas.

Marcado CE: obligatorio desde el 13 de mayo de 2003. Norma de aplicación: UNE EN 13162:2002. Productos aislantes térmicos para aplicaciones en la edificación. Productos manufacturados de lana mineral (MW). Sistemas de evaluación de la conformidad: 1, 3 ó 4.

Identificación: Se comprobará que la identificación del producto recibido se corresponde con las características exigidas por la normativa de obligado cumplimiento y, en su caso, por el proyecto o por la dirección facultativa.

- a. Reacción al fuego: Euroclase.
- b. Conductividad térmica (W/mK).
- c. Resistencia térmica (m²K/W).
- d. Espesor (mm).
- e. Código de designación del producto: Abreviación de la lana mineral: MW. Norma del producto: EN 13162. Tolerancia sobre el espesor: Ti. Estabilidad dimensional a una temperatura especificada: DS(T+). Estabilidad dimensional a una temperatura y a un grado de humedad del aire especificados: DS(TH). Carga de compresión o resistencia a la compresión: CS(10/Y)i. Resistencia a la tracción perpendicular a la superficie: Tri. Carga puntual: PL(5)i. Absorción de agua en caso de inmersión de corta duración: WS. Absorción de agua en caso de inmersión de larga duración: WL(P). Factor de resistencia de difusión del vapor de agua: MUi o Zi. Rigidez dinámica: SDi. Compresibilidad: CPi. Deformación en presencia de una carga de compresión: CC(i/12/y)Sc. Coeficiente de absorción del ruido práctico: APi. Coeficiente de absorción del ruido ponderado: AWi. En el código de designación se incluirá la información anterior, excepto cuando no existan requisitos para las propiedades.

Ensayos: Resistencia térmica y conductividad térmica. Longitud y anchura. Espesor. Rectangularidad. Planeidad. Estabilidad dimensional. Resistencia a la tracción paralela a las caras. Reacción al fuego. Estabilidad dimensional a temperatura específica. Estabilidad dimensional a temperatura y humedad específicas. Tensión o resistencia a compresión. Resistencia a la tracción perpendicular a las caras. Carga puntual. Fluencia a compresión. Absorción de agua a corto plazo. Absorción de agua a largo plazo. Transmisión de vapor de agua. Rigidez dinámica. Reducción de espesor a largo plazo. Absorción acústica. Resistencia al flujo de aire. Emisión de sustancias peligrosas.

PRODUCTOS MANUFACTURADOS DE POLIESTIRENO EXPANDIDO (EPS)

Productos manufacturados de poliestireno expandido, con o sin revestimiento, que se utilizan para el aislamiento térmico de los edificios. Los productos se fabrican en forma de planchas, rollos u otros artículos preformados.

Marcado CE: Obligatorio desde el 13 de mayo de 2003. Norma de aplicación: UNE EN 13163:2002. Productos aislantes térmicos para aplicaciones en la edificación. Productos manufacturados de poliestireno expandido (EPS). Especificación. Sistemas de evaluación de la conformidad: 1, 3 ó 4.

Identificación: Se comprobará que la identificación del producto recibido se corresponde con las características exigidas por la normativa de obligado cumplimiento y, en su caso, por el proyecto o por la dirección facultativa.

- a. Reacción al fuego.

- b. Conductividad térmica (W/mK).
- c. Resistencia térmica (m²K/W).
- d. Espesor (mm).
- e. Código de designación del producto:

Abreviación del poliestireno expandido: EPS. Norma del producto: EN 13163. Tolerancia en espesor: Ti. Tolerancia de longitud: Li. Tolerancia de anchura: Wi. Tolerancia de rectangularidad: Si. Tolerancia de Planicidad: Pi. Estabilidad dimensional a una temperatura y humedad específicas: DS(TH)i. Resistencia a flexión BSi. Tensión de compresión al 10% de deformación: CS(10)i. Estabilidad dimensional en condiciones de laboratorio: DS(N)i. Deformación bajo condiciones específicas de carga a compresión y temperatura: DLT(i)5. Resistencia a la tracción perpendicular a las caras: TRi. Fluencia a compresión CC(i,y)x. Absorción de agua a largo plazo: WL(T)i. Absorción de agua por difusión: WD(V)i. Factor de resistencia a la difusión de vapor de agua: MU. Rigidez dinámica: SDi. Compresibilidad: CPI En el código de designación se incluirá la información anterior, excepto cuando no existan requisitos para las propiedades.

Ensayos: Resistencia térmica y conductividad térmica. Longitud y anchura. Espesor. Rectangularidad. Planicidad. Estabilidad dimensional bajo condiciones normales de laboratorio. Estabilidad dimensional bajo condiciones específicas de temperatura y humedad. Resistencia a flexión. Reacción al fuego. Estabilidad dimensional a temperatura y humedad específicas. Deformación bajo condiciones de carga de compresión y temperatura. Tensión de compresión al 10% de deformación. Resistencia a la tracción perpendicular a las caras. Fluencia a compresión. Absorción de agua a largo plazo por inmersión. Absorción de agua a largo plazo por difusión. Resistencia a la congelación-descongelación. Transmisión de vapor. Rigidez dinámica. Reducción de espesor a largo plazo. Densidad aparente. Emisión de sustancias peligrosas.

PRODUCTOS MANUFACTURADOS DE POLIESTIRENO EXTRUIDO (XPS)

Productos manufacturados de espuma poliestireno extruido, con o sin revestimiento o recubrimiento, que se utilizan para el aislamiento térmico de los edificios. Los productos se fabrican en forma de planchas, las cuales también son disponibles con cantos especiales y tratamiento de la superficie (machihembrado, media madera, etc.). Marcado CE: Obligatorio desde el 13 de mayo de 2003. Norma de aplicación: UNE EN 13164:2002. Productos aislantes térmicos para aplicaciones en la edificación. Productos manufacturados de poliestireno extruido (XPS). Especificación. Sistemas de evaluación de la conformidad: 1, 3 ó 4.

Identificación: Se comprobará que la identificación del producto recibido se corresponde con las características exigidas por la normativa de obligado cumplimiento y, en su caso, por el proyecto o por la dirección facultativa.

- a. Reacción al fuego.
- b. Conductividad térmica (W/mK).
- c. Resistencia térmica (m²K/W).
- d. Espesor (mm).
- e. Código de designación del producto:

Abreviación del poliestireno extruido: XPS. Norma del producto: EN 13164. Tolerancia en espesor: Ti. Tensión de compresión o Resistencia a compresión CS (10/Y)i. Estabilidad dimensional a temperatura específica DS (T+). Estabilidad dimensional a temperatura y humedad específicas: DS(TH). Resistencia a la tracción perpendicular a las caras TRi. Fluencia a compresión CC(i1,i2,y)oc. Carga puntual: PL(5)i. Absorción de agua a largo plazo por inmersión: WL(T)i. Absorción de agua a largo plazo por difusión: WD(V)i. Transmisión de vapor de agua. Resistencia a ciclos de congelación-deshielo: FTi. En el código de designación se incluirá la información anterior, excepto cuando no existan requisitos para las propiedades.

Ensayos: Resistencia térmica y conductividad térmica. Longitud y anchura. Espesor. Rectangularidad. Planicidad. Estabilidad dimensional bajo condiciones específicas de temperatura y humedad. Tensión de compresión o Resistencia a compresión. Reacción al fuego. Estabilidad dimensional a temperatura específica. Estabilidad dimensional a temperatura y humedad específicas. Deformación bajo condiciones de carga de compresión y temperatura. Tracción perpendicular a las caras. Fluencia a compresión. Carga puntual Absorción de agua a largo plazo por inmersión. Absorción de agua a largo plazo por difusión. Resistencia a ciclos de congelación-descongelación. Propiedades de transmisión de vapor de agua. Emisión de sustancias peligrosas.

PRODUCTOS MANUFACTURADOS DE ESPUMA RÍGIDA DE POLIURETANO (PUR)

Productos manufacturados de espuma rígida de poliuretano, con o sin caras rígidas o flexibles o revestimientos y con o sin refuerzo integral, que se utilizan para el aislamiento térmico de los edificios. El poliuretano (PUR) también incluye el poliisocianurato (PIR).

Marcado CE: Obligatorio desde el 13 de mayo de 2003. Norma de aplicación: UNE EN 13165:2002. Productos aislantes térmicos para aplicaciones en la edificación. Productos manufacturados de espuma rígida de poliuretano (PUR). Especificación. Sistemas de evaluación de la conformidad: 1, 3 ó 4.

Identificación: Se comprobará que la identificación del producto recibido se corresponde con las características exigidas por la normativa de obligado cumplimiento y, en su caso, por el proyecto o por la dirección facultativa.

- a. Reacción al fuego.
- b. Conductividad térmica (W/mK).
- c. Resistencia térmica (m²K/W).
- d. Espesor (mm).
- e. Código de designación del producto:

Abreviación de la espuma rígida de poliuretano: PUR. Norma del producto: EN 13165. Tolerancia en espesor: Ti. Estabilidad dimensional a temperatura específica: DS (TH)i Comportamiento bajo carga y temperatura: DLT(i)5. Tensión o resistencia a compresión: CS (10/Y)i. Fluencia a compresión: CC(i1,i2,y)oc. Resistencia a la tracción perpendicular a las caras: TRi. Planicidad después de mojado por una cara: FWi. Absorción de agua a largo plazo: WL(T)i. Transmisión a largo plazo: MU o Zi. Coeficiente práctico de absorción acústica: APi. Coeficiente ponderado de absorción acústica: AWi. En el código de designación se incluirá la información anterior, excepto cuando no existan requisitos para las propiedades.

Ensayos: Resistencia térmica y conductividad térmica. Longitud y anchura. Espesor. Rectangularidad. Planicidad. Estabilidad dimensional bajo condiciones específicas de temperatura y humedad. Tensión de compresión o resistencia a compresión. Reacción al fuego. Deformación bajo condiciones específicas de compresión y temperatura. Resistencia a la tracción perpendicular a las caras. Fluencia a compresión. Absorción de agua. Planicidad después de mojado por una cara. Transmisión de vapor de agua. Absorción acústica. Emisión de sustancias peligrosas. Contenido en celdas cerradas.

PRODUCTOS MANUFACTURADOS DE ESPUMA FENÓLICA (PF)

Productos manufacturados de espuma fenólica, con o sin revestimiento, que se utilizan para el aislamiento térmico de los edificios. Los productos se fabrican en forma de planchas y laminados.

Marcado CE: Obligatorio desde el 13 de mayo de 2003. Norma de aplicación: UNE EN 13166:2002. Productos aislantes térmicos para aplicaciones en la edificación. Productos manufacturados de espuma fenólica (PF). Especificación. Sistemas de evaluación de la conformidad: 1, 3 ó 4.

Identificación: Se comprobará que la identificación del producto recibido se corresponde con las características exigidas por la normativa de obligado cumplimiento y, en su caso, por el proyecto o por la dirección facultativa.

- Reacción al fuego.
- Conductividad térmica (W/mK).
- Resistencia térmica (m^2K/W).
- Espesor (mm).

e. Código de designación del producto:

Abreviación de la espuma fenólica: PF. Norma del producto: EN 13166. Tolerancia en espesor: Ti. Estabilidad dimensional a temperatura específica: DS (T+). Estabilidad dimensional a temperatura y humedad específicas: DS(TH). Estabilidad dimensional a $-20^{\circ}C$: DS (T-). Resistencia a compresión: CS (Y)i. Resistencia a tracción perpendicular a las caras: TRi. Fluencia a compresión: CC(i1,i2,y)oc. Absorción de agua a corto plazo: WSi. Absorción de agua a largo plazo: WL(P)i. Transmisión de vapor de agua: MU o Z. Densidad aparente: DA. Contenido de células cerradas: CVER En el código de designación se incluirá la información anterior, excepto cuando no existan requisitos para las propiedades.

Ensayos: Resistencia térmica y conductividad térmica. Longitud y anchura. Espesor. Rectangularidad. Planeidad. Estabilidad dimensional bajo condiciones constantes de laboratorio. Estabilidad dimensional bajo condiciones específicas de temperatura y humedad. Comportamiento a flexión. Reacción al fuego. Estabilidad dimensional a temperatura específica. Estabilidad dimensional bajo temperatura y humedad específicas. Estabilidad dimensional a $-20^{\circ}C$. Resistencia a compresión. Resistencia a la tracción perpendicular a las caras. Carga puntual. Fluencia a compresión. Absorción de agua a corto plazo. Absorción de agua a largo plazo. Transmisión de vapor de agua. Densidad aparente. Contenido de células cerradas. Emisión de sustancias peligrosas.

PRODUCTOS MANUFACTURADOS DE VIDRIO CELULAR (CG)

Productos manufacturados de vidrio celular, con o sin revestimiento, que se utilizan para el aislamiento térmico de los edificios. Los productos se fabrican en forma de planchas.

Marcado CE: Obligatorio desde el 13 de mayo de 2003. Norma de aplicación: UNE EN 13167:2002. Productos aislantes térmicos para aplicaciones en la edificación. Productos manufacturados de vidrio celular (CG). Especificación. Sistemas de evaluación de la conformidad: 1, 3 ó 4.

Identificación: Se comprobará que la identificación del producto recibido se corresponde con las características exigidas por la normativa de obligado cumplimiento y, en su caso, por el proyecto o por la dirección facultativa.

- Reacción al fuego.
- Conductividad térmica (W/mK).
- Resistencia térmica (m^2K/W).
- Espesor (mm).
- Código de designación del producto:

Abreviación del vidrio celular: CG Norma del producto: EN 13167. Tolerancia en espesor: Ti. Estabilidad dimensional a temperatura específica DS (T+). Estabilidad dimensional a temperatura y humedad específicas: DS(TH). Tensión o resistencia a compresión: CS (Y)i. Resistencia a flexión: BSi. Resistencia a tracción paralela a las caras: TPI. Resistencia a tracción perpendicular a las caras: TRi. Carga puntual: PL(P)i. Absorción de agua a corto plazo: WSi. Absorción de agua a largo plazo: WL(P)i. Transmisión de vapor de agua: MU o Z. Fluencia a compresión: CC(i1,i2,y)oc. Coeficiente práctico de absorción acústica: API. Coeficiente ponderado de absorción acústica: AWi. En el código de designación se incluirá la información anterior, excepto cuando no existan requisitos para las propiedades.

Ensayos: Resistencia térmica y conductividad térmica. Longitud y anchura. Espesor. Rectangularidad. Planeidad. Estabilidad dimensional bajo condiciones constantes y normales de laboratorio. Carga puntual. Reacción al fuego. Estabilidad dimensional a temperatura específica. Estabilidad dimensional en condiciones de temperatura y humedad específicas. Tensión o resistencia a compresión. Resistencia a flexión. Resistencia a tracción paralela a las caras. Resistencia a tracción perpendicular a las caras. Fluencia a compresión. Absorción de agua. Transmisión de vapor de agua. Absorción acústica. Emisión de sustancias peligrosas.

PRODUCTOS MANUFACTURADOS DE LANA DE MADERA (WW)

Productos manufacturados de lana de madera mineral, con o sin revestimiento, que se utilizan para el aislamiento térmico de los edificios. Los productos se fabrican en forma de paneles o planchas.

Marcado CE: Obligatorio desde el 13 de mayo de 2003. Norma de aplicación: UNE EN 13168:2002. Productos aislantes térmicos para aplicaciones en la edificación. Productos manufacturados de lana de madera (WW). Especificación. Sistemas de evaluación de la conformidad: 1, 3 ó 4.

Identificación: Se comprobará que la identificación del producto recibido se corresponde con las características exigidas por la normativa de obligado cumplimiento y, en su caso, por el proyecto o por la dirección facultativa.

- Reacción al fuego.
- Conductividad térmica (W/mK).
- Resistencia térmica (m^2K/W).
- Espesor (mm).
- Código de designación del producto:

Abreviación de la lana de madera: WW ó WW-C. Norma del producto: EN 13168. Tolerancia en longitud: Li. Tolerancia en anchura: Wi. Tolerancia en espesor: Ti. Tolerancia en rectangularidad: Si. Tolerancia en planeidad: Pi. Tensión o resistencia a compresión: CS (Y)i. Resistencia a flexión: BS+. Contenido en cloruros: Cli. Estabilidad dimensional a temperatura y humedad específicas: DS(TH). Estabilidad dimensional en condiciones de carga específicas: DS(L). Carga puntual: PL(2). Absorción de agua a corto plazo: WSi. Resistencia a tracción perpendicular a las caras: TRi. Transmisión de vapor de agua: MU o Z. Fluencia a compresión: CC(i1,i2,y)oc. Coeficiente práctico de absorción acústica: API. Coeficiente ponderado de absorción acústica: AWi. En el código de designación se incluirá la información anterior, excepto cuando no existan requisitos para las propiedades.

Ensayos: Resistencia térmica y conductividad térmica. Longitud y anchura. Espesor. Rectangularidad. Planeidad. Tensión o resistencia a compresión. Densidad, densidad superficial. Contenido en cloruros. Estabilidad dimensional en condiciones de temperatura y humedad específicas. Resistencia a tracción paralela a las caras. Resistencia a tracción perpendicular a las caras. Reacción al fuego. Estabilidad dimensional en condiciones de presión y humedad específicas. Resistencia a flexión. Transmisión de vapor de agua. Absorción de agua a corto plazo. Fluencia a compresión. Absorción acústica. Emisión de sustancias peligrosas. Resistencia a la carga. Resistencia al choque.

PRODUCTOS MANUFACTURADOS DE PERLITA EXPANDIDA (EPB)

Productos manufacturados de perlita expandida, con o sin revestimiento o recubrimiento, que se utilizan para el aislamiento térmico de los

edificios. Los productos se fabrican en forma de planchas o aislamiento multicapa.

Marcado CE: Obligatorio desde el 13 de mayo de 2003. Norma de aplicación: UNE EN 13169:2002. Productos aislantes térmicos para aplicaciones en la edificación. Productos manufacturados de perlita expandida (EPB). Especificación. Sistemas de evaluación de la conformidad: 1, 3 ó 4.

Identificación: Se comprobará que la identificación del producto recibido se corresponde con las características exigidas por la normativa de obligado cumplimiento y, en su caso, por el proyecto o por la dirección facultativa.

- a. Reacción al fuego.
- b. Conductividad térmica (W/mK).
- c. Resistencia térmica (m²K/W).
- d. Espesor (mm).
- e. Código de designación del producto:

Abreviación de panel de perlita expandida: EPB. Norma del producto: EN 13169. Resistencia a flexión: BS. Estabilidad dimensional a temperatura y humedad específicas: DS(H). Estabilidad dimensional a temperatura y humedad específicas: DS(T+50). Tensión o resistencia a compresión CS (10\Y)i. Deformación bajo carga y temperatura: DLT(i)5. Resistencia a tracción perpendicular a las caras: TR. Absorción de agua a corto plazo por inmersión parcial: WS. Absorción de agua a corto plazo por inmersión total: WS(T)i. Resistencia a flexión a luz constante: BS(250)i. Carga puntual: PL(2)i. Fluencia a compresión: CC(i1,i2,y)oc. Transmisión de vapor de agua: MU o Z. En el código de designación se incluirá la información anterior, excepto cuando no existan requisitos para las propiedades.

Ensayos: Resistencia térmica y conductividad térmica. Longitud y anchura. Espesor. Rectangularidad. Planeidad. Resistencia a flexión. Estabilidad dimensional en condiciones de temperatura y humedad específicas. Reacción al fuego. Estabilidad dimensional a temperatura y humedad específicas. Tensión o resistencia a compresión. Deformación bajo condiciones específicas de carga y temperatura. Tracción perpendicular a las caras. Absorción de agua a corto plazo por inmersión parcial. Absorción de agua a corto plazo por inmersión total. Resistencia a flexión a luz constante. Carga puntual. Fluencia a compresión. Transmisión de vapor de agua. Emisión de sustancias peligrosas.

PRODUCTOS MANUFACTURADOS DE CORCHO EXPANDIDO (ICB)

Productos manufacturados de corcho expandido, con o sin revestimiento o recubrimiento, que se utilizan para el aislamiento térmico de los edificios. Los productos se fabrican con granulado de corcho que se aglomera sin aglutinantes adicionales y que se suministran en forma de planchas sin recubrimientos.

Marcado CE: Obligatorio desde el 13 de mayo de 2003. Norma de aplicación: UNE EN 13170:2002. Productos aislantes térmicos para aplicaciones en la edificación. Productos manufacturados de corcho expandido (ICB). Especificación. Sistemas de evaluación de la conformidad: 1, 3 ó 4.

Identificación: Se comprobará que la identificación del producto recibido se corresponde con las características exigidas por la normativa de obligado cumplimiento y, en su caso, por el proyecto o por la dirección facultativa.

- a. Reacción al fuego.
- b. Conductividad térmica (W/mK).
- c. Resistencia térmica (m²K/W).
- d. Espesor (mm).
- e. Código de designación del producto:

Abreviación del corcho expandido: ICB. Norma del producto: EN 13170. Tolerancia en espesor: Ti. Estabilidad dimensional a temperatura específica: DS(T+). Estabilidad dimensional a temperatura y humedad específicas: DS(TH). Tensión de compresión para una deformación del 10%: CS (10). Resistencia a tracción perpendicular a las caras: TRI. Carga puntual: PL(P)i. Fluencia a compresión: CC(i1,i2,y)oc. Absorción de agua a corto plazo: WS. Transmisión de vapor de agua: Zi. Rigidez dinámica: SDi. Compresibilidad: CPI. Coeficiente práctico de absorción acústica: APi. Coeficiente ponderado de absorción acústica: AWi. Resistencia al flujo de aire: AF.

En el código de designación se incluirá la información anterior, excepto cuando no existan requisitos para las propiedades.

Ensayos: Resistencia térmica y conductividad térmica. Longitud y anchura. Espesor. Rectangularidad. Planeidad. Estabilidad dimensional bajo condiciones normales de laboratorio. Estabilidad dimensional en condiciones específicas de temperatura y humedad. Comportamiento a flexión. Reacción al fuego. Contenido de humedad. Densidad aparente. Estabilidad dimensional a temperatura específica. Estabilidad dimensional a temperatura y humedad específicas. Deformación bajo carga de compresión. Esfuerzo de compresión al 10% de deformación. Tracción perpendicular a las caras. Carga puntual. Fluencia a compresión. Resistencia a cortante. Absorción de agua. Transmisión de vapor de agua. Rigidez dinámica. Espesor. Reducción de espesor a largo plazo. Absorción acústica. Resistencia al flujo de aire. Emisión de sustancias peligrosas.

PRODUCTOS MANUFACTURADOS DE FIBRA DE MADERA (WF)

Productos manufacturados de fibra de madera, con o sin revestimiento o recubrimiento, que se utilizan para el aislamiento térmico de los edificios. Los productos se fabrican en forma de rollos, mantas, fieltros, planchas o paneles. Marcado CE: Obligatorio desde el 13 de mayo de 2003. Norma de aplicación: UNE EN 13171:2002. Productos aislantes térmicos para aplicaciones en la edificación. Productos manufacturados de fibra de madera (WF). Especificación. Sistemas de evaluación de la conformidad: 1, 3 ó 4.

Identificación: Se comprobará que la identificación del producto recibido se corresponde con las características exigidas por la normativa de obligado cumplimiento y, en su caso, por el proyecto o por la dirección facultativa.

- a. Reacción al fuego.
- b. Conductividad térmica (W/mK).
- c. Resistencia térmica (m²K/W).
- d. Espesor (mm).
- e. Código de identificación del producto.

Abreviación de la fibra de madera: WF. Norma del producto: EN 13171. Tolerancia en espesor: Ti. Estabilidad dimensional a temperatura específica: DS(T+). Estabilidad dimensional a temperatura y humedad específicas: DS(TH). Tensión o resistencia a compresión: CS (10\Y)i. Resistencia a tracción perpendicular a las caras: TRI. Fluencia a compresión: CC(i1,i2,y)oc. Absorción de agua a largo plazo: WSi. Transmisión de vapor de agua: Zi. Rigidez dinámica: SDi. Compresibilidad: CPI. Coeficiente práctico de absorción acústica: APi. Coeficiente ponderado de absorción acústica: AWi. Resistencia al flujo de aire: AF.

En el código de designación se incluirá la información anterior, excepto cuando no existan requisitos para las propiedades.

Ensayos: Resistencia térmica y conductividad térmica. Longitud y anchura. Espesor. Rectangularidad. Planeidad. Estabilidad dimensional. Tracción perpendicular a las caras. Carga puntual. Fluencia a compresión. Absorción de agua. Transmisión de vapor de agua. Rigidez dinámica. Espesor. Reducción de espesor a largo plazo. Absorción acústica. Resistencia al flujo de aire. Densidad aparente. Emisión de sustancias peligrosas.

LÁMINAS FLEXIBLES PARA LA IMPERMEABILIZACIÓN

LÁMINAS BITUMINOSAS CON ARMADURA PARA IMPERMEABILIZACIÓN DE CUBIERTAS

Láminas flexibles bituminosas con armadura, cuyo uso previsto es la impermeabilización de cubiertas. Incluye láminas utilizadas como última capa, capas intermedias y capas inferiores. No incluye las láminas bituminosas con armadura utilizadas como laminas inferiores en cubiertas con elementos discontinuos.

Como sistema de impermeabilización se entiende el conjunto de una o más capas de láminas para la impermeabilización de cubiertas, colocadas y unidas, que tienen unas determinadas características de comportamiento lo que permite considerarlo como un todo.

Condiciones de suministro y recepción

Marcado CE: obligatorio desde el 1 de septiembre de 2006. Norma de aplicación: UNE-EN 13707:2005. Láminas flexibles para la impermeabilización. Láminas bituminosas con armadura para impermeabilización de cubiertas. Definiciones y características.

Sistemas de evaluación de la conformidad: 1 ó 2+, y en su caso, 3 ó 4 para las características de reacción al fuego y/o comportamiento a un fuego externo en función del uso previsto y nivel o clase:

Impermeabilización de cubiertas sujetas a reacción al fuego: - Clase (A1, A2, B, C)*: sistema 1. - Clase (A1, A2, B, C)**; D, E: sistema 3. - Clase F: sistema 4.

Comportamiento de la impermeabilización de cubiertas sujetas a un fuego externo: - pr EN 13501-5 para productos que requieren ensayo sistema 3. - Productos Clase F ROOF: sistema 4. Impermeabilización de cubiertas: sistema 2+ (por el requisito de estanquidad).

* Productos o materiales para los que una etapa claramente identificable en el proceso de producción supone una mejora en la clasificación de reacción al fuego (por ejemplo la adición de retardadores de fuego o la limitación de material orgánico).

** Productos o materiales no contemplados por la nota (*).

Identificación: Se comprobará que la identificación del producto recibido se corresponde con las características exigidas por la normativa de obligado cumplimiento y, en su caso, por el proyecto o por la dirección facultativa.

- anchura y longitud.
- espesor o masa.
- sustancias peligrosas y/o salud y seguridad y salud.

Características reguladas que pueden estar especificadas en función de los requisitos exigibles, relacionadas con los sistemas de impermeabilización siguientes: Sistemas multicapa sin protección superficial permanente. Láminas para aplicaciones monocapa. Láminas para cubierta ajardinada o bajo protección pesada.

- Defectos visibles (en todos los sistemas).
- Dimensiones (en todos los sistemas).
- Estanquidad (en todos los sistemas).
- Comportamiento a un fuego externo (en sistemas multicapa sin protección superficial permanente y láminas para aplicaciones monocapa).
- Reacción al fuego (en todos los sistemas).
- Estanquidad tras el estiramiento (sólo en láminas para aplicaciones monocapa fijadas mecánicamente).
- Resistencia al pelado (sólo en láminas para aplicaciones monocapa fijadas mecánicamente).
- Resistencia a la cizalladura (en láminas para aplicaciones monocapa y láminas para cubierta ajardinada o bajo protección pesada).
- Propiedades de vapor de agua (en todos los sistemas, determinación según norma En 1931 o valor de 20.000).
- Propiedades de tracción (en todos los sistemas).
- Resistencia al impacto (en láminas para aplicaciones monocapa y láminas para cubierta ajardinada o bajo protección pesada).
- Resistencia a una carga estática (en láminas para aplicaciones monocapa y láminas para cubierta ajardinada o bajo protección pesada).
- Resistencia al desgarro (por clavo) (en sistemas multicapa sin protección superficial permanente y láminas para aplicaciones monocapa, fijados mecánicamente).
- Resistencia a la penetración de raíces (sólo en láminas para cubierta ajardinada).
- Estabilidad dimensional (en todos los sistemas).
- Estabilidad de forma bajo cambios cíclicos de temperatura (sólo en láminas con protección superficial metálica).
- Flexibilidad a baja temperatura (en todos los sistemas).
- Resistencia a la fluencia a temperatura elevada (en todos los sistemas).
- Comportamiento al envejecimiento artificial (en sistemas multicapa sin protección superficial permanente y láminas para aplicaciones monocapa).
- Adhesión de gránulos (en sistemas multicapa sin protección superficial permanente y láminas para aplicaciones monocapa).

Distintivos de calidad: Se comprobará que el producto ostenta los distintivos de calidad exigidos, en su caso, por el proyecto o por la dirección facultativa, que aseguren las características exigidas.

Ensayos: Se realizarán los ensayos exigidos por la normativa de obligado cumplimiento y, en su caso, por el proyecto o por la dirección facultativa. Ensayos regulados que pueden estar especificados: Defectos visibles. Anchura y longitud. Rectitud. Espesor o masa por unidad de área. Estanquidad. Comportamiento frente a un fuego externo. Reacción al fuego. Estanquidad tras estiramiento a baja temperatura. Resistencia de juntas (resistencia al pelado). Resistencia de juntas (resistencia a la cizalladura). Propiedades de vapor de agua. Propiedades de tracción. Resistencia al desgarro (por clavo). Resistencia a la penetración de raíces. Estabilidad dimensional. Estabilidad de forma bajo cambios cíclicos de temperatura. Flexibilidad a baja temperatura (plegabilidad). Resistencia a la fluencia a temperatura elevada. Comportamiento al envejecimiento artificial. Adhesión de gránulos.

LÁMINAS AUXILIARES PARA CUBIERTAS CON ELEMENTOS DISCONTINUOS

Láminas flexibles prefabricadas de plástico, betún, caucho y otros materiales adecuados, utilizadas como láminas auxiliares en cubiertas con pendiente con elementos discontinuos (por ejemplo, tejas, pizarras).

Condiciones de suministro y recepción

Marcado CE: obligatorio desde el 1 de enero de 2007. Norma de aplicación: UNE-EN 13859:2006. Láminas flexibles para la impermeabilización. Definiciones y características de las láminas auxiliares. Parte 1: Láminas auxiliares para cubiertas con elementos discontinuos. Sistemas de evaluación de la conformidad: 1 ó 3, el sistema 4 indica que no se requiere ensayo para la reacción al fuego en la clase F. Especificación del sistema en función del uso previsto y de la clase correspondiente: Capas de control de vapor de agua: sistema 3. Capas de control de vapor de agua sometidas a reglamentaciones de reacción al fuego:

- Clase (A1, A2, B, C)*: sistema 1.- Clase (A1, A2, B, C)**; D, E: sistema 3.- Clase F: sistema 4.

* Productos o materiales para los que una etapa claramente identificable en el proceso de producción supone una mejora en la clasificación de

reacción al fuego (por ejemplo la adición de retardadores de fuego o la limitación de material orgánico).

**** Productos o materiales no contemplados por la nota (*).**

Identificación: Se comprobará que la identificación del producto recibido se corresponde con las características exigidas por la normativa de obligado cumplimiento y, en su caso, por el proyecto o por la dirección facultativa.

- a. Anchura y longitud.
- b. Espesor o masa.
- c. Sustancias peligrosas y/o salud y seguridad y salud.

Características reguladas que pueden estar especificadas en función de los requisitos exigibles:

- d. Reacción al fuego.
- e. Resistencia a la penetración de agua: clase W1, W2, ó W3.
- f. Propiedades de tracción.
- g. Resistencia al desgarro.
- h. Flexibilidad a bajas temperaturas.
- i. Comportamiento al envejecimiento artificial: resistencia a la penetración de agua y resistencia a la tracción.

Distintivos de calidad: Se comprobará que el producto ostenta los distintivos de calidad exigidos, en su caso, por el proyecto o por la dirección facultativa, que aseguren las características exigidas.

Ensayos: Se realizarán los ensayos exigidos por la normativa de obligado cumplimiento y, en su caso, por el proyecto o por la dirección facultativa. Ensayos regulados que pueden estar especificados: Anchura y longitud. Rectitud. Reacción al fuego. Resistencia a la penetración de agua. Propiedades de transmisión de vapor de agua. Propiedades de tracción. Resistencia al desgarro. Estabilidad dimensional. Flexibilidad a bajas temperaturas. Comportamiento al envejecimiento artificial. Resistencia a la penetración de aire. Sustancias peligrosas.

CAPAS BASE PARA MUROS

Láminas flexibles prefabricadas de plástico, betún, caucho y otros materiales apropiados, utilizadas bajo los revestimientos exteriores de muros.

Condiciones de suministro y recepción

Marcado CE: obligatorio desde el 1 de septiembre de 2006. Norma de aplicación: UNE-EN 13859-2:2004. Láminas flexibles para la impermeabilización. Definiciones y características de las láminas auxiliares. Parte 2: Capas base para muros.

Sistemas de evaluación de la conformidad: 1 ó 3, el sistema 4 indica que no se requiere ensayo para la reacción al fuego en la clase F. Especificación del sistema en función del uso previsto y de la clase correspondiente:

Láminas auxiliares para muros: sistema 3. Láminas auxiliares para muros sometidas a reglamentaciones de reacción al fuego: - Clase (A1, A2, B, C)*; sistema 1. - Clase (A1, A2, B, C)**; D, E: sistema 3. - Clase F: sistema 4.

* Productos o materiales para los que una etapa claramente identificable en el proceso de producción supone una mejora en la clasificación de reacción al fuego (por ejemplo la adición de retardadores de fuego o la limitación de material orgánico).

**** Productos o materiales no contemplados por la nota (*).**

Identificación: Se comprobará que la identificación del producto recibido se corresponde con las características exigidas por la normativa de obligado cumplimiento y, en su caso, por el proyecto o por la dirección facultativa.

- a. Anchura y longitud.
- b. Espesor o masa.
- c. Sustancias peligrosas y/o salud y seguridad y salud.
- d. Características reguladas que pueden estar especificadas en función de los requisitos exigibles:
- e. Reacción al fuego.
- f. Resistencia a la penetración de agua: clase W1, W2, ó W3.
- g. Propiedades de transmisión del vapor de agua.
- h. Propiedades de tracción.
- i. Resistencia al desgarro.
- j. Flexibilidad a bajas temperaturas.
- k. Comportamiento al envejecimiento artificial: resistencia a la penetración de agua y resistencia a la tracción.

Distintivos de calidad: Se comprobará que el producto ostenta los distintivos de calidad exigidos, en su caso, por el proyecto o por la dirección facultativa, que aseguren las características exigidas.

Ensayos: Se realizarán los ensayos exigidos por la normativa de obligado cumplimiento y, en su caso, por el proyecto o por la dirección facultativa. Ensayos regulados que pueden estar especificados: Anchura y longitud. Rectitud. Masa por unidad de área. Reacción al fuego. Resistencia a la penetración de agua. Propiedades de transmisión de vapor de agua. Resistencia a la penetración de aire. Propiedades de tracción. Resistencia al desgarro. Estabilidad dimensional. Flexibilidad a bajas temperaturas. Comportamiento al envejecimiento artificial. Sustancias peligrosas.

LÁMINAS PLÁSTICAS Y DE CAUCHO PARA IMPERMEABILIZACIÓN DE CUBIERTAS

Láminas plásticas y de caucho, incluidas las láminas fabricadas con sus mezclas y aleaciones (caucho termoplástico) para las que su uso previsto es la impermeabilización de cubiertas.

Como sistema de impermeabilización se entiende el conjunto de componentes de impermeabilización de la cubierta en su forma aplicada y unida que tiene unas ciertas prestaciones y que debe comprobarse como un todo.

En estas láminas se utilizan tres grupos de materiales sintéticos: plásticos, cauchos y cauchos termoplásticos. A continuación se nombran algunos materiales típicos para los grupos individuales, con su código normativo:

Plásticos: Polietileno clorosulfonado, CSM o PE-CS; acetato de etil-etileno o terpolímero de acetato de etil-etileno, EEA; acetato de butil etileno, EBA; etileno, copolímero, betún, ECB o EBT; acetato de vinil etileno, EVAC; poliolefina flexible, FPP o PP-F; polietileno, PE; polietileno clorado, PE-C; poliisobutileno, PIB; polipropileno, PP; cloruro de polivinilo, PVC.

Cauchos: Caucho de butadieno, BR; caucho de cloropreno, CR; caucho de polietileno clorosulfonado, CSM; terpolímero de etileno, propileno y un dieno con una fracción residual no saturada de dieno en la cadena lateral, EPDM; caucho isobuteno-isopreno (caucho butílico), IIR; caucho acrilonitrilo-butadieno (caucho de nitrilo), NBR.

Cauchos termoplásticos: Aleaciones elastoméricas, EA; caucho de fundición procesable, MPR; estireno etileno butileno estireno, SEBS; elastómeros termoplásticos, no reticulados, TPE; elastómeros termoplásticos, reticulados, TPE-X; copolímeros SEBS, TPS o TPS-SEBS; caucho termoplástico vulcanizado, TPVER

Condiciones de suministro y recepción

Marcado CE: obligatorio desde el 1 de julio de 2007. Norma de aplicación: UNE-EN 13956:2006. Láminas flexibles para la impermeabilización. Láminas plásticas y de caucho para impermeabilización de cubiertas. Definiciones y características.

Sistemas de evaluación de la conformidad: 1 ó 2+, y en su caso, 3 ó 4 para las características de reacción al fuego y/o comportamiento a un fuego externo en función del uso previsto y nivel o clase:

Impermeabilización de cubiertas sujetas a reacción al fuego: - Clase (A1, A2, B, C)*: sistema 1. - Clase (A1, A2, B, C)**: D, E: sistema 3. - Clase F: sistema 4.

Comportamiento de la impermeabilización de cubiertas sujetas a un fuego externo: - pr EN 13501-5 para productos que requieren ensayo sistema 3. - Productos Clase F ROOF: sistema 4.

Impermeabilización de cubiertas: sistema 2+ (por el requisito de estanquidad).

* Productos o materiales para los que una etapa claramente identificable en el proceso de producción supone una mejora en la clasificación de reacción al fuego (por ejemplo la adición de retardadores de fuego o la limitación de material orgánico).

** Productos o materiales no contemplados por la nota (*).

Identificación: Se comprobará que la identificación del producto recibido se corresponde con las características exigidas por la normativa de obligado cumplimiento y, en su caso, por el proyecto o por la dirección facultativa.

- a. Anchura y longitud.
- b. Espesor o masa.
- c. Sustancias peligrosas y/o salud y seguridad y salud.

Características reguladas que pueden estar especificadas en función de los requisitos exigibles, relacionadas con los sistemas de impermeabilización siguientes: Láminas expuestas, que podrán ir adheridas o fijadas mecánicamente. Láminas protegidas, bien con lastrado de grava bien en cubiertas ajardinadas, parking o similares.

- a. Defectos visibles (en todos los sistemas).
- b. Dimensiones, tolerancias y masa por unidad de superficie (en todos los sistemas).
- c. Estanquidad (en todos los sistemas).
- d. Comportamiento a un fuego externo (en el caso de láminas expuestas en función de los materiales y la normativa; en el caso de láminas protegidas, cuando la cubierta sea conforme con la Decisión de la Comisión 2000/533/CE).
- e. Reacción al fuego (en todos los sistemas en función de los materiales o la normativa).
- f. Resistencia al pelado de los solapes (en láminas expuestas).
- g. Resistencia al cizallamiento de los solapes (en todos los sistemas).
- h. Resistencia a la tracción (en todos los sistemas).
- i. Alargamiento (en todos los sistemas).
- j. Resistencia al impacto (en todos los sistemas).
- k. Resistencia a una carga estática (en láminas protegidas).
- l. Resistencia al desgarro (en láminas expuestas fijadas mecánicamente).
- m. Resistencia a la penetración de raíces (sólo en láminas para cubierta ajardinada).
- n. Estabilidad dimensional (en todos los sistemas).
- o. Plegabilidad a baja temperatura (en todos los sistemas).
- p. Exposición UV (1000 h) (en láminas expuestas).
- q. Efectos de los productos químicos líquidos, incluyendo el agua (en todos los sistemas en función de los materiales y la normativa).
- r. Resistencia al granizo (en láminas expuestas cuando lo requieran las condiciones climáticas).
- s. Propiedades de transmisión de vapor de agua (en todos los sistemas en función de la normativa).
- t. Resistencia al ozono (sólo para láminas de caucho en el caso de láminas expuestas o protegidas con grava).
- u. Exposición al betún (en todos los sistemas en función de los materiales).

Distintivos de calidad: Se comprobará que el producto ostenta los distintivos de calidad exigidos, en su caso, por el proyecto o por la dirección facultativa, que aseguren las características exigidas.

Ensayos: Se realizarán los ensayos exigidos por la normativa de obligado cumplimiento y, en su caso, por el proyecto o por la dirección facultativa. Ensayos regulados que pueden estar especificados: Defectos visibles. Anchura y longitud. Rectitud. Planeidad. Masa por unidad de área. Espesor efectivo. Estanquidad al agua. Comportamiento frente a un fuego externo. Reacción al fuego. Resistencia al pelado de los solapes. Resistencia al cizallamiento de los solapes. Resistencia a la tracción. Alargamiento. Resistencia al impacto. Resistencia a una carga estática. Resistencia al desgarro. Resistencia a la penetración de raíces. Estabilidad dimensional. Plegabilidad a baja temperatura. Exposición UVER Efectos de los productos químicos líquidos, incluyendo el agua. Resistencia al granizo. Propiedades de transmisión de vapor de agua. Resistencia al ozono. Exposición al betún.

LÁMINAS BITUMINOSAS PARA EL CONTROL DE VAPOR DE AGUA

Láminas flexibles bituminosas con armadura cuyo uso previsto es el de láminas para el control del vapor de agua en la edificación.

Condiciones de suministro y recepción

Marcado CE: obligatorio desde el 1 de septiembre de 2006. Norma de aplicación: UNE-EN 13970:2004. Láminas flexibles para la impermeabilización. Láminas bituminosas para el control del vapor de agua. Definiciones y características. Sistemas de evaluación de la conformidad: 1 ó 3, el sistema 4 indica que no se requiere ensayo para la reacción al fuego en la clase F. Láminas para el control del vapor de agua sujetas a reglamentos de reacción al fuego: - Clase (A1, A2, B, C)*: sistema 1. - Clase (A1, A2, B, C)**: D, E: sistema 3. - Clase F: sistema 4.

* Productos o materiales para los que una etapa claramente identificable en el proceso de producción supone una mejora en la clasificación de reacción al fuego (por ejemplo la adición de retardadores de fuego o la limitación de material orgánico).

** Productos o materiales no contemplados por la nota (*).

Identificación: Se comprobará que la identificación del producto recibido se corresponde con las características exigidas por la normativa de obligado cumplimiento y, en su caso, por el proyecto o por la dirección facultativa.

- a. Anchura y longitud.
- b. Espesor o masa.
- c. Sustancias peligrosas y/o salud y seguridad y salud.

Características reguladas que pueden estar especificadas en función de los requisitos exigibles:

- a. Reacción al fuego.
- b. Estanquidad.

- c. Resistencia a la tracción.
- d. Resistencia al impacto.
- e. Resistencia de la junta.
- f. Flexibilidad a bajas temperaturas.
- g. Resistencia al desgarro.
- h. Durabilidad.
- i. Permeabilidad al vapor de agua.

Ensayos: Se realizarán los ensayos exigidos por la normativa de obligado cumplimiento y, en su caso, por el proyecto o por la dirección facultativa. Ensayos regulados que pueden estar especificados: Defectos visibles. Anchura y longitud. Rectitud. Espesor. Masa por unidad de área. Estandaridad. Resistencia al impacto. Durabilidad de la resistencia al vapor de agua frente al envejecimiento artificial. Durabilidad de la resistencia al vapor de agua frente a agentes químicos. Flexibilidad a bajas temperaturas. Resistencia al desgarro (por clavo). Resistencia de la junta. Resistencia al de vapor de agua. Propiedades de tracción. Reacción al fuego. Sustancias peligrosas.

VENTANAS Y PUERTAS PEATONALES EXTERIORES

Ventanas de maniobra manual o motorizada, balconeras y pantallas (conjunto de dos o más ventanas en un plano con o sin marcos separadores), para instalación en aberturas de muros verticales y ventanas de tejado para instalación en tejados inclinados completas con: herrajes, burletes, aperturas acristaladas con/sin persianas incorporadas, con/sin cajones de persiana, con/sin celosías.

Ventanas, de tejado, balconeras y pantallas (conjunto de dos o más puertas en un plano con o sin marcos separadores), maniobradas manualmente o motorizadas: completa o parcialmente acristaladas incluyendo cualquier tipo de relleno no transparente. Fijadas o parcialmente fijadas o operables con uno o más marcos (abisagrada, proyectante, pivotante, deslizante).

Puertas exteriores peatonales de maniobra manual o motorizadas con hojas planas o con paneles, completas con: tragaluces integrales, si los hubiera; partes adyacentes que están contenidas dentro de un marco único para inclusión en una apertura única si los hubiera.

Condiciones de suministro y recepción

Marcado CE: Obligatorio desde el 1 de febrero de 2009. Norma de aplicación: UNE EN 14351-1:2006. Ventanas y puertas peatonales exteriores. Norma de producto, características de prestación. Parte 1: Ventanas y puertas peatonales exteriores sin características de resistencia al fuego y/o control de humo. Sistema de evaluación de la conformidad:

Productos	Uso(s) previsto(s)	Niveles	Evaluación
Puertas y portones (con o sin herrajes relacionados)	Compartimentación de fuego/humo y en rutas de escape		1
	En rutas de escape		1
	Otros usos específicos declarados y/o usos sujetos a otros requisitos específicos, en particular ruido, energía, estanquidad y seguridad de uso.		3
	Para comunicación interna solamente		4
Ventanas (con o sin herraje relacionado)	Compartimentación de fuego/humo y en rutas de escape		1
	Cualquiera otra		3
Ventanas de tejado	Para usos sujetos a resistencia al fuego (por ejemplo, compartimentación de fuego)	Cualquiera	3
	Para usos sujetos a reglamentaciones de reacción al fuego	A1, A2, B, C	1
		A1, A2, B, C, D, E	3
		A1 a E, F	4
	Para usos que contribuyan a rigidizar la estructura de la cubierta		3
	Para usos distintos de los especificados anteriormente		3

Identificación: Se comprobará que la identificación del producto recibido se corresponde con las características exigidas por la normativa de obligado cumplimiento y, en su caso, por el proyecto o por la dirección facultativa. Características reguladas que pueden estar especificadas, en función de los requisitos exigibles:

Ventanas:

- a. Resistencia a la carga de viento. Clasificación /(Presión de ensayo Pa): 1/(400), 2/(800), 3/(1200), 4/(1600), 5/(2000), Exxx/(>2000).
- b. Resistencia a la carga de viento. Clasificación /(Flecha del marco): A/(≤1/150), B/(≤1/200), C/(≤1/300).
- c. Resistencia a la carga de nieve y permanente. (Valor declarado del relleno. P.ej., tipo y espesor del vidrio).
- d. Reacción al fuego.(F,E,D,C,B,A2,A1)
- e. Comportamiento al fuego exterior.
- f. Estandaridad al agua (ventanas sin apantallar). Clasificación/ (Presión de ensayo Pa): 1A(0), 2A(50), 3A(100), 4A(150), 5A(200), 6A(250), 7A(300),

8A(450), 9A(600), Exxx(>600).

- g. Estanquidad al agua (ventanas apantalladas). Clasificación/ (Presión de ensayo Pa): 1B(0), 2B(50), 3B(100), 4B(150), 5B(200), 6B(250), 7B(300).
- h. Sustancias peligrosas. (Como se requiera por las reglamentaciones).
- i. Resistencia al impacto. (Altura de caída en mm). 200, 300, 450, 700, 950.
- j. Capacidad para soportar carga de los dispositivos de seguridad. (Valor umbral).
- k. Prestación acústica. Atenuación de sonido R_w (C;Ctr) (dB). (Valor declarado).
- l. Transmitancia térmica. U_w (W/(m²K)). (Valor declarado).
- m. Propiedades de radiación. Factor solar g. (Valor declarado).
- n. Propiedades de radiación. Transmisión de luz (ζ_v). (Valor declarado).
- o. Permeabilidad al aire. Clasificación/(Presión máx. de ensayo Pa)/(Permeabilidad de referencia al aire a 100 Pa (m³/hm² o m³/hm). 1/(150)/(50 o 12,50), 2/(300)/(27 o 6,75), 3/(600)/(9 o 2,25), 4/(600)/(3 o 0,75).
- p. Fuerza de maniobra. 1, 2.
- q. Resistencia mecánica. 1,2,3,4.
- r. Ventilación. Exponente del flujo de aire (n). Características de flujo de aire (K). Proporciones de flujo de aire. (Valores declarados)
- s. Resistencia a la bala. FB1, FB2, FB3, FB4, FB5, FB6, FB7, FSG.
- t. Resistencia a la explosión (Tubo de impacto). EPR1, EPR2, EPR3, EPR4.
- u. Resistencia a la explosión (Ensayo al aire libre). EXR1, EXR2, EXR3, EXR4, EXR5.
- v. Resistencia a aperturas y cierres repetidos (Número de ciclos). 5000, 10000, 20000.
- w. Comportamiento entre climas diferentes.
- x. Resistencia a la efracción. 1, 2, 3, 4, 5, 6.

Puertas:

- a. Resistencia a la carga de viento. Clasificación / (Presión de ensayo Pa): 1/(400), 2/(800), 3/(1200), 4/(1600), 5/(2000), Exxx(>2000).
- b. Resistencia a la carga de viento. Clasificación / (Flecha del marco): A/(≤1/150), B/(≤1/200), C/(≤1/300).
- c. Estanquidad al agua (puertas sin apantallar). Clasificación/ (Presión de ensayo Pa): 1A(0), 2A(50), 3A(100), 4A(150), 5A(200), 6A(250), 7A(300), 8A(450), 9A(600), Exxx(>600).
- d. Estanquidad al agua (puertas apantalladas). Clasificación/ (Presión de ensayo Pa): 1B(0), 2B(50), 3B(100), 4B(150), 5B(200), 6B(250), 7B(300).
- e. Sustancias peligrosas. (Como se requiera por las reglamentaciones).
- f. Resistencia al impacto. (Altura de caída en mm). 200, 300, 450, 700, 950.
- g. Capacidad para soportar carga de los dispositivos de seguridad. (Valor umbral).
- h. Altura y anchura. (Valores declarados).
- i. Capacidad de desbloqueo.
- j. Prestación acústica. Atenuación de sonido R_w (C;Ctr) (dB). (Valor declarado).
- k. Transmitancia térmica. U_D (W/(m²K)). (Valor declarado).
- l. Propiedades de radiación. Factor solar g. (Valor declarado).
- m. Propiedades de radiación. Transmisión de luz (ζ_v). (Valor declarado).
- n. Permeabilidad al aire. Clasificación/(Presión máx. de ensayo Pa)/(Permeabilidad de referencia al aire a 100 Pa) m³/hm² o m³/hm. 1/(150)/(50 o 12,50), 2/(300)/(27 o 6,75), 3/(600)/(9 o 2,25), 4/(600)/(3 o 0,75).
- o. Fuerza de maniobra. 1, 2, 3, 4
- p. Resistencia mecánica. 1, 2, 3, 4.
- q. Ventilación. Exponente del flujo de aire (n). Características de flujo de aire (K). Proporciones de flujo de aire. (Valores declarados)
- r. Resistencia a la bala. FB1, FB2, FB3, FB4, FB5, FB6, FB7, FSG.
- s. Resistencia a la explosión (Tubo de impacto). EPR1, EPR2, EPR3, EPR4.
- t. Resistencia a la explosión (Campo abierto). EXR1, EXR2, EXR3, EXR4, EXR5.
- u. Resistencia a aperturas y cierres repetidos (Número de ciclos). 5000, 10000, 20000, 50000, 100000, 200000, 500000, 1000000.
- v. Comportamiento entre climas diferentes. (Deformación permisible). 1(x), 2(x), 3(x).
- w. Resistencia a la efracción. 1, 2, 3, 4, 5, 6.

Puertas y ventanas:

- a. Información sobre almacenaje y transporte, si el fabricante no es responsable de la instalación del producto.
- b. Requisitos y técnicas de instalación (in situ), si el fabricante no es responsable de la instalación del producto.
- c. Mantenimiento y limpieza.
- d. Instrucciones de uso final incluyendo instrucciones sobre sustitución de componentes.
- e. Instrucciones de seguridad de uso.

Distintivos de calidad: Se comprobará que el producto ostenta los distintivos de calidad exigidos, en su caso, por el proyecto o por la dirección facultativa, que aseguren las características.

Ensayos: Hay características cuyos valores pueden cambiar si se modifica un cierto componente (herrajes, juntas de estanqueidad, material y perfil, acristalamiento), en cuyo caso debería llevarse a cabo un reensayo debido a modificaciones del producto. Se realizarán los ensayos exigidos por la normativa de obligado cumplimiento y, en su caso, por el proyecto o por la dirección facultativa. Ensayos regulados que pueden estar especificados: Resistencia a la carga de viento: Resistencia a la nieve y a la carga permanente. Reacción al fuego en ventanas de tejado. Comportamiento al fuego exterior en ventanas de tejado. Estanquidad al agua. Sustancias peligrosas. Resistencia al impacto, en puertas y ventanas acopladas con vidrio u otro material fragmentario. Capacidad de soportar carga de los mecanismos de seguridad (p. ej. Topes de sujeción y reversibles, limitadores y dispositivos de fijación para limpieza). Altura y anchura de apertura de puertas y balconeras en mm. Capacidad de desbloqueo de los dispositivos de salida de emergencia y antipático instalados en puertas exteriores. Prestaciones acústicas. Transmitancia térmica de puertas U_D y ventanas U_w . Propiedades de radiación: transmitancia de energía solar total y transmitancia luminosa de los acristalamientos translúcidos. Permeabilidad al aire. Durabilidad: material de fabricación, recubrimiento y protección. Información sobre el mantenimiento y las partes reemplazables. Durabilidad de ciertas características (estanquidad y permeabilidad al aire, transmitancia térmica, capacidad de desbloqueo, fuerzas de maniobra). Fuerzas de maniobra. Resistencia mecánica. Ventilación (dispositivos de transferencia de aire integrados en una ventana o puerta): características del flujo de aire, exponente de flujo, proporción de flujo del aire a presión diferencial de (4,8,10 y 20)Pa. Resistencia a la bala. Resistencia a la explosión (con

tubo de impacto o ensayo al aire libre). Resistencia a aperturas y cierres repetidos. Comportamiento entre climas diferentes. Resistencia a la efracción. En puertas exteriores peatonales motorizadas: seguridad de uso, otros requisitos de los motores y componentes eléctricos/ herrajes. En ventanas motorizadas: seguridad de uso de los motores y componentes eléctricos/ herrajes.

VIDRIOS PARA LA CONSTRUCCIÓN

Productos en forma de placas planas, curvadas o conformadas, obtenidos por colada continua, laminación, estirado o flotado, de una masa amorfa de elementos vitrificables, fundentes y estabilizantes, que pueden ser coloreados o tratados para mejorar sus propiedades mecánicas, usados en construcción para acristalamiento de huecos. Los productos vítreos pueden tratarse según los métodos:

Recocido: una vez obtenido el vidrio por fusión de sus componentes, sale del horno y el recocido relaja las tensiones de enfriamiento.

Templado: una vez recocido el vidrio, se calienta hasta la plastificación y posterior enfriamiento consiguiendo propiedades mecánicas y fragmentación en trozos muy pequeños.

Termo endurecido: se le introduce una tensión superficial permanente de compresión mediante calentamiento/ enfriamiento consiguiendo aumentar su resistencia a las tensiones mecánicas y fragmentación en trozos muy pequeños.

Templado térmicamente: se le introduce una tensión superficial permanente de compresión mediante calentamiento/ enfriamiento consiguiendo aumentar su resistencia a las tensiones mecánicas y fragmentación en trozos muy pequeños y de bordes embotados.

Endurecido químicamente: proceso de cambio de iones, consiguiendo aumento de resistencia y fragmentación en trozos pequeños.

Condiciones de suministro y recepción

Marcado CE:

Vidrio incoloro de silicato sodocálcico. Marcado CE obligatorio desde 1 de septiembre de 2006. Norma de aplicación: Norma UNE EN 572-9:2004.

Vidrio para la construcción. Productos básicos de vidrio. Vidrio de silicato sodocálcico. Parte 9: Evaluación de la conformidad/Norma de producto.

Sistema de evaluación de la conformidad: 1/3/4.

Vidrio de capa. Marcado CE obligatorio desde 1 de septiembre de 2006. Norma UNE EN 1096-4:2004. Vidrio para la edificación. Vidrio de capa.

Parte 4: Evaluación de la conformidad/Norma de producto. Sistema de evaluación de la conformidad: 1/3/4.

Unidades de vidrio aislante. Marcado CE obligatorio desde 1 de marzo de 2007. Norma UNE EN 1279-5:2005 Vidrio para la edificación. Unidades de vidrio aislante. Parte 5: Evaluación de la conformidad. Sistema de evaluación de la conformidad: 1/3/4.

Vidrio borosilicatado. Marcado CE obligatorio desde 1 de septiembre de 2006. Norma UNE EN 1748-1-2:2004. Vidrio para la edificación. Productos básicos especiales. Parte 1-2: Vidrio borosilicatado. Evaluación de la conformidad/Norma de producto. Sistema de evaluación de la conformidad: 1/3/4.

Vidrio de silicato sodocálcico termoendurecido. Marcado CE obligatorio desde 1 de septiembre de 2006. Norma UNE EN 1863-2:2004. Vidrio para la edificación. Vidrio de silicato sodocálcico termoendurecido. Parte 2: Evaluación de la conformidad/Norma de producto. Sistema de evaluación de la conformidad: 1/3/4.

Vidrio de silicato sodocálcico de seguridad templado térmicamente. Marcado CE obligatorio desde 1 de septiembre de 2006. Norma UNE EN 12150-2:2004. Vidrio para la edificación. Vidrio de silicato sodocálcico de seguridad templado térmicamente. Parte 2: Evaluación de la conformidad/Norma de producto. Sistema de evaluación de la conformidad: 1/3/4.

Vidrio de silicato sodocálcico endurecido químicamente. Marcado CE obligatorio desde 1 de septiembre de 2006. Norma UNE EN 12337-2:2004. Vidrio para la edificación. Vidrio de silicato sodocálcico endurecido químicamente. Parte 2: Evaluación de la conformidad/Norma de producto. Sistema de evaluación de la conformidad: 1/3/4.

Vidrio borosilicatado de seguridad templado térmicamente. Marcado CE obligatorio desde 1 de septiembre de 2006. Norma UNE EN 13024-2:2004. Vidrio para la edificación. Vidrio borosilicatado de seguridad templado térmicamente. Parte 2: Evaluación de la conformidad/ Norma de producto. Sistema de evaluación de la conformidad: 1/3/4.

Productos de vidrio de silicato básico alcalinotérreo. Marcado CE obligatorio desde 1 de septiembre de 2006. Norma UNE EN 14178-2:2004. Vidrio para la edificación. Productos de vidrio de silicato básico alcalinotérreo. Parte 2: Evaluación de la conformidad/Norma de producto. Sistema de evaluación de la conformidad: 1/3/4.

Vidrio de seguridad de silicato sodocálcico templado en caliente. Marcado CE obligatorio desde 1 de marzo de 2007. Norma UNE EN 14179-2:2005. Vidrio para la edificación. Vidrio de seguridad de silicato sodocálcico templado en caliente. Parte 2: Evaluación de la conformidad/ Norma de producto. Sistema de evaluación de la conformidad: 1/3/4.

Vidrio de seguridad de silicato alcalinotérreo endurecido en caliente. Marcado CE obligatorio desde 1 de junio de 2007. Norma UNE EN 14321-2:2005. Vidrio para la edificación. Vidrio de seguridad de silicato alcalinotérreo endurecido en caliente. Parte 2: Evaluación de la conformidad. Sistema de evaluación de la conformidad: 1/3/4.

Vidrio laminado y vidrio laminado de seguridad. Marcado CE obligatorio desde 1 de junio de 2006. Norma UNE EN 14449:2005/AC:2005. Vidrio para la edificación. Vidrio laminado y vidrio laminado de seguridad. Evaluación de la conformidad. Sistema de evaluación de la conformidad: 1/3/4.

Identificación: Se comprobará que la identificación del producto recibido se corresponde con las características exigidas por la normativa de obligado cumplimiento y, en su caso, por el proyecto o por la dirección facultativa. Características reguladas que pueden estar especificadas, en función de los requisitos exigibles:

Tipo de vidrio:

Vidrios básicos: Vidrio impreso armado: de silicato sodocálcico, plano, transparente, incoloro o coloreado, con malla de acero incorporada, de caras impresas o lisas. Vidrio pulido armado: obtenido a partir del vidrio impreso armado, de silicato sodocálcico, plano, transparente, incoloro, de caras paralelas y pulidas. Vidrio plano: de silicato sodocálcico, plano, transparente, incoloro o coloreado, obtenido por estirado continuo, caras pulidas al fuego. Vidrio impreso: de silicato sodocálcico, plano, transparente, que se obtiene por colada y laminación continuas. Vidrio "en U": vidrio de silicato sodocálcico, translúcido, incoloro o coloreado, que se obtiene por colada y laminación continuas y sometido a un proceso de formación de perfiles en "U" al que, en caso de ser armado, se le incorpora durante el proceso de fabricación una malla de acero soldada en todas sus intersecciones.

Vidrios básicos especiales: Vidrio borosilicatado: silicatado con un porcentaje de óxido de boro que le confiere alto nivel de resistencia al choque térmico, hidrolítico y a los ácidos muy alta. Vitrocerámica: vidrio formado por una fase cristalina y otra viscosa residual obtenido por los métodos habituales de fabricación de vidrios y sometido a un tratamiento térmico que transforma de forma controlada una parte del vidrio en una fase cristalina de grano fino que le dota de unas propiedades diferentes a las del vidrio del que procede.

Vidrios de capa: Vidrio básico, especial, tratado o laminado, en cuya superficie se ha depositado una o varias capas de materiales inorgánicos para modificar sus propiedades.

Vidrios laminados: Vidrio laminado: conjunto de una hoja de vidrio con una o más hojas de vidrio (básicos, especiales, de capa, tratados) y/ o hojas

de acristalamientos plásticos unidos por capas o materiales que pegan o separan las hojas y pueden dar propiedades de resistencia al impacto, al fuego, etc.

Vidrio laminado de seguridad: conjunto de una hoja de vidrio con una o más hojas de vidrio (básicos, especiales, de capa, tratados) y/ o hojas de acristalamientos plásticos unidos por capas o materiales que aportan resistencia al impacto.

- a. Coloración. Coloreado/ incoloro. (Basado en la Norma UNE 572-1:2005, que indica los valores de transmisión luminosa para considerar que un vidrio es incoloro).
- b. Cifra uno o varios dígitos que indican el espesor, en mm, del vidrio.
- c. 2 grupos de números unidos por el signo x que indican, en mm, la longitud y anchura nominales.
- d. Siglas que designan la clase de vidrio. Clase 1/ clase 2. (Basado en la Norma UNE-EN 572-4:1995, en función de los defectos y criterios de aceptación).
- e. En vidrios impresos, referencia del dibujo del vidrio según la designación del fabricante.
- f. En vidrios en "U": 3 grupos de cifras separados por una coma que indican, en mm, la anchura nominal, altura nominal del ala y longitud nominal del vidrio. Número que indica, en mm, Tipo de vidrio en "U", armado o sin armar.
- g. Apertura de la malla del armado.
- h. Método de obtención del vidrio: plano o flotado, estirado, laminado, moldeado.
- i. Clase según el valor nominal del coeficiente de dilatación lineal. Clase 1/ clase 2/ clase 3.
- j. Letra mayúscula que indica la categoría del vidrio. Categoría A/ categoría B/ categoría C. (Basado en Norma UNE EN 1748-1:1998, criterios de aceptación).
- k. Designación del sustrato vítreo. Plano. Estirado. Impreso armado. Perfilado. De seguridad templado térmicamente. Borosilicatado de seguridad templado térmicamente. Reforzado térmicamente. Borosilicatado reforzado térmicamente. Laminado. Laminado de seguridad.
- l. En vidrios de capa. Según ubicación de la superficie recubierta del vidrio (interior exterior o indistintamente) y/o utilización. Referencia de la Norma UNE, para los requisitos exigibles al vidrio, según la clase.
- m. Propiedades adicionales. Con propiedades de resistencia al fuego o resistente al fuego.
- n. Propiedades generales: T_L (%). Transmisión luminosa. T_{Ld} (%). Transmisión luminosa difusa. T_e (%). Transmisión energética. R_{L_e} . Reflexión luminosa exterior (%). R_{L_i} . Reflexión luminosa interior (%). R_{L_d} . Reflexión luminosa difusa. R_{E_e} . Reflexión energética exterior (%). R_{E_i} . Reflexión energética interior (%). A_e . Absorción energética (%). A_{e1} . Absorción energética del vidrio exterior en doble acristalamiento (%). A_{e2} . Absorción energética del vidrio interior en doble acristalamiento (%). SC. Coeficiente de sombra. R_W . Índice de atenuación acústica ponderado (dB). C. Término de adaptación acústica para el ruido rosa (dB). C_{tr} . Término de adaptación acústica para el ruido de tráfico (dB). R_A . Índice de atenuación acústica (ruido rosa) (dB). B. Reflectancia luminosa detectada en un ángulo de 60º medido a partir de la vertical (Glassgard 60º). $g_{\perp}$. Factor solar (adimensional). U_{HVER} Transmitancia (W/m^2K)

Distintivos de calidad: Se comprobará que el producto ostenta los distintivos de calidad exigidos, en su caso, por el proyecto o por la dirección facultativa, que aseguren las características.

Ensayos: Se realizarán los ensayos obligados por la normativa de obligado cumplimiento y, en su caso, por el proyecto o por la dirección facultativa. Ensayos regulados que pueden estar especificados: Clasificación de la resistencia al fuego de vidrios para la construcción. Determinación de la transmisión luminosa, de la transmisión solar directa, de la transmisión energética total y de la radiación ultravioleta T_{UV} de vidrios para la construcción. Propiedades generales físicas y mecánicas de vidrios para la construcción: Determinación de las dimensiones y del aspecto de los vidrios básicos de silicato sodocálcico para la construcción. Comprobación del aspecto de los vidrios de capa para construcción. Determinación de propiedades físicas y mecánicas de vidrios de capa para la construcción. Determinación de la resistencia a flexión de vidrios para la construcción. Comprobación de las dimensiones y del aspecto de vidrios borosilicatados para la construcción. Comprobación de las dimensiones y del aspecto de vitrocerámicas para la construcción. Comprobación de las dimensiones y del aspecto, y determinación de las propiedades físicas y mecánicas de vidrios de silicato sodocálcico de seguridad templado térmicamente para la construcción. Comprobación de las dimensiones y del aspecto, y determinación de las propiedades físicas de vidrios de silicato sodocálcico endurecido químicamente para la construcción. Determinación de la durabilidad de vidrios laminados para la construcción. Comprobación de las dimensiones de vidrios laminados para la construcción. Determinación de la emisividad de vidrios para la construcción.

BALDOSAS DE PIEDRA NATURAL PARA USO COMO PAVIMENTO EXTERIOR

Baldosas con acabado de la cara vista de diversas texturas para usos externos y acabado de calzadas, de anchura nominal superior a 150 mm y también generalmente dos veces superior al espesor.

Condiciones de suministro y recepción

Marcado CE: obligatorio desde el 1 de octubre de 2003. Norma de aplicación: UNE EN 1341:2002. Baldosas de piedra natural para uso como pavimento exterior. Requisitos y métodos de ensayo.

Sistema de evaluación de la conformidad: 4.

Identificación: Se comprobará que la identificación del producto recibido se corresponde con las características exigidas por la normativa de obligado cumplimiento y, en su caso, por el proyecto o por la dirección facultativa.

- a. Descripción petrográfica de la piedra.
- b. Descripción del tratamiento superficial de la cara vista: Partida (acabado obtenido por rotura) o texturaza (con apariencia modificada): fina (acabado superficial con diferencia menor o igual que 0,5 mm entre picos y depresiones, por ejemplo, pulido, apomazado o serrado), gruesa (acabado superficial con diferencia mayor que 2 mm entre picos y depresiones, por ejemplo, cincelado, abujardado, mecanizado, con chorro de arena o flameado).
- c. Dimensiones: longitud, anchura y espesor o, en caso de formatos normalizados, anchura y espesor, en mm, y tolerancias dimensionales: de los lados de la cara vista: P1 o P2; de las diagonales de la cara vista: D1 o D2; del espesor: T0, T1 o T2.
- d. Resistencia a la flexión (carga de rotura), en MPa.
- e. Resistencia a la heladicidad: F0 (sin requisito) y F1 (no heladiza). Características reguladas que pueden estar especificadas, en función de los requisitos exigibles: Resistencia a la abrasión, en mm de longitud de cuerda de huella. Resistencia al deslizamiento/ derrape de la baldosa, en nº USRVER. Absorción de agua, en %. Tratamiento superficial químico (si procede).

Distintivos de calidad: Se comprobará que el producto ostenta los distintivos de calidad exigidos, en su caso, por el proyecto o por la dirección

facultativa, que avalen las características exigidas.

Ensayos: Se realizarán los ensayos exigidos por la normativa de obligado cumplimiento y, en su caso, por el proyecto o por la dirección facultativa. Ensayos regulados que pueden estar especificados: Dimensiones. Planeidad de la superficie. Resistencia al hielo/deshielo. Resistencia a la flexión. Resistencia a la abrasión. Resistencia al deslizamiento. Aspecto. Absorción de agua. Descripción petrográfica. Acabado superficial.

PLACAS DE PIEDRA NATURAL PARA REVESTIMIENTOS MURALES

Placa con acabado de la cara vista de diversas texturas para uso en revestimientos de muros y acabados de bóvedas interiores y exteriores, fijada a una estructura bien mecánicamente o por medio de un mortero o adhesivos.

Condiciones de suministro y recepción

Marcado CE: obligatorio desde el 1 de julio de 2006. Norma de aplicación: UNE EN 1469:2005. Piedra natural. Placas para revestimientos murales. Requisitos. Sistema de evaluación de la conformidad: 3 ó 4.

Identificación: Se comprobará que la identificación del producto recibido se corresponde con las características exigidas por la normativa de obligado cumplimiento y, en su caso, por el proyecto o por la dirección facultativa.

- a. Características geométricas, requisitos para: espesor, planicidad, longitud y anchura, ángulos y formas especiales, localización de los anclajes. Dimensiones.
- b. Descripción petrográfica de la piedra. Apariencia visual.
- c. Resistencia a la flexión, en Mpa.
- d. Carga de rotura del anclaje, para piezas fijadas mecánicamente utilizando anclajes en las aristas.
- e. Reacción al fuego (clase).
- f. Densidad aparente y porosidad abierta.

Características reguladas que pueden estar especificadas, en función de los requisitos exigibles:

- a. Absorción de agua a presión atmosférica (si se solicita).
- b. Absorción de agua por capilaridad, en g/cm^2 (si se solicita).
- c. Resistencia a la heladicidad (en caso de requisitos reglamentarios).
- d. Resistencia al choque térmico (en caso de requisito reglamentario).
- e. Permeabilidad al vapor de agua (si se solicita).

Distintivos de calidad: Se comprobará que el producto ostenta los distintivos de calidad exigidos, en su caso, por el proyecto o por la dirección facultativa, que avalen las características exigidas.

Ensayos: Se realizarán los ensayos exigidos por la normativa de obligado cumplimiento y, en su caso, por el proyecto o por la dirección facultativa. Ensayos regulados que pueden estar especificados: Descripción petrográfica. Características geométricas. Apariencia visual. Resistencia a la flexión. Carga de rotura del anclaje. Absorción de agua a presión atmosférica. Reacción al fuego. Absorción de agua por capilaridad. Densidad aparente y porosidad abierta. Resistencia a la heladicidad. Resistencia al choque térmico. Permeabilidad al vapor de agua.

PLAQUETAS DE PIEDRA NATURAL

Pieza plana cuadrada o rectangular de dimensiones estándar, generalmente menor o igual que 610 mm y de espesor menor o igual que 12 mm, obtenida por corte o exfoliación, con acabado de la cara vista de diversas texturas para uso en revestimientos de pavimentos, escaleras y acabado de bóvedas.

Condiciones de suministro y recepción

Marcado CE: obligatorio desde el 1 de septiembre de 2006. Norma de aplicación: UNE EN 12057:2005. Productos de piedra natural. Plaquetas. Requisitos. Sistema de evaluación de la conformidad: 3 ó 4.

Identificación: Se comprobará que la identificación del producto recibido se corresponde con las características exigidas por la normativa de obligado cumplimiento y, en su caso, por el proyecto o por la dirección facultativa. Características reguladas que pueden estar especificadas, en función de los requisitos exigibles:

- a. Dimensiones, planicidad y escuadrado.
- b. Acabado superficial.
- c. Descripción petrográfica de la piedra.
- d. Apariencia visual.
- e. Resistencia a la flexión, en Mpa.
- f. Absorción de agua a presión atmosférica.
- g. Reacción al fuego (clase).
- h. Densidad aparente, en kg/m^3 y porosidad abierta, en %.

Características reguladas que pueden estar especificadas, en función de los requisitos exigibles:

- a. Resistencia a la adherencia.
- b. Absorción de agua por capilaridad (si se solicita).
- c. Resistencia a la heladicidad: F0 (sin requisito) y F1 (no heladiza).
- d. Resistencia al choque térmico (en caso de requisito reglamentario).
- e. Permeabilidad al vapor de agua, en kg/Pa.m.s (si se solicita).
- f. Resistencia a la abrasión.
- g. Resistencia al deslizamiento.
- h. Tactilidad (si se solicita o en caso de requisito reglamentario, sólo para plaquetas para pavimentos y escaleras).

Distintivos de calidad: Se comprobará que el producto ostenta los distintivos de calidad exigidos, en su caso, por el proyecto o por la dirección facultativa, que avalen las características exigidas.

Ensayos: Se realizarán los ensayos exigidos por la normativa de obligado cumplimiento y, en su caso, por el proyecto o por la dirección facultativa. Ensayos regulados que pueden estar especificados: Descripción petrográfica. Apariencia visual. Resistencia a la flexión. Absorción de agua a presión atmosférica. Reacción al fuego. Absorción de agua por capilaridad. Densidad aparente y porosidad abierta. Resistencia a la heladicidad. Resistencia al choque térmico. Permeabilidad al vapor de agua. Resistencia a la abrasión. Resistencia al deslizamiento. Tactilidad

BALDOSAS DE PIEDRA NATURAL PARA PAVIMENTOS Y ESCALERAS

Baldosas planas de espesor mayor que 12 mm obtenida por corte o exfoliación con acabado de la cara vista de diversas texturas para uso en pavimentos y escaleras. Se colocan por medio de mortero, adhesivos u otros elementos de apoyo.

Condiciones de suministro y recepción

Marcado CE: obligatorio desde el 1 de septiembre de 2006. Norma de aplicación: UNE EN 12058:2005. Productos de piedra natural. Baldosas para pavimento y escaleras. Requisitos.

Sistema de evaluación de la conformidad: 3 ó 4.

Identificación: Se comprobará que la identificación del producto recibido se corresponde con las características exigidas por la normativa de obligado cumplimiento y, en su caso, por el proyecto o por la dirección facultativa.

- Descripción petrográfica de la piedra.
- Descripción del tratamiento superficial de la cara vista: Partida o texturada: fina (acabado superficial con diferencia menor o igual que 0,5 mm entre picos y depresiones, por ejemplo, pulido, apomazado o serrado), gruesa (acabado superficial con diferencia mayor que 2 mm entre picos y depresiones, por ejemplo, cincelado, abujardado, mecanizado, con chorro de arena o flameado).
- Dimensiones: longitud, anchura y espesor o, en caso de formatos normalizados, anchura y espesor, en mm.
- Resistencia a la flexión, en Mpa.
- Reacción al fuego (clase).
- Densidad aparente, en kg/m³ y porosidad abierta, en % (en pavimentos y escaleras interiores).
- Absorción de agua a presión atmosférica.

Características reguladas que pueden estar especificadas, en función de los requisitos exigibles:

- Absorción de agua por capilaridad (si se solicita).
- Resistencia a la heladicidad: F0 (sin requisito) y F1 (no heladiza).
- Resistencia al choque térmico (en caso de requisito reglamentario).
- Permeabilidad al vapor de agua, en kg/Pa.m.s (si se solicita).
- Resistencia a la abrasión (excepto para zócalos y contrahuellas).
- Resistencia al deslizamiento/ derrape de la baldosa, en nº USRV (excepto para zócalos y contrahuellas).
- Tactilidad (si se solicita o en caso de requisito reglamentario, excepto para zócalos y contrahuellas).

Distintivos de calidad: Se comprobará que el producto ostenta los distintivos de calidad exigidos, en su caso, por el proyecto o por la dirección facultativa, que avalen las características exigidas.

Ensayos: Se realizarán los ensayos exigidos por la normativa de obligado cumplimiento y, en su caso, por el proyecto o por la dirección facultativa. Ensayos regulados que pueden estar especificados: Descripción petrográfica. Apariencia visual. Resistencia a la flexión. Absorción de agua a presión atmosférica. Reacción al fuego. Absorción de agua por capilaridad. Densidad aparente y porosidad abierta. Resistencia a la heladicidad. Resistencia al choque térmico. Permeabilidad al vapor de agua. Resistencia a la abrasión. Resistencia al deslizamiento. Tactilidad.

TEJAS Y PIEZAS DE HORMIGÓN

Tejas y piezas de hormigón (compuesto por una mezcla de cemento, áridos y agua, como materiales básicos pudiendo contener también pigmentos, adiciones y/o aditivos, y producido como consecuencia del endurecimiento de la pasta de cemento) para la ejecución de tejados inclinados y revestimiento interior y exterior de muros.

Condiciones de suministro y recepción

Marcado CE: Marcado CE obligatorio desde el 1 de septiembre de 2006. Norma de aplicación: UNE-EN 490:2005 Tejas y piezas de hormigón para tejados y revestimiento de muros. Especificaciones de producto. Sistemas de evaluación de la conformidad: 3/4.

Identificación: Se comprobará que la identificación del producto recibido se corresponde con las características exigidas por la normativa de obligado cumplimiento y, en su caso, por el proyecto o por la dirección facultativa. TEJAS CON ENSAMBLE: T-EN 490-IL

- Altura de la onda, en mm.
- Tipo de sección: RF: tejas diseñadas de modo que la longitud de cuelgue varía regularmente en toda su anchura; IF: tejas diseñadas de modo que la longitud de cuelgue varía irregularmente en toda su anchura.
- Anchura efectiva de cubrición de una teja: C_W / Anchura efectiva medida sobre 10 tejas en posición cerrada: C_{WC} / Anchura efectiva medida sobre 10 tejas en posición estirada: C_{WD} / y la longitud de cuelgue de la teja: l1 (los grupos de cifras 1º y 4º son imprescindibles, mientras que los grupos 2º y 3º pueden no declararse).

d. Masa, en kg.

TEJAS SIN ENSAMBLE: T-EN 490-NL

- Altura de la onda, en mm.
- Tipo de sección: RF: tejas diseñadas de modo que la longitud de cuelgue varía regularmente en toda su anchura; IF: tejas diseñadas de modo que la longitud de cuelgue varía irregularmente en toda su anchura.
- Anchura efectiva de cubrición de una teja: C_W / Anchura efectiva medida sobre 10 tejas en posición cerrada: C_{WC} / Anchura efectiva medida sobre 10 tejas en posición estirada: C_{WD} / y la longitud de cuelgue de la teja: l1 (los grupos de cifras 1º y 4º son imprescindibles, mientras que los grupos 2º y 3º pueden no declararse).

d. Masa, en kg.

PIEZAS: F-EN 490

- Tipo de pieza: R: de cumbrera; VA: limahoya; H: alero; VT: de remate lateral; Texto: otros tipos.
- Tipo de pieza dependiente de su misión en el conjunto: CO: piezas coordinadas (cuya misión es alinearse o ensamblar las tejas adyacentes, pudiendo ser sustituidas por éstas, p. ej. teja de remate lateral con ensamble, teja y media, etc.); NC: no coordinadas.
- Dimensiones pertinentes, en mm x mm.
- Masa, en kg.

Características reguladas que pueden estar especificadas, en función de los requisitos exigibles:

- Comportamiento frente al fuego exterior.
- Clase de reacción al fuego.
- Resistencia mecánica.
- Impermeabilidad al agua.
- Estabilidad dimensional.
- Durabilidad.

Distintivos de calidad: Se comprobará que el producto ostenta los distintivos de calidad exigidos, en su caso, por el proyecto o por la dirección

facultativa, que aseguren las características exigidas.

Ensayos: Se realizarán los ensayos exigidos por la normativa de obligado cumplimiento y, en su caso, por el proyecto o por la dirección facultativa. Ensayos regulados que pueden estar especificados:

Longitud de cuelgue y perpendicularidad. Dimensiones de las piezas. Anchura efectiva. Planeidad. Masa. Resistencia a flexión transversal. Impermeabilidad. Resistencia al hielo-deshielo. Soporte por el tacón. Comportamiento frente al fuego. Sustancias peligrosas.

BALDOSAS DE HORMIGÓN

Baldosa o accesorio complementario con acabado de la cara vista de diversas texturas para uso en áreas pavimentadas sometidas a tráfico y en cubiertas que satisfaga las siguientes condiciones: longitud total $\leq 1,00$ m; relación longitud total/ espesor > 4 .

Condiciones de suministro y recepción

Marcado CE: obligatorio desde el 1 de marzo de 2005. Norma de aplicación: UNE EN 1339:2004/AC:2006. Baldosas de hormigón. Especificaciones y métodos de ensayo. Sistema de evaluación de la conformidad: 4.

Identificación: Se comprobará que la identificación del producto recibido se corresponde con las características exigidas por la normativa de obligado cumplimiento y, en su caso, por el proyecto o por la dirección facultativa.

Dimensiones (longitud, anchura, espesor), en mm, y tolerancias, clase: N; P; R.

- Clase de la ortogonalidad de la cara vista para baldosas con diagonal > 300 mm.: J; K; L
- Clase resistente climática: A (sin requisito); B (absorción de agua ≤ 6 %); D (masa perdida después del ensayo de hielo-deshielo: valor medio $\leq 1,0$ kg/m²; valor individual $\leq 1,5$ kg/m²).
- Clase resistente a la flexión: S (valor medio $\geq 3,5$ Mpa; valor individual $\geq 2,8$ Mpa); T (valor medio $\geq 4,0$ Mpa; valor individual $\geq 3,2$ Mpa); U (valor medio $\geq 5,0$ Mpa; valor individual $\geq 4,0$ Mpa).
- Clase resistente al desgaste por abrasión: F (sin requisito); G (huella ≤ 26 mm; pérdida $\leq 26000/5000$ mm³/mm²); H (huella ≤ 23 mm; pérdida $\leq 20000/5000$ mm³/mm²); I (huella ≤ 20 mm; pérdida $\leq 18000/5000$ mm³/mm²)
- Clase resistente a la carga de rotura: 30: 3T (valor medio $\geq 3,0$ kN; valor individual $\geq 2,4$ kN); 45: 4T (valor medio $\geq 4,5$ kN; valor individual $\geq 3,6$ kN); 70: 7T (valor medio $\geq 7,0$ kN; valor individual $\geq 5,6$ kN); 110: 11T (valor medio $\geq 11,0$ kN; valor individual $\geq 8,8$ kN); 140: 14T (valor medio $\geq 14,0$ kN; valor individual $\geq 11,2$ kN); 250: 25T (valor medio $\geq 25,0$ kN; valor individual $\geq 20,0$ kN); 300: 30T (valor medio $\geq 30,0$ kN; valor individual $\geq 24,0$ kN).

Características reguladas que pueden estar especificadas, en función de los requisitos exigibles:

- Resistencia al deslizamiento/resbalamiento, según el CTE DB SU 1.
- Reacción al fuego: clase A1 sin necesidad de ensayo
- Conductividad térmica.

Distintivos de calidad: Se comprobará que el producto ostenta los distintivos de calidad exigidos, en su caso, por el proyecto o por la dirección facultativa, que avalen las características exigidas.

Ensayos: Se realizarán los ensayos exigidos por la normativa de obligado cumplimiento y, en su caso, por el proyecto o por la dirección facultativa. Ensayos regulados que pueden estar especificados: Características geométricas, de aspecto y forma. Características físicas y mecánicas: Resistencia climática. Resistencia a la flexión. Resistencia al desgaste por abrasión. Resistencia al deslizamiento/resbalamiento. Conductividad térmica.

BALDOSAS DE TERRAZO PARA INTERIORES

Baldosa con acabado de la cara vista de diversas texturas para uso exclusivo en interiores.

Condiciones de suministro y recepción

Las baldosas no presentarán depresiones, grietas ni exfoliaciones, en la cara vista, visibles desde una distancia de 2 m con luz natural diurna (está permitido el relleno permanente de huecos menores).

Marcado CE: obligatorio desde el 1 de junio de 2006. Norma de aplicación: UNE EN 13748-1:2005/A1 2005. Baldosas de terrazo. Parte 1: Baldosas de terrazo para uso interior.

Sistema de evaluación de la conformidad: 4.

Identificación: Se comprobará que la identificación del producto recibido se corresponde con las características exigidas por la normativa de obligado cumplimiento y, en su caso, por el proyecto o por la dirección facultativa.

- Dimensiones (longitud, anchura, espesor), en mm.
- Clase por espesor de la capa de huella de la baldosa (relacionada directamente por el tipo de pulido: en fábrica o in situ), Th: clase I (baldosas con capa de huella de espesor ≥ 4 mm), clase II (baldosas con capa de huella de espesor ≥ 8 mm).
- Las baldosas de clase Th I no admitirán pulido tras su colocación.
- Las baldosas de clase Th II podrán pulirse tras su colocación.
- Clase resistente a la carga de rotura: 1: BL I (sin requisito); 2: BL II (superficie de la baldosa ≤ 1100 cm², valor individual $\geq 2,5$ kN); 3: BL III (superficie de la baldosa > 1100 cm², valor individual $\geq 3,0$ kN).
- Las baldosas de clase BL I deberán colocarse sobre una cama de mortero sobre una base rígida.

Características reguladas que pueden estar especificadas, en función de los requisitos exigibles:

- Absorción total de agua, en %.
- Absorción de agua por capilaridad, en g/cm².
- Resistencia a la flexión, en Mpa.
- Resistencia al desgaste por abrasión.
- Resistencia al deslizamiento/resbalamiento, según el CTE DB SU 1.
- Reacción al fuego: clase A1 sin necesidad de ensayo
- Conductividad térmica.

Distintivos de calidad: Se comprobará que el producto ostenta los distintivos de calidad exigidos, en su caso, por el proyecto o por la dirección facultativa, que avalen las características exigidas.

Ensayos: Se realizarán los ensayos exigidos por la normativa de obligado cumplimiento y, en su caso, por el proyecto o por la dirección facultativa. Ensayos regulados que pueden estar especificados: Características geométricas, de aspecto y forma. Características físicas y mecánicas: Resistencia a la carga de rotura. Absorción total de agua. Absorción de agua por capilaridad. Resistencia a la flexión. Resistencia al desgaste por abrasión. Resistencia al deslizamiento/resbalamiento. Conductividad térmica.

BALDOSAS DE TERRAZO PARA EXTERIORES

Baldosa con acabado de la cara vista de diversas texturas para uso en exteriores (incluso en cubiertas) en áreas peatonales donde el aspecto decorativo es el predominante (p. e. paseos, terrazas, centros comerciales, etc.)

Condiciones de suministro y recepción

Las baldosas no presentarán depresiones, grietas ni exfoliaciones, en la cara vista, visibles desde una distancia de 2 m con luz natural diurna (está permitido el relleno permanente de huecos menores).

Marcado CE: obligatorio desde el 1 de abril de 2006. Norma de aplicación: UNE EN 13748-2:2005. Baldosas de terrazo. Parte 2: Baldosas de terrazo para uso exterior. Sistema de evaluación de la conformidad: 4.

Identificación: Se comprobará que la identificación del producto recibido se corresponde con las características exigidas por la normativa de obligado cumplimiento y, en su caso, por el proyecto o por la dirección facultativa.

- Dimensiones (longitud, anchura, espesor), en mm.
- Clase por espesor de la capa de huella de la baldosa (relacionada directamente por el tipo de pulido: en fábrica o in situ), Th: clase I (baldosas con capa de huella de espesor ≥ 4 mm), clase II (baldosas con capa de huella de espesor ≥ 8 mm). Las baldosas de clase Th I no admitirán pulido tras su colocación. Las baldosas de clase Th II podrán pulirse tras su colocación.
- Clase resistente a la flexión: ST (valor medio $\geq 3,5$ Mpa; valor individual $\geq 2,8$ Mpa); TT (valor medio $\geq 4,0$ Mpa; valor individual $\geq 3,2$ Mpa); UT (valor medio $\geq 5,0$ Mpa; valor individual $\geq 4,0$ Mpa).
- Clase resistente a la carga de rotura: 30: 3T (valor medio $\geq 3,0$ kN; valor individual $\geq 2,4$ kN); 45: 4T (valor medio $\geq 4,5$ kN; valor individual $\geq 3,6$ kN); 70: 7T (valor medio $\geq 7,0$ kN; valor individual $\geq 5,6$ kN); 110: 11T (valor medio $\geq 11,0$ kN; valor individual $\geq 8,8$ kN); 140: 14T (valor medio $\geq 14,0$ kN; valor individual $\geq 11,2$ kN); 250: 25T (valor medio $\geq 25,0$ kN; valor individual $\geq 20,0$ kN); 300: 30T (valor medio $\geq 30,0$ kN; valor individual $\geq 24,0$ kN).
- Clase resistente al desgaste por abrasión: F (sin requisito); G (huella ≤ 26 mm; pérdida $\leq 26/50$ cm³/cm²); H (huella ≤ 23 mm; pérdida $\leq 20/50$ cm³/cm²); I (huella ≤ 20 mm; pérdida $\leq 18/50$ cm³/cm²).
- Clase resistente climática: A (sin requisito); B (absorción de agua ≤ 6 %); D (masa perdida después del ensayo de hielo-deshielo: valor medio $\leq 1,0$ kg/m²; valor individual $\leq 1,5$ kg/m²).

Características reguladas que pueden estar especificadas, en función de los requisitos exigibles:

- Resistencia al deslizamiento/resbalamiento, según el CTE DB SU 1.
- Reacción al fuego: clase A1 sin necesidad de ensayo
- Conductividad térmica.

Distintivos de calidad: Se comprobará que el producto ostenta los distintivos de calidad exigidos, en su caso, por el proyecto o por la dirección facultativa, que avalen las características exigidas.

Ensayos: Se realizarán los ensayos exigidos por la normativa de obligado cumplimiento y, en su caso, por el proyecto o por la dirección facultativa. Ensayos regulados que pueden estar especificados: Características geométricas, de aspecto y forma. Características físicas y mecánicas: Resistencia a la carga de rotura. Resistencia climática. Resistencia a la flexión. Resistencia al desgaste por abrasión. Resistencia al deslizamiento/resbalamiento. Conductividad térmica.

TEJAS Y PIEZAS AUXILIARES DE ARCILLA COCIDA

Elementos de recubrimiento para colocación discontinua sobre tejados inclinados y revestimiento interior y exterior de muros, que se obtienen por conformación (extrusión y/o prensado), secado y cocción, de una pasta arcillosa que puede contener aditivos y que pueden estar recubiertos total o parcialmente de engobe o esmalte.

Tipos: Teja con encaje lateral y de cabeza: teja que tiene un dispositivo de encaje lateral y un dispositivo de encaje transversal simple o múltiple. Teja con solo encaje lateral: teja que tiene un dispositivo de encaje lateral y carece de dispositivo de encaje transversal, lo que permite obtener valores variables de recubrimiento. Teja plana sin encaje: teja que no tiene ningún dispositivo de encaje y puede presentar ligeros nervios longitudinales y/o transversales. Teja de solape: teja que está perfilada en forma de S y no contiene ningún dispositivo de encaje. Teja curva: teja que tiene forma de canalón con bordes paralelos o convergentes y un diseño que permite obtener valores variables de solape de cabeza. Piezas especiales: elementos destinados a completar y/o complementar las tejas utilizadas en la cubierta con diseño y dimensiones compatibles con ellas.

Condiciones de suministro y recepción

Marcado CE: Marcado CE obligatorio desde el 1 de febrero de 2007. Norma de aplicación: UNE-EN 1304:2006. Tejas de arcilla cocida para colocación discontinua. Definiciones y especificaciones de producto Sistemas de evaluación de la conformidad: 3/4.

Identificación: Se comprobará que la identificación del producto recibido se corresponde con las características exigidas por la normativa de obligado cumplimiento y, en su caso, por el proyecto o por la dirección facultativa. TEJA CON ENCAJE LATERAL Y DE CABEZA Y TEJA CON SOLO ENCAJE LATERAL:

- Designación, se definen dos clases: mixta o plana.
- Dimensiones nominales (longitud y anchura), en mm.
- Impermeabilidad, se definen dos categorías: 1 (factor medio de impermeabilidad $\leq 0,5$ cm³/cm²/día o coeficiente medio de impermeabilidad $\leq 0,8$) ó 2 (factor medio de impermeabilidad $\leq 0,8$ cm³/cm²/día o coeficiente medio de impermeabilidad $\leq 0,925$).
- Tipo de ensayo a la helada en función del país donde se vayan a utilizar: A (Bélgica, Luxemburgo y Holanda), B (Alemania, Austria, Finlandia, Islandia, Noruega, Suecia y Suiza), C (España, Francia, Grecia, Italia y Portugal), D (Dinamarca, Irlanda y Reino Unido).

TEJA PLANA SIN ENCAJE Y TEJA DE SOLAPE:

- Dimensiones nominales (longitud y anchura), en mm.
- Impermeabilidad, se definen dos categorías: 1 (factor medio de impermeabilidad $\leq 0,5$ cm³/cm²/día o coeficiente medio de impermeabilidad $\leq 0,8$) ó 2 (factor medio de impermeabilidad $\leq 0,8$ cm³/cm²/día o coeficiente medio de impermeabilidad $\leq 0,925$).
- Tipo de ensayo a la helada en función del país donde se vayan a utilizar: A (Bélgica, Luxemburgo y Holanda), B (Alemania, Austria, Finlandia, Islandia, Noruega, Suecia y Suiza), C (España, Francia, Grecia, Italia y Portugal), D (Dinamarca, Irlanda y Reino Unido).

TEJA CURVA:

- Dimensiones nominales (longitud), en mm.
- Impermeabilidad, se definen dos categorías: 1 (factor medio de impermeabilidad $\leq 0,5$ cm³/cm²/día o coeficiente medio de impermeabilidad $\leq 0,8$) ó 2 (factor medio de impermeabilidad $\leq 0,8$ cm³/cm²/día o coeficiente medio de impermeabilidad $\leq 0,925$).
- Tipo de ensayo a la helada en función del país donde se vayan a utilizar: A (Bélgica, Luxemburgo y Holanda), B (Alemania, Austria, Finlandia, Islandia, Noruega, Suecia y Suiza), C (España, Francia, Grecia, Italia y Portugal), D (Dinamarca, Irlanda y Reino Unido).

Características reguladas que pueden estar especificadas, en función de los requisitos exigibles:

- a. Resistencia mecánica.
- b. Comportamiento frente al fuego exterior.
- c. Clase de reacción al fuego.
- d. Emisión de sustancias peligrosas.

Distintivos de calidad: Se comprobará que el producto ostenta los distintivos de calidad exigidos, en su caso, por el proyecto o por la dirección facultativa, que aseguren las características exigidas.

Ensayos: Se realizarán los ensayos exigidos por la normativa de obligado cumplimiento y, en su caso, por el proyecto o por la dirección facultativa. Ensayos regulados que pueden estar especificados: Características estructurales. Regularidad de la forma. Rectitud (control de flecha). Dimensiones. Impermeabilidad. Resistencia a flexión. Resistencia a la helada. Comportamiento al fuego exterior. Reacción al fuego.

ADHESIVOS PARA BALDOSAS CERAMICAS

Se definen distintos tipos de adhesivos según la naturaleza química de los conglomerantes. Adhesivos cementosos (C): Mezcla de conglomerantes hidráulicos, cargas minerales y aditivos orgánicos, que sólo tiene que mezclarse con agua o adición líquida justo antes de su uso. Adhesivos en dispersión (D): mezcla de conglomerantes orgánicos en forma de polímero en dispersión acuosa, aditivos orgánicos y cargas minerales, que se presenta lista para su uso. Adhesivos de resinas reactivas (R): mezcla de resinas sintéticas, aditivos orgánicos y cargas minerales cuyo endurecimiento resulta de una reacción química. Están disponibles en forma de uno o más componentes.

Condiciones de suministro y recepción

Marcado CE: Marcado CE obligatorio desde el 1 de abril de 2004. Norma de aplicación: UNE EN 12004. Adhesivos para baldosas cerámicas. Definiciones y especificaciones. Sistemas de evaluación de la conformidad: 3.

Identificación: Se comprobará que la identificación del producto recibido se corresponde con las características exigidas por la normativa de obligado cumplimiento y, en su caso, por el proyecto o por la dirección facultativa. Características reguladas que pueden estar especificadas, en función de los requisitos exigibles: Tipo de adhesivo según la naturaleza química de sus conglomerantes y sus características opcionales. Tipos de adhesivos: cementosos (C), en dispersión (D), de resinas reactivas ®. Según sus características opcionales: adhesivo normal (1), adhesivo mejorado (2), adhesivo de fraguado rápido (F), adhesivo con deslizamiento reducido (T), adhesivo con tiempo abierto prolongado (E).

- a. Adherencia
- b. Durabilidad: acción de envejecimiento con calor, acción de humedad con agua, ciclo de hielo/deshielo.
- c. Ataque químico.
- d. Tiempo de conservación.
- e. Tiempo de reposo o maduración.
- f. Vida útil.
- g. Tiempo abierto.
- h. Capacidad humectante.
- i. Deslizamiento.
- j. Tiempo de ajuste.
- k. Capacidad de adherencia.
- l. Deformabilidad.
- m. Deformación transversal.

Distintivos de calidad: Se comprobará que el producto ostenta los distintivos de calidad exigidos, en su caso, por el proyecto o por la dirección facultativa, que avalen las características exigidas.

Ensayos: Se realizarán los ensayos exigidos por la normativa de obligado cumplimiento y, en su caso, por el proyecto o por la dirección facultativa. Ensayos regulados que pueden estar especificados: Tiempo abierto. Deslizamiento. Resistencia a la tracción. Adherencia inicial. Resistencia a la cizalladura. Deformación transversal. Resistencia química. Capacidad humectante.

Almacenamiento y manipulación (criterios de uso, conservación y mantenimiento)

Se almacenarán en local cubierto, seco y ventilado. Su tiempo de conservación es de aproximadamente un año desde su fabricación.

BALDOSAS CERAMICAS

Placas de poco espesor fabricadas con arcillas y/o otras materias primas inorgánicas, generalmente utilizadas como revestimiento de suelos y paredes, moldeadas por extrusión o por prensado. Las baldosas pueden ser esmaltadas o no esmaltadas y son incombustibles e inalterables a la luz.

Condiciones de suministro y recepción

Marcado. Las baldosas cerámicas y/o su embalaje deben ser marcados con: Marca comercial del fabricante o fabricación propia. Marca de primera calidad Tipo de baldosa, con medidas nominales y medidas de fabricación. Código de la baldosa. Tipo de superficie: esmaltada o no esmaltada.

Marcado CE: Obligatorio desde el 1 de diciembre de 2005. Norma de aplicación: UNE EN 14411. Baldosas cerámicas. Definiciones, clasificación, características y marcado. Sistema de evaluación de conformidad: Sistema 3 ó 4.

Identificación: Se comprobará que la identificación del producto recibido se corresponde con las características exigidas por la normativa de obligado cumplimiento y, en su caso, por el proyecto o por la dirección facultativa. Características reguladas que pueden estar especificadas, en función de los requisitos exigibles:

- a. Tipo de baldosa: a.1 Definidos según el método de fabricación: método A, baldosas extruidas; método B, baldosas prensadas; método C, baldosas fabricadas por otros métodos. a.2. Definidos según su absorción de agua: baldosas con baja absorción de agua (Grupo I), baldosas con absorción de agua media (Grupo II), baldosa con elevada absorción de agua (Grupo III). a.3. Definidos según acabado superficial: esmaltadas (GL) o no esmaltadas (UGL).
- b. Dimensiones y aspectos superficiales: Longitud y anchura, espesor, rectitud de lados, ortogonalidad, plenitud de la superficie, aspecto superficial.
- c. Propiedades físicas: absorción de agua, carga de rotura, resistencia a flexión (N/mm²), resistencia a la abrasión, coeficiente de dilatación térmica lineal, resistencia al choque térmico, resistencia al cuarteo, resistencia a la helada, coeficiente de fricción.
- d. Además de las anteriores, para baldosas para suelos: dilatación por humedad, pequeñas diferencias de color y resistencia al impacto.
- e. Propiedades químicas: resistencia a las manchas, resistencia a productos químicos y emisión plomo y cadmio.

Distintivos de calidad: Se comprobará que el producto ostenta los distintivos de calidad exigidos, en su caso, por el proyecto o por la dirección facultativa, que avalen las características exigidas.

Ensayos: Se realizarán los ensayos exigidos por la normativa de obligado cumplimiento y, en su caso, por el proyecto o por la dirección facultativa. Ensayos regulados que pueden estar especificados:

Resistencia al impacto por medición del coeficiente de restitución. Dilatación térmica lineal. Resistencia al choque térmico. Dilatación por humedad. Resistencia a la helada. Resistencia química. Resistencia a manchas. Emisión de plomo y cadmio de las baldosas esmaltadas. Pequeñas diferencias de color.

SUELOS DE MADERA

Pavimentos interiores formados por el ensamblaje de elementos de madera, individuales, ensamblados o preensamblados, clavados o atornillados a una estructura primaria o adheridos o flotantes sobre una capa base. Tipos: Suelos de madera macizos: parqué con ranuras o lengüetas. Lamparqué macizo. Parque con sistema de interconexión. Tabla de parque pre-ensamblada. Suelos de chapas de madera: Parque multicapa. Suelo flotante.

Condiciones de suministro y recepción

Marcado CE: Obligatorio desde el 1 de marzo de 2008. Norma de aplicación: UNE EN 14342:2005. Suelos de madera. Características, evaluación de conformidad y marcado. Sistema de evaluación de la conformidad: 3/4.

Identificación: Se comprobará que la identificación del producto recibido se corresponde con las características exigidas por la normativa de obligado cumplimiento y, en su caso, por el proyecto o por la dirección facultativa. Características reguladas que pueden estar especificadas, en función de los requisitos exigibles:

- Clase de aspecto de la cara del parqué.
- 3 cifras de 2 a 3 dígitos unidas por el signo x que indican, en mm, las dimensiones de longitud x anchura x grosor, L x b x t, por este orden, del elemento para suelos de madera.
- Nombre comercial de la especie de madera.
- Definición del diseño, con carácter opcional.
- Tipo de colocación. Encolado. Clavado. Atornillado.
- Tipo de lamparqué. Sin definición. Grande. Tapiz. Gran formato.
- Tipo de parqué de interconexión: Elemento de parqué de recubrimiento. Bloque inglés.
- Tipo de tablero de recubrimiento: De partículas. OBS (de virutas orientadas). Contrachapados. De madera maciza. De fibras. De partículas aglomeradas con cemento.
- Símbolo que indica la clase de servicio por la categoría de la carga derivada del uso: (A) Doméstico y residencial. (B) Oficinas. (C1) Reunión con mesas. (C2) Reunión con asientos fijos. (C3) Reunión sin obstáculos para el movimiento de personas. (C4) Realización de actividades físicas. (C5) Actividades susceptibles de sobrecarga. (D1) Comercios al por menor. (D2) Grandes almacenes.
- Tipo de junta perimetral y del adhesivo a utilizar.
- Contenido de humedad, en % y variaciones dimensionales derivadas de cambios de humedad.

En el embalaje llevará como mínimo las siguientes características: Tipo de elemento. Símbolo correspondiente a la clase. Dimensiones nominales del elemento y número de elementos. Superficie cubierta en m². Nombre comercial del producto, color y diseño. Designación según la Norma de aplicación. Referencia a la Norma de aplicación.

Distintivos de calidad: Se comprobará que el producto ostenta los distintivos de calidad exigidos, en su caso, por el proyecto o por la dirección facultativa, que aseguren las características.

Ensayos: Se realizarán los ensayos exigidos por la normativa de obligado cumplimiento y, en su caso, por el proyecto o por la dirección facultativa. Ensayos regulados que pueden estar especificados: Preparación de las probetas para ensayos físico-mecánicos de maderas. Determinación de la dureza de elementos para suelos de madera. Determinación de la estabilidad dimensional de suelos de madera tratados con productos protectores e hidrófugos. Determinación de la resistencia al choque de suelos de madera. Determinación de las variaciones por cambios de humedad en tableros derivados de la madera. Determinación de la resistencia a la humedad cíclica en tableros derivados de la madera. Determinación del contenido de humedad de tableros derivados de la madera. Determinación de las dimensiones de tableros derivados de la madera. Determinación de la escuadría y rectitud de tableros derivados de la madera. Determinación de las clases de riesgo de ataque biológico de tableros derivados de la madera. Determinación de las propiedades mecánicas de tableros derivados de la madera. Determinación de los valores característicos de las propiedades mecánicas y de la densidad de tableros derivados de la madera. Determinación de la resistencia a la humedad por cocción de tableros derivados de la madera. Determinación de las singularidades de elementos para suelos de madera. Determinación de las alteraciones biológicas de elementos para suelos de madera. Determinación de las propiedades de flexión de los elementos para suelos de madera. Determinación de la resistencia a la huella (Brinell) de los elementos para suelos de madera. Determinación de la estabilidad dimensional de los elementos para suelos de madera. Determinación de la humedad por secado de elementos para suelos de madera. Determinación de la humedad por resistencia eléctrica de elementos para suelos de madera. Determinación de las características geométricas de elementos para suelos de madera. Determinación de la elasticidad y la resistencia a la abrasión de los suelos de madera.

CEMENTOS COMUNES

Conglomerantes hidráulicos finamente molidos que, amasados con agua, forman una pasta que fragua y endurece por medio de reacciones y procesos de hidratación y que, una vez endurecidos, conservan su resistencia y estabilidad incluso bajo el agua. Los cementos conformes con la UNE EN 197-1, denominados cementos CEM, son capaces, cuando se dosifican y mezclan apropiadamente con agua y áridos de producir un hormigón o un mortero que conserve su trabajabilidad durante tiempo suficiente y alcanzar, al cabo de periodos definidos, los niveles especificados de resistencia y presentar también estabilidad de volumen a largo plazo.

Los 27 productos que integran la familia de cementos comunes y su designación es:

TIPOS PRINCIPALES	DESIGNACIÓN (TIPOS DE CEMENTOS COMUNES)	
CEM I: Cemento Portland		CEM I
CEM II: Cementos Portland mixtos	Cemento Portland con escoria	CEM II/A-S
		CEM II/B-S
	Cemento Portland con humo de sílice	CEM II/A-D
	Cemento Portland con puzolana	CEM II/A-P
		CEM II/B-P
		CEM II/A-Q

	Cemento Portland con ceniza volante	CEM II/B-Q
		CEM II/A-V
		CEM II/B-V
		CEM II/A-W
		CEM II/B-W
	Cemento Portland con esquistos calcinados	CEM II/A-T
		CEM II/B-T
	Cemento Portland con caliza	CEM II/A-L
		CEM II/B-L
		CEM II/A-LL
		CEM II/B-LL
	Cemento Portland mixto	CEM II/A-M
		CEM II/B-M
CEM III: Cementos con escorias de alto horno		CEM III/A
		CEM III/B
		CEM III/C
CEM IV: Cementos puzolánicos		CEM IV/A
		CEM IV/A
CEM V: Cementos compuestos		CEM V/A
		CEM V/B

Condiciones de suministro y recepción

Marcado CE: Obligatorio desde el 1 de abril de 2002. Norma de aplicación: UNE EN 197-1. Cemento. Parte 1: Composición, especificaciones y criterios de conformidad de los cementos comunes. Sistema de evaluación de la conformidad: 1+

Identificación: Los cementos CEM se identificarán al menos por el tipo, y por las cifras 32,5, 42,5 ó 52,5, que indican la clase de resistencia (ej., CEM I 42,5R). Para indicar la clase de resistencia inicial se añadirán las letras N o R, según corresponda. Cuando proceda, la denominación de bajo calor de hidratación. Puede llevar información adicional: límite en cloruros (%), límite de pérdida por calcinación de cenizas volantes (%), nomenclatura normalizada de aditivos. En caso de cemento ensacado, el marcado de conformidad CE, el número de identificación del organismo de certificación y la información adjunta, deben ir indicados en el saco o en la documentación comercial que lo acompaña (albaranes de entrega), o bien en una combinación de ambos. Si sólo parte de la información aparece en el saco, entonces, es conveniente que la información completa se incluya en la información comercial. En caso de cemento expedido a granel, dicha información debería ir recogida de alguna forma apropiada, en los documentos comerciales que lo acompañen. Se comprobará que la identificación del producto recibido se corresponde con las características exigidas por la normativa de obligado cumplimiento y, en su caso, por el proyecto o por la dirección facultativa. Características reguladas que pueden estar especificadas, en función de los requisitos exigibles:

- Propiedades mecánicas (para todos los tipos de cemento): a.1. Resistencia mecánica a compresión normal (Mpa). A los 28 días. a.2. Resistencia mecánica a compresión inicial (Mpa). A los 2 ó 7 días.
- Propiedades físicas (para todos los tipos de cemento): b.1. Tiempo de principio de fraguado (min) b.2. Estabilidad de volumen (expansión) (mm)
- Propiedades químicas (para todos los tipos de cemento): c.1. Contenido de cloruros (%). c.2. Contenido de sulfato (% SO₃). c.3. Composición (% en masa de componentes principales – Clínter, escoria de horno alto, humo de sílice, puzolana natural, puzolana natural calcinada, cenizas volantes silíceas, cenizas volantes calcáreas, esquistos calcinados, caliza- y componentes minoritarios)
 - Propiedades químicas (para CEM I, CEM III): d.1. Pérdida por calcinación (% en masa del cemento final). d.2. Residuo insoluble (% en masa del cemento final). e Propiedades químicas (para CEM IV): e.1 Puzolanidad

Distintivos de calidad: Se comprobará que el producto ostenta los distintivos de calidad exigidos, en su caso, por el proyecto o por la dirección facultativa, que aseguren las características.

Ensayos: Se realizarán los ensayos exigidos por la normativa de obligado cumplimiento y, en su caso, por el proyecto o por la dirección facultativa. Ensayos regulados que pueden estar especificados: Resistencia normal. Resistencia inicial. Principio de fraguado. Estabilidad. Cloruros. Sulfatos. Composición. Pérdida por calcinación. Residuo insoluble. Puzolanidad.

CALES PARA LA CONSTRUCCIÓN

Formas físicas (polvo, terrones, pastas o lechadas), en las que pueden aparecer el óxido de calcio y el de magnesio y/o el hidróxido de calcio y/o el de magnesio, utilizadas como conglomerantes para preparar morteros para fábricas y revestimientos, interiores y exteriores. Tipos:

Cales aéreas: constituidas principalmente por óxido o hidróxido de calcio que endurecen bajo el efecto del dióxido de carbono presente en el aire. Pueden ser:

Cales vivas (Q): producidas por la calcinación de caliza y/o dolomía, pudiendo ser cales cálcicas (CL) y cales dolomíticas (semihidratadas o totalmente hidratadas).

Cales hidratadas (S): cales aéreas, cálcicas o dolomíticas resultantes del apagado controlado de las cales vivas.

Cales hidráulicas naturales (NHL): producidas por la calcinación de calizas más o menos arcillosas o silíceas con reducción a polvo mediante apagado con o sin molienda, que fraguan y endurecen con el agua. Pueden ser: Cales hidráulicas naturales con adición de materiales (Z): pueden contener materiales hidráulicos o puzolánicos hasta un 20% en masa. Cales hidráulicas (HL): constituidas principalmente por hidróxido de calcio, silicatos de calcio y aluminatos de calcio, producidos por la mezcla de constituyentes adecuados.

Condiciones de suministro y recepción

Marcado CE: Obligatorio desde el 1 de agosto de 2003. Norma de aplicación: UNE EN 459-1:2001. Cales para la construcción. Parte 1: Definiciones, especificaciones y criterios de conformidad. Sistema de evaluación de la conformidad: 2.

Identificación: Se comprobará que la identificación del producto recibido se corresponde con las características exigidas por la normativa de obligado cumplimiento y, en su caso, por el proyecto o por la dirección facultativa. Características reguladas que pueden estar especificadas, en función de los requisitos exigibles:

- Tipo de cal: cálcica (CL), dolomítica (DL), hidráulica natural (NHL), hidráulica artificial (HL).

- b. Cifra de dos dígitos que indica el contenido de CaO+MgO de las cales aéreas cálcicas.
- c. Cifra de dos dígitos que indica el contenido de CaO+MgO de las cales aéreas dolomíticas.
- d. Letra mayúscula que indica el estado en que son suministradas las cales aéreas cálcicas.
- e. Letra mayúscula que indica el estado en que son suministradas las cales aéreas dolomíticas.
- f. Cifra que indica, en MPa, la resistencia a compresión mínima a 28 días de las cales aéreas hidráulicas.
- g. Letra mayúscula Z en caso de contener adiciones de materiales hidráulicos o puzolánicos adecuados hasta un 20% de la masa de las cales hidráulicas naturales.
- h. Tiempo de fraguado en cales hidráulicas.
- i. Contenido en aire de cales hidráulicas.
- j. Estabilidad de volumen.
- k. Finura.
- l. Penetración.
- m. Durabilidad.

Distintivos de calidad: Se comprobará que el producto ostenta los distintivos de calidad exigidos, en su caso, por el proyecto o por la dirección facultativa, que aseguren las características.

Ensayos: Se realizarán los ensayos exigidos por la normativa de obligado cumplimiento y, en su caso, por el proyecto o por la dirección facultativa. Ensayos regulados que pueden estar especificados: En general, contenido de: CaO+MgO, MgO, Co₂, SO₃, cal libre (% de masa). En cales hidráulicas, resistencia a compresión a los 28 días (Mpa). En cales vivas, estabilidad después del apagado y rendimiento (dm³/10kg). En cal cálcica hidratada, dolomítica hidratada, en pasta, hidráulica e hidráulica natural: Finura (% de rechazo en masa). Agua libre (%). Estabilidad (mm). Penetración (mm). Contenido en aire (%). Tiempo de fraguado (h). Ensayos adicionales: Reactividad (en cal viva). Demanda de agua (ensayos de morteros). Retención de agua (ensayos de morteros). Densidad volumétrica aparente (kg/dm³). Finura (en cal viva). Blancura

ADITIVOS PARA HORMIGONES

Producto incorporado a los hormigones de consistencias normales en el momento del amasado en una cantidad ≤ 5%, en masa, del contenido de cemento en el hormigón con objeto de modificar las propiedades de la mezcla e estado fresco y/o endurecido.

Condiciones de suministro y recepción

Marco CE: Obligatorio desde el 1 de octubre de 2007. Norma de aplicación: UNE EN 934-2:2001/A2:2005. Aditivos para hormigones, morteros y pastas. Parte 2: Aditivos para hormigones. Definiciones, requisitos, conformidad, marcado y etiquetado. Sistema de evaluación de la conformidad: 2+.

Identificación: Se comprobará que la identificación del producto recibido se corresponde con las características exigidas por la normativa de obligado cumplimiento y, en su caso, por el proyecto o por la dirección facultativa. Características reguladas que pueden estar especificadas, en función de los requisitos exigibles:

- a. Homogeneidad.
- b. Color.
- c. Componente activo.
- d. Densidad relativa.
- e. Extracto seco convencional.
- f. Valor del PH.
- g. Efecto sobre el tiempo de fraguado con la dosificación máxima recomendada.
- h. Contenido en cloruros totales.
- i. Contenido en cloruros solubles en agua.
- j. Contenido en alcalinos.
- k. Comportamiento a la corrosión.
- l. Características de los huecos de aire en el hormigón endurecido (Factor de espaciado en el hormigón de ensayo ≤ 0,2 mm
- m. Resistencia a la compresión a 28 días ≥ 75% respecto a la del hormigón testigo.
- n. Contenido en aire del hormigón fresco. ≥ 2,5% en volumen por encima del volumen de aire del hormigón testigo y contenido total en aire 4% / 6%.

Distintivos de calidad: Se comprobará que el producto ostenta los distintivos de calidad exigidos, en su caso, por el proyecto o por la dirección facultativa, que aseguren las características.

Ensayos: Se realizarán los ensayos exigidos por la normativa de obligado cumplimiento y, en su caso, por el proyecto o por la dirección facultativa. Ensayos regulados que pueden estar especificados: Definición y composición de los hormigones y morteros de referencia para ensayos de aditivos para hormigón. Determinación del tiempo de fraguado de hormigones con aditivos. Determinación de la exudación del hormigón. Determinación de la absorción capilar del hormigón. Análisis infrarrojo de aditivos para hormigones. Determinación del extracto seco convencional de aditivos para hormigones. Determinación de las características de los huecos de aire en el hormigón endurecido. Determinación del contenido en alcalinos de aditivos para hormigones. Morteros de albañilería de referencia para ensayos de aditivos para morteros. Toma de muestras, control y evaluación de la conformidad, marcado y etiquetado, de aditivos para hormigones. Determinación de la pérdida de masa a 105º de aditivos sólidos para hormigones y morteros. Determinación de la pérdida por calcinación de aditivos para hormigones y morteros. Determinación del residuo insoluble en agua destilada de aditivos para hormigones y morteros. Determinación del contenido de agua no combinada de aditivos para hormigones y morteros. Determinación del contenido en halógenos totales de aditivos para hormigones y morteros. Determinación del contenido en compuestos de azufre de aditivos para hormigones y morteros. Determinación del contenido en reductores de aditivos para hormigones y morteros. Determinación del extracto seco convencional de aditivos líquidos para hormigones y morteros (método de la arena). Determinación de la densidad aparente de aditivos líquidos para hormigones y morteros. Determinación de la densidad aparente de aditivos sólidos para hormigones y morteros. Determinación del PH de los aditivos para hormigones y morteros. Determinación de la consistencia (método de la mesa de sacudidas) de fabricados con aditivos. Determinación del contenido en aire ocluido en fabricados con aditivos. Determinación de la pérdida de agua por evaporación en fabricados con aditivos.

MORTEROS PARA REVOCO Y ENLUCIDO

Morteros para revoco/enlucido hechos en fábrica (morteros industriales) a base de conglomerantes inorgánicos para exteriores (revocos) e interiores (enlucidos) utilizados en muros, techos, pilares y tabiques.

Condiciones de suministro y recepción

Marcado CE: obligatorio desde el 1 de febrero de 2005. Norma de aplicación: UNE EN 998-2. Especificaciones de los morteros para albañilería. Parte 2: Morteros para albañilería. Sistema de evaluación de la conformidad: 4.

Identificación: Se comprobará que la identificación del producto recibido se corresponde con las características exigidas por la normativa de obligado cumplimiento y, en su caso, por el proyecto o por la dirección facultativa. Características reguladas que pueden estar especificadas, en función de los requisitos exigibles:

- Tipo de mortero: a.1. Definidos según el concepto: diseñados (por sus prestaciones) o prescritos (por sus proporciones). a.2. Definidos según sus propiedades y/o su utilización: mortero para revoco/enlucido para uso corriente (GP), para revoco/enlucido (LW), para revoco coloreado (CR), para revoco monocapa (mortero para juntas y capas finas (T) o mortero ligero (L). a.3. Definidos según el sistema de fabricación: mortero hecho en una fábrica (mortero industrial), mortero semiterminado hecho en una fábrica o mortero hecho en obra.
- Tiempo de utilización.
- Contenido en cloruros (para los morteros utilizados en albañilería armada): valor declarado (como una fracción en % en masa).
- Contenido en aire.
- Proporción de los componentes (para los morteros prescritos) y la resistencia a compresión o la clase de resistencia a compresión: proporciones de la mezcla en volumen o en peso.
- Resistencia a compresión o la clase de resistencia a compresión (para los morteros diseñados): valores declarados (N/mm^2) o clases: M1, M2,5, M5, M10, M15, M20, Md, donde d es una resistencia a compresión mayor que $25 N/mm^2$ declarada por el fabricante.
- Resistencia de unión (adhesión) (para los morteros diseñados destinados a ser utilizados en construcciones sometidas a requisitos estructurales): valor declarado de la resistencia inicial de cizallamiento (N/mm^2) medida o tabulada.
- Absorción de agua (para los morteros destinados a ser utilizados en construcciones exteriores y expuestas directamente a la intemperie): valor declarado en $[kg/(m^2 \cdot min)]^{0,5}$.
- Permeabilidad al vapor de agua (para los morteros destinados a ser utilizados en construcciones exteriores): valores tabulados declarados del coeficiente μ de difusión de vapor de agua.
- Densidad (para los morteros diseñados destinados a ser utilizados en construcciones sometidas a requisitos de aislamiento térmico).
- Conductividad térmica (para los morteros diseñados destinados a ser utilizados en construcciones sometidas a requisitos de aislamiento térmico): valor declarado o tabulado medido (W/mK).
- Durabilidad (resistencia a los ciclos de hielo/deshielo): valor declarado como pertinente, evaluación basada en función de las disposiciones en vigor en el lugar previsto de utilización.
- Tamaño máximo de los áridos (para los morteros para juntas y capas finas): no será mayor que 2 mm.
- Tiempo abierto o tiempo de corrección (para los morteros para juntas y capas finas).
- Reacción frente al fuego (para los morteros destinados a ser utilizados en construcciones sometidas a requisitos frente al fuego): euroclases declaradas (A1 a F).

Distintivos de calidad: Se comprobará que el producto ostenta los distintivos de calidad exigidos, en su caso, por el proyecto o por la dirección facultativa, que avalen las características exigidas.

Ensayos: Se realizarán los ensayos exigidos por la normativa de obligado cumplimiento y, en su caso, por el proyecto o por la dirección facultativa. Ensayos regulados que pueden estar especificados: Propiedades del mortero fresco: Tiempo de utilización. Contenido en cloruros. Contenido en aire. Tiempo abierto o tiempo de corrección (para los morteros para juntas y capas finas). Dimensiones de los áridos (para los morteros para juntas y capas finas). Propiedades del mortero endurecido: Resistencia a compresión. Resistencia de unión (adhesión). Absorción de agua. Permeabilidad al vapor de agua. Densidad. Conductividad térmica. Conductividad térmica. Durabilidad.

MORTEROS PARA ALBAÑILERÍA

Morteros para albañilería hechos en fábrica (morteros industriales) utilizados en muros, pilares y tabiques de albañilería, para su trabazón y rejuntado.

Condiciones de suministro y recepción

Marcado CE: obligatorio desde el 1 de febrero de 2005. Norma de aplicación: UNE EN 998-2:2004. Especificaciones de los morteros para albañilería. Parte 2: Morteros para albañilería. Sistemas de evaluación de la conformidad: 2+ para morteros industriales diseñados, ó 4 para morteros industriales prescritos.

Identificación: Se comprobará que la identificación del producto recibido se corresponde con las características exigidas por la normativa de obligado cumplimiento y, en su caso, por el proyecto o por la dirección facultativa. Características reguladas que pueden estar especificadas, en función de los requisitos exigibles:

- Tipo de mortero: Definidos según el concepto: prediseñados (por sus prestaciones) o prescritos (por sus proporciones). Definidos según sus propiedades y/o su utilización: mortero para uso corriente (G), mortero para juntas y capas finas (T) o mortero ligero (L). Definidos según el sistema de fabricación: mortero hecho en una fábrica (mortero industrial), mortero semiterminado hecho en una fábrica, mortero predosificado, mortero premezclado de cal y arena o mortero hecho en obra.
- Tiempo de utilización.
- Contenido en cloruros (para los morteros utilizados en albañilería armada): valor declarado (como una fracción en % en masa).
- Contenido en aire.
- Proporción de los componentes (para los morteros prescritos) y la resistencia a compresión o la clase de resistencia a compresión: proporciones de la mezcla en volumen o en peso.
- Resistencia a compresión o la clase de resistencia a compresión (para los morteros diseñados): valores declarados (N/mm^2) o categorías.
- Resistencia de unión (adhesión) (para los morteros diseñados destinados a ser utilizados en construcciones sometidas a requisitos estructurales): valor declarado de la resistencia inicial de cizallamiento (N/mm^2) medida o tabulada.
- Absorción de agua (para los morteros destinados a ser utilizados en construcciones exteriores): valor declarado en $[kg/(m^2 \cdot min)]^{0,5}$.
- Permeabilidad al vapor de agua (para los morteros destinados a ser utilizados en construcciones exteriores): valores tabulados declarados del coeficiente μ de difusión de vapor de agua.
- Densidad (para los morteros diseñados destinados a ser utilizados en construcciones sometidas a requisitos de aislamiento térmico).
- Conductividad térmica (para los morteros diseñados destinados a ser utilizados en construcciones sometidas a requisitos de aislamiento térmico): valor declarado o tabulado medido (W/mK).

- i. Durabilidad (resistencia a los ciclos de hielo/deshielo): valor declarado como pertinente, evaluación basada en función de las disposiciones en vigor en el lugar previsto de utilización.
- m. Tamaño máximo de los áridos (para los morteros para juntas y capas finas).
- n. Tiempo abierto o tiempo de corrección (para los morteros para juntas y capas finas).
- o. Reacción frente al fuego (para los morteros destinados a ser utilizados en construcciones sometidas a requisitos frente al fuego): euroclases declaradas (A1 a F).

Distintivos de calidad: Se comprobará que el producto ostenta los distintivos de calidad exigidos, en su caso, por el proyecto o por la dirección facultativa, que avalen las características exigidas.

Ensayos: Se realizarán los ensayos exigidos por la normativa de obligado cumplimiento y, en su caso, por el proyecto o por la dirección facultativa. Ensayos regulados que pueden estar especificados: Propiedades del mortero fresco: Tiempo de utilización. Contenido en cloruros. Contenido en aire. Tiempo abierto o tiempo de corrección (para los morteros para juntas y capas finas). Dimensiones de los áridos (para los morteros para juntas y capas finas). Propiedades del mortero endurecido: Resistencia a compresión. Resistencia de unión (adhesión). Absorción de agua. Permeabilidad al vapor de agua. Densidad. Conductividad térmica. Conductividad térmica. Durabilidad.

ÁRIDOS PARA HORMIGÓN

Materiales granulares naturales (origen mineral, sólo sometidos a procesos mecánicos), artificiales (origen mineral procesados industrialmente que suponga modificaciones térmicas, etc.), reciclados (a partir de materiales inorgánicos previamente utilizados en la construcción), ó, sólo para áridos ligeros, subproductos industriales, (origen mineral procesados industrialmente y sometidos a procesos mecánicos), de tamaño comprendido entre 0 y 125 mm, utilizados en la fabricación de todo tipo de hormigones y en productos prefabricados de hormigón.

Condiciones de suministro y recepción

Marcado CE: Obligatorio desde el 1 de junio de 2004. Norma de aplicación: UNE EN 12620:2003/AC:2004. Áridos para hormigón. Sistema de evaluación de la conformidad: 2+/4.

Identificación: Se comprobará que la identificación del producto recibido se corresponde con las características exigidas por la normativa de obligado cumplimiento y, en su caso, por el proyecto o por la dirección facultativa. Tipo, según la densidad de partículas y el tamaño máximo de éstas: Áridos para hormigón (de peso normal): grueso, fino, todo uno, natural con granulometría de 0/8 mm o filler. Áridos ligeros.

- a. Grupo al que pertenece el árido: filler y polvo mineral como componente inerte, PM; finos, FN; áridos finos, AF; áridos gruesos, AG; áridos todo uno TU.
- b. Forma de presentación del árido: áridos rodados, R; áridos triturados, T; áridos mezcla de los anteriores, M.
- c. Fracción granulométrica del árido d/D, en mm (d: tamaño del tamiz inferior. D: tamaño del tamiz superior).
- d. Naturaleza (en caso de áridos poligénicos se podrá designar por más letras unidas): calizo, C; silíceo, SL; granito, G; ofita, O; basalto, B; dolomítico, D; varios (otras naturalezas no habituales, p. ej. Anfibolita, gneis, pódfido, etc.), V; artificial (cuando sea posible se debe indicar su procedencia), A; reciclado (cuando sea posible se debe indicar su procedencia), R.
- e. En caso de que el árido sea lavado: L.
- f. Densidad de las partículas, en Mg/m³.

Cualquier otra información necesaria según los requisitos especiales exigibles según su uso:

- a. Requisitos geométricos: Índice de lajas. Coeficiente de forma. Contenido en conchas, en %. Contenido en finos, en % que pasa por el tamiz 0,063 mm.
 - b. Requisitos físicos: Resistencia a la fragmentación. Resistencia al desgaste. Resistencia al pulimento. Resistencia a la abrasión superficial. Resistencia a la abrasión por neumáticos claveteados. Resistencia a ciclos de hielo-deshielo. Resistencia a ciclos de hielo-deshielo, estabilidad al sulfato de magnesio. Densidades y absorción de agua. Estabilidad de volumen. Reactividad álcali-sílice.
 - c. Requisitos químicos: Contenido en sulfatos solubles en ácido. Contenido en cloruros. Contenido total en azufre. Otros componentes
- Cualquier otra información necesaria para identificar el árido dependiente de los requisitos especiales exigibles según su uso:
- a. Requisitos físicos: Coeficiente de forma. Contenido en agua. Densidades y absorción de agua. Resistencia al machaqueo. Crasa fracturadas. Resistencia a la desintegración. Resistencia a ciclos de hielo-deshielo.
 - b. Requisitos químicos: Contenido en sulfatos solubles en ácido. Contenido en cloruros. Contenido total en azufre. Pérdida por calcinación. Contaminantes orgánicos ligeros. Reactividad álcali-sílice.

Distintivos de calidad: Se comprobará que el producto ostenta los distintivos de calidad exigidos, en su caso, por el proyecto o por la dirección facultativa, que aseguren las características.

Ensayos: Se realizarán los ensayos exigidos por la normativa de obligado cumplimiento y, en su caso, por el proyecto o por la dirección facultativa. Ensayos regulados que pueden estar especificados: Descripción petrográfica. Granulometría de las partículas. Tamices de ensayo. Índice de lajas. Porcentaje de caras fracturadas. Contenido en conchas en los áridos gruesos para hormigones. Equivalente de arena. Valor de azul de metileno. Granulometría del filler (por tamizado por chorro de aire). Resistencia al desgaste (micro-Deval). Resistencia a la fragmentación de los áridos gruesos para hormigones. Densidad aparente y volumen de huecos. Humedad mediante secado en estufa. Densidad y absorción de agua. Coeficiente de pulimento acelerado. Resistencia al desgaste por abrasión con neumáticos claveteados. Resistencia a ciclos de hielo-deshielo. Pérdida de peso en soluciones de sulfato magnésico. Retracción por secado. Resistencia al choque térmico. Análisis químico. Resistencia al machaqueo de áridos ligeros. Resistencia a la desintegración de áridos ligeros para hormigones. Resistencia a ciclos de hielo-deshielo de áridos ligeros para hormigones. Contenido en terrones de arcilla. Contenido en partículas blandas de los áridos gruesos. Coeficiente de forma. Contenido en partículas ligeras de los áridos gruesos. Friabilidad (desgaste micro-Deval) de los áridos finos. Absorción de agua de los áridos finos. Absorción de agua de los áridos gruesos. Módulo de finura. Reactividad álcali-sílice y álcali-silicato. Reactividad álcali-carbonato. Reactividad potencial de los áridos para hormigones con los alcalinos.

ÁRIDOS PARA MORTEROS

Materiales granulares naturales (origen mineral, sólo sometidos a procesos mecánicos), artificiales (origen mineral procesados industrialmente que suponga modificaciones térmicas, etc.), reciclados (a partir de materiales inorgánicos previamente utilizados en la construcción), ó, sólo para áridos ligeros, subproductos industriales, (origen mineral procesados industrialmente y sometidos a procesos mecánicos), de tamaño comprendido entre 0 y 8 mm, utilizados en la fabricación de morteros para edificaciones.

Condiciones de suministro y recepción

Marcado CE: Obligatorio desde el 1 de junio de 2004. Norma de aplicación: UNE EN 13139:2002. Áridos para morteros. Sistema de evaluación de la conformidad: 2+/4.

Identificación: Se comprobará que la identificación del producto recibido se corresponde con las características exigidas por la normativa de

obligado cumplimiento y, en su caso, por el proyecto o por la dirección facultativa. Características reguladas que pueden estar especificadas, en función de los requisitos exigibles:

- Tipo: De peso normal. Áridos ligeros. (según la densidad de partículas y el tamaño máximo de éstas)
- Origen del árido (nombre de la cantera, mina o depósito)
- 2 grupos de dígitos separados por una barra que indican, en mm, la fracción granulométrica d/D (d: tamaño del tamiz inferior. D: tamaño del tamiz superior)
- Cifra que indica, en Mg/m³, la densidad de las partículas.

Cualquier otra información necesaria según los requisitos especiales exigibles a partir de su uso.

- Requisitos geométricos y físicos. (Forma de las partículas para D>4mm. Contenido en conchas, para D>4mm. Contenido en finos, % que pasa por el tamiz 0,063 mm. Resistencia a ciclos de hielo-deshielo. Resistencia a ciclos de hielo-deshielo, estabilidad al sulfato de magnesio. Densidades y absorción de agua. Reactividad álcali-sílice.
- Requisitos químicos. (Contenido en sulfatos solubles en ácido. Contenido en cloruros. Contenido total en azufre. Componentes que alteran la velocidad de fraguado y la de endurecimiento. Sustancias solubles en agua, para áridos artificiales. Pérdida por calcinación).

Distintivos de calidad: Se comprobará que el producto ostenta los distintivos de calidad exigidos, en su caso, por el proyecto o por la dirección facultativa, que aseguren las características.

Ensayos: Se realizarán los ensayos exigidos por la normativa de obligado cumplimiento y, en su caso, por el proyecto o por la dirección facultativa. Ensayos regulados que pueden estar especificados: Descripción petrográfica de los áridos para morteros. Granulometría de las partículas de los áridos para morteros. Tamices de ensayo para áridos para morteros. Índice de lajas de los áridos para morteros. Contenido en conchas en los áridos gruesos para morteros. Equivalente de arena de los áridos para morteros. Valor de azul de metileno de los áridos para morteros. Granulometría del filler (por tamizado por chorro de aire). Densidad y absorción de agua de los áridos para morteros. Resistencia a ciclos de hielo-deshielo de áridos para morteros. Pérdida de peso en soluciones de sulfato magnésico de los áridos para morteros. Análisis químico de los áridos para morteros. Resistencia a ciclos de hielo/ deshielo de áridos ligeros de morteros. Contenido en terrones de arcilla de los áridos para morteros. Módulo de finura de los áridos para morteros. Reactividad álcali-sílice y álcali-silicato de los áridos para morteros. Reactividad álcali-carbonato de los áridos para morteros. Reactividad potencial de los áridos para morteros con los alcalinos.

PLACAS DE YESO LAMINADO

Condiciones de suministro y recepción

Marcado CE: Obligatorio a partir del 1 de marzo de 2007. Norma de aplicación: UNE EN 520. Placas de yeso laminado. Definiciones, especificaciones y métodos de ensayo. Sistema de evaluación de la conformidad: 3/ 4.

Identificación: Se comprobará que la identificación del producto recibido se corresponde con las características exigidas por la normativa de obligado cumplimiento y, en su caso, por el proyecto o por la dirección facultativa. Las placas de yeso laminado vendrán definidas por la siguiente designación PYL (a), (b), UNE EN 520, donde:

- Tipo: A: estándar, H1 ó 2: impregnada, DF: cortafuego, DI: de alta dureza.
- Espesor nominal, en mm.

Ensayos: Según normas UNE: características geométricas, de aspecto y de forma: defectos estructurales, y aspecto, tolerancias dimensionales, tolerancias de forma; propiedades físicas y mecánicas: tolerancia de masa, absorción de agua, resistencia a flexión, carga de rotura y resistencia al impacto. Según normas UNE EN: resistencia al esfuerzo cortante, reacción al fuego, factor de resistencia al vapor de agua, resistencia a flexión longitudinal, resistencia a flexión transversal, resistencia térmica, resistencia al impacto, aislamiento directo a ruido aéreo, absorción acústica.

Almacenamiento y manipulación (criterios de uso, conservación y mantenimiento)

Los paquetes de placas se almacenarán a cubierto al abrigo de las lluvias y la intemperie y sobre superficies lo más lisas y horizontales posibles. Los paquetes de placas se acopiarán sobre calzos (tiras de placas) no distanciados más de 40 cm entre sí. Las placas se trasladarán siempre en vertical o de canto, nunca de plano o en horizontal. Las placas se cortarán mediante una cuchilla retráctil y/o un serrucho, trabajando siempre por la cara adecuada. Los bordes cortados se repasarán antes de su colocación. Se cortarán las placas efectuando todo tipo de ajustes antes de su colocación, sin forzarlas nunca para que encajen en su sitio.

PANELES DE YESO

Paneles de forma de paralelepípedo, machihembrados, por lo menos en dos de sus cantos opuestos, de superficie mínima 0,20 m², dimensión máxima 1000 mm y espesor mínimo 50 mm, macizos o perforados interiormente, no siendo, en este caso, su volumen de huecos superior al 40% del volumen total de la pieza y con un espesor mínimo de la pared de 10 mm; prefabricados en maquinaria e instalaciones fijas a partir de sulfato de calcio y agua, pudiendo llevar incorporadas fibras, cargas, áridos y otros aditivos, siempre y cuando no estén clasificados como sustancias peligrosas de acuerdo con la reglamentación europea, y pudiendo ser coloreados mediante pigmentos, unidos entre sí mediante adhesivos de base yeso o escayola, con superficies lisas, destinados a la realización de tabiquerías de paramentos no portantes interiores en edificios, protección contra el fuego de elementos, etc. Tipos de paneles: Standard, alta densidad (o alta dureza) e hidrofugados. En sus caras no se apreciarán fisuras, concavidades, abolladuras o asperezas y admitirán ser cortados con facilidad.

Condiciones de suministro y recepción

Marcado CE: obligatorio desde el 1 de abril de 2003. Norma de aplicación: UNE EN 12859. Paneles de yeso. Definiciones, especificaciones y métodos de ensayo. Sistema de evaluación de la conformidad: 3.

Identificación: Se comprobará que la identificación del producto recibido se corresponde con las características exigidas por la normativa de obligado cumplimiento y, en su caso, por el proyecto o por la dirección facultativa.

- Dimensiones nominales (longitud, altura, espesor), en mm.
- Tipo de panel: macizo, perforado.
- Clase de densidad: alta densidad ($1100 \leq d < 1500$ kg/m³), densidad media ($800 \leq d < 1100$ kg/m³), baja densidad ($600 \leq d < 800$ kg/m³).
- Masa nominal, en kg/m².
- Designación "hidrofugado", cuando el panel lo sea.
- Categoría del pH: normal ($6,5 \leq \text{pH} < 10,5$), bajo ($4,5 \leq \text{pH} < 6,5$).

Distintivos de calidad: Se comprobará que el producto ostenta los distintivos de calidad exigidos, en su caso, por el proyecto o por la dirección facultativa, que avalen las características exigidas.

Ensayos: Se realizarán los ensayos exigidos por la normativa de obligado cumplimiento y, en su caso, por el proyecto o por la dirección facultativa. Ensayos regulados que pueden estar especificados: Tolerancias dimensionales. Desviación de la masa. Desviación de la densidad. Humedad. pH. Absorción de agua. Dureza superficial. Resistencia a la flexión. Reacción al fuego (clase). Conductividad térmica.

Almacenamiento y manipulación (criterios de uso, conservación y mantenimiento)

Los paneles se almacenarán bajo cubierta; se quitará el retráctilado de plástico para evitar condensaciones de humedad, en el caso de que hubiera cambios de humedad ambiente y cambios de temperatura. No es recomendable remontar los palés de paneles. En caso necesario, no se remontarán más de dos alturas, para evitar dañarlos.

YESOS Y PRODUCTOS A BASE DE YESO

Yesos y conglomerantes a base de yeso en polvo para la construcción, incluidos los yesos premezclados para revestir paredes y techos en el interior de edificios en los que se aplica como material de acabado que puede ser decorado. Estos productos están especialmente formulados para cumplir sus especificaciones de uso mediante el empleo de aditivos, adiciones, agregados y otros conglomerantes. Se incluyen los yesos y productos de yeso para su aplicación manual o a máquina, y los morteros de agarre a base de yeso.

Se puede utilizar cal de construcción, en forma de hidróxido de calcio, como conglomerante adicional junto con el conglomerante de yeso. Si el conglomerante a base de yeso es el principal componente activo del mortero, se incluye en este apartado. Si la cal es el principal componente activo del mortero, se incluye en el apartado del producto Cales.

Condiciones de suministro y recepción

Marcado CE: obligatorio a partir del 1 de abril de 2007. Normas de aplicación: UNE EN 13279-1:2006. Yesos y productos a base de yeso para la construcción. Parte 1: Definiciones y especificaciones. Sistemas de evaluación de conformidad: sistema 3 (para su uso en paredes, tabiques, techos o revestimientos para la protección frente al fuego de elementos estructurales y/o para compartimentación frente al fuego de edificios y con característica de reacción al fuego) ó sistema 4 (para el resto de los casos).

Identificación: Se comprobará que la identificación del producto recibido se corresponde con las características exigidas por la normativa de obligado cumplimiento y, en su caso, por el proyecto o por la dirección facultativa. Tipo de yeso o de conglomerante de yeso, según la siguiente designación y su identificación correspondiente: Conglomerante a base de yeso (para uso directo o para su transformación: productos en polvo, secos; para empleo directo en obra, etc.), A. Yesos para la construcción: yeso de construcción, B1; mortero de yeso, B2; mortero de yeso y cal, B3; yeso de construcción aligerado, B4; mortero aligerado de yeso, B5; mortero aligerado de yeso y cal, B6; yeso de construcción de alta dureza, B7. Yeso para aplicaciones especiales: yeso para trabajos con yeso fibroso, C1; yeso para morteros de agarre, C2; yeso acústico, C3; yeso con propiedades de aislamiento térmico, C4; yeso para protección contra el fuego, C5; yeso para su aplicación en capa fina, C6.

- Tiempo de principio de fraguado.
- Resistencia a compresión, en N/mm².
- Características reguladas que pueden estar especificadas, en función de los requisitos exigibles:
- Reacción al fuego (en situaciones de exposición: A1).
- Resistencia al fuego.
- Comportamiento acústico: aislamiento directo al ruido aéreo, en dB; absorción acústica.
- Resistencia térmica, en m² K/W.
- Sustancias peligrosas.

Distintivos de calidad: Se comprobará que el producto ostenta los distintivos de calidad exigidos, en su caso, por el proyecto o por la dirección facultativa, que avalen las características exigidas.

Ensayos:

Se realizarán los ensayos exigidos por la normativa de obligado cumplimiento y, en su caso, por el proyecto o por la dirección facultativa. Ensayos regulados que pueden estar especificados: Para los conglomerantes de yeso: Contenido en sulfato de calcio. Para los yesos para la construcción: Contenido en conglomerante de yeso. Tiempo de principio de fraguado. Resistencia a flexión. Resistencia a compresión. Dureza superficial. Adherencia. Para los yesos especiales para la construcción: Contenido en conglomerante de CaSO₄. Finura de molido. Tiempo de principio de fraguado. Resistencia a flexión. Resistencia a compresión. Dureza superficial. Ensayos ligados a las condiciones finales de uso: Reacción al fuego. Resistencia al fuego. Aislamiento directo al ruido aéreo. Absorción acústica. Resistencia térmica (por cálculo). Sustancias peligrosas.

Almacenamiento y manipulación (criterios de uso, conservación y mantenimiento)

Los sacos de yeso se almacenarán a cubierto y protegidos de la humedad. Si el yeso se recibe a granel se almacenará en silos.

PROYECTO: PROYECTO DE EJECUCIÓN DE REHABILITACION ENERGETICA Y MEJORA DE LA ACCESIBILIDAD DE LA ESCUELA DE MUSICA DE IRURTZUN

PROMOTOR: AYUNTAMIENTO DE IRURZUN / IRURTZUNGO UDALA


SITUACIÓN: C/SAN MIGUEL Nº9, 31860 IRURTZUN
Contratista:

Arquitectos: JUAN ANTONIO ASCUNCE IZURIAGA Y PATRICIA ILÁRRAZ ITOIZ
Arquitecto técnico: VICTOR BIURRUN ARAMAYO

Tipo de obra: PROYECTO DE REFORMA EN EDIFICIO MUNICIPAL SIN CAMBIO DE USO

Licencia: Número y fecha.....de 2023

En Irurtzun a ... de de 2023

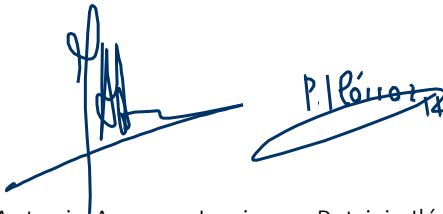

Fdo.: Juan Antonio Ascunce Izuriaga y Patricia Ilárraz Itoiz

El presente Pliego General y particular con Anexos, es suscrito en prueba de conformidad por la Propiedad y el Contratista en cuadruplicado ejemplar, uno para cada una de las partes, el tercero para el Arquitecto-Director y el cuarto para el expediente del Proyecto depositado en el Colegio de Arquitectos, el cual se conviene que hará fe de su contenido en caso de dudas o discrepancias.

LA PROPIEDAD
Fdo.:

LA CONTRATA
Fdo.

Nota:

El Pliego de Condiciones Particulares de índole técnica, económicas y legales que además de las generales vigentes del Pliego de Condiciones Técnicas Generales de la Edificación, (aprobado por el Ministerio de Vivienda y editado por la Dirección General de Arquitectura), así como el Pliego de Condiciones Técnicas en la Edificación editado por el Consejo Superior de los Colegios de Arquitectos de España y el Consejo General de los Colegios Oficiales de Aparejadores y Arquitectos Técnicos, y de acuerdo con el Código Técnico de la Edificación (CTE), en los apartados que sean de aplicación, Son los documentos que han de regir en la ejecución de las obras del presente proyecto.

ESCUELA DE MÚSICA

PROYECTO DE EJECUCIÓN DE REHABILITACIÓN ENERGÉTICA Y MEJORA DE LA ACCESIBILIDAD DE LA
ESCUELA DE MÚSICA DE IRURTZUN



PRESCRIPCIONES GENERALES DE RECEPCIÓN DE PRODUCTOS Y DE EJECUCIÓN DE OBRA CONTROL DE CALIDAD

PROYECTO EJECUCIÓN DE REHABILITACIÓN ENERGÉTICA Y MEJORA DE LA ACCESIBILIDAD DE LA
ESCUELA DE MÚSICA DE IRURTZUN

PROMOTOR: AYUNTAMIENTO DE IRURTZUN

PLAN DE CONTROL DE CALIDAD

Se redacta el presente Plan de Control de Calidad como anejo del proyecto reseñado a continuación con el objeto de dar cumplimiento a lo establecido en el RD 314/2006, de 17 de marzo por el que se aprueba el CTE y tiene por objeto garantizar la verificación y el cumplimiento de la normativa vigente, creando el mecanismo necesario para realizar los ensayos y pruebas que avalen la idoneidad técnica de los materiales empleados en la ejecución y su correcta puesta en obra conforme a los documentos del proyecto..

Proyecto	PROYECTO DE EJECUCIÓN DE REHABILITACIÓN ENERGÉTICA Y MEJORA DE LA ACCESIBILIDAD DE LA ESCUELA DE MÚSICA DE IRURTZUN
Situación	PARCELA 74 POLÍGONO 2. CALLE SAN MIGUEL Nº9
Población	IRURTZUN. (NAVARRA)
Promotor	AYUNTAMIENTO DE IRURZUN / IRURTZUNGO UDALA
Arquitecto/Ingeniería	Juan Antonio Ascunce Izuriaga y Patricia Ilárraz Itoiz (arquitectos) Envés Ingeniería
Director de obra	Juan Antonio Ascunce Izuriaga y Patricia Ilárraz Itoiz (arquitectos)
Director de la ejecución	Víctor Biurrun Aramayo (arquitecto técnico)

El control de calidad de las obras incluye:

- A. El control de recepción de productos
- B. El control de la ejecución
- C. El control de la obra terminada

Para ello:

- 1) El director de la ejecución de la obra recopilará la documentación del control realizado, verificando que es conforme con lo establecido en el proyecto, sus anejos y modificaciones.
- 2) El constructor recabará de los suministradores de productos y facilitará al director de obra y al director de la ejecución de la obra la documentación de los productos anteriormente señalada, así como sus instrucciones de uso y mantenimiento, y las garantías correspondientes cuando proceda; y
- 3) La documentación de calidad preparada por el constructor sobre cada una de las unidades de obra podrá servir, si así lo autorizara el director de la ejecución de la obra, como parte del control de calidad de la obra.

Una vez finalizada la obra, la documentación del seguimiento del control será depositada por el director de la ejecución de la obra en el Colegio Profesional correspondiente o, en su caso, en la Administración Pública competente, que asegure su tutela y se comprometa a emitir certificaciones de su contenido a quienes acrediten un interés legítimo.

A. CONTROL DE RECEPCIÓN DE LOS PRODUCTOS

El control de recepción tiene por objeto comprobar las características técnicas mínimas exigidas que deben reunir los productos, equipos y sistemas que se incorporen de forma permanente en el edificio proyectado, así como sus condiciones de suministro, las garantías de calidad y el control de recepción.

Durante la construcción de las obras el director de obra y el director de la ejecución de la obra realizarán, según sus respectivas competencias, los siguientes controles:

1. Control de la documentación de los suministros

Los suministradores entregarán al constructor, quien los facilitará al director de ejecución de la obra, los documentos de identificación del producto exigidos por la normativa de obligado cumplimiento y, en su caso, por el proyecto o por la dirección facultativa. Esta documentación comprenderá, al menos, los siguientes documentos:

- Los documentos de origen, hoja de suministro y etiquetado.
- El certificado de garantía del fabricante, firmado por persona física.
- Los documentos de conformidad o autorizaciones administrativas exigidas reglamentariamente, incluida la documentación correspondiente al marcado CE de los productos de construcción, cuando sea pertinente, de acuerdo con las disposiciones que sean transposición de las Directivas Europeas que afecten a los productos suministrados.

2. Control mediante distintivos de calidad o evaluaciones técnicas de idoneidad

El suministrador proporcionará la documentación precisa sobre:

- Los distintivos de calidad que ostenten los productos, equipos o sistemas suministrados, que aseguren las características técnicas de los mismos exigidas en el proyecto y documentará, en su caso, el reconocimiento oficial del distintivo de acuerdo con lo establecido en el artículo 5.2.3 del capítulo 2 del CTE.
- Las evaluaciones técnicas de idoneidad para el uso previsto de productos, equipos y sistemas innovadores, de acuerdo con lo establecido en el artículo 5.2.5 del capítulo 2 del CTE, y la constancia del mantenimiento de sus características técnicas.

El director de la ejecución de la obra verificará que esta documentación es suficiente para la aceptación de los productos, equipos y sistemas amparados por ella.

3. Control mediante ensayos

Para verificar el cumplimiento de las exigencias básicas del CTE puede ser necesario, en determinados casos, realizar ensayos y pruebas sobre algunos productos, según lo establecido en la reglamentación vigente, o bien según lo especificado en el proyecto u ordenados por la dirección facultativa.

La realización de este control se efectuará de acuerdo con los criterios establecidos en el proyecto o indicados por la dirección facultativa sobre el muestreo del producto, los ensayos a realizar, los criterios de aceptación y rechazo y las acciones a adoptar.

HORMIGONES ESTRUCTURALES:

El control se hará conforme lo establecido en el capítulo 16 de la Instrucción EHE.

En el caso de productos que no dispongan de marcado CE, la comprobación de su conformidad comprenderá:

- a) un control documental, según apartado 84.1
- b) en su caso, un control mediante distintivos de calidad o procedimientos que garanticen un nivel de garantía adicional equivalente, conforme con lo indicado en el artículo 81º, y
- c) en su caso, un control experimental, mediante la realización de ensayos.

Para los materiales componentes del hormigón se seguirán los criterios específicos de cada apartado del artículo 85º

La conformidad de un hormigón con lo establecido en el proyecto se comprobará durante su recepción en la obra, e incluirá su comportamiento en relación con la docilidad, la resistencia y la durabilidad, además de cualquier otra característica que, en su caso, establezca el pliego de prescripciones técnicas particulares.

El control de recepción se aplicará tanto al hormigón preparado, como al fabricado en central de obra e incluirá una serie de comprobaciones de carácter documental y experimental, según lo indicado en el artículo 86 de la EHE.

El control de la conformidad de un hormigón se realizará con los criterios del art. 86, tanto en los controles previos al suministro (86.4) durante el suministro (86.5) y después del suministro.

CONTROL PREVIO AL SUMINISTRO

Se realizarán las comprobaciones documentales, de las instalaciones y experimentales indicadas en los apartados del art. 86.4 no siendo necesarios los ensayos previos, ni los característicos de resistencia, en el caso de un hormigón preparado para el que se tengan documentadas experiencias anteriores de su empleo en otras obras, siempre que sean fabricados con materiales componentes de la misma naturaleza y origen, y se utilicen las mismas instalaciones y procesos de fabricación.

Además, la Dirección Facultativa podrá eximir también de la realización de los ensayos característicos de dosificación a los que se refiere el Anejo nº 22 cuando se dé alguna de las siguientes circunstancias:

- a) el hormigón que se va a suministrar está en posesión de un distintivo de calidad oficialmente reconocido,
- b) se disponga de un certificado de dosificación, de acuerdo con lo indicado en el Anejo nº 22, con una antigüedad máxima de seis meses

CONTROL DURANTE EL SUMINISTRO

Se realizarán los controles de documentación, de conformidad de la docilidad y de resistencia del apartado 86.5.2

Modalidades de control de la conformidad de la resistencia del hormigón durante el suministro:

- a) **Modalidad 1: Control estadístico (art. 86.5.4.).** Esta modalidad de control es la de aplicación general a todas las obras de hormigón estructural.

Para el control de su resistencia, el hormigón de la obra se dividirá en lotes de acuerdo con lo indicado en la siguiente tabla, salvo excepción justificada bajo la responsabilidad de la Dirección Facultativa.

El número de lotes no será inferior a tres. Correspondiendo en dicho caso, si es posible, cada lote a elementos incluidos en cada columna.

HORMIGONES SIN DISTINTIVO DE CALIDAD OFICIALMENTE RECONOCIDO			
Límite superior	Tipo de elemento estructural		
	Elementos comprimidos	Elementos flexionados	Macizos
Volumen hormigón	100 m ³	100 m ³	100 m ³
Tiempo hormigonado	2 semanas	2 semanas	1 semana
Superficie construida	500 m ²	1.000 m ²	-
Nº de plantas	2	2	-
Nº de LOTES según la condición más estricta			

HORMIGONES CON DISTINTIVO DE CALIDAD OFICIALMENTE RECONOCIDO CON NIVEL DE GARANTÍA SEGÚN APARTADO 5.1 DEL ANEJO 19 DE LA EHE			
Límite superior	Tipo de elemento estructural		
	Elementos comprimidos	Elementos flexionados	Macizos
Volumen hormigón	500 m ³	500 m ³	500 m ³

Tiempo hormigonado	10 semanas	10 semanas	5 semanas
Superficie construida	2.500 m ²	5.000 m ²	-
Nº de plantas	10	10	-
Nº de LOTES según la condición más estricta			

HORMIGONES CON DISTINTIVO DE CALIDAD OFICIALMENTE RECONOCIDO CON NIVEL DE GARANTÍA SEGÚN APARTADO 6 DEL ANEJO 19 DE LA EHE			
Límite superior	Tipo de elemento estructural		
	Elementos comprimidos	Elementos flexionados	Macizos
Volumen hormigón	200 m ³	200 m ³	200 m ³
Tiempo hormigonado	4 semanas	4 semanas	2 semanas
Superficie construida	1.000 m ²	2.000 m ²	-
Nº de plantas	4	4	-
Nº de LOTES según la condición más estricta			

En ningún caso, un lote podrá estar formado por amasadas suministradas a la obra durante un período de tiempo superior a seis semanas.

Los criterios de aceptación de la resistencia del hormigón para esta modalidad de control, se definen en el apartado 86.5.4.3 según cada caso.

- b) **Modalidad 2: Control al 100 por 100 (art. 86.5.5.)** Esta modalidad de control es de aplicación a cualquier estructura, siempre que se adopte antes del inicio del suministro del hormigón. La comprobación se realiza calculando el valor de $f_{c,real}$ (resistencia característica real) que corresponde al cuantil 5 por 100 en la distribución de la resistencia a compresión del hormigón suministrado en todas las amasadas sometidas a control. El criterio de aceptación es el siguiente: $f_{c,real} \geq f_{ck}$

- c) **Modalidad 3: Control indirecto de la resistencia del hormigón (art. 86.5.6.)** En el caso de elementos de hormigón estructural, esta modalidad de control sólo podrá aplicarse para hormigones en posesión de un distintivo de calidad oficialmente reconocido, que se empleen en uno de los siguientes casos:

- elementos de edificios de viviendas de una o dos plantas, con luces inferiores a 6,00 metros, o
- elementos de edificios de viviendas de hasta cuatro plantas, que trabajen a flexión, con luces inferiores a 6,00 metros.

Además, será necesario que se cumplan las dos condiciones siguientes:

- que el ambiente en el que está ubicado el elemento sea I ó II según lo indicado en el apartado 8.2,
- que en el proyecto se haya adoptado una resistencia de cálculo a compresión f_{cd} no superior a 10 N/mm².

Se aceptará el hormigón suministrado si se cumplen simultáneamente las siguientes condiciones:

Los resultados de consistencia cumplen lo indicado

Se mantiene, en su caso, la vigencia del distintivo de calidad para el hormigón empleado durante la totalidad del período de suministro de la obra.

Se mantiene, en su caso, la vigencia del reconocimiento oficial del distintivo de calidad.

CERTIFICADO DEL HORMIGÓN SUMINISTRADO

Al finalizar el suministro de un hormigón a la obra, el Constructor facilitará a la Dirección Facultativa un certificado de los hormigones suministrados, con indicación de los tipos y cantidades de los mismos, elaborado por el Fabricante y firmado por persona física con representación suficiente, cuyo contenido será conforme a lo establecido en el Anejo nº 21 de la Instrucción EHE

ARMADURAS: La conformidad del acero cuando éste disponga de marcado CE, se comprobará mediante la verificación documental de que los valores declarados en los documentos que acompañan al citado marcado CE permiten deducir el cumplimiento de las especificaciones contempladas en el proyecto y en el artículo 32º de la EHE para armaduras pasivas y artículo 34º para armaduras activas..

Mientras no esté vigente el marcado CE para los aceros corrugados destinados a la elaboración de armaduras para hormigón armado, deberán ser conformes con lo expuesto en la EHE.

CONTROL DE ARMADURAS PASIVAS: se realizará según lo dispuesto en los art. 87 y 88 de la EHE respectivamente

En el caso de armaduras elaboradas en la propia obra, la Dirección Facultativa comprobará la conformidad de los productos de acero empleados, de acuerdo con lo establecido en el art. 87.

El Constructor archivará un certificado firmado por persona física y preparado por el Suministrador de las armaduras, que trasladará a la Dirección Facultativa al final de la obra, en el que se exprese la conformidad con esta Instrucción de la totalidad de las armaduras suministradas, con expresión de las cantidades reales correspondientes a cada tipo, así como su trazabilidad hasta los fabricantes, de acuerdo con la información disponible en la documentación que establece la UNE EN 10080.

En el caso de que un mismo suministrador efectuara varias remesas durante varios meses, se deberá presentar certificados mensuales el mismo mes, se podrá aceptar un único certificado que incluya la totalidad de las partidas suministradas durante el mes de referencia.

Asimismo, cuando entre en vigor el marcado CE para los productos de acero, el Suministrador de la armadura facilitará al Constructor copia del certificado de conformidad incluida en la documentación que acompaña al citado marcado CE.

En el caso de instalaciones en obra, el Constructor elaborará y entregará a la Dirección Facultativa un certificado equivalente al indicado para las instalaciones ajenas a la obra.

CONTROL DEL ACERO PARA ARMADURAS ACTIVAS: Cuando el acero para armaduras activas disponga de marcado CE, su conformidad se comprobará mediante la verificación documental de que los valores declarados en los documentos que acompañan al citado marcado CE permiten deducir el cumplimiento de las especificaciones contempladas en el proyecto y en el artículo 34º de esta Instrucción.

Mientras el acero para armaduras activas, no disponga de marcado CE, se comprobará su conformidad de acuerdo con los criterios indicados en el art. 89 de la EHE.

ELEMENTOS Y SISTEMAS DE PRETENSADO Y DE LOS ELEMENTOS PREFABRICADOS: el control se realizará según lo dispuesto en el art. 90 y 91 respectivamente.

ESTRUCTURAS DE ACERO:

Control de los Materiales

En el caso venir con certificado expedido por el fabricante se controlará que se corresponde de forma inequívoca cada elemento de la estructura con el certificado de origen que lo avala.

Para las características que no queden avaladas por el certificado de origen se establecerá un control mediante ensayos realizados por un laboratorio independiente.

En los casos que alguno de los materiales, por su carácter singular, carezcan de normativa nacional específica se podrán utilizar otras normativas o justificaciones con el visto bueno de la dirección facultativa.

Control de la Fabricación

El control se realizará mediante el control de calidad de la documentación de taller y el control de la calidad de la fabricación con las especificaciones indicadas en el apartado 12.4 del DB SE-A

ESTRUCTURAS DE FÁBRICA:

En el caso de que las piezas no tuvieran un valor de resistencia a compresión en la dirección del esfuerzo, se tomarán muestras según UNE EN771 y se ensayarán según EN 772-1:2002, aplicando el esfuerzo en la dirección correspondiente. El valor medio obtenido se multiplicará por el valor ϕ de la tabla 8.1 del SE-F, no superior a 1,00 y se comprobará que el resultado obtenido es mayor o igual que el valor de la resistencia normalizada especificada en el proyecto.

En cualquier caso, o cuando se haya especificado directamente la resistencia de la fábrica, podrá acudir a determinar directamente esa variable a través de la EN 1052-1.

ESTRUCTURAS DE MADERA: Comprobaciones:

- a) con carácter general:
 - ☐ aspecto y estado general del suministro;
 - ☐ que el producto es identificable y se ajusta a las especificaciones del proyecto.
- b) con carácter específico: se realizarán, también, las comprobaciones que en cada caso se consideren oportunas de las que a continuación se establecen salvo, en principio, las que estén avaladas por los procedimientos reconocidos en el CTE;
 - ☐ madera aserrada:
 - especie botánica: La identificación anatómica se realizará en laboratorio especializado;
 - Clase Resistente: La propiedad o propiedades de resistencia, rigidez y densidad, se especificarán según notación y ensayos del apartado 4.1.2;
 - tolerancias en las dimensiones: Se ajustarán a la norma UNE EN 336 para maderas de coníferas. Esta norma, en tanto no exista norma propia, se aplicará también para maderas de frondosas con los coeficientes de hinchazón y merma de la especie de frondosa utilizada;
 - contenido de humedad: Salvo especificación en contra, debe ser $\leq 20\%$ según UNE 56529 o UNE 56530.
 - ☐ tableros:
 - propiedades de resistencia, rigidez y densidad: Se determinarán según notación y ensayos del apartado 4.4.2;
 - tolerancias en las dimensiones: Según UNE EN 312-1 para tableros de partículas, UNE EN 300 para tablero de virutas orientadas (OSB), UNE EN 622-1 para tableros de fibras y UNE EN 315 para tableros contrachapados;
 - ☐ elementos estructurales de madera laminada encolada:
 - Clase Resistente: La propiedad o propiedades de resistencia, de rigidez y la densidad, se especificarán según notación del apartado 4.2.2;
 - tolerancias en las dimensiones: Según UNE EN 390.
 - ☐ otros elementos estructurales realizados en taller.
 - Tipo, propiedades, tolerancias dimensionales, planeidad, contraflechas (en su caso): Comprobaciones según lo especificado en la documentación del proyecto.
 - ☐ madera y productos derivados de la madera, tratados con productos protectores.
 - Tratamiento aplicado: Se comprobará la certificación del tratamiento.
 - ☐ elementos mecánicos de fijación.
 - Se comprobará la certificación del tipo de material utilizado y del tratamiento de protección.

Criterio general de no-aceptación del producto:

El incumplimiento de alguna de las especificaciones de un producto, salvo demostración de que no suponga riesgo apreciable, tanto de las resistencias mecánicas como de la durabilidad, será condición suficiente para la no-aceptación del producto y en su caso de la partida.

El resto de controles se realizarán según las exigencias de la normativa vigente de aplicación de la que se incorpora un listado por materiales y elementos constructivos.

CONTROL EN LA FASE DE RECEPCIÓN DE MATERIALES Y ELEMENTOS CONSTRUCTIVOS

1. CEMENTOS

Instrucción para la recepción de cementos (RC-08)

Aprobada por el Real Decreto 956/2008, de 6 de junio, por el que se aprueba la instrucción para la recepción de cementos.

- Artículos 6. Control de Recepción
- Artículo 7. Almacenamiento
- Anejo 4. Condiciones de suministro relacionadas con la recepción
- Anejo 5. Recepción mediante la realización de ensayos
- Anejo 6. Ensayos aplicables en la recepción de los cementos
- Anejo 7. Garantías asociadas al marcado CE y a la certificación de conformidad con los requisitos reglamentarios.

Cementos comunes

Obligatoriedad del marcado CE para este material (UNE-EN 197-1), aprobada por Resolución de 1 de Febrero de 2005 (BOE 19/02/2005).

Cementos especiales

Obligatoriedad del marcado CE para los cementos especiales con muy bajo calor de hidratación (UNE-EN 14216) y cementos de alto horno de baja resistencia inicial (UNE- EN 197- 4), aprobadas por Resolución de 1 de Febrero de 2005 (BOE 19/02/2005).

Cementos de albañilería

Obligatoriedad del marcado CE para los cementos de albañilería (UNE- EN 413-1, aprobada por Resolución de 1 de Febrero de 2005 (BOE 19/02/2005).

2. ESTRUCTURAS METÁLICAS

Código Técnico de la Edificación, Documento Básico DB SE-A-Seguridad Estructural-Acero

Aprobado por Real Decreto 314/2006, de 17 de marzo. (BOE 28/3/2006). Epígrafe 12. Control de calidad

- ☐ Epígrafe 12.3 Control de calidad de los materiales
- ☐ Epígrafe 12.4 Control de calidad de la fabricación

3. ESTRUCTURAS DE MADERA

Código Técnico de la Edificación, Documento Básico DB SE-M-Seguridad Estructural-Madera

Aprobado por Real Decreto 314/2006, de 17 de marzo. (BOE 28/3/2006). Epígrafe 13. Control

- ☐ Epígrafe 13.1 Suministro y recepción de los productos

4. ESTRUCTURAS DE FÁBRICA

Código Técnico de la Edificación, Documento Básico DB SE-F-Seguridad Estructural-Fábrica

Aprobado por Real Decreto 314/2006, de 17 de marzo. (BOE 28/3/2006). Epígrafe 8. Control de la ejecución

- ☐ Epígrafe 8.1 Recepción de materiales

En el caso de que las piezas no tuvieran un valor de resistencia a compresión en la dirección del esfuerzo, se tomarán muestras según UNE EN771 y se ensayarán según EN 772-1:2002, aplicando el esfuerzo en la dirección correspondiente. El valor medio obtenido se multiplicará por el valor ϕ de la tabla 8.1 del SE-F, no superior a 1,00 y se comprobará que el resultado obtenido es mayor o igual que el valor de la resistencia normalizada especificada en el proyecto.

En cualquier caso, o cuando se haya especificado directamente la resistencia de la fábrica, podrá acudir a determinar directamente esa variable a través de la EN 1052-1.

5. RED DE SANEAMIENTO

Código Técnico de la Edificación, Documento Básico DB HE Ahorro de Energía

Aprobado por Real Decreto 314/2006, de 17 de marzo. (BOE 28/3/2006)

Epígrafe 6. Productos de construcción

Geotextiles y productos relacionados. Requisitos para uso en sistemas de drenaje

Obligatoriedad del marcado CE para estos productos (UNE-EN 13252), aprobada por Orden de 29 de noviembre de 2001 (BOE 07/12/2001).

Plantas elevadoras de aguas residuales para edificios e instalaciones. (Kits y válvulas de retención para instalaciones que contienen materias fecales y no fecales.

Obligatoriedad del marcado CE para estos productos (UNE-EN 12050), aprobada por Orden de 29 de noviembre de 2001 (BOE 07/12/2001).

Tuberías de fibrocemento para drenaje y saneamiento. Pasos de hombre y cámaras de inspección

Obligatoriedad del marcado CE para estos productos (UNE-EN 588-2), aprobada por Resolución de 3 de octubre de 2003 (BOE 31/10/2002).

Juntas elastoméricas de tuberías empleadas en canalizaciones de agua y drenaje (de caucho vulcanizado, de elastómeros termoplásticos, de materiales celulares de caucho vulcanizado y de poliuretano vulcanizado).

Obligatoriedad del marcado CE para estos productos (UNE-EN 681-1, 2, 3 y 4) aprobada por Resolución de 16 de enero de 2003 (BOE 06/02/2003).

Canales de drenaje para zonas de circulación para vehículos y peatones Obligatoriedad del marcado CE para estos productos (UNE-EN 1433), aprobada por Resolución de 12 de junio de 2003 (BOE 11/07/2003).

Pates para pozos de registro enterrados

Obligatoriedad del marcado CE para estos productos (UNE-EN 13101), aprobada por Resolución de 10 de octubre de 2003 (BOE 31/10/2003).

Válvulas de admisión de aire para sistemas de drenaje

Obligatoriedad del marcado CE para estos productos (UNE-EN 12380), aprobada por Resolución de 10 de octubre de 2003. (BOE 31/10/2003)

Tubos y piezas complementarias de hormigón en masa, hormigón armado y hormigón con fibra de acero

Obligatoriedad del marcado CE para estos productos (UNE-EN 1916), aprobada por Resolución de 14 de abril de 2003 (BOE 28/04/2003).

Pozos de registro y cámaras de inspección de hormigón en masa, hormigón armado y hormigón con fibras de acero.

Obligatoriedad del marcado CE para estos productos (UNE-EN 1917), aprobada por Resolución de 14 de abril de 2003 (BOE 28/04/2003).

Pequeñas instalaciones de depuración de aguas residuales para poblaciones de hasta 50 habitantes equivalentes. Fosas sépticas.

Obligatoriedad del marcado CE para estos productos (UNE-EN 12566-1), aprobada por Resolución de 1 de febrero de 2005 (BOE 19/02/2005).

Escaleras fijas para pozos de registro.

Obligatoriedad del marcado CE para estos productos (UNE-EN 14396), aprobada por Resolución de 1 de febrero de 2005 (BOE 19/02/2005).

6. CIMENTACIÓN Y ESTRUCTURAS

Sistemas y Kits de encofrado perdido no portante de bloques huecos, paneles de materiales aislantes o a veces de hormigón

Obligatoriedad del marcado CE para estos productos (Guía DITE Nº 009), aprobada por Resolución de 26 de noviembre de 2002 (BOE 19/12/2002).

Geotextiles y productos relacionados. Requisitos para uso en movimientos de tierras, cimentaciones y estructuras de construcción

Obligatoriedad del marcado CE para estos productos (UNE-EN 13251), aprobada por Orden de 29 de noviembre de 2001 (BOE 07/12/2001).

Anclajes metálicos para hormigón

Obligatoriedad del marcado CE para estos productos, aprobadas por Resolución de 26 de noviembre de 2002 (BOE 19/12/2002) y Resolución de 1 de febrero de 2005 (BOE 19/02/2005).

☐ Anclajes metálicos para hormigón. Guía DITE Nº 001-1, 2, 3 y 4.

☐ Anclajes metálicos para hormigón. Anclajes químicos. Guía DITE Nº 001-5.

Apoyos estructurales

Obligatoriedad del marcado CE para estos productos, aprobada por Resolución de 1 de febrero de 2005 (BOE 19/02/2005).

☐ Apoyos de PTFE cilíndricos y esféricos. UNE-EN 1337-7.

☐ Apoyos de rodillo. UNE-EN 1337- 4.

☐ Apoyos oscilantes. UNE-EN 1337-6.

Aditivos para hormigones y pastas

Obligatoriedad del marcado CE para los productos relacionados, aprobada por Resolución de 6 de mayo de 2002 y Resolución de 9 de noviembre de 2005 (BOE 30/05/2002 y 01/12/2005).

☐ Aditivos para hormigones y pastas. UNE-EN 934-2

☐ Aditivos para hormigones y pastas. Aditivos para pastas para cables de pretensado. UNE-EN 934-4

Ligantes de soleras continuas de magnesita. Magnesita cáustica y de cloruro de magnesio

Obligatoriedad del marcado CE para estos productos (UNE-EN 14016-1), aprobada por Resolución de 1 de febrero de 2005 (BOE 19/02/2005).

Áridos para hormigones, morteros y lechadas

Obligatoriedad del marcado CE para los productos relacionados, aprobada por Resolución de 14 de enero de 2004 (BOE 11/02/2004).

☐ Áridos para hormigón. UNE-EN 12620.

☐ Áridos ligeros para hormigones, morteros y lechadas. UNE-EN 13055-1.

☐ Áridos para morteros. UNE-EN 13139.

Vigas y pilares compuestos a base de madera

Obligatoriedad del marcado CE para estos productos, de acuerdo con la Guía DITE nº 013; aprobada por Resolución de 26 de noviembre de 2002 (BOE 19/12/2002).

Kits de postensado compuesto a base de madera

Obligatoriedad del marcado CE para estos productos (UNE EN 523), aprobada por Resolución de 26 de noviembre de 2002 (BOE 19/12/2002).

Vainas de fleje de acero para tendones de pretensado

Obligatoriedad del marcado CE para estos productos, de acuerdo con la Guía DITE nº 011; aprobada por Resolución de 26 de noviembre de 2002 (BOE 19/12/2002).

7. ALBAÑILERÍA

Cales para la construcción

Obligatoriedad del marcado CE para estos productos (UNE-EN 459-1), aprobada por Resolución de 3 de octubre de 2003 (BOE 31/10/2002).

Paneles de yeso

Obligatoriedad del marcado CE para los productos relacionados, aprobada por Resolución de 6 de mayo de 2002 (BOE 30/05/2002) y Resolución de 9 de Noviembre de 2005 (BOE 01712/2005).

☐ Paneles de yeso. UNE-EN 12859.

☐ Adhesivos a base de yeso para paneles de yeso. UNE-EN 12860.

Chimeneas

Obligatoriedad del marcado CE para estos productos (UNE-EN 13502), aprobada por Resolución de 14 de abril de 2003 (BOE 28/04/2003), Resolución de 28 de junio de 2004 (BOE 16/07/2004) y Resolución de 1 de febrero de 2005 (BOE 19/02/2005).

- ☐ Terminales de los conductos de humos arcillosos / cerámicos. UNE-EN 13502.
- ☐ Conductos de humos de arcilla cocida. UNE -EN 1457.
- ☐ Componentes. Elementos de pared exterior de hormigón. UNE- EN 12446
- ☐ Componentes. Paredes interiores de hormigón. UNE- EN 1857
- ☐ Componentes. Conductos de humo de bloques de hormigón. UNE-EN 1858
- ☐ Requisitos para chimeneas metálicas. UNE-EN 1856-1

Kits de tabiquería interior (sin capacidad portante)

Obligatoriedad del marcado CE para estos productos, de acuerdo con la Guía DITE nº 003; aprobada por Resolución de 26 de noviembre de 2002 (BOE 19/12/2002).

Especificaciones de elementos auxiliares para fábricas de albañilería

Obligatoriedad del marcado CE para estos productos aprobada por Resolución de 28 de junio de 2004 (BOE 16/07/2004).

- ☐ Tirantes, flejes de tensión, abrazaderas y escuadras. UNE-EN 845-1.
- ☐ Dinteles. UNE-EN 845-2.
- ☐ Refuerzo de junta horizontal de malla de acero. UNE- EN 845-3.

Especificaciones para morteros de albañilería

Obligatoriedad del marcado CE para estos productos aprobada por Resolución de 28 de junio de 2004 (BOE 16/07/2004).

☐ Morteros para revoco y enlucido. UNE-EN 998-1.

☐ Morteros para albañilería. UNE-EN 998-2.

8. AISLAMIENTOS TÉRMICOS

Código Técnico de la Edificación, Documento Básico DB HE Ahorro de Energía

Aprobado por Real Decreto 314/2006, de 17 de marzo. (BOE 28/3/2006)

☐ 4 Productos de construcción

☐ Apéndice C Normas de referencia. Normas de producto.

Productos aislantes térmicos para aplicaciones en la edificación

Obligatoriedad del marcado CE para los productos relacionados, aprobada por Resolución de 12 de junio de 2003 (BOE 11/07/2003) y modificación por Resolución de 1 de febrero de 2005 (BOE19/02/2005).

- ☐ Productos manufacturados de lana mineral (MW). UNE-EN 13162
- ☐ Productos manufacturados de poliestireno expandido (EPS). UNE-EN 13163
- ☐ Productos manufacturados de poliestireno extruido (XPS). UNE-EN 13164
- ☐ Productos manufacturados de espuma rígida de poliuretano (PUR). UNE-EN 13165
- ☐ Productos manufacturados de espuma fenólica (PF). UNE-EN 13166
- ☐ Productos manufacturados de vidrio celular (CG). UNE-EN 13167
- ☐ Productos manufacturados de lana de madera (WW). UNE-EN 13168
- ☐ Productos manufacturados de perlita expandida (EPB). UNE-EN 13169
- ☐ Productos manufacturados de corcho expandido (ICB). UNE-EN 13170
- ☐ Productos manufacturados de fibra de madera (WF). UNE-EN 13171

Sistemas y kits compuestos para el aislamiento térmico exterior con revoco

Obligatoriedad del marcado CE para estos productos, de acuerdo con la Guía DITE nº 004; aprobada por Resolución de 26 de noviembre de 2002 (BOE 19/12/2002).

Anclajes de plástico para fijación de sistemas y kits compuestos para el aislamiento térmico exterior con revoco

Obligatoriedad del marcado CE para estos productos, de acuerdo con la Guía DITE nº 01; aprobada por Resolución de 26 de noviembre de 2002 (BOE 19/12/2002).

9. AISLAMIENTO ACÚSTICO

Código Técnico de la Edificación, Documento Básico DB HR. Protección frente al ruido. (obligado cumplimiento a partir 24/10/08)

Aprobado por Real Decreto 1371/2007, de 19 de octubre. (BOE 23/10/07)

- a) 4.1. Características exigibles a los productos
- b) 4.3. Control de recepción en obra de productos

10. IMPERMEABILIZACIONES

Código Técnico de la Edificación, Documento Básico DB HS1-Salubridad. Protección frente a la humedad.

Aprobado por Real Decreto 314/2006, de 17 de marzo. (BOE 28/3/2006)

☐ Epígrafe 4. Productos de construcción

Sistemas de impermeabilización de cubiertas aplicados en forma líquida

Obligatoriedad del marcado CE para estos productos, de acuerdo con la Guía DITE nº 005; aprobada por Resolución de 26 de noviembre de 2002 (BOE 19/12/2002).

Sistemas de impermeabilización de cubiertas con membranas flexibles fijadas mecánicamente

Obligatoriedad del marcado CE para estos productos, de acuerdo con la Guía DITE nº 006; aprobada por Resolución de 26 de noviembre de 2002 (BOE 19/12/2002).

11. REVESTIMIENTOS

Materiales de piedra natural para uso como pavimento

Obligatoriedad del marcado CE para los productos relacionados, aprobada por Resolución de 3 de octubre de 2003 (BOE 31/10/2003).

☐ Baldosas. UNE-EN 1341

☐ Adoquines. UNE-EN 1342

☐ Bordillos. UNE-EN 1343

Adoquines de arcilla cocida

Obligatoriedad del marcado CE para estos productos (UNE-EN 1344) aprobada por Resolución de 14 de abril de 2003 (BOE 28/04/2003).

Adhesivos para baldosas cerámicas

Obligatoriedad del marcado CE para estos productos (UNE-EN 12004) aprobada por Resolución de 16 de enero (BOE 06/02/2003).

Adoquines de hormigón

Obligatoriedad del marcado CE para estos productos (UNE-EN 1338) aprobada por Resolución de 14 de enero de 2004 (BOE 11/02/2004).

Baldosas prefabricadas de hormigón

Obligatoriedad del marcado CE para estos productos (UNE-EN 1339) aprobada por Resolución de 14 de enero de 2004 (BOE 11/02/2004).

Materiales para soleras continuas y soleras. Pastas autonivelantes

Obligatoriedad del marcado CE para estos productos (UNE-EN 13813) aprobada por Resolución de 14 de abril de 2003 (BOE 28/04/2003)

Techos suspendidos

Obligatoriedad del marcado CE para estos productos (UNE-EN 13964) aprobada por Resolución de 1 de febrero de 2004 (BOE 19/02/2004).

Baldosas cerámicas

Obligatoriedad del marcado CE para estos productos (UNE-EN 14411) aprobada por Resolución de 1 de febrero de 2004 (BOE 19/02/2004).

12. CARPINTERÍA, CERRAJERÍA Y VIDRIERÍA

Dispositivos para salidas de emergencia

Obligatoriedad del marcado CE para los productos relacionados, aprobada por Resolución de 6 de mayo de 2002 (BOE 30/05/2002).

☐ Dispositivos de emergencia accionados por una manilla o un pulsador para salidas de socorro. UNE-EN 179

☐ Dispositivos antipánico para salidas de emergencias activados por una barra horizontal. UNE-EN 1125

Herrajes para la edificación

Obligatoriedad del marcado CE para los productos relacionados, aprobada por Resolución de 14 de abril de 2003 (BOE 28/04/2003), Resolución de 3 de octubre de 2003 (BOE 31/10/2002) y ampliado en Resolución de 1 de febrero de 2005 (BOE 19/02/2005).

☐ Dispositivos de cierre controlado de puertas. UNE-EN 1154.

☐ Dispositivos de retención electromagnética para puertas batientes. UNE-EN 1155.

☐ Dispositivos de coordinación de puertas. UNE-EN 1158.

☐ Bisagras de un solo eje. UNE-EN 1935.

☐ Cerraduras y pestillos. UNE -EN 12209.

Tableros derivados de la madera para su utilización en la construcción

Obligatoriedad del marcado CE para estos productos (UNE-EN 13986) aprobada por Resolución de 14 de abril de 2003 (BOE 28/04/2003).

Sistemas de acristalamiento sellante estructural

Obligatoriedad del marcado CE para los productos relacionados, aprobada por Resolución de 26 de noviembre de 2002 (BOE 19/12/2002).

☐ Vidrio. Guía DITE nº 002-1

☐ Aluminio. Guía DITE nº 002-2

☐ Perfiles con rotura de puente térmico. Guía DITE nº 002-3

Puertas industriales, comerciales, de garaje y portones

Obligatoriedad del marcado CE para estos productos (UNE-EN 13241-1) aprobada por Resolución de 28 de junio de 2004 (BOE 16/07/2004).

Toldos

Obligatoriedad del marcado CE para estos productos (UNE-EN 13561) aprobada por Resolución de 1 de febrero de 2005 (BOE 19/02/2005).

Fachadas ligeras

Obligatoriedad del marcado CE para estos productos (UNE-EN 13830) aprobada por Resolución de 1 de febrero de 2005 (BOE 19/02/2005).

13. PREFABRICADOS

Productos prefabricados de hormigón. Elementos para vallas

Obligatoriedad del marcado CE para estos productos aprobada por Resolución de 6 de mayo de 2002 (BOE 30/05/2002) y ampliadas por Resolución de 1 de febrero de 2005 (BOE 19/02/2005)

☐ Elementos para vallas. UNE-EN 12839.

☐ Mástiles y postes. UNE-EN 12843.

Componentes prefabricados de hormigón armado de áridos ligeros de estructura abierta

Obligatoriedad del marcado CE para estos productos (UNE-EN 1520), aprobada por Resolución de 28 de junio de 2004 (BOE 16/07/2004).

Kits de construcción de edificios prefabricados de estructura de madera

Obligatoriedad del marcado CE para estos productos, de acuerdo con la Guía DITE nº 007; aprobada por Resolución de 26 de noviembre de 2002 (BOE 19/12/2002).

Escaleras prefabricadas (kits)

Obligatoriedad del marcado CE para estos productos, de acuerdo con la Guía DITE nº 008; aprobada por Resolución de 26 de noviembre de 2002 (BOE 19/12/2002).

Kits de construcción de edificios prefabricados de estructura de troncos

Obligatoriedad del marcado CE para estos productos, de acuerdo con la Guía DITE nº 012; aprobada por Resolución de 26 de noviembre de 2002 (BOE 19/12/2002).

Bordillos prefabricados de hormigón

Obligatoriedad del marcado CE para estos productos (UNE-EN 1340), aprobada por Resolución de 28 de junio de 2004 (BOE 16/07/2004)

14. INSTALACIONES DE FONTANERÍA Y APARATOS SANITARIOS

☐ **INSTALACIONES DE FONTANERÍA**

Código Técnico de la Edificación, Documento Básico DB HS 4 Suministro de agua

Aprobado por Real Decreto 314/2006, de 17 de marzo. (BOE 28/3/2006)

☐ Epígrafe 5. Productos de construcción

Juntas elastoméricas de tuberías empleadas en canalizaciones de agua y drenaje (de caucho vulcanizado, de elastómeros termoplásticos, de materiales celulares de caucho vulcanizado y de poliuretano vulcanizado)

Obligatoriedad del marcado CE para estos productos (UNE-EN 681-1, 2, 3 y 4), aprobada por Resolución de 16 de enero de 2003 (BOE 06/02/2003).

Dispositivos anti-inundación en edificios

Obligatoriedad del marcado CE para estos productos (UNE-EN 13564), aprobada por Resolución de 14 de abril de 2003 (BOE 28/04/2003).

Fregaderos de cocina

Obligatoriedad del marcado CE para estos productos (UNE-EN 13310), aprobada por Resolución de 9 de noviembre de 2005 (BOE 01/12/2005).

Inodoros y conjuntos de inodoros con sifón incorporado

Obligatoriedad del marcado CE para estos productos (UNE-EN 997), aprobada por Resolución de 1 de febrero de 2005 (BOE 19/02/2005).

15. INSTALACIONES ELÉCTRICAS

Columnas y báculos de alumbrado

Obligatoriedad del marcado CE para estos productos aprobada por Resolución de 10 de octubre de 2003 (BOE 31/10/2003) y ampliada por resolución de 1 de 28 de junio de 2004 (BOE 16/07/2004)

☐ Acero. UNE-EN 40- 5.

☐ Aluminio. UNE-EN 40-6

☐ Mezcla de polímeros compuestos reforzados con fibra. UNE-EN 40-7

16. INSTALACIONES DE GAS

Juntas elastoméricas empleadas en tubos y accesorios para transporte de gases y fluidos hidrocarbonados

Obligatoriedad del marcado CE para estos productos (UNE-EN 682) aprobada por Resolución de 3 de octubre de 2002 (BOE 31/10/2002)

Sistemas de detección de fuga

Obligatoriedad del marcado CE para estos productos (UNE-EN 682) aprobada por Resolución de 28 de junio de 2004 (BOE 16/07/2004)

17. INSTALACIONES DE CALEFACCIÓN, CLIMATIZACIÓN Y VENTILACIÓN

Sistemas de control de humos y calor

Obligatoriedad del marcado CE para estos productos aprobada por Resolución de 28 de junio de 2004 (BOE 16/07/2004)

☒ Aireadores naturales de extracción de humos y calor. UNE-EN12101- 2.

☒ Aireadores extractores de humos y calor. UNE-ENE-12101-3.

Paneles radiantes montados en el techo alimentados con agua a una temperatura inferior a 120°C

Obligatoriedad del marcado CE para estos productos (UNE-EN 14037-1) aprobada por Resolución de 28 de junio de 2004 (BOE 16/07/2004).

Radiadores y convectores

Obligatoriedad del marcado CE para estos productos (UNE-EN 442-1) aprobada por Resolución de 1 de febrero de 2005 (BOE 19/02/2005)

18. INSTALACIONES DE PROTECCIÓN CONTRA INCENDIOS

Instalaciones fijas de extinción de incendios. Sistemas equipados con mangueras.

Obligatoriedad del marcado CE para los productos relacionados, aprobada por Resolución de 3 de octubre de 2002 (BOE 31/10/2002).

☒ Bocas de incendio equipadas con mangueras semirrígidas. UNE-EN 671-1

☒ Bocas de incendio equipadas con mangueras planas. UNE-EN 671-2

Sistemas fijos de extinción de incendios. Componentes para sistemas de extinción mediante agentes gaseosos

Obligatoriedad del marcado CE para los productos relacionados, aprobada por Resolución de 3 de octubre de 2002 (BOE 31/10/2002), ampliada por Resolución de 28 de Junio de 2004 (BOE16/07/2004) y modificada por Resolución de 9 de Noviembre de 2005(BOE 01/12/2005).

☐ Válvulas direccionales de alta y baja presión y sus actuadores para sistemas de CO2. UNE-EN 12094-5.

☐ Dispositivos no eléctricos de aborto para sistemas de CO2. UNE-EN 12094-6

☐ Difusores para sistemas de CO2. UNE-EN 12094-7

☐ Válvulas de retención y válvulas antiretorno. UNE-EN 12094-13

☐ Requisitos y métodos de ensayo para los dispositivos manuales de disparo y paro. UNE-EN-12094-3.

☐ Requisitos y métodos de ensayo para detectores especiales de incendios. UNEEN-12094-9.

☐ Requisitos y métodos de ensayo para dispositivos de pesaje. UNE-EN-12094- 11.

☐ Requisitos y métodos de ensayo para dispositivos neumáticos de alarma. UNEEN- 12094-12

Sistemas de extinción de incendios. Sistemas de extinción por polvo

Obligatoriedad del marcado CE para estos productos (UNE-EN 12416-1 y 2) aprobada por Resolución de 3 de octubre de 2002 (BOE 31/10/2002) y modificada por Resolución de 9 de Noviembre de 2005 (BOE 01/12/2005).

Sistemas fijos de lucha contra incendios. Sistemas de rociadores y agua pulverizada.

Obligatoriedad del marcado CE para estos productos aprobada por Resolución de 3 de octubre de 2002 (BOE 31/10/2002), ampliadas y modificadas por Resoluciones del 14 de abril de 2003(BOE 28/04/2003), 28 de junio de junio de 2004(BOE 16/07/2004) y 19 de febrero de 2005(BOE 19/02/2005).

☐ Rociadores automáticos. UNE-EN 12259-1

☐ Conjuntos de válvula de alarma de tubería mojada y cámaras de retardo. UNEEN 12259-2

☐ Conjuntos de válvula de alarma de tubería seca. UNE-EN 12259-3

☐ Alarmas hidroneumáticas. UNE-EN-12259-4

☐ Componentes para sistemas de rociadores y agua pulverizada. Detectores de flujo de agua. UNE-EN-12259-5

Sistemas de detección y alarma de incendios.

Obligatoriedad del marcado CE para estos productos aprobada por Resolución de 14 de abril de 2003 (BOE 28/04/2003), ampliada por Resolución del 10 de octubre de 2003 (BOE 31/10/2003).

☐ Dispositivos de alarma de incendios-dispositivos acústicos. UNE-EN 54-3.

☐ Equipos de suministro de alimentación. UNE-EN 54-4.

☐ Detectores de calor. Detectores puntuales. UNE-EN 54-5.

☐ Detectores de humo. Detectores puntuales que funcionan según el principio de luz difusa, luz transmitida o por ionización. UNE-EN-54-7.

☐ Detectores de humo. Detectores lineales que utilizan un haz óptico de luz. UNE-EN-54-12.

19. COMPORTAMIENTO ANTE EL FUEGO DE ELEMENTOS CONSTRUCTIVOS Y MATERIALES DE CONSTRUCCIÓN

Código Técnico de la Edificación, Documento Básico DB SI Seguridad en Caso de Incendio

Aprobado por Real Decreto 314/2006, de 17 de marzo. (BOE 28/3/2006)

☒ Justificación del comportamiento ante el fuego de elementos constructivos y los materiales (ver REAL DECRETO 312/2005, de 18 de marzo, por el que se aprueba la clasificación de los productos de construcción y de los elementos constructivos en función de sus propiedades de reacción y de resistencia frente al fuego).

REAL DECRETO 312/2005, de 18 de marzo, por el que se aprueba la clasificación de los productos de construcción y de los elementos constructivos en función de sus propiedades de reacción y de resistencia frente al fuego.

20. INSTALACIONES

☒ **INSTALACIONES DE PROTECCIÓN CONTRA INCENDIOS**

Reglamento de instalaciones de protección contra incendios (RIPCI-93)

Aprobado por Real Decreto 1942/1993, de 5 de noviembre. (BOE 14/12/1993)

Fase de recepción de equipos y materiales

- ☐ Artículo 2
- ☐ Artículo 3
- ☐ Artículo 9

☒ INSTALACIONES TÉRMICAS

Reglamento de instalaciones térmicas en los edificios (RITE)

Aprobado por Real Decreto 1751/1998, de 31 de julio (BOE 05/08/1998), y modificado por Real Decreto 1218/2002, de 22 de noviembre. (BOE 03/12/2004). Posteriormente, el 5 de abril se aprobó el Real Decreto 238/2013, por el que se modifican determinados artículos e instrucciones técnicas del Reglamento de Instalaciones Térmicas en los Edificios, aprobado por Real Decreto 1027/2007, de 20 de julio.

Fase de recepción de equipos y materiales

- ☒ ITE 04 - EQUIPOS Y MATERIALES
 - ITE 04.1 GENERALIDADES
 - ITE 04.2 TUBERÍAS Y ACCESORIOS
 - ITE 04.3 VÁLVULAS
 - ITE 04.4 CONDUCTOS Y ACCESORIOS
 - ITE 04.5 CHIMENEAS Y CONDUCTOS DE HUMOS
 - ITE 04.6 MATERIALES AISLANTES TÉRMICOS
 - ITE 04.7 UNIDADES DE TRATAMIENTO Y UNIDADES TERMINALES
 - ITE 04.8 FILTROS PARA AIRE
 - ITE 04.9 CALDERAS
 - ITE 04.10 QUEMADORES
 - ITE 04.11 EQUIPOS DE PRODUCCIÓN DE FRÍO
 - ITE 04.12 APARATOS DE REGULACIÓN Y CONTROL
 - ITE 04.13 EMISORES DE CALOR

INSTALACIONES DE ELECTRICIDAD

Reglamento Electrotécnico de Baja Tensión (REBT)

Aprobado por Real Decreto 842/2002, de 2 de agosto. (BOE 18/09/2002)

- ☐ Artículo 6. Equipos y materiales
- ☐ ITC-BT-06. Materiales. Redes aéreas para distribución en baja tensión
- ☐ ITC-BT-07. Cables. Redes subterráneas para distribución en baja tensión

INSTALACIONES DE GAS

Reglamento de instalaciones de gas en locales destinados a usos domésticos, colectivos o comerciales (RIG)

Aprobado por Real Decreto 1853/1993, de 22 de octubre. (BOE 24/11/1993)

- ☐ Artículo 4. Normas.

INSTALACIONES DE INFRAESTRUCTURAS DE TELECOMUNICACIÓN

Reglamento regulador de las infraestructuras comunes de telecomunicaciones para el acceso a los servicios de telecomunicación en el interior de los edificios y de la actividad de instalación de equipos y sistemas de telecomunicaciones (RICT).

Aprobado por Real Decreto 401/2003, de 4 de abril. (BOE 14/05/2003)

Fase de recepción de equipos y materiales

- ☒ Artículo 10. Equipos y materiales utilizados para configurar las instalaciones

INSTALACIÓN DE APARATOS ELEVADORES

Disposiciones de aplicación de la Directiva del Parlamento Europeo y del Consejo 95/16/CE, sobre ascensores

Aprobadas por Real Decreto 1314/1997 de 1 de agosto. (BOE 30/09/1997)

Fase de recepción de equipos y materiales

- ☒ Artículo 6. marcado «CE» y declaración «CE» de conformidad

B. CONTROL DE EJECUCIÓN

Durante la construcción, el director de la ejecución de la obra controlará la ejecución de cada unidad de obra verificando su replanteo, los materiales que se utilicen, la correcta ejecución y disposición de los elementos constructivos y de las instalaciones, así como las verificaciones y demás controles a realizar para comprobar su conformidad con lo indicado en el proyecto, la legislación aplicable, las normas de buena práctica constructiva y las instrucciones de la dirección facultativa. En la recepción de la obra ejecutada pueden tenerse en cuenta las certificaciones de conformidad que ostenten los agentes que intervienen, así como las verificaciones que, en su caso, realicen las entidades de control de calidad de la edificación.

Se comprobará que se han adoptado las medidas necesarias para asegurar la compatibilidad entre los diferentes productos, elementos y sistemas constructivos.

En el control de ejecución de la obra se adoptarán los métodos y procedimientos que se contemplen en las evaluaciones técnicas de idoneidad para el uso previsto de productos, equipos y sistemas innovadores, previstas en el artículo 5.2.5.

Hormigones estructurales: El control de la ejecución tiene por objeto comprobar que los procesos realizados durante la construcción de la estructura, se organizan y desarrollan de forma que la Dirección Facultativa pueda asumir su conformidad respecto al proyecto y de acuerdo con la EHE.

Antes de iniciar la ejecución de la estructura, la Dirección Facultativa, deberá aprobar el Programa de control que contendrá la programación del control de la ejecución e identificará, entre otros aspectos, los niveles de control, los lotes de ejecución, las unidades de inspección y las frecuencias de comprobación.

Se contemplan dos niveles de control:

- a) Control de ejecución a nivel normal
- b) Control de ejecución a nivel intenso, que sólo será aplicable cuando el Constructor esté en posesión de un sistema de la calidad certificado conforme a la UNE-EN ISO 9001.

El Programa de control aprobado por la Dirección Facultativa contemplará una división de la obra en lotes de ejecución conformes con los siguientes criterios:

- a) se corresponderán con partes sucesivas en el proceso de ejecución de la obra,
- b) no se mezclarán elementos de tipología estructural distinta, que pertenezcan a columnas diferentes en la tabla siguiente
- c) el tamaño del lote no será superior al indicado, en función del tipo de elementos

Elementos de cimentación	– Zapatas, pilotes y encepados correspondientes a 250 m² de superficie – 50 m de pantallas
Elementos horizontales	– Vigas y Forjados correspondientes a 250 m² de planta
Otros elementos	– Vigas y pilares correspondientes a 500 m² de superficie, sin rebasar las dos plantas – Muros de contención correspondientes a 50 ml, sin superar ocho puestas – Pilares “in situ” correspondientes a 250 m² de forjado

Para cada proceso o actividad, se definirán las unidades de inspección correspondientes cuya dimensión o tamaño será conforme al indicado en la Tabla 92.5 de la EHE

Para cada proceso o actividad incluida en un lote, el Constructor desarrollará su autocontrol y la Dirección Facultativa procederá a su control externo, mediante la realización de un número de inspecciones que varía en función del nivel de control definido en el Programa de control y de acuerdo con lo indicado en la tabla 92.6. de la EHE

El resto de controles, si procede se realizará de acuerdo al siguiente articulado de la EHE:

- Control de los procesos de ejecución previos a la colocación de la armadura (art.94),
- Control del proceso de montaje de las armaduras pasivas (art.95),
- Control de las operaciones de pretensado (art.96),
- Control de los procesos de hormigonado (art. 97),
- Control de procesos posteriores al hormigonado (art.98),
- Control del montaje y uniones de elementos prefabricados (art.99),

Los diferentes controles se realizarán según las exigencias de la normativa vigente de aplicación de la que se incorpora un listado por elementos constructivos.

B. CONTROL EN LA FASE DE EJECUCIÓN DE ELEMENTOS CONSTRUCTIVOS

1. HORMIGÓN ARMADO Y PRETENSADO

Instrucción de Hormigón Estructural (EHE)

Aprobada por Real Decreto 1429/2008 de 21 de agosto. (BOE 22/08/08)

Capítulo XVII. Control de la ejecución

3. ESTRUCTURAS METÁLICAS

Código Técnico de la Edificación, Documento Básico DB SE-A-Seguridad Estructural-Acero

Aprobado por Real Decreto 314/2006, de 17 de marzo. (BOE 28/3/2006). Epígrafe 12. Control de calidad

Fase de ejecución de elementos constructivos

☑ Epígrafe 12.5 Control de calidad del montaje

4. ESTRUCTURAS DE FÁBRICA

Código Técnico de la Edificación, Documento Básico DB SE-F-Seguridad Estructural-Fábrica

Aprobado por Real Decreto 314/2006, de 17 de marzo. (BOE 28/3/2006). Epígrafe 8. Control de la ejecución

Fase de ejecución de elementos constructivos

☑ Epígrafe 8.2 Control de la fábrica

☑ Epígrafe 8.3 Morteros y hormigones de relleno

☑ Epígrafe 8.4 Armaduras

☑ Epígrafe 8.5 Protección de fábricas en ejecución

5. IMPERMEABILIZACIONES

Código Técnico de la Edificación, Documento Básico DB HS1-Salubridad. Protección frente a la humedad.

Aprobado por Real Decreto 314/2006, de 17 de marzo. (BOE 28/3/2006)

Fase de ejecución de elementos constructivos

☑ Epígrafe 5 Construcción

6. ESTRUCTURAS DE FÁBRICA

Código Técnico de la Edificación, Documento Básico DB SE-F-Seguridad Estructural-Fábrica

Aprobado por Real Decreto 314/2006, de 17 de marzo. (BOE 28/3/2006). Epígrafe 8. Control de la ejecución

Fase de ejecución de elementos constructivos

☑ Epígrafes 8.2, 8.3, 8.4 y 8.5

7. AISLAMIENTO TÉRMICO

Código Técnico de la Edificación, Documento Básico DB HE Ahorro de Energía

Aprobado por Real Decreto 314/2006, de 17 de marzo. (BOE 28/3/2006)

Fase de ejecución de elementos constructivos

☑ 5 Construcción

☑ Apéndice C Normas de referencia. Normas de ensayo.

8. AISLAMIENTO ACÚSTICO

Código Técnico de la Edificación, Documento Básico DB HR. Protección frente al ruido. (obligado cumplimiento a partir 24/10/08)

Aprobado por Real Decreto 1371/2007, de 19 de octubre. (BOE 23/10/07)

5.2. Control de la ejecución

9. INSTALACIONES

☑ INSTALACIONES DE PROTECCIÓN CONTRA INCENDIOS

Reglamento de instalaciones de protección contra incendios (RIPCI-93)

☑ Aprobado por Real Decreto 1942/1993, de 5 de noviembre. (BOE 14/12/1993)

Fase de ejecución de las instalaciones

☑ Artículo 10

☑ INSTALACIONES TÉRMICAS

Reglamento de instalaciones térmicas en los edificios (RITE)

Aprobado por Real Decreto 1751/1998, de 31 de julio (BOE 05/08/1998), y modificado por Real Decreto 1218/2002, de 22 de noviembre. (BOE 03/12/2004). Posteriormente, el 5 de abril se aprobó el Real Decreto 238/2013, por el que se modifican determinados artículos e instrucciones técnicas del Reglamento de Instalaciones Térmicas en los Edificios, aprobado por Real Decreto 1027/2007, de 20 de julio.

Fase de ejecución de las instalaciones

☑ Artículo 7. Proyecto, ejecución y recepción de las instalaciones

☑ ITE 05 - MONTAJE

- ITE 05.1 GENERALIDADES
- ITE 05.2 TUBERÍAS, ACCESORIOS Y VÁLVULAS
- ITE 05.3 CONDUCTOS Y ACCESORIOS

☐ **INSTALACIONES DE GAS**

Reglamento de instalaciones de gas en locales destinados a usos domésticos, colectivos o comerciales (RIG)

Aprobado por Real Decreto 1853/1993, de 22 de octubre. (BOE 24/11/1993)

Fase de ejecución de las instalaciones

☐ Artículo 4. Normas.

☐ **INSTALACIONES DE FONTANERÍA**

Código Técnico de la Edificación, Documento Básico DB HS 4 Suministro de agua

Aprobado por Real Decreto 314/2006, de 17 de marzo. (BOE 28/3/2006)

Fase de recepción de las instalaciones

☐ Epígrafe 6. Construcción

10. RED DE SANEAMIENTO

Código Técnico de la Edificación, Documento Básico DB HE Ahorro de Energía

Aprobado por Real Decreto 314/2006, de 17 de marzo. (BOE 28/3/2006)

Fase de recepción de materiales de construcción

Epígrafe 5. Construcción

☐ **INSTALACIONES DE INFRAESTRUCTURAS DE TELECOMUNICACIÓN**

Reglamento regulador de las infraestructuras comunes de telecomunicaciones para el acceso a los servicios de telecomunicación en el interior de los edificios y de la actividad de instalación de equipos y sistemas de telecomunicaciones (RICT).

Aprobado por Real Decreto 401/2003, de 4 de abril. (BOE 14/05/2003)

Fase de ejecución de las instalaciones

☐ Artículo 9. Ejecución del proyecto técnico

Desarrollo del Reglamento regulador de las infraestructuras comunes de telecomunicaciones para el acceso a los servicios de telecomunicación en el interior de los edificios y la actividad de instalación de equipos y sistemas de telecomunicaciones

Aprobado por Orden CTE/1296/2003, de 14 de mayo. (BOE 27/05/2003)

Fase de ejecución de las instalaciones

☐ Artículo 3. Ejecución del proyecto técnico

☐ **INSTALACIÓN DE APARATOS ELEVADORES**

Disposiciones de aplicación de la Directiva del Parlamento Europeo y del Consejo 95/16/CE, sobre ascensores

Aprobadas por Real Decreto 1314/1997 de 1 de agosto. (BOE 30/09/1997)

Fase de ejecución de las instalaciones

☐ Artículo 6. marcado «CE» y declaración «CE» de conformidad

C. CONTROL DE LA OBRA TERMINADA

Con el fin de comprobar las prestaciones finales del edificio en la obra terminada deben realizarse las verificaciones y pruebas de servicio establecidas en el proyecto o por la dirección facultativa y las previstas en el CTE y resto de la legislación aplicable que se enumera a continuación:

ELEMENTOS CONSTRUCTIVOS

1. HORMIGÓN ARMADO Y PRETENSADO

Instrucción de Hormigón Estructural (EHE)

Aprobada por Real Decreto 1429/2008 de 21 de agosto. (BOE 22/08/08)

☐ Artículo 100. Control del elemento construido

☐ Artículo 101. Controles de la estructura mediante ensayos de información complementaria

☐ Artículo 102 Control de aspectos medioambientales

2. AISLAMIENTO ACÚSTICO

Código Técnico de la Edificación, Documento Básico DB HR. Protección frente al ruido. (obligado cumplimiento a partir 24/10/08)

Aprobado por Real Decreto 1371/2007, de 19 de octubre. (BOE 23/10/07)

☐ 5.3. Control de la obra terminada

3. IMPERMEABILIZACIONES

Código Técnico de la Edificación, Documento Básico DB HS1-Salubridad. Protección frente a la humedad.

Aprobado por Real Decreto 314/2006, de 17 de marzo. (BOE 28/3/2006)

☐ Epígrafe 5.3 Control de la obra terminada

4. INSTALACIONES

☐ INSTALACIONES DE PROTECCIÓN CONTRA INCENDIOS

Reglamento de instalaciones de protección contra incendios (RIPCI-93)

Aprobado por Real Decreto 1942/1993, de 5 de noviembre. (BOE 14/12/1993)

☐ Artículo 18

☐ INSTALACIONES TÉRMICAS

Reglamento de instalaciones térmicas en los edificios (RITE)

Aprobado por Real Decreto 1751/1998, de 31 de julio (BOE 05/08/1998), y modificado por Real Decreto 1218/2002, de 22 de noviembre. (BOE 03/12/2004). Posteriormente, el 5 de abril se aprobó el Real Decreto 238/2013, por el que se modifican determinados artículos e instrucciones técnicas del Reglamento de Instalaciones Térmicas en los Edificios, aprobado por Real Decreto 1027/2007, de 20 de julio.

☐ Artículo 7. Proyecto, ejecución y recepción de las instalaciones

☐ ITE 06 - PRUEBAS, PUESTA EN MARCHA Y RECEPCIÓN

- ITE 06.1 GENERALIDADES

- ITE 06.2 LIMPIEZA INTERIOR DE REDES DE DISTRIBUCIÓN

- ITE 06.3 COMPROBACIÓN DE LA EJECUCIÓN

- ITE 06.4 PRUEBAS

- ITE 06.5 PUESTA EN MARCHA Y RECEPCIÓN

- APÉNDICE 06.1 Modelo del certificado de la instalación

☐ INSTALACIONES DE ELECTRICIDAD

Reglamento Electrotécnico de Baja Tensión (REBT)

Aprobado por Real Decreto 842/2002, de 2 de agosto. (BOE 18/09/2002)

Fase de recepción de las instalaciones

Artículo 18. Ejecución y puesta en servicio de las instalaciones

☐ ITC-BT-04. Documentación y puesta en servicio de las instalaciones

☐ ITC-BT-05. Verificaciones e inspecciones

☐ Procedimiento para la tramitación, puesta en servicio e inspección de las instalaciones eléctricas no industriales conectadas a una alimentación en baja tensión en la Comunidad de Madrid, aprobado por (Orden 9344/2003, de 1 de octubre. (BOCM 18/10/2003)

☐ INSTALACIONES DE GAS

Reglamento de instalaciones de gas en locales destinados a usos domésticos, colectivos o comerciales (RIG)

Aprobado por Real Decreto 1853/1993, de 22 de octubre. (BOE 24/11/1993)

☐ Artículo 12. Pruebas previas a la puesta en servicio de las instalaciones.

- ☐ Artículo 13. Puesta en disposición de servicio de la instalación.
- ☐ Artículo 14. Instalación, conexión y puesta en marcha de los aparatos a gas.
- ☐ ITC MI-IRG-09. Pruebas para la entrega de la instalación receptora
- ☐ ITC MI-IRG-10. Puesta en disposición de servicio
- ☐ ITC MI-IRG-11. Instalación, conexión y puesta en marcha de aparatos a gas

Instrucción sobre documentación y puesta en servicio de las instalaciones receptoras de Gases Combustibles

Aprobada por Orden Ministerial de 17 de diciembre de 1985. (BOE 09/01/1986)

- ☐ 3. Puesta en servicio de las instalaciones receptoras de gas que precisen proyecto.
- ☐ 4. Puesta en servicio de las instalaciones de gas que no precisan proyecto para su ejecución.

☐ **INSTALACIÓN DE APARATOS ELEVADORES**


Disposiciones de aplicación de la Directiva del Parlamento Europeo y del Consejo 95/16/CE, sobre ascensores

Aprobadas por Real Decreto 1314/1997 de 1 de agosto. (BOE 30/09/1997)

- ☐ ANEXO VI. Control final

LOS ARQUITECTOS

En Irurtzun a 03 de febrero de 2023

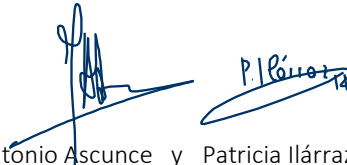

Fdo: Juan Antonio Ascunce y Patricia Ilárraz Itoiz

ESCUELA DE MÚSICA

PROYECTO DE EJECUCIÓN DE REHABILITACIÓN ENERGÉTICA Y MEJORA DE LA
ACCESIBILIDAD DE LA ESCUELA DE MÚSICA DE IRURTZUN



PRESUPUESTO

PROYECTO EJECUCIÓN DE REHABILITACIÓN ENERGÉTICA Y MEJORA DE LA
ACCESIBILIDAD DE LA ESCUELA DE MÚSICA DE IRURTZUN

PROMOTOR: AYUNTAMIENTO DE IRURTZUN

PRESUPUESTO Y MEDICIONES

Rehab.Fachada-Cubierta y Ascensor Escuela Música Irurtzun

CÓDIGO	DESCRIPCIÓN	UDS	LONGITUD	ANCHURA	ALTURA	PARCIALES	CANTIDAD	PRECIO	IMPORTE
CAPÍTULO 01 DEMOLICIONES									
01.01	Ud NOTA IMPORTANTE								
	Las partidas de este capítulo se consideran como partidas cerradas, es decir, las mediciones coincidirán con las cantidades aquí puestas, estando incluidas todas aquellas necesarias para realizar los trabajos descritos en los siguientes capítulos y que no figuren en este.								
							0,00	0,00	0,00
01.02	M2 LEVANTADO DE CERCOS EN MUROS C/RECUPERACIÓN								
	Ud. Levantado con recuperación del material, por medios manuales, de cercos en muros, i/traslado y apilado de material recuperable, retirada de escombros a pie de carga y p.p. de costes indirectos, según NTE/ADD-18. Incluso parte proporcional de forros y elementos de obra								
	Planta baja								
	Acceso Sur	1	1,83		2,20	4,03			
							4,03	23,19	93,46
01.03	M2 LEVANTADO CERCOS EN TABIQUES								
	M2. Levantado, por medios manuales, de cercos en tabiques, i/traslado y apilado de material recuperable, retirada de escombros a pie de carga y p.p. costes indirectos, según NTE/ADD-18.								
	Planta baja								
	Distribuidor - Pasillo	1	0,95		2,10	2,00			
	Planta primera								
	Distribuidor - Sala 1	1	0,95		2,10	2,00			
	Distribuidor - Sala 2	1	0,95		2,10	2,00			
	Aseo Distribuidor	1	0,95		2,10	2,00			
	Aseo Sala 2	1	0,95		2,10	2,00			
	Planta segunda								
	Distribuidor - Pasillo	1	0,95		2,10	2,00			
	Distribuidor - Sala 5	1	0,95		2,10	2,00			
	Distribuidor - Anteaseo	1	0,95		2,10	2,00			
	Cabina 1	1	0,95		2,10	2,00			
	Cabina 2	1	0,95		2,10	2,00			
							20,00	15,46	309,20
01.04	M2 LEVANTADO REJA VENTANA/BALCÓN								
	M2. Levantado de reja de ventana o balcón, por medios manuales, i/traslado y apilado en el lugar de acopio, retirada de escombros a pie de carga y p.p. de costes indirectos, según NTE/ADD-18. Incluye reposición con mortero hidrófugo de la zona de garras.								
	Alzado Sur								
	Planta baja	2	3,00		1,40	8,40			
		2	2,33		1,40	6,52			
	Alzado Norte								
	Planta baja	10	1,00		1,00	10,00			
		1	1,20		0,85	1,02			
		1	0,54		0,48	0,26			
	Escalera	1	1,30		1,20	1,56			
	Planta primera	6	2,05		1,20	14,76			
							42,52	21,26	903,98
01.05	Ud LEVANT. APAR. SANIT. INC./INSTAL.								
	Ud. Levantado de aparato sanitario, accesorios e instalación correspondiente, por medios manuales, i/traslado y acopio de material recuperable, retirada de escombros a pie de carga y p.p. de costes indirectos.								
	Planta primera								
	Aseo Distribuidor								
	Lavabo	1				1,00			
	Inodoro	2				2,00			
	Sala 2								
	Lavabo	1				1,00			
	Aseo Sala 2								
	Lavabo	2				2,00			

PRESUPUESTO Y MEDICIONES

Rehab.Fachada-Cubierta y Ascensor Escuela Música Irurtzun

CÓDIGO	DESCRIPCIÓN	UDS	LONGITUD	ANCHURA	ALTURA	PARCIALES	CANTIDAD	PRECIO	IMPORTE
	Inodoro	2				2,00			
	Planta segunda								
	Lavabo	1				1,00			
	Inodoro	2				2,00			
							11,00	24,16	265,76
01.06	Ud LEVANTADO RADIADOR A MANO I/MANT. INSTAL.								
	Ud. Levantado de radiador de calefacción de cualquier material y sus accesorios, por medios manuales, i/corte del circuito de fluidos, retirada y traslado de material aprovechable a almacén municipal e inservible a pie de carga y p.p. de costes indirectos. Incluido parte proporcional de conexión provisional vista para que en resto de la instalación siga funcionando correctamente.								
	Planta primera								
	Sala 2	1				1,00			
	Planta segunda								
	Sala 5	1				1,00			
							2,00	17,40	34,80
01.07	MI LEVANTADO CHIMENEA CALORIFUGADA								
	MI. Levantado de chimenea calorifugada fijada a fachada por medios manuales con recuperación de elementos de fijación para posterior uso, i/transporte y acopio en almacén municipal del material desmontado, medios auxiliares de obra y p.p. de costes indirectos, según NTE/ADD-2.								
	Alzado Norte	1	11,00			11,00			
							11,00	17,40	191,40
01.08	Ud DEMOL. INST. ELÉCTRICA/M2. SUPERF.								
	Ud. Repercusión/m2. de edificación de los trabajos de levantado de instalación eléctrica en viviendas (luminarias, cajas, mecanismos, hilos, etc.) y parte de red general correspondiente, i/acopio de elementos y material aprovechable en almacén municipal, retirada de los escombros y material sobrante a pie de carga y p.p. de costes indirectos.								
	Planta baja								
	Zaguán	1	4,54			4,54			
	Distribuidor	1	10,69			10,69			
	Pasillo	1	9,14			9,14			
	Local 1	1	8,26			8,26			
	Planta primera								
	Distribuidor	1	7,25			7,25			
	Aseo Distribuidor	1	4,59			4,59			
	Sala 1	1	1,45			1,45			
	Sala 2	1	5,82			5,82			
	Aseo Sala 2	1	4,45			4,45			
	Planta segunda								
	Distribuidor	1	10,10			10,10			
	Anteaseo	1	3,23			3,23			
	Cabina 1	1	1,53			1,53			
	Cabina 2	1	1,44			1,44			
	Pasillo	1	12,92			12,92			
	Sala 5	1	5,64			5,64			
							91,05	1,16	105,62
01.09	M2 DESMONT. COBERT. PANEL SANDWICH								
	M2. Desmontado, por medios manuales, de cobertura formada por panel sandwich (chapa+aislamiento), así como, caballetes, limas y otros elementos afines, i/anulación de anclajes, traslado de paneles y material aprovechable al lugar de acopio, retirada de escombros a pie de carga, maquinaria auxiliar de obra y p.p. de costes indirectos, según NTE/ADD-3.								
	Faldón Sur	1	22,70	6,53		148,23			
	Faldón Norte	1	22,70	6,53		148,23			
							296,46	11,60	3.438,94

PRESUPUESTO Y MEDICIONES

Rehab.Fachada-Cubierta y Ascensor Escuela Música Irurtzun

CÓDIGO	DESCRIPCIÓN	UDS	LONGITUD	ANCHURA	ALTURA	PARCIALES	CANTIDAD	PRECIO	IMPORTE
01.10	M2 DESMONT. COBERTURA FIBROCEMENTO M2. Desmontado, por medios manuales, de cubierta formada placas onduladas de fibrocemento, i/anulación de anclajes, traslado y apilado de placas en lugar de acopio de planta baja, encapsaludado, transporte a vertedero autorizado y tratamiento de residuos según normativa actual, maquinaria auxiliar de obra y p.p de costes indirectos, según NTE/ADD-3.								
	Faldón Sur	1	22,70	6,53		148,23			
	Faldón Norte	1	22,70	6,53		148,23			
							296,46	24,16	7.162,47
01.11	M2 DEMOL. TABLERO CERÁMICO M2. Demolición, por medios manuales, de faldón de cubierta formado por tablero cerámico machihembrado y capa de compresión de hasta 4 cm. de espesor, i/retirada de escombros a pie de carga, medios auxiliares de obra y p.p. de costes indirectos, según NTE/ADD-4.								
	Faldón Sur	1	22,50	6,05		136,13			
	Faldón Norte	1	22,50	6,05		136,13			
							272,26	7,73	2.104,57
01.12	M2 DEMOL. FALDÓN CUBIERTA TABIQUE PALOMERO M2. Demolición, por medios manuales, de faldón de cubierta formado por tabiquillos palomeros de L.H.D. de hasta 0,70 m. de altura media, i/retirada de escombros a pie de carga, medios auxiliares de obra y p.p. de costes indirectos, según NTE/ADD-4 y 5.Medición en planta de cubierta. Incluye parte proporcional de lev ante de 1/2 asta macizo bajo cumbrera.								
	Cubierta	1	22,50	11,30		254,25			
							254,25	10,63	2.702,68
01.13	MI DESM.CANALÓN VISTO M1. Desmontado de canalón visto por medios manuales, i/retirada de escombros a pie de carga, medios auxiliares de obra y p.p. de costes indirectos.								
	Faldón Sur	1	22,70			22,70			
	Faldón Norte	1	22,70			22,70			
							45,40	8,21	372,73
01.14	MI LEV. BAJANTE SANEA. Ø<250 mm. MAN. M1. Levantado de bajante de saneamiento pluviales/fecales, realizado con cualquier tipo de tubería, de hasta 250 mm. de diámetro, por medios manuales, i/anulación de anclajes y abrazaderas, retirada de escombros a pie de carga y p.p. de costes indirectos.								
	Exteriores								
	Alzado Sur	3	10,00			30,00			
	Alzado Norte	3	10,00			30,00			
	Interiores	2	8,80			17,60			
							77,60	7,73	599,85
01.15	M2 DEMOL. TABIQUE HASTA 15 CM. ESPES. M2. Demolición, por medios manuales, de tabique de cualquier tipo, i/alicatado ó revestimiento similar de una de sus caras y morteros en la otra, hasta un espesor total de 15 cm, retirada de escombros a pie de carga, medios auxiliares de obra y p.p. de costes indirectos, según NTE/ADD-9. Incluso parte proporcional de corte con sierra eléctrica.								
	Planta baja								
	Acceso Sur	1	2,32		2,50	5,80			
		-1	1,83		2,20	-4,03			
	Lateral Local 1	1	4,74		2,50	11,85			
		-1	0,95		2,10	-2,00			
	Pasillo	1	1,14		2,50	2,85			
	Planta primera								
	Distribuidor - Sala 1 y 2	1	6,52		2,65	17,28			
		-2	0,95		2,10	-3,99			
	Distribuidor - Aseo 1	1	2,33		2,65	6,17			
		-1	0,95		2,10	-2,00			
	Aseo 1 - Aseo 2	1	2,33		2,65	6,17			

PRESUPUESTO Y MEDICIONES

Rehab.Fachada-Cubierta y Ascensor Escuela Música Irurtzun

CÓDIGO	DESCRIPCIÓN	UDS	LONGITUD	ANCHURA	ALTURA	PARCIALES	CANTIDAD	PRECIO	IMPORTE
		-1	0,95		2,10	-2,00			
	Sala 1 - Sala 2	1	1,14		2,50	2,85			
	Planta segunda								
	Distribuidor - Pasillo y Sala 5	1	6,52		2,65	17,28			
		-2	0,95		2,10	-3,99			
	Distribuidor - Aseo 1	1	2,33		2,65	6,17			
		-1	0,95		2,10	-2,00			
	Frente cabinas	1	2,77		2,65	7,34			
		-2	0,95		2,10	-3,99			
	Entre cabinas	1	1,10		2,50	2,75			
							62,51	19,33	1.208,32
01.16	M2 DEMOL. ALICATADO MANUAL								
	M2. Demolición de alicatado, por medios manuales, i/picado de morteros de cemento de agarre hasta dejar la base del ladrillo vista, retirada de escombros a pie de carga, medios auxiliares de obra y p.p. de costes indirectos.								
	Planta primera								
	Aseo 1	1	1,97		2,65	5,22			
	Aseo 2	1	1,91		2,65	5,06			
		1	2,33		2,65	6,17			
		-1	2,05		1,10	-2,26			
	Planta segunda								
	Anteaseo	1	2,77		2,65	7,34			
		1	1,16		2,65	3,07			
	Cabina 2	1	1,10		2,65	2,92			
		-1	2,05		1,10	-2,26			
							25,26	11,60	293,02
01.17	M2 PICADO ENLUCIDO DE YESO								
	M2. Picado de enlucido de yeso en paramentos, por medios manuales, i/retirada de escombros a pie de carga, medios auxiliares de obra y p.p. de costes indirectos.								
	Planta baja								
	Lateral Local 2	1	6,70		2,50	16,75			
		1	1,20		2,50	3,00			
	Pasillo	1	7,18		2,50	17,95			
		-1	0,80		2,10	-1,68			
		-1	1,00		2,10	-2,10			
	Planta primera								
	Lateral Sala 3 y 4	1	3,96		2,65	10,49			
	Planta segunda								
	Lateral Aula 4, Pasillo y Sala 6	1	5,25		2,65	13,91			
							58,32	6,77	394,83
01.18	M2 PICADO REVOCO CEM. FACH. C/M. ELÉC.								
	M2. Picado de revoco de cemento en paramentos verticales y horizontales de fachada, con martillo eléctrico, i/base de enfoscado, retirada de escombros a pie de carga, maquinaria auxiliar de obra y p.p. de costes indirectos.								
	Se considera un 30% de la superficie total. Se comprobara, una vez colocados los andamios, la superficie y será la que se certifique.								
	15% superficie total								
	Alzado sur	1	22,10		8,51	28,21			
		-2	3,00		1,40	-1,26			
		-2	2,33		1,40	-0,98			
		-2	1,75		2,40	-1,26			
		-1	2,32		2,40	-0,84			
		-10	2,10		1,10	-3,47			
		-4	1,10		1,10	-0,73			
		-4	0,90		2,00	-1,08			
		8		0,25	1,40	0,42			
		2	3,00	0,25		0,23			
		2	2,33	0,25		0,17			

PRESUPUESTO Y MEDICIONES

Rehab.Fachada-Cubierta y Ascensor Escuela Música Irurtzun

CÓDIGO	DESCRIPCIÓN	UDS	LONGITUD	ANCHURA	ALTURA	PARCIALES	CANTIDAD	PRECIO	IMPORTE
		4			0,20	2,40	0,29		
		2			0,37	2,40	0,27		
		1			1,96	2,50	0,74		
		1	2,33		0,37		0,13		
		2	2,32		0,20		0,14		
		28			0,25	1,10	1,16		
		8			0,25	2,40	0,72		
		10	2,10		0,25		0,79		
		4	1,10		0,25		0,17		
		4	0,90		0,25		0,14		
	Alzado Este	1	11,15			9,71	16,24		
	Alzado Norte	1	22,10			8,51	28,21		
		-10	1,00			1,00	-1,50		
		-1	1,20			0,85	-0,15		
		-1	0,54			0,48	-0,04		
		-1	0,90			2,00	-0,27		
		-1	0,70			1,20	-0,13		
		-2	1,20			1,20	-0,43		
		-12	2,05			1,20	-4,43		
		20			0,25	1,00	0,75		
		10	1,00		0,25		0,38		
		2			0,25	0,85	0,06		
		1	1,20		0,25		0,05		
		2			0,25	0,48	0,04		
		1	0,54		0,25		0,02		
		2			0,25	2,40	0,18		
		1	0,90		0,25		0,03		
		28			0,25	1,20	1,26		
		2	1,20		0,25		0,09		
		12	2,05		0,25		0,92		
							65,24	9,18	598,90
01.19	MI PICADO CANTO HORMIGÓN.								
	MI. Picado de canto de hormigón hasta dejar vista la armadura y limpia la superficie con un espesor de canto máximo de 30 cm., retirada de escombros a pie de carga, maquinaria auxiliar de obra y p.p. de costes indirectos.								
	Alzado Sur								
	Balcones	4	0,50				2,00		
	Alero	2,5	0,50				1,25		
	Alzado Este								
	Alero	1,5	0,50				0,75		
	Alzado Norte								
	Alero	2,5	0,50				1,25		
							5,25	14,50	76,13
01.20	M2 LEVANT. PAVIMENTO INTERIOR								
	M2. Levantado de pavimento interior de cualquier tipo, por medios manuales o mecánicos, hasta la cara superior del forjado, i/retirada de escombros a pie de carga y p.p. de costes indirectos, según NTE/ADD-10. Incluido parte proporcional de levantado de rodapie y/o zócalo de cualquier material.								
	Planta baja								
	Zaguán	1	4,54				4,54		
	paso	1	1,83	0,15			0,27		
	Distribuidor	1	10,69				10,69		
	paso	1	0,95	0,10			0,10		
	Pasillo	1	9,14				9,14		
	Local 1	1	8,26				8,26		
	Planta primera								
	Distribuidor	1	7,25				7,25		
	paso	2	0,95	0,10			0,19		
	Aseo Distribuidor	1	4,59				4,59		
	paso	1	0,95	0,10			0,10		

PRESUPUESTO Y MEDICIONES

Rehab.Fachada-Cubierta y Ascensor Escuela Música Irurtzun

CÓDIGO	DESCRIPCIÓN	UDS	LONGITUD	ANCHURA	ALTURA	PARCIALES	CANTIDAD	PRECIO	IMPORTE
	Sala 1	1	1,45			1,45			
	Sala 2	1	5,82			5,82			
	Aseo Sala 2	1	4,45			4,45			
	paso	1	0,95	0,10		0,10			
	Planta segunda								
	Distribuidor	1	10,10			10,10			
	paso	2	0,95	0,10		0,19			
	Anteaseo	1	3,23			3,23			
	paso	1	0,95	0,10		0,10			
	Cabina 1	1	1,53			1,53			
	Cabina 2	1	1,44			1,44			
	paso	2	0,95	0,10		0,19			
	Pasillo	1	12,92			12,92			
	Sala 5	1	5,64			5,64			
							92,29	11,60	1.070,56
01.21	M2 DEM. SOLER. 15/20 CM.C/CORTE PREVIO MARTILLO								
	M2. Demolición solera o pavimento de hormigón en masa de 15 a 20 cm. de espesor, con martillo rompedor, i/corte previo, retirada de escombros a pie de carga y p.p. de costes indirectos.								
	Interior								
	Previsión saneamiento	2	3,00	0,40		2,40			
	Foso	1	3,08	3,08		9,49			
	Zaguán	1	4,68			4,68			
							16,57	14,50	240,27
01.22	M2 DEM. FORJ. HORM-BÓVED. C/COMPR.								
	M2. Demolición de forjado de vigueta de hormigón armado o pretensado y bovedilla prefabricada, con martillo compresor de 2000 l/min., i/apo previo, retirada de escombros a pie de carga y p.p. de costes indirectos, según NTE/ADD-11.								
	Demolición por fases:								
	1) Realización de levante de bloque								
	2) Apeo según directrices Dirección facultativa.								
	3) Demolición de bovedillas.								
	4) Corte de viguetas.								
	5) picado de hormigón de vigas/zunchos hasta dejar el armado visto.								
	Esta secuencia se realizará en cada planta								
	Techo de baja	1	3,28	3,28		10,76			
	Techo de primera	1	3,28	3,28		10,76			
	Techo de segunda	1	3,28	3,28		10,76			
	Paso de instalaciones								
	Ventilación	3	0,30	0,30		0,27			
	Saneamiento	3	0,30	0,30		0,27			
	Acceso bajo cubierta	1	0,55	0,60		0,33			
							33,15	21,26	704,77
01.23	Ud TALADRO D<300 ALERO HORM. C/EQUIP.								
	M1. Apertura, en alero de hormigón en masa o armado, de taladro de diámetro inferior a 300 mm., realizado con equipo perforador especializado, i/replanteo, tiempos de instalación y desplazamiento a/en obra, transporte de escombros a pie de carga y p.p. de costes indirectos.								
	Alzado Norte								
	Alero	1				1,00			
							1,00	193,29	193,29
01.24	M3 CARGA ESCOMBR. MAN. S/CONTENED.								
	M3. Carga de escombros, por medios manuales, sobre contenedor, dumper o camión, i/humedecido y p.p. de costes indirectos.								
	Inerte	1	74,00			74,00			
	Madera	1	3,00			3,00			
	Plástico	1	1,00			1,00			
	Metal	1	17,00			17,00			
	Vidrio	1	1,00			1,00			

PRESUPUESTO Y MEDICIONES

Rehab.Fachada-Cubierta y Ascensor Escuela Música Irurtzun

CÓDIGO	DESCRIPCIÓN	UDS	LONGITUD	ANCHURA	ALTURA	PARCIALES	CANTIDAD	PRECIO	IMPORTE
							96,00	19,33	1.855,68
01.25	Ud CAMBIO CONTENEDOR DE 7 M3.								
	Ud. Cambio de contenedor de 7 m3. de capacidad, colocado en obra a pie de carga, i/servicio de entrega, alquiler, tasas por ocupación de vía pública y p.p. de costes indirectos, incluidos los medios auxiliares de señalización.								
	Inerte	11				11,00			
	Madera	1				1,00			
	Plástico	1				1,00			
	Metal	3				3,00			
	Vidrio	1				1,00			
							17,00	144,97	2.464,49
	TOTAL CAPÍTULO 01 DEMOLICIONES								27.385,72

PRESUPUESTO Y MEDICIONES

Rehab.Fachada-Cubierta y Ascensor Escuela Música Irurtzun

CÓDIGO	DESCRIPCIÓN	UDS	LONGITUD	ANCHURA	ALTURA	PARCIALES	CANTIDAD	PRECIO	IMPORTE
CAPÍTULO 02 MOVIMIENTO DE TIERRAS									
02.01	M3 EXCAV. MINI-RETRO POZOS T. FLOJO								
	M3. Excavación, con mini-retroexcavadora, de terrenos de consistencia floja, en apertura de pozos, con extracción de tierras a los bordes y transporte a vertedero autorizado, i/p.p. de costes indirectos.								
	Interior								
	Foso	1	3,08	3,08	1,62	15,37			
	Zaguán	1	4,68		0,33	1,54			
							16,91	28,03	473,99
02.02	M3 EXCAV. MINI-RETRO ZANJAS T. FLOJO								
	M3. Excavación, con mini-retroexcavadora, de terrenos de consistencia floja, en apertura de zanjas, con extracción de tierras a los bordes y transporte a vertedero autorizado, i/p.p. de costes indirectos. Se incluye parte proporcional de corte de pavimentos y demolición del mismo. la tierra fértil se dejará para el tapado posterior.								
	Interior								
	Previsión saneamiento	1	4,00	0,40	0,60	0,96			
							0,96	28,03	26,91
02.03	M3 RELLENO Y COMPAC. GRAVAS MANO C/APORTE								
	M3. Relleno, extendido y compactado de gravas, por medios manuales, en tongadas de 30 cm. de espesor, i/aporte de las mismas, y p.p. de costes indirectos.								
	Interior								
	Previsión saneamiento	2	3,00	0,40	0,40	0,96			
	Foso	1	3,08	3,08	0,20	1,90			
		2	3,08	0,50	1,42	4,37			
		2	2,08	0,50	1,42	2,95			
	Zaguán	1	4,68		0,44	2,06			
							12,24	25,93	317,38
TOTAL CAPÍTULO 02 MOVIMIENTO DE TIERRAS.....									818,28

PRESUPUESTO Y MEDICIONES

Rehab.Fachada-Cubierta y Ascensor Escuela Música Irurtzun

CÓDIGO	DESCRIPCIÓN	UDS	LONGITUD	ANCHURA	ALTURA	PARCIALES	CANTIDAD	PRECIO	IMPORTE
CAPÍTULO 03 RED DE SANEAMIENTO									
03.01	MI TUBERÍA PVC 110 mm. i/SOLERA								
	MI. Tubería de PVC sanitaria serie B, de 110 mm de diámetro y 3,2 mm. de espesor, unión por adhesivo, color gris, colocada sobre solera de hormigón HM-20 N/mm2, y cama de arena, con una pendiente mínima del 2 %, i/ p.p. de piezas especiales según UNE EN 1329 y CTE/DB-HS 5.								
	Interior								
	Previsión saneamiento	1	3,00			3,00			
							3,00	23,19	69,57
03.02	MI TUBERÍA PVC SANECOR 160 S/ARENA								
	MI. Tubería de PVC SANECOR, de 160 mm. de diámetro, compuesta por dos paredes extruidas y soldadas simultáneamente con una altura del nervio de las paredes de 5,8 mm, la interior lisa para mejorar el comportamiento hidráulico y la exterior corrugada para aumentar la resistencia mecánica en uso enterrado, unión por enchufe con junta elástica de cierre, color teja, en tubos de longitud de 6 m., colocada sobre cama de arena de río lavada y posterior relleno de al menos 5 cm con arena seleccionada exenta de piedras mayores a 10 mm., con una pendiente mínima del 2 %, i/pp. de piezas especiales, instalación de acuerdo al Pliego de prescripciones Técnicas Generales para tuberías de saneamiento de poblaciones (MOPU), según UNE EN 1329 y CTE/DB-HS 5.								
	Interior								
	Previsión saneamiento	1	3,00			3,00			
							3,00	27,06	81,18
03.03	Ud ARQUE./PIE BAJ. REG. 38x38x50 cm. T/ALUM SOL								
	Ud. Arqueta a pie de bajante registrable de medidas interiores 38x38x50 cm. realizada con fábrica de ladrillo macizo de 1/2 pie de espesor recibido con mortero de cemento M 5 según UNE-EN 998-2, enfoscada y bruñida en su interior, i/solera de hormigón HM-20 N/mm2 y tapa de aluminio estanca solabe de 40/40 cm., según CTE/DB-HS 5.								
	Interior								
	Previsión saneamiento	2				2,00			
							2,00	202,95	405,90
03.04	Ud ARQUE./PIE BAJ. REG. 38x38x50 cm. T HF								
	Ud. Arqueta a pie de bajante registrable de medidas interiores 38x38x50 cm. realizada con fábrica de ladrillo macizo de 1/2 pie de espesor recibido con mortero de cemento M 5 según UNE-EN 998-2, enfoscada y bruñida en su interior, i/solera de hormigón HM-20 N/mm2 y tapa de hierro fundido B125, según CTE/DB-HS 5.								
	Exterior								
	Previsión saneamiento	6				6,00			
							6,00	140,13	840,78
TOTAL CAPÍTULO 03 RED DE SANEAMIENTO.....									1.397,43

PRESUPUESTO Y MEDICIONES

Rehab.Fachada-Cubierta y Ascensor Escuela Música Irurtzun

CÓDIGO	DESCRIPCIÓN	UDS	LONGITUD	ANCHURA	ALTURA	PARCIALES	CANTIDAD	PRECIO	IMPORTE
CAPÍTULO 04 ESTRUCTURAS									
04.01	M3 H. LIMPEZA HM-20 TM. 20 mm. NORMAL V. MANUAL								
	Hormigón de limpieza HM-20/B/I fabricado en central con dosificación mínima de cemento de 200 kg/m3., cualquier tipo de consistencia, con tamaño de árido hasta 20 mm. y para ambientes no agresivos o normales en zapatas, zanjas y vigas riostras. Incluyendo vertido manual. Estimando planta teórica por profundidad real en su medición.								
	Interior								
	Foso	1	2,35	2,35	0,10	0,55			
							0,55	115,97	63,78
04.02	M3 H.ARM. HA-25 TM.20mm. NORM V.G. ZAPATA B500S E.MAD								
	Hormigón armado HA 25/B/20 IIa, fabricado de central de resistencia 25 N/mm2., cualquier tipo de consistencia, con tamaño de árido hasta 20 mm. y para ambientes no agresivos y normales en foso de ascensor. Incluyendo armado de acero corrugado B-500-S, según planos, encofrado y desencofrado de madera, vertido de forma manual y vibrado. Estimando volumen teórico en su medición.								
	Interior								
	Foso	1	2,35	2,35	0,40	2,21			
							2,21	251,27	555,31
04.03	M3 H. A. HA-25/B/20/IIa MUR. V. BOMBA 25 cm.								
	M3. Hormigón armado HA-25/B/20/ IIa N/mm2, con tamaño máximo del árido de 20mm., consistencia blanda, elaborado en central en relleno de muros espesor 25 cm., incluso armadura B-500 S (cuantía según planos), vertido por medios manuales, encofrado y desencofrado vibrado y colocado. Según CTE/DB-SE-C y EHE. Incluye sellado de huecos espadas.								
	Interior								
	Foso	1	2,15	0,25	1,45	0,78			
		1	2,15	0,25	1,10	0,59			
		2	1,65	0,25	1,10	0,91			
							2,28	434,90	991,57
04.04	M3 H. A. HA-25/B/20/IIa E. MADERA LOSAS								
	M3. Hormigón armado HA-25/B/20/ IIa N/mm2, con tamaño máximo del árido de 20 mm., elaborado en central, en losas, i/p.p. de armadura con acero B-500S en cuantía según planos y encofrado de madera, desencofrado, vertido de forma manual, vibrado y colocado según EHE.								
	Techo de baja	1	3,28	3,28	0,30	3,23			
		-1	2,15	2,15	0,30	-1,39			
	Techo de primera	1	3,28	3,28	0,30	3,23			
		-1	2,15	2,15	0,30	-1,39			
	Techo de segunda	1	3,28	3,28	0,30	3,23			
		-1	2,15	2,15	0,30	-1,39			
	Losa ascensor	1	2,15	2,15	0,20	0,92			
							6,44	415,57	2.676,27
04.05	M3 H. A. HA-25/B/20/IIa CENT. MADERA ZUNC.								
	M3. Hormigón armado HA-25/B/20/ IIa N/mm2, con tamaño máximo del árido de 20 mm., elaborado en central, en zunchos, i/p.p. de armadura con acero B-500S en cuantía según planos y encofrado de madera, desencofrado, vertido manual, vibrado y colocado según EHE.								
	Techo de baja	2	2,09	0,20	0,20	0,17			
		2	1,69	0,20	0,20	0,14			
	Techo de primera	2	2,09	0,20	0,20	0,17			
		2	1,69	0,20	0,20	0,14			
	Techo de segunda	2	2,09	0,20	0,20	0,17			
		2	1,69	0,20	0,20	0,14			
							0,93	338,25	314,57

PRESUPUESTO Y MEDICIONES

Rehab.Fachada-Cubierta y Ascensor Escuela Música Irurtzun

CÓDIGO	DESCRIPCIÓN	UDS	LONGITUD	ANCHURA	ALTURA	PARCIALES	CANTIDAD	PRECIO	IMPORTE
04.06	Kg ACERO A-42b EN ESTRUCTURAS								
	Kg. Acero laminado A-42b, en perfiles para vigas, pilares y correas, unidas entre sí mediante soldadura con electrodo básico i/p.p. despuntes y dos manos de imprimación con pintura de minio de plomo totalmente montado, según NTE-EAS/EAV y NBE/EA-95. Los trabajos serán realizados por soldador cualificado según norma UNE-EN 287-1:1992.								
	Los chapones de anclaje incluye parte proporcional de fijación mecánica a solera y cara inferior de forjado.								
	IPE 200								
	Techo baja	2	3,30	26,20		172,92			
	Techo primera	2	3,30	26,20		172,92			
	Techo segunda	2	3,30	26,20		172,92			
	HEB 160								
	Cabezal puertas ascensor	3	2,10	42,60		268,38			
	Cabezal puerta P4	1	1,60	42,60		68,16			
	# 60.5								
	Puerta P5 laterales	2	2,50	8,63		43,15			
	Chapones anclaje	2	20,00			40,00	938,45		2.946,73
							938,45	3,14	2.946,73
04.07	M2 SOL. HA-25 #150*150*8 + LAM. PVC								
	M2. Solera de 20 cm. de espesor, realizada con hormigón HA-25/B/20/Ila N/mm2., tamaño máximo del árido 20 mm. elaborado en central, i/vertido, colocación y armado con mallazo electrosoldado #150*150*8 mm., incluso p.p. de juntas, aserrado de las mismas, fratasado y lámina de PVC. Según EHE.								
	Interior								
	Previsión saneamiento	1	4,00	0,40		1,60			
	Foso	1	3,08	3,08		9,49			
		-1	2,05	2,05		-4,20			
		1	1,10	0,20		0,22			
	Zaguán	1	4,68			4,68			
							11,79	30,93	364,66
04.08	M2 BARRERA GAS RADÓN CIMENTACIÓN								
	M2 Barrera de protección frente al radón sobre cimentación, con lámina de polietileno de baja densidad (LDPE), Floor Radon "ROTHOBLAAS", malla de refuerzo de fibra de poliéster y armadura de polietileno de alta densidad (PEAD/HDPE), de 0,4 mm de espesor, 0,35 kg/m² de masa superficial, color rojo, y coeficiente de difusión frente al gas radón 10x10-12 m²/s, no adherida. Colocación en obra: con solapes en la cara superior de la losa de cimentación, con adhesivo. Exhalación de radón prevista a través de la barrera de protección: 26,9 Bq/m².h. Incluso cola Outside Glue "ROTHO-BLAAS", para el sellado de solapes. Incluye la formación de medias cañas en encuentros de paramentos verticales y horizontales.								
	Entre hormigón de limpieza y zapapta de fosos	1	2,35	2,35		5,52			
	Perímetros de muros								
	Foso	1	2,15		1,45	3,12			
		1	2,15		1,10	2,37			
		2	1,65		1,10	3,63			
		4	2,25	0,10		0,90			
	Zaguán	1	5,93			5,93			
	Solera								
							21,47	14,50	311,32
	TOTAL CAPÍTULO 04 ESTRUCTURAS.....								8.224,21

PRESUPUESTO Y MEDICIONES

Rehab.Fachada-Cubierta y Ascensor Escuela Música Irurtzun

CÓDIGO	DESCRIPCIÓN	UDS	LONGITUD	ANCHURA	ALTURA	PARCIALES	CANTIDAD	PRECIO	IMPORTE
CAPÍTULO 05 ALBAÑILERÍA									
05.01	M2 FÁB. BLOQ. HORM. GRIS 40x20x20 cm.								
	M2. Fábrica de bloques de hormigón color gris de medidas 40x20x20 cm., para terminación posterior, i/relleno de hormigón HM-20 N/mm2 y armadura en zona según normativa y recibido con mortero de cemento y arena de río M 5 según UNE-EN 998-2, i/p.p. de piezas especiales, roturas, aplomados, nivelados y limpieza todo ello según CTE/ DB-SE-F.								
	Hueco ascensor								
	Planta baja	1	2,09		2,50	5,23			
		3	2,09		2,25	14,11			
		-1	1,10		2,20	-2,42			
	Planta primera	4	2,09		2,65	22,15			
		-1	1,10		2,20	-2,42			
	Planta segunda	4	2,09		2,65	22,15			
		-1	1,10		2,20	-2,42			
	Acceso pral								
	Planta baja	1	1,57		2,50	3,93			
		-1	1,19		2,17	-2,58			
							57,73	36,72	2.119,85
05.02	M2 1/2 ASTA LADRILLO PERFORADO								
	M2. 1/2 Asta de ladrillo perforado mediante:								
	Levante de media asta de ladrillo perforado, de dimensiones 24x12x10 cm., recibido con mortero de cemento II-Z/35A y arena 1/6 con plastificante, con relleno completo de juntas verticales y horizontales, trabazón en encuentros de todas las hiladas, armadura murfor en encuentro con forjado, incluso parte proporcional de replanteo, aplomado, andamios, roturas, humedecido de las piezas y limpieza. Con p.p. de medios auxiliares y elementos de seguridad. Según NTE-PTL y NBE-FL/90 Presentación previa de documentación, muestras y aprobación del material por parte de la dirección facultativa.								
	Medición: En proyección deduciendo huecos.								
	Chimeneas								
	Hueco interior 40x40 cm	1	2,80		2,81	7,87			
							7,87	23,19	182,51
05.03	M2 TRASD. AUTOP. PLADUR-METAL 85/400 WR								
	M2. Trasdoso autoportante para muros, formado por una estructura de perfiles de chapa de acero galvanizado de 70 mm. de ancho a base de montantes (elementos verticales) separados 400 mm. entre ellos y canales (elementos horizontales) a cuyo lado externo se atornilla una placa de yeso laminado Pladur tipo WR de 15 mm. de espesor (UNE 102.023) dando un ancho total del sistema de 85 mm., incluso anclajes para suelo y techo, replanteo auxiliar, nivelación, tornillería, anclajes, recibido de cajas para mecanismos sobre la placa, encintado, tratamiento de juntas, totalmente terminado y listo para imprimir, pintar o decorar.								
	Planta baja								
	Hueco ascensor - Local 1	1	3,34		2,50	8,35			
	H.A. - Distribuidor	1	3,52		2,50	8,80			
	Acceso - Distribuidor	1	1,62		2,50	4,05			
	Acceso - Local 2	1	2,22		2,50	5,55			
	Acceso - H.A.	1	2,22		2,50	5,55			
	Patinillo ascensor	1	0,76		2,50	1,90			
		1	0,25		2,50	0,63			
	Patinillo Local 2	2	0,25		2,50	1,25			
		1	0,25		2,50	0,63			
	Deducir P. Ascensor	-1	1,10		2,10	-2,31			
		2		0,20	2,10	0,84			
		1	1,10	0,20		0,22			
	Deducir P4	-2	1,19		2,10	-5,00			
		2		0,37	2,10	1,55			
		1	1,19	0,37		0,44			
	Planta primera								
	Hueco ascensor - Sala 2	1	3,20		2,65	8,48			
	H.A. - Distribuidor	1	2,02		2,65	5,35			
	Deducir puerta ascensor	-1	1,10		2,10	-2,31			

PRESUPUESTO Y MEDICIONES

Rehab.Fachada-Cubierta y Ascensor Escuela Música Irurtzun

CÓDIGO	DESCRIPCIÓN	UDS	LONGITUD	ANCHURA	ALTURA	PARCIALES	CANTIDAD	PRECIO	IMPORTE
		2			0,20	2,10			0,84
		1	1,10		0,20				0,22
	H.A. - Anteocho	1	2,22			2,65			5,88
	H.A. - Aseo	1	1,05			2,65			2,78
	Patinillo Sala 4	1	0,30			2,65			0,80
		1	0,25			2,65			0,66
	Planta segunda								
	Hueco ascensor - Sala 2	1	3,20			2,65			8,48
	H.A. - Distribuidor	1	2,02			2,65			5,35
	Deducir puerta ascensor	-1	1,10			2,10			-2,31
		2			0,20	2,10			0,84
		1	1,10		0,20				0,22
	H.A. - Anteocho	1	2,22			2,65			5,88
	H.A. - Aseo	1	1,05			2,65			2,78
	Patinillo Sala 4	1	0,30			2,65			0,80
		1	0,25			2,65			0,66
							77,85	24,16	1.880,86

05.04

M2 TABIQUE PLADUR-METAL 100/400 WR

M2. Tabique autoportante 15+70+15, formado por una estructura de perfiles de chapa de acero galvanizado de 70 cm. de ancho a base de montantes (elementos verticales) separados 400 mm. entre ellos y canales (elementos horizontales) a cada lado de la cual se atornilla por un lado una placa de yeso laminado Pladur tipo WR de 15 mm. de espesor (UNE 102.023), dando un ancho total del tabique terminado de 100 mm., incluso anclajes para suelo y techo, replanteo auxiliar, nivelación, tornillería, anclajes, recibido de cajas para mecanismos sobre la placa, encintado, tratamiento de juntas, totalmente terminado y listo para imprimir, pintar o decorar.

Planta baja

Local . 1 - Distribuidor 1 1,13 2,50 2,83

Planta primera

Sala 1 y Sala 2 - Distribuidor 1 2,59 2,65 6,86

Deducir P1 -2 0,94 2,10 -3,95

1 1,35 2,65 3,58

Distribuidor - Anteocho 1 1,56 2,65 4,13

Deducir P2 -1 1,04 2,10 -2,18

Anteocho - Aseo 1 1,56 2,65 4,13

Deducir P3 -1 0,90 2,10 -1,89

Planta segunda

Sala 5 - Distribuidor 1 1,42 2,65 3,76

1 0,10 2,65 0,27

Deducir P1 -1 0,94 2,10 -1,97

Distribuidor - Anteocho 1 1,56 2,65 4,13

Deducir P2 -1 1,04 2,10 -2,18

Anteocho - Aseo 1 1,56 2,65 4,13

Deducir P3 -1 0,90 2,10 -1,89

19,76 30,93 611,18

05.05

M2 RECIB. CERCOS MUR. EXT. FÁB.

M2. Recibido de cercos o precercos de cualquier material en muro de cerramiento exterior de fábrica, utilizando mortero de cemento M 10 según UNE-EN 998-2, totalmente colocado y aplomado, i/p.p. de medios auxiliares.

P4 1 1,19 2,10 2,50

2,50 27,06 67,65

05.06

M2 RECIBIDO DE CERCOS EN TABIQUES

M2. Recibido de cercos o precercos de cualquier material en tabiques, utilizando pasta de yeso negro, totalmente colocado y aplomado, i/p.p. de medios auxiliares.

Planta primera

P1 2 0,94 2,10 3,95

P2 1 0,94 2,10 1,97

Planta segunda

P1 1 0,94 2,10 1,97

PRESUPUESTO Y MEDICIONES

Rehab.Fachada-Cubierta y Ascensor Escuela Música Irurtzun

CÓDIGO	DESCRIPCIÓN	UDS	LONGITUD	ANCHURA	ALTURA	PARCIALES	CANTIDAD	PRECIO	IMPORTE
	P2	1	0,94		2,10	1,97			
							9,86	23,19	228,65
05.07	M2 RECIBIDO CERCO PUERTA ESCAMOTEABLE								
	M2. Recibido de cerco para puerta escamoteable con mortero de cemento y arena de río M 10 según UNE-EN 998-2, totalmente colocado y aplomado, no incluye el suministro del cerco, y p.p. de medios auxiliares.								
	Planta primera								
	P3	1	1,92		2,10	4,03			
	Planta segunda								
	P3	1	1,92		2,10	4,03			
							8,06	19,33	155,80
05.08	Ud RECIBIDO MARCO ACCESO BAJO CUBIERTA								
	Ud. Recibido de marco madera acceso a bajo cubierta dimensiones 60x60 cm., en falso techo de madera para esmaltar, totalmente colocado y p.p. de medios auxiliares.								
	Planta segunda	1				1,00			
							1,00	23,19	23,19
05.09	M2 RECRECIDO 8 CM. MORTERO M 2,5								
	M2. Base para pavimento, de 8 cm de espesor, de mortero de cemento CEM II/B-P 32,5 N tipo M-10, maestreada y fratasada; y posterior aplicación de líquido de curado incoloro, (0,15 l/m²). Incluso banda de panel rígido de poliestireno expandido para la preparación de las juntas perimetrales de dilatación.								
	Planta baja								
	Zaguan	1	5,04			5,04			
	Acceso	1	3,55			3,55			
	Distribuidor	1	11,07			11,07			
	Local 1	1	8,26			8,26			
	Planta primera								
	Distribuidor	1	10,43			10,43			
	Anteaseo	1	3,48			3,48			
	Aseo	1	4,40			4,40			
	Sala 2	1	5,82			5,82			
	Planta segunda								
	Distribuidor	1	23,42			23,42			
	Anteaseo	1	3,48			3,48			
	Aseo	1	4,40			4,40			
	Sala 5	1	5,64			5,64			
							88,99	15,46	1.375,79
05.10	MI REPARACIÓN FRENTE CANTO LOSA								
	MI Reparación de frente de losa de hormigón armado, de canto <25 cm, mediante saneado de las armaduras que han quedado al descubierto con cepillado con cepillo de púas de acero, eliminando la suciedad superficial, la herrumbre y toda sustancia que pueda disminuir la adherencia entre las armaduras y el material de reparación a aplicar, hasta alcanzar un grado de preparación Sa 2 ½ según UNE-EN ISO 8501-1; aplicación manual de mortero monocomponente a base de cemento, inhibidores de corrosión y polímeros en polvo, Mapefer 1K "MAPEI SPAIN", para la protección y pasivación de armaduras de acero, y como puente de unión entre mortero de reparación y hormigón existente, garantizando la adherencia entre ambos, con 1,5 kg/m² de consumo medio; restitución de la parte afectada mediante aplicación manual de mortero fluido, de elevada resistencia mecánica y retracción compensada, con una resistencia a compresión a 28 días mayor o igual a 78,5 N/mm² y un módulo de elasticidad mayor o igual a 20000 N/mm², clase R4, tipo CC, según UNE-EN 1504-3, Euroclase A1 de reacción al fuego, según UNE-EN 13501-1, en capa de 40 mm de espesor medio, de consistencia fluida. El precio incluye el montaje y desmontaje del sistema de encofrado.								
	Alzado Sur								
	Balcones	8	0,50			4,00			
	Alero	5	0,50			2,50			
	Alzado Este								

PRESUPUESTO Y MEDICIONES

Rehab.Fachada-Cubierta y Ascensor Escuela Música Irurtzun

CÓDIGO	DESCRIPCIÓN	UDS	LONGITUD	ANCHURA	ALTURA	PARCIALES	CANTIDAD	PRECIO	IMPORTE
	Alero	3	0,50			1,50			
	Alzado Norte								
	Alero	5	0,50			2,50			
							10,50	57,51	603,86
05.11	Ud AYUDA ALB. FONTANERÍA								
	Ud. Ayuda de cualquier trabajo de albañilería, prestada para la correcta ejecución de las instalaciones de fontanería, i/porcentaje estimado para pequeño material, medios auxiliares.								
		1				1,00			
							1,00	144,97	144,97
05.12	Ud AYUDA ALB. ELECTRICIDAD								
	Ud. Ayuda de cualquier trabajo de albañilería, prestada para la correcta ejecución de las instalaciones de electricidad, i/porcentaje estimado para pequeño material, medios auxiliares. Referida a la obra de baños y distribuidores.								
		1				1,00			
							1,00	289,93	289,93
05.13	Ud AYUDA ALB. VENTILACIÓN								
	Ud. Ayuda de cualquier trabajo de albañilería, prestada para la correcta ejecución de las instalaciones de ventilación, i/porcentaje estimado para pequeño material, medios auxiliares.								
		1				1,00			
							1,00	77,31	77,31
05.14	Ud AYUDA ALB. PROTECCIÓN CONTRA INCENDIOS								
	Ud. Ayuda de cualquier trabajo de albañilería, prestada para la correcta ejecución de las instalaciones de protección contra incendios, i/porcentaje estimado para pequeño material, medios auxiliares.								
		1				1,00			
							1,00	48,32	48,32
05.15	Ud AYUDA ALB. ASCENSOR								
	Ud. Ayuda de cualquier trabajo de albañilería, prestada para la correcta ejecución de las instalaciones de ascensor, i/porcentaje estimado para pequeño material, colocación de puertas en plantas, medios auxiliares.								
		1				1,00			
							1,00	289,93	289,93
TOTAL CAPÍTULO 05 ALBAÑILERÍA.....									8.099,80

PRESUPUESTO Y MEDICIONES

Rehab.Fachada-Cubierta y Ascensor Escuela Música Irurtzun

CÓDIGO	DESCRIPCIÓN	UDS	LONGITUD	ANCHURA	ALTURA	PARCIALES	CANTIDAD	PRECIO	IMPORTE
CAPÍTULO 06 CUBIERTA E IMPERMEABILIZACIONES									
06.01	M2 PINTURA TRASDÓS MURO								
	Foso	1	2,15		1,45	3,12			
		3	2,15		1,10	7,10			
							10,22	5,80	59,28
06.02	M2 IMP. MUROS LÁMINA DELTA DRAIN								
	M2. Lámina impermeabilizante drenante DELTA DRAIN, formada por nódulos dobles de altura aproximada 12 mm, con filtro de polipropileno para la protección de recubrimientos impermeables, en muros de cimentación, hasta una profundidad máxima de 5,00 mts, i/ p.p de material de fijación a soporte y medios auxiliares necesarios.								
	Foso	1	2,15		2,45	5,27			
		3	2,15		2,10	13,55			
							18,82	11,60	218,31
06.03	m2 ESTRUCT. MET. LIG. CUB. NO HABIT.								
	Estructura metálica ligera autoportante Tectum o similar para cubierta no habitable, con cerchas formadas con perfiles ligeros metálicos obtenidos por laminación en frío de la chapa galvanizada, colocadas cada 1,20 m. y correas cada 1,00 m., con perfil C en pares, correas, pies derechos, tirante y celosía, y con perfil U en durmientes y arriostramientos, con dimensiones determinadas y condicionadas por el cálculo estructural, pudiendo ser de la gama base 40 mm. o de 50 mm., uniones mediante tornillos, totalmente instalado, i/replanteo, fijación, medios auxiliares y elementos de seguridad, medida en verdadera magnitud.								
	Bajo cubierta	1	22,50	11,54		259,65			
							259,65	30,93	8.030,97
06.04	m2 CUB.TECTUM.BASIC. CER.MIXT./NATURVEX								
	Formación de cubierta completa con los siguientes elementos: Cobertura de teja cerámica mixta Meridional de Cobert o similar, color rojo, recibida sobre placa soporte Naturvex bajo teja, perfil Mixto, mediante espuma de poliuretano; faldón formado por la citada placa Naturvex apoyada sobre correas (no incluidas); aislamiento termo-acústico formado por manta de lana de vidrio, de 3 cm. de espesor, colocada entre correas; incluso parte proporcional de ganchos o tornillos de fijación de placas, Según NTE-QTT-11 y NTE/QTF-17. Medida en verdadera magnitud.								
	Faldón Sur	1	22,70	6,53		148,23			
	Faldón Norte	1	22,70	6,53		148,23			
							296,46	39,62	11.745,75
06.05	MI CANALÓN ACERO PRELAC. 15x24 CM.								
	MI. Canalón cuadrado, de 15x15 cm. de sección, conformado en chapa de acero prelacado en color, espesor 2 mm., i/recibido de soportes prelacados, piezas especiales y p.p. de costes indirectos.								
	Faldón Sur	1	22,70			22,70			
	Faldón Norte	1	22,70			22,70			
							45,40	23,19	1.052,83
06.06	MI BAJANTE ACERO PRELAC. D=100 MM.								
	MI. Bajante pluvial de 100 mm. de diámetro realizado en chapa de acero prelacado en color, i/recibido de garras atornilladas al soporte, piezas especiales y p.p. de costes indirectos.								
	Exteriores								
	Alzado Sur	3	8,00			24,00			
	Alzado Norte	3	8,00			24,00			
							48,00	17,40	835,20
06.07	MI BAJANTE DE FUNDICIÓN SMU 125 mm.								
	MI. Tubería de Fundición SMU diámetro 125 mm. en bajantes, revestida interiormente de brea-epoxi y exteriormente con pintura anticorrosión, unidas mediante junta de caucho y brida de acero inoxidable para una presión de 5 bares, i.p.p. de piezas especiales, según CTE/ DB-HS 5 evacuación de aguas.								
	Exteriores								
	Alzado Sur	3	2,00			6,00			
	Alzado Norte	3	2,00			6,00			

PRESUPUESTO Y MEDICIONES

Rehab.Fachada-Cubierta y Ascensor Escuela Música Irurtzun

CÓDIGO	DESCRIPCIÓN	UDS	LONGITUD	ANCHURA	ALTURA	PARCIALES	CANTIDAD	PRECIO	IMPORTE
							12,00	38,66	463,92
06.08	MI ENCuentro FALDÓN CONTINUACIÓN MI Formación de encuentro de faldón de tejado con faldón existente inclinado mediante colocación perfil de aluminio, anodizado o lacado en color estandar, de 1 mm de espesor, con desarrollo máximo de 30 cm, sección según planos fijado a una de las dos cubiertas y el otro apoyado en las tejas, solapando 50 mm como mínimo. Incluso p/p de solapes, apertura de roza, corte, preparación y recibido del perfil con adhesivo especial de cubiertas. CM longitud real.								
	Faldón Sur	1			6,53	6,53			
	Faldón Norte	1			6,53	6,53			
							13,06	23,19	302,86
06.09	MI ENCuentro FALDÓN CHIMENEA MI. Encuentro de faldón de tejado con chimenea mediante banda ajustable compuesta por aleación de aluminio y zinc y lámina flexible de plomo coloreado de 1, mm de espesor. Incluso parte proporcional de solapes, corte, preparación tornillos de fijación y sellado con cordón de silicona del perfil CM Medido en verdadera magnitud.								
		2	0,70			1,40			
		2	0,80			1,60			
							3,00	33,83	101,49
06.10	Ud ASPIRADOR CHIM. RECTA..METAL.PRELAC.70x70 Ud. Elemento superior de chimenea conformado por aspirador estático acero hasta una superficie de 88 x 88 cm., acoplado sobre base de adaptación regulable, recibida y fijada a la chimenea con fijación mecánica. C.M. medido la unidad terminada.								
		1				1,00			
							1,00	202,95	202,95
06.11	Ud LUCERA ACCESO Ud. suministro y colocación de luicera de salida a cubierta de 45x55 cm., con vidrio 3/9/3, juntas de impermeabilización.								
		1				1,00			
							1,00	154,63	154,63
TOTAL CAPÍTULO 06 CUBIERTA E IMPERMEABILIZACIONES.....									23.168,19

PRESUPUESTO Y MEDICIONES

Rehab.Fachada-Cubierta y Ascensor Escuela Música Irurtzun

CÓDIGO	DESCRIPCIÓN	UDS	LONGITUD	ANCHURA	ALTURA	PARCIALES	CANTIDAD	PRECIO	IMPORTE
CAPÍTULO 07 AISLAMIENTOS SATE Y VENTILADA									
07.01	M2 PANEL ULTRACOUSTIC PLUS P LANA ROCA 70 mm								
	M2 Aislamiento con panel acústico compacto Ultracoustic Plus P de Knauf con 70 mm de espesor, fijado mecánicamente a cara inferior de forjado o apoyado sobre forjado.								
	Ídem Trasdosado	1				77,85			
	Ídem tabiques	1				19,76			
							97,61	7,73	754,53
07.02	M2 PANEL ULTRACOUSTIC PLUS R LANA ROCA 70 mm								
	M2. Aislamiento termo-acústico de fachadas con panel de LANA MINERAL NULTRACOUSTIC PLUS R DE KNAUF INSULATION, según norma EN 13162, de 70 mm de espesor nominal, colocados a matajunta.								
	Bajo cubierta	2				519,30			
	Deducir extruido	-1	10,00			-10,00			
							509,30	6,77	3.447,96
07.03	M2 AISLAM. FORJADO DANOPREN TR 60								
	M2. Aislamiento térmico en forjados mediante planchas rígidas de poliestireno extruido DANOPREN TR 60, de 60 mm. de espesor, machihembradas y corte perimetral escalonado. Incluso parte proporcional de perímetro con panel de poliestireno expandido de 20 mm de espesor y 20 cm de altura.								
	Bajo cubierta	1	10,00			10,00			
	Bajo solera interior								
	Foso	1	3,08	3,08		9,49			
		-1	2,05	2,05		-4,20			
		1	1,10	0,20		0,22			
	Zaguán	1	4,68			4,68			
							20,19	9,66	195,04
07.04	M2 AISLAMIENTO TERMICO REFLEXIVO MULTICAPA 30 mm.								
	N2 Aislamiento térmico reflexivo en mochetas y cabezales, formado por panel alveolar, con solapes autoadhesivos, con barrera de vapor, factor de resistencia a la difusión del vapor de agua 1800, según UNE-EN 13984, de 30 mm de espesor, con una emisividad de 0,06 en una cara y 0,10 en la otra cara, una resistencia térmica intrínseca (sin cámara de aire) de 1,5 m²K/W y una conductividad térmica de 0,033 W/(mK), fijado mecánicamente incluso cinta autoadhesiva para sellado de juntas. comprimible hasta 10 mm.								
	Alzado sur								
	Planta baja	8		0,25	1,40	2,80			
		4		0,25	2,40	2,40			
		2	3,00	0,25		1,50			
		2	2,33	0,25		1,17			
	Planta primera y segunda	28		0,25	1,10	7,70			
		8		0,25	2,40	4,80			
		10	2,10	0,25		5,25			
		4	1,10	0,25		1,10			
		4	0,90	0,25		0,90			
	Alzado Norte								
	Planta baja	20		0,25	1,00	5,00			
		10	1,00	0,25		2,50			
		2		0,25	0,85	0,43			
		1	1,20	0,25		0,30			
		2		0,25	0,48	0,24			
		1	0,54	0,25		0,14			
		2		0,25	2,40	1,20			
		1	0,90	0,25		0,23			
	Planta primera y segunda	28		0,25	1,20	8,40			
		2	1,20	0,25		0,60			
		12	2,05	0,25		6,15			
							52,81	14,50	765,75

PRESUPUESTO Y MEDICIONES

Rehab.Fachada-Cubierta y Ascensor Escuela Música Irurtzun

CÓDIGO	DESCRIPCIÓN	UDS	LONGITUD	ANCHURA	ALTURA	PARCIALES	CANTIDAD	PRECIO	IMPORTE
07.05	M2 SATE ROCKSATE DUO PLUS 10 cm. M2 SATE, sistema de aislamiento térmico por el exterior, integrado por aislamiento térmico de panel de lana de roca de doble densidad RockSate Duo Plus de Rockwool en espesor de 10 cm. pegado al soporte con mortero adhesivo Redart y tacos de expansión en cantidad mínima de 10 unidades por metro cuadrado, refuerzo de jambas, dinteles y esquinas, perfiles de refuerzo, arranque y remate, mortero armadura para el embebido de la malla de refuerzo REDArt Capa Base (5,0mm), malla de refuerzo REDArt malla estándar, REDArt Imprimación para Silicato / Silicona (1,5mm), Mortero de acabado REDArt acabado Silicato / Silicona (1,5mm) en color a definir por la D.F. Incluyendo pérdidas, limpieza y medios auxiliares. Estimando superficie realizada en verdadera magnitud, descontando huecos superiores a 1 m2. en su medición.								
	Alzado sur	1	22,10		6,11	135,03			
		-10	2,10		1,10	-23,10			
		-4	1,10		1,10	-4,84			
		-4	0,90		2,00	-7,20			
	Alzado Este	1	11,15		7,31	81,51			
	Alzado Norte	1	22,10		6,11	135,03			
		-2	1,20		1,20	-2,88			
		-12	2,05		1,20	-29,52			
							284,03	76,35	21.685,69
07.06	M2 AISLA.VENTIROCK DUO 10 cm. M2 Aislamiento térmico por el exterior, integrado por panel de lana de roca semirígido no revestido de doble densidad VentiRock Duo de Rockwool en espesor de 10 cm. pegado al soporte con mortero adhesivo Redart y tacos de expansión en cantidad mínima de 10 unidades por metro cuadrado. Incluyendo pérdidas, limpieza y medios auxiliares. Estimando superficie realizada en verdadera magnitud, descontando huecos superiores a 1 m2. en su medición.								
	Alzado sur	1	22,10		2,40	53,04			
		2	2,15		2,50	10,75			
		1	2,12		2,50	5,30			
		-2	3,00		1,40	-8,40			
		-2	2,33		1,40	-6,52			
		-2	1,75		2,40	-8,40			
		-1	2,32		2,40	-5,57			
		-1	1,20		2,40	-2,88			
	Alzado Este	1	11,15		2,40	26,76			
	Alzado Norte	1	22,10		2,40	53,04			
		-10	1,00		1,00	-10,00			
		-1	1,20		0,85	-1,02			
		-1	0,90		2,00	-1,80			
							104,30	28,03	2.923,53
07.07	M2 PANEL TP 216 KNAUF KRAFT 40 mm. M2. Aislamiento termo-acústico de fachadas con panel de LANA MINERAL NATURAL PANEL KRAFT TP 216 DE KNAUF INSULATION, según norma EN 13162, de 40 mm de espesor nominal y dimensiones 1,35 x 0,60 m, revestidos en su cara interior de papel kraft como barrera de vapor, incluso sellado de juntas cara interior con cinta autbadhesiva. Falsos techos Planta baja 2 capas Zaguán Acceso Distribuidor Local 1 Planta primera Distribuidor Anteaseo Aseo Sala 2 Planta segunda Distribuidor								
	Zaguán	2	2,08		2,08	8,65			
	Acceso	2	1,45		2,32	6,73			
	Distribuidor	2	11,08			22,16			
	Local 1	2	2,00		1,20	4,80			
	Planta primera								
	Distribuidor	1	10,43			10,43			
	Anteaseo	1	3,33			3,33			
	Aseo	1	4,10			4,10			
	Sala 2	1	5,13		2,00	10,26			
		1	1,68		0,96	1,61			
	Planta segunda								
	Distribuidor	1	23,42			23,42			
		1	10,18			10,18			

Rehab.Fachada-Cubierta y Ascensor Escuela Música Irurtzun

Página 20

PRESUPUESTO Y MEDICIONES

Rehab.Fachada-Cubierta y Ascensor Escuela Música Irurtzun

CÓDIGO	DESCRIPCIÓN	UDS	LONGITUD	ANCHURA	ALTURA	PARCIALES	CANTIDAD	PRECIO	IMPORTE
07.11	MI ESQUINA EXTERIOR ACERO GALVA LACADO DLLO. 300 mm. MI. Esquina exterior para fachada simple, de chapa perfilada de acero, con chapa plegada de acero galvanizado prelacado, de 1,0 mm de espesor, 30 cm de desarrollo y 5 pliegues, con remaches para la unión de las chapas entre sí. Incluso accesorios de fijación de las piezas, y sellador adhesivo monocomponente, para el sellado de las juntas entre chapas.								
	Zaguán	2	2,40			4,80			
	Alzado Este	2	2,40			4,80			
							9,60	21,26	204,10
07.12	MI ESQUINA INTERIOR ACERO GALVA LACADO DLLO. 300 mm. MI. Esquina interior para fachada simple, de chapa perfilada de acero, con chapa plegada de acero galvanizado prelacado, de 1,0 mm de espesor, 30 cm de desarrollo y 3 pliegues, con remaches para la unión de las chapas entre sí. Incluso accesorios de fijación de las piezas, y sellador adhesivo monocomponente, para el sellado de las juntas entre chapas.								
	Zaguán	2	2,40			4,80			
							4,80	22,23	106,70
07.13	MI MOCHETA ACERO GALVA LACADO DLLO. 450 mm. MI Mocheta para fachada simple, de chapa perfilada de acero, con chapa plegada de acero galvanizado prelacado, de 1,0 mm de espesor, 45 cm de desarrollo y 5 pliegues, con remaches para la unión de las chapas entre sí. Incluso accesorios de fijación de las piezas, masilla de base neutra monocomponente, para sellado de juntas y sellador adhesivo monocomponente, para el sellado de las juntas entre chapas.								
	Alzado sur								
		8			1,40	11,20			
		4			2,40	9,60			
		2			2,40	4,80			
	Alzado Norte								
		20			1,00	20,00			
		2			0,85	1,70			
		2			0,48	0,96			
		2			2,40	4,80			
							53,06	27,54	1.461,27
07.14	MI VIERTEAGUAS ACERO GALVA LACADO DLLO. 450 mm. MI. Vierendeaguas para fachada simple, de chapa perfilada de acero, con chapa plegada de acero galvanizado prelacado, de 1,0 mm de espesor, 45 cm de desarrollo y 5 pliegues, con remaches para la unión de las chapas entre sí. Incluso accesorios de fijación de las piezas, masilla de base neutra monocomponente, para sellado de juntas y sellador adhesivo monocomponente, para el sellado de las juntas entre chapas.								
	Alzado sur								
		2	3,00			6,00			
		2	2,33			4,66			
	Alzado Norte								
		10	1,00			10,00			
		1	1,20			1,20			
		1	0,54			0,54			
		1	1,30			1,30			
							23,70	24,45	579,47
07.15	MI CABEZAL ACERO GALVA LACADO DLLO. 450 mm. MI. Cabezal para fachada simple, de chapa perfilada de acero, con chapa plegada de acero galvanizado prelacado, de 1,0 mm de espesor, 45 cm de desarrollo y 5 pliegues, con remaches para la unión de las chapas entre sí. Incluso accesorios de fijación de las piezas, masilla de base neutra monocomponente, para sellado de juntas y sellador adhesivo monocomponente, para el sellado de las juntas entre chapas.								
	Alzado Sur								
		2	3,00			6,00			
		2	1,75			3,50			

PRESUPUESTO Y MEDICIONES

Rehab.Fachada-Cubierta y Ascensor Escuela Música Irurtzun

CÓDIGO	DESCRIPCIÓN	UDS	LONGITUD	ANCHURA	ALTURA	PARCIALES	CANTIDAD	PRECIO	IMPORTE
	Alzado Norte	2	2,33			4,66	16,49		458,26
		1	2,33			2,33			
		10	1,00			10,00			
		1	1,20			1,20	12,64		351,27
		1	0,54			0,54			
		1	0,90			0,90			
							29,13	27,79	809,52
07.16	MI VIERTEAGUAS ACERO GALVA LACADO DLLO. 250 mm.								
MI. Vierendeaguas para fachada simple, de chapa perfilada de acero, con chapa plegada de acero galvanizado prelacado, de 1,0 mm de espesor, 25 cm de desarrollo y 5 pliegues, con remaches para la unión de las chapas entre sí. Incluso accesorios de fijación de las piezas, masilla de base neutra monocomponente, para sellado de juntas y sellador adhesivo monocomponente, para el sellado de las juntas entre chapas.									
	Alzado sur	1	22,10			22,10	37,56	19,81	744,06
	Deducir cabezales huecos	-1	16,49			-16,49			
	Alzado Este	1	11,15			11,15			
	Alzado norte	1	22,10			22,10			
	Deducir cabezal	-1	1,30			-1,30			
07.17	MI PERFIL ARRANQUE ALUMINIO 140mm e.0,88 mm								
MI. Suministro y colocación de perfil de arranque de aluminio de 140 mm de desarrollo y 0,88 mm de espesor con goterón para nivelación y soporte de los paneles aislantes, incluso kit de fijación									
	Alzado sur						20,99	5,80	121,74
	Balcones	4	3,22			12,88			
		-4	0,76			-3,04			
	Alzado Este	1	11,15			11,15			
							20,99	5,80	121,74
07.18	MI PERFIL ESQUINA ALUMINIO 330 mm								
MI. Suministro y colocación de perfil de esquina de aluminio con malla incorporada de fibra de vidrio de 100 y 150 mm. de anchura a cada lado del perfil para refuerzo de cants.									
	Alzado Este	2	8,51			17,02	17,02	5,22	88,84
07.19	MI VIERTEAGUAS ALUMINIO DLLO. 400 mm.								
MI. Vierendeaguas de chapa plegada de aluminio lacado en color, con 60 micras de espesor mínimo de película seca, espesor 1,5 mm, desarrollo 400 mm y 3 pliegues, con goterón, empotrado en las jambas; colocación con adhesivo bituminoso de aplicación en frío; y sellado de las juntas entre piezas y de las uniones con los muros con sellador adhesivo monocomponente.									
	Alzado sur						51,20	23,68	1.212,42
		10	2,10			21,00			
		4	1,10			4,40			
	Alzado Norte								
		1	1,20			1,20			
		12	2,05			24,60			
							51,20	23,68	1.212,42
07.20	MI MOCHETA ALUMINIO DLLO. 350 mm.								
MI. Mocheta de chapa plegada de aluminio lacado en color, con 60 micras de espesor mínimo de película seca, 1,5 mm de espesor, 350 mm de desarrollo y 4 pliegues; colocación con adhesivo bituminoso de aplicación en frío; y sellado de las juntas entre piezas y, en su caso, de las uniones con los muros con sellador adhesivo monocomponente.									
	Alzado sur								
	Planta primera y segunda	28			1,10	30,80			
		8			2,40	19,20			
		10	2,10			21,00			
		4	1,10			4,40			
		4	0,90			3,60			

PRESUPUESTO Y MEDICIONES

Rehab.Fachada-Cubierta y Ascensor Escuela Música Irurtzun

CÓDIGO	DESCRIPCIÓN	UDS	LONGITUD	ANCHURA	ALTURA	PARCIALES	CANTIDAD	PRECIO	IMPORTE
	Alzado Norte								
	Planta primera y segunda	28			1,20	33,60			
		2	1,20			2,40			
		12	2,05			24,60			
							139,60	27,06	3.777,58
07.21	MI CABEZAL ALUMINIO DLLO 350 mm								
	MI. Cabezal, de chapa plegada de aluminio lacado en color, con 60 micras de espesor mínimo de película seca, espesor 1,5 mm, desarrollo 350 mm y 5 pliegues, con goterón, colocación con adhesivo bituminoso de aplicación en frío y sellado de las juntas entre piezas y, en su caso, de las uniones con los muros con sellador adhesivo monocomponente.								
	Alzado sur								
		10	2,10			21,00			
		4	1,10			4,40			
		4	0,90			3,60			
	Alzado Norte								
		2	1,20			2,40			
		12	2,05			24,60			
							56,00	30,93	1.732,08
	TOTAL CAPÍTULO 07 AISLAMIENTOS SATE Y VENTILADA.....								48.907,73

PRESUPUESTO Y MEDICIONES

Rehab.Fachada-Cubierta y Ascensor Escuela Música Irurtzun

CÓDIGO	DESCRIPCIÓN	UDS	LONGITUD	ANCHURA	ALTURA	PARCIALES	CANTIDAD	PRECIO	IMPORTE
CAPÍTULO 08 REVESTIMIENTOS									
08.01	M2 ENFOSC. MAESTR. HIDRÓFUGO M 10								
	M2. Enfoscado maestreado y fratasado, de 20 mm. de espesor en toda su superficie, con mortero hidrófugo M 10 según UNE-EN 998-2, aplicado en paramentos horizontales y/o verticales con maestras cada metro, i/preparación y humedecido de soporte, limpieza, p.p de medios auxiliares con empleo, en su caso, de andamiaje homologado, así como distribución del material en tajos y costes indirectos.								
	15% superficie total								
	Alzado sur	1	22,10		8,51	28,21			
		-2	3,00		1,40	-1,26			
		-2	2,33		1,40	-0,98			
		-2	1,75		2,40	-1,26			
		-1	2,32		2,40	-0,84			
		-10	2,10		1,10	-3,47			
		-4	1,10		1,10	-0,73			
		-4	0,90		2,00	-1,08			
		8		0,25	1,40	0,42			
		2	3,00		0,25	0,23			
		2	2,33		0,25	0,17			
		4		0,20	2,40	0,29			
		2		0,37	2,40	0,27			
		1		1,96	2,50	0,74			
		1	2,33		0,37	0,13			
		2	2,32		0,20	0,14			
		28		0,25	1,10	1,16			
		8		0,25	2,40	0,72			
		10	2,10		0,25	0,79			
		4	1,10		0,25	0,17			
		4	0,90		0,25	0,14			
	Alzado Este	1	11,15		9,71	16,24			
	Alzado Norte	1	22,10		8,51	28,21			
		-10	1,00		1,00	-1,50			
		-1	1,20		0,85	-0,15			
		-1	0,54		0,48	-0,04			
		-1	0,90		2,00	-0,27			
		-1	0,70		1,20	-0,13			
		-2	1,20		1,20	-0,43			
		-12	2,05		1,20	-4,43			
		20		0,25	1,00	0,75			
		10	1,00		0,25	0,38			
		2		0,25	0,85	0,06			
		1	1,20		0,25	0,05			
		2		0,25	0,48	0,04			
		1	0,54		0,25	0,02			
		2		0,25	2,40	0,18			
		1	0,90		0,25	0,03			
		28		0,25	1,20	1,26			
		2	1,20		0,25	0,09			
		12	2,05		0,25	0,92			
	Chimeneas	1	1,90		2,81	5,34			
							70,58	19,33	1.364,31

70,58 19,33 1.364,31

08.02 M2 REVESTIMIENTO EXTERIOR SATE

Revestimiento exterior SATE con malla de refuerzo REDArt malla estándar, REDArt Imprimación para Silicato / Silicona (1,5mm), Mortero de acabado REDArt acabado Silicato / Silicona (1,5mm) en color a definir por la D.F. Incluyendo pérdidas, limpieza y medios auxiliares. Estimando superficie realizada en verdadera magnitud, descontando huecos superiores a 1 m2. en su medición. Incluido parte proporcional de remates de aluminio en inicio y recercos de carpinterías.

Chimeneas

PRESUPUESTO Y MEDICIONES

Rehab.Fachada-Cubierta y Ascensor Escuela Música Irurtzun

CÓDIGO	DESCRIPCIÓN	UDS	LONGITUD	ANCHURA	ALTURA	PARCIALES	CANTIDAD	PRECIO	IMPORTE
		1	1,90		1,80	3,42			
							3,42	14,50	49,59
08.03	M2 ENFOSC. MAESTR. FRAT. M 5 VERT.								
	M2. Enfoscado maestreado y fratasado, de 20 mm. de espesor en toda su superficie, con mortero de cemento y arena de río M 5 según UNE-EN 998-2 aplicado en paramentos verticales, con maestras cada metro, i/preparación y humedecido de soporte, limpieza, p.p. de medios auxiliares con empleo, en su caso, de andamiaje homologado, así como distribución del material en tajos y costes indirectos.								
	Hueco ascensor								
		4	1,65		9,26	61,12			
	Deducir P.ascensor	-3	1,05		2,20	-6,93			
	Exterior hueco ascensor								
	Planta baja	4	2,09		2,50	20,90			
		-1	1,10		2,20	-2,42			
		2		0,20	2,20	0,88			
		1	1,10	0,20		0,22			
	Planta primera y segunda	8	2,09		2,65	44,31			
		-2	1,10		2,20	-4,84			
		2		0,20	2,20	0,88			
		1	1,10	0,20		0,22			
	Para alicatar								
	Planta primera								
	Anteaseo	1	1,97		2,65	5,22			
	Aseo	1	1,58		2,65	4,19			
		1	2,59		2,65	6,86			
		-1	2,05		1,20	-2,46			
	Aseo Txiki	1	0,80		2,65	2,12			
	Planta segunda								
	Anteaseo	1	1,97		2,65	5,22			
	Aseo	1	1,58		2,65	4,19			
		1	2,59		2,65	6,86			
		-1	2,05		1,20	-2,46			
							144,08	11,60	1.671,33
08.04	M2 GUARNECIDO DE YESO A MÁQUINA								
	M2. Guarnecido maestreado realizado con yeso especial para proyección mecánica, de 15 mm. de espesor, maestreado sobre superficies horizontales y/o verticales, con maestras intermedias separadas 1,20 metros alineadas con cuerda, i/formación de rincones, aristas y otros remates, guardavivos de chapa galvanizada o PVC, limpieza posterior de tajos y p.p. de costes indirectos, s/NTE/RPG-8 y 9.								
	Planta baja								
	Distribuidor - Local 2	1	2,30		2,50	5,75			
		1	9,06		2,50	22,65			
		-1	1,00		2,50	-2,50			
		-1	0,80		2,10	-1,68			
		-1	1,00		2,10	-2,10			
	Planta primera								
	Distribuidor - Sala 3 y 4	1	3,99		2,50	9,98			
		-2	0,94		2,10	-3,95			
	Planta segunda								
	Distribuidor - Aula 4, pasillo y Sala 6	1	3,61		2,50	9,03			
		-2	0,94		2,10	-3,95			
		1	16,15		2,50	40,38			
		-5	0,94		2,10	-9,87			
	Techo previsión	1		20,00		20,00			
							83,74	12,56	1.051,77

PRESUPUESTO Y MEDICIONES

Rehab.Fachada-Cubierta y Ascensor Escuela Música Irurtzun

CÓDIGO	DESCRIPCIÓN	UDS	LONGITUD	ANCHURA	ALTURA	PARCIALES	CANTIDAD	PRECIO	IMPORTE
08.05	M2 AL. PLAQ. GRES PORCELANICO RECT. C/COLA								
	M2. Alicatado de plaqueta de gres porcelánico rectificado, colocado apaisado con juntas de 1,5 mm, recibido con el método doble encolado tomado con adhesivo base cemento Tixocem Plus C 1-TE según EN12004 de butech especial para colocación sobre soportes de cartón yeso y/o enfoscado cemento y rejuntado con Color Stuck Rapid de butech, esquinas de PVC color, ejecución de ingletes, limpieza y p.p de costes indirectos, s/NTE-RPA-3. CM superficie real, deduciendo todo tipo de huecos.								
	Planta primera								
	Anteaseo	2	2,22		2,47	10,97			
		2	1,50		2,47	7,41			
		-1	0,94		2,10	-1,97			
		-1	0,90		2,00	-1,80			
	Aseo	2	2,59		2,47	12,79			
		2	1,58		2,47	7,81			
		-1	0,90		2,00	-1,80			
		-1	2,05		1,20	-2,46			
	Aseo Txiki	2	0,85		2,47	4,20			
		1	1,68		2,47	4,15			
	Planta segunda								
	Anteaseo	2	2,16		2,47	10,67			
		2	1,50		2,47	7,41			
		-1	0,94		2,10	-1,97			
		-1	0,90		2,00	-1,80			
	Aseo	2	2,76		2,47	13,63			
		2	1,64		2,47	8,10			
		-1	0,90		2,00	-1,80			
		-1	2,05		1,20	-2,46			
							71,08	33,83	2.404,64
08.06	M2 SOLADO PORCELANICO RECTIFICADO CLASE 1								
	M2. Solado de baldosa de gres porcelánico RECTIFICADO de clase 1. con una absorción de agua muy baja, colocado con una junta mínima de 2 mm con el método del doble encolado tomado con adhesivo base cementoflexible de elevadas prestaciones tipo C2-E según EN 12004 tipo RAPIMAX de butech especial para calefacción radiante, de excelente deformabilidad y elevadas prestaciones para una colocación "sin huecos" y rejuntado con ColorStuck Rapid de butech. Crucetas autonivelantes de Butech. Incluso junta de dilatación de cerámica como máximo cada 25 m2 modelo PRO DILATA CF color gris, siempre respetando las juntas de dilatación estructurales, p.p. de Rejuntado y limpieza S/NTE-RSB-7. CM Superficie real ejecutada.								
	Planta baja								
	Distribuidor	1	11,07			11,07			
	Local 1	1	8,26			8,26			
	Planta primera								
	Distribuidor	1	10,43			10,43			
	Sala 2	1	5,82			5,82			
	Planta segunda								
	Distribuidor	1	23,42			23,42			
	Sala 5	1	5,82			5,82			
							64,82	43,49	2.819,02
08.07	M2 SOLADO PORCELANICO RECTIFICADO CLASE 3								
	M2. Solado de baldosa de gres porcelánico RECTIFICADO de clase 3. con una absorción de agua muy baja, colocado con una junta mínima de 2 mm con el método del doble encolado tomado con adhesivo base cementoflexible de elevadas prestaciones tipo C2-E según EN 12004 tipo RAPIMAX de butech especial para calefacción radiante, de excelente deformabilidad y elevadas prestaciones para una colocación "sin huecos" y rejuntado con ColorStuck Rapid de butech. Crucetas autonivelantes de Butech. Incluso junta de dilatación de cerámica como máximo cada 25 m2 modelo PRO DILATA CF color gris, siempre respetando las juntas de dilatación estructurales, p.p. de Rejuntado y limpieza S/NTE-RSB-7. CM Superficie real ejecutada.								
	Planta primera								
	Anteaseo	1	3,48			3,48			
	Aseo	1	4,40			4,40			

PRESUPUESTO Y MEDICIONES

Rehab.Fachada-Cubierta y Ascensor Escuela Música Irurtzun

CÓDIGO	DESCRIPCIÓN	UDS	LONGITUD	ANCHURA	ALTURA	PARCIALES	CANTIDAD	PRECIO	IMPORTE
	Planta segunda								
	Anteaseo	1	3,48			3,48			
	Aseo	1	4,40			4,40			
							15,76	43,49	685,40
08.08	M2 SOLADO PORCELANICO ANTIDESLIZANTE CLASE 3								
	M2. Solado de baldosa de gres porcelánico antideslizante de clase 3. con una absorción de agua muy baja, colcoado con una junta mínima de 2 mm con el método del doble encolado tomado con adhesivo base cemento flexible de elevadas prestaciones tipo C2-E según EN 12004 tipo RAPIMAX de butech especial para calefacción radiante, de excelente deformabilidad y elevadas prestaciones para una colocación "sin huecos" y rejuntado con ColorStuck Rapid de butech. Crucetas autonivelantes de Butech. Incluso junta de dilatación de cerámica como máximo cada 25 m2 modelo PRO DILATA CF color gris, siempre respetando las juntas de dilatación estructurales, p.p. de Rejuntado y limpieza S/NTE-RSB-7. CM Superficie real ejecutada.								
	Planta baja								
	Zaguan	1	5,04			5,04			
							5,04	43,49	219,19
08.09	MI RODAPIÉ METAL LINE 89/4 PROFILPAS 60x10 mm.								
	MI. Suministro y colocación de rodapie o zócalo de aluminio anodizado o lacado en color estandar, modelo Metal Line 89/4 de Perfilpas y sección 60x10 fijado mediante cola tipo PP/56 con parte proporcional de piezas especiales en esquinas interiores, exteriores y terminales.								
	Planta baja								
	Acceso	2	2,32			4,64			
		2	1,45			2,90			
		-1	1,10			-1,10			
		-1	1,20			-1,20			
	Distribuidor	1	18,11			18,11			
		-5	1,00			-5,00			
	Local 1	1	5,75			5,75			
	Planta primera								
	Distribuidor	1	15,68			15,68			
		-5	1,00			-5,00			
	Sala 2	1	3,28			3,28			
	Planta segunda								
	Distribuidor	1	27,79			27,79			
		-11	0,90			-9,90			
	Sala 5	1	5,75			5,75			
							61,70	16,43	1.013,73
08.10	M2 TECHO CONTÍNUO PLADUR TC/60/WR-15								
	M2. Falso techo formado por una estructura de perfiles de chapa de acero galvanizado a base de perfiles continuos en forma de "U" de 60 mm. de ancho y separados entre ellos 400 mm., suspendidos del forjado por medio de "horquillas" especiales y varilla roscada, a la cual se atornilla una placa de yeso laminado Pladur tipo WR de 15 mm. de espesor, incluso anclajes, tornillería, cintas y pastas para juntas. Totalmente terminado y listo para imprimir, pintar o decorar. CM Superficie real.								
	Falsos techos								
	Distribuidor	1	11,08			11,08			
	Tabica	1	2,10			2,10			
	Local 1	1	5,20	1,20		6,24			
	Tabica	1	5,20			5,20			
	Planta primera								
	Distribuidor	1	10,43			10,43			
	Tabica	1	2,10			2,10			
	Anteaseo	1	3,33			3,33			
	Aseo	1	4,10			4,10			
	Sala 2	1	5,13	2,00		10,26			
		1	1,68	0,96		1,61			
	Tabica	1	5,13			5,13			
	Planta segunda								
	Distribuidor	1	23,42			23,42			

PRESUPUESTO Y MEDICIONES

Rehab.Fachada-Cubierta y Ascensor Escuela Música Irurtzun

CÓDIGO	DESCRIPCIÓN	UDS	LONGITUD	ANCHURA	ALTURA	PARCIALES	CANTIDAD	PRECIO	IMPORTE
		1	10,18			10,18			
	Anteaseo	1	3,24			3,24			
	Aseo	1	4,53			4,53			
	Sala 5	1	13,41			13,41			
							116,36	22,23	2.586,68
08.11	M2 FALSO TECHO REGISTRABLE DE LAMAS METÁLICAS.								
	M2. Suministro y montaje de falso techo registrable, situado a una altura menor de 4 m, formado por lamas horizontales de superficie lisa, de aluminio lacado, y de 85 mm de anchura, separadas 15 mm, suspendidas del forjado a través de un entramado metálico oculto fijado al techo mediante varillas. Totalmente terminado.								
	Falsos techos								
	Zaguán	1	2,08	2,08		4,33			
	Acceso	1	1,45	2,32		3,36			
							7,69	46,47	357,35
08.12	M2 FELPUDO TECNICO ABI DUPLOMAT SINGLE ABIMAT								
	abimat", formado por perfiles de caucho con filamentos de nylon, unidos entre si mediante perfiles de aluminio, distancia entre perfiles 15 mm, acabado superficial con cuacho con fibras de nylon de color gris, espesor total 18 mm, uso interior exterior, para instalar en cajeadado de pavimento formado por fo-so de 18 mm de profundidad, incluso p.p. de preparación de superficie de soporte. M2. Suministro y colocación de felpudo Abi Duplomat single .								
	Planta baja								
	Acceso	1	1,45	2,32		3,36			
							3,36	173,96	584,51
	TOTAL CAPÍTULO 08 REVESTIMIENTOS.....								14.807,52

PRESUPUESTO Y MEDICIONES

Rehab.Fachada-Cubierta y Ascensor Escuela Música Irurtzun

CÓDIGO	DESCRIPCIÓN	UDS	LONGITUD	ANCHURA	ALTURA	PARCIALES	CANTIDAD	PRECIO	IMPORTE
CAPÍTULO 09 CARPINTERÍAS									
09.01	Ud PUERTA PASO 800x2030 mm ACRISTALADA P1								
	Ud. Puerta de paso acristalada realizada con hoja de 80 x 203 cm y 40 mm de gruesa realizada con armazón de madera cantos vistos en madera noble, de sección 40 x 40 mm, forrada por ambas caras con formica de color intenso, tarjeta acistalada de 500x1.000 mm según diseño de planos, marco de madera noble y jambas del mismo material, para lacar, herrajes de colgar 4 unidades KSS 90X65 en acero inox, manillas ARCÖN en acero inox o latón acabado cromo mate sobre soporte rectangular, cerradura con llave con el frente en acero inox canto cuadrado, sobre roseta circular acabado cromo mate, tope de puerta en acero inox con goma negra atornillado, suministro y colocación de vidrio de seguridad 3+3 transparente, suministro de precerco de madera para tabiques de hasta 15 cm de espesor. Incluye el lacado de cantos y marcos en color a definir por la D.F.								
	Planta primera								
	Sala 1	1					1,00		
	Sala 2	1					1,00		
	Planta segunda								
	Sala 5	1					1,00		
							3,00	724,83	2.174,49
09.02	Ud PUERTA PASO 800x2030 mm OPACA P2								
	Ud. Puerta de paso ciega realizada con hoja de 80 x 203 cm y 40 mm de gruesa realizada con armazón de madera cantos vistos en madera noble, de sección 40 x 40 mm, forrada por ambas caras con formica de color intenso, marco de madera noble y jambas del mismo material, para lacar, herrajes de colgar 4 unidades KSS 90X65 en acero inox, manillas ARCÖN en acero inox o latón acabado cromo mate sobre soporte rectangular, cerradura con llave con el frente en acero inox canto cuadrado, sobre roseta circular acabado cromo mate, tope de puerta en acero inox con goma negra atornillado, suministro de precerco de madera para tabiques de hasta 15 cm de espesor. Incluye el lacado de cantos y marcos en color a definir por la D.F.								
	Planta primera								
	Anteaseo	1					1,00		
	Planta segunda								
	Anteaseo	1					1,00		
							2,00	618,52	1.237,04
09.03	Ud PUERTA CORREDERA 900x2030 mm P3								
	Ud. Puerta de paso corredera ciega realizada con hoja para dejar un paso libre de 900 mm x 203 cm y 40 mm de gruesa realizada con armazón de madera cantos vistos en madera noble, de sección 40 x 40 mm, forrada por ambas caras con formica de color intenso, marco de madera noble y jambas del mismo material, para lacar, herrajes para colgar tipo Scrigno o similar, tiradores y condena en acero inox en acero inox sobre soporte rectangular, suministro de precerco escamoteable para tabiques de hasta 15 cm de espesor. Incluye el lacado de cantos y marcos en color a definir por la D.F.								
	Planta primera								
	Aseo	1					1,00		
	Planta segunda								
	Aseo	1					1,00		
							2,00	918,11	1.836,22
09.04	Ud PUERTA ENTRADA ALUMINIO 1.050x2.100 P4								
	Ud. Puerta de aluminio, gama alta, con rotura de puente térmico, una hoja practicable, con apertura hacia el exterior, dimensiones de paso 1.050x2.100 mm, acabado lacado estándar, con el sello QUALICOAT, que garantiza el espesor y la calidad del proceso de lacado, compuesta de hoja de 88 mm y marco de 80 mm, junquillos, galce, juntas de estanqueidad de EPDM, tirador en aceroinox en ambos lados de Ø 50 y altura de toda la puerta, herrajes, según UNE-EN 14351-1; transmitancia térmica del marco: $U_{h,m}$ = desde 1,3 W/(m²K); espesor máximo del acristalamiento: 65 mm, con clasificación a la permeabilidad al aire clase 4, según UNE-EN 12207, clasificación a la estanqueidad al agua clase E1950, según UNE-EN 12208, y clasificación a la resistencia a la carga del viento clase C5, según UNE-EN 12210, con cerradura de seguridad, muelle fuerte y retenedor en posición de apertura, con premarco. Incluso suministro de vidrio 4+4/16/3+3 de baja emisividad silence con butíral transparente y gas de argón en cámara Incluso sellador adhesivo y silicona neutra para sellado perimetral de las juntas exterior e interior, entre la carpintería y la obra. El precio no incluye el recibido en obra del premarco.								

PRESUPUESTO Y MEDICIONES

Rehab.Fachada-Cubierta y Ascensor Escuela Música Irurtzun

CÓDIGO	DESCRIPCIÓN	UDS	LONGITUD	ANCHURA	ALTURA	PARCIALES	CANTIDAD	PRECIO	IMPORTE
	Planta baja								
	Aceso	1				1,00			
							1,00	1.304,68	1.304,68
09.05	Ud REJA PACTICABLE 1.200x2.050 P5								
	M2 suministro y colocación de reja metálica practicable, dimensiones 1.200 x 2.050 mm., con cerradura de seguridad compuesta por bastidor de pletina de perfil macizo de acero pudelado de 50x8 mm, barrotes verticales de redondo de perfil macizo de acero laminado en caliente de diámetro 20 mm, todo realizado según detalles de planos, montaje en sendos perfiles metálicos no incluidos en esta partida, con cuatro bisagras fuertes y sistema de cierre en posición de apertura, mediante pasador a pavimento. P5.								
	Planta baja								
	Zaguán	1				1,00			
							1,00	599,19	599,19
09.06	Ud MAMPARA FENÓLICA 880x2.000x13								
	Ud. Suministro y colocación de mampara sanitaria, de 880x2000 mm de altura, de tablero fenólico HPL, de 13 mm de espesor, color a elegir; compuesta de fijo estructura soporte de aluminio anodizado.								
	Planta primera								
	Aseo Txiki	1				1,00			
							1,00	201,02	201,02
09.07	MI PASAMANOS ACERO INOX Ø 50 mm.								
	MI. Pasamanos recto formado por tubo hueco de acero inoxidable AISI 316, acabado pulido brillante, de 50 mm de diámetro, con soportes del mismo material fijados al paramento mediante anclaje mecánico con tacos de nylon y tornillos de acero inoxidable AISI 316.								
	Planta baja								
	Zaguán	2	2,08			4,16			
							4,16	64,75	269,36
09.08	Ud TRAMPILLA ACCESO BAJO CUBIERTA 60x60 cm.								
	Ud. Suministro y colocación de trampilla de dimensiones 60x60 cm., formada por marco de madera para esmaltar y tapa de tablero DM para pintar..								
	Planta segunda								
	Distribuidor	1				1,00			
							1,00	77,31	77,31
09.09	MI CANALETA PVC 120x60 mm.								
	MI. Suministro y colocación de canaleta de PVC blanca de dimensiones totales 100x60 mm., compuesta por trasera con laterales fijada a obra de fachada y tapa practicable, y tapa. Incluso accesorios de fijación de las piezas, y sellador adhesivo monocomponente, para el sellado de las juntas entre chapas.								
	Alzado Este	1	11,15			11,15			
	Alzado norte	1	22,10			22,10			
		1	1,20			1,20			
							34,45	24,16	832,31
09.10	M2 REPARACIÓN Y COLOCACIÓN REJA PROTECCIÓN								
	M2. Traslado a taller, retirada de garras, readaptación a nuevo hueco, colocación por medios de tornillería en obra.								
	Alzado Sur								
	Planta baja	2	3,00		1,40	8,40			
		2	2,33		1,40	6,52			
	Alzado Norte								

PRESUPUESTO Y MEDICIONES

Rehab.Fachada-Cubierta y Ascensor Escuela Música Irurtzun

CÓDIGO	DESCRIPCIÓN	UDS	LONGITUD	ANCHURA	ALTURA	PARCIALES	CANTIDAD	PRECIO	IMPORTE
	Planta baja	10	1,00		1,00	10,00			
		1	1,20		0,85	1,02			
		1	0,54		0,48	0,26			
	Escalera	1	1,30		1,20	1,56			
	Planta primera	6	2,05		1,20	14,76			
							42,52	24,16	1.027,28
TOTAL CAPÍTULO 09 CARPINTERÍAS.....									9.558,90

PRESUPUESTO Y MEDICIONES

Rehab.Fachada-Cubierta y Ascensor Escuela Música Irurtzun

CÓDIGO	DESCRIPCIÓN	UDS	LONGITUD	ANCHURA	ALTURA	PARCIALES	CANTIDAD	PRECIO	IMPORTE
CAPÍTULO 10 FONTANERÍA Y SANEAMIENTO									
10.01	Ud I. TUBO UPONOR UNIPIPE F-C ASEO L+I								
	Ud. Instalación de fontanería para un aseo dotado de lavabo e inodoro, realizada con tuberías multi-capas UPONOR UNIPIPE PERT-AL-PERT para las redes de agua fría y caliente, utilizando el sistema UPONOR M-Fitting de derivaciones por té y con tuberías de PVC serie C para la red de desagüe con los diámetros necesarios para cada punto de consumo, con sifones individuales para los aparatos, incluso p.p. de bajante de PVC de diámetro 110 mm. y manguetón de enlace para el inodoro, totalmente terminada según CTE/ DB-HS 4 suministro de agua, sin incluir los aparatos sanitarios ni grifería. Todas las tomas de agua y desagües se entregarán con tapones. Incluso llave de corte para agua fría y caliente								
	Planta primera								
	Aseo	1				1,00			
	Aseo Txiki	1				1,00			
	Planta segunda								
	Aseo	1				1,00			
							3,00	144,97	434,91
10.02	Ud LAVAMANOS ENCASTRAR BLANCO I/ENCIMERA								
	Ud. Lavamanos para encastrar en encimera de Sanitana modelo Luso en blanco, con encimera fenólica según detalles de planos, grifería temporizada cromada ó similar, válvula de desagüe de 32 mm., llaves de escuadra de 1/2" cromadas, sifón individual de PVC y latiguillos flexibles de 20 cm., totalmente instalado.								
	Planta primera								
	Aseo	1				1,00			
	Aseo Txiki	1				1,00			
	Planta segunda								
	Aseo	1				1,00			
							3,00	338,25	1.014,75
10.03	Ud INODORO VICTORIA T. BAJO BLANCO								
	Ud. Inodoro de Roca modelo Victoria de tanque bajo en blanco, con asiento pintado en blanco y mecanismos, llave de escuadra 1/2" cromada, latiguillo flexible de 20 cm., empalme simple PVC de 110 mm., totalmente instalado.								
	Planta primera								
	Aseo	1				1,00			
	Planta segunda								
	Aseo	1				1,00			
							2,00	222,28	444,56
10.04	Ud INODORO INFANTIL T. BAJO BLANCO								
	Ud. Inodoro infantil de tanque bajo en blanco, con asiento pintado en blanco y mecanismos, llave de escuadra 1/2" cromada, latiguillo flexible de 20 cm., empalme simple PVC de 110 mm., totalmente instalado.								
	Planta primera								
	Aseo Txiki	1				1,00			
							1,00	270,60	270,60
10.05	MI DESAGÜE INSON. PP WAVIN AS 100 mm.								
	MI. Desagüe con tubería insonorizada PP-AS de pared compacta mineralizada con Astolán, de diámetro exterior 100 mm. x 4,5 mm. de espesor, WAVIN AS, en instalaciones de evacuación de aguas residuales y pluviales, para unir con piezas de igual material, mediante manguitos de unión / dilatación con junta elástica. De conformidad con DIN 4102, B2 y Certificado DIBT, i/ p.p. de piezas especiales de idénticas características con junta elástica incorporada, totalmente instalada, según CTE/ DB-HS 5 evacuación de aguas.								
		1	12,00			12,00			
							12,00	34,79	417,48
TOTAL CAPÍTULO 10 FONTANERÍA Y SANEAMIENTO.....									2.582,30

PRESUPUESTO Y MEDICIONES

Rehab.Fachada-Cubierta y Ascensor Escuela Música Irurtzun

CÓDIGO	DESCRIPCIÓN	UDS	LONGITUD	ANCHURA	ALTURA	PARCIALES	CANTIDAD	PRECIO	IMPORTE
CAPÍTULO 11 ELECTRICIDAD									
SUBCAPÍTULO 11.01 RED DE TIERRA Y PROT CONTRA EL RAYO									
11.01.01	Ud MEDICIÓN TIERRAS								
	Partida para medición de resistencia de red de tierra.								
	Presupuestos anteriores					1,00			
							1,00	46,61	46,61
TOTAL SUBCAPÍTULO 11.01 RED DE TIERRA Y PROT CONTRA EL RAYO.....									46,61
SUBCAPÍTULO 11.02 CANALIZACIONES, LINEAS Y CIRCUITOS									
11.02.01	ml CONDUCTOR DE COBRE 0,6/1RZ1-K 3G10 mm2								
	Conductor de cobre clase 5 con designación RZ1-K de 3G10 mm2 de sección, no propagador de la llama según UNE-EN50266 y aislamiento de poliolefina con reducida emisión de humos opacos.								
	Presupuestos anteriores					15,00			
							15,00	4,74	71,10
11.02.02	ml TUBO PVC RIGIDO ROSC+ENCH CON P/P D=40								
	M.I. de tubo de PVC rígido enchufable D=40 con su p/p de manguitos, cajas y accesorios.								
	Presupuestos anteriores					15,00			
							15,00	8,46	126,90
11.02.03	ml TUBO DE PVC FLEXIBLE D=25								
	M.I. de tubo de PVC flexible D=25, incluso accesorios, pequeño material, p/p de ayudas de albañilería para empotramientos, rozas y pasos diversos, y mano de obra de montaje y pruebas.								
	Presupuestos anteriores					150,00			
							150,00	1,50	225,00
11.02.04	ml CONDUCTOR CU H07Z1-K 1,5 mm2								
	Conductor de cobre con designación UNE H07Z1-K de 1,5 mm2 de sección, incluso pequeño material y mano de obra de colocación.								
	Presupuestos anteriores					1.425,00			
							1.425,00	0,44	627,00
11.02.05	ml TUBO PVC RIGIDO ROSC+ENCH CON P/P D=20								
	M.I. de tubo de PVC rígido enchufable D=20 con su p/p de manguitos, cajas y accesorios.								
	Presupuestos anteriores					150,00			
							150,00	6,19	928,50
11.02.06	Ud P/P CANALIZACION DE ALUMBRADO Z1 1,5mm2								
	Parte proporcional de canalización eléctrica de punto de luz bajo tubo de PVC flexible normal y/o blindado de diámetro 20mm (tubo y conductores H07Z1-K de S:3x1.5mm2 desde cuadros generales de distribución), incluso p.p. cableado y canalización desde cuadro, de cajas de registro, regletas de protección, conexionado, accesorios y pequeño material, totalmente instalado, según especificaciones de proyecto, REBT e instrucciones técnicas complementarias.								
	Presupuestos anteriores					107,00			
							107,00	20,00	2.140,00
11.02.07	Ud MODIFICACIÓN Y TRASLADO CABLEADO FACHADA TELE								
	P.A. para modificación de cableado de compañía de telecomunicaciones consistente en:								
	- Traslado a fachada contigua de paso aéreo existente, incluso anclaje y perno para su sujeción.								
	- Traslado de registro de caja de fibra óptica a la fachada contigua.								
	- Retirada de cableado de fibra óptica de la fachada de escuela de musica, y traslado, si procede a la fachada contigua.								
	- Reposición de cableado de fibra óptica, por el interior del edificio, para dar servicio de fibra optica a la escuela de música, incluso cableado y canalización hasta Rack o registro de telecomunicaciones.								
	- Incluso gestiones necesarias con empresas o compañías telecomunicaciones.								
	- Mano de obra de instalación y colocación, medios auxiliares y pruebas.								
	Presupuestos anteriores					1,00			

PRESUPUESTO Y MEDICIONES

Rehab.Fachada-Cubierta y Ascensor Escuela Música Irurtzun

CÓDIGO	DESCRIPCIÓN	UDS	LONGITUD	ANCHURA	ALTURA	PARCIALES	CANTIDAD	PRECIO	IMPORTE
							1,00	462,28	462,28
11.02.08	Ud MODIFICACIÓN Y TRASLADO CABLEADO FACHADA IBE P.A. para modificación de cableado de compañía de distribución eléctrica o acometidas eléctricas existentes consistente en: - Retirada de cableado eléctrico existente en la fachada de la escuela de musica, y traslado, si procede a la fachada contigua. - Reposición de cableado eléctrico, por el interior del edificio, para dar servicio eléctrico a la escuela de música, incluso cableado y canalización hasta CGPM o cuadro eléctricos. - Incluso gestiones necesarias con empresas o compañías districución eléctrica - Mano de obra de instalación y colocación, medios auxiliares y pruebas. Presupuestos anteriores					1,00			
							1,00	147,93	147,93
TOTAL SUBCAPÍTULO 11.02 CANALIZACIONES, LINEAS Y CIRCUITOS.....									4.728,71
SUBCAPÍTULO 11.03 MECANISMOS									
11.03.01	Ud INTERRUPTOR UNIPOLAR Sustitución de Interruptor unipolar. Totalmente instalado, según especificaciones de proyecto, REBT e instrucciones técnicas complementaria. Incluso p/p sustitución de cableado Cu H07Z1-K y canalización hasta registro, registro,, tapas y demás accesorios necesarios y mano de obra de colocacion y pruebas. Serie y color de mecanismos:D-LIFE de SCHNEIDER, color Artico. - O equivalente (bajo aprobación de la D.F.). Presupuestos anteriores					17,00			
							17,00	21,18	360,06
TOTAL SUBCAPÍTULO 11.03 MECANISMOS.....									360,06
SUBCAPÍTULO 11.04 APARATOS DE ALUMBRADO									
11.04.01	Ud PANEL CELER CELL UGR17 60X60 36W 4000K DALI Suministro e instalación de panel LED, Marca CELER. Medidas 595*595mm. 36w, UGR19, temperatura de color 4.000k (Blanco neutro), emite 3.900 lúmenes con un ángulo de apertura de 100°. IRC80. Incluye equipo de alimentación DALI. Incluso marco de adosar, pequeño material, mano de obra de instalación y pruebas. Presupuestos anteriores					55,00			
							55,00	112,43	6.183,65
11.04.02	Ud CEL.DOW. SPK LED CORTE Ø150 16W 4000K BLANCO Suministro e instalación de downlight LED SPK marca Celer16W color blanco. Temperatura de color 4.000K (blanco neutro), Flujo útil 1.730lm. Corte Ø150mm. Medidas Ø165mm y 75mm de altura. IRC>80, Ángulo 90° e IP20.. Incluso accesorio, pequeño material, mano de obra de instalación y pruebas. Presupuestos anteriores					2,00			
							2,00	30,96	61,92
11.04.03	UD APLIQUE ACB ICON 20CM 10,5W 3000K Aporte y colocación de aplique de pared marca ACB modelo ICON 20CM de 10,5w y 3000K. IP20. Incluso p/p de cableado Cu H07Z1-K y canalización hasta registro, y demás accesorios necesarios y mano de obra de colocacion y pruebas. Presupuestos anteriores					6,00			
							6,00	66,56	399,36

PRESUPUESTO Y MEDICIONES

Rehab.Fachada-Cubierta y Ascensor Escuela Música Irurtzun

CÓDIGO	DESCRIPCIÓN	UDS	LONGITUD	ANCHURA	ALTURA	PARCIALES	CANTIDAD	PRECIO	IMPORTE
11.04.04	Ud CEL.ESTANCA IP66 LED 36W 4000K LEDBLOCK C3 Suministro e instalación de pantalla LED Estanca Modelo LEDBlock IP66 de 36W marca Celer. Temperatura color 4.000K (blanco neutro). Flujo útil 3.750 lm con una apertura de 120°. Medidas: 1300*60mm. Protección IP66 de, IK10, IRC>80, Flicker Free, alimentación 220-240 VAC. Pantalla fabricada en un solo cuerpo de policarbonato, resistente y ligera. Ideal para montajes sobre rejilla. Conexión a través de prensaestopas. Posibilidad de conexión por uno u otro extremo. Temperatura de funcionamiento de -15°C a 35°C. Vida útil 50.000h L70.. Incluso accesorio, pequeño material, mano de obra de instalación y pruebas. Presupuestos anteriores					3,00			
							3,00	30,71	92,13
11.04.05	Ud ML TIRA IP67 12W 3K + PERF Y DIF Suministro e instalación ml de Tira LED IP67marca Celer de 12W/m. Temperatura de color 3.000K (blanco cálido), Flujo útil 1400lm/m. Medidas: 13mm de ancho y 4mm de alto. Tirada máxima de 6 metros. Alimentada a 24V, regulable, IRC>80, ángulo de apertura 120°, IP67, Consta de una protección de silicona que le proporciona una gran resistencia a impactos o agentes externos. Se puede utilizar con un perfil de 15mm.. Con perfil de aluminio para superficiepara esquina y difusor opal. Incluso tapas, muelles y demás accesorios. Incluso mano de obra de instalación. Incluso p/p de cableado Cu H07Z1-K y canalización hasta registro, y mano de obra de colocacion y pruebas. Presupuestos anteriores					2,00			
							2,00	19,83	39,66
11.04.06	Ud ML TIRA IP20 24W 3K + PERF Y DIF Suministro e instalación de tira LED IP20 al corte Blanca marca Celer de 24W/m. Temperatura de color 3.000K (blanco cálido), Flujo útil 2520lm/m. Medidas 10mm de ancho y 1,5mm de alto. Tirada máxima 3 metros. Alimentada a 24V, regulable, IRC>80, ángulo de apertura 120°, Índice de protección IP20. Con perfil de aluminio para superficie y difusor opal. Incluso tapas, muelles y demás accesorios. Incluso p/p de cableado Cu H07Z1-K y canalización hasta registro, y mano de obra de colocacion y pruebas. Presupuestos anteriores					22,00			
							22,00	21,55	474,10
11.04.07	UD FUENTE IP67 200W CVPD DALI Suministro e instalación de Fuente de alimentación IP66 regulable DALI para tira de LED marca IN-FINITUM POWER, o equivalente, modelo CVPD-200-24 de 200W y 24V. Corriente 8,34A. Dimensiones 245x70x43mm. Incluso caja de registro y mano de obra de instalación. Presupuestos anteriores					4,00			
							4,00	91,82	367,28
11.04.08	Ud CEL.DOW. SPK LED CORTE Ø90 12W 4000K BLANCO Suministro e instalación de downlight LED SPK marca Celer 12W color blanco. Temperatura de color 4.000K (blanco neutro), Flujo útil 860lm. Corte Ø90mm. Medidas Ø106mm y 56mm de altura. IRC>80, Ángulo 90° e IP2.. Incluso accesorio, pequeño material, mano de obra de instalación y pruebas. Presupuestos anteriores					4,00			
							4,00	26,57	106,28
11.04.09	Ud CEL.DOW. SPK LED CORTE Ø90 8W 4000K BLANCO Suministro e instalación de downlight LED SPK marca Celer 8W color blanco. Temperatura de color 4.000K (blanco neutro), Flujo útil 860lm. Corte Ø90mm. Medidas Ø106mm y 56mm de altura. IRC>80, Ángulo 90° e IP2.. Incluso accesorio, pequeño material, mano de obra de instalación y pruebas. Presupuestos anteriores					2,00			
							2,00	25,69	51,38

PRESUPUESTO Y MEDICIONES

Rehab.Fachada-Cubierta y Ascensor Escuela Música Irurtzun

CÓDIGO	DESCRIPCIÓN	UDS	LONGITUD	ANCHURA	ALTURA	PARCIALES	CANTIDAD	PRECIO	IMPORTE
11.04.10	Ud CELER EMERGENCIA LED 150LM 1H IP65 NP/P Suministro e instalación de luminaria de emergencia IP65 Marca Celer de 150lm NP. Con 1h de autonomía. Clase II. Protección IP65 e IK07. Para funcionamiento Permante o No Permanente (mediante accesorio puente incluido). Dimensiones: 262x98x38mm.. Incluso accesorio, pequeño material, mano de obra de instalación y pruebas. Presupuestos anteriores					15,00			
							15,00	22,98	344,70
11.04.11	Ud CELER EMERGENCIA LED 300LM 1H IP65 NP/P Suministro e instalación de luminaria de emergencia IP65 Marca Celer de 300lm NP. Con 1h de autonomía. Clase II. Protección IP65 e IK07. Para funcionamiento Permante o No Permanente (mediante accesorio puente incluido). Dimensiones: 262x98x38mm.. Incluso accesorio, pequeño material, mano de obra de instalación y pruebas. Presupuestos anteriores					9,00			
							9,00	30,04	270,36
11.04.12	Ud EMERGENCIA SAGELUX SUSP óptima 120 Equipo autonomo automatico de señalizacion y emergencia de 120 lumenes suspendido con fijación a techo y barras de suspension de 120 lúmenes, con accesorio para suspender, SAGELUX mod. ÓPTIMA con autotest, o equivalente, p/p de sustitución de cableado Cu H07Z1-K y canalización hasta registro, kit de montaje o refuerzo en techo, y demás accesorios necesarios y mano de obra de apertura de hueco, colocación y pruebas. Presupuestos anteriores					1,00			
							1,00	68,22	68,22
TOTAL SUBCAPÍTULO 11.04 APARATOS DE ALUMBRADO.....									8.459,04
SUBCAPÍTULO 11.05 CONTROL DE ILUMINACIÓN									
11.05.01	Ud DETECT MOV LUXOMAT BL2 Detector de movimiento BEG Luxomat BL2, o equivalente, en instalación empotrada en techo. Incluso caja de empotrar, p/p. de cableado desde caja de registro y accesorios. Totalmente instalado, según especificaciones de proyecto, REBT e instrucciones técnicas complementaria. Presupuestos anteriores					6,00			
							6,00	46,22	277,32
11.05.02	Ud DETECT MOV LUXOMAT PD3-N Detector de movimiento BEG Luxomat PD3N-1C-SU/FT, o equivalente, en instalación empotrada/adosada en techo. Incluso caja de empotrar, p/p. de cableado desde caja de registro y accesorios. Totalmente instalado, según especificaciones de proyecto, REBT e instrucciones técnicas complementaria. Presupuestos anteriores					2,00			
							2,00	97,08	194,16
11.05.03	Ud DETECT PRE LUXOMAT PD2-M-1C Detector de presencia BEG Luxomat PD2N-M-SU o equivalente, en instalación adosada en techo. Incluso caja de empotrar, p/p. de cableado desde caja de registro y accesorios. Totalmente instalado, según especificaciones de proyecto, REBT e instrucciones técnicas complementaria. Presupuestos anteriores					19,00			
							19,00	110,94	2.107,86
11.05.04	Ud MANDO IR Suministro de mando a distancia IR-PD3/N4-1C-E Presupuestos anteriores					1,00			
							1,00	38,84	38,84
TOTAL SUBCAPÍTULO 11.05 CONTROL DE ILUMINACIÓN									2.618,18

PRESUPUESTO Y MEDICIONES

Rehab.Fachada-Cubierta y Ascensor Escuela Música Irurtzun

CÓDIGO	DESCRIPCIÓN	UDS	LONGITUD	ANCHURA	ALTURA	PARCIALES	CANTIDAD	PRECIO	IMPORTE
SUBCAPÍTULO 11.06 CUADRO ELECTRICO GENERAL									
11.06.01	Ud Caja de dis.sup.4 fil.,72M,equipa... Caja de distribución superficie 4 filas, 72M, equipada, HAGER VEGA SERIE VB, material autoextinguible, resistencia la fuego según EN60695-2-10, chasis extraíble de 150 mm, aislamiento clase II, IP40, IK07, conformidad con UNE-EN 61439-3.Con marco con puerta opaca, provisto de pletinas/tapas/soportes de barras horizontales y verticales/con un 30% de espacio libre de reserva. Incluso accesorios y mano de obra de colocacion. Totalmente terminado.	1				1,00			
							1,00	148,26	148,26
11.06.02	Ud Int.aut.mag., 2P, 50A, curva C, 10KA Interruptor automático magnetotérmico, 2P, 50A, curva C, 10KA. Incluso accesorios y cableado de montaje, pequeño material y mano de obra de montaje y pruebas. Presupuestos anteriores					1,00			
							1,00	45,01	45,01
11.06.03	Ud. PROT SOTRETENS 65kA. Protector 2P contra sobretensiones transitorias. Proteccion contra sobretensiones Tipo 1 + Tipo 2. Up: 1,3 kV e I _{max} 65 kA. Incluso mano de obra de colocacion y pruebas, y pequeño material. Marca CPT Cirprotect y mod. PSC2-12,5/230 o similar. Presupuestos anteriores					1,00			
							1,00	195,06	195,06
11.06.04	Ud Int.aut.mag., 40A, curva C, 6KA Interruptor automático magnetotérmico, 2P, 40A, curva C, 6KA. Incluso accesorios y cableado de montaje, pequeño material y mano de obra de montaje y pruebas. Presupuestos anteriores					1,00			
							1,00	38,82	38,82
11.06.05	u Int.aut.mag.ser.N,2P,16A,cur. C, 6KA Interruptor automático magnetotérmico, 2P, 16A, curva C, 6KA. Incluso accesorios y cableado de montaje, pequeño material y mano de obra de montaje y pruebas. Presupuestos anteriores					8,00			
							8,00	26,47	211,76
11.06.06	Ud Contactor con mando manual 230V, 20A, 2NA Contactor con mando manual 230V, 20A, 2NA (Hager Ref.ES220A). Incluso accesorios y cableado de montaje, pequeño material y mano de obra de montaje y pruebas. Presupuestos anteriores					4,00			
							4,00	24,88	99,52
11.06.07	u Int.dif.tipo A sup., 2P, 40A, 30mA Interruptor diferencial tipo A superinmunizado, 2P, 40A, 30mA. Incluso accesorios y cableado de montaje, pequeño material y mano de obra de montaje y pruebas. Presupuestos anteriores					5,00			
							5,00	115,04	575,20
11.06.08	u Pro.ast.1 via,56 man./día,1 con., 7 días Programador astronómico 1 vía, 56 maniobras/día, 1 conmutado, 7 días. Incluso accesorios y cableado de montaje, pequeño material y mano de obra de montaje y pruebas. Presupuestos anteriores					1,00			
							1,00	93,62	93,62
11.06.09	Ud Contactor con mando manual 230V, 20A, 2NA Contactor con mando manual 230V, 20A, 2NA (Hager Ref.ES220A). Incluso accesorios y cableado de montaje, pequeño material y mano de obra de montaje y pruebas. Presupuestos anteriores					1,00			
							1,00	24,88	24,88

PRESUPUESTO Y MEDICIONES

Rehab.Fachada-Cubierta y Ascensor Escuela Música Irurtzun

CÓDIGO	DESCRIPCIÓN	UDS	LONGITUD	ANCHURA	ALTURA	PARCIALES	CANTIDAD	PRECIO	IMPORTE
11.06.10	Ud ROTULO DE FORMICA GRABADO Ud. de rótulo de formica, grabado. Incluso mano de obra de colocacion. Presupuestos anteriores					13,00			
							13,00	1,01	13,13
TOTAL SUBCAPÍTULO 11.06 CUADRO ELECTRICO GENERAL.....									1.445,26
SUBCAPÍTULO 11.07 ACCESIBILIDAD									
11.07.01	Ud PUNTO DE LLAMADA ASEOS MUNISVALIDOS UD. Dispositivo en el interior de aseo fácilmente accesible, perceptible acústica y visualmente, mediante el cual se transmite una llamada de asistencia perceptible desde un punto de control y que permite al usuario verificar que su llamada ha sido recibida. El dispositivo deberá tener la forma de un cordón tirador, de color rojo, con dos brazaletes rojos de 50 mm de diámetro, uno situado a una altura comprendida entre 800 mm y 1 100 mm, y el otro a una altura de 100 mm. El nivel de presión sonora con ponderación A de la señal de peligro no debe ser inferior a 65 dB, en cualquier lugar de la zona de conserjería. Se cumplirá el apartado 1.2 del DB SUA 3. Incluirá los siguientes elementos: - Fuente de alimentación. - Módulo de 4 entradas y 2 salidas prepog. autónomo. - Módulo tirador de baño - Tirador de baño de 2m c/cordel antibacteriano y broche antiestrangulamiento. - Pulsador para cancelar alarmas - Luz roja aviso acústico no conexión a bus. Con marco blanco. - Marco individual para adaptación directa a mecanismos Incluso cableado y canalización desde aseo a control en acceso en planta baja. P/p de sistema de aviso en acceso, mecanismos de comunicación bidireccional, accesorios y mano de obra de colocación. Presupuestos anteriores					2,00			
							2,00	294,13	588,26
TOTAL SUBCAPÍTULO 11.07 ACCESIBILIDAD.....									588,26
SUBCAPÍTULO 11.08 VARIOS FIN DE OBRA									
11.08.01	Ud PUESTA EN MARCHA Y PRUEBAS Ud. de puesta en marcha de la instalacion de Electricidad y pruebas de funcionamiento necesarias. Incluso documentación de todas las pruebas realizadas. Presupuestos anteriores					1,00			
							1,00	50,42	50,42
11.08.02	Ud EJEC INSTRUC FUNCIONAMIENTO Ud. de Ejecución y Suministro de Instrucciones de Funcionamiento de la Instalación correspondiente, por cuenta de la Empresa instaladora. Presupuestos anteriores					1,00			
							1,00	58,83	58,83
11.08.03	Ud TRA.E INS. NECESARIAS DE LA INSTALACIÓN T Ud. de tramitación e inspecciones necesarias de la instalación de baja tensión (Electricidad) por parte de organismo de control autorizado. Incluyendo tasas. Presupuestos anteriores					1,00			
							1,00	268,92	268,92
TOTAL SUBCAPÍTULO 11.08 VARIOS FIN DE OBRA.....									378,17
TOTAL CAPÍTULO 11 ELECTRICIDAD.....									18.624,29

PRESUPUESTO Y MEDICIONES

Rehab.Fachada-Cubierta y Ascensor Escuela Música Irurtzun

CÓDIGO	DESCRIPCIÓN	UDS	LONGITUD	ANCHURA	ALTURA	PARCIALES	CANTIDAD	PRECIO	IMPORTE
CAPÍTULO 12 INSTAL FOTOVOLTAICA									
12.01	Ud SOLON PANEL FV 450WP MONO BIFACIAL HC 144 CEL Panel fotovoltaico monocristalino bifacial marca SOLON modelo C-TG 144 p.2, o equivalente, de mínimo 450Wp y 144 células, con marco de aluminio anodizado y vidrio solar endurecido de 2 x 2,0 mm con revestimiento antireflectante. Panel, de tecnología monocristalino PERC, de cristal delantero y trasero y célula bifacial. Panel de 30 años de garantía y garantía de potencia al 84,45% a los 30 años. Tolerancia de Pmax positiva entre 0 y 5W. Módulos con triple ensayo ante la acción de la degradación potencial inducida (PID), con ciclos de prueba de acuerdo con IEC TS62804-1: 2015 ejecutados 3 veces (288 ha T = 85 ° C y una HR del 85%) certificando el rendimiento superior del C-TG durante el período de tiempo determinado y certificados CLASE 5 por su resistencia ante niebla salina (IEC61701:2020). Eficiencia de módulo: 20,7% . Potencia pico del panel: 450W. Voltaje máximo del sistema 1500V. Tensión de máxima potencia: 41,03 V. Tensión en circuito abierto Voc: 49,33 V. Intensidad de máxima potencia: 10,97A. Intensidad de cortocircuito Isc: 11,41 A, todos los valores según STC. Dimensiones del panel: 2.094*1.038*30mm. Peso: 27,5 Kg. Resistencias mecánicas a la presión probada a 5.400 Pa, resistencia a la succión del viento probada a 2.400 Pa y pruebas de resistencia al granizo de hasta 25mm de tamaño y a una velocidad de 23m/s todo ensayado según normas IEC61215 e IEC61730. Conectores Staubli MC4-Evo con cable de 4 mm2 y longitud 140 cm. Caja de conexiones IP68. Certificaciones: IEC 61215: 20 (fiabilidad del panel), IEC 61730 (seguridad del panel), IEC TS 62804-1: 2016 (resistencia PID), IEC 61701: 2020 (resistencia a la niebla salina) y CE. Incluso accesorios, pequeño material y mano de obra de montaje y pruebas. Presupuestos anteriores	60,00							
							60,00	276,49	16.589,40
12.02	Ud MULTICONTACT CONECTOR AEREO MC4 4-6MM2 HEMBRA Conector MULTICONTACT MC4 hembra para la conexión rápida, segura, estanca y hermética de paneles solares. Para cable solar de 4-6mm². Completo y montado. Presupuestos anteriores	60,00							
							60,00	2,65	159,00
12.03	Ud MULTICONTACT CONECTOR AEREO MC4 4-6MM2 MACHO Conector MULTICONTACT MC4 macho para la conexión rápida, segura, estanca y hermética de paneles solares. Para cable solar de 4-6mm². Completo y montado. Presupuestos anteriores	60,00							
							60,00	2,65	159,00
12.04	Ud SOL.STC4IP CUA.4 STR.IND.1000V 15A C/PROT... Cuadro SOLVER de protección DC para instalaciones fotovoltaicas de conexión a red sin monitorización. Entradas independientes, salidas independientes. Protección de 4 string con bases portafusibles y fusibles de 15A gPV 1000Vdc en ambos polos. Con protector contra sobretensiones transitorias tipo 2 hasta 1000Vdc. Montado en caja ABB Mistral IP65 de 24 módulos. Entradas y salidas con prensaestopas M16. Completo, montado, cableado y rotulado. Presupuestos anteriores	1,00							
							1,00	471,32	471,32
12.05	Ud SUNGROW INV RED SG33CX-P2 33KW 400V Ud Inversor de conexión a red SUNGROW modelo SG33CX, o equivalente, trifásico. Potencia nominal: 33KVA. Número MPPT: 3. Tensión MPPT máxima: 1000V. Corriente máxima de entrada: 26A. Eficiencia: 98% . Grado de protección IP66. Dimensiones: 702*595*310mm. Peso: 50kg. Compatible con conectores MC4. Dispositivo de desconexión CC autónomo electrónico integrado. Paquete de comunicación integrado con opción de distintas interfaces de comunicación..Completo y montado. Presupuestos anteriores	1,00							
							1,00	3.584,21	3.584,21
12.06	Ud SUNGROW ACCESORIO WIFI DONGLE WINET Ud. Suministro y colocación de accesorio wifi DONGLE WINET para inversor Sungrow, incluso p/p de colocación, conexionado, programación , pequeño material y medios auxilires. Presupuestos anteriores	1,00							
							1,00		

PRESUPUESTO Y MEDICIONES

Rehab.Fachada-Cubierta y Ascensor Escuela Música Irurtzun

CÓDIGO	DESCRIPCIÓN	UDS	LONGITUD	ANCHURA	ALTURA	PARCIALES	CANTIDAD	PRECIO	IMPORTE
							1,00	113,62	113,62
12.07	Ud CAH.INS. FOTOVOLTAICA 5KW-43,5KW F 1TE/C Ud. de Caja de protección y medida para suministro individual de generación fotovoltaica de 5 kW a 43,5kW, modelo CAHORS IF 1TE/C, para instalación exterior sobre zócalo, con posibilidad de montaje empotrable de acuerdo a REBT, con las siguientes características: Armario fabricado en poliéster reforzado con fibra de vidrio, color gris RAL 7035. Cierre de tres puntos con fallebas en perfil de aluminio con posibilidad de bloqueo por candado. Velo transparente de policarbonato. Etiqueta de riesgo eléctrico tamaño AE-05. Panel para montaje de bases BUC, neutros y seccionador. Panel troquelado suplementado para un contador trifásico. Bases unipolares cerradas BUC tamaño 00 de 160 A, según NI 76.01.02. Bases de neutro amovibles de 160 A con bornes bimetalicos de hasta 50 mm2 de capacidad. Espacio, alimentación y protección para módem. Cable conductor de cobre rígido clase 2 tipo H07Z-R de sección 10 mm2. Tornillería de fijación contadores en latón. Seccionador con llave de 63 A con texto "Bloqueo Cía. Eléctrica". Grado de protección IP43, según UNE 20 324. Grado de protección contra impactos IK09, según UNE 50 102. Clase térmica A, según UNE 21 305. Material no higroscópico. Absorción de la humedad prácticamente nula. Material resistente al calor anormal y al fuego, según UNE 20 672/2-1 y a los álcalis. Rigidez dieléctrica >5kV. Resistencia aislamiento >5 megaohmios. Resistencia a la corrosión y excelente comportamiento a los agentes climáticos y temperaturas extremas. Incluso accesorios, medios auxiliares y mano de obra de colocación. Presupuestos anteriores						1,00		
							1,00	634,66	634,66
12.08	Ud SOL.CUA.AC AGR.INV.TRIF 36KW Cuadro SOLVER protección AC para inversor trifásico de 36KW. Armario poliéster de dimensiones 230x430x154mm, con puerta transparente y grado de protección IP65. Aparatación Hager. Automático general 4x63A con poder de corte 6KA y protección diferenciales 4x63A/300mA clase A. Protector de sobretensiones transitorias tipo 2 Cirprotec. Preparado para cable de entrada hasta 16mm2 y salida hasta 35mm2. Completo, montado, cableado sin bornas (entradas y salidas directas), rotulado y marcado CE. El cuadro está compuesto fundamentalmente por los siguientes elementos: - Armario de poliéster, dimensiones 230x430x154, IP 65. - Interruptor automático 4x63A con poder de corte 6KA. - Interruptor diferencial 4x63A/300mA clase A. - Protector de sobretensiones transitorias tipo 2. Incluso accesorios, pequeño material y mano de obra de montaje y pruebas. Presupuestos anteriores						1,00		
							1,00	628,62	628,62
12.09	Ud JAN.VAT. ANALIZADOR TRIFASICO UMG 103 CBM Suministro e instalación de vatímetro nalizador trifásico JANITZA TRIFASICO UMG 103 CBM Completo y montado. Presupuestos anteriores						1,00		
							1,00	347,11	347,11
12.10	Ud CIR M76037.TRA.NUC.PAR.TQR-8 400/5AD CDTOR... Suministro e instalación de transformador de corriente de ncleo partido CIRCUITOR M76037 TQR-8 400/5AD CDTOR 80MM. Completo y montado. Presupuestos anteriores						3,00		
							3,00	65,17	195,51

PRESUPUESTO Y MEDICIONES

Rehab.Fachada-Cubierta y Ascensor Escuela Música Irurtzun

CÓDIGO	DESCRIPCIÓN	UDS	LONGITUD	ANCHURA	ALTURA	PARCIALES	CANTIDAD	PRECIO	IMPORTE
12.11	ml ML CABLE SOLAR H1Z2Z2-K 1X6MM NEGRO (B.CORTE) m.l. de cable solar H 12Z2-K 1x6 mm2 NEGRO con las siguientes características: Tensión nominal 1,5 kV en C.C. (conductor-conductor - conductor-tierra) Uo/U (Um): 0,611 {1,2} kV en CA Temperatura máxima de servicio 120°C en servicio permanente y 250 °C en cortocircuito No propagador de la llama: UNE EN 60332-1-2; IEC 60332-1-2. Baja emisión de gases tóxicos. Ubre de halógenos: UNE EN 60754-1, IEC 60754-1 (HCl <0,5 %). Baja opacidad de humos: UNE EN 61034-2, IEC 61034-2. Bajo índice de acidez de los gases de combustión: UNE EN 60754-2, IEC 60754-2 Resistentes a la intemperie y a los rayos UV según anexo E de la norma EN 50618.Ensayo endurancia térmica según EN 60216-1 y EN 60216-2. Resistencia de la cubierta a a soluciones ácidas (N-Oxalic acid) y alcalinas (N-Sodium Hydroxide) según norma EN 60811-404. En instalacion bajo tubo, incluso accesorios, pequeño material y mano de obra de montaje y pruebas. Presupuestos anteriores						400,00		
							400,00	1,38	552,00
12.12	ml ML CABLE SOLAR H1Z2Z2-K 1X6MM ROJO (B.CORTE) m.l. de cable solar H 12Z2-K 1x6 mm2 ROJO con las siguientes características: Tensión nominal 1,5 kV en C.C. (conductor-conductor - conductor-tierra) Uo/U (Um): 0,611 {1,2} kV en CA Temperatura máxima de servicio 120°C en servicio permanente y 250 °C en cortocircuito No propagador de la llama: UNE EN 60332-1-2; IEC 60332-1-2. Baja emisión de gases tóxicos. Ubre de halógenos: UNE EN 60754-1, IEC 60754-1 (HCl <0,5 %). Baja opacidad de humos: UNE EN 61034-2, IEC 61034-2. Bajo índice de acidez de los gases de combustión: UNE EN 60754-2, IEC 60754-2 Resistentes a la intemperie y a los rayos UV según anexo E de la norma EN 50618.Ensayo endurancia térmica según EN 60216-1 y EN 60216-2. Resistencia de la cubierta a a soluciones ácidas (N-Oxalic acid) y alcalinas (N-Sodium Hydroxide) según norma EN 60811-404. En instalacion bajo tubo, incluso accesorios, pequeño material y mano de obra de montaje y pruebas. Presupuestos anteriores						400,00		
							400,00	1,38	552,00
12.13	ml TUBO DE PVC FLEXIB BLIN IP7 D=20 Tubo de PVC flexible blindado IP7 D=20 Presupuestos anteriores						400,00		
							400,00	1,41	564,00
12.14	MI CONDUCTOR 0,6/1_RZ1-K DE COBRE 5x25mm Aporte e instalacion de conductor de cobre clase 5 con designación 0,6/1_RZ1-K de 5x25 mm2 de sección, no propagador de la llama según UNE-EN50266 y aislamiento de poliolefina con reducida emisión de humos opacos. En instalacion por bandeja, incluso accesorios, pequeño material y mano de obra de montaje y pruebas. Presupuestos anteriores						25,00		
							25,00	13,86	346,50
12.15	MI CONDUCTOR 0,6/1_RZ1-K DE COBRE 2x10mm Aporte e instalacion de conductor de cobre clase 5 con designación 0,6/1_RZ1-K de 2x10 mm2 de sección, no propagador de la llama según UNE-EN50266 y aislamiento de poliolefina con reducida emisión de humos opacos. En instalacion por bandeja, incluso accesorios, pequeño material y mano de obra de montaje y pruebas. Presupuestos anteriores						80,00		
							80,00	4,37	349,60

PRESUPUESTO Y MEDICIONES

Rehab.Fachada-Cubierta y Ascensor Escuela Música Irurtzun

CÓDIGO	DESCRIPCIÓN	UDS	LONGITUD	ANCHURA	ALTURA	PARCIALES	CANTIDAD	PRECIO	IMPORTE
12.16	mI PVC RIGIDO D=40 e=1,2 ADOSADO M.I. de canalización de PVC rígido D=40/ e=1.2 mm. en instalación adosada. Presupuestos anteriores					40,00			
							40,00	11,24	449,60
12.17	Ud DAT ML CAB.DAT.CPR DCA U/UTP CAT6 LSZH B.... Cable de datos UTP Categoría 6, LSZH, color naranja. Incluye mano de obra de colocacion y pruebas. Presupuestos anteriores					40,00			
							40,00	2,01	80,40
12.18	Ud BTM EST.4 PAN.GRA.60/72CEL COP. Kit de estructura coplanar de aluminio de alta resistencia para 4 paneles de 60 células (1775x1052 mm) o 72 células (2115x1052 mm) montado en vertical sobre una cubierta inclinada, para instalar sobre cubierta inclinada. Ensamblada mediante tornillería de acero inoxidable y tornillería autotaladrante zinc-niquelada. Grapa universal gris. Incluido soportes, conectores, fijaciones a tejas y accesorios necesarios . Completo y montado. Presupuestos anteriores					12,00			
							12,00	120,18	1.442,16
12.19	Ud BTM EST.3 PAN.GRA.60/72CEL COP. Kit de estructura coplanar de aluminio de alta resistencia para 3 paneles de 60 células (1775x1052 mm) o 72 células (2115x1052 mm) montado en vertical sobre una cubierta inclinada, para instalar sobre cubierta inclinada. Ensamblada mediante tornillería de acero inoxidable y tornillería autotaladrante zinc-niquelada. Grapa universal gris. Incluido soportes, conectores, fijaciones a tejas y accesorios necesarios . Completo y montado. Presupuestos anteriores					6,00			
							6,00	110,93	665,58
12.20	Ud PUESTA EN MARCHA Y PRUEBAS Ud. de puesta en marcha de la instalacion fotovoltaica y pruebas de funcionamiento necesarias. Incluso documentación de todas las pruebas realizadas. Presupuestos anteriores					1,00			
							1,00	151,27	151,27
12.21	Ud INSTALACIÓN ELECTRICA Ud. de instalación eléctrica necesaria para la conexión desde el cuadro de fotovoltaica hasta caja de generación fotovoltaica, y de esta hasta el punto de acceso a la red de distribución, incluyendo entre otros: - Cableado y canalización desde cuadro fotovoltaico hasta CPM generación fotovoltaica. - Cableado y canalización desde CPM generación fotovoltaica hasta punto de acceso a red de distribución. - Instalación de puesta a tierra instalación fotovoltaica. - Sistema de puesta a tierra del neutro del inversor. - Tramitación y solicitud de punto de acceso a red con IBERDROLA DISTRIBUCION. Incluso cableado y canalización, accesorios, pequeño material y mano de obra. Presupuestos anteriores					1,00			
							1,00	689,11	689,11

PRESUPUESTO Y MEDICIONES

Rehab.Fachada-Cubierta y Ascensor Escuela Música Irurtzun

CÓDIGO	DESCRIPCIÓN	UDS	LONGITUD	ANCHURA	ALTURA	PARCIALES	CANTIDAD	PRECIO	IMPORTE
12.22	Ud PUESTA A TIERRA FOTOVOLTAICA Ud. de instalación de puesta a tierra en instalación fotovoltaica, incluyendo entre otros: - Instalación de puesta a tierra instalación fotovoltaica, separada de la tierra de la red de distribución, de la tierra del neutro de inversores y unida a la red de tierra del edificio, mediante una vía de chapas encapsulado, que asegure una buena equipotencialidad y de que no se produzcan saltos de chispas, formando un cable de cobre desnudo de 1x35mm2 de conexión entre el cuadro y pica de tierra, protegido por tubo de acero, conexiones eléctricas mediante soldadura aluminotermica, conectado a la misma, los cuadros eléctricos de la instalación y las partes metálicas (estructura, soporte de la placas, carcasas de los inversores, etc.. Incluso cableado y canalización, accesorios, pequeño material y mano de obra. Presupuestos anteriores					1,00			
							1,00	294,13	294,13
12.23	Ud PUESTA A TIERRA NEUTRO INVERSOR Ud. de instalación de puesta a tierra del neutro del inversor, incluyendo entre otros: - Instalación de puesta a tierra para el neutro del inversor, formado por cable de cobre desnudo de 1x35mm2 de conexión entre inversor y pica de tierra, protegido por tubo de acero rígido. Incluso cableado y canalización, accesorios, pequeño material y mano de obra. Presupuestos anteriores					1,00			
							1,00	155,47	155,47
12.24	Ud EJEC INSTRUC FUNCIONAMIENTO Ud. de Ejecución y Suministro de Instrucciones de Funcionamiento de la Instalación correspondiente, por cuenta de la Empresa instaladora. Presupuestos anteriores					1,00			
							1,00	50,42	50,42
12.25	Ud TRA.E INS. NECESARIAS DE LA INSTALACIÓN T Ud. de tramitación e inspecciones necesarias de la instalación fotovoltaica por parte de organismo de control autorizado. Incluyendo tasas. Presupuestos anteriores					1,00			
							1,00	207,75	207,75
TOTAL CAPÍTULO 12 INSTAL FOTOVOLTAICA.....									29.432,44

PRESUPUESTO Y MEDICIONES

Rehab.Fachada-Cubierta y Ascensor Escuela Música Irurtzun

CÓDIGO	DESCRIPCIÓN	UDS	LONGITUD	ANCHURA	ALTURA	PARCIALES	CANTIDAD	PRECIO	IMPORTE
CAPÍTULO 13 VENTILACIÓN									
13.01	MI COLOCACIÓN CHIMENEA CALORIFUGADA								
	MI. Colocación de chimenea calorifugada, desmontada previamente, partida 02007, incluso suministro de pieza especial para separarla de la fachada el grueso del SATE, del mismo material que el resto de la chimenea y suministro y colocación de calces de madera tratada del espesor del SATE para fijar las piezas de anclaje a pared, con reposición de piezas deterioradas. Totalmente colocada y lista para su uso.								
	Alzado Norte	1	11,00			11,00			
							11,00	14,50	159,50
13.02	Ud PINTADO Y COLOCACIÓN RADIADOR								
	Ud. Limpieza y pintado en taller de radiador desmontado, colocación en obra en nueva ubicación, con parte proporcional de canalización calorifugada hasta nueva ubicación.								
	El radiador grande, de la estancia, se lleva a una distancia aprox. de 5,00 metros.								
	El radiador de enfermería se desplaza 3 metros.								
	El radiador del paso de la cocina, se deja en el mismo sitio.								
	Planta primera								
	Sala 2	1				1,00			
	Planta segunda								
	Sala 5	1				1,00			
							2,00	144,97	289,94
13.03	Ud EXTRACTOR ASEO RECTANGULAR C/T								
	Ud. Extractor para aseos, modelo EDM-80T de S&P rectangular, con temporizador electrónico, para un caudal de 80 m3/h, totalmente colocado i/p.p de tubos flexibles de aluminio, bridas de sujeción, medios y material de montaje.								
	Planta primera								
	Aseo	1				1,00			
	Aseo Txiki	1				1,00			
	Planta segunda								
	Aseo	1				1,00			
							3,00	77,31	231,93
13.04	MI TUBO HELICOIDAL D=125 mm.								
	MI. Tubería helicoidal de D=125 mm. y 0.5 mm. de espesor en chapa de acero galvanizada, i/p.p. de codos, derivaciones, manguitos y demás accesorios, con aislamiento de fibra de vidrio, tipo Iso-air, totalmente instalada.								
	Planta primera								
	Aseo	1	10,50			10,50			
	Aseo Txiki	1	10,50			10,50			
	Planta segunda								
	Aseo	1	7,50			7,50			
							28,50	27,06	771,21
TOTAL CAPÍTULO 13 VENTILACIÓN									1.452,58

PRESUPUESTO Y MEDICIONES

Rehab.Fachada-Cubierta y Ascensor Escuela Música Irurtzun

CÓDIGO	DESCRIPCIÓN	UDS	LONGITUD	ANCHURA	ALTURA	PARCIALES	CANTIDAD	PRECIO	IMPORTE
CAPÍTULO 14 PROTECCIÓN CONTRA INCENDIOS									
14.01	Ud COLOCACIÓN EMERGENCIAS DESMONTADOS								
	Ud. Colocación de luminaria de emergencia desmontada en nueva ubicación de puerta con conexión.								
	Planta baja								
	Pasillo	1					1,00		
	Planta primera								
	Sala 1	1					1,00		
	Sala 2	1					1,00		
	Planta segunda								
	Pasillo	1					1,00		
	Sala 5	1					1,00		
							5,00	17,40	87,00
TOTAL CAPÍTULO 14 PROTECCIÓN CONTRA INCENDIOS.....									87,00

PRESUPUESTO Y MEDICIONES

Rehab.Fachada-Cubierta y Ascensor Escuela Música Irurtzun

CÓDIGO	DESCRIPCIÓN	UDS	LONGITUD	ANCHURA	ALTURA	PARCIALES	CANTIDAD	PRECIO	IMPORTE
CAPÍTULO 15 ASCENSOR									
15.01	Ud ASCENSOR								
	Ud Ascensor Eléctrico GEARLESS. Máquina síncrona de imanes permanentes regulada mediante variador de frecuencia. Tensión 220v 50Hz. CAPACIDAD: 630 Kg. 8 Personas. VELOCIDAD: 1 m/s regulada mediante variador de frecuencia. Nº DE PARADAS: 3. Nº ACCESOS A CABINA: 1. MAQUINARIA SITUADA: -Máquina ubicada en la huida del hueco. -Cuadro de maniobra ubicado en la última planta. RECORRIDO: 5,70 m. MANIOBRA TIPO: Selectiva en bajada. Memoriza, recoge las llamadas en dirección de bajada obteniendo un ahorro energético. PUERTAS DE PISO: Automáticas de DOS HOJAS de apertura telescópica con acabado acero inoxidable (3Uds.). Paso libre de 900mm PUERTAS DE CABINA: Automáticas de DOS HOJAS de apertura telescópica con acabado en acero inoxidable. Reguladas mediante variador de frecuencia. Paso libre de 900mm (1Ud.). CABINA TIPO: VILITER. -Paredes en Acero Plástico o Melamina con múltiples opciones. -Suelo de piedra natural o artificial. -Zócalos, y pasamanos con acabado en acero inoxidable. -Barrera fotoeléctrica. -Techo en acero inoxidable brillo espejo, iluminado mediante 4 focos halógenos Tipo Led. Dimensiones: 1100mm(a)x1400mm(f)x2200mm(h). BOTONERA DE CABINA Botonera de cabina en acero inoxidable con pulsadores electromecánicos con registro luminoso mediante iluminación del contorno y señal acústica. Incorpora un display LCD, de tamaño 7", que informa sobre la posición de la cabina, sentido de movimiento, nivel de carga y estado de la maniobra. BOTONERA DE PISO Botoneras con acabado en inoxidable y pulsadores con llave electromecánicos con registro luminoso mediante iluminación del contorno y señal sonora. Botonera de planta baja incorpora un display TFT de 2.8". FOSO Y HUIDA: -Foso: 1200mm. -Huida: 3450mm. MEDIDAS HUECO: 1650mm x 1650mm (ancho x fondo).								
		1					1,00		
							1,00	20.729,94	20.729,94
	TOTAL CAPÍTULO 15 ASCENSOR								20.729,94

PRESUPUESTO Y MEDICIONES

Rehab.Fachada-Cubierta y Ascensor Escuela Música Irurtzun

CÓDIGO	DESCRIPCIÓN	UDS	LONGITUD	ANCHURA	ALTURA	PARCIALES	CANTIDAD	PRECIO	IMPORTE
CAPÍTULO 16 PINTURA Y VARIOS									
16.01	M2 PINTURA AL AGUA B-5 FUN CON CONSEV. ANTIMOHO GRAN CUBRICIÓN MATE								
M2. Pintura plástica Junoral B-5 mate, transpirable, resistente al frote en húmedo, con poder cubrien- te y máximo rendimiento. En superficies de hormigón, yeso, cemento o mortero a base de ligantes hidráulicos nuevos imprimir con 1 mano de sellador acrílico Hidrocril. Aplicación con brocha, rodillo o pistola. Aplicar mínimo 2 manos de B-5 diluidas en un 10% . Aplicación y preparación del soporte según se especifica en ficha técnica de producto. Precio para envases de 15 litros. Producto certifi- cado según EN 1504-2 con marcado CE y DdP (Declaración de prestaciones) según Reglamento (UE) 305/2011.									
Planta baja									
	Acceso	1	7,77		2,40		18,65		
	P4	-1	1,10		2,10		-2,31		
	P5	-1	1,20		2,40		-2,88		
	Techo	1		3,54			3,54		
	Distribuidor	1	18,11		2,50		45,28		
	Paso escalera	-1	1,00		2,50		-2,50		
	P. Sala calderas	-1	0,90		2,20		-1,98		
	P. Almacén	-1	1,04		2,20		-2,29		
	P. Ascensor	-1	1,20		2,20		-2,64		
	P4	-1	1,10		2,10		-2,31		
	Techo	1		11,08			11,08		
	Local 1	1	29,05		2,50		72,63		
		-1	3,00		1,40		-4,20		
		-1	1,75		2,40		-4,20		
		-1	2,33		1,40		-3,26		
	Techo	1	44,23				44,23		
Escaleras a Primera									
		1	10,51		2,65		27,85		
		1	6,02		1,10		6,62		
		1	3,01		1,10		3,31		
	Techo	1	1,20	2,05			2,46		
		1	1,20	2,10			2,52		
		1	1,20	2,05			2,46		
Planta primera									
	Distribuidor	1	15,68		2,65		41,55		
	Paso escalera	-2	1,00		2,65		-5,30		
	P1	-2	0,90		2,10		-3,78		
	P. Ascensor	-1	1,20		2,20		-2,64		
	P2	-1	0,90		2,10		-1,89		
	Techo	1		10,43			10,43		
Anteaseo									
	Techo	1		3,48			3,48		
Aseo									
	Techo	1		4,40			4,40		
Sala 1									
		1	23,24		2,65		61,59		
	P1	-1	0,90		2,10		-1,89		
		-2	2,10		1,10		-4,62		
	Techo	1		31,41			31,41		
Sala 2									
		1	33,00		2,65		87,45		
	P1	-1	0,90		2,10		-1,89		
		-3	2,05		1,10		-6,77		
		-1	0,90		2,00		-1,80		
		-1	1,10		1,10		-1,21		
	Techo	1		59,10			59,10		
Escaleras a segunda									
		1	10,51		2,65		27,85		
		1	10,51		1,36		14,29		
		1	6,02		1,10		6,62		

PRESUPUESTO Y MEDICIONES

Rehab.Fachada-Cubierta y Ascensor Escuela Música Irurtzun

CÓDIGO	DESCRIPCIÓN	UDS	LONGITUD	ANCHURA	ALTURA	PARCIALES	CANTIDAD	PRECIO	IMPORTE
		1	3,01		1,10	3,31			
	Techo	1		6,44		6,44			
	Planta segunda								
	Distribuidor	1	27,79		2,65	73,64			
	P.Áulas	-8	0,90		2,10	-15,12			
	P1	-1	0,94		2,10	-1,97			
	P.Ascensor	1	1,20		2,20	2,64			
	P2	-1	0,90		2,10	-1,89			
	Techo	1		23,42		23,42			
	Anteaseo								
	Techo	1		3,48		3,48			
	Aseo								
	Techo	1		4,40		4,40			
	Sala 5								
		1	16,54		2,65	43,83			
	P1	-1	0,94		2,10	-1,97			
		-1	2,33		1,10	-2,56			
	Techo	1		13,41		13,41			
							679,50	5,80	3.941,10

16.02 m2 PINTURA JUNOLITE AUTOLIMPIABLE TRANSPIRABLE MATE B/COLOR

M2. Pintura autolimpiable para fachadas Junolite al Pliolite Mate de Juno. Basada en resinas de Pliolite y disolventes orgánicos. Permeable al vapor de agua y resistente a la intemperie, agua de lluvia, ambientes marinos, y lluvia ácida. Para protección y decoración de fachadas, medianeras y superficies de hormigón en general. Aplicación con rodillo 2 manos de Junolite. La primera mano diluida al 10% y la segunda sin diluir. Incluso preparación del soporte según se especifica en ficha técnica de producto. Producto certificado según EN 1504-2 con marcado CE y DdP (Declaración de prestaciones) según Reglamento (UE) 305/2011.

Aleros

Faldón Sur	1	22,70	0,30		6,81
	1	22,70		0,15	3,41
Fachada Este	2	6,48		0,15	1,94
	2	6,44	0,30		3,86
Faldón Norte	1	22,70	0,40		9,08
Balcones	4	3,22	1,10		14,17
	4	3,22		0,20	2,58
	8		1,10	0,20	1,76

43,61 11,60 505,88

16.03 M2 ESMALTE SISTÉTICO CON EFECTO FORJADO OXIFORJA COLOR 4L

M2. Pintura sintética metálica Oxiforja de color de Juno, formulada a base de resinas alquídicas especiales y pigmentos antioxidantes de gran resistencia a la intemperie. Para aplicar sobre soporte metálico con acabado similar al hierro forjado. Aplicación con brocha o rodillo. Aplicar dos manos de Oxiforja. Aplicación y preparación del soporte con limpieza y levantado de pintaras en mal estado y según se especifica en ficha técnica de producto. Producto certificado según EN 1504-2 con marcado CE y DdP (Declaración de prestaciones) según Reglamento (UE) 305/2011. Criterio de medición según líneas de medición.

P5	2	1,20		2,05	4,92
Rejas desmontadas previamente					
Alzado Sur					
Planta baja	4	3,00		1,40	16,80
	4	2,33		1,40	13,05
Alzado Norte					
Planta baja	20	1,00		1,00	20,00
	2	1,20		0,85	2,04
	2	0,54		0,48	0,52
Escalera	2	1,30		1,20	3,12
Planta primera	16	2,05		1,20	39,36
Persianas metálicas enrollables					
Planta baja	2	1,75		2,40	8,40
Puerta baja Alzado Norte	1	0,90		2,10	1,89

PRESUPUESTO Y MEDICIONES

Rehab.Fachada-Cubierta y Ascensor Escuela Música Irurtzun

CÓDIGO	DESCRIPCIÓN	UDS	LONGITUD	ANCHURA	ALTURA	PARCIALES	CANTIDAD	PRECIO	IMPORTE
	Armario Alzado lado norte	1	0,70		1,20	0,84			
							110,94	14,50	1.608,63
16.04	M2 BARNIZ ACRÍLICO AQUADUR ESPECIAL CARPINTERIA BRILL/SANT/MATE 4L								
	M2. Barniz inodoro al agua de Juno, de rápido secado. formulado a base de resinas de poliuretano alifático de un solo componente. Proporciona una película, brillante, que no amarillea, resistente a la abrasión, y de fácil limpieza. Para el barnizado de superficies de madera en general. Aplicar con brocha o rodillo. Aplicar dos o tres capas de Barniz al agua. Incluso preparación del soporte con limpieza de barnices antiguos según se especifica en ficha técnica de producto. Producto certificado según EN 1504-2 con marcado CE y DdP (Declaración de prestaciones) según Reglamento (UE) 305/2011.								
	Puertas existentes								
	Planta baja								
	Una cara								
	Sala de calderas	1	0,90		2,10	1,89			
	Almacén	1	1,10		2,10	2,31			
	Pasamanos baja a primera	2	2,05	0,50		2,05			
	Planta primera								
	Una cara								
	Sala 3	1	0,90		2,10	1,89			
	Sala 4	1	0,90		2,10	1,89			
	Pasamanos de primera a segunda								
	Planta segunda								
	Una cara								
	Aulas 1, 2 y 3, Almacén, Pasillo y Sala 6	7	0,90		2,10	13,23			
	Dos caras								
	Escalera	2	0,90		2,10	3,78			
	Tapa acceso escalera	1	0,60	1,20		0,72			
							27,76	11,60	322,02
16.05	Ud BARRA DE APOYO SUELO ABATIBLE								
	Ud. Barra de apoyo al suelo abatible provista de porta-papel higiénico, para lavabo ó WC de 86 cm. modelo Prestobar 175 fabricada en nylon fundido con alma de aluminio de 35 mm. de diámetro exterior en color blanco, instalada.								
	Aseo Primera	2				2,00			
	Aseo segunda	2				2,00			
							4,00	115,97	463,88
16.06	Ud P.A.J. SEÑALÉTICA								
	Ud. partida alzada a justificar en señalética con placas según diseño de planos colocadas en obra.								
		1				1,00			
							1,00	193,29	193,29
16.07	Ud CARTEL INFORMATIVO OBRAS 4.200x2.800 mm								
	Ud. Cartel informativo de obras de dimensiones 4.200x2.800 mm, según diseño de planos, realizado en tela, fijado a andamiaje de fachada lado sur. Puesto en obra.								
		1				1,00			
							1,00	270,60	270,60
	TOTAL CAPÍTULO 16 PINTURA Y VARIOS.....								7.305,40

PRESUPUESTO Y MEDICIONES

Rehab.Fachada-Cubierta y Ascensor Escuela Música Irurtzun

CÓDIGO	DESCRIPCIÓN	UDS	LONGITUD	ANCHURA	ALTURA	PARCIALES	CANTIDAD	PRECIO	IMPORTE
CAPÍTULO 17 CONTROL DE CALIDAD									
17.01	Ud PAJ REALIZACIÓN DE ENSAYOS								
	Ud. P.A.J. Realización de ensayos de materiales dispuesto por la Dirección Facultativa.								
	Presupuestos anteriores					1,00			
							1,00	289,93	289,93
TOTAL CAPÍTULO 17 CONTROL DE CALIDAD.....									289,93

PRESUPUESTO Y MEDICIONES

Rehab.Fachada-Cubierta y Ascensor Escuela Música Irurtzun

CÓDIGO	DESCRIPCIÓN	UDS	LONGITUD	ANCHURA	ALTURA	PARCIALES	CANTIDAD	PRECIO	IMPORTE
CAPÍTULO 18 GESTIÓN DE RESIDUOS									
18.01	Ud GESTIÓN DE RESIDUOS								
	Ud Valoración del Informe de control de Residuos en obra adjunto.								
	Presupuestos anteriores					1,00			
							1,00	1.739,60	1.739,60
TOTAL CAPÍTULO 18 GESTIÓN DE RESIDUOS.....									1.739,60

PRESUPUESTO Y MEDICIONES

Rehab.Fachada-Cubierta y Ascensor Escuela Música Irurtzun

CÓDIGO	DESCRIPCIÓN	UDS	LONGITUD	ANCHURA	ALTURA	PARCIALES	CANTIDAD	PRECIO	IMPORTE
CAPÍTULO 19 SEGURIDAD Y SALUD									
19.01	Ud SEGURIDAD Y SALUD								
	Ud. Valoración del Estudio de Seguridad y Salud adjunto.								
	Presupuestos anteriores					1,00			
							1,00	4.445,60	4.445,60
TOTAL CAPÍTULO 19 SEGURIDAD Y SALUD.....									4.445,60
TOTAL.....									229.056,86

RESUMEN DE PRESUPUESTO

Rehab.Fachada-Cubierta y Ascensor Escuela Música Irurtzun

CAPITULO	RESUMEN	EUROS	%
01	DEMOLICIONES.....	27.385,72	11,96
02	MOVIMIENTO DE TIERRAS.....	818,28	0,36
03	RED DE SANEAMIENTO	1.397,43	0,61
04	ESTRUCTURAS.....	8.224,21	3,59
05	ALBAÑILERÍA.....	8.099,80	3,54
06	CUBIERTA E IMPERMEABILIZACIONES.....	23.168,19	10,11
07	AISLAMIENTOS SATE Y VENTILADA.....	48.907,73	21,35
08	REVESTIMIENTOS.....	14.807,52	6,46
09	CARPINTERÍAS	9.558,90	4,17
10	FONTANERÍA Y SANEAMIENTO.....	2.582,30	1,13
11	ELECTRICIDAD.....	18.624,29	8,13
12	INSTAL FOTOVOLTAICA.....	29.432,44	12,85
13	VENTILACIÓN.....	1.452,58	0,63
14	PROTECCIÓN CONTRA INCENDIOS	87,00	0,04
15	ASCENSOR.....	20.729,94	9,05
16	PINTURA Y VARIOS.....	7.305,40	3,19
17	CONTROL DE CALIDAD.....	289,93	0,13
18	GESTIÓN DE RESIDUOS.....	1.739,60	0,76
19	SEGURIDAD Y SALUD.....	4.445,60	1,94
TOTAL EJECUCIÓN MATERIAL		229.056,86	
13,00% Gastos generales.....		29.777,39	
6,00% Beneficio industrial.....		13.743,41	
SUMA DE G.G. y B.I.		43.520,80	
		272.577,66	

INCREMENTO DE PRESUPUESTO 4%	10.903,10
TOTAL PRESUPUESTO DE CONTRATA	283.480,76
21,00% I.V.A.	59.530,96
TOTAL PRESUPUESTO GENERAL	343.011,72

Asciende el presupuesto general a la expresada cantidad de TRESCIENTOS CUARENTA Y TRES MIL ONCE EUROS CON SETENTA Y DOS CÉNTIMOS

En Pamplona, a 05 DE MAYO DE 2023

Los Arquitectos



Juan Antonio Ascunce Izuriaga



Patricia Ilarraz Itoiz

ESCUELA DE MÚSICA


PROYECTO DE EJECUCIÓN DE REHABILITACIÓN ENERGÉTICA Y MEJORA DE LA
ACCESIBILIDAD DE LA ESCUELA DE MÚSICA DE IRURTZUN




DOCUMENTACIÓN GRÁFICA

PROYECTO EJECUCIÓN DE REHABILITACIÓN ENERGÉTICA Y MEJORA DE LA
ACCESIBILIDAD DE LA ESCUELA DE MÚSICA DE IRURTZUN


PROMOTOR: AYUNTAMIENTO DE IRURTZUN

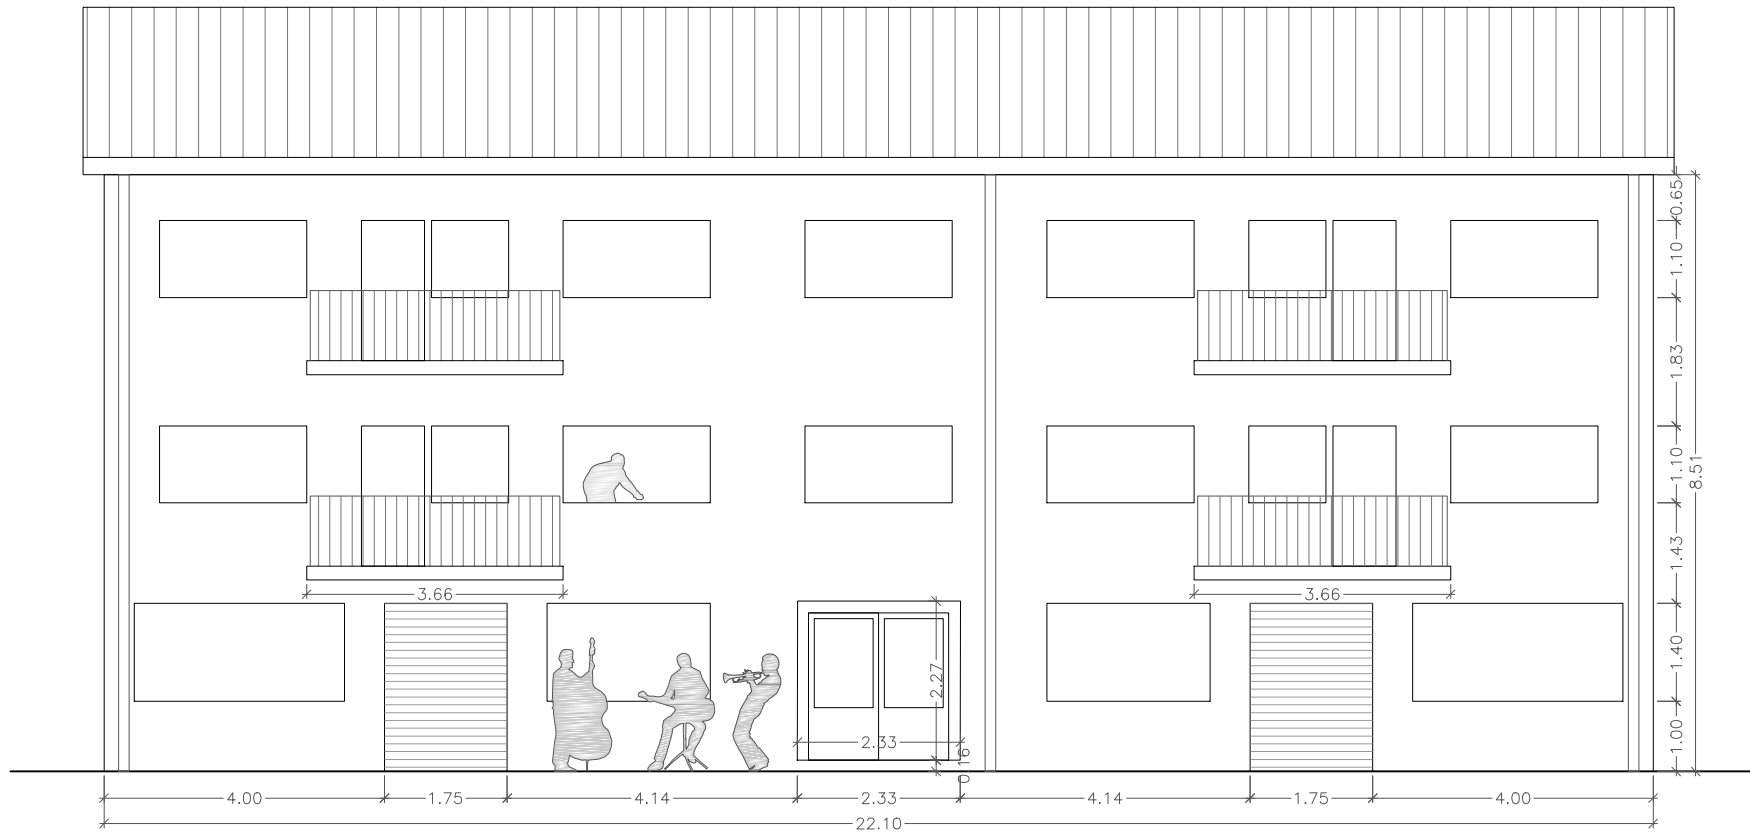

ALZADO SUR

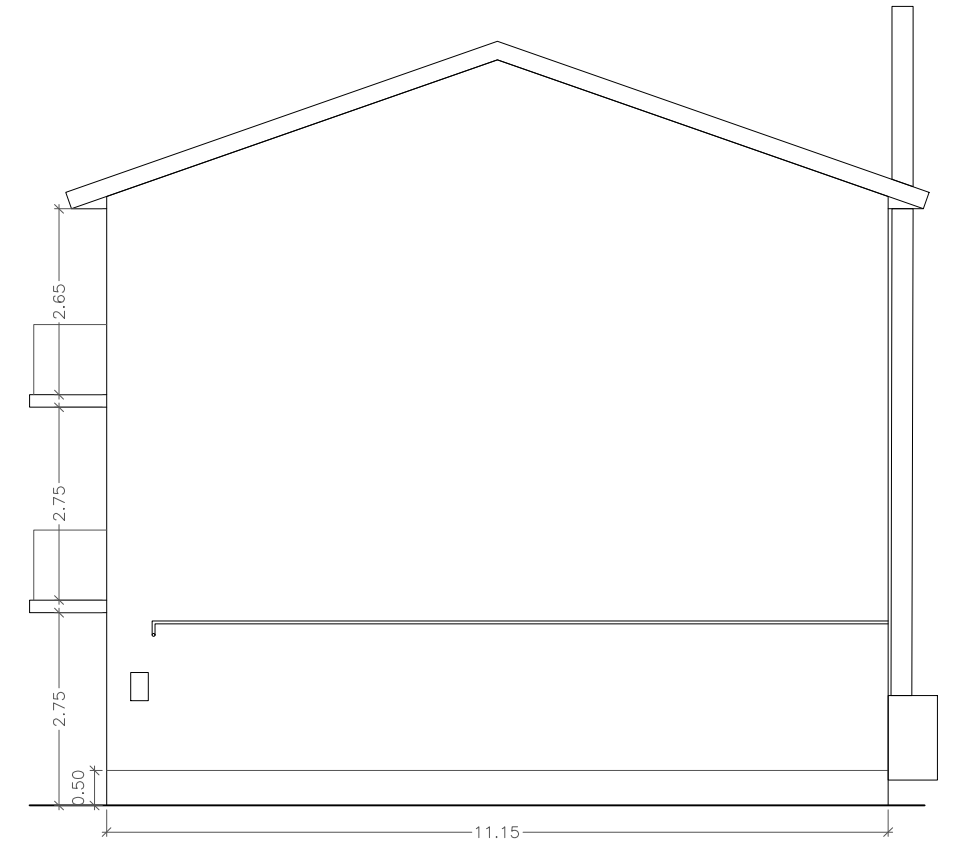

ALZADO ESTE

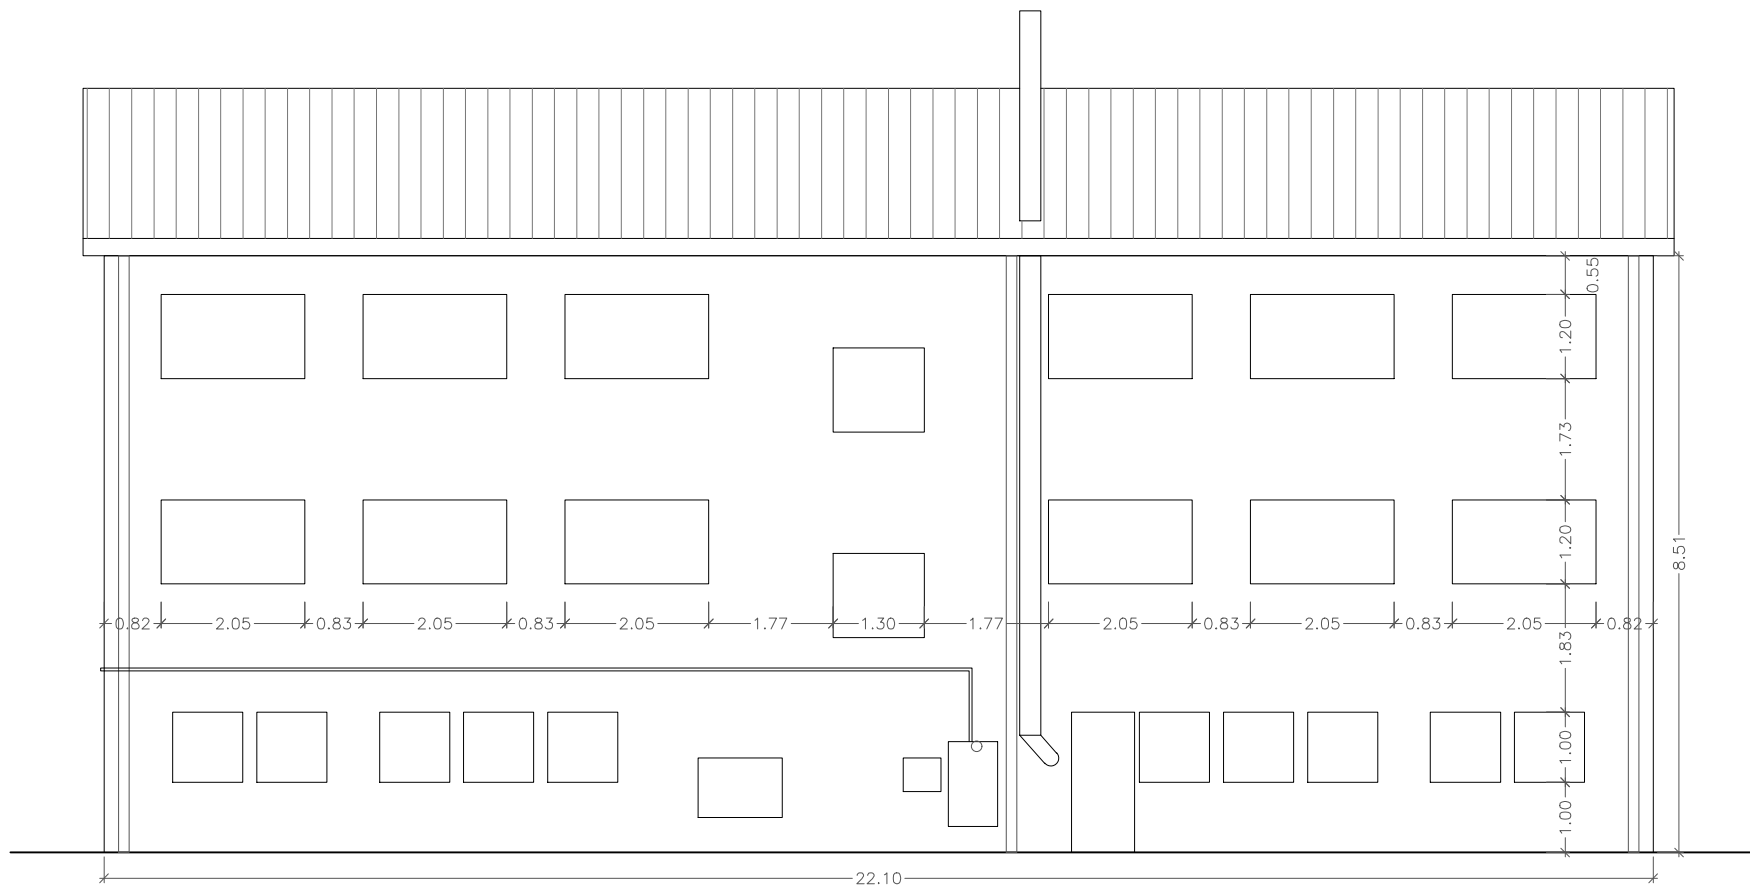

ALZADO NORTE



PROYECTO DE EJECUCIÓN DE REHABILITACIÓN ENERGÉTICA Y
MEJORA DE LA ACCESIBILIDAD DE LA ESCUELA DE MÚSICA DE IRURTZUN
PROMOTOR: AYUNTAMIENTO DE IRURTZUN


01	ESTADO ACTUAL ALZADOS	A1:1/50 A3:1/100

JUAN ANTONIO ASCUNCE IZURIAGA /ARQUITECTO
PATRICIA ILÁRRAZ ITOIZ /ARQUITECTO
VICTOR BIURRUN ARAMAYO /ARQUITECTO TÉCNICO
JUANJO VISUS Y OSCAR CAMPION / INGENIERIA ENVÉS
SANTIAGO IMIZCOZ FABRA /ARQUITECTO COLABORADOR


ZAPATERIA 27- 2C
31001 PAMPLONA
TEL- FAX 948 210480

ENERO 2023


P. Ilárraz

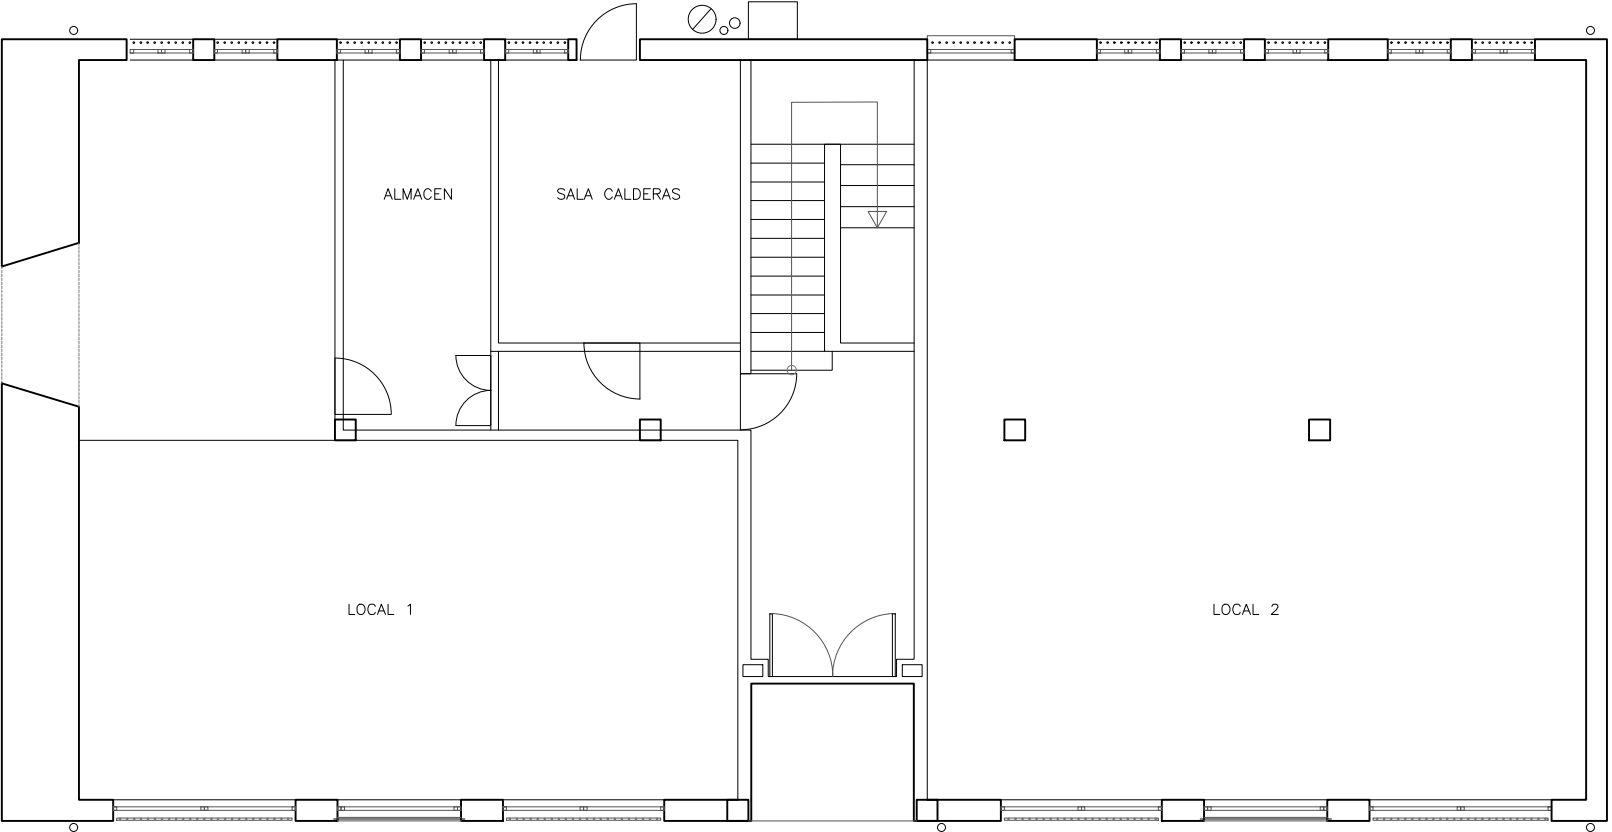

PLANTA BAJA

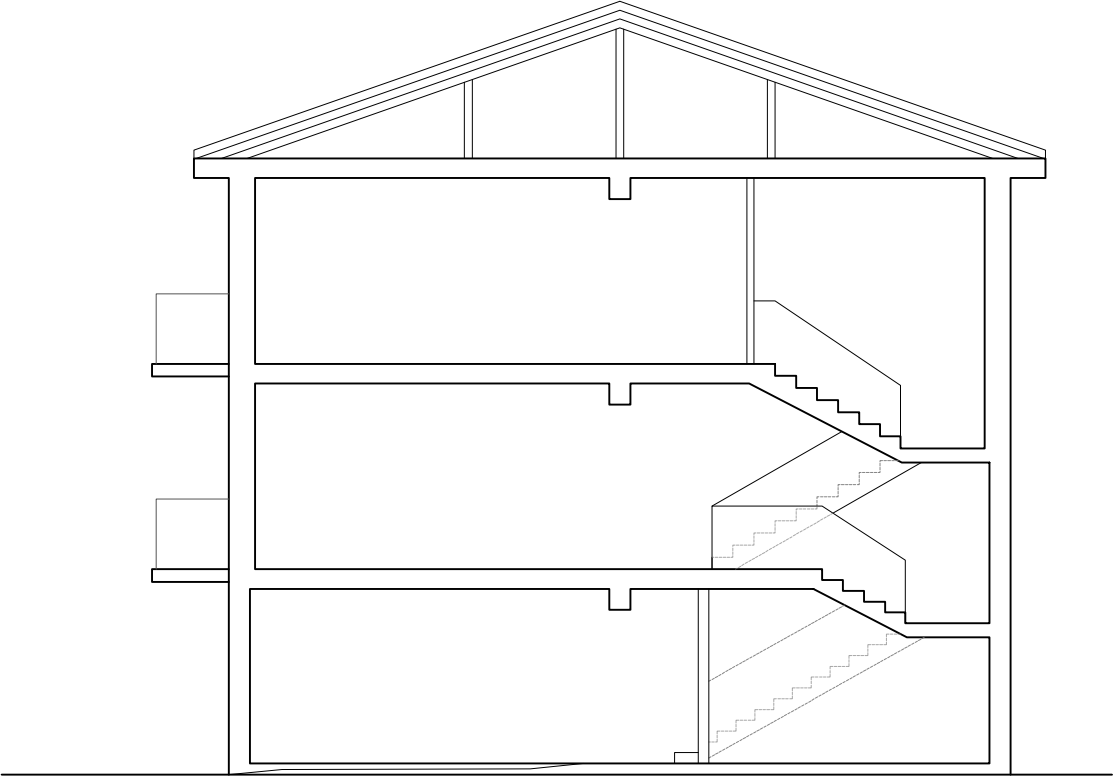

SECCION TRANSVERSAL

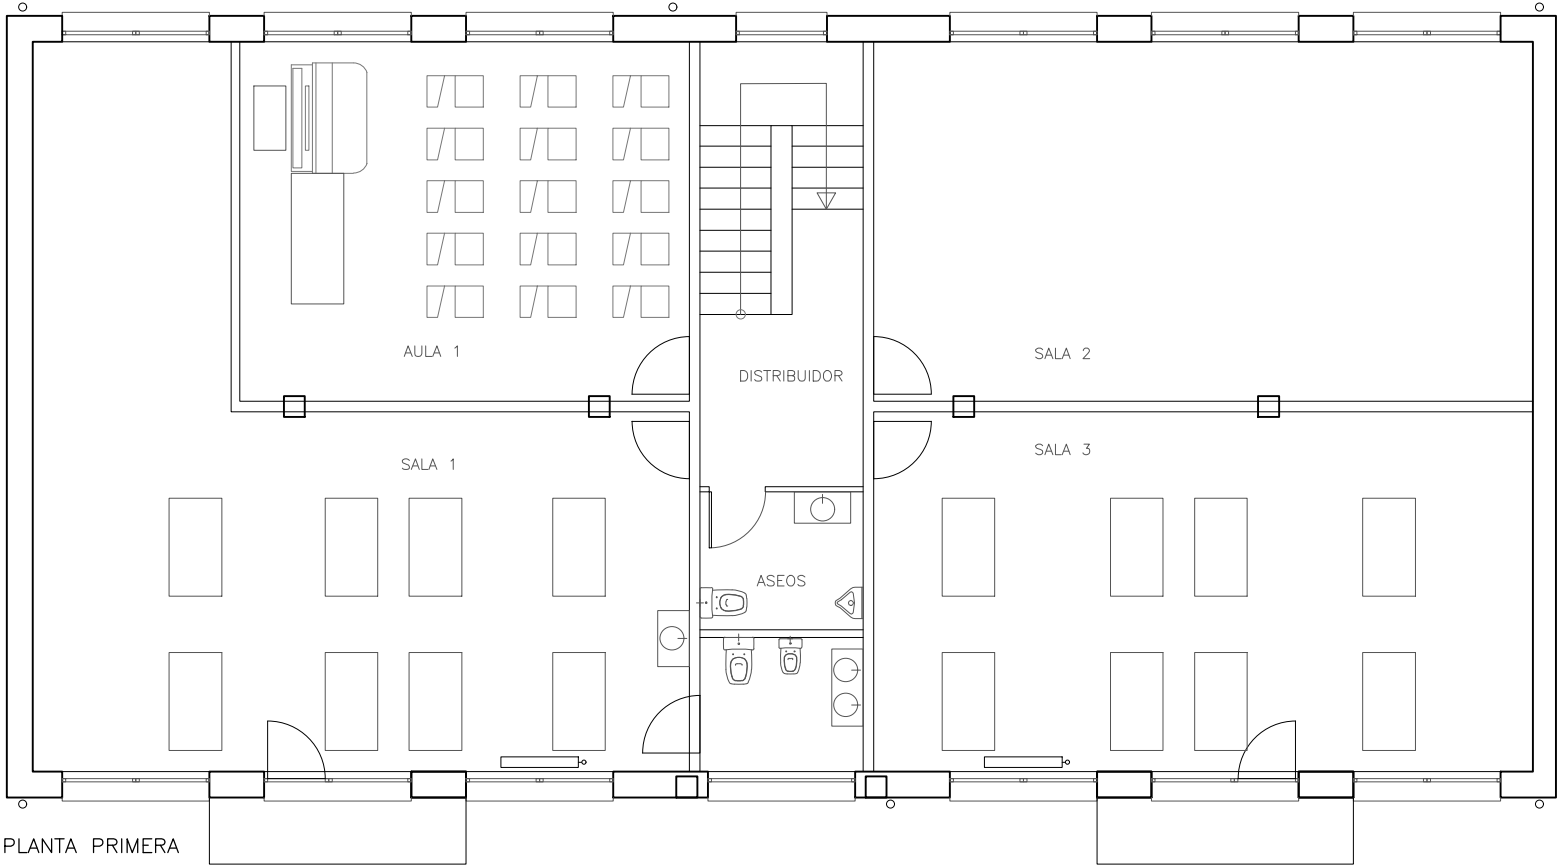

PLANTA PRIMERA



PROYECTO DE EJECUCIÓN DE REHABILITACIÓN ENERGÉTICA Y
MEJORA DE LA ACCESIBILIDAD DE LA ESCUELA DE MÚSICA DE IRURTZUN
PROMOTOR: AYUNTAMIENTO DE IRURTZUN



02	ESTADO ACTUAL PLANTA BAJA, PRIMERA Y SECCIÓN	A1:1/50 A3:1/100

JUAN ANTONIO ASCUNCE IZURIAGA /ARQUITECTO
PATRICIA ILÁRRAZ ITOIZ /ARQUITECTO
VICTOR BIURRUN ARAMAYO /ARQUITECTO TÉCNICO
JUANJO VISUS Y OSCAR CAMPION / INGENIERIA ENVÉS
SANTIAGO IMIZCOZ FABRA /ARQUITECTO COLABORADOR

ZAPATERIA 27-2C
31001 PAMPLONA
TEL-FAX 948 210480

ENERO 2023

P. Ilárraz

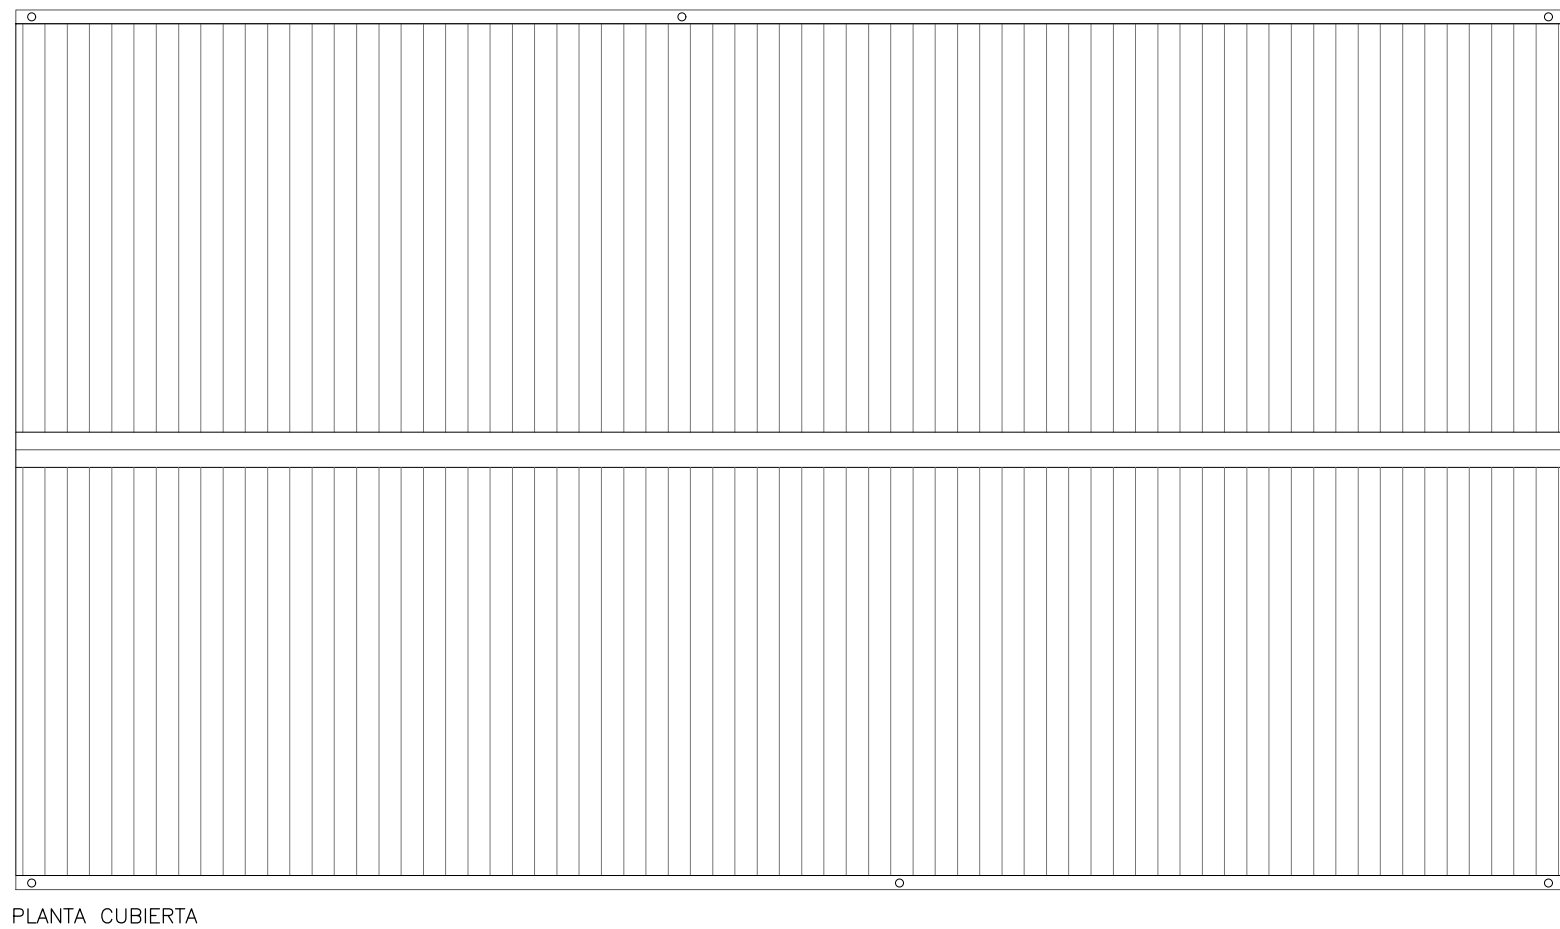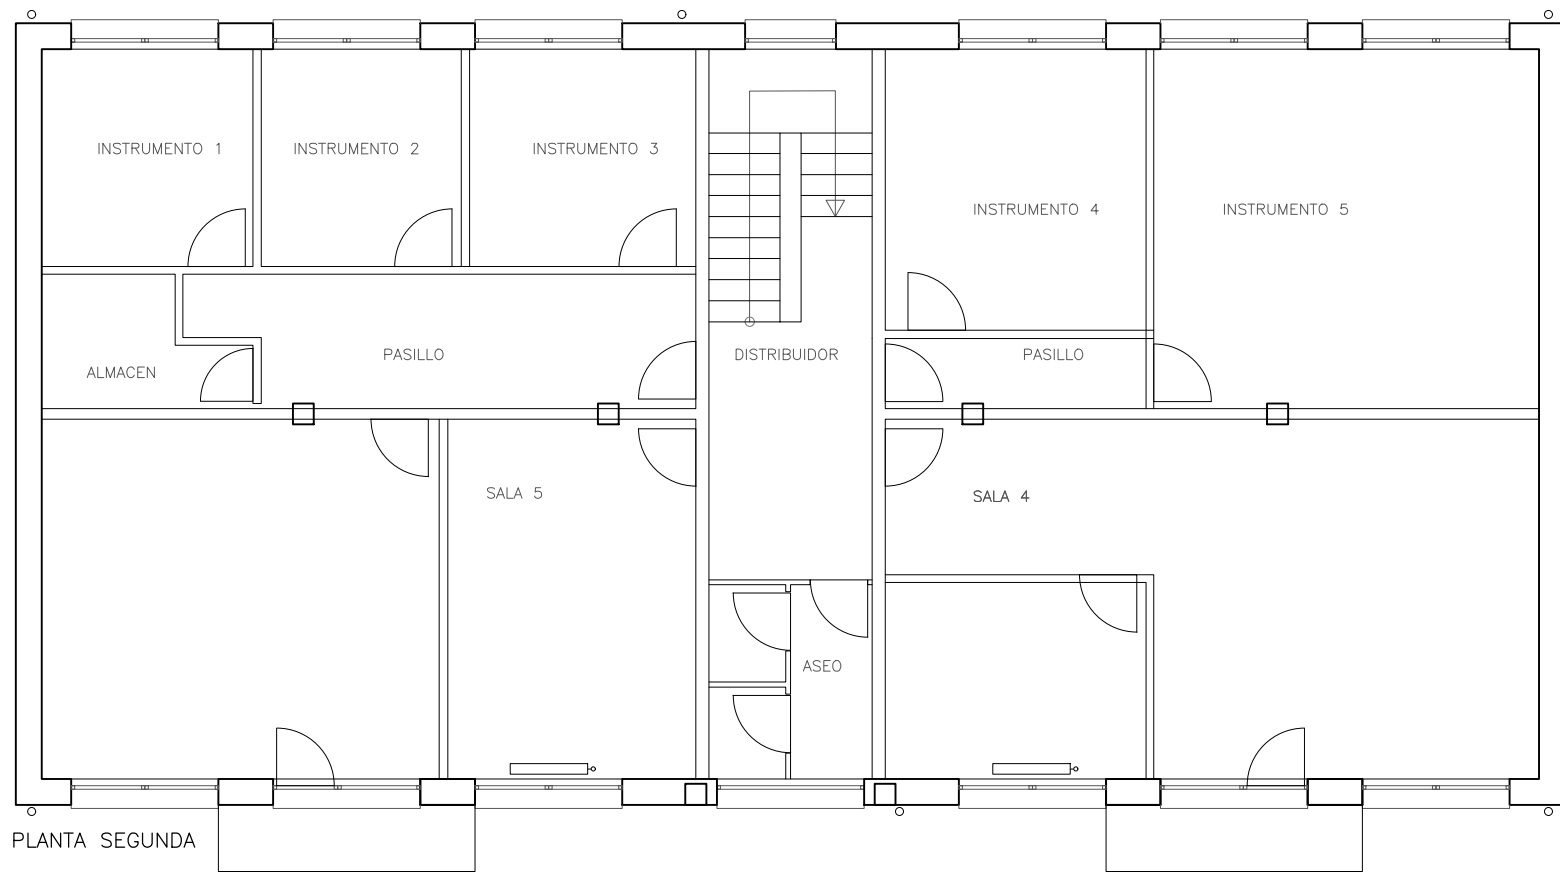


PROYECTO DE EJECUCIÓN DE REHABILITACIÓN ENERGÉTICA Y
MEJORA DE LA ACCESIBILIDAD DE LA ESCUELA DE MÚSICA DE IRURTZUN
PROMOTOR: AYUNTAMIENTO DE IRURTZUN

03	ESTADO ACTUAL PLANTA SEGUNDA Y CUBIERTA	A1:1/50 A3:1/100

JUAN ANTONIO ASCUNCE IZURIAGA /ARQUITECTO
PATRICIA ILÁRRAZ ITOIZ /ARQUITECTO
VÍCTOR BIURRUN ARAMAYO /ARQUITECTO TÉCNICO
JUANJO VISUS Y OSCAR CAMPION / INGENIERIA ENVÉS
SANTIAGO IMIZCOZ FABRA /ARQUITECTO COLABORADOR

ZAPATERIA 27-20
31001 PAMPLONA
TEL-FAX 948 210480
ENERO 2023

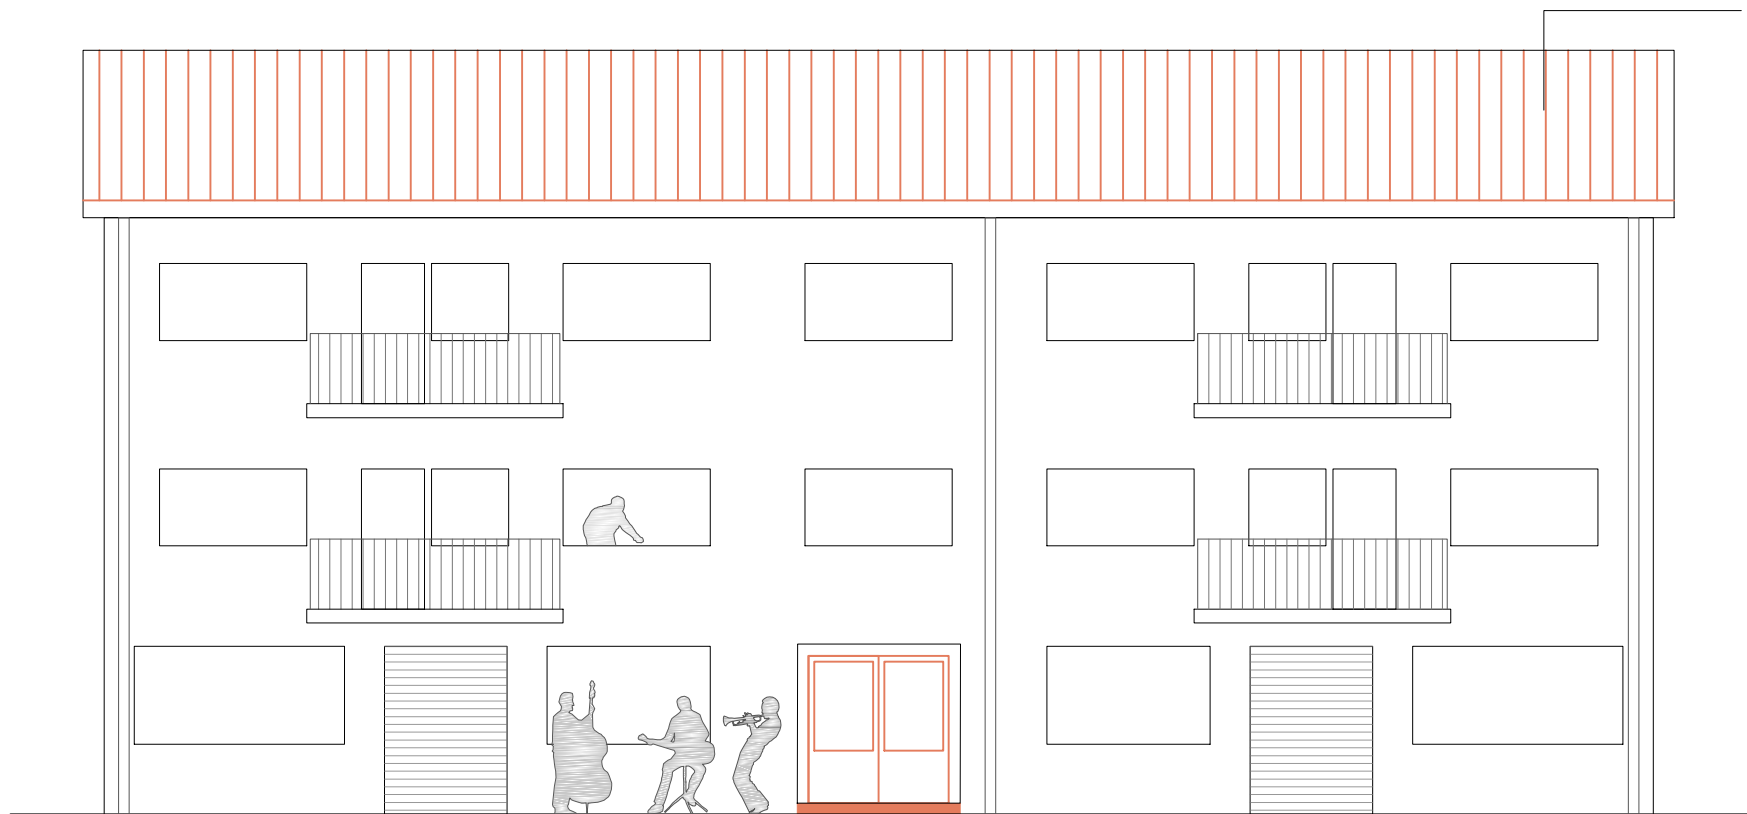



ALZADO SUR

BAJANTES- Desmontaje bajantes y de cualquier elemento exterior por fachada.

ACCESO- Demolición de escalón en acceso principal. Picado de solera de hormigón + desmontaje doble hoja entrada.

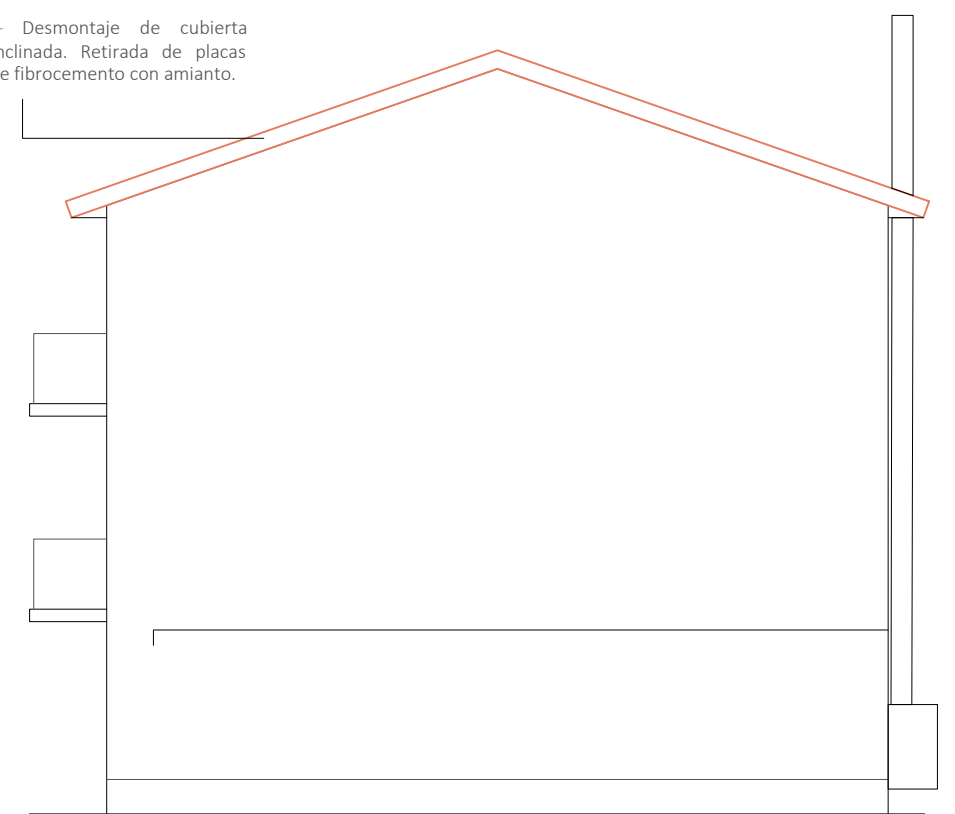

ALZADO ESTE

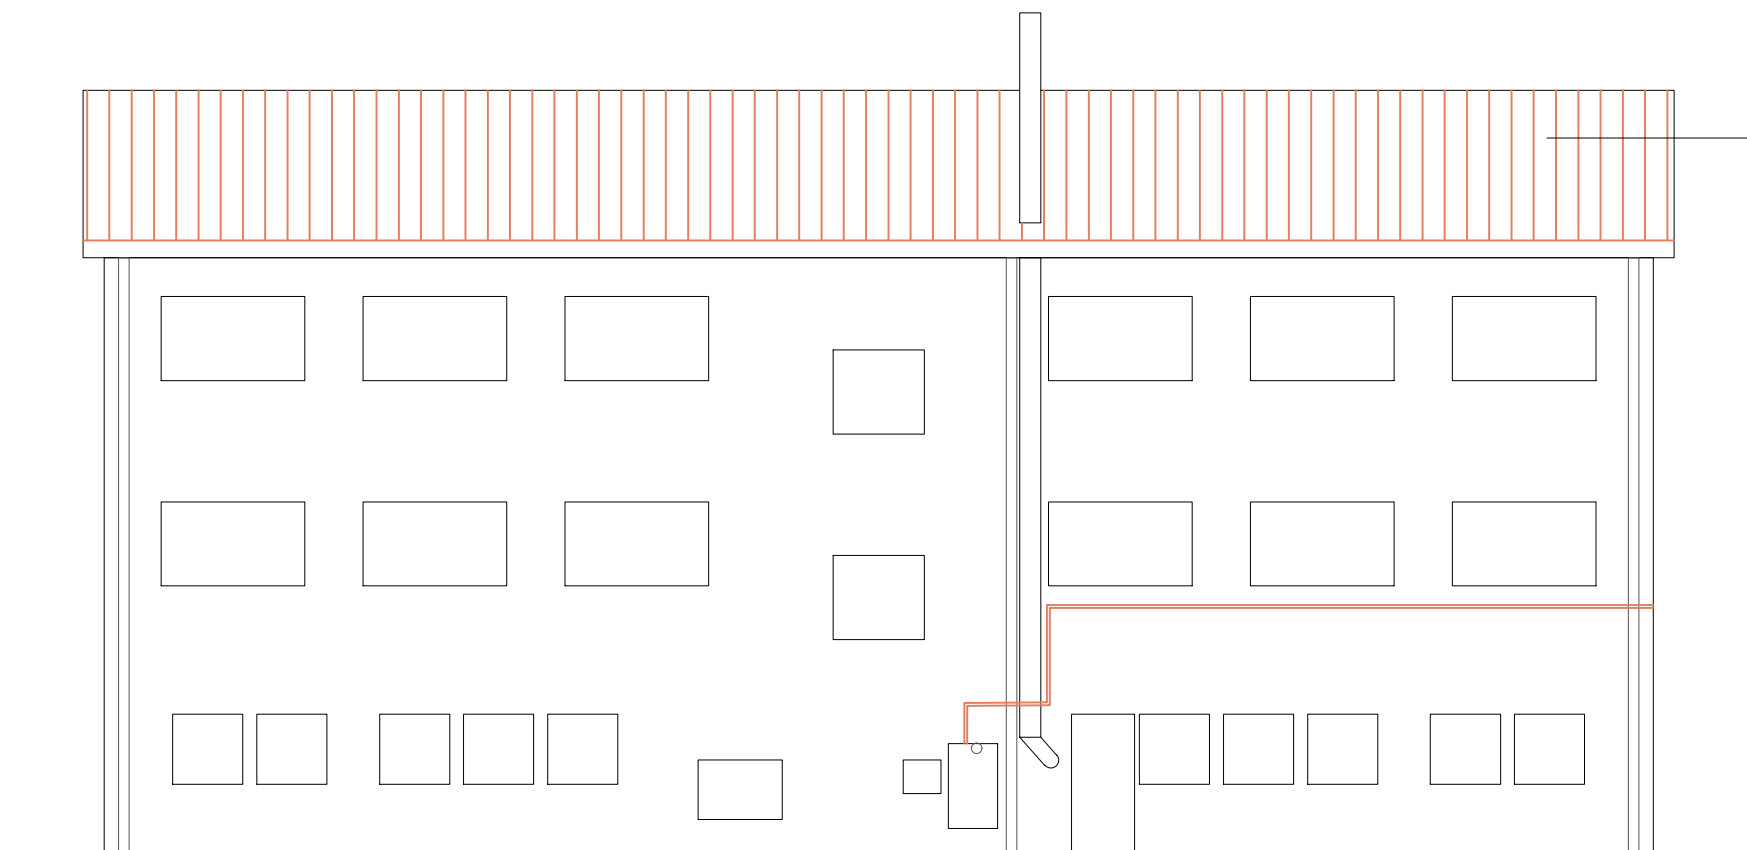

ALZADO NORTE

CUBIERTA- Desmontaje de cubierta metálica inclinada. Retirada de placas minionda de fibrocemento con amianto.

PROYECTO DE EJECUCIÓN DE REHABILITACIÓN ENERGÉTICA Y
MEJORA DE LA ACCESIBILIDAD DE LA ESCUELA DE MÚSICA DE IRURTZUN
PROMOTOR: AYUNTAMIENTO DE IRURTZUN

04

DEMOLICIONES
ALZADOS

A1:1/50


A3:1/100

JUAN ANTONIO ASCUNCE IZURIAGA /ARQUITECTO
PATRICIA ILÁRRAZ ITOIZ /ARQUITECTO
VÍCTOR BIURRUN ARAMAYO /ARQUITECTO TÉCNICO
JUANJO VISUS Y OSCAR CAMPION / INGENIERIA ENVÉS
SANTIAGO IMIZCOZ FABRA /ARQUITECTO COLABORADOR


ZAPATERIA 27- 2C
31001 PAMPLONA
TEL- FAX 948 210480

ENERO 2023


P. Ilárraz

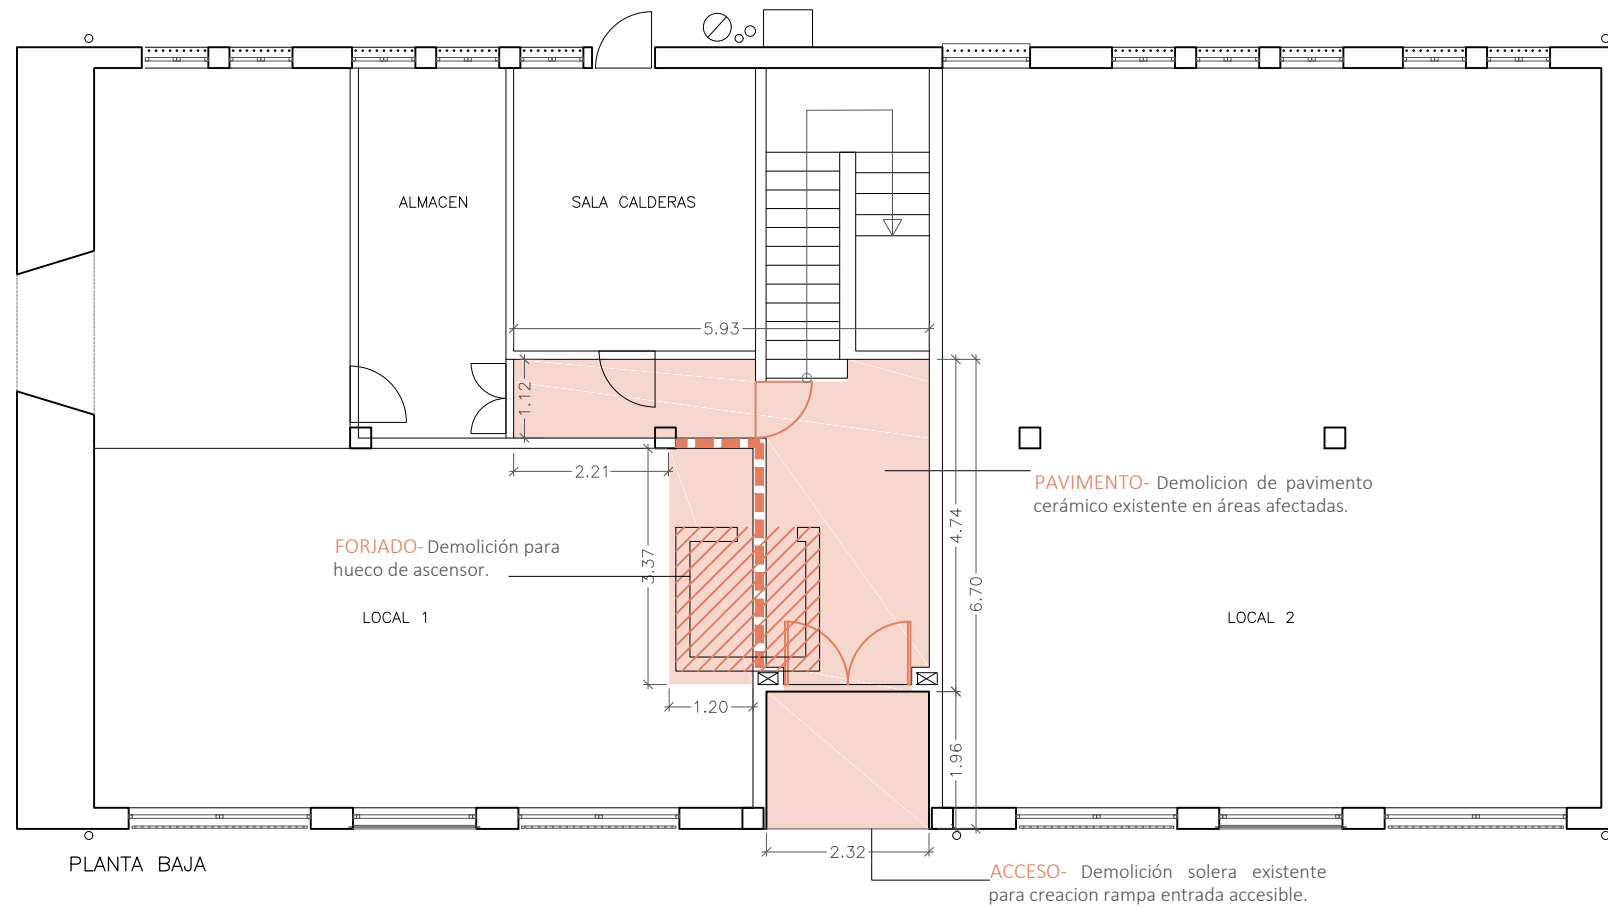

PLANTA BAJA

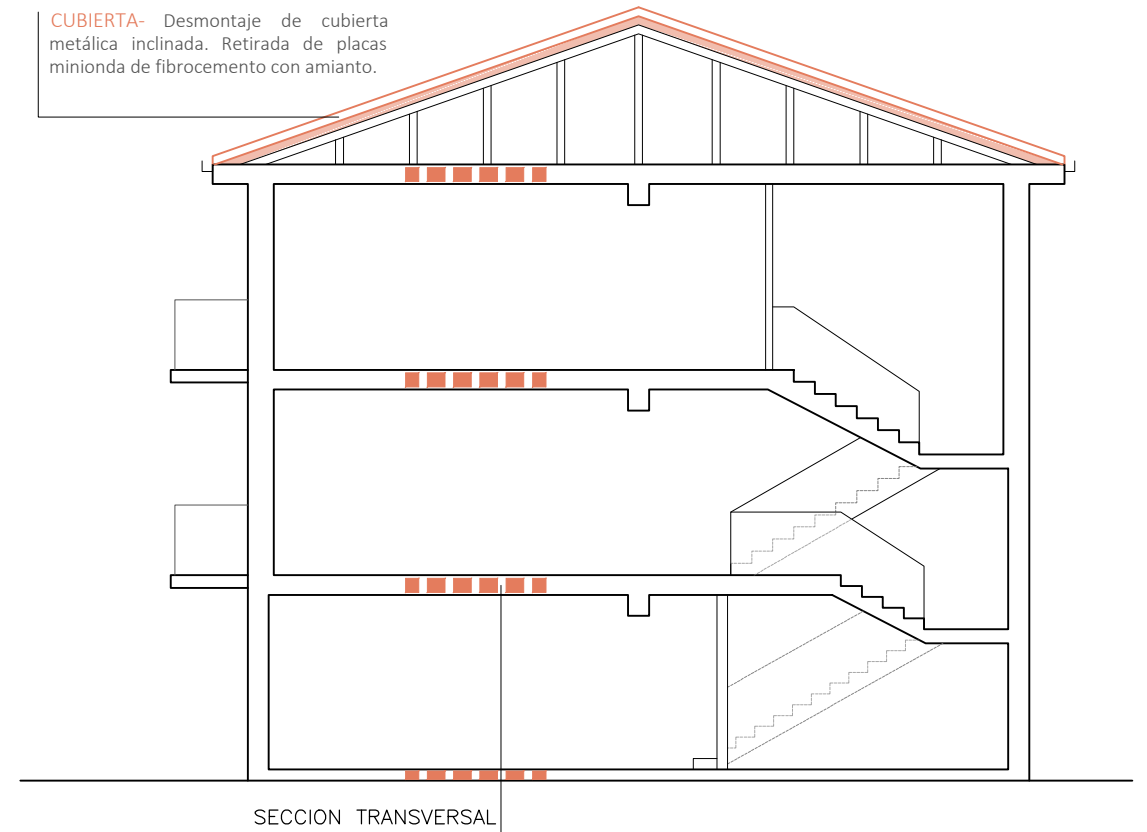

SECCION TRANSVERSAL

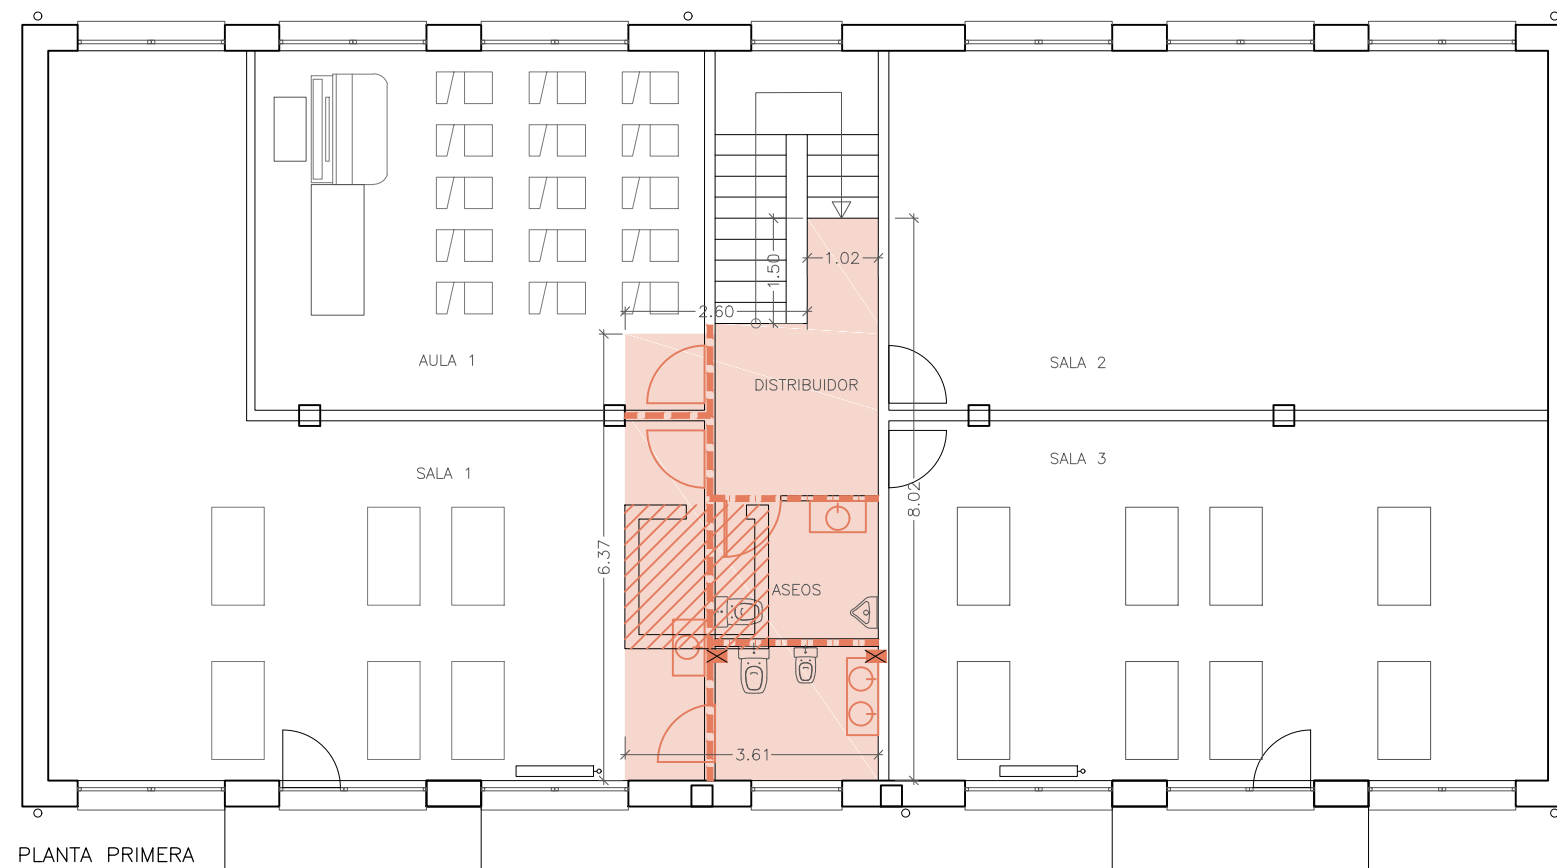



PLANTA PRIMERA

PROYECTO DE EJECUCIÓN DE REHABILITACIÓN ENERGÉTICA Y
MEJORA DE LA ACCESIBILIDAD DE LA ESCUELA DE MÚSICA DE IRURTZUN
PROMOTOR: AYUNTAMIENTO DE IRURTZUN

05	DEMOLICIONES PLANTA BAJA, PRIMERA Y SECCION TRANSVERSAL	A1:1/50 A3:1/100

JUAN ANTONIO ASCUNCE IZURIAGA /ARQUITECTO
PATRICIA ILÁRRAZ ITOIZ /ARQUITECTO
VÍCTOR BIURRUN ARAMAYO /ARQUITECTO TÉCNICO
JUANJO VISUS Y OSCAR CAMPION / INGENIERIA ENVÉS
SANTIAGO IMIZCOZ FABRA /ARQUITECTO COLABORADOR

24/ENERO 27- 20
31001 PAMPLONA
TEL-FAX 948 210480
ENERO 2023

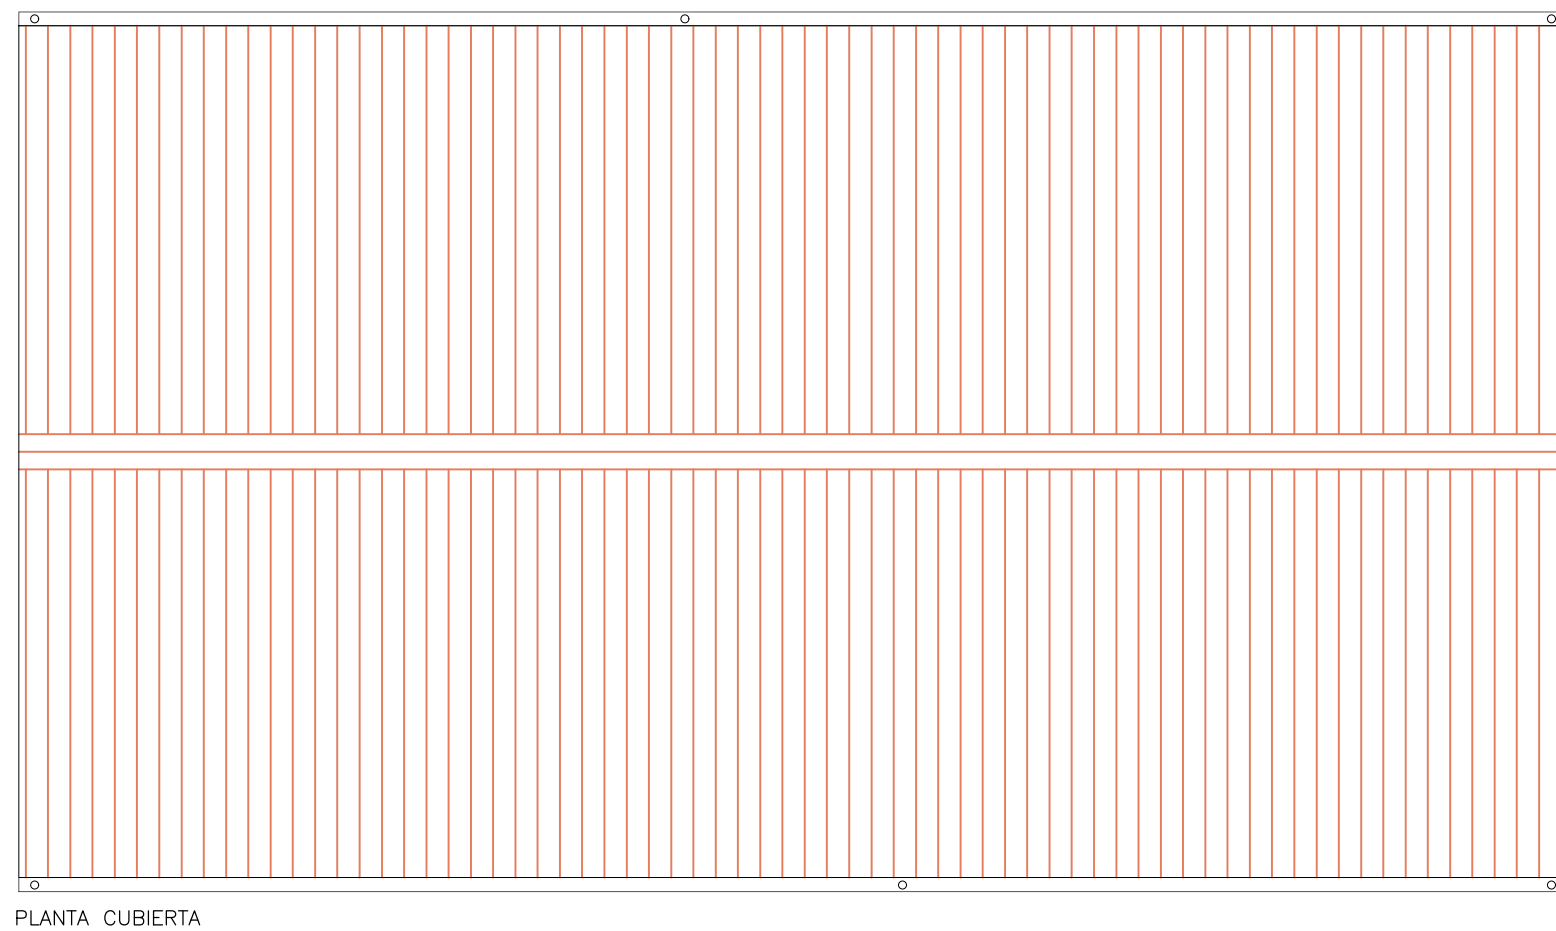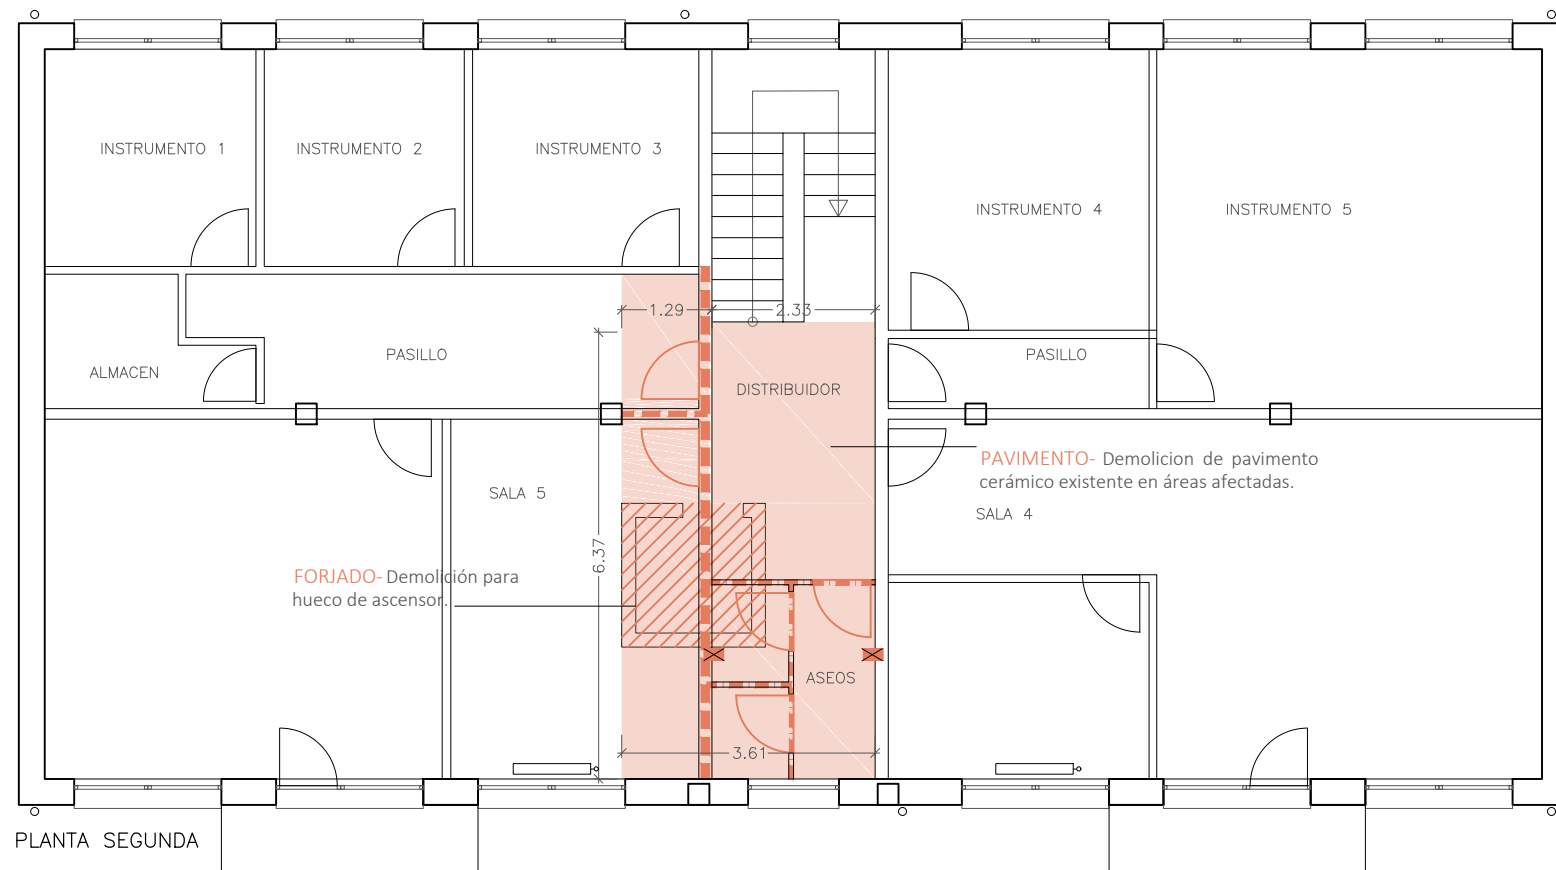

PROYECTO DE EJECUCIÓN DE REHABILITACIÓN ENERGÉTICA Y
MEJORA DE LA ACCESIBILIDAD DE LA ESCUELA DE MÚSICA DE IRURTZUN
PROMOTOR: AYUNTAMIENTO DE IRURTZUN

06

DEMOLICIONES
PLANTA SEGUNDA Y CUBIERTA

A1:1/50


A3:1/100

JUAN ANTONIO ASCUNCE IZURIAGA /ARQUITECTO
PATRICIA ILÁRRAZ ITOIZ /ARQUITECTO
VÍCTOR BIURRUN ARAMAYO /ARQUITECTO TÉCNICO
JUANJO VISUS Y OSCAR CAMPION / INGENIERIA ENVÉS
SANTIAGO IMIZCOZ FABRA /ARQUITECTO COLABORADOR

ZAPATERIA 27- 2C
31001 PAMPLONA
TEL- FAX 948 210480


ENERO 2023

P. Ilárraz

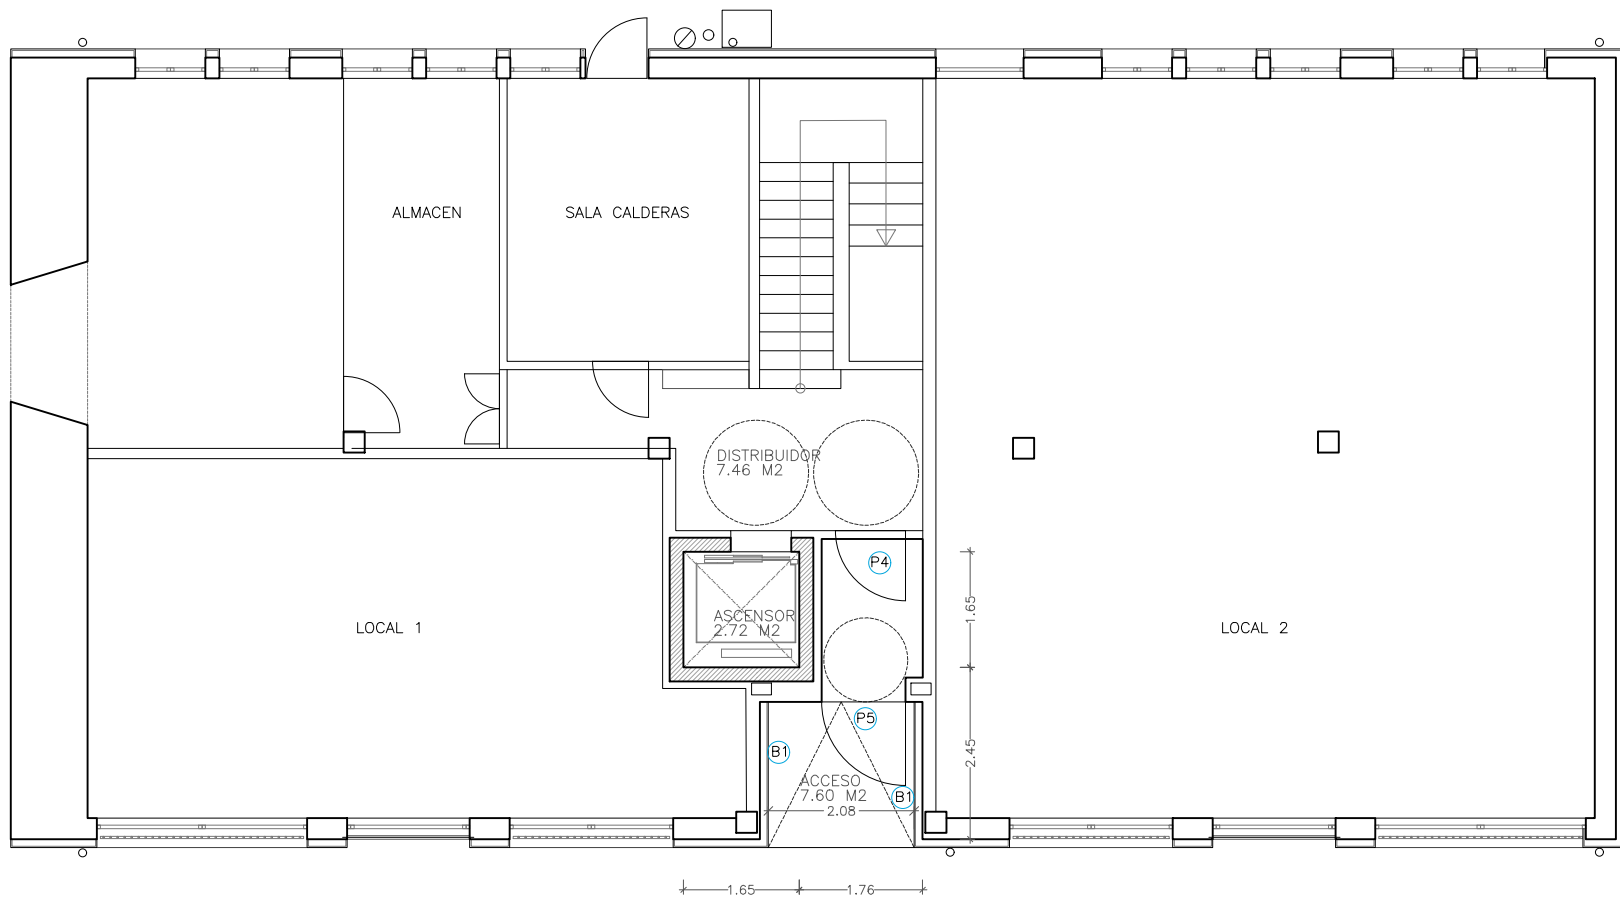


PLANTA BAJA

- DISTRIBUIDOR - 7.46 m²
- ASCENSOR - 2.72 m²
- ACCESO- 7.60 m²

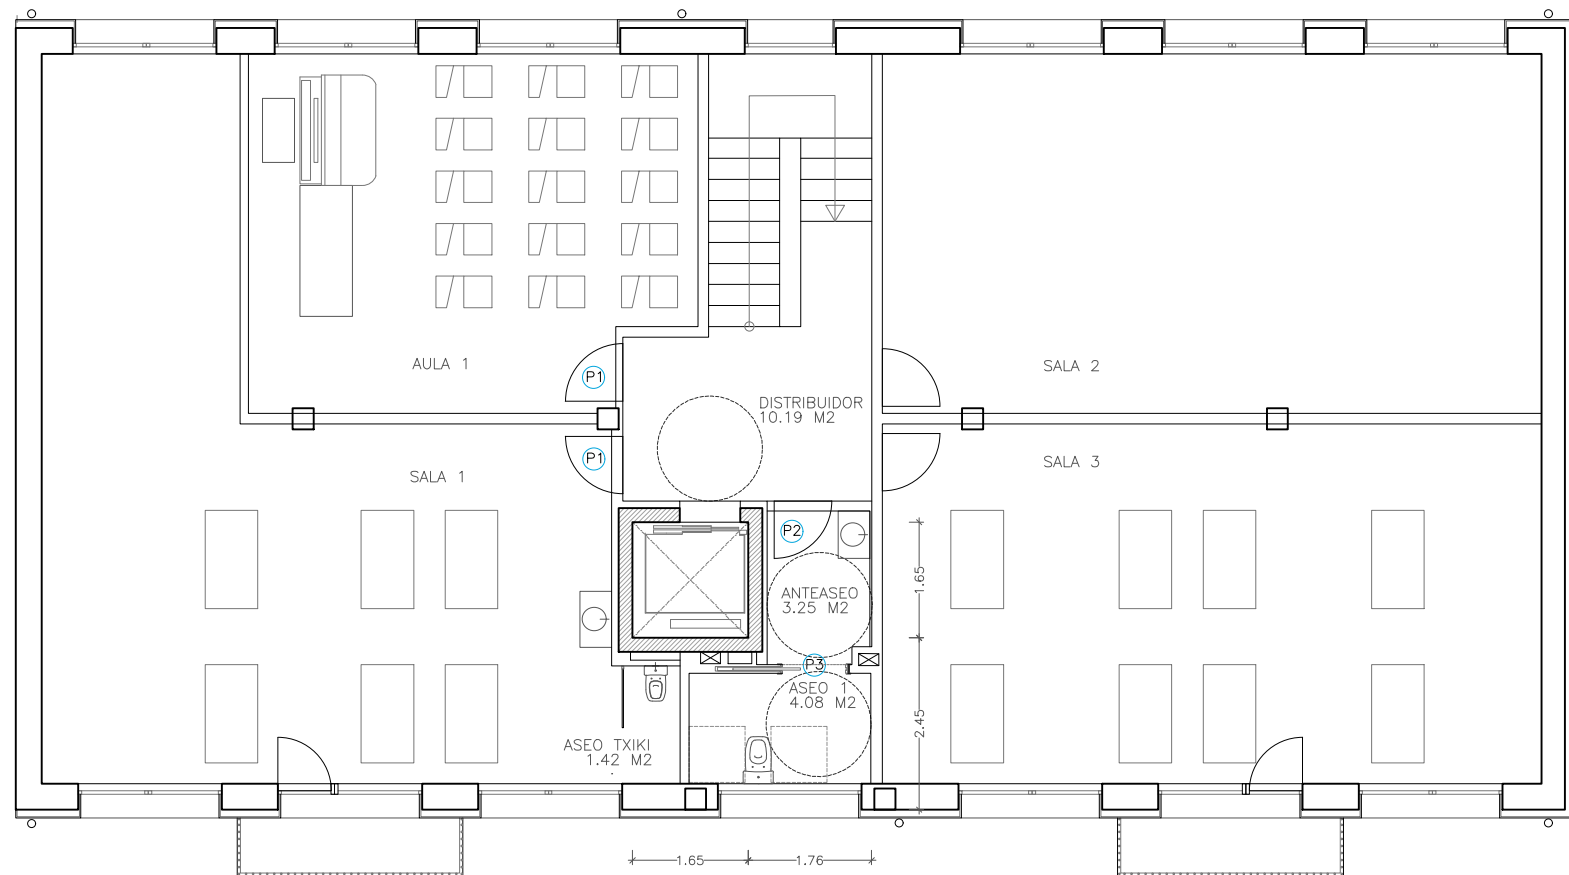

PLANTA PRIMERA

- DISTRIBUIDOR - 10.19 m²
- ANTEASEO - 3.25 m²
- ASEO- 4.08 m²
- ASEO TXIKI- 1.42 m²

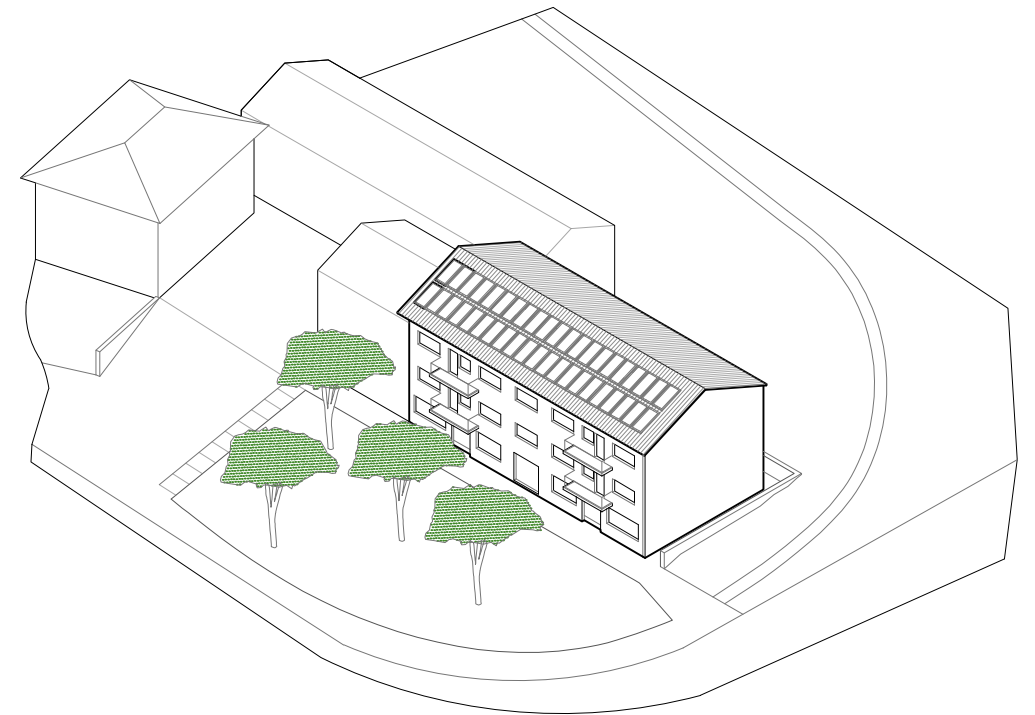

PROYECTO DE EJECUCIÓN DE REHABILITACIÓN ENERGÉTICA Y
MEJORA DE LA ACCESIBILIDAD DE LA ESCUELA DE MÚSICA DE IRURTZUN
PROMOTOR: AYUNTAMIENTO DE IRURTZUN

07

ESTADO REFORMADO. DISTRIBUCION Y SUPERFICIES
PLANTAS BAJA Y PRIMERA


A1:1/50
A3:1/100

JUAN ANTONIO ASCUNCE IZURIAGA /ARQUITECTO
PATRICIA ILÁRRAZ ITOIZ /ARQUITECTO
VICTOR BIURRUN ARAMAYO /ARQUITECTO TÉCNICO
JUANJO VISUS Y OSCAR CAMPION / INGENIERIA ENVÉS
SANTIAGO IMIZCOZ FABRA /ARQUITECTO COLABORADOR


ZAPATERIA 27- 2C
31001 PAMPLONA
TEL-FAX 948 210480

ENERO 2023


 

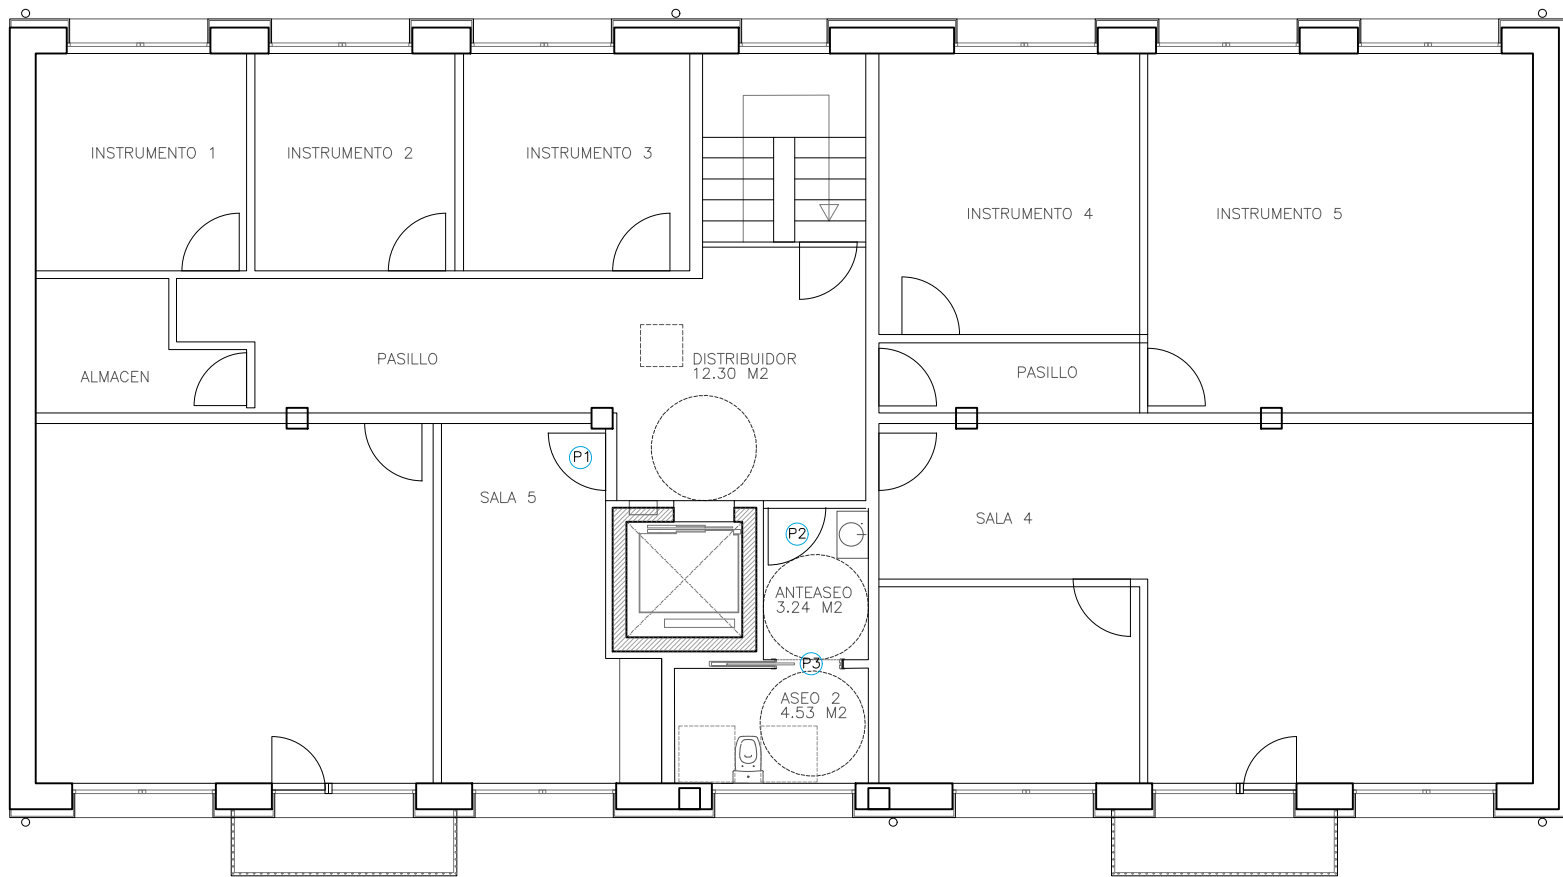

PLANTA SEGUNDA
- DISTRIBUIDOR - 10.19 m2
- ANTEASEO - 3.25 m2
- ASEO 2- 4.08 m2

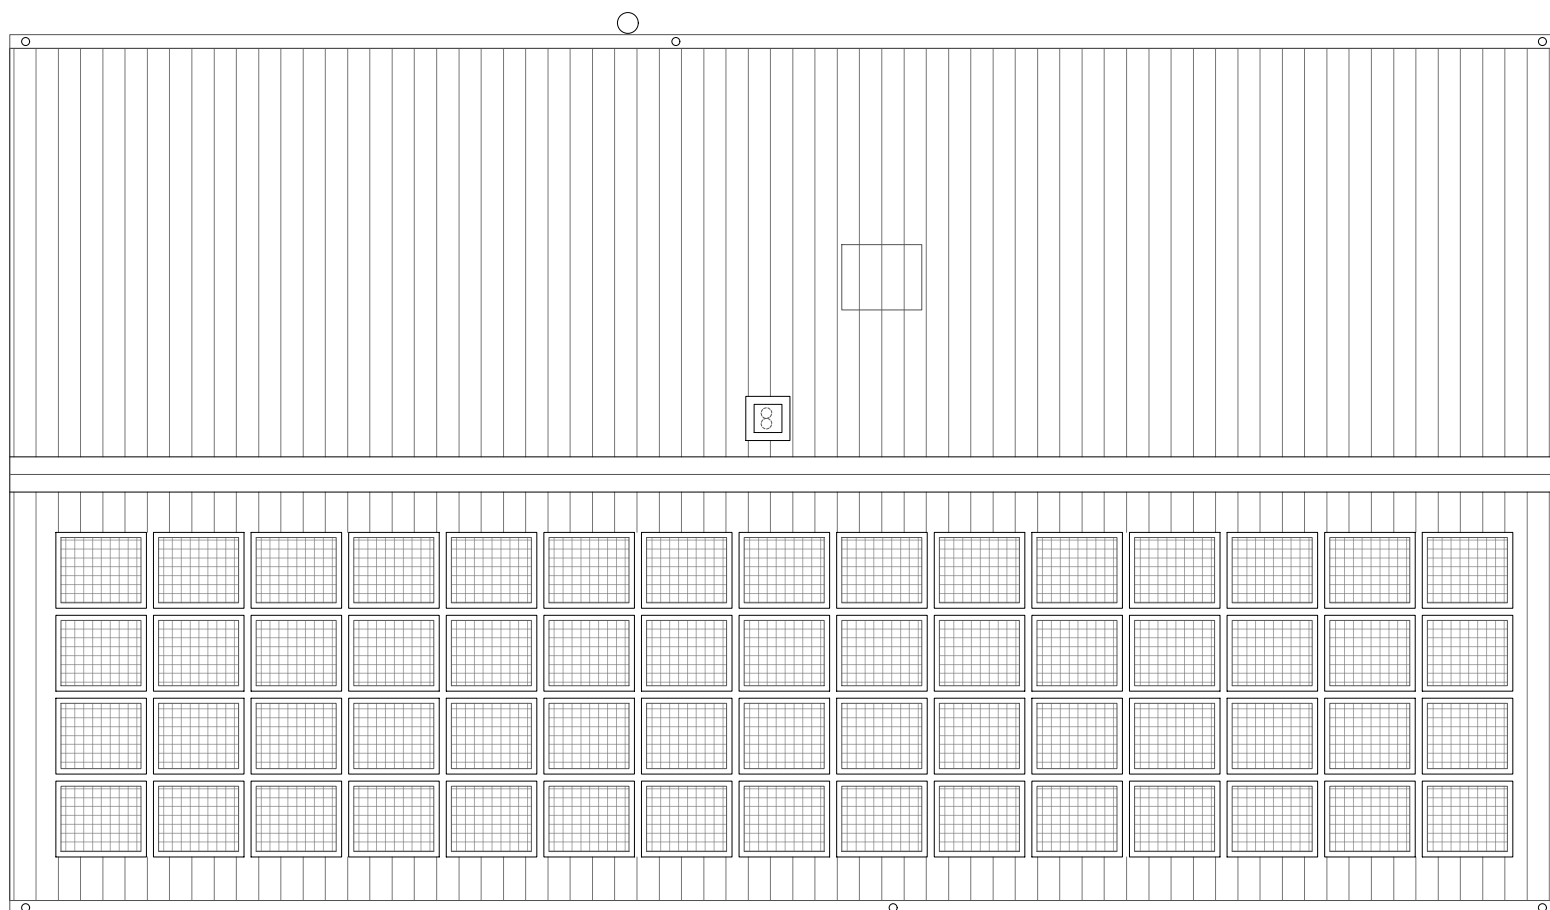

PLANTA CUBIERTA
- CUBIERTA - 253.08 m2

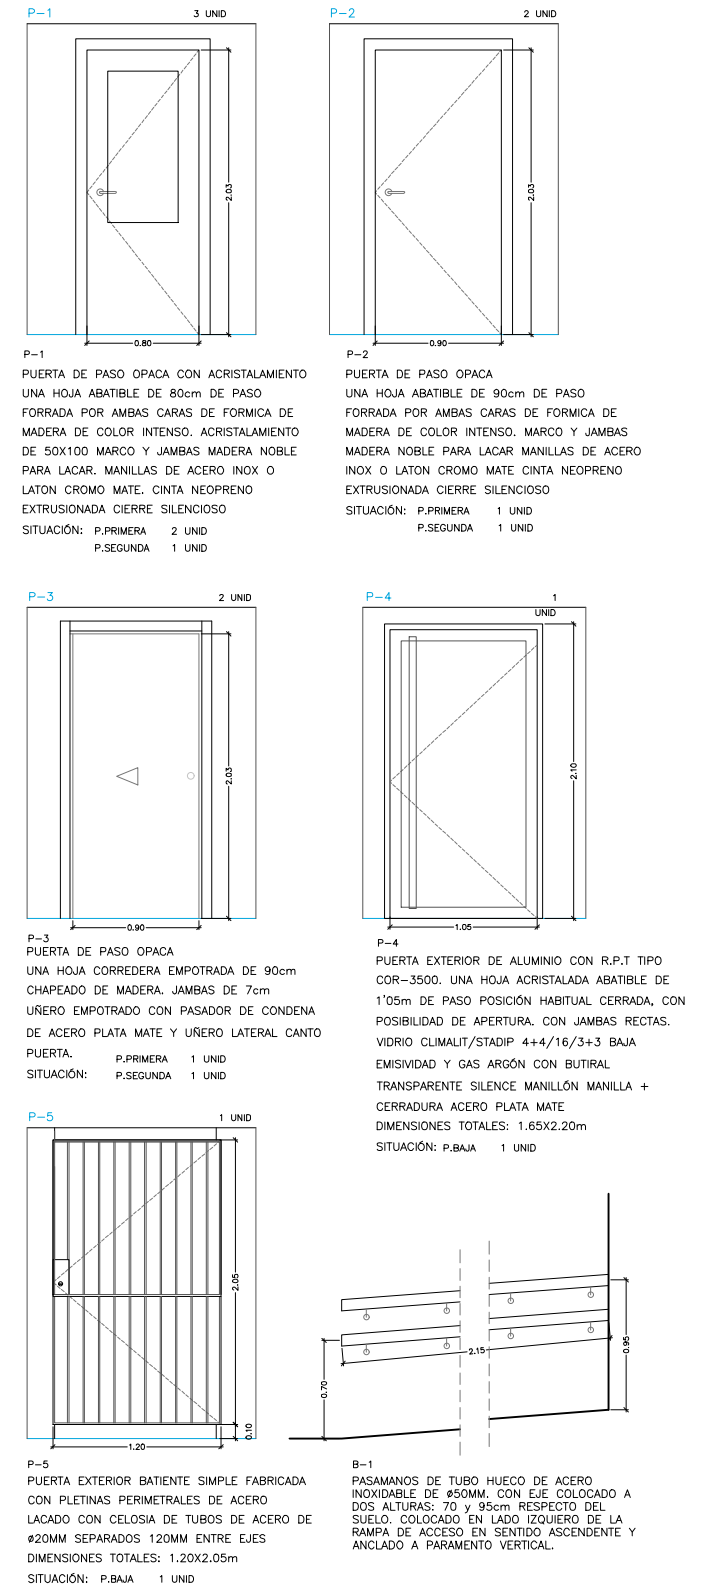


PROYECTO DE EJECUCIÓN DE REHABILITACIÓN ENERGÉTICA Y
MEJORA DE LA ACCESIBILIDAD DE LA ESCUELA DE MÚSICA DE IRURTZUN
PROMOTOR: AYUNTAMIENTO DE IRURTZUN

08	ESTADO REFORMADO. DISTRIBUCION Y SUPERFICIES PLANTAS SEGUNDA Y CUBIERTA+MEM CARPINTERIAS	A1:1/50 A3:1/100

JUAN ANTONIO ASCUNCE IZURIAGA /ARQUITECTO
PATRICIA ILÁRRAZ ITOIZ /ARQUITECTO
VICTOR BIURRUN ARAMAYO /ARQUITECTO TÉCNICO
JUANJO VISUS Y OSCAR CAMPION / INGENIERIA ENVES
SANTIAGO IMIZCOZ FABRA /ARQUITECTO COLABORADOR

ZAPATERIA 27- 2C
31001 PAMPLONA
TEL-FAX 948 210480

ENERO 2023


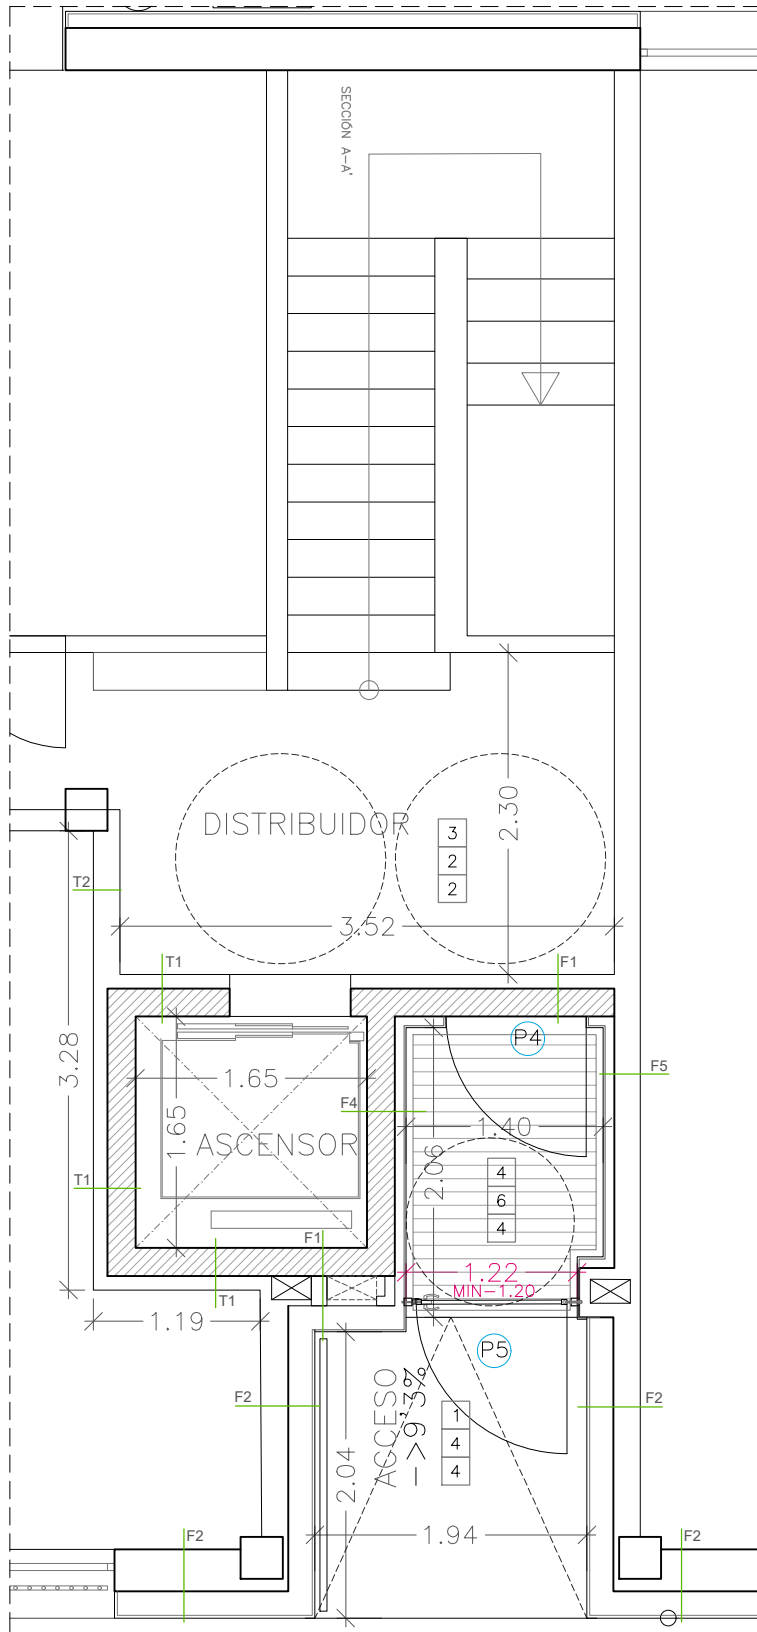


PLANTA BAJA

F1 SECCIÓN HORIZONTAL PARAMENTO FACHADA
PLANTA BAJA CON ASCENSOR




F2 SECCIÓN HORIZONTAL PARAMENTO FACHADA
PLANTA BAJA CON FACHADA EXISTENTE

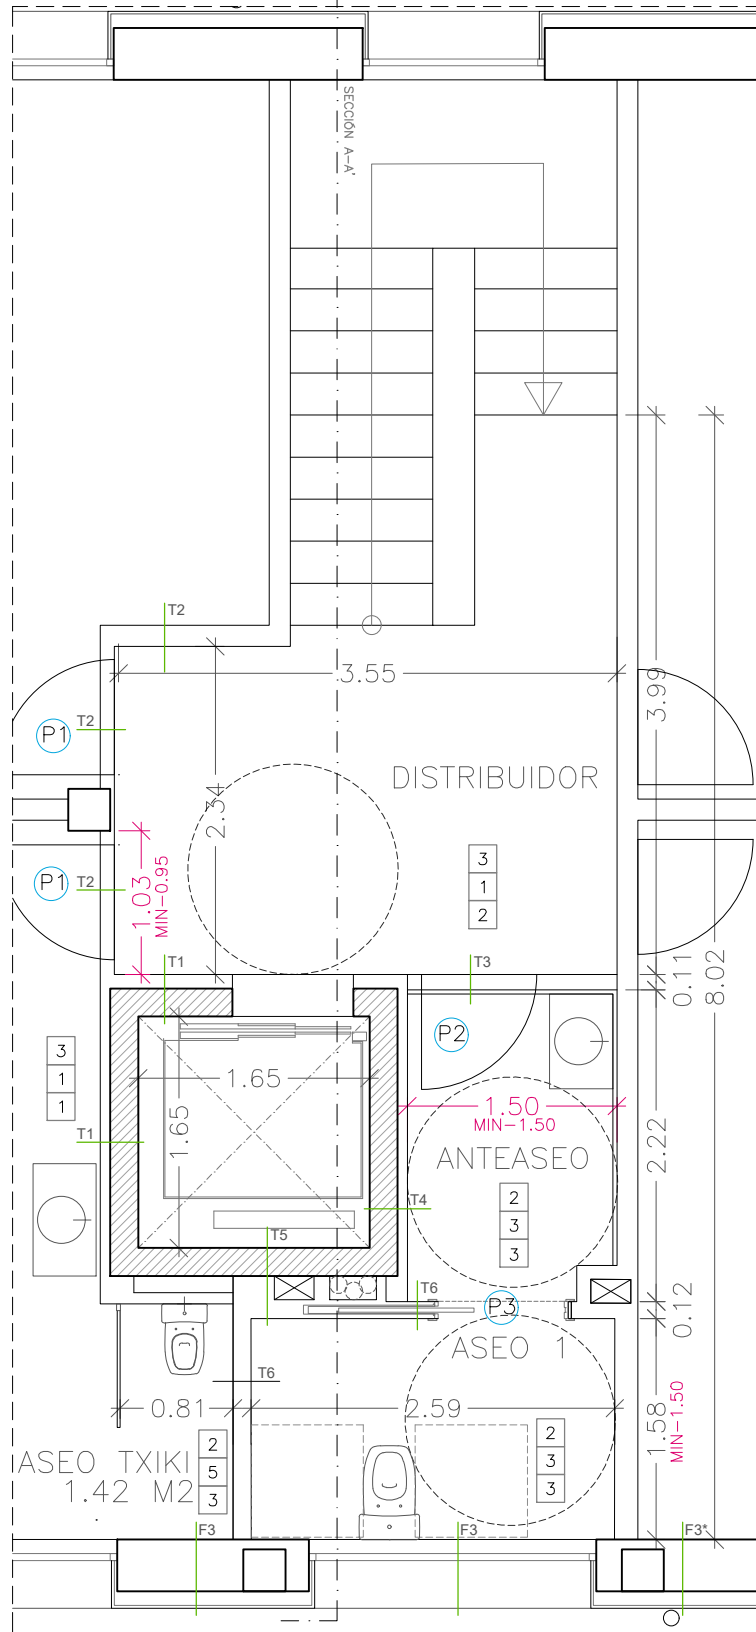
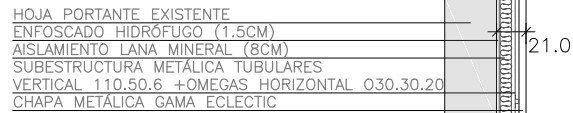


PLANTA PRIMERA

F3 SECCIÓN HORIZONTAL PARAMENTO FACHADA
PLANTA PRIMERA Y SEGUNDA CON FACHADA EXISTENTE
F3* IGUAL QUE F3 PERO SIN ALICATADO INTERIOR

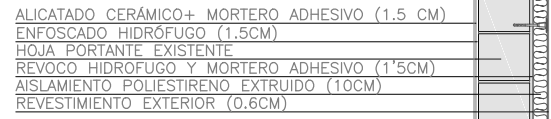


F4 SECCIÓN HORIZONTAL PARAMENTO FACHADA
PLANTA BAJA CON ASCENSOR

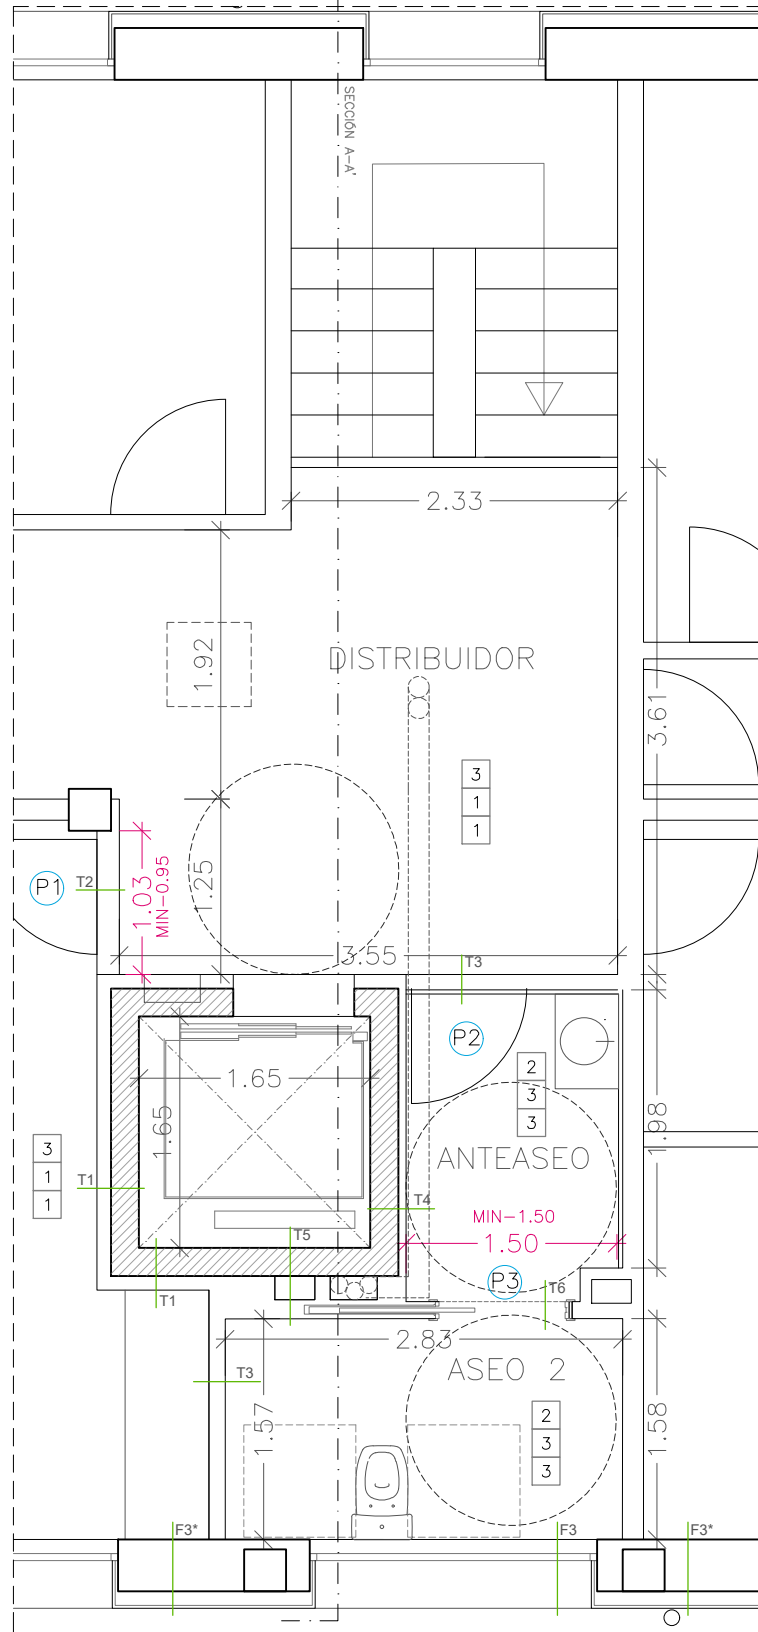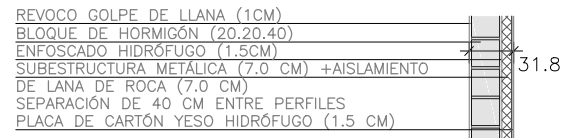

PLANTA SEGUNDA

F5 SECCIÓN HORIZONTAL PARAMENTO FACHADA
PLANTA BAJA CON ASCENSOR

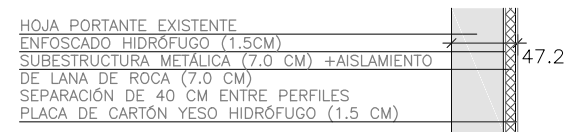

T1 SECCIÓN HORIZONTAL PARAMENTO SEPARACIÓN DE
ASCENSOR CON ESTANCIAS SECAS
PLACA DE CARTÓN YESO (1.5 CM)
SUBESTRUCTURA METÁLICA (7.0 CM) + AISLAMIENTO
DE LANA DE ROCA (7.0 CM)
SEPARACIÓN DE 40 CM ENTRE PERFILES
REVOCO GOLPE DE LLANA (1 CM)
BLOQUE DE HORMIGÓN (20,20,40)
ENFOSCADO DE MORTERO (1.5 CM) 31.0

T2 SECCIÓN HORIZONTAL PARAMENTO SEPARACIÓN DE
ESTANCIAS SECAS
PLACA DE CARTÓN YESO (1.5 CM)
SUBESTRUCTURA METÁLICA (7.0 CM) + AISLAMIENTO
DE LANA DE ROCA (7.0 CM)
SEPARACIÓN DE 40 CM ENTRE PERFILES
PLACA DE CARTÓN YESO (1.5 CM) 10.0

T3 SECCIÓN HORIZONTAL PARAMENTO SEPARACIÓN ENTRE
ESTANCIAS HÚMEDAS-SECAS Y EN PUERTAS CORREDERAS
PLACA DE CARTÓN YESO (1.5 CM)
SUBESTRUCTURA METÁLICA (7.0 CM) + AISLAMIENTO
DE LANA DE ROCA (7.0 CM)
SEPARACIÓN DE 40 CM ENTRE PERFILES
PLACA DE CARTÓN YESO HIDRÓFUGO (1.5 CM)
ALICATADO CERÁMICO+ MORTERO ADHESIVO (1.5 CM) 11.5

T4 SECCIÓN HORIZONTAL PARAMENTO SEPARACIÓN DE
ASCENSOR CON ESTANCIAS HÚMEDAS
ALICATADO CERÁMICO+ MORTERO ADHESIVO (1.5 CM)
PLACA DE CARTÓN YESO HIDRÓFUGO (1.5 CM)
SUBESTRUCTURA METÁLICA (4.0 CM) + AISLAMIENTO
DE LANA DE ROCA (4.0 CM)
SEPARACIÓN DE 40 CM ENTRE PERFILES
REVOCO GOLPE DE LLANA (1 CM)
BLOQUE DE HORMIGÓN (20,20,40)
ENFOSCADO DE MORTERO (1.5 CM) 32.5

T5 SECCIÓN HORIZONTAL PARAMENTO SEPARACIÓN DE
ASCENSOR-PATINILLO-ESTANCIAS HÚMEDAS
ALICATADO CERÁMICO+ MORTERO ADHESIVO (1.5 CM)
PLACA DE CARTÓN YESO HIDRÓFUGO (1.5 CM)
SUBESTRUCTURA METÁLICA (7.0 CM) + AISLAMIENTO
DE LANA DE ROCA (7.0 CM)
SEPARACIÓN DE 40 CM ENTRE PERFILES
PATINILLO (VARIABLE)
REVOCO GOLPE DE LLANA (1 CM)
BLOQUE DE HORMIGÓN (20,20,40)
ENFOSCADO DE MORTERO (1.5 CM) 13.0

T6 SECCIÓN HORIZONTAL PARAMENTO SEPARACIÓN ENTRE
ESTANCIAS HÚMEDAS-HÚMEDAS Y EN PUERTAS CORREDERAS
ALICATADO CERÁMICO+ MORTERO ADHESIVO (1.5 CM)
PLACA DE CARTÓN YESO (1.5 CM)
SUBESTRUCTURA METÁLICA (7.0 CM) + AISLAMIENTO
DE LANA DE ROCA (7.0 CM)
SEPARACIÓN DE 40 CM ENTRE PERFILES
PLACA DE CARTÓN YESO HIDRÓFUGO (1.5 CM)
ALICATADO CERÁMICO+ MORTERO ADHESIVO (1.5 CM) 13.0

ACABADOS

SUELOS	
1- GRES PORCELÁNICO ANTIDESLIZANTE PARA EXTERIORES CLASE 3	SUELOS —
2- GRES PORCELÁNICO RECTIFICADO CLASE 3	PAREDES —
3- GRES PORCELÁNICO CLASE 1	TECHOS —
4- FELPUDO DE ACCESO	

PAREDES

- 1- PLACA DE CARTÓN YESO + PINTURA PLÁSTICA
- 2- FABRICA DE LADRILLO ENFOSCADA Y PINTADA
- 3- ALICATADO CERÁMICO
- 4- CHAPA METÁLICA GAMA ECLECTIC
- 5- PANELADO FENÓLICO
- 6- PLACA CARTÓN YESO HIDRÓFUGO + PINTURA

TECHOS


- 1- FALSO TECHO PLADUR + PINTURA PLÁSTICA
- 2- LUCIDO DE YESO + PINTURA PLÁSTICA
- 3- FALSO TECHO HIDRÓFUGO + PINTURA PLÁSTICA
- 4- FALSO TECHO LAMAS METÁLICAS

PROYECTO DE EJECUCIÓN DE REHABILITACIÓN ENERGÉTICA Y
MEJORA DE LA ACCESIBILIDAD DE LA ESCUELA DE MÚSICA DE IRURTZUN
PROMOTOR: AYUNTAMIENTO DE IRURTZUN


09	ESTADO REFORMADO. PLANTAS GENERALES COTAS+ACABADOS+TABQUERIA+CARPINTERIAS	A1:1/25 A3:1/50

JUAN ANTONIO ASCUNCE IZURIAGA /ARQUITECTO
PATRICIA ILARRAZ ITOIZ /ARQUITECTO
VICTOR BIURRUN ARAMAYO /ARQUITECTO TÉCNICO
JUANJO VISUS Y OSCAR CAMPION / INGENIERIA ENVES
SANTIAGO IMIZCOZ FABRA /ARQUITECTO COLABORADOR


ZAPATERIA 27- 2C
31001 PAMPLONA
TEL-FAX 948 210480
ENERO 2023

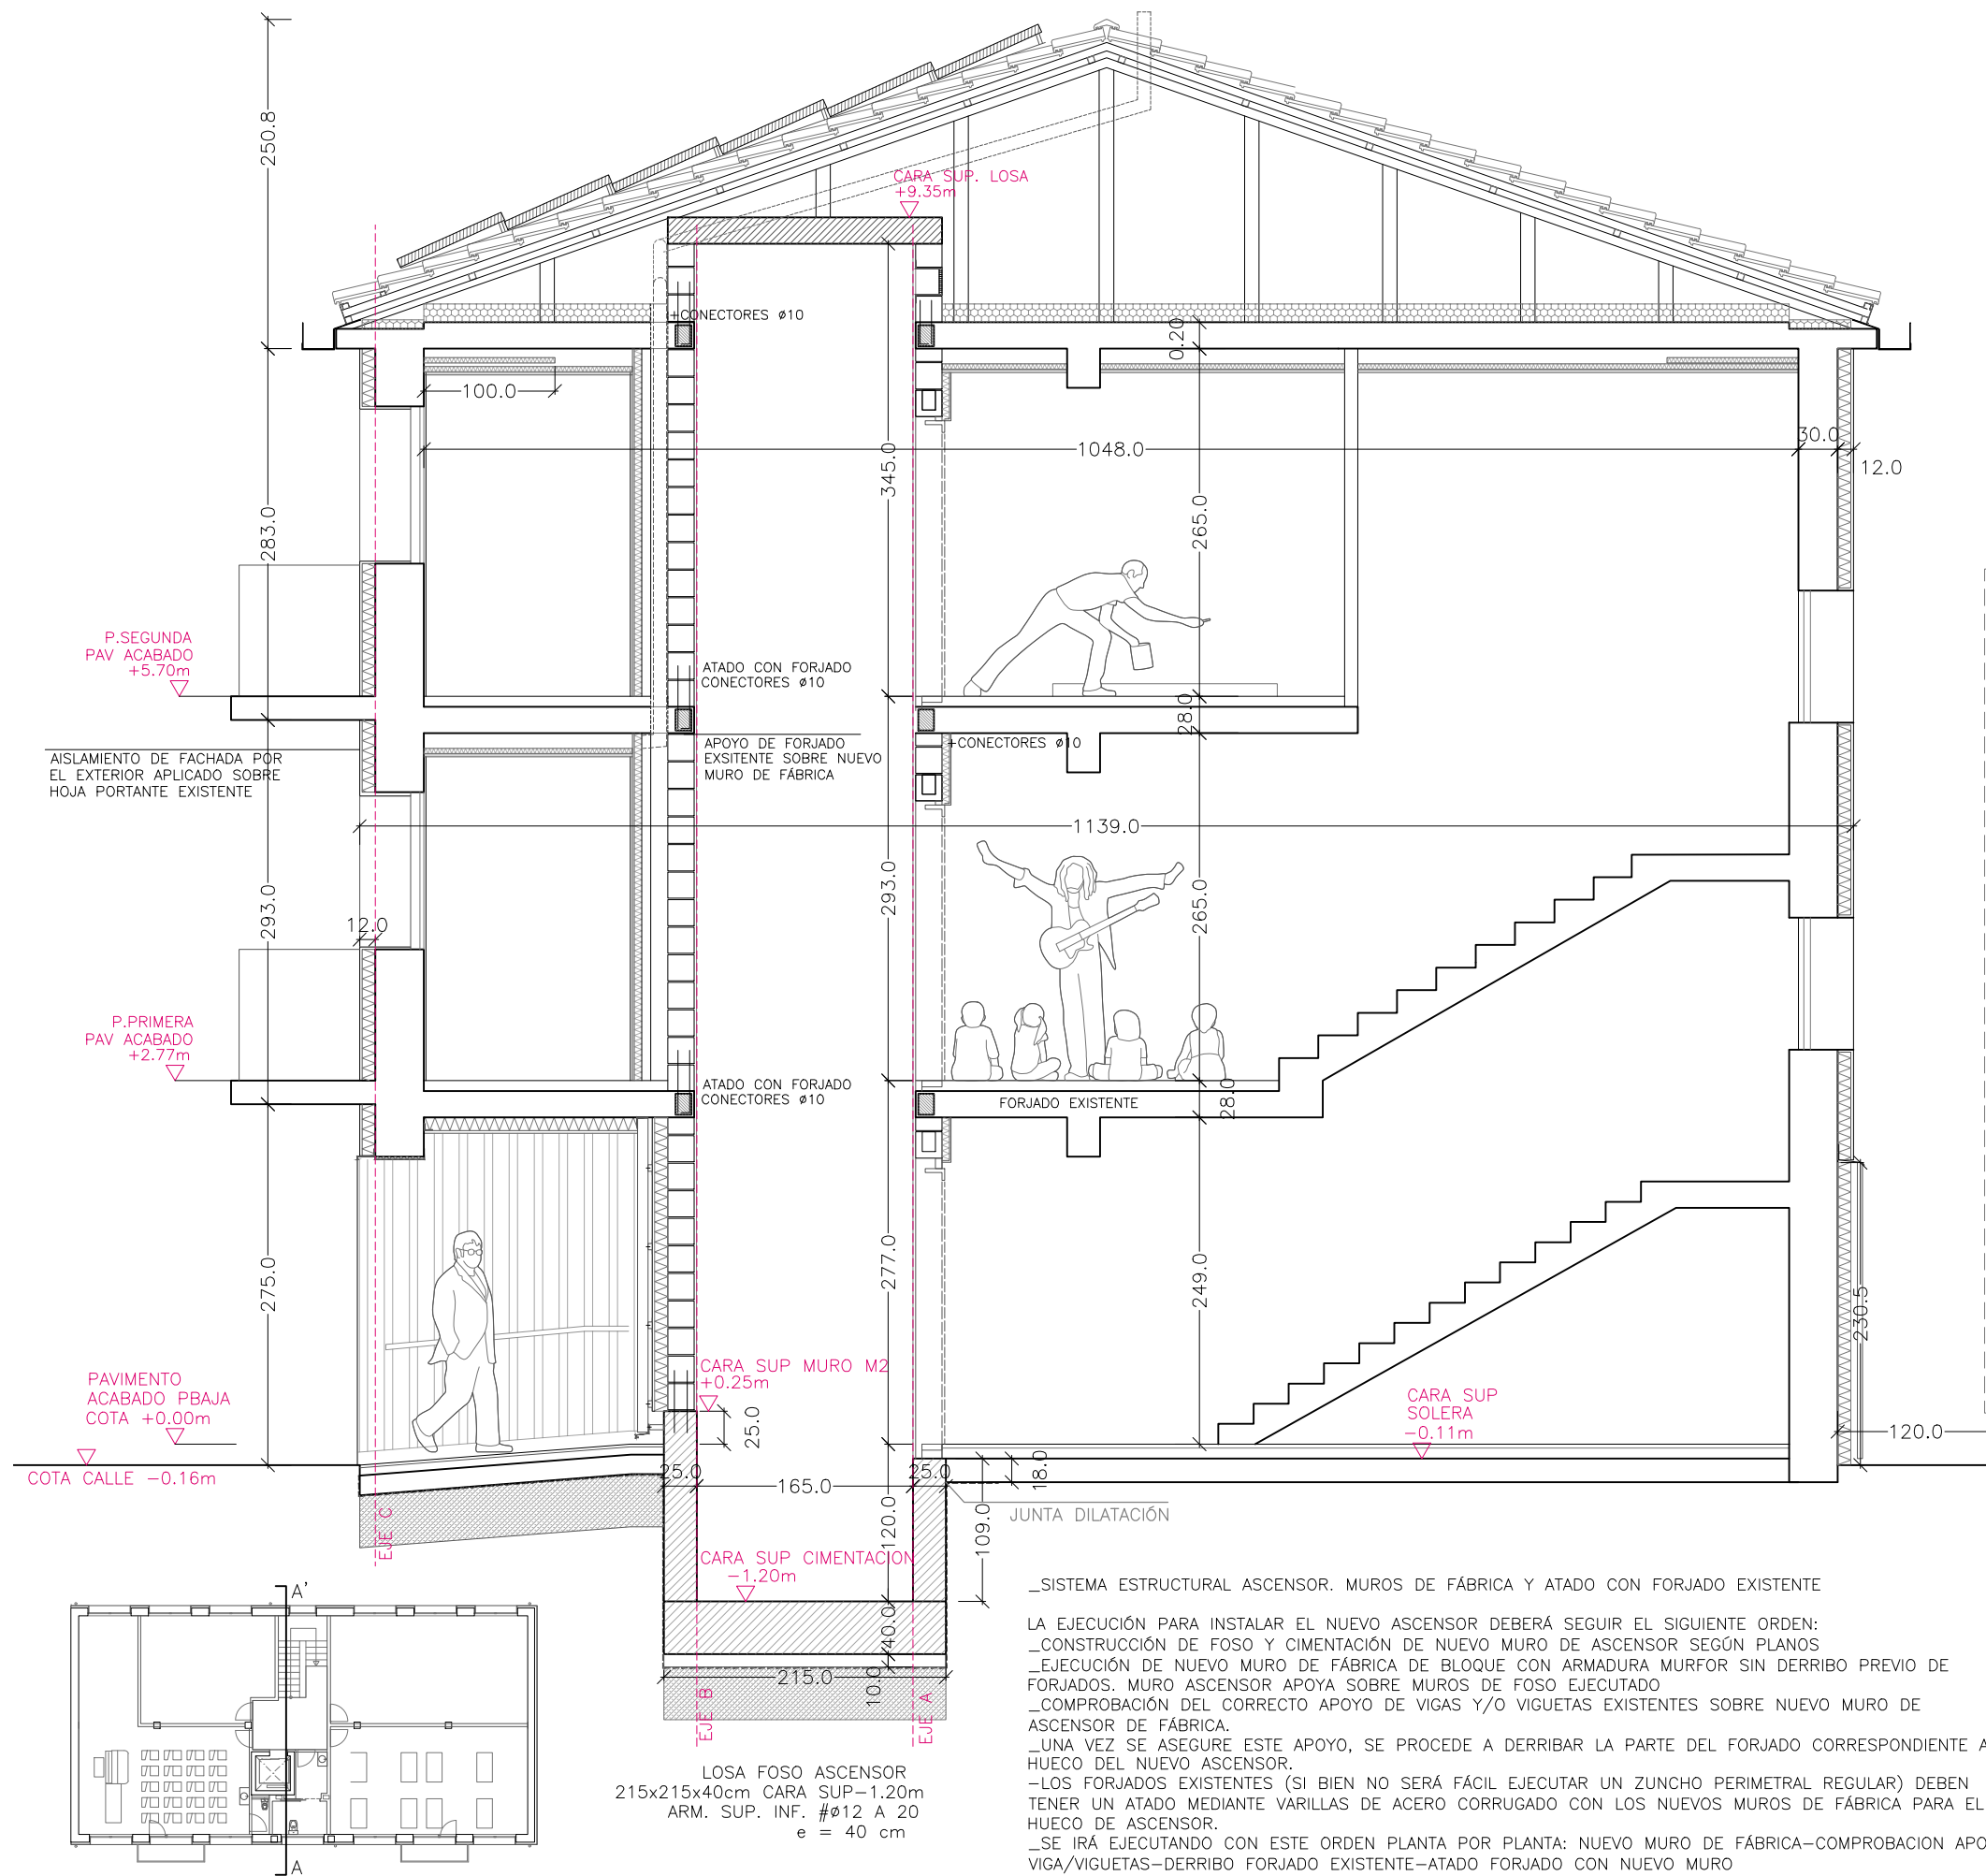

LOSA FOSO ASCENSOR
225x225x40cm CARA SUP. -1.20m
ARM. SUP. # 12 A 20
ARM. INF. # 12 A 20

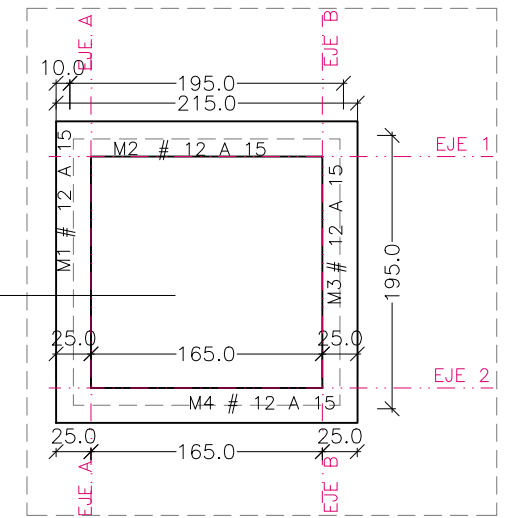


ALZADO GENÉRICO ARMADURA MURFOR

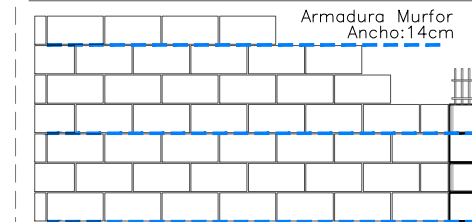

PLANTA

ARMADURA MURFOR- para fábrica de 20cm
Cada 3 hiladas- desde el arranque

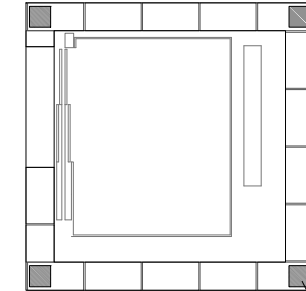

ESQUINA FÁBRICA

Cada 3 hiladas

Armadura Murfor Ancho: 14cm

RELLENO VERTICAL DE ALVEOLOS EN ESQUINAS Y QUIEBROS MEDIANTE HORMIGONADO CON ARMADO 3ø10 e.ø8 c/18

Pieza en esquina

Armadura Murfor Ancho: 140mm

RND/Z Galvanizado en caliente. Recubierto con una capa de zinc de min.70gr/m2 para proteger frente a la humedad

PROYECTO DE EJECUCIÓN DE REHABILITACIÓN ENERGÉTICA Y MEJORA DE LA ACCESIBILIDAD DE LA ESCUELA DE MÚSICA DE IRURTZUN
PROMOTOR: AYUNTAMIENTO DE IRURTZUN

10





ESTADO REFORMADO
SECCIÓN TRANSVERSAL A-A'

A1:1/25
A3:1/50

JUAN ANTONIO ASCUNCE IZURIAGA /ARQUITECTO
PATRICIA ILARRAZ ITOIZ /ARQUITECTO
VICTOR BIURRUN ARAMAYO /ARQUITECTO TÉCNICO
JUANJO VISUS Y OSCAR CAMPION / INGENIERIA ENVES
SANTIAGO IMIZCOZ FABRA /ARQUITECTO COLABORADOR

ZAPATERIA 27- 20
31001 PAMPLONA
TEL-FAX 948 210480

ENERO 2023

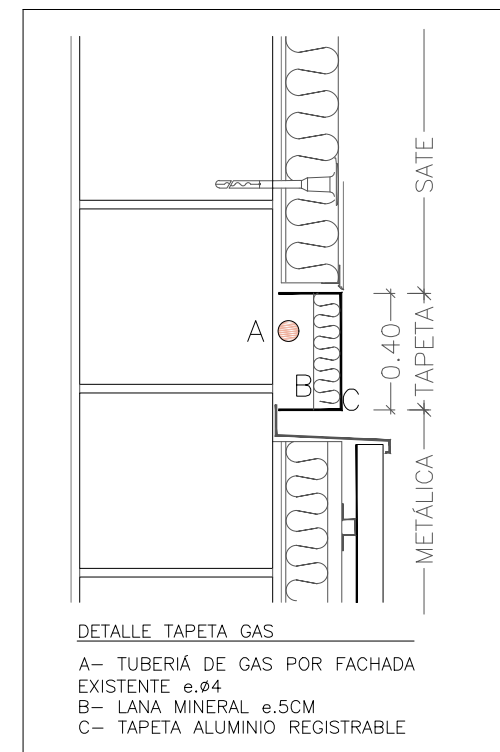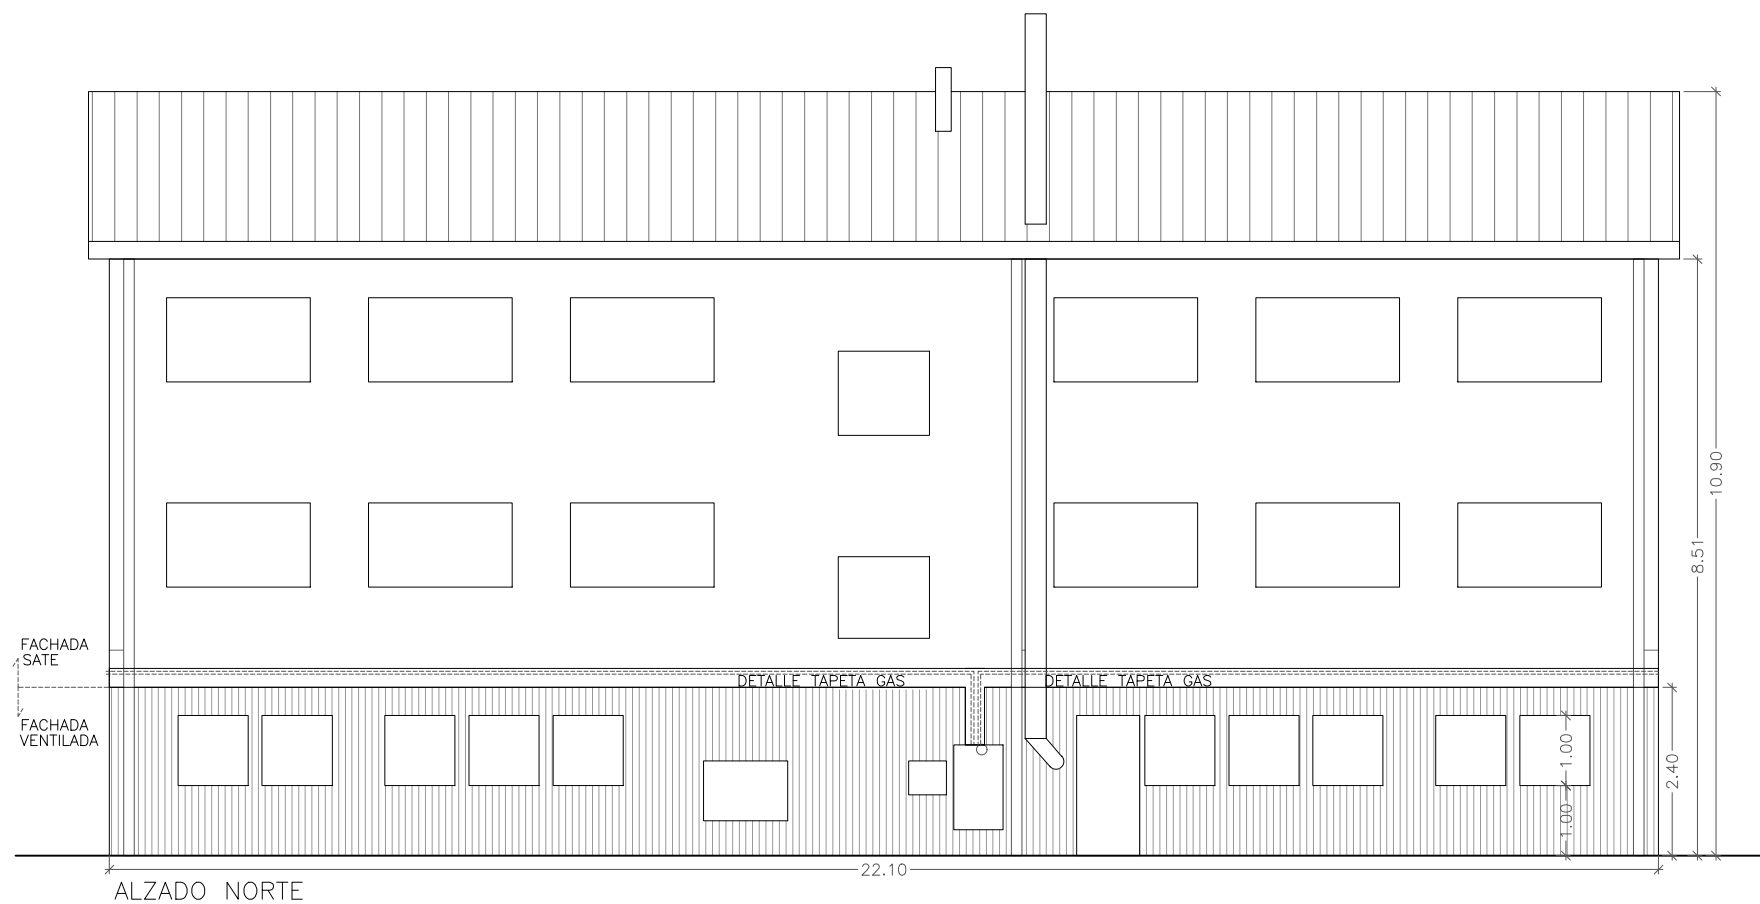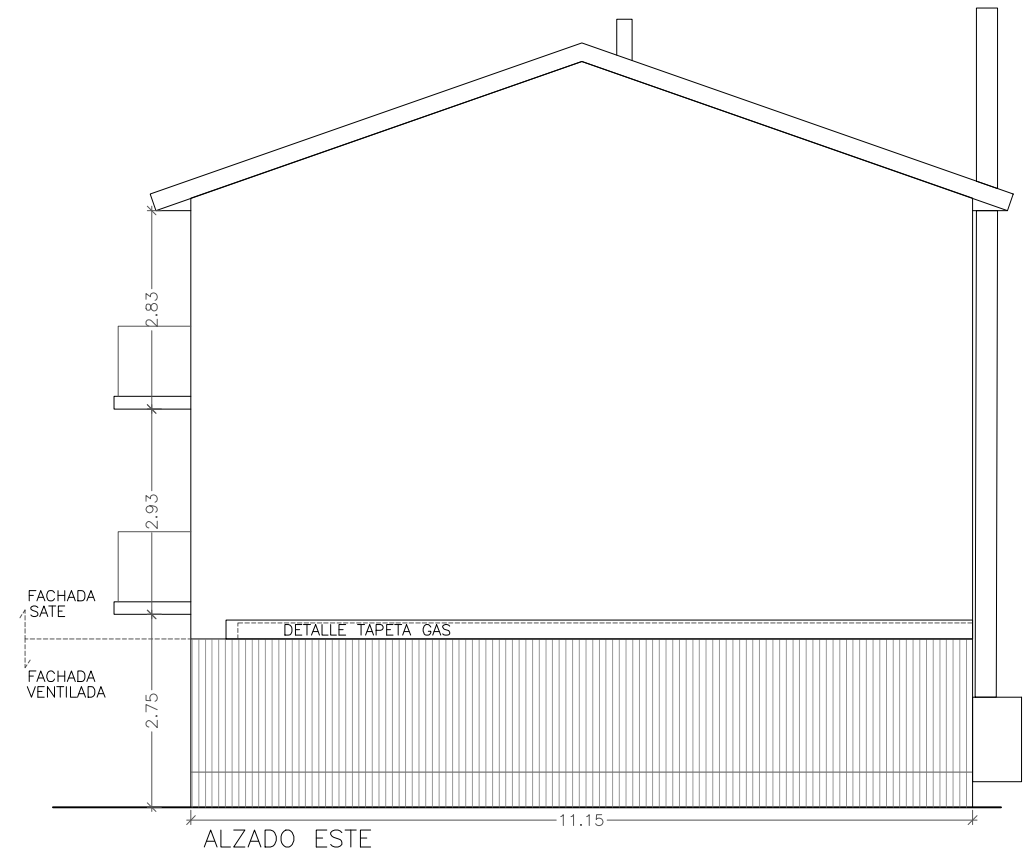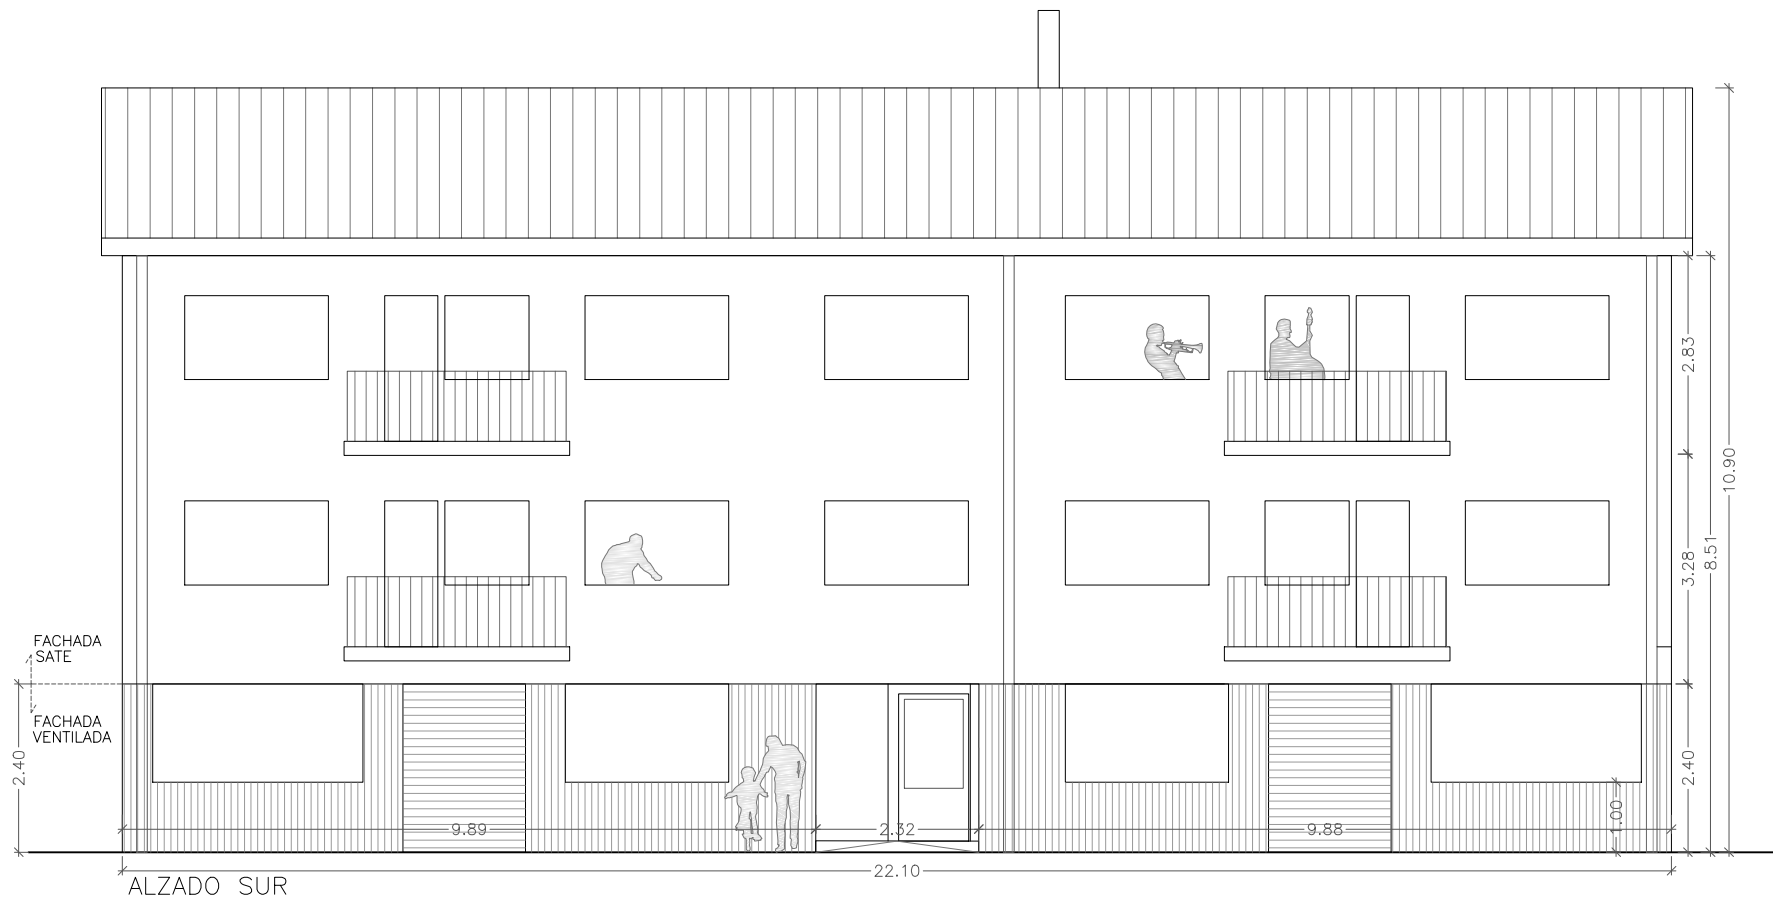

PROYECTO DE EJECUCIÓN DE REHABILITACIÓN ENERGÉTICA Y MEJORA DE LA ACCESIBILIDAD DE LA ESCUELA DE MÚSICA DE IURTZUN
PROMOTOR: AYUNTAMIENTO DE IURTZUN


11	ESTADO REFORMADO ALZADOS	A1:1/50 A3:1/100

JUAN ANTONIO ASCUNCE IZURIAGA /ARQUITECTO
PATRICIA ILÁRRAZ ITOIZ /ARQUITECTO
VICTOR BIURRUN ARAMAYO /ARQUITECTO TÉCNICO
JUANJO VISUS Y OSCAR CAMPION / INGENIERIA ENVES
SANTIAGO IMIZCOZ FABRA /ARQUITECTO COLABORADOR

ZAPATERIA 27- 2C
31001 PAMPLONA
TEL- FAX 948 210480

ENERO 2023

P. Ilárraz

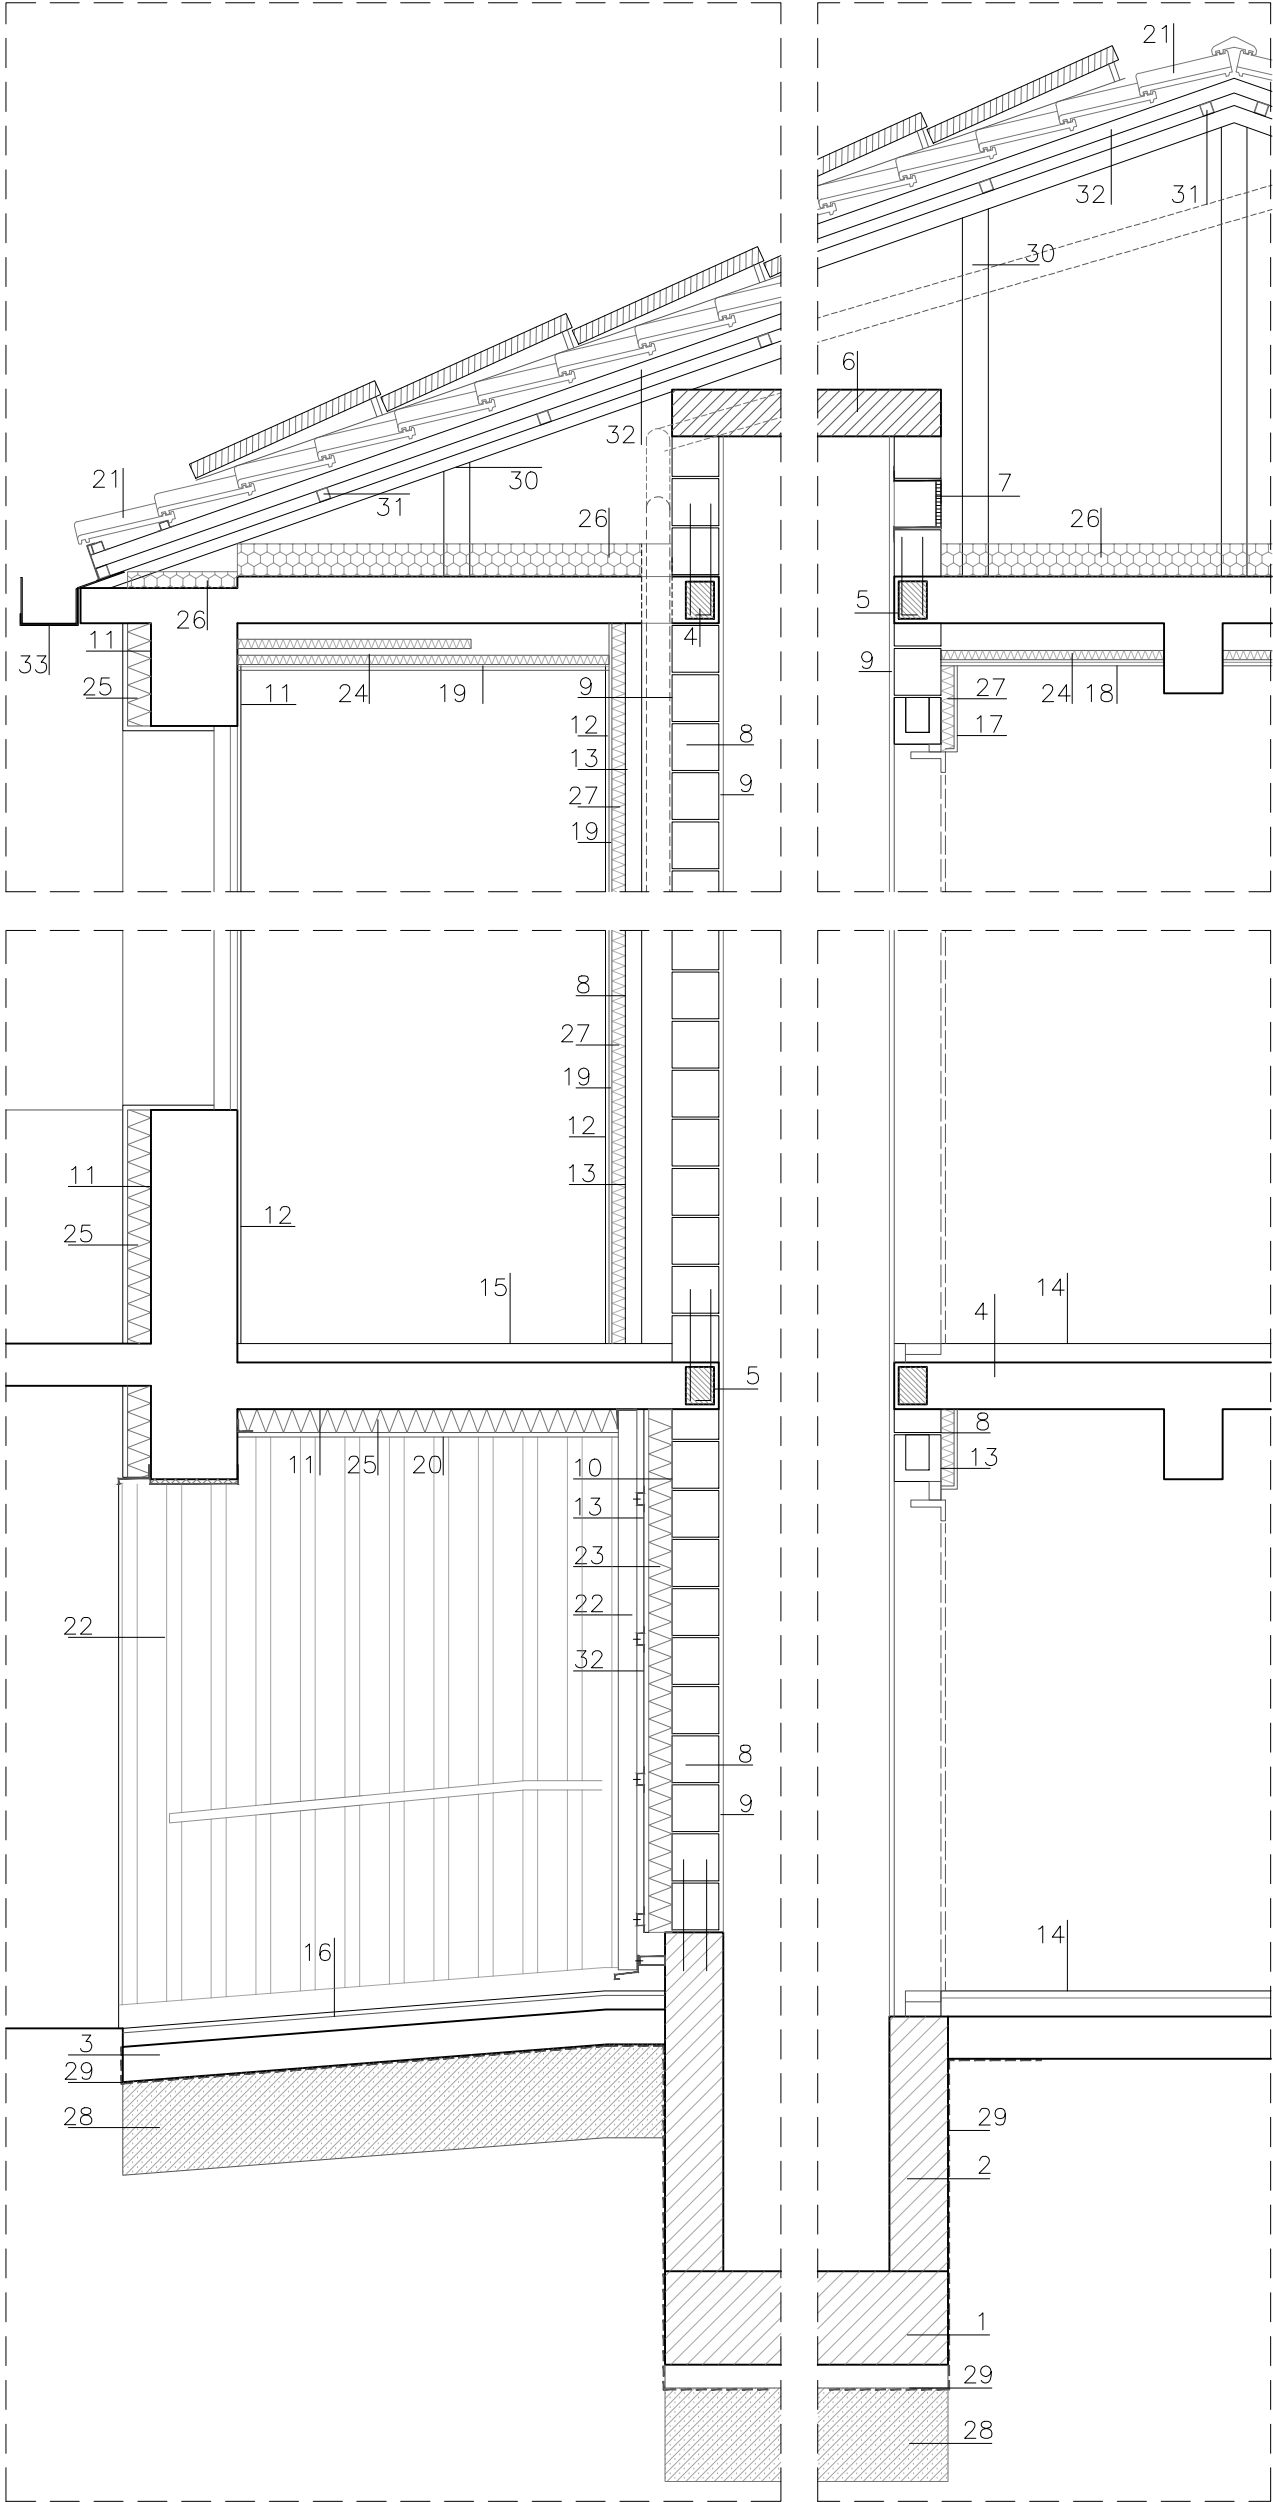

- A- ESTRUCTURA
- 1 LOSA CIMENTACIÓN FOSO ASCENSOR. DIM:215x215X40cm
 - 2 ARMADURA SUP # ϕ 12 A 20 + ARMADURA INF # ϕ 12 A 20
 - 3 MUROS DE HORMIGÓN ARMADO # ϕ 12 A 15 DE ESPESOR 25CM. CARA SUP MURO +0.25. FORMACIÓN DADO SOBRE LOSA CIM.
 - 4 SOLERA DE HORMIGÓN ARMADO EN FORMACIÓN DE RAMPA e.15CM
 - 5 ANCLAJE ENTRE FORJADO EXISTENTE Y ZUNCHO REMATE PERIMETRAL MEDIANTE VARILLAS DE ARMADO ϕ 10 c/15.
 - 6 ZUNCHO PERIMETRAL REMATE DE FORJADO EXISTENTE APOYADO SOBRE FÁBRICA BLOQUE ARMADO CON 4 ϕ 10 e.08 c/18. CONEXIÓN CON BLOQUE MEDIANTE VARILLAS ϕ 10
 - 7 DIMENSIONES INTERIORES PERIMETRO 165X165CM.
 - 8 LOSA HORMIGÓN ARMADO #10 a 20 EN TAPA HUECO ASCENSOR. COTA CARA SUPERIOR:+9.35M
 - 9 PUNTOS DE VENTILACIÓN LATERAL A ENTRECUBIERTA CON REJILLA

- B- ALBAÑILERÍA
- 8 FÁBRICA DE BLOQUE DE HORMIGÓN DE 20CM CON RELLENO DE ALVEÓLOS EN ESQUINAS CON HORMIGÓN ARMADO 3 ϕ 10 e.08 c/18.
 - 9 REVOCO INTERIOR GOLPE DE LLANA e.1CM
 - 10 REVOCO HIDRÓFUGO e.1'5CM
 - 11 REVOCO HIDRÓFUGO Y MORTERO ADHESIVO e.1'5CM
 - 12 ALICATADO CON CEMENTO COLA + ENFOSCADO DE MORTERO
 - 13 CÁMARA DE AIRE

- C- REVESTIMIENTOS
- 14 PAVIMENTO GRES PORCELÁNICO clase 1
 - 15 PAVIMENTO GRES PORCELÁNICO clase 3
 - 16 MORTERO NIVELACION+CEM. COLA+GRES PARA EXTERIORES e.2CM
 - 17 PLACA CARTÓN YESO e.1'3CM
 - 18 FALSO TECHO DE CARTÓN YESO e.1'5CM
 - 19 PLACA DE CARTÓN YESO HIDRÓFUGO
 - 20 FALSO TECHO DE LAMAS METÁLICAS
 - 21 TEJA CERÁMICA MIXTA
 - 22 CHAPA METÁLICA ONDULADA ECLECTIC LACADA 7.61.50 B/HB

- D- AISLAMIENTOS E IMPERMEABILIZACIÓN
- 23 LANA MINERAL e.10CM
 - 24 LANA MINERAL e.4CM
 - 25 LANA DE ROCA DOBLE DENSIDAD e.10CM
 - 26 PANEL LANA DE ROCA e.7+7CM
 - 27 PANEL LANA MINERAL e.6CM
 - 28 ENCACHADO ARTIFICIAL e.40CM
 - 29 LÁMINA DE POLIETILENO RESISTENTE AL GAS RADÓN e.0.4CM


- E- METALISTERÍA
- 30 ESTRUCTURA METÁLICA LIGERA AUTOPORTANTE TIPO TECTUM
 - 31 CORREAS METÁLICAS CADA 1M e.5CM
 - 32 PLACAS DE SOPORTE TIPO NATURVEX e.6CM
 - 33 CHAPA DE ACERO GALVANIZADO PLEGADOe.2MM PARA FORMACIÓN DE CANALÓN
 - 34 SUBESTRUCTURA METÁLICA GALVANIZADA PERFILES TUBULARES VERTICALES 120.60.4 ANCLADOS A HOJA EXISTENTE+ PERFILES OMEGA HORIZONTALES 0-30.30.20

PROYECTO DE EJECUCIÓN DE REHABILITACIÓN ENERGÉTICA Y MEJORA DE LA ACCESIBILIDAD DE LA ESCUELA DE MÚSICA DE IRURTZUN
PROMOTOR: AYUNTAMIENTO DE IRURTZUN






12	ESTADO REFORMADO SECCIÓN TRANSVERSAL A-A'	A3:1/30

JUAN ANTONIO ASCUNCE IZURIAGA /ARQUITECTO
PATRICIA ILARRAZ ITOIZ /ARQUITECTO
VICTOR BIURRUN ARAMAYO /ARQUITECTO TÉCNICO
JUANJO VISUS Y OSCAR CAMPION / INGENIERIA ENVES
SANTIAGO IMIZCOZ FABRA /ARQUITECTO COLABORADOR

ZAPATERIA 27- 20
31001 PAMPLONA
TEL-FAX 948 210480
ENERO 2023

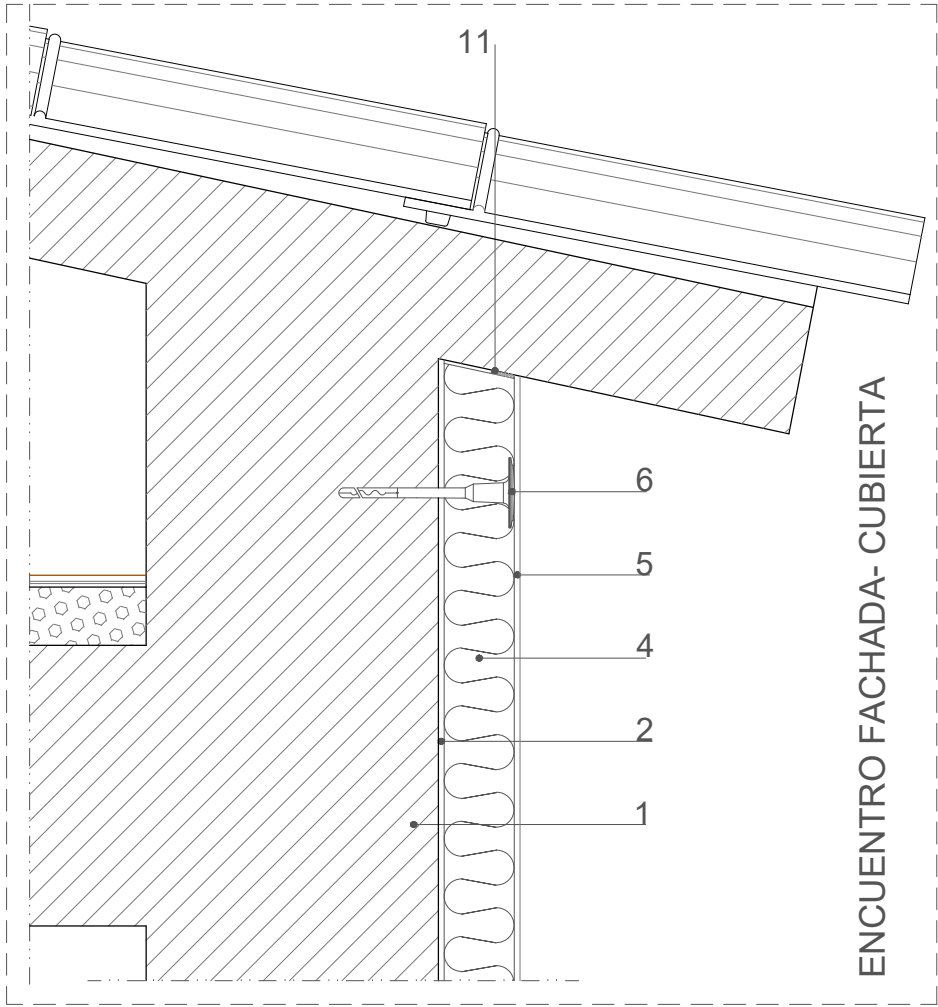- LEYENDA
1. MURO DE SOPORTE
 2. MORTERO DE REGULARIZACIÓN
 3. MORTERO ADHESIVO
 4. PANEL DE AISLANTE TÉRMICO
 5. RASANTE Y REVESTIMIENTO
 6. ESIPIGA DE FIJACIÓN MECÁNICA
 7. CANTONERA
 8. CARPINTERÍA EXISTENTE
 9. ANTEPECHO CON GOTERÓN
 10. MASILLA DE SILICONA
 11. CINTA ADHESIVA DE ESTANQUEIDAD
 12. PERFIL BASE

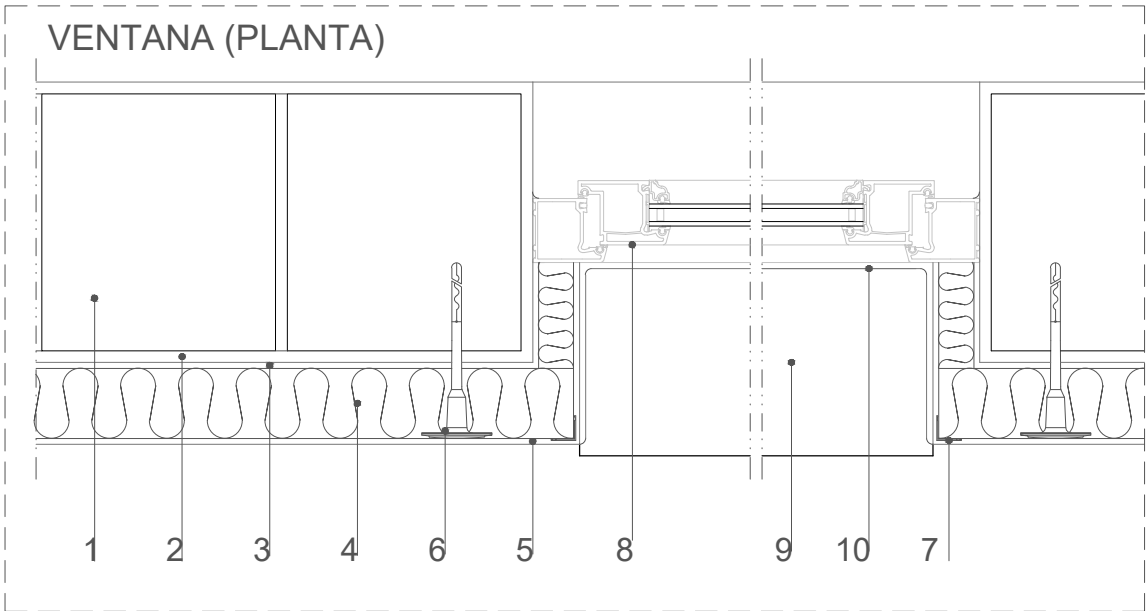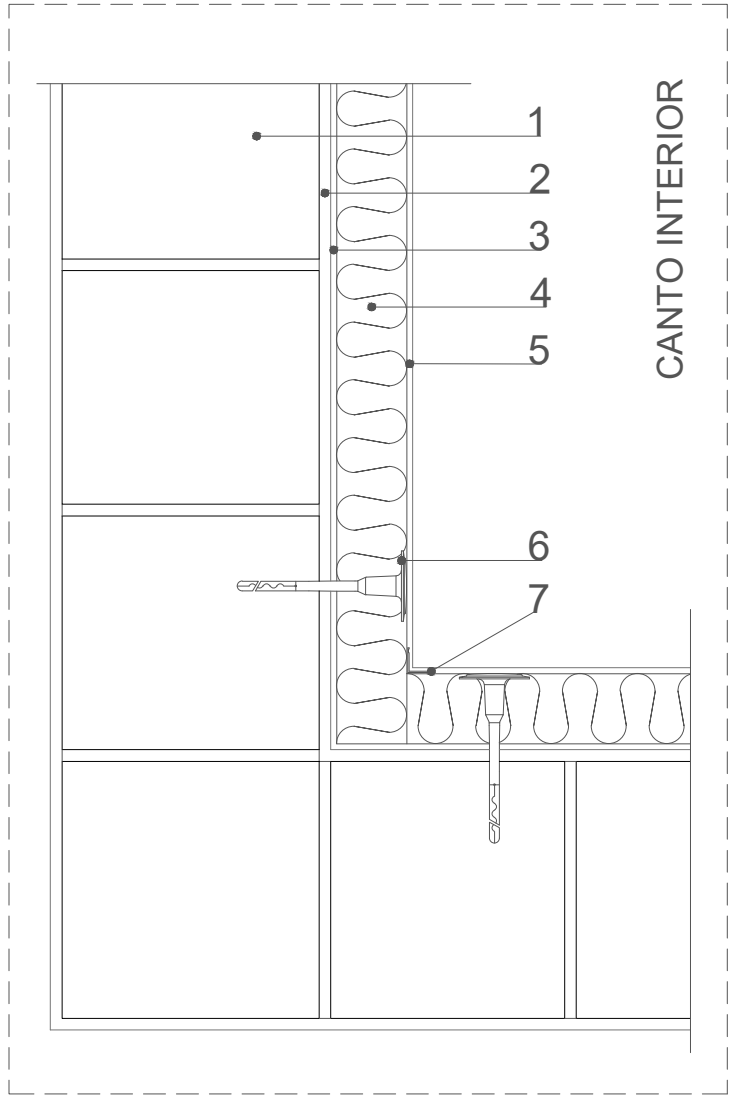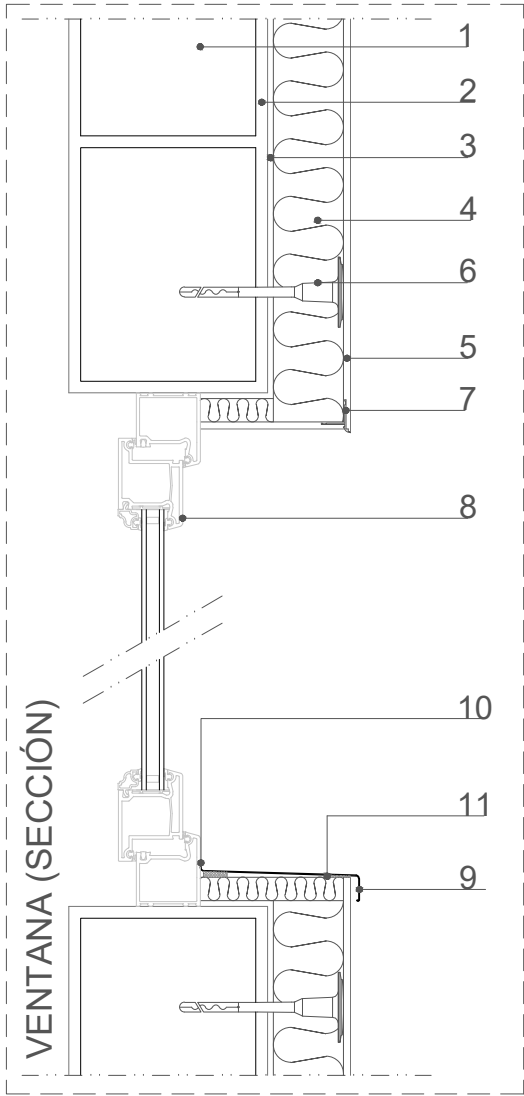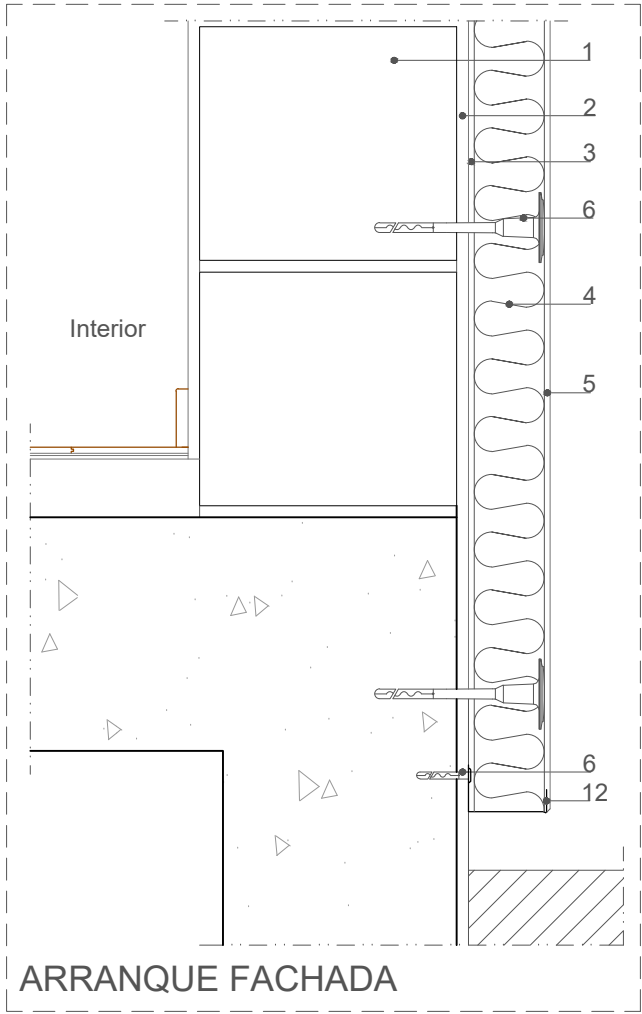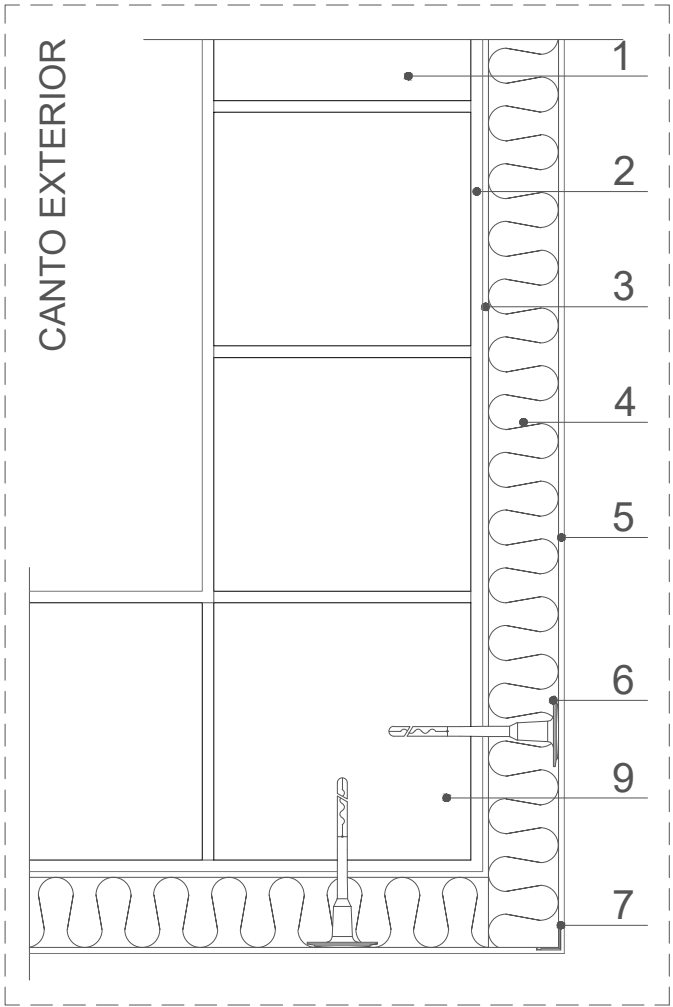

_SISTEMA SATE: REVESTIMIENTO EXTERIOR (0.6 CM)+AISLAMIENTO PEX (10CM)+REVOCO HIDROFUGO Y MORTERO ADHESIVO (1'5CM)+BLOQUE HORMIGON (20CM)+REVOCO INTERIOR GOLPE DE LLANA 1CM









ACCESORIOS DEL MONTAJE SATE: ESIPIGA DE FIJACIÓN/ MALLA DE FIBRA DE VIDRIO CONTRATAMIENTO SUPERFICIAL ANTICALINO PARA REFUERZO DE CAPA DE REGULACIÓN /ACCESORIOS ENCUENTROS Y PUNTOS SINGULARES (PERFIL EN FORMA DE U COMO CIERREO ARRANQUE HORIZONTAL EN ZÓCALOS, PERFIL JUNTA DILATACIÓN, PERFIL CANTONERA)MORTERO ADHESIVO Y DE REGULARIZACIÓN/ IMPRIMACIÓN FONDO / REVESTIMIENTOS
PERFIL DE ARRANQUE TENDRA 1 CM MÁS QUE ESPESOR DE PANEL Y SE FIJARÁ CADA 25 CM
PANELES COMBINARÁN MORTERO ADHESIVO Y FIJACIÓN MECÁNICA MEDIANTE ESIPIGAS.SE COLOCARÁN A MATAJUNTAS Y AL MENOS 10 ESIPIGAS/M2.
EN HUECOS DE VENTANAS, ESQUINAS DE CERRAMIENTO SE COLOCARÁN PERFILES ESPECIFICOS DE PVC CON MALLA DE FIBRA DE VIDRIO ANTICALIS FORMANDO CANTONERAS. SE COLOCA UNA CAPA DE MORTERO SOBRE AISLAMIENTO Y SE EMBEBE LA PARTE DE LA MALLA PARA DESPUÉS CUBRIRLA CON UNA SEGUNDA CAPA DE MORTERO. LA MALLA DEL PAÑO DE FACHADA DEBE SOLAPAR 10 CM SOBRE ÉSTA. EN ESQUINAS DE VENTANAS Y PUERTAS, SE COLOCARÁ PIEZA DE MALLA A 45°, A MODO DE VENDA, DE 20x30 CM.
CAPA DE REGULARIZACIÓN Y ARMADURA (3MM+MALLA+3MM). SOLAPES DE MALLA MIN. 10 CM IMPRIMACIÓN REGULADORA DE COLOR PREVIA AL REVESTIMIENTO DE ACABADO.

PROYECTO DE EJECUCIÓN DE REHABILITACIÓN ENERGÉTICA Y MEJORA DE LA ACCESIBILIDAD DE LA ESCUELA DE MÚSICA DE IRURTZUN
PROMOTOR: AYUNTAMIENTO DE IRURTZUN


13	ESTADO REFORMADO DETALLES SATE	A1:1/10 A3:1/20

JUAN ANTONIO ASCUNCE IZURIAGA /ARQUITECTO
PATRICIA ILARRAZ ITOIZ /ARQUITECTO
VICTOR BIURRUN ARAMAYO /ARQUITECTO TÉCNICO
JUANJO VISUS Y OSCAR CAMPION / INGENIERIA ENVES
SANTIAGO IMIZCOZ FABRA /ARQUITECTO COLABORADOR

ZAPATERIA 27- 20
31001 PAMPLONA
TEL-FAX 948 210480
ENERO 2023

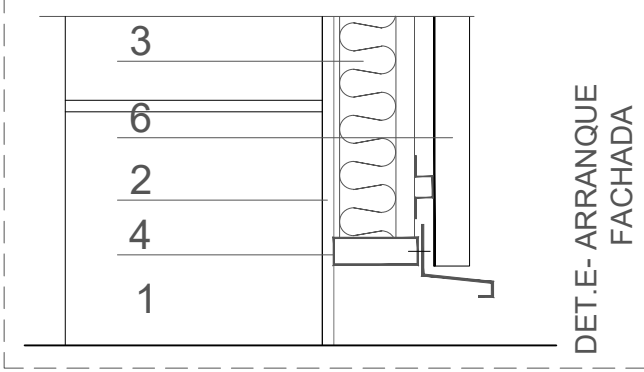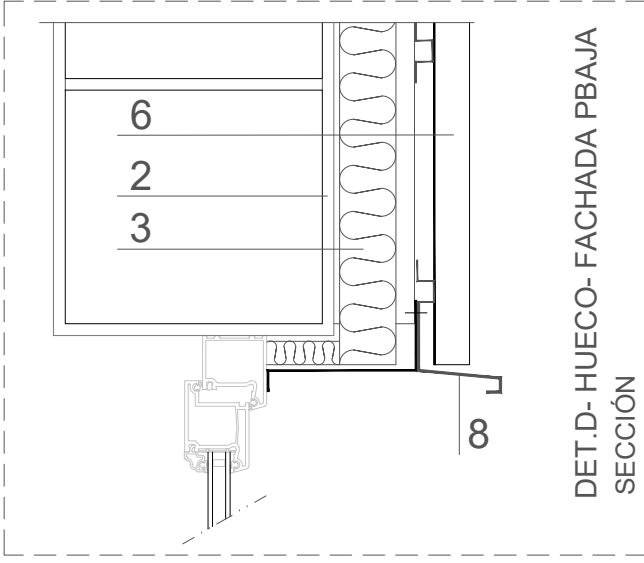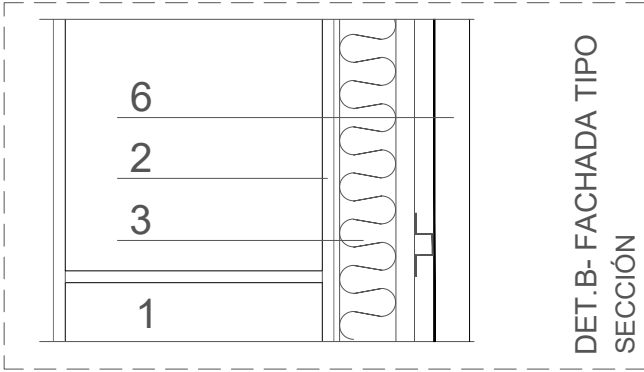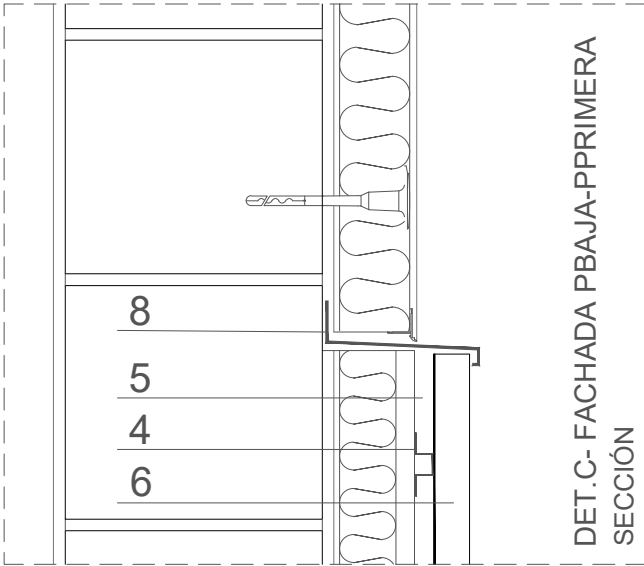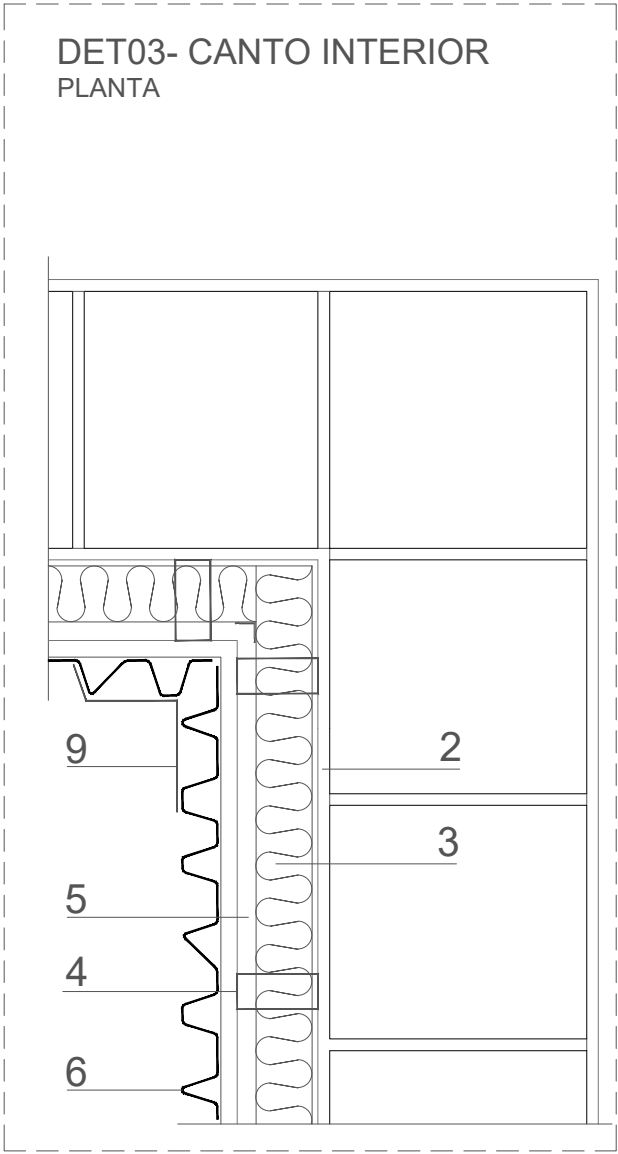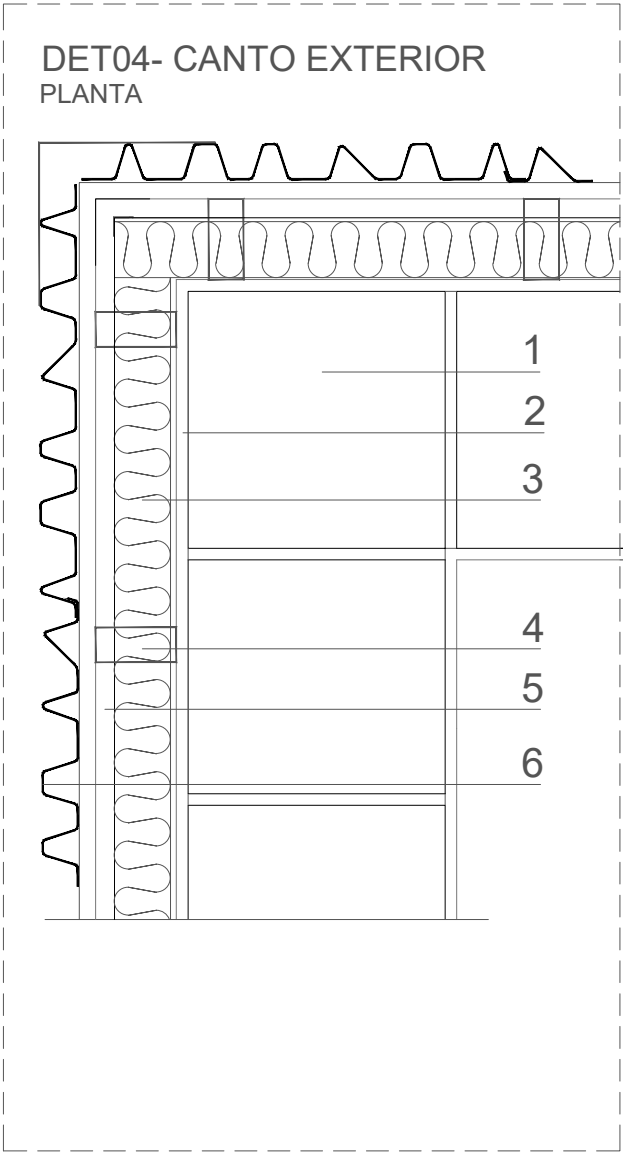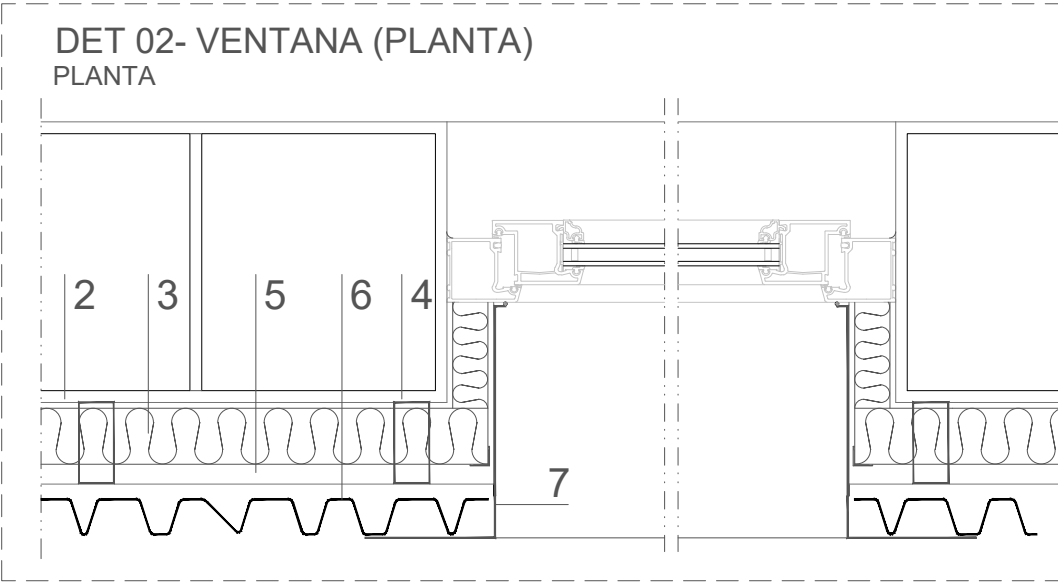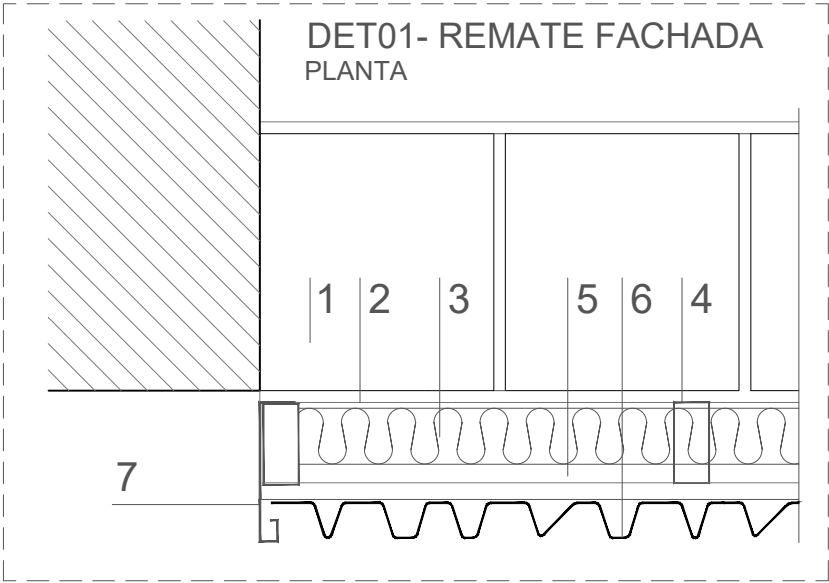

- LEYENDA
1. FACHADA EXISTENTE DOBLE HOJA CON CÁMARA SIN VENTILAR
 2. ENFOSCADO DE MORTERO HIDRÓFUGO+CAPA SEPARACIÓN e.2CM
 3. PANEL SEMIRRÍGIDO DE LANA DE ROCA DE DOBLE DENSIDAD e.8CM
 4. SUBESTRUCTURA METÁLICA EN ALUMINIO EXTRUIDO. PERFILES VERTICALES + ESCUADRAS DE CARGA + CLIPS Y TIRAFONDOS
 5. CÁMARA DE AIRE VENTILADA e.5CM
 6. CHAPA METÁLICA ECLECTIC 7.61.50B/HB PERFIL DE ACERO PRELACADO EN VERTICAL. GEOMETRÍA ASIMÉTRICA e.5CM
 7. REMATE LATERAL EN ACERO GALVANIZADO PRELACADO
 8. VIERTEAGUAS EN ACERO GALVANIZADO PRELACADO
 9. REMATE EN ESQUINA EN ACERO GALVANIZADO PRELACADO

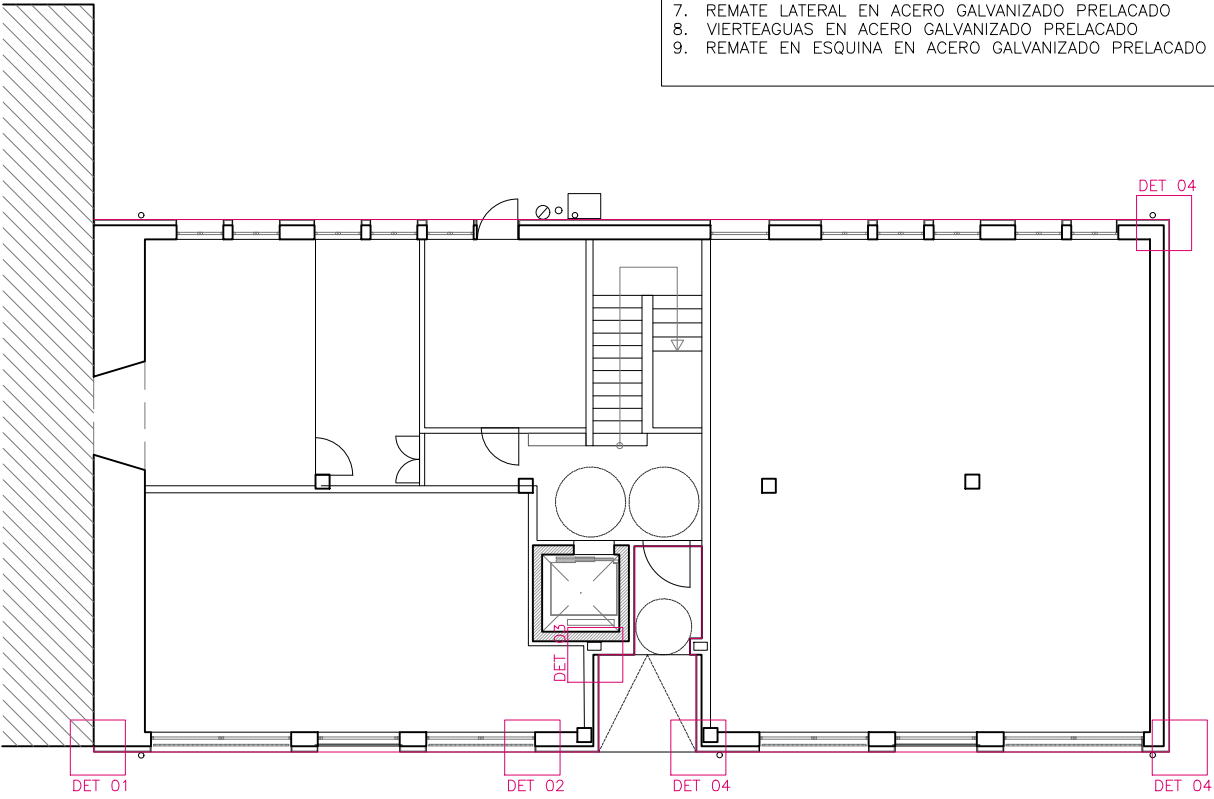

PROYECTO DE EJECUCIÓN DE REHABILITACIÓN ENERGÉTICA Y
MEJORA DE LA ACCESIBILIDAD DE LA ESCUELA DE MÚSICA DE IRURTZUN
PROMOTOR: AYUNTAMIENTO DE IRURTZUN

14	ESTADO REFORMADO DETALLES FACHADA VENTILADA PBAJA	A1:1/10 A3:1/20

JUAN ANTONIO ASCUNCE IZURIAGA /ARQUITECTO
PATRICIA ILARRAZ ITOIZ /ARQUITECTO
VICTOR BIURRUN ARAMAYO /ARQUITECTO TÉCNICO
JUANJO VISUS Y OSCAR CAMPION / INGENIERIA ENVES
SANTIAGO IMIZCOZ FABRA /ARQUITECTO COLABORADOR

ZAPATERIA 27- 20
31001 PAMPLONA
TEL-FAX 948 210480
ENERO 2023

ESCUELA DE MÚSICA

PROYECTO DE EJECUCIÓN DE REHABILITACIÓN ENERGÉTICA Y MEJORA DE LA
ACCESIBILIDAD DE LA ESCUELA DE MÚSICA DE IRURTZUN



ANEXO I: PROYECTO DE ELECTRICIDAD

PROYECTO EJECUCIÓN DE REHABILITACIÓN ENERGÉTICA Y MEJORA DE LA
ACCESIBILIDAD DE LA ESCUELA DE MÚSICA DE IRURTZUN

INGENIERÍA ENVÉS

PROMOTOR: AYUNTAMIENTO DE IRURTZUN

ESCUELA DE MÚSICA DE IRURTZUN

PROYECTO DE ELECTRICIDAD (RENOVACIÓN DE ALUMBRADO INTERIOR)

ENERO 2023

➤ SITUACIÓN

Polígono 2 Parcela 74. Calle San Miguel nº9
31860 Irurtzun (Navarra)

➤ COORDENADAS GEOGRÁFICAS

UTM x: 595670 y:4752616

➤ PROMOTOR

AYUNTAMIENTO DE IRURTZUN
CIF: P3190400F

➤ AUTORES DEL PROYECTO

Óscar Campión Mezquíriz
Ingeniero Técnico Industrial
Nº Colegiado: 2027

Juan José Visus Fandos
Ingeniero Técnico Industrial
Nº Colegiado: 2221

ÍNDICE GENERAL

El presente proyecto se compone de los siguientes documentos generales, conforme a la normativa actual vigente de redacción de proyectos UNE 157001 y normativa aplicable, ordenanzas municipales y autonómicas.

Los documentos que se incluyen en el proyecto son los siguientes:

- DOCUMENTO N° 1: MEMORIA
- DOCUMENTO N° 2: ANEXOS
- DOCUMENTO N° 3: PLANOS
- DOCUMENTO N° 4: PLIEGO DE CONDICIONES
- DOCUMENTO N° 5: PRESUPUESTO
- DOCUMENTO N.º6: ESTUDIO DE SEGURIDAD Y SALUD
- DOCUMENTO N.º7: GESTIÓN DE RESIDUOS

En cada uno de los documentos se adjunta su índice correspondiente.



ESCUELA DE MÚSICA DE IRURTZUN

DOCUMENTO N° 1 MEMORIA

ENERO 2023

1. MEMORIA	5
1.1. DATOS IDENTIFICATIVOS	5
1.2. ANTECEDENTES	5
1.3. OBJETO DEL PROYECTO.....	6
1.4. LEGISLACIÓN APLICABLE	6
1.5. BASES DE DISEÑO.....	7
1.6. RED DE DISTRIBUCIÓN ELÉCTRICA. OBRA CIVIL.....	9
1.7. RED DE DISTRIBUCIÓN. LÍNEA DE BAJA TENSIÓN	10
1.8. CAJAS GENERALES DE PROTECCIÓN, CONTADORES Y LÍNEA A CUADRO GENERAL.....	11
1.9. CUADROS ELÉCTRICOS.....	11
1.10. POTENCIA INSTALADA EN CUADRO GENERAL	12
1.11. PRESCRIPCIONES GENERALES EN LOCALES DE PÚBLICA CONCURRENCIA (ITC-BT-28).....	12
1.12. CONDUCTORES.....	12
1.13. SISTEMAS DE CANALIZACIÓN Y DISTRIBUCIÓN.	13
1.14. INSTALACIÓN EN CUARTOS DE BAÑO.....	15
1.15. CÁLCULO DE LA SECCIÓN DE LOS CONDUCTORES.....	16
1.15.1. CÁLCULO DE LA INTENSIDAD MÁXIMA DE SERVICIO.....	17
1.15.2. CÁLCULO DE LAS CORRIENTES DE CORTOCIRCUITO.....	17
1.15.3. CÁLCULO DE LA CAÍDA DE TENSIÓN	19
1.16. PUESTA A TIERRA DE LAS MASAS	19
1.17. SEÑALIZACIÓN Y LLAMADA DE BAÑOS ACCESIBLES	19
1.18. AHORRO DE ENERGÍA (DB-HE3).....	20
1.19. GENERACIÓN MÍNIMA DE ENERGÍA ELÉCTRICA (DB-HE5)	23
1.20. SEGURIDAD DE UTILIZACIÓN	24
1.20.1. RIESGO CAUSADO POR ILUMINACIÓN INADECUADA (DB-SUA 4).....	24
1.20.2. RIESGO CAUSADO POR LA ACCIÓN DEL RAYO (DB-SUA 8).....	26
1.20.3. ACCESIBILIDAD (DB-SUA 9)	26
1.21. OBSERVACIONES	26

1.22. CONCLUSIÓN	32
2. ANEXOS	35
2.1. CÁLCULOS LUMÍNICOS.....	35
2.2. FICHAS TÉCNICAS.....	91
3. PLANOS.....	101
4. PLIEGO DE CONDICIONES	104
4.1. PLIEGO DE CONDICIONES ADMINISTRATIVAS.....	104
4.1.1. DISPOSICIONES GENERALES	104
4.1.2. DISPOSICIONES FACULTATIVAS.....	104
4.1.3. DISPOSICIONES ECONÓMICAS	106
4.1.4. DISPOSICIONES LEGALES.....	107
4.2. PLIEGO DE CONDICIONES TÉCNICAS PARTICULARES	107
4.2.1. PRESCRIPCIONES SOBRE EQUIPOS Y MATERIALES.....	107
4.2.2. CONTROL DE EJECUCIÓN DE LA INSTALACIÓN.....	110
4.2.3. CONTROL DE LA INSTALACIÓN TERMINADA.....	110
5. PRESUPUESTO.....	113
6. ESTUDIO DE SEGURIDAD Y SALUD	122
7. GESTIÓN DE RESIDUOS.....	124

1. MEMORIA

1.1. DATOS IDENTIFICATIVOS

Se trata de definir la renovación del alumbrado interior dentro de un proyecto integral para la rehabilitación de la escuela de música en Irurtzun (Navarra).

Datos del titular/promotor:

Nombre: AYUNTAMIENTO DE IRURTZUN

NIF: P3190400F

Plaza Fueros s/n

31860 Irurtzun (Navarra)

1.2. ANTECEDENTES

El Excmo. Ayuntamiento de IRURTZUN es quien promueve la actuación proyectada que al amparo de la resolución Orden TMA/178/2022, de 28 de febrero, por la que se aprueban las bases reguladoras de la concesión de ayudas para la rehabilitación de edificios de titularidad pública y la convocatoria para la presentación de solicitudes por el procedimiento de concurrencia competitiva en el marco del Plan de Recuperación, Transformación y Resiliencia (BOE-A-2022-3851); se propone llevar a cabo con la cofinanciación del Gobierno de España.

El proyecto básico ha sido redactado por Juan Antonio Ascunce Izuriaga, Patricia Ilárraz Itoiz, arquitectos colegiados en el COAVN y números 1251y 2672 respectivamente, y con domicilio a efectos de notificación en calle Zapatería Nº27 2ºC, 31001 Pamplona. Colabora Santiago Imízcoz Fabra, arquitecto.

En la zona norte de Irurtzun, el edificio objeto se sitúa contiguo a la casa de cultura del pueblo y conectado con la misma en planta baja. Ambos edificios forman un enclave aislado del resto de construcciones del núcleo urbano de Irurtzun.

El uso actual del edificio es el de escuela pública de música, y en él se desarrollan cursos de formación en diferentes materias musicales, así como el aprendizaje de diferentes artes para los más pequeños.

Para ello en cada una de las plantas se dispone:

- Planta BAJA: Acceso principal a la escuela+ 2 locales independientes con acceso desde la calle+ sala de calderas+ almacén+ office+ conexión con casa de cultura.
- Planta PRIMERA: tres grandes salas a modo de talleres y salas de dibujo+ aula de música + distribuidor y escaleras + 1 aseo no accesible+ 1 aseo txiki ligado a una de las salas.
- Planta SEGUNDA: 4 salas de tamaño medio para pequeños talleres o actividades + distribuidor+ 4 salas para práctica individual o dúos musicales+ 1 aseo no accesible
- Planta CUBIERTA: previsiblemente formada por cobertura exterior de chapa metálica sobre placa ondulada de uralita, sujeta a correas sobre tablero celetyp y tabiques conejeros.

Se informa desde la promoción la necesidad de resolver varios asuntos referentes a la accesibilidad desde la calle y en cada una de sus plantas, siendo éste un requisito básico para la actuación. También se requiere desde el Ayuntamiento la necesidad de reducir la demanda energética no renovable del edificio, siguiendo las actuaciones de mejora de eficiencia y reducción del gasto energético en el pueblo.

En el año 2019 se finalizaron las obras de sustitución de carpinterías exteriores del edificio, que por cuestiones presupuestarias y de falta de financiación se ejecutaron únicamente huecos de la fachada sur, la más visible desde el pueblo y donde más vida tiene el edificio. Esa misma obra sirvió para sustituir la cubierta existente, que necesitó de reparación urgente por daños tras granizo. Se decidió, al encontrar chapa ondulada de amianto, colocar sobre ésta una cobertura metálica y resolver con cubierta y canalón metálicos la evacuación e impermeabilidad de la cubierta sin manipular elementos de amianto.

1.3. OBJETO DEL PROYECTO

Este proyecto tiene por objeto diseñar y valorar la instalación eléctrica en Baja Tensión para la sustitución del alumbrado interior en la escuela de música de Irurtzun (Navarra).

Dicha instalación cumplirá las exigencias del Código Técnico de la Edificación en materia de ahorro de energía y seguridad de utilización y accesibilidad, en las zonas en las que sea aplicable dichas secciones.

1.4. LEGISLACIÓN APLICABLE

Este proyecto se ha realizado de acuerdo con:

- El Reglamento Electrotécnico para Baja Tensión y sus Normas complementarias aprobado en el REAL DECRETO 842/2002.
- Hojas de interpretación del Reglamento Electrotécnico para baja tensión.
- Código Técnico de la Edificación, RD 314/2006 del 17 de Marzo.
- Modificación del Código Técnico de la Edificación, RD 1371/2007 del 19 de Octubre.
- Ley Foral 10/2005 de 9 de Noviembre, de ordenación del alumbrado para la protección del medio nocturno.
- Normas UNE.
- Normas CEI, VDE, DIN, ANSI, ..., para equipos y materiales de procedencia extranjera.
- Normas Tecnológicas de la Edificación.
- Ordenanzas Generales de Seguridad e Higiene en el Trabajo.
- Normas de la compañía suministradora.
- Cualquier otro Código, Norma o Reglamento Técnico señalado al efecto por las autoridades locales o nacionales competentes.

Por lo que cualquier variación o ampliación que se desee efectuar en la instalación deberá ser realizada de acuerdo con esta Normativa.

1.5. BASES DE DISEÑO

La parcela se sitúa en la zona norte de la población, es parcela catastral 2-74 calle San Miguel / San Miguel Kalea nº9 y tiene una superficie de 484 m².

Es un edificio aislado por tres de sus cuatro costados: al oeste colinda con la casa de cultura, con la cual conecta sólo en planta baja y comparte medianera en plantas superiores. Alrededor de la fachada norte existe un pasillo pavimentado de 120cm de ancho con muro lateral que contiene tierras y explanada vegetal. La acera principal en el frente sur tiene 3m de anchura + zona verde. El edificio, junto con la casa de cultura, quedan rodeados por zona verde.

Los objetivos principales del proyecto integral son claros, mejorar la eficiencia energética y la accesibilidad del edificio; existiendo actualmente claras deficiencias en ambos aspectos.

Las actuaciones suponen una actuación y mejora de la calidad integral del edificio en cuestiones de **eficiencia energética, accesibilidad y funcionalidad**. Todas las actuaciones tratan de ser lo más respetuosas con el funcionamiento actual del edificio así como con su entorno y ser flexibles a posibles cambios de uso futuro que hagan del edificio un elemento atractivo, práctico y eficiente. Todo ello interviniendo de forma mínima para reducir y adecuar los costes de las actuaciones.

Además, algunas de estas actuaciones del proyecto integral son una oportunidad para realizar obras accesorias y poder mejorar aspectos que a priori no son los objetivos principales, como por ejemplo retirar cubierta de amianto que mejore la seguridad de utilización del edificio. Ocurre lo mismo con la colocación del ascensor que solventa la accesibilidad entre plantas, estas obras afectan a los aseos actuales y se aprovecha para optimizar estos espacios y colocar aseos que cumplan con la accesibilidad exigible actualmente en usos públicos.

Para mejorar la eficiencia energética del edificio:

- Se coloca aislamiento térmico por exterior con sistema SATE de paneles rígidos de poliestireno expandido de 10cm de espesor. Para la planta baja, donde el SATE no tiene buena resistencia, se decide colocar fachada ventilada de chapa metálica Eclectic o similar. A partir de estas actuaciones en fachada, la imagen del edificio no se ve apenas afectada y las ganancias son muy notables reduciendo la demanda energética considerablemente.
- Instalación de aislamiento térmico en cubierta sobre ultimo forjado horizontal bajo cubierta inclinada, punto débil que se detecta en cuanto a pérdidas térmicas y que se considera necesario aislar. Esto supone retirada de cubierta actual que se

aprovecha para sustituir los elementos de amianto. Además, se coloca en planta segunda falsos techos con aislamiento de 4 cm de lana de roca con doble capa de 1m en perímetro exterior. De esta manera tanto la cubierta como la fachada se aíslan y reducen considerablemente las pérdidas del edificio, así como cualquier puente térmico.

- Se plantea la colocación de placas fotovoltaicas sobre el faldón sur de la cubierta con rendimiento 29'7kWp (450W por placa) para la generación renovable de energía eléctrica para el edificio.
- Se plantea también la sustitución de luminarias a tipo LED, con control y regulación de la iluminación. Este punto es objeto de este proyecto.

Para mejorar la accesibilidad del edificio:

- Instalación de nuevo ascensor para uso público con cabina de dimensiones interiores 1' 1x1' 4m para cumplimiento accesibilidad entre plantas en uso público.
- Se plantea solucionar el acceso principal mediante rampa accesible, con itinerario accesible hasta el nuevo ascensor, eliminando así las barreras arquitectónicas existentes.
- Con la colocación en planta del nuevo ascensor, se requiere replantear la distribución tanto de los aseos existentes como del acceso a las diferentes salas en planta. De esta manera, se aprovecha para colocar aseos accesibles en plantas primera y segunda sirviendo a las aulas de enseñanza.

Las actuaciones proyectadas no aumentan la superficie del edificio en ninguno de los casos. Las tablas de superficie que siguen hacen referencia a las superficies afectadas por el proyecto:

PLANTA BAJA	SUP ÚTIL
ACCESO	7,60 M2
DISTRIBUIDOR	7,46 M2
ASCENSOR	2,72 M2
P. BAJA ÚTIL TOTAL	17,78 M2
<i>P. BAJA CONS TOTAL</i>	<i>22,60 M2</i>

PLANTA PRIMERA	SUP ÚTIL
DISTRIBUIDOR	10,19 M2
ANTEASEO	3,25 M2
ASEO 1	4,08 M2
ASEO TXIKI	1,42 M2
P. PRIMERA ÚTIL TOTAL	18,94 M2
<i>P. PRIMERA CONS TOTAL</i>	<i>28,77 M2</i>

PLANTA SEGUNDA	SUP ÚTIL

DISTRIBUIDOR	12,30 M2
ANTEASEO	3,24 M2
ASEO 2	4,53 M2
P. SEGUNDA ÚTIL TOTAL	20,07 M2
<i>P. SEGUNDA CONS TOTAL</i>	<i>30,81 M2</i>

SUPERFICIE ÚTIL TOTAL	56,79 M2
<i>SUPERFICIE CONS. TOTAL</i>	<i>82,18 M2</i>

Se trata de un edificio de uso, principalmente docente (escuela de música).

Se considera local de pública concurrencia, de acuerdo a la ITC-BT 28, ocupación mayor de 50 personas. Será necesario disponer de suministro de socorro por disponer de una ocupación menor de 300 personas. La ocupación es menor.

La tensión de suministro considerada es de 400/230 V y la frecuencia es de 50 Hz.

La empresa suministradora es IBERDROLA.

Se tendrán en cuenta los valores límite de eficiencia energética de las instalaciones de iluminación, marcados por el CTE en el documento básico: DB-HE 3, así como los niveles de iluminación medios mínimos necesarios:

Recinto / Actividad	Em(Lux) UNE12464	UGRL/RA	VEEI Lim CTE-HE3
Circulaciones	100	25 / 80	6.0
Escaleras	150	25 / 80	6.0
Vestíbulos	200	22 / 80	6.0
Aulas y espacios docentes	300	19 / 80	3.5
Zona profesor y pizarra	500	19 / 80	3.5
Lavabos, servicios y vestuarios	200	- /80	4.0

1.6. RED DE DISTRIBUCIÓN ELÉCTRICA. OBRA CIVIL

No está previsto modificar la red de distribución eléctrica.

No obstante, si fuese necesario, se diseñará la obra civil para su instalación, según sea necesaria (zanjas, arquetas, líneas de BT, acometidas,...) complementando lo existente en la urbanización del entorno.

La red de distribución de energía se realizará enterrada. Los tubos serán de polietileno Ø160 para baja y media tensión. Las canalizaciones discurrirán siempre que sea posible por zona peatonal, en caso contrario lo harán por zona vial y serán de las siguientes características:

- Zona peatonal

Los tubos irán envueltos en un dado de hormigón de forma que queden separados 30 mm

entre sí y con un recubrimiento mínimo de 80 mm en la parte superior e inferior. En los laterales el recubrimiento mínimo será de 55 mm con una anchura mínima de zanja de 450 mm.

El dado de hormigón irá enterrado a 520 mm colocando primero zahorras y a continuación el pavimento.

- Zona vial

Los tubos irán envueltos en un dado de hormigón de forma que queden separados 30 mm entre si y con un recubrimiento mínimo de 80 mm en la parte superior e inferior. En los laterales el recubrimiento mínimo será de 55 mm con una anchura mínima de zanja de 450 mm.

El dado de hormigón irá enterrado a 720 mm colocando primero zahorras y a continuación el pavimento.

Se instalarán arquetas de registro en los siguientes puntos:

- Derivación de la red general.
- Paso de zona peatonal a zona vial.
- Fin de canalización.
- Puntos en que sea necesario para que no existan tramos superiores a 40 m. sin registro.
- Otros puntos en los que por las características del terreno fuera necesario.

Las arquetas serán tronco piramidales de las siguientes características:

- Bocas de entrada de 600 x 600 mm con tapa de hierro fundido fuerte con marco.
- Bases de 1.000 x 1.000 mm.
- Profundidad media 1.100 mm.
- 100 mm de enchado de piedra en el fondo.
- Paredes de 1/2 asta de ladrillo macizo enlucido interiormente.

1.7. RED DE DISTRIBUCIÓN. LÍNEA DE BAJA TENSIÓN

La acometida en baja tensión del suministro está realizada desde el cuadro de baja tensión del centro de transformación de Iberdrola, existente en la zona. No se modifica.

La determinación de secciones deberá ajustarse a la Instrucción ITC-BT-19, para el caso de cables aislados en el interior de tubos enterrados, lo dispuesto en la ITC-BT-07 y a las Normas citadas de IBERDROLA, S.A.

Los cables serán no propagadores del incendio y con emisión de humos y opacidad reducida. Los cables con características equivalentes a las de la norma UNE- 21123 parte 4 o 5; o la norma UNE 211002 (según la tensión asignada del cable) cumplen con esta prescripción. Todos los cables seguirán el código de colores reflejado en la instrucción ITC-BT-19.

No se prevé modificar la red de distribución.

1.8. CAJAS GENERALES DE PROTECCIÓN, CONTADORES Y LÍNEA A CUADRO GENERAL.

No se prevé modificar esta parte de la instalación.

Al tratarse de un usuario único, existe un solo contador para cada acometida. Esto se ubica en el límite de parcela del edificio, en el exterior, formando un conjunto con la Caja General de Protección.

1.9. CUADROS ELÉCTRICOS.

El cuadro general del edificio estará situado en un local de uso "eléctrico" destinado únicamente para albergar equipos y cuadros relacionados con la instalación de baja tensión y telecomunicaciones. Desde él, parten las diferentes líneas que alimentan al resto de cuadros secundarios.

Existen un nuevo cuadro secundario.

- Cuadro Fotovoltaica (Proyecto independiente).

Todas las líneas se protegerán adecuadamente, velando siempre por la seguridad de la instalación y los usuarios que la utilizan, y los equipos a ella conectados.

Así mismo con las protecciones indicadas, se cumple lo indicado en la Instrucción ITC-BT 024 respecto a protección contra contactos directos e indirectos.

La instalación no dispone de sistema pararrayos. No obstante, los cuadros eléctricos dispondrán de protección contra sobretensiones mediante protector tetrapolar contra sobretensiones transitorias modo común y diferencial, de 100kA/65KA de corriente máxima de descarga, y un nivel de protección Up de 2/1,3 kV.

Los descargadores de sobretensiones se instalan lo más cerca posible de la instalación a proteger (después de la acometida) y están formados por varistores de óxido de zinc tipo V20-C y unas vías de chispas (NPE). Este módulo de protección especialmente diseñado para el empleo en redes TT e IT tiene una conexión común a neutro (N). La particularidad de este descargador es que la tierra se conecta en uno de los bornes de la vía de chispas NPE. Los 3 módulos con varistores se conectan entre línea y neutro.

Los Cuadros de Protección deberán llevar una placa metálica impresa con caracteres indelebles en la que debe constar:

- Nombre o marca comercial del Instalador.
- Fecha en que se realizó la Instalación.

Las líneas y circuitos de los diferentes cuadros se indican en los planos de esquemas eléctricos adjuntos.

1.10. POTENCIA INSTALADA EN CUADRO GENERAL

No se amplían las necesidades de potencia eléctrica a nivel de cuadro general, ya que reduce el consumo de la instalación de alumbrado.

1.11. PRESCRIPCIONES GENERALES EN LOCALES DE PÚBLICA CONCURRENCIA (ITC-BT-28).

El Cuadro General estará en un local que no tiene acceso el público.

En las instalaciones para alumbrado de locales o dependencias donde se reúna el público, el número de líneas secundarias y su distribución, con relación al número de lámparas a alimentar, deberá ser tal que el corte de corriente en una de ellas no afecte a más de la tercera parte. En el arranque de estas líneas se protegerán contra sobrecargas y cortocircuitos, así como contra contactos indirectos si procede.

Las canalizaciones deben realizarse según lo expuesto en la ITC-BT-19 y 20, y estarán constituidos por conductores bajo tubos o canales protectores de tensión de aislamiento no inferior a 450/750 V o RV 0,6/1KV según los casos.

Los cables eléctricos a utilizar en las instalaciones de tipo general y en el conexionado interior de cuadros eléctricos en este tipo de locales, serán no propagadores del incendio y con emisión de humos y opacidad reducida, según a las normas UNE 21.123 parte 4 o 5; o a la norma UNE 211002 (según tensión asignada al cable), UNE-EN 50085-1 y UNE-EN 50086-1.

Los cables eléctricos destinados a circuitos de servicios con fuentes centralizadas mantendrán el servicio durante y después del incendio, conforme a la norma UNE-EN 50200 y tendrán una emisión de humos y opacidad reducidas.

El equipo de producción de energía no dará tensión de retorno a la red de alimentación general.

1.12. CONDUCTORES

Los conductores que unan el cuadro general con los secundarios serán de cobre, con aislamiento de RVK-Z1 0,6/1KV y secciones indicadas en planos.

Los conductores de los diferentes circuitos serán de Cobre, con aislamiento de RVK-Z1 0,6/1KV y de la sección indicada en los Planos adjuntos.

La sección de los conductores a emplear se determina de forma que la caída de tensión entre el origen de la instalación y cualquier punto de utilización sea menor del 3% de la tensión nominal para circuitos de alumbrado, y del 5% para los demás usos, calculada está considerando alimentados todos los aparatos de alimentación susceptibles de funcionar simultáneamente.

Los conductores de protección tendrán una sección mínima igual a la fijada en la siguiente tabla:

Sección Conductores Activos (mm ²)	Sección Conductores Protección (mm ²)
$S \leq 16$	S
$16 < S \leq 35$	16
$S > 35$	$S / 2$

Los conductores irán protegidos bajo tubos flexibles de PVC empotrados o bajo canaletas superficiales.

Los conductores instalados serán fácilmente identificables, según lo dispuesto en la instrucción ITC-BT 019 apartado 2.2, para lo cual se establece que los colores que presenten sus aislamientos sean los siguientes:

Fase 1 = MARRÓN
Fase 2 = NEGRO
Fase 3 = GRIS
Neutro = AZUL CLARO
Protección = AMARILLO-VERDE

1.13. SISTEMAS DE CANALIZACIÓN Y DISTRIBUCIÓN.

Los tubos se colocarán siguiendo preferentemente líneas horizontales y verticales. A ser posible los recorridos horizontales irán a 50 cm. del suelo o techo y los verticales a 20 cm. de las esquinas y puertas.

Se emplearán tubos de Ø mínimo 20 mm. y ninguna de sus curvas tendrá un radio menor de 75 mm. Se dispondrá los correspondientes registros en tramos rectos. Estos no estarán separados más de 15 m. y el número de curvas entre ellos no será superior a 3. Los registros podrán servir al mismo tiempo como caja de derivación. Estas serán aislantes y como mínimo de 40 mm. de profundidad y 80 mm. de Ø o lado. Los empalmes se harán por medio de bornas, regletas o conos de presión exclusivamente, quedando expresamente prohibido cualquier otro sistema.

La instalación de los tubos se hará después de terminados los trabajos de construcción y enfoscado de paredes y techos. La dimensión de las rozas será suficiente para que los tubos queden cubiertos por una capa de 1 cm. de espesor como mínimo. Se tendrá especial cuidado en la colocación de los tubos para que nunca queden junto a las canalizaciones de calefacción o de conducciones de agua. En caso de realizarse los cierres mediante un sistema de obra seca, los tubos se instalarán una vez levantado una hoja del pladur y colocado el aislamiento intermedio. Los tubos se colocarán atravesando los perfiles de aluminio por los huecos preparados a tal efecto en dichos perfiles.

La instalación y puesta en obra de los tubos de protección cumplirán con lo indicado en la norma UNE 20.460-5-523 y en las instrucciones ITC-BT-19y 20. Seguirán trazados siguiendo líneas verticales u horizontales o paralelas a las aristas de las paredes que limitan al local donde se efectúa la instalación.

Los tubos se unirán entre sí mediante accesorios adecuados a su clase de protección que garanticen la continuidad de dicha protección que proporcionan a los conductores en toda la instalación.

Las curvas practicadas a los tubos serán continuas y no originarán reducciones de sección inadmisibles. Los radios de curvatura para cada clase de tubo serán los especificados en la norma UNE-EN 50.086-2-2.

Dispondrán de registros donde se realizarán los empalmes que en tramos rectos no están separados más de 15m. Serán de dimensiones tales que puedan albergar en su interior los cables y conexiones necesarios con profundidad del diámetro del tubo más el 50% del mismo, con un mínimo de 40 mm. Se emplearán prensaestopas y racores adecuados al grado de estanqueidad con que se dota a la instalación para la entrada de los tubos a las cajas de derivación o registro, así como a los puntos de llegada finales. El número de curvas en ángulo situadas entre dos registros consecutivos no será superior a 3.

Los bornes de conexión y empalme serán realizados según UNE-EN 60.998

En tubos metálicos se emplearán boquillas en las entradas de estos tubos a las cajas de derivación para evitar cortes o roces con los conductores y puedan resultar dañados. El trazado de estos tubos se realizará de tal manera que la posible condensación en su interior pueda ser conducida a un tramo en el que no exista peligro de contacto con conexiones ni elementos en tensión, donde se colocará una "T" invertida en la que uno de sus extremos no se utilice y pueda purgarse de manera periódica estos condensados.

Se conectarán a tierra todos los tubos metálicos de distribución de líneas eléctricas y se garantizará la correcta continuidad eléctrica en todo su trazado. Se respetará la distancia adecuada a distribuciones de otras instalaciones que puedan alterar las condiciones de temperatura del tubo.


Se tendrá especial cuidado en la colocación de los tubos para que nunca queden junto a las canalizaciones de agua. En alineaciones rectas, las desviaciones del eje del tubo con respecto a la línea que une los puntos extremos no serán superiores al 2%.

1.14. INSTALACIÓN EN CUARTOS DE BAÑO.

Según el ITC-BT 027, se definen 4 volúmenes a tener en cuenta. Por orden del 0 al 3 son:

	GRADO DE PROTECCIÓN	CABLEADO	MECANISMOS	OTROS APARATOS FIJOS
0	IPX7	Limitado al necesario para alimentar los aparatos eléctricos fijos situados en este volumen	No permitida	Aparatos que únicamente pueden ser instalados en el volumen 0 y deben ser adecuados a las condiciones de este volumen
1	IPX4 IPX2, por encima del nivel más alto de un difusor fijo. IPX5, en equipo eléctrico de bañeras de hidromasaje y en los baños comunes en los que se puedan producir chorros de agua durante la limpieza de los mismos.	Limitado al necesario para alimentar los aparatos eléctricos fijos situados en los volúmenes 0 y 1	No permitida, con la excepción de interruptores de circuitos MBTS alimentados a una tensión nominal de 12V de valor eficaz en alterna o de 30V en continua, estando la fuente de alimentación instalada fuera de los volúmenes 0, 1 y 2.	Aparatos alimentados a MBTS no superior a 12 V CA ó 30 V CC Calentadores de agua, bombas de ducha y equipo eléctrico para bañeras de hidromasaje que cumplan con su norma aplicable, si su alimentación está protegida adicionalmente con un dispositivo de protección de corriente diferencial de valor no superior a los 30 mA, según la norma UNE 20.460 - 4-41.
2	IPX4 IPX2, por encima del nivel más alto de un difusor fijo. IPX5, en los baños comunes en los que se puedan producir chorros de agua durante la limpieza de los mismos.	Limitado al necesario para alimentar los aparatos eléctricos fijos situados en los volúmenes 0, 1 y 2, y la parte del volumen 3 situado por debajo de la bañera o ducha.	No permitida, con la excepción de interruptores o bases de circuitos MBTS cuya fuente de alimentación este instalada fuera de los volúmenes 0, 1 y 2. Se permiten también la instalación de bloques de alimentación de afeitadoras que cumplan con la UNE-EN 60.742 o UNE-EN 61558-2-5	Todos los permitidos para el volumen 1. Luminarias, ventiladores, calefactores, y unidades móviles para bañeras de hidromasaje que cumplan con su norma aplicable, si su alimentación está protegida adicionalmente con un dispositivo de protección de corriente diferencial de valor no superior a los 30 mA, según la norma UNE 20.460 - 4-41.

3	IPX5, en los baños comunes, cuando se puedan producir chorros de agua durante la limpieza de los mismos.	Limitado al necesario para alimentar los aparatos eléctricos fijos situados en los volúmenes 0, 1, 2 y 3.	Se permiten las bases sólo si están protegidas bien por un transformador de aislamiento; o por MBTS; o por un interruptor automático de la alimentación con un dispositivo de protección por corriente diferencial de valor no superior a los 30 mA, todos ellos según los requisitos de la norma UNE 20.460 - 4-41.	Se permiten los aparatos sólo si están protegidos bien por un transformador de aislamiento; o por MBTS; o por un dispositivo de protección de corriente diferencial de valor no superior a los 30 mA, todos ellos según los requisitos de la norma UNE 20.460 -4-41.

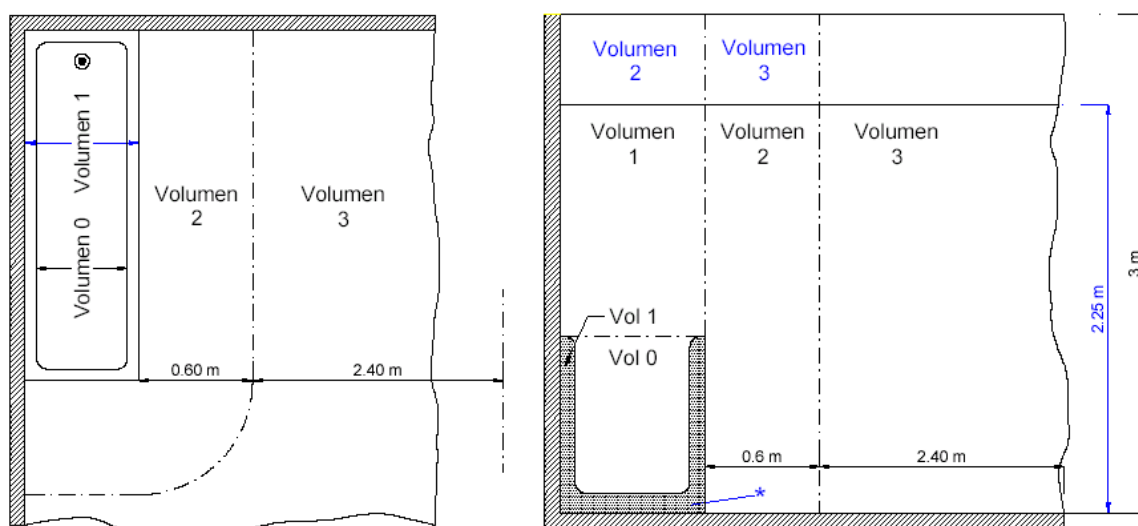

Por otro lado, las canalizaciones existentes y las masas metálicas de los aparatos sanitarios, puertas, ventanas etc... se unirán entre sí realizando una conexión equipotencial la cual se unirá a su vez, al conductor de protección de cada cuarto de baño.

La sección del conductor que efectúa la unión equipotencial será de 4 mm² no uniendo nunca directamente el cobre con el acero, sino a través de un elemento especialmente diseñado para esa función.

1.15. CÁLCULO DE LA SECCIÓN DE LOS CONDUCTORES.

Las secciones para las diferentes líneas se han calculado teniendo en cuenta los siguientes condicionantes:

- Intensidad máxima de servicio.
- Factores de corrección por agrupamiento y forma de instalación.
- Intensidad de cortocircuito prevista para el dimensionado de interruptores.

- Caída de tensión máxima admisible.

1.15.1. CÁLCULO DE LA INTENSIDAD MÁXIMA DE SERVICIO.

Para el cálculo de las intensidades de servicio se han utilizado las siguientes fórmulas:

Líneas trifásicas	Líneas monofásicas
$I = \frac{K \cdot P}{\sqrt{3} \cdot U \cdot \cos \varphi \cdot \eta}$	$I = \frac{K \cdot P}{U \cdot \cos \varphi \cdot \eta}$

Donde:

- P es la potencia en W
- U es la tensión en V (400 para trifásicas y 230 para monofásicas)
- I es la intensidad resultante en A
- η es el rendimiento a aplicar, en el caso de motores
- K es un coeficiente a aplicar, siendo 1.8 para líneas de alumbrado con lámparas de descarga; 1.25 para motores en general.

1.15.2. CÁLCULO DE LAS CORRIENTES DE CORTOCIRCUITO

Se trata de calcular las corrientes de cortocircuito permanente que se producirán en los puntos de defecto situados en cada cambio de sección del conductor.

Se adoptan como datos de partidas para el cálculo los siguientes:

- Pcc en el lado de A.T.: 500 MVA
- Potencia del transformador en cabecera: 630 kVA
- ucc en el transformador: 4 %

La fórmula a aplicar será la siguiente:

$$I_{cc} = \frac{V_o}{\sqrt{3} \sqrt{R_{cc}^2 + X_{cc}^2}} = \frac{V_o}{\sqrt{3} Z_{cc}}$$

Donde:

I_{cc}: Intensidad de cortocircuito en KA.

V_o : Tensión compuesta en V.

R^{cc} : Resistencia total aguas arriba del punto estudiado en mΩ.

X^{cc} : Inductancia total aguas arriba del punto estudiado en mΩ.

Z^{cc} : Impedancia total aguas arriba del punto estudiado en mΩ.

Para el cálculo estas resistencias e inductancias totales se sumarán las impedancias del circuito existentes aguas arriba de dicho punto, siendo las fórmulas utilizadas:

Impedancia de red:

$$Z_a = \frac{V_o^2}{P_{cc}}$$

Donde:

V_o : Tensión compuesta en V.

P_{cc}: Potencia aparente de cortocircuito de la red.

Impedancia del transformador:

$$Z_t = u_{cc} \frac{U^2}{S_n}$$

Siendo:

U = tensión de línea, en vacío, del transformador,

S_n = potencia aparente del transformador,

u_{cc} = tensión que debemos aplicar al primario del transformador para que el secundario sea recorrido por la intensidad nominal I_n, estando los bornes del secundario BT en cortocircuito.

La resistencia R_L de las líneas áreas, cables y juegos de barras se calcula con la ecuación:

$$R_L = \frac{\rho}{S} L$$

Donde:

S = sección del conductor,

ρ = resistividad del conductor (0.0225 Ω mm²/m para conductores de cobre y 0.036 Ω mm²/m para conductores de aluminio).

L = su longitud.

Como aproximaciones podemos tomar que la impedancia de la red puede despreciarse respecto de la del transformador y la impedancia de los transformadores puede asimilarse a su reactancia.

El diseño del equipo eléctrico se efectuará teniendo en cuenta los I_{cc} resultante en cada punto.

Para el diseño de los interruptores automáticos se considerarán los colocados aguas arriba

para tener en cuenta el refuerzo del poder de corte.

1.15.3. CÁLCULO DE LA CAÍDA DE TENSIÓN

Para hallar la caída de tensión en los diferentes tramos se ha utilizado las fórmulas:

Líneas trifásicas	Líneas monofásicas
$\Delta U / U = \frac{P \cdot L \cdot 100}{\sigma \cdot S \cdot U^2}$	$\Delta U / U = \frac{2 \cdot P \cdot L \cdot 100}{\sigma \cdot S \cdot U^2}$

Donde:

$\Delta U / U$: Caída de tensión en %

P: Potencia en W.

L: Longitud del tramo considerado en m.

S: Sección de los conductores en mm².

σ : Conductividad del cobre 57 m/Ω mm².

U: Tensión de suministro: 230 V en líneas monofásicas y 400 V en líneas trifásicas.

1.16. PUESTA A TIERRA DE LAS MASAS

No se modifica la instalación de puesta a tierra existente.

Concluida la instalación, se comprobará mediante ensayo real, el valor de la resistencia de tierra, para garantizar que ésta no sea superior a 20 Ω.

1.17. SEÑALIZACIÓN Y LLAMADA DE BAÑOS ACCESIBLES

En cumplimiento de lo establecido y especificado por el Código Técnico de la Edificación (CTE-DB SUA 3), en zonas de uso público se dotará a los baños accesibles de un sistema de llamada de asistencia que permita al usuario saber que su llamada ha sido recibida, con señalización acústica y luminosa en un centro de control/recepción o lugar de paso frecuente.

El sistema se compone de:

- Mecanismo de llamada mediante tirador de cordón, situado en el interior del lavabo.
- Mecanismo de cancelación y reposición de llamada situados en el interior del lavabo,
- para accionamiento por parte del personal de asistencia.
- Módulo de control de sobrepuerta con piloto Indicador luminoso de color rojo,
- situado en el dintel de la puerta o en zona de mayor visibilidad que se indique en obra.
- Equipo de señalización de llamadas con leds indicadores y pulsador de cancelación

- (mute) del zumbador.
- Fuente de alimentación del sistema.

En caso de necesidad, el usuario realiza una llamada de asistencia mediante el mecanismo de tirador de cordón situado en el interior del baño, produciéndose el encendido de la lámpara tranquilizante del propio mecanismo, así como del indicador luminoso del módulo de control de sobrepuerta, transmitiéndose también esta señal de alarma hasta el equipo de señalización de llamadas situado en recepción o lugar de paso de personal.

Una vez atendida la llamada por parte del personal cualificado, se pulsará el mecanismo de cancelación/reposición cancelando así todas las indicaciones.

Se utilizará un cableado específico para la comunicación y alimentación de los equipos.

Estos circuitos se canalizarán en una bandeja compartida con el resto de las instalaciones de comunicaciones y seguridad y/o bajo tubo de material plástico.

El sistema dispondrá de alimentación directa a partir de una salida independiente del cuadro eléctrico designado en el proyecto de electricidad para las fuentes de alimentación, con una previsión máxima de consumo de 200 W a 230 Vca para cada una de las fuentes de alimentación, bajo SAI.

1.18. AHORRO DE ENERGÍA (DB-HE3)

Se tendrá en cuenta las exigencias básicas de eficiencia energética marcadas por el Documento Básico HE del Código Técnico: Ahorro de energía. En concreto, la exigencia básica HE3, para la eficiencia energética de las instalaciones de iluminación.

Las instalaciones de iluminación en el edificio serán adecuadas a las necesidades de los usuarios y a la vez eficaces energéticamente, disponiendo un sistema de control que permita ajustar el encendido a la ocupación real de las diferentes zonas comunes del edificio. Se dispondrá además de un sistema de regulación que optimice el aprovechamiento de la luz natural, en las zonas que reúnan determinadas condiciones.

a. Cálculo de la eficiencia energética de la instalación en cada zona: VEEI

Será de aplicación al tratarse de una reforma de uso de docente.

Para todas las dependencias y locales se tendrán en cuenta los valores límite de eficiencia energética de las instalaciones de iluminación, marcados por el CTE en el documento básico: DB-HE 3.

Recinto / Actividad	VEEI Lim CTE-HE3

Circulaciones	4.0
Vestíbulos	6.0
Aulas	3.5
Zona profesor y pizarra	3.5
Lavabos, servicios	4.0
Patio exterior	

Se tendrá en cuenta que según el CTE DB-SUA 4, existen unos niveles de iluminación mínimos que deben alcanzarse en las zonas de circulación.

En cada zona se dispondrá una instalación de alumbrado capaz de proporcionar, una iluminancia mínima de 20 lux en zonas exteriores y de 100 lux en zonas interiores, excepto aparcamientos interiores en donde será de 50 lux, medida a nivel del suelo.

El factor de uniformidad media será del 40% como mínimo.

A parte de estos niveles de iluminación mínimos en las zonas de circulación, la norma UNE-EN 12464-1 establece los niveles mínimos de iluminancia media en los lugares de trabajo en interiores.

Se toman los siguientes valores como niveles de iluminancia media “EMED UNE” mínimos para cada zona de la edificación, medidos a nivel del plano de trabajo:

- 150 lux en pasillos, vestíbulos, aseos, zonas comunes y archivo.
- 200 lux en aseos.
- 300 lux en recepción y atención al público y salones.
- 500 lux en despachos, salas de reuniones.

Se entiende, que en los casos excepcionales en los que no es posible cumplir las dos prescripciones (de ahorro de energético y de iluminancia mínima) simultáneamente (estancias muy pequeñas...), se optará por la consecución del nivel de iluminancia, para garantizar en todo caso la seguridad del usuario.


b. Existencia de sistema de control de aprovechamiento de la luz natural.

Toda zona dispondrá al menos de un sistema de encendido y apagado manual. Las zonas de uso esporádico dispondrán de detectores de presencia o sistema de temporización.

- Todas las zonas disponen de al menos un encendido y apagado manual.
- Se instalará además un cuadro centralizado de apagados, para su control por el personal del taller.
- Las zonas de uso esporádico se encenderán, mediante detectores de presencia.

En principio, se incluirán sistemas de aprovechamiento de la luz natural en algunas zonas con cerramientos acristalados al exterior que cumplan:

- Que el ángulo Θ sea superior a 65°.

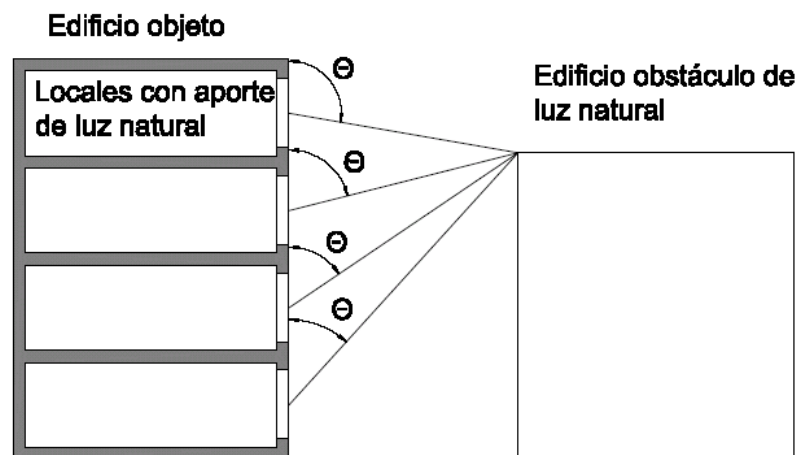

No existen edificaciones obstáculo de la luz natural.

- Y que se cumpla la expresión $T(A_w/A) > 0.11$

Siendo:

- T: coeficiente de transmisión luminosa del vidrio de la ventana del local en tanto por uno.
- A_w : área de acristalamiento de la ventana de la zona [m^2].
- A: área total de las fachadas de la zona, con ventanas al exterior o al patio interior o al atrio [m^2].

Se comprueba para las diferentes estancias con acristalamientos al exterior:

Estancia	A	A_w	T	$T (A_w/A)$		Control Luz
Sala 1	19,59	4,92	0,8	0,201	> 0,11	SI
Sala 3	43,65	7,38	0,8	0,135	> 0,11	SI
Sala 4	43,65	7,38	0,8	0,135	> 0,11	SI
Sala 2	39,39	7,38	0,8	0,150	> 0,11	SI
Aula 1	15,00	2,46	0,8	0,131	> 0,11	SI
Aula 2	9,21	2,46	0,8	0,214	> 0,11	SI
Aula 3	9,21	2,46	0,8	0,214	> 0,11	SI
Aula 4	11,16	2,46	0,8	0,176	> 0,11	SI
Aula 5	31,86	4,92	0,8	0,124	> 0,11	SI
Sala 5	9,51	2,46	0,8	0,207	> 0,11	SI
Sala 6	31,95	4,92	0,8	0,123	> 0,11	SI

Se instalarán dichos sistemas como mínimo en la dos primeras línea de luminarias paralelas a las ventanas y a una distancia menor de 5 metros, y en todas las luminarias si la habitación tiene menos de 6 metros de profundidad.

El control se realizará mediante sensores con fotocélula.

En el resto de las luminarias, se tomarán medidas para la mejora de la eficiencia energética, y el aprovechamiento de la luz natural, como son:

- Instalación de luminarias fijas fluorescentes, de consumo menor a las halógenas o incandescentes.
- Encendido de las luminarias exteriores mediante reloj astronómico, programado con el orto y el ocaso para cada época del año.

c. Mantenimiento y conservación.

Se garantizará el mantenimiento de los parámetros luminotécnicos adecuados, y la eficiencia energética de la instalación.

Para ello, la reposición de lámparas se preverá con la frecuencia correspondiente:

- Fluorescentes de tamaño reducido: Vida útil: 5.000-10.000 horas
- Fluorescentes tubulares: Vida útil: 10.000-15.000 horas
- Incandescentes: Vida útil: 1.000-3.000 horas
- Halógenas: Vida útil: 2.000 – 5.000 horas
- Led: Vida útil: 30.000 – 40.000 horas

Se realizará un mantenimiento de tipo correctivo, de sustitución de lámparas a medida que estas pierdan sus cualidades o dejen de funcionar.

Con respecto a los mecanismos de control, interruptores e interruptores temporizados, la vida útil de los mismos se supone mucho mayor, y el mantenimiento también será correctivo, de sustitución en caso de deterioro o avería.

La limpieza de las luminarias no presente ninguna dificultad, y se realizara con las labores de limpieza usuales de las zonas comunes.

1.19. GENERACIÓN MÍNIMA DE ENERGÍA ELÉCTRICA (DB-HE5)

Se tendrá en cuenta las exigencias básicas de eficiencia energética marcadas por el Documento Básico HE del Código Técnico: Generación mínima de energía eléctrica.

Se realiza una instalación fotovoltaica, desarrollada en proyecto independiente.

1.20. SEGURIDAD DE UTILIZACIÓN

Se tendrá en cuenta, puesto que se trata de un edificio de uso docente, las exigencias básicas de seguridad marcadas por el Documento Básico SUA del Código Técnico, Seguridad de Utilización y Accesibilidad, en concreto las exigencias DB-SUA 4, DB-SUA 8 y DB-SUA 9.

1.20.1. RIESGO CAUSADO POR ILUMINACIÓN INADECUADA (DB-SUA 4).

1.20.1.1. Alumbrado normal en zonas de circulación

En cada zona se dispondrá una instalación de alumbrado capaz de proporcionar, una iluminancia mínima de 20 lux en zonas exteriores y de 100 lux en zonas interiores, excepto aparcamientos interiores en donde será de 50 lux, medida a nivel del suelo.

El factor de uniformidad media será del 40% como mínimo.

Se incluyen las hojas justificativas de resultados de los diferentes cálculos en el Anexo "Cálculos lumínicos" y en el apartado denominado "Eficiencia energética" el resumen de dichos cálculos.

1.20.1.2. Alumbrado de emergencia

El local dispondrá de un alumbrado de emergencia que, en caso de fallo del alumbrado normal, suministre la iluminación necesaria para facilitar la visibilidad a los usuarios de manera que puedan abandonar el edificio, evite las situaciones de pánico y permita la visión de las señales indicativas de las salidas la situación de los equipos y medios de protección existentes.

Contarán con alumbrado de emergencia las zonas y los elementos siguientes:

- Todo recinto cuya ocupación sea mayor de 100 personas.
- Todo recorrido de evacuación.
- Los locales que alberguen equipos generales de las instalaciones de protección contra incendios y los de riesgo especial indicados en DB-SI-1.
- Los aseos generales de planta en edificio de uso público.
- Los lugares en los que se ubican cuartos de distribución o de accionamiento de la instalación de alumbrado de las zonas antes citadas.
- Las señales de seguridad.
- Los itinerarios accesibles.

Con el fin de proporcionar una iluminación adecuada las luminarias cumplirán las siguientes condiciones:

- Se situarán al menos a 2 m por encima del nivel del suelo.
- Se dispondrá una en cada puerta de salida y en posiciones en las que sea necesario destacar un peligro potencial o el emplazamiento de un equipo de seguridad. Como mínimo se dispondrán en los siguientes puntos:

- a.** En las puertas existentes en los recorridos de evacuación.
- b.** En las escaleras, de modo que cada tramo de escaleras reciba iluminación directa.
- c.** En cualquier otro punto cambio de nivel;
- d.** en los cambios de dirección y en las intersecciones de pasillos.

La instalación será fija, estará provista de fuente propia de energía y debe entrar automáticamente en funcionamiento al producirse un fallo de alimentación en la instalación de alumbrado normal en las zonas cubiertas por el alumbrado de emergencia. Se considera como fallo de alimentación el descenso de la tensión de alimentación por debajo del 70% de su valor nominal.

El alumbrado de emergencia de las vías de evacuación debe alcanzar al menos el 50% del nivel de iluminación requerido al cabo de los 5 s y el 100 % a los 60s;

La instalación cumplirá las condiciones de servicio que se indican a continuación durante una hora, como mínimo, a partir del instante en que tenga lugar el fallo:

- En las vías de evacuación cuya anchura no exceda de 2 m, la iluminancia horizontal en el suelo debe ser, como mínimo, 1 lux a lo largo del eje central y 0,5 lux en la banda central que comprende al menos la mitad de la anchura de la vía. Las vías de evacuación con anchura superior a 2 m pueden ser tratadas como varias bandas de 2 m de anchura, como máximo.
- En los puntos en los que estén situados los equipos de seguridad, las instalaciones de protección de utilización manual y los cuadros de distribución de alumbrado, la iluminancia horizontal será de 5 lux, como mínimo.
- A lo largo de la línea central de una vía de evacuación, la relación entre la iluminancia máxima y la mínima no debe ser mayor que 40:1.
- Los niveles de iluminación establecidos deben obtenerse considerando nulo el factor de reflexión sobre paredes y techos y contemplando un factor de mantenimiento que englobe la reducción del rendimiento luminoso debido a la suciedad de las luminarias y al envejecimiento de las lámparas.
- Con el fin de identificar los colores de seguridad de las señales, el valor mínimo del índice de rendimiento cromático Ra de las lámparas será 40.

La iluminación de las señales de evacuación indicativas de las salidas y de las señales indicativas de los medios manuales de protección contra incendios y de los de primeros auxilios, deben cumplir los siguientes requisitos:

- La luminancia de cualquier área de color de seguridad de la señal debe ser al menos de 2 cd/m² en todas las direcciones de visión importantes.
- La relación de la luminancia máxima a la mínima dentro del color blanco o de seguridad no debe ser mayor de 10:1, debiéndose evitar variaciones importantes entre puntos adyacentes;
- La relación entre la luminancia L_{blanca} y la luminancia $L_{\text{color}} > 10$, no será menor que 5:1 ni mayor que 15:1.

- Las señales de seguridad deben estar iluminadas al menos al 50 % de la iluminancia requerida, al cabo de 5 s, y al 100 % al cabo de 60 s.

1.20.2. RIESGO CAUSADO POR LA ACCIÓN DEL RAYO (DB-SUA 8).

No es de aplicación.

1.20.3. ACCESIBILIDAD (DB-SUA 9)

Con el fin de facilitar el acceso y la utilización no discriminatoria, independiente y segura de los edificios a las personas con discapacidad se cumplirán las condiciones funcionales y de dotación de elementos accesibles que se establecen a continuación.

Excepto en el interior de viviendas y en las zonas de ocupación nula, los interruptores, los dispositivos de intercomunicación y los pulsadores de alarma serán mecanismos accesibles.

Los mecanismos accesibles son los que cumplen las siguientes características:

- Están situados a una altura comprendida entre 80 y 120 cm cuando se trate de elementos de mando y control, y entre 40 y 120 cm cuando sean tomas de corriente o de señal.
- La distancia a encuentros en rincón es de 35 cm, como mínimo.
- Los interruptores y los pulsadores de alarma son de fácil accionamiento mediante puño cerrado, codo y con una mano, o bien de tipo automático.
- Tienen contraste cromático respecto del entorno.
- No se admiten interruptores de giro y palanca.
- No se admite iluminación con temporización en cabinas de aseos accesibles y vestuarios accesibles.

1.21. OBSERVACIONES

Para la ejecución de las canalizaciones bajo canales protectoras, se tendrán en cuenta las prescripciones generales siguientes:

- Las características de protección deben mantenerse en todo el sistema. Para garantizar éstas, la instalación debe realizarse siguiendo las instrucciones del fabricante.
- En las canales protectoras de grado IP4X o superior y clasificadas como "canales con tapa de acceso que solo puede abrirse con herramientas" según la norma UNE-EN 50.085 -1, se podrá:
 - Utilizar conductor aislado, de tensión asignada 450/750 V.
 - Colocar mecanismos tales como interruptores, tomas de corrientes, dispositivos de mando y control, etc., en su interior, siempre que se fijen de acuerdo con las instrucciones del fabricante.

- Realizar empalmes de conductores en su interior y conexiones a los mecanismos.
- En las canales protectoras de grado de protección inferior a IP4X ó clasificadas como "canales con tapa de acceso que puede abrirse sin herramientas" , según la norma UNE-EN 50.085 -1, sólo podrá utilizarse conductor aislado bajo cubierta estanca, de tensión asignada mínima 300/500 V.
- La instalación y puesta en obra de las canales protectoras deberá cumplir lo indicado en la norma UNE 20.460 -5-52 y en las Instrucciones ITC-BT-19 e ITC-BT-20.
- El trazado de las canalizaciones se hará siguiendo preferentemente líneas verticales y horizontales o paralelas a las aristas de las paredes que limitan al local donde se efectúa la instalación.
- Las canales con conductividad eléctrica deben conectarse a la red de tierra, su continuidad eléctrica quedará convenientemente asegurada.
- No se podrán utilizar las canales como conductores de protección o de neutro, salvo lo dispuesto en la Instrucción ITC-BT-18 para canalizaciones prefabricadas.
- La tapa de las canales quedará siempre accesible.

Para la ejecución de las canalizaciones bajo tubos protectores, se tendrán en cuenta las prescripciones generales siguientes:

- El trazado de las canalizaciones se hará siguiendo líneas verticales y horizontales o paralelas a las aristas de las paredes que limitan el local donde se efectúa la instalación.
- Los tubos se unirán entre sí mediante accesorios adecuados a su clase que aseguren la continuidad de la protección que proporcionan a los conductores.
- Los tubos aislantes rígidos curvables en caliente podrán ser ensamblados entre sí en caliente, recubriendo el empalme con una cola especial cuando se precise una unión estanca
- Las curvas practicadas en los tubos serán continuas y no originarán reducciones de sección inadmisibles. Los radios mínimos de curvatura para cada clase de tubo serán los especificados por el fabricante conforme a UNE-EN 50.086 -2-2.
- Será posible la fácil introducción y retirada de los conductores en los tubos después de colocarlos y fijados éstos y sus accesorios, disponiendo para ello los registros que se consideren convenientes, que en tramos rectos no estarán separados entre sí más de 15 metros. El número de curvas en ángulo situadas entre dos registros consecutivos no será superior a 3. Los conductores se alojarán normalmente en los tubos después de colocados éstos.
- Los registros podrán estar destinadas únicamente a facilitar la introducción y retirada de los conductores en los tubos o servir al mismo tiempo como cajas de empalme o derivación.
- Las conexiones entre conductores se realizarán en el interior de cajas apropiadas de

material aislante y no propagador de la llama. Si son metálicas estarán protegidas contra la corrosión. Las dimensiones de estas cajas serán tales que permitan alojar holgadamente todos los conductores que deban contener. Su profundidad será al menos igual al diámetro del tubo mayor más un 50 % del mismo, con un mínimo de 40 mm. Su diámetro o lado interior mínimo será de 60 mm. Cuando se quieran hacer estancas las entradas de los tubos en las cajas de conexión, deberán emplearse prensaestopas o racores adecuados.

- En ningún caso se permitirá la unión de conductores como empalmes o derivaciones por simple retorcimiento o arrollamiento entre sí de los conductores, sino que deberá realizarse siempre utilizando bornes de conexión montados individualmente o constituyendo bloques o regletas de conexión; puede permitirse asimismo, la utilización de bridas de conexión. El retorcimiento o arrollamiento de conductores no se refiere a aquellos casos en los que se utilice cualquier dispositivo conector que asegure una correcta unión entre los conductores aunque se produzca un retorcimiento parcial de los mismos y con la posibilidad de que puedan desmontarse fácilmente. Los bornes de conexión para uso doméstico o análogo serán conformes a lo establecido en la correspondiente parte de la norma UNE-EN 60.998.
- Durante la instalación de los conductores para que su aislamiento no pueda ser dañado por su roce con los bordes libres de los tubos, los extremos de éstos, cuando sean metálicos y penetren en una caja de conexión o aparato, estarán provistos de boquillas con bordes redondeados o dispositivos equivalentes, o bien los bordes estarán convenientemente redondeados.
- En los tubos metálicos sin aislamiento interior, se tendrá en cuenta las posibilidades de que se produzcan condensaciones de agua en su interior, para lo cual se elegirá convenientemente el trazado de su instalación, previendo la evacuación y estableciendo una ventilación apropiada en el interior de los tubos mediante el sistema adecuado, como puede ser, por ejemplo, el uso de una "T" de la que uno de los brazos no se emplea.
- Los tubos metálicos que sean accesibles deben ponerse a tierra. Su continuidad eléctrica deberá quedar convenientemente asegurada. En el caso de utilizar tubos metálicos flexibles, es necesario que la distancia entre dos puestas a tierra consecutivas de los tubos no exceda de 10 metros.
- No podrán utilizarse los tubos metálicos como conductores de protección o de neutro.
- Para la colocación de los conductores se seguirá lo señalado en la ITC-BT-20.
- A fin de evitar los efectos del calor emitido por fuentes externas (distribuciones de agua caliente, aparatos y luminarias, procesos de fabricación, absorción del calor del medio circundante, etc.) las canalizaciones se protegerán utilizando los siguientes métodos eficaces:
 - Pantallas de protección calorífuga.

- Alejamiento suficiente de las fuentes de calor.
- Elección de la canalización adecuada que soporte los efectos nocivos que se puedan producir.
- Modificación del material aislante a emplear.

Cuando los tubos se coloquen en montaje superficial se tendrán en cuenta, además, las siguientes prescripciones:

- Los tubos se fijarán a las paredes o techos por medio de bridas o abrazaderas protegidas contra la corrosión y sólidamente sujetas. La distancia entre éstas será, como máximo, de 0,50 metros. Se dispondrán fijaciones de una y otra parte en los cambios de dirección, en los empalmes y en la proximidad inmediata de las entradas en cajas o aparatos.
- Los tubos se colocarán adaptándose a la superficie sobre la que se instalan, curvándose o usando los accesorios necesarios.
- En alineaciones rectas, las desviaciones del eje del tubo respecto a la línea que une los puntos extremos no serán superiores al 2 por 100.
- Es conveniente disponer los tubos, siempre que sea posible, a una altura mínima de 2,50 metros sobre el suelo, con objeto de protegerlos de eventuales daños mecánicos.
- En los cruces de tubos rígidos con juntas de dilatación de un edificio, deberán interrumpirse los tubos, quedando los extremos del mismo separados entre sí 5 centímetros aproximadamente, y empalmándose posteriormente mediante manguitos deslizantes que tengan una longitud mínima de 20 centímetros.

Cuando los tubos se coloquen empotrados, se tendrán en cuenta las siguientes prescripciones:

- En la instalación de los tubos en el interior de los elementos de la construcción, las rozas no pondrán en peligro la seguridad de las paredes o techos en que se practiquen. Las dimensiones de las rozas serán suficientes para que los tubos queden recubiertos por una capa de 1 centímetro de espesor, como mínimo. En los ángulos, el espesor de esta capa puede reducirse a 0,5 centímetros.
- No se instalarán entre forjado y revestimiento tubos destinados a la instalación eléctrica de las plantas inferiores.
- Para la instalación correspondiente a la propia planta, únicamente podrán instalarse, entre forjado y revestimiento, tubos que deberán quedar recubiertos por una capa de hormigón o mortero de 1 centímetro de espesor, como mínimo, además del revestimiento.
- En los cambios de dirección, los tubos estarán convenientemente curvados o bien provistos de codos o "T" apropiados, pero en este último caso sólo se admitirán los provistos de tapas de registro.

- Las tapas de los registros y de las cajas de conexión quedarán accesibles y desmontables una vez finalizada la obra. Los registros y cajas quedarán enrasados con la superficie exterior del revestimiento de la pared o techo cuando no se instalen en el interior de un alojamiento cerrado y practicable.
- En el caso de utilizarse tubos empotrados en paredes, es conveniente disponer los recorridos horizontales a 50 centímetros como máximo, de suelo o techos y los verticales a una distancia de los ángulos de esquinas no superior a 20 centímetros.

Se procurará que los conductores no vayan por el suelo, cuando esto no sea posible irán bajo tubo blindado.

Los tubos flexibles serán normales cuando vayan empotrados en pared. En el resto de los casos serán siempre blindados, incluso cuando discurran por huecos de la construcción tales como bovedillas, falsos techos de escayola, etc...

En las cajas de derivación todas las conexiones se realizarán utilizando bornas, bridas o regletas de conexión y estarán situadas a una altura mínima de 2 m.

En los cables deberá cuidarse al hacer las conexiones que la corriente se reparta por todos los alambres componentes y si el sistema adoptado es de tornillo de aprieto entre una arandela metálica bajo su cabeza y una superficie metálica. Los conductores de sección superior a 6 mm² deberán conectarse por medio de terminales adecuados, cuidando siempre de que las conexiones, de cualquier sistema que sean, no queden sometidas a esfuerzos mecánicos.

Los equipos autónomos automáticos de señalización y emergencia entrarán en funcionamiento o tomarán del segundo suministro al bajar la tensión al 70% de su valor nominal.

Los conductores a utilizar en las líneas generales de la alimentación, tres de fase y uno de neutro, serán de cobre o aluminio, unipolares y aislados, siendo su nivel de aislamiento 0,6/1 Kb.

Los conductores a utilizar en las derivaciones individuales serán de cobre, unipolares y aislados, siendo su nivel de aislamiento 450/750 V. Se seguirá el código de colores indicado en la ITC-BT 19.

En los dos casos anteriores, los cables serán no propagadores del incendio y con emisión de humos y opacidad reducida. Los cables con características equivalentes a las de la norma UNE 21.123 parte 4 ó 5 cumplen con esta prescripción. Los elementos de conducción de cables con características equivalentes a los clasificados como "no propagadores de la llama" de acuerdo con las normas UNE-EN 50085-1 y UNE-EN 50086-1, cumplen con esta prescripción.

Los interruptores diferenciales y magnetotérmicos deberán tener concedida la Marca de Conformidad a Normas UNE o su equivalente europea o americana v.g. OVE (Austria), KEMA (Holanda), D (Dinamarca), N (Noruega), S (Suecia), NF (Francia), V.D.E. (Alemania), etc...

El conductor neutro será de color azul claro, el de protección amarillo-verde y los de fase, negro, marrón o gris.

Las alturas al suelo de los diferentes mecanismos salvo indicación contraria serán de:

- 1,5 m. Cualquier mecanismo eléctrico situado en garaje; porteros y termostatos de viviendas.
- 1,1 m. Interruptores, conmutadores, cruzamientos y tomas de corriente de 16 A del circuito de otros usos en baños y cocina.
- 0,6 m. Tomas de corriente de los circuitos de cocina, lavavajillas y lavadora.
- 0,7 m. Tomas de corriente y mecanismos situados en los laterales de las camas.
- 0,2 m. El resto de tomas de corriente.

Las alturas al suelo de los diferentes mecanismos en el caso de existir viviendas adaptadas a minusválidos serán de:

- 1,4 m. Porteros o video porteros en viviendas.
- 1,2 m. Mandos de calefacción, fusibles, termostatos y manillas de ventanas.
- 0,9 – 0,95 m. Interruptores, conmutadores y cruzamientos.
- 0,4 – 0,45 m. Tomas de corriente en general.

1.22. CONCLUSIÓN

Con lo anteriormente expuesto y el resto de documentos que integran el proyecto, el técnico que suscribe cree haber descrito las características técnicas para proceder a efectuar correctamente la instalación en baja tensión en ESCUELA DE MÚSICA DE IRURTZUN, cumpliendo íntegramente la reglamentación actual vigente y cuantas disposiciones sean de aplicación, por lo que expone éste ante las Autoridades y Organismos Competentes para proceder a su aprobación y consecución de los permisos y licencias necesarios para poder ejecutar la instalación descrita, según se indica en el pliego de condiciones adjunto.

Se consideran suficientemente definidas las características de las obras a realizar, no obstante, el técnico redactor del mismo queda a disposición de los Organismos Oficiales Competentes para cualquier posible aclaración.

En Pamplona, Enero 2023

Los Ingenieros Técnicos industriales



Fdo: Óscar Jesús Campión Mezquíriz



Juan José Visus Fandos

ESCUELA DE MÚSICA DE IRURTZUN

DOCUMENTO N°2 ANEXOS

ENERO 2023

ÍNDICE

2. ANEXOS	35
2.1. CÁLCULOS LUMÍNICOS.....	35
2.2. FICHAS TÉCNICAS.....	91

_Toc124846574

2. ANEXOS

2.1. CÁLCULOS LUMÍNICOS

A continuación se muestran los resultados de los cálculos lumínicos realizados mediante el programa de cálculo "Dialux" .

ESCUELA DE MÚSICA IRURTZUN

Fecha: 16.01.2023
Proyecto elaborado por: Ingeniería envés

ESCUELA DE MÚSICA IRURTZUN

envés

16.01.2023

Proyecto elaborado por Ingeniería envés
 Teléfono 948806076
 Fax 948806076
 e-Mail envés@ingenieriaenvés.com

Índice

ESCUELA DE MÚSICA IRURTZUN

Portada del proyecto	1
Índice	2
CELER 7100020324 CELER DOWNLIGHT LED SUPERFICIE 12W 4000K 710002032...	
Hoja de datos de luminarias	4
CELER 7100020321 CELER DOWNLIGHT LED SUPERFICIE 6W 4000K 7100020321...	
Hoja de datos de luminarias	5
CELER 7100070046 CELER PANTALLA ESTANCA IP66 LED 36W 4000K LEDBLOCK...	
Hoja de datos de luminarias	6
CELER 7100005276 CELER PANEL LED 60X60 36W 4000K 220V BLANCO UGR<19...	
Hoja de datos de luminarias	7
CELER 7100035601 CELER PERFIL TIRA LED CON DIFUSOR 7100035682 Y TIR...	
Hoja de datos de luminarias	8
CELER 7100035601 CELER PERFIL TIRA LED CON DIFUSOR 7100035682 Y TIR...	
Hoja de datos de luminarias	9
VELUM LIBERTY WALL 1500LM 4000K 11W	
Hoja de datos de luminarias	10
540001296200-LED Ceiling Lu-E Rd142-24W-840-BL	
Hoja de datos de luminarias	11
OPPLE 140057169 LED Downlight Rc-P-MW-R200-15W-4000	
Hoja de datos de luminarias	12
PB - Sala calderas	
Resumen	13
Resultados luminotécnicos	14
PB - Distribuidor	
Resumen	15
Resultados luminotécnicos	16
PB - Vestíbulo entrada	
Resumen	17
Resultados luminotécnicos	18
P1 - Sala 1	
Resumen	19
Resultados luminotécnicos	20
P1 - Anteaseo	
Resumen	21
Resultados luminotécnicos	22
P1 - Aseo 1	
Resumen	23
Resultados luminotécnicos	24
P1 - Aseo txiki	
Resumen	25
Resultados luminotécnicos	26
P1 - Distribuidor	
Resumen	27
Resultados luminotécnicos	28
P2 - Aula 1	
Resumen	29
Resultados luminotécnicos	30
P2 - Aula 2	
Resumen	31
Resultados luminotécnicos	32
P2 - Aula 3	
Resumen	33
Resultados luminotécnicos	34

ESCUELA DE MÚSICA IRURTZUN

envés

16.01.2023

Proyecto elaborado por Ingenieria envés
Teléfono 948806076
Fax 948806076
e-Mail envés@ingenieriaenvés.com

Índice

P2 - Aula 4	
Resumen	35
Resultados luminotécnicos	36
P2 - Aula 5	
Resumen	37
Resultados luminotécnicos	38
P2 - Sala 5	
Resumen	39
Resultados luminotécnicos	40
P2 - Sala 6	
Resumen	41
Resultados luminotécnicos	42
P2 - Sala 7	
Resumen	43
Resultados luminotécnicos	44
P2 - Distribuidor	
Resumen	45
Resultados luminotécnicos	46
P2 - Almacén	
Resumen	47
Resultados luminotécnicos	48
P2 - Anteaseo	
Resumen	49
Resultados luminotécnicos	50
P2 - Aseo 2	
Resumen	51
Resultados luminotécnicos	52
P2 - Almacén Sala 6	
Resumen	53
Resultados luminotécnicos	54

ESCUELA DE MÚSICA IRURTZUN

anvés
INGENIERIA


18.01.2023

Proyecto elaborado por Ingeniería anvés
Teléfono: 948806076
Fax: 948806076
e-Mail: anves@ingenieriaanves.com

**CELER 7100020324 CELER DOWNLIGHT LED SUPERFICIE 12W 4000K 7100020324
CELER DOWNLIGHT LED SUPERFICIE 12W 4000K / Hoja de datos de luminarias**

Dispone de una imagen de la luminaria en nuestro catálogo de luminarias.

Emisión de luz 1:

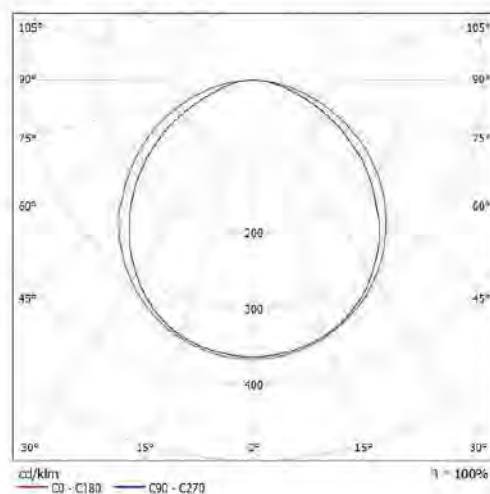

Clasificación luminarias según CIE: 100
Código CIE Flux: 49 80 96 100 100

Para esta luminaria no puede presentarse ninguna tabla UGR porque carece de atributos de simetría.

ESCUELA DE MÚSICA IRURTZUN

anvés
INGENIERIA


16.01.2023

Proyecto elaborado por Ingeniería anvés
Teléfono: 948806076
Fax: 948806076
e-Mail: anves@ingenieriaanves.com

**CELER 7100020321 CELER DOWNLIGHT LED SUPERFICIE 6W 4000K 7100020321
CELER DOWNLIGHT LED SUPERFICIE 6W 4000K / Hoja de datos de luminarias**

Dispones de una imagen de la luminaria en nuestro catálogo de luminarias.

Emisión de luz 1:

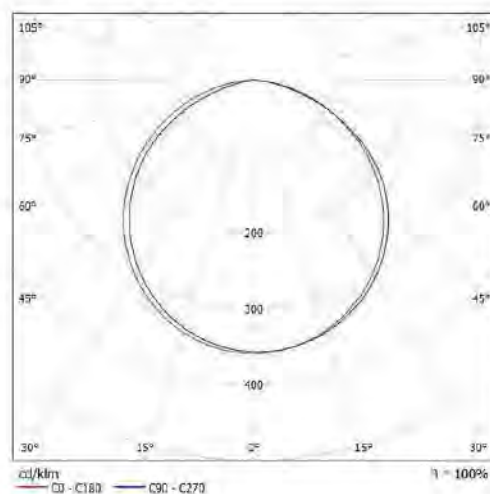

Clasificación luminarias según CIE: 100
Código CIE Flux: 48 81 97 100 100

Para esta luminaria no puede presentarse ninguna tabla UGR porque carece de atributos de simetría.

ESCUELA DE MÚSICA IRURTZUN

anvés
INGENIERIA


18.01.2023

Proyecto elaborado por Ingeniería anvés
Teléfono 948806076
Fax 948806076
e-Mail anves@ingenieriaanves.com

CELER 7100070046 CELER PANTALLA ESTANCA IP66 LED 36W 4000K LEDBLOCK C3
7100070046 CELER PANTALLA ESTANCA IP66 LED 36W 4000K LEDBLOCK C3 / Hoja
de datos de luminarias

Dispone de una imagen de la luminaria en nuestro
catálogo de luminarias.

Emisión de luz 1:

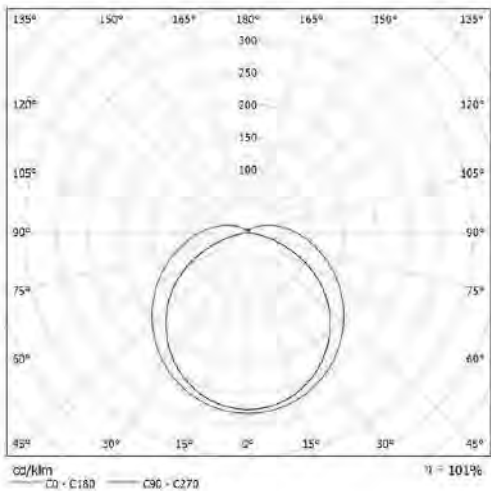

Clasificación luminarias según CIE: 91
Código CIE Flux: 41 71 90 91 101

Emisión de luz 1:

Valoración de deslumbramiento según UGR												
p: Techo		70	70	50	50	20	70	70	50	50	20	20
p: Paredes		50	30	50	30	50	50	30	50	30	50	30
p: Suelo		20	20	20	20	20	20	20	20	20	20	20
Tensión del local X Y		Mirado en perpendicular al eje de lámpara					Mirado longitudinalmente al eje de lámpara					
2H	2H	21.7	23.8	22.1	23.4	23.8	29.3	21.6	20.7	22.0	22.4	
	3H	24.1	25.1	24.6	25.7	26.2	31.6	22.8	22.1	23.5	23.7	
	4H	25.4	26.5	25.9	27.0	27.4	32.1	23.2	22.8	23.7	24.2	
	5H	26.8	27.8	27.3	28.3	28.8	33.4	23.4	22.9	23.9	24.4	
	6H	27.6	28.6	28.1	29.0	29.5	34.4	23.4	22.9	23.9	24.4	
4H	2H	22.3	23.5	22.8	23.9	24.4	31.3	22.4	21.7	22.8	23.3	
	3H	25.0	26.9	25.5	26.4	27.0	32.9	23.9	23.4	24.4	24.9	
	4H	26.5	27.2	27.0	27.8	28.4	33.6	24.4	24.1	24.9	25.5	
	5H	28.1	28.9	28.7	29.4	30.0	34.0	24.7	24.5	25.3	25.8	
	6H	29.0	29.7	29.5	30.2	30.9	34.1	24.8	24.7	25.3	26.0	
6H	2H	30.8	30.7	30.5	31.2	31.9	34.1	24.8	24.7	25.3	26.0	
	3H	36.8	37.5	37.4	38.1	38.7	34.4	25.1	25.0	25.7	26.3	
	4H	38.7	39.3	39.2	39.9	40.5	35.2	25.8	25.6	26.4	27.0	
	5H	39.8	40.4	40.4	41.0	41.5	35.5	26.0	26.1	26.8	27.3	
	6H	41.1	41.8	41.7	42.2	42.8	35.6	26.1	26.2	26.7	27.4	
12H	4H	36.9	37.5	37.4	38.1	38.7	24.7	25.4	25.3	25.9	26.5	
	6H	38.8	39.4	39.5	40.0	40.5	25.7	26.2	26.3	26.8	27.5	
	8H	39.8	40.3	40.7	41.1	41.5	26.1	26.5	26.7	27.2	27.9	
Verificar si la posición del receptor para ecuaciones 5 entre luminarias												
S = 1.01		+0.1 / -0.1					+0.1 / -0.1					
S = 1.54		+0.2 / -0.2					+0.2 / -0.2					
S = 2.04		+0.4 / -0.4					+0.2 / -0.6					
Tabla estándar Sumando de aproximación		BK12					BK14					
		14.7					8.1					
Verificar el deslumbramiento (resultado en 44.4) con 37.4 (según fórmula 13a)												

ESCUELA DE MÚSICA IRURTZUN

anvés
 INGENIERIA


18.01.2023

Proyecto elaborado por Ingeniería anvés
 Teléfono 948806076
 Fax 948806076
 e-Mail anves@ingenieriaanves.com

CELER 7100005276 CELER PANEL LED 60X60 36W 4000K 220V BLANCO UGR<19
NEXT 7100005276 CELER PANEL LED 60X60 36W 4000K 220V BLANCO UGR<19
NEXT / Hoja de datos de luminarias

Dispone de una imagen de la luminaria en nuestro catálogo de luminarias.

Emisión de luz 1:

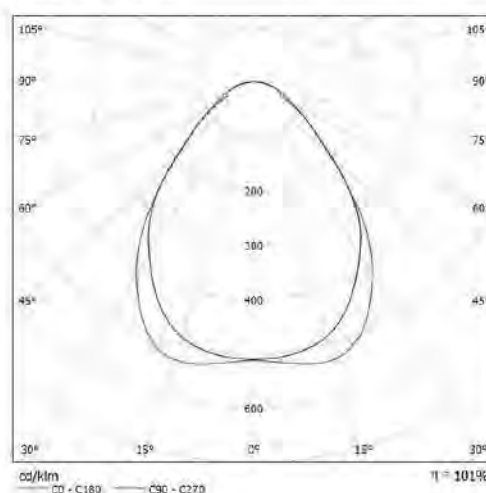

Clasificación luminarias según CIE: 100
 Código CIE Flux: 65 89 97 100 101

Emisión de luz 1:

Valoración de deslumbramiento según UGR												
	70	70	50	50	30	70	70	50	50	30	70	70
p. Techo	50	30	50	30	30	50	30	50	30	30	50	30
p. Paredes	20	20	20	20	20	20	20	20	20	20	20	20
p. Suelo	20	20	20	20	20	20	20	20	20	20	20	20
Tamaño del foco l	Mirado en perpendicular al eje de simetría						Mirado longitudinalmente al eje de simetría					
20'	20'	15.2	16.3	15.5	16.5	16.7	19.2	16.3	15.5	16.5	16.7	16.7
30'	16.1	17.0	16.4	17.3	17.5	18.0	17.0	16.3	17.3	17.5	17.5	17.5
40'	16.5	17.4	16.8	17.7	18.0	18.5	17.5	16.9	17.7	18.0	18.0	18.0
50'	16.9	17.7	17.2	18.0	18.3	19.0	17.9	17.4	18.2	18.5	18.5	18.5
60'	17.0	17.8	17.4	18.2	18.5	19.2	18.0	17.5	18.3	18.6	18.6	18.6
70'	17.2	17.9	17.5	18.3	18.6	19.3	18.1	17.7	18.4	18.7	18.7	18.7
80'	17.3	18.0	17.6	18.4	18.7	19.4	18.2	17.8	18.5	18.8	18.8	18.8
90'	17.4	18.1	17.7	18.5	18.8	19.5	18.3	17.9	18.6	18.9	18.9	18.9
100'	17.5	18.2	17.8	18.6	18.9	19.6	18.4	18.0	18.7	19.0	19.0	19.0
120'	17.6	18.3	17.9	18.7	19.0	19.7	18.5	18.1	18.8	19.1	19.1	19.1
140'	17.7	18.4	18.0	18.8	19.1	19.8	18.6	18.2	18.9	19.2	19.2	19.2
1000'	22.0	22.7	22.3	23.1	23.4	24.1	22.9	22.5	23.2	23.5	23.5	23.5

Variancia de la posición del espectador para copias de la luminaria.

S = 1.0H	+0.3 / -0.4	+0.3 / -0.3
S = 1.5H	+0.6 / -0.8	+0.6 / -0.6
S = 2.0H	+1.0 / -1.1	+1.0 / -1.0
Tamaño estándar Sumando de conexión	3K05 1.1	3K05 1.1

Indice de deslumbramiento corregido en relación a 4000K, 1000 lux, luminaria focal.

ESCUELA DE MÚSICA IRURTZUN

anvés
INGENIERIA


18.01.2023

Proyecto elaborado por Ingeniería anvés
Teléfono 948806076
Fax 948806076
e-Mail anves@ingenieriaanves.com

CELER 7100035601 CELER PERFIL TIRA LED CON DIFUSOR 7100035682 Y TIRA 12W
3000K 7100035601 CELER PERFIL TIRA LED CON DIFUSOR 7100035682 Y TIRA 12W
3000K / Hoja de datos de luminarias

Dispone de una imagen de la luminaria en nuestro
catálogo de luminarias.

Emisión de luz 1:

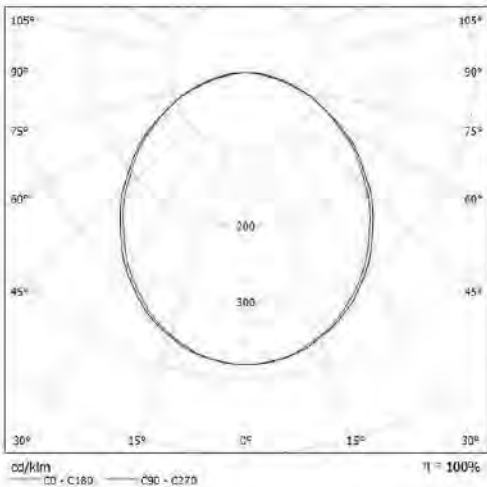

Clasificación luminarias según CIE: 100
Código CIE Flux: 49 79 95 100 100

Emisión de luz 1:

Valoración de deslumbramiento según UGR												
p. Techo		70	70	50	50	30	70	70	50	50	30	30
p. Paredes		50	30	50	30	30	50	30	50	30	30	30
p. Suelo		20	20	20	20	20	20	20	20	20	20	20
Tamaño del foco x y		Mirado en perpendicular al eje de simetría					Mirado longitudinalmente al eje de simetría					
20'	20'	23.6	24.3	23.3	24.0	24.8	23.2	24.5	23.9	24.7	25.0	25.0
	30'	24.6	25.8	24.8	25.0	26.3	24.7	25.8	25.0	26.1	26.4	26.4
	40'	25.3	26.4	25.6	26.7	26.9	25.3	26.4	25.8	26.7	26.9	26.9
	50'	25.9	26.9	26.2	27.2	27.5	25.7	26.7	26.0	27.0	27.3	27.3
	60'	26.1	27.1	26.5	27.4	27.7	25.8	26.8	26.2	27.1	27.5	27.5
	120'	26.3	27.3	26.7	27.5	27.9	25.9	26.9	26.3	27.2	27.5	27.5
40'	20'	23.7	24.8	24.1	25.1	25.4	23.8	24.9	24.2	25.2	25.5	25.5
	30'	25.9	26.4	25.8	26.7	27.1	25.5	26.5	25.9	26.8	27.1	27.1
	40'	26.3	27.1	26.7	27.5	27.8	26.2	27.1	26.6	27.4	27.8	27.8
	50'	27.0	27.8	27.4	28.1	28.5	26.8	27.5	27.2	27.9	28.3	28.3
	60'	27.5	28.0	27.8	28.4	28.5	27.0	27.7	27.4	28.1	28.5	28.5
	120'	27.6	28.2	28.1	28.7	29.1	27.1	27.7	27.5	28.1	28.6	28.6
60'	40'	26.6	27.3	27.0	27.7	28.1	26.6	27.2	27.0	27.6	28.1	28.1
	50'	27.5	28.1	28.0	28.5	28.9	27.3	27.8	27.7	28.3	28.7	28.7
	60'	27.9	28.4	28.4	28.9	29.3	27.5	28.0	28.0	28.5	29.0	29.0
	120'	28.3	28.8	28.8	29.2	29.7	27.7	28.2	28.1	28.6	29.1	29.1
120'	40'	26.6	27.2	27.1	27.6	28.1	26.6	27.2	27.0	27.6	28.1	28.1
	50'	27.6	28.1	28.1	28.5	29.0	27.4	27.9	27.8	28.3	28.7	28.7
	60'	28.1	28.5	28.5	28.9	29.4	27.7	28.1	28.1	28.6	29.1	29.1
Variación de la posición del espectador para visionar la luminaria												
S = 1.0H		+0.1 / -0.1					+0.1 / -0.1					
S = 1.5H		+0.2 / -0.2					+0.2 / -0.2					
S = 2.0H		+0.3 / -0.3					+0.4 / -0.4					
Tabla estándar		BNC7					BNC6					
Sumando de comparación		11.1					10.4					
Indice de deslumbramiento corregido en relación a 1075lm/m² luminaria total												

ESCUELA DE MÚSICA IRURTZUN

anvés
INGENIERIA


18.01.2023

Proyecto elaborado por Ingeniería anvés
Teléfono 948806076
Fax 948806076
e-Mail anvés@ingenieriaanves.com

CELER 7100035601 CELER PERFIL TIRA LED CON DIFUSOR 7100035682 Y TIRA 24W 3000K 7100035151 7100035601 CELER PERFIL TIRA LED CON DIFUSOR 7100035682 Y TIRA 24W 3000K 7100035151 / Hoja de datos de luminarias

Dispone de una imagen de la luminaria en nuestro catálogo de luminarias.

Emisión de luz 1:

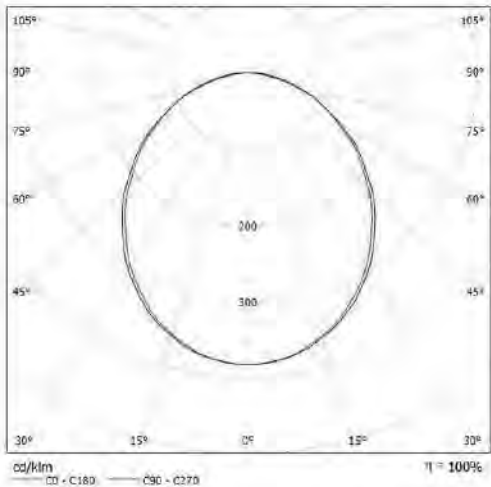

Clasificación luminarias según CIE: 100
Código CIE Flux: 49 79 95 100 100

Emisión de luz 1:

Valoración de deslumbramiento según UGR												
p. Techo		70	70	50	50	30	70	70	50	50	30	30
p. Paredes		50	30	50	30	30	50	30	50	30	30	30
p. Suelo		20	20	20	20	20	20	20	20	20	20	20
Tamaño del local x y		Mirado en perpendicular al eje de simetría					Mirado longitudinalmente al eje de simetría					
20'	20'	25.4	26.7	25.7	27.0	27.2	25.6	26.8	25.9	27.1	27.4	
	30'	27.0	28.2	27.3	28.4	28.7	27.1	28.3	27.4	28.5	28.8	
	40'	27.7	28.8	28.0	29.1	29.3	27.7	28.8	28.0	29.1	29.4	
	50'	28.3	29.4	28.6	29.6	29.9	28.1	29.1	28.4	29.4	29.7	
	60'	28.5	29.5	28.9	29.9	30.1	28.2	29.2	28.6	29.5	29.8	
	120'	28.7	29.7	29.1	30.0	30.4	28.3	29.3	28.7	29.6	29.9	
40'	20'	26.1	27.2	26.3	27.5	27.8	26.2	27.4	26.5	27.6	27.9	
	30'	27.9	28.9	28.2	29.2	29.5	27.6	28.6	28.2	29.1	29.4	
	40'	28.7	29.5	29.1	29.9	30.2	28.7	29.5	29.1	29.9	30.2	
	50'	28.4	30.2	29.3	30.5	30.8	28.2	29.9	29.6	30.3	30.7	
	60'	28.7	30.4	30.2	30.5	31.2	28.4	30.1	29.8	30.5	30.9	
	120'	30.0	30.7	30.5	31.1	31.5	29.5	30.1	30.0	30.5	31.0	
60'	40'	29.0	29.7	29.4	30.1	30.5	29.0	29.7	29.4	30.0	30.5	
	60'	29.8	30.5	30.4	30.9	31.4	29.7	30.2	30.1	30.7	31.1	
	80'	30.3	30.8	30.0	31.3	31.0	30.0	30.4	30.4	30.9	31.4	
	120'	30.7	31.2	31.2	31.6	32.1	30.2	30.6	30.6	31.0	31.5	
120'	40'	29.0	29.6	29.5	30.1	30.5	29.0	29.6	29.5	30.0	30.5	
	60'	30.0	30.5	30.5	30.9	31.4	29.8	30.1	30.1	30.7	31.2	
	80'	30.5	30.9	31.0	31.4	31.8	30.1	30.5	30.4	31.0	31.5	
Variación de la posición del espectador para variaciones de entre luminaria												
S = 1.0H		+0.1 / -0.1					+0.1 / -0.1					
S = 1.5H		+0.2 / -0.2					+0.2 / -0.2					
S = 2.0H		+0.3 / -0.3					+0.4 / -0.4					
Tabla estándar		BNC7					BNC6					
Sumando de consecución		13.5					12.8					
Indice de deslumbramiento corregido en valores a 21.000K, 1600 lumen total												

ESCUELA DE MÚSICA IRURTZUN

anvés
INGENIERIA


18.01.2023

Proyecto elaborado por Ingeniería anvés
Teléfono 948806076
Fax 948806076
e-Mail anves@ingenieriaanves.com

VELUM LIBERTY WALL 1500LM 4000K 11W / Hoja de datos de luminarias

Dispone de una imagen de la luminaria en nuestro catálogo de luminarias.

Emisión de luz 1:

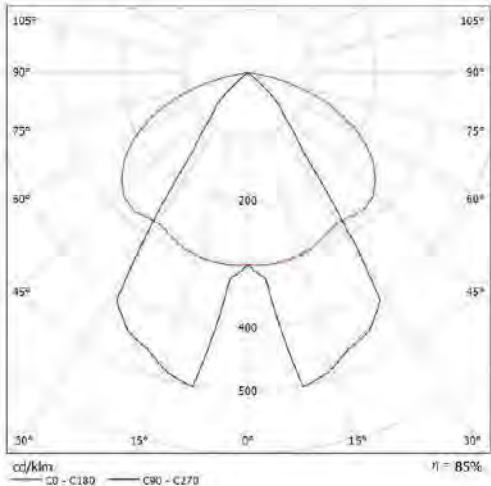

Clasificación luminarias según CIE: 100
Código CIE Flux: 68 93 99 100 85

Emisión de luz 1:

Valoración de deslumbramiento según UGR												
p-Techo		70	70	50	50	50	70	70	50	50	50	30
p-Paredes		50	30	50	30	30	50	30	50	30	30	30
p-Suelo		20	20	20	20	20	20	20	20	20	20	20
Tamaño del foco X Y		Mirado en perpendicular al eje de lámpara					Mirado longitudinalmente al eje de lámpara					
2H	2H	22.3	23.1	22.6	23.5	23.7	13.1	14.1	13.4	14.3	14.6	
	3H	22.9	24.2	23.6	24.4	24.7	12.9	13.9	13.2	14.1	14.4	
	4H	23.6	24.4	23.9	24.7	25.0	12.9	13.7	13.2	14.0	14.3	
	6H	23.7	24.5	24.0	24.0	25.1	12.8	13.6	13.1	13.9	14.2	
	8H	23.7	24.4	24.0	24.7	25.0	12.8	13.5	13.1	13.8	14.1	
4H	12H	23.6	24.4	24.0	24.7	25.0	12.7	13.4	13.1	13.8	14.1	
	2H	22.1	22.9	22.4	23.2	23.5	13.7	14.6	14.1	14.9	15.1	
	3H	23.1	23.8	23.4	24.1	24.4	13.6	14.3	13.9	14.6	14.9	
	4H	23.4	24.0	23.6	24.4	24.7	13.5	14.1	13.9	14.5	14.8	
	6H	23.5	24.0	23.9	24.4	24.8	13.4	14.0	13.9	14.4	14.7	
6H	8H	23.5	24.0	23.9	24.4	24.8	13.4	13.9	13.8	14.3	14.7	
	12H	23.5	23.9	23.9	24.3	24.8	13.4	13.8	13.8	14.2	14.6	
	2H	23.3	23.8	23.7	24.2	24.6	13.5	14.0	13.9	14.4	14.8	
	3H	23.4	23.9	23.8	24.2	24.7	13.4	13.8	13.9	14.2	14.7	
	4H	23.4	23.7	23.8	24.2	24.7	13.4	13.7	13.8	14.1	14.6	
12H	6H	23.2	23.7	23.7	24.1	24.5	13.4	13.9	13.9	14.3	14.7	
	8H	23.4	23.7	23.8	24.1	24.5	13.4	13.7	13.8	14.1	14.6	
	9H	23.3	23.6	23.6	24.1	24.5	13.3	13.6	13.8	14.1	14.5	
Verificación de la posición del vespedador para iluminación S entre luminarias												
S = 1.0H		+0.2 / -0.4					+3.8 / -12.4					
S = 1.5H		+1.5 / -2.5					+5.2 / -20.5					
S = 2.0H		+2.8 / -4.2					+6.7 / -26.7					
Tabla estándar Sumando de separación		EN603					EN603					
		5.7					5.1					
Nota: Se deslumbra entre luminarias en relación a 1200lm flujo luminoso total												

ESCUELA DE MÚSICA IRURTZUN

anvés
INGENIERIA


18.01.2023

Proyecto elaborado por Ingenieria anvés
Teléfono 948806076
Fax 948806076
e-Mail anves@ingenieriaanves.com

540001296200-LEDCeilingLu-E Rd142-24W-840-BL / Hoja de datos de luminarias

Emisión de luz 1:

Dispone de una imagen de la luminaria en nuestro catálogo de luminarias.

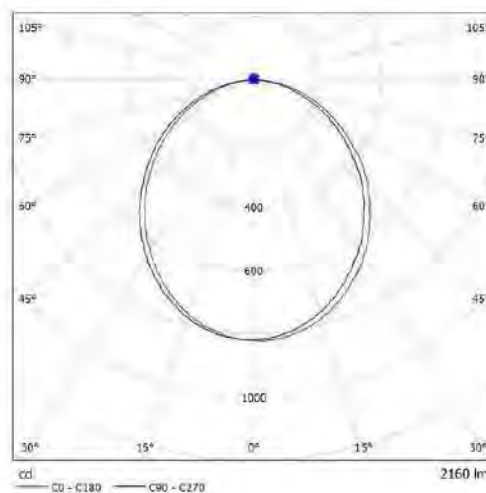

Clasificación luminarias según CIE: 100
Código CIE Flux: 49 79 96 100 100

Para esta luminaria no puede presentarse ninguna tabla UGR porque carece de atributos de simetría.

ESCUELA DE MÚSICA IRURTZUN

anvés
INGENIERIA


18.01.2023

Proyecto elaborado por Ingeniería anvés
Teléfono 948806076
Fax 948806076
e-Mail anves@ingenieriaanves.com

OPPLE 140057169 LEDDownlightRc-P-MW-R200-15W-4000 / Hoja de datos de luminarias

Dispone de una imagen de la luminaria en nuestro catálogo de luminarias.

Emisión de luz 1:

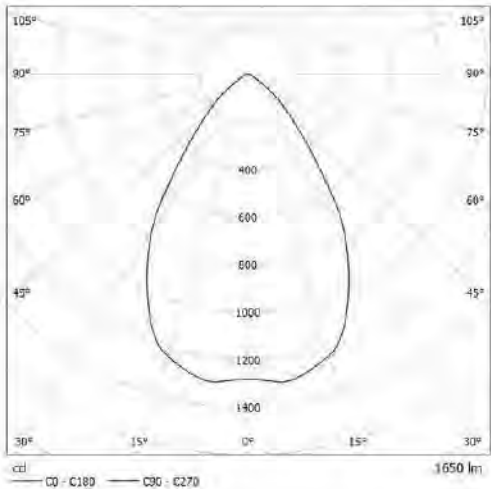

Clasificación luminarias según CIE: 100
Código CIE Flux: 82 97 99 100 100

Emisión de luz 1:

Valoración de deslumbramiento según UGR													
Tiempo	70	70	80	80	20	70	70	80	80	20	70	80	
a Ruedas	50	30	50	30	30	50	30	50	30	30	50	30	
a Suelo	20	20	20	20	20	20	20	20	20	20	20	20	
Tamaño del local	Mirado en perpendicular al eje de lámpara						Mirado longitudinalmente al eje de lámpara						
X	Y												
2H	2H	17.9	18.8	18.2	19.0	19.2	17.9	18.8	18.2	19.0	19.2	19.2	
	3H	17.9	18.7	18.2	19.0	19.2	17.9	18.7	18.2	19.0	19.2	19.2	
	4H	18.0	18.7	18.3	18.9	19.2	18.0	18.7	18.3	18.9	19.2	19.2	
	5H	18.0	18.6	18.4	18.9	19.2	18.0	18.6	18.4	18.9	19.2	19.2	
	6H	18.0	18.6	18.4	18.9	19.2	18.0	18.6	18.4	18.9	19.2	19.2	
	12H	18.0	18.6	18.4	18.9	19.2	18.0	18.6	18.4	18.9	19.2	19.2	
4H	2H	17.8	18.6	18.2	18.8	19.1	17.8	18.6	18.2	18.8	19.1	19.1	
	3H	17.9	18.5	18.3	18.9	19.2	17.9	18.5	18.3	18.9	19.2	19.2	
	4H	18.0	18.5	18.4	18.9	19.2	18.0	18.5	18.4	18.9	19.2	19.2	
	5H	18.1	18.5	18.5	18.9	19.3	18.1	18.5	18.5	18.9	19.3	19.3	
	6H	18.2	18.6	18.6	19.0	19.3	18.2	18.6	18.6	19.0	19.3	19.3	
	12H	18.2	18.6	18.6	19.0	19.3	18.2	18.6	18.6	19.0	19.3	19.3	
8H	4H	18.0	18.4	18.4	18.8	19.2	18.0	18.4	18.4	18.8	19.2	19.2	
	5H	18.1	18.5	18.5	18.9	19.3	18.1	18.5	18.5	18.9	19.3	19.3	
	6H	18.2	18.6	18.6	19.0	19.4	18.2	18.6	18.6	19.0	19.4	19.4	
	12H	18.2	18.6	18.6	19.0	19.4	18.2	18.6	18.6	19.0	19.4	19.4	
	4H	18.0	18.3	18.4	18.7	19.2	18.0	18.3	18.4	18.7	19.2	19.2	
	5H	18.1	18.4	18.5	18.8	19.3	18.1	18.4	18.5	18.8	19.3	19.3	
6H	18.2	18.5	18.7	18.9	19.4	18.2	18.5	18.7	18.9	19.4	19.4		
Valoración de la posición de instalación (para espacios y luminarias)													
S = 1.2H	+1.8 / -2.5						+1.8 / -2.5						
S = 1.5H	+1.4 / -4.0						+1.5 / -4.0						
S = 2.0H	+5.7 / -4.6						+5.7 / -4.6						
Tabla estándar	BND						BND						
Sumando de compensación	0.1						0.1						
Índice de deslumbramiento: promedio en relación a 2500lm (flux luminoso total)													


ESCUELA DE MÚSICA IRURTZUN

anvés

16.01.2023

Proyecto elaborado por Ingeniería anvés
 Teléfono: 948806076
 Fax: 948806076
 e-Mail: anves@ingenieriaanves.com

PB - Sala calderas / Resumen

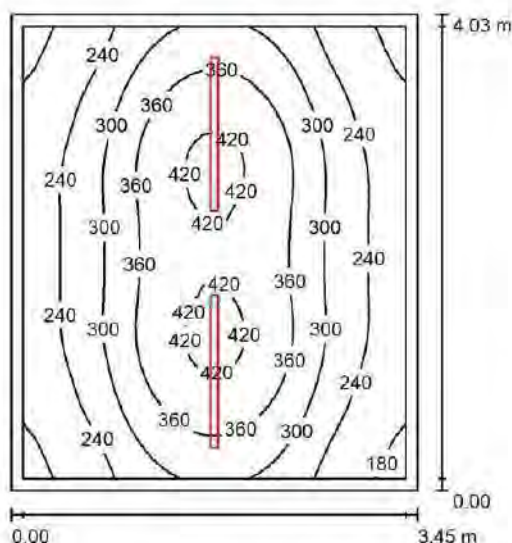

Altura del local: 2.500 m, Altura de montaje: 2.500 m, Factor mantenimiento: 0.80

Valores en Lux, Escala 1:52

Superficie	ρ [%]	E_m [lx]	E_{min} [lx]	E_{max} [lx]	E_{min} / E_m
Plano útil	1	303	165	434	0.544
Suelo	20	219	145	277	0.664
Techo	70	111	58	857	0.519
Paredes (4)	50	168	99	415	1

Plano útil:		UGR	Longi-	Tran	al eje de luminaria
Altura:	0.850 m	Pared izq	25	23	
Trama:	32 x 32 Puntos	Pared inferior	24	22	
Zona marginal:	0.100 m	(CIE, SHR = 0.25.)			

Lista de piezas - Luminarias

Nº	Pieza	Designación (Factor de corrección)	Φ (Luminaria) [lm]	Φ (Lámparas) [lm]	P [W]
1	2	CELER 7100070046 CELER PANTALLA ESTANCA IP66 LED 36W 4000K LEDBLOCK C3 7100070046 CELER PANTALLA ESTANCA IP66 LED 36W 4000K LEDBLOCK C3 (1.000)	3806	3750	35.2
Total:			7612	7500	70.4

Valor de eficiencia energética: $5.06 \text{ W/m}^2 = 1.67 \text{ W/m}^2/100 \text{ lx}$ (Base: 13.92 m^2)

ESCUELA DE MÚSICA IRURTZUN

envés

16.01.2023

Proyecto elaborado por Ingeniería envés
 Teléfono 948806076
 Fax 948806076
 e-Mail enves@ingenieriaenves.com

PB - Sala calderas / Resultados luminotécnicos

Flujo luminoso total: 7612 lm
 Potencia total: 70.4 W
 Factor mantenimiento: 0.80
 Zona marginal: 0.100 m

Superficie	Intensidades lumínicas medias [lx]			Grado de reflexión [%]	Densidad lumínica media [cd/m²]
	directo	indirecto	total		
Plano útil	215	88	303	/	/
Suelo	138	81	219	20	14
Techo	37	74	111	70	25
Pared 1	99	72	171	50	27
Pared 2	96	70	167	50	27
Pared 3	99	72	171	50	27
Pared 4	96	70	167	50	27

Simetrías en el plano útil

E_{min} / E_m : 0.544 (1:2)

E_{min} / E_{max} : 0.381 (1:3)

UGR

Pared izq.

Pared inferior

(CIE, SHR = 0.25.)

Longi-

25

24

Tran-

23

22

al eje de luminaria

Valor de eficiencia energética: $5.06 \text{ W/m}^2 = 1.67 \text{ W/m}^2/100 \text{ lx}$ (Base: 13.92 m^2)


ESCUELA DE MÚSICA IRURTZUN

anvés
 INGENIERIA

16.01.2023

Proyecto elaborado por Ingeniería anvés
 Teléfono: 948806076
 Fax: 948806076
 e-Mail: anves@ingenieriaanves.com

PB - Distribuidor / Resumen

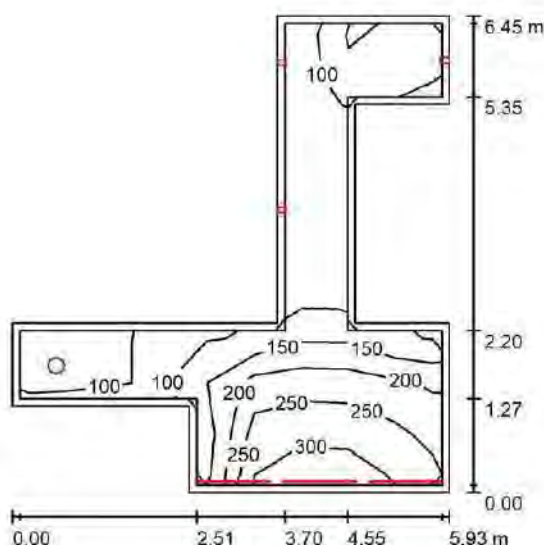

Altura del local: 2.500 m, Factor mantenimiento: 0.80

Valores en Lux, Escala 1:83

Superficie	ρ [%]	E_m [lx]	E_{min} [lx]	E_{max} [lx]	E_{min} / E_m
Plano útil	/	204	86	318	0.422
Suelo	20	182	84	312	0.462
Techo	70	151	46	784	0.303
Paredes (12)	50	182	48	2131	/

Plano útil:

Altura: 0.000 m
 Trama: 9 x 9 Puntos
 Zona marginal: 0.100 m

Lista de piezas - Luminarias

N°	Pieza	Designación (Factor de corrección)	Φ (Luminaria) [lm]	Φ (Lámparas) [lm]	P [W]
1	3	CELER 7100035601 CELER PERFIL TIRA LED CON DIFUSOR 7100035682 Y TIRA 24W 3000K 7100035151 7100035601 CELER PERFIL TIRA LED CON DIFUSOR 7100035682 Y TIRA 24W 3000K 7100035151 (1.000)	2149	2150	24.0
2	1	OPPLE 140057169 LEDDownlightRc-P-MW-R200-15W-4000 (1.000)	1650	1650	15.0
3	3	VELUM LIBERTY WALL 1500LM 4000K 11W(1.000)	1272	1500	11.0
Total:			11914	12600	120.0

Valor de eficiencia energética: $7.19 \text{ W/m}^2 = 3.52 \text{ W/m}^2 / 100 \text{ lx}$ (Base: 16.69 m^2)

ESCUELA DE MÚSICA IRURTZUN

envés

16.01.2023

Proyecto elaborado por Ingeniería envés
 Teléfono 948806076
 Fax 948806076
 e-Mail envés@ingenieriaenvés.com

PB - Distribuidor / Resultados luminotécnicos

Flujo luminoso total: 11914 lm
 Potencia total: 120.0 W
 Factor mantenimiento: 0.80
 Zona marginal: 0.100 m

Superficie	Intensidades lumínicas medias [lx]			Grado de reflexión [%]	Densidad lumínica media [cd/m²]
	directo	indirecto	total		
Plano útil	123	81	204	/	/
Suelo	103	78	182	20	12
Techo	52	98	151	70	34
Pared 1	58	61	119	50	19
Pared 2	169	103	271	50	43
Pared 3	257	87	344	50	55
Pared 4	106	90	196	50	31
Pared 5	52	89	141	50	22
Pared 6	118	67	185	50	29
Pared 7	80	97	176	50	28
Pared 8	72	88	160	50	26
Pared 9	71	95	166	50	26
Pared 10	34	90	123	50	20
Pared 11	63	72	134	50	21
Pared 12	95	67	161	50	26

Simetrías en el plano útil

E_{min} / E_m : 0.422 (1:2)

E_{min} / E_{max} : 0.271 (1:4)

Valor de eficiencia energética: $7.19 \text{ W/m}^2 = 3.52 \text{ W/m}^2/100 \text{ lx}$ (Base: 16.69 m^2)


ESCUELA DE MÚSICA IRURTZUN

anvés

16.01.2023

Proyecto elaborado por: Ingeniería anvés
 Teléfono: 948806076
 Fax: 948806076
 e-Mail: anves@ingenieriaanves.com

PB - Vestíbulo entrada / Resumen

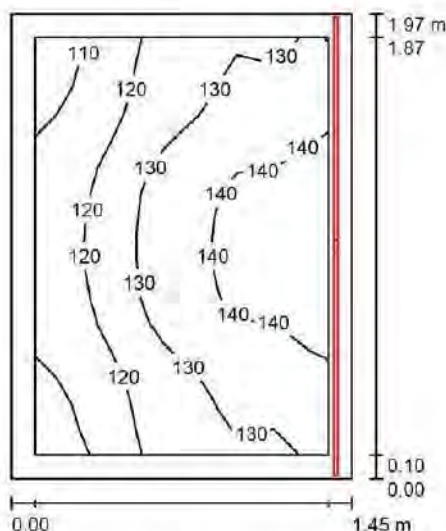

Altura del local: 2.500 m, Altura de montaje: 2.500 m, Factor mantenimiento: 0.80

Valores en Lux, Escala 1:26

Superficie	ρ [%]	E_m [lx]	E_{min} [lx]	E_{max} [lx]	E_{min} / E_m
Plano útil	/	128	105	147	0.820
Suelo	20	125	97	147	0.776
Techo	70	117	47	648	0.407
Paredes (4)	50	157	37	3340	/

Plano útil:
 Altura: 0.000 m
 Trama: 16 x 16 Puntos
 Zona marginal: 0.100 m

Lista de piezas - Luminarias

Nº	Pieza	Designación (Factor de corrección)	Φ (Luminaria) [lm]	Φ (Lámparas) [lm]	P [W]
1	2	CELER 7100035601 CELER PERFIL TIRA LED CON DIFUSOR 7100035682 Y TIRA 12W 3000K 7100035601 CELER PERFIL TIRA LED CON DIFUSOR 7100035682 Y TIRA 12W 3000K (1.000)	1075	1075	12.0
Total:			2149	2150	24.0

Valor de eficiencia energética: $8.41 \text{ W/m}^2 = 6.56 \text{ W/m}^2 / 100 \text{ lx}$ (Base: 2.85 m^2)

ESCUELA DE MÚSICA IRURTZUN

envés

16.01.2023

Proyecto elaborado por Ingeniería envés
 Teléfono 948806076
 Fax 948806076
 e-Mail envés@ingenieriaenvés.com

PB - Vestíbulo entrada / Resultados luminotécnicos

Flujo luminoso total: 2149 lm
 Potencia total: 24.0 W
 Factor mantenimiento: 0.80
 Zona marginal: 0.100 m

Superficie	Intensidades lumínicas medias [lx]			Grado de reflexión [%]	Densidad lumínica media [cd/m²]
	directo	indirecto	total		
Plano útil	76	52	128	/	/
Suelo	74	51	125	20	7.97
Techo	0.20	116	117	70	26
Pared 1	73	68	141	50	22
Pared 2	158	68	226	50	36
Pared 3	73	68	141	50	22
Pared 4	44	68	112	50	18

Simetrías en el plano útil

E_{min} / E_m : 0.820 (1:1)

E_{min} / E_{max} : 0.716 (1:1)

Valor de eficiencia energética: $8.41 \text{ W/m}^2 = 6.56 \text{ W/m}^2/100 \text{ lx}$ (Base: 2.85 m^2)


ESCUELA DE MÚSICA IRURTZUN

anvés
INGENIERIA

16.01.2023

Proyecto elaborado por Ingeniería anvés
Teléfono 948806076
Fax 948806076
e-Mail anves@ingenieriaanves.com

P1 - Sala 1 / Resumen

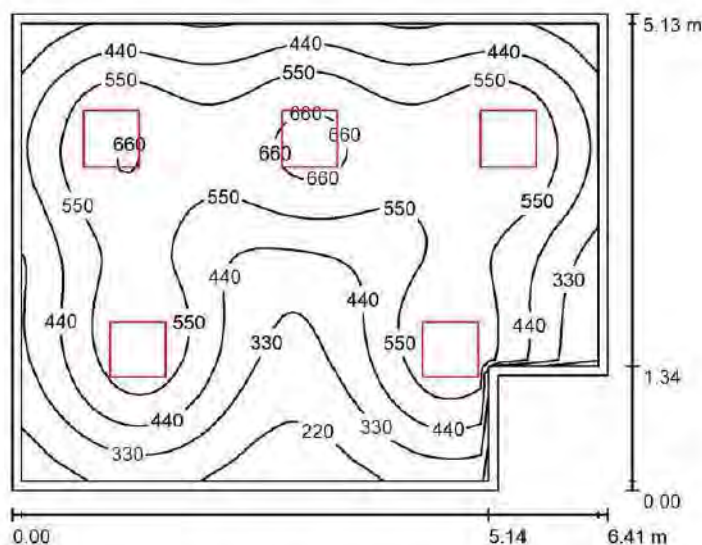

Altura del local: 2.650 m, Altura de montaje: 2.650 m, Factor mantenimiento: 0.80

Valores en Lux, Escala 1:66

Superficie	ρ [%]	E_m [lx]	E_{min} [lx]	E_{max} [lx]	E_{min} / E_m
Plano útil	1	473	161	685	0.341
Suelo	20	392	193	518	0.492
Techo	70	85	58	731	0.679
Paredes (6)	50	177	74	667	1

Plano útil:

Altura: 0.850 m
Trama: 64 x 64 Puntos
Zona marginal: 0.100 m

Lista de piezas - Luminarias

Nº	Pieza	Designación (Factor de corrección)	Φ (Luminaria) [lm]	Φ (Lámparas) [lm]	P [W]
1	5	CELER 7100005276 CELER PANEL LED	4032	4000	36.0
		60X60 36W 4000K 220V BLANCO UGR<19			
		NEXT 7100005276 CELER PANEL LED			
		60X60 36W 4000K 220V BLANCO UGR<19			
		NEXT (1.000)			
			Total: 20158	Total: 20000	180.0

Valor de eficiencia energética: $5.73 \text{ W/m}^2 = 1.21 \text{ W/m}^2 / 100 \text{ lx}$ (Base: 31.44 m^2)

ESCUELA DE MÚSICA IRURTZUN

envés
 INGENIERIA

16.01.2023

Proyecto elaborado por Ingeniería envés
 Teléfono 948806076
 Fax 948806076
 e-Mail enves@ingenieriaenves.com

P1 - Sala 1 / Resultados luminotécnicos

Flujo luminoso total: 20158 lm
 Potencia total: 180.0 W
 Factor mantenimiento: 0.80
 Zona marginal: 0.100 m

Superficie	Intensidades lumínicas medias [lx]			Grado de reflexión [%]	Densidad lumínica media [cd/m²]
	directo	indirecto	total		
Plano útil	401	72	473	/	/
Suelo	314	78	392	20	25
Techo	210	83	285	70	19
Pared 1	77	73	150	50	24
Pared 2	111	73	184	50	29
Pared 3	73	78	151	50	24
Pared 4	111	79	190	50	30
Pared 5	112	77	189	50	30
Pared 6	108	74	182	50	29

Simetrías en el plano útil
 $E_{\min} / E_{\max}$: 0.341 (1:3)
 $E_{\min} / E_{\max}$: 0.235 (1:4)

Valor de eficiencia energética: $5.73 \text{ W/m}^2 = 1.21 \text{ W/m}^2/100 \text{ lx}$ (Base: 31.44 m^2)


ESCUELA DE MÚSICA IRURTZUN

anvés

18.01.2023

Proyecto elaborado por: Ingeniería anvés
 Teléfono: 948806076
 Fax: 948806076
 e-Mail: anves@ingenieriaanves.com

P1 - Anteaseo / Resumen

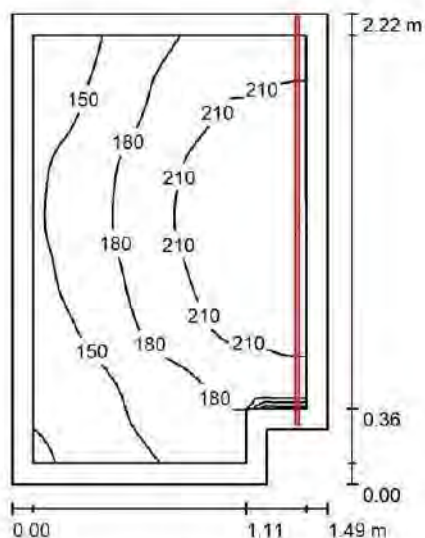

Altura del local: 2.650 m, Altura de montaje: 2.650 m, Factor mantenimiento: 0.80

Valores en Lux, Escala 1:29

Superficie	ρ [%]	E_m [lx]	E_{min} [lx]	E_{max} [lx]	E_{min} / E_m
Plano útil	/	184	117	238	0.638
Suelo	20	113	61	133	0.538
Techo	70	95	40	509	0.417
Paredes (6)	50	136	30	2596	/

Plano útil:
 Altura: 0.850 m
 Trama: 32 x 32 Puntos
 Zona marginal: 0.100 m

Lista de piezas - Luminarias

Nº	Pieza	Designación (Factor de corrección)	Φ (Luminaria) [lm]	Φ (Lámparas) [lm]	P [W]
1	2	CELER 7100035601 CELER PERFIL TIRA LED CON DIFUSOR 7100035682 Y TIRA 12W 3000K 7100035601 CELER PERFIL TIRA LED CON DIFUSOR 7100035682 Y TIRA 12W 3000K (1.000)	1075	1075	12.0
Total:			2149	2150	24.0

Valor de eficiencia energética: $7.39 \text{ W/m}^2 = 4.03 \text{ W/m}^2 / 100 \text{ lx}$ (Base: 3.25 m^2)

ESCUELA DE MÚSICA IRURTZUN

envés
 INGENIERIA

16.01.2023

Proyecto elaborado por Ingeniería envés
 Teléfono 948806076
 Fax 948806076
 e-Mail envés@ingenieriaenvés.com

P1 - Anteaseo / Resultados luminotécnicos

Flujo luminoso total: 2149 lm
 Potencia total: 24.0 W
 Factor mantenimiento: 0.80
 Zona marginal: 0.100 m

Superficie	Intensidades lumínicas medias [lx]			Grado de reflexión [%]	Densidad lumínica media [cd/m²]
	directo	indirecto	total		
Plano útil	116	67	184	/	/
Suelo	67	46	113	20	7.21
Techo	0.18	95	95	70	21
Pared 1	39	52	91	50	14
Pared 2	0.00	44	44	50	7.03
Pared 3	164	72	236	50	38
Pared 4	137	61	198	50	32
Pared 5	75	61	136	50	22
Pared 6	42	60	102	50	16

Simetrías en el plano útil
 $E_{\min} / E_{\max}$: 0.638 (1:2)
 $E_{\min} / E_{\max}$: 0.492 (1:2)

Valor de eficiencia energética: $7.39 \text{ W/m}^2 = 4.03 \text{ W/m}^2/100 \text{ lx}$ (Base: 3.25 m^2)


ESCUELA DE MÚSICA IRURTZUN

anvés
 INGENIERIA

16.01.2023

Proyecto elaborado por Ingenieria anvés
 Teléfono: 948806076
 Fax: 948806076
 e-Mail: anves@ingenieriaanves.com

P1 - Aseo 1 / Resumen

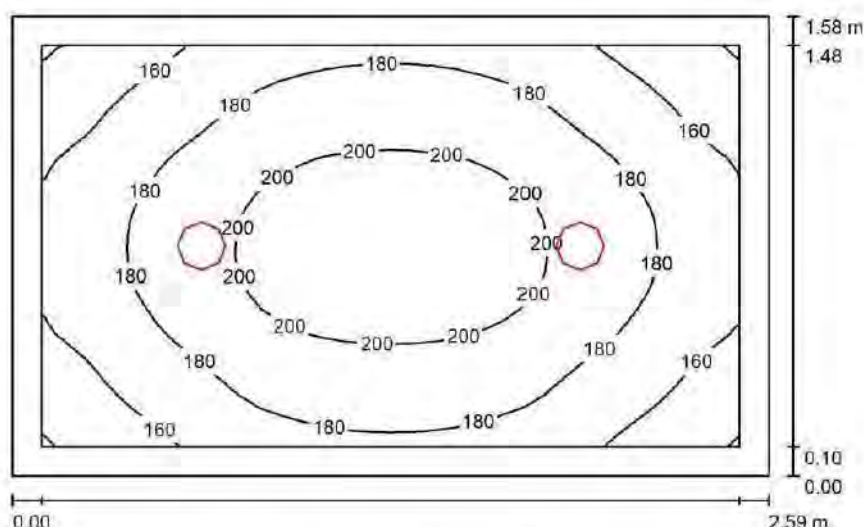

Altura del local: 2.650 m, Altura de montaje: 2.650 m, Factor mantenimiento: 0.80

Valores en Lux, Escala 1:21

Superficie	ρ [%]	E_m [lx]	E_{min} [lx]	E_{max} [lx]	E_{min} / E_m
Plano útil	1	181	139	211	0.765
Suelo	20	111	89	126	0.807
Techo	70	58	41	67	0.716
Paredes (4)	50	112	47	246	1

Plano útil:

Altura: 0.850 m
 Trama: 32 x 32 Puntos
 Zona marginal: 0.100 m

Lista de piezas - Luminarias

Nº	Pieza	Designación (Factor de corrección)	Φ (Luminaria) [lm]	Φ (Lámparas) [lm]	P [W]
1	2	CELER 7100020324 CELER DOWNLIGHT LED SUPERFICIE 12W 4000K 7100020324 CELER DOWNLIGHT LED SUPERFICIE 12W 4000K (1.000)	1050	1050	12.0
Total:			2100	2100	24.0

Valor de eficiencia energética: $5.87 \text{ W/m}^2 = 3.24 \text{ W/m}^2 / 100 \text{ lx}$ (Base: 4.09 m^2)

ESCUELA DE MÚSICA IRURTZUN

envés

16.01.2023

Proyecto elaborado por Ingeniería envés
 Teléfono 948806076
 Fax 948806076
 e-Mail envés@ingenieriaenvés.com

P1 - Aseo 1 / Resultados luminotécnicos

Flujo luminoso total: 2100 lm
 Potencia total: 24.0 W
 Factor mantenimiento: 0.80
 Zona marginal: 0.100 m

Superficie	Intensidades lumínicas medias [lx]			Grado de reflexión [%]	Densidad lumínica media [cd/m²]
	directo	indirecto	total		
Plano útil	122	59	181	/	/
Suelo	67	44	111	20	7.04
Techo	0.05	58	58	70	13
Pared 1	65	48	113	50	18
Pared 2	64	48	112	50	18
Pared 3	63	49	111	50	18
Pared 4	63	48	111	50	18

Simetrías en el plano útil

E_{min} / E_m : 0.765 (1:1)

E_{min} / E_{max} : 0.658 (1:2)

Valor de eficiencia energética: $5.87 \text{ W/m}^2 = 3.24 \text{ W/m}^2/100 \text{ lx}$ (Base: 4.09 m^2)


ESCUELA DE MÚSICA IRURTZUN

anvés
 INGENIERIA

16.01.2023

Proyecto elaborado por: Ingeniería anvés
 Teléfono: 948806076
 Fax: 948806076
 e-Mail: anves@ingenieriaanves.com

P1 - Aseo txiki / Resumen

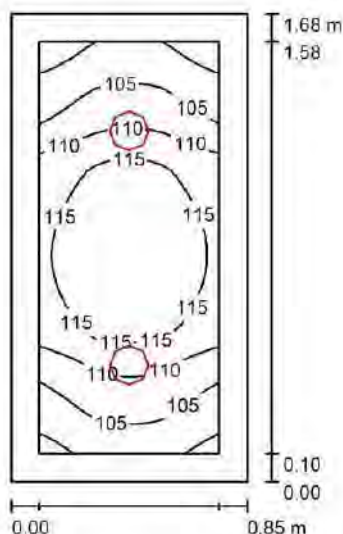

Altura del local: 2.650 m, Altura de montaje: 2.650 m, Factor mantenimiento: 0.80

Valores en Lux, Escala 1:22

Superficie	ρ [%]	E_m [lx]	E_{min} [lx]	E_{max} [lx]	E_{min} / E_m
Plano útil	/	110	97	119	0.880
Suelo	20	56	50	61	0.890
Techo	70	67	45	76	0.671
Paredes (4)	50	93	21	287	/

Plano útil:
 Altura: 0.850 m
 Trama: 16 x 32 Puntos
 Zona marginal: 0.100 m

Lista de piezas - Luminarias

Nº	Pieza	Designación (Factor de corrección)	Φ (Luminaria) [lm]	Φ (Lámparas) [lm]	P [W]
1	2	CELER 7100020321 CELER DOWNLIGHT LED SUPERFICIE 6W 4000K 7100020321 CELER DOWNLIGHT LED SUPERFICIE 6W 4000K (1.000)	450	450	6.0
Total:			900	900	12.0

Valor de eficiencia energética: $8.44 \text{ W/m}^2 = 7.64 \text{ W/m}^2 / 100 \text{ lx}$ (Base: 1.42 m^2)

ESCUELA DE MÚSICA IRURTZUN

anvés

16.01.2023

Proyecto elaborado por Ingeniería anvés
 Teléfono 948806076
 Fax 948806076
 e-Mail anves@ingenieriaanves.com

P1 - Aseo txiki / Resultados luminotécnicos

Flujo luminoso total: 900 lm
 Potencia total: 12.0 W
 Factor mantenimiento: 0.80
 Zona marginal: 0.100 m

Superficie	Intensidades lumínicas medias [lx]			Grado de reflexión [%]	Densidad lumínica media [cd/m²]
	directo	indirecto	total		
Plano útil	66	45	110	/	/
Suelo	33	24	56	20	3.59
Techo	0.00	67	67	70	15
Pared 1	53	42	95	50	15
Pared 2	50	43	93	50	15
Pared 3	49	42	91	50	15
Pared 4	49	43	92	50	15

Simetrías en el plano útil

E_{min} / E_m : 0.880 (1:1)

E_{min} / E_{max} : 0.816 (1:1)

Valor de eficiencia energética: $8.44 \text{ W/m}^2 = 7.64 \text{ W/m}^2/100 \text{ lx}$ (Base: 1.42 m^2)


ESCUELA DE MÚSICA IRURTZUN



16.01.2023

Proyecto elaborado por Ingeniería anvés
 Teléfono: 948806076
 Fax: 948806076
 e-Mail: anves@ingenieriaanves.com

P1 - Distribuidor / Resumen

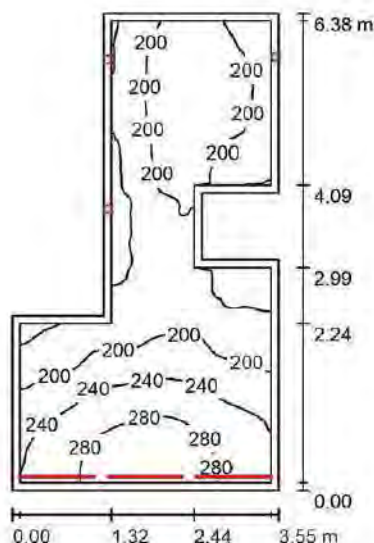

Altura del local: 2.650 m, Factor mantenimiento: 0.80

Valores en Lux, Escala 1:82

Superficie	ρ [%]	E_m [lx]	E_{min} [lx]	E_{max} [lx]	E_{min} / E_m
Plano útil	/	213	121	307	0.566
Suelo	20	209	110	310	0.526
Techo	70	194	55	572	0.284
Paredes (10)	50	224	71	1717	/

Plano útil:

Altura: 0.000 m
 Trama: 64 x 128 Puntos
 Zona marginal: 0.100 m

Lista de piezas - Luminarias

N°	Pieza	Designación (Factor de corrección)	Φ (Luminaria) [lm]	Φ (Lámparas) [lm]	P [W]
1	3	540001296200-LED Ceiling Lu-E Rd142-24W-840-BL (1.000)	2160	2160	24.0
2	3	CELER 7100035601 CELER PERFIL TIRA LED CON DIFUSOR 7100035682 Y TIRA 24W 3000K 7100035151 7100035601 CELER PERFIL TIRA LED CON DIFUSOR 7100035682 Y TIRA 24W 3000K 7100035151 (1.000)	2149	2150	24.0
Total:			12928	12930	144.0

Valor de eficiencia energética: $8.56 \text{ W/m}^2 = 4.01 \text{ W/m}^2 / 100 \text{ lx}$ (Base: 16.82 m^2)

ESCUELA DE MÚSICA IRURTZUN

envés
 INGENIERIA

16.01.2023

Proyecto elaborado por Ingeniería envés
 Teléfono 948806076
 Fax 948806076
 e-Mail envés@ingenieriaenvés.com

P1 - Distribuidor / Resultados luminotécnicos

Flujo luminoso total: 12928 lm
 Potencia total: 144,0 W
 Factor mantenimiento: 0,80
 Zona marginal: 0,100 m

Superficie	Intensidades lumínicas medias [lx]			Grado de reflexión [%]	Densidad lumínica media [cd/m²]
	directo	indirecto	total		
Plano útil	110	103	213	/	/
Suelo	108	101	209	20	13
Techo	84	110	194	70	43
Pared 1	239	90	329	50	52
Pared 2	101	85	186	50	30
Pared 3	30	79	109	50	17
Pared 4	223	92	316	50	50
Pared 5	52	118	171	50	27
Pared 6	122	116	238	50	38
Pared 7	178	122	301	50	48
Pared 8	57	117	175	50	28
Pared 9	51	89	140	50	22
Pared 10	104	91	195	50	31

Simetrías en el plano útil

$E_{\min} / E_{\max}$: 0.566 (1:2)

$E_{\min} / E_{\max}$: 0.393 (1:3)

Valor de eficiencia energética: $8.56 \text{ W/m}^2 = 4.01 \text{ W/m}^2/100 \text{ lx}$ (Base: 16.82 m^2)


ESCUELA DE MÚSICA IRURTZUN



16.01.2023

Proyecto elaborado por Ingeniería anvés
Teléfono: 948806076
Fax: 948806076
e-Mail: anves@ingenieriaanves.com

P2 - Aula 1 / Resumen

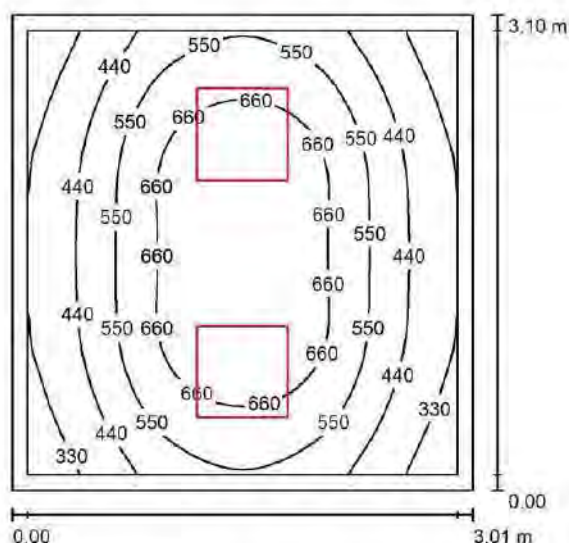

Altura del local: 2.650 m, Altura de montaje: 2.650 m, Factor mantenimiento: 0.80

Valores en Lux, Escala 1:40

Superficie	ρ [%]	E_m [lx]	E_{min} [lx]	E_{max} [lx]	E_{min} / E_m
Plano útil	/	535	256	760	0.478
Suelo	20	383	251	484	0.655
Techo	70	95	65	686	0.680
Paredes (4)	50	203	77	511	/

Plano útil:	UGR	Longi-	Tran	al eje de luminaria
Altura: 0.850 m	Pared izq	15	15	
Trama: 32 x 32 Puntos	Pared inferior	15	15	
Zona marginal: 0.100 m	(CIE, SHR = 0.25.)			

Lista de piezas - Luminarias

Nº	Pieza	Designación (Factor de corrección)	Φ (Luminaria) [lm]	Φ (Lámparas) [lm]	P [W]
1	2	CELER 7100005276 CELER PANEL LED 60X60 36W 4000K 220V BLANCO UGR<19	4032	4000	36.0
		NEXT 7100005276 CELER PANEL LED 60X60 36W 4000K 220V BLANCO UGR<19 NEXT (1.000)			
Total:			8063	8000	72.0

Valor de eficiencia energética: $7.72 \text{ W/m}^2 = 1.44 \text{ W/m}^2/100 \text{ lx}$ (Base: 9.33 m^2)

ESCUELA DE MÚSICA IRURTZUN

envés

16.01.2023

Proyecto elaborado por Ingeniería envés
 Teléfono 948806076
 Fax 948806076
 e-Mail envés@ingenieriaenvés.com

P2 - Aula 1 / Resultados luminotécnicos

Flujo luminoso total: 8063 lm
 Potencia total: 72.0 W
 Factor mantenimiento: 0.80
 Zona marginal: 0.100 m

Superficie	Intensidades lumínicas medias [lx]			Grado de reflexión [%]	Densidad lumínica media [cd/m²]
	directo	indirecto	total		
Plano útil	442	94	535	/	/
Suelo	287	96	383	20	24
Techo	2.65	92	95	70	21
Pared 1	134	86	221	50	35
Pared 2	97	88	186	50	30
Pared 3	134	86	221	50	35
Pared 4	97	88	186	50	30

Simetrías en el plano útil
 E_{min} / E_m : 0.478 (1:2)
 E_{min} / E_{max} : 0.336 (1:3)

UGR Longi- Tran al eje de luminaria
 Pared izq 15 15
 Pared inferior 15 15
 (CIE, SHR = 0.25.)

Valor de eficiencia energética: $7.72 \text{ W/m}^2 = 1.44 \text{ W/m}^2/100 \text{ lx}$ (Base: 9.33 m^2)


ESCUELA DE MÚSICA IRURTZUN



16.01.2023

Proyecto elaborado por Ingeniería anvés
 Teléfono: 948806076
 Fax: 948806076
 e-Mail: anves@ingenieriaanves.com

P2 - Aula 2 / Resumen

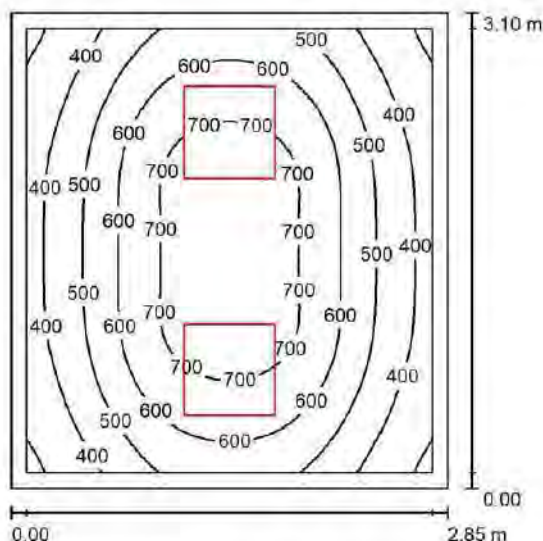

Altura del local: 2.650 m, Altura de montaje: 2.650 m, Factor mantenimiento: 0.80

Valores en Lux, Escala 1:40

Superficie	ρ [%]	E_m [lx]	E_{min} [lx]	E_{max} [lx]	E_{min} / E_m
Plano útil	/	555	281	765	0.506
Suelo	20	393	265	489	0.675
Techo	70	99	68	395	0.687
Paredes (4)	50	213	84	514	/

Plano útil:	UGR	Longi-	Tran	al eje de luminaria
Altura: 0.850 m	Pared izq	15	15	
Trama: 32 x 32 Puntos	Pared inferior	15	15	
Zona marginal: 0.100 m	(CIE, SHR = 0.25.)			

Lista de piezas - Luminarias

Nº	Pieza	Designación (Factor de corrección)	Φ (Luminaria) [lm]	Φ (Lámparas) [lm]	P [W]
1	2	CELER 7100005276 CELER PANEL LED 60X60 36W 4000K 220V BLANCO UGR<19	4032	4000	36.0
		NEXT 7100005276 CELER PANEL LED 60X60 36W 4000K 220V BLANCO UGR<19 NEXT (1.000)			
Total:			8063	8000	72.0

Valor de eficiencia energética: $8.14 \text{ W/m}^2 = 1.47 \text{ W/m}^2/100 \text{ lx}$ (Base: 8.85 m^2)

ESCUELA DE MÚSICA IRURTZUN

envés

16.01.2023

Proyecto elaborado por Ingeniería envés
 Teléfono 948806076
 Fax 948806076
 e-Mail envés@ingenieriaenvés.com

P2 - Aula 2 / Resultados luminotécnicos

Flujo luminoso total: 8063 lm
 Potencia total: 72.0 W
 Factor mantenimiento: 0.80
 Zona marginal: 0.100 m

Superficie	Intensidades lumínicas medias [lx]			Grado de reflexión [%]	Densidad lumínica media [cd/m²]
	directo	indirecto	total		
Plano útil	456	99	555	/	/
Suelo	292	101	393	20	25
Techo	2.47	96	99	70	22
Pared 1	139	91	230	50	37
Pared 2	106	93	198	50	32
Pared 3	139	91	230	50	37
Pared 4	106	93	198	50	32

Simetrías en el plano útil

E_{min} / E_m : 0.506 (1:2)

E_{min} / E_{max} : 0.367 (1:3)

UGR

Pared izq.

Pared inferior

(CIE, SHR = 0.25.)

Longi-

15

15

Tran-

15

15

al eje de luminaria

Valor de eficiencia energética: $8.14 \text{ W/m}^2 = 1.47 \text{ W/m}^2/100 \text{ lx}$ (Base: 8.85 m^2)


ESCUELA DE MÚSICA IRURTZUN

anvés
 INGENIERIA

16.01.2023

Proyecto elaborado por Ingeniería anvés
 Teléfono: 948806076
 Fax: 948806076
 e-Mail: anves@ingenieriaanves.com

P2 - Aula 3 / Resumen

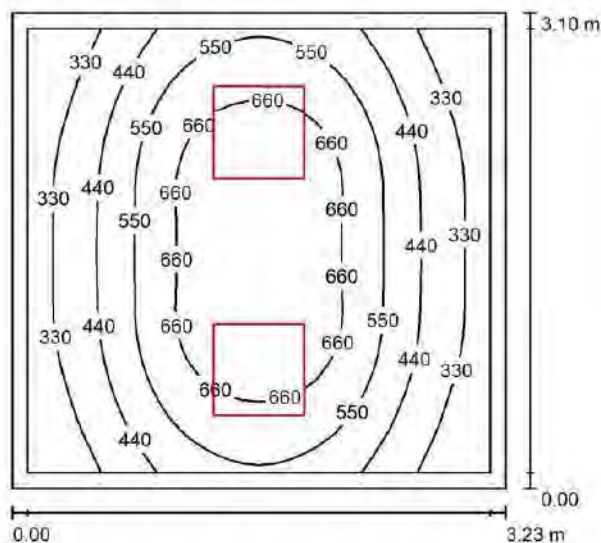

Altura del local: 2.650 m, Altura de montaje: 2.650 m, Factor mantenimiento: 0.80

Valores en Lux, Escala 1:40

Superficie	ρ [%]	E_m [lx]	E_{min} [lx]	E_{max} [lx]	E_{min} / E_m
Plano útil	1	510	224	756	0.439
Suelo	20	370	233	477	0.629
Techo	70	90	61	458	0.680
Paredes (4)	50	190	71	505	1

Plano útil:	UGR	Longi-	Tran	al eje de luminaria
Altura: 0.850 m	Pared izq	15	15	
Trama: 32 x 32 Puntos	Pared inferior	15	15	
Zona marginal: 0.100 m	(CIE, SHR = 0.25.)			

Lista de piezas - Luminarias

Nº	Pieza	Designación (Factor de corrección)	Φ (Luminaria) [lm]	Φ (Lámparas) [lm]	P [W]
1	2	CELER 7100005276 CELER PANEL LED 60X60 36W 4000K 220V BLANCO UGR<19	4032	4000	36.0
		NEXT 7100005276 CELER PANEL LED 60X60 36W 4000K 220V BLANCO UGR<19			
		NEXT (1.000)			
Total:			8063	8000	72.0

Valor de eficiencia energética: $7.20 \text{ W/m}^2 = 1.41 \text{ W/m}^2/100 \text{ lx}$ (Base: 10.00 m^2)

ESCUELA DE MÚSICA IRURTZUN

envés

16.01.2023

Proyecto elaborado por Ingeniería envés
 Teléfono 948806076
 Fax 948806076
 e-Mail envés@ingenieriaenvés.com

P2 - Aula 3 / Resultados luminotécnicos

Flujo luminoso total: 8063 lm
 Potencia total: 72.0 W
 Factor mantenimiento: 0.80
 Zona marginal: 0.100 m

Superficie	Intensidades lumínicas medias [lx]			Grado de reflexión [%]	Densidad lumínica media [cd/m²]
	directo	indirecto	total		
Plano útil	423	87	510	/	/
Suelo	280	90	370	20	24
Techo	2.64	87	90	70	20
Pared 1	128	81	209	50	33
Pared 2	87	83	170	50	27
Pared 3	128	81	209	50	33
Pared 4	87	83	170	50	27

Simetrías en el plano útil

$E_{min} / E_{m} : 0.439 (1:2)$

$E_{min} / E_{max} : 0.296 (1:3)$

UGR

Pared izq.

Pared inferior

(CIE, SHR = 0.25.)

Longi-

15

15

Tran-

15

15

al eje de luminaria

Valor de eficiencia energética: $7.20 \text{ W/m}^2 = 1.41 \text{ W/m}^2/100 \text{ lx}$ (Base: 10.00 m^2)


ESCUELA DE MÚSICA IRURTZUN



16.01.2023

Proyecto elaborado por Ingeniería anvés
 Teléfono: 948806076
 Fax: 948806076
 e-Mail: anves@ingenieriaanves.com

P2 - Aula 4 / Resumen

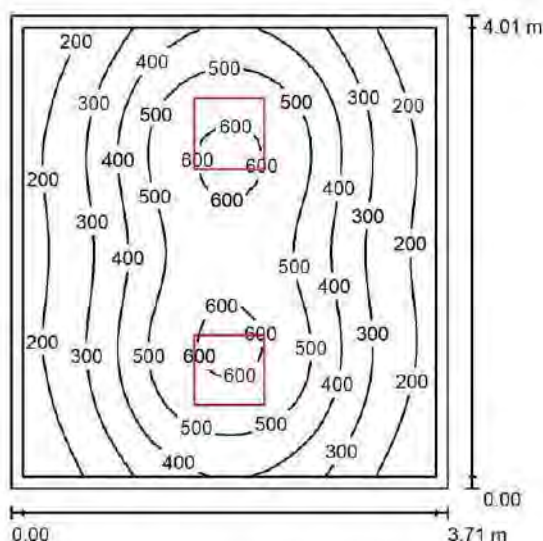

Altura del local: 2.650 m, Altura de montaje: 2.650 m, Factor mantenimiento: 0.80

Valores en Lux, Escala 1:52

Superficie	ρ [%]	E_m [lx]	E_{min} [lx]	E_{max} [lx]	E_{min} / E_m
Plano útil	1	380	133	620	0.348
Suelo	20	291	160	401	0.549
Techo	70	63	43	630	0.690
Paredes (4)	50	131	52	310	1

Plano útil:	UGR	Longi-	Tran	al eje de luminaria
Altura: 0.850 m	Pared izq	16	16	
Trama: 32 x 32 Puntos	Pared inferior	16	16	
Zona marginal: 0.100 m	(CIE, SHR = 0.25.)			

Lista de piezas - Luminarias

N°	Pieza	Designación (Factor de corrección)	Φ (Luminaria) [lm]	Φ (Lámparas) [lm]	P [W]
1	2	CELER 7100005276 CELER PANEL LED 60X60 36W 4000K 220V BLANCO UGR<19	4032	4000	36.0
		NEXT 7100005276 CELER PANEL LED 60X60 36W 4000K 220V BLANCO UGR<19 NEXT (1.000)			
Total:			8063	8000	72.0

Valor de eficiencia energética: $4.84 \text{ W/m}^2 = 1.27 \text{ W/m}^2/100 \text{ lx}$ (Base: 14.88 m^2)

ESCUELA DE MÚSICA IRURTZUN

envés

16.01.2023

Proyecto elaborado por Ingeniería envés
 Teléfono 948806076
 Fax 948806076
 e-Mail envés@ingenieriaenvés.com

P2 - Aula 4 / Resultados luminotécnicos

Flujo luminoso total: 8063 lm
 Potencia total: 72.0 W
 Factor mantenimiento: 0.80
 Zona marginal: 0.100 m

Superficie	Intensidades lumínicas medias [lx]			Grado de reflexión [%]	Densidad lumínica media [cd/m²]
	directo	indirecto	total		
Plano útil	323	57	380	/	/
Suelo	229	62	291	20	19
Techo	2.17	61	63	70	14
Pared 1	89	56	145	50	23
Pared 2	59	58	117	50	19
Pared 3	89	56	146	50	23
Pared 4	59	58	117	50	19

Simetrías en el plano útil

E_{min} / E_m : 0.348 (1:3)

E_{min} / E_{max} : 0.214 (1:5)

UGR

Pared izq.

Pared inferior

(CIE, SHR = 0.25.)

Longi-

16

16

Tran-

16

16

al eje de luminaria

Valor de eficiencia energética: $4.84 \text{ W/m}^2 = 1.27 \text{ W/m}^2/100 \text{ lx}$ (Base: 14.88 m^2)


ESCUELA DE MÚSICA IRURTZUN

anvés
 INGENIERIA

16.01.2023

Proyecto elaborado por Ingeniería anvés
 Teléfono: 948806076
 Fax: 948806076
 e-Mail: anves@ingenieriaanves.com

P2 - Aula 5 / Resumen

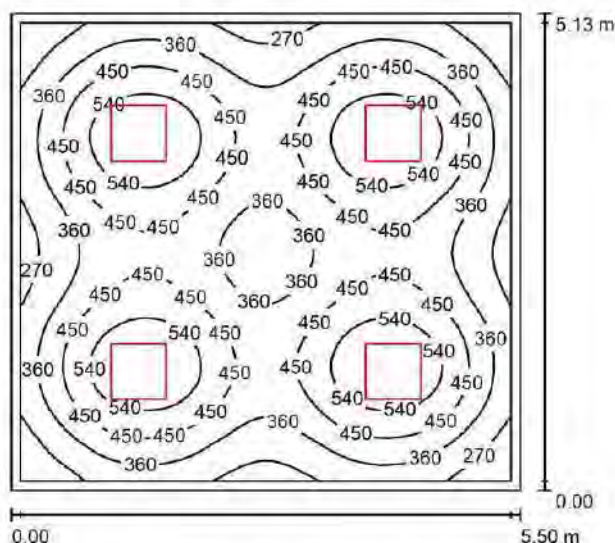

Altura del local: 2.650 m, Altura de montaje: 2.650 m, Factor mantenimiento: 0.80

Valores en Lux, Escala 1:66

Superficie	ρ [%]	E_m [lx]	E_{min} [lx]	E_{max} [lx]	E_{min} / E_m
Plano útil	1	421	184	608	0.437
Suelo	20	345	199	420	0.579
Techo	70	75	52	1068	0.700
Paredes (4)	50	157	70	236	1

Plano útil:	UGR	Longi-	Tran	al eje de luminaria
Altura: 0.850 m	Pared izq	17	17	
Trama: 64 x 64 Puntos	Pared inferior	17	17	
Zona marginal: 0.100 m	(CIE, SHR = 0.25.)			

Lista de piezas - Luminarias

Nº	Pieza	Designación (Factor de corrección)	Φ (Luminaria) [lm]	Φ (Lámparas) [lm]	P [W]
1	4	CELER 7100005276 CELER PANEL LED 60X60 36W 4000K 220V BLANCO UGR<19	4032	4000	36.0
		NEXT 7100005276 CELER PANEL LED 60X60 36W 4000K 220V BLANCO UGR<19			
		NEXT (1.000)			
Total:			16126	16000	144.0

Valor de eficiencia energética: $5.11 \text{ W/m}^2 = 1.21 \text{ W/m}^2/100 \text{ lx}$ (Base: 28.20 m^2)

ESCUELA DE MÚSICA IRURTZUN

envés

16.01.2023

Proyecto elaborado por Ingeniería envés
 Teléfono 948806076
 Fax 948806076
 e-Mail enves@ingenieriaenves.com

P2 - Aula 5 / Resultados luminotécnicos

Flujo luminoso total: 16126 lm
 Potencia total: 144,0 W
 Factor mantenimiento: 0,80
 Zona marginal: 0,100 m

Superficie	Intensidades lumínicas medias [lx]			Grado de reflexión [%]	Densidad lumínica media [cd/m²]
	directo	indirecto	total		
Plano útil	358	64	421	/	/
Suelo	274	70	345	20	22
Techo	238	72	75	70	17
Pared 1	92	67	159	50	25
Pared 2	89	66	156	50	25
Pared 3	92	66	158	50	25
Pared 4	89	67	156	50	25

Simetrías en el plano útil

E_{min} / E_m : 0.437 (1:2)

E_{min} / E_{max} : 0.303 (1:3)

UGR

Pared izq.

Pared inferior

(CIE, SHR = 0.25.)

Longi-

17

17

Tran-

17

17

al eje de luminaria

Valor de eficiencia energética: $5.11 \text{ W/m}^2 = 1.21 \text{ W/m}^2/100 \text{ lx}$ (Base: 28.20 m^2)


ESCUELA DE MÚSICA IRURTZUN

anvés
 INGENIERIA

16.01.2023

Proyecto elaborado por Ingeniería anvés
 Teléfono: 948806076
 Fax: 948806076
 e-Mail: anves@ingenieriaanves.com

P2 - Sala 5 / Resumen

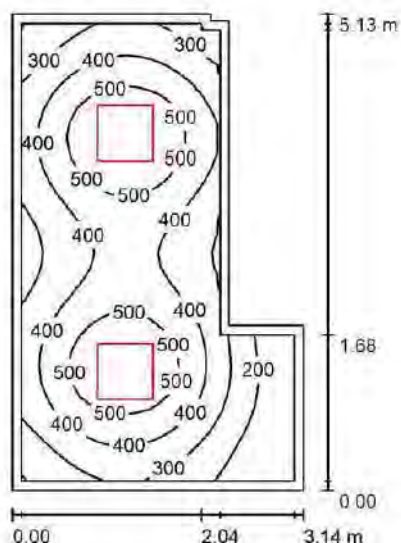

Altura del local: 2.650 m, Altura de montaje: 2.650 m, Factor mantenimiento: 0.80

Valores en Lux, Escala 1:66

Superficie	ρ [%]	E_m [lx]	E_{min} [lx]	E_{max} [lx]	E_{min} / E_m
Plano útil	1	393	101	588	0.258
Suelo	20	285	123	361	0.430
Techo	70	65	38	469	0.576
Paredes (8)	50	140	44	270	1

Plano útil:
 Altura: 0.850 m
 Trama: 32 x 32 Puntos
 Zona marginal: 0.100 m

Lista de piezas - Luminarias

N°	Pieza	Designación (Factor de corrección)	Φ (Luminaria) [lm]	Φ (Lámparas) [lm]	P [W]
1	2	CELER 7100005276 CELER PANEL LED 60X60 36W 4000K 220V BLANCO UGR<19	4032	4000	36.0
		NEXT 7100005276 CELER PANEL LED 60X60 36W 4000K 220V BLANCO UGR<19			
		NEXT (1.000)			
		Total:	8063	8000	72.0

Valor de eficiencia energética: $5.37 \text{ W/m}^2 = 1.37 \text{ W/m}^2/100 \text{ lx}$ (Base: 13.41 m^2)

ESCUELA DE MÚSICA IRURTZUN

envés
 INGENIERIA

16.01.2023

Proyecto elaborado por Ingeniería envés
 Teléfono 948806076
 Fax 948806076
 e-Mail envés@ingenieriaenvés.com

P2 - Sala 5 / Resultados luminotécnicos

Flujo luminoso total: 8063 lm
 Potencia total: 72.0 W
 Factor mantenimiento: 0.80
 Zona marginal: 0.100 m

Superficie	Intensidades lumínicas medias [lx]			Grado de reflexión [%]	Densidad lumínica media [cd/m²]
	directo	indirecto	total		
Plano útil	330	63	393	/	/
Suelo	218	67	285	20	18
Techo	1.67	64	65	70	15
Pared 1	72	55	126	50	20
Pared 2	41	51	91	50	15
Pared 3	24	48	72	50	12
Pared 4	101	67	167	50	27
Pared 5	62	62	124	50	20
Pared 6	46	66	112	50	18
Pared 7	87	65	152	50	24
Pared 8	92	63	155	50	25

Simetrías en el plano útil

$E_{\min} / E_{\max}$: 0.258 (1:4)

$E_{\min} / E_{\max}$: 0.172 (1:6)

Valor de eficiencia energética: $5.37 \text{ W/m}^2 = 1.37 \text{ W/m}^2/100 \text{ lx}$ (Base: 13.41 m^2)


ESCUELA DE MÚSICA IRURTZUN



16.01.2023

Proyecto elaborado por Ingeniería anvés
 Teléfono: 948806076
 Fax: 948806076
 e-Mail: anves@ingenieriaanves.com

P2 - Sala 6 / Resumen

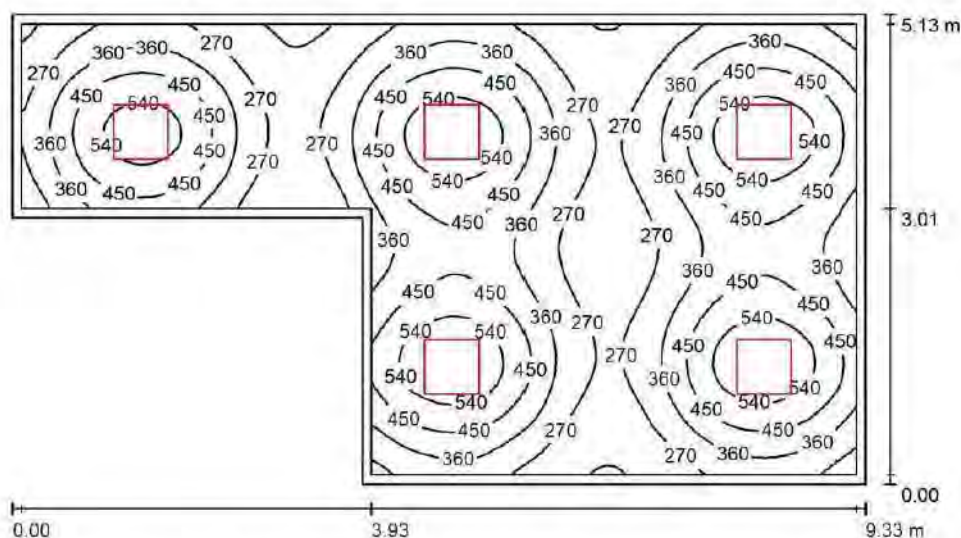

Altura del local: 2.650 m, Altura de montaje: 2.650 m, Factor mantenimiento: 0.80

Valores en Lux, Escala 1:67

Superficie	ρ [%]	E_m [lx]	E_{min} [lx]	E_{max} [lx]	E_{min} / E_m
Plano útil	/	385	163	600	0.423
Suelo	20	314	183	385	0.583
Techo	70	73	52	1037	0.715
Paredes (6)	50	157	64	337	/

Plano útil:

Altura: 0.850 m
 Trama: 128 x 64 Puntos
 Zona marginal: 0.100 m

Lista de piezas - Luminarias

Nº	Pieza	Designación (Factor de corrección)	Φ (Luminaria) [lm]	Φ (Lámparas) [lm]	P [W]
1	5	CELER 7100005276 CELER PANEL LED 60X60 36W 4000K 220V BLANCO UGR<19	4032	4000	36.0
		NEXT 7100005276 CELER PANEL LED 60X60 36W 4000K 220V BLANCO UGR<19			
		NEXT (1.000)			
Total:			20158	Total: 20000	180.0

Valor de eficiencia energética: $4.90 \text{ W/m}^2 = 1.27 \text{ W/m}^2/100 \text{ lx}$ (Base: 36.71 m^2)

ESCUELA DE MÚSICA IRURTZUN

envés

16.01.2023

Proyecto elaborado por Ingeniería envés
 Teléfono 948806076
 Fax 948806076
 e-Mail envés@ingenieriaenvés.com

P2 - Sala 6 / Resultados luminotécnicos

Flujo luminoso total: 20158 lm
 Potencia total: 180.0 W
 Factor mantenimiento: 0.80
 Zona marginal: 0.100 m

Superficie	Intensidades lumínicas medias [lx]			Grado de reflexión [%]	Densidad lumínica media [cd/m²]
	directo	indirecto	total		
Plano útil	322	63	385	/	/
Suelo	246	68	314	20	20
Techo	3.18	70	73	70	16
Pared 1	90	61	151	50	24
Pared 2	119	68	187	50	30
Pared 3	86	68	154	50	25
Pared 4	110	66	176	50	28
Pared 5	81	64	145	50	23
Pared 6	75	63	137	50	22

Simetrías en el plano útil
 $E_{\min} / E_{\max}$: 0.423 (1:2)
 $E_{\min} / E_{\max}$: 0.271 (1:4)

Valor de eficiencia energética: $4.90 \text{ W/m}^2 = 1.27 \text{ W/m}^2/100 \text{ lx}$ (Base: 36.71 m^2)


ESCUELA DE MÚSICA IRURTZUN



16.01.2023

Proyecto elaborado por: Ingeniería anvés
Teléfono: 948806076
Fax: 948806076
e-Mail: anves@ingenieriaanves.com

P2 - Sala 7 / Resumen

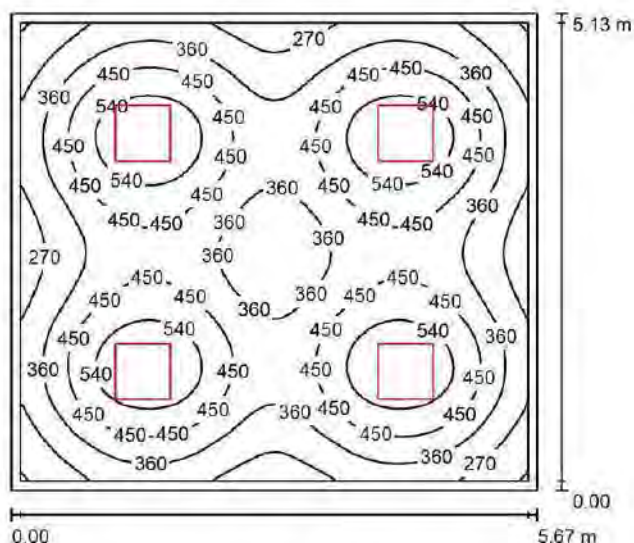

Altura del local: 2.650 m, Altura de montaje: 2.650 m, Factor mantenimiento: 0.80

Valores en Lux, Escala 1:66

Superficie	ρ [%]	E_m [lx]	E_{min} [lx]	E_{max} [lx]	E_{min} / E_m
Plano útil	1	410	175	604	0.427
Suelo	20	336	192	409	0.571
Techo	70	72	51	470	0.709
Paredes (4)	50	152	68	233	1

Plano útil:	UGR	Longi-	Tran	al eje de luminaria
Altura: 0.850 m	Pared izq	17	17	
Trama: 64 x 64 Puntos	Pared inferior	17	17	
Zona marginal: 0.100 m	(CIE, SHR = 0.25.)			

Lista de piezas - Luminarias

Nº	Pieza	Designación (Factor de corrección)	Φ (Luminaria) [lm]	Φ (Lámparas) [lm]	P [W]
1	4	CELER 7100005276 CELER PANEL LED	4032	4000	36.0
		60X60 36W 4000K 220V BLANCO UGR<19			
		NEXT 7100005276 CELER PANEL LED			
		60X60 36W 4000K 220V BLANCO UGR<19			
		NEXT (1.000)			
Total:			16126	16000	144.0

Valor de eficiencia energética: $4.95 \text{ W/m}^2 = 1.21 \text{ W/m}^2/100 \text{ lx}$ (Base: 29.09 m^2)

ESCUELA DE MÚSICA IRURTZUN

envés

16.01.2023

Proyecto elaborado por Ingeniería envés
 Teléfono 948806076
 Fax 948806076
 e-Mail enves@ingenieriaenves.com

P2 - Sala 7 / Resultados luminotécnicos

Flujo luminoso total: 16126 lm
 Potencia total: 144,0 W
 Factor mantenimiento: 0,80
 Zona marginal: 0,100 m

Superficie	Intensidades lumínicas medias [lx]			Grado de reflexión [%]	Densidad lumínica media [cd/m²]
	directo	indirecto	total		
Plano útil	349	61	410	/	/
Suelo	269	68	336	20	21
Techo	151	70	72	70	16
Pared 1	90	65	154	50	25
Pared 2	86	64	150	50	24
Pared 3	90	64	154	50	25
Pared 4	86	64	150	50	24

Simetrías en el plano útil

E_{min} / E_m : 0.427 (1:2)

E_{min} / E_{max} : 0.290 (1:3)

UGR

Pared izq.

Pared inferior

(CIE, SHR = 0.25.)

Longi-

17

17

Tran-

17

17

al eje de luminaria

Valor de eficiencia energética: $4.95 \text{ W/m}^2 = 1.21 \text{ W/m}^2/100 \text{ lx}$ (Base: 29.09 m^2)


ESCUELA DE MÚSICA IRURTZUN

anvés
 INGENIERIA

16.01.2023

Proyecto elaborado por Ingeniería anvés
 Teléfono: 948806076
 Fax: 948806076
 e-Mail: anves@ingenieriaanves.com

P2 - Distribuidor / Resumen

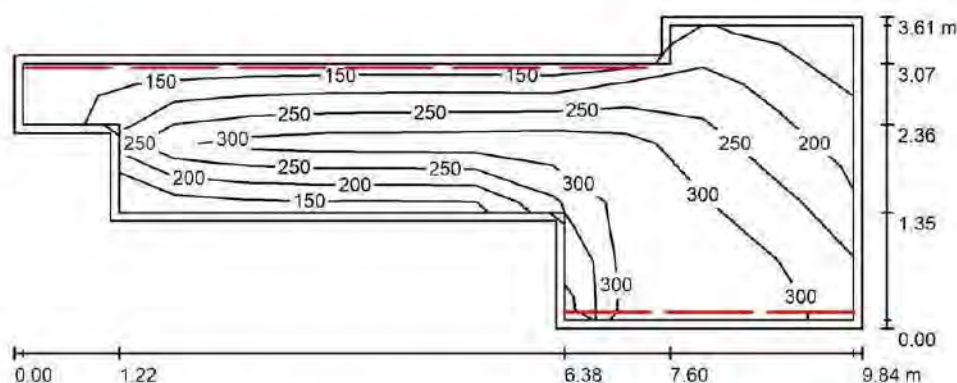

Altura del local: 2.650 m, Altura de montaje: 2.650 m, Factor mantenimiento: 0.80

Valores en Lux, Escala 1:71

Superficie	ρ [%]	E_m [lx]	E_{min} [lx]	E_{max} [lx]	E_{min} / E_m
Plano útil	/	290	140	362	0.482
Suelo	20	281	119	364	0.423
Techo	70	131	46	474	0.354
Paredes (11)	50	258	51	2197	/

Plano útil:

Altura: 0.000 m
 Trama: 5 x 11 Puntos
 Zona marginal: 0.100 m

Lista de piezas - Luminarias

Nº	Pieza	Designación (Factor de corrección)	Φ (Luminaria) [lm]	Φ (Lámparas) [lm]	P [W]
1	9	CELER 7100035601 CELER PERFIL TIRA LED CON DIFUSOR 7100035682 Y TIRA 24W 3000K 7100035151 7100035601 CELER PERFIL TIRA LED CON DIFUSOR 7100035682 Y TIRA 24W 3000K 7100035151 (1.000)	2149	2150	24.0
Total:			19344	19350	216.0

Valor de eficiencia energética: $9.30 \text{ W/m}^2 = 3.21 \text{ W/m}^2/100 \text{ lx}$ (Base: 23.23 m^2)

ESCUELA DE MÚSICA IRURTZUN

envés

16.01.2023

Proyecto elaborado por Ingeniería envés
 Teléfono 948806076
 Fax 948806076
 e-Mail envés@ingenieriaenvés.com

P2 - Distribuidor / Resultados luminotécnicos

Flujo luminoso total: 19344 lm
 Potencia total: 216.0 W
 Factor mantenimiento: 0.80
 Zona marginal: 0.100 m

Superficie	Intensidades lumínicas medias [lx]			Grado de reflexión [%]	Densidad lumínica media [cd/m²]
	directo	indirecto	total		
Plano útil	191	99	290	/	/
Suelo	185	96	281	20	18
Techo	0.28	131	131	70	29
Pared 1	184	131	315	50	50
Pared 2	135	145	280	50	45
Pared 3	60	97	156	50	25
Pared 4	90	117	207	50	33
Pared 5	84	111	196	50	31
Pared 6	167	109	276	50	44
Pared 7	247	99	346	50	55
Pared 8	91	87	178	50	28
Pared 9	20	73	99	50	10
Pared 10	5.82	53	59	50	9.40
Pared 11	246	105	351	50	56

Simetrías en el plano útil

$E_{\min} / E_{\max}$: 0.482 (1:2)

$E_{\min} / E_{\max}$: 0.385 (1:3)

Valor de eficiencia energética: $9.30 \text{ W/m}^2 = 3.21 \text{ W/m}^2/100 \text{ lx}$ (Base: 23.23 m^2)


ESCUELA DE MÚSICA IRURTZUN

anvés

18.01.2023

Proyecto elaborado por Ingeniería anvés
 Teléfono: 948806076
 Fax: 948806076
 e-Mail: anves@ingenieriaanves.com

P2 - Almacén / Resumen

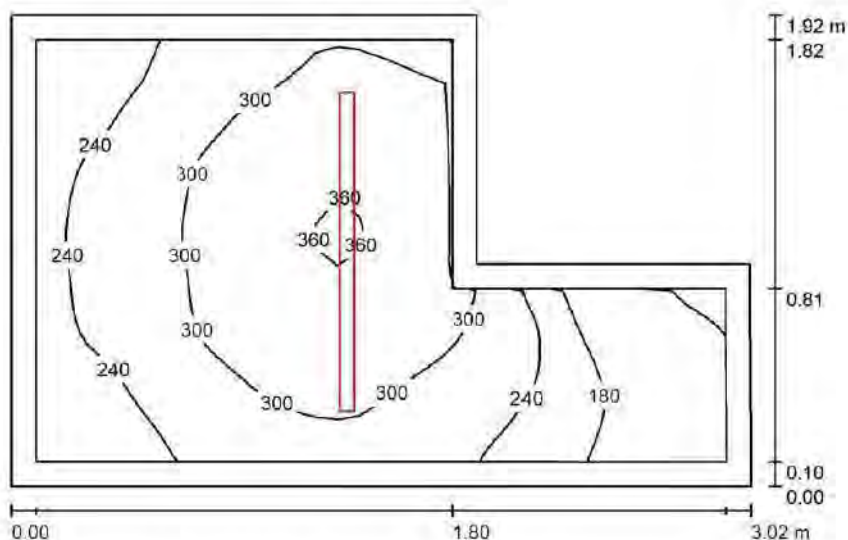

Altura del local: 2.650 m, Altura de montaje: 2.650 m, Factor mantenimiento: 0.80

Valores en Lux, Escala 1:25

Superficie	ρ [%]	E_m [lx]	E_{min} [lx]	E_{max} [lx]	E_{min} / E_m
Plano útil	/	270	109	364	0.405
Suelo	20	163	84	200	0.515
Techo	70	151	46	909	0.308
Paredes (6)	50	169	38	823	/

Plano útil:
 Altura: 0.850 m
 Trama: 32 x 32 Puntos
 Zona marginal: 0.100 m

Lista de piezas - Luminarias

Nº	Pieza	Designación (Factor de corrección)	Φ (Luminaria) [lm]	Φ (Lámparas) [lm]	P [W]
1	1	CELER 7100070046 CELER PANTALLA ESTANCA IP66 LED 36W 4000K LEDBLOCK C3 7100070046 CELER PANTALLA ESTANCA IP66 LED 36W 4000K LEDBLOCK C3 (1.000)	3806	3750	35.2
Total:			3806	3750	35.2

Valor de eficiencia energética: $7.56 \text{ W/m}^2 = 2.80 \text{ W/m}^2 / 100 \text{ lx}$ (Base: 4.66 m^2)

ESCUELA DE MÚSICA IRURTZUN

envés

16.01.2023

Proyecto elaborado por Ingeniería envés
 Teléfono 948806076
 Fax 948806076
 e-Mail envés@ingenieriaenvés.com

P2 - Almacén / Resultados luminotécnicos

Flujo luminoso total: 3806 lm
 Potencia total: 35,2 W
 Factor mantenimiento: 0,80
 Zona marginal: 0,100 m

Superficie	Intensidades lumínicas medias [lx]			Grado de reflexión [%]	Densidad lumínica media [cd/m²]
	directo	indirecto	total		
Plano útil	167	103	270	/	/
Suelo	90	73	163	20	10
Techo	53	98	151	70	34
Pared 1	91	84	175	50	28
Pared 2	89	73	162	50	26
Pared 3	50	55	105	50	17
Pared 4	21	61	82	50	13
Pared 5	182	98	280	50	45
Pared 6	106	92	198	50	32

Simetrías en el plano útil
 $E_{\min} / E_{\max}$: 0.405 (1:2)
 $E_{\min} / E_{\max}$: 0.300 (1:3)

Valor de eficiencia energética: $7.56 \text{ W/m}^2 = 2.80 \text{ W/m}^2/100 \text{ lx}$ (Base: 4.66 m^2)


ESCUELA DE MÚSICA IRURTZUN

anvés

16.01.2023

Proyecto elaborado por Ingeniería anvés
 Teléfono: 948806076
 Fax: 948806076
 e-Mail: anves@ingenieriaanves.com

P2 - Anteaseo / Resumen

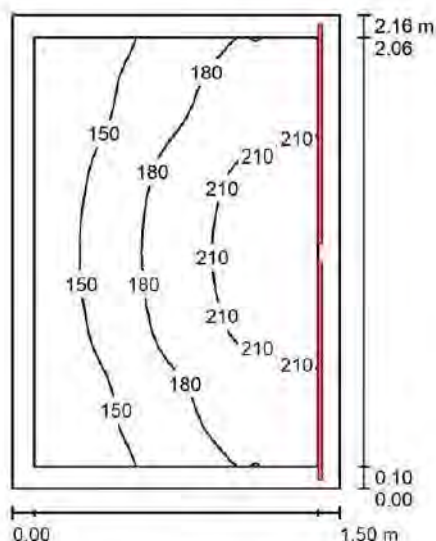

Altura del local: 2.650 m, Altura de montaje: 2.650 m, Factor mantenimiento: 0.80

Valores en Lux, Escala 1:28

Superficie	ρ [%]	E_m [lx]	E_{min} [lx]	E_{max} [lx]	E_{min} / E_m
Plano útil	1	177	121	227	0.680
Suelo	20	111	86	129	0.771
Techo	70	100	41	365	0.408
Paredes (4)	50	138	33	1686	1

Plano útil:

Altura: 0.850 m
 Trama: 32 x 32 Puntos
 Zona marginal: 0.100 m

Lista de piezas - Luminarias

N°	Pieza	Designación (Factor de corrección)	Φ (Luminaria) [lm]	Φ (Lámparas) [lm]	P [W]
1	2	CELER 7100035601 CELER PERFIL TIRA LED CON DIFUSOR 7100035682 Y TIRA 12W 3000K 7100035601 CELER PERFIL TIRA LED CON DIFUSOR 7100035682 Y TIRA 12W 3000K (1.000)	1075	1075	12.0
Total:			2149	2150	24.0

Valor de eficiencia energética: $7.41 \text{ W/m}^2 = 4.17 \text{ W/m}^2 / 100 \text{ lx}$ (Base: 3.24 m^2)

ESCUELA DE MÚSICA IRURTZUN

envés

16.01.2023

Proyecto elaborado por Ingeniería envés
 Teléfono 948806076
 Fax 948806076
 e-Mail envés@ingenieriaenvés.com

P2 - Anteaseo / Resultados luminotécnicos

Flujo luminoso total: 2149 lm
 Potencia total: 24.0 W
 Factor mantenimiento: 0.80
 Zona marginal: 0.100 m

Superficie	Intensidades lumínicas medias [lx]			Grado de reflexión [%]	Densidad lumínica media [cd/m²]
	directo	indirecto	total		
Plano útil	111	66	177	/	/
Suelo	66	45	111	20	7.08
Techo	0.18	100	100	70	22
Pared 1	65	60	124	50	20
Pared 2	134	59	193	50	31
Pared 3	65	60	124	50	20
Pared 4	40	60	100	50	16

Simetrías en el plano útil

E_{min} / E_m : 0.680 (1:1)

E_{min} / E_{max} : 0.532 (1:2)

Valor de eficiencia energética: $7.41 \text{ W/m}^2 = 4.17 \text{ W/m}^2/100 \text{ lx}$ (Base: 3.24 m^2)


ESCUELA DE MÚSICA IRURTZUN

anvés
 INGENIERIA

16.01.2023

Proyecto elaborado por: Ingeniería anvés
 Teléfono: 948806076
 Fax: 948806076
 e-Mail: anves@ingenieriaanves.com

P2 - Aseo 2 / Resumen

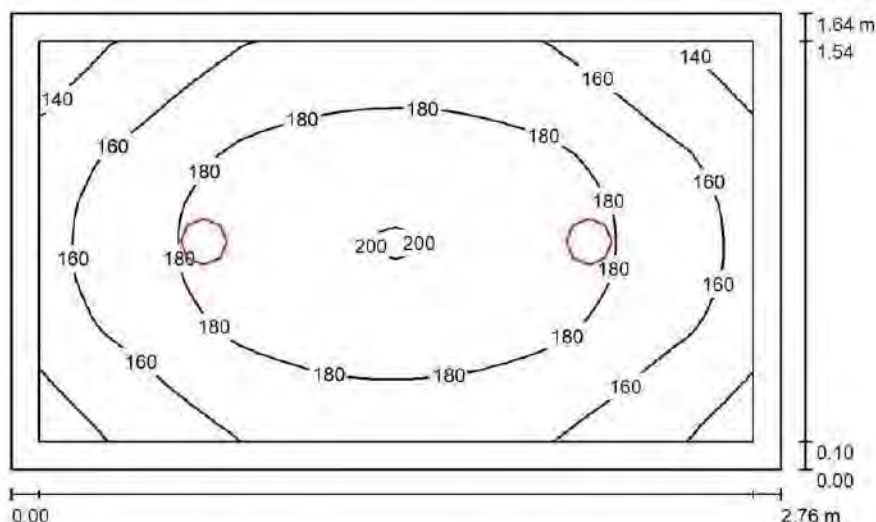

Altura del local: 2.650 m, Altura de montaje: 2.650 m, Factor mantenimiento: 0.80

Valores en Lux, Escala 1:22

Superficie	ρ [%]	E_m [lx]	E_{min} [lx]	E_{max} [lx]	E_{min} / E_m
Plano útil	1	172	129	200	0.750
Suelo	20	106	84	122	0.791
Techo	70	52	36	61	0.684
Paredes (4)	50	104	44	218	1

Plano útil:

Altura: 0.850 m
 Trama: 32 x 32 Puntos
 Zona marginal: 0.100 m

Lista de piezas - Luminarias

N°	Pieza	Designación (Factor de corrección)	Φ (Luminaria) [lm]	Φ (Lámparas) [lm]	P [W]
1	2	CELER 7100020324 CELER DOWNLIGHT LED SUPERFICIE 12W 4000K 7100020324 CELER DOWNLIGHT LED SUPERFICIE 12W 4000K (1.000)	1050	1050	12.0
Total:			2100	2100	24.0

Valor de eficiencia energética: $5.30 \text{ W/m}^2 = 3.09 \text{ W/m}^2 / 100 \text{ lx}$ (Base: 4.53 m^2)

ESCUELA DE MÚSICA IRURTZUN

anvés

16.01.2023

Proyecto elaborado por Ingeniería anvés
 Teléfono 948806076
 Fax 948806076
 e-Mail anves@ingenieriaanves.com

P2 - Aseo 2 / Resultados luminotécnicos

Flujo luminoso total: 2100 lm
 Potencia total: 24.0 W
 Factor mantenimiento: 0.80
 Zona marginal: 0.100 m

Superficie	Intensidades lumínicas medias [lx]			Grado de reflexión [%]	Densidad lumínica media [cd/m²]
	directo	indirecto	total		
Plano útil	117	55	172	/	/
Suelo	65	41	106	20	6.78
Techo	0.04	52	52	70	12
Pared 1	61	45	105	50	17
Pared 2	59	44	103	50	16
Pared 3	59	45	103	50	16
Pared 4	59	44	103	50	16

Simetrías en el plano útil

E_{min} / E_m : 0.750 (1:1)

E_{min} / E_{max} : 0.643 (1:2)

Valor de eficiencia energética: $5.30 \text{ W/m}^2 = 3.09 \text{ W/m}^2/100 \text{ lx}$ (Base: 4.53 m^2)


ESCUELA DE MÚSICA IRURTZUN

anvés
 INGENIERIA

16.01.2023

Proyecto elaborado por Ingeniería anvés
 Teléfono: 948806076
 Fax: 948806076
 e-Mail: anves@ingenieriaanves.com

P2 - Almacén Sala 6 / Resumen

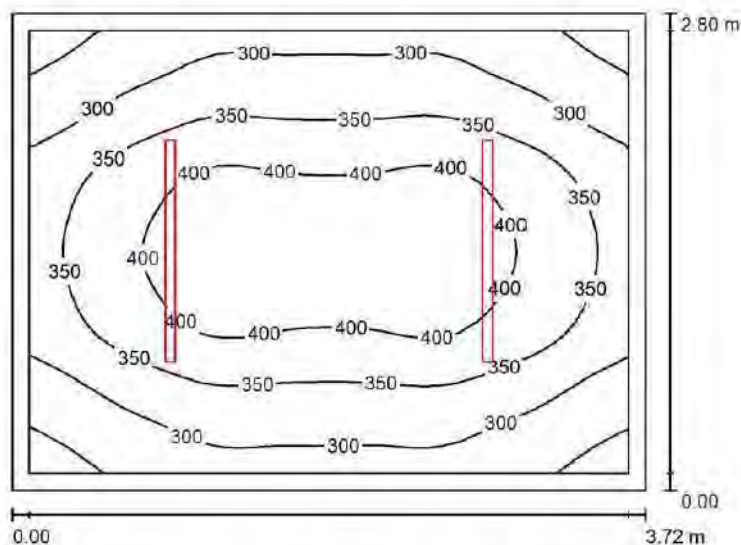

Altura del local: 2.650 m, Altura de montaje: 2.650 m, Factor mantenimiento: 0.80

Valores en Lux, Escala 1:36

Superficie	ρ [%]	E_m [lx]	E_{min} [lx]	E_{max} [lx]	E_{min} / E_m
Plano útil	1	345	230	430	0.666
Suelo	20	241	179	287	0.742
Techo	70	145	75	895	0.518
Paredes (4)	50	208	116	440	1

Plano útil:

Altura: 0.850 m
 Trama: 32 x 32 Puntos
 Zona marginal: 0.100 m

Lista de piezas - Luminarias

Nº	Pieza	Designación (Factor de corrección)	Φ (Luminaria) [lm]	Φ (Lámparas) [lm]	P [W]
1	2	CELER 7100070046 CELER PANTALLA ESTANCA IP66 LED 36W 4000K LEDBLOCK C3 7100070046 CELER PANTALLA ESTANCA IP66 LED 36W 4000K LEDBLOCK C3 (1.000)	3806	3750	35.2
Total:			7612	7500	70.4

Valor de eficiencia energética: $6.75 \text{ W/m}^2 = 1.96 \text{ W/m}^2 / 100 \text{ lx}$ (Base: 10.42 m^2)

ESCUELA DE MÚSICA IRURTZUN

envés

16.01.2023

Proyecto elaborado por Ingeniería envés
 Teléfono 948806076
 Fax 948806076
 e-Mail envés@ingenieriaenvés.com

P2 - Almacén Sala 6 / Resultados luminotécnicos

Flujo luminoso total: 7612 lm
 Potencia total: 70.4 W
 Factor mantenimiento: 0.80
 Zona marginal: 0.100 m

Superficie	Intensidades lumínicas medias [lx]			Grado de reflexión [%]	Densidad lumínica media [cd/m²]
	directo	indirecto	total		
Plano útil	232	113	345	/	/
Suelo	143	98	241	20	15
Techo	49	95	145	70	32
Pared 1	101	91	192	50	31
Pared 2	140	89	229	50	36
Pared 3	102	91	193	50	31
Pared 4	139	89	228	50	36

Simetrías en el plano útil

E_{min} / E_m : 0.666 (1:2)

E_{min} / E_{max} : 0.534 (1:2)

Valor de eficiencia energética: $6.75 \text{ W/m}^2 = 1.96 \text{ W/m}^2/100 \text{ lx}$ (Base: 10.42 m^2)

2.2. FICHAS TÉCNICAS.



Luminarias interior
PANEL LED CELL



5
AÑOS
GARANTÍA

Panel LED CELL

Panel con un diseño diferenciador que permite una mayor flexibilidad en el diseño de la iluminación de la estancia. Con su compatibilidad con el Driver BOKE DALI II y UGR<17 son la solución óptima cuando además de una luz agradable buscamos un diseño que nos diferencie de un panel normal.

Fuente de luz: Sanan.


+ INFO



→ Áreas de aplicación

Oficinas, colegios, universidades, centros de convenciones, salas de espera y pasillos, etc. En cualquier proyecto en que la prescripción necesite de luminarias de reducida capacidad de deslumbramiento para evitar la fatiga visual de los trabajadores.

Dimensiones

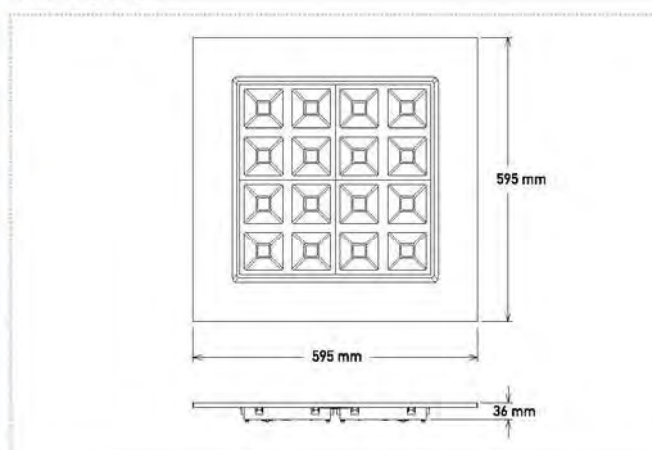

Datos técnicos

INFORMACIÓN TÉCNICA

CÓDIGO	NOMBRE	POT. (W)	Tª COLOR (K)	LÚM. (LM)	UGR	IP	APERT.	PESO (kg)
7100005016	CELL	36	4.000	3.900	<17	IP40	100°	2,9

Accesorios:

7250040059 Driver BOKE multipotencia MAX42W DALI II O PUSH FLICKER FREE
7100005840 Marco empotrar Panel LED 60x60


OTROS DATOS TÉCNICOS

ALIMENTACIÓN	230 VAC 50/60 Hz
FACTOR POTENCIA	>0,9
IRC	≥ 80
INVARIAB. COLOR	<6 SDCM
VIDA ÚTIL	50.000h L70
CICLOS CONM.	100.00
Tª TRABAJO	-10°C ~ +40°C
FUENTE DE LUZ	Sanan
FLICKER	Flicker Free

i Este producto no está previsto para colocarse en instalación suspendida.

La Norma Europea EN12464-1 fija para iluminación de oficinas un **UGR límite de 19**

Fotometría

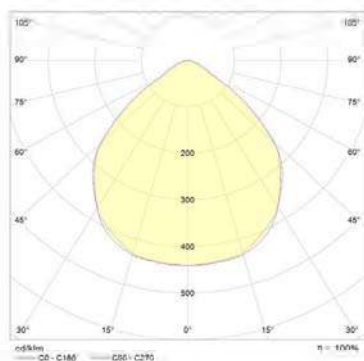


Valoración de deslumbramiento según UGR

7100005016 PANEL LED CELL UGR<17 60x60 36W 4.000K										
Techo	0.7	0.7	0.5	0.5	0.3	0.7	0.7	0.5	0.5	0.3
Paredes	0.5	0.3	0.5	0.3	0.3	0.5	0.3	0.5	0.3	0.3
Suelo	0.2	0.2	0.2	0.2	0.2	0.2	0.2	0.2	0.2	0.2
Tamaño del local	Mirado en perpendicular al eje de la lámpara					Mirado longitudinalmente al eje de la lámpara				
X= 2H Y= 2H	15.8	17.2	16.1	17.4	17.6	16.0	17.3	16.2	17.5	17.7
3H	15.8	17.0	16.1	17.3	17.5	16.1	17.3	16.3	17.5	17.7
4H	15.8	16.9	16.1	17.2	17.4	16.0	17.2	16.3	17.4	17.7
6H	15.7	16.8	16.0	17.1	17.3	16.0	17.1	16.3	17.3	17.6
8H	15.7	16.7	16.0	17.0	17.3	16.0	17.0	16.3	17.3	17.6
12H	15.6	16.6	16.0	16.9	17.2	15.9	16.9	16.3	17.2	17.5
X= 4H Y= 2H	16.1	17.2	16.4	17.5	17.7	16.1	17.3	16.5	17.5	17.8
3H	16.1	17.1	16.4	17.4	17.7	16.3	17.3	16.7	17.6	17.9
4H	16.1	17.0	16.5	17.3	17.6	16.4	17.3	16.7	17.6	17.9
6H	16.1	16.9	16.5	17.2	17.6	16.3	17.1	16.7	17.5	17.8
8H	16.0	16.8	16.4	17.1	17.5	16.3	17.1	16.7	17.4	17.8
12H	16.0	16.7	16.4	17.1	17.5	16.3	17.0	16.8	17.4	17.8
X= 8H Y= 4H	16.0	16.8	16.4	17.1	17.5	16.3	17.0	16.7	17.4	17.7
6H	16.0	16.6	16.5	17.0	17.4	16.3	16.9	16.7	17.3	17.7
8H	16.0	16.5	16.5	17.0	17.4	16.3	16.8	16.8	17.3	17.7
12H	16.0	16.5	16.5	16.9	17.4	16.3	16.8	16.8	17.2	17.7
X= 12H Y= 4H	16.0	16.7	16.4	17.0	17.4	16.2	16.9	16.7	17.3	17.7
6H	16.0	16.5	16.5	16.9	17.4	16.3	16.8	16.7	17.2	17.7
8H	16.0	16.5	16.5	16.9	17.4	16.3	16.7	16.8	17.2	17.7
Variación de la posición del espectador para separaciones S entre luminarias										
S = 1.0H	+ 0.9 / - 1.2					+ 0.8 / - 1.0				
1.5H	+ 0.8 / - 1.0					+ 0.8 / - 1.1				
2.0H	+ 2.0 / - 4.1					+ 1.9 / - 4.4				

Índice de deslumbramiento corregido en relación a 3.839 lm flujo luminoso total

Fotometrías

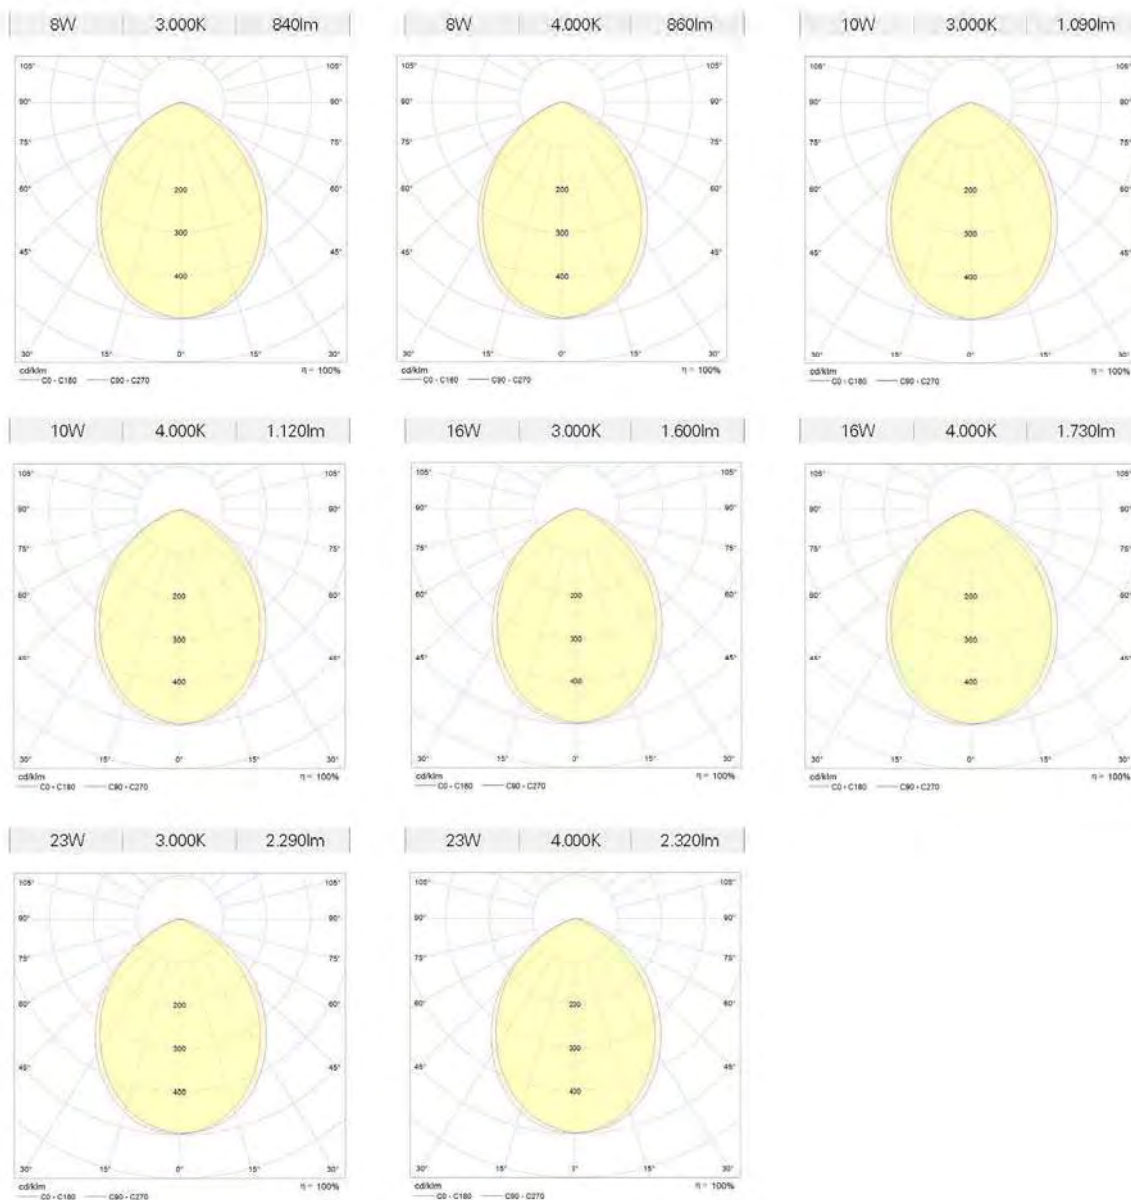

CELER
PROFESSIONAL LIGHTING SOLUTIONS

Luminarias interior
Downlight SPK



3
AÑOS
GARANTÍA

Downlight SPK

Downlight profesional de elevada eficiencia y alto confort visual.
Cuidada estética y acabados de alta calidad.

+ INFO




→ Áreas de aplicación

Oficinas, espacios comerciales, pasillos,...



Dimensiones

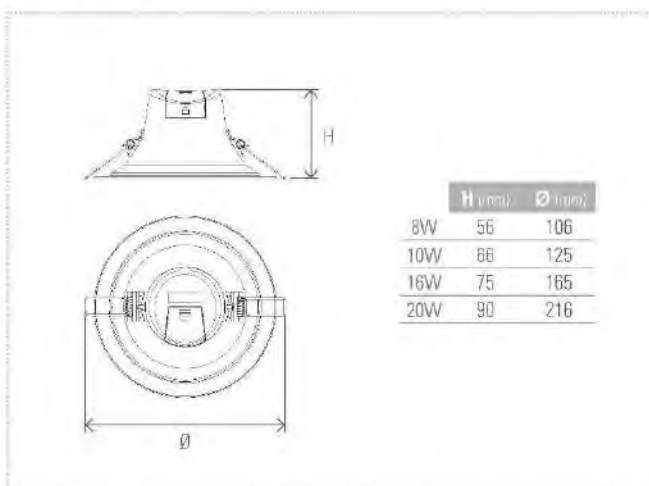

Datos técnicos

INFORMACIÓN TÉCNICA:

CÓDIGO	POTENCIA (W)	Tª DE COLOR (K)	LÚMENES (lm)	PESO (kg)	Ø CORTE (mm)
7100020141	8	3000	840	0,078	90
7100020142		4000	860	0,078	
7100020143	10	3000	1090	0,100	100
7100020144		4000	1120	0,100	
7100020145	16	3000	1600	0,179	150
7100020146		4000	1730	0,179	
7100020147	23	3000	2290	0,260	200
7100020148		4000	2320	0,260	

OTROS DATOS TÉCNICOS:

IRC:	>80
APERTURA DEL HAZ:	90°
VIDA ÚTIL:	20.000h L70
ALIMENTACIÓN:	220-240 VAC 50/60Hz
PROTECCIÓN:	IK05 - IP20
Nº CICLOS:	50.000
FACTOR DE POTENCIA:	>0,9
TIEMPO ENCENDIDO:	<0,5s
INV. COLOR:	<6 SDCM
Tª DE TRABAJO:	-20°C~+55°C

www.celerlight.com - 1/2



Luminarias industrial
 Pantalla Ledblock IP66



Ledblock IP66

Pantalla fabricada en un solo cuerpo de policarbonato, resistente y ligera. Perfecta adecuación de la tecnología LED a soluciones industriales. Ideal para montajes sobre rejilla.

Competitiva y fácil de instalar. Posibilidad de conexión por uno u otro extremo.


+ INFO



→ Áreas de aplicación

Ideal para entornos industriales y exigentes.

Dimensiones

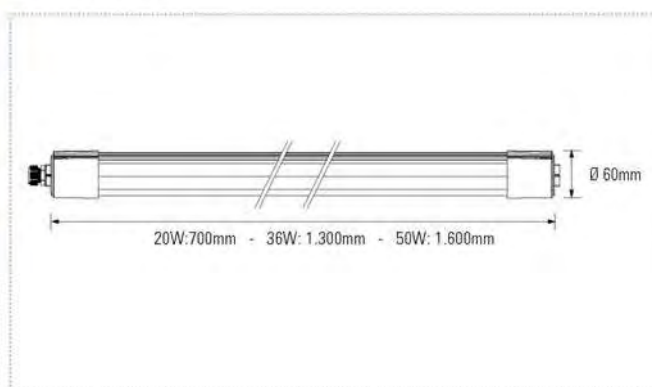

Datos técnicos


INFORMACIÓN TÉCNICA

CÓDIGO	POTENCIA (W)	Tª DE COLOR (K)	FLUJO (lm)	PESO (kg)
7100070055	20	5.700	2.600	0,7
7100070056	36		3.880	1,1
7100070057	50		5.300	1,3
7100070045	20	4.000	2.470	0,7
7100070046	36		3.750	1,1
7100070047	50		5.300	1,3

OTROS DATOS TÉCNICOS

IRC:	>80
APERTURA DEL HAZ:	120°
VIDA ÚTIL:	50.000h L70
ALIMENTACIÓN:	220-240 VAC
PROTECCIÓN:	IK10 IP66
Nº CICLOS	50.000
FACTOR POTENCIA	>0,9
Tª FUNCIONAMIENTO	-15°C +35°C

Fotometrías

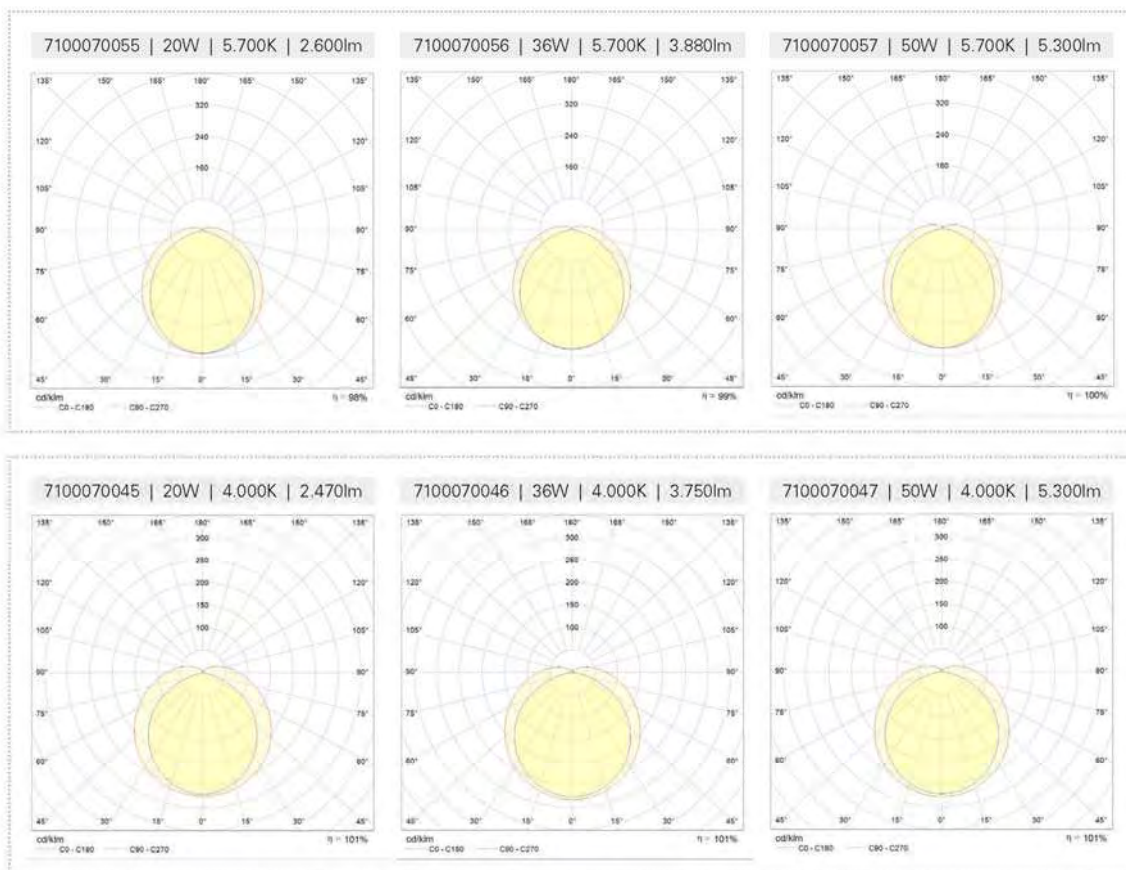



DOC: FTEC-221024




Icon

A308920B

LED 1x10.5W 3000K 1100lm

IMÁGENES / IMAGES / IMAGES

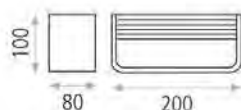

TIPO

Aplique

TYPE

Wall Lamp

TYPE

Applique

ACABADO

Blanco texturado

FINISH

Textured white

FINITION

Blanc texturé

MATERIAL

Aluminio

MATERIAL

Aluminium

MATIÈRE

Aluminium

DETALLES

DETAILS

DÉTAILS

DETALLES / DETAILS / DÉTAILS

LED

MEDIDAS / MEASURES

	Length (mm)	Width (mm)	Height (mm)	KG	Gross (Kg)	Net (Kg)
Box 1	230	110	90	Weight 1	0,82	0,76
Box 2	0	0	0	Weight 2	0,00	0,00



Luminarias emergencia
NO AUTOTEST



Luminarias de Emergencia Versión NO-AUTOTEST

Luminarias de emergencia autónomas diseñadas con la facilidad de uso en mente. Engloban soluciones permanente / no permanente junto con un grado IP65 y la facilidad de instalación y servicio que confiere usar un mismo housing para toda la familia.

Las luminarias pueden instalarse tanto en superficie como enrasadas gracias al accesorio de montaje empotrado.

Toda la familia cuenta con certificado ENEC vigente y cumplen toda la normativa aplicable para el alumbrado de emergencia.


+ INFO



→ Áreas de aplicación

Señalización de emergencia tanto para interior como para exterior.

Dimensiones

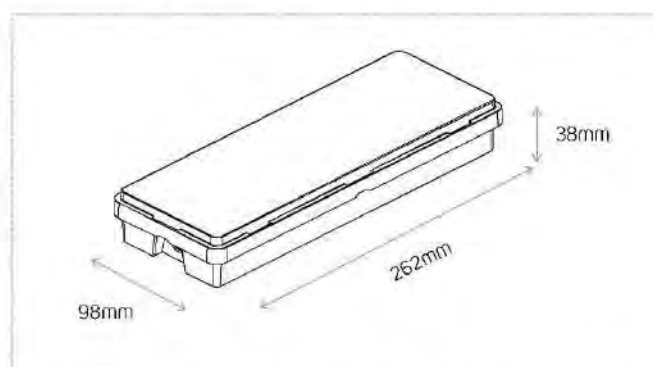

Datos técnicos

INFORMACIÓN TÉCNICA

CÓDIGO	AUTON.	LÚMENES (LM)	NÚM. CHIPS	POT. (W)	INFO. BATERÍA			
					TIEMPO DE CARGA	TIPO DE BATERÍA	VOLTAJE (V)	CAPACIDAD (Ah)
7200005000	1H	60	3	3	24H	Ni-Cd	3,6	0,4
7200005001		110	6	4				0,6
7200005002		150	11	4,5				1
7200005003		200	21	5,5				1
7200005004		300	21	6				1,5

OTROS DATOS TÉCNICOS

ALIMENTACIÓN	220-240V 50/60 Hz
APERTURA	120°
CICLOS CONM.	100.000
PROTECCIÓN	IP65 / IK07
VIDA ÚTIL	30.000h L70
Tª TRABAJO	0°C ~ +40°C
FUENTE DE LUZ	Sanan

Accesorios:

- 7200090000 Marco luminaria emergencia para empotrar
- 7200090001 Pegatina PVC Emergencia "SALIDA"
- 7200090002 Pegatina PVC Emergencia "SALIDA EMERGENCIA"
- 7200090003 Pegatina PVC Emergencia flecha lateral
- 7200090004 Pegatina PVC Emergencia flecha derecha salida
- 7200090005 Pegatina PVC Emergencia flecha izquierda salida
- 7200090006 Pegatina PVC Emergencia flecha abajo



www.celerlight.com

ESCUELA DE MÚSICA DE IRURTZUN

DOCUMENTO N° 3 PLANOS


ENERO 2023


3. PLANOS

ÍNDICE DE PLANOS:

1. Situación y emplazamiento.
2. Planta Baja y Primera. Instalación de iluminación.
3. Planta Segunda y Cubierta. Instalación de iluminación.

Las firmas escaneadas en la relación de planos son válidas.

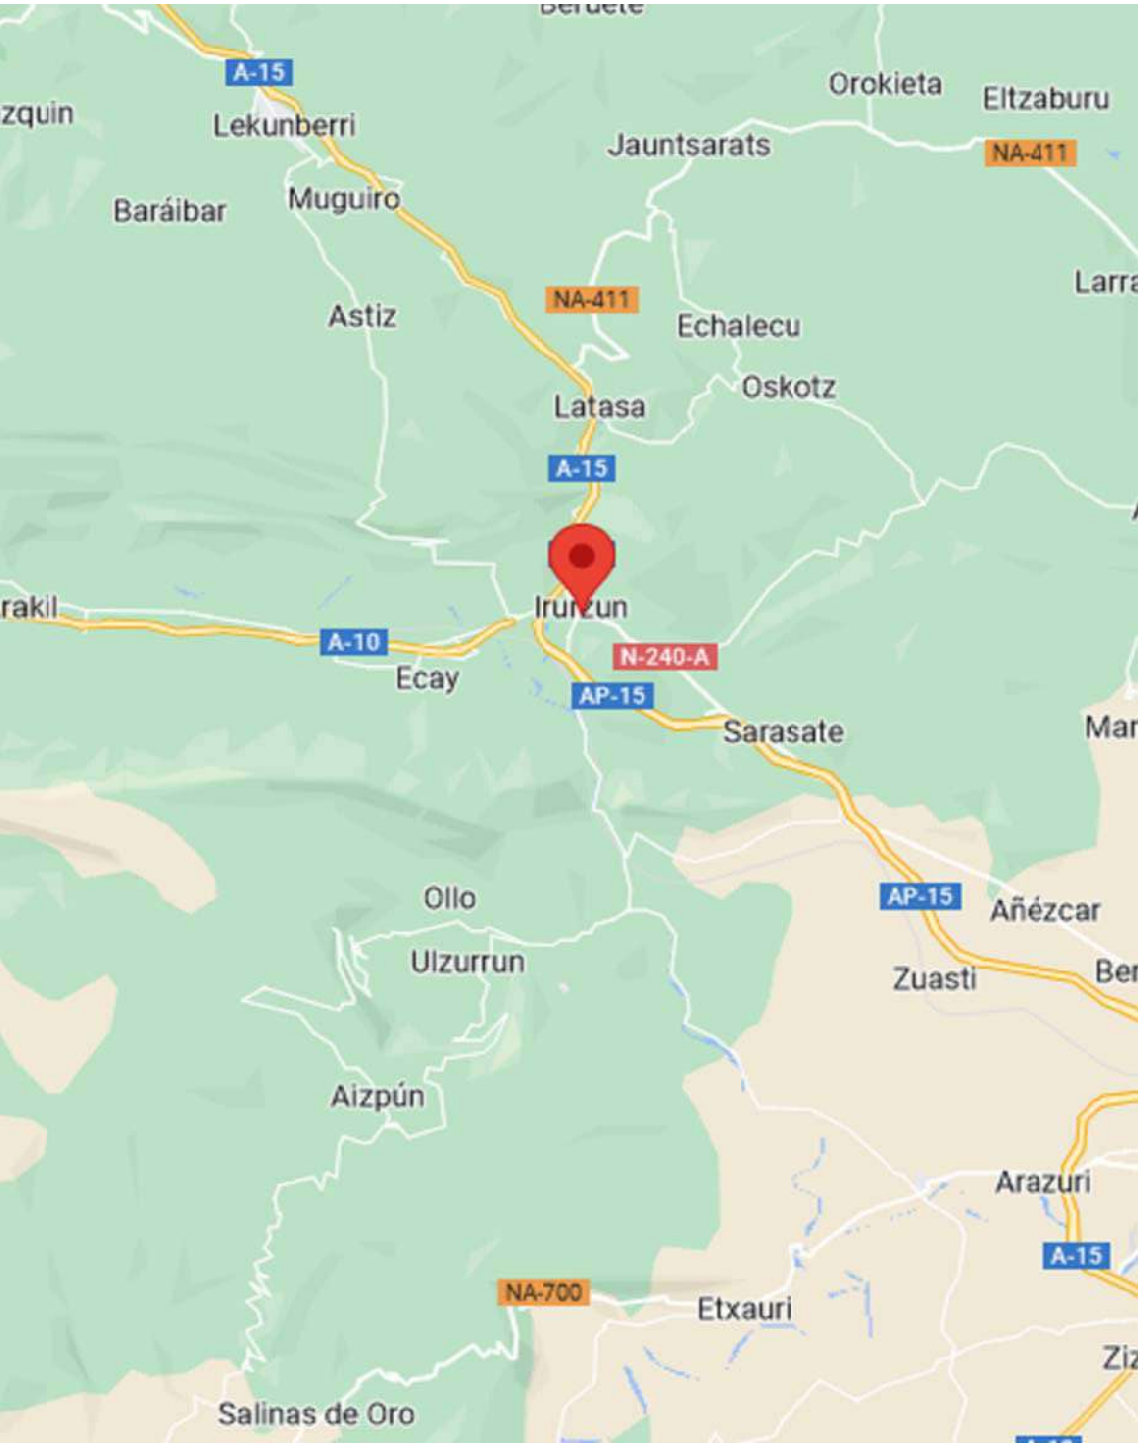

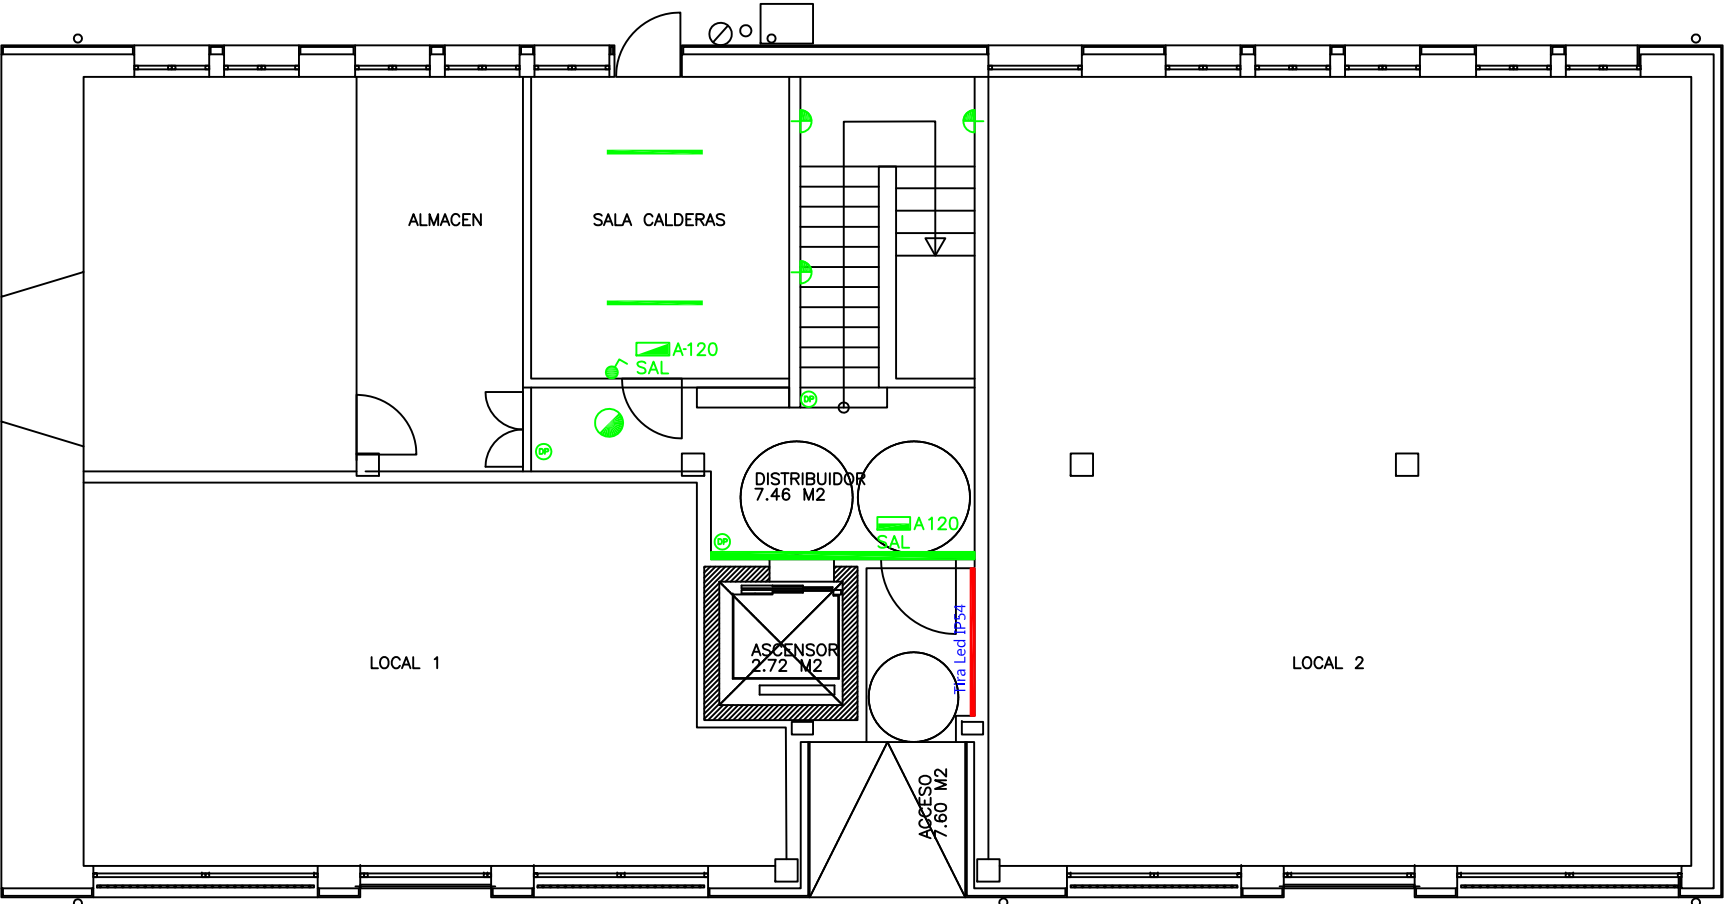



LEYENDA ALUMBRADO

- [Green square] Luminaria adosada 36W UGR<17 4000K DALI.
- [Green circle with dot] Downlight 15W 4000K, CRI>=80.
- [Green line] Luminaria estanca 36W 4000K IK66 IP08.
- [Green dot] Downlight 12W 3000K, CRI>=80.
- [Blue dot] Downlight 8W 3000K, CRI>=80.
- [Green umbrella] Aplique 10 W 3000K. CRI>=80.
- [Red line] MI.Tira LED IP54 14W/m 3000K.
- [Blue line] MI.Tira LED IP22 28,8W/m 3000K.
- [Green circle with cross] Pulsador
- [Green circle with dot] Interruptor unipolar
- [Green circle with dot] Interruptor unipolar estanco
- [Green circle with cross] Conmutador
- [Green circle with dot] Detector de movimiento
- [Green circle with dot] Detector de presencia-crepuscular.

ALUMBRADO DE EMERGENCIA

- [Green square] A-100 SAL Equipo autónomo automático de señalización y emergencia de 100 lúmenes y perteneciente al circuito A, de superficie. Con Rótulo "SALIDA"
- [Green rectangle] A-100 SAL Equipo autónomo automático de señalización y emergencia de 100 lúmenes y perteneciente al circuito A, de superficie Estanco. Con Rótulo "SALIDA"
- [Green rectangle] A-100 SAL Equipo autónomo automático de señalización y emergencia de 100 lúmenes y perteneciente al circuito A, de tipo Empotrable o suspendida. Con Rótulo "SALIDA"

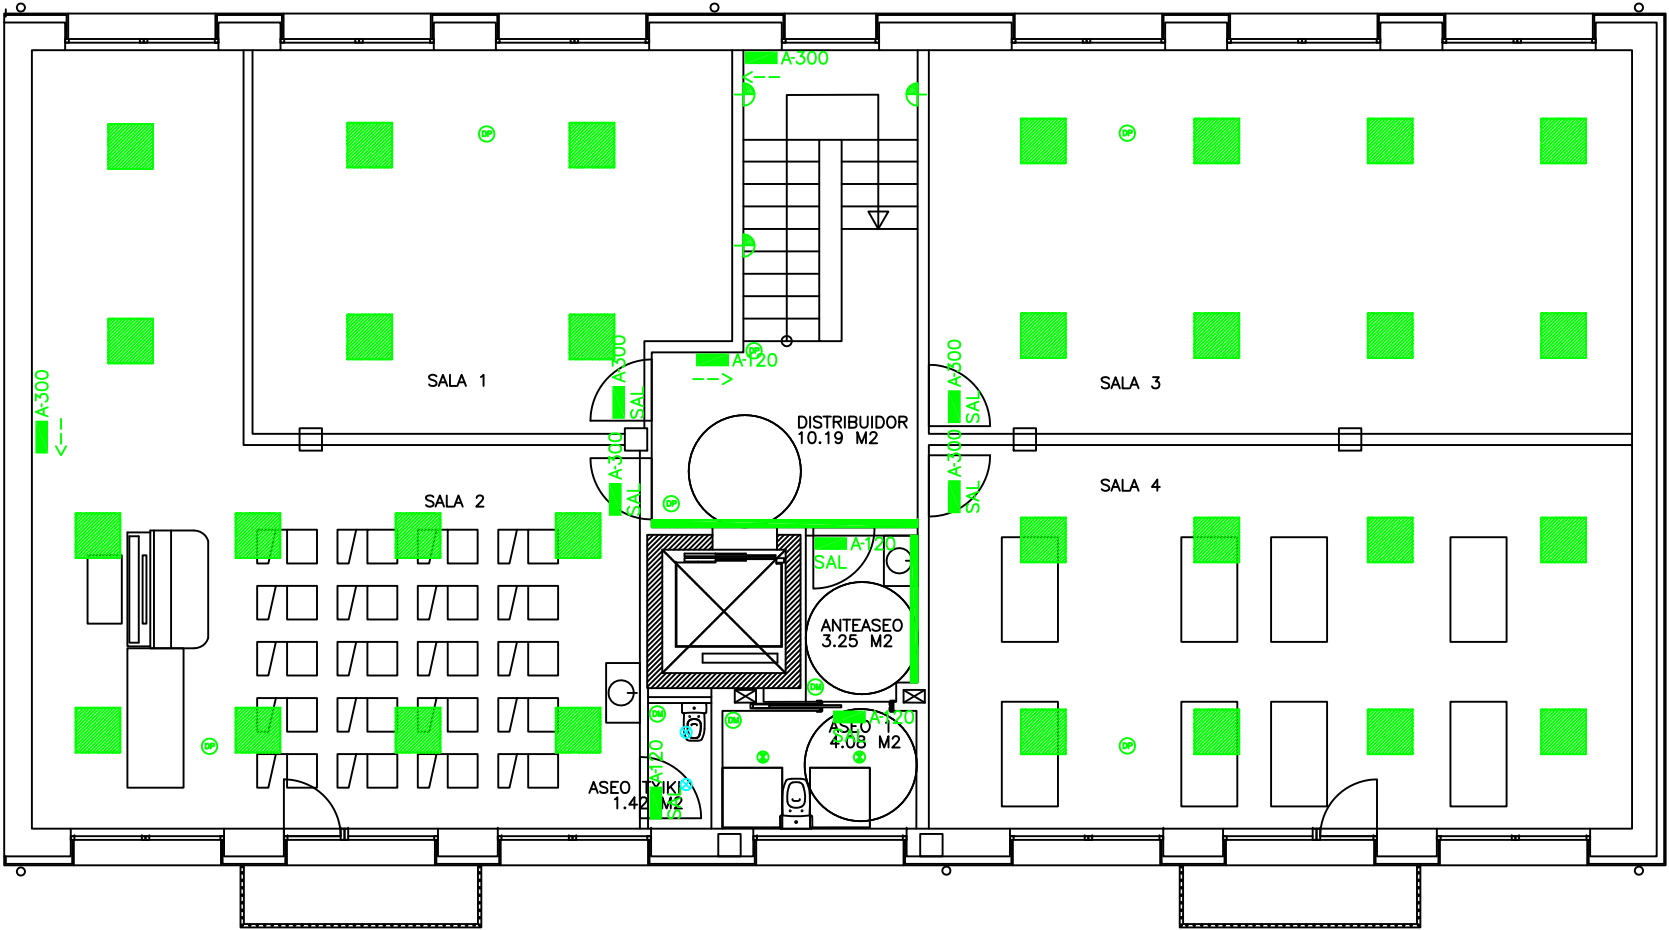

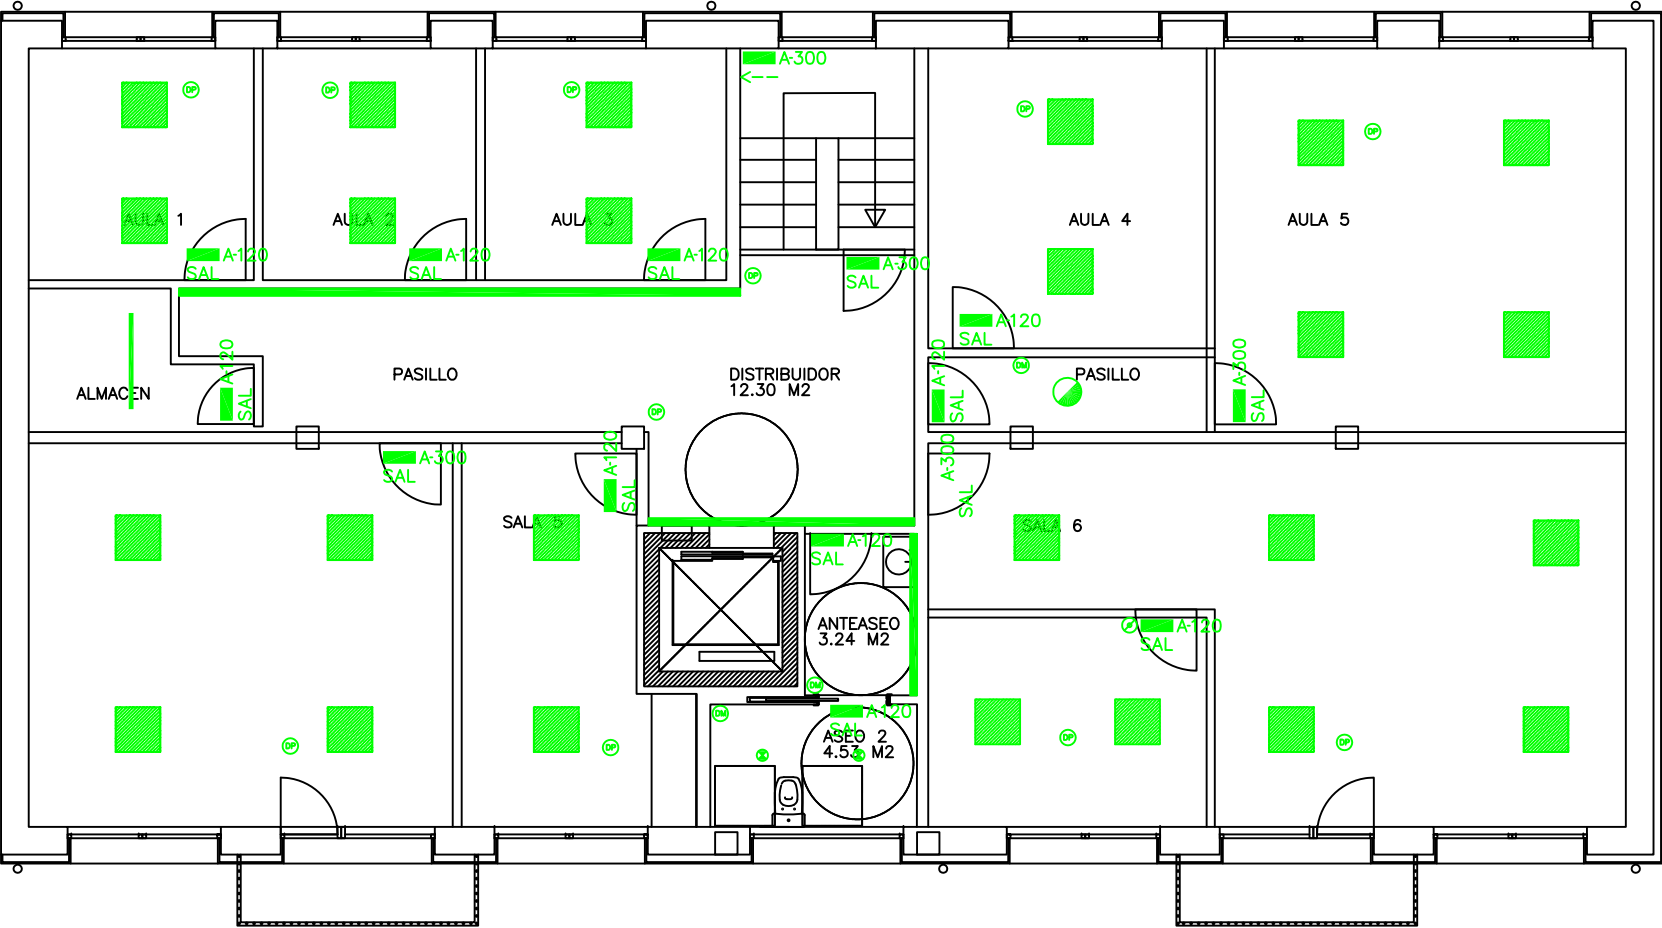


LEYENDA ALUMBRADO

- Luminaria adosada 36W UGR<17 4000K DALI.
- Downlight 15W 4000K, CRI>=80.
- Luminaria estanca 36W 4000K IK66 IP08.
- Downlight 12W 3000K, CRI>=80.
- Downlight 8W 3000K, CRI>=80.
- Aplique 10 W 3000K. CRI>=80.
- MI.Tira LED IP54 14W/m 3000K.
- Tira Led IP54
- Pulsador
- Interruptor unipolar
- Interruptor unipolar estanco
- Conmutador
- Detector de movimiento
- Detector de presencia-crepuscular.

ALUMBRADO DE EMERGENCIA

- Equipo autónomo automático de señalización y emergencia de 100 lúmenes y perteneciente al circuito A, de superficie. Con Rótulo "SALIDA"
- Equipo autónomo automático de señalización y emergencia de 100 lúmenes y perteneciente al circuito A, de superficie Estanco. Con Rótulo "SALIDA"
- Equipo autónomo automático de señalización y emergencia de 100 lúmenes y perteneciente al circuito A, de tipo Empotrable o suspendida. Con Rótulo "SALIDA"

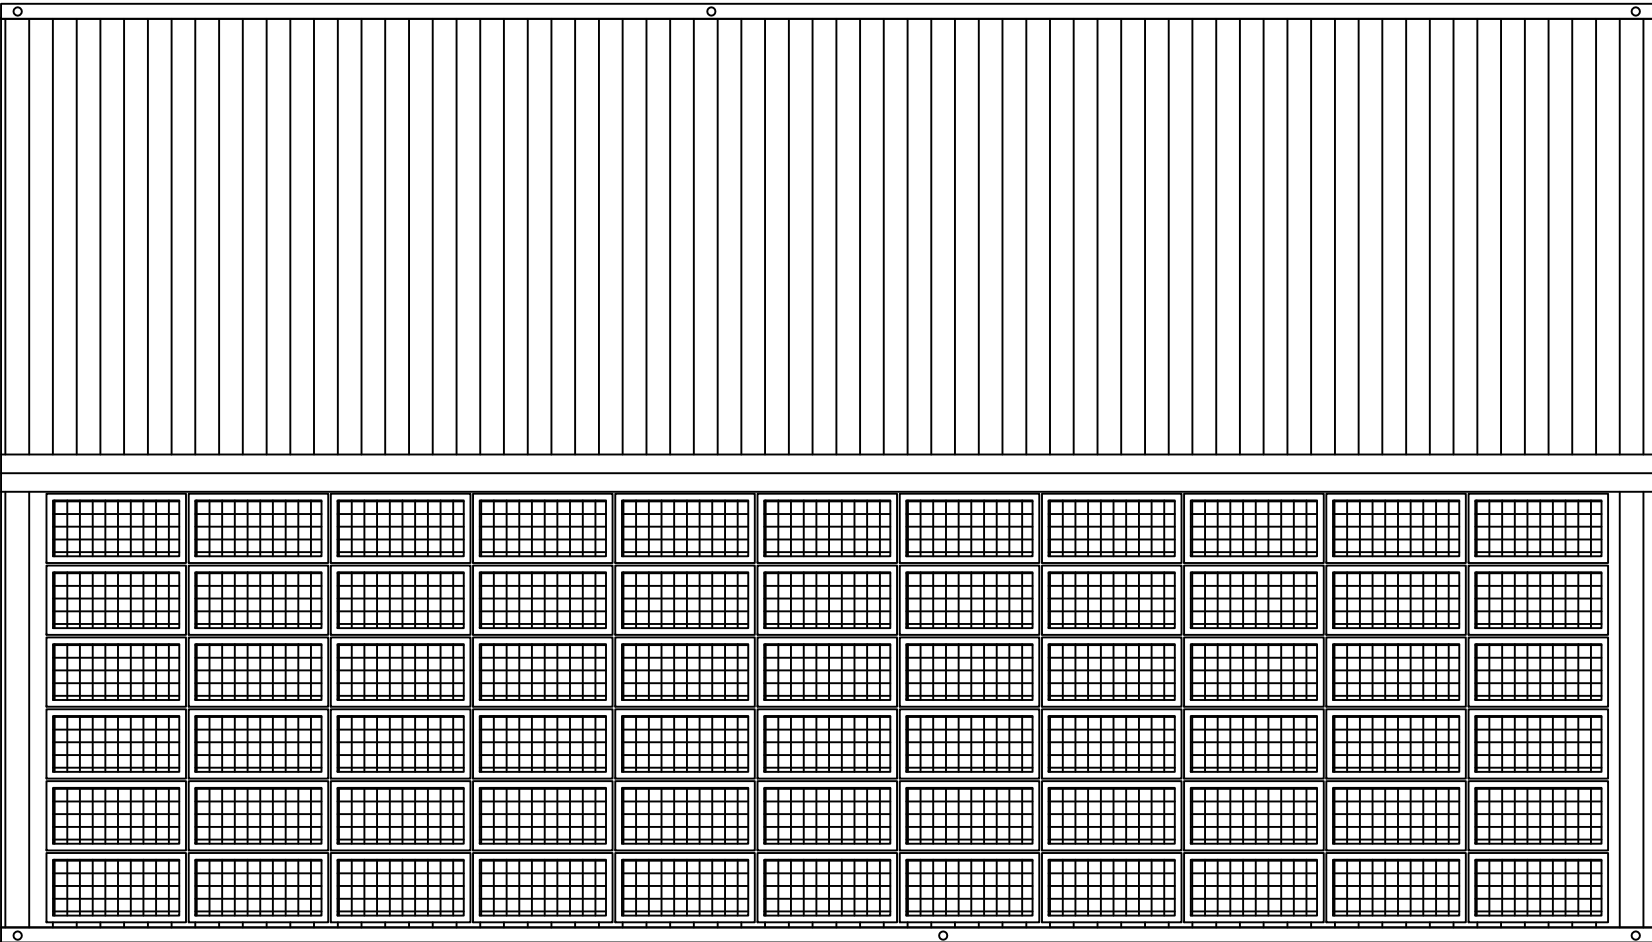

ESCUELA DE MÚSICA DE IRURTZUN

DOCUMENTO N° 4 PLIEGO DE CONDICIONES

ENERO 2023

ÍNDICE

4. PLIEGO DE CONDICIONES	104
4.1. PLIEGO DE CONDICIONES ADMINISTRATIVAS.....	104
4.1.1. DISPOSICIONES GENERALES	104
4.1.2. DISPOSICIONES FACULTATIVAS.....	104
4.1.3. DISPOSICIONES ECONÓMICAS	106
4.1.4. DISPOSICIONES LEGALES.....	107
4.2. PLIEGO DE CONDICIONES TÉCNICAS PARTICULARES	107
4.2.1. PRESCRIPCIONES SOBRE EQUIPOS Y MATERIALES.....	107
4.2.2. CONTROL DE EJECUCIÓN DE LA INSTALACIÓN.....	110
4.2.3. CONTROL DE LA INSTALACIÓN TERMINADA.....	110

4. PLIEGO DE CONDICIONES

4.1. PLIEGO DE CONDICIONES ADMINISTRATIVAS

4.1.1. DISPOSICIONES GENERALES

Toda la documentación incluida en el proyecto, será de obligado cumplimiento. Además de éste, también será de obligado cumplimiento la documentación complementaria y órdenes, facilitadas por la dirección facultativa.

El contratista deberá conocer y admitir el pliego de condiciones.

La dirección facultativa de la obra, a través del ingeniero director de obra, resolverá las dudas en la interpretación y aplicación del proyecto.

No podrá realizarse ninguna variación sobre el proyecto sin ser conocida y autorizada por la dirección facultativa.

El contratista deberá tener en cuenta, para su aplicación también, todas las normativas y reglamentos de aplicación, así como la normativa propia de cada compañía suministradora de energía.

4.1.2. DISPOSICIONES FACULTATIVAS

Será obligación del contratista el ejecutar la obra de acuerdo con todas las especificaciones indicadas en el proyecto, y las normativas y reglamentos de aplicación.

El contratista deberá contar con los medios humanos y materiales necesarios para ejecutar la instalación en el plazo dispuesto y acordado con la propiedad a la firma del contrato. Deberá disponer de personal cualificado y debidamente acreditado, si fuera necesario, para realizar los trabajos para los que ha sido contratado.

Las obras se desarrollarán dentro de los plazos previstos contractualmente. Con un mínimo de cuarenta y ocho horas antes del comienzo de las mismas, el contratista avisará a la dirección facultativa de la fecha de inicio y entregará un planning de ejecución de la instalación.

El contratista deberá ajustarse a los plazos de ejecución previstos. La dirección facultativa estará informada, en todo momento, del cumplimiento de los plazos y de cualquier incidencia en la ejecución de los trabajos.

Anteriormente al comienzo de las obras, se realizará un replanteo por parte de la dirección facultativa, en presencia del contratista.

Todo el personal empleado por el contratista en la obra, se registrará en una lista, que se entregará a la dirección facultativa, y en la cual se indicará su puesto, el trabajo desarrollado, el tiempo de permanencia en la obra, la fecha de entrada y la de salida.

El contratista deberá disponer de un seguro de responsabilidad civil a terceros. Cada mes deberá entregar un justificante de estar al día del pago del seguro, así como de las cotizaciones a la Seguridad Social del personal empleado en la obra.

La dirección facultativa podrá reclamar al contratista la sustitución de cualquiera de sus encargados u operarios, por no cumplir las instrucciones dadas por el ingeniero director de obra, o por perturbar la marcha de los trabajos.

Todos los medios auxiliares necesarios para la ejecución de la obra, serán por cuenta y riesgo del contratista.

El contratista deberá emplear, obligatoriamente, los materiales indicados en la oferta y realizará los trabajos de acuerdo con lo especificado en el proyecto. La dirección facultativa podrá requerir al contratista la presentación de muestras de los materiales. De aquellos materiales que el contratista presente como variante, la dirección facultativa podrá requerir pruebas y ensayos de calidad, siendo el coste a cuenta del contratista.

Cualquier variación sobre el proyecto, de los materiales empleados por el contratista y que no hubieran sido aprobados por escrito por la dirección facultativa, serán inmediatamente sustituidos, siendo todos los costes a cargo del contratista.

Hasta la recepción definitiva de la obra, será responsable el contratista de la ejecución de los trabajos realizados, de los defectos que puedan existir por su mala ejecución, o por la deficiente calidad de los materiales empleados. También será responsabilidad suya, hasta la recepción definitiva, los daños o robo de materiales que se puedan producir.

Cuando la dirección facultativa advierta vicios o defectos ocultos en los trabajos ejecutados o en los materiales, podrá ordenar la demolición y reconstrucción de las partes defectuosas para comprobar que no sean defectuosos. Los gastos provocados correrán a cargo del contratista en caso de que existieran los defectos, en caso contrario correrán a cargo de la propiedad.

Al finalizar el montaje de la instalación, el contratista está obligado a realizar las pruebas y ensayos orientados a asegurar su normal funcionamiento según el Reglamento Electrotécnico para Baja Tensión, Real Decreto 842/2002. Si el resultado de las pruebas fuera negativo, se subsanará el problema por el cual ha sido negativo y se volverán a realizar las pruebas desde el principio.

Todas las pruebas se realizarán en presencia del ingeniero director de obra de la instalación.

A lo largo de la ejecución de la obra, la dirección facultativa podrá requerir la realización de pruebas parciales de la instalación.

De todas las pruebas realizadas, tanto parciales como finales, el contratista documentará los resultados y se entregarán a la dirección facultativa.

Se entenderá como inicio de garantía la fecha de recepción provisional de la instalación con comprobación del correcto funcionamiento, y con la entrega por parte del instalador de la siguiente documentación por triplicado:

- Planos y esquemas actualizados de la instalación (AS-BUILT) con la inclusión de las modificaciones introducida sen el transcurso de la obra.
- Pruebas realizadas con su resultado final.
- Instrucciones de servicios y mantenimiento.

- Relación de materiales empleados y catálogos.
- Documentación necesaria para legalizaciones y trámites de visado y permisos que debe incluir el instalador.
- 1 soporte informático de planos y esquemas (AUTOCAD).
- Una vez comprobada toda la documentación entregada, se procederá a la formalizar la recepción provisional de la obra. El plazo de garantía de la instalación será de doce meses, a contar a partir de la fecha de firma de la recepción provisional de la obra.

La Recepción Definitiva se realizará doce meses después de la recepción provisional. Solo será recibida definitivamente en el caso de que la obra este en perfecto estado y funcionando.

4.1.3. DISPOSICIONES ECONÓMICAS

El contratista percibirá el importe de todos los trabajos ejecutados, siempre que éstos sean realizados con arreglo y sujeción al proyecto. La forma de pago y las penalizaciones serán las estipuladas por la propiedad a la firma del contrato.

Todos los precios unitarios comprenden el suministro, manipulación y empleo de todos los materiales necesarios para la ejecución de cada partida, así como, los gastos de maquinaria, mano de obra, accesorios, transportes, herramientas, gastos generales y cualquier otra operación necesaria para dejar la unidad de obra terminada según las condiciones del proyecto.

También está incluido en el precio de cada partida, la parte proporcionas de pruebas parciales, finales y ensayos.

Los precios de unidades de obra, materiales o mano de obra, que pudieran surgir no estando ofertados, serán aprobados por la propiedad y la dirección facultativa. El contratista los presentará y deberán ser aprobados antes de proceder a la ejecución de los trabajos.

Durante la ejecución de las obras, se realizarán certificaciones parciales mensualmente según el valor de las unidades de obra ejecutadas según especificaciones de proyecto hasta ese momento. No se abonarán certificaciones por acopio de materiales.

Tanto en las certificaciones como en la liquidación final, las obras serán, abonadas a los precios que para cada unidad de obra figuren en la oferta aceptada y a los precios contradictorios fijados en el transcurso de las obras, de acuerdo con lo previsto en el presente Pliego.

No se admitirán mejoras de obra, más que en el caso en que la dirección facultativa haya ordenado por escrito la ejecución de trabajos nuevos o que mejoren la calidad de los contratados, así como la de los materiales y aparatos previstos en el contrato. Tampoco se admitirán aumentos de obra en las unidades contratadas, salvo error en las mediciones del proyecto, a menos que la dirección facultativa ordene, también por escrito, la ampliación de las contratadas.

Durante el tiempo de ejecución de la instalación hasta la Recepción Definitiva, el contratista esta obligado a asegurar la instalación contratada.

La última certificación de obra será presentada una vez se realice la recepción provisional y tendrá consideración de liquidación final.

Del importe de cada certificación y de la liquidación mensual, se retendrá una cantidad en concepto de fianza. Este importe y su posterior liberación, será determinado por la propiedad a la firma del contrato con el contratista.

- Normas de medición:

Todos los precios unitarios contenidos en el proyecto se entenderá que incluyen siempre suministro, manipulación y utilización de todos los materiales necesarios para la ejecución de las unidades de obra definidas, a menos que específicamente se excluyan alguno de ellos en el presupuesto aprobado.

También queda incluida en el precio la parte proporcional de la realización de ensayos acreditativos de las calidades previstas que determine la dirección facultativa.

Si existiese alguna excepción a esta norma general, debe estar explícitamente indicada en el contrato de Adjudicación.

Las certificaciones de obra serán sobre material montado siguiendo la siguiente forma de medición:

- Cableado: Metro Lineal montado incluidos accesorios y soportes necesarios.
- No se incluyen mediciones adicionales por accesorios, como curvas, derivaciones, transformaciones, etc., ya que se consideran incluidos en el sistema de medición.
- Canalizaciones: Metro Lineal montado incluidos accesorios y señalización.

- Equipos: Unidad Montada.

En el caso de la sustitución de equipos por otros de distinto tamaño o configuración, su valoración económica será la aprobada previamente por la propiedad y la dirección facultativa.

4.1.4. DISPOSICIONES LEGALES

Todas las partes quedan sometidas a la Legislación civil, mercantil y procesal española. A todos los efectos, las partes se someten a la jurisdicción y competencia de los juzgados y tribunales de la provincia donde se halle ubicado el trabajo a realizar.

El contratista es el responsable de la ejecución de las obras en las condiciones indicadas en el contrato y el proyecto.

4.2. PLIEGO DE CONDICIONES TÉCNICAS PARTICULARES

4.2.1. PRESCRIPCIONES SOBRE EQUIPOS Y MATERIALES

En el presente proyecto se especifican marcas, tipos, modelos, etc. de los componentes básicos de la instalación, que han sido seleccionados a nivel de proyecto en función de sus características técnicas, prestaciones, dimensiones, garantías, etc., con la finalidad de indicar

un nivel de calidad.

La aceptación de equipos similares corresponde a la dirección facultativa, por lo que el contratista se verá obligado a instalar las marcas y calidades indicadas en el caso en que las modificaciones no sean aceptadas.

Las variantes que pudiesen plantearse deberán indicarse en sobre aparte y no intervendrán en el estudio comparativo de ofertas. Su incumplimiento será motivo de rechazo de las ofertas.

Los equipos serán de un tipo registrado por el Ministerio de Industria y Energía que dispondrán de la etiqueta de identificación energética en la que se especifique el nombre del fabricante y del importador, en su caso, marca, modelo, tipo, número de fabricación, potencia nominal, combustibles admisibles y rendimiento energético nominal con cada uno de ellos. Estos datos estarán escritos en castellano, marcados en caracteres indelebles. Cumplirá los requisitos mínimos establecidos en el Real Decreto 275/1995, de 24 de febrero.

- Condiciones de ejecución:
- El contratista dispondrá de los medios humanos y mecánicos necesarios para la realización de todos los trabajos para los que ha sido contratado.

Todo el personal deberá tener la debida calificación y en los casos necesarios, acreditación, para realizar los trabajos para los que sea designado por parte del contratista.

La instalación se ajustará a los planos constructivos aprobados y se realizara siguiendo las prácticas normales de buena ejecución y las especificaciones de las empresas suministradoras.

Para cualquier modificación será necesaria la previa solicitud de permiso a la dirección facultativa.

Durante el transcurso de la obra se realizarán controles de ejecución ajustándose al indicado en proyecto y/o en replanteo.

El contratista dispondrá de protecciones adecuadas en todos los equipos que lo requieran para evitar accidentes.

Todo el personal que intervenga en la instalación irá provisto de los elementos de seguridad correspondientes de acuerdo con las normas de Seguridad y Salud.

Todos los elementos auxiliares de montaje (andamios, etc.) dispondrán de los elementos de seguridad adecuados.

Es responsabilidad del contratista el cumplimiento de las normas de Seguridad y Salud.

En el replanteo del proyecto el contratista estará obligado a corregir las contradicciones y omisiones que puedan existir en el mismo.

Las variaciones de obra que se presenten en el planteamiento o en el transcurso del montaje serán sometidos a la dirección facultativa para su aprobación.

El contratista estará obligado a programar el trabajo en coordinación con otros contratistas.

En el caso de existir dificultades o interferencias, la dirección facultativa determinará las

preferencias correspondientes.

El contratista estará obligado a ejecutar las obras en presencia de las servidumbres o servicios existentes que sean necesarios respetar, debiendo utilizar los medios adecuados necesarios para la ejecución de los trabajos, de forma que se eviten interferencias y riesgo de accidentes de cualquier tipo.

Antes de empezar las obras el contratista tendrá que estudiar sobre el terreno los servicios, servidumbres e instalaciones afectadas, considerando la mejor manera de ejecutar la obra sin perjudicarla. En último caso, la dirección facultativa indicará el procedimiento a seguir.

- Condiciones de suministro:

Se comprobará en obra, por parte del contratista, que las características técnicas de los equipos y materiales suministrados satisfacen lo exigido en el proyecto.

También verificará la documentación proporcionada por los suministradores de los equipos y materiales. Esta documentación comprenderá al menos:

- Documentos de origen, hoja de suministro y etiquetado.
- Copia del certificado de garantía del fabricante, de acuerdo a la Ley 23/2003, de 10 de julio, de garantías en la venta de bienes de consumo.
- Documentos de conformidad o autorizaciones administrativas exigidas reglamentariamente, incluida la documentación correspondiente al marcado CE, cuando sea pertinente, de acuerdo con las disposiciones que sean transposición de las directivas europeas que afecten a los productos suministrados.

El contratista deberá guardar toda esta documentación, pudiendo ser reclamada por la dirección facultativa para su revisión, en cualquier fase de la obra.

Para aquellos equipos o materiales, que no estén obligados al marcado CE correspondiente, puede ser necesario realizar ensayos y pruebas para comprobar que se cumplen las características exigidas en el proyecto. Será la dirección facultativa la que determine que tipo de pruebas y ensayos se realizarán, y a que equipos o materiales. El contratista será el encargado de realizar las pruebas.

En último lugar, será la dirección facultativa la que decida si los equipos y materiales cumplen con lo exigido en el proyecto.

- Montaje. Protocolo de pruebas:

Para cada equipo y aparato deberá realizarse una ficha técnica en la que sean incluidos todos los parámetros de funcionamiento del equipo o aparato, y en su caso, sus accesorios.

Se deberán indicar las magnitudes previstas en el proyecto y al lado, las magnitudes medidas en obra. Las diferencias entre las dos servirán para efectuar el ajuste y equilibrado de la instalación, particularmente de los circuitos hidráulicos.

Se ajustarán los parámetros del sistema de control automático a los valores de diseño especificados en el proyecto y se comprobará el funcionamiento de sus componentes.

Será el contratista el encargado de redactar estas fichas técnicas y entregarlas al Director de obra, para dar su aprobación.

4.2.2. CONTROL DE EJECUCIÓN DE LA INSTALACIÓN

Será obligación del contratista el ejecutar la obra de acuerdo con todas las especificaciones técnicas indicadas en el proyecto, y las modificaciones autorizadas por la dirección facultativa de la obra.

Anteriormente al comienzo de las obras, se realizará un replanteo por parte de la dirección facultativa, en presencia del contratista.

El contratista deberá emplear, obligatoriamente, los materiales indicados en la oferta y realizará los trabajos de acuerdo con lo especificado en el proyecto. La dirección facultativa podrá requerir al contratista la presentación de muestras de los materiales. De aquellos materiales que el contratista presente como variante, la dirección facultativa podrá requerir pruebas y ensayos de calidad, siendo el coste a cuenta del contratista. Cualquier modificación o replanteo a la instalación que pudiera introducirse durante la ejecución de la obra, debe ser reflejada en la documentación de la obra.

Cualquier variación sobre el proyecto, de los materiales empleados por el contratista y que no hubieran sido aprobados por escrito por la dirección facultativa, serán inmediatamente sustituidos, siendo todos los costes a cargo del contratista.

4.2.3. CONTROL DE LA INSTALACIÓN TERMINADA

En la instalación terminada, bien en su conjunto o en sus diferentes partes, deben realizarse las comprobaciones y pruebas de servicio previstas en el proyecto, las exigidas por la normativa vigente y las incluidas en el Reglamento Electrotécnico de Baja Tensión.

Las pruebas se realizarán por el contratista, para lo cual dispondrá de los medios humanos y materiales necesarios para efectuarlas.

Las pruebas se realizarán en presencia del Director de obra, quien dará conformidad al procedimiento seguido y a los resultados obtenidos.

Todos los resultados quedarán documentados por parte del contratista y formarán parte de la documentación final de la instalación.

En Pamplona, Enero 2023

Los Ingenieros Técnicos industriales



Fdo: Óscar Jesús Campión Mezquíriz



Juan José Visus Fandos

ESCUELA DE MÚSICA DE IRURTZUN

DOCUMENTO N° 5 PRESUPUESTO

ENERO 2023

5. PRESUPUESTO

Se adjunta a continuación presupuesto desglosado de la obra incluyendo resumen.

Código	Uds.	Descripción	Medición	Precio	Importe
1		RED DE TIERRA Y PROT CONTRA EL RAYO			
1.01	Ud	Partida para medición de resistencia de red de tierra.	1,00	46,61	46,61
		Total capítulo E03#			46,61
2		CANALIZACIONES, LINEAS Y CIRCUITOS			
2.01	ml	Conductor de cobre clase 5 con designación RZ1-K de 3G10 mm ² de sección, no propagador de la llama según UNE-EN50266 y aislamiento de poliolefina con reducida emisión de humos opacos.	15,00	4,74	71,10
2.02	ml	M.I. de tubo de PVC rígido enchufable D=40 con su p/p de manguitos, cajas y accesorios.	15,00	8,46	126,90
2.03	ml	M.I. de tubo de PVC flexible D=25, incluso accesorios, pequeño material, p/p de ayudas de albañilería para empotramientos, rozas y pasos diversos, y mano de obra de montaje y pruebas.	150,00	1,50	225,00
2.04	ml	Conductor de cobre con designación UNE H07Z1-K de 1,5 mm ² de sección, incluso pequeño material y mano de obra de colocación.	1.425,00	0,44	627,00
2.05	ml	M.I. de tubo de PVC rígido enchufable D=20 con su p/p de manguitos, cajas y accesorios.	150,00	6,19	928,50
2.06	Ud	Parte proporcional de canalización eléctrica de punto de luz bajo tubo de PVC flexible normal y/o blindado de diámetro 20mm (tubo y conductores H07Z1-K de S:3x1.5mm ² desde cuadros generales de distribución), incluso p.p. cableado y canalización desde cuadro, de cajas de registro, regletas de protección, conexionado, accesorios y pequeño material, totalmente instalado, según especificaciones de proyecto, REBT e instrucciones técnicas complementarias.	107,00	20,00	2.140,00

2.07	Ud	P.A. para modificación de cableado de compañía de telecomunicaciones consistente en:	1,00	462,28	462,28
		- Traslado a fachada contigua de paso aéreo existente, incluso anclaje y perno para su sujeción. - Traslado de registro de caja de fibra óptica a la fachada contigua. - Retirada de cableado de fibra óptica de la fachada de escuela de música, y traslado, si procede a la fachada contigua. - Reposición de cableado de fibra óptica, por el interior del edificio, para dar servicio de fibra óptica a la escuela de música, incluso cableado y canalización hasta Rack o registro de telecomunicaciones. - Incluso gestiones necesarias con empresas o compañías telecomunicaciones.			
2.08	Ud	P.A. para modificación de cableado de compañía de distribución eléctrica o acometidas eléctricas existentes consistente en:	1,00	147,93	147,93
		- Retirada de cableado eléctrico existente en la fachada de la escuela de música, y traslado, si procede a la fachada contigua. - Reposición de cableado eléctrico, por el interior del edificio, para dar servicio eléctrico a la escuela de música, incluso cableado y canalización hasta CGPM o cuadro eléctricos. - Incluso gestiones necesarias con empresas o compañías distribución eléctrica - Mano de obra de instalación y colocación, medios auxiliares y pruebas.			
Total capítulo 2					4.728,71

3 MECANISMOS

3.01	Ud	Sustitución de Interruptor unipolar. Totalmente instalado, según especificaciones de proyecto, REBT e instrucciones técnicas complementaria. Incluso p/p sustitución de cableado Cu H07Z1-K y canalización hasta registro, registro,, tapas y demás accesorios necesarios y mano de obra de colocación y pruebas.	17,00	21,18	360,06

Serie y color de mecanismos: D-LIFE de SCHNEIDER, color Ártico.

- O equivalente (bajo aprobación de la D.F.).

Total capítulo 3

360,06

4 APARATOS DE ALUMBRADO

4.01	Ud	Suministro e instalación de panel LED, Marca CELER. Medidas 595*595mm. 36w, UGR19, temperatura de color 4.000k (Blanco neutro), emite 3.900 lúmenes con un ángulo de apertura de 100°. IRC80. Incluye equipo de alimentación DALI. Incluso marco de adosar, pequeño material, mano de obra de instalación y pruebas.	55,00	112,43	6.183,65
4.02	Ud	Suministro e instalación de downlight LED SPK marca Celer16W color blanco. Temperatura de color 4.000K (blanco neutro), Flujo útil 1.730lm. Corte Ø150mm. Medidas Ø165mm y 75mm de altura. IRC>80, Ángulo 90° e IP20.. Incluso accesorio, pequeño material, mano de obra de instalación y pruebas.	2,00	30,96	61,92
4.03	UD	Aporte y colocación de aplique de pared marca ACB modelo ICON 20CM de 10,5w y 3000K. IP20. Incluso p/p de cableado Cu H07Z1-K y canalización hasta registro, y demás accesorios necesarios y mano de obra de colocación y pruebas.	6,00	66,56	399,36
4.04	Ud	Suministro e instalación de pantalla LED Estanca Modelo LEDBlock IP66 de 36W marca Celer. Temperatura color 4.000K (blanco neutro). Flujo útil 3.750 lm con una apertura de 120°. Medidas: 1300*60mm. Protección IP66 de, IK10, IRC>80, Flicker Free, alimentación 220-240 VAC. Pantalla fabricada en un solo cuerpo de policarbonato, resistente y ligera. Ideal para montajes sobre rejilla. Conexión a través de prensaestopas. Posibilidad de conexión por uno u otro extremo. Temperatura de funcionamiento de -15°C a 35°C. Vida útil 50.000h L70.. Incluso accesorio, pequeño material, mano de obra de instalación y pruebas.	3,00	30,71	92,13

4.05	Ud	Suministro e instalación ml de Tira LED IP67marca Celer de 12W/m. Temperatura de color 3.000K (blanco cálido), Flujo útil 1400lm/m. Medidas: 13mm de ancho y 4mm de alto. Tirada máxima de 6 metros. Alimentada a 24V, regulable, IRC>80, ángulo de apertura 120°, IP67, Consta de una protección de silicona que le proporciona una gran resistencia a impactos o agentes externos. Se puede utilizar con un perfil de 15mm.. Con perfil de aluminio para superficie para esquina y difusor opal. Incluso tapas, muelles y demás accesorios. Incluso mano de obra de instalación. Incluso p/p de cableado Cu H07Z1-K y canalización hasta registro, y mano de obra de colocación y pruebas.	2,00	19,83	39,66
4.06	Ud	Suministro e instalación de tira LED IP20 al corte Blanca marca Celer de 24W/m. Temperatura de color 3.000K (blanco cálido), Flujo útil 2520lm/m. Medidas 10mm de ancho y 1,5mm de alto. Tirada máxima 3 metros. Alimentada a 24V, regulable, IRC>80, ángulo de apertura 120°, Índice de protección IP20. Con perfil de aluminio para superficie y difusor opal. Incluso tapas, muelles y demás accesorios. Incluso p/p de cableado Cu H07Z1-K y canalización hasta registro, y mano de obra de colocación y pruebas.	22,00	21,55	474,10
4.07	UD	Suministro e instalación de Fuente de alimentación IP66 regulable DALI para tira de LED marca INFINITUM POWER, o equivalente, modelo CVPD-200-24 de 200W y 24V. Corriente 8,34A. Dimensiones 245x70x43mm. Incluso caja de registro y mano de obra de instalación.	4,00	91,82	367,28
4.08	Ud	Suministro e instalación de downlight LED SPK marca Celer 12W color blanco. Temperatura de color 4.000K (blanco neutro), Flujo útil 860lm. Corte Ø90mm. Medidas Ø106mm y 56mm de altura. IRC>80, Ángulo 90° e IP2.. Incluso accesorio, pequeño material, mano de obra de instalación y pruebas.	4,00	26,57	106,28
4.09	Ud	Suministro e instalación de downlight LED SPK marca Celer 8W color blanco. Temperatura de color 4.000K (blanco neutro), Flujo útil 860lm. Corte Ø90mm. Medidas Ø106mm y 56mm de altura. IRC>80, Ángulo 90° e IP2.. Incluso accesorio, pequeño material, mano de obra de instalación y pruebas.	2,00	25,69	51,38
4.10	Ud	Suministro e instalación de luminaria de emergencia IP65 Marca Celer de 150lm NP. Con 1h de autonomía. Clase II. Protección IP65 e IK07. Para funcionamiento Permanente o No Permanente (mediante accesorio puente incluido). Dimensiones: 262x98x38mm.. Incluso	15,00	22,98	344,70

accesorio, pequeño material, mano de obra de instalación y pruebas.

4.11	Ud	Suministro e instalación de luminaria de emergencia IP65 Marca Celer de 300lm NP. Con 1h de autonomía. Clase II. Protección IP65 e IK07. Para funcionamiento Permanente o No Permanente (mediante accesorio puente incluido). Dimensiones: 262x98x38mm.. Incluso accesorio, pequeño material, mano de obra de instalación y pruebas.	9,00	30,03	270,27
4.12	Ud	Equipo autónomo automático de señalización y emergencia de 120 lúmenes suspendido con fijación a techo y barras de suspensión de 120 lúmenes, con accesorio para suspender, SAGELUX mod. ÓPTIMA con autotest, o equivalente, p/p de sustitución de cableado Cu H07Z1-K y canalización hasta registro, kit de montaje o refuerzo en techo, y demás accesorios necesarios y mano de obra de apertura de hueco, colocación y pruebas.	1,00	68,22	68,22

Total capítulo 4

8.458,95

5 CONTROL DE ILUMINACIÓN

5.01	Ud	Detector de movimiento BEG Luxomat BL2, o equivalente, en instalación empotrada en techo. Incluso caja de empotrar, p/p. de cableado desde caja de registro y accesorios. Totalmente instalado, según especificaciones de proyecto, REBT e instrucciones técnicas complementaria.	6,00	46,22	277,32
5.02	Ud	Detector de movimiento BEG Luxomat PD3N-1C-SU/FT, o equivalente, en instalación empotrada/adosa en techo. Incluso caja de empotrar, p/p. de cableado desde caja de registro y accesorios. Totalmente instalado, según especificaciones de proyecto, REBT e instrucciones técnicas complementaria.	2,00	97,08	194,16
5.03	Ud	Detector de presencia BEG Luxomat PD2N-M-SU o equivalente, en instalación adosa en techo. Incluso caja de empotrar, p/p. de cableado desde caja de registro y accesorios. Totalmente instalado, según especificaciones de proyecto, REBT e instrucciones técnicas complementaria.	19,00	110,94	2.107,86
5.04	Ud	Suministro de mando a distancia IR-PD3/N4-1C-E	1,00	38,84	38,84

Total capítulo 5

2.618,18

6 CUADRO ELECTRICO GENERAL

6.01	Ud	Caja de distribución superficie 4 filas, 72M, equipada, HAGER VEGA SERIE VB, material autoextinguible, resistencia la fuego según EN60695-2-10, chasis extraíble de 150 mm, aislamiento clase II, IP40, IK07, conformidad con UNE-EN 61439-3. Con marco con puerta opaca, provisto de pletinas/tapas/soportes de barras horizontales y verticales/con un 30% de espacio libre de reserva. Incluso accesorios y mano de obra de colocación. Totalmente terminado.	1,00	148,26	148,26
6.02	Ud	Interruptor automático magnetotérmico, 2P, 50A, curva C, 10KA. Incluso accesorios y cableado de montaje, pequeño material y mano de obra de montaje y pruebas.	1,00	45,00	45,00
6.03	Ud.	Protector 2P contra sobretensiones transitorias. protección contra sobretensiones Tipo 1 + Tipo 2. Up: 1,3 kV e I _{max} 65 kA. Incluso mano de obra de colocación y pruebas, y pequeño material. Marca CPT Cirprotect y mod. PSC2-12,5/230 o similar.	1,00	195,06	195,06
6.04	Ud	Interruptor automático magnetotérmico, 2P, 40A, curva C, 6KA. Incluso accesorios y cableado de montaje, pequeño material y mano de obra de montaje y pruebas.	1,00	38,82	38,82
6.05	u	Interruptor automático magnetotérmico, 2P, 16A, curva C, 6KA. Incluso accesorios y cableado de montaje, pequeño material y mano de obra de montaje y pruebas.	8,00	26,47	211,76
6.06	Ud	Contactor con mando manual 230V, 20A, 2NA. Incluso accesorios y cableado de montaje, pequeño material y mano de obra de montaje y pruebas.	4,00	24,88	99,52
6.07	u	Interruptor diferencial tipo A superinmunizado, 2P, 40A, 30mA. Incluso accesorios y cableado de montaje, pequeño material y mano de obra de montaje y pruebas.	5,00	115,04	575,20
6.08	u	Programador astronómico 1 vía, 56 maniobras/día, 1 conmutado, 7 días. Incluso accesorios y cableado de montaje, pequeño material y mano de obra de montaje y pruebas.	1,00	93,62	93,62
6.09	Ud	Contactor con mando manual 230V, 20A, 2NA. Incluso accesorios y cableado de montaje, pequeño material y mano de obra de montaje y pruebas.	1,00	24,88	24,88
6.10	Ud	Ud. de rótulo de formica, grabado. Incluso mano de obra de colocación.	13,00	1,01	13,13

Total capítulo 6

1.445,25

7 ACCESIBILIDAD

7.01	Ud	UD. Dispositivo en el interior de aseo fácilmente accesible, perceptible acústica y visualmente, mediante el cual se transmite una llamada de asistencia perceptible desde un punto de control y que permite al usuario verificar que su llamada ha sido recibida. El dispositivo deberá tener la forma de un cordón tirador, de color rojo, con dos brazaletes rojos de 50 mm de diámetro, uno situado a una altura comprendida entre 800 mm y 1 100 mm, y el otro a una altura de 100 mm. El nivel de presión sonora con ponderación A de la señal de peligro no debe ser inferior a 65 dB, en cualquier lugar de la zona de conserjería. Se cumplirá el apartado 1.2 del DB SUA 3. Incluirá los siguientes elementos: - Fuente de alimentación. - Módulo de 4 entradas y 2 salidas prepog. autónomo. - Módulo tirador de baño - Tirador de baño de 2m c/cordel antibacteriano y broche antiestrangulamiento. - Pulsador para cancelar alarmas - Luz roja aviso acústico no conexión a bus. Con marco blanco. - Marco individual para adaptación directa a mecanismos Incluso cableado y canalización desde aseo a control en acceso en planta baja. P/p de sistema de aviso en acceso, mecanismos de comunicación bidireccional, accesorios y mano de obra de colocación.	2,00	294,13	588,26
Total capítulo 7					588,26
8	VARIOS FIN DE OBRA				
8.01	Ud	Ud. de puesta en marcha de la instalación de Electricidad y pruebas de funcionamiento necesarias. Incluso documentación de todas las pruebas realizadas.	1,00	50,42	50,42
8.02	Ud	Ud. de Ejecución y Suministro de Instrucciones de Funcionamiento de la Instalación correspondiente, por cuenta de la Empresa instaladora.	1,00	58,83	58,83
8.03	Ud	Ud. de tramitación e inspecciones necesarias de la instalación de baja tensión (Electricidad) por parte de organismo de control autorizado. Incluyendo tasas.	1,00	268,92	268,92
Total capítulo 8					378,17
Total presupuesto ##					18.624,19

	Descripción	Importe
1.	Red de tierra y prot contra el rayo	46,61
2.	Canalizaciones, líneas y circuitos	4.728,71
3.	Mecanismos	360,06
4.	Aparatos de alumbrado	8.458,95
5.	Control de iluminación	2.618,18
6.	Cuadro eléctrico general	1.445,25
7.	Accesibilidad	588,26
8.	Varios fin de obra	378,17

Presupuesto de Ejecución Material

18.624,19 €

Asciende el presente presupuesto a la expresada cantidad de:

DIECIOCHO MIL SEISCIENTOS VEINTICUATRO EUROS CON DICINUEVE CÉTIMOS

En Pamplona, Enero 2023

Los Ingenieros Técnicos industriales



Fdo: Óscar Jesús Campión Mezquíriz



Juan José Visus Fandos

ESCUELA DE MÚSICA DE IRURTZUN

DOCUMENTO N° 6 ESTUDIO DE SEGURIDAD Y SALUD

ENERO 2023

6. ESTUDIO DE SEGURIDAD Y SALUD

El estudio de seguridad y salud de la obra ha sido realizado por el arquitecto Juan Antonio Ascunce Izuriaga, arquitecto colegiados en el COAVN con números 125, y con domicilio a efectos de notificación en calle Zapatería N°27 2ºC, 31001 Pamplona.

ESCUELA DE MÚSICA DE IRURTZUN

DOCUMENTO N° 7 GESTIÓN DE RESIDUOS

ENERO 2023

7. GESTIÓN DE RESIDUOS

El plan de gestión de residuos de la obra ha sido realizado por el equipo de arquitectos formado por Juan Antonio Ascunce Izuriaga, Patricia Ilárraz Itoiz, arquitectos colegiados en el COAVN y números 1251y 2672 respectivamente, y con domicilio a efectos de notificación en calle Zapatería N°27 2ºC, 31001 Pamplona

ESCUELA DE MÚSICA

PROYECTO DE EJECUCIÓN DE REHABILITACIÓN ENERGÉTICA Y MEJORA DE LA
ACCESIBILIDAD DE LA ESCUELA DE MÚSICA DE IRURTZUN



ANEXO II: PROYECTO DE INSTALACIÓN FOTOVOLTAICA PARA AUTOCONSUMO COLECTIVO

PROYECTO EJECUCIÓN DE REHABILITACIÓN ENERGÉTICA Y MEJORA DE LA
ACCESIBILIDAD DE LA ESCUELA DE MÚSICA DE IRURTZUN

INGENIERÍA ENVÉS

PROMOTOR: AYUNTAMIENTO DE IRURTZUN

REFORMA ESCUELA DE MÚSICA DE IRURTZUN

PROYECTO DE INSTALACIÓN FOTOVOLTAICA PARA AUTOCONSUMO
COLECTIVO

ENERO 2023

> SITUACIÓN

Polígono 2 Parcela 74. Calle San Miguel nº9
31860 Irurtzun (Navarra)

> COORDENADAS GEOGRÁFICAS

UTM x: 595670 y:4752616

> PROMOTOR

AYUNTAMIENTO DE IRURTZUN
CIF: P3190400F

> AUTORES DEL PROYECTO

Óscar Campión Mezquíriz
Ingeniero Técnico Industrial
Nº Colegiado: 2027

Juan José Visus Fandos
Ingeniero Técnico Industrial
Nº Colegiado: 2221

ÍNDICE GENERAL

El presente proyecto se compone de los siguientes documentos generales, conforme a la normativa actual vigente de redacción de proyectos UNE 157001 y normativa aplicable, ordenanzas municipales y autonómicas.

Los documentos que se incluyen en el proyecto son los siguientes:

- DOCUMENTO N° 1: MEMORIA
- DOCUMENTO N° 2: ANEXOS
- DOCUMENTO N° 3: PLANOS
- DOCUMENTO N° 4: PLIEGO DE CONDICIONES
- DOCUMENTO N° 5: PRESUPUESTO
- DOCUMENTO N° 6: ESTUDIO DE SEGURIDAD Y SALUD
- DOCUMENTO N° 7: GESTIÓN DE RESIDUOS

En cada uno de los documentos se adjunta su índice correspondiente.

REFORMA ESCUELA DE MÚSICA DE IRURTZUN

DOCUMENTO N° 1 MEMORIA

ENERO 2023

ÍNDICE

1. MEMORIA	5
1.1. DATOS IDENTIFICATIVOS	5
1.2. OBJETO.....	5
1.3. ANTECEDENTES	5
1.4. BASES DE DISEÑO.....	8
1.5. NORMATIVA DE APLICACIÓN	10
1.6. UBICACIÓN DE LA INSTALACIÓN	11
1.7. GENERACIÓN MÍNIMA DE ENERGÍA ELÉCTRICA (DB-HE5)	12
1.8. CLASIFICACIÓN DE LA INSTALACIÓN	12
1.9. ESTIMACIÓN CONSUMOS Y AUTOCONSUMO COMPARTIDO.....	13
1.10. COMPONENTES DE LA INSTALACIÓN.	13
1.10.1. SISTEMA GENERADOR.....	13
1.10.2. INVERSOR	16
1.10.3. BATERÍAS.....	16
1.10.4. ESTRUCTURA	16
1.10.5. CAJA DE PROTECCIÓN Y MEDIDA CMP DE LA INSTALACIÓN GENERADORA .	18
1.10.6. CABLEADO	19
1.10.7. PROTECCIONES	20
1.11. DISEÑO DE LA INSTALACIÓN.....	21
1.12. PRODUCCIÓN FOTOVOLTAICA.....	23
1.13. DISTANCIA MÍNIMA ENTRE FILAS DE CAPTADORES	25
1.14. CONEXIÓN RED ELÉCTRICA.....	25
1.15. MANTENIMIENTO.....	25
1.16. IMPACTO AMBIENTAL.....	26
1.17. CONCLUSIÓN	27
2. ANEXOS	30
2.1. FICHAS TÉCNICAS.....	30
2.2. CÁLCULOS JUSTIFICATIVOS	40
2.2.1. PRODUCCIÓN.....	40

2.2.2. CARGA CUBIERTA.....	42
2.2.3. CÁLCULOS ELÉCTRICOS	43
2.2.3.1. Cálculo de tensiones.....	43
2.2.3.2. Cálculo de intensidades tensiones.....	43
2.2.3.3. Cálculo de caídas tensión.....	44
2.2.3.4. Cálculo de corrientes de cortocircuito.....	44
3. PLANOS.....	50
4. PLIEGO DE CONDICIONES	56
4.1. PLIEGO DE CONDICIONES ADMINISTRATIVAS.....	56
4.1.1. DISPOSICIONES GENERALES	56
4.1.2. DISPOSICIONES FACULTATIVAS.....	56
4.1.3. DISPOSICIONES ECONÓMICAS	58
4.1.4. DISPOSICIONES LEGALES	59
4.2. PLIEGO DE CONDICIONES TÉCNICAS PARTICULARES	60
4.2.1. PRESCRIPCIONES SOBRE EQUIPOS Y MATERIALES.....	60
4.2.2. CONTROL DE EJECUCIÓN DE LA INSTALACIÓN.....	62
4.2.3. CONTROL DE LA INSTALACIÓN TERMINADA.....	62
5. PRESUPUESTO	65
6. ESTUDIO DE SEGURIDAD Y SALUD	74
7. GESTIÓN DE RESIDUOS.....	77

1. MEMORIA

1.1. DATOS IDENTIFICATIVOS

Se trata de definir la instalación fotovoltaica de un proyecto integral para la rehabilitación de la escuela de música en Irurtzun (Navarra).

Datos del titular/promotor:

Nombre: AYUNTAMIENTO DE IRURTZUN

NIF: P3190400F

Plaza Fueros s/n

31860 Irurtzun (Navarra)

1.2. OBJETO

Este proyecto tiene por objeto diseñar y valorar la instalación fotovoltaica para generación eléctrica para autoconsumo colectivo, a ubicar en la cubierta de la escuela de música de Irurtzun (Navarra).

El funcionamiento básico de estos sistemas consiste en inyectar a la red eléctrica toda la energía generada por el campo fotovoltaico mediante un inversor que transforma la corriente continua en alterna acoplándose perfectamente a la red eléctrica a través de controles electrónicos internos del equipo, además de contar con las protecciones necesarias.

La tecnología empleada en los sistemas fotovoltaicos se encuentra en un momento de madurez, siendo múltiples las instalaciones que sobre pasan el megavatio de potencia pico.

En el caso que nos ocupa, la actividad de producción de energía eléctrica se realiza en una zona urbanizada, sobre la cubierta de una edificación existente, y no añadiendo nuevos elementos de riesgo y afección al entorno.

1.3. ANTECEDENTES

El Excmo. Ayuntamiento de IRURTZUN es quien promueve la actuación proyectada que al amparo de la resolución Orden TMA/178/2022, de 28 de febrero, por la que se aprueban las bases reguladoras de la concesión de ayudas para la rehabilitación de edificios de titularidad pública y la convocatoria para la presentación de solicitudes por el procedimiento de concurrencia competitiva en el marco del Plan de Recuperación, Transformación y Resiliencia (BOE-A-2022-3851); se propone llevar a cabo con la cofinanciación del Gobierno de España.

El proyecto básico ha sido redactado por Juan Antonio Ascunce Izuriaga, Patricia Ilárraz Itoiz, arquitectos colegiados en el COAVN y números 1251y 2672 respectivamente, y con domicilio a efectos de notificación en calle Zapatería Nº27 2º, 31001 Pamplona. Colabora Santiago Imízcoz Fabra, arquitecto.

En la zona norte de Irurtzun, el edificio objeto se sitúa contiguo a la casa de cultura del pueblo y conectado con la misma en planta baja. Ambos edificios forman un enclave aislado del resto de construcciones del núcleo urbano de Irurtzun.

El uso actual del edificio es el de escuela pública de música, y en él se desarrollan cursos de formación en diferentes materias musicales, así como el aprendizaje de diferentes artes para los más pequeños.

Para ello en cada una de las plantas se dispone:

- Planta BAJA: Acceso principal a la escuela+ 2 locales independientes con acceso desde la calle+ sala de calderas+ almacén+ office+ conexión con casa de cultura.
- Planta PRIMERA: tres grandes salas a modo de talleres y salas de dibujo+ aula de música + distribuidor y escaleras + 1 aseo no accesible+ 1 aseo txiki ligado a una de las salas. -
- Planta SEGUNDA: 4 salas de tamaño medio para pequeños talleres o actividades + distribuidor+ 4 salas para práctica individual o dúos musicales+ 1 aseo no accesible
- Planta CUBIERTA: previsiblemente formada por cobertura exterior de chapa metálica sobre placa ondulada de uralita, sujeta a correas sobre tablero celetyp y tabiques conejeros.

Se informa desde la promoción la necesidad de resolver varios asuntos referentes a la accesibilidad desde la calle y en cada una de sus plantas, siendo éste un requisito básico para la actuación. También se requiere desde el Ayuntamiento la necesidad de reducir la demanda energética no renovable del edificio, siguiendo las actuaciones de mejora de eficiencia y reducción del gasto energético en el pueblo.

En el año 2019 se finalizaron las obras de sustitución de carpinterías exteriores del edificio, que por cuestiones presupuestarias y de falta de financiación se ejecutaron únicamente huecos de la fachada sur, la más visible desde el pueblo y donde más vida tiene el edificio. Esa misma obra sirvió para sustituir la cubierta existente, que necesitó de reparación urgente por daños tras granizo. Se decidió, al encontrar chapa ondulada de amianto, colocar sobre ésta una cobertura metálica y resolver con cubierta y canalón metálicos la evacuación e impermeabilidad de la cubierta sin manipular elementos de amianto.

El consumo energético en la sociedad en la que todos tenemos parte activa crece en tal proporción que los recursos energéticos naturales de que se dispone, tales como el carbón, petróleo, gas, etc., llegará un momento no muy lejano en que se agoten. Pero la dependencia actual de ellos sigue siendo tan enorme, que son causa de crisis y desajustes económicos, a nivel mundial. Por ello y por los negativos efectos medioambientales, la sociedad en general y en particular los organismos públicos se plantean alternativas energéticas limpias y objetivos ambiciosos para con programas de ayudas públicas lograr en el 2.030 que el 32,5% de la energía consumida proceda de fuentes renovables.

Esto supone además una apuesta tecnológica hacia el futuro, de modo que se pueda

conseguir de estos recursos prácticamente inagotables una de las fuentes consolidadas de suministro energético.

La energía solar, y en concreto solar fotovoltaica, que es a la que se refiere el presente proyecto, resulta una energía muy interesante. El efecto fotovoltaico permite obtener energía eléctrica directamente de la radiación solar, por medio de la utilización de células solares fotovoltaicas agrupadas en paneles que captan dicha radiación.

Este procedimiento de obtención de energía eléctrica permite un notable ahorro económico, además de una considerable reducción de la emisión de agentes contaminantes, en particular de dióxido de carbono (crucial para evitar el "efecto invernadero"), óxidos de nitrógeno y otros, en comparación con el proceso de generación de electricidad en centrales térmicas o nucleares. De esta manera la energía eléctrica producida en la planta solar, llevaría asociado un autoconsumo de electricidad procedente de fuente renovable.

Por todo ello, el ayuntamiento toma la iniciativa de instalar una instalación fotovoltaica para autoconsumo compartido en la cubierta de la escuela de música, que presenta las siguientes ventajas:

- ✓ Generación eléctrica gratuita
- ✓ Mayor autonomía energética
- ✓ Ahorro económico creciente
- ✓ Mayor estabilidad presupuestaria
- ✓ Solución autónoma duradera
- ✓ Central Fotovoltaica escalable
- ✓ Bajo coste de mantenimiento Sostenibilidad medioambiental

Los sistemas fotovoltaicos, basándose en las propiedades de los materiales semiconductores, transforman la energía que irradia el sol en energía eléctrica, sin mediación de reacciones químicas, ciclos termodinámicos, o procesos mecánicos que requieran partes móviles.

El proceso de transformación de energía solar en energía eléctrica se produce en un elemento semiconductor que se denomina célula fotovoltaica. Cuando la luz del sol incide sobre una célula fotovoltaica, los fotones de la luz solar transmiten su energía a los electrones del semiconductor para que así puedan circular dentro del sólido. La tecnología fotovoltaica consigue que parte de estos electrones salgan al exterior del material semiconductor generándose así una corriente eléctrica capaz de circular por un circuito externo.

La conexión de células fotovoltaicas y su posterior encapsulado y enmarcado da como resultado la obtención de los conocidos paneles o módulos fotovoltaicos de utilización doméstica e industrial, como elementos generadores eléctricos de corriente continua.

Según el Real Decreto 244/2019, de 5 de abril, se permite el consumo por parte de uno o

varios consumidores de energía eléctrica generada a partir del efecto fotovoltaico en instalaciones próximas a las de consumo y asociadas a las mismas.

Asimismo, el Real Decreto 244/2019 establece la modalidad de suministro con autoconsumo con excedentes en la cual las instalaciones de producción próximas y asociadas a las de consumo podrán, además de suministrar energía para autoconsumo, inyectar energía excedente en las redes de transporte y distribución. Además, si la potencia total de la instalación fotovoltaica no supera los 100kW puede entrar en la modalidad de **autoconsumo con excedentes acogida a compensación**.

En esta modalidad, no se ingresa dinero por venta de energía. En su lugar se ahorra la compra de esa energía. Toda la energía que se consuma instantáneamente de la generación tendrá el mismo valor que la de la comprada en ese mismo instante y la generación que no se autoconsume se verterá a la red a un precio acordado con la comercializadora.

No obstante, para poder optar a la compensación completa de los excedentes, se debe tener un consumo tal que iguale o supere en término económico de consumo de energía tal cantidad, condición que se cumple para el presente caso.

Basándonos en estas premisas iniciales el Ayuntamiento de Irurtzun encarga la redacción de un proyecto de instalación de una planta de generación de energía eléctrica fotovoltaica en la cubierta de dicho edificio.

1.4. BASES DE DISEÑO

La parcela se sitúa en la zona norte de la población, es parcela catastral 2-74 calle San Miguel / San Miguel Kalea nº9 y tiene una superficie de 484 m².

Es un edificio aislado por tres de sus cuatro costados: al oeste colinda con la casa de cultura, con la cual conecta sólo en planta baja y comparte medianera en plantas superiores. Alrededor de la fachada norte existe un pasillo pavimentado de 120cm de ancho con muro lateral que contiene tierras y explanada vegetal. La acera principal en el frente sur tiene 3m de anchura + zona verde. El edificio, junto con la casa de cultura, quedan rodeados por zona verde.

Los objetivos principales del proyecto integral son claros, mejorar la eficiencia energética y la accesibilidad del edificio; existiendo actualmente claras deficiencias en ambos aspectos.

Las actuaciones suponen una actuación y mejora de la calidad integral del edificio en cuestiones de **eficiencia energética, accesibilidad y funcionalidad**. Todas las actuaciones tratan de ser lo más respetuosas con el funcionamiento actual del edificio así como con su entorno y ser flexibles a posibles cambios de uso futuro que hagan del edificio un elemento atractivo, práctico y eficiente. Todo ello interviniendo de forma mínima para reducir y adecuar los costes de las actuaciones.

Además, algunas de estas actuaciones del proyecto integral son una oportunidad para realizar obras accesorias y poder mejorar aspectos que a priori no son los objetivos principales, como por ejemplo retirar cubierta de amianto que mejore la seguridad de utilización del edificio. Ocurre lo mismo con la colocación del ascensor que solventa la accesibilidad entre plantas, estas obras afectan a los aseos actuales y se aprovecha para optimizar estos espacios y colocar aseos que cumplan con la accesibilidad exigible actualmente en usos públicos.

Para mejorar la eficiencia energética del edificio:

- Se coloca aislamiento térmico por exterior con sistema SATE de paneles rígidos de poliestireno expandido de 10cm de espesor. Para la planta baja, donde el SATE no tiene buena resistencia, se decide colocar fachada ventilada de chapa metálica Eclectic o similar. A partir de estas actuaciones en fachada, la imagen del edificio no se ve apenas afectada y las ganancias son muy notables reduciendo la demanda energética considerablemente.
- Instalación de aislamiento térmico en cubierta sobre ultimo forjado horizontal bajo cubierta inclinada, punto débil que se detecta en cuanto a pérdidas térmicas y que se considera necesario aislar. Esto supone retirada de cubierta actual que se aprovecha para sustituir los elementos de amianto. Además, se coloca en planta segunda falsos techos con aislamiento de 4 cm de lana de roca con doble capa de 1m en perímetro exterior. De esta manera tanto la cubierta como la fachada se aíslan y reducen considerablemente las pérdidas del edificio, así como cualquier puente térmico.
- Se plantea la colocación de placas fotovoltaicas sobre el faldón sur de la cubierta con rendimiento 27kWp (450W por placa) para la generación renovable de energía eléctrica para el edificio. Este punto es objeto de este proyecto.
- Se plantea también la sustitución de luminarias a tipo LED, con control y regulación de la iluminación.

Para mejorar la accesibilidad del edificio:

- Instalación de nuevo ascensor para uso público con cabina de dimensiones interiores 1' 1x1' 4m para cumplimiento accesibilidad entre plantas en uso público.
- Se plantea solucionar el acceso principal mediante rampa accesible, con itinerario accesible hasta el nuevo ascensor, eliminando así las barreras arquitectónicas existentes.
- Con la colocación en planta del nuevo ascensor, se requiere replantear la distribución tanto de los aseos existentes como del acceso a las diferentes salas en planta. De esta manera, se aprovecha para colocar aseos accesibles en plantas primera y segunda sirviendo a las aulas de enseñanza.

Las actuaciones proyectadas no aumentan la superficie del edificio en ninguno de los casos. Las tablas de superficie que siguen hacen referencia a las superficies afectadas por el proyecto:

PLANTA BAJA	SUP ÚTIL
ACCESO	7,60 M2
DISTRIBUIDOR	7,46 M2
ASCENSOR	2,72 M2
P. BAJA ÚTIL TOTAL	17,78 M2
<i>P. BAJA CONS TOTAL</i>	<i>22,60 M2</i>

PLANTA PRIMERA	SUP ÚTIL
DISTRIBUIDOR	10,19 M2
ANTEASEO	3,25 M2
ASEO 1	4,08 M2
ASEO TXIKI	1,42 M2
P. PRIMERA ÚTIL TOTAL	18,94 M2
<i>P. PRIMERA CONS TOTAL</i>	<i>28,77 M2</i>

PLANTA SEGUNDA	SUP ÚTIL
DISTRIBUIDOR	12,30 M2
ANTEASEO	3,24 M2
ASEO 2	4,53 M2
P. SEGUNDA ÚTIL TOTAL	20,07 M2
<i>P. SEGUNDA CONS TOTAL</i>	<i>30,81 M2</i>

<i>SUPERFICIE ÚTIL TOTAL</i>	56,79 M2
<i>SUPERFICIE CONS TOTAL</i>	82,18 M2

Se trata de un edificio de uso, principalmente docente (escuela de música).

Coordenadas: Latitud 42° 55' 12,56" N Longitud 1° 46' 40,06" W

La tensión de suministro considerada es de 400/230 V y la frecuencia es de 50 Hz.

La empresa suministradora es IBERDROLA desde el Centro de transformación existente en la zona, no se dispone de número de **CUPS**.

Se trata de una cubierta inclinada recubierta con teja cerámica.

1.5. NORMATIVA DE APLICACIÓN

Para la redacción del presente proyecto se ha tenido en cuenta las prescripciones y normas técnicas publicadas en los siguientes:

- LEY 21/1992, de 16 de Julio, de Industria y sus Reglamentos.
- LEY 54/1997 de 27 de Noviembre, del Sector Eléctrico.
- Reglamento Electrotécnico para Baja Tensión y sus Normas complementarias aprobado en el REAL DECRETO 842/2002.
- Real Decreto 1955/2000, regula las actividades de transporte, distribución, comercialización, suministro y procedimientos de autorización de instalaciones de energía eléctrica.
- LEY 24/2013, de 26 de diciembre del Sector Eléctrico.
- Reglamento Técnico sobre condiciones técnicas y garantías de seguridad en Instalaciones Eléctricas de Alta Tensión, y sus Instrucciones Complementarias ITC-LAT 01 a 23 aprobado por Real Decreto 337/2014 de 9 de Mayo.
- Reglamento Técnico sobre condiciones técnicas y garantías de seguridad en Líneas Eléctricas de Alta Tensión, y sus Instrucciones Complementarias ITC-LAT 01 a 09 aprobado por Real Decreto 223/2008 de 15 de Febrero.
- Real Decreto 900/2015, de 9 de octubre, por el que se regulan las condiciones administrativas, técnicas y económicas de las modalidades de suministro de energía eléctrica con autoconsumo y de producción con autoconsumo.
- Real Decreto-ley 15/2018, de 5 de octubre, de medidas urgentes para la transición energética y protección de los consumidores.
- Real Decreto 244/2019, de 5 de abril, por el que se regulan las condiciones administrativas, técnicas y económicas del autoconsumo de energía eléctrica.
- Real Decreto 1699/2011, de 18 de noviembre de 2011 por el que se regula la conexión a red de instalaciones de producción de energía eléctrica de pequeña potencia.
- Real Decreto 1110/2007, de 24 de agosto de 2007, por el que se aprueba el Reglamento unificado de puntos de medida del sistema eléctrico.
- LEY 31/1995, de 8 de Noviembre, de Prevención de Riesgos Laborables.
- REAL DECRETO 1627/1997, de 24 de Octubre, por el que se establecen disposiciones mínimas de seguridad y salud en las obras de construcción.

1.6. UBICACIÓN DE LA INSTALACIÓN

La instalación fotovoltaica se ubicará en edificio destinada a escuela de música ubicado en la parcela que se sitúa en la zona norte de la población, es parcela catastral 2-74,calle San Miguel / San Miguel Kalea nº9 y tiene una superficie de 484 m².



1.7. GENERACIÓN MÍNIMA DE ENERGÍA ELÉCTRICA (DB-HE5)

Se tendrá en cuenta las exigencias básicas de eficiencia energética marcadas por el Documento Básico HE del Código Técnico: Generación mínima de energía eléctrica.

Será de aplicación a partir de 1000 m² construidos en nuevos edificios, en nuestro caso se trata de una edificación existente.

1.8. CLASIFICACIÓN DE LA INSTALACIÓN

De acuerdo con la Instrucción Técnica 40 del Reglamento Electrotécnico de baja tensión, la instalación se clasifica con generadora interconectada c1 que trabajará en paralelo con la Red de Distribución Pública.

El titular dispondrá de instalación generadora y método de medida.

El modo de funcionamiento será independiente.

La conexión entre la instalación de generación y la instalación de consumo se realizará en la derivación individual (en paralelo).

De acuerdo con el Real Decreto 244/2019, se trata de una modalidad de autoconsumo colectivo con excedentes acogida a compensación, mediante instalaciones próximas a través de red.

Se considera como local mojado toda la instalación exterior realizada en la cubierta.

Las canalizaciones serán estancas, utilizándose para terminales, empalmes y conexiones, sistema y dispositivos con grado de protección IP-X4.

La instalación del cableado se realizará con cables aislados con cubierta sobre bandejas portacables o bajo tubo.

En esta parte de la instalación no se instalará aparatos de mando y protección ni tomas de corriente.

1.9. ESTIMACIÓN CONSUMOS Y AUTOCONSUMO COMPARTIDO.

La instalación de autoconsumo será vertida en su totalidad a la red. Una vez contabilizada la producción se realizará un estudio previo para el reparto de dicha producción entre algunas de las instalaciones municipales que están a una distancia inferior a 1 km de la instalación.

Los coeficientes de reparto pueden ser constantes a lo largo de todo el año (reparto constante) o distintos para cada hora del periodo de facturación (reparto horario variable).

Un reparto mediante coeficiente constantes facilita la gestión de la compensación de la energía pero un reparto horario variable permite optimizar la energía total compensada.

1.10. COMPONENTES DE LA INSTALACIÓN.

La instalación fotovoltaica que se diseña en este documento estará formada por los paneles o módulos fotovoltaicos, un inversor, la estructura, el cableado, los sistemas de seguridad a instalar, que a continuación se detallarán.

El sistema está formado por 60 paneles fotovoltaicos de potencia mínima de 450 Wp. El inversor es trifásico.

El inversor de 30 kW cuenta con dos string en paralelo por cada MPPT. Por lo tanto, el sistema se divide de la siguiente forma:

STRING 1, 2, 3 y 4:

- En serie: 15 módulos
- En paralelo: 2 cadena
- Núm. Módulos: 60
- Potencia total: 4x6,75 kWp

La instalación tiene un total de 27 kWp de potencia fotovoltaica y la del inversor es de 30,0 kW.

1.10.1. SISTEMA GENERADOR

La planta fotovoltaica estará formada por 60 paneles fotovoltaicos de 450 Wp asociados en serie.

Los módulos fotovoltaicos monocristalinos bifacial 450WP MONOCRISTAL 144 células
Potencia pico del panel: 450W. Tensión de máxima potencia: 41,03 V. Intensidad de

máxima potencia: 10,97A. Eficiencia de módulo: 20,7%.

Estos datos de producción son bajo condiciones estándar de irradiación de 1000W/m², a una temperatura de célula de 25°C y con una masa de aire de 1.5AM. La tolerancia de la potencia de salida es de $\pm 5W$.

Tipo de célula: Célula monocristalina, célula partida de silicio.

Número de células: 144 (6 x 24).

Integración de las células (Material): etil-vinil-acetato (EVA)

Peso: 27,5 kg.

Carga máxima por presión/succión: 5400 Pa/2400 Pa.

Caja de conexiones: IP68, con 3 diodos de by-pass integrados que garantizan un alto aporte de energía incluso si las superficies están parcialmente en sombra (se evitan los puntos calientes por el efecto denominado "hot spot").

Conexión: cables de 1,0 m de longitud con una sección de hilo de 4 mm² con Multicontact MC4.


Requisitos estáticos: la estructura de la cubierta debe poder soportar la fuerza del viento.

Clase de protección: II. El vidrio de cobertura de bajo contenido en hierro con altos valores de transmisión proporciona una radiación óptima.

Los certificados conforme a las normas IEC 61215 e IEC 61730 garantizan estándares de calidad internacionales.

Cada panel Ja Solar con tecnología de medias células, e incorpora un total de 144 unidades. En su parte trasera lleva 3 cajas estancas. De las que están en los extremos salen los cables con los terminales positivo y negativo respectivamente. En el interior de su caja de conexiones central están los diodos de derivación.

Características Panel solar SOLON C-TG 144P.2/450 Monocristalino bifacial

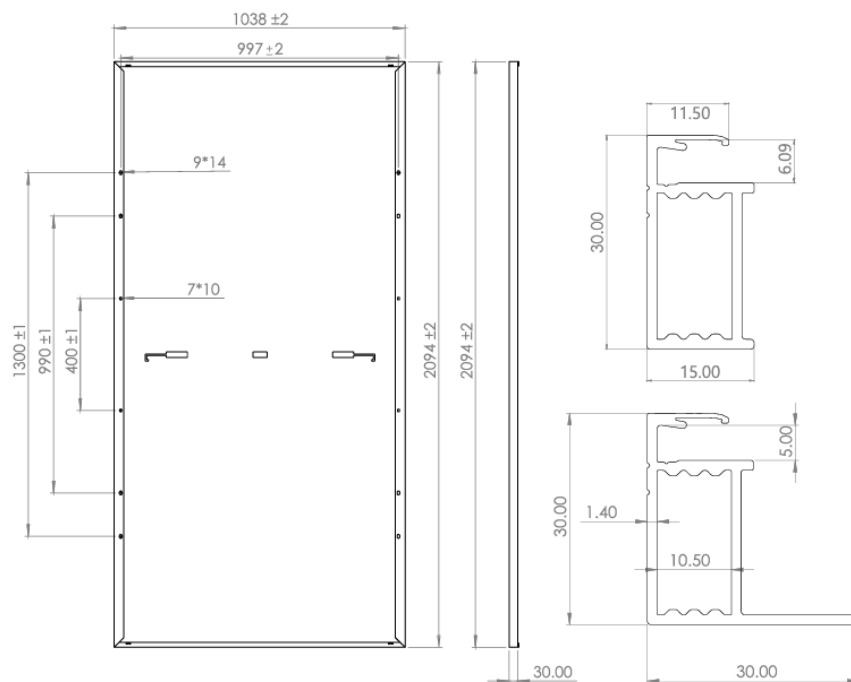

Características constructivas

Tecnología de célula	PERC; monocristalina
Tamaño y número de células	166mm x 83mm; 144 uds.
Dimensiones del módulo	2094mm x 1048mm x 30mm
Peso del módulo	27,5kg
Marco	Aluminio anodizado (plata)
Cristal delantero	Vidrio solar endurecido de 2x2,0 mm con revestimiento antirreflectante
Toma de conexión	3 uds. con un diodo de derivación cada uno, encapsulado IP68 Completamente en maceta
Conectores	Cable solar de 4mm ² Staubli con 140cm mm de longitud; enchufe original DE MC4 MM, IP68 m.
Unidad de embalaje	36 módulos verticales sobre paleta, 792 /40TL

Condiciones de conexión y operación

Tensión máxima del sistema	1500V
Rango de temperatura	-40°C ... +85°C
Carga máxima ¹	Presión de carga testada a 5400Pa Presión de succión testada a 2400Pa
Protección	II
Máxima corriente inversa	20A
Clasificación contra incendios	C (UL 790)
Resistencia al granizo	Tamaño de bola de granizo hasta 25mm y velocidad de 23m/s

¹Resistencia especificada para la presión de carga: 3600Pa y resistencia especificada para la presión de succión: 1600Pa

Comportamiento térmico

CT de la potencia máxima (P _{max})	-0,35% /°C
CT de tensión en circuito abierto (V _{oc})	-0,28% /°C
CT de corriente en cortocircuito (I _{sc})	+0,048% /°C



Datos eléctricos (STC)

Valores nominales en condiciones estándar de prueba (STC): Irradiación 1.000W/m²; Espectro AM 1.5; temperatura del módulo 25°C; clasificación según P_{max} 0 a +5W

Tipo de módulo	C-TG 144p.2/450
Potencia nominal en condiciones STC P _{max} (Wp)	450
Tensión en punto de máxima potencia V _{mp} (V)	41,03
Corriente en punto de máxima potencia I _{mp} (A)	10,97
Tensión en circuito abierto V _{oc} (V)	49,33
Corriente en cortocircuito I _{sc} (A)	11,41
Eficiencia del módulo	±20,7%
Coefficiente de bifacial	±70%

Tolerancia P_{max}: ±3,0%; tolerancia V_{oc}, V_{mp}, I_{sc}, I_{mp}: ±5,0%

Datos eléctricos (NMOT)	
Datos nominales en condiciones nominales de funcionamiento (NMOT): Irradiación 800W/m ² ; Spectrum AM 1.5; Temperatura ambiente 20°C; Velocidad del viento 1m/s	
Temperatura de célula (°C)	45+/- 2
Potencia Pmax (Wp)	331
Tensión en punto de máxima potencia Vmp (V)	37,70
Corriente en punto de máxima potencia Imp (A)	8,78
Tensión en circuito abierto Voc (V)	45,63
Corriente en cortocircuito Isc (A)	9,20
Tolerancia Pmax: ±3,0%; tolerancia Voc, Vmp, Isc, Imp: ±5,0%	

1.10.2. INVERSOR

El inversor es el equipo que transforma la energía continua que generan los paneles fotovoltaicos en energía alterna disponible para su utilización en la propia instalación ó para el vertido a red, por lo que es un elemento clave en la instalación. Los inversores actuales, llevan integrado un algoritmo que permite obtener para cada radiación solar, la máxima potencia de los paneles, conocidos como MPPT (Maximum Point Power System).

Se ha optado por un inversor de la marca SUNGROW:

Inversor 1: Paneles

Inversor de conexión a red SUNGROW modelo SG33CX, trifásico. Potencia nominal: 33KVA. Número MPPT: 3. Tensión MPPT máxima: 1000V. Corriente máxima de entrada: 26A. Eficiencia: 98%. Grado de protección IP66. Dimensiones: 702*595*310mm. Peso: 50kg. Compatible con conectores MC4. Dispositivo de desconexión CC autónomo electrónico integrado. Paquete de comunicación integrado con opción de distintas interfaces de comunicación.

1.10.3. BATERÍAS

No se proyecta un sistema de baterías.

1.10.4. ESTRUCTURA

Las exigencias del Código Técnico de la Edificación relativas a seguridad estructural se aplicarán a la estructura soporte de módulos.

El cálculo y la construcción de la estructura y el sistema de fijación de módulos permitirán las necesarias dilataciones térmicas sin transmitir cargas que puedan afectar a la integridad de los módulos, siguiendo las indicaciones del fabricante. La estructura se realizará teniendo en cuenta la facilidad de montaje y desmontaje, y la posible necesidad de sustituciones de elementos.

La estructura se protegerá superficialmente contra la acción de los agentes ambientales. Debido a la dilatada vida de estas instalaciones se exigirá que la estructura esté construida en aluminio o en acero galvanizado. En caso de usar acero galvanizado los agujeros para la

tornillería se realizarán siempre antes de galvanizar los perfiles.

El sistema de anclaje deberá protegerse de las filtraciones de agua mediante elementos impermeables como neopreno y pasta aislante. Los paneles irán fijados a una estructura homologada apoyada sobre la cubierta protegiendo al máximo la estanqueidad de la cubierta allí donde ésta se perfora. La estructura llegará a obra lista para montar de manera que no se tengan que realizar trabajos de herrería previos al montaje. Al igual que los paneles tanto los anclajes como la perfilera estarán homologados proporcionando la máxima fiabilidad y durabilidad.

La estructura estará calculada según norma CTE DB-SE para soportar cargas de viento, cargas de nieve etc. No sólo la estructura soportará estas cargas, también la unión al punto de apoyo y el propio apoyo será capaz de soportar estas cargas.

Además, las estructuras deben estar conectadas a tierra para evitar que acumulen cargas electrostáticas y para evitar posibles problemas en caso de tormenta.

La sujeción de los módulos a la estructura se realizará por 4 puntos para asegurar que no se produzcan flexiones sobre los módulos.

Los topes de sujeción para los módulos a la estructura estarán pensados para que no den sombra a las células.

La tornillería de sujeción de los paneles solares estará realizada en acero inoxidable según norma CTE DB-SE.

El sistema de fijación para el montaje de filas de módulos, se realizará de manera coplanar



Se realizará mediante Kits de estructura coplanar de aluminio de alta resistencia para 6/4/3/2/1 paneles sobre una cubierta inclinada. Ensamblada mediante tornillería de acero

inoxidable y tornillería autotaladrante zinc-niquelada.

1.10.5. CAJA DE PROTECCIÓN Y MEDIDA CMP DE LA INSTALACIÓN GENERADORA

Se colocará una caja de protección y medida para a la generación provista de interruptor de corte modelo CAHORS IF 1TE/C, para instalación exterior sobre zócalo, con posibilidad de montaje empotrable de acuerdo a REBT, con las siguientes características:

Armario fabricado en poliéster reforzado con fibra de vidrio, color gris RAL 7035.

Cierre de tres puntos con fallebas en perfil de aluminio con posibilidad de bloqueo por candado.

Velo transparente de policarbonato.

Etiqueta de riesgo eléctrico tamaño AE-05.

Panel para montaje de bases BUC, neutros y seccionador.

Panel troquelado suplementado para un contador trifásico.

Bases unipolares cerradas BUC tamaño 00 de 160 A, según NI 76.01.02.

Bases de neutro amovibles de 160 A con bornes bimetálicos de hasta 50 mm² de capacidad.

Espacio, alimentación y protección para módem.

Cable conductor de cobre rígido clase 2 tipo H07Z-R de sección 10 mm².

Tornillería de fijación contadores en latón.

Seccionador con llave de 63 A con texto "Bloqueo Cía. Eléctrica" .

Grado de protección IP43, según UNE 20 324.

Grado de protección contra impactos IK09, según UNE 50 102.

Clase térmica A, según UNE 21 305.

Material no higroscópico. Absorción de la humedad prácticamente nula.

Material resistente al calor anormal y al fuego, según UNE 20 672/2-1 y a los álcalis.

Rigidez dieléctrica >5kV.

Resistencia aislamiento >5 megaohmios.

Resistencia a la corrosión y excelente comportamiento a los agentes climáticos y temperaturas extremas.

Incluso accesorios, medios auxiliares y mano de obra de colocación.

Los dispositivos de lectura deberán quedar a una altura comprendida entre 0,70 m y 1,80 m.

Se procurará que la situación elegida, esté lo más próxima a la red de distribución pública y que quede alejada o en su defecto protegida adecuadamente, de otras instalaciones tales como agua, gas, teléfono, etc.

Los equipos de medidas y su instalación cumplirán lo dispuesto en el Real Decreto 1699/2011.

El tramo de conexión privada enlaza el módulo de contadores con el cuadro general de mando y protección.

El dimensionamiento de la canalización permitirá la ampliación de la sección de los conductores en un 100%.

Los cables serán no propagadores del incendio y con emisión de humos y opacidad reducida cumpliendo con la norma UNE 21.123 parte 4 o 5.

Los elementos de conducción de cables serán no propagadores de la llama según normas UNE-EN 50085-1 y UNE-EN50086-1. Cumplirá con normativa Iberdrola MTDYC 2.80.12 y con la instrucción ITCBT15.

1.10.6. CABLEADO

El conexionado de los paneles con el inversor se realizará con conductor aislado de Cu ZZ-F y tensión asignada 1/ 1 kv (1,8/1,8 kv) con sección de 6 mm², normalizado según la norma DKE-VDE AK 411.2.3

- Las prestaciones frente al fuego que debe cumplir serán:
- Clase de reacción al fuego (CPR): Eca.
- Requerimientos de fuego: EN 50575:2014 + A1:2016.
- Clasificación respecto al fuego: EN 13501-6.
- Aplicación de los resultados: CLC/TS 50576.

La cubierta del cable debe cumplir:

- Material: mezcla libre de halógenos tipo EM5 según UNE-EN 50363-2-2 ó
- EM8 según UNE-EN 50363-6.
- Colores: negro.

Se utilizarán conectores enchufables MC4 para la conexión con los paneles fotovoltaicos y el inversor.

El trazado y canalizaciones serán lo más rectilíneo posible y discurrirán ancladas a la estructura metálica de cubierta, no permitiéndose el taladrado de la estructura. Irán en bandeja, cubierta ésta por una tapa.

Los cables se canalizarán bajo tubo rígido de libre de halógenos conforme norma UNE-EN/IEC 61386-21.

La separación mínima entre los cables de energía eléctrica y los de telecomunicación será de 0,20 m o en su defecto los cables de telecomunicaciones deberán ser apantallados y canalizados bajo tubo independiente.

Siempre que sea posible los cables se instalarán por encima de las canalizaciones de agua.

La distancia mínima entre cables de energía eléctrica y canalizaciones de agua será de 0,30 m.

En la parte de corriente alterna, los conductores a emplear serán de Cu 0.6/1Kv RZ1-K con sección en función de la potencia a transportar con aislamiento de polietileno reticulado.

La separación mínima entre los cables de energía eléctrica y los de telecomunicación será de 0.20 m o en su defecto los cables de telecomunicaciones deberán ser apantallados y canalizados bajo tubo independiente.

1.10.7. PROTECCIONES

Toda instalación de autoconsumo según el RD244/2019, debe cumplir con lo estipulado en al ITC BT 40, en lo referente a la seguridad y las protecciones.

PROTECCIÓN LADO DE CONTINUA

Se instalará un cuadro de mando y protección antes del inversor que estará ubicado junto al cuadro general de baja tensión y estará compuesto cuatro salidas corriente, se instalará un magnetotérmico/fusibles y un dispositivo de sobretensiones por cada string.

PROTECCIÓN INVERSOR

El inversor llevará como mínimo las siguientes protecciones:

De sobreintensidad, mediante relés directos magnetotérmicos o solución equivalente.

De mínima tensión instantáneos, conectados entre las tres fases y neutro y que actuarán, en un tiempo inferior a 0,5 segundos, a partir de que la tensión llegue al 85% de su valor asignado

De sobretensión, conectado entre una fase y neutro, y cuya actuación debe producirse en un tiempo inferior a 0,5 segundos, a partir de que la tensión llegue al 110 % de su valor asignado.

De máxima y mínima frecuencia, conectado entre fases, y cuya actuación debe producirse cuando la frecuencia sea inferior a 49 Hz o superior a 51 Hz durante más de 5 periodos.

PROTECCIÓN DE LAS PERSONAS

Para la protección de las personas se toman dos tipos de medidas, contra contactos directos y contra contactos indirectos.

La protección de las personas contra contactos directos queda asegurada mediante un aislamiento apropiado de todas las partes activas de la instalación, según establece el Reglamento Electrotécnico para Baja Tensión de 2002 en la instrucción ITC-BT-24. Las partes activas están cubiertas de un aislamiento que sólo se puede eliminar destruyéndolo.

En la parte de continua de la instalación se protege a las personas de los contactos indirectos mediante la utilización de módulos con clase de aislamiento II. La estructura que soporta los módulos estará puesta a tierra. En la protección contra contactos indirectos en la parte de corriente alterna se utiliza protección diferencial y puesta a tierra, según la instrucción ITC-BT-24 del Reglamento Electrotécnico para Baja Tensión de 2002. La

protección diferencial se trata de un interruptor diferencial clase A localizado a la salida del inversor con el fin de proteger la línea de BT hasta el cuadro de protección y medida, que cumple con la instrucción ITC-BT-17 sobre dispositivos generales e individuales de mando y protección.

PROTECCIÓN CONTRA SOBREINTENSIDADES

La protección contra las sobrecargas y cortocircuitos que puedan producirse en la instalación se realizará mediante un interruptor magnetotérmico. La elección del magnetotérmico se realizará en función de la corriente de cortocircuito de la red en el punto de conexión y atenderá a la instrucción ITC-BT-22, sobre protección contra sobretensiones, y a la ITC-BT-17, referente a dispositivos generales e individuales de mando y protección. Se instalará un interruptor magnetotérmico a la salida del inversor.

PROTECCIÓN CONTRA SOBRETENSIONES

En la parte de red se van a instalar descargadores a tierra. Dichas protecciones protegen contra las sobretensiones transitorias originadas como consecuencia de descargas de rayos, maniobras de conmutación y descargas electrostáticas. Se colocan entre fase y tierra y entre neutro y tierra. Se trata de una protección media basada en la última tecnología de descargadores encapsulados y con control electrónico del autocebado.

Sobre el generador fotovoltaico, se pueden generar sobretensiones de origen atmosférico de cierta importancia. Por ello, se protegerá la entrada CC del inversor, mediante dispositivos bipolares de protección clase II, válidos para la mayoría de equipos conectados a la red. Estos dispositivos tienen un tiempo de actuación bajo < 25 ns y una corriente máxima de actuación de 25 kA, con una tensión residual inferior a 2,5 kV. El dispositivo tendrá una tensión máxima de 600 V. No se hace necesaria la protección de cables, tubos, contadores, etc., por permitir éstos valores más altos de tensión residual (4-6 kV).

PUESTA A TIERRA

La puesta a tierra de una instalación eléctrica es un elemento de gran importancia, debido a los riesgos que puede acarrear su mal funcionamiento.

Toda la instalación de paneles fotovoltaicos, en su lado de corriente continua, se dotará de toma de tierra, a la que se unirá la parte metálica de los paneles, así como los elementos de protección de corrientes contra sobretensiones, formando una red equipotencial.

1.11. DISEÑO DE LA INSTALACIÓN.

El funcionamiento básico de estos sistemas consiste en inyectar a la red eléctrica toda la energía generada por el campo fotovoltaico mediante un inversor que transforma la corriente continua en alterna acoplándose perfectamente a la red eléctrica a través de controles electrónicos internos del equipo, además de contar con las protecciones necesarias.

Teniendo en cuenta todos los condicionantes anteriores, y por el tipo de edificio y su curva de carga, vemos que la totalidad de las horas anuales, la generación fotovoltaica va a ser

inferior al consumo del edificio, por lo que el aprovechamiento va a ser máximo.

Emplazamiento

Por tanto, la cubierta elegida en planta primera está orientada hacia el sur.



Se presentan una imagen de esa cubierta, sobre la cual se ha comprobado que los paneles fotovoltaicos se podrán instalar de forma sencilla, apoyados sobre la cubierta inclinada mediante sistema de estructura coplanar de aluminio.

La solución adoptada, consiste en la instalación de 60 paneles, repartidos de la siguiente manera: 6 filas con 10 paneles cada fila.

1.12. PRODUCCIÓN FOTOVOLTAICA

A continuación se presentan gráficas mensuales de la producción de energía eléctrica que se estima va a tener la instalación. Como se puede comprobar, en todas ellas, la generación será muy inferior al consumo, por lo que se prevé aprovechar el 100% de la generación eléctrica renovable.

Datos proporcionados:


Latitud/Longitud:	42.920,-1.828
Horizonte:	Calculado
Base de datos:	PVGIS-SARAH2
Tecnología FV:	Silicio cristalino
FV instalado:	27 kWp
Pérdidas sistema:	14 %

Resultados de la simulación


Ángulo de inclinación:	19 °
Ángulo de azimut:	11 °
Producción anual FV:	33410.72 kWh
Irradiación anual:	1620.47 kWh/m ²
Variación interanual:	1227.05 kWh
Cambios en la producción debido a:	
Ángulo de incidencia:	-3.03 %
Efectos espectrales:	0.9 %
Temperatura y baja irradiancia:	-9.25 %
Pérdidas totales:	-23.64 %

Los valores mensuales de producción previstos serán los siguientes:

Producción de energía mensual del sistema FV fijo:

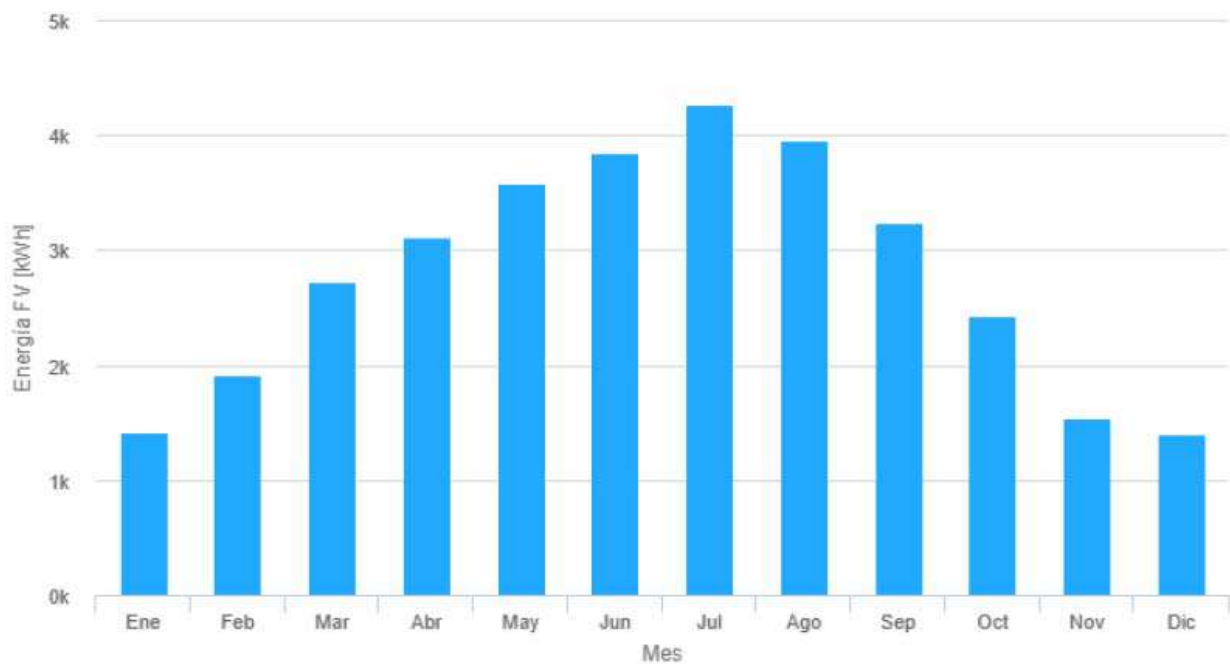

Irradiación mensual sobre plano fijo:

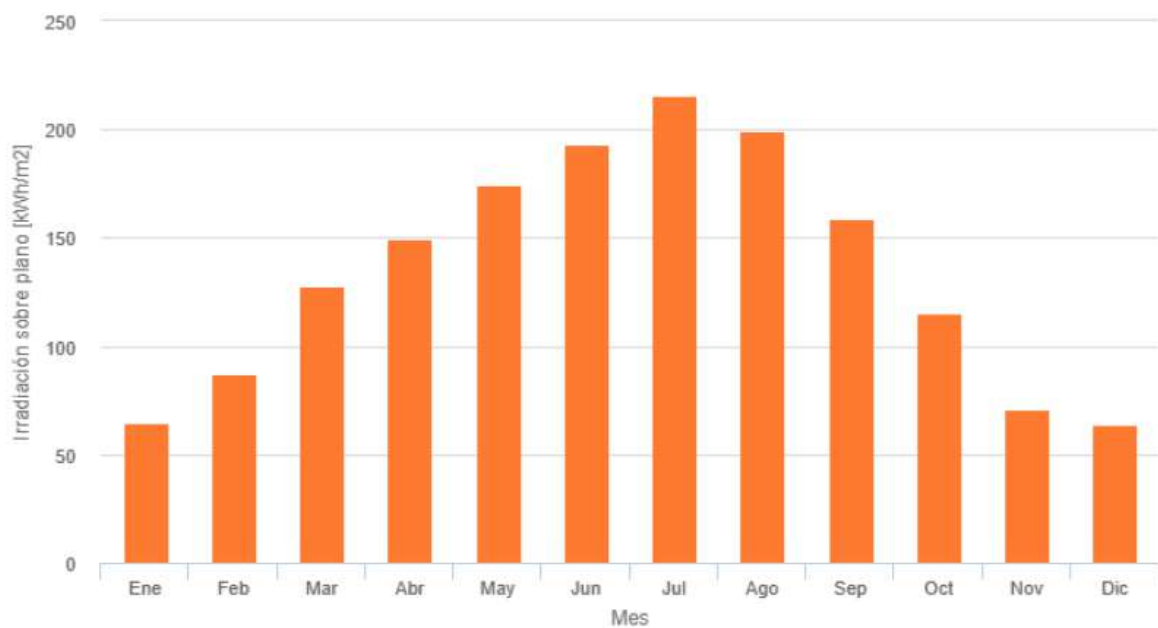

Energía FV y radiación solar mensual

Mes	E_m	H(i)_m	SD_m
Enero	1414.4	64.5	242.7
Febrero	1915.8	87.4	340.8
Marzo	2723.2	127.4	447.5
Abril	3115.1	149.8	407.5
Mayo	3579.0	174.2	416.0
Junio	3854.3	193.4	290.4
Julio	4260.2	215.5	169.8
Agosto	3952.0	199.1	175.0
Septiembre	3235.7	159.2	155.4
Octubre	2423.2	115.4	249.5
Noviembre	1540.5	70.9	261.8
Diciembre	1397.4	63.6	217.3

E_m: Producción eléctrica media mensual del sistema definido [kWh].

H(i)_m: Suma media mensual de la irradiación global recibida por metro cuadrado por los módulos del sistema dado [kWh/m²].

SD_m: Desviación estándar de la producción eléctrica mensual debida a la variación interanual [kWh].

Por lo tanto, se prevé una producción eléctrica anual estimada de 33.410 kWh.

1.13. DISTANCIA MÍNIMA ENTRE FILAS DE CAPTADORES

Al tratarse de una instalación coplanar no es necesaria realizar una separación entre los captadores.

1.14. CONEXIÓN RED ELÉCTRICA.

La energía eléctrica producida en los paneles y transformada en los inversores a corriente alterna, se inyecta en la red previo paso por la caja de protección y medida de generación fotovoltaica, para lo que será necesario solicitar a la empresa distribuidora el punto de acceso y conexión.

1.15. MANTENIMIENTO.

Una vez operativa la instalación fotovoltaica, se aconseja realizar un mantenimiento anual a la instalación, además de llevar la gestión y seguimiento de la producción de forma remota los 365 días del año, verificándose la correcta generación eléctrica prevista. Ello permite actuar inmediatamente en caso de detectarse alguna anomalía.

El mantenimiento preventivo debería incluir una auditoría integral anual destacando:

- ✓ Comprobación del estado de los paneles.
- ✓ Termografía.
- ✓ Medida y análisis de las tensiones y corrientes de las series de paneles.
- ✓ Verificación del correcto estado de cables, conexiones, anclajes y aprietes.
- ✓ Verificación de protecciones.
- ✓ Inversores, comprobación visual del perfecto funcionamiento de los mismos,

alarmas, lámparas de señalización.

- ✓ Otros: ventilación correcta,...

1.16. IMPACTO AMBIENTAL.

Las principales aportaciones de la producción de energía mediante tecnología fotovoltaica en términos de beneficios para el medioambiente son su funcionamiento totalmente silencioso y la no emisión de emisiones de CO₂ en su funcionamiento.

La reducción de emisiones de CO₂ depende de la fuente de producción de energía con la que se la compare. Así, a modo de referencia, cabe destacar que:

- ✓ Cada kWh generado con energía solar fotovoltaica evita la emisión a la atmósfera de aproximadamente 1kg de CO₂, en el caso de la generación eléctrica con carbón, o aproximadamente 400g de CO₂ en el caso de generación eléctrica con gas natural.
- ✓ Una vivienda unifamiliar con una potencia instalada en su tejado de 5 kWp puede evitar anualmente 1.8 toneladas de CO₂ comparándola con la generación eléctrica mediante una central de ciclo combinado de gas natural.

Las instalaciones fotovoltaicas de conexión a red sobre cubiertas tienen un impacto medioambiental que podemos considerar prácticamente nulo. Si analizamos diferentes factores, como son el ruido, emisiones gaseosas a la atmósfera, destrucción de flora y fauna, así como la generación de residuos tóxicos, veremos que su impacto está limitado a la fabricación de sus componentes.

1.17. CONCLUSIÓN

Con lo anteriormente expuesto y el resto de documentos que integran el proyecto, el técnico que suscribe cree haber descrito las características técnicas para proceder a efectuar correctamente la instalación en baja tensión en REFORMA ESCUELA DE MÚSICA DE IRURTZUN, cumpliendo íntegramente la reglamentación actual vigente y cuantas disposiciones sean de aplicación, por lo que expone éste ante las Autoridades y Organismos Competentes para proceder a su aprobación y consecución de los permisos y licencias necesarios para poder ejecutar la instalación descrita, según se indica en el pliego de condiciones adjunto.

Se consideran suficientemente definidas las características de las obras a realizar, no obstante, el técnico redactor del mismo queda a disposición de los Organismos Oficiales Competentes para cualquier posible aclaración.

En Pamplona, ENERO 2023

Los Ingenieros Técnicos Industriales



Fdo: Óscar Jesús Campión Mezquíriz



Juan José Visus Fandos



REFORMA ESCUELA DE MÚSICA DE IRURTZUN

DOCUMENTO N°2 ANEXOS

ENERO 2023

ÍNDICE

2. ANEXOS	30
2.1. FICHAS TECNICAS	30
2.2. CÁLCULOS JUSTIFICATIVOS	40
2.2.1. PRODUCCIÓN	40
2.2.2. CARGA CUBIERTA	42
2.2.3. CÁLCULOS ELÉCTRICOS	43
2.2.3.1. Cálculo de tensiones	43
2.2.3.2. Cálculo de caídas tensión	44
2.2.3.3. Cálculo de corrientes de cortocircuito	44

2. ANEXOS

2.1. FICHAS TECNICAS

C-TG 144p.2/450

Módulo solar para demandas más altas.



Garantía

- Años de garantía del producto 30*)
 - 30 años de compromiso de rendimiento lineal
 - Tolerancia garantizada plus
- *) con de registro del sistema, si no, 20 años.

Certificaciones

- IEC 61215:2016 (Fiabilidad del módulo)
- IEC 61730:2016 (Seguridad del módulo)
- IEC TS 62804-1:2015 (Resistencia PID)
- IEC 61701:2020 (Resistencia a la niebla salina)



Seguridad

La seguridad eléctrica y la robustez mecánica en todas las condiciones climáticas son aspectos importantes a la hora de elegir el módulo solar adecuado.

Seguridad eléctrica – El C-TG está aprobado para la tensión del sistema de hasta 1500V. Para una máxima seguridad eléctrica, está equipado con cajas de conexiones completamente moldeadas con grado de protección IP68 y conectores originales Stäubli MC4-Evo 2.

Resistente – El cristal especialmente endurecido es resistente a las condiciones meteorológicas más duras. El módulo está certificado para la resistencia al aire que contiene sal (Clase 5) y, por lo tanto, está aprobado para su uso en zonas costeras.

Fiabilidad

Un sistema solar es una inversión duradera. Por lo tanto, la durabilidad de los módulos es un criterio central de calidad.

Plantas de producción certificadas – Todos los módulos solares SOLYCO se producen en fábricas de última generación altamente automatizadas con los más altos estándares de producción para garantizar una calidad constante.

Rendimiento

Además de la larga vida útil, la alta producción de energía en todas las condiciones de funcionamiento constituye la base de la eficiencia económica del sistema solar.

Alto rendimiento específico – alto rendimiento incluso en condiciones climáticas desfavorables – debido a un excelente comportamiento con poca luz y un buen coeficiente de temperatura. Las células solares bifacial también utilizan luz dispersa en la parte posterior del módulo.


Células solares de alta eficiencia – La moderna tecnología de media celda con interconexión de barras de bus múltiple es la base para el extraordinario rendimiento de nuestros módulos. La interconexión de media celda minimiza las pérdidas de potencia internas y el riesgo de puntos calientes durante el sombreado parcial.

3x PID estable – El módulo está certificado contra la posible degradación inducida (PID). El ciclo de prueba según IEC TS 62804-1:2015 se completó 3 veces (288h a T = 85°C y HR del 85%) y muestra el rendimiento máximo del C-TG durante un largo período de tiempo.

C-TG 144p.2/450

Módulo bifacial de doble vidrio con cristal posterior transparente

Datos técnicos

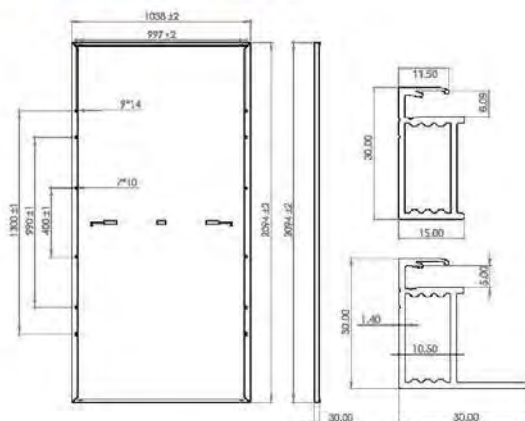

Características constructivas

Tecnología de célula	PERC; monocristalina
Tamaño y número de células	166mm x 83mm; 144 uds.
Dimensiones del módulo	2094mm x 1048mm x 30mm
Peso del módulo	27,5kg
Marco	Aluminio anodizado (plata)
Cristal delantero	Vidrio solar endurecido de 2x2,0 mm con revestimiento antirreflejante
Toma de conexión	3 uds. con un diodo de derivación cada uno, encapsulado IP68 Completamente en maceta
Conectores	Cable solar de 4mm ² Stäubli con 140cm mm de longitud; enchufe original DE MC4 MM, IP68 m.
Unidad de embalaje	36 módulos verticales sobre paleta, 792 /4011.

Condiciones de conexión y operación

Tensión máxima del sistema	1500V
Rango de temperatura	-40°C ... +85°C
Carga máxima ¹	Presión de carga testada a 5400Pa Presión de succión testada a 2400Pa
Protección	II
Máxima corriente inversa	20A
Clasificación contra incendios	C (UL 790)
Resistencia al granizo	Tamaño de bola de granizo hasta 25mm y velocidad de 23m/s

¹Resistencia especificada para la presión de carga: 3600Pa y resistencia especificada para la presión de succión: 1600Pa

Datos eléctricos (STC)

Valores nominales en condiciones estándar de prueba (STC): Irradiación 1.000W/m²; Espectro AM 1.5; temperatura del módulo 25°C; clasificación según Pmax 0 a +5W

Tipo de módulo	C-TG 144p.2/450
Potencia nominal en condiciones STC Pmax (Wp)	450
Tensión en punto de máxima potencia Vmp (V)	41,03
Corriente en punto de máxima potencia Imp (A)	10,97
Tensión en circuito abierto Voc (V)	49,33
Corriente en cortocircuito Isc (A)	11,41
Eficiencia del módulo	±20,7%
Coefficiente de bifacial	±70%

Tolerancia Pmax: ±3,0%; tolerancia Voc, Vmp, Isc, Imp: ±5,0%

Datos eléctricos (NMOT)

Datos nominales en condiciones nominales de funcionamiento (NMOT): Irradiación 800W/m²; Spectrum AM 1.5; Temperatura ambiente 20°C; Velocidad del viento 1m/s

Temperatura de célula (°C)	45+/- 2
Potencia Pmax (Wp)	331
Tensión en punto de máxima potencia Vmp (V)	37,70
Corriente en punto de máxima potencia Imp (A)	8,78
Tensión en circuito abierto Voc (V)	45,63
Corriente en cortocircuito Isc (A)	9,20

Tolerancia Pmax: ±3,0%; tolerancia Voc, Vmp, Isc, Imp: ±5,0%

Comportamiento térmico

CT de la potencia máxima (Pmax)	-0,35% /°C
CT de tensión en circuito abierto (Voc)	-0,28% /°C
CT de corriente en cortocircuito (Isc)	+0,048% /°C



Esta ficha técnica cumple con los requisitos según DIN EN 50380 desarrollado y diseñado Desarrollado y diseñado en Alemania.



DS-G144p.2-2022-01_05

SG33CX/SG40CX/SG50CX

SUNGROW
 Clean power for all

Inversor String Multi-MPPT para sistemas de 1000Vdc



ALTO RENDIMIENTO

- Hasta 5 MPPTs con una eficiencia máx. del 98.7%
- Compatible con módulos bifaciales
- Función de recuperación PID incorporada

O&M INTELIGENTE

- Puesta en servicio gratuita y actualización remota de firmware
- Escaneo y diagnóstico de la curva IV on-line*
- Diseño sin fusibles con monitorización inteligente de la corriente por string


BAJO COSTE

- Compatible con cables AC de Al y Cu
- Posibilidad de conexión DC 2 en 1
- Comunicación sin cables, vía Wi-Fi (opcional)


SEGURIDAD COMPROBADA

- Grado de protección IP66 y anti-corrosión C5
- Cumple con los códigos de red y seguridad global

ESQUEMA DE CONEXIONES

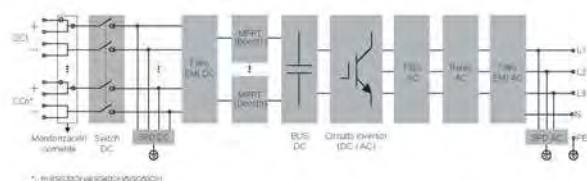

CURVA DE RENDIMIENTO

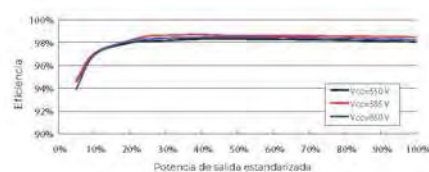

ESPAÑA

© 2020 Sungrow Power Supply Co., Ltd. Todos los derechos reservados. Sujeto a cambios sin previo aviso. Versión 1.3.

SG33CX/SG40CX/SG50CX

Entrada (CC)	SG33CX - VTI	SG40CX - VTI	SG50CX - VTI
Tensión máxima de entrada FV		1100 V**	
Tensión mín. de entrada / Tensión de arranque		200 V / 250 V	
Tensión nominal de entrada FV		585 V	
Rango de tensión de MPP		200 – 1.000 V	
Número de entradas MPP independientes	3	4	5
Número máximo de string FV por MPPT		2	
Corriente máxima de entrada FV	3 * 26 A	4 * 26 A	5 * 26 A
Corriente DC máxima de cortocircuito	3 * 40 A	4 * 40 A	5 * 40 A
Salida (CA)			
Potencia de salida AC	33 kVA @45°C, 400 VCA/ 36,3 kVA @ 40°C, 400 VCA/ 33 kVA @50°C, 415 VCA/ 36,3 kVA @45°C, 415 VCA	40 kVA @45°C, 400 VCA/ 44 kVA @ 40°C, 400 VCA/ 40 kVA @50°C, 415 VCA/ 44 kVA @45°C, 415 VCA	50 kVA @ 45°C, 400 VCA/ 55 kVA @ 40°C, 400 VCA/ 50 kVA @50°C, 415 VCA/ 55 kVA @ 45°C, 415 VCA
Corriente AC máxima de salida	55,2 A	66,9 A	83,6 A
Tensión nominal AC		3 / N / PE, 230 / 400 V	
Rango de tensión AC		312 – 528 V	
Frecuencia de red nominal/Rango de Frecuencia de red Armónicos (THD)		50 Hz / 45 – 55 Hz, 60 Hz / 55 – 65 Hz < 3 % (a potencia nominal)	
Inyección de corriente DC		< 0,5 % In	
Factor de potencia a potencia nominal / Factor de potencia ajustable		> 0,99 / 0,8 capacitivo – 0,8 inductivo	
Fases de inyección / Fases de conexión		3 / 3	
Eficiencia			
Eficiencia máxima / Eficiencia europea	98,6 % / 98,3 %	98,6 % / 98,3 %	98,7 % / 98,4 %
Protección			
Protección de conexión inversa DC		Sí	
Protección de cortocircuito en AC		Sí	
Protección contra corriente de fuga		Sí	
Monitorización de la red		Sí	
Monitorización de falta a tierra		Sí	
Interruptor DC		Sí	
Interruptor AC		No	
Monitorización de la corriente de string FV		Sí	
Compensación de Q en la noche		Sí	
Función de recuperación PID		Sí	
Función de extinción de arco (AFCI)		No	
Protección contra sobretensión		DC Tipo II / AC Tipo II	
Datos generales			
Dimensiones (W*H*D)	702 * 595 * 310 mm	782 * 645 * 310 mm	782 * 645 * 310 mm
Peso	50 kg	58 kg	62 kg
Topología		Sin Transformador	
Grado de protección		IP66	
Consumo nocturno		≤2 W	
Rango de temperatura ambiente de funcionamiento		-30 to 60 °C (> 45 °C derating)	
Rango de humedad relativa permitida (sin condensación)		0 – 100 %	
Método de refrigeración		Ventilación forzada inteligente	
Altitud máxima de funcionamiento		4000 m (reducción de potencia a partir de 3000 m)	
Display		LED, Bluetooth+APP	
Comunicación		RS485 / Optional: WLAN, Ethernet	
Tipo de conexión DC		MC4 (Max. 6 mm²)	
Tipo de conexión AC		Terminal OT o DT (Max.70 mm²)	
Certificación	IEC 62109, IEC 61727, IEC 62116, IEC 60068, IEC 61683, VDE-AR-N 4105:2018, VDE-AR-N 4110:2018, IEC 61000-6-3, EN 50549-1/2, AS/NZS 4777.2:2015, CEI 0-21:2019, CEI0-16:2019, VDE 0126-1-1/A1 VFR 2019, UTE C15-712-1:2013, DEWA, UNE 206007-1/RD 1699, UNE 217001, Israel certificate, G99		
SopORTE a la red	Compensación de Q en la noche, LVRT, HVRT, Control de potencia activa & reactiva y Rampa de control de Potencia		

*: Solo compatible con Logger de Sungrow, EyeM4 e iSolarCloud

**): Si la tensión máxima DC de la instalación es mayor de 1000V, los conectores MC4 incluidos con el equipo no deben utilizar, en dicho caso deberán utilizarse conectores MC4 Evo 2.



20970-1-CER

NTS_PVI_CM_rev.4



**CERTIFICADO DE CONFORMIDAD “20970-1-CER” DE INVERSOR
 FOTOVOLTAICO CONFORME A LOS REQUISITOS TÉCNICOS
 ESTABLECIDOS EN:**

Norma Técnica de Supervisión de la conformidad de los módulos de generación de electricidad según el Reglamento UE 2016/631. Versión 2.0 del 03 de noviembre de 2020 + Corrección de errores de la versión 2.0 (del 3/11/2020) de la Norma Técnica de Supervisión de la Conformidad de los Módulos de Generación de Electricidad según el Reglamento UE 2016/631 del 13/04/2021

La entidad de certificación Certification Entity for Renewable Energies S.L. (CERE) certifica que el inversor fotovoltaico siguiente:

Fabricante	SUNGROW POWER SUPPLY CO., LTD.	
Características del inversor fotovoltaico	Serie	SG
	Modelos	SG33CX SG40CX SG50CX
	Tipo de MPE donde se instalará	A, B, C y D
	Datos técnicos	Ver anexo I
	Versión de firmware	LCD_AGATE-S_V11_V01_A MDSP_AGATE-S_V11_V01_A
	Modelo dinámico de la UGE validado (certificado nº 20970-1-CER-VM)	Nombre del modelo: NTS_SG50CX_PF2020.pfd Checksum MD5: 6A7CE4F037EF9CCDDE9F52BF14F3A39 Formato (software utilizado): DigSILENT PowerFactory 2020 SP4

Es conforme con los capítulos indicados en la tabla de la página 2 de la norma:	Norma Técnica de Supervisión de la conformidad de los módulos de generación de electricidad según el Reglamento UE 2016/631. Versión 2.0 del 03 de noviembre de 2020. + Corrección de errores de la versión 2.0 (del 3/11/2020) de la Norma Técnica de Supervisión de la Conformidad de los Módulos de Generación de Electricidad según el Reglamento UE 2016/631 del 13/04/2021. Tipo A, B, C y D.
Habiendo analizado el informe de ensayos número 20970-1-TR y el informe de simulación 20970-1-S realizados por CERE (Laboratorio acreditado por ENAC con Nº 1376/LE2560) basándose en los requisitos de EN ISO/IEC 17025: 2017. La unidad generadora mencionada anteriormente cumple con los requisitos de PET-CERE-24 Rev 5 basándose en los requisitos de EN ISO/IEC 17065:2012. Para este proceso de conformidad las actividades del análisis de conformidad han sido basadas en ensayos y simulaciones.	



20970-1-CER
 NTS_PVI_CM_rev.4



Según documentación aportada

CERTIFICACIÓN DEL REQUISITO TÉCNICO				FORMA DE EVALUACIÓN
Requisito en la NTS	Nº de documento	Nombre entidad emisora	No Cumple	INVERSOR FOTOVOLTAICO
5.1-Modo regulación potencia-frecuencia limitado-sobrefrecuencia (MRPFL-O)	20970-1-TR	CERE		P y S (la simulación es solo aplicable en el caso de que el MPE donde se instale el inversor fotovoltaico no disponga de PPC)
	20970-1-S	CERE		
5.5-Capacidad de control y el rango de control de la potencia activa en remoto	20970-1-TR	CERE		P
5.3-Modo regulación potencia-frecuencia (MRPF)	20970-1-TR	CERE		P y S (la simulación es solo aplicable en el caso de que el MPE donde se instale el inversor fotovoltaico no disponga de PPC)
	20970-1-S	CERE		
5.2-Modo regulación potencia-frecuencia limitado-subfrecuencia (MRPFL-U)	20970-1-TR	CERE		P y S (la simulación es solo aplicable en el caso de que el MPE donde se instale el inversor fotovoltaico no disponga de PPC)
	20970-1-S	CERE		
5.11-Capacidad para soportar huecos de tensión de los generadores conectados por debajo de 110 kV	20970-1-TR	CERE		P
5.11-Capacidad para soportar huecos de tensión de los generadores conectados por encima de 110 kV	20970-1-TR	CERE		P
5.11-Recuperación de la potencia activa después de una falta	20970-1-TR	CERE		P
5.7-Capacidad de potencia reactiva a la capacidad máxima y por debajo de la capacidad máxima	20970-1-TR	CERE		P
5.11-Inyección rápida de corriente de falta en el punto de conexión en caso de faltas (trifásicas) simétricas	20970-1-TR	CERE		P
5.8-Modos de control de la potencia reactiva	20970-1-TR	CERE		P

Leyenda:

- En la columna "Forma de Evaluación": **S** significa simulación de conformidad, **P** prueba de conformidad, **C** certificado de equipo y **N/A** no aplica.
- *: Requisito no obligatorio.



20970-1-CER
NTS_PVI_CM_rev.4



Finalización del certificado:

Comentarios. --

Firma

Madrid a 27 de agosto de 2021.

Miguel Martínez Lavín
Director de Certificación





20970-1-CER Anexo I

NTS_PVI_CM_rev.4




Características Técnicas

Modelo	SG33CX	SG40CX	SG50CX
Entrada DC			
Tensión máx.	1100 V		
Tensión nominal	585 V		
Corriente máx.	78 A	104 A	130 A
Salida AC			
Potencia @45°C, 400 Vac	33 kVA	40 kVA	50 kVA
Potencia @40°C, 400 Vac	36,3 kVA	44 kVA	55 kVA
Corriente máx.	55,2 A	66,9 A	83,6 A
Rango de tensión	312 – 528 V		
Frecuencia	50 Hz		

CONTROL DE CAMBIOS

Revisión	Modificación / Cambios	Fecha
0	Versión inicial	27/08/2021

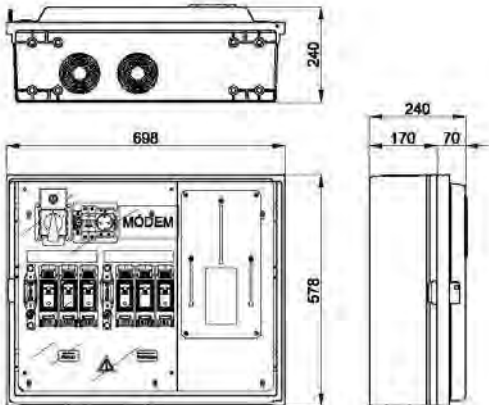 Cahors CONTROL DE EFICIENCIA ENERGÉTICA 1000202000001	FICHA TECNICA INSTALACIONES FOTOVOLTAICAS DE 5 kW HASTA 43,5 kW IF 1TE/C	FT Nº: 7877 Revisión: 00 Fecha: 13.11.2008
REFERENCIA CAHORS: 0255290 REFERENCIA IBERDROLA: 	ESQUEMA ELECTRICO:  CARACTERISTICAS: - Tensión asignada: 400V - Intensidad asignada: 63A - Grados de protección IP43, IK09 - Sels bases seccionables en carga tamaño BUC-00 160A - Dos neutros amovibles con bornes puesta a tierra de 50 mm² - Seccionador con llave de 63A - Espacio, alimentación y protección para modem - Bornes de entrada mediante tornillo Inox M8 NORMAS: - UNE-EN 60439 - UNE-EN 20324 - UNE-EN 50102 - REBT ITC BT 13 - DIRECTIVA CE - UNE-EN 60947 UTILIZACION: - Protección y medida de suministros individuales con generación fotovoltaica de 5kW hasta 43,5 kW - Instalación exterior sobre zócalo - Montaje empotrable de acuerdo REBT	

Instalaciones fotovoltaicas de 5 kW hasta 43,5 kW IF 1TE/C FT Nº7877 Rev:00

2.2. CÁLCULOS JUSTIFICATIVOS

2.2.1. PRODUCCIÓN



Rendimiento de un sistema FV conectado a red

PVGIS-5 valores estimados de la producción eléctrica solar:


Datos proporcionados:

Latitud/Longitud: 42.920,-1.828
 Horizonte: Calculado
 Base de datos: PVGIS-SARAH2
 Tecnología FV: Silicio cristalino
 FV instalado: 27 kWp
 Pérdidas sistema: 14 %


Resultados de la simulación

Ángulo de inclinación: 19 °
 Ángulo de azimut: 11 °
 Producción anual FV: 33410.72 kWh
 Irradiación anual: 1620.47 kWh/m²
 Variación interanual: 1227.05 kWh
 Cambios en la producción debido a:
 Ángulo de incidencia: -3.03 %
 Efectos espectrales: 0.9 %
 Temperatura y baja irradiancia: -9.25 %
 Pérdidas totales: -23.64 %


Perfil del horizonte en la localización seleccionada:

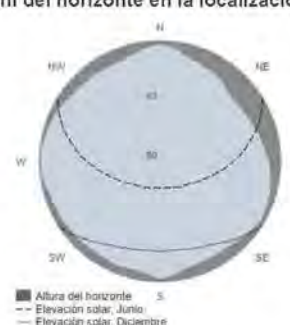

Producción de energía mensual del sistema FV fijo:

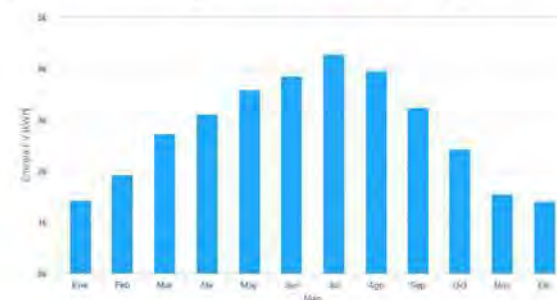

Irradiación mensual sobre plano fijo:

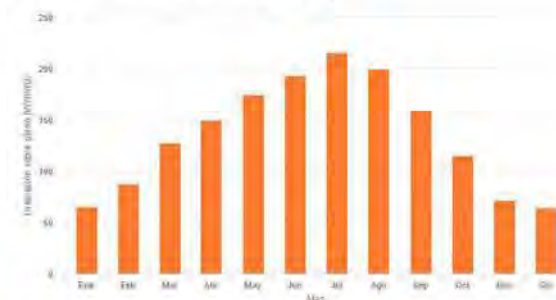

Energía FV y radiación solar mensual

Mes	E_m	H(i)_m	SD_m
Enero	1414.4	64.5	242.7
Febrero	1915.8	87.4	340.8
Marzo	2723.2	127.4	447.5
Abril	3115.1	149.8	407.5
Mayo	3579.0	174.2	416.0
Junio	3854.3	193.4	290.4
Julio	4260.2	215.5	169.8
Agosto	3952.0	199.1	175.0
Septiembre	3235.7	159.2	155.4
Octubre	2423.2	115.4	249.5
Noviembre	1540.5	70.9	261.8
Diciembre	1397.4	63.6	217.3

E_m: Producción eléctrica media mensual del sistema definido [kWh].

H(i)_m: Suma media mensual de la irradiación global recibida por metro cuadrado por los módulos del sistema dado [kWh/m²].

SD_m: Desviación estándar de la producción eléctrica mensual debida a la variación interanual [kWh].

La Comisión Europea mantiene esta web para facilitar al acceso público a la información sobre sus iniciativas y las políticas de la Unión Europea en general. Nuestro propósito es mantener la información precisa y al día. Tratamos de corregir los errores que se nos ocurren. No obstante, la Comisión declara toda responsabilidad en relación con la información incluida en esta web.

Aunque hacemos lo posible por reducir al mínimo los errores técnicos, algunos datos o informaciones contenidos en nuestra web pueden haberse obsoleto o estructurado en errores o tener otros errores de datos, y no podemos garantizar que ello no interrumpa o afecte de alguna manera al servicio. La Comisión no asume ninguna responsabilidad por los problemas que puedan surgir al utilizar esta web o otros sistemas con enlaces a esta web.

Para obtener más información, por favor visite https://ec.europa.eu/info/legal-notice_en

PVGIS ©Unión Europea, 2001-2023.

Reproduction is authorised, provided the source is acknowledged, save where otherwise stated.

Informe creado el 2023/01/17



2.2.2. CARGA CUBIERTA

Para la consideración de la sobrecarga a producir en la cubierta tendremos en cuenta el peso de los módulos a instalar y el peso de la estructura metálica soporte de los mismos.

El peso de los módulos es de 27,5 kg por cada uno de ellos, por lo que el peso total será de:

$$PP = 60 \times 27,5 = 1650 \text{ kg}$$

La estructura soporte está formada por elementos de aluminio y el peso total aproximado es de 180kg. Por soporte

$$Ps = 18 \times 10 = 180 \text{ kg}$$

Por lo que el peso total será de:

$$Pt = PP + PS = 1650 + 180 = 1830 \text{ kg}$$

Teniendo en cuenta que la superficie de cubierta utilizada es de 130 m² la carga de sobrepeso que tendremos será de:

$$QP = \frac{1830 \text{ kg}}{130 \text{ m}^2} = 14,07 \text{ kg/m}^2$$

Por lo tanto, teniendo en cuenta que el peso propio de la cubierta es superior a 400 kg/m² y que esta ha sido dimensionada para la sobrecarga de viento y nieve, se considera despreciable la sobrecarga de 14,07 kg/m² de los paneles fotovoltaicos y sus soportes.

2.2.3. CÁLCULOS ELÉCTRICOS

Para el diseño de los circuitos de CC se tendrá en cuenta las especificaciones del Reglamento Electrotécnico de Baja Tensión.

Las características técnicas de los diferentes circuitos detallados en los planos adjuntos quedan reflejadas en las hojas de cálculo adjuntas en el anexo de cálculos.

2.2.3.1. Cálculo de tensiones.

Como se ha especificado, los diferentes paneles fotovoltaicos se acoplarán de la siguiente manera:

MPPT :

Nº de paneles en serie: 15

$$U_{cc} = 15 \times 41,03 = 615,45 \text{ V.}$$

$$U_{cc} (v_{oc}) = 16 \times 49,33 = 739,95 \text{ V}$$

Vemos así que, en todos los casos, estamos dentro de los márgenes que nos especifica el inversor.

2.2.3.2. Cálculo de intensidades tensiones.

Como se ha especificado, los diferentes paneles fotovoltaicos se acoplarán de la siguiente manera:

MPPT :

Nº de paneles en paralelo: 2 series de 15

$$I_{max} = 2 \times 10,97 = 21,94 \text{ A.}$$

Vemos así que, en todos los casos, estamos dentro de los márgenes que nos especifica el inversor.

2.2.3.3.Cálculo de caídas tensión.

	Línea INVERSOR 1	Línea STRING 1-2	Línea STRING 3-4	Línea STRING	Línea String 4
Pot. (W)	27.000	13.500	13.500	6.750	6.750
Factor de pot. (cos phi)	0,95	1	1	1	1
Tensión (V)	400	739,95	739,95	739,95	739,95
I (A)	41,022	19,486	19,486	9,743	9,122
Conductor	Cu	Cu	Cu	Cu	Cu
Instalación	Bajo tubo ▼	Bajo tubo ▼	Bajo tubo ▼	Bajo tubo ▼	Bandeja ▼
t ambiente	30°C	30°C	30°C	30°C	30°C
Factor Correcc. tipo inst.	1	1	1	1	1
Factor de correcc. tª amb.	1,22	1,22	1,22	1,22	1,22
Factor de corrección total	1,22	1,22	1,22	1,22	1,22
Sección (mm ²)	25	10	10	6	10
Diámetro del tubo (mm)	40	40	20	20	20
I adm. Según Tablas (A)	64	36	36	26	36
I Adm. Cond. (A)	78,08	43,92	43,92	31,72	43,92
Long. (m)	40	35	35	90	35
Caída de tens. (%)	0,474	0,151	0,151	0,324	0,076
Valores límite	< 1,5%	< 1,5%	< 1,5%	< 1,5%	< 1,5%

2.2.3.4.Cálculo de corrientes de cortocircuito.

PUNTO DE CÁLCULO	INSTAL	MAT	LONG	SECC	R Línea	R _{acum}	Zcc Total	Icc max	Icc INT
	M/T	Cu/Al	(m)	(mm ²)	(mΩ)	(mΩ)	(mΩ)	(kA)	(kA)
LINEA INVERSOR 30kW	T	Cu	10	25	9,0	25,0	27,0	8,6	10
MPPT1 13,5 kW	M	Cu	40	10	90,0	106,0	106,5	2,9	6
MPPT2 13,5 kW	M	Cu	40	10	90,0	115,0	115,5	2,7	6

REFORMA ESCUELA DE MÚSICA DE IRURTZUN

DOCUMENTO N° 3 PLANOS


ENERO 2023


3. PLANOS

ÍNDICE DE PLANOS:


1. Situación y emplazamiento.
2. Esquema instalación fotovoltaica.
3. Planta Cubierta. Instalación paneles fotovoltaicos.



Las firmas escaneadas en la relación de planos son válidas.

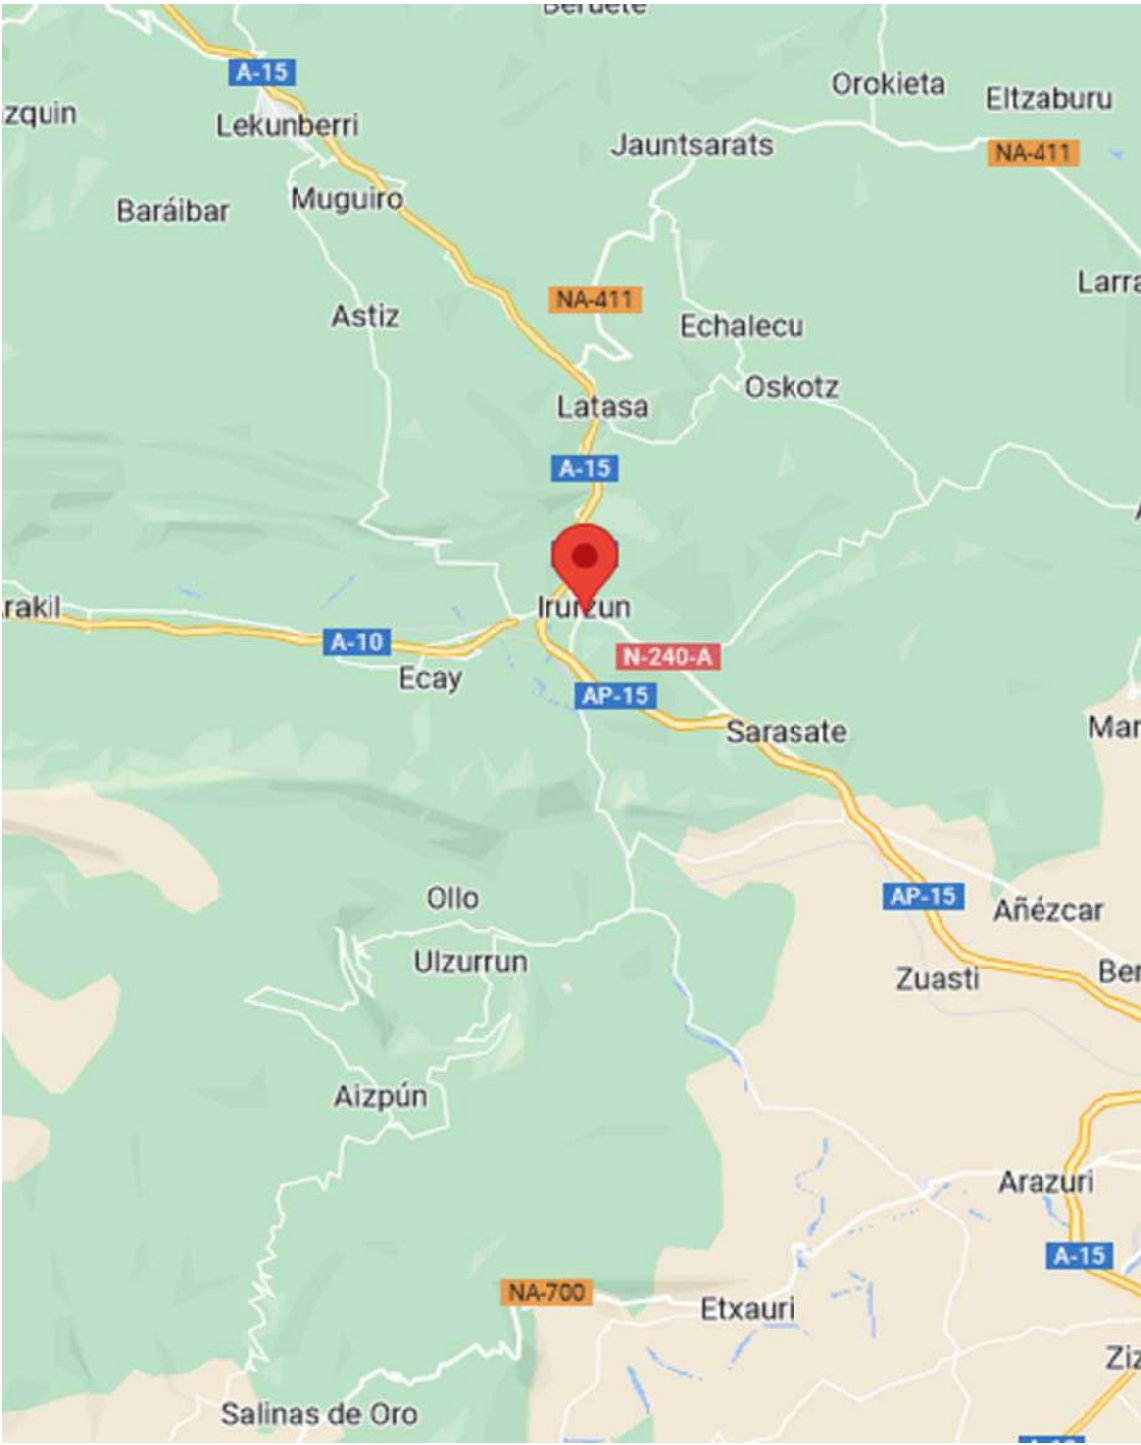

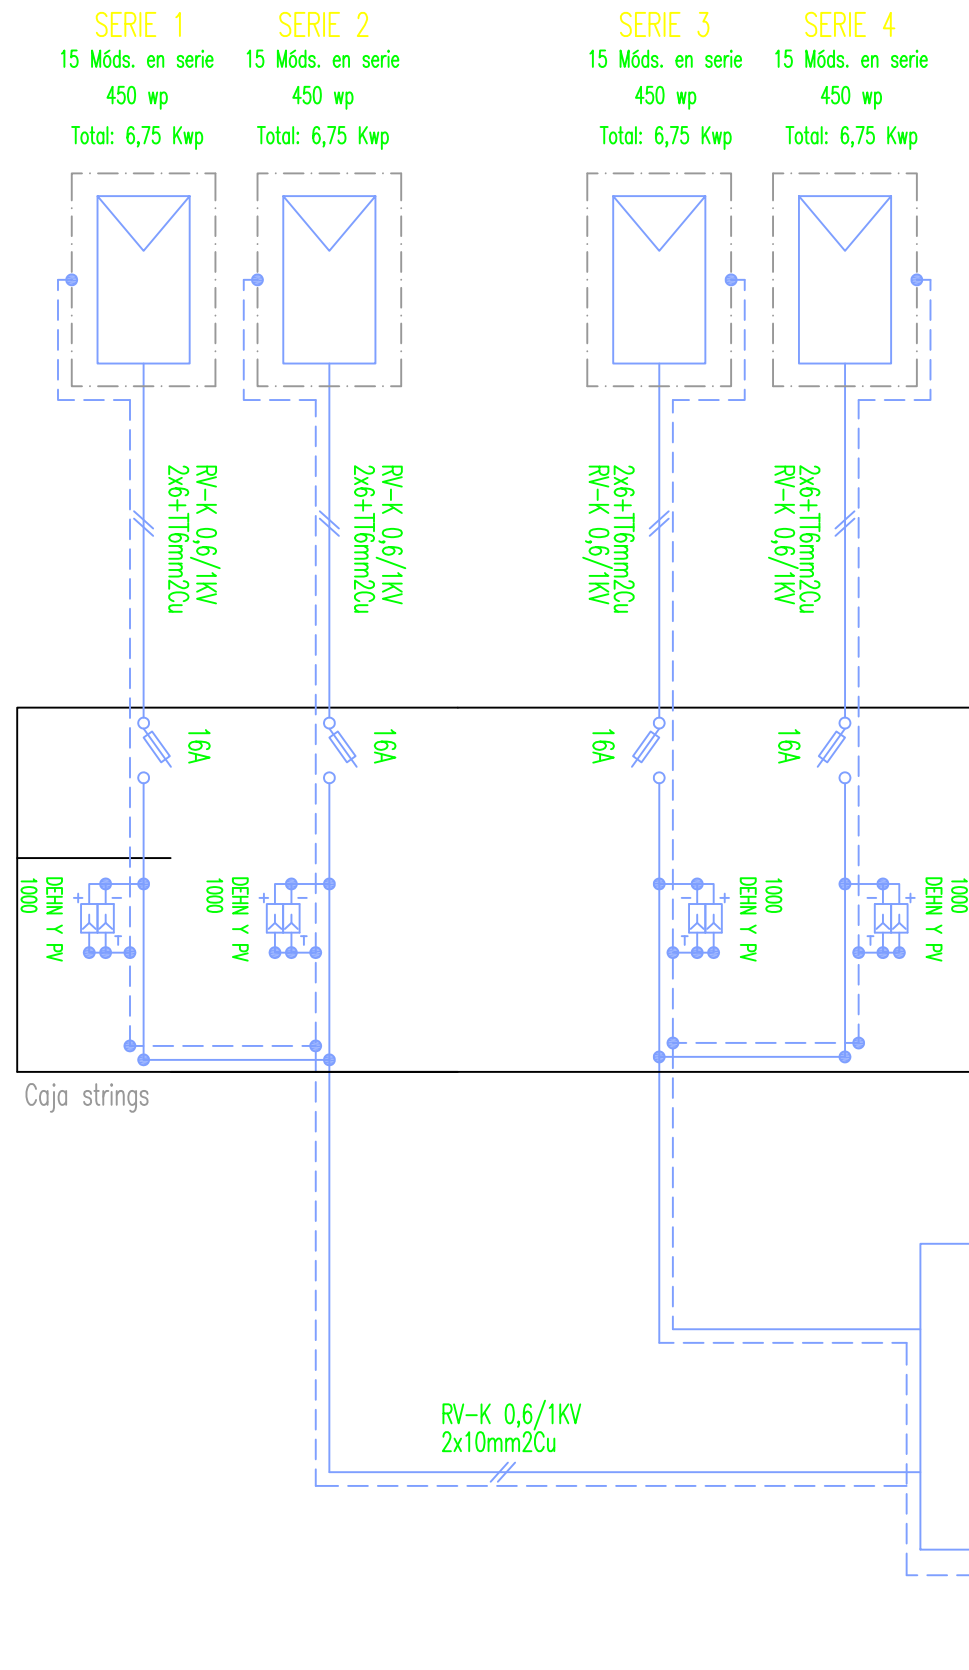

ESQUEMA DE CONEXIONES

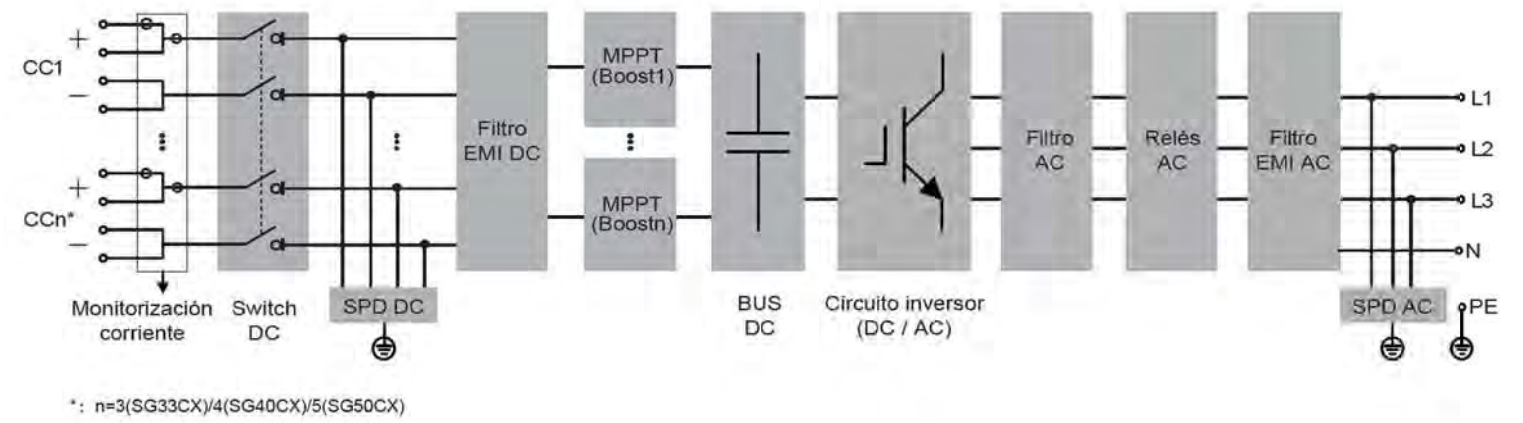

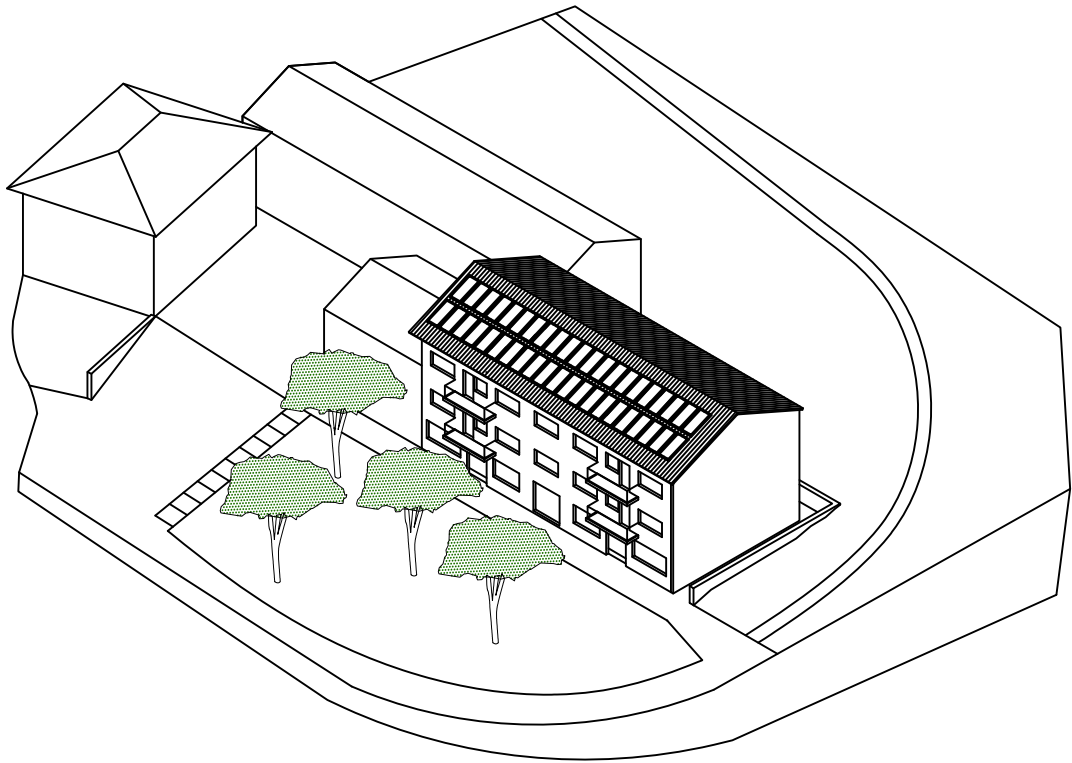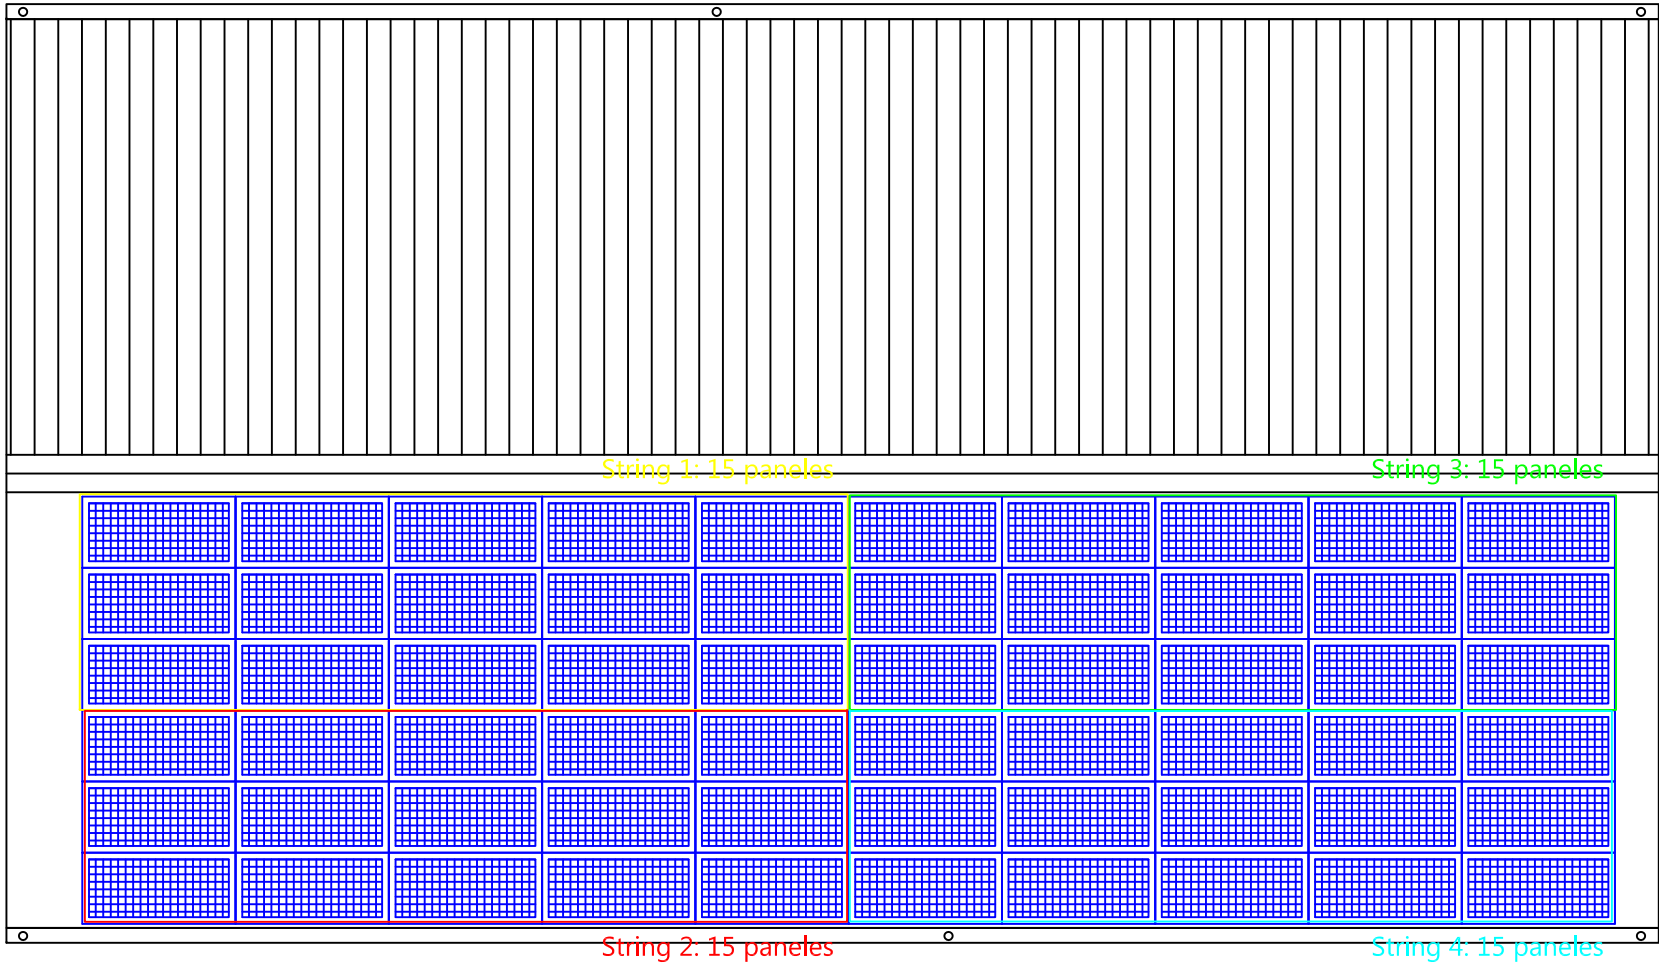

NOTA: "Los tipos y marcas en el presente proyecto determinan características técnicas, pudiéndose modificar con la aprobación de la Dirección Facultativa, siempre que no supongan modificaciones de sus características."					
		PROYECTO REFORMA ESCUELA DE MUSICA DE IRURTZUN			
PLANO DE		LOS INGENIEROS TÉCNICOS INDUSTRIALES			
PLANTA CUBIERTA INSTALACION PANELES FOTOVOLTAICOS		 José María Mezquiriz Colegiado 2027		 José María Fandos Colegiado 2221	
DIBUJADO	FECHA 09/01/2023	EXPEDIENTE E22409	ESCALA A1 = 1:100 A3 = 1:200	PLANO Nº Nº PLANOS	03 03
C/Berrio 13, oficina 2-11, 31192 Tajonar (Navarra) T 948 806 076 N.I.F. E71092100 e-mail: envés@ingenieriaenvés.com www.ingenieriaenvés.com					

REFORMA ESCUELA DE MÚSICA DE IRURTZUN

DOCUMENTO N° 4 PLIEGO DE CONDICIONES

ENERO 2023

ÍNDICE

4. PLIEGO DE CONDICIONES	56
4.1. PLIEGO DE CONDICIONES ADMINISTRATIVAS.....	56
4.1.1. DISPOSICIONES GENERALES	56
4.1.2. DISPOSICIONES FACULTATIVAS.....	56
4.1.3. DISPOSICIONES ECONÓMICAS	58
4.1.4. DISPOSICIONES LEGALES	59
4.2. PLIEGO DE CONDICIONES TÉCNICAS PARTICULARES	60
4.2.1. PRESCRIPCIONES SOBRE EQUIPOS Y MATERIALES.....	60
4.2.2. CONTROL DE EJECUCIÓN DE LA INSTALACIÓN.....	62
4.2.3. CONTROL DE LA INSTALACIÓN TERMINADA.....	62

4. PLIEGO DE CONDICIONES

4.1. PLIEGO DE CONDICIONES ADMINISTRATIVAS

4.1.1. DISPOSICIONES GENERALES

Toda la documentación incluida en el proyecto, será de obligado cumplimiento. Además de éste, también será de obligado cumplimiento la documentación complementaria y órdenes, facilitadas por la dirección facultativa.

El contratista deberá conocer y admitir el pliego de condiciones.

La dirección facultativa de la obra, a través del ingeniero director de obra, resolverá las dudas en la interpretación y aplicación del proyecto.

No podrá realizarse ninguna variación sobre el proyecto sin ser conocida y autorizada por la dirección facultativa.

El contratista deberá tener en cuenta, para su aplicación también, todas las normativas y reglamentos de aplicación, así como la normativa propia de cada compañía suministradora de energía.

4.1.2. DISPOSICIONES FACULTATIVAS

Será obligación del contratista el ejecutar la obra de acuerdo con todas las especificaciones indicadas en el proyecto, y las normativas y reglamentos de aplicación.

El contratista deberá contar con los medios humanos y materiales necesarios para ejecutar la instalación en el plazo dispuesto y acordado con la propiedad a la firma del contrato. Deberá disponer de personal cualificado y debidamente acreditado, si fuera necesario, para realizar los trabajos para los que ha sido contratado.

Las obras se desarrollarán dentro de los plazos previstos contractualmente. Con un mínimo de cuarenta y ocho horas antes del comienzo de las mismas, el contratista avisará a la dirección facultativa de la fecha de inicio y entregará un planning de ejecución de la instalación.

El contratista deberá ajustarse a los plazos de ejecución previstos. La dirección facultativa estará informada, en todo momento, del cumplimiento de los plazos y de cualquier incidencia en la ejecución de los trabajos.

Anteriormente al comienzo de las obras, se realizará un replanteo por parte de la dirección facultativa, en presencia del contratista.

Todo el personal empleado por el contratista en la obra, se registrará en una lista, que se entregará a la dirección facultativa, y en la cual se indicará su puesto, el trabajo desarrollado, el tiempo de permanencia en la obra, la fecha de entrada y la de salida.

El contratista deberá disponer de un seguro de responsabilidad civil a terceros. Cada mes deberá entregar un justificante de estar al día del pago del seguro, así como de las cotizaciones a la Seguridad Social del personal empleado en la obra.

La dirección facultativa podrá reclamar al contratista la sustitución de cualquiera de sus encargados u operarios, por no cumplir las instrucciones dadas por el ingeniero director de obra, o por perturbar la marcha de los trabajos.

Todos los medios auxiliares necesarios para la ejecución de la obra, serán por cuenta y riesgo del contratista.

El contratista deberá emplear, obligatoriamente, los materiales indicados en la oferta y realizará los trabajos de acuerdo con lo especificado en el proyecto. La dirección facultativa podrá requerir al contratista la presentación de muestras de los materiales. De aquellos materiales que el contratista presente como variante, la dirección facultativa podrá requerir pruebas y ensayos de calidad, siendo el coste a cuenta del contratista.

Cualquier variación sobre el proyecto, de los materiales empleados por el contratista y que no hubieran sido aprobados por escrito por la dirección facultativa, serán inmediatamente sustituidos, siendo todos los costes a cargo del contratista.

Hasta la recepción definitiva de la obra, será responsable el contratista de la ejecución de los trabajos realizados, de los defectos que puedan existir por su mala ejecución, o por la deficiente calidad de los materiales empleados. También será responsabilidad suya, hasta la recepción definitiva, los daños o robo de materiales que se puedan producir.

Cuando la dirección facultativa advierta vicios o defectos ocultos en los trabajos ejecutados o en los materiales, podrá ordenar la demolición y reconstrucción de las partes defectuosas para comprobar que no sean defectuosos. Los gastos provocados correrán a cargo del contratista en caso de que existieran los defectos, en caso contrario correrán a cargo de la propiedad.

Al finalizar el montaje de la instalación, el contratista está obligado a realizar las pruebas y ensayos orientados a asegurar su normal funcionamiento según el Reglamento Electrotécnico para Baja Tensión, Real Decreto 842/2002. Si el resultado de las pruebas fuera negativo, se subsanará el problema por el cual ha sido negativo y se volverán a realizar las pruebas desde el principio.

Todas las pruebas se realizarán en presencia del ingeniero director de obra de la instalación.

A lo largo de la ejecución de la obra, la dirección facultativa podrá requerir la realización de pruebas parciales de la instalación.

De todas las pruebas realizadas, tanto parciales como finales, el contratista documentará los resultados y se entregarán a la dirección facultativa.

Se entenderá como inicio de garantía la fecha de recepción provisional de la instalación con comprobación del correcto funcionamiento, y con la entrega por parte del instalador de la siguiente documentación por triplicado:

- Planos y esquemas actualizados de la instalación (AS-BUILT) con la inclusión de las modificaciones introducida en el transcurso de la obra.
- Pruebas realizadas con su resultado final.

- Instrucciones de servicios y mantenimiento.
- Relación de materiales empleados y catálogos.
- Documentación necesaria para legalizaciones y trámites de visado y permisos que debe incluir el instalador.
- 1 soporte informático de planos y esquemas (AUTOCAD).
- Una vez comprobada toda la documentación entregada, se procederá a la formalizar la recepción provisional de la obra. El plazo de garantía de la instalación será de doce meses, a contar a partir de la fecha de firma de la recepción provisional de la obra.

La Recepción Definitiva se realizará doce meses después de la recepción provisional. Solo será recibida definitivamente en el caso de que la obra este en perfecto estado y funcionando.

4.1.3. DISPOSICIONES ECONÓMICAS

El contratista percibirá el importe de todos los trabajos ejecutados, siempre que éstos sean realizados con arreglo y sujeción al proyecto. La forma de pago y las penalizaciones serán las estipuladas por la propiedad a la firma del contrato.

Todos los precios unitarios comprenden el suministro, manipulación y empleo de todos los materiales necesarios para la ejecución de cada partida, así como, los gastos de maquinaria, mano de obra, accesorios, transportes, herramientas, gastos generales y cualquier otra operación necesaria para dejar la unidad de obra terminada según las condiciones del proyecto.

También está incluido en el precio de cada partida, la parte proporcionas de pruebas parciales, finales y ensayos.

Los precios de Ud. de obra, materiales o mano de obra, que pudieran surgir no estando ofertados, serán aprobados por la propiedad y la dirección facultativa. El contratista los presentará y deberán ser aprobados antes de proceder a la ejecución de los trabajos.

Durante la ejecución de las obras, se realizarán certificaciones parciales mensualmente según el valor de las unidades de obra ejecutadas según especificaciones de proyecto hasta ese momento. No se abonarán certificaciones por acopio de materiales.

Tanto en las certificaciones como en la liquidación final, las obras serán, abonadas a los precios que para cada unidad de obra figuren en la oferta aceptada y a los precios contradictorios fijados en el transcurso de las obras, de acuerdo con lo previsto en el presente Pliego.

No se admitirán mejoras de obra, más que en el caso en que la dirección facultativa haya ordenado por escrito la ejecución de trabajos nuevos o que mejoren la calidad de los contratados, así como la de los materiales y aparatos previstos en el contrato. Tampoco se admitirán aumentos de obra en las unidades contratadas, salvo error en las mediciones del proyecto, a menos que la dirección facultativa ordene, también por escrito, la ampliación de las contratadas.

Durante el tiempo de ejecución de la instalación hasta la Recepción Definitiva, el contratista está obligado a asegurar la instalación contratada.

La última certificación de obra será presentada una vez se realice la recepción provisional y tendrá consideración de liquidación final.

Del importe de cada certificación y de la liquidación mensual, se retendrá una cantidad en concepto de fianza. Este importe y su posterior liberación, será determinado por la propiedad a la firma del contrato con el contratista.

- Normas de medición:

Todos los precios unitarios contenidos en el proyecto se entenderá que incluyen siempre suministro, manipulación y utilización de todos los materiales necesarios para la ejecución de las unidades de obra definidas, a menos que específicamente se excluyan alguno de ellos en el presupuesto aprobado.

También queda incluida en el precio la parte proporcional de la realización de ensayos acreditativos de las calidades previstas que determine la dirección facultativa.

Si existiese alguna excepción a esta norma general, debe estar explícitamente indicada en el contrato de Adjudicación.

Las certificaciones de obra serán sobre material montado siguiendo la siguiente forma de medición:

- Cableado: Metro Lineal montado incluidos accesorios y soportes necesarios.
- No se incluyen mediciones adicionales por accesorios, como curvas, derivaciones, transformaciones, etc., ya que se consideran incluidos en el sistema de medición.
- Canalizaciones: Metro Lineal montado incluidos accesorios y señalización.

- Equipos: Unidad Montada.

En el caso de la sustitución de equipos por otros de distinto tamaño o configuración, su valoración económica será la aprobada previamente por la propiedad y la dirección facultativa.

4.1.4. DISPOSICIONES LEGALES

Todas las partes quedan sometidas a la Legislación civil, mercantil y procesal española. A todos los efectos, las partes se someten a la jurisdicción y competencia de los juzgados y tribunales de la provincia donde se halle ubicado el trabajo a realizar.

El contratista es el responsable de la ejecución de las obras en las condiciones indicadas en el contrato y el proyecto.

4.2. PLIEGO DE CONDICIONES TÉCNICAS PARTICULARES

4.2.1. PRESCRIPCIONES SOBRE EQUIPOS Y MATERIALES

En el presente proyecto se especifican marcas, tipos, modelos, etc. de los componentes básicos de la instalación, que han sido seleccionados a nivel de proyecto en función de sus características técnicas, prestaciones, dimensiones, garantías, etc., con la finalidad de indicar un nivel de calidad.

La aceptación de equipos similares corresponde a la dirección facultativa, por lo que el contratista se verá obligado a instalar las marcas y calidades indicadas en el caso en que las modificaciones no sean aceptadas.

Las variantes que pudiesen plantearse deberán indicarse en sobre aparte y no intervendrán en el estudio comparativo de ofertas. Su incumplimiento será motivo de rechazo de las ofertas.

Los equipos serán de un tipo registrado por el Ministerio de Industria y Energía que dispondrán de la etiqueta de identificación energética en la que se especifique el nombre del fabricante y del importador, en su caso, marca, modelo, tipo, número de fabricación, potencia nominal, combustibles admisibles y rendimiento energético nominal con cada uno de ellos. Estos datos estarán escritos en castellano, marcados en caracteres indelebles. Cumplirá los requisitos mínimos establecidos en el Real Decreto 275/1995, de 24 de febrero.

- Condiciones de ejecución:
- El contratista dispondrá de los medios humanos y mecánicos necesarios para la realización de todos los trabajos para los que ha sido contratado.

Todo el personal deberá tener la debida calificación y en los casos necesarios, acreditación, para realizar los trabajos para los que sea designado por parte del contratista.

La instalación se ajustará a los planos constructivos aprobados y se realizara siguiendo las prácticas normales de buena ejecución y las especificaciones de las empresas suministradoras.

Para cualquier modificación será necesaria la previa solicitud de permiso a la dirección facultativa.

Durante el transcurso de la obra se realizarán controles de ejecución ajustándose al indicado en proyecto y/o en replanteo.

El contratista dispondrá de protecciones adecuadas en todos los equipos que lo requieran para evitar accidentes.

Todo el personal que intervenga en la instalación irá provisto de los elementos de seguridad correspondientes de acuerdo con las normas de Seguridad y Salud.

Todos los elementos auxiliares de montaje (andamios, etc.) dispondrán de los elementos de seguridad adecuados.

Es responsabilidad del contratista el cumplimiento de las normas de Seguridad y Salud.

En el replanteo del proyecto el contratista estará obligado a corregir las contradicciones y omisiones que puedan existir en el mismo.

Las variaciones de obra que se presenten en el planteamiento o en el transcurso del montaje serán sometidos a la dirección facultativa para su aprobación.

El contratista estará obligado a programar el trabajo en coordinación con otros contratistas.

En el caso de existir dificultades o interferencias, la dirección facultativa determinará las preferencias correspondientes.

El contratista estará obligado a ejecutar las obras en presencia de las servidumbres o servicios existentes que sean necesarios respetar, debiendo utilizar los medios adecuados necesarios para la ejecución de los trabajos, de forma que se eviten interferencias y riesgo de accidentes de cualquier tipo.

Antes de empezar las obras el contratista tendrá que estudiar sobre el terreno los servicios, servidumbres e instalaciones afectadas, considerando la mejor manera de ejecutar la obra sin perjudicarla. En último caso, será la dirección facultativa indicará el procedimiento a seguir.

- Condiciones de suministro:

Se comprobará en obra, por parte del contratista, que las características técnicas de los equipos y materiales suministrados satisfacen lo exigido en el proyecto.

También verificará la documentación proporcionada por los suministradores de los equipos y materiales. Esta documentación comprenderá al menos:

- Documentos de origen, hoja de suministro y etiquetado.
- Copia del certificado de garantía del fabricante, de acuerdo a la Ley 23/2003, de 10 de julio, de garantías en la venta de bienes de consumo.
- Documentos de conformidad o autorizaciones administrativas exigidas reglamentariamente, incluida la documentación correspondiente al marcado CE, cuando sea pertinente, de acuerdo con las disposiciones que sean transposición de las directivas europeas que afecten a los productos suministrados.

El contratista deberá guardar toda esta documentación, pudiendo ser reclamada por la dirección facultativa para su revisión, en cualquier fase de la obra.

Para aquellos equipos o materiales, que no estén obligados al marcado CE correspondiente, puede ser necesario realizar ensayos y pruebas para comprobar que se cumplen las características exigidas en el proyecto.

Será la dirección facultativa la que determine qué tipo de pruebas y ensayos se realizarán, y a que equipos o materiales. El contratista será el encargado de realizar las pruebas.

En último lugar, será la dirección facultativa la que decida si los equipos y materiales cumplen con lo exigido en el proyecto.

- Montaje. Protocolo de pruebas:

Para cada equipo y aparato deberá realizarse una ficha técnica en la que sean incluidos todos los parámetros de funcionamiento del equipo o aparato, y en su caso, sus accesorios.

Se deberán indicar las magnitudes previstas en el proyecto y al lado, las magnitudes medidas en obra. Las diferencias entre las dos servirán para efectuar el ajuste y equilibrado de la instalación, particularmente de los circuitos hidráulicos.

Se ajustarán los parámetros del sistema de control automático a los valores de diseño especificados en el proyecto y se comprobará el funcionamiento de sus componentes.

Será el contratista el encargado de redactar estas fichas técnicas y entregarlas al Director de obra, para dar su aprobación.

4.2.2. CONTROL DE EJECUCIÓN DE LA INSTALACIÓN

Será obligación del contratista el ejecutar la obra de acuerdo con todas las especificaciones técnicas indicadas en el proyecto, y las modificaciones autorizadas por la dirección facultativa de la obra.

Anteriormente al comienzo de las obras, se realizará un replanteo por parte de la dirección facultativa, en presencia del contratista.

El contratista deberá emplear, obligatoriamente, los materiales indicados en la oferta y realizará los trabajos de acuerdo con lo especificado en el proyecto.

La dirección facultativa podrá requerir al contratista la presentación de muestras de los materiales.

De aquellos materiales que el contratista presente como variante, la dirección facultativa podrá requerir pruebas y ensayos de calidad, siendo el coste a cuenta del contratista.

Cualquier modificación o replanteo a la instalación que pudiera introducirse durante la ejecución de la obra, debe ser reflejada en la documentación de la obra.

Cualquier variación sobre el proyecto, de los materiales empleados por el contratista y que no hubieran sido aprobados por escrito por la dirección facultativa, serán inmediatamente sustituidos, siendo todos los costes a cargo del contratista.

4.2.3. CONTROL DE LA INSTALACIÓN TERMINADA

En la instalación terminada, bien en su conjunto o en sus diferentes partes, deben realizarse las comprobaciones y pruebas de servicio previstas en el proyecto, las exigidas por la normativa vigente y las incluidas en el Reglamento Electrotécnico de Baja Tensión.

Las pruebas se realizarán por el contratista, para lo cual dispondrá de los medios humanos y materiales necesarios para efectuarlas.

Las pruebas se realizarán en presencia del Director de obra, quien dará conformidad al procedimiento seguido y a los resultados obtenidos.

Todos los resultados quedarán documentados por parte del contratista y formarán parte de la documentación final de la instalación.

En Pamplona, ENERO 2023

Los Ingenieros Técnicos Industriales



Fdo: Óscar Jesús Campión Mezquíriz



Juan José Visus Fandos

REFORMA ESCUELA DE MÚSICA DE IRURTZUN

DOCUMENTO N° 5 PRESUPUESTO

ENERO 2023

5. PRESUPUESTO

Se adjunta a continuación presupuesto desglosado de la obra incluyendo resumen.

"Los tipos y marcas que se reflejan en el presente proyecto determinan características técnicas, pudiéndose modificar con la APROBACIÓN DE LA DIRECCIÓN FACULTATIVA, siempre que no supongan modificaciones de las citadas características."

Código	Uds.	Descripción	Medición	Precio	Importe
1		INSTALACIÓN FOTOVOLTAICA			
1.01	Ud	Panel fotovoltaico monocristalino bifacial marca SOLON modelo C-TG 144 p.2, o equivalente, de mínimo 450Wp y 144 células, con marco de aluminio anodizado y vidrio solar endurecido de 2 x 2,0 mm con revestimiento antireflectante. Panel, de tecnología monocristalino PERC, de cristal delantero y trasero y célula bifacial. Panel de 30 años de garantía y garantía de potencia al 84,45% a los 30 años. Tolerancia de Pmax positiva entre 0 y 5W. Módulos con triple ensayo ante la acción de la degradación potencial inducida (PID), con ciclos de prueba de acuerdo con IEC TS62804-1: 2015 ejecutados 3 veces (288 ha T = 85 ° C y una HR del 85%) certificando el rendimiento superior del C-TG durante el período de tiempo determinado y certificados CLASE 5 por su resistencia ante niebla salina (IEC61701:2020). Eficiencia de módulo: 20,7%. Potencia pico del panel: 450W. Voltaje máximo del sistema 1500V. Tensión de máxima potencia: 41,03 V. Tensión en circuito abierto Voc: 49,33 V. Intensidad de máxima potencia: 10,97A. Intensidad de cortocircuito Isc: 11,41 A, todos los valores según STC. Dimensiones del panel: 2.094*1.038*30mm. Peso: 27,5 Kg. Resistencias mecánicas a la presión probada a 5.400 Pa, resistencia a la succión del viento probada a 2.400 Pa y pruebas de resistencia al granizo de hasta 25mm de tamaño y a una velocidad de 23m/s todo ensayado según normas IEC61215 e IEC61730. Conectores Staubli MC4-Evo con cable de 4 mm ² y longitud 140 cm. Caja de conexiones IP68. Certificaciones: IEC 61215: 20 (fiabilidad del panel), IEC 61730 (seguridad del panel), IEC TS 62804-1: 2016 (resistencia PID), IEC 61701: 2020 (resistencia a la niebla salina) y CE. Incluso accesorios, pequeño material y mano de obra de montaje y pruebas.	60,00	276,49	16.589,40
1.02	Ud	Conector MULTICONTACT MC4 hembra para la conexión rápida, segura, estanca y hermética de paneles solares. Para cable solar de 4-6mm ² . Completo y montado.	60,00	2,65	159,00
1.03	Ud	Conector MULTICONTACT MC4 macho para la conexión rápida, segura, estanca y hermética de paneles solares. Para cable solar de 4-6mm ² . Completo y montado.	60,00	2,65	159,00
1.04	Ud	Cuadro SOLVER de protección DC para instalaciones fotovoltaicas de conexión a red sin monitorización. Entradas independientes, salidas independientes. Protección de 4 string con bases portafusibles y fusibles de 15A gPV 1000Vdc en ambos polos. Con protector contra sobretensiones transitorias tipo 2 hasta 1000Vdc. Montado en caja ABB Mistral IP65 de 24 módulos. Entradas y salidas	1,00	471,32	471,32

		con prensaestopas M16. Completo, montado, cableado y rotulado.			
1.05	Ud	Ud Inversor de conexión a red SUNGROW modelo SG33CX, o equivalente, trifásico. Potencia nominal: 33KVA. Número MPPT: 3. Tensión MPPT máxima: 1000V. Corriente máxima de entrada: 26A. Eficiencia: 98%. Grado de protección IP66. Dimensiones: 702*595*310mm. Peso: 50kg. Compatible con conectores MC4. Dispositivo de desconexión CC autónomo electrónico integrado. Paquete de comunicación integrado con opción de distintas interfaces de comunicación. Completo y montado.	1,00	3.584,21	3.584,21
1.06	Ud	Ud. Suministro y colocación de accesorio wifi DONGLE WINET para inversor Sungrow, incluso p/p de colocación, conexionado, programación , pequeño material y medios auxiliares.	1,00	113,62	113,62
1.07	Ud	Ud. de Caja de protección y medida para suministro individual de generación fotovoltaica de 5 kW a 43,5kW, modelo CAHORS IF 1TE/C, para instalación exterior sobre zócalo, con posibilidad de montaje empotrable de acuerdo a REBT, con las siguientes características: Armario fabricado en poliéster reforzado con fibra de vidrio, color gris RAL 7035. Cierre de tres puntos con fallebas en perfil de aluminio con posibilidad de bloqueo por candado. Velo transparente de policarbonato. Etiqueta de riesgo eléctrico tamaño AE-05. Panel para montaje de bases BUC, neutros y seccionador. Panel troquelado suplementado para un contador trifásico. Bases unipolares cerradas BUC tamaño 00 de 160 A, según NI 76.01.02. Bases de neutro amovibles de 160 A con bornes bimetálicos de hasta 50 mm ² de capacidad. Espacio, alimentación y protección para módem. Cable conductor de cobre rígido clase 2 tipo H07Z-R de sección 10 mm ² . Tornillería de fijación contadores en latón. Seccionador con llave de 63 A con texto "Bloqueo Cía. Eléctrica" . Grado de protección IP43, según UNE 20 324. Grado de protección contra impactos IK09, según UNE 50 102. Clase térmica A, según UNE 21 305. Material no higroscópico. Absorción de la humedad prácticamente nula. Material resistente al calor anormal y al fuego, según UNE 20 672/2-1 y a los álcalis. Rigidez dieléctrica >5kV. Resistencia aislamiento >5 megaohmios. Resistencia a la corrosión y excelente comportamiento a los agentes climáticos y temperaturas extremas. Incluso accesorios, medios auxiliares y mano de obra de colocación.	1,00	634,66	634,66

1.08	Ud	Cuadro SOLVER protección AC para inversor trifásico de 36KW. Armario poliéster de dimensiones 230x430x154m, con puerta transparente y grado de protección IP65. Aparamenta Hager. Automático general 4x63A con poder de corte 6KA y protección diferenciales 4x63A/300mA clase A. Protector de sobretensiones transitorias tipo 2 Cirprotec. Preparado para cable de entrada hasta 16mm ² y salida hasta 35mm ² . Completo, montado, cableado sin bornas (entradas y salidas directas), rotulado y marcado CE. El cuadro está compuesto fundamentalmente por los siguientes elementos: - Armario de poliéster, dimensiones 230x430x154, IP 65. - Interruptor automático 4x63A con poder de corte 6KA. - Interruptor diferencial 4x63A/300mA clase A. - Protector de sobretensiones transitorias tipo 2. Incluso accesorios, pequeño material y mano de obra de montaje y pruebas.	1,00	628,62	628,62
1.09	Ud	Suministro e instalación de vatímetro analizador trifásico JANITZA TRIFASICO UMG 103 CBM Completo y montado.	1,00	347,11	347,11
1.10	Ud	Suministro e instalación de transformador de corriente de núcleo partido CIRCUITOR M76037 TQR-8 400/5AD CDTOR 80MM. Completo y montado.	3,00	65,17	195,51
1.11	ml	m.l. de cable solar H12Z2-K 1x6 mm ² NEGRO con las siguientes características: Tensión nominal 1,5 kV en C.C. (conductor-conductor - conductor-tierra) U _o /U (U _m): 0,611 {1,2} kV en CA Temperatura máxima de servicio 120°C en servicio permanente y 250 °C en cortocircuito No propagador de la llama: UNE EN 60332-1-2; IEC 60332-1-2. Baja emisión de gases tóxicos. Ubre de halógenos: UNE EN 60754-1, IEC 60754-1 (HCl <0,5 %). Baja opacidad de humos: UNE EN 61034-2, IEC 61034-2. Bajo índice de acidez de los gases de combustión: UNE EN 60754-2, IEC 60754-2 Resistentes a la intemperie y a los rayos UV según anexo E de la norma EN 50618. Ensayo endurancia térmica según EN 60216-1 y EN 60216-2. Resistencia de la cubierta a a soluciones ácidas (N-Oxalic acid) y alcalinas (N-Sodium Hydroxide) según norma EN 60811-404. En instalación bajo tubo, incluso accesorios, pequeño material y mano de obra de montaje y pruebas.	400,00	1,38	552,00

1.12	ml	m.l. de cable solar H12Z2-K 1x6 mm2 ROJO con las siguientes características: Tensión nominal 1,5 kV en C.C. (conductor-conductor - conductor-tierra) Uo/U (Um): 0,611 {1,2} kV en CA Temperatura máxima de servicio 120°C en servicio permanente y 250 °C en cortocircuito No propagador de la llama: UNE EN 60332-1-2; IEC 60332-1-2. Baja emisión de gases tóxicos. Ubre de halógenos: UNE EN 60754-1, IEC 60754-1 (HCl <0,5 %). Baja opacidad de humos: UNE EN 61034-2, IEC 61034-2. Bajo índice de acidez de los gases de combustión: UNE EN 60754-2, IEC 60754-2 Resistentes a la intemperie y a los rayos UV según anexo E de la norma EN 50618. Ensayo endurancia térmica según EN 60216-1 y EN 60216-2. Resistencia de la cubierta a a soluciones ácidas (N-Oxalic acid) y alcalinas (N-Sodium Hydroxide) según norma EN 60811-404. En instalación bajo tubo, incluso accesorios, pequeño material y mano de obra de montaje y pruebas.	400,00	1,38	552,00
1.13	ml	Tubo de PVC flexible blindado IP7 D=20	400,00	1,41	564,00
1.14	MI	Aporte e instalación de conductor de cobre clase 5 con designación 0,6/1_RZ1-K de 5x25 mm2 de sección, no propagador de la llama según UNE-EN50266 y aislamiento de poliolefina con reducida emisión de humos opacos. En instalación por bandeja, incluso accesorios, pequeño material y mano de obra de montaje y pruebas.	25,00	13,86	346,50
1.15	MI	Aporte e instalación de conductor de cobre clase 5 con designación 0,6/1_RZ1-K de 2x10 mm2 de sección, no propagador de la llama según UNE-EN50266 y aislamiento de poliolefina con reducida emisión de humos opacos. En instalación por bandeja, incluso accesorios, pequeño material y mano de obra de montaje y pruebas.	80,00	4,37	349,60
1.16	ml	M.l. de canalización de PVC rígido D=40/ e=1.2 mm. en instalación adosada.	40,00	11,24	449,60
1.17	Ud	Cable de datos UTP categoría 6, LSZH, color naranja. Incluye mano de obra de colocación y pruebas.	40,00	2,01	80,40
1.18	Ud	Kit de estructura coplanar de aluminio de alta resistencia para 4 paneles de 60 células (1775x1052 mm) o 72 células (2115x1052 mm) montado en vertical sobre una cubierta inclinada, para instalar sobre cubierta inclinada. Ensamblada mediante tornillería de acero inoxidable y tornillería autotaladrante zinc-niquelada. Grapa universal gris. Incluido soportes, conectores, fijaciones a tejas y accesorios necesarios . Completo y montado.	12,00	120,18	1.442,16
1.19	Ud	Kit de estructura coplanar de aluminio de alta resistencia para 3 paneles de 60 células (1775x1052 mm) o 72 células (2115x1052 mm) montado en vertical sobre una cubierta inclinada, para instalar sobre cubierta inclinada. Ensamblada mediante tornillería de acero inoxidable y tornillería autotaladrante zinc-niquelada. Grapa universal gris. Incluido soportes, conectores, fijaciones a tejas y accesorios	6,00	110,93	665,58

		necesarios . Completo y montado.			
1.20	Ud	Ud. de puesta en marcha de la instalación fotovoltaica y pruebas de funcionamiento necesarias. Incluso documentación de todas las pruebas realizadas.	1,00	151,27	151,27
1.21	Ud	Ud. de instalación eléctrica necesaria para la conexión desde el cuadro de fotovoltaica hasta caja de generación fotovoltaica, y de esta hasta el punto de acceso a la red de distribución, incluyendo entre otros: - Cableado y canalización desde cuadro fotovoltaico hasta CPM generación fotovoltaica. - Cableado y canalización desde CPM generación fotovoltaica hasta punto de acceso a red de distribución. - Instalación de puesta a tierra instalación fotovoltaica. - Sistema de puesta a tierra del neutro del inversor. - Tramitación y solicitud de punto de acceso a red con IBERDROLA DISTRIBUCION. Incluso cableado y canalización, accesorios, pequeño material y mano de obra.	1,00	689,11	689,11
1.22	Ud	Ud. de instalación de puesta a tierra en instalación fotovoltaica, incluyendo entre otros: - Instalación de puesta a tierra instalación fotovoltaica, separada de la tierra de la red de distribución, de la tierra del neutro de inversores y unida a la red de tierra del edificio, mediante una vía de chapas encapsulado, que asegure una buena equipotencialidad y de que no se produzcan saltos de chispas, formando un cable de cobre desnudo de 1x35mm ² de conexión entre el cuadro y pica de tierra, protegido por tubo de acero, conexiones eléctricas mediante soldadura aluminotermica, conectado a la misma, los cuadros eléctricos de la instalación y las partes metálicas (estructura, soporte de las placas , carcasas de los inversores, etc.. Incluso cableado y canalización, accesorios, pequeño material y mano de obra.	1,00	294,13	294,13
1.23	Ud	Ud. de instalación de puesta a tierra del neutro del inversor, incluyendo entre otros: - Instalación de puesta a tierra para el neutro del inversor, formado por cable de cobre desnudo de 1x35mm ² de conexión entre inversor y pica de tierra, protegido por tubo de acero rígido. Incluso cableado y canalización, accesorios, pequeño material y mano de obra.	1,00	155,47	155,47
1.24	Ud	Ud. de Ejecución y Suministro de Instrucciones de Funcionamiento de la Instalación correspondiente, por cuenta de la Empresa instaladora.	1,00	50,42	50,42
1.25	Ud	Ud. de tramitación e inspecciones necesarias de la instalación fotovoltaica por parte de organismo de control autorizado. Incluyendo tasas.	1,00	207,75	207,75
Total capítulo 1					29.432,44
Total presupuesto ##					29.432,44

RESUMEN PRESUPUESTO

<u>Descripción</u>	<u>Importe</u>
INSTALACIÓN DE FOTOVOLTAICA	
01 Instalación fotovoltaica	29,432,44 €
Presupuesto de Ejecución Material	29.432,44 €

Asciende el presente presupuesto a la expresada cantidad de:

VEINTINUEVE MIL CUATROCIENTOS TREINTA Y DOS EUROS CON CUARENTA Y CUATRO CÉNTIMOS.

En Pamplona, ENERO 2023

Los Ingenieros Técnicos Industriales



Fdo: Óscar Jesús Campión Mezquíriz



Juan José Visus Fandos

REFORMA ESCUELA DE MÚSICA DE IRURTZUN

DOCUMENTO N° 6 ESTUDIO DE SEGURIDAD Y SALUD

ENERO 2023

6. ESTUDIO DE SEGURIDAD Y SALUD 74

6. ESTUDIO DE SEGURIDAD Y SALUD

El estudio de seguridad y salud de la obra ha sido realizado por el arquitecto Juan Antonio Ascunce Izuriaga, arquitecto colegiados en el COAVN con números 125, y con domicilio a efectos de notificación en calle Zapatería N°27 2ºC, 31001 Pamplona.

.



REFORMA ESCUELA DE MÚSICA DE IRURTZUN

DOCUMENTO N°6 GESTIÓN DE RESIDUOS

ENERO 2023

ÍNDICE

7. GESTIÓN DE RESIDUOS.....	77

7. GESTIÓN DE RESIDUOS

El plan de gestión de residuos de la obra ha sido realizado por el equipo de arquitectos formado por Juan Antonio Ascunce Izuriaga, Patricia Ilárraz Itoiz, arquitectos colegiados en el COAVN y números 1251y 2672 respectivamente, y con domicilio a efectos de notificación en calle Zapatería N°27 2ºC, 31001 Pamplona

.

ESCUELA DE MÚSICA

PROYECTO DE EJECUCIÓN DE REHABILITACIÓN ENERGÉTICA Y MEJORA DE LA
ACCESIBILIDAD DE LA ESCUELA DE MÚSICA DE IRURTZUN



ANEXO III: MEMORIA DE CÁLCULO

PROYECTO EJECUCIÓN DE REHABILITACIÓN ENERGÉTICA Y MEJORA DE LA
ACCESIBILIDAD DE LA ESCUELA DE MÚSICA DE IRURTZUN

PROMOTOR: AYUNTAMIENTO DE IRURTZUN

ANEJO 3. MEMORIA DE CÁLCULO

ÍNDICE

- 1.- NORMATIVA.
- 2.- DOCUMENTACIÓN
- 3.- EXIGENCIAS BÁSICAS DE SEGURIDAD ESTRUCTURAL (DB SE).
 - 3.1.- Periodo de Servicio (vida útil)
 - 3.2.- Idealización de la estructura
 - 3.3.- Características de los materiales
 - 3.4.- Exigencias Relativas a la Capacidad Portante y a la Aptitud al Servicio. Cumplimiento de otras Exigencias.
 - 3.5.- Estrategias de Durabilidad y Mantenimiento de las cualidades a lo largo del tiempo.
 - 3.6.- Modalidad de Control Previsto. Nivel de control de la Ejecución.
 - 3.7.- Otras consideraciones acerca de los cálculos
- 4.- ACCIONES EN LA EDIFICACIÓN (DB SE AE).
 - 4.1.- Clasificación de las Acciones
 - 4.2.- Elementos Estructurales de Hormigón (EHE-08).
 - 4.3.- Cimientos (DB SE C).
 - 4.4.- Muros de Fábrica (DB SE F).

1.- NORMATIVA

En el presente proyecto se han tenido en cuenta los siguientes documentos del Código Técnico de la Edificación (CTE):

- DB SE: Seguridad estructural
- DB SE AE: Acciones en la edificación DB SE
- C: Cimientos
- DB SE A: Acero DB
- SE F: Fábrica
- DB SI: Seguridad en caso de incendio

Además, se ha tenido en cuenta la siguiente normativa en vigor: EHE-08:

- Instrucción de Hormigón Estructural.
- NSCE-02: Norma de construcción sismorresistente: parte general y edificación.

De acuerdo a las necesidades, usos previstos y características del edificio, se adjunta la justificación documental del cumplimiento de las exigencias básicas de seguridad estructural.

2.- DOCUMENTACIÓN

El proyecto contiene la documentación completa, incluyendo memoria, planos, pliego de condiciones, instrucciones de uso y plan de mantenimiento.

3.- EXIGENCIAS BÁSICAS DE SEGURIDAD ESTRUCTURAL (DB SE)

JUSTIFICACIÓN DEL DB-SE SOBRE SEGURIDAD ESTRUCTURAL

Prescripciones aplicables conjuntamente con DB-SE:

DB-SE-AE Acciones en la edificación

DB-SE-C Cimientos

DB-SE-F Fábrica

DB-SI Seguridad en caso de incendio Solución de proyecto

El nuevo hueco de ascensor planteado se sitúa en el interior del edificio existente abriendo forjados en el mismo. Se proyecta mediante fábrica de bloque sobre muro perimetral del foso del ascensor apoyado a su vez sobre losa de cimentación todo ello de hormigón armado.

3.1 Periodo de servicio (vida útil):

En este proyecto se considera una vida útil para la estructura de 50 años (teniendo en cuenta el uso previsto del edificio), tomando como referencia y conforme refleja la Instrucción EAE, así como la EHE 08.

3.2 Idealización de la estructura.

Para la realización del análisis, se idealizan tanto la geometría de la estructura como las acciones y las condiciones de apoyo mediante un modelo matemático adecuado. Así de este modo, el modelo elegido deberá ser capaz siempre de reproducir el comportamiento estructural adecuado.

La obtención de los esfuerzos en las diferentes hipótesis simples del entramado estructural, se harán de acuerdo a una proporción entre esfuerzos y deformaciones (cálculo lineal de primer orden), contemplando una posible superposición de acciones y dentro de un comportamiento que se pueda encuadrar dentro de algunos de los análisis que a continuación se mencionan:

- **Análisis lineal.** Este análisis está basado en la hipótesis de comportamiento elástico-lineal de los materiales constituyentes y en la consideración del equilibrio en la estructura sin deformar.

- **Análisis no lineal.** En este análisis, no existe proporcionalidad entre la acción y la respuesta.
- **Análisis Lineal con redistribución limitada.** Este análisis exige unas condiciones de ductilidad adecuadas que garanticen las redistribuciones requeridas para las leyes de esfuerzos adoptadas.
- **Análisis Plástico.** Este análisis se permite sólo si existe ductilidad suficiente para poder la estructura absorber energía en período plástico o comportamiento de la estructura dentro del diagrama plástico.

De acuerdo con el DB SE (se ha optado por acogerse al cumplimiento de cada uno de los apartados reflejados en ese Documento Básico), el cálculo de las solicitaciones se ha realizado de acuerdo con los métodos generales de la Resistencia de Materiales, procediendo previamente a las distintas combinaciones de acciones que se indican en el DB SE, EHE 08, y DB SE A. Según estas combinaciones, y dependiendo de si estamos verificando la Exigencia Básica 1 o la Exigencia Básica 2 (según CTE), procederemos a la aplicación de unas u otras, tal y como se refleja en el apartado relativo a Acciones y Combinación de las mismas que se presenta mas adelante dentro de esta Memoria.

Para proceder al cálculo de las hipótesis o situaciones de dimensionado mas desfavorables, se ha elegido como uso mas adecuado (puesto que el uso al que se va a destinar la estructura no se corresponde con ninguno de ellos), el uso de Zona destinada a Público. Así de este modo, y en función de las acciones consideradas, se han elegido los coeficientes de simultaneidad (Ψ_i) que corresponden con esta categoría de uso.

Modelo de Análisis Estructural Adoptado. Estructura de Hormigón.

De acuerdo con la Instrucción EHE, el proceso general de cálculo empleado en nuestra estructura es el de los "Estados Límite" (Estados Límite Últimos, Estados Límite de Servicio y Estados Límite de Durabilidad), que trata de reducir a un valor suficientemente bajo la probabilidad de que se alcancen aquellos estados límite en los que la estructura incumple alguna de las condiciones para las que ha sido proyectada. Las comprobaciones efectuadas para garantizar la seguridad estructural se han realizado mediante cálculo.

La determinación de las solicitaciones se ha realizado con arreglo a los principios de la Mecánica Racional, complementados por las teorías clásicas de la Resistencia de Materiales y de la Elasticidad. En general, el tipo de análisis global efectuado responde a un modelo lineal, si bien se han aceptado ocasionalmente redistribuciones plásticas en algunos puntos, habiendo comprobado previamente su ductilidad.

Las comprobaciones de los Estados Límite Últimos (equilibrio, agotamiento frente a solicitaciones normales, rotura e inestabilidad, agotamiento frente a cortante, torsión pura e interacción de torsión con otros esfuerzos, agotamiento frente a punzonamiento, agotamiento por esfuerzo rasante en juntas, así como adherencia, anclaje y fatiga) se han realizado, para cada hipótesis de carga, con los valores representativos de las acciones mayorados por una serie de coeficientes parciales de seguridad, habiéndose minorando las propiedades resistentes de los materiales mediante otros coeficientes parciales de seguridad. Se realizarán estos cálculos conforme al art. 8 y Capítulo 10 de la EHE 08.

Las comprobaciones de los Estados Límite de Servicio (fisuración, deformación y vibraciones) se han realizado para cada hipótesis de carga con acciones de servicio (valores representativos sin mayorar). Se realizarán estos cálculos conforme al art. 8 y Capítulo 11 de la EHE 08.

Las comprobaciones de los Estados Límite de Durabilidad, se realizarán al objeto de clasificar la agresividad ambiental, durante su vida útil y así establecer una estrategia eficaz para mantener tanto las propiedades físicas y químicas del hormigón y sus armaduras y preservar a los elementos estructurales de las acciones, diferentes a las cargas y acciones del análisis estructural, a la que va a estar sometida una estructura de hormigón armado.

Se realizará una clasificación de esta agresividad ambiental conforme al art. 8 y se desarrollará una estrategia eficaz según el título 4º de la EHE 08.

Descripción del procedimiento de cálculo empleado, conforme todo ello al título 2º, título 5º y título 6 de la Instrucción de Hormigón Estructural EHE, así como los capítulos 3 relativo a Acciones. Las verificaciones impuestas

en el cálculo me permiten entender que he alcanzado y cumplido las Exigencias Básicas 1 y 2, que me son exigidas por el CTE (Exigencias relativas al requisito de Seguridad Estructural conforme al CTE), así las Exigencias relativas al requisito de Seguridad en caso de Incendio, así como las Exigencias relativas al requisito de Higiene, Salud y Medio Ambiente. Estas dos últimas, impuestas por la EHE 08, conforme a su artículo 5).

Modelo de Análisis Estructural Adoptado. Estructura de Fábrica de bloque

Para cada elemento se ha comprobado que la tensión ponderada general resultante, y la tensión ponderada local en las áreas de apoyos, no superan las resistencias de cálculo especificadas.

Además, se han realizado las comprobaciones relativas a estabilidad del conjunto teniendo en cuenta los esfuerzos horizontales, y en el cálculo de la cimentación se han considerado los descentramientos de las cargas producidos por este tipo de esfuerzos.

Todo ello según se indica en el apartado común relativo a la idealización de la estructura indicado más arriba, así como lo específicamente regulado en el DB SE Fábricas.

3.3 Características de los materiales:

CUADRO DE CARACTERÍSTICAS SEGÚN LA EHE y CTE ESTRUCTURAS DE HORMIGÓN EN MASA, ARMADO O PRETENSADO				
HORMIGÓN				
LOCALIZACIÓN	ESPECIFICACIÓN DEL ELEMENTO	RECUBRIMIENTO NOMINAL	NIVEL DE CONTROL	COEF. SEGURIDAD
Igual toda la obra				
Cimentación	HA-25/B/32/ IIA	70 mm	ESTADÍSTICO	1,5
Muros de Sótano				
Pilares				
Vigas y Zunchos	HA-25/B/16/ IIA	35 mm	ESTADÍSTICO	1,5
Forjados				
ACERO				
Igual toda la obra				
Cimentación	B 400 S		NORMAL	1,15
Muros de Sótano				
Pilares				
Vigas y Zunchos	B 400 S		NORMAL	1,15
Losas y Forjados				
EJECUCIÓN				
Igual toda la obra			NORMAL	PERM.=1,35 / VBLES.=1,50
Cimentación				
Muros de Sótano				
Pilares				
Vigas				
Losas y Forjados				
Situaciones de Dimensionado. Coeficientes de Simultaneidad (Ψ_i). Coeficientes de Seguridad de las Acciones		Los indicados en el DB SE, y reflejados en el cuadro de Seguridad Estructural.		
OBSERVACIONES: - El hormigón procederá de central de hormigonado homologada. Las barras de acero tendrán un certificado específico de adherencia, o bien Certificado de Calidad según CC-EHE 08.				

RECUBRIMIENTO DE LAS ARMADURAS				
Exposición/Ambiente	Terreno Protegido U hormigon de limpieza	I	Ila	Qa
Recubrimientos normales (mm)	Ver Exposición / Ambiente	15	15	40

CUADRO DE SEGURIDAD ESTRUCTURAL, SEGÚN CTE

COMBINACION DE ACCIONES, Según DB SE 4.2.2

COEFICIENTES DE SIMULTANEIDAD, Según DB SE 4.2

COEFICIENTES PARCIALES DE SEGURIDAD PARA HORMIGON ESTRUCTURAL (DB SE art. 4.2. y EHE 08 art.12)

Tipo de Acción	DESFAVORABLE	FAVORABLE
Permanente	1,35	1,00
Variable	1,50	0,00

COEFICIENTES PARCIALES DE SEGURIDAD DE TODOS LOS MATERIALES SALVO HORMIGON ESTRUCTURAL (DB SE 4.1)


Tabla 4.1 Coeficientes parciales de seguridad (γ) para las acciones

Tipo de verificación ⁽¹⁾	Tipo de acción	Situación persistente o transitoria	
		desfavorable	favorable
Resistencia	Permanente		
	Peso propio, peso del terreno	1,35	0,80
	Empuje del terreno	1,35	0,70
	Presión del agua	1,20	0,90
	Variable	1,50	0
Estabilidad		desestabilizadora	estabilizadora
	Permanente		
	Peso propio, peso del terreno	1,10	0,90
	Empuje del terreno	1,35	0,80
	Presión del agua	1,05	0,95
	Variable	1,50	0

⁽¹⁾ Los coeficientes correspondientes a la verificación de la resistencia del terreno se establecen en el DB-SE-C

(En caso de Situación Accidental, todos los coeficientes son "1",salvo Efecto Variable Favorable, que es "0")

SITUACIONES DE DIMENSIONADO. SIMULTANEIDAD DE ACCIONES			
Tabla 4.2 Coeficientes de simultaneidad (ψ)			
	ψ_0	ψ_1	ψ_2
Sobrecarga superficial de uso (Categorías según DB-SE-AE)			
• Zonas residenciales (Categoría A)	0,7	0,5	0,3
• Zonas administrativas (Categoría B)	0,7	0,5	0,3
• Zonas destinadas al público (Categoría C)	0,7	0,7	0,6
• Zonas comerciales (Categoría D)	0,7	0,7	0,6
• Zonas de tráfico y de aparcamiento de vehículos ligeros con un peso total inferior a 30 kN (Categoría F)	0,7	0,7	0,6
• Cubiertas transitables (Categoría G)		(1)	
• Cubiertas accesibles únicamente para mantenimiento (Categoría H)	0	0	0
Nieve			
• para altitudes > 1000 m	0,7	0,5	0,2
• para altitudes ≤ 1000 m	0,5	0,2	0
Viento	0,6	0,5	0
Temperatura	0,6	0,5	0
Acciones variables del terreno	0,7	0,7	0,7

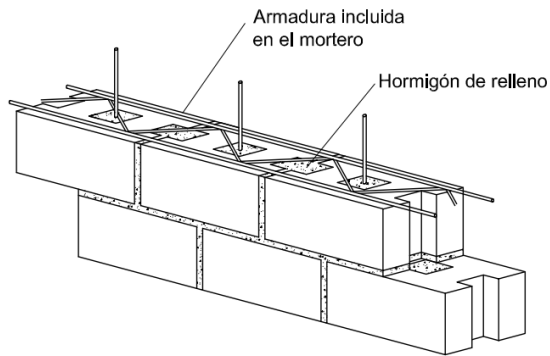

b) Muro con armadura vertical y armadura de tendel

ESTRUCTURAS DE FÁBRICA DE BLOQUE.					
CUADRO DE CARACTERÍSTICAS SEGÚN DB SE Fábricas.					
	SITUACIÓN DE LOS ELEMENTOS ESTRUCTURALES				
	Toda la obra	Planta baja	Planta 1ª	Planta 2ª	Otras
BLOQUE					
Tipo de bloque	HUECO				
Clase de bloque	NV				
Resistencia a compresión (N/mm2)	15				
MORTEROS					
Tipo de cemento	CEM I 32,5				
Tipo de cal					
Tipo de arena(Rodado/Machacado)	MACHAQUEO				
Tamaño máximo de la arena (mm)	2,5				
Aditivos					
Tipo de mortero	M 5				
Resistencia a compresión (N/mm2)	5				
Plasticidad	SOGRASA				
Dosificación	1:4				
MUROS					
Clase de muro	APAREJADO				
Tipo de aparejo	A SOGA				
Resistencia de cálculo: fd (N/mm2)	5,0				
Situaciones de Dimensionado. Coeficientes de Simultaneidad (Ψi). Coeficientes de Seguridad de las Acciones		Los indicados en el DB SE, y reflejados en el cuadro de Seguridad Estructural.			
OBSERVACIONES: Categoría Control de Fabricación: II Categoría De la Ejecución: C Coeficiente Parcial de Seguridad para la Resistencia: 3					

Para cada una de las situaciones de dimensionado, los valores de cálculo del efecto de las acciones se han obtenido mediante las reglas de combinación que se indican en la parte de seguridad estructural. Los coeficientes parciales de seguridad para determinar la resistencia del acero utilizados son, fundamentalmente:

Relativo a la plastificación del material.	$\gamma_{m0} = 1,05$
Relativo a los fenómenos de inestabilidad.	$\gamma_{m1} = 1,05$
Relativo a la resistencia última del material o de la sección	$\gamma_{m2} = 1,25$

Definición de los aceros considerados en el cálculo y con los que, por consiguiente, deberá ejecutarse la estructura:

SÍ	Perfiles de acero laminado	UNE EN 10025: Productos laminados en caliente de acero no aleado para construcciones metálicas de uso general.
SI	Tubos huecos estructurales.	UNE EN 10210-1:1994: Perfiles huecos para construcción, acabados en caliente, de acero no aleado de grano fino.
NO	Tubos huecos.	UNE EN 10219-1:1998: Secciones huecas de acero estructural conformadas en frío.

PROYECTO	GRADO	Acero. Designación	Tensión de límite elástico f_y (N/mm ²) Para $t \leq 16$ mm	Tensión de rotura f_u (N/mm ²) Para $3 \leq t \leq 16$ mm	Resistencias de cálculo		
					$\gamma_{m0}=1,05$	$\gamma_{m1}=1,05$	$\gamma_{m2}=1,25$
					f_{yd} (N/mm ²)	f_{yd} (N/mm ²)	f_{ud} (N/mm ²)
NO	S235	S235JR	235	360	223,81	223,81	288
SI	S275	S275J0	275	410	261,90	261,90	328
NO	S355	S355JR	355	470	338,10	338,10	258,18
NO	S450	S450J0	450	550	428,57	428,57	440,00

Propiedades mecánicas de los productos (espesores hasta 40 mm)														
Designación		Estado de des-oxidación	Sub-grupo	Límite elástico min en N/mm2		Resistencia a la rotura Rm en N/mm2		Resiliencia J min	Alargamiento mínimo, en % (t)					
EN 10025-95	DIN			Espesor nominal en mm.		Espesor nominal en mm.		Espesor nominal en mm. > 10 ≤150 temperatura	Lo=80 mm. Espesor nominal en mm.				L<50/ la min en mm ≥3 ≤40	
				≤16	>16 ≤40	<3	≥3 ≤100		>1 ≤1,5	>1,5 ≤2	>2 ≤2,5	>2,5 <3		
S 185	St. 33	*	BS	185	175	310 a 540	290 a 510	-	l 11 t 9	12 10	13 11	14 12	18 16	
S 235 JR	St. 37.2	*	BS	235	225	360 a 510	340 a 470	27	20°C	l 18 t 16	19	20	21	26
S 235 JRG1	USt. 37.2	FU	BS						20°C					
S 235 JRG2	RSt. 37.2	FN	BS						20°C					
S 235 JO	St. 37.3 U	FN	QS						0°C					
S 235 J2G3	St. 37.3 N	FF	QS						-20°C					
S 275 JR	St. 44.2	FN	BS	275	265	430 a 580	410 a 560	27	20°C	l 15 t 13	16	17	18	22
S 275 JO	St. 44.3 U	FN	QS						0°C					
S 275 J2G3	St. 44.3 N	FF	QS						-20°C					
S 355 JR	St. 52.2	FN	BS						20°C					
S 355 JO	St. 52.3 U	FN	QS	355	345	510 a 680	490 a 630	27	0°C	l 15 t 13	16	17	18	22
S 355 J2G3	St. 52.3 N	FF	QS						-20°C					

Otras características de los aceros:

Constantes elásticas del acero: las indicadas en DB-SE-4.2. Todos los aceros deberán ser soldables.

Tornillos, tuercas y arandelas:

No se proyectan uniones atornilladas. No obstante, en caso de cambios en obra autorizados expresamente por el director de obra, en las uniones atornilladas, se empleará material de las calidades normalizadas en la norma ISO:

Clase	4.6
Tensión de límite elástico f_y (N/mm ²)	240
Tensión de rotura f_u (N/mm ²)	400

Materiales de aportación:

Las uniones que se proyectan entre barras son del tipo rígidas por soldadura. Según DB-SE-A/4.4: Las características mecánicas de los materiales de aportación en las uniones soldadas serán en todo caso superiores a las del material base. Las calidades de los materiales de aportación ajustadas a la norma UNE-EN ISO 14555:1999 son consideradas aceptables.

3.4- Exigencias Relativas a la Capacidad Portante y a la Aptitud al Servicio. Cumplimiento de otras Exigencias.

Las exigencias para la presente estructura, son las de las Exigencias Básicas reflejadas en el DB SE, y son independientes del material empleado para resolver la estructura.

La finalidad del análisis estructural es las verificar el equilibrio y las de compatibilidad de las deformaciones de una estructura, teniendo en cuenta el comportamiento tenso-deformacional de los materiales.

La verificación de estas condiciones, y por tanto, el poder asegurar que el edificio tiene un comportamiento estructural adecuado frente a las acciones e influencias previsibles a las que estará sometido durante su Construcción y su Uso Previsto, supone en definitiva que las estructuras han de cumplir unas exigencias relativas a la Capacidad Portante y a la Aptitud al servicio, incluida la durabilidad.

Para ello, la estructura se proyecta, construye y se mantendrá observando el cumplimiento de todas estas exigencias, lo cual da lugar a alcanzar las prestaciones que se exigen en el CTE, así como al cumplimiento de las impuestas por la EHE 08, previa verificación de las mismas.

El cumplimiento de estas Exigencias, ya sean las impuestas desde el Código Técnico de la Edificación CTE (Exigencias Básicas) o ya sean impuestas desde la Instrucción de Hormigón Estructural EHE 08 (Exigencias relativas al requisito de Seguridad en caso de Incendio, así como las Exigencias relativas al requisito de Higiene, Salud y Medio Ambiente. Estas dos últimas, impuestas por la EHE 08, conforme a su artículo 5), se traducen en “comprobar” que no se rebasan los “Estados Límite”, es decir, que no se llega a alcanzar por parte de nuestra estructura una situación, que caso de ser superadas, puede considerarse que el edificio no cumple alguno de los requisitos estructurales (condiciones), para los que ha sido concebido.

DB SE 1.

Exigencia Básica 1: Resistencia y Estabilidad.

Todo ello frente a las acciones e influencias previsibles durante la construcción y su uso previsto.^{1*}

Si la acción fuera imprevisible o extraordinaria, las consecuencias no serán desproporcionadas con respecto a la causa original.

Los coeficientes de seguridad para las acciones adoptados para todos los materiales estructurales (salvo el hormigón estructural) son los establecidos en el siguiente apartado relativo a las “Acciones, Combinaciones y Coeficientes de Seguridad”, y se definen en el apartado siguiente relativo a las acciones, y los coeficientes de seguridad empleados.

^{1*} El concepto de Seguridad Estructural, se concreta mediante la consideración de las combinaciones de acciones (DB SE 4.2.2.) con los valores de coeficientes parciales de seguridad y coeficientes de simultaneidad.

La verificación de esta Exigencia Básica 1, es similar a la comprobación de los Estados Límite Últimos, los cuales, son aquellos que de ser superados, suponen un riesgo para las personas, producidos por una puesta fuera de servicio del edificio, o colapso total o parcial del mismo.

✓ Cumple

DB SE 2.

Exigencia Básica 2: Aptitud al Servicio.

El comportamiento de la estructura, será conforme con el Uso previsto del edificio, no produciéndose deformaciones inadmisibles. ^{3*}

La probabilidad de comportamiento dinámico inadmisible está dentro de un nivel aceptable, y no se produzcan degradaciones o anomalías inadmisibles.

Se limita por tanto la deformación de la estructura para hacerla compatible con la rigidez de los elementos constructivos.

Para las estructuras horizontales de forjados (o pisos), deben adoptarse los valores que se reflejan a continuación:

LIMITACION DE FLECHA	
L/500	Pisos con tabiques frágiles, o Pavimentos rígidos sin juntas.
L/400	Pisos con tabiques ordinarios, o Pavimentos rígidos con juntas.
L/300	Resto de casos.

Desplazamiento horizontal (DB-SE/4.3.3-2).

El CTE limita también el desplome o desplazamiento horizontal: A H/500 en toda la altura del edificio y a H/250 de cada una de las plantas por separado. Para cumplir esta exigencia, se ha proyectado una estructura intraslacional, contando con la rigidez de los muros de fábrica que se proyectan, por lo que se supone desplazamiento horizontal nulo en estricta aplicación del CTE.

Estabilidad Lateral Global

El edificio se proyecta con los elementos necesarios para materializar una trayectoria clara de las fuerzas horizontales, de cualquier dirección en planta hasta la cimentación. Esta estabilidad es especialmente importante en estructuras de acero.

3* La verificación de esta Exigencia Básica 2, es similar a la comprobación de los Estados Límite de Servicio, los cuales, son aquellos que de ser superados, afectan al confort y bienestar de los usuarios, u otras personas. También puede afectar al correcto funcionamiento del edificio o a la apariencia de la construcción.

✓ Cumple

3.5- Estrategias de Durabilidad y Mantenimiento de las cualidades a lo largo del tiempo.

Hormigón Estructural.

Estrategia de durabilidad según el art. 37. de la EHE.

A) Selección de la forma estructural. (art. 37.2.2 EHE)

Para el diseño de las soluciones estructurales especificadas en el proyecto, se ha tenido en cuenta su aislamiento frente al agua, minimizando el contacto entre las superficies de hormigón y agua. Así mismo, se han previsto los sistemas de drenaje necesarios, para una correcta evacuación del agua, e incluso la previsión de facilitar su inspección y mantenimiento en la medida de sus posibilidades.

B) Prescripciones respecto a la calidad del Hormigón, y en especial de su capa exterior. (art. 37.2.3 EHE)

Las condiciones que se especifican a continuación se han tenido en cuenta a la hora de elegir las distintas variables definidas en proyecto. Para las que afectan a la obra, o las que no están estrictamente definidas en proyecto se tendrá como prescripción las que siguen:

B.1. La selección de las materias primas para la fabricación del hormigón reunirá los siguientes requisitos:

- Cementos: se regirán según lo especificado en el art. 26 de la EHE.
- Agua para el amasado: cumplirá las indicaciones del art. 27 de la EHE.
- Áridos: Se regirán según lo indicado en el art.28 de la EHE.
- Otros componentes, referidos a aditivos y adicciones, según el art.29 y 30 de la EHE.
- Hormigones: Se tendrán en cuenta las prescripciones del art.31 de la EHE.
- Armaduras pasivas: se tendrá en cuenta lo especificado en el art. 32 y 33 de la EHE.
- Armaduras activas: se tendrá en cuenta lo especificado en el art. 34 y 35 de la EHE.
- Piezas de entrevigado en forjados: se tendrá en cuenta lo especificado en el art. 36 de la EHE.

B.2. La dosificación y comportamiento del hormigón, reunirán las siguientes características:

- La máxima relación agua/cemento y el mínimo contenido de cemento serán los especificados en la tabla del art. 37.3.2. para los ambientes especificados en el cuadro de designación de hormigones.
- Requisitos adicionales, en su caso (todos ellos conforme al art. 37.3. de la EHE):
- Mínimo contenido de aire ocluido. (art. 37.3.3 EHE)
- Resistencia frente al ataque por sulfatos. (art. 37.3.4 EHE)
- Resistencia frente al ataque de agua de mar. (art. 37.3.5 EHE)
- Resistencia frente a la erosión. (art. 37.3.6 EHE)
- Resistencia frente a las reacciones álcali-árido. (art. 37.3.7 EHE)
- Dosificación del hormigón: se cumplirán las indicaciones del art. 37.3.2 y 71.3. de la EHE, limitando la cantidad máxima de cemento por metro cúbico de hormigón a 500 Kg.

B.3. Puesta en obra correcta, según lo indicado en el art.71 de la EHE.

B.4. Curado del hormigón, según lo indicado en el art.74 de la EHE.

B.5. Resistencia del hormigón: la resistencia de proyecto se ha elegido según criterios de durabilidad y buen comportamiento estructural.

C) Adopción de un espesor de recubrimiento adecuado para la protección de las armaduras. (art. 37.2.4 y 37.2.5 EHE)

Los recubrimientos necesarios son los especificados en el cuadro de designación de hormigones, teniendo en cuenta las prescripciones de la EHE al respecto.

En cuanto a los separadores empleados en obra para garantizar dichos recubrimientos, cumplirán las prescripciones del art. 37.2.5. de la EHE.

D) Control del valor máximo de abertura de fisura. (art. 37.2.6 EHE)

El valor máximo de abertura de fisura para los distintos ambientes son los especificados en el art. 49.2.4. de la EHE, lo cual se ha tenido en cuenta en el cálculo y dimensionado de los distintos elementos estructurales.

E) Protecciones superficiales para ambientes muy agresivos. (art. 37.2.7 EHE)

No se prevén ambientes muy agresivos.

F) Medidas contra la corrosión de armaduras. (art. 37.4 EHE)

Se han tenido en cuenta en el presente proyecto.

Aceros.

Estrategia de durabilidad según el artículo 3,DB SE A.

Prevención de la corrosión del acero. Protecciones adecuadas.

Según se especifica en este apartado y teniendo en cuenta la Ejecución del mismo (apartado 10), Tolerancias (apartado 11), Control de Calidad (apartado 12), e Inspección y Mantenimiento (apartado 13). Complementado todo ello con las Normas UNE mencionadas en el artículo 3 del DB SE A.

Fábricas.

Estrategia de durabilidad según el artículo 3,DB SE F.

A) Prevención de la agresividad del medio en el que debe mantenerse el elemento sin menoscabo de sus propiedades. Según el apartado 3.1. del DB SE F.

Según se especifica en este apartado y teniendo en cuenta la Ejecución del mismo (apartado 10), Tolerancias (apartado 11), Control de Calidad (apartado 12), e Inspección y Mantenimiento (apartado 13). Complementado todo ello con las Normas UNE mencionadas en el artículo 3 del DB SE F.

B) Composición, propiedades y comportamiento de los materiales. Según el apartado 3.2. del DB SE F.

C) Características, composición, propiedades y comportamiento de las armaduras y piezas de refuerzo introducidas dentro de las fábricas. Según el apartado 3.3. del DB SE F.

Además de todo ello, habrá de contemplarse y tener en cuenta de cara a la durabilidad del elemento estructural ejecutado con fábricas, la ejecución de las mismas (apartado 7), el Control de la Ejecución (apartado 8) y Mantenimiento (apartado 9).

3.6- Modalidad de Control Previsto, así como Nivel de Control en la Ejecución.

Indicado en los correspondientes cuadros de características de los materiales.

3.8- Otras consideraciones acerca de los cálculos efectuados.

Hormigón en masa, armado y pretensado según EHE.

Acero laminado, Bloque y Cimentaciones conforme a los correspondientes Documentos Básicos

Procedimiento de cálculo empleado, conforme a la Instrucción de Hormigón Estructural EHE, así como la parte que le es de aplicación según el Real Decreto 314/06 de 17 de Marzo de 2.006, Código Técnico de la Edificación.

La obtención de los esfuerzos en las diferentes hipótesis simples del entramado estructural, se harán de acuerdo a un cálculo lineal de primer orden, es decir admitiendo proporcionalidad entre esfuerzos y deformaciones, el principio de superposición de acciones, y un comportamiento lineal y geométrico de los materiales y la estructura.

Para la obtención de las solicitaciones determinantes en el dimensionado de los elementos de los forjados (vigas, viguetas, losas, nervios) se obtendrán los diagramas envolventes para cada esfuerzo.

Para el dimensionado de los soportes se comprueban para todas las combinaciones definidas.

El análisis de las solicitaciones se realiza mediante un cálculo espacial en 3D, por métodos matriciales de rigidez, formando todos los elementos que definen la estructura: muros, vigas y forjados.

Se establece la compatibilidad de deformaciones en todos los nudos, considerando 6 grados de libertad, y se crea la hipótesis de indeformabilidad del plano de cada planta, para simular el comportamiento rígido del forjado, impidiendo los desplazamientos relativos entre nudos del mismo (diafragma rígido). Por tanto, cada planta sólo podrá girar y desplazarse en su conjunto (3 grados de libertad).

La consideración de diafragma rígido se mantiene, aunque no se introduzcan vigas y forjados en la planta.

Cuando en una misma planta existan zonas independientes, se considerará cada una de éstas como una parte distinta de cara a la indeformabilidad de esa zona, y no se tendrá en cuenta en su conjunto. Por tanto, las plantas se comportarán como planos indeformables independientes.

Para todos los estados de carga se realiza un cálculo estático, (excepto cuando se consideran acciones dinámicas por sismo, en cuyo caso se emplea el análisis modal espectral), y se supone un comportamiento lineal de los materiales y, por tanto, un cálculo de primer orden, de cara a la obtención de desplazamientos y esfuerzos.

Con respecto al cálculo de cimentaciones, se procede una vez conocidos los esfuerzos por hipótesis de cada uno de los elementos que descansan sobre ellas, de modo que una vez obtenidos los mismos, y tal y como se ha procedido para el cálculo del resto de la estructura, se introduce el terreno con sus variables que la definen, como un elemento más, admitiendo proporcionalidad entre esfuerzos y deformaciones, el principio de superposición de acciones, y un comportamiento lineal y geométrico de los materiales y la estructura.

Cálculos por ordenador

Nombre del programa: CYPECAD.

Empresa: CYPE Ingenieros, S.A.- Avda. Eusebio Sempere, 5 - 03003 ALICANTE.

CYPECAD realiza un cálculo espacial por métodos matriciales, considerando todos los elementos que definen la estructura: losas de cimentación, muros de hormigón, muros de fábrica, vigas y losas macizas.

A los efectos de obtención de las distintas respuestas estructurales (solicitaciones, desplazamientos, tensiones, etc.) se supone un comportamiento lineal de los materiales, realizando por tanto un cálculo estático para acciones no sísmicas.

Para la consideración de la acción sísmica se realiza un análisis modal espectral.

4.- ACCIONES EN LA EDIFICACIÓN (DB SE AE)

Acciones, Combinaciones y Coeficientes de seguridad

4.1. CLASIFICACIÓN DE LAS ACCIONES

Las acciones se clasifican, según su variación con el tiempo, en los siguientes tipos:

- **Permanentes (G):** son aquellas que actúan en todo instante sobre el edificio, con posición constante y valor constante (pesos propios) o con variación despreciable.
- **Variables (Q):** son aquellas que pueden actuar o no sobre el edificio (uso y acciones climáticas).
- **Accidentales (A):** son aquellas cuya probabilidad de ocurrencia es pequeña, pero de gran importancia (sismo, incendio, impacto o explosión).

1) Acciones permanentes (G)

- Peso propio de la estructura

- Para elementos lineales (pilares, vigas, diagonales, etc.) se obtiene su peso por unidad de longitud como el producto de su sección bruta por el peso específico del hormigón armado: 25 kN/m^3 - Acero $78,5 \text{ kN/m}^3$. En elementos superficiales (losas y muros), el peso por unidad de superficie se obtiene multiplicando el espesor 'e(m)' por el peso específico del material (25 kN/m^3).

- Cargas permanentes superficiales

- Se estiman uniformemente repartidas en la planta. Representan elementos tales como pavimentos, recrecidos, tabiques ligeros, falsos techos, etc.

- Peso propio de tabiques pesados y muros de cerramiento

- Éstos se consideran como cargas lineales obtenidas a partir del espesor, la altura y el peso específico de los materiales que componen dichos elementos constructivos, teniendo en cuenta los valores especificados en el anejo C del Documento Básico SE AE.

- Las acciones del terreno se tratan de acuerdo con lo establecido en el Documento Básico SE C.

- Cargas superficiales generales de plantas

Cargas permanentes superficiales (tabiquería, pavimentos y revestimientos)	
Planta	Carga superficial (kN/m^2)
Suelos	2.75

2) Acciones variables (Q)

- Sobrecarga de uso

- Se tienen en cuenta los valores indicados en la tabla 3.1 del documento DB SE AE.

- Viento

- CTE DB SE-AE

- Código Técnico de la Edificación.

- Documento Básico Seguridad Estructural - Acciones en la Edificación
- No se tiene en cuenta al tratarse este caso de un elemento estructural inscrito dentro de la envolvente y estructura principal del edificio y que por tanto no soporta las acciones del viento.
- **Acciones térmicas**
- No se ha considerado en el cálculo de la estructura.
- **Nieve**
- No se tiene en cuenta al tratarse este caso de un elemento estructural inscrito dentro de la envolvente y estructura principal del edificio y que por tanto no soporta las acciones de la nieve.

3) Acciones accidentales

- Se consideran acciones accidentales los impactos, las explosiones, el sismo y el fuego. Las condiciones en que se debe estudiar la acción del sismo y las acciones debidas a éste en caso de que sea necesaria su consideración están definidas en la Norma de Construcción Sismorresistente NCSE-02.
- **Sismo**
- (SI) Se han tenido en cuenta las normas de la Presidencia de Gobierno del Ministerio de Vivienda sobre la construcción actualmente vigentes.
- **Incendio**
- Norma: CTE DB SI - Anejo C: Resistencia al fuego de las estructuras de hormigón armado.

4.2- ELEMENTOS ESTRUCTURALES DE HORMIGÓN (EHE-08)

Requisitos

La estructura proyectada cumple con los siguientes requisitos:

- Seguridad y funcionalidad estructural: consistente en reducir a límites aceptables el riesgo de que la estructura tenga un comportamiento mecánico inadecuado frente a las acciones e influencias previsibles a las que pueda estar sometido durante su construcción y uso previsto, considerando la totalidad de su vida útil.
- Seguridad en caso de incendio: consistente en reducir a límites aceptables el riesgo de que los usuarios de la estructura sufran daños derivados de un incendio de origen accidental.
- Higiene, salud y protección del medio ambiente: consistente en reducir a límites aceptables el riesgo de que se provoquen impactos inadecuados sobre el medio ambiente como consecuencia de la ejecución de las obras.

Conforme a la Instrucción EHE-08 se asegura la fiabilidad requerida a la estructura adoptando el método de los Estados Límite, tal y como se establece en el Artículo 8º. Este método permite tener en cuenta de manera sencilla el carácter aleatorio de las variables de sollicitación, de resistencia y dimensionales que intervienen en el cálculo. El valor de cálculo de una variable se obtiene a partir de su principal valor representativo, ponderándolo mediante su correspondiente coeficiente parcial de seguridad.

Análisis estructural y dimensionado

Proceso

El proceso de verificación estructural del edificio se describe a continuación:

- Determinación de situaciones de dimensionado.
- Establecimiento de las acciones.
- Análisis estructural.
- Dimensionado.

Situaciones de dimensionado

- Persistentes: Condiciones normales de uso.
- Transitorias: Condiciones aplicables durante un tiempo limitado.
- Extraordinarias: Condiciones excepcionales en las que se puede encontrar o a las que puede resultar expuesto el edificio (acciones accidentales).

Métodos de comprobación: Estados límite

Situaciones que, de ser superadas, puede considerarse que el edificio no cumple con alguno de los requisitos estructurales para los que ha sido concebido.

Estados límite últimos

Situación que, de ser superada, existe un riesgo para las personas, ya sea por una puesta fuera de servicio o por colapso parcial o total de la estructura.

Como estados límites últimos se han considerado los debidos a:

- Pérdida de equilibrio del edificio o de una parte de él.
- Deformación excesiva.
- Transformación de la estructura o de parte de ella en un mecanismo.
- Rotura de elementos estructurales o de sus uniones.
- Inestabilidad de elementos estructurales.

Estados límite de servicio

Situación que de ser superada afecta a:

- El nivel de confort y bienestar de los usuarios.
- El correcto funcionamiento del edificio.
- La apariencia de la construcción.

A) Cargas Superficiales. (Considerando los valores que se reflejan a continuación por m2).

Cerramiento para caja de ascensor. Hoja de 1 pie de bloque de hormigón hueco.						
CATEGORIA USO		ELEMENTO	ACCION PERMANENTE	ACCION VARIABLE		ACCION ACCIDENTAL
C	Publico		CARGA UNIFORME	CARGA UNIFORME	CARGA CONCENTRADA	
		Enfoscado mortero de 1,5 cm. de espesor.	0,30			
		1 pie bloque hormigón.	3,60			
		Embarrado con mortero de cemento de 1,0 cm. de espesor.	0,20			
		TOTAL CARGAS PERMANENTES *1	4,10			
		Sobrecarga Viento		0,00		
		TOTAL CARGAS VARIABLES		0,00		
		TOTAL CARGAS	4,10	0,00		

Acciones Térmicas y Reológicas: No es necesario proceder a justificar las mismas, debido a la disposición de las distintas Juntas Estructurales previstas, las cuales contribuyen a disminuir los efectos de este tipo de acciones.

El valor de cálculo de los efectos de las acciones correspondientes a una situación persistente o transitoria, se determina mediante combinación de acciones a partir de la expresión.

$$\sum_{j \geq 1} \gamma_{G,j} \cdot G_{k,j} + \gamma_P \cdot P + \gamma_{Q,1} \cdot Q_{k,1} + \sum_{i > 1} \gamma_{Q,i} \cdot \psi_{0,i} \cdot Q_{k,i}$$

El valor de cálculo de los efectos de las acciones correspondientes a una situación extraordinaria, se determina mediante combinación de acciones a partir de la expresión.

$$\sum_{j \geq 1} \gamma_{G,j} \cdot G_{k,j} + \gamma_P \cdot P + A_d + \gamma_{Q,1} \cdot \psi_{1,1} \cdot Q_{k,1} + \sum_{i > 1} \gamma_{Q,i} \cdot \psi_{2,i} \cdot Q_{k,i}$$

El valor de cálculo de los efectos de las acciones en los que la acción accidental es la sísmica, se determina mediante combinación de acciones a partir de la expresión.

$$\sum_{j \geq 1} G_{k,j} + P + A_d + \sum_{i > 1} \psi_{2,i} \cdot Q_{k,i}$$

Los coeficientes de seguridad y de simultaneidad, se han obtenido de las tablas siguientes, las cuales igualmente aparecen reflejadas en el apartado relativo a las características de los materiales:

	ψ_0	ψ_1	ψ_2
Sobrecarga superficial de uso (Categorías según DB-SE-AE)			
• Zonas residenciales (Categoría A)	0,7	0,5	0,3
• Zonas administrativas (Categoría B)	0,7	0,5	0,3
• Zonas destinadas al público (Categoría C)	0,7	0,7	0,6
• Zonas comerciales (Categoría D)	0,7	0,7	0,6
• Zonas de tráfico y de aparcamiento de vehículos ligeros con un peso total inferior a 30 kN (Categoría F)	0,7	0,7	0,6
• Cubiertas transitables (Categoría G)	⁽¹⁾		
• Cubiertas accesibles únicamente para mantenimiento (Categoría H)	0	0	0
Nieve			
• para altitudes > 1000 m	0,7	0,5	0,2
• para altitudes ≤ 1000 m	0,5	0,2	0
Viento	0,6	0,5	0
Temperatura	0,6	0,5	0
Acciones variables del terreno	0,7	0,7	0,7

⁽¹⁾ En las cubiertas transitables, se adoptarán los valores correspondientes al uso desde el que se accede.

Para cada situación de proyecto y estado límite los coeficientes a utilizar serán:

E.L.U. de rotura. Hormigón: EHE-08

Persistente o transitoria				
	Coeficientes parciales de seguridad		Coeficientes de combinación (7)	
	Favorable	Desfavorable	Principal (7p)	Acompañamiento
Carga permanente (G)	1.000	1.350	-	-
Sobrecarga (Q)	0.000	1.500	1.000	0.700
Viento (Q)	0.000	1.500	1.000	0.600

Sísmica				
	Coeficientes parciales de seguridad		Coeficientes de combinación (7)	
	Favorable	Desfavorable	Principal (7p)	Acompañamiento
Carga permanente (G)	1.000	1.000	-	-
Sobrecarga (Q)	0.000	1.000	0.300	0.300
Viento (Q)	0.000	1.000	0.000	0.000
Sismo (E)	-1.000	1.000	1.000	0.300(1)

Notas:

(1) Fracción de las solicitaciones sísmicas a considerar en la dirección ortogonal: Las solicitaciones

E.L.U. de rotura. Hormigón en cimentaciones: EHE-08 / CTE DB-SE C

Persistente o transitoria				
	Coeficientes parciales de seguridad		Coeficientes de combinación (7)	
	Favorable	Desfavorable	Principal (7p)	Acompañamiento
Carga permanente (G)	1.000	1.600	-	-
Sobrecarga (Q)	0.000	1.600	1.000	0.700
Viento (Q)	0.000	1.600	1.000	0.600

Sísmica				
	Coeficientes parciales de seguridad		Coeficientes de combinación (7)	
	Favorable	Desfavorable	Principal (7p)	Acompañamiento
Carga permanente (G)	1.000	1.000	-	-
Sobrecarga (Q)	0.000	1.000	0.300	0.300
Viento (Q)	0.000	1.000	0.000	0.000
Sismo (E)	-1.000	1.000	1.000	0.200(1)
Notas: (1) Fracción de las solicitaciones sísmicas a considerar en la dirección ortogonal: Las solicitaciones				

Tensiones sobre el terreno

Característica				
	Coeficientes parciales de seguridad		Coeficientes de combinación (7)	
	Favorable	Desfavorable	Principal (7p)	Acompañamiento
Carga permanente (G)	1.000	1.000	-	-
Sobrecarga (Q)	0.000	1.000	1.000	1.000
Viento (Q)	0.000	1.000	1.000	1.000

Sísmica				
	Coeficientes parciales de seguridad		Coeficientes de combinación (7)	
	Favorable	Desfavorable	Principal (7p)	Acompañamiento
Carga permanente (G)	1.000	1.000	-	-
Sobrecarga (Q)	0.000	1.000	1.000	1.000
Viento (Q)	0.000	1.000	1.000	1.000
Sismo (E)	-1.000	1.000	1.000	0.000

Desplazamientos

Característica				
	Coeficientes parciales de seguridad		Coeficientes de combinación (7)	
	Favorable	Desfavorable	Principal (7p)	Acompañamiento
Carga permanente (G)	1.000	1.000	-	-
Sobrecarga (Q)	0.000	1.000	1.000	1.000
Viento (Q)	0.000	1.000	1.000	1.000

Sísmica				
	Coeficientes parciales de seguridad		Coeficientes de combinación (7)	
	Favorable	Desfavorable	Principal (7p)	Acompañamiento
Carga permanente (G)	1.000	1.000	-	-
Sobrecarga (Q)	0.000	1.000	1.000	1.000
Viento (Q)	0.000	1.000	1.000	1.000
Sismo (E)	-1.000	1.000	1.000	0.000

Deformaciones: flechas y desplazamientos horizontales

Según lo expuesto en el artículo 4.3.3 del documento CTE DB SE, se han verificado en la estructura las flechas de los distintos elementos. Se ha comprobado tanto el desplome local como el total de acuerdo con lo expuesto en 4.3.3.2 de dicho documento.

Para el cálculo de las flechas en los elementos flectados, vigas y forjados, se tienen en cuenta tanto las deformaciones instantáneas como las diferidas, calculándose las inercias equivalentes de acuerdo a lo indicado en la norma.

En la obtención de los valores de las flechas se considera el proceso constructivo, las condiciones ambientales y la edad

de puesta en carga, de acuerdo a unas condiciones habituales de la práctica constructiva en la edificación convencional. Por tanto, a partir de estos supuestos se estiman los coeficientes de flecha pertinentes para la determinación de la flecha activa, suma de las flechas instantáneas más las diferidas producidas con posterioridad a la construcción de las tabiquerías.

Se establecen los siguientes límites de deformación de la estructura:

Flechas relativas para los siguientes elementos				
Tipo de flecha	Combinación	Tabiques	Tabiques	Resto de
Integridad de los elementos constructivos (flecha activa)	Característica G+Q	1 / 500	1 / 400	1 / 300
Confort de usuarios (flecha instantánea)	Característica de sobrecarga Q	1 / 350	1 / 350	1 / 350
Apariencia de la obra (flecha total)	Casi permanente G + 2 Q	1 / 300	1 / 300	1 / 300

Desplazamientos horizontales	
Local	Total
Desplome relativo a la altura entre plantas: $\Delta/h < 1/250$	Desplome relativo a la altura total del edificio: $\Delta/H < 1/500$

Vibraciones

No se ha considerado el efecto debido a estas acciones sobre la estructura.

4.3- CIMIENTOS (DB SE C)

Método de cálculo

El comportamiento de la cimentación se verifica frente a la capacidad portante (resistencia y estabilidad) y la aptitud al servicio. A estos efectos se distinguirá, respectivamente, entre estados límite últimos y estados límite de servicio. Las comprobaciones de la capacidad portante y de la aptitud al servicio de la cimentación se efectúan para las situaciones de dimensionado pertinentes.

Las situaciones de dimensionado se clasifican en:

- situaciones persistentes, que se refieren a las condiciones normales de uso;
- situaciones transitorias, que se refieren a unas condiciones aplicables durante un tiempo limitado, tales como situaciones sin drenaje o de corto plazo durante la construcción;
- situaciones extraordinarias, que se refieren a unas condiciones excepcionales en las que se puede encontrar, o a las que puede estar expuesto el edificio, incluido el sismo.

El dimensionado de secciones se realiza según la Teoría de los Estados Límite Últimos (apartado 3.2.1 DB SE) y los Estados Límite de Servicio (apartado 3.2.2 DB SE).

Verificaciones

Las verificaciones de los estados límite se basan en el uso de modelos adecuados para la cimentación y su terreno de apoyo y para evaluar los efectos de las acciones del edificio y del terreno sobre el edificio.

Para verificar que no se supera ningún estado límite se han utilizado los valores adecuados para:

- las solicitaciones del edificio sobre la cimentación;
- las acciones (cargas y empujes) que se puedan transmitir o generar a través del terreno sobre la cimentación;
- los parámetros del comportamiento mecánico del terreno;
- los parámetros del comportamiento mecánico de los materiales utilizados en la construcción de la cimentación;
- los datos geométricos del terreno y la cimentación.

Acciones

Para cada situación de dimensionado de la cimentación se han tenido en cuenta tanto las acciones que actúan sobre el edificio como las acciones geotécnicas que se transmiten o generan a través del terreno en que se apoya el mismo.

Coeficientes parciales de seguridad

La utilización de los coeficientes parciales implica la verificación de que, para las situaciones de dimensionado de la cimentación, no se supere ninguno de los estados límite, al introducir en los modelos correspondientes los valores de cálculo para las distintas variables que describen los efectos de las acciones sobre la cimentación y la resistencia del terreno.

Para las acciones y para las resistencias de cálculo de los materiales y del terreno, se han adoptado los coeficientes parciales indicados en la tabla 2.1 del documento DB SE C.

Estudio geotécnico

No se ha realizado estudio geotécnico del proyecto, pero se han considerado los datos tomados como buenos en obras en los alrededores y abajo descritos, tomando los mismos valores estimando un comportamiento del suelo similar.

Parámetros geotécnicos adoptados en el cálculo

CARACTERISTICAS DEL TERRENO E HIPOTESIS PARA EL CÁLCULO DE CIMENTACION

–Calidad del terreno o clasificación del mismo:

–Peso específico del terreno: 2.10 T/m³

–Coeficiente de trabajo del terreno: 1.5 Kg/cm²

–Asiento máximo admisible: 50 mm

–Por cuál de las siguientes causas se han adquirido estos conocimientos:

a- Experiencias semejantes y próximas.

b- Catas, examen efectuado.

c- Sondeos (en este caso se adjuntarán los resultados del mismo).

–Se acompaña estudio del terreno: SI () NO (X)

Cimentación

Profundidad del plano de cimentación: 0.40 m

Tensión admisible en situaciones persistentes: 0.147 MPa, 0.196 MPa y

0.226 MPa Tensión admisible en situaciones accidentales: 0.294 MPa,

0.294 MPa y 0.294 MPa Módulo de balasto para las losas de cimentación:

44145.00 kN/m³

La estructura del hueco del ascensor dispondrá de foso de hormigón del que arrancará la estructura metálica del cerramiento.

En la cimentación y muros pequeños, se considera un hormigón elaborado de machaqueo y 20mm de Resistencia = 25N/mm²

Acero corrugado B500S

Terreno en cimentación: ante la imposibilidad de especificarlo, el técnico se asegurará de este concepto aplicando entonces los medios para garantizar la resistencia del soporte.

Asiento máximo admisible: 50mm Se acompaña estudio de terreno: No

Coeficiente de trabajo empleado: S = 1,5; C = 1

4.4.- MUROS DE FÁBRICA (DB SE F)

En el caso de que las piezas no tuvieran un valor de resistencia a compresión en la dirección del esfuerzo, se tomarán muestras según UNE EN771 y se ensayarán según EN 772-1:2002, aplicando el esfuerzo en la dirección correspondiente. El valor medio obtenido se multiplicará por el valor ϕ de la tabla 8.1 del SE-F, no superior a 1,00 y se comprobará que el resultado obtenido es mayor o igual que el valor de la resistencia normalizada especificada en el proyecto.

En cualquier caso, o cuando se haya especificado directamente la resistencia de la fábrica, podrá acudir a determinar directamente esa variable a través de la EN 1052-1.

Bloque de hormigón, liso estándar, color gris, 40x40x20 cm, categoría II, resistencia normalizada R15 (15 N/mm²), densidad 1200 kg/m³, para revestir. Según UNE-EN 771-3.

Generalidades

Se comprueba el cumplimiento del presente Documento Básico para aquellos muros resistentes realizados a partir de piezas relativamente pequeñas, comparadas con las dimensiones de los elementos, asentadas mediante mortero, tales como fábricas de ladrillo, bloques de hormigón prefabricado de árido denso y ligero, sin armar y armados.

Bases de cálculo

Se consideran los criterios básicos que se han mencionado anteriormente en el cumplimiento del Documento Básico SE para los elementos resistentes de fábrica.

Durabilidad

Para la clase de exposición, composición y propiedades de los materiales, se ha seleccionado tanto el tipo de fábrica como los materiales adecuados de acuerdo a la tabla 3.2 del Documento Básico SE F. Para las armaduras se ha tenido en cuenta lo indicado en el apartado 3.3 del mismo documento.

Materiales

Las piezas que conforman la fábrica, los morteros, hormigón, armaduras y componentes auxiliares, se han seleccionado de acuerdo a las indicaciones del capítulo 4 del Documento Básico SE F.

Las propiedades y resistencias de cálculo consideradas para las fábricas resistentes son las siguientes:

Propiedades de los muros de fábrica

Módulo de cortadura (G): 0.3924
GPa
Módulo de elasticidad (E):
0.981 GPa
Peso específico: 14.715
kN/m³
Tensión de cálculo en compresión: 1.962 MPa
Tensión de cálculo en tracción: 0.1962 MPa

Análisis de solicitaciones

La discretización efectuada es por elementos finitos triangulares cuadráticos de seis nodos, de tipo lámina tridimensional con consideración de las deformaciones por cortante transversal (tensión plana y placa gruesa).

La disposición de nodos en el elemento es uno en cada vértice y otro en los puntos centrales de cada lado, ensamblándose una matriz de rigidez de 36 grados de libertad por elemento.

Se realiza un mallado de cada muro en función de las dimensiones, geometría, huecos y proximidades de ángulos, bordes y singularidades.

Los muros de fábrica que se incorporan al modelo de la estructura completa, son elementos verticales de sección transversal cualquiera, formada por rectángulos entre cada planta, y definidos por un nivel inicial y un nivel final.

En un muro, la longitud debe ser mayor que cinco veces su espesor, ya que, si no se verifica esta condición, no es adecuada su discretización como elemento finito. Tanto vigas como forjados y pilares se unen a las paredes del muro a lo largo de sus bordes en contacto en cualquier posición y dirección.

Capacidad portante

Con los esfuerzos de lámina obtenidos para cada hipótesis y con las combinaciones correspondientes a hormigón en rotura indicadas en el Documento Básico SE, se hacen las correspondientes comprobaciones de capacidad portante:

- En los muros de fábrica genéricos: comprobando que no se superan las tensiones de cálculo tanto en compresión como en tracción.
- En los muros de bloques de hormigón (con y sin armaduras): se comprueban las tensiones de cálculo para todos los estados, frente a solicitaciones normales y tangenciales, tanto en el bloque de hormigón como en la armadura si se dispone, de acuerdo al apartado 7.5, DB SE F.

Ejecución

Las piezas se humedecerán antes de su empleo en la ejecución de la fábrica, bien por aspersión, bien por inmersión, durante unos minutos. La cantidad de agua embebida en la pieza será la necesaria para que no varíe la consistencia del mortero al ponerlo en contacto con la misma, sin succionar agua de amasado ni incorporarla.

Las piezas se colocarán siempre a restregón, sobre una tortada de mortero, hasta que el mortero rebose por la llaga y el tendel. No se moverá ninguna pieza después de efectuada la operación de restregón. Si fuera necesario corregir la posición de una pieza, se quitará la misma, retirando también el mortero. Las fábricas se levantarán por hiladas horizontales en toda la extensión de la obra, siempre que sea posible. Cuando dos partes de una fábrica se levanten en épocas distintas, la que se ejecute primero se dejará escalonada. Si esto no fuera posible, se dejará formando alternativamente entrantes y salientes.

En las hiladas consecutivas de un muro, las piezas se solapan para que el muro se comporte como un elemento estructural único. Ese solape será al menos igual a 0,4 veces el grueso de la pieza y no menos que 40 mm.

En el caso de que las piezas no tuvieran un valor de resistencia a compresión en la dirección del esfuerzo, se tomarán muestras según UNE EN771 y se ensayarán según EN 772-1:2002, aplicando el esfuerzo en la dirección correspondiente. El valor medio obtenido se multiplicará por el valor α de la tabla 8.1 del SE-F, no superior a 1,00 y se comprobará que el resultado obtenido es mayor o igual que el valor de la resistencia normalizada especificada en el proyecto.

En cualquier caso, o cuando se haya especificado directamente la resistencia de la fábrica, podrá acudir a determinar directamente esa variable a través de la EN 1052-1

ESCUELA DE MÚSICA

PROYECTO DE EJECUCIÓN DE REHABILITACIÓN ENERGÉTICA Y MEJORA DE LA
ACCESIBILIDAD DE LA ESCUELA DE MÚSICA DE IRURTZUN



ESTUDIO DE SEGURIDAD Y SALUD

PROMOTOR: AYUNTAMIENTO DE IRURTZUN

AUTOR: DEL ESTUDIO: JUAN ANTONIO ASCUNCE IZURIAGA (ARQUITECTO)

INDICE

1. MEMORIA

1.1. OBJETO DE ESTE ESTUDIO.

1.2. CARACTERISTICAS DE LA OBRA.

- 1.2.1. Descripción y situación de la obra.
- 1.2.2. Problemática del solar.
 - 1.2.2.1. Topografía y superficie.
 - 1.2.2.2. Características y situación de los servicios y servidumbres existentes.
- 1.2.3. Presupuesto, plazo de ejecución y mano de obra.
- 1.2.4. Identificación de los autores del Estudio de Seguridad.

1.3. TRABAJOS PREVIOS A LA REALIZACION DE LA OBRA.

1.4. SERVICIOS HIGIENICOS, VESTUARIO, COMEDOR Y OFICINA DE OBRA.

1.5. INSTALACION ELECTRICA PROVISIONAL DE OBRA.

1.6. FASES DE EJECUCION DE LA OBRA.

- 1.6.1. Movimiento de tierras.
- 1.6.2. Cimentación.
- 1.6.3. Estructura.
 - 1.6.3.1. Encofrados.
 - 1.6.3.2. Cimentación.
 - 1.6.3.3. Hormigonado.
- 1.6.4. Cubiertas.
- 1.6.5. Cerramientos/Albañilería.
- 1.6.6. Pocería y saneamiento.
- 1.6.7. Acabados.
 - 1.6.7.1. Alicatados y solados.
 - 1.6.7.2. Enfoscados y enlucidos.
 - 1.6.7.3. Falsos techos de escayola.
 - 1.6.7.4. Carpintería de madera y metálica.
 - 1.6.7.5. Montaje de vidrio.
 - 1.6.7.6. Pintura y barnizado.
- 1.6.8. Instalaciones
 - 1.6.8.1. Instalación eléctrica.
 - 1.6.8.2. Fontanería y sanitarios.
 - 1.6.8.3. Calefacción.
 - 1.6.8.4. Aire acondicionado.
 - 1.6.8.5. Ascensores y montacargas.
 - 1.6.8.6. Antenas.

1.7. MEDIOS AUXILIARES

- 1.7.1. Andamios en general.
- 1.7.2. Andamios de borriquetas.
- 1.7.3. Andamios metálicos tubulares.
- 1.7.4. Andamios metálicos sobre ruedas.
- 1.7.5. Torreta de hormigonado.
- 1.7.6. Escaleras de mano.
- 1.7.7. Puntales.
- 1.7.8. Viseras de protección del acceso a obra.

1.8. MAQUINARIA DE OBRA

- 1.8.1. Maquinaria en general.
- 1.8.2. Maquinaria para el movimiento de tierras en general.
- 1.8.3. Pala cargadora.
- 1.8.4. Retroexcavadora.
- 1.8.5. Camión basculante.
- 1.8.6. Dumper.
- 1.8.7. Grua-Torre.
- 1.8.8. Hormigonera.
- 1.8.9. Sierra circular de mesa.
- 1.8.10. Vibrador.
- 1.8.11. Soldadura eléctrica.
- 1.8.12. Oxicorte.
- 1.8.13. Maquinaria herramienta en general.
- 1.8.14. Herramientas manuales.

1.9.- TRABAJOS QUE IMPLICAN RIESGOS ESPECIALES

1.10. CONDICIONES DE SEGURIDAD Y SALUD EN LOS PREVISIBLES TRABAJOS POSTERIORES

2. PLIEGO DE CONDICIONES

2.1. LEGISLACION VIGENTE APLICABLE A LA OBRA.

2.2. CONDICIONES TECNICAS DE LOS MEDIOS DE PROTECCION.

- 2.2.1. Protecciones personales.
- 2.2.2. Protecciones colectivas.
 - 2.2.2.1. Vallas de cierre.
 - 2.2.2.2. Visera de protección de acceso a obra.
 - 2.2.2.3. Encofrado continuo.
 - 2.2.2.4. Redes perimetrales.
 - 2.2.2.5. Tableros.
 - 2.2.2.6. Barandillas.
 - 2.2.2.7. Andamios Tubulares.
 - 2.2.2.8. Plataforma de recepción de materiales.

2.3. CONDICIONES TECNICAS DE LA MAQUINARIA.

2.4. CONDICIONES TECNICAS DE LA INSTALACION ELECTRICA.

2.5. CONDICIONES TECNICAS DE LOS SERVICIOS DE HIGIENE Y BIENESTAR.

2.6. ORGANIZACION DE LA SEGURIDAD EN OBRA.

2.6.1. Servicio de Prevención.

2.6.2. Seguro de Responsabilidad Civil y Todo Riesgo en obra.

2.6.3. Formación.

2.6.4. Reconocimientos médicos.

2.7. OBLIGACIONES DE LAS PARTES IMPLICADAS.

2.8. NORMAS PARA LA CERTIFICACION DE ELEMENTOS DE SEGURIDAD.

2.9. PLAN DE SEGURIDAD Y SAL

3. MEDICIONES Y PRESUPUESTOS.

4. PLANOS

SS1- PLANO DE IMPLANTACIÓN DE OBRA.

SS2- PLANO DE PROTECCIONES COLECTIVAS

SS3- PLANO DE PROTECCIONES COLECTIVAS, DETALLES 1

SS4- PLANO DE PROTECCIONES COLECTIVAS, DETALLES 2

SS5- PLANO DE PROTECCIONES COLECTIVAS, DETALLES 3

MEMORIA

1.1. OBJETO DE ESTE ESTUDIO.

Este Estudio de Seguridad y Salud establece, durante la construcción de la obra, las previsiones respecto a prevención de riesgos y accidentes profesionales, así como los servicios sanitarios comunes a los trabajadores.

Servirá para dar unas directrices básicas a la/s empresa/s contratista/s para llevar a cabo sus obligaciones en el campo de la prevención de riesgos profesionales facilitando su desarrollo bajo el control del Coordinador en materia de Seguridad y Salud durante la ejecución de la obra, de acuerdo con el Real Decreto 1627 de 24 de Octubre de 1997 que establece las Disposiciones Mínimas en materia de seguridad y Salud.

1.2. CARACTERÍSTICAS DE LA OBRA.

1.2.1. DESCRIPCIÓN DE LA OBRA Y SITUACIÓN.

De la memoria del proyecto.

8- DESCRIPCIÓN DEL PROYECTO

OBJETIVO.

Los objetivos principales son claros, mejorar la eficiencia energética y la accesibilidad del edificio; existiendo actualmente claras deficiencias en ambos aspectos.

Las actuaciones suponen una actuación y mejora de la calidad integral del edificio en cuestiones de **eficiencia energética, accesibilidad y funcionalidad**. Todas las actuaciones tratan de ser lo más respetuosas con el funcionamiento actual del edificio, así como con su entorno y ser flexibles a posibles cambios de uso futuro que hagan del edificio un elemento atractivo, práctico y eficiente. Todo ello interviniendo de forma mínima para reducir y adecuar los costes de las actuaciones.

Además, algunas de estas actuaciones son una oportunidad para realizar obras accesorias y poder mejorar aspectos que a priori no son los objetivos principales, como por ejemplo retirar cubierta de amianto que mejore la seguridad de utilización del edificio. Ocurre lo mismo con la colocación del ascensor que solventa la accesibilidad entre plantas, estas obras afectan a los aseos actuales y se aprovecha para optimizar estos espacios y colocar aseos que cumplan con la accesibilidad exigible actualmente en usos públicos.

Para mejorar la eficiencia energética del edificio:

- Se coloca aislamiento térmico por exterior con sistema SATE de paneles rígidos de poliestireno extruido de 10cm de espesor. Para la planta baja, donde el SATE no tiene buena resistencia, se decide colocar fachada ventilada de chapa metálica Eclectic o similar con aislamiento de paneles semirrígidos de lana mineral de 8cm. A partir de estas actuaciones en fachada, la imagen del edificio no se ve apenas afectada estéticamente y las ganancias son muy notables reduciendo la demanda energética considerablemente.
- Instalación de aislamiento térmico en cubierta sobre último forjado horizontal bajo cubierta inclinada, punto débil que se detecta en cuanto a pérdidas térmicas y que se considera necesario aislar con doble panel de lana de roca con papel Kraft de 7cm. Esto supone retirada de cubierta actual que se aprovecha para sustituir los elementos de amianto. Además, se coloca en planta segunda falsos techos con aislamiento de 4 cm de lana mineral con doble capa de 1m en perímetro exterior. De esta manera tanto la cubierta como la fachada se aíslan y reducen considerablemente las pérdidas del edificio, así como cualquier puente térmico.

- Se plantea la colocación de 66 placas fotovoltaicas sobre el faldón sur de la cubierta con rendimiento 29'7kWp (450W por placa) para la generación renovable de energía eléctrica para el edificio. Ingeniería ENVES
- Se plantea también la sustitución de luminarias a tipo LED, con control y regulación de la iluminación. Ingeniería ENVES

Para mejorar la accesibilidad del edificio:

- Instalación de nuevo ascensor para uso público con cabina de dimensiones interiores 1'1x1'4m para cumplimiento accesibilidad entre plantas en uso público.
- Se plantea solucionar el acceso principal mediante rampa accesible, con itinerario accesible hasta el nuevo ascensor, eliminando así las barreras arquitectónicas existentes.
- Con la colocación en planta del nuevo ascensor, se requiere replantear la distribución tanto de los aseos existentes como del acceso a las diferentes salas en planta. De esta manera, se aprovecha para colocar aseos accesibles en plantas primera y segunda sirviendo a las aulas de enseñanza.

CRITERIOS CONSTRUCTIVOS Y DEFINICIÓN DE MATERIALES:

CIMENTACIÓN Y ESTRUCTURA

Losa de cimentación en foso y tapa de castillete de ascensor en hormigón armado con parrilla superior e inferior de Ø12 a 20. Dimensiones losa 225x225x40cm. Cara superior de foso a 1'20m por debajo de pavimento acabado de planta sótano(+0.00m) y tapa superior a 3'60m por encima de última parada (+8.66m).

Muros de hormigón armado #12 a 15 de espesor 25cm y berenjenos exteriores en cota superior en formación de foso y cimentación de nuevo muro de fábrica para hueco ascensor. Cota superior muros de hormigón en foso: +0.25m

Fábrica de bloque de hormigón de 20cm, con armadura Murfor de 14cm colocada cada 3 hiladas de bloque. En esquinas y quiebras de la hoja de fábrica: relleno vertical de alveolos con hormigón armado 3 Ø10 y estribos Ø8 cada 18cm.

El nuevo muro de bloque en hueco de ascensor será ejecutado planta por planta. Se asegura el arranque del muro de fábrica y se ata mediante varillas con el forjado existente. Se apoya y se comprueba el correcto apoyo de las vigas y/o viguetas sobre el nuevo muro y una vez se asegure el apoyo, se podrá derribar el forjado para generar el hueco de ascensor.

Hormigón HA-25 y Acero B-500S para todos los armados, con recubrimiento mínimo de 5cm.

FACHADA Y AISLAMIENTOS

Fachadas ciegas, sistema SATE con 10cm de aislamiento PEX sobre hoja portante existente en todos los alzados de planta primera y segunda. Doble capa de mortero exterior con malla de armadura, revoco con pintura al silicato.

Fachada ventilada con revestimiento metálico en planta baja, hasta borde superior de huecos en fachada sur y en continuidad por todos los alzados. Enfoscado hidrófugo sobre hoja existente o nuevo muro ascensor y aislamiento de paneles de lana mineral de 10cm de espesor. Cámara de aire ventilada. Revestimiento exterior de chapa ondulada gamma Eclectic en vertical atornillada a subestructura metálica vertical sobre hoja portante 120.60.4 + perfiles omega horizontales O.20.20.30.

Aislamiento en cubierta con doble manta de lana mineral con papel kraft de 7+7cm sobre ultimo forjado horizontal tras levantamiento de la cubierta metálica existente.

Aislamiento con panel semirrígido de lana mineral de 4cm de espesor en falsos techos de cada planta con suplemento de 1m perimetral a fachada.

CUBIERTA

Cubierta inclinada con un 40% de pendiente, acabado de teja cerámica mixta. Con microventilación, produciendo circulación del aire entre el soporte y las tejas, realizándose la entrada de aire por la parte más baja de la cubierta a través de la línea de alero, y su salida por la cumbrera.

Se emplea una estructura metálica ligera autoportante sobre forjado horizontal (tipo Tectum o similar) con placas de soporte que conforman los distintos faldones de la cubierta inclinada y sobre los que se colocan el enrastrelado y las tejas.

PARTICIONES INTERIORES

Tabiquería de distribución autoportante formada por estructura metálica y aislamiento con revestimiento de placas de cartón yeso con pintura plástica.

Tabiquería formada por levante de fábrica de bloque de hormigón de 20cm, en continuación con fachada y trasdosado interior con aislamiento y cartón yeso.

SOLADOS

Planta baja con gres porcelánico clase 3 para exteriores en rampa entrada.

Planta primera y segunda con gres porcelánico clase 1 sobre paquete forjado existente.

Zonas de aseos con gres porcelánico antideslizante clase 3 sobre paquete de forjado.

REVESTIMIENTOS Y TECHOS

Falso techo de placa de yeso con aislamiento de 4cm de lana mineral en la parte superior, colgado con estructura galvanizada y acabado en pintura plástica lisa.

En planta baja zona exterior cubierta por falso techo de lamas metálicas colgadas con rastreles.

Paredes interiores desembarco ascensor con placa de cartón yeso con aislamiento de lana mineral de 4'5cm junto al bloque de hormigón y acabado en pintura plástica lisa color a decidir.

CARPINTERÍA EXTERIOR

En planta baja puerta P-4 de acceso carpintería de aluminio con rotura de puente térmico. Consultar la documentación gráfica.

CARPINTERÍA INTERIOR

En plantas primera y segunda puertas realizadas con armazón de madera forrada por ambas caras con formica de una hoja abatible de 80cm con tarjeta acristalada (P-1).

En plantas primera y segunda puertas realizadas con armazón de madera forrada por ambas caras con formica de una hoja abatible de 90cm en acceso a aseos.

En plantas primera y segunda en anteaño con aseo se colocan puertas opacas de una hoja corredera empotrada de 90cm con chapeado de madera.

Consultar documentación gráfica.

Puertas del ascensor serán automáticas de apertura telescópica y acabado según catálogo fabricante y a decidir.

CALEFACCIÓN, ACS Y ENERGÍA SOLAR

No será necesario calefactar la zona interior ya que se actúa en zona ya calefactada.

Sustitución de lavabos e inodoros, algunos se desplazarán y se prevén tareas de extensión o recorte de redes a sanitarios.

ELECTRICIDAD

Consultar documentación gráfica y leyenda electricidad.

9- PROGRAMA Y SUPERFICIES

Las actuaciones proyectadas no aumentan la superficie del edificio en ninguno de los casos, más allá del grosor de fachadas que aumenta al colocar aislamiento. Las tablas de superficie que siguen hacen referencia a las superficies afectadas en planta por el proyecto:

<u>PLANTA BAJA</u>	<u>SUP ÚTIL</u>
ACCESO	7,60 M2
DISTRIBUIDOR	7,46 M2
ASCENSOR	2,72 M2
PBAJA ÚTIL TOTAL	17,78 M2
PBAJA CONS TOTAL	22,60 M2

<u>PLANTA PRIMERA</u>	<u>SUP (M2)</u>
DISTRIBUIDOR	10,19 M2
ANTEASEO	3,25 M2
ASEO 1	4,08 M2
ASEO TXIKI	1,42 M2
PPRIMERA ÚTIL TOTAL	18,94 M2
PPRIMERA CONS TOTAL	28,77 M2

<u>PLANTA SEGUNDA</u>	<u>SUP (M2)</u>
DISTRIBUIDOR	12,30 M2
ANTEASEO	3,24 M2
ASEO 2	4,53 M2
PSEGUNDA ÚTIL TOTAL	20,07 M2
PSEGUNDA CONS TOTAL	30,81 M2

<u>PLANTA CUBIERTA</u>	<u>SUP (M2)</u>
CUBIERTA	253,08 M2
PCUBIERTA ÚTIL TOTAL	0,00 M2
PCUBIERTA CONS TOTAL	253,08 M2

ÚTIL TOTAL	56,79 M2
CONS TOTAL	335,26 M2

En las tablas anteriores se representa la superficie afectada en planta por la reforma.

Sin embargo, no hay que olvidar que la reforma no solo afecta en planta sino también la envolvente en los alzados: Fachada Sur (125,48m²) + Fachada Este (107,71m²) + Fachada Norte (142,39m²) = 375,58 m²

SUP CONSTRUIDA TOTAL: PLANTAS (335,26 m²) + FACHADAS (375,58 m²) = 710,84 m²

1.2.2.2. Características y situación de los servicios y servidumbres existentes.

No existe ninguna circunstancia referido a servicios y servidumbres que puedan afectar al solar.

1.2.3. PRESUPUESTO, PLAZO DE EJECUCION Y MANO DE OBRA.

Presupuesto:

El presupuesto total de ejecución material previsto es de adjudicación asciende a la cantidad de 237.024,05 €

Plazo de Ejecución: 3 meses.

Personal previsto: maximo 6 personas de forma simultánea.

Dadas las características de la obra, se preve un número máximo en la misma de 6 operarios.

1.2.4. IDENTIFICACION DE LOS AUTORES DEL ESTUDIO DE SEGURIDAD Y SALUD.

El autor del Estudio de Seguridad y Salud es Juan Antonio Ascunce Izuriaga (arquitecto)

1.3. TRABAJOS PREVIOS A LA REALIZACION DE LA OBRA.

Previo a la iniciación de los trabajos en obra, deberá procederse al derribo de edificios existentes y que se contenga y documenta en proyecto aparte.

Deberá realizarse el vallado del perímetro de la parcela según planos y antes del inicio de la obra.

Las condiciones del vallado deberán ser:

- * Tendrá 2 metros de altura.
- * Portón para acceso de vehículos de 4 metros de anchura y puerta independiente para acceso de personal.

Deberá presentar como mínimo la señalización de:

- * Prohibido aparcar en la zona de entrada de vehículos.
- * Prohibido el paso de peatones por la entrada de vehículos.
- * Obligatoriedad del uso del casco en el recinto de la obra.
- * Prohibición de entrada a toda persona ajena a la obra.
- * Cartel de obra.

Realización de una caseta para acometida general en la que se tendrá en cuenta el Reglamento Electrotécnico de Baja Tensión.

1.4. SERVICIOS HIGIENICOS, VESTUARIOS, COMEDOR Y OFICINA DE OBRA.

En función del número máximo de operarios que se pueden encontrar en fase de obra, determinaremos la superficie y elementos necesarios para estas instalaciones. En nuestro caso la mayor presencia de personal simultáneo se consigue con 5 trabajadores, determinando los siguientes elementos sanitarios:

- * 2 Duchas.
- * 2 Inodoros.
- * 2 Lavabos.
- * 1 Urinarios.
- * 2 Espejos.

Complementados por los elementos auxiliares necesarios: Toalleros, jaboneras, etc.

Los vestuarios estarán provistos de asientos y taquillas individuales, con llave, para guardar la ropa y el calzado.

La superficie de estos servicios es de 35 m², según se especifica en el plano correspondiente, con lo que se cumplen las Vigentes Ordenanzas.

Deberá disponerse de agua caliente y fría en duchas y lavabos.

Asimismo, se instalarán comedores dotados de mesas y sillas en número suficiente.

Se dispondrá de un calienta-comidas, pileta con agua corriente y menaje suficiente para el número de operarios existente en obra.

Habrà un recipiente para recogida de basuras.

Se mantendrán en perfecto estado de limpieza y conservación.

En la oficina de obra se instalará un botiquín de primeros auxilios con el contenido mínimo indicado por la legislación vigente, y un extintor de polvo seco polivalente de eficacia 13 A.

1.5. INSTALACION ELECTRICA PROVISIONAL DE OBRA.

1.5.1. RIESGOS DETECTABLES MAS COMUNES.

- * Heridas punzantes en manos.
- * Caídas al mismo nivel.
- * Electrocución; contactos eléctricos directos e indirectos derivados esencialmente de:
 - Trabajos con tensión.
 - Intentar trabajar sin tensión pero sin cerciorarse de que está efectivamente interrumpida o que no puede conectarse inopinadamente.
 - Mal funcionamiento de los mecanismos y sistemas de protección.
 - Usar equipos inadecuados o deteriorados.
 - Mal comportamiento o incorrecta instalación del sistema de protección contra contactos eléctricos indirectos en general, y de la toma de tierra en particular.

1.5.2. NORMAS O MEDIDAS PREVENTIVAS TIPO.

A) Sistema de protección contra contactos indirectos.

Para la prevención de posibles contactos eléctricos indirectos, el sistema de protección elegido es el de puesta a tierra de las masas y dispositivos de corte por intensidad de defecto (interruptores diferenciales).

B) Normas de prevención tipo para los cables.

El calibre o sección del cableado será el especificado en planos y de acuerdo a la carga eléctrica que ha de soportar en función de la maquinaria e iluminación prevista.

*Todos los conductores utilizados serán aislados de tensión nominal de 1000 voltios como mínimo y sin defectos apreciables (rasgones, repelones y asimilables). No se admitirán tramos defectuosos en este sentido.

*La distribución desde el cuadro general de obra a los cuadros secundarios (o de planta), se efectuará mediante canalizaciones enterradas.

*En caso de efectuarse tendido de cables y mangueras, éste se realizará a una altura mínima de 2 m. en los lugares peatonales y de 5 m. en los de vehículos, medidos sobre el nivel del pavimento.

* El tendido de los cables para cruzar viales de obra, como ya se ha indicado anteriormente, se

efectuará enterrado. Se señalizará el "paso del cable" mediante una cubrición permanente de tabloncillos que tendrán por objeto el proteger mediante reparto de cargas, y señalar la existencia del "paso eléctrico" a los vehículos. La profundidad de la zanja mínima, será entre 40 y 50 cm.; el cable irá además protegido en el interior de un tubo rígido, bien de fibrocemento, bien de plástico rígido curvable en caliente.

*Caso de tener que efectuar empalmes entre mangueras se tendrá en cuenta:

- a) Siempre estarán elevados. Se prohíbe mantenerlos en el suelo.
- b) Los empalmes provisionales entre mangueras, se ejecutarán mediante conexiones normalizadas estancos antihumedad.
- c) Los empalmes definitivos se ejecutarán utilizando cajas de empalmes normalizados estancos de seguridad.

* La interconexión de los cuadros secundarios en planta baja, se efectuará mediante canalizaciones enterradas, o bien mediante mangueras, en cuyo caso serán colgadas a una altura sobre el pavimento en torno a los 2m., para evitar accidentes por agresión a las mangueras por uso a ras del suelo.

* El trazado de las mangueras de suministro eléctrico no coincidirá con el de suministro provisional de agua a las plantas.

*Las mangueras de "alargadera".

- a) Si son para cortos periodos de tiempo, podrán llevarse tendidas por el suelo, pero arrimadas a los parámetros verticales.

b) Se empalmarán mediante conexiones normalizadas estancos antihumedad o fundas aislantes termorretráctiles, con protección mínima contra chorros de agua (protección recomendable IP. 447).

C) Normas de prevención tipo para los interruptores.

*Se ajustarán expresamente, a los especificados en el Reglamento Electrotécnico de Baja Tensión.

*Los interruptores se instalarán en el interior de cajas normalizadas, provistas de puerta de entrada con cerradura de seguridad.

*Las cajas de interruptores poseerán adherida sobre su puerta una señal normalizada de "peligro, electricidad".

*Las cajas de interruptores serán colgadas, bien de los paramentos verticales, bien de "pies derechos" estables.

D) Normas de prevención tipo para los cuadros eléctricos.

*Serán metálicos de tipo para la intemperie, con puerta y cerraja de seguridad (con llave), según norma UNE-20324.

*Pese a ser de tipo para la intemperie, se protegerán del agua de lluvia mediante viseras eficaces como protección adicional.

*Los cuadros eléctricos metálicos tendrán la carcasa conectada a tierra.

*Poseerán adherida sobre la puerta una señal normalizada de "peligro, electricidad".

*Se colgarán pendientes de tableros de madera recibidos a los parámetros verticales o bien, a "pies derechos" firmes.

*Poseerán tomas de corriente para conexiones normalizadas blindadas para intemperie, en número determinado según el cálculo realizado. (Grado de protección recomendable IP. 447).

*Los cuadros eléctricos de esta obra, estarán dotados de enclavamiento eléctrico de apertura.

E) Normas de prevención tipo para las tomas de energía.

*Las tomas de corriente irán provistas de interruptores de corte omnipolar que permita dejarlas sin tensión cuando no hayan de ser utilizadas.

*Las tomas de corriente de los cuadros se efectuarán de los cuadros de distribución, mediante clavijas normalizadas blindadas (protegidas contra contactos directos) y siempre que sea posible, con enclavamiento.

*Cada toma de corriente suministrará energía eléctrica a un solo aparato, máquina o máquina-herramienta.

*La tensión siempre estará en la clavija "hembra", nunca en la "macho", para evitar los contactos eléctricos directos.

*Las tomas de corriente no serán accesibles sin el empleo de útiles especiales o estarán incluidas bajo cubierta o armarios que proporcionen un grado similar de inaccesibilidad.

F) Normas de prevención tipo para la protección de los circuitos.

*La instalación poseerá todos los interruptores automáticos definidos en los planos como necesarios: Su cálculo se ha efectuado siempre minorando con el fin de que actúen dentro del margen de seguridad; es decir, antes de que el conductor al que protegen, llegue a la carga máxima admisible.

*Los interruptores automáticos se hallarán instalados en todas las líneas de toma de corriente de los cuadros de distribución, así como en las de alimentación a las máquinas, aparatos y máquinas-herramienta de funcionamiento eléctrico, tal y como queda reflejado en el esquema unifilar.

*Los circuitos generales estarán igualmente protegidos con interruptores automáticos o magnetotérmicos.

*Todos los circuitos eléctricos se protegerán asimismo mediante disyuntores diferenciales.

* Los disyuntores diferenciales se instalarán de acuerdo con las siguientes sensibilidades:

300 mA.- (según R.E.B.T.) - Alimentación a la maquinaria.

30 mA.- (según R.E.B.T.) - Alimentación a la maquinaria como mejora del nivel de seguridad.

30 mA.- Para las instalaciones eléctricas de alumbrado no portátil.

*El alumbrado portátil se alimentará a 24 v. mediante transformadores de seguridad, preferentemente con separación de circuitos.

G) Normas de prevención tipo para las tomas de tierra.

* La red general de tierra deberá ajustarse a las especificaciones detalladas en la Instrucción MIBT.039 del vigente Reglamento Electrotécnico para Baja Tensión, así como todos aquellos aspectos especificados en la Instrucción MI.BT.023 mediante los cuales pueda mejorarse la instalación.

*Caso de tener que disponer de un transformador en la obra, será dotado de una toma de tierra ajustada a los Reglamentos vigentes y a las normas propias de la compañía eléctrica suministradora en la zona.

*Las partes metálicas de todo equipo eléctrico dispondrán de toma de tierra.

*El neutro de la instalación estará puesto a tierra.

*La toma de tierra en una primera fase se efectuará a través de una pica o placa a ubicar junto al cuadro general, desde el que se distribuirá a la totalidad de los receptores de la instalación. Cuando la toma general de tierra definitiva del edificio se halle realizada, será ésta la que se utilice para la protección de la instalación eléctrica provisional de obra.

*El hilo de toma de tierra, siempre estará protegido con macarrón en colores amarillo y verde. Se

prohíbe expresamente utilizarlo para otros usos. Únicamente podrá utilizarse conductor o cable de cobre desnudo de 95 mm² de sección como mínimo en los tramos enterrados horizontalmente y que serán considerados como electrodo artificial de la instalación.

- * La red general de tierra será única para la totalidad de la instalación incluidas las uniones a tierra de los carriles para estancia o desplazamiento de las grúas.

- * Caso de que las grúas pudiesen aproximarse a una línea eléctrica de media o alta tensión carente de apantallamiento aislante adecuado, la toma de tierra, tanto de la grúa como de sus carriles, deberá ser eléctricamente independiente de la red general de tierra de la instalación eléctrica provisional de obra.

- * Los receptores eléctricos dotados de sistema de protección por doble aislamiento y los alimentados mediante transformador de separación de circuitos, carecerán de conductor de protección, a fin de evitar su referenciación a tierra. El resto de carcasas de motores o máquinas se conectarán debidamente a la red general de tierra.

- * Las tomas de tierra estarán situadas en el terreno de tal forma, que su funcionamiento y eficacia sea el requerido por la instalación.

- * La conductividad del terreno se aumentará vertiendo en el lugar de hincado de la pica (placa o conductor) agua de forma periódica.

- * El punto de conexión de la pica (placa o conductor), estará protegido en el interior de una arqueta practicable.

H) Normas de prevención tipo para la instalación de alumbrado.

- * Las masas de los receptores fijos de alumbrado, se conectarán a la red general de tierra mediante el correspondiente conductor de protección. Los aparatos de alumbrado portátiles, excepto los utilizados con pequeñas tensiones, serán de tipo protegido contra los chorros de agua (Grado de protección recomendable IP.447).

- * El alumbrado de la obra, cumplirá las especificaciones establecidas en las Ordenanzas de Trabajo de la Construcción, Vidrio y Cerámica y General de Seguridad e Higiene en el Trabajo.

- * La iluminación de los tajos será mediante proyectores ubicados sobre "pies derechos" firmes.

- * La energía eléctrica que deba suministrarse a las lámparas portátiles para la iluminación de tajos encharcados, (o húmedos), se servirá a través de un transformador de corriente con separación de circuitos que la reduzca a 24 voltios.

- * La iluminación de los tajos se situará a una altura en torno a los 2 m., medidos desde la superficie de apoyo de los operarios en el puesto de trabajo.

- * La iluminación de los tajos, siempre que sea posible, se efectuará cruzada con el fin de disminuir sombras.

- * Las zonas de paso de la obra estarán permanentemente iluminadas evitando rincones oscuros.

I) Normas de seguridad tipo, de aplicación durante el mantenimiento y reparaciones de la instalación eléctrica provisional de obra.

- * El personal de mantenimiento de la instalación será electricista, y preferentemente en posesión de carnet profesional correspondiente.

- * Toda la maquinaria eléctrica se revisará periódicamente, y en especial, en el momento en el que se detecte un fallo, momento en el que se la declarará "fuera de servicio" mediante desconexión

eléctrica y el cuelgue del rótulo correspondiente en el cuadro de gobierno.

- *La maquinaria eléctrica, será revisada por personal especialista en cada tipo de máquina.

- *Se prohíben las revisiones o reparaciones bajo corriente. Antes de iniciar una reparación se desconectará la máquina de la red eléctrica, instalando en el lugar de conexión un letrero visible, en el que se lea: "NO CONECTAR, HOMBRES TRABAJANDO EN LA RED".

- *La ampliación o modificación de líneas, cuadros y asimilables sólo la efectuarán los electricistas.

1.5.3. NORMAS O MEDIDAS DE PROTECCION TIPO.

- *Los cuadros eléctricos de distribución, se ubicarán siempre en lugares de fácil acceso.

- *Los cuadros eléctricos no se instalarán en el desarrollo de las rampas de acceso al fondo de la excavación (pueden ser arrancados por la maquinaria o camiones y provocar accidentes).

- *Los cuadros eléctricos de intemperie, por protección adicional se cubrirán con viseras contra la lluvia.

- *Los postes provisionales de los que colgar las mangueras eléctricas no se ubicarán a menos de 2 m. (como norma general), del borde de la excavación, carretera y asimilables.

- *El suministro eléctrico al fondo de una excavación se ejecutará por un lugar que no sea la rampa de acceso, para vehículos o para el personal, (nunca junto a escaleras de mano).

- *Los cuadros eléctricos, en servicio, permanecerán cerrados con las cerraduras de seguridad de triángulo, (o de llave) en servicio.

- *No se permite la utilización de fusibles rudimentarios (trozos de cableado, hilos, etc.). Hay que utilizar "cartuchos fusibles normalizados" adecuados a cada caso, según se especifica en planos.

1.6. FASES DE LA EJECUCION DE LA OBRA.

1.6.1. MOVIMIENTO DE TIERRAS.

Para la ejecución de la planta semisótano deberá procederse al vaciado previo del mismo.

El vaciado del terreno, en esta profundidad, se realizará mediante pala cargadora hasta la cota de enrase de las zapatas, transportando las tierras extraídas con camiones hasta zona de acopio para su posterior vertido.

Las pendientes de la rampa de acceso serán del 12% en tramo recto, siendo éstas de anchura suficiente para facilitar el acceso de maquinaria y camiones, superando en cualquier caso los 6 metros exigidos en el acceso al vial.

La retirada de la rampa de acceso, así como la ejecución de las zanjas y pozos de cimentación y saneamiento, se realizará con la retroexcavadora.

La excavación de sótano se realizará manteniendo el talud natural del terreno.

1.6.1.1. Riesgos más comunes

- * Desplome de tierras.

- * Deslizamiento de la coronación de los taludes.

- *Desplome de tierras por filtraciones.

- *Desplome de tierras por sobrecarga de los bordes de coronación de taludes.

- *Desprendimiento de tierras por alteración del corte por exposición a la intemperie durante largo tiempo.

- *Desprendimiento de tierras por afloramiento del nivel freático.

- *Atropellos, colisiones, vuelcos y falsas maniobras de la maquinaria para movimiento de tierras, (palas y camiones).

- *Caída de personas, vehículos, maquinaria u objetos desde el borde de coronación de la

excavación.

*Caída de personas al mismo nivel.

*Otros.

1.6.1.2. Normas o medidas preventivas.

En caso de presencia de agua en la obra (alto nivel freático, fuertes lluvias, inundaciones por rotura de conducciones), se procederá de inmediato a su achique, en prevención de alteraciones del terreno que repercutan en la estabilidad de los taludes.

El frente de avance y taludes laterales del vaciado, serán revisados por el Capataz, (Encargado o Servicio de Prevención), antes de reanudar las tareas interrumpidas por cualquier causa, con el fin de detectar las alteraciones del terreno que denoten riesgo de desprendimiento.

Se señalará mediante una línea (en yeso, cal, etc.) la distancia de seguridad mínima de aproximación, 2 m., al borde del vaciado, (como norma general).

La coronación de taludes del vaciado a las que deben acceder las personas, se protegerán mediante una barandilla de 90 cm. de altura, formada por pasamanos, listón intermedio y rodapié, situada a 2 metros como mínimo del borde de coronación del talud.

Se prohíbe realizar cualquier trabajo al pie de taludes inestables.

Se inspeccionarán antes de la reanudación de trabajos interrumpidos por cualquier causa el buen comportamiento de las entibaciones, comunicando cualquier anomalía a la Dirección de la Obra tras haber paralizado los trabajos sujetos al riesgo detectado.

Se instalará una barrera de seguridad (valla, barandilla, acera, etc.) de protección del acceso peatonal al fondo del vaciado, de separación de la superficie dedicada al tránsito de maquinaria y vehículos.

Se prohíbe permanecer (o trabajar) en el entorno del radio de acción del brazo de una máquina para el movimiento de tierras.

Se prohíbe permanecer (o trabajar) al pie de un frente de excavación recientemente abierto, antes de haber procedido a su saneo, (entibado, etc.).

Las maniobras de carga a cuchara de camiones, serán dirigidas por el Capataz, (Encargado o Servicio de Prevención).

Se prohíbe la circulación interna de vehículos a una distancia mínima de aproximación del borde de coronación del vaciado de, 3 m. para vehículos ligeros y de 4 m. para los pesados.

1.6.1.3. Prendas de protección personal recomendables.

* Ropa de trabajo.

*Casco de polietileno (lo utilizarán, a parte del personal a pie, los maquinistas y camioneros, que deseen o deban abandonar las correspondientes cabinas de conducción).

*Botas de seguridad.

*Botas de goma (o P.V.C.) de seguridad.

*Trajes impermeables para ambientes lluviosos.

*Guantes de cuero, goma o P.V.C.

1.6.2. CIMENTACION.

Esta fase trata de la cimentación mediante zapatas aisladas armadas, arriostradas según proyecto con profundidades variables y nunca menor de 80 cm. por debajo de la cota natural del terreno.

1.6.2.1. Riesgos detectados más comunes.

- *Desplome de tierras.
- *Deslizamiento de la coronación de los pozos de cimentación.
- *Caída de personas desde el borde de los pozos.
- *Dermatosis por contacto con el hormigón.
- *Lesiones por heridas punzantes en manos y pies.
- * Electrocución.

1.6.2.2. Normas y medidas preventivas tipo.

- *No se acopiarán materiales ni se permitirá el paso de vehículos al borde de los pozos de cimentación.
- *Se procurará introducir la ferralla totalmente elaborada en el interior de los pozos para no realizar las operaciones de atado en su interior.
- *Los vibradores eléctricos estarán conectados a tierra.
- *Para las operaciones de hormigonado y vibrado desde posiciones sobre la cimentación se establecerán plataformas de trabajo móviles, formadas por un mínimo de tres tablones que se dispondrán perpendicularmente al eje de la zanja o zapata.

1.6.2.3. Prendas de protección personal recomendables para el tema de trabajos de manipulación de hormigones en cimentación.

- *Casco de polietileno (preferiblemente con barbuquejo).
- *Guantes de cuero y de goma.
- *Botas de seguridad.
- *Botas de goma o P.V.C. de seguridad.
- * Gafas de seguridad.
- *Ropa de trabajo.
- *Trajes impermeables para tiempo lluvioso.

1.6.3. ESTRUCTURAS.

La estructura del edificio será a base de pilares, pantallas y vigas de hormigón armado y forjado de viguetas y bovedillas. Existencia de dos pilares metálicos.

A nivel de planta semisótano el perímetro se delimita mediante muro de contención de hormigón armado.

Proceso de ejecución:

Se procederá en primer lugar a la ejecución de los muros de contención del sótano y pilares del mismo, siguiendo luego con el proceso natural de la estructura de ejecutar planta a planta.

El hormigón utilizado en obra para la estructura será suministrado desde una Planta de Hormigón y distribuido mediante el auxilio de las gruas-torre. Asimismo, se utilizará la grua-torre para el transporte de viguetas y armaduras en obra.

Durante este proceso deberán utilizarse las rampas de acceso al sótano y las de las escaleras de acceso a las diferentes plantas las cuales incluyen el peldaño. Una vez concluidas se procederá a la colocación de barandillas de protección en sus lados libres.

Concluida la ejecución del primer forjado se instalarán las marquesinas de protección de los accesos a obra de los operarios.

La maquinaria a emplear en los trabajos de estructura serán las gruas-torre, hormigonera,

vibradores de aguja y sierra circular de mesa.

1.6.3.1. Encofrados.

Los encofrados de los forjados unidireccionales y muros de contención serán de madera, los de los pilares serán metálicos.

Para el transporte de material de encofrado en obra se utilizará la grua-torre.

A) Riesgos más frecuentes.

- * Desprendimientos por mal apilado de la madera.
- * Golpes en las manos durante la clavazón.
- * Vuelcos de los paquetes de madera (tablones, tableros, puntales, correas, soportes, etc.), durante las maniobras de izado a las plantas.
- * Caída de madera al vacío durante las operaciones de desencofrado.
- * Caída de personas por el borde o huecos del forjado.
- * Caída de personas al mismo nivel.
- * Cortes al utilizar las sierras de mano.
- * Cortes al utilizar la sierra circular de mesa.
- * Pisadas sobre objetos punzantes.
- * Electrocución por anulación de tomas de tierra de maquinaria eléctrica.
- * Sobreesfuerzos por posturas inadecuadas.
- * Golpes en general por objetos.
- * Dermatitis por contactos con el cemento.
- * Los derivados de trabajos sobre superficies mojadas.

B) Medidas preventivas.

- * Queda prohibido encofrar sin antes haber cubierto el riesgo de caída desde altura mediante la instalación o rectificación de las redes o instalación de barandillas.
- * El izado de los tableros se efectuará mediante bateas emplintadas en cuyo interior se dispondrán los tableros ordenados y sujetos mediante flejes o cuerdas.
- * Se prohíbe la permanencia de operarios en las zonas de batido de cargas durante las operaciones de izado de tablones, sopandas, puntales y ferralla; igualmente, se procederá durante la elevación de viguetas, nervios, armaduras, pilares, bovedillas, etc.
- * El izado de viguetas prefabricadas se ejecutará suspendiendo la carga de dos puntos tales, que la carga permanezca estable.
- * El izado de bovedillas, se efectuará sin romper los paquetes en los que se suministran de fábrica, transportándolas sobre una batea emplintada.
- * El izado de bovedillas sueltas se efectuará sobre bateas emplintadas. Las bovedillas se cargarán ordenadamente y se amarrarán para evitar su caída durante la elevación o transporte.
- * Se advertirá del riesgo de caída a distinto nivel al personal que deba caminar sobre el entablado.
- * Se recomienda evitar pisar por los tableros excesivamente alveados, que deberán deshecharse de inmediato antes de su puesta.
- * Se recomienda caminar apoyando los pies en dos tableros a la vez, es decir, sobre las juntas.
- * El desprendimiento de los tableros se ejecutará mediante uña metálica, realizando la operación desde una zona ya desencofrada.
- * Concluido el desencofrado, se apilarán los tableros ordenadamente para su transporte sobre

bateas emplintadas, sujetas con sogas atadas con nudos de marinero (redes, lonas, etc.).

- *Terminado el desencofrado, se procederá a un barrido de la planta para retirar los escombros y proceder a su vertido mediante trompas (o bateas emplintadas).

- *Se cortarán los latiguillos y separadores en los pilares ya ejecutados para evitar el riesgo de cortes y pinchazos al paso de los operarios cerca de ellos.

- *El ascenso y descenso del personal a los encofrados se efectuará a través de escaleras de mano reglamentarias.

- *Se instalarán listones sobre los fondos de madera de las losas de escalera, para permitir un mas seguro tránsito en esta fase y evitar deslizamientos.

- *Se instalarán cubridores de madera sobre las esperas de ferralla de las losas de escalera.

- *Se instalarán barandillas reglamentarias en los frentes de aquellas losas horizontales, para impedir la caída al vacío de las personas.

- *Se esmerará el orden y la limpieza durante la ejecución de los trabajos.

- *Los clavos o puntas existentes en la madera usada, se extraerán.

- *Los clavos sueltos o arrancados se eliminarán mediante un barrido y apilado en lugar conocido para su posterior retirada.

- *Una vez concluido un determinado tajo, se limpiará eliminando todo el material sobrante, que se apilará, en un lugar conocido para su posterior retirada.

- *Los huecos del forjado, se cubrirán con madera clavada sobre las tabicas perimetrales antes de proceder al armado.

- *Los huecos del forjado permanecerán siempre tapados para evitar caídas a distinto nivel.

- *El acceso entre forjados se realizará a través de la rampa de escalera que será la primera en hormigonarse.

- *Inmediatamente que el hormigón lo permita, se peldañeará.

C) Prendas de protección personal recomendables.

- *Cascode polietileno (preferiblemente con barbuquejo).

- *Botas de seguridad.

- *Cinturones de seguridad (Clase C).

- *Guantes de cuero.

- *Gafas de seguridad antiproyecciones.

- *Ropa de trabajo.

- * Botas de goma o P.V.C. de seguridad.

- *Trajes para tiempo lluvioso.

1.6.3.2.Trabajos con ferralla. Manipulación y puesta en obra.

A) Riesgos detectables más comunes.

- *Cortes y heridas en manos y pies por manejo de redondos de acero.

- *Aplastamientos durante las operaciones de cargas y descarga de paquetes de ferralla.

- *Tropiezos y torceduras al caminar sobre las armaduras.

- *Los derivados de las eventuales roturas de redondos de acero durante el estirado o doblado.

- *Sobreesfuerzos.

- *Caídas al mismo nivel (entre plantas, escaleras, etc.).

- *Caídas a distinto nivel.

- *Golpes por caída o giro descontrolado de la carga suspendida.

*Otros.

B) Normas o medidas preventivas tipo.

*Se habilitará en obra un espacio dedicado al acopio clasificado de los redondos de ferralla próximo al lugar de montaje de armaduras, tal como se describe en los planos.

*Los paquetes de redondos se almacenarán en posición horizontal sobre durmientes de madera.

*El transporte aéreo de parquetes de armaduras mediante grúa se ejecutará suspendiendo la carga de dos puntos separados mediante eslingas.

*La ferralla montada (pilares, parrillas, etc.) se almacenará en los lugares designados a tal efecto separado del lugar de montaje, señalados en los planos.

*Los desperdicios o recortes de hierro y acero, se recogerán acopiándose en el lugar determinado en los planos para su posterior cargas y transporte al vertedero.

*Se efectuará un barrido periódico de puntas, alambres y recortes de ferralla en torno al banco (o bancos, borriquetas, etc.) de trabajo.

*Queda prohibido el transporte aéreo de armaduras de pilares en posición vertical. Se transportarán suspendidos de dos puntos mediante eslingas hasta llegar próximos al lugar de ubicación, depositándose en el suelo. Sólo se permitirá el transporte vertical para la ubicación exacta "in situ".

*Se prohíbe el montaje de zunchos perimetrales sin antes estar correctamente instaladas las redes o barandillas de protección.

*Se evitará en lo posible caminar por los fondillos de los encofrados de jácenass, (o vigas).

*Se instalarán "caminos de tres tablones de anchura" (60 cm. como mínimo) que permitan la circulación sobre forjados en fase de armado de negativos (o tendido de mallazos de reparto).

*Las maniobras de ubicación "in situ" de ferralla montada se guiarán mediante un equipo de tres hombres; dos, guiarán mediante sogas en dos direcciones la pieza a situar, siguiendo las instrucciones del tercero que procederá manualmente a efectuar las correcciones de aplomado.

C) Prendas de protección personal recomendadas.

*Casco de polietileno (preferiblemente con barbuquejo).

*Guantes de cuero.

*Botas de seguridad.

*Botas de goma o de P.V.C. de seguridad.

*Ropa de trabajo.

*Cinturón porta-herramientas.

*Cinturón de seguridad (Clase A ó C).

*Trajes para tiempo lluvioso.

1.6.3.3. Trabajos de manipulación del hormigón.

A) Riesgos detectables más comunes.

*Caída de personas al mismo nivel.

*Caída de personas y/u objetos a distinto nivel.

*Caída de personas y/u objetos al vacío.

*Hundimiento de encofrados.

*Rotura o reventón de encofrados.

*Pisadas sobre objetos punzantes.

- * Pisadas sobre superficies de tránsito.
- * Las derivadas de trabajos sobre suelos húmedos o mojados.
- * Contactos con el hormigón (dermatitis por cementos).
- * Atrapamientos.
- * Electrocución. Contactos eléctricos.
- * Otros.

B) Normas o medidas preventivas tipo de aplicación durante el vertido del hormigón.

a) Vertido mediante cubo o cangilón.

- * Se prohíbe cargar el cubo por encima de la carga máxima admisible de la grúa que lo sustenta.
- * La apertura del cubo para vertido se ejecutará exclusivamente accionando la palanca para ello, con las manos protegidas con guantes impermeables.
- * Se procurará no golpear con cubo los encofrados ni las entibaciones.
- * Del cubo (o cubilete) penderán cabos de guía para ayuda a su correcta posición de vertido. Se prohíbe guiarlo o recibirlo directamente, en prevención de caídas por movimiento pendular del cubo.

b) Vertido de hormigón mediante bombeo.

- * El equipo encargado del manejo de la bomba de hormigón estará especializado en este trabajo.
- * La manguera terminal de vertido, será gobernada por un mínimo a la vez de dos operarios, para evitar las caídas por movimiento incontrolado de la misma.
- * Antes del inicio del hormigonado de una determinada superficie (un forjado o losas por ejemplo), se establecerá un camino de tabloncillos seguro sobre los que apoyarse los operarios que gobiernan el vertido con la manguera.
- * El manejo, montaje y desmontaje de la tubería de la bomba de hormigonado, será dirigido por un operario especialista, en evitación de accidentes por "tapones" y "sobre presiones" internas.
- * Antes de iniciar el bombeo de hormigón se deberá preparar el conducto (engrasar las tuberías) enviando masas de mortero de dosificación, en evitación de "atoramiento" o "tapones".
- * Se prohíbe introducir o accionar la pelota de limpieza sin antes instalar la "redcilla" de recogida a la salida de la manguera tras el recorrido total, del circuito. En caso de detención de la bola, se paralizará la máquina. Se reducirá la presión a cero y se desmontará a continuación la tubería.
- * Los operarios, amarrarán la manguera terminal antes de iniciar el paso de la pelota de limpieza, a elementos sólidos, apartándose del lugar antes de iniciarse el proceso.
- * Se revisarán periódicamente los circuitos de aceite de la bomba de hormigonado, cumplimentando el libro de mantenimiento que será presentado a requerimiento de la Dirección Facultativa.

B.1. Normas o medidas preventivas tipo de aplicación durante el hormigonado de muros.

- * Antes del inicio del vertido del hormigón, el Capataz (o Encargado), revisará el buen estado de seguridad de las entibaciones de contención de tierras de los taludes del vaciado que interesan a la zona de muro que se va a hormigonar, para realizar los refuerzos o saneos que fueran necesarios.
- * El acceso al trasdós del muro (espacio comprendido entre el encofrado externo y el talud del vaciado), se efectuará mediante escaleras de mano. Se prohíbe el acceso "escalando el encofrado", por ser una acción insegura.

*Antes del inicio del hormigonado, el Capataz (o Encargado), revisará el buen estado de seguridad de los encofrados en prevención de reventones y derrames.

*Antes del inicio del hormigonado, y como remate de los trabajos de encofrado, se habrá construido la plataforma de trabajo de coronación del muro desde la que ayudar a las labores de vertido y vibrado.

*La plataforma de coronación de encofrado para vertido y vibrado, que se establecerá a todo lo largo del muro; tendrá las siguientes dimensiones:

- Longitud: La del muro.

-Anchura: 60 cm., (3 tablones mínimo).

-Sustentación: Jabalcones sobre el encofrado.

-Protección: Barandilla de 90 cm. de altura formada por pasamanos, listón intermedio y rodapié de 15 cm.

-Acceso: Mediante escalera de mano reglamentaria.

*Se establecerán a una distancia mínima de 2 m., (como norma general), fuertes topes de final de recorrido, para los vehículos que deban aproximarse al borde de los taludes del vaciado, para verter el hormigón (Dumper, camión, hormigonera).

*El vertido de hormigón en el interior del encofrado se hará repartiéndolo uniformemente a lo largo del mismo, por tongadas regulares, en evitación de sobrecargas puntales que puedan deformar o reventar el encofrado.

B.2.Normas o medidas preventivas de aplicación durante el hormigonado de pilares y forjados.

*Antes del inicio del vertido de hormigón, el Capataz (o Encargado), revisará el buen estado de la seguridad de los encofrados, en prevención de accidentes por reventones o derrames.

*Antes del inicio del hormigonado, se revisará la correcta disposición y estado de las redes de protección de los trabajos de estructura.

*Se prohíbe terminantemente, trepar por los encofrados de los pilares o permanecer en equilibrio sobre los mismos.

*Se vigilará el buen comportamiento de los encofrados durante el vertido del hormigón, paralizándolos en el momento que se detecten fallos. No se reanudará el vertido hasta restablecer la estabilidad mermada.

*El hormigonado y vibrado del hormigón de pilares, se realizará desde "castilletes de hormigonado", según plano.

*La cadena de cierre del acceso de la "torreta o castillete de hormigonado" permanecerá amarrada, cerrando el conjunto siempre que sobre la plataforma exista algún operario.

*Se revisará el buen estado de los huecos en el forjado, reinstalando las "tapas" que falten y clavando las sueltas, diariamente.

*Se revisará el buen estado de las viseras de protección contra caída de objetos, solucionándose los deterioros diariamente.

*Se dispondrán accesos fáciles y seguros para llegar a los lugares de trabajo.

*Se prohíbe concentrar cargas de hormigón en un solo punto. El vertido se realizará extendiendo el hormigón con suavidad sin descargas bruscas, y en superficies amplias.

*Se establecerán plataformas móviles de un mínimo de 60 cm. de ancho (3 tablones trabados entre sí), desde los que ejecutan los trabajos de vibrado del hormigón.

*Se establecerán caminos de circulación sobre las superficies a hormigonar formados por líneas de 3 tablonos de anchura total mínima de 60 cm.

*Se prohíbe transitar pisando directamente sobre las bovedillas (cerámicas o de hormigón), en prevención de caídas a distinto nivel.

C) Prendas de protección personal recomendables para el tema de trabajos de manipulación de hormigones en cimentación.

Si existiese homologación expresa del Ministerio de Trabajo y Seguridad Social, las prendas de protección personal a utilizar en esta obra, estarán homologadas.

*Cascodepolietileno (preferiblemente con barbuquejo).

*Guantes impermeabilizados y de cuero.

*Botas de seguridad.

*Botas de goma o P.V.C. de seguridad.

*Gafas de seguridad antiproyecciones.

*Ropa de trabajo.

*Trajes impermeables para tiempo lluvioso.

1.6.4. CUBIERTAS

1.6.4.1. Cubiertas inclinadas de tejas.

A) Riesgos destacables más comunes.

*Caída de personas a distinto nivel.

*Caída de personas al mismo nivel.

*Caída de objetos a niveles inferiores.

*Sobreesfuerzos.

*Quemaduras

(sellados, impermeabilizaciones en caliente)

*Golpes o cortes por manejo de herramientas manuales.

*Golpes o cortes por manejo de piezas cerámicas o de hormigón.

B) Normas o medidas preventivas tipo de aplicación a la construcción de cubiertas en general.

*El personal encargado de la construcción de la cubierta será conocedor del sistema constructivo mas correcto a poner en práctica, en prevención de los riesgos por impericia.

*El riesgo de caída al vacío, se controlará instalando redes de horca en rededor del edificio. No se permiten caídas sobre red superior a los 6 m. de altura.

*Se tenderá, unido a dos "puntos fuertes" instalados en las limatesas, un cable de acero de seguridad en el que anclar el fiador del cinturón de seguridad, durante la ejecución de las labores sobre los faldones de la cubierta.

*El riesgo de caída de altura se controlará manteniendo los andamios metálicos apoyados de construcción del cerramiento. En la coronación de los mismos, bajo cota de alero, (o canalón), y sin dejar separación con la fachada, se dispondrá una plataforma sólida (tablonos de madera trabados o de las piezas especiales metálicas para forma plataformas de trabajo en andamios tubulares existentes en el mercado), recercado de una barandilla sólida cuajada, (tablestacado,

tableros de T.P. reforzados), que sobrepasen en 1 m. la cota de límite del alero.

*El riesgo de caída de altura se controlará construyendo la plataforma descrita en la medida preventiva anterior sobre tablonos volados contrapesados y alojados en mechinales de la fachada, no dejará huecos libres entre la fachada y la plataforma de trabajo.

*Todos los huecos del forjado horizontal, permanecerán tapados con madera clavada durante la construcción de los tabiquillos de formación de las pendientes de los tableros.

*El acceso a los planos inclinados se ejecutará mediante escaleras de mano que sobrepasen en 1 m. la altura a salvar.

*La comunicación y circulaciones necesarias sobre la cubierta inclinada se resolverá mediante pasarelas emplintadas inferiormente de tal forma que absorbiendo la pendiente queden horizontales.

*Las tejas se izarán mediante plataformas emplintadas mediante el gancho de la grúa, sin romper los flejes, (o paquetes de plástico) en los que son suministradas por el fabricante, en prevención de los accidentes por derrame de la carga.

*Las tejas se acopiarán repartidas por los faldones evitando sobrecargas.

*Las tejas sueltas, (rotos los paquetes), se izarán mediante plataformas emplintadas y enjauladas en prevención de derrames innecesarios.

*Las tejas, se descargarán para evitar derrames y vuelcos, sobre los faldones, sobre plataformas horizontales montadas sobre plintos en cuña que absorban la pendiente.

*Las bateas, (o plataformas de izado), serán gobernadas para su recepción mediante cabos, nunca directamente con las manos, en prevención de golpes y de atrapamientos.

*Se suspenderán los trabajos sobre los faldones con vientos superiores a los 60 Km/h., en prevención del riesgo de caída de personas u objetos.

*Los rollos de tela asfáltica se repartirán uniformemente, evitando sobrecargas, calzados para evitar que rueden y ordenados por zonas de trabajo.

*Los faldones se mantendrán libres de objetos que puedan dificultar los trabajos o los desplazamientos seguros.

C) Prendas de protección personal recomendables.

*Casco de polietileno (preferiblemente con barbuquejo).

*Botas de seguridad.

* Botas de goma.

* Guantes de cuero impermeabilizados.

* Guantes de goma o P.V.C.

* Cinturón de seguridad.

* Ropa de trabajo.

* Trajes para tiempo lluvioso.

Además para la manipulación de betunes y asfaltos en caliente se utilizarán:

*Botas de cuero.

* Polainas de cuero.

* Mandiles de cuero.

*Guantes de cuero impermeabilizados.

1.6.4.2. Cubiertas planas.

A) Riesgos detectables más comunes.

- *Caída de personas a distinto nivel.
- * Caída de personas al mismo nivel.
- * Caída de objetos a niveles inferiores.
- *Sobreesfuerzos.
- *Quemaduras
(sellados, impermeabilizaciones en caliente).
- *Golpes o cortes por manejo de herramientas manuales.
- * Otros.

B) Normas o medidas preventivas tipo.

- *Todos los huecos de la cubierta permanecerán tapados con madera clavada al forjado, hasta el inicio de su cerramiento definitivo se descubrirán conforme vayan a cerrarse.
- *Se establecerán "caminos de circulación" sobre las zonas en proceso de fraguado, o de endurecimiento, formados por una anchura de 60 cm.
- *Los recipientes para transportar materiales de sellado se llenarán al 50% para evitar derrames innecesarios.
- *Los acopios de material bituminoso se repartirán en cubierta, evitando las sobrecargas puntuales.
- *El pavimento de la cubierta se izará sobre plataformas emplintadas empaquetados según son servidos por el fabricante, perfectamente apilados y nivelados los paquetes y atado el conjunto a la plataforma de izado para evitar derrames durante el transporte.
- *En todo momento se mantendrá limpia y libre de obstáculos que dificulten la circulación o los trabajos, la cubierta que se ejecuta.
- *Los plásticos, cartón, papel y flejes, procedentes de los diversos empaquetados, se recogerán inmediatamente que se hayan abierto los paquetes, para su eliminación posterior.

C) Prendas de protección personal recomendables.

- *Casco de polietileno (preferiblemente con barbuquejo).
 - * Botas de seguridad.
 - *Botas de goma.
 - * Guantes de cuero impermeabilizados.
 - *Guantes de goma o P.V.C.
 - * Cinturón de seguridad.
 - *Ropa de trabajo.
 - * Trajes para tiempo lluvioso.
- Además para la manipulación de betunes y asfaltos en caliente se utilizarán:
- * Botas de cuero.
 - * Polainas de cuero.
 - * Mandiles de cuero.
 - * Guantes de cuero impermeabilizados.

1.6.5. CERRAMIENTOS

El cerramiento será en general de Fachada acabado SATE en la mayor parte de fachadas y con aplacado de piedra a modo de zócalo.

Las paredes interiores serán de ½ pie de ladrillo perforado de 11.5 cms en general y trasdosado autoportante de placa de carton yeso con aislamiento entre montantes de la subestructura

metálica.

Se realizarán en primer lugar los cerramientos exteriores como soporte de aislamiento para la ejecución de la fachada SATE, reduciendo al máximo las situaciones de riesgo, concluyendo posteriormente con los tabiques interiores.

Los riesgos que se enumeran a continuación lo serán en función de la utilización para cerramientos exteriores de andamios de estructura tubular completados con el uso general de barandilla, descartándose el empleo de andamios colgados.

Para la realización de la tabiquería interior y albañilería en general se utilizarán andamios de borriquetas adecuados.

A) Riesgos detectables más comunes.

- * Caidas de personas al mismo nivel.
- * Caída de personas a distinto nivel.
- * Caída de objetos sobre las personas.
- * Golpes contra objetos.
- * Cortes por el manejo de objetos y herramientas manuales.
- * Dermatitis por contactos con el cemento.
- * Partículas en los ojos.
- * Cortes por utilización de máquinas-herramienta.
- * Los derivados de los trabajos realizados en ambientes pulverulentos, (cortando ladrillos, por ejemplo).
- * Sobreesfuerzos.
- * Electrocutación.
- * Atrapamientos por los medios de elevación y transporte.
- * Los derivados del uso de medios auxiliares (borriquetas, escaleras, andamios, etc.).
- * Otros.

B) Normas o medidas preventivas tipo.

- * Una vez desencofrada cada una de las dos plantas elevadas se protegerán en todo su perímetro con barandillas rígidas a 90 cm. de altura.
- * Los huecos existentes en el suelo permanecerán protegidos para la prevención de caídas.
- * Los huecos de una vertical, (bajante por ejemplo), serán destapados para el aplomado correspondiente, concluido el cual, se comenzará el cerramiento definitivo del hueco, en prevención de los riesgos por ausencia generalizada o parcial de protecciones en el suelo.
- * Los huecos permanecerán constantemente protegidos con las protecciones instaladas en la fase de estructura, reponiéndose las protecciones deterioradas.
- * Las rampas de las escaleras estarán protegidas en su entorno por una barandilla sólida de 90 cm. de altura formada por pasamanos, listón intermedio y rodapié de 15 cm.
- * Todas las zonas en las que haya que trabajar estarán suficientemente iluminadas.
- * Las zonas de trabajo serán limpiadas de escombros (cascotes de ladrillo) periódicamente, para evitar las acumulaciones innecesarias.
- * La introducción de materiales en las plantas con la ayuda de la grúa torre se realizará por medio de plataformas voladas, distribuidas en obra según plano.
- * Se prohíbe balancear las cargas suspendidas para su instalación en las plantas, en prevención del riesgo de caída al vacío.
- * El material cerámico se izará a las plantas sin romper los flejes (o envoltura de P.V.C.) con las que

lo suministre el fabricante, para evitar los riesgos por derrame de la carga.

- *El ladrillo suelto se izará apilado ordenadamente en el interior de plataformas de izar emplintadas, vigilando que no puedan caer las piezas por desplome durante el transporte.

- *La cerámica paletizada transportada con grúa, se gobernará mediante cabos amarrados a la base de la plataforma de elevación. Nunca directamente con las manos, en prevención de golpes, atrapamiento o caídas al vacío por péndulo de la carga.

- *Las barandillas de cierre perimetral de cada planta se desmontarán únicamente en el tramo necesario para introducir la carga de ladrillo en un determinado lugar reponiéndose durante el tiempo muerto entre recepciones de carga.

- *Se prohíbe concentrar las cargas de ladrillos sobre vanos. El acopio de palets, se realizará próximo a cada pilar para evitar las sobrecargas de la estructura en los lugares de menor resistencia.

- *Los escombros y cascotes se evacuarán diariamente mediante trompas de vertido montadas al efecto, para evitar el riesgo de pisadas sobre materiales, ubicándose aquellas según plano.

- * Se prohíbe lanzar cascotes directamente por las aberturas de fachadas, o huecos interiores.

- *Se prohíbe trabajar junto a los parámetros recién levantados antes de transcurridas 48 horas. Si existe un régimen de vientos fuertes incidiendo sobre ellos, pueden derrumbarse sobre el personal.

- *Se prohíbe el uso de borriquetas en balcones, terrazas y bordes de forjados si antes no se ha procedido a instalar una protección sólida contra posibles caídas al vacío formada por pies derechos y travesaños sólidos horizontales, según el detalle de los planos.

C) Prendas de protección personal recomendables.

- *Casco de polietileno (preferiblemente con barbuquejo).

- *Guantes de P.V.C. o de goma.

- * Guantes de cuero.

- *Botas de seguridad.

- *Cinturón de seguridad, Clases A y C.

- *Botas de goma con puntera reforzada.

- * Ropa de trabajo.

- * Trajes para tiempo lluvioso.

1.6.6. POCERÍA Y SANEAMIENTO.

La pocería y la red de saneamiento se realizará a base de tubos de P.V.C. de diámetros diferentes hasta llegar a la acometida.

En la zona de sótano la red de desagüe colgará del forjado de la planta baja.

A) Riesgos detectables más comunes.

- * Caída de personas al mismo nivel.

- * Caída de personas a distinto nivel.

- *Golpes y cortes por el uso de herramientas manuales.

- *Sobreesfuerzos por posturas obligadas, (caminar en cuclillas por ejemplo).

- *Dermatitis por contactos con el cemento.

B) Normas o medidas preventivas tipo.

- * El saneamiento y su acometida a la red general se ejecutará según los planos del proyecto objeto de este Estudio de Seguridad e Higiene.

* Los tubos para las conducciones se acopiarán en una superficie lo más horizontal posible sobre durmientes de madera, en un receptáculo delimitado por varios pies derechos que impidan que por cualquier causa los conductos se deslicen o rueden.

C) Medidas de protección personal recomendables.

- * Casco de polietileno (preferiblemente con barbuquejo).
- * Guantes de cuero.
- * Guantes de goma (o de P.V.C.).
- * Botas de seguridad.
- * Botas de goma (o de P.V.C.) de seguridad.
- * Ropa de trabajo.
- * Equipo de iluminación autónoma.
- * Equipos de respiración autónoma, o semiautónoma.
- * Cinturón de seguridad, clases A, B, o C.
- * Manguitos y polainas de cuero.
- * Gafas de seguridad antiproyecciones.

1.6.7. ACABADOS.

Se incluyen en Este capítulo los siguientes acabados: Alicatados, enfoscados y enlucidos, solados, carpintería de Madera y metálica, cristalería y pintura.

Los paramentos en general se revestirán con placa de carton yeso de yeso al interior y enfoscado de mortero de cemento al exterior (acabado sate).

El revestimiento de paredes en baños, aseos y cocinas, será a base de azulejos o grés cerámico.

El revestimiento de suelos será de grés.

Las escaleras se revestirán del mismo material que el resto de la Vivienda pero con su grado de resbaladizidad correspondiente.

La carpintería exterior de PVC, la interior será de madera.

1.6.7.1. Alicatados y Solados.

A) Riesgos detectables más comunes.

- * Golpes por manejo de objetos o herramientas manuales.
- * Cortes por manejo de objetos con aristas cortantes o herramientas manuales.
- * Caídas a distinto nivel.
- * Caídas al mismo nivel.
- * Cortes en los pies por pisadas sobre cascotes y materiales con aristas cortantes.
- * Cuerpos extraños en los ojos.
- * Dermatitis por contacto con el cemento.
- * Sobreesfuerzos.
- * Otros.

B) Normas o medidas preventivas tipo.

- * Los tajos se limpiarán de "recortes" y "desperdicios de pasta".
- * Los andamios sobre borriquetas a utilizar, tendrán siempre plataformas de trabajo de anchura no inferior a los 60 cm. (3 tablones trabados entre si) y barandilla de protección de 90 cm.

- *Se prohíbe utilizar a modo de borriquetas para formar andamios, bidones, cajas de materiales, bañeras, etc.
- *Las zonas de trabajo tendrán una iluminación mínima de 100 lux a una altura sobre el suelo en torno a los 2 m.
- *La iluminación mediante portátiles se harán con "portalámparas estancos con mango aislante" y rejilla de protección de la bombilla y alimentados a 24 V.
- *Se prohíbe el conexionado de cables eléctricos a los cuadros de alimentación sin la utilización de las clavijas macho-hembra, en prevención del riesgo eléctrico.
- *Las cajas de plaqueta en acopio, nunca se dispondrán de forma que obstaculicen los lugares de paso, para evitar accidentes por tropiezo.

C)Prendas de protección personal recomendables.

- *Casco de polietileno (obligatorio para los desplazamientos por la obra y en aquellos lugares donde exista riesgo de caídas de objetos).
- *Guantes de P.V.C. o goma.
- *Guantes de cuero.
- *Botas de seguridad.
- *Botas de goma con puntera reforzada.
- *Gafas antipolvo, (tajo de corte).
- *Mascarillas antipolvo con filtro mecánico intercambiable específico para el material a cortar, (tajo de corte).
- *Ropa de trabajo.

1.6.7.2.Enfoscados y enlucidos.

A)Riesgos detectables más comunes.

- *Cortes por uso de herramientas, (paletas, paletines, terrajas, miras, etc.).
- *Golpes por uso de herramientas, (miras, regles, terrajas, maestras).
- *Caídas al vacío.
- *Caídas al mismo nivel.
- *Cuerpos extraños en los ojos.
- *Dermatitis de contacto con el cemento y otros aglomerantes.
- *Sobreesfuerzos.
- *Otros.

B) Normas o medidas de protección tipo.

- *En todo momento se mantendrán limpias y ordenadas las superficies de tránsito y de apoyo para realizar los trabajos de enfoscado para evitar los accidentes por resbalón.
- *Las plataformas sobre borriquetas para ejecutar enyesados (y asimilables) de techos, tendrán la superficie horizontal y cuajada de tablonos, evitando escalones y huecos que puedan originar tropiezos y caídas.
- *Los andamios para enfoscados de interiores se formarán sobre borriquetas. Se prohíbe el uso de escaleras, bidones, pilas de material, etc., para estos fines, para evitar los accidentes por trabajar sobre superficies inseguras.
- *Se prohíbe el uso de borriquetas en balcones sin protección contra las caídas desde altura.
- *Para la utilización de borriquetas en balcones (terrazas o tribunas), se instalará un cerramiento provisional, formado por "pies derechos" acunados a suelo y techo, a los que se amarrarán

tablones formando una barandilla sólida de 90 cm. de altura, medidas desde la superficie de trabajo sobre las borriquetas. La barandilla constará de pasamanos, listón intermedio y rodapié.

*Las zonas de trabajo tendrán una iluminación mínima de 100 lux, medidos a una altura sobre el suelo en torno a los 2 m.

*La iluminación mediante portátiles, se hará con "portalámparas estancos con mango aislante" y "rejilla" de protección de la bombilla. La energía eléctrica los alimentará a 24 V.

*Se prohíbe el conexionado de cables eléctricos a los cuadros de alimentación sin la utilización de las clavijas macho-hembra.

*El transporte de sacos de aglomerantes o de áridos se realizará preferentemente sobre carretilla de mano, para evitar sobreesfuerzos.

C)Prendas de protección personal recomendables.

*Casco de polietileno (obligatorio para los desplazamientos por la obra y en aquellos lugares donde exista riesgo de caída de objetos).

* Guantes de P.V.C. o goma.

*Guantes de cuero.

*Botas de seguridad.

*Botas de goma con puntera reforzada.

* Gafas de protección contra gotas de morteros y asimilables.

*Cinturón de seguridad clases A y C.

1.6.7.3.Falsos techos de carton yeso ,pladur y/o escayola.

A) Riesgos detectables más comunes.

*Cortes por el uso de herramientas manuales (llanas, paletines, etc.).

*Golpes durante la manipulación de reglas y planchas o placas de escayola.

*Caidas al mismo nivel.

* Caidas a distinto nivel.

* Dermatitis por contacto con la escayola.

* Cuerpos extraños en los ojos.

* Otros.

B)Normas o medidas preventivas tipo.

*Las plataformas sobre borriquetas para la instalación de falsos techos de escayola, tendrán la superficie horizontal y cuajada de tablones, evitando escalones y huecos que puedan originar tropiezos y caídas.

*Los andamios para la instalación de falsos techos de escayola se ejecutarán sobre borriquetas de madera o metálicas. Se prohíbe expresamente la utilización de bidones, pilas de materiales, escaleras apoyadas contra los paramentos, para evitar los accidentes por trabajar sobre superficies inseguras.

*Los andamios para la instalación de falsos techos sobre rampas tendrán la superficie de trabajo horizontal y bordeados de barandillas reglamentarias.Se permite el apoyo en peldaños definitivo y borriquetas siempre que esta se inmovilice y los tablones se anclen, acuñen, etc.

*Se prohíbe el uso de andamios de borriquetas próximos a huecos, sin la utilización de medios de protección contra el riesgo de caída desde altura.

*Las zonas de trabajo tendrán una iluminación mínima de 100 lux medidos a una altura sobre el suelo, en torno a los 2 m.

- *La iluminación mediante portátiles, se hará con "portalámparas estancos con mango aislante" y "rejilla" de protección de bombilla. La energía eléctrica los alimentará a 24 V.
- *Se prohíbe el conexionado de cables eléctricos a los cuadros de alimentación sin la utilización de las clavijas macho-hembra.
- *El transporte de sacos y planchas de escayola, se realizará interiormente, preferiblemente sobre carretilla de mano, en evitación de sobreesfuerzos.
- *Los sacos y planchas de escayola se acopiarán ordenadamente repartidos junto a los tajos en los que se vaya a utilizar, lo más separado posible de los vanos en evitación de sobrecargas innecesarias.
- *Los acopios de sacos o planchas de escayola, se dispondrán de forma que no obstaculicen los lugares de paso, para evitar los accidentes por tropiezo.

C)Prendas de protección personal recomendables.

- *Casco de polietileno, (obligatorio para los desplazamientos por la obra).
- *Guantes de P.V.C. o goma.
- *Guantes de cuero.
- *Botas de goma con puntera reforzada.
- *Gafas de protección, (contra gotas de escayola).
- *Ropa de trabajo.
- * Cinturón de seguridad clase A y C.

1.6.7.4.Carpintería de Madera y Metálica.

A)Riesgos detectables más comunes.

- *Caída al mismo nivel.
- *Caída a distinto nivel.
- *Cortes por manejo de máquinas-herramientas manuales.
- *Golpes por objetos o herramientas.
- *Atrapamiento de dedos entre objetos.
- *Pisadas sobre objetos punzantes.
- *Contactos con la energía eléctrica.
- *Caída de elementos de carpintería sobre las personas.
- *Sobreesfuerzos.
- * Otros.

B) Normas o medidas preventivas tipo.

- *Los precercos, (cercos, puertas de paso, tapajuntas), se descargarán en bloques perfectamente flejados (o atados) pendientes mediante eslingas del gancho de la grúa torre.
- *Los acopios de carpintería de madera se ubicarán en los lugares definidos en los planos, para evitar accidentes por interferencias.
- *Los cercos, hojas de puerta, etc. se izarán a las plantas en bloques flejados, (o atados), suspendidos del gancho de la grúa mediante eslingas. Una vez en la planta de ubicación, se soltarán los flejes y se descargarán a mano.
- *En todo momento los tajos se mantendrán libres de cascotes, recortes, metálicos, y demás objetos punzantes, para evitar los accidentes por pisadas sobre objetos.
- *Se prohíbe acopiar barandillas definitivas en los bordes de forjados para evitar los riesgos por

posibles desplomes.

*Antes de la utilización de cualquier máquina-herramienta, se comprobará que se encuentra en óptimas condiciones y con todos los mecanismos y protectores de seguridad, instalados en buen estado, para evitar accidentes.

*Los cercos serán recibidos por un mínimo de una cuadrilla, en evitación de golpes, caídas y vuelcos.

*Los listones horizontales inferiores, contra deformaciones, se instalarán a una altura en torno a los 60 cm. Se ejecutarán en madera blanca preferentemente, para hacerlos más visibles y evitar los accidentes por tropiezos.

*Los listones inferiores antideformaciones se desmontarán inmediatamente, tras haber concluido el proceso de endurecimiento de la parte de recibido del precerco, (o del cerco directo), para que cese el riesgo de tropiezo y caídas.

*El "cuelgue" de hojas de puertas, (o de ventanas), se efectuará por un mínimo de dos operarios, para evitar accidentes por desequilibrio, vuelco, golpes y caídas.

*Las zonas de trabajo tendrán una iluminación mínima de 100 lux a una altura entorno a los 2 m.

*La iluminación mediante portátiles se hará mediante "portalámparas estancos con mango aislante" y rejilla de protección de la bombilla, alimentados a 24 V.

*Se prohíbe el conexionado de cables eléctricos a los cuadros de alimentación sin la utilización de las clavijas macho-hembra.

*Las escaleras a utilizar serán de tipo de tijera, dotadas de zapatas antideslizantes y de cadenilla limitadora de apertura.

*Las operaciones de lijado mediante lijadora eléctrica manual, se ejecutarán siempre bajo ventilación por "corriente de aire", para evitar los accidentes por trabajar en el interior de atmósferas nocivas.

*El almacén de colas y barnices poseerá ventilación directa y constante, un extintor de polvo químico seco junto a la puerta de acceso y sobre ésta una señal de "peligro de incendio" y otra de "prohibido fumar" para evitar posibles incendios.

*Se prohíbe expresamente la anulación de toma de tierra de las máquinas herramienta. Se instalará en cada una de ellas una "pegatina" en tal sentido, si no están dotadas de doble aislamiento.

C) Prendas de protección personal recomendables.

* Casco de polietileno (obligatorio para desplazamientos por la obra y en aquellos lugares donde exista riesgo de caída de objetos).

*Guantes de P.V.C. o de goma.

* Guantes de cuero.

* Gafas antiproyecciones.

*Mascarillade seguridad con filtro específico recambiable para polvo de madera, (de disolventes o de colas).

* Botas de seguridad.

* Ropa de trabajo.

1.6.7.5. Montaje de vidrio.

A) Riesgos detectables más comunes.

* Caída de personas al mismo nivel.

* Caídas de personas a distinto nivel.

- *Cortes en manos, brazos o pies durante las operaciones de transporte y ubicación manual del vidrio.
- *Los derivados de la rotura fortuita de las planchas de vidrio.
- *Los derivados de los medios auxiliares a utilizar.
- *Otros.

B) Normas o medidas preventivas tipo.

- *Se prohíbe permanecer o trabajar en la vertical de un tajo de instalación de vidrio, delimitando la zona de trabajo.
- *Se mantendrán libres de fragmentos de vidrio los tajos, para evitar el riesgo de cortes.
- *En las operaciones de almacenamiento, transporte y colocación, los vidrios se mantendrán siempre en posición vertical.
- *La manipulación de las planchas de vidrio se ejecutará con la ayuda de ventosas de seguridad.
- *El vidrio presentado en la carpintería correspondiente, se recibirá y terminará de instalar inmediatamente, para evitar el riesgo de accidentes por roturas.
- *Los vidrios ya instalados, se pintarán de inmediato a base de pintura a la cal, para significar su existencia.
- *La colocación de los vidrios se realizará desde dentro del edificio.
- *Los andamios que deben utilizarse para la instalación de los vidrios en las ventanas, estarán protegidos en su parte delantera, (la que da hacia la ventana), por una barandilla sólida de 90 cm. de altura, medidas desde la plataforma de trabajo, formada por pasamanos, listón intermedio y rodapié, para evitar el riesgo de caídas al vacío durante los trabajos.
- *Se prohíbe utilizar a modo de borriquetas, los bidones, cajas o pilas de material y asimilables, para evitar los trabajos realizados sobre superficies inestables.
- *Se prohíben los trabajos con vidrio bajo régimen de vientos fuertes.

C) Prendas de protección personal recomendables.

- *Casco de polietileno (obligatorio para desplazamientos por la obra).
- *Guantes de goma.
- *Manoplas de goma.
- *Muñequeras de cuero que cubran el brazo.
- *Botas de seguridad.
- *Polainas de cuero.
- *Mandil.
- *Ropa de trabajo.
- *Cinturón de seguridad clase A y C.

1.6.7.6. Pintura y barnizado.

A) Riesgos detectables más comunes.

- *Caída de personas al mismo nivel.
- *Caída de personas a distinto nivel.
- *Caída de personas al vacío (pintura de fachadas y asimilables).
- *Cuerpos extraños en los ojos (gotas de pintura, motas de pigmentos).
- *Los derivados de los trabajos realizados en atmósferas nocivas (intoxicaciones).
- *Contacto con sustancias corrosivas.
- *Los derivados de la rotura de las mangueras de los compresores.

- *Contactos con la energía eléctrica.
- * Sobreesfuerzos.
- * Otros.

B) Normas o medidas preventivas tipo.

- * Las pinturas, (los barnices, disolventes, etc.), se almacenarán en lugares bien ventilados.
- *Se instalará un extintor de polvo químico seco al lado de la puerta de acceso al almacén de pinturas.
- *Se prohíbe almacenar pinturas susceptibles de emanar vapores inflamables con los recipientes mal o incompletamente cerrados, para evitar accidentes por generación de atmósferas tóxicas o explosivas.
- *Se evitará la formación de atmósferas nocivas manteniéndose siempre ventilado el local que se está pintando (ventanas y puertas abiertas).
- *Se tenderán cables de seguridad amarrados a los puntos fuertes de la obra, de los que amarrar el fiador del cinturón de seguridad en las situaciones de riesgo de caída desde altura.
- *Los andamios para pintar tendrán una superficie de trabajo de una anchura mínima de 60 cm. (tres tablones trabados), para evitar los accidentes por trabajos realizados sobre superficies angostas.
- *Se prohíbe la formación de andamios a base de un tablón apoyado en los peldaños de dos escaleras de mano, tanto de los de apoyo libre como de las de tijera, para evitar el riesgo de caída a distinto nivel.
- *Se prohíbe la formación de andamios a base de bidones, pilas de materiales y asimilables, para evitar la realización de trabajos sobre superficies inseguras.
- *Se prohíbe la utilización en esta obra, de las escaleras de mano en los balcones, sin haber puesto previamente los medios de protección colectiva (barandillas superiores, redes, etc.), para evitar los riesgos de caídas al vacío.
- *La iluminación mínima en las zonas de trabajo será de 100 lux, medidos a una altura sobre el pavimento en torno a los 2 metros.
- *La iluminación mediante portátiles se efectuará utilizando "portalámparas estancos con mango aislante" y rejilla de protección de la bombilla, alimentados a 24 V.
- *Se prohíbe el conexionado de cables eléctricos a los cuadros de suministro de energía sin la utilización de las clavijas macho-hembra.
- *Las escaleras de mano a utilizar, serán de tipo "tijera", dotadas con zapatas antideslizantes y cadencia limitadora de apertura, para evitar el riesgo de caídas por inestabilidad.
- *Se prohíbe fumar o comer en las estancias en las que se pinte con pinturas que contengan disolventes orgánicos o pigmentos tóxicos.
- *Se advertirá al personal encargado de manejar disolventes orgánicos (o pigmentos tóxicos) de la necesidad de una profunda higiene personal (manos y cara) antes de realizar cualquier tipo de ingesta.
- *Se prohíbe realizar trabajos de soldadura y oxicorte en lugares próximos a los tajes en los que se empleen pinturas inflamables, para evitar el riesgo de explosión (o de incendio).

C) Prendas de protección personal recomendables.

- *Casco de polietileno (para desplazamientos por la obra).
- *Guantes de P.V.C. largos (para remover pinturas a brazo).

- *Mascarilla con filtro mecánico específico recambiable (para ambientes pulverulentos).
- *Mascarilla con filtro químico específico recambiable (para atmósferas tóxicas por disolventes orgánicos).
- *Gafas de seguridad (antipartículas y gotas).
- *Calzado antideslizante.
- *Ropa de trabajo.
- *Gorro protector contra pintura para el pelo.

1.6.8. INSTALACIONES.

En las instalaciones se contemplan los trabajos de fontanería, electricidad, calefacción, aire acondicionado, ascensores y montacargas, antenas de TV y FM y pararrayos.

Para los trabajos de esta fase que sean de rápida ejecución, usaremos escaleras de tijera, mientras que en aquellos que exijan dilatar sus operaciones emplearemos andamios de borriquetas o tubulares adecuados.

1.6.8.1.Montaje de la instalación eléctrica.

A)Riesgos detectables durante la instalación.

- * Caída de personas al mismo nivel.
- *Caída de personas a distinto nivel.
- *Cortes por manejo de herramientas manuales.
- *Cortes por manejo de las guías y conductores.
- *Golpes por herramientas manuales.
- * Otros.

A.1.Riesgos detectables durante las pruebas de conexionado y puesta en servicio de la instalación más comunes.

- *Electrocución o quemaduras por la mala protección de cuadros eléctricos.
- *Electrocución o quemaduras por maniobras incorrectas en las líneas.
- *Electrocución o quemaduras por uso de herramientas sin aislamiento.
- *Electrocución o quemaduras por puenteo de los mecanismos de protección(disyuntores diferenciales, etc.).
- *Electrocución o quemaduras por conexionados directos sin clavijas macho-hembra.
- *Otros.

B)Normas o medidas preventivas tipo.

- *En la fase de obra de apertura y cierre de rozas se esmerará el orden y la limpieza de la obra, para evitar los riesgos de pisadas o tropezones.
- *La iluminación en los tajos no será inferior a los 100 lux, medidos a 2 m. del suelo.
- *La iluminación mediante portátiles se efectuará utilizando "portalamparas estancos con mango aislante", y rejilla de protección de la bombilla, alimentados a 24 voltios.
- *Se prohíbe el conexionado de cables a los cuadros de suministro eléctrico de obra, sin la utilización de las clavijas macho-hembra.
- *Las escaleras de mano a utilizar, serán del tipo "tijera", dotadas con zapatas antideslizantes y cadencia limitadora de apertura, para evitar los riesgos por trabajos realizados sobre superficies inseguras y estrechas.
- *Se prohíbe la formación de andamios utilizando escaleras de mano a modo de borriquetas, para

evitar los riesgos por trabajos sobre superficies inseguras y estrechas.

- *Se prohíbe en general en esta obra, la utilización de escaleras de mano o de andamios sobre borriquetas, en lugares con riesgo de caída desde altura durante los trabajos de electricidad, si antes no se han instalado las protecciones de seguridad adecuadas.

- *Las herramientas a utilizar por los electricistas instaladores, estarán protegidas con material aislante normalizado contra los contactos con la energía eléctrica.

- *Las pruebas de funcionamiento de la instalación eléctrica serán anunciadas a todo el personal de la obra antes de ser iniciadas, para evitar accidentes.

- *Antes de hacer entrar en carga a la instalación eléctrica se hará una revisión en profundidad de las conexiones de mecanismos, protecciones y empalmes de los cuadros generales eléctricos directos o indirectos, de acuerdo con el Reglamento Electrotécnico de Baja Tensión.

- *Antes de hacer entrar en servicio las celdas de transformación se procederá a comprobar la existencia real en la sala, de la banqueta de maniobras, pérdidas de maniobra, extintores de polvo químico seco y botiquín, y que los operarios se encuentran vestidos con las prendas de protección personal. Una vez comprobados estos puntos, se procederá a dar la orden de entrada en servicio.

C) Prendas de protección personal recomendables.

- *Casco de polietileno, para utilizar durante los desplazamientos por la obra y en lugares con riesgo de caída de objetos o de golpes.

- *Botas aislantes de electricidad (conexiones).

- *Botas de seguridad.

- *Guantes aislantes.

- *Ropa de trabajo.

- *Cinturón de seguridad.

- *Banqueta de maniobra.

- *Alfombra aislante.

- *Comprobadores de tensión.

- *Herramientas aislantes.

1.6.8.2. Instalaciones de fontanería y de aparatos sanitarios.

A) Riesgos detectables más comunes.

- *Caídas al mismo nivel.

- *Caídas a distinto nivel.

- *Cortes en las manos por objetos y herramientas.

- *Atrapamientos entre piezas pesadas.

- *Los inherentes al uso de la soldadura autógena.

- *Pisadas sobre objetos punzantes o materiales.

- *Quemaduras.

- *Sobreesfuerzos.

- *Otros.

B) Normas o medidas preventivas tipo.

- *Se mantendrán limpios de cascotes y recortes los lugares de trabajo. Se limpiarán conforme se avance, apilando el escombros para su vertido por las trompas, para evitar el riesgo de pisadas sobre objetos.

- *La iluminación de los tajos de fontanería será de un mínimo de 100 lux medidos a una altura

sobre el nivel del pavimento, en torno a los 2 m.

- *La iluminación eléctrica mediante portátiles se efectuará mediante "mecanismos estancos de seguridad" con mango aislante y rejilla de protección de la bombilla.

- *Se prohíbe el uso de mecheros y sopletes junto a materiales inflamables.

- *Se prohíbe abandonar los mecheros y sopletes encendidos.

- *Se controlará la dirección de la llama durante las operaciones de soldadura en evitación de incendios.

C)Prendas de protección personal recomendables.

- *Casco de polietileno para los desplazamientos por la obra.

- *Guantes de cuero.

- *Botas de seguridad.

- *Ropa de trabajo.

1.6.8.3.Instalaciones de calefacción.

A)Riesgos detectables más comunes.

- *Caída al mismo nivel.

- *Caída a distinto nivel.

- *Corte en las manos por objetos y herramientas.

- *Atrapamiento entre piezas pesadas.

- *Explosión del soplete (o de la bombona de gas licuado).

- *Los inherentes a la utilización de soldadura eléctrica, oxiacetilénica y oxicorte.

- *Pisada sobre materiales.

- *Sobreesfuerzo.

- *Otros.

B)Normas o medidas preventivas tipo.

- *Junto a la puerta del almacén de gases licuados, se instalará un extintor de polvo químico seco.

- *La iluminación eléctrica de los tajos, será de un mínimo de 100 lux medidos a una altura sobre el nivel del pavimento, en torno a los 2 m.

- *La iluminación eléctrica mediante portátiles, estará protegida mediante "mecanismos estancos de seguridad" con mango aislante y rejilla de protección de la bombilla.

- *Se prohíbe el uso de mecheros y sopletes encendidos junto a materiales inflamables.

- *Se controlará la dirección de la llama durante las operaciones de soldadura en evitación de incendios.

- *Las botellas (o bombonas) de gases licuados, se transportarán y permanecerán en los carros portabotellas.

- *Se evitará soldar o utilizar el oxicorte, con las botellas o bombonas de gases licuados expuestos al sol.

C)Prendas de protección personal recomendables.

- *Casco de polietileno para el tránsito por obra.

- *Guantes de cuero.

- *Botas de seguridad.

- *Mandil de cuero.

- *Ropa de trabajo.

- *Guantes de goma o de P.V.C.
- Además, en el tajo de soldadura se usará:
- *Gafas de soldador (siempre el ayudante).
- *Yelmo de soldador.
- *Pantalla de soldadura de mano.
- *Mandil de cuero.
- *Muñequeras de cuero que cubran los brazos.
- *Manoplas de cuero.
- *Polainas de cuero.

1.6.8.4.Instalaciones de aire acondicionado.

A)Riesgos detectables más comunes.

- *Caída al mismo nivel.
- *Caída a distinto nivel.
- *Atrapamiento (entre engranajes, transmisiones, etc., durante las operaciones de puesta a punto o montaje).
- *Pisada sobre materiales.
- *Quemaduras.
- *Cortes por manejo de chapas.
- *Cortes por manejo de herramientas cortantes.
- *Cortes por uso de la fibra de vidrio.
- *Sobreesfuerzos.
- *Los inherentes a los trabajos de soldadura eléctrica, oxiacetilénica y oxicorte.
- *Los inherentes al tipo de andamios o medio auxiliar a utilizar.
- *Dermatosis por contactos con fibras.
- *Otros.

B)Normas preventivas tipo.

- *Los recortes sobrantes, se irán retirando conforme se produzcan a un lugar determinado, para su posterior recogida y vertido por las trompas y evitar el riesgo de pisadas sobre objetos.
- *La iluminación en los tajos de montaje de tuberías será de un mínimo de 100 lux, medidos a una altura sobre el nivel de pavimento en torno a los 2 m.
- *Las botellas, (o bombonas), de gases licuados, se transportarán y permanecerán en los carros portabotellas.
- *Durante el corte con cizalla las chapas permanecerán apoyadas sobre los bancos y sujetas, para evitar accidentes por movimientos indeseables, en especial de las hojas recortadas.
- *Los tramos de conducto, se evacuarán del taller de montaje lo antes posible para su conformación en su ubicación definitiva, y evitar accidentes en el taller, por saturación de objetos.
- *Las planchas de fibra de vidrio, serán cortadas sobre el banco mediante cuchilla. En todo momento se asistirá al cortador para evitar riesgos por desviaciones y errores.
- *Se prohíbe abandonar en el suelo, cuchillas, cortantes, grapadoras y remachadoras para evitar los accidentes por pisadas sobre objetos.
- *Las rejillas se montarán desde escaleras de tijera dotadas de zapatas antideslizantes y cadenilla limitadora de apertura, para eliminar el riesgo de caída.
- *Los conductos a ubicar en alturas considerables, se instalarán desde andamios tubulares con plataformas de trabajo de un mínimo de 60 cm. de anchura, rodeadas de barandillas sólidas de

90 cm. de altura, formadas por pasamanos, listón intermedio y rodapié.

*Antes del inicio de la puesta en marcha, se instalarán las protecciones de las partes móviles, para evitar el riesgo de atrapamientos.

*No se conectarán ni pondrán en funcionamiento las partes móviles de una máquina, sin antes haber apartado de ellas herramientas que se estén utilizando, para evitar el riesgo de proyección de objetos o fragmentos.

*Durante las pruebas, cuando deba cortarse momentáneamente la energía eléctrica de alimentación, se instalará en el cuadro un letrero de precaución con la leyenda:

"NO CONECTAR, HOMBRES TRABAJANDO EN LA RED".

*Se prohíbe expresamente la manipulación de partes móviles de cualquier motor o asimilables sin antes haber procedido a la desconexión total de la red eléctrica de alimentación, para evitar los accidentes por atrapamiento.

C)Prendas de protección personal recomendables.

*Casco de polietileno para el tránsito por obra.

*Guantes de cuero.

*Guantes de P.V.C. o goma

*Ropa de trabajo.

*Botas de seguridad.

*Cinturón de seguridad clases A y C.

Además, en el tajo de soldadura se utilizarán:

*Gafas de soldador (siempre el ayudante).

*Yelmo de soldador.

*Pantalla de soldadura de mano.

*Mandil de cuero.

*Muñequeras de cuero que cubran los brazos.

*Manoplas de cuero.

*Polainas de cuero.

1.6.8.5.Instalación de los ascensores y de los montacargas.

A)Riesgos detectables más comunes.

*Caidas al mismo nivel.

*Caidas a distinto nivel.

*Caidas al vacío por el hueco del ascensor.

*Caidas de objetos.

*Atrapamientos entre piezas pesadas.

*Contactos eléctricos directos.

*Contactos eléctricos indirectos.

*Golpes por manejo de herramientas manuales.

*Sobreesfuerzos.

*Los inherentes a la utilización de soldadura eléctrica, oxiacetilénica y oxicorte.

*Pisadas sobre materiales.

*Quemaduras.

B) Normas o medidas preventivas tipo.

- *El personal encargado de realizar el montaje será especialista en la instalación de ascensores.
- *No se procederá a realizar el cuelgue del cable de las "carracas" portantes de la plataforma provisional de montaje, hasta haberse agotado el tiempo necesario para el endurecimiento del punto fuerte de seguridad que ha de soportar el conjunto, bajo la bancada superior.
- *Antes de iniciar los trabajos, se cargará la plataforma con el peso máximo que debe soportar, mayorado en un 40% de seguridad. Esta "prueba de carga" se ejecutará a una altura de 30 cm. sobre el fondo del hueco del ascensor.

Concluida satisfactoriamente, se iniciarán los trabajos sobre plataforma.

- *Antes de proceder a "tender los plomos" para el replanteo de guías y cables de la cabina, se verificará que todos los huecos están cerrados con barandillas provisionales sólidas, de 90 cm. de altura, formadas por pasamanos, listón intermedio y rodapié.
- *La losa de hormigón de la bancada superior del hueco de ascensores, estará diseñada con los orificios precisos para poder realizar sin riesgo a través de ellos, las tareas de aplomado de las guías.
- *La plataforma de trabajo móvil estará rodeada perimetralmente por barandillas de 90 cm. de altura, formadas de barra pasamano, y rodapié, dotada de sistema de acuñado en caso de descenso brusco.
- *La plataforma de montaje estará protegida por una visera resistente antiimpactos.
- *La instalación de los cercos de las puertas de paso de las plantas, se ejecutará sujetos con cinturones de seguridad a puntos fuertes seguros dispuestos para tal menester.
- *Las puertas se colgarán inmediatamente que el cerco esté recibido y listo para ello, procediendo a disparar un pestillo de cierre de seguridad, o a instalar un acuñado que impida su apertura fortuita y los accidentes de caída por el hueco del ascensor.
- *Se prohíbe durante el desarrollo de toda la obra, arrojar escombros por los huecos destinados a la instalación de los ascensores para evitar los accidentes por golpes.
- *La iluminación del hueco del ascensor se instalará en todo su desarrollo. El nivel de iluminación en el tajo será de 200 lux.
- *La iluminación eléctrica mediante portátiles, se efectuará utilizando "portalámparas estancos de seguridad con mango aislante" dotados con rejilla protectora de la bombilla, alimentados a 24 voltios.
- *Se prohíbe la instalación provisional de tomas de agua junto a los núcleos de ascensores, para evitar las escorrentías con interferencia en los trabajos de los instaladores y consecuente potenciación de riesgos.

C) Prendas de protección personal recomendables.

- *Casco de polietileno para el tránsito por la obra.
- *Botas de seguridad.
- *Guantes de seguridad.
- *Ropa de trabajo.
- *Botas aislantes (montajes y pruebas bajo tensión).
- *Guantes aislantes (montajes y pruebas bajo tensión).

Para el tajo de soldadura además se utilizará:

- *Gafas de soldador (para el ayudante).
- *Yelmo de soldador.
- *Pantalla de soldador de mano.
- *Guantes de cuero.
- *Muñequeras de cuero que cubran los brazos.
- *Polainas de cuero.
- *Mandil de cuero.

1.6.8.6.Instalación de antenas.

A)Riesgos detectables más comunes.

- *Caidas al mismo nivel.
- *Sobreesfuerzos.
- *Caidas a distinto nivel.
- *Golpes por manejo de herramientas manuales.
- *Cortes por manejo de máquinas-herramienta manuales.
- *Otros.

B)Normas o medidas preventivas tipo.

- *No se iniciarán los trabajos sobre las cubiertas hasta haber concluido los petos de cerramiento perimetral, para evitar el riesgo de caída desde alturas.
- *Se establecerán los "puntos fuertes" de seguridad de los que amarrar los cables a los que enganchar el cinturón de seguridad, para evitar el riesgo de caída desde altura.
- *La zona de trabajo se mantendrá limpia de obstáculos y de objetos para eliminar el riesgo de caída desde altura.
- *Se prohíbe verter escombros y recortes, directamente por la fachada. Los escombros se recogerán y apilarán para su vertido posterior por las trompas (o a mano a un contenedor en su caso), para evitar accidentes por caída de objetos.
- *Las operaciones de montaje de componentes, se efectuará en cota cero. Se prohíbe la composición de elementos en altura, si ello no es estrictamente imprescindible con el fin de no potenciar los riesgos ya existentes.
- *Se prohíbe expresamente instalar antenas en esta obra, a la vista de nubes de tormenta próximas.

C) Prendas de protección personal recomendables.

- *Casco de polietileno (obligatorio para los desplazamientos por el interior de la obra).
- *Guantes de cuero.
- *Botas de seguridad.
- *Cinturón de seguridad clase C.
- *Ropa de trabajo.

1.7. MEDIOS AUXILIARES.

1.7.1. ANDAMIOS. NORMAS EN GENERAL.

A) Riesgos detectables más comunes.

- * Caídas a distinto nivel (al entrar o salir).
- * Caídas al mismo nivel.
- * Desplome del andamio.
- * Desplome o caída de objetos (tablones, herramienta, materiales).
- * Golpes por objetos o herramientas.
- * Atrapamientos.
- * Otros.

B) Normas o medidas preventivas tipo.

- * Los andamios siempre se arriostrarán para evitar los movimientos indeseables que pueden hacer perder el equilibrio a los trabajadores.
- * Antes de subirse a una plataforma andamiada deberá revisarse toda su estructura para evitar las situaciones inestables.
- * Los tramos verticales (módulos o pies derechos) de los andamios, se apoyarán sobre tablones de reparto de cargas.
- * Los pies derechos de los andamios en las zonas de terreno inclinado, se suplementarán mediante tacos o porciones de tablón, trabadas entre sí y recibidas al durmiente de reparto.
- * Las plataformas de trabajo tendrán un mínimo de 60 cm. de anchura y estarán firmemente ancladas a los apoyos de tal forma que se eviten los movimientos por deslizamiento o vuelco.
- * Las plataformas de trabajo, independientemente de la altura, poseerán barandillas perimetrales completas de 90 cm. de altura, formadas por pasamanos, barra o listón intermedio y rodapiés.
- * Las plataformas de trabajo permitirán la circulación e intercomunicación necesaria para la realización de los trabajos.
- * Los tablones que formen las plataformas de trabajo estarán sin defectos visibles, con buen aspecto y sin nudos que mermen su resistencia. Estarán limpios, de tal forma, que puedan apreciarse los defectos por uso y su canto será de 7 cm. como mínimo.
- * Se prohíbe abandonar en las plataformas sobre los andamios, materiales o herramientas. Pueden caer sobre las personas o hacerles tropezar y caer al caminar sobre ellas.
- * Se prohíbe arrojar escombros directamente desde los andamios. El escombros se recogerá y se descargará de planta en planta, o bien se verterá a través de trompas.
- * Se prohíbe fabricar morteros (o asimilables) directamente sobre las plataformas de los andamios.
- * La distancia de separación de un andamio y el paramento vertical de trabajo no será superior a 30 cm. en prevención de caídas.
- * Se prohíbe expresamente correr por las plataformas sobre andamios, para evitar los accidentes por caída.
- * Se prohíbe "saltar" de la plataforma andamiada al interior del edificio; el paso se realizará mediante una pasarela instalada para tal efecto.
- * Los andamios se inspeccionarán diariamente por el Capataz, Encargado o Servicio de Prevención, antes del inicio de los trabajos, para prevenir fallos o faltas de medidas de seguridad.
- * Los elementos que denoten algún fallo técnico o mal comportamiento se desmontarán de

inmediato para su reparación (o sustitución).

*Los reconocimientos médicos previos para la admisión del personal que deba trabajar sobre los andamios de esta obra, intentarán detectar aquellos trastornos orgánicos (vértigo, epilepsia, trastornos cardíacos, etc.), que puedan padecer y provocar accidentes al operario. Los resultados de los reconocimientos se presentarán al Coordinador de Seguridad y Salud en ejecución de obra.

C) Prendas de protección personal recomendables.

*Cascodepolietileno

(preferible con barbuquejo).

*Botas de seguridad (según casos).

*Calzado antideslizante (según caso).

*Cinturón de seguridad clases A y C.

*Ropa de trabajo.

*Trajes para ambientes lluviosos.

1.7.2. ANDAMIOS SOBRE BORRIQUETAS.

Están formados por un tablero horizontal de 60 cm. de anchura mínima, colocados sobre dos apoyos en forma de "V" invertida.

A) Riesgos detectables más comunes.

*Caidas a distinto nivel.

*Caidas al mismo nivel.

*Golpes o aprisionamientos durante las operaciones de montaje y desmontaje.

*Los derivados del uso de tablonos y madera de pequeña sección o en mal estado (roturas, fallos, cimbreos).

B) Normas o medidas preventivas tipo.

*Las borriquetas siempre se montarán perfectamente niveladas, para evitar los riesgos por trabajar sobre superficies inclinadas.

*Las borriquetas de madera, estarán sanas, perfectamente encoladas y sin oscilaciones, deformaciones y roturas, para eliminar los riesgos por fallo, rotura espontánea y cimbreo.

*Las plataformas de trabajo se anclarán perfectamente a las borriquetas, en evitación de balanceos y otros movimientos indeseables.

*Las plataformas de trabajo no sobresaldrán por los laterales de las borriquetas más de 40 cm. para evitar el riesgo de vuelcos por basculamiento.

*Las borriquetas no estarán separadas "a ejes" entre sí más de 2,5 m. para evitar las grandes flechas, indeseables para las plataformas de trabajo, ya que aumentan los riesgos al cimbrear.

*Los andamios se formarán sobre un mínimo de dos borriquetas. Se prohíbe expresamente, la sustitución de éstas, (o alguna de ellas), por "bidones", "pilas de materiales" y asimilables, para evitar situaciones inestables.

* Sobre los andamios sobre borriquetas, sólo se mantendrá el material estrictamente necesario y repartido uniformemente por la plataforma de trabajo para evitar las sobrecargas que mermen la resistencia de los tablonos.

*Las borriquetas metálicas de sistema de apertura de cierre o tijera, estarán dotadas de cadenas limitadoras de la apertura máxima, tales, que garanticen su perfecta estabilidad.

- *Las plataformas de trabajo sobre borriquetas, tendrán una anchura mínima de 60 cm. (3 tablones trabados entre sí), y el grosor del tablón será como mínimo de 7 cm.
- *Los andamios sobreborriquetas, independientemente de la altura a que se encuentre la plataforma, estarán recercados de barandillas sólidas de 90 cm. de altura, formadas por pasamanos, listón intermedio y rodapié.
- *Las borriquetas metálicas para sustentar plataformas de trabajo ubicadas a 2 ó más metros de altura, se arriostrarán entre sí, mediante "cruces de San Andrés", para evitar los movimientos oscilatorios, que hagan el conjunto inseguro.
- *Los trabajos en andamios sobre borriquetas en los balcones, tendrán que ser protegios del riesgo de caída desde altura.
- *Se prohíbe formar andamios sobre borriquetas metálicas simples cuyas plataformas de trabajo deban ubicarse a 6 ó más metros de altura.
- *Se prohíbe trabajar sobre escaleras o plataformas sustentadas en borriquetas, apoyadas a su vez sobre otro andamio de borriquetas.
- *La madera a emplear será sana, sin defectos ni nudos a la vista, para evitar los riesgos por rotura de los tablones que forman una superficie de trabajo.

C) Prendas de protección personal recomendables.

Serán preceptivas las prendas en función de las tareas específicas a desempeñar. No obstante durante las tareas de montaje y desmontaje se recomienda el uso de:

- * Cascos.
- * Guantes de cuero.
- * Calzado antideslizante.
- * Ropa de trabajo.
- * Cinturón de seguridad clase C.

1.7.3. ANDAMIOS METALICOS TUBULARES.

Se debe considerar para decidir sobre la utilización de este medio auxiliar, que el andamio metálico tubular está comercializado con todos los sistemas de seguridad que lo hacen seguro (escaleras, barandillas, pasamanos, rodapiés, superficies de trabajo, bridas y pasadores de anclaje de los tablones, etc.).

A) Riesgos detectables más comunes.

- *Caídas a distinto nivel.
- *Caídas al mismo nivel.
- * Atrapamientos Durante el montaje.
- *Caída de objetos.
- *Golpes por objetos.
- *Sobreesfuerzos.
- *Otros.

B) Normas o medidas preventivas tipo.

- *Durante el montaje de los andamios metálicos tubulares se tendrán presentes las siguientes especificaciones preventivas:
 - No se iniciará un nuevo nivel sin antes haber concluido el nivel de partida con todos los

elementos de estabilidad (cruces de San Andrés, y arriostramientos).

-La seguridad alcanzada en el nivel de partida ya consolidada será tal, que ofrecerá las garantías necesarias como para poder amarrar a él el fiador del cinturón de seguridad.

-Las barras, módulos tubulares y tablones, se izarán mediante sogas de cáñamo de Manila atadas con "nudos de marinero" (o mediante eslingas normalizadas).

-Las plataformas de trabajo se consolidarán inmediatamente tras su formación, mediante las abrazaderas de sujeción contra basculamientos o los arriostramientos correspondientes.

-Las uniones entre tubos se efectuarán mediante los "nudos" o "bases" metálicas, o bien mediante las mordazas y pasadores previstos, según los modelos comercializados.

*Las plataformas de trabajo tendrán un mínimo de 60 cm. de anchura.

*Las plataformas de trabajo se limitarán delantera, lateral y posteriormente, por un rodapié de 15 cm.

*Las plataformas de trabajo tendrán montada sobre la vertical del rodapié posterior una barandilla sólida de 90 cm. de altura, formada por pasamanos, listón intermedio y rodapié.

*Las plataformas de trabajo, se inmovilizarán mediante las abrazaderas y pasadores clavados a los tablones.

*Los módulos de fundamento de los andamios tubulares, estarán dotados de las bases nivelables sobre tornillos sin fin (husillos de nivelación), con el fin de garantizar una mayor estabilidad del conjunto.

*Los módulos de base de los andamios tubulares, se apoyarán sobre tablones de reparto de cargas en las zonas de apoyo directo sobre el terreno.

*Los módulos de base de diseño especial para el paso de peatones, se complementarán con entablados y viseras seguras a "nivel de techo" en prevención de golpes a terceros.

*La comunicación vertical del andamio tubular quedará resuelta mediante la utilización de escaleras prefabricadas (elemento auxiliar del propio andamio).

*Se prohíbe expresamente en esta obra el apoyo de los andamios tubulares sobre suplementos formados por bidones, pilas de materiales diversos, "torretas de maderas diversas" y asimilables.

*Las plataformas de apoyo de los tornillos sin fin (husillos de nivelación), de base de los andamios tubulares dispuestos sobre tablones de reparto, se clavarán a éstos con clavos de acero, hincados a fondo y sin doblar.

*Se prohíbe trabajar sobre plataformas dispuestas sobre la coronación de andamios tubulares, si antes no se han cercado con barandillas sólidas de 90 cm. de altura formadas por pasamanos, barra intermedia y rodapié.

*Todos los componentes de los andamios deberán mantenerse en buen estado de conservación desechándose aquellos que presenten defectos, golpes o acusada oxidación.

*Los andamios tubulares sobre módulos con escalerilla lateral, se montarán con ésta hacia la cara exterior, es decir, hacia la cara en la que no se trabaja.

Es práctica corriente el "montaje de revés" de los módulos en función de la operatividad que representa, la posibilidad de montar la plataforma de trabajo sobre determinados peldaños de la escalerilla. Evite estas prácticas por inseguras.

*Se prohíbe en esta obra el uso de andamios sobre borriquetas (pequeñas borriquetas), apoyadas sobre las plataformas de trabajo de los andamios tubulares.

*Los andamios tubulares se montarán a una distancia igual o inferior a 30 cm. del paramento vertical en el que se trabaja.

- * Los andamios tubulares se arriostrarán a los paramentos verticales, anclándolos sólidamente a los "puntos fuertes de seguridad" previstos en fachadas o paramentos.
- * Las cargas se izarán hasta las plataformas de trabajo mediante garruchas montadas sobre horcas tubulares sujetas mediante un mínimo de dos bridas al andamio tubular.
- * Se prohíbe hacer "pastas" directamente sobre las plataformas de trabajo en prevención de superficies resbaladizas que pueden hacer caer a los trabajadores.
- * Los materiales se repartirán uniformemente sobre las plataformas de trabajo en prevención de accidentes por sobrecargas innecesarias.
- * Los materiales se repartirán uniformemente sobre un tablón ubicado a media altura en la parte posterior de la plataforma de trabajo, sin que su existencia merme la superficie útil de la plataforma.

C) Prendas de protección personal recomendables.

- * Casco de polietileno (preferible con barbuquejo).
- * Ropa de trabajo.
- * Calzado antideslizante.
- * Cinturón de seguridad clase C.

1.7.4. TORRETAS O ANDAMIOS METALICOS SOBRE RUEDAS.

Medio auxiliar conformado como un andamio metálico tubular instalado sobre ruedas en vez de sobre husillos de nivelación y apoyo.

Este elemento suele utilizarse en trabajos que requieren el desplazamiento del andamio.

A) Riesgos detectables más comunes.

- * Caídas a distinto nivel.
- * Los derivados de desplazamientos incontrolados del andamio.
- * Aplastamientos y atrapamientos durante el montaje.
- * Sobreesfuerzos.
- * Otros.

B) Normas o medidas preventivas tipo.

- * Las plataformas de trabajo se consolidarán inmediatamente tras su formación mediante las abrazaderas de sujeción contra basculamientos.
- * Las plataformas de trabajo sobre las torretas con ruedas, tendrán la anchura máxima (no inferior a 60 cm.), que permita la estructura del andamio, con el fin de hacerlas más seguras y operativas.
- * Las torretas (o andamios), sobre ruedas en esta obra, cumplirán siempre con la siguiente expresión con el fin de cumplir un coeficiente de estabilidad y por consiguiente, de seguridad. h/l mayor o igual a 3

Donde:

h =a la altura de la plataforma de la torreta.

l =a la anchura menor de la plataforma en planta.

- * En la base, a nivel de las ruedas, se montarán dos barras en diagonal de seguridad para hacer el conjunto indeformable y más estable.
- * Cada dos bases montadas en altura, se instalarán de forma alternativa -vistas en plantas-, una barra diagonal de estabilidad.
- * Las plataformas de trabajo montadas sobre andamios con ruedas, se limitarán en todo su

contorno con una barandilla sólida de 90 cm. de altura, formada por pasamanos, barra intermedia y rodapié.

- *La torreta sobre ruedas será arriostrada mediante barras a "puntos fuertes de seguridad" en prevención de movimientos indeseables durante los trabajos, que puedan hacer caer a los trabajadores.

- *Las cargas se izarán hasta la plataforma de trabajo mediante garruchas montadas sobre horcas tubulares sujetas mediante un mínimo de dos bridas el andamio o torreta sobre ruedas, en prevención de vuelcos de la carga (o del sistema).

- *Se prohíbe hacer pastas directamente sobre las plataformas de trabajo en prevención de superficies resbaladizas que puedan originar caídas de los trabajadores.

- *Los materiales se repartirán uniformemente sobre las plataformas de trabajo en prevención de sobrecargas que pudieran originar desequilibrios o balanceos.

- *Se prohíbe en esta obra, trabajar o permanecer a menos de cuatro metros de las plataformas de los andamios sobre ruedas, en prevención de accidentes.

- *Se prohíbe arrojar directamente escombros desde las plataformas de los andamios sobre ruedas. Los escombros (y asimilables) se descenderán en el interior de cubos mediante la garrucha de izado y descenso de cargas.

- *Se prohíbe transportar personas o materiales sobre las torretas, (o andamios), sobre ruedas durante las maniobras de cambio de posición en prevención de caídas de los operarios.

- *Se prohíbe subir a realizar trabajos en plataformas de andamios (o torretas metálicas) apoyados sobre ruedas, sin haber instalado previamente los frenos antirrodadura de las ruedas.

- *Se prohíbe en esta obra utilizar andamios (o torretas), sobre ruedas, apoyados directamente sobre soleras no firmes (tierras, pavimentos frescos, jardines y asimilables) en prevención de vuelcos.

C) Prendas de protección personal recomendables.

- *Casco de polietileno (preferible con barbuquejo).

- *Ropa de trabajo.

- *Calzado antideslizante.

- *Cinturón de seguridad.

Para el montaje se utilizarán además:

- *Guantes de cuero.

- *Botas de seguridad.

- *Cinturón de seguridad clase C.

1.7.5. TORRETA O CASTILLETE DE HORMIGONADO.

Entiéndase como tal una pequeña plataforma auxiliar que suele utilizarse como ayuda para guiar el cubo o cangilón de la grúa durante las operaciones de hormigonado de pilares o de elementos de cierta singularidad.

Tenga presente que es costumbre que los carpinteros encofradores se "fabriquen" una plataforma de madera que, además de no cumplir con lo legislado, se trata generalmente de un artilugio sin niveles de seguridad aceptables.

A) Riesgos detectables más comunes.

- *Caídas de personas a distinto nivel.

- *Golpes por el cangilón de la grúa.
- *Sobreesfuerzos por transporte y nueva ubicación.
- *Otros.

B) Normas o medidas preventivas tipo.

- *Las plataformas presentarán unas dimensiones mínimas de 1'10 por 1'10 m. (lo mínimo necesario para la estancia de dos hombres).
- *La plataforma dispondrá de una barandilla de 90 cm. de altura formada por barra pasamanos, barra intermedia y un rodapié de tabla de 15 cm. de altura.
- *El ascenso y descenso de la plataforma se realizará a través de una escalera.
- *El acceso a la plataforma se cerrará mediante una cadena o barra siempre que permanezcan personas sobre ella.
- *Se prohíbe el transporte de personas o de objetos sobre las plataformas de los "castilletes de hormigonado" durante sus cambios de posición, en prevención del riesgo de caída.
- *Los "castilletes de hormigonado" se ubicarán para proceder al llenado de los pilares en esquina, con la cara de trabajo situada perpendicularmente a la diagonal interna del pilar, con el fin de lograr la posición más favorable y más segura.

C) Prendas de protección personal recomendables.

- *Casco de polietileno (preferible con barbuquejo).
- *Calzado antideslizante.
- *Guantes de cuero.
- *Ropa de trabajo.

1.7.6. ESCALERAS DE MANO (DE MADERA O METAL).

Este medio auxiliar suele estar presente en todas las obras sea cual sea su entidad.

Suele ser objeto de "prefabricación rudimentaria" en especial al comienzo de la obra o durante la fase de estructura. Estas prácticas son contrarias a la Seguridad. Debe impedirlas en la obra.

A) Riesgos detectables más comunes.

- *Caídas al mismo nivel.
- *Caídas a distinto nivel.
- *Deslizamiento por incorrecto apoyo (falta de zapatas, etc.).
- *Vuelco lateral por apoyo irregular.
- *Rotura por defectos ocultos.
- *Los derivados de los usos inadecuados o de los montajes peligrosos (empalme de escaleras, formación de plataformas de trabajo, escaleras "cortas" para la altura a salvar, etc.).
- * Otros.

B) Normas o medidas preventivas tipo.

a) De aplicación al uso de escaleras de madera.

- * Las escaleras de madera a utilizar en esta obra, tendrán los largueros de una sola pieza, sin defectos ni nudos que puedan mermar su seguridad.
- * Los peldaños (travesaños) de madera estarán ensamblados.

*Las escaleras de madera estarán protegidas de la intemperie mediante barnices transparentes, para que no oculten los posibles defectos.

b)De aplicación al uso de escaleras metálicas.

*Los largueros serán de una sola pieza y estarán sin deformaciones o abolladuras que puedan mermar su seguridad.

*Las escaleras metálicas estarán pintadas con pintura antioxidación que las preserven de las agresiones de la intemperie.

*Las escaleras metálicas a utilizar en esta obra, no estarán suplementadas con uniones soldadas.

c)De aplicación al uso de escaleras de tijera.

Son de aplicación las condiciones enunciadas en los apartados a y b para las calidades de "madera o metal".

*Las escaleras de tijera a utilizar en esta obra, estarán dotadas en su articulación superior, de topes de seguridad de apertura.

*Las escaleras de tijera estarán dotadas hacia la mitad de su altura, de cadenilla (o cable de acero) de limitación de apertura máxima.

*Las escaleras de tijera se utilizarán siempre como tales abriendo ambos largueros para no mermar su seguridad.

*Las escaleras de tijera en posición de uso, estarán montadas con los largueros en posición de máxima apertura par no mermar su seguridad.

*Las escalera de tijera nunca se utilizarán a modo de borriquetas para sustentar las plataformas de trabajo.

*Las escaleras de tijera no se utilizarán, si la posición necesaria sobre ellas para realizar un determinado trabajo, obliga a ubicar los pies en los 3 últimos peldaños.

*Las escaleras de tijera se utilizarán montadas siempre sobre pavimentos horizontales.

d)Para el uso de escaleras de mano, independientemente de los materiales que las constituyen.

*Se prohíbe la utilización de escaleras de mano en esta obra para salvar alturas superiores a 5 m.

*Las escaleras de mano a utilizar en esta obra, estarán dotadas en su extremo inferior de zapatas antideslizantes de seguridad.

*Las escalerasde mano a utilizar en esta obra, estarán firmemente amarradas en su extremo superior al objeto o estructura al que dan acceso.

*Las escaleras de mano a utilizar en esta obra, sobrepasarán en 1 m. la altura a salvar.

*Las escaleras de mano a utilizar en este obra, se instalarán de tal forma, que su apoyo inferior diste de la proyección vertical del superior, 1/4 de la longitud del larguero entre apoyos.

*Se prohíbe en esta obra transportar pesos a mano (o a hombro), iguales o superiores a 25 Kgs. sobre las escaleras de mano.

*Se prohíbe apoyar la base de las escaleras de mano de esta obra, sobre lugares u objetos poco firmes que pueden mermar la estabilidad de este medio auxiliar.

*El acceso de operarios en esta obra, a través de las escaleras de mano, se realizará de uno en uno. Se prohíbe la utilización al unísono de la escalera a dos o más operarios.

*El ascenso y descenso y trabajo a través de las escaleras de mano de esta obra, se efectuará frontalmente, es decir, mirando directamente hacia los peldaños que se están utilizando.

C) Prendas de protección personal recomendables.

- * Casco de polietileno.
- * Botas de seguridad.
- * Calzado antideslizante.
- * Cinturón de seguridad clase A o C.

1.7.7. PUNTALES.

Este elemento auxiliar es manejado corrientemente bien por el carpintero encofrador, bien por el peonaje.

El conocimiento del uso correcto de este útil auxiliar está en proporción directa con el nivel de la seguridad.

A) Riesgos detectables más comunes.

- *Caída desde altura de las personas durante la instalación de puntales.
- *Caída desde altura de los puntales por incorrecta instalación.
- *Caída desde altura de los puntales durante las maniobras de transporte elevado.
- *Golpes en diversas partes del cuerpo durante la manipulación.
- *Atrapamiento de dedos (extensión y retracción).
- *Caída de elementos conformadores del puntal sobre los pies.
- *Vuelco de la carga durante operaciones de carga y descarga.
- *Rotura del puntal por fatiga del material.
- *Rotura del puntal por mal estado (corrosión interna y/o externa).
- *Deslizamiento del puntal por falta de acunamiento o de clavazón.
- *Desplome de encofrados por causa de la disposición de puntales.
- *Otros.

B) Normas o medidas preventivas tipo.

- *Los puntales se acopiarán ordenadamente por capas horizontales de un único puntal en altura y fondo el que desee, con la única salvedad de que cada capa se disponga de forma perpendicular a la inmediata inferior.
- *La estabilidad de las torretas de acopio de puntales, se asegurará mediante la hincas de "pies derechos" de limitación lateral.
- *Se prohíbe expresamente tras el desencofrado el amontonamiento irregular de los puntales.
- *Los puntales se izarán (o descenderán) a las plantas en paquetes uniformes sobre bateas, flejados para evitar derrames innecesarios.
- *Los puntales se izarán (o descenderán) a las plantas en paquetes flejados por los dos extremos; el conjunto, se suspenderá mediante aparejo de eslingas del gancho de la grúa torre.
- *Se prohíbe expresamente en esta obra, la carga a hombro de más de dos puntales por un solo hombre en prevención de sobreesfuerzos.
- *Los puntales de tipo telescópico se transportarán a brazo u hombro con los pasadores y mordazas instaladas en posición de inmovilidad de la capacidad de extensión o retracción de los puntales.
- *Los tabloncillos durmientes de apoyo de los puntales que deben trabajar inclinados con respecto a la vertical serán los que se acunarán. Los puntales, siempre apoyarán de forma perpendicular a la cara del tablón.
- *Los puntales se clavarán al durmiente y a la sopanda, para conseguir una mayor estabilidad.
- *El reparto de la carga sobre las superficies apuntaladas se realizará uniformemente repartido. Se

prohíbe expresamente en esta obra las sobrecargas puntuales.

B.1. Normas o medidas preventivas tipo para el uso de puntales de madera.

- *Serán de una sola pieza, en madera sana, preferiblemente sin nudos y seca.
- *Estarán descortezados con el fin de poder ver el estado real del rollizo.
- *Tendrán la longitud exacta para el apeo en el que se les instale.
- *Se acuñarán, con doble cuña de madera superpuesta en la base calvándose entre sí.
- *Preferiblemente no se emplearán dispuestos para recibir solicitaciones a flexión.
- *Se prohíbe expresamente en esta obra el empalme o suplementación con tacos (o fragmentos de puntal, materiales diversos y asimilables), los puntales de madera.
- *Todo puntal agrietado se rechazará para el uso de transmisión de cargas.

B.2. Normas o medidas preventivas tipo para el uso de puntales metálicos.

- *Tendrán la longitud adecuada para la misión a realizar.
- *Estarán en perfectas condiciones de mantenimiento (ausencia de óxido, pintados, con todos sus componentes, etc.).
- *Los tornillos sin fin los tendrán engrasados en prevención de esfuerzos innecesarios.
- *Carecerán de deformaciones en el fuste (abolladuras o torcimientos).
- *Estarán dotados en sus extremos de las placas para apoyo y clavazón.

C) Prendas de protección personal recomendables.

- *Casco de polietileno (preferible con barbuquejo).
- *Ropa de trabajo.
- *Guantes de cuero.
- *Cinturón de seguridad.
- *Botas de seguridad.
- *Las propias del trabajo específico en el que se empleen puntales.

1.7.8. VISERAS DE PROTECCION DEL ACCESO A OBRA.

Estas estarán formadas por una estructura metálica como elemento sustentante de los tablones, de anchura suficiente para el acceso del personal, prolongándose hacia el exterior del borde de forjado 2'5 m. y señalizándose convenientemente.

A) Riesgos detectables más frecuentes.

- *Desplome de la visera por mal aplomado de los puntales.
- *Desplome de la estructura metálica por falta de rigidez de las uniones de los soportes.
- *Caída de objetos a través de la visera por deficiente cuajado.

B) Normas o medidas preventivas tipo.

- *Los apoyos de la visera, tanto en el suelo como en el forjado, se harán sobre durmientes de madera, perfectamente nivelados.
- *Los puntales metálicos estarán siempre perfectamente verticales y aplomados.
- *Los tablones que forman la visera de protección se colocarán de forma que se garantice su inmovilidad o deslizamiento, formando una superficie perfectamente cuajada.

C) Prendas de protección personal recomendables.

- *Ropa de trabajo.
- *Casco de seguridad.
- * Calzado antideslizante.
- * Guantes de cuero.

1.8. MAQUINARIA DE OBRA.

1.8.1.MAQUINARIA EN GENERAL.

A) Riesgos detectables más comunes.

- *Vuelcos.
- *Hundimientos.
- * Choques.
- * Formación de atmósferas agresivas o molestas.
- * Ruido.
- * Explosión e incendios.
- * Atropellos.
- * Caidas a cualquier nivel.
- * Atrapamientos.
- * Cortes.
- * Golpes y proyecciones.

- * Contactos con la energía eléctrica.
- * Los inherentes al propio lugar de utilización.
- * Los inherentes al propio trabajo a ejecutar.
- * Otros.

B) Normas o medidas preventivas tipo.

- * Los motores con transmisión a través de ejes y poleas, estarán dotados de carcasas protectoras antiatrapamientos (cortadoras, sierras, compresores, etc.).
- * Los motores eléctricos estarán cubiertos de carcasas protectoras eliminadoras del contacto directo con la energía eléctrica. Se prohíbe su funcionamiento sin carcasa o con deterioros importantes de éstas.
- * Se prohíbe la manipulación de cualquier elemento componente de una máquina accionada mediante energía eléctrica, estando conectada a la red de suministro.
- * Los engranajes de cualquier tipo, de accionamiento mecánico, eléctrico o manual, estarán cubiertos por carcasas protectoras antiatrapamientos.
- * Las máquinas de funcionamiento irregular o averiadas serán retiradas inmediatamente para su reparación.
- * Las máquinas averiadas que no se puedan retirar se señalarán con carteles de aviso con la leyenda: "MAQUINA AVERIADA, NO CONECTAR".
- * Se prohíbe la manipulación y operaciones de ajuste y arreglo de máquinas al personal no especializado específicamente en la máquina objeto de reparación.
- * Como precaución adicional para evitar la puesta en servicio de máquinas averiadas o de funcionamiento irregular, se bloquearán los arrancadores, o en su caso, se extraerán los fusibles eléctricos.
- * La misma persona que instale el letrero de aviso de "MAQUINA AVERIADA", será la encargada

de retirarlo, en prevención de conexiones o puestas en servicio fuera de control.

*Solo el personal autorizado será el encargado de la utilización de una determinada máquina o máquina-herramienta.

*Las máquinas que no sean de sustentación manual se apoyarán siempre sobre elementos nivelados y firmes.

*La elevación o descenso a máquina de objetos, se efectuará lentamente, izándolos en directriz vertical. Se prohíben los tirones inclinados.

*Los ganchos de cuelgue de los aparatos de izar quedarán libres de cargas durante las fases de descenso.

*Las cargas en transporte suspendido estarán siempre a la vista, con el fin de evitar los accidentes por falta de visibilidad de la trayectoria de la carga.

*Los ángulos sin visión de la trayectoria de carga, se suplirán mediante operarios que utilizando señales preacordadas suplan la visión del citado trabajador.

*Se prohíbe la permanencia o el trabajo de operarios en zonas bajo la trayectoria de cargas suspendidas.

*Los aparatos de izar a emplear en esta obra, estarán equipados con limitador de recorrido del carro y de los ganchos, carga punta giro por interferencia.

*Los motores eléctricos de gruas y de los montacargas estarán provistos de limitadores de altura y del peso a desplazar, que automáticamente corten el suministro eléctrico al motor cuando se llegue al punto en el que se debe detener el giro o desplazamiento de la carga.

*Los cables de izado y sustentación a emplear en los aparatos de elevación y transportes de cargas en esta obra, estarán calculados expresamente en función de los solicitados para los que se los instala.

*La sustitución de cables deteriorados se efectuará mediante mano de obra especializada, siguiendo las instrucciones del fabricante.

*Los lazos de los cables estarán siempre protegidos interiormente mediante forrillos guardacabos metálicos, para evitar deformaciones y cizalladuras.

*Los cables empleados directa o auxiliariamente para el transporte de cargas suspendidas se inspeccionarán como mínimo una vez a la semana por el Servicio de Prevención, que previa comunicación al Jefe de Obra, ordenará la sustitución de aquellos que tengan más del 10% de hilos rotos.

*Los ganchos de sujeción o sustentación, serán de acero o de hierro forjado, provistos de "pestillo de seguridad".

*Se prohíbe en esta obra, la utilización de enganches artesanales contruidos a base de redondos doblados.

*Todos los aparatos de izado de cargas llevarán impresa la carga máxima que pueden soportar.

*Todos los aparatos de izar estarán sólidamente fundamentados, apoyados según las normas del fabricante.

*Se prohíbe en esta obra, el izado o transporte de personas en el interior de jaulones, bateas, cubilotes y asimilables.

*Todas las máquinas con alimentación a base de energía eléctrica, estarán dotadas de toma de tierra.

*Los carriles para desplazamiento de grúas estarán limitados, a una distancia de 1 m. de su término, mediante topes de seguridad de final de carrera.

*Se mantendrá en buen estado la grasa de los cables de las gruas (montacargas, etc.).

* Semanalmente, el Servicio de Prevención, revisará el buen estado del lastre y contrapeso de la

grua torre, dando cuenta de ello al Coordinador de Seguridad y Salud durante la ejecución de obra.

*Semanalmente, por el Servicio de Prevención, se revisarán el buen estado de los cables contravientos existentes en la obra, dando cuenta de ello al Coordinador de Seguridad y Salud durante la ejecución de obra.

*Los trabajos de izado, transporte y descenso de cargas suspendidas, quedarán interrumpidos bajo régimen de vientos superiores a los señalados para ello, por el fabricante de la máquina.

C)Prendas de protección personal recomendables.

*Casco de polietileno.

*Ropa de trabajo.

*Botas de seguridad.

*Guantes de cuero.

*Gafas de seguridad antiproyecciones.

*Otros.

1.8.2.MAQUINARIA PARA EL MOVIMIENTO DE TIERRAS EN GENERAL.

A) Riesgos detectables más comunes.

*Vuelco.

*Atropello.

*Atrapamiento.

*Los derivados de operaciones de mantenimiento (quemaduras, atrapamientos, etc.).

*Vibraciones.

*Ruido.

*Polvo ambiental.

*Caídas al subir o bajar de la máquina.

*Otros.

B) Normas o medidas preventivas tipo.

*Las máquinas para los movimientos de tierras a utilizar en esta obra, estarán dotadas de faros de marcha hacia adelante y de retroceso, retrovisores en ambos lados, pórtico de seguridad antivuelco y antiimpactos y un extintor.

*Las máquinas para el movimiento de tierras a utilizar en esta obra, serán inspeccionadas diariamente controlando el buen funcionamiento del motor, sistemas hidráulicos, frenos, dirección, luces, bocina retroceso, transmisiones, cadenas y neumáticos.

*Se prohíbe trabajar o permanecer dentro del radio de acción de la maquinaria de movimiento de tierras, para evitar los riesgos por atropello.

*Se prohíbe en esta obra, el transporte de personas sobre las máquinas para el movimiento de tierras, para evitar los riesgos de caídas o de atropellos.

*Se prohíben las labores de mantenimiento o reparación de maquinaria con el motor en marcha, en prevención de riesgos innecesarios.

*Se instalarán topes de seguridad de fin de recorrido, ante la coronación de los cortes de taludes o terraplenes, a los que debe aproximarse la maquinaria empleada en el movimiento de tierras, para evitar los riesgos por caída de la máquina.

*Se señalizarán los caminos de circulación interna mediante cuerda de banderolas y señales normalizadas de tráfico.

*Se prohíbe en esta obra la realización de replanteos o de mediciones en las zonas donde están operando las máquinas para el movimiento de tierras. Antes de proceder a las tareas enunciadas, será preciso parar la maquinaria, o alejarla a otros tajos.

*Se prohíbe el acopio de tierras a menos de 2 m. del borde de la excavación.

C)Prendas de protección personal recomendables.

*Cascode polietileno (de uso obligatorio para abandonar la cabina).

*Gafas de seguridad.

*Guantes de cuero.

*Ropa de trabajo.

*Trajes para tiempo lluvioso.

*Botas de seguridad.

*Protectores auditivos.

*Botas de goma o de P.V.C.

*Cinturón elástico antivibratorio.

1.8.3.PALA CARGADORA (SOBRE ORUGAS O SOBRE NEUMATICOS).

A)Riesgos detectables más comunes.

*Atropello.

*Vuelco de la máquina.

*Choque contra otros vehículos.

*Quemaduras (trabajos de mantenimiento).

*Atrapamientos.

*Caída de personas desde la máquina.

*Golpes.

*Ruido propio y de conjunto.

*Vibraciones.

B) Normas o medidas preventivas tipo.

*Los caminos de circulación interna de la obra, se cuidarán para evitar blandones y embarramientos excesivos que mermen la seguridad de la circulación de la maquinaria.

*No se admitirán en esta obra máquinas que no vengan con la protección de cabina antivuelco o pórtico de seguridad.

*Se prohíbe que los conductores abandonen la máquina con el motor en marcha.

*Se prohíbe que los conductores abandonen la pala con la cuchara izada y sin apoyar en el suelo.

*La cuchara durante los transportes de tierras, permanecerán lo más baja posible para poder desplazarse, con la máxima estabilidad.

*Los ascensos o descensos en carga de la máquina se efectuarán siempre utilizando marchas cortas.

*La circulación sobre terrenos desiguales se efectuará a velocidad lenta.

*Se prohíbe transportar personas en el interior de la cuchara.

*Se prohíbe izar personas para acceder a trabajos puntuales la cuchara.

*Las máquinas a utilizar en esta obra, estarán dotadas de un extintor, timbrado y con las revisiones al día.

* Las máquinas a utilizar en esta obra, estarán dotadas de luces y bocina de retroceso.

*Se prohíbe arrancar el motor sin antes cerciorarse de que no hay nadie en el área de operación de la pala.

*Los conductores se cerciorarán de que no existe peligro para los trabajadores que se encuentren en el interior de pozos o zanjas próximos al lugar de excavación.

*A los maquinistas de estas máquinas se les comunicará por escrito la siguiente normativa preventiva, antes del inicio de los trabajos.

Normas de actuación preventiva para los maquinistas.

- Para subir o bajar de la máquina, utilice los peldaños y asideros dispuestos para tal función, evitará lesiones por caída.

-No suba utilizando las llantas, cubiertas, cadenas y guardabarros, evitará accidentes por caída.

-Suba y baje de la maquinaria de forma frontal, asiéndose con ambas manos; es más seguro.

-No salte nunca directamente al suelo, si no es por peligro inminente para usted.

-No trate de realizar "ajustes" con la máquina en movimiento o con el motor en funcionamiento, puede sufrir lesiones.

-No permita que personas no autorizadas accedan a la máquina, pueden provocar accidentes, o lesionarse.

-No trabaje con la máquina en situación de avería o semiavería. Repárela primero, luego reinicie el trabajo.

-Para evitar lesiones, apoye en el suelo la cuchara, pare el motor, ponga el freno de mano y bloquee la máquina; a continuación, realice las operaciones de servicio que necesite.

-No libere los frenos de la máquina en posición de parada, si antes no ha instalado los tacos de inmovilización en las ruedas.

-Vigile la presión de los neumáticos, trabaje con el inflado a la presión recomendada por el fabricante de la máquina.

C)Prendas de protección personal recomendables.

*Gafas antiproyecciones.

*Casco de polietileno (de uso obligatorio para abandonar la cabina).

*Ropa de trabajo.

*Guantes de cuero.

*Guantes de goma o de P.V.C.

*Cinturón elástico antivibratorio.

*Calzado antideslizante.

*Botas impermeables (terreno embarrado).

1.8.4. RETROEXCAVADORA SOBRE ORUGAS O SOBRE NEUMATICOS.

A) Riesgos destacables más comunes.

*Atropello.

*Vuelco de la máquina.

*Choque contra otros vehículos.

*Quemaduras.

*Atrapamientos.

*Caída de personas desde la máquina.

*Golpes.

*Ruido propio y de conjunto.

*Vibraciones.

B) Normas o medidas preventivas tipo.

*Los caminos de circulación interna de la obra, se cuidarán para evitar blandones y embarramientos excesivos que mermen la seguridad de la circulación de la maquinaria.

*No se admitirán en esta obra máquinas que no vengán con la protección de cabina antivuelco o pórtico de seguridad.

*Se prohíbe que los conductores abandonen la máquina con el motor en marcha.

*Se prohíbe que los conductores abandonen la pala con la cuchara izada y sin apoyar en el suelo.

*La cuchara durante los transportes de tierras, permanecerá lo más baja posible para poder desplazarse con la máxima estabilidad.

*Los ascensos o descensos en carga de la máquina se efectuarán siempre utilizando marchas cortas.

*La circulación sobre terrenos desiguales se efectuará a velocidad lenta.

*Se prohíbe transportar personas en el interior de la cuchara.

*Se prohíbe izar personas para acceder a trabajos puntuales utilizando la cuchara.

*Las máquinas a utilizar en esta obra, estarán dotadas de un extintor, timbrado y con las revisiones al día.

*Las máquinas a utilizar en esta obra, estarán dotadas de luces y bocina de retroceso.

*Se prohíbe arrancar el motor sin antes cerciorarse de que no hay nadie en el área de operación de la pala.

*Los conductores se cerciorarán de que no existe peligro para los trabajadores que se encuentren en el interior de pozos o zanjas próximos al lugar de excavación.

*Se acotará a una distancia igual a la del alcance máximo del brazo excavador, el entorno de la máquina. Se prohíbe en la zona la realización de trabajos o la permanencia de personas.

*Se prohíbe en esta obra utilizar la retroexcavadora como una grúa, para la introducción de piezas, tuberías, etc., en el interior de las zanjas.

*Se prohíbe realizar trabajos en el interior de las trincheras o zanjas, en la zona de alcance del brazo de la retro.

*A los maquinistas de estas máquinas se les comunicará por escrito la siguiente normativa preventiva, antes del inicio de los trabajos.

Normas de actuación preventiva para los maquinistas.

- Para subir o bajar de la máquina, utilice los peldaños y asideros dispuestos para tal función, evitará lesiones por caída.

-No suba utilizando las llantas, cubiertas, cadenas y guardabarros, evitará accidentes por caída.

-Suba y baje de la maquinaria de forma frontal asiéndose con ambas manos; es más seguro.

-No salte nunca directamente al suelo, si no es por peligro inminente para usted.

-No trate de realizar "ajustes" con la máquina en movimiento o con el motor en funcionamiento, puede sufrir lesiones.

-No permita que personas no autorizadas accedan a la máquina, pueden provocar accidentes o lesionarse.

-No trabaje con la máquina en situación de avería o semiavería. Repárela primero, luego reincide el trabajo.

-Para evitar lesiones, apoye en el suelo la cuchara, pare el motor, ponga el freno de mano y

bloquee la máquina; a continuación realice las operaciones de servicio que necesite.

-No libere los frenos de la máquina en posición de parada, si antes no ha instalado los tacos de inmovilización en las ruedas.

-Vigile la presión de los neumáticos, trabaje con el inflado a la presión recomendada por el fabricante de la máquina.

C) Prendas de protección personal recomendables.

*Gafas antiproyecciones.

*Casco de polietileno (de uso obligatorio para abandonar la cabina).

*Ropa de trabajo.

*Guantes de cuero.

*Guantes de goma o de P.V.C.

*Cinturón elástico antivibratorio.

*Calzado antideslizante.

*Botas impermeables (terreno embarrado).

1.8.5. CAMION BASCULANTE.

A) Riesgos detectables más comunes.

*Atropellode personas (entrada,salida,etc.).

*Choques contra otros vehículos.

*Vuelco del camión.

*Caída (al subir o bajar de la caja).

*Atrapamiento (apertura o cierre de la caja).

B) Normas o medidas preventivas tipo.

*Los camiones dedicados al transporte de tierras en obra estarán en perfectas condiciones de mantenimiento y conservación.

*La caja será bajada inmediatamente despues de efectuada la descarga y antes de emprender la marcha.

*Las entradas y salidas a la obra se realizarán con precaución auxiliado por las señales de un miembro de la obra.

*Si por cualquier circunstancia tuviera que parar en la rampa el vehiculo quedará frenado y calzado con topes.

*Se prohíbe expresamente cargar los camiones por encima de la carga máxima marcada por el fabricante, para prevenir los riesgos de sobrecarga. El conductor permanecerá fuera de la cabina durante la carga.

C) Prendas de protección personal recomendables.

*Casco de polietileno (al abandonar la cabina del camión y transitar por la obra).

*Ropa de trabajo.

*Calzado de seguridad.

1.8.6.DUMPER (MONTVOLQUETE AUTOPROPULSADO).

Este vehículo suele utilizarse para la realización de transportes de poco volumen (masas, escombros, tierras). Es una máquina versátil y rápida.

Tomar precauciones, para que el conductor esté provisto de carnet de conducir clase B como

mínimo, aunque no deba transitar por la vía pública. Es más seguro.

A) Riesgos detectables más comunes.

- *Vuelco de la máquina durante el vertido.
- *Vuelco de la máquina en tránsito.
- *Atropello de personas.
- *Choque por falta de visibilidad.
- *Caída de personas transportadas.
- *Golpes con la manivela de puesta en marcha.
- *Otros.

B) Normas o medidas preventivas tipo.

- *Con el vehículo cargado deben bajarse las rampas de espaldas a la marcha, despacio y evitando frenazos bruscos.
 - *Se prohibirá circular por pendientes o rampas superiores al 20% en terrenos húmedos y al 30% en terrenos secos.
 - *Establecer unas vías de circulación cómodas y libres de obstáculos señalizando las zonas peligrosas.
 - *En las rampas por las que circulen estos vehículos existirá al menos un espacio libre de 70 cm. sobre las partes más salientes de los mismos.
 - *Cuando se deje estacionado el vehículo se parará el motor y se accionará el freno de mano. Si está en pendiente, además se calzarán las ruedas.
 - *En el vertido de tierras, u otro material, junto a zanjas y taludes deberá colocarse un tope que impida el avance del dumper más allá de una distancia prudencial al borde del desnivel, teniendo en cuenta el ángulo natural del talud. Si la descarga es lateral, dicho tope se prolongará en el extremo más próximo al sentido de circulación.
 - *En la puesta en marcha, la manivela debe cogerse colocando el pulgar del mismo lado que los demás dedos.
 - *La manivela tendrá la longitud adecuada para evitar golpear partes próximas a ella.
- Deben retirarse del vehículo, cuando se deje estacionado, los elementos necesarios que impidan su arranque, en prevención de que cualquier otra persona no autorizado pueda utilizarlo.
- *Se revisará la carga antes de iniciar la marcha observando su correcta disposición y que no provoque desequilibrio en la estabilidad del dumper.
 - *Las cargas serán apropiadas al tipo de volquete disponible y nunca dificultarán la visión del conductor.
 - *En previsión de accidentes, se prohíbe el transporte de piezas (puntales, tabloneros y similares) que sobresalgan lateralmente del cubilote del dumper.
 - *Se prohíbe expresamente en esta obra, conducir los dúmperes a velocidades superiores a los 20 Km. por hora.
 - *Los conductores de dúmperes de esta obra estarán en posesión del carnet de clase B, para poder ser autorizados a su conducción.
 - *El conductor del dumper no debe permitir el transporte de pasajeros sobre el mismo, estará directamente autorizado por personal responsable para su utilización y deberá cumplir las normas de circulación establecidas en el recinto de la obra y, en general, se atenderá al Código de Circulación.
 - *En caso de cualquier anomalía observada en su manejo se pondrá en conocimiento de su

inmediato superior, con el fin de que se tomen las medidas necesarias para subsanar dicha anomalía.

- *Nunca se parará el motor empleando la palanca del descompresor.

- *La revisión general del vehículo y su mantenimiento deben seguir las instrucciones marcadas por el fabricante. Es aconsejable la existencia de una manual de mantenimiento preventivo en el que se indiquen las verificaciones, lubricación y limpieza a realizar periódicamente en el vehículo.

C)Prendas de protección personal recomendables.

- *Casco de polietileno.

- *Ropa de trabajo.

- *Cinturón elástico antivibratorio.

- *Botas de seguridad.

- *Botas de seguridad impermeables (zonas embarradas).

- *Trajes para tiempo lluvioso.

1.8.7.GRUAS TORRE FIJAS O SOBRE CARRILES.

A)Riesgos detectables más comunes.

- *Caidas al mismo nivel.

- *Caidas a distinto nivel.

- *Atrapamientos.

- *Golpes por el manejo de herramientas y objetos pesados.

- *Cortes.

- *Sobreesfuerzos.

- *Contacto con la energía eléctrica.

- *Vuelco o caída de la grúa.

- *Atropellos durante los desplazamientos por vía.

- *Derrame o desplome de la carga durante el transporte.

- *Golpes por la carga a las personas o a las cosas durante su transporte aéreo.

B)Normas o medidas preventivas tipo.

- *Las gruas torre, se ubicarán en el lugar señalado en los planos que completan este Estudio de Seguridad e Higiene.

- *Las vías de las gruas a instalar en esta obra, cumplirán las siguientes condiciones de seguridad:

- Solera de hormigón sobre terreno compacto.

- Perfectamente horizontales (longitudinal y transversalmente).

- Bien fundamentadas sobre una base sólida de hormigón.

- Estarán perfectamente alineados y con una anchura constante a lo largo del recorrido.

- Los railes serán de la misma sección todos ellos y en su caso con desgaste uniforme.

- *Los railes a montar en esta obra, se unirán a "testa" mediante doble presilla, una a cada lado, sujetas mediante pasadores roscados a tuerca y cable de cobre que garantice la continuidad eléctrica.

- *Bajo cada unión de los railes se dispondrá doble travesía muy próxima entre sí; cada cabeza de rail quedará unida a su travesía mediante "quincialeras".

- *Los railes de las gruas torre a instalar en esta obra, estarán rematados a 1 m. de distancia del

final del recorrido, y en sus cuatro extremos, por topes electro-soldados.

*Las vías de las gruas torre a instalar en esta obra, estarán conectadas a tierra.

*Las gruas torre a montar en esta obra, estarán dotadas de un letrero en lugar visible, en el que se fije claramente la carga máxima admisible en punta.

*Las gruas torre a utilizar en esta obra, estarán dotadas de la escalerilla de ascensión a la corona, protegida con anillos de seguridad para disminuir el riesgo de caídas.

*Las gruas torre a utilizar en esta obra, estarán dotadas de cable fiador de seguridad, para anclar los cinturones de seguridad a lo largo de la escalera interior de la torre.

*Las gruas torre a utilizar en esta obra, estarán dotadas de cable fiador para anclar los cinturones de seguridad a todo lo largo de la pluma; desde los contrapesos a la punta.

*Los cables de sustentación de cargas que presenten un 10% de hilos rotos, serán sustituidos de inmediato, dando cuenta de ello al Coordinador de Seguridad y Salud durante la ejecución de obra.

*Las gruas torre a utilizar en esta obra, estarán dotadas de ganchos de acero normalizados dotados con pestillo de seguridad.

*Se prohíbe en esta obra, la suspensión o transporte aéreo de personas mediante el gancho de la grua-torre.

*En presencia de tormenta, se paralizarán los trabajos con la grua torre, dejándose fuera de servicio en veleta hasta pasado el riesgo de agresión eléctrica.

*Al finalizar cualquier periodo de trabajo (mañana, tarde, fin de semana), se realizarán en la grua torre las siguientes maniobras:

1º Izar el gancho libre de cargas a tope junto al mástil.

2º Dejar la pluma en posición "veleta".

3º Poner los mandos a cero.

4º Abrir los seccionadores del mando eléctrico de la máquina (desconectar la energía eléctrica). Esta maniobra implica la desconexión previa del suministro eléctrico de la grua en el cuadro general de la obra.

*Se paralizarán los trabajos con la grua torre en esta obra, por criterios de seguridad, cuando las labores deban realizarse bajo régimen de vientos iguales o superiores a 60 Km./h.

*El cableado de alimentación eléctrica de la grua torre se realizará enterrándolo a un mínimo de 40 cm. de profundidad; el recorrido siempre permanecerá señalizado. Los pasos de zona con tránsito de vehículos se protegerán mediante una cubrición a base de tabloncillos enrasados en el pavimento.

*Las gruas torre a instalar en esta obra, estarán dotadas de mecanismos limitadores de carga (para el gancho) y de desplazamiento de carga (para la pluma), en prevención del riesgo de vuelco.

*En esta obra está previsto la instalación de dos gruas torre que se solapan en su radio de acción. Para evitar el riesgo de colisión se instalarán a diferente altura y se les dotará de un dispositivo electromecánico que garantice de forma técnica la imposibilidad de contacto entre ambas (limitador de giro).

*Los gruistas de esta obra siempre llevarán puesto un cinturón de seguridad clase C que amarrarán al punto sólido y seguro, ubicado según los planos.

*Se prohíbe expresamente para prevenir el riesgo de caídas de los gruistas, que trabajen sentados en los bordes de los forjados o encaramándose sobre la estructura de la grua.

*El instalador de la grua emitirá certificado de puesta en marcha de la misma en la que se

garantice su correcto montaje y funcionamiento.

*Las gruas cumplirán la normativa emanada de la Instrucción Técnica Complementaria del Reglamento de Aparatos Elevadores B.O.E.7-7-88.

*Las gruas torre a instalar en esta obra, se montarán siguiendo expresamente todas las maniobras que el fabricante dé, sin omitir ni cambiar los medios auxiliares o de seguridad recomendados.

*A los maquinistas que deban manejar gruas torre en esta obra, se les comunicará por escrito la siguiente normativa de actuación; del recibí se dará cuenta al Coordinador de Seguridad y Salud durante la ejecución de obra.

Normas preventivas para los operadores con grua torre (gruistas).

-Sitúese en una zona de la construcción que le ofrezca la máxima seguridad, comodidad y visibilidad; evitará accidentes.

-Si debe trabajar al borde de forjados o de cortes del terreno, pida que le instalen puntos fuertes a los que amarrar el cinturón de seguridad. Estos puntos deben ser ajenos a la grua, de lo contrario si la grua cae, caerá usted con ella.

-No trabaje encaramado sobre la estructura de la grua, no es seguro.

-En todo momento debe tener la carga a la vista para evitar accidentes; en caso de quedar fuera de su campo de visión, solicite la colaboración de un señalista. No corra riesgos innecesarios.

-Evite pasar cargas suspendidas sobre los tajos con hombres trabajando. Si debe realizar maniobras sobre los tajos, avise para que sean desalojados.

-No trate de realizar "ajustes" en la botonera o en el cuadro eléctrico de la grua. Avise de las anomalías al Servicio de Prevención para que sean reparadas.

-No permita que personas no autorizadas accedan a la botonera, al cuadro eléctrico o a las estructuras de la grua. Pueden accidentarse o ser origen de accidentes.

-No trabaje con la grua en situación de avería o de semiavería. Comunique al Servicio de Prevención las anomalías para que sean reparadas y deje fuera de servicio la grua.

-Elimine de su dieta de obra totalmente las bebidas alcohólicas, manejará con seguridad la grua.

-Si debe manipular por cualquier causa el sistema eléctrico, cerciórese primero de que está cortado en el cuadro general, y colgado del interruptor o similar un letrero con la siguiente leyenda:

"NO CONECTAR, HOMBRES TRABAJANDO EN LA GRUA"

-No intente izar cargas que por alguna causa estén adheridas al suelo. Puede hacer caer la grua.

-No intente "arrastrar" cargas mediante tensiones inclinadas del cable. Puede hacer caer la grua.

-No intente balancear la carga para facilitar su descarga en las plantas. Pone en riesgo la caída a sus compañeros que la reciben.

-No puentee o elimine, los mecanismos de seguridad eléctrica de la grua.

-Cuando interrumpa por cualquier causa su trabajo, eleve a la máxima altura posible el gancho. Ponga el carro portor lo más próximo posible a la torre; deje la pluma en veleta y desconecte la energía eléctrica.

-No deje suspendidos objetos del gancho de la grua durante las noches o fines de semana. Esos objetos que se desea no sean robados, deben ser resguardados en los almacenes, no colgados del gancho.

-No eleve cargas mal flejadas, pueden desprenderse sobre sus compañero durante el transporte y causar lesiones.

-No permita la utilización de eslingas rotas o defectuosas para colgar las cargas del gancho de la

grua. Evitará accidentes.

-Comunique inmediatamente al Servicio de Prevención la rotura del pestillo de seguridad del gancho, para su reparación inmediata y deje entre tanto la grua fuera de servicio; evitará accidentes.

-No intente izar cargas cuyo peso sea igual o superior al limitado por el fabricante para el modelo de grua que usted utiliza, puede hacerla caer.

-No rebase la limitación de carga prevista para los desplazamientos del carro portor sobre la pluma, puede hacer desplomarse la grua.

-No izar ninguna carga, sin haberse ceriorado de que están instalados los aprietos chasis-via. Considere siempre, que esta acción aumenta la seguridad de grua.

C) Prendas de protección personal recomendables.

C.1. Para el gruista.

* Casco de polietileno.

* Ropa de trabajo.

* Ropa de abrigo.

* Botas de seguridad.

* Botas de goma o P.V.C. de seguridad.

* Cinturón de seguridad clase.

C.2. Para los oficiales de mantenimiento y montadores.

*Casco de polietileno con barbuquejo.

*Ropa de trabajo.

*Botas de seguridad.

*Botas aislantes de la electricidad.

*Guantes aislantes de la electricidad.

*Guantes de cuero.

*Cinturón de seguridad clase C.

1.8.8. HORMIGONERA ELECTRICA.

A) Riesgos detectables más frecuentes.

*Atrapamientos (paletas, engranajes, etc.)

*Contactos con la energía eléctrica.

*Sobreesfuerzos.

*Golpes por elementos móviles.

*Polvo ambiental.

*Ruido ambiental.

*Otros.

B)Normas o medidas preventivas tipo.

*Las hormigoneras se ubicarán en los lugares reseñados para tal efecto en los "planos de organización de obra".

*Las hormigoneras a utilizar en esta obra, tendrán protegidos mediante una carcasa metálica los

órganos de transmisión -correas, corona y engranajes-, para evitar los riesgos de atrapamiento.

*Las carcasas y demás partes metálicas de las hormigoneras estarán conectadas a tierra.

*La botonera de mandos eléctricos de la hormigonera lo será de accionamiento estanco, en prevención del riesgo eléctrico.

*Las operaciones de limpieza directa-manual, se efectuarán previa desconexión de la red eléctrica de la hormigonera, para previsión del riesgo eléctrico y de atrapamientos.

*Las operaciones de mantenimiento estarán realizadas por personal especializado para tal fin.

C) Prendas de protección personal recomendables.

*Casco de polietileno.

*Gafas de seguridad antipolvo (antisalpicaduras de pastas).

*Ropa de trabajo.

*Guantes de goma o P.V.C.

*Botas de seguridad de goma o de P.V.C.

*Trajes impermeables.

*Mascarilla con filtro mecánico recambiable.

1.8.9. MESA DE SIERRA CIRCULAR.

Se trata de una máquina versátil y de gran utilidad en obra, con alto riesgo de accidente, que suele utilizar cualquiera que la necesite.

A) Riesgos detectables más comunes.

* Cortes.

*Golpes por objetos.

*Atrapamientos.

*Proyección de partículas.

* Emisión de polvo.

*Contacto con la energía eléctrica.

*Otros.

B) Normas o medidas preventivas tipo.

*Las sierras circulares en esta obra, no se ubicarán a distancias inferiores a tres metros, (como norma general) del borde de los forjados con la excepción de los que estén efectivamente protegidos (redes o barandillas, petos de remate, etc.).

*Las máquinas de sierra circular a utilizar en esta obra, estarán dotadas de los siguientes elementos de protección:

- Carcasa de cubrición del disco.

- Cuchillo divisor del corte.

-Empujador de la pieza a cortar y guía.

- Carcasa de protección de las transmisiones por poleas.

- Interruptor de estanco.

- Toma de tierra.

*Se prohíbe expresamente en esta obra, dejar en suspensión del gancho de la grúa las mesas de sierra durante los periodos de inactividad.

*El mantenimiento de las mesas de sierra de esta obra, será realizado por personal especializado

para tal menester, en prevención de los riesgos por impericia.

*La alimentación eléctrica de las sierras de disco a utilizar en esta obra, se realizará mediante mangueras antihumedad, dotadas de clavijas estancas a través del cuadro eléctrico de distribución, para evitar los riesgos eléctricos.

*Se prohíbe ubicar la sierra circular sobre los lugares encharcados, para evitar los riesgos de caídas y los eléctricos.

*Se limpiará de productos procedentes de los cortes, los alrededores de las mesas de sierra circular, mediante barrido y apilado para su carga sobre bateas emplintadas (o para su vertido mediante las trompas de vertido).

*En esta obra, al personal autorizado para el manejo de la sierra de disco (bien sea para corte de madera o para corte cerámico), se le entregará la siguiente normativa de actuación. El justificante del recibí, se entregará al Coordinador de Seguridad y Salud durante la ejecución de obra.

Normas de seguridad para el manejo de la sierra de disco.

-Antes de poner la máquina en servicio compruebe que no está anulada la conexión a tierra, en caso afirmativo, avise al Servicio de Prevención.

-Compruebe que el interruptor eléctrico es estanco, en caso de no serlo, avise al Servicio de Prevención.

-Utilice el empujador para manejar la madera; considere que de no hacerlo puede perder los dedos de sus manos. Desconfíe de su destreza. Esta máquina es peligrosa.

-No retire la protección del disco de corte. Estudie la forma de cortar sin necesidad de observar la "trisca". El empujador llevará la pieza donde usted desee y a la velocidad que usted necesita. Si la madera "no pasa", el cuchillo divisor está mal montado. Pida que se lo ajusten.

-Si la máquina, inopinadamente se detiene, retírese de ella y avise al Servicio de Prevención para que sea reparada. No intente realizar ni ajustes ni reparaciones.

-Compruebe el estado del disco, sustituyendo los que estén fisurados o carezcan de algún diente.

-Para evitar daños en los ojos, solicite se le provea de unas gafas de seguridad antiproyección de partículas y úselas siempre, cuando tenga que cortar.

-Extraiga previamente todos los clavos o partes metálicas hincadas en la madera que desee cortar. Puede fracturarse el disco o salir despedida la madera de forma descontrolada, provocando accidentes serios.

En el corte de piezas cerámicas:

-Observe que el disco para corte cerámico no está fisurado. De ser así, solicite al Servicio de Prevención que se cambie por otro nuevo.

-Efectúe el corte a ser posible a la intemperie (o en un local muy ventilado), y siempre protegido con una mascarilla de filtro mecánico recambiable.

-Efectúe el corte a sotavento. El viento alejará de usted las partículas perniciosas.

-Moje el material cerámico, antes de cortar, evitará gran cantidad de polvo.

C) Prendas de protección personal recomendables.

* Casco de polietileno.

* Gafas de seguridad antiproyecciones.

*Mascarilla antipolvo con filtro mecánico recambiable.

- *Ropa de trabajo.
- * Botas de seguridad.
- *Guantes de cuero (preferible muy ajustados).
- Para cortes en vía húmeda se utilizará:
- *Guantes de goma o de P.V.C. (preferible muy ajustados).
- *Traje impermeable.
- *Polainas impermeables.
- *Mandil impermeable.
- *Botas de seguridad de goma o de P.V.C.

1.8.10.VIBRADOR.

A) Riesgos detectables más comunes.

- *Descargas eléctricas.
- *Caidas desde altura durante su manejo.
- *Caidas a distinto nivel del vibrador.
- *Salpicaduras de lechada en ojos y piel.
- *Vibraciones.

B) Normas preventivas tipo.

- *Las operaciones de vibrado se realizarán siempre sobre posiciones estables.
- *Se procederá a la limpieza diaria del vibrador luego de su utilización.
- *El cable de alimentación del vibrador deberá estar protegido, sobre todo si discurre por zonas de paso de los operarios.
- *Los vibradores deberán estar protegidos eléctricamente mediante doble aislamiento.

C)Protecciones personales recomendables.

- * Ropa de trabajo.
- *Casco de polietileno.
- *Botas de goma.
- *Guantes de seguridad.
- *Gafas de protección contra salpicaduras.

1.8.11.SOLDADURAPOR ARCOELECTRICO(SOLDADURAELECTRICA).

A) Riesgos detectables más comunes.

- * Caida desde altura.
- *Caidas al mismo nivel.
- *Atrapamientos entre objetos.
- *Aplastamiento de manos por objetos pesados.
- *Los derivados de las radiaciones del arco voltaico.
- *Los derivados de la inhalación de vapores metálicos.
- *Quemaduras.
- *Contacto con la energía eléctrica.
- *Proyección de partículas.
- *Otros.

B) Normas o medidas preventivas tipo.

*En todo momento los tajos estarán limpios y ordenados en prevención de tropiezos y pisadas sobre objetos punzantes.

*Se suspenderán los trabajos de soldadura a la intemperie bajo el régimen de lluvias, en prevención del riesgo eléctrico.

*Los portaelectrodos a utilizar en esta obra, tendrán el soporte de manutención en material aislante de la electricidad.

*Se prohíbe expresamente la utilización en esta obra de portaelectrodos deteriorados, en prevención del riesgo eléctrico.

*El personal encargado de soldar será especialista en estas tareas.

*A cada soldador y ayudante a intervenir en esta obra, se le entregará la siguiente lista de medidas preventivas; del recibí se dará cuenta a la Dirección Facultativa o Jefatura de Obra:

Normas de prevención de accidentes para los soldadores:

-Las radiaciones del arco voltaico son perniciosas para su salud. Protéjase con el yelmo de soldar o la pantalla de mano siempre que suelde.

-No mire directamente al arco voltaico. La intensidad luminosa puede producirle lesiones graves en los ojos.

-No pique el cordón de soldadura sin protección ocular. Las esquirlas de cascarilla desprendida, pueden producirle graves lesiones en los ojos.

-No toque las piezas recientemente soldadas; aunque le parezca lo contrario, pueden estar a temperaturas que podrían producirle quemaduras serias.

-Suelde siempre en lugar bien ventilado, evitará intoxicaciones y asfixia.

-Antes de comenzar a soldar, compruebe que no hay personas en el entorno de la vertical de su puesto de trabajo. Les evitará quemaduras fortuitas.

-No deje la pinza directamente en el suelo o sobre la perfilería. Deposítela sobre un portapinzas evitará accidentes.

- Pida que le indiquen cual es el lugar más adecuado para tender el cableado del grupo, evitará tropiezos y caídas.

-No utilice el grupo sin que lleve instalado el protector de clemas. Evitará el riesgo de electrocución.

-Compruebe que su grupo está correctamente conectado a tierra antes de iniciar la soldadura.

-No anule la toma de tierra de la carcasa de su grupo de soldar porque "salte" el disyuntor diferencial. Avise al Servicio de Prevención para que se revise la avería. Espere a que le reparen el grupo o bien utilice otro.

-Desconecte totalmente el grupo de soldadura cada vez que haga una pausa de consideración (almuerzo o comida, o desplazamiento a otro lugar).

-Compruebe antes de conectarlas a su grupo, que las mangueras eléctricas están empalmadas mediante conexiones estancas de intemperie. Evite las conexiones directas protegidas a base de cinta aislante.

-No utilice mangueras eléctricas con la protección externa rota o deteriorada seriamente. Solicite se las cambien, evitará accidentes. Si debe empalmar las mangueras, proteja el empalme mediante "forrillos termorretráctiles".

-Escoja el electrodo adecuado para el cordón a ejecutar.

-Cerciórese de que estén bien aisladas las pinzas portaelectrodos y los bornes de conexión.

-Utilice aquellas prendas de protección personal que se le recomienden, aunque le parezcan

incómodas o poco prácticas. Considere que sólo se pretende que usted no sufra accidentes.

C) Prendas de protección personal recomendables.

- *Casco de polietileno para desplazamientos por la obra.
- *Yelmo de soldador (casco+careta de protección).
- * Pantalla de soldadura de sustentación manual.
- *Gafas de seguridad para protección de radiaciones por arco voltaico (especialmente el ayudante).
- *Guantes de cuero.
- *Botas de seguridad.
- *Ropa de trabajo.
- *Manguitos de cuero.
- *Polainas de cuero.
- *Mandil de cuero.
- *Cinturón de seguridad clase A y C.

1.8.12.SOLDADURA OXIACETILENICA - OXICORTE.

A) Riesgos detectables más comunes.

- *Caida desde altura.
- *Caidas al mismo nivel.
- *Atrapamientos entre objetos.
- *Aplastamientos de manos y/o pies por objetos pesados.
- *Quemaduras.
- *Explosión (retroceso de llama).
- *Incendio.
- *Heridas en los ojos por cuerpos extraños.
- *Pisadas sobre objetos punzantes o materiales.
- *Otros.

B) Normas o medidas preventivas tipo.

*El suministro y transporte interno de obra de las botellas o bombonas de gases licuados, se efectuará según las siguientes condiciones:

- 1º. Estarán las válvulas de corte protegidas por la correspondiente caperuza protectora.
- 2º. No se mezclarán botellas de gases distintos.
- 3º. Se transportarán sobre bateas enjauladas en posición vertical y atadas, para evitar vuelcos durante el transporte.
- 4º. Los puntos 1, 2 y 3 se cumplirán tanto para bombonas o botellas llenas como para bombonas vacías.

*El traslado y ubicación para uso de las botellas de gases licuados se efectuará mediante carros portabotellas de seguridad.

*En esta obra, se prohíbe acopiar o mantener las botellas de gases licuados al sol.

*Se prohíbe en esta obra, la utilización de botellas o bombonas de gases licuados en posición horizontal o en ángulo menor 45º.

*Se prohíbe en esta obra el abandono antes o después de su utilización de las botellas o

bombonas de gases licuados.

*Las botellas de gases licuados se acopiarán separadas (oxígeno, acetileno, butano, propano), con distribución expresa de lugares de almacenamiento para las ya agotadas y las llenas.

*Los mecheros para soldadura mediante gases licuados, en esta obra estarán dotados de válvulas antirretroceso de llama, en prevención del riesgo de explosión. Dichas válvulas se instalarán en ambas conducciones y tanto a la salida de las botellas, como a la entrada del soplete.

*A todos los operarios de soldadura oxiacetilénica o de oxicorte se les entregará el siguiente documento de prevención dando cuenta de la entrega al Coordinador de Seguridad y Salud durante la ejecución de obra.

Normas de prevención de accidentes para la soldadura oxiacetilénica y el oxicorte.

-Utilice siempre carros portabotellas, realizará el trabajo con mayor seguridad y comodidad.

-Evite que se golpeen las botellas o que puedan caer desde altura. Eliminará posibilidades de accidentes.

-Por incómodas que puedan parecerle las prendas de protección personal, están ideadas para conservar su salud. Utilice todas aquellas que el Servicio de Prevención le recomiende. Evitará lesiones.

-No incline las botellas de acetileno para agotarlas, es peligroso.

-No utilice las botellas de oxígeno tumbadas, es peligroso si caen y ruedan de forma descontrolada.

-Antes de encender el mechero, compruebe que están correctamente hechas las conexiones de las mangueras, evitará accidentes.

-Antes de encender el mechero, compruebe que están instaladas las válvulas antirretroceso, evitará posibles explosiones.

- Si desea comprobar que en las mangueras no hay fugas, sumérjalas bajo presión en un recipiente con agua; las burbujas le delatarán la fuga. Si es así, pida que le suministren mangueras nuevas sin fugas.

-No abandone el carro portabotellas en el tajo si debe ausentarse. Cierre el paso de gas y llévelo a un lugar seguro, evitará correrriesgosal restodelos trabajadores.

-Abra siempre el paso del gas mediante la llave propia de la botella. Si utiliza otro tipo de herramienta puede inutilizar la válvula de apertura o cierre, con lo que en caso de emergencia no podrá controlar la situación.

-No permita que haya fuegos en el entorno de las botellas de gases licuados. Evitará posibles explosiones.

-No deposite el mechero en el suelo. Solicite que le suministren un "portamecheros" al Servicio de Prevención.

-Estudie o pida que le indiquen cual es la trayectoriamás adecuada y segurapara que usted tienda la manguera. Evitará accidentes, considere siempre que un compañero, pueda tropezar y caer por culpa de las mangueras.

-Una ente sí las mangueras de ambos gases mediante cinta adhesiva. Las manejará con mayor seguridad y comodidad.

-No utilice mangueras de igual color para gases diferentes. En caso de emergencia, la diferencia de coloración le ayudará a controlar la situación.

-No utilice acetileno para soldar o cortar materiales que contengan cobre: por poco que le parezca que contienen, será suficiente para que se produzca reacción química y se forme un compuesto explosivo. El acetiluro de cobre.

- Si debe mediante el mechero desprender pintura, pida que le doten de mascarilla protectora y asegúrese de que le dan los filtros específicos químicos, para los compuestos de la pintura que va usted a quemar. No corra riesgos innecesarios.
- Si debe soldar sobre elementos pintados, o cortarlos, procure hacerlo al aire libre o en un local bien ventilado. No permita que los gases desprendidos puedan intoxicarle.
- Pida que le suministren carretes donde recoger las mangueras una vez utilizadas; realizará el trabajo de forma más cómoda y ordenada y evitará accidentes.
- No fume cuando esté soldando o cortando, ni tampoco cuando manipule los mecheros y botellas. No fume en el almacén de las botellas. No lo dude, el que usted y los demás no fumen en las situaciones y lugares citados, evitará la posibilidad de graves accidentes y sus pulmones se lo agradecerán.

C) Prendas de protección personal recomendables.

- * Casco de polietileno (para desplazamientos por la obra).
- *Yelmo de soldador
(casco + careta de protección).
- *Pantallade proteccióndesustentación manual.
- *Guantes de cuero.
- *Manguitos de cuero.
- *Polainas de cuero.
- *Mandil de cuero.
- * Ropa de trabajo.
- * Cinturón de seguridad clases A ó C según las necesidades y riesgos a prevenir.

1.8.13.MAQUINAS - HERRAMIENTA EN GENERAL.

En este apartado se consideran globalmente los riesgos de prevención apropiados para la utilización de pequeñas herramientas accionadas por energía eléctrica: Taladros, rozadoras, cepilladoras metálicas, sierras, etc., de una forma muy genérica.

A)Riesgos detectables más comunes.

- *Cortes.
- * Quemaduras.
- * Golpes.
- *Proyección de fragmentos.
- *Caída de objetos.
- *Contacto con la energía eléctrica.
- *Vibraciones.
- *Ruido.
- *Otros.

B) Normas o medidas preventivas colectivas tipo.

- *Las máquinas-herramientas eléctricas a utilizar en esta obra, estarán protegidas eléctricamente mediante doble aislamiento.
- *Los motores eléctricos de las máquina-herramientas estarán protegidos por la carcasa y resguardos propios de cada aparato, para evitar los riesgos de atrapamientos, o de contacto con la energía eléctrica.

*Las transmisiones motrices por correas, estarán siempre protegidas mediante bastidor que soporte una malla metálica, dispuesta de tal forma, que permitiendo la observación de la correcta transmisión motriz, impida el atrapamiento de los operarios o de los objetos.

-Las máquinas en situación de avería o de semiavería se entregarán al Servicio de Prevención para su reparación.

-Las máquinas-herramienta con capacidad de corte, tendrán el disco protegido mediante una carcasa antiproyecciones.

-Las máquinas-herramienta no protegidas eléctricamente mediante el sistema de doble aislamiento, tendrán sus carcasas de protección de motores eléctricos, etc., conectadas a la red de tierras en combinación con los disyuntores diferenciales del cuadro eléctrico general de la obra.

-En ambientes húmedos la alimentación para las máquinas-herramienta no protegidas con doble aislamiento, se realizará mediante conexión a transformadores a 24 V.

-Se prohíbe el uso de máquinas-herramientas al personal no autorizado para evitar accidentes por impericia.

-Se prohíbe dejar las herramientas eléctricas de corte o taladro, abandonadas en el suelo, o en marcha aunque sea con movimiento residual en evitación de accidentes.

C) Prendas de protección personal recomendables.

*Casco de polietileno.

*Ropa de trabajo.

*Guantes de seguridad.

*Guantes de goma o de P.V.C.

*Botas de goma o P.V.C.

*Botas de seguridad.

*Gafas de seguridad antiproyecciones.

*Protectores auditivos.

*Mascarilla filtrante.

*Máscara antipolvo con filtro mecánico o específico recambiable.

1.8.14. HERRAMIENTAS MANUALES.

A) Riesgos detectables más comunes.

*Golpes en las manos y los pies.

*Cortes en las manos.

*Proyección de partículas.

*Caídas al mismo nivel.

*Caídas a distinto nivel.

B) Normas o medidas preventiva tipo.

*Las herramientas manuales se utilizarán en aquellas tareas para las que han sido concebidas.

*Antes de su uso se revisarán, desechándose las que no se encuentren en buen estado de conservación.

*Se mantendrán limpias de aceites, grasas y otras sustancias deslizantes.

*Para evitar caídas, cortes o riesgos análogos, se colocarán en portaherramientas o estantes adecuados.

*Durante su uso se evitará su depósito arbitrario por los suelos.

*Los trabajadores recibirán instrucciones concretas sobre el uso correcto de las herramientas que hayan de utilizar.

B) Prendas de protección personal recomendables.

*Cascos.

*Botas de seguridad.

* Guantes de cuero o P.V.C.

*Ropa de trabajo.

*Gafas contra proyección de partículas.

*Cinturones de seguridad.

2. PLIEGO DE CONDICIONES ESTUDIO DE SEGURIDAD Y SALUD

INDICE

1. CONDICIONES DE INDOLE LEGAL

- 1.1. NORMATIVA LEGAL DE APLICACIÓN
- 1.2. OBLIGACIONES DE LAS PARTES IMPLICADAS
- 1.3. SEGURO DE RESPONSABILIDAD CIVIL Y TODO RIESGO DE CONSTRUCCION Y MONTAJE

2. CONDICIONES DE INDOLE FACULTATIVA

- 2.1. COORDINADOR DE SEGURIDAD Y SALUD
- 2.2. ESTUDIO DE SEGURIDAD Y SALUD Y ESTUDIO BASICO DE SEGURIDAD Y SALUD
- 2.3. PLAN DE SEGURIDAD Y SALUD EN EL TRABAJO
- 2.4. LIBRO DE INCIDENCIAS
- 2.5. APROBACION DE LAS CERTIFICACIONES
- 2.6. PRECIOS CONTRADICTORIOS

3. CONDICIONES DE INDOLE TECNICA

- 3.1. EQUIPOS DE PROTECCION INDIVIDUAL
- 3.2. ELEMENTOS DE PROTECCION COLECTIVA
- 3.3. UTILES Y HERRAMIENTAS PORTATILES
- 3.4. MAQUINARIA DE ELEVACION Y TRANSPORTE
- 3.5. INSTALACIONES PROVISIONALES
- 3.6. OTRAS REGLAMENTACIONES APLICABLES

4. CONDICIONES DE INDOLE ECONOMICA

El Pliego de Condiciones forma parte de la documentación del Estudio de Seguridad y Salud y regirá en las obras que son objeto de la realización del mismo, definidas en el Artículo 4, apartado 1 del R.D. 1627/97 de 24 de octubre.

Este Pliego consta:

1. - Condiciones de Indole Legal.
2. - Condiciones de Indole Facultativa.
3. - Condiciones de Indole Técnica.
4. - Condiciones de Indole Económica.

1. CONDICIONES DE INDOLE LEGAL

1.1. NORMATIVA LEGAL DE APLICACIÓN

La ejecución de la obra objeto del Estudio de Seguridad y Salud estará regulada por la Normativa de obligada aplicación que a continuación se cita.

Esta relación de dichos textos legales no es exclusiva ni excluyente respecto de otra Normativa específica que pudiera encontrarse en vigor, y de la que se haría mención en las correspondientes condiciones particulares de un determinado proyecto.

Real Decreto 1627/1997 de 24 de octubre por el que se establecen disposiciones mínimas de Seguridad y Salud en las obras de construcción en el marco de la Ley 31/1995 de 8 de noviembre de Prevención de Riesgos Laborales.

Este R.D. define las obligaciones del Promotor, Projectista, Contratista, Subcontratista y Trabajadores Autónomos e introduce las figuras del Coordinador en materia de Seguridad y Salud durante la elaboración del proyecto y durante la ejecución de las obras.

El R.D. establece mecanismos específicos para la aplicación de la Ley de Prevención de Riesgos Laborales y del R.D. 39/1997 de 17 de enero, por el que se aprueba el Reglamento de los Servicios de Prevención.

Ley 31/1995 de 8 de noviembre de Prevención de Riesgos Laborales que tiene por objeto promover la Seguridad y la Salud de los trabajadores, mediante la aplicación de medidas y el desarrollo de las actividades necesarias para la prevención de riesgos derivados del trabajo. El art. 36 de la Ley 50/1998 de acompañamiento a los presupuestos modifica los arts. 45, 47, 48 y 49 de la LPRL.

A tales efectos esta Ley establece los principios generales relativos a la prevención de los riesgos profesionales para la protección de la seguridad y salud, la eliminación o disminución de los riesgos derivados del trabajo, la información, la consulta, la participación equilibrada y la formación de los trabajadores en materia preventiva, en los términos señalados en la presente disposición.

Para el cumplimiento de dichos fines, la presente Ley, regula las actuaciones a desarrollar por las Administraciones Públicas, así como por los empresarios, los trabajadores y sus respectivas organizaciones representativas.

Real Decreto 39/1997 de 17 de enero, por el que se aprueba el Reglamento de los Servicios de Prevención (modificado por [R.D. 780/1998, de 30 de Abril](#), por el que se modifica el R.D. 39/1997, por [R.D. 688/2005, de 10 de Junio](#), por el que se regula el régimen de funcionamiento de las Mutuas de A.T. y EE.PP. de la S.S. como Servicio de Prevención Ajeno, por el [R.D. 604/2006, de 19 de Mayo](#), por el [R.D. 298/2009, de 6 de Marzo](#), por el [R.D. 337/2010, de 19 de Marzo](#) y por la [Orden TIN/2504/2010, de 20 de Septiembre](#), por la que se desarrolla el R.D. 39/1997, de 17 de Enero, en lo referido a la acreditación de entidades especializadas como servicios de prevención, memoria de actividades preventivas y autorización para realizar la actividad de auditoría del sistema de prevención de las empresas).

Orden del 27 de junio de 1997 por el que se desarrolla el R.D. 39/1997 de 17 de enero, en relación con las condiciones de acreditación de las entidades especializadas como Servicios de Prevención ajenos a la Empresa; de autorización de las personas o entidades especializadas que pretendan desarrollar la actividad de auditoría del sistema de prevención de las empresas; de autorización de las entidades Públicas o privadas para desarrollar y certificar actividades formativas en materia de Prevención de Riesgos laborales.

Ley 54/2003, de 12 de Diciembre, de reforma del marco normativo de Prevención de Riesgos Laborales.

R.D. 171/2004, de 30 de Enero, por el que se desarrolla el artículo 24 de la L.P.R.L., en materia de coordinación de actividades empresariales.

Ley 25/2009, de 22 de Diciembre, de modificación de diversas leyes para su adaptación a la Ley sobre el libre acceso a las actividades de servicios y su ejercicio.

R.D. 560/2010, de 7 de Mayo, por el que se modifican diversas normas reglamentarias en materia de seguridad industrial para adecuarlas a la [Ley 17/2009, de 23 de Noviembre](#), sobre el libre acceso a las actividades de servicios y su ejercicio, y a la [Ley 25/2009, de 22 de Diciembre](#), de modificación de diversas leyes para su adaptación a la Ley sobre el libre acceso a las actividades de servicios y su ejercicio.

Orden TIN/1071/2010, de 27 de Abril, sobre los requisitos y datos que deben reunir las comunicaciones de apertura o de reanudación de actividades en los centros de trabajo.

R.D. 2177/2004, de 12 de Noviembre, por el que se modifica el R.D. 1215/1997, de 18 de Julio, por el que se establecen las disposiciones mínimas de seguridad y salud para la utilización por los trabajadores de los equipos de trabajo, en materia de trabajos temporales en altura. (Normativa específica para andamios, escaleras de mano y técnicas de acceso y posicionamiento mediante cuerdas).

R.D. 604/2006, de 19 de Mayo, por el que se modifica el R.D. 39/1997, de 17 de Enero, por el que se aprueba el Reglamento de los Servicios de Prevención, y el R.D. 1627/1997, de 24 de Octubre, por el que se establecen las disposiciones mínimas de seguridad y salud en las obras de construcción.

Ley 32/2006, de 18 de Octubre, reguladora de la subcontratación en el Sector de la Construcción (modificada por el R.D. 337/2010, de 19 de Marzo).

R.D. 1109/2007, de 24 de Agosto, por el que se desarrolla la Ley 32/2006, de 18 de Octubre, reguladora de la subcontratación en el Sector de la Construcción (Corrección de errores en BOE nº. 219 de 12 de Septiembre de 2007 y modificado por el R.D. 337/2010, de 19 de Marzo).

En todo lo que no se oponga a la Legislación anteriormente mencionada:

- **Convenio Colectivo General del Sector de la Construcción** aprobado por la Dirección General de Trabajo, en todo lo referente a Seguridad y Salud en el trabajo.
- **Convenio Colectivo del Grupo de Construcción y Obras Públicas de la Autonomía de Navarra**
- **Pliego General de Condiciones Técnicas de la Dirección General de Arquitectura.**
- **Real Decreto 485/1997 de 14 de abril** sobre disposiciones mínimas en materia de señalización en seguridad y salud en el trabajo.
- **Real Decreto 486/1997 de 14 de abril** sobre disposiciones mínimas de seguridad y salud en los lugares de trabajo (Anexo 1, Apdo. A, punto 9 sobre escaleras de mano) según Real Decreto 1627/97 de 24 de octubre Anexo IV.
- **Real Decreto 487/1997 de 14 de abril** sobre manipulación manual de cargas que entrañe riesgos, en particular dorsolumbares para los trabajadores.
- **Real Decreto 949/1997 de 20 de junio** sobre certificado profesional de prevencionistas de riesgos laborales.
- **Real Decreto 952/1997** sobre residuos tóxicos y peligrosos.
- **Real Decreto 773/1997** sobre utilización de Equipos de Protección Individual.
- **Real Decreto 1215/1997 de 18 de julio** sobre la utilización por los trabajadores de equipos de trabajo.
- **Estatuto de los Trabajadores.** Real Decreto Legislativo 1/1995.
- **Reglamento Electrotécnico de alta tensión. Decreto 2413/73 de 20 de septiembre** por el que se aprueba el Reglamento Electrotécnico de Baja Tensión y sus instrucciones complementarias que lo desarrollan, dictadas por Orden del Ministerio de Industria el 31 de octubre de 1973, así como todas las subsiguientes publicadas, que afecten a materia de seguridad en el trabajo.
- **Resto de disposiciones técnicas ministeriales cuyo contenido o parte del mismo esté relacionado con la seguridad y salud.**
- **Ordenanzas municipales que sean de aplicación.**

1.2. OBLIGACIONES DE LAS PARTES IMPLICADAS

El R.D. 1627/97 de 24 de octubre se ocupa de las obligaciones del Promotor, reflejadas en los Artículos 3 y 4, Contratista, en los Artículos 7, 11, 15 y 16, Subcontratistas, en el Artículo 11, 15 y 16 y Trabajadores Autónomos en el Artículo 112.

Para aplicar los principios de la acción preventiva, el Empresario designará uno o varios trabajadores para ocuparse de dicha actividad, constituirá un Servicio de Prevención o concertará dicho servicio a una entidad especializada ajena a la Empresa.

La definición de estos Servicios así como la dependencia de determinar una de las opciones que hemos indicado para su desarrollo, está regulado en la Ley de Prevención de Riesgos Laborales 31/95 en sus artículos 30 y 31, así como en la Orden del 27 de junio de 1997 y R.D. 39/1997 de 17 de enero.

El incumplimiento por los empresarios de sus obligaciones en materia de prevención de riesgos laborales dará lugar a las responsabilidades que están reguladas en el artículo 42 de dicha ley.

El Empresario deberá elaborar y conservar a disposición de la autoridad laboral la documentación establecida en el Artículo 23 de la Ley de Prevención de Riesgos Laborales 31/95.

El empresario deberá consultar a los Trabajadores la adopción de las decisiones relacionadas en el Artículo 33 de la Ley de Prevención de Riesgos Laborales 31/95.

La obligación de los Trabajadores en materia de prevención de riesgos está regulada en el Artículo 29 de la Ley de Prevención de Riesgos Laborales 31/95.

Los Trabajadores estarán representados por los Delegados de Prevención ateniéndose a los Artículos 35 y 36 de la Ley de Prevención de Riesgos Laborales.

Se deberá constituir un Comité de Seguridad y Salud según se dispone en los Artículos 38 y 39 de la Ley de Prevención de Riesgos Laborales.

1.3. SEGURO DE RESPONSABILIDAD CIVIL Y TODO RIESGO DE CONSTRUCCIÓN Y MONTAJE

Será preceptivo en la obra, que los técnicos responsables dispongan de cobertura de responsabilidad civil profesional; asimismo el contratista debe disponer de cobertura de responsabilidad civil en el ejercicio de su actividad industrial, cubriendo el riesgo inherente a su actividad como constructor por los daños a terceras personas de los que pueda resultar responsabilidad civil extracontractual a su cargo, por hechos nacidos de culpa o negligencia; imputables al mismo o a personas de las que debe responder; se entiende que esta responsabilidad civil debe quedar ampliada al campo de la responsabilidad civil patronal.

El Contratista viene obligado a la contratación de su cargo en la modalidad de todo riesgo a la construcción durante el plazo de ejecución de la obra con ampliación de un periodo de mantenimiento de una año, contado a partir de la fecha de terminación definitiva de la obra.

2. CONDICIONES DE ÍNDOLE FACULTATIVA

2.1. COORDINADOR DE SEGURIDAD Y SALUD

Esta figura de la seguridad y salud fue creada mediante los Artículos 3, 4, 5 y 6 de la Directiva 92/57 C.E.E. "Disposiciones mínimas de seguridad y salud que deben aplicarse a las obras de construcciones temporales o móviles". El R.D. 1627/97 de 24 de octubre transpone a nuestro Derecho Nacional esta normativa incluyendo en su ámbito de aplicación cualquier obra pública o privada en la que se realicen trabajos de construcción o ingeniería civil.

En el Artículo 3 del R.D. 1627/97 se regula la figura de los Coordinadores en materia de seguridad y salud.

En el artículo 8 del R.D. 1627/97 refleja los principios generales aplicables al proyecto de obra.

2.2. ESTUDIO DE SEGURIDAD Y SALUD Y ESTUDIO BASICO DE SEGURIDAD Y SALUD

Los Artículos 5 y 6 del R.D. 1627/97 regulan el contenido mínimo de los documentos que forman parte de dichos estudios, así como por quién deben de ser elaborados.

2.3. PLAN DE SEGURIDAD Y SALUD EN EL TRABAJO

El Artículo 7 del R.D. 1627/97 indica que cada contratista elaborará un Plan de Seguridad y Salud en el trabajo. Este Plan deberá ser aprobado, antes del inicio de la obra, por el Coordinador en materia de seguridad y salud durante la ejecución de la obra.

Cuando no sea necesaria la designación de Coordinador, las funciones indicadas anteriormente serán asumidas por la Dirección Facultativa.

El Artículo 9 del R.D. 1627/97 regula las obligaciones del Coordinador en materia de seguridad y salud durante la ejecución de la obra.

El Artículo 10 del R.D. 1627/97 refleja los principios generales aplicables durante la ejecución de la obra.

2.4. LIBRO DE INCIDENCIAS

El Artículo 13 del R.D. 1627/97 regula las funciones de este documento.

2.5. APROBACIÓN DE LAS CERTIFICACIONES

El Coordinador de Seguridad y Salud o la Dirección Facultativa en su caso, serán los encargados de revisar y aprobar las certificaciones correspondientes al Plan de Seguridad y Salud y serán presentadas a la propiedad para su abono.

2.6. PRECIOS CONTRADICTORIOS

En el supuesto de aparición de riesgos no evaluados previamente en el Plan de Seguridad y Salud que precisarán medidas de prevención con precios contradictorios, para su puesta en la obra, deberán previamente ser autorizados por parte del Coordinador de Seguridad y Salud o por la Dirección Facultativa en su caso

3. CONDICIONES DE ÍNDOLE TÉCNICA

1.1. EQUIPOS DE PROTECCION INDIVIDUAL

- R.D. 773/1997 de 30 de mayo. Establece en el marco de la Ley 31/1995 de 8 de noviembre de Prevención de Riesgos Laborales, en sus Artículos 5, 6 y 7, las disposiciones mínimas de seguridad y salud para la elección, utilización por los trabajadores en el trabajo y mantenimiento de los equipos de protección individual (EPI's).
- Los EPI's deberán utilizarse cuando existen riesgos para la seguridad o salud de los trabajadores que no hayan podido evitarse o limitarse suficientemente por medios técnicos de protección colectiva o mediante medidas, métodos o procedimientos de organización del trabajo.
- En el Anexo III del R.D. 773/1997 relaciona una "Lista indicativa y no exhaustiva de actividades y sectores de actividades que pueden requerir la utilización de equipos de protección individual".
- En el Anexo I del R.D. 773/1997, detalla una "Lista indicativa y no exhaustiva de equipos de protección individual".
- En el Anexo IV del R.D. 773/1997 realiza "Indicaciones no exhaustivas para la evaluación de equipos de protección individual".
- El R.D. 1407/1992 de 20 de noviembre establece las condiciones mínimas que deben cumplir los EPI's, el procedimiento mediante el cual el Organismo de Control comprueba y certifica que el modelo tipo de EPI cumple las exigencias esenciales de seguridad requeridas en este R.D.; y el control por el fabricante de los EPI's fabricados, todo ello en los Capítulos II, V y VI de este R.D. El Real Decreto 159/1995 modifica algunos artículos del R.D. anterior.

1.2. ELEMENTOS DE PROTECCION COLECTIVA

- El R.D. 1627/97 de 24 de octubre en su Anexo IV regula las disposiciones mínimas de seguridad y salud que deberán aplicarse en las obras, dentro de tres apartados.
 - Disposiciones mínimas generales relativas a los lugares de trabajo en las obras.
 - Disposiciones mínimas específicas a los puestos de trabajo en las obras en el interior de los locales.
 - Disposiciones mínimas específicas relativas a los puestos de trabajo en las obras en el exterior de los locales.

- Redes perimetrales. Las mallas que conformen las redes serán de poliamida trenzado en rombo de 0,5 mm y malla de 7 x 7 cm. Llevarán cuerda perimetral de cerco anudado a la malla y para realizar los empalmes, sí como para el arriostamiento de los tramos de malla a las pértigas, y será > de 8 mm.

Los tramos de malla se coserán entre ellos con el mismo tipo de cuerda de poliamida y nunca con alambres o cable, de forma que no dejen huecos.

- La Norma UNE 81-65-80 establece las características y requisitos generales que han de satisfacer las redes de seguridad utilizadas en determinados lugares de trabajo para proteger a las personas expuestas a los riesgos derivados de caída de altura.

La Ordenanza de Trabajo de Construcción, Vidrio y Cerámica de 28 de agosto de 1970 regula las características y condiciones de los andamios en los Artículos 196 a 245, y por la que se aprueba la Ordenanza de Trabajo de la Construcción, Vidrio y Cerámica (Arts: 183 a 344).

Directiva 89/392/CEE modificada por la 91/1368/CEE para la elevación de cargas y por la 93/44/CEE para la elevación de personas sobre los andamios suspendidos.

Orden 2988/1998 de la Comunidad de Madrid, sobre requisitos mínimos exigibles para el montaje, uso, mantenimiento y conservación de los andamios tubulares utilizados en las obras de construcción.

Las protecciones colectivas requieren de una vigilancia en su mantenimiento que garantice la idoneidad de su funcionamiento para el fin que fueron instaladas. Esta tarea debe de ser realizada por el Delegado de prevención, apartado "d", artículo 36 de la Ley de Prevención de Riesgos Laborales, quien revisará la situación de estos elementos con la periodicidad que se determine en cada caso y que como pauta general indicamos a continuación.

- Elementos de redes y protecciones exteriores, en general, barandillas, antepechos, etc. (semanalmente).
- Elementos de andamiaje, apoyos, anclajes, arriostamientos, plataformas, etc. (semanalmente).
- Estado del cable de las grúas-torre independientemente de la revisión diaria del gruísta (semanalmente).
- Instalación provisional de electricidad, situación de cuadros auxiliares de plantas, cuadros secundarios, clavijas, etc. (semanalmente).
- Extintores, almacén de medios de protección personal, botiquín, etc. (semanalmente).
- Limpieza de dotaciones de las casetas de servicios higiénicos, vestuarios, etc. (semanalmente).

3.3. UTILES Y HERRAMIENTAS PORTATILES

- El R.D. 1215/1997 de 18 de julio establece las disposiciones mínimas de seguridad y salud para la utilización por los trabajadores de los equipos de trabajo.
- Los Reales Decretos 1435/1992 y 56/1995 sobre seguridad en máquinas.

3.4. MAQUINARIA DE ELEVACION Y TRANSPORTE

- Reglamento de Aparatos de Elevación y Manutención de los mismos R.D. 2291/85 de 8 de noviembre (Grúas-torre).
- Instrucción Técnica Complementaria MIE-AEM-2 del reglamento de aparatos de elevación y manutención referente a grúas-torre desmontables para las obras aprobada por Orden de 28 de junio de 1988 y 16 de abril de 1990.
- Instrucción Técnica Complementaria ITC-MIE-AEM-3 del Reglamento de Aparatos de Elevación y Manutención referente a carretillas automotoras aprobada por Orden de 26 de mayo de 1989.
- RRDD 1435/1992 y 56/1995 sobre seguridad en máquinas.

3.5. INSTALACIONES PROVISIONALES

- R.D. 1627/1997, por el que se establecen las disposiciones mínimas de seguridad y salud en las obras de construcción (modificado por el R.D. 604/2006, de 19 de Mayo, por el R.D. 1109/2007, de 24 de Agosto y por R.D. 337/2010, de 19 de Marzo).
- La Ordenanza General de Seguridad e Higiene en el Trabajo. Orden de 9 de marzo de 1971 regula sus características y condiciones en los siguientes Artículos:
 - Artículos 51 a 70. - Electricidad.

3.5. OTRAS REGLAMENTACIONES APLICABLES

Será de aplicación cualquier normativa técnica con contenidos que afecten a la prevención de riesgos laborales.

Entre otras serán también de aplicación el:

- R.D. 53/1992 “Reglamento sobre protección sanitaria contra las radiaciones ionizantes”
- R.D. 230/1998 “Reglamento de explosivos”
- R.D. 1316/1989 “Exposición al ruido”
- R.D. 664/1997 y Orden 25/3/98 sobre “Protección de los trabajadores contra los riesgos relacionados con la exposición a agentes biológicos durante el trabajo”
- R.D. 665/1997 “Protección de los trabajadores contra los riesgos relacionados con la exposición a agentes cancerígenos durante el trabajo”
- Ley 10/1998 “Residuos”
- Orden 18/7/91 “Almacenamiento de líquidos inflamables y combustibles”
- Orden 21/7/92 sobre “Almacenamiento de botellas de gases a presión”
- R.D. 1495/1991 sobre “Aparatos a presión simple”
- R.D. 1513/1991 sobre “Certificados y marcas de cables, cadenas y ganchos”

- R.D. 216/1999 “Seguridad y Salud en el ámbito de las empresas de trabajo temporal”

4. CONDICIONES DE INDOLE ECONOMICA

- Una vez al mes la Constructora extenderá la valoración de las partidas que en materia de seguridad se hubiesen realizado en la obra; la valoración se hará conforme al Plan y de acuerdo con los precios contratados por la propiedad.
- El abono de las certificaciones expuestas en el párrafo anterior se hará conforme se estipule en el contrato de la obra.
- Se tendrá en cuenta a la hora de redactar el presupuesto del Estudio o Plan, solo las partidas que intervienen como medidas de Seguridad y Salud, haciendo omisión de medios auxiliares sin los cuales la obra no se podría realizar.
- En caso de ejecutar en la obra unidades no previstas en el presupuesto del Plan, se definirán total y correctamente las mismas, y se les adjudicará el precio correspondiente, procediéndose para su abono tal como se indica en los apartados anteriores.
- En caso de plantearse una revisión de precios el Contratista comunicará esta proposición a la propiedad por escrito, procediéndose seguidamente a lo estipulado en el apartado 2.6 de las Condiciones de Indole Facultativo.

3. MEDICIONES Y PRESUPUESTOS.

PRESUPUESTO SEGURIDAD Y SALUD

01 INSTALACIONES PROVISIONALES DE OBRA		3.198,40 €	
MI MONTAJE Y DESMONTAJE DE ANDAMIO TUBULAR DE FACHADA.			
Ml. Montaje y desmontaje de andamio tubular normalizado, tipo multidireccional, hasta 10 m de altura máxima de trabajo, formado por estructura tubular de acero galvanizado en caliente, sin duplicidad de elementos verticales y plataformas de trabajo de 60 cm de ancho; para ejecución de fachada de 250 m², con voladizos dispuestos en un porcentaje menor del 50% de su perímetro y que sobresalen más de 30 cm del plano de fachada, considerando una distancia máxima de 20 m entre el punto de descarga de los materiales y el punto más alejado del montaje.			
60	33,34 €	2.000,40 €	
Ud ALQUILER CASETA PARA VESTUARIOSY/O COMEDOR ODIFIVNA			
Ud. Más de alquiler de caseta prefabricada para vestuarios, COMEDOR, de obra de 6x2.35 m., con estructura metálica mediante perfiles conformados en frio y cerramiento chapa nervada y galvanizada con terminación de pintura prelacada. Aislamiento interior con lana de vidrio combinada con poliestireno expandido. Revestimiento de P.V.C. en suelos y tablero melaminado en paredes. Ventanas de aluminio anodizado, con persianas correderas de protección, incluso instalación eléctrica con distribución interior de alumbrado y fuerza con toma exterior a 220 V. Incluido transporte, colocación y retirada.			
6	42,00 €	252,00 €	
Ud ALQUILER CASETA ASEO 1,35X1,35 M.			
Ud. Más de alquiler de caseta prefabricada para aseo de obra de 1,35x1,35 m. con estructura metálica mediante perfiles conformados en frio y cerramiento chapa nervada y galvanizada con terminación de pintura prelacada. Aislamiento interior con lana de vidrio combinada con poliestireno expandido. Revestimiento de P.V.C. en suelos y tablero melaminado en paredes. Equipada con placa turca, y un lavabo. Instalación eléctrica monofásica a 220 V. con automático magnetotérmico. Incluido transporte, colocación y retirada.			
6	38,00 €	228,00 €	
Ud ACOMET. PROV. ELÉCT. A CASETA			
Ud. Acometida provisional de electricidad a casetas de obra.			
2	72,00 €	144,00 €	
Ud ACOMET. PROV. FONTAN. A CASETA			
Ud. Acometida provisional de fontanería a casetas de obra.			
2	115,00 €	230,00 €	
Ud ACOMET. PROV. SANEAMT. A CASETA			
Ud. Acometida provisional de saneamiento a casetas de obra.			
2	75,00 €	150,00 €	
Ud TAQUILLA METALICA INDIVIDUAL			
Ud. Taquilla metálica individual con llave de 1.78 m. de altura colocada. (10 usos)			
2	12,00 €	24,00 €	
Ud BANCO POLIPROPILENO 6 PERSONAS			
Ud. Banco de polipropileno para 6 personas con soportes metalicos, colocado. (10 usos)			
2	13,00 €	26,00 €	
Ud JABONERA INDUSTRIAL			
Ud. Jabonera de uso industrial con dosificador de jabón, en acero inoxidable, colocada. (10 usos)			
1	2,50 €	2,50 €	
Ud PORTARROLLOS INDUS. C/CERRADURA			
Ud. Portarrollos de uso industrial con cerradura, en acero inoxidable, colocado. (10 usos)			
1	2,50 €	2,50 €	
Ud HORNO MICROONDAS DE 800 WAT.			
Ud. Homo microondas de 800 wat. con plato giratorio incorporado (5 usos).			
1	16,00 €	16,00 €	
Ud MESA MELAMINA 10 PERSONAS			
Ud. Mesa metálica para comedor con una capacidad de 10 personas, y tablero superior de melamina colocada. (10 usos)			
2	18,00 €	36,00 €	
Ud CONVECTOR ELÉCTRICO 1000 W.			
Ud. Convector eléctrico de 1.000 W., instalado (2 usos).			
2	20,00 €	40,00 €	

Ud DEPÓSITO DE BASURAS DE 800 L.

Ud. Deposito de basuras de 800 litros de capacidad realizado en polietileno inyectado, acero y bandas de caucho, con ruedas para su transporte, colocado. (10 usos)

2 12,00 € 24,00 €

Ud BOTIQUIN DE OBRA

Ud. Botiquín de obra instalado.

1 23,00 € 23,00 €

02 SEÑALIZACIONES

541,00 €

Ud CARTEL COMBINADO 100X70 CM.

Ud. Cartel combinado de advertencia de riesgos de 1,00x0,70 m. sin soporte metálico, incluso colocación y desmontado.

1 10,00 € 10,00 €

MI VALLA METÁLICA TRASLADABLE

MI. Valla trasladable de 3,50x2,00 m, formada por panel de malla electrosoldada de 200x100 mm de paso de malla y postes verticales de 40 mm de diámetro, acabado galvanizado, colocados sobre bases prefabricadas de hormigón, para delimitación provisional de zona de obras, con malla de ocultación colocada sobre la valla. Amortizables las vallas en 5 usos y las bases en 5 usos

80 6,50 € 520,00 €

MI CINTA DE BALIZAMIENTO R/B

MI. Cinta corrida de balizamiento plástica pintada a dos colores roja y blanca, incluso colocación y desmontado.

10 1,10 € 11,00 €

04 PROTECCIONES COLECTIVAS

706,15 €

Ud TAPA PROVISIONAL PARA ARQUETA

Ud. Tapa provisional para arquetas, huecos de forjado o asimilables, formada mediante tabloncillos de madera de 20x5 cm. armados mediante clavazón, incluso colocación (amortización en dos puestas).

2 6,80 € 13,60 €

MI CABLE DE ATADO TRABAJOS ALTURA

MI. Cable de seguridad para atado en trabajos de altura, sujeto mediante anclajes hormigonados y separados cada 2ml.i/montaje y desmontaje.

20 3,24 € 64,80 €

MI RED SEGUG. PERÍMETRO FORJ. 1ª PUES.

MI. Red de seguridad en perímetro de forjado de poliamida de hilo de D=4 mm. y malla de 75x75 mm. de 10 m. de altura, incluso pescante metálico tipo horca de 8 m. de altura, anclajes de red, pescante y cuerdas de unión de paños de red, en primera puesta.

45 3,80 € 171,00 €

MI BARANDILLA TIPO SARGTO. TABLÓN

MI. Barandilla con soporte tipo sargento y tres tablones de 0,20x0,07 m. en perímetro de forjados tanto de pisos como de cubierta, incluso colocación y desmontaje.

34 5,66 € 192,56 €

MI CABLE DE SEGUR. PARA ANCL. CINT.

MI. Cable de seguridad para anclaje de cinturón de seguridad.

40 4,55 € 182,00 €

Ud EXTINTOR POL. ABC 6Kg. EF 21A-113B

Ud. Extintor de polvo ABC con eficacia 21A-113B para extinción de fuego de materias sólidas, líquidas, productos gaseosos e incendios de equipos eléctricos, de 6 Kg. de agente extintor con soporte, manómetro y boquilla con difusor según norma UNE-23110, totalmente instalado.Certificado por AENOR.

1 9,68 € 9,68 €

Ud EXTINTOR NIEVE CARB. 5 Kg. EF 34B

Ud. Extintor de nieve carbónica CO2 con eficacia 34B para extinción de fuego de materias sólidas, líquidas, e incendios de equipos eléctricos, de 5 Kg. de agente extintor con soporte y manguera con difusor según norma UNE-23110 totalmente instalado.

1 18,09 € 18,09 €

M2 RED HORIZONTAL PROTEC. HUECOS

..... M2. Red

horizontal para protección de huecos de poliamida de hilo de D=4 mm. y malla de 75x75mm. incluso colocación y desmontado.

25 2,18 € 54,43 €

RESUMEN PRESUPUESTO SEGURIDAD Y SALUD	
01 INSTALACIONES PROVISIONALES DE OBRA	3.198,40 €
02 SEÑALIZACIONES	541,00 €
04 PROTECCIONES COLECTIVAS	706,20 €
PRESUPUESTO DE EJECUCIÓN MATERIAL	
	4.445,60 €



Fdo En Pamplona a 03 de febrero de 2023
Juan Antonio asunce Izuriaga (arquitecto)

4. PLANOS

SS1- PLANO DE IMPLANTACIÓN DE OBRA.


SS2- PLANO DE PROTECCIONES COLECTIVAS

SS3- PLANO DE PROTECCIONES COLECTIVAS, DETALLES 1

SS4- PLANO DE PROTECCIONES COLECTIVAS, DETALLES 2

SS5- PLANO DE PROTECCIONES COLECTIVAS, DETALLES 3

SS6- PLANO DE PROTECCIONES COLECTIVAS, DETALLES 4

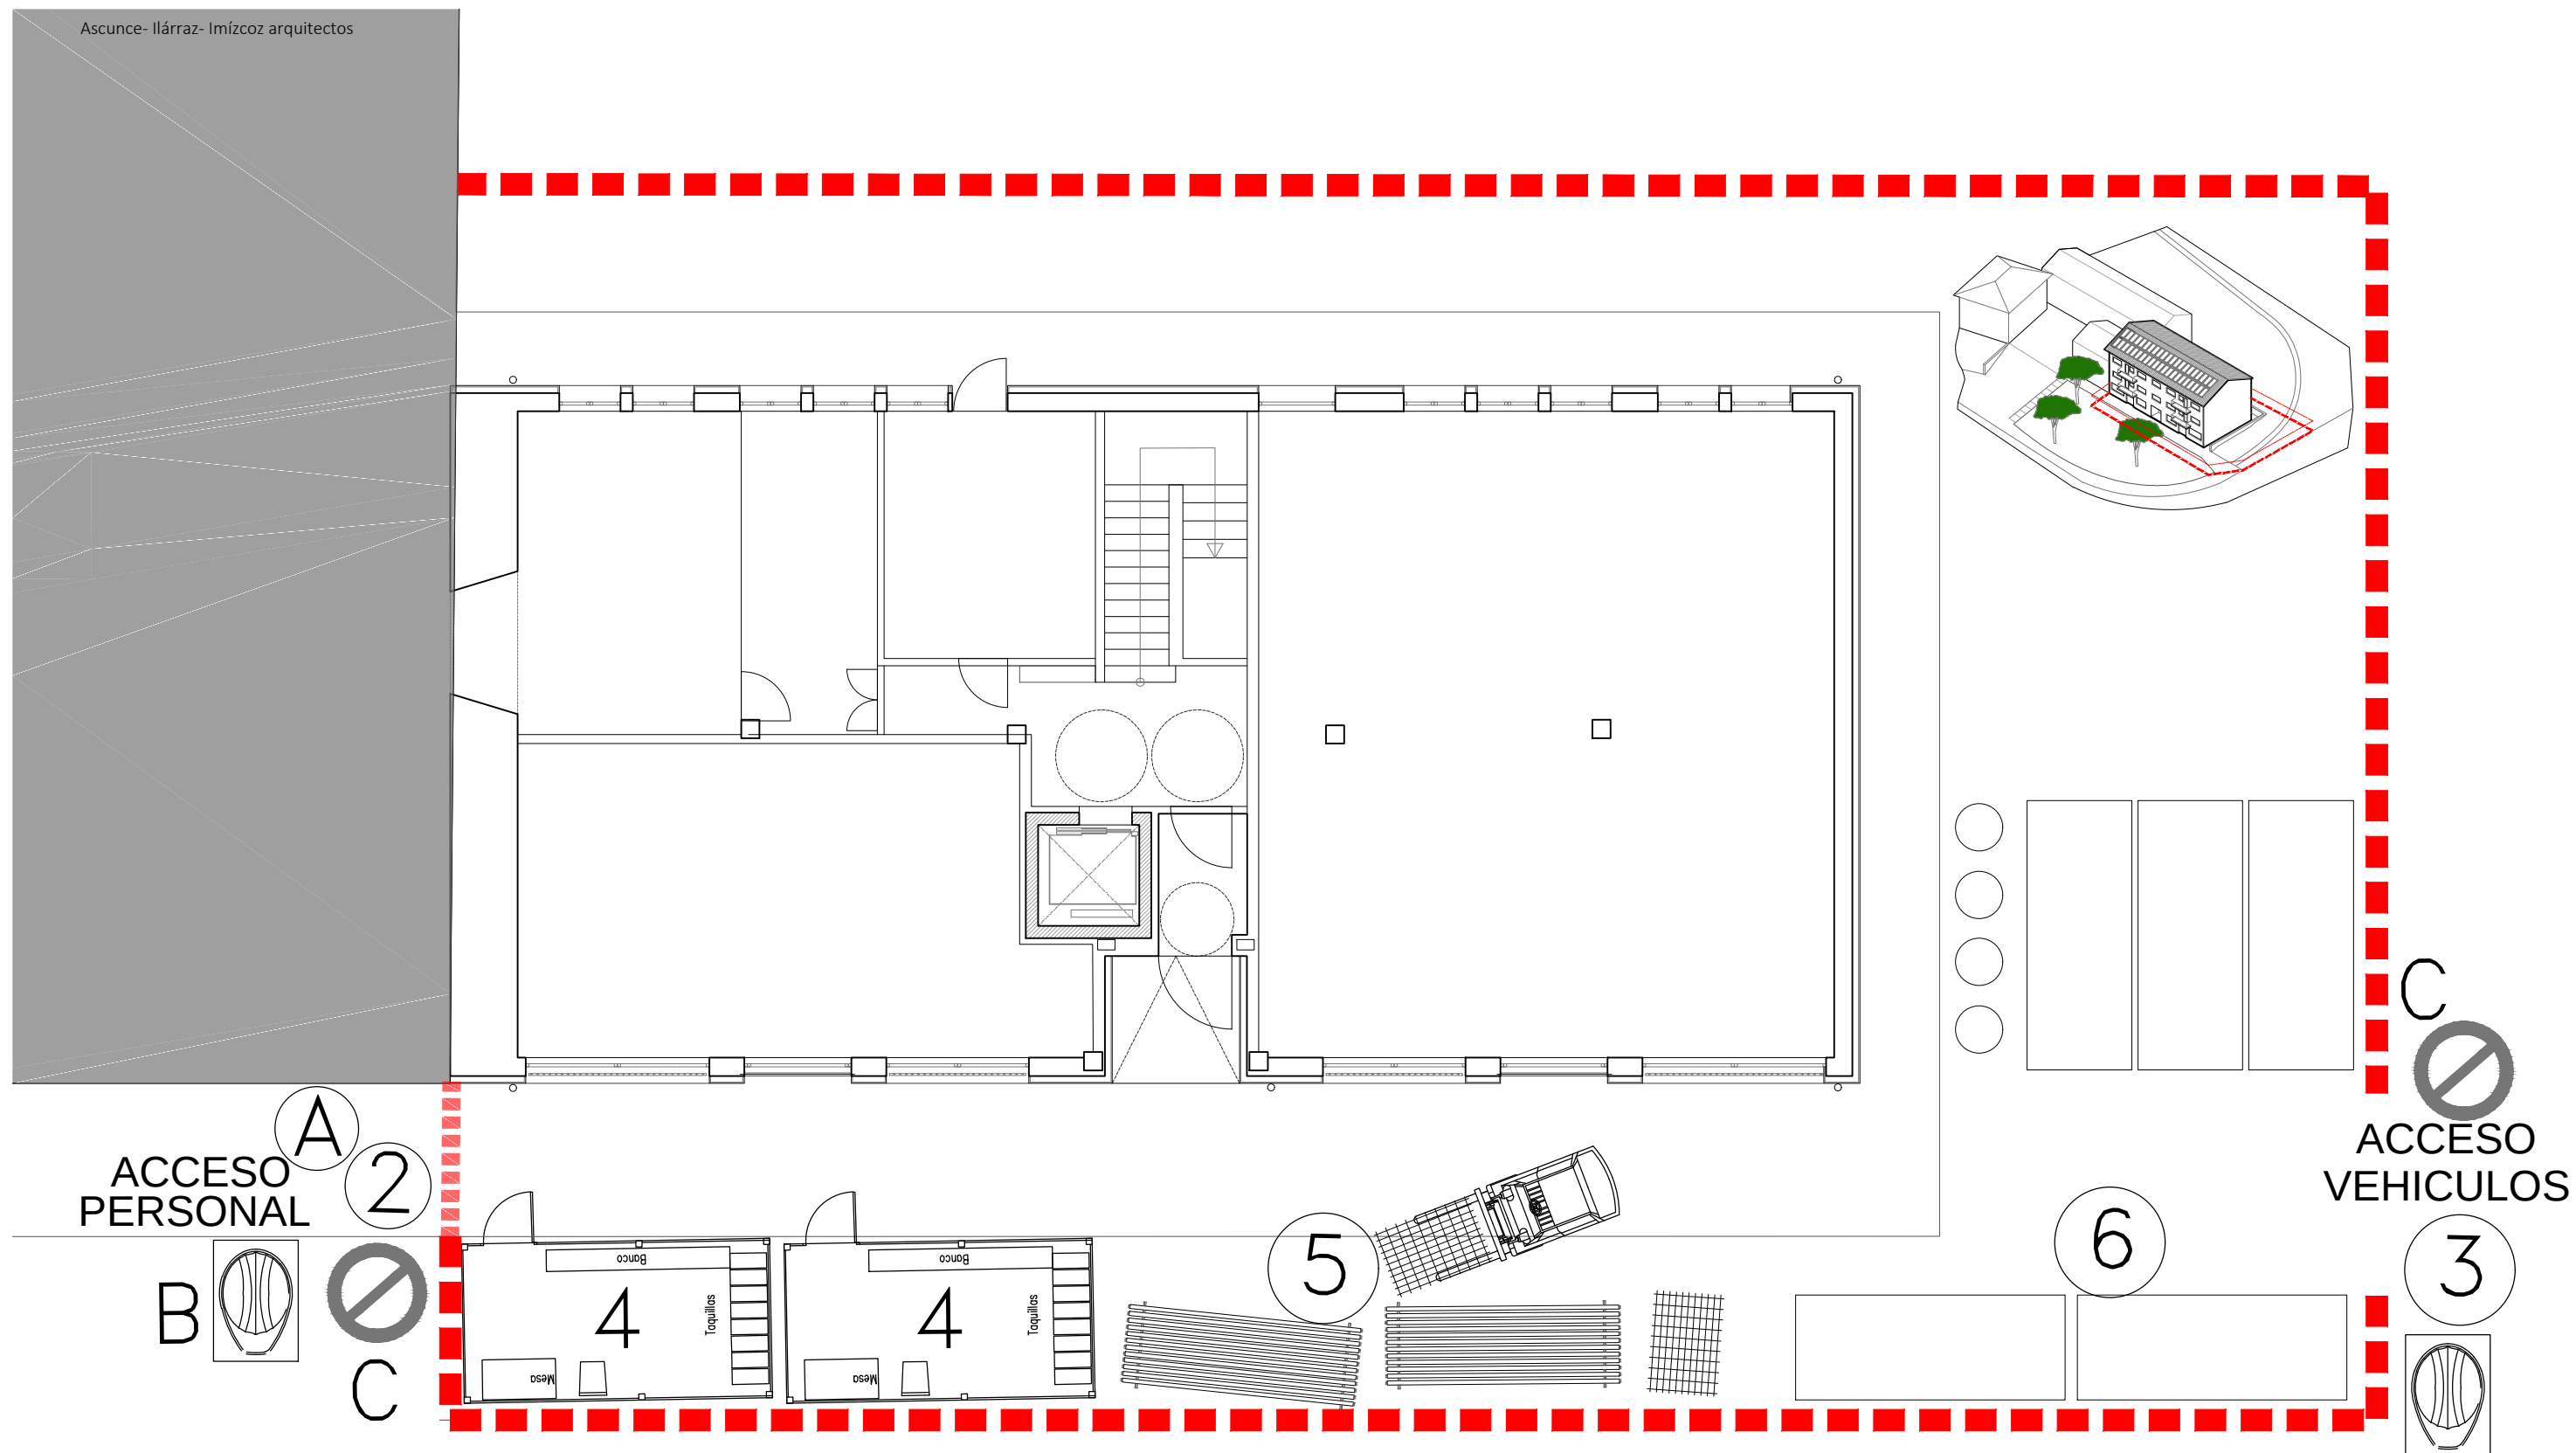

- 1- VALLA PERIMETRAL Y DE OBRA ■ ■ ■ ■ ■
- 2- ACCESO PERSONAL ■ ■ ■ ■ ■
- 3- ACCESO MATERIALES
- 4- VESTUARIOS, ASEOS, BOTIQUÍN, EXTINTOR
- 5- ACOPIO MATERIALES
- 6- ALMACENAJE DE RESIDUOS

SEÑALIZACIÓN
 A- PROHIBIDA LA ENTRADA A TODA PERSONA AJENA A LA OBRA
 B- USO OBLIGATORIO CASCO
 C- ATENCIÓN OBRAS


PROYECTO DE EJECUCIÓN DE REHABILITACIÓN ENERGÉTICA Y MEJORA DE LA ACCESIBILIDAD DE LA ESCUELA DE MÚSICA DE IRURTZUN
 PROMOTOR: AYUNTAMIENTO DE IRURTZUN

SS	ESTUDIO SEGURIDAD Y SALUD. FASE DE PROYECTO IMPLANTACIÓN EN OBRA	A1:1/50 A3:1/100


JUAN ANTONIO ASCUNCE IZURIAGA /ARQUITECTO
 PATRICIA ILÁRRAZ ITOIZ /ARQUITECTO
 VÍCTOR BIURRUN ARAMAYO /ARQUITECTO TÉCNICO
 JUANJO VISUS Y OSCAR CAMPION / INGENIERIA ENVÉS
 SANTIAGO IMIZCOZ FABRA /ARQUITECTO COLABORADOR

ZAPATERIA 27- 2C
 31001 PAMPLONA
 TEL- FAX 948 210480
 FEBRERO 2023


PLANTA BAJA

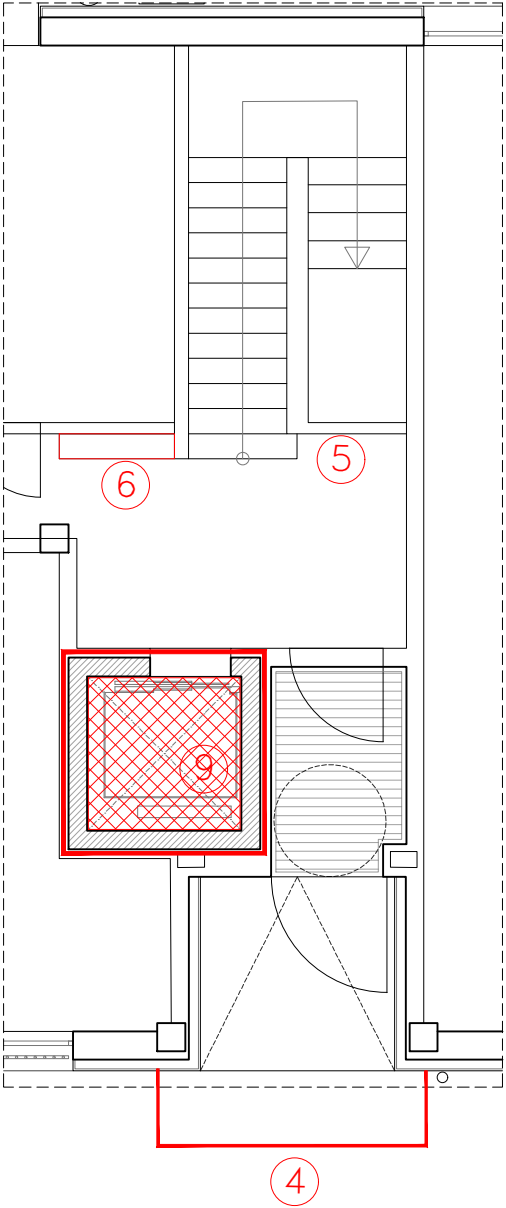

PLANTA PRIMERA


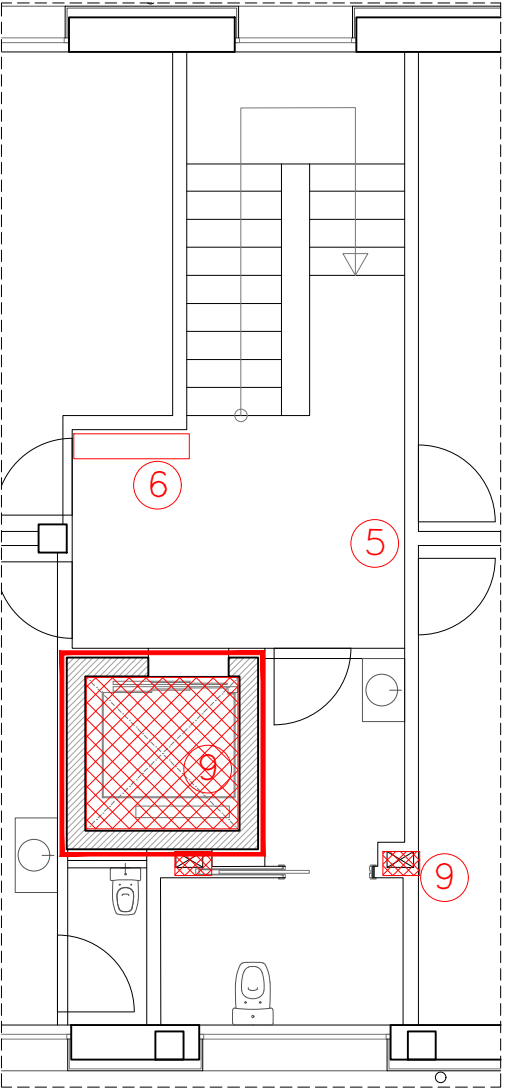


PLANTA SEGUNDA

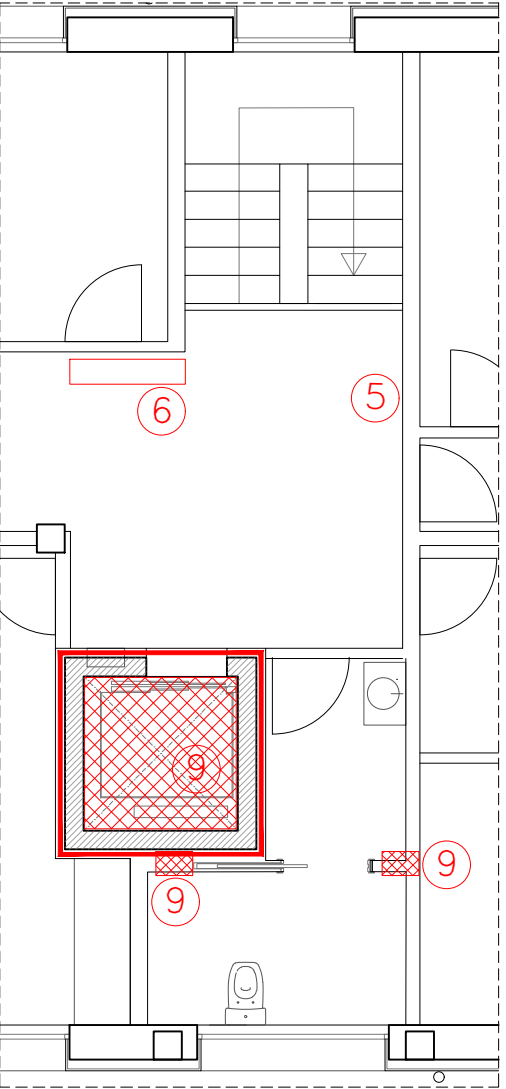

LEYENDA

- 1- VALLADO PERIMETRAL DE LA OBRA
- 2- PROTECCIÓN DE BORDE DE LOSA/FORJADO/CUBIERTA
- 3- REDES PROTECCIÓN PERÍMETRO DE FORJADO
- 4- MARQUESINAS DE PROTECCIÓN DE ACCESOS
- 5- EXTINTOR CO2
- 6- CUADRO ELÉCTRICO
- 7- DISPOSITIVOS DE ANCLAJE FIJO PARA ATADO DE SEGURIDAD
- 8- CABLES ANTICAÍDAS
- 9- PROTECCIÓN DE HUECOS HORIZONTALES: TAPA RÍGIDA

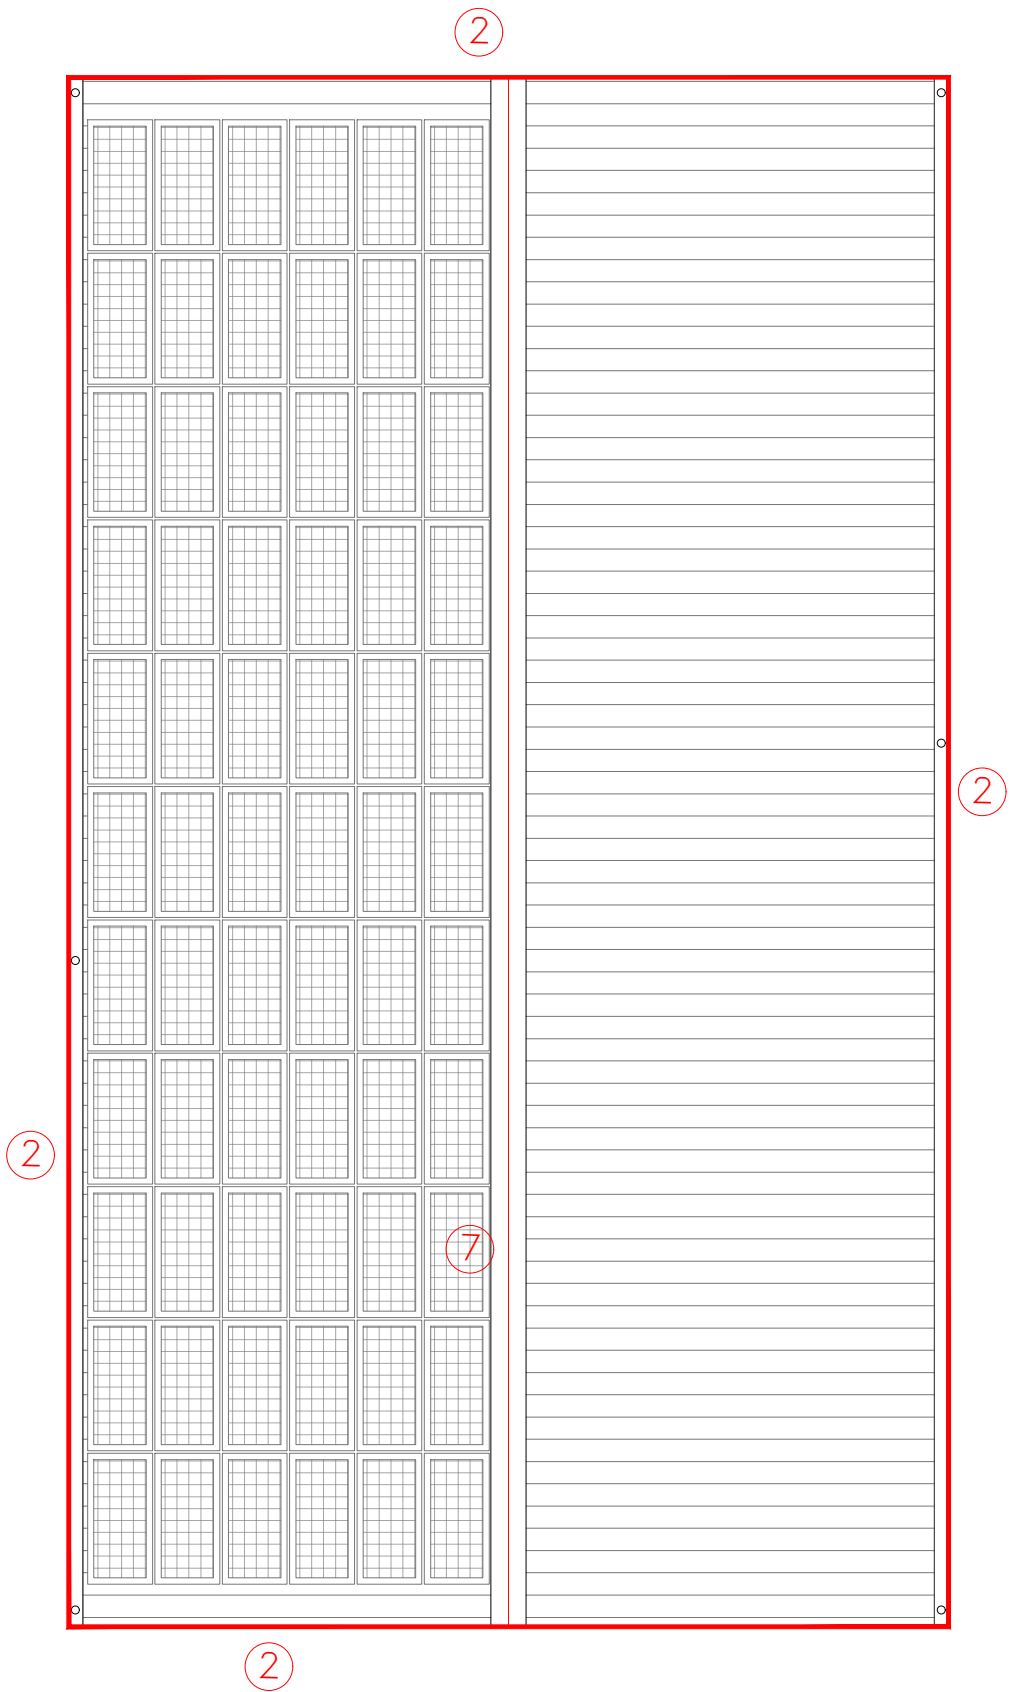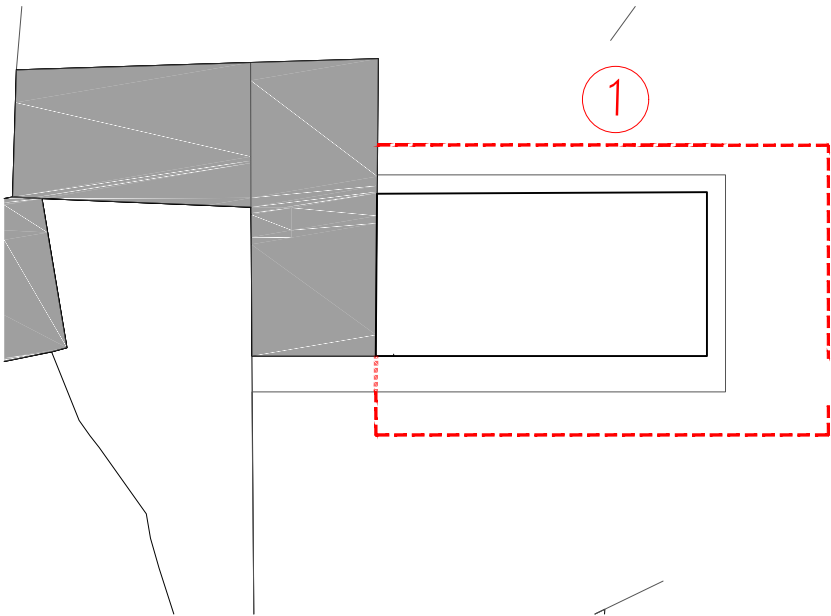






PROYECTO DE EJECUCIÓN DE REHABILITACIÓN ENERGÉTICA Y MEJORA DE LA ACCESIBILIDAD DE LA ESCUELA DE MÚSICA DE IRURTZUN
PROMOTOR: AYUNTAMIENTO DE IRURTZUN

SS2	ESTUDIO SEGURIDAD Y SALUD. FASE DE PROYECTO PROTECCIONES COLECTIVAS	A1:1/50 A3:1/100


JUAN ANTONIO ASCUNCE IZURIAGA /ARQUITECTO
PATRICIA ILÁRRAZ ITOIZ /ARQUITECTO
VÍCTOR BIURRUN ARAMAYO /ARQUITECTO TÉCNICO
JUANJO VISUS Y OSCAR CAMPION / INGENIERIA ENVS
SANTIAGO IMIZCOZ FABRA /ARQUITECTO COLABORADOR

ZARATEA 27- 2C
31001 PAMPLONA
TEL-FAX 948 210480

ENERO 2023

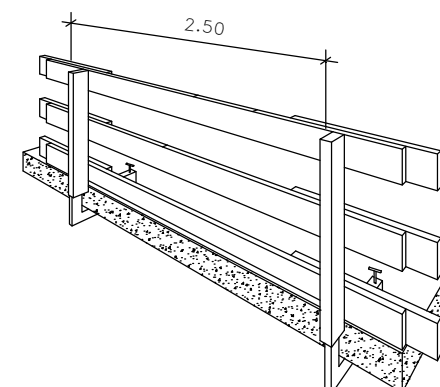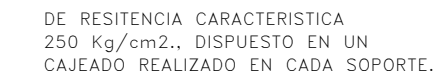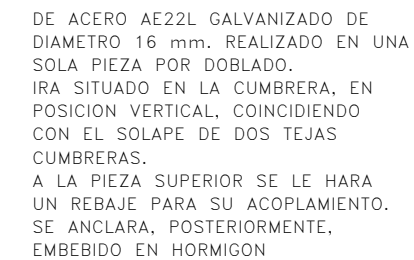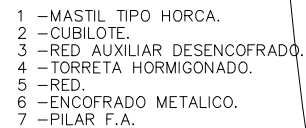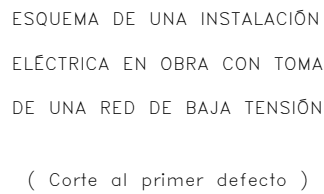

ANDAMIO DE ESTRUCTURA TUBULAR
PLATAFORMA DE TRABAJO

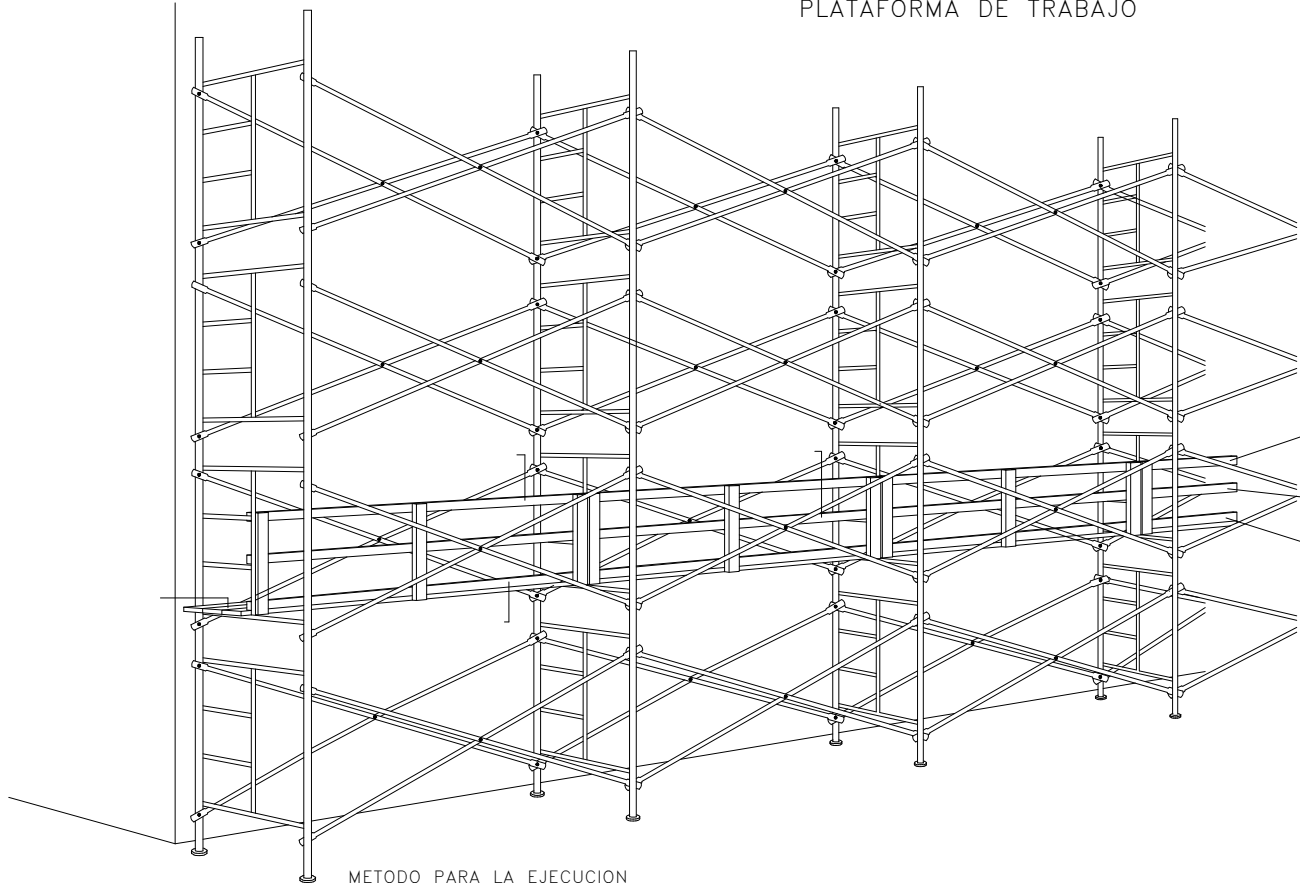

PLATAFORMA DE TRABAJO 60 cm.
CON PLATAFORMA METÁLICAS

PASAMANOS 20x5 cm.
A 90 cm. DE PLATAFORMA

QUITAMIEDOS 5x2'5 cm. A
45 cm. DE PLATAFORMA


ZOCALO 15x2'5 cm.

METODO PARA LA EJECUCION
DE ANCLAJES DE SEGURIDAD


- LAS CARGAS ADMISIBLES SE CONSIDERAN CON UN COEFICIENTE DE SEGURIDAD=3 CON UN ESFUERZO A CORTADURA FLEXION DE 250 Kg. Y A TRACCION DE 200 Kg.
- LOS PARAMENTOS SE CONSIDERAN A EFECTOS RESISTENTES LOS ENFOSCADOS EN MAL ESTADO Y TODO TIPO DE APLACADOS.
- CARACTERISTICAS CONSIDERADAS PARA EL LADRILLO SEGUN LA NORMA N.B.E.-MV-1972
- RESISTENCIA CARACTERISTICA CONSIDERADA PARA EL ENFOSCADO CON MORTERO -M >, 4P.
- EN CASO DE DUDA SOBRE LA CALIDAD DE UN PARAMENTO, SE SUGIERE QUE SE EFECTUEN ENSAYOS CON EL PAR DE APRIETE ANTES DE PONER EN SERVICIO EL ANCLAJE.
- LOS ANCLAJES PAREADOS DEBEN ESTAR ALINEADOS EN EL SENTIDO PERPENDICULAR A LA SOLICITACION REQUERIDA.
- LA TRANSMISION DE CARGAS A ANCLAJES PAREADOS DEBE RESOLVERSE DE TAL FORMA QUE TRABAJEN AL UNISONO CON REPARTO UNIFORME DE LA CARGA.

PARAMENTOS EN LOS QUE EFECTUAR EL ANCLAJE				DENOMINACION DEL ANCLAJE F.H.I.M. MORTERO M.A.	DEFINICION DEL TALADRO Ø=DIAMETRO T=PROFUNDIDAD	Nº DE UNIDADES DE ANCLAJE NECESARIAS	DISTANCIA MINIMA DE LA INSTALACION A LAS ARISTAS	DISTANCIA MINIMA ENTRE LOS EJES DE UN DOBLE ANCLAJE	PAR DE APRIETE DE COMPROBACION Y SEGURIDAD
FABRICA DE LADRILLO HUECO DOBLE	■ RESISTENCIA CARACTERISTICA DEL LADRILLO 10 Kg/cm2	ESPESOR DE LA FABRICA DE LADRILLO 1/2 PIE	CON ENFOSCADO RESISTENTE	12 - 120	Ø 25 mm T 140 mm	2	» 12 cm	» 30 cm	2 m Kg.
			CON REVES-TIMIEN-TO INERTE	16 - 120	Ø 30 mm T 140 mm	2	» 15 cm	» 30 cm	2 m Kg.
				16 - 120	Ø 30 mm T 140 mm	2	» 17 cm	» 30 cm	2 m Kg.
	■ RESISTENCIA CARACTERISTICA DEL MORTERO 40 Kg/cm2	ESPESOR DE LA FABRICA DE LADRILLO 1 PIE	CON ENFOSCADO RESISTENTE	16 - 200	Ø 30 mm T 230 mm	1	» 12 cm		2 m Kg.
			CON REVES-TIMIEN-TO INERTE	16 - 200	Ø 30 mm T 230 mm	2	» 15 cm	» 30 cm	2 m Kg.
				20 - 230	Ø 35 mm T 260 mm	1	» 17 cm		2 m Kg.
FABRICA DE LADRILLO MACIZO O PERFORADO	■ RESISTENCIA CARACTERISTICA DEL LADRILLO 20 Kg/cm2	ESPESOR DE LA FABRICA DE LADRILLO 1/2 PIE	VISTO CON ENFOSCADO RESISTENTE	12 - 120	Ø 25 mm T 140 mm	1	» 12 cm		2 m Kg.
			CON REVES-TIMIEN-TO INERTE	16 - 120	Ø 30 mm T 140 mm	2	» 15 cm	» 30 cm	2 m Kg.
				16 - 120	Ø 30 mm T 140 mm	2	» 17 cm	» 30 cm	2 m Kg.
	■ RESISTENCIA CARACTERISTICA DEL MORTERO 40 Kg/cm2	ESPESOR DE LA FABRICA DE LADRILLO 1 PIE	VISTO CON ENFOSCADO RESISTENTE	12 - 130	Ø 25 mm T 150 mm	1	» 12 cm		2 m Kg.
			CON REVES-TIMIEN-TO INERTE	16 - 160	Ø 30 mm T 190 mm	1	» 15 cm		2 m Kg.
				20 - 230	Ø 35 mm T 260 mm	1	» 17 cm		2 m Kg.
HORMIGON	■ RESISTENCIA CARACTERISTICA CONSIDERADA 100 Kg/cm2	ESPESOR CONSIDERADO » 20 cm	HORMIGON VISTO	12 - 130	Ø 25 mm T 150 mm	1	» 6 cm		2'5 m Kg.
			CON REVES-TIMIEN-TO INERTE	16 - 160	Ø 30 mm T 190 mm	1	» 9 cm		2'5 m Kg.
				20 - 230	Ø 35 mm T 260 mm	1	» 15 cm		2 m Kg.
PIEDRA	■ RESISTENCIA CARACTERISTICA CONSIDERADA 100 Kg/cm2	MAMPOSTERIA ESPESOR CONSIDERADO » 20 cm	MAMPOSTERIA VISTA	12 - 130	Ø 25 mm T 150 mm	1	» 10 cm		2 m Kg.
			METEORIZADA CON ESPESOR » 3 cm (1)	16 - 160	Ø 30 mm T 190 mm	1	» 13 cm		2 m Kg.


(1) LOS ANCLAJES CON PROFUNDIDAD » 250 mm. SE PUEDEN INSTALAR EN LAS JUNTAS.

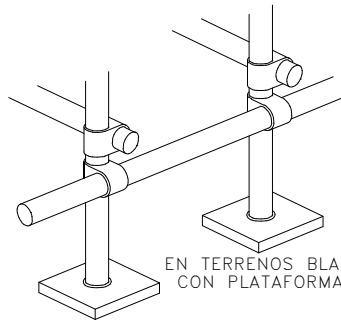

EN TERRENOS BLANDOS
CON PLATAFORMA

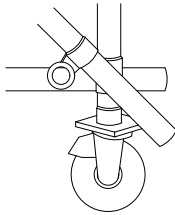

EN LOS ANDAMIOS MOVILES
SOBRE RUEDAS FIRMEMENTE ADOSADAS

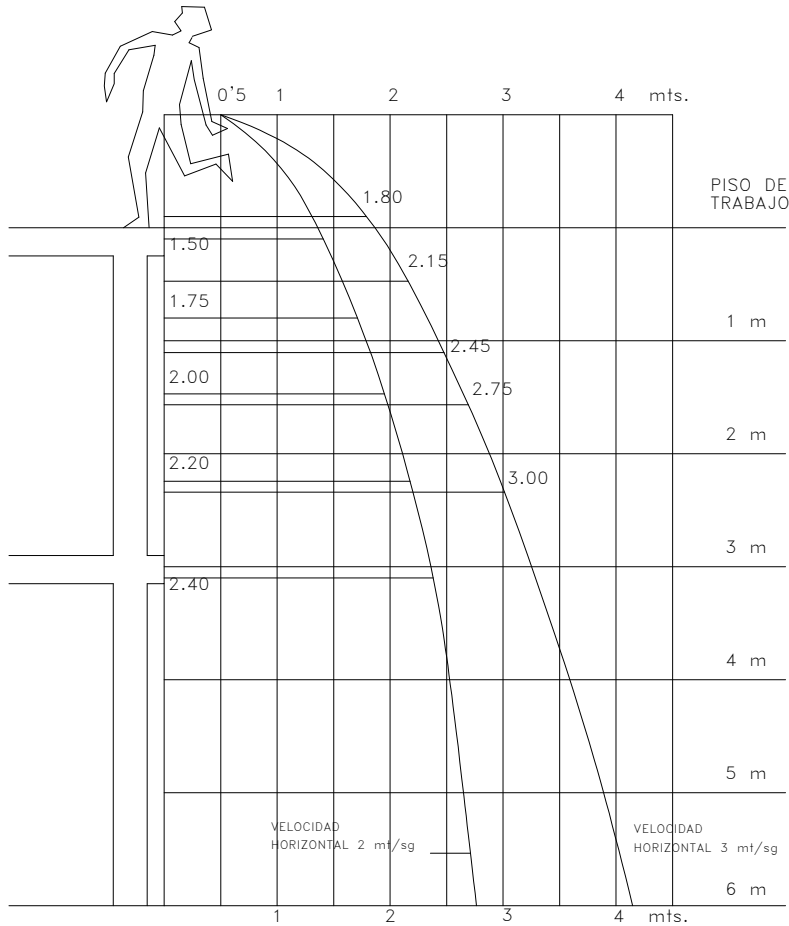

LAS CURVAS DEL GRAFICO DAN LA ANCHURA DE LAS SUPERFICIES DE RECEPCION PARA VELOCIDADES INICIALES HORIZONTALES DE 2 mt/sg. Y 3 mt/sg. ESTAS CURVAS CORRESPONDEN A LAS TRAYECTORIAS DEL CENTRO DE GRAVEDAD DE UN HOMBRE QUE CAE DESPLAZADO 0'50 mt. HACIA FUERA DE LA CONSTRUCCION (SEGUN LA D.P.P.B.T.P. DE FRANCIA)




PROYECTO DE EJECUCIÓN DE REHABILITACIÓN ENERGÉTICA Y MEJORA DE LA ACCESIBILIDAD DE LA ESCUELA DE MÚSICA DE IRURTZUN
PROMOTOR: AYUNTAMIENTO DE IRURTZUN

SS4	ESTUDIO SEGURIDAD Y SALUD. FASE DE PROYECTO PROTECCIONES COLECTIVAS- DETALLES 2	A1:1/50 A3:1/100

JUAN ANTONIO ASCUNCE IZURIAGA /ARQUITECTO
PATRICIA ILÁRRAZ ITOIZ /ARQUITECTO
VICTOR BIURRUN ARAMAYO /ARQUITECTO TÉCNICO
JUANJO VISUS Y OSCAR CAMPION / INGENIERIA ENVES
SANTIAGO IMIZCOZ FABRA /ARQUITECTO COLABORADOR




ZAPATERIA 27- 2C
31001 PAMPLONA
TEL- FAX 948 210480

ENERO 2023

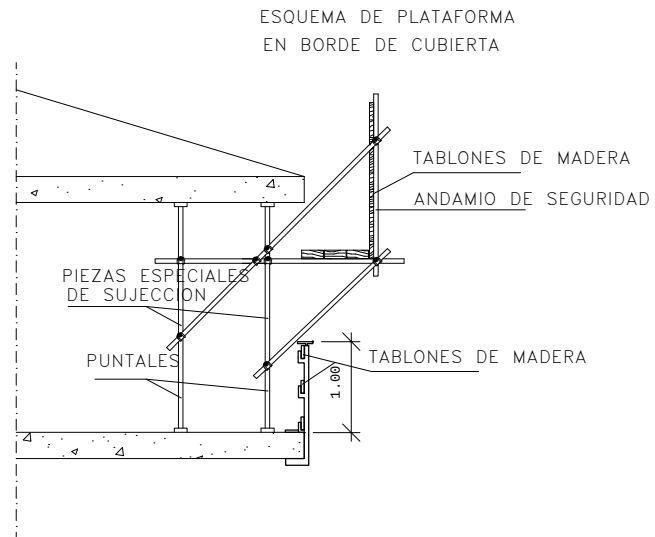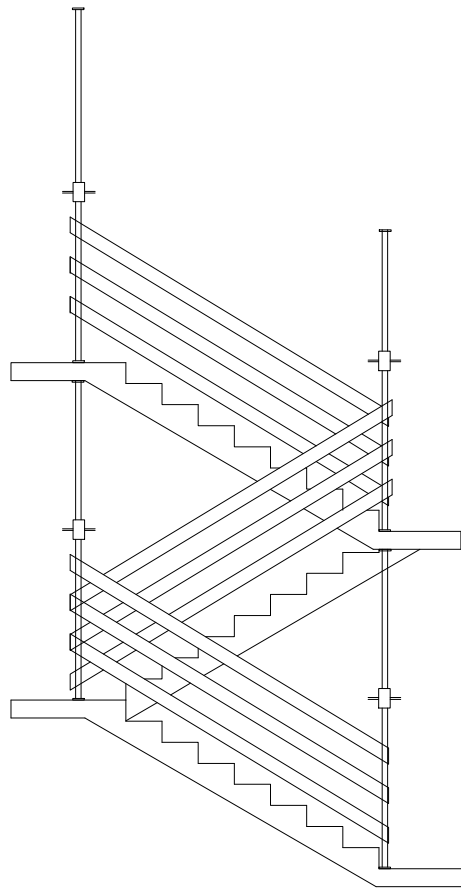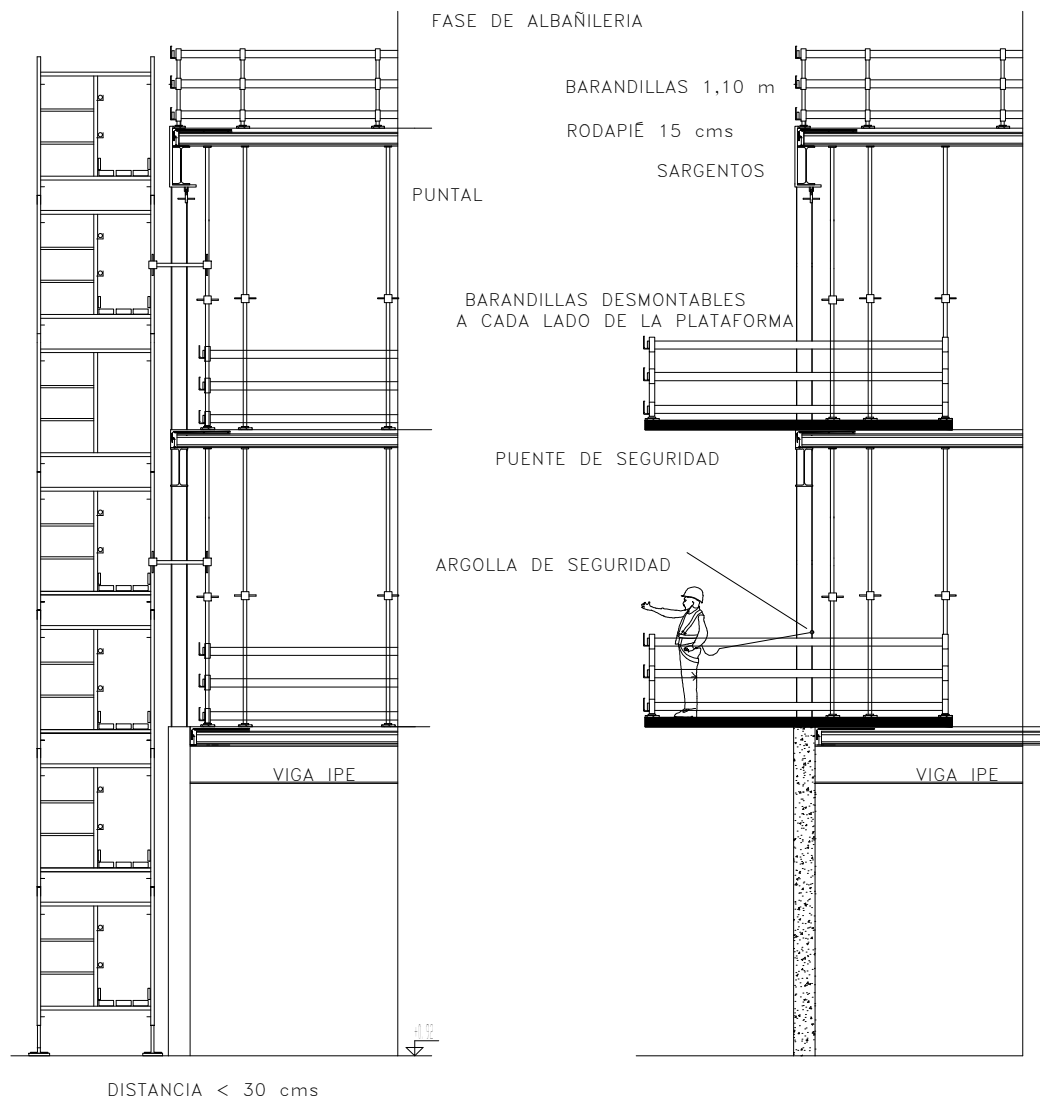

LA PLATAFORMA EN BORDE DE CUBIERTA,
SE COLOCARÁ UNA VEZ REALIZADO EL
FORJADO DE CUBIERTA, Y PREVIO
ACUALQUIER TIPO DE TRABAJO EN LA
MISMA

DETALLE DE BARANDILLA EN HUECOS DE ASCENSOR

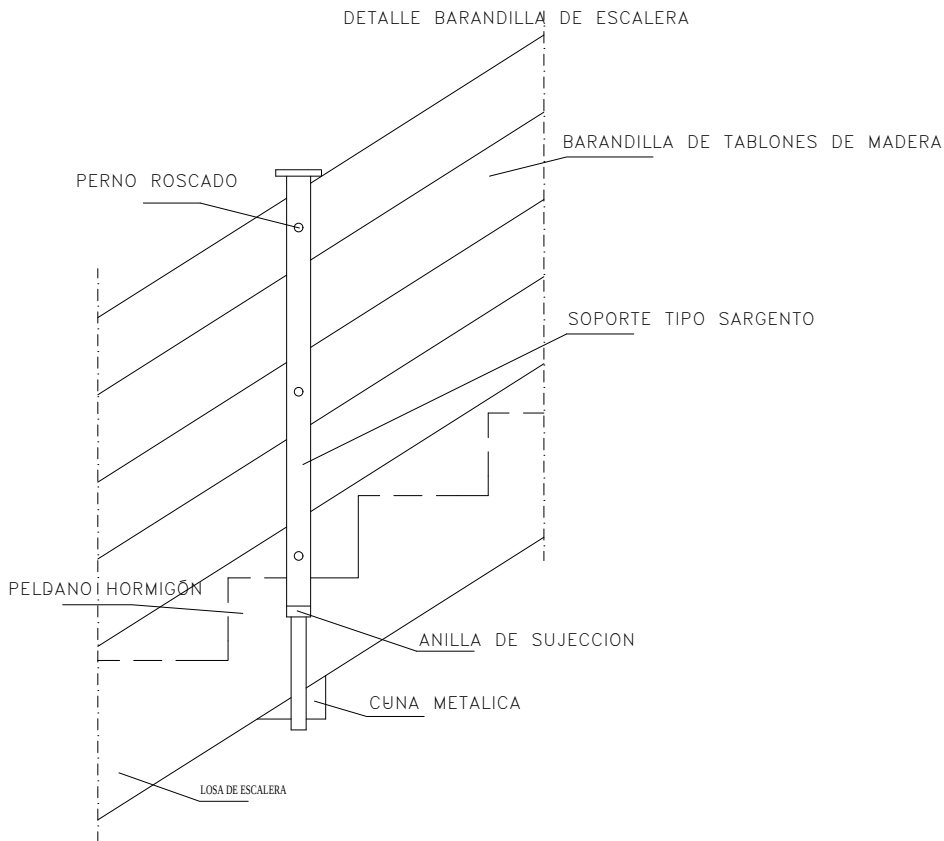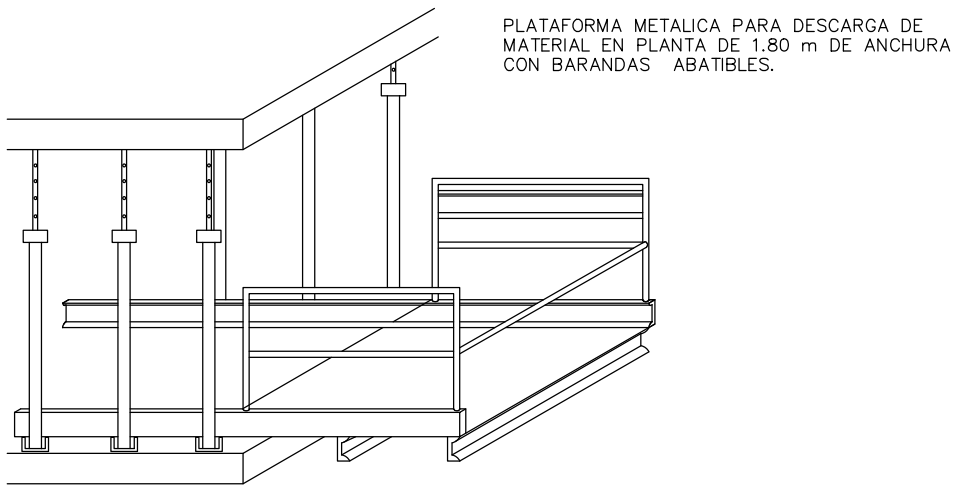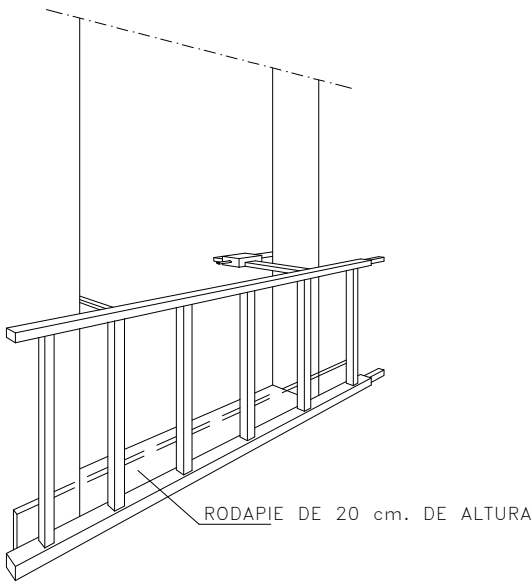

PROYECTO DE EJECUCIÓN DE REHABILITACIÓN ENERGÉTICA Y
MEJORA DE LA ACCESIBILIDAD DE LA ESCUELA DE MÚSICA DE IRURTZUN
PROMOTOR: AYUNTAMIENTO DE IRURTZUN

SS5	ESTUDIO SEGURIDAD Y SALUD. FASE DE PROYECTO PROTECCIONES COLECTIVAS- DETALLES 3	A1:1/50 A3:1/100



JUAN ANTONIO ASCUNCE IZURIAGA /ARQUITECTO
PATRICIA ILÁRRAZ ITOIZ /ARQUITECTO
VICTOR BIURRUN ARAMAYO /ARQUITECTO TÉCNICO
JUANJO VISUS Y OSCAR CAMPION / INGENIERIA ENVES
SANTIAGO IMIZCOZ FABRA /ARQUITECTO COLABORADOR

ZAPATERIA 27- 2C
31001 PAMPLONA
TEL- FAX 948 210480



ENERO 2023


P. Ilárraz

CASETA DE APEROS

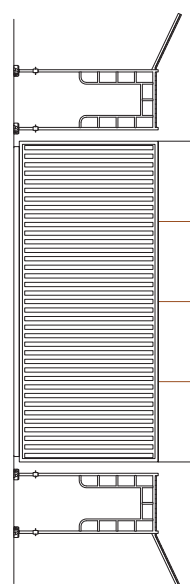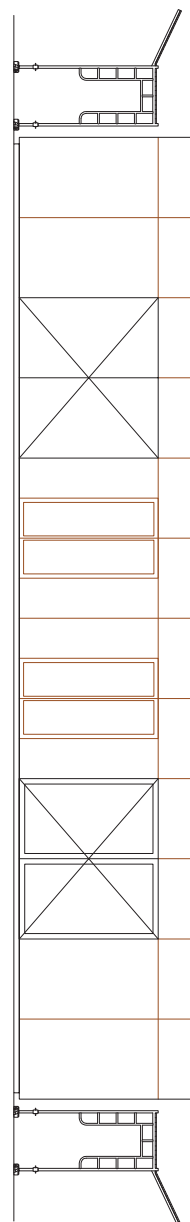


CASETA DE ASEOS

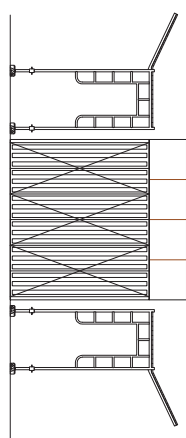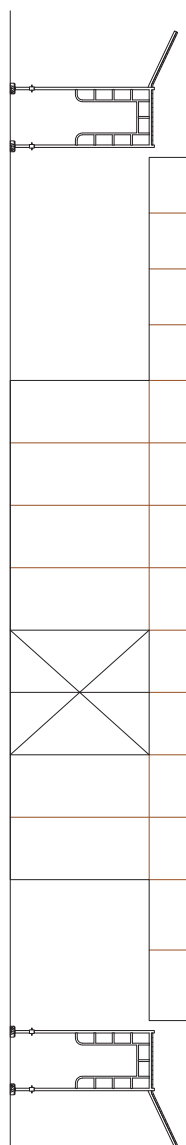


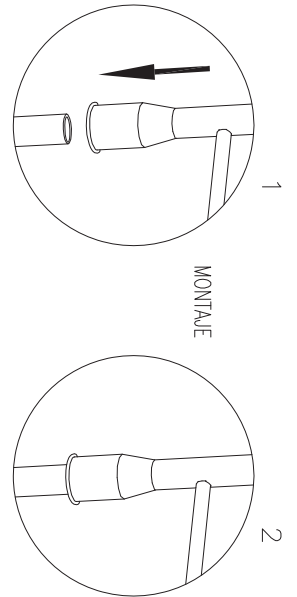


DIAGONAL (CRUCETA
EN LAS TORRES
DE 3'00 x 2'73)

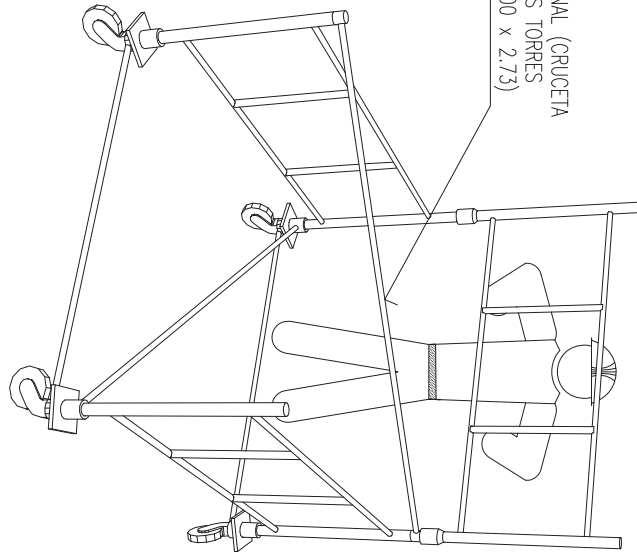


PLANCHAS DE TRABAJO

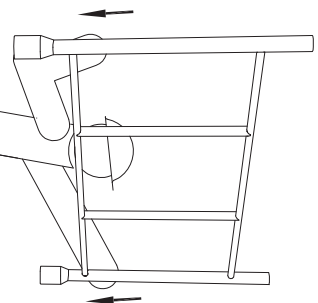

RUEDAS GIRATORIAS

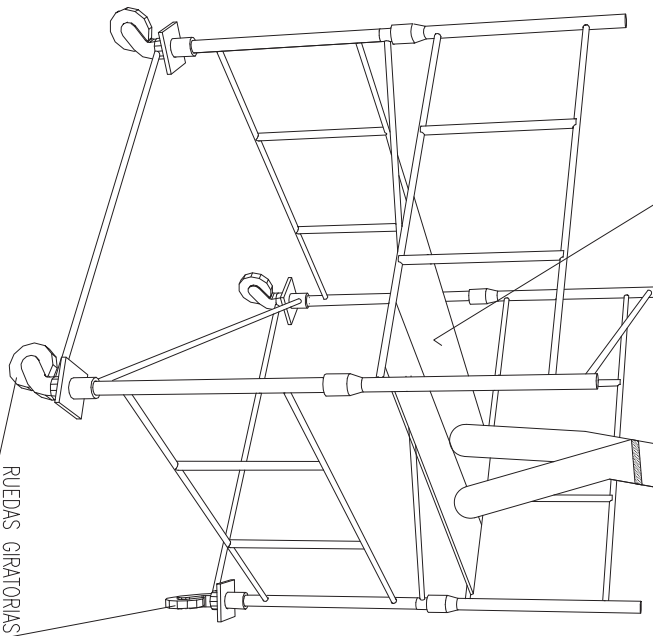

QUITAMIEDO

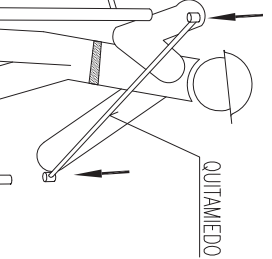

DESCRIPCION GENERAL DE LAS TORRES :


TORRE DE 2'00 x 2'00 metros de Base. Está formada por elementos de 2'00 x 1'00 metros y diagonales, pudiendo alcanzar una altura máxima de 10 metros sin necesidad de arriostromiento.

TORRE DE 3'00 x 2'73 metros de Base. Está formada por elementos de 3'00 x 1'00 metros y crucetas, pudiendo alcanzar una altura máxima de 13 metros sin necesidad de arriostromiento.


ANDAMIO DE BORRIQUETAS



Altura de trabajo inferior a 2 metros.

Ancho mínimo de tablonos 0.60 metros.

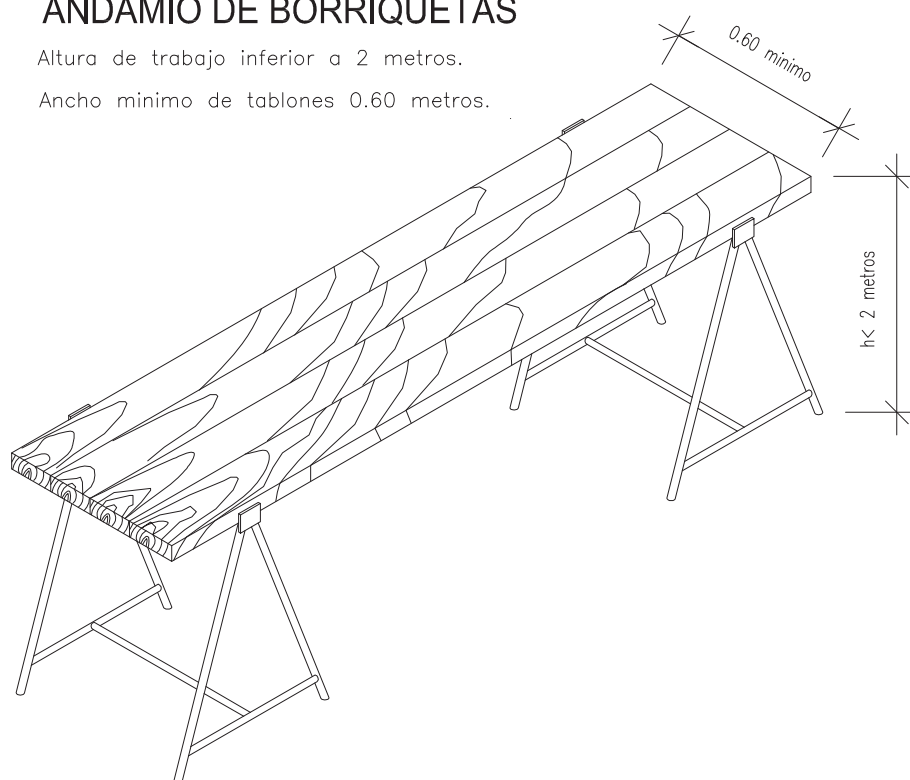


VALLA CON MALLAZO METALICO

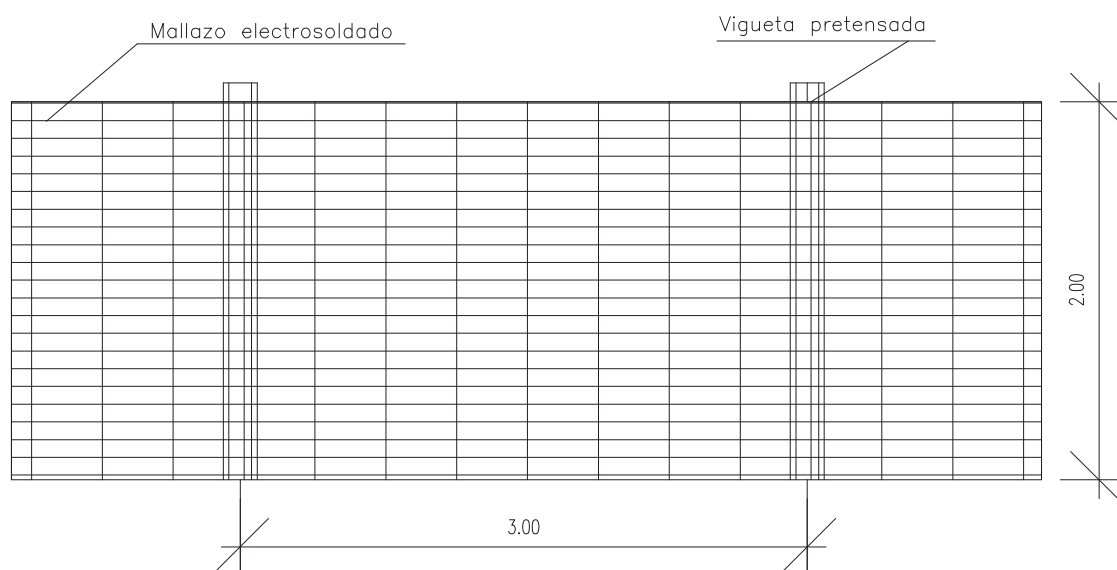


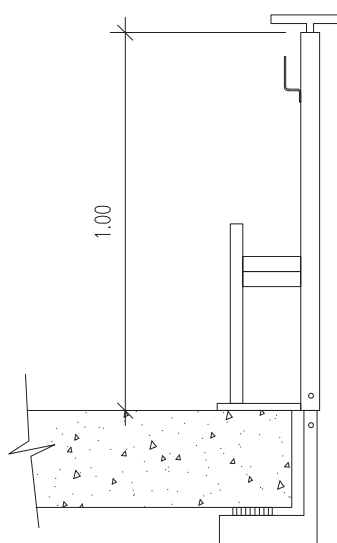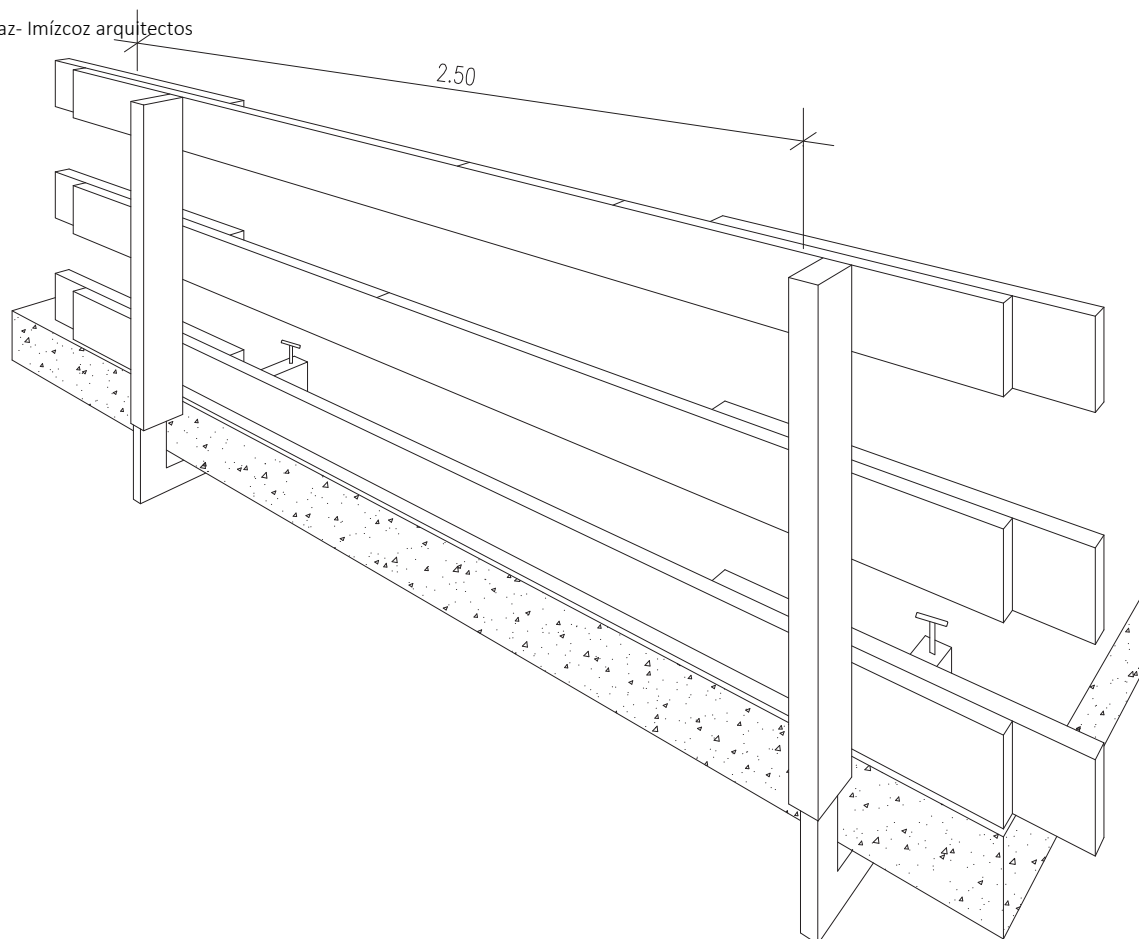


SOPORTE " TIPO - 3 "

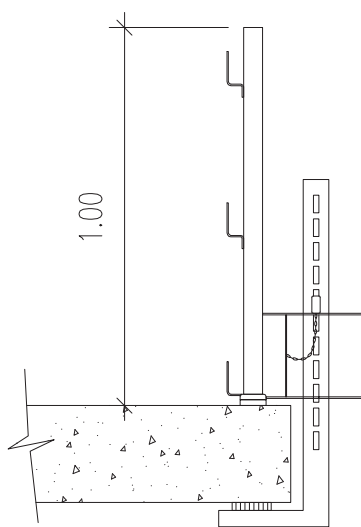

SOPORTE " TIPO - 2 "

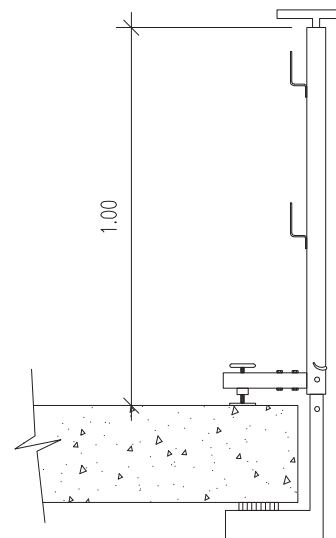


SOPORTE " TIPO - 1 "

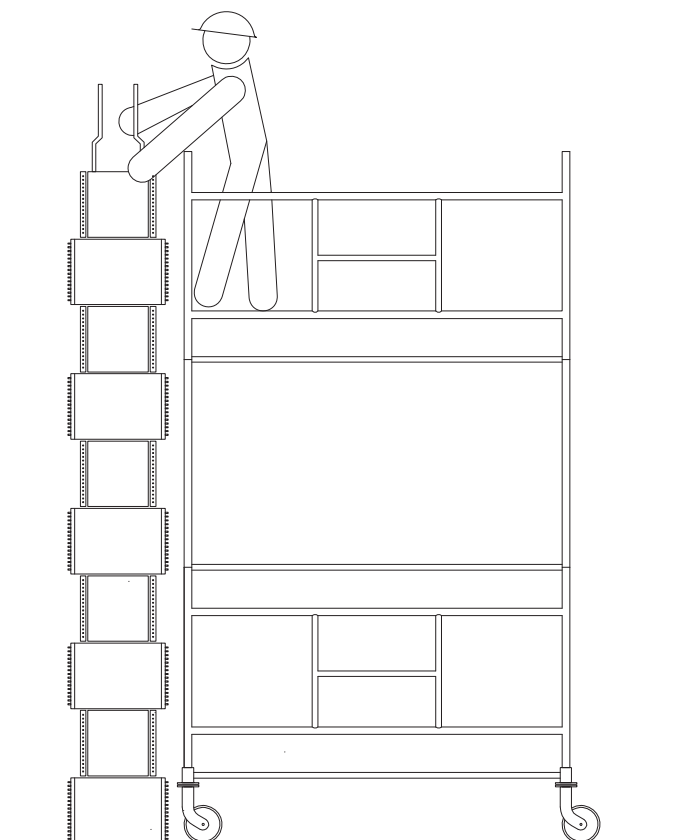



SI


ANDAMIOS TUBULARES
(PRECAUCIONES A TENER EN CUENTA
EN ENCOFRADOS DE PILARES)

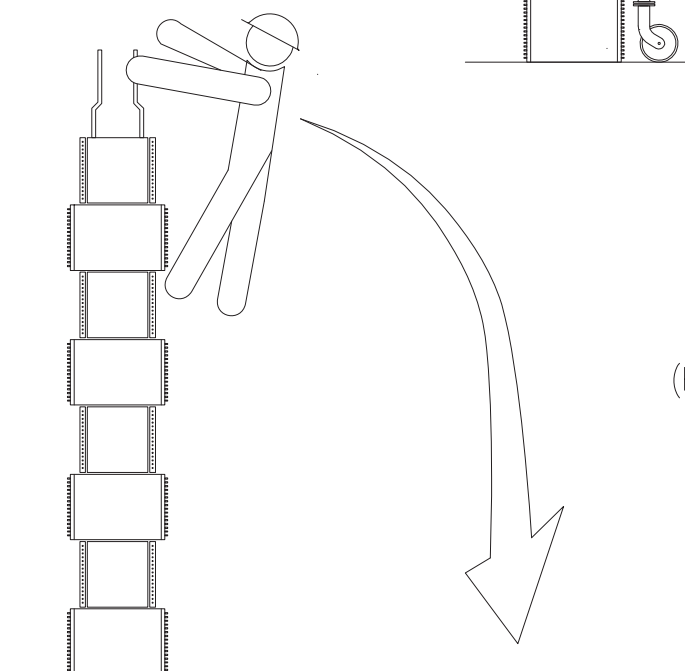

NO

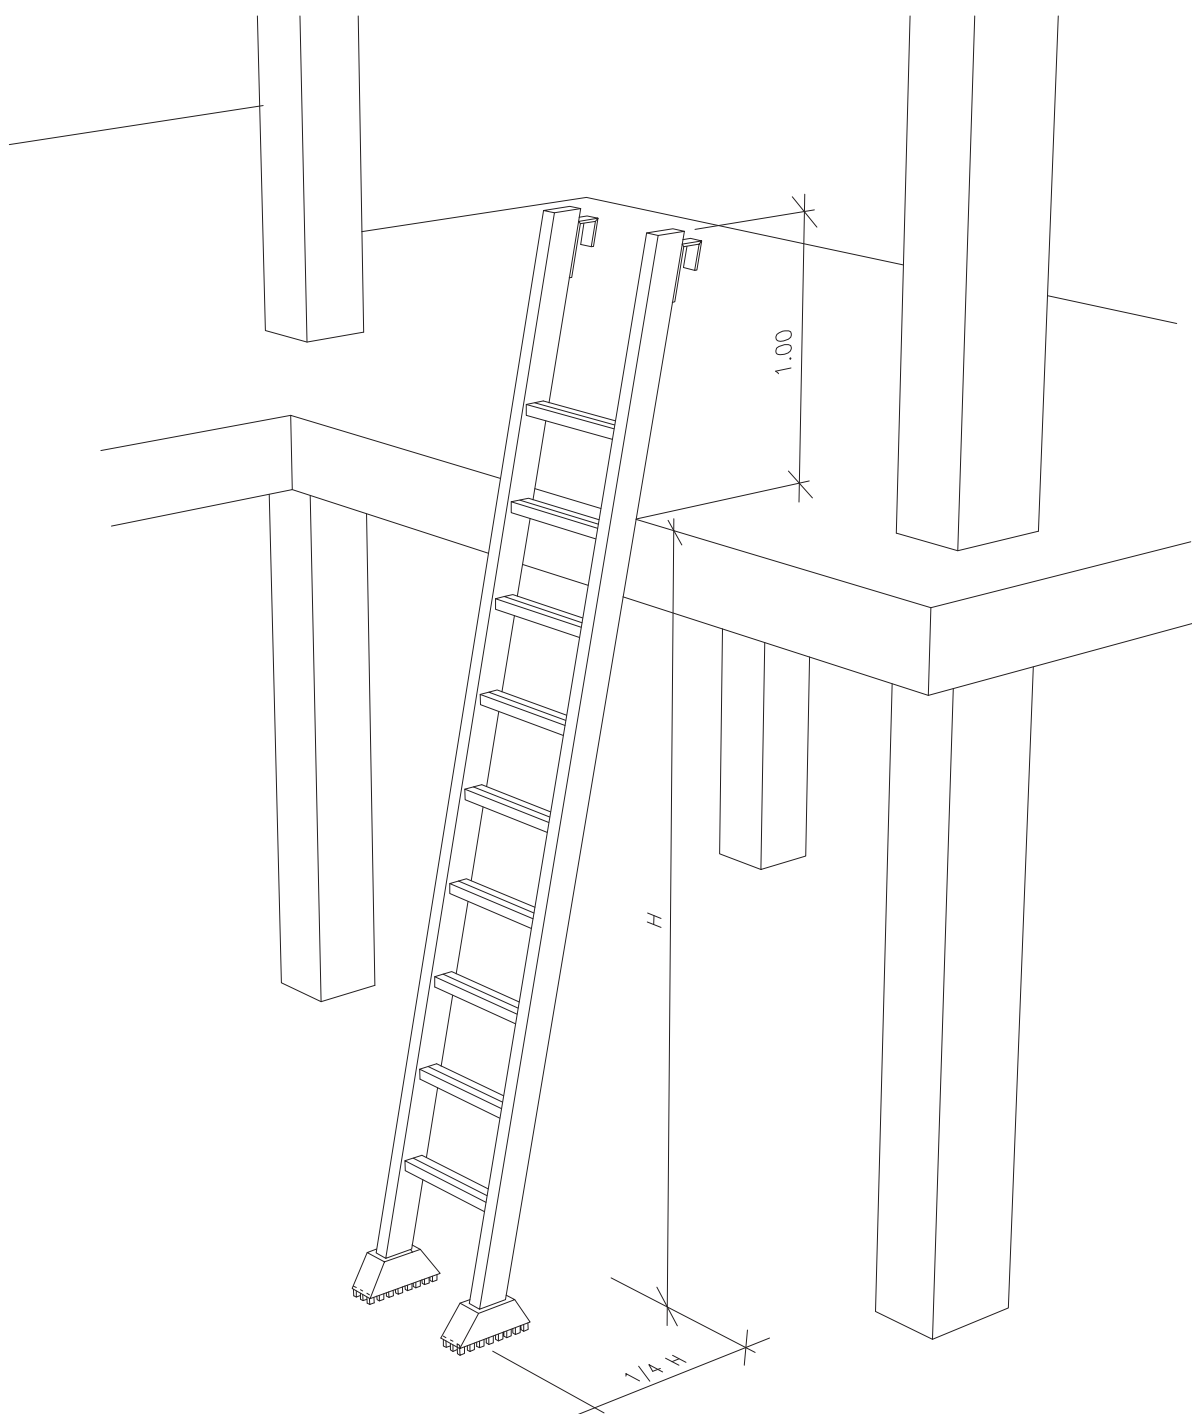

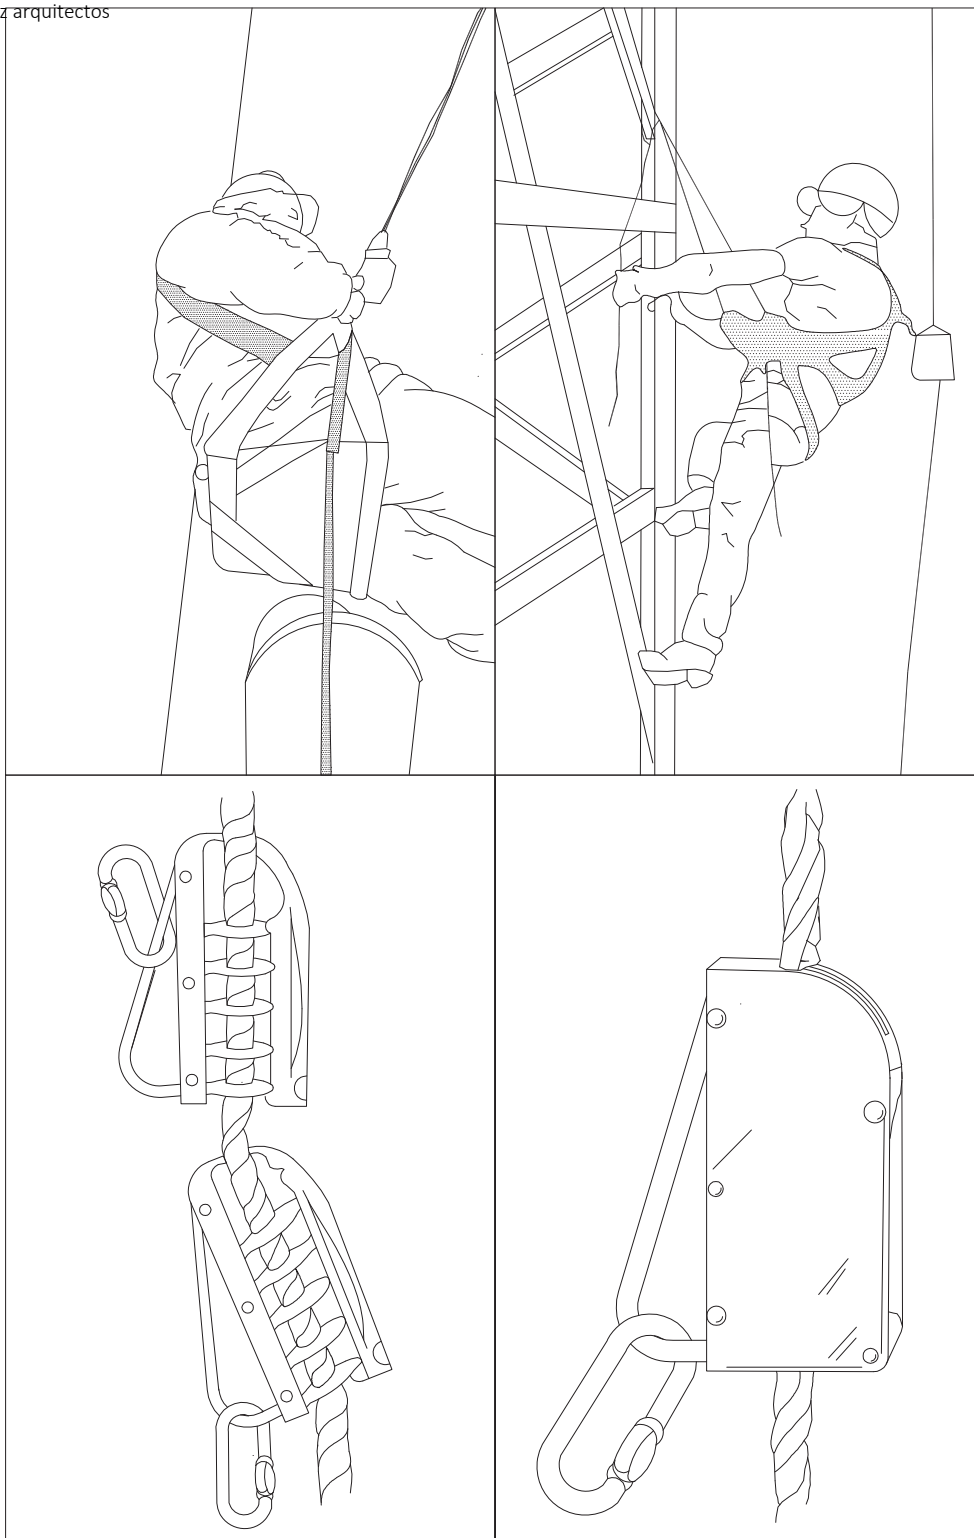

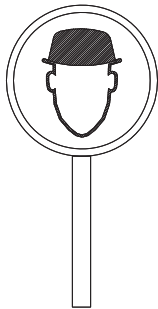

USO OBLIGATORIO DEL CASCO
Circular, metálica, con pedestal
Colores: Azul, negro y blanco
Nº de señales: 1



USO OBLIGATORIO DE PROTECCIÓN AUDITIVA
Circular, metálica, sin pedestal
Colores: Azul, negro y blanco
Nº de señales: 1



PELIGRO OBRAS
Triangulat, metálica, con pedestal
Colores: Rojo, negro y blanco
Nº de señales: 1



USO OBLIGATORIO DE GAFAS PROTECTORAS
Circular, metálica, sin pedestal
Colores: Azul, negro y blanco
Nº de señales: 1




PROHIBIDO EL PASO
A TODA PERSONA
AJENA A LA OBRA


PROHIBIDO EL PASO A TODA
PERSONA AJENA A LA OBRA
Rectangular, metálica, sin pedestal
Colores: Rojo, negro y blanco
Nº de señales: 1



USO OBLIGATORIO DEL CALZADO DE SEGURIDAD
Circular, metálica, sin pedestal
Colores: Azul, negro y blanco
Nº de señales: 1

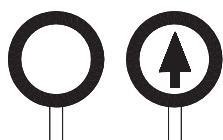

SEÑAL MANUAL PARA DIRIGIR TRAFICO
Circular, plástica, con mango
Colores:
ANVERSO STOP: Rojo, negro y blanco
REVERSO FLECHA: Azul y blanco

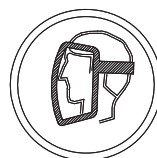

USO OBLIGATORIO DE PANTALLA PROTECTORA
Circular, metálica, sin pedestal
Colores: Azul, negro y blanco
Nº de señales: 1

Teléfonos en caso de EMERGENCIA:


Bomberos	112
Policía Nacional	091 / 948 50 00 31
Guardia Civil	062 / 948 50 00 31

URGENCIAS asistencia primaria

Urgencias general	112
Servicio Urgencias Sanitarias	948 222 222
Centro de Salud de Irurtzun- Irurtzungo Osasunetxea	948 50 70 05
Plaza de los fueros 31860 Irurtzun	

HOSPITAL asistencia especializada





COMPLEJO HOSPITALARIO DE NAVARRA	848 422 222
Irularrea, 3 31008 - PAMPLONA, Navarra	

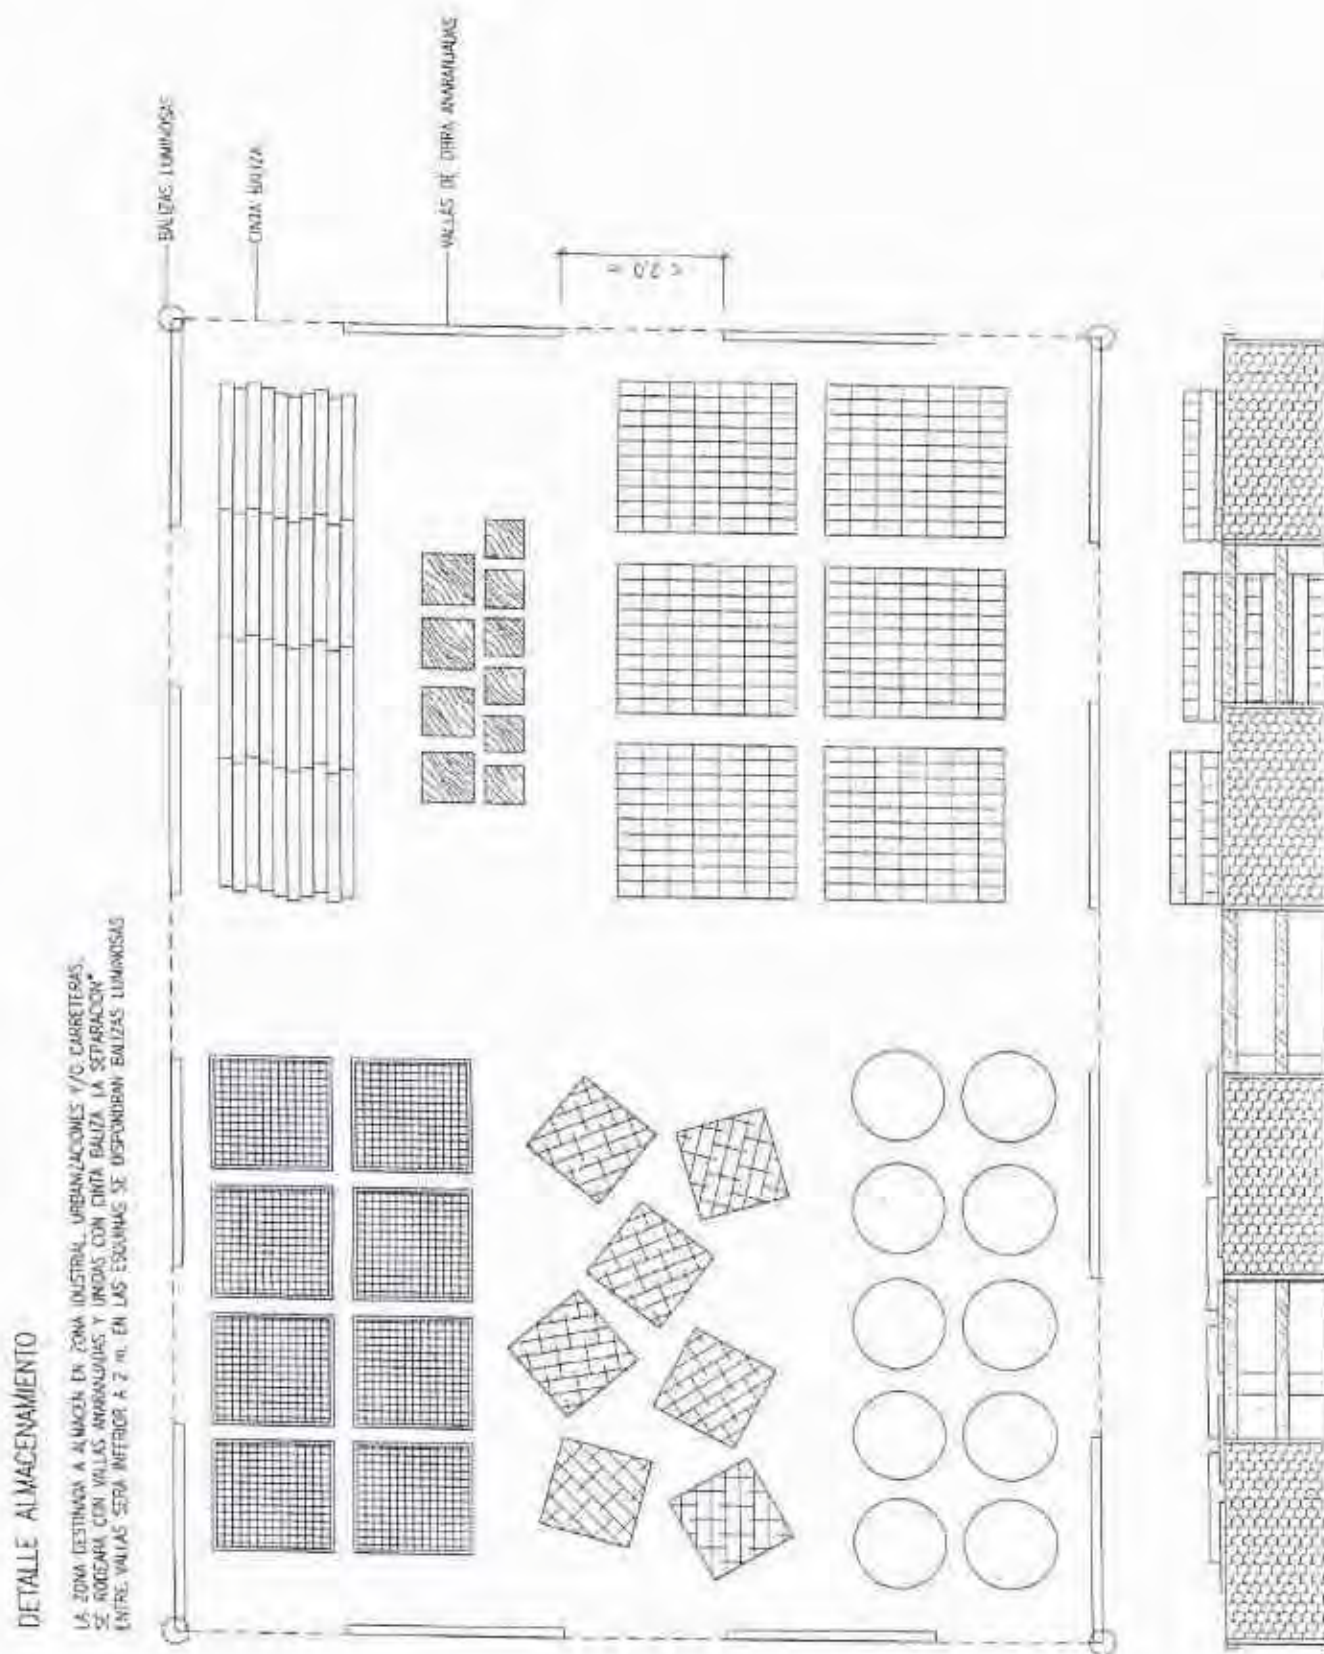


DETALLE ALMACENAMIENTO MATERIALES

LAS TUBERÍAS DE PVC SE MANTIENEN EN LOS PALETS HASTA EL MOMENTO DE SU UTILIZACIÓN. CUANDO SE SUELTAN LOS FLEJES, LOS TUBOS SE SUJETAN CON CAJIDOS, CUERDAS O SIMILARES. PARA EVITAR SU DESLIZAMIENTO SE PROHIBE APILAR PALETS DE TUBERÍAS.


LAS TUBERÍAS DE HORMIGÓN SE DEJAN ALMACENADAS DIRECTAMENTE SOBRE EL SUELO, APILADAS EN FORMA DE PIRÁMIDE. PARA GARANTIZAR QUE NO VAN A DESLIZAR COLOCAR UNOS TOPES.

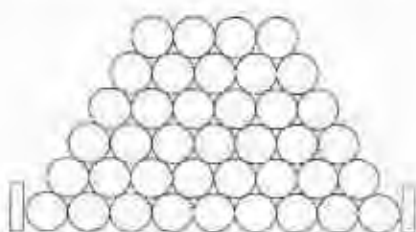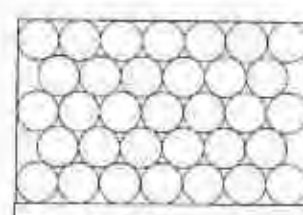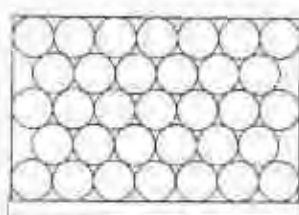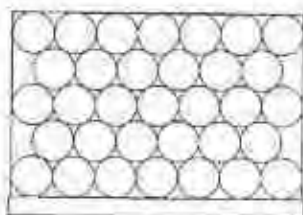


CORRECTO

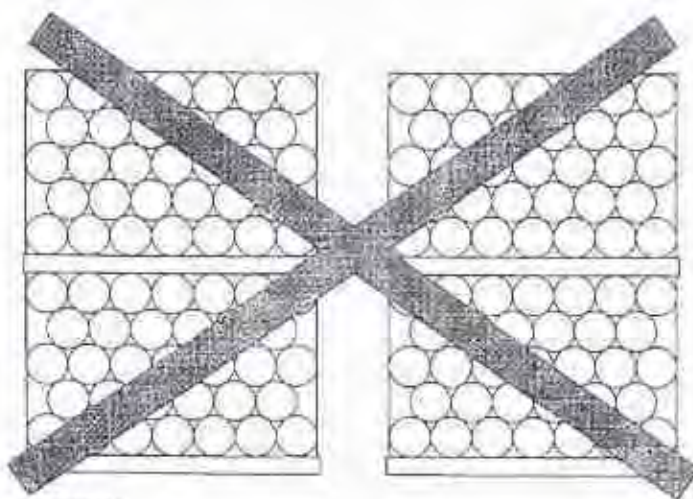

INCORRECTO

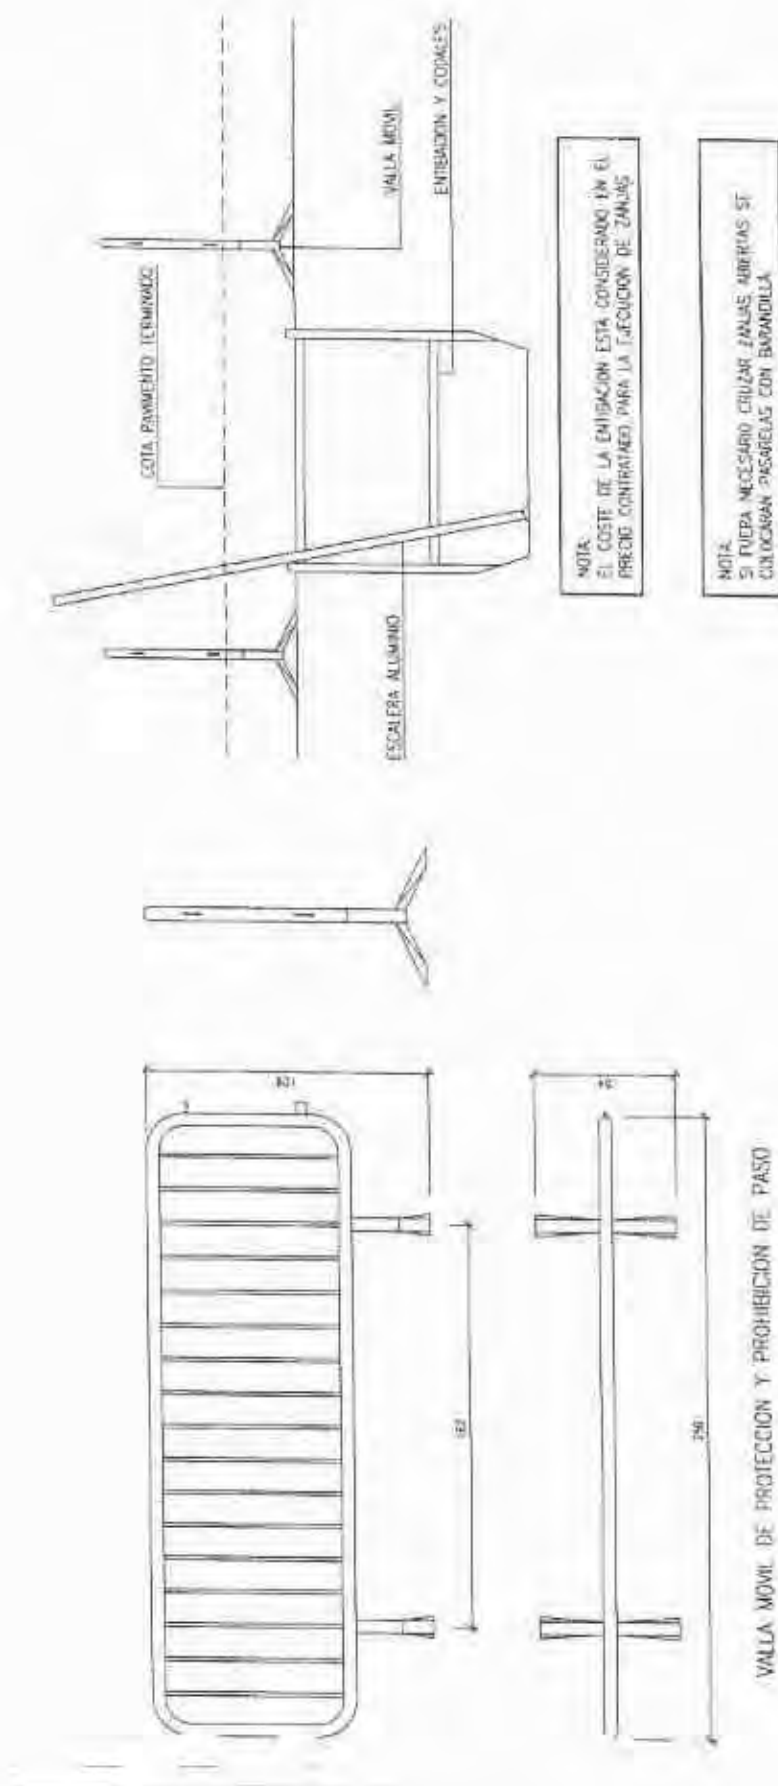


ELEMENTOS AUXILIARES Y MAQUINARIA (Empujadora)

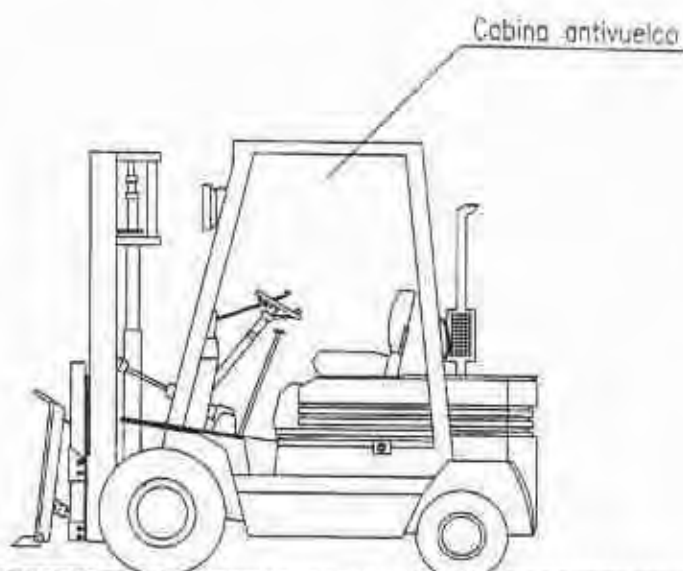

NORMAS BÁSICAS DE SEGURIDAD Y PROTECCIONES COLECTIVAS

- Los caminos de circulación interna de la obra, se culdearán para evitar blandones y embarramientos excesivos que mermen la seguridad de la circulación de la maquinaria.
- Se prohibirá que los conductores abandonen la máquina con el motor en marcha.
- Se prohibirá que los conductores abandonen la pala con la cuchara izada y sin apoyar en el suelo.
- La cuchara durante los transportes de tierras, permanecerán lo más baja posible para poder desplazarse, con la máxima estabilidad.
- Los ascensos o descensos en carga de la máquina se efectuarán siempre utilizando marchas cortas.
- La circulación sobre terrenos desiguales se efectuará a velocidad lenta.
- Se prohibirá izar personas para acceder a trabajos puntuales la cuchara.
- Las máquinas a utilizar en esta obra, estarán dotadas de un extintor, timbrado y con las revisiones al día.
- Las máquinas a utilizar en esta obra, estarán dotadas de luces.
- Se prohíbe arrancar el motor sin antes cercionarse de que no hay nadie en el área de operación de la pala.
- Los conductores se cercionarán de que no existe peligro para los trabajadores que se encuentren en el interior de pozos o zanjas próximas al lugar de excavación.
- A los maquinistas de estas máquinas se les comunicará por escrita la siguiente normativa preventiva, antes del inicio de los trabajos.

ELEMENTOS AUXILIARES Y MAQUINARIA (Carretilla de transporte)

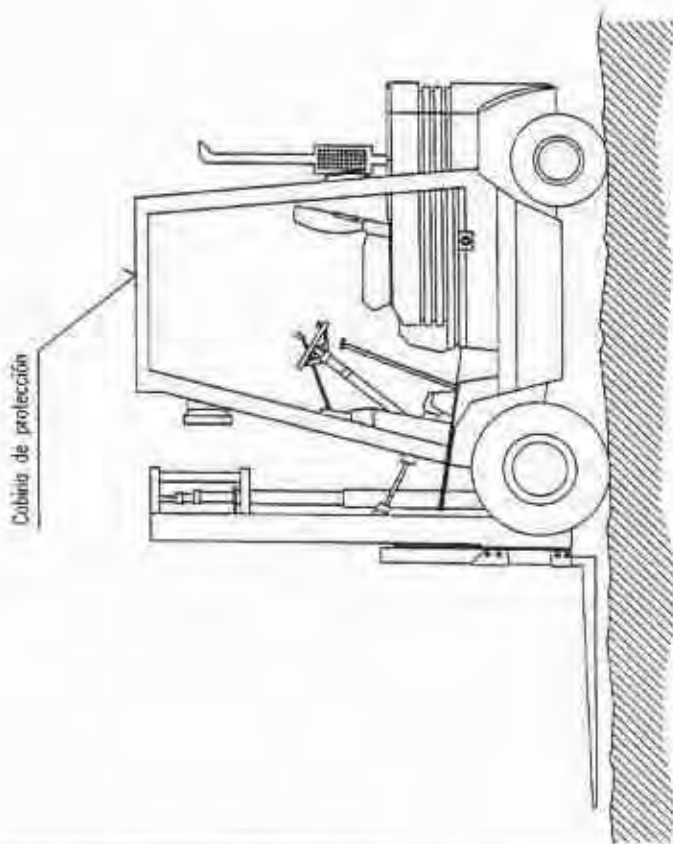

NORMAS BÁSICAS DE SEGURIDAD Y PROTECCIONES COLECTIVAS

Antes de comenzar el trabajo, se inspeccionará el buen estado del

- Motor
- Sistemas Hidráulicos.
- Trenos.
- Dirección.
- Luces.
- Avisadores acústicos.
- Neumáticos.
- Se prohibirá cargarlos por encima de su carga máxima.

Medidas preventivas a seguir por el conductor.

El encargado de seguridad o el encargado de obra, entregará por escrito el siguiente listado de medidas preventivas al conductor. De este entregado quedará constancia con la firma del conductor al pie de este escrito.

- No subir a la máquina utilizando las llantas, ruedas u otros salientes.
- No hacer "ajustes" con el motor en marcha, se pueden quedar atrapados.
- No permitir que personas no autorizadas suban o conduzcan el carrol.
- No guardar combustible ni trapos engrasados en la carretilla elevadora, se puede prender fuego.
- Si se ha de manipular el sistema eléctrico, desconectar la máquina y sacar la llave de contacto.
- Vigilar constantemente la presión de los neumáticos.
- Tener toda clase de precauciones al maniobrar con la carretilla elevadora.


ELEMENTOS AUXILIARES Y MAQUINARIA (Pala)



NORMAS BÁSICAS DE SEGURIDAD Y PROTECCIONES COLECTIVAS

- Los caminos de circulación interna de la obra, se cuidarán para evitar blandones y embarramientos excesivos que mermen la seguridad de la circulación de la maquinaria.
- No se admitirán en esta obra máquinas que no vengan con la protección de cabina antivuelco o pórtico de seguridad.
- Se prohibirá que los conductores abandonen la máquina con el motor en marcha.
- Se prohibirá que los conductores abandonen la pala con la cuchara izada y sin apoyar en el suelo.
- La cuchara durante los transportes de tierras, permanecerán lo más baja posible para poder desplazarse, con la máxima estabilidad.
- Los ascensos o descensos en carga de la máquina se efectuarán siempre utilizando marchas cortas.
- La circulación sobre terrenos desiguales se efectuará a velocidad lenta.
- Se prohibirá transportar personas en el interior de la cuchara.
- Se prohibirá izar personas para acceder a trabajos puntuales la cuchara.
- Las máquinas a utilizar en esta obra, estarán dotados de un extintor, timbrado y con las revisiones al día.
- Las máquinas a utilizar en esta obra, estarán dotados de luces y bocina de retroceso.
- Se prohibirá arrancar el motor sin antes cerciorarse de que no hay nadie en el área de operación de la pala.
- Los conductores se cerciorarán de que no existe peligro para los trabajadores que se encuentren en el interior de pozos o zanjas próximos al lugar de excavación.
- A los maquinistas de estas máquinas se les comunicará por escrito la siguiente normativa preventiva, antes del inicio de los trabajos.

ELEMENTOS AUXILIARES Y MAQUINARIA (Retroexcavadora)

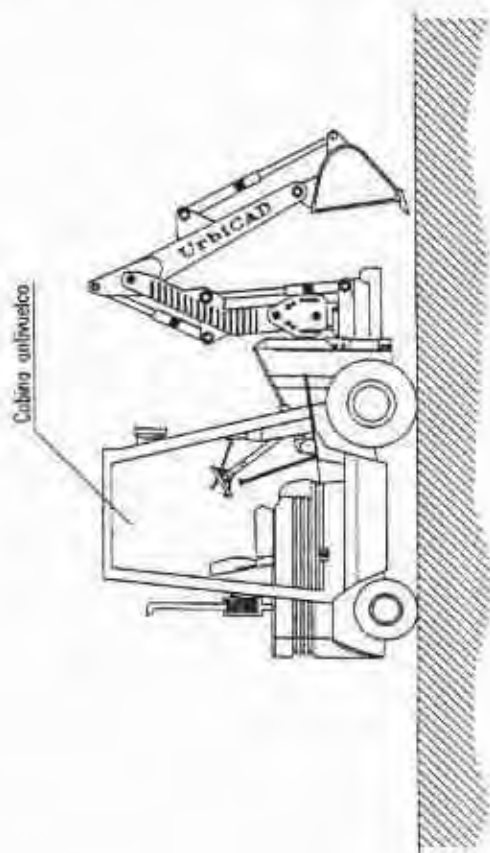


NORMAS BÁSICAS DE SEGURIDAD Y PROTECCIONES COLECTIVAS

- Los caminos de circulación interna de la obra, se señalarán para evitar maniobras y embarrimientos excesivos que mermen la seguridad de la circulación de la maquinaria.
- No se admitirán en esta obra máquinas que no vengan con la protección de cabina antitrueno o pánico de seguridad.
- Se prohibirá que los conductores abandonen la máquina con el motor en marcha.
- Se prohibirá que los conductores abandonen la pala con la cuchara izada y sin apoyar en el suelo.
- La cuchara durante los transportes de tierras, permanecerá lo más baja posible para poder desplazarse con la máxima estabilidad.
- Los ascensos o descensos en carga de la máquina se efectuarán siempre utilizando marchas cortas.
- La circulación sobre terrenos desiguales se efectuará a velocidad lenta.
- Se prohibirá transportar personas en el interior de la cuchara.
- Se prohibirá izar personas para acceder a trabajos puntuales utilizando la cuchara.
- Las máquinas a utilizar en esta obra, estarán dotadas de un extintor, tinerada y con las revisiones al día.
- Las máquinas a utilizar en esta obra, estarán dotadas de luces y bocina de retroceso.
- Se prohibirá arrancar el motor sin antes cerciorarse de que no hay nadie en el área de operación de la pala.
- Los conductores se cerciorarán de que no existe peligro para los trabajadores que se encuentren en el interior de pozos o zanjas próximos al lugar de excavación.
- Se acotará a una distancia igual o la del alcance máximo del brazo excavador, el entorno de la máquina. Se prohíbe en la zona la realización de trabajos o la permanencia de personas.
- Se prohibirá en esta obra utilizar la retroexcavadora como una grúa, para la introducción de piezas, tuberías, etc., en el interior de las zanjas.
- Se prohibirá realizar trabajos en el interior de las trincheros o zanjas, en la zona de alcance del brazo de la retro.
- A las máquinas de estas máquinas se les comunicará por escrito la siguiente normativa preventiva, antes del inicio de los trabajos:


- Los caminos de circulación interna de la obra, se cuidarán para evitar blandones y embarramientos excesivos que mermen la seguridad de la circulación de la maquinaria.
- No se admitirán en esta obra máquinas que no vengan con la protección de cabina antivuelco o pórtico de seguridad.
- Se prohibirá que los conductores abandonen la máquina con el motor en marcha.
- Se prohibirá que los conductores abandonen la pala con la cuchara izada y sin apoyar en el suelo.
- La cuchara durante los transportes de tierras, permanecerán lo más baja posible para poder desplazarse, con la máxima estabilidad.
- Los ascensos o descensos en carga de la máquina se efectuarán siempre utilizando marchas cortas.
- La circulación sobre terrenos desiguales se efectuará a velocidad lenta.
- Se prohibirá transportar personas en el interior de la cuchara.
- Se prohibirá izar personas para acceder a trabajos puntuales la cuchara.
- Las máquinas a utilizar en esta obra, estarán dotadas de un extintor, timbre y con las revisiones al día.
- Las máquinas a utilizar en esta obra, estarán dotadas de luces y bocina de retroceso.
- Se prohibirá arrancar el motor sin antes cerciorarse de que no hay nadie en el área de operación de la pala.
- Los conductores se cerciorarán de que no existe peligro para los trabajadores que se encuentren en el interior de pozos o zanjos próximos al lugar de excavación.
- A los maquinistas de estas máquinas se les comunicará por escrito la siguiente normativa preventiva, antes del inicio de los trabajos.

NORMAS BÁSICAS DE SEGURIDAD Y PROTECCIONES COLECTIVAS

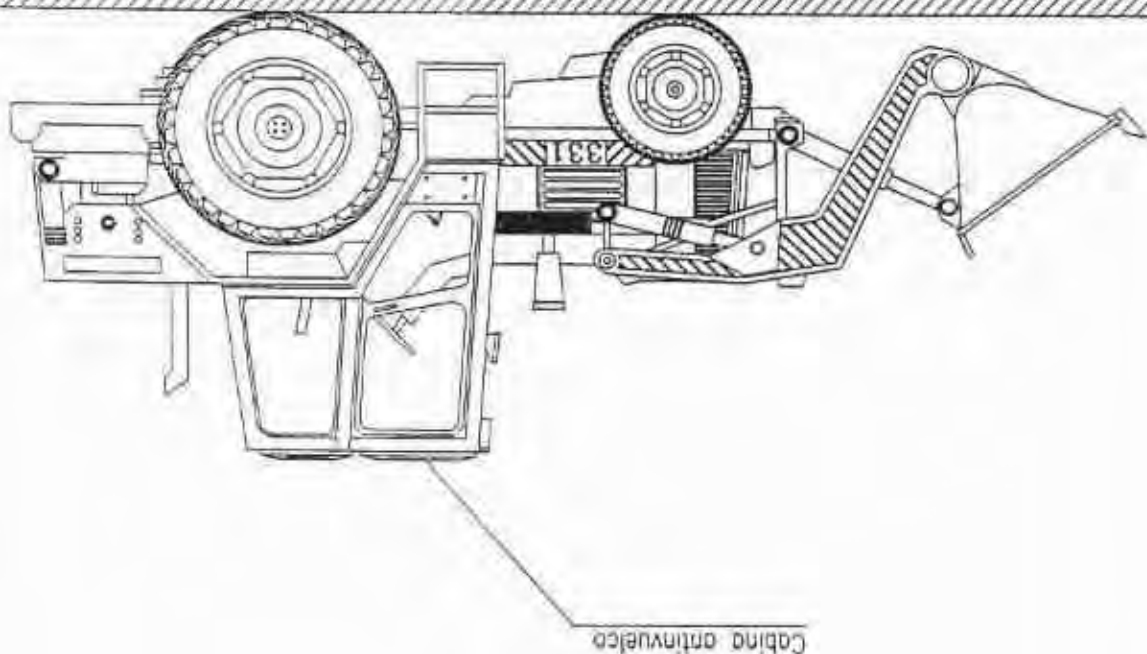

ELEMENTOS AUXILIARES Y MAQUINARIA (Pala ruedas o desplazamiento rápido)

ELEMENTOS AUXILIARES Y MAQUINARIA (Pala mixta)

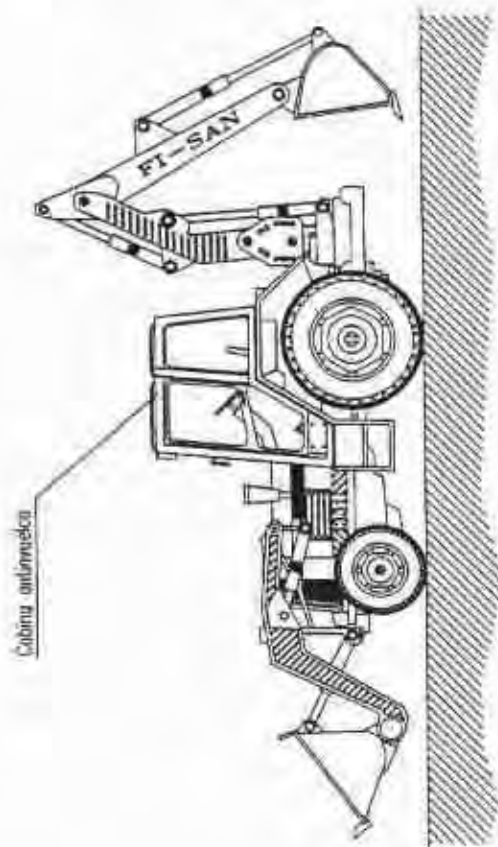


NORMAS BÁSICAS DE SEGURIDAD Y PROTECCIONES COLECTIVAS :

- Los cambios de circulación interna de la obra, se cuidarán para evitar blandones y embarramientos excesivos que nermen la seguridad de la circulación de la maquinaria.
- No se admitirán en esta obra máquinas que no vengan con la protección de cabina antivuelco o pórtico de seguridad.
- Se prohibirá que los conductores abandonen la máquina con el motor en marcha.
- Se prohibirá que los conductores abandonen la pala con la cuchara izada y sin apoyar en el suelo.
- La cuchara durante los transportes de tierras, permanecerá lo más baja posible para poder desplazarse con la máxima estabilidad.
- Los ascensos o descensos en curva de la máquina se efectuarán siempre utilizando marchas cortas.
- La circulación sobre terrenos aniguales se efectuará a velocidad lenta.
- Se prohibirá transportar personas en el interior de la cuchara.
- Se prohibirá izar personas para acceder a trabajos puntuales utilizando la cuchara.
- Las máquinas a utilizar en esta obra, estarán dotadas de un extintor, tebrudo y con las revisiones al día.
- Las máquinas a utilizar en esta obra, estarán dotadas de luces y bocina de retrucos.
- Se prohibirá arrancar el motor sin antes cerciorarse de que no hay nadie en el área de operación de la pala.
- Los conductores se cerciorarán de que no existe peligro para los trabajadores que se encuentren en el interior de pozos o zanjas próximos al lugar de excavación.
- Se ocupará a una distancia igual a la del alcance máximo del brazo excavador, el entorno de la máquina. Se prohibe en la zona la realización de trabajos a la permanencia de personas.
- Se prohibirá en esta obra utilizar la retroexcavadora como una grúa, para la introducción de piezas, tuberías, etc. en el interior de las zanjas.
- Se prohibirá realizar trabajos en el interior de las trincheras o zanjas, en la zona de alcance del brazo de la retro.
- A los maquinistas de estas máquinas se les comunicará por escrito la siguiente normativa preventiva, antes del inicio de los trabajos.


ELEMENTOS AUXILIARES Y MAQUINARIA (Retroexcavadora)

NORMAS BÁSICAS DE SEGURIDAD Y PROTECCIONES COLECTIVAS:

- Los caminos de circulación interna de la obra, se cuidarán para evitar blandones y embarramientos excesivos que mermen la seguridad de la circulación de la maquinaria.
- No se admitirán en esta zona máquinas que no vengán con la protección de cabina antitumulto o pánico de seguridad.
- Se prohibirá que los conductores abandonen la máquina con el motor en marcha.
- Se prohibirá que los conductores abandonen la pala con la cuchara izada y sin apoyar en el suelo.
- La cuchara durante los transportes de tierras, permanecerá lo más baja posible para poder desplazarse con la máxima estabilidad.
- Los ascensos o descensos en carga de la máquina se efectuarán siempre utilizando marchas cortas.
- La circulación sobre terrenos desiguales se efectuará a velocidad lenta.
- Se prohibirá transportar personas en el interior de la cuchara.
- Se prohibirá izar personas para acceder a trabajos puntuales utilizando la cuchara.
- Las máquinas a utilizar en esta obra, estarán dotadas de un extintor, timbrado y con las revisiones al día.
- Las máquinas a utilizar en esta obra, estarán dotadas de luces y bocha de retroceso.
- Se prohibirá arrancar el motor sin antes cercionarse de que no hay nadie en el área de operación de la pala.
- Los conductores se cercionarán de que no existe peligro para los trabajadores que se encuentren en el interior de pozos o zanjas próximos al lugar de excavación.
- Se acotará a una distancia igual a la del alcance máximo del brazo excavador, el entorno de la máquina. Se prohibe en la zona la realización de trabajos a la permanencia de personas.
- Se prohibirá en esta obra utilizar la retroexcavadora como una grúa, para la introducción de piezas, tuberías, etc., en el interior de las zanjas.
- Se prohibirá realizar trabajos en el interior de las trincheras o zanjas, en la zona de alcance del brazo de la retro.
- A las máquinas de estas máquinas se les comundará por escrito la siguiente normativa preventiva, antes del inicio de los trabajos.

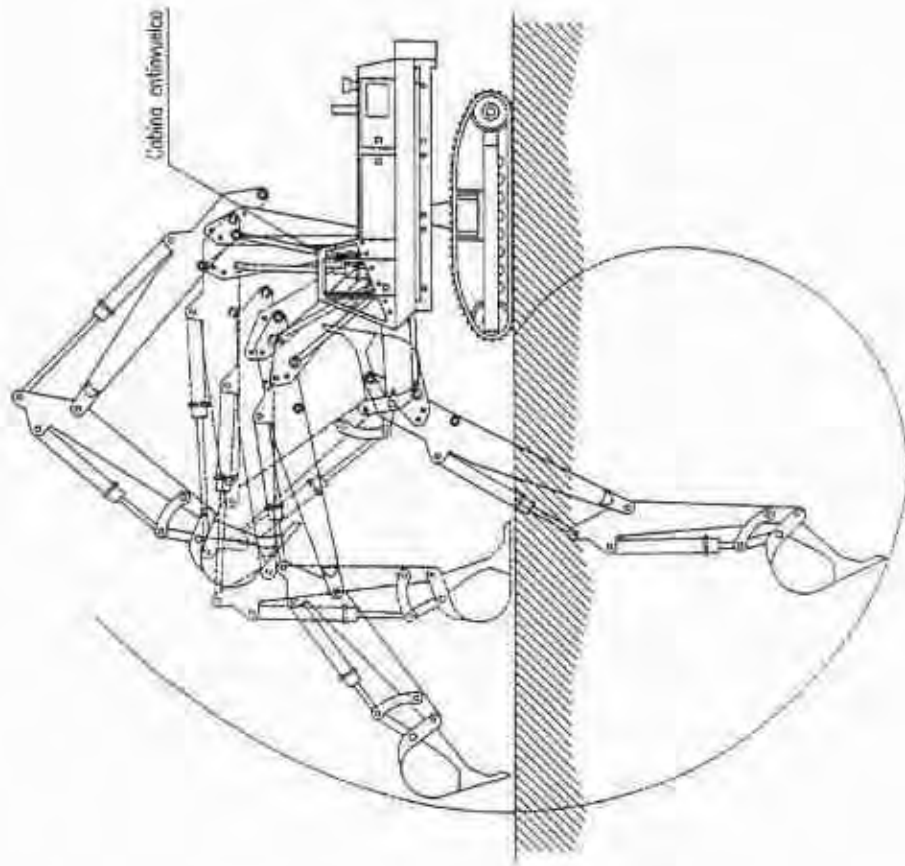


ELEMENTOS AUXILIARES Y MAQUINARIA (Retroexcavadora de desplazamiento rápido)

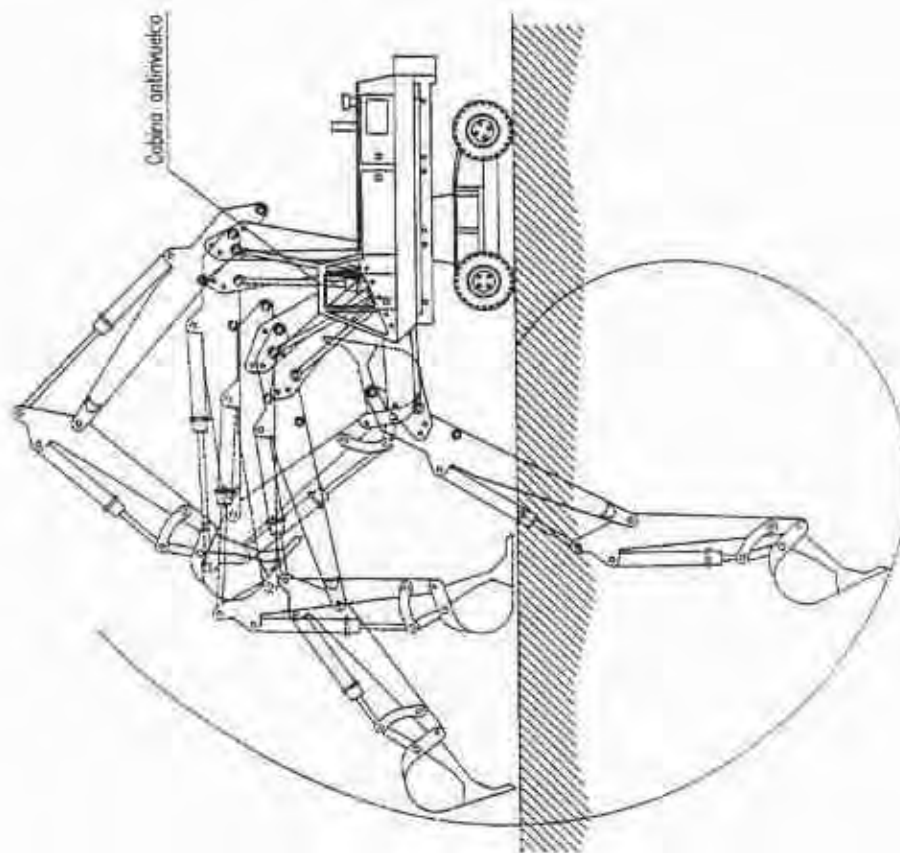

REGLAS BÁSICAS DE SEGURIDAD Y PROTECCIONES COLECTIVAS

- Los caminos de circulación interna de la obra, se cuidarán para evitar blandones y embarramientos excesivos que mermen la seguridad de la circulación de la maquinaria.
- No se admitirán en esta obra máquinas que no vengan con la protección de cabina antivuelco o pánico de seguridad.
- Se prohibirá que los conductores abandonen la máquina con el motor en marcha.
- Se prohibirá que los conductores abandonen la pala con la cuchara levantada y sin apoyar en el suelo.
- La cuchara durante los transportes de tierras, permanecerá lo más baja posible para poder desplazarse con la máxima estabilidad.
- Los ascensos o descensos en carga de la máquina se efectuarán siempre utilizando marchas cortas.
- La circulación sobre terrenos desiguales se efectuará a velocidad lenta.
- Se prohibirá transportar personas en el interior de la cuchara.
- Se prohibirá liar personas para acelerar o trabajos puntuales utilizando la cuchara.
- Las máquinas o utilizar en esta obra, estarán dotados de un extintor, timbreado y con las revisiones al día.
- Las máquinas o utilizar en esta obra, estarán dotadas de luces y bocina de retroceso.
- Se prohibirá arrancar el motor sin antes cercionarse de que no hay nadie en el área de operación de la pala.
- Los conductores se cercionarán de que no existe peligro para los trabajadores que se encuentren en el interior de pozos o zanjas próximas al lugar de excavación.
- Se acotará a una distancia igual a la del alcance máximo del brazo excavador, el entorno de la máquina. Se prohibe en la zona la realización de trabajos o la permanencia de personas.
- Se prohibirá en esta obra utilizar la retroexcavadora como una grúa. Para la introducción de piezas, tuberías, etc., en el interior de las zanjas.
- Se prohibirá realizar trabajos en el interior de las trincheras o zanjas, en la zona de alcance del brazo de la retro.
- A los maquinistas de estas máquinas se les comunicará por escrito la siguiente normativa preventiva antes del inicio de los trabajos.


ELEMENTOS AUXILIARES Y MAQUINARIA (Martillo)

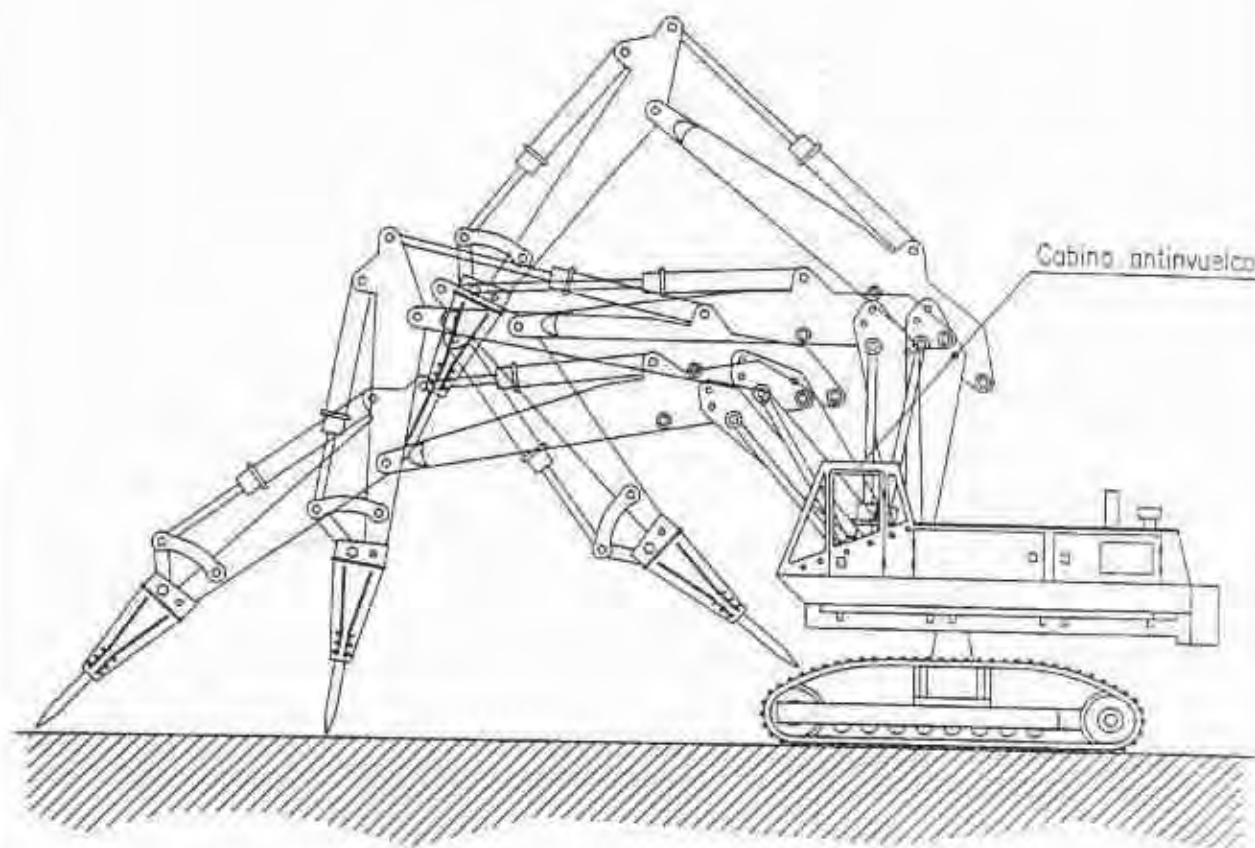

NORMAS BÁSICAS DE SEGURIDAD Y PROTECCIONES COLECTIVAS

- Las maniobras en la grúa serán dirigidas por un especialista.
- Los gruistas de esta obra siempre llevarán puesto un cinturón de seguridad clase C que anarrarán al punto sólido y seguro, ubicado según los planos.
- Las gruas cumplirán la normativa emanada de la Instrucción Técnica Complementaria del Reglamento de Aparatos Elevadores B.O.E.7-7-88.
- Las gruas torre a instalar en esta obra, se montarán siguiendo expresamente todas las maniobras que el fabricante dé, sin omitir ni cambiar los medios auxiliares o de seguridad recomendados.
- Se prohibirá sobrepasar la carga máxima admisible.
- El gruista tendrá en todo momento la carga suspendida a la vista. Si eso no es posible las maniobras serán dirigidas por un especialista.
- Se prohibirá la permanencia de operarios bajo las cargas en suspensión.
- El conductor tendrá el certificado de capacitación correspondiente.
- La grúa sobre oruga tendrá al día el libro de mantenimiento.
- No se trabajará en ningún caso con vientos superiores a los 50 km/h.
- La elevación, descenso y traslado de las piezas se realizará lentamente, ya que los movimientos bruscos pueden provocar la rotura de los cables.
- Evitar las paradas y arrancadas de golpe.


ELEMENTOS AUXILIARES Y MAQUINARIA (Excavadora de cuchara)

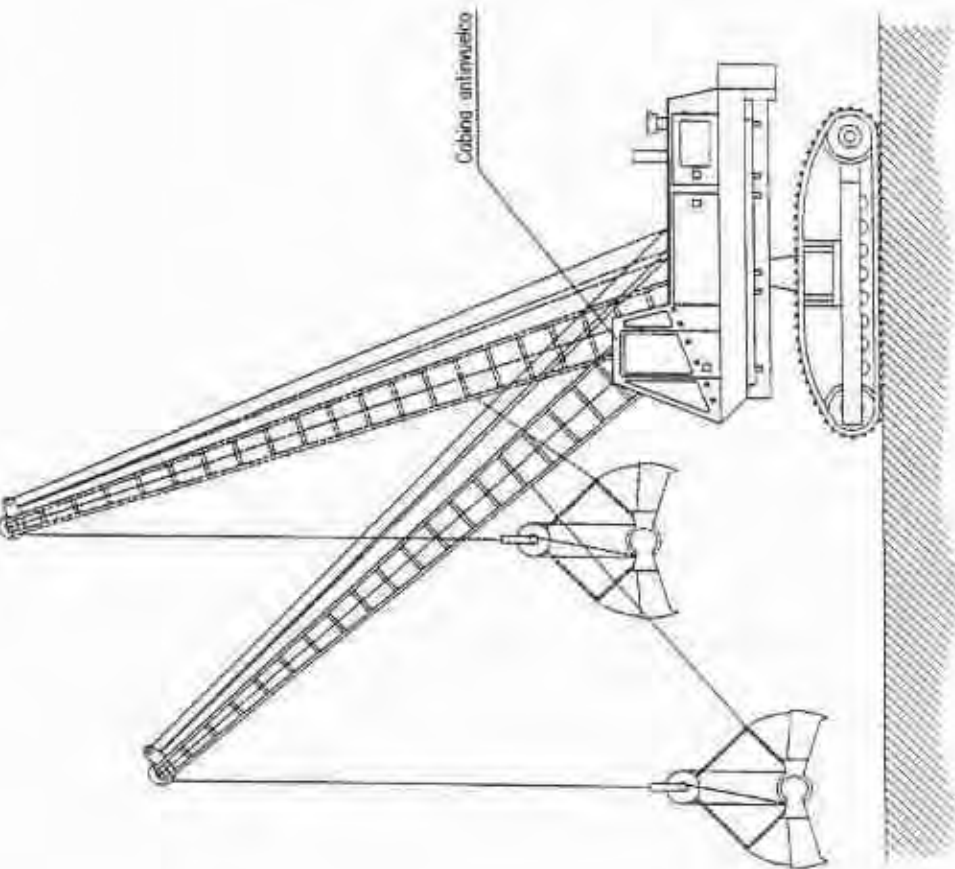

REGLAS BÁSICAS DE SEGURIDAD Y PROTECCIONES COLECTIVAS.

- Las maniobras en la grúa serán dirigidas por un especialista.
- Las grúas de esta obra siempre llevarán puesto un cinturón de seguridad clase C que amarrarán al punto sólido y seguro, ubicado según los planos.
- Las grúas cumplirán la normativa emanada de la Instrucción Técnica Complementaria del Reglamento de Aparatos Elevadores I.D.E.7-7-89.
- Las grúas torre o instaladas en esta obra, se montarán siguiendo estrictamente todas las instrucciones que el fabricante dé, sin omitir ni cambiar los medios auxiliares o de seguridad recomendados.
- Se prohibirá sobrepasar la carga máxima admisible.
- El grúa tendrá en todo momento la carga suspendida a la vista. Si eso no es posible las maniobras serán dirigidas por un especialista.
- Se prohibirá la permanencia de operarios bajo las cargas en suspensión.
- El conductor tendrá el certificado de capacitación correspondiente.
- La grúa sobre oruga tendrá al día el libro de mantenimiento.
- No se trabajará en ningún caso con vientos superiores a los 50 Km/h.
- La elevación, descenso y traslado de las piezas se realizará lentamente, ya que los movimientos bruscos pueden provocar la rotura de los cables.
- Evitar las paradas y arrancadas de golpe.

ELEMENTOS AUXILIARES Y MAQUINARIA (Camión de carga)

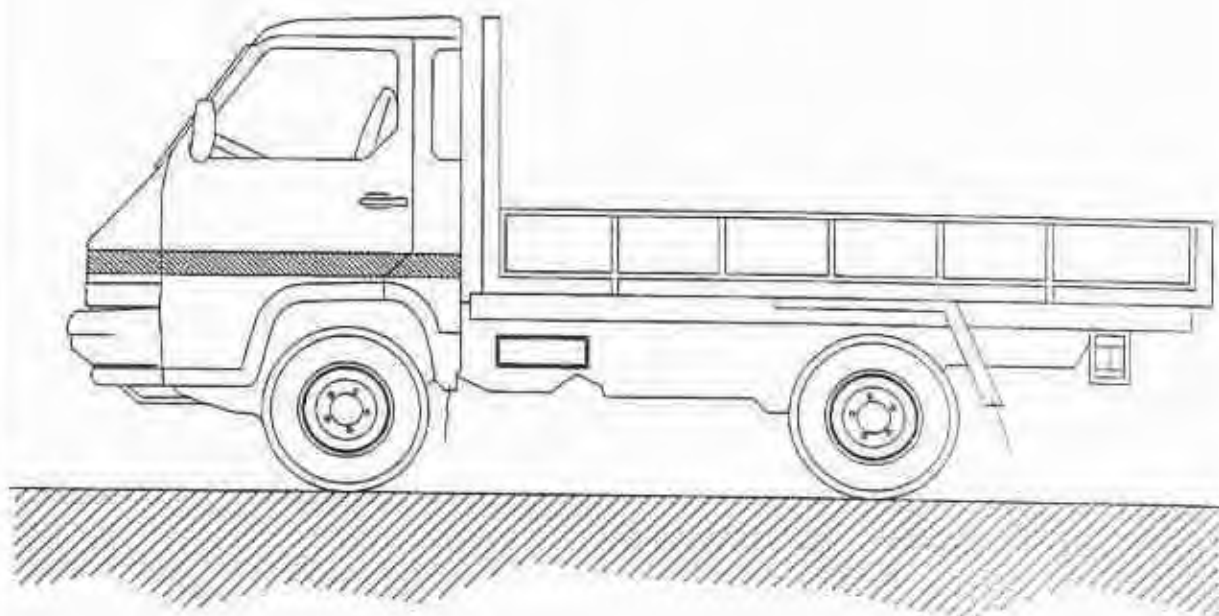

NORMAS BÁSICAS DE SEGURIDAD Y PROTECCIONES COLECTIVAS


- Todos los camiones que realicen labores de transporte en esta obra estarán en perfectas condiciones de mantenimiento y conservación.
- Antes de iniciar las labores de carga y descarga estará el freno de mano puesto y las ruedas estarán inmovilizadas con cuñas.
- El izado y descenso de la caja se realizará con escalera metálica sujeta al camión.
- Si hace falta, las maniobras de carga y descarga serán dirigidas por el encargado de seguridad.
- La carga se tapará con una lona para evitar desprendimientos.
- Las cargas se repartirán uniformemente por la caja, y si es necesario se atarán.

MEDIDAS PREVENTIVAS a seguir en los trabajos de carga y descarga


- El encargado de seguridad o el encargado de obra, entregará por escrito el siguiente listado de medidas preventivas al Jefe de la cuadrilla de carga y descarga. De esta entrega quedará constancia con la firma del Jefe de cuadrilla al pie de este escrito.
- Pedir guantes de trabajo antes de hacer trabajos de carga y descarga, se evitarán lesiones molestas en las manos.
- Usar siempre botas de seguridad, se evitarán golpes en los pies.
- Subir a la caja del camión con una escalera.
- Seguir siempre las indicaciones del Jefe del equipo, es un experto que vigila que no haya accidente.
- Las cargas suspendidas se han de conducir con cuerdas y no tocarlas nunca directamente con las manos.
- No saltar a tierra desde la caja, peligro de fractura de los talones.

NORMAS BÁSICAS DE SEGURIDAD Y PRECAUCIONES COLECTIVAS


- Con el vehículo cargado deberán bajarse los rampas de espaldas a la marcha, despacio y evitando frenazos bruscos.
- Se prohibirá circular por pendientes o rampas superiores al 20% en terrenos húmedos y al 30% en terrenos secos.
- Se establecerá unas vías de circulación cómodas y libres de obstáculos señalizando las zonas peligrosas.
- En las rampas por las que circulen estos vehículos existirá al menos un espacio libre de 70 cm sobre las partes más salientes de los ejes.
- Cuando se deje estacionado el vehículo se parará el motor y se accionará el freno de mano. Si está en pendiente, además se colgarán las ruedas.
- En el vertido de tierras u otro material, junto a zanjas y taludes deberá colocarse un tope que impida el avance del alfiler más allá de una distancia prudencial al borde del derribo, teniendo en cuenta el ángulo natural del talud. Si la descarga es lateral, dicho tope se colocará en el extremo más próximo al sentido de circulación.
- En la puesta en marcha, la manivela debe cogerse colocando el pie del mismo lado que los demás dedos.
- La manivela tendrá la longitud adecuada para evitar golpear partes próximas a ella.
- Se retirarán del vehículo, cuando se deje estacionado, los elementos necesarios que impidan su arranque, en prevención de que cualquier otra persona no autorizado pueda utilizarlo.
- Se realizará la carga antes de hacer la marcha observando su correcta disposición y que no provoque desequilibrio en la estabilidad del alfiler.
- Las cargas serán apropiadas al tipo de volquete disponible y nunca dificultarán la visión del conductor.
- En previsión de accidentes, se prohibirá el transporte de piezas (puntales, tablones y alfileres) que sobresalgan lateralmente del cuadro del alfiler.
- Se prohibirá expresamente en esta obra, conducir los alfileres a velocidades superiores a las 20 Km. por hora.
- Los conductores de alfileres de esta obra estarán en posesión del carnet de clase B, para poder ser autorizados a su circulación.
- El conductor del alfiler no deberá permitir el transporte de pasajeros sobre el mismo, estará dirigiéndolo asistido por personal responsable de su utilización y deberá cumplir las normas de circulación establecidas en el reglamento de la obra y, en general, se atenderá al Código de Circulación.
- En caso de cualquier anomalía observada en su manejo se parará en consecuencia de su inmediato regreso, con el fin de que se tomen las medidas necesarias para subsanar dicha anomalía.
- Nunca se parará el motor dejando la palanca del descompresor.
- La señalización general del vehículo y su mantenimiento deberán seguir las instrucciones marcadas por el fabricante. Es aconsejable la existencia de un manual de mantenimiento preventivo en el que se indiquen las verificaciones, lubricación y limpieza a realizar periódicamente en el vehículo.

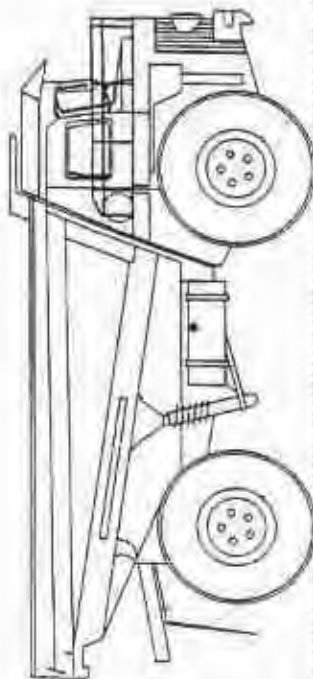

A.- COMO LEVANTAR Y TRANSPORTAR.

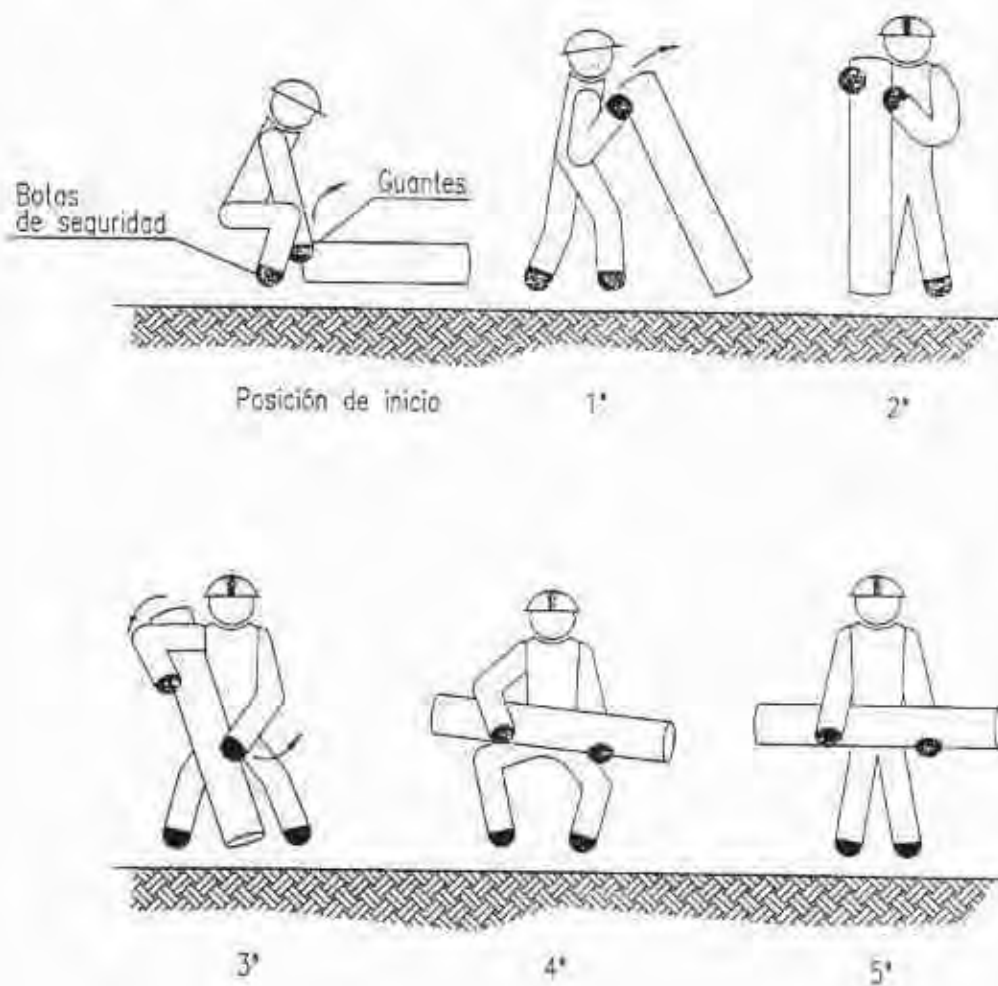


B.- COMO PONER SOBRE EL HOMBRO Y TRANSPORTAR

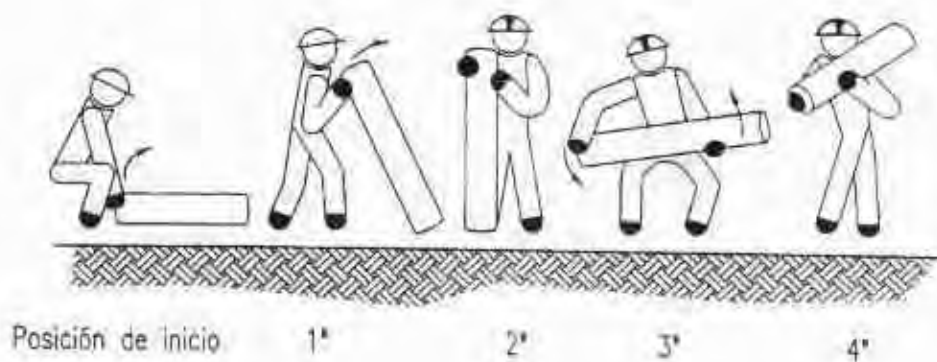


MANEJO CORRECTO DE CARGAS
PARA PROTECCIÓN DE LA ESPALDA
(MANEJO DE TUBOS Y BARRAS) (1)

C.- COMO LEVANTAR, TRANSPORTAR Y DEPOSITAR SOBRE UNA MESA.

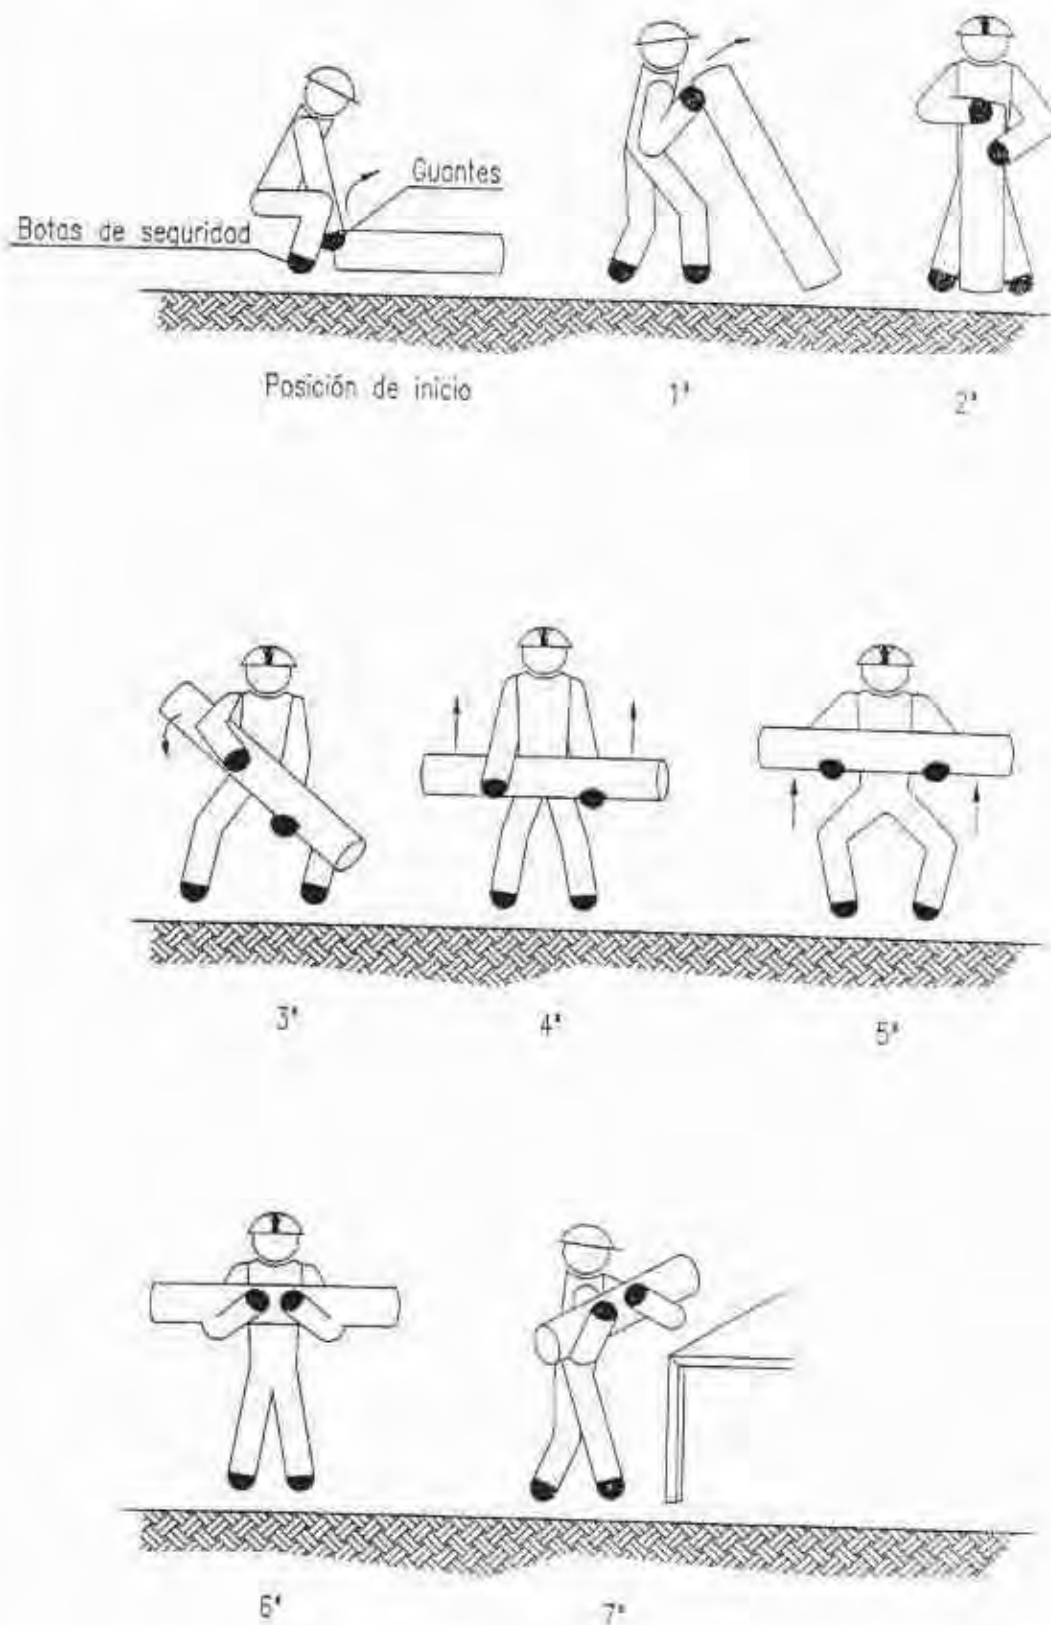


MANEJO CORRECTO DE CARGAS
PARA PROTECCIÓN DE LA ESPALDA
(MANEJO DE TUBOS Y BARRAS) (II)


A.- COMO LEVANTAR Y TRANSPORTAR.

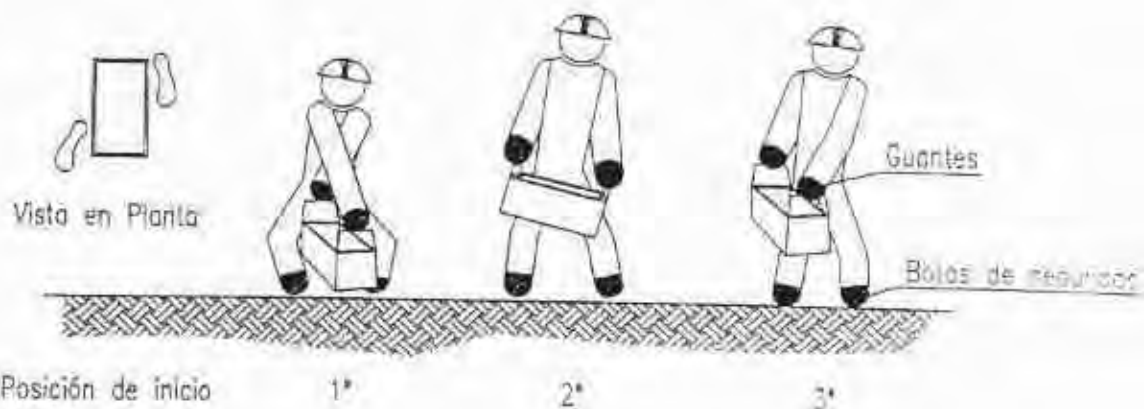

B.- COMO DEPOSITAR SOBRE UNA MESA O BANCO.

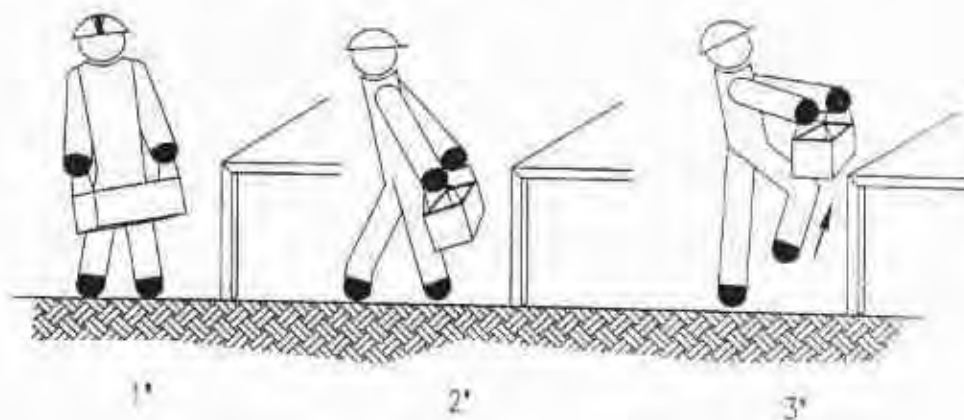


C.- COMO RECOGER DE UNA ESTANTERIA O BANCO Y DEPOSITAR EN EL SUELO.

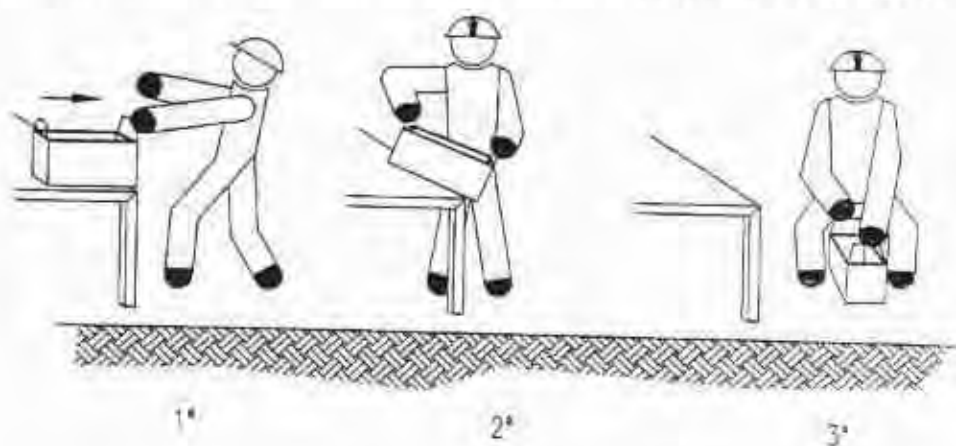


MANEJO CORRECTO DE CARGAS
PARA PROTECCIÓN DE LA ESPALDA
(MANEJO DE CAJAS CON ASAS)

A.- COMO ELEVAR.

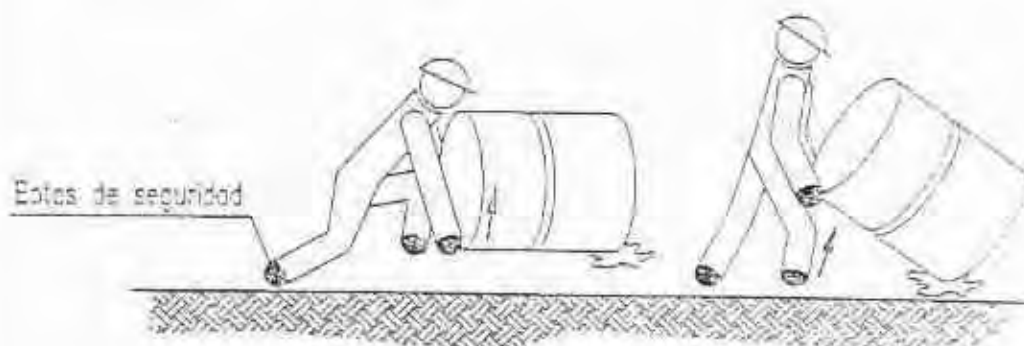

Posición de inicio

1ª

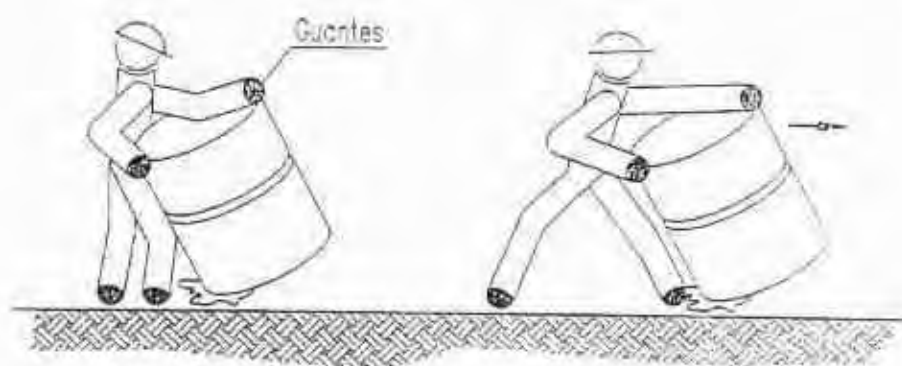

3ª



4ª



5ª



MANEJO CORRECTO DE CARGAS
PARA PROTECCIÓN DE LA ESPALDA
(MANEJO DE BIDONES POR UNA PERSONA)

B.- COMO TUMBAR

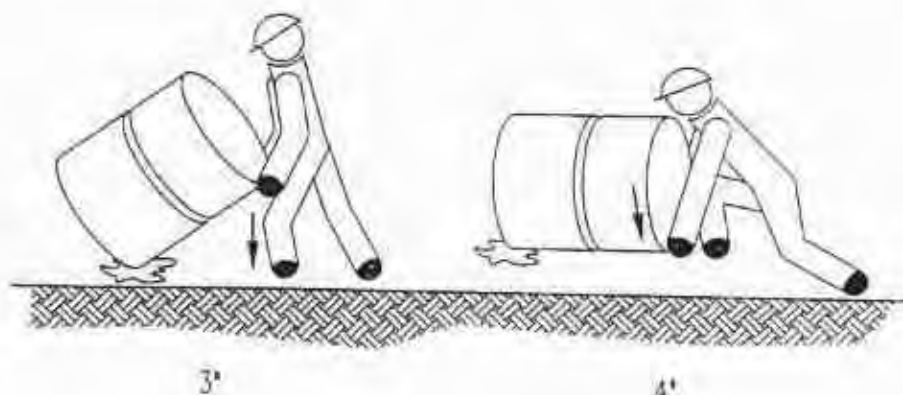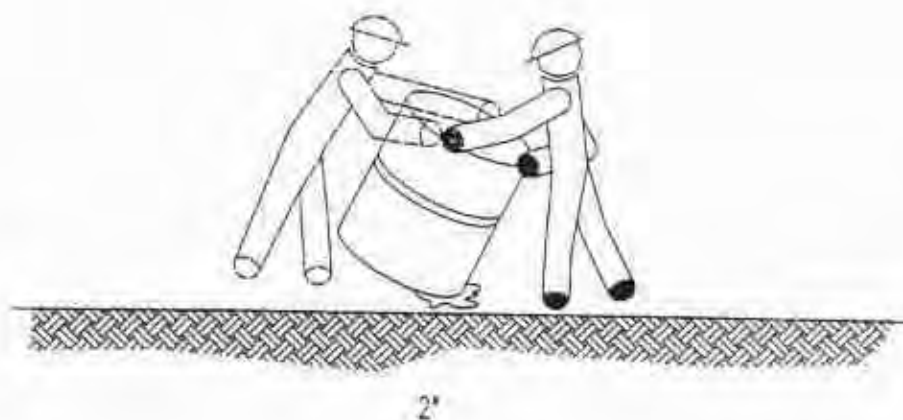


MANEJO CORRECTO DE CARGAS
PARA PROTECCIÓN DE LA ESPALDA
(MANEJO DE BIDONES POR UNA PERSONA) (II)

A.- COMO LEVANTAR Y TRANSPORTAR EN DISTANCIAS CORTAS.

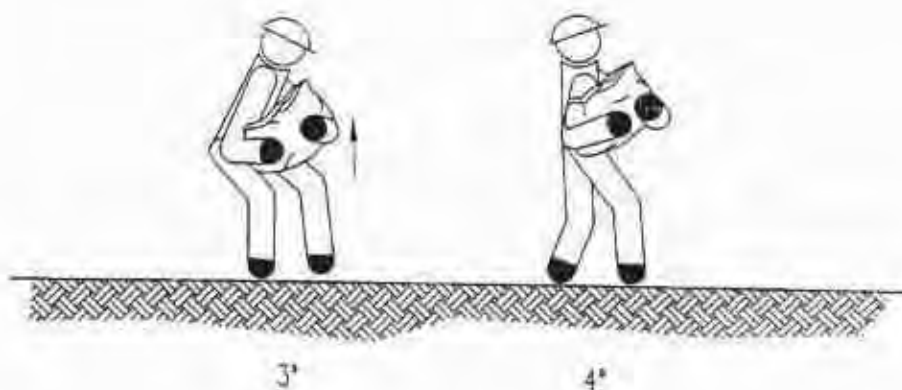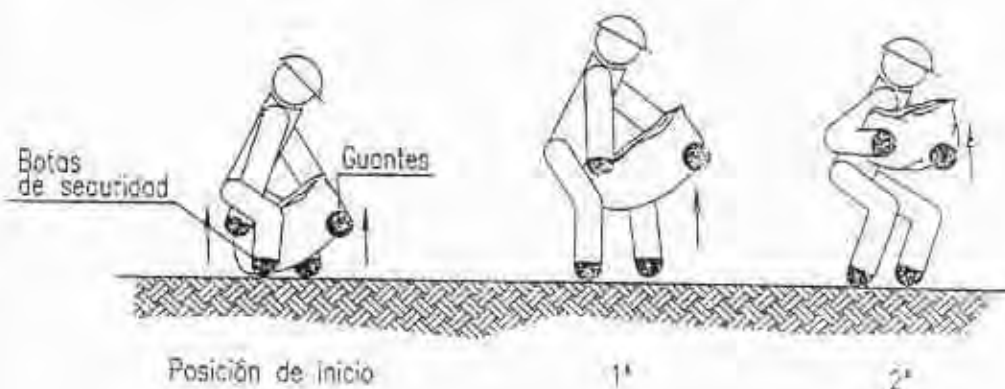


C.- COMO RECOGER DEL SUELO Y TRANSPORTAR

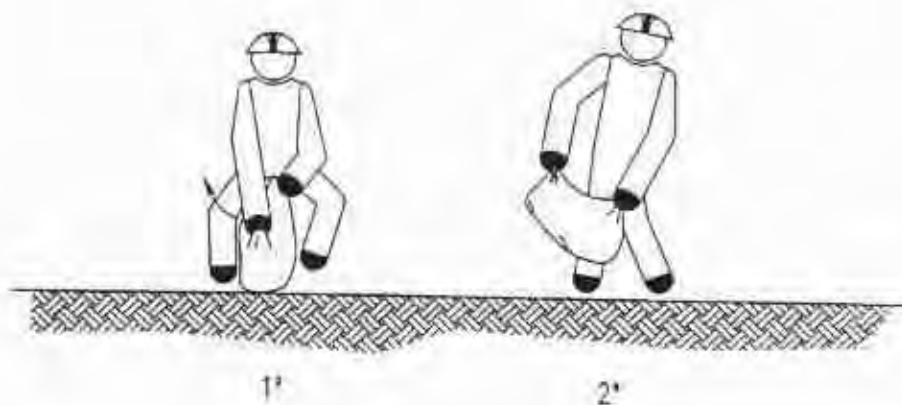


MANEJO CORRECTO DE CARGAS
PARA PROTEGER LA ESPALDA
(MANEJO DE SACOS DE PAPEL Y TELA) (1)

C.- COMO LEVANTAR Y CARGAR SOBRE EL HOMBRO.

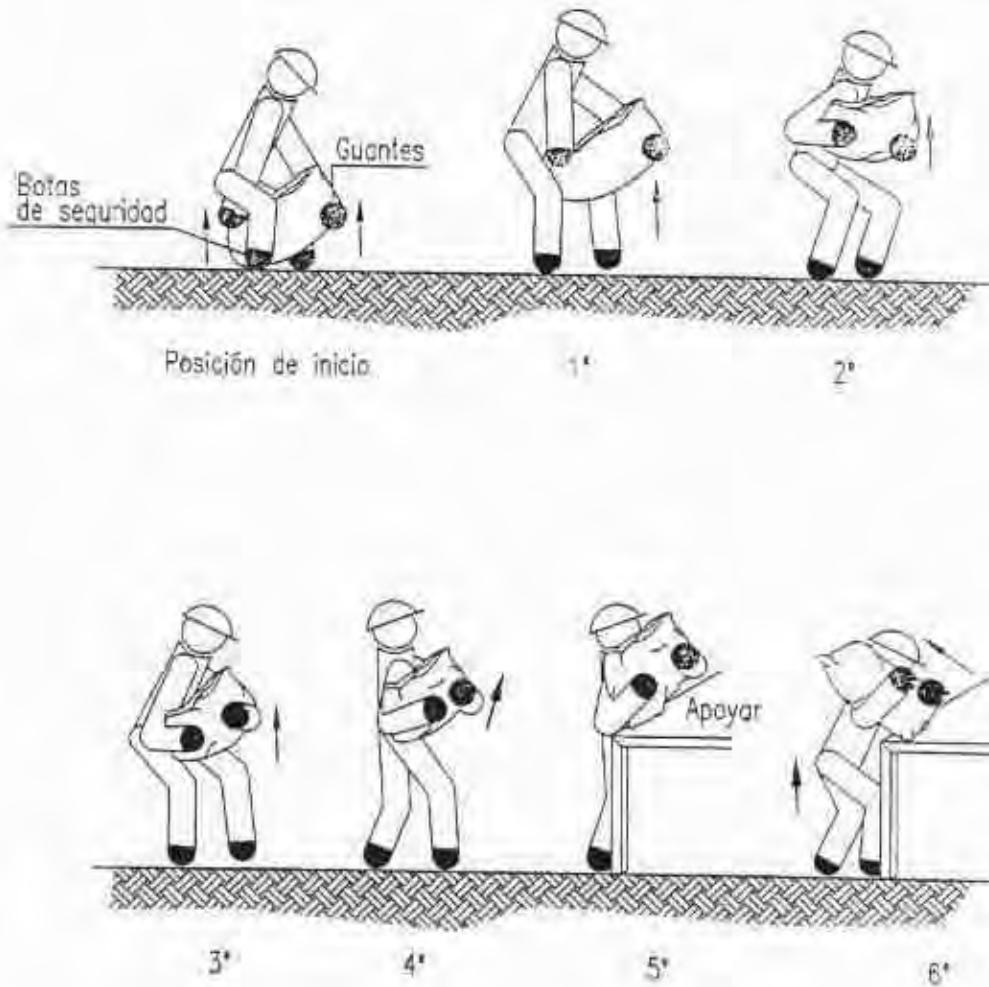


D.- COMO DEPOSITAR SOBRE UNA MESA O BANCO.

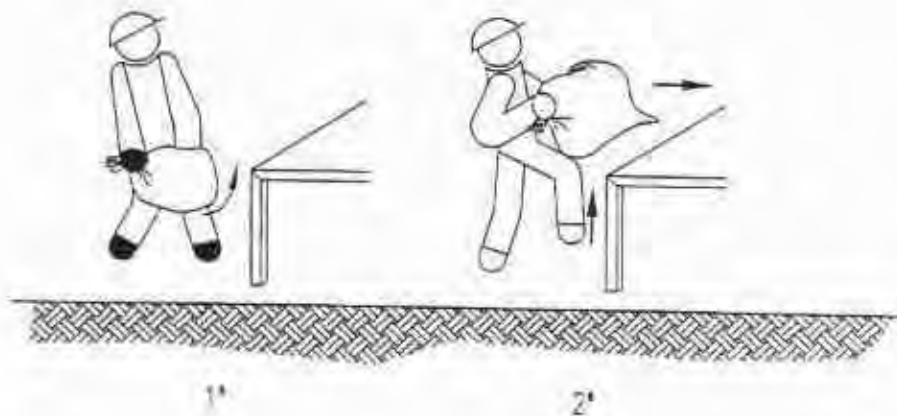


MANEJO CORRECTO DE CARGAS
PARA PROTEGER LA ESPALDA
(MANEJO DE SACOS DE PAPEL Y TELA) (II)

EXCAVACION DE ZANJAS Construcción segura de zanjas.

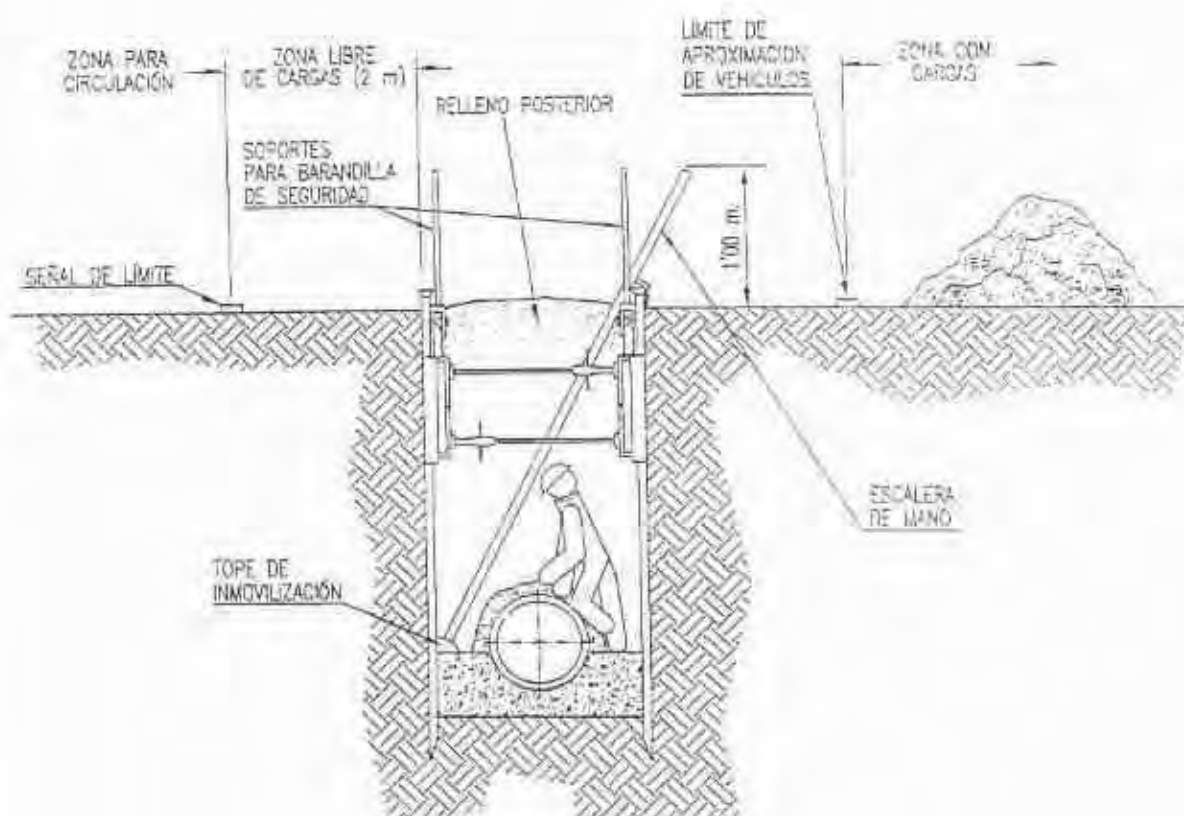


EXCAVACION DE ZANJAS


Diferentes formas de construcción seguras de zanjas.

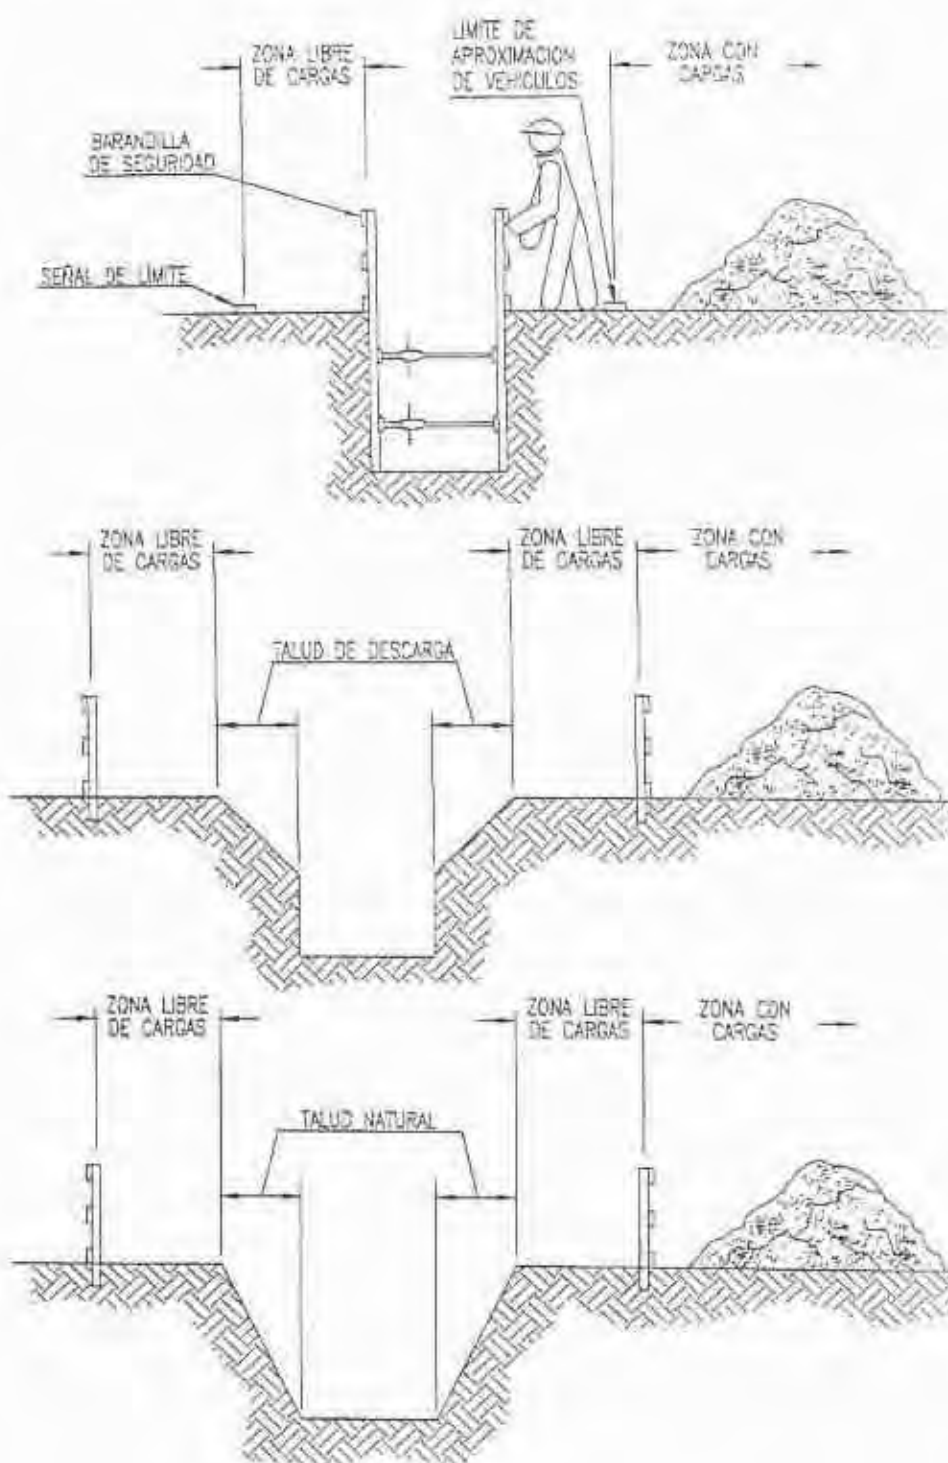


ENTIBACIONES (Tipos de entibaciones)

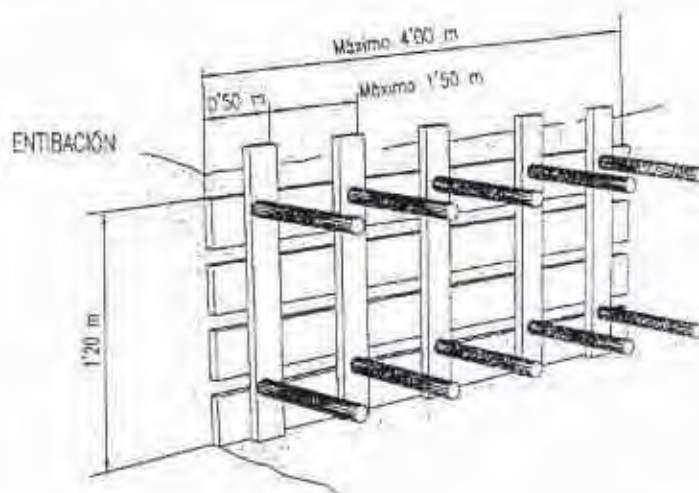


ENTIBACIÓN LIGERA

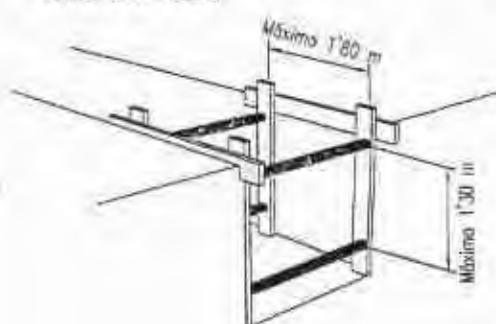


ENTIBACIÓN CUAJADA

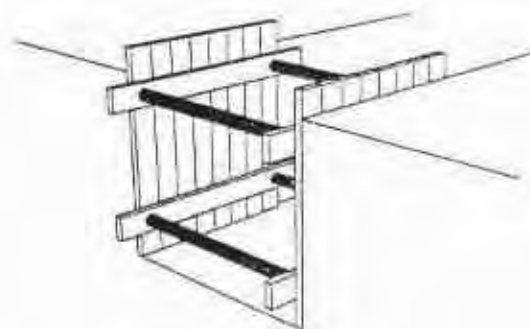


ENTIBACIÓN SEMICUAJADA

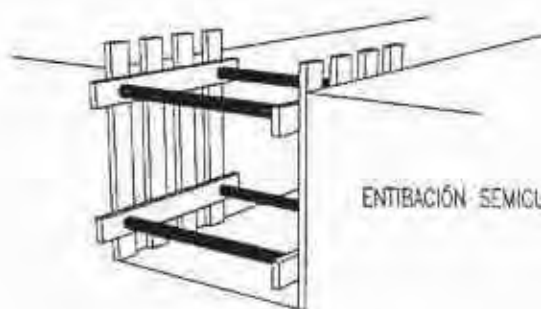


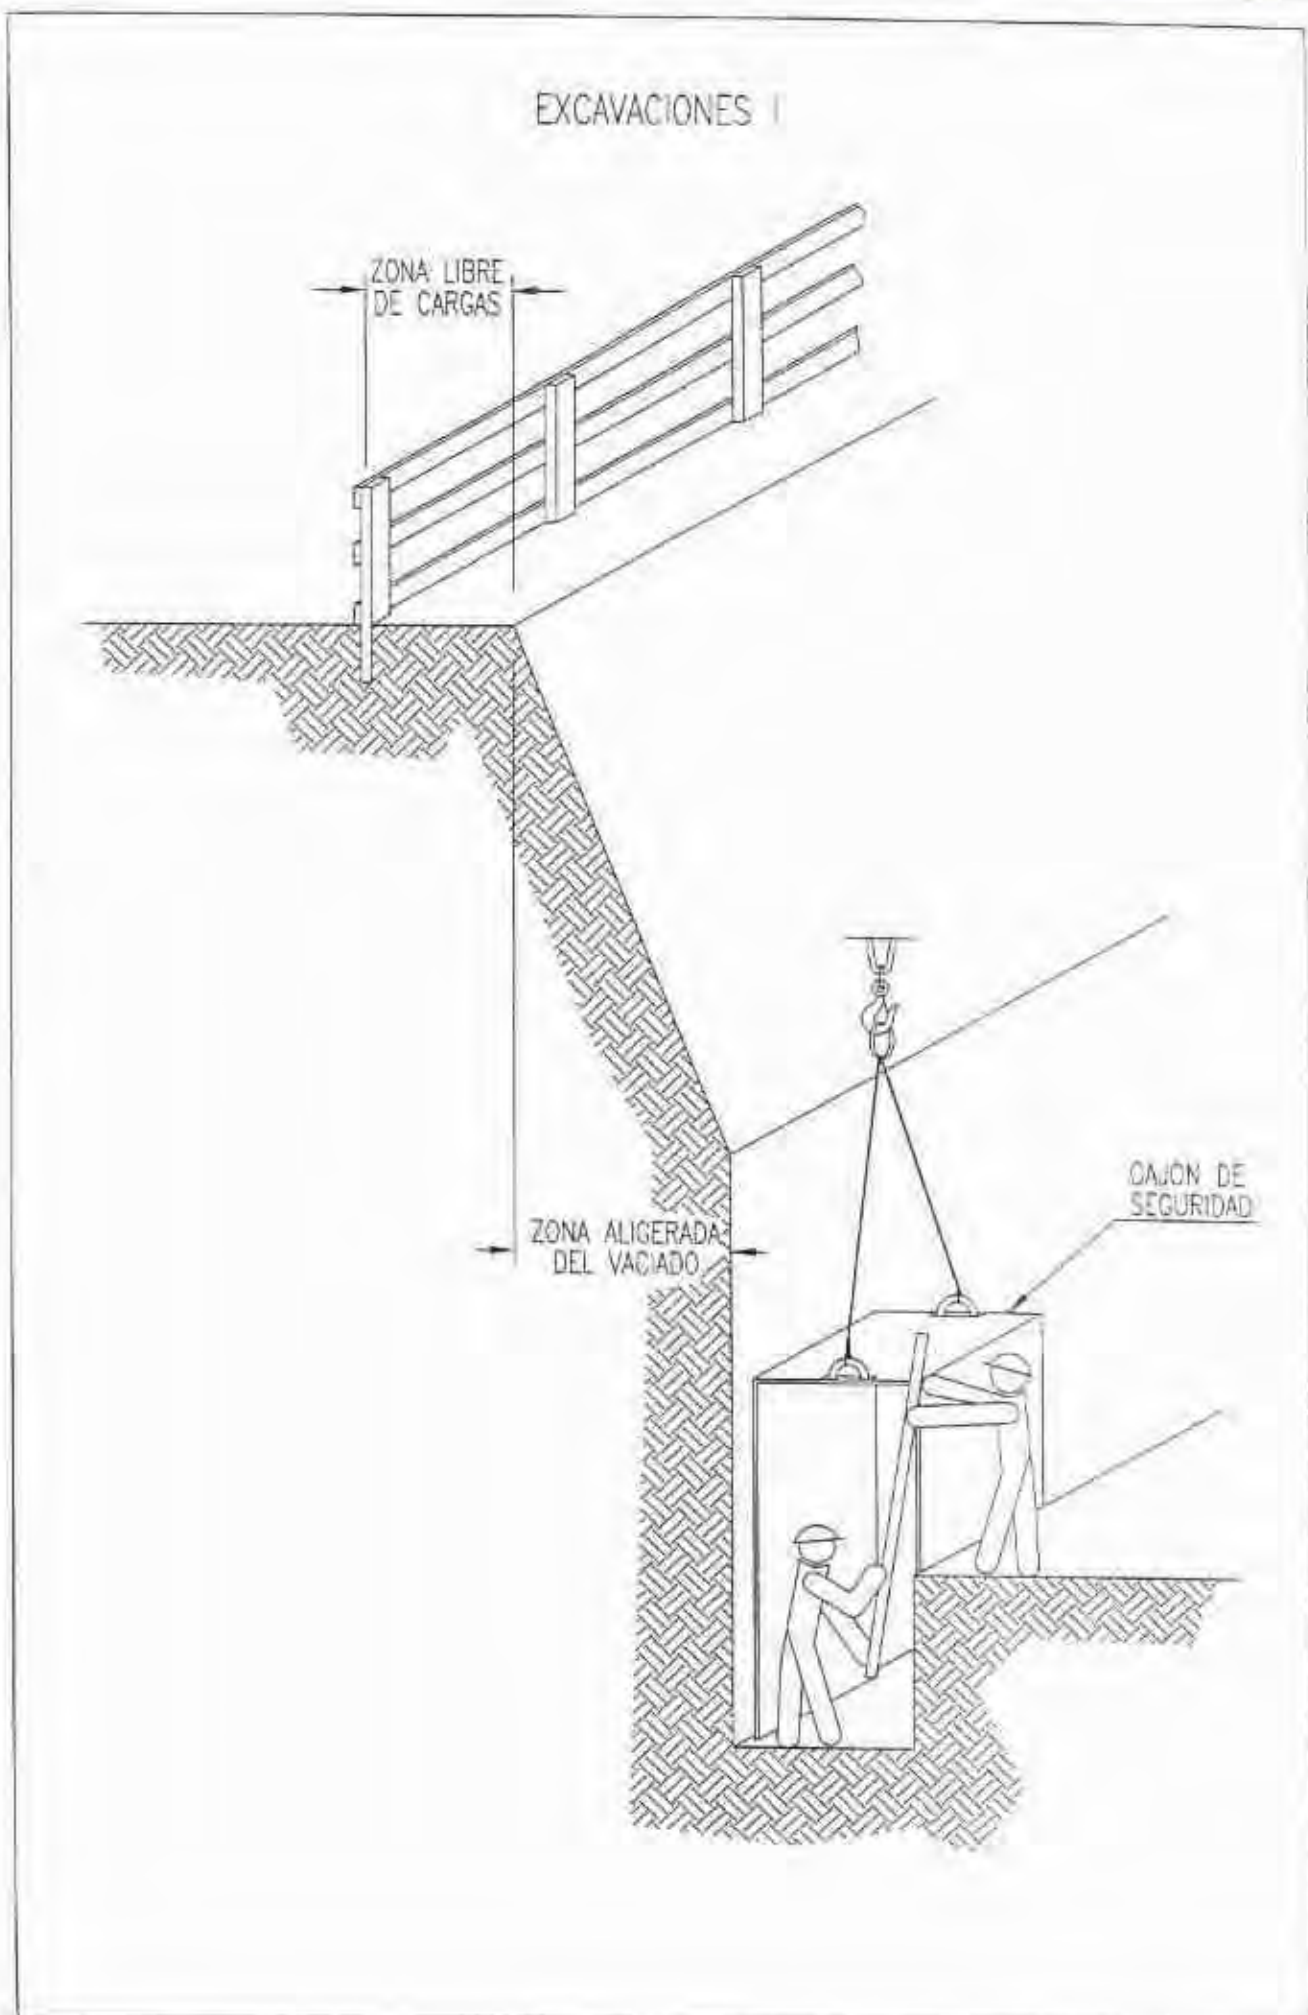



EXCAVACIONES II

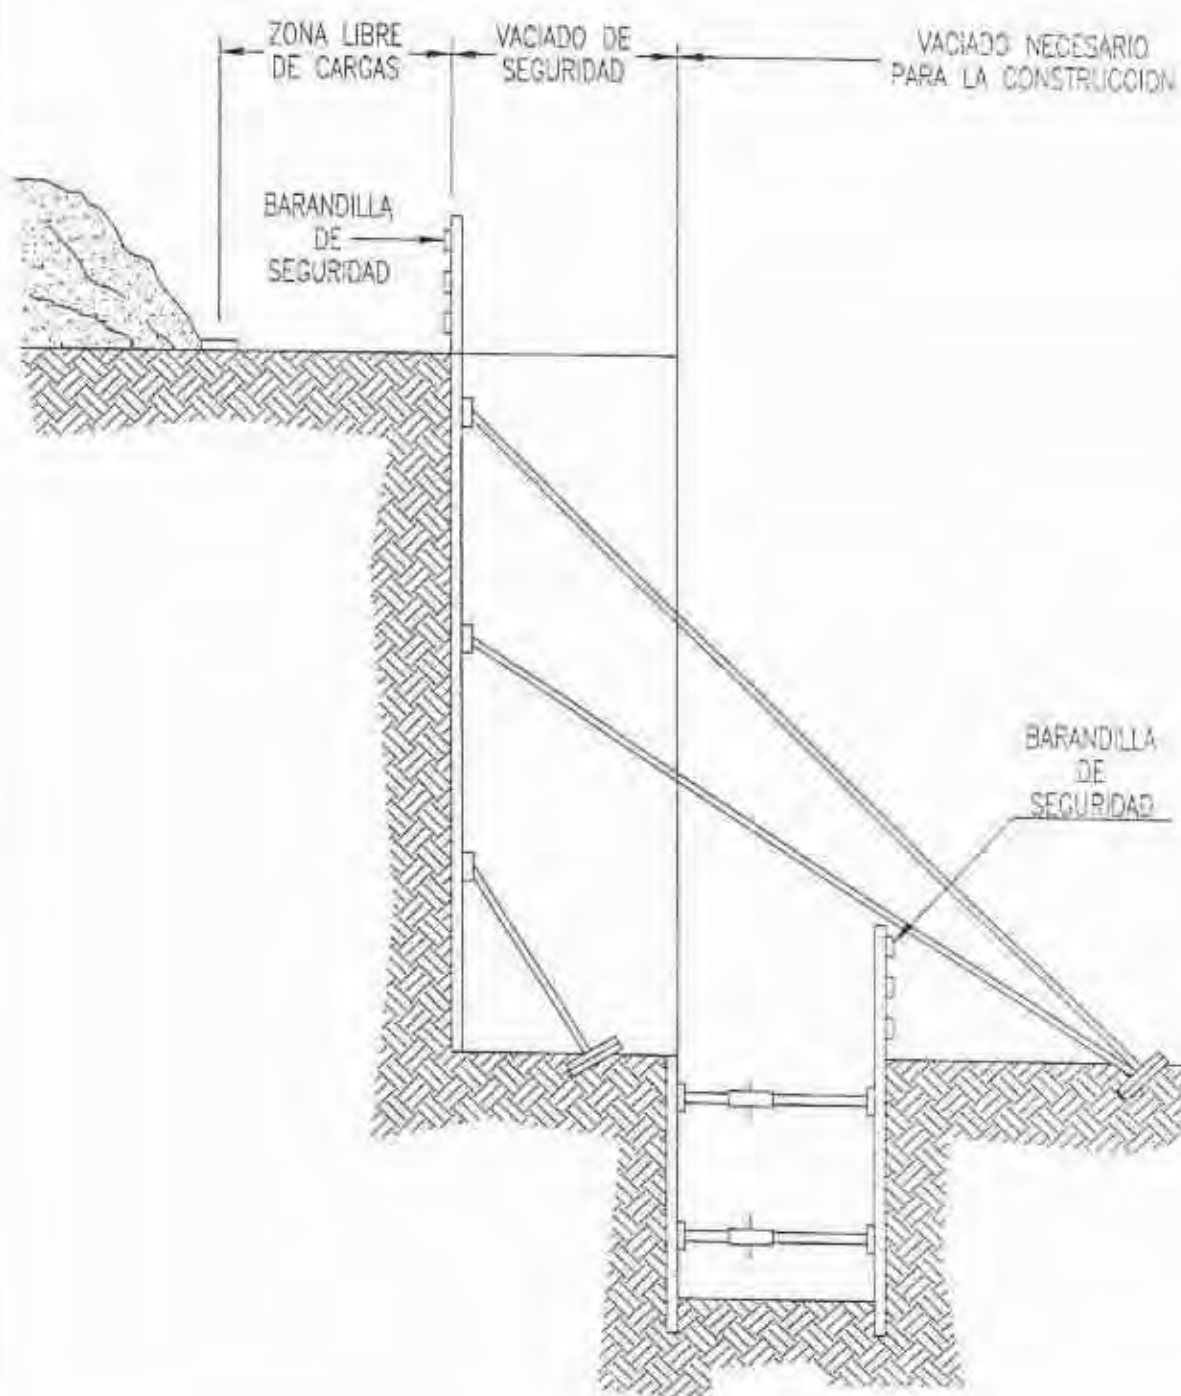

EXCAVACIONES III

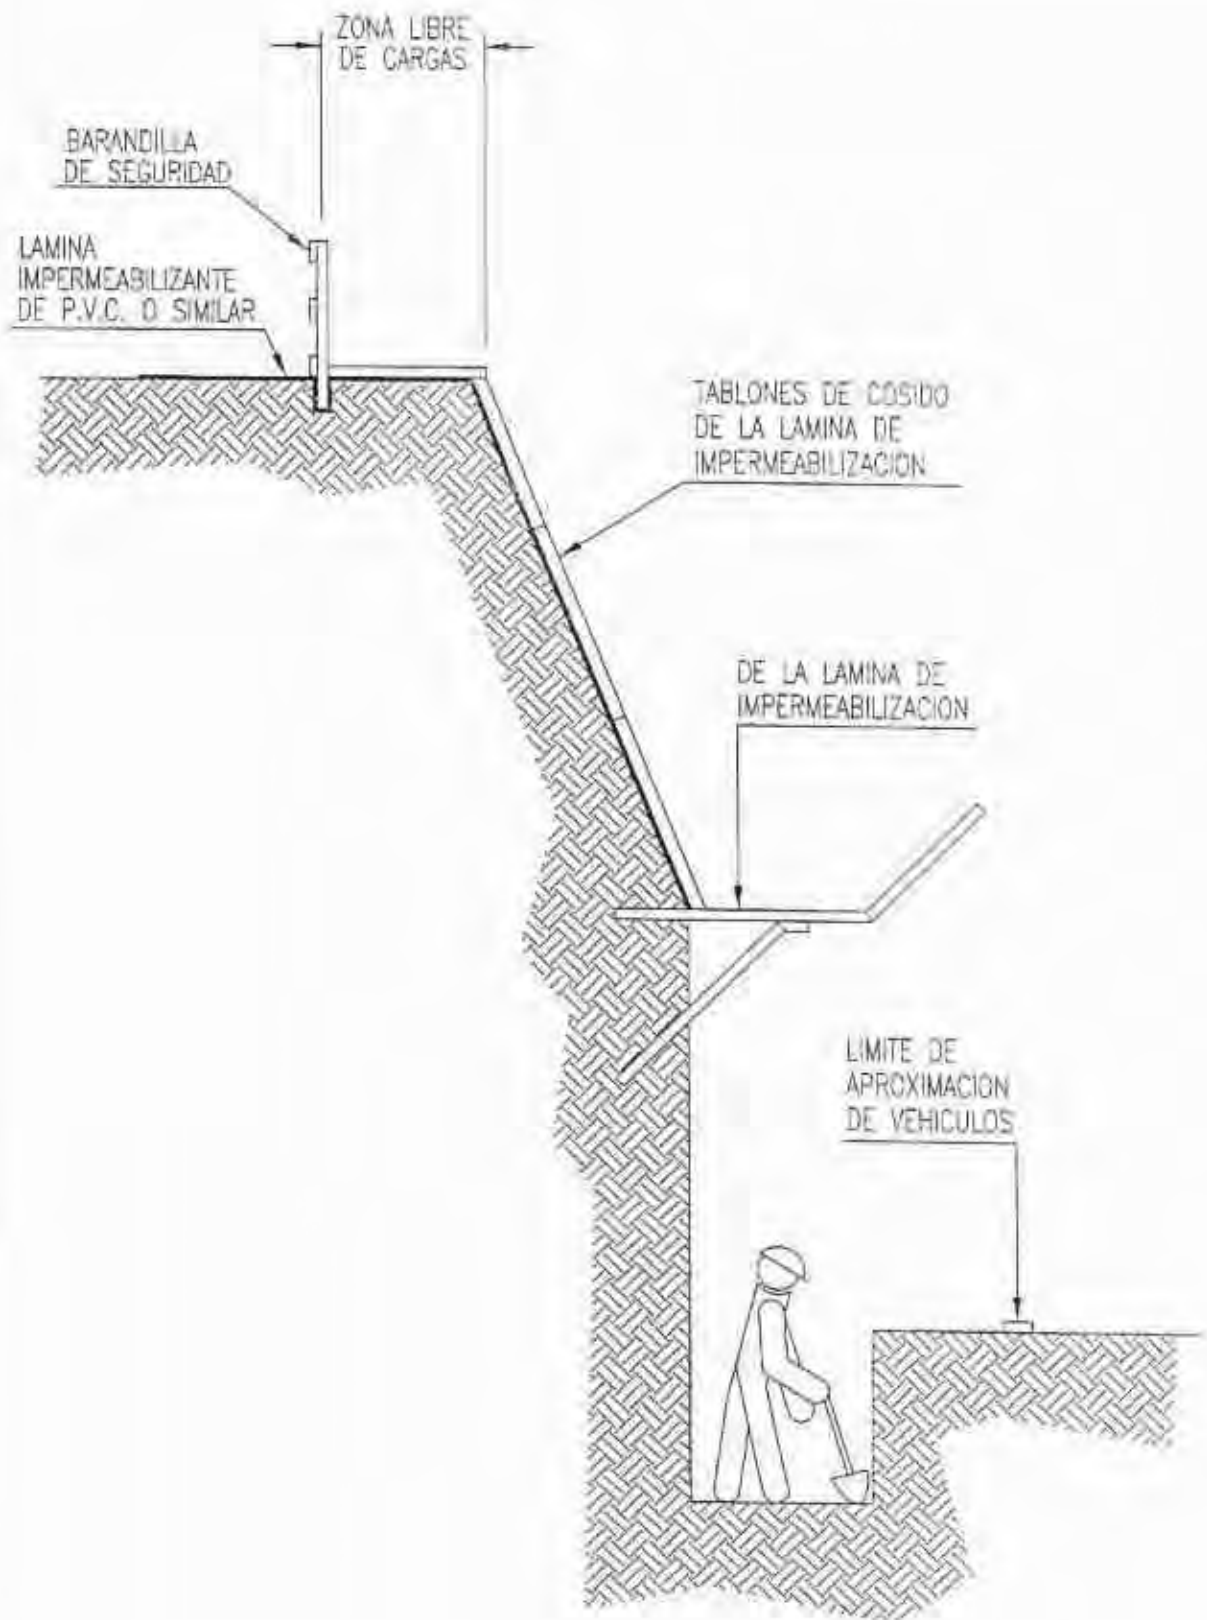


PRECAUCIONES EN LAS EXCAVACIONES

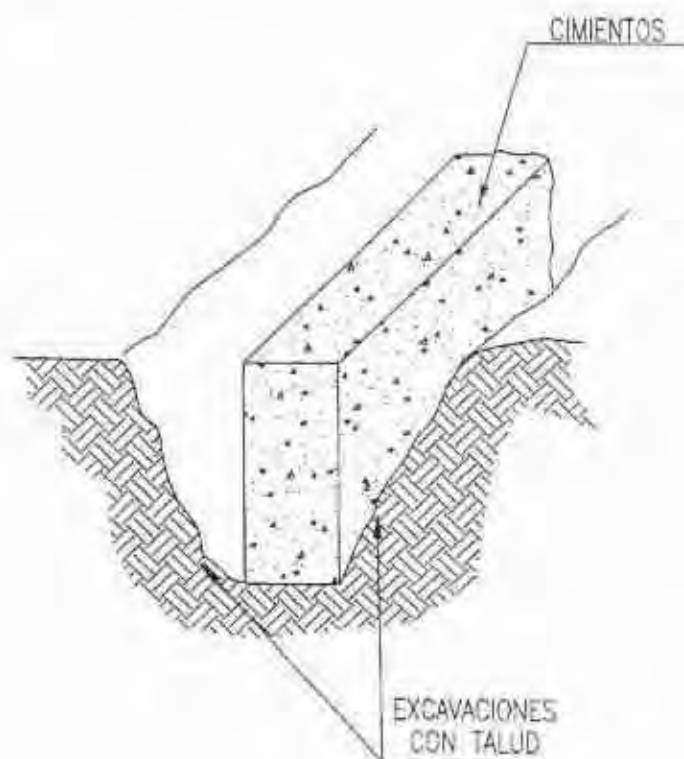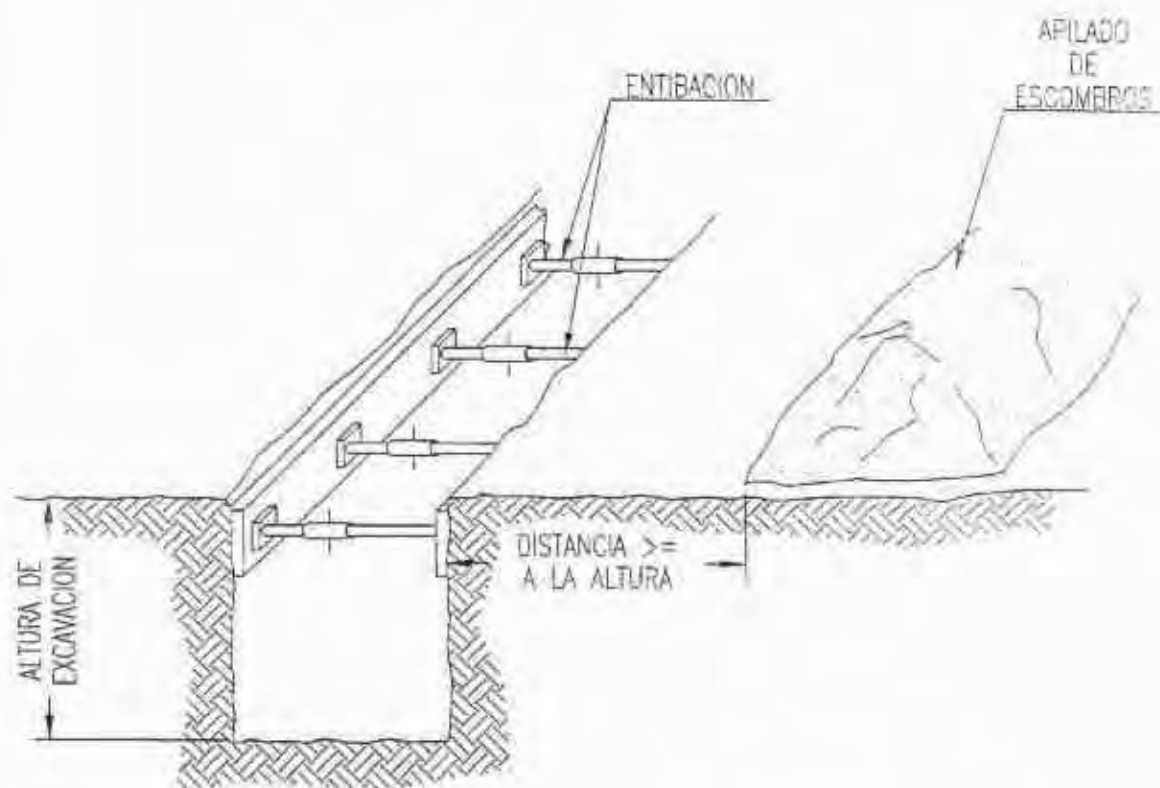


PREVENCIONES CONTRA CAIDAS EN ZANJAS

Detalle de pasarela para peatones

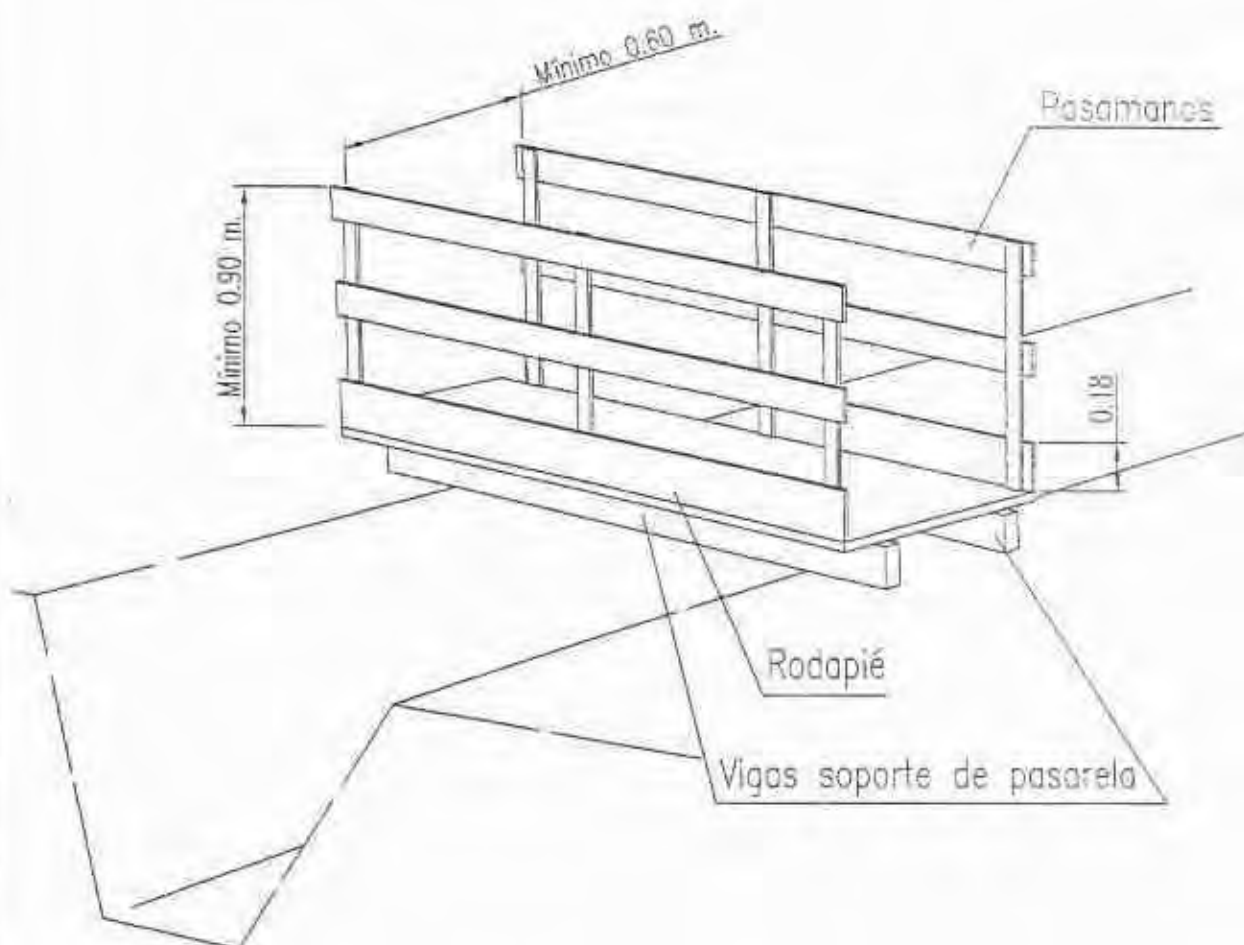


PREVENCIONES CONTRA CAIDAS Y DESPRENDIMIENTOS EN ZANJAS
Medidas contra caídas en zanjás (II)
Sección tipo de pasarela.

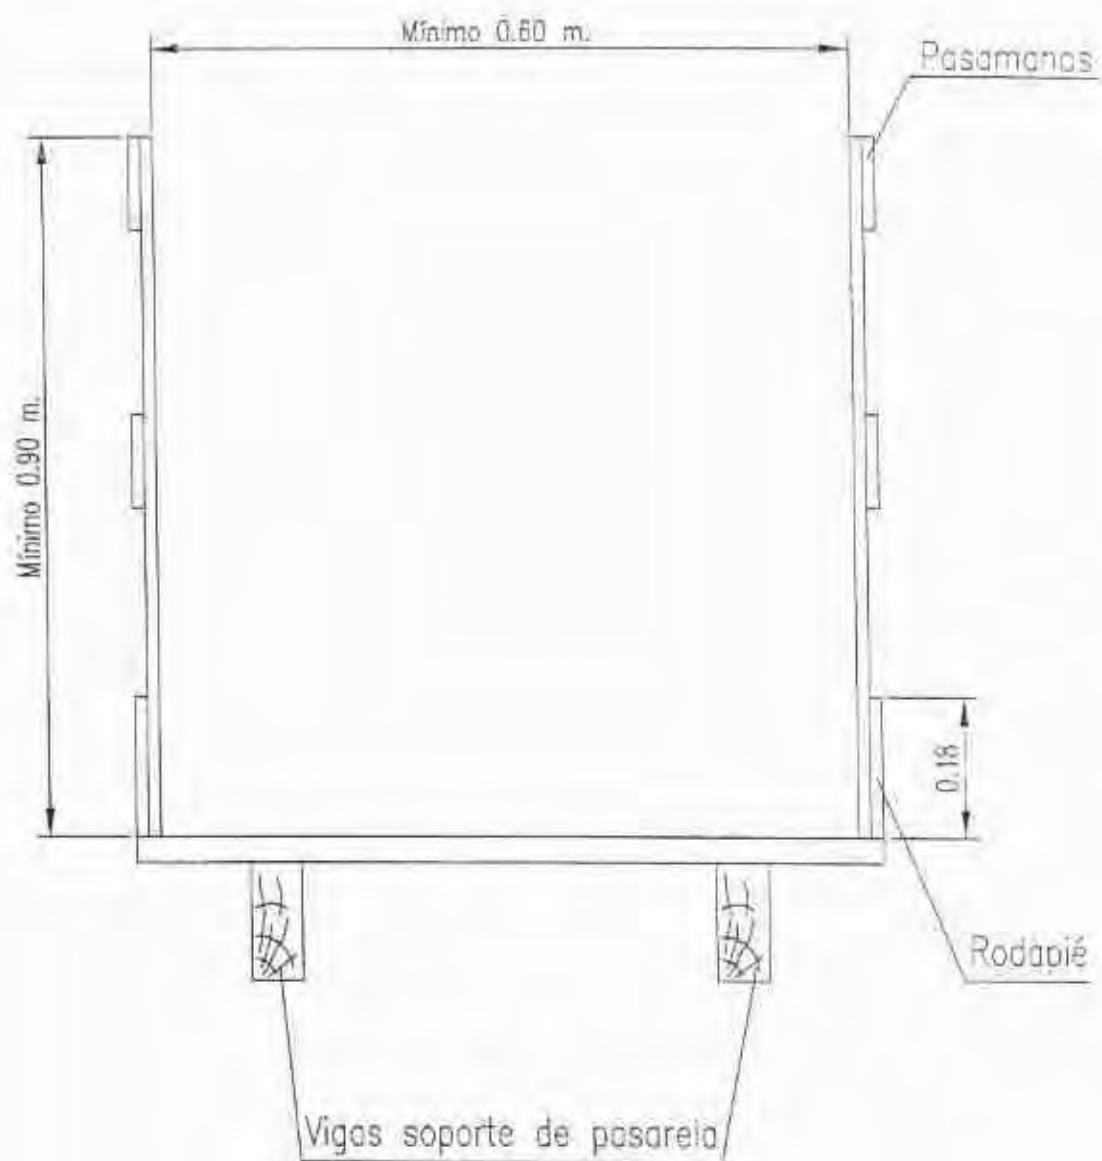

PREVENCIONES CONTRA CAIDAS Y DESPRENDIMIENTOS EN ZANJAS


Medidas contra caídas en zanjas (III)
Sección tipo de zanja. (Entibación)

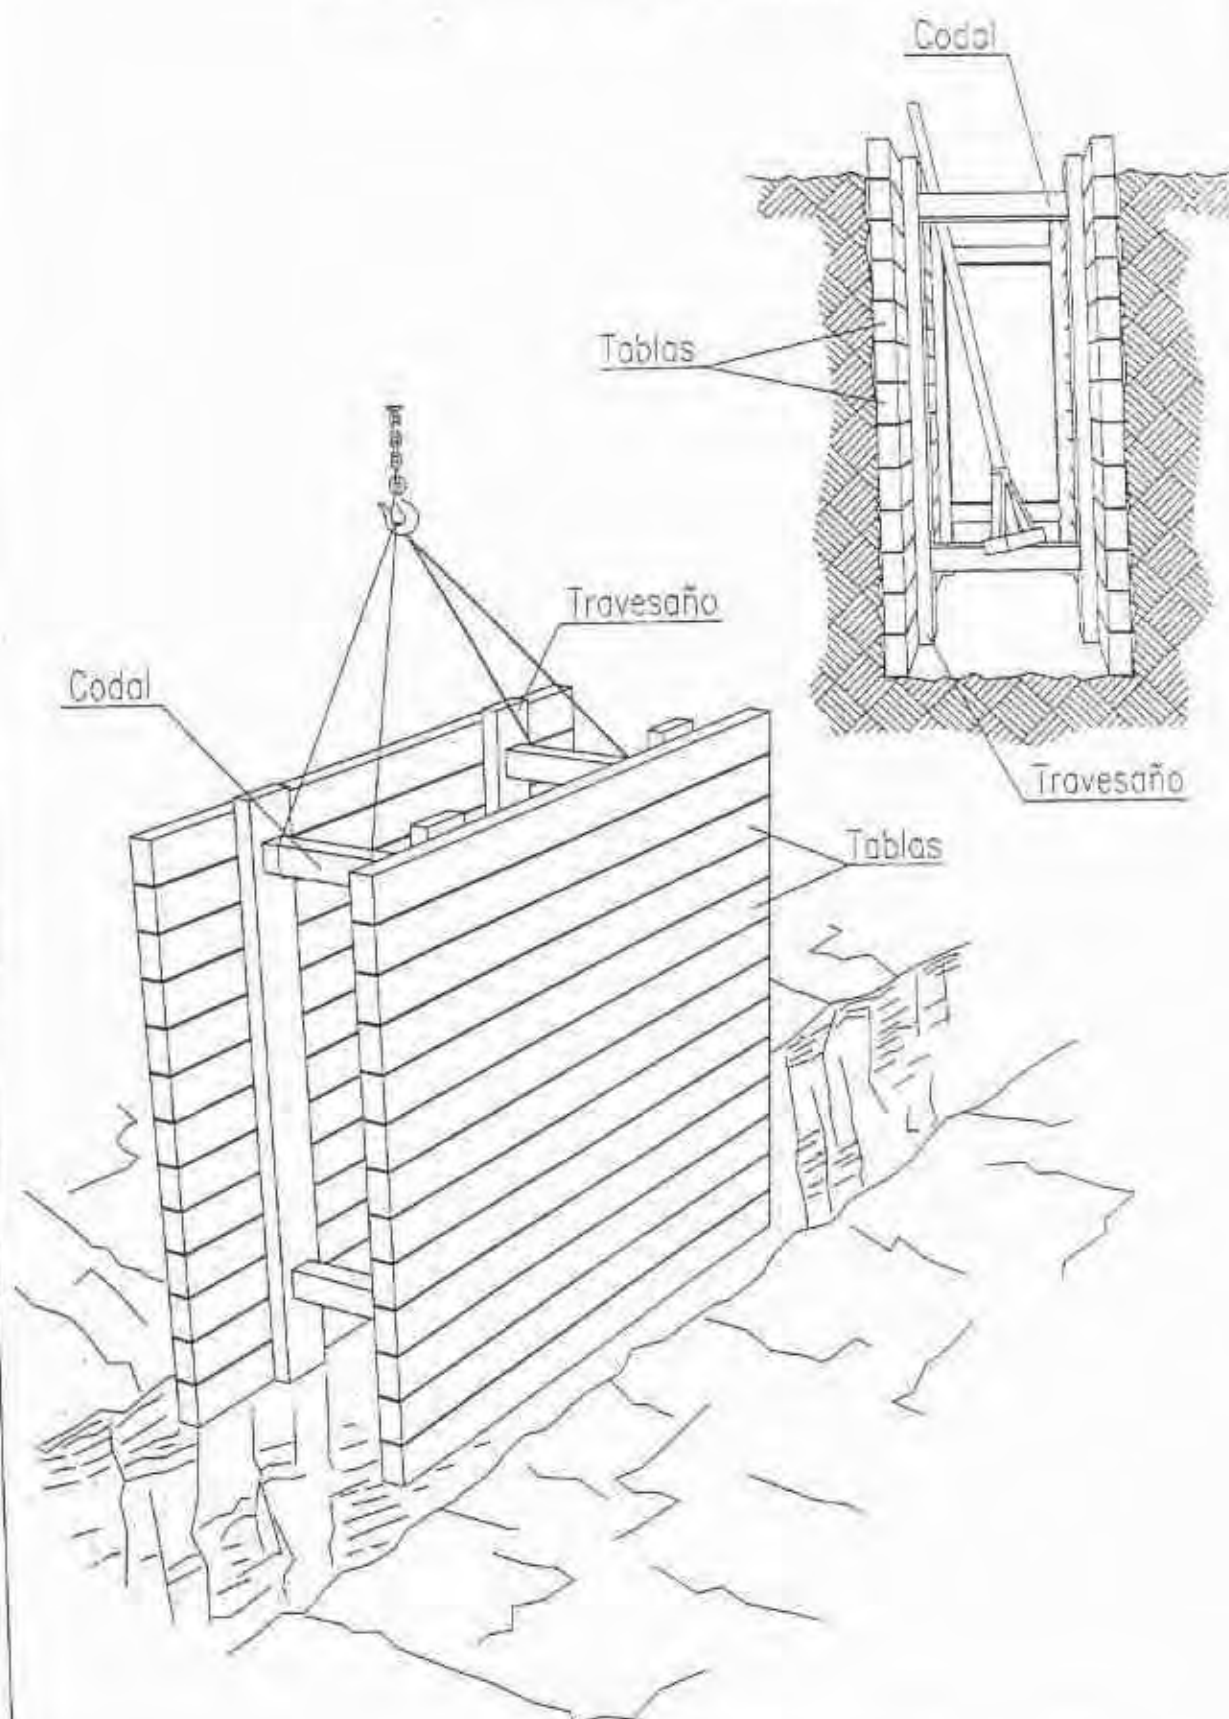


PREVENCIÓNES CONTRA CAIDAS Y DESPRENDIMIENTOS EN ZANJAS

Medidas contra desprendimientos en zanjas

- 1.- Comprobación de los parámetros de cálculo de estabilidad de los terrenos: ángulo de rozamiento interno, cohesión, nivel freático, etc...
- 2.- Prohibición de acopio de materiales o tierras l de pasos o estacionamiento de vehículos i máquinas a una distancia inferior a 2 metros del borde de la zanja (d), en zanjas con profundidad (h) superior a 2 metros (mejor, a distancias inferiores a la profundidad de la zanja, al menos en terrenos arenosos), colocando las separaciones i los dispositivos pertinentes.

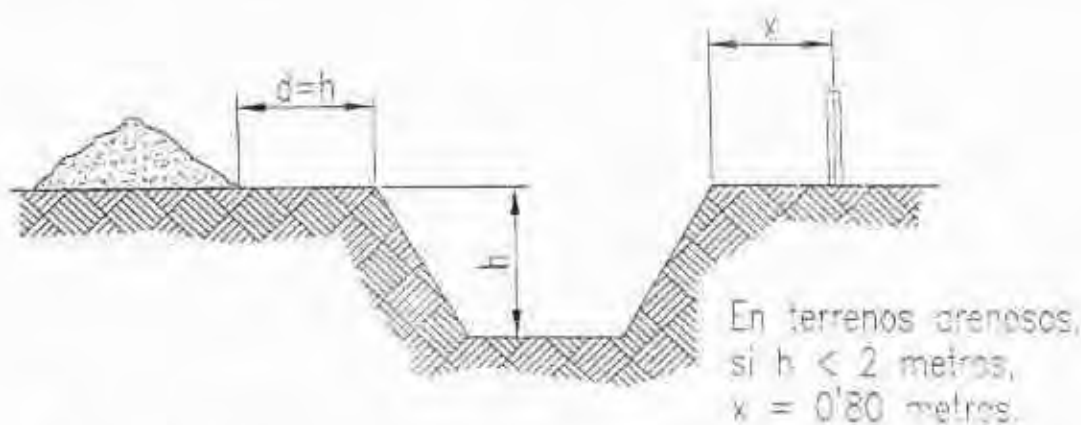

- 3.- En zanjas de profundidad superior a 3 metros, establecer la entibación obligatoria y a 45 grados los bordes superiores.

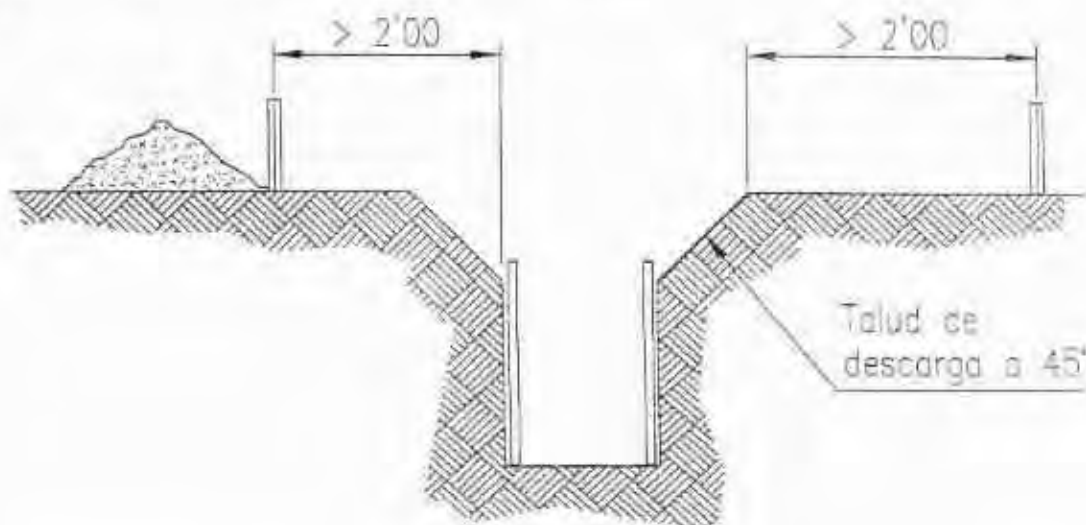




PANELES DIRECCIONALES PARA OBRAS



VALLAS DE OBRA

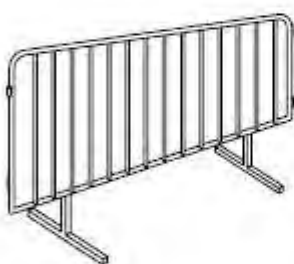

VALLA DE CONTENCIÓN DE PEATONES



CONO DE BALIZAMIENTO



CINTA DE BALIZAMIENTO REFLECTANTE




PALETAS MANUALES DE SEÑALIZACIÓN




CORDÓN DE BALIZAMIENTO



LÁMPARA AUTÓNOMA FIJA INTERMITENTE

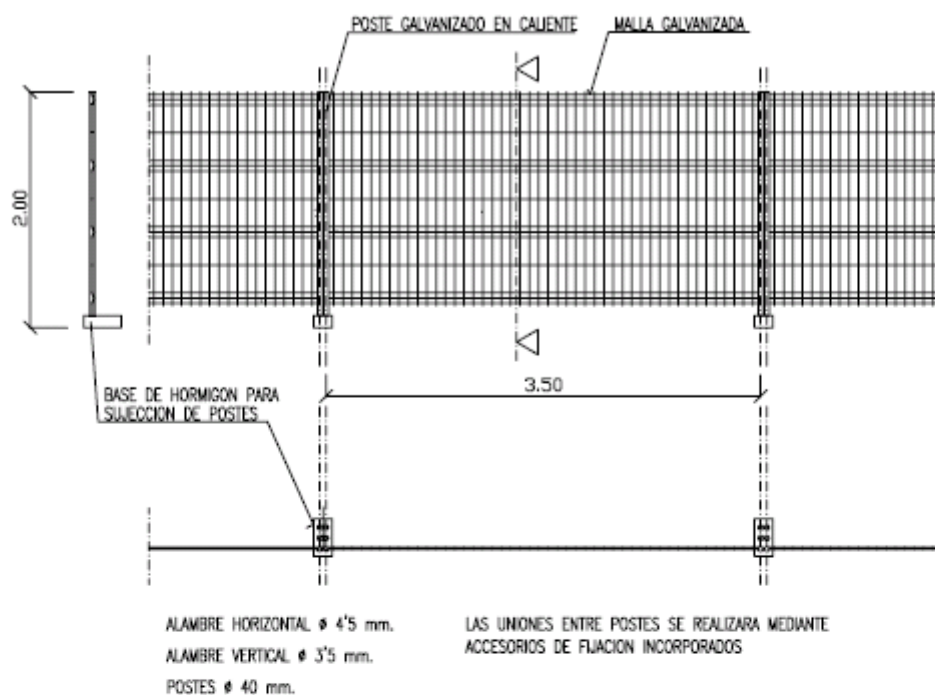

VALLA DE POSTES Y MALLA GALVANIZADA

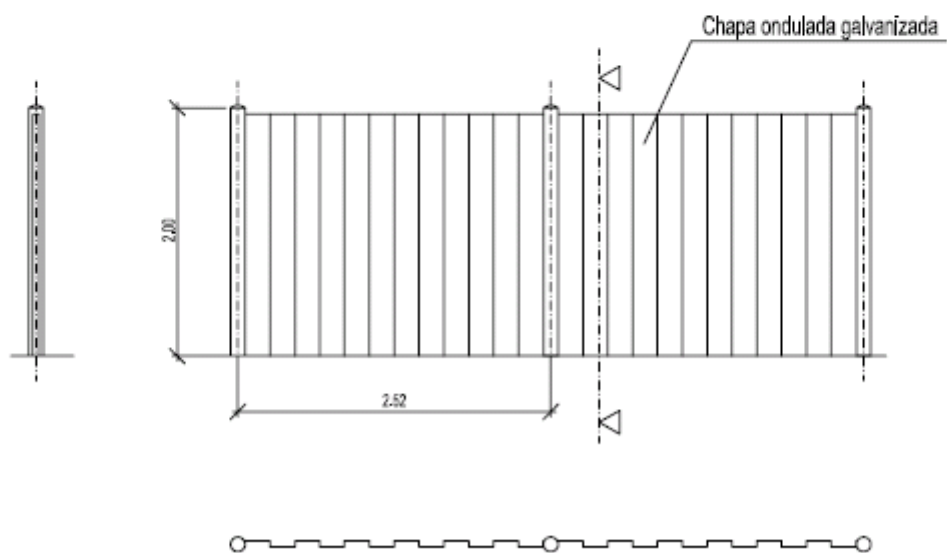


VALLA DE POSTES Y CHAPA GALVANIZADA

SIGNIFICADO DE LA SEÑAL	SIMBOLO	COLORES			SEÑAL DE SEGURIDAD
		DEL SIMBOLO	DE SEGURIDAD	DE CONTRASTE	
PROTECCION OBLIGATORIA DE VAS RESPIRATORIAS		BLANCO	AZUL	BLANCO	
PROTECCION OBLIGATORIA DE LA CABEZA		BLANCO	AZUL	BLANCO	
PROTECCION OBLIGATORIA DEL OIDO		BLANCO	AZUL	BLANCO	
PROTECCION OBLIGATORIA DE LA VISTA		BLANCO	AZUL	BLANCO	
PROTECCION OBLIGATORIA DE LAS MANOS		BLANCO	AZUL	BLANCO	
PROTECCION OBLIGATORIA DE LOS PIES		BLANCO	AZUL	BLANCO	
USO OBLIGATORIO DE PANTALLA		BLANCO	AZUL	BLANCO	
USO OBLIGATORIO DE CINTURON DE SEGURIDAD		BLANCO	AZUL	BLANCO	
USO OBLIGATORIO DE GAFAS O PANTALLA		BLANCO	AZUL	BLANCO	
OBLIGACION DE LAVARSE LAS MANOS		BLANCO	AZUL	BLANCO	
USO OBLIGATORIO DE CALZADO ANTIESTATICO		BLANCO	AZUL	BLANCO	
EMPUJAR NO ARRASTRAR		BLANCO	AZUL	BLANCO	
USO OBLIGATORIO DE PROTECTOR AJUSTABLE		BLANCO	AZUL	BLANCO	

Establecimiento de las dimensiones de una señal hasta una distancia de 50 metros: $S \geq \frac{L^2}{2000}$

Siendo L la distancia en metros desde donde se puede ver la señal y S la superficie en metros de la señal

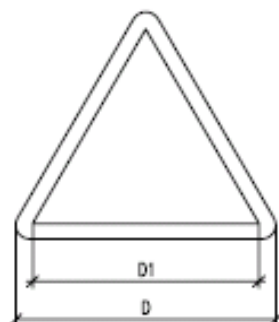

DIMENSIONES EN mm.		
L	L1	m
841	685	42
594	482	30
420	348	21
297	246	15
210	174	11
148	121	8
105	87	5



RIESGO DE
INCENDIO
MATERIAS
INFLAMABLES



PELIGRO!
MATERIAL
COMBURENTE



RIESGO DE
INCENDIO
MATERIAS
EXPLOSIVAS



RIESGO DE
INTOXICACIÓN
SUSTANCIAS
TÓXICAS



RIESGO DE
CORROSIÓN
SUSTANCIAS
CORROSIVAS



RIESGO
ELÉCTRICO



RIESGO
ELÉCTRICO



ATENCIÓN!
PUESTA A
TIERRA



ATENCIÓN!
MAQUINARIA
PESADA EN
MOVIMIENTO



ATENCIÓN!
CARRETIILLAS
DE MANUTENCIÓN



ATENCIÓN!
SALIDA DE
CAMIONES



PELIGRO
INDETERMINADO



PELIGRO!
CARGAS
SUSPENDIDAS



ATENCIÓN!
ÁREA DE RUIDO
PELIGROSO



PELIGRO!
CAÍDAS AL
MISMO NIVEL



ATENCIÓN!
DESPRENDIMIENTOS



ATENCIÓN!
ZONA DE
CARGA Y DESCARGA

Establecimiento de las dimensiones de una señal hasta una distancia de 50 metros:

$$S \geq \frac{L^2}{2000}$$

Siendo L la distancia en metros desde donde se puede ver la señal y S la superficie en metros de la señal.

SIGNIFICADO DE LA SEÑAL	SÍMBOLO	COLORES			SEÑAL DE SEGURIDAD
		DEL SÍMBOLO	DE SEGURIDAD	DE CONTRASTE	
PROHIBIDO FUMAR		NEGRO	ROJO	BLANCO	
PROHIBIDO APAGAR CON AGUA		NEGRO	ROJO	BLANCO	
PROHIBIDO FUMAR Y LLAMAS DESNUDAS		NEGRO	ROJO	BLANCO	
AGUA NO POTABLE		NEGRO	ROJO	BLANCO	
PROHIBIDO PASAR A LOS PEATONES		NEGRO	ROJO	BLANCO	

Establecimiento de las dimensiones de una señal hasta una distancia de 50 metros:



$$S \geq \frac{L^2}{2000}$$

Siendo L la distancia en metros desde donde se puede ver la señal y S la superficie en metros de la señal.


PREVENCIÓNES SOBRE ELECTRICIDAD EN OBRA








PORTALAMPARAS CON MANGO DE MATERIAL AISLANTE

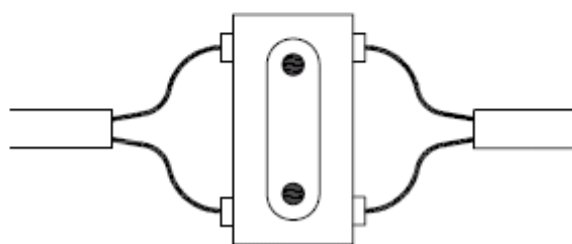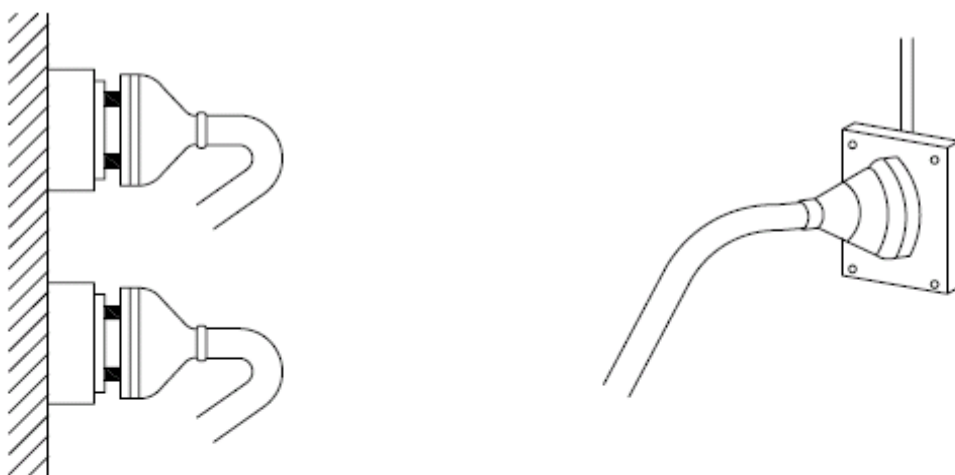



PREVENCIONES SOBRE ELECTRICIDAD EN OBRA

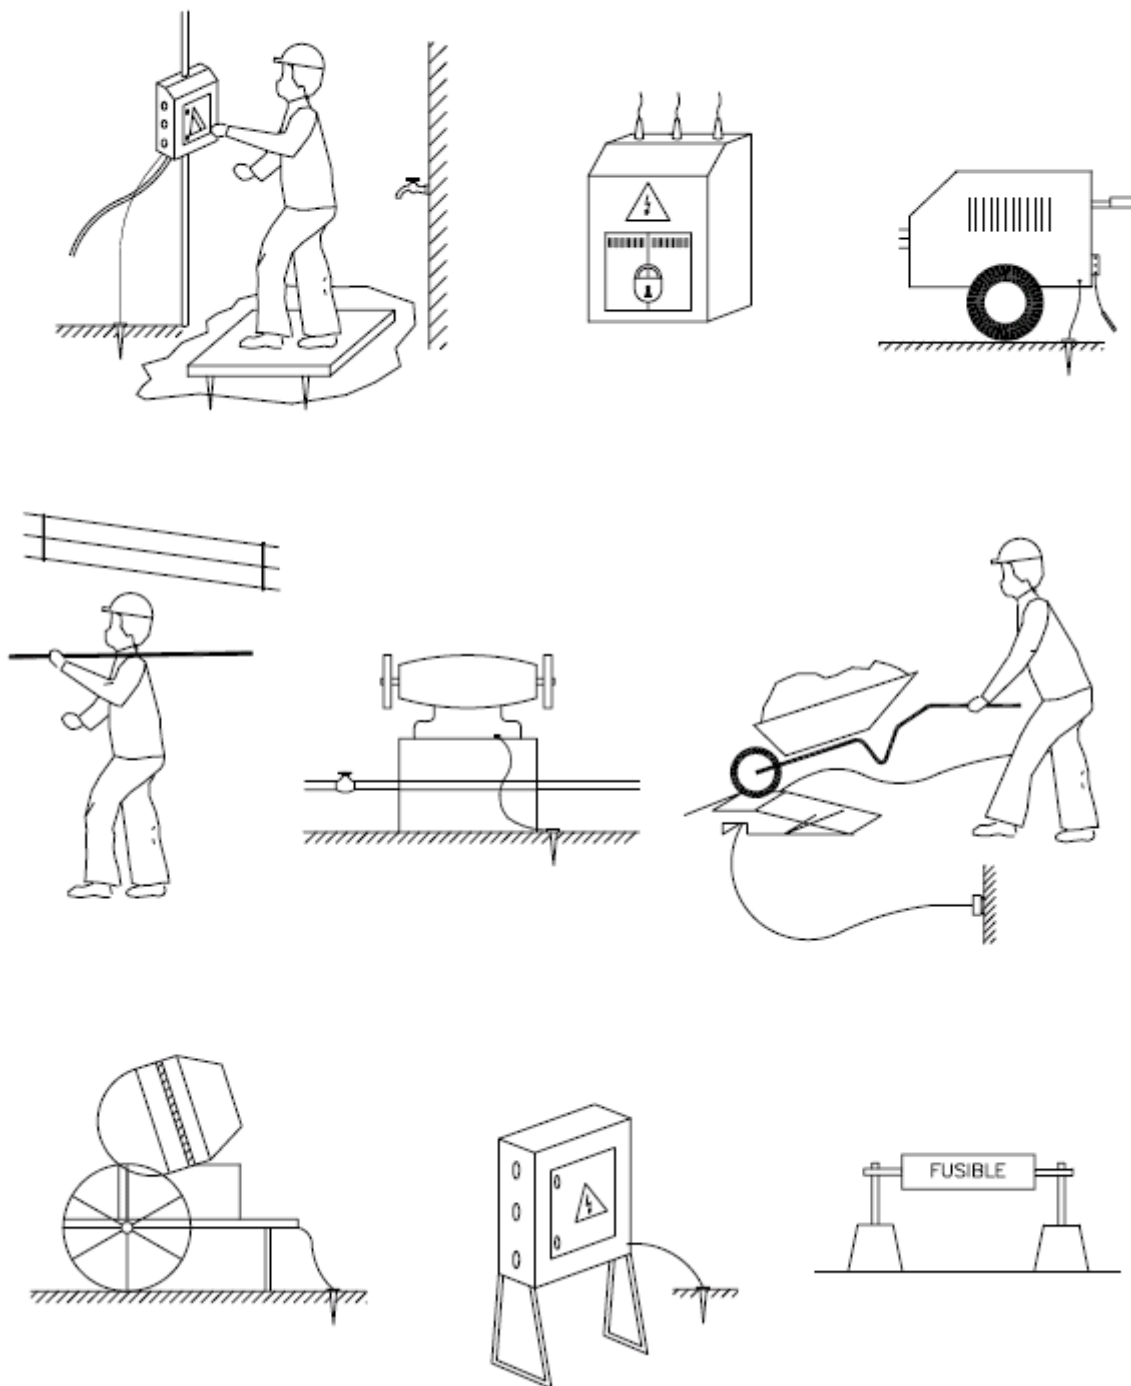




FORMA DE SUSTENTACIÓN DE CARGAS

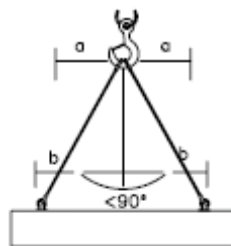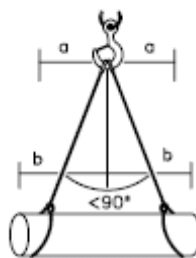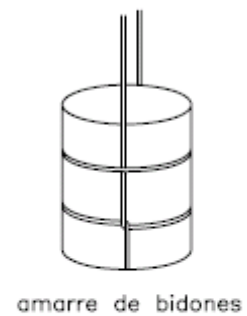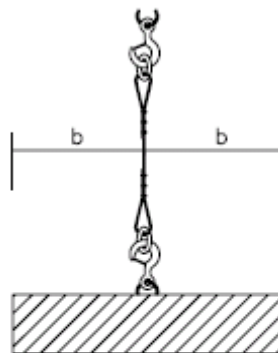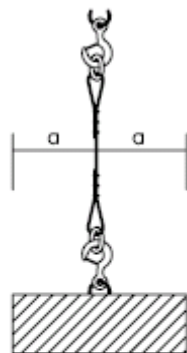


GANCHO CON OJAL

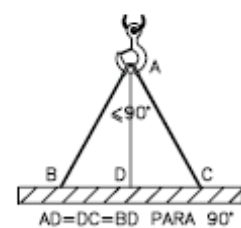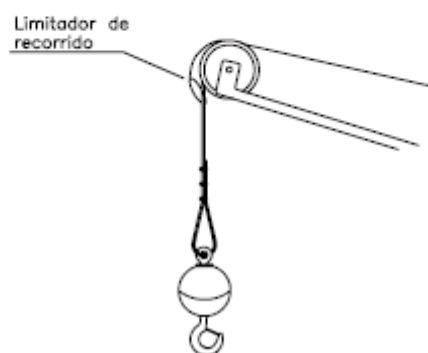


GANCHO DE SEGURIDAD

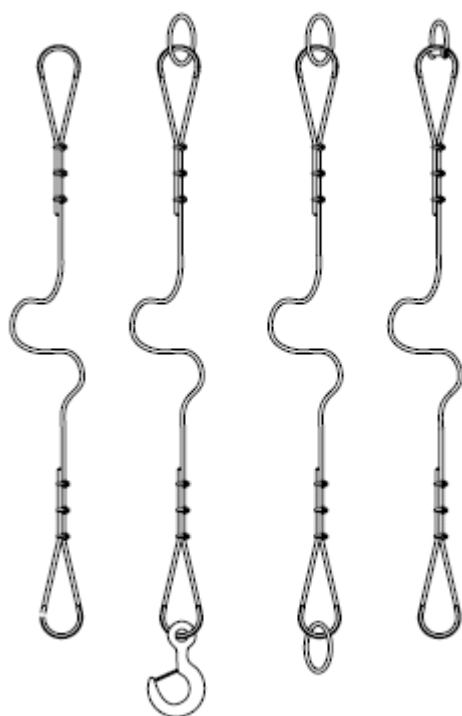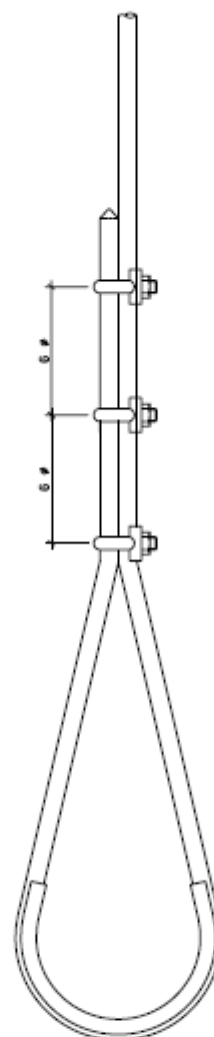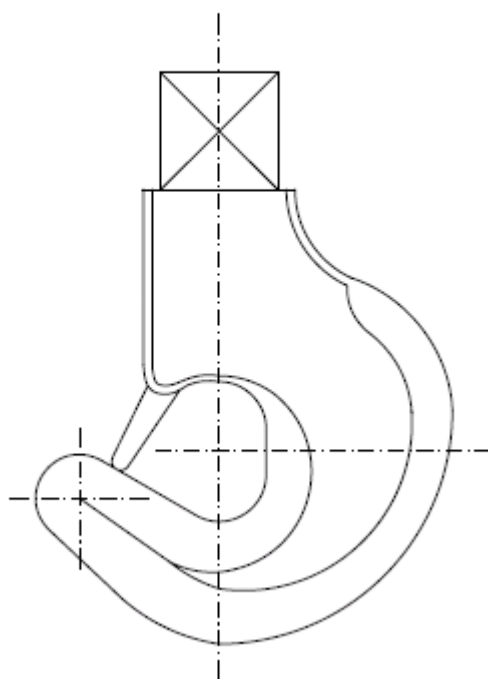


FORMACION DE ESLINGA	
DIST. ENTRE APRIETOS= 6ø S/GROSOR CABLE	
GROSOR DEL CABLE	Nº RECOMEND. APRIETOS
HASTA 12 mm.	3 APROX. A 6 DIAMETROS
DE 12 A 20 mm.	4 APROX. A 6 DIAMETROS
DE 20 A 25 mm.	5 APROX. A 6 DIAMETROS
DE 25 A 35 mm	6 APROX. A 6 DIAMETROS
- CABLE DE ACERO - LAZOS PROTEGIDOS CON FORRILLO GUARDACABLES - PUEDEN SUSTITUIRSE LOS APRIETOS POR COQUILLOS SOLDADOS	

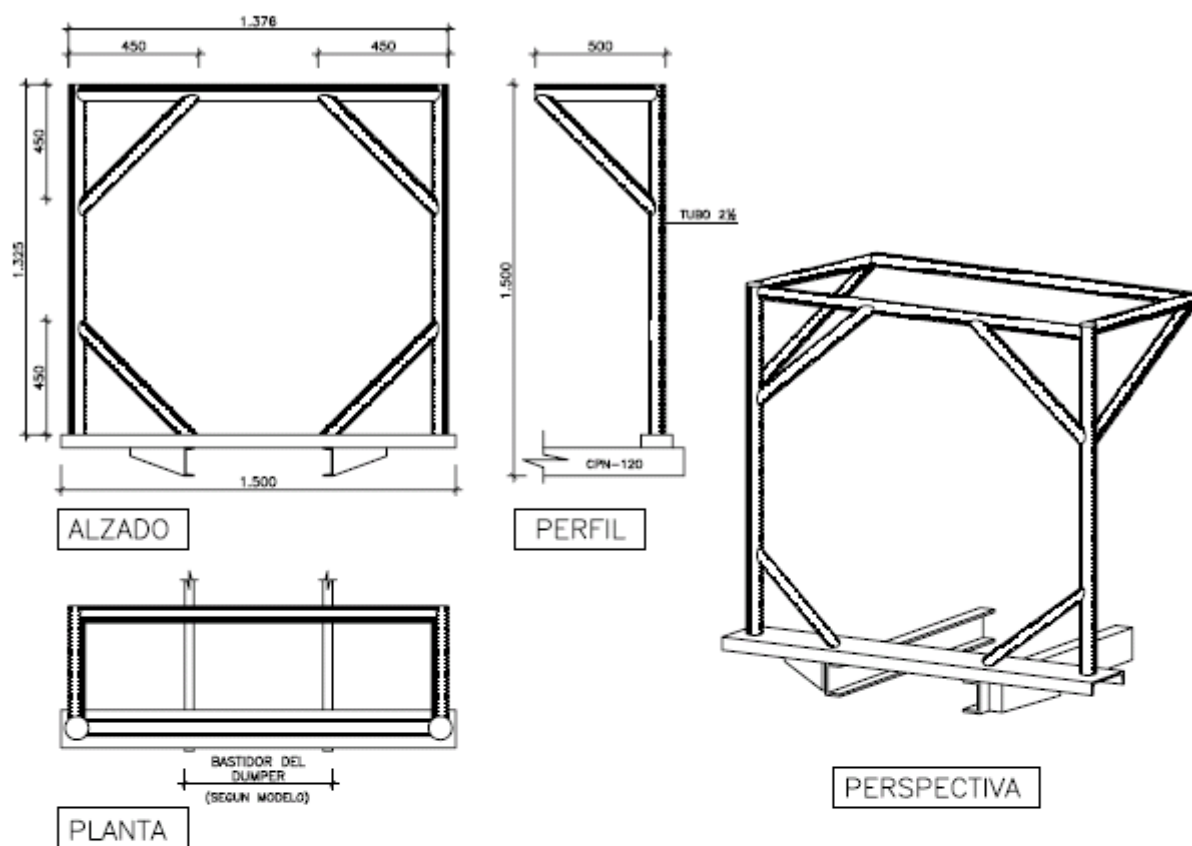


ESTOS VEHICULOS QUE NO TENGAN CABINAS CUBIERTAS PARA EL CONDUCTOR DEBERAN SER PROVISTOS DE PORTICOS DE SEGURIDAD PARA CASO DE VUELCO (Art. 124 O.G.S.M.)


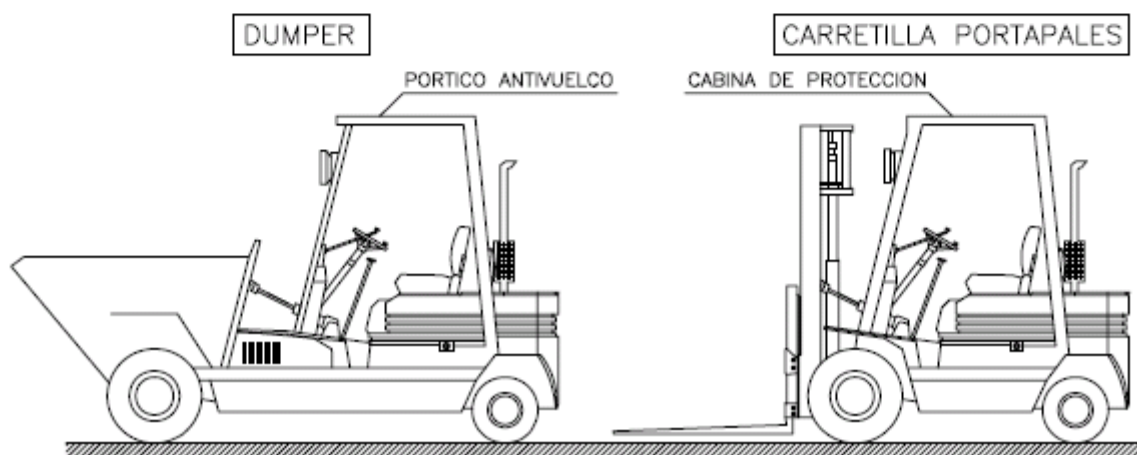


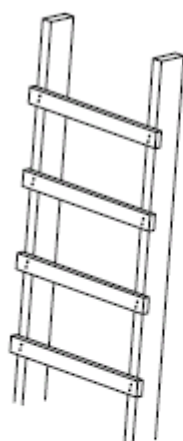


NO

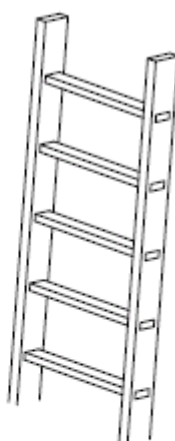

SI

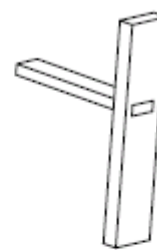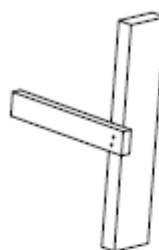


LOS PELDAÑOS EN LAS ESCALERAS DE MADERA ESTARAN ENSAMBLADOS, NO CLAVADOS UNICAMENTE. EN LAS DE HIERRO, PERFECTAMENTE SOLDADOS.

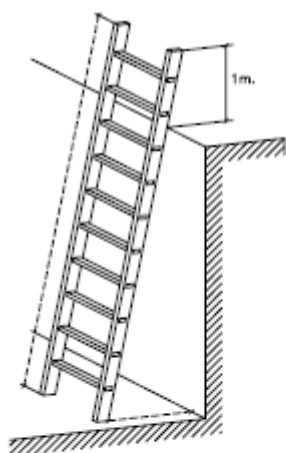

POSICION CORRECTA



CARGA MAXIMA
A TRANSPORTAR

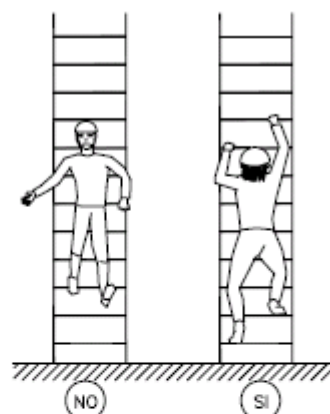


TRANSPORTE EN EL DESCENSO
DE CARA A LA ESCALERA

EL APOYO INFERIOR PROVISTO DE ZAPATAS ANTIDESLIZANTES, TACOS U OTRO ELEMENTO QUE IMPIDA SU DESLIZAMIENTO O SU PENETRACION EN EL TERRENO. EL APOYO SUPERIOR ESTARA SUJETO. LA DISTANCIA ENTRE PELDAÑOS SERA IDENTICA. LAS ESCALERAS DE MANO ESTARAN ALEJADAS DE HUECOS Y DESNIVELES, Y DE EXISTIR ESTOS, SE CUBIRAN POR COMPLETO. SI SON DE MADERA, NO SE PINTARAN, PUDIENDO PROTEGERSE CON ACEITE DE LINAZA O UN BARNIZ TRANSPARENTE. LAS DE HIERRO CON MINIO.

CLASE	TIPO	CONSTITUCION TIPICA	APLICACION
A (DE SUJECION)	A-1	FAJA Y UN PUNTO DE CONEXION	SUJETA AL INDIVIDUO EVITANDO SU CAIDA
	A-2	FAJA Y DOS PUNTO DE CONEXION	
C (DE CAIDA)	C-1	ARNES TORACICO Y AMORTIGUADOR	EVITA LOS EFECTOS DE LA CAIDA DANDO MAYOR
	C-2	ARNES COMPLETO Y AMORTIGUADOR	


TIPO A-1

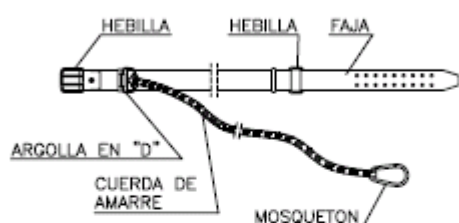


TIPO A-2



TIPO C-1



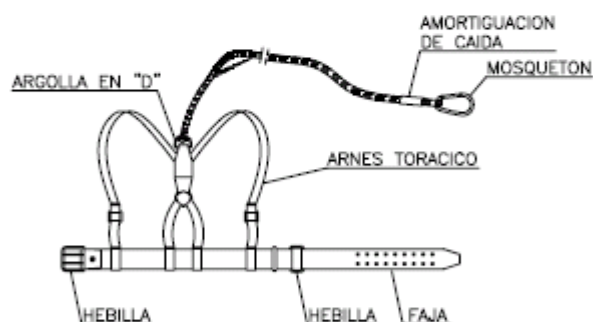


TIPO C-2

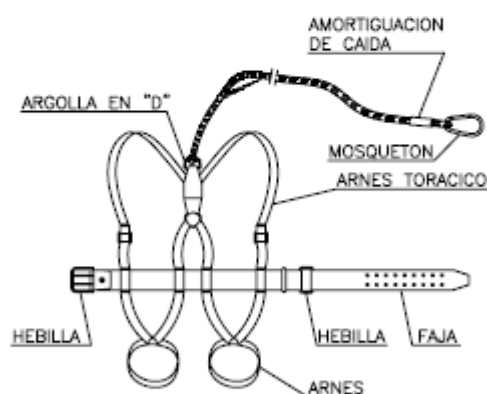

EL CINTURON DE SEGURIDAD ES UNA PRENDA DE PROTECCION PERSONAL, INDIVIDUAL. SE HARA USO DEL MISMO CUANDO NO EXISTAN EQUIPOS DE PROTECCION COLECTIVA, O COMO COMPLEMENTOS DE ELLOS. SE SUJETARA A UN PUNTO FIJO Y RESISTENTE DEL EDIFICIO, NUNCA A OBJETOS ACOPLADOS O A MAQUINAS (MONTACARGAS, ETC.). EL CINTURON ESTARA CEÑIDO Y AJUSTADO. SE TENDRA MUY EN CUENTA QUE CUANDO EL OPERARIO ESTE EXPUESTO A LA CAIDA, SOLO PODRA HACER USO DE UN CINTURON CLASE C, NO HABRA OBSTACULOS CON LOS QUE PUEDA CHOCAR EN EL RECORRIDO DE LA CAIDA Y QUE ESTE SERA MAXIMO (1,50m., SI DISPONE DE AMORTIGUADOR, COMO MAXIMO). EL CINTURON DE SEGURIDAD SERA HOMOLOGADO.

BARANDILLA CON SOPORTE TIPO "SARGENTO"

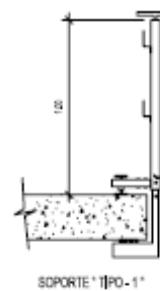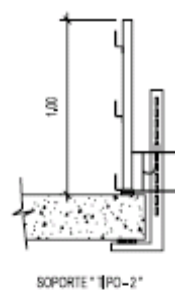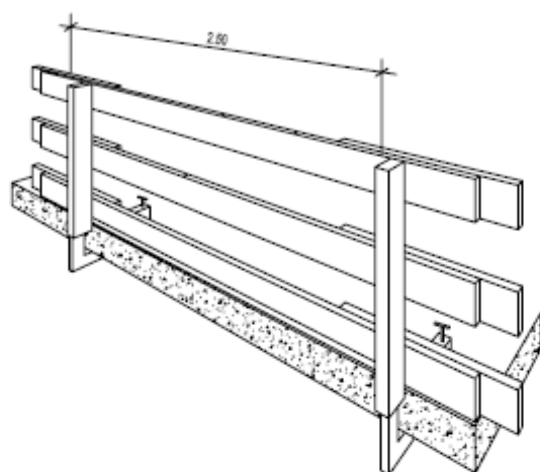

BARANDILLA Y RODAPIE

