

SITUACIÓN

Escala 1/2.000.000



SITUACIÓN

Escala 1/250.000



EMPLAZAMIENTO

Escala 1/2.500



“AMPLIACIÓN DE LA CUBIERTA EN E.T.A.P. DE LEITZA”
PROMOTOR: AYUNTAMIENTO DE LEITZA



Ángel Javier Ibero Zabalza
I.T.O.P - Colegiado N° 16685



ARQUITRABE Cia de Ingeniería
C/Plaza Cuatropea N°2 1-E
31300 Tafalla (Navarra)
Tfn: 948 703 452 Fax: 948 702 131
Correo: arquitrabe@arquitrabe.eu


ESCALA
1:2.500 - 1:250.000
FECHA
FEBRERO 2022

DENOMINACIÓN

SITUACIÓN Y EMPLAZAMIENTO



PLANO N°
1
HOJA
1 DE 1

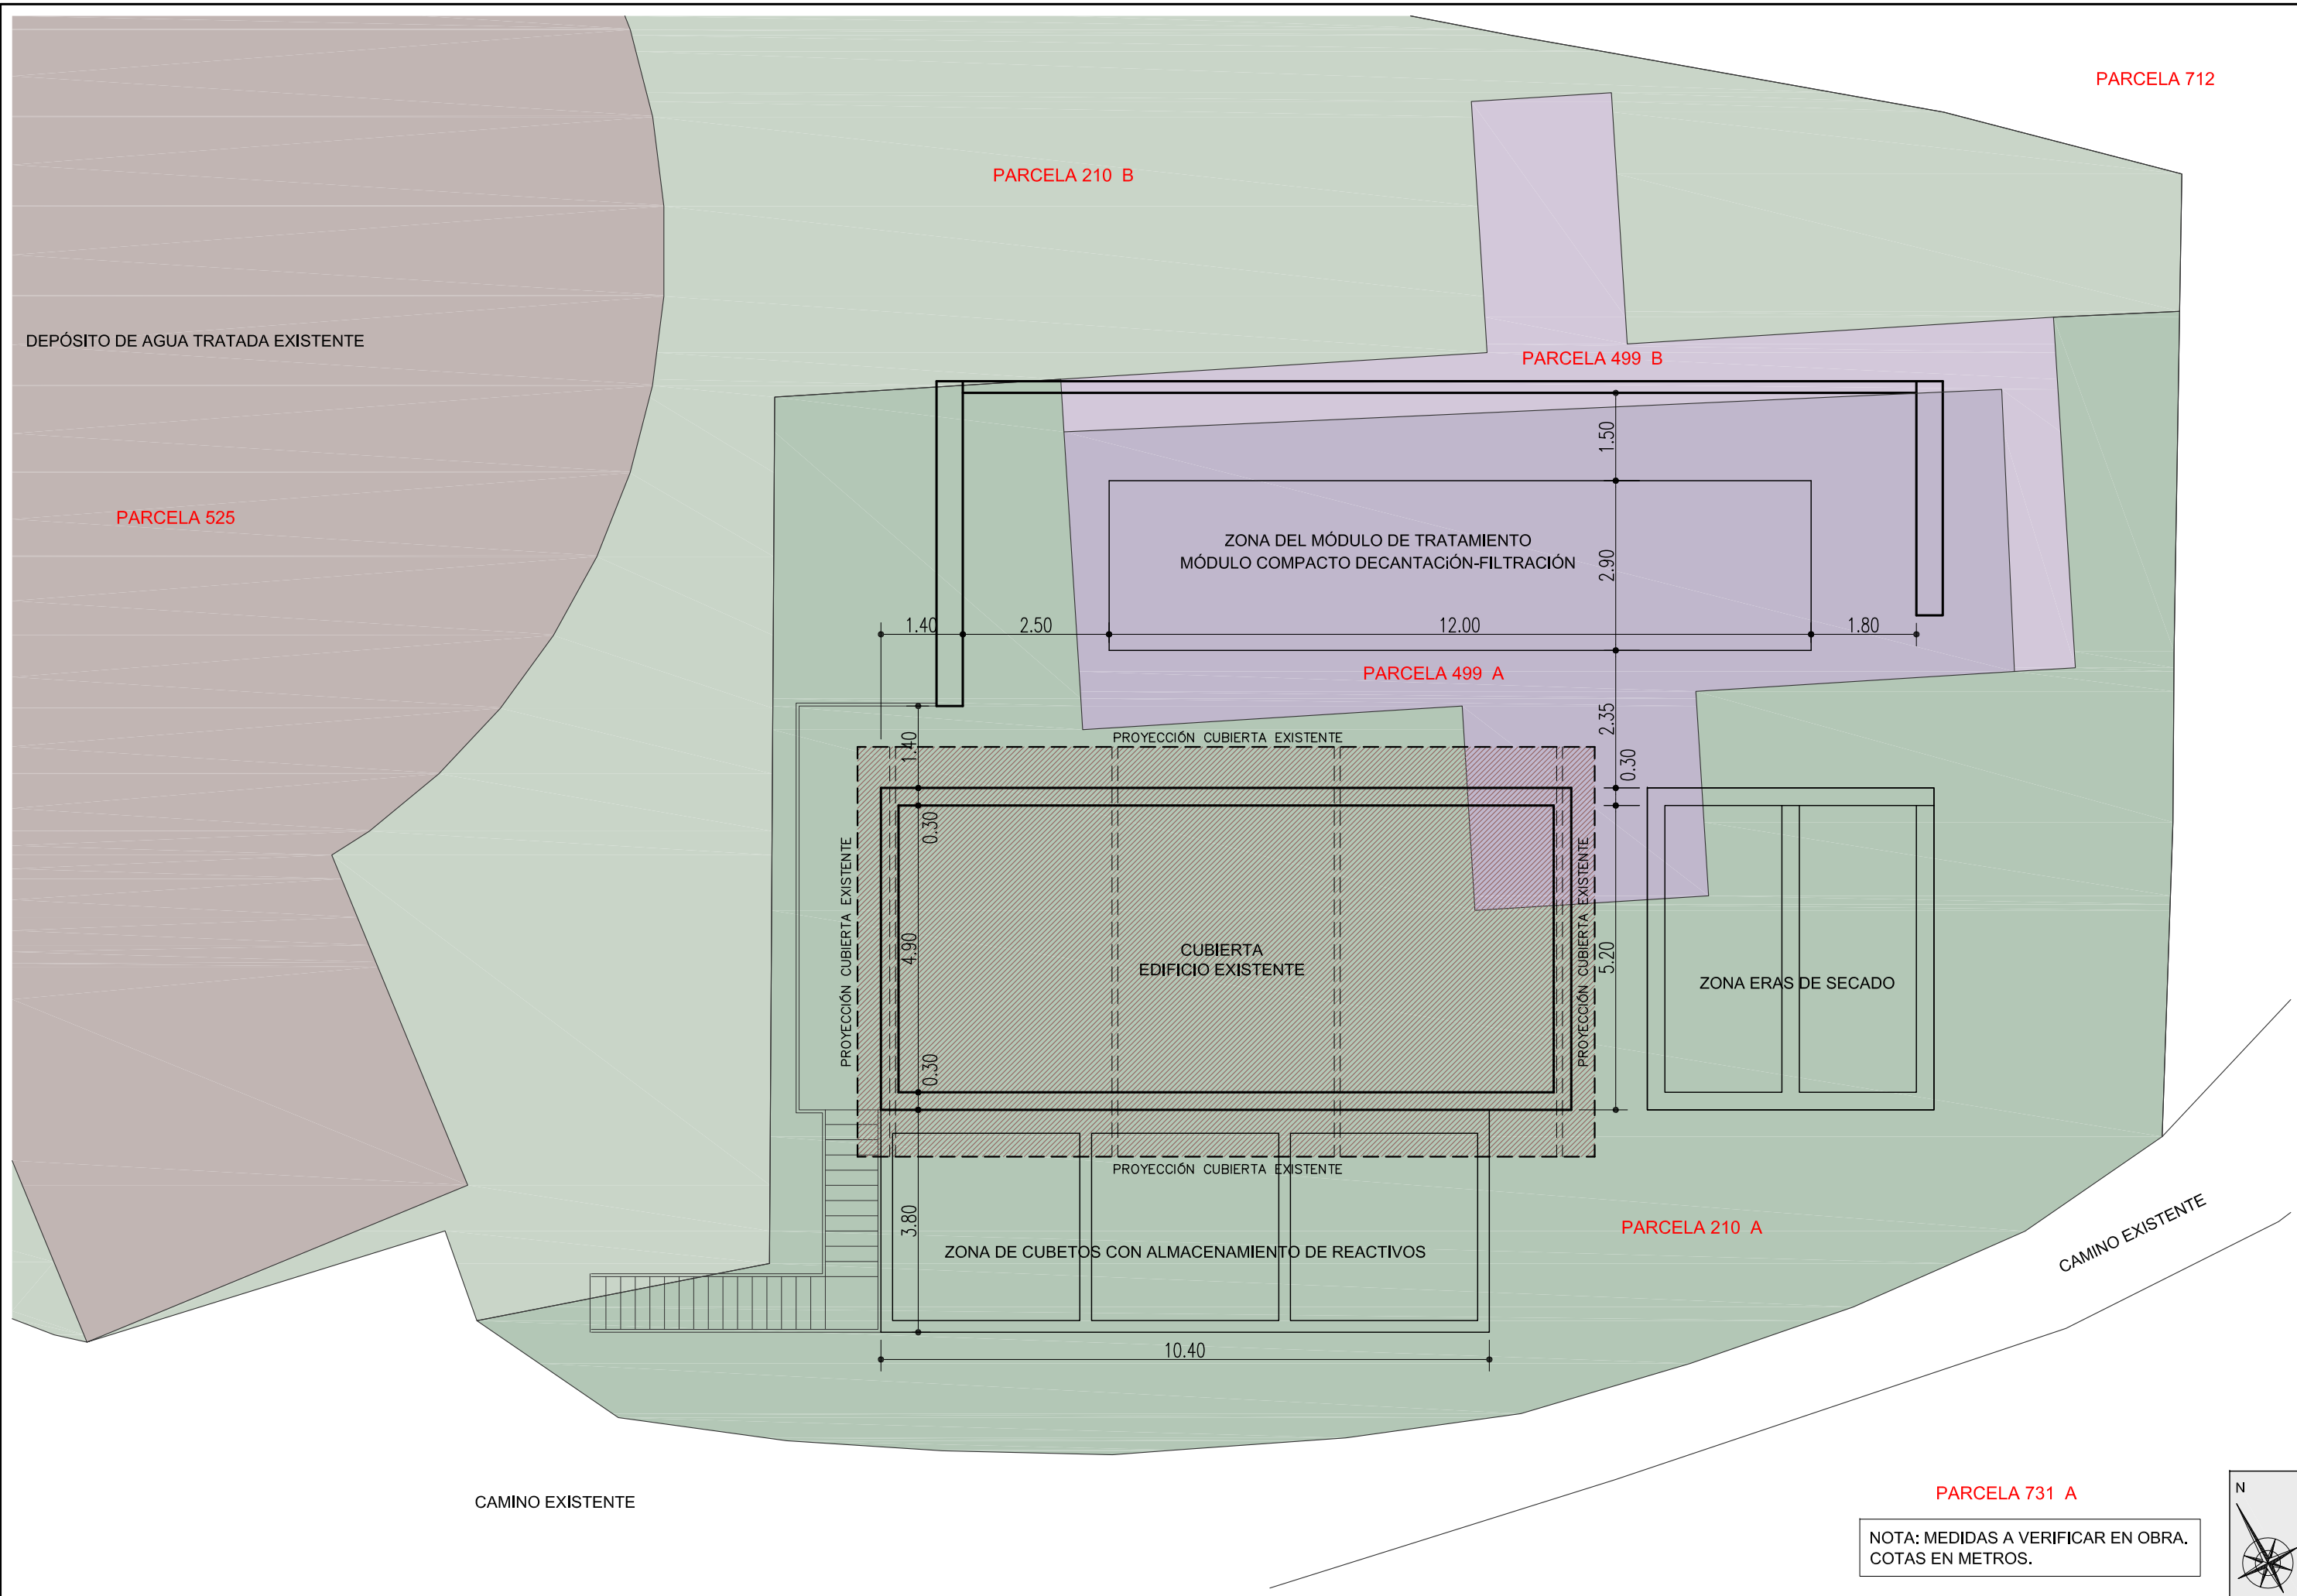


DEPÓSITO DE AGUA TRATADA EXISTENTE

CAMINO EXISTENTE

ESCALERA EXISTENTE

VALLADO EXISTENTE

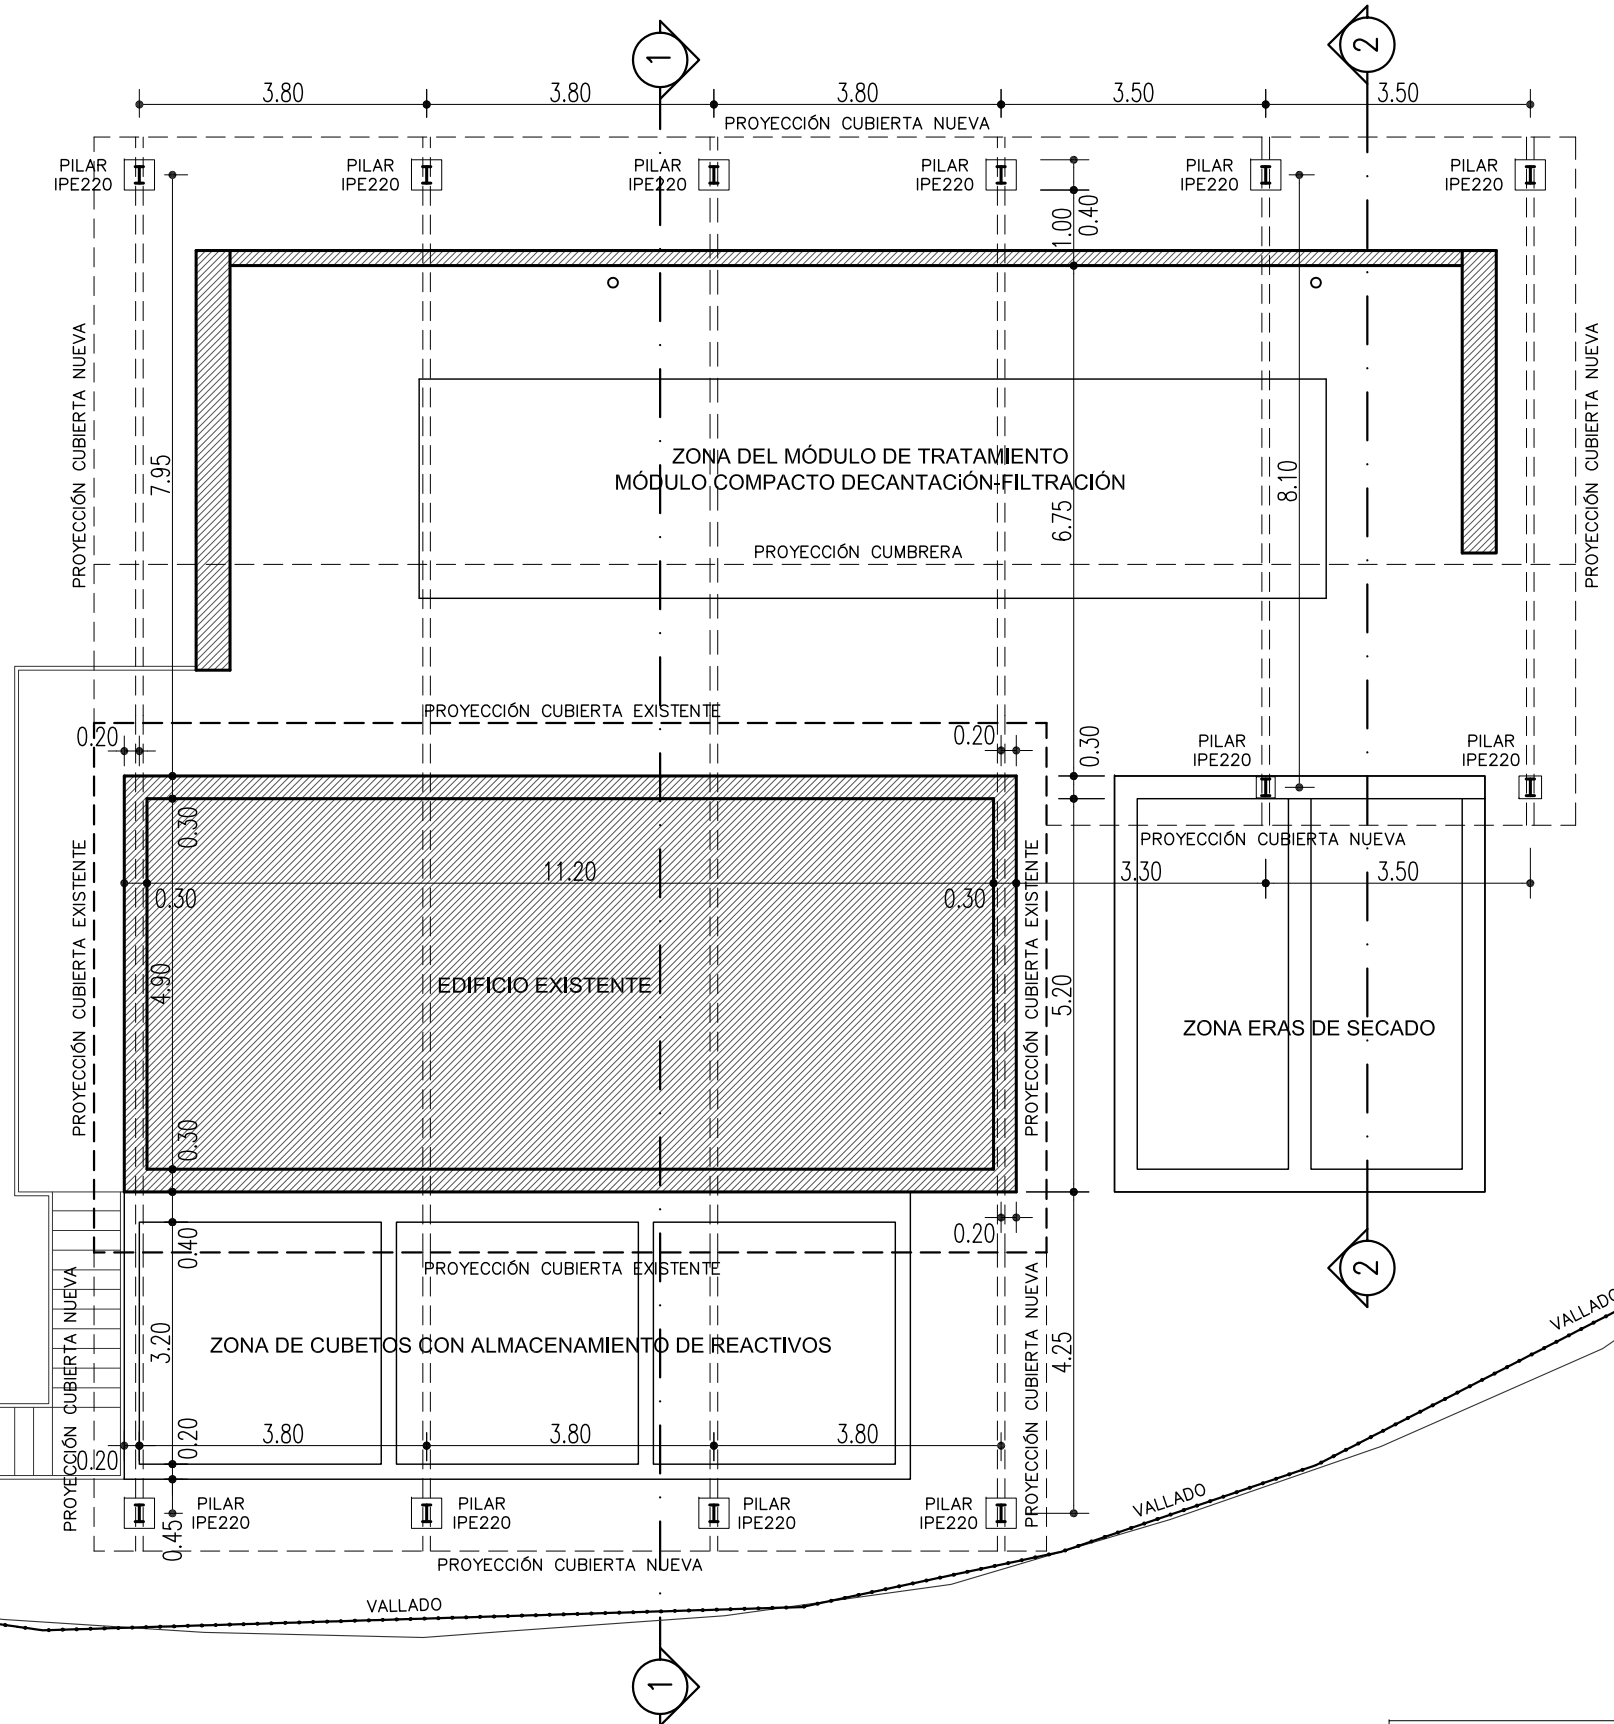

NOTA: MEDIDAS A VERIFICAR EN OBRA.
COTAS EN METROS.



“AMPLIACIÓN DE LA CUBIERTA EN E.T.A.P. DE LEITZA”
PROMOTOR: AYUNTAMIENTO DE LEITZA

ARQUITRABE
C/Plaza Cuatropea Nº2 1-E
31300 Tafalla (Navarra)
Tfn: 948 703 452 Fax: 948 702 131
Correo: arquitrabe@arquitrabe.eu

ARQUITRABE Cia de Ingeniería
C/Plaza Cuatropea Nº2 1-E
31300 Tafalla (Navarra)
Tfn: 948 703 452 Fax: 948 702 131
Correo: arquitrabe@arquitrabe.eu

ESCALA
1:100
FECHA
FEBRERO 2022

DENOMINACIÓN

PLANTA DE AMPLIACIÓN




PLANO Nº
3
HOJA
1 DE 2

C02_PA0514 r02 | es

ESQUEMA CUMBRERA

Escala 1:5

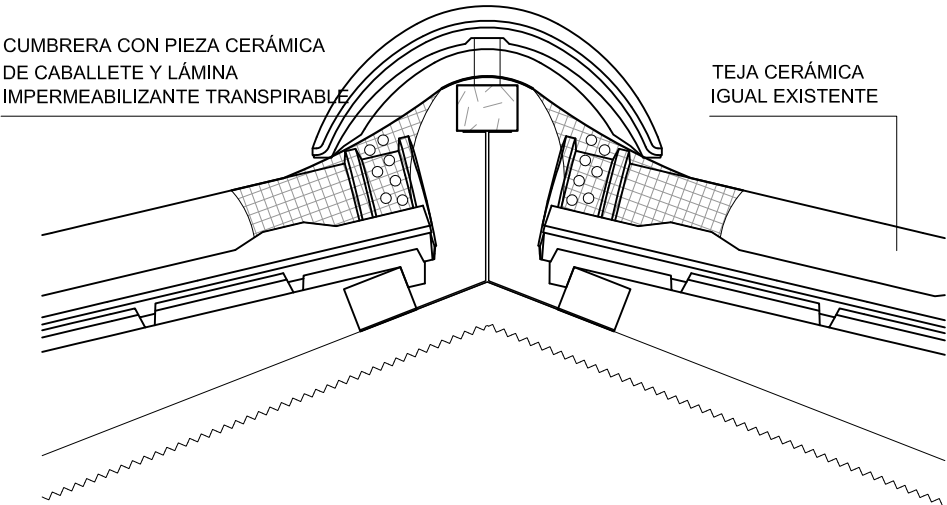


SUPERFICIES

SUPERFICIE CONSTRUIDA:	NO SE MODIFICA LA SUPERFICIE EXISTENTE
SUPERFICIE SEMICUBIERTA AMPLIACIÓN:	210,50 m²

SUPERFICIE SEMICUBIERTA 160,70 m²
SUPERFICIE CONSTRUIDA EXISTENTE
SUP. SEMICUB. 49,80 m²

PLANTA CUBIERTA


Escala 1:100

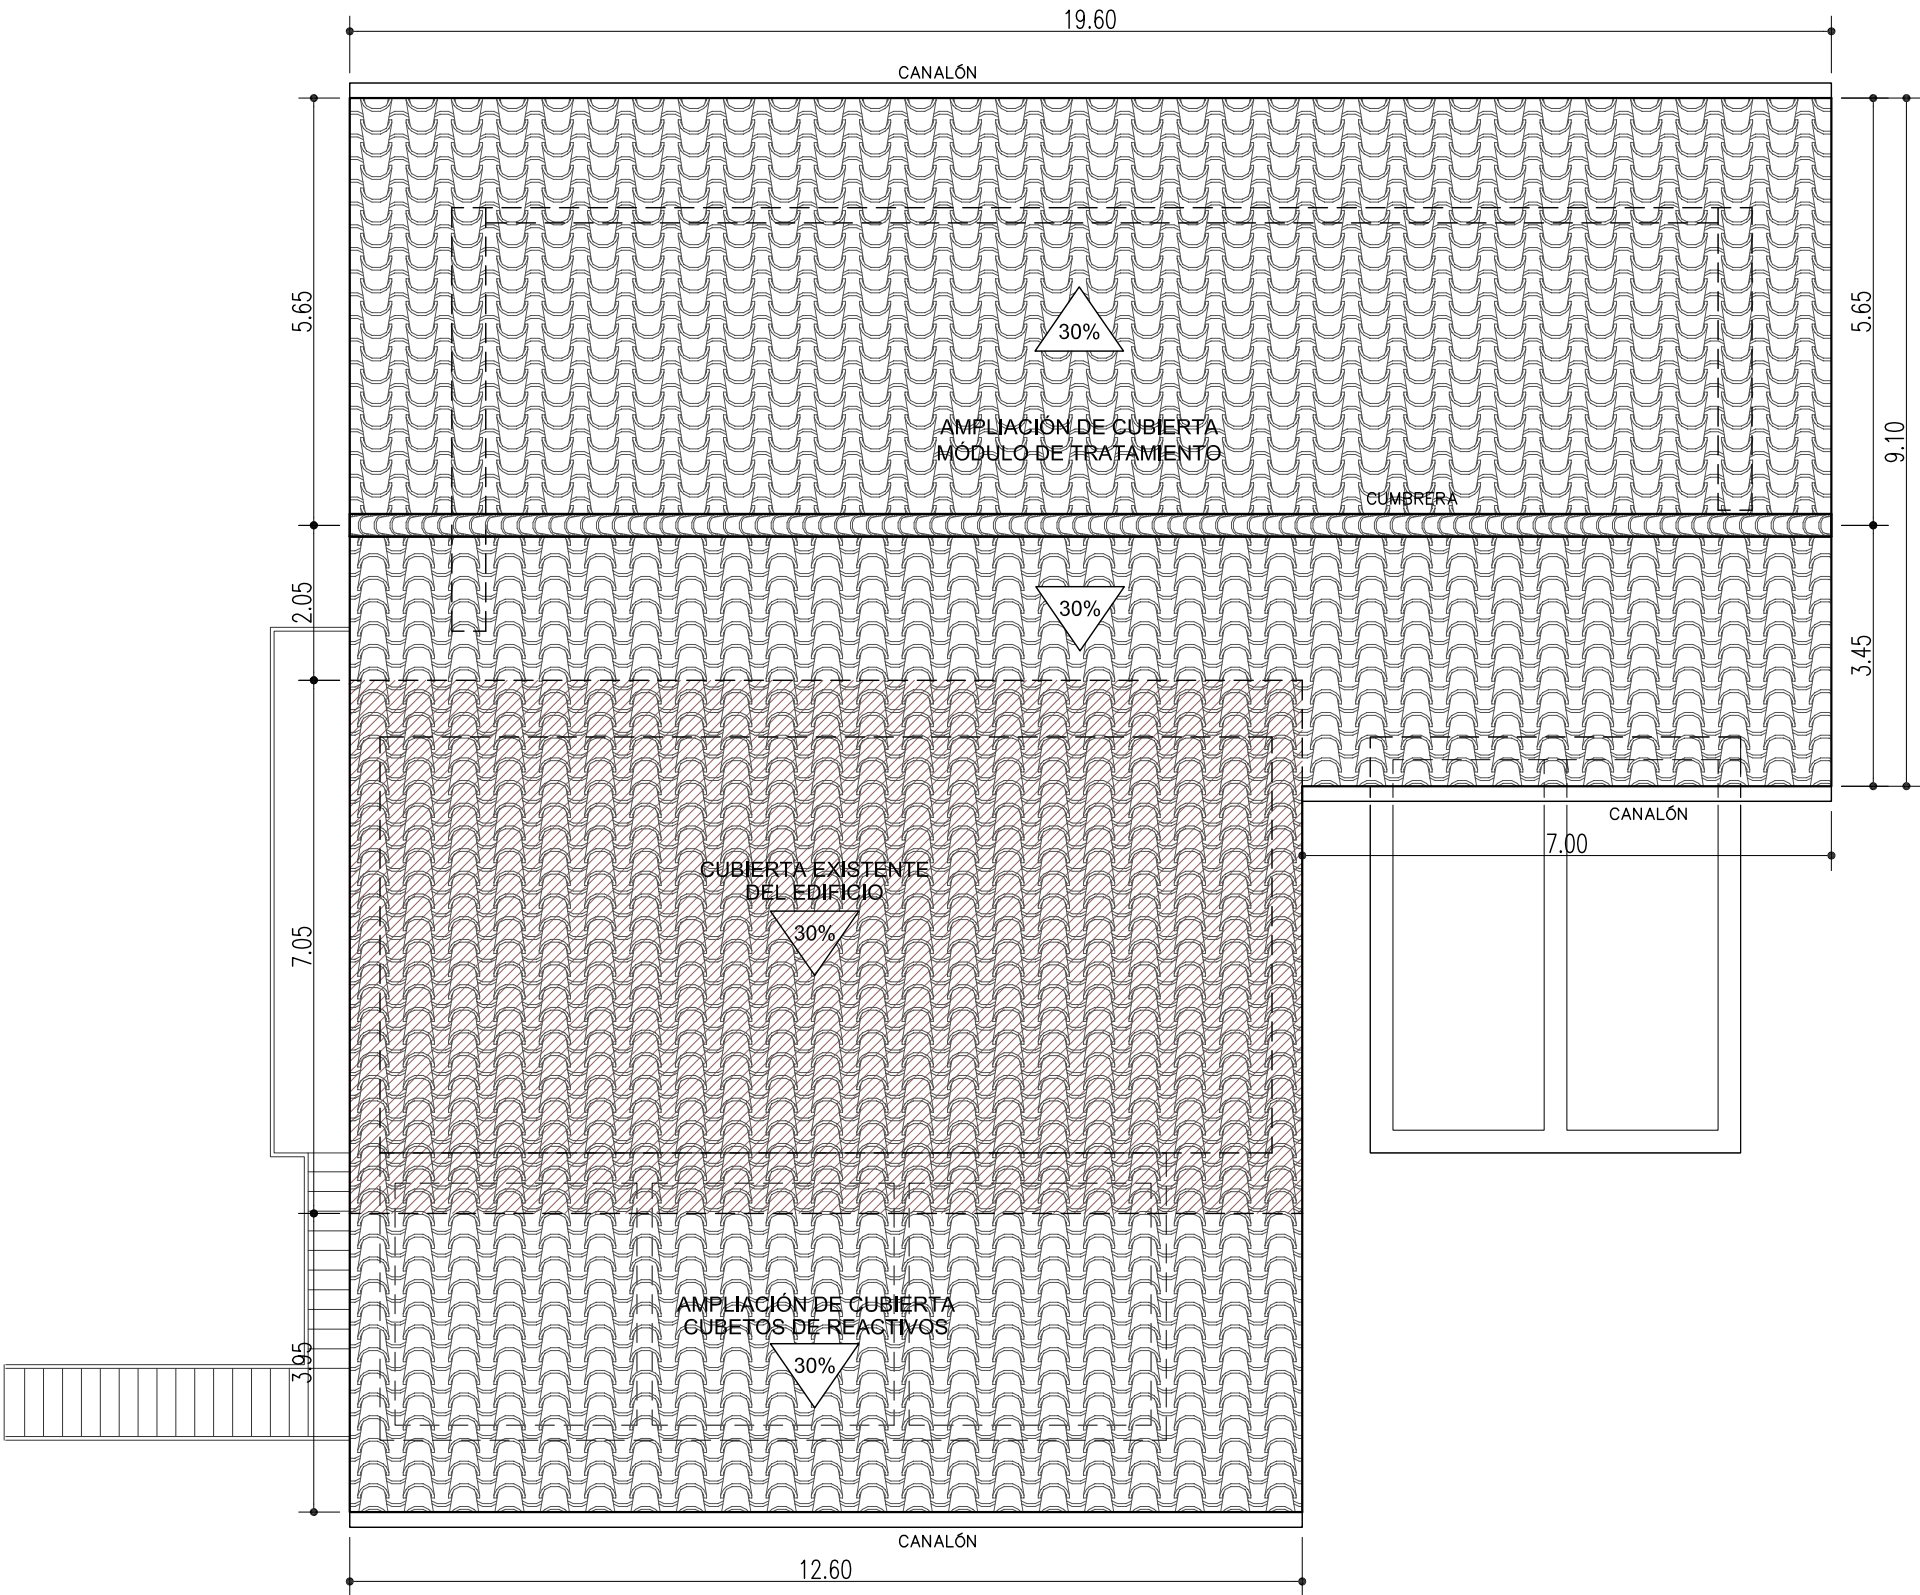


NOTA: MEDIDAS A VERIFICAR EN OBRA.
COTAS EN METROS.



SECCIÓN 1-1
Escala 1:100

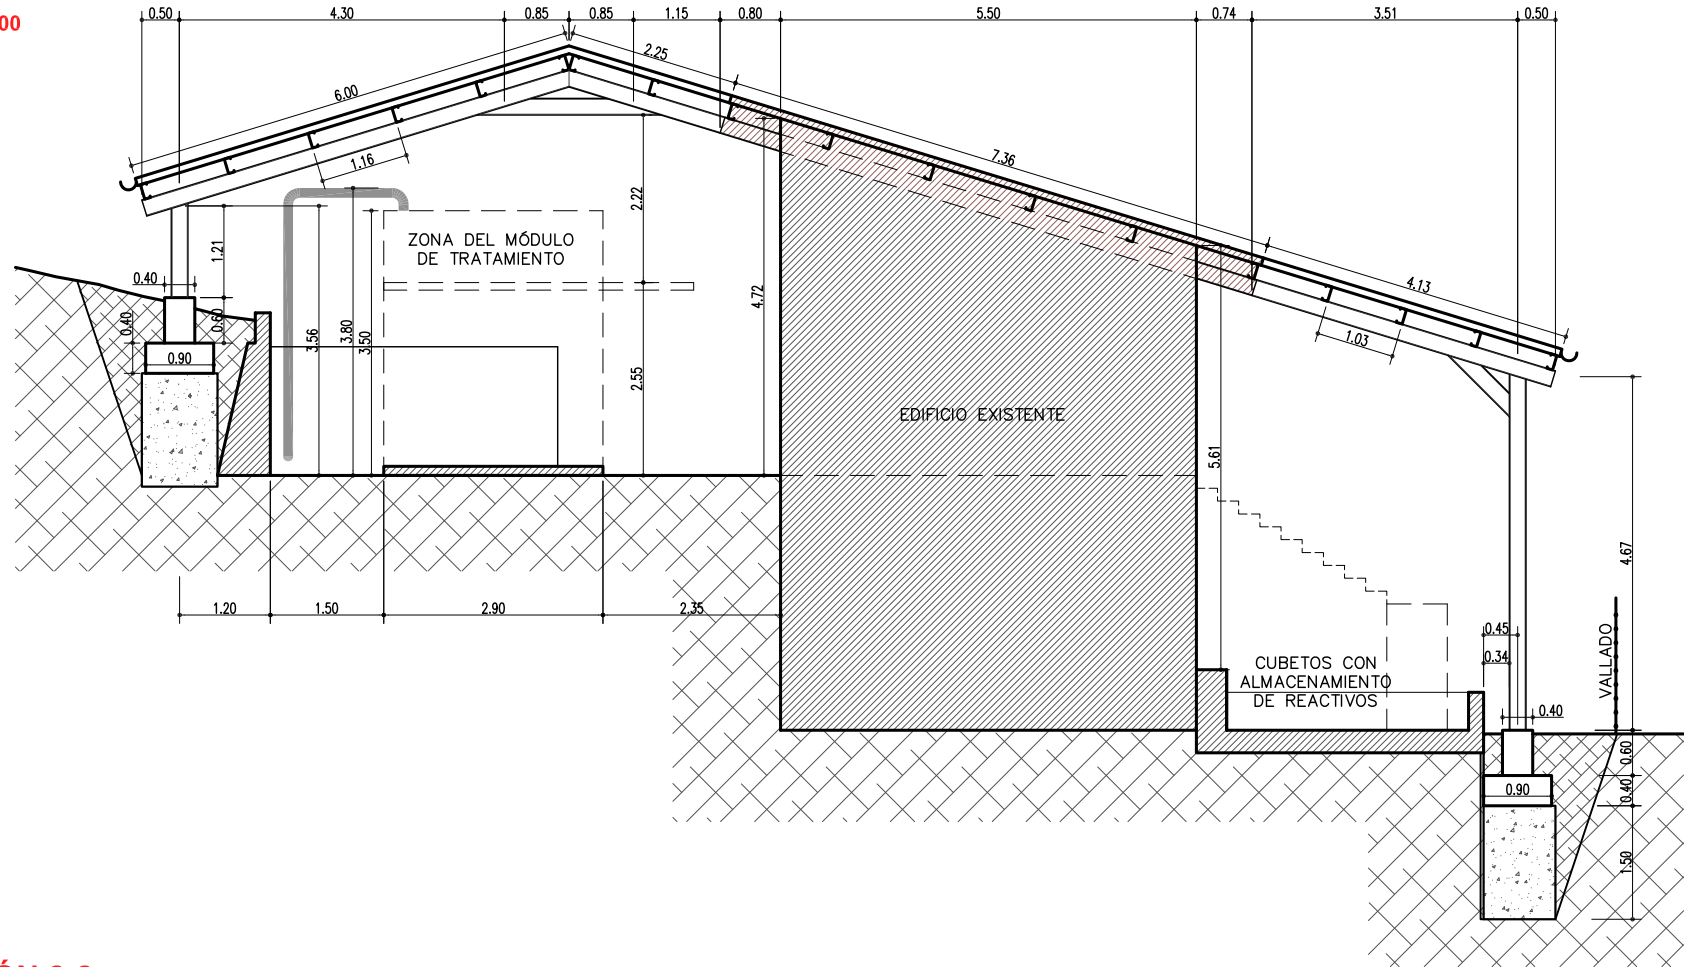


SECCIÓN 2-2
Escala 1:100


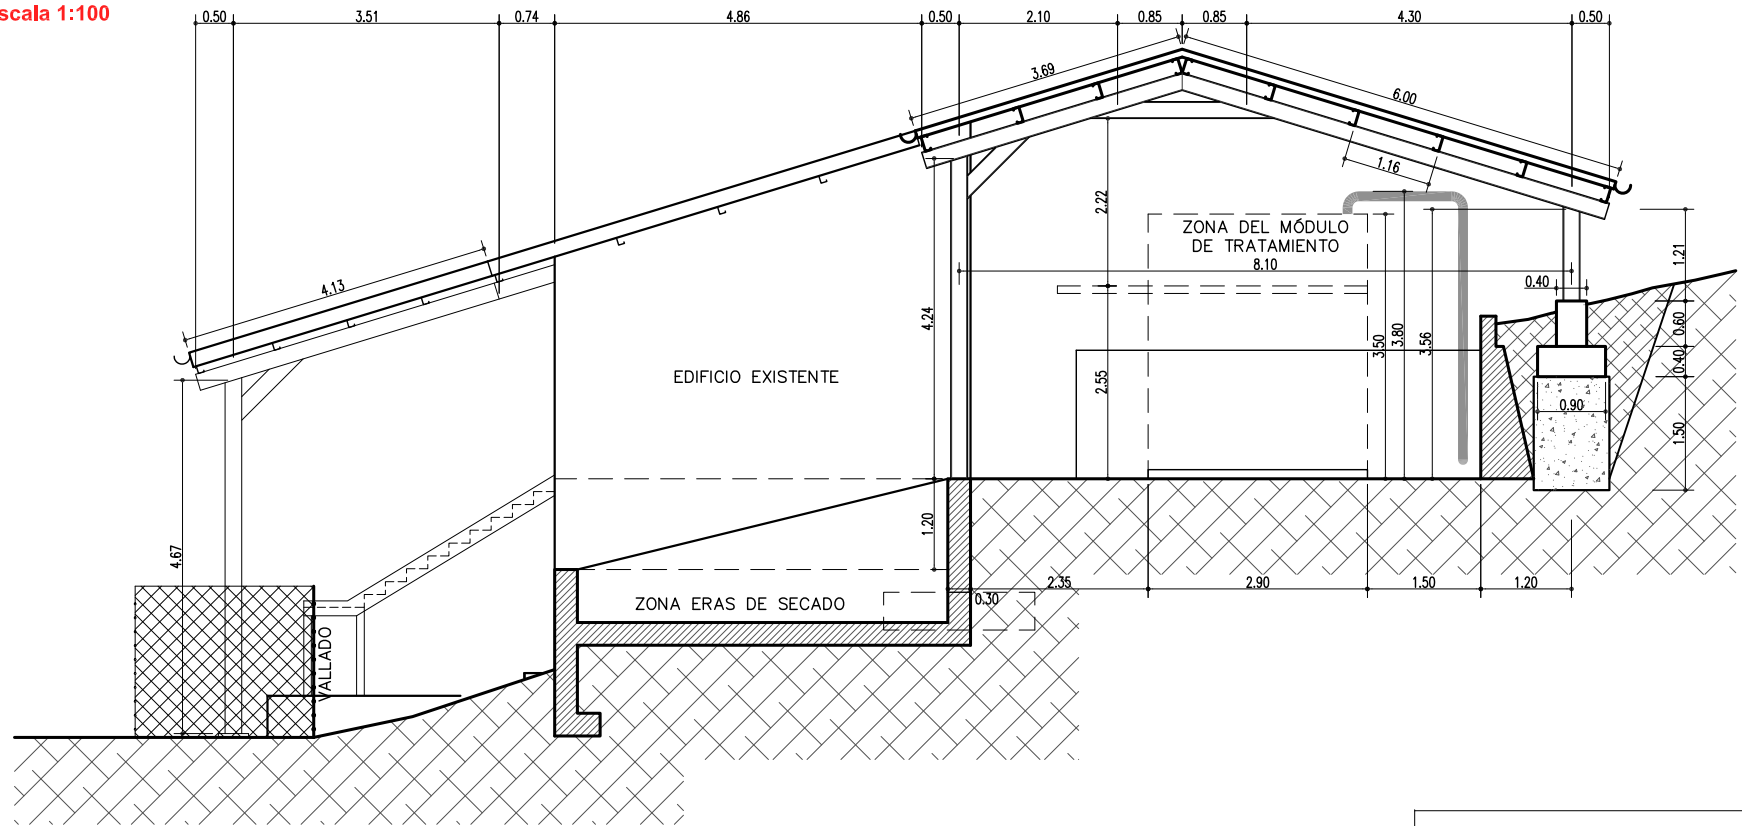



NOTA: MEDIDAS A VERIFICAR EN OBRA.
COTAS EN METROS.

CUBIERTA
Escala 1:200

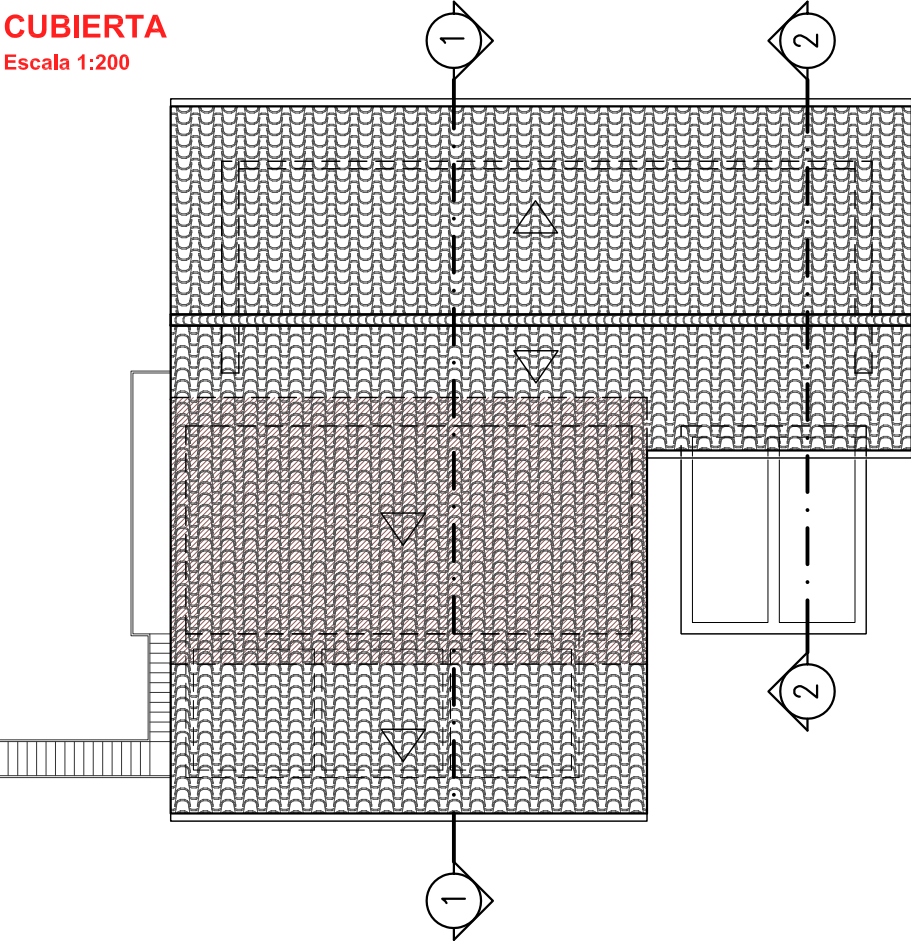

PLANTA
Escala 1:200

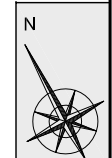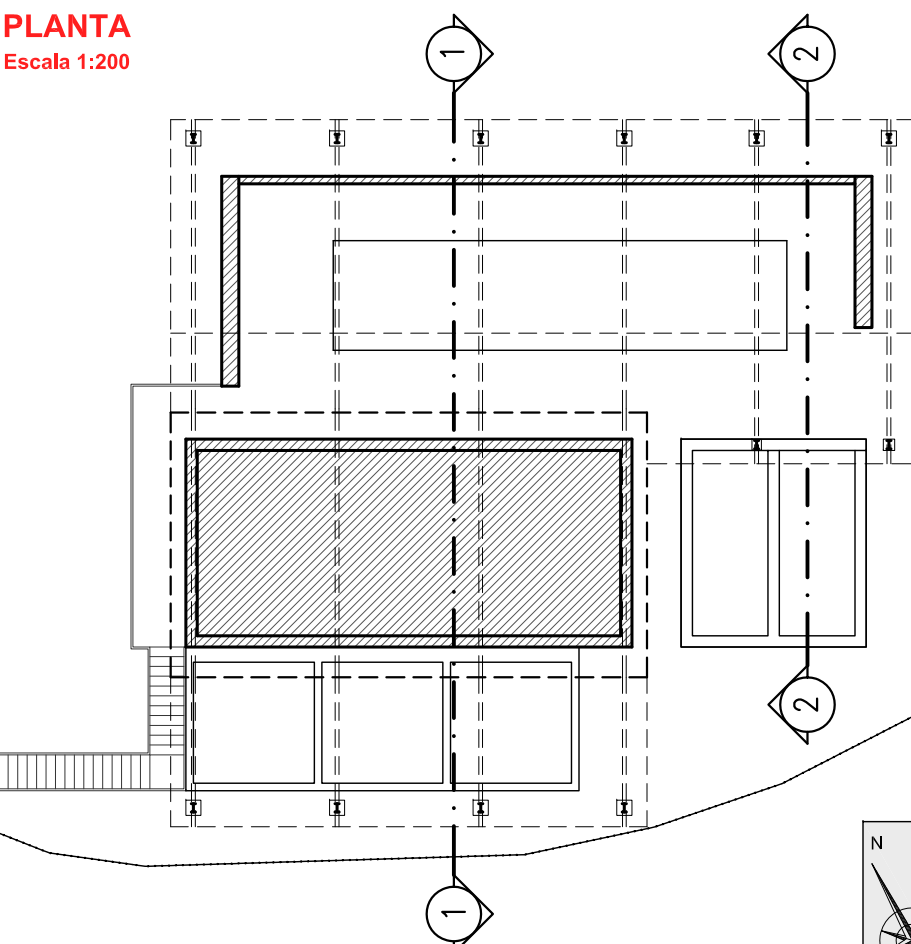

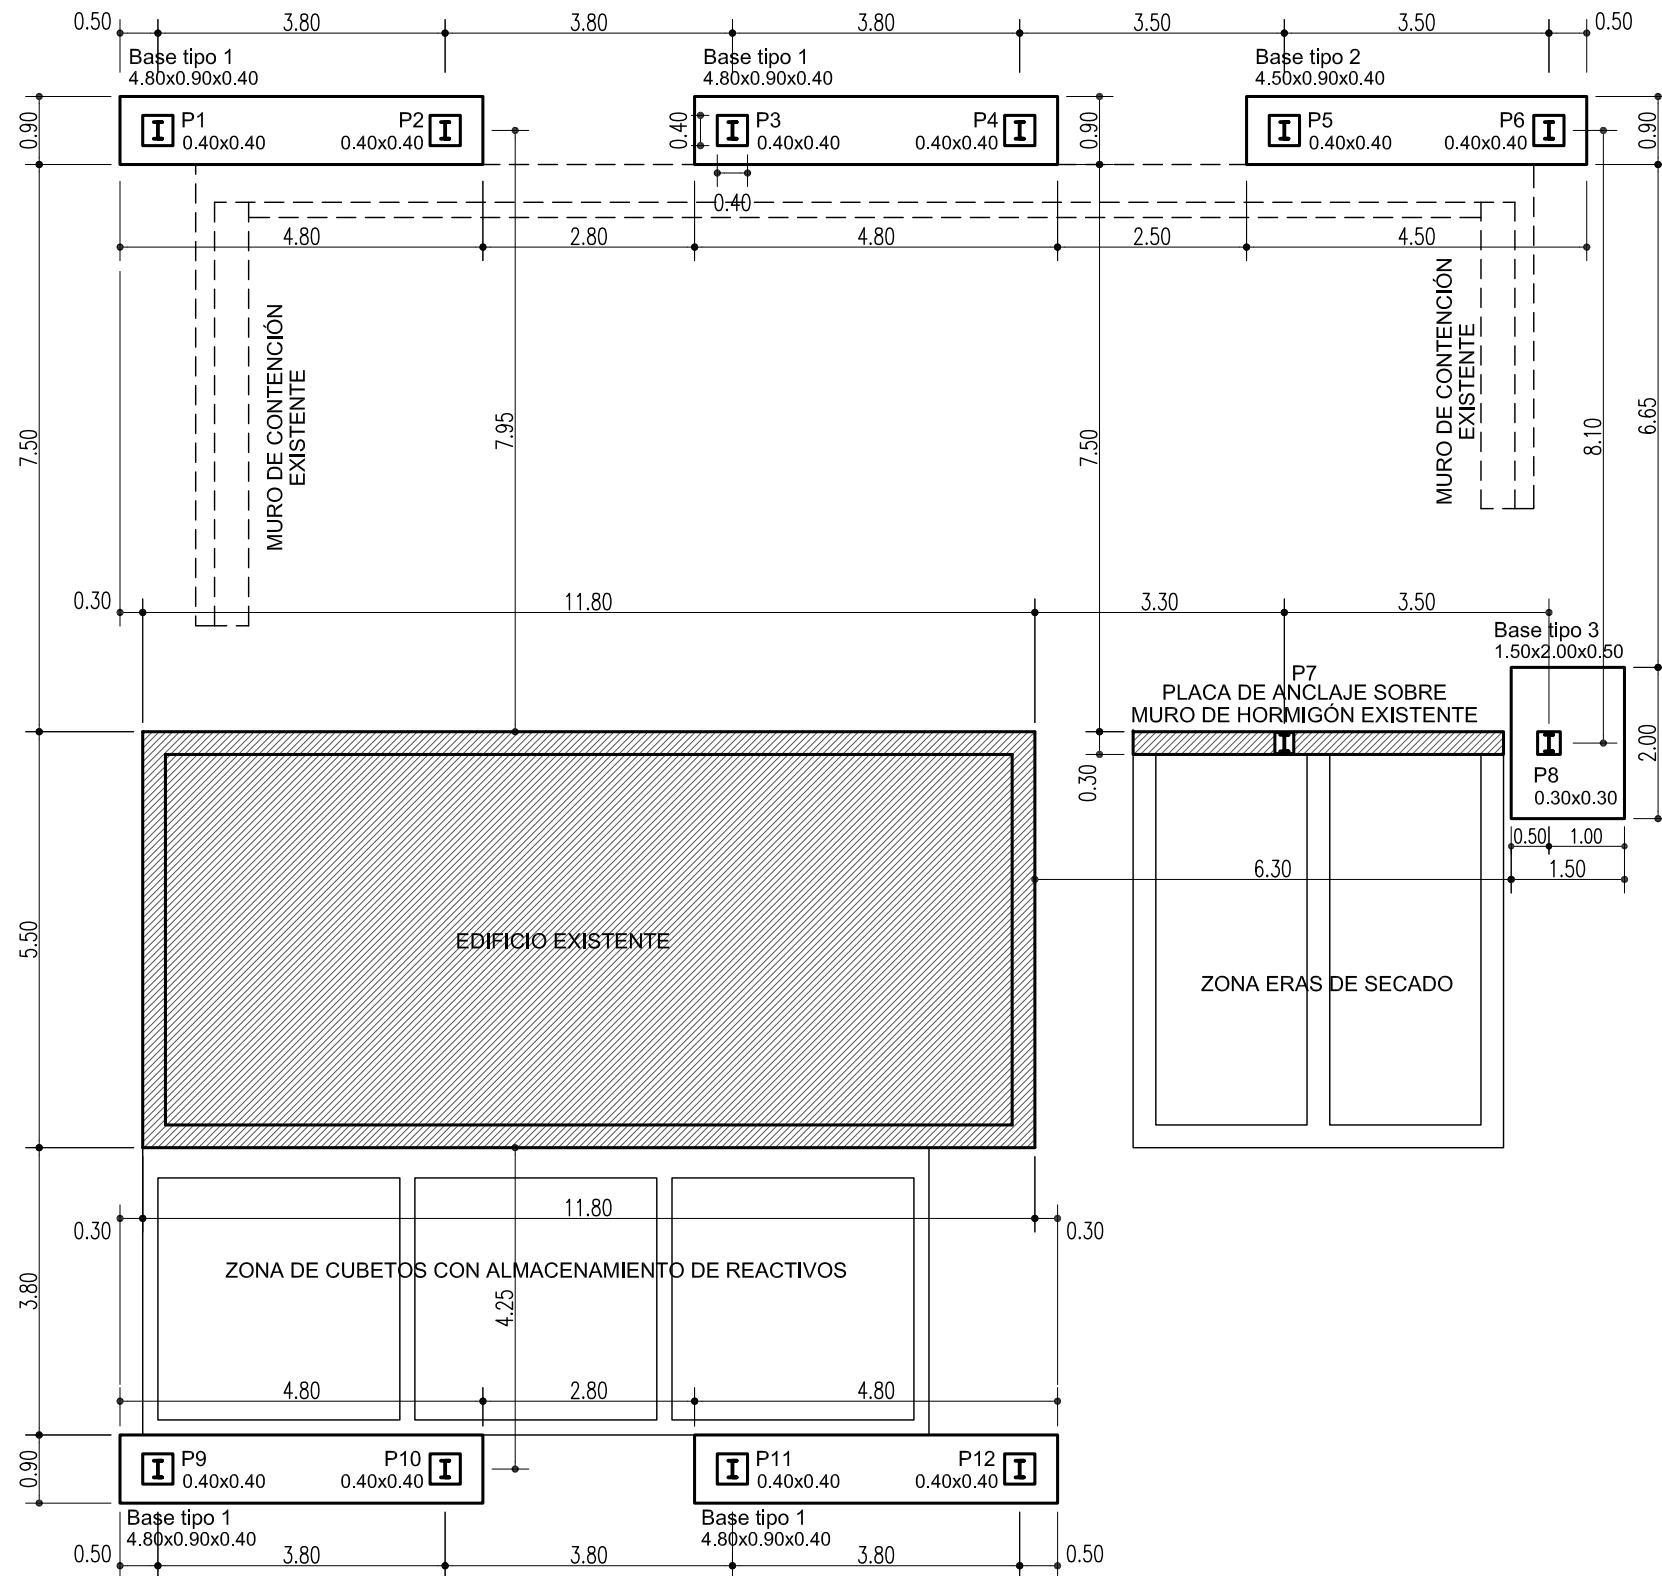


NOTA: MEDIDAS A VERIFICAR EN OBRA.
COTAS EN METROS.



ZAPATAS DE CIMENTACIÓN

Base tipo 1

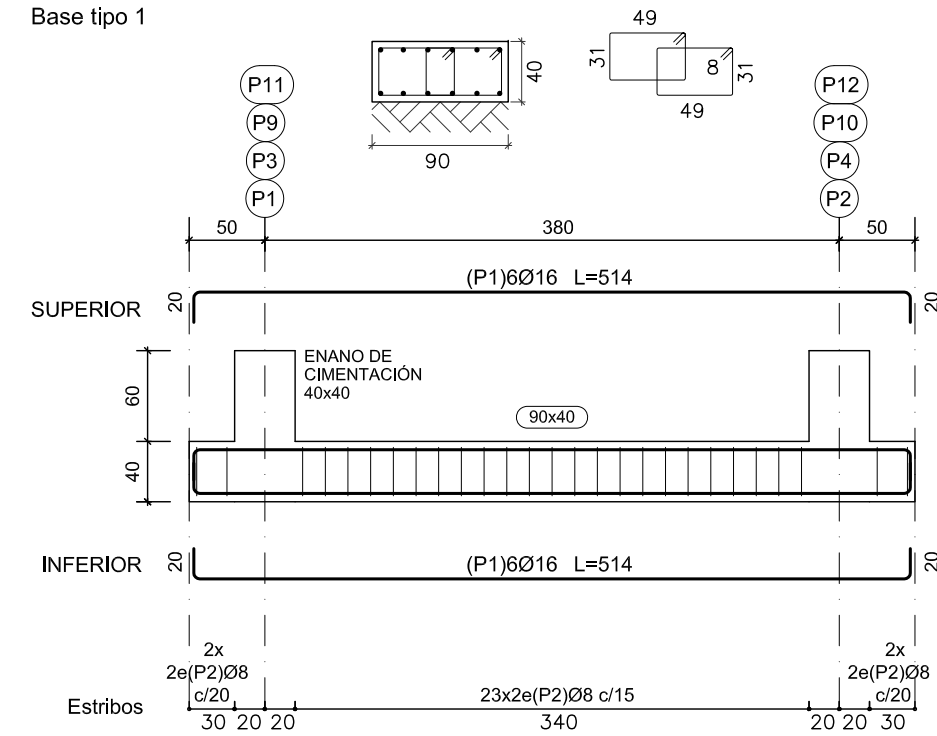


(P) Ver arranques en el despiece de enanos

La ejecución de cimentaciones incluye posibles cruces con tuberías existentes.

Elemento	Pos.	Diám.	No.	Long. (cm)	Total (cm)	B 500 S, Ys=1.15 (kg)
Base tipo 1	1	Ø16	12	514	6168	97.4
	2	Ø8	54	176	9504	37.5
Total: (x4):						134.9
						539.6


Base tipo 2

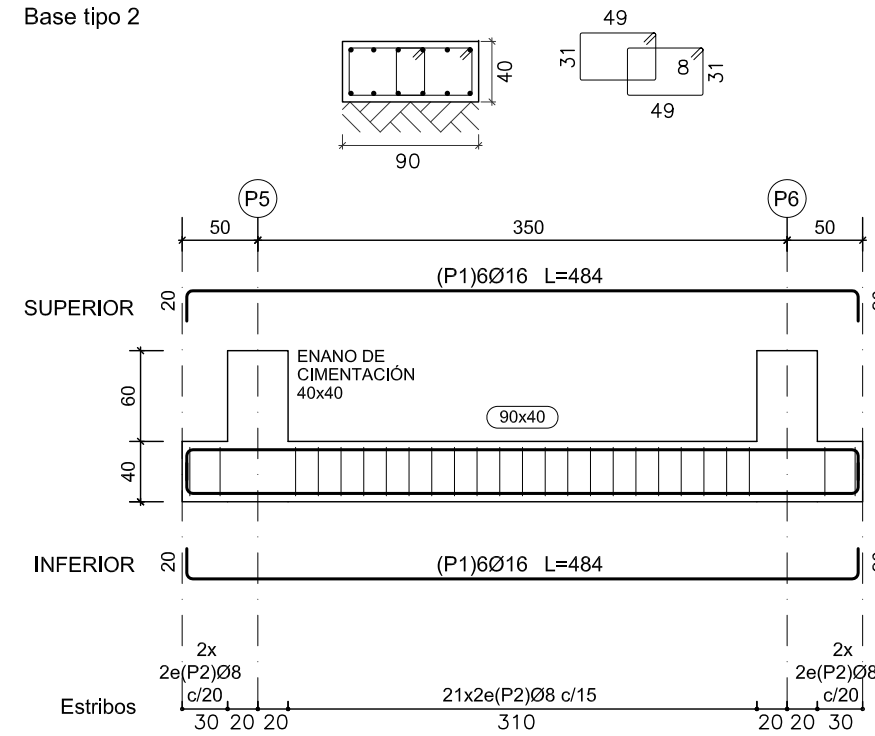


(P) Ver arranques en el despiece de enanos

Elemento	Pos.	Diám.	No.	Long. (cm)	Total (cm)	B 500 S, Ys=1.15 (kg)
Base tipo 2	1	Ø16	12	484	5808	91.7
	2	Ø8	50	176	8800	34.7
Total:						126.4

Base tipo 3

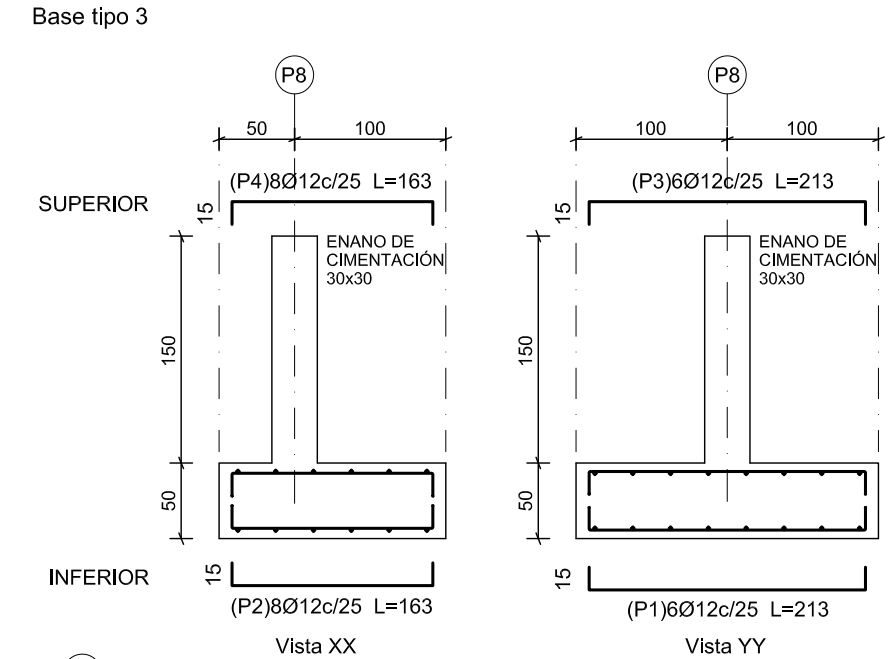



(P8) Ver arranque en el despiece de enanos

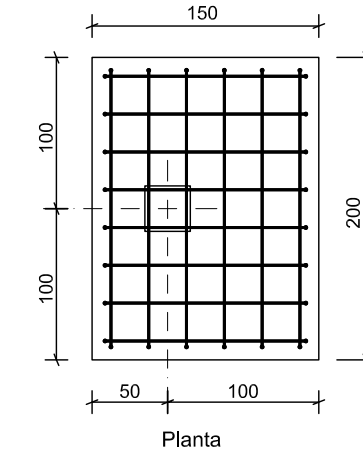

Planta

ENANOS DE CIMENTACIÓN

P1=P2=P3=P4=P5=P6=P9=P10=P11=P12

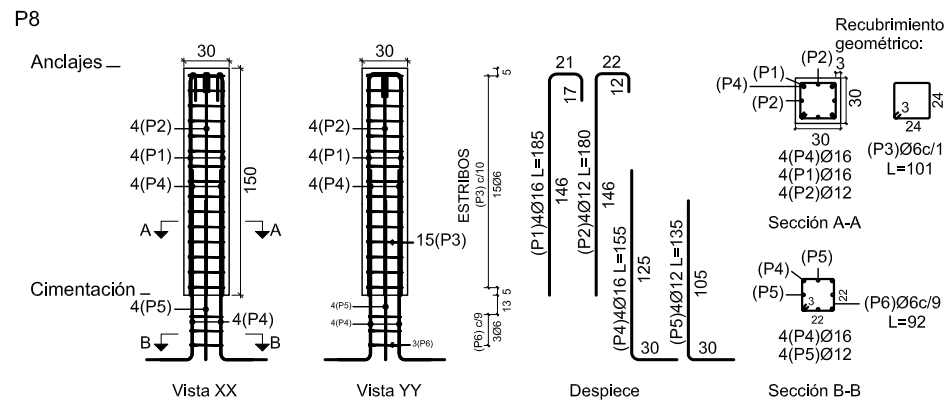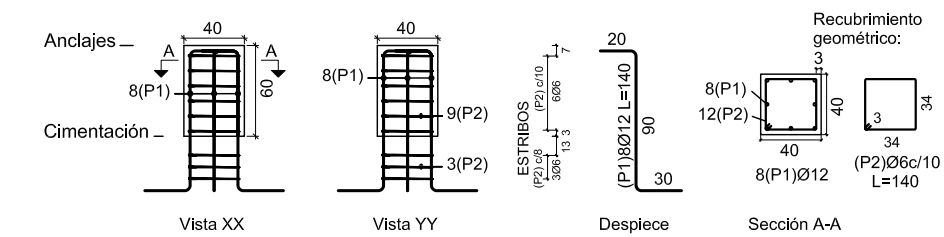



Elemento	Pos.	Diám.	No.	Long. (cm)	Total (cm)	B 500 S, Ys=1.15 (kg)
P1=P2=P3=P4=P5=P6=P9=P10=P11=P12	1	Ø12	8	140	1120	9.9
	2	Ø6	9	140	1260	2.8
Total: (x10):						127.0

Elemento	Pos.	Diám.	No.	Long. (cm)	Total (cm)	B 500 S, Ys=1.15 (kg)
P8	1	Ø16	4	185	740	11.7
	2	Ø12	4	180	720	6.4
	3	Ø6	15	101	1515	3.4
	4	Ø16	4	155	620	9.8
	5	Ø12	4	135	540	4.8
	6	Ø6	3	92	276	0.6
Total:						36.7


NOTA: MEDIDAS A VERIFICAR EN OBRA.
COTAS EN CENTÍMETROS.

VISTA 3D

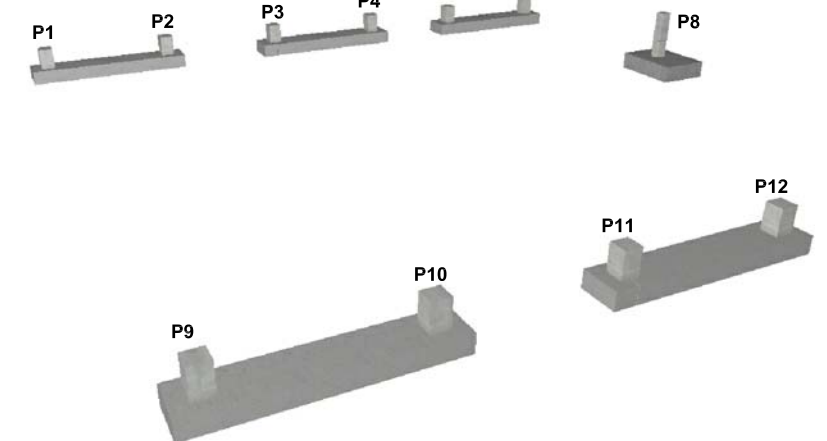

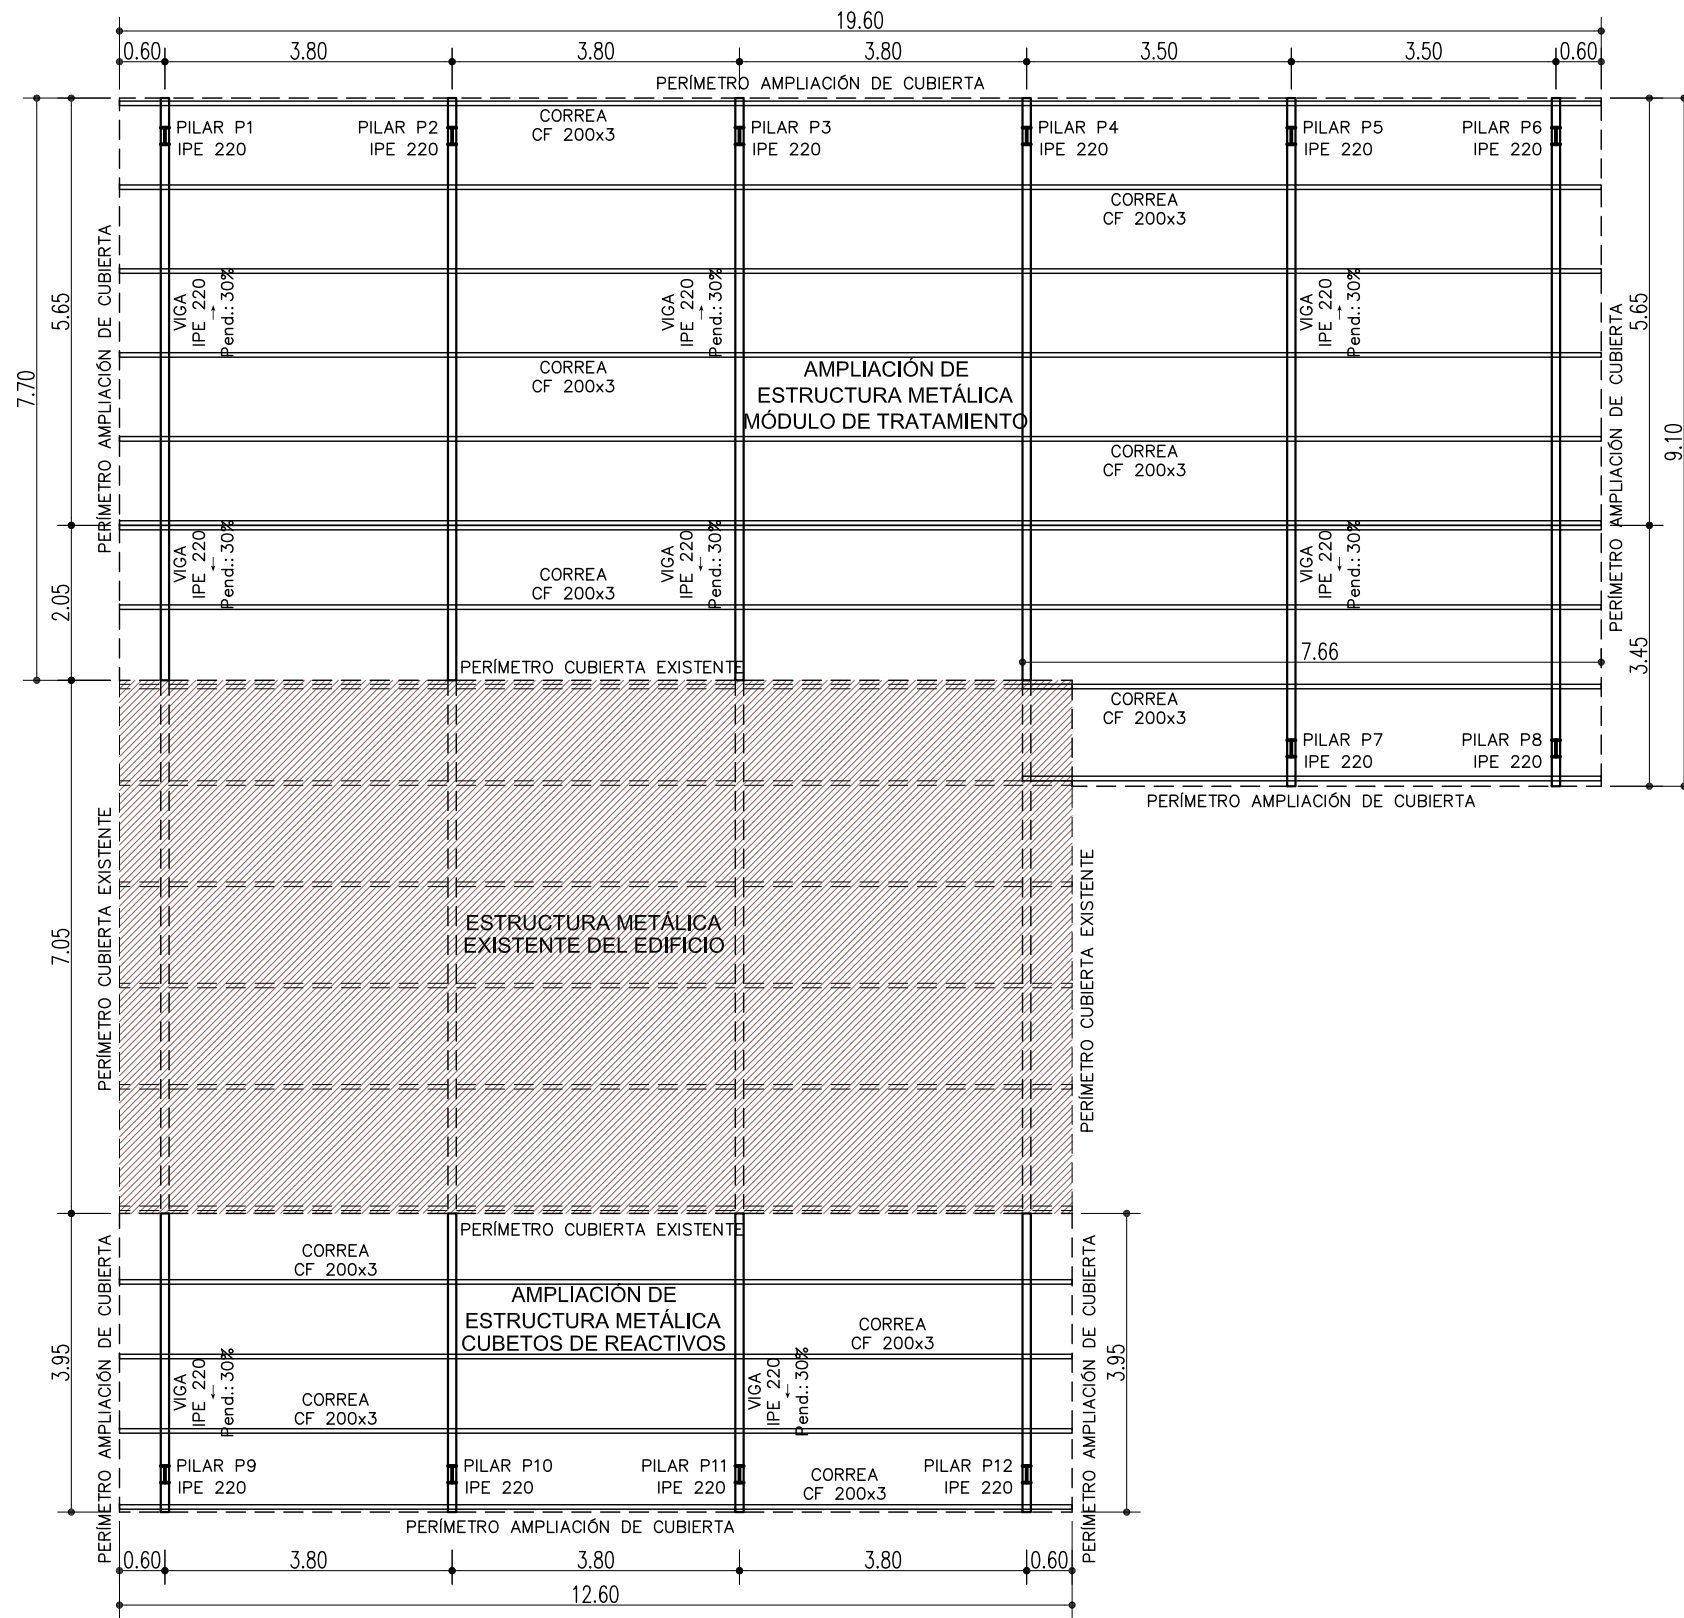

NOTA: MEDIDAS A VERIFICAR EN OBRA.
COTAS EN METROS.

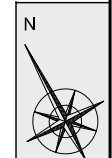


Escala 1:50






Escala 1:200





Escala 1:50

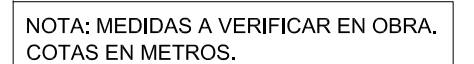

UNIONES

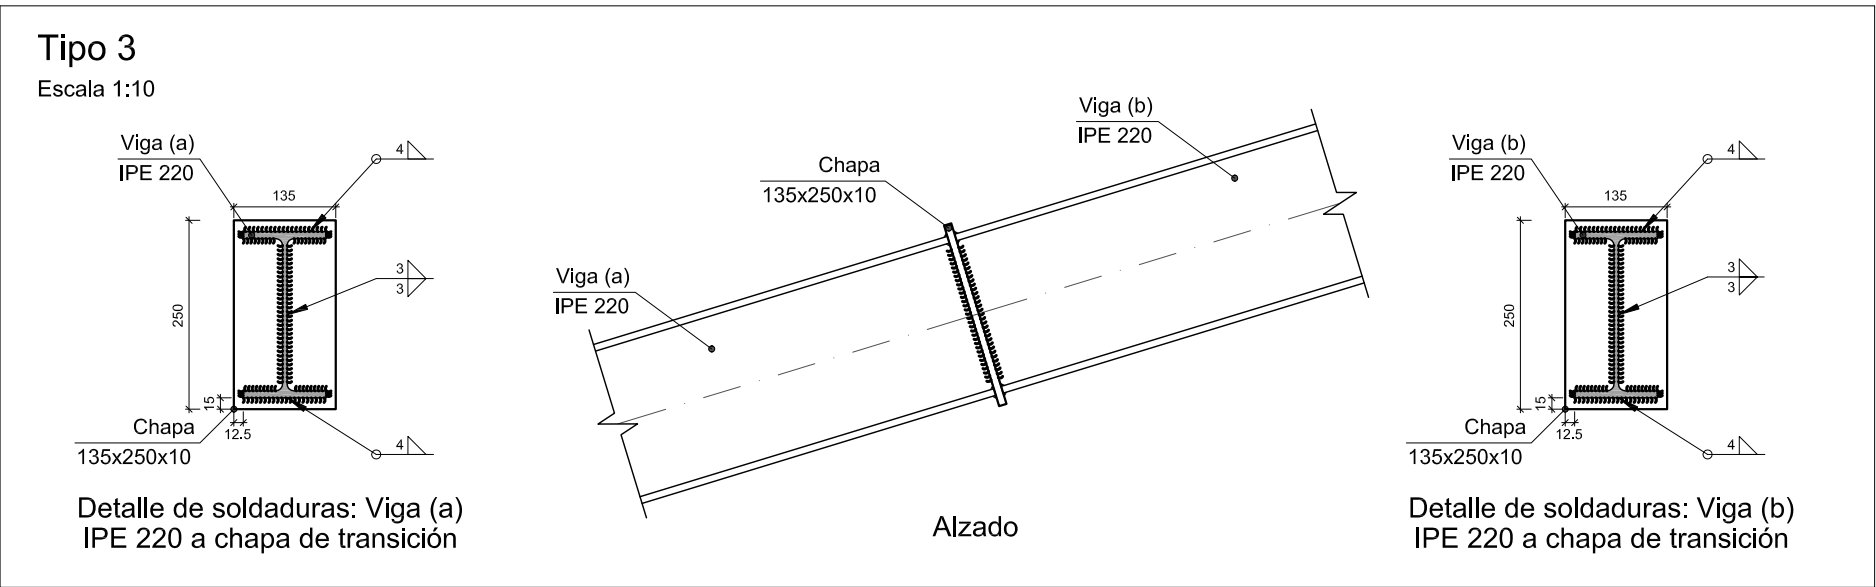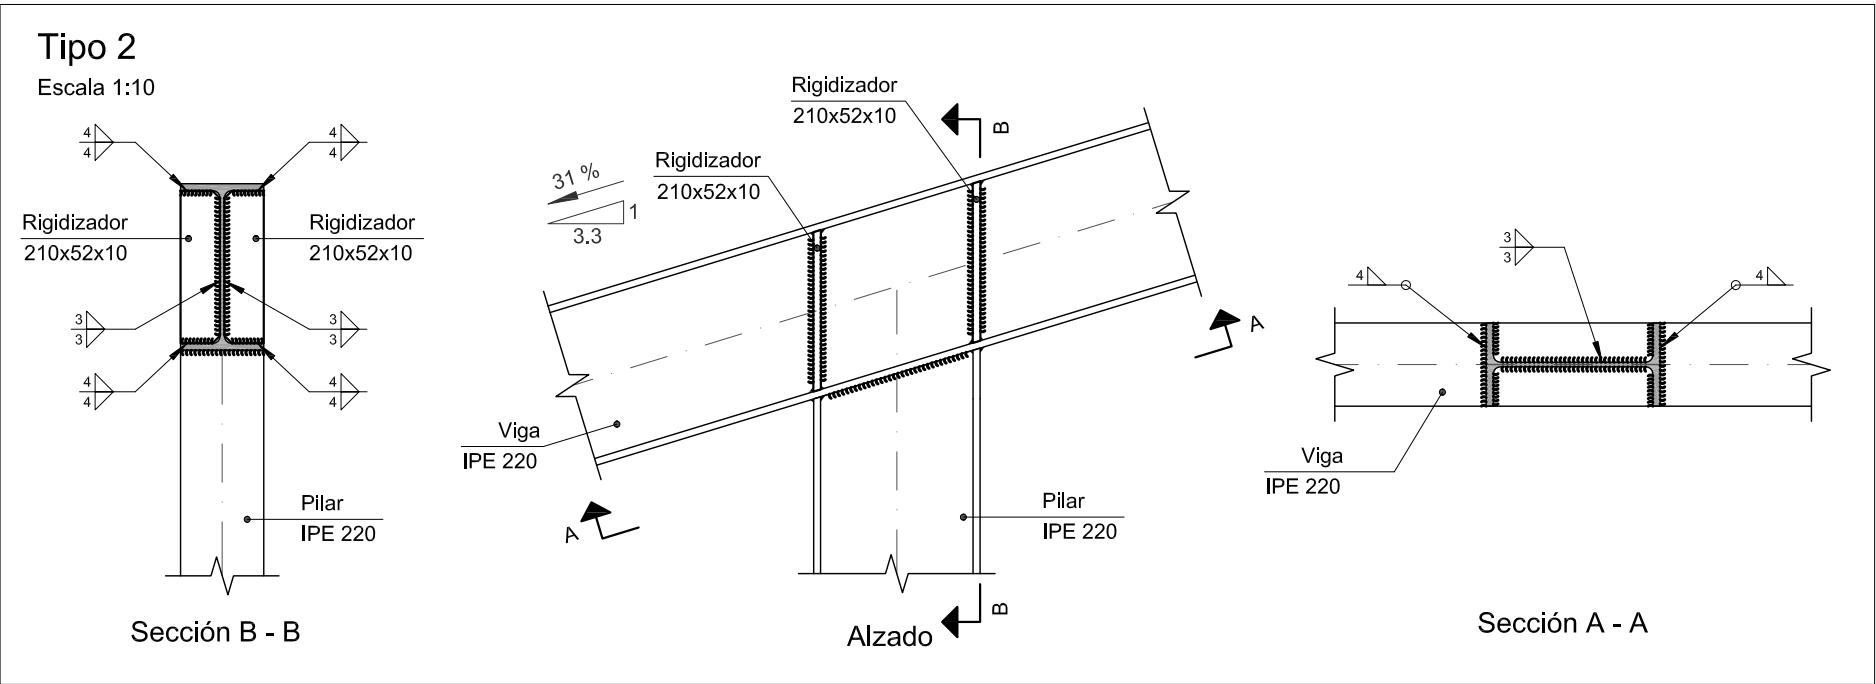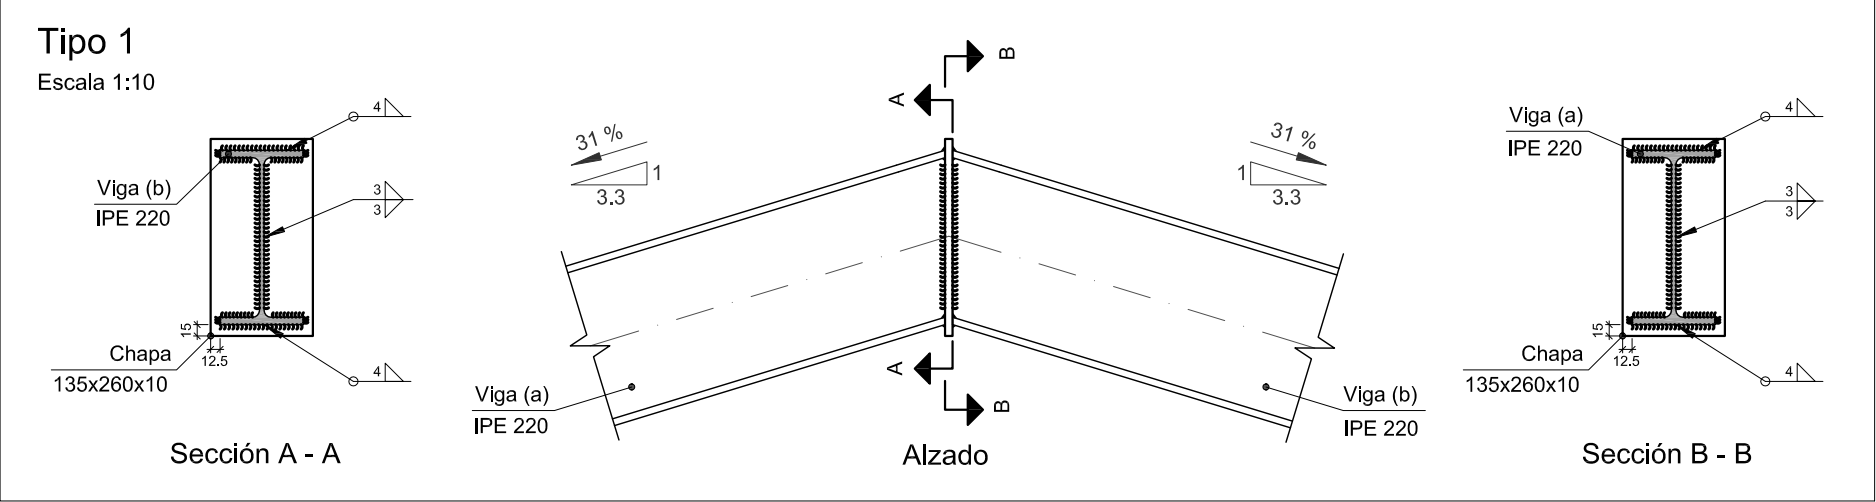

PLACAS DE ANCLAJE

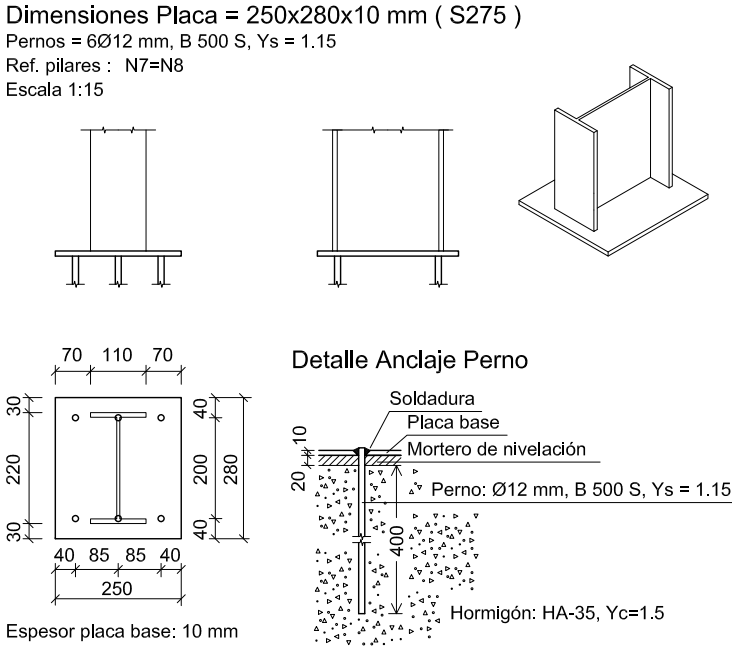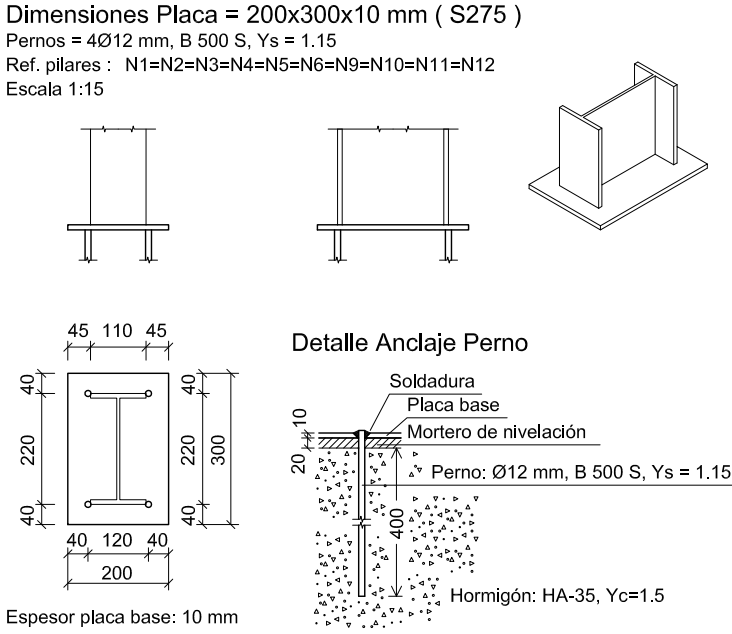

Norma de acero laminado: CTE DB SE-A
Norma de acero conformado: CTE DB SE-A
Norma de hormigón: EHE-08
Acero laminado: S275
Acero conformado: S235
Hormigón: HA-35, Yc=1.5

NOTA: Lado mínimo de soldadura en mm.

NOTA: MEDIDAS A VERIFICAR EN OBRA. COTAS EN MILÍMETROS.

