


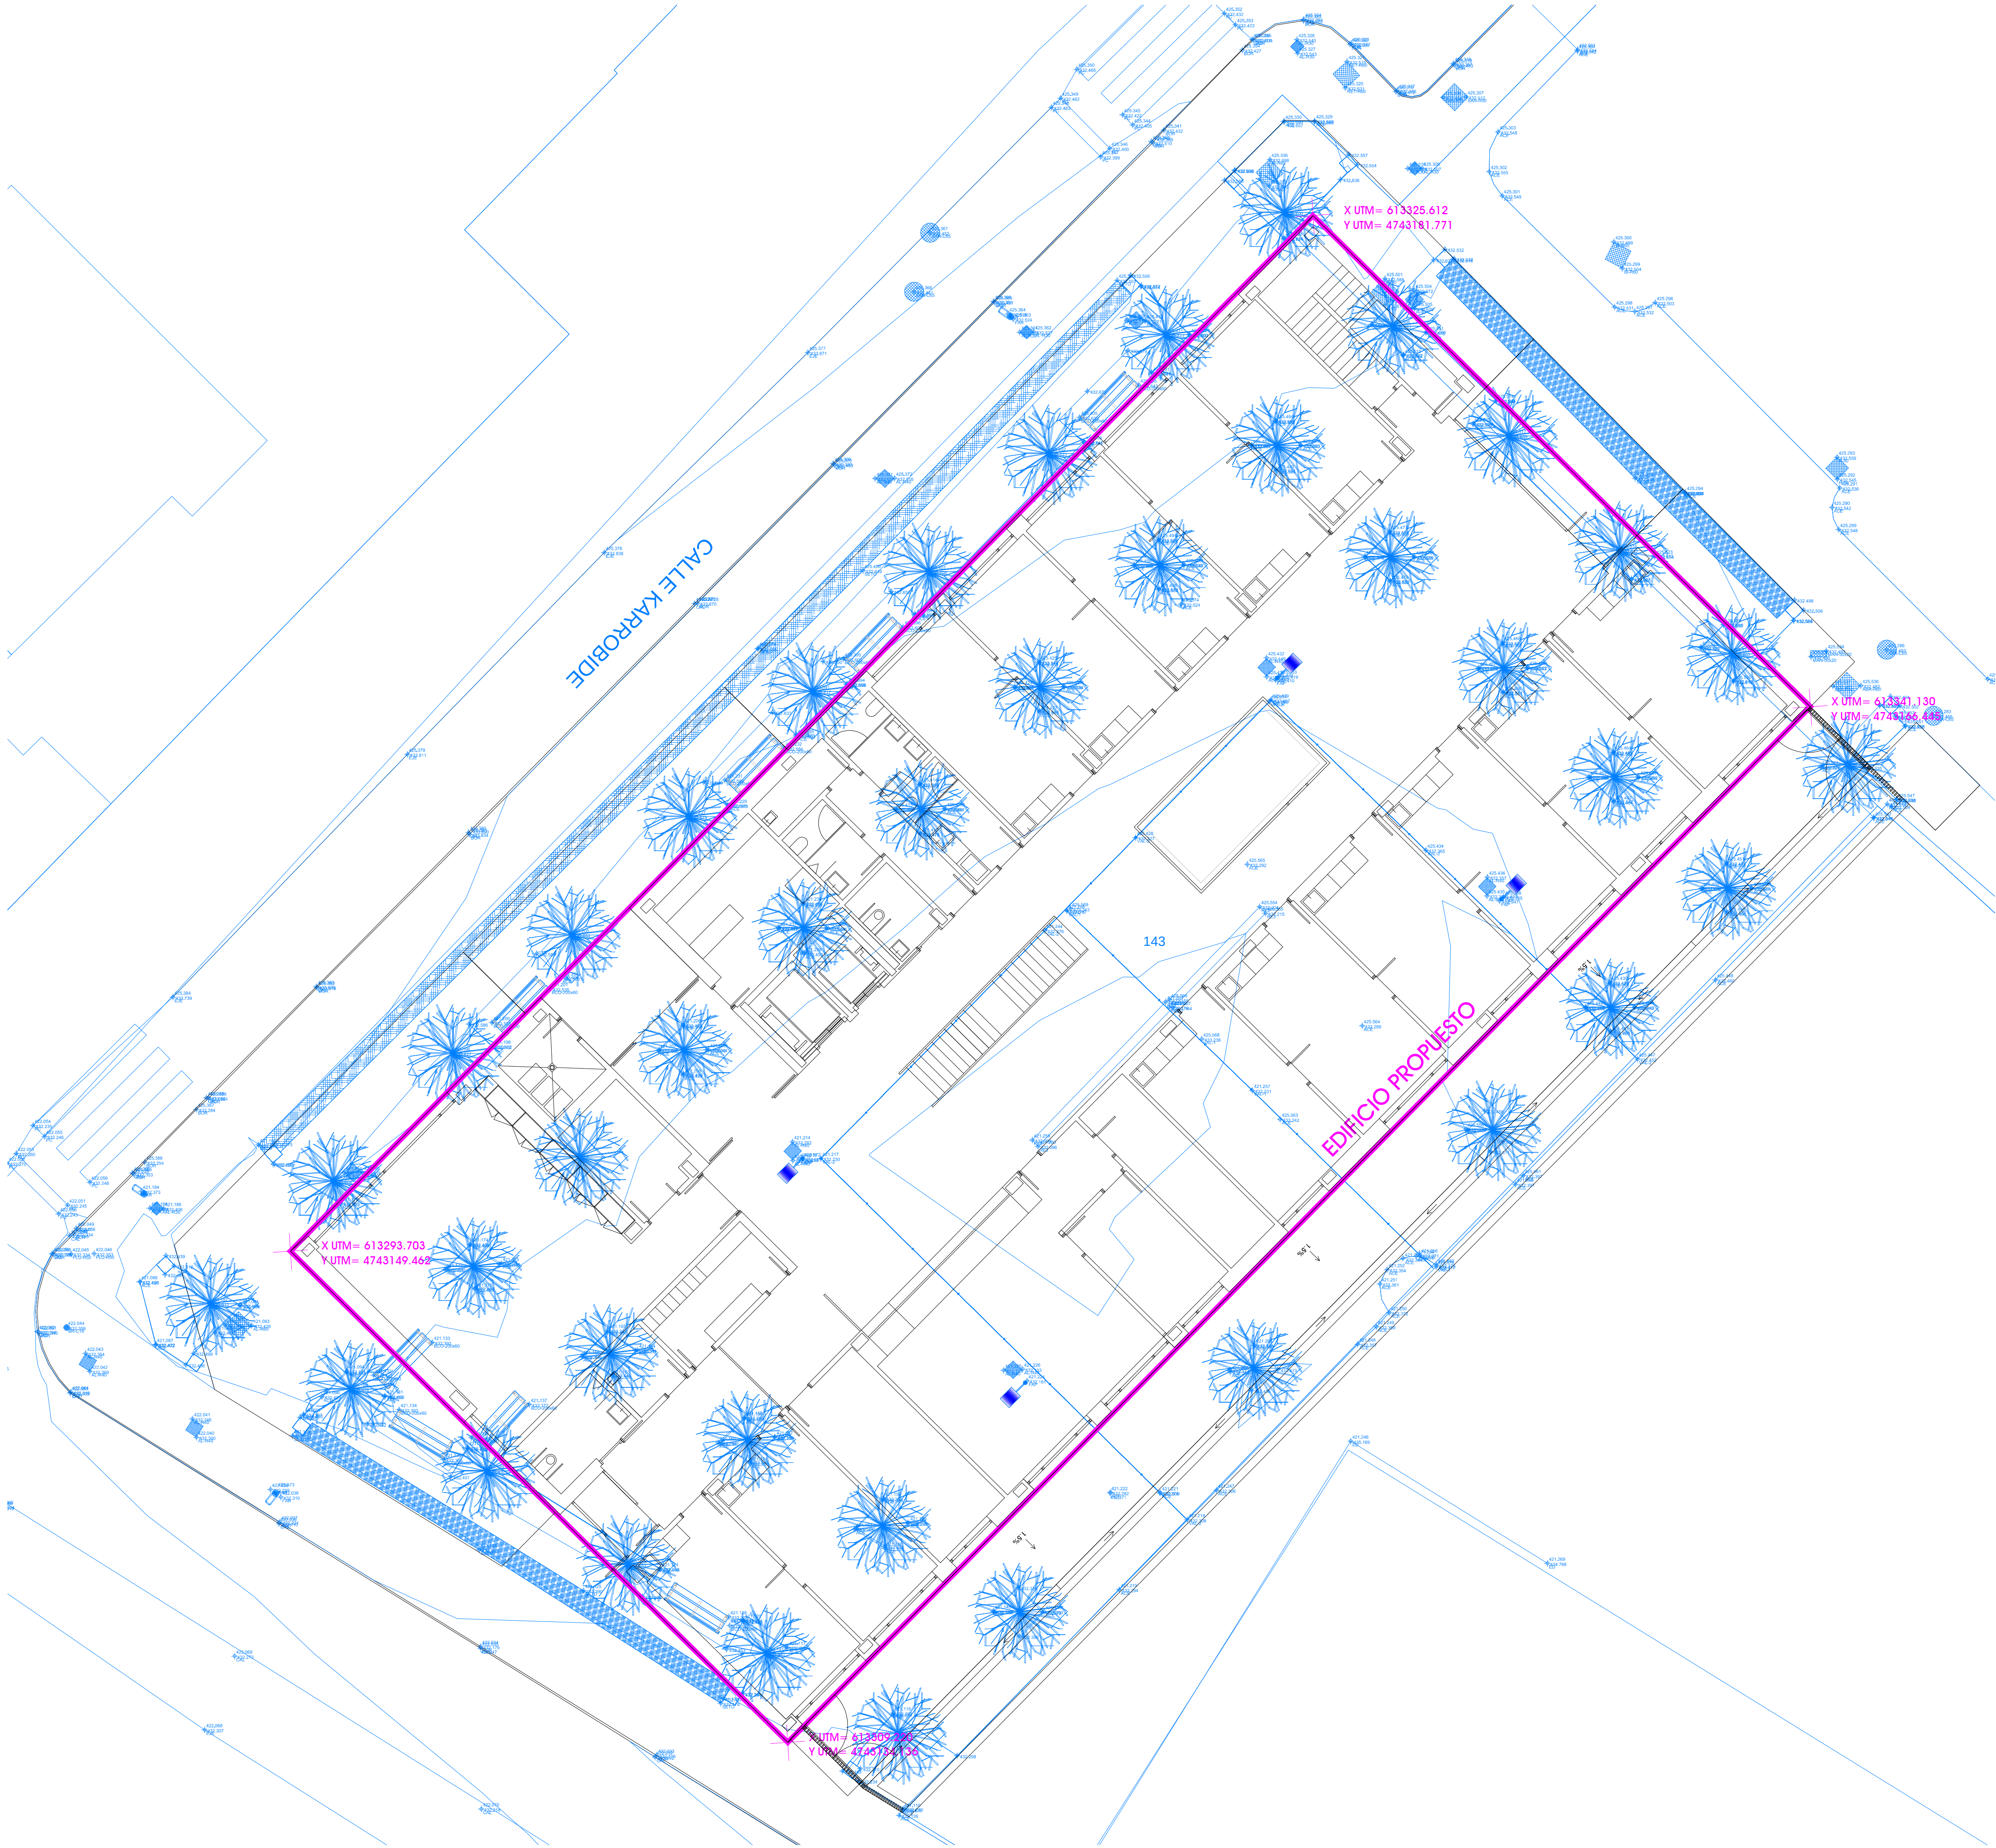

CENTRO DE SALUD DE VILLAVA

PROYECTO DE EJECUCIÓN. SEPTIEMBRE 2022

Escala: A1 1/100 A3 1/200

SUPERPOSICIÓN TOPOGRÁFICO




Arquitectos: OSCAR MONGAY MAITE MARIEZCURRENA

C/Arieta 16 2º 31002 Pamplona T 948 229317 info@omara.com www.omara.com



PLANTA PRIMERA

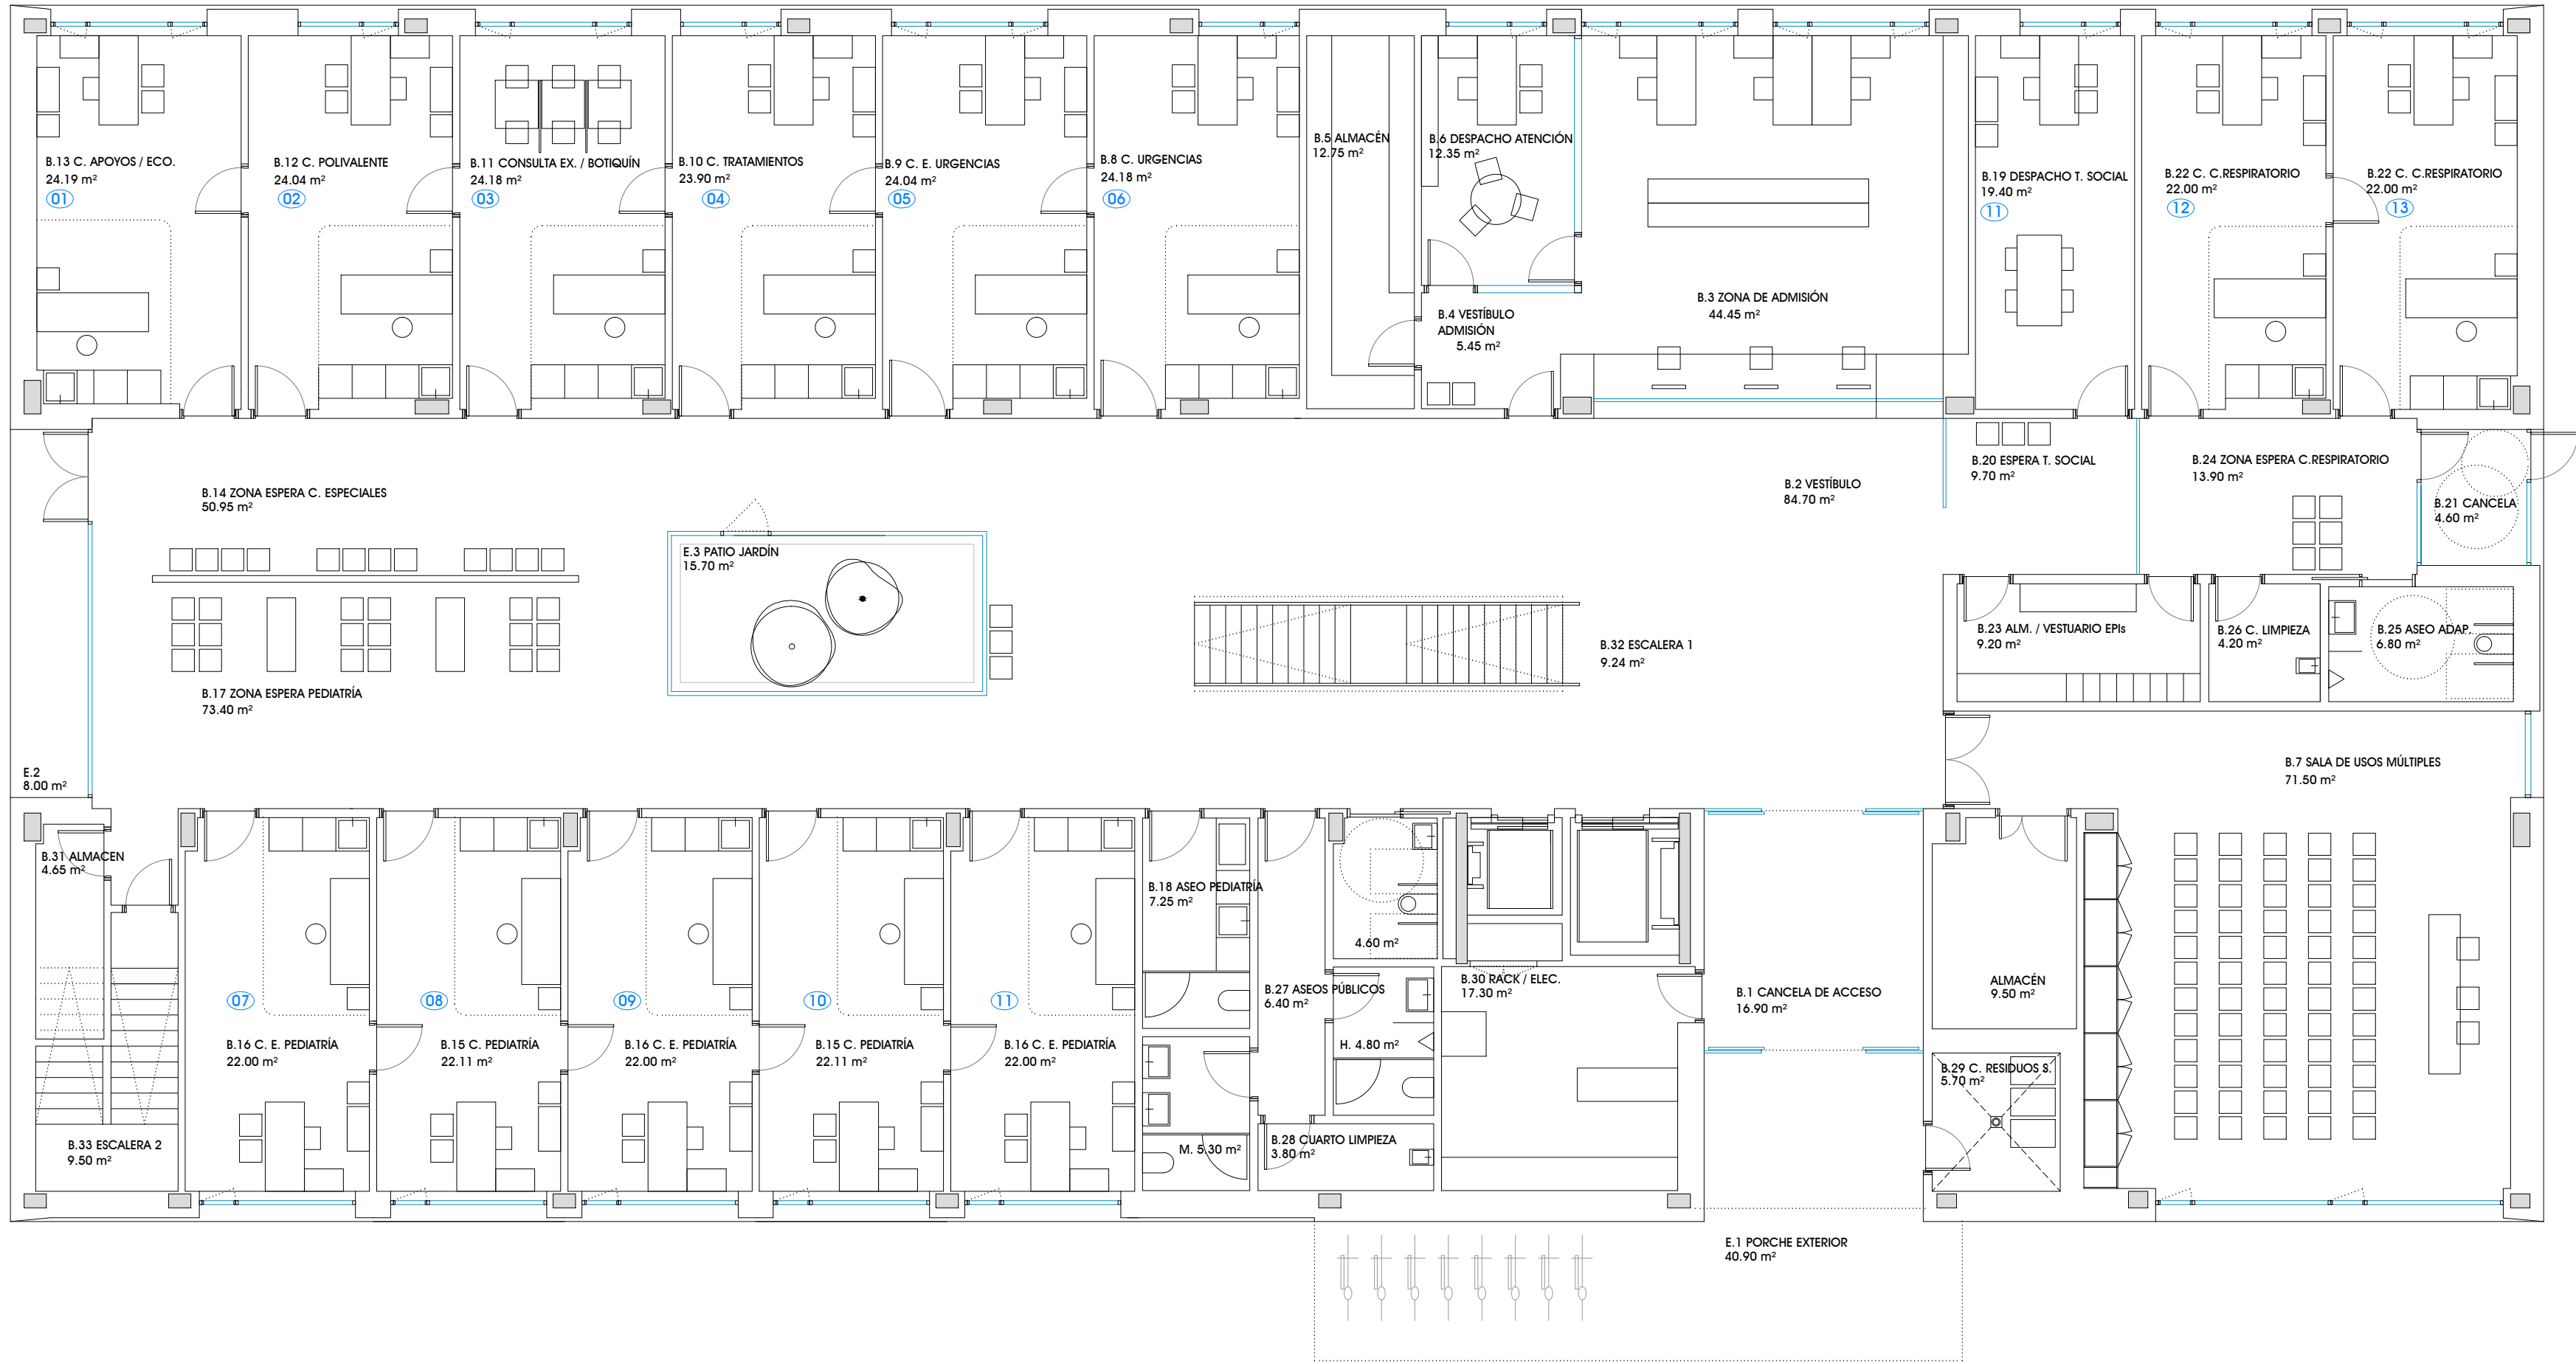

PLANTA BAJA

PB	PLANTA BAJA	
ÁREA DE ADMINISTRACIÓN-RECEPCIÓN		
B.1	CANCELA DE ACCESO	16,90 m2
B.2	VESTIBULO	84,70 m2
B.3	ZONA DE ADMISIÓN	44,45 m2
B.4	VESTIBULO ADMISIÓN	5,45 m2
B.5	ALMACÉN	12,75 m2
B.6	DESPACHO ATENCIÓN	12,35 m2
B.7	SALA DE USOS MÚLTIPLES (71,50+9,50)	81,00 m2
ÁREA ASISTENCIAL		
B.8	CONSULTA URGENCIAS	24,18 m2
B.9	CONSULTA ENFERMERIA URGENCIAS	24,04 m2
B.10	CONSULTA CIRUGIA MENOR	23,90 m2
B.11	CONSULTA EXTRACCIONES/BOTIQUIN	24,18 m2
B.12	CONSULTA POLIVALENTE	24,04 m2
B.13	CONSULTA APOYOS Y ECOGRAFIAS	24,19 m2
B.14	ZONA ESPERA C. ESPECIALES	50,95 m2
B.15	CONSULTA PEDIATRIA (2 x 22,11)	44,22 m2
B.16	CONSULTA ENFERMERIA DE PEDIATRIA (3 x 22,00)	66,00 m2
B.17	ZONA ESPERA PEDIATRIA	73,40 m2
B.18	ASEO PEDIATRIA	7,25 m2
B.19	DESPACHO P. TRABAJADORA SOCIAL	19,40 m2
B.20	SALA DE ESPERA T. SOCIAL	9,70 m2
ÁREA DE AISLAMIENTO		
B.21	CANCELA DE ACCESO	4,60 m2
B.22	CONSULTAS CIRCUITO RESPIRATORIO (2 x 22,00)	44,00 m2
B.23	ALMACÉN VESTUARIO EPIs	9,20 m2
B.24	ZONA ESPERA C. RESPIRATORIO	13,90 m2
B.25	ASEO ADAP. CIRCUITO RESPIRATORIO	6,80 m2
B.26	CUARTO DE LIMPIEZA	4,20 m2
SERVICIOS / CIRCULACIONES		
B.27	ASEOS PUBLICOS (6,40+4,80+5,30)	16,50 m2
B.28	CUARTO DE LIMPIEZA	3,80 m2
B.29	CUARTO DE RESIDUOS SANITARIOS	5,70 m2
B.30	CUADROS ELECTRICOS / RACK	17,30 m2
B.31	ALMACÉN BAJO ESCALERA	4,65 m2
B.32	ESCALERA 1	9,24 m2
B.33	ESCALERA 2	9,50m2
TOTAL SUPERFICIE UTIL P. BAJA		822,44 m2
TOTAL SUP. CONSTRUIDA P. BAJA		963,68 m2
P1	PLANTA PRIMERA	
ÁREA ASISTENCIAL		
1.1	CONSULTAS MEDICINA (8) (2x22,04+3x21,75+3x22,10)	175,63 m2
1.2	CONSULTAS ENFERMERIA (12) (3x22,11+4x21,75+21,00+3x22,10+22,00)	262,63 m2
1.3	CONSULTAS MIR / EIR (8) (2x22,00+22,11)	66,11 m2
1.4	ZONA ESPERA	273,42 m2
1.5	OFICIO LIMPIO	8,70 m2
SERVICIOS / CIRCULACIONES		
1.6	ASEOS PUBLICOS (9,80+4,80+4,80)	19,40 m2
1.7	CUARTO DE LIMPIEZA	4,00 m2
1.8	ESCALERA 1	9,24 m2
1.9	ESCALERA 2	15,90 m2
TOTAL SUP. UTIL P. PRIMERA		835,03 m2
TOTAL SUP. CONSTRUIDA P. PRIMERA		966,68 m2

P2	PLANTA SEGUNDA	
ÁREA DE PERSONAL		
2.1	BIBLIOTECA-SALA DE REUNIONES	46,58 m2
2.2	SALA TELEMEDICINA	31,20 m2
2.3	DESPACHO DIRECCION	20,95 m2
2.4	DESPACHO JEFATURA ENFERMERIA	20,70 m2
2.5	ZONA ESPERA DESPACHOS	17,60 m2
2.6	SALA DE ESTAR Y OFICIO	41,10 m2
2.7	VESTUARIOS Y ASEOS PERSONAL F.	32,60 m2
2.8	VESTUARIOS Y ASEOS PERSONAL M.	13,54 m2
2.9	ALMACÉN LENCERIA	11,42 m2
SERVICIOS / CIRCULACIONES		
2.10	ALMACÉN GENERAL	46,30 m2
2.11	ALMACÉN MEDICAMENTOS	27,00 m2
2.12	CUARTO DE LIMPIEZA	6,24 m2
2.13	ASEO ADAPTADO	6,75 m2
2.14	SALA INSTALACIONES	47,35 m2
2.15	CIRCULACIÓN (68,62+6,20)	74,82 m2
2.16	ESCALERA 2	5,70 m2
2.17	ESCALERA 3	11,15 m2
TOTAL SUPERFICIE UTIL P. SEGUNDA		461,00 m2
TOTAL SUP. CONSTRUIDA P. SEGUNDA		585,82 m2

P3	PLANTA CUBIERTA	
3.1	ESCALERA 2	2,90 m2
TOTAL SUPERFICIE UTIL P. CUBIERTA		2,90 m2
TOTAL SUP. CONSTRUIDA P. CUBIERTA		7,47 m2

TOTAL SUPERFICIE UTIL		2.121,37 m2
TOTAL SUPERFICIE CONSTRUIDA		2.523,65 m2

E	AREAS EXTERIORES	
E.1	PORCHE ACCESO 1	40,90 m2
E.2	PORCHE ACCESO 2	8,00 m2
E.3	PATIO JARDIN	15,70 m2
E.4	TERRAZA EXTERIOR PLANTA 1ª	8,00 m2
E.5	TERRAZA EXTERIOR PLANTA 1ª	8,00 m2
E.6	TERRAZA EXTERIOR PLANTA 2ª	22,05 m2
E.7	TERRAZA EXTERIOR INSTALACIONES	72,84 m2
TOTAL AREAS EXTERIORES		175,49 m2

U	URBANIZACIÓN EXTERIOR	
U.1	ZONA PAVIMENTADA	133,91 m2
U.2	ZONA AJARDINADA	229,39 m2





CENTRO DE SALUD DE VILLAVA

PROYECTO DE EJECUCIÓN. SEPTIEMBRE 2022


Escala: A1 1/100 A3 1/200

PROPUESTA. PLANTA BAJA Y PRIMERA

Escalera de acceso exterior a cubierta de edículo con guía incorporada para línea de vida + Línea de vida perimetral en coronación.

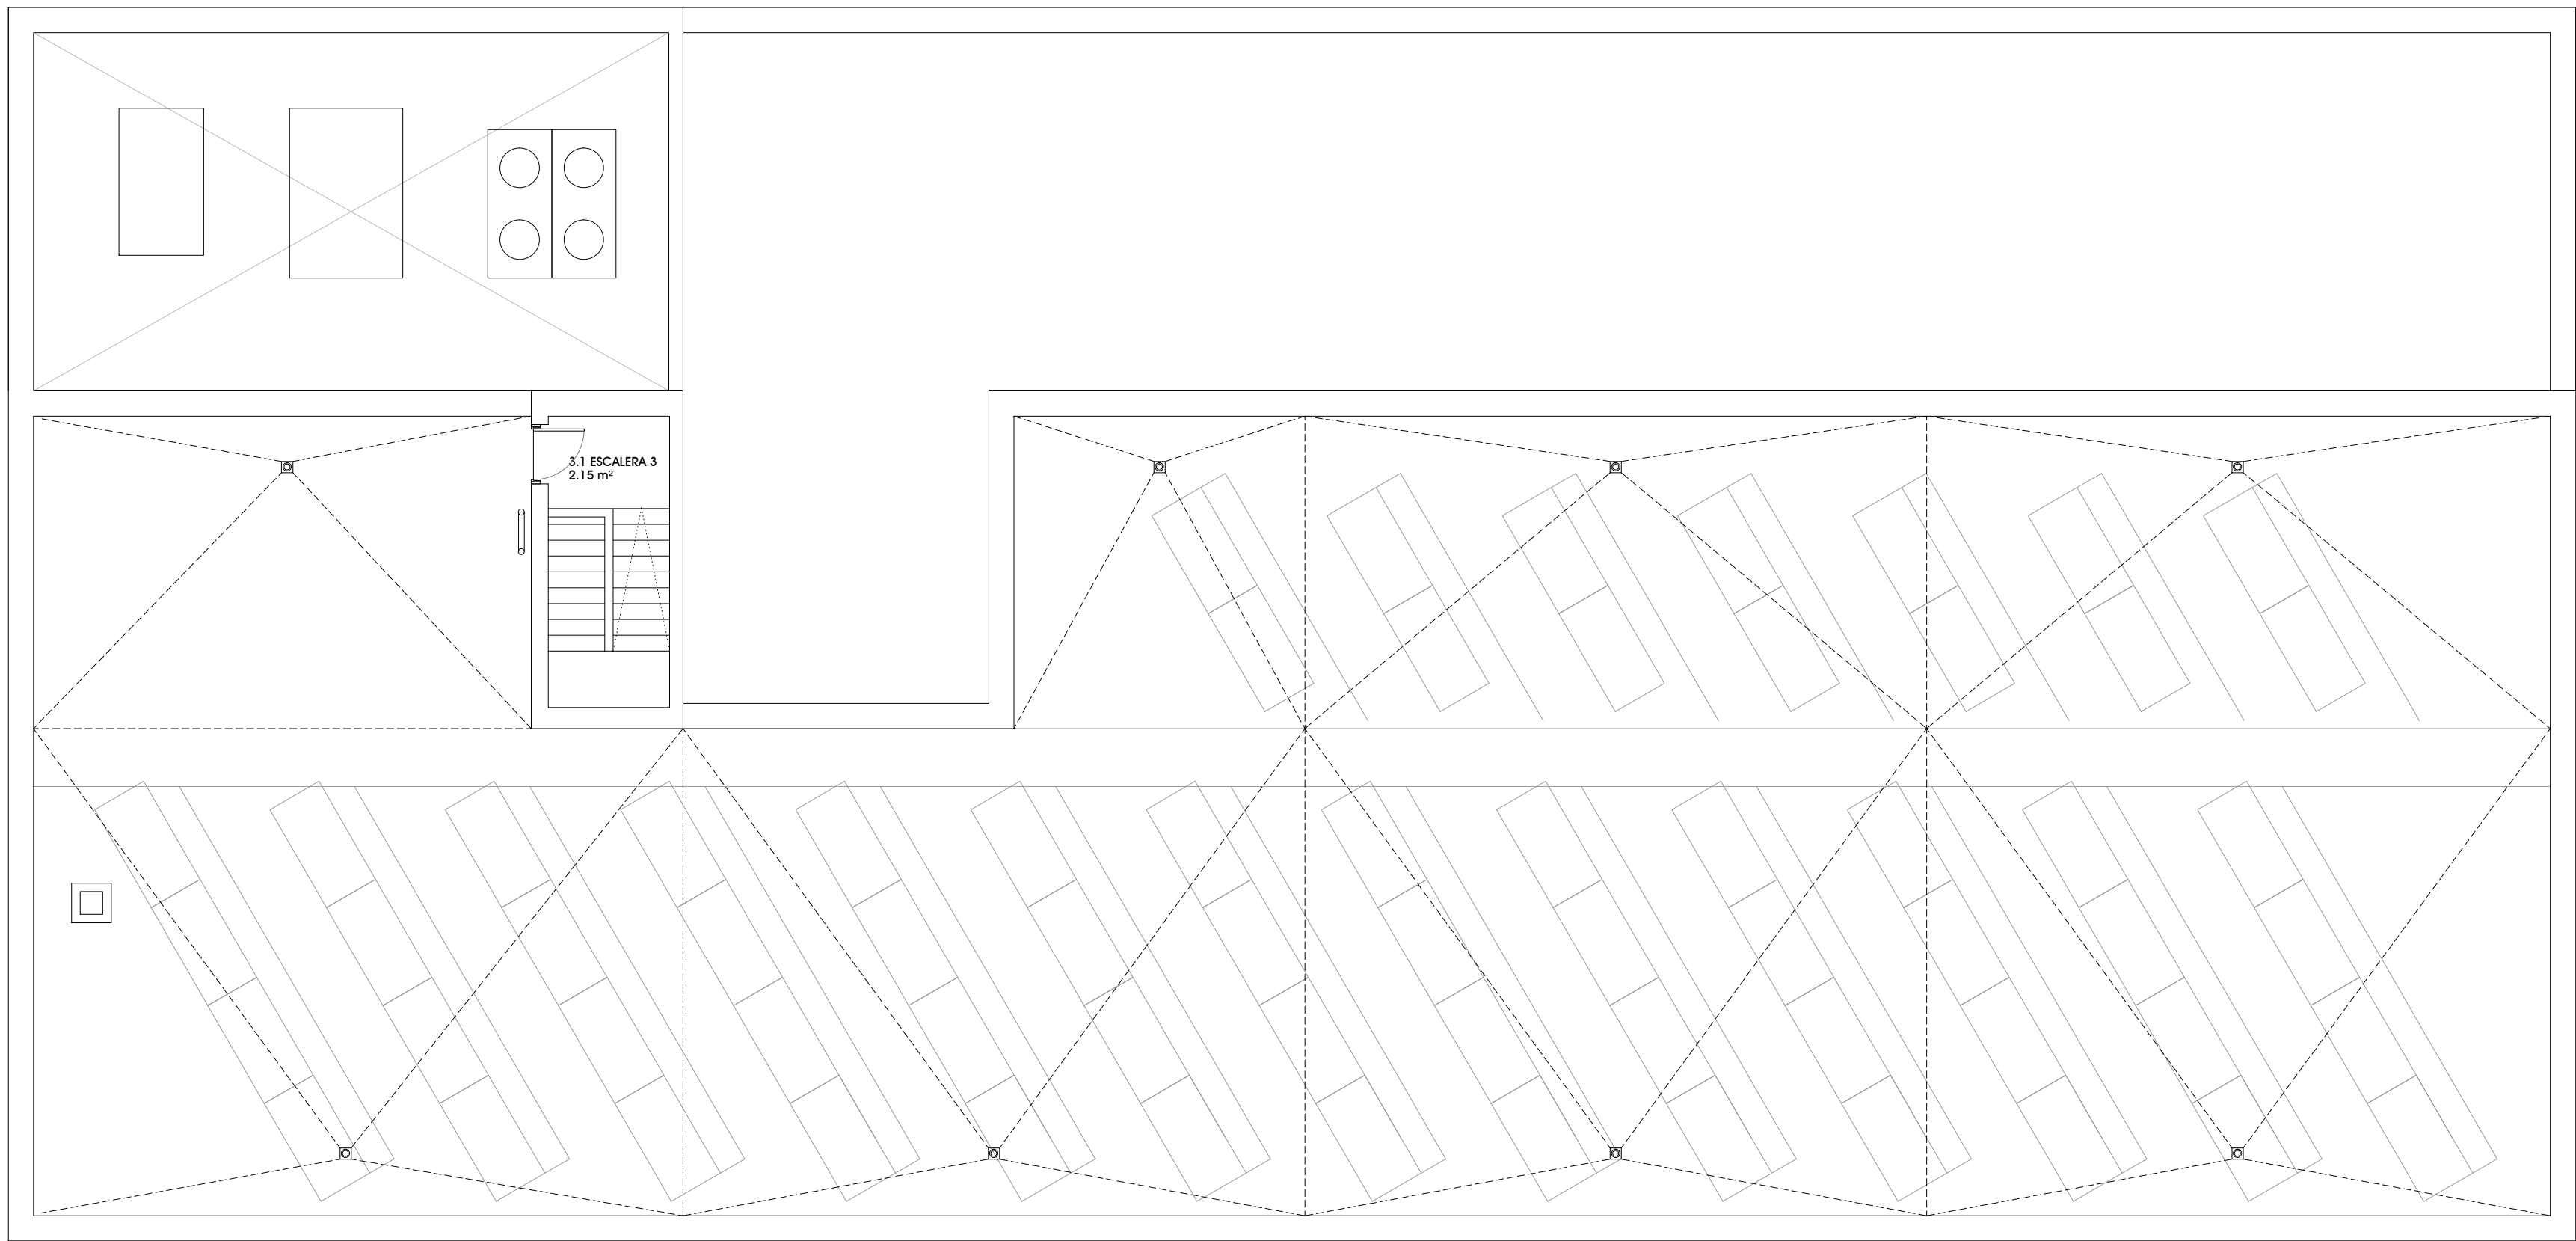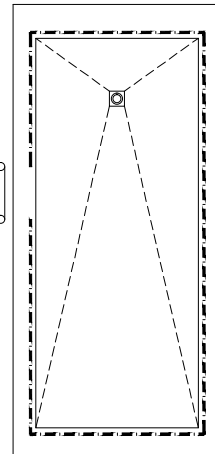

PLANTA CUBIERTA

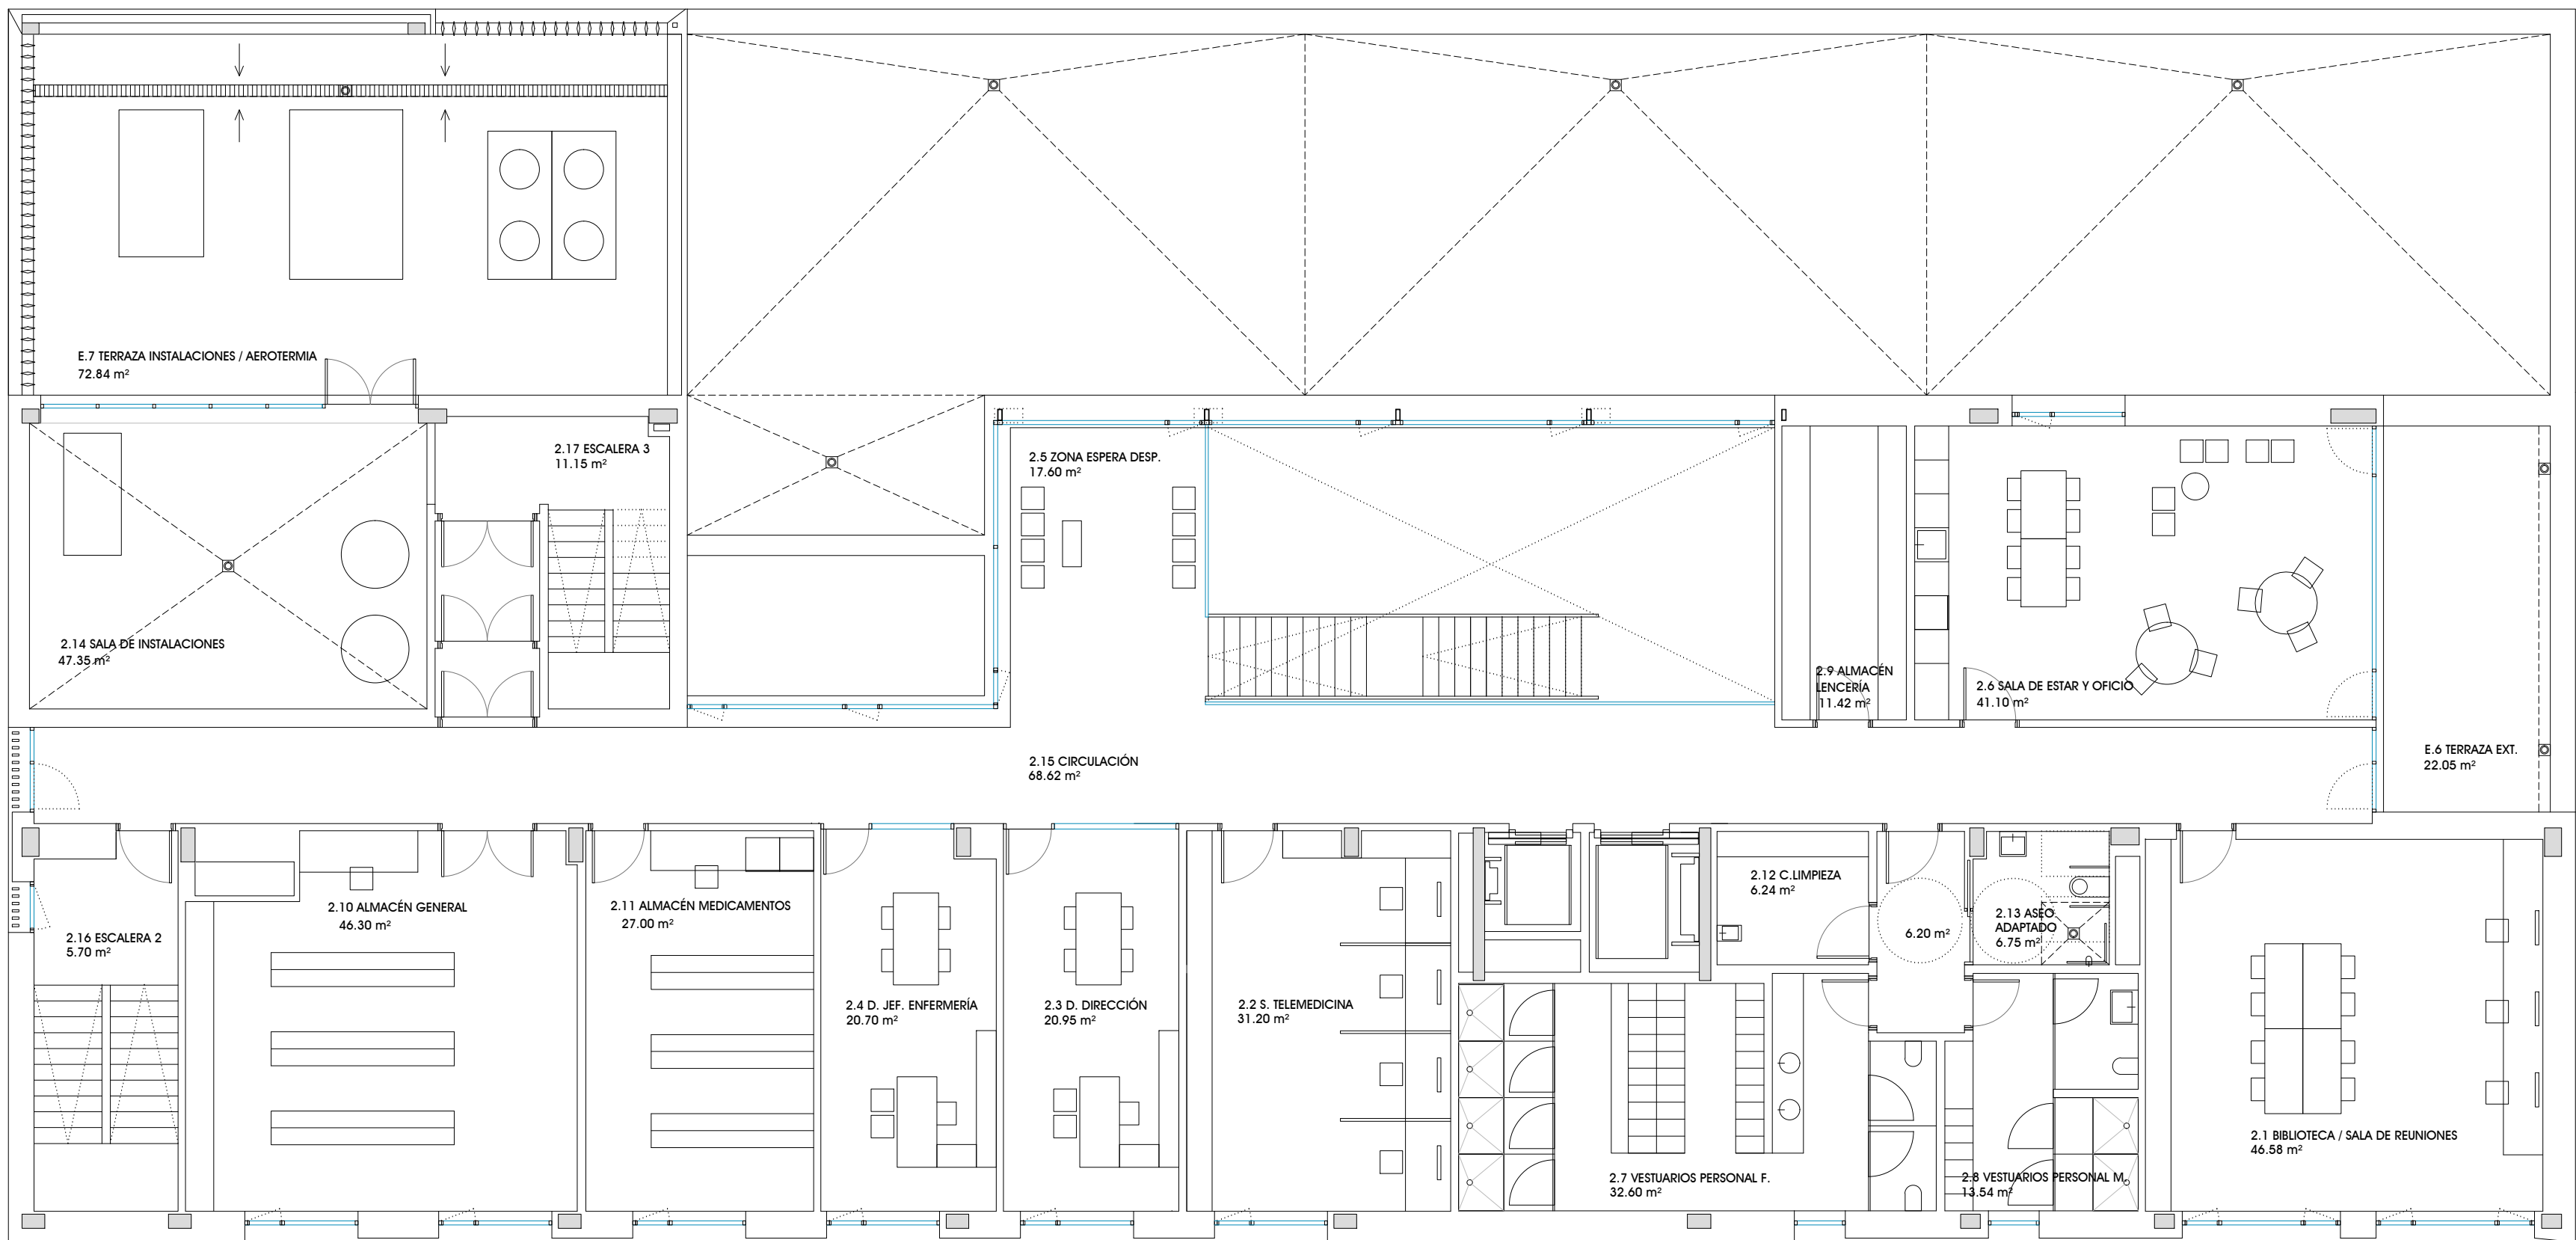

PLANTA SEGUNDA

PB	PLANTA BAJA	
ÁREA DE ADMINISTRACIÓN-RECEPCIÓN		
B.1	CANCELA DE ACCESO	16,90 m2
B.2	VESTIBULO	84,70 m2
B.3	ZONA DE ADMISIÓN	44,45 m2
B.4	VESTIBULO ADMISIÓN	5,45 m2
B.5	ALMACÉN	12,75 m2
B.6	DESPACHO ATENCIÓN	12,35 m2
B.7	SALA DE USOS MÚLTIPLES (71,50+9,50)	81,00 m2
ÁREA ASISTENCIAL		
B.8	CONSULTA URGENCIAS	24,18 m2
B.9	CONSULTA ENFERMERÍA URGENCIAS	24,04 m2
B.10	CONSULTA CIRUGÍA MENOR	23,90 m2
B.11	CONSULTA EXTRACCIONES/BOTIQUÍN	24,18 m2
B.12	CONSULTA POLIVALENTE	24,04 m2
B.13	CONSULTA APOYOS Y ECOGRAFÍAS	24,19 m2
B.14	ZONA ESPERA C. ESPECIALES	50,95 m2
B.15	CONSULTA PEDIATRÍA (2 x 22,11)	44,22 m2
B.16	CONSULTA ENFERMERÍA DE PEDIATRÍA (3 x 22,00)	66,00 m2
B.17	ZONA ESPERA PEDIATRÍA	73,40 m2
B.18	ASEO PEDIATRÍA	7,25 m2
B.19	DESPACHO P. TRABAJADORA SOCIAL	19,40 m2
B.20	SALA DE ESPERA T. SOCIAL	9,70 m2
ÁREA DE AISLAMIENTO		
B.21	CANCELA DE ACCESO	4,60 m2
B.22	CONSULTAS CIRCUITO RESPIRATORIO (2 x 22,00)	44,00 m2
B.23	ALMACÉN VESTUARIO EPN	9,20 m2
B.24	ZONA ESPERA C.RESPIRATORIO	13,90 m2
B.25	ASEO ADAP. CIRCUITO RESPIRATORIO	6,80 m2
B.26	CUARTO DE LIMPIEZA	4,20 m2
SERVICIOS / CIRCULACIONES		
B.27	ASEOS PÚBLICOS (6,40+4,80+5,30)	16,50 m2
B.28	CUARTO DE LIMPIEZA	3,80 m2
B.29	CUARTO DE RESIDUOS SANITARIOS	5,70 m2
B.30	CUADROS ELÉCTRICOS / RACK	17,30 m2
B.31	ALMACÉN BAJO ESCALERA	4,65 m2
B.32	ESCALERA 1	9,24 m2
B.33	ESCALERA 2	9,50m2
TOTAL SUPERFICIE UTIL P.BAJA		822,44 m2
TOTAL SUP. CONSTRUIDA P. BAJA		963,68 m2
P1	PLANTA PRIMERA	
ÁREA ASISTENCIAL		
1.1	CONSULTAS MEDICINA (8) (2x22,04+3x21,75+3x22,10)	175,63 m2
1.2	CONSULTAS ENFERMERÍA (12) (3x22,11+4x21,75+21,00+3x22,10+22,00)	262,63 m2
1.3	CONSULTAS MIR / EIR (3) (2x22,00+22,11)	66,11 m2
1.4	ZONA ESPERA	273,42 m2
1.5	OFICIO LIMPIO	8,70 m2
SERVICIOS / CIRCULACIONES		
1.6	ASEOS PÚBLICOS (9,80+4,80+4,80)	19,40 m2
1.7	CUARTO DE LIMPIEZA	4,00 m2
1.8	ESCALERA 1	9,24 m2
1.9	ESCALERA 2	15,90 m2
TOTAL SUP. UTIL P. PRIMERA		835,03 m2
TOTAL SUP. CONSTRUIDA P. PRIMERA		966,68 m2
P2	PLANTA SEGUNDA	
ÁREA DE PERSONAL		
2.1	BIBLIOTECA-SALA DE REUNIONES	46,58 m2
2.2	SALA TELEMEDICINA	31,20 m2
2.3	DESPACHO DIRECCIÓN	20,95 m2
2.4	DESPACHO JEFAURA ENFERMERÍA	20,70 m2
2.5	ZONA ESPERA DESPACHOS	17,60 m2
2.6	SALA DE ESTAR Y OFICIO	41,10 m2
2.7	VESTUARIOS Y ASEOS PERSONAL F.	32,60 m2
2.8	VESTUARIOS Y ASEOS PERSONAL M.	13,54 m2
2.9	ALMACÉN LENCERÍA	11,42 m2
SERVICIOS / CIRCULACIONES		
2.10	ALMACÉN GENERAL	46,30 m2
2.11	ALMACÉN MEDICAMENTOS	27,00 m2
2.12	CUARTO DE LIMPIEZA	6,24 m2
2.13	ASEO ADAPTADO	6,75 m2
2.14	SALA INSTALACIONES	47,35 m2
2.15	CIRCULACIÓN (68,62+6,20)	74,82 m2
2.16	ESCALERA 2	5,70 m2
2.17	ESCALERA 3	11,15 m2
TOTAL SUPERFICIE UTIL P. SEGUNDA		461,00 m2
TOTAL SUP. CONSTRUIDA P. SEGUNDA		585,82 m2
P3	PLANTA CUBIERTA	
3.1	ESCALERA 2	2,90 m2
TOTAL SUPERFICIE UTIL P. CUBIERTA		2,90 m2
TOTAL SUP. CONSTRUIDA P. CUBIERTA		7,47 m2
TOTAL SUPERFICIE UTIL		2.121,37 m2
TOTAL SUPERFICIE CONSTRUIDA		2.523,65 m2
E	AREAS EXTERIORES	
E.1	PORCHE ACCESO 1	40,90 m2
E.2	PORCHE ACCESO 2	8,00 m2
E.3	PATIO JARDIN	15,70 m2
E.4	TERRAZA EXTERIOR PLANTA 1ª	8,00 m2
E.5	TERRAZA EXTERIOR PLANTA 1ª	8,00 m2
E.6	TERRAZA EXTERIOR PLANTA 2ª	22,05 m2
E.7	TERRAZA EXTERIOR INSTALACIONES	72,84 m2
TOTAL AREAS EXTERIORES		175,49 m2
U	URBANIZACIÓN EXTERIOR	
U.1	ZONA PAVIMENTADA	333,91 m2
U.2	ZONA AJARDINADA	229,39 m2



CENTRO DE SALUD DE VILLAVA

PROYECTO DE EJECUCIÓN. SEPTIEMBRE 2022

Escala: A1 1/100 A3 1/200

PROPUESTA. PLANTA SEGUNDA Y CUBIERTA







Arquitectos: OSCAR MONGAY MAITE MARIEZCURRENA

C/Arieta 16 2º 31002 Pamplona T 948 229317 info@omarq.com www.omarq.com



1.2

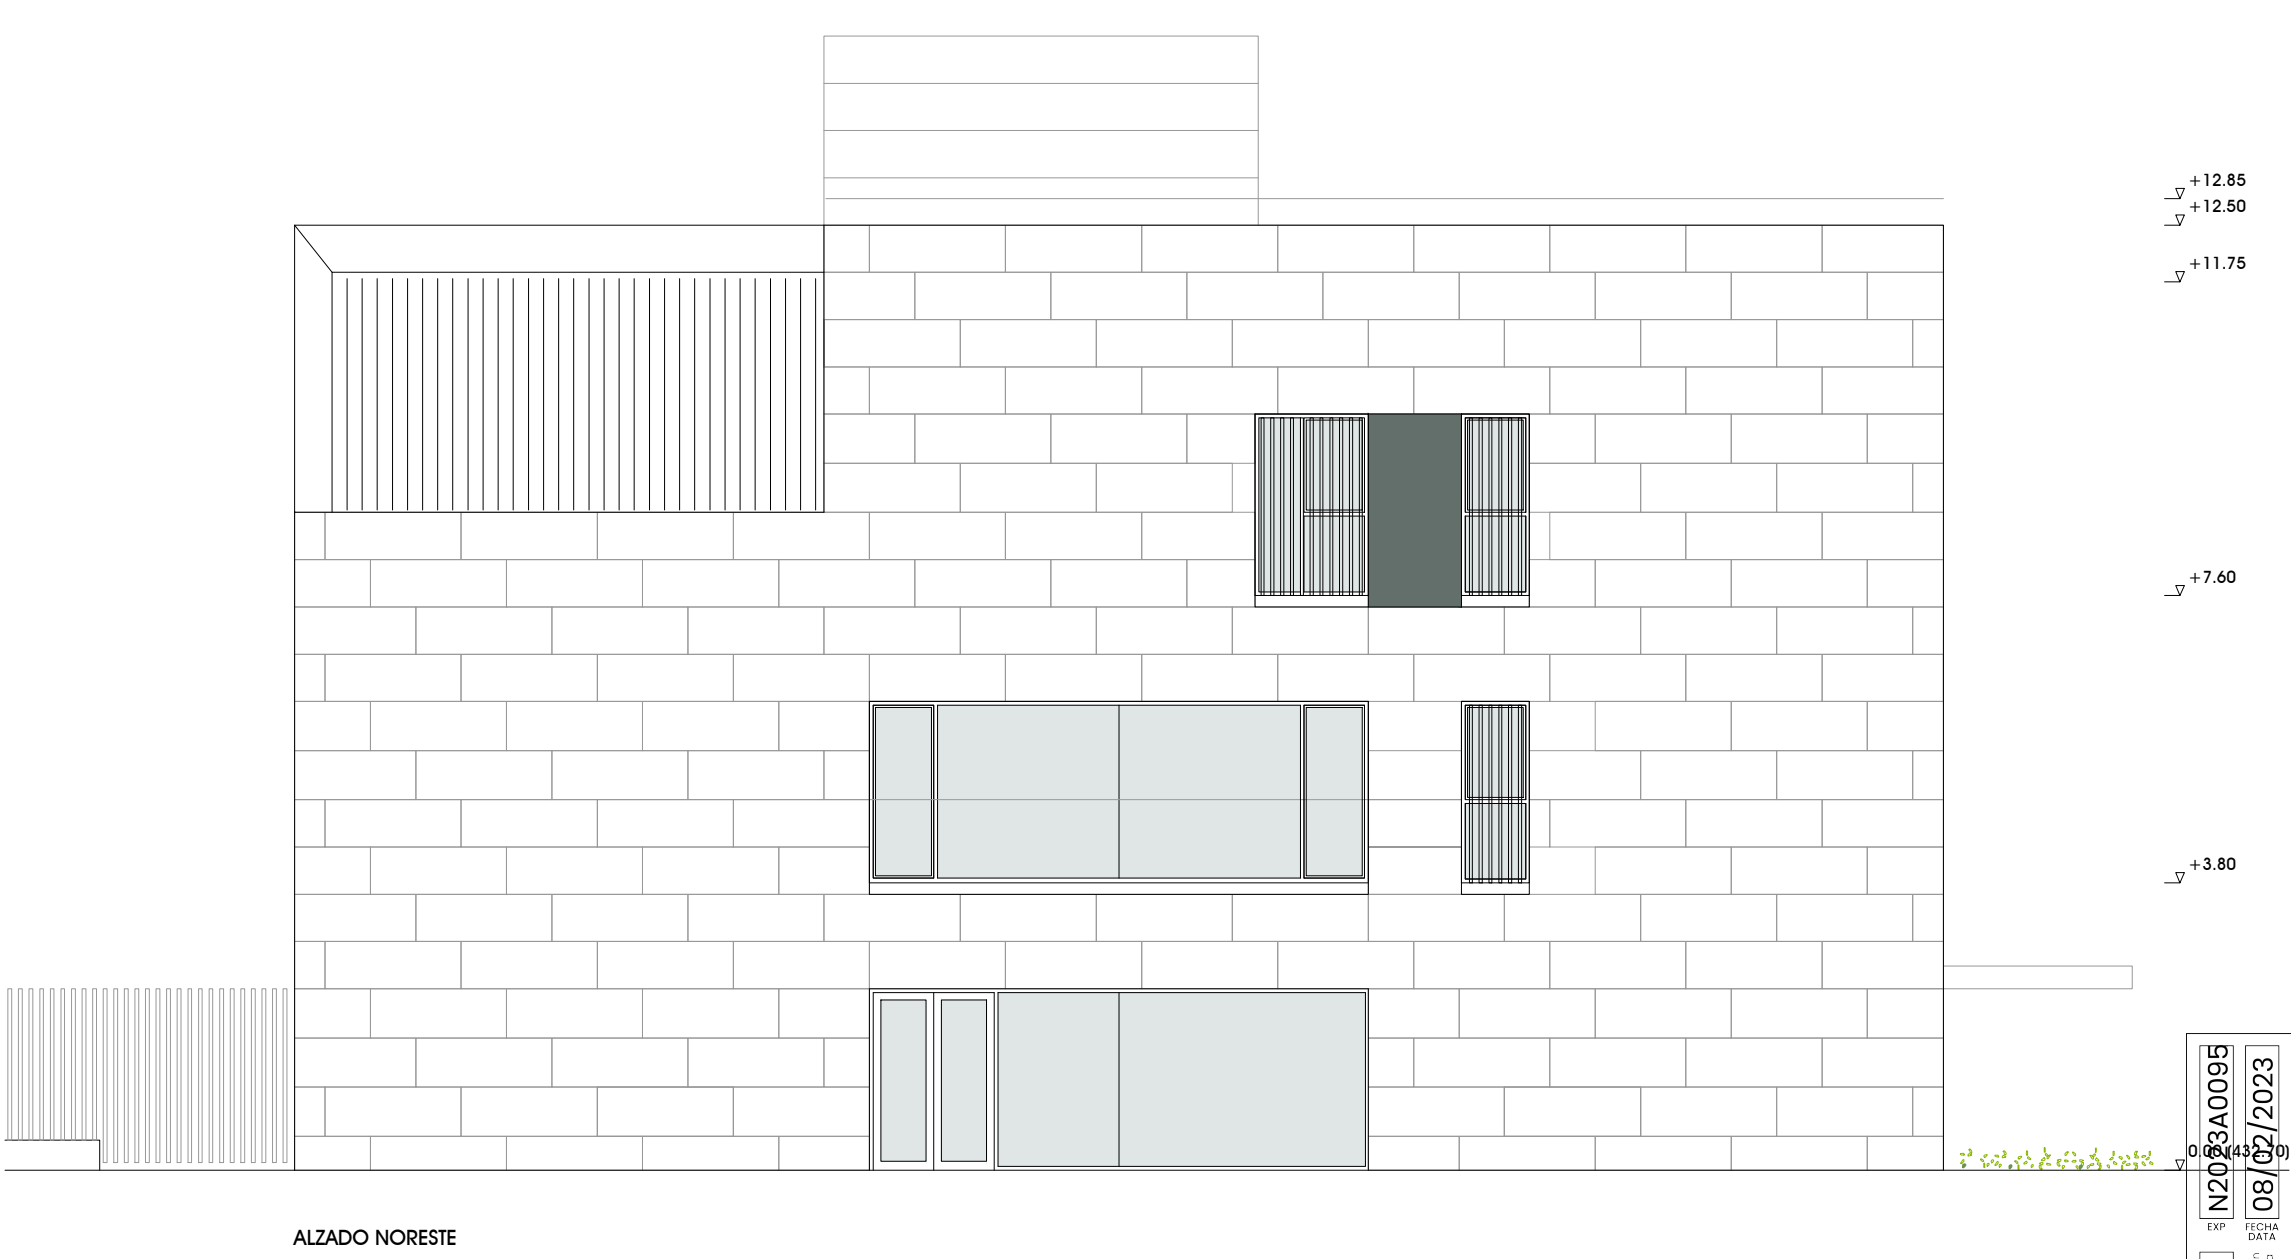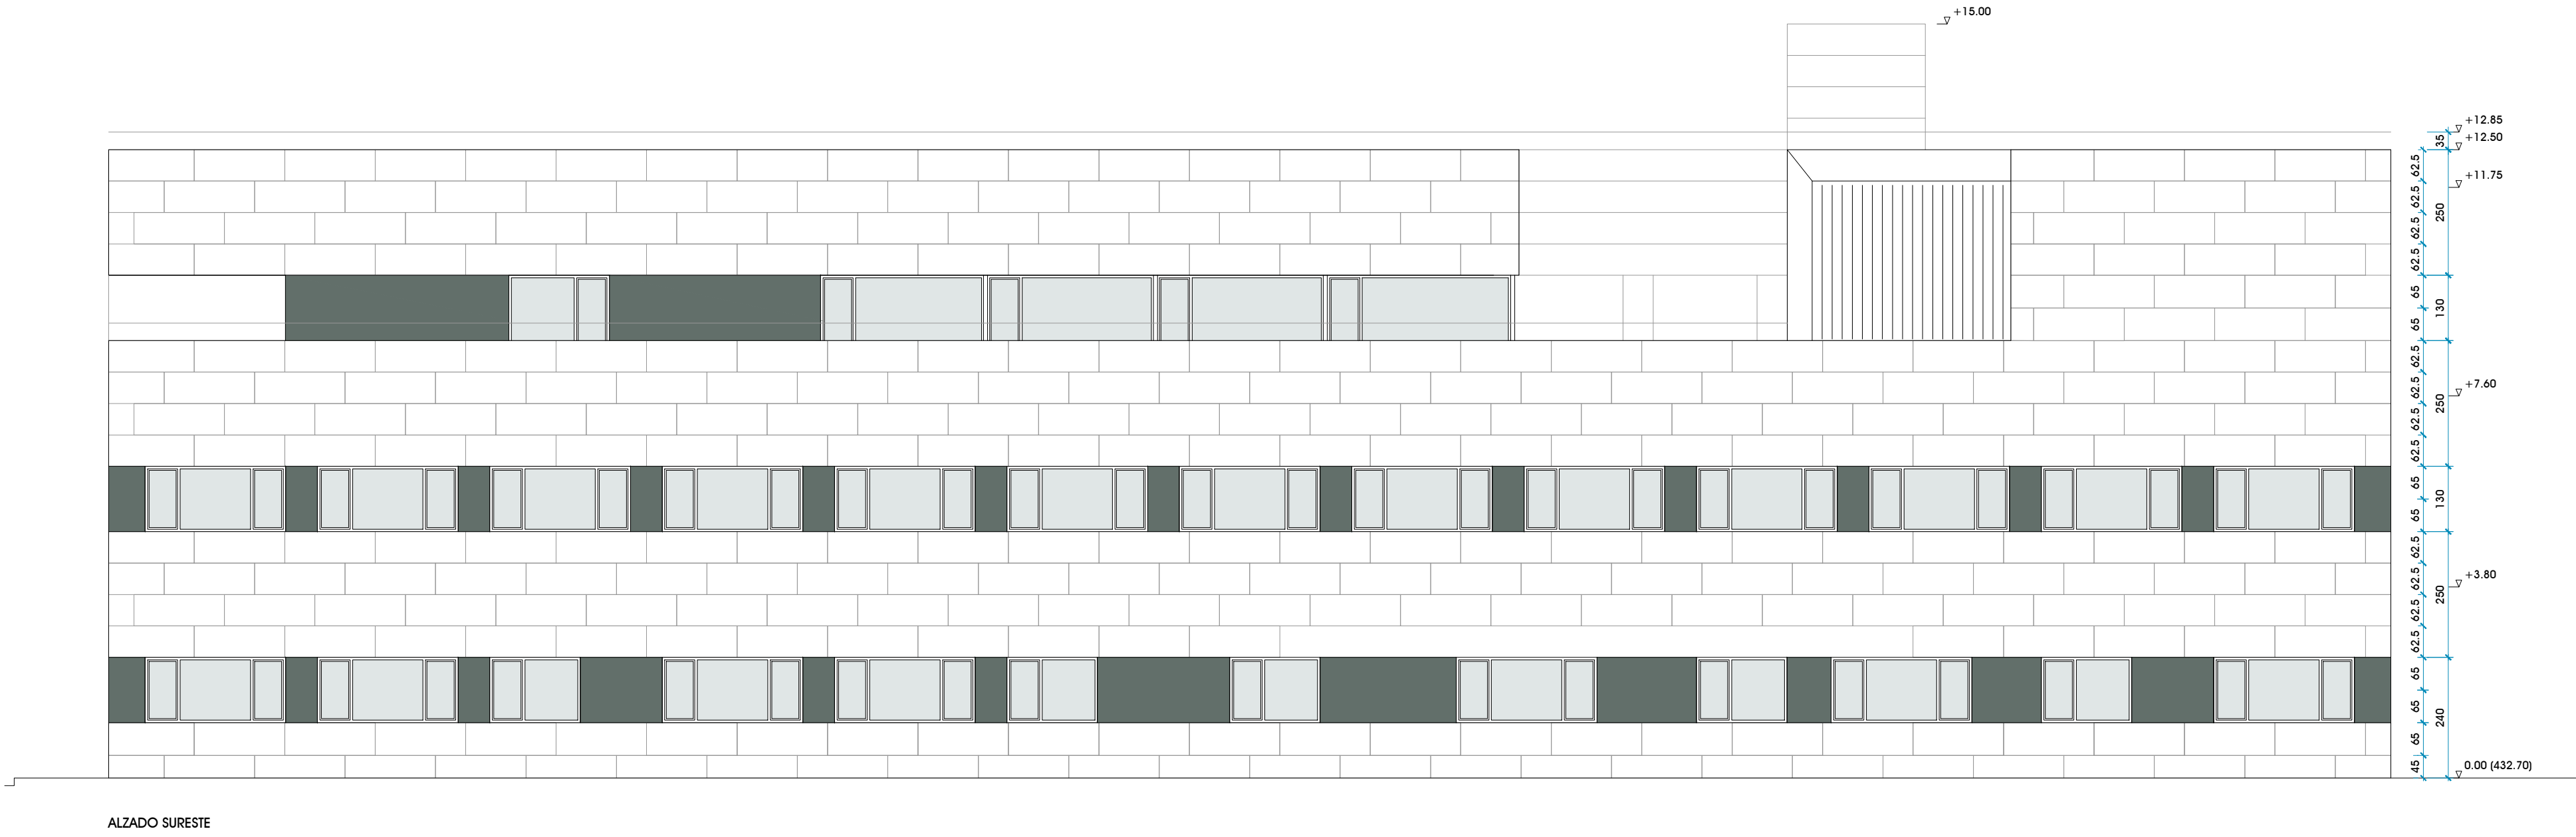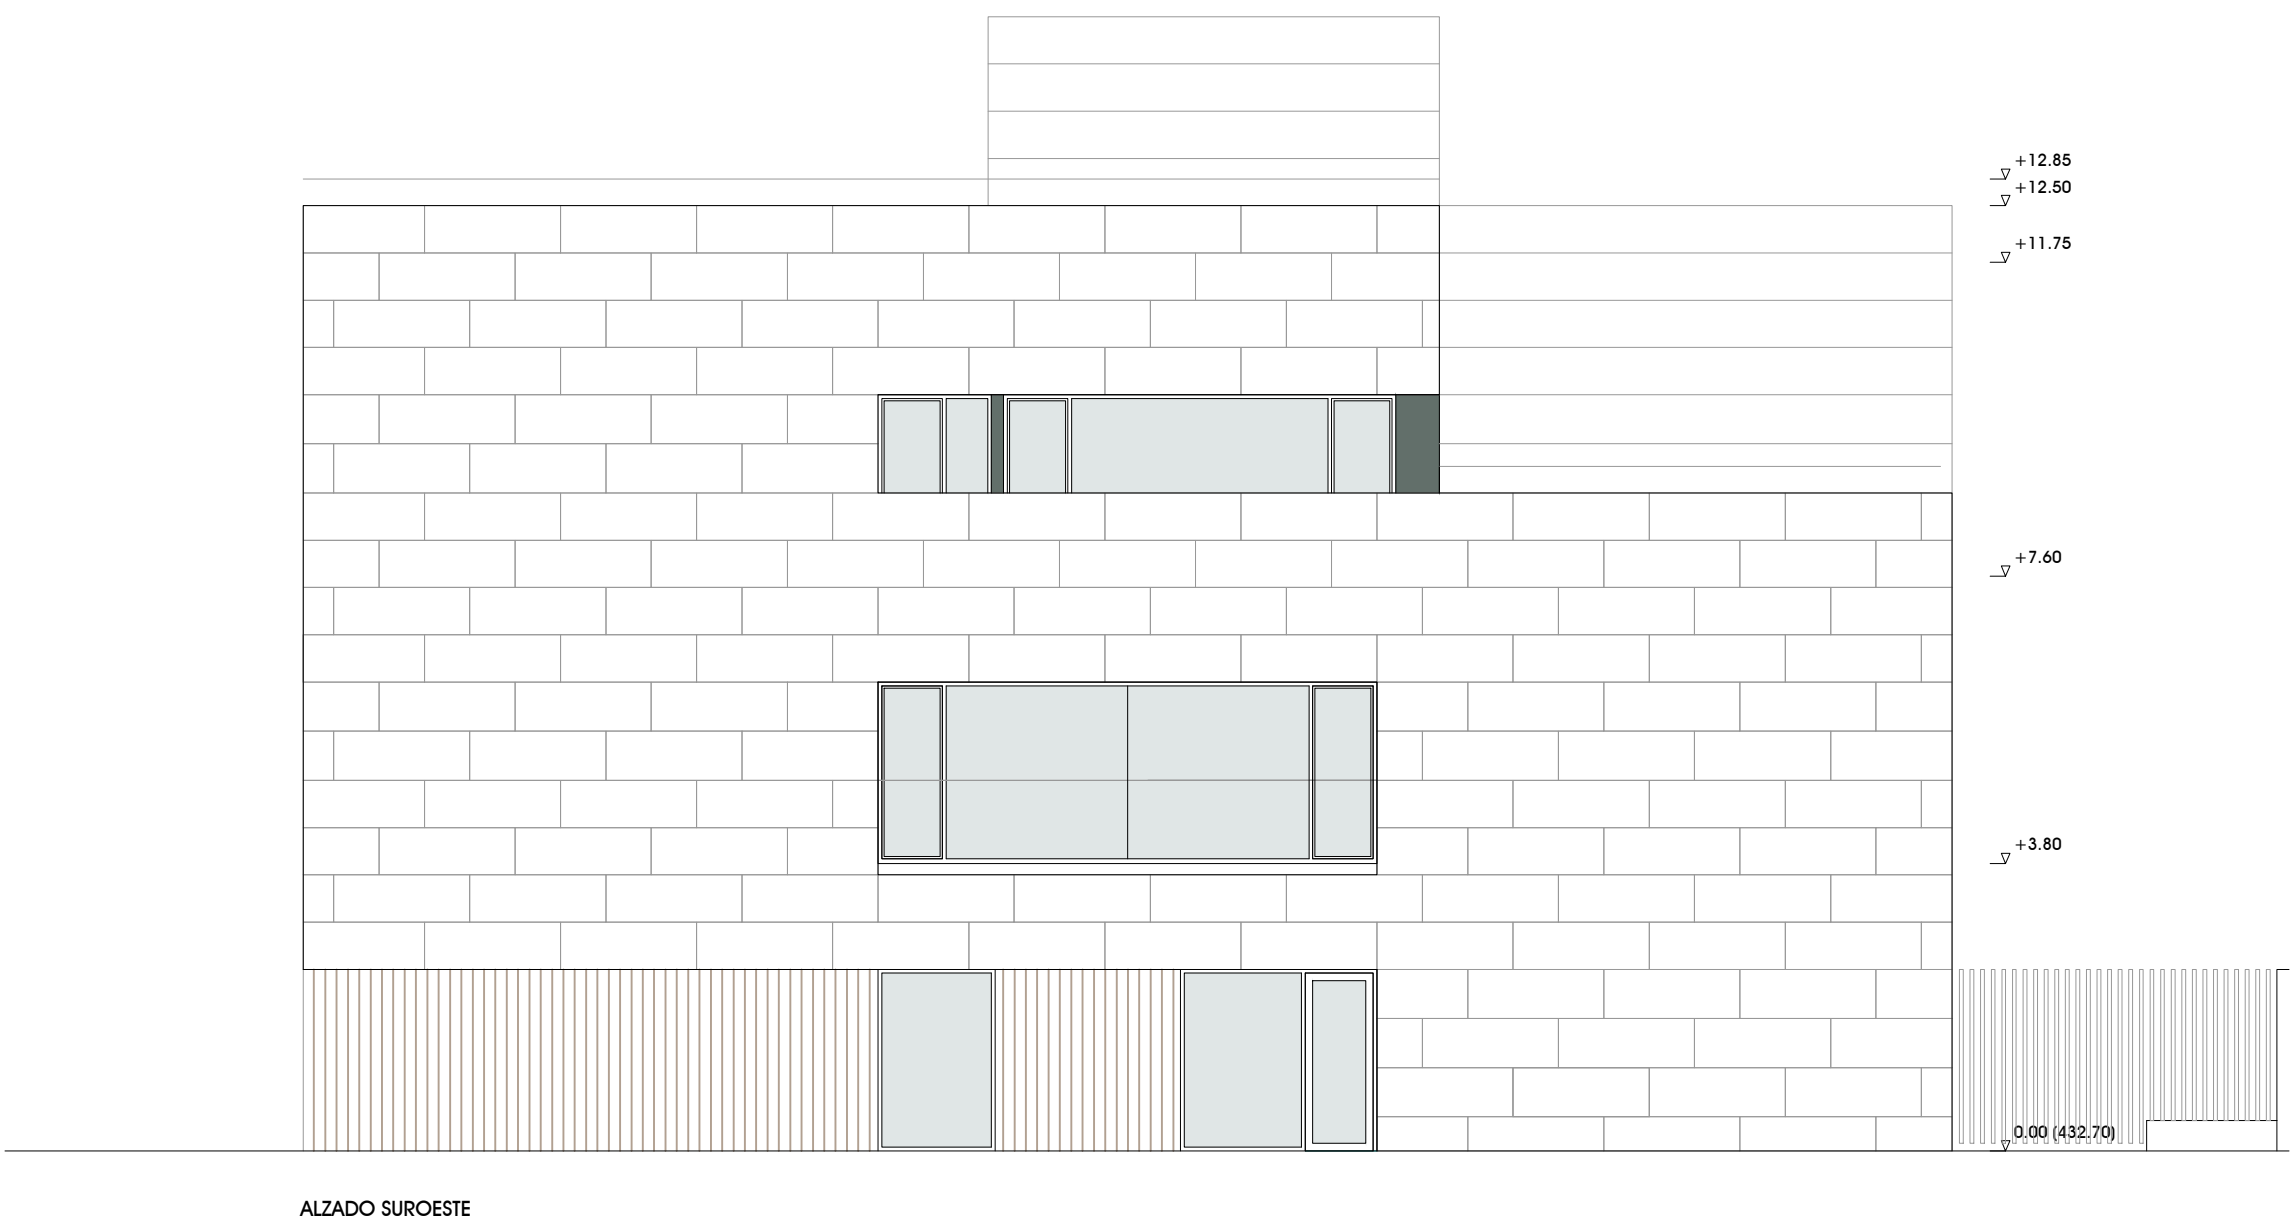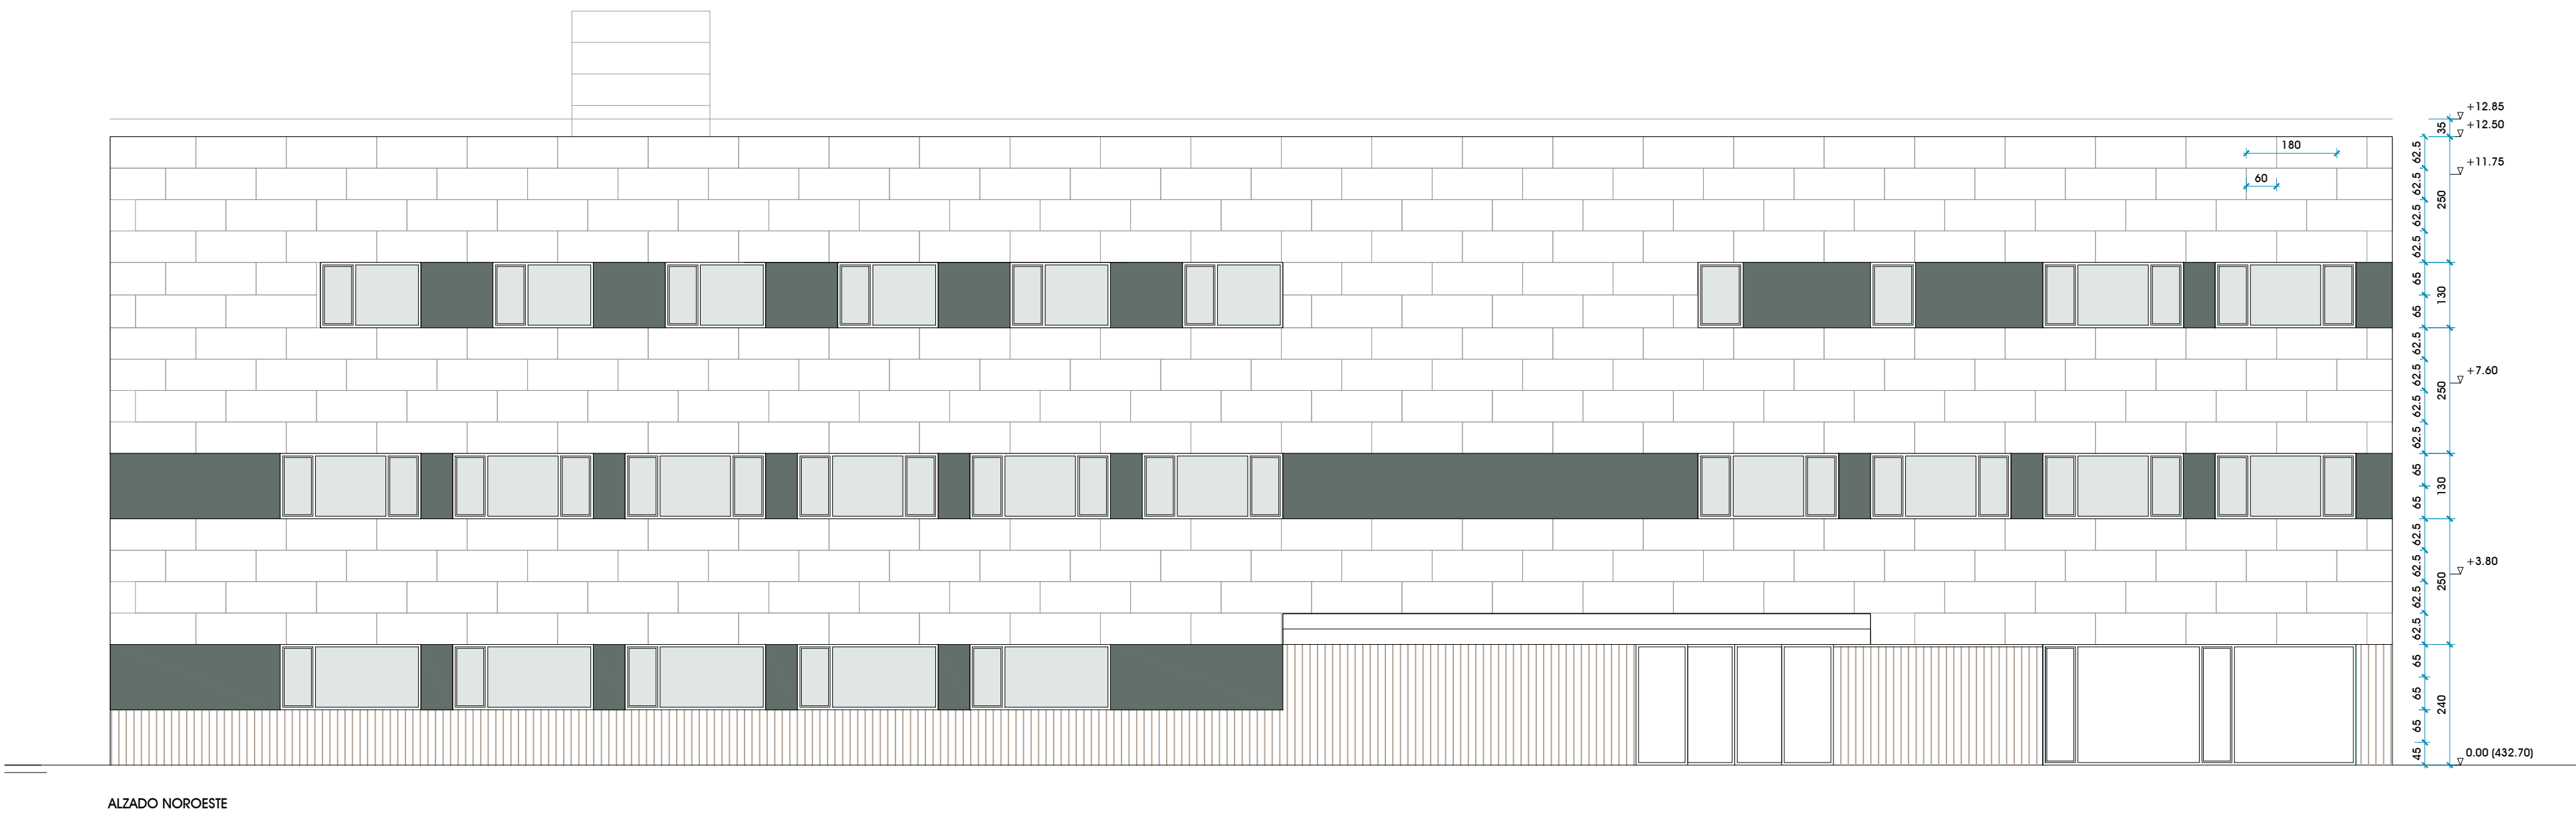

CENTRO DE SALUD DE VILLAVA

PROYECTO DE EJECUCIÓN. SEPTIEMBRE 2022

Escala: A1 1/100 A3 1/200


PROPUESTA. ALZADOS




Arquitectos: OSCAR MONGAY MAITE MARIEZCURRENA

C/Arieta 16 2º 31002 Pamplona T 948 229317 info@omarg.com www.omarg.com




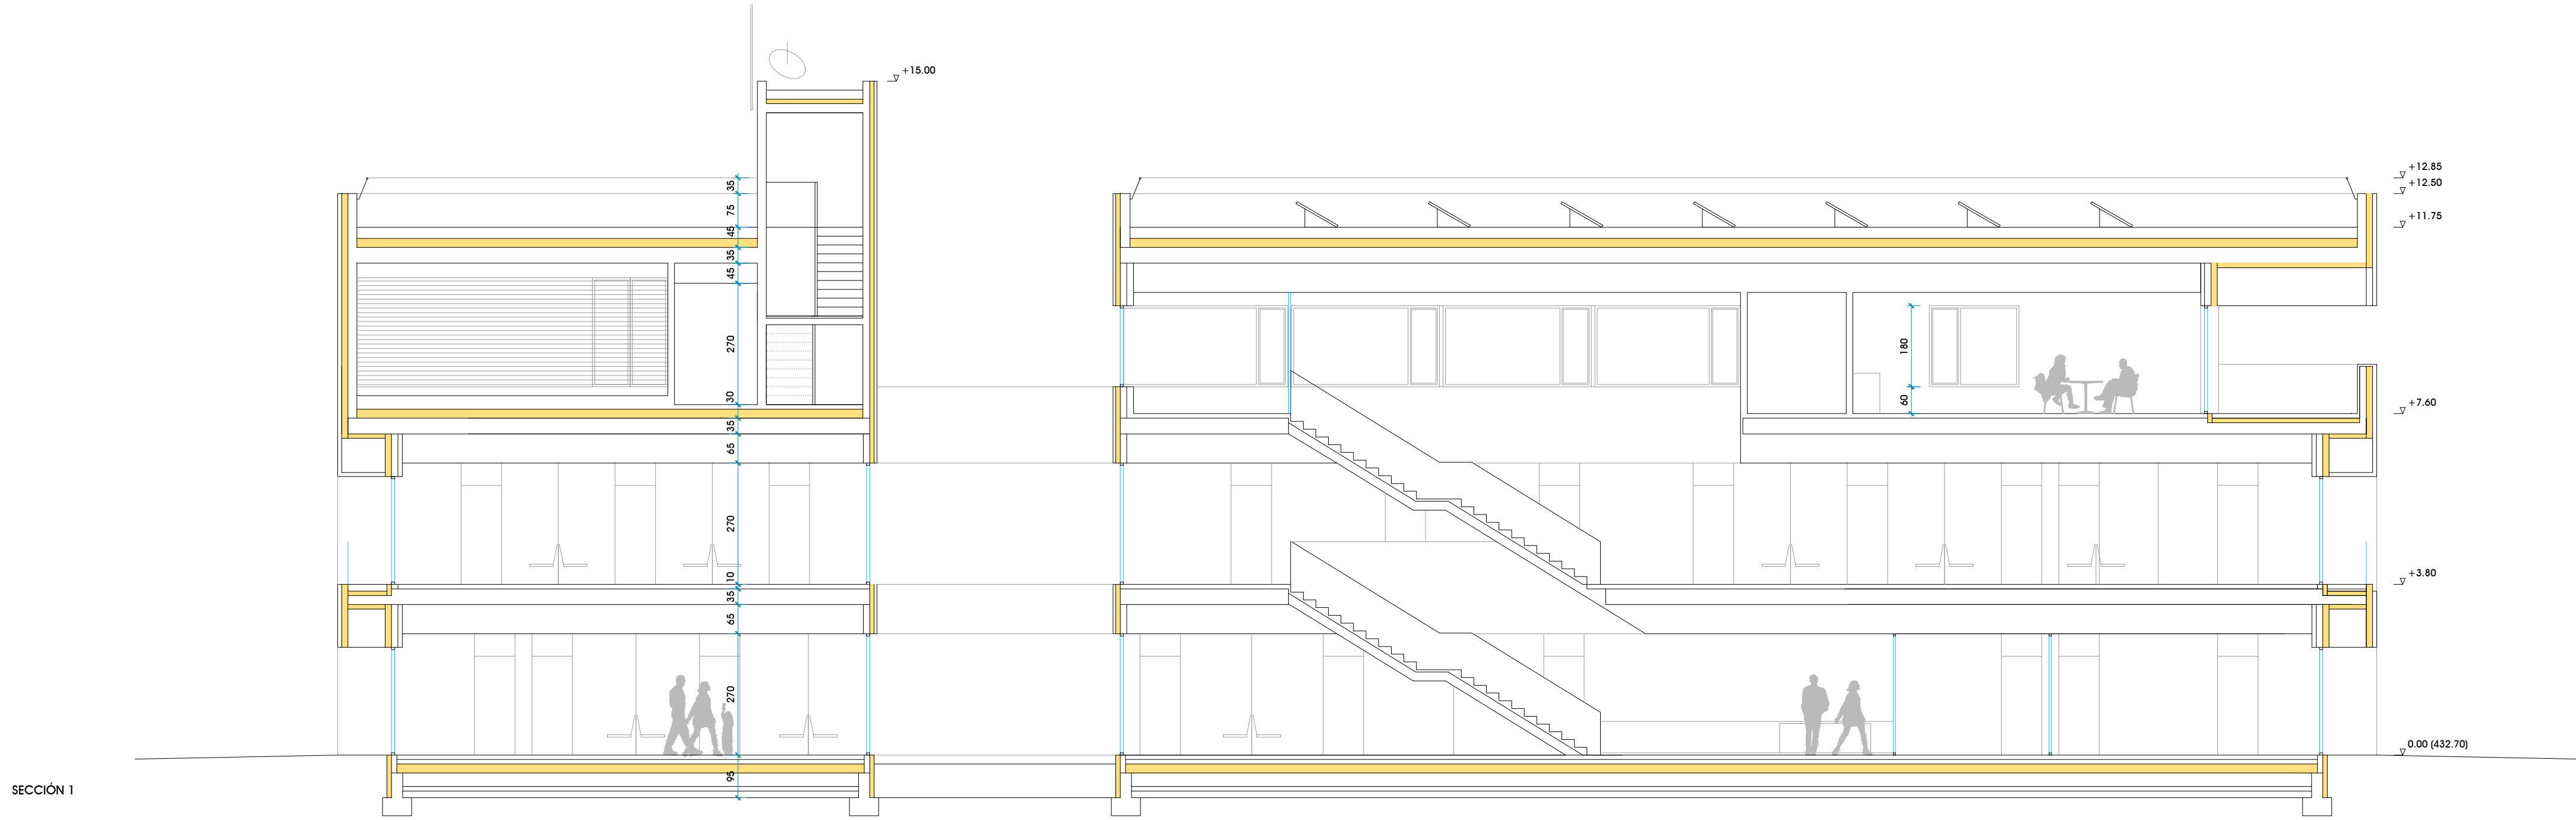


SECCIÓN 1

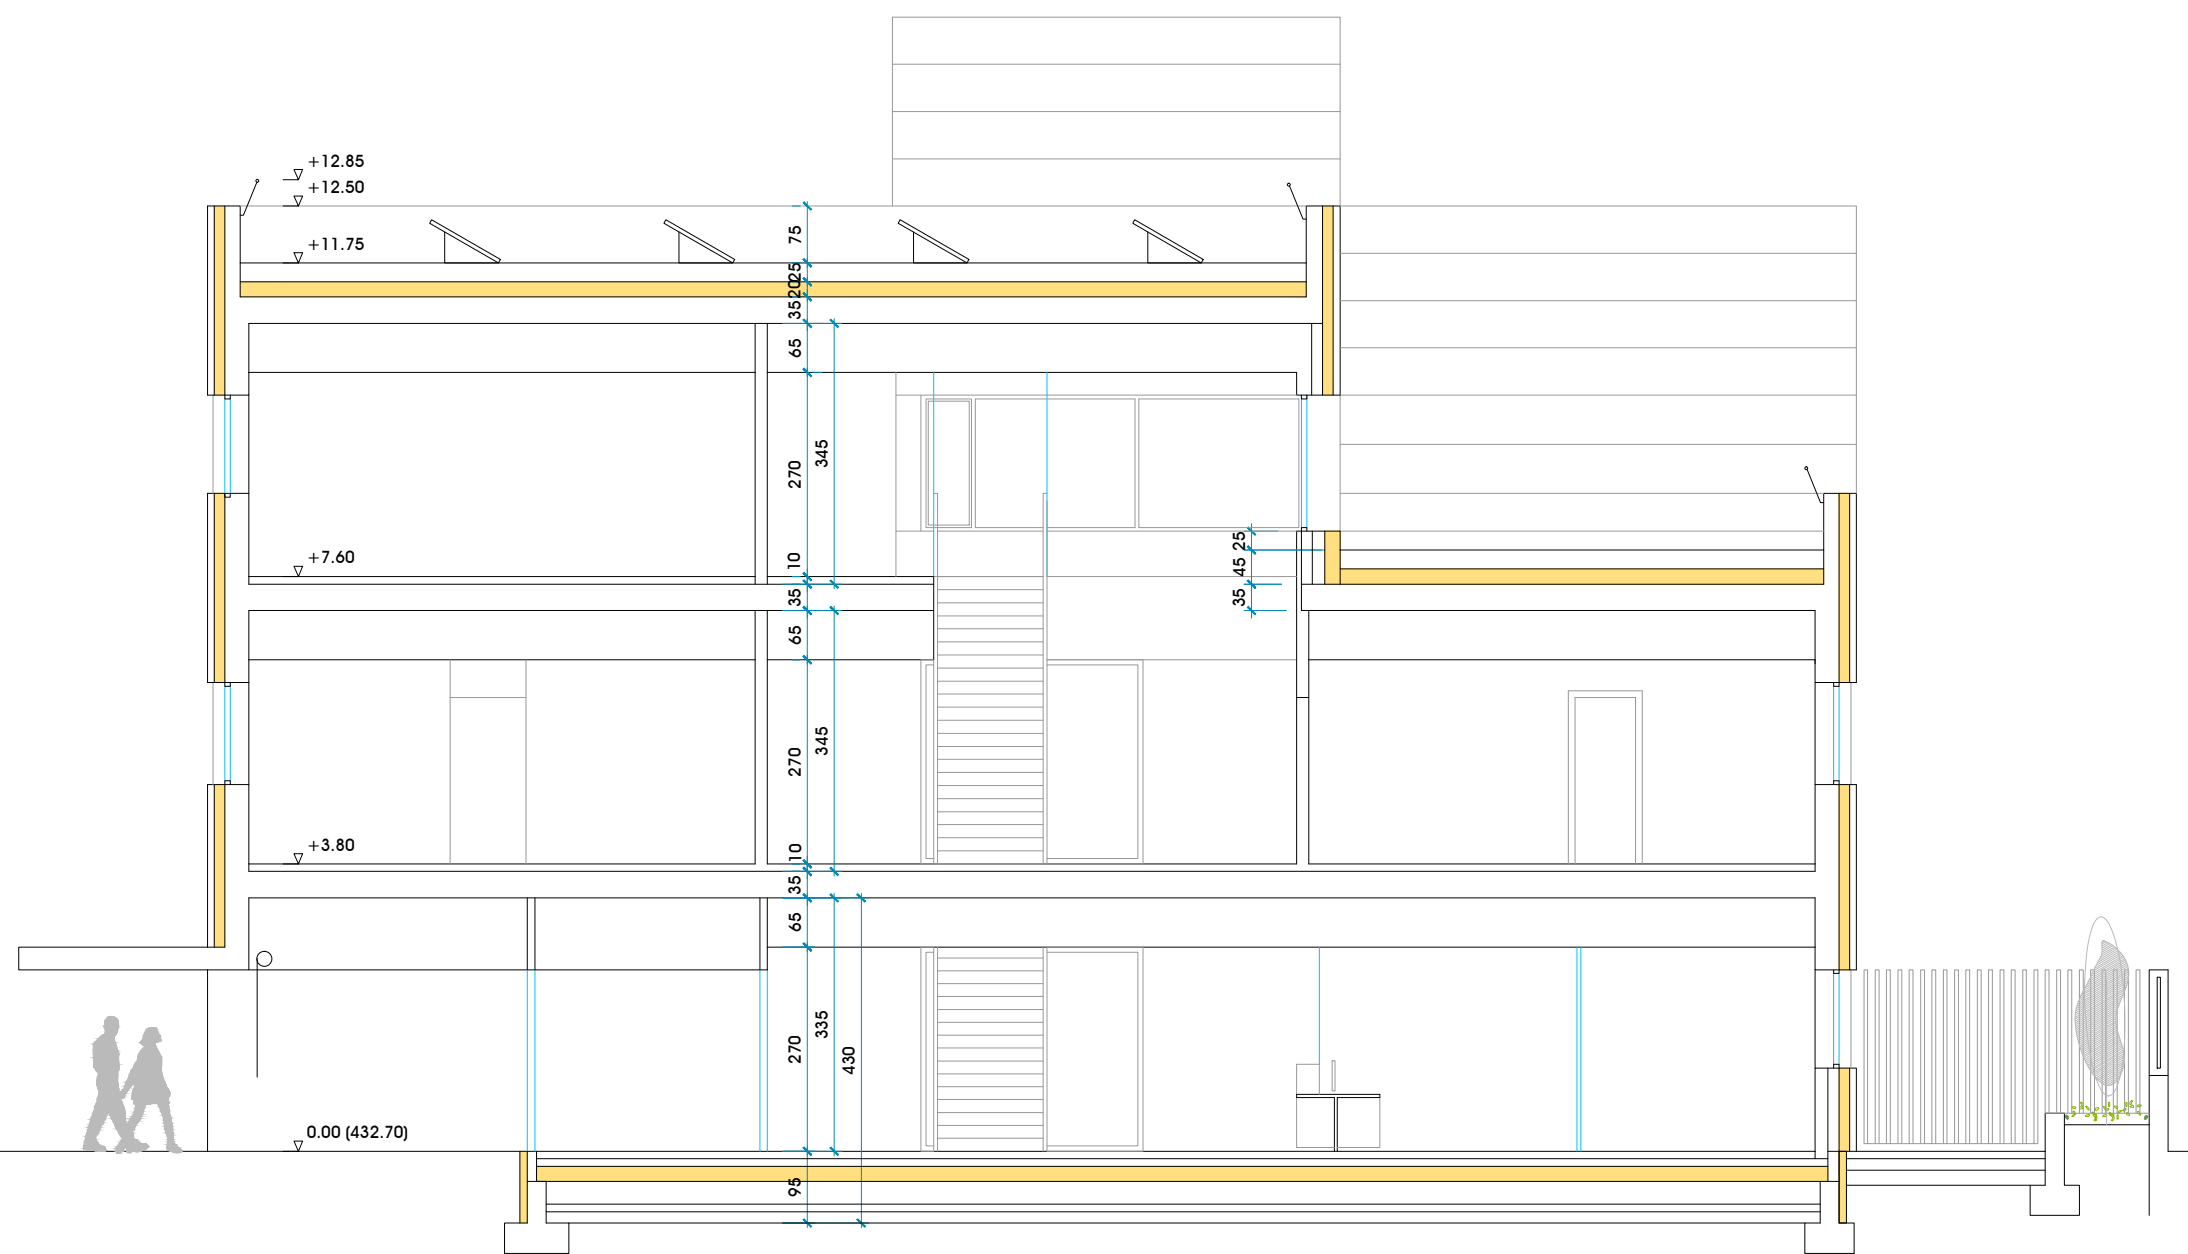


SECCIÓN 3

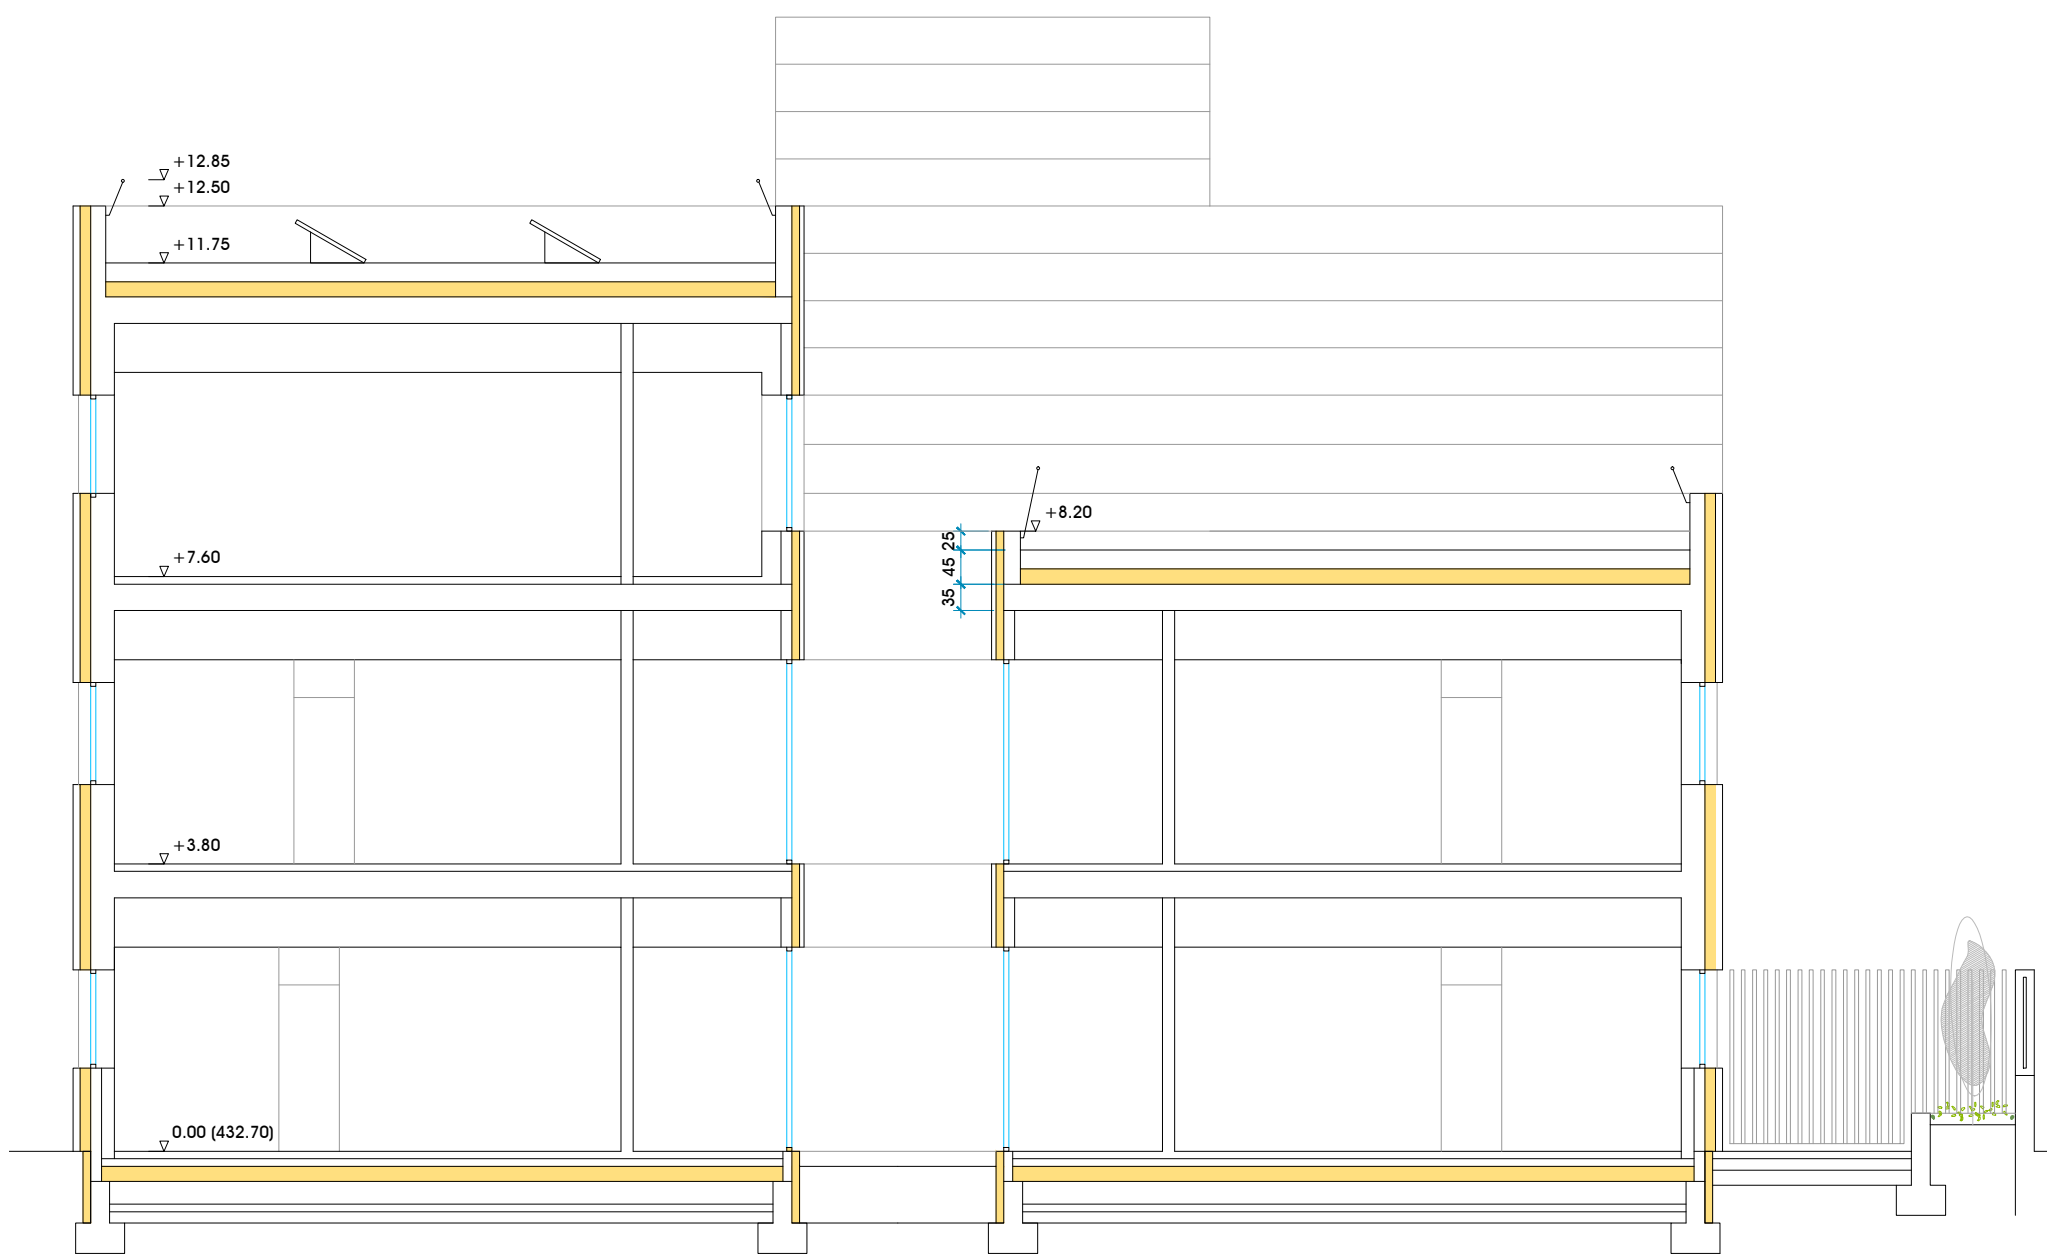


SECCIÓN 4

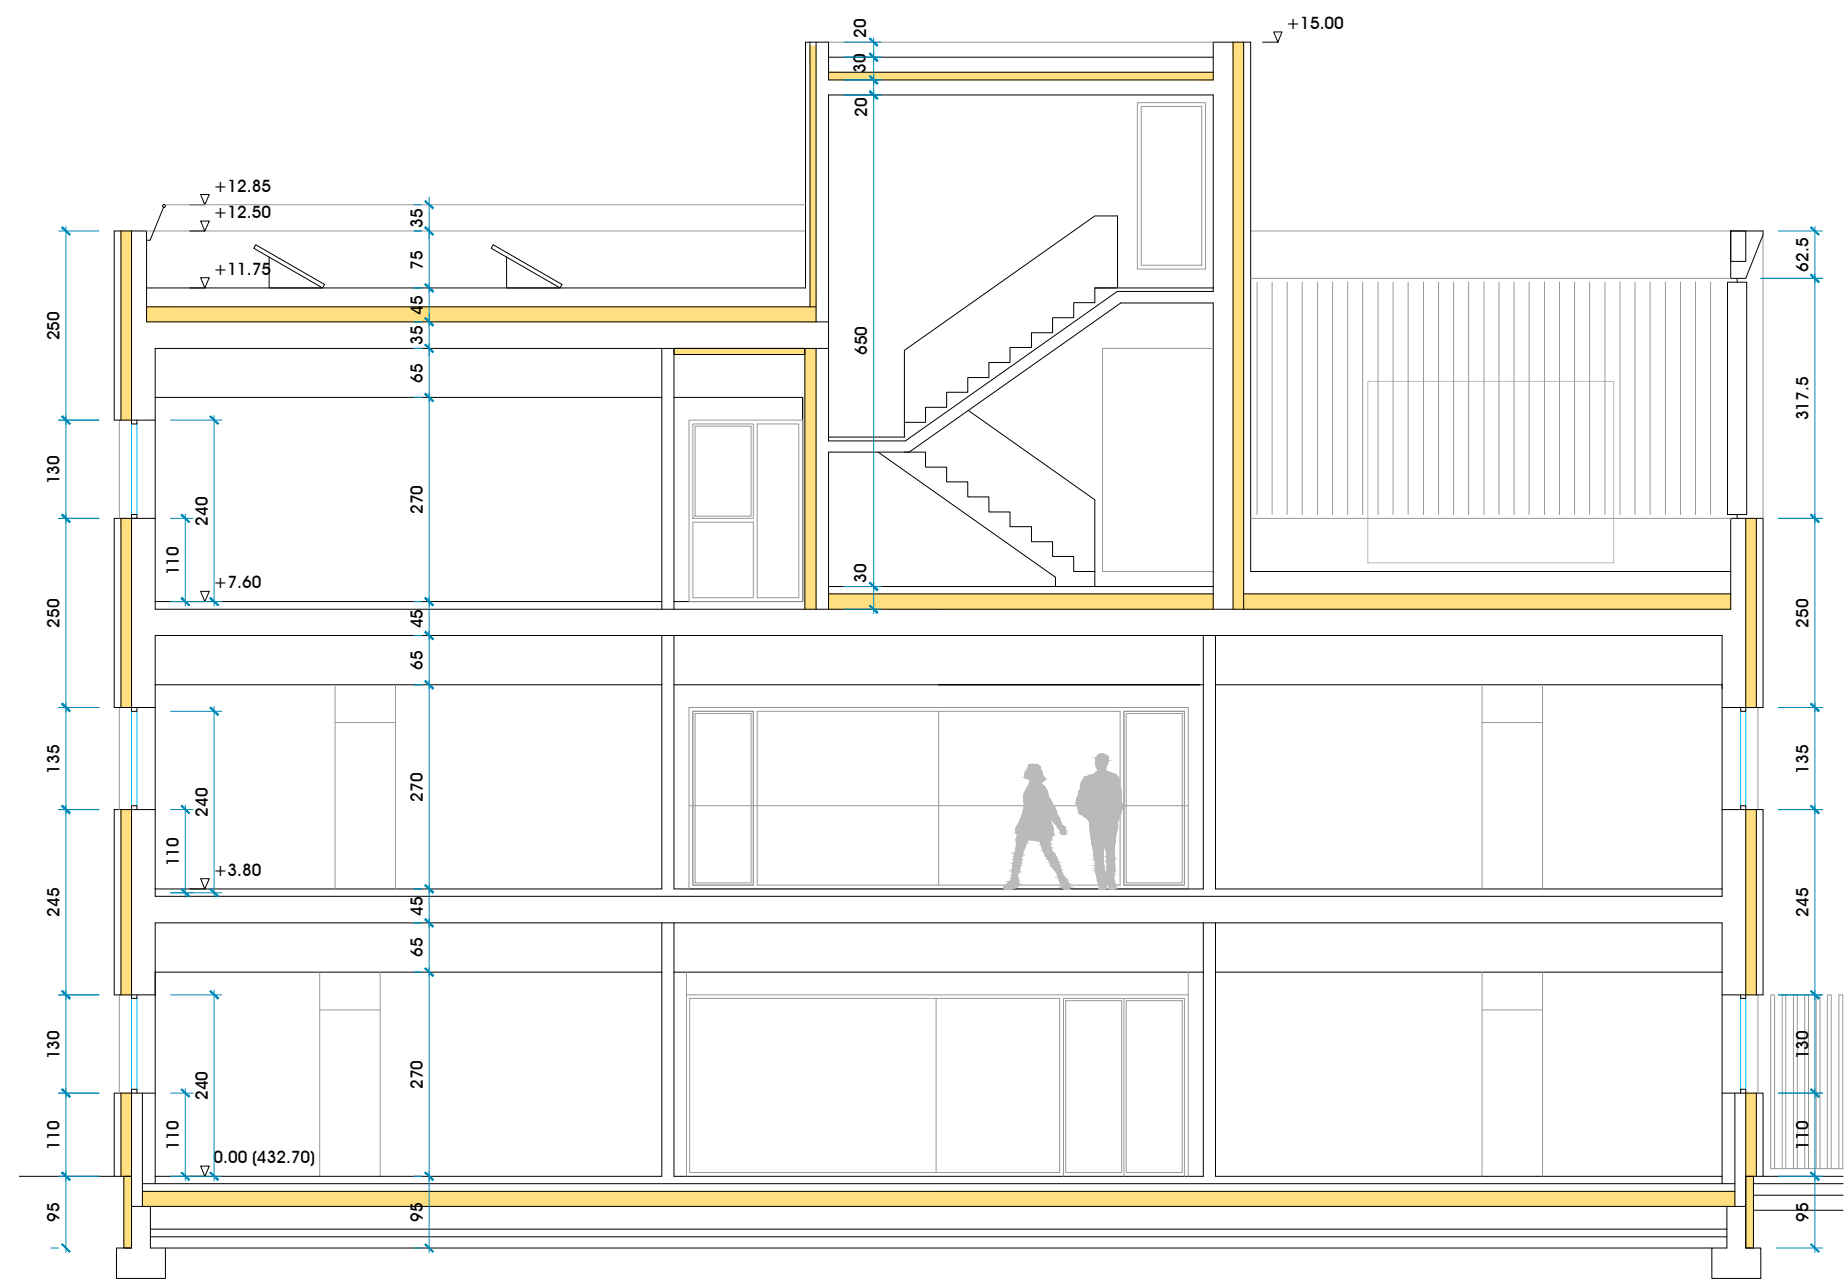

SECCIÓN 5

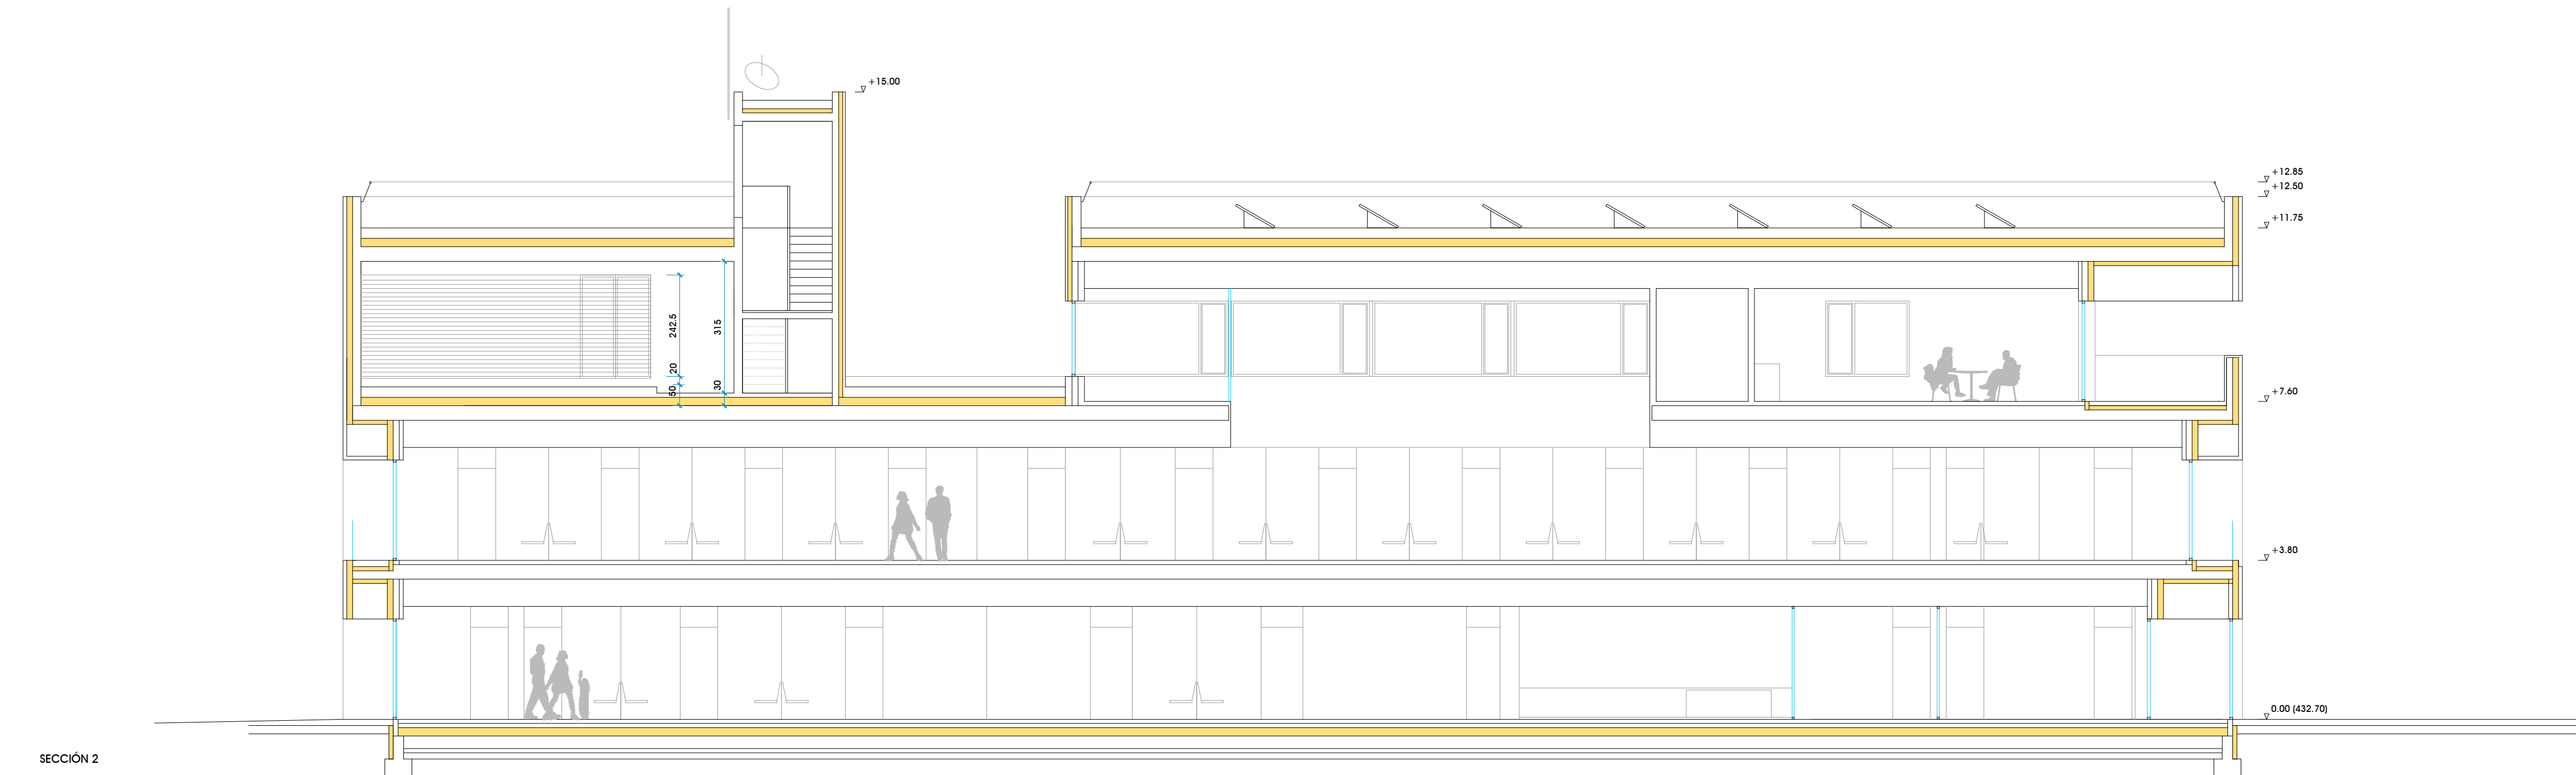

SECCIÓN 2

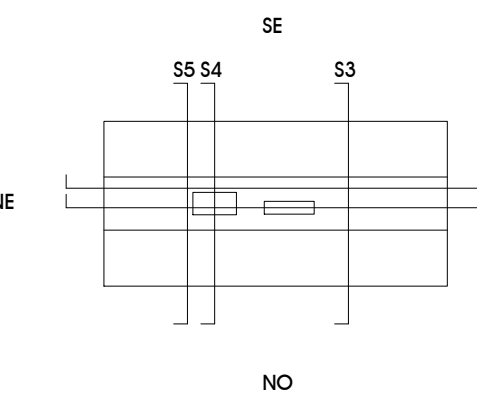


CENTRO DE SALUD DE VILLAVA

PROYECTO DE EJECUCIÓN. SEPTIEMBRE 2022

Escala: A1 1/100 A3 1/200

PROPUESTA. SECCIONES


COTA GENERAL CIMENTACION -0.95M

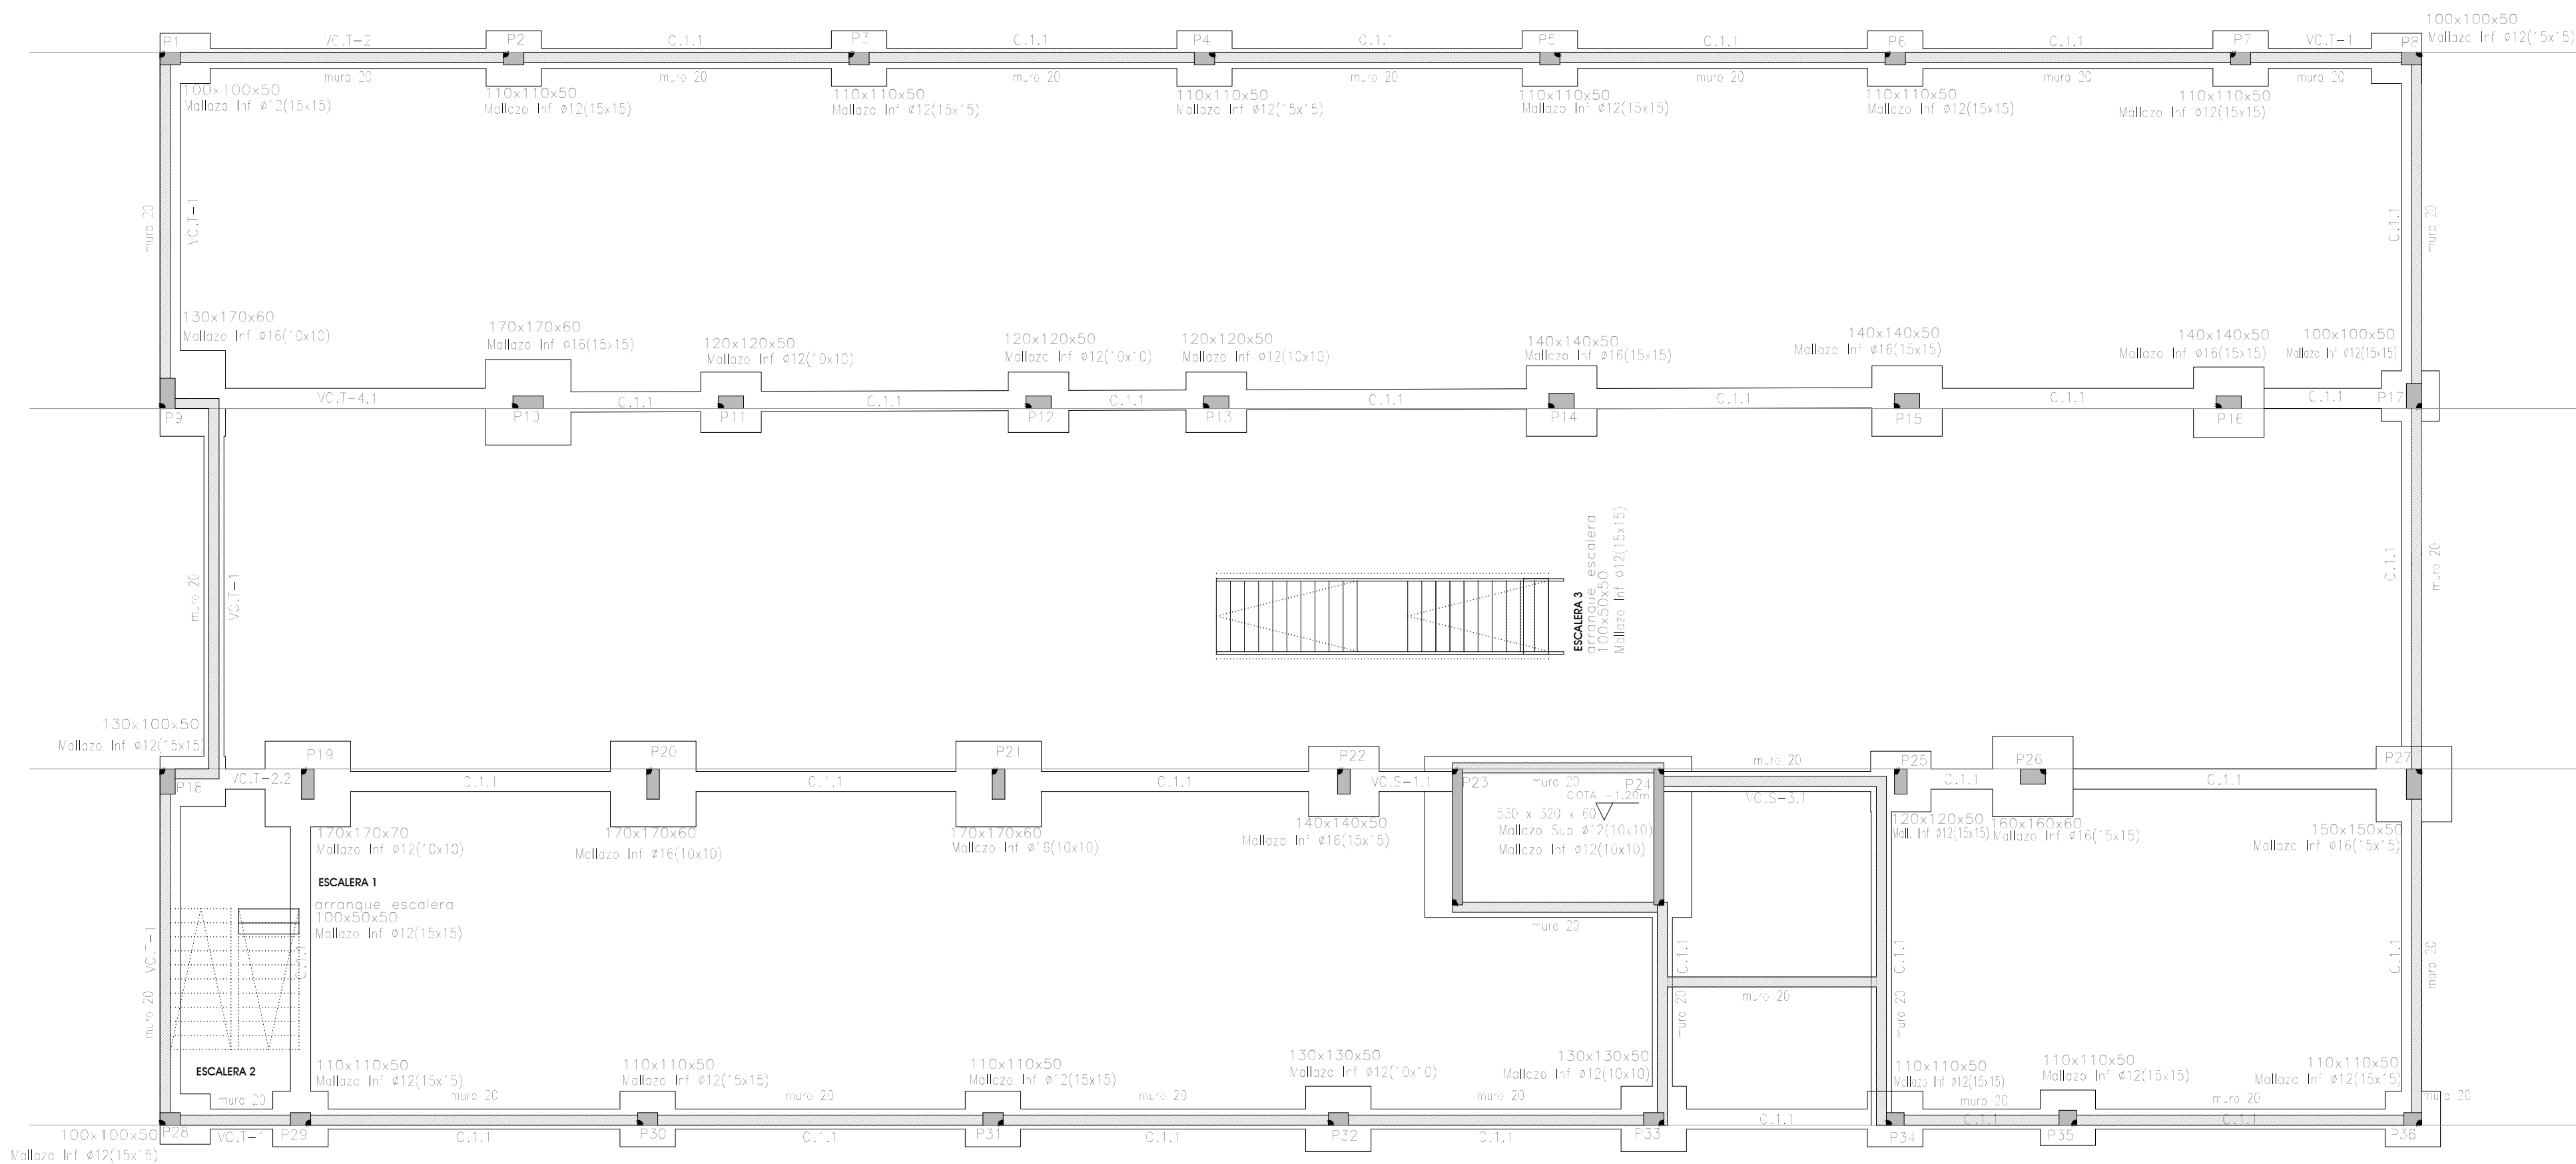

CUADRO DE ELEMENTOS DE CIMENTACIÓN						
Referencias	Dimensiones (cm)	Canto (cm)	Armado inf. X	Armado inf. Y	Armado sup. X	Armado sup. Y
P1,P8 y P28	100x100	50	6ø12c/15	6ø12c/15		
P2,P3,P4,P5,P6,P7 y P36	110x110	50	7ø12c/15	7ø12c/15		
P9	130x170	60	1ø816c/10	11ø16c/10		
P10	170x170	60	11ø16c/15	11ø16c/15		
P11, P12 y P13	120x120	50	11ø12c/10	11ø12c/10		
P14, P15 y P16	140x140	50	9ø16c/15	9ø16c/15		
P17	100x100	50	6ø12c/15	6ø12c/15		
P18	130x100	50	6ø12c/15	8ø12c/15		
P19	170x170	70	16ø12c/10	16ø12c/10		
P20 y P21	170x170	60	1ø816c/10	16ø16c/10		
P22	140x140	50	9ø16c/15	9ø16c/15		
P23	175x340	60	33ø12c/10	17ø12c/10	33ø12c/10	17ø12c/10
P24	175x320	60	31ø12c/10	17ø12c/10	31ø12c/10	17ø12c/10
P25	120x120	50	8ø12c/15	8ø12c/15		
P26	160x160	60	10ø16c/15	10ø16c/15		
P27	150x150	50	10ø16c/15	10ø16c/15		
P29, P31, P34 y P35	110x110	50	7ø12c/15	7ø12c/15		
P30	110x110	50	10ø12c/10	10ø12c/10		
P32 y P33	130x130	50	12ø12c/10	12ø12c/10		


Cuadro de arranques			
Referencias	Armados Esquinas	Armados Cora X	Armados Cora Y
P1 y P2	4x20 (30+42+120)	4x16 (30+42+80)	
P3	4x16 (30+42+80)	4x12 (30+42+42)	
P4, P5, P6 y P8	4x16 (30+42+64)	2x12 (30+42+42)	
P7	4x16 (30+42+64)	2x12 (30+42+60)	
P9	4x20 (30+51+80)	2x16 (30+51+80)	6x20 (30+51+80)
P10	4x20 (30+51+80)	10x20 (30+51+80)	2x20 (30+51+80)
P11	4x20 (30+42+80)	4x16 (30+42+40)	
P12	4x16 (30+42+64)	4x12 (30+42+42)	
P13	4x20 (30+42+80)	4x20 (30+42+80)	2x16 (30+42+60)
P14	4x20 (30+41+80)	4x20 (30+41+80)	2x16 (30+41+60)
P15	4x16 (30+41+60)	4x16 (30+41+60)	
P16	4x20 (30+41+80)	6x20 (30+41+80)	2x20 (30+41+80)
P17 y P18	4x12 (30+42+42)		2x12 (30+42+42)
P19	4x20 (30+62+80)	2x20 (30+62+80)	10x20 (30+62+80)
P20	4x20 (30+51+80)	2x16 (30+51+60)	12x20 (30+51+80)
P21	4x20 (30+51+80)	2x16 (30+51+60)	10x20 (30+51+80)
P22	4x20 (30+41+80)	2x16 (30+41+60)	6x20 (30+41+80)
P25	4x12 (30+42+42)		4x12 (30+42+42)
P26	4x20 (30+51+80)	2x20 (30+51+80)	2x20 (30+51+80)
P27	4x20 (30+41+120)	2x16 (30+41+80)	8x16 (30+41+80)
P28	4x12 (30+42+42)	2x12 (30+42+42)	
P29-P30=P31	4x20 (30+42+120)	4x12 (30+42+42)	
P32	4x16 (30+42+60)	2x16 (30+42+60)	
P33	4x16 (30+42+60)	2x16 (30+42+60)	2x16 (30+42+60)
P34	4x16 (30+42+60)		
P35	4x20 (30+42+80)		
P36	4x20 (30+42+120)	2x20 (30+42+120)	2x16 (30+42+60)

RECUBRIMIENTOS NOMINALES EN MUROS

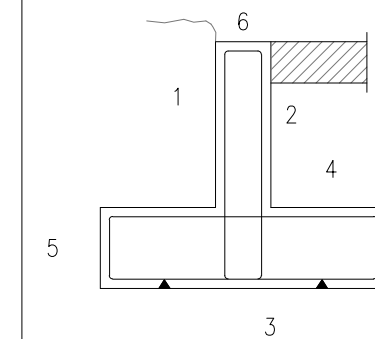

- | | |
|--|--|
| 1. Recubrimiento pantalla, lateral: encofrado contra el terreno: 8 cm. otros encofrados: 4.5 cm. | 4. Recubrimiento zapata, superior lateral: 5 cm. |
| 2. Recubrimiento pantalla, lateral libre interior: 3.5 cm. | 5. Recubrimiento zapata, lateral: encofrado contra el terreno: 8 cm. otros encofrados: 4.5 cm. |
| 3. Recubrimiento zapata, inferior: en contacto con el terreno: 8 cm. sobre hormigón de limpieza: 5 cm. | 6. Recubrimiento superior coronación: 4.5 cm. |

RECUBRIMIENTOS NOMINALES EN ZAPATAS DE PILARES



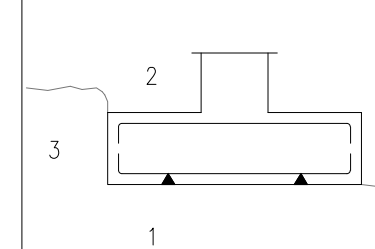


1. Recubrimiento inferior:
en contacto con el terreno: 8 cm.
sobre hormigón de limpieza: 5 cm.
2. Recubrimiento superior libre: 5 cm.
3. Recubrimiento lateral:
encofrado contra el terreno: 8 cm.
otros encofrados: 5 cm.


SITUACION ARMADO DE SOLERA




IMPORTANTE:
AL REALIZAR LOS CORTES PARA LAS JUNTAS DE LA SOLERA, SE DEBE
CORTAR LA ARMADURA DE LA SOLERA.

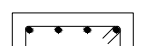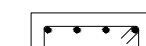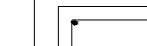Tabla de vigas centradoras			Tabla de vigas de alado		
	VC,S=1,1 Arm. sup.: 4ø16 Arm. inf.: 4ø16 Arm. piel: 1x2ø12 Estribos: 1xø8c/20		VC,S=3,1 Arm. sup.: 5ø25 Arm. inf.: 5ø25 Arm. piel: 1x2ø12 Estribos: 1xø8c/20		VC,T=1 Arm. sup.: 4ø16 Arm. inf.: 3ø12 Arm. piel: 1x2ø12 Estribos: 1xø8c/30
	VC,T=2 Arm. sup.: 4ø20 Arm. inf.: 3ø12 Arm. piel: 1x2ø12 Estribos: 1xø8c/30		VC,T=2,2 Arm. sup.: 4ø20 Arm. inf.: 3ø12 Arm. piel: 1x2ø12 Estribos: 1xø10c/20		VC,T=4,1 Arm. sup.: 6ø25 Arm. inf.: 3ø12 Arm. piel: 1x2ø12 Estribos: 1xø8c/20
					C,1,1 Arm. sup.: 2ø12 Arm. inf.: 2ø12 Estribos: 1xø8c/25

MUR0 20cm

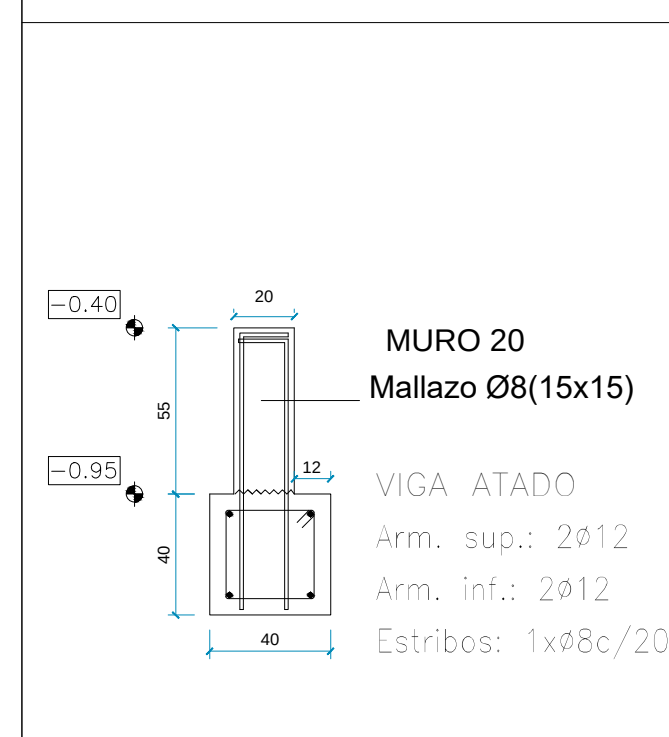



FOSO ASCENSOR -ver armados pantallas
solo muros no estructurales

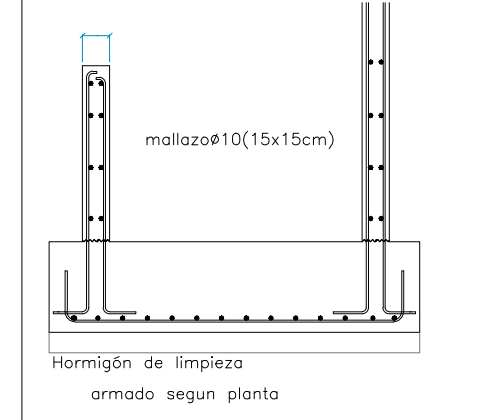

ZAPATA SOBRE POZO DE CIMENTACIÓN


En el caso de que en la cota de cimentación (de apoyo de zapatas) el terreno no ofrezca las características esperadas de cohesión y resistencia, se deberá rebajar la cota de apoyo de la zapata hasta encontrar un suelo con las características apropiadas. En este caso, se rellenará el pozo de la zapata con hormigón ciclópeo hasta alcanzar la cota especificada en proyecto.

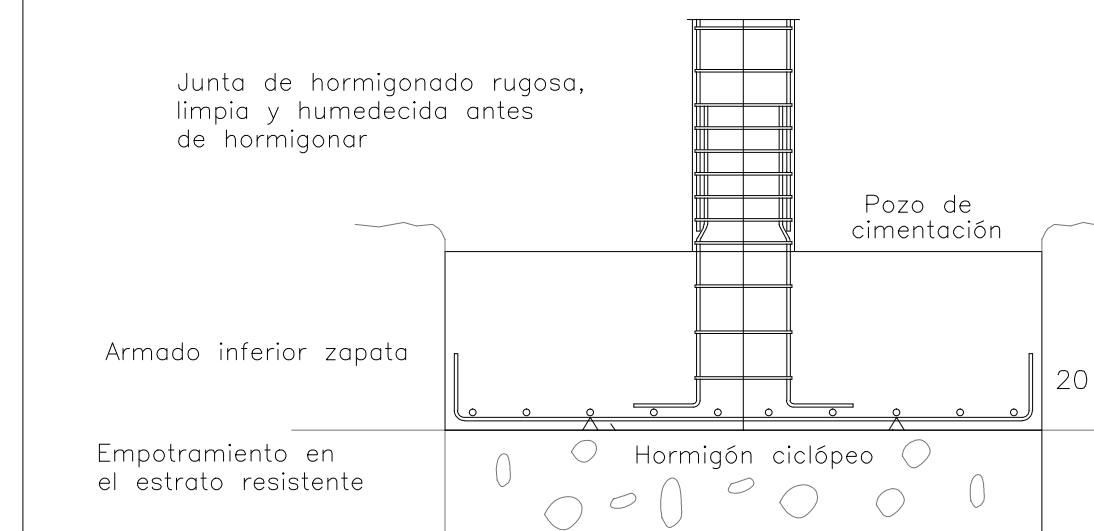

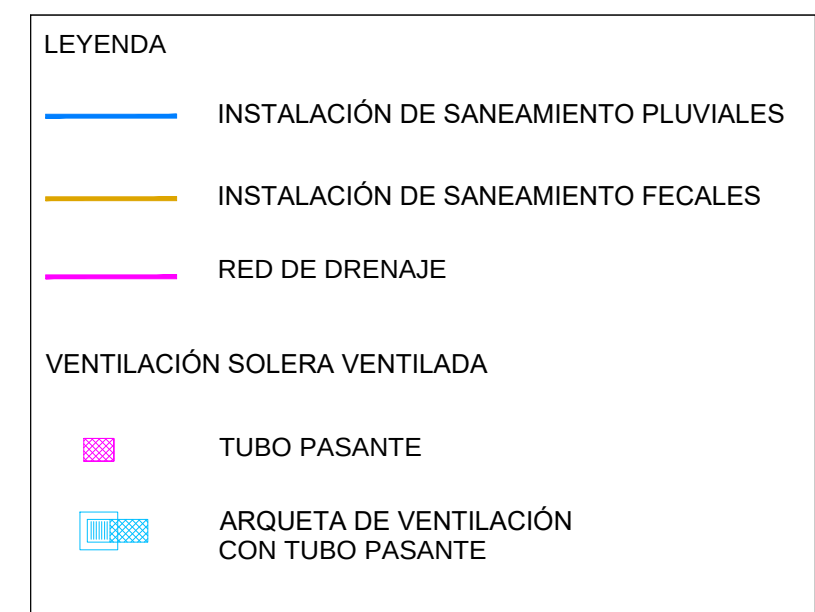


PLANTA TECHO BAJA COTA +3.70m
REI 60


REFUERZOS LOSA 20cm SUPERIORES

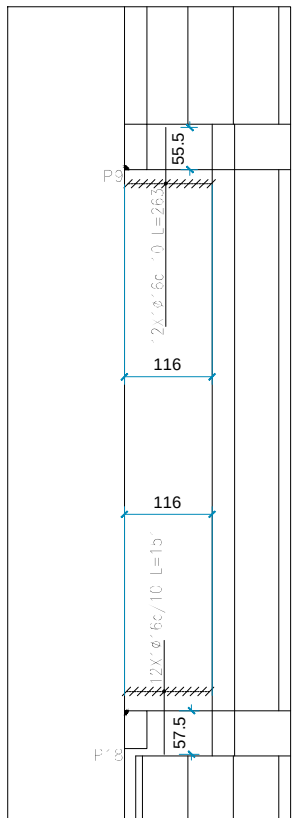

REFUERZOS LOSA 20cm INFERIORES

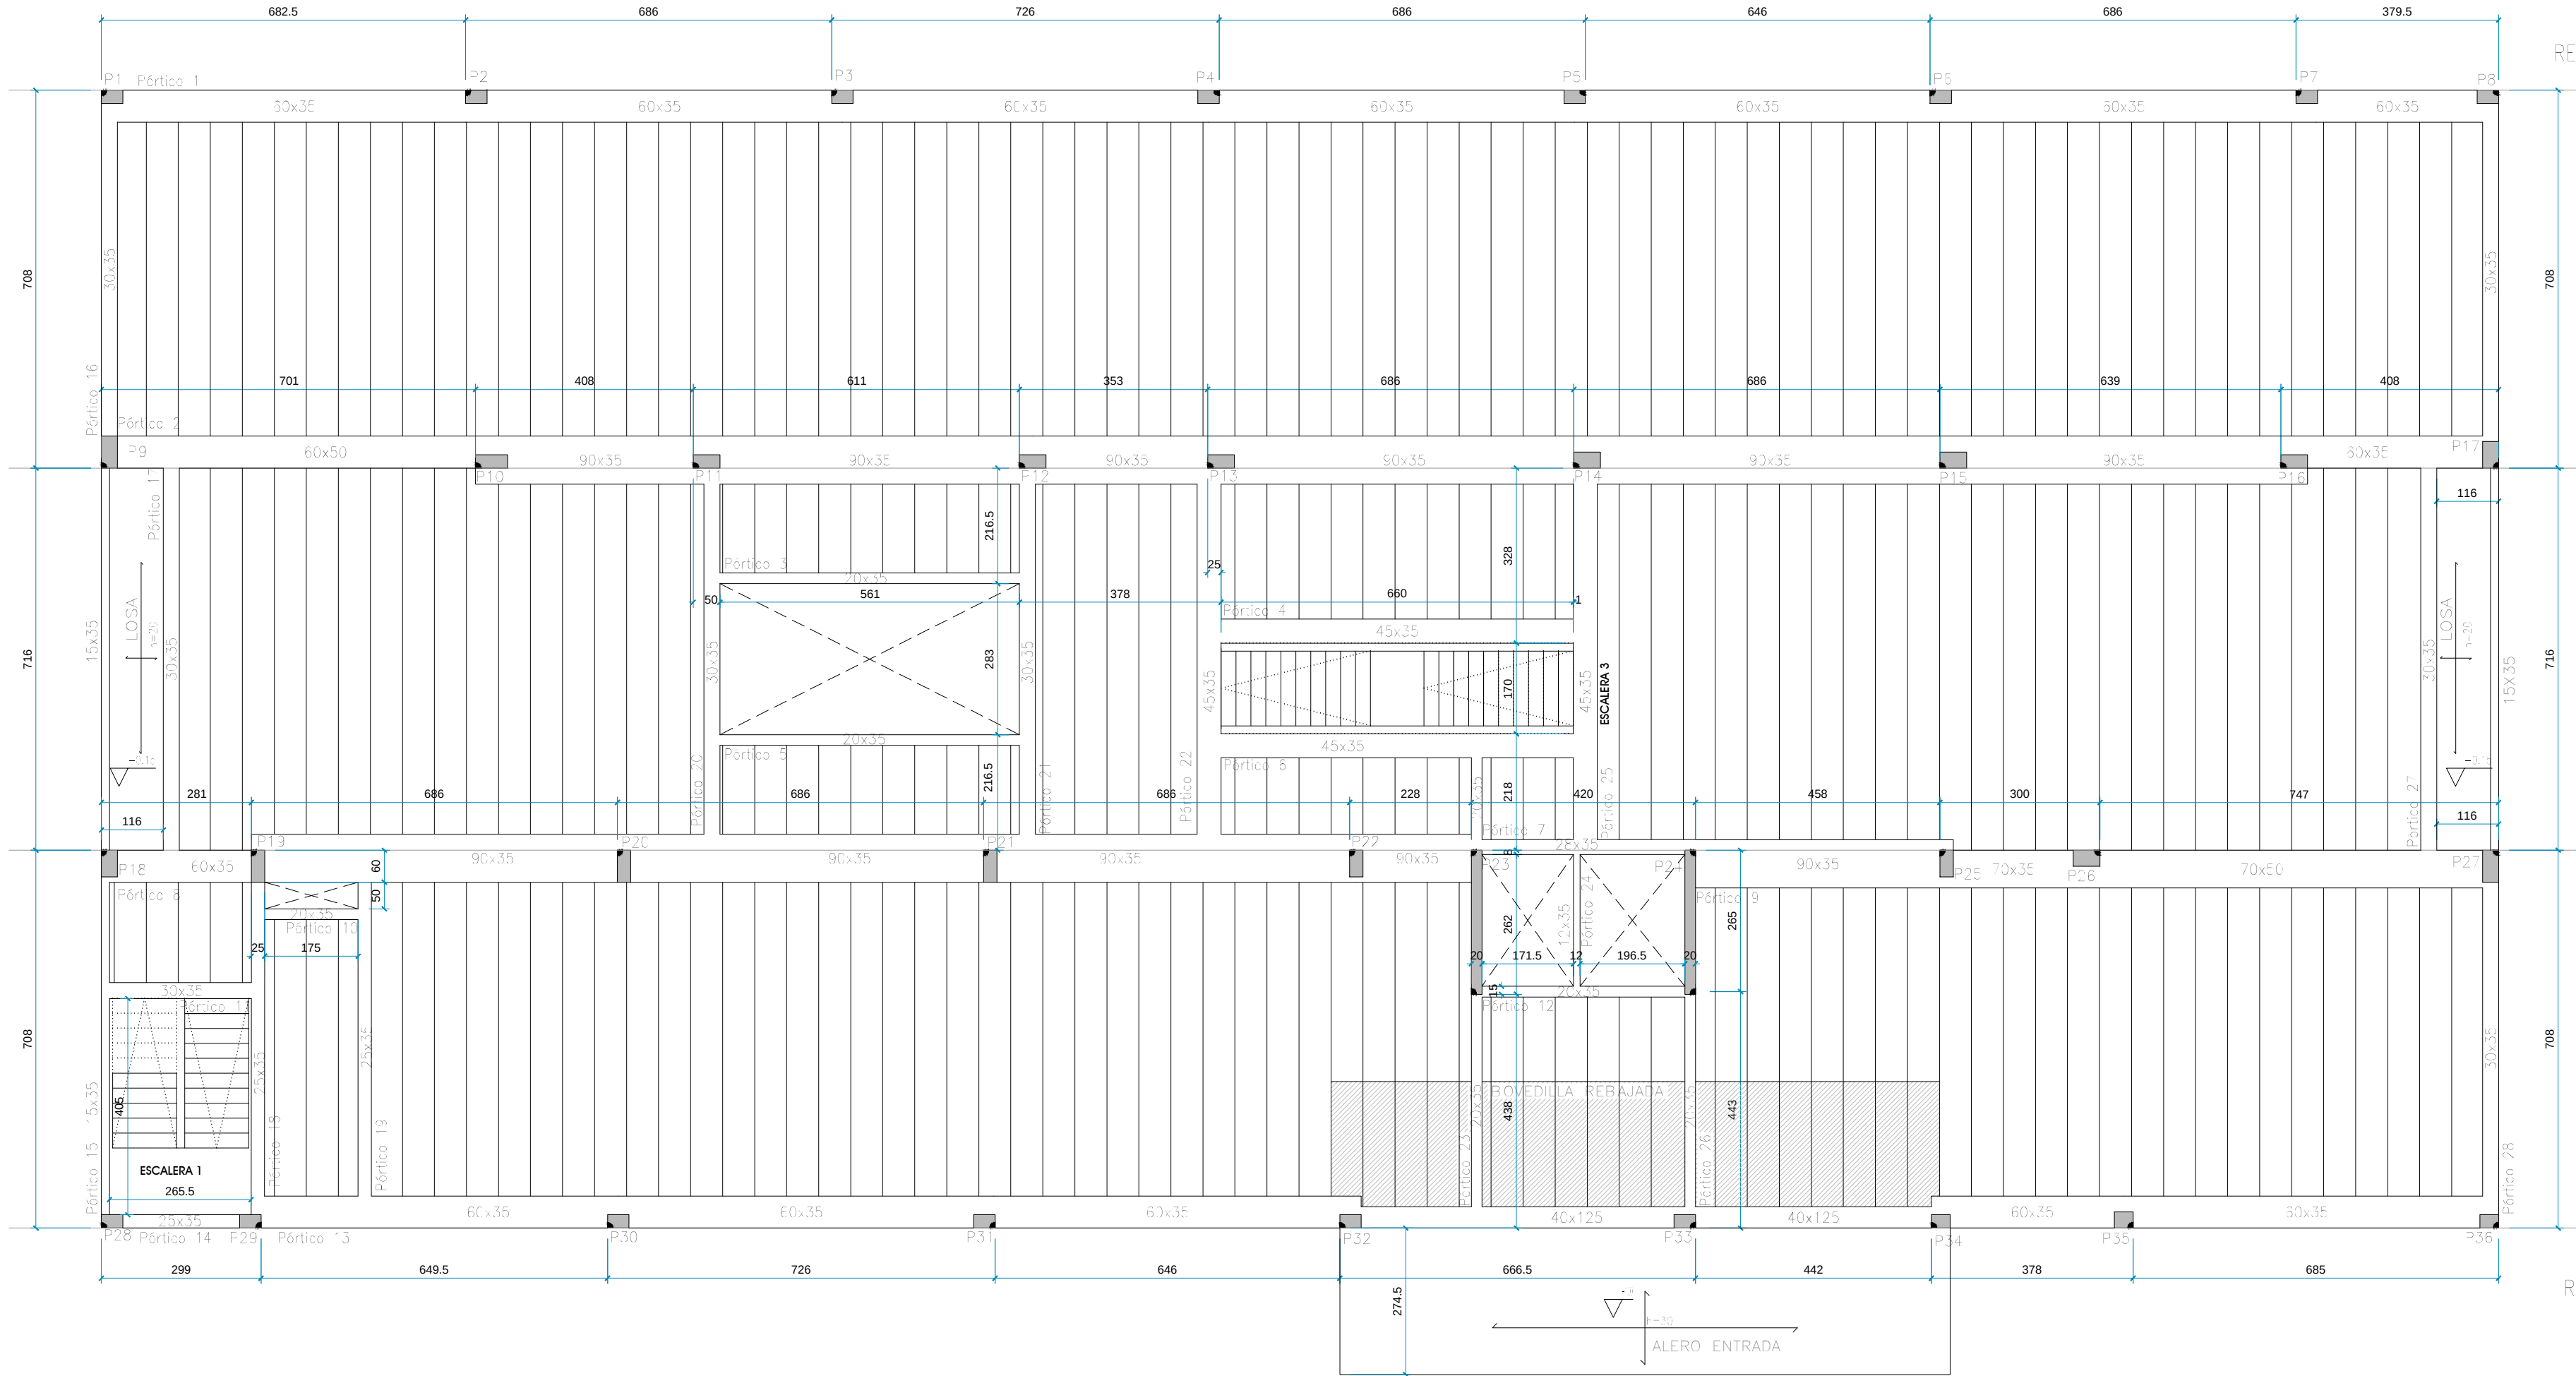


REFUERZOS LOSA 20cm SUPERIORES

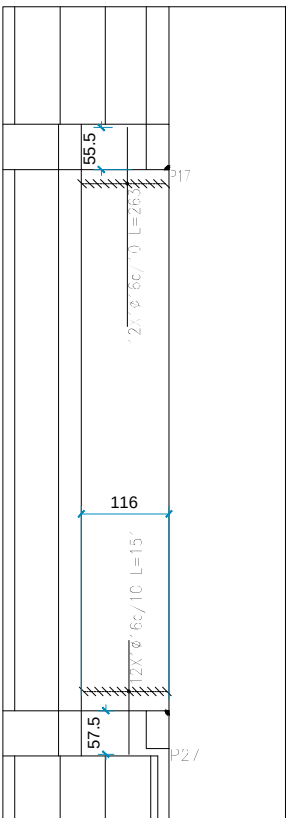


REFUERZOS LOSA 20cm INFERIORES



DETALLE ALERO ENTRADA

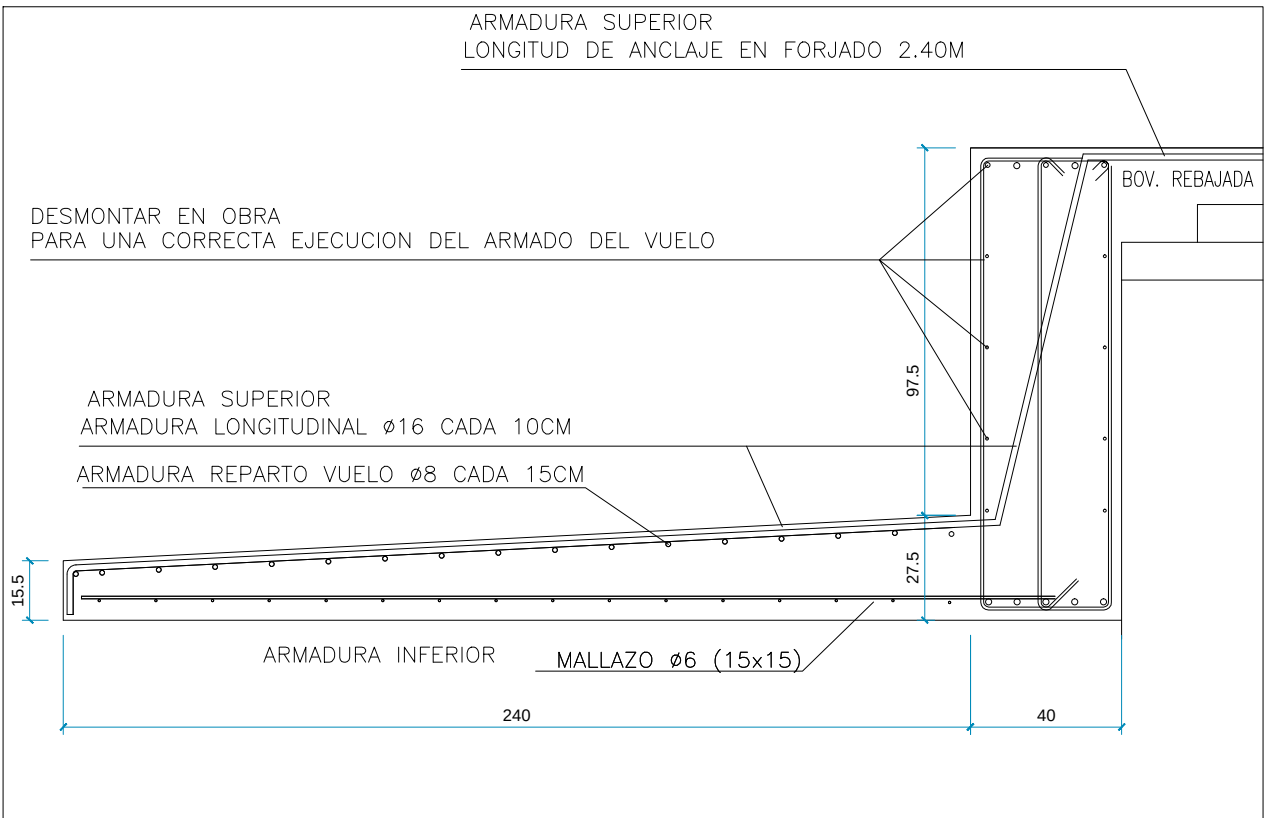




DETALLE LOSA 20CM

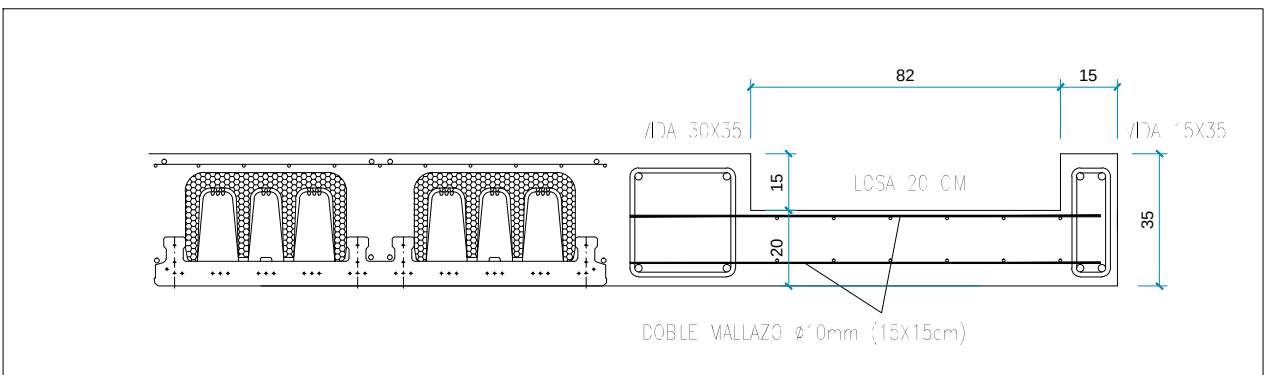


DATOS DE LAS LOSAS	
RECUBRIMIENTOS	CARGAS
Armado losa:	PESO PROPIO 500kg/m ²
1-Superior: 2.5cm.	CONCARGA 220kg/m ²
2-Lateral en borde: 3.5cm.	SOBRECARGA DE USO 200kg/m ²
3-Inferior: 2.5cm.	CARGA TOTAL 920kg/m ²
Vigas embebidas en la losa:	
4-Superior: 5.5cm.	
5-Lateral en borde: 3cm.	
6-Inferior: 3cm.	
Vigas descolgadas de la losa:	
7-Superior: 5.5cm.	
8-Lateral en borde: 3cm.	
9-Inferior: 3cm.	

HORMIGÓN	
LOCALIZACIÓN	TIPIFICACIÓN
CEMENTACIÓN	HA-25B/20X12
ELEMENTOS HORMIGÓN VISTO	HA-25B/20X14
RESTO DE ESTRUCTURA	HA-25B/20X11
ACERO	
LOCALIZACIÓN	DESIGNACIÓN
MALLAS-LOSAS Y FORJADOS	ME 500 T
BARRAS-RESTO DE OBRA	B 500 S
CONTROL DE LA EJECUCIÓN A NIVEL NORMAL	
OBSERVACIONES	
EL RECURRIMIENTO SE REALIZARÁ SEGUN EL CAPITULO 11 DEL CODIGO ESTRUCTURAL	
EL RECURRIMIENTO SERA EL MAS DESFAVORABLE ENTRE LOS DEFINIDOS EN ESTE CUADRO Y EL CUADRO DB-SI-8	
INSTRUCCIONES DE DESMOLDADO	
No se desmoldará ningún elemento hasta que no hayan transcurrido los siguientes plazos con temperatura superior a 5° C.	
Encofrados laterales de vigas y forjados: 13 días	
Encofrados de losas: 13 días	
Se dejarán apoyas de reserva en los distintos pisos durante 14 días después del desmoldado.	
Si se las mueve de la mañana, hora solar, el termómetro señala 4° C sobre cero, en un indicio de que dentro de los 48 horas siguientes se presentará una helada, por lo que se suspenderá el hormigonado. Los plazos para los conductos se compararán a pie de obra y se harán con el diámetro inmediatamente superior al indicado.	









ACERO B500-S Y HORMIGÓN HA-25	
Long. ANCLAJE (L _a) por prolongación recta	Long. SOLAPE (L _s) PARA BARRAS A COMPRESION
BARRAS	20mm 25mm 30mm 7

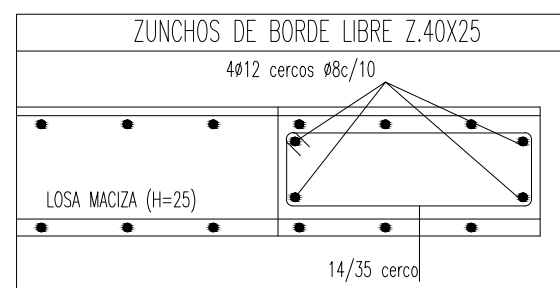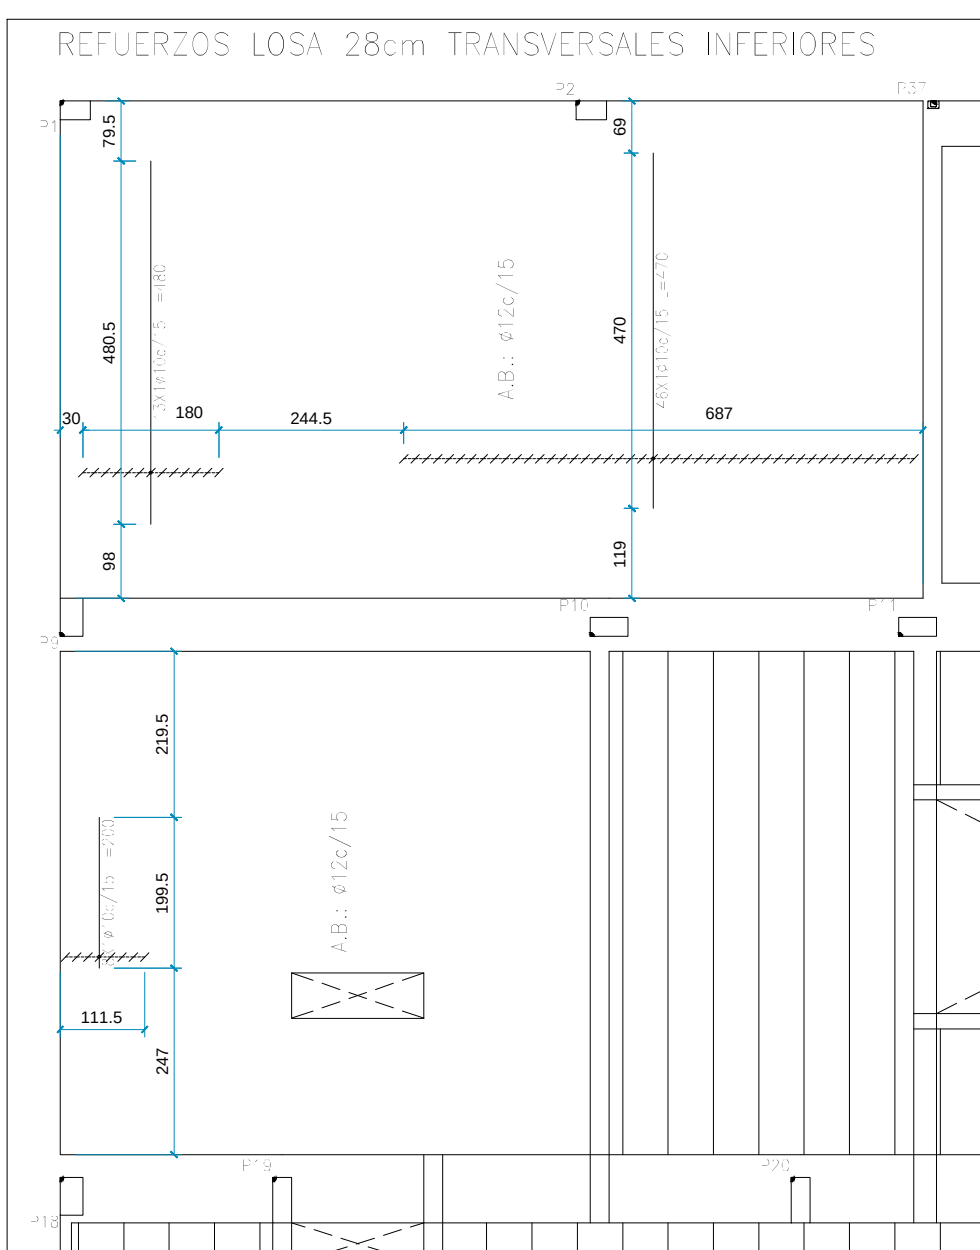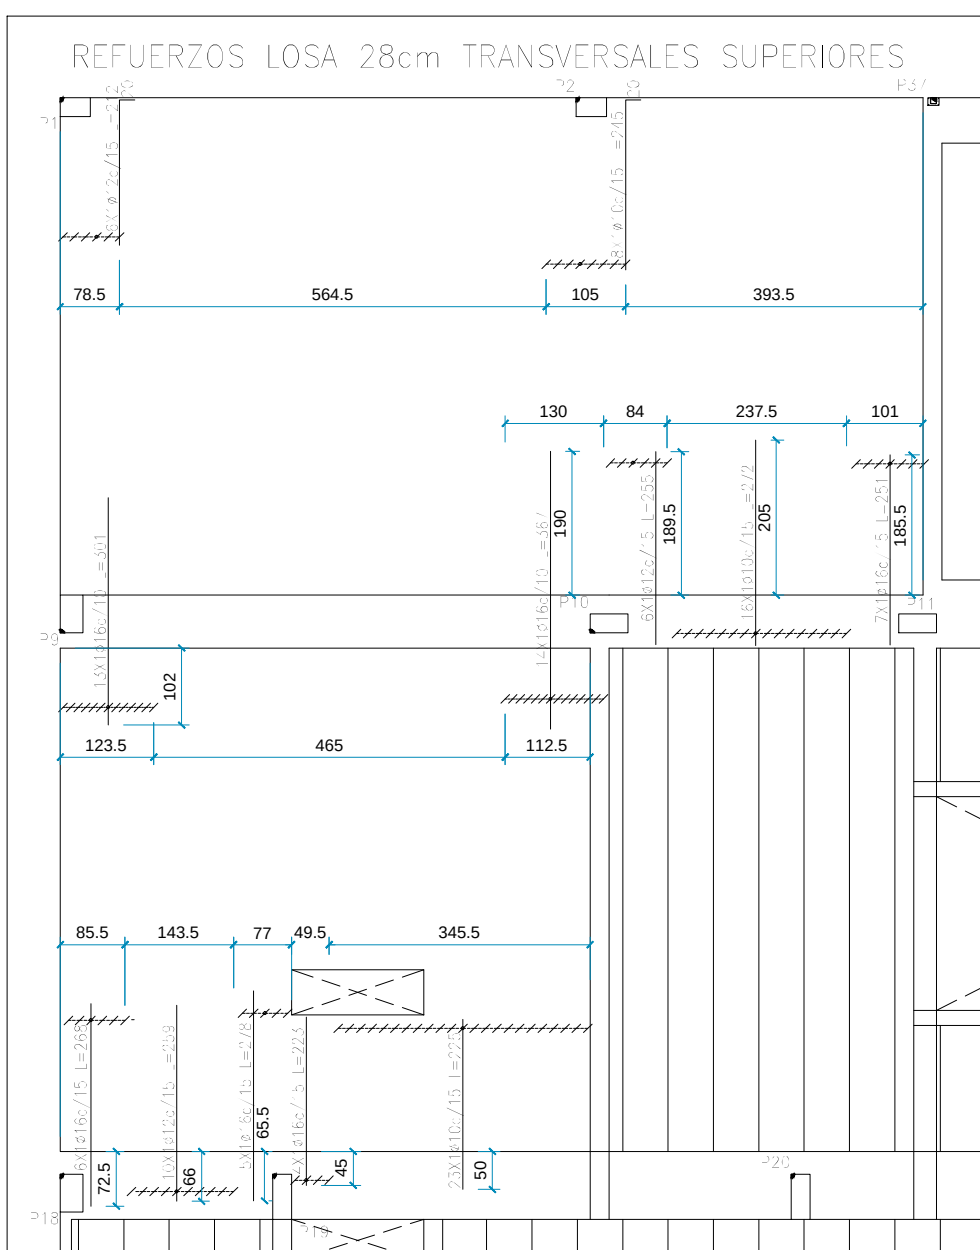

REFUERZOS LOSA 25cm
TRANSVERSALES SUPERIORES

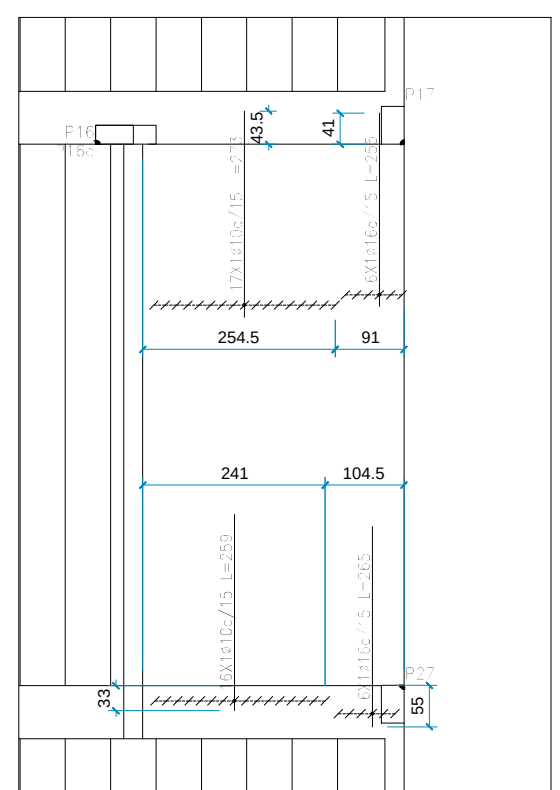

TRANSVERSALES INFERIORES

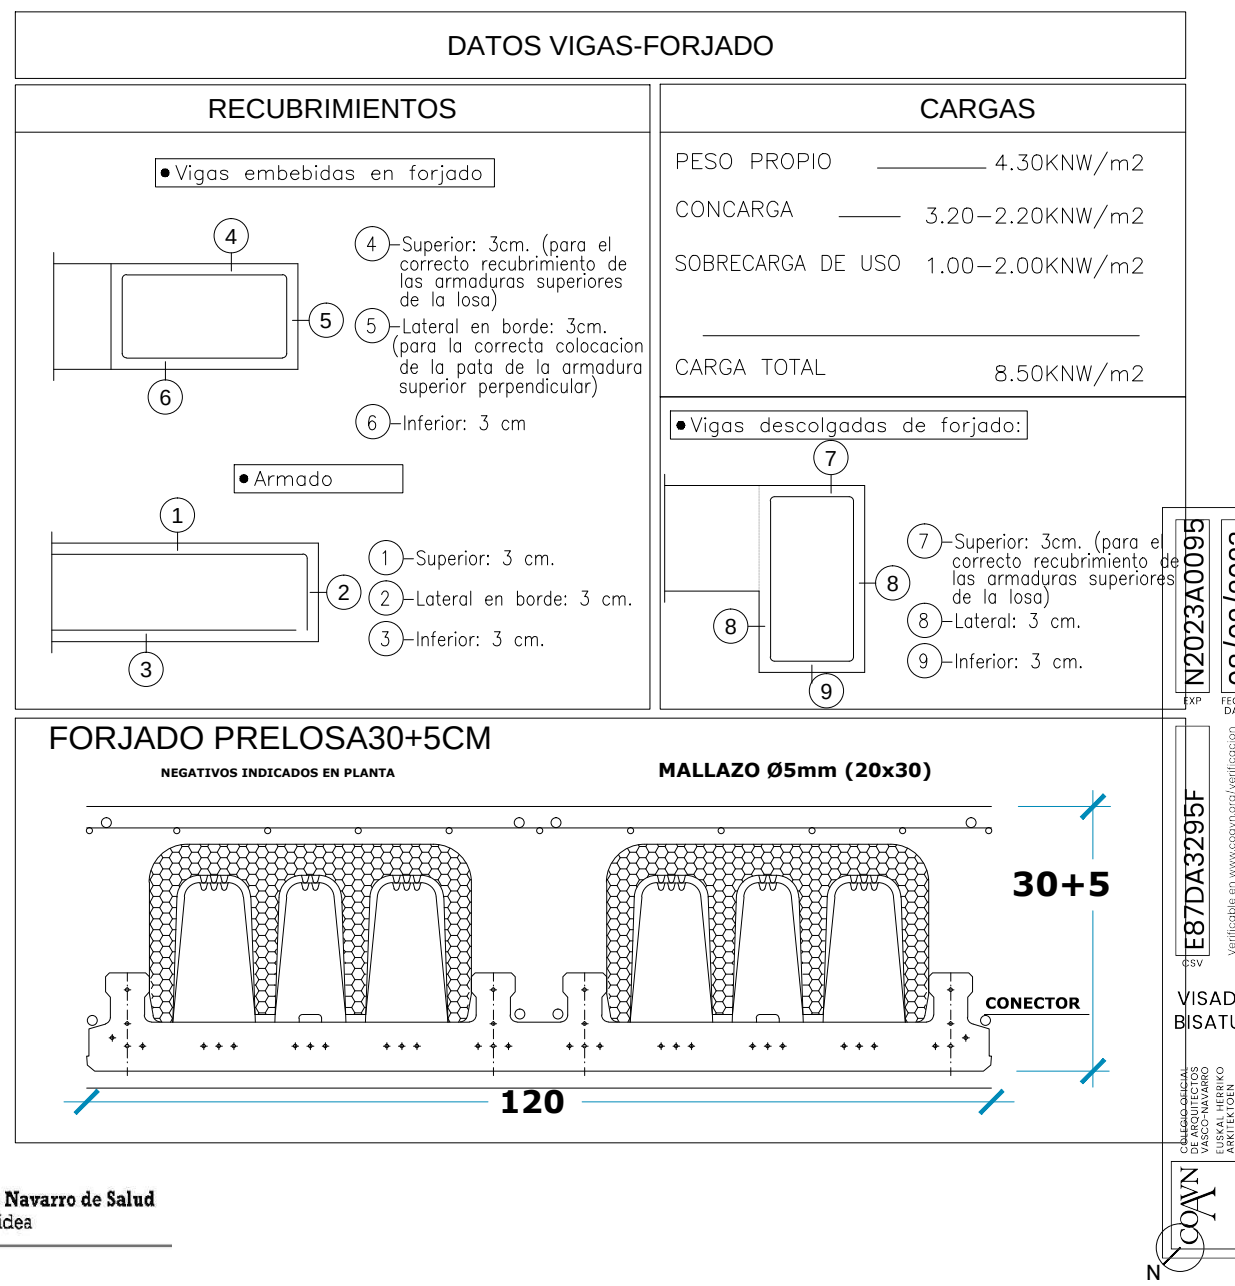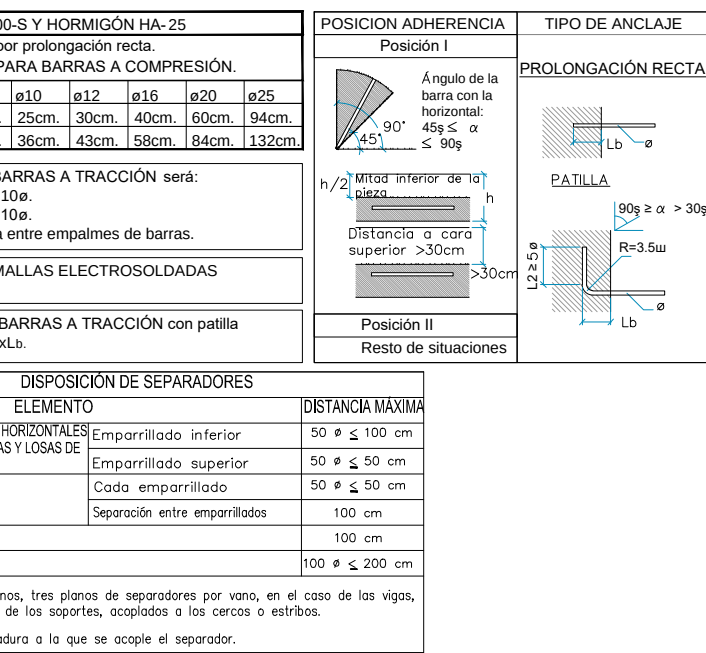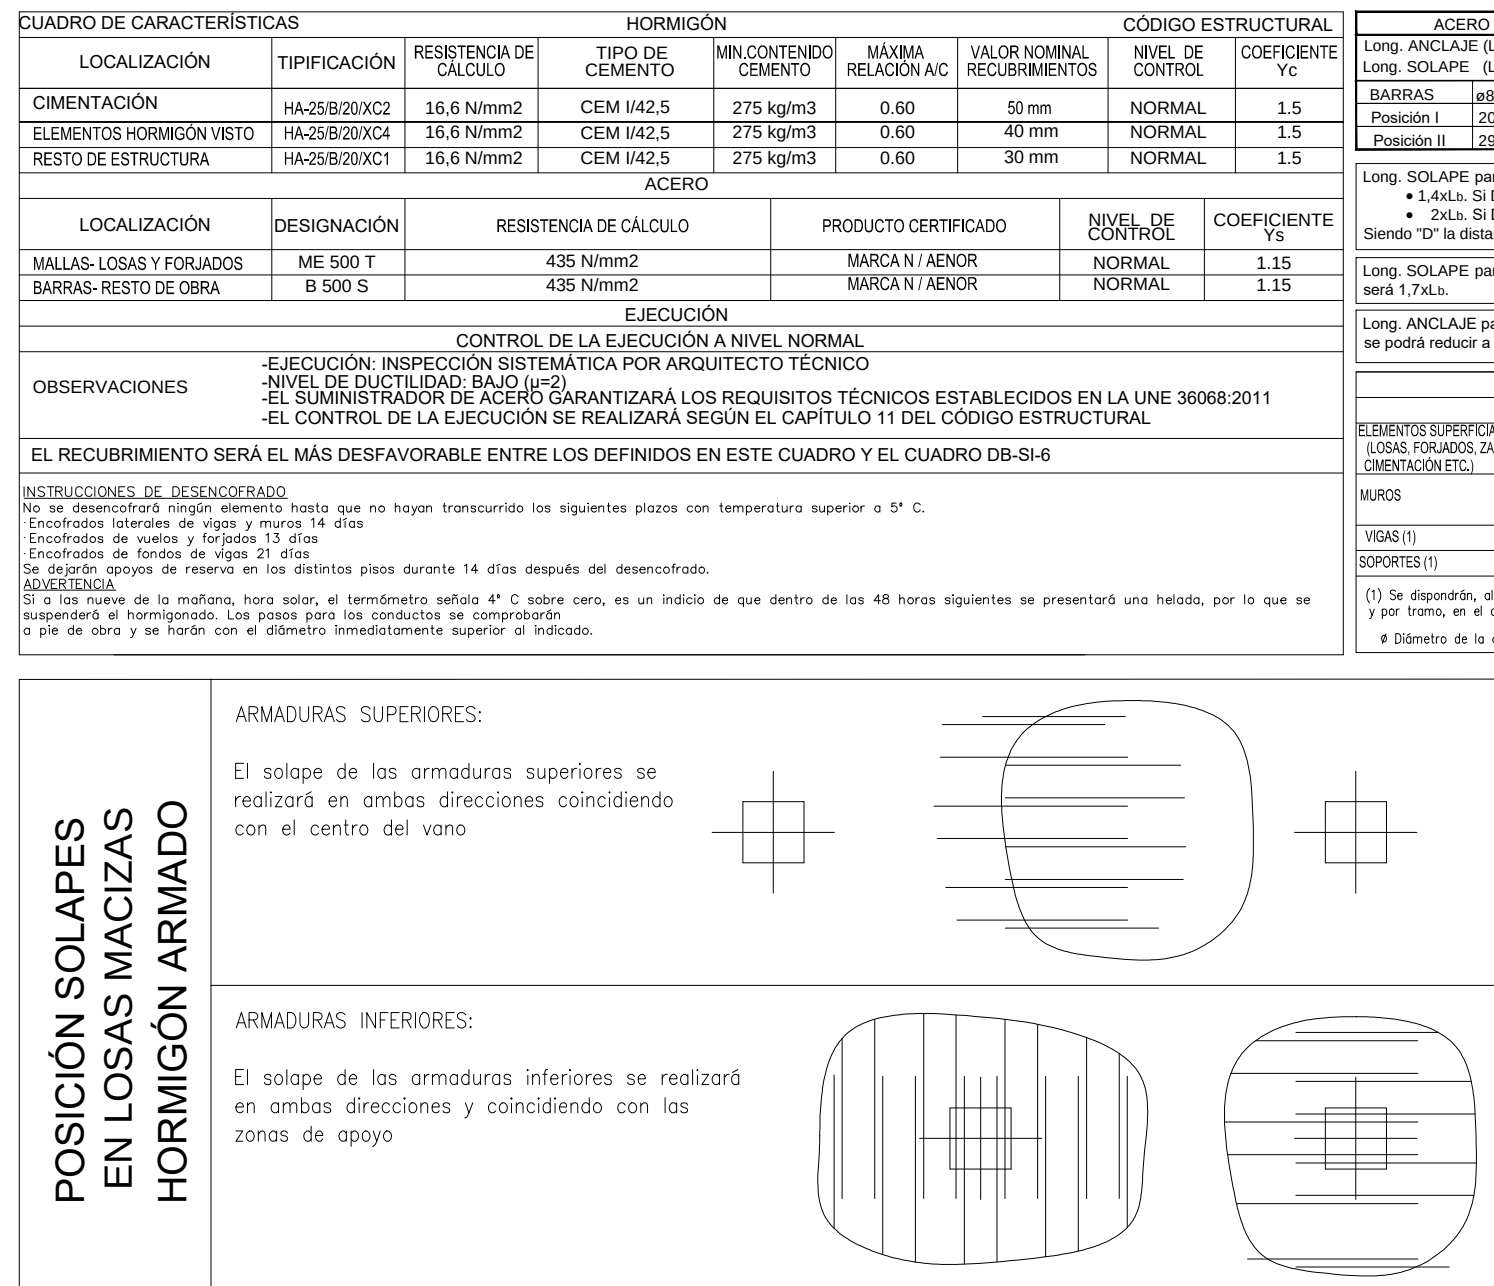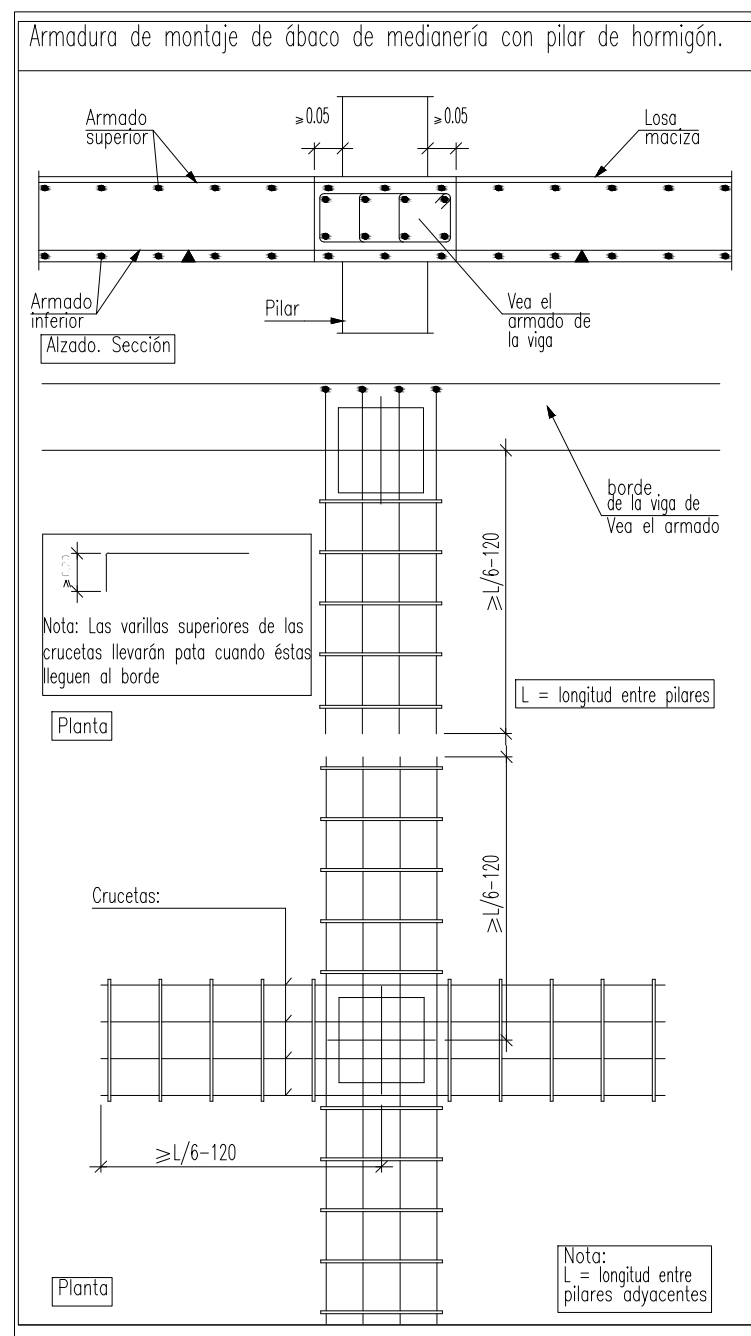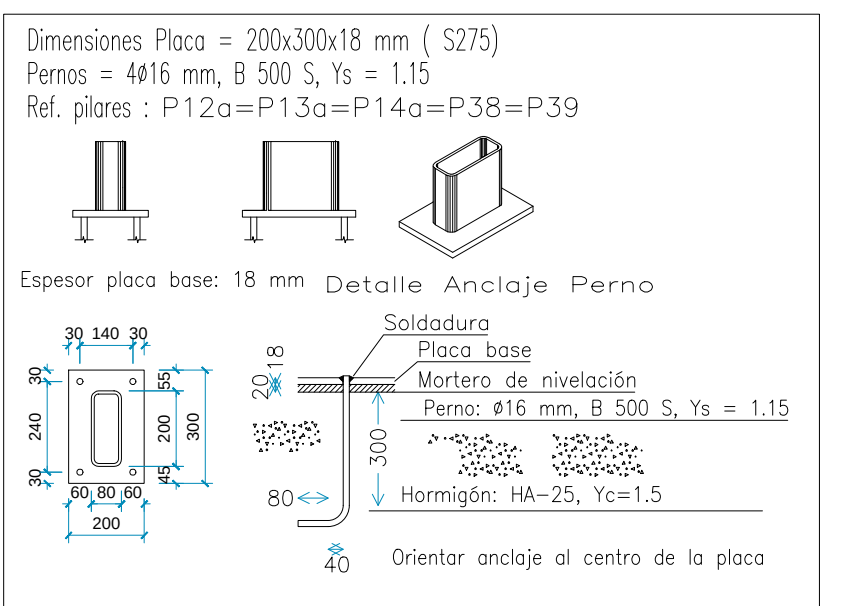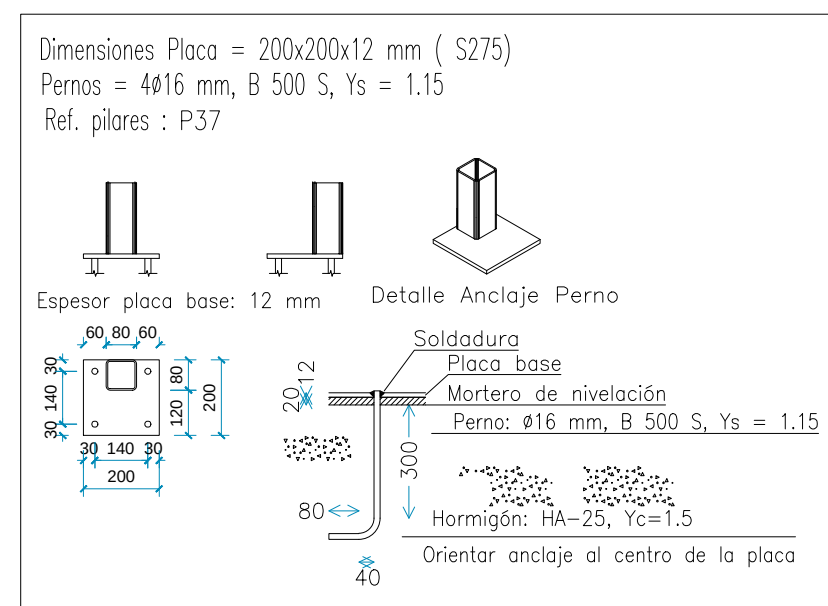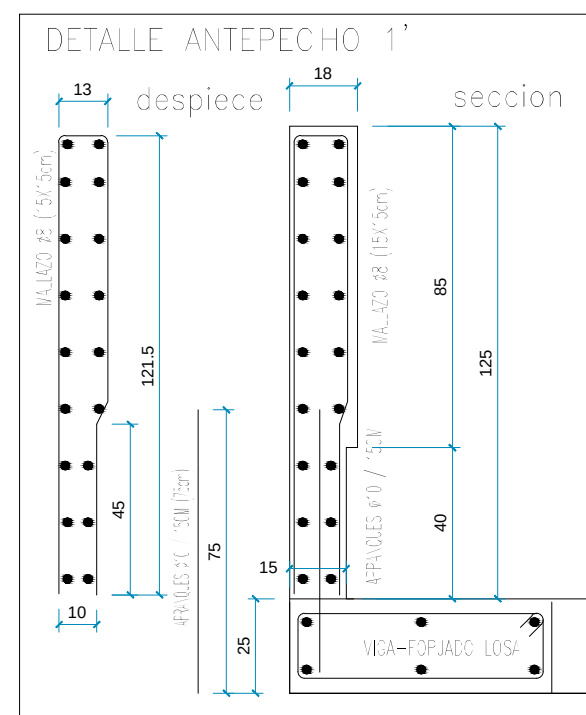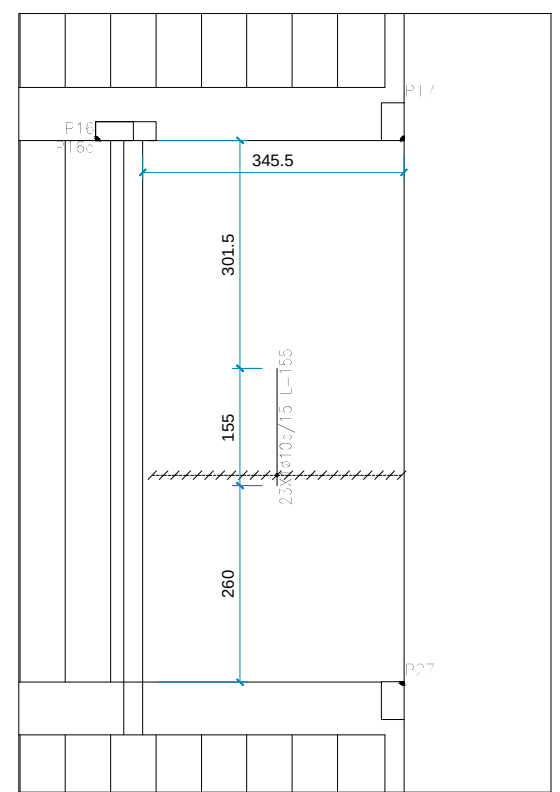

CENTRO DE SALUD DE VILLAVA

PROYECTO DE EJECUCIÓN. SEPTIEMBRE 2022

Escala: A1 1/100 A3 1/200

ESTRUCTURA. FORJADO TECHO DE PLANTA PRIMERA



2.4





Om... ~~intern~~

Arquitectos: OSCAR MONGAY MAITE MARIEZCURRENA C/Arrieta 16 2º 31002 Pamplona T 948 229317 info@omarq.com www.omarq.com


Pórtico 1
Ver arranques en el despiece de pilares o alzado de muros

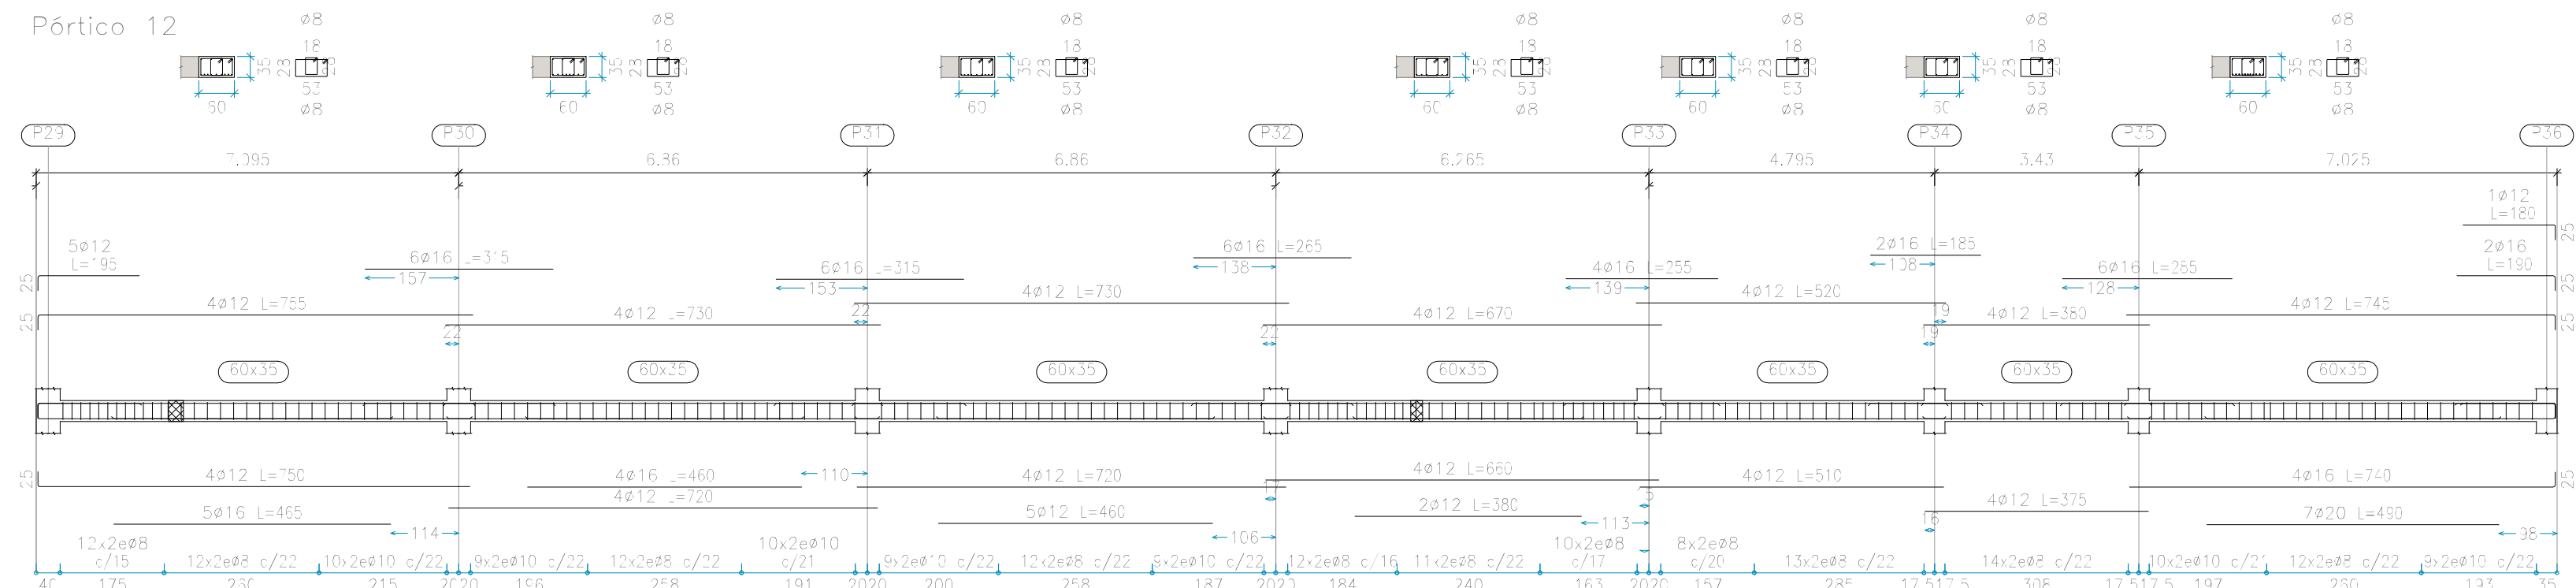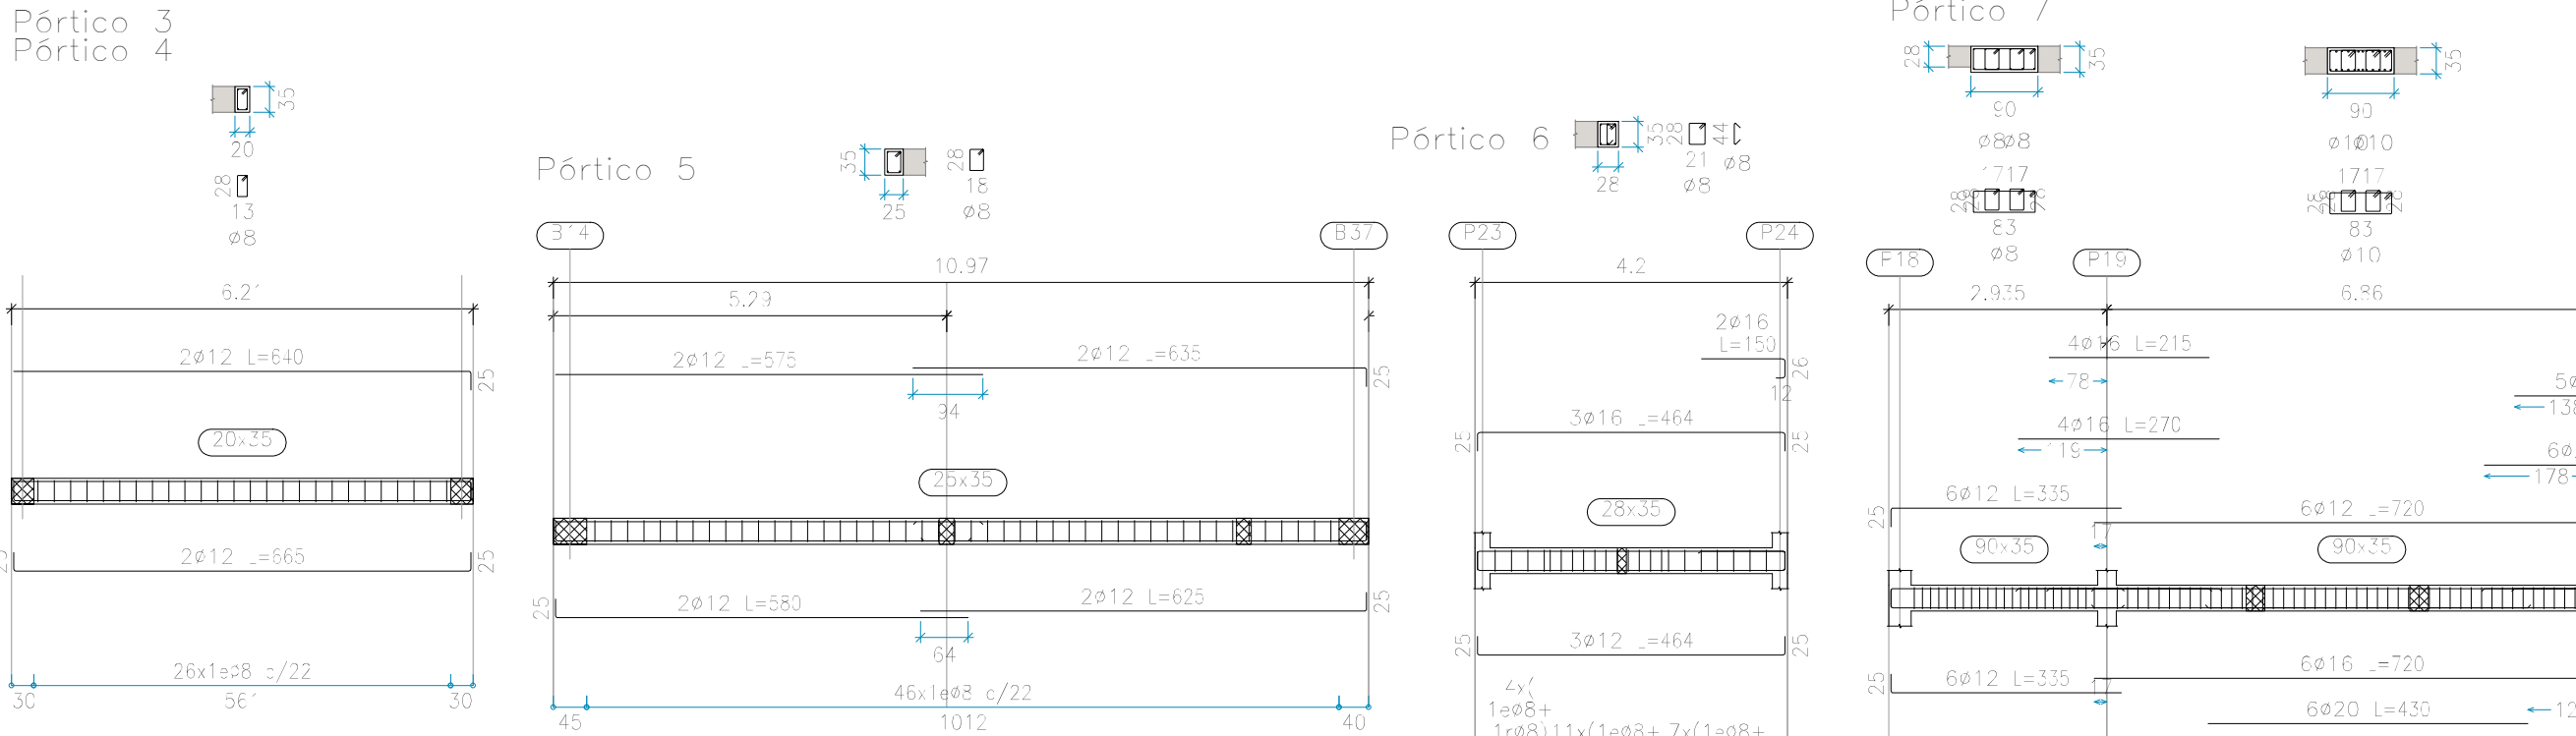


Pórtico 18
Ver arranques en el despiece de pilares o alzado de muros

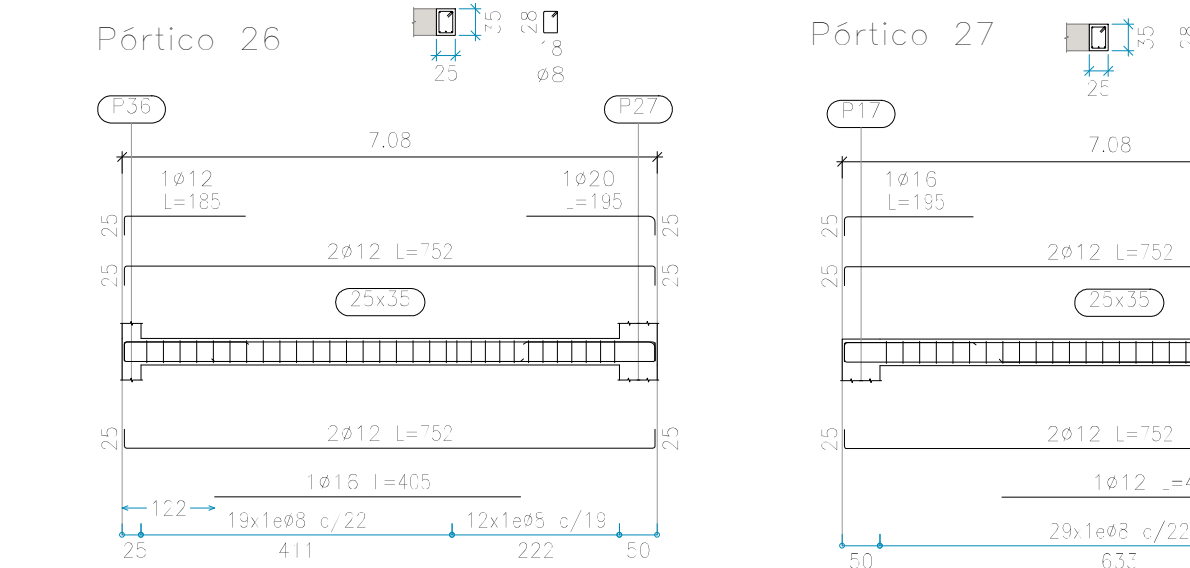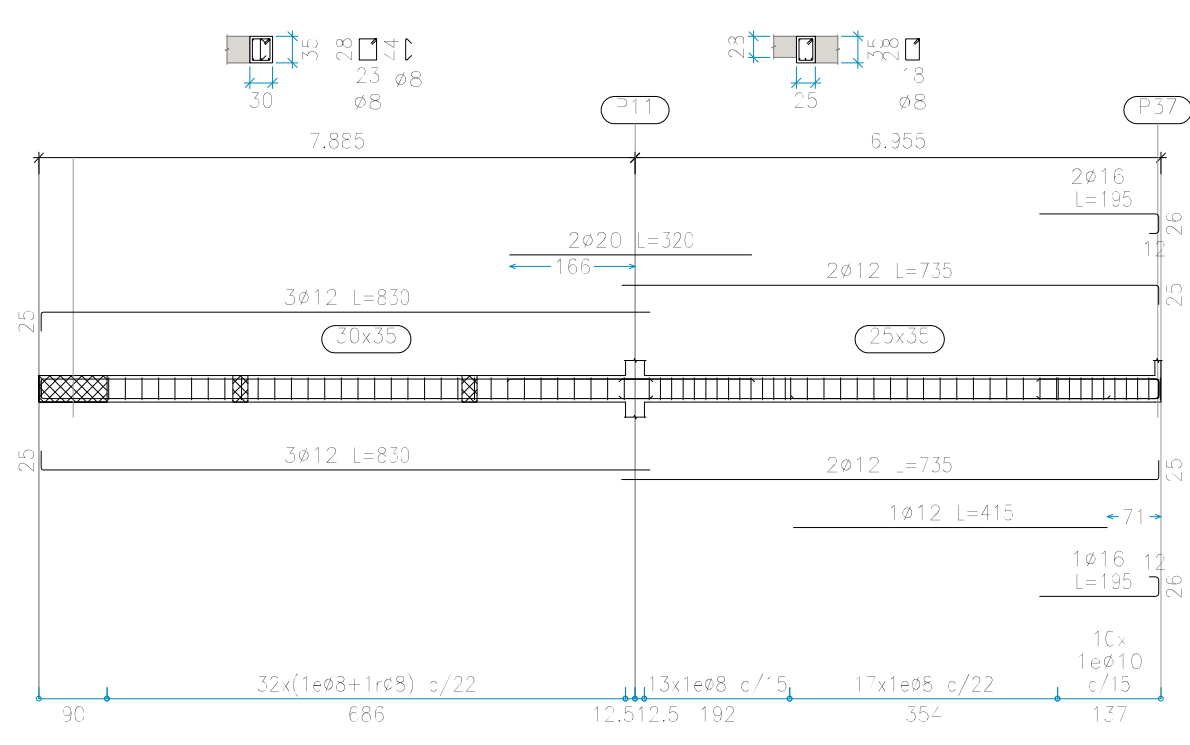


Pórtico 2
Ver arranques en el despiece de pilares o alzado de muros

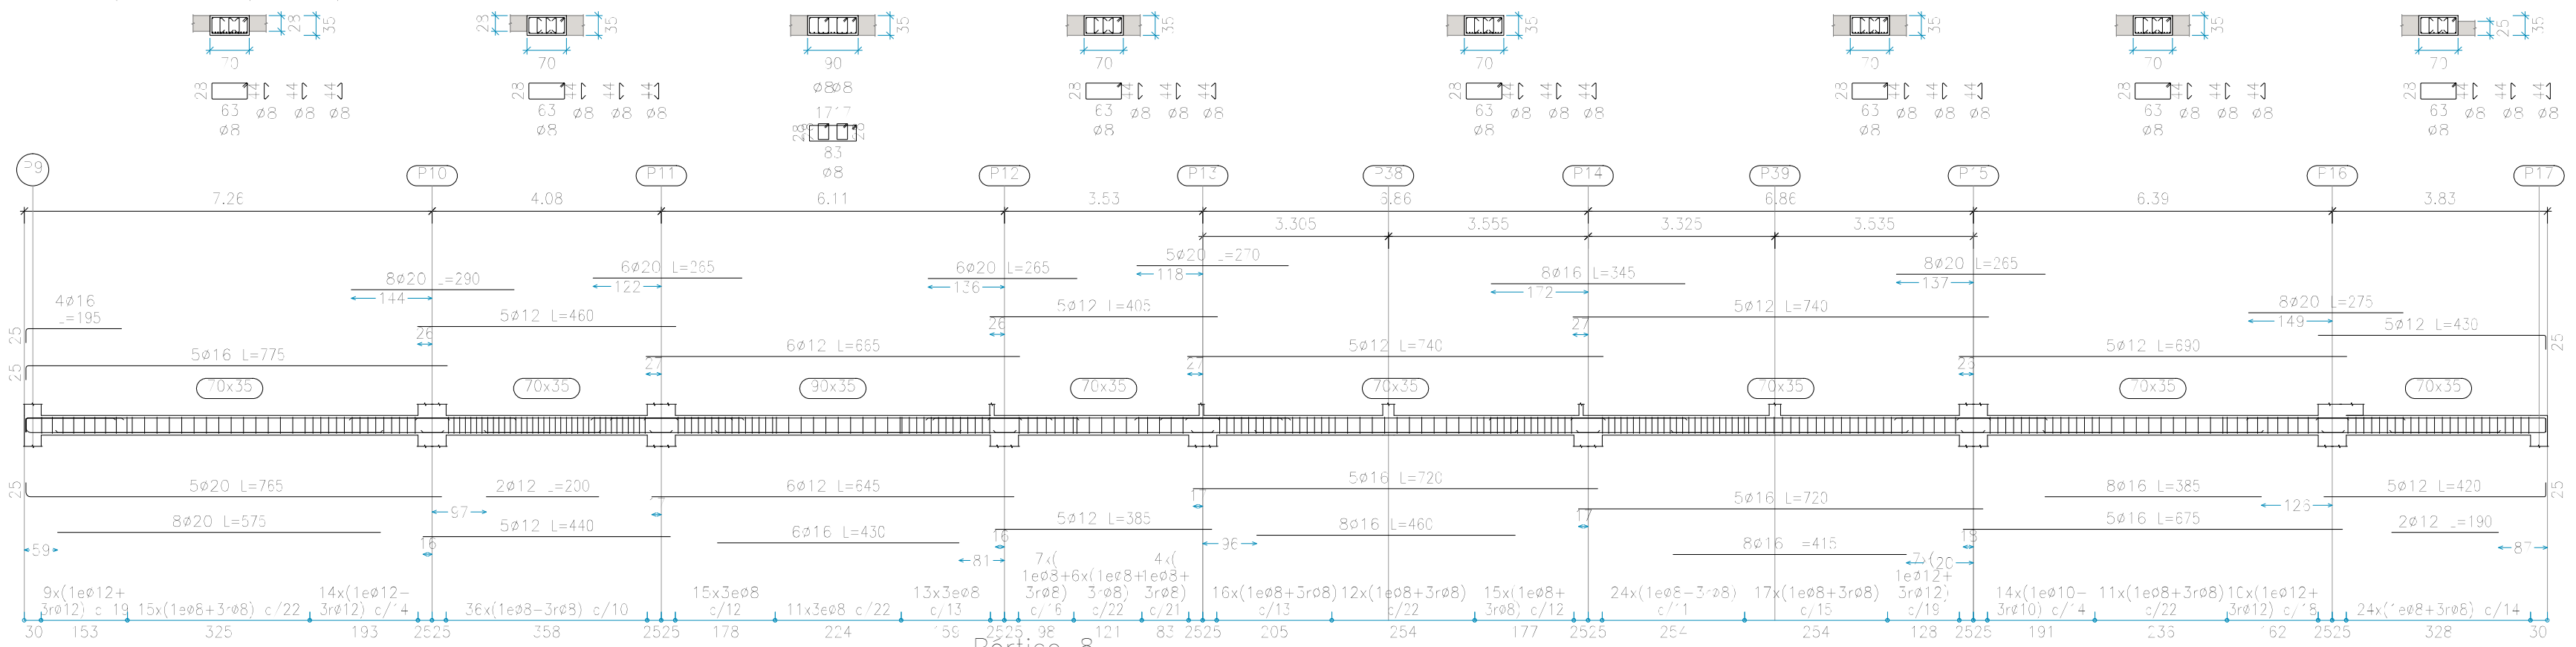


Portico 8

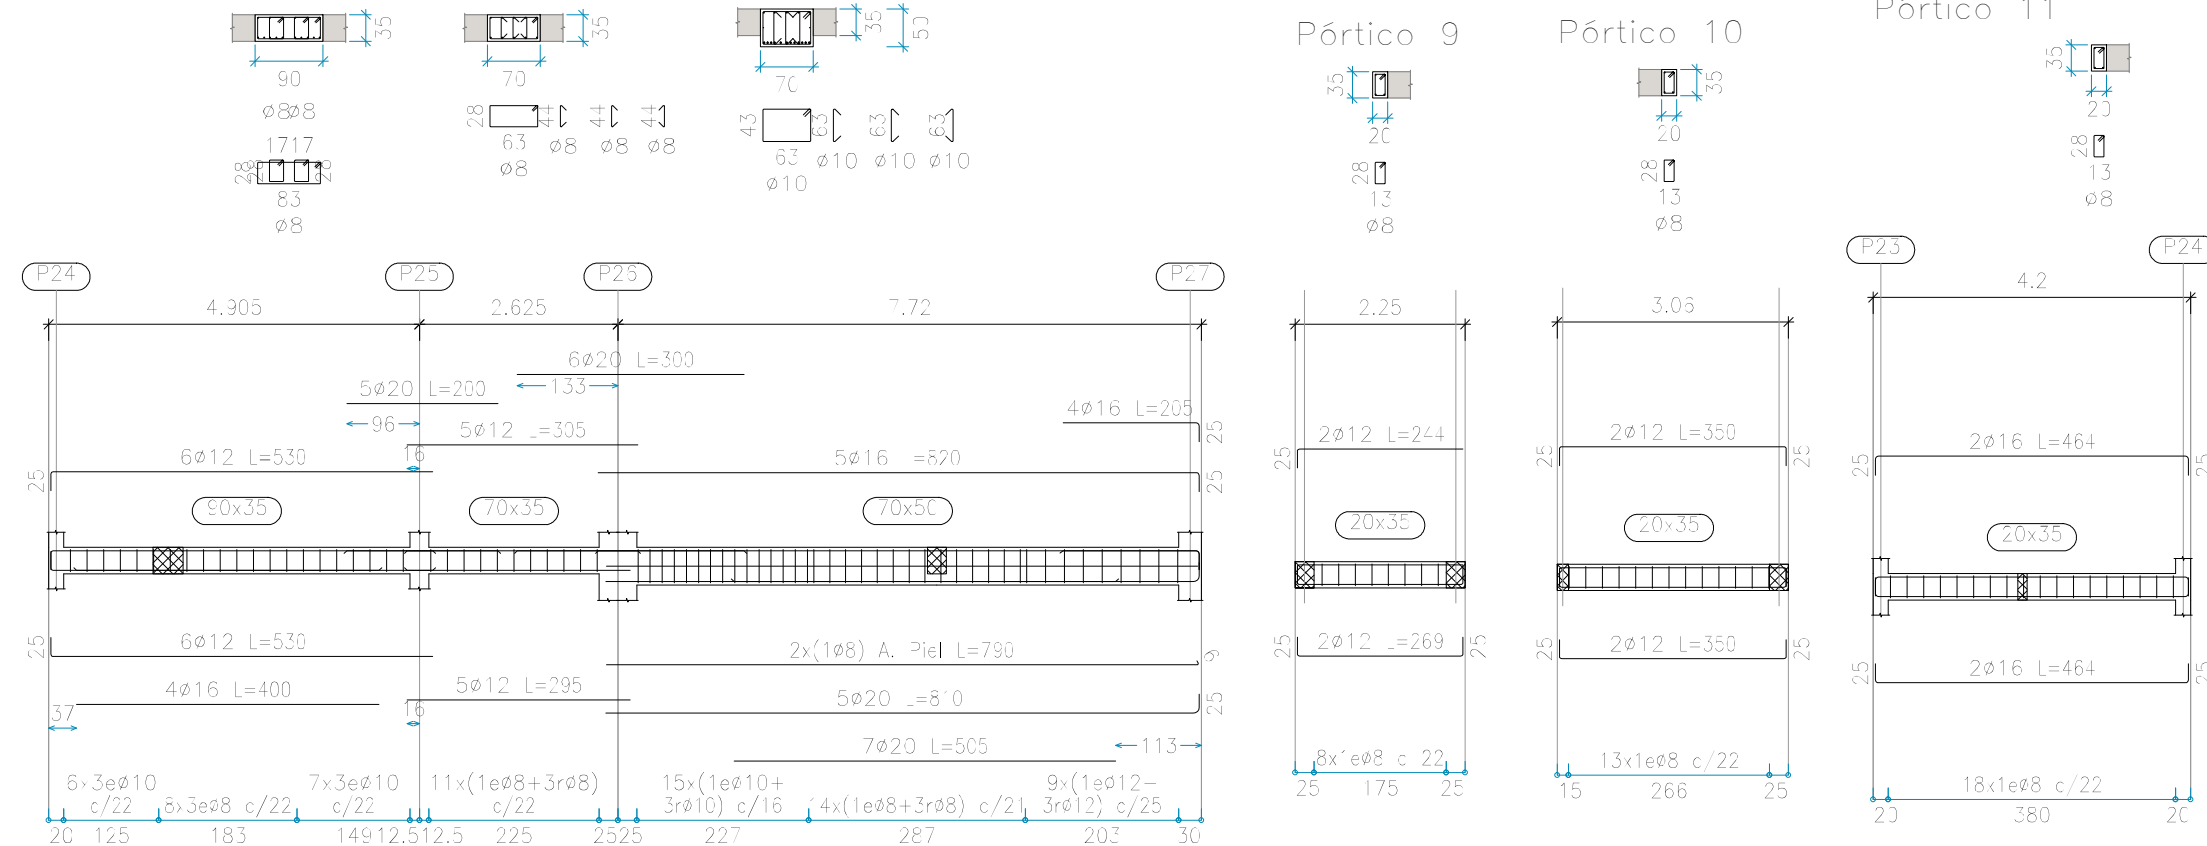


Pórtico 13

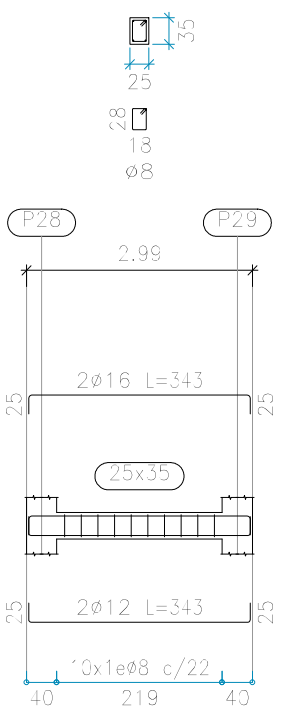


Pórtico 14

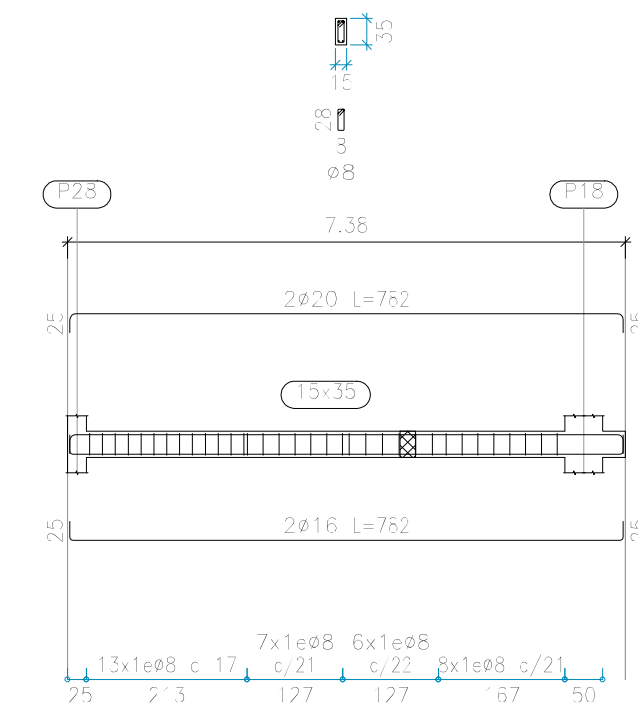


Pórtico 15

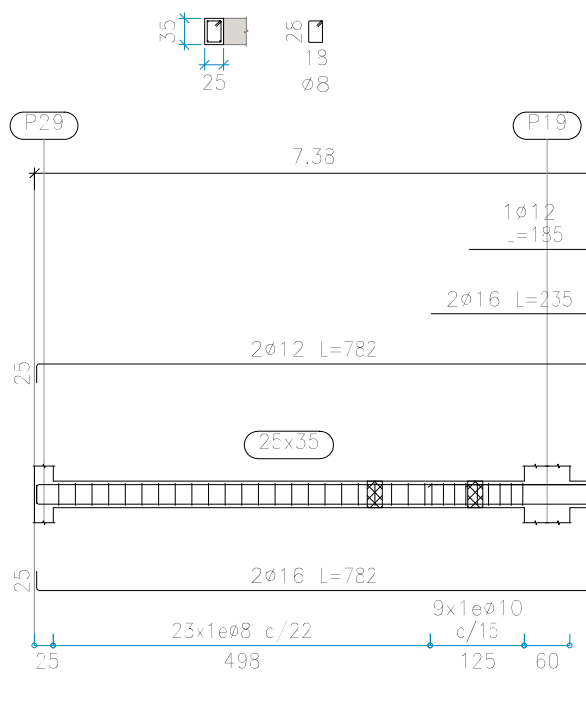

Pórtico 16

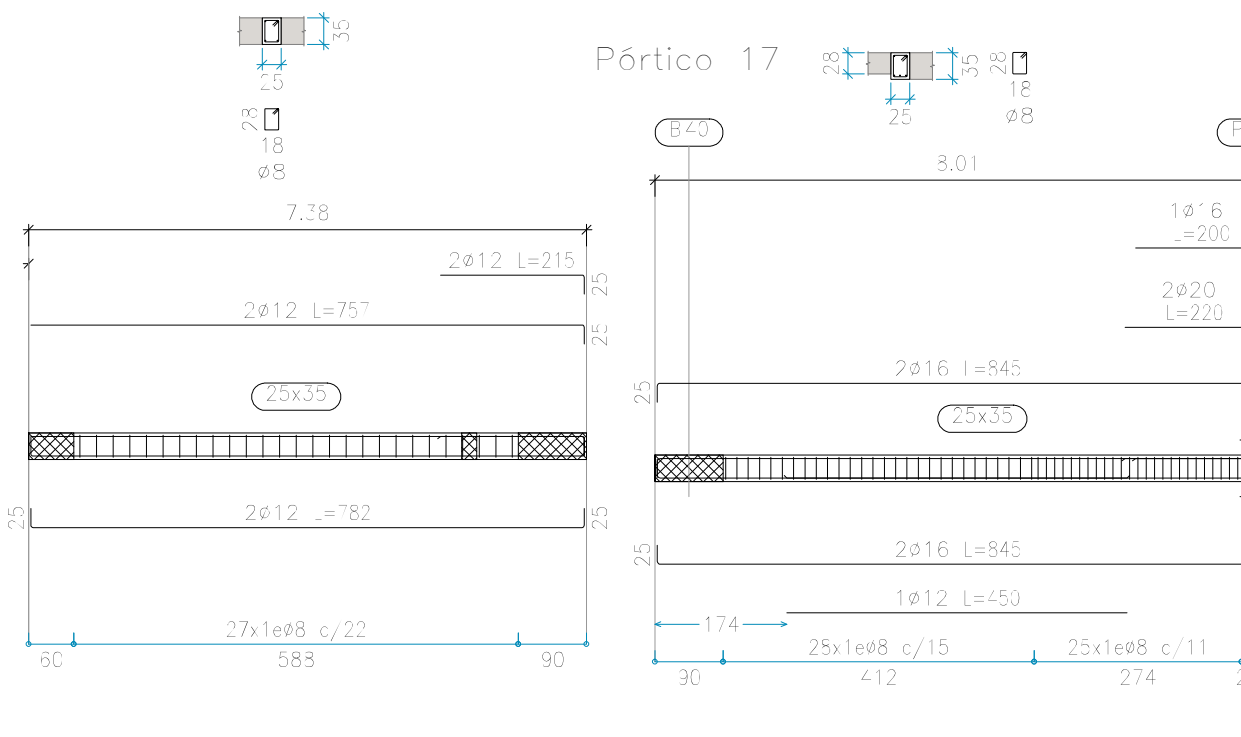

Pórtico 25

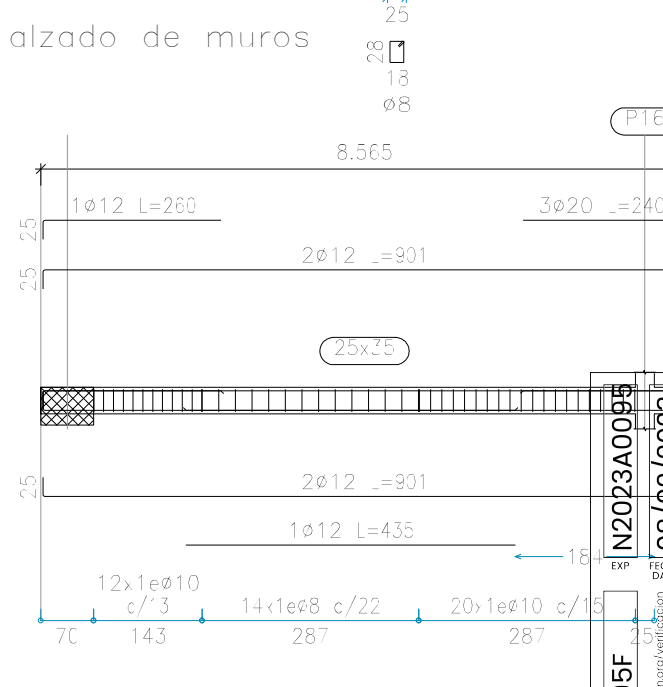

CUADRO DE CARACTERÍSTICAS			HORMIGÓN			CÓDIGO ESTRUCTURAL		
LOCALIZACIÓN	TIPIFICACIÓN	RESISTENCIA DE CÁLCULO	TIPO DE CEMENTO	MÍN/CONTENIDO CEMENTO	MÁXIMA RELACION A/C	VALOR NOMINAL RECURBIMIENTOS	NIVEL DE CONTROL	COEFICIENTE Yc
CEMENTACIÓN	HA-25B/20XC2	16,6 Nmm ²	CEM I42,5	275 kg/m ³	0,60	50 mm	NORMAL	1,5
ELEMENTOS HORMIGON VISTO	HA-25B/20XC1	16,6 Nmm ²	CEM I42,5	275 kg/m ³	0,60	40 mm	NORMAL	1,5
RESTO DE ESTRUCTURA	HA-25B/20XC1	16,6 Nmm ²	CEM I42,5	275 kg/m ³	0,60	30 mm	NORMAL	1,5
ACERO								
LOCALIZACIÓN	DESIGNACIÓN	RESISTENCIA DE CÁLCULO			PRODUCTO CERTIFICADO		NIVEL DE CONTROL	COEFICIENTE Ys
BARRAS-LOSAS Y FORJADOS	B 500 T	435 Nmm ²			MARCA N/A		NORMAL	1,15
MALLAS-RESTO DE OBRA	M E S 50	435 Nmm ²			MARCA N/A		NORMAL	1,15
EJECUCIÓN								
CONTROL DE LA EJECUCIÓN A NIVEL NORMAL								
OBSERVACIONES	-EJECUCIÓN- INSPECCIÓN SISTEMÁTICA POR ARQUITECTO TÉCNICO							
	-NIVEL DE DUCTILIDAD BAJO IMP-2							
	-EL SUMINISTRADOR DE ACERO GARANTIZARÁ LOS REQUISITOS TÉCNICOS ESTABLECIDOS EN LA UNE 30068:2011							
	-EL CONTROL DE LA EJECUCIÓN SE REALIZARÁ SEGÚN EL CAPÍTULO 11 DEL CÓDIGO ESTRUCTURAL.							
EL RECURBIMIENTO SERÁ EL MÁS DESFAVORABLE ENTRE LOS DEFINIDOS EN ESTE CUADRO Y EL CUADRO DB-SI-6								
NOTAS/COMENTARIOS DE DESENHOCADO Se desenchocará ningún elemento hasta que no hayan transcurrido las siguientes plazos con temperatura superior a 5 °C. Enchados laterales de vigas y muros 14 días Enchados de juntas y forjados 13 días Enchados de fondos de vigas 21 días Se deberá disponer de reservas en los distintos plazos durante 14 días después de desenchocado. ALERTAS Si a lo largo de la mañana, hora solar, el termómetro señala 4°C sobre cero, es un indicio de que dentro de las 48 horas siguientes se presentará un helado, por lo que se suspenderá el hormigonado. Los pasos para la construcción se compararán a lo largo de la obra y se harán con el elemento inmediatamente superior al indicado.								

ACERO B500.5 Y HOMÓGENA HA-25	POSICIÓN ADHERENCIA	TIPO DE ANCLAJE
Long. SOLAPE (L_a) por prolongación recta: BARRAS: 60 100 150 180 200 250 300 10000 100050 100100 100150 10340		




CENTRO DE SALUD DE VILLAVA

PROYECTO DE EJECUCIÓN. SEPTIEMBRE 2022


Escala: A1 1/100 A3 1/200

ESTRUCTURA. PÓRTICOS TECHO DE PLANTA PRIMERA


2.5

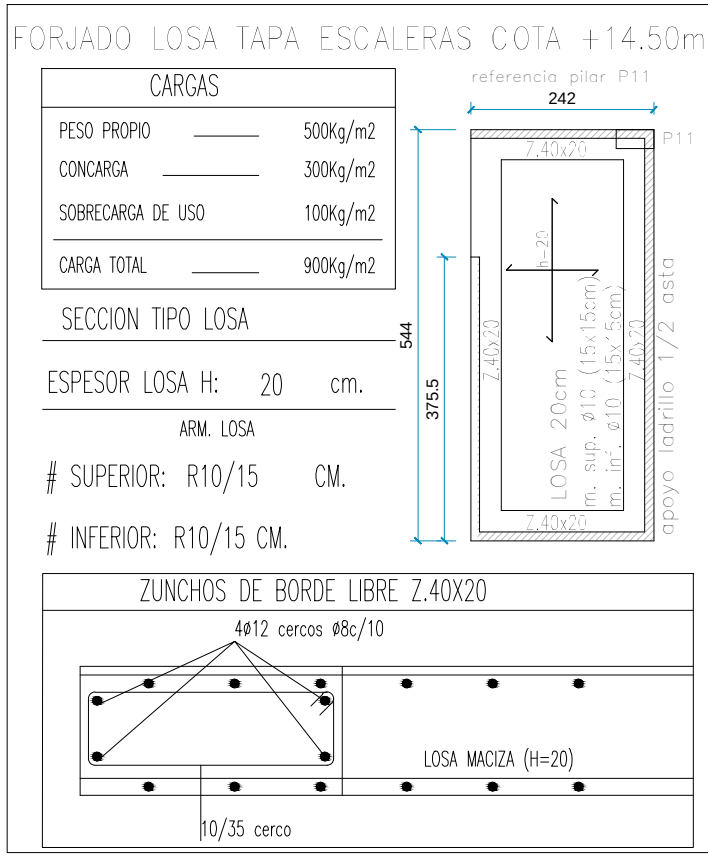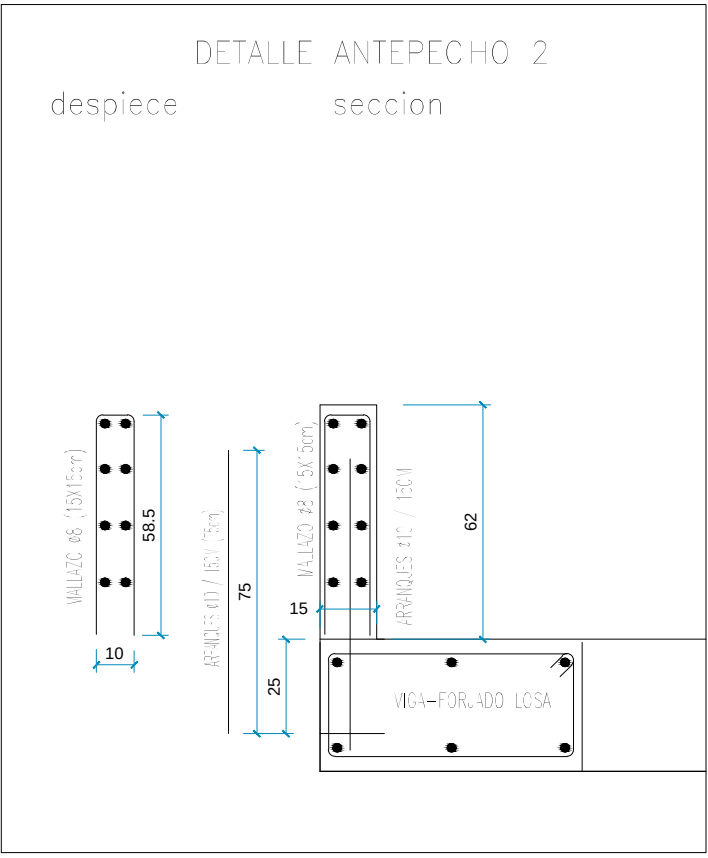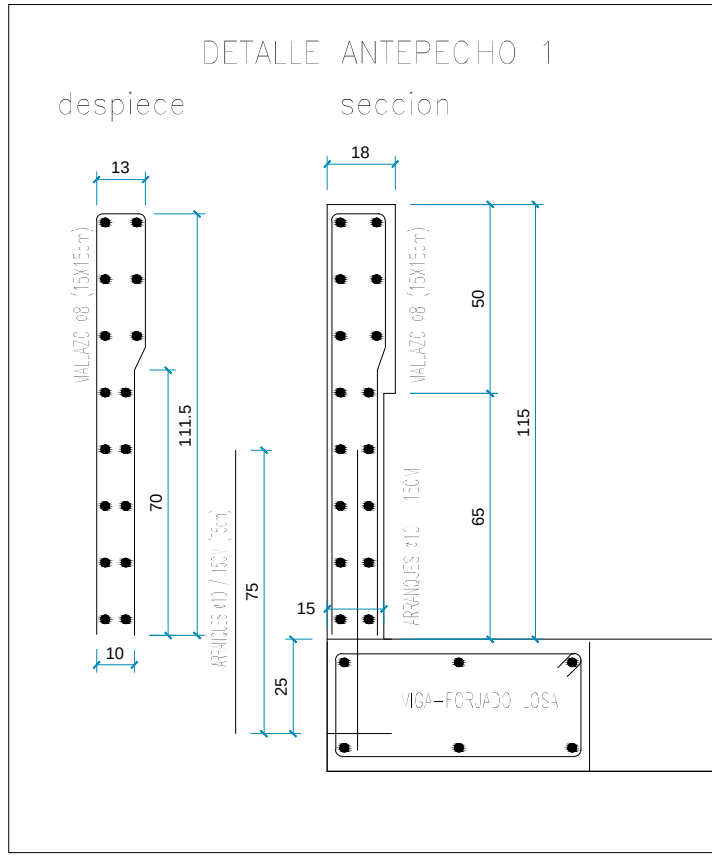


REFUERZOS LOSA 28cm LONGITUDINALES SUPERIORES

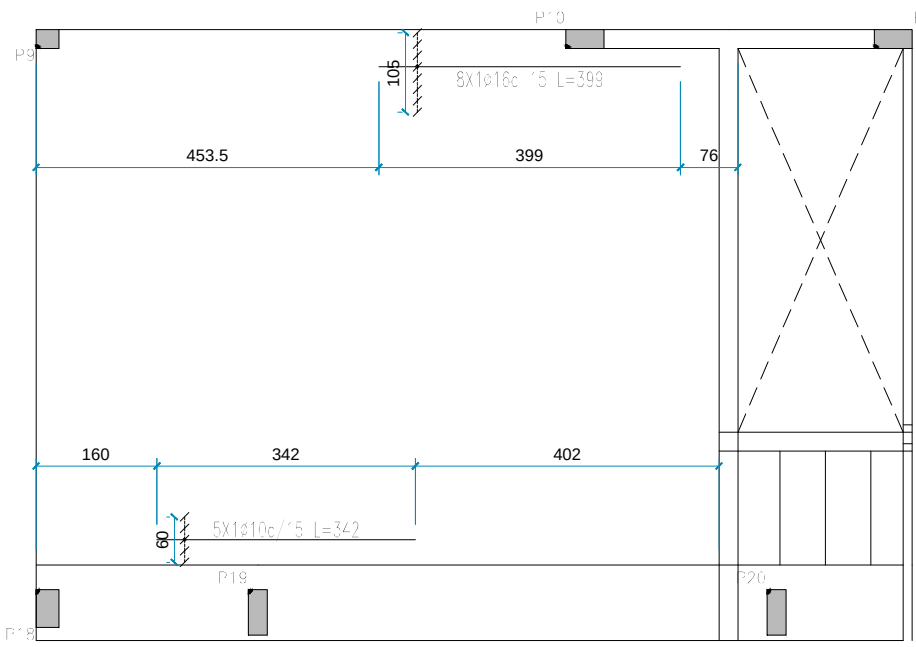


REFUERZOS LOSA 28cm TRANSVERSALES SUPERIORES

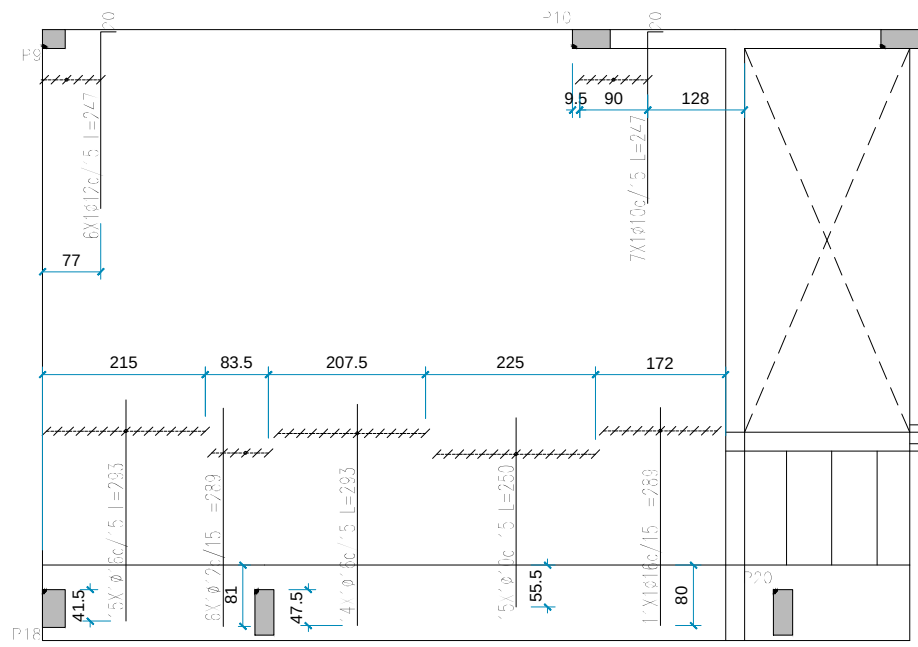




REFUERZOS LOSA 28cm LONGITUDINALES INFERIORES

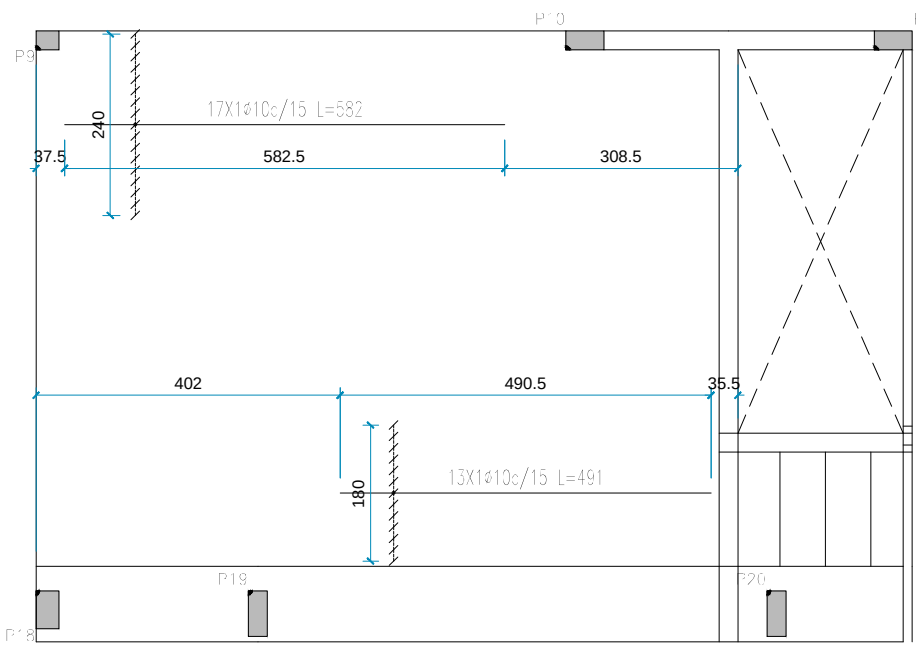


REFUERZOS LOSA 28cm TRANSVERSALES INFERIORES

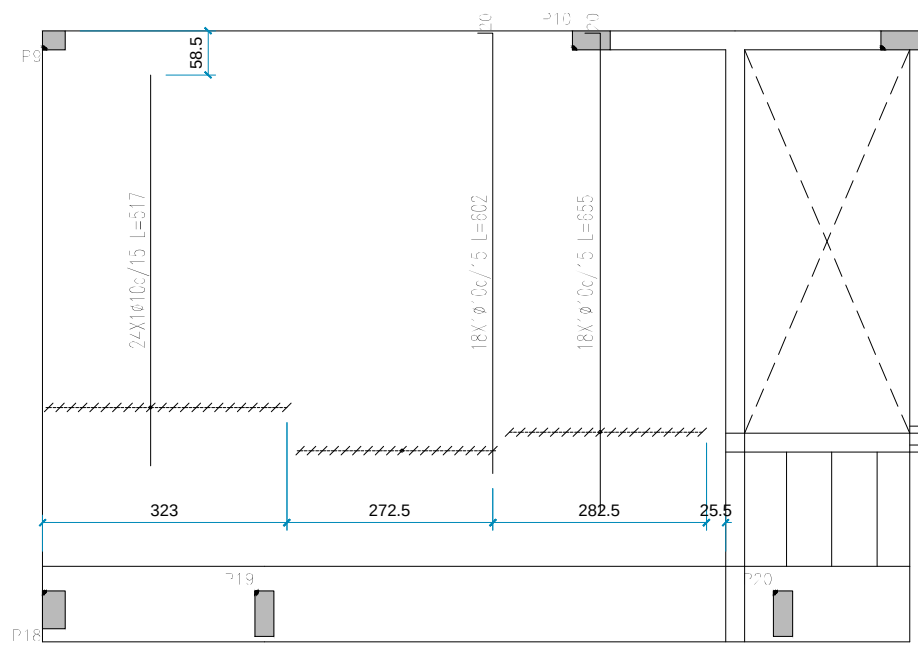


PLANTA TECHO SEGUNDA COTA +11.30m REI 60

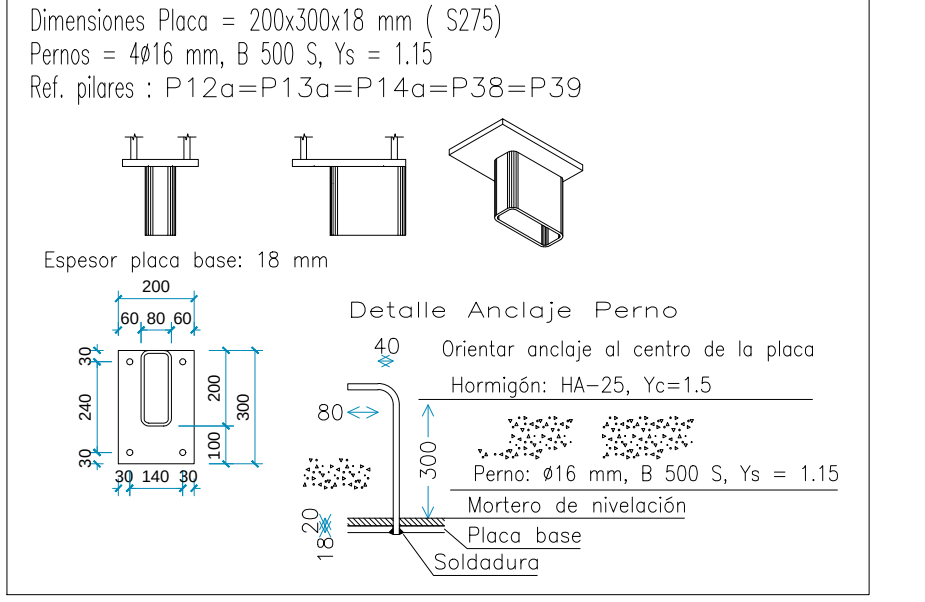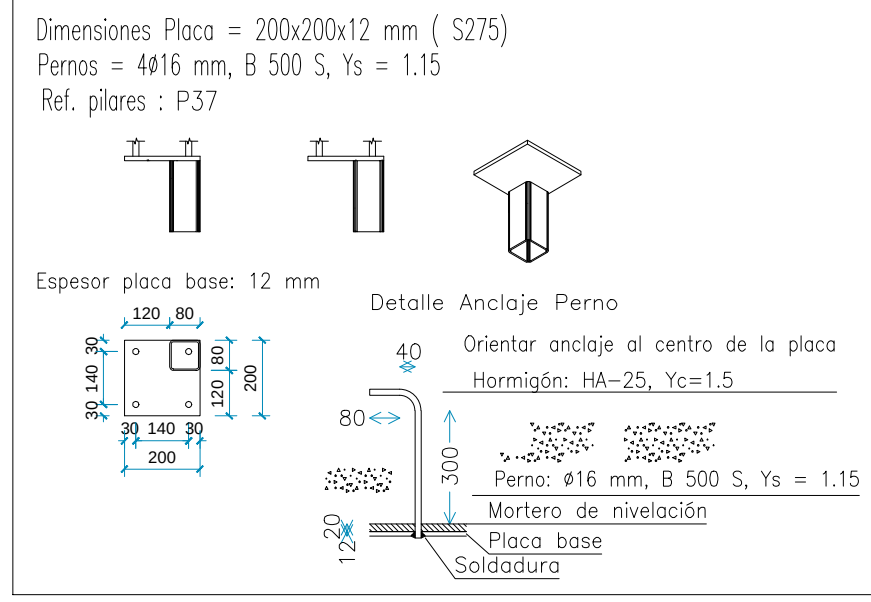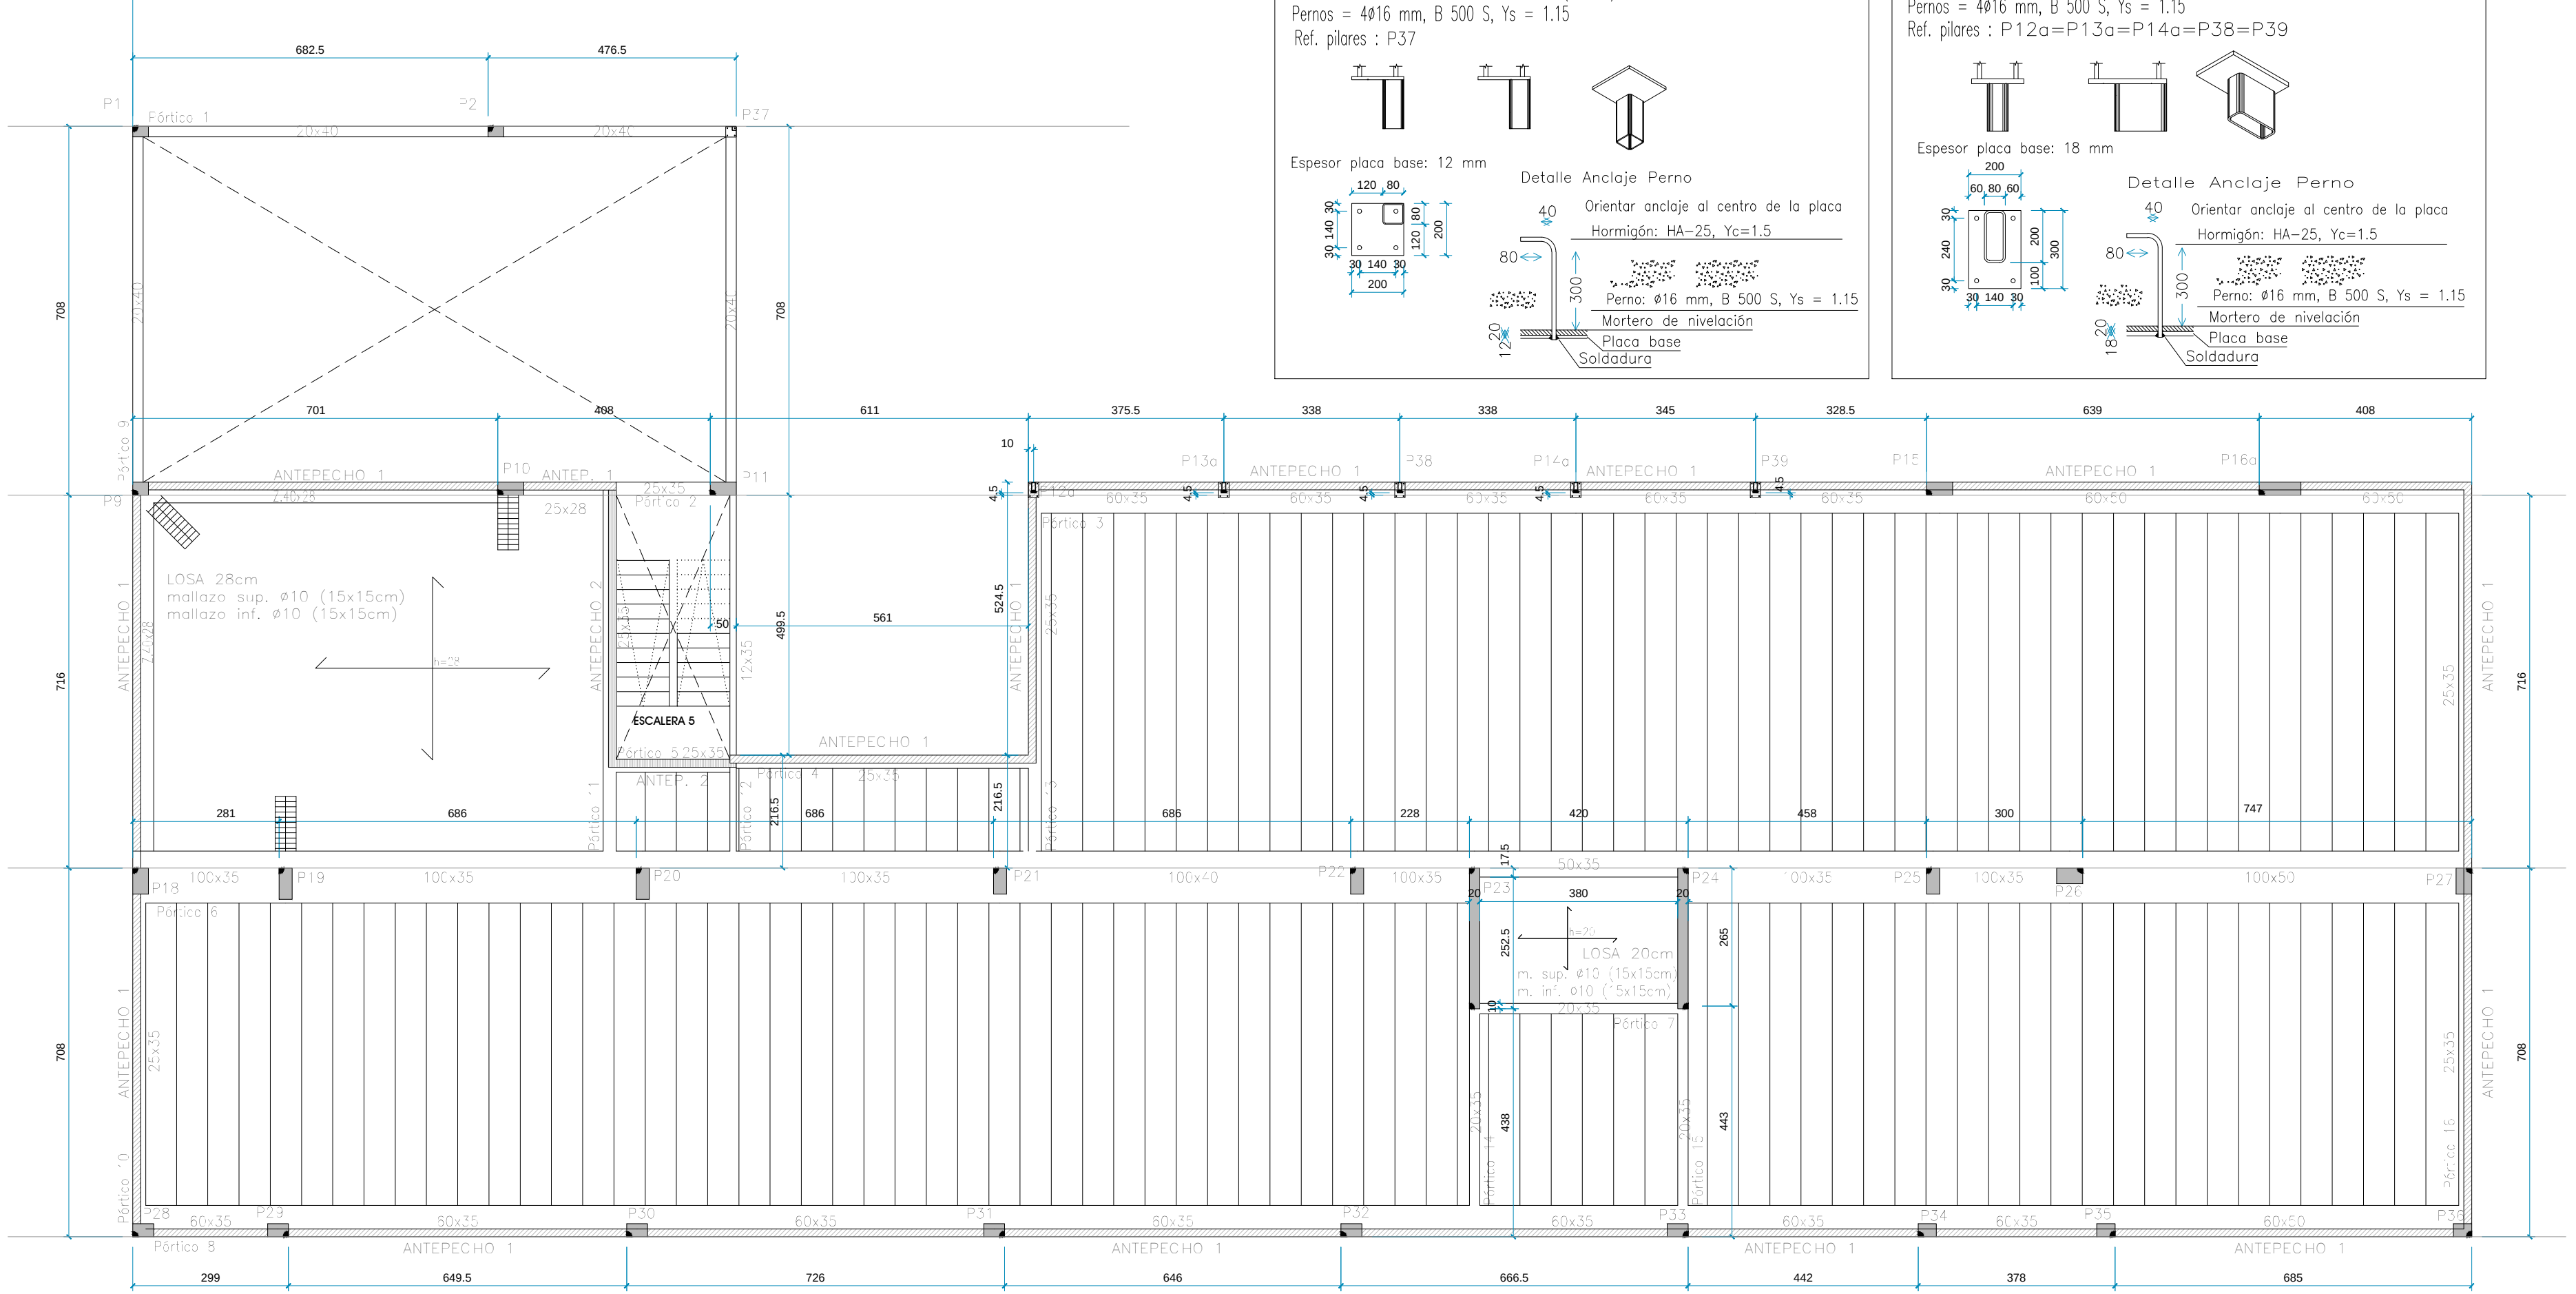


CONECTORES

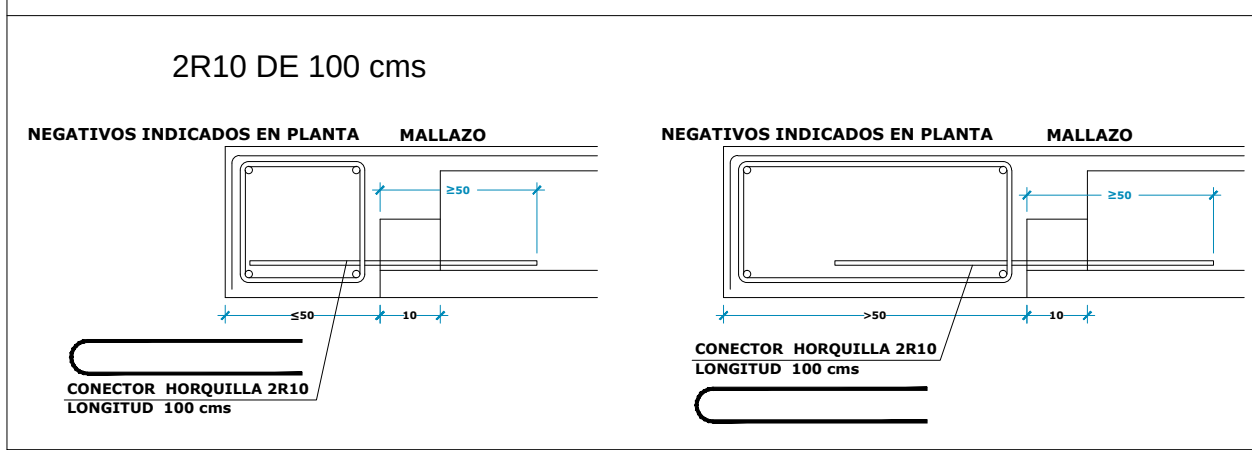





EMPOTRAMIENTO EN VIGA PLANA

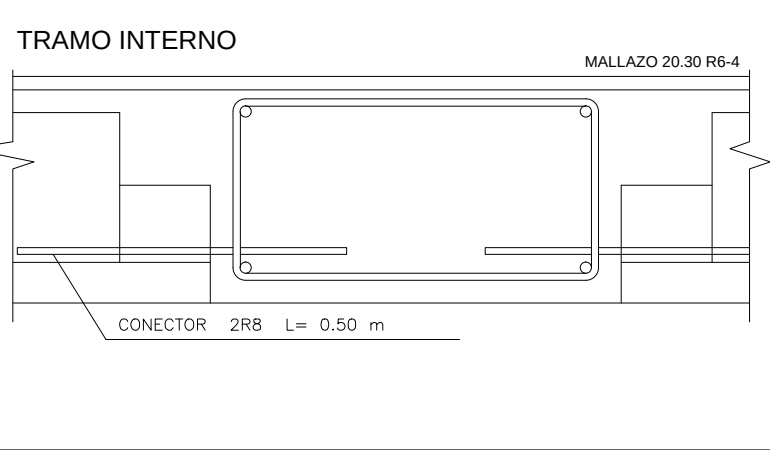

DETALLE ZUNCHO Z-1 PARA HUECOS PEQUEÑOS

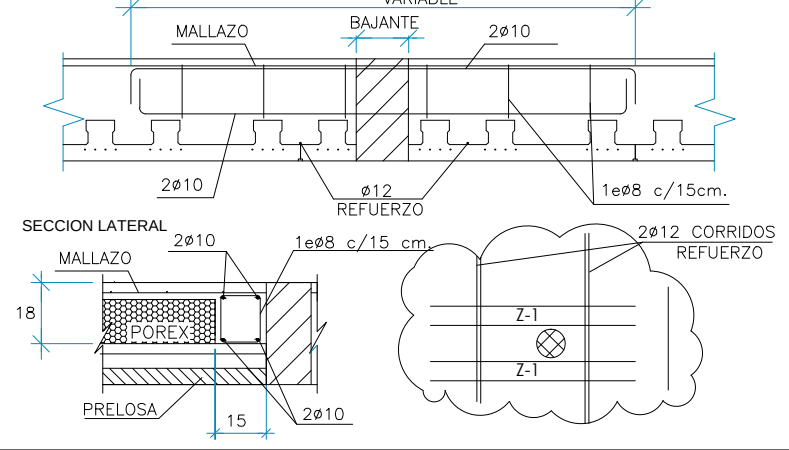

EMPOTRAMIENTO EN VIGA DE CANTO

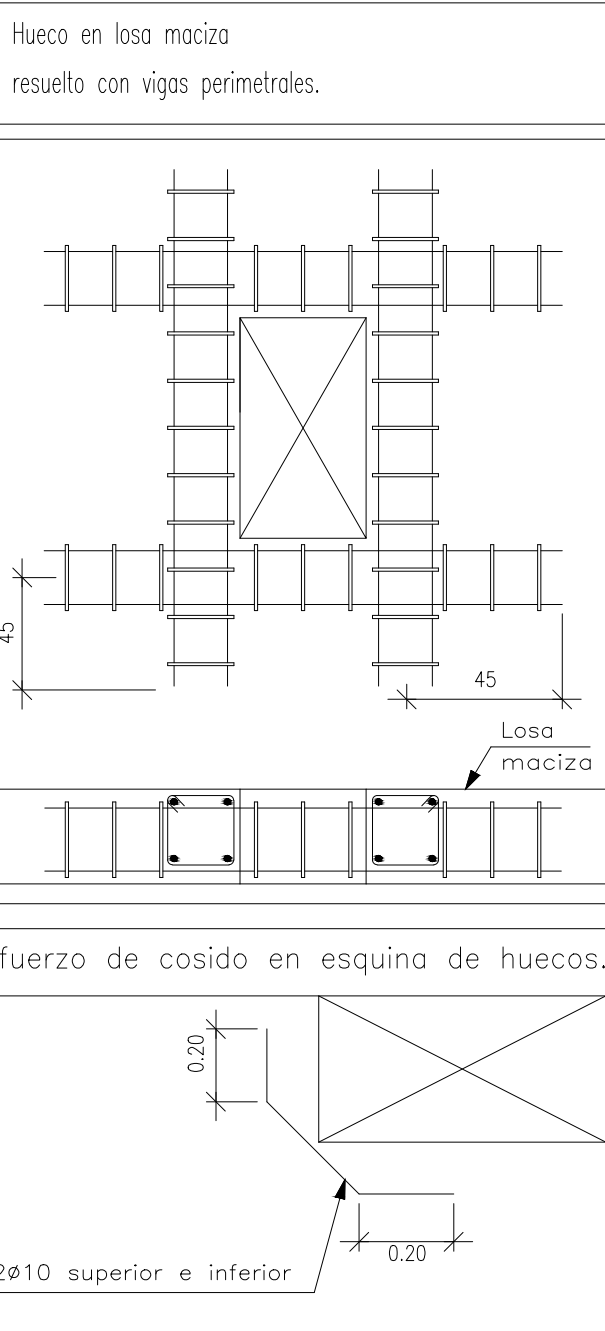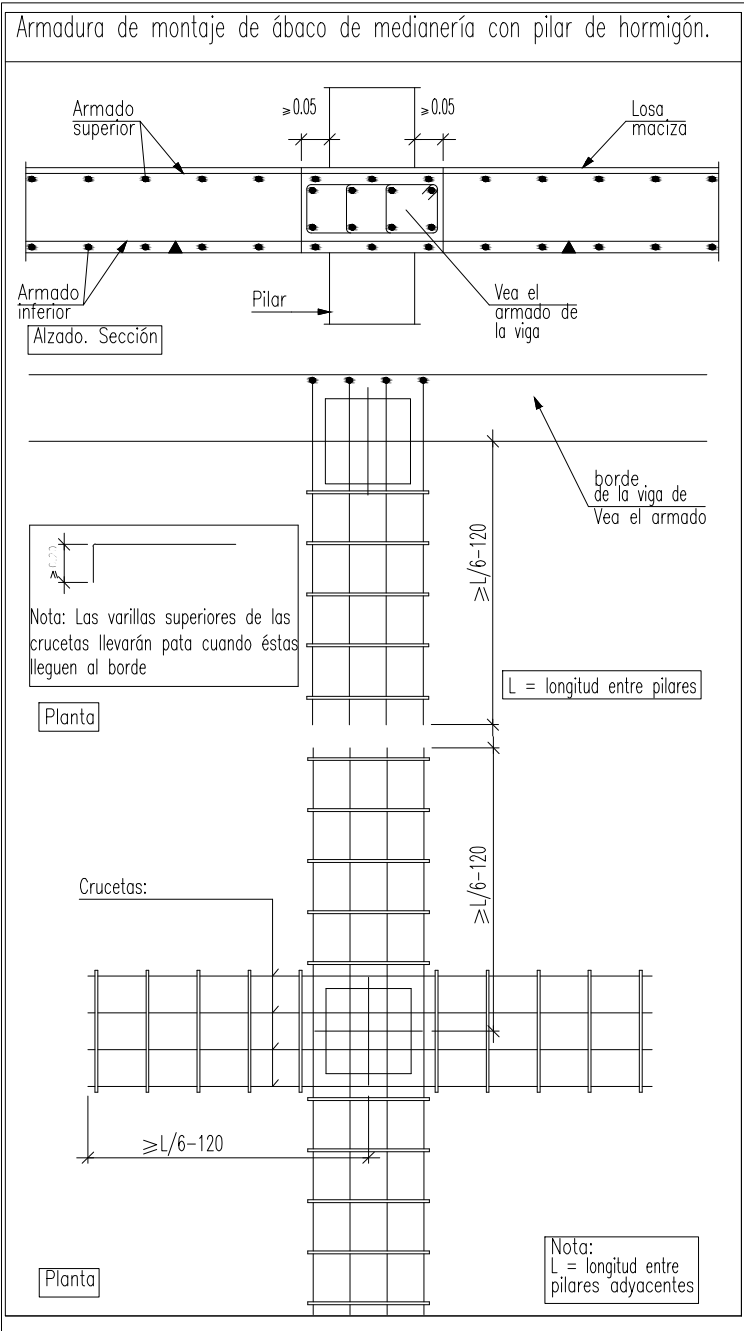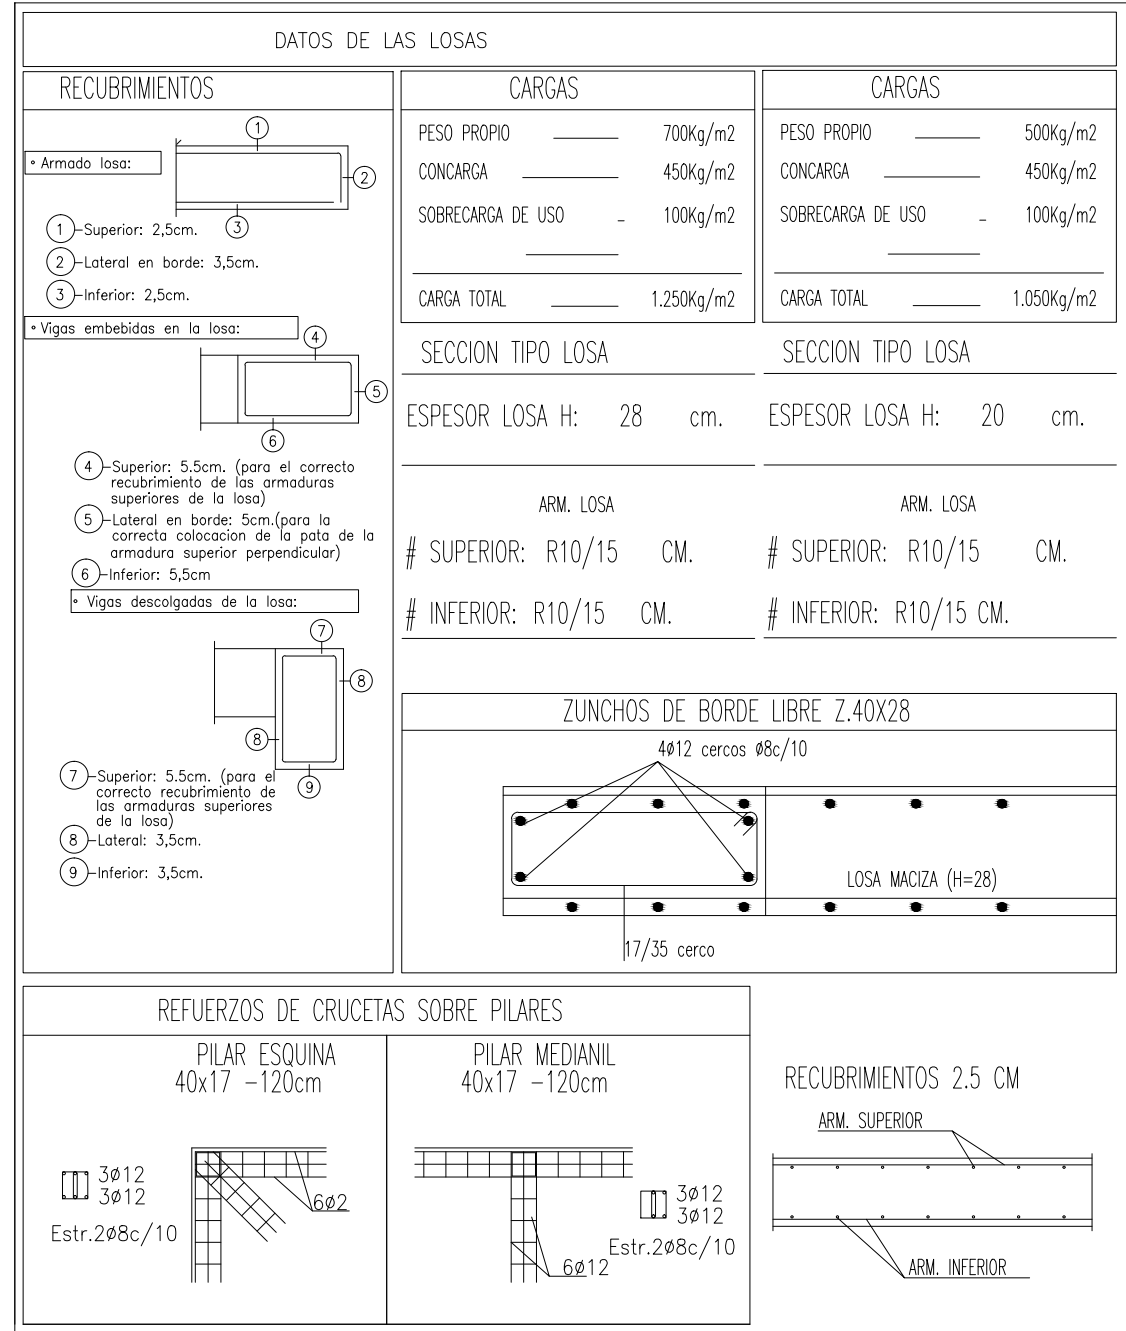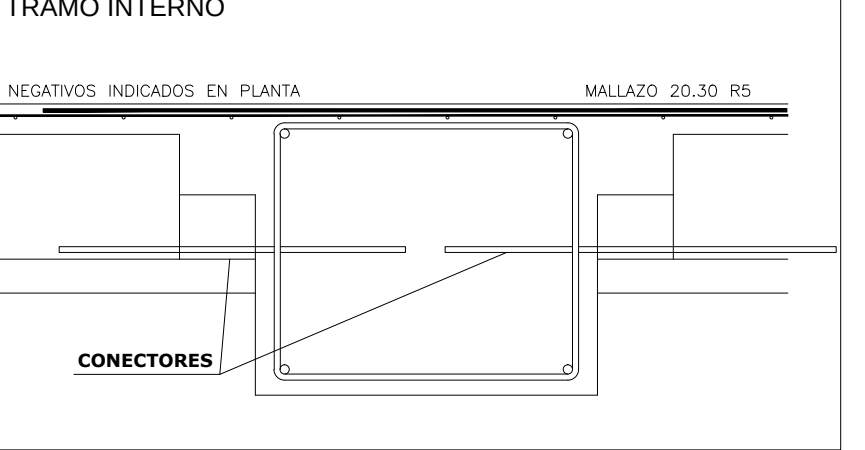

CUADRO DE CARACTERÍSTICAS		HORMIGÓN		ACERO		CÓDIGO ESTRUCTURAL	
LOCALIZACIÓN	TIPIFICACIÓN	RESISTENCIA DE OÍCULO	TIPO DE CEMENTO	MIN. CONTENIDO CEMENTO	MÁXIMA RELACION C/A	VALOR NOMINAL RECUBRIMIENTOS	NIVEL DE CONTROL
CIMENTACIÓN	HA-35/20X/2	16.6 N/mm2	CEM II/42.5	275 kg/m3	0.60	50 mm	NORMAL
ELEMENTOS HORMIGÓN VISTO	HA-35/20X/4	16.6 N/mm2	CEM II/42.5	275 kg/m3	0.60	40 mm	NORMAL
RESTO DE ESTRUCTURA	HA-35/20X/1	16.6 N/mm2	CEM II/42.5	275 kg/m3	0.60	30 mm	NORMAL

LOCALIZACIÓN	DESIGNACIÓN	RESISTENCIA DE CÁLCULO	PRODUCTO CERTIFICADO	NIVEL DE CONTROL	COEFICIENTE
MALLAS-LOSAS Y FORJADOS	ME 500 T	435 N/mm2	MARCA N/AENOR	NORMAL	1.15
BARRAS-RESTO DE OBRA	B 500 S	435 N/mm2	MARCA N/AENOR	NORMAL	1.15

CONTROL DE LA EJECUCIÓN A NIVEL NORMAL

EJECUCIÓN

EL RECURRIMIENTO SERÁ EL MÁS DESFAVORABLE ENTRE LOS DEFINIDOS EN ESTE CUADRO Y EL CUADRO DB-SI-6

INSTRUCCIONES DE DESENCOFADO

No se desencofará ningún elemento hasta que no hayan transcurrido las siguientes plazos con temperatura superior a 5° C.


Encofados laterales de vigas y muros 14 días

Encofados de suelos y forjados 17 días

Encofados de bordes de vigas 21 días

Se dejarán apoyos de reserva en los distintos pisos durante 14 días después del desencofado.

Si a los nueve de la mañana, hora solar, el termómetro señala 4° C sobre cero, es un indicio de que dentro de los 48 horas siguientes se presentará una helada, por lo que se suspenderá el hormigonado. Los plazos para los conductos se computarán a pie de obra y se harán con el diámetro inmediatamente superior al indicado.

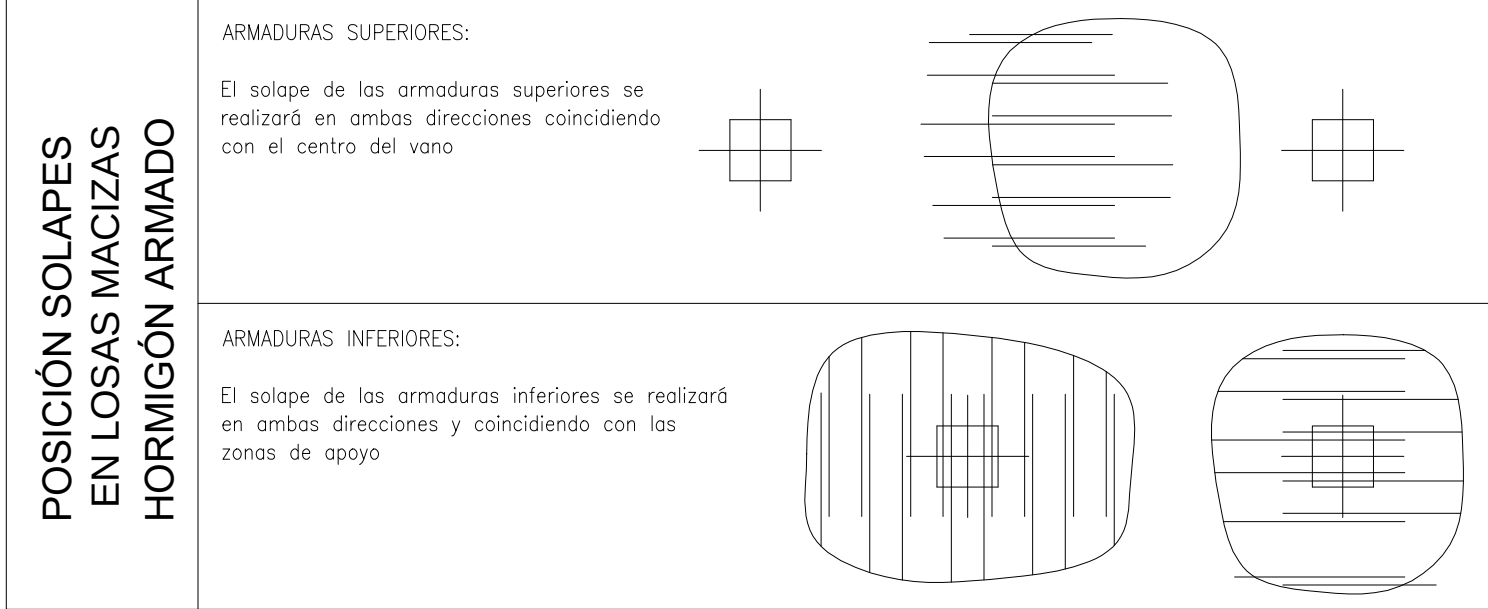

CENTRO DE SALUD DE VILLAVA

PROYECTO DE EJECUCIÓN. SEPTIEMBRE 2022

ESTRUCTURA. FORJADO CUBIERTA




Arquitectos: OSCAR MONGAY MAITE MARIEZCURRENA

C/Arieta 16 2º 31002 Pamplona I 948 229317 info@omara.com www.omara.com

Escala: A1 1/100 A3 1/200

2.6

PORTICOS TECHO SEGUNDA COTA +11.30m

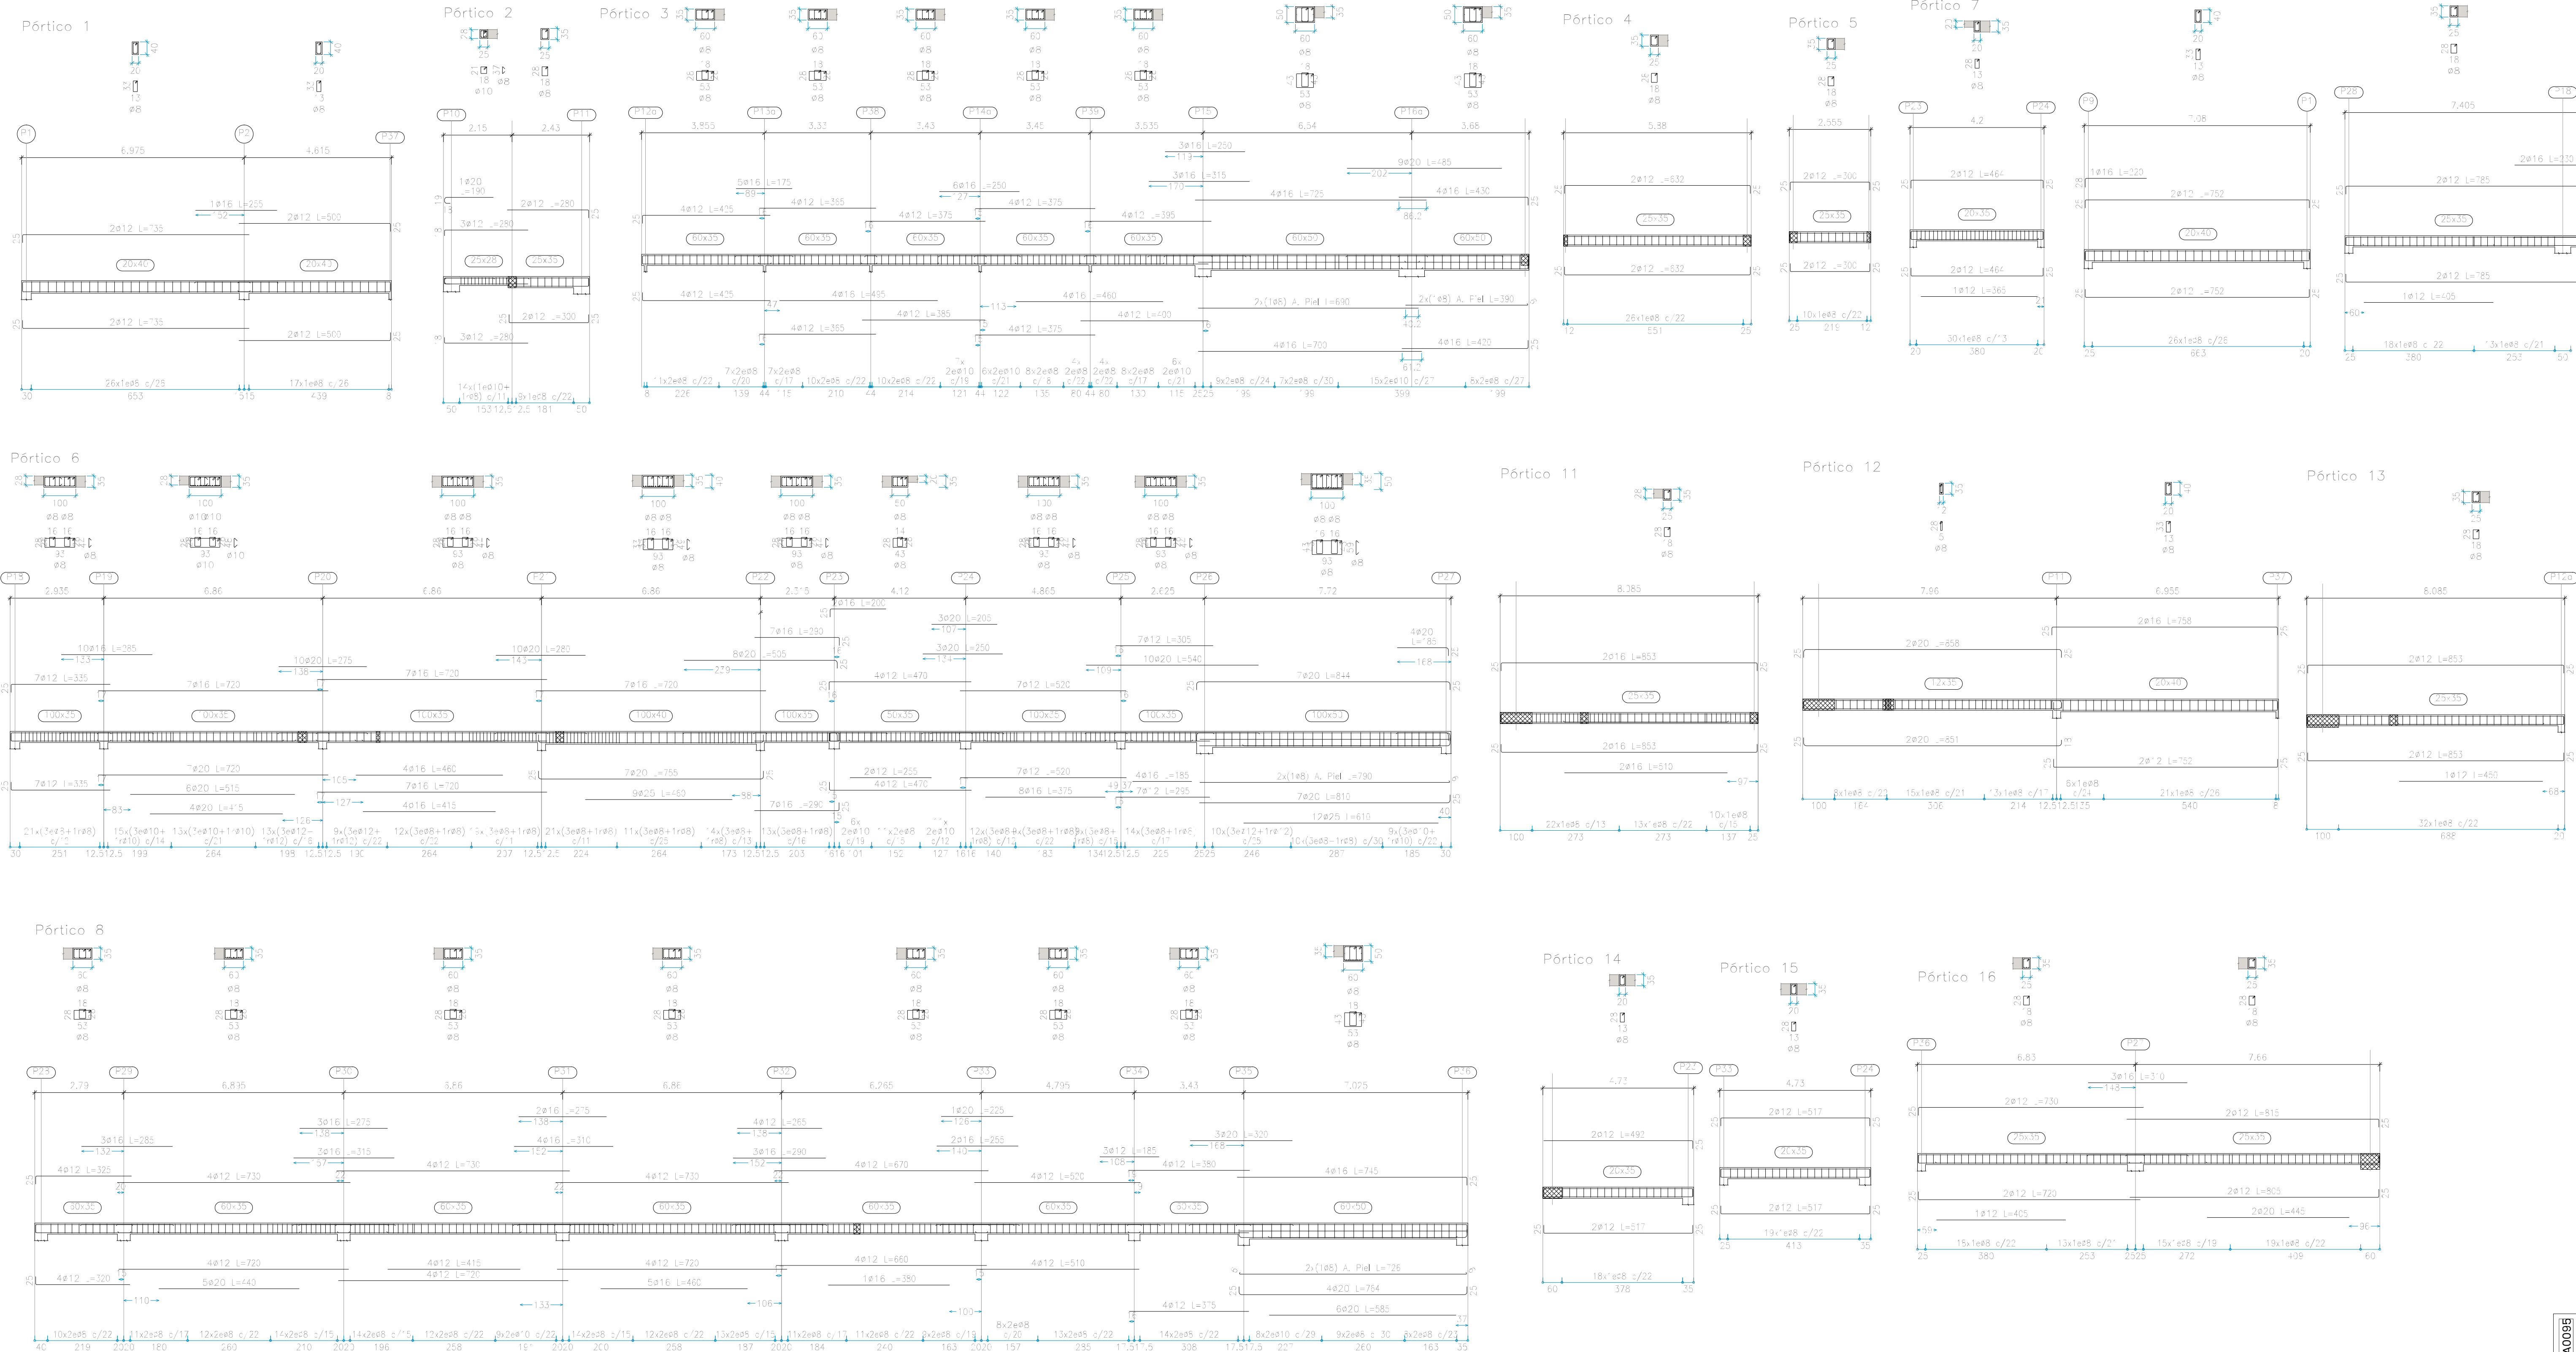

CUADRO DE CARACTERÍSTICAS		HORMIGÓN		CÓDIGO ESTRUCTURAL	
LOCALIZACIÓN	TIPIFICACIÓN	RESISTENCIA DE CÁLCULO	TIPO DE CEMENTO	Nº CONTENIDO CEMENTO	VALOR NOMINAL RECURRIMIENTOS
CIMENTACIÓN	HA-25B20X2	16.6 N/mm ²	CEM I42.5	275 kg/m ³	0.60
ELEMENTOS HORMIGÓN VISTO	HA-25B20X4	16.6 N/mm ²	CEM I42.5	275 kg/m ³	0.60
RESTO DE ESTRUCTURA	HA-25B20X1	16.6 N/mm ²	CEM I42.5	275 kg/m ³	0.60
		ACERO			
LOCALIZACIÓN	DESIGNACIÓN	RESISTENCIA DE CÁLCULO	PRODUCTO CERTIFICADO	Nº CONTENIDO CEMENTO	VALOR NOMINAL RECURRIMIENTOS
MALLAS, LOSAS Y FORJADOS	ME 500 T	435 N/mm ²	MARCA N/AENOR	275 kg/m ³	0.60
BARRAS-RESTO DE OBRA	B 500 S	435 N/mm ²	MARCA N/AENOR	275 kg/m ³	0.60
		ACERO			
		EJECUCIÓN			
		CONTROL DE LA EJECUCIÓN A NIVEL NORMAL			
		EJECUCIÓN INSPECCIÓN SISTEMÁTICA POR ARQUITECTO TÉCNICO			
		NIVEL DE DUCTILIDAD: BAJO (L=2)			
		EL SUMINISTRADOR DE ACERO GARANTIZARÁ LOS REQUISITOS TÉCNICOS ESTABLECIDOS EN LA UNE 36068:2011			
		EL CONTROL DE LA EJECUCIÓN SE REALIZARÁ SEGÚN EL CAPÍTULO 11 DEL CÓDIGO ESTRUCTURAL			
		EL RECURRIMIENTO SERÁ EL MÁS DESFAVORABLE ENTRE LOS DEFINIDOS EN ESTE CUADRO Y EL CUADRO DB-SI-6			
		INSTRUCCIONES DE DESMONTAJE			
		No se desmontará ningún elemento hasta que no hayan transcurrido las siguientes plazos con temperatura superior a 5° C.			
		Encofrados laterales de agua y mara: 14 días			
		Encofrados de agua y forjados: 13 días			
		Encofrados de fondo de losa: 21 días			
		Se deberá avisar de forma inmediata en los distintos plazos durante 14 días después del desmontaje.			
		ADVERTENCIA			
		Si a los 14 días de la mañana, hora solar, el termómetro señala 4° C sobre cero, en el caso de los días, por lo que se suspenderá el hormigonado. Los plazos para los conductos se comprobarán a la vez de obra y se harán con el diámetro inmediatamente superior al indicado.			

ACERO B500 S Y HORMIGÓN HA-25							POSICIÓN ANCLAJE	
Long. ANCLAJE (L _a) por prolongación recta.							Posición	
Long. SOLAPE (L _s) PARA BARRAS A COMPRESIÓN.							Posición	
BARRAS							Posición	
Ø8 Ø10 Ø12 Ø16 Ø20 Ø25							Posición	
Posición 1 20cm 25cm 30cm 40cm 60cm 94cm							Posición	
Posición 10 20cm 30cm 43cm 58cm 184cm 132cm							Posición	
Long. SOLAPE PARA BARRAS A TRACCIÓN según:							Posición	
• L _a ≥ 30 d							Posición	
• 2xL _a ≥ 10 d							Posición	
Siendo 10 d la distancia entre empalmes de barras.							Posición	
Long. SOLAPE PARA MALLAS ELECTRODOSCADAS según 1.7mL _a .							Posición	
Long. ANCLAJE PARA BARRAS A TRACCIÓN con patilla se podrá reducir a 0,7L _a .							Posición	
Disposición de separadores							Posición	
ELEMENTO							Posición	
ELEMENTOS TRANSVERSALES-HORIZONTALES							Posición	
LOSAS SUPERIORES Y VIGAS DE							Posición	
ORIENTACIÓN C/TE.							Posición	
Muros							Posición	
VIGAS (I)							Posición	
SOPORTES (I)							Posición	
Distancia máxima							Posición	
(1) Se dispone, al menos, tres planos de separación por viga, en el caso de vigas, tres en el caso de losa y tres separadores, coincidiendo a los centros y a una distancia de:							Posición	
• Diámetro del armazo, lo que se acepta el separador.							Posición	

P1=P2	P3	P4=P5=P6=P7=P8	P9	P10	P11	P12-P12a	P38=P39	P13-P13a	P14-P14a	P15	P16-P16a	P17	P18	P19	P20	P21	P22	Techo segunda c+11.30
																		Techo primera c+7.50
																		Techo baja c+3.70
																		Cimentación -0.95m

Dimensiones Placa = 200x200x12 mm (S275)
Pernos = 4ø16 mm, B 500 S, Ys = 1.15
Ref. pilares : P37

Espesor placa base: 12 mm

Detalle Anclaje Perno

Orientar anclaje al centro de la placa

Hormigón: HA-25, Yc=1.5

Perno: ø16 mm, B 500 S, Ys = 1.15

Mortero de nivelación

Placa base

Soldadura

Dimensiones Placa = 200x300x18 mm (S275)
Pernos = 4ø16 mm, B 500 S, Ys = 1.15
Ref. pilares : P12a=P13a=P14a=P38=P39

Espesor placa base: 18 mm

Detalle Anclaje Perno

Orientar anclaje al centro de la placa

Hormigón: HA-25, Yc=1.5

Perno: ø16 mm, B 500 S, Ys = 1.15

Mortero de nivelación

Placa base

Soldadura

Dimensiones Placa = 200x200x12 mm (S275)
Pernos = 4ø16 mm, B 500 S, Ys = 1.15
Ref. pilares : P37

Espesor placa base: 12 mm

Detalle Anclaje Perno

Orientar anclaje al centro de la placa

Hormigón: HA-25, Yc=1.5

Perno: ø16 mm, B 500 S, Ys = 1.15

Mortero de nivelación

Placa base

Soldadura

Dimensiones Placa = 200x300x18 mm (S275)
Pernos = 4ø16 mm, B 500 S, Ys = 1.15
Ref. pilares : P12a=P13a=P14a=P38=P39

Espesor placa base: 18 mm

Detalle Anclaje Perno

Orientar anclaje al centro de la placa

Hormigón: HA-25, Yc=1.5

Perno: ø16 mm, B 500 S, Ys = 1.15

Mortero de nivelación

Placa base


Soldadura

Referencias	Armados Esquinas	Armados Cara X	Armados Cara Y
P1 y P2	4ø20 (30+42+120)	4ø16 (30+42+80)	
P3	4ø16 (30+42+80)	4ø12 (30+42+42)	
P4, P5, P6 y P8	4ø16 (30+42+64)	2ø12 (30+42+42)	
P7	4ø16 (30+42+64)	2ø12 (30+42+60)	
P9	4ø16 (30+51+80)	2ø16 (30+51+80)	6ø20 (30+51+80)
P10	4ø20 (30+51+80)	10ø20 (30+51+80)	2ø20 (30+51+80)
P11	4ø20 (30+42+80)	4ø16 (30+42+40)	
P12	4ø16 (30+42+64)	4ø12 (30+42+42)	
P13	4ø20 (30+42+80)	4ø20 (30+42+80)	2ø16 (30+42+60)
P14	4ø20 (30+41+80)	4ø20 (30+41+80)	2ø16 (30+41+60)
P15	4ø16 (30+41+60)	4ø16 (30+41+60)	
P16	4ø20 (30+41+80)	6ø20 (30+41+80)	2ø20 (30+41+80)
P17 y P18	4ø12 (30+42+42)		2ø12 (30+42+42)
P19	4ø20 (30+62+80)	2ø20 (30+62+80)	10ø20 (30+62+80)
P20	4ø20 (30+51+80)	2ø16 (30+51+60)	12ø20 (30+51+80)
P21	4ø20 (30+51+80)	2ø16 (30+51+60)	10ø20 (30+51+80)
P22	4ø20 (30+41+80)	2ø16 (30+41+60)	6ø20 (30+41+80)
P25	4ø12 (30+42+42)		4ø12 (30+42+42)
P26	4ø20 (30+51+80)	8ø20 (30+51+80)	2ø20 (30+51+80)
P27	4ø20 (30+41+120)	2ø16 (30+41+80)	8ø16 (30+41+80)
P28	4ø12 (30+42+42)	2ø12 (30+42+42)	
P29=P30=P31	4ø20 (30+42+120)	4ø12 (30+42+42)	
P32	4ø16 (30+42+60)	2ø16 (30+42+60)	2ø16 (30+42+60)
P33	4ø16 (30+42+60)		
P34	4ø16 (30+42+60)		
P35	4ø20 (30+42+80)		
P36	4ø20 (30+42+120)	4ø20 (30+42+120)	2ø16 (30+42+60)


CUADRO DE CARACTERÍSTICAS			HORMIGÓN			CÓDIGO ESTRUCTURAL		
LOCALIZACIÓN	TIPIFICACIÓN	RESISTENCIA DE CÁLCULO	TIPO DE CEMENTO	MÍN/CONTENIDO CEMENTO	MÁXIMA RELACION AG	VALOR NOMINAL RECURRIMIENTOS	NIVEL DE CONTROL	COEFICIENTE Yc
CIMENTACIÓN	HA-25B/20X12	16.6 N/mm2	CEM 142.5	275 kg/m3	0.60	50 mm	NORMAL	1.5
ELEMENTOS HORMIGÓN VISTO	HA-25B/20X12	16.6 N/mm2	CEM 142.5	275 kg/m3	0.60	40 mm	NORMAL	1.5
RESTO DE ESTRUCTURA	HA-25B/20X12	16.6 N/mm2	CEM 142.5	275 kg/m3	0.60	30 mm	NORMAL	1.5
ACERO								
LOCALIZACIÓN	DESIGNACIÓN	RESISTENCIA DE CÁLCULO	PRODUCTO CERTIFICADO			NIVEL DE CONTROL	COEFICIENTE Yc	
MALLAS-LOSAS Y FORJADOS	ME 500 T	435 N/mm2	MARC'A / AENOR			NORMAL	1.15	
BARRAS-RESTO DE OBRA	B 500 S	435 N/mm2	MARC'A / AENOR			NORMAL	1.15	
EJECUCIÓN								
CONTROL DE LA EJECUCIÓN A NIVEL NORMAL								
EJECUCIÓN: INSPECCIÓN SISTEMÁTICA POR ARQUITECTO TÉCNICO								
OBSERVACIONES								
-NIVEL DE DUCTILIDAD BAJO JP-2								
-EL SUMINISTRADOR DE ACERO GARANTIZARÁ LOS REQUISITOS TÉCNICOS ESTABLECIDOS EN LA LINE 36068-2011								
-EL CONTROL DE LA EJECUCIÓN SE REALIZARÁ SEGUN EL CAPÍTULO 11 DEL CÓDIGO ESTRUCTURAL								
EL RECURRIMIENTO SERÁ EL MÁS DESFAVORABLE ENTRE LOS DEFINIDOS EN ESTE CUADRO Y EL CUADRO DB-SI-6								
INSTRUCCIONES DE DESENCOFADO								
No se desencofará ningún elemento hasta que no hayan transcurrido los siguientes plazos con temperatura superior a 5° C.								
Encofrados laterales de vigas y muros 14 días								
Encofrados de vigas y forjados 15 días								
Encofrados de fondos de vigas 21 días								
Se dejarán espacios de reserva en los distintos plazos durante 14 días después de desencofado.								
ADVERTENCIA:								
Si a los tres meses de la muestra, hora solar, el termómetro señala 4° sobre cero, es un indicio de que dentro de los 48 horas siguientes se presentará una helada, por lo que se suspenderá el hormigonado. Los plazos para las condiciones se convertirán a pie de obra y se harán con el diámetro inmediatamente superior al indicado.								

ACERO B500-S Y HORMIGÓN HA-25						POSICIÓN ADHERENCIA		TIPO DE ANCLAJE	
Long. ANCLAJE (L _a) por prolongación recta						Posición I		PROLONGACIÓN RECTA	
Long. SOLAPE (L _s) PARA BARRAS A COMPRESIÓN									
BARRAS: ø8 ø10 ø12 ø16 ø20 ø25								PATILLA	
Posición I 20cm 25cm 30cm 40cm 60cm 84cm									
Posición II 20cm 30cm 36cm 45cm 58cm 84cm 132cm									
Long. SOLAPE para BARRAS A TRACCIÓN será:									
• L _a Si d ≤ 10e									
• 2L _a Si d > 10e									
Siendo "L" la distancia entre empalmes de barras.									
Long. SOLAPE para MALLAS ELECTROSOLDADAS será 17L _a .									
Long. ANCLAJE para BARRAS A TRACCIÓN con patilla se podrá reducir a 0.7L _a .						Posición II			
						Resto de situaciones			
DISPOSICIÓN DE SEPARADORES									
ELEMENTO		DISTANCIA MÁXIMA							
ELEMENTOS SUPERIORES HORIZONTALES		Emparrillado inferior		50 cm x 100 cm					
LOSAS FORMAS PLANAS Y VIGAS		Emparrillado superior		50 cm x 50 cm					
CIMENTACIÓN		Cada emparrillado		100 cm x 100 cm					
Muros		Separador entre emparrillados		50 cm x 50 cm					
VIGAS (I)				100 cm x 100 cm					
SOPORTES (I)				100 cm x 200 cm					
(I) Se dispone de armadura, tres planos de separadores por vano, en el caso de las vigas, y por tramo, en el caso de los soportes, distribuidos a los centros e intersecciones. Δ Diámetro de alambre, lo que se adopte el separador.									


Escalera 2

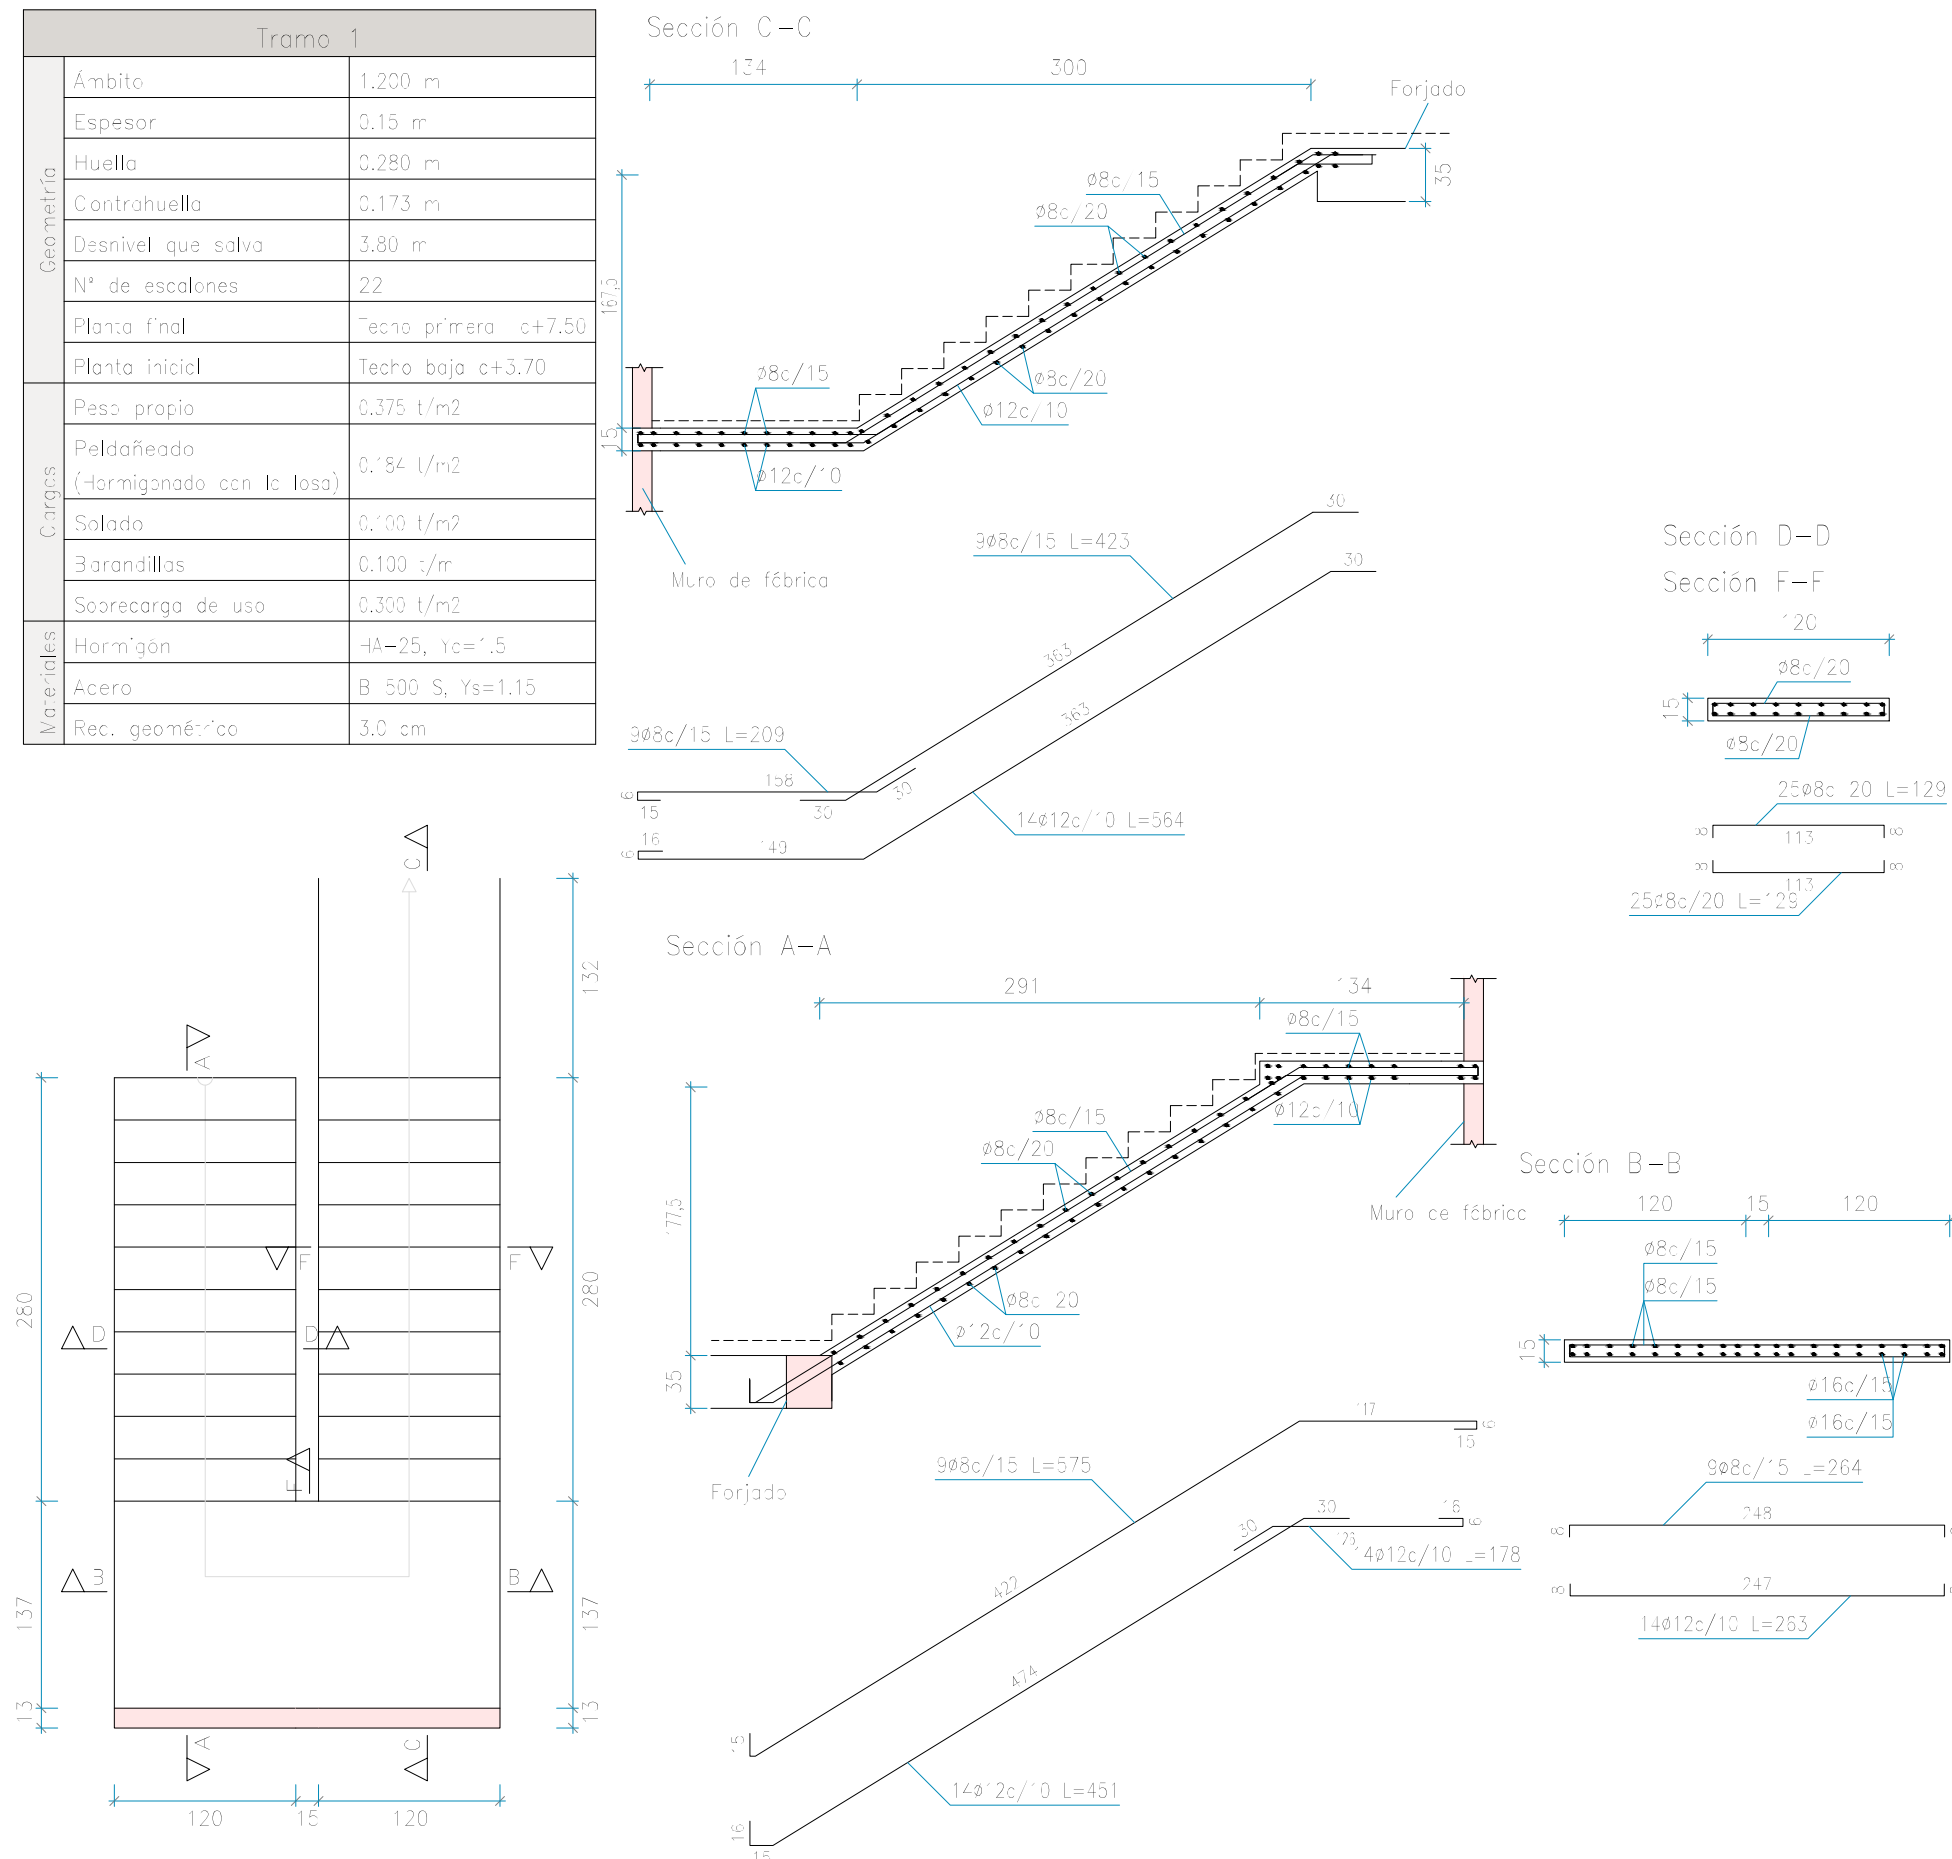


Escalera 1

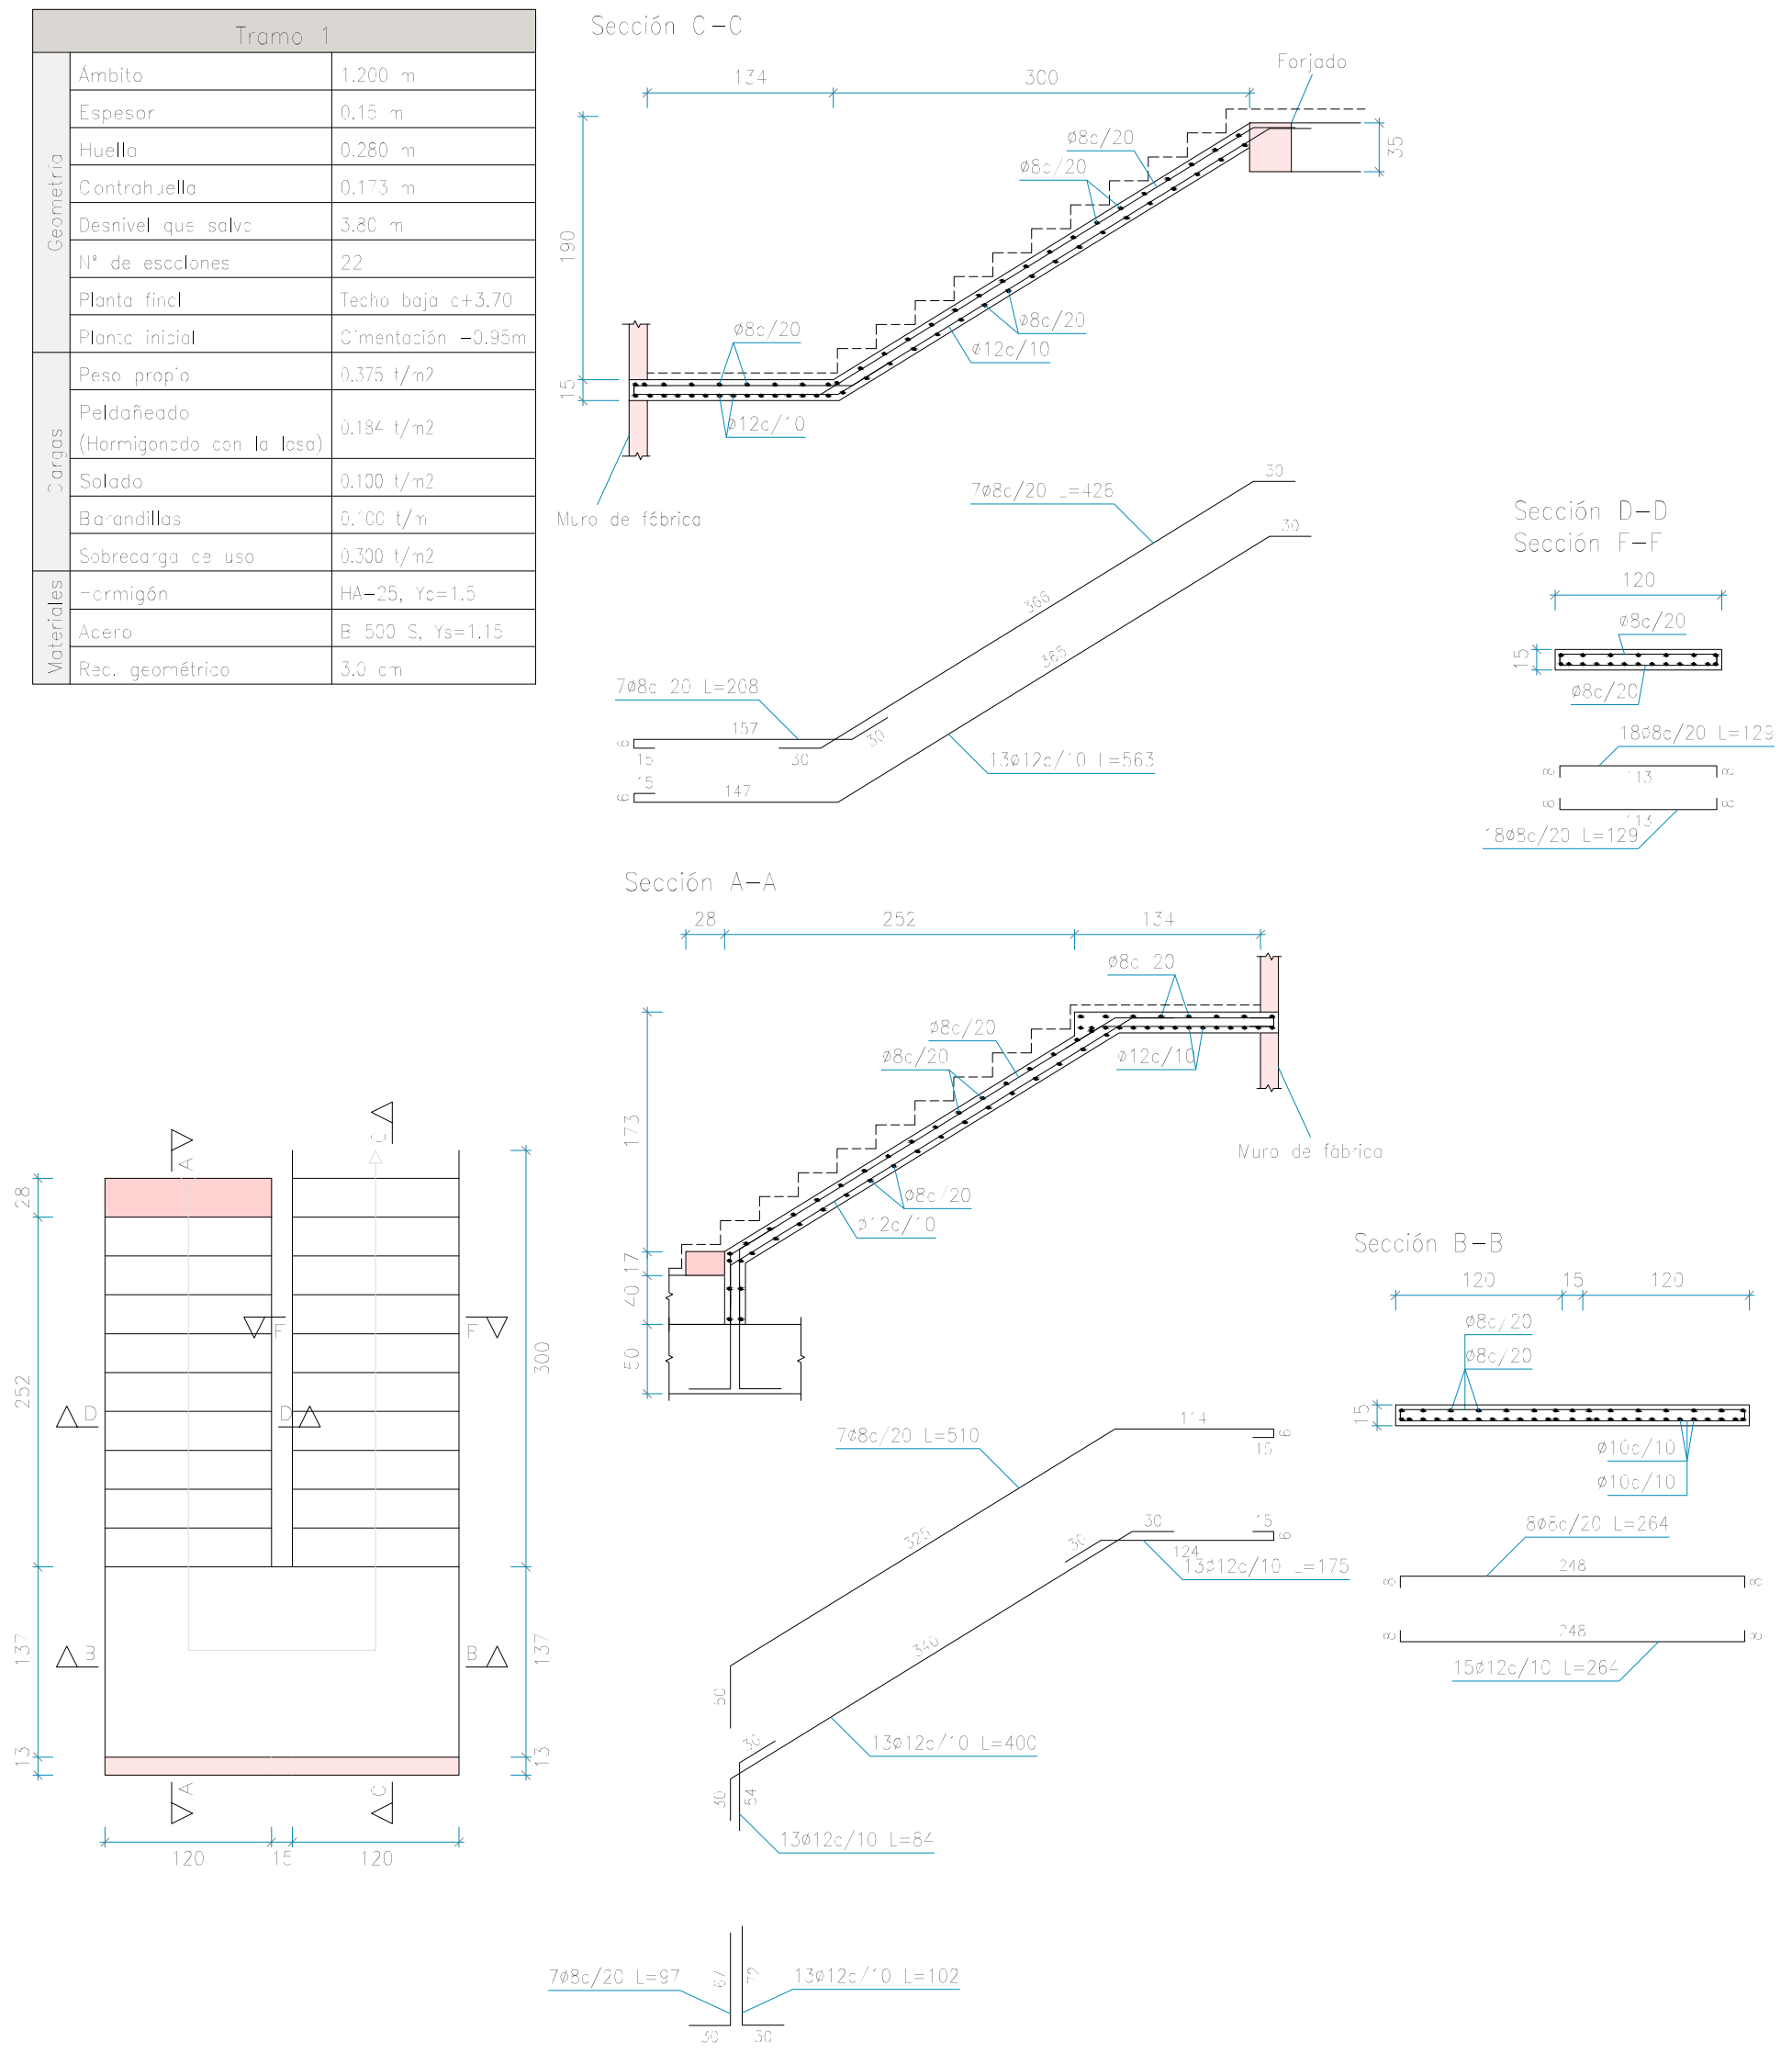


Escalera 4

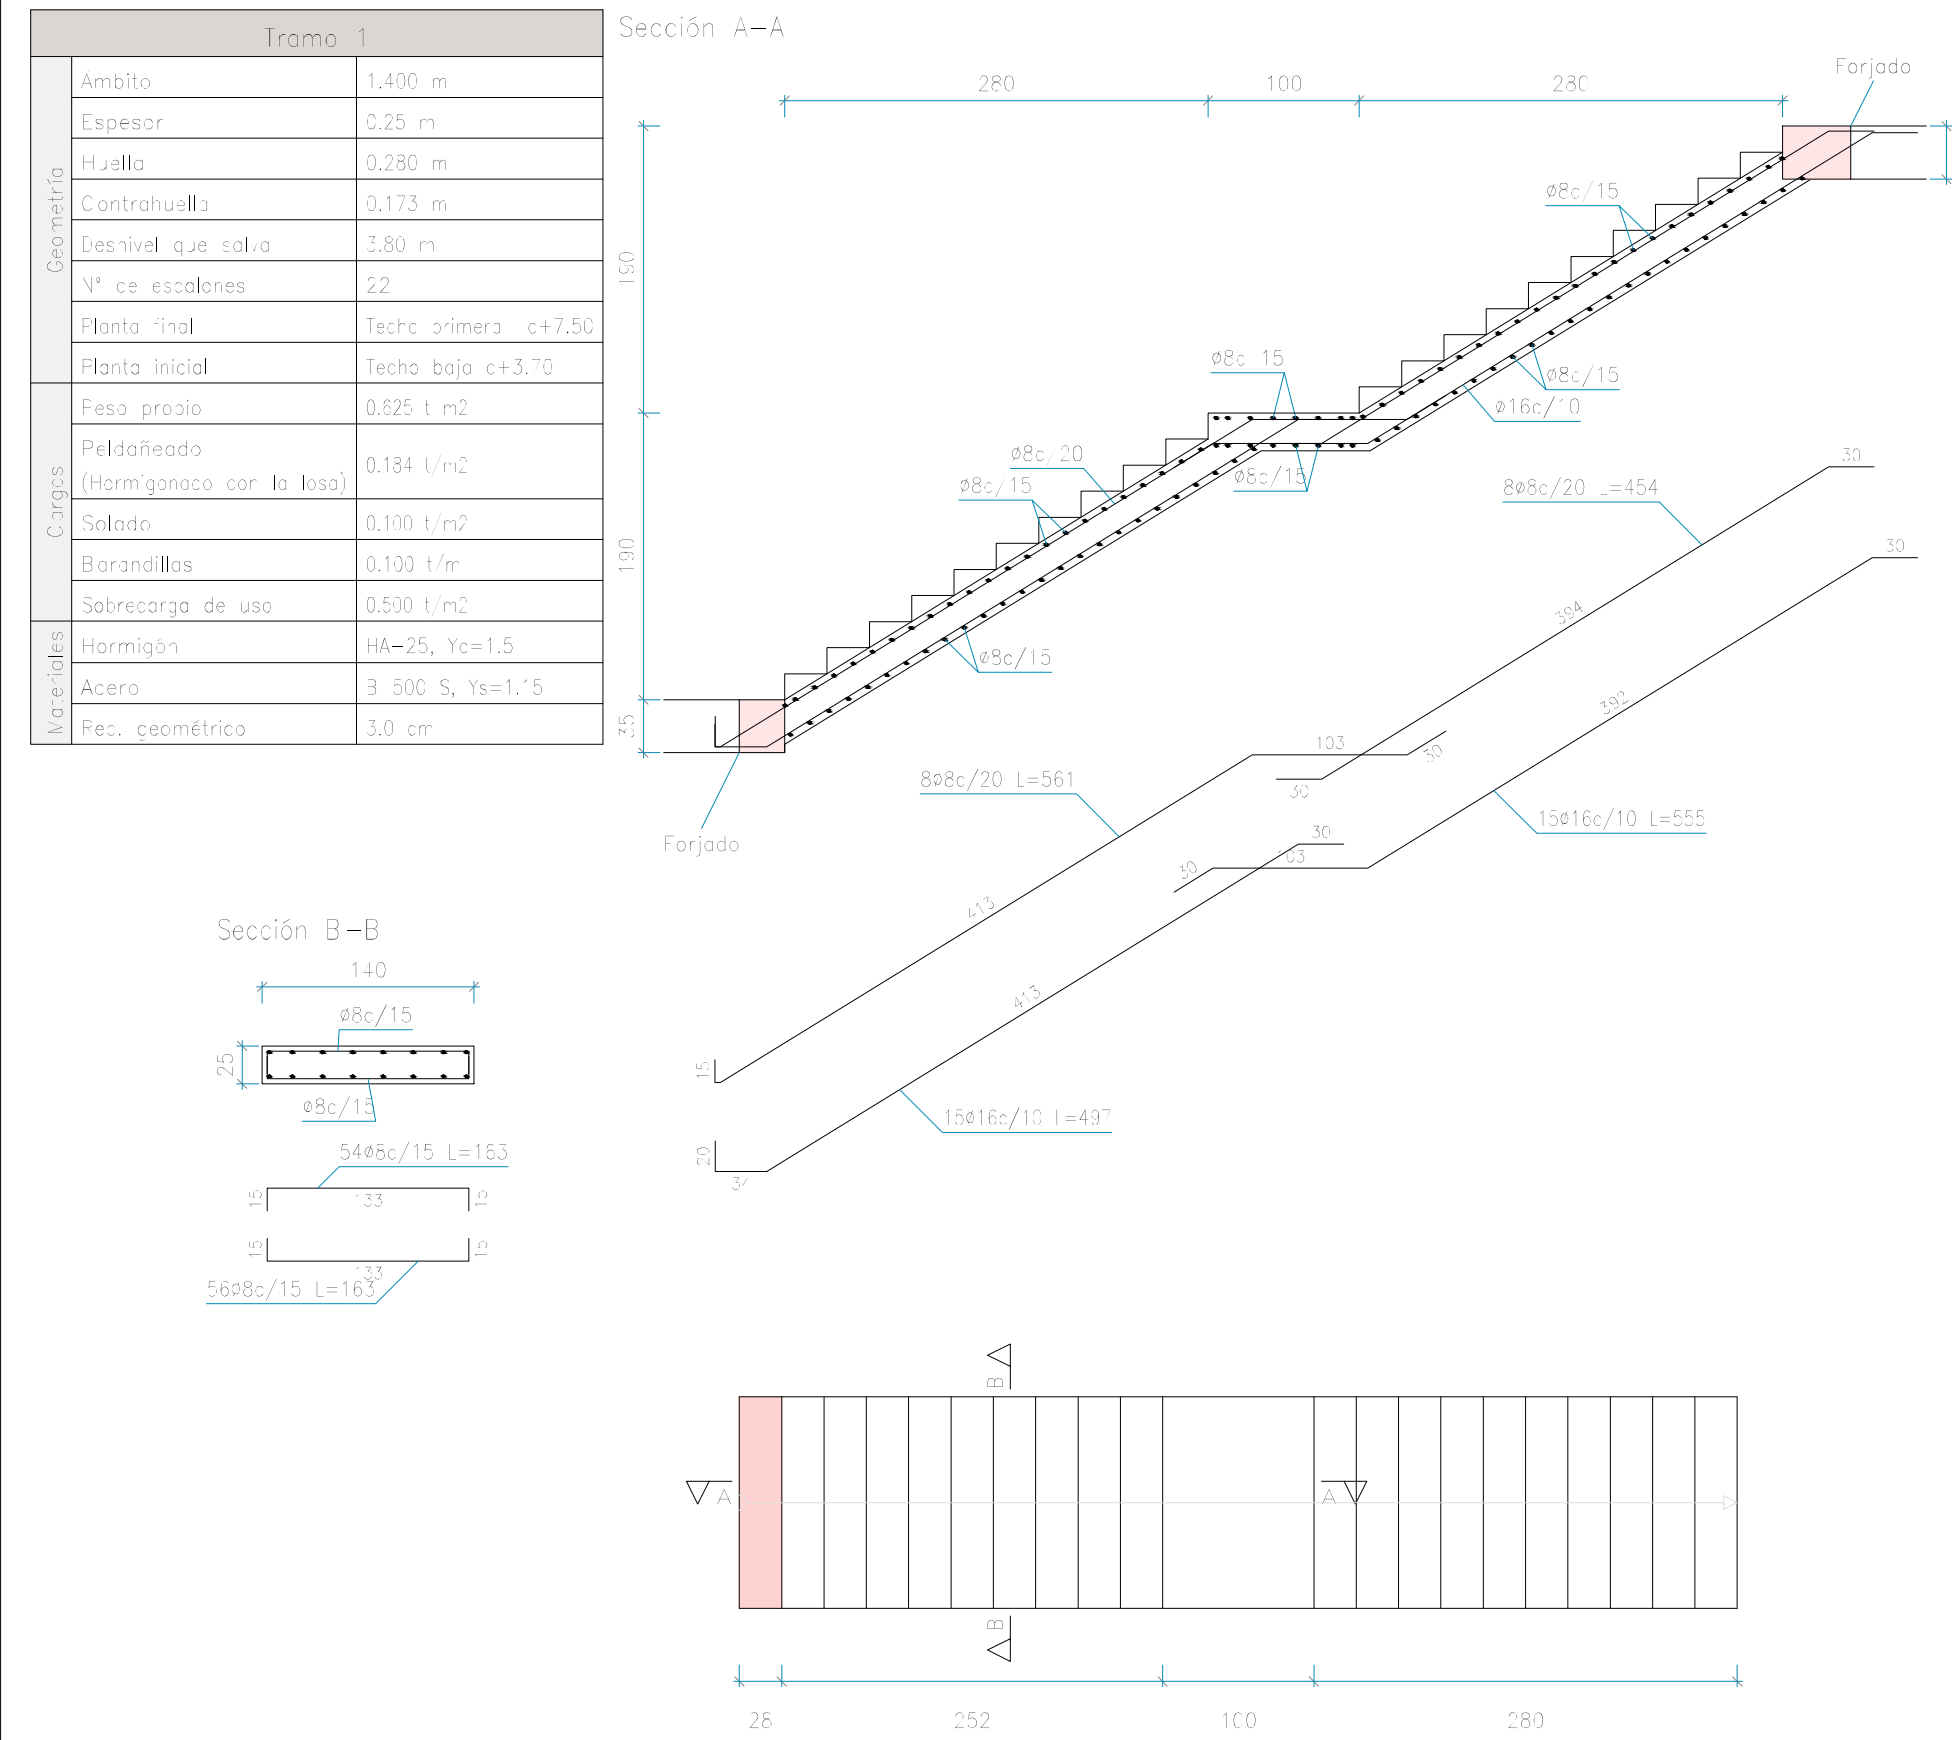

Escalera 3

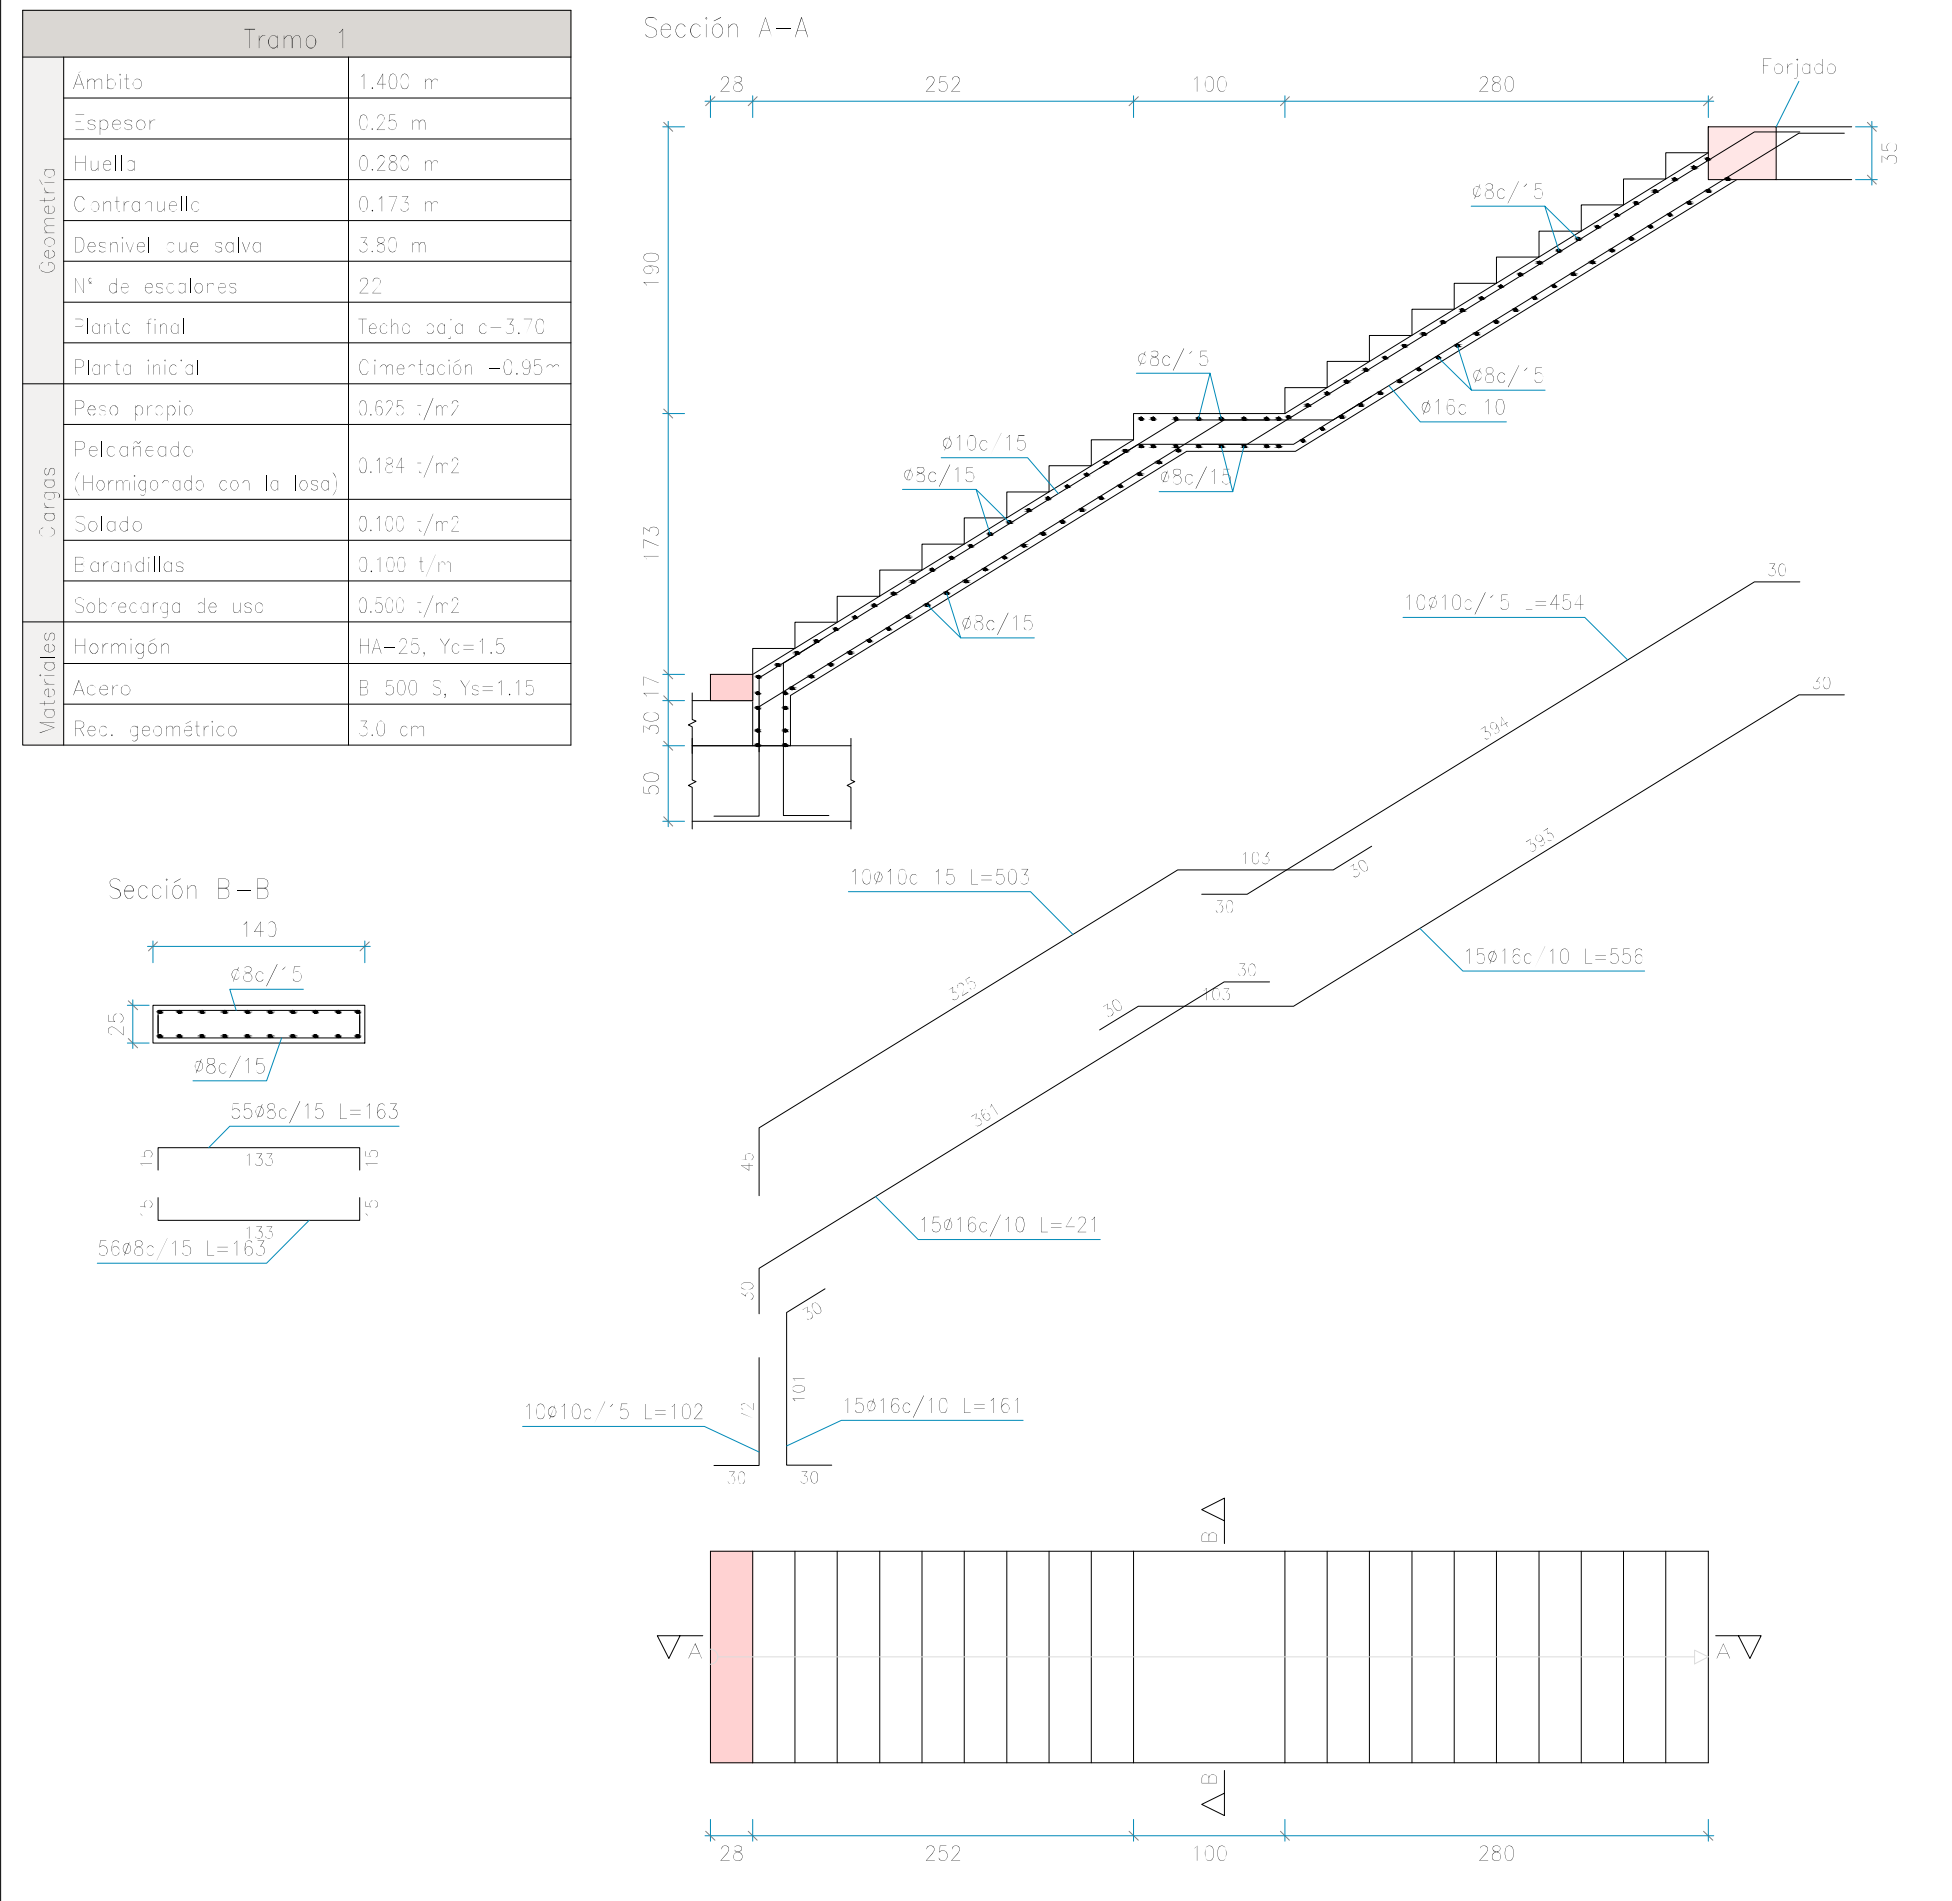

Escalera 5

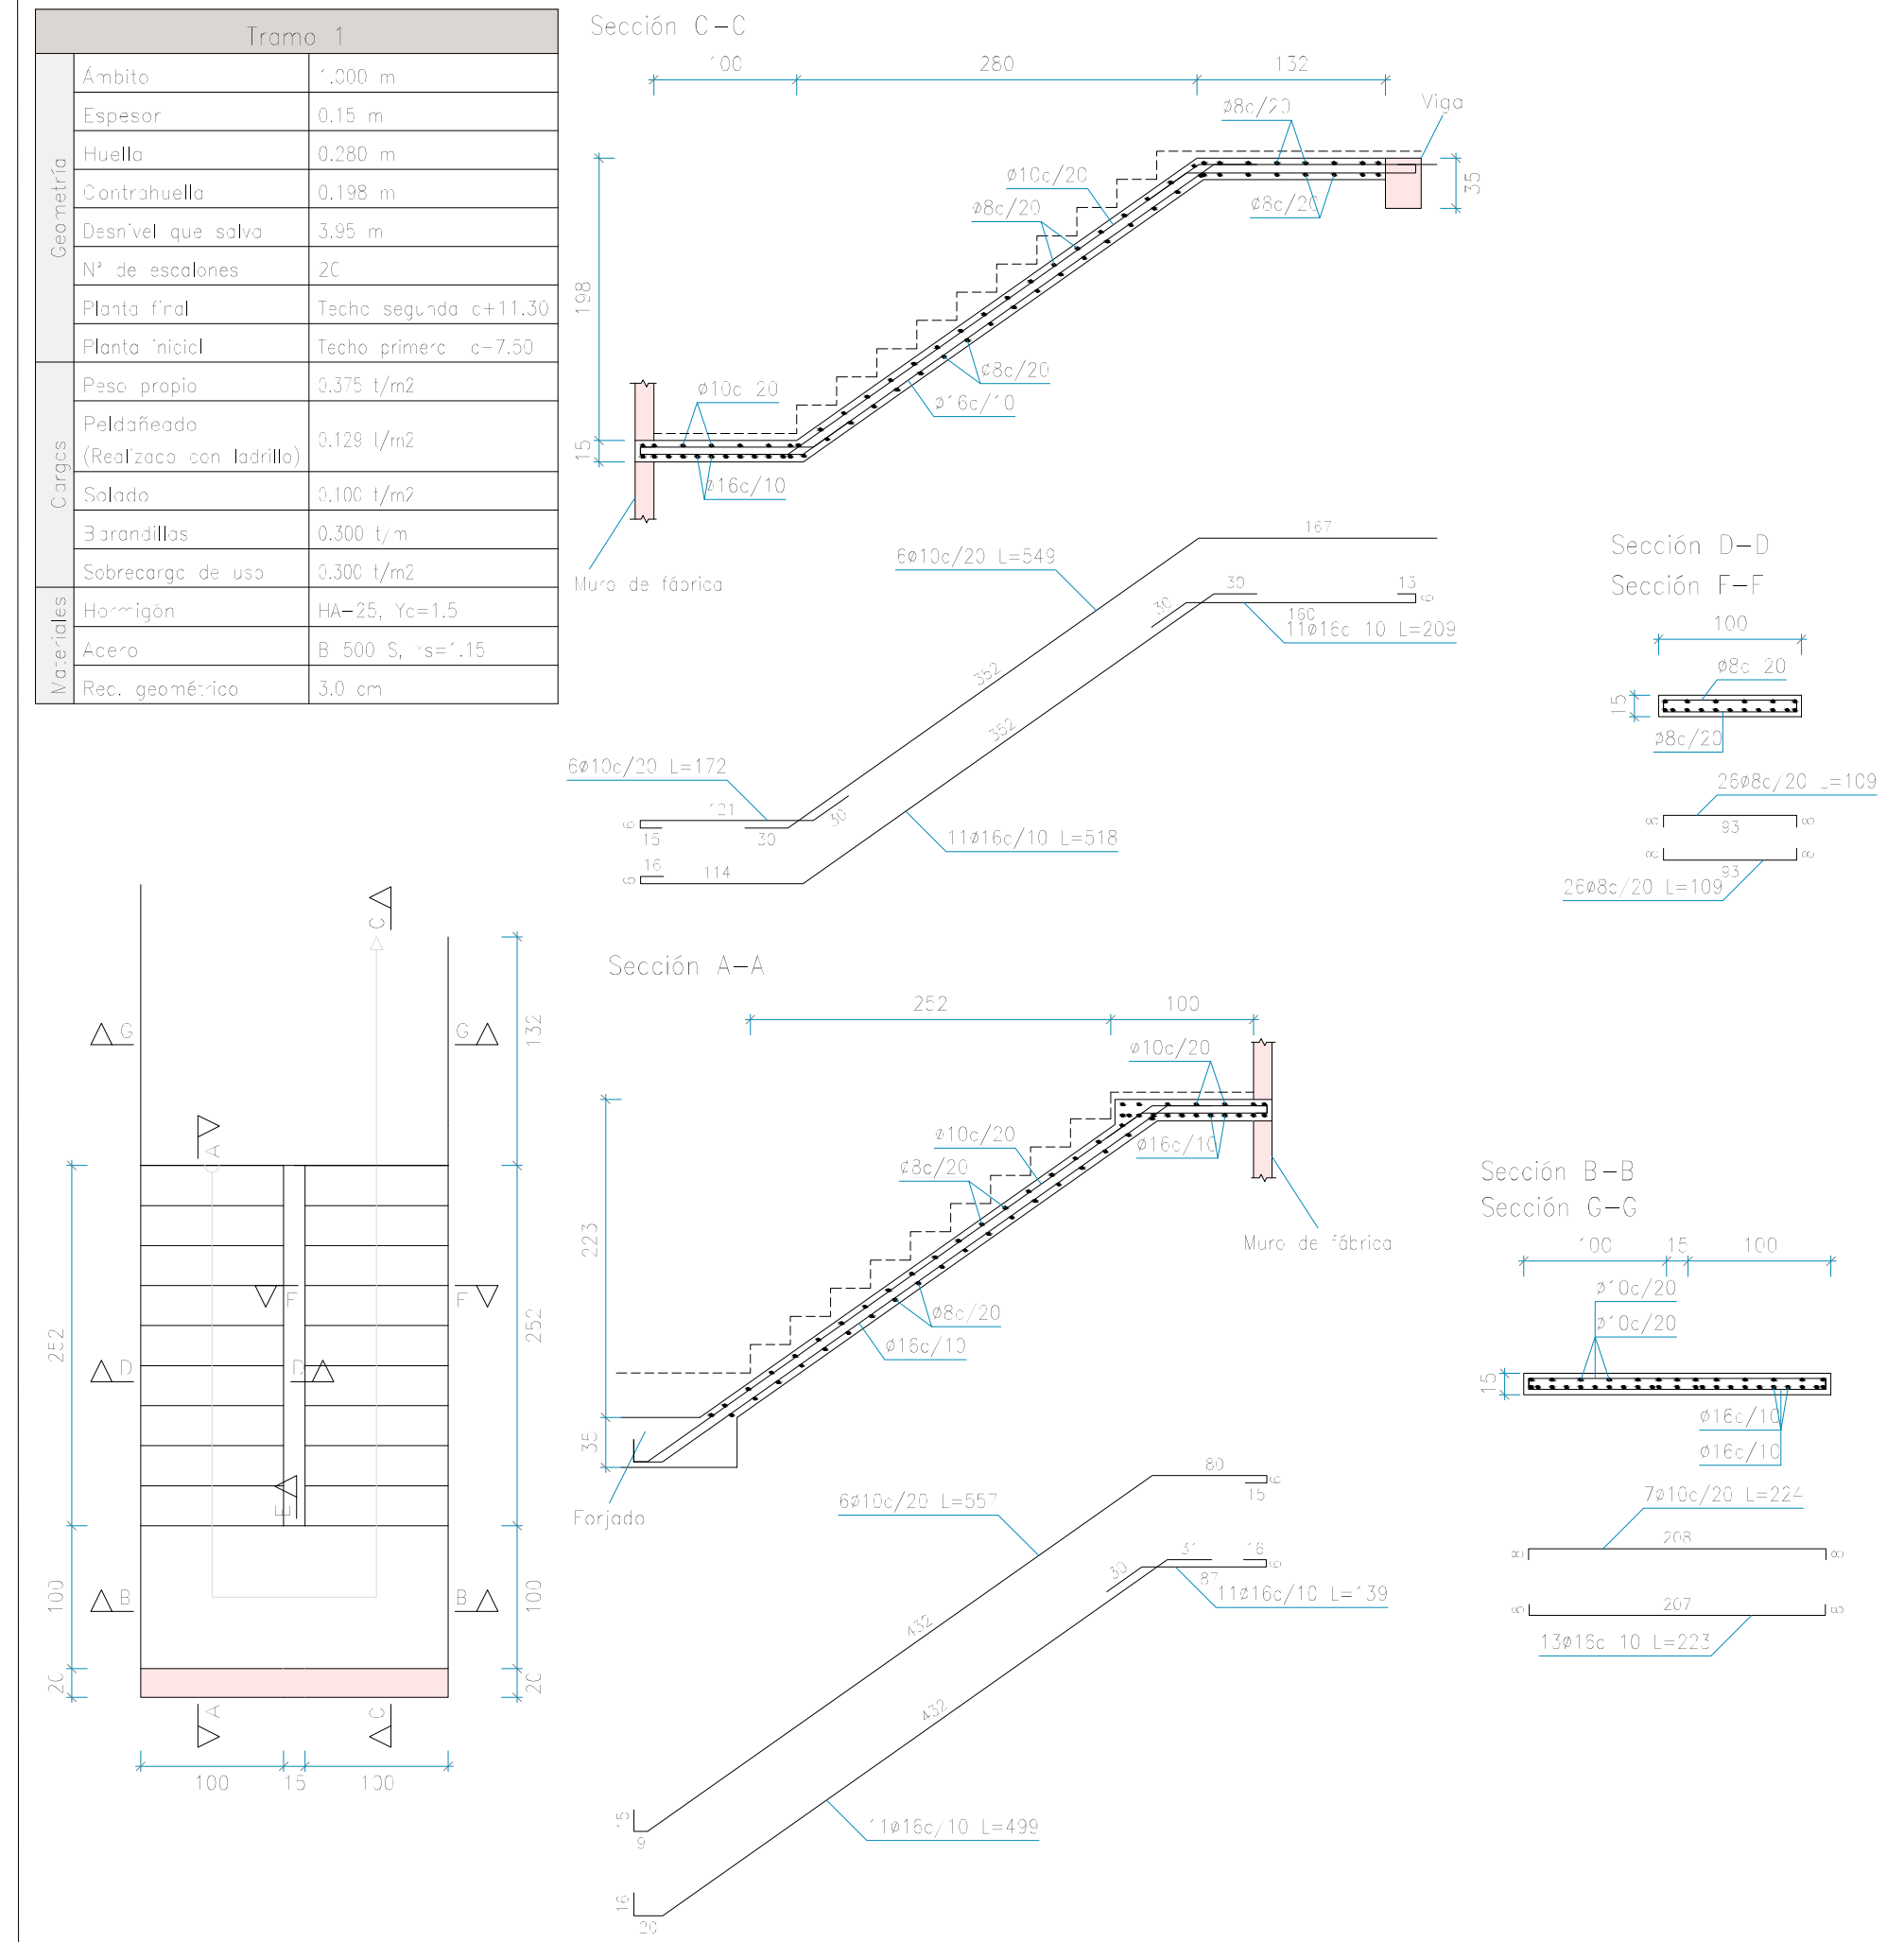

CENTRO DE SALUD DE VILLAVA

PROYECTO DE EJECUCIÓN. SEPTIEMBRE 2022

ESTRUCTURA. LOSAS DE ESCALERAS



OMEGA

Arquitectos: OSCAR MONGAY MAITE MARIEZCURRENA C/Arieta 16 2º 31002 Pamplona 1 948 229317 info@omara.com www.omara.com

Escala: A1 1/50 A3 1/100

2.9

IN2023A0095
E87DA3295F
VISADO
BISATUA

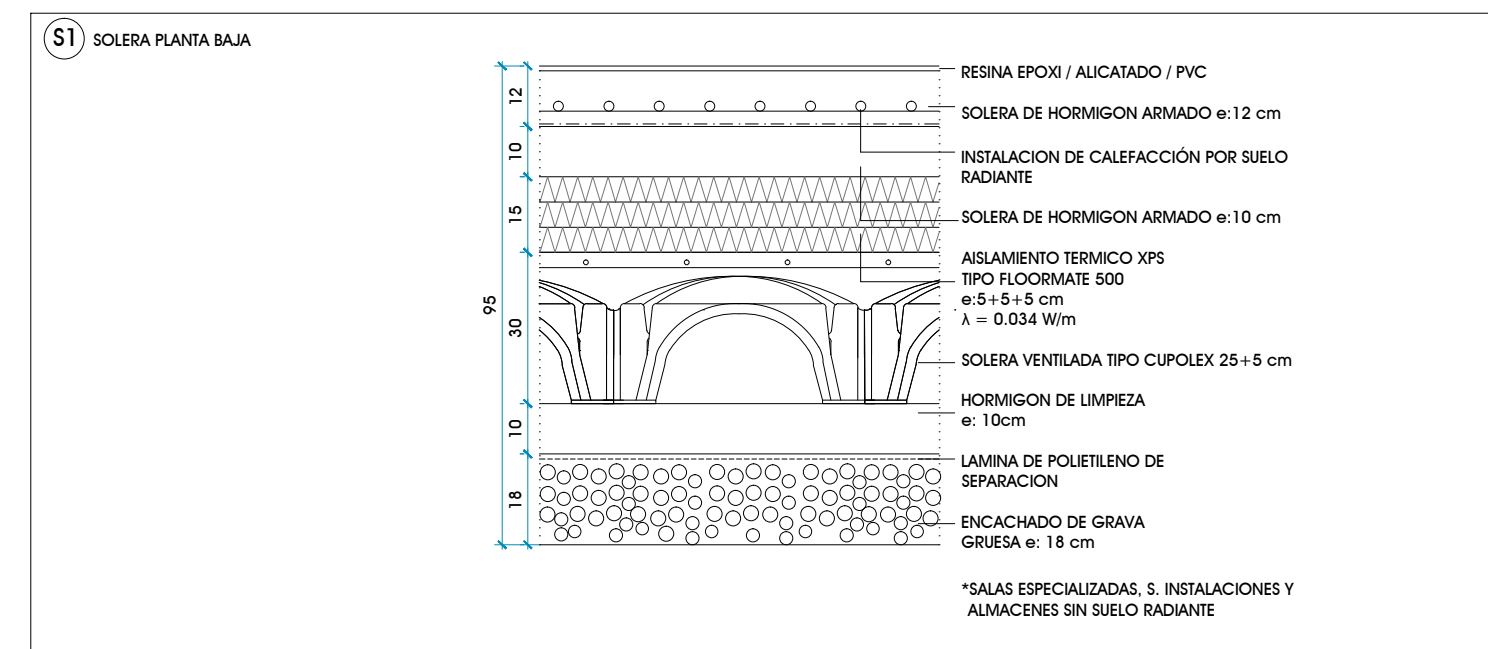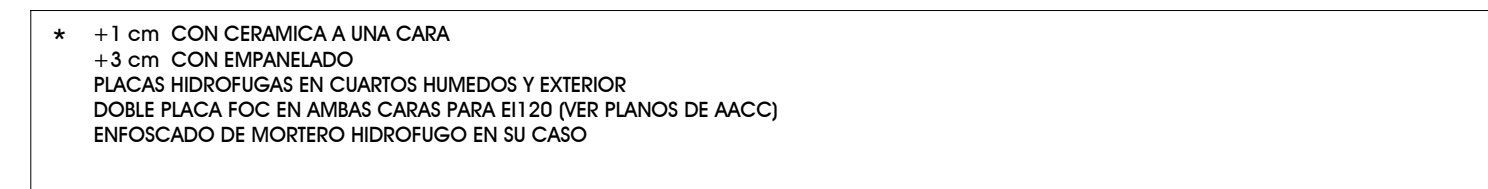


NOTAS ALBANILERIA:

- TODAS LAS COTAS DE ALBANILERIA SE COMPROBARAN EN OBRA. LOS LEVANTES SE REPLANTEARAN ANTES DE SU EJECUCION PARA VISTO BUENO DE LA D.F.

- EN TODOS LOS TABIQUES (INCLUSO PLY) SE COLOCARAN EN ESQUINAS GUARDADAVOS FINOS DE ACERO GALVANIZADO PARA CARGAR CON PASTA.

- SE DISPONDRAN REFUEZOS DE CHAPA DE ACERO GALVANIZADA USA O EN BANDEJA PLEGADA DE 1.5 mm DE ESPESOR EN LA ESTRUCTURA PORTANTE DE TABIQUERIA, PLY, CONFORMANDO CON LA PRESENCIA DE ESQUINAS, BALDAS, ESTANERAS, MOBILIARIO, DEFENSA, EMPANALADOS, MONTANTES DE CARPINTERIA Y APARATOS SANITARIOS.

- LA POSICION DEFINITIVA DE BIES, EXTINTORES Y ARMARIOS DE SUELO RADIANTE SE REPLANTEARA EN OBRA ANTES DE SU EJECUCION PARA VISTO BUENO DE LA D.F.

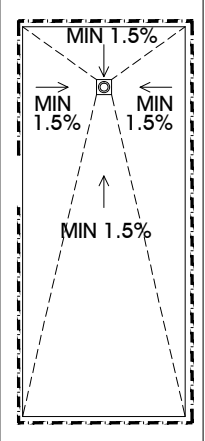



NOTAS:

- LOS PAVIMENTOS SE REPLANTARÁN EN OBRA ANTES DE SU EJECUCIÓN PARA SU COMPROBACIÓN POR PARTE DE LA D.F.

- LA POSICIÓN EXACTA DE TODOS LOS APARATOS Y MECANISMOS VISTOS SE REPLANTARÁ EN OBRA Y NO SE PROCEDERÁ A SU MONTAJE O EJECUCIÓN MIENTRAS NO SE DE EL VISTO BUENO AL REPLANTEO POR PARTE DEL ARQUITECTO DIRECTOR DE OBRA.

187C
CIVIL
VISTADO
BIASUTTA



PROYECTO DE EJECUCIÓN. SEPTIEMBRE 2022


scala: A1 1/150 A3 1/300

ACABADOS. SUELOS / PAREDES


OMRO *Omro*

Arquitectos: OSCAR MONGAY MAITE MARIEZCURRENA C/Arrieta 16 2º 31002 Pamplona T 948 229317 info@omarq.com www.omarq.com


3.3

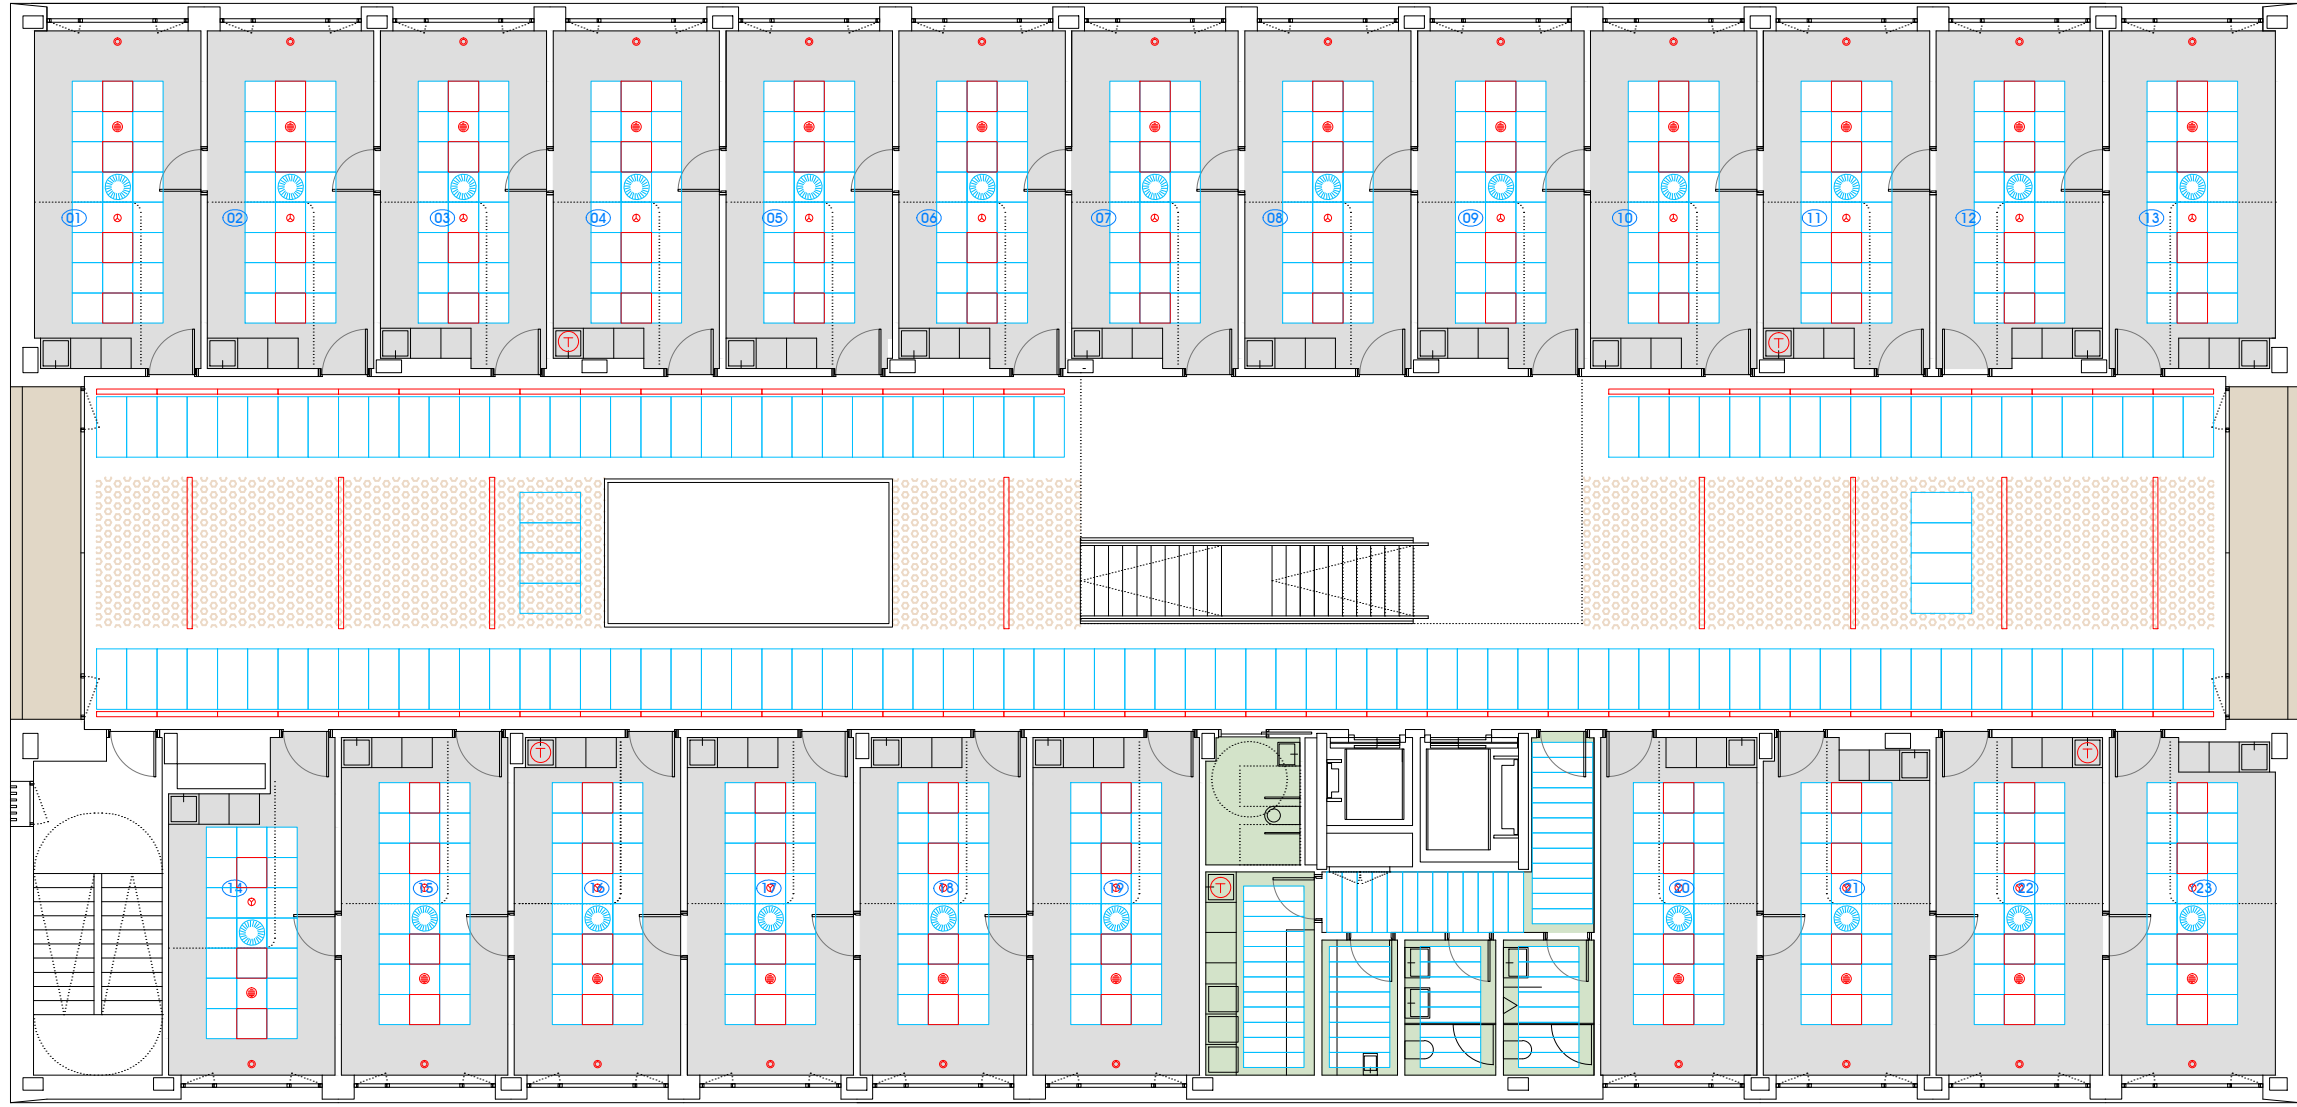


PLANTA PRIMERA

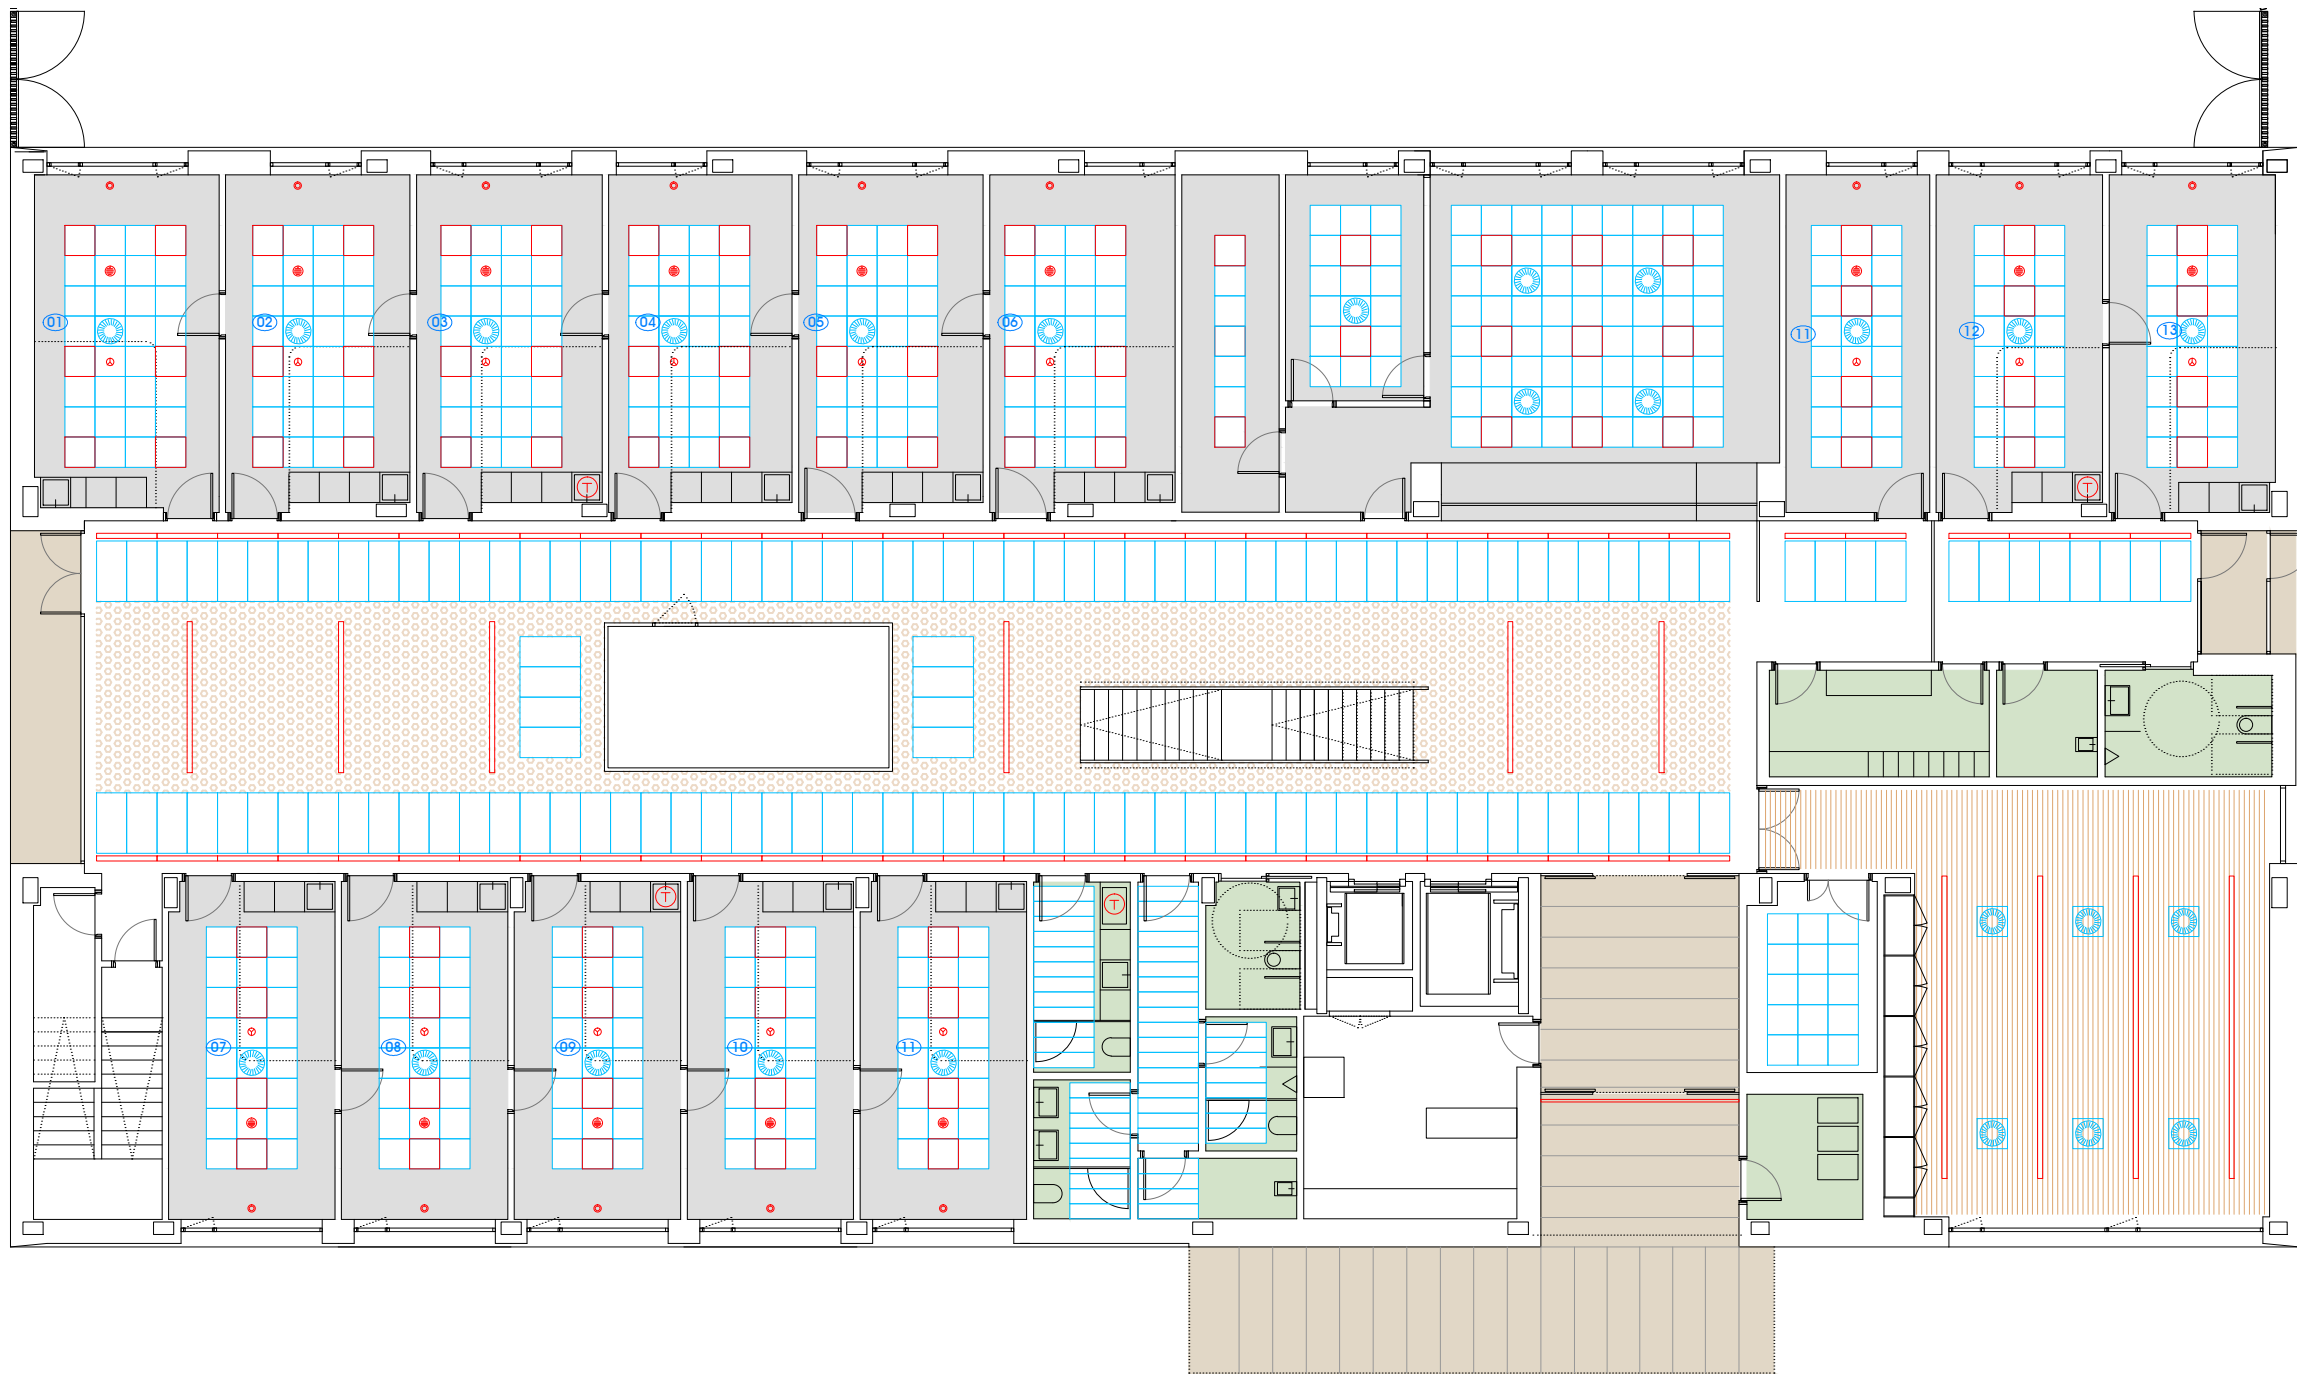

PLANTA BAJA

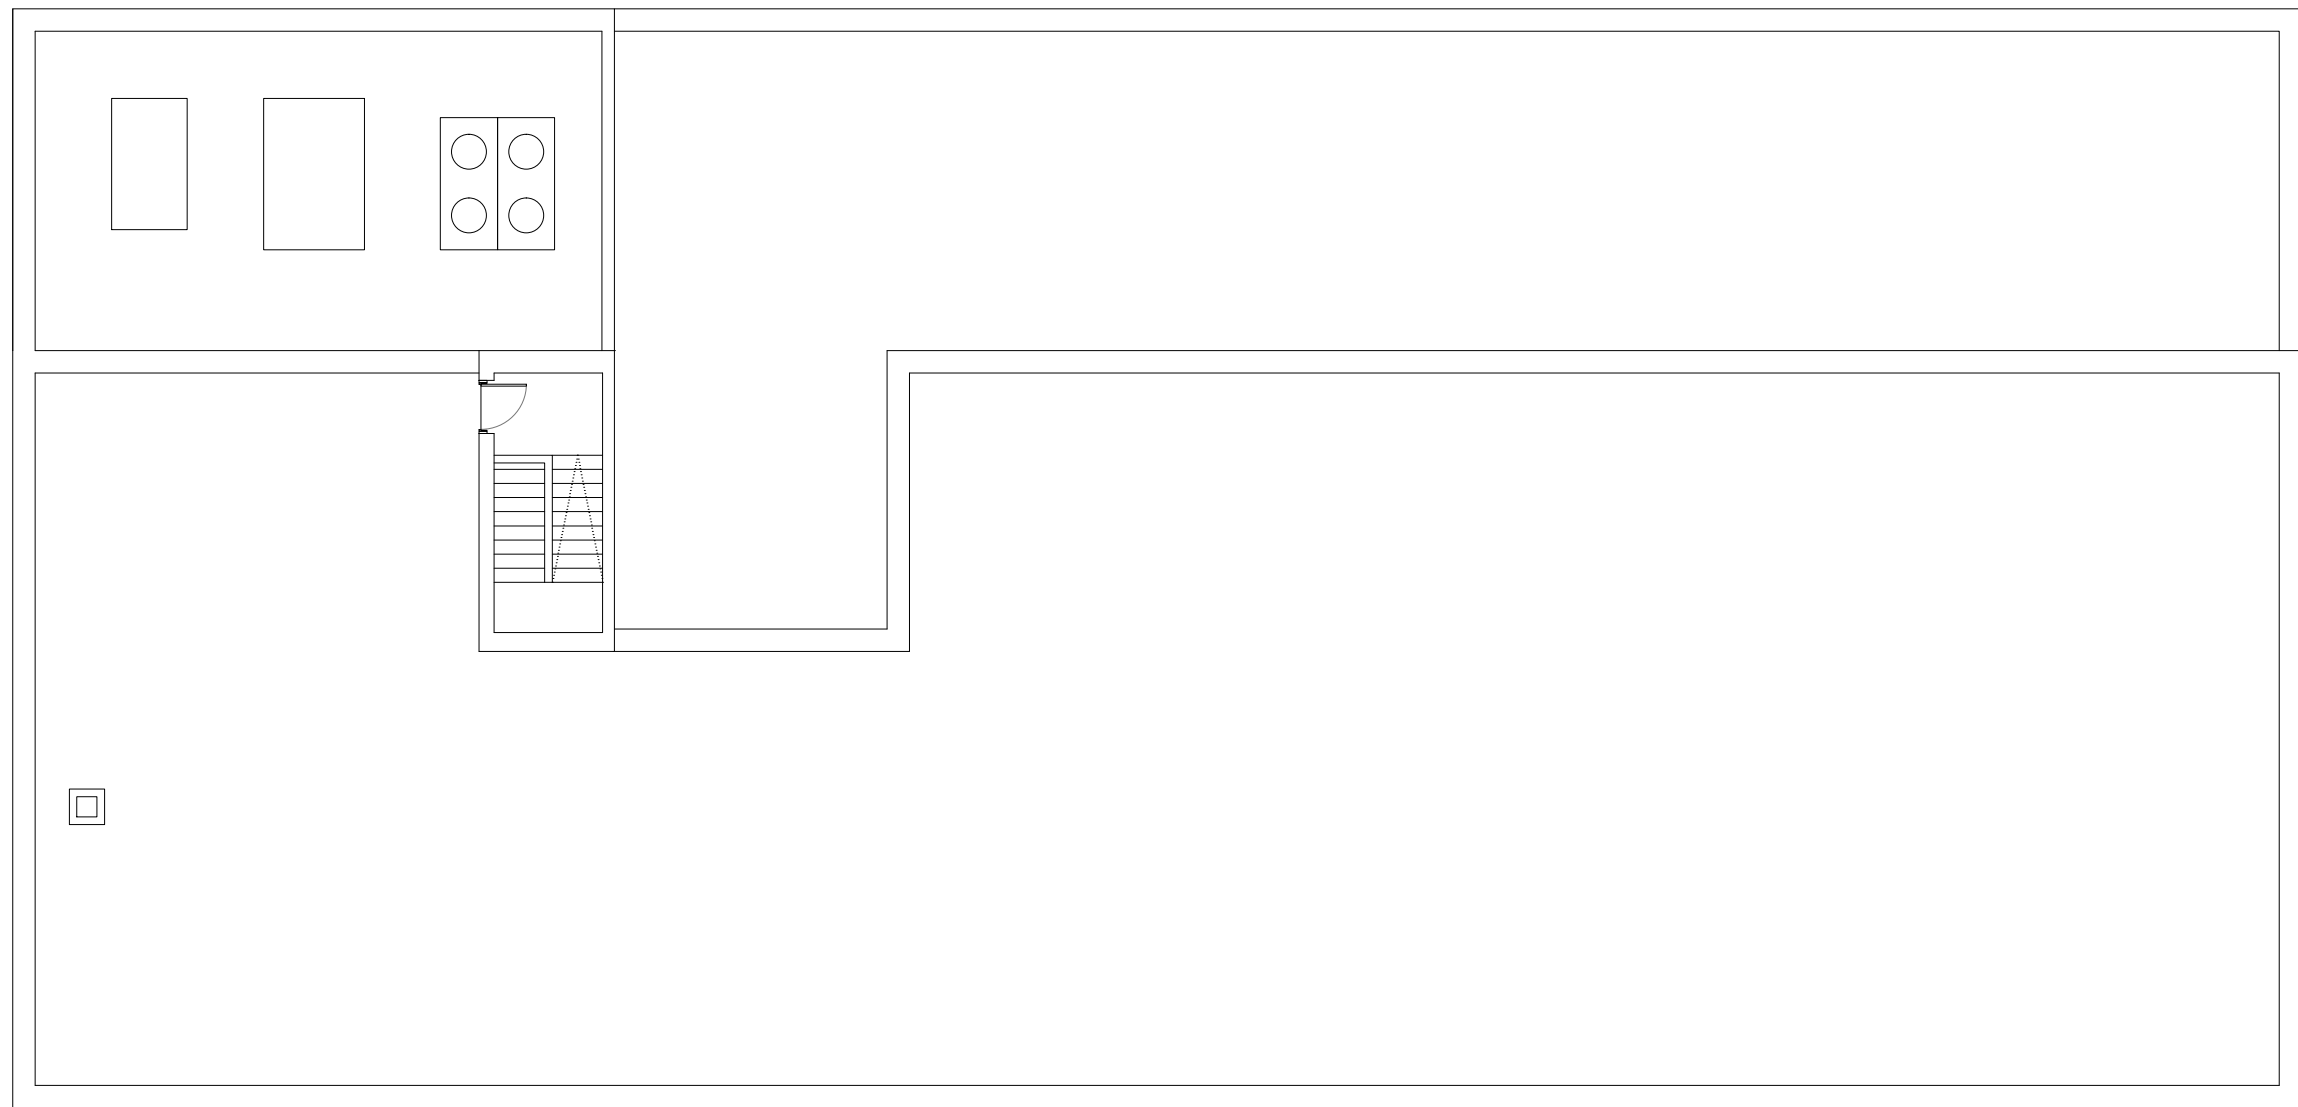

PLANTA CUBIERTA

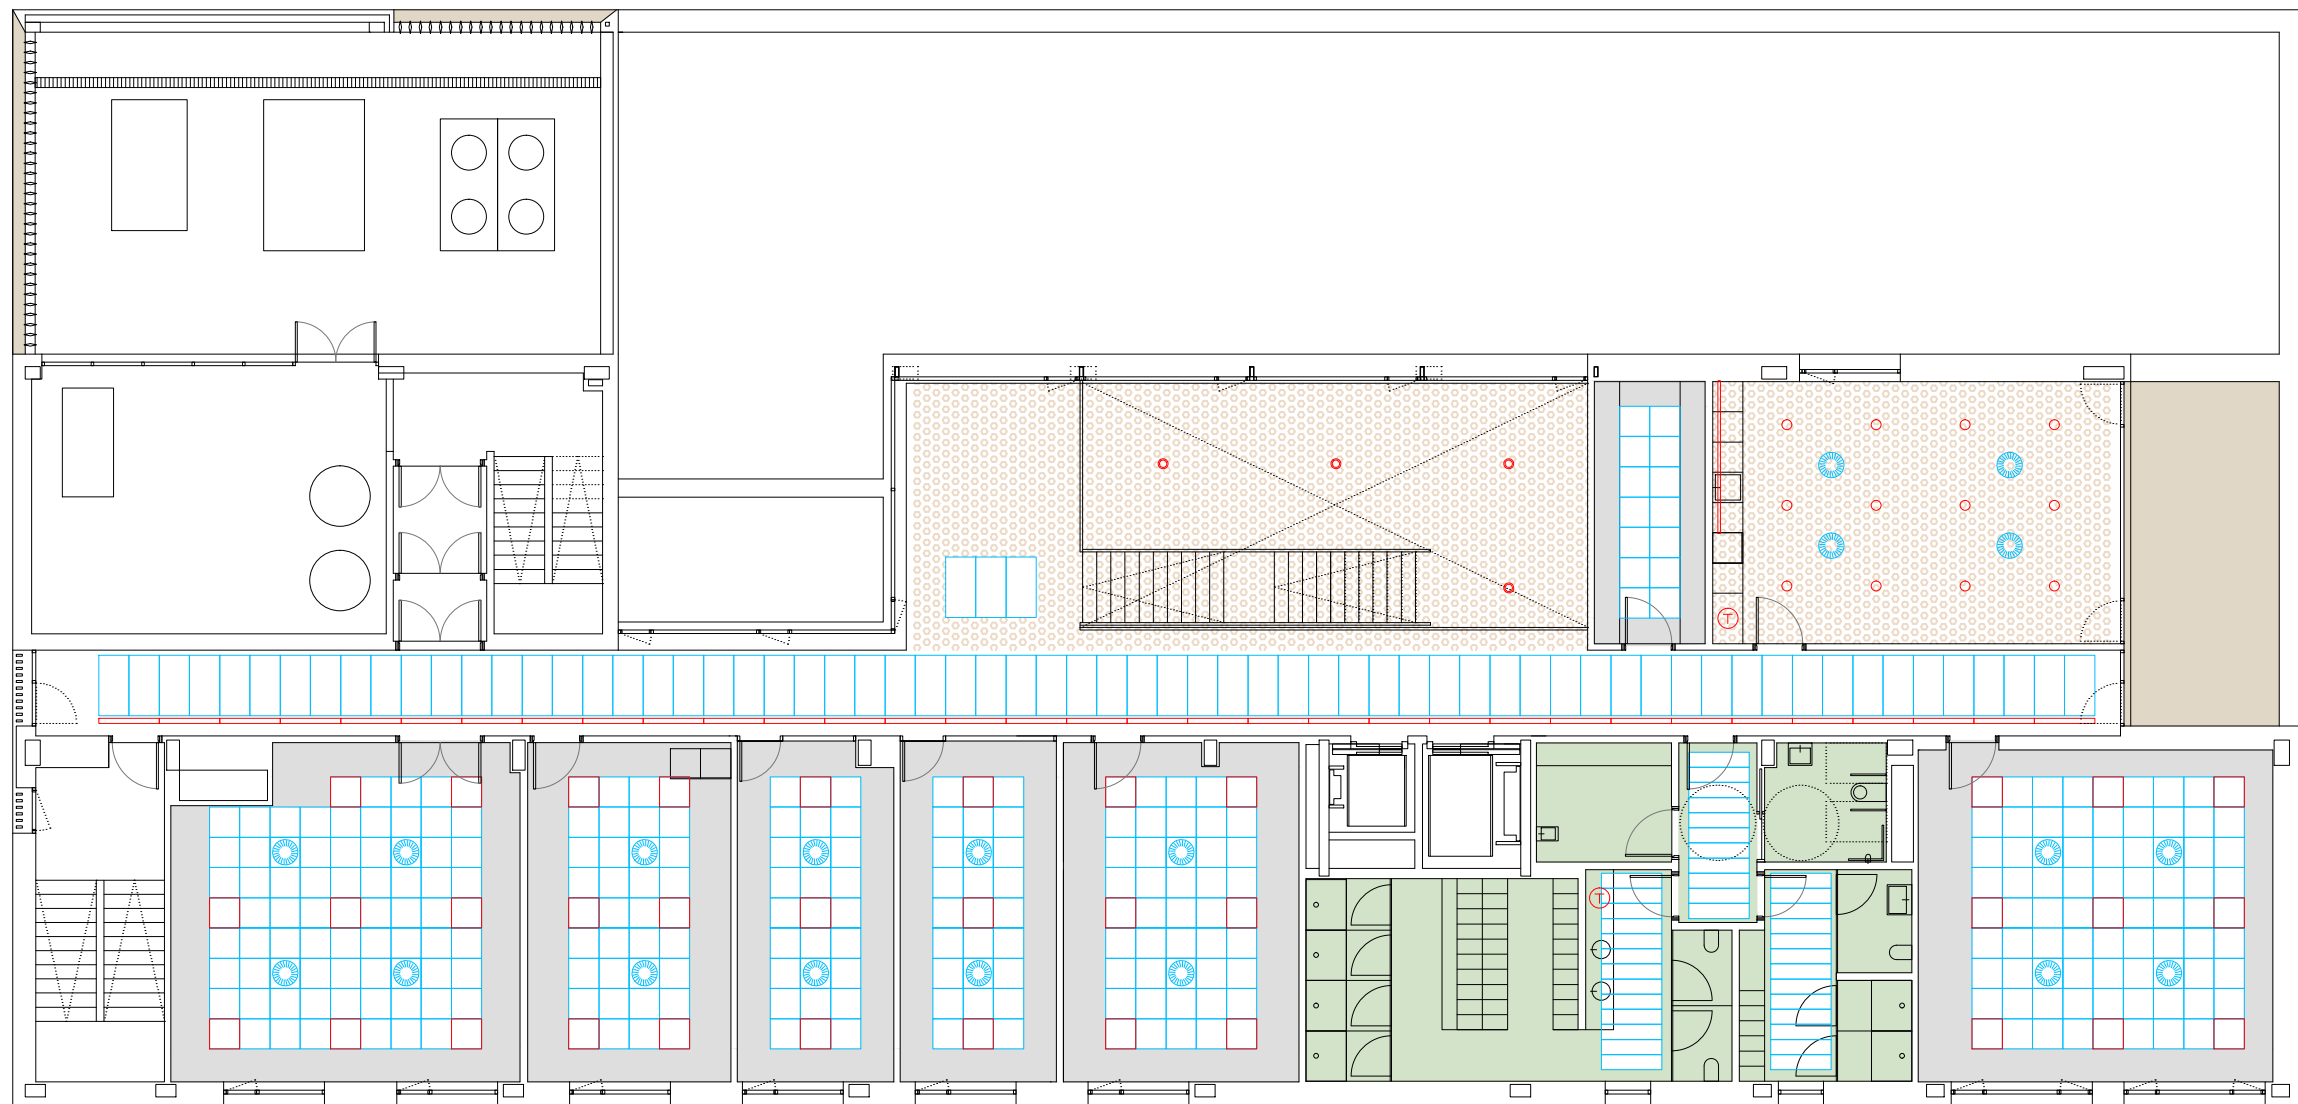

PLANTA SEGUNDA

LEYENDA FALSO TECHO	
	T1. FALSO TECHO REGISTRABLE ACÚSTICO FIBRA MINERAL 60 x 60 + BANDEJA PERIMETRAL PVL LISO
	T2. FALSO TECHO REGISTRABLE ACÚSTICO FIBRA MINERAL 60 x 120 + BANDEJA PERIMETRAL PVL LISO
	T3. FALSO TECHO ACÚSTICO TIPO RIGITONE ACTIV AIR 10-23
	T4. FALSO TECHO REGISTRABLE METÁLICO MICROPERFORADO 30 x 120
	T5. FALSO TECHO ACÚSTICO ROCKFON 60 x 60 + LAMAS DE MADERA 50 X 100
	T6. FALSO TECHO CONTINUO PVL + PINTURA PLÁSTICA LISA
	T7. FALSO TECHO CONTINUO PVL HIDRÓFUGO + PINTURA PLÁSTICA LISA
	T8. FALSO TECHO TABLERO COMPACTO FENÓLICO
	LUMINARIA PANTALLA LED DALI 60 x 60
	LUMINARIA LINEAL LED DALI
	DIFUSOR ROTACIONAL
	REJILLA DE VENTILACIÓN

NOTAS:

- EL FALSO TECHO SE REPLANTEARÁ EN OBRA ANTES DE SU EJECUCIÓN PARA SU COMPROBACIÓN POR PARTE DE LA D.F.
- EL REPLANTEO DEL TECHO Y APARATOS SE COTEJARÁ CON LOS PLANOS DE INSTALACIONES.
- LA POSICIÓN EXACTA DE TODOS LOS APARATOS Y MECANISMOS VISTOS SE REPLANTEARÁ EN OBRA Y NO SE PROCEDERÁ A SU MONTAJE O EJECUCIÓN MIENTRAS NO SE DE EL VISTO BUENO AL REPLANTEO POR PARTE DEL ARQUITECTO DIRECTOR DE OBRA.




CENTRO DE SALUD DE VILLAVA

PROYECTO DE EJECUCIÓN. SEPTIEMBRE 2022


Escala: A1 1/150 A3 1/300

ACABADOS. TECHOS

F.TECHO PASILLO

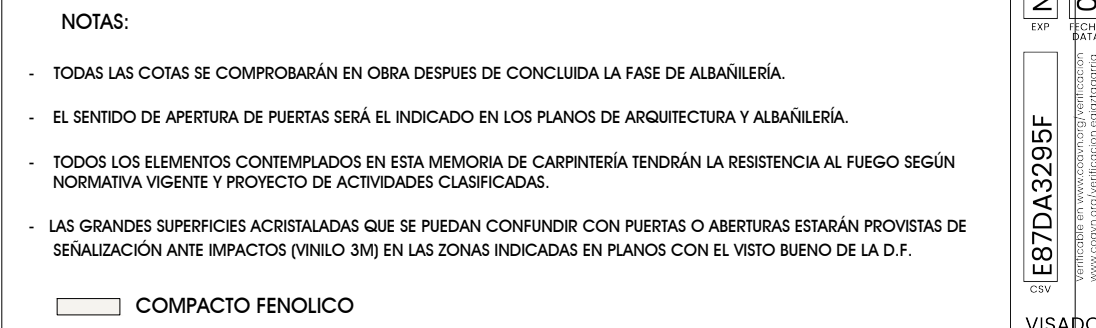



ALZADO CONSULTAS PLANTA BAJA

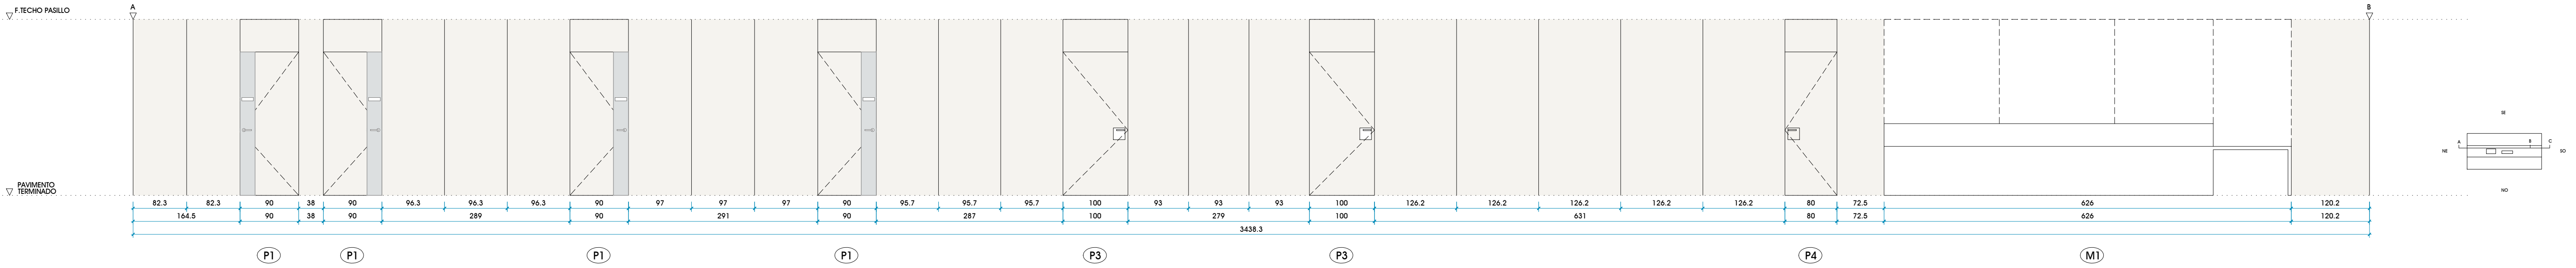


ALZADO CONSULTAS PLANTA BAJA



ALZADO CONSULTAS PLANTA BAJA

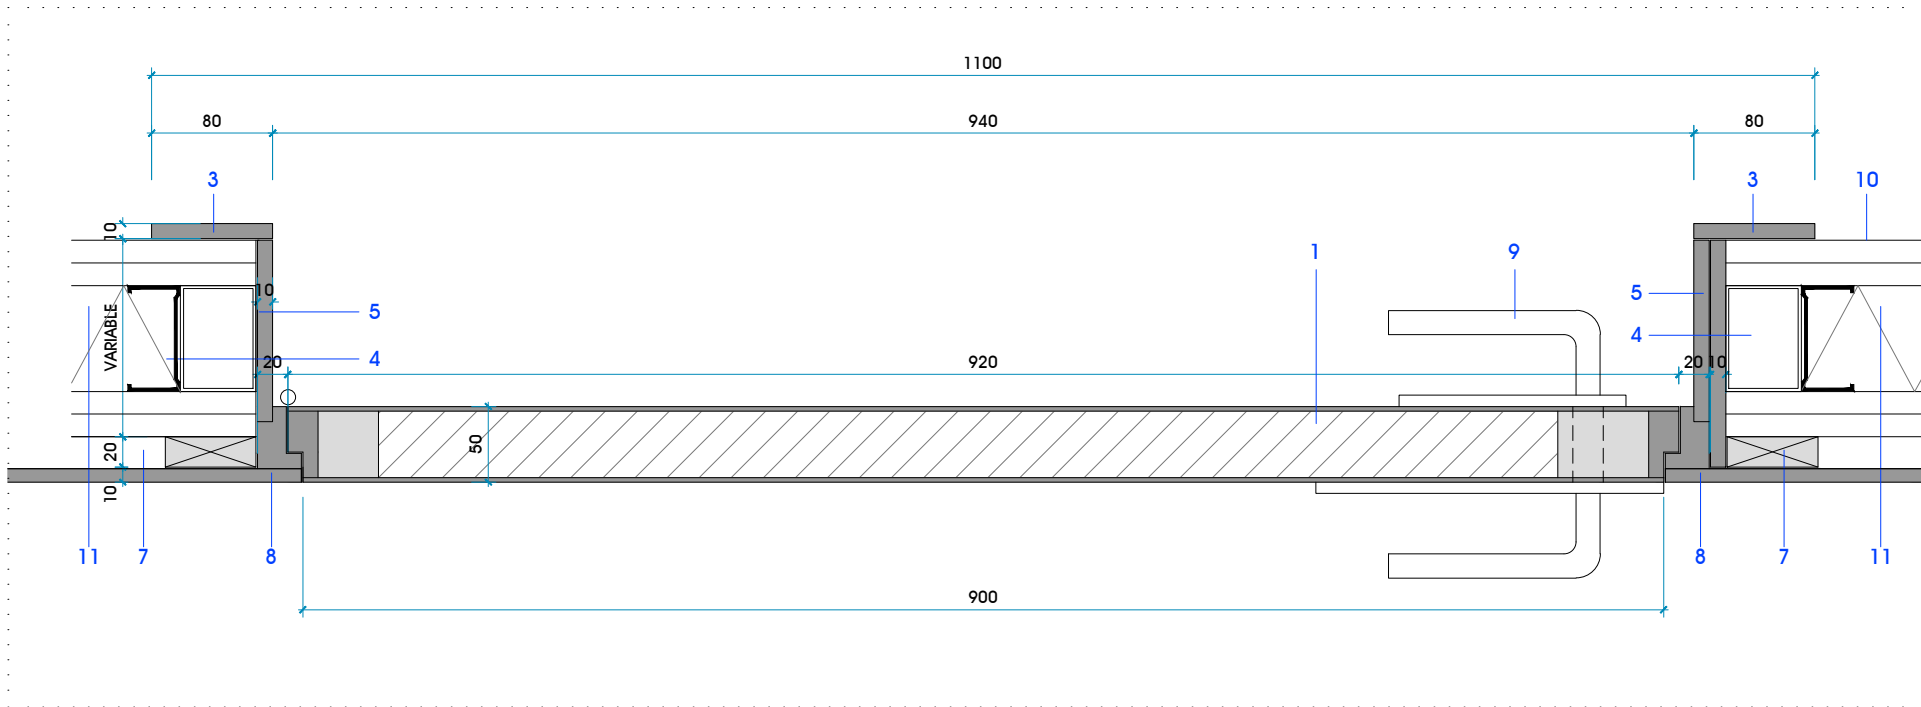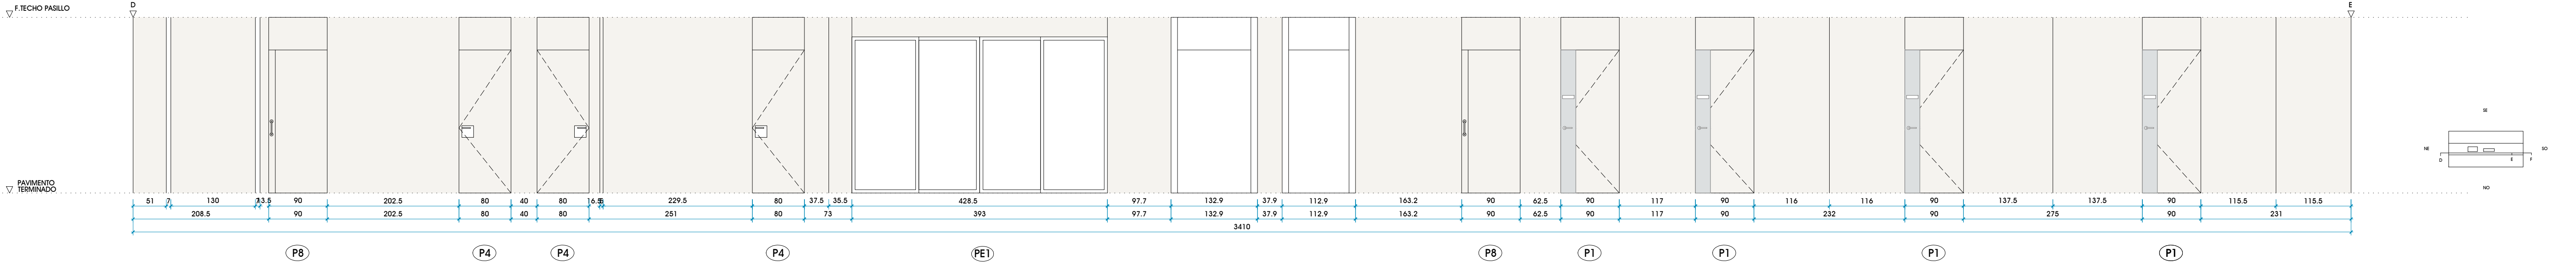


PLANTA TIPO P1
1/5

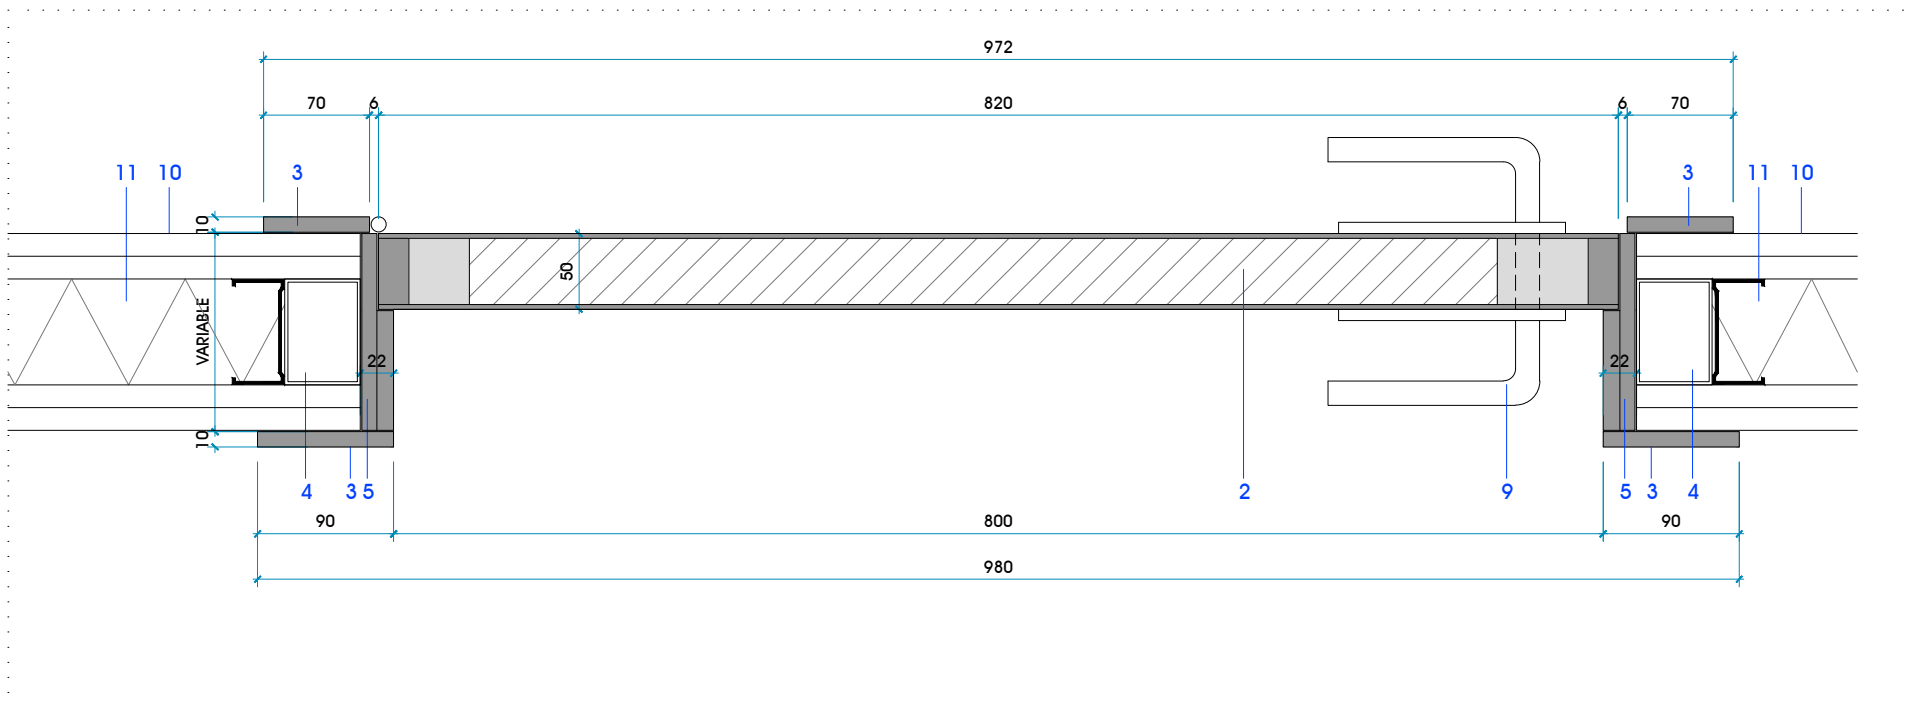

PLANTA TIPO P2
1/5

- HOJA DE 50 mm ENRASADA CON PARAMENTO CONTIGUO
BASTIDOR DMH ALMA TRIAJE CELULAR
TABLERO COMPACTO FENÓLICO e: 3 mm POR LAS 2 CARAS
REGRESO FENÓLICO DE 20 x 40 mm EN TODO EL PERÍMETRO
- HOJA DE 50 mm. BASTIDOR DMH ALMA TRIAJE CELULAR
TABLERO COMPACTO FENÓLICO e: 3 mm POR LAS 2 CARAS
REGRESO FENÓLICO DE 20 x 40 mm EN TODO EL PERÍMETRO
- JAMBAS EN TABLERO COMPACTO FENÓLICO e: 10 mm.
- PERFIL TUBULAR DE ACERO GALVANIZADO 70.50.2 mm DE FORJADO A FORJADO
INCLUSO TRAVESAÑO FORMANDO PORTERÍA
- MARCO DE TABLERO COMPACTO FENÓLICO INCLUSO JUNTA DE GOMA
- AISLAMIENTO ACÚSTICO DE LANA DE ROCA e: 4cm
- ENRASTRELADEO DE MADERA DE PINO TRATADA O DMH 20x60 mm
DESPIECE SEGÚN REVESTIMIENTO (MAX. CADA 60 cm)
- REVESTIMIENTO DE TABLERO COMPACTO FENÓLICO e: 10 mm
CON SUECCIONES OCULTAS
- MANILLAS, PERNOS Y HERRAJES DE ACERO INOXIDABLE
- REVESTIMIENTO DE PARAMENTOS SEGÚN PLANO DE ALBAÑILERÍA Y ACABADOS
- TABIQUE SEGÚN PLANO DE ALBAÑILERÍA

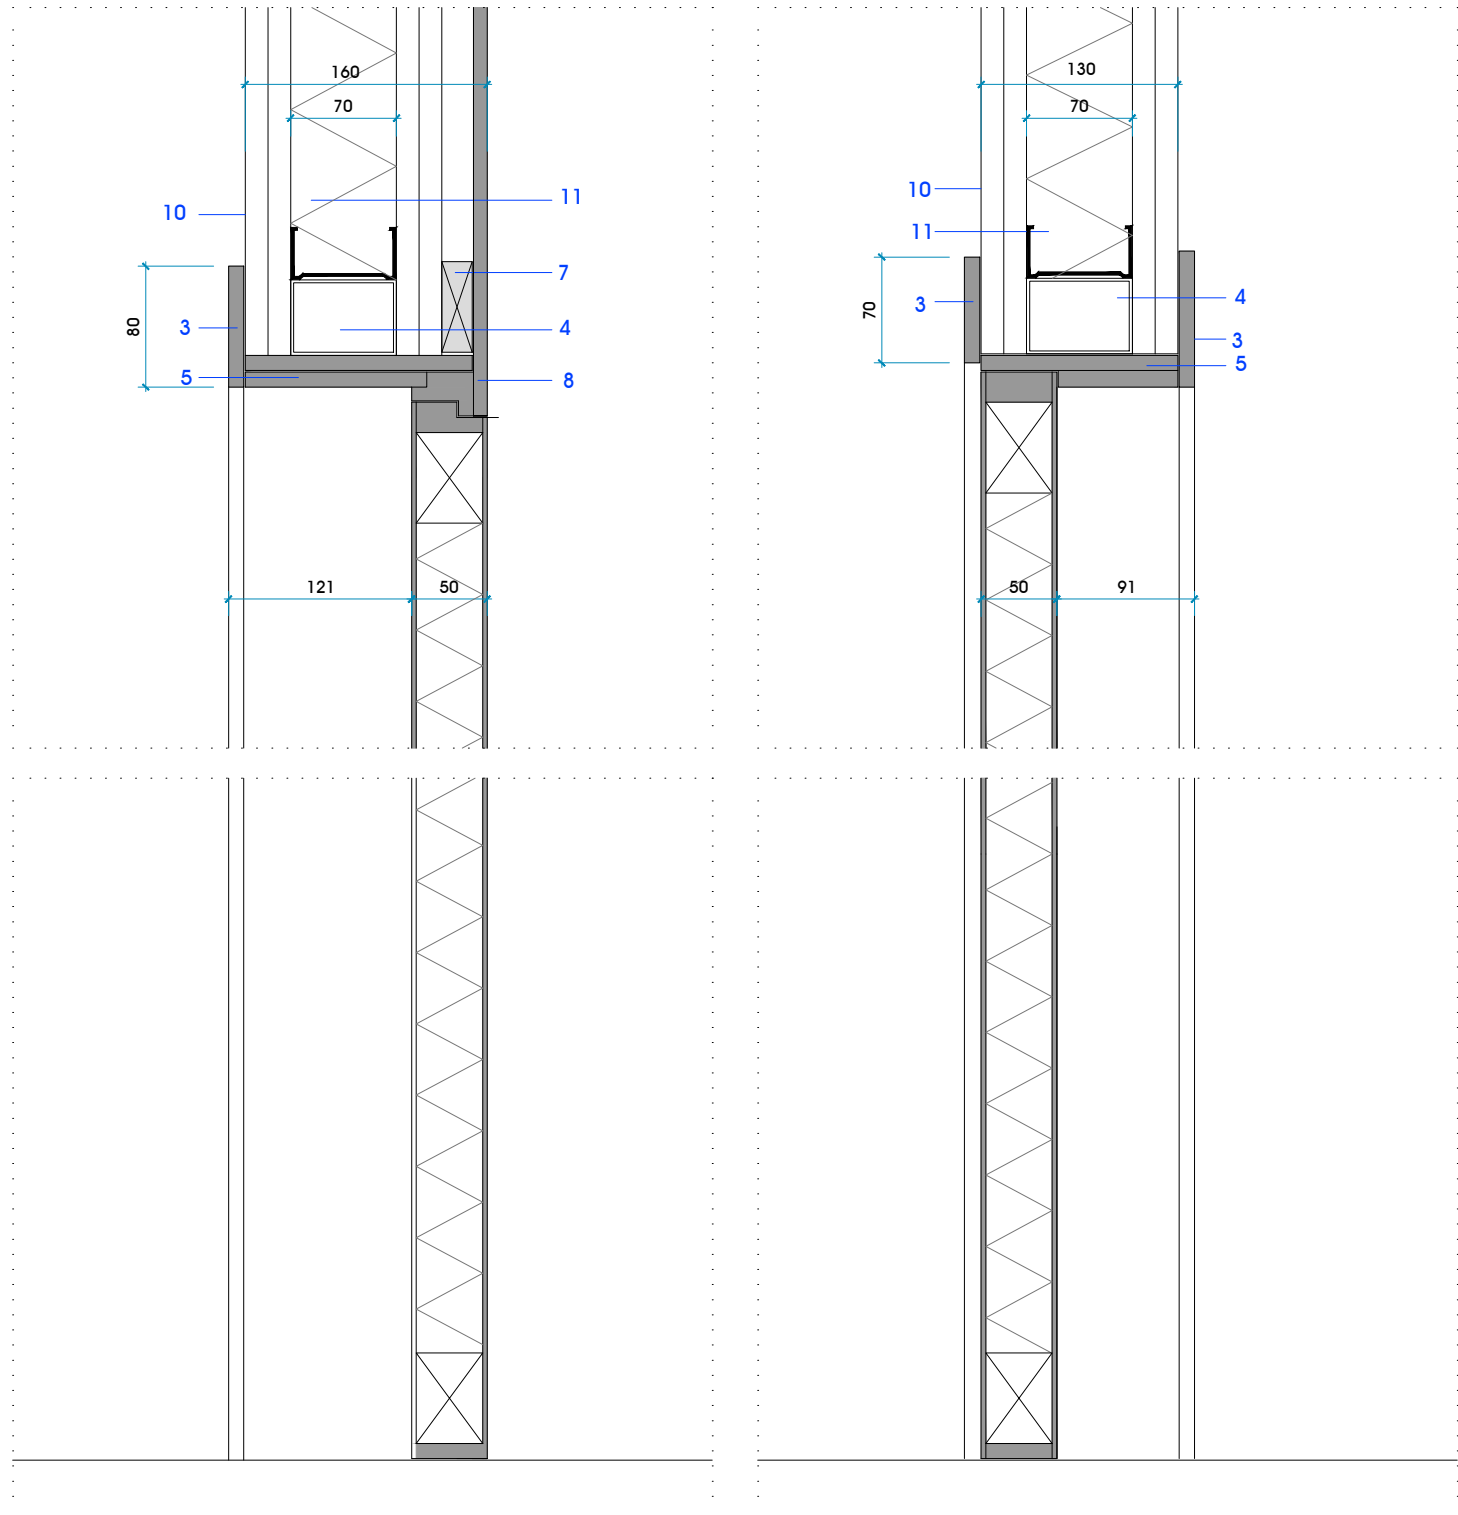

DETALLE P1
SECCION VERTICAL
1/5

DETALLE P2
SECCION VERTICAL
1/5

NOTAS:

- TODAS LAS COTAS SE COMPROBARÁN EN OBRA DESPUÉS DE CONCLUIDA LA FASE DE ALBAÑILERÍA.
- EL SENTIDO DE APERTURA DE PUERTAS SERÁ EL INDICADO EN LOS PLANOS DE ARQUITECTURA Y ALBAÑILERÍA.
- TODOS LOS ELEMENTOS CONTEMPLADOS EN ESTA MEMORIA DE CARPINTERÍA TENDRÁN LA RESISTENCIA AL FUEGO SEGÚN NORMATIVA VIGENTE Y PROYECTO DE ACTIVIDADES CLASIFICADAS.
- LAS GRANDES SUPERFICIES ACRISTALADAS QUE SE PUEDAN CONFUNDIR CON PUERTAS O ABERTURAS ESTARÁN PROVISTAS DE SEÑALIZACIÓN ANTE IMPACTOS (VINILO 3M) EN LAS ZONAS INDICADAS EN PLANOS CON EL VISTO BUENO DE LA D.F.




CENTRO DE SALUD DE VILLAVA

PROYECTO DE EJECUCIÓN. SEPTIEMBRE 2022

Escala: A1 1/100 A3 1/200

CARPINTERÍA INTERIOR 02


ALZADO CONSULTAS PLANTA 1ª

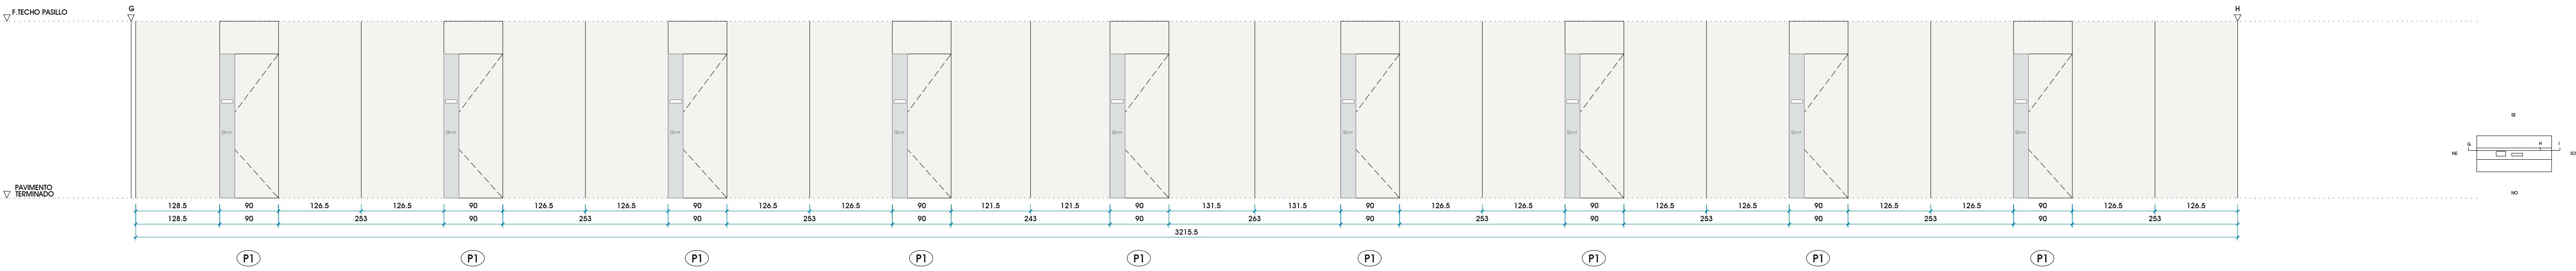

ALZADO CONSULTAS PLANTA 1ª



ALZADO CONSULTAS PLANTA 1ª

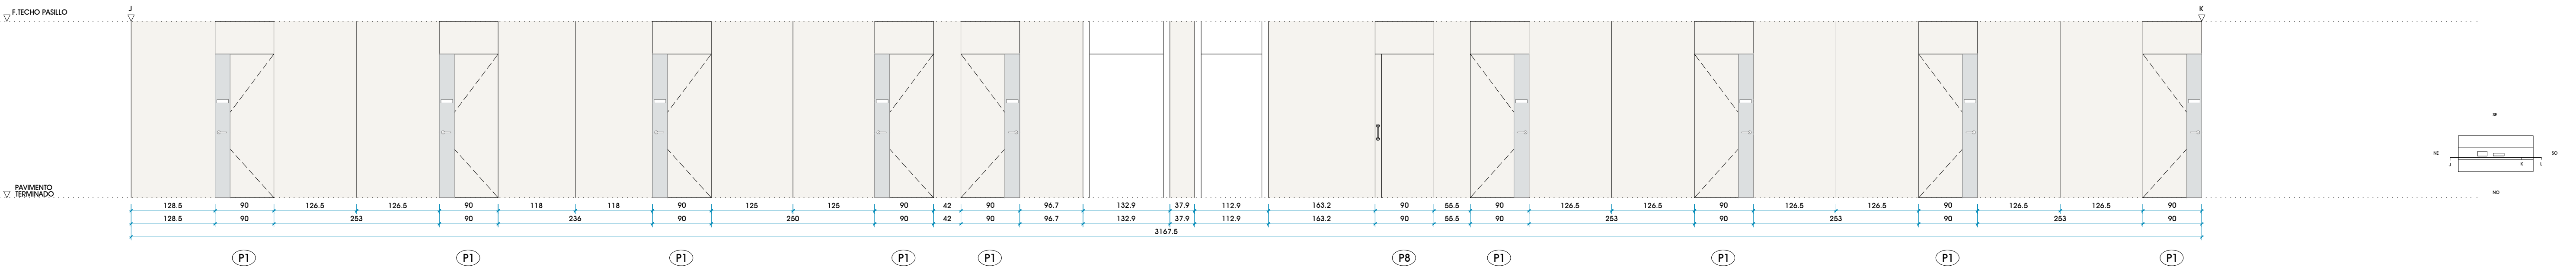

NOTAS:

- TODAS LAS COTAS SE COMPROBARÁN EN OBRA DESPUÉS DE CONCLUIDA LA FASE DE ALBAÑILERÍA.
- EL SENTIDO DE APERTURA DE PUERTAS SERÁ EL INDICADO EN LOS PLANOS DE ARQUITECTURA Y ALBAÑILERÍA.
- TODOS LOS ELEMENTOS CONTEMPLADOS EN ESTA MEMORIA DE CARPINTERÍA TENDRÁN LA RESISTENCIA AL FUEGO SEGÚN NORMATIVA VIGENTE Y PROTECTOR DE ACTIVIDADES CLASIFICADAS.
- LAS GRANDES SUPERFICIES ACRISTALADAS QUE SE PUEDAN CONFUNDIR CON PUERTAS O ABERTURAS ESTARÁN PROVISTAS DE SEÑALIZACIÓN ANTE IMPACTOS (MÍNIMO 3M) EN LAS ZONAS INDICADAS EN PLANOS CON EL VISTO BUENO DE LA D.F.



CENTRO DE SALUD DE VILLAVA

PROYECTO DE EJECUCIÓN. SEPTIEMBRE 2022

CARPINTERÍA INTERIOR 03



Arquitectos: OSCAR MONGAY MAITE MARIEZCURRENA

C/Arrieta 16 2º 31002 Pamplona T 948 229317 info@omar.com www.omar.com








Nº 023A0095
E07DA3295F
08/02/2023

VISADO
BISATUA

COVN
71

4.3

F.TECHO
TERMINADO 2.70

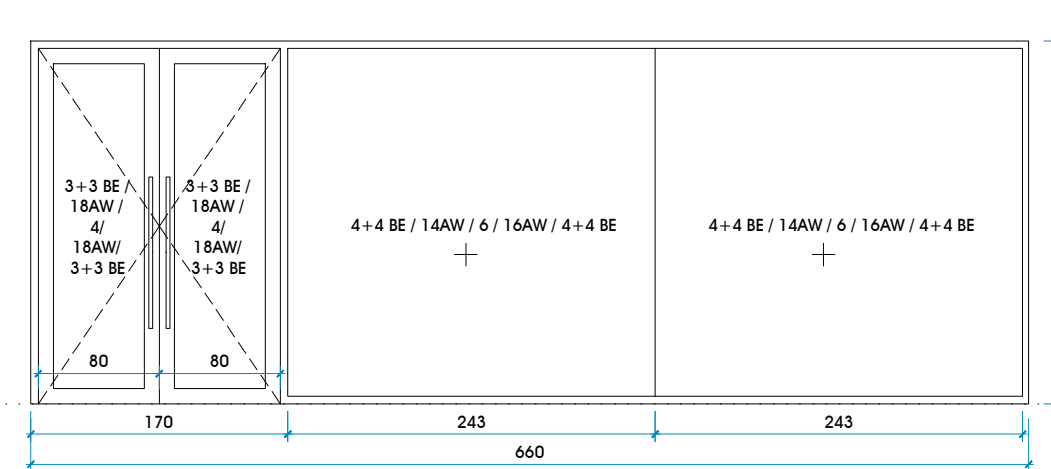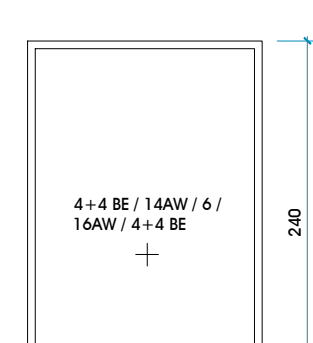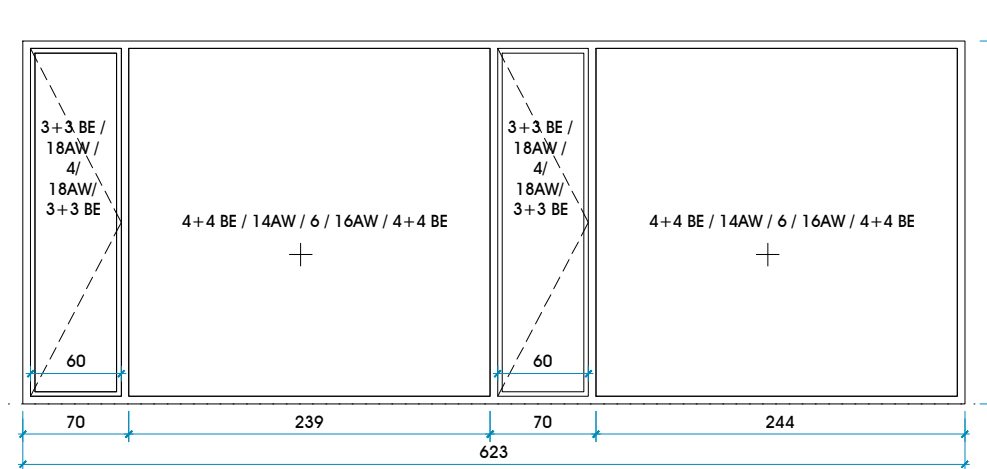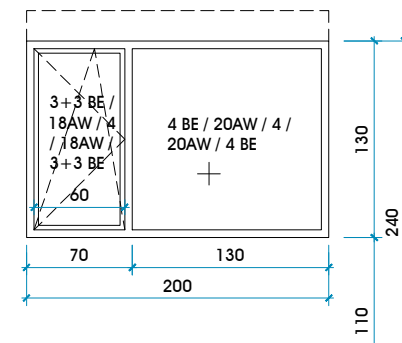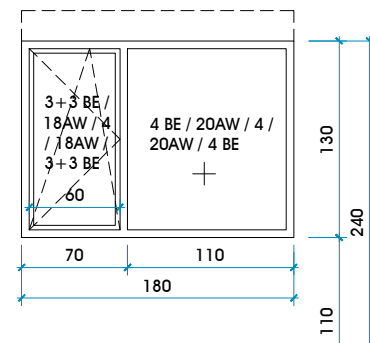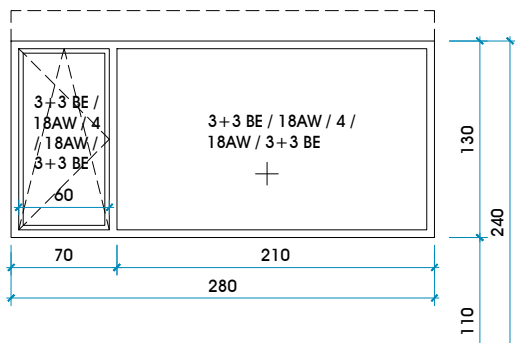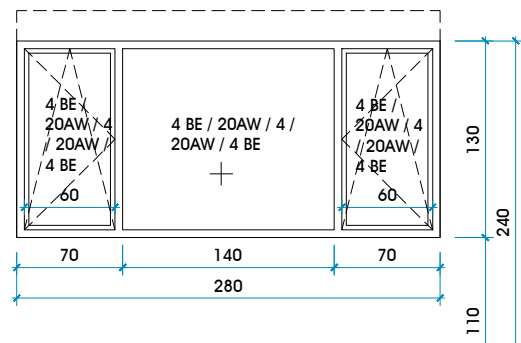

V1 VENTANA V1 CONSULTA ORDINARIA
32 UD.
2 VENTANAS OSCILOBATIENTES + 1 FIJO
CARPINTERIA PVC / VIDRIO TRIPLE DOBLE CAMARA
SISTEMA DE APERTURA "LOGICA"
PERSIANA DE LAMAS DE ALUMINIO ORIENTABLES REPLEGABLES
INCLUSO MOTORIZACION Y MECANISMO

V2 VENTANA V2 CONSULTA PEDIATRIA
5 UD.
2 VENTANAS OSCILOBATIENTES + 1 FIJO
CARPINTERIA PVC / VIDRIO TRIPLE DOBLE CAMARA
SISTEMA DE APERTURA "LOGICA"
PERSIANA DE LAMAS DE ALUMINIO ORIENTABLES REPLEGABLES
INCLUSO MOTORIZACION Y MECANISMO

V3 VENTANA V3 CONSULTA ORDINARIA
5 UD.
2 VENTANAS OSCILOBATIENTES + 1 FIJO
CARPINTERIA PVC / VIDRIO TRIPLE DOBLE CAMARA
SISTEMA DE APERTURA "LOGICA"
PERSIANA DE LAMAS DE ALUMINIO ORIENTABLES REPLEGABLES
INCLUSO MOTORIZACION Y MECANISMO







V4 VENTANA V4
6 UD.
2 VENTANAS OSCILOBATIENTES + 1 FIJO
CARPINTERIA PVC / VIDRIO TRIPLE DOBLE CAMARA
SISTEMA DE APERTURA "LOGICA"
PERSIANA DE LAMAS DE ALUMINIO ORIENTABLES REPLEGABLES
INCLUSO MOTORIZACION Y MECANISMO

V5 CONJUNTO VENTANAL SALA DE USOS MÚLTIPLES
1 UD.
2 VENTANAS BATIENTES + 2 FIJOS
CARPINTERIA PVC / VIDRIO TRIPLE DOBLE CAMARA
SISTEMA DE APERTURA "LOGICA"

V6 VENTANAL SALA DE USOS MÚLTIPLES
1 UD.
1 FIJO
CARPINTERIA PVC / VIDRIO TRIPLE DOBLE CAMARA

V7 CONJUNTO PUERTA ACCESO URGENCIAS
1 UD.
1 PUERTA DE SALIDA DOBLE + 1 PAÑO FIJO
UNIBRAL ACCESIBLE
ESPECIAL AISLAMIENTO Y HERMETICIDAD PH
HERRAJES Y TIRADORES ACERO INOX.
CARPINTERIA PVC
VIDRIO TRIPLE DOBLE CAMARA

F.TECHO
TERMINADO 2.70

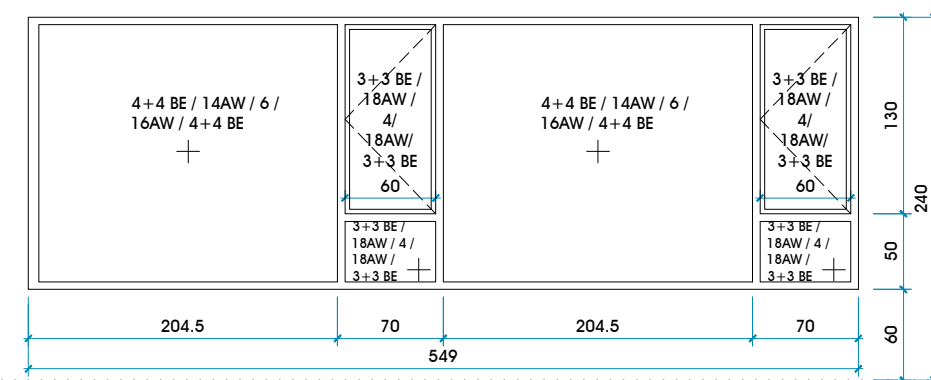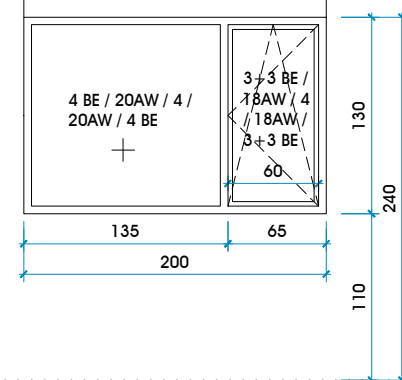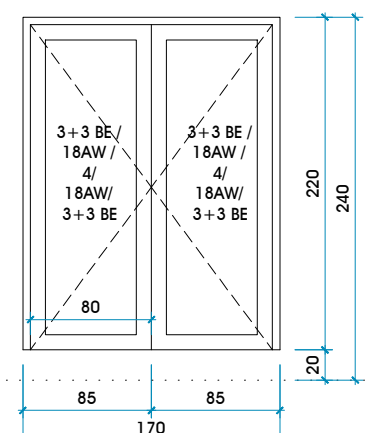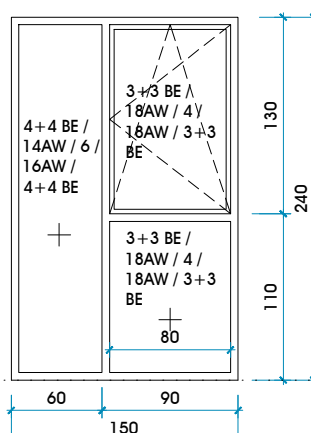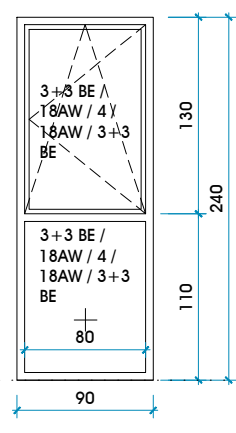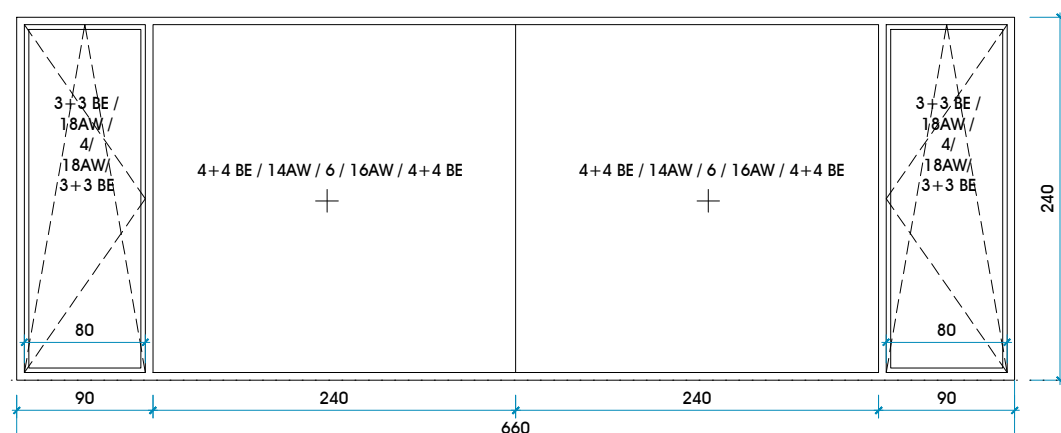

V8 VENTANAL V8
2 UD.
2 VENTANAS OSCILOBATIENTES + 1 FIJO
CARPINTERIA PVC / VIDRIO TRIPLE DOBLE CAMARA
SISTEMA DE APERTURA "LOGICA"

V9 VENTANA V9
1 UD.
2 VENTANAS OSCILOBATIENTES + 1 FIJO
CARPINTERIA PVC / VIDRIO TRIPLE DOBLE CAMARA
SISTEMA DE APERTURA "LOGICA"






V10 VENTANAL V10 PASILLO P2
1 UD.
1 VENTANA OSCILOBATIENTE + 2 FIJOS
CARPINTERIA PVC / VIDRIO TRIPLE DOBLE CAMARA
SISTEMA DE APERTURA "LOGICA"

V11 VENTANA V11 ACCESO INSTAL
1 UD.
1 PUERTA DE SALIDA DOBLE
CARPINTERIA PVC / VIDRIO TRIPLE DOBLE CAMARA
SISTEMA DE APERTURA "LOGICA"

V12 VENTANAL V12 SALA DE ESTAR Y OFICIO
1 UD.
1 VENTANA OSCILOBATIENTE + 1 PAÑO FIJO
CARPINTERIA PVC / VIDRIO TRIPLE DOBLE CAMARA
SISTEMA DE APERTURA "LOGICA"
PERSIANA DE LAMAS DE ALUMINIO ORIENTABLES REPLEGABLES
INCLUSO MOTORIZACION Y MECANISMO

V13 VENTANA PATIO PASILLO P2
1 UD.
2 VENTANAS BATIENTES + 4 FIJOS
CARPINTERIA PVC / VIDRIO TRIPLE DOBLE CAMARA
SISTEMA DE APERTURA "LOGICA"

F.TECHO
TERMINADO 2.70

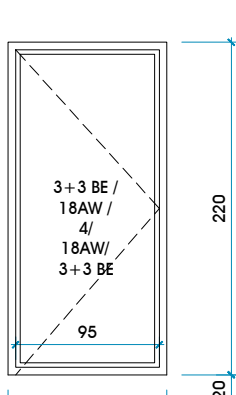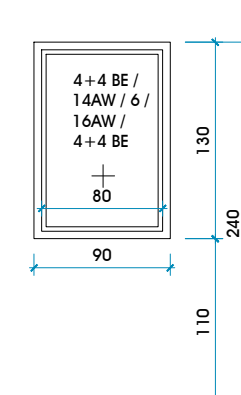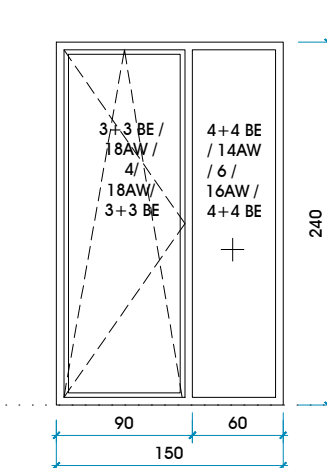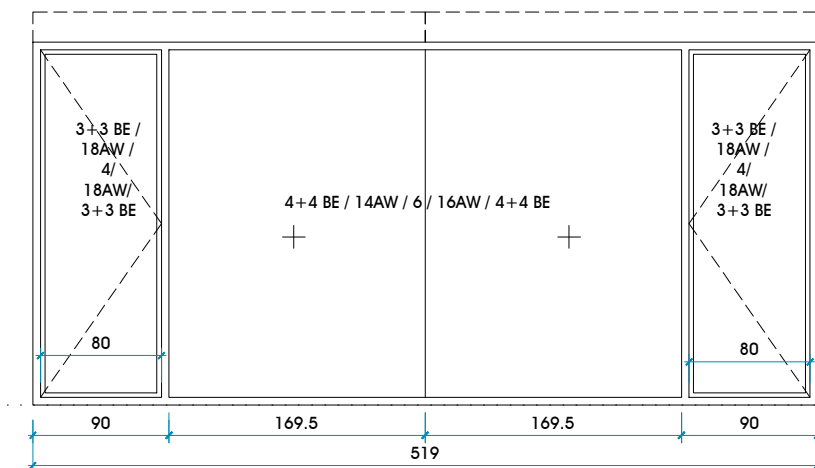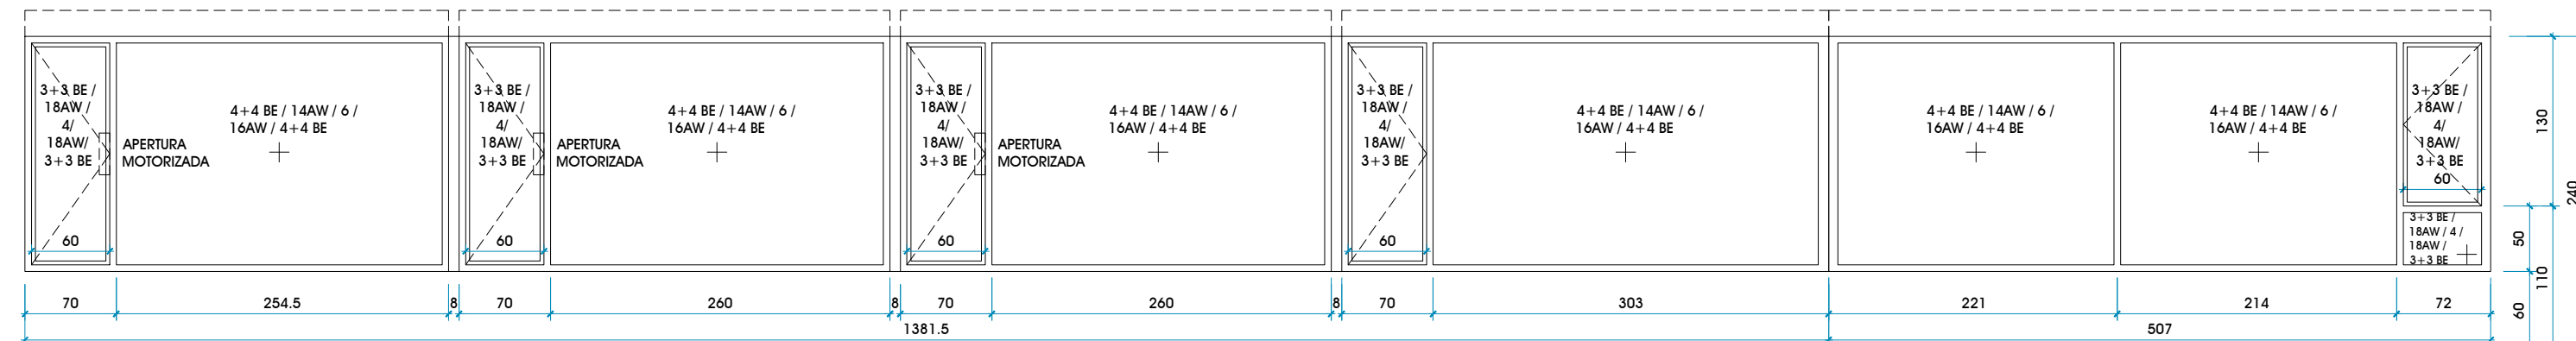

V14 CONJUNTO VENTANAL DOBLE ALTURA
1 UD.
5 VENTANAS BATIENTE + 6 PAÑOS FIJOS
CARPINTERIA PVC / VIDRIO TRIPLE DOBLE CAMARA
SISTEMA DE APERTURA "LOGICA"
PERSIANA DE LAMAS DE ALUMINIO ORIENTABLES REPLEGABLES
INCLUSO MOTORIZACION Y MECANISMO



V15 VENTANAL V15 SALA DE ESTAR Y OFICIO
1 UD.
2 VENTANAS OSCILOBATIENTES + 1 FIJO
CARPINTERIA PVC / VIDRIO TRIPLE DOBLE CAMARA
SISTEMA DE APERTURA "LOGICA"
INCLUSO MOTORIZACION Y MECANISMO
PERSIANA DE LAMAS DE ALUMINIO ORIENTABLES REPLEGABLES

V16 VENTANAL V16 PASILLO P2
1 UD.
1 VENTANA OSCILOBATIENTE + 1 FIJO
CARPINTERIA PVC / VIDRIO TRIPLE DOBLE CAMARA
SISTEMA DE APERTURA "LOGICA"

V17 VENTANA V17 VESTUARIOS P2
1 UD.
1 PAÑO FIJO
CARPINTERIA PVC / VIDRIO TRIPLE DOBLE CAMARA

V18 VENTANA V18 SALIDA CUBIERTA
1 UD.
1 PUERTA DE SALIDA
CARPINTERIA PVC / VIDRIO TRIPLE DOBLE CAMARA
SISTEMA DE APERTURA "LOGICA"





F.TECHO
TERMINADO 2.70

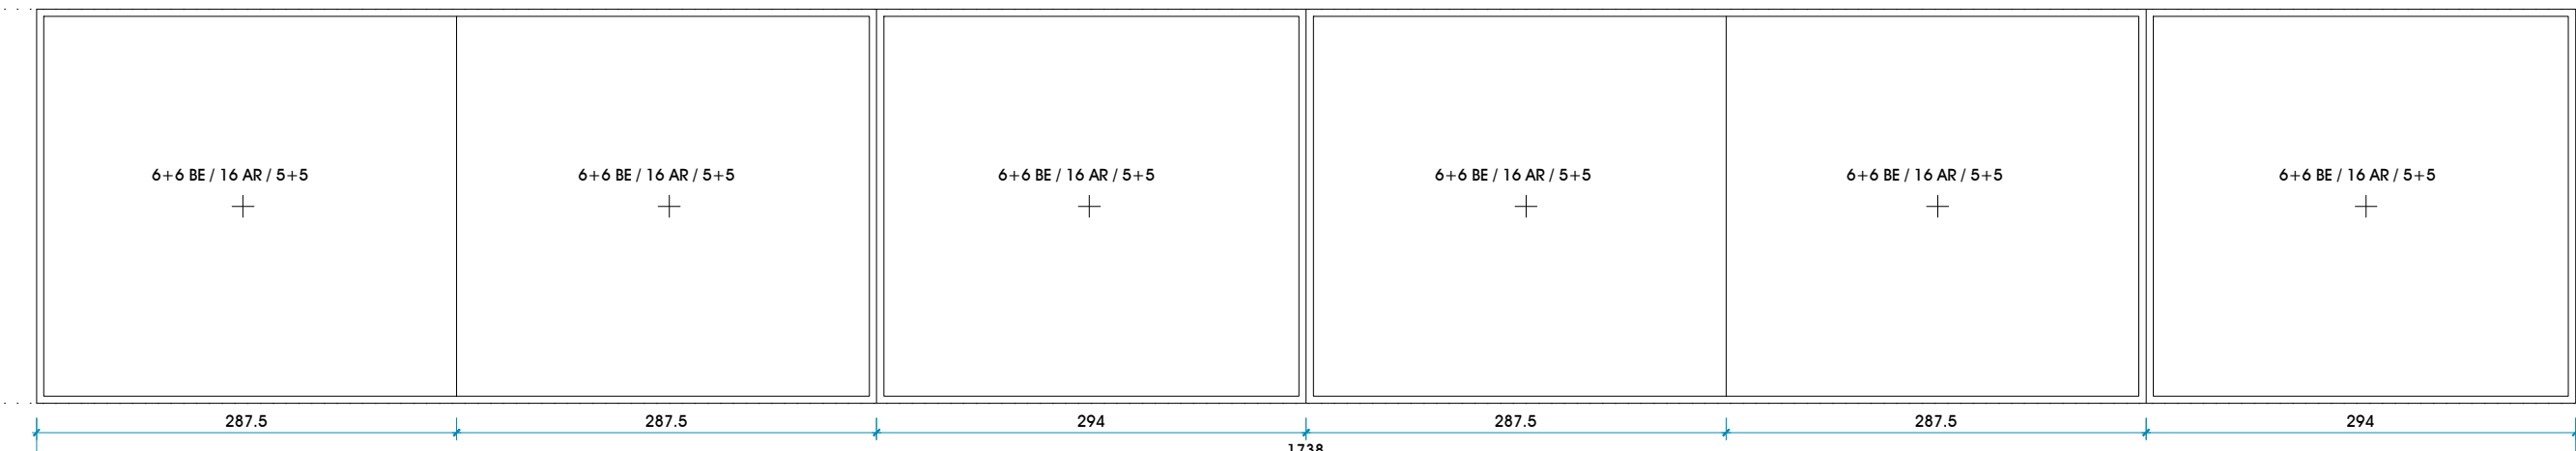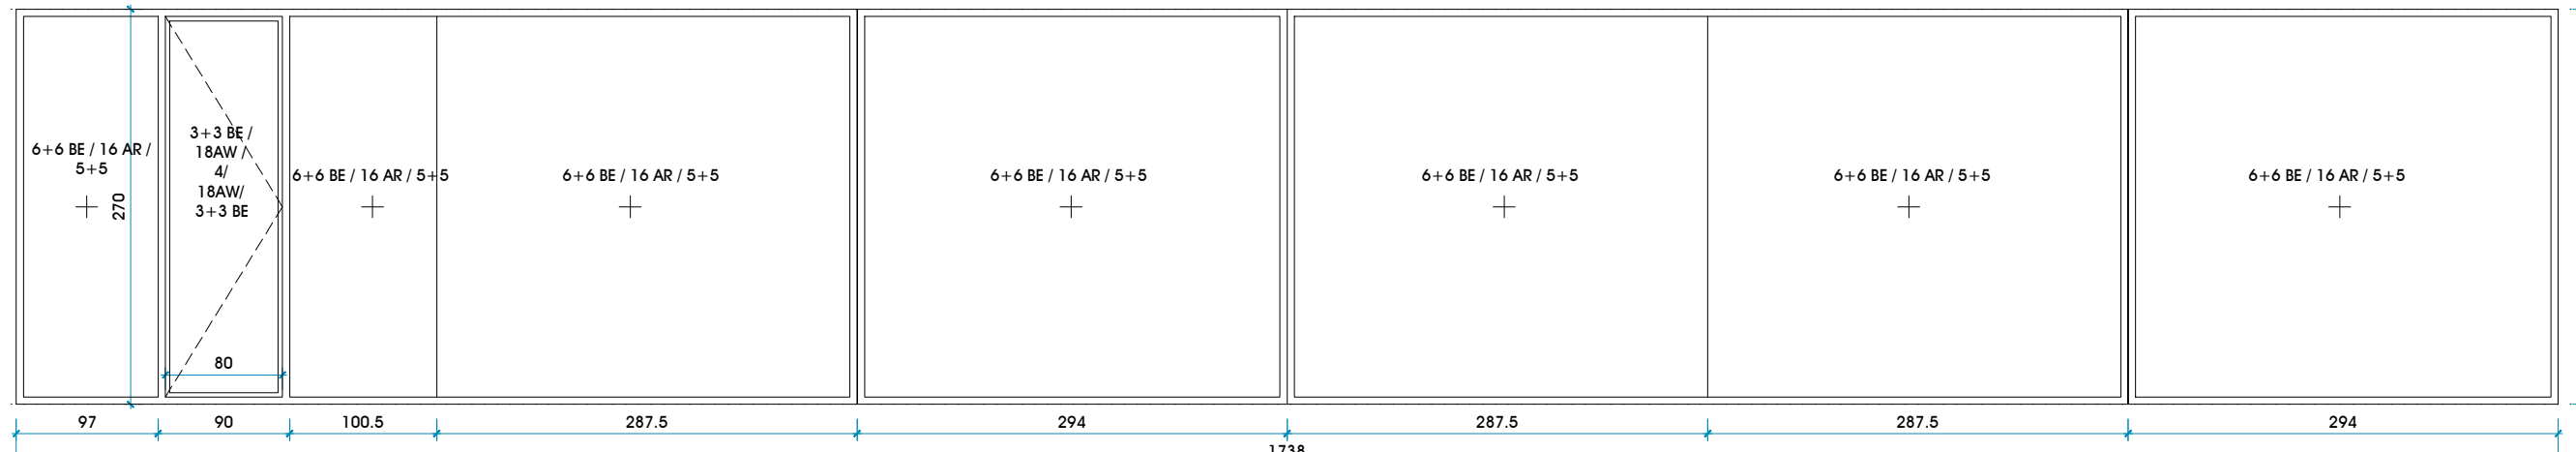

VP1 CONJUNTO VENTANAL PATIO P1
1 UD.
1 VENTANA BATIENTE + 5 FIJOS
CARPINTERIA PVC / VIDRIO DOBLE CAMARA

VP2 CONJUNTO VENTANAL PATIO P2
1 UD.
4 FIJOS
CARPINTERIA PVC / VIDRIO DOBLE CAMARA

PAVIMENTO
TERMINADO

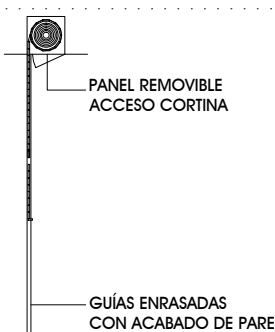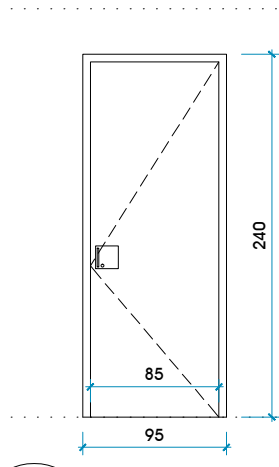
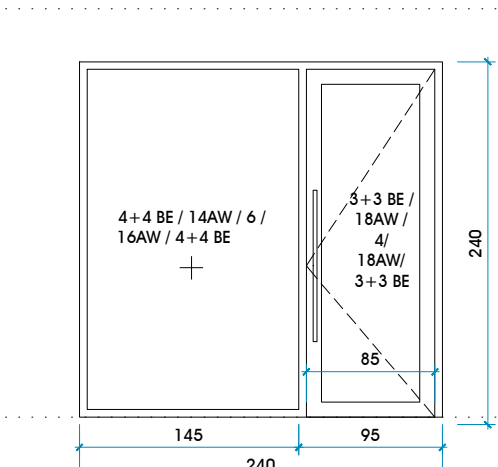
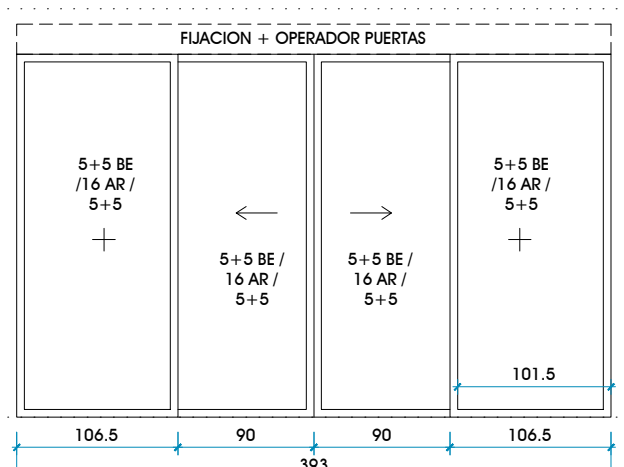


PE1 CONJUNTO PUERTA ACCESO PRINCIPAL
2 UD.
2 PUERTAS CORREDERAS AUTOMÁTICAS + 2 FIJOS
SISTEMA DOBLE VIDRIO TRIPLE DOBLE CAMARA
INCLUSO PERFIL DE FIJACION Y CARRO AUTOMATIZADO

PE2 CONJUNTO PUERTA ACCESO C. RESPIRATORIO
2 UD.
1 PUERTA + 1 FIJO
CARPINTERIA PVC / VIDRIO TRIPLE DOBLE CAMARA
UNIBRAL ACCESIBLE
ESPECIAL AISLAMIENTO Y HERMETICIDAD PH
HERRAJES Y TIRADORES ACERO INOX.



PE3 PUERTA EXTERIOR PE3
1 UD.
PUERTA EMPANELADA

PS1 PERSIANA DE SEGURIDAD AUTOMATIZADA
1 UD.
PLANTA SALA
ALTURA: 2.40 m

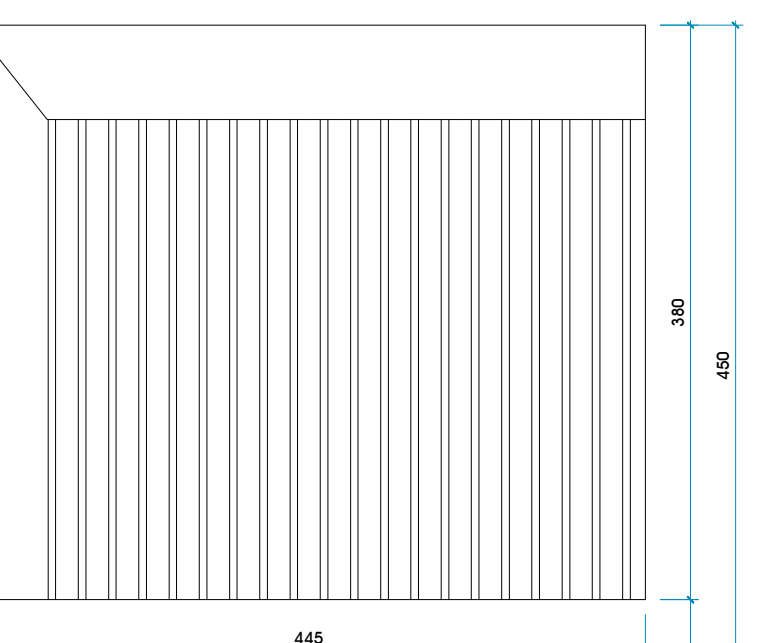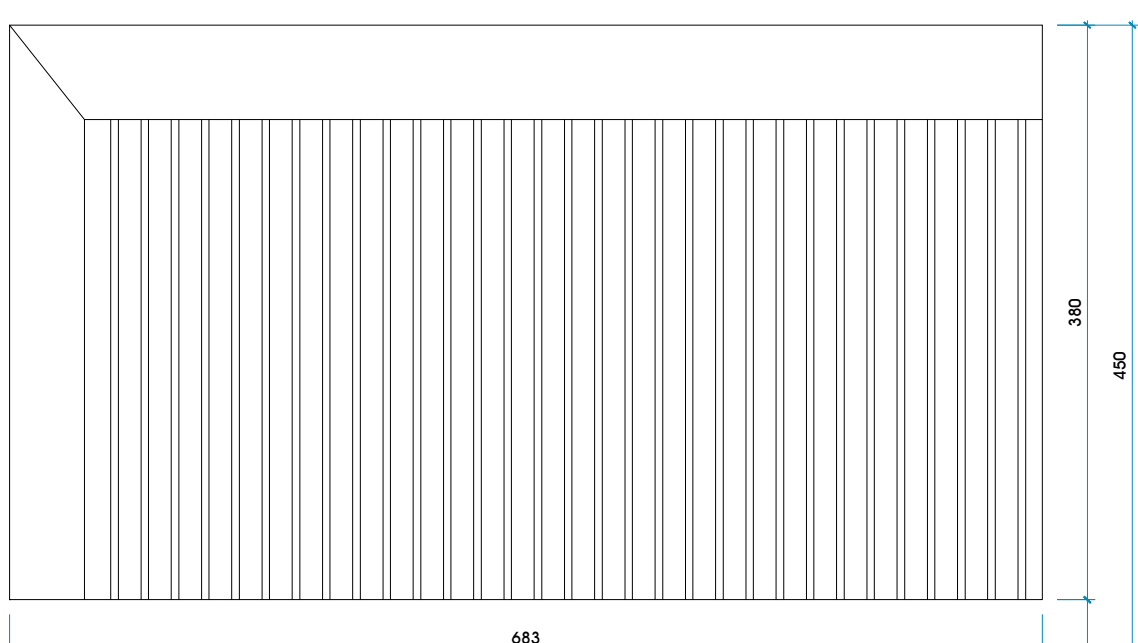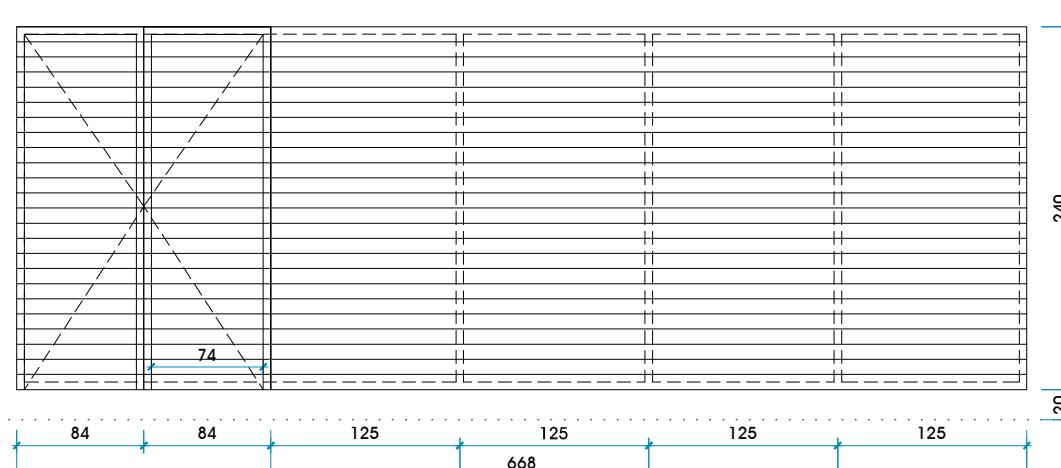

CV2 CELOSIA DE LAMAS PATIO INSTALACIONES CUBIERTA
1 UD.
1 UD. BASTIDOR DE FIJACION PERFIL RECTANGULAR ACERO GALVA. 100.50.3
SISTEMA COMPLETO LAMAS TUBILARES CHAPA DE ACERO PRELACADO TIPO GRADHERMETIC BR 250
INCLUSO RECERCADO PERIMETRAL REVESTIDO DE TABLERO COMPACTO TIPO TRESPA

CV3 CELOSIA DE LAMAS PATIO INSTALACIONES CUBIERTA
1 UD.
1 UD. BASTIDOR DE FIJACION PERFIL RECTANGULAR ACERO GALVA. 100.50.3
SISTEMA COMPLETO LAMAS TUBILARES CHAPA DE ACERO PRELACADO TIPO GRADHERMETIC BR 250
INCLUSO RECERCADO PERIMETRAL REVESTIDO DE TABLERO COMPACTO TIPO TRESPA

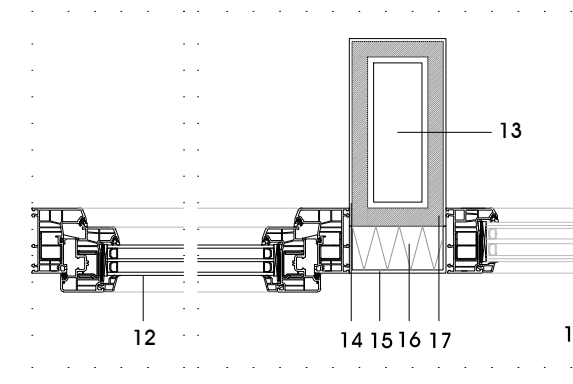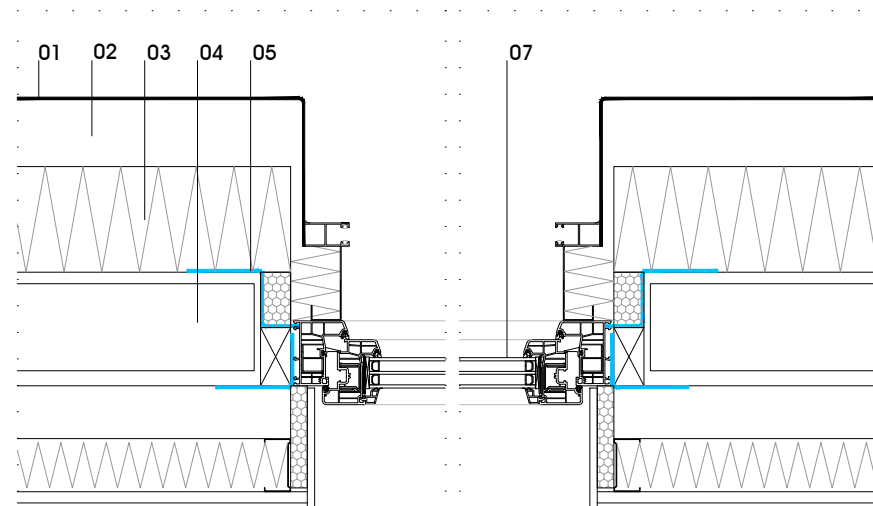

01. FACHADA VENTILADA PANEL DE HORMIGON POLIMERO TIPO ULMA e: 15 mm
02. CAMARA DE AIRE
03. PANEL RIGIDO LANA DE ROCA DOBLE DENSIDAD
TIPO VENTIROCK DUO e:14 cm
04. LEVANTE DE 1/2 ASTA DE LADRILLO PERFORADO
05. SELLADO CON CINTAS ESPECIFICAS HERMETICIDAD
06. RECERCADO DE HUECOS DE CHAPA DE ALUMINIO LACADO e: 2 mm
07. VIDRIO TRIPLE CON DOBLE CAMARA
08. REMATE PANEL DE ALUMINIO COMPOSITE e: 4 mm
09. VIERTEAGUAS CHAPA DE ALUMINIO LACADO e: 2 mm + LAMINA EPDM
SOBRE TABLERO DMH Y CUÑA DE POLIESTIRENO EXTRUIDO XPS
10. PERFIL AUXILIAR PARA FIJACION DE VIERTEAGUAS
11. GUARNECIDO Y LUCIDO DE YESO e: 1.5 cm
12. TRASDOSADO PVL TIPO PLADUR 15+15, MONTANTES CADA 400 mm.
13. PILAR ESTRUCTURA METALICA
14. PANEL COMPOSITE ALUMINIO e: 4 mm
15. FORRO CHAPA ALUMINIO
16. AISLAMIENTO LANA DE ROCA e: 8 cm
17. PROTECCION AL FUEGO D8-S1, PANEL RIGIDO DE LANA DE ROCA e: 2 cm

NOTAS CARPINTERIA EXTERIOR:

- ALZADOS VISTOS DESDE EL EXTERIOR
- TODAS LAS COTAS SE COMPROBARÁN EN OBRA DESPÉS DE CONCLUIDA LA FASE DE ALBERALIERIA. COMPROBAR DETALLES Y DIMENSIONES CON EL PLANO DE DETALLES CONSTRUCTIVOS
- EL SENTIDO DE APERTURA DE PUERTAS SERÁ EL INDICADO EN LOS PLANOS DE PLANTAS DE PROPUESTA Y ALBERALIERIA
- LAS DIMENSIONES DE LOS PERFILES DEBERÁN FLUJARSE TRAS EL CÁLCULO ESTÁTICO DEFINITIVO. A PRESENTAR POR PARTE DE LA EMPRESA RESPONSABLE DE LA FABRICACION Y MONTAJE.
- SE DEBERÁN SEGUIR TODAS LAS NORMAS DE FABRICACIÓN DE LOS SISTEMAS
- TODAS LAS JUNTAS, UNIONES, MECANIZADOS, ETC DEBERÁN IMPERMEABILIZARSE SEGÚN DIRECTRICES.
- TODAS LAS MEDIDAS Y ÁNGULOS INDICADOS SERÁN COMPROBADOS EN OBRA POR EL CARPINTERO, BAJO SU RESPONSABILIDAD.
- TODAS LAS UNIONES Y SUS PIEZAS DEBERÁN REALIZARSE DE ACUERDO AL CONCEPTO DE MONTAJE ELEGIDO, AL CÁLCULO ESTÁTICO Y A LAS NORMAS VIGENTES.
- TANTO LOS MONTANTES, COMO LOS TRAVESAÑOS, ASÍ COMO LOS REMATES EN OBRA DEBERÁN SER FIJADOS SEGÚN LAS NECESIDADES ESTÁTICAS DEFINITIVAS. LA DISPOSICIÓN DE LAS JUNTAS CONSTRUCTIVAS DE LOS MONTANTES DEBERÁ ATENDERSE A LAS CORRESPONDIENTES DILATACIONES.
- VIDRIOS: BUTIRAL TRANSPARENTE O TRASLÚCIDO SEGÚN CRITERIO DE LA D.F.
- SE PRESENTARÁN PLANOS DE MONTAJE O TALLER PARA LA APROBACIÓN POR PARTE DE LA D.F. ANTES DE FABRICACIÓN
- COTAS A COMPROBAR EN OBRA

Servicio Navarro de Salud
Osasunbidea

CENTRO DE SALUD DE VILLAVA

PROYECTO DE EJECUCIÓN. SEPTIEMBRE 2022

Escala: A1 1/50 A3 1/100

CARPINTERIA EXTERIOR


OMEGA

Arquitectos: OSCAR MONGAY MAITE MARIEZCURRENA

C/Arrieta 16 2º 31002 Pamplona T 948 229317 info@omara.com www.omara.com


17 N2023A0095
17 E87DA3295F
17 08/02/2023
VISADO
VISATUA

4.4

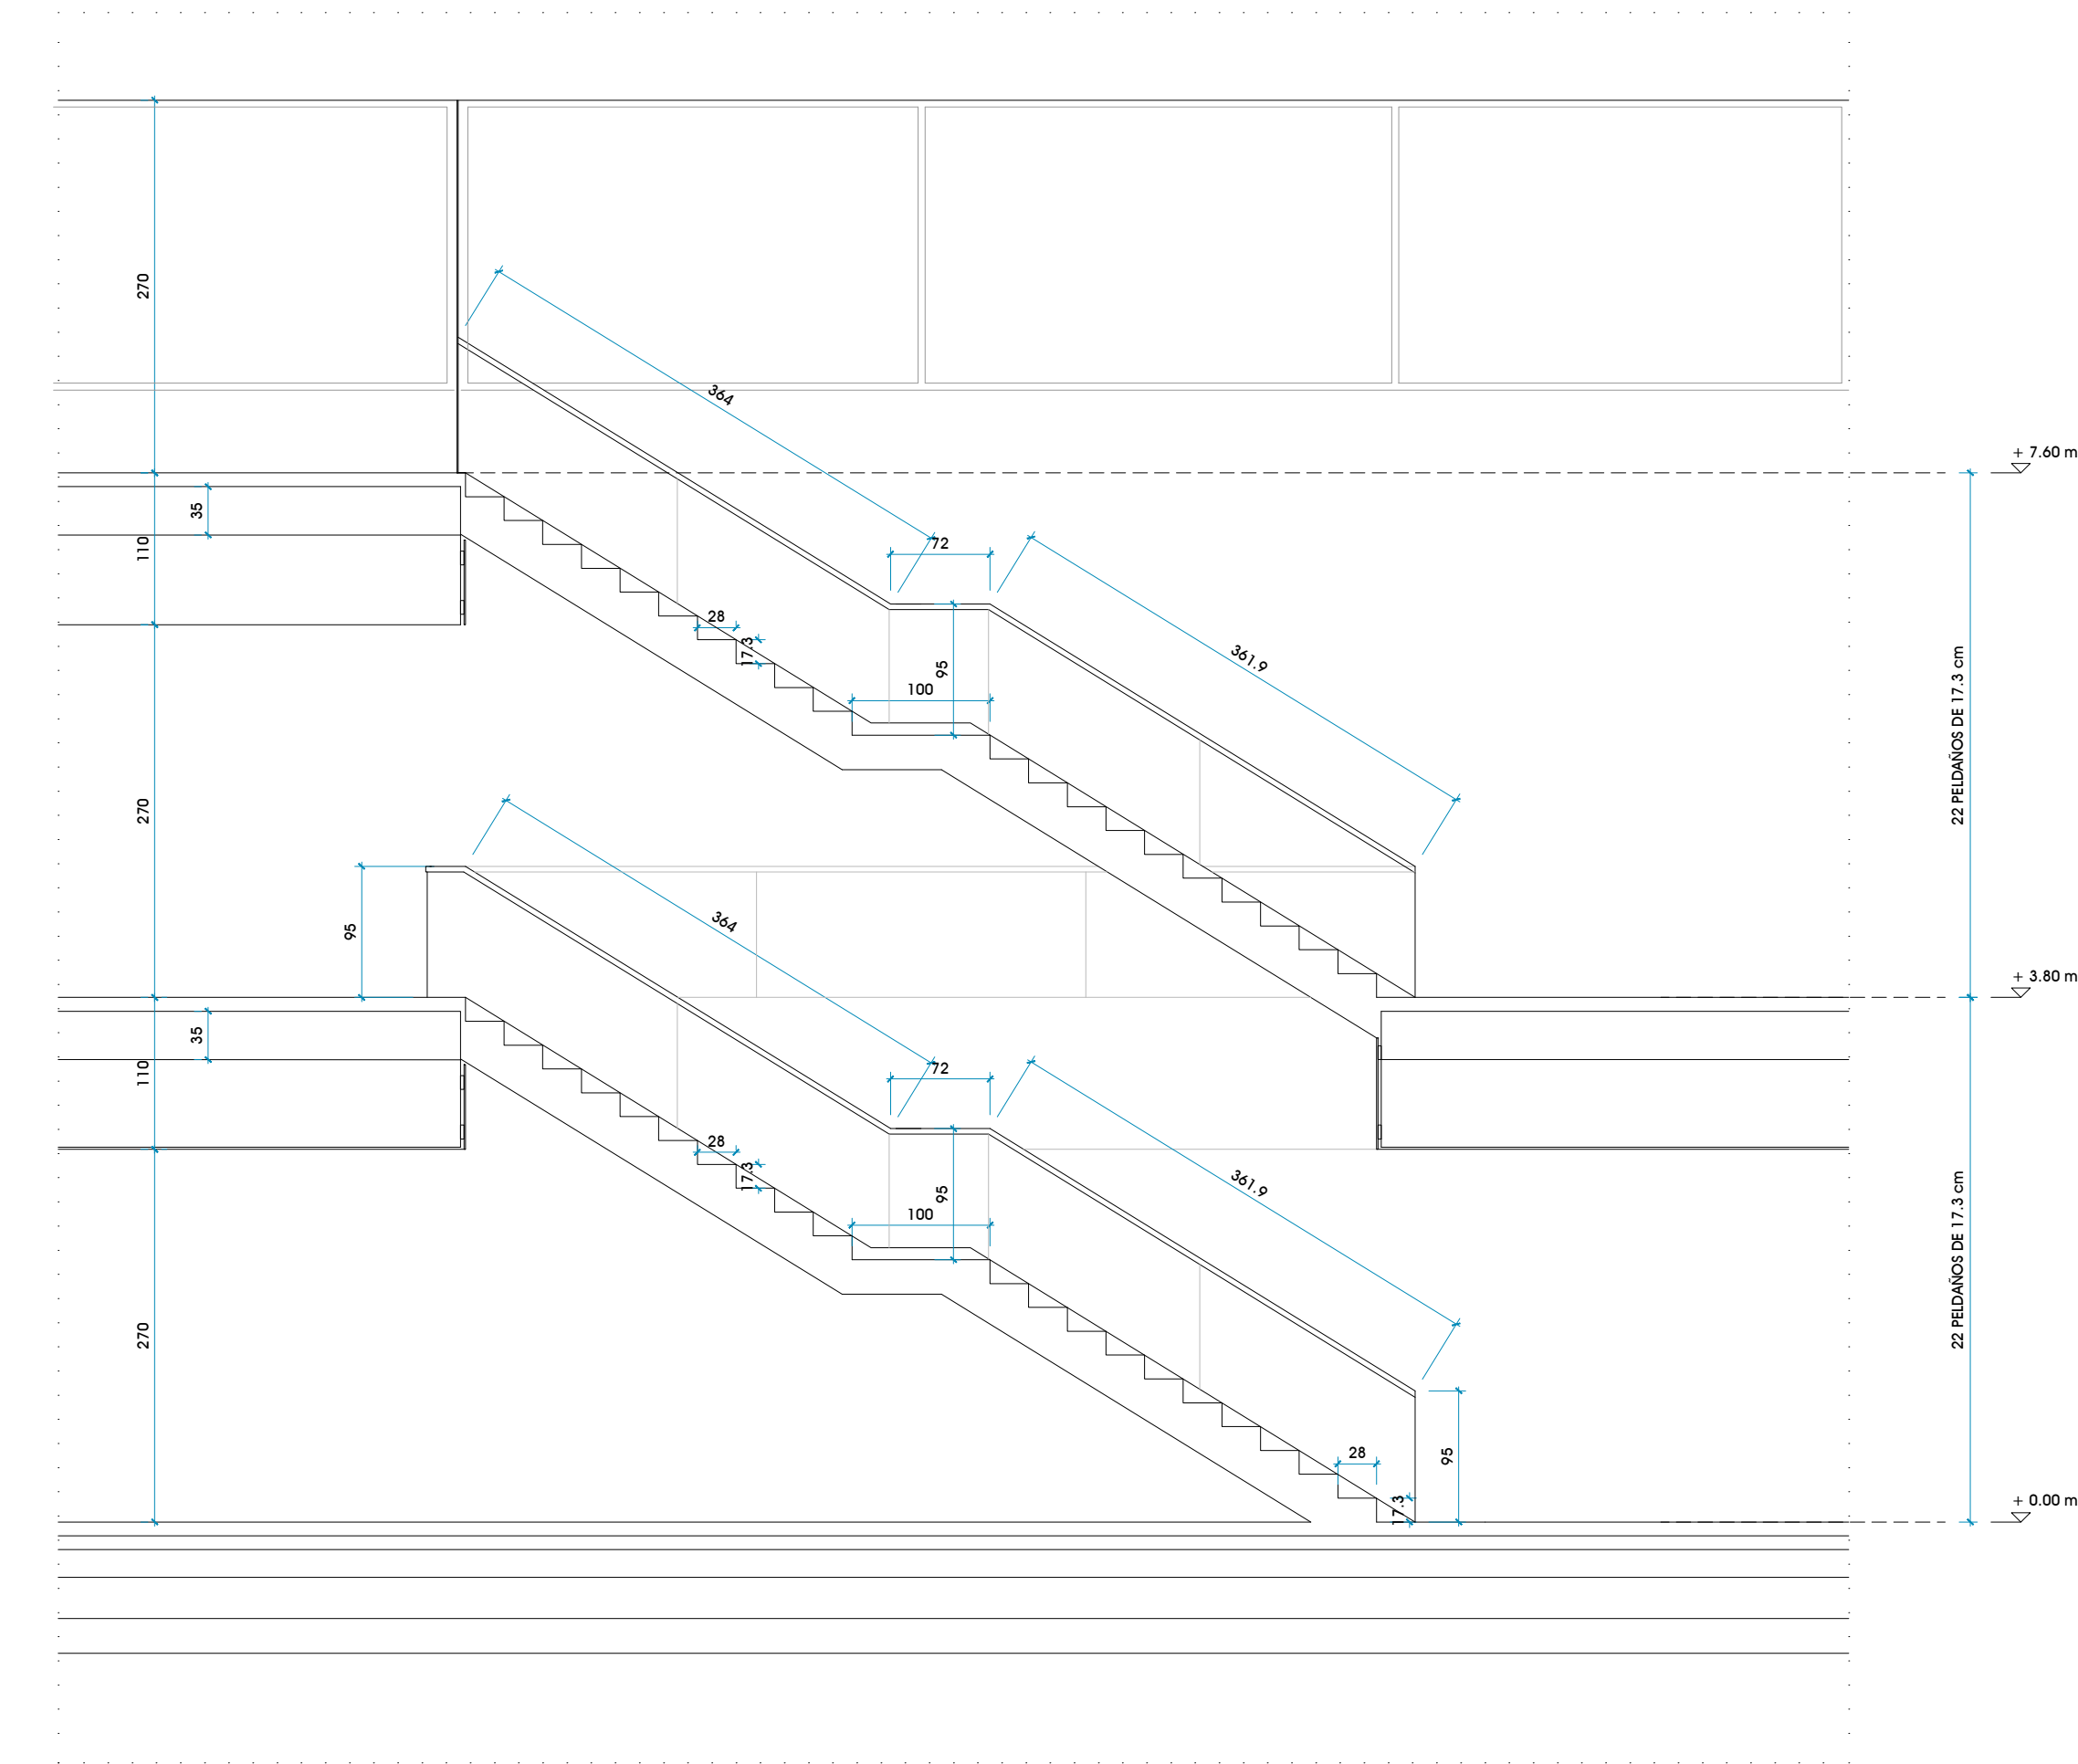


SECCION 1


E1 ESCALERA 1
1 UD

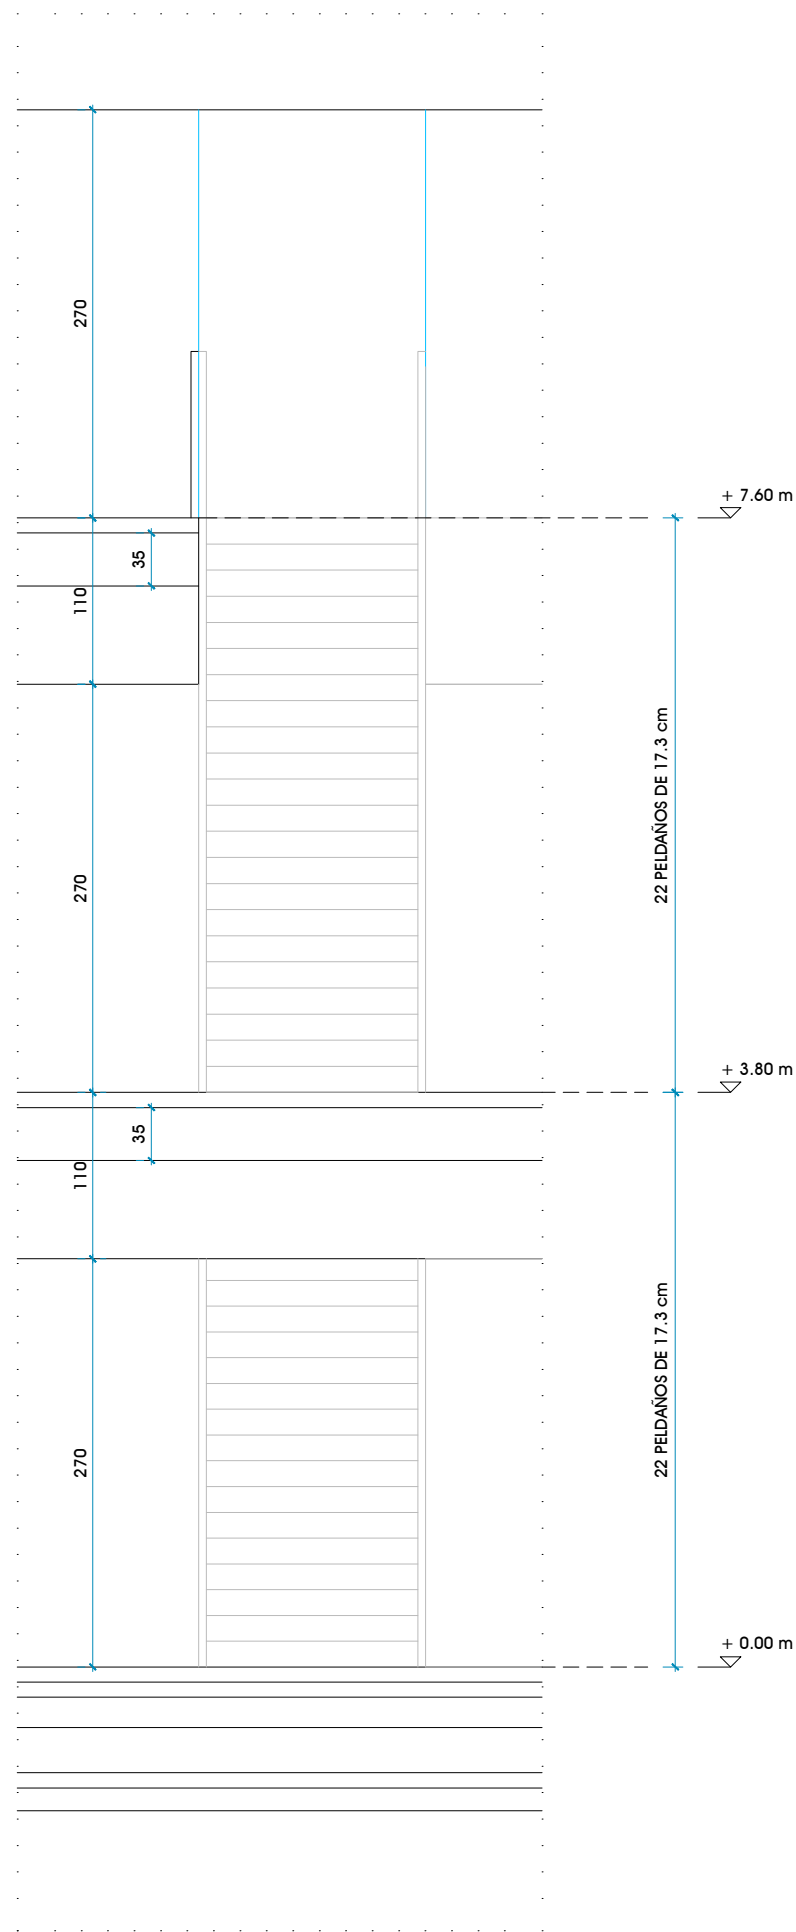

SECCION 2

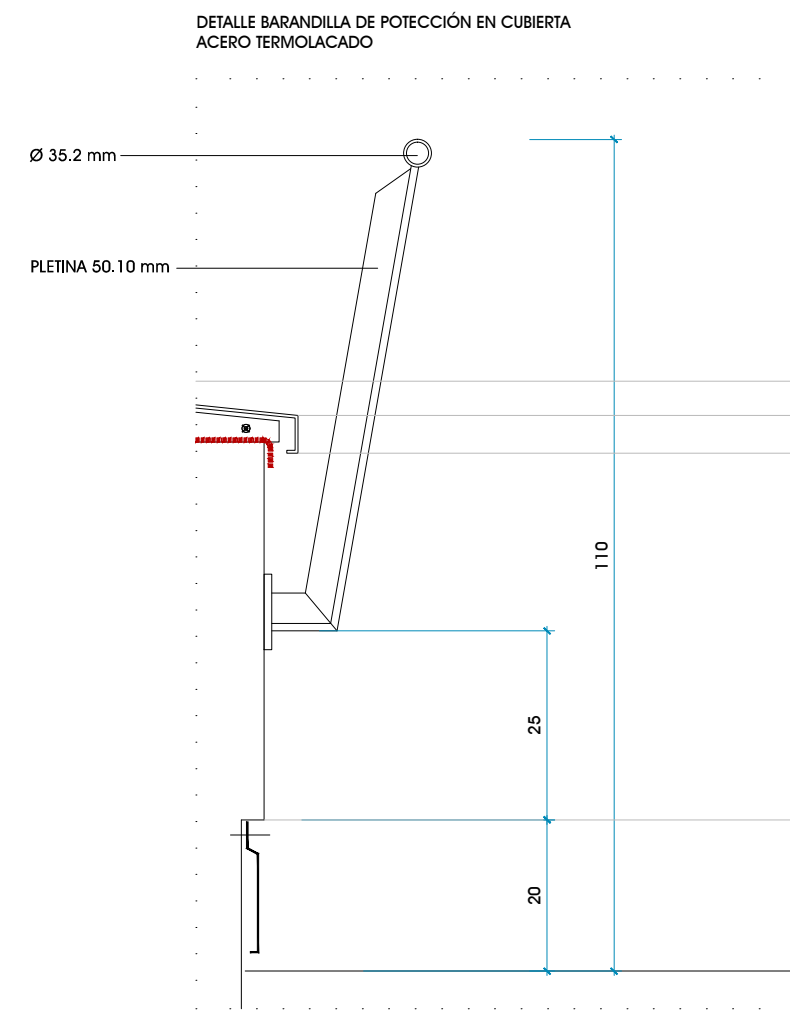


ESCALA 1:10

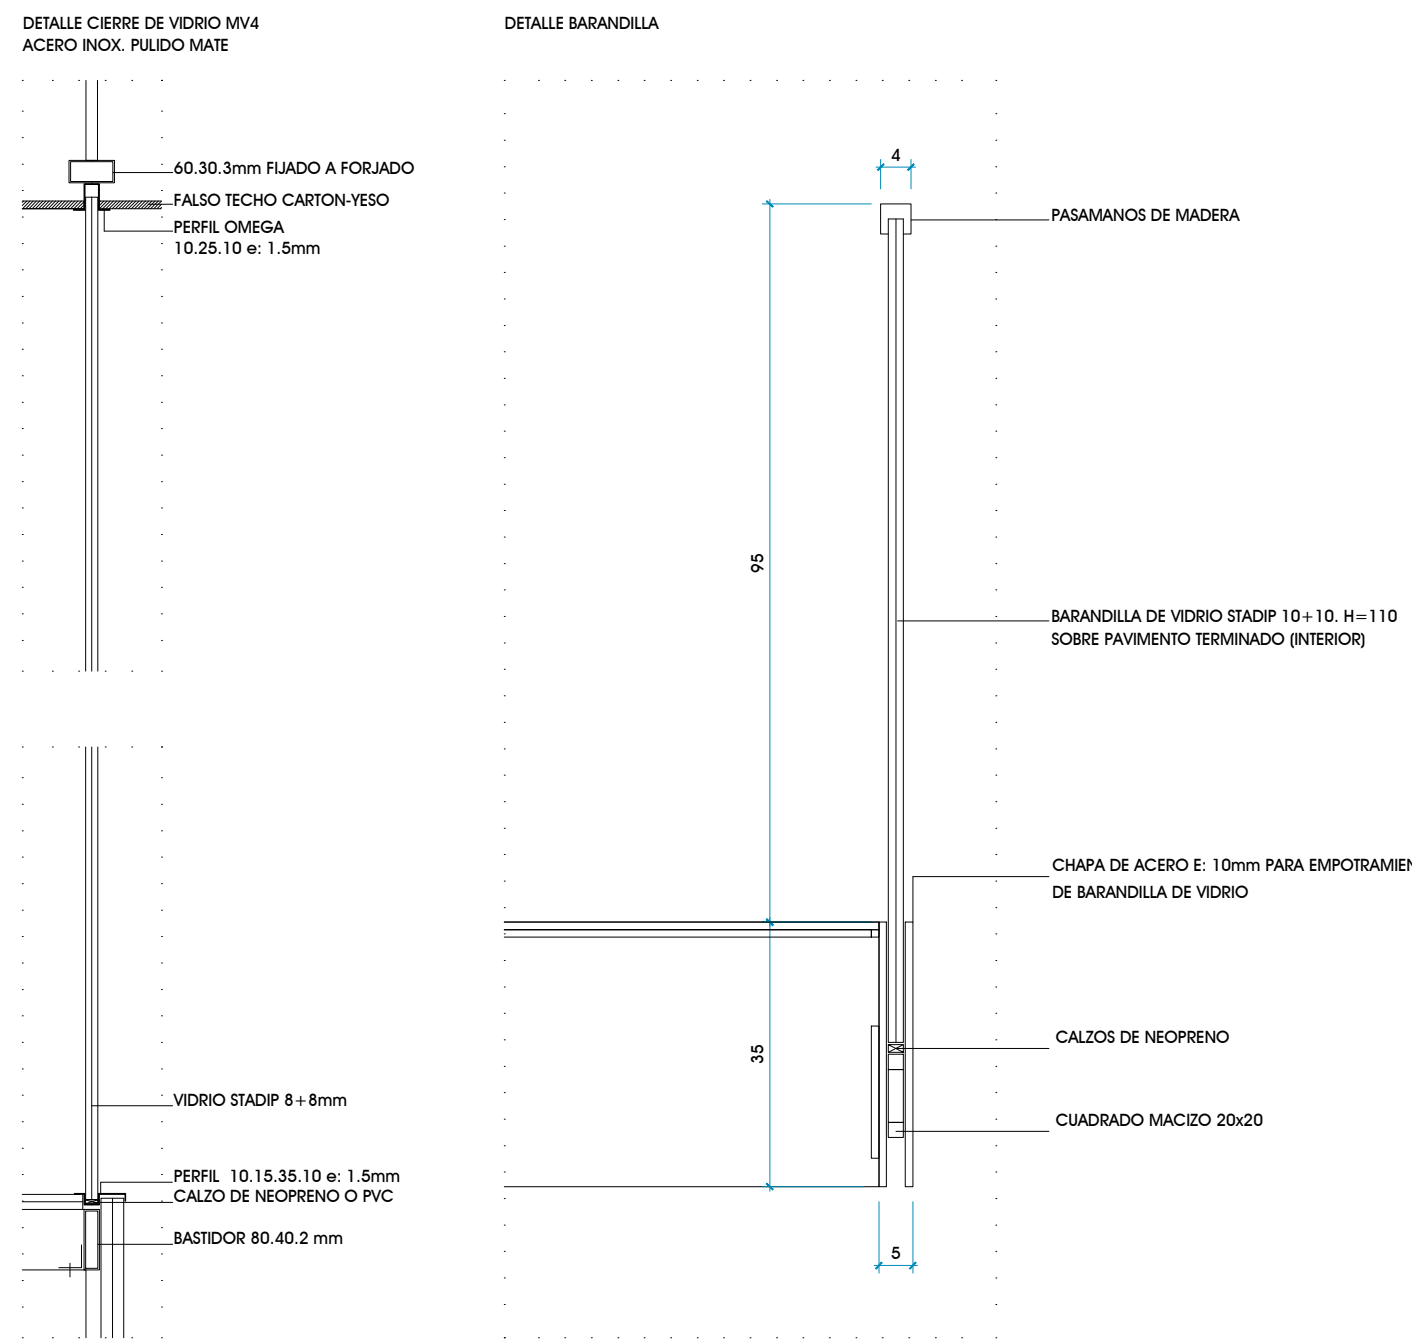


ESCALA 1:10

ESCALA 1:10

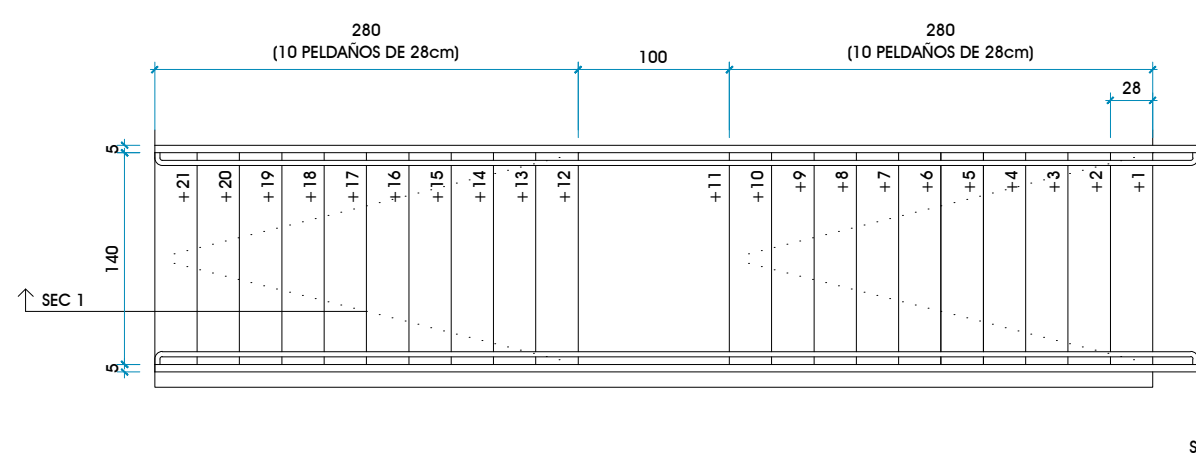


SEC 2

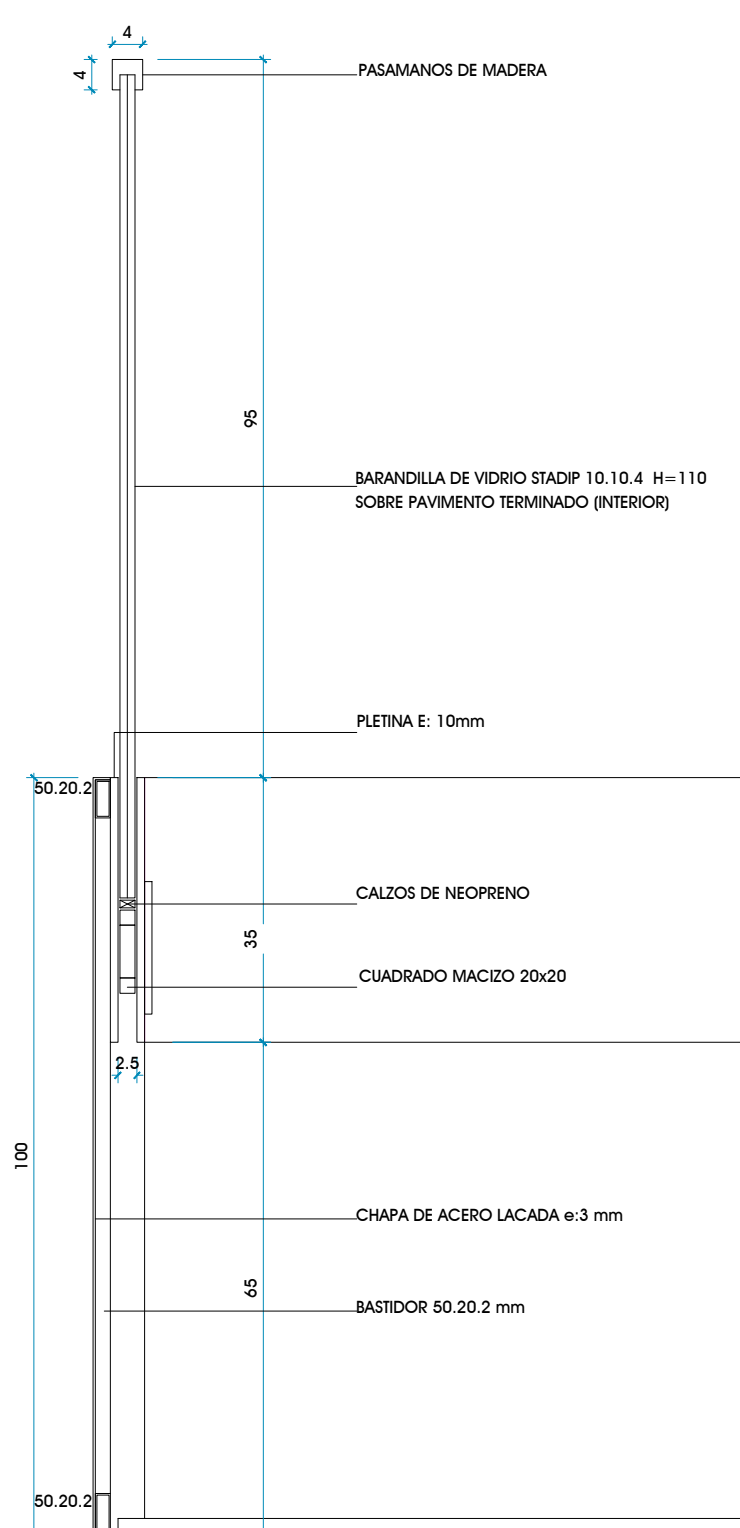

ESCALA 1:10

PUERTA VALLADO EXTERIOR

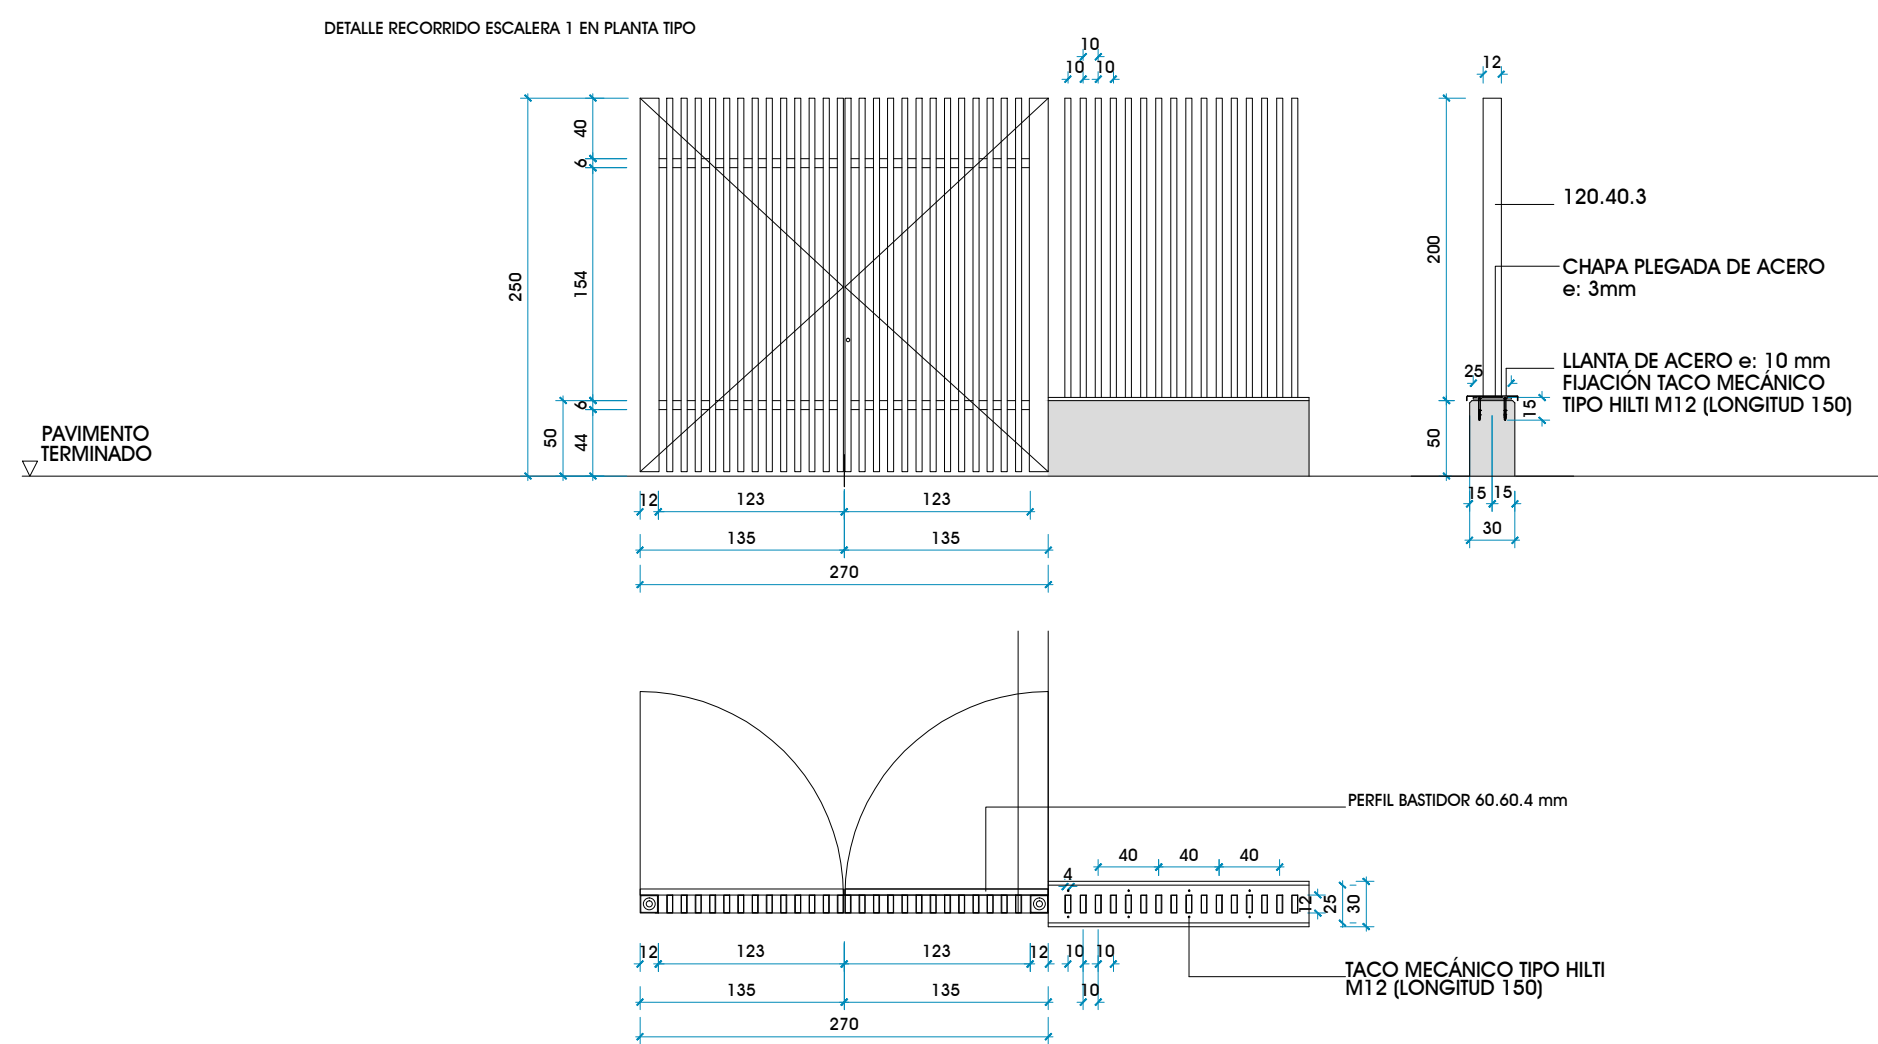

PE4

PUERTA EXTERIOR
1 UD
PUERTAS METALICAS 2 HOJAS
120.40.3 mm a 100 mm
PERFIL BASTIDOR 60.60.4 mm
INCLUIDO BARRA ANTIPANICO

VALLA PERIMETRAL DE ACERO
SOBRE MURO DE HORMIGÓN

COTAS A COMPROBAR EN OBRA - TODAS LAS DIMENSIONES SE COMPROBARÁN EN OBRA	
NOTAS CARPINTERIA INTERIOR:	
- TODAS LAS COTAS SE COMPROBARÁN EN OBRA DESPUÉS DE CONCLUIDA LA FASE DE ALBANILERÍA.	
- EL SENTIDO DE APERTURA DE PUERTAS SERÁ EL INDICADO EN LOS PLANOS DE PLANTAS DE PROPIEDAD Y ALBANILERÍA.	
- SE PRESENTARÁN PLANOS DE MONTAJE O TALLER PARA LA APROBACIÓN DE LA D.F. ANTES DE FABRICACIÓN.	
- LAS PUERTAS DE VIDRIO PVI Y PV2 SON PUERTAS DE ENTRADA A UNIDAD CON SISTEMA SALTO (CONTROL DE ACCESO).	
- LAS DIMENSIONES DE LOS PERFILES DEBERÁN FLUJARSE TRAS EL CÁLCULO ESTATICO DEFINITIVO, A PRESENTAR POR PARTE DE LA EMPRESA RESPONSABLE DE LA FABRICACIÓN Y MONTAJE. SE DEBERÁN SEGUIR TODAS LAS NORMAS DE FABRICACIÓN DE LOS SISTEMAS.	
- TODAS LAS MEDIDAS Y ANGILOS INDICADOS SERÁN COMPROBADOS EN OBRA POR EL CARPINTERO, BAJO SU RESPONSABILIDAD.	
- LAS UNIONES Y SUS PIEZAS DEBERÁN REALIZARSE DE ACUERDO AL CONCEPTO DE MONTAJE ELEGIDO, AL CÁLCULO ESTATICO Y A LAS NORMAS VIGENTES.	
- TANTO LOS MONTANTES, COMO LOS TRAVESANOS, ASÍ COMO LOS REMATES EN OBRA DEBERÁN SER FLUJADOS SEGÚN LAS NECESIDADES ESTATICAS DEFINITIVAS.	
- LA DISPOSICIÓN DE LAS JUNTAS CONSTRUCTIVAS DE LOS MONTANTES DEBERÁ ADECUARSE A LAS CORRESPONDIENTES SITUACIONES.	
- EN HOJAS DOBLES SE CONFIRMARÁ CON PLANOS EN PLANTA DE ALBANILERÍA Y CON LA D.F. CUAL ES LA HOJA ACTIVA Y LA PASIVA PREVIAMENTE A REALIZAR CUALQUIER PEDIDO.	
- LAS HOJAS DOBLES LLEVARÁN EN SU CANTO UN MECANIZADO A MEDIA MADERA QUE PERMITA EL FUNCIONAR COMO TOPE REGULANDO EL ORDEN DE APERTURA.	
TODOS LOS ELEMENTOS DE METALISTERIA EN ACERO LAMINADO S 275 JR (LINE EN 10025)	
TRATAMIENTO DE ACABADO DE LAS SUPERFICIES DE ACERO	
SUPERFICIES VISTAS:	
- LIMPIEZA PREVIA MEDIANTE GRANALLADO O CHORRO DE ARENA EN GRADO SA 2 1/2 SEGÚN ISO 8501 PARTE 1	
- GALVANIZADO EN CALIENTE SEGÚN NORMA UNE 37-508-88	
- IMPRIMACIÓN COMPATIBLE CON GALVANIZADO EPOXI POLIAMIDA TIPO HK 2E DE EUROQUÍMICA DE 50 MICRAS DE ESPESOR SECO	
- CAPA GRUESA INTERMEDIA EPOXI FILLER DE 80 MICRAS DE ESPESOR SECO	
- DOS MANOS DE POLIURETANO ALIFATICO BICOMPONENTE TIPO "DURCOL 2IC" DE EUROQUÍMICA DE 50 MICRAS DE ESPESOR SECO	
- COLOR RAL 9005 O COLOR A DECIDIR POR LA D.F.	
SUPERFICIES NO VISTAS:	
- IDÉNTICO ACABADO QUE EL ANTERIOR PERO SIN LA ÚLTIMA CAPA DE 2 MANOS DE ACABADO DURCOL	
LA LIMPIEZA IMPRIMACIONES Y MANOS DE PINTURA SE APLICARÁN EN TALLER CON RODILLO DE PELO CORTO, BROCHE O PISTOLA. LAS MANOS DE ACABADO QUE SE APLICARÁN EN OBRA CON IDÉNTICO PROCEDIMIENTO EVITANDO LA PIETOLA ANTE LA PRESENCIA DE VIENTO. DE TRANSCURRIR MÁS DE DOS DÍAS DESDE LA APLICACIÓN DEL TRATAMIENTO PREVIO HASTA LA DEL ACABADO, LA SUPERFICIE DEBERÁ LUJARSE HASTA GARANTIZAR EL ANCLAJE Y EL TRATAMIENTO FINAL.	







CENTRO DE SALUD DE VILLAVA

PROYECTO DE EJECUCIÓN. SEPTIEMBRE 2022

Escala: A1 1/50 A3 1/100

MEMORIA METALISTERIA 01

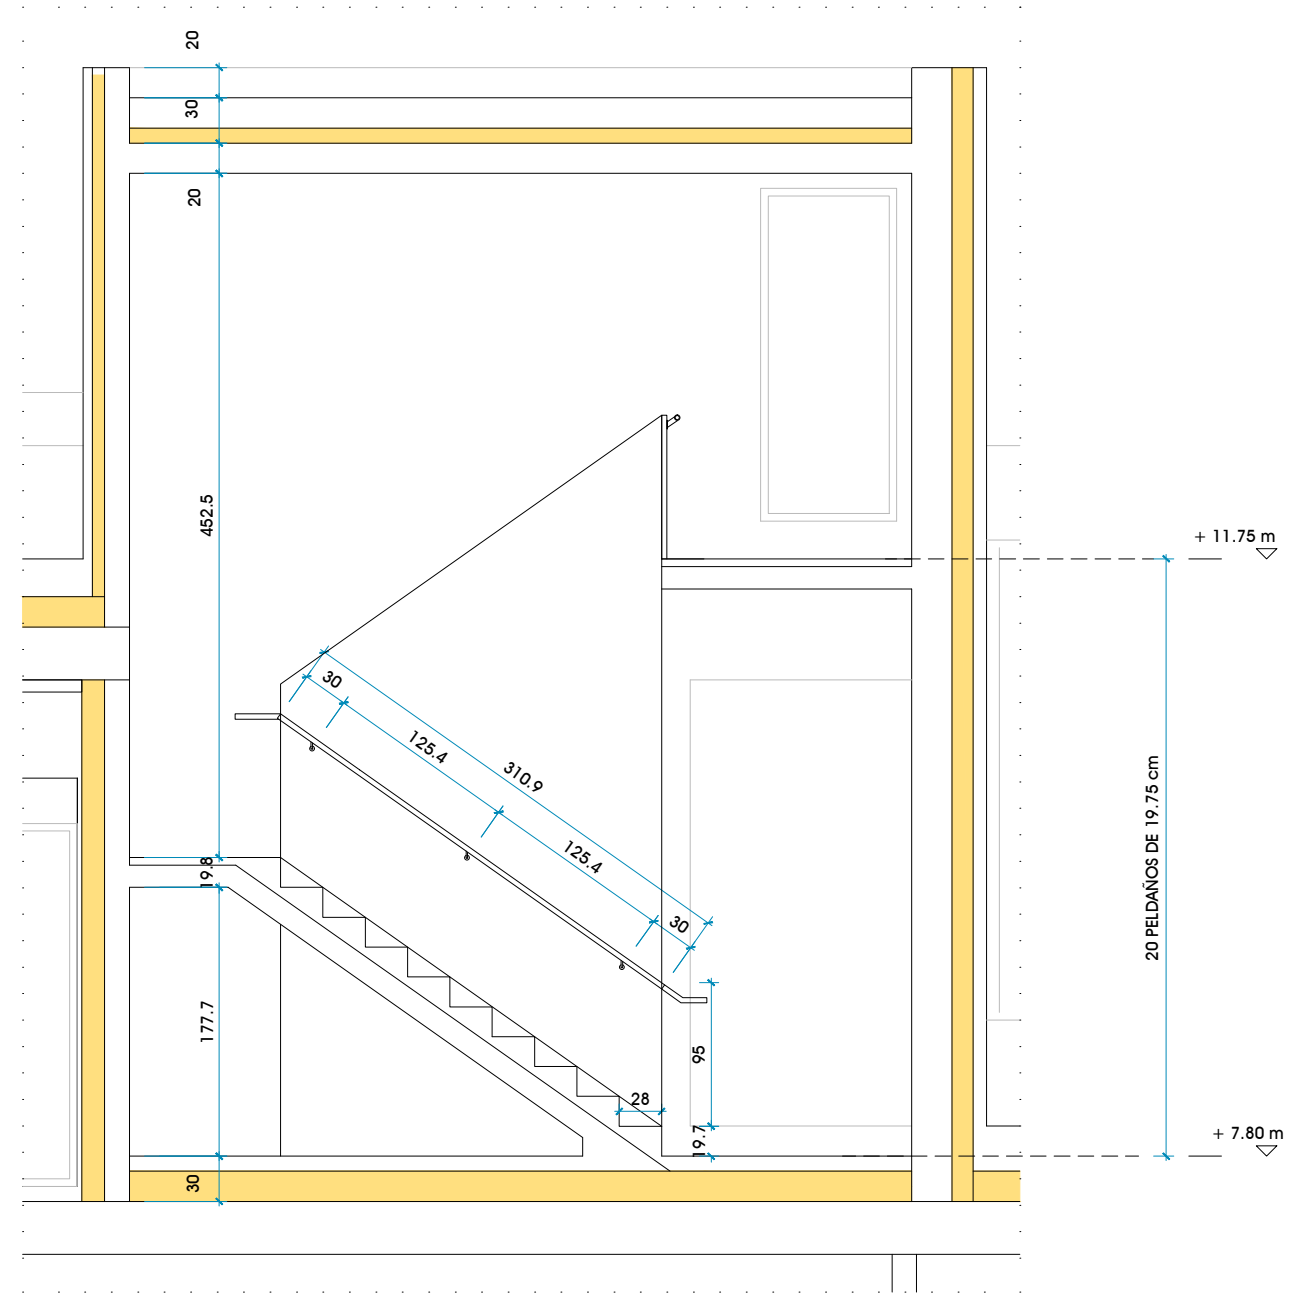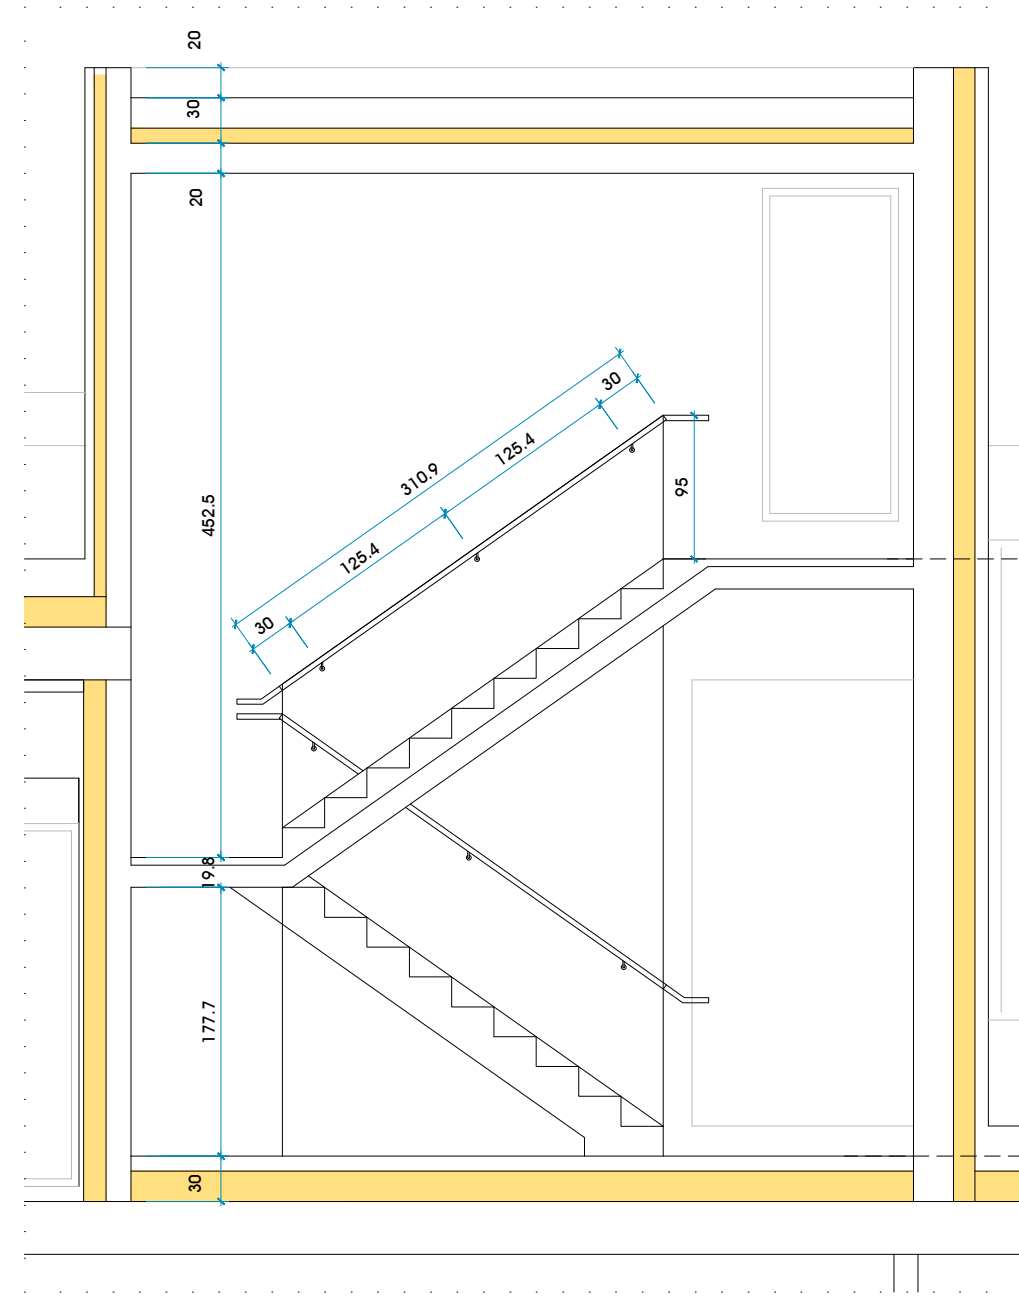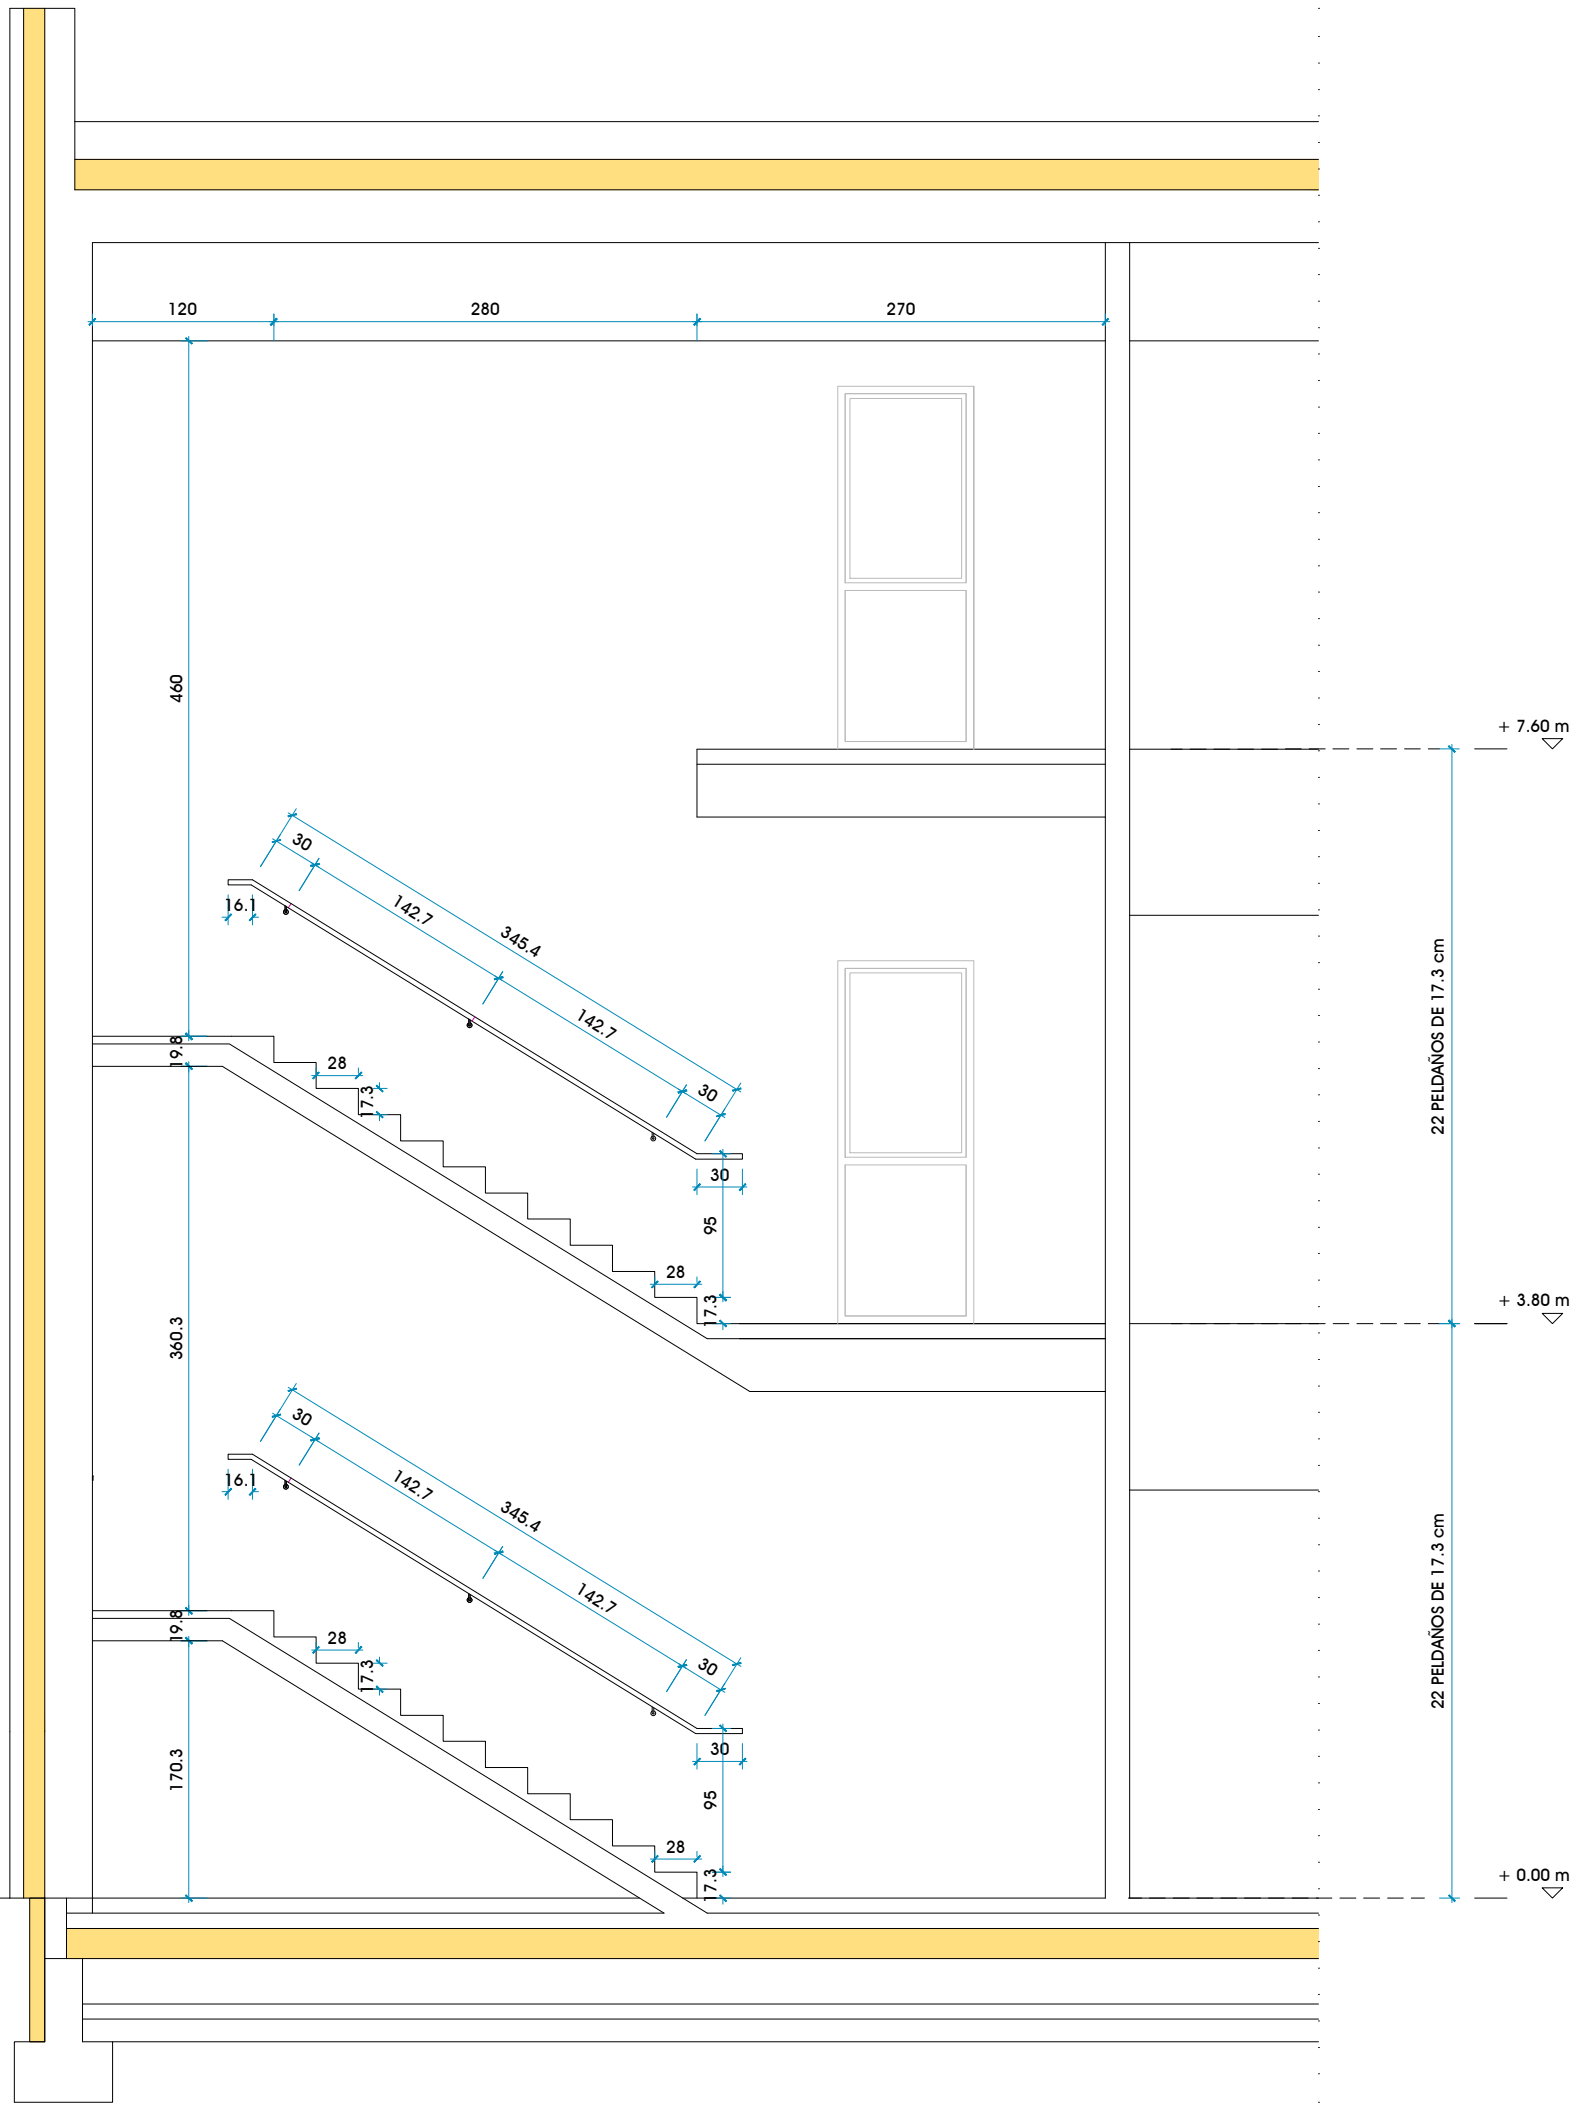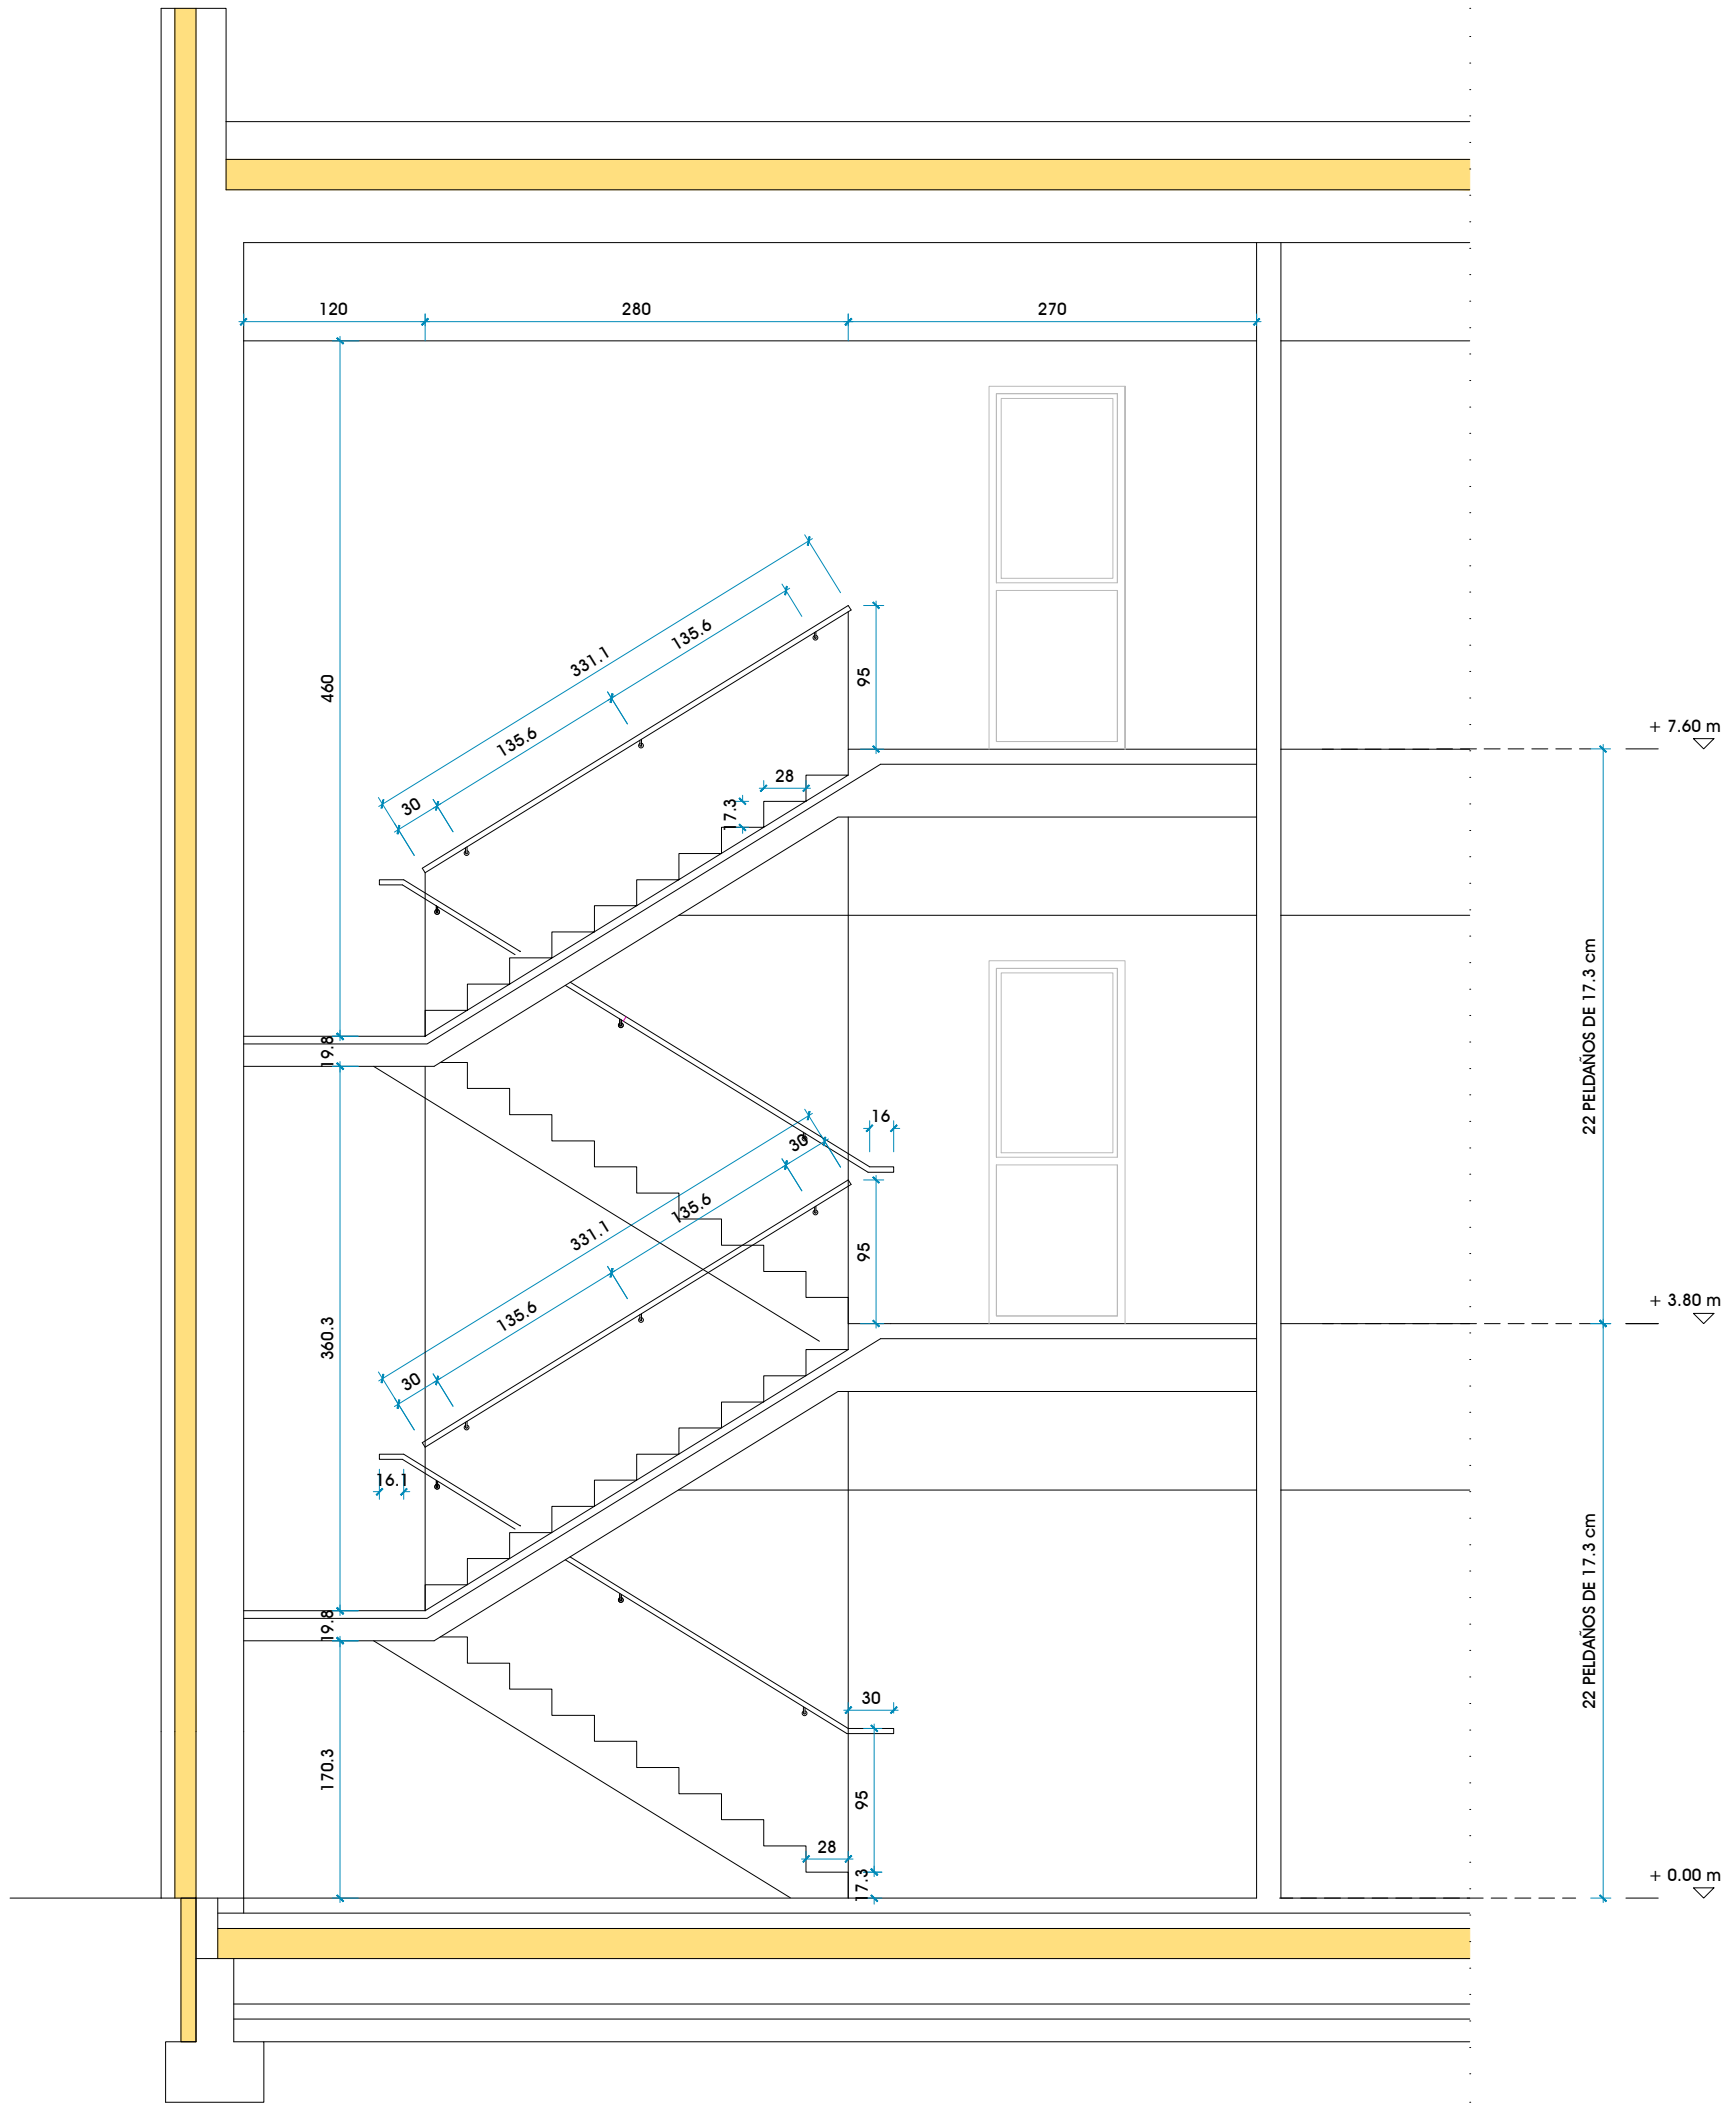

SECCION 1



SECCION 2

SECCION 1


SECCION 2

E2 ESCALERA 2
BARANDILLA METALICA DE BARROTES, PERFILES 100.30.3
1 UD

E3 ESCALERA 3
BARANDILLA METALICA DE BARROTES, PERFILES 100.30.3
1 UD

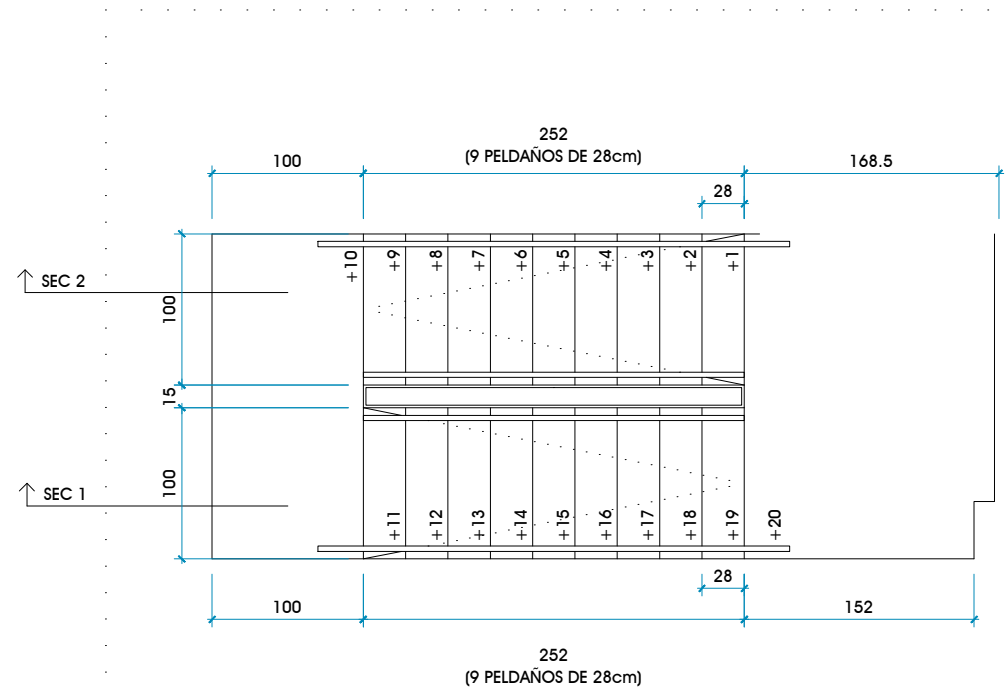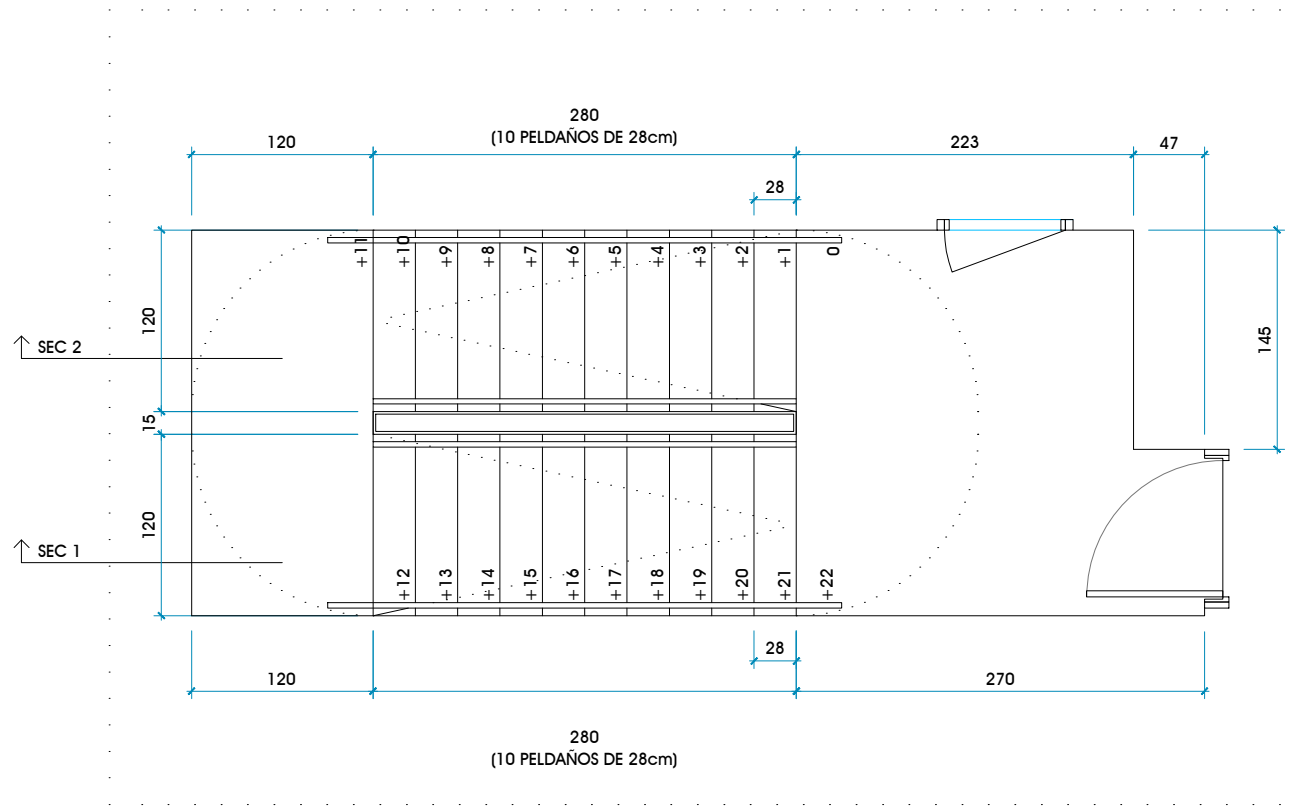

DETALLE RECORRIDO ESCALERA 3

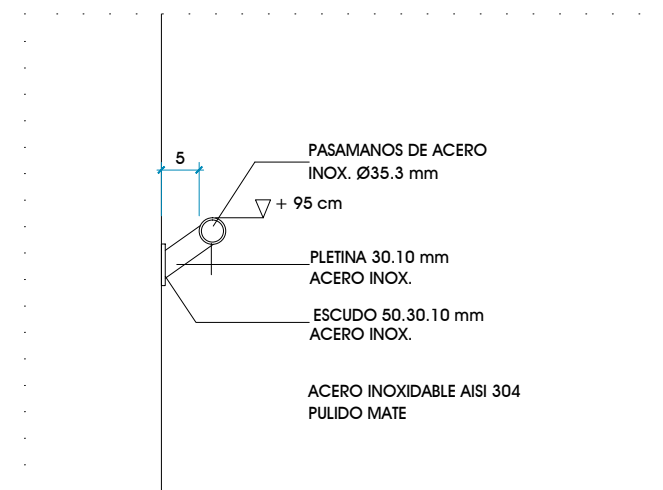

DETALLE PASAMANOS

COTAS A COMPROBAR EN OBRA - TODAS LAS DIMENSIONES SE COMPROBARÁN EN OBRA	
NOTAS CARPINTERÍA INTERIOR:	
- TODAS LAS COTAS SE COMPROBARÁN EN OBRA DESPUÉS DE CONCLUIDA LA FASE DE ALBAÑILERÍA.	
- EL SENTIDO DE APERTURA DE PUERTAS SERÁ EL INDICADO EN LOS PLANOS DE PLANTAS DE PROYECTO Y ALBAÑILERÍA.	
- SE PRESENTARÁN PLANOS DE MONTAJE O TALLER PARA LA APROBACIÓN DE LA D.F. ANTES DE FABRICACIÓN.	
- LAS PUERTAS DE VIDRIO PV1 Y PV2 SON PUERTAS DE ENTRADA A UNIDAD CON SISTEMA SALTO (CONTROL DE ACCESO).	
- LAS DIMENSIONES DE LOS PERFILES DEBERÁN FLUJIR TRAS EL CÁLCULO ESTÁTICO DEFINITIVO, A PRESENTAR POR PARTE DE LA EMPRESA RESPONSABLE DE LA FABRICACIÓN Y MONTAJE. SE DEBERÁN SEGUIR TODAS LAS NORMAS DE FABRICACIÓN DE LOS SISTEMAS.	
- TODAS LAS MEDIDAS Y ÁNGULOS INDICADOS SERÁN COMPROBADOS EN OBRA POR EL CARPINTERO, BAJO SU RESPONSABILIDAD.	
- TODAS LAS UNIONES Y SUS PIEZAS DEBERÁN REALIZARSE DE ACUERDO AL CONCEPTO DE MONTAJE ELEGIDO, AL CÁLCULO ESTÁTICO Y A LAS NORMAS VIGENTES.	
- TANTO LOS MONTANTES, COMO LOS TRAVESAÑOS, ASÍ COMO LOS REMATES EN OBRA DEBERÁN SER FLUJADOS SEGÚN LAS NECESIDADES ESTÁTICAS DEFINITIVAS.	
- LA DISPOSICIÓN DE LAS JUNTAS CONSTRUCTIVAS DE LOS MONTANTES DEBERÁ ATENDERSE A LAS CORRESPONDIENTES DILATACIONES.	
- EN HOJAS DOBLES SE CONFIRMARÁ CON PLANOS EN PLANTA DE ALBAÑILERÍA Y CON LA D.F. CUAL ES LA HOJA ACTIVA Y LA PASIVA PREVIAMENTE A REALIZAR CUALQUIER PEDIDO.	
- LAS HOJAS DOBLES LLEVARÁN EN SU CANTO UN MECANIZADO A MEDIA MADERA QUE PERMITA EL FUNCIONAR COMO TOPE REGULANDO EL ORDEN DE APERTURA.	
TODOS LOS ELEMENTOS DE METALISTERIA EN ACERO LAMINADO S 275 JR (INE EN 10025)	
TRATAMIENTO DE ACABADO DE LAS SUPERFICIES DE ACERO	
SUPERFICIES VISTAS:	
- LIMPIEZA PREVIA MEDIANTE GRANALLADO O CHORRO DE ARENA EN GRADO SA 2 1/2 SEGÚN ISO 8501 PARTE 1	
- GALVANIZADO EN CALIENTE SEGÚN NORMA UNE 37 508 B8	
- IMPRIMACIÓN COMPATIBLE CON GALVANIZADO EPOXI POLIAMIDA TIPO HK 2E DE EUROQUÍMICA DE 50 MICRAS DE ESPESOR SECO	
- CAPA GRESA INTERMEDIA EPOXI FILLER DE 40 MICRAS DE ESPESOR SECO	
- DOS MANOS DE POLIURETANO ALIFÁTICO BICOMPONENTE TIPO "DURICOL 2/C" DE EUROQUÍMICA DE 50 MICRAS DE ESPESOR SECO	
- COLOR RAL 9004 O COLOR A DECIDIR POR LA D.F.	
SUPERFICIES NO VISTAS:	
- IDENTICO ACABADO QUE EL ANTERIOR PERO SIN LA ÚLTIMA CAPA DE 2 MANOS DE ACABADO DURICOL	
LA LIMPIEZA, IMPRIMACIONES Y MANOS DE PINTURA SE APLICARÁN EN TALLER CON RODILLO DE PIEL CORTO, BROCHE O PISTOLA	
LAS MANOS DE ACABADO QUE SE APLICARÁN EN OBRA CON IDENTICO PROCEDIMIENTO EVITANDO LA PIETOLA ANTE LA PRESENCIA DE VIENTO.	
DE TRANSCURRIDO MÁS DE DOS DÍAS DESDE LA APLICACIÓN DEL TRATAMIENTO PREVIO HASTA LA DEL ACABADO, LA SUPERFICIE DEBERÁ LUJARSE HASTA GARANTIR EL ANCLAJE DEL TRATAMIENTO FINAL.	




CENTRO DE SALUD DE VILLAVA

PROYECTO DE EJECUCIÓN. SEPTIEMBRE 2022


Escala: A1 1/50 A3 1/100

MEMORIA METALISTERÍA 02


ESTRUCTURA DE HORMIGON	
E.01	FORJADO DE PRELOSA HORMIGON PREFABRICADO 30+5 cm HA-25
E.02	PILAR DE HORMIGON ARMADO HA-25
E.03	MURETE DE HORMIGON ARMADO HA-25
E.04	SOLERA VENTILADA TIPO CUPOLEX 25+5 cm
E.05	SOLERA DE HORMIGON ARMADO e=10 cm
E.06	SOLERA DE HORMIGON ARMADO e=15 cm
E.07	LOSA DE HORMIGON ARMADO HA-25
ESTRUCTURA METALICA	
EM.01	PILAR METALICO SEGUN PLANOS DE ESTRUCTURA
EM.02	VIGA METALICA SEGUN PLANOS DE ESTRUCTURA
EM.03	SUBESTRUCTURA METALICA DE FLUACION PERIL TUBULAR GALVANIZADO 100.50.3 / 60.60.3 mm
EM.04	MONTANTES VERTICALES BASTIDOR 60.60.3 CADA 50 cm
EM.05	DINTEL DE CHAPA DE ACERO GALVANIZADO e=3 mm L 210.120 mm
EM.06	+ FIJACION MECANICA A FORJADO MEDIANTE PLETINA Y FLEJES RIGIDIZADORES CADA 50 cm
EM.07	PERFIL METALICO FIJACION CARPINTERIA
EM.08	SUBESTRUCTURA FLUACION CELOSA FACHADA 60.60.3 mm
EM.09	* PERFLERIA NO VISTA GALVANIZADA. VISTA GALVANIZADA PRELACADA
CUBIERTA	
C.01	ACABADO DE PROTECCION DE CANTO RODADO LAVADO DE RIO e min.: 7 cm
C.02	LAMINA GEOTEXTIL DE POLIPROPILENO NO TEJIDO
C.03	CAPA DE PROTECCION DE HORMIGON e: 5 cm
C.04	LAMINA DRENANTE TIPO DELTA ANTIPLUNZONAMIENTO + LAMINA GEOTEXTIL SOBRE IMPER.
C.05	DOBLE LAMINA IMPERMEABILIZANTE SEGUN PRESUPUESTO
C.06	HORMIGON ALIGERADO PARA FORMACION DE PENDIENTE e min.: 8 cm
C.07	+ MORTERO REGULARIZACION 1 cm + JUNTA ELASTICA PERIMETRAL
C.08	LAMINA PARAVAPORES
C.09	BAJANTE DE PLUVIALES
C.10	CAZOLETA CON PARAGRAVILLAS
C.11	EMBOCADURA PARA BAJANTE DE PLUVIALES
C.12	SUMIDERO DE PVC PARA RECOGIDA DE AGUAS
C.13	TABLERO SOPORTE BANCADA
C.14	AMORTIGUADORES DE CAUCHO NATURAL KROON BA 200 (≥4/M2)
ALBANILERIA	
A.01	ENFOSCADO MORTERO HIDROFUGO e: 1.5 cm
A.02	LEVANTE DE 1/2 ASTA DE LADRILLO PERFORADO e: 11.5 cm
A.03	GUARNECIDO LUCIDO DE YESO e: 1.5 cm SELLADO CON CINTAS ENCUENTROS
A.04	CAMARA DE AIRE
A.05	TRASDOSADO PVL TIPO PLADUR 18+15, MONTANTES CADA 400 mm.
A.06	(1 PLACA DE 15 mm DONDE CORRESPONDA) (WR EN CUARTOS HUMEDOS)
A.07	TABIQUE PVL TIPO PLADUR 15+15/70 LM/15+15mm (WR EN CUARTOS HUMEDOS)
A.08	BLOQUE DE HORMIGON CELULAR TIPO YONG
A.09	PANEL REFORZADO PARA EXTERIOR TIPO AQUAPANEL e: 12.5 mm
A.10	HORMIGON DE LIMPIEZA e: 10 cm
A.11	SOLERA DE MORTERO SILICEO
AISLMIENTOS E IMPERMEABILIZACIONES	
Z.01	ASLAMIENTO TERMICO XPS e: 10+10 cm λ = 0.036 W/mK
Z.02	ASLAMIENTO TERMICO XPS e: 5+5 cm λ = 0.034 W/mK
Z.03	ASLAMIENTO TERMICO XPS e: 8 cm
Z.04	PIEZA ESPECIAL AISLAMIENTO TERMICO EPS / XPS
Z.05	PANEL RIGIDO LANA DE ROCA DOBLE DENSIDAD TIPO VENTIROCK DUO e:10 cm λ=0.034 W/mK
Z.06	PANEL RIGIDO LANA DE ROCA DOBLE DENSIDAD TIPO VENTIROCK DUO e:10 cm λ=0.034 W/mK
Z.07	ASLAMIENTO TERMICO LM TIPO ALPHAROCK e: 10 cm. d: 70 kg/m3. λ = 0.034 W/mK
Z.08	ASLAMIENTO TERMICO LM TIPO ALPHAROCK e: 5 cm. d: 70 kg/m3. λ = 0.034 W/mK
Z.09	LAMINA ANTI-IMPACTO TIPO IMPACTODAN 10 mm
Z.10	ASLAMIENTO TERMICO PANEL PIR e: 5 cm
Z.11	JUNTA DE POREXPAN EPS e: 2 cm
Z.12	ASLAMIENTO ESPECIAL DE LANA DE ROCA DE ALTA DENSIDAD
Z.13	LAMINA IMPERMEABILIZANTE TIPO KERDI + LAMINA DESOLDARIZADORA
Z.14	TIPO DITRA-DRAIN 8 SCHLUTER COLOCADAS SOBRE CEMENTO COLA FLEXIBLE
Z.15	CANAL DE DRENAJE SUPERFICIAL TIPO ACO-SELF
SOLADOS Y REVESTIMIENTOS	
R.01	FACHADA VENTILADA PANEL DE HORMIGON POLIMERO TIPO ULMA e: 15 mm
R.02	FACHADA VENTILADA PANEL COMPOSITE DE ALUMINIO TIPO STACBOND e: 4 mm
R.03	FACHADA VENTILADA TABLERO COMPACTO FENOLICO PARA EXTERIOR TIPO TRESPA MITEON
R.04	TODOS LOS SISTEMAS DE FACHADA VENTILADA INCLUYEN: FIJACION REGULABLE PERFLERIA DE ALUMINIO + SEPARADOR DE POLIPROPILENO 5 mm PARA ROTURA DE FUENTE TERMICO
R.05	FALSO TECHO REGISTRABLE ACUSTICO FIBRA MINERAL 600 x 600 mm
R.06	FALSO TECHO REGISTRABLE ACUSTICO FIBRA MINERAL 600 x 1200 mm
R.07	FALSO TECHO CONTINUO PVL PINTADO PINTURA PLASTICA LISA
R.08	HIDROFUGO EN CUARTOS HUMEDOS Y EXTERIORES
R.09	FALSO TECHO DE TABLERO COMPACTO FENOLICO TIPO TRESPA MITEON
R.10	INCLUSO FIJACION REGULABLE PERFLERIA DE ALUMINIO CON SEPARADOR RPT
R.11	PAVIMENTO GRES PORCELANICO GRAN FORMATO
R.12	PAVIMENTO GRES PORCELANICO ANTIDESLIZANTE Y NO HELADIZO
R.13	PAVIMENTO AUTONIVELANTE RESINA EPOXI
R.14	ALICATADO GRES PORCELANICO GRAN FORMATO
R.15	TABLERO COMPACTO FENOLICO PARA INTERIOR e:8 mm EMPANELADOS 10 mm RECERCADOS
R.16	RODAPIE DE ALUMINIO
R.17	REVESTIMIENTO VINILICO TIPO VESCOM
R.18	PANEL ACUSTICO FONOAORSORBENTE TIPO ACUSTIMODUL 80A
R.19	SOLERA DE HORMIGON PULIDO CON REMATE PERIMETRAL CHAPA ACERO GALVANIZADO
R.20	RELIJUNDO TIPO BASMAT APOLO
METALISTERIA	
M.01	VIERTEAGUAS CHAPA DE ALUMINIO LACADO e: 2 mm + LAMINA EPDM
M.02	SOBRE TABLERO DMH Y CUÑA DE POLIESTIRENO EXTRUIDO XPS
M.03	RECERCADO DE HUECOS DE CHAPA DE ALUMINIO LACADO e: 2 mm
M.04	REMATE DE CHAPA DE ACERO GALVANIZADO LACADO AL HORNO e: 3 mm
M.05	REMATE PANEL DE ALUMINIO COMPOSITE e: 4 mm
M.06	CAJON DE CHAPA DE ACERO GALVANIZADO e: 3 mm PARA ALOJAR PERSIANA VENECIANA
M.07	PERFIL AUXILIAR PARA FIJACION DE VIERTEAGUAS
M.08	PERFIL DE REMATE CHAPA DE ACERO GALVANIZADO e: 3 mm
M.09	BARANDILLA DE PROTECCION ACERO GALVANIZADO LACADO
M.10	CELOSA DE FACHADA PERIL RECTANGULAR ALUMINIO LACADO 120.40.4 mm
M.11	INCLUSO FIJACION A SUBESTRUCTURA METALICA
M.12	PERFIL DE CHAPA ONDULADA MINIONDA PRELACADA + ENRASTRELADO TIPO OMEGA AC. GALV.
M.13	SISTEMA DE LANAS TIPO Z DE ALUMINIO LACADO + PORTALAMAS
M.14	PERFIL L 150.150.6 mm ACABADO LACADO
M.15	REMATE DE CHAPA DE ACERO PRELACADA e:1 mm
CARPINTERIA EXTERIOR	
CE.01	CARPINTERIA DE PVC R.P.T. CON REFUERZO METALICO TIPO SCHÜCO LIVING 82
CE.02	Uf: 1.0 W/m2K Uw: 0.82 W/m2K
CE.03	LAMAS FIJAS DE CHAPA LACADA TIPO GRAHERMETIC BR 250
CE.04	PREMARCO DE MADERA TRATADA
CE.05	SELLADO DE CARPINTERIAS INT. Y EXT. PARA HERMETICIDAD LAMINA FENTRIM
CE.06	PERSIANA DE LAMAS REPLEGABLES ALUMINIO AUTOMATIZADA TIPO WAREMA / GRADSTOR 80
CE.07	ESTORE ENROLLABLE TIPO SCREEN
CE.08	PERSIANA DE SEGURIDAD DE ALUMINIO MOTORIZADA
CE.09	PUERTAS DE DOBLE VIDRIO CORREDERAS MOTORIZADAS CON BLOQUEO TIPO ERREKA ECO 32
CE.10	VIDRIERIA
V.01	VIDRIO TRIPLE CON DOBLE CAMARA 3+3 BE / 18AW / 4 / 18AW / 3+3 BE
V.02	VIDRIO TRIPLE CON DOBLE CAMARA 4+4 BE / 14AW / 6 / 16AW / 4+4 BE
V.03	VIDRIO DOBLE CON CAMARA 6+6 BE / 16 AR / 5+5
V.04	BARANDILLA VIDRIO DE SEGURIDAD 10+10.4 + PERFIL DE ALUMINIO DE FUNDICION
EQUIPAMIENTO	
EQ.01	LUMINARIA LED LINEAL
URBANIZACION	
U.01	SOLERA DE HORMIGON ARMADO Ø6 20-20 e: 15 cm
U.02	LAMINA DE POLIETILENO DE SEPARACION
U.03	ENCACHADO DE GRAVA GRUESA e: 20 cm
U.04	RELIEVO DE GRAVA DRENANTE
U.05	LAMINA GEOTEXTIL 300 gr/m2
U.06	LAMINA DRENANTE TIPO DELTA DRAIN CON VELLON FILTRANTE INCORPORADO
U.07	TUBO DRENANTE PVC POROSO Ø200 mm SOBRE CAMA DE MORTERO IMPERMEABLE CAIDA 0.5%
U.08	ADOQUIN DE HORMIGON PREFABRICADO TIPO TERANA SIX DE BREINCO 20 x 10 e: 6 cm
U.09	MORTERO DE AGARRE e: 4 cm
U.10	GRAVILLIN DE OFITA
U.11	ZAHORRA ARTIFICIAL COMPACTADA
U.12	CAJ DE RECOGIDA DE AGUAS
U.13	PAVIMENTO URBANIZACION EXISTENTE

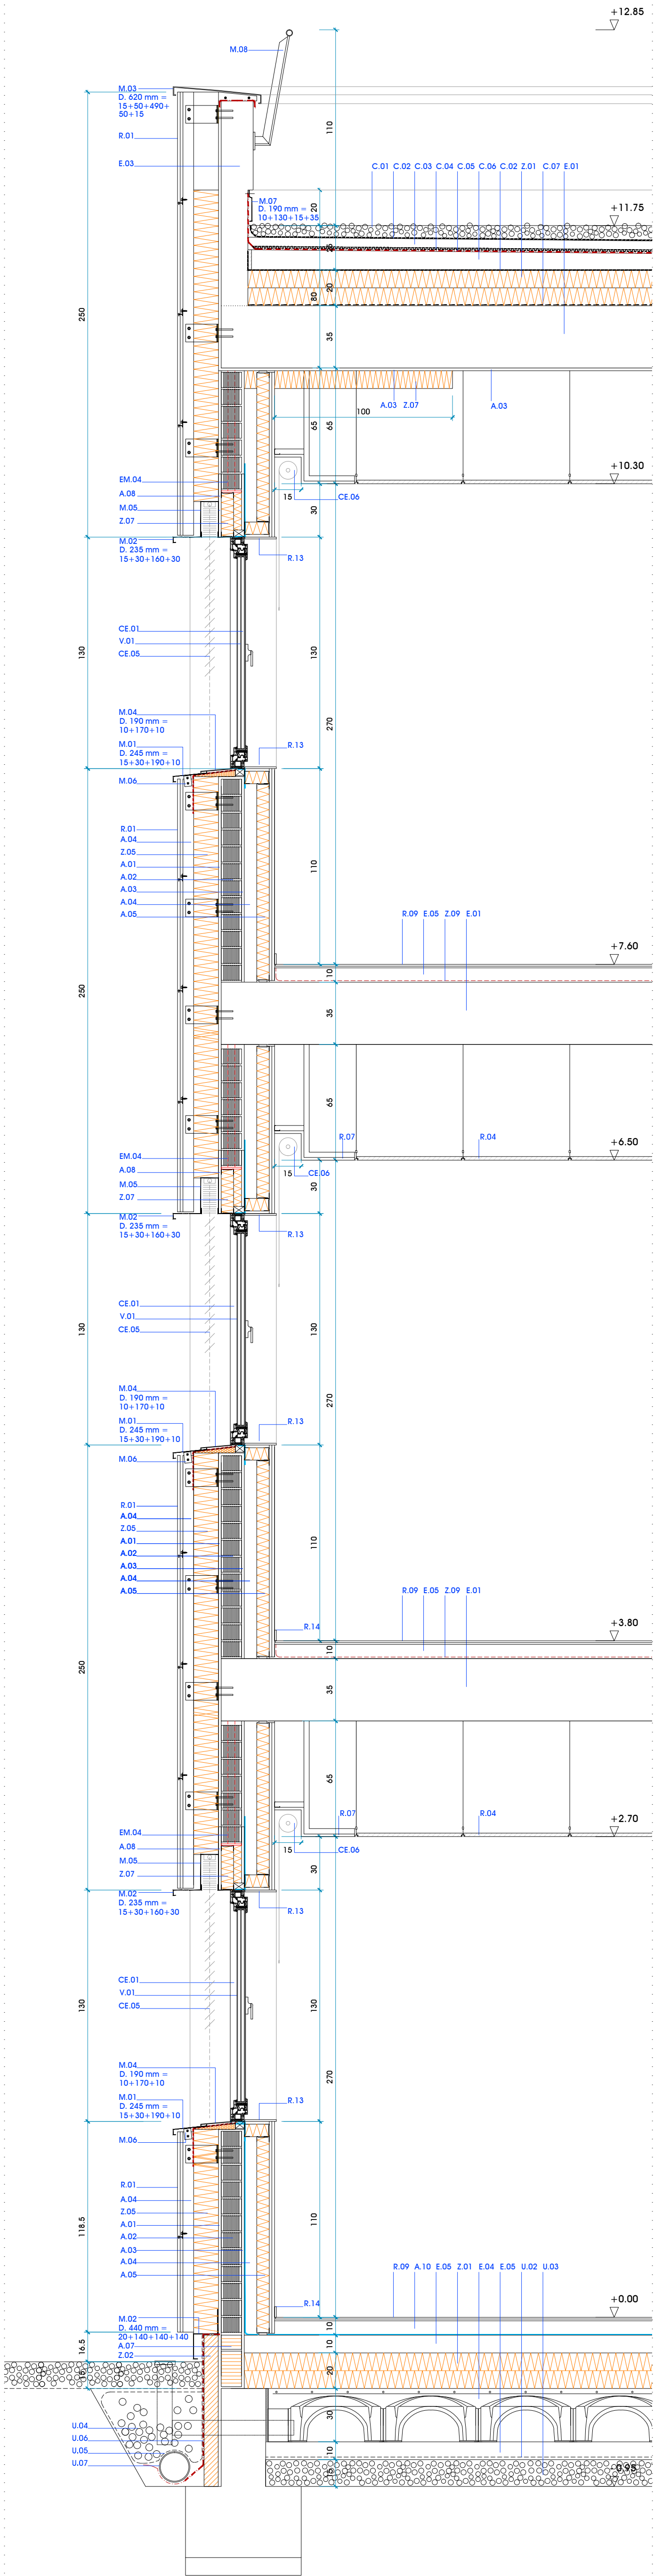

ESTRUCTURA DE HORMIGON	
E.01	FORJADO DE PRELOSA HORMIGON PREFABRICADO 30+5 cm HA-25
E.02	PILAR DE HORMIGON ARMADO HA-25
E.03	MURETE DE HORMIGON ARMADO HA-25
E.04	SOLERA VENTILADA TIPO CUPOLEX 25+5 cm
E.05	SOLERA DE HORMIGON ARMADO e=10 cm
E.06	SOLERA DE HORMIGON ARMADO e=15 cm
E.07	LOSA DE HORMIGON ARMADO HA-25
ESTRUCTURA METALICA	
EM.01	PILAR METALICO SEGUN PLANOS DE ESTRUCTURA
EM.02	VIGA METALICA SEGUN PLANOS DE ESTRUCTURA
EM.03	SUBESTRUCTURA METALICA DE FIJACION PERFIL TUBULAR GALVANIZADO 100.50.3 / 60.60.3 mm
MONTANTES VERTICALES BASTIDOR 60.60.3 CADA 50 cm	
EM.04	DINTEL DE CHAPA DE ACERO GALVANIZADO e=3 mm L 210.120 mm + FIJACION MECÁNICA A FORJADO MEDIANTE PLETINA Y FLEJES RIGIDIZADORES CADA 50 cm
EM.05	PERFIL METALICO FIJACION CARPINTERIA
EM.06	SUBESTRUCTURA FIJACION CELOSIA FACHADA 60.60.3 mm + PERFLERA NO VISTA GALVANIZADA. VISTA GALVANIZADA PRELACADA
CUBIERTA	
C.01	ACABADO DE PROTECCION DE CANTO RODADO LAVADO DE RIO e min.: 7 cm
C.02	LAMINA GEOTEXTIL DE POLIPROPILENO NO TEJIDO
C.03	CAPA DE PROTECCION DE HORMIGON e= 5 cm
C.04	LAMINA DRENANTE TIPO DELTA ANTIPUNZONAMIENTO + LAMINA GEOTEXTIL SOBRE IMPER.
C.05	DOBLE LAMINA IMPERMEABILIZANTE SEGUN PRESUPUESTO
C.06	HORMIGON ALIGERADO PARA FORMACION DE PENDIENTE e min.: 8 cm + CRITERIO REGULARIZACION 1 cm + JUNTA ELASTICA PERIMETRAL
C.07	LAMINA PARAVAPOS
C.08	BAJANTE DE PLUVIALES
C.09	CAZOLETA CON PARAGRAVILLAS
C.10	EMBOCADURA PARA BAJANTE DE PLUVIALES
C.11	SUMIDERO DE PVC PARA RECOGIDA DE AGUAS
C.12	TABLERO SOPORTE BANCADA
C.13	AMORTIGUADORES DE CAUCHO NATURAL KROON BA 200 (≥4/M2)
ALBAÑILERIA	
A.01	ENFOSCADO MORTERO HIDROFUGO e= 1.5 cm
A.02	LEVANTE DE 1/2 ASTA DE LADRILLO PERFORADO e= 11.5 cm
A.03	GUARNECIDO Y LUCIDO DE YESO e= 1.5 cm SELLADO CON CINTAS ENCUESTROS
A.04	CAMARA DE AIRE
A.05	TRASDOSADO PVL TIPO PLADUR 18+15, MONTANTES CADA 400 mm. (1 PLACA DE 15 mm DONDE CORRESPONDA) (WR EN CUARTOS HUMEDOS)
A.06	TABIQUE PVL TIPO PLADUR 15+15/70 LM/15+15mm (WR EN CUARTOS HUMEDOS)
A.07	BLOQUE DE HORMIGON CELULAR TIPO YITONG
A.08	PANEL REFORZADO PARA EXTERIOR TIPO AQUAPANEL e= 12.5 mm
A.09	HORMIGON DE LIMPIEZA e= 10 cm
A.10	SOLERA DE MORTERO SILICEO
AISLAMIENTOS E IMPERMEABILIZACIONES	
Z.01	AISLAMIENTO TERMICO XPS e= 10+10 cm λ = 0.036 W/mK
Z.02	AISLAMIENTO TERMICO XPS e= 5+5 cm λ = 0.034 W/mK
Z.03	AISLAMIENTO TERMICO XPS e= 8 cm
Z.04	PIEZA ESPECIAL AISLAMIENTO TERMICO EPS / XPS
Z.05	PANEL RIGIDO LANA DE ROCA DOBLE DENSIDAD TIPO VENTIROCK DUO e=14 cm λ=0.034 W/mK
Z.06	PANEL RIGIDO LANA DE ROCA DOBLE DENSIDAD TIPO VENTIROCK DUO e=10 cm λ=0.034 W/mK
Z.07	AISLAMIENTO TERMICO LM TIPO ALPHAROCK e= 10 cm. d: 70 kg/m3. λ = 0.034 W/mK
Z.08	AISLAMIENTO TERMICO LM TIPO ALPHAROCK e= 5 cm. d: 70 kg/m3. λ = 0.034 W/mK
Z.09	LAMINA ANTI-IMPACTO TIPO IMPACTOCAN 10 mm
Z.10	AISLAMIENTO TERMICO PANEL PIR e= 5 cm
Z.11	JUNTA DE POREXPAN EPS e= 2 cm
Z.12	ASLAMIENTO ESPECIAL DE LANA DE ROCA DE ALTA DENSIDAD
Z.13	LAMINA IMPERMEABILIZANTE TIPO KERDI + LAMINA DESDOLIDARIZADORA
Z.14	TIPO DITRA-DRAIN 8 SCHLUTER COLOCADAS SOBRE CEMENTO COLA FLEXIBLE
SOLADOS Y REVESTIMIENTOS	
R.01	FACHADA VENTILADA PANEL DE HORMIGON POLIMERO TIPO ULMA e= 15 mm
R.02	FACHADA VENTILADA PANEL COMPOSITE DE ALUMINIO TIPO STACBOND e= 4 mm
R.03	FACHADA VENTILADA TABLERO COMPACTO FENOLICO PARA EXTERIOR TIPO TRESPA MITEON TODOS LOS SISTEMAS DE FACHADA VENTILADA INCLUYEN: FIJACION REGULABLE PERFLERIA DE ALUMINIO + SEPARADOR DE POLIPROPILENO 5 mm PARA ROTURA DE FUENTE TERMICO
R.04	FALSO TECHO REGISTRABLE ACÚSTICO FIBRA MINERAL 600 x 600 mm
R.05	FALSO TECHO REGISTRABLE ACÚSTICO FIBRA MINERAL 600 x 1200 mm
R.06	FALSO TECHO ACUSTICO PVL PERFORADO 10 / 23
R.07	FALSO TECHO CONTINUO PVL PINTADO PINTURA PLASTICA LISA
R.08	HIDROFUGO EN CUARTOS HUMEDOS Y EXTERIORES
R.09	FALSO TECHO DE TABLERO COMPACTO FENOLICO TIPO TRESPA MITEON INCLUSO FIJACION REGULABLE PERFLERIA DE ALUMINIO CON SEPARADOR RPT
R.10	PAVIMENTO GRES PORCELANICO GRAN FORMATO
R.11	PAVIMENTO GRES PORCELANICO ANTIDESLIZANTE Y NO HELADIZO
R.12	PAVIMENTO AUTONIVELANTE RESINA EPOXI
R.13	ALICATADO GRES PORCELANICO GRAN FORMATO
R.14	TABLERO COMPACTO FENOLICO PARA INTERIOR e=8 mm EMPANELADOS 10 mm RECERCADOS
R.15	RODAPIE DE ALUMINIO
R.16	REVESTIMIENTO VINILICO TIPO VESCOM
R.17	PANEL ACUSTICO FONOAORSORBENTE TIPO ACUSTIMODUL 80A
R.18	SOLERA DE HORMIGON PULIDO CON REMATE PERIMETRAL CHAPA ACERO GALVANIZADO
R.19	REFURDO TIPO BASMAT APOLO
METALISTERIA	
M.01	VIERTEGUAS CHAPA DE ALUMINIO LACADO e= 2 mm + LAMINA EPDM SOBRE TABLERO DMH Y CUÑA DE POLIESTIRENO EXTRUIDO XPS
M.02	RECERCADO DE HUECOS DE CHAPA DE ALUMINIO LACADO e= 2 mm
M.03	REMATE DE CHAPA DE ACERO GALVANIZADO LACADO AL HORNO e= 3 mm
M.04	REMATE PANEL DE ALUMINIO COMPOSITE e= 4 mm
M.05	CAJON DE CHAPA DE ACERO GALVANIZADO e= 3 mm PARA ALOJAR PERSIANA VENECIANA
M.06	PERFIL AUXILIAR PARA FIJACION DE VIERTEGUAS
M.07	PERFIL DE REMATE CHAPA DE ACERO GALVANIZADO e= 3 mm
M.08	BARANDILLA DE PROTECCION ACERO GALVANIZADO LACADO
M.09	CELOSIA DE FACHADA PERFIL RECTANGULAR ALUMINIO LACADO 120.40.4 mm INCLUSO FIJACION A SUBESTRUCTURA METALICA
M.10	PERFIL DE CHAPA ONDULADA MINIONDA PRELACADA + ENRASTRELADO TIPO OMEGA AC.GALV.
M.11	SISTEMA DE LAMAS TIPO Z DE ALUMINIO LACADO + PORTALAMAS
M.12	PERFIL L 150.150.6 mm ACABADO LACADO
M.13	REMATE DE CHAPA DE ACERO PRELACADA e=1 mm
CARPINTERIA EXTERIOR	
CE.01	CARPINTERIA DE PVC R.P.T. CON REFUERZO METALICO TIPO SCHÜCO LIVING 82 Uf: 1.0 W/m2K Uw: 0.82 W/m2K
CE.02	LAMAS FIJAS DE CHAPA LACADA TIPO GRAHERMETIC BR 250
CE.03	PREMARCO DE MADERA TRATADA
CE.04	SELLADO DE CARPINTERIAS INT. Y EXT. PARA HERMETICIDAD LAMINA FENTRIM
CE.05	PERSIANA DE LAMAS REPLEGABLES ALUMINIO AUTOMATIZADA TIPO WAREMA / GRADSTOR 80
CE.06	ESTORE ENROLLABLE TIPO SCREEN
CE.07	PERSIANA DE SEGURIDAD DE ALUMINIO MOTORIZADA
CE.08	PUERTAS DE DOBLE VIDRIO CORREDERAS MOTORIZADAS CON BLOQUEO TIPO ERREKA ECO 32
VIDRIERIA	
V.01	VIDRIO TRIPLE CON DOBLE CAMARA 3+3 BE / 18AW / 4 / 18AW / 3+3 BE
V.02	VIDRIO TRIPLE CON DOBLE CAMARA 4+4 BE / 14AW / 6 / 16AW / 4+4 BE
V.03	VIDRIO DOBLE CON CAMARA 6+6 BE / 16 AR / 5+5
V.04	BARANDILLA VIDRIO DE SEGURIDAD 10+10.4 + PERFIL DE ALUMINIO DE FUNDICION
EQUIPAMIENTO	
EQ.01	LUMINARIA LED LINEAL
URBANIZACION	
U.01	SOLERA DE HORMIGON ARMADO Ø6 20-20 e= 15 cm
U.02	LAMINA DE POLIETILENO DE SEPARACION
U.03	ENCACHADO DE GRAVA GRUESA e= 20 cm
U.04	RELLEVO DE GRAVA DRENANTE
U.05	LAMINA GEOTEXTIL 300 gr/m2
U.06	LAMINA DRENANTE TIPO DELTA DRAIN CON VELLON FILTRANTE INCORPORADO
U.07	TUBO DRENANTE PVC POROSO Ø200 mm SOBRE CAMA DE MORTERO IMPERMEABLE CAIDA 0.5%
U.08	ANTICUINA DE HORMIGON PREFABRICADO TIPO TERANA SX DE REFUERZO 20 x 10 e= 4 cm

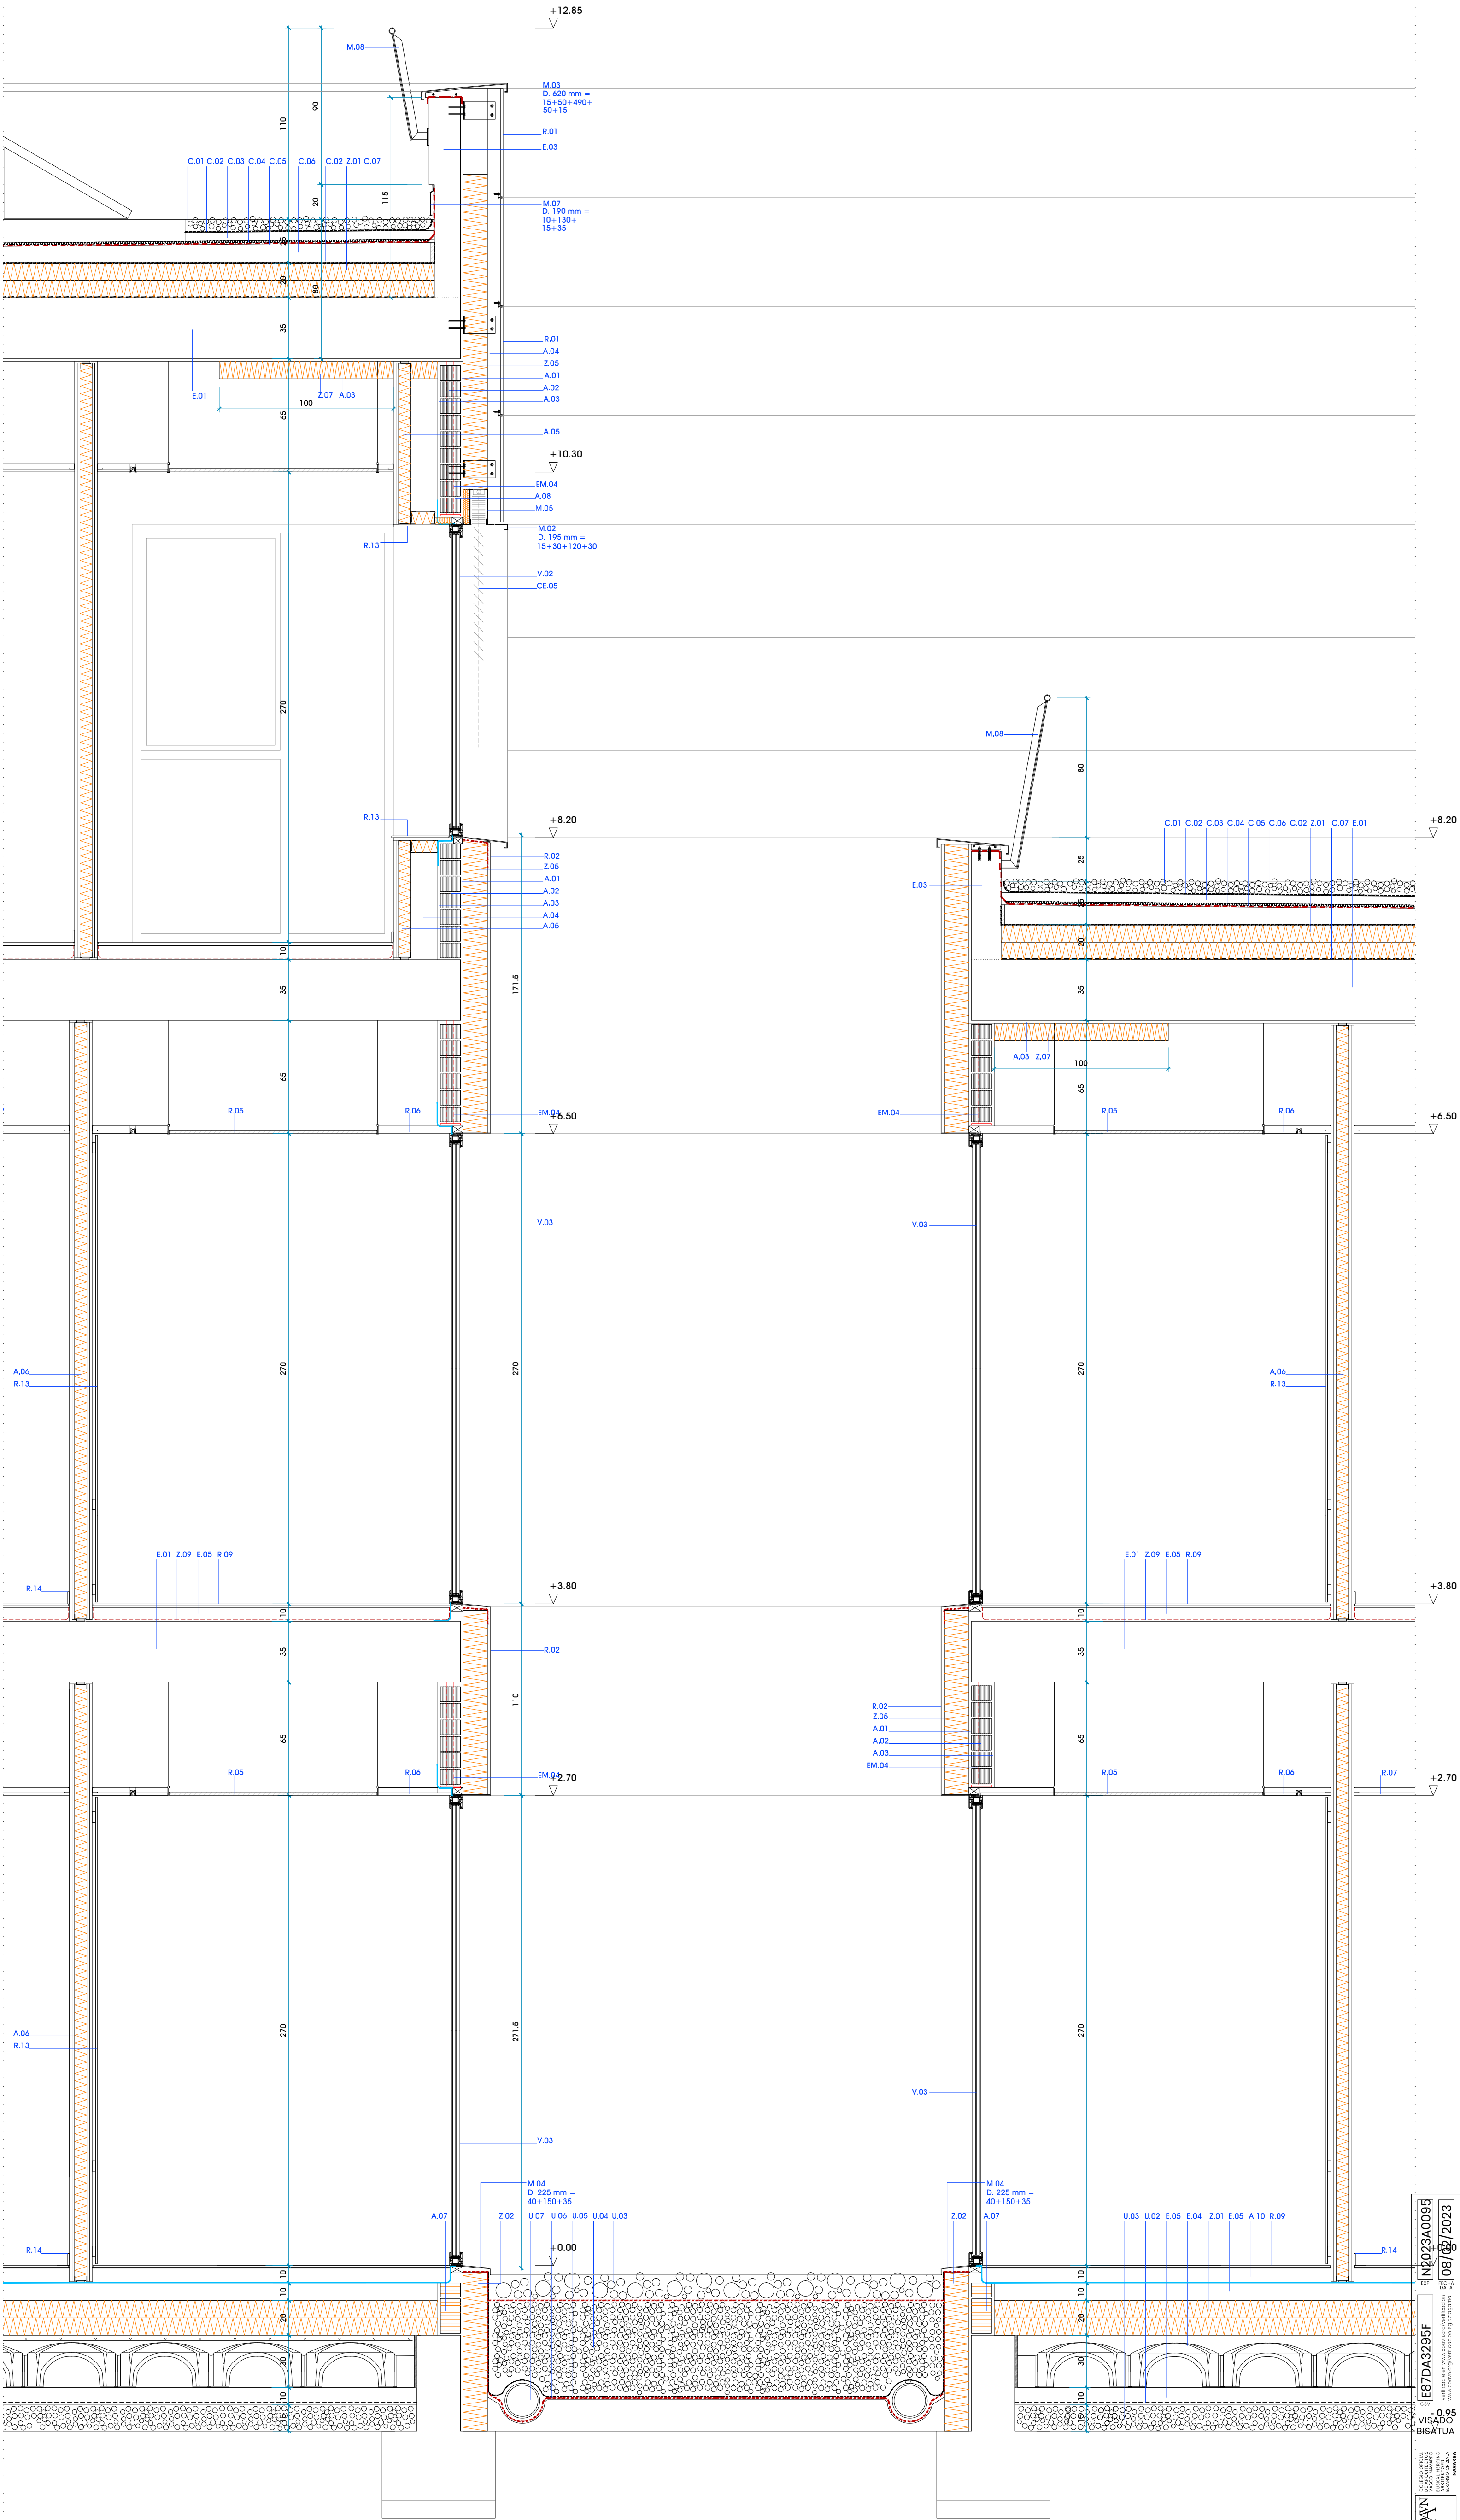

DETALLE PATIO

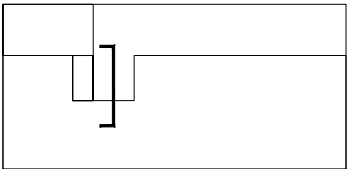


Servicio Nacional de Salud
 -Omnibuses-


CENTRO DE SALUD DE VILAVA
 PROYECTO DE EFICIENCIA, SEPTIEMBRE 2022


DETALES CONSTRUCTIVOS 03

Escala: A1 1/20 A3 1/40



ESTRUCTURA DE HORMIGON	
E.01	FORJADO DE PRELOSA HORMIGON PREFABRICADO 30+5 cm HA-25
E.02	PILAR DE HORMIGON ARMADO HA-25
E.03	MURETE DE HORMIGON ARMADO HA-25
E.04	SOLERA VENTILADA TIPO CUPOLEX 25+5 cm
E.05	SOLERA DE HORMIGON ARMADO e=10 cm
E.06	SOLERA DE HORMIGON ARMADO e=15 cm
E.07	LOSA DE HORMIGON ARMADO HA-25
ESTRUCTURA METALICA	
EM.01	PILAR METALICO SEGUN PLANOS DE ESTRUCTURA
EM.02	VIGA METALICA SEGUN PLANOS DE ESTRUCTURA
EM.03	SUBESTRUCTURA METALICA DE FLUACION PERIL TUBULAR GALVANIZADO 100.50.3 / 60.60.3 mm
MONTANTES VERTICALES BASTIDOR 60.60.3 CADA 50 cm	
EM.04	DINTEL DE CHAPA DE ACERO GALVANIZADO e=3 mm L 210.120 mm
+ FIJACION MECÁNICA A FORJADO MEDIANTE PLETINA Y FLEJES RIGIDIZADORES CADA 50 cm	
EM.05	PERFIL METALICO FIJACION CARPINTERIA
EM.06	SUBESTRUCTURA FIJACION CELOSLA FACHADA 60.60.3 mm
+ PERFLERIA NO VISTA GALVANIZADA. VISTA GALVANIZADA PRELACADA	
CUBIERTA	
C.01	ACABADO DE PROTECCION DE CANTO RODADO LAVADO DE RIO e min.: 7 cm
C.02	LAMINA GEOTEXTIL DE POLIPROPILENO NO TEJIDO
C.03	CAPA DE PROTECCION DE HORMIGON e= 5 cm
C.04	LAMINA DRENANTE TIPO DELTA ANTIINCONZONAMIENTO + LAMINA GEOTEXTIL SOBRE IMPER.
C.05	DOBLE LAMINA IMPERMEABILIZANTE SEGUN PRESUPUESTO
C.06	HORMIGON ALIGERADO PARA FORMACION DE PENDIENTE e min.: 8 cm
+ MORTERO REGULARIZACION 1 cm + JUNTA ELASTICA PERIMETRAL	
C.07	LAMINA PARAVAPOR
C.08	BAJANTE DE PLUVIALES
C.09	CAZOLETA CON PARAGRAVILLAS
C.10	EMBOCADURA PARA BAJANTE DE PLUVIALES
C.11	SUMIDERO DE PVC PARA RECOGIDA DE AGUAS
C.12	TABLERO SOPORTE BANCADA
C.13	AMORTIGUADORES DE CAUCHO NATURAL KROON BA 200 (≥4/M2)
ALBANILERIA	
A.01	ENFOSCADO MORTERO HIDROFUGO e= 1.5 cm
A.02	LEVANTE DE 1/2 ASTA DE LADRILLO PERFORADO e= 11.5 cm
A.03	GUARNECIDO Y LUCIDO DE YESO e= 1.5 cm SELLADO CON CINTAS ENCuentROS
A.04	CAMARA DE AIRE
A.05	TRASDOSADO PVL TIPO PLADUR 18+15, MONTANTES CADA 400 mm.
(1 PLACA DE 15 mm DONDE CORRESPONDA) (WR EN CUARTOS HUMEDOS)	
A.06	TABIQUE PVL TIPO PLADUR 15+15/70 LM/15+15mm (WR EN CUARTOS HUMEDOS)
A.07	BLOQUE DE HORMIGON CELULAR TIPO YTONG
A.08	PANEL REFORZADO PARA EXTERIOR TIPO AQUAPANEL e= 12.5 mm
A.09	HORMIGON DE LIMPIEZA e= 10 cm
A.10	SOLERA DE MORTERO SILCEO
AISLAMIENTOS E IMPERMEABILIZACIONES	
Z.01	AISLAMIENTO TERMICO XPS e= 10+10 cm λ = 0.036 W/mK
Z.02	AISLAMIENTO TERMICO XPS e= 5+5 cm λ = 0.034 W/mK
Z.03	AISLAMIENTO TERMICO XPS e= 8 cm
Z.04	PIEZA ESPECIAL AISLAMIENTO TERMICO EPS / XPS
Z.05	PANEL RIGIDO LANA DE ROCA DOBLE DENSIDAD TIPO VENTIROCK DUO e=14 cm λ=0.034 W/mK
Z.06	PANEL RIGIDO LANA DE ROCA DOBLE DENSIDAD TIPO VENTIROCK DUO e=10 cm λ=0.034 W/mK
Z.07	AISLAMIENTO TERMICO LM TIPO ALPHAROCK e= 10 cm. d: 70 kg/m3. λ = 0.034 W/mK
Z.08	AISLAMIENTO TERMICO LM TIPO ALPHAROCK e= 5 cm. d: 70 kg/m3. λ = 0.034 W/mK
Z.09	LAMINA ANTI-IMPACTO TIPO IMPACTOCAN 10 mm
Z.10	AISLAMIENTO TERMICO PANEL PIR e= 5 cm
Z.11	JUNTA DE POREXPAN EPS e= 2 cm
Z.12	AISLAMIENTO ESPECIAL DE LANA DE ROCA DE ALTA DENSIDAD
Z.13	LAMINA IMPERMEABILIZANTE TIPO KERDI + LAMINA DESDOLARIZADORA
Z.14	TIPO DITRA-DRAIN 8 SCHLUTER COLOCADAS SOBRE CEMENTO COLA FLEXIBLE
SOLADOS Y REVESTIMIENTOS	
R.01	FACHADA VENTILADA PANEL DE HORMIGON POLIMERO TIPO ULMA e= 15 mm
R.02	FACHADA VENTILADA PANEL COMPOSITE DE ALUMINIO TIPO STACBOND e= 4 mm
R.03	FACHADA VENTILADA TABLERO COMPACTO FENOLICO PARA EXTERIOR TIPO TRESPA MITEON
TODOS LOS SISTEMAS DE FACHADA VENTILADA INCLUYEN: FIJACION REGULABLE PERFLERIA DE ALUMINIO + SEPARADOR DE POLIPROPILENO 5 mm PARA ROTURA DE FUENTE TERMICO	
R.04	FALSO TECHO REGISTRABLE ACÚSTICO FIBRA MINERAL 600 x 600 mm
R.05	FALSO TECHO REGISTRABLE ACÚSTICO FIBRA MINERAL 600 x 1200 mm
R.06	FALSO TECHO ACUSTICO PVL PERFORADO 10 / 23
R.07	FALSO TECHO CONTINUO PVL PINTADO PINTURA PLASTICA LISA
HIDROFUGO EN CUARTOS HUMEDOS Y EXTERIORES	
R.08	FALSO TECHO DE TABLERO COMPACTO FENOLICO TIPO TRESPA MITEON
INCLUSO FIJACION REGULABLE PERFLERIA DE ALUMINIO CON SEPARADOR RPT	
R.09	PAVIMENTO GRES PORCELANICO GRAN FORMATO
R.10	PAVIMENTO GRES PORCELANICO ANTIDESLIZANTE Y NO HELADIZO
R.11	PAVIMENTO AUTONIVELANTE RESINA EPOXI
R.12	ALICATADO GRES PORCELANICO GRAN FORMATO
R.13	TABLERO COMPACTO FENOLICO PARA INTERIOR e=8 mm EMPANELADOS 10 mm RECERCADOS
R.14	RODAPIE DE ALUMINIO
R.15	REVESTIMIENTO VINILICO TIPO VESCOM
R.16	PANEL ACÚSTICO FONOAORSORBENTE TIPO ACUSTIMODUL 80A
R.17	SOLERA DE HORMIGON PULIDO CON REMATE PERIMETRAL CHAPA ACERO GALVANIZADO
R.18	FELTRADO TIPO BASMAT APOLO
METALISTERIA	
M.01	VIERTEAGUAS CHAPA DE ALUMINIO LACADO e= 2 mm + LAMINA EPDM
SOBRE TABLERO DMH Y CUÑA DE POLIESTIRENO EXTRUIDO XPS	
M.02	RECERCADO DE HUECOS DE CHAPA DE ALUMINIO LACADO e= 2 mm
M.03	REMATE DE CHAPA DE ACERO GALVANIZADO LACADO AL HORNO e= 3 mm
M.04	REMATE PANEL DE ALUMINIO COMPOSITE e= 4 mm
M.05	CAJON DE CHAPA DE ACERO GALVANIZADO e= 3 mm PARA ALOJAR PERSIANA VENECIANA
M.06	PERFIL AUXILIAR PARA FIJACION DE VIERTEAGUAS
M.07	PERFIL DE REMATE CHAPA DE ACERO GALVANIZADO e= 3 mm
M.08	BARANDILLA DE PROTECCION ACERO GALVANIZADO LACADO
M.09	CELOSLA DE FACHADA PERIL RECTANGULAR ALUMINIO LACADO 120.40.4 mm
INCLUSO FIJACION A SUBESTRUCTURA METALICA	
M.10	PERFIL DE CHAPA ONDULADA MINIONDA PRELACADA + ENRASTRELADO TIPO OMEGA AC.GALV.
M.11	SISTEMA DE LANAS TIPO Z DE ALUMINIO LACADO + PORTALAMAS
M.12	PERFIL L 160.150.6 mm ACABADO LACADO
M.13	REMATE DE CHAPA DE ACERO PRELACADA e=1 mm
CARPINTERIA EXTERIOR	
CE.01	CARPINTERIA DE PVC R.P.T. CON REFUEZO METALICO TIPO SCHÜCO LIVING 82
Uf: 1.0 W/m2K Uw: 0.82 W/m2K	
CE.02	LAMAS FIJAS DE CHAPA LACADA TIPO GRAHERMETIC BR 250
CE.03	PREMARCO DE MADERA TRATADA
CE.04	SELLADO DE CARPINTERIAS INT. Y EXT. PARA HERMETICIDAD LAMINA FENTIRM
CE.05	PERSIANA DE LAMAS PLEGABLES ALUMINIO AUTOMATIZADA TIPO WAREMA / GRADSTOR 80
CE.06	ESTORE ENROLLABLE TIPO SCREEN
CE.07	PERSIANA DE SEGURIDAD DE ALUMINIO MOTORIZADA
CE.08	PUERTAS DE DOBLE VIDRIO CORREDERAS MOTORIZADAS CON BLOQUEO TIPO ERREKA ECO 32
VIDRIERIA	
V.01	VIDRIO TRIPLE CON DOBLE CAMARA 3+3 BE / 18AW / 4 / 18AW / 3+3 BE
V.02	VIDRIO TRIPLE CON DOBLE CAMARA 4+4 BE / 14AW / 6 / 16AW / 4+4 BE
V.03	VIDRIO DOBLE CON CAMARA 6+6 BE / 16 AR / 5+5
V.04	BARANDILLA VIDRIO DE SEGURIDAD 10+10.4 + PERFIL DE ALUMINIO DE FUNDICION
EQUIPAMIENTO	
EQ.01	LUMINARIA LED LINEAL
URBANIZACION	
U.01	SOLERA DE HORMIGON ARMADO Ø6 20-20 e= 15 cm
U.02	LAMINA DE POLIETILENO DE SEPARACION
U.03	ENCACHADO DE GRAVA GRUESA e= 20 cm
U.04	RELLEVO DE GRAVA DRENANTE
U.05	LAMINA GEOTEXTIL 300 g/m2
U.06	LAMINA DRENANTE TIPO DELTA DRAIN CON VELLON FILTRANTE INCORPORADO
U.07	TUBO DRENANTE PVC POROSO Ø200 mm SOBRE CAMA DE MORTERO IMPERMEABLE CAIDA 0.5%
U.08	ANCHILIN DE HORMIGON PREFABRICADO TIPO TERASA SIX DE REFUERZO 20 x 10 e= 4 cm

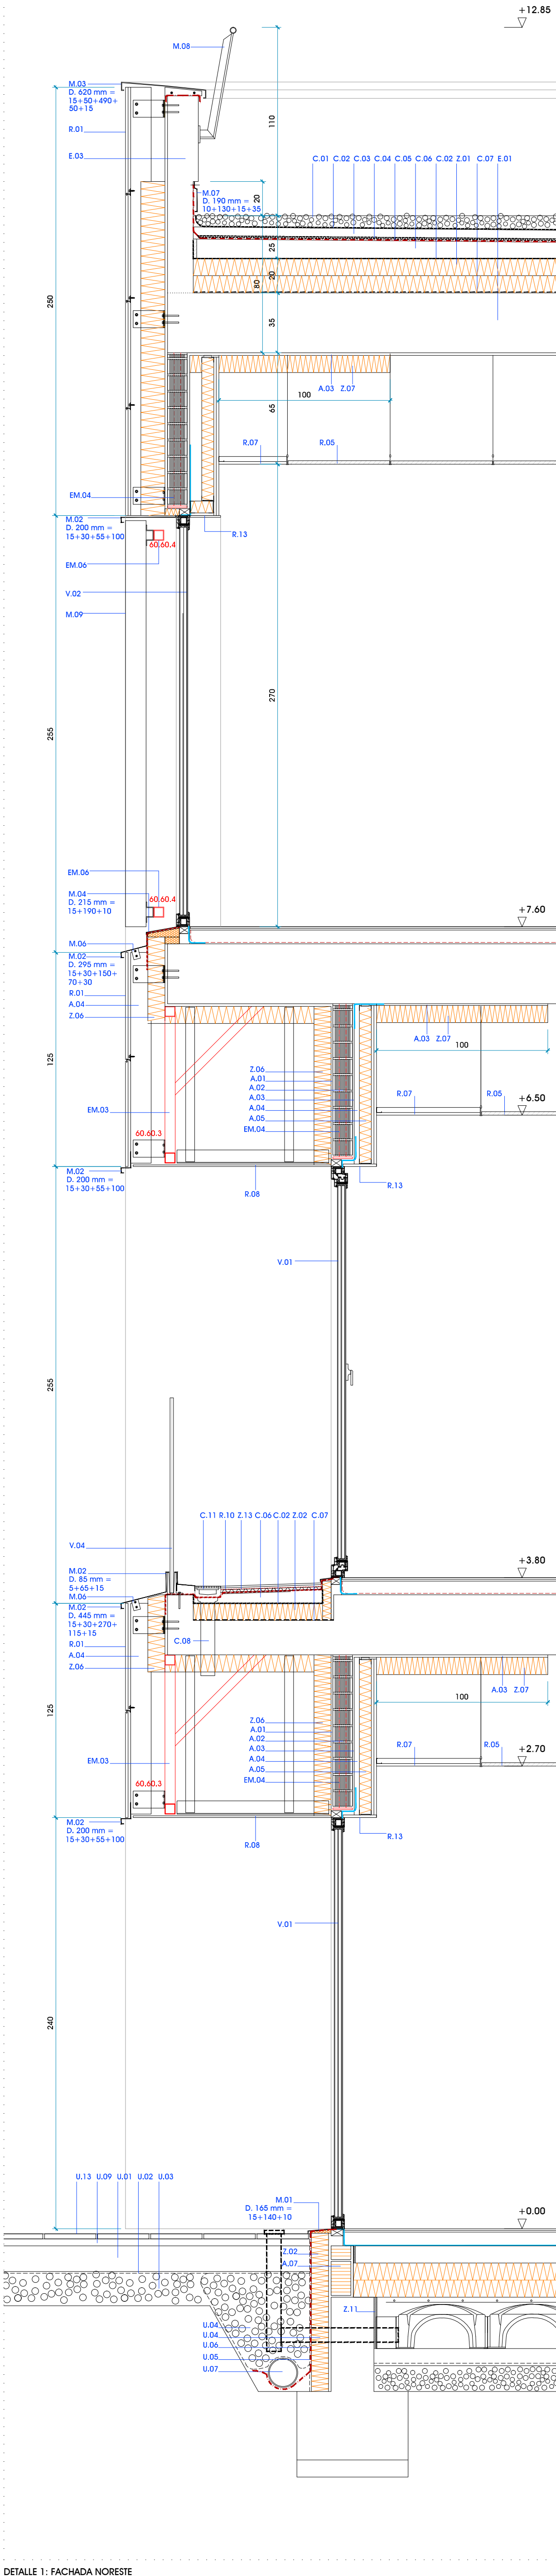

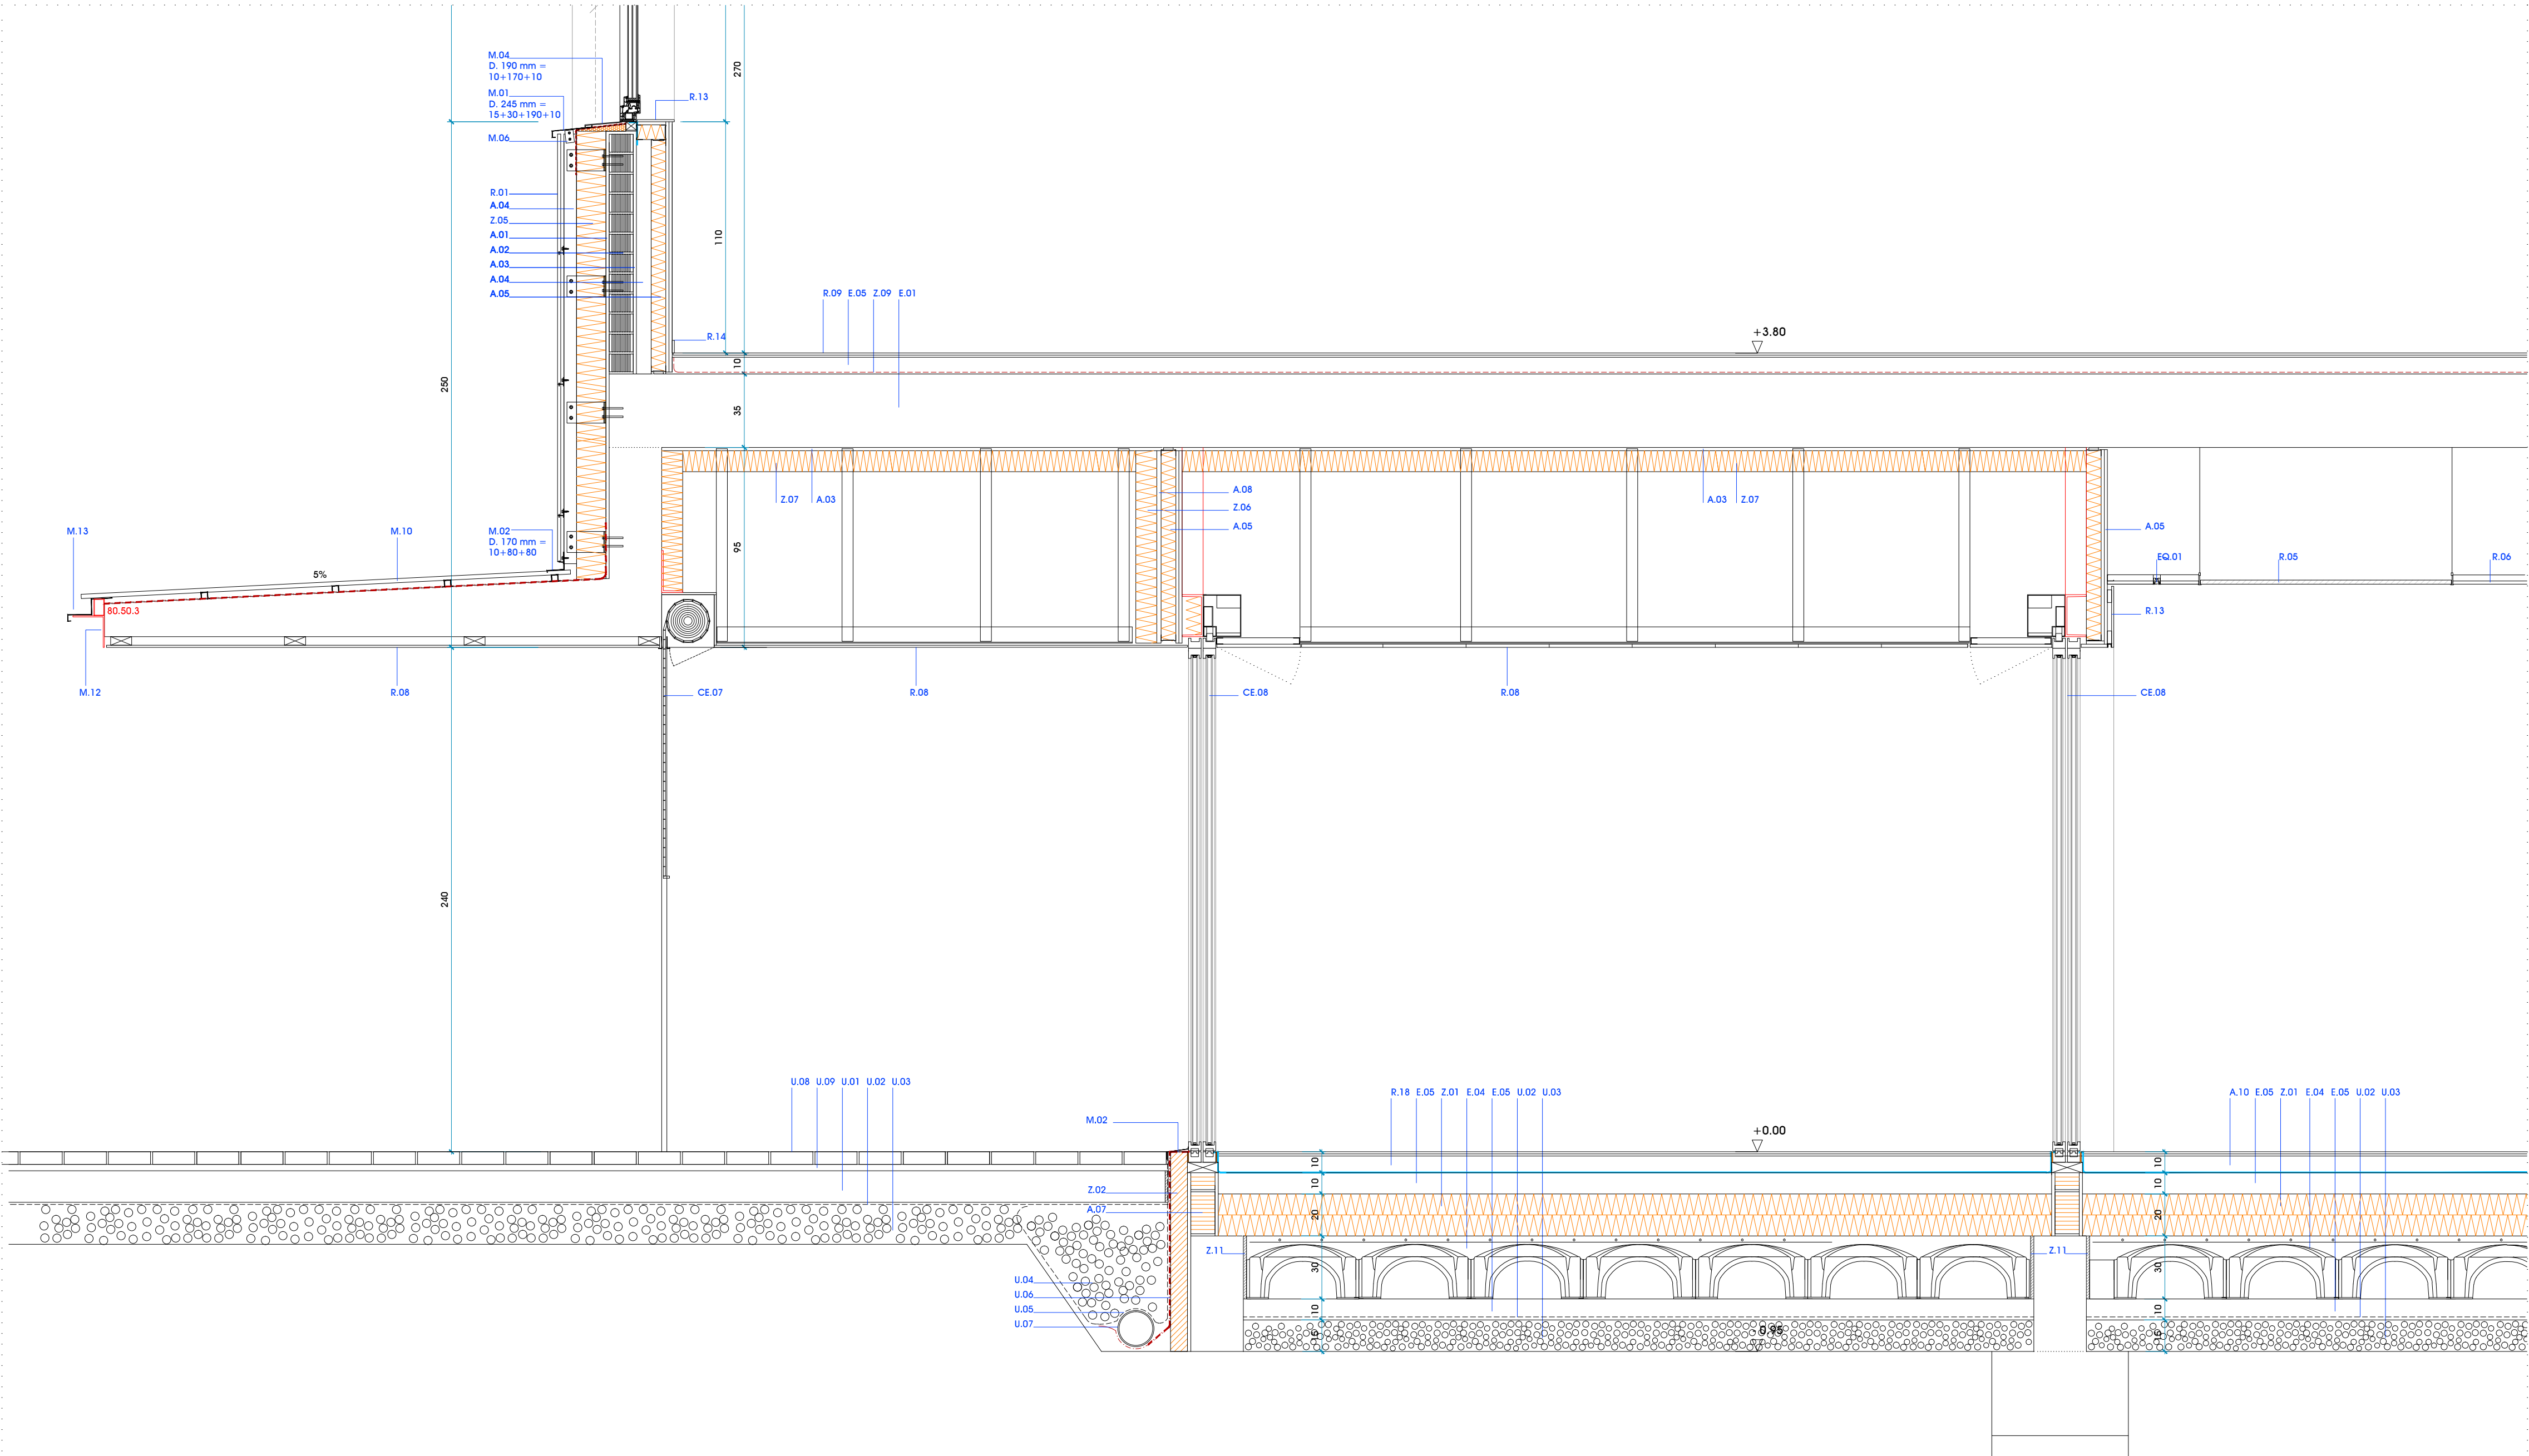

DETALLE ACCESO PRINCIPAL

ESTRUCTURA DE HORMIGON	
E.01	FORJADO DE PRELOSA HORMIGON PREFABRICADO 30+5 cm HA-25
E.02	PILAR DE HORMIGON ARMADO HA-25
E.03	MURETE DE HORMIGON ARMADO HA-25
E.04	SOLERA VENTILADA TIPO CUPOLEX 25+5 cm
E.05	SOLERA DE HORMIGON ARMADO e:10 cm
E.06	SOLERA DE HORMIGON ARMADO e:15 cm
E.07	LOSA DE HORMIGON ARMADO HA-25
ESTRUCTURA METALICA	
EM.01	PILAR METALICO SEGUN PLANOS DE ESTRUCTURA
EM.02	VIGA METALICA SEGUN PLANOS DE ESTRUCTURA
EM.03	SUBESTRUCTURA METALICA DE FIJACION PERFIL TUBULAR GALVANIZADO 100.50.3 / 60.60.3 mm
EM.04	DINTEL DE CHAPA DE ACERO GALVANIZADO e:3 mm L 210.120 mm
EM.05	PERFIL METALICO FIJACION CARPINTERIA
EM.06	SUBESTRUCTURA FIJACION CELOSA FACHADA 60.60.3 mm
+ PERFLERIA NO VISTA GALVANIZADA. VISTA GALVANIZADA PRELACADA	

CUBIERTA	
C.01	ACABADO DE PROTECCION DE CANTO RODADO LAVADO DE RIO e min.: 7 cm
C.02	LAMINA GEOTEXTIL DE POLIPROPILENO NO TEJIDO
C.03	CAPA DE PROTECCION DE HORMIGON e: 5 cm
C.04	LAMINA DRENANTE TIPO DELTA ANTIFUNCONAMIENTO + LAMINA GEOTEXTIL SOBRE IMPER.
C.05	DOBLE LAMINA IMPERMEABILIZANTE SEGUN PRESUPUESTO
C.06	HORMIGON ALIGERADO PARA FORMACION DE PENDIENTE e min.: 8 cm
C.07	LAMINA PARAVAPOR
C.08	BAJANTE DE PLUVIALES
C.09	CAZOLETA CON PARAGRAVILLAS
C.10	EMBOCADURA PARA BAJANTE DE PLUVIALES
C.11	SUMIDERO DE PVC PARA RECOGIDA DE AGUAS
C.12	TABLERO SOPORTE BANCADA
C.13	AMORTIGUADORES DE CAUCHO NATURAL KROON BA 200 (≥4/M2)

ALBAÑILERIA	
A.01	ENFOSCADO MORTERO HIDROFUGO e: 1.5 cm
A.02	LEVANTE DE 1/2 ASTA DE LADRILLO PERFORADO e: 11.5 cm
A.03	GUARNECIDO Y LUCIDO DE YESO e: 1.5 cm SELLADO CON CINTAS ENCUENTROS
A.04	CAMARA DE AIRE
A.05	TRASDOSADO PVL TIPO PLADUR 15+15. MONTANTES CADA 400 mm.
A.06	TABIQUE PVL TIPO PLADUR 15+15/70 LM/15+15 mm (WR EN CUARTOS HUMEDOS)
A.07	BLOQUE DE HORMIGON CELULAR TIPO YONG
A.08	PANEL REFORZADO PARA EXTERIOR TIPO AQUAPANEL e: 12.5 mm
A.09	HORMIGON DE LIMPEZA e: 10 cm
A.10	SOLERA DE MORTERO SIJICO

AISLAMIENTOS E IMPERMEABILIZACIONES	
Z.01	AISLAMIENTO TERMICO XPS e: 10+10 cm λ = 0.036 W/mK
Z.02	AISLAMIENTO TERMICO XPS e: 5+5 cm λ = 0.034 W/mK
Z.03	AISLAMIENTO TERMICO XPS e: 8 cm
Z.04	PIEZA ESPECIAL AISLAMIENTO TERMICO EPS / XPS
Z.05	PANEL RIGIDO LANA DE ROCA DOBLE DENSIDAD TIPO VENTIROCK DUO e:14 cm λ=0.034 W/mK
Z.06	PANEL RIGIDO LANA DE ROCA DOBLE DENSIDAD TIPO VENTIROCK DUO e:10 cm λ=0.034 W/mK
Z.07	AISLAMIENTO TERMICO LM TIPO ALPHAROCK e: 10 cm. d: 70 kg/m3. λ = 0.034 W/mK
Z.08	AISLAMIENTO TERMICO LM TIPO ALPHAROCK e: 5 cm. d: 70 kg/m3. λ = 0.034 W/mK
Z.09	LAMINA ANTI-IMPACIO TIPO IMPACTOAN 10 mm
Z.10	AISLAMIENTO TERMICO PANEL FIR e: 5 cm
Z.11	JUNTA DE POREXAN EPS e: 2 cm
Z.12	AISLAMIENTO ESPECIAL DE LANA DE ROCA DE ALTA DENSIDAD
Z.13	LAMINA IMPERMEABILIZANTE TIPO KERDI + LAMINA DESOLDADIZADORA TIPO DITRA-DRAIN 8 SCHLUTER COLOCADAS SOBRE CEMENTO COLA FLEXIBLE
Z.14	CANAL DE DRENAJE SUPERFICIAL TIPO ACO-SELF

SOLADOS Y REVESTIMIENTOS	
R.01	FACHADA VENTILADA PANEL DE HORMIGON POLIMERO TIPO ULMA e: 15 mm
R.02	FACHADA VENTILADA PANEL COMPOSITE DE ALUMINIO TIPO STACBOND e: 4 mm
R.03	FACHADA VENTILADA TABLERO COMPACTO FENOLICO PARA EXTERIOR TIPO TRESPA METERON
R.04	TODO LOS SISTEMAS DE FACHADA VENTILADA INCLUYEN: FIJACION REGULABLE PERFLERIA DE ALUMINIO + SEPARADOR DE POLIPROPILENO 5 mm PARA ROTURA DE PUENTE TERMICO
R.05	FALSO TECHO REGISTRABLE ACUSTICO FIBRA MINERAL 600 x 600 mm
R.06	FALSO TECHO REGISTRABLE ACUSTICO FIBRA MINERAL 600 x 1200 mm
R.07	FALSO TECHO CONTINUO PVL PINTADO PINTURA PLASTICA LISA
R.08	HIDROFUGO EN CUARTOS HUMEDOS Y EXTERIORES
R.09	FALSO TECHO DE TABLERO COMPACTO FENOLICO TIPO TRESPA METERON INCLUSO FIJACION REGULABLE PERFLERIA DE ALUMINIO CON SEPARADOR RPT
R.10	PAVIMENTO GRES PORCELANICO GRAN FORMATO
R.11	PAVIMENTO AUTONIVELANTE RESINA EPOXI
R.12	ALICATADO GRES PORCELANICO GRAN FORMATO
R.13	TABLERO COMPACTO FENOLICO PARA INTERIOR e:8 mm EMPANELADOS 10 mm RECERCADOS
R.14	RODAPIE DE ALUMINIO
R.15	REVESTIMIENTO VINILICO TIPO VESCOM
R.16	PANEL ACUSTICO FONCOABSORBENTE TIPO ACUSTIMODUL 80A
R.17	SOLERA DE HORMIGON PULIDO CON REMATE PERIMETRAL CHAPA ACERO GALVANIZADO
R.18	FELPUDO TIPO BASMAT APOLO

METALISTERIA	
M.01	VIERTEGUAS CHAPA DE ALUMINIO LACADO e: 2 mm + LAMINA EPDM
M.02	RECERCADO DE HUECOS DE CHAPA DE ALUMINIO LACADO e: 2 mm
M.03	REIMATE DE CHAPA DE ACERO GALVANIZADO LACADO AL HORNO e: 3 mm
M.04	REIMATE PANEL DE ALUMINIO COMPOSITE e: 4 mm
M.05	CAJON DE CHAPA DE ACERO GALVANIZADO e: 3 mm PARA ALOJAR PERSIANA VENECIANA
M.06	PERFIL AUXILIAR PARA FIJACION DE VIERTEGUAS
M.07	PERFIL DE REMATE CHAPA DE ACERO GALVANIZADO e: 3 mm
M.08	BARANDILLA DE PROTECCION ACERO GALVANIZADO LACADO
M.09	CELOSA DE FACHADA PERFL RECTANGULAR ALUMINIO LACADO 120.40.4 mm
M.10	PERFIL DE CHAPA ONDULADA MINIONDA PRELACADA + ENRASTRELAO TIPO OMEGA AC.GALV.
M.11	SISTEMA DE LAMAS TIPO Z DE ALUMINIO LACADO + PORTALAMAS
M.12	PERFIL L 150.150.6 mm ACABADO LACADO
M.13	REIMATE DE CHAPA DE ACERO PRELACADA e:1 mm

CARPINTERIA EXTERIOR	
CE.01	CARPINTERIA DE PVC R.P.T. CON REFUERZO METALICO TIPO SCHÜCO LIVING 82
CE.02	UI: 1.0 W/m2K Uw: 0.82 W/m2K
CE.03	PREMARCO DE MADERA TRATADA
CE.04	SELLADO DE CARPINTERIAS INT. Y EXT. PARA HERMETICIDAD LAMINA FENTRIM
CE.05	PERSIANA DE LAMAS RELEGABLES ALUMINIO AUTOMATIZADA TIPO WAREMA / GRADSTOR 80
CE.06	ESTORE ENROLLABLE TIPO SCREEN
CE.07	PERSIANA DE SEGURIDAD DE ALUMINIO MOTORIZADA
CE.08	PUERTAS DE DOBLE VIDRIO CORREDERAS MOTORIZADAS CON BLOQUEO TIPO ERREKA ECO 32

VIDRIERIA	
V.01	VIDRIO TRIPLE CON DOBLE CAMARA 3+3 BE / 18AW / 4 / 18AW / 3+3 BE
V.02	VIDRIO TRIPLE CON DOBLE CAMARA 4+4 BE / 14AW / 6 / 14AW / 4+4 BE
V.03	VIDRIO DOBLE CON CAMARA 6+6 BE / 16 AR / 5+5
V.04	BARANDILLA VIDRIO DE SEGURIDAD 10+10.4 + PERFL DE ALUMINIO DE FUNDICION

EQUIPAMIENTO	
EQ.01	LUMINARIA LED LINEAL
URBANIZACION	
U.01	SOLERA DE HORMIGON ARMADO Ø6 20-20 e: 15 cm
U.02	LAMINA DE POLIETILENO DE SEPARACION
U.03	ENCACHADO DE GRAVA GRUESA e: 20 cm
U.04	RELLENO DE GRAVA DRENANTE
U.05	LAMINA GEOTEXTIL 300 g/m2
U.06	LAMINA DRENANTE TIPO DELTA DRAIN CON VELLON FILTANTE INCORPORADO
U.07	TUBO DRENANTE PVC POROSO Ø200 mm SOBRE CAMA DE MORTERO IMPERMEABLE CADA 0.5%
U.08	FORJADO DE PRELOSA HORMIGON PREFABRICADO TIPO TERANA SIX DE REFINCO 20 x 10 e: 6 cm



CENTRO DE SALUD DE VILLAVA

PROYECTO DE EJECUCIÓN. SEPTIEMBRE 2022




Escala: A1 1/20 A3 1/40

DETALLES CONSTRUCTIVOS 05

5.5



Arquitectos: OSCAR MONGAY MAITE MARIEZCURRENA C/Arrieta 16 2º 31002 Pamplona T 948 229317 info@omarq.com www.omarq.com

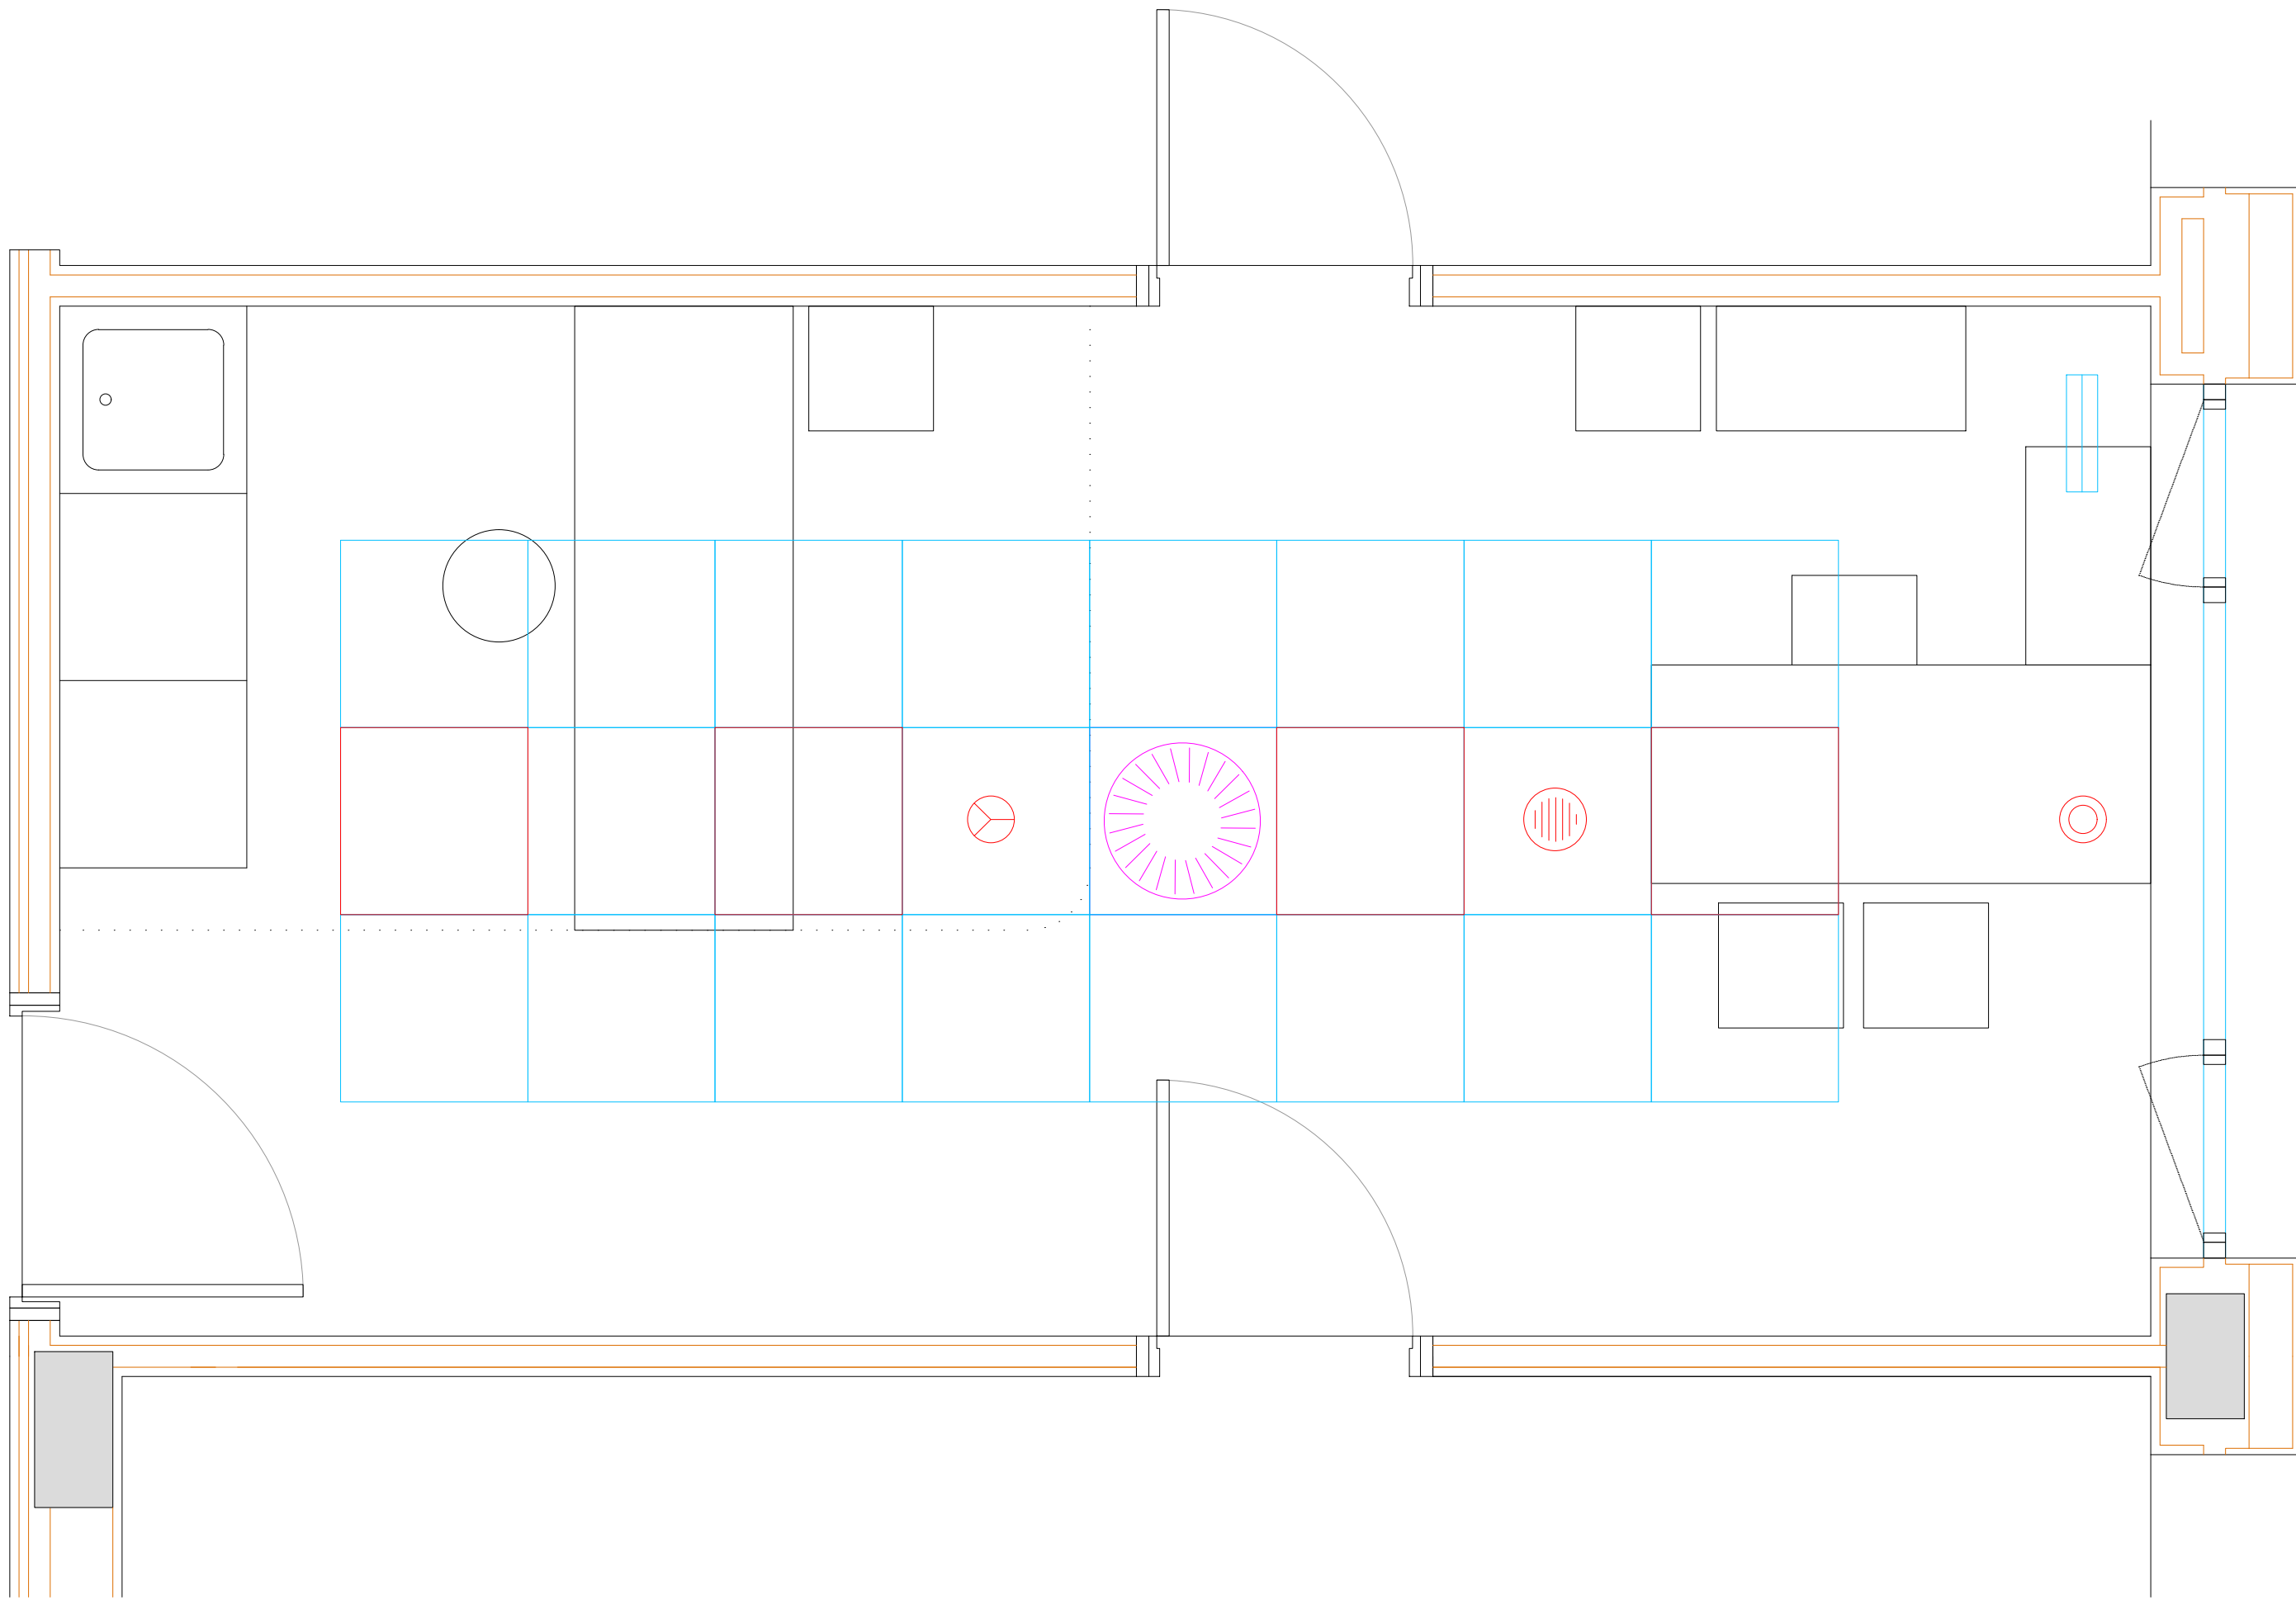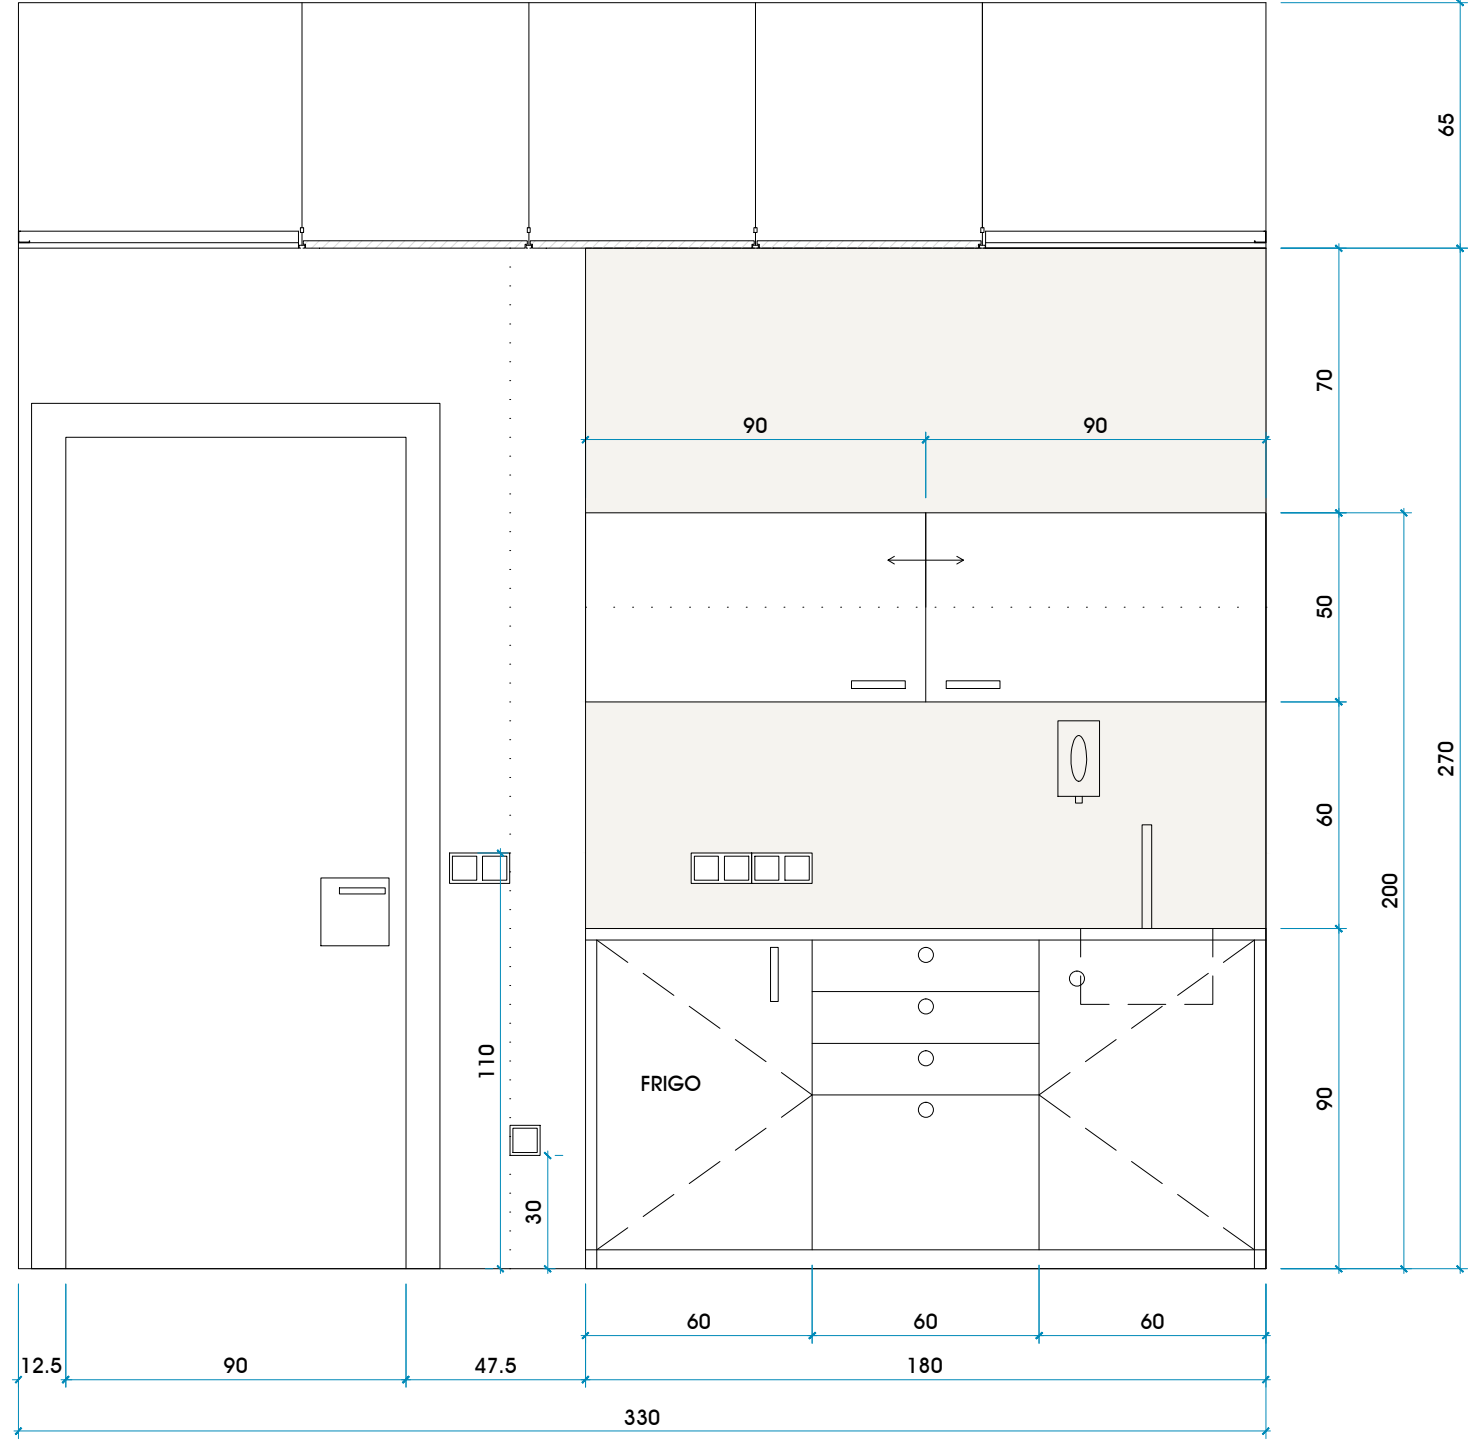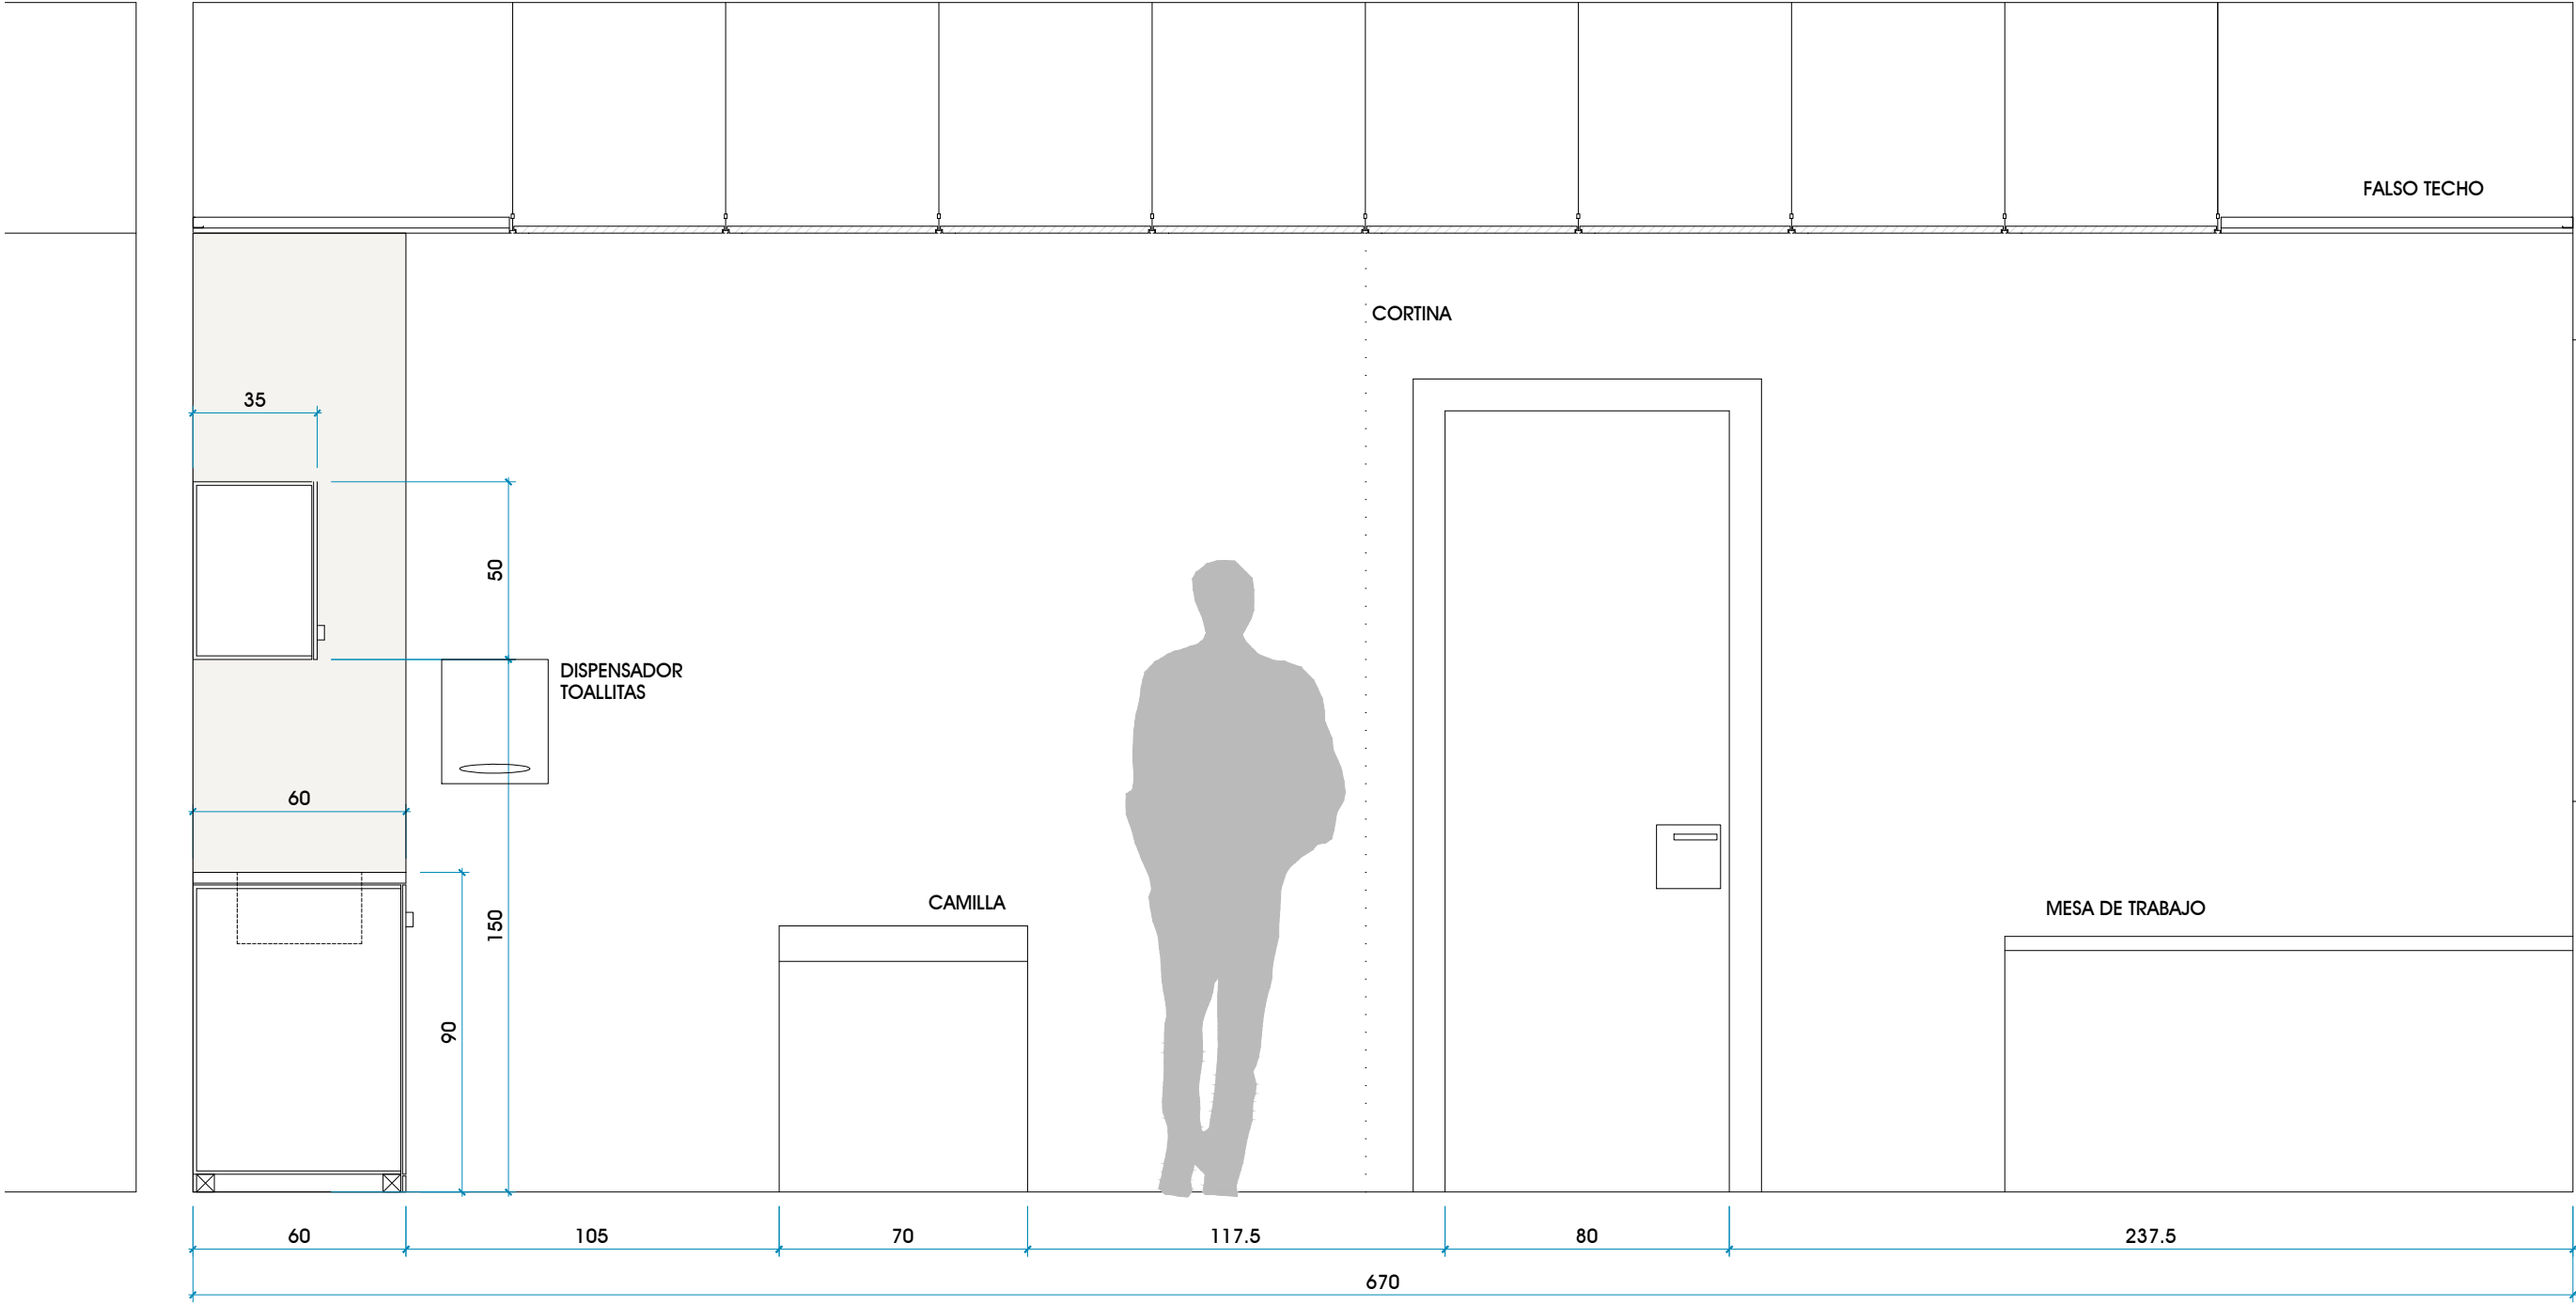

PLANTA CONSULTA 1/20

NOTA IMPORTANTE:
LOS MECANISMOS, BARRAS, APARATOS SANITARIOS, ETC... SE REPLANTEARÁN EN OBRA PREVIA PRESENTACIÓN FÍSICA DE LOS MISMOS PARA QUE SE ACONDICIONARÁ UNA CONSULTA "PILOTO" QUE DEBERÁ CONTAR CON LA APROBACIÓN DE LA D.F. Y DE LOS TÉCNICOS DE LA PROPIEDAD.
COTAS A COMPROBAR EN OBRA






CENTRO DE SALUD DE VILLAVA

PROYECTO DE EJECUCIÓN. SEPTIEMBRE 2022

Escala: A1 1/20 A3 1/40

DETALLES CONSTRUCTIVOS 06. CONSULTA TIPO SIN TERMO

5.6

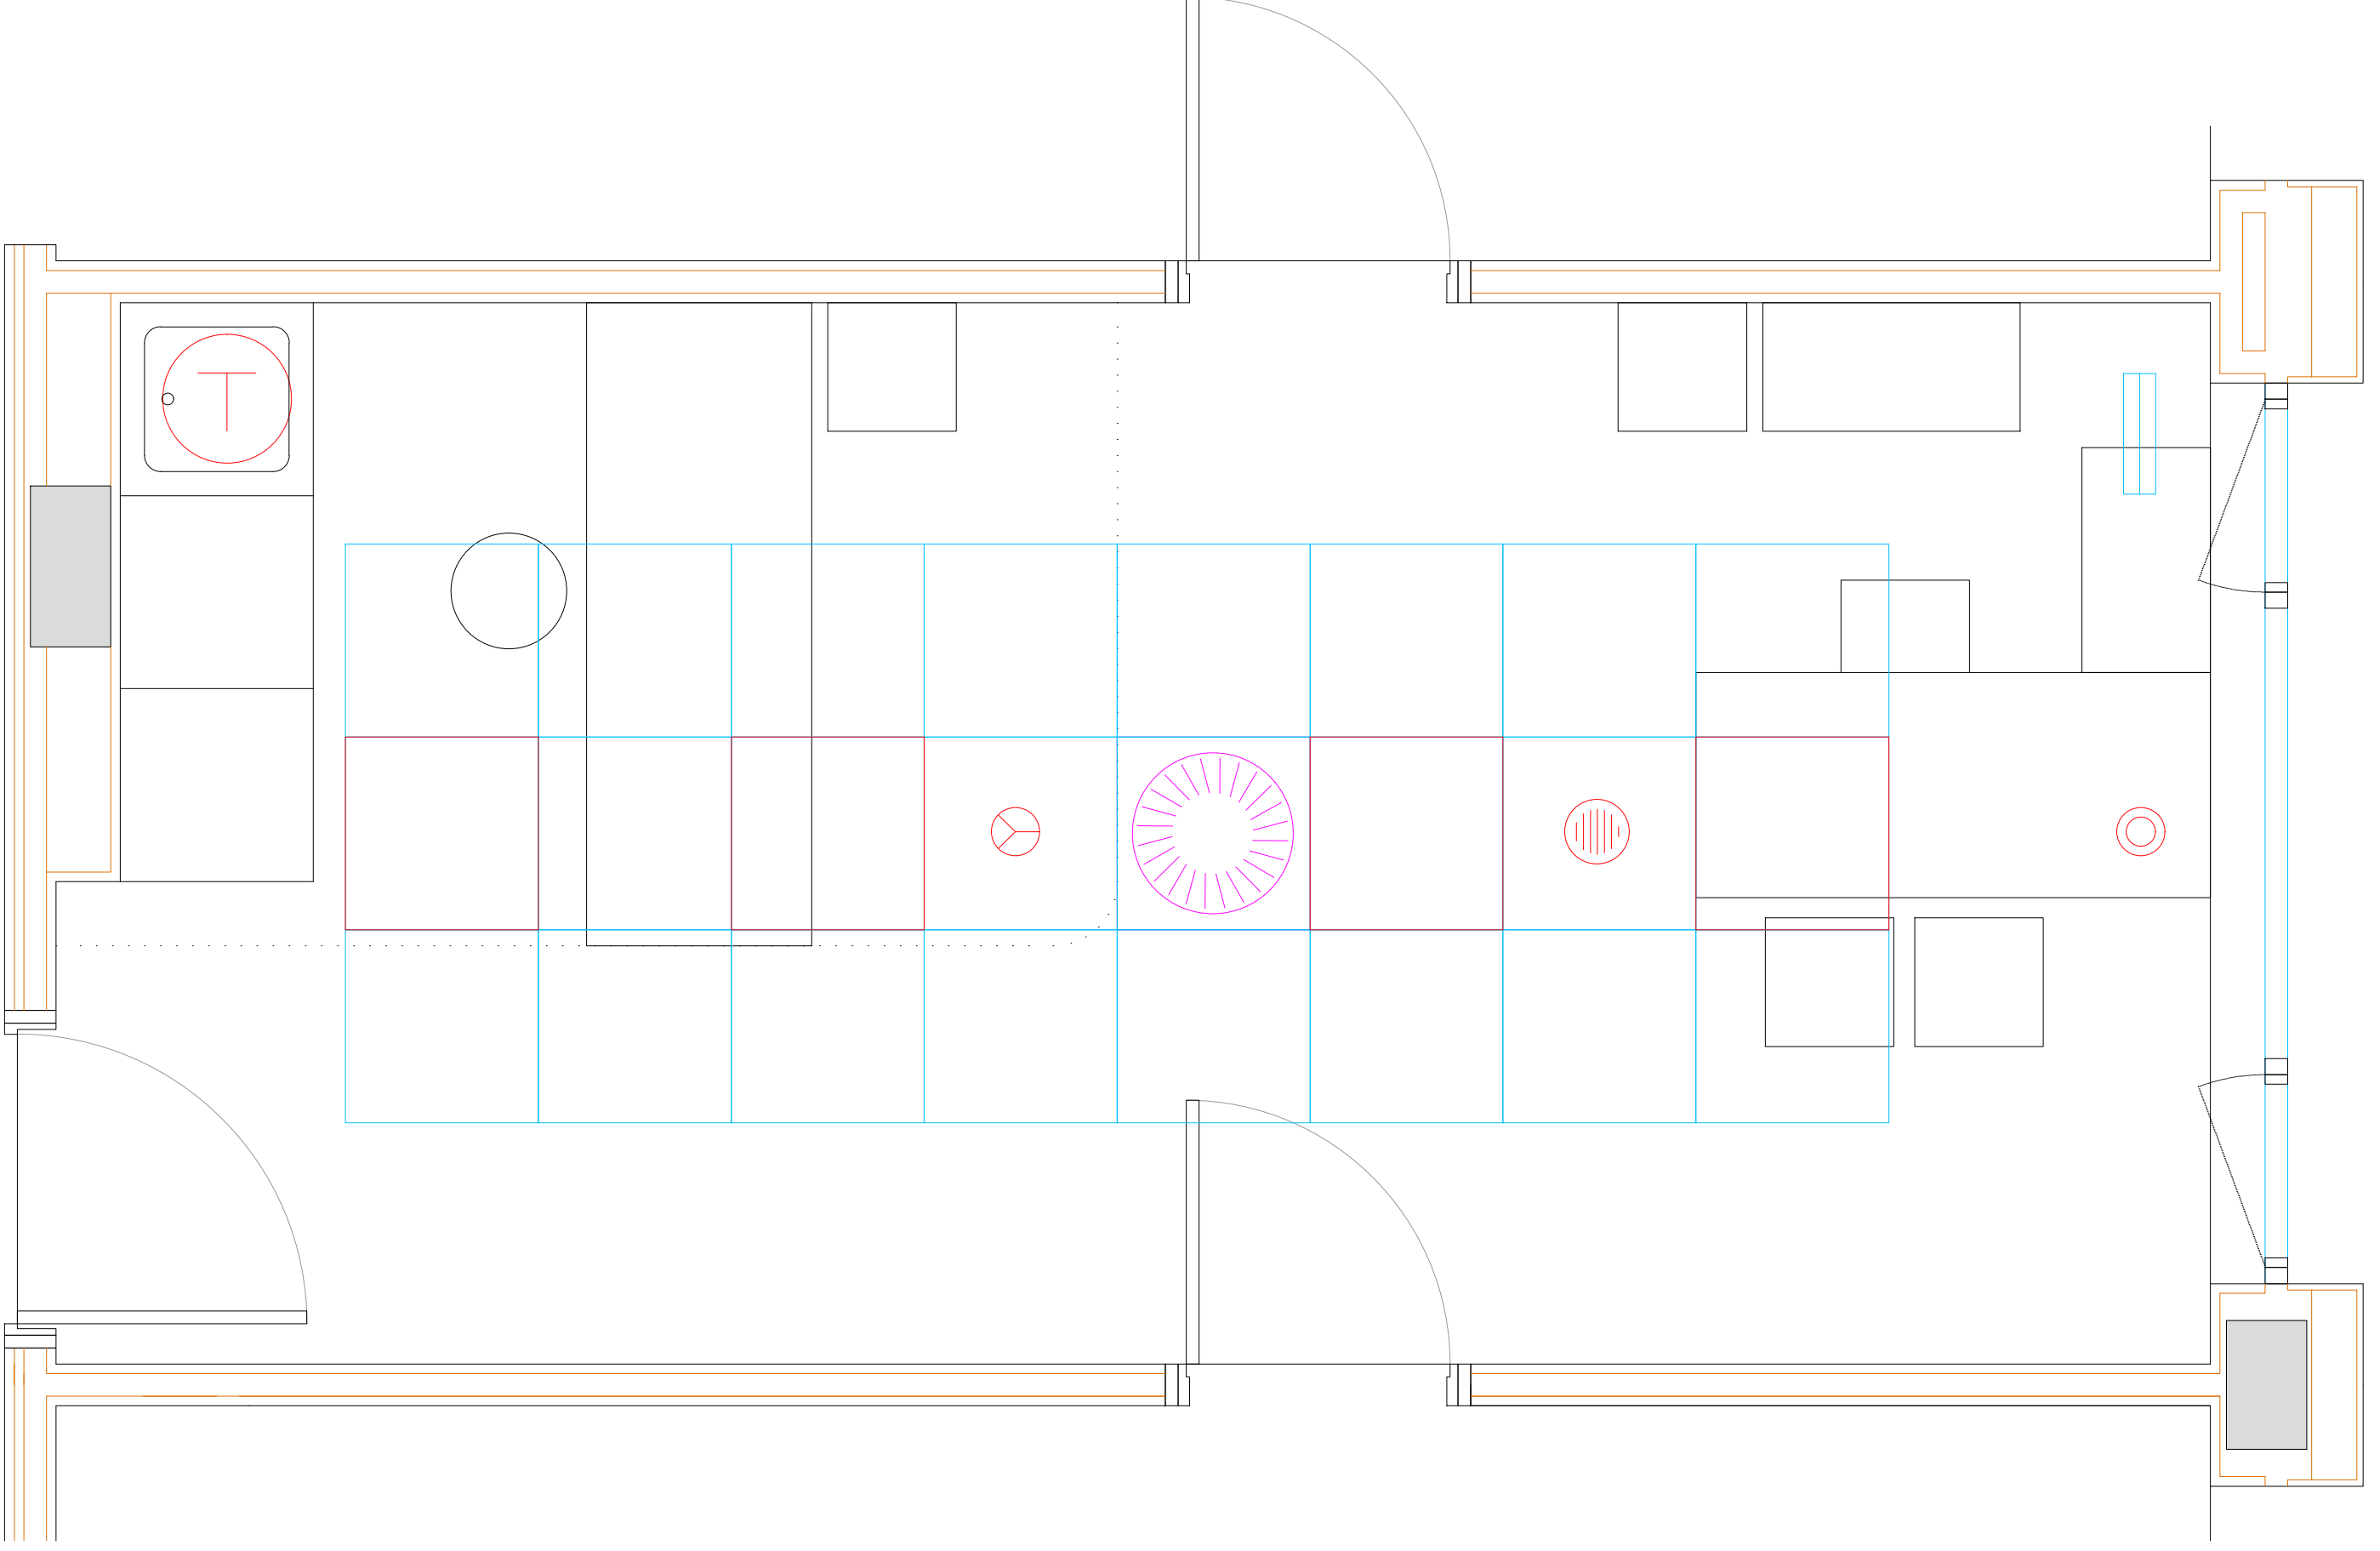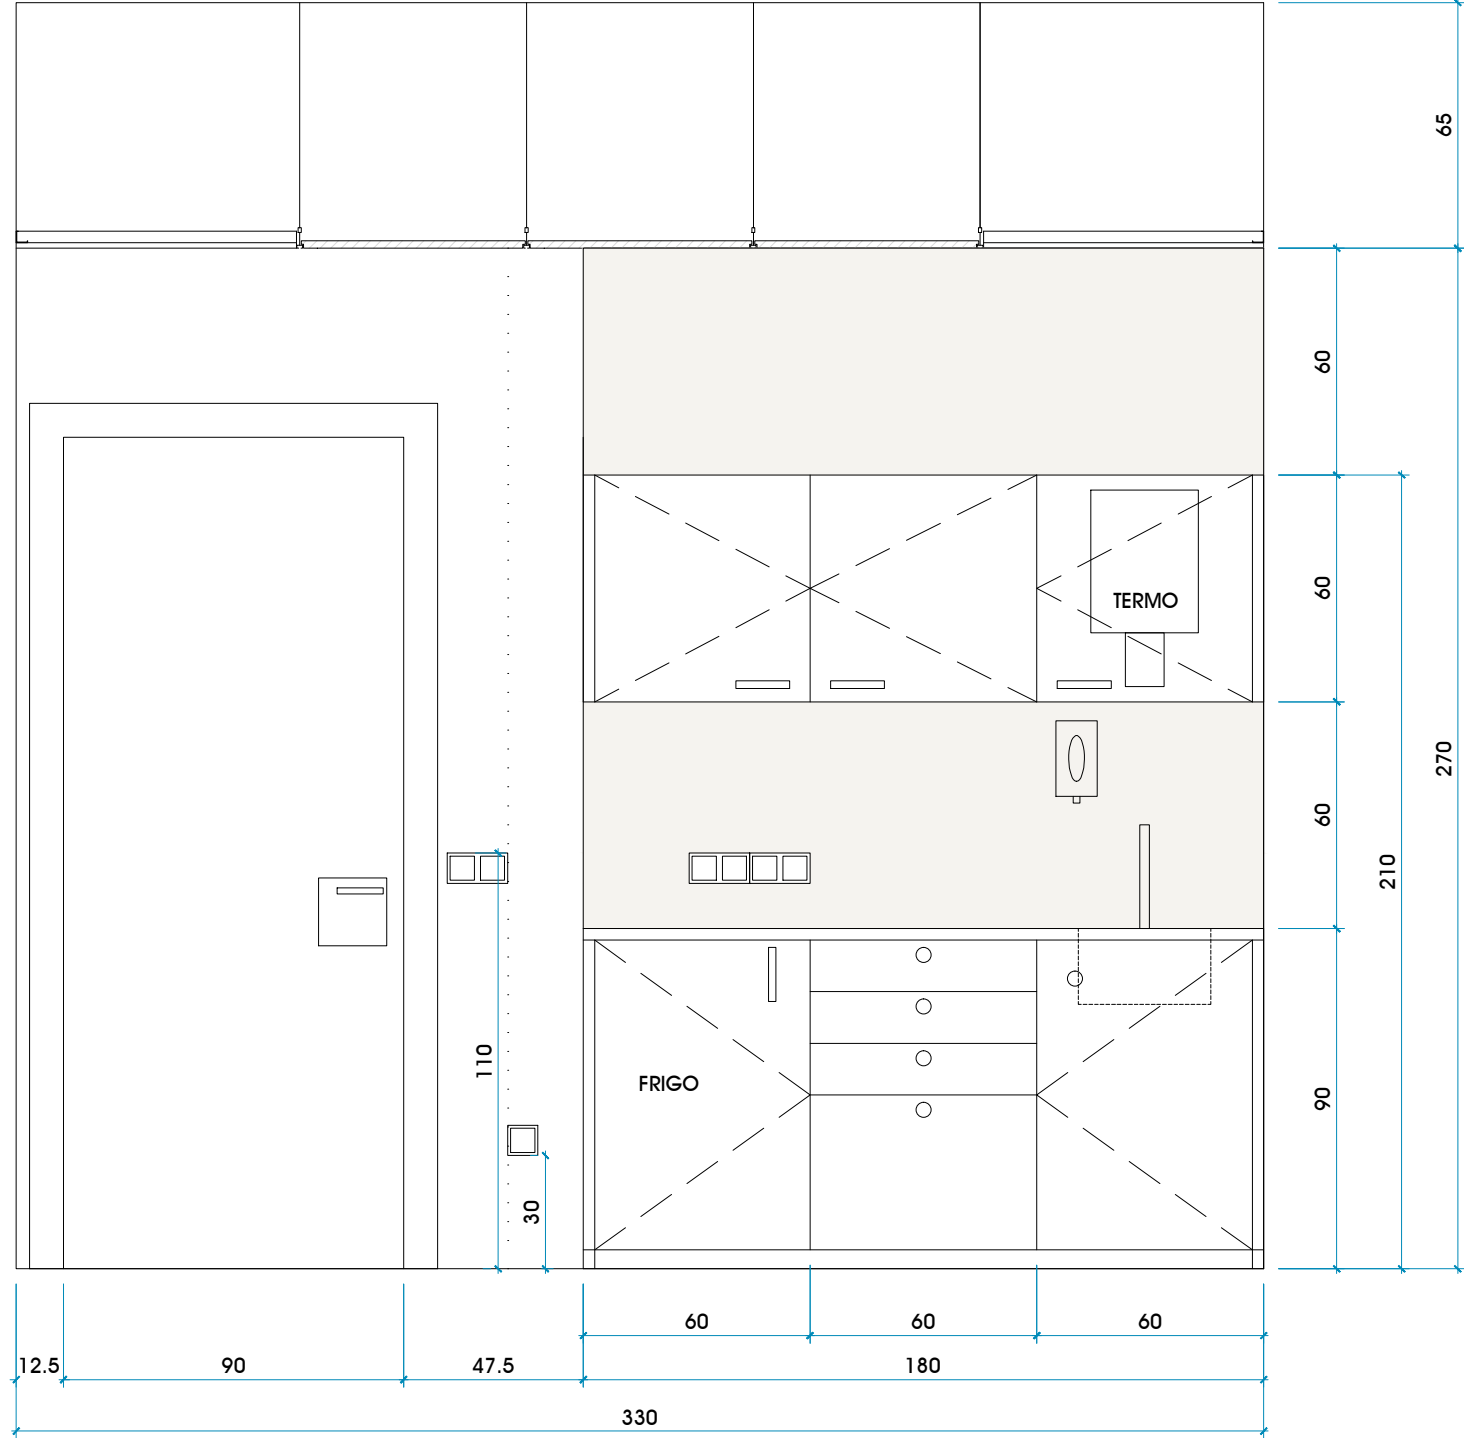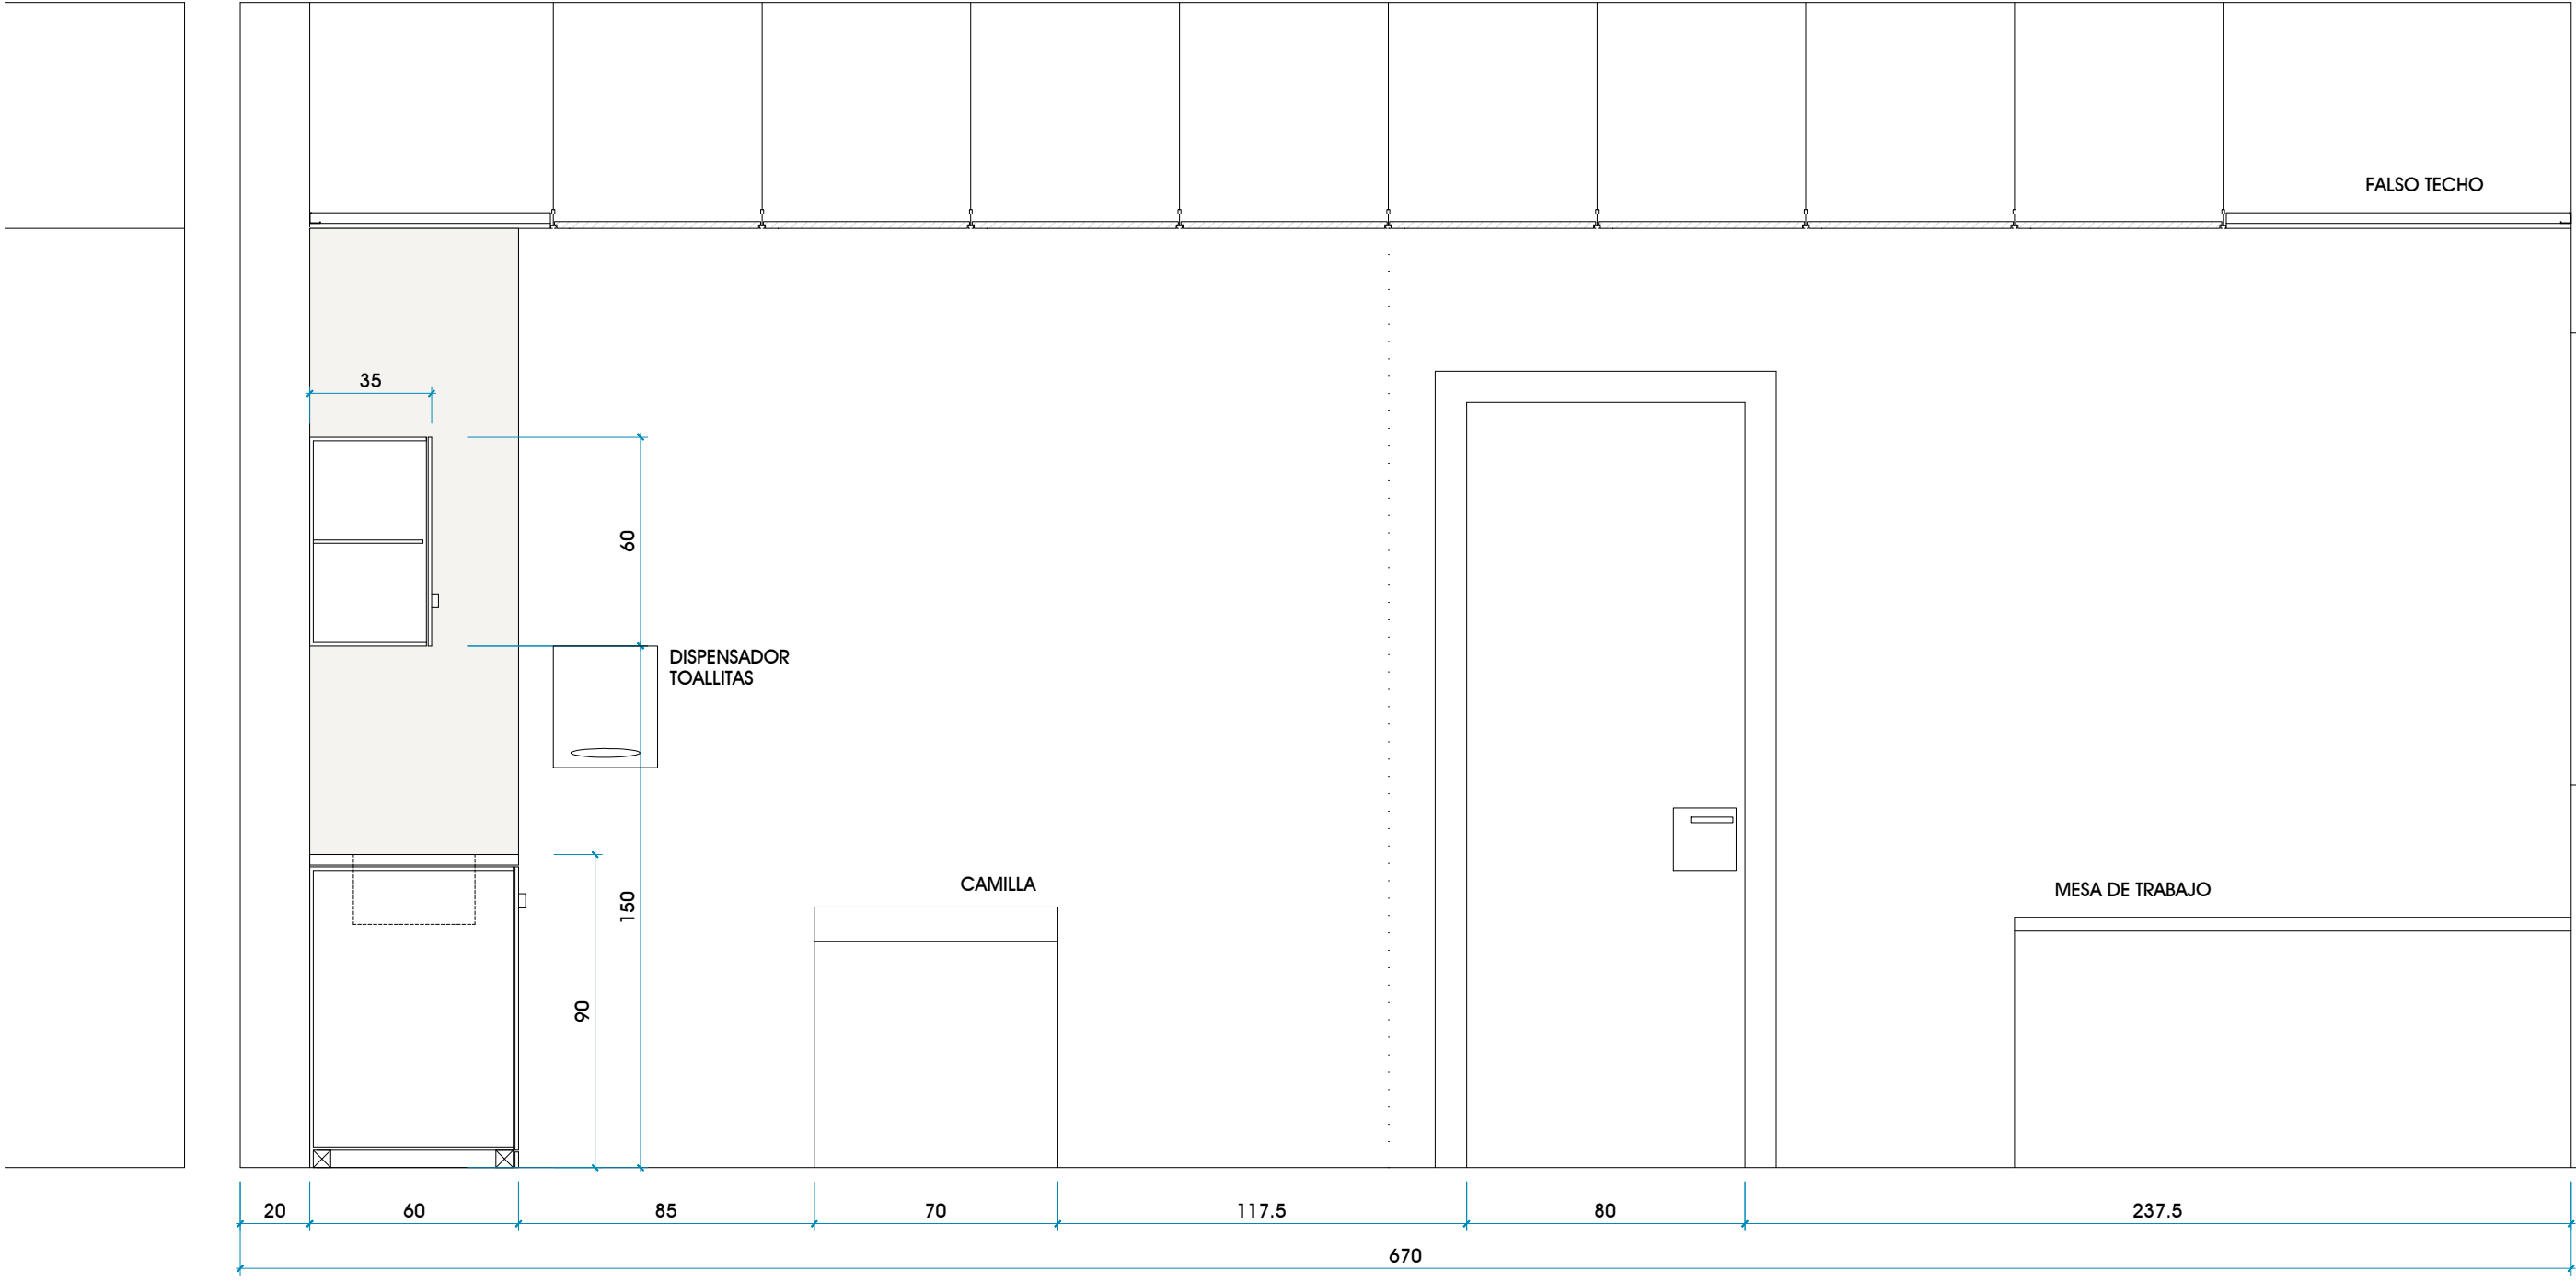

PLANTA CONSULTA 1/20

NOTA IMPORTANTE:
LOS MECANISMOS, BARRAS, APARATOS SANITARIOS, ETC... SE REPLANTEARÁN EN OBRA PREVIA PRESENTACIÓN FÍSICA DE LOS MISMOS PARA QUE SE ACONDICIONARÁ UNA CONSULTA "PILOTO" QUE DEBERÁ CONTAR CON LA APROBACIÓN DE LA D.F. Y DE LOS TÉCNICOS DE LA PROPIEDAD.
COTAS A COMPROBAR EN OBRA

