

PROYECTO DE EJECUCIÓN PLAN CONTROL DE CALIDAD ESTUDIO DE GESTIÓN DE RESIDUOS ESTUDIO BÁSICO DE SEGURIDAD Y SALUD MANUAL USO Y MANTENIMIENTO

**PROYECTO DE EJECUCIÓN, PLAN CONTROL DE CALIDAD, ESTUDIO DE GESTIÓN
DE RESIDUOS, ESTUDIO BÁSICO DE SEGURIDAD Y SALUD Y MANUAL USO Y
MANTENIMIENTO DE RESTAURACIÓN DE EDIFICACIONES DEL
CASERÍO DE SAN ZOILO (EDIFICACIONES NºS 2 Y 3).
CÁSEDA. NAVARRA.**

**PROMOTOR: AYUNTAMIENTO DE CÁSEDA
ARQUITECTOS: J. MANUEL MUGUETA SAN MARTÍN
JESÚS M. GUTIÉRREZ INSAUSTI
FECHA: FEBRERO DE 2024**

MUGUETA Y GUTIÉRREZ S.P., arquitectos. Calle Santa Cruz, 4. 31310 CARCASTILLO.
Tel. 948.72.50.47. Telfs. Móviles: 675.09.96.60 / 675.09.96.61. E-mail:muguetaygutierrez@coavn.org

N2024A0223
EXP
12/03/2024
FECHA
DATA

104F763739A
CSV
Verificable en: www.coavn.org/verificacion
www.coavn.org/verificacion

**VISADO
BISATUA**

**COLEGIO OFICIAL
DE ARQUITECTOS
VASCO-NAVARRO
JESÚS M. GUTIÉRREZ INSAUSTI
EL MARCO OFICIAL
NAVARRA**

COAVN

MEMORIA

MEMORIA DEL PROYECTO DE EJECUCIÓN DE RESTAURACIÓN DE EDIFICACIONES
DEL CASERÍO DE SAN ZOILO (EDIFICACIONES Nºs 2 Y 3).
CÁSEDA. NAVARRA.

MUGUETA Y GUTIÉRREZ S.P., arquitectos. Calle Santa Cruz, 4. 31310 CARCASTILLO.
Tel. 948.72.50.47. Telfs. Móviles: 675.09.96.60 / 675.09.96.61. E-mail:muguetaygutierrez@coavn.org

COAVN

COLEGIO OFICIAL
DE ARQUITECTOS
VASCO-NAVARRO
ARQUITECTOS
EL MARCO OFICIAL
NAVARRA

104F763739A

CSV

N2024A0223

EXP

12/03/2024

FECHA
DATA

VISADO
BISATUA

Verificable en: www.coavn.org/verificacion
www.coavn.org/verificacion

1. ANTECEDENTES.

1.1. PROPIETARIO – PROMOTOR.

Se redacta el presente proyecto por encargo del Ayuntamiento de Cáseda, con N.I.F. P-31 06800J y domicilio social en Plaza del Mercado, 2 de Cáseda (Navarra).

1.2. AUTORES DEL PROYECTO.

Don José Manuel Mugueta San Martín y Don Jesús M. Gutiérrez Insausti, en representación de la sociedad profesional Mugueta y Gutiérrez, con N.I.F J-71003115 y domicilio social en calle Santa Cruz, 4 de Carcastillo (Navarra).

1.3. OBJETO DEL PROYECTO. PROGRAMA DE NECESIDADES.

Se redacta este proyecto con el objeto de describir y valorar inicialmente las obras necesarias para la restauración de las edificaciones número 2 y 3 de las que conforman el caserío San Zoilo, ubicado junto a la ermita.

Se pretende la conservación de la volumetría exterior de las edificaciones ubicadas en la zona de actuación y la creación de una sala de usos múltiples y aseos para dar servicio a los visitantes a la ermita y el conjunto del caserío.

COAVN

COLEGIO OFICIAL
DE ARQUITECTOS
VASCO-NAVARRO
AUT. TERCIO
EL MARCO OFICIAL
NAVARRA

VISADO
BISATUA

104F763739A

CSV

Verificable en: www.coavn.org/verificacion
www.coavn.org/verificacion

EXP

N2024A0223

FECHA
DATA

12/03/2024

1.4. DATOS DEL ENTORNO Y DE LAS EDIFICACIONES ACTUALES.

1.4.1. SITUACIÓN.

Las edificaciones se hallan ubicadas en el término municipal de Cáseda (Navarra), en un paraje de suelo no urbanizable en el entorno de la ermita de San Zoilo, según queda reflejado en la documentación gráfica adjunta.

1.4.2. DESCRIPCIÓN DE LA EDIFICACIÓN.

El conjunto edificado, que incluye la ermita de San Zoilo y su entorno, fue declarado Bien de Interés Cultural por el Gobierno de Navarra en el año 2001. Se encuentra en un valle situado al sur de la localidad de Cáseda en dirección a Carcastillo.

Las edificaciones quedan circundadas por varios senderos de tierra por el noreste y el sudeste, un huerto con arbolado al sudoeste y una regata que discurre entre chopos y recoge las aguas de escorrentía de los montes aledaños por el noroeste y por el oeste, y que incluso atraviesa la ermita por debajo en su recorrido hacia el noreste.

Importantes masas forestales de pinos cubren los montes que emergen a uno y otro lado del mencionado valle.

Las edificaciones afectadas se organizan en torno a un patio medieval que las separa de la ermita de San Zoilo.

Se trata de una sucesión de pequeñas construcciones adosadas de muros de mampostería de piedra, forjados de solivos de madera y cubrición de teja cerámica curva a una o dos aguas. El conjunto, abierto hacia el patio medieval desde el que se accede, se cierra al exterior mediante unos paños continuos más o menos ciegos hacia el huerto y hacia el camino situado al sudeste.

El acceso al patio medieval se produce a través de un doble arco, ojival el exterior y mucho más tendido el interior, practicados en sendos muros que discurren entre el primer edificio-torre y el ábside de la ermita.

104F763739A

CSV

N2024A0223

EXP

12/03/2024

FECHA DATA

Verificable en: www.ccaan.org/verificacion
www.ccaan.org/verificacion

VISADO

BISATUA

COAVN

COLEGIO OFICIAL
DE ARQUITECTOS
VASCO-NAVARRO
AVILA DE CLAY
AVILA DE CLAY
EL MARCO OFICIAL
NAVARRA

1.4.3. ESTADO DE LA EDIFICACIÓN.

Durante el año 2019 se tramitó la sustentación de la denominada edificación número 1, llevándose a cabo en el primer semestre del año 2020.

Mediante este actuación se consolidó y recuperó la volumetría de esa parte de las edificaciones existentes, asegurando de esta forma el mantenimiento espacial del patio interior que discurre entre la ermita de San Zoilo y las edificaciones del caserío.

Las edificaciones denominadas como números 2 y 3 se encuentran derruidas en su interior con cubierta y forjados hundidos, conservando los muros exteriores de piedra.

COAVN

COLEGIO OFICIAL
DE ARQUITECTOS
VASCO-NAVARRO
EUSKAL-NAUTARR
ARKITEKTOK
ELKARSO OFIZIALA
NAVARRA

104F763739A

CSV

N2024A0223

EXP

12/03/2024

FECHA
DATA

VISADO
BISATUA

Verificable en: www.coavn.org/verificacion
www.coavn.org/verificacion

COAVN	COLEGIO OFICIAL DE ARQUITECTOS VASCO-NAVARRA		EXP	N2024A0223
	EUSKAL HERIKO ENBARRA OFIZIALA		FECHA DATA	12/03/2024
VISADO BISIATUA Verificable en www.coavn.org/verificacion www.coavn.org/verificacion-egiazagarria				
NAVARRA		CSV		

2.2. JUSTIFICACIÓN DEL CUMPLIMIENTO DE LA NORMATIVA URBANÍSTICA.

2.2.1. SITUACIÓN URBANÍSTICA DEL SOLAR.

El conjunto de la ermita de San Zoilo y su entorno fue declarado Bien de Interés Cultural por el Gobierno de Navarra en el año 2001.

Forma parte de un itinerario de interés dentro del suelo no urbanizable del municipio de Cáseda, que cuenta con Plan Municipal de Ordenación.

Dispone de suministro de energía eléctrica, abastecimiento de agua a través de una fuente medieval próxima, una regata para vertido de aguas pluviales y una línea de telefonía próxima.

El acceso se produce a través de un camino rural sin pavimentar.

2.3 JUSTIFICACIÓN DEL CUMPLIMIENTO DE LA NORMATIVA OFICIAL.

La actividad no se encuentra incluida en ninguno de los anejos de la Ley Foral 17/2020, de 16 de diciembre, reguladora de las actividades con incidencia ambiental, por lo que se trata de una ACTIVIDAD INOCUA.

El presente proyecto queda fuera del Ámbito de aplicación del CTE dado que nos encontramos ante un conjunto declarado Bien de Interés Cultural y en el punto 3 del artículo 2 del capítulo 1 de la parte I del CTE se puede leer:

“Igualmente, el CTE se aplicará a las obras de ampliación, modificación, reforma o rehabilitación que se realicen en edificios existentes, siempre y cuando dichas obras sean compatibles con la naturaleza de la intervención y, en su caso, con el grado de protección que puedan tener los edificios afectados. La posible incompatibilidad de aplicación deberá justificarse en el proyecto y, en su caso, compensarse con medidas alternativas que sean técnica y económicamente viables.”.

N2024A0223		12/03/2024	
EXP		FECHA	DATA
104F763739A		Verificable en: www.coavn.org/verificacion www.coavn.org/verificacion	
CSV			
VISADO BISATUA			
COLEGIO OFICIAL DE ARQUITECTOS VASCO-NAVARRO AUT. TECNICO ELABORADO OFICIAL NAVARRA			
			

A pesar de lo cual, en cumplimiento de las exigencias básicas contenidas en la Parte I del CTE, se ha hecho uso de los Documentos Básicos de Protección Frente al Ruido (HR), Ahorro de Energía (HE), Seguridad de Utilización y Accesibilidad (SUA), Seguridad en Caso de Incendio (SI), Salubridad (HS) y las relativas a Seguridad Estructural que incluyen Seguridad Estructural (SE), Acciones en la Edificación (SE-AE), Cimientos (SE-C), Acero (SE-A) y Madera (SE-M).

Al final de la presente memoria se adjuntan sendos anexos justificativos del cumplimiento del Código Técnico de Edificación, uno con las fichas de los Documentos Básicos CTE-HR, CTE-HE, CTE-SUA, CTE-SI y CTE-HS y otro de los Documentos relativos a la Seguridad Estructural.

También se acompañan el Estudio de Gestión de Residuos de Construcción y Demolición de acuerdo al Real Decreto 105/2008, de 1 de febrero y el Plan de Control de Calidad en cumplimiento del Código Técnico de Edificación.

El Real Decreto 1627/1997 sobre disposiciones mínimas de seguridad y salud en las obras de construcción obliga a la redacción de un Estudio de Seguridad y Salud o Estudio Básico de Seguridad y Salud.

En lo concerniente a este proyecto y por no incluirse las obras en ninguno de los supuestos previstos en artículo 4, el promotor está obligado a que en la fase de redacción de proyecto se elabore un Estudio Básico de Seguridad y Salud.

En el presente proyecto no se ha podido verificar el cumplimiento de aquellas normativas específicas de titularidad privada no accesibles por medio de los diarios oficiales.

N2024A0223		12/03/2024	
EXP	FECHA	DATA	
104F763739A		Verificable en: www.coavn.org/verificacion www.coavn.org/verificacion	
CSV			
VISADO BISATUA			
COLEGIO OFICIAL DE ARQUITECTOS VASCO-NAVARRO AVILA DE CLAY AVILA DE CLAY EL MARCO OFICIAL NAVARRA			
COAVN			

2.4. DESCRIPCIÓN DE LAS OBRAS.

- *Demolición / Movimiento de tierras.*
 - Demolición manual de elementos de distribución interior con carga de escombros y transporte de los mismos a planta de gestión de residuos.
 - Excavación de zanjas de cimentación para apoyo de muretes de carga y soporte de piedra y limpieza y saneado del suelo interior.
- *Solera sanitaria.*
 - Zanjas de hormigón armado en apoyo de muros.
 - Forjado sanitario ventilado sobre muretes de termoarcilla.
- *Estructura.*
 - Renovación de estructuras de madera de forjado y cubierta con elementos de madera laminada, sustentados en los muros actuales.
- *Cubierta.*
 - Renovación de cubierta de teja cerámica curva sobre placas de fibrocemento de perfil adaptada a la teja, paneles aislantes de poliestireno extruido y tarima de madera.
 - Renovación de aleros con entablado de madera.
- *Cerramientos.*
 - Limpieza, renovación y reparación de muros de piedra con reposiciones puntuales de zonas deterioradas y rejuntado con mortero de cal hidráulica.
 - Ejecución de tabiquería interior mediante perfiles galvanizados y placas de cemento.
 - Continuación en posición horizontal sobre zona de inodoros.
- *Drenaje / Impermeabilización.*
 - Impermeabilización y drenaje de muros enterrados (en zona de huerto) con lámina impermeabilizante y drenante de polietileno de alta densidad, relleno de zanja con grava filtrante y colocación de tubo poroso de drenaje.

N2024A0223		12/03/2024	
EXP	FECHA	DATA	
104F763739A		Verificable en: www.coavn.org/verificacion www.coavn.org/verificacion	
CSV			
VISADO BISATUA			
COLEGIO OFICIAL DE ARQUITECTOS VASCO-NAVARRO AUT. TECNICO EL MARCO OFICIAL NAVARRA			
COAVN			

- *Carpinterías.*
 - Renovación de huecos de ventanas y puertas exteriores con vidrio laminar de seguridad sin cerco.
 - Vidrio templado de seguridad en puerta de entrada.
 - Puertas interiores de panel fenólico compacto.
- *Instalaciones.*
 - Electricidad / Alumbrado. Dotación de alumbrado con cable libre de halógenos según el Reglamento Electrotécnico de Baja Tensión.
 - Fontanería / Saneamiento. Aparatos sanitarios accesibles en porcelana. Dotación de agua y saneamiento con entrega a fosa séptica ubicada en huerto.

2.5. CUADRO DE SUPERFICIES.

2.5.1. CONSTRUIDAS.

Edificios 2 y 3	<u>99,17 m²</u>
TOTAL SUPERFICIE CONSTRUIDA.....	99,17 M²

2.5.2. ÚTILES.

Sala usos múltiples	39,24 m ²
Aseo 1	16,07 m ²
Aseo 2	<u>17,39 m²</u>
TOTAL SUPERFICIE ÚTIL.....	72,70 M²

N2024A0223

12/03/2024

EXP

FECHA DATA

104F763739A

Verificable en: www.coavn.org/verificacion
www.coavn.org/verificacion

CSV

VISADO BISATUA

COLEGIO OFICIAL DE ARQUITECTOS VASCO-NAVARRA
 AVILA DE GUZMAN
 AVILA DE GUZMAN
 EL MARCO OFICIAL

NAVARRA



2.6. RESUMEN DE PRESUPUESTO.

2.6.1. PRESUPUESTO DE CONTRATA.

MEDIOS AUXILIARES.....	3.459,58 €
DEMOLICIÓN/MOVIMIENTO DE TIERRAS	16.387,65 €
SANEAMIENTO HORIZONTAL.....	3.838,10 €
CIMENTACIÓN	11.028,76 €
ESTRUCTURA.....	19.806,90 €
CUBIERTA	18.444,00 €
CERRAMIENTOS/PARTICIONES.....	18.901,55 €
DRENAJE/IMPERMEABILIZACIÓN	1.624,00 €
CARPINTERÍA/ACRISTALAMIENTO	7.412,68 €
FONTANTERÍA/EVACUACIÓN VERTICAL	4.199,56 €
VENTILACIÓN	816,64 €
ELECTRICIDAD/ALUMBRADO	5.637,50 €
PROTECCIÓN DE INCENDIOS	332,00 €
PINTURA	865,26 €
GESTIÓN DE RESIDUOS	198,40 €
CONTROL DE CALIDAD	660,00 €
SEGURIDAD Y SALUD	2.950,00 €
PRESUPUESTO EJECUCIÓN MATERIAL	116.562,58 €
10% GASTOS GENERAL Y BENEFICIO INDUSTRIAL	11.656,26 €
PRESUPUESTO DE CONTRATA.....	128.218,84 €

N2024A0223

EXP

FECHA DATA

12/03/2024

104F763739A

CSV

Verificable en www.ccaan.org/verificacion
www.ccaan.org/verificacion egastagaria

VISADO

BISATUA

COAVN

COLEGIO OFICIAL
DE ARQUITECTOS
VASCO-NAVARRO
AVILA DE CLAY
AVILA DE CLAY
EL MARCO OFICIAL
NAVARRA

2.6.2. HONORARIOS PROFESIONALES.

Arquitectos:

Proyecto de Ejecución, Plan Control de Calidad, Estudio Gestión de Residuos y Estudio Básico de Seguridad y Salud... 7.300,00 €

Dirección de obra 3.100,00 €

Arquitecto técnico:

Dirección de ejecución de obra y Coordinación de Seguridad y Salud 3.100,00 €

HONORARIOS PROFESIONALES..... 13.500,00 €

2.6.3. PRESUPUESTO GENERAL.

Presupuesto de Contrata 128.218,84 €

Honorarios Profesionales 13.500,00 €


PRESUPUESTO GENERAL 141.718,84 €


21% I.V.A. 29.760,96€

PRESUPUESTO GENERAL + I.V.A. 171.479,80 €

Asciende el presente presupuesto general (incluido Impuesto sobre el Valor Añadido) a ciento setenta y un mil cuatrocientos setenta y nueve euros con ochenta céntimos.

Carcastillo, febrero de 2024

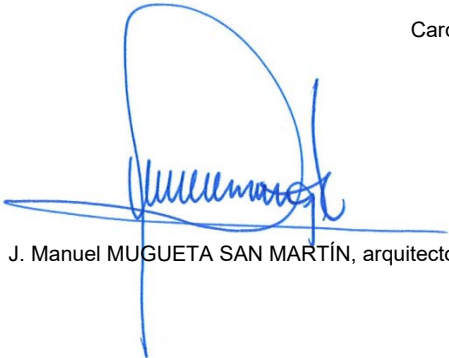
J. Manuel MUGUETA SAN MARTÍN, arquitecto

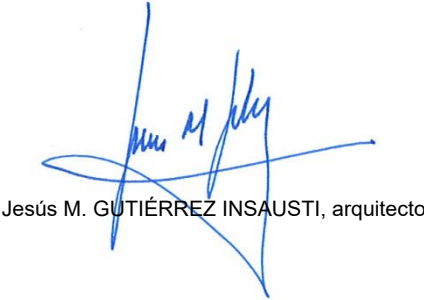
Jesús M. GUTIÉRREZ INSAUSTI, arquitecto

N2024A0223

EXP

12/03/2024

FECHA DATA

104F763739A

CSV

Verificable en: www.ccaavv.org/verificacion
www.ccaavv.org/verificacion

VISADO

BISATUA

COAVN

COLEGIO OFICIAL DE ARQUITECTOS VASCO-NAVARRO

ARQUITECTO EN EL MARCO OFICIAL

NAVARRA

ANEXO MEMORIA

**ANEXO CTE DEL PROYECTO DE EJECUCIÓN DE RESTAURACIÓN DE
EDIFICACIONES DEL CASERÍO DE SAN ZOILO (EDIFICACIONES Nºs 2 Y 3).
CÁSEDA. NAVARRA.**

MUGUETA Y GUTIÉRREZ S.P., arquitectos. Calle Santa Cruz, 4. 31310 CARCASTILLO.
Tel. 948.72.50.47. Telfs. Móviles: 675.09.96.60 / 675.09.96.61. E-mail:muguetaygutierrez@coavn.org

N2024A0223
EXP
FECHA
DATA
12/03/2024

104F763739A
CSV
Verificable en: www.coavn.org/verificacion
www.coavn.org/verificacion


VISADO
BISATUA

COLEGIO OFICIAL
DE ARQUITECTOS
VASCO-NAVARRO
ARQUITECTO
ELMARIO OTZIALA
NAVARRA




**FICHA JUSTIFICATIVA DEL CUMPLIMIENTO DEL DOCUMENTO BÁSICO CTE-HR
(PROTECCIÓN FRENTE AL RUIDO DEL CÓDIGO TÉCNICO DE EDIFICACIÓN)**

No es de aplicación al presente proyecto por tratarse de una reforma de edificio.

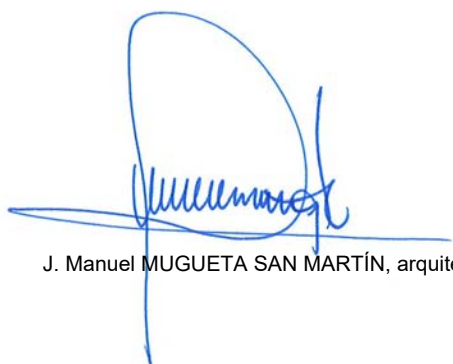

J. Manuel MUGUETA SAN MARTÍN, arquitecto

Carcastillo, febrero de 2024

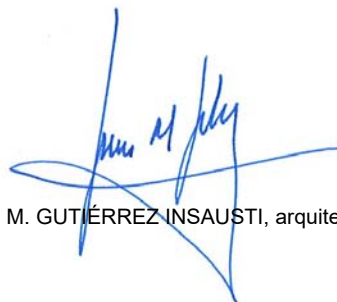

Jesús M. GUTIÉRREZ INSAUSTI, arquitecto

	COLEGIO OFICIAL DE ARQUITECTOS VASCO-NAVARRO EUSKAL ENTEK ARHITEKTURAKO ELKARSO OFIZIALA NAVARRA	104F763739A	N2024A0223
		CSV	EXP
VISADO BISATUA		12/03/2024	
		FECHA DATA	
		Verificable en: www.coavn.org/verificacion www.coavn.org/verificacion	

FICHAS JUSTIFICATIVAS DEL CUMPLIMIENTO DEL DOCUMENTO BÁSICO CTE-HE (AHORRO DE ENERGÍA DEL CÓDIGO TÉCNICO DE EDIFICACIÓN)

0. SECCIÓN HE-0. LIMITACIÓN DEL CONSUMO ENERGÉTICO.

No es de aplicación por tratarse de una reforma de edificio.

1. SECCIÓN HE-1. CONDICIONES PARA EL CONTROL DE DEMANDA ENERGÉTICA.

Se adjunta ficha justificativa.

2. SECCIÓN HE-2. CONDICIONES DE LAS INSTALACIONES TÉRMICAS.

No es de aplicación por no contemplarse instalaciones térmicas en el proyecto.

3. SECCIÓN HE-3. CONDICIONES DE LAS INSTALACIONES DE ILUMINACIÓN.

Se adjunta ficha justificativa.

4. SECCION HE 4. CONTRIBUCIÓN MÍNIMA DE ENERGÍA RENOVABLE PARA CUBRIR LA DEMANDA DE AGUA CALIENTE SANITARIA.


No es de aplicación al no contemplarse agua caliente sanitaria en el edificio.

5. SECCION HE 5. GENERACIÓN MÍNIMA DE ENERGÍA ELÉCTRICA PROCEDENTE DE FUENTES RENOVABLES.

No es de aplicación por no encontrarse dentro del ámbito reflejado en el punto 1.1 de dicha sección.


6. SECCION HE 6. DOTACIONES MÍNIMAS PARA LA INFRAESTRUCTURA DE RECARGA DE VEHÍCULOS ELÉCTRICOS.

No es de aplicación por no preverse ninguna plaza de aparcamiento.

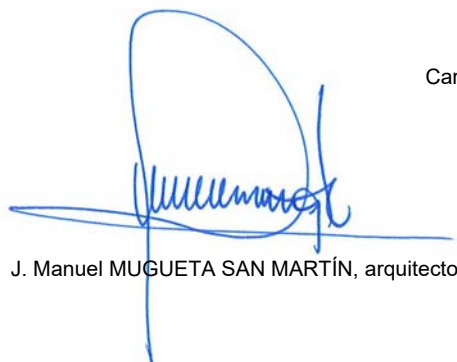

J. Manuel MUGUETA SAN MARTÍN, arquitecto

Carcastillo, febrero de 2024

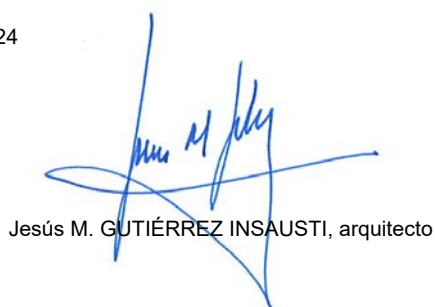

Jesús M. GUTIÉRREZ INSAUSTI, arquitecto

N2024A0223		12/03/2024	
EXP	FECHA	DATA	
104F763739A		Verificación en: www.coavn.org/verificacion	
CSV		www.coavn.org/verificacion/egastagaria	
VISADO			
BISATUA			
COAVN COLEGIO OFICIAL DE ARQUITECTOS VASCO-NAVARRO AVILA-LEÓN ALBA-LEÓN EL PASO DE LA CAJA NAVARRA			

FICHA JUSTIFICATIVA DEL CUMPLIMIENTO DE LA EXIGENCIA BÁSICA HE1.

CONDICIONES PARA EL CONTROL DE LA DEMANDA ENERGÉTICA

De acuerdo al apartado 3.1.1. Transmitancia de la envolvente térmica, apartado 2, en el caso de reformas, el valor límite (Ulim) de la tabla 3.1.1.a – HE1 será de aplicación únicamente a aquellos elementos de la envolvente térmica que se sustituyan, incorporen o modifiquen sustancialmente.

- TRANSMITANCIA TÉRMICA. ZONA CLIMÁTICA DE INVIERNO D.

1. Muros y suelos en contacto con el aire exterior. $U \leq 0,41 \text{ W / m}^2\cdot\text{K}$.

2. Cubiertas en contacto con el aire exterior. $U \leq 0,35 \text{ W / m}^2\cdot\text{K}$.

3. Muros, suelos y cubiertas en contacto con espacios no habitables o con el terreno.

Medianerías o particiones interiores pertenecientes a la envolvente térmica. $U \leq 0,65 \text{ W / m}^2\cdot\text{K}$.

4. Huecos. $U \leq 1,80 \text{ W / m}^2\cdot\text{K}$.

5. Puertas con superficie semitransparente igual o inferior al 50%. $U \leq 5,7 \text{ W / m}^2\cdot\text{K}$.

2. CUBIERTAS EN CONTACTO CON EL AIRE EXTERIOR ($U \leq 0,35 \text{ W / m}^2\cdot\text{K}$).

2.1. CUBIERTAS (U_c).

- Cubierta inclinada de teja sobre tablero de madera.

Teja cerámica.....(espesor 3,00 cm) $R = 0,05 \text{ m}^2\text{K/w}$


Poliestireno extruido.....(espesor 10,00 cm) $\lambda = 0,036 \text{ w/m.K}$

Tablero aglomerado(espesor 1,9 cm) $\lambda = 0,18 \text{ w/m.K}$


$1/U = 0,14 + 0,05 + 0,10/0,036 + 0,019/0,18 = 3,07 \text{ m}^2\text{K/w}$

$U = 0,33 \text{ w / m}^2\cdot\text{k} \leq 0,35 \text{ W / m}^2\cdot\text{K}$

Carcastillo, febrero de 2024

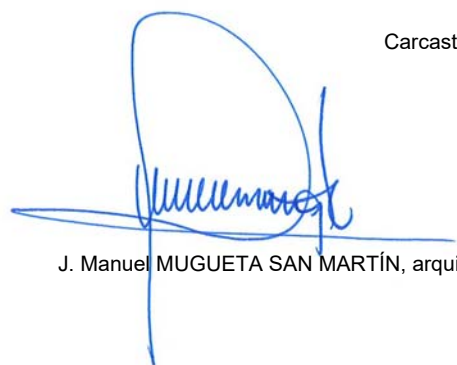

J. Manuel MUGUETA SAN MARTÍN, arquitecto

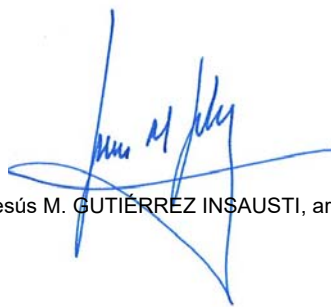

Jesús M. GUTIÉRREZ INSAUSTI, arquitecto

N2024A0223		12/03/2024	
EXP	FECHA	DATA	
104F763739A		Verificable en: www.coavn.org/verificacion www.coavn.org/verificacion	
CSV		VISADO	
		BISATUA	
COAVN		COLEGIO OFICIAL DE ARQUITECTOS VASCO-NAVARRO	
		ARQUITECTO EN LA ESPECIALIDAD DE ELABORACIÓN DE PROYECTOS DE OBRAS DE CONSTRUCCIÓN	
		ELABORADO OFICIALMENTE	
		NAVARRA	

SECCIÓN HE-3. CONDICIONES DE LAS INSTALACIONES DE ILUMINACIÓN.

Los valores límites de la Eficiencia Energética de las Instalaciones de Iluminación (VEEI), se definen en la Sección HE-3 del Código Técnico de Edificación.

VALOR DE EFICIENCIA ENERGÉTICA DE LA INSTALACIÓN

La eficiencia energética de una instalación de iluminación de una zona, se determinará mediante el valor de eficiencia energética de la instalación VEEI (W/m²) por cada 100 lux, mediante la siguiente expresión:

$$VEEI = \frac{P \times 100}{S \times E_m}$$

Siendo:

P = La potencia total instalada en lámparas más los equipos auxiliares (W).

S = La superficie iluminada (m²).

E_m = La iluminancia media horizontal mantenida (lux).

Por lo tanto:


1. LOCAL POLIVALENTE 1 / 2.

- La potencia instalada es de **384 W**.
- La superficie tipo es de **39,24 m²**.
- La iluminación media horizontal se ha estimado en **300 lux**, según tablas.

Tenemos:


$$VEEI = \frac{384 \times 100}{39,24 \times 300} = 3,26$$

Por lo que comprobamos que no se supera el límite establecido en la tabla 2.1. para recintos interiores no descriptos en el listado, cuyo límite es de **4,0**.

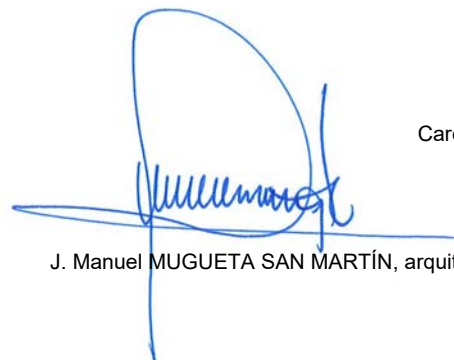

J. Manuel MUGUETA SAN MARTÍN, arquitecto

Carcastillo, febrero de 2024

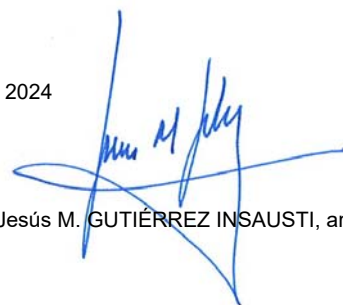

Jesús M. GUTIÉRREZ INSAUSTI, arquitecto

EXP	N2024A0223	FECHA DATA	12/03/2024
CSV	104F763739A	Verificable en: www.coavn.org/verificacion www.coavn.org/verificacion egastagana	
VISADO BISATUA			
COLEGIO OFICIAL DE ARQUITECTOS VASCO-NAVARRO ARQUITECTO ELMARSO OFIZIALA NAVARRA			

1.1. RESBALADICIDAD DE LOS SUELOS.

Zonas interiores secas,

Zonas interiores húmedas,

1.2. DISCONTINUIDADES EN EL PAVIMENTO.

Los desniveles que no excedan de 50 mm se resolverán con una pendiente inferior al 25 %.

En zonas de circulación el suelo no presenta perforaciones con diámetro ≥ 15 mm.

No se prevén desniveles en la actuación.

No se contemplan en el presente proyecto.

En edificios de Uso Pública Concurrencia no se exigen condiciones.

COAVN		COLEGIO OFICIAL DE ARQUITECTOS VASCO-NAVARRO	
104F763739A		EXP	N2024A0223
CSV		FECHA DATA	12/03/2024
VISADO BISATUA			
VERIFICABLE ON www.coavn.org/verificacion WWW.COAVN.ORG/VERIFICACION EGTAGARRA			
NAVARRA			

2. SECCIÓN SUA2. SEGURIDAD FRENTE AL RIESGO DE IMPACTO O DE ATRAPAMIENTO.

2.1. IMPACTO.

2.1.1. Impacto con elementos fijos.

- La altura libre de paso es siempre ≥ 220 cm, en umbrales de puertas ≥ 200 cm.
- En fachada los elementos fijos sobresalen siempre a una altura mayor de 220 cm.
- No existen elementos volados a menos de 200 cm de altura en zonas accesibles.

2.1.3. Impacto con elementos frágiles.

- El acristalamiento de las carpinterías exteriores tendrá una clasificación de prestaciones, X= cualquiera, Y= B ó C, Z= 1 ó 2 (la diferencia de cota está comprendida entre 0,55 y 12 metros), según la norma UNE EN 12600:2003 y el de la puerta de entrada X = 1, 2 ó 3, Y = B ó C, Z = cualquiera (la diferencia de cota es menor que 0,55 m).
- Las partes vidriadas de puertas están constituidas por elementos laminados o templados que resisten sin rotura un impacto de nivel 3.

2.1.4. Impacto con elementos insuficientemente perceptibles.

- No existen.

2.2. ATRAPAMIENTO

2.2.1. No existen puertas correderas.

2.2.2. No se prevén elementos de apertura y cierre automáticos.

3. SECCIÓN SUA3. SEGURIDAD FRENTE AL RIESGO DE APRISIONAMIENTO.

3.1. APRISIONAMIENTO

- La fuerza de apertura de las puertas de salida será como máximo de 140 N.
- Para posibles usuarios en silla de ruedas, las dimensiones, disposición y espacio de los recintos garantizarán la utilización de los mecanismos de apertura y cierre de las puertas, el giro en su interior libre del espacio barrido por las puertas y la fuerza de apertura de las puertas que será como máximo de 25 N.
- Cuando las puertas de un recinto tengan dispositivo para su bloqueo desde el interior y las personas puedan quedar atrapadas dentro del recinto, existirá algún sistema de desbloqueo desde el exterior del recinto y tendrán iluminación controlada desde el interior.

4. SECCIÓN SUA4. SEGURIDAD FRENTE AL RIESGO CAUSADO POR ILUMINACIÓN INADECUADA.

4.1. ALUMBRADO NORMAL EN ZONAS DE CIRCULACIÓN.

La iluminación mínima, medida a nivel del suelo, será de 20 lux en zonas exteriores y de 100 lux en zonas interiores, con un factor de uniformidad media del 40% como mínimo.

4.2. ALUMBRADO DE EMERGENCIA.

4.2.1. Dotación:

- Todo recinto cuya ocupación sea mayor que 100 personas.
- Todo recorrido de evacuación.
- Locales que alberguen equipos generales de las instalaciones de protección contra incendios.
- Locales de riesgo especial.
- Los aseos generales de planta en edificios de uso público.
- Lugares en los que se ubican cuadros de distribución o de accionamiento de la instalación de alumbrado de las zonas antes citadas.
- Las señales de seguridad.

N2024A0223		12/03/2024	
EXP		FECHA	DATA
104F763739A		Verificable en: www.coavn.org/verificacion www.coavn.org/verificacion	
CSV			
VISADO BISATUA			
COLEGIO OFICIAL DE ARQUITECTOS VASCO-NAVARRO AUT. TECNICO ELABORADO OFICIAL NAVARRA			
COAVN			

4.2.2. Posición y características de las luminarias:

Todas las luminarias se situarán al menos 2 m por encima del nivel de suelo y se instalarán:

- En las puertas de los recorridos de evacuación.
- En las escaleras y en cualquier otro cambio de nivel.
- En los cambios de dirección y en las intersecciones de pasillos.

4.2.3. Características de la instalación:

- El alumbrado de emergencia de las vías de evacuación alcanza al menos el 50 % del nivel de iluminación requerido al cabo de los 5 s y del 100% a los 60 s. Y cuando no exceden de 2 m de anchura, la iluminancia horizontal en el suelo es al menos de 1 lux y 0,5 lux en la banda central que comprende al menos la mitad de la anchura de la vía.
- En las zonas donde están situadas las instalaciones de protección contra incendios de utilización manual y en los cuadros de distribución de alumbrado, la iluminación horizontal será al menos de 5 lux.
- A lo largo de la línea central de la vía de iluminación la relación entre iluminancia máxima y mínima no es mayor que 40:1
- Con el fin de identificar los colores de seguridad de las señales, el valor mínimo del índice de rendimiento cromático Ra de las lámparas será 40.

4.2.4. Iluminación de las señales de seguridad:

La iluminación de las señales de evacuación indicativas de las salidas y de los medios manuales de protección contra incendios, cumplirán los siguientes requisitos:

- La relación de la luminancia máxima a la mínima dentro del color blanco o de seguridad no debe ser mayor de 10:1, debiéndose evitar variaciones importantes entre puntos adyacentes.
- La relación entre la luminancia Lblanca, y la luminancia Lcolor >10, no será menor que 5:1 ni mayor que 15:1.
- Las señales de seguridad deben estar iluminadas al menos al 50% de la iluminancia requerida, al cabo de 5 s, y al 100% al cabo de 60 s.

8. SECCIÓN SUA8. SEGURIDAD FRENTE AL RIESGO CAUSADO POR LA ACCIÓN DEL RAYO.

8.1. PROCEDIMIENTO DE VERIFICACIÓN.

La selección del nivel de protección adecuado se basa en la frecuencia esperada de impactos de rayo sobre la estructura o la zona a proteger, N_e , y el riesgo admisible para esa zona, N_a .

FRECUENCIA ESPERADA DE IMPACTOS DE RAYO N_g , (Número de impactos/año):

- La densidad de impactos del rayo de la zona es: $N_g = 3 \text{ impactos /año, Km}^2$
- La superficie de captura equivalente es: $A_e = 1.823,00 \text{ m}^2$.
- La estructura a proteger está próxima a otros edificios o árboles de la misma altura o más altos $\Rightarrow C_1 = 0,50$

Por lo tanto la frecuencia esperada de rayos es: $N_e = N_g \cdot A_e \cdot C_1 \cdot 10^{-6} = 3 \times 1.823 \times 0,50 \times 10^{-6}$

$N_e = 0,0027 \text{ impactos por año}$

RIESGO ADMISIBLE, N_a :

- Coeficiente del tipo de construcción $C_2 = 2,5$ (estructura de piedra / cubierta de madera).
- Coeficiente del contenido del edificio $C_3 = 1$ (contenidos no inflamables).
- Coeficiente del uso del edificio $C_4 = 3$ (Uso Pública concurrencia).
- Coeficiente de la necesidad de continuidad en sus actividades, $C_5 = 1$ (ni especial necesidad ni riesgo ambiental).

Por lo tanto el riesgo admisible es:

$$N_a: \frac{5,5}{C_2 \cdot C_3 \cdot C_4 \cdot C_5} \cdot 10^{-3} = \frac{5,5}{2,5 \cdot 1 \cdot 3 \cdot 1} \cdot 10^{-3}$$

$N_a = 0,00073$

La frecuencia esperada de impactos, N_e , es mayor que el riesgo admisible, N_a .

EXP	N2024A0223	FECHA DATA	12/03/2024
CSV	104F763739A	Verificable en: www.coavn.org/verificacion	www.coavn.org/verificacion
VISADO BISATUA			
COLEGIO OFICIAL DE ARQUITECTOS VASCO-NAVARRO AVILA DE LOS RIOS, 100 48940 LEZAMA (VIZCAYA) ELMARCO OFICIAL NAVARRA			

8.2. TIPO DE INSTALACIÓN EXIGIDO.

$$E = 1 - \frac{Na}{Ne} = 1 - \frac{0,00073}{0,0027} = 0,73$$

Al encontrarse la eficiencia E entre 0 y 0,8, la instalación de protección contra el rayo NO ES NECESARIA (de acuerdo al Real Decreto 1371/2007, de 19 de octubre, que modifica el Real Decreto 314/2006, de 17 de marzo).

9. SECCIÓN SUA9. ACCESIBILIDAD.


Se configura un itinerario accesible en el edificio, desde cualquier origen de evacuación hasta la salida.

- Desniveles: No existen.
- Espacio para giro: Diámetro superior a 150 cm libre de obstáculos al fondo de pasillos.
- Pasillos y pasos: Anchura libre de paso siempre superior a 120 cm.
No existen estrechamientos puntuales.
- Puertas: 80 cm.
En el ángulo de máxima apertura de la puerta la anchura libre de paso reducida por el grosor de la hoja de la puerta es siempre superior a 78 cm.
- Los mecanismos de apertura y cierre se sitúan a una altura entre 0,80 y 1,20 metros maniobrables con una sola mano, con manilla.
En ambas caras de las puertas existe un espacio horizontal libre del barrido de las hojas de diámetro 1,20 metros.
La distancia desde el mecanismo de apertura hasta el encuentro de rincón es siempre superior a 30 cm.
La fuerza de apertura de las puertas de salida es de 25 N como máximo.
- Pavimento: No existen piezas ni elementos sueltos. Los pavimentos son de hormigón.
Los suelos son resistentes a la deformación.
- Pendiente. Todos los recorridos son horizontales.
No forman parte de los itinerarios accesibles ni escaleras, ni rampas, ni pasillos mecánicos, ni puertas giratorias, ni barreras tipo torno u otros elementos similares.

Carcastillo, febrero de 2024



J. Manuel MUGUETA SAN MARTÍN, arquitecto

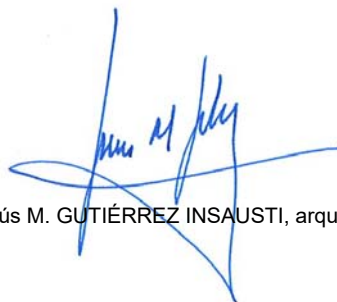

Jesús M. GUTIÉRREZ INSAUSTI, arquitecto

N2024A0223		12/03/2024	
EXP	FECHA	DATA	
104F763739A		Verificable en: www.ccaan.org/verificacion www.ccaan.org/verificacion	
CSV			
VISADO BISATUA			
COLEGIO OFICIAL DE ARQUITECTOS VASCO-NAVARRO AUT. LEY 1/1980 ART. 14.1.1.º EJERCICIO OFICIAL NAVARRA			
			

FICHA JUSTIFICATIVA DEL CUMPLIMIENTO DEL DOCUMENTO BÁSICO CTE-SI (SEGURIDAD EN CASO DE INCENDIO DEL CÓDIGO TÉCNICO DE EDIFICACIÓN)

1. SECCIÓN SI 1. PROPAGACIÓN INTERIOR.

1.1. COMPARTIMENTACIÓN EN SECTORES DE INCENDIO.

1.1.1. Condiciones de compartimentación.

Existe un único sector de incendio constituido por todo el edificio de Uso Pública Concurrencia, con menos de 2.500 m² de superficie construida, regido por este Documento Básico.

1.1.2. Resistencia al fuego de las paredes, techos y puertas que delimitan sectores de incendio.

Uso Pública Concurrencia.

- Plantas sobre rasante con altura de evacuación inferior a 15 metros:

Paredes y techos – EI90/REI90 ó superior.

Cubierta – No precisa tener una función de compartimentación de incendios.

Puertas de paso entre sectores – EI₂ 60-C5 ó superior. No existen.

1.2. LOCALES Y ZONAS DE RIESGO ESPECIAL.

1.2.1. Clasificación de los locales y zonas de riesgo especial integrados en edificios.

No se prevén en el presente proyecto.

1.3. ESPACIOS OCULTOS. PASO DE INSTALACIONES A TRAVÉS DE ELEMENTOS DE COMPARTIMENTACIÓN DE INCENDIOS.

No existen.

1.4. REACCIÓN AL FUEGO DE LOS ELEMENTOS CONSTRUCTIVOS, DECORATIVOS Y DE MOBILIARIO.

1.4.1. Reacción al fuego de los elementos constructivos, decorativos y de mobiliario.

En zonas ocupables, entendiendo como tales las de permanencia de personas y circulaciones, los revestimientos de techos y paredes deben ser C-s2, d0 ó superior y los revestimientos de suelos E_{FL}.

Paredes de todo el sector, en general, piedra, mortero de cal o placas de fibrocemento, clase A1.

Suelos de hormigón, clase A1_{FL}.

En espacios ocultos no estancos, como patinillos, falsos techos y suelos elevados, revestimientos de techos y paredes B-s3 d0 ó superior y revestimientos de suelos, B_{FL}-s2 ó superior.

2. SECCIÓN SI 2. PROPAGACIÓN EXTERIOR.

2.1. MEDIANERIAS Y FACHADAS.

2.1.1. Medianeras – EI 120.

No existen.

N2024A0223		12/03/2024	
EXP	FECHA	DATA	
104F763739A		Verificable en: www.coavn.org/verificacion www.coavn.org/verificacion	
CSV			
VISADO BISATUA			
COLEGIO OFICIAL DE ARQUITECTOS VASCO-NAVARRO AUT. TECNICO ARQUIT. TITULO ELABORADO OFICIAL NAVARRA			
COAVN			

2.1.2. Fachadas.

La clase de reacción al fuego de los materiales del acabado exterior de las fachadas (piedra o mortero de cal) es B-s3 d2 ó superior.

2.2. CUBIERTAS.

La cubierta, no requiere cumplir ninguna exigencia de comportamiento ante el fuego por no existir edificaciones adosadas.

La clase de reacción al fuego del revestimiento o acabado exterior de cubierta (teja cerámica) es B_{ROOF} (t1).

3. SECCIÓN SI 3. EVACUACIÓN DE LOS OCUPANTES.

3.1. COMPATIBILIDAD DE LOS ELEMENTOS DE EVACUACIÓN.

El único uso del sector es Pública Concurrencia.

3.2. CÁLCULO DE LA OCUPACIÓN.

Zonas de uso público en planta baja: 1 persona cada 2 m².

$$72,70 / 2 = 37 \text{ personas}$$

3.3. NÚMERO DE SALIDAS Y LONGITUD DE LOS RECORRIDOS DE EVACUACIÓN.

El edificio dispone de una única salida por reunir las siguientes condiciones:

- La ocupación no excede de 100 personas.
- La longitud de los recorridos de evacuación no excede de 25 metros.
- La altura de evacuación es nula.

3.4. DIMENSIONADO DE LOS MEDIOS DE EVACUACION.

- Puertas y pasos, ancho $\geq P/200$ y siempre ≥ 80 cm.
Las hojas de las puertas interiores son al menos de 80 cm.
- Pasillos, ancho $\geq P/200$ y siempre ≥ 100 cm.
- Escaleras no protegidas para evacuación descendente, ancho $\geq P/160$ y siempre ≥ 100 cm.

3.5. PROTECCIÓN DE LAS ESCALERAS.

No existen.

3.6. PUERTAS SITUADAS EN RECORRIDOS DE EVACUACIÓN.

La puerta de salida del edificio es abatible con eje de giro vertical con dispositivo de fácil y rápida apertura (con manilla).

No existen puertas giratorias ni de apertura automática en el sector.

3.7. SEÑALIZACIÓN DE LOS MEDIOS DE EVACUACIÓN.

Se señalizarán las salidas de recinto y de edificio con el rótulo "SALIDA".

3.8. CONTROL DEL HUMO DE INCENDIO.

No es necesario.

4. SECCIÓN SI 4. INSTALACIONES DE PROTECCIÓN CONTRA EL FUEGO.

4.1. DOTACIÓN DE INSTALACIONES DE PROTECCIÓN CONTRA INCENDIOS.

- Extintores portátiles:
 - Se colocan los extintores portátiles indicados en planos, de eficacia 21A-113B, de acuerdo al DB-SI, de tal forma que se encuentre uno a 15 metros de recorrido en cada planta, como máximo, desde todo origen de evacuación.
Los extintores estarán colocados en los paramentos, de tal forma que el extremo superior del extintor quede situado entre 80 y 120 cm sobre el suelo. Los extintores deben acreditar, para el cumplimiento de las reglas de seguridad, la certificación y marca de conformidad a normas.
- Otras instalaciones:
 - No se precisa la instalación de Bocas de Incendio equipadas, sistema de detección y alarma, hidrantes exteriores, columna seca o instalación automática de extinción.

N2024A0223	12/03/2024
EXP	FECHA DATA
104F763739A	Verificable en: www.ccaan.org/verificacion www.ccaan.org/verificacion
CSV	
VISADO BISATUA	
COLEGIO OFICIAL DE ARQUITECTOS VASCO-NAVARRO ILLUSTRE ABOGADO EN JEFE D. JUAN CARLOS ELIZALDE ELIZALDE OFICIAL NAVARRA	

5. SECCIÓN SI 5. INTERVENCIÓN DE LOS BOMBEROS.

5.1. CONDICIONES DE APROXIMACIÓN Y ENTORNO.

La altura de evacuación del edificio es inferior a 9 metros, por lo que no se requieren especiales condiciones.

6. SECCIÓN SI 6. RESISTENCIA AL FUEGO DE LA ESTRUCTURA.

6.3. ELEMENTOS ESTRUCTURALES PRINCIPALES.

Uso Pública Concurrencia.


- Plantas sobre rasante con altura de evacuación ≤ 15 metros, R90.

Los entramados de madera colocados en donde se encontraban los antiguos forjados no son estructurales, por lo que no les exige ninguna resistencia al fuego.

- La estructura de cubierta, formada por los muros y los soportes de piedra y por vigas y correas de madera laminada, por tratarse de cubiertas ligeras no previstas para ser utilizadas en la evacuación de ocupantes y su altura inferior a 28 m, R30.


6.4. ELEMENTOS ESTRUCTURALES SECUNDARIOS.

No existen.

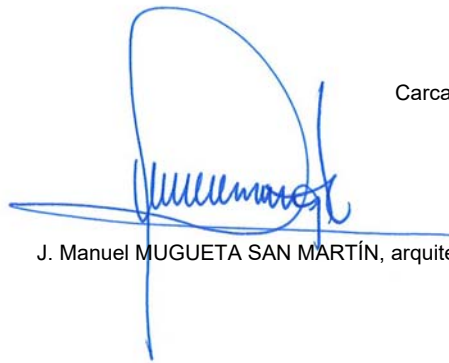

J. Manuel MUGUETA SAN MARTÍN, arquitecto

Carcastillo, febrero de 2024

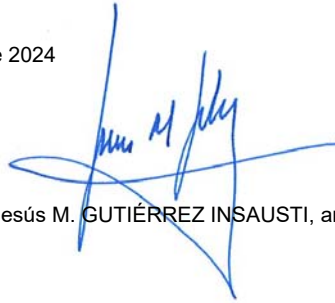

Jesús M. GUTIÉRREZ INSAUSTI, arquitecto

 COLEGIO OFICIAL DE ARQUITECTOS VASCO-NAVARRO ARQUITECTOS EL MARCO OFICIAL NAVARRA	VISADO BISATUA	104F763739A CSV Verificable en: www.coavn.org/verificacion www.coavn.org/verificacion	N2024A0223 EXP 12/03/2024 FECHA DATA

FICHA JUSTIFICATIVA DEL CUMPLIMIENTO DEL DOCUMENTO BÁSICO CTE-HS (SALUBRIDAD DEL CÓDIGO TÉCNICO DE EDIFICACIÓN)

1. SECCIÓN HS 1. PROTECCION FRENTE A LA HUMEDAD.

1.1. MUROS

1.1.1. GRADO DE IMPERMEABILIDAD.

Presencia de agua --- baja.

Coeficiente de permeabilidad del terreno --- $K_s \leq 10^{-5}$ cm/s (limos).

El grado de impermeabilidad mínimo exigido a los muros en contacto con el terreno es 1.

1.1.2. Condiciones de las soluciones constructivas.

Los muros en contacto con el terreno son de gravedad y se hallan impermeabilizados por el exterior.

La solución constructiva exigida es I2 + I3 + D1 + D5:

I2. Se colocará una lámina impermeabilizante por el exterior.

I3. El muro es de fábrica. Se rejunta con un mortero de cal transpirable.

D1. Se dispone una lámina drenante entre la lámina impermeabilizante y el terreno.

D5. No es posible recoger y canalizar las aguas pluviales de la cubierta por tratarse de un B.I.C.

Se dispone además en el arranque del muro un tubo drenante con salida a cauce natural.

1.1.3. Condiciones de los puntos singulares.

- El impermeabilizante se prolongará al menos 15 cm por encima del nivel del suelo exterior y se dispondrá un zócalo de al menos 30 cm de altura.
- Se refuerzan las esquinas mediante una capa de refuerzo del mismo material de una anchura de 15 cm como mínimo.
- En las juntas, tanto horizontales como verticales, se dispone una banda elástica embebida en los dos testeros de ambos lados de la junta.

1.2. SUELOS

1.2.1. GRADO DE IMPERMEABILIDAD.

Presencia de agua --- baja.

Coeficiente de permeabilidad del terreno --- $K_s \leq 10^{-5}$ cm/s (limos).

El grado de impermeabilidad mínimo exigido a los suelos en contacto con el terreno es 1.

1.2.2. Condiciones de las soluciones constructivas.

El suelo elevado sin intervención.

La solución constructiva exigida es V1:

V1. La cámara existente entre el terreno y el forjado debe ventilarse hacia el exterior mediante aberturas repartidas al 50% entre dos paredes enfrentadas. La relación entre el área efectiva total de las aberturas, S_{s1} , en cm^2 , y la superficie del suelo elevado, A_{s1} , en m^2 debe cumplir la condición: $30 > S_s / A_s > 10$. La distancia entre aberturas de ventilación contiguas no debe ser mayor que 5 m.

1.2.3. Condiciones de los puntos singulares.

- La junta entre el suelo y los muros, todos ellos hormigonados in situ, debe sellarse con una banda elástica embebida en la masa del hormigón a ambos lados de la junta.

N2024A0223 EXP	12/03/2024 FECHA DATA
104F763739A CSV	Verificable en: www.coavn.org/verificacion www.coavn.org/verificacion
VISADO BISATUA	
COLEGIO OFICIAL DE ARQUITECTOS VASCO-NAVARRO AUT. TECNICO ARQUIT. TITULO ELABORADO OFICIALMENTE NAVARRA	

1.3. FACHADAS.

1.3.1. GRADO DE IMPERMEABILIDAD.

Zona pluviométrica de promedios --- III.

Altura de coronación del edificio $\leq$ 15 metros.

Zona eólica – C.

Clase del entorno del edificio – E1 (Terreno Tipo IV: Zona urbana, industrial o forestal).

Grado de exposición al viento – V3.

El grado de impermeabilidad mínimo exigido a las fachadas frente a la penetración de las precipitaciones es 3.

1.3.2. Condiciones de las soluciones constructivas.

Las fachadas son existentes de mampostería de piedra de doble hoja sin revestir.

La solución constructiva elegida (dentro de las exigidas) es B1 + C2 + J2 + N2:

B1. Cámara de aire sin ventilar.

C2. Hoja exterior de piedra natural de espesor superior a 24 cm.

J2. Las juntas deben ser al menos de resistencia media a la filtración.

N2. Los muros de piedra son existentes por lo que no es viable ni técnica ni económicamente ninguna intervención.

1.3.3. Condiciones de los puntos singulares.

- No es necesario disponer juntas de dilatación verticales en la hoja principal.
- Los muros con existentes.
- No existe revestimiento ni soportes ni forjados embutidos en los muros.
- En las carpinterías exteriores se sellará la junta entre el cerco y el muro con un cordón introducido en un llagueado practicado en el muro. Los huecos son existentes.
- No existen entrepechos.
- Los aleros, de madera, tienen una pendiente superior a 10º, disponen de goterón y se hallan protegidos con la teja cerámica de la cubierta.

1.4. CUBIERTAS.

1.4.1. Condiciones de las soluciones constructivas.

- Las cubiertas dispondrán de los siguientes elementos:
 - Sistema de formación de pendientes.
 - Barrera de vapor bajo el aislamiento térmico.
 - Capa separadora bajo el aislante térmico cuando exista contacto entre materiales químicamente incompatibles.
 - Capa de impermeabilización.
 - Aislamiento térmico.
 - Capa separadora bajo la lámina impermeable cuando exista contacto entre materiales químicamente incompatibles.
 - Capa de protección, teja cerámica.

1.4.2. Condiciones de los componentes.

1.4.2.1. Sistema de formación de pendientes.

- Cubierta inclinada de teja cerámica, pendiente del 33% aproximadamente.

1.4.2.2. Aislante térmico.

- Poliestireno extruido en los faldones de cubierta.

1.4.2.3. Capa de impermeabilización.

- No se prevé por no ser necesaria.

N2024A0223		12/03/2024	
EXP	FECHA	DATA	
104F763739A		Verificable en: www.ccaan.org/verificacion www.ccaan.org/verificacion	
CSV		VISADO BISATUA	
COAVN		COLEGIO OFICIAL DE ARQUITECTOS VASCO-NAVARRO AUT. TECN. OFICIALES EJERCICIO OFICIAL NAVARRA	

1.4.2.4. Cámara de aire ventilada.

- No existe cámara de aire.
- Se disponen tejas de ventilación en la cubierta.

1.4.2.5. Capa de protección.

- Teja cerámica curva sobre placas de fibrocemento.

1.4.3. Condiciones de los puntos singulares.

1.4.3.1. Cubiertas planas.

- No existen.

1.4.3.2. Cubiertas inclinadas.

- Se dispondrán elementos de protección en el encuentro con paramentos verticales que deben cubrir una banda de al menos 25 cm de altura por encima del tejado con la parte superior sellada. En la parte inferior del faldón se dispondrá un canalón y en la parte superior y lateral los elementos de protección se colocarán por encima de las piezas del tejado y se prolongarán al menos 10 cm desde el encuentro.
- Las tejas volarán al menos 5 cm sobre el alero y siempre menos de media pieza.
La primera hilada de tejado se elevará sobre un recalde de asiento.
- El borde lateral dispondrá de piezas especiales que vuelen lateralmente más de 5 cm.
- No existen limahoyas.
- En cumbresas y limatesas se dispondrán piezas especiales que deben solapar al menos 5 cm las tejas de ambos faldones.
Las piezas de la última hilada y las de cumbrera deben fijarse.

1.5. DIMENSIONADO.

1.5.1. Tubos de drenaje.

Para un grado de impermeabilidad de muros de 1 se establece un diámetro de 160 mm con una pendiente comprendida entre el 3 y el 14% para los drenes, que contarán con una superficie mínima de orificios de 10 cm² por metro lineal.

2. SECCIÓN HS 2. RECOGIDA Y EVACUACIÓN DE RESIDUOS.

No es de aplicación al presente proyecto.

3. SECCIÓN HS3. CALIDAD DEL AIRE INTERIOR.

No es de aplicación al presente proyecto por tratarse de un establecimiento de pública concurrencia.

Sí deberá dar cumplimiento de las condiciones establecidas en el RITE, Instrucción Térmica 1.1.4.2, Exigencia de calidad del aire interior.

- IT1.1.4.2.2 Categorías de calidad del aire interior en función del uso de los edificios.
 - Categoría de calidad del aire interior – IDA 2 (aire de buena calidad).
- IT1.1.4.2.3 Caudal mínimo del aire exterior de ventilación.
 - A. Método indirecto de caudal de aire exterior por persona, por tratarse de un local público cultural, las personas tienen una actividad metabólica de alrededor de 1,2 met, la producción de sustancias contaminantes es baja y no está permitido fumar.
 $IDA\ 3 - 8\ dm^3/s.persona = 296\ dm^3/s$
- IT1.1.4.2.4 Filtración del aire exterior mínimo de ventilación.
 - Calidad de aire exterior – ODA 1 (aire puro que puede contener partículas sólidas de forma temporal).
Clase de filtración – F8.

N2024A0223		12/03/2024	
EXP	FECHA	DATA	
104F763739A		Verificable en: www.ccaan.org/verificacion www.ccaan.org/verificacion	
CSV		VISADO BISATUA	
COLEGIO OFICIAL DE ARQUITECTOS VASCOS-NAVARRA		COLEGIO OFICIAL DE ARQUITECTOS VASCOS-NAVARRA	
COA		NAVARRA	

- IT1.1.4.2.5 Aire de extracción.
- AE1 (bajo nivel de contaminación), para el local en general.
- AE3 (alto nivel de contaminación), para los aseos.

Se colocan sendos extractores en los aseos.

La sala de usos múltiples dispone de ventilación natural.

4. SECCIÓN HS4. SUMINISTRO DE AGUA.

4.1. CARACTERIZACIÓN Y CUANTIFICACIÓN DE LAS EXIGENCIAS.

4.1.1. Propiedades de la instalación.

Propiedades de la instalación de acuerdo al CTE en lo referente a:

- Calidad del agua.
- Protección contra retornos. Se colocan válvulas anti-retorno después del contador y en la base de las ascendentes, combinados con grifos de vaciado.
- Condiciones mínimas de suministro.
- Mantenimiento.

4.1.2. Señalización.

No existe suministro de agua no apta para el consumo.

4.1.3. Ahorro de agua.

Se dispone contador de agua fría.

4.2. DISEÑO.

4.2.1. Red de agua fría.

- Acometida.
- Llave de corte general dentro de la propiedad.
- Filtro de la instalación general.
- Armario o arqueta del contador.
- Instalación particular.

4.2.2. Instalaciones de agua caliente sanitaria (ACS).

- No se prevén.

4.3. DIMENSIONADO

4.3.1. Agua fría.

- Aparatos.
 - Lavabo, bidé, inodoro, ducha, fregadero, lavavajillas – ½ " (15 mm cobre).
 - Bañera, lavadora – ¾" (18 mm cobre).
 - Grifo aislado – ½" (15 mm cobre).
 - Grifo garaje - ¾" (18 mm cobre).
- Cuartos húmedos.
 - Baño, cocina y aseo – ¾" (18 mm cobre).

4.3.2. Agua caliente.

No existe.

N2024A0223		12/03/2024	
EXP		FECHA	DATA
104F763739A		Verificación en: www.coavn.org/verificacion www.coavn.org/verificacion	
CSV			
VISADO BISATUA			
COLEGIO OFICIAL DE ARQUITECTOS VASCO-NAVARRO AUT. TECNICO ARQUIT. TITULO ELABORADO OFICIAL NAVARRA			
COAVN			

5. SECCIÓN HS5. EVACUACIÓN DE AGUAS.

5.1. CARACTERIZACIÓN Y CUANTIFICACIÓN DE LAS EXIGENCIAS.

De acuerdo al CTE.

5.2. DISEÑO.

5.2.1. Configuraciones de los sistemas de evacuación.

Sistema separativo.

5.2.2. Elementos que componen las instalaciones.

- Cierres hidráulicos: sifones individuales y sumideros sifónicos.
- Redes de pequeña evacuación.
- Colectores colgados: Pendiente mínima 1%.
- Colectores enterrados: Tramos inferiores a 15 metros, pendiente mínima 2%.
- Elementos de conexión.
- Elementos especiales: Debe instalarse una válvula anti-retorno de seguridad.
- Subsistemas de ventilación:
 - Primaria: Se prolongarán las bajantes de aguas residuales por encima de la cubierta de acuerdo al CTE.

5.3. DIMENSIONADO.

5.3.1. Red de evacuación de aguas residuales.


- Derivaciones individuales y sifones individuales.
- Ramales colectores y bajantes: Cocina $\varnothing 90$ mm al 1% de pendiente.
Baño $\varnothing 110$ mm al 1% de pendiente.
- Colectores horizontales: diámetros $\varnothing 110$, $\varnothing 125$ y $\varnothing 160$ mm.

5.3.2. Red de evacuación de aguas pluviales.

- Red de drenaje con tubo poroso.


6. SECCIÓN HS6. PROTECCIÓN FRENTE A LA EXPOSICIÓN AL RADÓN.

No es de aplicación por no encontrarse Cáseda entre los términos municipales incluidos en el apéndice B.

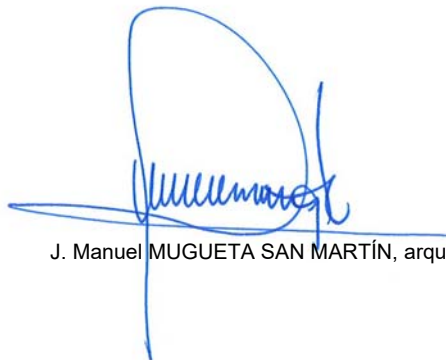

J. Manuel MUGUETA SAN MARTÍN, arquitecto

Carcastillo, febrero de 2024.

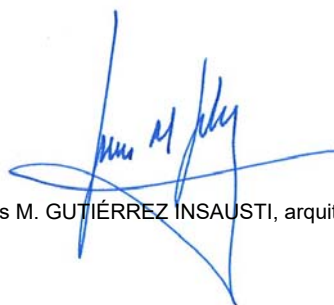

Jesús M. GUTIÉRREZ INSAUSTI, arquitecto

COAVN	COLEGIO OFICIAL DE ARQUITECTOS VASCO-NAVARRO AUT. LEY 1/2008 EJERCICIO OFICIAL NAVARRA	VISADO BISATUA	104F763739A	N2024A0223
			CSV	EXP
			Verificable en: www.coavn.org/verificacion	FECHA DATA 12/03/2024

ANEXO MEMORIA

**ANEXO ESTRUCTURAL DEL PROYECTO DE EJECUCIÓN DE RESTAURACIÓN DE
EDIFICACIONES DEL CASERÍO DE SAN ZOILO (EDIFICACIONES Nºs 2 Y 3).
CÁSEDA. NAVARRA.**

MUGUETA Y GUTIÉRREZ S.P., arquitectos. Calle Santa Cruz, 4. 31310 CARCASTILLO.
Tel. 948.72.50.47. Telfs. Móviles: 675.09.96.60 / 675.09.96.61. E-mail:muguetaygutierrez@coavn.org

COAVN

COLEGIO OFICIAL
DE ARQUITECTOS
VASCO-NAVARRO
EUSKAL EREKIN
AKITEN TOITIKO
ELKARSO OFIZIALA
NAVARRA

104F763739A

CSV

N2024A0223

EXP

12/03/2024

FECHA
DATA

VISADO
BISATUA

Verificable en: www.coavn.org/verificacion
www.coavn.org/verificacion

FICHA JUSTIFICATIVA DEL CUMPLIMIENTO DE LA LEGISLACIÓN VIGENTE EN MATERIA ESTRUCTURAL

PRESCRIPCIONES APLICABLES.

1.1. DOCUMENTOS BÁSICOS DEL CÓDIGO TÉCNICO DE EDIFICACIÓN (CTE-DB)

- DB-SE. Seguridad Estructural.
- DB-SE-AE. Acciones en la edificación.
- DB-SE-C. Cimientos.
- DB-SE-A. Acero.
- DB-SE-M. Madera.

1.2. RESTO DE NORMATIVA.

- NCSR-02 Norma de construcción sismorresistente.
- Código estructural. Hormigón.
- EFHE. Forjados unidireccionales de hormigón estructural.
- Eurocódigos 3 y 4. Acero.

CARACTERÍSTICA DEL TERRENO. HIPOTESIS EN QUE SE BASA EL CÁLCULO DE CIMENTACIÓN.

2.1. SISTEMA DE CIMENTACIÓN ADOPTADO.

Zanjas de hormigón armado.
Hormigón fck-25 N/mm².

2.2. ANÁLISIS DEL TERRENO.

- No se ha realizado estudio geotécnico. Los datos para el cálculo han sido extraídos de experiencias similares y próximas. Se ha realizado una calicata junto a los muros existentes para comprobar el firme y estimar un valor de cálculo.
- Tipo de terreno: Suelos cohesivos. Limos.
- Peso específico del terreno: 22 KN/m³.
- Coeficiente de trabajo del terreno: 100 KN/m²

ACCIONES CONSIDERADAS.

3.1. ACCIÓN GRAVITATORIA (PESO PROPIO Y SOBRECARGAS DE USO Y NIEVE).

1. Forjado de pisos.

1.1. Forjado sanitario.

Peso propio forjado	KN/m ²	3,70
Peso propio solado	KN/m ²	1,30
Peso propio de tabiquería	KN/m ²	1,00
Sobrecarga de uso	KN/m ²	3,00
		9,00

2. Forjado de cubiertas.

Peso propio forjado	KN/m ²	0,20
Peso propio elementos de cobertura	KN/m ²	0,70
Sobrecarga de nieve	KN/m ²	0,60
		1,50

3. Escaleras.

Peso propio estructura portante	KN/m ²	
Peso propio peldaño y revestimientos	KN/m ²	
Sobrecarga de uso	KN/m ²	

4. Cerramientos.

Peso propio muros fachada	KN/ml	-
Peso propio muros interiores	KN/ml	-
Peso propio medianerías	KN/ml	-
Sobrecarga lineal extremo losas	KN/ml	-
Sobrecarga lineal horizontal antepechos	KN/ml	-

N2024A0223

12/03/2024

EXP

FECHA DATA

104F763739A

Verificable en: www.ccoavv.org/verificacion
www.ccoavv.org/verificacion egistragaria

CSV

VISADO
BISATUA

COLEGIO OFICIAL
DE ARQUITECTOS
VASCO-NAVARRO

ELABORADO POR:
ARQUITECTO
ELABORADO OFICIAL

NAVARRA



3.2. ACCIÓN DE VIENTO.

Según listado de datos de la obra, punto 8.2. Viento.

3.3. ACCIONES TÉRMICAS.

No se consideran al no existir elementos estructurales continuos más de 40 metros de longitud.

3.4. ACCIONES OCCIDENTALES.

3.4.1. Acción sísmicas (Según Norma NCSR-02).

- Clasificación de la construcción. De importancia normal.

- Criterio de aplicación.

Según el artículo 1.2.3. de la Norma, ésta no es de aplicación en este expediente por tratarse de una construcción de importancia normal y contar con una aceleración sísmica básica, a_b , inferior a 0,04 g, siendo g la aceleración de la gravedad.

BASES DE CÁLCULO DE LA ESTRUCTURA (Según Código Estructural).

4.1. Descripción del tipo de estructura elegida

4.1.1. En elementos verticales.....

4.1.2. En elementos horizontales

4.1.3. En fachadas.....

4.1.4. En cubierta.....

4.2. Hipótesis de cálculo

4.3. Tipo de acero empleado

4.4. Nivel de control empleado

4.5. Ladrillo

4.5.1. Clase.....

4.5.2. Tipo de mortero

4.5.3. Resistencia de Cálculo

4.6. Coeficientes de seguridad utilizados

a) - Cargas.....

b) - Hormigón

c) - Acero

Muros de piedra.

Forjado sanitario de viguetas prefabricadas autorresistentes.

Vigas y correas de madera laminada

Estado límite último, Hormigón Fck-25 N/mm²

B-500 S Certificado en redondos.


Estadístico del hormigón. Normal en acero y ejecución.

$\gamma_G=1,50$ $\gamma_Q=1,60$

1,50


1,15

Se han tenido en cuenta todas las prescripciones indicadas en la Normativa citada en el punto 1 de la presente ficha.

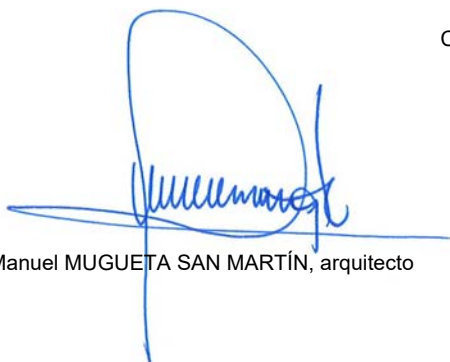

J. Manuel MUGUETA SAN MARTÍN, arquitecto

Carcastillo, febrero de 2024

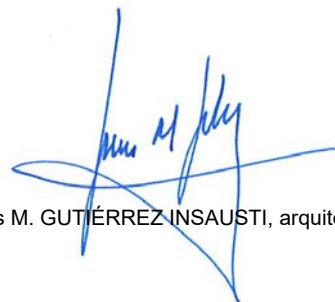

Jesús M. GUTIÉRREZ INSAUSTI, arquitecto

N2024A0223	
EXP	FECHA
104F763739A	12/03/2024
Verificable en: www.coavn.org/verificacion	
VISADO	
BISATUA	
COAVN	
COLEGIO OFICIAL DE ARQUITECTOS VASCO-NAVARRA	
AUT. TECNICO	
AUT. TECNICO	
ELABORADO OFICIAL	
NAVARRA	

ÍNDICE

1. DATOS DE OBRA..... 2

1.1. Normas consideradas..... 2

1.2. Estados límite..... 2

1.2.1. Situaciones de proyecto.....2

1.2.2. Combinaciones..... 3

1.3. Resistencia al fuego..... 3

2. ESTRUCTURA..... 3

2.1. Geometría..... 3

2.1.1. Nudos.....3

2.1.2. Barras..... 5

2.2. Cargas..... 9

2.2.1. Barras..... 9

2.3. Resultados..... 13

2.3.1. Barras..... 13

COAVN

COLEGIO OFICIAL
DE ARQUITECTOS
VASCO-NAVARRO
BULEVAR DE LA
ARQUITECTURA
EL MARSO OTZIALA
NAVARRA

104F763739A

CSV

Verificable en: www.coavn.org/verificacion
www.coavn.org/verificacion egiazgarria

EXP

N2024A0223

FECHA
DATA

12/03/2024

VISADO
BISATUA



1. DATOS DE OBRA

1.1. Normas consideradas

Madera: CTE DB SE-M

1.2. Estados límite

E.L.U. de rotura. Madera	CTE Cota de nieve: Altitud inferior o igual a 1000 m
Desplazamientos	Acciones características

1.2.1. Situaciones de proyecto

Para las distintas situaciones de proyecto, las combinaciones de acciones se definirán de acuerdo con los siguientes criterios:

- Con coeficientes de combinación

$$\sum_{j \geq 1} \gamma_{Gj} G_{kj} + \gamma_P P_k + \gamma_{Q1} \Psi_{p1} Q_{k1} + \sum_{i > 1} \gamma_{Qi} \Psi_{ai} Q_{ki}$$

- Sin coeficientes de combinación

$$\sum_{j \geq 1} \gamma_{Gj} G_{kj} + \gamma_P P_k + \sum_{i \geq 1} \gamma_{Qi} Q_{ki}$$

- Donde:


- G_k Acción permanente
- P_k Acción de pretensado
- Q_k Acción variable
- γ_G Coeficiente parcial de seguridad de las acciones permanentes
- γ_P Coeficiente parcial de seguridad de la acción de pretensado
- $\gamma_{Q,1}$ Coeficiente parcial de seguridad de la acción variable principal
- $\gamma_{Q,i}$ Coeficiente parcial de seguridad de las acciones variables de acompañamiento
- $\Psi_{p,1}$ Coeficiente de combinación de la acción variable principal
- $\Psi_{a,i}$ Coeficiente de combinación de las acciones variables de acompañamiento

Para cada situación de proyecto y estado límite los coeficientes a utilizar serán:

E.L.U. de rotura. Madera: CTE DB SE-M

Persistente o transitoria				
	Coeficientes parciales de seguridad (γ)		Coeficientes de combinación (ψ)	
	Favorable	Desfavorable	Principal (ψ_p)	Acompañamiento (ψ_a)
Carga permanente (G)	0.800	1.350	-	-
Nieve (Q)	0.000	1.500	1.000	0.500



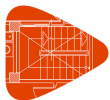

Listados

Restauración del caserío de San Zoilo. Cáseda. Navarra.

Fecha: 22/02/24

Desplazamientos

Característica		
	Coeficientes parciales de seguridad (γ)	
	Favorable	Desfavorable
Carga permanente (G)	1.000	1.000
Nieve (Q)	0.000	1.000

1.2.2. Combinaciones

▪ Nombres de las hipótesis

PP Peso propio

CM 1 carga muerta 1

N 1 nieve

▪ E.L.U. de rotura. Madera

Comb.	PP	CM 1	N 1
1	0.800	0.800	
2	1.350	0.800	
3	0.800	1.350	
4	1.350	1.350	
5	0.800	0.800	1.500
6	1.350	0.800	1.500
7	0.800	1.350	1.500
8	1.350	1.350	1.500

▪ Desplazamientos

Comb.	PP	CM 1	N 1
1	1.000	1.000	
2	1.000	1.000	1.000

1.3. Resistencia al fuego

Perfiles de madera

Norma: CTE DB SI. Anejo E: Resistencia al fuego de las estructuras de madera.

Resistencia requerida: R30

2. ESTRUCTURA

2.1. Geometría

2.1.1. Nudos

Referencias:

Δ_x , Δ_y , Δ_z : Desplazamientos prescritos en ejes globales.

θ_x , θ_y , θ_z : Giros prescritos en ejes globales.

Cada grado de libertad se marca con 'X' si está coaccionado y, en caso contrario, con '-'.

N2024A0223

EXP

12/03/2024

FECHA DATA

104F763739A

CSV

Verificable en: www.coavn.org/verificacion
www.coavn.org/verificacion

VISADO

BISATUA

COAVN

COLEGIO OFICIAL DE ARQUITECTOS VASCO-NAVARRA

VERIFICABLE EN: www.coavn.org/verificacion

ELABORADO OFICIALMENTE

NAVARRA



Listados

Restauración del caserío de San Zoilo. Cáseda. Navarra.

Fecha: 22/02/24

Referencia	Nudos									
	Coordenadas			Vinculación exterior						Vinculación interior
	X (m)	Y (m)	Z (m)	Δ_x	Δ_y	Δ_z	θ_x	θ_y	θ_z	
N1	0.200	0.000	0.000	X	X	X	-	-	-	Empotrado
N2	0.200	3.100	1.000	-	-	-	-	-	-	Articulado
N3	0.800	0.000	0.000	X	X	X	-	-	-	Empotrado
N4	0.800	3.100	1.000	-	-	-	-	-	-	Articulado
N5	0.800	6.200	0.000	X	X	X	-	-	-	Empotrado
N6	-0.200	3.100	1.000	X	X	X	-	-	-	Empotrado
N7	6.600	3.100	1.000	X	X	X	-	-	-	Empotrado
N8	1.400	0.000	0.000	X	X	X	-	-	-	Empotrado
N9	1.400	3.100	1.000	-	-	-	-	-	-	Articulado
N10	1.400	6.200	0.000	X	X	X	-	-	-	Empotrado
N11	2.000	0.000	0.000	X	X	X	-	-	-	Empotrado
N12	2.000	3.100	1.000	-	-	-	-	-	-	Articulado
N13	2.000	6.200	0.000	X	X	X	-	-	-	Empotrado
N14	2.600	0.000	0.000	X	X	X	-	-	-	Empotrado
N15	2.600	3.100	1.000	-	-	-	-	-	-	Articulado
N16	2.600	6.200	0.000	X	X	X	-	-	-	Empotrado
N17	3.200	0.000	0.000	X	X	X	-	-	-	Empotrado
N18	3.200	3.100	1.000	-	-	-	-	-	-	Articulado
N19	3.200	6.200	0.000	X	X	X	-	-	-	Empotrado
N20	3.800	0.000	0.000	X	X	X	-	-	-	Empotrado
N21	3.800	3.100	1.000	-	-	-	-	-	-	Articulado
N22	3.800	6.200	0.000	X	X	X	-	-	-	Empotrado
N23	4.400	0.000	0.000	X	X	X	-	-	-	Empotrado
N24	4.400	3.100	1.000	-	-	-	-	-	-	Articulado
N25	4.400	6.200	0.000	X	X	X	-	-	-	Empotrado
N26	5.000	0.000	0.000	X	X	X	-	-	-	Empotrado
N27	5.000	3.100	1.000	-	-	-	-	-	-	Articulado
N28	5.000	6.200	0.000	X	X	X	-	-	-	Empotrado
N29	5.600	0.000	0.000	X	X	X	-	-	-	Empotrado
N30	5.600	3.100	1.000	-	-	-	-	-	-	Articulado
N31	5.600	6.200	0.000	X	X	X	-	-	-	Empotrado
N32	6.200	0.000	0.000	X	X	X	-	-	-	Empotrado
N33	6.200	3.100	1.000	-	-	-	-	-	-	Articulado
N34	6.200	6.200	0.000	X	X	X	-	-	-	Empotrado
N35	9.300	0.000	0.000	X	X	X	-	-	-	Empotrado
N36	9.300	3.100	1.000	-	-	-	-	-	-	Empotrado
N37	9.900	0.000	0.000	X	X	X	-	-	-	Empotrado
N38	9.900	3.100	1.000	-	-	-	-	-	-	Empotrado
N39	10.500	0.000	0.000	X	X	X	-	-	-	Empotrado
N40	10.500	3.100	1.000	-	-	-	-	-	-	Empotrado
N41	11.100	0.000	0.000	X	X	X	-	-	-	Empotrado
N42	11.100	3.100	1.000	-	-	-	-	-	-	Empotrado
N43	11.700	0.000	0.000	X	X	X	-	-	-	Empotrado
N44	11.700	3.100	1.000	-	-	-	-	-	-	Empotrado
N45	12.300	0.000	0.000	X	X	X	-	-	-	Empotrado

N2024A0223

EXP

12/03/2024

FECHA DATA

104F763739A

CSV

Verificable en: www.coavn.org/verificacion

www.coavn.org/verificacion

VISADO

BISATUA

COAVN

COLEGIO OFICIAL DE ARQUITECTOS VASCO-NAVARRA

ILUSTRADO EN EL REGISTRO DE ARQUITECTOS VASCO-NAVARRA

ELABORADO OFICIALMENTE

NAVARRA

Listados

Restauración del caserío de San Zoilo. Cáseda. Navarra.

Fecha: 22/02/24

Nudos											
Referencia	Coordenadas			Vinculación exterior						Vinculación interior	
	X (m)	Y (m)	Z (m)	Δ_x	Δ_y	Δ_z	θ_x	θ_y	θ_z		
N46	12.300	3.100	1.000	-	-	-	-	-	-	Empotrado	
N47	12.300	6.200	2.000	X	X	X	-	-	-	Empotrado	
N48	12.900	0.000	0.000	X	X	X	-	-	-	Empotrado	
N49	12.900	3.100	1.000	-	-	-	-	-	-	Empotrado	
N50	13.500	0.000	0.000	X	X	X	-	-	-	Empotrado	
N51	13.500	3.100	1.000	-	-	-	-	-	-	Empotrado	
N52	14.100	0.000	0.000	X	X	X	-	-	-	Empotrado	
N53	14.100	3.100	1.000	-	-	-	-	-	-	Empotrado	
N54	14.700	0.000	0.000	X	X	X	-	-	-	Empotrado	
N55	14.700	3.100	1.000	-	-	-	-	-	-	Empotrado	
N56	11.700	6.200	2.000	X	X	X	-	-	-	Empotrado	
N57	11.100	6.200	2.000	X	X	X	-	-	-	Empotrado	
N58	10.500	6.200	2.000	X	X	X	-	-	-	Empotrado	
N59	9.900	6.200	2.000	X	X	X	-	-	-	Empotrado	
N60	9.300	6.200	2.000	X	X	X	-	-	-	Empotrado	
N61	12.900	6.200	2.000	X	X	X	-	-	-	Empotrado	
N62	13.500	6.200	2.000	X	X	X	-	-	-	Empotrado	
N63	14.100	6.200	2.000	X	X	X	-	-	-	Empotrado	
N64	14.700	6.200	2.000	X	X	X	-	-	-	Empotrado	

2.1.2. Barras

2.1.2.1. Materiales utilizados

Materiales utilizados						
Material		E (kp/cm ²)	ν	G (kp/cm ²)	α _t (m/m°C)	γ (t/m ³)
Tipo	Designación					
Madera	GL24h	118246.7	-	7339.4	0.000005	0.460
Notación: <i>E</i>: Módulo de elasticidad <i>ν</i>: Módulo de Poisson <i>G</i>: Módulo de cortadura <i>α_t</i>: Coeficiente de dilatación <i>γ</i>: Peso específico						

2.1.2.2. Descripción

Descripción									BISA	UA
Material		Barra (Ni/Nf)	Pieza (Ni/Nf)	Perfil(Serie)	Longitud (m)	β_{xy}	β_{xz}	Lb ^{Sup.} (m)	Lb ^{Inf.} (m)	Lb ^{Med.} (m)
Tipo	Designación									
Madera	GL24h	N1/N2	N1/N2	RV-140 (H:160)x140 (Rectangular, canto variable)	3.257	1.00	1.00	-	COA	COA
		N3/N4	N3/N4	RV-140 (H:160)x140 (Rectangular, canto variable)	3.257	1.00	1.00	-	-	-



Listados

Restauración del caserío de San Zoilo. Cáseda. Navarra.

Fecha: 22/02/24

Descripción									
Material		Barra (Ni/Nf)	Pieza (Ni/Nf)	Perfil(Serie)	Longitud (m)	β_{xy}	β_{xz}	Lb ^{Sup.} (m)	Lb ^{Inf.} (m)
Tipo	Designación								
		N5/N4	N5/N4	RV-140 (H:160)x140 (Rectangular, canto variable)	3.257	1.00	1.00	-	-
		N6/N2	N6/N7	RV-160 (H:240)x160 (Rectangular, canto variable)	0.400	1.00	1.00	-	-
		N2/N4	N6/N7	RV-160 (H:240)x160 (Rectangular, canto variable)	0.600	1.00	1.00	-	-
		N4/N9	N6/N7	RV-160 (H:240)x160 (Rectangular, canto variable)	0.600	1.00	1.00	-	-
		N9/N12	N6/N7	RV-160 (H:240)x160 (Rectangular, canto variable)	0.600	1.00	1.00	-	-
		N12/N15	N6/N7	RV-160 (H:240)x160 (Rectangular, canto variable)	0.600	1.00	1.00	-	-
		N15/N18	N6/N7	RV-160 (H:240)x160 (Rectangular, canto variable)	0.600	1.00	1.00	-	-
		N18/N21	N6/N7	RV-160 (H:240)x160 (Rectangular, canto variable)	0.600	1.00	1.00	-	-
		N21/N24	N6/N7	RV-160 (H:240)x160 (Rectangular, canto variable)	0.600	1.00	1.00	-	-
		N24/N27	N6/N7	RV-160 (H:240)x160 (Rectangular, canto variable)	0.600	1.00	1.00	-	-
		N27/N30	N6/N7	RV-160 (H:240)x160 (Rectangular, canto variable)	0.600	1.00	1.00	-	-
		N30/N33	N6/N7	RV-160 (H:240)x160 (Rectangular, canto variable)	0.600	1.00	1.00	-	-
		N33/N7	N6/N7	RV-160 (H:240)x160 (Rectangular, canto variable)	0.400	1.00	1.00	-	-
		N8/N9	N8/N9	RV-140 (H:160)x140 (Rectangular, canto variable)	3.257	1.00	1.00	-	-
		N10/N9	N10/N9	RV-140 (H:160)x140 (Rectangular, canto variable)	3.257	1.00	1.00	-	-
		N11/N12	N11/N12	RV-140 (H:160)x140 (Rectangular, canto variable)	3.257	1.00	1.00	-	-
		N13/N12	N13/N12	RV-140 (H:160)x140 (Rectangular, canto variable)	3.257	1.00	1.00	-	-

104F763739A

EXP

12/03/2024

FECHA DATA

COAVN

COLEGIO OFICIAL
DE ARQUITECTOS
VASCOS-NAVARRA
ARQUITECTO
ELMARIO OTZIALA
NAVARRA

VISADO
BISATUA



Listados

Restauración del caserío de San Zoilo. Cáseda. Navarra.

Fecha: 22/02/24

Descripción									
Material		Barra (Ni/Nf)	Pieza (Ni/Nf)	Perfil(Serie)	Longitud (m)	β_{xy}	β_{xz}	Lb ^{Sup.} (m)	Lb ^{Inf.} (m)
Tipo	Designación								
		N14/N15	N14/N15	RV-140 (H:160)x140 (Rectangular, canto variable)	3.257	1.00	1.00	-	-
		N16/N15	N16/N15	RV-140 (H:160)x140 (Rectangular, canto variable)	3.257	1.00	1.00	-	-
		N17/N18	N17/N18	RV-140 (H:160)x140 (Rectangular, canto variable)	3.257	1.00	1.00	-	-
		N19/N18	N19/N18	RV-140 (H:160)x140 (Rectangular, canto variable)	3.257	1.00	1.00	-	-
		N20/N21	N20/N21	RV-140 (H:160)x140 (Rectangular, canto variable)	3.257	1.00	1.00	-	-
		N22/N21	N22/N21	RV-140 (H:160)x140 (Rectangular, canto variable)	3.257	1.00	1.00	-	-
		N23/N24	N23/N24	RV-140 (H:160)x140 (Rectangular, canto variable)	3.257	1.00	1.00	-	-
		N25/N24	N25/N24	RV-140 (H:160)x140 (Rectangular, canto variable)	3.257	1.00	1.00	-	-
		N26/N27	N26/N27	RV-140 (H:160)x140 (Rectangular, canto variable)	3.257	1.00	1.00	-	-
		N28/N27	N28/N27	RV-140 (H:160)x140 (Rectangular, canto variable)	3.257	1.00	1.00	-	-
		N29/N30	N29/N30	RV-140 (H:160)x140 (Rectangular, canto variable)	3.257	1.00	1.00	-	-
		N31/N30	N31/N30	RV-140 (H:160)x140 (Rectangular, canto variable)	3.257	1.00	1.00	-	-
		N32/N33	N32/N33	RV-140 (H:160)x140 (Rectangular, canto variable)	3.257	1.00	1.00	-	-
		N34/N33	N34/N33	RV-140 (H:160)x140 (Rectangular, canto variable)	3.257	1.00	1.00	-	-
		N35/N36	N35/N36	RV-140 (H:160)x140 (Rectangular, canto variable)	3.257	1.00	1.00	-	-
		N37/N38	N37/N38	RV-140 (H:160)x140 (Rectangular, canto variable)	3.257	1.00	1.00	-	-
		N39/N40	N39/N40	RV-140 (H:160)x140 (Rectangular, canto variable)	3.257	1.00	1.00	-	-

104F763739A

EXP

N2024A0223

FECHA DATA

12/03/2024

COAVN

COLEGIO OFICIAL DE ARQUITECTOS VASCO-NAVARRA

VERIFICACIÓN

VERIFICABLE EN www.coavn.org/verificacion

EL MARCO OFICIAL

NAVARRA

VISADO

BISATUA



Listados

Restauración del caserío de San Zoilo. Cáseda. Navarra.

Fecha: 22/02/24

Descripción									
Material		Barra (Ni/Nf)	Pieza (Ni/Nf)	Perfil(Serie)	Longitud (m)	β_{xy}	β_{xz}	Lb ^{Sup.} (m)	Lb ^{Inf.} (m)
Tipo	Designación								
		N41/N42	N41/N42	RV-140 (H:160)x140 (Rectangular, canto variable)	3.257	1.00	1.00	-	-
		N43/N44	N43/N44	RV-140 (H:160)x140 (Rectangular, canto variable)	3.257	1.00	1.00	-	-
		N45/N46	N45/N46	RV-140 (H:160)x140 (Rectangular, canto variable)	3.257	1.00	1.00	-	-
		N46/N47	N46/N47	RV-140 (H:160)x140 (Rectangular, canto variable)	3.257	1.00	1.00	-	-
		N48/N49	N48/N49	RV-140 (H:160)x140 (Rectangular, canto variable)	3.257	1.00	1.00	-	-
		N50/N51	N50/N51	RV-140 (H:160)x140 (Rectangular, canto variable)	3.257	1.00	1.00	-	-
		N52/N53	N52/N53	RV-140 (H:160)x140 (Rectangular, canto variable)	3.257	1.00	1.00	-	-
		N54/N55	N54/N55	RV-140 (H:160)x140 (Rectangular, canto variable)	3.257	1.00	1.00	-	-
		N44/N56	N44/N56	RV-140 (H:160)x140 (Rectangular, canto variable)	3.257	1.00	1.00	-	-
		N42/N57	N42/N57	RV-140 (H:160)x140 (Rectangular, canto variable)	3.257	1.00	1.00	-	-
		N40/N58	N40/N58	RV-140 (H:160)x140 (Rectangular, canto variable)	3.257	1.00	1.00	-	-
		N38/N59	N38/N59	RV-140 (H:160)x140 (Rectangular, canto variable)	3.257	1.00	1.00	-	-
		N36/N60	N36/N60	RV-140 (H:160)x140 (Rectangular, canto variable)	3.257	1.00	1.00	-	-
		N49/N61	N49/N61	RV-140 (H:160)x140 (Rectangular, canto variable)	3.257	1.00	1.00	-	-
		N51/N62	N51/N62	RV-140 (H:160)x140 (Rectangular, canto variable)	3.257	1.00	1.00	-	-
		N53/N63	N53/N63	RV-140 (H:160)x140 (Rectangular, canto variable)	3.257	1.00	1.00	-	-
		N55/N64	N55/N64	RV-140 (H:160)x140 (Rectangular, canto variable)	3.257	1.00	1.00	-	-

COAVN

COLEGIO OFICIAL
DE ARQUITECTOS
VASCO-NAVARRA
ARQUITECTO
EL MARCHO OFICIAL
NAVARRA

104F763739A

EXP

N2024A0223

FECHA
DATA

12/03/2024

VERIFICAR EN: www.coavn.org/verificacion
www.coavn.org/verificacion

VISADO
BISATUA



Listados

Restauración del caserío de San Zoilo. Cáseda. Navarra.

Fecha: 22/02/24

Descripción									
Material		Barra (Ni/Nf)	Pieza (Ni/Nf)	Perfil(Serie)	Longitud (m)	β_{xy}	β_{xz}	Lb _{Sup.} (m)	Lb _{Inf.} (m)
Tipo	Designación								
Notación: Ni: Nudo inicial Nf: Nudo final b _{xy} : Coeficiente de pandeo en el plano 'XY' b _{xz} : Coeficiente de pandeo en el plano 'XZ' Lb _{Sup.} : Separación entre arriostramientos del ala superior Lb _{Inf.} : Separación entre arriostramientos del ala inferior									

2.1.2.3. Características mecánicas

Tipos de pieza	
Ref.	Piezas
1	N1/N2, N3/N4, N5/N4, N8/N9, N10/N9, N11/N12, N13/N12, N14/N15, N16/N15, N17/N18, N19/N18, N20/N21, N22/N21, N23/N24, N25/N24, N26/N27, N28/N27, N29/N30, N31/N30, N32/N33, N34/N33, N35/N36, N37/N38, N39/N40, N41/N42, N43/N44, N45/N46, N46/N47, N48/N49, N50/N51, N52/N53, N54/N55, N44/N56, N42/N57, N40/N58, N38/N59, N36/N60, N49/N61, N51/N62, N53/N63 y N55/N64
2	N6/N7

Características mecánicas									
Material		Ref.	Descripción	A (cm ²)	Avy (cm ²)	Avz (cm ²)	Iyy (cm4)	Izz (cm4)	It (cm4)
Tipo	Designación								
Madera	GL24h	1	RV-140 (H:160)x140, (Rectangular, canto variable) Canto 160.0 / 160.0 mm	224.00	186.67	186.67	4778.67	3658.67	6924.29
		2	RV-160 (H:240)x160, (Rectangular, canto variable) Canto 240.0 / 240.0 mm	384.00	320.00	320.00	18432.00	8192.00	19267.58
Notación:									
Ref.: Referencia									
A: Área de la sección transversal									
Avy: Área de cortante de la sección según el eje local 'Y'									
Avz: Área de cortante de la sección según el eje local 'Z'									
Iyy: Inercia de la sección alrededor del eje local 'Y'									
Izz: Inercia de la sección alrededor del eje local 'Z'									
It: Inercia a torsión									
Las características mecánicas de las piezas corresponden a la sección en el punto medio de las mismas.									

2024A0223

2.1.2.4. Resumen de medición

Resumen de medición												
Material		Serie	Perfil	Longitud			Volumen			Peso		
Tipo	Designación			Perfil (m)	Serie (m)	Material (m)	Perfil (m ³)	Serie (m ³)	Material (m ³)	Perfil (kg)	Serie (kg)	Material (kg)
Madera	GL24h	Rectangular, canto variable	RV-140 (H:160)x140	133.549	140.349	140.349	2.992	3.253	3.253	1376.09	1496.21	1496.21
			RV-160 (H:240)x160	6.800			0.261			120.12		

2.2. Cargas

2.2.1. Barras

Referencias:

'P1', 'P2':

- Cargas puntuales, uniformes, en faja y momentos puntuales: 'P1' es el valor de la carga. 'P2' no se utiliza.
- Cargas trapeziales: 'P1' es el valor de la carga en el punto donde comienza (L1) y 'P2' es el valor de la carga en el punto donde termina (L2).
- Cargas triangulares: 'P1' es el valor máximo de la carga. 'P2' no se utiliza.
- Incrementos de temperatura: 'P1' y 'P2' son los valores de la temperatura en las caras exteriores o paramentos de la pieza. La orientación de la variación del incremento de temperatura sobre la sección transversal dependerá de la dirección seleccionada.

'L1', 'L2':



Listados

Restauración del caserío de San Zoilo. Cáseda. Navarra.

Fecha: 22/02/24

- Cargas y momentos puntuales: 'L1' es la distancia entre el nudo inicial de la barra y la posición donde se aplica la carga. 'L2' no se utiliza.
- Cargas trapeziales, en faja, y triangulares: 'L1' es la distancia entre el nudo inicial de la barra y la posición donde comienza la carga, 'L2' es la distancia entre el nudo inicial de la barra y la posición donde termina la carga.

Unidades:

- Cargas puntuales: t
- Momentos puntuales: t·m.
- Cargas uniformes, en faja, triangulares y trapeziales: t/m.
- Incrementos de temperatura: °C.

Cargas en barras										
Barra	Hipótesis	Tipo	Valores		Posición		Dirección			
			P1	P2	L1 (m)	L2 (m)	Ejes	X	Y	Z
N1/N2	Peso propio	Uniforme	0.010	-	-	-	Globales	0.000	0.000	-1.000
N1/N2	CM 1	Uniforme	0.054	-	-	-	Globales	0.000	0.000	-1.000
N1/N2	N 1	Uniforme	0.036	-	-	-	Globales	0.000	0.000	-1.000
N3/N4	Peso propio	Uniforme	0.010	-	-	-	Globales	0.000	0.000	-1.000
N3/N4	CM 1	Uniforme	0.054	-	-	-	Globales	0.000	0.000	-1.000
N3/N4	N 1	Uniforme	0.036	-	-	-	Globales	0.000	0.000	-1.000
N5/N4	Peso propio	Uniforme	0.010	-	-	-	Globales	0.000	0.000	-1.000
N5/N4	CM 1	Uniforme	0.054	-	-	-	Globales	0.000	0.000	-1.000
N5/N4	N 1	Uniforme	0.036	-	-	-	Globales	0.000	0.000	-1.000
N6/N2	Peso propio	Uniforme	0.018	-	-	-	Globales	0.000	0.000	-1.000
N2/N4	Peso propio	Uniforme	0.018	-	-	-	Globales	0.000	0.000	-1.000
N4/N9	Peso propio	Uniforme	0.018	-	-	-	Globales	0.000	0.000	-1.000
N9/N12	Peso propio	Uniforme	0.018	-	-	-	Globales	0.000	0.000	-1.000
N12/N15	Peso propio	Uniforme	0.018	-	-	-	Globales	0.000	0.000	-1.000
N15/N18	Peso propio	Uniforme	0.018	-	-	-	Globales	0.000	0.000	-1.000
N18/N21	Peso propio	Uniforme	0.018	-	-	-	Globales	0.000	0.000	-1.000
N21/N24	Peso propio	Uniforme	0.018	-	-	-	Globales	0.000	0.000	-1.000
N24/N27	Peso propio	Uniforme	0.018	-	-	-	Globales	0.000	0.000	-1.000
N27/N30	Peso propio	Uniforme	0.018	-	-	-	Globales	0.000	0.000	-1.000
N30/N33	Peso propio	Uniforme	0.018	-	-	-	Globales	0.000	0.000	-1.000
N33/N7	Peso propio	Uniforme	0.018	-	-	-	Globales	0.000	0.000	-1.000
N8/N9	Peso propio	Uniforme	0.010	-	-	-	Globales	0.000	0.000	-1.000
N8/N9	CM 1	Uniforme	0.054	-	-	-	Globales	0.000	0.000	-1.000
N8/N9	N 1	Uniforme	0.036	-	-	-	Globales	0.000	0.000	-1.000
N10/N9	Peso propio	Uniforme	0.010	-	-	-	Globales	0.000	0.000	-1.000
N10/N9	CM 1	Uniforme	0.054	-	-	-	Globales	0.000	0.000	-1.000
N10/N9	N 1	Uniforme	0.036	-	-	-	Globales	0.000	0.000	-1.000
N11/N12	Peso propio	Uniforme	0.010	-	-	-	Globales	0.000	0.000	-1.000
N11/N12	CM 1	Uniforme	0.054	-	-	-	Globales	0.000	0.000	-1.000
N11/N12	N 1	Uniforme	0.036	-	-	-	Globales	0.000	0.000	-1.000
N13/N12	Peso propio	Uniforme	0.010	-	-	-	Globales	0.000	0.000	-1.000
N13/N12	CM 1	Uniforme	0.054	-	-	-	Globales	0.000	0.000	-1.000
N13/N12	N 1	Uniforme	0.036	-	-	-	Globales	0.000	0.000	-1.000
N14/N15	Peso propio	Uniforme	0.010	-	-	-	Globales	0.000	0.000	-1.000

N2024A0223

EXP

FECHA DATA

12/03/2024

104F763739A

CSV

Verificable en: www.ccaan.org/verificacion

www.ccaan.org/verificacion

VISADO

BISATUA

COAVN

COLEGIO OFICIAL DE ARQUITECTOS VASCO-NAVARRA

LUKAZA ELLERRE

ARQUITECTO ELABORADO OFICIAL

NAVARRA



Listados

Restauración del caserío de San Zoilo. Cáseda. Navarra.

Fecha: 22/02/24

Cargas en barras										
Barra	Hipótesis	Tipo	Valores		Posición		Dirección			
			P1	P2	L1 (m)	L2 (m)	Ejes	X	Y	Z
N14/N15	CM 1	Uniforme	0.054	-	-	-	Globales	0.000	0.000	-1.000
N14/N15	N 1	Uniforme	0.036	-	-	-	Globales	0.000	0.000	-1.000
N16/N15	Peso propio	Uniforme	0.010	-	-	-	Globales	0.000	0.000	-1.000
N16/N15	CM 1	Uniforme	0.054	-	-	-	Globales	0.000	0.000	-1.000
N16/N15	N 1	Uniforme	0.036	-	-	-	Globales	0.000	0.000	-1.000
N17/N18	Peso propio	Uniforme	0.010	-	-	-	Globales	0.000	0.000	-1.000
N17/N18	CM 1	Uniforme	0.054	-	-	-	Globales	0.000	0.000	-1.000
N17/N18	N 1	Uniforme	0.036	-	-	-	Globales	0.000	0.000	-1.000
N19/N18	Peso propio	Uniforme	0.010	-	-	-	Globales	0.000	0.000	-1.000
N19/N18	CM 1	Uniforme	0.054	-	-	-	Globales	0.000	0.000	-1.000
N19/N18	N 1	Uniforme	0.036	-	-	-	Globales	0.000	0.000	-1.000
N20/N21	Peso propio	Uniforme	0.010	-	-	-	Globales	0.000	0.000	-1.000
N20/N21	CM 1	Uniforme	0.054	-	-	-	Globales	0.000	0.000	-1.000
N20/N21	N 1	Uniforme	0.036	-	-	-	Globales	0.000	0.000	-1.000
N22/N21	Peso propio	Uniforme	0.010	-	-	-	Globales	0.000	0.000	-1.000
N22/N21	CM 1	Uniforme	0.054	-	-	-	Globales	0.000	0.000	-1.000
N22/N21	N 1	Uniforme	0.036	-	-	-	Globales	0.000	0.000	-1.000
N23/N24	Peso propio	Uniforme	0.010	-	-	-	Globales	0.000	0.000	-1.000
N23/N24	CM 1	Uniforme	0.054	-	-	-	Globales	0.000	0.000	-1.000
N23/N24	N 1	Uniforme	0.036	-	-	-	Globales	0.000	0.000	-1.000
N25/N24	Peso propio	Uniforme	0.010	-	-	-	Globales	0.000	0.000	-1.000
N25/N24	CM 1	Uniforme	0.054	-	-	-	Globales	0.000	0.000	-1.000
N25/N24	N 1	Uniforme	0.036	-	-	-	Globales	0.000	0.000	-1.000
N26/N27	Peso propio	Uniforme	0.010	-	-	-	Globales	0.000	0.000	-1.000
N26/N27	CM 1	Uniforme	0.054	-	-	-	Globales	0.000	0.000	-1.000
N26/N27	N 1	Uniforme	0.036	-	-	-	Globales	0.000	0.000	-1.000
N28/N27	Peso propio	Uniforme	0.010	-	-	-	Globales	0.000	0.000	-1.000
N28/N27	CM 1	Uniforme	0.054	-	-	-	Globales	0.000	0.000	-1.000
N28/N27	N 1	Uniforme	0.036	-	-	-	Globales	0.000	0.000	-1.000
N29/N30	Peso propio	Uniforme	0.010	-	-	-	Globales	0.000	0.000	-1.000
N29/N30	CM 1	Uniforme	0.054	-	-	-	Globales	0.000	0.000	-1.000
N29/N30	N 1	Uniforme	0.036	-	-	-	Globales	0.000	0.000	-1.000
N31/N30	Peso propio	Uniforme	0.010	-	-	-	Globales	0.000	0.000	-1.000
N31/N30	CM 1	Uniforme	0.054	-	-	-	Globales	0.000	0.000	-1.000
N31/N30	N 1	Uniforme	0.036	-	-	-	Globales	0.000	0.000	-1.000
N32/N33	Peso propio	Uniforme	0.010	-	-	-	Globales	0.000	0.000	-1.000
N32/N33	CM 1	Uniforme	0.054	-	-	-	Globales	0.000	0.000	-1.000
N32/N33	N 1	Uniforme	0.036	-	-	-	Globales	0.000	0.000	-1.000
N34/N33	Peso propio	Uniforme	0.010	-	-	-	Globales	0.000	0.000	-1.000
N34/N33	CM 1	Uniforme	0.054	-	-	-	Globales	0.000	0.000	-1.000
N34/N33	N 1	Uniforme	0.036	-	-	-	Globales	0.000	0.000	-1.000
N35/N36	Peso propio	Uniforme	0.010	-	-	-	Globales	0.000	0.000	-1.000
N35/N36	CM 1	Uniforme	0.054	-	-	-	Globales	0.000	0.000	-1.000
N35/N36	N 1	Uniforme	0.036	-	-	-	Globales	0.000	0.000	-1.000
N37/N38	Peso propio	Uniforme	0.010	-	-	-	Globales	0.000	0.000	-1.000

N2024A0223

EXP

FECHA DATA

12/03/2024

104F763739A

CSV

Verificable en: www.coavn.org/verificacion

VISADO

BISATUA

COAVN

COLEGIO OFICIAL DE ARQUITECTOS VASCO-NAVARRA

URKUTIA 100 48100 LEZAMA (NAVARRA)

EL MARCO OFICIAL

NAVARRA



Listados

Restauración del caserío de San Zoilo. Cáseda. Navarra.

Fecha: 22/02/24

Cargas en barras										
Barra	Hipótesis	Tipo	Valores		Posición		Dirección			
			P1	P2	L1 (m)	L2 (m)	Ejes	X	Y	Z
N37/N38	CM 1	Uniforme	0.054	-	-	-	Globales	0.000	0.000	-1.000
N37/N38	N 1	Uniforme	0.036	-	-	-	Globales	0.000	0.000	-1.000
N39/N40	Peso propio	Uniforme	0.010	-	-	-	Globales	0.000	0.000	-1.000
N39/N40	CM 1	Uniforme	0.054	-	-	-	Globales	0.000	0.000	-1.000
N39/N40	N 1	Uniforme	0.036	-	-	-	Globales	0.000	0.000	-1.000
N41/N42	Peso propio	Uniforme	0.010	-	-	-	Globales	0.000	0.000	-1.000
N41/N42	CM 1	Uniforme	0.054	-	-	-	Globales	0.000	0.000	-1.000
N41/N42	N 1	Uniforme	0.036	-	-	-	Globales	0.000	0.000	-1.000
N43/N44	Peso propio	Uniforme	0.010	-	-	-	Globales	0.000	0.000	-1.000
N43/N44	CM 1	Uniforme	0.054	-	-	-	Globales	0.000	0.000	-1.000
N43/N44	N 1	Uniforme	0.036	-	-	-	Globales	0.000	0.000	-1.000
N45/N46	Peso propio	Uniforme	0.010	-	-	-	Globales	0.000	0.000	-1.000
N45/N46	CM 1	Uniforme	0.054	-	-	-	Globales	0.000	0.000	-1.000
N45/N46	N 1	Uniforme	0.036	-	-	-	Globales	0.000	0.000	-1.000
N46/N47	Peso propio	Uniforme	0.010	-	-	-	Globales	0.000	0.000	-1.000
N46/N47	CM 1	Uniforme	0.054	-	-	-	Globales	0.000	0.000	-1.000
N46/N47	N 1	Uniforme	0.036	-	-	-	Globales	0.000	0.000	-1.000
N48/N49	Peso propio	Uniforme	0.010	-	-	-	Globales	0.000	0.000	-1.000
N48/N49	CM 1	Uniforme	0.054	-	-	-	Globales	0.000	0.000	-1.000
N48/N49	N 1	Uniforme	0.036	-	-	-	Globales	0.000	0.000	-1.000
N50/N51	Peso propio	Uniforme	0.010	-	-	-	Globales	0.000	0.000	-1.000
N50/N51	CM 1	Uniforme	0.054	-	-	-	Globales	0.000	0.000	-1.000
N50/N51	N 1	Uniforme	0.036	-	-	-	Globales	0.000	0.000	-1.000
N52/N53	Peso propio	Uniforme	0.010	-	-	-	Globales	0.000	0.000	-1.000
N52/N53	CM 1	Uniforme	0.054	-	-	-	Globales	0.000	0.000	-1.000
N52/N53	N 1	Uniforme	0.036	-	-	-	Globales	0.000	0.000	-1.000
N54/N55	Peso propio	Uniforme	0.010	-	-	-	Globales	0.000	0.000	-1.000
N54/N55	CM 1	Uniforme	0.054	-	-	-	Globales	0.000	0.000	-1.000
N54/N55	N 1	Uniforme	0.036	-	-	-	Globales	0.000	0.000	-1.000
N44/N56	Peso propio	Uniforme	0.010	-	-	-	Globales	0.000	0.000	-1.000
N44/N56	CM 1	Uniforme	0.054	-	-	-	Globales	0.000	0.000	-1.000
N44/N56	N 1	Uniforme	0.036	-	-	-	Globales	0.000	0.000	-1.000
N42/N57	Peso propio	Uniforme	0.010	-	-	-	Globales	0.000	0.000	-1.000
N42/N57	CM 1	Uniforme	0.054	-	-	-	Globales	0.000	0.000	-1.000
N42/N57	N 1	Uniforme	0.036	-	-	-	Globales	0.000	0.000	-1.000
N40/N58	Peso propio	Uniforme	0.010	-	-	-	Globales	0.000	0.000	-1.000
N40/N58	CM 1	Uniforme	0.054	-	-	-	Globales	0.000	0.000	-1.000
N40/N58	N 1	Uniforme	0.036	-	-	-	Globales	0.000	0.000	-1.000
N38/N59	Peso propio	Uniforme	0.010	-	-	-	Globales	0.000	0.000	-1.000
N38/N59	CM 1	Uniforme	0.054	-	-	-	Globales	0.000	0.000	-1.000
N38/N59	N 1	Uniforme	0.036	-	-	-	Globales	0.000	0.000	-1.000
N36/N60	Peso propio	Uniforme	0.010	-	-	-	Globales	0.000	0.000	-1.000
N36/N60	CM 1	Uniforme	0.054	-	-	-	Globales	0.000	0.000	-1.000
N36/N60	N 1	Uniforme	0.036	-	-	-	Globales	0.000	0.000	-1.000
N49/N61	Peso propio	Uniforme	0.010	-	-	-	Globales	0.000	0.000	-1.000

N2024A0223

EXP

FECHA DATA

12/03/2024

104F763739A

CSV

Verificable en www.coavn.org/verificacion

VISADO

BISATUA

COAVN

COLEGIO OFICIAL DE ARQUITECTOS VASCO-NAVARRA

URKUTIA 100

48941 LEIOA

EL MARCO OFICIAL

NAVARRA



Listados

Restauración del caserío de San Zoilo. Cáseda. Navarra.

Fecha: 22/02/24

Cargas en barras										
Barra	Hipótesis	Tipo	Valores		Posición		Dirección			
			P1	P2	L1 (m)	L2 (m)	Ejes	X	Y	Z
N49/N61	CM 1	Uniforme	0.054	-	-	-	Globales	0.000	0.000	-1.000
N49/N61	N 1	Uniforme	0.036	-	-	-	Globales	0.000	0.000	-1.000
N51/N62	Peso propio	Uniforme	0.010	-	-	-	Globales	0.000	0.000	-1.000
N51/N62	CM 1	Uniforme	0.054	-	-	-	Globales	0.000	0.000	-1.000
N51/N62	N 1	Uniforme	0.036	-	-	-	Globales	0.000	0.000	-1.000
N53/N63	Peso propio	Uniforme	0.010	-	-	-	Globales	0.000	0.000	-1.000
N53/N63	CM 1	Uniforme	0.054	-	-	-	Globales	0.000	0.000	-1.000
N53/N63	N 1	Uniforme	0.036	-	-	-	Globales	0.000	0.000	-1.000
N55/N64	Peso propio	Uniforme	0.010	-	-	-	Globales	0.000	0.000	-1.000
N55/N64	CM 1	Uniforme	0.054	-	-	-	Globales	0.000	0.000	-1.000
N55/N64	N 1	Uniforme	0.036	-	-	-	Globales	0.000	0.000	-1.000

2.3. Resultados

2.3.1. Barras

2.3.1.1. Flechas

Referencias:

Pos.: Valor de la coordenada sobre el eje 'X' local del grupo de flecha en el punto donde se produce el valor pésimo de la flecha.

L.: Distancia entre dos puntos de corte consecutivos de la deformada con la recta que une los nudos extremos del grupo de flecha.

Flechas								
Grupo	Flecha máxima absoluta xy Flecha máxima relativa xy		Flecha máxima absoluta xz Flecha máxima relativa xz		Flecha activa absoluta xy Flecha activa relativa xy		Flecha activa absoluta xz Flecha activa relativa xz	
	Pos. (m)	Flecha (mm)	Pos. (m)	Flecha (mm)	Pos. (m)	Flecha (mm)	Pos. (m)	Flecha (mm)
N1/N2	0.000 -	0.00 L/(>1000)	1.629 1.629	2.57 L/(>1000)	0.000 -	0.00 L/(>1000)	1.629 1.629	0.92 L/(>1000)
N3/N4	0.000 -	0.00 L/(>1000)	1.629 1.629	2.57 L/(>1000)	0.000 -	0.00 L/(>1000)	1.629 1.629	0.92 L/(>1000)
N5/N4	0.000 -	0.00 L/(>1000)	1.629 1.629	2.57 L/(>1000)	0.000 -	0.00 L/(>1000)	1.629 1.629	0.92 L/(>1000)
N6/N7	0.400 0.400	0.03 L/(>1000)	4.900 4.900	0.23 L/(>1000)	0.400 0.400	0.01 L/(>1000)	4.900 4.900	0.08 L/(>1000)
N8/N9	0.000 -	0.00 L/(>1000)	1.629 1.629	2.57 L/(>1000)	0.000 -	0.00 L/(>1000)	1.629 1.629	0.92 L/(>1000)
N10/N9	0.000 -	0.00 L/(>1000)	1.629 1.629	2.57 L/(>1000)	0.000 -	0.00 L/(>1000)	1.629 1.629	0.92 L/(>1000)
N11/N12	0.000 -	0.00 L/(>1000)	1.629 1.629	2.57 L/(>1000)	0.000 -	0.00 L/(>1000)	1.629 1.629	0.92 L/(>1000)
N13/N12	0.000 -	0.00 L/(>1000)	1.629 1.629	2.57 L/(>1000)	0.000 -	0.00 L/(>1000)	1.629 1.629	0.92 L/(>1000)
N14/N15	0.000 -	0.00 L/(>1000)	1.629 1.629	2.57 L/(>1000)	0.000 -	0.00 L/(>1000)	1.629 1.629	0.92 L/(>1000)
N16/N15	0.000 -	0.00 L/(>1000)	1.629 1.629	2.57 L/(>1000)	0.000 -	0.00 L/(>1000)	1.629 1.629	0.92 L/(>1000)
N17/N18	0.000 -	0.00 L/(>1000)	1.629 1.629	2.57 L/(>1000)	0.000 -	0.00 L/(>1000)	1.629 1.629	0.92 L/(>1000)
N19/N18	0.000 -	0.00 L/(>1000)	1.629 1.629	2.57 L/(>1000)	0.000 -	0.00 L/(>1000)	1.629 1.629	0.92 L/(>1000)



Listados

Restauración del caserío de San Zoilo. Cáseda. Navarra.

Fecha: 22/02/24

Grupo	Flechas							
	Flecha máxima absoluta xy Flecha máxima relativa xy		Flecha máxima absoluta xz Flecha máxima relativa xz		Flecha activa absoluta xy Flecha activa relativa xy		Flecha activa absoluta xz Flecha activa relativa xz	
	Pos. (m)	Flecha (mm)	Pos. (m)	Flecha (mm)	Pos. (m)	Flecha (mm)	Pos. (m)	Flecha (mm)
N20/N21	0.000 -	0.00 L/(>1000)	1.629 1.629	2.57 L/(>1000)	0.000 -	0.00 L/(>1000)	1.629 1.629	0.92 L/(>1000)
N22/N21	0.000 -	0.00 L/(>1000)	1.629 1.629	2.57 L/(>1000)	0.000 -	0.00 L/(>1000)	1.629 1.629	0.92 L/(>1000)
N23/N24	0.000 -	0.00 L/(>1000)	1.629 1.629	2.57 L/(>1000)	0.000 -	0.00 L/(>1000)	1.629 1.629	0.92 L/(>1000)
N25/N24	0.000 -	0.00 L/(>1000)	1.629 1.629	2.57 L/(>1000)	0.000 -	0.00 L/(>1000)	1.629 1.629	0.92 L/(>1000)
N26/N27	0.000 -	0.00 L/(>1000)	1.629 1.629	2.57 L/(>1000)	0.000 -	0.00 L/(>1000)	1.629 1.629	0.92 L/(>1000)
N28/N27	0.000 -	0.00 L/(>1000)	1.629 1.629	2.57 L/(>1000)	0.000 -	0.00 L/(>1000)	1.629 1.629	0.92 L/(>1000)
N29/N30	0.000 -	0.00 L/(>1000)	1.629 1.629	2.57 L/(>1000)	0.000 -	0.00 L/(>1000)	1.629 1.629	0.92 L/(>1000)
N31/N30	0.000 -	0.00 L/(>1000)	1.629 1.629	2.57 L/(>1000)	0.000 -	0.00 L/(>1000)	1.629 1.629	0.92 L/(>1000)
N32/N33	0.000 -	0.00 L/(>1000)	1.629 1.629	2.57 L/(>1000)	0.000 -	0.00 L/(>1000)	1.629 1.629	0.92 L/(>1000)
N34/N33	0.000 -	0.00 L/(>1000)	1.629 1.629	2.57 L/(>1000)	0.000 -	0.00 L/(>1000)	1.629 1.629	0.92 L/(>1000)
N35/N36	0.000 -	0.00 L/(>1000)	1.832 1.832	8.61 L/378.1	0.000 -	0.00 L/(>1000)	1.832 1.832	3.09 L/(>1000)
N37/N38	0.000 -	0.00 L/(>1000)	1.832 1.832	8.61 L/378.1	0.000 -	0.00 L/(>1000)	1.832 1.832	3.09 L/(>1000)
N39/N40	0.000 -	0.00 L/(>1000)	1.832 1.832	8.61 L/378.1	0.000 -	0.00 L/(>1000)	1.832 1.832	3.09 L/(>1000)
N41/N42	0.000 -	0.00 L/(>1000)	1.832 1.832	8.61 L/378.1	0.000 -	0.00 L/(>1000)	1.832 1.832	3.09 L/(>1000)
N43/N44	0.000 -	0.00 L/(>1000)	1.832 1.832	8.61 L/378.1	0.000 -	0.00 L/(>1000)	1.832 1.832	3.09 L/(>1000)
N45/N46	0.000 -	0.00 L/(>1000)	1.832 1.832	8.61 L/378.1	0.000 -	0.00 L/(>1000)	1.832 1.832	3.09 L/(>1000)
N46/N47	0.000 -	0.00 L/(>1000)	1.425 1.425	8.61 L/378.1	0.000 -	0.00 L/(>1000)	1.425 1.425	3.09 L/(>1000)
N48/N49	0.000 -	0.00 L/(>1000)	1.832 1.832	8.61 L/378.1	0.000 -	0.00 L/(>1000)	1.832 1.832	3.09 L/(>1000)
N50/N51	0.000 -	0.00 L/(>1000)	1.832 1.832	8.61 L/378.1	0.000 -	0.00 L/(>1000)	1.832 1.832	3.09 L/(>1000)
N52/N53	0.000 -	0.00 L/(>1000)	1.832 1.832	8.61 L/378.1	0.000 -	0.00 L/(>1000)	1.832 1.832	3.09 L/(>1000)
N54/N55	0.000 -	0.00 L/(>1000)	1.832 1.832	8.61 L/378.1	0.000 -	0.00 L/(>1000)	1.832 1.832	3.09 L/(>1000)
N44/N56	0.000 -	0.00 L/(>1000)	1.425 1.425	8.61 L/378.1	0.000 -	0.00 L/(>1000)	1.425 1.425	3.09 L/(>1000)
N42/N57	0.000 -	0.00 L/(>1000)	1.425 1.425	8.61 L/378.1	0.000 -	0.00 L/(>1000)	1.425 1.425	3.09 L/(>1000)
N40/N58	0.000 -	0.00 L/(>1000)	1.425 1.425	8.61 L/378.1	0.000 -	0.00 L/(>1000)	1.425 1.425	3.09 L/(>1000)
N38/N59	0.000 -	0.00 L/(>1000)	1.425 1.425	8.61 L/378.1	0.000 -	0.00 L/(>1000)	1.425 1.425	3.09 L/(>1000)
N36/N60	0.000 -	0.00 L/(>1000)	1.425 1.425	8.61 L/378.1	0.000 -	0.00 L/(>1000)	1.425 1.425	3.09 L/(>1000)
N49/N61	0.000 -	0.00 L/(>1000)	1.425 1.425	8.61 L/378.1	0.000 -	0.00 L/(>1000)	1.425 1.425	3.09 L/(>1000)

N2024A0223

12/03/2024

104F763739A

EXP. DATA

COAVN

COLECCIÓN OFICIAL DE ARQUITECTOS VASCO-NAVARRA

VERIFICABLE EN www.coavn.org/verificacion

ELABORADO POR EL MARCO OFICIAL

NAVARRA

VISADO

BISATUA



Listados

Restauración del caserío de San Zoilo. Cáseda. Navarra.

Fecha: 22/02/24

Grupo	Flechas							
	Flecha máxima absoluta xy Flecha máxima relativa xy		Flecha máxima absoluta xz Flecha máxima relativa xz		Flecha activa absoluta xy Flecha activa relativa xy		Flecha activa absoluta xz Flecha activa relativa xz	
	Pos. (m)	Flecha (mm)	Pos. (m)	Flecha (mm)	Pos. (m)	Flecha (mm)	Pos. (m)	Flecha (mm)
N51/N62	0.000 -	0.00 L/(>1000)	1.425 1.425	8.61 L/378.1	0.000 -	0.00 L/(>1000)	1.425 1.425	3.09 L/(>1000)
N53/N63	0.000 -	0.00 L/(>1000)	1.425 1.425	8.61 L/378.1	0.000 -	0.00 L/(>1000)	1.425 1.425	3.09 L/(>1000)
N55/N64	0.000 -	0.00 L/(>1000)	1.425 1.425	8.61 L/378.1	0.000 -	0.00 L/(>1000)	1.425 1.425	3.09 L/(>1000)

2.3.1.2. Comprobaciones E.L.U. (Resumido)

Barras	COMPROBACIONES (CTE DB SE-M) - TEMPERATURA AMBIENTE											Estado
	$N_{t,0,d}$	$N_{c,0,d}$	$M_{y,d}$	$M_{z,d}$	$V_{y,d}$	$V_{z,d}$	$M_{x,d}$	$M_{y,d}M_{z,d}$	$N_{t,0,d}M_{y,d}M_{z,d}$	$N_{c,0,d}M_{y,d}M_{z,d}$	$M_{x,d}V_{y,d}V_{z,d}$	
N1/N2	N.P. ⁽¹⁾	x: 0 m $\eta = 1.1$	x: 1.629 m $\eta = 19.0$	N.P. ⁽²⁾	N.P. ⁽³⁾	x: 0 m $\eta = 12.4$	N.P. ⁽⁴⁾	N.P. ⁽⁵⁾	N.P. ⁽⁶⁾	x: 1.629 m $\eta = 19.6$	N.P. ⁽⁷⁾	CUMPLE h = 19.6
N3/N4	N.P. ⁽¹⁾	x: 0 m $\eta = 4.1$	x: 1.629 m $\eta = 19.0$	N.P. ⁽²⁾	N.P. ⁽³⁾	x: 0 m $\eta = 12.4$	N.P. ⁽⁴⁾	N.P. ⁽⁵⁾	N.P. ⁽⁶⁾	x: 1.629 m $\eta = 22.0$	N.P. ⁽⁷⁾	CUMPLE h = 22.0
N5/N4	N.P. ⁽¹⁾	x: 0 m $\eta = 4.5$	x: 1.629 m $\eta = 19.0$	N.P. ⁽²⁾	N.P. ⁽³⁾	x: 0 m $\eta = 12.4$	N.P. ⁽⁴⁾	N.P. ⁽⁵⁾	N.P. ⁽⁶⁾	x: 1.629 m $\eta = 22.3$	N.P. ⁽⁷⁾	CUMPLE h = 22.3
N6/N2	N.P. ⁽¹⁾	N.P. ⁽⁸⁾	x: 0.4 m $\eta = 2.9$	x: 0.4 m $\eta = 1.7$	$\eta = 2.3$	x: 0 m $\eta = 5.9$	N.P. ⁽⁴⁾	x: 0.4 m $\eta = 4.1$	N.P. ⁽⁶⁾	N.P. ⁽⁹⁾	N.P. ⁽⁷⁾	CUMPLE h = 5.9
N2/N4	N.P. ⁽¹⁾	N.P. ⁽⁸⁾	x: 0 m $\eta = 2.9$	x: 0 m $\eta = 1.7$	$\eta = 2.1$	x: 0.6 m $\eta = 1.1$	N.P. ⁽⁴⁾	x: 0 m $\eta = 4.1$	N.P. ⁽⁶⁾	N.P. ⁽⁹⁾	N.P. ⁽⁷⁾	CUMPLE h = 4.1
N4/N9	N.P. ⁽¹⁾	N.P. ⁽⁸⁾	x: 0 m $\eta = 2.2$	N.P. ⁽²⁾	$\eta = 0.4$	x: 0.6 m $\eta = 2.0$	N.P. ⁽⁴⁾	x: 0 m $\eta = 2.6$	N.P. ⁽⁶⁾	N.P. ⁽⁹⁾	N.P. ⁽⁷⁾	CUMPLE h = 2.6
N9/N12	N.P. ⁽¹⁾	N.P. ⁽⁸⁾	x: 0 m $\eta = 0.9$	N.P. ⁽²⁾	$\eta = 0.1$	x: 0.6 m $\eta = 1.2$	N.P. ⁽⁴⁾	x: 0 m $\eta = 0.9$	N.P. ⁽⁶⁾	N.P. ⁽⁹⁾	N.P. ⁽⁷⁾	CUMPLE h = 1.2
N12/N15	N.P. ⁽¹⁾	N.P. ⁽⁸⁾	N.P. ⁽²⁾	N.P. ⁽²⁾	N.P. ⁽³⁾	x: 0.6 m $\eta = 0.6$	N.P. ⁽⁴⁾	N.P. ⁽⁵⁾	N.P. ⁽⁶⁾	N.P. ⁽⁹⁾	N.P. ⁽⁷⁾	CUMPLE h = 0.6
N15/N18	N.P. ⁽¹⁾	N.P. ⁽⁸⁾	N.P. ⁽²⁾	N.P. ⁽²⁾	N.P. ⁽³⁾	x: 0.6 m $\eta = 0.4$	N.P. ⁽⁴⁾	N.P. ⁽⁵⁾	N.P. ⁽⁶⁾	N.P. ⁽⁹⁾	N.P. ⁽⁷⁾	CUMPLE h = 0.4
N18/N21	N.P. ⁽¹⁾	N.P. ⁽⁸⁾	N.P. ⁽²⁾	N.P. ⁽²⁾	N.P. ⁽³⁾	x: 0 m $\eta = 0.4$	N.P. ⁽⁴⁾	N.P. ⁽⁵⁾	N.P. ⁽⁶⁾	N.P. ⁽⁹⁾	N.P. ⁽⁷⁾	CUMPLE h = 0.4
N21/N24	N.P. ⁽¹⁾	N.P. ⁽⁸⁾	N.P. ⁽²⁾	N.P. ⁽²⁾	N.P. ⁽³⁾	x: 0 m $\eta = 0.6$	N.P. ⁽⁴⁾	N.P. ⁽⁵⁾	N.P. ⁽⁶⁾	N.P. ⁽⁹⁾	N.P. ⁽⁷⁾	CUMPLE h = 0.6
N24/N27	N.P. ⁽¹⁾	N.P. ⁽⁸⁾	x: 0.6 m $\eta = 0.9$	N.P. ⁽²⁾	N.P. ⁽³⁾	x: 0 m $\eta = 1.2$	N.P. ⁽⁴⁾	N.P. ⁽⁵⁾	N.P. ⁽⁶⁾	N.P. ⁽⁹⁾	N.P. ⁽⁷⁾	CUMPLE h = 1.2
N27/N30	N.P. ⁽¹⁾	N.P. ⁽⁸⁾	x: 0.6 m $\eta = 2.2$	N.P. ⁽²⁾	N.P. ⁽³⁾	x: 0 m $\eta = 2.0$	N.P. ⁽⁴⁾	N.P. ⁽⁵⁾	N.P. ⁽⁶⁾	N.P. ⁽⁹⁾	N.P. ⁽⁷⁾	CUMPLE h = 2.2
N30/N33	N.P. ⁽¹⁾	N.P. ⁽⁸⁾	x: 0.6 m $\eta = 3.0$	N.P. ⁽²⁾	N.P. ⁽³⁾	x: 0 m $\eta = 1.2$	N.P. ⁽⁴⁾	N.P. ⁽⁵⁾	N.P. ⁽⁶⁾	N.P. ⁽⁹⁾	N.P. ⁽⁷⁾	CUMPLE h = 3.0
N33/N7	N.P. ⁽¹⁾	N.P. ⁽⁸⁾	x: 0 m $\eta = 3.0$	N.P. ⁽²⁾	N.P. ⁽³⁾	x: 0.4 m $\eta = 6.1$	N.P. ⁽⁴⁾	N.P. ⁽⁵⁾	N.P. ⁽⁶⁾	N.P. ⁽⁹⁾	N.P. ⁽⁷⁾	CUMPLE h = 6.1
N8/N9	N.P. ⁽¹⁾	x: 0 m $\eta = 4.8$	x: 1.629 m $\eta = 19.0$	N.P. ⁽²⁾	N.P. ⁽³⁾	x: 0 m $\eta = 12.4$	N.P. ⁽⁴⁾	N.P. ⁽⁵⁾	N.P. ⁽⁶⁾	x: 1.629 m $\eta = 22.5$	N.P. ⁽⁷⁾	CUMPLE h = 22.5
N10/N9	N.P. ⁽¹⁾	x: 0 m $\eta = 4.7$	x: 1.629 m $\eta = 19.0$	N.P. ⁽²⁾	N.P. ⁽³⁾	x: 0 m $\eta = 12.4$	N.P. ⁽⁴⁾	N.P. ⁽⁵⁾	N.P. ⁽⁶⁾	x: 1.629 m $\eta = 22.5$	N.P. ⁽⁷⁾	CUMPLE h = 22.5
N11/N12	N.P. ⁽¹⁾	x: 0 m $\eta = 4.7$	x: 1.629 m $\eta = 19.0$	N.P. ⁽²⁾	N.P. ⁽³⁾	x: 0 m $\eta = 12.4$	N.P. ⁽⁴⁾	N.P. ⁽⁵⁾	N.P. ⁽⁶⁾	x: 1.629 m $\eta = 22.5$	N.P. ⁽⁷⁾	CUMPLE h = 22.5
N13/N12	N.P. ⁽¹⁾	x: 0 m $\eta = 4.7$	x: 1.629 m $\eta = 19.0$	N.P. ⁽²⁾	N.P. ⁽³⁾	x: 0 m $\eta = 12.4$	N.P. ⁽⁴⁾	N.P. ⁽⁵⁾	N.P. ⁽⁶⁾	x: 1.629 m $\eta = 22.5$	N.P. ⁽⁷⁾	CUMPLE h = 22.5
N14/N15	N.P. ⁽¹⁾	x: 0 m $\eta = 4.6$	x: 1.629 m $\eta = 19.0$	N.P. ⁽²⁾	N.P. ⁽³⁾	x: 0 m $\eta = 12.4$	N.P. ⁽⁴⁾	N.P. ⁽⁵⁾	N.P. ⁽⁶⁾	x: 1.629 m $\eta = 22.4$	N.P. ⁽⁷⁾	CUMPLE h = 22.4
N16/N15	N.P. ⁽¹⁾	x: 0 m $\eta = 4.6$	x: 1.629 m $\eta = 19.0$	N.P. ⁽²⁾	N.P. ⁽³⁾	x: 0 m $\eta = 12.4$	N.P. ⁽⁴⁾	N.P. ⁽⁵⁾	N.P. ⁽⁶⁾	x: 1.629 m $\eta = 22.4$	N.P. ⁽⁷⁾	CUMPLE h = 22.4
N17/N18	N.P. ⁽¹⁾	x: 0 m $\eta = 4.6$	x: 1.629 m $\eta = 19.0$	N.P. ⁽²⁾	N.P. ⁽³⁾	x: 0 m $\eta = 12.4$	N.P. ⁽⁴⁾	N.P. ⁽⁵⁾	N.P. ⁽⁶⁾	x: 1.629 m $\eta = 22.4$	N.P. ⁽⁷⁾	CUMPLE h = 22.4
N19/N18	N.P. ⁽¹⁾	x: 0 m $\eta = 4.6$	x: 1.629 m $\eta = 19.0$	N.P. ⁽²⁾	N.P. ⁽³⁾	x: 0 m $\eta = 12.4$	N.P. ⁽⁴⁾	N.P. ⁽⁵⁾	N.P. ⁽⁶⁾	x: 1.629 m $\eta = 22.4$	N.P. ⁽⁷⁾	CUMPLE h = 22.4
N20/N21	N.P. ⁽¹⁾	x: 0 m $\eta = 4.6$	x: 1.629 m $\eta = 19.0$	N.P. ⁽²⁾	N.P. ⁽³⁾	x: 0 m $\eta = 12.4$	N.P. ⁽⁴⁾	N.P. ⁽⁵⁾	N.P. ⁽⁶⁾	x: 1.629 m $\eta = 22.4$	N.P. ⁽⁷⁾	CUMPLE h = 22.4
N22/N21	N.P. ⁽¹⁾	x: 0 m $\eta = 4.6$	x: 1.629 m $\eta = 19.0$	N.P. ⁽²⁾	N.P. ⁽³⁾	x: 0 m $\eta = 12.4$	N.P. ⁽⁴⁾	N.P. ⁽⁵⁾	N.P. ⁽⁶⁾	x: 1.629 m $\eta = 22.4$	N.P. ⁽⁷⁾	CUMPLE h = 22.4
N23/N24	N.P. ⁽¹⁾	x: 0 m $\eta = 4.7$	x: 1.629 m $\eta = 19.0$	N.P. ⁽²⁾	N.P. ⁽³⁾	x: 0 m $\eta = 12.4$	N.P. ⁽⁴⁾	N.P. ⁽⁵⁾	N.P. ⁽⁶⁾	x: 1.629 m $\eta = 22.5$	N.P. ⁽⁷⁾	CUMPLE h = 22.5
N25/N24	N.P. ⁽¹⁾	x: 0 m $\eta = 4.7$	x: 1.629 m $\eta = 19.0$	N.P. ⁽²⁾	N.P. ⁽³⁾	x: 0 m $\eta = 12.4$	N.P. ⁽⁴⁾	N.P. ⁽⁵⁾	N.P. ⁽⁶⁾	x: 1.629 m $\eta = 22.5$	N.P. ⁽⁷⁾	CUMPLE h = 22.5

Listados

Restauración del caserío de San Zoilo. Cáteda. Navarra.

Fecha: 22/02/24

Barras	COMPROBACIONES (CTE DB SE-M) - TEMPERATURA AMBIENTE											Estado
	N _{1,0,d}	N _{c,0,d}	M _{y,d}	M _{z,d}	V _{y,d}	V _{z,d}	M _{x,d}	M _{y,d} M _{z,d}	N _{1,0,d} M _{y,d} M _{z,d}	N _{c,0,d} M _{y,d} M _{z,d}	M _{x,d} V _{y,d} V _{z,d}	
N26/N27	N.P. ⁽¹⁾	x: 0 m η = 4.7	x: 1.629 m η = 19.0	N.P. ⁽²⁾	N.P. ⁽³⁾	x: 0 m η = 12.4	N.P. ⁽⁴⁾	N.P. ⁽⁵⁾	N.P. ⁽⁶⁾	x: 1.629 m η = 22.5	N.P. ⁽⁷⁾	CUMPLE h = 22.5
N28/N27	N.P. ⁽¹⁾	x: 0 m η = 4.7	x: 1.629 m η = 19.0	N.P. ⁽²⁾	N.P. ⁽³⁾	x: 0 m η = 12.4	N.P. ⁽⁴⁾	N.P. ⁽⁵⁾	N.P. ⁽⁶⁾	x: 1.629 m η = 22.5	N.P. ⁽⁷⁾	CUMPLE h = 22.5
N29/N30	N.P. ⁽¹⁾	x: 0 m η = 4.3	x: 1.629 m η = 19.0	N.P. ⁽²⁾	N.P. ⁽³⁾	x: 0 m η = 12.4	N.P. ⁽⁴⁾	N.P. ⁽⁵⁾	N.P. ⁽⁶⁾	x: 1.629 m η = 22.2	N.P. ⁽⁷⁾	CUMPLE h = 22.2
N31/N30	N.P. ⁽¹⁾	x: 0 m η = 4.3	x: 1.629 m η = 19.0	N.P. ⁽²⁾	N.P. ⁽³⁾	x: 0 m η = 12.4	N.P. ⁽⁴⁾	N.P. ⁽⁵⁾	N.P. ⁽⁶⁾	x: 1.629 m η = 22.2	N.P. ⁽⁷⁾	CUMPLE h = 22.2
N32/N33	N.P. ⁽¹⁾	x: 0 m η = 2.7	x: 1.629 m η = 19.0	N.P. ⁽²⁾	N.P. ⁽³⁾	x: 0 m η = 12.4	N.P. ⁽⁴⁾	N.P. ⁽⁵⁾	N.P. ⁽⁶⁾	x: 1.629 m η = 20.9	N.P. ⁽⁷⁾	CUMPLE h = 20.9
N34/N33	N.P. ⁽¹⁾	x: 0 m η = 2.7	x: 1.629 m η = 19.0	N.P. ⁽²⁾	N.P. ⁽³⁾	x: 0 m η = 12.4	N.P. ⁽⁴⁾	N.P. ⁽⁵⁾	N.P. ⁽⁶⁾	x: 1.629 m η = 20.9	N.P. ⁽⁷⁾	CUMPLE h = 20.9
N35/N36	N.P. ⁽¹⁾	x: 0 m η = 0.8	x: 3.257 m η = 76.0	N.P. ⁽²⁾	N.P. ⁽³⁾	x: 0 m η = 24.8	N.P. ⁽⁴⁾	N.P. ⁽⁵⁾	N.P. ⁽⁶⁾	x: 3.054 m η = 75.8	N.P. ⁽⁷⁾	CUMPLE h = 76.0
N37/N38	N.P. ⁽¹⁾	x: 0 m η = 0.8	x: 3.257 m η = 76.0	N.P. ⁽²⁾	N.P. ⁽³⁾	x: 0 m η = 24.8	N.P. ⁽⁴⁾	N.P. ⁽⁵⁾	N.P. ⁽⁶⁾	x: 3.054 m η = 75.8	N.P. ⁽⁷⁾	CUMPLE h = 76.0
N39/N40	N.P. ⁽¹⁾	x: 0 m η = 0.8	x: 3.257 m η = 76.0	N.P. ⁽²⁾	N.P. ⁽³⁾	x: 0 m η = 24.8	N.P. ⁽⁴⁾	N.P. ⁽⁵⁾	N.P. ⁽⁶⁾	x: 3.054 m η = 75.8	N.P. ⁽⁷⁾	CUMPLE h = 76.0
N41/N42	N.P. ⁽¹⁾	x: 0 m η = 0.8	x: 3.257 m η = 76.0	N.P. ⁽²⁾	N.P. ⁽³⁾	x: 0 m η = 24.8	N.P. ⁽⁴⁾	N.P. ⁽⁵⁾	N.P. ⁽⁶⁾	x: 3.054 m η = 75.8	N.P. ⁽⁷⁾	CUMPLE h = 76.0
N43/N44	N.P. ⁽¹⁾	x: 0 m η = 0.8	x: 3.257 m η = 76.0	N.P. ⁽²⁾	N.P. ⁽³⁾	x: 0 m η = 24.8	N.P. ⁽⁴⁾	N.P. ⁽⁵⁾	N.P. ⁽⁶⁾	x: 3.054 m η = 75.8	N.P. ⁽⁷⁾	CUMPLE h = 76.0
N45/N46	N.P. ⁽¹⁾	x: 0 m η = 0.8	x: 3.257 m η = 76.0	N.P. ⁽²⁾	N.P. ⁽³⁾	x: 0 m η = 24.8	N.P. ⁽⁴⁾	N.P. ⁽⁵⁾	N.P. ⁽⁶⁾	x: 3.054 m η = 75.8	N.P. ⁽⁷⁾	CUMPLE h = 76.0
N46/N47	x: 3.257 m η = 0.6	N.P. ⁽⁸⁾	x: 0 m η = 76.0	N.P. ⁽²⁾	N.P. ⁽³⁾	x: 3.257 m η = 24.8	N.P. ⁽⁴⁾	N.P. ⁽⁵⁾	x: 0.204 m η = 75.8	N.P. ⁽⁹⁾	N.P. ⁽⁷⁾	CUMPLE h = 76.0
N48/N49	N.P. ⁽¹⁾	x: 0 m η = 0.8	x: 3.257 m η = 76.0	N.P. ⁽²⁾	N.P. ⁽³⁾	x: 0 m η = 24.8	N.P. ⁽⁴⁾	N.P. ⁽⁵⁾	N.P. ⁽⁶⁾	x: 3.054 m η = 75.8	N.P. ⁽⁷⁾	CUMPLE h = 76.0
N50/N51	N.P. ⁽¹⁾	x: 0 m η = 0.8	x: 3.257 m η = 76.0	N.P. ⁽²⁾	N.P. ⁽³⁾	x: 0 m η = 24.8	N.P. ⁽⁴⁾	N.P. ⁽⁵⁾	N.P. ⁽⁶⁾	x: 3.054 m η = 75.8	N.P. ⁽⁷⁾	CUMPLE h = 76.0
N52/N53	N.P. ⁽¹⁾	x: 0 m η = 0.8	x: 3.257 m η = 76.0	N.P. ⁽²⁾	N.P. ⁽³⁾	x: 0 m η = 24.8	N.P. ⁽⁴⁾	N.P. ⁽⁵⁾	N.P. ⁽⁶⁾	x: 3.054 m η = 75.8	N.P. ⁽⁷⁾	CUMPLE h = 76.0
N54/N55	N.P. ⁽¹⁾	x: 0 m η = 0.8	x: 3.257 m η = 76.0	N.P. ⁽²⁾	N.P. ⁽³⁾	x: 0 m η = 24.8	N.P. ⁽⁴⁾	N.P. ⁽⁵⁾	N.P. ⁽⁶⁾	x: 3.054 m η = 75.8	N.P. ⁽⁷⁾	CUMPLE h = 76.0
N44/N56	x: 3.257 m η = 0.6	N.P. ⁽⁸⁾	x: 0 m η = 76.0	N.P. ⁽²⁾	N.P. ⁽³⁾	x: 3.257 m η = 24.8	N.P. ⁽⁴⁾	N.P. ⁽⁵⁾	x: 0.204 m η = 75.8	N.P. ⁽⁹⁾	N.P. ⁽⁷⁾	CUMPLE h = 76.0
N42/N57	x: 3.257 m η = 0.6	N.P. ⁽⁸⁾	x: 0 m η = 76.0	N.P. ⁽²⁾	N.P. ⁽³⁾	x: 3.257 m η = 24.8	N.P. ⁽⁴⁾	N.P. ⁽⁵⁾	x: 0.204 m η = 75.8	N.P. ⁽⁹⁾	N.P. ⁽⁷⁾	CUMPLE h = 76.0
N40/N58	x: 3.257 m η = 0.6	N.P. ⁽⁸⁾	x: 0 m η = 76.0	N.P. ⁽²⁾	N.P. ⁽³⁾	x: 3.257 m η = 24.8	N.P. ⁽⁴⁾	N.P. ⁽⁵⁾	x: 0.204 m η = 75.8	N.P. ⁽⁹⁾	N.P. ⁽⁷⁾	CUMPLE h = 76.0
N38/N59	x: 3.257 m η = 0.6	N.P. ⁽⁸⁾	x: 0 m η = 76.0	N.P. ⁽²⁾	N.P. ⁽³⁾	x: 3.257 m η = 24.8	N.P. ⁽⁴⁾	N.P. ⁽⁵⁾	x: 0.204 m η = 75.8	N.P. ⁽⁹⁾	N.P. ⁽⁷⁾	CUMPLE h = 76.0
N36/N60	x: 3.257 m η = 0.6	N.P. ⁽⁸⁾	x: 0 m η = 76.0	N.P. ⁽²⁾	N.P. ⁽³⁾	x: 3.257 m η = 24.8	N.P. ⁽⁴⁾	N.P. ⁽⁵⁾	x: 0.204 m η = 75.8	N.P. ⁽⁹⁾	N.P. ⁽⁷⁾	CUMPLE h = 76.0
N49/N61	x: 3.257 m η = 0.6	N.P. ⁽⁸⁾	x: 0 m η = 76.0	N.P. ⁽²⁾	N.P. ⁽³⁾	x: 3.257 m η = 24.8	N.P. ⁽⁴⁾	N.P. ⁽⁵⁾	x: 0.204 m η = 75.8	N.P. ⁽⁹⁾	N.P. ⁽⁷⁾	CUMPLE h = 76.0
N51/N62	x: 3.257 m η = 0.6	N.P. ⁽⁸⁾	x: 0 m η = 76.0	N.P. ⁽²⁾	N.P. ⁽³⁾	x: 3.257 m η = 24.8	N.P. ⁽⁴⁾	N.P. ⁽⁵⁾	x: 0.204 m η = 75.8	N.P. ⁽⁹⁾	N.P. ⁽⁷⁾	CUMPLE h = 76.0
N53/N63	x: 3.257 m η = 0.6	N.P. ⁽⁸⁾	x: 0 m η = 76.0	N.P. ⁽²⁾	N.P. ⁽³⁾	x: 3.257 m η = 24.8	N.P. ⁽⁴⁾	N.P. ⁽⁵⁾	x: 0.204 m η = 75.8	N.P. ⁽⁹⁾	N.P. ⁽⁷⁾	CUMPLE h = 76.0
N55/N64	x: 3.257 m η = 0.6	N.P. ⁽⁸⁾	x: 0 m η = 76.0	N.P. ⁽²⁾	N.P. ⁽³⁾	x: 3.257 m η = 24.8	N.P. ⁽⁴⁾	N.P. ⁽⁵⁾	x: 0.204 m η = 75.8	N.P. ⁽⁹⁾	N.P. ⁽⁷⁾	CUMPLE h = 76.0
Notación: N _{0,ax} : Resistencia a tracción uniforme paralela a la fibra N _{0,ay} : Resistencia a compresión uniforme paralela a la fibra M _{0,x} : Resistencia a flexión en el eje y M _{0,y} : Resistencia a flexión en el eje z V _{0,x} : Resistencia a cortante en el eje y V _{0,y} : Resistencia a cortante en el eje z M _{0,t} : Resistencia a torsión M _{0,ex} : Resistencia a flexión esviada N _{0,ax} M _{0,y} M _{0,z} : Resistencia a flexión y tracción axial combinadas N _{0,ay} M _{0,y} M _{0,z} : Resistencia a flexión y compresión axial combinadas M _{0,x} V _{0,x} V _{0,z} : Resistencia a cortante y torsor combinados x: Distancia al origen de la barra h: Coeficiente de aprovechamiento (%) N.P.: No procede												
Comprobaciones que no proceden (N.P.): ⁽¹⁾ La comprobación no procede, ya que no hay axil de tracción. ⁽²⁾ La comprobación no procede, ya que no hay momento flector. ⁽³⁾ La comprobación no procede, ya que no hay esfuerzo cortante. ⁽⁴⁾ La comprobación no procede, ya que no hay momento torsor. ⁽⁵⁾ La comprobación no procede, ya que no hay flexión esviada para ninguna combinación. ⁽⁶⁾ La comprobación no procede, ya que no hay interacción entre axil de tracción y momento flector para ninguna combinación. ⁽⁷⁾ La comprobación no procede, ya que la barra no está sometida a momento torsor ni a esfuerzo cortante. ⁽⁸⁾ La comprobación no procede, ya que no hay axil de compresión. ⁽⁹⁾ La comprobación no procede, ya que la barra no está sometida a flexión y compresión combinadas.												

VISA
BISA

COA
V

COLEGIO OFICIAL
DE ARQUITECTOS
DE VIZCAYA
VIZCAYA



Listados

Restauración del caserío de San Zoilo. Cáseda. Navarra.

Fecha: 22/02/24

Barras	COMPROBACIONES (CTE DB SE-M) - SITUACIÓN DE INCENDIO											Estado
	$N_{i,0,d}$	$N_{c,0,d}$	$M_{y,d}$	$M_{z,d}$	$V_{y,d}$	$V_{z,d}$	$M_{x,d}$	$M_{y,d}M_{z,d}$	$N_{i,0,d}M_{y,d}M_{z,d}$	$N_{c,0,d}M_{y,d}M_{z,d}$	$M_{x,d}V_{y,d}V_{z,d}$	
N1/N2	N.P. ⁽¹⁾	x: 0 m $\eta = 2.1$	x: 1.629 m $\eta = 21.2$	N.P. ⁽²⁾	N.P. ⁽³⁾	x: 0 m $\eta = 9.0$	N.P. ⁽⁴⁾	N.P. ⁽⁵⁾	N.P. ⁽⁶⁾	x: 1.629 m $\eta = 22.1$	N.P. ⁽⁷⁾	CUMPLE h = 22.1
N3/N4	N.P. ⁽¹⁾	x: 0 m $\eta = 7.8$	x: 1.629 m $\eta = 21.2$	N.P. ⁽²⁾	N.P. ⁽³⁾	x: 0 m $\eta = 9.0$	N.P. ⁽⁴⁾	N.P. ⁽⁵⁾	N.P. ⁽⁶⁾	x: 1.629 m $\eta = 25.9$	N.P. ⁽⁷⁾	CUMPLE h = 25.9
N5/N4	N.P. ⁽¹⁾	x: 0 m $\eta = 8.6$	x: 1.629 m $\eta = 21.2$	N.P. ⁽²⁾	N.P. ⁽³⁾	x: 0 m $\eta = 9.0$	N.P. ⁽⁴⁾	N.P. ⁽⁵⁾	N.P. ⁽⁶⁾	x: 1.629 m $\eta = 26.4$	N.P. ⁽⁷⁾	CUMPLE h = 26.4
N6/N2	N.P. ⁽¹⁾	N.P. ⁽⁸⁾	x: 0.4 m $\eta = 2.2$	x: 0.4 m $\eta = 1.6$	$\eta = 1.3$	x: 0 m $\eta = 3.4$	N.P. ⁽⁴⁾	x: 0.4 m $\eta = 3.2$	N.P. ⁽⁶⁾	N.P. ⁽⁹⁾	N.P. ⁽⁷⁾	CUMPLE h = 3.4
N2/N4	N.P. ⁽¹⁾	N.P. ⁽⁸⁾	x: 0 m $\eta = 2.2$	x: 0 m $\eta = 1.6$	$\eta = 1.2$	x: 0.6 m $\eta = 0.7$	N.P. ⁽⁴⁾	x: 0 m $\eta = 3.2$	N.P. ⁽⁶⁾	N.P. ⁽⁹⁾	N.P. ⁽⁷⁾	CUMPLE h = 3.2
N4/N9	N.P. ⁽¹⁾	N.P. ⁽⁸⁾	x: 0 m $\eta = 1.6$	N.P. ⁽²⁾	$\eta = 0.2$	x: 0.6 m $\eta = 1.2$	N.P. ⁽⁴⁾	x: 0 m $\eta = 2.0$	N.P. ⁽⁶⁾	N.P. ⁽⁹⁾	N.P. ⁽⁷⁾	CUMPLE h = 2.0
N9/N12	N.P. ⁽¹⁾	N.P. ⁽⁸⁾	x: 0 m $\eta = 0.7$	N.P. ⁽²⁾	$\eta < 0.1$	x: 0.6 m $\eta = 0.8$	N.P. ⁽⁴⁾	x: 0 m $\eta = 0.7$	N.P. ⁽⁶⁾	N.P. ⁽⁹⁾	N.P. ⁽⁷⁾	CUMPLE h = 0.8
N12/N15	N.P. ⁽¹⁾	N.P. ⁽⁸⁾	N.P. ⁽²⁾	N.P. ⁽²⁾	N.P. ⁽³⁾	x: 0.6 m $\eta = 0.4$	N.P. ⁽⁴⁾	N.P. ⁽⁵⁾	N.P. ⁽⁶⁾	N.P. ⁽⁹⁾	N.P. ⁽⁷⁾	CUMPLE h = 0.4
N15/N18	N.P. ⁽¹⁾	N.P. ⁽⁸⁾	N.P. ⁽²⁾	N.P. ⁽²⁾	N.P. ⁽³⁾	x: 0.6 m $\eta = 0.2$	N.P. ⁽⁴⁾	N.P. ⁽⁵⁾	N.P. ⁽⁶⁾	N.P. ⁽⁹⁾	N.P. ⁽⁷⁾	CUMPLE h = 0.2
N18/N21	N.P. ⁽¹⁾	N.P. ⁽⁸⁾	N.P. ⁽²⁾	N.P. ⁽²⁾	N.P. ⁽³⁾	x: 0 m $\eta = 0.2$	N.P. ⁽⁴⁾	N.P. ⁽⁵⁾	N.P. ⁽⁶⁾	N.P. ⁽⁹⁾	N.P. ⁽⁷⁾	CUMPLE h = 0.2
N21/N24	N.P. ⁽¹⁾	N.P. ⁽⁸⁾	N.P. ⁽²⁾	N.P. ⁽²⁾	N.P. ⁽³⁾	x: 0 m $\eta = 0.4$	N.P. ⁽⁴⁾	N.P. ⁽⁵⁾	N.P. ⁽⁶⁾	N.P. ⁽⁹⁾	N.P. ⁽⁷⁾	CUMPLE h = 0.4
N24/N27	N.P. ⁽¹⁾	N.P. ⁽⁸⁾	x: 0.6 m $\eta = 0.6$	N.P. ⁽²⁾	N.P. ⁽³⁾	x: 0 m $\eta = 0.8$	N.P. ⁽⁴⁾	N.P. ⁽⁵⁾	N.P. ⁽⁶⁾	N.P. ⁽⁹⁾	N.P. ⁽⁷⁾	CUMPLE h = 0.8
N27/N30	N.P. ⁽¹⁾	N.P. ⁽⁸⁾	x: 0.6 m $\eta = 1.7$	N.P. ⁽²⁾	N.P. ⁽³⁾	x: 0 m $\eta = 1.2$	N.P. ⁽⁴⁾	N.P. ⁽⁵⁾	N.P. ⁽⁶⁾	N.P. ⁽⁹⁾	N.P. ⁽⁷⁾	CUMPLE h = 1.7
N30/N33	N.P. ⁽¹⁾	N.P. ⁽⁸⁾	x: 0.6 m $\eta = 2.2$	N.P. ⁽²⁾	N.P. ⁽³⁾	x: 0 m $\eta = 0.8$	N.P. ⁽⁴⁾	N.P. ⁽⁵⁾	N.P. ⁽⁶⁾	N.P. ⁽⁹⁾	N.P. ⁽⁷⁾	CUMPLE h = 2.2
N33/N7	N.P. ⁽¹⁾	N.P. ⁽⁸⁾	x: 0 m $\eta = 2.2$	N.P. ⁽²⁾	N.P. ⁽³⁾	x: 0.4 m $\eta = 3.5$	N.P. ⁽⁴⁾	N.P. ⁽⁵⁾	N.P. ⁽⁶⁾	N.P. ⁽⁹⁾	N.P. ⁽⁷⁾	CUMPLE h = 3.5
N8/N9	N.P. ⁽¹⁾	x: 0 m $\eta = 9.1$	x: 1.629 m $\eta = 21.2$	N.P. ⁽²⁾	N.P. ⁽³⁾	x: 0 m $\eta = 9.0$	N.P. ⁽⁴⁾	N.P. ⁽⁵⁾	N.P. ⁽⁶⁾	x: 1.629 m $\eta = 26.7$	N.P. ⁽⁷⁾	CUMPLE h = 26.7
N10/N9	N.P. ⁽¹⁾	x: 0 m $\eta = 9.0$	x: 1.629 m $\eta = 21.2$	N.P. ⁽²⁾	N.P. ⁽³⁾	x: 0 m $\eta = 9.0$	N.P. ⁽⁴⁾	N.P. ⁽⁵⁾	N.P. ⁽⁶⁾	x: 1.629 m $\eta = 26.7$	N.P. ⁽⁷⁾	CUMPLE h = 26.7
N11/N12	N.P. ⁽¹⁾	x: 0 m $\eta = 9.0$	x: 1.629 m $\eta = 21.2$	N.P. ⁽²⁾	N.P. ⁽³⁾	x: 0 m $\eta = 9.0$	N.P. ⁽⁴⁾	N.P. ⁽⁵⁾	N.P. ⁽⁶⁾	x: 1.629 m $\eta = 26.7$	N.P. ⁽⁷⁾	CUMPLE h = 26.7
N13/N12	N.P. ⁽¹⁾	x: 0 m $\eta = 8.9$	x: 1.629 m $\eta = 21.2$	N.P. ⁽²⁾	N.P. ⁽³⁾	x: 0 m $\eta = 9.0$	N.P. ⁽⁴⁾	N.P. ⁽⁵⁾	N.P. ⁽⁶⁾	x: 1.629 m $\eta = 26.6$	N.P. ⁽⁷⁾	CUMPLE h = 26.6
N14/N15	N.P. ⁽¹⁾	x: 0 m $\eta = 8.8$	x: 1.629 m $\eta = 21.2$	N.P. ⁽²⁾	N.P. ⁽³⁾	x: 0 m $\eta = 9.0$	N.P. ⁽⁴⁾	N.P. ⁽⁵⁾	N.P. ⁽⁶⁾	x: 1.629 m $\eta = 26.5$	N.P. ⁽⁷⁾	CUMPLE h = 26.5
N16/N15	N.P. ⁽¹⁾	x: 0 m $\eta = 8.8$	x: 1.629 m $\eta = 21.2$	N.P. ⁽²⁾	N.P. ⁽³⁾	x: 0 m $\eta = 9.0$	N.P. ⁽⁴⁾	N.P. ⁽⁵⁾	N.P. ⁽⁶⁾	x: 1.629 m $\eta = 26.5$	N.P. ⁽⁷⁾	CUMPLE h = 26.5
N17/N18	N.P. ⁽¹⁾	x: 0 m $\eta = 8.7$	x: 1.629 m $\eta = 21.2$	N.P. ⁽²⁾	N.P. ⁽³⁾	x: 0 m $\eta = 9.0$	N.P. ⁽⁴⁾	N.P. ⁽⁵⁾	N.P. ⁽⁶⁾	x: 1.629 m $\eta = 26.5$	N.P. ⁽⁷⁾	CUMPLE h = 26.5
N19/N18	N.P. ⁽¹⁾	x: 0 m $\eta = 8.7$	x: 1.629 m $\eta = 21.2$	N.P. ⁽²⁾	N.P. ⁽³⁾	x: 0 m $\eta = 9.0$	N.P. ⁽⁴⁾	N.P. ⁽⁵⁾	N.P. ⁽⁶⁾	x: 1.629 m $\eta = 26.5$	N.P. ⁽⁷⁾	CUMPLE h = 26.5
N20/N21	N.P. ⁽¹⁾	x: 0 m $\eta = 8.8$	x: 1.629 m $\eta = 21.2$	N.P. ⁽²⁾	N.P. ⁽³⁾	x: 0 m $\eta = 9.0$	N.P. ⁽⁴⁾	N.P. ⁽⁵⁾	N.P. ⁽⁶⁾	x: 1.629 m $\eta = 26.5$	N.P. ⁽⁷⁾	CUMPLE h = 26.5
N22/N21	N.P. ⁽¹⁾	x: 0 m $\eta = 8.8$	x: 1.629 m $\eta = 21.2$	N.P. ⁽²⁾	N.P. ⁽³⁾	x: 0 m $\eta = 9.0$	N.P. ⁽⁴⁾	N.P. ⁽⁵⁾	N.P. ⁽⁶⁾	x: 1.629 m $\eta = 26.5$	N.P. ⁽⁷⁾	CUMPLE h = 26.5
N23/N24	N.P. ⁽¹⁾	x: 0 m $\eta = 9.0$	x: 1.629 m $\eta = 21.2$	N.P. ⁽²⁾	N.P. ⁽³⁾	x: 0 m $\eta = 9.0$	N.P. ⁽⁴⁾	N.P. ⁽⁵⁾	N.P. ⁽⁶⁾	x: 1.629 m $\eta = 26.7$	N.P. ⁽⁷⁾	CUMPLE h = 26.7
N25/N24	N.P. ⁽¹⁾	x: 0 m $\eta = 9.0$	x: 1.629 m $\eta = 21.2$	N.P. ⁽²⁾	N.P. ⁽³⁾	x: 0 m $\eta = 9.0$	N.P. ⁽⁴⁾	N.P. ⁽⁵⁾	N.P. ⁽⁶⁾	x: 1.629 m $\eta = 26.7$	N.P. ⁽⁷⁾	CUMPLE h = 26.7
N26/N27	N.P. ⁽¹⁾	x: 0 m $\eta = 9.0$	x: 1.629 m $\eta = 21.2$	N.P. ⁽²⁾	N.P. ⁽³⁾	x: 0 m $\eta = 9.0$	N.P. ⁽⁴⁾	N.P. ⁽⁵⁾	N.P. ⁽⁶⁾	x: 1.629 m $\eta = 26.7$	N.P. ⁽⁷⁾	CUMPLE h = 26.7
N28/N27	N.P. ⁽¹⁾	x: 0 m $\eta = 9.0$	x: 1.629 m $\eta = 21.2$	N.P. ⁽²⁾	N.P. ⁽³⁾	x: 0 m $\eta = 9.0$	N.P. ⁽⁴⁾	N.P. ⁽⁵⁾	N.P. ⁽⁶⁾	x: 1.629 m $\eta = 26.7$	N.P. ⁽⁷⁾	CUMPLE h = 26.7
N29/N30	N.P. ⁽¹⁾	x: 0 m $\eta = 8.2$	x: 1.629 m $\eta = 21.2$	N.P. ⁽²⁾	N.P. ⁽³⁾	x: 0 m $\eta = 9.0$	N.P. ⁽⁴⁾	N.P. ⁽⁵⁾	N.P. ⁽⁶⁾	x: 1.629 m $\eta = 26.2$	N.P. ⁽⁷⁾	CUMPLE h = 26.2
N31/N30	N.P. ⁽¹⁾	x: 0 m $\eta = 8.2$	x: 1.629 m $\eta = 21.2$	N.P. ⁽²⁾	N.P. ⁽³⁾	x: 0 m $\eta = 9.0$	N.P. ⁽⁴⁾	N.P. ⁽⁵⁾	N.P. ⁽⁶⁾	x: 1.629 m $\eta = 26.2$	N.P. ⁽⁷⁾	CUMPLE h = 26.2
N32/N33	N.P. ⁽¹⁾	x: 0 m $\eta = 5.1$	x: 1.629 m $\eta = 21.2$	N.P. ⁽²⁾	N.P. ⁽³⁾	x: 0 m $\eta = 9.0$	N.P. ⁽⁴⁾	N.P. ⁽⁵⁾	N.P. ⁽⁶⁾	x: 1.629 m $\eta = 24.1$	N.P. ⁽⁷⁾	CUMPLE h = 24.1
N34/N33	N.P. ⁽¹⁾	x: 0 m $\eta = 5.1$	x: 1.629 m $\eta = 21.2$	N.P. ⁽²⁾	N.P. ⁽³⁾	x: 0 m $\eta = 9.0$	N.P. ⁽⁴⁾	N.P. ⁽⁵⁾	N.P. ⁽⁶⁾	x: 1.629 m $\eta = 24.1$	N.P. ⁽⁷⁾	CUMPLE h = 24.1
N35/N36	N.P. ⁽¹⁾	x: 0 m $\eta = 1.4$	x: 3.257 m $\eta = 84.7$	N.P. ⁽²⁾	N.P. ⁽³⁾	x: 0 m $\eta = 17.9$	N.P. ⁽⁴⁾	N.P. ⁽⁵⁾	N.P. ⁽⁶⁾	x: 3.054 m $\eta = 84.5$	N.P. ⁽⁷⁾	CUMPLE h = 84.7
N37/N38	N.P. ⁽¹⁾	x: 0 m $\eta = 1.4$	x: 3.257 m $\eta = 84.7$	N.P. ⁽²⁾	N.P. ⁽³⁾	x: 0 m $\eta = 17.9$	N.P. ⁽⁴⁾	N.P. ⁽⁵⁾	N.P. ⁽⁶⁾	x: 3.054 m $\eta = 84.5$	N.P. ⁽⁷⁾	CUMPLE h = 84.7
N39/N40	N.P. ⁽¹⁾	x: 0 m $\eta = 1.4$	x: 3.257 m $\eta = 84.7$	N.P. ⁽²⁾	N.P. ⁽³⁾	x: 0 m $\eta = 17.9$	N.P. ⁽⁴⁾	N.P. ⁽⁵⁾	N.P. ⁽⁶⁾	x: 3.054 m $\eta = 84.5$	N.P. ⁽⁷⁾	CUMPLE h = 84.7

12/03/2024

FECHA DATA

Verificable en www.ccaan.org Verificación

www.ccaan.org/verificacion-egitragarra

USADO

SITUATUA

NAVARRA

NAVARRA

Listados

Restauración del caserío de San Zoilo. Cáseda. Navarra.

Fecha: 22/02/24

Barras	COMPROBACIONES (CTE DB SE-M) - SITUACIÓN DE INCENDIO											Estado
	N _{t,0,d}	N _{c,0,d}	M _{y,d}	M _{z,d}	V _{y,d}	V _{z,d}	M _{x,d}	M _{y,d} M _{z,d}	N _{t,0,d} M _{y,d} M _{z,d}	N _{c,0,d} M _{y,d} M _{z,d}	M _{x,d} V _{y,d} V _{z,d}	
N41/N42	N.P. ⁽¹⁾	x: 0 m η = 1.4	x: 3.257 m η = 84.7	N.P. ⁽²⁾	N.P. ⁽³⁾	x: 0 m η = 17.9	N.P. ⁽⁴⁾	N.P. ⁽⁵⁾	N.P. ⁽⁶⁾	x: 3.054 m η = 84.5	N.P. ⁽⁷⁾	CUMPLE h = 84.7
N43/N44	N.P. ⁽¹⁾	x: 0 m η = 1.4	x: 3.257 m η = 84.7	N.P. ⁽²⁾	N.P. ⁽³⁾	x: 0 m η = 17.9	N.P. ⁽⁴⁾	N.P. ⁽⁵⁾	N.P. ⁽⁶⁾	x: 3.054 m η = 84.5	N.P. ⁽⁷⁾	CUMPLE h = 84.7
N45/N46	N.P. ⁽¹⁾	x: 0 m η = 1.4	x: 3.257 m η = 84.7	N.P. ⁽²⁾	N.P. ⁽³⁾	x: 0 m η = 17.9	N.P. ⁽⁴⁾	N.P. ⁽⁵⁾	N.P. ⁽⁶⁾	x: 3.054 m η = 84.5	N.P. ⁽⁷⁾	CUMPLE h = 84.7
N46/N47	x: 3.257 m η = 0.4	N.P. ⁽⁸⁾	x: 0 m η = 84.7	N.P. ⁽²⁾	N.P. ⁽³⁾	x: 3.257 m η = 17.9	N.P. ⁽⁴⁾	N.P. ⁽⁵⁾	x: 0.204 m η = 84.4	N.P. ⁽⁹⁾	N.P. ⁽⁷⁾	CUMPLE h = 84.7
N48/N49	N.P. ⁽¹⁾	x: 0 m η = 1.4	x: 3.257 m η = 84.7	N.P. ⁽²⁾	N.P. ⁽³⁾	x: 0 m η = 17.9	N.P. ⁽⁴⁾	N.P. ⁽⁵⁾	N.P. ⁽⁶⁾	x: 3.054 m η = 84.5	N.P. ⁽⁷⁾	CUMPLE h = 84.7
N50/N51	N.P. ⁽¹⁾	x: 0 m η = 1.4	x: 3.257 m η = 84.7	N.P. ⁽²⁾	N.P. ⁽³⁾	x: 0 m η = 17.9	N.P. ⁽⁴⁾	N.P. ⁽⁵⁾	N.P. ⁽⁶⁾	x: 3.054 m η = 84.5	N.P. ⁽⁷⁾	CUMPLE h = 84.7
N52/N53	N.P. ⁽¹⁾	x: 0 m η = 1.4	x: 3.257 m η = 84.7	N.P. ⁽²⁾	N.P. ⁽³⁾	x: 0 m η = 17.9	N.P. ⁽⁴⁾	N.P. ⁽⁵⁾	N.P. ⁽⁶⁾	x: 3.054 m η = 84.5	N.P. ⁽⁷⁾	CUMPLE h = 84.7
N54/N55	N.P. ⁽¹⁾	x: 0 m η = 1.4	x: 3.257 m η = 84.7	N.P. ⁽²⁾	N.P. ⁽³⁾	x: 0 m η = 17.9	N.P. ⁽⁴⁾	N.P. ⁽⁵⁾	N.P. ⁽⁶⁾	x: 3.054 m η = 84.5	N.P. ⁽⁷⁾	CUMPLE h = 84.7
N44/N56	x: 3.257 m η = 0.4	N.P. ⁽⁸⁾	x: 0 m η = 84.7	N.P. ⁽²⁾	N.P. ⁽³⁾	x: 3.257 m η = 17.9	N.P. ⁽⁴⁾	N.P. ⁽⁵⁾	x: 0.204 m η = 84.4	N.P. ⁽⁹⁾	N.P. ⁽⁷⁾	CUMPLE h = 84.7
N42/N57	x: 3.257 m η = 0.4	N.P. ⁽⁸⁾	x: 0 m η = 84.7	N.P. ⁽²⁾	N.P. ⁽³⁾	x: 3.257 m η = 17.9	N.P. ⁽⁴⁾	N.P. ⁽⁵⁾	x: 0.204 m η = 84.4	N.P. ⁽⁹⁾	N.P. ⁽⁷⁾	CUMPLE h = 84.7
N40/N58	x: 3.257 m η = 0.4	N.P. ⁽⁸⁾	x: 0 m η = 84.7	N.P. ⁽²⁾	N.P. ⁽³⁾	x: 3.257 m η = 17.9	N.P. ⁽⁴⁾	N.P. ⁽⁵⁾	x: 0.204 m η = 84.4	N.P. ⁽⁹⁾	N.P. ⁽⁷⁾	CUMPLE h = 84.7
N38/N59	x: 3.257 m η = 0.4	N.P. ⁽⁸⁾	x: 0 m η = 84.7	N.P. ⁽²⁾	N.P. ⁽³⁾	x: 3.257 m η = 17.9	N.P. ⁽⁴⁾	N.P. ⁽⁵⁾	x: 0.204 m η = 84.4	N.P. ⁽⁹⁾	N.P. ⁽⁷⁾	CUMPLE h = 84.7
N36/N60	x: 3.257 m η = 0.4	N.P. ⁽⁸⁾	x: 0 m η = 84.7	N.P. ⁽²⁾	N.P. ⁽³⁾	x: 3.257 m η = 17.9	N.P. ⁽⁴⁾	N.P. ⁽⁵⁾	x: 0.204 m η = 84.4	N.P. ⁽⁹⁾	N.P. ⁽⁷⁾	CUMPLE h = 84.7
N49/N61	x: 3.257 m η = 0.4	N.P. ⁽⁸⁾	x: 0 m η = 84.7	N.P. ⁽²⁾	N.P. ⁽³⁾	x: 3.257 m η = 17.9	N.P. ⁽⁴⁾	N.P. ⁽⁵⁾	x: 0.204 m η = 84.4	N.P. ⁽⁹⁾	N.P. ⁽⁷⁾	CUMPLE h = 84.7
N51/N62	x: 3.257 m η = 0.4	N.P. ⁽⁸⁾	x: 0 m η = 84.7	N.P. ⁽²⁾	N.P. ⁽³⁾	x: 3.257 m η = 17.9	N.P. ⁽⁴⁾	N.P. ⁽⁵⁾	x: 0.204 m η = 84.4	N.P. ⁽⁹⁾	N.P. ⁽⁷⁾	CUMPLE h = 84.7
N53/N63	x: 3.257 m η = 0.4	N.P. ⁽⁸⁾	x: 0 m η = 84.7	N.P. ⁽²⁾	N.P. ⁽³⁾	x: 3.257 m η = 17.9	N.P. ⁽⁴⁾	N.P. ⁽⁵⁾	x: 0.204 m η = 84.4	N.P. ⁽⁹⁾	N.P. ⁽⁷⁾	CUMPLE h = 84.7
N55/N64	x: 3.257 m η = 0.4	N.P. ⁽⁸⁾	x: 0 m η = 84.7	N.P. ⁽²⁾	N.P. ⁽³⁾	x: 3.257 m η = 17.9	N.P. ⁽⁴⁾	N.P. ⁽⁵⁾	x: 0.204 m η = 84.4	N.P. ⁽⁹⁾	N.P. ⁽⁷⁾	CUMPLE h = 84.7

Notación:

$N_{t,0,d}$: Resistencia a tracción uniforme paralela a la fibra
 $N_{c,0,d}$: Resistencia a compresión uniforme paralela a la fibra
 $M_{y,d}$: Resistencia a flexión en el eje y
 $M_{z,d}$: Resistencia a flexión en el eje z
 $V_{y,d}$: Resistencia a cortante en el eje y
 $V_{z,d}$: Resistencia a cortante en el eje z
 $M_{x,d}$: Resistencia a torsión
 M_y, M_z : Resistencia a flexión esviada
 $N_{t,0,d}M_y, M_z$: Resistencia a flexión y tracción axial combinadas
 $N_{c,0,d}M_y, M_z$: Resistencia a flexión y compresión axial combinadas
 $M_{x,d}V_y, V_z$: Resistencia a cortante y torsor combinados
x: Distancia al origen de la barra
h: Coeficiente de aprovechamiento (%)
N.P.: No procede

Comprobaciones que no proceden (N.P.):

- ⁽¹⁾ La comprobación no procede, ya que no hay axil de tracción.
⁽²⁾ La comprobación no procede, ya que no hay momento flector.
⁽³⁾ La comprobación no procede, ya que no hay esfuerzo cortante.
⁽⁴⁾ La comprobación no procede, ya que no hay momento torsor.
⁽⁵⁾ La comprobación no procede, ya que no hay flexión esviada para ninguna combinación.
⁽⁶⁾ La comprobación no procede, ya que no hay interacción entre axil de tracción y momento flector para ninguna combinación.
⁽⁷⁾ La comprobación no procede, ya que la barra no está sometida a momento torsor ni a esfuerzo cortante.
⁽⁸⁾ La comprobación no procede, ya que no hay axil de compresión.
⁽⁹⁾ La comprobación no procede, ya que la barra no está sometida a flexión y compresión combinadas.

N2024A0223

EXP

FECHA

DATA

12/03/2024

104F763739A

CSV

Verificable en: www.coavn.org/verificacion

www.coavn.org/verificacion

NAVARRA

COAVN

COLEGIO OFICIAL

DE ARQUITECTOS

VASCO-NAVARRO

ASOCIACIÓN

PROFESIONAL

DE INGENIEROS

EN OBRAS DE

CONSTRUCCIÓN

ELABORADO OFICIAL

NAVARRA

COAVN

COLEGIO OFICIAL

DE ARQUITECTOS

VASCO-NAVARRO

ASOCIACIÓN

PROFESIONAL

DE INGENIEROS

EN OBRAS DE

CONSTRUCCIÓN

ELABORADO OFICIAL

NAVARRA

COAVN

COLEGIO OFICIAL

DE ARQUITECTOS

VASCO-NAVARRO

ASOCIACIÓN

PROFESIONAL

DE INGENIEROS

EN OBRAS DE

CONSTRUCCIÓN

ELABORADO OFICIAL

NAVARRA

ANEXO MEMORIA

**ANEXO ESTUDIO DE INSTALACIÓN ELÉCTRICA EN BAJA TENSIÓN DEL PROYECTO
DE EJECUCIÓN DE RESTAURACIÓN DE EDIFICACIONES DEL CASERÍO DE SAN
ZOILO (EDIFICACIONES Nºs 2 Y 3).
CÁSEDA. NAVARRA.**

MUGUETA Y GUTIÉRREZ S.P., arquitectos. Calle Santa Cruz, 4. 31310 CARCASTILLO.
Tel. 948.72.50.47. Telfs. Móviles: 675.09.96.60 / 675.09.96.61. E-mail:muguetaygutierrez@coavn.org

N2024A0223

EXP

12/03/2024

FECHA
DATA

104F763739A

CSV

Verificable en: www.coavn.org/verificacion
www.coavn.org/verificacion

VISADO
BISATUA

COLEGIO OFICIAL
DE ARQUITECTOS
VASCO-NAVARRO
MUGUETA Y GUTIERREZ
ARQUITECTOS
EL MARCO OFICIAL
NAVARRA



ESTUDIO

DE INSTALACIÓN ELÉCTRICA EN BAJA TENSIÓN

EDIFICACIONES DEL CASERÍO DE SAN ZOILO (EDIFICACIONES 2 Y 3)

1.- OBJETO.

El presente Estudio tiene como objeto la ejecución de la instalación eléctrica en baja tensión para las **edificaciones nº 2 y 3 del caserío de San Zoiilo** que el **Ayuntamiento de Cáseda** va a restaurar en el **entorno de la ermita de San Zoiilo** de la localidad de **Cáseda (Navarra)**.

Dicha instalación deberá realizarse de acuerdo con lo dispuesto en el vigente Reglamento Electrotécnico de Baja Tensión, según Real Decreto 842/2002 de 2 de agosto (B.O.E. del 18 de septiembre de 2002).

2.- FORMA DE SUMINISTRO.

La tensión disponible entre fases será de 400V con neutro accesible.

Empresa suministradora: IBERDROLA DISTRIBUCIÓN ELÉCTRICA, S.A.U.

104F763739A	EXP	FECHA
12/03/2024	DATA	
VISADO		
BISATUA		
COAVN		
COLEGIO OFICIAL DE ARQUITECTOS VASCO-NAVARRA		
ARQUITECTO ELIASEO ORTIZALA		
NAVARRA		

3.- **DESCRIPCIÓN DEL EDIFICIO.**

Se trata de un edificio utilizable exclusivamente en planta baja, con una superficie útil de 72,70 m², con uso pública concurrencia distribuido en sala de usos múltiples y dos aseos.

4.- **CLASIFICACIÓN.**

El uso del Edificio que nos ocupa sería de pública concurrencia con una ocupación de menos de 50 personas, dotado de los elementos precisos para su funcionamiento adecuado.

Con la Reglamentación vigente se encuentra encuadrado dentro de la Instrucción ITC-BT-28 "Instalaciones en locales de pública concurrencia", y de una forma específica dentro del grupo de "Locales de reunión y trabajo".

5.- **APLICACIÓN DE LA REGLAMENTACIÓN EN LA PRESENTE INSTALACIÓN.**

5.1. **ALUMBRADO DE EMERGENCIA.**

Las instalaciones destinadas a alumbrado de emergencia tienen por objeto asegurar, en caso de fallo de la alimentación al alumbrado normal, la iluminación en los locales de accesos hasta las salidas, para una eventual evacuación del público o iluminar otros puntos que se señalen.

Se incluyen dentro de este alumbrado, el alumbrado de seguridad y el alumbrado de reemplazamiento. Este último no es exigible en el presente Estudio.



5.1.1. Alumbrado de seguridad.

Es el alumbrado de emergencia previsto para garantizar la seguridad de las personas que evacuen una zona o que tienen que terminar un trabajo potencialmente peligroso, antes de abandonar la zona. Estará previsto para entrar en funcionamiento automáticamente cuando se produce el fallo del alumbrado general o cuando la tensión de éste baje a menos del 70% de su valor nominal. Dispondrá de fuentes propias de energía. Será de los siguientes tipos:

- Alumbrado de evacuación Debe proporcionar a nivel de suelo y en el eje de los pasos principales, una iluminación horizontal mínima de 1 lux.
En puntos de seguridad el nivel será de 5 lux.
- Alumbrado ambiente o antipánico Debe proporcionar una iluminación horizontal mínima de 0,5 lux en todo el espacio considerado, desde el suelo hasta una altura de 1 m.
- Alumbrado de zonas de alto riesgo Debe proporcionar una iluminación mínima de 15 lux.

5.2. **PRESCRIPCIONES DE CARÁCTER GENERAL EN LOCALES DE PÚBLICA CONCURRENCIA, SEGÚN INSTRUCCIÓN ITC-BT-28.**

- a) El cuadro general se colocará en el punto más próximo de entrada de la acometida y dispondrá de dispositivo de mando y protección, según exige la Instrucción ITC-BT-17.
- b) Del cuadro saldrán líneas de alimentación directa a receptores o líneas generales de distribución, a las que se conectarán mediante cajas los distintos circuitos alimentados.
- c) El cuadro general se colocará en local que no tenga acceso al público.



- d) En el cuadro general se dispondrán los dispositivos de mando y protección para cada una de las líneas generales y de las de alimentación directa a receptores, con indicación mediante placa indicadora del circuito al que pertenezca.
- e) Los motores fijos con una potencia superior a 0,75 kW, estarán protegidos contra sobrecargas y cortocircuitos por medio de guardamotores y fusibles, según Instrucción ITC-BT-47, apartado 4.
- f) Para la identificación de los conductores se estará a lo dispuesto en la Instrucción ITC-BT-26, apartado 6.2., y en nuestro caso concreto será:

Fase 1 = Marrón.
 Fase 2 = Negro.
 Fase 3 = Gris.
 Neutro = Azul claro.
 Protección = Amarillo-verde.

- g) En las instalaciones para alumbrado de locales o dependencias donde se reúna el público, el número de líneas secundarias y su distribución, con relación al total de lámparas a alimentar, deberá ser tal que el corte de corriente en una de ellas no afecte a más de la tercera parte.
- h) Las canalizaciones deberán realizarse según lo dispuesto en las ITC-BT-19 e ITC-BT-20.
- i) Los cables eléctricos a realizar en las instalaciones, en este tipo de locales, serán no propagadores del incendio y con emisión de humos y opacidad reducida.
- j) Las lámparas fluorescentes y de descarga irán compensadas hasta un $\cos \varphi$ de 0,95, para evitar recargos de energía reactiva.
- k) Existirán cuadros generales y de sector que protegerán los circuitos de fuerza y alumbrado.

EXP	FECHA
12/03/2024	12/03/2024
104F763739A	104F763739A
CSV	CSV
VISADO	
BISATUA	
COLEGIO OFICIAL DE ARQUITECTOS DE NAVARRA	
AYUNTAMIENTO DE CÁSEDA	
NAVARRA	

- l) Se tendrán en cuenta las prescripciones complementarias para locales de espectáculos y actividades recreativas.

6.- DESCRIPCIÓN DE LA INSTALACIÓN.

6.1. FUSIBLES GENERALES Y EQUIPO DE MEDIDA.

El origen de la instalación será la red de IBERDROLA que discurre por el lugar. Desde allí se derivará hasta los fusibles generales y el equipo de medida, a ubicar junto al acceso exterior al edificio.

Será de poliéster prensado, disponiendo en su interior de fusibles generales de protección, así como de contador trifásico electrónico combinado (activa + reactiva + tarifador).

6.2. CUADRO GENERAL DE BAJA TENSIÓN.

En el interior irá ubicado el cuadro general de baja tensión.


Dispondrá de interruptor automático general de corte omnipolar. Todos los circuitos de alimentación a cuadros auxiliares o receptores cualificados dispondrán de interruptores automáticos de corte omnipolar.

Las conexiones de los cables estarán preferentemente referenciadas, embornadas y ordenadas para facilitar su control, dejando en todas ellas un bucle con una longitud de reserva de al menos 20 cm.

Todos los elementos de los cuadros tendrán rótulos indicadores de los servicios que alimentan.

El número de salidas previstas, es el siguiente:

- Alumbrado normal.
- Alumbrado emergencia.

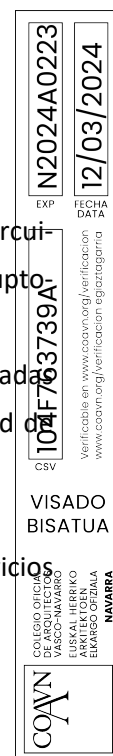

Todos los circuitos de T.C. y de alumbrado dispondrán de interruptores diferenciales y magnetotérmicos para protección de circuitos.

6.3. INSTALACIÓN.

La instalación a nivel de líneas generales se realizará bien por el entramado de vigas y correas o por las paredes. Las derivaciones a los mecanismos y aparatos de alumbrado, se efectuarán en solución empotrada bajo tubo PVC-flexible o forroplast, con conductores de cobre de 750 ó 1.000V de tensión de aislamiento.

Los conductores empleados en toda la instalación serán de cobre, tipo ZH-cero halógenos, que tienen la particularidad de que al quemarse no producen gases tóxicos, siendo de baja densidad de humo, lo cual permite una visibilidad para poder acceder a las salidas del edificio.

6.4. SISTEMAS DE ALUMBRADO.

Los tipos de aparatos previstos son los siguientes:

- Proyector de superficie 1 x 16 w LED 230 V A.F. bajo la cubierta.
- Luminarias decorativas suspendidas 1 x 15 w LED 230 V A.F. para iluminación de las salas.
- Aparatos autónomos de emergencia y señalización con rótulos fotoluminiscentes independientes, con indicación ó grabación "SALIDA", según zonas.

N2024A0223	
EXP	FECHA
12/03/2024	DATA
104F763739A	
Verificable en: www.coavn.org/verificacion www.coavn.org/verificacion	
VISADO	
BISATUA	
COAVN	
COLEGIO OFICIAL DE ARQUITECTOS VASCO-NAVARRO AVILA DE CLAYDON AVILA DE CLAYDON EL MARCO OFICIAL NAVARRA	

7.- PROTECCIÓN A TIERRA.

En el fondo de las zanjas de cimentación del edificio se instalará un cable de cobre desnudo de 35 mm² formando un anillo cerrado que comprenda **todo su perímetro**. La profundidad del mismo se situará a 50 cm. a partir de la última solera transitable, sobre terrenos de baja resistividad.

A este conductor se conectarán los hierros de la estructura considerados como principales y como mínimo uno por zapata de dicho perímetro. Esta unión se hará por soldadura autógena de alto punto de fusión, aluminotérmica, tipo Caldweld o similar.

Dispondrán de toma de tierra específica con tapa de registro y pica de tierra, unidas al anillo fundamental con cable de cobre desnudo de 1x35 mm², las siguientes instalaciones como mínimo:

- Equipo de medida.
- Elementos metálicos importantes.

Con el fin de mejorar en lo posible la resistencia a tierra, prevemos la instalación de varias picas de tierra de 2 m. de longitud y 14,6 mm. de $\varnothing$, de acero cobreado, con arquetra registrable, conectadas al anillo citado.

El circuito de tierra estará constituido por los conductores de protección que enlazan los distintos receptores con el cuadro general de planta.

Desde este cuadro se establecerá la línea de enlace con el cuadro general del edificio.

Para las derivaciones de las líneas principales de tierra, las secciones mínimas serán las que se indican en la Instrucción ITC-BT-019 para los conductores de protección.

Para la medición y control de estas instalaciones se dispondrá de cajas de sectionamiento de puesta a tierra.

104F763739A	EXP	2024A0223	FECHA	12/03/2024
CSV			DATA	
Verificable en: www.coavn.org/verificacion www.coavn.org/verificacion				
VISADO				
SITUAT				
COLEGIO OFICIAL DE INGENIEROS DE ARQUITECTOS DE LA REGIÓN DE NAVARRA				
AUT. TECN. ELMARCO OFICIAL NAVARRA				

7.1. TIERRAS.

En la presente instalación consideramos una tensión máxima de contacto de 24V, por lo que la resistencia a tierra de acuerdo a la tensión más desfavorable, será:

$$R \leq \frac{24}{IS}$$

Siendo:

IS = Intensidad de sensibilidad del interruptor diferencial.

$$R \leq \frac{24}{0,30} = 80 \text{ ohmios para circuitos de fuerza.}$$

$$R \leq \frac{24}{0,03} = 800 \text{ ohmios para circuitos de alumbrado.}$$

A pesar de poder conseguir un valor de resistencia adecuado mediante la colocación de picas en paralelo, hemos optado por la aplicación combinada de picas e interruptores diferenciales, dada la gran protección que ofrecen estos últimos frente a incendios, al limitar a potencias muy bajas las eventuales fugas de energía por defecto de aislamiento.

Existirán cajas de seccionamiento con bornas seccionables de latón y deberá grabarse o pintarse sobre la misma el valor de tierra en Ω y la fecha de la medida.


El valor de la resistencia a tierra se comprobará mediante ensayo real al concluir la instalación, procurando que su valor no sea mayor de 20 ohmios.

N2024A0223	
EXP	FECHA
104F763739A	12/03/2024
Verificable en: www.coavn.org/verificacion	
VISADO	
BISATUA	
COLECCIÓN OFICIAL DE ARQUITECTOS VASCO-NAVARRA	
AYUNTAMIENTO DE SAN ZOOLO	
EL MARCO OFICIAL	
NAVARRA	

8.- **MATERIALES.**

Los materiales cumplirán con las directivas de baja tensión y de compatibilidad electromagnética, y dispondrán de etiquetaje CE.

Carcastillo, febrero de 2024

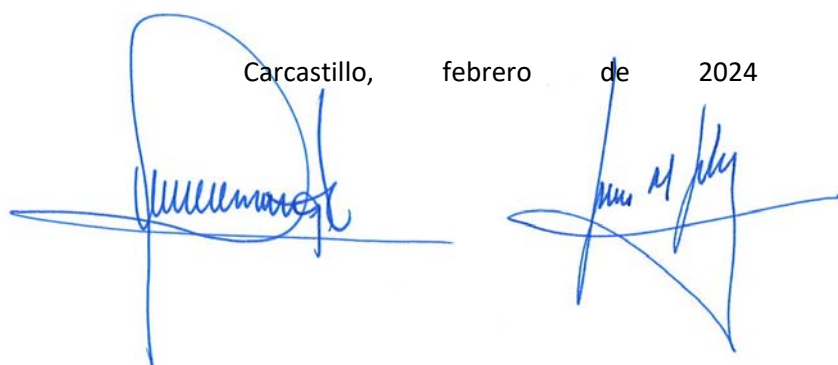

	COLEGIO OFICIAL DE ARQUITECTOS VASCO-NAVARRO AVILA DE CLAY ARQUITECTO ELMANSO ORTIZALA NAVARRA	104F763739A	N2024A0223
		Verificable en: www.coavn.org/verificacion www.coavn.org/verificacion	12/03/2024
VISADO BISATUA		EXP	FECHA DATA

PRESUPUESTO

MEDICIONES Y VALORACIONES DEL PROYECTO DE EJECUCIÓN DE
RESTAURACIÓN DE EDIFICACIONES DEL CASERÍO DE SAN ZOILO
(EDIFICACIONES Nºs 2 Y 3). CÁSEDA. NAVARRA.

MUGUETA Y GUTIÉRREZ S.P., arquitectos. Calle Santa Cruz, 4. 31310 CARCASTILLO.
Tel. 948.72.50.47. Telfs. Móviles: 675.09.96.60 / 675.09.96.61. E-mail:muguetaygutierrez@coavn.org

N2024A0223

EXP

12/03/2024

FECHA
DATA

104F763739A

CSV

Verificable en www.coavn.org/verificacion
www.coavn.org/verificacion

VISADO
BISATUA

COLEGIO OFICIAL
DE ARQUITECTOS
VASCO-NAVARRO
MUGUETA Y GUTIERREZ
ARQUITECTOS
EL MARCO OFICIAL
NAVARRA



PRESUPUESTO Y MEDICIONES

Restauración de edificaciones del Caserío de San Zoilo (Edificaciones nºs 2 y 3). Cáseda. Navarra.

CÓDIGO	RESUMEN	UDS	LONGITUD	ANCHURA	ALTURA	CANTIDAD	PRECIO	IMPORTE

01 MEDIOS AUXILIARES

D40AA005	M2 MONTAJE Y DESM. ANDAMIO EUROPEO							
	M2. Andamio tubular Europeo apto para trabajos hasta una altura de 15 m., consistente en: suministro en alquiler, montaje y desmontaje, separación al paramento de 20-25 cm. aproximadamente, amarres a huecos mediante husillos con tacos de madera contrachapada y control periódico de su tensión y amarres a partes resistentes con tacos de expansión, químicos, especiales para ladrillo u hormigón, etc., colocados cada 12 m2, con una resistencia a tracción de 300 kg, red de protección para caída de materiales, preparación de base, placas de apoyo al suelo sobre tacos de madera o durmientes, de acuerdo con la capacidad de carga de la solera, accesos de plataformas con trampilla y escaleras abatibles en su interior, barandilla exterior con dos barras y rodapié, barandilla interior con 1 barra , todo según detalle de planos de montaje y la normativa de obligado cumplimiento sobre andamiajes.							
		1	7,60	6,60		50,16		
		1	7,60	6,00		45,60		
		1	5,80	5,00		29,00		
		1	6,00	4,00		24,00		
		1	7,60	4,00		30,40		
						179,16	7,31	1.309,66

D40AA095	M2 ALQUILER DIA ANDAMIO EUROPEO							
	M2 Alquiler diario, después del montaje y hasta el día de desmontaje, de andamio Europeo compuesto de plataformas metálicas cada 3 metros, barandilla exterior con dos barras y rodapié, barandilla interior con 1 barra y escalera de acceso a las plataformas.							
		1	7,60	6,60	60,00	3.009,60		
		1	7,60	6,00	60,00	2.736,00		
		1	5,80	5,00	60,00	1.740,00		
		1	6,00	4,00	60,00	1.440,00		
		1	7,60	4,00	60,00	1.824,00		
						10.749,60	0,20	2.149,92

TOTAL 01.....

EXP. 12/03/2024

FECHA DATA

104F763739A

Verificable en: www.coavn.org/verificacion

COAVN

COLEGIO OFICIAL DE ARQUITECTOS VASCO-NAVARRA

AVILA TORRES

ELMARGO OTZIALA

NAVARRA

VISADO BISATUA

PRESUPUESTO Y MEDICIONES

Restauración de edificaciones del Caserío de San Zoilo (Edificaciones nºs 2 y 3). Cáseda. Navarra.

CÓDIGO	RESUMEN	UDS	LONGITUD	ANCHURA	ALTURA	CANTIDAD	PRECIO	IMPORTE
02	DEMOLICIÓN/MOVIMIENTO DE TIERRAS							
D01CA501	M3 APERT.HUECO (>1,00 m2) MAMP. MANO M3. Apertura, por medios manuales, de huecos mayores de 1,00 m2. de superficie, en muros de fábrica de mampostería recibida con morteros pobres, i/retirada de escombros a pie de carga, apeo del hueco hasta adintelar, medios auxiliares de obra y p.p. de costes indirectos .	2	1,00	0,60	2,20	2,64		
						2,64	280,00	739,20
D01QG215	MI DESMONTAJE SOPORTES PIEDRA MI. Desmontaje, por medios manuales, de soportes de sillería ejecutada en seco o ligeramente recibida con morteros pobres, i/ retirada de piezas a lugar de acopio, limpieza y numeración de las mismas para su posterior recolocación, apuntalamientos necesarios, retirada de escombros a pie de carga y p.p. de medios auxiliares, según NTE/ADD-15 y 16.	1	6,00			6,00		
						6,00	75,00	450,00
D40CO020	M2 PICADO JUNTAS FABRICA MAMPOST M2. Picado de juntas en fábrica de mampostería, levantando el mortero existente y dejando la junta limpia para posterior rejuntado, i/ p.p. andamiaje y evacuación de escombros a pie de carga.							
	muros exterior	1	2,60	7,50		19,50		
		1	5,00	5,40		27,00		
		1	5,80	4,60		26,68		
	interior	1	7,60	5,80		44,08		
		1	7,50	7,60		57,00		
		1	5,80	5,80		33,64		
		1	6,00	5,80		34,80		
		1	7,50	5,80		43,50		
		1	5,90	6,50		38,35		
		2	5,80	5,00		58,00		
						382,55	22,50	8.607,38
D40CT016	Ud PERFORACION CIMENTACION PARA SANEAMIENTO Ud. Perforación sin entibación de cimientos existentes, para introducción de canalización de saneamiento a su través, con martillo compresor de 2000 l/min, demolición de pavimento y relleno, solera y excavación de tierras hasta dejar visto el elemento de cimentación en toda su altura, por medios manuales, i/limpieza y retirada de escombros y tierras a pie de carga.	1				1,00		
						1,00	112,50	112,50
D40CF1106	Ud APERTURA CAJAS MURO PIEDRA PARA ALOJAR VIGA/VIGUETA Ud. Apertura de cajas de dimensiones aproximadas 40x20x30 cm. en muro de mampostería de piedra para alojamiento de vigas o viguetas de hormigón, acero o madera, con retirada de escombros a pie de carga y p.p. de costes indirectos.	8				8,00		
						8,00	45,00	360,00
D01ZA000	Ud P.A. PEQUEÑAS DEMOLICIONES Ud. P.A. a justificar para pequeñas demoliciones de elementos aislados no contempladas en otras partidas, i/retirada de escombros a pie de carga.							

N2024A0223

12/03/2024

104F763739A

CSV

COAVN

COLEGIO OFICIAL DE ARQUITECTOS VASCO-NAVARRA

ALFONSO GARCIA

ALFONSO GARCIA

EL MARCO OFICIAL

NAVARRA

VERIFICABLE EN: www.coavn.org/verificacion

FECHA: 12/03/2024

PRESUPUESTO Y MEDICIONES

Restauración de edificaciones del Caserío de San Zoilo (Edificaciones nºs 2 y 3). Cáseda. Navarra.

CÓDIGO	RESUMEN	UDS	LONGITUD	ANCHURA	ALTURA	CANTIDAD	PRECIO	IMPORTE
		1				1,00		
						1,00	400,00	400,00
D01YA012	M3 CARGA ESCOMBR.MAN. S/CONTENED.							
	M3. Carga de escombros, por medios manuales, sobre contenedor, dúmper o camión, i/humedecido y p.p. de costes indirectos.							
		2	1,00	0,60	2,20	2,64		
		1	6,00	0,60	0,40	1,44		
	exterior	1	2,60	7,50	0,05	0,98		
		1	5,00	5,40	0,05	1,35		
		1	5,80	4,60	0,05	1,33		
	interior	1	7,60	5,80	0,05	2,20		
		1	7,50	7,60	0,05	2,85		
		1	5,80	5,80	0,05	1,68		
		1	6,00	5,80	0,05	1,74		
		1	7,50	5,80	0,05	2,18		
		1	5,90	6,50	0,05	1,92		
		2	5,80	5,80	0,05	3,36		
	escombro derrumbe	50				50,00		
						73,67	21,85	1.609,69
D01YJ020	M3 TRANSPORTE ESCOMBROS A PLANTA GESTION RESIDUOS <50KM							
	M3. Transporte de escombros a planta de gestión de residuos en camión de 10 Tm., a una distancia aproximada de 50 Km., i/ canon de vertido y p.p. de costes indirectos.							
		2	1,00	0,60	2,20	2,64		
		1	6,00	0,60	0,40	1,44		
	exterior	1	2,60	7,50	0,05	0,98		
		1	5,00	5,40	0,05	1,35		
		1	5,80	4,60	0,05	1,33		
	interior	1	7,60	5,80	0,05	2,20		
		1	7,50	7,60	0,05	2,85		
		1	5,80	5,80	0,05	1,68		
		1	6,00	5,80	0,05	1,74		
		1	7,50	5,80	0,05	2,18		
		1	5,90	6,50	0,05	1,92		
		2	5,80	5,80	0,05	3,36		
	escombro drenaje	50				50,00		
						73,67	27,50	2.025,93
D02EP260	M3 EXCAV. MINI-RETRO T.DURO							
	M3. Excavación a cielo abierto, en terreno de consistencia dura, con mini-retroexcavadora, con extracción de tierra a los bordes, en vaciado, i/p.p. de costes indirectos.							
		1	14,00	0,60	0,60	5,04		
	muretes	1	12,50	0,60	0,60	4,50		
						9,54	25,00	238,50
D02KF210	M3 EXCAV. MINI-RETRO POZOS T.DURO							
	M3. Excavación, con mini-retroexcavadora, de terrenos de consistencia dura, en apertura de pozos, con extracción de tierras a los bordes, i/p.p. de costes indirectos.							
		1	2,00	2,00	2,00	8,00		
	fosa séptica					8,00	43,75	350,00
D02EP250	M3 EXCAV. MECÁNICA T. DURO ZANJA DRENAJE EXTERIOR							
	M3. Excavación, con mini-retroexcavadora, de terrenos de consistencia dura, en apertura de zanjas paralelas a muros para drenaje de los mismos por el exterior, con extracción de tierras a los bordes, i/p.p. de costes indirectos.							
		1	14,00	1,00	1,60	22,40		
	drenaje							

104F763739A

VERIFICACIÓN

12/03/2024

COAVN

COLEGIO OFICIAL DE ARQUITECTOS VASCO-NAVARRO

VERIFICACIÓN

12/03/2024

COAVN

COLEGIO OFICIAL DE ARQUITECTOS VASCO-NAVARRO

VERIFICACIÓN

12/03/2024

PRESUPUESTO Y MEDICIONES

Restauración de edificaciones del Caserío de San Zoilo (Edificaciones nºs 2 y 3). Cáseda. Navarra.

CÓDIGO	RESUMEN	UDS	LONGITUD	ANCHURA	ALTURA	CANTIDAD	PRECIO	IMPORTE
						22,40	17,50	392,00
D02HF300	M3 EXCAV.MECÁN. ZANJAS SANEAS T.D							
	M3. Excavación mecánica de zanjas de saneamiento, en terreno de consistencia dura, i/posterior relleno y apisonado de tierra procedente de la excavación y p.p. de costes indirectos.							
		1	11,00	0,60	2,00	13,20		
						13,20	26,00	343,20
D02HA250	M3 EXCAV.MANUAL ZANJAS SANEAM. T.D.							
	M3. Excavación manual en zanjas de saneamiento, en terreno de consistencia dura, i/posterior relleno y apisonado de tierras procedentes de la excavación y p.p. de costes indirectos.							
		2	5,00	0,40	0,40	1,60		
		1	4,00	0,40	0,50	0,80		
						2,40	75,00	180,00
D02VK440	M3 TRANSPORTE TIERRAS < 3 KM. CARGA MECANICA							
	M3. Transporte de tierras procedentes de excavación a lugar autorizado, a una distancia máxima aproximada de hasta 3 Km., en camión volquete de 10 Tm., i/carga por medios mecánicos y p.p. de costes indirectos.							
	muretes	1	14,00	0,60	0,60	5,04		
		1	12,50	0,60	0,60	4,50		
	fosa séptica	1	2,00	2,00	2,00	8,00		
	drenaje	1	14,00	1,00	1,60	22,40		
		1	11,00	0,60	0,80	5,28		
		2	5,00	0,40	0,20	0,80		
		1	4,00	0,40	0,20	0,32		
						46,34	12,50	

TOTAL 02..... 16386,60

N2024A0223

EXP

12/03/2024

FECHA DATA

104F763739A

CSV

Verificable en www.ccavn.org/verificacion

www.ccavn.org/verificacion egia/gauna

VISADO

BISATUA

COAVN

COLEGIO OFICIAL DE ARQUITECTOS VASCO-NAVARRA

ARQUITECTO EN JEFE

EL MARCHO OFICIALA

NAVARRA

PRESUPUESTO Y MEDICIONES

Restauración de edificaciones del Caserío de San Zoilo (Edificaciones nºs 2 y 3). Cáseda. Navarra.

CÓDIGO	RESUMEN	UDS	LONGITUD	ANCHURA	ALTURA	CANTIDAD	PRECIO	IMPORTE
03	SANEAMIENTO HORIZONTAL							
D03GA001	Ud FOSA SÉPTICA 280x150x120 cm Ud. Fosa séptica completa, de 280x150x120 cm realizada en polietileno, colocada sobre base de grava, con tuberías y codos de PVC sanitario, i/cercos y tapas de fundición, según NTE-ISD-4.	1				1,00		
						1,00	1.700,00	1.700,00
D03AG151	MI TUBERIA PVC TERRAIN 110 mm. S/SOLERA MI. Tubería de PVC-SDP, D=110 mm. serie B marca TERRAIN, para colectores enterrados, colocada sobre solera de hormigón HM-20 N/mm2, y cama de arena, i/ p.p. de piezas especiales según UNE EN 1329 y CTE/DB-HS 5, totalmente instalada, con una pendiente mínima del 2 %.	2	5,00			10,00		
						10,00	27,51	275,10
D03AG153	MI TUBERIA PVC TERRAIN 160 mm. S/SOLERA MI. Tubería de PVC-SDP, D=160 mm. serie B marca TERRAIN, para colectores enterrados, colocada sobre solera de hormigón HM-20 N/mm2, y cama de arena, i/ p.p. de piezas especiales según UNE EN 1329 y CTE/DB-HS 5, totalmente instalada, con una pendiente mínima del 2 %.	1	15,00			15,00		
						15,00	34,60	519,00
D03DB108	Ud ARQUETA POLIPROPILENO 45x45x60cm Ud. Arqueta desmontable modular fabricada mediante inyección de polipropileno reforzado con un 20% de fibra de vidrio, de dimensiones 45x45x60 cm, con marco y tapa de fundición de 40x40 centímetros, colocada sobre solera de hormigón fck-17,5 N/mm2 de 10 cm de espesor incluida, según CTE/DB-HS 5.	1				1,00		
						1,00	125,00	
D03AI212	M3 RELLENO GRAVA FILTRANTE VERTIDA CON CAMION M3. Relleno de grava filtrante de 40/80 mm. tamaño máximo, vertido directamente del camión que transporta la grava a la obra, con posibilidad de aproximación al lugar de vertido, según CTE/DB-HS 1.	1	5,00			5,00		
	fosa					5,00	35,00	
D03AI213	MI ZANJAS FILTRANTES GRAVA MI. Zanjas filtrantes de 60x60 cm conexionadas entre sí y con la fosa séptica, de sección 60x60 cm, con tubería drenante de PVC de 160mm de diámetro y relleno de grava filtrante de 40/80 mm. tamaño máximo, vertido directamente del camión que transporta la grava a la obra, con posibilidad de aproximación al lugar de vertido, incluso excavación mecánica y traslado de tierras a lugar autorizado, según CTE/DB-HS 1.	3	6,00			18,00		
						18,00	58,00	1.044,00
TOTAL 03.....								3.838,10

N2024A0223

12/03/2024

EXP

FECHA DATA

104F763739A

125,00

CSV

Verificable en: www.ccaan.org/verificable

COAVN

COLEGIO OFICIAL DE ARQUITECTOS VASCO-NAVARRO

ALFONSO TORRES

ELABORADO OFICIAL

NAVARRA

VISADO

7500

BISATUA

PRESUPUESTO Y MEDICIONES

Restauración de edificaciones del Caserío de San Zoilo (Edificaciones nºs 2 y 3). Cáseda. Navarra.

CÓDIGO	RESUMEN	UDS	LONGITUD	ANCHURA	ALTURA	CANTIDAD	PRECIO	IMPORTE
04	CIMENTACIÓN							
D04GM250	M3 HORM.HA-25/P/20/ Ila CIME.V.M.CEN M3. Hormigón armado HA-25/P/20/ Ila N/mm2, con tamaño máximo del árido de 20 mm., elaborado en central en relleno de zapatas, zanjas de cimentación y vigas riostra, i/armadura B-500 S (40 kg/m³), vertido por medios manuales, vibrado y colocación. Según CTE/DB-SE-C y EHE-08.	1	14,00	0,60	0,60	5,04		
		1	12,50	0,60	0,60	4,50		
						9,54	185,00	1.764,90
D05DF150	M2 FORJ.VIG.AUTO. 30+5, B. 60, HA-25 M2. Forjado 30+5 cm. formado a base de viguetas de hormigón pretensadas auto-resistentes, separadas 60 cm. entre ejes, bovedilla de 60x25x30 cm. y capa de compresión de 5 cm. de hormigón para armar HA-25/P/20/ Ila N/mm2, con tamaño máximo del árido de 20 mm., elaborado en central, i/armadura con acero B-500 S en refuerzo de zona de negativos (4,84 Kg./m2.) y conectores, encofrado y desencofrado, totalmente terminado según Código Técnico.	1	13,20	5,80		76,56		
						76,56	65,00	4.976,40
D05AK903	MI ZUNCHO HOR "IN SITU" 25x35 cm REMATE MURO MI. Zuncho de hormigón HA-25, fck-25 N/mm2. Tmáx. 20 mm., de sección rectangular de 25 x 35 centímetros, elaborado en obra y vertido a mano, armado con cuatro redondos de 12 mm y estribos de 6 mm cada 15 cm, colocado en coronación de muros de forjado sanitario, i/ regularización de apoyos, encofrado y desencofrado con madera confeccionada previamente, considerando ocho posturas, totalmente ejecutado.	1	14,00			14,00		
		1	5,60			5,60		
		1	12,40			12,40		
		1	6,00			6,00		
						38,00	46,67	1.773,46
D04AP610	M2 MALLAZO 20x30 cm. D=5 mm. M2. Mallazo electrosoldado con acero corrugado B-500 T de D=5 mm. en cuadrícula 20x30 cm., i/cortado, doblado, armado y colocado, y p.p. de mermas y despuntes.	forjado	1	13,20	5,80	76,56		
						76,56	4,00	306,24
D11KD645	Ud REJILLA VENTILACION 30x15 CHAPA CAMARA SANITARIA i/TUBO Ud. rejilla de ventilación de 30x15 cm. de chapa galvanizada pintada colocada en muro o pared, en cámara sanitaria, i/ apertura de hueco, colocación de tubo de PVC, recibido con mortero de cemento y arena de río M 5 según norma UNE-EN 998-2 y remates.	4				4,00		
						4,00	150,00	600,00
D19AA015	M2 RECRECIDO 5 cm MORTERO 1/4 M2. Recrecido de mortero de cemento (II-Z/35A) y arena de río 1/4, de 5 cm. de espesor medio, acabado pulido por medios mecánicos, i/ replanteo, ejecución de maestras, regleado y p.p. medios auxiliares y elementos de seguridad.	1	13,20	5,80		76,56		
						76,56	21,00	1.607,76

EXP. 2024A0223

FECHA DATA 12/03/2024

304F763739A

30624

CSV

VISADO BISATUA

COLEGIO OFICIAL DE ARQUITECTOS VASCO-NAVARRO

ALFONSO TORRES

ELMARGO OFICIAL

NAVARRA

PRESUPUESTO Y MEDICIONES

Restauración de edificaciones del Caserío de San Zoilo (Edificaciones nºs 2 y 3). Cáseda. Navarra.

CÓDIGO	RESUMEN	UDS	LONGITUD	ANCHURA	ALTURA	CANTIDAD	PRECIO	IMPORTE
TOTAL 04.....								11.028,76

COAVN

COLEGIO OFICIAL
DE ARQUITECTOS
VASCO-NAVARRO
EUSKAL-NAUARRKO
ARKITEKTOKEN
ELKARSO OFIZIALA

NAVARRA

104F763739A

CSV

Verificable en: www.coavn.org/verificacion
www.coavn.org/verificacion

EXP

N2024A0223

FECHA
DATA

12/03/2024

VISADO
BISATUA

PRESUPUESTO Y MEDICIONES

Restauración de edificaciones del Caserío de San Zoilo (Edificaciones nºs 2 y 3). Cáteda. Navarra.

CÓDIGO	RESUMEN	UDS	LONGITUD	ANCHURA	ALTURA	CANTIDAD	PRECIO	IMPORTE
05	ESTRUCTURA							
D06DP013	M3 MAMPOST.ORDIN. DE ARENISCA 2 cv M3. Mampostería ordinaria de piedra de arena, a dos caras vistas, en cualquier tipo de fábrica y espesor recibida con mortero de cemento M 5 según UNE-EN 998-2, i/ puesta de la piedra a pie de obra, rejuntado y limpieza de la misma.	1	5,80	0,60	2,00	6,96		
						6,96	540,00	3.758,40
D06WL221	Ud COLOCACIÓN DE MENSULAS Y MACIZADOS SOBRE ELLAS Ud. suministro y colocación de ménsulas de piedra arenisca con labra de puntero dimensión 25x25x50 cm. Se incluye en esta partida el macizado de hormigón sobre ménsula para futuro anclaje de viga a muro de mampostería.	8				8,00		
						8,00	200,00	1.600,00
D05AF500	M3 MADERA LAMINADA GL24h VIGAS/CORREAS ESC. RECTANG. i/tratamiento M3. Madera laminada encolada de calidad GL24h en elementos estructurales de escuadría rectangular y directriz recta, i/ tratamiento fungicida, acabado barnizado tonalidad a elegir, cortes, entalladuras para su correcto acoplamiento, nivelación o pendiente, elementos auxiliares de acero para ensamblaje entre las piezas, tornillos y colocación de los elementos de atado y refuerzo.							
	t. pl. baja							
	correas	21	3,00	0,16	0,14	1,41		
		20	3,00	0,16	0,14	1,34		
	vigas	1	6,60	0,24	0,20	0,32		
		1	5,80	0,24	0,20	0,28		
		1	14,40	0,20	0,14	0,40		
		1	13,00	0,20	0,14	0,36		
	cubierta							
	correas	21	3,20	0,16	0,14	1,51		
		10	6,40	0,16	0,14	1,43		
	vigas	1	7,20	0,24	0,20	0,35		
		1	7,60	0,16	0,10	0,12		
		2	5,80	0,16	0,10	0,19		
		1	6,00	0,16	0,10	0,10		
						7,81	1.850,00	14.408,50
TOTAL 05.....								19.806,90

N2024A0223

12/03/2024

EXP

FECHA DATA

104F763538A

CSV

Verificable en www.ccavn.org

Verificación e-gestogarra

VISADO

BISATUA

COAVN

COLEGIO OFICIAL DE ARQUITECTOS VASCO-NAVARRA

ARQUITECTO EN JEFE

EL MARGO OFICIALA

NAVARRA

Restauración de edificaciones del Caserío de San Zoilo (Edificaciones nºs 2 y 3). Cáseda. Navarra.

COAVN	COLEGIO OFICIAL DE ASESORES VASCO-NAVARRO	104F7633739A	EXP	N2024A92223
	FLUSKAL HERRIKO ARKITEKTEN ELKARGO OFIZIALA	420000	FECHA DATA	12/03/2024
	NAVARRA	Verificable en www.coavn.org/verification e www.coavn.org/verification		

Restauración de edificaciones del Caserío de San Zoilo (Edificaciones nºs 2 y 3). Cáseda. Navarra.

COE/N 28/28 1	COLEGIO OFICIAL DE ABOGADOS VASCO-NAVARRA EUSKAL HERRIKO ARKITKETOEN ELKARSGO OFIZIALA	104F633739A CSV	EXP N2024A0223	FECHA DATA 12/03/2024

NAVARRA

VISADO BISATUA

Verificable on www.coavn.org/verification

www.coavn.org/verification egiztagarria

PRESUPUESTO Y MEDICIONES

Restauración de edificaciones del Caserío de San Zoilo (Edificaciones nºs 2 y 3). Cáseda. Navarra.

CÓDIGO	RESUMEN	UDS	LONGITUD	ANCHURA	ALTURA	CANTIDAD	PRECIO	IMPORTE
D10FB046	M2 TABIQUE AUTOPORT.PLACA CEMENTO 12,5/70/12,5 cada 60 cm M2. Tabique autoportante, formado por dos placas de cemento de 12,5 mm. de espesor (impermeable al agua), atornilladas una a cada lado de una estructura de chapa galvanizada de 70 mm. de ancho y un espesor total de tabique terminado de 95 mm., anclada a suelo y techo, con tornillos autoperforantes de acero y montantes cada 600 mm., i/ replanteo auxiliar, nivelación, recibido de canalizaciones y cajas para mecanismos, encintado y tratamiento de juntas y limpieza, totalmente terminado y listo para imprimir, pintar o decorar.							
	aseos	1	5,90	3,00		17,70		
		1	5,50	3,00		16,50		
						34,20	77,37	2.646,05
D10FB045	M2 TECHO AUTOPORT.PLACA CEMENTO 12,5/70/12,5 cada 60 cm M2. Techo autoportante, formado por dos placas de cemento de 12,5 mm. de espesor (impermeable al agua), atornilladas una a cada lado de una estructura de chapa galvanizada de 70 mm. de ancho y un espesor total de elemento terminado de 95 mm., anclada en sus extremos, con tornillos autoperforantes de acero y montantes cada 600 mm., i/ replanteo auxiliar, nivelación, recibido de canalizaciones y cajas para mecanismos, encintado y tratamiento de juntas y limpieza, totalmente terminado y listo para imprimir, pintar o decorar.							
	techo aseos	1	2,10	5,40		11,34		
						11,34	98,00	1.111,32
D10DB626	MI ESQUINA PLADUR HORIZONTAL/VERTICAL MI. Perfilado de esquina de pladur, en encuentros horizontales o verticales, realizado sobre placas colocadas previamente de forma ortogonal, i/replanteo auxiliar, nivelación, encintado y tratamiento de juntas y limpieza, totalmente terminado y listo para imprimir, pintar o decorar.							
	vertical	8	3,00			24,00		
	horizontal	1	2,00			2,00		
		1	2,20			2,20		
						28,20	18,12	
D10DB628	Ud ELEMENTOS FIJACION DE MADERA/METAL Ud. Elemento de madera colocado en interior de tabiquería Pladurmetal, amarrado a los perfiles de acero, para fijación de otros artículos exteriormente al tabique.							
	a justificar	20				20,00		
						20,00	15,00	
D13AA210	M2 ENLUCIDO YESO FINO VERTICALES M2. Enlucido de yeso fino YF de 3 mm. de espesor en superficies verticales, i/rayado del yeso base antes de enlucir, formación de rincones y otros remates, distribución de material en planta y p.p. de costes indirectos, s/NTE/RPG-12.							
		2	5,90	3,00		35,40		
		2	5,50	3,00		33,00		
						68,40	12,00	820,80
D13AA220	M2 ENLUCIDO YESO FINO HORIZONTALES M2. Enlucido de yeso fino YF de 3 mm. de espesor en superficies horizontales, i/rayado del yeso base antes de enlucir, formación de rincones y otros remates, distribución de material en planta y p.p. de costes indirectos, s/NTE/RPG-13.							
		2	2,10	5,40		22,68		

EXP. 2024A0223

FECHA 12/03/2024

304F763739A

VERIFICABLE EN www.coavn.org/verificacion

COAVN

COLEGIO OFICIAL DE ARQUITECTOS VASCO-NAVARRA

ARQUITECTO EN JEFE

ELMARSO OFICIALA

NAVARRA

VISADO

BISATUA

PRESUPUESTO Y MEDICIONES

Restauración de edificaciones del Caserío de San Zoilo (Edificaciones nºs 2 y 3). Cáseda. Navarra.

CÓDIGO	RESUMEN	UDS	LONGITUD	ANCHURA	ALTURA	CANTIDAD	PRECIO	IMPORTE
						22,68	14,00	317,52
D12SA015	Ud AYUDA ALBAÑILERIA A FONTANERIA Ud. Ayuda de cualquier trabajo de albañilería, prestada para la correcta ejecución de las instalaciones de fontanería, i/porcentaje estimado para pequeño material, medios auxiliares y elementos de seguridad.							
						1,00	325,00	325,00
D12SG015	Ud AYUDA ALBAÑILERIA A ELECTRICIDAD Ud. Ayuda de cualquier trabajo de albañilería, prestada para la correcta ejecución de las instalaciones de electricidad, i/porcentaje estimado para pequeño material, medios auxiliares y elementos de seguridad.							
						1,00	590,00	590,00
TOTAL 07.....								18.901,55

N2024A0223

EXP

12/03/2024

FECHA DATA

104F763739A

CSV

Verificable en: www.ccaan.org/verificacion
www.ccaan.org/verificacion

VISADO

BISATUA

COAVN

COLEGIO OFICIAL DE ARQUITECTOS VASCO-NAVARRA
ALFONSO TORRES
EL MARCO OFICIAL

NAVARRA

PRESUPUESTO Y MEDICIONES

Restauración de edificaciones del Caserío de San Zoilo (Edificaciones nºs 2 y 3). Cáseda. Navarra.

CÓDIGO	RESUMEN	UDS	LONGITUD	ANCHURA	ALTURA	CANTIDAD	PRECIO	IMPORTE
08	DRENAJE/IMPERMEABILIZACIÓN							
D03AI212	M3 RELLENO GRAVA FILTRANTE VERTIDA CON CAMION M3. Relleno de grava filtrante de 40/80 mm. tamaño máximo, vertido directamente del camión que transporta la grava a la obra, con posibilidad de aproximación al lugar de vertido, según CTE/DB-HS 1.							
	trasdós	1	14,00	1,60		22,40		
						22,40	35,00	784,00
D03AI103	MI TUB.DRENAJ.PVC.TAMIZ. D=160mm MI. Tubería de drenaje de PVC ranurada de 160 mm. de diámetro, color amarillo, colocado sobre solera de hormigón HM-20 N/mm2, incluso p.p. de geotextil Sika Geotex PP 120, según CTE/DB-HS 1.							
	trasdós	1	14,00			14,00		
						14,00	20,00	280,00
D17JA010	M2 DRENAJE MUROS LAMINA DELTA NP DRAIN M2. Lámina impermeabilizante drenante DELTA NP DRAIN de polietileno de alta densidad, formada por nódulos dobles de altura aproximada 8 mm, con filtro de polipropileno para la protección de recubrimientos impermeables, en muros de cimentación, hasta una profundidad máxima de 8,00 mts, i/ p.p de material de fijación a soporte (2 fijaciones por m2), solapes (mínimo 20 cm tanto en lámina como en geotextil), envoltura de tubo de drenaje y medios auxiliares necesarios.							
	trasdós	1	14,00	1,60		22,40		
						22,40	25,00	560,00
TOTAL 08.....								1624,00

N2024A0283

12/03/2024

EXP

FECHA

DATA

104F763739A

Verificable en: www.coavn.org/verificacion

www.coavn.org/verificacion

www.coavn.org/verificacion

104F763739A

Verificable en: www.coavn.org/verificacion

www.coavn.org/verificacion

www.coavn.org/verificacion

COAVN

COLEGIO OFICIAL DE ARQUITECTOS VASCO-NAVARRA

ARQUITECTO EN JEFE

EL MARGO OFICIAL

NAVARRA

VISADO

BISATUA

PRESUPUESTO Y MEDICIONES

Restauración de edificaciones del Caserío de San Zoilo (Edificaciones nºs 2 y 3). Cáseda. Navarra.

CÓDIGO	RESUMEN	UDS	LONGITUD	ANCHURA	ALTURA	CANTIDAD	PRECIO	IMPORTE
09	CARPINTERÍA/ACRISTALAMIENTO							
D21NC520	Ud PUERTA MIXTA HOJA FENOLICO MARCO ALUMINIO 82x205cm Ud. Suministro y colocación de puerta abatible formada por hoja, de 820 x 2050 mm y 40 mm de espesor, fabricada con tablero compacto, de 3 mm de grueso por cada cara interior de contrachapado hidrófugo y poliestireno extruído de alta densidad, canto perimetral en compacto fenólico de 10 mm de espesor, color negro. Marco telescópico de aluminio anodizado plata mate, de 2 mm de grosor, con cantos reforzados y cierre silencioso por cinta de goma de neopreno extrusionada. Herrajes de cuelgue y cierre: 3 pernios de pala redonda inoxidable, cerradura frente redondeado con bombillo (sin amaestrar) y manilla de placa cuadrada de 170x170 mm en acero inoxidable. marco telescópico válido para abarcar tabiques de 8 a 16 cm de espesor, sin premarco de madera.	4				4,00		
						4,00	674,70	2.698,80
D18PA055	M2 PANEL FENOLICO 10mm SOBRE MAESTRAS CHAPA GALVANIZADA CANTO REFORZADO M2. Tablero compacto fenólico de 10 mm de espesor, colocado sobre maestras de chapa galvanizada atornilladas sobre paramento vertical a modo de zócalo, canto superior e inferior en compacto fenólico, colocado, i/p.p. de remates y medios auxiliares.							
	lavabos	4	1,00	2,00		8,00		
	inodoros	2	1,00	2,00		4,00		
						12,00	97,25	1.167,00
D24CA042	M2 PUERTA VIDRIO SECURIT INCOLORO 10 mm Y HERRAJES INOX M2. Puerta realizada en vidrio templado Securit incoloro de 10 mm de espesor, incluso doble pomo con cerradura muesca, bisagras y mecanismo de freno con tapa, todo ello en acero inoxidable de TEMPRADO y cortes de vidrio, totalmente colocada, según NTE-FVP.							
	puerta de acceso	1	1,33	2,00		2,66		
						2,66	625,00	1.653,50
D24IA080	M2 VID. LAMINAR SEG. STADIP 5+5 INCOLORO SOBRE PERFILES INOX M2. Acristalamiento de vidrio laminar de seguridad Stadip compuesto por dos vidrios de 5 mm de espesor unidos mediante lámina de butiral de polivinilo incolora de 0,38 mm, homologado frente a ataque manual con nivel de seguridad A según DBT-2100, fijado sobre perfilería de acero inoxidable amarrada en el perímetro del hueco, i/ sellado en frío con silicona neutra.							
	ventanas	1	1,00	1,90		1,90		
		1	1,00	1,80		1,80		
		1	0,70	0,90		0,63		
		1	0,60	0,80		0,48		
		2	0,20	0,80		0,32		
		1	0,90	1,00		0,90		
						6,03	312,50	1.884,38
TOTAL 09.....								7.412,68

104F763739A

EXP

18/03/2024

FECHA DATA

104F763739A

Verificable en: www.coavn.org/verificacion

www.coavn.org/verificacion

COAVN

NAVARRA

Restauración de edificaciones del Caserío de San Zoilo (Edificaciones nºs 2 y 3). Cáseda. Navarra.

COA.VN		COLGIO OFFICIAL VASCQ-NAVARRQ		109F7933739A		EXP		N2024A0223	
VISADO BISATUA		EUSKAL HERRIKO ARTIKTETOEN EMBARQ OFIZIALA		109F7933739A		FECHA DATA		12/03/2024	
NAVARRA		Verificación en www.ccoan.org/verificacion		Verificación en www.ccoan.org/verificacion					

PRESUPUESTO Y MEDICIONES

Restauración de edificaciones del Caserío de San Zoilo (Edificaciones nºs 2 y 3). Cáseda. Navarra.

CÓDIGO	RESUMEN	UDS	LONGITUD	ANCHURA	ALTURA	CANTIDAD	PRECIO	IMPORTE
11	VENTILACIÓN							
D31YD008	Ud EXTRACTOR COCINA EDM-80 de S&P 80 m3/h Ud. Extractor empotrable helicoidal para baños, modelo EDM-80 de S&P, cuadrado de dimensiones 124x124 mm, perfil extraplano, modelo base, para un caudal de 80 m3/h, de 2.500 rpm y 13 w de potencia, totalmente colocado, i/ p.p de conexión a tubo de chapa de 100 mm de diámetro, bridas de sujección, medios y material de montaje.	2				2,00	50,00	100,00
D31AH106	MI TUBO METALICO VENTILACION D=100 mm. Ud. Elemento metálico de ventilación colocado en cubierta, constituido por tubería metálica de D=100 mm, sombrerete y pieza de acople a la teja cerámica, i/apertura de hueco en cubierta existente por medios manuales, recibido en cubierta de teja, p.p. de medios auxiliares y demás accesorios, totalmente instalado.	2	2,00			4,00	59,16	236,64
D31FH015	Ud PERSIANA SOBREPRESIÓN 400x330 Ud. Persiana de sobrepresión construida en aluminio extruido y anodizado, de 400x330 mm., incluso apertura de hueco en muro, totalmente instalada.	2				2,00		
						2,00	240,00	480,00

TOTAL 11.....

816,64

N2024A02233

12/03/2024

EXP

FECHA DATA

104F763739A

Verificable en: www.ccavn.org/verificacion

CSV

VISADO

BISATUA

COAVN

COLEGIO OFICIAL DE ARQUITECTOS VASCO-NAVARRA

AVILA DE LOS RIOS

AVILA DE LOS RIOS

EL MARCO OFICIAL

NAVARRA

PRESUPUESTO Y MEDICIONES

Restauración de edificaciones del Caserío de San Zoilo (Edificaciones nºs 2 y 3). Cáseda. Navarra.

CÓDIGO	RESUMEN	UDS	LONGITUD	ANCHURA	ALTURA	CANTIDAD	PRECIO	IMPORTE
12	ELECTRICIDAD/ALUMBRADO							
D27AZ320	Ud PARTIDA RED ELECTRICA EDIFICIO							
	Ud. Partida para realización de instalación eléctrica completa en el ámbito de actuación, incluyendo acometida enterrada con cable de aluminio protegido en tubo de PVC, cuadro general (uso pública concurrencia), según Reglamento Electrotécnico de Baja Tensión, circuitos de alumbrado, otros usos y dotación para instalaciones de climatización, extracción, protección,etc., con conductores de cobre flexible ZH-Cero halógenos ES07Z1-K de distintas secciones, en sistema monofásico (activo, neutro y protección), y tubo de PVC corrugado normal o reforzado, según el caso, de diferentes diámetros según la sección del conductor alojado, incluido p.p. de cajas de registro y regletas de conexión, interruptores sencillos, conmutadores simples y de cruzamiento y base de enchufe, empotrados y sistema de protección, totalmente conexionado.							
		1				1,00		
						1,00	1.875,00	1.875,00
D28AA410	Ud PROYECTOR PROTEK LED 16w / 2110lm							
	Ud. Proyector con tecnología LED, marca Secom modelo Protek LED, con protección IP 65 clase I, cuerpo fabricado en aluminio inyectado con recubrimiento de pintura al horno, protector de la óptica de policarbonato estanco con protección UV, driver incluido, lámpara LED Osram Duris E5 de 16 w y 2.110 lm, color gris, totalmente equipada, replanteo, pequeño material y conexionado, instalada sobre pared.							
	cubierta	6				6,00		
						6,00	165,00	990,00
D28AM465	Ud LUMINARIA SUSPENDIDA CUBIC 15w							
	Ud. Luminaria decorativa forma cúbica de 430 mm de lado, de polietileno roto-moldeado, montaje suspendido mediante Kit de suspensión, marca Secom modelo Cubic suspension, con driver y tira LED de 15 w, color blanco, totalmente equipada, con LED RGB y controlador remoto para todas las lámparas, replanteo, pequeño material y conexionado.							
	techo	6				6,00		
						6,00	402,00	2.412,00
D28AG616	Ud DOWNLIGHT EMPOTRABLE CORELINE 28w / 2000lm							
	Ud. Foco empotrable (Downlight) con tecnología LED, marca Philips modelo Coreline SlimDownlight, versión Compact, lámpara LED de 28 w y 2.000 lm, totalmente equipada, replanteo, pequeño material y conexionado.							
	aseos	2				2,00		
						2,00	180,25	360,50
TOTAL 12.....								5.637,50

N2024A0223

12/03/2024

EXP

FECHA DATA

104F763739A1

241200

CSV

Verificable en: www.coavn.org/verificacion

VISADO

BISATUA

360,50

5.637,50

COAVN

COLEGIO OFICIAL DE ARQUITECTOS DE NAVARRA

VERIFICACIÓN OFICIAL

EL MARCO OFICIAL

NAVARRA

PRESUPUESTO Y MEDICIONES

Restauración de edificaciones del Caserío de San Zoilo (Edificaciones nºs 2 y 3). Cáseda. Navarra.

CÓDIGO	RESUMEN	UDS	LONGITUD	ANCHURA	ALTURA	CANTIDAD	PRECIO	IMPORTE
13	PROTECCIÓN DE INCENDIOS							
D34AA006	Ud EXTINTOR POLVO ABC 6Kg 21A-113B Ud. Extintor de polvo ABC con eficacia 21A-113B para extinción de fuego de materias sólidas, líquidas, productos gaseosos e incendios de equipos eléctricos, de 6 Kg. de agente extintor con soporte, manómetro y boquilla con difusor según norma UNE-23110, totalmente instalado. Certificado por AENOR.	1				1,00		
						1,00	60,00	60,00
D28AO020	Ud EMERGEN. DAISALUX NOVA N5 215LM/44M2 Ud. Bloque autónomo de emergencia IP44 IK 04, modelo DAISALUX serie Nova N5, de superficie o empotrado, de 215 Lúm. con lámpara de emergencia FL. 8W, superficie máxima que cubre 44 m2 (con nivel 5 lux.), con caja de empotrar blanca o negra, o estanca (IP66 IK08), con difusor biplano opal o transparente. Piloto testigo de carga LED blanco. Autonomía 1 hora. Equipado con batería Ni-Cd estanca de alta temperatura. Base y difusor contruidos en policarbonato resistente a la prueba del hilo incandescente 850°C. Opción de telemando. Construido según normas UNE 20-392-93 y UNE-EN 60598-2-22. Etiqueta de señalización, replanteo, montaje, pequeño material y conexionado.	1				1,00		
	sala					1,00	74,00	74,00
D28AO010	Ud EMERGEN. DAISALUX NOVA N2 100LM/15M2 Ud. Bloque autónomo de emergencia IP44 IK 04, modelo DAISALUX serie Nova N2, de superficie o empotrado, de 100 Lúm. con lámpara de emergencia FL. 8W, superficie máxima que cubre 15m2 (con nivel 5 lux.), con caja de empotrar blanca o negra, o estanca (IP66 IK08), con difusor biplano opal o transparente. Piloto testigo de carga LED blanco. Autonomía 1 hora. Equipado con batería Ni-Cd estanca de alta temperatura. Base y difusor contruidos en policarbonato resistente a la prueba del hilo incandescente 850°C. Opción de telemando. Construido según normas UNE 20-392-93 y UNE-EN 60598-2-22. Etiqueta de señalización, replanteo, montaje, pequeño material y conexionado.	2				2,00		
	aseos					2,00	65,00	
D34MA010	Ud SEÑAL LUMINISCENTE EVACUACIÓN SALIDA/EMERGENCIA/DINAMICA 29,7x14,8 cm. Ud. Señal luminiscente para indicación de la evacuación (salida, salida emergencia, direccionales, no salida....) de 297x148 por una cara en PVC rígido de 2 mm de espesor, según norma UNE 23033 y CTE/DB-SI 4, totalmente montada según norma .	3				3,00		
	salida					3,00	16,00	
D34MA007	Ud SEÑAL LUMINIS.EXT.INCEND. 21x21 cm. Ud. Señal fotoluminiscente para elementos de extinción de incendios (extintores, bies, pulsadores....) de 210x210 por una cara en PVC rígido de 2 mm de espesor, según norma UNE 23033-1, totalmente instalada.	1				1,00		
	extintor					1,00	20,00	20,00
TOTAL 13.....								332,00

N2024A0223

EXP

12/03/2024

FECHA DATA

104F763759A

CSV

Verificable en www.coan.org

www.coan.org/verificacion-egistraduria

VISADO

BISATUA

COLEGIO OFICIAL DE ARQUITECTOS VASCONGOS

ALFONSO GARCIA ELIAS

ELABORADO OFICIAL

NAVARRA

PRESUPUESTO Y MEDICIONES

Restauración de edificaciones del Caserío de San Zoilo (Edificaciones nºs 2 y 3). Cáseda. Navarra.

CÓDIGO	RESUMEN	UDS	LONGITUD	ANCHURA	ALTURA	CANTIDAD	PRECIO	IMPORTE
14	PINTURA							
D35AC001	M2 PINTURA PLASTICA BLANCA LISA							
	M2. Pintura plástica lisa blanca PROCOLOR YUMBO PLUS o similar en pa-							
	ramentos verticales y horizontales, lavable dos manos, i/lijado y emplasteci-							
	do.							
	aseos	2	5,90	3,00		35,40		
		2	5,50	3,00		33,00		
	techo aseos	2	2,10	5,40		22,68		
						91,08	9,50	865,26
TOTAL 14.....								865,26

N2024A0223

EXP

12/03/2024

FECHA DATA

104F763739A

CSV

Verificable en: www.ccaan.org/verificacion
www.ccaan.org/verificacion

VISADO

BISATUA

COAVN

COLEGIO OFICIAL DE ARQUITECTOS VASCO-NAVARRA

ALFONSO MARTÍN ALKORTU

EL MARSO OTZIALA

NAVARRA

PRESUPUESTO Y MEDICIONES

Restauración de edificaciones del Caserío de San Zoilo (Edificaciones nºs 2 y 3). Cáseda. Navarra.

CÓDIGO	RESUMEN	UDS	LONGITUD	ANCHURA	ALTURA	CANTIDAD	PRECIO	IMPORTE
15	GESTIÓN DE RESIDUOS							
D01ZB251	Ud GESTIÓN RESIDUOS PÉTREOS-NIVEL II Ud. Canon de vertido de tierras en vertedero y gestión de residuos de naturaleza pétrea, no pétrea o potencialmente peligrosos, en planta, vertedero, cantera o gestor.							
		1	12,32			12,32		
						12,32	10,00	123,20
D01ZB252	M3 GESTIÓN RESIDUOS NO PÉTREOS-NIVEL II M3. Gestión de residuos en planta, vertedero, cantera o gestor de naturaleza no pétrea (nivel II).							
		1	3,63			3,63		
						3,63	10,00	36,30
D01ZB253	M3 GESTIÓN RESIDUOS POTENCIALMENTE PELIGROSOS-NIVEL II M3. Gestión de residuos en planta, vertedero, cantera o gestor potencialmente peligrosos (nivel II).							
		1	3,89			3,89		
						3,89	10,00	38,90
TOTAL 15.....								198,40

N2024A0223

EXP

12/03/2024

FECHA DATA

104F763739A

CSV

Verificable en: www.ccavn.org/verificacion
www.ccavn.org/verificacion

VISADO
BISATUA

COAVN

COLEGIO OFICIAL
DE ARQUITECTOS
VASCO-NAVARRO
AUT. TECNICO
ARQUIT. TITULO
ELABORADO OFICIALMENTE
EN MARZO DE 2024

NAVARRA

PRESUPUESTO Y MEDICIONES

Restauración de edificaciones del Caserío de San Zoilo (Edificaciones nºs 2 y 3). Cáseda. Navarra.

CÓDIGO	RESUMEN	UDS	LONGITUD	ANCHURA	ALTURA	CANTIDAD	PRECIO	IMPORTE	
16	CONTROL DE CALIDAD								
D50EA004	Ud POSIBLES ENSAYOS DE CONTROL CALIDAD								
	Ud. Partida alzada a justificar para posibles ensayos de control de calidad en la recepción de materiales, equipos o sistemas a utilizar en obra, durante la ejecución de obra y para posibles pruebas de servicio de la obra terminada.								
		1				1,00			
						1,00	660,00	660,00	
	TOTAL 16.....								660,00

N2024A0223

EXP

12/03/2024

FECHA DATA

104F763739A

CSV

Verificable en: www.coavn.org/verificacion
www.coavn.org/verificacion

VISADO

BISATUA

COAVN

COLEGIO OFICIAL DE ARQUITECTOS VASCO-NAVARRO
ALFONSO TORRES
EL MARSO OTZIALA

NAVARRA

PRESUPUESTO Y MEDICIONES

Restauración de edificaciones del Caserío de San Zoilo (Edificaciones nºs 2 y 3). Cáseda. Navarra.

CÓDIGO	RESUMEN	UDS	LONGITUD	ANCHURA	ALTURA	CANTIDAD	PRECIO	IMPORTE
17	SEGURIDAD Y SALUD							
D41AA100	Ud REDACCION Y GESTION PLAN DE SEGURIDAD Y SALUD							
	Ud. Partida para redacción y gestión del Plan de Seguridad y Salud.							
						1,00	500,00	500,00
D41GA600	Ud PARTIDA SEGURIDAD Y SALUD EN OBRA							
	Ud. Medidas de protección, incluyendo línea de vida en cumbrera para anclaje de cinturón de seguridad y protecciones personales y colectivas.							
		1				1,00		
						1,00	2.450,00	2.450,00
TOTAL 17.....								2.950,00
TOTAL.....								116.562,58

N2024A0223

EXP

12/03/2024

FECHA DATA

104F763739A

CSV

Verificable en: www.coavn.org/verificacion
www.coavn.org/verificacion egastagaria

VISADO
BISATUA

COAVN

COLEGIO OFICIAL
DE ARQUITECTOS
VASCO-NAVARRO
AVUIA 1000
48941 FORO
EL MARCO OFICIAL
NAVARRA

RESUMEN DE PRESUPUESTO

Restauración de edificaciones del Caserío de San Zoilo (Edificaciones nºs 2 y 3). Cáseda.
Navarra.

Capítulo	Resumen	Importe
01	MEDIOS AUXILIARES	3.459,58
02	DEMOLICIÓN/MOVIMIENTO DE TIERRAS	16.387,65
03	SANEAMIENTO HORIZONTAL	3.838,10
04	CIMENTACIÓN	11.028,76
05	ESTRUCTURA	19.806,90
06	CUBIERTA	18.444,00
07	CERRAMIENTOS/PARTICIONES	18.901,55
08	DRENAJE/IMPERMEABILIZACIÓN	1.624,00
09	CARPINTERÍA/ACRISTALAMIENTO	7.412,68
10	FONTANERÍA/EVACUACIÓN VERTICAL	4.199,56
11	VENTILACIÓN	816,64
12	ELECTRICIDAD/ALUMBRADO	5.637,50
13	PROTECCIÓN DE INCENDIOS	332,00
14	PINTURA	865,26
15	GESTIÓN DE RESIDUOS	198,40
16	CONTROL DE CALIDAD	660,00
17	SEGURIDAD Y SALUD	2.950,00
TOTAL EJECUCIÓN MATERIAL		116.562,58
10,00 % Gastos generales + Bº Industrial		11.656,26
TOTAL PRESUPUESTO CONTRATA		128.218,84

Asciende el presupuesto de contrata a la expresada cantidad de CIENTO VEINTIOCHO MIL DOSCIENTOS DIECIOCHO EUROS CON OCHENTA Y TRES CENTIMOS.

Carcastillo, a 29 de febrero de 2024.

J. Manuel MUGUETA SAN MARTIN, arquitecto

Jesús M. GUTIERREZ INSAUSTI, arquitecto

MUGUETA Y GUTIERREZ
ARQUITECTOS

José Manuel Mugueta San Martín
Jesús Mª Gutiérrez Insausti

CALLE SANTA CRUZ, 4. 31310 CARCASTILLO
Tel 948 725 047 Fax 948 715 934
Móvil 675 099 660 Móvil 675 099 661
jmmugueta@coavn.org jmgutierrez@coavn.org

N2024A0223

EXP

12/03/2024

FECHA
DATA

104F763739A

CSV

Verificable en: www.coavn.org/verificacion
www.coavn.org/verificacion

VISADO
BISATUA

COLEGIO OFICIAL
DE ARQUITECTOS
VASCO-NAVARRO
ARQUITECTO
ELABORADO OFICIAL
NAVARRA

COAVN

PLIEGO DE CONDICIONES

**PLIEGO DE CONDICIONES GENERALES Y PARTICULARES QUE, ADEMÁS DE LAS
GENERALES VIGENTES Y DEL PLIEGO DE CONDICIONES TÉCNICAS DE LA
EDIFICACIÓN APROBADO POR EL MINISTERIO DE LA VIVIENDA Y EDITADO
POR LA DIRECCIÓN GENERAL DE ARQUITECTURA, HA DE REGIR EN EL
PROYECTO DE EJECUCIÓN DE RESTAURACIÓN DE EDIFICACIONES
DEL CASERÍO DE SAN ZOILO (EDIFICACIONES NºS 2 Y 3).
CÁSEDA. NAVARRA.**

MUGUETA Y GUTIÉRREZ S.P., arquitectos. Calle Santa Cruz, 4. 31310 CARCASTILLO.
Tel. 948.72.50.47. Telfs. Móviles: 675.09.96.60 / 675.09.96.61. E-mail: muguetaygutierrez@coavn.org

N2024A0223
12/03/2024

EXP
FECHA
DATA

104F763739A
CSV

Verificable en: www.coavn.org/verificacion
www.coavn.org/verificacion

VISADO
BISATUA

COLEGIO OFICIAL
DE ARQUITECTOS
VASCO-NAVARRO
ARQUITECTO
ELMARIO OTZIALA
NAVARRA

COAVN

Índice

1 CLAÚSULAS ADMINISTRATIVAS

1.1 CONDICIONES GENERALES

1.2 CONDICIONES FACULTATIVAS

1.2.1 AGENTES INTERVINIENTES en la OBRA

1.2.1.1 PROMOTOR

1.2.1.2 DIRECCIÓN FACULTATIVA

1.2.2 DOCUMENTACIÓN de OBRA

1.2.3 REPLANTEO y ACTA de REPLANTEO

1.2.4 LIBRO de ÓRDENES

1.2.5 RECEPCIÓN de la OBRA

1.3 CONDICIONES ECONÓMICAS

1.3.1 FIANZAS y SEGUROS

1.3.2 PLAZO de EJECUCIÓN y SANCIÓN por RETRASO

1.3.3 PRECIOS

1.3.4 MEDICIONES y VALORACIONES

1.3.5 CERTIFICACIÓN y ABONO

1.3.6 OBRAS CONTRATADAS POR LAS AA.PP.

1.4 CONDICIONES LEGALES

1.4.1 NORMATIVA de APLICACIÓN

1.4.2 PRELACIÓN de DOCUMENTOS

2 CONDICIONES TÉCNICAS de los MATERIALES, de la EJECUCIÓN y de las VERIFICACIONES

2.1 DEMOLICIONES

2.2 ACONDICIONAMIENTO del TERRENO

2.3 CIMENTACIÓN

2.4 ESTRUCTURA

2.5 CERRAMIENTOS

2.6 TABIQUERÍAS y DIVISIONES

2.7 CARPINTERÍA EXTERIOR

2.8 CARPINTERÍA INTERIOR

2.9 INSTALACIONES

2.10 AISLAMIENTOS

2.11 IMPERMEABILIZACIÓN

2.12 LÁMINAS y BARRERAS

COAVN	
COLEGIO OFICIAL DE ABGADOS VASCOS-NAVARRA	104F763739A
ELUSKAL HERRIKO ARTEKTEGION ELKARGO OFIZIALA	EXP N2024A0223
NAVARRA	FECHA DATA 12/03/2024
Verificable en www.coavn.org/verificacion www.coavn.org/verificacion egiaztagarria	

2.13 CUBIERTAS

2.13.1 PLANAS

2.13.2 INCLINADAS

2.14 REVESTIMIENTOS

2.14.1 PARAMENTOS

2.14.2 SUELOS



COLEGIO OFICIAL
DE ARQUITECTOS
VASCO-NAVARRO
EUSKAL-NAUTARR
ARKITEKTOK
ELKARSO OFIZIALA

NAVARRA

VISADO
BISATUA

104F763739A

CSV

Verificable en www.coavn.org/verificacion
www.coavn.org/verificacion

N2024A0223

EXP

12/03/2024

FECHA
DATA

1 CLAÚSULAS ADMINISTRATIVAS

1.1 CONDICIONES GENERALES

El objeto del presente pliego es la ordenación de las condiciones facultativas, técnicas, económicas y legales que han de regir durante la ejecución de las obras de construcción del proyecto.

La obra ha de ser ejecutada conforme a lo establecido en los documentos que conforman el presente proyecto, siguiendo las condiciones establecidas en el contrato y las órdenes e instrucciones dictadas por la dirección facultativa de la obra, bien oralmente o por escrito.

Cualquier modificación en obra, se pondrá en conocimiento de la Dirección Facultativa, sin cuya autorización no podrá ser realizada.

Se acometerán los trabajos cumpliendo con lo especificado en el apartado de condiciones técnicas de la obra y se emplearán materiales que cumplan con lo especificado en el mismo.

Durante la totalidad de la obra se estará a lo dispuesto en la normativa vigente especialmente a la de obligado cumplimiento.

Es obligación de la contrata, así como del resto de agentes intervinientes en la obra el conocimiento del presente pliego y el cumplimiento de todos sus puntos.

Como documento subsidiario para aquellos aspectos no regulados en el presente pliego se adoptarán las prescripciones recogidas en el Pliego General de Condiciones Técnicas de la Edificación publicado por los Consejos Generales de la Arquitectura y de la Arquitectura Técnica de España.

Este pliego de condiciones ha sido redactado con el apoyo del software específico Construbit.

1.2 CONDICIONES FACULTATIVAS

1.2.1 AGENTES INTERVINIENTES en la OBRA

1.2.1.1 PROMOTOR

Será considerado promotor cualquier persona, física o jurídica, pública o privada, que, individual o colectivamente, decide, impulsa, programa y financia, con recursos propios o ajenos, las obras de edificación objeto de este proyecto.

Cuando el promotor realice directamente con medios humanos y materiales propios la totalidad o determinadas partes de la obra, tendrá también la consideración de contratista a los efectos de la Ley 32/2006.

A los efectos del RD 1627/97 cuando el promotor contrate directamente trabajadores autónomos para la realización de la obra o de determinados trabajos de la misma, tendrá la consideración de contratista excepto en los casos estipulados en dicho Real Decreto.

Tendrá la consideración de productor de residuos de construcción y demolición a los efectos de lo dispuesto en el RD 105/2008.

Son obligaciones del promotor:

Ostentar sobre el solar la titularidad de un derecho que le faculte para construir en él.

Nombrar a los técnicos proyectistas y directores de obra y de la ejecución material.

Velar para que la prevención de riesgos laborales se integre en la planificación de los trabajos de la obra. Debe disponer los medios para facilitar al contratista y a las empresas (subcontratistas) y trabajadores autónomos de él dependientes la gestión preventiva de la obra.

Contratar al técnico redactor del Estudio de Seguridad y Salud y al Coordinador en obra y en proyecto si fuera necesario.

Facilitar la documentación e información previa necesaria para la redacción del proyecto, así como autorizar al director de obra las posteriores modificaciones del mismo.

Gestionar y obtener las preceptivas licencias y autorizaciones administrativas, así como suscribir el acta de recepción de la obra.

Suscribir los seguros o garantías financieras equivalentes exigidos por la Ley de Ordenación de la Edificación.

Facilitar el Libro del Edificio a los usuarios finales. Dicho Libro incluirá la documentación reflejada en la Ley de Ordenación de la Edificación, el Código Técnico de la Edificación, el certificado de eficiencia energética del edificio y los aquellos otros contenidos exigidos por la normativa.

EXP	N2024A0223	FECHA DATA	12/03/2024
CSV	104F763739A	Verificable en: www.coavn.org/verificacion www.coavn.org/verificacion	
VISADO BISATUA			
COLEGIO OFICIAL DE ARQUITECTOS VASCO-NAVARRO AUT. TECNICO EJERCICIO OFICIAL NAVARRA			

Incluir en proyecto un estudio de gestión de residuos de construcción y demolición. En obras de demolición, rehabilitación, reparación o reforma, hacer un inventario de los residuos peligrosos que se generarán, que deberá incluirse en el estudio de gestión, así como prever su retirada selectiva y asegurar su envío a gestores autorizados de residuos peligrosos.

Disponer de la documentación que acredite que los residuos de construcción y demolición han sido debidamente gestionados según legislación.

En su caso constituir la fianza o garantía financiera equivalente que asegure el cumplimiento de los requisitos establecidos en relación con los residuos de construcción y demolición de la obra.

En promociones de vivienda, en caso de percibir cantidades anticipadas, se habrán de cumplir las condiciones impuestas por la Ley de Ordenación de la Edificación en su disposición adicional primera.

CONTRATISTA

Contratista: es la persona física o jurídica, que tiene el compromiso de ejecutar las obras con medios humanos y materiales suficientes, propios o ajenos, dentro del plazo acordado y con sujeción estricta al proyecto técnico que las define, al contrato firmado con el promotor, a las especificaciones realizadas por la Dirección Facultativa y a la legislación aplicable.

Tendrá la consideración de poseedor de residuos de construcción y demolición a los efectos de lo dispuesto en el RD 105/2008.

Son obligaciones del contratista:

La ejecución de las obras alcanzando la calidad exigida en el proyecto cumpliendo con los plazos establecidos en el contrato.

Tener la capacitación profesional para el cumplimiento de su cometido como constructor.

Designar al jefe de obra que asumirá la representación técnica del constructor en la obra, tendrá la capacitación adecuada de acuerdo con las características y la complejidad de la obra y permanecerá en la obra a lo largo de toda la jornada legal de trabajo hasta la recepción de la obra.

El jefe de obra, deberá cumplir las indicaciones de la Dirección Facultativa y firmar en el libro de órdenes, así como cerciorarse de la correcta instalación de los medios auxiliares, comprobar replanteos y realizar otras operaciones técnicas.

Asignar a la obra los medios humanos y materiales que su importancia requiera.

Formalizar las subcontrataciones de determinadas partes o instalaciones de la obra dentro de los límites establecidos en el contrato.

Firmar el acta de replanteo y el acta de recepción de la obra.

Facilitar al director de obra los datos necesarios para la elaboración de la documentación de la obra ejecutada.

Suscribir las garantías previstas en el presente pliego y en la normativa vigente.

Redactar el Plan de Seguridad y Salud.

Designar al recurso preventivo de Seguridad y Salud en la obra entre su personal técnico cualificado con presencia permanente en la obra y velar por el estricto cumplimiento de las medidas de seguridad y salud precisas según normativa vigente y el plan de seguridad y salud.

Vigilar el cumplimiento de la Ley 32/2006 por las empresas subcontratistas y trabajadores autónomos con que contraten; en particular, en lo que se refiere a las obligaciones de acreditación e inscripción en el Registro de Empresas Acreditadas, contar con el porcentaje de trabajadores contratados con carácter indefinido aspectos regulados en el artículo 4 de dicha Ley y al régimen de la subcontratación que se regula en el artículo 5.

Informar a los representantes de los trabajadores de las empresas que intervengan en la ejecución de la obra de las contrataciones y subcontrataciones que se hagan en la misma.

Estará obligado a presentar al promotor un plan que refleje cómo llevará a cabo las obligaciones que le incumban en relación con los residuos de construcción y demolición que se vayan a producir en la obra.

Cuando no proceda a gestionar por sí mismo los residuos de construcción y demolición estará obligado a entregarlos a un gestor de residuos o a participar en un acuerdo voluntario o convenio de colaboración para su gestión.

Estará obligado a mantener los residuos de construcción y demolición en condiciones adecuadas de higiene y seguridad, así como a evitar la mezcla de fracciones ya seleccionadas que impida o dificulte su posterior valorización o eliminación.

N2024A0223		12/03/2024	
EXP	FECHA	DATA	
104F763739A		Verificable en: www.coavn.org/verificacion www.coavn.org/verificacion	
CSV			
VISADO BISATUA			
COLEGIO OFICIAL DE ARQUITECTOS VASCO-NAVARRO AUT. TECNICO ELABORO OFICIAL NAVARRA			
COAVN			

PLAZO de EJECUCIÓN y PRÓRROGAS

En caso de que las obras no se pudieran iniciar o terminar en el plazo previsto como consecuencia de una causa mayor o por razones ajenas al Contratista, se le otorgará una prórroga previo informe favorable de la Dirección Facultativa. El Contratista explicará la causa que impide la ejecución de los trabajos en los plazos señalados, razonándolo por escrito.

La prórroga solo podrá solicitarse en un plazo máximo de un mes a partir del día en que se originó la causa de esta, indicando su duración prevista y antes de que la contrata pierda vigencia. En cualquier caso el tiempo prorrogado se ajustará al perdido y el Contratista perderá el derecho de prórroga si no la solicita en el tiempo establecido.

MEDIOS HUMANOS y MATERIALES en OBRA

Cada una de las partidas que compongan la obra se ejecutarán con personal adecuado al tipo de trabajo de que se trate, con capacitación suficientemente probada para la labor a desarrollar. La Dirección Facultativa, tendrá la potestad facultativa para decidir sobre la adecuación del personal al trabajo a realizar.

El Contratista proporcionará un mínimo de dos muestras de los materiales que van a ser empleados en la obra con sus certificados y sellos de garantía en vigor presentados por el fabricante, para que sean examinadas y aprobadas por la Dirección Facultativa, antes de su puesta en obra. Los materiales que no reúnan las condiciones exigidas serán retirados de la obra. Aquellos materiales que requieran de marcado CE irán acompañados de la declaración de prestaciones que será facilitada al director de ejecución material de la obra en el formato (digital o papel) que éste disponga al comienzo de la obra.

Las pruebas y ensayos, análisis y extracción de muestras de obra que se realicen para cerciorarse de que los materiales y unidades de obra se encuentran en buenas condiciones y están sujetas al Pliego, serán efectuadas cuando se estimen necesarias por parte de la Dirección Facultativa y en cualquier caso se podrá exigir las garantías de los proveedores.

El transporte, descarga, acopio y manipulación de los materiales será responsabilidad del Contratista.

INSTALACIONES y MEDIOS AUXILIARES

El proyecto, consecución de permisos, construcción o instalación, conservación, mantenimiento, desmontaje, demolición y retirada de las instalaciones, obras o medios auxiliares de obra necesarias y suficientes para la ejecución de la misma, serán obligación del Contratista y correrán a cargo del mismo. De igual manera, será responsabilidad del contratista, cualquier avería o accidente personal que pudiera ocurrir en la obra por insuficiencia o mal estado de estos medios o instalaciones.

El Contratista instalará una oficina dotada del mobiliario suficiente, donde la Dirección Facultativa podrá consultar la documentación de la obra y en la que se guardará una copia completa del proyecto, visada por el Colegio Oficial en el caso de ser necesario, el libro de órdenes, libro de incidencias según RD 1627/97, libro de visitas de la inspección de trabajo, copia de la licencia de obras y copia del plan de seguridad y salud.

SUBCONTRATAS

Subcontratista es la persona física o jurídica que asume contractualmente ante el contratista u otro subcontratista comitente el compromiso de realizar determinadas partes o unidades de obra.

El Contratista podrá subcontratar capítulos o unidades de obra, bajo su responsabilidad, previo consentimiento del Promotor y la Dirección Facultativa, asumiendo en cualquier caso el contratista las actuaciones de las subcontratas.

Será obligación de los subcontratistas vigilar el cumplimiento de la Ley 32/2006 por las empresas subcontratistas y trabajadores autónomos con que contraten; en particular, en lo que se refiere a las obligaciones de acreditación e inscripción en el Registro de Empresas Acreditadas, contar con el porcentaje de trabajadores contratados con carácter indefinido aspectos regulados en el artículo 4 de dicha Ley y al régimen de la subcontratación que se regula en el artículo 5.

Tendrán la consideración de poseedores de residuos de construcción y demolición a los efectos de lo dispuesto en el RD 105/2008.

EXP	N2024A0223	FECHA DATA	12/03/2024
CSV	104F763739A	Verificable en: www.coavn.org/verificacion www.coavn.org/verificacion	
VISADO BISATUA			
COLEGIO OFICIAL DE ARQUITECTOS VASCO-NAVARRA AVILA DE ARQUITECTOS EL MARCO OFICIAL NAVARRA			
COAVN			

RELACIÓN con los AGENTES INTERVINIENTES en la OBRA

El orden de ejecución de la obra será determinada por el Contratista, excepto cuando la dirección facultativa crea conveniente una modificación de los mismos por razones técnicas en cuyo caso serán modificados sin contraprestación alguna.

El contratista estará a lo dispuesto por parte de la dirección de la obra y cumplirá sus indicaciones en todo momento, no cabiendo reclamación alguna, en cualquier caso, el contratista puede manifestar por escrito su disconformidad y la dirección firmará el acuse de recibo de la notificación.

En aquellos casos en que el contratista no se encuentre conforme con decisiones económicas adoptadas por la dirección de la obra, este lo pondrá en conocimiento de la propiedad por escrito, haciendo llegar copia de la misma a la Dirección Facultativa.

DEFECTOS de OBRA y VICIOS OCULTOS

El Contratista será responsable hasta la recepción de la obra de los posibles defectos o desperfectos ocasionados durante la misma.

En caso de que la Dirección Facultativa, durante las obras o una vez finalizadas, observara vicios o defectos en trabajos realizados, materiales empleados o aparatos que no cumplan con las condiciones exigidas, tendrá el derecho de mandar que las partes afectadas sean demolidas y reconstruidas de acuerdo con lo contratado, antes de la recepción de la obra y a costa de la contrata.

De igual manera, los desperfectos ocasionados en fincas colindantes, vía pública o a terceros por el Contratista o subcontrata del mismo, serán reparados a cuenta de éste, dejándolas en el estado que estaban antes del inicio de las obras.

MODIFICACIONES en las UNIDADES de OBRA

Las unidades de obra no podrán ser modificadas respecto a proyecto a menos que la Dirección Facultativa así lo disponga por escrito.

En caso de que el Contratista realizase cualquier modificación beneficiosa (materiales de mayor calidad o tamaño), sin previa autorización de la Dirección Facultativa y del Promotor, sólo tendrá derecho al abono correspondiente a lo que hubiese construido de acuerdo con lo proyectado y contratado.

En caso de producirse modificaciones realizadas de manera unilateral por el Contratista que menoscaben la calidad de lo dispuesto en proyecto, quedará a juicio de la Dirección Facultativa la demolición y reconstrucción o la fijación de nuevos precios para dichas partidas.

Previamente a la ejecución o empleo de los nuevos materiales, convendrán por escrito el importe de las modificaciones y la variación que supone respecto al contratado.

Toda modificación en las unidades de obra será anotada en el libro de órdenes, así como su autorización por la Dirección Facultativa y posterior comprobación.

N2024A0223		12/03/2024	
EXP		FECHA	DATA
104F763739A		www.coavn.org/verificacion	
CSV		www.coavn.org/verificacion	
VISADO BISATUA			
COLEGIO OFICIAL DE ARQUITECTOS VASCO-NAVARRO AUT. TECNICO ELABORADO OFICIAL NAVARRA			
COAVN			

1.2.1.2 DIRECCIÓN FACULTATIVA

PROYECTISTA

Es el encargado por el promotor para redactar el proyecto de ejecución de la obra con sujeción a la normativa vigente y a lo establecido en contrato.

Será encargado de realizar las copias de proyecto necesarias y, en caso necesario, visarlas en el colegio profesional correspondiente.

Cuando el proyecto se desarrolle o complete mediante proyectos parciales o documentos técnicos, cada proyectista asumirá la titularidad de su proyecto.

El proyectista suscribirá el certificado de eficiencia energética del proyecto a menos que exista un proyecto parcial de instalaciones térmicas, en cuyo caso el certificado lo suscribirá el autor de este proyecto parcial.

DIRECTOR de la OBRA

Forma parte de la Dirección Facultativa, dirige el desarrollo de la obra en aspectos técnicos, estéticos, urbanísticos y medioambientales, de conformidad con el proyecto, la licencia de edificación y demás autorizaciones preceptivas y las condiciones del contrato, con el objeto de asegurar su adecuación al fin propuesto.

Son obligaciones del director de obra:

Verificar el replanteo y la adecuación de la cimentación y de la estructura proyectada a las características geotécnicas del terreno.

Resolver las contingencias que se produzcan en la obra y consignar en el Libro de Órdenes y Asistencias las instrucciones precisas para la correcta interpretación del proyecto.

Elaborar modificaciones del proyecto, que vengan exigidas por la marcha de la obra.

Suscribir el acta de replanteo o de comienzo de obra y el certificado final de obra, así como conformar las certificaciones de las unidades de obra ejecutadas.

Elaborar y suscribir la documentación de la obra ejecutada para entregarla al promotor, con los visados que en su caso fueran preceptivos.

Suscribir el certificado de eficiencia energética del edificio terminado.

DIRECTOR de la EJECUCIÓN de la OBRA

Forma parte de la dirección facultativa, asume la función técnica de dirigir la ejecución material de la obra y de controlar cualitativa y cuantitativamente la construcción y la calidad de lo edificado.

Son obligaciones del director de la ejecución de la obra:

Verificar la recepción en obra de los productos de construcción, ordenando la realización de ensayos y pruebas precisas.

Dirigir la ejecución material de la obra comprobando los replanteos, los materiales, la correcta ejecución y disposición de los elementos constructivos y de las instalaciones, de acuerdo con el proyecto y con las instrucciones del director de obra.

Consignar en el Libro de Órdenes y Asistencias las instrucciones precisas.

Suscribir el acta de replanteo o de comienzo de obra y el certificado final de obra, así como elaborar y suscribir las certificaciones de las unidades de obra ejecutadas.

Colaborar con los restantes agentes en la elaboración de la documentación de la obra ejecutada, aportando los resultados del control realizado.

Suscribir el certificado de eficiencia energética del edificio terminado.

N2024A0223	
EXP	FECHA
12/03/2024	DATA
104F763739A	
Verificable en: www.coavn.org/verificacion	
www.coavn.org/verificacion/egastagana	
VISADO	
BISATUA	
COAVN	
COLEGIO OFICIAL DE ARQUITECTOS VASCO-NAVARRO	
AVILA DE CLAYTON	
AVILA DE CLAYTON	
ELABORADO OFICIAL	
NAVARRA	

1.2.2 DOCUMENTACIÓN de OBRA

En obra se conservará una copia íntegra y actualizada del proyecto para la ejecución de la obra incorporando el estudio de gestión de residuos de construcción y demolición. Todo ello estará a disposición de todos los agentes intervinientes en la obra.

Tanto las dudas que pueda ofrecer el proyecto al contratista como los documentos con especificaciones incompletas se pondrán en conocimiento de la Dirección Facultativa tan pronto como fueran detectados con el fin de estudiar y solucionar el problema. No se procederá a realizar esa parte de la obra, sin previa autorización de la Dirección Facultativa.

La existencia de contradicciones entre los documentos integrantes de proyecto o entre proyectos complementarios dentro de la obra se salvará atendiendo al criterio que establezca el Director de Obra no existiendo prelación alguna entre los diferentes documentos del proyecto.

La ampliación del proyecto de manera significativa por cualquiera de las razones: nuevos requerimientos del promotor, necesidades de obra o imprevistos, contará con la aprobación del director de obra que confeccionará la documentación y del Promotor que realizará la tramitación administrativa que dichas modificaciones requieran así como la difusión a todos los agentes implicados.

Una vez finalizada la obra, el proyecto, con la incorporación en su caso de las modificaciones debidamente aprobadas, será facilitado al promotor por el director de obra para la formalización de los correspondientes trámites administrativos.

A dicha documentación adjuntará el Promotor el acta de recepción, la relación identificativa de los agentes que han intervenido durante el proceso de edificación, las instrucciones de uso y mantenimiento del edificio y sus instalaciones, de conformidad con la normativa que le sea de aplicación y aquellos datos requeridos según normativa para conformar el Libro del Edificio que será entregado a los usuarios finales del edificio.

Una vez finalizada la obra, la "documentación del seguimiento de la obra" y la "documentación del seguimiento del control de la obra", según contenidos especificados en el Anexo II de la Parte I del Código Técnico de la Edificación, serán depositadas por el Director de la Obra y por el Director de Ejecución Material de la Obra respectivamente, en el Colegio Profesional correspondiente o, en su caso, en la Administración Pública competente, que aseguren su conservación y se comprometan a emitir certificaciones de su contenido a quienes acrediten un interés legítimo. .

1.2.3 REPLANTEO y ACTA de REPLANTEO

El Contratista estará obligado a comunicar por escrito el inicio de las obras a la Dirección Facultativa como mínimo tres días antes de su inicio.

El replanteo será realizado por el Constructor siguiendo las indicaciones de alineación y niveles especificados en los planos y comprobado por la Dirección Facultativa. No se comenzarán las obras si no hay conformidad del replanteo por parte de la Dirección Facultativa.

Todos los medios materiales, personal técnico especializado y mano de obra necesarios para realizar el replanteo, que dispondrán de la cualificación adecuada, serán proporcionadas por el Contratista a su cuenta.

Se utilizarán hitos permanentes para materializar los puntos básicos de replanteo, y dispositivos fijos adecuados para las señales niveladas de referencia principal.

Los puntos movidos o eliminados, serán sustituidos a cuenta del Contratista, responsable de conservación mientras el contrato esté en vigor y será comunicado por escrito a la Dirección Facultativa, quien realizará una comprobación de los puntos repuestos.

El Acta de comprobación de Replanteo que se suscribirá por parte de la Dirección Facultativa y de la Contrata, contendrá, la conformidad o disconformidad del replanteo en comparación con los documentos contractuales del Proyecto, las referencias a las características geométricas de la obra y autorización para la ocupación del terreno necesario y las posibles omisiones, errores o contradicciones observadas en los documentos contractuales del Proyecto, así como todas las especificaciones que se consideren oportunas.

El Contratista asistirá a la Comprobación del Replanteo realizada por la Dirección, facilitando las condiciones y todos los medios auxiliares técnicos y humanos para la realización del mismo y responderá a la ayuda solicitada por la Dirección.

Se entregará una copia del Acta de Comprobación de Replanteo al Contratista, donde se anotarán los datos, cotas y puntos fijados en un anexo del mismo.

EXP	N2024A0223	FECHA DATA	12/03/2024
CSV	104F763739A	Verificable en: www.ccoyn.org/verificacion www.ccoyn.org/verificacion	
VISADO BISATUA			
COLEGIO OFICIAL DE ARQUITECTOS VASCO-NAVARRO ASOCIACIÓN DE ARQUITECTOS VASCO-NAVARRO COLEGIO OFICIAL DE ARQUITECTOS VASCO-NAVARRO NAVARRA			

1.2.4 LIBRO de ÓRDENES

El Director de Obra dispondrá al comienzo de la obra un libro de Órdenes, Asistencias e Incidencias que se mantendrá permanente en obra a disposición de la Dirección Facultativa.

En el libro se anotarán:

Las contingencias que se produzcan en la obra y las instrucciones de la Dirección Facultativa para la correcta interpretación del proyecto.

Las operaciones administrativas relativas a la ejecución y la regulación del contrato.

Las fechas de aprobación de muestras de materiales y de precios nuevos o contradictorios.

Anotaciones sobre la calidad de los materiales, cálculo de precios, duración de los trabajos, personal empleado...

Las hojas del libro serán foliadas por triplicado quedando la original en poder del Director de Obra, copia para el Director de la Ejecución y la tercera para el contratista.

La Dirección facultativa y el Contratista, deberán firmar al pie de cada orden constatando con dicha firma que se dan por enterados de lo dispuesto en el Libro.

1.2.5 RECEPCIÓN de la OBRA

La recepción de la obra es el acto por el cual, el constructor, una vez concluida ésta, hace entrega de la misma al promotor y es aceptada por éste. Podrá realizarse con o sin reservas y deberá abarcar la totalidad de la obra o fases completas y terminadas de la misma.

La recepción deberá realizarse dentro de los 30 días siguientes a la notificación al promotor del certificado final de obra emitido por la Dirección Facultativa y consignarse en un acta firmada, al menos, por el promotor y el constructor, y en la misma se hará constar: las partes que intervienen, la fecha del certificado final de la obra, el coste final de la ejecución material de la obra, la declaración de recepción de la obra con o sin reservas, especificando, en su caso, éstas de manera objetiva y el plazo en que deberán quedar subsanados los defectos observados y las garantías que en su caso se exijan al constructor para asegurar sus responsabilidades.

Una vez subsanados los defectos, se hará constar en un acta aparte, suscrita por los firmantes de la recepción.

Asimismo, se adjuntará el certificado final de obra suscrito por el director de obra y el director de la ejecución de la obra.

El promotor podrá rechazar la recepción de la obra por considerar que la misma no está terminada o que no se adecua a las condiciones contractuales. El rechazo deberá ser motivado por escrito en el acta, en la que se fijará el nuevo plazo para efectuar la recepción.

La recepción se entenderá tácitamente producida si transcurridos los 30 días el promotor no hubiera puesto de manifiesto reservas o rechazo motivado por escrito.

El cómputo de los plazos de responsabilidad y garantía establecidos se iniciará a partir de la fecha en que se suscriba el acta de recepción, o cuando se entienda ésta tácitamente producida según lo previsto en el apartado anterior.

El Contratista deberá dejar el edificio desocupado y limpio en la fecha fijada por la Dirección Facultativa, una vez que se hayan terminado las obras.

El Propietario podrá ocupar parcialmente la obra, en caso de que se produzca un retraso excesivo de la Recepción imputable al Contratista, sin que por ello le exima de su obligación de finalizar los trabajos pendientes, ni significar la aceptación de la Recepción.

N2024A0223		12/03/2024	
EXP		FECHA	DATA
104F763739A		www.ccaan.org/verificacion	
CSV		www.ccaan.org/verificacion/egaratagana	
VISADO BISATUA			
COAVN COLEGIO OFICIAL DE ARQUITECTOS VASCO-NAVARRO AVILA DE CLAY AVILA DE CLAY EL MARCO OFICIAL NAVARRA			

1.3 CONDICIONES ECONÓMICAS

El Contratista debe percibir el importe de todos los trabajos ejecutados, cuando hayan sido realizados de acuerdo con el Proyecto, al contrato firmado con el promotor, a las especificaciones realizadas por la Dirección y a las Condiciones generales y particulares del pliego de condiciones.

1.3.1 FIANZAS y SEGUROS

A la firma del contrato, el Contratista presentara las fianzas y seguros obligados a presentar por Ley, así mismo, en el contrato suscrito entre Contratista y Promotor se podrá exigir todas las garantías que se consideren necesarias para asegurar la buena ejecución y finalización de la obra en los términos establecidos en el contrato y en el proyecto de ejecución.

El Contratista está obligado a asegurar la obra contratada mientras dure el plazo de ejecución, hasta su recepción.

1.3.2 PLAZO de EJECUCIÓN y SANCIÓN por RETRASO

Si la obra no está terminada para la fecha prevista, el Propietario podrá disminuir las cuantías establecidas en el contrato, de las liquidaciones, fianzas o similares.

La indemnización por retraso en la terminación de las obras, se establecerá por cada día natural de retraso desde el día fijado para su terminación en el calendario de obra o en el contrato. El importe resultante será descontado con cargo a las certificaciones o a la fianza.

El Contratista no podrá suspender los trabajos o realizarlos a ritmo inferior que lo establecido en el Proyecto, alegando un retraso de los pagos.

1.3.3 PRECIOS

PRECIOS CONTRADICTORIOS

Los precios contradictorios se originan como consecuencia de la introducción de unidades o cambios de calidad no previstas en el Proyecto por iniciativa del Promotor o la Dirección Facultativa. El Contratista está obligado a presentar propuesta económica para la realización de dichas modificaciones y a ejecutarlo en caso de haber acuerdo.

El Contratista establecerá los descompuestos, que deberán ser presentados y aprobados por la Dirección Facultativa y el Promotor antes de comenzar a ejecutar las unidades de obra correspondientes.

Se levantarán actas firmadas de los precios contradictorios por triplicado firmadas por la Dirección Facultativa, el Contratista y el Propietario.

En caso de ejecutar partidas fuera de presupuesto sin la aprobación previa especificada en los párrafos anteriores, será la Dirección Facultativa la que determine el precio justo a abonar al contratista.

PROYECTOS ADJUDICADOS por SUBASTA o CONCURSO

Los precios del presupuesto del proyecto serán la base para la valoración de las obras que hayan sido adjudicadas por subasta o concurso. A la valoración resultante, se le añadirá el porcentaje necesario para la obtención del precio de contrata, y posteriormente, se restará el precio correspondiente a la baja de subasta o remate.

N2024A0223		12/03/2024	
EXP	FECHA	DATA	
104F763739A		Verificable en: www.coavn.org/verificacion www.coavn.org/verificacion	
CSV			
VISADO BISATUA			
COLEGIO OFICIAL DE ARQUITECTOS VASCO-NAVARRO D. L. 1081/1971 (K.O.) AV. EL TRIUNFO, 10 48940 EL MARZO OFICIALA NAVARRA			
COAVN			

REVISIÓN de PRECIOS

No se admitirán revisiones de los precios contratados, excepto obras extremadamente largas o que se ejecuten en épocas de inestabilidad con grandes variaciones de los precios en el mercado, tanto al alza como a la baja y en cualquier caso, dichas modificaciones han de ser consensuadas y aprobadas por Contratista, Dirección Facultativa y Promotor.

En caso de aumento de precios, el Contratista solicitará la revisión de precios a la Dirección Facultativa y al Promotor, quienes caso de aceptar la subida convendrán un nuevo precio unitario, antes de iniciar o continuar la ejecución de las obras. Se justificará la causa del aumento, y se especificará la fecha de la subida para tenerla en cuenta en el acopio de materiales en obra.

En caso de bajada de precios, se convendrá el nuevo precio unitario de acuerdo entre las partes y se especificará la fecha en que empiecen a regir.

1.3.4 MEDICIONES y VALORACIONES

El Contratista de acuerdo con la Dirección Facultativa deberá medir las unidades de obra ejecutadas y aplicar los precios establecidos en el contrato entre las partes, levantando actas correspondientes a las mediciones parciales y finales de la obra, realizadas y firmadas por la Dirección Facultativa y el Contratista.

Todos los trabajos y unidades de obra que vayan a quedar ocultos en el edificio una vez que se haya terminado, el Contratista pondrá en conocimiento de la Dirección Facultativa con antelación suficiente para poder medir y tomar datos necesarios, de otro modo, se aplicarán los criterios de medición que establezca la Dirección Facultativa.

Las valoraciones de las unidades de obra, incluidos materiales accesorios y trabajos necesarios, se calculan multiplicando el número de unidades de obra por el precio unitario (incluidos gastos de transporte, indemnizaciones o pagos, impuestos fiscales y toda tipo de cargas sociales).

El Contratista entregará una relación valorada de las obras ejecutadas en los plazos previstos, a origen, a la Dirección Facultativa, en cada una de las fechas establecidas en el contrato realizado entre Promotor y Contratista.

La medición y valoración realizadas por el Contratista deberán ser aprobadas por la Dirección Facultativa, o por el contrario ésta deberá efectuar las observaciones convenientes de acuerdo con las mediciones y anotaciones tomadas en obra. Una vez que se hayan corregido dichas observaciones, la Dirección Facultativa dará su certificación firmada al Contratista y al Promotor.

El Contratista podrá oponerse a la resolución adoptada por la Dirección Facultativa ante el Promotor, previa comunicación a la Dirección Facultativa. La certificación será inapelable en caso de que transcurridos 10 días, u otro plazo pactado entre las partes, desde su envío, la Dirección Facultativa no recibe ninguna notificación, que significará la conformidad del Contratista con la resolución.

UNIDADES por ADMINISTRACIÓN

La liquidación de los trabajos se realizará en base a la siguiente documentación presentada por el Constructor: facturas originales de los materiales adquiridos y documento que justifique su empleo en obra, nóminas de los jornales abonados indicando número de horas trabajadas por cada operario en cada oficio y de acuerdo con la legislación vigente, facturas originales de transporte de materiales a obra o retirada de escombros, recibos de licencias, impuestos y otras cargas correspondientes a la obra.

Las obras o partes de obra realizadas por administración, deberán ser autorizadas por el Promotor y la Dirección Facultativa, indicando los controles y normas que deben cumplir.

El Contratista estará obligado a redactar un parte diario de jornales y materiales que se someterán a control y aceptación de la Dirección Facultativa, en obras o partidas de la misma contratadas por administración.

ABONO de ENSAYOS y PRUEBAS

Los gastos de los análisis y ensayos ordenados por la Dirección Facultativa, serán a cuenta del Contratista cuando el importe máximo corresponde al 1% del presupuesto de la obra contratada, y del Promotor el importe que supere este porcentaje.

EXP	N2024A0223	FECHA DATA	12/03/2024
CSV	104F763739A	Verificable en:	www.ccoavn.org/verificacion
VISADO BISATUA			
COAVN COLEGIO OFICIAL DE ARQUITECTOS VASCO-NAVARRO AVILA DE CLAY ARQUITECTONICO ELMANSO OFICIALA NAVARRA			

1.3.5 CERTIFICACIÓN y ABONO

Las obras se abonarán a los precios de ejecución material establecidos en el presupuesto contratado para cada unidad de obra, tanto en las certificaciones como en la liquidación final.

Las partidas alzadas una vez ejecutadas, se medirán en unidades de obra y se abonarán a la contrata. Si los precios de una o más unidades de obra no están establecidos en los precios, se considerarán como si fuesen contradictorios.

Las obras no terminadas o incompletas no se abonarán o se abonarán en la parte en que se encuentren ejecutadas, según el criterio establecido por la Dirección Facultativa.

Las unidades de obra sin acabar, fuera del orden lógico de la obra o que puedan sufrir deterioros, no serán calificadas como certificables hasta que la Dirección Facultativa no lo considere oportuno.

Las certificaciones se remitirán al Propietario, con carácter de documento y entregas a buena cuenta, sin que supongan aprobación o recepción en obra, sujetos a rectificaciones y variaciones derivadas de la liquidación final.

El Promotor deberá realizar los pagos al Contratista o persona autorizada por el mismo, en los plazos previstos y su importe será el correspondiente a las especificaciones de los trabajos expedidos por la Dirección Facultativa.

Se podrán aplicar fórmulas de depreciación en aquellas unidades de obra, que tras realizar los ensayos de control de calidad correspondientes, su valor se encuentre por encima del límite de rechazo, muy próximo al límite mínimo exigido aunque no llegue a alcanzarlo, pero que obtenga la calificación de aceptable. Las medidas adoptadas no implicarán la pérdida de funcionalidad, seguridad o que no puedan ser subsanadas posteriormente, en las unidades de obra afectadas, según el criterio de la Dirección Facultativa.

1.3.6 OBRAS CONTRATADAS POR LAS AA.PP.

Las obras contratadas por los entes, organismos y entidades del sector público definidos en el artículo 3 del Ley 9/2017 de Contratos del Sector Público se regirán por lo dispuesto en los Pliegos de Cláusulas Administrativas Particulares redactados al efecto.

Dichos Pliegos incluirán los pactos y condiciones definidores de los derechos y obligaciones de las partes del contrato y las demás menciones requeridas por la Ley 9/2017 de Contratos del Sector Público y sus normas de desarrollo de carácter estatal o autonómico.

Por tanto este documento no incorpora las condiciones económicas que regirán la obra y se remite al Pliego de Cláusulas Administrativas Particulares de la obra para cualquier aspecto relacionado.

1.4 CONDICIONES LEGALES

1.4.1 NORMATIVA de APLICACIÓN

Tanto la Contrata como a Propiedad, asumen someterse al arbitrio de los tribunales con jurisdicción en el lugar de la obra.

Es obligación de la contrata, así como del resto de agentes intervinientes en la obra el conocimiento del presente pliego y el cumplimiento de todos sus puntos.

El contratista será el responsable a todos los efectos de las labores de policía de la obra y del solar hasta la recepción de la misma, solicitará los preceptivos permisos y licencias necesarias y vallará el solar cumpliendo con las ordenanzas o consideraciones municipales. Todas las labores citadas serán a su cargo exclusivamente.

Podrán ser causas suficientes para la rescisión de contrato las que a continuación se detallan:

Muerte o incapacidad del Contratista.

La quiebra del Contratista.

Modificaciones sustanciales del Proyecto que conlleven la variación en un 50 % del presupuesto contratado.

No iniciar la obra en el mes siguiente a la fecha convenida.

Suspender o abandonar la ejecución de la obra de forma injustificada por un plazo superior a dos meses.

No concluir la obra en los plazos establecidos o aprobados.

Incumplimiento de las condiciones de contrato, proyecto en ejecución o determinaciones

EXP	N2024A0223	FECHA DATA	12/03/2024
CSV	104F763739A	Verificable en:	www.ccoavn.org/verificacion www.ccoavn.org/verificacion-egaratagaria
VISADO BISATUA			
COLEGIO OFICIAL DE ARQUITECTOS VASCO-NAVARRO C/ALFONSO XI, 10 48013 LEIOA (VIZCAYA) E-48940 LEIOA (VIZCAYA) NAVARRA			

Durante la totalidad de la obra se estará a lo dispuesto en la normativa vigente, especialmente la de obligado cumplimiento entre las que cabe destacar:

Real Decreto 235/2013 por el que se aprueba el procedimiento básico para la certificación de la eficiencia energética de los edificios.

Real Decreto 470/2021. Código Estructural.

Real Decreto 256/2016, de 10 de junio, por el que se aprueba la Instrucción para la recepción de cementos (RC-16).

Real Decreto-Ley 1/1998 de 27 de Febrero Infraestructuras comunes en los edificios para el acceso a los servicios de telecomunicaciones.

Página 11

Real Decreto 346/2011 de 11 de marzo Reglamento regulador de las infraestructuras comunes de telecomunicaciones para el acceso a los servicios de telecomunicación en el interior de las edificaciones.

Real Decreto 919/2006, de 28 de julio Reglamento técnico de distribución y utilización de combustibles gaseosos y sus instrucciones técnicas complementarias.

Real Decreto 1027/2007 de 20 de julio por el que se aprueba el Reglamento de Instalaciones Térmicas en los Edificios. RITE 2007.

Real Decreto 1890/2008, de 14 de noviembre, Reglamento de eficiencia energética en instalaciones de alumbrado exterior y sus Instrucciones técnicas complementarias.

Real Decreto 513/2017, por el que se aprueba el Reglamento de instalaciones de protección contra incendios.

Real Decreto 809/2021, por el que se aprueba el Reglamento de equipos a presión y sus instrucciones técnicas complementarias.

SEGURIDAD y SALUD

Ley 31/1995 Prevención de riesgos laborales

Real Decreto 1627/1997 Disposiciones mínimas de seguridad y salud en obras de construcción

Real Decreto 39/1997 Reglamento de los Servicios de Prevención de Riesgos Laborales.

Real Decreto 485/1997 Disposiciones mínimas en materia de señalización de seguridad y salud en el trabajo.

Real Decreto 486/1997 Establece las disposiciones mínimas de seguridad y salud en los lugares de trabajo.

Real Decreto 487/1997 Disposiciones mínimas de seguridad y salud relativas a la manipulación manual de cargas que entrañe riesgos, en particular dorsolumbares, para los trabajadores.

Real Decreto 488/1997 Disposiciones mínimas de seguridad y salud relativas al trabajo con equipos que incluyen pantallas de visualización.

Real Decreto 665/1997 Protección de los trabajadores contra los riesgos relacionados con la exposición a agentes cancerígenos durante el trabajo.

Real Decreto 664/1997 Protección de los trabajadores contra los riesgos relacionados con la exposición a agentes biológicos durante el trabajo.

Real Decreto 773/1997 Disposiciones mínimas de seguridad y salud relativas a la utilización por los trabajadores de los EPI.

Real Decreto 1215/1997 Disposiciones mínimas de seguridad y salud para la utilización de los trabajadores de los equipos de trabajo.

Real Decreto 614/2001 Disposiciones mínimas para la protección de la salud y seguridad de los trabajadores frente al riesgo eléctrico.

Real Decreto 374/2001 Protección de la Salud y Seguridad de los Trabajadores contra los Riesgos relacionados con los Agentes Químicos durante el Trabajo.

Ley 54/2003 Reforma del marco normativo de la prevención de riesgos laborales.

Real Decreto 171/2004 Desarrolla L.P.R.L. en materia de coordinación de actividades empresariales.

Real Decreto 2177/2004 Modifica R.D. 1215/1997 que establece disposiciones mínimas de seguridad y salud para el uso de equipos en trabajos temporales de altura.

Real Decreto 1311/2005, protección de la salud y la seguridad de los trabajadores frente a los riesgos derivados o que puedan derivarse de la exposición a vibraciones mecánicas.

Real Decreto 286/2006, sobre la protección de la salud y la seguridad de los trabajadores contra los riesgos relacionados con la exposición al ruido.

Real Decreto 396/2006, por el que se establecen las disposiciones mínimas de seguridad y salud aplicables a los trabajos con riesgo de exposición al amianto.

Real Decreto 604/2006, que modifica el Real Decreto 39/1997 y el Real Decreto 1627/1997 antes mencionados.

Ley 32/2006, reguladora de la subcontratación en el sector de la construcción y Real Decreto 1109/2007 que la desarrolla.

Real Decreto 1644/2008, de 10 de octubre, por el que se establecen las normas para la comercialización y puesta en servicio de las máquinas.

Resolución de 21 de septiembre de 2017, de la Dirección General de Empleo, por la que se registra y publica el VI Convenio colectivo general del sector de la construcción 2017-2021.



ADMINISTRATIVAS

Ley 9/2017, de 8 de noviembre, de Contratos del Sector Público, por la que se transponen al ordenamiento jurídico español las Directivas del Parlamento Europeo y del Consejo 2014/23/UE y 2014/24/UE, de 26 de febrero de 2014.

En todas las normas citadas anteriormente que con posterioridad a su publicación y entrada en vigor hayan sufrido modificaciones, corrección de errores o actualizaciones se quedará a lo dispuesto en la última versión actualizada de la misma.

1.4.2 PRELACIÓN de DOCUMENTOS

A menos que el contrato de obra establezca otra cosa, el orden de prelación entre los distintos documentos del proyecto para casos de contradicciones, dudas o discrepancias entre ellos, será el siguiente:

- 1º Presupuesto y, dentro de este, en primer lugar las definiciones y descripciones de texto de las partidas, en segundo lugar los descompuestos de las partidas y finalmente el detalle de mediciones.
- 2º Planos.
- 3º Pliego de Condiciones.
- 4º Memoria.

2 CONDICIONES TÉCNICAS de los MATERIALES, de la EJECUCIÓN y de las VERIFICACIONES

Se describen en este apartado las **CONDICIONES TÉCNICAS PARTICULARES** incluyendo los siguientes aspectos:

PRESCRIPCIONES SOBRE LOS MATERIALES

Características técnicas mínimas que deben reunir los productos, equipos y sistemas que se incorporen a la obra, así como sus condiciones de suministro, recepción y conservación, almacenamiento y manipulación, las garantías de calidad y el control de recepción que deba realizarse incluyendo el muestreo del producto, los ensayos a realizar, los criterios de aceptación y rechazo, y las acciones a adoptar y los criterios de uso, conservación y mantenimiento.

PRESCRIPCIONES EN CUANTO A LA EJECUCIÓN POR UNIDADES DE OBRA

Características técnicas de cada unidad de obra indicando su proceso de ejecución, normas de aplicación, condiciones previas que han de cumplirse antes de su realización, tolerancias admisibles, condiciones de terminación, conservación y mantenimiento, control de ejecución, ensayos y pruebas, garantías de calidad, criterios de aceptación y rechazo, criterios de medición y valoración de unidades, etc.

Las medidas para asegurar la compatibilidad entre los diferentes productos, elementos y sistemas constructivos.

PRESCRIPCIONES SOBRE VERIFICACIONES EN EL EDIFICIO TERMINADO

Las verificaciones y pruebas de servicio que deben realizarse para comprobar las prestaciones finales del edificio.

N2024A0223		12/03/2024	
EXP		FECHA	DATA
104F763739A		www.coavn.org/verificacion	
CSV		www.coavn.org/verificacion/egastagana	
VISADO			
BISATUA			
COAVN			
COLEGIO OFICIAL DE ARQUITECTOS VASCO-NAVARRO			
ARQUITECTO EN JEFE			
ELIASEO ORTIZALA			
NAVARRA			

2.1 DEMOLICIONES

El orden y la forma de ejecución y los medios a emplear, se ajustarán a las prescripciones establecidas en la Documentación Técnica.

Antes de la demolición se realizará la protección perimetral del entorno del edificio mediante la instalación de vallas, verjas o muros, de dos metros de altura como mínimo y distanciados un mínimo de 1,5 m de la fachada. Se colocarán luces rojas a distancias máximas de 10 m y en esquinas. Se desconectarán las instalaciones del edificio y se protegerán las alcantarillas y los elementos de servicio público que pudieran verse afectados. No habrá materiales tóxicos o peligrosos acumulados en el edificio. Se vaciarán los depósitos y tuberías de fluidos combustibles o peligrosos.

En caso de presencia de amianto, las labores de demolición las realizarán empresas inscritas en el Registro de empresas con riesgo por amianto. Previamente a sus trabajos elaborarán un plan de trabajo que presentará para su aprobación ante la autoridad laboral. El cumplimiento de este plan deberá supervisarse en obra por una persona con la cualificación necesaria.

Se garantizará que ningún trabajador está expuesto a una concentración de amianto en el aire superior al valor límite expresado en el RD 396/2006 para lo que se realizará medición por laboratorios especializados reconocidos por la autoridad.

Los materiales que contengan amianto deberán ser almacenados y transportados en embalajes apropiados y con etiquetas reglamentarias que indiquen que contienen amianto siendo transportados fuera del centro de trabajo lo antes posible.

Los trabajadores con riesgo de exposición al amianto no realizarán horas extraordinarias ni trabajarán por sistema de incentivos. Dispondrán de ropa de protección apropiada facilitada y descontaminada por el empresario que será necesariamente sustituida por la ropa de calle antes de abandonar el centro de trabajo y la utilización de EPIs de las vías respiratorias se limitará a un máximo de 4 horas diarias.

Se delimitará claramente la zona con riesgo de exposición al amianto siendo inaccesibles para personal no autorizado evitando la dispersión de polvo fuera de los locales o lugares de acción y limpiando adecuadamente el área afectada al fin de los trabajos.

Durante el proceso de demolición, el contratista está obligado a realizar la gestión de residuos establecido en el plan de residuos que previamente ha de haber sido aprobado por la dirección facultativa y en todo caso de acuerdo que lo especificado en el RD 105/2008.

MANUAL

Descripción

Derribo de edificaciones existentes elemento a elemento, de forma parcial o completa, desde la cubierta a la cimentación, con medios manuales.

Puesta en obra

No se permite el uso de llamas en la demolición y el uso de martillo neumático, de compresores o similares deberá aprobarlo previamente la Dirección Facultativa.

La demolición se hará al mismo nivel, en orden inverso a la construcción, se descenderá planta a planta de forma simétrica, eliminando la carga que gravita en los elementos antes de demolerlos, contrarrestando o anulando las componentes horizontales de arcos y bóvedas, apuntalando elementos en voladizo, demoliendo estructuras hiperestáticas en el orden que implique menores flechas, giros y desplazamientos, y manteniendo o introduciendo los arriostramientos necesarios.

Los elementos que pudieran producir cortes o lesiones se desmontarán sin trocear. Se eliminarán o doblarán puntas y clavos de forma que no queden salientes. Si las piezas de troceo no son manejables por una persona, se suspenderán o apuntalarán de forma que no se produzcan caídas bruscas ni vibraciones. En los abatimientos se permitirán giros pero no desplazamiento de los puntos de apoyo. Sólo se podrán volcar elementos cuando se disponga de un lugar de caída consistente y de lado no menor a la altura del elemento más la mitad de la altura desde donde se lanza que en ningún caso será mayor de 2 plantas. Se regarán los elementos a demoler y los escombros para que no se produzca polvo, y en caso necesario, se desinfectarán. Al finalizar la jornada no quedarán elementos inestables y se tomarán las precauciones necesarias para que la lluvia no produzca daños.

El desescombro se hará según lo indique la dirección facultativa. Si se realiza mediante canales, se inclinará el último tramo para disminuir la velocidad de bajada del escombro, y la boca de salida

COAVN

COLEGIO OFICIAL
DE ARQUITECTOS
URUGUAYANOS
URUGUAYAN
ARCHITECTS
COLLEGE
OFFICIAL

104F763739A

CSV

N2024A0223

EXP

12/03/2024

FECHA
DATA

Verificable en www.coavn.org/verificacion

www.coavn.org/verificacion

VISADO
BISATUA

NAVARRA

quedará a una altura máxima de 2 m sobre la base del camión. No se acumulará escombros en andamios, apoyado contra vallas, muros y soportes, ni se acumularán más de 100 kg/m² sobre forjados.

Control y criterios de aceptación y rechazo

Se harán controles cada 200 m² de planta y como mínimo uno por planta, comprobando que el orden, forma de ejecución y medios empleados se corresponden a lo indicado en proyecto y por la dirección facultativa.

Criterios de medición y valoración

En caso de que en el presupuesto del proyecto o el contrato de obra no se especifiquen otros criterios, se adoptarán las siguientes pautas de medición y valoración:

La medición de la deconstrucción de los elementos que componen el edificio se realizará utilizando los mismos criterios y unidades que serían empleados para la construcción de los citados elementos y que se definen en el presente pliego de condiciones.

MECÁNICA

Descripción

Derribo de edificaciones existentes por empuje, mediante retroexcavadora, pala cargadora y grúa.

Puesta en obra

La máquina avanzará siempre sobre suelo consistente, evitando hacerlo sobre escombros y los frentes de ataque no aprisionarán a la máquina, de forma que ésta pueda girar siempre 360°. Se guardará una distancia de seguridad entre el edificio y la máquina no menor de 5 m, comprendida entre 1/2 y 1/3 de la altura. Las grúas no se utilizarán para realizar esfuerzo horizontal oblicuo. Los cables utilizados no presentarán imperfecciones como coqueas, cambios irregulares de diámetro, etc.

No se empujará contra elementos no demolidos previamente, de acero u hormigón armado. Se habrá demolido previamente, elemento a elemento, la parte de edificio que está en contacto con medianerías, dejando aislado el tajo de la máquina.

Cuando existan planos inclinados, como faldones de cubierta, que puedan deslizarse sobre la máquina, deberán demolerse previamente.

El empuje se hará más arriba del centro de gravedad del elemento a demoler.

Se regarán los elementos a demoler y los escombros para que no se produzca polvo, y en caso necesario, se desinfectarán. El desescombro se hará según lo indique la dirección facultativa.

Control y criterios de aceptación y rechazo

Se harán controles cada 200 m² de planta y como mínimo una por planta, comprobando que el orden, forma de ejecución y medios empleados se corresponden a lo indicado en proyecto y por la dirección facultativa.

Criterios de medición y valoración

En caso de que en el presupuesto del proyecto o el contrato de obra no se especifiquen otros criterios, se adoptarán las siguientes pautas de medición y valoración:

La medición y valoración de la demolición se realizará por la volumetría del edificio derribado.

2.2 ACONDICIONAMIENTO del TERRENO

Engloba todas las operaciones necesarias para que el terreno adquiera las cotas y superficies definidas en el proyecto. Dichas actividades son excavación en vaciado, excavación de pozos y zanjas para albergar los elementos de cimentación e instalaciones, explanación y estabilización de taludes.

EXCAVACIÓN en VACIADO

Descripción

Excavación a cielo abierto o cubierto, realizada con medios manuales y/o mecánicos, para rebajar el nivel del terreno. Dentro de estas tareas se encuentran las destinadas a nivelar el terreno con el fin

EXP	N2024A0223	FECHA DATA	12/03/2024
CSV	104F763739A	Verificación en: www.ccoyn.org/verificacion	www.ccoyn.org/verificacion
VISADO BISATUA			
COLEGIO OFICIAL DE ARQUITECTOS VASCO-NAVARRO AVILA DE CLAY AVILA DE CLAY ELABORADO OFICIAL NAVARRA			

de obtener las pendientes, dimensiones y alineaciones definidas en proyecto.

Puesta en obra

El vaciado se hará por franjas horizontales de altura máxima 3 m. En los bordes con elementos estructurales de contención y/o medianerías, la máquina no trabajará en dirección perpendicular a ellos. Si se excava por bataches, éstos se harán de forma alterna.

El contratista extremará las precauciones durante los trabajos de vaciado al objeto de que no disminuya la resistencia del terreno no excavado, se asegure la estabilidad de taludes y se eviten deslizamientos y desprendimientos, que pudieran provocar daños materiales o personales. Deberá evitar también erosiones locales y encharcamientos debido a un drenaje defectuoso. También se han de proteger los elementos de Servicio Público que pudieran ser afectados por la excavación.

Cuando al excavar se encuentre cualquier anomalía no prevista (instalaciones, rocas...) o construcciones que traspasen los límites del vaciado se comunicará a la Dirección Facultativa antes de continuar con la excavación.

Los trabajos se realizarán con medios manuales y/o mecánicos apropiados para las características, volumen y plazo de ejecución de las obras, contando siempre con la aprobación de la dirección facultativa previa.

Control y criterios de aceptación y rechazo

Se comprobarán cotas de fondo y de replanteo, bordes de la excavación, zona de protección de elementos estructurales y pendiente de taludes rechazando las irregularidades que excedan de las tolerancias admitidas por la dirección facultativa que deberán ser corregidas por el contratista.

Las tolerancias máximas admitidas serán:

Replanteo: 2,5 por mil y variaciones de ± 10 cm.

Ángulo de talud: +2%

Criterios de medición y valoración

En caso de que en el presupuesto del proyecto o el contrato de obra no se especifiquen otros criterios, se adoptarán las siguientes pautas de medición y valoración:

La medición se calculará según levantamiento topográfico de los perfiles transversales de excavación necesarios ordenados por la Dirección Facultativa de las obras.

RELLENOS

Descripción

Consiste en la extensión y compactación de suelos procedentes de excavaciones o de cantera para relleno de zanjas, pozos, trasdós de obras de fábrica o zonas de relleno para recrecer su rasante y alcanzar la cota indicada en proyecto.

Puesta en obra

Si en el terreno en el que ha de asentarse el relleno existen corrientes de agua superficial o subterránea será necesario desviarlas lo suficientemente alejadas del área donde se vaya a realizar el relleno antes de comenzar la ejecución.

Las aportaciones de material de relleno se realizarán en tongadas de 20 cm máximo, con un espesor de las mismas lo más homogéneo posible y cuidando de evitar terrones mayores de 9 cm. El contenido en materia orgánica del material de relleno será inferior al 2%. La densidad de compactación será la dispuesta en los otros documentos del proyecto y en el caso de que esta no esté definida será de 100% de la obtenida en el ensayo Próctor Normal en las 2 últimas tongadas y del 95% en el resto.

No se trabajará con temperaturas menores a 2º C ni con lluvia sin la aprobación de la dirección facultativa. Después de lluvias no se extenderá una nueva tongada hasta que la última se haya secado, o se escarificará añadiendo la siguiente más seca de forma que la humedad final sea la adecuada. En caso de tener que humedecer una tongada se hará de forma uniforme sin encharcamientos.

Las tongadas se compactarán de manera uniforme, todas las tongadas recibirán el mismo número de pasadas, y se prohibirá o reducirá al máximo el paso de maquinaria sobre el terreno sin compactar.

Para tierras de relleno arenosas, se utilizará la bandeja vibratoria como maquinaria de compactación.

EXP	N2024A0223	FECHA DATA	12/03/2024
CSV	104F763739A	Verificable en: www.ccoyn.org/verificacion www.ccoyn.org/verificacion	
VISADO BISATUA			
COLEGIO OFICIAL DE ARQUITECTOS VASCO-NAVARRO AUT. TECNICO ELABORADO OFICIALMENTE NAVARRA			

Control y criterios de aceptación y rechazo

Se realizará una inspección cada 50 m³, y al menos una por zanja o pozo rechazando el relleno si su compactación no coincide con las calidades especificadas por la dirección facultativa o si presenta asientos superficiales.

Criterios de medición y valoración

En caso de que en el presupuesto del proyecto o el contrato de obra no se especifiquen otros criterios, se adoptarán las siguientes pautas de medición y valoración:

La medición se calculará según levantamiento topográfico de los perfiles transversales de relleno necesarios ordenados por la Dirección Facultativa de las obras.

ZANJAS y POZOS

Descripción

Quedan incluidas dentro de este apartado las tareas necesarias para ejecutar las zanjas y pozos destinados a la cimentación, drenaje, saneamiento, abastecimiento, etc. realizados con medios manuales o mecánicos con anchos de excavación máximos de 2 m y 7 m de profundidad.

Puesta en obra

Previo a los trabajos de excavación, la dirección facultativa deberá tener aprobado el replanteo, para lo cual este ha de estar definido en obra mediante camillas y cordeles.

El contratista deberá conocer la situación de las instalaciones existentes tanto en el subsuelo como aéreas con el fin de mantener la distancia de seguridad requerida para evitar accidentes. En esta misma línea se valorarán las cimentaciones próximas para evitar descalces o desprendimientos. Se protegerán los elementos de servicio público que pudieran ser afectados por la excavación.

Cuando al excavar se encuentre cualquier anomalía no prevista (instalaciones, rocas...) o construcciones que traspasen los límites del vaciado se comunicará a la Dirección Facultativa antes de continuar con la excavación.

En las excavaciones realizadas con el objeto de encontrar firme de cimentación, es el director de la obra el encargado de señalar la cota fondo de excavación, determinando dicha cota en obra en función del material aparecido. En este tipo de excavaciones destinados a cimentación, no se excavarán los últimos 40 cm hasta el mismo momento del hormigonado para evitar la disgregación del fondo de excavación, limpiando la misma de material suelto mediante medios manuales.

Se evitará el acceso de agua a zanjas excavadas, evacuando la misma inmediatamente en caso de no poder evitarse.

Se harán las entibaciones necesarias para asegurar la estabilidad de los taludes. La entibación permitirá desentibar una franja dejando las restantes franjas entibadas.

Se tomarán las medidas necesarias para que no caigan materiales de excavados u otros a la zanja o pozo.

Control y criterios de aceptación y rechazo

Se inspeccionarán las zanjas cada 20 m o fracción y los pozos cada unidad.

Durante la excavación se controlarán los terrenos atravesados, compacidad, cota de fondo, excavación colindante a medianerías, nivel freático y entibación.

Una vez terminada la excavación se comprobarán las formas, dimensiones, escuadrías, cotas y pendientes exigidas rechazando las irregularidades superiores a las tolerancias admitidas que se corregirán de acuerdo con las instrucciones de la dirección facultativa.

Las tolerancias máximas admisibles serán:

Replanteo: 2,5 % en errores y +/-10 cm en variaciones.

Formas y dimensiones: +/-10 cm.

Refino de taludes: 15 cm.

Criterios de medición y valoración

En caso de que en el presupuesto del proyecto o el contrato de obra no se especifiquen otros criterios, se adoptarán las siguientes pautas de medición y valoración:

La medición se calculará según los perfiles teóricos de excavación según el tipo de terreno excavado, considerando la profundidad necesaria de excavación realizada.

104F763739A	N2024A0223
EXP	FECHA
12/03/2024	DATA
Verificable en: www.ccoyn.org/verificacion	
VISADO	
BISATUA	
COYN	
COLEGIO OFICIAL DE ARQUITECTOS VASCO-NAVARRO	
AVILA DE CLAYTON	
EL MARGO OFICIAL	
NAVARRA	

TRANSPORTE de TIERRAS

Descripción

Operaciones necesarias para trasladar a vertedero los materiales sobrantes procedentes de la excavación y los escombros.

Puesta en obra

Se establecerán recorridos de circulación en el interior de la obra para los camiones, realizando los vaciados, rampas o terraplenes necesarios y contando con la ayuda de un auxiliar que guíe al conductor en las maniobras.

Las rampas para la maquinaria tendrán el talud natural que exija el terreno y si se transportan tierras situadas por debajo de la cota 0,00 su anchura mínima será de 4,5 m, ensanchándose en las curvas y con pendientes máximas del 12% en tramos rectos o del 8% en tramos curvos.

El camión se cargará por los laterales o por la parte trasera no pasando en ningún caso por encima de la cabina.

Control y criterios de aceptación y rechazo

Tanto la disposición de las vías de circulación como las rampas y terraplenes realizados contarán con la supervisión y aprobación de la dirección facultativa.

La carga de los camiones no excederá en ningún caso la máxima permitida para cada aparato y en cualquier caso el material no excederá la parte superior de la bañera, se protegerá con lona y se limpiará el vehículo de barro antes de acceder a la calzada pública.

Criterios de medición y valoración

En caso de que en el presupuesto del proyecto o el contrato de obra no se especifiquen otros criterios, se adoptarán las siguientes pautas de medición y valoración:

La medición se calculará aplicando el coeficiente de esponjamiento al material a transportar y considerando la distancia a vertedero.

2.3 CIMENTACIÓN

La cimentación está constituida por elementos de hormigón, cuya misión es transmitir las cargas del edificio al terreno y anclar el edificio contra empujes horizontales.

Antes de proceder a la ejecución de los trabajos es necesario ubicar las acometidas de los distintos servicios, tanto los existentes como los previstos para el propio edificio.

El contratista no rellenará ninguna estructura hasta que se lo indique la dirección facultativa.

La construcción de cimentaciones está regulada por el Código Técnico de la Edificación en su Documento Básico de Seguridad Estructural-Cimientos y por el Código Estructural.

FABRICACIÓN de HORMIGÓN ARMADO

Descripción

Dentro de este apartado se engloban todas las condiciones propias de la fabricación de hormigón armado. La norma básica de referencia será el Real Decreto 470/2021 Código Estructural. Las características del hormigón se especificarán en memoria, presupuesto y planos del proyecto indicando expresamente: resistencia a compresión, su consistencia, tamaño máximo del árido, el tipo de ambiente a que va a estar expuesto, y, cuando sea preciso, las referentes a prescripciones relativas a aditivos y adiciones, resistencia a tracción del hormigón, absorción, peso específico, compacidad, desgaste, permeabilidad, aspecto externo, etc.

Materiales

El constructor deberá disponer de un sistema de gestión de los materiales, productos y elementos estructurales que se vayan a colocar en la obra, de manera que se asegure la trazabilidad de los mismos según lo dispuesto en el artículo 15 del Código Estructural.

Cemento: Según el artículo 28 del Código Estructural, RC-16, normas armonizadas UNE-EN 197 y RD 1313/1988. Se emplearán cementos de clase resistente 32,5 o superior y en cualquier caso, el cemento de la menor clase resistente posible compatible con la resistencia del hormigón.

El cemento contará con la documentación de suministro y etiquetado dispuesto en el anejo IV del RC-16. No llegará a obra u otras instalaciones de uso excesivamente caliente. Cuando el suministro se realice en sacos se almacenará sobre palets o similar, en locales cubiertos, ventilados y

EXP	N2024A0223	FECHA DATA	12/03/2024
CSV	104F763739A	Verificable en: www.ccaan.org/verificacion www.ccaan.org/verificacion	
VISADO		BISATUA	
COLEGIO OFICIAL DE ARQUITECTOS VASCO-NAVARRO		NAVARRA	

obtenga la conformidad de la dirección facultativa, una vez que se hayan revisado las armaduras ya colocadas en su posición definitiva. La compactación de hormigones se realizará de manera tal que se eliminen los huecos y se obtenga un perfecto cerrado de la masa, sin que llegue a producirse segregación. No se colocarán en obra capas o tongadas de hormigón cuyo espesor sea superior al que permita una compactación completa de la masa. Se realizará según lo expuesto en el art. 52 del Código Estructural.

Las juntas de hormigonado se situarán en dirección lo más normal posible a las de las tensiones de compresión, y allí donde su efecto sea menos perjudicial, alejándolas de las zonas en las que la armadura esté sometida a fuertes tracciones, en cualquier caso el lugar de las juntas deberá ser aprobado por la Dirección Facultativa.

Queda terminantemente prohibido hormigonar si llueve, nieva, hay viento excesivo, temperaturas superiores a 40° C, soleamiento directo o cuando se prevea que, dentro de las cuarenta y ocho horas siguientes, pueda descender la temperatura ambiente por debajo de los cero grados centígrados. En los casos en que, por absoluta necesidad, se hormigone en estas circunstancias, se adoptarán las medidas necesarias para garantizar que, durante el fraguado y primer endurecimiento de hormigón, no se producirán deterioros locales en los elementos correspondientes, ni mermas permanentes apreciables de las características resistentes del material y se contará con la autorización expresa de la Dirección Facultativa y el fabricante.

Durante el fraguado y primer período de endurecimiento del hormigón, deberá asegurarse el mantenimiento de la humedad mediante un adecuado curado que se prolongará durante el plazo necesario en función del tipo y clase del cemento, de la temperatura y grado de humedad del ambiente, etc. El curado podrá realizarse manteniendo húmedas las superficies de los elementos de hormigón, mediante riego directo que no produzca deslavado o mediante recubrimientos plásticos, agentes filmógenos u otros tratamientos adecuados siempre que ofrezcan las garantías de efectividad y no contengan sustancias nocivas para el hormigón.

Los productos desencofrantes serán de naturaleza adecuada y no serán perjudiciales para las propiedades o el aspecto del hormigón y no perjudicarán a la posterior aplicación de revestimientos. Expresamente queda prohibido el empleo de grasa, gasóleo u otros productos no apropiados. Las superficies vistas no presentarán coqueas o irregularidades que perjudiquen al comportamiento de la obra o a su aspecto.

Cualquier empleo de un elemento auxiliar (puntales, cimbras, etc.) será responsabilidad del constructor, que deberá disponer de los documentos correspondientes (proyecto, certificado, etc.) que avalen la conformidad de tales elementos para el uso que se pretende.

Control, criterios de aceptación y rechazo y verificaciones en el edificio terminado

Salvo que se disponga lo contrario en el Programa de Control, el nivel del control de ejecución será normal según la clasificación establecida en el Código Estructural.

El contratista aportará un programa de control de calidad según contenidos estipulados en artículo 19 del Código Estructural que deberá ser aprobado por la Dirección Facultativa y que desarrollará el plan de control que se incluye en proyecto. La Dirección Facultativa podrá disponer en cualquier momento la realización de comprobaciones o ensayos adicionales.

El control de recepción del cemento será acorde a lo especificado en el anejo IV del RC-16: a) control de la documentación: albarán, etiquetado, declaración de prestaciones del marcado CE si lo tuviera o certificación de cumplimiento de requisitos reglamentarios firmado por persona física del fabricante si no contara con marcado CE y distintivos de calidad si los tuviere. b) inspección visual y c) en caso que lo exigiera el responsable de la recepción, ensayos de identificación o complementarios según anejo VIII del RC-16.

Los áridos, aditivos y adiciones contarán con marcado CE según 56.4 del Código Estructural.

En caso de que las armaduras elaboradas o ferralla armada no cuente con un distintivo de calidad oficialmente reconocido, se realizará control experimental para comprobar características mecánicas, adherencia y dimensiones. Todo ellos según art.59 del Código Estructural.

Los ensayos del hormigón se realizarán según lo dispuesto en el programa de control y en el capítulo 13 del Código Estructural. Los ensayos de docilidad serán según UNE-EN 12350 y los de resistencia y resistencia a la penetración de agua según UNE-EN 12390.

Se realizarán ensayos de hormigón previos y característicos si se dan las circunstancias especificadas en el anejo 13 del Código Estructural.

Se hará un control de la ejecución por lotes según artículo 63 del Código Estructural, haciendo comprobaciones previas al comienzo de la ejecución, control de acopios, comprobaciones de replanteo y geométricas, cimbras, apuntalamientos y andamiajes, armaduras, encofrados y moldes, transporte, vertido y compactación, juntas de trabajo, contracción o dilatación, curado, desmoldeo y

N2024A0223	
EXP	FECHA DATA
12/03/2024	
104F763739A	
Verificable en: www.coavn.org/verificacion www.coavn.org/verificacion	
VISADO BISATUA	
COLEGIO OFICIAL DE ARQUITECTOS VASCOS-NAVARRA AUT. TECNICO ARQUIT. TITULAR ELMARSO OFICIALA NAVARRA	
COAVN	

descimbrado, tolerancias y dimensiones finales.

Las tolerancias máximas admisibles serán:

Dosificación: $\pm 3\%$ en cemento y áridos, $\pm 1\%$ del agua añadida, $\pm 3\%$ del agua total, entre $\pm 3\%$ y $\pm 5\%$ en adiciones según su proporción con el cemento y $\pm 5\%$ en aditivos.

Recubrimiento armaduras activas: ± 5 mm en elementos prefabricado y ± 10 mm in situ.

Resistencia característica del hormigón según Código Estructural.

Consistencia del hormigón según tabla 57.5.2.2 del Código Estructural.

Desviaciones admisibles según anejo 14 del Código Estructural.

Las características higrotérmicas de los materiales contemplados en el proyecto serán:

	Transmitancia (W/m ² K)	Absortividad
Hormigón armado	5,7	0,7
Hormigón en masa	4	0,7

Las características de los materiales puestos en obra, tendrán las prestaciones señaladas anteriormente o superiores, de otro modo, habrán de ser autorizados previamente por la dirección facultativa.

ZAPATAS

Descripción

Zapatas de hormigón en masa o armado con planta cuadrada, rectangular o de desarrollo lineal, como cimentación de soportes verticales pertenecientes a estructuras de edificación.

Puesta en obra

Se atenderá a lo dispuesto en el Código Estructural y en el Documento Básico SE-C Seguridad estructural-Cimientos del Código Técnico.

Antes de verter el hormigón se nivelará, limpiará y apisonará ligeramente el fondo de la excavación. Se garantizará que las zapatas apoyen en condiciones homogéneas. En suelos permeables, se agotará el agua durante la excavación sin comprometer la estabilidad de taludes o de obras vecinas. Se verterá una capa de mínimo 10 cm de hormigón de limpieza sobre la superficie de la excavación previa a la colocación de armaduras. La excavación del fondo tendrá lugar inmediatamente antes de la puesta en obra del hormigón de limpieza para que el suelo mantenga las condiciones inalteradas. El hormigonado se realizará por tongadas cuyo espesor permita una compactación completa de la masa. Se realizará un vibrado mecánico debiendo refluir la pasta a la superficie según 52.2 del Código Estructural.

En zapatas aisladas el hormigonado será continuo y no se permitirá el paso de instalaciones mientras que en las zapatas corridas se deberá contar con el consentimiento de la Dirección Facultativa para ello. Las juntas de hormigonado se harán según el artículo 72.4 del Código Estructural, se situarán en los tercios de la distancia entre pilares, alejadas de zonas rígidas y muros de esquina, eliminando la lechada del antiguo y humedeciendo antes de verter el fresco.

El recubrimiento de la armadura se garantizará mediante la disposición de separadores y se ajustará a las especificaciones del 43.4.2. y 49.8.2. del Código Estructural. Los separadores serán elementos especialmente diseñados para tal fin, de naturaleza no atacable por la alcalinidad del hormigón, no introducirán corrosión en las armaduras, serán tan impermeables como el propio hormigón. Expresamente queda prohibido el uso de separadores de madera, ladrillo u otros elementos residuales de la obra.

Para el anclaje y empalme de armaduras se atenderá a lo dispuesto en 49.5 del Código Estructural.

Control, criterios de aceptación y rechazo y verificaciones en el edificio terminado

Antes de la ejecución, se realizará la confirmación del estudio geotécnico, comprobando visualmente o con pruebas, que el terreno se corresponde con las previsiones de proyecto. Informe del resultado de tal inspección, la profundidad de la cimentación, su forma, dimensiones, y el tipo y consistencia del terreno se incorporará a la documentación final de obra asumiendo el director de obra la máxima responsabilidad en esta cuestión.

En su caso, se comprobarán cimentaciones y edificios colindantes para garantizar que no se ven afectadas.

Se debe comprobar que: el nivel de apoyo de la cimentación se ajusta al previsto, la estratigrafía coincide con la estimada en el estudio geotécnico, el nivel freático y las condiciones hidrogeológicas se ajustan a las previstas, el terreno presenta una resistencia y humedad similar a la supuesta en el

EXP	N2024A0223	FECHA	12/03/2024
DATA			
CSV	104F763739A	Verificable en:	www.coavn.org/verificacion
			www.coavn.org/verificacion/egaratagaria
VISADO			
BISATUA			
COAVN			
COLEGIO OFICIAL DE ARQUITECTOS VASCO-NAVARRO			
AVILA DE CLAYTON			
EL MARCO OFICIAL			
NAVARRA			

estudio geotécnico, no se detectan defectos evidentes como cavernas, fallas, galerías, pozos, corrientes subterráneas, etc.

Se realizará un control por cada zapata, comprobando la distancia entre ejes de replanteo, dimensiones y orientación de los pozos, correcta colocación de los encofrados, hormigón de limpieza con espesor y planeidad suficiente, tipo, disposición, número y dimensiones de armaduras, armaduras de esperas correctamente situadas y de la longitud prevista, recubrimiento de las armaduras previsto, vertido, compactación y curado del hormigón, planeidad, horizontalidad y verticalidad de la superficie, adherencia entre hormigón y acero, unión con otros elementos de cimentación y juntas de hormigonado.

Las tolerancias máximas admisibles serán las establecidas en el anejo 14 del Código Estructural.

Criterios de medición y valoración

En caso de que en el presupuesto del proyecto o el contrato de obra no se especifiquen otros criterios, se adoptarán las siguientes pautas de medición y valoración:

La medición de zapatas se realizará considerando el volumen teórico de proyecto. El hormigón de limpieza se valorará según planta teórica de proyecto multiplicado por profundidad real ordenada por la dirección facultativa.

LOSAS

Descripción

Losas horizontales de hormigón armado, para cimentación en suelos de mediana a baja calidad.

Puesta en obra

Se atenderá a lo dispuesto en el Código Estructural y en el Documento Básico SE-C Seguridad estructural-Cimientos del Código Técnico.

Antes de verter el hormigón se nivelará, limpiará y apisonará ligeramente el fondo de la excavación.

Se verterá una capa de mínimo 10 cm de hormigón de limpieza sobre la superficie de la excavación previa a la colocación de armaduras. La excavación del fondo tendrá lugar inmediatamente antes de la puesta en obra del hormigón de limpieza para que el suelo mantenga las condiciones inalteradas.

El hormigonado se realizará por tongadas cuyo espesor permita una compactación completa de la masa. Se realizará un vibrado mecánico debiendo refluir la pasta a la superficie según 52.2 del Código Estructural.

Si hubiera que hacer juntas de hormigonado, se consultará con la Dirección Facultativa situándose en dirección lo más normal posible a la de las tensiones de compresión y allí donde su efecto sea menos perjudicial, se colocarán lejos de los pilares, donde los esfuerzos cortantes sean menores. Antes de reanudar el hormigonado se limpiarán las juntas, se retirará la capa de mortero dejando los áridos al descubierto y se humedecerá la superficie.

Se harán juntas de retracción a las distancias máximas establecidas en planos.

Si la losa es de gran canto se vigilará el calor de hidratación del cemento para que ésta no se fisure ni se combe.

El recubrimiento de la armadura se garantizará mediante la disposición de separadores y se ajustará a las especificaciones del 43.4.2. y 49.8.2. del Código Estructural. Los separadores serán elementos especialmente diseñados para tal fin, de naturaleza no atacable por la alcalinidad del hormigón, no introducirán corrosión en las armaduras, serán tan impermeables como el propio hormigón. Expresamente queda prohibido el uso de separadores de madera, ladrillo u otros elementos residuales de la obra.

Para el anclaje y empalme de armaduras se atenderá a lo dispuesto en 49.5 del Código Estructural.

Control, criterios de aceptación y rechazo y verificaciones en el edificio terminado

Antes de la ejecución, se realizará la confirmación del estudio geotécnico, comprobando visualmente o con pruebas, que el terreno se corresponde con las previsiones de proyecto. El resultado de tal inspección, definiendo la profundidad de la cimentación, su forma, dimensiones, y el tipo y consistencia del terreno se incorporará a la documentación final de obra asumiendo el director de obra la máxima responsabilidad en esta cuestión.

En su caso, se comprobarán cimentaciones y edificios colindantes para garantizar que no se ven afectadas.

Se debe comprobar que: el nivel de apoyo de la cimentación se ajusta al previsto, la estratigrafía coincide con la estimada en el estudio geotécnico, el nivel freático y las condiciones hidrogeológicas se ajustan a las previstas, el terreno presenta una resistencia y humedad similar a la supuesta en el

EXP	N2024A0223	FECHA	12/03/2024
DATA			
CSV	104F763739A	Verificable en:	www.coavn.org/verificacion
			www.coavn.org/verificacion/egistraduria
VISADO			
BISATUA			
COAVN			
COLEGIO OFICIAL DE ARQUITECTOS VASCO-NAVARRO			
AUT. TECNICO			
ELABORADO OFICIAL			
NAVARRA			

estudio geotécnico no se detectan defectos evidentes como cavernas, fallas, galerías, pozos, corrientes subterráneas etc.

Se comprobará que las distancias entre los ejes de soportes en el replanteo no sufran variaciones respecto de las especificadas en proyecto. Se hará control de la disposición de las armaduras, tipo de acero y diámetro de las barras, por cada lote se hará una comprobación del tamaño del árido y se comprobará el canto de la losa, también se comprobará la adherencia entre hormigón y acero, juntas, uniones con otros elementos, las operaciones previas a la ejecución, y el vertido, compactación y curado del hormigón.

Las tolerancias máximas admisibles serán las establecidas en el anejo 14 del Código Estructural.

Criterios de medición y valoración

En caso de que en el presupuesto del proyecto o el contrato de obra no se especifiquen otros criterios, se adoptarán las siguientes pautas de medición y valoración:

La medición de losas de cimentación se realizará considerando el volumen teórico de proyecto. El hormigón de limpieza se valorará según planta teórica de proyecto multiplicado por profundidad real ordenada por la dirección facultativa.

MUROS

Descripción

Muros de hormigón armado con cimentación superficial, directriz recta y sección constante, cuya función es sostener rellenos y/o soportar cargas verticales del edificio.

Materiales

El constructor deberá disponer de un sistema de gestión de los materiales, productos y elementos estructurales que se vayan a colocar en la obra, de manera que se asegure la trazabilidad de los mismos según lo dispuesto en el artículo 15 del Código Estructural.

Hormigón armado, según lo dispuesto en el punto específico de este mismo Pliego. En el caso de utilizar elementos prefabricados de hormigón para muros de contención dispondrán de marcado CE según lo expuesto en la norma armonizada UNE-EN 15258 aportando declaración de prestaciones con el suministro.

Perfil de estanquidad: Perfil de sección formada por óvalo central hueco y dos alas de espesor no menor de 3 mm, de material elástico resistente a la tracción, al alargamiento de rotura, al ataque químico y al envejecimiento. Se utilizarán además separadores y selladores.

Lodos tixotrópicos: Es posible su empleo para contener las paredes de la excavación. Tendrán una suspensión homogénea y estable, dosificación no mayor del 10 %, densidad de 1,02 a 1.10 g/cm³, viscosidad normal, medida en cono de Marsh igual o superior a 32 s.

Puesta en obra

Se atenderá a lo dispuesto en el Código Estructural y en el Documento Básico SE-C Seguridad estructural-Cimientos del Código Técnico.

Los encofrados deberán ser estancos para que impidan pérdidas apreciables de pasta, rígidos para que se cumplan las tolerancias dimensionales y no sufran asientos ni deformaciones perjudiciales, y podrán desmontarse fácilmente, sin peligro y sin producir sacudidas ni daños en el hormigón. Han de estar limpios y húmedos antes de verter el hormigón y el empleo de desencofrante ha de contar con autorización de la dirección de obra. Se prohíbe el uso de aluminio en moldes. Los apeos no deberán aflojarse antes de transcurridos 7 días desde el hormigonado, ni suprimirse hasta que el hormigón haya alcanzado la resistencia característica, nunca antes de los 7 días, salvo que se realice un estudio especial. El diseño y disposición de los encofrados será tal que quede garantizada la estabilidad de los mismos durante su montaje, el hormigonado y posterior retirada.

El muro se hormigonará en una jornada y en un tiempo menor al 70 % del de inicio de fraguado. En caso de realizarse juntas horizontales de hormigonado se dejarán adarajas y antes de verter el nuevo hormigón, se picará la superficie, dejando los áridos al descubierto y se limpiará y humedecerá. Se tomarán las precauciones necesarias para asegurar la estanquidad de la junta. El vertido del hormigón se realizará por tongadas de espesor no mayor de la longitud de la aguja del vibrador o barra, siendo la altura máxima de vertido de 100 cm. No se realizará el relleno del trasdós hasta transcurrido un mínimo de 28 días.

El perfil de estanquidad se sujetará al encofrado antes de hormigonar de forma que cada ala del perfil quede embebida en el hormigón y su óvalo central libre, en la junta de 2 cm de ancho. Se introducirá un separador en la junta y se sellará la junta limpia y seca antes de hormigonar el tramo

EXP	N2024A0223	FECHA	12/03/2024
DATA			
CSV	104F763739A	Verificable en:	www.ccoavn.org/verificacion
			www.ccoavn.org/verificacion/egistraduria
VISADO			
BISATUA			
COAVN			
COLEGIO OFICIAL DE ARQUITECTOS VASCO-NAVARRA			
AVILA DE CLAY			
AVILA DE CLAY			
ELABORADO OFICIAL			
NAVARRA			

siguiente.

Cuando se utilicen lodos tixotrópicos para la excavación, el hormigonado se realizará de modo continuo bajo los lodos, de forma que la tubería que coloca el hormigón irá introducida 4 m como mínimo, dentro del hormigón ya vertido. Se mantendrán las características de los lodos, se recuperarán correctamente y se hará un vertido controlado de residuo.

Se renovarán los lodos cuando su contenido en arena sea superior al 3 % o cuando su viscosidad Marsh sea superior a 45 s. Una vez fraguado el hormigón se eliminarán los últimos 50 cm del muro.

No se rellenarán coqueras sin autorización de la dirección facultativa.

Los conductos que atraviesen el muro se colocarán sin cortar las armaduras y en dirección perpendicular. En cualquier caso estas perforaciones deberán estar autorizadas por la dirección facultativa y su estanquidad garantizada.

El recubrimiento de la armadura se garantizará mediante la disposición de separadores y se ajustará a las especificaciones del 43.4.2. y 49.8.2. del Código Estructural. Los separadores serán elementos especialmente diseñados para tal fin, de naturaleza no atacable por la alcalinidad del hormigón, no introducirán corrosión en las armaduras, serán tan impermeables como el propio hormigón. Expresamente queda prohibido el uso de separadores de madera, ladrillo u otros elementos residuales de la obra..

Para el anclaje y empalme de armaduras se atenderá a lo dispuesto en 49.5 del Código Estructural.

Control, criterios de aceptación y rechazo y verificaciones en el edificio terminado

Se realizará control del replanteo, nivelado, dimensiones, desplome, de la distancia entre juntas y de las juntas su anchura, perfil, separador y sellado.

Se comprobará además la impermeabilización, drenaje, y barrera antihumedad del trasdós.

Las tolerancias máximas admisibles serán las establecidas en el anejo 14 del Código Estructural.

Criterios de medición y valoración

En caso de que en el presupuesto del proyecto o el contrato de obra no se especifiquen otros criterios, se adoptarán las siguientes pautas de medición y valoración:

La medición se realizará considerando el volumen teórico de proyecto.

Condiciones de conservación y mantenimiento

Se exponen a continuación las condiciones básicas y generales de conservación y mantenimiento. En el preceptivo "Libro del Edificio", a redactar tras la finalización de la obra, se incluirá mayor detalle de las mismas.

Cualquier modificación de las condiciones estructurales del muro, así como de las condiciones del entorno al mismo, contará con la intervención de un técnico.

Se revisará anualmente, tras el periodo de lluvias, los paramentos, drenajes y terreno colindante. Las juntas y su sellado al igual que el estado general del muro deben ser revisadas cada 5 años por un técnico competente.

2.4 ESTRUCTURA

FABRICACIÓN de HORMIGÓN ARMADO

Descripción

Dentro de este apartado se engloban todas las condiciones propias de la fabricación de hormigón armado. La norma básica de referencia será el Real Decreto 470/2021 Código Estructural. Las características del hormigón se especificarán en memoria, presupuesto y planos del proyecto indicando expresamente: resistencia a compresión, su consistencia, tamaño máximo del árido, el tipo de ambiente a que va a estar expuesto, y, cuando sea preciso, las referentes a prescripciones relativas a aditivos y adiciones, resistencia a tracción del hormigón, absorción, peso específico, compacidad, desgaste, permeabilidad, aspecto externo, etc.

Materiales

El constructor deberá disponer de un sistema de gestión de los materiales, productos y elementos estructurales que se vayan a colocar en la obra, de manera que se asegure la trazabilidad de los mismos según lo dispuesto en el artículo 15 del Código Estructural.

N2024A0223	
EXP	FECHA DATA
12/03/2024	
104F763739A	
Verificable en: www.coavn.org/verificacion	
www.coavn.org/verificacion/egistraduria	
VISADO BISATUA	
COLEGIO OFICIAL DE ARQUITECTOS VASCO-NAVARRO	
ILUST. D. JUAN JOSE ELIASO OFICIAL	
NAVARRA	

Cemento: Según el artículo 28 del Código Estructural, RC-16, normas armonizadas UNE-EN 197 y RD 1313/1988. Se emplearán cementos de clase resistente 32,5 o superior y en cualquier caso, el cemento de la menor clase resistente posible compatible con la resistencia del hormigón.

El cemento contará con la documentación de suministro y etiquetado dispuesto en el anejo IV del RC-16. No llegará a obra u otras instalaciones de uso excesivamente caliente. Cuando el suministro se realice en sacos se almacenará sobre palets o similar, en locales cubiertos, ventilados y protegidos de la intemperie, humedad y de la exposición directa del sol.

El almacenamiento de los cementos a granel se efectuará en silos estancos y protegidos de la humedad y se evitará, en particular, su contaminación con otros cementos de tipo y/o clase de resistencia distintos.

El almacenamiento del cemento se prolongará en obra durante un máximo de 3 meses, 2 y 1, respectivamente, para las clases resistentes 32,5, 42,5 y 52,5, si el periodo es superior, se comprobará que las características del cemento siguen siendo adecuadas mediante ensayos según anejo VI del RC-16.

Se utilizarán los tipos de cementos adecuados según el tipo de hormigón y su uso teniendo en cuenta lo especificado en el anejo VIII del RC-16 y la tabla 28 del Código Estructural. Destacar particularmente que no se emplearán cementos de albañilería para la fabricación de hormigones. Para hormigones en contacto con suelos con sulfatos (> 3.000 mg/kg) o con aguas con sulfatos (>600 mg/l) se empleará cemento resistente a los mismos. Del mismo modo hormigones en contacto con agua de mar requerirán cementos aptos para el mismo.

Agua: Se atenderá a lo dispuesto en el artículo 29 del Código Estructural.

El agua utilizada tanto para amasado como para curado no contendrá ningún ingrediente perjudicial en cantidades tales que afecten a las propiedades del hormigón o a la protección de las armaduras frente a la corrosión. Cuando no sean potables, no posean antecedentes de su utilización o en caso de duda, deberán analizarse las aguas, y salvo justificación especial deberán cumplir las condiciones de exponente de hidrógeno pH, sustancias disueltas, sulfatos, ión cloruro, álcalis, hidratos de carbono y sustancias orgánicas solubles en éter indicadas en la tabla 29 del Código Estructural. Se prohíbe el uso de aguas de mar o salinas análogas para el amasado o curado de hormigón armado.

Áridos: Cumplirán las condiciones del artículo 30 del Código Estructural.

Pueden emplearse gravas de machaqueo o rodadas, arenas, áridos reciclados, áridos ligeros y escorias siderúrgicas apropiadas que dispongan de marcado CE según norma armonizada UNE-EN 12.620 aportando declaración de prestaciones. En caso de que la dirección facultativa lo considere necesario, se realizarán ensayos de identificación mediante análisis mineralógicos, petrológicos, físicos o químicos. En el caso de utilizar escorias siderúrgicas como árido, se comprobará previamente que son estables. Se prohíbe el empleo de áridos que contengan nódulos de yeso, compuestos ferrosos, sulfuros oxidables, etc. en proporciones superiores a lo que permite el Código Estructural.

Cada carga irá acompañada por hoja de suministro que estará en todo momento a disposición de la Dirección Facultativa, en la que figuren los datos indicados en el Código Estructural y la declaración de prestaciones según marcado CE.

Los áridos deben ser transportados y acopiados de manera que se evite su segregación y contaminación, debiendo mantener las características granulométricas de cada una de sus fracciones.

El empleo de áridos reciclados se limitará a un 20 % en peso sobre el contenido de árido grueso y adaptará sus características a lo expresado en el artículo 30.8 del Código Estructural.

La utilización de áridos ligeros estará limitada a las especificaciones del anejo 8 del Código Estructural.

Aditivos: Cumplirán lo establecido en el artículo 31 del Código Estructural y en las normas armonizadas UNE-EN 934-2.

El fabricante garantizará que las características y el comportamiento del aditivo, agregado en las proporciones y condiciones previstas, son tales que produce la función deseada sin perturbar excesivamente las restantes características del hormigón, ni representar peligro para las armaduras. Los aditivos se transportarán y almacenarán de manera que se evite su contaminación y que sus propiedades no se vean afectadas por factores físicos o químicos. El fabricante suministrará el aditivo correctamente etiquetado y dispondrá de marcado CE aportando la preceptiva declaración de prestaciones.

La Dirección Facultativa deberá autorizar su utilización y en su incorporación a la mezcla se seguirá estrictamente lo dispuesto por el fabricante. El suministrador del hormigón será informado de la posible incorporación de aditivos en obra.

N2024A0223	
EXP	FECHA DATA
12/03/2024	
104F763739A	
Verificable en: www.coavn.org/verificacion www.coavn.org/verificacion	
VISADO	
BISATUA	
COAVN	
COLEGIO OFICIAL DE ARQUITECTOS VASCO-NAVARRO	
AUT. TECNICO EMBARCO OFICIALA	
NAVARRA	

Adiciones: Cumplirán lo establecido en el artículo artículo 32 del Código Estructural.

Tan solo se utilizarán en el momento de la fabricación del hormigón y exclusivamente en central. Podrán ser cenizas volantes o humo de sílice, siempre en hormigones con cementos tipo CEM I y su empleo contará con el visto previo de la Dirección Facultativa.

No podrán contener elementos perjudiciales en cantidades tales que puedan afectar a la durabilidad del hormigón o causar fenómenos de corrosión de las armaduras, y cumplirán las especificaciones indicadas en 32.1 y 32.2 del Código Estructural.

Armaduras: Armaduras pasivas: Cumplirán lo establecido en la UNE-EN 10080 y el artículo 34 del Código Estructural. Las barras y alambres no presentarán defectos superficiales ni grietas y tendrán una sección equivalente no inferior al 95,5% de la nominal. Las características mecánicas mínimas estarán garantizadas por el fabricante según la tabla 34.2.a del Código Estructural. Se suministrarán con una etiqueta de identificación conforme a lo especificado en normas UNE-EN y llevarán grabadas las marcas de identificación de acuerdo con dichas normas. Las mallas electrosoldadas se fabricarán con barras o alambres corrugados que no se mezclarán entre sí por distintas tipologías de acero y cumplirán lo dispuesto en el artículo 35.1 del Código Estructural.

Armaduras activas: Cumplirán lo establecido en las UNE 36094 y el artículo 36 del Código Estructural.

Los elementos constituyentes de las armaduras activas pueden ser alambres, barras o cordones. El fabricante garantizará como mínimo: carga unitaria máxima a tracción, límite elástico convencional, alargamiento bajo carga máxima, módulo de elasticidad, relajación, resistencia a la fatiga y susceptibilidad a la corrosión bajo tensión.

El acero puesto en obra ha de mantener sus cualidades y características intactas desde su fabricación por lo que en su almacenamiento y transporte estarán protegidas de la lluvia, humedad del terreno u otros agentes o materias agresivas. En el momento de su utilización, las armaduras deben estar exentas de sustancias extrañas en su superficie tales como grasa, aceite, pintura, polvo, tierra o cualquier otro material perjudicial para su buena conservación o su adherencia.

Puesta en obra

La puesta en obra se atenderá estrictamente a lo dispuesto en el Código Estructural y NCSE-02.

Las armaduras se dispondrán sujetas entre sí de manera que no varíe su posición durante el transporte, montaje y hormigonado, y permitan al hormigón envolverlas sin dejar coqueras. En el corte de la ferralla se pueden emplear cizallas o maquinaria de corte no estando permitido el uso del arco eléctrico, sopletes u otros métodos que alteren las características físico-metalúrgicas del material. El despiece, enderezado, corte y doblado de las barras se hará de acuerdo al artículo 49.3 del Código Estructural. Los empalmes de armaduras en obra deberán realizarse con la aprobación expresa de la dirección facultativa y los realizados por soldadura deberán realizarse de acuerdo con la norma UNE-EN ISO 17660, las superficies estarán secas y limpias, y no se realizarán con viento intenso, lluvia o nieve, a menos que se adopten las debidas precauciones. Los recubrimientos deberán garantizarse mediante la disposición de los correspondientes elementos separadores colocados en obra con las dimensiones de los recubrimientos nominales según 49.8.2 del Código Estructural.

El hormigón estructural requiere estar fabricado en central conforme al artículo 51 del Código Estructural pudiendo estar la central en obra o en instalaciones exclusivas en cuyo caso se denomina hormigón preparado. El hormigón deberá quedar mezclado de forma homogénea empleando la dosificación de todos sus componentes por peso, según lo dispuesto en proyecto y el Código Estructural, quedando el árido bien recubierto de pasta de cemento. La dosificación mínima de cemento será la señalada en artículo 43.2.1 del Código Estructural. El hormigón no experimentará, durante el transporte, variación sensible en las características que poseía recién amasado.

Cada carga de hormigón irá acompañada de una hoja de suministro que estará en todo momento a disposición de la Dirección de Obra, y en la que figurarán como mínimo, los datos indicados en el anejo 4 del Código Estructural. El fabricante de este hormigón deberá documentar debidamente la dosificación empleada. En hormigones fabricados en central ubicada en obra el constructor dejará un libro de registro a disposición de la dirección facultativa firmado por persona física en el que constarán las dosificaciones, proveedores, equipos empleados, referencia al documento de calibrado de la balanza de dosificación, registro de amasadas empleadas en cada lote, fechas de hormigonado y resultados de los ensayos realizados.

El tiempo transcurrido entre la adición del agua de amasado y la colocación del hormigón no debe ser mayor de una hora y media para hormigón sin promotores o retardadores de fraguado. En ningún caso se tolerará la colocación en obra de masas que acusen un principio de fraguado. Queda

EXP	N2024A0223	FECHA DATA	12/03/2024
CSV	104F763739A	Verificable en: www.ccoyn.org/verificacion www.ccoyn.org/verificacion egaratagana	
VISADO BISATUA			
COLEGIO OFICIAL DE ARQUITECTOS VASCO-NAVARRO AUT. TECNICO ARQUIT. TIT. CO EL MARGO OFICIAL NAVARRA			

expresamente prohibida la adición de agua en obra al hormigón. Se puede añadir en obra plastificante o superplastificante siempre que no se sobrepasen los límites establecidos y siempre con el visto bueno del fabricante y Dirección Facultativa. En el vertido y colocación de las masas se adoptarán las debidas precauciones para evitar la disgregación de la mezcla. A partir de 1 metro de altura, el hormigonado no puede hacerse por vertido libre siendo necesario el empleo de canaletas o conductos que eviten el golpeo del hormigón. No se efectuará el hormigonado en tanto no se obtenga la conformidad de la dirección facultativa, una vez que se hayan revisado las armaduras ya colocadas en su posición definitiva. La compactación de hormigones se realizará de manera tal que se eliminen los huecos y se obtenga un perfecto cerrado de la masa, sin que llegue a producirse segregación. No se colocarán en obra capas o tongadas de hormigón cuyo espesor sea superior al que permita una compactación completa de la masa. Se realizará según lo expuesto en el art. 52 del Código Estructural.

Las juntas de hormigonado se situarán en dirección lo más normal posible a las de las tensiones de compresión, y allí donde su efecto sea menos perjudicial, alejándolas de las zonas en las que la armadura esté sometida a fuertes tracciones, en cualquier caso el lugar de las juntas deberá ser aprobado por la Dirección Facultativa.

Queda terminantemente prohibido hormigonar si llueve, nieva, hay viento excesivo, temperaturas superiores a 40° C, soleamiento directo o cuando se prevea que, dentro de las cuarenta y ocho horas siguientes, pueda descender la temperatura ambiente por debajo de los cero grados centígrados. En los casos en que, por absoluta necesidad, se hormigone en estas circunstancias, se adoptarán las medidas necesarias para garantizar que, durante el fraguado y primer endurecimiento de hormigón, no se producirán deterioros locales en los elementos correspondientes, ni mermas permanentes apreciables de las características resistentes del material y se contará con la autorización expresa de la Dirección Facultativa y el fabricante.

Durante el fraguado y primer período de endurecimiento del hormigón, deberá asegurarse el mantenimiento de la humedad mediante un adecuado curado que se prolongará durante el plazo necesario en función del tipo y clase del cemento, de la temperatura y grado de humedad del ambiente, etc. El curado podrá realizarse manteniendo húmedas las superficies de los elementos de hormigón, mediante riego directo que no produzca deslavado o mediante recubrimientos plásticos, agentes filmógenos u otros tratamientos adecuados siempre que ofrezcan las garantías de efectividad y no contengan sustancias nocivas para el hormigón.

Los productos desencofrantes serán de naturaleza adecuada y no serán perjudiciales para las propiedades o el aspecto del hormigón y no perjudicarán a la posterior aplicación de revestimientos. Expresamente queda prohibido el empleo de grasa, gasóleo u otros productos no apropiados. Las superficies vistas no presentarán coqueas o irregularidades que perjudiquen al comportamiento de la obra o a su aspecto.

Cualquier empleo de un elemento auxiliar (puntales, cimbras, etc.) será responsabilidad del constructor, que deberá disponer de los documentos correspondientes (proyecto, certificado, etc.) que avalen la conformidad de tales elementos para el uso que se pretende.

Control, criterios de aceptación y rechazo y verificaciones en el edificio terminado

Salvo que se disponga lo contrario en el Programa de Control, el nivel del control de ejecución será normal según la clasificación establecida en el Código Estructural.

El contratista aportará un programa de control de calidad según contenidos estipulados en artículo 19 del Código Estructural que deberá ser aprobado por la Dirección Facultativa y que desarrollará el plan de control que se incluye en proyecto. La Dirección Facultativa podrá disponer en cualquier momento la realización de comprobaciones o ensayos adicionales.

El control de recepción del cemento será acorde a lo especificado en el anejo IV del RC-16: a) control de la documentación: albarán, etiquetado, declaración de prestaciones del marcado CE si lo tuviera o certificación de cumplimiento de requisitos reglamentarios firmado por persona física del fabricante si no contara con marcado CE y distintivos de calidad si los tuviere. b) inspección visual y c) en caso que lo exigiera el responsable de la recepción, ensayos de identificación o complementarios según anejo VIII del RC-16.

Los áridos, aditivos y adiciones contarán con marcado CE según 56.4 del Código Estructural.

En caso de que las armaduras elaboradas o ferralla armada no cuente con un distintivo de calidad oficialmente reconocido, se realizará control experimental para comprobar características mecánicas, adherencia y dimensiones. Todo ellos según art.59 del Código Estructural.

Los ensayos del hormigón se realizarán según lo dispuesto en el programa de control y en el capítulo 13 del Código Estructural. Los ensayos de docilidad serán según UNE-EN 12350 y los de resistencia y resistencia a la penetración de agua según UNE-EN 12390.

EXP	N2024A0223	FECHA DATA	12/03/2024
CSV	104F763739A	Verificable en: www.coavn.org/verificacion	
VISADO BISATUA			
COLECCIÓN OFICIAL DE ARQUITECTOS VASCOS-NAVARRA UNIVERSIDAD DEL PAÍS VASCOS-NAVARRA ELABORADO OFICIALMENTE NAVARRA			

Se realizarán ensayos de hormigón previos y característicos si se dan las circunstancias especificadas en el anejo 13 del Código Estructural.

Se hará un control de la ejecución por lotes según artículo 63 del Código Estructural, haciendo comprobaciones previas al comienzo de la ejecución, control de acopios, comprobaciones de replanteo y geométricas, cimbras, apuntalamientos y andamiajes, armaduras, encofrados y moldes, transporte, vertido y compactación, juntas de trabajo, contracción o dilatación, curado, desmoldeo y descimbrado, tolerancias y dimensiones finales.

Las tolerancias máximas admisibles serán:

Dosificación: $\pm 3\%$ en cemento y áridos, $\pm 1\%$ del agua añadida, $\pm 3\%$ del agua total, entre $\pm 3\%$ y $\pm 5\%$ en adiciones según su proporción con el cemento y $\pm 5\%$ en aditivos.

Recubrimiento armaduras activas: ± 5 mm en elementos prefabricado y ± 10 mm in situ.

Resistencia característica del hormigón según Código Estructural.

Consistencia del hormigón según tabla 57.5.2.2 del Código Estructural.

Desviaciones admisibles según anejo 14 del Código Estructural.

Las características higrotérmicas de los materiales contemplados en el proyecto serán:

	Transmitancia (W/m ² K)	Absortividad
Hormigón armado	5,7	0,7
Hormigón en masa	4	0,7

Las características de los materiales puestos en obra, tendrán las prestaciones señaladas anteriormente o superiores, de otro modo, habrán de ser autorizados previamente por la dirección facultativa.

ESTRUCTURA de HORMIGÓN ARMADO

Descripción

Estructuras constituidas por elementos de hormigón armado con barras de acero: vigas, pilares, forjados con nervios, viguetas o semiviguetas y losas.

Materiales

El constructor deberá disponer de un sistema de gestión de los materiales, productos y elementos estructurales que se vayan a colocar en la obra, de manera que se asegure la trazabilidad de los mismos según lo dispuesto en el artículo 15 del Código Estructural.

Hormigón armado, según lo dispuesto en el punto específico de este mismo Pliego.

En el caso de utilizar forjados de viguetas de hormigón prefabricado, viguetas y bovedillas contarán con marcado CE según lo expuesto en la norma armonizada UNE-EN 15037 y se facilitará la declaración de prestaciones. Las piezas de entrevigado podrán ser colaborantes o no y atenderán a lo dispuesto en el artículo 38 del Código Estructural.

En el caso de utilizar elementos prefabricados de hormigón para forjados nervados compuestos por una placa superior y uno o más nervios longitudinales dispondrán de marcado CE según lo expuesto en la norma armonizada UNE-EN 13224.

Del mismo modo, la utilización de elementos prefabricados de hormigón en vigas y pilares requerirá la presentación de la declaración de prestaciones relativa a su marcado CE según UNE-EN 13225.

En caso de empleo de placas alveolares prefabricadas dispondrán del marcado CE según la norma armonizada UNE-EN 1168 aportando declaración de prestaciones en el suministro.

En caso de puesta en obra de prelosas prefabricadas para forjados se aportará declaración de prestaciones según marcado CE con las condiciones indicadas en la norma armonizada UNE-EN 13747+A1.

Las impregnaciones y revestimientos deberán tener marcado CE conforme a la norma UNE-EN 1504-2; y en función de su uso previsto, en su Declaración de Prestaciones se deberán cumplir todos los requisitos esenciales indicados para este tipo de productos en el anexo ZA de la citada norma.

Puesta en obra

La puesta en obra se atenderá estrictamente a lo dispuesto en el Código Estructural y NCSE-02.

Los encofrados se realizarán según las indicaciones del artículo 48.2 del Código Estructural, debiendo ser estancos para que impidan pérdidas apreciables de pasta, rígidos para que se cumplan las tolerancias dimensionales y no sufran asientos ni deformaciones perjudiciales, y podrán

EXP	N2024A0223	FECHA DATA	12/03/2024
CSV	104F763739A	Verificable en: www.coavn.org/verificacion www.coavn.org/verificacion egastagaria	
VISADO BISATUA			
COLEGIO OFICIAL DE ARQUITECTOS VASCO-NAVARRO URRUTIA, 10 48013 LEIOA (VIZCAYA) E-48013 LEIOA (VIZCAYA) NAVARRA			

desmontarse fácilmente, sin peligro y sin producir sacudidas ni daños en el hormigón. Han de estar limpios y húmedos antes de verter el hormigón y el empleo de desencofrante ha de contar con autorización de la dirección de obra. Se prohíbe el uso de aluminio en moldes.

Para la puesta en obra de cimbras, encofrados y apuntalamientos el constructor se ajustará a lo dispuesto en el punto 48.2, 48.3, 53 y 54 del Código Estructural. Las cimbras se realizarán preferentemente, de acuerdo con lo indicado en la norma UNE-EN 12812, y los apuntalamientos, preferentemente, de acuerdo con lo indicado en las normas UNE-EN 1065, UNE-EN 16031 y UNE 180201. Los puntales se dispondrán sobre durmientes y las cimbras se arriostrarán en las 2 direcciones para garantizar adecuada respuesta ante esfuerzos horizontales. Los movimientos serán inferiores a 5 mm locales y a 1/1000 de la luz para el conjunto. Los tiempos de desencofrado se adoptarán según lo expuesto en el artículo 53 del Código Estructural.

No se efectuará el hormigonado sin la conformidad de la Dirección Facultativa, una vez se hayan revisado las armaduras.

Los forjados unidireccionales se regarán antes del hormigonado que se realizará en el sentido de los nervios y en un solo proceso tanto los nervios como la losa superior. Se seguirán las instrucciones indicadas por el fabricante para la manipulación y almacenamiento de viguetas y losas cuidando de retirar aquellos elementos que resulten dañados con su capacidad portante afectada. El orden de retirada de los puntales será desde el centro del vano hacia los extremos y en el caso de voladizos del vuelo hacia el arranque. No se intersacarán ni retirarán puntales sin la autorización previa de la dirección facultativa.

Durante la ejecución se evitará la actuación de cualquier carga estática o dinámica que pueda provocar daños en los elementos ya hormigonados.

El recubrimiento de la armadura se garantizará mediante la disposición de separadores y se ajustará a las especificaciones del 43.4.2. y 49.8.2. del Código Estructural. Los separadores serán elementos especialmente diseñados para tal fin, de naturaleza no atacable por la alcalinidad del hormigón, no introducirán corrosión en las armaduras, serán tan impermeables como el propio hormigón. Expresamente queda prohibido el uso de separadores de madera, ladrillo u otros elementos residuales de la obra.

Para el anclaje y empalme de armaduras se atenderá a lo dispuesto en 49.5 del Código Estructural. El apoyo de forjados sobre la estructura se realizará según las recomendaciones de la norma UNE-EN 15037 y las tolerancias del Anejo 14 del Código Estructural. Los enfrentamientos de nervios en los apoyos garantizarán la continuidad de los mismos.

Control, criterios de aceptación y rechazo y verificaciones en el edificio terminado

Se hará un control de la ejecución por lotes según artículo 63 del Código Estructural, haciendo comprobaciones previas al comienzo de la ejecución, control de acopios, comprobaciones de replanteo y geométricas, cimbras, apuntalamientos y andamiajes, armaduras, encofrados y moldes, transporte, vertido y compactación, juntas de trabajo, contracción o dilatación, curado, desmoldeo y descimbrado, tolerancias y dimensiones finales.

Se comprobará la situación de los elementos, las distancias a otros elementos, flechas, deformación bajo carga, adherencia entre el hormigón y el acero, uniones con otros elementos, apoyos, coincidencia con pilar inferior, entrevigado de la sección, pandeo, desplome, planeidad, horizontalidad, formación de huecos, anclajes.

Las viguetas llevarán marcas que permitan identificarlas y conocer todas sus características.

Las tolerancias máximas admisibles serán las establecidas en el anejo 14 del Código Estructural.

Criterios de medición y valoración

En caso de que en el presupuesto del proyecto o el contrato de obra no se especifiquen otros criterios, se adoptarán las siguientes pautas de medición y valoración:

Elementos estructurales de hormigón armado volumen realmente ejecutado. Las planchas en superficie teórica descontando huecos mayores de 1 m².

Condiciones de conservación y mantenimiento

Se exponen a continuación las condiciones básicas y generales de conservación y mantenimiento. En el preceptivo "Libro del Edificio", a redactar tras la finalización de la obra, se incluirá mayor detalle de las mismas.

La modificación de cargas, realización de taladros o perforaciones se realizarán previa consulta con un técnico.

Se revisará anualmente la posible aparición de fisuras, grietas, manchas de óxidos, golpes, desconchados en revestimientos del hormigón, humedades, degradación del hormigón,

N2024A0223	
EXP	FECHA
12/03/2024	DATA
104F763739A	
Verificable en: www.coavn.org/verificacion	
www.coavn.org/verificacion/egistraduria	
VISADO	
BISATUA	
COLEGIO OFICIAL DE ARQUITECTOS VASCO-NAVARRA	
AUT. TECN. OFICIAL ELABORADO OFICIAL	
NAVARRA	
COAVN	

abombamiento de techos, puertas y ventanas que no cierran... debiendo ser comunicadas a un técnico especialista en caso de detectarse.

Cada 10 años se realizará limpieza de las superficies de vigas y pilares vistos con un cepillo de raíces y agua. En función de la contaminación y la suciedad a la que se vean expuestos estos elementos, se deberá realizar con mayor o menor frecuencia.

Cada 10 años se inspeccionará la estructura por técnico especialista.

ESTRUCTURA METÁLICA

Descripción

Estructuras cuyos elementos: soportes, vigas, zancas, cubiertas y forjados están compuestos por productos de acero laminado en caliente, perfiles huecos y conformados en frío o caliente, roblones y tornillos ordinarios, calibrados y de alta resistencia, así como tuercas y arandelas.

La construcción de estructuras de acero está regulada por el Código Técnico de la Edificación en su Documento Básico de Seguridad Estructural-Acero y por el Título 3 del Código Estructural.

La dirección facultativa indicará previo al comienzo de la obra si la estructura pertenece total o parcialmente a alguna clase de ejecución de las señaladas en el apartado 91.1 del Código Estructural, como de fabricación más cuidadosa.

Materiales

Según características y exigencias del artículo 83 del Código Estructural.

Perfiles y chapas de acero laminado:

Se usarán los aceros establecidos en la norma UNE EN 10025 (Productos laminados en caliente de acero no aleado, para construcciones metálicas de uso general), cuyas características se resumen en 84.1 del Código Estructural y cumplirán con las especificaciones contenidas en dicho apartado.

Irán acompañados de la declaración de prestaciones del marcado CE según la norma armonizada UNE-EN 10025, declarando expresamente la resistencia a tracción, límite elástico, resistencia a flexión por choque, soldabilidad, alargamiento y tolerancias dimensionales.

Perfiles huecos de acero:

Detallados en 84.2 y 84.3 del Código Estructural. Se contemplan los aceros establecidos por las normas UNE-EN 10210-1 relativa a Perfiles huecos para construcción, acabados en caliente, de acero no aleado de grado fino y en la UNE-EN 10219-1, relativa a secciones huecas de acero estructural conformado en frío. Irán acompañados de la declaración de prestaciones propia del marcado CE según las normas anteriores incluyendo la designación del material según EN 10027.

Perfiles de sección abierta conformada en frío:

Detallados en 84.4 del Código Estructural. Se contemplan los aceros establecidos por las normas UNE-EN 10162.

Perfiles y chapas no normalizados:

Podrán emplearse perfiles y chapas no normalizados, bien sean de formas abiertas especiales, o variantes de series normalizadas, siempre que se cumplan las condiciones detalladas en 84.5 del Código Estructural.

Tornillos, tuercas y arandelas:

Según 85.2 y 85.3 del Código Estructural.

Bulones:

Según 85.4 del Código Estructural.

Material de aportación:

Según 85.5 del Código Estructural.

Las características de los materiales suministrados deben estar documentadas de forma que puedan compararse con los requisitos establecidos en proyecto. Además, los materiales deben poderse identificar en todas las etapas de fabricación, para lo que cada componente debe tener una marca duradera, distinguible, que no le produzca daño y resulte visible tras el montaje con la designación del acero según normas.

Los materiales montados en taller llegarán identificados con marcado adecuado, duradero y distinguible.

Puesta en obra

Ha de prevenirse la corrosión del acero evitando el contacto directo con humedad, con otros metales que produzcan corrosión y el contacto directo con yesos.

Se aplicarán las protecciones adecuadas a los materiales para evitar su corrosión, de acuerdo con el artículo 86 y 87 del Código Estructural y las condiciones ambientales internas y externas del

EXP	N2024A0223	FECHA DATA	12/03/2024
CSV	104F763739A	Verificable en: www.coavn.org/verificacion www.coavn.org/verificacion	
VISADO BISATUA			
COAVN COLEGIO OFICIAL DE ARQUITECTOS VASCOS-NAVARRA AVILA DE CLAY AVILA DE CLAY EL MARCO OFICIAL NAVARRA			

edificio. Los materiales protectores deben almacenarse y utilizarse de acuerdo con las instrucciones del fabricante. Se han de preparar las superficies a proteger.

Los abrasivos utilizados en la limpieza y preparación de las superficies a proteger, deben ser compatibles con los productos de protección a emplear. Los métodos de recubrimiento deben especificarse y ejecutarse de acuerdo con la normativa específica al respecto y las instrucciones del fabricante.

El material debe almacenarse siguiendo las instrucciones de su fabricante, evitando deformaciones permanentes, protegiendo de posibles daños en los puntos donde se sujete para su manipulación, almacenándolos apilados sobre el terreno pero sin contacto con él, evitando cualquier acumulación de agua.

Operaciones de fabricación en taller

Enderezado: Según indicaciones de la norma UNE-EN 1090-2..

Corte: El corte puede realizarse por procedimientos mecánicos: sierra, disco, cizalla; o térmico: plasma, oxicorte (manual o automático) y láser. En cualquier caso según 91.4.3 del Código Estructural.

Conformado: Esta operación puede realizarse siempre que las características del material no queden por debajo de las especificadas en el proyecto. Cuando se realice el plegado o curvado en frío se respetarán los radios mínimos recomendados en UNE-EN 10025. No se permite la conformación en caliente de aceros con tratamiento termomecánico, ni de los templados y revenidos a menos que se cumplan los requisitos de UNE-EN 10025-6. En particular se prohíbe cualquier manipulación en el intervalo de color azul (de 250°C a 380°C). En todo caso, se atenderá a lo dispuesto en la norma UNE-EN 1090-2.

Perforación: Los agujeros para tornillos pueden realizarse mediante taladrado, punzonado, láser, plasma y corte térmico siguiendo las prescripciones de ejecución que se indican en la norma UNE-EN 1090-2 y en el punto 91.4.5 del Código Estructural.

Empalmes: No se permiten más empalmes que los establecidos en proyecto o aprobados por el director de obra.

Soldeo: el constructor dispondrá de un plan de soldadura que incluirá precauciones adecuadas frente al riesgo de desgarro laminar en caso de que se transmitan tensiones de tracción en el sentido perpendicular al espesor del material. Para la elaboración del plan de soldadura se deberá tener en consideración la parte aplicable de la norma UNE-EN ISO 3834. Los soldadores y operadores de soldeo deberán estar cualificados para las uniones que realicen, según la norma UNE-EN ISO 9606-1 o UNE-EN ISO 14732 respectivamente.

Los requisitos de calidad para el soldeo que se han de aplicar en cada clase de ejecución según UNE-EN ISO 3834 serán los recogidos en la tabla 94.1. del Código Estructural.

Las superficies y bordes deben ser los apropiados para el proceso de soldeo y estar exentos de fisuras, entalladuras, materiales que afecten al proceso o calidad de las soldaduras y humedad. Los componentes a soldar deben estar correctamente colocados y fijos mediante dispositivos adecuados. Para la realización de cualquier tipo de soldadura, se estará a las especificaciones contenidas en el artículo 94 del Código Estructural.

Uniones atornilladas. Las características de este tipo de uniones se ajustarán a las especificaciones del artículo 93 del Código Estructural. Para uniones atornilladas pretensadas resistentes al deslizamiento, la dirección facultativa indicará previo al comienzo de la obra cuál es la clase de superficie a obtener. Podrán emplearse tornillos avellanados, calibrados y bulones o tornillos de inyección si se cumplen las especificaciones del artículo 93.10 del Código Estructural. Los diámetros de agujeros, separaciones mutuas y a bordes, sistemas de apretado y estado de superficies serán los especificados en los planos. Si se emplean arandelas indicadoras del pretensado del tornillo, se observarán las instrucciones del fabricante que se adjuntan al proyecto.

Tratamientos de protección. Podrán aplicarse tratamientos de metalización, galvanización en caliente o pintado según las especificaciones del artículo 95 del Código Estructural. La superficie de los elementos se limpiará y preparará de forma adecuada al tratamiento de protección correspondiente. En principio, deben eliminarse la suciedad, cascarilla de laminación, restos de escoria de soldaduras y también la grasa y la humedad superficial. Si existieran revestimientos anteriores, deben ser igualmente eliminados. Las superficies que vayan a estar en contacto con el hormigón, no se pintarán, solamente se limpiarán. No se utilizarán materiales que perjudiquen la calidad de una soldadura a menos de 150 mm de la zona a soldar y tras realizar la soldadura no se pintará sin antes haber eliminado las escorias y aceptado la soldadura. Tampoco se pintarán uniones atornilladas hasta la aceptación de la unión.

La estructura dispondrá de protección contra la corrosión para obtener unas condiciones de servicio

EXP	N2024A0223	FECHA DATA	12/03/2024
CSV	104F763739A	Verificable en: www.coavn.org/verificacion www.coavn.org/verificacion egaratagaria	
VISADO BISATUA			
COAVN COLEGIO OFICIAL DE ARQUITECTOS VASCO-NAVARRO EUSKAL ENGIENIERU ELKARTEA EL MASO OFIZIALA NAVARRA			

acordes con la vida útil de la estructura y el plan de mantenimiento teniendo en cuenta el nivel de corrosión atmosférica y grado de exposición de los diferentes componentes que esta detallado en el presupuesto del proyecto.

Control, criterios de aceptación y rechazo y verificaciones en el edificio terminado

El control de calidad se realizará dando cumplimiento a las especificaciones recogidas en el capítulo 23 y 24 del Código Estructural y en el punto 12 del CTE-DB-SEA. Las actividades de control de calidad han de quedar registradas documentalmente en la documentación final de obra. La dirección facultativa aprobará un programa de control que desarrolle el plan de control incluido en el proyecto.

Control de la conformidad de los productos

Se atenderá a lo dispuesto en el capítulo 23 del Código Estructural. Los suministradores entregarán al constructor, quien los facilitará a la dirección facultativa, cualquier documento de identificación del producto exigido por la reglamentación aplicable o, en su caso, por el proyecto o por la dirección facultativa. En el caso de que los materiales y productos dispongan de marcado CE podrá comprobarse su conformidad mediante la verificación documental de que los valores de la declaración de prestaciones que acompañan al citado marcado CE cumplen con las especificaciones del proyecto. La dirección facultativa podrá disponer en cualquier momento la realización de comprobaciones o ensayos sobre los materiales y productos que se empleen en la obra. En el caso de productos que no dispongan de marcado CE, la comprobación de su conformidad comprenderá: - Un control documental, - en su caso, un control mediante distintivos de calidad o procedimientos que garanticen un nivel de garantía adicional equivalente, conforme a lo indicado en el Artículo 18 del Código Estructural, y - en su caso, un control experimental, mediante la realización de ensayos.

Control de la ejecución

Se atenderá a lo dispuesto en el capítulo 24 del Código Estructural. El constructor incluirá, en el plan de obra, el procedimiento de autocontrol de la ejecución de la estructura. Los resultados de todas las comprobaciones realizadas serán documentados por el constructor, en los registros de autocontrol. Además, efectuará una gestión de los acopios que le permita mantener y justificar la trazabilidad de las partidas.

Los criterios de control como: programación, nivel de control, lotificación, unidades y frecuencias de inspección, comprobaciones al montaje en taller se dispondrán según artículos 101, 102 y 103 del Código Estructural.

El programa de montaje redactado por el constructor se realizará de acuerdo con el plan de montaje incluido como anexo a este pliego.

Las tolerancias máximas admisibles, serán las establecidas en el anejo 16 del Código Estructural y en el CTE-DB-SEA en su punto 11, en el que se definen tipos de desviaciones geométricas correspondientes a estructuras de edificación, y los valores máximos admisibles para tales desviaciones distinguiendo entre tolerancias de fabricación y tolerancias de ejecución.

Criterios de medición y valoración

En caso de que en el presupuesto del proyecto o el contrato de obra no se especifiquen otros criterios, se adoptarán las siguientes pautas de medición y valoración:

Elementos estructurales se medirán según el peso nominal teórico. Las planchas en superficie teórica descontando huecos mayores de 1 m².

Condiciones de conservación y mantenimiento

Se exponen a continuación las condiciones básicas y generales de conservación y mantenimiento. En el preceptivo "Libro del Edificio", a redactar tras la finalización de la obra, se incluirá mayor detalle de las mismas.

No han de modificarse ni sobrecargarse los elementos estructurales respecto a su definición en proyecto.

Cada año se revisará la aparición de fisuras, grietas, flechas en vigas y forjados, pandeo en pilares, humedades o degradación del acero informando a un técnico en su caso.

Cada 10 años revisión por técnico especialista de los síntomas de posibles daños estructurales, se identificarán las causas de daños potenciales (humedades, uso), identificación de daños que afectan a secciones o uniones (corrosión, deslizamiento no previsto).

Se realizará mantenimiento a los elementos de protección de la estructura, especialmente a los de protección ante incendio, que se ajustarán a los plazos de garantía declarados por los fabricantes (de pinturas, por ejemplo).

Los edificios sometidos a acciones que induzcan fatiga contarán con un plan de mantenimiento

EXP	N2024A0223	FECHA DATA	12/03/2024
CSV	104F763739A	Verificable en: www.ccoavn.org/verificacion www.ccoavn.org/verificacion egaratagaria	
VISADO BISATUA			
COLEGIO OFICIAL DE ARQUITECTOS VASCOS-NAVARRA AVK-ETX-ETX-ETX-ETX AVK-ETX-ETX-ETX-ETX ELMABO OFIZIALA NAVARRA			

independiente que debe especificar el procedimiento para evitar la propagación de las fisuras, así como el tipo de maquinaria a emplear, el acabado, etc.

ESTRUCTURA de MADERA

Descripción

Sistema estructural formado con elementos de madera unidos entre sí, resistente a las sollicitaciones, tales como pórticos constituidos por pilares y vigas de madera, cerchas, forjados formados por viguetas de madera y entrevigado de tableros a base de tablas machihembradas.

La construcción de estructuras de madera está regulada por el Código Técnico de la Edificación en su Documento Básico de Seguridad Estructural-Madera.

Materiales

Madera:

Se encontrará dentro de la clasificación de clases resistentes establecidas en el apartado 4.1 ó 4.2 del DB-SEM y de la especificada en proyecto y cumplirá con las propiedades establecidas en el Anejo E del DB-SEM.

Aserrada: Deberá ser escuadrada, estará protegida contra ataques de hongos e insectos, y no presentará imperfecciones como nudos, desviación de la fibra, fendas o acebolladuras que disminuyan sus capacidades. La madera se acompañará de la declaración de prestaciones según el marcado CE y la norma armonizada UNE-EN 14081.

Laminada: Formada por tablas, con una humedad máxima del 15 %, unidas en cola y empalmes separados un mínimo de 24 veces su espesor.

Las maderas laminadas irán acompañadas de la declaración de prestaciones del marcado CE según la norma armonizada UNE-EN 14374 en el caso de la microlaminada y según la norma armonizada UNE-EN 14080 para la madera laminada, declarando expresamente la especie de madera, la resistencia a flexión, tracción, compresión y efecto cortante, módulo de elasticidad, características de comportamiento al fuego, emisión de sustancias peligrosas, clase de formaldehído y durabilidad.

Tablero estructural: El uso de los diferentes tipos de tableros debe limitarse a las clases de servicio establecidos en la tabla 2.1 del DB-SEM.

Colas: Se elegirá en función de su durabilidad, procedimiento de aplicación y capacidad de transmitir esfuerzos de tracción o cortantes. La documentación técnica del adhesivo debe incluir las prescripciones de uso e incompatibilidades.

Se cumplirá con lo establecido en la tabla 4.1 del DB-SEM en que se describen los adhesivos a utilizar en madera para uso estructural y su adecuación a la clase de servicio. Los adhesivos utilizados en la fabricación de elementos estructurales de madera se ajustarán a las normas UNE EN 301 y UNE EN 12436: 2002. En el producto se indicará de forma visible que el adhesivo es apto para uso estructural, así como para qué clases de servicio es apto.

Piezas metálicas:

Como elementos de unión mecánica se utilizarán alguno de los siguientes elementos: clavos de fuste liso o con resalto, grapas, tirafondos, pernos y pasadores todo ello con marcado CE según UNE-EN 14592 y conectores de anillo, de placa o dentados con marcado CE según especificaciones de norma armonizada UNE-EN 14545. Los clavos serán de acero con un acabado de protección contra la corrosión. Los pernos serán de acero dulce. Las grapas pueden ser de acero galvanizado o inoxidable, de aluminio, bronce, y aleación de cobre y níquel. Los conectores serán de acero galvanizado o inoxidable.

Se especificará para cada tipo de elemento de fijación la resistencia característica a tracción y la información geométrica que permita la correcta ejecución de los detalles.

Puesta en obra

Antes de su utilización la madera debe secarse hasta alcanzar la humedad de equilibrio higroscópico.

Durante el almacenamiento y montaje se protegerá la madera de lluvias y nevadas, irradiaciones solares, suciedad y humedad del terreno.

Los elementos estructurales de madera pueden encontrarse entre riesgo 1a 5 frente a ataques por agentes bióticos dependiendo de la exposición de los elementos al agua.

Frente a estos ataques existen tres tipos de protección: Superficial, penetración media del protector de 3 mm, P2 de la UNE EN 351-1; Media, penetración media del protector mayor de 3 mm sin llegar al 75 % del volumen impregnable, P3 a P7 de la UNE EN 351-1; Profunda, penetración

EXP	N2024A0223	FECHA DATA	12/03/2024
CSV	104F763739A	Verificable en: www.coavn.org/verificacion www.coavn.org/verificacion	
VISADO BISATUA			
COAVN COLEGIO OFICIAL DE ARQUITECTOS VASCO-NAVARRO AVUIA-URRUTIA AVUTIK-UTERIKO ELIBARSO OFIZIALA NAVARRA			

mayor al 75 % del volumen impregnable, P8 y P9 de la UNE EN 351.

De acuerdo con el CTE, se aplicará la siguiente protección a los elementos estructurales en función del riesgo: Riesgo 1 ninguna; Riesgo 2 superficial; Riesgo 3 media; Riesgo 4 y 5 profunda.

Se cumplirá con la tabla 3.3 del DB-SEM en que se especifica los valores mínimos del espesor del revestimiento de protección frente a la corrosión o el tipo de acero necesario según las diferentes clases de servicio de los elementos metálicos de unión a emplear.

En piezas de madera laminada para una protección superficial, se realizará sobre la pieza terminada y para protección media o de profundidad, sobre las láminas previamente a su encolado. El producto protector será compatible con el encolado.

En el exterior deben usarse productos de poro abierto, que permiten el flujo de humedad entre el ambiente y la madera.

Se evitará el contacto directo de la madera con el terreno manteniendo una distancia mínima de 20 cm. Se evitarán que los arranques de elementos estructurales de madera queden embebidos en el hormigón u otro material de fábrica para lo que se ventilarán los encuentros de vigas en muros, manteniendo una separación mínima de 15 mm entre la superficie de la madera y el material del muro. El apoyo se realizará a través de un material intermedio, separador, que no transmita la humedad del muro. Se evitarán uniones en las que se pueda acumular el agua. Se protegerá la cara superior de los elementos de madera que estén expuestos a la intemperie y en los que pueda acumularse el agua (caso de utilizar una albardilla esta debe permitir la aireación de la madera).

En uniones clavadas, cuando la madera tenga una densidad mayor o igual a 500 kg/m³ o el diámetro del clavo sea mayor de 8mm, será necesario realizar pretaladros para los clavos. La profundidad mínima de penetración de clavos de fuste liso será de 8d y de 6d en clavos de adherencia mejorada.

El agujero para la caña del tirafondo tendrá el diámetro y longitud de la caña, el diámetro del agujero para la cuerda será el 70% del de la caña. La profundidad de penetración del tirafondo será de 4d.

El diámetro del agujero para pernos podrá ser hasta 1 mm mayor que el del perno. Los pernos llevarán arandelas bajo la cabeza y bajo la tuerca. El diámetro mínimo o canto de la arandela será de 3 diámetros del perno y su espesor de 0,3 diámetros.

El agujero para pasadores tendrá un diámetro entre 0,8 y 1 mm menor que el del pasador.

Una vez levantada la estructura, quedará techada o protegida de la lluvia.

Control, criterios de aceptación y rechazo y verificaciones en el edificio terminado

Identificación del suministro: El suministrador facilitará, la siguiente información:

con carácter general: nombre y dirección de la empresa suministradora; nombre y dirección de la fábrica o del aserradero; fecha del suministro; cantidad suministrada; certificado de origen, y distintivo de calidad del producto.

con carácter específico:

madera aserrada: especie botánica y clase resistente; dimensiones nominales; contenido de humedad o indicación de acuerdo con la norma de clasificación correspondiente.

tablero: tipo de tablero estructural según norma UNE; dimensiones nominales.

elemento estructural de madera laminada encolada: tipo de elemento estructural y clase resistente; dimensiones nominales; marcado según UNE EN 14080.

otros elementos estructurales realizados en taller: tipo de elemento estructural y capacidad portante con indicación de las condiciones de apoyo, valores de resistencia, rigidez y densidad de los materiales que lo conforman; dimensiones nominales.

madera y productos derivados de la madera tratados con productos protectores: certificado del tratamiento en el que debe figurar: la identificación del aplicador; la especie de madera tratada; el protector empleado y su número de registro; método de aplicación empleado; categoría de riesgo que cubre; fecha del tratamiento; precauciones a tomar ante mecanizaciones;

elementos mecánicos de fijación: tipo y resistencia característica a tracción del acero y tipo de protección contra la corrosión; dimensiones nominales; declaración de los valores característicos de resistencia al aplastamiento y momento plástico para uniones madera-madera, madera-tablero y madera-acero.

Control de recepción en obra

A la llegada de los productos a la obra, el director de la ejecución de la obra comprobará:

con carácter general: aspecto y estado general del suministro; que el producto es identificable y se ajusta a las especificaciones del proyecto.

con carácter específico: las comprobaciones que se consideren oportunas de las que a continuación se establecen salvo las que estén avaladas por los procedimientos reconocidos en el CTE;

N2024A0223	
EXP	FECHA
12/03/2024	DATA
104F763739A	
CSV	Verificable en: www.ccoyn.org/verificacion www.ccoyn.org/verificacion egaratagaria
VISADO	
BISATUA	
COYN	
COLEGIO OFICIAL DE ARQUITECTOS VASCO-NAVARRO	
AUT. TECNICO ELABORADO OFICIAL	
NAVARRA	

- madera aserrada: especie botánica, identificación en laboratorio; Clase Resistente, notación y ensayos del apartado 4.1.2 del DB-SEM; tolerancias en las dimensiones según norma UNE EN 336 para coníferas y en tanto no exista norma propia, también para frondosas; contenido de humedad menor o igual al 20%.

- tableros: resistencia, rigidez y densidad según notación y ensayos del apartado 4.4.2 del DB-SEM; tolerancias en las dimensiones según UNE EN 312-1 para tableros de partículas, UNE EN 300 para tablero de virutas orientadas (OSB), UNE EN 622-1 para tableros de fibras y UNE EN 315 para tableros contrachapados;

- elementos estructurales de madera laminada encolada: Clase Resistente: resistencia, rigidez y la densidad, según notación del apartado 4.2.2 DB-SEM ; tolerancias en las dimensiones según UNE EN 390.

otros elementos estructurales realizados en taller. Tipo, tolerancias dimensionales, planeidad, según lo especificado en proyecto.

madera y productos derivados de la madera, tratados con productos protectores. Se comprobará la certificación del tratamiento.

elementos mecánicos de fijación. Se comprobará la certificación del tipo de material utilizado y del tratamiento de protección.

Criterio general de no-aceptación del producto El incumplimiento de alguna de las especificaciones de un producto, será condición suficiente para la no-aceptación del producto o la partida.

Durante la puesta en obra se comprobarán el replanteo, distancias, situación y posición del elemento, forma y dimensiones, planeidad, verticalidad, coincidencia de ejes, uniones, encuentros, transmisión de cargas y un control de comportamiento de los herrajes.

Las tolerancias máximas admisibles serán:

En las juntas entre elementos, con madera de conífera, se consideraran las siguientes variaciones dimensionales de origen higrotérmico: Para tableros contrachapados y de OSB, máximo de 0,02% por cada 1% de variación de contenido de humedad. Para madera aserrada, laminada o microlaminada, por cada 1% de variación de contenido de humedad, un 0,01% en dirección longitudinal y 0,2% en la transversal.

Las tolerancias respecto a las dimensiones nominales de la madera aserrada, se ajustarán a los límites de tolerancia de la clase 1 definidos en la norma UNE EN 336 para coníferas y chopo. Esta norma se aplicará, también, para maderas de otras especies de frondosas con los coeficientes de hinchazón y merma correspondientes, en tanto no exista norma propia.

En la madera laminada encolada, se ajustarán a los límites de tolerancia definidos en la norma UNE EN 390.

La combadura de columnas y vigas medida en el punto medio del vano, o en barras de pórticos, debe limitarse a 1/500 de la longitud del vano en piezas de madera laminada y microlaminada o a 1/300 en piezas de madera maciza.

En Celosías con uniones de placas dentadas:

Durante la fabricación, las piezas deben estar libres de distorsiones dentro de los límites definidos en la norma EN TC 124-1.3. Si las piezas se distorsionan durante el periodo de tiempo que transcurre entre la fabricación y el montaje pueden enderezarse sin causar daño a la madera o a las uniones.

Después del montaje, se admite una combadura máxima de 10 mm en cualquier pieza de la cercha siempre que se evite el momento provocado por dicha distorsión.

Después del montaje, la desviación máxima de una cercha respecto a la vertical no debe exceder el valor de $10 + 5 \cdot (H - 1)$ mm, con un valor máximo de 25 mm; donde H es la altura (diferencia de cota entre apoyos y punto más alto), expresada en metros.

Criterios de medición y valoración

En caso de que en el presupuesto del proyecto o el contrato de obra no se especifiquen otros criterios, se adoptarán las siguientes pautas de medición y valoración:

Los elementos estructurales se medirán por su volumen y las planchas en superficie teórica descontando huecos mayores de 1 m².

Condiciones de conservación y mantenimiento

Se exponen a continuación las condiciones básicas y generales de conservación y mantenimiento. En el preceptivo "Libro del Edificio", a redactar tras la finalización de la obra, se incluirá mayor detalle de las mismas.

No han de modificarse ni sobrecargarse los elementos estructurales respecto a su definición en

N2024A0223	
EXP	FECHA
12/03/2024	DATA
104F763739A	
Verificable en: www.coavn.org/verificacion www.coavn.org/verificacion egaratagaria	
VISADO	
BISATUA	
COLEGIO OFICIAL DE ARQUITECTOS VASCO-NAVARRO	
ARQUITECTO ELIASEO OFIZIALA	
NAVARRA	

Cada 10 años revisión por técnico especialista.

cumplimiento del marcado CE y deberán cumplir las condiciones indicadas en la norma armonizada UNE-EN 998-2.

El mortero ordinario para fábricas convencionales no será inferior a M1 y para fábrica armada o pretensada, morteros de junta delgada y morteros ligeros, no serán inferiores a M5. La resistencia a compresión del mortero no debe ser superior al 0,75 de la resistencia de las piezas.

Hormigón armado:

Se utiliza como refuerzo y en puntos singulares como dinteles, esquinas, uniones... Deberá cumplir con las características dispuestas en este pliego y en la normativa vigente para el hormigón armado. El tamaño máximo del árido será 10 mm cuando rellene huecos mayores de 50 mm, o cuando el recubrimiento de las armaduras esté entre 15 y 25 mm No será mayor que 20 mm cuando rellene huecos de dimensión mayor que 100 mm o cuando el recubrimiento de la armadura no sea menor que 25 mm.

Armaduras: además de los aceros establecidos en el Código Estructural, se consideran aceptables los aceros inoxidables según UNE ENV 10080, UNE EN 10088 y UNE EN 845-3 y para pretensar según la EN 10138. Las armaduras de junta de tendel de malla de acero contarán con marcado CE conforme a lo expuesto en norma UNE-EN 845-3.

Componentes auxiliares: Llaves, amarres, colgadores, ménsulas y ángulos. Dispondrán de garantía documental del cumplimiento del marcado CE y deberán cumplir las condiciones indicadas en la norma armonizada UNE-EN 845-1:2005+A1.

Puesta en obra

En la ejecución, se tendrán en cuenta las restricciones impuestas por el CTE-DB-SEF en el punto 3, relativo a la durabilidad de los materiales.

En cuanto al armado, en el punto 3.3 del DB-SEF, establece las restricciones de uso y protección o recubrimiento según la clase de exposición, pero en cualquier caso establece que: el espesor mínimo del recubrimiento de mortero respecto al borde exterior no será menor que 15 mm; el recubrimiento de mortero por encima y por debajo de la armadura de tendel no sea menor que 2 mm

Las piezas, se humedecerán por inmersión o aspersión antes de su empleo de manera que el agua embebida en la pieza debe ser la necesaria para que no varíe la consistencia del mortero al ponerlo en contacto con la misma. Las piezas se colocarán siempre a restregón, sobre una tortada de mortero, hasta que el mortero rebose por la llaga y el tendel. Si fuera necesario corregir la posición de una pieza, se quitará, retirando también el mortero. El mortero debe llenar totalmente las juntas de tendel (salvo caso tendel hueco) y llagas. El llagueado se realizará mientras el mortero esté fresco y el mortero tendrá las mismas propiedades que el de asentar las piezas. Antes del rejuntado, se cepillará el material suelto, y se humedecerá la fábrica. Las fábricas deben levantarse por hiladas horizontales. Cuando dos partes hayan de levantarse en épocas distintas, la que se ejecute primero se dejará escalonada o formando alternativamente entrantes (adarajas) y salientes (endejas). En las hiladas consecutivas, las piezas se solaparán, el solape será al menos igual a 0,4 veces el grueso de la pieza y no menor que 40 mm, en las esquinas o encuentros, el solapo de las piezas no será menor que su tizón. El espesor de los tendeles y llagas de mortero ordinario o ligero no será menor que 8 mm ni mayor que 15 mm y el de tendeles y llagas de mortero de junta delgada no será menor que 1 mm ni mayor que 3 mm.

En los dinteles, se dispondrá una armadura de continuidad sobre los apoyos, de una sección no inferior al 50% de la armadura en el centro del vano.

Cuando los muros están arriostrados por los forjados, se enlazarán a éstos de forma que se puedan transmitir las acciones laterales. Cuando el enlace se realice mediante conectores, la separación de los elementos de conexión entre muros y forjados no será mayor que 2 m y en edificios de más de cuatro plantas no será mayor que 1,25 m. Cuando el enlace se realice por rozamiento, no son necesarios amarres si el apoyo de los forjados de hormigón se prolonga hasta el centro del muro o un mínimo de 65 mm

En muros de dos hojas, estas se levantarán simultáneamente. En muros capuchinos las llaves se dispondrán conforme a la norma UNE EN 845-1:2001. El número de llaves no será menor que 2 por m². Se colocarán llaves en cada borde libre y en las jambas de los huecos. En muros doblados, las hojas se enlazarán mediante conectores capaces de transmitir las acciones laterales entre las dos hojas, con un área mínima de 300 mm²/m² de muro, con conectores de acero dispuestos en número no menor que 2 conectores/m² de muro.

En muros en contacto con el terreno, la fábrica no ha de verse afectada por el terreno. Se tomarán medidas protectoras para las fábricas que puedan ser dañadas por efecto de la humedad en contacto con el terreno. Se aplicarán las prescripciones indicadas en el DB-HS.

N2024A0223	
EXP	FECHA DATA
12/03/2024	
104F763739A	
Verificable en: www.coavn.org/verificacion	
VISADO BISATUA	
COAVN	
COLEGIO OFICIAL DE ARQUITECTOS VASCO-NAVARRO	
AUT. TECNICO ELABORADO OFICIAL	
NAVARRA	

Para la ejecución de rozas y rebajes, se debe contar con las órdenes del director de obra y se tendrá en cuenta la no afectación a elementos estructurales, como dinteles, anclajes o armaduras. En muros de ejecución reciente, debe esperarse a que el mortero de unión entre piezas haya endurecido.

En muros armados, la sección de la armadura principal no será menor que el 0,1% de la sección del muro. En los muros con tendeles armados, la armadura no será menor que el 0,03 % de la sección y la separación vertical no será mayor que 600 mm. Una fábrica con armadura en sus huecos, solicitada a flexión, necesita otra armadura transversal en dirección perpendicular con un área superior que 0,05 % del producto del ancho total por el canto útil. En muros con pilastras armadas no se precisa armadura transversal. Las armaduras tendrán un diámetro nominal mínimo de 6 mm. La armadura transversal, se dispondrá en toda la luz con un área mínima no menor que el 0,1 % de la sección de la fábrica. La distancia máxima entre estribos, no será mayor que $0,75d$ ni 300 mm. La distancia libre entre armaduras adyacentes no será menor que el tamaño máximo del árido más 5 mm, ni que el diámetro de la armadura, ni que 10 mm. La separación entre armaduras principales de tracción no será mayor que 600 mm, excepto la de armaduras concentradas en núcleos o cajeados, o en las armaduras de tendel. El área total de la armadura principal no excederá el 4% de la sección bruta del relleno del núcleo o de la pilastra, excepto en la zona de solapes que podrá alcanzar hasta el 8%.

Los anclajes pueden ser por prolongación recta, gancho, patilla, u horquilla. No se emplearán anclajes por prolongación recta o por patilla en barras lisas de más de 8 mm de diámetro. En barras a compresión no se emplearán anclajes de gancho, patilla u horquilla. La longitud de anclaje de las armaduras y el solapo se calcularán conforme a lo dispuesto en el punto 7.5.2 del DB-SEF.

Las armaduras se almacenarán, doblarán y colocarán sin que sufran daños en la película autoprotectora o en el revestimiento. Toda armadura se examinará antes de colocarla, y se comprobará que esté libre de sustancias perjudiciales para la adherencia. Se emplearán separadores y estribos para mantener las armaduras en su posición con el recubrimiento especificado. Cuando sea necesario, se atará la armadura con alambre para asegurar que no se mueva mientras se vierte el mortero u el hormigón de relleno. Se solaparán sólo donde lo permita la dirección facultativa.

La fábrica confinada se construirá entre elementos de hormigón armado o de fábrica armada. La separación entre dichos elementos, no superará los 4 m. El área de la sección de los elementos confinantes será no menor que $0,02 \text{ m}^2$, con una dimensión mínima de 100 mm y con una sección mínima de armadura de $0,02 \text{ t}$ (en mm^2) siendo t el espesor en mm del muro, ni menor que 200 mm^2 . El hormigonado de los elementos se realizará después de ejecutada la fábrica y se anclará a ésta. Cuando se emplee fábrica confinada realizada con piezas macizas, perforadas o aligeradas, se utilizarán barras de un diámetro no menor que 6 mm y con una separación no mayor que 600 mm, correctamente ancladas en el hormigón de relleno y en las juntas de mortero.

Se dispondrán juntas de movimiento en edificios según las distancias establecidas en la tabla 2.1 del CTE-DB-SEF dependiendo de la expansión y retracción del tipo de ladrillo empleado.

No se utilizarán piezas menores a medio ladrillo.

Durante la ejecución, las fábricas se protegerán contra la lluvia, heladas, calor y el viento. Si hiela se suspenderán los trabajos, y se demolerán las partes de obra dañadas.

Sin autorización expresa del Director de Obra se prohíbe, en muros de carga, la ejecución de rozas horizontales no señaladas en los planos.

La coronación de los muros se cubrirá para impedir el lavado del mortero de las juntas por efecto de la lluvia y evitar eflorescencias, desconchados por caliches y daños en los materiales higroscópicos. Se tomarán precauciones para mantener la humedad de la fábrica hasta el final del fraguado, especialmente ante baja humedad relativa, altas temperaturas o fuertes corrientes de aire. Se tomarán precauciones ante las heladas. Los muros que queden temporalmente sin arriostrar y sin carga estabilizante pero que puedan estar sometidos a cargas de viento o de ejecución, se acodalarán provisionalmente, para mantener su estabilidad. Se limitará la altura de la fábrica que se ejecute en un día para evitar inestabilidades e incidentes mientras el mortero está fresco.

Control, criterios de aceptación y rechazo y verificaciones en el edificio terminado

Recepción de Ladrillos: Se suministrarán con una declaración del suministrador sobre su resistencia y la categoría de fabricación. El fabricante aportará la documentación que acredita que el valor declarado de la resistencia a compresión se ha obtenido a partir de piezas muestreadas según UNE EN 771 y ensayadas según UNE EN 772-1:2002, y la existencia de un plan de control de producción en fábrica que garantiza el nivel de confianza I o II. El valor medio de la compresión declarada por el suministrador, multiplicado por el factor d de la tabla 8.1 del DB-SEF debe ser no inferior al valor

N2024A0223	
EXP	FECHA DATA
12/03/2024	
104F763739A	
Verificable en: www.coavn.org/verificacion	
www.coavn.org/verificacion/egistraduria	
VISADO	
BISATUA	
COAVN	
COLEGIO OFICIAL DE ARQUITECTOS VASCO-NAVARRO	
AUT. TECNICO ELABORADO OFICIAL	
NAVARRA	

usado en los cálculos como resistencia normalizada.

El acopio en obra se efectuará evitando el contacto con sustancias o ambientes que perjudiquen física o químicamente a la materia de las piezas.

Recepción de arenas: Se descargará en una zona de suelo seco en la que pueda conservarse limpia. Las arenas de distinto tipo se almacenarán por separado. Se comprobarán la identificación, tipo, tamaño, distintivos y marcado CE de las arenas.

Recepción de cementos y cales: El control de recepción del cemento será acorde a lo especificado en el anejo IV del RC-16: a) control de la documentación: albarán, etiquetado, declaración de prestaciones del marcado CE si lo tuviera o certificación de cumplimiento de requisitos reglamentarios firmado por persona física del fabricante si no contara con marcado CE y distintivos de calidad si los tuviere. b) inspección visual y c) en caso que lo exigiera el responsable de la recepción, ensayos de identificación o complementarios según anejo VIII del RC-16. Se identificarán el tipo y clase de cales y, podrán realizarse ensayos identificativos o complementarios si no disponen de distintivo de calidad reconocido.

Recepción de Morteros secos preparados y hormigones preparados: se comprobará el marcado CE, el tipo y distintivos de calidad, que la dosificación y resistencia corresponden a las solicitadas y se realizarán ensayos de resistencia a compresión y consistencia con Cono de Abrams. La recepción y el almacenaje y empleo se realizará siguiendo las instrucciones del fabricante. Se empleará antes de que transcurra el plazo de uso definido por el fabricante.

De los morteros preparados en obra se comprobará el tipo, dosificación y se realizarán ensayos de resistencia a compresión y consistencia con Cono de Abrams.

Morteros y hormigones de relleno: Mezcla manual únicamente en proyectos con categoría de ejecución C. Se emplearán antes de iniciarse el fraguado. Al dosificar se considerará la absorción de las piezas de la fábrica. Tendrá docilidad suficiente para rellenar completamente los huecos en que se vierta y sin segregación. Al mortero no se le añadirán aglomerantes, áridos, aditivos ni agua después de su amasado. Cuando se establezca la determinación mediante ensayos de la resistencia del mortero, se usará la UNE EN 1015-11:2000. Antes de rellenar de hormigón la cámara de un muro armado, se limpiará de restos de mortero y escombros. El relleno se realizará por tongadas, se macizan todos los huecos y no se segrega el hormigón.

Se comprobará el replanteo, ejecución de las fábricas, morteros, cargaderos y refuerzos, la protección de la fábrica, situación del elemento, forma y dimensiones, planeidad, posición del elemento, adherencia entre ladrillo o bloque y mortero, trabazón con otros elementos estructurales, juntas de dilatación y/o aislamiento y uniones con elementos complementarios.

Las tolerancias máximas admisibles serán:

Replanteo: ± 10 mm entre ejes parciales o ± 30 entre ejes.

Desplomes: ± 10 mm por planta y ± 30 mm en la altura total.

Espesores: $- 10$ a $+15$ mm

En altura: ± 15 mm en las parciales y ± 25 mm en las totales.

Distancias entre ejes: ± 10 mm entre ejes parciales o ± 20 mm entre ejes extremos.

Horizontalidad: ± 2 mm por m.

Planeidad (medida en regla de 2m): ± 10 mm en paramentos para revestir ± 5 mm en paramentos a cara vista.

Tolerancias de las piezas cerámicas según lo expresado en la UNE-EN 771-1.

Criterios de medición y valoración

En caso de que en el presupuesto del proyecto o el contrato de obra no se especifiquen otros criterios, se adoptarán las siguientes pautas de medición y valoración:

Fábricas superiores a 1 asta se medirán en volumen e inferiores por superficie ejecutada deduciendo huecos.

Condiciones de conservación y mantenimiento

Se exponen a continuación las condiciones básicas y generales de conservación y mantenimiento. En el preceptivo "Libro del Edificio", a redactar tras la finalización de la obra, se incluirá mayor detalle de las mismas.

Modificación, sobrecarga, apertura de huecos o rozas se realizará consultando a técnico especialista.

Cada año se comprobará la aparición de deformaciones de los muros, desplomes, abombamientos, desplazamientos, fisuras, desconchados, puertas y ventanas que no cierran bien o aparición de eflorescencias en cuyo caso se ha de poner en conocimiento de un técnico especialista.

Cada 5 años se revisarán las juntas de dilatación, renovándolas caso de que fuera necesario.

N2024A0223	
EXP	FECHA
12/03/2024	DATA
104F763739A	
Verificable en: www.ccoyn.org/verificacion www.ccoyn.org/verificacion	
VISADO	
BISATUA	
COLEGIO OFICIAL DE ARQUITECTOS VASCO-NAVARRO	
AUT. TECNICO ELABORO OFICIAL	
NAVARRA	

conforme a lo expuesto en norma UNE-EN 845-3.

Componentes auxiliares: Llaves, amarres, colgadores, ménsulas y ángulos. Dispondrán de garantía documental del cumplimiento del marcado CE y deberán cumplir las condiciones indicadas en la norma armonizada UNE-EN 845-1:2005+A1.

Puesta en obra

En la ejecución, se tendrán en cuenta las restricciones impuestas por el CTE-DB-SEF en el punto 3, relativo a la durabilidad de los materiales.

En cuanto al armado, en el punto 3.3 del DB-SEF, establece las restricciones de uso y protección o recubrimiento según la clase de exposición, pero en cualquier caso establece que: el espesor mínimo del recubrimiento de mortero respecto al borde exterior no será menor que 15 mm; el recubrimiento de mortero por encima y por debajo de la armadura de tendel no sea menor que 2 mm.

En los dinteles, se dispondrá una armadura de continuidad sobre los apoyos, de una sección no inferior al 50% de la armadura en el centro del vano.

Las piezas, se humedecerán antes de su empleo de manera que el agua embebida en la pieza debe ser la necesaria para que no varíe la consistencia del mortero al ponerlo en contacto con la misma. Las piezas se colocarán siempre a restregón, sobre una tortada de mortero, hasta que el mortero rebose por la llaga y el tendel. Si fuera necesario corregir la posición de una pieza, se quitará, retirando también el mortero. El mortero debe llenar totalmente las juntas de tendel (salvo caso tendel hueco) y llagas. El llagueado se realizará mientras el mortero esté fresco y el mortero tendrá las mismas propiedades que el de asentar las piezas. Antes del rejuntado, se cepillará el material suelto, y se humedecerá la fábrica. Las fábricas deben levantarse por hiladas horizontales. Cuando dos partes hayan de levantarse en épocas distintas, la que se ejecute primero se dejará escalonada o formando alternativamente entrantes (adarajas) y salientes (endejas). En las hiladas consecutivas, las piezas se solaparán, el solape será al menos igual a 0,4 veces el grueso de la pieza y no menor que 40 mm, en las esquinas o encuentros, el solapo de las piezas no será menor que su tizón. El espesor de los tendeles y llagas de mortero ordinario o ligero no será menor que 8 mm ni mayor que 15 mm y el de tendeles y llagas de mortero de junta delgada no será menor que 1 mm ni mayor que 3 mm.

Cuando los muros están arriostrados por los forjados, se enlazarán a éstos de forma que se puedan transmitir las acciones laterales. Cuando el enlace se realice mediante conectores, la separación de los elementos de conexión entre muros y forjados no será mayor que 2 m y en edificios de más de cuatro plantas no será mayor que 1,25 m. Cuando el enlace se realice por rozamiento, no son necesarios amarres si el apoyo de los forjados de hormigón se prolonga hasta el centro del muro o un mínimo de 65 mm.

En muros en contacto con el terreno, la fábrica no ha de verse afectada por el terreno. Se tomarán medidas protectoras para las fábricas que puedan ser dañadas por efecto de la humedad en contacto con el terreno. Se aplicarán las prescripciones indicadas en el DB-HS.

Para la ejecución de rozas y rebajes, se debe contar con las órdenes del director de obra y se tendrá en cuenta la no afectación a elementos estructurales, como dinteles, anclajes o armaduras. En muros de ejecución reciente, debe esperarse a que el mortero de unión entre piezas haya endurecido.

En muros armados, la sección de la armadura principal no será menor que el 0,1% de la sección del muro. En los muros con tendeles armados, la armadura no será menor que el 0,03 % de la sección y la separación vertical no será mayor que 600 mm. Una fábrica con armadura en sus huecos, solicitada a flexión, necesita otra armadura transversal en dirección perpendicular con un área superior que 0,05 % del producto del ancho total por el canto útil. En muros con pilastras armadas no se precisa armadura transversal. Las armaduras tendrán un diámetro nominal mínimo de 6 mm. La armadura transversal, se dispondrá en toda la luz con un área mínima no menor que el 0,1 % de la sección de la fábrica. La distancia máxima entre estribos, no será mayor que 0,75d ni 300 mm. La distancia libre entre armaduras adyacentes no será menor que el tamaño máximo del árido más 5 mm, ni que el diámetro de la armadura, ni que 10 mm. La separación entre armaduras principales de tracción no será mayor que 600 mm, excepto la de armaduras concentradas en núcleos o cajeados, o en las armaduras de tendel. El área total de la armadura principal no excederá el 4% de la sección bruta del relleno del núcleo o de la pilastra, excepto en la zona de solapes que podrá alcanzar hasta el 8%.

Los anclajes pueden ser por prolongación recta, gancho, patilla, u horquilla. No se emplearán anclajes por prolongación recta o por patilla en barras lisas de más de 8 mm de diámetro. En barras a compresión no se emplearán anclajes de gancho, patilla u horquilla. La longitud de anclaje de las

N2024A0223	
EXP	FECHA
12/03/2024	DATA
104F763739A	
Verificable en: www.coavn.org/verificacion	
www.coavn.org/verificacion/egistragaria	
VISADO	
BISATUA	
COAVN	
COLEGIO OFICIAL DE ARQUITECTOS VASCO-NAVARRA	
AUT. TECN. PROF. NAVARRA	
ELABOR. OFICIAL NAVARRA	

armaduras y el solapo se calcularán conforme a lo dispuesto en el punto 7.5.2 del DB-SEF. Las armaduras se almacenarán, doblarán y colocarán sin que sufran daños en la película autoprotectora o en el revestimiento. Toda armadura se examinará antes de colocarla, y se comprobará que esté libre de sustancias perjudiciales para la adherencia. Se emplearán separadores y estribos para mantener las armaduras en su posición con el recubrimiento especificado. Cuando sea necesario, se atará la armadura con alambre para asegurar que no se mueva mientras se vierte el mortero u el hormigón de relleno. Se solaparán sólo donde lo permita la dirección facultativa.

La fábrica confinada se construirá entre elementos de hormigón armado o de fábrica armada. La separación entre dichos elementos, no superará los 4 m. El área de la sección de los elementos confinantes será no menor que 0,02 m², con una dimensión mínima de 100 mm y con una sección mínima de armadura de 0,02 t (en mm²) siendo t el espesor en mm del muro, ni menor que 200 mm². El hormigonado de los elementos se realizará después de ejecutada la fábrica y se anclará a ésta. Cuando se emplee fábrica confinada realizada con piezas macizas, perforadas o aligeradas, se utilizarán barras de un diámetro no menor que 6 mm y con una separación no mayor que 600 mm, correctamente ancladas en el hormigón de relleno y en las juntas de mortero.

Se dispondrán juntas de movimiento en edificios de planta rectangular o concentrada cada 20 m, si la planta tiene forma asimétrica las distancias se reducirán a la mitad.

No quedará mortero en el interior de los bloques ni en la cámara si la hubiera. No se usarán piezas menores de medio bloque. La última hilada estará compuesta por bloques de coronación, con el fondo ciego en su parte superior.

Se utilizarán plomos y cordeles para conseguir verticalidad y horizontalidad en llagas y tendeles respectivamente. En esquinas, encuentros y cruces de muros de bloque hueco, se verterá hormigón por tongadas de altura no superior a 100 cm, al mismo tiempo que se levantan los muros, cuidando llenar todo el hueco entre el encofrado y los bloques. Si en lugar de hormigón, se utilizan elementos metálicos como anclaje, deberán estar protegidos contra la corrosión.

Sin autorización expresa de la dirección de obra se prohíbe, en muros de carga, la ejecución de rozas no señaladas en los planos.

Se suspenderá la ejecución de la fábrica en tiempo lluvioso o de heladas. Los muros, una vez ejecutados deberán protegerse de la lluvia, heladas, viento, calor excesivo, golpes, etc., y no se cargará hasta que haya adquirido resistencia suficiente.

La coronación de los muros se cubrirá para impedir el lavado del mortero de las juntas por efecto de la lluvia y evitar eflorescencias, desconchados por caliches y daños en los materiales higroscópicos. Se tomarán precauciones para mantener la humedad de la fábrica hasta el final del fraguado, especialmente ante baja humedad relativa, altas temperaturas o fuertes corrientes de aire. Se tomarán precauciones ante las heladas. Los muros que queden temporalmente sin arriostrar y sin carga estabilizante pero que puedan estar sometidos a cargas de viento o de ejecución, se acodalarán provisionalmente, para mantener su estabilidad. Se limitará la altura de la fábrica que se ejecute en un día para evitar inestabilidades e incidentes mientras el mortero está fresco.

Control, criterios de aceptación y rechazo y verificaciones en el edificio terminado

Recepción de Bloques: Se suministrarán con una declaración del suministrador sobre su resistencia y la categoría de fabricación. El fabricante aportará la documentación que acredita que el valor declarado de la resistencia a compresión se ha obtenido a partir de piezas muestreadas según UNE EN 771 y ensayadas según UNE EN 772-1:2002, y la existencia de un plan de control de producción en fábrica que garantiza el nivel de confianza I o II. El valor medio de la compresión declarada por el suministrador, multiplicado por el factor d de la tabla 8.1 del DB-SEF debe ser no inferior al valor usado en los cálculos como resistencia normalizada.

El acopio en obra se efectuará evitando el contacto con sustancias o ambientes que perjudiquen física o químicamente a la materia de las piezas.

Recepción de arenas: Se descargará en una zona de suelo seco en la que pueda conservarse limpia. Las arenas de distinto tipo se almacenarán por separado. Se comprobarán la identificación, tipo, tamaño, distintivos y marcado CE de las arenas.

Recepción de cementos y cales: El control de recepción del cemento será acorde a lo especificado en el anejo IV del RC-16: a) control de la documentación: albarán, etiquetado, declaración de prestaciones del marcado CE si lo tuviera o certificación de cumplimiento de requisitos reglamentarios firmado por persona física del fabricante si no contara con marcado CE y distintivos de calidad si los tuviere. b) inspección visual y c) en caso que lo exigiera el responsable de la recepción, ensayos de identificación o complementarios según anejo VIII del RC-16. Se identificarán el tipo y clase de cales y, podrán realizarse ensayos identificativos o complementarios si no

EXP	N2024A0223	FECHA DATA	12/03/2024
CSV	104F763739A	Verificable en: www.coavn.org/verificacion www.coavn.org/verificacion egaratagaria	
VISADO BISATUA			
COLEGIO OFICIAL DE ARQUITECTOS VASCO-NAVARRO I+D+i+T+R+O AVILA+T+R+O ELABORO OFICIAL NAVARRA			

disponen de distintivo de calidad reconocido.

Recepción de Morteros secos preparados y hormigones preparados: se comprobará el marcado CE, el tipo y distintivos de calidad, que la dosificación y resistencia corresponden a las solicitadas y se realizarán ensayos de resistencia a compresión y consistencia con Cono de Abrams. La recepción y el almacenaje y empleo se realizará siguiendo las instrucciones del fabricante. Se empleará antes de que transcurra el plazo de uso definido por el fabricante.

De los morteros preparados en obra se comprobará el tipo, dosificación y se realizarán ensayos de resistencia a compresión y consistencia con Cono de Abrams.

Morteros y hormigones de relleno: Mezcla manual únicamente en proyectos con categoría de ejecución C. Se emplearán antes de iniciarse el fraguado. Al dosificar se considerará la absorción de las piezas de la fábrica. Tendrá docilidad suficiente para rellenar completamente los huecos en que se vierta y sin segregación. Al mortero no se le añadirán aglomerantes, áridos, aditivos ni agua después de su amasado. Cuando se establezca la determinación mediante ensayos de la resistencia del mortero, se usará la UNE EN 1015-11:2000. Antes de rellenar de hormigón la cámara de un muro armado, se limpiará de restos de mortero y escombros. El relleno se realizará por tongadas, se macizan todos los huecos y no se segrega el hormigón.

Se hará un control cada 10 muros, 20 huecos o 10 enlaces y no menos de uno por planta, del tipo de acero, diámetro, longitud, colocación y recubrimiento. Se hará control del recibido y colocación de bloques, desplome y planeidad del muro, de replanteo y por cada hueco se hará uno de macizado de jambas y apoyo de dintel. Por cada planta y por cada 50 enlaces, se hará una toma de 6 probetas para comprobar la resistencia característica del hormigón. Se hará inspección visual de discontinuidades, dimensiones de la fábrica, aparejo, adherencia entre los bloques y el mortero, encuentro con otros elementos estructurales o complementarios y enlaces.

Las tolerancias máximas admisibles serán:

Replanteo: ± 10 mm ó ± 20 entre ejes parciales o extremos, respectivamente.

Faltas de morteros: 30 mm ó 10 si va revestido o no, respectivamente.

Desplome: 10 mm por planta, ó 30 mm en toda su altura.

Horizontalidad: 2mm por m.

Planeidad: 10 mm por 2 m.

Resistencia característica del hormigón: 90% de la especificada.

Tolerancias de las piezas cerámicas según lo expresado en la UNE-EN 771-3.

Criterios de medición y valoración

En caso de que en el presupuesto del proyecto o el contrato de obra no se especifiquen otros criterios, se adoptarán las siguientes pautas de medición y valoración:

Se medirá la superficie ejecutada deduciendo huecos.

Condiciones de conservación y mantenimiento

Se exponen a continuación las condiciones básicas y generales de conservación y mantenimiento. En el preceptivo "Libro del Edificio", a redactar tras la finalización de la obra, se incluirá mayor detalle de las mismas.

Modificación, sobrecarga, apertura de huecos o rozas se realizará consultando a técnico especialista.

Cada año se comprobará la aparición de deformaciones de los muros, desplomes, abombamientos, desplazamientos, fisuras, desconchados, puertas y ventanas que no cierran bien o aparición de eflorescencias en cuyo caso se ha de poner en conocimiento de un técnico especialista.

Cada 5 años se revisarán las juntas de dilatación, renovándolas caso de que fuera necesario.

Cada 10 años revisión por técnico especialista.

FÁBRICA de BLOQUES de TERMOARCILLA

Descripción

Obra de fábrica de una hoja de bloques cerámicos de arcilla aligerada Termoarcilla, con perforaciones verticales y junta vertical machihembrada para muros con misión estructural.

Materiales

Termoarcilla:

Tanto a nivel de piezas base como de piezas complementarias se requerirá la presentación de la declaración de prestaciones relativa a su marcado CE según la norma armonizada UNE-EN 771-1, declarando expresamente la densidad aparente, resistencia a compresión, conductividad térmica,

EXP	N2024A0223	FECHA	12/03/2024
DATA			
CSV	104F763739A	Verificable en:	www.ccoavn.org/verificacion
			www.ccoavn.org/verificacion/egastagarna
VISADO			
BISATUA			
COAVN			
COLEGIO OFICIAL DE ARQUITECTOS VASCO-NAVARRO			
AUT. TECNICO			
AUT. TECNICO			
ELABORADO OFICIAL			
NAVARRA			

durabilidad a ciclos hielo-deshielo, absorción de agua, contenido de sales solubles activas, expansión por humedad, permeabilidad al vapor y adherencia.

Las tolerancias dimensionales se ajustarán a lo expresado en dicha norma armonizada.

Deberán disponer de marca N de AENOR, o cualquier otra certificación de calidad equivalente.

Todos los bloques y piezas complementarias que se utilicen procederán de un mismo fabricante. Si hubiera que ejecutar con piezas de diferentes empresas será necesario evaluar la compatibilidad entre las piezas y el consentimiento de la dirección facultativa.

No tendrán defectos que deterioren su aspecto y durabilidad, serán regulares en dimensiones y forma.

Mortero:

El aglomerante empleado podrá ser cemento o mixto con cal.

Cemento: Cementos: cumplirán las especificaciones dispuestas en el RC-16, RD 1313/1988 y normas armonizadas UNE EN 197-1 y 413-1 y se emplearán cementos para albañilería u otros cementos comunes a excepción del CEM I y CEM III.

En el caso de cementos que dispongan de norma armonizada, contarán con marcado CE y estará disponible la declaración de prestaciones, el resto de cementos incluirán certificado de conformidad con requisitos reglamentarios.

El cemento contará con la documentación de suministro y etiquetado dispuesto en el anejo IV del RC-16. No llegará a obra u otras instalaciones de uso excesivamente caliente. Cuando el suministro se realice en sacos se almacenará sobre palets o similar, en locales cubiertos, ventilados y protegidos de la intemperie, humedad y de la exposición directa del sol.

El almacenamiento de los cementos a granel se efectuará en silos estancos y protegidos de la humedad y se evitará, en particular, su contaminación con otros cementos de tipo y/o clase de resistencia distintos.

Cales: contarán con marcado CE según normas UNE EN 459-1. Su recepción, manipulación y almacenamiento mantendrá las mismas precauciones que los cementos.

El suministrador de arenas deberá garantizar documentalmente el cumplimiento del marcado CE.

Los áridos deberán cumplir las condiciones físico-químicas, físico-mecánicas, de granulometría y forma indicadas en la norma armonizada UNE-EN 12139.

Se admiten todas las aguas potables y las tradicionalmente empleadas. En caso de duda, el agua cumplirá los mismos requisitos dispuestos en el artículo 29 del Código Estructural para el empleo de agua para el hormigón.

En caso de emplear aditivos el fabricante suministrará el aditivo correctamente etiquetado y dispondrá de marcado CE aportando la declaración de prestaciones. La Dirección Facultativa deberá autorizar su utilización y en su incorporación a la mezcla se seguirá estrictamente lo dispuesto por el fabricante.

Las mezclas preparadas, envasadas o a granel llevarán el nombre del fabricante y la cantidad de agua a añadir para obtener las resistencias deseadas.

Hormigón armado:

Se utiliza como refuerzo y en puntos singulares como dinteles, esquinas, uniones... Deberá cumplir con las características dispuestas en este pliego y en la normativa vigente para el hormigón armado. El tamaño máximo del árido será 10 mm cuando rellene huecos mayores de 50 mm, o cuando el recubrimiento de las armaduras esté entre 15 y 25 mm. No será mayor que 20 mm cuando rellene huecos de dimensión mayor que 100 mm o cuando el recubrimiento de la armadura no sea menor que 25 mm.

Armaduras: además de los aceros establecidos en el Código Estructural, se consideran aceptables los aceros inoxidables según UNE ENV 10080, UNE EN 10088 y UNE EN 845-3 y para pretensar según la EN 10138. Las armaduras de junta de tendel de malla de acero contarán con marcado CE conforme a lo expuesto en norma UNE-EN 845-3.

Componentes auxiliares: Llaves, amarres, colgadores, ménsulas y ángulos. Dispondrán de garantía documental del cumplimiento del marcado CE y deberán cumplir las condiciones indicadas en la norma armonizada UNE-EN 845-1:2005+A1.

Puesta en obra

La colocación se realizará con junta horizontal de mortero y junta vertical a hueso y a tope (máxima separación: 2 cm) mediante el machihembrado de las testas.

Si fuera necesario corregir la posición de una pieza, se quitará, retirando también el mortero. En los puntos singulares (esquinas, jambas de huecos, juntas de movimiento y encuentros de muros en T) se utilizarán piezas complementarias de Termoarcilla.

Se ajustará la longitud del muro a la definida en proyecto mediante piezas de modulación de 5 ó 10

EXP	N2024A0223	FECHA	12/03/2024
DATA			
CSV	104F763739A	Verificable en: www.ccoyn.org/verificacion www.ccoyn.org/verificacion	
VISADO BISATUA			
COLEGIO OFICIAL DE ARQUITECTOS VASCO-NAVARRO AVILA DE CLAY AVILA DE CLAY EL MARCO OFICIAL NAVARRA			

cm de espesor. Ante la necesidad de emplear piezas cortadas, se realizará el corte con sierra de mesa con disco D ³ 550 mm y se ajustarán mediante una junta vertical de mortero discontinua. Las hiladas estarán perfectamente niveladas, disponiendo el espesor de mortero necesario en una única banda continua bajo la primera hilada, para compensar las diferencias de nivelación del soporte.

En muros de cerramiento de una sola hoja, el tendel se realizará de forma discontinua, extendiendo el mortero en dos bandas separadas 1 o 2 cm y de un espesor de 3 cm para que una vez asentado el bloque quede una junta de 1 a 1,5 cm.

En muros exteriores trasdosados y muros interiores, la junta horizontal será continua.

En muros y cerramientos exteriores es recomendable colocar siempre el canto del bloque con estriado profundo en la cara exterior.

Las fábricas deben levantarse por hiladas horizontales. Cuando dos partes hayan de levantarse en épocas distintas, la que se ejecute primero se dejará escalonada. Se mantendrá la traba, consiguiendo que la distancia entre juntas verticales de hiladas consecutivas sea igual o mayor de 7 cm empleando para ello las piezas de modulación, piezas cortadas y/o dos cordones de mortero.

En la formación de huecos, el dintel se resolverá con la pieza en forma de U de Termoarcilla, admitiéndose otras soluciones alternativas previo consentimiento expreso de la dirección facultativa. El dintel deberá apoyarse 1/5 de la luz por cada lado, y como mínimo 30 cm.

El revestimiento situado sobre los dinteles quedará armado anclando la malla una longitud superior a 20 cm por cada uno de sus lados y se realizará un goterón en la cara inferior de los mismos.

Las jambas se ejecutarán con piezas de terminación, medias o piezas cortadas (long. >10 cm) y piezas base que se regularizarán con mortero, colocando una malla en el revestimiento de esta zona.

El vierteaguas tendrá una pendiente superior al 10%. Sus extremos penetrarán en el revestimiento de los telares y estarán provistos de un goterón y volará, lo mismo que las albardillas, unos 4 cm aproximadamente. Si es preciso se colocará una membrana impermeable debajo del vierteaguas.

En el arranque del muro sobre la cimentación, se dispondrá de una barrera impermeable, a una altura mayor o igual a 30 cm del nivel del suelo, garantizando la impermeabilidad por debajo de la misma.

Cuando los muros están arriostrados por los forjados, se enlazarán a éstos de forma que se puedan transmitir las acciones laterales. Cuando el enlace se realice mediante conectores, la separación de los elementos de conexión entre muros y forjados no será mayor que 2 m y en edificios de más de cuatro plantas no será mayor que 1,25 m. Cuando el enlace se realice por rozamiento, no son necesarios amarres si el apoyo de los forjados de hormigón se prolonga hasta el centro del muro o un mínimo de 65 mm.

Es recomendable no realizar rozas ni rebajes en los muros. De hacerse, cumplirán los criterios del Eurocódigo 6 Parte 1-1 y siempre con el consentimiento de la Dirección Facultativa.

Las juntas de movimiento verticales tendrán un ancho entre 10 y 20 mm, utilizando piezas de terminación y piezas medias para resolver los bordes de la junta. Dispondrán de llaves embebidas en la junta, como mínimo cada dos hiladas.

La distancia máxima entre la junta de movimiento y una esquina del edificio será como máximo de 6m, al igual que en petos de cubierta y muros expuestos por ambas caras. En caso de muros armados se pueden distanciar estas juntas hasta 8 m.

Se evitará ejecutar fábricas durante periodos con heladas. Se protegerá la fábrica con mantas de aislante térmico o plásticos, si hiela al comenzar la jornada o durante ésta y si se utiliza anticongelante para el mortero, se seguirán las indicaciones del fabricante en cuanto a dosificación y ejecución. No se ejecutará una altura mayor de 3 m en una jornada para evitar el aplastamiento del mortero. El muro deberá apoyarse sobre el canto del forjado al menos 2/3 partes de su espesor. Si se apoya directamente el forjado sobre los bloques Termoarcilla, se impedirá la penetración del hormigón a través de las perforaciones verticales de la pieza y se dejará transcurrir un tiempo mínimo desde la terminación del muro hasta el hormigonado del forjado (aproximadamente una semana a temperaturas entre 15 y 20°C).

Los muros que queden temporalmente sin arriostrar y sin carga estabilizante pero que puedan estar sometidos a cargas de viento o de ejecución, se acodalarán provisionalmente, para mantener su estabilidad.

Control, criterios de aceptación y rechazo y verificaciones en el edificio terminado

Los bloques dispondrán necesariamente de marca N de AENOR o equivalente.

El control de recepción del cemento será acorde a lo especificado en el anejo IV del RC-16: a) control de la documentación: albarán, etiquetado, declaración de prestaciones del marcado CE si lo

N2024A0223	
EXP	FECHA
12/03/2024	DATA
104F763739A	
Verificable en: www.coavn.org/verificacion	
www.coavn.org/verificacion/egistraduria	
VISADO	
BISATUA	
COLEGIO OFICIAL DE ARQUITECTOS VASCO-NAVARRO	
AUT. TECNICO ELABORADO OFICIAL	
NAVARRA	

tuviera o certificación de cumplimiento de requisitos reglamentarios firmado por persona física del fabricante si no contara con marcado CE y distintivos de calidad si los tuviere. b) inspección visual y c) en caso que lo exigiera el responsable de la recepción, ensayos de identificación o complementarios según anejo VIII del RC-16. Se identificarán el tipo y clase de cales y, podrán realizarse ensayos identificativos o complementarios si no disponen de distintivo de calidad reconocido.

Se comprobarán la identificación, tipo, tamaño, distintivos y marcado CE de las arenas.

De los morteros se comprobará el tipo, dosificación y distintivos, y se podrán realizar ensayos de resistencia a compresión y consistencia con Cono de Abrams.

Recepción de Morteros secos preparados y hormigones preparados: se comprobará el marcado CE, el tipo y distintivos de calidad, que la dosificación y resistencia corresponden a las solicitadas y se realizarán ensayos de resistencia a compresión y consistencia con Cono de Abrams. La recepción y el almacenaje y empleo se realizará siguiendo las instrucciones del fabricante. Se empleará antes de que transcurra el plazo de uso definido por el fabricante.

Se comprobará el replanteo, ejecución de las fábricas, morteros, cargaderos y refuerzos y la protección de la fábrica.

Criterios de medición y valoración

En caso de que en el presupuesto del proyecto o el contrato de obra no se especifiquen otros criterios, se adoptarán las siguientes pautas de medición y valoración:

Se medirá la superficie ejecutada deduciendo huecos.

Condiciones de conservación y mantenimiento

Se exponen a continuación las condiciones básicas y generales de conservación y mantenimiento. En el preceptivo "Libro del Edificio", a redactar tras la finalización de la obra, se incluirá mayor detalle de las mismas.

Modificación, sobrecarga, apertura de huecos o rozas se realizará consultando a técnico especialista.

Cada año se comprobará la aparición de deformaciones de los muros, desplomes, abombamientos, desplazamientos, fisuras, desconchados, puertas y ventanas que no cierran bien o aparición de eflorescencias en cuyo caso se ha de poner en conocimiento de un técnico especialista.

Cada 5 años se revisarán las juntas de dilatación, renovándolas caso de que fuera necesario.

Cada 10 años revisión por técnico especialista.

2.5 CERRAMIENTOS

FÁBRICAS

CERÁMICA

Descripción

Cerramiento de fábrica formado por ladrillos cerámicos unidos con mortero.

Materiales

Ladrillos:

Contarán con marcado CE e irán acompañados de la declaración de prestaciones según la norma armonizada UNE-EN 771-1.

No tendrán defectos que deterioren su aspecto y durabilidad, serán regulares en dimensiones y forma. No presentarán fisuras, exfoliaciones y desconchados.

Mortero:

El aglomerante empleado podrá ser cemento o mixto con cal.

Cementos: cumplirán las especificaciones dispuestas en el RC-16, RD 1313/1988 y normas armonizadas UNE EN 197-1 y 413-1 y se emplearán cementos para albañilería u otros cementos comunes a excepción del CEM I y CEM III.

En el caso de cementos que dispongan de norma armonizada, contarán con marcado CE y estará disponible la declaración de prestaciones, el resto de cementos incluirán certificado de conformidad con requisitos reglamentarios.

EXP	N2024A0223	FECHA DATA	12/03/2024
CSV	104F763739A	Verificable en: www.coavn.org/verificacion www.coavn.org/verificacion	
VISADO BISATUA			
COLEGIO OFICIAL DE ARQUITECTOS VASCO-NAVARRO UZEK 1000 AVILA 1000 EL MARCO OFICIAL NAVARRA			
COAVN			

El cemento contará con la documentación de suministro y etiquetado dispuesto en el anejo IV del RC-16. No llegará a obra u otras instalaciones de uso excesivamente caliente. Cuando el suministro se realice en sacos se almacenará sobre palets o similar, en locales cubiertos, ventilados y protegidos de la intemperie, humedad y de la exposición directa del sol.

El almacenamiento de los cementos a granel se efectuará en silos estancos y protegidos de la humedad y se evitará, en particular, su contaminación con otros cementos de tipo y/o clase de resistencia distintos.

Cales: contarán con marcado CE según normas UNE EN 459-1. Su recepción, manipulación y almacenamiento mantendrá las mismas precauciones que los cementos.

Pueden emplearse arenas naturales procedentes de ríos, mina y playa, o de machaqueo, o bien mezcla de ellas. El suministrador deberá garantizar documentalmente el cumplimiento del marcado CE. Los áridos deberán cumplir las condiciones físico-químicas, físico-mecánicas, de granulometría y forma indicadas en la norma armonizada UNE-EN 13139.

Se admiten todas las aguas potables y las tradicionalmente empleadas. En caso de duda, el agua cumplirá los mismos requisitos dispuestos en el artículo 29 del Código Estructural para el empleo de agua para el hormigón.

En caso de emplear aditivos el fabricante suministrará el aditivo correctamente etiquetado y dispondrá de marcado CE aportando la declaración de prestaciones según norma armonizada UNE-EN 934-3. La Dirección Facultativa deberá autorizar su utilización y en su incorporación a la mezcla se seguirá estrictamente lo dispuesto por el fabricante.

Las mezclas preparadas, envasadas o a granel llevarán el nombre del fabricante y la cantidad de agua a añadir para obtener las resistencias deseadas.

Se empleará mortero para fábricas M-7,5 o superior.

Hormigón armado:

Se utiliza como refuerzo y en puntos singulares como dinteles, esquinas, uniones... Deberá cumplir con las características dispuestas en este pliego y en la normativa vigente para el hormigón armado.

Bandas elásticas:

Pueden colocarse como base flexible entre el forjado y la base del tabique, para evitar fisuras o mejorar el aislamiento acústico. Puede ser una plancha de madera, fieltro bituminoso, corcho natural o expandido, poliestireno expandido, etc.

Armaduras:

Además de los aceros establecidos en el Código Estructural, se consideran aceptables los aceros inoxidables según UNE ENV 10080, UNE EN 10088 y UNE EN 845-3 y para pretensar según la EN 10138. Las armaduras de junta de tendel de malla de acero contarán con marcado CE conforme a lo expuesto en norma UNE-EN 845-3.

Componentes auxiliares:

Llaves, amarres, colgadores, ménsulas y ángulos. Dispondrán de garantía documental del cumplimiento del marcado CE y deberán cumplir las condiciones indicadas en la norma armonizada UNE-EN 845-1.

Sellantes:

Para el sellado de juntas de dilatación o ejecución. Justificarán marcado CE con declaración de prestaciones según UNE-EN 15651-1.

Las características higrotérmicas y acústicas de los materiales son:

Material	Resistencia térmica (m ² K/W)	Índice de reducc acústica pondera (dBA)	Densidad (Kg/ m ³)	Factor de resisten al Vapor de agua
Tabique L. hue sencillo	0,09	34	1000	10
Tabique L. Hue doble, tabicón	0,16	36	930	10
Tabique L. hue doble gran forma	0,33	35	630	10
½ pie L.Perforado	0,21	40	1020	10
1 pie L.Perforado	0,41	52	1150	10
½ pie L.Macizo	0,12	43	2170	10
1 pie L.Macizo	0,17	55	2140	10

N2024A0223

12/03/2024

EXP

FECHA DATA

104F763739A

Verificable en: www.coavn.org/verificacion
www.coavn.org/verificacion egaratza

COLEGIO OFICIAL
 DE ARQUITECTOS
 VASCO-NAVARRO
 UZKUNTZA ERKIN
 ARKITEKTOKO
 ELIMASO OFIZIALA

VISADO
 BISATUA

NAVARRA

En el comportamiento acústico no se ha contemplado los revestimientos. Las características de los materiales puestos en obra, tendrán las prestaciones señaladas anteriormente o superiores, de otro modo, habrán de ser autorizados previamente por la dirección facultativa.

Para más detalle se tendrá en cuenta lo especificado en el Catálogo de Elementos Constructivos del Código Técnico de la Edificación.

Puesta en obra

Los ladrillos y bloques se colocarán mojados, según el aparejo indicado y quedando las juntas completamente llenas de mortero. Si fuera necesario rectificar la posición de algún ladrillo se quitará éste retirando también el mortero. No se utilizarán piezas menores a medio ladrillo.

Las fábricas se ejecutarán en hiladas horizontales. Los encuentros de esquinas o con otros muros se harán mediante enjarjes en todo su espesor y en todas las hiladas. Una vez ejecutadas se protegerán de la lluvia, calor, viento y heladas.

Quedarán planas y aplomadas, y si se colocan sobre forjado, al menos 2/3 del ladrillo apoyarán en forjado. Se cuidará de disponer las juntas de dilatación según proyecto o con un máximo de 20 m. Se mantendrán las juntas estructurales. Sin autorización expresa del Director de Obra se prohíbe en muros de carga la ejecución de rozas horizontales.

Las rozas se harán a máquina con una profundidad máxima de 4 cm y se rellenarán por completo con mortero. En ningún caso se taladrará por completo la fábrica para recibir una instalación y en el caso de que haya instalaciones a ambos lados, se cuidará de que no coincidan.

Las bandas elásticas para mejorar el aislamiento se colocarán totalmente adheridas al forjado o a los paramentos verticales con morteros apropiados y en su ejecución se extremará la precaución para que no queden puntos sin banda elástica que resulten puentes acústicos.

La ejecución de la fábrica comenzará desde la primera planta a la última disponiendo 2 cm entre la última hilada y el forjado que se rellenará como mínimo 24 horas después.

El recibido de cercos y elementos de carpintería será estanco de manera que se garantice un óptimo aislamiento acústico.

Se observarán escrupulosamente las recomendaciones de ejecución de encuentros de elementos separadores verticales entre sí y con fachadas especificadas en el capítulo del DB-HR del Código Técnico de la Edificación.

Las fábricas se armarán horizontalmente donde pudieran fisurarse.

Control, criterios de aceptación y rechazo y verificaciones en el edificio terminado

Si los ladrillos tienen el certificado de calidad reconocido la dirección de obra sólo comprobará los datos del albarán y del empaquetado, de otro modo se harán los ensayos de recepción según normas UNE, de dimensiones, defectos, succión de agua, masa, eflorescencias, heladidad y resistencia a compresión.

Recepción de cementos y cales: El control de recepción del cemento será acorde a lo especificado en el anejo IV del RC-16: a) control de la documentación: albarán, etiquetado, declaración de prestaciones del marcado CE si lo tuviera o certificación de cumplimiento de requisitos reglamentarios firmado por persona física del fabricante si no contara con marcado CE y distintivos de calidad si los tuviere. b) inspección visual y c) en caso que lo exigiera el responsable de la recepción, ensayos de identificación o complementarios según anejo VIII del RC-16. Se identificarán el tipo y clase de cales y, podrán realizarse ensayos identificativos o complementarios si no disponen de distintivo de calidad reconocido.

Se comprobarán la identificación, tipo, tamaño, distintivos y marcado CE de las arenas.

De los morteros se comprobará el tipo, dosificación y distintivos, y se podrán realizar ensayos de resistencia a compresión y consistencia con Cono de Abrams.

La dirección facultativa podrá disponer la realización de ensayos de aislamiento a ruido aéreo o limitación del tiempo de reverberación según UNE-EN-ISO 140-5 y 3382.

Se comprobará el replanteo, ejecución de las fábricas, morteros, cargaderos y refuerzos y la protección de la fábrica admitiendo tolerancias de:

replanteo: +10 mm entre ejes parciales o +30 entre ejes.

desplomes: +10 mm por planta y a +30 mm en la altura total.

espesores: -10 a +15 mm

en altura: +15 mm en las parciales y +25 mm en las totales.

distancias entre ejes: +10 mm entre ejes parciales o +20 mm entre ejes extremos.

horizontalidad: +2 mm por m.

N2024A0223	
EXP	FECHA
12/03/2024	DATA
104F763739A	
Verificable en: www.ccoyn.org/verificacion	
www.ccoyn.org/verificacion/egastagaria	
VISADO	
BISATUA	
COLEGIO OFICIAL DE ARQUITECTOS VASCO-NAVARRO	
AUT. TECN. PROF. 1000	
ELABORO OFICIALA	
NAVARRA	

planeidad (medida en regla de 2 m): +-10 mm en paramentos para revestir +-5 mm en paramentos sin revestimiento.

tolerancias de las piezas cerámicas según lo expresado en la UNE-EN 771-1.

Criterios de medición y valoración

En caso de que en el presupuesto del proyecto o el contrato de obra no se especifiquen otros criterios, se adoptarán las siguientes pautas de medición y valoración:

Fábricas superiores a 1 asta se medirán en volumen e inferiores por superficie ejecutada deduciendo huecos.

Condiciones de conservación y mantenimiento

Se exponen a continuación las condiciones básicas y generales de conservación y mantenimiento. En el preceptivo "Libro del Edificio", a redactar tras la finalización de la obra, se incluirá mayor detalle de las mismas.

Anualmente se revisará la aparición de fisuras, grietas, desplomes, desconchados, humedades, deterioro del material de sellado de las juntas... y en su caso se pondrá en conocimiento de técnico especialista.

Periódicamente se procederá a la limpieza de la fachada con agua o con ácidos apropiados diluidos y cepillo, evitando en todo caso las limpiezas por chorro de arena.

Cada 5 años se realizará una revisión por técnico especialista.

BLOQUES de HORMIGÓN

Descripción

Cerramientos constituidos por bloques de hormigón unidos con mortero, que pueden ir armados y revestidos.

Materiales

Bloques de hormigón:

Se facilitará a la dirección facultativa la declaración de prestaciones propia del marcado CE según la norma armonizada UNE-EN 771-3. Si son caravista no presentarán defectos superficiales en coloración, textura o desconches.

Pieza dintel:

Pieza en forma de canal. No presentará variaciones dimensionales superiores al 1 %, deformaciones, alabeos ni desconchado de aristas.

Mortero:

El aglomerante empleado podrá ser cemento o mixto con cal.

Cementos: cumplirán las especificaciones dispuestas en el RC-16, RD 1313/1988 y normas armonizadas UNE EN 197-1 y 413-1 y se emplearán cementos para albañilería u otros cementos comunes a excepción del CEM I y CEM III.

En el caso de cementos que dispongan de norma armonizada, contarán con marcado CE y estará disponible la declaración de prestaciones, el resto de cementos incluirán certificado de conformidad con requisitos reglamentarios.

El cemento contará con la documentación de suministro y etiquetado dispuesto en el anejo IV del RC-16. No llegará a obra u otras instalaciones de uso excesivamente caliente. Cuando el suministro se realice en sacos se almacenará sobre palets o similar, en locales cubiertos, ventilados y protegidos de la intemperie, humedad y de la exposición directa del sol.

El almacenamiento de los cementos a granel se efectuará en silos estancos y protegidos de la humedad y se evitará, en particular, su contaminación con otros cementos de tipo y/o clase de resistencia distintos.

Cales: contarán con marcado CE según normas UNE EN 459-1. Su recepción, manipulación y almacenamiento mantendrá las mismas precauciones que los cementos.

Pueden emplearse arenas naturales procedentes de ríos, mina y playa, o de machaqueo, o bien mezcla de ellas. El suministrador deberá garantizar documentalmente el cumplimiento del marcado CE. Los áridos deberán cumplir las condiciones físico-químicas, físico-mecánicas, de granulometría y forma indicadas en la norma armonizada UNE-EN 12620.

Se admiten todas las aguas potables y las tradicionalmente empleadas. En caso de duda, el agua cumplirá los mismos requisitos dispuestos en el artículo 29 del Código Estructural para el empleo de agua para el hormigón.

N2024A0223	12/03/2024
EXP	FECHA DATA
104F763739A	Verificable en: www.coavn.org/verificacion www.coavn.org/verificacion
CSV	
VISADO BISATUA	
COAVN COLEGIO OFICIAL DE ARQUITECTOS VASCOS-NAVARRA URKUTIA 10 48940 LEIOA E-48940 LEIOA NAVARRA	

En caso de emplear aditivos el fabricante suministrará el aditivo correctamente etiquetado y dispondrá de marcado CE aportando la declaración de prestaciones según norma armonizada UNE-EN 934-3. La Dirección Facultativa deberá autorizar su utilización y en su incorporación a la mezcla se seguirá estrictamente lo dispuesto por el fabricante.

Las mezclas preparadas, envasadas o a granel llevarán el nombre del fabricante y la cantidad de agua a añadir para obtener las resistencias deseadas.

Se empleará mortero para fábricas M-7,5 o superior.

Hormigón armado:

Se utiliza como refuerzo y en puntos singulares como dinteles, esquinas, uniones... Deberá cumplir con las características dispuestas en este pliego y en la normativa vigente para el hormigón armado.

Bandas elásticas:

Pueden colocarse como base flexible entre el forjado y la base del tabique, para evitar fisuras o mejorar el aislamiento acústico. Puede ser una plancha de madera, fieltro bituminoso, corcho natural o expandido, poliestireno expandido, etc.

Armaduras:

Además de los aceros establecidos en el Código Estructural, se consideran aceptables los aceros inoxidables según UNE ENV 10080, UNE EN 10088 y UNE EN 845-3 y para pretensar según la EN 10138. Las armaduras de junta de tendel de malla de acero contarán con marcado CE conforme a lo expuesto en norma UNE-EN 845-3.

Componentes auxiliares: Llaves, amarres, colgadores, ménsulas y ángulos. Dispondrán de garantía documental del cumplimiento del marcado CE y deberán cumplir las condiciones indicadas en la norma armonizada UNE-EN 845-1:2005+A1.

Sellantes: Para el sellado de juntas de dilatación o ejecución. Justificarán marcado CE con declaración de prestaciones según UNE-EN 15651-1.

Las características higrotérmicas y acústicas de los materiales son:

	Conductividad térmica (W/mK)	Índice de reducción acústica (dBA)	Densidad (Kg/ m3)	Factor resistencia Vapor de agua
Bloque hueco espesor 200 mm.	0,909	47	860	10
Bloque hueco espesor 300 mm.	1,154	53	585	10
Bloque hueco aligerado espesor 300 mm.	0,455		1050	6
Bloque macizo espesor 200 mm.	0,286	53	840	6
Bloque macizo espesor 300 mm.	0,316	56	860	6

En el comportamiento acústico no se ha contemplado los revestimientos. Las características de los materiales puestos en obra, tendrán las prestaciones señaladas anteriormente o superiores, de otro modo, habrán de ser autorizados previamente por la dirección facultativa.

Para más detalle se tendrá en cuenta lo especificado en el Catálogo de Elementos Constructivos del Código Técnico de la Edificación.

Puesta en obra

Los bloques se colocarán a soga, con la superficie de adherencia al mortero húmeda formando hiladas horizontales y aplomadas con juntas de espesor entre 10 y 15 mm no debiendo quedar mortero en el interior de los bloques ni la cámara si la hubiera.

No se utilizarán piezas inferiores a medio bloque.

Una vez ejecutadas se protegerán de la lluvia, calor, viento y heladas.

Se usará mortero de consistencia entre 15 y 19 cm en cono Abrams.

Si la fábrica no se puede ejecutar de una sola vez, se dejarán enjarjes especialmente en esquinas o encuentros de muros. Los muros se curarán durante 7 días.

Las bandas elásticas para mejorar el aislamiento se colocarán totalmente adheridas al forjado o a los paramentos verticales con morteros apropiados.

En muros esbeltos, se colocará una pieza dintel cada 5 hiladas, inmediatamente encima de la hilada de bloques y recibida con mortero, dejando libre la canal de las piezas. Se colocará armadura

N2024A0223

12/03/2024

EXP

FECHA DATA

104F763739A

Verificable en: www.coavn.org/verificacion
www.coavn.org/verificacion egaratza

COAVN

COLEGIO OFICIAL DE ARQUITECTOS VASCO-NAVARRO

NAVARRA

COAVN

BISATUA

horizontal en toda la longitud del cerramiento en la pieza dintel. Se colocará armadura vertical en los huecos de un bloque de cada 5 en las hiladas pares y en dos bloques contiguos e las hiladas impares, anclados a la cimentación y al zuncho de remate del muro. Se verterá hormigón en los huecos en los que se ha colocado la armadura vertical, en tongadas de altura no superior a 100 cm y en el zuncho formado por las piezas de dintel.

El recibido de cercos y elementos de carpintería será estanco de manera que se garantice un óptimo aislamiento acústico.

Se observarán escrupulosamente las recomendaciones de ejecución de encuentros de elementos separadores verticales entre sí y con fachadas especificadas en el capítulo del DB-HR del Código Técnico de la Edificación.

Control, criterios de aceptación y rechazo y verificaciones en el edificio terminado

Si los bloques de hormigón tienen sello de calidad, bastará con identificarlos, de otro modo se les harán ensayos según normas UNE de dimensiones, forma, sección, índice macizo, absorción, succión, peso, densidad, resistencia y aislamiento.

Recepción de cementos y cales: El control de recepción del cemento será acorde a lo especificado en el anejo IV del RC-16: a) control de la documentación: albarán, etiquetado, declaración de prestaciones del marcado CE si lo tuviera o certificación de cumplimiento de requisitos reglamentarios firmado por persona física del fabricante si no contara con marcado CE y distintivos de calidad si los tuviere. b) inspección visual y c) en caso que lo exigiera el responsable de la recepción, ensayos de identificación o complementarios según anejo VIII del RC-16. Se identificarán el tipo y clase de cales y, podrán realizarse ensayos identificativos o complementarios si no disponen de distintivo de calidad reconocido.

Se comprobarán la identificación, tipo, tamaño, distintivos y marcado CE de las arenas.

De los morteros se comprobará el tipo, dosificación y distintivos, y se realizarán ensayos si la dirección de la obra lo ordena de resistencia a compresión y consistencia con Cono de Abrams.

La dirección facultativa podrá disponer la realización de ensayos de aislamiento a ruido aéreo o limitación del tiempo de reverberación según UNE-EN-ISO 140-5 y 3382.

Se comprobará el replanteo, ejecución de las fábricas, morteros, cargaderos y refuerzos y la protección de la fábrica admitiendo tolerancias de:

replanteo: ± 10 mm ó ± 20 entre ejes parciales o extremos, respectivamente.

faltas de morteros: 30 mm ó 10 si va revestido o no, respectivamente.

desplome: 10 mm en 3 m, ó 30 mm en toda su altura.

horizontalidad: 2 mm por m.

planeidad: 10 mm por 2 m.

tolerancias de las piezas cerámicas según lo expresado en la UNE-EN 771-3.

Criterios de medición y valoración

En caso de que en el presupuesto del proyecto o el contrato de obra no se especifiquen otros criterios, se adoptarán las siguientes pautas de medición y valoración:

Se medirá la superficie ejecutada deduciendo huecos.

Condiciones de conservación y mantenimiento

Se exponen a continuación las condiciones básicas y generales de conservación y mantenimiento. En el preceptivo "Libro del Edificio", a redactar tras la finalización de la obra, se incluirá mayor detalle de las mismas.

Anualmente se revisará la aparición de fisuras, grietas, desplomes, desconchados, humedades, deterioro del material de sellado de las juntas... y en su caso se pondrá en conocimiento de técnico especialista.

Periódicamente se procederá a la limpieza de la fachada con agua o con ácidos apropiados diluidos y cepillo, evitando en todo caso las limpiezas por chorro de arena.

Cada 5 años se realizará una revisión por técnico especialista.

N2024A0223		12/03/2024	
EXP	FECHA	DATA	
104F763739A		Verificable en: www.ccaan.org/verificacion www.ccaan.org/verificacion	
CSV			
VISADO		BISATUA	
COLEGIO OFICIAL DE ARQUITECTOS VASCO-NAVARRA		NAVARRA	
COA			

BLOQUES de TERMOARCILLA

Descripción

Obra de fábrica de una hoja de bloques cerámicos de arcilla aligerada Termoarcilla, con perforaciones verticales y junta vertical machihembrada para muros de cerramiento exterior o tabiquería.

Materiales

Termoarcilla:

Tanto a nivel de piezas base como de piezas complementarias irán acompañados de la declaración de prestaciones necesaria con el marcado CE según la norma armonizada UNE-EN 771-1.

Las tolerancias dimensionales se ajustarán a lo expresado en dicha norma armonizada.

Deberán disponer de marca N de AENOR, o cualquier otra certificación de calidad equivalente.

Todos los bloques y piezas complementarias que se utilicen procederán de un mismo fabricante. Si hubiera que ejecutar con piezas de diferentes empresas será necesario evaluar la compatibilidad entre las piezas y el consentimiento de la dirección facultativa.

No tendrán defectos que deterioren su aspecto y durabilidad, serán regulares en dimensiones y forma.

Mortero:

Se recomienda el empleo de morteros mixtos de cemento y cal.

Cementos:

cumplirán las especificaciones dispuestas en el RC-16, RD 1313/1988 y normas armonizadas UNE EN 197-1 y 413-1 y se emplearán cementos para albañilería u otros cementos comunes a excepción del CEM I y CEM III. En el caso de cementos que dispongan de norma armonizada, contarán con marcado CE y estará disponible la declaración de prestaciones, el resto de cementos incluirán certificado de conformidad con requisitos reglamentarios.

El cemento contará con la documentación de suministro y etiquetado dispuesto en el anejo IV del RC-16. No llegará a obra u otras instalaciones de uso excesivamente caliente. Cuando el suministro se realice en sacos se almacenará sobre palets o similar, en locales cubiertos, ventilados y protegidos de la intemperie, humedad y de la exposición directa del sol.

El almacenamiento de los cementos a granel se efectuará en silos estancos y protegidos de la humedad y se evitará, en particular, su contaminación con otros cementos de tipo y/o clase de resistencia distintos.

Cales:

Contarán con marcado CE según normas UNE EN 459-1. Su recepción, manipulación y almacenamiento mantendrá las mismas precauciones que los cementos.

El suministrador de arenas deberá garantizar documentalmente el cumplimiento del marcado CE. Los áridos deberán cumplir las condiciones físico-químicas, físico-mecánicas, de granulometría y forma indicadas en la norma armonizada UNE-EN 13139.

Se admiten todas las aguas potables y las tradicionalmente empleadas. En caso de duda, el agua cumplirá los mismos requisitos dispuestos en el artículo 29 del Código Estructural para el empleo de agua para el hormigón.

En caso de emplear aditivos el fabricante suministrará el aditivo correctamente etiquetado y dispondrá de marcado CE aportando la declaración de prestaciones todo ello según norma armonizada UNE-EN 934-3. La Dirección Facultativa deberá autorizar su utilización y en su incorporación a la mezcla se seguirá estrictamente lo dispuesto por el fabricante.

Las mezclas preparadas, envasadas o a granel llevarán el nombre del fabricante y la cantidad de agua a añadir para obtener las resistencias deseadas.

Se empleará mortero para fábricas M-7,5 o superior.

Bandas elásticas:

Pueden colocarse como base flexible entre el forjado y la base del tabique, para evitar fisuras o mejorar el aislamiento acústico. Puede ser una plancha de madera, fieltro bituminoso, corcho natural o expandido, poliestireno expandido, etc.

Armaduras:

Además de los aceros establecidos en el Código Estructural, se consideran aceptables los aceros inoxidables según UNE ENV 10080, UNE EN 10088 y UNE EN 845-3 y para pretensar según la EN 10138. Las armaduras de junta de tendel de malla de acero contarán con marcado CE conforme a lo expuesto en norma UNE-EN 845-3.

Componentes auxiliares:



Llaves, amarres, colgadores, ménsulas y ángulos. Dispondrán de garantía documental del cumplimiento del marcado CE y deberán cumplir las condiciones indicadas en la norma armonizada UNE-EN 845-1:2005+A1.

Sellantes:

Para el sellado de juntas de dilatación o ejecución. Justificarán marcado CE con declaración de prestaciones según UNE-EN 15651-1.

Las características higrotérmicas y acústicas de los materiales son:

	Conductividad térmica (W/mK)	Índice de reducc acústica (dBA)	Densidad (Kg/ m3)	Factor resistencia Vapor de agua
Bloque cerámico espesor 190 mm.	0,432	46	1080	10
Bloque cerámico espesor 240 mm.	0,429	48	1080	10
Bloque cerámico espesor 290 mm.	0,426	50	1080	10

En el comportamiento acústico no se ha contemplado los revestimientos. Las características de los materiales puestos en obra, tendrán las prestaciones señaladas anteriormente o superiores, de otro modo, habrán de ser autorizados previamente por la dirección facultativa.

Para más detalle se tendrá en cuenta lo especificado en el Catálogo de Elementos Constructivos del Código Técnico de la Edificación.

Puesta en obra

La totalidad del cerramiento se resolverá con piezas de Termoarcilla, pudiéndose utilizar ladrillo perforado con resistencia a compresión igual o superior a la del bloque de Termoarcilla en los tramos de muro situados en zonas no habitables.

La colocación se realizará con junta horizontal de mortero y junta vertical a hueso y a tope (máxima separación: 2 cm) mediante el machihembrado de las testas.

En los puntos singulares (esquinas, jambas de huecos, juntas de movimiento y encuentros de muros en T) se utilizarán piezas complementarias de Termoarcilla.

Se ajustará la longitud del muro a la definida en proyecto mediante piezas de modulación de 5 ó 10 cm de espesor. Ante la necesidad de emplear piezas cortadas, se realizará el corte con sierra de mesa con disco D ³ 550 mm y se ajustarán mediante una junta vertical de mortero discontinua.

Las hiladas estarán perfectamente niveladas, disponiendo el espesor de mortero necesario en una única banda continua bajo la primera hilada, para compensar las diferencias de nivelación del soporte.

Se humedecerán las piezas antes de su colocación para evitar la deshidratación del mortero, que será preferiblemente, un mortero mixto de cemento y cal, con resistencia mínima a compresión de 7,5 Mpa.

En muros de cerramiento de una sola hoja, el tendel se realizará de forma discontinua, extendiendo el mortero en dos bandas separadas 1 o 2 cm y de un espesor de 3 cm para que una vez asentado el bloque quede una junta de 1 a 1,5 cm.

En muros exteriores trasdosados y muros interiores, la junta horizontal será continua.

En muros y cerramientos exteriores es recomendable colocar siempre el canto del bloque con estriado profundo en la cara exterior.

Se mantendrá la traba, consiguiendo que la distancia entre juntas verticales de hiladas consecutivas sea igual o mayor de 7 cm empleando para ello las piezas de modulación, piezas cortadas y/o dos cordones de mortero.

En el arranque del muro sobre la cimentación, se dispondrá de una barrera impermeable, a una altura mayor o igual a 30 cm del nivel del suelo, garantizando la impermeabilidad por debajo de la misma.

En la formación de huecos, el dintel se resolverá con la pieza en forma de U de Termoarcilla, admitiéndose otras soluciones alternativas previo consentimiento expreso de la dirección facultativa.

El dintel deberá apoyarse 1/5 de la luz por cada lado, y como mínimo 15 cm en cerramientos no portantes, sobre la junta de mortero que siempre será continua en la zona de apoyo.

El revestimiento situado sobre los dinteles quedará armado anclando la malla una longitud superior a 20 cm por cada uno de sus lados y se realizará un goterón en la cara inferior de los mismos.

Las jambas se ejecutarán con piezas de terminación, medias o piezas cortadas (long. >10 cm) y

104F763739A
CSV

N2024A0223
EXP

12/03/2024
FECHA DATA

Verificable en: www.coavn.org/verificacion
www.coavn.org/verificacion

COAVN

COLEGIO OFICIAL
DE ARQUITECTOS
VASCO-NAVARRO
E.U. DE INGENIERIA
TÉCNICA
E.M.B.S.O. OFICIALA

NAVARRA

VISADO
BISATUA

piezas base que se regularizarán con mortero, colocando una malla en el revestimiento de esta zona.

El vierteaguas tendrá una pendiente superior al 10%. Sus extremos penetrarán en el revestimiento de los telares y estarán provistos de un goterón y volará, lo mismo que las albardillas, unos 4 cm aproximadamente. Si es preciso se colocará una membrana impermeable debajo del vierteaguas.

La colocación de la ventana deberá cumplir las exigencias de la UNE 85.219:86 "Ventanas. Colocación en obra".

El recibido de cercos y elementos de carpintería será estanco de manera que se garantice un óptimo aislamiento acústico.

Se dejarán juntas de movimiento verticales cada un máximo de 12 m que tendrán un ancho entre 10 y 20 mm, utilizando piezas de terminación y piezas medias para resolver los bordes de la junta. Dispondrán de llaves embebidas en la junta, como mínimo cada dos hiladas.

La distancia máxima entre la junta de movimiento y una esquina del edificio deberá disminuir aproximadamente a la mitad, al igual que en petos de cubierta y muros expuestos por ambas caras. En caso de muros armados se pueden distanciar las juntas hasta 16 m.

Las rozas y rebajes no afectarán a la estabilidad del muro y se tendrá en cuenta la minoración del aislamiento térmico debida a los mismos. Se harán a máquina con una profundidad máxima de 4 cm y se rellenarán por completo con mortero. En ningún caso se taladrará por completo la fábrica para recibir una instalación y en el caso de que haya instalaciones a ambos lados, se cuidará de que no coincidan.

Las bandas elásticas para mejorar el aislamiento se colocarán totalmente adheridas al forjado o a los paramentos verticales con morteros apropiados.

Se evitará ejecutar fábricas durante periodos con heladas. Se protegerá la fábrica con mantas de aislante térmico o plásticos, si hiela al comenzar la jornada o durante ésta y si se utiliza anticongelante para el mortero, se seguirán las indicaciones del fabricante en cuanto a dosificación y ejecución.

Cuando sea necesario interrumpir la fábrica, deberá dejarse escalonado en su extremo (no dejando adarajas ni endejas).

No se ejecutará una altura mayor de 3 m en una jornada para evitar el aplastamiento del mortero.

El cerramiento deberá apoyarse sobre el canto del forjado al menos 2/3 partes de su espesor y la entrega del cerramiento con el forjado se podrá resolver con una junta de movimiento horizontal de unos 2 cm, siendo imprescindible en el último forjado (fachadas lisas sin aleros o viseras) y recomendable cada dos plantas.

El recubrimiento exterior de los pilares se resolverá con plaquetas de espesor mínimo 9,6 cm o bien con piezas base cortadas longitudinalmente y se colocará un redondo de diámetro 6 mm y longitud 120 cm cada 3 hiladas, en el ancho exterior de la junta horizontal.

Se colocará una lámina de espuma de polietileno o similar de espesor mínimo 5 mm, entre las caras del pilar y las piezas del cerramiento para independizar los movimientos de ambos elementos.

Se observarán escrupulosamente las recomendaciones de ejecución de encuentros de elementos separadores verticales entre sí y con fachadas especificadas en el capítulo del DB-HR del Código Técnico de la Edificación.

Control, criterios de aceptación y rechazo y verificaciones en el edificio terminado

Los bloques dispondrán necesariamente de marca N de AENOR o equivalente.

Recepción de cementos y cales: El control de recepción del cemento será acorde a lo especificado en el anejo IV del RC-16: a) control de la documentación: albarán, etiquetado, declaración de prestaciones del marcado CE si lo tuviera o certificación de cumplimiento de requisitos reglamentarios firmado por persona física del fabricante si no contara con marcado CE y distintivos de calidad si los tuviere. b) inspección visual y c) en caso que lo exigiera el responsable de la recepción, ensayos de identificación o complementarios según anejo VIII del RC-16. Se identificarán el tipo y clase de cales y, podrán realizarse ensayos identificativos o complementarios si no disponen de distintivo de calidad reconocido.

Se comprobarán la identificación, tipo, tamaño, distintivos y marcado CE de las arenas.

De los morteros se comprobará el tipo, dosificación y distintivos, y se podrán realizar ensayos de resistencia a compresión y consistencia con Cono de Abrams.

Se comprobará el replanteo, ejecución de las fábricas, morteros, cargaderos y refuerzos y la protección de la fábrica.

La dirección facultativa podrá disponer la realización de ensayos de aislamiento a ruido aéreo o limitación del tiempo de reverberación según UNE-EN-ISO 140-5 y 3382.

EXP	N2024A0223	FECHA DATA	12/03/2024
CSV	104F763739A	Verificable en: www.coavn.org/verificacion www.coavn.org/verificacion	
VISADO BISATUA			
COLEGIO OFICIAL DE ARQUITECTOS VASCO-NAVARRO UNIVERSIDAD PÚBLICA DE LEÓN EJECUTIVO OFICIAL NAVARRA			

Criterios de medición y valoración

En caso de que en el presupuesto del proyecto o el contrato de obra no se especifiquen otros criterios, se adoptarán las siguientes pautas de medición y valoración:
Se medirá la superficie ejecutada deduciendo huecos.

Condiciones de conservación y mantenimiento

Se exponen a continuación las condiciones básicas y generales de conservación y mantenimiento. En el preceptivo "Libro del Edificio", a redactar tras la finalización de la obra, se incluirá mayor detalle de las mismas.

Anualmente se revisará la aparición de fisuras, grietas, desplomes, desconchados, humedades, deterioro del material de sellado de las juntas... y en su caso se pondrá en conocimiento de técnico especialista.

Periódicamente se procederá a la limpieza de la fachada con agua o con ácidos apropiados diluidos y cepillo, evitando en todo caso las limpiezas por chorro de arena.

Cada 5 años se realizará una revisión por técnico especialista.

2.6 TABIQUERÍAS y DIVISIONES

LADRILLO CERÁMICO

Descripción

Divisiones fijas sin función estructural, de fábrica de ladrillos cerámicos unidos mediante mortero, para separaciones interiores.

Materiales

Ladrillos:

Irán acompañados de la declaración de prestaciones necesarias para el marcado CE según la norma armonizada UNE-EN 771-1.

No tendrán defectos que deterioren su aspecto y durabilidad, serán regulares en dimensiones y forma. No presentarán fisuras, exfoliaciones y desconchados.

Mortero:

El aglomerante empleado podrá ser cemento o mixto con cal.

Cementos: cumplirán las especificaciones dispuestas en el RC-16, RD 1313/1988 y normas armonizadas UNE EN 197-1 y 413-1 y se emplearán cementos para albañilería u otros cementos comunes a excepción del CEM I y CEM III.

En el caso de cementos que dispongan de norma armonizada, contarán con marcado CE y estará disponible la declaración de prestaciones, el resto de cementos incluirán certificado de conformidad con requisitos reglamentarios.

El cemento contará con la documentación de suministro y etiquetado dispuesto en el anejo IV del RC-16. No llegará a obra u otras instalaciones de uso excesivamente caliente. Cuando el suministro se realice en sacos se almacenará sobre palets o similar, en locales cubiertos, ventilados y protegidos de la intemperie, humedad y de la exposición directa del sol.

El almacenamiento de los cementos a granel se efectuará en silos estancos y protegidos de la humedad y se evitará, en particular, su contaminación con otros cementos de tipo y/o clase de resistencia distintos.

Cales: contarán con marcado CE según normas UNE EN 459-1. Su recepción, manipulación y almacenamiento mantendrá las mismas precauciones que los cementos.

Pueden emplearse arenas naturales procedentes de ríos, mina y playa, o de machaqueo, o bien mezcla de ellas. El suministrador deberá garantizar documentalmente el cumplimiento del marcado CE.

Se admiten todas las aguas potables y las tradicionalmente empleadas. En caso de duda, el agua cumplirá los mismos requisitos dispuestos en el artículo 29 del Código Estructural para el empleo de agua para el hormigón.

En caso de emplear aditivos el fabricante suministrará el aditivo correctamente etiquetado y dispondrá de marcado CE aportando la declaración de prestaciones según norma armonizada UNE-EN 934-3. La Dirección Facultativa deberá autorizar su utilización y en su incorporación a la mezcla se seguirá estrictamente lo dispuesto por el fabricante.

EXP	N2024A0223	FECHA DATA	12/03/2024
CSV	104F763739A	Verificable en: www.ccoyn.org/verification www.ccoyn.org/verification	
VISADO BISATUA			
COLEGIO OFICIAL DE ARQUITECTOS VASCO-NAVARRO AUT. TECNICO ELABORADO OFICIAL NAVARRA			

Las mezclas preparadas, envasadas o a granel llevarán el nombre del fabricante, la cantidad de agua a añadir para obtener las resistencias deseadas y dispondrán de garantía documental del cumplimiento del marcado CE y deberán cumplir las condiciones indicadas en la norma armonizada UNE-EN 998-2.

Se empleará mortero para tabiquerías M-5 o superior.

Bandas elásticas:

Pueden colocarse como base flexible entre el forjado y la base del tabique, para evitar fisuras o mejorar el aislamiento acústico. Puede ser una plancha de madera, fieltro bituminoso, corcho natural o expandido, poliestireno expandido, etc.

Las características higrotérmicas y acústicas de los materiales son:

Material	Resistencia térmica (m ² K/W)	Índice de reducción acústica ponderada (dB(A))	Densidad (Kg/ m ³)	Factor de resistencia al Vapor de agua
Tabique L. Hueco sencillo	0,09	34	1000	10
Tabique L. Hueco doble, tabicón	0,16	36	930	10
Tabique L. Hueco de gran formato	0,33	35	630	10
½ pie L. Perforado	0,21	40	1020	10
1 pie L. Perforado	0,41	52	1150	10
½ pie L. Macizo	0,12	43	2170	10
1 pie L. Macizo	0,17	55	2140	10

En el comportamiento acústico no se ha contemplado los revestimientos. Las características de los materiales puestos en obra, tendrán las prestaciones señaladas anteriormente o superiores, de otro modo, habrán de ser autorizados previamente por la dirección facultativa.

Para más detalle se tendrá en cuenta lo especificado en el Catálogo de Elementos Constructivos del Código Técnico de la Edificación.

Puesta en obra

Con el fin de evitar fisuraciones debidas a los movimientos de la estructura, la puesta en obra se realizará preferentemente desde las plantas superiores hacia las inferiores. Entre la hilada superior del tabique y el forjado o elemento horizontal de arriostramiento se dejará una holgura de 2 cm que se rellenará posteriormente y al menos transcurridas 24 h, con pasta de yeso, y en cualquier caso después de haber tabicado las plantas superiores. No se harán uniones solidarias entre el tabique y la estructura.

Los ladrillos se humedecerán por riego sin llegar a empaparlos. Se colocarán miras aplomadas distanciadas 4 m como máximo. Los ladrillos se colocarán en hiladas horizontales, con juntas de 1 cm de espesor procurando que el nivel superior de los premarcos coincida con una llaga horizontal. En caso de no poder ejecutar la fábrica de una sola vez, se dejará la primera unidad escalonada o se dejarán enjarjes.

La superficie de colocación deberá estar limpia y nivelada y se situará una banda elástica si así lo considera la dirección de obra en función de la previsión de movimientos menores de la estructura.

Las rozas se harán a máquina con una profundidad máxima de 4 cm en ladrillo macizo o 1 canuto en hueco y se rellenarán por completo con mortero o pasta de yeso. En ningún caso se taladrará por completo el tabique para recibir una instalación y en el caso de que haya instalaciones a ambos lados, se cuidará de que no coincidan.

Las bandas elásticas para mejorar el aislamiento se colocarán totalmente adheridas al forjado o a los paramentos verticales con morteros apropiados y en su ejecución se extremará la precaución para que no queden puntos sin banda elástica que resulten puentes acústicos.

Se observarán escrupulosamente las recomendaciones de ejecución de encuentros de elementos separadores verticales entre sí y con fachadas especificadas en el capítulo del DB-HR del Código Técnico de la Edificación.

En huecos mayores que 1 m, serán necesarios elementos resistentes en los dinteles.

No se levantarán las fábricas si hay viento superior a 50 km/h y no están protegidas del mismo o si la temperatura no está comprendida entre 5 y 38 ° C.

N2024A0223

12/03/2024

EXP

FECHA DATA

104F763739A

Verificable en: www.coavn.org/verificacion
www.coavn.org/verificacion egaratza

CSV

NAVARRA

COAVN

COLEGIO OFICIAL DE ARQUITECTOS VASCO-NAVARRO
 LEKUE ETXERIKO ELKARTE OFIZIALA

VISADO

BISATUA

El tabique quedará plano y aplomado, tendrá una composición uniforme en toda su altura y no presentará ladrillos rotos ni juntas no rellenas de masa, tanto horizontales como verticales. Una vez ejecutado se protegerá de la lluvia, calor y heladas.

Control, criterios de aceptación y rechazo y verificaciones en el edificio terminado

Si los ladrillos tienen certificado de calidad reconocido, la dirección de obra sólo comprobará los datos del albarán y del empaquetado, de otro modo se harán los ensayos de recepción indicados en normas UNE, de dimensiones, defectos, succión de agua, masa, eflorescencias, heladicidad y resistencia a compresión.

Recepción de cementos y cales: El control de recepción del cemento será acorde a lo especificado en el anejo IV del RC-16: a) control de la documentación: albarán, etiquetado, declaración de prestaciones del marcado CE si lo tuviera o certificación de cumplimiento de requisitos reglamentarios firmado por persona física del fabricante si no contara con marcado CE y distintivos de calidad si los tuviere. b) inspección visual y c) en caso que lo exigiera el responsable de la recepción, ensayos de identificación o complementarios según anejo VIII del RC-16. Se identificarán el tipo y clase de cales y, podrán realizarse ensayos identificativos o complementarios si no disponen de distintivo de calidad reconocido.

Se comprobarán la identificación, tipo, tamaño, distintivos y marcado CE de las arenas.

De los morteros preparados en obra se comprobará el tipo, dosificación y se realizarán ensayos de resistencia mecánica y consistencia con Cono de Abrams. Los morteros envasados o a granel se comprobará el marcado CE, el tipo y distintivos de calidad.

En los cercos se controlará el desplome, escuadría y fijación al tabique del cerco o premarco, y de la distancia entre cercos y rozas. Cada 25 m² de tabique se hará un control de planeidad, desplome, unión a otros tabiques profundidad de rozas. También se harán controles de replanteo, dimensiones del tabique, aparejo, adherencia entre ladrillos y mortero, y juntas de dilatación y/o de asentamiento.

La dirección facultativa podrá disponer la realización de ensayos de aislamiento a ruido aéreo o limitación del tiempo de reverberación según UNE-EN-ISO 140-5 y 3.382.

Las tolerancias máximas admisibles serán:

En replanteo: +2 cm.

Desplomes: 1 cm en 3 m.

Planeidad medida en regla de 2 m: +-1 cm.

Tolerancias de las piezas cerámicas según lo expresado en la UNE-EN 771-1.

Criterios de medición y valoración

En caso de que en el presupuesto del proyecto o el contrato de obra no se especifiquen otros criterios, se adoptarán las siguientes pautas de medición y valoración:

Se medirá la superficie ejecutada descontando huecos mayores de 1 m².

Condiciones de conservación y mantenimiento

Se exponen a continuación las condiciones básicas y generales de conservación y mantenimiento. En el preceptivo "Libro del Edificio", a redactar tras la finalización de la obra, se incluirá mayor detalle de las mismas.

Cualquier modificación de tabiquerías ha de ser consultado con un técnico especialista con el fin de evitar posibles deterioros en las instalaciones u otros elementos constructivos.

Se revisará periódicamente con el objeto de localizar posibles grietas, fisuras o humedades que en caso de aparecer será puesto en conocimiento de un técnico en la materia.

N2024A0223	
EXP	FECHA
12/03/2024	DATA
104F763739A	
Verificable en: www.coavn.org/verificacion www.coavn.org/verificacion	
VISADO	
BISATUA	
COAVN	
COLEGIO OFICIAL DE ARQUITECTOS VASCO-NAVARRO AUT. TECNICO ARQUIT. TITULO ELABORADO OFICIALMENTE NAVARRA	

TERMOARCILLA

Descripción

Obra de fábrica de una hoja de bloques cerámicos de arcilla aligerada Termoarcilla, con perforaciones verticales y junta vertical machihembrada para muros de cerramiento exterior o tabiquería.

Materiales

Termoarcilla:

Tanto a nivel de piezas base como de piezas complementarias irán acompañados de la declaración de prestaciones necesarias para el marcado CE según la norma armonizada UNE-EN 771-1.

Las tolerancias dimensionales se ajustarán a lo expresado en dicha norma armonizada.

Deberán disponer de marca N de AENOR, o cualquier otra certificación de calidad equivalente.

Todos los bloques y piezas complementarias que se utilicen procederán de un mismo fabricante. Si hubiera que ejecutar con piezas de diferentes empresas será necesario evaluar la compatibilidad entre las piezas y el consentimiento de la dirección facultativa.

No tendrán defectos que deterioren su aspecto y durabilidad, serán regulares en dimensiones y forma.

Mortero:

Se recomienda el uso de morteros mixtos de cemento y cal.

Cementos: cumplirán las especificaciones dispuestas en el RC-16, RD 1313/1988 y normas armonizadas UNE EN 197-1 y 413-1 y se emplearán cementos para albañilería u otros cementos comunes a excepción del CEM I y CEM III.

En el caso de cementos que dispongan de norma armonizada, contarán con marcado CE y estará disponible la declaración de prestaciones, el resto de cementos incluirán certificado de conformidad con requisitos reglamentarios.

El cemento contará con la documentación de suministro y etiquetado dispuesto en el anejo IV del RC-16. No llegará a obra u otras instalaciones de uso excesivamente caliente. Cuando el suministro se realice en sacos se almacenará sobre palets o similar, en locales cubiertos, ventilados y protegidos de la intemperie, humedad y de la exposición directa del sol.

El almacenamiento de los cementos a granel se efectuará en silos estancos y protegidos de la humedad y se evitará, en particular, su contaminación con otros cementos de tipo y/o clase de resistencia distintos.

Cales: contarán con marcado CE según normas UNE EN 459-1. Su recepción, manipulación y almacenamiento mantendrá las mismas precauciones que los cementos.

El suministrador de arenas deberá garantizar documentalmente el cumplimiento del marcado CE. Los áridos deberán cumplir las condiciones físico-químicas, físico-mecánicas, de granulometría y forma indicadas en la norma armonizada UNE-EN 12620.

Se admiten todas las aguas potables y las tradicionalmente empleadas. En caso de duda, el agua cumplirá los mismos requisitos dispuestos en el artículo 29 del Código Estructural para el empleo de agua para el hormigón.

En caso de emplear aditivos el fabricante suministrará el aditivo correctamente etiquetado y dispondrá de marcado CE aportando la declaración de prestaciones según norma armonizada UNE-EN 934-3. La Dirección Facultativa deberá autorizar su utilización y en su incorporación a la mezcla se seguirá estrictamente lo dispuesto por el fabricante.

Las mezclas preparadas, envasadas o a granel llevarán el nombre del fabricante y la cantidad de agua a añadir para obtener las resistencias deseadas.

Se empleará mortero para tabiquerías M-5 o superior.

Bandas elásticas:

Pueden colocarse como base flexible entre el forjado y la base del tabique, para evitar fisuras o mejorar el aislamiento acústico. Puede ser una plancha de madera, fieltro bituminoso, corcho natural o expandido, poliestireno expandido, etc.

Las características higrotérmicas y acústicas de los materiales son:



Material	Conductividad térmica (W/mK)	Índice de reducción acústica ponderado (dBA)	Densidad (Kg/ m3)	Factor de resistencia al Vapor de agua
Bloque cerámico espesor 190 mm.	0,432	46	1080	10
Bloque cerámico espesor 240 mm.	0,429	48	1080	10
Bloque cerámico espesor 290 mm.	0,426	50	1080	10

En el comportamiento acústico no se ha contemplado los revestimientos. Las características de los materiales puestos en obra, tendrán las prestaciones señaladas anteriormente o superiores, de otro modo, habrán de ser autorizados previamente por la dirección facultativa.

Para más detalle se tendrá en cuenta lo especificado en el Catálogo de Elementos Constructivos del Código Técnico de la Edificación.

Puesta en obra

La totalidad del cerramiento se resolverá con piezas de Termoarcilla, pudiéndose utilizar ladrillo perforado con resistencia a compresión igual o superior a la del bloque de Termoarcilla en los tramos de muro situados en zonas no habitables.

La colocación se realizará con junta horizontal de mortero y junta vertical a hueso y a tope (máxima separación: 2 cm) mediante el machihembrado de las testas.

En los puntos singulares (esquinas, jambas de huecos, juntas de movimiento y encuentros de muros en T) se utilizarán piezas complementarias de Termoarcilla.

Se ajustará la longitud del muro a la definida en proyecto mediante piezas de modulación de 5 ó 10 cm de espesor. Ante la necesidad de emplear piezas cortadas, se realizará el corte con sierra de mesa con disco D ³ 550 mm y se ajustarán mediante una junta vertical de mortero discontinua.

Las hiladas estarán perfectamente niveladas, disponiendo el espesor de mortero necesario en una única banda continua bajo la primera hilada, para compensar las diferencias de nivelación del soporte.

Se humedecerán las piezas antes de su colocación para evitar la deshidratación del mortero, que será preferiblemente, un mortero mixto de cemento y cal, con resistencia mínima a compresión de 7,5 Mpa.

En muros trasdosados y muros interiores, la junta horizontal será continua extendiendo el mortero en un espesor de 3 cm para que una vez asentado el bloque quede una junta de 1 a 1,5 cm.

Se mantendrá la traba, consiguiendo que la distancia entre juntas verticales de hiladas consecutivas sea igual o mayor de 7 cm empleando para ello las piezas de modulación, piezas cortadas y/o dos cordones de mortero.

En el arranque del muro sobre la cimentación, se dispondrá de una barrera impermeable, a una altura mayor o igual a 30 cm del nivel del suelo, garantizando la impermeabilidad por debajo de la misma.

En la formación de huecos, el dintel se resolverá con la pieza en forma de U de Termoarcilla, admitiéndose otras soluciones alternativas previo consentimiento expreso de la dirección facultativa.

El dintel deberá apoyarse 1/5 de la luz por cada lado, y como mínimo 15 cm en cerramientos no portantes, sobre la junta de mortero que siempre será continua en la zona de apoyo.

El revestimiento situado sobre los dinteles quedará armado anclando la malla una longitud superior a 20 cm por cada uno de sus lados y se realizará un goterón en la cara inferior de los mismos.

Las jambas se ejecutarán con piezas de terminación, medias o piezas cortadas (long. >10 cm) y piezas base que se regularizarán con mortero, colocando una malla en el revestimiento de esta zona.

Se dejarán juntas de movimiento verticales cada un máximo de 12 m que tendrán un ancho entre 10 y 20 mm, utilizando piezas de terminación y piezas medias para resolver los bordes de la junta. Dispondrán de llaves embebidas en la junta, como mínimo cada dos hiladas.

En caso de muros armados se pueden distanciar las juntas hasta 16 m.

Las rozas y rebajes no afectarán a la estabilidad del muro y se tendrá en cuenta la minoración del aislamiento térmico debida a los mismos.

Se evitará ejecutar fábricas durante periodos con heladas. Se protegerá la fábrica con mantas de

104F763739A

CSV

N2024A0223

EXP

12/03/2024

FECHA DATA

Verificable en: www.coavn.org/verificacion

www.coavn.org/verificacion

VISADO

BISATUA

COLEGIO OFICIAL DE ARQUITECTOS VASCO-NAVARRA

ILUST. D. JUAN CARLOS ELIZABE GARCIA

ELABORADO OFICIAL

NAVARRA

aislante térmico o plásticos, si hiela al comenzar la jornada o durante ésta y si se utiliza anticongelante para el mortero, se seguirán las indicaciones del fabricante en cuanto a dosificación y ejecución.

Cuando sea necesario interrumpir la fábrica, deberá dejarse escalonado en su extremo (no dejando adarajas ni endejas).

No se ejecutará una altura mayor de 3 m en una jornada para evitar el aplastamiento del mortero.

Las bandas elásticas para mejorar el aislamiento se colocarán totalmente adheridas al forjado o a los paramentos verticales con morteros apropiados.

Se observarán escrupulosamente las recomendaciones de ejecución de encuentros de elementos separadores verticales entre sí y con fachadas especificadas en el capítulo del DB-HR del Código Técnico de la Edificación.

Se colocará una lámina de espuma de polietileno o similar de espesor mínimo 5 mm, entre las caras del pilar y las piezas del tabique para independizar los movimientos de ambos elementos.

Control, criterios de aceptación y rechazo y verificaciones en el edificio terminado

Los bloques dispondrán necesariamente de marca N de AENOR o equivalente.

Recepción de cementos y cales: El control de recepción del cemento será acorde a lo especificado en el anejo IV del RC-16: a) control de la documentación: albarán, etiquetado, declaración de prestaciones del marcado CE si lo tuviera o certificación de cumplimiento de requisitos reglamentarios firmado por persona física del fabricante si no contara con marcado CE y distintivos de calidad si los tuviere. b) inspección visual y c) en caso que lo exigiera el responsable de la recepción, ensayos de identificación o complementarios según anejo VIII del RC-16. Se identificarán el tipo y clase de cales y, podrán realizarse ensayos identificativos o complementarios si no disponen de distintivo de calidad reconocido.

Se comprobarán la identificación, tipo, tamaño, distintivos y marcado CE de las arenas.

De los morteros se comprobará el tipo, dosificación y distintivos, y se podrán realizar ensayos de resistencia a compresión y consistencia con Cono de Abrams.

Se comprobará el replanteo, ejecución de las fábricas, morteros, cargaderos y refuerzos y la protección de la fábrica.

La dirección facultativa podrá disponer la realización de ensayos de aislamiento a ruido aéreo o limitación del tiempo de reverberación según UNE-EN-ISO 140-5 y 3382.

Criterios de medición y valoración

En caso de que en el presupuesto del proyecto o el contrato de obra no se especifiquen otros criterios, se adoptarán las siguientes pautas de medición y valoración:

Se medirá la superficie ejecutada descontando huecos mayores de 1 m².

Condiciones de conservación y mantenimiento

Se exponen a continuación las condiciones básicas y generales de conservación y mantenimiento. En el preceptivo "Libro del Edificio", a redactar tras la finalización de la obra, se incluirá mayor detalle de las mismas.

Cualquier modificación de tabiquerías ha de ser consultado con un técnico especialista con el fin de evitar posibles deterioros en las instalaciones u otros elementos constructivos.

Se revisará periódicamente con el objeto de localizar posibles grietas, fisuras o humedades que en caso de aparecer será puesto en conocimiento de un técnico en la materia.

N2024A0223	
EXP	FECHA
12/03/2024	DATA
104F763739A	
Verificable en: www.ccaan.org/verificacion www.ccaan.org/verificacion	
VISADO	
BISATUA	
COAVN	
COLEGIO OFICIAL DE ARQUITECTOS VASCO-NAVARRO AUT. TECNICO ELABORADO OFICIALMENTE NAVARRA	

YESO LAMINADO

Descripción

Divisiones fijas sin función estructural, constituidas por placas o paneles prefabricados de yeso laminado con una estructura entre placas de acero galvanizado o madera y que pueden llevar aislantes térmico-acústicos en su interior.

Materiales

Placas y paneles prefabricados:

Placas con un alma de yeso revestido con cartón por ambas caras y paneles formados por dos placas unidas mediante cola a un alma celular de lana de roca, fibra de vidrio o cartón. El yeso puede llevar aditivos hidrófugos, que aumenten la dureza, resistentes al fuego, etc. Su contenido de humedad será inferior al 10% en peso.

Deberán presentarse lisos, con caras planas, aristas y ángulos rectos, sin defectos como fisuras, abolladuras, asperezas y se cortarán sin dificultad.

Durante el transporte y almacenamiento estarán protegidas contra la intemperie y el fabricante las suministrará correctamente etiquetadas y dispondrán de marcado CE aportando la declaración de prestaciones declarando reacción al fuego, permeabilidad al vapor de agua, resistencia a la flexión, al impacto y térmica y absorción y aislamiento acústico según norma UNE-EN 520 y para paneles divisores de sectores de incendio o protectores de la estructura informe de ensayo inicial de tipo expedido por laboratorio notificado con valores de resistencia y reacción al fuego.

También pueden ser empleadas placas de yeso laminado reforzado con fibras en cuyo caso contarán con marcado CE según UNE-EN 15283-1+A1 especificando características mecánicas, comportamiento frente al fuego, propiedades acústicas, permeabilidad al vapor de agua, resistencia térmica, sustancias peligrosas, dimensiones y tolerancias y en su caso capacidad de absorción de agua, dureza superficial, cohesión del alma a alta temperatura y resistencia al impacto.

Las placas de yeso laminado, caso de llevar incorporado un aislamiento térmico/acústico, vendrán acompañados de la declaración de prestaciones de su marcado CE según UNE-EN 13950.

Perfilería:

Pueden ser de listones de madera o perfiles laminados de acero galvanizado, colocados horizontal y verticalmente, y con sus correspondientes accesorios para cuelgues, cruce, etc.

Se podrán cortar fácilmente y no presentarán defectos como fisuras, abolladuras o asperezas. La unión entre perfiles o entre éstos y placas, se hará con tornillos de acero.

Los metálicos dispondrán de marcado CE según UNE-EN 14195 que quedará patente en materiales y albaranes.

Pastas:

Adhesivos y cargas minerales, que se utilizarán como relleno de juntas y para acabado superficial del panel. Dispondrán de marcado CE según UNE-EN 13963 que quedará patente en materiales y albaranes.

Cinta protectora:

De papel, cartulina o tela y absorbente pudiendo estar reforzados con elementos metálicos. Tendrá un ancho superior a 8 cm y vendrá presentada en rollos y exenta de humedad. Se usarán para fortalecer juntas y esquinas.

Elementos de fijación mecánica:

Los clavos, tornillos y grapas dispondrán de marcado CE según UNE-EN 14566+A1 definiendo características de reacción al fuego, resistencia a flexión y emisión de sustancias peligrosas.

Las características higrótérmicas y acústicas de los materiales son:

	Conductividad térmica (W/mK)	Índice de reducc acústica ponde (dBA)	Peso (Kg/ m2)	Factor resistencia Vapor de agua
12,5+48+12,5 + Lana	0,48	42	22	4
15+48+15 + Lana	0,47	44	27	4
12,5+12,5+70+12, 5+12,5+ Lana	0,45	49	40	4
15+15+70+15+15 + Lana	0,44	49	50	4

N2024A0223

EXP

12/03/2024

FECHA DATA

104F763739A

CSV

Verificable en: www.coavn.org/verificacion
www.coavn.org/verificacion

VISADO

BISATUA

COLEGIO OFICIAL
DE ARQUITECTOS
VASCO-NAVARRO
UNIVERSIDAD
PÚBLICA DE
EL PASO DE LA
NAVARRA

En el comportamiento acústico no se ha contemplado los revestimientos. Las características de los materiales puestos en obra, tendrán las prestaciones señaladas anteriormente o superiores, de otro modo, habrán de ser autorizados previamente por la dirección facultativa.

Para más detalle se tendrá en cuenta lo especificado en el Catálogo de Elementos Constructivos del Código Técnico de la Edificación.

Puesta en obra

Su montaje se realizará según las especificaciones de las normas UNE 102040 IN y 102041 IN.

Previo a la ejecución del tabique y tras la realización del replanteo se dispondrán reglas en esquinas, encuentros y a distancias máximas de 3 m.

Si el entramado es metálico, se colocará una banda autoexpansible entre el suelo y los canales.

En entramados de madera los paneles se clavarán a los listones con clavos cincados que atraviesen la placa sin romper el cartón exterior.

En los entramados metálicos los precercos los constituirán montantes y los dinteles se reforzarán mediante canales.

Las juntas tendrán un espesor inferior a 2 mm, y se rellenarán colocando plaste con cinta perforada tras lo que se plastecerá de nuevo y se lijará la superficie. El material de rejuntado no se aplicará con temperaturas inferiores a 0° C, ni con las placas húmedas. El rejuntado garantizará la estanquidad.

Los encuentros entre tabiques y otros elementos, se rellenarán con pasta armada con esta misma cinta perforada o similar. Las placas se colocarán a tope con el techo, se dejarán 15 mm de separación con el suelo, y no se harán uniones rígidas con elementos estructurales. En las uniones entre tabiques no se interrumpirá la placa y no se cortarán los carriles a inglete.

Si se coloca lámina impermeabilizante, se doblará de forma que abrace el tabique en "U", y se pegará a las caras laterales del tabique, previa imprimación de la base de asiento.

El tabique quedará plano y aplomado y sin resaltes en las juntas.

En el caso de instalar más de una placa atornillada a los mismos perfiles, las placas se colocarán contrapeadas para que no coincidan las juntas.

Se observarán escrupulosamente las recomendaciones de ejecución de encuentros de elementos separadores verticales entre sí y con fachadas especificadas en el capítulo del DB-HR del Código Técnico de la Edificación.

Control, criterios de aceptación y rechazo y verificaciones en el edificio terminado

Las placas de cartón-yeso y las pastas dispondrán de marcado CE y certificado de calidad reconocido.

La dirección facultativa dispondrá la procedencia de hacer ensayos. A los paneles de cartón-yeso se le harán ensayos de aspecto, dimensiones, formato, uniformidad de la masa y resistencia, según normas UNE EN; a los paneles con alma celular se le harán ensayo de resistencia al choque según NTE-PTP; a los yesos y escayolas de agua combinada, índice de pureza, químicos, ph, finura de molido, resistencia a flexotracción y trabajabilidad; a los perfiles, de dimensiones, espesores, características, protecciones y acabado; a los de madera, de dimensiones, inercia, contenido de humedad, contracción volumétrica, nudos, fendas y acebolladuras, peso específico y dureza, según normas UNE EN.

Se hará control de replanteo y unión con otros elementos. Por cada 50 m² de tabique se hará un control de planeidad y desplome. Se controlará también la situación de huecos y discontinuidades, el aparejo, juntas, alojamiento de instalaciones y rozas.

La dirección facultativa podrá disponer la realización de ensayos de aislamiento a ruido aéreo o limitación del tiempo de reverberación según UNE-EN-ISO 140-5 y 3382.

Las tolerancias máximas admisibles serán:

Desplome: 5 mm en 3 m de altura.

Replanteo: +-2 cm.

Planeidad medida con regla de 2 m: 5 mm.

Desviación de caras de placas y paneles: 3 mm respecto al plano teórico.

Desviación máxima de aristas de placas y paneles: 1 mm respecto a la recta teórica.

Ángulos rectos de placas y paneles: valor máximo de su cotangente de +- 0,004

EXP	N2024A0223	FECHA DATA	12/03/2024
CSV	104F763739A	Verificable en: www.ccoav.org/verificacion www.ccoav.org/verificacion	
VISADO		BISATUA	
COAVN		COLEGIO OFICIAL DE ARQUITECTOS VASCO-NAVARRO	
		AUT. TECNICO ELABORO OFICIAL	
		NAVARRA	

Criterios de medición y valoración

En caso de que en el presupuesto del proyecto o el contrato de obra no se especifiquen otros criterios, se adoptarán las siguientes pautas de medición y valoración:

Se medirá la superficie ejecutada descontando huecos mayores de 1 m².

Condiciones de conservación y mantenimiento

Se exponen a continuación las condiciones básicas y generales de conservación y mantenimiento. En el preceptivo "Libro del Edificio", a redactar tras la finalización de la obra, se incluirá mayor detalle de las mismas.

Cualquier modificación de tabiquerías ha de ser consultado con un técnico especialista con el fin de evitar posibles deterioros en las instalaciones u otros elementos constructivos.

Se pueden colgar objetos de hasta 20 Kg utilizando tacos de plástico autoexpansivos.

Se revisará periódicamente con el objeto de localizar posibles grietas, fisuras o humedades que en caso de aparecer será puesto en conocimiento de un técnico en la materia.

VIDRIO Descripción

Divisiones fijas sin función estructural, constituidas por piezas de vidrio translúcido conformado en U, o moldeado, unidas mediante mortero armado, bastidores de PVC, etc., para separaciones interiores.

Materiales

Piezas de vidrio:

Las piezas de vidrio moldeado pueden estar formadas por un elemento macizo (sencillas) o por 2 elementos soldados entre sí con una cámara de aire (dobles). También pueden estar constituidas por vidrio translúcido conformado en U. Las piezas de bloques de vidrio y pavés de vidrio contarán con marcado CE especificando las características de seguridad en caso de incendio, seguridad de uso, protección contra el ruido, conservación de la energía y aislamiento térmico conforme a la norma UNE-EN 1051-2.

Armaduras:

Serán de acero B 400 S.

Mortero:

El aglomerante empleado podrá ser cemento o mixto con cal.

Cementos: cumplirán las especificaciones dispuestas en el RC-16, RD 1313/1988 y normas armonizadas UNE EN 197-1 y 413-1 y se emplearán cementos para albañilería u otros cementos comunes a excepción del CEM I y CEM III.

En el caso de cementos que dispongan de norma armonizada, contarán con marcado CE y estará disponible la declaración de prestaciones, el resto de cementos incluirán certificado de conformidad con requisitos reglamentarios.

El cemento contará con la documentación de suministro y etiquetado dispuesto en el anejo IV del RC-16. No llegará a obra u otras instalaciones de uso excesivamente caliente. Cuando el suministro se realice en sacos se almacenará sobre palets o similar, en locales cubiertos, ventilados y protegidos de la intemperie, humedad y de la exposición directa del sol.

El almacenamiento de los cementos a granel se efectuará en silos estancos y protegidos de la humedad y se evitará, en particular, su contaminación con otros cementos de tipo y/o clase de resistencia distintos.

Cales: contarán con marcado CE según normas UNE EN 459-1. Su recepción, manipulación y almacenamiento mantendrá las mismas precauciones que los cementos.

Pueden emplearse arenas naturales procedentes de ríos, mina y playa, o de machaqueo, o bien mezcla de ellas. El suministrador deberá garantizar documentalmente el cumplimiento del marcado CE.

Se admiten todas las aguas potables y las tradicionalmente empleadas.

En caso de emplear aditivos el fabricante suministrará el aditivo correctamente etiquetado y dispondrá de marcado CE aportando la declaración de prestaciones según norma armonizada UNE-EN 934-3. La Dirección Facultativa deberá autorizar su utilización y en su incorporación a la mezcla se seguirá estrictamente lo dispuesto por el fabricante.

Las mezclas preparadas, envasadas o a granel llevarán el nombre del fabricante, la cantidad de

EXP	N2024A0223	FECHA DATA	12/03/2024
CSV	104F763739A	Verificable en: www.coavn.org/verificacion www.coavn.org/verificacion	
VISADO BISATUA			
COAVN COLEGIO OFICIAL DE ARQUITECTOS VASCO-NAVARRO AUT. TECNICO ELABORADO OFICIALMENTE NAVARRA			

agua a añadir para obtener las resistencias deseadas y dispondrán de garantía documental del cumplimiento del marcado CE y deberán cumplir las condiciones indicadas en la norma armonizada UNE-EN 998-2.

Relleno elástico:

Material elástico para juntas que permita cierto movimiento.

Material de sellado:

Será imputrescible, impermeable e inalterable.

Bastidor:

Los perfiles serán de PVC rígido para vidrio moldeado y de aluminio para vidrio conformado. Las cuñas serán de madera, de sección rectangular, menor que las juntas verticales y espesor de entre 5 y 10 mm..

Puesta en obra

El tabique será estanco y no se verá sometido a tensiones estructurales, para ello se realizarán juntas perimetrales de dilatación y de estanquidad que se rellenarán con un material elástico y se sellarán. Se colocará una banda elástica de 3 mm de espesor en el apoyo inferior del panel antes de la ejecución y en las sujeciones laterales. Antes de rellenar las juntas entre baldosas de vidrio se colocarán cuñas de madera entre cada 2 hiladas, que se retirarán una vez endurecido el mortero. El espesor mínimo de los nervios entre piezas de vidrio será de 1 cm, y para el nervio perimetral será de 5 o 6 cm en moldeados sencillos y de 3,5 cm en moldeados dobles. Una vez terminado el panel se repararán las juntas con pasta de cemento.

No podrá haber contacto entre vidrios al igual que se evitará el contacto entre armaduras y vidrio.

Durante la ejecución de los tabiques habrá una temperatura ambiente de entre 5 y 38 ° C y se protegerán de la lluvia y viento superior a 50 km/h.

Si las piezas se reciben con bastidores, éstos estarán ajustados y fijados a obra, aplomados y nivelados. Finalmente se cuidará que las juntas queden bien selladas.

Control, criterios de aceptación y rechazo y verificaciones en el edificio terminado

Si la dirección facultativa lo considera conveniente a los vidrios se les harán ensayos de características mecánicas, energéticas, térmicas, eléctricas, de atenuación acústica y durabilidad.

Recepción de cementos y cales: El control de recepción del cemento será acorde a lo especificado en el anejo IV del RC-16: a) control de la documentación: albarán, etiquetado, declaración de prestaciones del marcado CE si lo tuviera o certificación de cumplimiento de requisitos reglamentarios firmado por persona física del fabricante si no contara con marcado CE y distintivos de calidad si los tuviere. b) inspección visual y c) en caso que lo exigiera el responsable de la recepción, ensayos de identificación o complementarios según anejo VIII del RC-16. Se identificarán el tipo y clase de cales y, podrán realizarse ensayos identificativos o complementarios si no disponen de distintivo de calidad reconocido.

Se comprobarán la identificación, tipo, tamaño, distintivos y marcado CE de las arenas.

De los morteros se comprobará el tipo, dosificación y distintivos, y se realizarán ensayos de resistencia a compresión y consistencia con Cono de Abrams.

Las armaduras llevarán los distintivos AENOR.

Se harán controles de dimensiones de baldosas, anchura exterior del nervio, diámetro y colocación de armaduras, mortero, relleno elástico, cartón asfáltico, planeidad y desplome del panel, y relleno elástico y sellado de juntas de dilatación.

La dirección facultativa podrá disponer la realización de ensayos de aislamiento a ruido aéreo o limitación del tiempo de reverberación según UNE-EN-ISO 140-5 y 3382.

Las tolerancias máximas admisibles serán:

Planeidad entre juntas: 4 mm por 2 m.

Desplome: 1/500 de la altura del panel

Espesor del vidrio: 1 mm.

Otras dimensiones del vidrio: 2 mm.

Criterios de medición y valoración

En caso de que en el presupuesto del proyecto o el contrato de obra no se especifiquen otros criterios, se adoptarán las siguientes pautas de medición y valoración:

Se medirá la superficie ejecutada descontando huecos mayores de 1 m2.

Condiciones de conservación y mantenimiento

Se exponen a continuación las condiciones básicas y generales de conservación y mantenimiento.

EXP	N2024A0223	FECHA	12/03/2024
DATA			
CSV	104F763739A	Verificable en:	www.ccoyn.org/verificacion
			www.ccoyn.org/verificacion/egistraduria
VISADO			
BISATUA			
COLEGIO OFICIAL DE ARQUITECTOS VASCO-NAVARRO			
AUT. TECNICO			
ELABORADO OFICIAL			
NAVARRA			

En el preceptivo "Libro del Edificio", a redactar tras la finalización de la obra, se incluirá mayor detalle de las mismas.

No se han de colgar objetos ni realizar perforaciones, se evitará la rotura o descascarillado de piezas a causa de golpes y rozaduras de objetos punzantes o pesados.

La aparición de fisuras, grietas, manchas... se pondrá en conocimiento de un técnico.

Se revisará cada 5 años por técnico especialista.

MÁMPARAS

Descripción

Particiones de locales que no soportan cargas estructurales y son desmontables, fijas o móviles. Están constituidas por una perfilera de acero galvanizado, de aleaciones ligeras o de madera, y un empanelado.

Materiales

Estructura portante:

Entramado de perfiles horizontales y verticales. Pueden estar constituidos por aluminio de 1,50 mm de espesor, con una terminación de lacado o anodizado (15 micras de espesor). También pueden ser de acero galvanizado de 1 mm de espesor o pueden estar constituidos por perfiles de madera maciza en cuyo caso estarán perfectamente escuadrados y llevarán las caras vistas lijadas, cepilladas y barnizadas o pintadas. Los perfiles tendrán un color uniforme, no presentarán alabeos, fisuras, ni deformaciones y sus ejes serán rectilíneos.

Empanelado:

Elementos opacos, transparentes o translúcidos, que se acoplan individualmente y por separado sobre la armadura. Los opacos pueden estar constituidos por un panel sándwich o por un material base, chapado y con un acabado superficial. Los transparentes y translúcidos los formarán vidrios simples, dobles o sintéticos.

Puesta en obra

La madera tendrá un contenido de humedad no mayor del 10 %, estará exenta de alabeos, fendas, acebolladuras, ataque de hongos o insectos y los nudos serán sanos y de diámetro inferior a 15 mm, distando entre sí 300 mm como mínimo.

En entramados metálicos los empanelados se fijarán a los perfiles mediante tornillos a presión y clips, con interposición del perfil continuo de caucho sintético.

En mamparas de madera, las uniones con suelos, techos y paramentos permitirán absorber los desniveles e irregularidades dentro de las tolerancias fijadas por las correspondientes NTE. Cuando el entramado quede visto, el empanelado se colocará entre caras de perfiles, con interposición de calzos o perfil continuo de material elástico, fijándolo con junquillos colocados en todo su perímetro y por ambas caras. Cuando el entramado quede oculto, el empanelado se colocará sobre las dos caras de perfiles soportes e intermedios, fijado mediante tornillos.

Se dispondrán dinteles resistentes en los huecos. Las instalaciones que discurran empotradas por el alma del tabique irán protegidas, aisladas y canalizadas.

Las mamparas quedarán planas, niveladas, aplomadas, estables y resistentes a impactos horizontales.

Control, criterios de aceptación y rechazo y verificaciones en el edificio terminado

Si la dirección facultativa lo dispone se harán ensayos a los perfiles, de tolerancias dimensionales, límite elástico, resistencia y alargamiento de rotura, doblado simple, resiliencia Charpy, dureza Brinell y químicos. A los perfiles de aluminio anodizado se les harán ensayos de medidas, tolerancias, y espesor y calidad del recubrimiento anódico. A los perfiles de madera se les harán ensayos de barandilla o fracción, de dimensiones, inercia, humedad, nudos, fendas, acebolladuras, dureza y peso específico.

En vidrios se realizarán a criterio de la dirección facultativa los siguientes ensayos: características mecánicas, energéticas, térmicas, eléctricas, de atenuación acústica, y durabilidad.

Los tableros de madera o corcho, pinturas y barnices llevarán la marca AENOR.

Durante la ejecución se hará control comprobando el replanteo, aplomado, nivelación y fijación de perfiles, colocación y fijación del empanelado. Se comprobarán también las uniones entre perfiles, entre perfiles y empanelado, entre placas de empanelado y la unión a los paramentos, juntas de dilatación y/o asentamiento y alojamiento de instalaciones.

La dirección facultativa podrá disponer la realización de ensayos de aislamiento a ruido aéreo o

EXP	N2024A0223	FECHA	12/03/2024
DATA			
CSV	104F763739A	Verificable en:	www.coavn.org/verificacion
			www.coavn.org/verificacion/egastagana
VISADO			
BISATUA			
COAVN			
COLEGIO OFICIAL DE ARQUITECTOS VASCO-NAVARRA			
AUT. TECNICO ELMARSO OFICIALA			
NAVARRA			

limitación del tiempo de reverberación según UNE-EN-ISO 140-5 y 3382.
Las tolerancias máximas admisibles serán:
Replanteo: +-20 mm.
Desplomes de perfiles verticales: 5 mm.
Dimensiones de vidrios: 1 mm en espesor y 2 mm en otras.

Criterios de medición y valoración

En caso de que en el presupuesto del proyecto o el contrato de obra no se especifiquen otros criterios, se adoptarán las siguientes pautas de medición y valoración:
Se medirá la superficie ejecutada descontando huecos mayores de 1 m2.

Condiciones de conservación y mantenimiento

Se exponen a continuación las condiciones básicas y generales de conservación y mantenimiento.
En el preceptivo "Libro del Edificio", a redactar tras la finalización de la obra, se incluirá mayor detalle de las mismas.
La aparición de fisuras, roturas, desplazamientos... se pondrá en conocimiento de un técnico.
Se mantendrán las especificaciones de mantenimiento especificadas por el fabricante.

2.7 CARPINTERÍA EXTERIOR

ALUMINIO

Descripción

Cerramientos de huecos de fachada, con puertas y ventanas realizadas con carpintería de perfiles de aluminio anodizado o lacado. Pueden estar constituidas por varias hojas y ser fijas, abatibles de diversos modos o correderas.

Materiales

Cerco o premarco: Podrá ser de madera o de aluminio anodizado.
Perfiles y chapas: Su espesor mínimo será de 1,5 mm en perfiles de pared, 0,5 mm en vierteaguas y 1 mm en junquillos. Si son de aluminio anodizado, el espesor de la protección será de 15, 20 o 25 micras según las condiciones ambientales a las que vaya a estar sometido. Serán de color uniforme y no presentarán alabeos, fisuras ni deformaciones y sus ejes serán rectilíneos.
Accesorios de montaje: Escuadras, elementos de fijación, burletes de goma, cepillos, herrajes y juntas perimetrales. Todos ellos serán de material inoxidable.
Juntas y sellados: Perimetrales a la carpintería se emplean para garantizar la estanquidad del muro y serán de materiales resistentes a la intemperie y compatibles con el material de la carpintería y muro y dispondrán de marcado CE según UNE-EN 15651-1. Los sellantes para acristalamiento no estructural justificarán marcado CE con declaración de prestaciones según UNE-EN 15651-2.
Las características higrotérmicas de los materiales contemplados en el proyecto serán:

	Transmitancia (W/m2 K)	Absortividad
Sin rotura de puente térmico	5,7	0,7
Con rotura de puente térmico de 4-12 mm.	4	0,7
Con rotura de puente térmico mayor de 12 mm.	3,2	0,7

EXP

N2024A0223

FECHA

12/03/2024

DATA

104F763739A

CSV

Verificable en www.coavn.org/verificacion
www.coavn.org/verificacion

VISADO

BISATUA

COAVN

COLEGIO OFICIAL
DE ARQUITECTOS
VASCO-NAVARRO
UNYK-ETIK
AVANT-ETIK
ELMARSO OFIZIALA
NAVARRA

Las características de los materiales puestos en obra, tendrán las prestaciones señaladas anteriormente o superiores, de otro modo, habrán de ser autorizados previamente por la dirección facultativa.

Para más detalle se tendrá en cuenta lo especificado en el Catálogo de Elementos Constructivos del Código Técnico de la Edificación.

Puesta en obra

La puesta en obra de cercos y carpinterías a los paramentos verticales garantizará la estanquidad necesaria para alcanzar el necesario grado de aislamiento acústico.

Las uniones entre perfiles se harán por medio de soldadura o escuadras interiores unidas a los perfiles por tornillos, remaches o ensamble a presión.

Los cercos se fijarán a la fábrica mediante patillas de 100 mm de longitud y separadas 250 mm de los extremos y entre sí de 550 mm como máximo. Tendrá como mínimo dos patillas por travesaño o larguero. El perfil horizontal del cerco, llevará 1 taladro de 30 mm² de sección en el centro y 2 a 100 mm de los extremos, para desagüe de las aguas infiltradas. La hoja irá unida al cerco mediante pernios o bisagras, de acero inoxidable o galvanizado o aluminio extruido, colocados por soldadura al perfil y a 150 mm de los extremos. En carpinterías de hojas abatibles, el perfil superior del cerco llevará 3 taladros de diámetro 6 mm, uniformemente repartidos, y en ventana fija, además, el perfil horizontal inferior llevará 1 taladro de igual dimensión en el centro. Entre la hoja y el cerco existirá una cámara de expansión, con holgura de cierre no mayor de 2 mm.

Si el cerco se atornilla, llevará como mínimo 6 tornillos a distancias máximas de 50 cm entre ellos y a 25 de los extremos. La sujeción deberá aprobarla la dirección facultativa.

La carpintería abatible llevará un mecanismo de cierre y maniobra que podrá montarse y desmontarse fácilmente para sus reparaciones. La carpintería abatible de eje horizontal llevará además un brazo retenedor articulado, que al abrirse la hoja la mantenga en posición, formando un ángulo de 45° con el cerco. Los planos formados por la hoja y el cerco serán paralelos en posición de cerrado.

En carpintería corredera, las hojas irán montadas sobre patines o poleas de acero inoxidable o material sintético y provistas en la parte superior e inferior de cepillos o juntas aislantes, con holgura de 2 mm, que permitan el deslizamiento de las hojas, y a la vez asegure la estanquidad y evite las vibraciones producidas por el viento.

En el relleno de huecos con mortero para la fijación de patillas, se protegerán herrajes y paramentos del mortero que pudiera caer, y no se deteriorará el aspecto exterior del perfil. Se protegerá el cerco y precerco, si es de aluminio, con losa vinílica o acrílica para evitar el contacto entre mortero de cemento y aluminio.

Para asegurar la estanquidad del cerramiento, las juntas alrededor del cerco o de la hoja, deberán ser continuas y estar aplastadas constante y uniformemente. El sellado se realizará sobre superficies limpias y secas con material de sellado compatible con la carpintería y la fábrica.

Control, criterios de aceptación y rechazo y verificaciones en el edificio terminado

En el caso de ventanas y puertas peatonales, la carpintería contará con marcado CE e irá acompañada de la declaración de prestaciones según la norma armonizada UNE-EN 14351, declarando expresamente comportamiento al fuego exterior, reacción al fuego, resistencia, infiltración de humo, autocierre, estanquidad al agua, sustancias peligrosas, resistencia carga viento, resistencia carga nieve, resistencia a impactos, fuerzas de maniobra, capacidad para soportar cargas, capacidad de desbloqueo, prestaciones acústicas, transmitancia, propiedades de radiación y permeabilidad al aire.

Los perfiles dispondrán de distintivos EWAA EURAS, AENOR u otro certificado de calidad reconocido. Si la dirección facultativa lo estima oportuno se harán ensayos según normas UNE, de medidas, tolerancias, espesor y calidad de recubrimiento anódico, permeabilidad al aire, estanquidad al agua y resistencia al viento.

Se realizarán controles de aplomado, enrasado y recibido de la carpintería, y fijación a la peana y a la caja de persiana. Cada 20 unidades de carpintería se hará una prueba de servicio de estanquidad al agua, y en todas las unidades se comprobará el funcionamiento del mecanismo de apertura y cierre.

Las tolerancias máximas admisibles serán:

Desplome del cerco: 2 mm por m.

Enrasado: 2 mm.

Altura y anchura: +-0.5 mm.

N2024A0223	
EXP	FECHA DATA
12/03/2024	
104F763739A	
Verificable en: www.coavn.org/verificacion	
VISADO	
BISATUA	
COAVN	
COLEGIO OFICIAL DE ARQUITECTOS VASCO-NAVARRO	
AUT. TECNICO EMBARCO OFICIALA	
NAVARRA	

Espesor y desviaciones de escuadría: $\pm 0,1$ mm.

Alabeo y curvatura: $\pm 0,5$ mm.

Diferencia de longitud entre diagonales en cercos o precercos: 5 mm si son mayores de 3 m y 3 mm si son de 2 m. o menos.

Criterios de medición y valoración

En caso de que en el presupuesto del proyecto o el contrato de obra no se especifiquen otros criterios, se adoptarán las siguientes pautas de medición y valoración:

Se medirá la superficie por las caras exteriores del marco.

Condiciones de conservación y mantenimiento

Se exponen a continuación las condiciones básicas y generales de conservación y mantenimiento. En el preceptivo "Libro del Edificio", a redactar tras la finalización de la obra, se incluirá mayor detalle de las mismas.

Evitar el contacto permanente de la carpintería con otros metales.

Cada 6 meses se limpiará la carpintería con jabón neutro con agua, aclarando y secando con posterioridad, se engrasarán los herrajes que lo necesiten y se comprobará su estado general.

VIDRIOS

Descripción

Acrilamiento de huecos interiores o exteriores en edificios mediante vidrios planos, dobles con cámara, templados y especiales.

Materiales

Vidrio:

Serán de vidrios templados, transparentes, translúcidos, opacos o reflectantes, planos o especiales. En vidrios de doble hoja con cámara de aire, ésta estará sellada herméticamente y contendrá aire deshidratado, con una temperatura de rocío menor de -58°C . Los vidrios presentarán los bordes lisos, sin mordeduras, asperezas, ondulaciones y sin riesgo de corte. Los vidrios templados y planos presentarán las caras planas y paralelas, sin defectos aparentes en masa y superficie. Las lunas llevarán el canto pulido.

Contarán con marcado CE e irán acompañados de la declaración de prestaciones declarando expresamente marca y fabricante y según la tipología características de seguridad en caso de incendio, seguridad de uso, protección contra el ruido y ahorro de energía y retención del calor todo ello según la norma armonizada que le corresponda.

Las características higrotérmicas de los materiales contemplados en el proyecto son:

	Espesor (mm)	Transmitancia (W/m ² K)
Vidrio Simple	6	5,7
Vidrio con cámara	4-6-4	3,3
	4-6-6	3,3
	4-12-4	2,8
	4-12-6	2,8
Vidrio Doble bajo emisivo	4-6-4	2,6
	4-6-6	2,6
	4-12-4	1,8
	4-12-6	1,8
Vidrio de seguridad	3+3	5,6
	4+4	5,6
	5+5	5,5

104F763739A

EXP

FECHA DATA

12/03/2024

N2024A0223

104F763739A

Verificable en: www.ccoyn.org/verificacion
www.ccoyn.org/verificacion

CSV

COYN

COLEGIO OFICIAL
DE ARQUITECTOS
VASCO-NAVARRO
BILBAO (VIZCAYA)
ASOCIACIÓN
EL MARCO OFICIAL
NAVARRA

VISADO
BISATUA

Las características de los materiales puestos en obra, tendrán las prestaciones señaladas anteriormente o superiores, de otro modo, habrán de ser autorizados previamente por la dirección facultativa.

Para más detalle se tendrá en cuenta lo especificado en el Catálogo de Elementos Constructivos del Código Técnico de la Edificación.

Accesorios de montaje:

Escuadras, elementos de fijación, burletes de goma, cepillos, herrajes y juntas perimetrales. Los calzos y perfil continuo serán de caucho sintético, PVC, neopreno o poliestireno y al igual que las masillas serán imputrescibles, e inalterables a temperaturas entre -10 y +80 ° C. El material de sellado será incoloro, impermeable e inalterable a los agentes atmosféricos.

Puesta en obra

Los vidrios se almacenarán en obra protegidos de la lluvia, humedad, sol, polvo, variaciones de temperatura, impactos, rayaduras de superficie, etc. y las pilas tendrán unos espesores máximos de 25 cm.

Tanto en obra como finalizada esta, los elementos insuficientemente perceptibles tales como grandes superficies acristaladas que se puedan confundir con puertas o aberturas estarán provistas, en toda su longitud, de señalización que facilite su visualización.

Los calzos se colocarán en el perímetro del vidrio antes de realizar el acristalamiento. En vidrios planos y especiales, la masilla se extenderá en el perímetro de la carpintería o hueco antes del acristalamiento, y después de éste se enrasará todo el perímetro. En el caso de vidrios templados, las juntas se rellenarán después del acristalamiento.

En acristalamiento con vidrio doble, en caso de que las hojas tengan distinto espesor, la hoja más delgada se colocará hacia el exterior a menos que se especifique lo contrario en otro documento de este proyecto.

Los vidrios se colocarán de forma que no se vean sometidos a esfuerzos debidos a dilataciones y contracciones del propio vidrio y de bastidores, ni de deformaciones debidas a asentamientos previstos de la obra. Así mismo no podrán perder su emplazamiento, ni salirse del alojamiento, incluso en caso de rotura. Una vez colocados los vidrios no podrán quedar en contacto con otros vidrios, metal, hormigón u otro elemento.

El espacio entre junquillo, galce y vidrio se sellará mediante masillas o bandas preformadas, de forma que no queden huecos al exterior, y quede libre el fondo del galce para desagüe y ventilación.

Antes de colocar la carpintería se comprobarán herrajes, nivelación de las hojas, etc.

En hojas de puertas las bisagras se colocarán a 300 mm de los extremos. Las holguras de la hoja serán: 3 mm entre el canto superior y el dintel; 7 mm entre canto inferior y suelo; 2 mm entre 2 hojas; 2 mm entre los cantos verticales y laterales del cerco y las jambas.

Una vez colocada la carpintería quedará aplomada, limpia, será estanca al aire y al agua, y su apertura y cierre serán suaves.

Control, criterios de aceptación y rechazo y verificaciones en el edificio terminado

Las superficies acristaladas consideradas con riesgo de impacto según el código técnico de la edificación resistirán sin romper, según el procedimiento descrito en la norma UNE EN 12600:2003, un impacto de nivel 1 ó 2 según la cota esté situada a más o menos de 12 m. En el resto de los casos la superficie acristalada resistirá sin romper un impacto de nivel 3 o tendrá una rotura de forma segura.

Si la dirección facultativa lo estima oportuno se harán ensayos según normas UNE de planeidad, resistencia superficial al ataque alcalino, al ataque por ácido clorhídrico, resistencia a flexión y rotura por impacto de bola a temperatura normal. Podrán comprobarse también la densidad, dureza, profundidad del mateado, dimensiones de los taladros y muescas.

Se hará control de colocación de calzos, masilla, perfil continuo y material de sellado, y de las dimensiones del vidrio. Por cada acristalamiento se hará un control de colocación de herrajes, y holgura entre hojas. Se hará un control por cada 5 puertas de vidrio, del estado de los cantos, dimensiones de la hoja y aplomado, holgura entre puerta y cerco o hueco, alineación y funcionamiento de bisagras, puntos de giro y pernios.

Se comprobará la correcta colocación de cercos, empotramiento de patillas, cantos de los vidrios, cuadratura del marco, verticalidad, horizontalidad, sellado de juntas y estanqueidad.

Las tolerancias máximas admisibles serán:

Dimensiones de la hoja: 2 mm en puertas; en vidrios especiales y planos +-1 mm en espesor, +-2

104F763739A	N2024A0223
EXP	FECHA
12/03/2024	DATA
Verificable en: www.ccoavn.org/verificacion	
www.ccoavn.org/verificacion/egistraduria	
VISADO	
BISATUA	
COAVN	
COLEGIO OFICIAL DE ARQUITECTOS VASCO-NAVARRO	
AVILA DE LOS BAÑOS	
AVILA DE LOS BAÑOS	
EL MARCO OFICIAL	
NAVARRA	

mm en resto de dimensiones; +2 mm en luna; -2 mm en vidrios templados con superficie menor o igual a 1 m², y - 3 mm para superficies mayores.

Desplome de puertas: 2 mm.

Horizontalidad: 2 mm por m.

Holgura de puerta a cerco: 2 mm.

Alineación de bisagras, puntos de giro, pernios, herrajes de cuelgue y guía: 2 mm.

Planeidad vidrios templados: 2 mm por m de diagonal en superficies de ½ m² o menores y de 3 mm para mayores.

Posición de calzos en vidrios templados: +-4 cm.

Holgura entre hojas de vidrios templados: +1 mm.

Posición de muescas: +-3 mm.

Posición de taladros: +-1 mm.

Dimensiones de muescas: +3 mm y -1 mm.

Diámetro de taladros: +1 mm y -0,5 mm.

Criterios de medición y valoración

En caso de que en el presupuesto del proyecto o el contrato de obra no se especifiquen otros criterios, se adoptarán las siguientes pautas de medición y valoración:

Se medirá la superficie acristalada sin incluir marcos.

Condiciones de conservación y mantenimiento

Se exponen a continuación las condiciones básicas y generales de conservación y mantenimiento. En el preceptivo "Libro del Edificio", a redactar tras la finalización de la obra, se incluirá mayor detalle de las mismas.

Se evitará que el vidrio esté en contacto con otro vidrio, elementos metálicos o pétreos.

Se realizarán limpiezas periódicas de los vidrios con agua o limpiacristales.

PERSIANAS

Descripción

Cerramientos de defensa, de huecos de fachada, para oscurecer y proteger de las vistas el interior de los locales, consistentes en persianas enrollables manual o mecánicamente y de celosía.

Materiales

Se acompañará declaración de prestaciones de marcado CE con su suministro acorde a lo expuesto en la norma armonizada UNE-EN 13.659 especificando al menos su tipología, resistencia al viento, al impacto y a las condiciones térmicas.

Persiana:

Constituida por lamas de madera, aluminio o PVC. Las de madera tendrán una humedad máxima del 8 % en zonas de interior y del 12 % en el litoral, estarán exentas de repelo, albura, acebolladura, azulado y nudos, y estarán tratadas contra ataques de hongos e insectos. Las de aluminio estarán tratadas contra la corrosión y las de PVC no presentarán alabeos, fisuras ni deformaciones.

Guía:

En persianas enrollables consistirá en perfil en U de espesor mínimo de 1 mm, y será de acero galvanizado o aluminio anodizado.

Caja enrollamiento:

Será de madera, chapa metálica u hormigón, estanca al aire y al agua, resistente a la humedad y no producirá puente térmico. Se podrá acceder a ella desde el interior del local. Permitirá el paso de la persiana con una holgura de 3 cm y estará prevista la salida de la cinta.

Sistema de accionamiento:

Puede ser manual en cuyo caso estará compuesto por rodillo, polea, y cinta o enrollador automático si el accionamiento es manual, o por cable y torno si es mecánico. El rodillo será resistente a la humedad y capaz de soportar el peso de la persiana. La polea será de acero o aluminio protegidos contra la corrosión o de PVC. La cinta será de material flexible y el cable estará formado por hilos de acero galvanizado.

O puede ser motorizado mediante un equipo eléctrico en cuyo caso cumplirá con la especificación de marcado CE para máquinas eléctricas. Así mismo, contemplarán medidas de seguridad para evitar riesgos de aplastamientos y demás especificaciones de la norma UNE-EN 13.659.

Puesta en obra

N2024A0223 EXP	12/03/2024 FECHA DATA
104F763739A CSV	Verificable en: www.ccoyn.org/verificacion www.ccoyn.org/verificacion
VISADO BISATUA	
COLEGIO OFICIAL DE ARQUITECTOS VASCO-NAVARRA VERIFICABLE EN: www.ccoyn.org/verificacion ELABORÓ OFICIALA NAVARRA	

Si el accionamiento es manual, la cinta tendrá una resistencia mayor de 4 veces el peso de la persiana, con un mínimo de 60 kg Si el accionamiento es mecánico, el mecanismo irá dentro de una caja de acero galvanizado, aluminio anodizado o PVC rígido, y el cable irá dentro de un tubo de PVC rígido.

Las guías para persianas enrollables se colocarán mediante tornillos o patillas. Las patillas tendrán una longitud y espesor mínimo de 10 cm y 1 mm. Las guías estarán separadas 5 cm como mínimo de la carpintería y del lateral correspondiente, y penetrarán 5 cm en la caja de enrollamiento. Entre las guías y las lamas habrá una holgura de 5 mm. La lama superior se fijará al rodillo mediante cintas y la inferior llevará topes para que no se introduzca en la caja de enrollamiento. La altura de la persiana será 10 cm mayor que la del hueco. El enrollador automático y el torno se fijará al paramento a 80 cm del suelo. Los elementos de cerramiento se fijarán al muro de manera que sus juntas sean estancas para garantizar el aislamiento acústico y térmico.

Control, criterios de aceptación y rechazo y verificaciones en el edificio terminado

Las lamas contarán con distintivos AENOR y EWAA EURAS. Si la dirección facultativa lo considera oportuno se realizarán ensayos según UNE de dimensiones, inercia, humedad, diámetro de nudos vivos, longitud de fisuras, fendas y acebolladuras, peso específico, esfuerzo de maniobra, dureza, maniobrabilidad, y resistencia al viento, al choque de cuerpo blando y duro, en el caso de lamas de madera. A las de aluminio se les podrán hacer ensayos de medidas, tolerancias, espesor y calidad de sellado del recubrimiento anódico, maniobrabilidad, y resistencia al viento, al choque de cuerpo blando y duro; y a las de PVC de densidad, temperatura de reblandecimiento, espesor del perfil, altura y anchura de las lamas, estabilidad dimensional, absorción de agua, opacidad, rigidez a flexión, y resistencia al impacto, a la acetona, a la luz y al enganche.

Se hará control de situación, aplomado y fijación de las guías, colocación de persiana, dimensiones y colocación de la caja de enrollamiento, sistema de accionamiento y colocación del marco. A todas las unidades se les hará una prueba de servicio consistente en comprobar la subida, bajada y fijación en cualquier posición en el caso de persianas enrollables, y el deslizamiento en persianas de celosía.

Las tolerancias máximas admisibles serán:

Desplome de guías: 2 mm en 1 m.

Dimensiones en caja de enrollamiento: -5 %

Longitud de guías en persianas de celosía corredera: 2 %

Dimensiones en lamas de madera: -1 mm en anchura y -2,5 en sección

Espesor del perfil de PVC: +-0,5 mm.

Altura en lamas de PVC: -1 mm.

Criterios de medición y valoración

En caso de que en el presupuesto del proyecto o el contrato de obra no se especifiquen otros criterios, se adoptarán las siguientes pautas de medición y valoración:

Se medirá la superficie vista de persiana.

Condiciones de conservación y mantenimiento

Se exponen a continuación las condiciones básicas y generales de conservación y mantenimiento. En el preceptivo "Libro del Edificio", a redactar tras la finalización de la obra, se incluirá mayor detalle de las mismas.

Se ha de evitar que la persiana quede a entreabierto ya que con condiciones climatológicas de fuertes vientos podría resultar dañada.

La revisión de lamas, manivelas, desplazamientos horizontales... será cada 3 años.

La limpieza de las persianas y el engrase de los mecanismos se realizará anualmente.

N2024A0223	
EXP	FECHA
12/03/2024	DATA
104F763739A	
Verificable en: www.coavn.org/verificacion	
www.coavn.org/verificacion/egistraduria	
VISADO	
BISATUA	
COAVN	
COLEGIO OFICIAL DE ARQUITECTOS VASCO-NAVARRO	
AUT. TECNICO ELABORO OFICIAL	
NAVARRA	

2.8 CARPINTERÍA INTERIOR

Descripción

Puertas de acceso según las siguientes clasificaciones:

Por su acabado: para barnizar, para pintar, para revestir .

Por su estructura: puerta plafonada ciega o vidriera, puerta plana ciega o vidriera.

Por la forma del canto de la hoja: enrasada, solapada, resaltada y engargolada.

Por la apariencia del canto: canto oculto y canto visto.

Por su lugar de colocación: Puertas de paso, puerta de entrada al piso, puerta exterior.

Puertas especiales: corta fuegos, blindadas, aislantes contra radiaciones, aislantes térmicas, aislantes acústicas.

Por el sistema de apertura: abatibles, vaivén, giratoria, corredera, telescópica.

Por el tipo de paramento: enrasada, de peinacería y entablada.

Materiales

La puerta o unidad de hueco de puerta, estará formado por los siguientes elementos:

Hoja o parte móvil de la puerta, puede tener muy distintos aspectos según la estructura de la hoja:

puertas planas: constituidas por dos tableros planos derivados de madera y paralelos encolados a un alma de cartón, madera o espumas sintéticas, ubicada dentro de un bastidor de madera.

puertas con tableros moldeados: con una estructura similar a la puerta plana pero con tableros de fibras moldeados de 3 mm de espesor, dándoles un aspecto de relieve.

puertas en relieve: en su estructura se distingue el bastidor o estructura de la hoja formada por largueros, testeros y travesaños ensamblados y la parte central plafonada formada por tableros aglomerados de fibras.

Preferco o Cerco: Elementos de madera o metálicos que se fijan a la obra y sobre los que se colocan los herrajes. El cerco podrá ser directo a obra o por medio de preferco. Está formado por dos largueros y un testero. En el cerco se realizará un rebaje para recibir y servir de tope a la hoja de la puerta que se denominará galce.

Tapajuntas que cubrirán la junta entre el cerco, preferco y la obra. Pueden ser planos o moldurados.

Herrajes elementos metálicos que proporcionan maniobrabilidad a la hoja.

Puesta en obra

El preferco tendrá 2 mm menos de anchura que el cerco y la obra de fábrica.

Los prefercos vendrán de taller con riostras y rastreles para mantener la escuadría, las uniones ensambladas y orificios para el atornillado de las patillas de anclaje con una separación menor de 50 cm y a 20 cm de los extremos.

Si el preferco es metálico, los perfiles tendrán un espesor mínimo de 1,5 mm y se protegerán contra la corrosión antes de la colocación.

La colocación del cerco se realizará con cuñas o calces que absorban las deformaciones del preferco quedando perfectamente nivelados y aplomados.

La fijación del cerco al preferco se realizará por el frente o por el canto, traspasando los elementos de fijación el cerco y preferco hasta anclarse a la obra.

La junta entre el cerco, preferco y obra se sellará con espuma de poliuretano y quedará cubiertas por el tapajuntas. Los tapajuntas se fijarán con puntas de cabeza perdida, botadas y emplastadas.

El número de pernos y bisagras utilizados por puerta, no será menor de tres.

Control, criterios de aceptación y rechazo y verificaciones en el edificio terminado

Cuando la carpintería llega a obra con la marca N de AENOR, será suficiente la comprobación de que coincide con las especificadas en proyecto y una inspección visual del estado de la misma en el momento de su entrega en obra.

Las puertas cortafuegos contarán con marcado CE según norma UNE-EN 16034.

Si la dirección facultativa lo estima oportuno se harán ensayos de materiales según normas UNE tales como resistencia a la acción de la humedad, comprobación del plano de la hoja, exposición de las dos caras a atmósferas con humedades diferentes, resistencia a la penetración, resistencia al choque, resistencia a la flexión, resistencia al arranque de tornillos, etc.

Cada 10 unidades de carpintería se harán controles de aplomado, enrasado y recibido de las cercos y las hojas, así como de la colocación de los herrajes. Se realizará también una prueba de

EXP	N2024A0223	FECHA DATA	12/03/2024
CSV	104F763739A	Verificable en: www.coavn.org/verificacion www.coavn.org/verificacion	
VISADO BISATUA			
COLEGIO OFICIAL DE ARQUITECTOS VASCO-NAVARRO D. L. 1081/1974 ARQUITECTO ELIASEO ORTIZALA NAVARRA			

funcionamiento del mecanismo de apertura y cierre y accionamiento de herrajes.

Las tolerancias máximas admisibles serán:

Desplome del precerco: 3 mm por m.

Desplome una vez colocado el marco : 6 mm por m.

Holgura entre cerco y precerco: 3 mm.

Enrasado: 2 mm.

Altura hoja: +-4 mm.

Anchura hoja: +-2 mm.

Espesor hoja: +-1 mm.

Criterios de medición y valoración

En caso de que en el presupuesto del proyecto o el contrato de obra no se especifiquen otros criterios, se adoptarán las siguientes pautas de medición y valoración:

Se medirá por unidad totalmente terminada.

Condiciones de conservación y mantenimiento

Se exponen a continuación las condiciones básicas y generales de conservación y mantenimiento. En el preceptivo "Libro del Edificio", a redactar tras la finalización de la obra, se incluirá mayor detalle de las mismas.

Cada año se aplicará en los herrajes móviles, comprobando al mismo tiempo su funcionamiento y ajuste. En caso de movimientos en la carpintería que hagan que esta no cierre adecuadamente se dará aviso al técnico de cabecera.

Se comprobará su estado cada 5 años reparando posibles golpes y reponiendo las piezas necesarias.

Se barnizarán o pintarán cada 5 años las interiores y cada 2 años las exteriores o expuestas.

2.9 INSTALACIONES

FONTANERÍA

Descripción

Comprende la instalación de distribución desde la acometida hasta el edificio, la distribución interior y todos los aparatos sanitarios, griferías... para abastecimiento de agua sanitaria fría y caliente y riego.

Materiales

Tubos y accesorios: Para acometida y distribución podrán ser de fundición, polietileno..., para agua fría de cobre, acero galvanizado, polietileno... para agua caliente de polietileno reticulado, polipropileno, polibutileno, acero inoxidable... y para riego de PE rígido.

Los tubos de cobre irán acompañados de la declaración de prestaciones propia del marcado CE según la norma armonizada UNE-EN 1057, declarando expresamente la reacción al fuego, resistencia al aplastamiento, resistencia a la presión, tolerancias dimensionales, resistencia a las altas temperaturas, soldabilidad, estanquidad a gases y líquidos y durabilidad de las características anteriores. Además contarán con un marcado permanente en el que se especifique su designación cada 60 cm. El aislamiento preceptivo en tuberías contará con marcado CE según la norma armonizada propia del tipo de aislante.

Llaves y válvulas.

Arquetas para acometida y registro.

Griferías.

Contador.

Aparatos sanitarios.

Puesta en obra

La instalación se adaptará a lo dispuesto en la Exigencia "Suministro de Agua" desarrollada en el Documento Básico de Salubridad del Código Técnico de la Edificación, Real Decreto 1027/2007 Reglamento de Instalaciones Térmicas en los Edificios RITE, normas de la empresa suministradora y normas UNE correspondientes.

Los materiales empleados en la red serán resistentes a la corrosión, no presentarán incompatibilidad electroquímica entre sí, serán resistentes a las temperaturas de servicio o al

EXP	N2024A0223	FECHA	12/03/2024
DATA			
CSV	104F763739A	Verificable en:	www.coavn.org/verificacion
			www.coavn.org/verificacion/egastagaria
VISADO			
BISATUA			
COAVN			
COLEGIO OFICIAL DE ARQUITECTOS VASCO-NAVARRO			
D. L. 107/1985			
A. URB. 107/1985			
E. MARCO OFICIAL			
NAVARRA			

mínimo de 40°.

Las tuberías enterradas se colocarán respetando las distancias a otras instalaciones y protegidas de la corrosión, esfuerzos mecánicos y heladas.

La acometida será accesible, con llave de toma, tendrá un solo ramal y dispondrá llave de corte exterior en el límite del edificio. Al igual que el resto de la instalación quedará protegida de temperaturas inferiores a 2° C.

Se dispondrá un filtro delante del contador que retenga los residuos del agua.

El contador general se albergará en un armario o arqueta según condiciones de la empresa suministradora junto a llaves de corte general, de paso, de contador y de retención. En edificios de varios propietarios, los divisionarios se ubicarán en planta baja, en un armario o cuarto ventilado, iluminado, con desagüe y seguro. Se colocarán llaves de paso en los montantes verticales de los que saldrán las derivaciones particulares que han de discurrir por zonas comunes del edificio.

Se dispondrán sistemas antiretorno después de los contadores, en la base de las ascendentes, antes de los equipos de tratamiento de agua, en los tubos de alimentación no destinados a usos domésticos y antes de los aparatos de climatización o refrigeración.

Las tuberías se colocarán distanciadas un mínimo de 3 cm entre ellas y de los paramentos y aisladas con espumas elastómeras o conductos plásticos y fijadas de forma que puedan dilatarse libremente. Cuando se prevea la posibilidad de condensaciones en las mismas, se colocarán aislantes o conductos plásticos a modo de paravapor.

La separación entre tubos de ACS y agua fría será de 4 cm, de 3 cm con tuberías de gas y de 30 cm con conductos de electricidad o telecomunicaciones.

Se colocarán tubos pasamuros donde las tuberías atraviesen forjados o paramentos. Las tuberías quedarán fijadas de forma que puedan dilatarse libremente, y no se produzcan flechas mayores de 2 mm. Las tuberías de agua caliente tendrán una pendiente del 0,2 % si la circulación es forzada, y del 0,5 % si es por gravedad.

Si fuera necesaria su instalación, el grupo motobomba se colocará en planta baja o sótano cuidando el aislamiento acústico de la sala en la que se ubique. disponiendo de bancada adecuada y evitando cualquier transmisión de vibraciones por elementos rígidos o estructurales para ello se dispondrán conectores flexibles.

Deben utilizarse elementos elásticos y sistemas antivibratorios en las sujeciones o puntos de contacto que produzcan vibraciones entre las instalaciones y los elementos constructivos.

Las uniones entre tuberías serán estancas. En tubos de acero galvanizado las uniones serán roscadas de acuerdo a la UNE 10242:95. Los tubos de cobre podrán soldarse o utilizar manguitos mecánicos y en el caso de los tubos plásticos se seguirán las indicaciones del fabricante.

Finalmente se colocarán los aparatos sanitarios rellenando con silicona neutra fungicida las fijaciones y juntas. Dispondrán de cierre hidráulico mediante sifón. Si los aparatos son metálicos se conectarán a la toma de tierra. Los inodoros, bañeras y platos de ducha contarán con marcado CE y seguirán las especificaciones impuestas en la norma UNE EN 997, UNE EN 14516 y UNE EN 14527 respectivamente. Las cisternas de inodoros y urinarios dispondrán marcado CE según UNE-EN 14055.

Control, criterios de aceptación y rechazo y verificaciones en el edificio terminado

Se identificarán todos los materiales y componentes comprobando su marcado, diámetros, conformidad con el proyecto y que no sean defectuosos. Llevarán distintivos MICT, ANAIP y AENOR. Si la dirección facultativa lo dispone, a los tubos se les harán ensayos por tipo y diámetro según normas UNE, de aspecto, medidas, tolerancias, de tracción y de adherencia, espesor medio, masa y uniformidad del recubrimiento galvanizado.

Se comprobará que las conducciones, dispositivos, y la instalación en general, tienen las características exigidas, han sido colocados según las especificaciones de proyecto.

Se harán pruebas de servicio a toda la instalación: de presión, estanquidad, comprobación de la red bajo presión estática máxima, circulación del agua por la red, caudal y presión residual de las bocas de incendio, grupo de presión, simultaneidad de consumo, y caudal en el punto más alejado.

Para ello la empresa instaladora llenará la instalación de agua con los grifos terminales abiertos para garantizar la purga tras lo cual se cerrará el circuito y se cargará a la presión de prueba. Para instalaciones de tuberías metálicas se realizarán las pruebas según la UNE 100151:88 y para las termoplásticas y multicapas la norma UNE ENV 2108:02

En el caso de ACS se realizarán las pruebas de caudal y temperatura en los puntos de agua, caudal y temperatura contemplando la simultaneidad, tiempo en obtención de agua a la temperatura estipulada en el grifo más alejado, medición de temperaturas de red y comprobación de gradiente de temperatura en el acumulador entre la entrada y salida que ha de ser inferior a 3°C.

EXP	N2024A0223	FECHA DATA	12/03/2024
CSV	104F763739A	Verificable en: www.ccoav.org/verificacion www.ccoav.org/verificacion	
VISADO BISATUA			
COAVN COLEGIO OFICIAL DE ARQUITECTOS VASCO-NAVARRO AVILA DE CLAY AVILA DE CLAY EL MARCO OFICIAL NAVARRA			

Las tolerancias máximas admisibles serán:
imenciones de arqueta: 10 %
Enrase pavimento: 5 %
Horizontalidad duchas y bañeras: 1 mm por m.
Nivel de lavabo, fregadero, inodoros, bidés y vertederos: +-10 mm.
Caída frontal respecto a plano horizontal de lavabo y fregadero: 5 mm.
Horizontalidad en inodoros, bidés y vertederos: 2 mm.

Criterios de medición y valoración

En caso de que en el presupuesto del proyecto o el contrato de obra no se especifiquen otros criterios, se adoptarán las siguientes pautas de medición y valoración:
Se medirá la unidad o longitud terminada y probada.

Condiciones de conservación y mantenimiento

Se exponen a continuación las condiciones básicas y generales de conservación y mantenimiento. En el preceptivo "Libro del Edificio", a redactar tras la finalización de la obra, se incluirá mayor detalle de las mismas.

Cada 6 meses se realizará una revisión para detectar posibles goteos o manchas por humedad y la comprobación del buen funcionamiento de las llaves de paso.

Cualquier manipulación de los aparatos sanitarios estará limitada a personal cualificado que previamente habrá cerrado las llaves de paso correspondientes.

Si la instalación permanece inutilizada por más de 6 meses, será necesario vaciar el circuito siendo necesario para la nueva puesta en servicio el lavado del mismo.

El rejuntado de las bases de los sanitarios se realizará cada 5 años, eliminando totalmente el antiguo y sustituyéndolo por un sellante adecuado.

CALEFACCIÓN y A.C.S.

Descripción

Instalaciones destinadas al calentamiento de recintos y a la generación de agua caliente sanitaria.

Materiales

Todos los productos deberán cumplir los requisitos establecidos en las medidas de ejecución que les resulten de aplicación de acuerdo con lo dispuesto en el Real Decreto 187/2011 de requisitos de diseño ecológico aplicables a los productos relacionados con la energía además de cumplir con las obligaciones establecidas por el Real Decreto 1390/2011, por el que se regula la indicación del consumo de energía y otros recursos por parte de los productos relacionados con la energía, mediante el etiquetado y una información normalizada.

Sistema de generación: Puede ser por caldera, bomba de calor, energía solar, etc. Puede utilizarse para calefacción y producir además A.C.S., individual o colectiva, y con acumulador o sin él.

Las calderas incluidas en el ámbito de aplicación del Reglamento de equipos a presión deberán cumplir los requisitos de seguridad establecidos en el citado reglamento.

Distribución: Pueden ser tuberías de agua o conductos de aire, de cobre, acero inoxidable, acero galvanizado, fibra de vidrio, etc. Los tubos de cobre irán acompañados de la declaración de prestaciones exigida por el marcado CE según la norma armonizada UNE-EN 1057, declarando expresamente la reacción al fuego, resistencia al aplastamiento, resistencia a la presión, tolerancias dimensionales, resistencia a las altas temperaturas, soldabilidad, estanquidad a gases y líquidos y durabilidad de las características anteriores. Además contarán con un marcado permanente en el que se especifique su designación cada 60 cm. El aislamiento preceptivo en tuberías contará con marcado CE según la norma armonizada propia del tipo de aislante y se ajustarán en prestaciones a lo estipulado en el RITE.

Bomba de circulación o ventilador

Sistema de control: Puede controlarse por válvulas termostáticas o termostatos situados en locales y/o en exteriores.

Sistema de consumo: Radiadores, convectores, rejillas, difusores, etc. Los radiadores contarán con marcado CE y seguirán las especificaciones de la norma UNE-EN 442-1 especificando potencia térmica, dimensiones, presión y temperatura máxima de servicio.

Sistema de acumulación.

Accesorios: Válvulas, dilatadores, purgadores, intercambiador, vaso de expansión, conductos de humo, aislantes térmicos, etc.

EXP	N2024A0223	FECHA DATA	12/03/2024
Verificable en: www.ccoav.org/verificacion www.ccoav.org/verificacion			
CSV	104F763739A		
VISADO BISATUA			
COAVN COLEGIO OFICIAL DE ARQUITECTOS VASCOS-NAVARRA URRUTIA, 10 48940 LEZAMA E-48940 LEZAMA NAVARRA			

Puesta en obra

La instalación se adaptará a lo dispuesto en la Exigencia "Suministro de Agua" desarrollada en el Documento Básico de Salubridad del Código Técnico de la Edificación y al Real Decreto 1027/2007 Reglamento de Instalaciones Térmicas en los Edificios RITE, normas de la empresa suministradora y normas UNE correspondientes.

La empresa instaladora estará habilitada por el órgano competente de la Comunidad Autónoma y emitirá el correspondiente certificado de la instalación firmado por la propia empresa y en su caso por el director de la instalación todo ello según lo especificado en el RITE.

Las calderas y bombas de calor quedarán bien ancladas a los soportes y disponiendo de los mecanismos necesarios para que no transmitan ruidos ni vibraciones.

Los tubos de calefacción se mantendrán a una distancia mínima de 25 cm del resto de instalaciones, tendrán recorridos lo más cortos posible evitando los cambios de dirección y sección. Se colocarán paralelos a la estructura o a escuadra, tendrán tres ejes perpendiculares, quedarán distanciados 3 cm de los paramentos y en caso de conductos para líquidos tendrán pendientes del 0,5 %. Todos los conductos quedarán aislados térmicamente según IT 1.2.4.2.1. del RITE.

Si las uniones entre conductos se realizan con brida, se colocará una junta fibrosa o elástica para garantizar la unión. Si las uniones se realizan con rosca, éstas se recubrirán con cáñamo, teflón u otro material. Si las uniones se realizan mediante soldadura, se asegurará de que están limpios los elementos a unir.

En tramos rectos de gran longitud se instalarán compensadores de dilatación según UNE100156.

Las válvulas quedarán colocadas en lugares accesibles. En diámetros >DN 32 se evitarán las válvulas de retención de clapeta para evitar los golpes de ariete y en >DN100 serán motorizadas.

La red de ACS contará con los criterios de puesta en obra similares a lo dispuesto para el apartado de fontanería de este mismo pliego.

Los elementos de consumo quedarán fijados, nivelados y de forma que se puedan manipular sus llaves. Se dispondrá de toma de ACS para lavadora y lavavajillas.

En redes de ACS mayores de 15 m se contará con red de retorno que discurrirá paralela a la red de impulsión.

Deben utilizarse elementos elásticos y sistemas antivibratorios en las sujeciones o puntos de contacto que produzcan vibraciones entre las instalaciones y los elementos constructivos.

Los conductos de evacuación de humos serán resistentes a los productos agresivos de la combustión, en el caso de metálicos será de acuerdo a la UNE 123001.

Control, criterios de aceptación y rechazo y verificaciones en el edificio terminado

El constructor realizará una prueba de presión a los depósitos de combustibles líquidos que llevarán el nombre del fabricante, la fecha de construcción y la contrastación que garantice que se ha realizado la prueba de presión.

Por cada equipo se hará una inspección de la instalación de calderas, de su correcta colocación, uniones, dimensiones... De las tuberías se comprobarán sus diámetros, fijaciones, uniones y recubrimientos de minio, calorifugado, y distancias mínimas.

Una vez terminada la instalación se harán pruebas de servicio: prueba hidrostática de tuberías según UNEs 100151 ó UNE-ENV 12108, de redes de conductos, de libre dilatación y de eficiencia térmica y de funcionamiento y para la chimenea se hará prueba de estanquidad según especificaciones del fabricante. Todas las pruebas según la ITE 02 del RITE. Se comprobará la limpieza de filtros, presiones, tarado de elementos de seguridad, la calidad y la confortabilidad.

Tras el ajuste y equilibrado que el instalador realizará según I.T. 2.3 del RITE, la empresa instaladora facilitará un informe final de las pruebas efectuadas.

La red de ACS contará con los criterios de control y aceptación rechazo similares a lo dispuesto para el apartado de fontanería de este mismo pliego.

Criterios de medición y valoración

En caso de que en el presupuesto del proyecto o el contrato de obra no se especifiquen otros criterios, se adoptarán las siguientes pautas de medición y valoración:

Se medirá la unidad o longitud terminada y probada.

Condiciones de conservación y mantenimiento

Se exponen a continuación las condiciones básicas y generales de conservación y mantenimiento. En el preceptivo "Libro del Edificio", a redactar tras la finalización de la obra, se incluirá mayor detalle de las mismas.

El circuito de calefacción se mantendrá siempre lleno de agua, aunque no esté en funcionamiento.

EXP	N2024A0223	FECHA DATA	12/03/2024
CSV	104F763739A	Verificable en: www.coavn.org/verificacion	
VISADO		BISATUA	
COAVN		COLEGIO OFICIAL DE ARQUITECTOS VASCO-NAVARRA	
		AVILA DE LOS RIOS, 100 48011 LEIOA (VIZCAYA) E-48940	
		NAVARRA	

Con la previsión de fuertes heladas, la caldera funcionará sin apagarla del todo o se utilizarán anticongelantes.

No se obstruirán los conductos o rejillas de ventilación de los cuartos de calderas.

Periódicamente se realizará mantenimiento por una empresa mantenedora autorizada en los términos especificados en el RITE.

Diariamente se comprobará el nivel de agua, semanalmente: apertura y cierre de las válvulas, limpieza de cenicero y parrillas y anualmente, antes de temporada, el técnico realizará revisión.

Del mismo modo, se realizará inspección de los generadores de calor y de la instalación completa con la periodicidad señalada en la I.T. 4.

La red de ACS contará con los criterios de conservación y mantenimiento similares a lo dispuesto para el apartado de fontanería de este mismo pliego.

GAS

Descripción

Instalaciones para la recepción, almacenamiento, distribución y/o suministro de gas natural, gas ciudad, propano o butano.

Materiales

Depósitos: Pueden ser aéreos, enterrados, semienterrados o de cubierta.

Red de distribución: Constituida por canalizaciones de cobre, acero, acero inoxidable..., tomas, filtros, elementos de corte, regulación y control. Los tubos de cobre irán acompañados de la declaración de prestaciones exigida por el marcado CE según la norma armonizada UNE-EN 1057, declarando expresamente la reacción al fuego, resistencia al aplastamiento, resistencia a la presión, tolerancias dimensionales, resistencia a las altas temperaturas, soldabilidad, estanquidad a gases y líquidos y durabilidad de las características anteriores. Además contarán con un marcado permanente en el que se especifique su designación cada 60 cm.

Equipos de control y protección: Formado por el cuadro de maniobra, cuadro de alarma en la central de almacenamiento y señales de alarma en cada planta.

Accesorios: Toma de tierra para el depósito, válvulas, llaves, etc.

Puesta en obra

Se cumplirá el Real Decreto 919/2006, Reglamento técnico de distribución y utilización de combustibles gaseosos y sus instrucciones técnicas complementarias.

La empresa instaladora estará habilitada por el órgano competente de la Comunidad Autónoma y emitirá el correspondiente certificado de la instalación firmado por la propia empresa y en su caso por el director de la instalación.

El diseño, construcción, montaje y explotación de los depósitos se realizará con arreglo a lo establecido en la norma UNE 60250. Se conectarán a tierra de forma independiente al edificio y se asentarán sobre suelo impermeable, con pendiente hacia un orificio de desagüe. Quedarán protegidos frente a la corrosión de forma activa y pasiva. Los depósitos y equipos quedarán rodeados de forma que se impida el paso a personas ajenas y se permita la ventilación. Los depósitos aéreos se rodearán mediante una valla de 2 m de altura. Los depósitos enterrados se anclarán a la losa de hormigón para evitar que asciendan.

Las instalaciones de distribución de combustibles gaseosos por canalización deberán diseñarse de acuerdo con los requisitos establecidos en las normas UNE-EN 12007, UNE-EN 1594, UNE-EN 12186, UNE-EN 12327, UNE 60310, UNE 60311 y UNE 60312.

Los tubos tendrán la mínima longitud posible, discurrirán por cavidades ventiladas o estarán cubiertos por vainas de protección estancas y abiertas al exterior albergando un único conducto cada vaina. Los tubos quedarán distanciados del suelo un mínimo de 50 mm, 30 mm de otras tuberías paralelas y 10 mm en cruce con conductos de electricidad, saneamiento, agua y telefonía.

Si las instalaciones van enterradas, los tubos tendrán una pendiente mínima del 1% y dispondrá de arquetas accesibles cada 10 m y en los cambios de dirección y válvulas.

Las tuberías no quedarán en contacto con otras tuberías o con armazón metálico.

Las instalaciones vistas serán accesibles, y no podrán sufrir deterioros por choques o cualquier otro agente para lo que se le dotará de los elementos de protección necesarios. No quedarán cerca de bocas de aireación, ventilaciones o tragaluces.

Los locales en los que se localicen aparatos de gas tendrán una ventilación permanente con tomas de aire exteriores, que no tengan cerca salidas de humo, gases, polvo, etc.

Los productos de combustión serán evacuados de forma que el orificio de salida tenga una sección

EXP	N2024A0223	FECHA	12/03/2024
DATA			
CSV	104F763739A	Verificable en:	www.coavn.org/verificacion
			www.coavn.org/verificacion/egistraduria
VISADO			
BISATUA			
COAVN			
COLEGIO OFICIAL DE ARQUITECTOS VASCO-NAVARRO			
AUT. TECNICO ELMARCO OFICIAL NAVARRA			

libre de 100 cm², y la boca inferior quede distanciada un mínimo de 1,80 m del suelo y 1 m del techo.

La red de distribución llevará válvulas de toma y de seccionamiento, a las que se pueda acceder fácilmente, y llevará indicado el gas que transporta y el sector al que sirve. Si las tuberías atraviesan muros o fachadas se colocarán pasamuros. Serán necesarios reguladores de presión en el caso de que la presión de distribución sea mayor que la de uso.

Deben utilizarse elementos elásticos y sistemas antivibratorios en las sujeciones o puntos de contacto que produzcan vibraciones entre las instalaciones y los elementos constructivos.

Control, criterios de aceptación y rechazo y verificaciones en el edificio terminado

Previamente a la puesta en servicio de la instalación se realizarán las pruebas de resistencia y estanquidad previstas en las normas UNE 60310, UNE 60311 y UNE 60312. La instalación, los elementos y los materiales cumplirán las normas UNE correspondientes.

Por cada instalación se comprobará: accesibilidad de elementos; estanquidad de uniones; acoplamientos correctos; cotas, diámetros y dimensiones; filtros; ventilación; conexiones correctas; distancias entre soportes y tuberías; distancias a otros elementos; pendientes; colocación y precintado de llaves y válvulas; existencia de by-pass en el regulador de presión; que no sobresalgan las tapas del pavimento; colocación de pasamuros y protecciones; colocación de rejillas en lugares de consumo; fijaciones; homologación de válvulas; que no haya metales diferentes en contacto; etc.

Se harán pruebas de servicio a la instalación, que consistirán en pruebas de resistencia mecánica y de estanquidad, eliminación de partículas sólidas en el interior de conductos, funcionamiento de válvulas de seguridad, que no haya conexiones intercambiadas o falte alguna, sistema de alarma, alimentación eléctrica y fuerzas de emergencia, purgado, prueba de fuerza y funcionamiento eléctrico y mecánico de la instalación.

Criterios de medición y valoración

En caso de que en el presupuesto del proyecto o el contrato de obra no se especifiquen otros criterios, se adoptarán las siguientes pautas de medición y valoración:

Se medirá la unidad o longitud terminada y probada.

Condiciones de conservación y mantenimiento

Se exponen a continuación las condiciones básicas y generales de conservación y mantenimiento. En el preceptivo "Libro del Edificio", a redactar tras la finalización de la obra, se incluirá mayor detalle de las mismas.

Cualquier modificación o manipulación de la instalación será realizada por un instalador acreditado.

Cada cinco años, y dentro del año natural de vencimiento de este período, los distribuidores de gases combustibles efectuarán una inspección de las instalaciones de sus respectivos usuarios. Consistirá básicamente en la comprobación de la estanquidad de la instalación receptora, y la verificación del buen estado de conservación de la misma, la combustión higiénica de los aparatos y la correcta evacuación de los productos de la combustión, de acuerdo con el procedimiento descrito en las normas UNE 60670. También se comprobará el estado de la protección catódica de las canalizaciones de acero enterradas.

SANEAMIENTO

Descripción

Instalaciones destinadas a la evacuación de aguas pluviales y fecales hasta la acometida, fosa séptica o sistema de depuración, pudiendo hacerse mediante sistema unitario o separativo.

Materiales

Arquetas.

Colectores y bajantes de hormigón, plástico, fundición, gres, cobre, etc. En el caso de tuberías de fundición irán acompañadas de la declaración de prestaciones exigida por el marcado CE según la norma armonizada UNE-EN 877 declarando expresamente descripción y uso, reacción al fuego, resistencia a la presión interior, al choque, tolerancias dimensionales, estanquidad y durabilidad.

Desagües y derivaciones hasta bajante de plástico y plomo.

Botes sifónicos.

Otros elementos: en algunas ocasiones pueden llevar también columna de ventilación, separador de grasas y fangos o hidrocarburos, pozos de registro, bombas de elevación, sondas de nivel, etc.

EXP	N2024A0223	FECHA	12/03/2024
DATA			
CSV	104F763739A	Verificable en: www.coavn.org/verificacion www.coavn.org/verificacion	
VISADO BISATUA			
COLEGIO OFICIAL DE ARQUITECTOS VASCO-NAVARRO AVILA DE CLAY AVILA DE CLAY EL MARCO OFICIAL NAVARRA			

Puesta en obra

La instalación se adaptará a lo dispuesto en la Exigencia "Evacuación de aguas" desarrollada en el Documento Básico de Salubridad del Código Técnico de la Edificación, a las normas UNE correspondientes, a las Normas de la empresa suministradora del servicio y a las Ordenanzas Municipales.

Los colectores pueden disponerse enterrados o colgados. Si van enterrados los tramos serán rectos y la pendiente uniforme mínima del 2% con arquetas cada 15 m en tramos rectos, en el encuentro entre bajante y colector y en cambios de dirección y sección. Antes de la conexión al alcantarillado se colocará una arqueta general sifónica registrable. Las arquetas apoyarán sobre losa de hormigón y sus paredes estarán perfectamente enfoscadas y bruñidas o serán de hormigón o materiales plásticos y los encuentros entre paredes se harán en forma de media caña.

En colectores suspendidos la pendiente mínima será del 1,5 % y se colocarán manguitos de dilatación y en cada encuentro o cada 15 m se colocará un tapón de registro. Se colocarán manguitos pasatubos para atravesar forjados o muros, evitando que queden uniones de tuberías en su interior. Los cambios de dirección se harán con codos de 45° y se colocarán abrazaderas a una distancia que eviten flechas mayores de 3 mm.

La unión entre desagües y bajantes se hará con la máxima inclinación posible, nunca menor de 45°. Deben utilizarse elementos elásticos y sistemas antivibratorios en las sujeciones o puntos de contacto que produzcan vibraciones entre las instalaciones y los elementos constructivos.

Las bajantes se instalarán aplomadas, se mantendrán separadas de paramentos y sobrepasarán el elemento más alto del edificio y quedarán distanciadas 4 m de huecos y ventanas. En caso de instalar ventilaciones secundarias se cuidará que no puedan ser obstruidas por suciedad o pájaros. Para bajantes mayores de 10 plantas se dispondrán quiebros intermedios para disminuir el impacto de caída.

Si los colectores son de plástico, la unión se hará por enchufe, o introduciendo un tubo 15 cm en el otro, y en ambos casos se sellará la unión con silicona. La red horizontal y las arquetas serán completamente herméticas.

Las fosas sépticas y los pozos prefabricados contarán con marcado CE según norma armonizada UNE-EN 12566 y apoyarán sobre bases de arena. Antes de poner en funcionamiento la fosa, se llenará de agua para comprobar posibles asentamientos del terreno.

Deben disponerse cierres hidráulicos registrables en la instalación que impidan el paso del aire contenido en ella a los locales. Para ello se dispondrán sifones individuales en cada aparato, botes sifónicos, sumideros sifónicos y arquetas sifónicas no colocando en serie cierres hidráulicos.

La altura mínima del cierre hidráulico será de 50 mm para usos continuos y 70 mm para discontinuos.

Se instalarán subsistemas de ventilación tanto en las redes de fecales como en las pluviales.

Control, criterios de aceptación y rechazo y verificaciones en el edificio terminado

Se identificarán los tubos, se comprobarán los tipos, diámetros y marcados. Los tubos de PVC, llevarán distintivo ANAIP y si lo dispone la Dirección de Obra se harán ensayos según normas UNE de identificación, aspecto, medidas y tolerancias. Los tubos de hormigón dispondrán de marcado CE según UNE-EN 1916 declarando expresamente uso previsto, resistencia al aplastamiento de los tubos y piezas complementarias, resistencia longitudinal a flexión, estanquidad frente al agua de los tubos, piezas complementarias y juntas, condiciones de durabilidad y de uso apropiadas para el uso previsto, durabilidad de las juntas.

Los pozos dispondrán de marcado CE según UNE-EN 1917 declarando expresamente el uso previsto y descripción, tamaño de la abertura-dimensiones, resistencia mecánica, capacidad para soportar la carga de cualquiera de los pates, estanquidad frente al agua y durabilidad.

Se comprobará la correcta situación y posición de elementos, sus formas y dimensiones, la calidad de los materiales, la pendiente, la verticalidad, las uniones, los remates de ventilación, las conexiones, el enrase superior de fosas sépticas y pozos de decantación con pavimento, la libre dilatación de los elementos respecto a la estructura del edificio, y en general una correcta ejecución de la instalación de acuerdo con las indicaciones de proyecto.

Se harán pruebas de servicio comprobando la estanquidad de conducciones, bajantes y desagües, así como de fosas sépticas y pozos de decantación.

La red horizontal se cargará por partes o en su totalidad con agua a presión de entre 0,3 y 0,6 mbar durante 10 minutos. Se comprobará el 100 % de uniones, entronques y derivaciones.

También se puede realizar la prueba con aire o con humo espeso y de fuerte olor.

Los pozos y arquetas se someterán a pruebas de llenado.

Se comprobará el correcto funcionamiento de los cierres hidráulicos de manera que no se

N2024A0223	
EXP	FECHA
12/03/2024	DATA
104F763739A	
Verificable en: www.coavn.org/verificacion	
www.coavn.org/verificacion/egistratura	
VISADO	
BISATUA	
COAVN	
COLEGIO OFICIAL DE ARQUITECTOS VASCO-NAVARRO	
AUT. TECNICO	
ELABORADO OFICIAL	
NAVARRA	

produzcan pérdidas de agua por el accionamiento de descargas que dejen el cierre por debajo de 25 mm.

Se realizarán pruebas de vaciado abriendo los grifos en el mínimo caudal y comprobando que no se producen acumulaciones en 1 minuto.

Criterios de medición y valoración

En caso de que en el presupuesto del proyecto o el contrato de obra no se especifiquen otros criterios, se adoptarán las siguientes pautas de medición y valoración:

Se medirá la unidad o longitud terminada y probada.

Condiciones de conservación y mantenimiento

Se exponen a continuación las condiciones básicas y generales de conservación y mantenimiento. En el preceptivo "Libro del Edificio", a redactar tras la finalización de la obra, se incluirá mayor detalle de las mismas.

No se puede modificar o cambiar el uso de la instalación sin previa consulta de un técnico especialista.

Los sumideros, botes sifónicos y sifones individuales deberán permanecer siempre con agua, para que no se produzcan malos olores.

2 veces al año se limpiarán y revisarán: sumideros, botes sifónicos y conductos de ventilación de la instalación y en el caso de existir las arquetas separadoras de grasas.

Una vez al año se revisarán colectores suspendidos, arquetas sumidero, pozos de registro y en su caso, bombas de elevación.

Revisión general de la instalación cada 10 años, realizando limpieza de arquetas a pie de bajante, de paso y sifónicas, pudiendo ser con mayor frecuencia en el caso de detectar olores.

ELECTRICIDAD

Descripción

Formada por la red de captación y distribución de electricidad en baja tensión que transcurre desde la acometida hasta los puntos de utilización y de puesta a tierra que conecta la instalación a electrodos enterrados en la tierra para reconducir fugas de corriente.

Materiales

Acometida.

Línea repartidora.

Contadores.

Derivación individual.

Cuadro general de protección y distribución: Interruptores diferenciales y magnetotérmicos.

Interruptor control de potencia.

Instalación interior.

Mecanismos de instalación.

Electrodo de metales estables frente a la humedad y la acción química del terreno.

Líneas enlace con tierra. Habitualmente un conductor sin cubierta.

Arqueta de puesta a tierra.

Tomas de corriente.

Puesta en obra

Cumplirán el Reglamento Electrotécnico para Baja Tensión del 2 de agosto de 2002 y sus Instrucciones Técnicas Complementarias, las Normas propias de la compañía suministradora y las normas UNE correspondientes.

La instalación la llevará a cabo un instalador en baja tensión que desarrollará su actividad en el seno de una empresa instaladora de baja tensión habilitada.

Las arquetas se colocarán a distancias máximas de 50 m y en cambios de dirección en circuitos, cambios de sección de conductores, derivaciones, cruces de calzada y acometidas a puntos de luz.

La caja general de protección estará homologada, se instalará cerca de la red de distribución general y quedará empotrada en el paramento a un mínimo de 30 cm del suelo y según las disposiciones de la empresa suministradora y lo más alejada posible de instalaciones de agua, gas, teléfono, etc. Las puertas estarán protegidas contra la corrosión y no podrán introducirse materiales extraños a través de ellas.

La línea repartidora irá por zonas comunes y en el interior de tubos aislantes.

104F763739A	N2024A0223
EXP	FECHA
DATA	DATA
12/03/2024	
VISADO	
BISATUA	
COAVN	
COLEGIO OFICIAL DE ARQUITECTOS VASCO-NAVARRA	
VERIFICABLE EN: www.coavn.org/verificacion	
www.coavn.org/verificacion/egistraduria	
NAVARRA	

El recinto de contadores estará revestido de materiales no inflamables, no lo atravesarán otras instalaciones, estará iluminado, ventilado de forma natural y dispondrá de sumidero.

Las derivaciones individuales discurrirán por partes comunes del edificio por tubos enterrados, empotrados o adosados, siempre protegidas con tubos aislantes, contando con un registro por planta. Si las tapas de registro son de material combustible, se revestirán interiormente con un material no combustible y en la parte inferior de los registros se colocará una placa cortafuego. Las derivaciones de una misma canaladura se colocarán a distancias a eje de 5 cm como mínimo.

Los cuadros generales de distribución se empotrarán o fijarán, lo mismo que los interruptores de potencia. Estos últimos se colocarán cerca de la entrada de la vivienda a una altura comprendida entre 1,5 y 2 m.

Los tubos de la instalación interior irán por rozas con registros a distancias máximas de 15 m. Las rozas verticales se separarán al menos 20 cm de cercos, su profundidad será de 4 cm y su anchura máxima el doble de la profundidad. Si hay rozas paralelas a los dos lados del muro, estarán separadas 50 cm. Se cubrirán con mortero o yeso. Los conductores se unirán en las cajas de derivación, que se separarán 20 cm del techo, sus tapas estarán adosadas al paramento y los tubos aislantes se introducirán al menos 0,5 cm en ellas.

Según lo especificado en el Código Técnico de la Edificación las lámparas utilizadas en la instalación de iluminación tendrán limitada las pérdidas de sus equipos auxiliares, por lo que la potencia del conjunto lámpara más equipo auxiliar no superará los valores indicados en las tablas siguientes:

Lámparas de descarga

	Potencia total del conjunto (W)	Potencia total del conjunto (W)	Potencia total del conjunto (W)
Potencia nominal de lámpara (W)	Vapor de mercurio	Vapor de sodio alta presión	Vapor halogenuros metálicos
50	60	62	--
70	--	84	84
80	92	--	--
100	--	116	116
125	139	--	--
150	--	171	171
250	270	277	270 (2.15 A) 277 (3 A)
400	425	435	425 (3.5 A) 435 (4.6 A)

NOTA: Estos valores no se aplicarán a los balastos de ejecución especial tales como secciones reducidas o reactancias de doble nivel.

COAVN
COLEGIO OFICIAL
DE ARQUITECTOS
VASCO-NAVARRO
AUT. TECNICO
ELABORADO OFICIALMENTE

VISADO
BISATUA

EXP
N2024A0223
FECHA
12/03/2024
DATA

CSV
104F763739A

Verificable en: www.coavn.org/verificacion
www.coavn.org/verificacion/egistraduria

Lámparas halógenas de baja tensión

Potencia nominal de lámpara (W)	Potencia total del conjunto (W)
35	43
50	60
2x35	85
3x25	125
2x50	120

Para la puesta a tierra se colocará un cable alrededor del edificio al que se conectarán los electrodos situados en arquetas registrables. Las uniones entre electrodos se harán mediante soldadura autógena. Las picas se hincarán por tramos midiendo la resistencia a tierra. En vez de picas se puede colocar una placa vertical, que sobresalga 50 cm del terreno cubierta con tierra arcillosa.

Control, criterios de aceptación y rechazo y verificaciones en el edificio terminado

El cableado contará con marcado CE según norma armonizada UNE-EN 50575. Llevarán la marca AENOR todos los conductores, mecanismos, aparatos, cables y accesorios. Los contadores dispondrán de distintivo MICT. Los instaladores serán profesionales cualificados con la correspondiente autorización.

Se comprobará que los conjuntos de las lámparas y sus equipos auxiliares disponen de un certificado del fabricante que acredite su potencia total.

Se comprobará la situación de los elementos que componen la instalación, que el trazado sea el indicado en proyecto, dimensiones, distancias a otros elementos, accesibilidad, funcionalidad, y calidad de los elementos y de la instalación.

Finalmente se harán pruebas de servicio comprobando la sensibilidad de interruptores diferenciales y su tiempo de disparo, resistencia al aislamiento de la instalación, la tensión de defecto, la puesta a tierra, la continuidad de circuitos, que los puntos de luz emiten la iluminación indicada, funcionamiento de motores y grupos generadores. La tensión de contacto será menor de 24 V o 50 V, según sean locales húmedos o secos y la resistencia será menor que 10 ohmios.

Las tolerancias máximas admisibles serán:

Dimensiones de caja general de protección: $\pm 1\%$

Enrase de tapas con el pavimento: $\pm 0,5$ cm.

Acabados del cuadro general de protección: ± 2 mm

Profundidad del cable conductor de la red de tierra: -10 cm.

Criterios de medición y valoración

En caso de que en el presupuesto del proyecto o el contrato de obra no se especifiquen otros criterios, se adoptarán las siguientes pautas de medición y valoración:

Se medirá la unidad o longitud terminada y probada.

Condiciones de conservación y mantenimiento

Se exponen a continuación las condiciones básicas y generales de conservación y mantenimiento. En el preceptivo "Libro del Edificio", a redactar tras la finalización de la obra, se incluirá mayor detalle de las mismas.

Según lo especificado en el Código Técnico de la Edificación, para garantizar el mantenimiento de los parámetros luminotécnicos y la eficiencia energética de la instalación, se elaborará en el proyecto un plan de mantenimiento de las instalaciones de iluminación que contemplará, las operaciones de reposición de lámparas con la frecuencia de reemplazamiento, la limpieza de luminarias con la metodología prevista y la limpieza de la zona iluminada, con la periodicidad necesaria.

Prohibido conectar aparatos con potencias superiores a las previstas para la instalación, o varios aparatos cuya potencia sea superior.

Cualquier anomalía se pondrá en conocimiento de instalador electricista autorizado.

Se comprobará el buen funcionamiento de los interruptores diferenciales mensualmente.

Revisión anual del funcionamiento de todos los interruptores del cuadro general de distribución.

EXP	N2024A0223	FECHA	12/03/2024
DATA			
CSV	104F763739A	Verificación en:	www.coavn.org/verificacion
			www.coavn.org/verificacion/egaratagama
VISADO			
BISATUA			
COLEGIO OFICIAL DE ARQUITECTOS VASCO-NAVARRA			
AUT. TECNICO ELABORO OFICIAL NAVARRA			
COAVN			

TELECOMUNICACIONES

Descripción

Instalaciones para captar, reproducir y distribuir las señales de telecomunicaciones desde el suministro hasta los puntos de consumo.

Materiales

Cumplirán con lo establecido en el RD 346/2011 y en las ITC.

Sistema de captación: Formado por un mástil de acero galvanizado conectado a la puesta a tierra, por antenas para recepción de señales de radiodifusión sonora y televisión procedentes de señales terrestres y de satélite, por los equipamientos necesarios para entregar la señal al equipamiento de cabecera.

Equipamiento de cabecera: Formado por canalización de enlace, RITS, amplificador, cajas de distribución y cable coaxial.

Redes de distribución, dispersión e interior de usuario, punto de acceso al usuario y toma de usuario.

Regletas de conexión

Puesta en obra

Las antenas quedarán fijadas al mástil, sujeto a su vez a un elemento resistente de cubierta cuidando de no deteriorar la impermeabilización. El mástil estará formado de forma que impida la entrada de agua o bien permita su evacuación. Quedará situado a una distancia mínima de 5 m a otro mástil u obstáculo, a una distancia de 1,5 veces la altura del mástil a una línea eléctrica, y resistirá vientos de 130 km/h o 150 km/h, según se encuentre a una altura del suelo menor o mayor que 20 m respectivamente.

Para poder llevar a cabo en el futuro las labores de instalación de nuevos cables o, en su caso, sustitución de alguno de los cables instalados inicialmente, se conservarán siempre las guías en el interior de los sistemas de canalización formados por tubos de la ICT, tanto si la ocupación de los mismos fuera nula, parcial o total. En casos de ocupación parcial o total las guías en ningún caso podrán ser metálicas.

Los de las canalizaciones externa, de enlace y principal serán de pared interior lisa.

Se instalarán redes que pueden ejecutarse son cables de pares trenzados (cumplirán con UNE-EN 50288), de pares (cumplirán con UNE-EN 212001), coaxiales (cumplirán con UNE-EN 50117) o fibra óptica (cumplirán con UNE-EN 50288).

Como norma general, las canalizaciones deberán estar, como mínimo, a 100 mm de cualquier encuentro entre dos paramentos.

Como norma general, se procurará la máxima independencia entre las instalaciones de telecomunicación y las del resto de servicios y, salvo excepciones justificadas, las redes de telecomunicación no podrán alojarse en el mismo compartimento utilizado para otros servicios. Los cruces con otros servicios se realizarán preferentemente pasando las canalizaciones de telecomunicación por encima de las de otro tipo, con una separación entre la canalización de telecomunicación y las de otros servicios de, como mínimo, de 100 mm para trazados paralelos y de 30 mm para cruces, excepto en la canalización interior de usuario, donde la distancia de 30 mm será válida en todos los casos.

En cruces entre conducciones de telecomunicaciones y otros servicios, las primeras siempre quedarán por encima.

Las rozas tendrán una anchura máxima del doble de la profundidad y se rellenarán con yeso o mortero. Si van por las dos caras de un mismo tabique, quedarán separadas un mínimo de 50 cm.

Todos los materiales metálicos quedarán conectados a tierra.

Control, criterios de aceptación y rechazo y verificaciones en el edificio terminado

El cableado contará con marcado CE según norma armonizada UNE-EN 50575. Los materiales a controlar serán las arquetas de entrada y enlace, conductos, tubos, canaletas y accesorios, armarios de enlace, registros principales, secundarios y de terminación de la red y toma según RD 346/2011.

Se inspeccionará la puesta en obra del equipo de captación, amplificación y distribución, de cajas de derivación y toma, las fijaciones, anclajes, verticalidad, dimensiones, situación, penetración de tubos, conexiones, enrase de tapas con paramento...

Una vez ejecutada la instalación se harán pruebas de servicio: se hará una comprobación de uso por toma, de cada instalación telefónica, de los niveles de calidad para servicios de radiodifusión

EXP	N2024A0223	FECHA	12/03/2024
DATA			
CSV	104F763739A	Verificable en: www.coavn.org/verificacion www.coavn.org/verificacion	
VISADO			
BISATUA			
COAVN			
COLEGIO OFICIAL DE ARQUITECTOS VASCO-NAVARRO EUSKAL-NAUARRA ARQUITECTONIKO ELIBARRA OFIZIALA NAVARRA			

sonora y televisión; en las instalaciones de antenas se hará una prueba por toma, de requisitos eléctricos. Los resultados de ambas pruebas cumplirán lo establecido en el RD 346/2011, y se harán en presencia del instalador. En las instalaciones de antenas se hará también una prueba de uso del 25 % de los conductos, comprobando que se ha instalado hilo guía.

Las tolerancias máximas admisibles serán:

Verticalidad del mástil de antenas: 0,5 %.

Enrase de tapa con paramento: +-2 mm.

Dimensiones del hueco de la acometida en telefonía: +-3 mm.

Penetración tubos de telefonía en cajas: -2 mm.

Situación armarios de registro secundario en telefonía: +-5 cm.

Enrase de armarios de registro secundario con paramento: +-5 mm.

Situación de cajas de paso y de toma en telefonía: +-2 cm.

Criterios de medición y valoración

En caso de que en el presupuesto del proyecto o el contrato de obra no se especifiquen otros criterios, se adoptarán las siguientes pautas de medición y valoración:

Se medirá la unidad o longitud terminada y probada.

Condiciones de conservación y mantenimiento

Se exponen a continuación las condiciones básicas y generales de conservación y mantenimiento. En el preceptivo "Libro del Edificio", a redactar tras la finalización de la obra, se incluirá mayor detalle de las mismas.

La manipulación o ampliación de la red interior, se realizará por técnico especialista.

La aparición de cualquier anomalía se pondrá en conocimiento de un técnico especialista.

Cada 6 meses o después de fuertes vendavales, el usuario revisará la instalación para detectar posibles anomalías.

Cada 5 años, un técnico especialista realizará una revisión general del sistema.

ILUMINACIÓN

Descripción

Instalaciones dispuestas para la iluminación comprendiendo luminarias, lámparas y conexiones a circuito eléctrico correspondiente.

Materiales

Cumplirán con lo establecido en el Reglamento Electrotécnico para Baja y sus Instrucciones Técnicas Complementarias, las instrucciones del fabricante, las normas UNE correspondientes y contarán con el preceptivo marcado CE.

Luminarias: Definidas en documento de presupuesto y planos vendrán a obra acompañadas de las instrucciones del fabricante que entre otras informaciones detallará condiciones de montaje, grado de estanquidad, potencia máxima admitida y tensión.

Lámparas: En el suministro se detallará marca comercial, potencia, tensión y temperatura de color.

Equipamiento según tipología. En fluorescencia cebadores y balastos.

Sistemas de control de alumbrado.

Regletas de conexión y cableado.

Puesta en obra

Cumplirán el Reglamento Electrotécnico para Baja Tensión del 2 de agosto de 2002 y sus Instrucciones Técnicas Complementarias, las Normas propias de la compañía suministradora y las normas UNE correspondientes.

La fijación de luminarias se realizará siguiendo las instrucciones del fabricante y en todo caso quedará garantizada su solidez y estabilidad. La instalación de equipos se realizará con los circuitos sin tensión. No se manipulará directamente con la mano aquellos tipos de lámparas para los que el fabricante recomienda en sus instrucciones una manipulación sin contacto.

Previo a la instalación se comprobará que el grado de protección es apropiado a su ubicación y a lo dispuesto en otros documentos de proyecto. El instalador extremará la precaución en emplear conductores de sección compatibles con la potencia. Todos los materiales metálicos quedarán conectados a tierra.

EXP	N2024A0223	FECHA	12/03/2024
DATA			
CSV	104F763739A	Verificable en: www.ccoyn.org/verificacion www.ccoyn.org/verificacion egastagaria	
VISADO			
BISATUA			
COLEGIO OFICIAL DE ARQUITECTOS VASCO-NAVARRO AUT. TECNICO ELABORADO OFICIALMENTE NAVARRA			

Control, criterios de aceptación y rechazo y verificaciones en el edificio terminado

El cableado contará con marcado CE según norma armonizada UNE-EN 50575. Los materiales a controlar en la recepción serán luminarias, lámparas y accesorios.

Para garantizar que la iluminación final es la deseada, se contemplará especial atención en el replanteo de equipos y potencias y demás parámetros de las lámparas.

Se inspeccionará la puesta en obra de fijaciones y conexiones.

Una vez ejecutada la instalación se harán pruebas de servicio en presencia del instalador.

Las tolerancias máximas admisibles serán:

Posición de luminarias $\pm$ 8 cm.

Criterios de medición y valoración

En caso de que en el presupuesto del proyecto o el contrato de obra no se especifiquen otros criterios, se adoptarán las siguientes pautas de medición y valoración:

Se medirá la unidad totalmente instalada, terminada y probada incluyendo la conexión al circuito eléctrico correspondiente.

Condiciones de conservación y mantenimiento

Se exponen a continuación las condiciones básicas y generales de conservación y mantenimiento. En el preceptivo "Libro del Edificio", a redactar tras la finalización de la obra, se incluirá mayor detalle de las mismas.

La manipulación o ampliación de la red interior, se realizará por técnico especialista.

Cada 6 meses se comprobará la no existencia de lámparas fundidas, agotadas o con un rendimiento luminoso menor del exigible.

Cada año se limpiarán con un trapo seco las lámparas y con trapo húmedo y agua jabonosa las luminarias.

VENTILACIÓN

Descripción

Instalaciones destinadas a la expulsión de aire viciado del interior de los locales y renovación de aire del exterior en los mismos. Sistemas de ventilación natural, híbrido o mecánicos. Con o sin recuperación de energía. De flujo simple o doble flujo.

Materiales

Redes de distribución: Tuberías y accesorios de chapa metálica de cobre o acero, de fibra de vidrio, PVC, etc. Los conductos serán lisos, no presentarán imperfecciones interiores ni exteriores, rugosidades ni rebabas, estarán limpios, no desprenderán fibras ni gases tóxicos, no permitirán la formación de esporas ni bacterias, serán estancos al aire y al vapor de agua, no propagarán el fuego y resistirán los esfuerzos a los que se vean sometidos. Los conductos de chapa se realizarán según UNE 100102:88.

Equipos mecánicos de ventilación: extractores, aspiradores mecánicos, impulsores... De flujo simple, doble flujo, con o sin intercambiador de calor.

Otros elementos: Como filtros, rejillas, aspiradores estáticos, ventiladores...

Puesta en obra

La instalación se adaptará a lo dispuesto en la Exigencia "Calidad del aire interior" desarrollada en el Documento Básico de Salubridad del Código Técnico de la Edificación, a las norma UNE correspondientes y a las Ordenanzas Municipales.

La situación, recorrido y características de la instalación serán las indicadas en proyecto. Se procurará que los recorridos sean lo más cortos posible.

Las aberturas de extracción se colocarán a una distancia del techo menor de 10 cm.

Las aberturas de ventilación directas con el exterior tendrán un diseño que evite la entrada de agua en caso de lluvia. Todas las aberturas al exterior contarán con protección antipájaros.

Los conductos deben tener una sección uniforme, carecer de obstáculos, rebabas... y ser de difícil acumulación de suciedad.

Los conductos de admisión contarán con registros de limpieza cada un máximo de 10 m.

Los conductos de extracción por sistemas naturales han de ser verticales, en el caso de híbridos se permitirán inclinaciones de 15°.

EXP	N2024A0223	FECHA	12/03/2024
DATA			
CSV	104F763739A	Verificación en:	www.ccoav.org/verificacion
			www.ccoav.org/verificacion/egastagaria
VISADO			
BISATUA			
COAVN			
COLEGIO OFICIAL DE ARQUITECTOS VASCO-NAVARRA			
AUT. TECNICO ELMARSO OFICIALA NAVARRA			

Cuando los conductos sean cerámicos o prefabricados de hormigón se recibirán con mortero M-5a (1:6) evitando caídas de mortero al interior y enrasando las juntas por ambas caras.

Las fijaciones de los conductos serán sólidas de forma que no se produzcan vibraciones y no transmitan tensiones a los conductos. No vibrará ningún elemento de la instalación, especial cuidado se prestará a la maquinaria susceptible de provocar ruidos o vibraciones molestas, quedando aislados los locales que las alberguen y desolidarizados con elementos rígidos o estructurales del edificio. Los soportes de fijación para conductos estarán protegidos contra la oxidación.

El paso a través de forjados se realizará dejando una holgura mínima que se sellará convenientemente con materiales sellantes.

Los cortes de tuberías se harán perpendiculares a eje y se limpiarán las rebabas. Los doblados se harán de forma que no se retuerza ni aplaste la tubería.

Las instalaciones mecánicas e híbridas dispondrán de dispositivos que impidan la inversión del desplazamiento del aire en todos sus puntos.

Una vez terminada la instalación se harán todas las conexiones, se colocarán los elementos de regulación, control y accesorios, se limpiará su interior y se comprobará la estanquidad.

La instalación de equipos mecánicos será llevada a cabo por personal autorizado. El equipo se suspenderá del paramento interponiendo atenuadores acústicos, asegurando su correcta nivelación y garantizando la correcta evacuación de condensados.

Control, criterios de aceptación y rechazo y verificaciones en el edificio terminado

Se harán controles de la puesta en obra en cuanto a la situación de elementos, tipo, dimensiones, fijaciones, uniones, y calidad de los elementos y de la instalación.

De los conductos se controlará tipos y secciones, empalmes y uniones, la verticalidad y aplomo, pasos por forjados y paramentos verticales, registros y sustentaciones.

De otros elementos como rejillas, aireadores... se comprobará su posición, tipo, disposición, tamaño, protección al paso del agua exterior.

Una vez terminada la instalación se harán pruebas de servicio comprobando el caudal de entrada y salida y su correcto equilibrado.

Criterios de medición y valoración

En caso de que en el presupuesto del proyecto o el contrato de obra no se especifiquen otros criterios, se adoptarán las siguientes pautas de medición y valoración:

Los conductos se medirán por metros lineales, y el resto de elementos por unidad terminada y probada.

Condiciones de conservación y mantenimiento

Se exponen a continuación las condiciones básicas y generales de conservación y mantenimiento. En el preceptivo "Libro del Edificio", a redactar tras la finalización de la obra, se incluirá mayor detalle de las mismas.

Cualquier modificación de la instalación se realizará por técnico especialista.

Cada 6 meses se realizará una revisión de filtros.

Cada año se limpiarán conductos, aberturas, aspiradores y filtros.

Cada 2 años se realizará una revisión del funcionamiento de los automatismos.

Cada 3 años se limpiarán ventiladores e intercambiador de los equipos mecánicos..

Cada 5 años se realizará comprobación de estanquidad de conductos y de la funcionalidad de los aspiradores.

AIRE ACONDICIONADO

Descripción

Instalaciones destinadas a la climatización de recintos, que además de la temperatura pueden modificar la humedad, movimiento y pureza del aire, creando un microclima confortable en el interior de los edificios.

Materiales

Todos los productos deberán cumplir los requisitos establecidos en las medidas de ejecución que les resulten de aplicación de acuerdo con lo dispuesto en el Real Decreto 187/2011 de requisitos de diseño ecológico aplicables a los productos relacionados con la energía.

Unidad frigorífica o sistema por absorción: Está formada por un compresor, un evaporador, un

EXP	N2024A0223	FECHA	12/03/2024
DATA			
CSV	104F763739A	Verificable en:	www.coavn.org/verificacion
			www.coavn.org/verificacion/egistraduria
VISADO			
BISATUA			
COAVN			
COLEGIO OFICIAL DE ARQUITECTOS VASCO-NAVARRO			
AUT. TECNICO ELABORADO OFICIAL			
NAVARRA			

condensador y un sistema de expansión.

Termostato de control.

Redes de distribución. I.T. 1.3.4.2.10. del RITE.

Tuberías y accesorios de chapa metálica, de fibra de vidrio, etc. Los conductos serán lisos, no presentarán imperfecciones interiores ni exteriores, rugosidades ni rebabas, estarán limpios, no desprenderán fibras ni gases tóxicos, no permitirán la formación de esporas ni bacterias, serán estancos al aire y al vapor de agua, no propagarán el fuego, resistirán los esfuerzos a los que se vean sometidos y resistirá la acción agresiva de productos de desinfección. Los metálicos cumplirán la UNE-EN 12237 y los no metálicos la UNE-EN 13403. Los tubos de cobre irán acompañados de la declaración de prestaciones exigida por el marcado CE según la norma armonizada UNE-EN 1057, declarando expresamente la reacción al fuego, resistencia al aplastamiento, resistencia a la presión, tolerancias dimensionales, resistencia a las altas temperaturas, soldabilidad, estanquidad a gases y líquidos y durabilidad de las características anteriores. Además contarán con un marcado permanente en el que se especifique su designación cada 60 cm. El aislamiento preceptivo en tuberías contará con marcado CE según la norma armonizada propia del tipo de aislante.

Elementos de consumo: Formado por ventiloconvectores, inductores, rejillas, difusores...

Otros elementos: Como filtros, ventiladores...

Puesta en obra

La instalación cumplirá el Real Decreto 1027/2007 Reglamento de Instalaciones Térmicas en los Edificios RITE y normas UNE correspondientes.

La empresa instaladora estará autorizada por el órgano competente de la Comunidad Autónoma y emitirá el correspondiente certificado de la instalación firmado por la propia empresa y en su caso por el director de la instalación todo ello según lo especificado en el RITE.

La situación, recorrido y características de la instalación serán las indicadas en proyecto. Se procurará que los recorridos sean lo más cortos posible.

Las redes de distribución atenderán a lo especificado en la UNE 100012.

La sección mínima de los conductos será la de la boca a la que esté fijado. El agua que pueda condensarse en su interior irá a la red de evacuación. Las fijaciones serán sólidas de forma que no se produzcan vibraciones y no transmitan tensiones a los conductos. No vibrará ningún elemento de la instalación, especial cuidado se prestará a la maquinaria susceptible de provocar ruidos o vibraciones molestas, quedando aislados los locales que las alberguen y desolidarizados con elementos rígidos o estructurales del edificio.

En las tuberías para refrigerantes las uniones se harán con manguitos y podrán dilatarse y contraerse libremente atravesando forjados y tabiques con camisas metálicas o de plástico. Los cortes de tuberías se harán perpendiculares a eje y se limpiarán las rebabas. Los doblados se harán de forma que no se retuerza ni aplaste la tubería. Los conductos se aislarán de forma individual, no pudiendo proteger varios tubos un mismo aislamiento.

Los soportes de fijación para conductos estarán protegidos contra la oxidación. Las uniones entre conductos de chapa galvanizada se harán engatilladas, con tiras transversales entre conductos y los equipos serán de material flexible e impermeables.

Los difusores y rejillas serán de aluminio y llevarán compuertas de regulación de caudal.

Una vez terminada la instalación se harán todas las conexiones, se colocarán los elementos de regulación, control y accesorios, se limpiará su interior y se comprobará la estanquidad antes de introducir el refrigerante.

Control, criterios de aceptación y rechazo y verificaciones en el edificio terminado

Los materiales y componentes tendrán las características definidas en la documentación del fabricante, en la normativa correspondiente, en proyecto y por la dirección facultativa. Llevarán una placa en la que se indique el nombre del fabricante, el modelo, número de serie, características y carga de refrigerante.

Se harán controles de la puesta en obra en cuanto a la situación de elementos, dimensiones, fijaciones, uniones, y calidad de los elementos y de la instalación.

Una vez terminada la instalación se harán pruebas de servicio para los conductos de aire: resistencia mecánica y estanquidad y para conductos de fluidos: prueba hidrostática de tuberías según UNEs 100151 ó UNE-ENV 12108, de redes de conductos, de libre dilatación y de eficiencia térmica y de funcionamiento y para la chimenea se hará prueba de estanquidad según especificaciones del fabricante. Todas las pruebas según la ITE 02 del RITE. Se comprobará la limpieza de filtros, presiones, tarado de elementos de seguridad, la calidad y la confortabilidad.

Criterios de medición y valoración

N2024A0223	
EXP	FECHA DATA
12/03/2024	
104F763739A	
Verificable en: www.coavn.org/verificacion www.coavn.org/verificacion	
VISADO	
BISATUA	
COAVN	
COLEGIO OFICIAL DE ARQUITECTOS VASCO-NAVARRO	
AUT. TECNICO EMBARCO OFICIALA	
NAVARRA	

COAVN	
COLEGIO OFICIAL DE ARQUITECTOS VASCO-NAVARRO	
LUSKAL HERRIKO ENBARKO OFIZIALA	
ENARSO OTZIALA	
NAVARRA	
CSV	104F763739A
Verificable en www.coavn.org/verificacion www.coavn.org/verificacion	
EXP	N2024A0223
FECHA DATA	12/03/2024

sistemas de alerta y alarma, deberán cumplir la norma UNE 23033-1.
Las señales deben ser visibles incluso en caso de fallo en el suministro al alumbrado normal.
Cuando sean fotoluminiscentes, sus características de emisión luminosa deben cumplir lo establecido en la norma UNE 23035-4.

Control, criterios de aceptación y rechazo y verificaciones en el edificio terminado

Todos los materiales y elementos de la instalación tendrán marca AENOR además del preceptivo marcado CE en aquellos componentes que disponen de norma armonizada y han cumplido el plazo de entrada en vigor del marcado CE.

Se comprobará la colocación y tipo de extintores, rociadores y detectores, las uniones y fijaciones de todas las bocas de columna seca y de incendio, de tomas de alimentación y equipo de manguera, dimensiones de elementos, la calidad de todos los elementos y de la instalación, y su adecuación al proyecto.

Se harán pruebas de servicio a la instalación: se le harán pruebas de estanquidad y resistencia mecánica según R.D. 513/2017 a las instalaciones de agua como bocas de incendio equipadas y columnas secas; se comprobará la estanquidad de conductos y accesorios de rociadores; se comprobará el correcto funcionamiento de la instalación de rociadores y detectores.

La instalación será realizada por un instalador autorizado que extenderá el correspondiente certificado.

Criterios de medición y valoración

En caso de que en el presupuesto del proyecto o el contrato de obra no se especifiquen otros criterios, se adoptarán las siguientes pautas de medición y valoración:

Se medirá la unidad o longitud terminada y probada.

Condiciones de conservación y mantenimiento

Se exponen a continuación las condiciones básicas y generales de conservación y mantenimiento. En el preceptivo "Libro del Edificio", a redactar tras la finalización de la obra, se incluirá mayor detalle de las mismas.

La modificación, cambio de uso, ampliación... se realizará por un técnico especialista.

El mantenimiento de la instalación de protección contra incendios, será realizada por un técnico especialista.

Se atenderán las previsiones de mantenimiento especificadas en el Libro del Edificio o, como mínimo, las establecidas en las tablas I y II del Anexo II del RIPCI.

SOLAR-TÉRMICA

Descripción

Una instalación solar térmica está constituida por un conjunto de componentes encargados de captar la radiación solar, transformarla directamente en energía térmica cediéndola a un fluido de trabajo y, por último almacenar dicha energía térmica de forma eficiente, bien en el mismo fluido de trabajo de los captadores, o bien transferirla a otro, para poder utilizarla después en los puntos de consumo.

Materiales

Los sistemas que conforman la instalación solar térmica para agua caliente son:

un sistema de captación formado por los captadores solares, encargado de transformar la radiación solar incidente en energía térmica;

un sistema de acumulación constituido por uno o varios depósitos que almacenan el agua caliente hasta que se precisa su uso;

un circuito hidráulico constituido por tuberías, bombas, válvulas, etc. El aislamiento preceptivo en tuberías contará con marcado CE según la norma armonizada propia del tipo de aislante.

un sistema de intercambio que realiza la transferencia de energía térmica captada desde el circuito de captadores, o circuito primario, al agua caliente que se consume;

sistema de regulación y control;

Puesta en obra

El circuito primario dispondrá de producto químico anticongelante no tóxico cuyo calor específico no será inferior a 3 kJ/kg K evitándose cualquier tipo de mezcla de los distintos fluidos que pueden operar en la instalación.

N2024A0223 EXP	12/03/2024 FECHA DATA
104F763739A CSV	Verificable en: www.coavn.org/verificacion www.coavn.org/verificacion
VISADO BISATUA	
COLEGIO OFICIAL DE ARQUITECTOS VASCO-NAVARRO URRUTIA AVILA AVILA ELIASEO OFICIAL NAVARRA	
COAVN	

Si la instalación debe permitir que el agua alcance una temperatura de 60 °C, no se admitirá la presencia de componentes de acero galvanizado.

Se instalarán manguitos electrolíticos entre elementos de diferentes materiales para evitar el par galvánico.

El captador llevará, preferentemente, un orificio de ventilación de diámetro no inferior a 4 mm situado en la parte inferior de forma que puedan eliminarse acumulaciones de agua en el captador.

La estructura y el sistema de fijación de captadores permitirá las necesarias dilataciones térmicas, sin transferir cargas que puedan afectar a la integridad de los captadores o al circuito hidráulico.

Los puntos de sujeción del captador serán suficientes en número, teniendo el área de apoyo y posición relativa adecuadas, de forma que no se produzcan flexiones en el captador, superiores a las permitidas por el fabricante.

Cada acumulador vendrá equipado de fábrica de los necesarios manguitos de acoplamiento, soldados antes del tratamiento de protección. En cualquier caso la placa característica del acumulador indicará la pérdida de carga del mismo.

Las conexiones de entrada y salida se situarán de forma que se eviten caminos preferentes de circulación del fluido.

En cada una de las tuberías de entrada y salida de agua del intercambiador de calor se instalará una válvula de cierre próxima al manguito correspondiente.

Con objeto de evitar pérdidas térmicas, la longitud de tuberías del sistema deberá ser tan corta como sea posible y evitar al máximo los codos y pérdidas de carga en general. Los tramos horizontales tendrán siempre una pendiente mínima del 1% en el sentido de la circulación.

El aislamiento de las tuberías de intemperie deberá llevar una protección externa que asegure la durabilidad ante las acciones climatológicas. El aislamiento no dejará zonas visibles de tuberías o accesorios, quedando únicamente al exterior los elementos que sean necesarios para el buen funcionamiento y operación de los componentes.

Deben utilizarse elementos elásticos y sistemas antivibratorios en las sujeciones o puntos de contacto que produzcan vibraciones entre las instalaciones y los elementos constructivos.

Los materiales de la bomba del circuito primario serán compatibles con las mezclas anticongelantes y en general con el fluido de trabajo utilizado.

La altura en la que se situarán los vasos de expansión abiertos será tal que asegure el no desbordamiento del fluido y la no introducción de aire en el circuito primario.

En los puntos altos de la salida de baterías de captadores y en todos aquellos puntos de la instalación donde pueda quedar aire acumulado, se colocarán sistemas de purga constituidos por botellines de desaireación y purgador manual o automático.

Los sensores de temperatura deben estar aislados contra la influencia de las condiciones ambientales que le rodean.

Las sondas de temperatura para el control diferencial se colocarán en la parte superior de los captadores de forma que representen la máxima temperatura del circuito de captación.

Control, criterios de aceptación y rechazo y verificaciones en el edificio terminado

El captador seleccionado deberá poseer la certificación emitida por el organismo competente en la materia según lo regulado en el RD 891/1980 de 14 de Abril, sobre homologación de los captadores solares y en la Orden de 28 de Julio de 1980 por la que se aprueban las normas e instrucciones técnicas complementarias para la homologación de los captadores solares, o la certificación o condiciones que considere la reglamentación que lo sustituya.

Respecto a la protección contra descargas eléctricas, las instalaciones deben cumplir con lo fijado en la reglamentación vigente y en las normas específicas que la regulen.

El captador llevará en lugar visible una placa en la que consten, como mínimo, los siguientes datos:

- a) nombre y domicilio de la empresa fabricante, y eventualmente su anagrama;
- b) modelo, tipo, año de producción;
- c) número de serie de fabricación;
- d) área total del captador;
- e) peso del captador vacío, capacidad de líquido;
- f) presión máxima de servicio.

Cuando el intercambiador esté incorporado al acumulador, la placa de identificación indicará además, los siguientes datos:

- a) superficie de intercambio térmico en m²;
- b) presión máxima de trabajo, del circuito primario.

Los circuitos deben someterse a una prueba de presión de 1,5 veces el valor de la presión máxima de servicio. Se ensayará el sistema con esta presión durante al menos una hora no produciéndose

N2024A0223	
EXP	FECHA DATA
12/03/2024	
104F763739A	
Verificable en: www.ccoav.org/verificacion www.ccoav.org/verificacion egastagana	
VISADO BISATUA	
COLEGIO OFICIAL DE ARQUITECTOS VASCO-NAVARRA	
AUT. TECN. PROF. ELMARCO OFICIAL NAVARRA	
COAVN	

daños permanentes ni fugas en los componentes del sistema y en sus interconexiones. Pasado este tiempo, la presión hidráulica no deberá caer más de un 10 % del valor medio medido al principio del ensayo.

El circuito de consumo deberá soportar la máxima presión requerida por las regulaciones nacionales/europeas de agua potable para instalaciones de agua de consumo abiertas o cerradas. En caso de sistemas de consumo abiertos con conexión a la red, se tendrá en cuenta la máxima presión de la misma para verificar que todos los componentes del circuito de consumo soportan dicha presión.

Criterios de medición y valoración

En caso de que en el presupuesto del proyecto o el contrato de obra no se especifiquen otros criterios, se adoptarán las siguientes pautas de medición y valoración:

Se medirá la unidad o longitud terminada y probada.

Condiciones de conservación y mantenimiento

Se exponen a continuación las condiciones básicas y generales de conservación y mantenimiento. En el preceptivo "Libro del Edificio", a redactar tras la finalización de la obra, se incluirá mayor detalle de las mismas.

Se realizarán operaciones de inspección visual, verificación de actuaciones y otros, que aplicados a la instalación deben permitir mantener dentro de límites aceptables las condiciones de funcionamiento, prestaciones, protección y durabilidad de la instalación.

El plan de mantenimiento debe realizarse por personal técnico competente que conozca la tecnología solar térmica y las instalaciones mecánicas en general. La instalación tendrá un libro de mantenimiento en el que se reflejen todas las operaciones realizadas así como el mantenimiento correctivo.

El mantenimiento implicará, como mínimo, una revisión anual completa para instalaciones con superficie de captación inferior a 20 m² y semestral para instalaciones mayores.

El mantenimiento preventivo ha de incluir todas las operaciones de mantenimiento y sustitución de elementos fungibles ó desgastados por el uso, necesarias para asegurar que el sistema funcione correctamente durante su vida útil.

2.10 AISLAMIENTOS

Descripción

Estos materiales se emplean para disminuir las pérdidas térmicas, la diferencia de temperatura superficial interior de paredes y ambiente interior, evitar los fenómenos de condensación y dificultar la propagación de ruido, a través de cerramientos, conductos, forjados, cubiertas, etc.

Materiales

Aislamiento:

El material aislante puede ser de fibras minerales, poliuretano, poliestireno expandido, poliestireno extruido... pudiendo ser a su vez rígidos, semirrígidos o flexibles, y granulares, pastosos o pulverulentos.

Elementos de fijación:

La sujeción puede hacerse mediante adhesivos, colas, pegamentos... o mediante elementos como perfiles, clavos de expansión de nylon o polipropileno, fleje de aluminio...

Puesta en obra

El fabricante de materiales para aislamiento acústico indicará en el etiquetado la densidad aparente del producto y el coeficiente de absorción acústica, la conductividad térmica, comportamiento frente al fuego y puede figurar también la resistencia a compresión, flexión y choque blando, envejecimiento ante humedad, calor y radiaciones, deformación bajo carga, coeficiente de dilatación lineal, comportamiento frente a parásitos y frente a agentes químicos. Así mismo, el fabricante indicará en la documentación técnica de sus productos las dimensiones y tolerancias de los mismos. Se tomarán las precauciones necesarias para que los materiales no se deterioren durante el transporte ni almacenamiento en obra.

Para la puesta en obra del aislamiento se seguirán las indicaciones del fabricante, proyecto y dirección facultativa. La colocación de materiales para aislamiento térmico de aparatos, equipos y conducciones se hará de acuerdo con la UNE 100171.

EXP	N2024A0223	FECHA DATA	12/03/2024
CSV	104F763739A	Verificable en: www.coavn.org/verificacion www.coavn.org/verificacion egatagarna	
VISADO BISATUA			
COAVN COLEGIO OFICIAL DE ARQUITECTOS VASCO-NAVARRO AUT. TECNICO ARQUIT. TIT. OFICIAL EJERCICIO OFICIAL NAVARRA			

La superficie sobre la que se aplique estará limpia, seca y sin desperfectos tales como fisuras, resaltes u oquedades. Deberá cubrir toda la superficie de forma continua, no quedarán imperfecciones como huecos, grietas, espesor desigual, etc. y no se producirán puentes térmicos o acústicos, para lo cual las juntas deberán quedar selladas correctamente.

El aislante situado en la cámara debe cubrir toda su superficie, si éste no rellena todo el ancho de la cámara, debe fijarse a una de las hojas, para evitar el desplazamiento del mismo dentro de la cámara.

El aislamiento se revestirá de forma que quede protegido de rayos del sol y no se deteriore por los agentes climáticos.

Cuando el aislamiento esté integrado en un SATE, se respetarán las instrucciones del fabricante y los materiales serán los recogidos en su documentación técnica. El mortero de adhesión se aplicará sobre la superficie plana y resistente de base, instalando el aislante y los clavos de fijación mecánica en la proporción dispuesta en las instrucciones del sistema elegido, disponiendo de los elementos de arranque, remate o refuerza definidos por el fabricante que garantiza el sistema.

Control, criterios de aceptación y rechazo y verificaciones en el edificio terminado

El fabricante de materiales para aislamiento aportará los ensayos de laboratorio que determinen las cualidades de su producto.

Los materiales se suministrarán con una etiqueta de identificación. No será necesario realizar ensayos o comprobaciones de aquellos materiales que tengan sellos o marcas de calidad, que garanticen el cumplimiento del Código Técnico de la Edificación, documento básico de Ahorro de Energía.

Se harán inspecciones por cada tipo de aislamiento y forma de fabricación. Se comprobará que hayan sido colocados de forma correcta y de acuerdo con las indicaciones de proyecto y dirección facultativa. Se comprobará también que no se produzcan puentes térmicos ni acústicos, y la correcta ventilación de la cámara de aire.

Criterios de medición y valoración

En caso de que en el presupuesto del proyecto o el contrato de obra no se especifiquen otros criterios, se adoptarán las siguientes pautas de medición y valoración:

Se medirá la superficie o longitud ejecutada.

Condiciones de conservación y mantenimiento

Se exponen a continuación las condiciones básicas y generales de conservación y mantenimiento. En el preceptivo "Libro del Edificio", a redactar tras la finalización de la obra, se incluirá mayor detalle de las mismas.

Se revisará durante el invierno la posible aparición de condensaciones superficiales en puntos fríos, y en su caso, se dará parte a técnico especialista.

Los aislamientos que quedan vistos serán revisados anualmente comprobando su estado general, conservación del elemento protector y posible aparición de humedades u hongos.

FIBRAS MINERALES

Contarán con sello AENOR y EUCEB y dispondrán de marcado CE según norma armonizada UNE EN 13162 aportando la declaración de prestaciones. Se especificará la clasificación de reacción al fuego, la conductividad térmica, resistencia térmica y espesor.

Las características higrotérmicas de los materiales contemplados en el proyecto son:

Material	Conductividad térmica (W/mK)	Densidad (Kg/m3)	Factor de resistencia Vapor de agua
MV Lana mine (0,04W/(mK))	0,041	40	1

N2024A0223

EXP

12/03/2024

FECHA DATA

104F763739A

CSV

Verificable en: www.coavn.org/verificacion
www.coavn.org/verificacion

VISADO

BISATUA

COLEGIO OFICIAL DE ARQUITECTOS VASCO-NAVARRO

COAVN

COLEGIADO OFICIAL

NAVARRA

Las características de los materiales puestos en obra, tendrán las prestaciones señaladas anteriormente o superiores, de otro modo, habrán de ser autorizados previamente por la dirección facultativa.

Para más detalle se tendrá en cuenta lo especificado en el Catálogo de Elementos Constructivos del Código Técnico de la Edificación.

POLIESTIRENO EXPANDIDO

Todos los poliestirenos expandidos suministrados a la obra contarán con sello AENOR y marcado CE aportando la declaración de prestaciones según la norma armonizada EN 13163 y las normas que lo desarrollan. Se especificará la clasificación de reacción al fuego, la conductividad térmica, resistencia térmica y espesor.

En su colocación se extremarán las precauciones para que la junta en placas sea mínima y el aislamiento no presente discontinuidades.

Las características higrotérmicas de los materiales contemplados en el proyecto son:

Material	Conductividad térmica (W/mK)	Densidad (Kg/m3)	Factor resistencia Vapor de agua
EPS Poliestireno Expand (0,037 W/mK))	0,038	22	20

Las características de los materiales puestos en obra, tendrán las prestaciones señaladas anteriormente o superiores, de otro modo, habrán de ser autorizados previamente por la dirección facultativa.

Para más detalle se tendrá en cuenta lo especificado en el Catálogo de Elementos Constructivos del Código Técnico de la Edificación.

POLIESTIRENO EXTRUIDO

Todos los poliestirenos extruidos suministrados a la obra contarán con sello AENOR y marcado CE aportando la declaración de prestaciones según la norma armonizada EN 13164 y las normas que lo desarrollan. Se especificará la clasificación de reacción al fuego, la conductividad térmica, resistencia térmica y espesor.

En su colocación se extremarán las precauciones para que la junta en placas sea mínima y el aislamiento no presente discontinuidades.

Para pegar el poliestireno se usarán resinas epoxi, látex de polivinilo con cemento, o colas de contacto, no pudiendo utilizarse resinas de fenol.

Las características higrotérmicas de los materiales contemplados en el proyecto son:

Material	Conductividad térm (W/mK)	Densidad (Kg/m3)	Factor resistencia Vapor de agu
XPS Poliestireno Extruido	0,039-0,029	35	100-220

Las características de los materiales puestos en obra, tendrán las prestaciones señaladas anteriormente o superiores, de otro modo, habrán de ser autorizados previamente por la dirección facultativa.

Para más detalle se tendrá en cuenta lo especificado en el Catálogo de Elementos Constructivos del Código Técnico de la Edificación.

N2024A0223

12/03/2024

EXP

FECHA DATA

104F763739A

Verificable en: www.coavn.org/verificacion
www.coavn.org/verificacion egtagarria

CSV

VISADO BISATUA

COLEGIO OFICIAL
 DE ARQUITECTOS
 VASCO-NAVARRO
 LEY 1/1985 (UR)

ARQUITECTO
 ELMARCO OFICIAL
 NAVARRA

VIDRIO CELULAR

artículo suministrado a la obra contará con sello AENOR y marcado CE aportando la declaración de prestaciones según la norma armonizada EN 13167 y las normas que lo desarrollan. Se especificarán las características de clasificación de reacción al fuego, la conductividad térmica, resistencia térmica, espesor y tipo de revestimiento.

En su colocación se extremarán las precauciones para que la junta en placas sea mínima, no contenga yeso o cualquier otro material empleado en su colocación y el aislamiento no presente discontinuidades.

Nunca se utilizará para su colocación morteros de cemento, yeso proyectado, escayola ni cementos cola no indicados por el fabricante. Preferentemente se utilizarán yesos gruesos tipo B1 o morteros de emulsión asfáltica en mezcla con cemento.

Las características higrotérmicas de los materiales contemplados en el proyecto son:

Material	Conductividad térmica (W/mK)	Densidad (Kg/m3)	Factor resistencia Vapor de agua
Vidrio Celular	0,048	100	infinita

Las características de los materiales puestos en obra, tendrán las prestaciones señaladas anteriormente o superiores, de otro modo, habrán de ser autorizados previamente por la dirección facultativa.

Para más detalle se tendrá en cuenta lo especificado en el Catálogo de Elementos Constructivos del Código Técnico de la Edificación.

2.11 IMPERMEABILIZACIÓN

Descripción

Se incluyen en este apartado los diferentes sistemas de impermeabilización al margen del resto de los elementos que componen una cubierta y que se desarrollan en el apartado correspondiente de este mismo pliego.

Las soluciones de impermeabilización se adaptarán a lo dispuesto en la Exigencia DB-HS-1 "Protección frente a la humedad" desarrollada en el Documento Básico de Salubridad del Código Técnico de la Edificación.

Del mismo, los materiales y su disposición estarán de acuerdo con lo señalado en el Catálogo de Elementos Constructivos del Código Técnico de la Edificación.

Puesta en obra

En la ejecución de puntos singulares se respetarán las condiciones de disposición de las bandas de refuerzo y terminación, de continuidad y discontinuidad así como cualquier otra que afecte al diseño, relativas al sistema de impermeabilización que se emplee.

El impermeabilizante se prolongará por el paramento vertical 20 cm como mínimo por encima del nivel del suelo exterior o protección de la cubierta.

Los pasatubos se dispondrán en las impermeabilizaciones de manera que se garantice la estanquidad del elemento, así mismo permitan cierta holgura con los tubos para prevenir problemas por movimientos diferenciales.

La ejecución de esquinas y rincones se ejecutarán disponiendo de una banda de refuerzo apropiada al sistema impermeabilizante y redondeando o achaflanando con un radio aproximado de 5 cm.

El tratamiento de juntas ha de ser apropiado al tipo de impermeabilización empleado, sellando con material compresible y compatible químicamente y reforzando adecuadamente el impermeabilizante con un sistema que permita el movimiento y garantice la estanquidad.

EXP	N2024A0223	FECHA DATA	12/03/2024
CSV	104F763739A	Verificable en: www.coavn.org/verificacion www.coavn.org/verificacion	
VISADO BISATUA			
COLEGIO OFICIAL DE ARQUITECTOS VASCO-NAVARRA NÚMERO DE REGISTRO: 104F763739A AUTENTIFICACIÓN: ELIMARCO OFICIAL			
NAVARRA			

LÁMINAS ASFÁLTICAS

Descripción

Láminas bituminosas utilizadas para impedir el paso del agua y la formación de humedad en el interior de los edificios. Pueden colocarse en sistema monocapa o multicapa, con o sin armadura. No resisten los rayos ultravioleta por lo que necesitan una capa de protección, que en ocasiones la lleva incorporada la propia lámina.

Materiales

Láminas:

Deben presentar un aspecto uniforme y carecer de defectos tales como agujeros, bordes desgarrados o no bien definidos, rotura, grietas, protuberancias, hendiduras, etc. tal como determina la norma EN 1850-1.

Llevarán al menos en una de sus caras un material antiadherente mineral o plástico para evitar su adherencia cuando las láminas estén enrolladas.

El producto se presentará en rollos protegidos para evitar deterioros durante su transporte y almacenamiento. Cada rollo llevará una etiqueta en la que figure como mínimo el nombre y dirección del fabricante, designación del producto, nombre comercial, longitud y anchuras nominales en m, masa nominal por m², espesor nominal en mm (excepto en láminas bituminosas de oxiasfalto y en las de oxiasfalto modificado), fecha de fabricación, condiciones de almacenamiento, marca de certificación cuando proceda y en caso de láminas con armadura las siglas de éstas.

Requerirá la presentación de la declaración de prestaciones relativa a su marcado CE según la norma armonizada UNE-EN 13.707.

Las láminas de betún modificado con polímeros atenderán a las características mínimas recomendadas por el Ministerio de Industria publicadas el 1-8-2012 o actualización posterior.

Materiales de unión:

Pegamentos bituminosos y adhesivos, utilizados para unir láminas impermeabilizantes entre sí, con armaduras bituminosas o con el soporte..

Material de sellado:

Se aplica en las juntas para asegurar la estanquidad.

Imprimaciones:

Emulsiones asfálticas y pinturas bituminosas, que se aplican sobre el soporte para mejorar la adherencia de la impermeabilización. Deben ser homogéneas y no mostrar separación de agua ni coagulación del betún asfáltico emulsionado. Si sedimentan durante el almacenamiento, deben poder adquirir su condición primitiva mediante agitación moderada. En el envase de las emulsiones se indicarán las incompatibilidades y el intervalo de temperaturas en que se han de aplicar.

Armaduras:

Serán de fibra de vidrio, polietileno o poliéster. Se utilizan para dar resistencia mecánica a las impermeabilizaciones.

Las características higrotérmicas de los materiales contemplados en el proyecto son:

Material	Conductividad térmica (W/mK)	Densidad (Kg/ m3)	Factor de resisten al Vapor de agua
Lámina bituminosa	0,230	1100	50000

Las características de los materiales puestos en obra, tendrán las prestaciones señaladas anteriormente o superiores, de otro modo, habrán de ser autorizados previamente por la dirección facultativa.

Para más detalle se tendrá en cuenta lo especificado en el Catálogo de Elementos Constructivos del Código Técnico de la Edificación.

104F763739A

EXP

FECHA

DATA

12/03/2024

104F763739A

Verificable en: www.coavn.org/verificacion

www.coavn.org/verificacion/egastagaria

VISADO

BISATUA

COAVN

COLEGIO OFICIAL

DE ARQUITECTOS

VASCO-NAVARRO

ARQUITECTO

ELABORADO OFICIAL

NAVARRA

Puesta en obra

Se atenderá a lo dispuesto en la Exigencia "Protección frente a la humedad" desarrollada en el Documento Básico de Salubridad del Código Técnico de la Edificación.

La superficie del soporte debe ser uniforme, estar limpia y carecer de cuerpos extraños que puedan suponer un riesgo de punzonamiento. La imprimación se aplicará en todas las zonas en las que la impermeabilización deba adherirse y en las zonas de los remates.

No se realizarán trabajos de impermeabilización cuando esté nevando o exista nieve o hielo sobre la cubierta, cuando llueva o la cubierta no esté suficientemente seca según las especificaciones de producto, o cuando sople viento fuerte, cuando la temperatura ambiente no se encuentre en el rango admitido en las especificaciones de producto o cuando sea menor que 5 ° C para láminas de oxiasfalto y 0° C para el resto.

Con pendientes entre 5-15 % deberán de colocarse adheridas al soportes y por encima de esta pendiente ha de disponer de fijación mecánica. Por debajo del 5 % se pueden disponer láminas no adheridas con protección pesada.

Las láminas empezarán a colocarse por la parte más baja del faldón, y se realizarán los solapos señalados en las especificaciones de producto y en todo caso de 8 cm como mínimo. Se colocarán en perpendicular a la línea de máxima pendiente. En caso de que la impermeabilización sea multicapa, los solapos de las láminas quedarán desplazados respecto a los de la capa situada inmediatamente debajo. En el sistema adherido, las láminas se colocarán sobre una imprimación evitando la formación de bolsas de aire, y en su caso, las diferentes capas quedarán totalmente adheridas entre sí. En el sistema no adherido la lámina debe soldarse únicamente en los solapos y en los perímetros y elementos singulares como sumideros, chimeneas, etc.

No podrán ponerse en contacto materiales a base de betunes asfálticos y másticos de alquitrán modificado: oxiasfalto o láminas de oxiasfalto con láminas de betún plastómero que no sean específicamente compatibles con aquellas; láminas impermeabilizantes bituminosas con petróleos, aceites, grasas, disolventes en general y especialmente con sus disolventes específicos; alquitranes con betunes o poliestireno o cualquier otro tipo de material incompatible químicamente.

El producto acabado debe presentar un aspecto uniforme y carecer de defectos tales como agujeros, bordes desgarrados o no bien definidos, roturas, grietas, protuberancias, hendiduras, etc.

Control, criterios de aceptación y rechazo y verificaciones en el edificio terminado

Todas las láminas empleadas dispondrán de certificado de calidad reconocido recibándose en obra con certificado del fabricante que garantice el cumplimiento de la normativa y dispone de dichos distintivos. Si el producto posee marcas, sellos, certificaciones de conformidad u otros distintivos de calidad voluntarios reconocidos por las Administraciones Públicas competentes, la dirección facultativa puede simplificar la recepción, reduciéndola a la identificación del material cuando éste llegue a obra.

Si la dirección facultativa lo considera conveniente se harán ensayos de acuerdo con las UNE correspondientes, de composición, de dimensiones, masa por unidad de área, resistencia al calor y a tracción, pérdida por calentamiento, doblado y desdoblado, alargamiento de rotura, estabilidad dimensional, plegabilidad, absorción de agua, dureza Shore A y envejecimiento artificial acelerado.

Se comprobará que la ejecución de la obra se ajusta al proyecto de ejecución y a la Exigencia "Protección frente a la humedad" desarrollada en el Documento Básico de Salubridad del Código Técnico de la Edificación, en cuanto a pendientes, estado del soporte de la impermeabilización, colocación de las láminas y de la protección.

La dirección facultativa puede exigir la realización de una prueba de servicio de la cubierta consistente en la inundación hasta un nivel de 5 cm, aproximadamente, por debajo del punto más alto de la entrega más baja de la impermeabilización en paramentos y teniendo en cuenta que la carga de agua no sobrepase los límites de resistencia de la cubierta.

La inundación debe mantenerse hasta el nivel indicado durante 24 horas, como mínimo. Los desagües deben obturarse mediante un sistema que permita evacuar el agua en el caso de que se rebase el nivel requerido, para mantener éste.

En las cubiertas en las que no sea posible la inundación debe procederse a un riego continuo de la cubierta durante 48 horas.

Tolerancias máximas admisibles:

Diferencias entre la anchura efectiva y la nominal: $\pm 1,5$ % en láminas con armadura de película de polietileno o de poliéster y $\pm 1\%$ en el resto.

Espesor de lámina extruida de betún modificado con polímeros: $\pm 0,2$ mm.

Masa de lámina extruida de betún modificado con polímeros: $\pm 0,2$ kg/m²

EXP	N2024A0223	FECHA DATA	12/03/2024
CSV	104F763739A	Verificable en: www.coavn.org/verificacion	www.coavn.org/verificacion
VISADO BISATUA			
COLEGIO OFICIAL DE ARQUITECTOS VASCO-NAVARRO AVILA-LEÓN AUSTRIA-TOLEDO EL MARCO OFICIAL NAVARRA			

Criterios de medición y valoración

En caso de que en el presupuesto del proyecto o el contrato de obra no se especifiquen otros criterios, se adoptarán las siguientes pautas de medición y valoración:
Se medirá la superficie ejecutada sin solapes.

Condiciones de conservación y mantenimiento

Se exponen a continuación las condiciones básicas y generales de conservación y mantenimiento. En el preceptivo "Libro del Edificio", a redactar tras la finalización de la obra, se incluirá mayor detalle de las mismas.

No se perforará la impermeabilización sin el consentimiento previo de un técnico especialista y en su caso se reparará inmediatamente por personal cualificado.

La modificación de cargas o los materiales en contacto con la impermeabilización será consultada a un técnico con el fin de evitar incompatibilidades.

En láminas vistas se comprobará anualmente el estado del elemento protector.

PVC

Descripción

Láminas de PVC utilizadas para impedir el paso del agua y la formación de humedad en el interior de los edificios. Pueden colocarse reforzadas con velo y malla de vidrio.

Materiales

Láminas de PVC:

Son resistentes al envejecimiento ambiental y al envejecimiento bajo tensión.

Se adaptarán a la norma armonizada UNE-EN 13956.

Las características higrotérmicas de los materiales contemplados en el proyecto son:

Material	Conductividad térmica (W/mK)	Densidad (Kg/ m3)	Factor de resistencia al Vapor de agua
Lámina PVC	0,170	1390	50000

Las características de los materiales puestos en obra, tendrán las prestaciones señaladas anteriormente o superiores, de otro modo, habrán de ser autorizados previamente por la dirección facultativa.

Para más detalle se tendrá en cuenta lo especificado en el Catálogo de Elementos Constructivos del Código Técnico de la Edificación.

Materiales accesorios:

Adhesivos para soldadura de juntas, encolado de puntos singulares, y unión de láminas al soporte, anclajes mecánicos, piezas especiales, bandas autoadhesivas y rastreles.

Puesta en obra

Para la puesta en obra se seguirán las indicaciones del fabricante, proyecto y dirección facultativa. Deberá aplicarse con las condiciones climatológicas adecuadas. El soporte estará limpio, seco y sin irregularidades como fisuras, resaltes u oquedades.

Las láminas de PVC en cubiertas, se colocarán con una pendiente mínima del 2 % sujetándose perimetralmente, y de forma que elementos sobresalientes dificulten el paso del agua hacia el sumidero. En el caso de que el PVC tenga una resistencia a la migración del plastificante menor o igual al 2 %, sea resistente a microorganismos y al ataque y perforación de raíces, podrá colocarse con pendiente cero.

Con pendientes superiores al 15 % deberán disponer de fijación mecánica, en cuyo caso la lámina deberá reforzarse con malla de poliéster. Con pendientes inferiores, en el caso de sistemas no adheridos se colocará una protección pesada.

La soldadura se realizará con aire caliente. Se colocarán con su cara más clara hacia arriba ya que es la indicada para estar expuesta al sol.

Para conseguir estanquidad en juntas se colocarán bandas de PVC.

No podrán estar en contacto láminas de PVC plastificado con betunes asfálticos (salvo que el PVC

N2024A0223

EXP

12/03/2024

FECHA DATA

104F763739A

CSV

Verificable en: www.coavn.org/verificacion
www.coavn.org/verificacion

VISADO

BISATUA

COAVN

COLEGIO OFICIAL DE ARQUITECTOS VASCO-NAVARRO

NAVARRA

plastificado esté especialmente formulado para ser compatible con el asfalto); láminas de PVC plastificado con espumas rígidas de poliestireno y poliuretano; láminas impermeabilizantes de plástico con petróleos, aceites, grasas, disolventes en general y especialmente con sus disolventes específicos.

Control, criterios de aceptación y rechazo y verificaciones en el edificio terminado

Las láminas irán acompañadas de la declaración de prestaciones que acompaña al marcado CE según la norma armonizada UNE-EN 13.956, declarando expresamente la fecha de producción o número de identificación, nombre comercial del producto, longitud y anchura, espesor o masa, etiquetado de acuerdo con la reglamentación nacional relativa a sustancias peligrosas y/o sanitarias y de seguridad. Si la dirección facultativa lo considera conveniente se harán ensayos de resistencia a tracción y alargamiento según UNE-EN 12311-1.

La dirección facultativa puede exigir la realización de una prueba de servicio de la cubierta consistente en la inundación hasta un nivel de 5 cm, aproximadamente, por debajo del punto más alto de la entrega más baja de la impermeabilización en paramentos y teniendo en cuenta que la carga de agua no sobrepase los límites de resistencia de la cubierta.

La inundación debe mantenerse hasta el nivel indicado durante 24 horas, como mínimo. Los desagües deben obturarse mediante un sistema que permita evacuar el agua en el caso de que se rebase el nivel requerido, para mantener éste.

En las cubiertas en las que no sea posible la inundación debe procederse a un riego continuo de la cubierta durante 48 horas.

Criterios de medición y valoración

En caso de que en el presupuesto del proyecto o el contrato de obra no se especifiquen otros criterios, se adoptarán las siguientes pautas de medición y valoración:

Se medirá la superficie ejecutada sin solapes.

Condiciones de conservación y mantenimiento

Se exponen a continuación las condiciones básicas y generales de conservación y mantenimiento. En el preceptivo "Libro del Edificio", a redactar tras la finalización de la obra, se incluirá mayor detalle de las mismas.

No se perforará la impermeabilización sin el consentimiento previo de un técnico especialista y en su caso se reparará inmediatamente por personal cualificado.

La modificación de cargas o los materiales en contacto con la impermeabilización será consultada a un técnico con el fin de evitar incompatibilidades.

En láminas vistas se realizará mantenimiento con jabón neutro evitando productos que dañen los adhesivos.

Anualmente se inspeccionará su estado y cada 3 años se revisará por técnico especialista.

PINTURAS

Descripción

Pinturas utilizadas para impedir el paso del agua y la formación de humedad en el interior de los edificios.

Materiales

Pinturas sintéticas de resinas.

Pinturas de polímeros acrílicos.

Pintura de caucho acrílico y resinas acrílicas.

Pinturas bituminosas:

Breas, asfaltos o alquitranes más disolventes, y resinas especiales. No quedarán expuestas al sol y al aire durante mucho tiempo, para evitar la pérdida de sus propiedades.

Puesta en obra

Todas las pinturas empleadas en impermeabilización deberán cumplir las características físicas y químicas establecidas en UNE 104236, contarán con certificado de calidad reconocido, llevarán indicados en el envase el tipo, nombre del fabricante, rendimiento, incompatibilidades y temperatura de aplicación.

EXP	N2024A0223	FECHA DATA	12/03/2024
CSV	104F763739A	Verificable en: www.coavn.org/verificacion www.coavn.org/verificacion	
VISADO BISATUA			
COLEGIO OFICIAL DE ARQUITECTOS VASCO-NAVARRO AUT. TECNICO AUT. TECNICO ELABORADO OFICIAL NAVARRA			
COAVN			

Para la puesta en obra se seguirán las indicaciones del fabricante, proyecto y dirección facultativa. Se respetará escrupulosamente el mínimo y máximo espesor recomendado. Deberá aplicarse con las condiciones climatológicas adecuadas indicadas por el fabricante y en ningún caso por debajo de los 5° ni por encima de los 35°, sobre soporte limpio, seco, sin restos de grasa y sin irregularidades como fisuras, resaltes u oquedades.

Control, criterios de aceptación y rechazo y verificaciones en el edificio terminado

Si la dirección facultativa lo considera conveniente se harán ensayos según norma UNE 104281 (1), exigiéndosele la determinación del punto de reblandecimiento anillo-bola, penetración, índice de penetración, ductilidad a 25 °C y espesor.

La dirección facultativa puede exigir la realización de una prueba de servicio de la cubierta consistente en la inundación hasta un nivel de 5 cm, aproximadamente, por debajo del punto más alto de la entrega más baja de la impermeabilización en paramentos y teniendo en cuenta que la carga de agua no sobrepase los límites de resistencia de la cubierta.

La inundación debe mantenerse hasta el nivel indicado durante 24 horas, como mínimo. Los desagües deben obturarse mediante un sistema que permita evacuar el agua en el caso de que se rebase el nivel requerido, para mantener éste.

En las cubiertas en las que no sea posible la inundación o el tipo de pintura no permita tal ensayo debe procederse a un riego continuo de la cubierta durante 48 horas.

Criterios de medición y valoración

En caso de que en el presupuesto del proyecto o el contrato de obra no se especifiquen otros criterios, se adoptarán las siguientes pautas de medición y valoración:

Se medirá la superficie ejecutada sin solapes.

Condiciones de conservación y mantenimiento

Se exponen a continuación las condiciones básicas y generales de conservación y mantenimiento. En el preceptivo "Libro del Edificio", a redactar tras la finalización de la obra, se incluirá mayor detalle de las mismas.

No se perforará la impermeabilización sin el consentimiento previo de un técnico especialista y en su caso se reparará inmediatamente por personal cualificado.

La modificación de cargas o los materiales en contacto con la impermeabilización será consultada a un técnico con el fin de evitar incompatibilidades.

En impermeabilizaciones vistas se realizará mantenimiento con jabón neutro evitando productos que dañen la pintura.

Anualmente se inspeccionará su estado y cada 3 años se revisará por técnico especialista.

LÁMINAS de CAUCHO

Descripción

Láminas de caucho utilizadas para impedir el paso del agua y la formación de humedad en el interior de los edificios.

Materiales

Láminas de caucho:

Pueden ser de butilo o EPDM. Son resistentes al envejecimiento ambiental, al envejecimiento bajo tensión y resistentes a ácidos y álcalis, grasas, aceites, y poco resistentes a hidrocarburos alifáticos y aromáticos.

Se adaptarán a la norma armonizada UNE-EN 13956.

EXP	N2024A0223	FECHA DATA	12/03/2024
CSV	104F763739A	Verificable en: www.coavn.org/verificacion www.coavn.org/verificacion	
VISADO BISATUA			
COLEGIO OFICIAL DE ARQUITECTOS VASCO-NAVARRO AUT. TECNICO ELABORADO OFICIALMENTE NAVARRA			

Materiales accesorios:

Adhesivos para soldadura de juntas, encolado de puntos singulares, y unión de láminas al soporte, másticos de sellado, membranas selladoras autovulcanizables, anclajes mecánicos, piezas especiales, bandas autoadhesivas y rastreles.

Las láminas anticapilaridad irán acompañadas de la declaración de prestaciones exigida por el marcado CE según la norma armonizada UNE-EN 13967, declarando expresamente la estanquidad según ensayo normalizado, resistencia al impacto y diversos parámetros de durabilidad.

Las características higrotérmicas de los materiales contemplados en el proyecto son:

Material	Conductividad térmica (W/mK)	Densidad (Kg/m3)	Factor resistencia Vapor de agua
Butadieno	0,250	980	100000
Butilo compacto colocado en caliente	0,240	1200	200000
EPDM	0,250	1150	6000

Las características de los materiales puestos en obra, tendrán las prestaciones señaladas anteriormente o superiores, de otro modo, habrán de ser autorizados previamente por la dirección facultativa.

Para más detalle se tendrá en cuenta lo especificado en el Catálogo de Elementos Constructivos del Código Técnico de la Edificación.

Puesta en obra

Para la puesta en obra se seguirán las indicaciones del fabricante, proyecto y dirección facultativa.

Los rollos se protegerán mediante un embalaje cerrado durante su almacenamiento y transporte de forma que no estarán en contacto con vapor o temperaturas superiores a 82 ° C.

Se aplicarán sobre el soporte limpio, seco, sin bordes vivos, y sin irregularidades como fisuras, resaltes u oquedades y con las condiciones climatológicas adecuadas.

Se colocarán con pendientes mínimas del 1%. Con pendientes superiores al 15 % deberán disponer de fijación mecánica. Con pendientes inferiores, en el caso de sistemas no adheridos se colocará una protección pesada.

No se usará llama y se harán fijaciones mecánicas. Las juntas se dispondrán contrapeadas, con anchuras máximas de 6 mm.

No podrán estar en contacto con poliestirenos no protegidos, petróleo, aceites, grasas, disolventes en general y especialmente con sus disolventes específicos. Deberán quedar protegidas con material que impida su deterioro.

Control, criterios de aceptación y rechazo y verificaciones en el edificio terminado

Las láminas irán acompañadas de la declaración de prestaciones exigida por el marcado CE según la norma armonizada UNE-EN 13.956, declarando expresamente la fecha de producción o número de identificación, nombre comercial del producto, longitud y anchura, espesor o masa, etiquetado de acuerdo con la reglamentación nacional relativa a sustancias peligrosas y/o sanitarias y de seguridad. Si la dirección facultativa lo considera conveniente se harán ensayos de resistencia a tracción y alargamiento según UNE-EN 12311-1.

La dirección facultativa puede exigir la realización de una prueba de servicio de la cubierta consistente en la inundación hasta un nivel de 5 cm, aproximadamente, por debajo del punto más alto de la entrega más baja de la impermeabilización en paramentos y teniendo en cuenta que la carga de agua no sobrepase los límites de resistencia de la cubierta.

La inundación debe mantenerse hasta el nivel indicado durante 24 horas, como mínimo. Los desagües deben obturarse mediante un sistema que permita evacuar el agua en el caso de que se rebase el nivel requerido, para mantener éste.

En las cubiertas en las que no sea posible la inundación debe procederse a un riego continuo de la cubierta durante 48 horas.

N2024A0223	12/03/2024
EXP	FECHA DATA
104F763739A	Verificable en: www.ccoyn.org/verificacion www.ccoyn.org/verificacion
CSV	
VISADO BISATUA	
COLEGIO OFICIAL DE ARQUITECTOS VASCO-NAVARRO AUT. TECNICO LA 1711/2014 ELABORADO OFICIAL NAVARRA	

Criterios de medición y valoración

En caso de que en el presupuesto del proyecto o el contrato de obra no se especifiquen otros criterios, se adoptarán las siguientes pautas de medición y valoración:
Se medirá la superficie ejecutada sin solapes.

Condiciones de conservación y mantenimiento

Se exponen a continuación las condiciones básicas y generales de conservación y mantenimiento. En el preceptivo "Libro del Edificio", a redactar tras la finalización de la obra, se incluirá mayor detalle de las mismas.

No se perforará la impermeabilización sin el consentimiento previo de un técnico especialista y en su caso se reparará inmediatamente por personal cualificado.

La modificación de cargas o los materiales en contacto con la impermeabilización será consultada a un técnico con el fin de evitar incompatibilidades.

En láminas vistas se realizará mantenimiento con jabón neutro evitando productos que dañen los adhesivos.

Anualmente se inspeccionará su estado y cada 3 años se revisará por técnico especialista..

2.12 LÁMINAS y BARRERAS

ESTANQUIDAD

LÁMINAS

Descripción

Láminas transpirables multicapa para generar hermeticidad y/o impermeabilidad en los edificios.

Materiales

Láminas:

Fundamentalmente son de poliéster, poliuretano, poliamida, o polipropileno.

Deben presentar un aspecto uniforme y carecer de defectos tales como agujeros, bordes desgarrados o no bien definidos, rotura, grietas, protuberancias, hendiduras, etc.

Deben presentar un aspecto uniforme y carecer de defectos tales como agujeros, bordes desgarrados o no bien definidos, rotura, grietas, protuberancias, hendiduras, etc.

El producto se presentará en rollos protegidos para evitar deterioros durante su transporte y almacenamiento. Cada rollo llevará una etiqueta en la que figure como mínimo el nombre y dirección del fabricante, designación del producto, nombre comercial, longitud y anchuras nominales en m, fecha de fabricación, condiciones de almacenamiento, marca de certificación cuando proceda y en caso de láminas con armadura las siglas de éstas.

Materiales de unión y sellado:

Se aplica en las juntas para asegurar la estanquidad. Puede ser cinta de doble cara de butilo o cintas acrílicas adhesivas. Las uniones también se pueden ejecutar mediante aplicación de calor si el fabricante así lo prescribe o con bandas autoadhesivas si la lámina las incorpora.

Imprimaciones:

Caucho sintético que se aplica sobre el soporte para mejorar la adherencia de las juntas.

Armaduras:

Serán de fibra de vidrio, polietileno, aluminio o poliéster. Se utilizan para dar resistencia mecánica a las láminas.



Las características higrotérmicas de los materiales contemplados en el proyecto son:

Material	Conductividad térmica (W/mK)	Densidad (Kg/ m3)	Factor de resistencia al Vapor de agua
Lámina LDPE	0,22	875	143

Las características de los materiales puestos en obra, tendrán las prestaciones señaladas anteriormente o superiores, de otro modo, habrán de ser autorizados previamente por la dirección facultativa.

Para más detalle se tendrá en cuenta lo especificado en el Catálogo de Elementos Constructivos del Código Técnico de la Edificación.

Puesta en obra

La puesta en obra habrá de realizarse con una temperatura ambiente en el rango de los especificado en la ficha técnica del material pero en ningún caso por debajo de los 5º C. Las láminas se han de colocar libres de polvo y humedad.

La superficie del soporte debe ser uniforme, estar limpia y carecer de cuerpos extraños que puedan suponer un riesgo de punzonamiento. Si la barrera no tiene características de antipunzonamiento se colocarán capas de protección antipunzonamiento.

Cuando la lámina se vaya a colocar sobre el terreno o sobre una capa de material granular se deberá disponer una capa de hormigón de limpieza o mortero de cal hidráulico.

La barrera se reforzará en las esquinas, los rincones, los puntos en los que atraviesa los muros, en el paso de conducciones y en otros puntos débiles en los que se pueda prever una reducción de sus propiedades, salvo que en las especificaciones de la barrera se establezcan condiciones particulares.

Especial cuidado se mantendrá en los sellados de los encuentros con los elementos que la interrumpan, como pasos de conducciones o similares.

La imprimación se aplicará en todas las zonas en las que la lámina deba adherirse y en las zonas de los remates.

Las láminas se ejecutarán con los solapos señalados en las especificaciones de producto y en todo caso de 8 cm como mínimo.

Control, criterios de aceptación y rechazo y verificaciones en el edificio terminado

Si el producto posee marcas, sellos, certificaciones de conformidad u otros distintivos de calidad voluntarios reconocidos por las Administraciones Públicas competentes, la dirección facultativa puede simplificar la recepción, reduciéndola a la identificación del material cuando éste llegue a obra.

Si la dirección facultativa lo considera conveniente se harán ensayos de acuerdo con las UNE correspondientes, de composición, de dimensiones, masa por unidad de área, resistencia al calor y a tracción, pérdida por calentamiento, doblado y desdoblado, alargamiento de rotura, estabilidad dimensional, plegabilidad, absorción de agua, dureza Shore A, envejecimiento artificial acelerado, estanquidad y permeabilidad al vapor de agua.

Tolerancias máximas admisibles:

Diferencias entre la anchura efectiva y la nominal: +-1 %.

Criterios de medición y valoración

En caso de que en el presupuesto del proyecto o el contrato de obra no se especifiquen otros criterios, se adoptarán las siguientes pautas de medición y valoración:

Se medirá la superficie ejecutada sin solapes.

EXP	N2024A0223	FECHA DATA	12/03/2024
CSV	104F763739A	Verificable en: www.coavn.org/verificacion	www.coavn.org/verificacion
VISADO BISATUA			
COLEGIO OFICIAL DE ARQUITECTOS VASCO-NAVARRO UNIVERSIDAD TECNICA ELIASEO OFICIAL NAVARRA			

Condiciones de conservación y mantenimiento

Se exponen a continuación las condiciones básicas y generales de conservación y mantenimiento. En el preceptivo "Libro del Edificio", a redactar tras la finalización de la obra, se incluirá mayor detalle de las mismas.

No se perforará la barrera sin el consentimiento previo de un técnico especialista y en su caso se reparará inmediatamente por personal cualificado.

La modificación de cargas o los materiales en contacto con la barrera será consultada a un técnico con el fin de evitar incompatibilidades.

2.13 CUBIERTAS

2.13.1 PLANAS

Descripción

Elemento estructural constituido por varias capas que sirven como protección del edificio, con pendientes de entre 1 % y 5 % para permitir la evacuación del agua. Pueden ser transitables o no transitables, ajardinadas, ventiladas o no ventiladas, invertidas o convencionales.

Materiales

Formación de pendientes: Puede hacerse mediante mortero, hormigón celular, con hormigón de áridos ligeros o mediante tableros cerámicos o ladrillos huecos apoyados sobre tabiques de ladrillo o de piezas prefabricas.

Barrera de vapor: Puede ser de altas prestaciones realizando una membrana impermeable, como sería una lámina de oxiasfalto, de PVC, o de EPDM, o puede ser de bajas prestaciones como lo sería un film de polietileno o similar. Se dispondrá siempre que se prevean condensaciones según los cálculos especificados en la sección HE1 del Documento Básico de Ahorro de Energía del Código Técnico de la Edificación.

Impermeabilización: Capa bituminosa, de PVC, de caucho EPDM o pinturas impermeabilizantes. Se atenderá a lo dispuesto en el apartado correspondiente de este pliego.

Lucernarios: De vidrio o materiales plásticos. Contarán con marcado CE.

Capa separadora: Geotextiles o film de polietileno que se colocará para que no entren en contacto el aislamiento y la membrana impermeabilizante cuando estos sean incompatibles o para evitar el punzonamiento.

Producto antirraíces: En cubiertas ajardinadas con efectos repelentes de las raíces.

Capa drenante: A base de grava seca y limpia o áridos ligeros.

Tierra de plantación: Constituida por tierra vegetal apta para jardines, pudiendo adicionarse para reducir peso hasta un 10% de aligerantes como poliestireno expandido o vermiculita.

Aislamiento térmico: Dependiendo del tipo de cubierta se usarán paneles rígidos, semirrígidos o mantas y en todo caso se atenderá a lo dispuesto en el apartado correspondiente de este pliego y a la sección HE1 del Documento Básico de Ahorro de Energía del Código Técnico de la Edificación.

Protección: Podrá ser de grava de canto rodado o de machaqueo en cubiertas no transitables empleando un tamaño de árido de entre 16-32 mm, tierra vegetal en las ajardinadas, pavimentos en las transitables, hormigón o asfalto en las rodadas.

Másticos y sellantes: Para relleno de juntas de dilatación o de otro tipo. Serán masillas de poliuretano, silicona, resinas acrílicas o masillas asfálticas.

Puesta en obra

Se adaptará a lo dispuesto en la Exigencia "Protección frente a la humedad" desarrollada en el Documento Básico de Salubridad del Código Técnico de la Edificación.

No se trabajará en la cubierta en condiciones climáticas adversas como fuertes vientos, temperaturas inferiores a 5° C o superiores a 35 ° C, lluvias, nevadas o niebla intensa.

El espesor de la capa de regularización de mortero de cemento, será de mínimo 15 mm.

La capa impermeabilizante y la de aislamiento se colocarán según las indicaciones descritas en su apartado específico de este pliego.

En la ejecución de puntos singulares se respetarán las condiciones de disposición de las bandas de refuerzo y terminación, de continuidad y discontinuidad así como cualquier otra que afecte al diseño, relativas al sistema de impermeabilización que se emplee.

Los pasatubos deberán ser estancos y suficientemente flexibles para absorber los movimientos

EXP	N2024A0223	FECHA DATA	12/03/2024
CSV	104F763739A	Verificable en: www.ccoan.org/verificacion www.ccoan.org/verificacion	
VISADO		BISATUA	
COAVN		COLEGIO OFICIAL DE ARQUITECTOS VASCO-NAVARRA	
		AUT. TECNICO ELABORO OFICIAL NAVARRA	

previstos.

En los encuentros de cubiertas planas con el paramento vertical la impermeabilización se prolongará mínimo 20 cm por encima de la protección de cubierta.

El remate superior de la impermeabilización en el encuentro con paramentos verticales se realizará mediante roza en la que insertará la impermeabilización, retranqueando la fachada en la zona impermeabilizada o situando un perfil inalterable que permita el sellado del mismo contra el paramento.

La ejecución de esquinas y rincones se realizará disponiendo de una banda de refuerzo apropiada al sistema impermeabilizante.

Se respetarán las juntas estructurales y de dilatación del edificio en todas las capas de la cubierta y el tratamiento de estanquidad ha de ser apropiado al tipo de impermeabilización empleado, sellando con material compresible y compatible químicamente y reforzando adecuadamente el impermeabilizante con un sistema que permita el movimiento y garantice la estanquidad.

Los sumideros serán piezas prefabricadas de material compatible con el tipo de impermeabilización y dispondrá de un ala de mínimo 10 cm de anchura. Se cuidará de rebajar el soporte a su alrededor para que no se estanque el agua. Impedirán el paso de materiales sólidos, sobresaldrán por encima de la capa de formación de pendiente y se separarán 0,5 m de paramentos verticales y elementos sobresalientes.

Se dispondrán rebosaderos en cubiertas planas delimitadas por paramento vertical en todo su perímetro cuando dispongan de una sola bajante, cuando aún disponiendo de más bajantes en caso de obturación de una de ellas no evacuará el agua por las otras o cuando la obturación de un sumidero pueda acumular tal cantidad de agua que comprometa la seguridad estructural.

En impermeabilizaciones no vistas, se colocará una capa separadora que evite el contacto con materiales incompatibles y para evitar punzonamientos y adherencias. Si hay capa de grava, la capa separadora se alargará de forma que sobresalga por encima de ésta en el encuentro con paramentos verticales y con los elementos singulares.

Control, criterios de aceptación y rechazo y verificaciones en el edificio terminado

Los materiales utilizados llevarán certificado de calidad reconocido, y se les harán ensayos según normas UNE cuando así lo disponga la dirección facultativa.

Se harán controles según distintos tipos de cubierta de: solapo de membrana impermeabilizante en encuentro con sumidero y en encuentro con paramento; relleno de mástico en juntas y refuerzo de membrana impermeabilizante en limahoya; espesor, secado, planeidad y pendiente de la capa de pendientes, disposición de las capas y espesor de la capa de mortero sobre la membrana, aplicación del producto antirraíces; colocación, espesor de la capa y tamaño de la grava, espesor de la capa filtrante de arena, espesor de la mezcla de tierra vegetal para plantación; tipo, colocación y disposición de la barrera de vapor; ejecución de maestras y tabiquillos; espesor de la capa de aislamiento térmico; colocación y dimensión del canalón, chimenea de aireación, ventilación en faldón sobre tabiquillos, refuerzo de membrana en encuentros.

Se hará una prueba de servicio comprobando la estanquidad y desagüe de la cubierta, según NTE-Q.

Las tolerancias máximas admisibles serán:

Planeidad de la capa de mortero: 0,5 cm por 2 m

Pendiente de la capa de pendiente: +/- 0,5 % en total y en zonas puntuales.

Espesor de las capas de mortero: +/- 2 cm en la de regularización, +/- 1 cm en pendientes y protección de impermeabilización.

Espesor cada drenante: +/- 3 cm.

Solape impermeabilización en paramentos verticales: +/- 2 cm.

Secado solera: 5% +/- 2 %

Criterios de medición y valoración

En caso de que en el presupuesto del proyecto o el contrato de obra no se especifiquen otros criterios, se adoptarán las siguientes pautas de medición y valoración:

Se medirá la superficie ejecutada sin solapes.

Condiciones de conservación y mantenimiento

Se exponen a continuación las condiciones básicas y generales de conservación y mantenimiento. En el preceptivo "Libro del Edificio", a redactar tras la finalización de la obra, se incluirá mayor detalle de las mismas.

Se evitarán cargas puntuales. Se establecerán de zonas de paso en cubiertas no transitables. En

EXP	N2024A0223	FECHA	12/03/2024
DATA			
CSV	104F763739A	Verificable en: www.ccoyn.org/verificacion www.ccoyn.org/verificacion	
VISADO BISATUA			
COLEGIO OFICIAL DE ARQUITECTOS VASCO-NAVARRO AUT. TECNICO EJERCICIO OFICIAL NAVARRA			

cubiertas ajardinadas se plantarán exclusivamente vegetación de raíz compatible. En la colocación de antenas, mástiles o similares se ha de extremar la precaución en no perforar la impermeabilización.

Ante copiosas nevadas se ha de prevenir que no se supere la altura hasta la que llega la impermeabilización en los paramentos verticales.

Se realizará limpieza de calderetas, rejillas y sumideros tras fuertes lluvias, nieve o viento y 2 veces durante el otoño.

Anualmente se comprobará el estado de las juntas y cubierta en general.

En cubiertas con protección de grava se realizará la recolocación de la misma 1 vez al año.

Cada 3 años se realizará una revisión completa de la impermeabilización y de los puntos singulares sustituyendo la impermeabilización si está degradada.

2.13.2 INCLINADAS

FORMACIÓN de PENDIENTES con TABIQUES ALIGERADOS

Descripción

Formación de faldones de cubierta con tabiques aligerados de ladrillo cerámico y tableros cerámicos.

Materiales

Ladrillos:

Irán acompañados de la declaración de prestaciones propia del marcado CE según la norma armonizada UNE-EN 771-1, declarando expresamente la densidad aparente, resistencia a compresión, conductividad térmica, durabilidad a ciclos hielo-deshielo, absorción de agua, contenido de sales solubles activas, expansión por humedad, permeabilidad al vapor y adherencia.

No tendrán defectos que deterioren su aspecto y durabilidad, serán regulares en dimensiones y forma. No presentarán fisuras, exfoliaciones y desconchados.

Rasilla y placa aligerada cerámica: Estarán exentas de caliches.

Mortero:

De cemento, de cal o mixtos.

Cementos: cumplirán las especificaciones dispuestas en el RC-16, RD 1313/1988 y normas armonizadas UNE EN 197-1 y 413-1 y se emplearán cementos para albañilería u otros cementos comunes a excepción del CEM I y CEM III.

En el caso de cementos que dispongan de norma armonizada, contarán con marcado CE y estará disponible la declaración de prestaciones, el resto de cementos incluirán certificado de conformidad con requisitos reglamentarios.

El cemento contará con la documentación de suministro y etiquetado dispuesto en el anejo IV del RC-16. No llegará a obra u otras instalaciones de uso excesivamente caliente. Cuando el suministro se realice en sacos se almacenará sobre palets o similar, en locales cubiertos, ventilados y protegidos de la intemperie, humedad y de la exposición directa del sol.

El almacenamiento de los cementos a granel se efectuará en silos estancos y protegidos de la humedad y se evitará, en particular, su contaminación con otros cementos de tipo y/o clase de resistencia distintos.

Cales: contarán con marcado CE según normas UNE EN 459-1. Su recepción, manipulación y almacenamiento mantendrá las mismas precauciones que los cementos.

Pueden emplearse arenas naturales procedentes de ríos, mina y playa, o de machaqueo, o bien mezcla de ellas. El suministrador deberá garantizar documentalmente el cumplimiento del marcado CE.

Se admiten todas las aguas potables y las tradicionalmente empleadas. En caso de duda, el agua cumplirá los mismos requisitos dispuestos en el artículo 29 del Código Estructural para el empleo de agua para el hormigón.

Las mezclas preparadas, envasadas o a granel llevarán el nombre del fabricante, la cantidad de agua a añadir para obtener las resistencias deseadas y dispondrán de garantía documental del cumplimiento del marcado CE y deberán cumplir las condiciones indicadas en la norma armonizada UNE-EN 998-2.

Se empleará mortero para tabiquerías M-5 o superior.



Puesta en obra

La superficie de colocación de los tabiques aligerados deberá estar limpia y nivelada.

Los ladrillos se humedecerán por riego sin llegar a empaparlos antes de su colocación. Los ladrillos se colocarán en hiladas horizontales, con juntas de 1 cm de espesor y se ejecutarán con separaciones entre ladrillos de un cuarto de su longitud. Los huecos de cada hilada quedarán cerrados superiormente por la hilada siguiente. Los tabicones irán trabados en los encuentros con otros tabicones o tabiquillos y todos ellos estarán perfectamente alineados y aplomados y se rematarán en su parte superior con una maestra de yeso cuidando de que se mantenga un mismo plano en todo el faldón.

La capa de aislamiento térmico irá colocada sobre el forjado y entre los tabiquillos, adaptándola de forma que se evite la circulación de aire por su cara inferior. En cualquier caso, para la colocación del aislamiento se seguirán las indicaciones de su apartado específico de este pliego.

Las placas cerámicas se colocarán sobre los tabiquillos con su dimensión mayor perpendicular a los apoyos. En tableros de rasilla, el tablero inferior se colocará con su dimensión mayor normal a los apoyos y recibido con pasta de yeso, independizado mediante papel fuerte o plástico de los tabiquillos o elementos de apoyo. Se quitarán las rebabas de yeso y se extenderá una capa de mortero recibiendo simultáneamente el segundo tablero a restregón y colocando las rasillas perpendiculares a las del primer tablero.

El acabado del tablero con mortero o con hormigón, se aplicará rellenando las juntas y dejando una superficie plana.

Una vez ejecutado se protegerá de la lluvia, calor y heladas.

No se levantarán los tabiques si hay viento superior a 50 km/h y no están protegidas del mismo, si existe nieve o hielo en cubierta, niebla persistente o si la temperatura no está comprendida entre 5 y 38 ° C.

Control, criterios de aceptación y rechazo y verificaciones en el edificio terminado

Si los ladrillos tienen certificado de calidad reconocido la dirección de obra sólo comprobará los datos del albarán y del empaquetado, de otro modo la dirección facultativa podrá realizar ensayos de recepción según normas UNE, de dimensiones, defectos, succión de agua, masa, eflorescencias, heladicidad y resistencia a compresión.

Recepción de cementos y cales: El control de recepción del cemento será acorde a lo especificado en el anejo IV del RC-16: a) control de la documentación: albarán, etiquetado, declaración de prestaciones del marcado CE si lo tuviera o certificación de cumplimiento de requisitos reglamentarios firmado por persona física del fabricante si no contara con marcado CE y distintivos de calidad si los tuviere. b) inspección visual y c) en caso que lo exigiera el responsable de la recepción, ensayos de identificación o complementarios según anejo VIII del RC-16. Se identificarán el tipo y clase de cales y, podrán realizarse ensayos identificativos o complementarios si no disponen de distintivo de calidad reconocido.

De los morteros preparados en obra se comprobará el tipo, dosificación y se realizarán ensayos de resistencia mecánica y consistencia con Cono de Abrams. Los morteros envasados o a granel se comprobará el marcado CE, el tipo y distintivos de calidad.

Se controlará el replanteo de tabiquillos y tabicones, desplome, altura y pendiente que definen los tabiquillos y tabicones, espesor de la capa de aislamiento térmico, colocación y realización del tablero y capa de acabado de hormigón o mortero.

Se comprobará el 100 % del replanteo de tabicones.

Las tolerancias máximas admisibles serán:

En replanteo: ± 2 cm.

Desplomes: 1 cm. por tabique

Planeidad plano de faldón medida en regla de 2 m: ± 1 cm.

Distancia entre ejes tabiquillos: ± 5 mm.

Distancia tabicones a bordes de forjado: ± 2 cm.

Criterios de medición y valoración

En caso de que en el presupuesto del proyecto o el contrato de obra no se especifiquen otros criterios, se adoptarán las siguientes pautas de medición y valoración:

Se medirán superficies y longitudes en verdadera magnitud deduciendo huecos mayores de 0,5 m2.

N2024A0223	
EXP	FECHA
12/03/2024	DATA
104F763739A	
Verificable en: www.ccaan.org/verificacion	
www.ccaan.org/verificacion/egastagaria	
VISADO	
BISATUA	
COAVN	
COLEGIO OFICIAL DE ARQUITECTOS VASCO-NAVARRO	
AUT. TECNICO ELABORADO OFICIAL	
NAVARRA	

FIBROCEMENTO

Descripción

Cobertura de edificios con placas de fibrocemento, sobre planos de cubierta en los que la propia placa proporciona la estanquidad.

Materiales

Cubrición:

Se realizará con placas de fibrocemento. En todo caso se emplearán placas exentas de amianto. Irán acompañadas de declaración de prestaciones propias del marcado CE según la norma armonizada UNE-EN 494 declarando expresamente la indicación NT, el tamaño, la clase técnica y la categoría y la clase de reacción al fuego (cuando proceda) o la clase F. Las placas translúcidas de una sola capa dispondrán de marcado CE y declaración de prestaciones según UNE-EN 1013.

Placa claraboya y placa salida de humos:

Las placas claraboya vendrán equipadas con un bastidor de acero protegido contra la corrosión, sin rebabas ni alabeos y la superficie será lisa. Las placas salida de humos vendrán equipadas con una pieza de salida de humos adaptable a la placa y válida para pendientes del faldón comprendidas entre el 15% y el 45%, para conductos circulares de salida de humos.

Accesorios de fijación a estructura:

Tornillos, ganchos, y grapas y ganchos de acero galvanizado. Los ganchos vendrán equipados con tuerca de cabeza cuadrada y arandela doble.

Accesorios de fijación a canalones:

De acero galvanizado. Las gafas para fijación con gancho irán equipadas con gafa, soporte, tirante provisto de dos tuercas y tornillo.

Junta de sellado:

Serán del tipo masilla inyectable o cordón preformado, de material flexible, deformable adherente y compatible con el fibrocemento. No presentará deformaciones excesivas para temperaturas comprendidas entre -15º y 38º.

Puesta en obra

Se atenderá a lo dispuesto en la Exigencia "Protección frente a la humedad" desarrollada en el Documento Básico de Salubridad del Código Técnico de la Edificación y lo dispuesto por el fabricante.

Para la colocación de placas se dispondrán dos accesorios de fijación por placa para longitudes de placa menor o igual a 150 cm y uno más por cada fracción. Las anillas de seguridad se fijarán en los mismos accesorios utilizados para la fijación de las placas. En las cubiertas a dos aguas, coincidirán las placas de ambas vertientes, para que los caballetes encajen perfectamente. Si el montaje se realiza sin ingletes, en la primera hilada o de alero se colocarán las placas enteras solapando una contra otras, a partir de la segunda hilada y hasta un mínimo de 3 ondas y cuarto, se irá cortando en las placas de comienzo de cada hilada una onda o nervio más que en la hilada anterior. El vuelo de las placas en línea de alero será inferior a 350 mm y lateralmente será menor de una onda o nervio.

Los caballetes se colocarán sobre las placas de la última hilada o de cumbrera, o en quiebros de faldón, solapándolos entre sí.

Los caballetes angulares lisos se colocará sobre las placas recortadas del faldón en la línea de encuentro de limatesa, solapándolos como mínimo 100 mm entre sí y con las placas del faldón. El sentido de colocación será de alero a cumbrera. Se utilizarán dos accesorios de fijación por caballete.

Para la formación de limahoyas se fijarán rastreles longitudinalmente a lo largo de la limahoya sobre los que se colocará placa metálica con grapas cada 500 mm engatillándolas entre sí.

En el encuentro con paramentos verticales se dispondrá una capa de remate que solapará la placa en un mínimo de 150 mm cuidando de colocar sus solapes en sentido contrario a la dirección del viento. Este remate se recibirá a una roza en el paramento con mortero. Las chapas se irán soldando o engatillando entre sí, pudiendo ser de acero galvanizado, lacado, aluminio, plomo o cinc. Para la colocación del canalón se dispondrá una gafa cada 100 cm para diámetros de canalón menor de 25 cm y cada 70 cm para diámetros mayores. Una vez colocadas las gafas se instalarán los canalones uniéndose entre sí con bridas o enchufes, asegurando la estanquidad con juntas de goma o masilla. Los canalones tendrán una pendiente mínima del 1 %.

El acopio horizontal de placas se hará sobre durmientes y hasta una altura máxima de 1 m,

EXP	N2024A0223	FECHA	12/03/2024
DATA			
CSV	104F763739A	Verificable en: www.ccoyn.org/verificacion www.ccoyn.org/verificacion egastagaria	
VISADO BISATUA			
COLEGIO OFICIAL DE ARQUITECTOS VASCO-NAVARRO AUT. TECNICO EJERCICIO OFICIAL NAVARRA			

lastrando las placas para evitar que se vuelen.

El corte de los ingletes y de las placas se realizará mediante sierra o trazador de acero con punta de widia debiendo quedar limpio.

Para realizar los taladros de las placas se utilizarán medios mecánicos. El diámetro del taladro será como máximo 2 mm mayor que el diámetro del accesorio para la fijación, y siempre estarán situados en la parte alta de las ondulaciones o nervaduras.

No se trabajará en la cubierta en condiciones climáticas adversas como fuertes vientos, temperaturas inferiores a 5° C, lluvias, nevadas o niebla persistente.

Control, criterios de aceptación y rechazo y verificaciones en el edificio terminado

Se exigirá marcado CE. Se identificarán todas las piezas comprobando su tipo, dimensiones, color y acabado superficial, en cada suministro. Si la dirección facultativa lo considera conveniente se harán ensayos de placas, según normas UNE correspondientes, de longitud, anchura, espesor, descuadre, rectitud de bordes, masa volumétrica aparente, impermeabilidad, resistencia a flexión y heladicidad.

Se harán unos controles de los solapos longitudinales, sentido de colocación, del número y situación de los accesorios de fijación, y de la colocación del complemento de estanquidad y del aislamiento térmico; de la formación de limahoyas y limatesas, encuentros con paramentos verticales y colocación del canalón.

En cada cubierta se hará una prueba de estanquidad, regándola durante 48 horas.

Las tolerancias máximas admisibles serán:

Dimensiones de las placas: +5, -10 mm en longitud; +10, -5 mm en anchura; -0,5 mm en espesor; 4 mm / m de descuadre; 3 mm / m en rectitud de bordes.

Solapos: -20 mm

Altura del vierteaguas: -50 mm

Altura de la chapa de protección en paramentos: -50 mm

-Pendiente de las placas: +- 1,5 %

Vuelo del alero: +-50 mm.

Criterios de medición y valoración

En caso de que en el presupuesto del proyecto o el contrato de obra no se especifiquen otros criterios, se adoptarán las siguientes pautas de medición y valoración:

Se medirán superficies y longitudes en verdadera magnitud deduciendo huecos mayores de 0,5 m2.

Condiciones de conservación y mantenimiento

Se exponen a continuación las condiciones básicas y generales de conservación y mantenimiento. En el preceptivo "Libro del Edificio", a redactar tras la finalización de la obra, se incluirá mayor detalle de las mismas.

Anualmente, coincidiendo con el final del otoño, se realizará la limpieza de hojas, tierra u otros elementos acumulados en sumideros o canalones.

Durante la época de verano se revisará el estado de canalones, bajantes, sumideros, y material de cobertura reparando si fuera necesario.

Comprobar la estanqueidad de la cubierta cada 3 años.

TEJA de CERÁMICA

Descripción

Cobertura de edificios con tejas cerámicas, sobre planos de cubierta formados por forjados o por tableros sobre tabiquillos, en los que la propia teja proporciona la estanquidad.

Materiales

Teja cerámica:

Se realizará mediante teja cerámica curva o plana, utilizando tejas especiales del mismo material de lima, de borde y de ventilación. Tendrán sonido metálico a percusión, no tendrán ampollas, cráteres, desconchados, deformaciones, manchas, ni eflorescencias y no contendrán sales solubles o nódulos de cal que sean saltadizos. En las tejas de ventilación, la superficie útil de ventilación no será inferior a 100 cm² y llevará una protección contra la entrada de pájaros.

Tanto a nivel de piezas base como de piezas complementarias irán acompañados de la declaración de prestaciones del marcado CE según la norma armonizada UNE-EN 1304, declarando expresamente resistencia mecánica, comportamiento frente al fuego exterior, reacción al fuego,

N2024A0223	
EXP	FECHA DATA
12/03/2024	
104F763739A	
Verificable en: www.coavn.org/verificacion	
www.coavn.org/verificacion/egastagaria	
VISADO BISATUA	
COAVN	
COLEGIO OFICIAL DE ARQUITECTOS VASCO-NAVARRO	
AVILA DE LENIZO	
AVILA DE LENIZO	
EL MARCO OFICIAL	
NAVARRA	

impermeabilidad al agua, dimensiones y tolerancias dimensionales, durabilidad y emisión de sustancias peligrosas.

Mortero:

De cemento, de cal o mixtos. Cementos: cumplirán las especificaciones dispuestas en el RC-16, RD 1313/1988 y normas armonizadas UNE EN 197-1 y 413-1 y se emplearán cementos para albañilería u otros cementos comunes a excepción del CEM I y CEM III.

En el caso de cementos que dispongan de norma armonizada, contarán con marcado CE y estará disponible la declaración de prestaciones, el resto de cementos incluirán certificado de conformidad con requisitos reglamentarios.

El cemento contará con la documentación de suministro y etiquetado dispuesto en el anejo IV del RC-16. No llegará a obra u otras instalaciones de uso excesivamente caliente. Cuando el suministro se realice en sacos se almacenará sobre palets o similar, en locales cubiertos, ventilados y protegidos de la intemperie, humedad y de la exposición directa del sol.

El almacenamiento de los cementos a granel se efectuará en silos estancos y protegidos de la humedad y se evitará, en particular, su contaminación con otros cementos de tipo y/o clase de resistencia distintos.

Cales: contarán con marcado CE según normas UNE EN 459-1. Su recepción, manipulación y almacenamiento mantendrá las mismas precauciones que los cementos.

Pueden emplearse arenas naturales procedentes de ríos, mina y playa, o de machaqueo, o bien mezcla de ellas. El suministrador deberá garantizar documentalmente el cumplimiento del marcado CE.

Se admiten todas las aguas potables y las tradicionalmente empleadas.

Las mezclas preparadas, envasadas o a granel llevarán el nombre del fabricante, la cantidad de agua a añadir para obtener las resistencias deseadas y dispondrán de garantía documental del cumplimiento del marcado CE y deberán cumplir las condiciones indicadas en la norma armonizada UNE-EN 998-2.

Listón y rastrel:

De madera de pino, tratada contra ataques de hongos e insectos, no presentará alabeos y su humedad no será superior al 8 % en zonas del interior y 12 % en el litoral.

Láminas auxiliares flexibles para impermeabilización:

Piezas para resolución de limahoyas, limatesas, encuentros con paramentos verticales, refuerzo de la estanquidad...

Contarán con marcado CE e irán acompañadas de la declaración de prestaciones según la norma armonizada UNE-EN 13859, declarando expresamente fecha de fabricación o código de identificación, marca comercial del producto, anchura y longitud, espesor o masa, etiquetado según las reglamentaciones nacionales sobre sustancias peligrosas y/o sobre seguridad y salud.

En el caso de instalar placas onduladas bituminosas contarán con marcado CE según especificaciones de la norma UNE-EN 534.

Puesta en obra

Se atenderá a lo dispuesto en la Exigencia "Protección frente a la humedad" desarrollada en el Documento Básico de Salubridad del Código Técnico de la Edificación, lo dispuesto por el fabricante y la norma UNE 136.020 Código de práctica para la concepción y el montaje de cubiertas con tejas cerámicas.

Las tejas se colocarán por hiladas paralelas al alero, de abajo hacia arriba.

Con teja curva se colocarán las canales en primer lugar y las cobijas dejarán una separación libre de paso de agua comprendido entre 30 y 50 mm. Cada cinco hiladas normales al alero se recibirán con mortero sobre todas las canales y las cobijas.

Las tejas planas se colocarán montando cada pieza sobre la inmediata inferior con solape según indicaciones del fabricante. Si la teja va a ir clavada, se colocarán listones según líneas paralelas al alero, fijados con puntas clavadas a su paso por el rastrel. La teja quedará fijada en su extremo superior por dos clavos galvanizados que penetren en el listón no menos de 25 mm.

Las tejas volarán mínimo 5 cm sobre la línea del alero y máximo media teja.

Si éste se realiza con tejas curvas, todas las canales quedarán alineadas y sus bordes superiores contenidos en un mismo plano. Posteriormente se colocarán las cobijas alineadas en su borde inferior con la línea de alero. Se macizará con mortero el frente del alero, la cumbrera, limatesas y los posibles pasos de personal de mantenimiento: entre acceso a cubierta y antena...

En cumbreras el solapo se realizará en dirección opuesta a los vientos predominantes. La teja de los faldones se cortará en su encuentro con la teja de lima, de forma que esta última monte 5 cm sobre la primera.



En limahoyas, las tejas sobresaldrán mínimo 10 cm sobre la limahoya. La separación entre las tejas de los distintos faldones será de 20 cm como mínimo.

En encuentros de faldón con paramento vertical se dispondrá elementos de protección que protejan 10 cm como mínimo por encima de la teja.

La teja de ventilación sustituirá la posición de una teja y se atravesará el soporte un área no menor de 100 cm².

Se cuidará de prever elementos de sujeción que permitan garantizar la seguridad en los trabajos de mantenimiento futuro.

El canalón visto irá grapado a abrazaderas de pletina de acero galvanizado, colocadas cada 500 mm con una entrega mínima en el faldón de 100 mm. Los canalones tendrán una pendiente mínima del 1 %. Las tejas volarán al menos 5 cm sobre el canalón.

Las tejas se suministrarán en palets plastificados, que no podrán apilarse en más de dos alturas y durante su almacenamiento las tejas estarán protegidas de forma que no puedan deteriorarse o mancharse.

No se trabajará en la cubierta en condiciones climáticas adversas como fuertes vientos, temperaturas inferiores a 5° C, lluvias, nevadas o niebla persistente.

Control, criterios de aceptación y rechazo y verificaciones en el edificio terminado

Se exigirá marcado CE para la teja. Los albaranes señalarán la categoría de impermeabilización 1 ó 2 según EN 539-1 y el método de ensayo a la helada A, B, C o D según EN-539-2 ha superado la teja. Se identificarán todas las piezas comprobando su tipo, dimensiones, color y acabado superficial, en cada suministro. Las tejas dispondrán de certificado de calidad reconocido y si la dirección facultativa así lo dispone se les harán ensayos de características estructurales, regularidad de forma, rectitud, dimensiones, impermeabilidad, resistencia a flexión y/o resistencia a la helada según normas UNE-EN.

Se hará control de la colocación de las tejas, solapo, disposición y fijación de listones y rastreles, colocación y fijación de las tejas y plancha impermeabilizante en alero, limatesa, cumbrera y borde, colocación del canalón.

Por cada gancho se hará una prueba de servicio comprobando su resistencia, haciéndole soportar una carga de 200 kg a 50 cm del suelo durante 24 horas.

A cada faldón se le hará una prueba de estanquidad, sometiendo a la cubierta a lluvia simulada durante 6 horas sin interrupción.

Las tolerancias máximas admisibles serán:

Solapo de tejas: +-5 mm.

Variaciones geométricas entre tejas: +- 10 mm.

Paralelismo hiladas: +-15 mm.

Paralelismo listones: +-5 mm.

Alineación tejas consecutivas: +-10 mm.

Alineación hilada: +-20 mm.

Desviación de rastreles: 1 cm/m o 3 cm en total.

Sección de listón: +-5 mm.

Criterios de medición y valoración

En caso de que en el presupuesto del proyecto o el contrato de obra no se especifiquen otros criterios, se adoptarán las siguientes pautas de medición y valoración:

Se medirán superficies y longitudes en verdadera magnitud deduciendo huecos mayores de 0,5 m2.

Condiciones de conservación y mantenimiento

Se exponen a continuación las condiciones básicas y generales de conservación y mantenimiento. En el preceptivo "Libro del Edificio", a redactar tras la finalización de la obra, se incluirá mayor detalle de las mismas.

Anualmente, coincidiendo con el final del otoño, se realizará la limpieza de hojas, tierra u otros elementos acumulados en sumideros o canalones.

Durante la época de verano se revisará el estado de canalones, bajantes, sumideros, y material de cobertura reparando si fuera necesario.

Comprobar la estanquidad de la cubierta cada 3 años.

104F763739A	N2024A0223
EXP	FECHA
DATA	DATA
12/03/2024	
VISADO	
BISATUA	
COAVN	
COLEGIO OFICIAL DE ARQUITECTOS VASCO-NAVARRA	
AUT. TECNICO	
ELABORADO	
NAVARRA	

2.14 REVESTIMIENTOS

2.14.1 PARAMENTOS

REVOCOS y ENFOSCADOS

Descripción

Revestimientos continuos, aplicados sobre paramentos interiores o exteriores, de mortero de cemento, de cal, mixto cemento-cal o de resinas sintéticas.

Materiales

Mortero:

El aglomerante empleado podrá ser cemento o mixto con cal.

Cementos:

Cumplirán las especificaciones dispuestas en el RC-16, RD 1313/1988 y normas armonizadas UNE EN 197-1 y 413-1 y se emplearán cementos para albañilería u otros cementos comunes a excepción del CEM I y CEM III.

En el caso de cementos que dispongan de norma armonizada, contarán con marcado CE y estará disponible la declaración de prestaciones, el resto de cementos incluirán certificado de conformidad con requisitos reglamentarios.

El cemento contará con la documentación de suministro y etiquetado dispuesto en el anejo IV del RC-16. No llegará a obra u otras instalaciones de uso excesivamente caliente. Cuando el suministro se realice en sacos se almacenará sobre palets o similar, en locales cubiertos, ventilados y protegidos de la intemperie, humedad y de la exposición directa del sol.

El almacenamiento de los cementos a granel se efectuará en silos estancos y protegidos de la humedad y se evitará, en particular, su contaminación con otros cementos de tipo y/o clase de resistencia distintos.

Cales:

Contarán con marcado CE según normas UNE EN 459-1. Su recepción, manipulación y almacenamiento mantendrá las mismas precauciones que los cementos.

Pueden emplearse arenas naturales procedentes de ríos, mina y playa, o de machaqueo, o bien mezcla de ellas. El suministrador deberá garantizar documentalmente el cumplimiento del marcado CE. Los áridos deberán cumplir las condiciones físico-químicas, físico-mecánicas, de granulometría y forma indicadas en la norma armonizada UNE-EN 13139.

Se admiten todas las aguas potables y las tradicionalmente empleadas. En caso de duda, el agua cumplirá los mismos requisitos dispuestos en el artículo 29 del Código Estructural para el empleo de agua para el hormigón.. Se prohíbe el uso de aguas de mar o salinas análogas para el amasado o curado.

En caso de emplear aditivos el fabricante suministrará el aditivo correctamente etiquetado y dispondrá de marcado CE aportando la declaración de prestaciones según norma armonizada UNE-EN 934-3. La Dirección Facultativa deberá autorizar su utilización y en su incorporación a la mezcla se seguirá estrictamente lo dispuesto por el fabricante.

Las mezclas preparadas, envasadas o a granel llevarán el nombre del fabricante, la cantidad de agua a añadir para obtener las resistencias deseadas y dispondrán de garantía documental del cumplimiento del marcado CE y deberán cumplir las condiciones indicadas en la norma armonizada UNE-EN 998-1.

Enfoscados interiores se ejecutarán con mortero CS de resistencia II a IV y absorción W0.

Enfoscados exteriores se ejecutarán con mortero CS de resistencia III a IV y absorción W0 los pintados, W1 los no pintados y W2 los expuestos a agua y viento elevados.

En el caso de utilizar morteros basados en ligantes orgánicos contarán con el preceptivo marcado CE según UNE-EN 15824. Si el mortero se confecciona con cales, estas dispondrán de marcado CE según UNE-EN 459.

Juntas:

Se harán con junquillos de madera, plástico, aluminio lacado o anodizado.

Refuerzo:

Consiste en una malla que puede ser metálica, de fibra de vidrio o poliéster.

EXP	N2024A0223	FECHA	12/03/2024
DATA			
CSV	104F763739A	Verificable en:	www.coavn.org/verificacion
			www.coavn.org/verificacion/egaratagana
VISADO			
BISATUA			
COAVN			
COLEGIO OFICIAL DE ARQUITECTOS VASCO-NAVARRA			
AVILA DE LOS RIOS			
AVILA DE LOS RIOS			
ELABORADO OFICIAL			
NAVARRA			

Las características higrotérmicas de los materiales contemplados en el proyecto son:

Material	Conductividad térmica (W/mK)	Densidad (Kg/m3)	Factor resistencia Vapor de agua
Mortero de cemento o cal en revoco y enfoscado	0,800	1525	10

Las características de los materiales puestos en obra, tendrán las prestaciones señaladas anteriormente o superiores, de otro modo, habrán de ser autorizados previamente por la dirección facultativa.

Para más detalle se tendrá en cuenta lo especificado en el Catálogo de Elementos Constructivos del Código Técnico de la Edificación.

Puesta en obra

Previamente a la aplicación del enfoscado la cubierta estará terminada o tendrá al menos 3 plantas de estructura por encima, si se va a realizar en el interior, y funcionará la evacuación de aguas si es exterior.

La superficie sobre la que se vaya a aplicar habrá fraguado, estará limpia, rugosa y húmeda. Se amasará exclusivamente la cantidad de mortero necesario y no se podrá añadir agua después de su amasado. Si la superficie es de acero, primero se cubrirá con cerámica o piezas de cemento. No se ejecutará con temperaturas inferiores a 0° C o superiores a 38° C, en tiempo de heladas, lluvioso, extremadamente seco o caluroso o cuando la superficie esté expuesta al sol, o a vientos secos y cálidos.

Si el enfoscado va maestreado, se colocarán maestras de mortero a distancias máximas de 1 m en cada paño, en esquinas, perímetro del techo y huecos aplicando entre ellas el mortero por capas hasta conseguir el espesor que será de un máximo de 2 cm por capa. En los encuentros de fachada y techo se enfoscará el techo en primer lugar. Si el soporte presenta discontinuidades o diferentes materiales se colocará tela de refuerzo, tensada y fijada, con solapes mínimos de 10 cm a cada lado.

Antes del fraguado del enfoscado se le dará un acabado rugoso, fratasado o bruñido, dependiendo del revestimiento que se vaya a aplicar sobre él.

Una vez fraguado el enfoscado se procederá al revoco. Si es de mortero de cemento se aplicará con llana o proyectado y tendrá un espesor mínimo de 8 mm Si es de mortero de cal, se aplicará en dos capas con fratas, hasta conseguir un espesor mínimo de 10 mm. Si es de mortero de resinas, se dividirá la superficie en paños no superiores a 10 m², se fijarán cintas adhesivas donde se prevean cortes que se despegarán una vez endurecido el mortero, y el espesor mínimo del revoco será 1 mm.

En el caso de paramentos verticales con bandas elásticas perimetrales para potenciar el aislamiento acústico, deben evitarse los contactos entre el enfoscado de la hoja que lleva bandas elásticas y el del techo en su encuentro con el forjado superior.

El revoco sobre superficies horizontales se reforzará con malla metálica y se anclará al forjado. Se respetarán las juntas estructurales. Se evitarán golpes o vibraciones durante el fraguado y no se admitirán secados artificiales. Una vez transcurridas 24 h de su ejecución, se mantendrá húmeda la superficie hasta que el mortero haya fraguado.

Control, criterios de aceptación y rechazo y verificaciones en el edificio terminado

Recepción de cementos y cales: El control de recepción del cemento será acorde a lo especificado en el anejo IV del RC-16: a) control de la documentación: albarán, etiquetado, declaración de prestaciones del marcado CE si lo tuviera o certificación de cumplimiento de requisitos reglamentarios firmado por persona física del fabricante si no contara con marcado CE y distintivos de calidad si los tuviere. b) inspección visual y c) en caso que lo exigiera el responsable de la recepción, ensayos de identificación o complementarios según anejo VIII del RC-16. Se identificarán el tipo y clase de cales y, podrán realizarse ensayos identificativos o complementarios si no disponen de distintivo de calidad reconocido.

Se comprobarán la identificación, tipo, tamaño, distintivos y marcado CE de las arenas.

De los morteros preparados en obra se comprobará el tipo, dosificación y se realizarán ensayos de

EXP	N2024A0223	FECHA DATA	12/03/2024
CSV	104F763739A	Verificable en: www.coavn.org/verificacion www.coavn.org/verificacion	
VISADO BISATUA			
COAVN COLEGIO OFICIAL DE ARQUITECTOS VASCOS-NAVARRA CALLE DE LA ARQUITECTURA 10001 LEIOA (V) E-48940 LEIOA (V) NAVARRA			

resistencia mecánica y consistencia con Cono de Abrams. Los morteros envasados o a granel se comprobará el marcado CE, el tipo y distintivos de calidad. Los morteros que dispongan del distintivo de la marca "M", pueden quedarse exentos de ensayos, ya que este distintivo verifica la realización de los mismos.

Cada 100 m² se hará un control de la ejecución comprobando la preparación del soporte, dosificación del mortero, espesor, acabado, planeidad, horizontalidad, verticalidad, disposición de los materiales, adherencia al soporte, juntas y uniones con otros elementos.

Tolerancias máximas admisibles:

planeidad: 5 mm por m.

Criterios de medición y valoración

En caso de que en el presupuesto del proyecto o el contrato de obra no se especifiquen otros criterios, se adoptarán las siguientes pautas de medición y valoración:

Se medirá la superficie ejecutada deduciendo huecos.

Condiciones de conservación y mantenimiento

Se exponen a continuación las condiciones básicas y generales de conservación y mantenimiento. En el preceptivo "Libro del Edificio", a redactar tras la finalización de la obra, se incluirá mayor detalle de las mismas.

No fijar o colgar elementos pesados del revoco, sino del elemento resistente.

Cada 3 años revisión con el fin de detectar la aparición de fisuras, desconchados, manchas, falta de adherencia... informando en su caso a técnico.

En la limpieza periódica del revestimiento, si no está recubierto por pinturas u otros elementos, se empleará agua a baja presión con cepillo suave.

MONOCAPAS

Descripción

Revestimiento continuo formado por una única capa de mortero tradicional con aditivos especiales, pudiendo llevar un acabado a la piedra, raspado, a la tirolesa, rugoso, chafado o alisado.

Materiales

Mortero:

La mezcla vendrá preparada de fábrica y dispondrá de D.I.T. Documento de Idoneidad Técnica en vigor. Por tanto, en obra no se le añadirá ningún componente como cementos, arenas, pigmentos o aditivos.

Se admiten todas las aguas potables y las tradicionalmente empleadas. En caso de duda, el agua cumplirá los mismos requisitos dispuestos en el artículo 29 del Código Estructural para el empleo de agua para el hormigón. Se prohíbe el uso de aguas de mar o salinas análogas para el amasado o curado.

Estarán clasificados con mortero (OC) CS de resistencia III a IV y absorción W1 o W2 los expuestos a agua y viento elevados.

Juntas:

Se harán con junquillos de madera, plástico, aluminio lacado o anodizado.

Malla:

Se utilizará como refuerzo en puntos singulares y será de fibra de vidrio resistente a los álcalis, de poliéster o acero galvanizado o inoxidable.

Las características higrotérmicas de los materiales contemplados en el proyecto son:

Material	Conductividad térmica (W/mK)	Densidad (Kg/m3)	Factor de resistencia al Vapor de agua
Mortero monocapa	1,300	1900	10

N2024A0223

EXP

FECHA DATA

12/03/2024

104F763739A

CSV

Verificable en: www.ccaan.org/verificacion
www.ccaan.org/verificacion

VISADO

BISATUA

COAVN

COLEGIO OFICIAL DE ARQUITECTOS VASCO-NAVARRO

AVILA TORRENTINO

ELMANSO OFICIALA

NAVARRA

Las características de los materiales puestos en obra, tendrán las prestaciones señaladas anteriormente o superiores, de otro modo, habrán de ser autorizados previamente por la dirección facultativa.

Para más detalle se tendrá en cuenta lo especificado en el Catálogo de Elementos Constructivos del Código Técnico de la Edificación.

Puesta en obra

La mezcla preparada de fábrica se almacenará en lugar cubierto, ventilado y protegido de la humedad. Antes de aplicar se comprobará que el soporte sea resistente, plano, rugoso, estable, limpio, con una temperatura de entre 5 y 30°, con el grado de humedad adecuado según indicaciones del fabricante y no presentará una absorción excesiva. El mortero se preparará según las indicaciones del fabricante y se aplicará mecánicamente o con llana en una capa que tendrá un espesor mínimo de 10 mm y máximo de 15 mm, aplicando en dos capas espesores mayores. Se respetarán las juntas estructurales y se dejarán juntas de trabajo a distancias máximas de 2 m entre horizontales y 7 m entre verticales que se conseguirán colocando junquillos antes de aplicar el revestimiento y quitándolos una vez haya fraguado. Se colocarán mallas como refuerzo en juntas estructurales, uniones de distintos materiales, dinteles, forjados, etc., que cubrirán 20 cm a cada lado de la junta y quedarán centradas en el espesor del revestimiento.

Si el acabado superficial va a ser raspado, se dejará fraguar el mortero 6-7 horas en invierno y 2-3 en verano. Si el acabado es con piedra proyectada, quedará un espesor mínimo de mortero entre la piedra y el soporte de 8 mm.

Tras la ejecución se realizará el curado regando ligeramente con agua hasta que el mortero haya fraguado.

No se trabajará con temperaturas bajas, humedad elevada, riesgo de heladas y lluvia.

Control, criterios de aceptación y rechazo y verificaciones en el edificio terminado

La mezcla preparada en fábrica poseerá el DIT. En el envase aparecerá el nombre del producto, identificación del fabricante, peso, instrucciones de empleo y almacenamiento, referencia, fecha de fabricación, color, número de lote de fabricación y tiempo máximo de validez.

Se comprobará la preparación del soporte, resistencia del mortero, espesor, colocación de mallas en juntas, planeidad y que no haya defectos como abombamientos, desplomes, desniveles y descolgamientos.

Tolerancias máximas admisibles:

planeidad: 5 mm por m.

Criterios de medición y valoración

En caso de que en el presupuesto del proyecto o el contrato de obra no se especifiquen otros criterios, se adoptarán las siguientes pautas de medición y valoración:

Se medirá la superficie ejecutada, deduciendo huecos.

Condiciones de conservación y mantenimiento

Se exponen a continuación las condiciones básicas y generales de conservación y mantenimiento. En el preceptivo "Libro del Edificio", a redactar tras la finalización de la obra, se incluirá mayor detalle de las mismas.

No fijar o colgar elementos pesados del revoco, sino del elemento resistente.

Cada 3 años revisión con el fin de detectar la aparición de fisuras, desconchados, manchas, falta de adherencia... informando en su caso a técnico.

En la limpieza periódica del revestimiento, si no está recubierto por pinturas u otros elementos, se empleará agua a baja presión con cepillo suave.

EXP	N2024A0223	FECHA DATA	12/03/2024
CSV	104F763739A	Verificable en: www.coavn.org/verificacion www.coavn.org/verificacion	
VISADO BISATUA			
COLEGIO OFICIAL DE ARQUITECTOS VASCO-NAVARRO AUT. TECNICO ELABORADO OFICIALMENTE NAVARRA			

REVESTIMIENTO SATE

Descripción

Revestimiento continuo del aislamiento exterior formado por morteros especiales para su aplicación sobre materiales aislantes.

Materiales

Mortero:

La mezcla vendrá preparada de fábrica y en obra no se le añadirá ningún componente como cementos, arenas, pigmentos o aditivos.

Se admiten todas las aguas potables y las tradicionalmente empleadas. En caso de duda, el agua cumplirá los mismos requisitos dispuestos en el artículo 29 del Código Estructural para el empleo de agua para el hormigón. Se prohíbe el uso de aguas de mar o salinas análogas para el amasado o curado.

Imprimación:

Resinas sintéticas resistente a los álcalis en dispersión acuosa.

Juntas:

Se harán con junquillos de madera, plástico, aluminio lacado o anodizado.

Malla:

Se utilizará como refuerzo del revestimiento y será de fibra de vidrio resistente a los álcalis.

Perfiles de refuerzo:

Se instalarán en los puntos singulares como esquinas, juntas, jambas o dinteles. Serán de PVC y malla de fibra de vidrio.

Perfiles de arranque o remate:

Situados en la parte inferior, superior o lateral de los revestimientos, serán de aluminio.

Las características higrotérmicas de los materiales contemplados en el proyecto son:

Material	Conductividad térmica (W/mK)	Densidad (Kg/m ³)	Factor resistencia Vapor de agua
Mortero revestimie placas	0,200	1200	10

Las características de los materiales puestos en obra, tendrán las prestaciones señaladas anteriormente o superiores, de otro modo, habrán de ser autorizados previamente por la dirección facultativa.

Para más detalle se tendrá en cuenta lo especificado en el Catálogo de Elementos Constructivos del Código Técnico de la Edificación.

Puesta en obra

La mezcla preparada de fábrica se almacenará en lugar cubierto, ventilado y protegido de la humedad. Antes de aplicar se comprobará que el soporte se mantiene estable y limpio, y con el grado de humedad adecuado según indicaciones del fabricante. La aplicación se realizará con una temperatura de entre 5 y 30° y sin vientos fuertes, o previsiones de lluvia o helada durante su puesta en obra o proceso de secado. Se colocarán mallas como refuerzo en juntas estructurales, dinteles, jambas y esquinas.

El mortero se preparará según las indicaciones del fabricante y se aplicará mecánicamente o con llana en capas del espesor determinado por la ficha técnica del producto aplicando una imprimación previa si se requiere. Se aplicará una primera capa de regularización y armado con mortero en la que se embeberá la malla de refuerzo que se solapará un mínimo de 10 cm. La segunda capa se aplicará transcurridas al menos 24 horas humedeciendo ligeramente la superficie si las condiciones climatológicas lo requieren. Unas horas más tarde se rasca la superficie con una llana de púas para crear una textura de acabado y planeidad uniforme.

Si el revestimiento se aplica en capa fina, no se realizará el rascado aplicando un mínimo de 3 capas del mortero de acabado.

EXP	N2024A0223	FECHA DATA	12/03/2024
CSV	104F763739A	Verificable en: www.ccaan.org/verificacion www.ccaan.org/verificacion	
VISADO BISATUA			
COLEGIO OFICIAL DE ARQUITECTOS VASCO-NAVARRO AUT. TECNICO ELABORADO OFICIAL NAVARRA			

Control, criterios de aceptación y rechazo y verificaciones en el edificio terminado

En el envase aparecerá el nombre del producto, identificación del fabricante, peso, instrucciones de empleo y almacenamiento, referencia, fecha de fabricación, color, número de lote de fabricación y tiempo máximo de validez.

Se comprobará la preparación del soporte, resistencia del mortero, espesor, colocación de mallas en juntas, planeidad y que no haya defectos como abombamientos, desplomes, desniveles y descolgamientos.

Tolerancias máximas admisibles:

planeidad: 3 mm por m.

Criterios de medición y valoración

En caso de que en el presupuesto del proyecto o el contrato de obra no se especifiquen otros criterios, se adoptarán las siguientes pautas de medición y valoración:

Se medirá la superficie ejecutada, deduciendo huecos.

Condiciones de conservación y mantenimiento

Se exponen a continuación las condiciones básicas y generales de conservación y mantenimiento. En el preceptivo "Libro del Edificio", a redactar tras la finalización de la obra, se incluirá mayor detalle de las mismas.

No fijar o colgar elementos pesados del revoco, sino del elemento resistente.

Cada 3 años revisión con el fin de detectar la aparición de fisuras, desconchados, manchas, falta de adherencia... informando en su caso a técnico.

En la limpieza periódica del revestimiento, si no está recubierto por pinturas u otros elementos, se empleará agua a baja presión con cepillo suave.

GUARNECIDOS y ENLUCIDOS

Descripción

Revestimientos continuos de pasta de yeso sobre paredes y techos interiores, pudiendo ser monocapa o bicapa.

Materiales

Yeso:

Irán acompañados de la declaración de prestaciones del marcado CE según la norma armonizada UNE-EN 13279, declarando expresamente la fecha de fabricación, tiempo de principio de fraguado, resistencia a compresión y en su caso reacción al fuego, aislamiento directo a ruido aéreo y resistencia térmica.

Aditivos:

Pueden ser plastificantes, retardadores...

Agua:

Se admiten todas las aguas potables y las tradicionalmente empleadas. En caso de duda, el agua cumplirá los mismos requisitos dispuestos en el artículo 29 del Código Estructural para el empleo de agua para el hormigón. Se prohíbe el uso de aguas de mar o salinas análogas.

Guardavivos:

Se utilizarán para la protección de aristas verticales de esquina y serán de acero galvanizado, inoxidable o plástico.

Las características higrotérmicas de los materiales contemplados en el proyecto son:

Material	Conductividad térmica (W/mK)	Densidad (Kg/m3)	Factor de resistencia al Vapor de agua
Guarnecido y enlucido de ye	0,570	1150	6

N2024A0223	12/03/2024
EXP	FECHA DATA
104F763739A	Verificable en: www.coavn.org/verificacion www.coavn.org/verificacion
CSV	
VISADO BISATUA	
COLEGIO OFICIAL DE ARQUITECTOS VASCO-NAVARRO D. JUAN CARLOS ALKORTA ELABORADO OFICIALMENTE	
NAVARRA	

Las características de los materiales puestos en obra, tendrán las prestaciones señaladas anteriormente o superiores, de otro modo, habrán de ser autorizados previamente por la dirección facultativa.

Para más detalle se tendrá en cuenta lo especificado en el Catálogo de Elementos Constructivos del Código Técnico de la Edificación.

Puesta en obra

Antes de revestir de yeso la superficie, deberá estar terminada la cubierta del edificio o tener al menos tres forjados sobre la planta en que se ha de realizar el tendido, se habrán recibido los cercos de carpintería y ganchos, y estarán revestidos los muros exteriores y se habrán tapado las imperfecciones de la superficie soporte que estará limpia, húmeda y rugosa.

Se colocarán guardavivos en aristas verticales de esquina que se recibirán a partir del nivel del rodapié aplomándolo y punteando con pasta de yeso, la parte desplegada o perforada del guardavivos.

Si el guarnecido es maestreado, se colocarán maestras de yeso de 15 mm de espesor en rincones, esquinas, guarniciones de huecos, perímetro de techos, a cada lado de los guardavivos y cada 3 m en un mismo paño. Entre ellas se aplicará yeso, con un espesor máximo de 15 mm para tendidos, 12 mm para guarnecidos y 3 mm para enlucidos, realizando varias capas para mayores espesores. El tendido se cortará en juntas estructurales y a nivel de pavimento terminado o línea superior del rodapié. Cuando el revestimiento se pase por delante del encuentro entre diferentes materiales o en los encuentros con elementos estructurales se colocará una red de acero galvanizado o poliéster que minimice la aparición de fisuras.

El guarnecido o enfoscado sobre el que se va a aplicar el enlucido, deberá estar fraguado y tener consistencia suficiente para no desprenderse al aplicarlo. Los encuentros del enlucido con cajas y otros elementos recibidos, deberán quedar perfectamente perfilados.

En el caso de paramentos verticales con bandas elásticas perimetrales para potenciar el aislamiento acústico, deben evitarse los contactos entre el enlucido de la hoja que lleva bandas elásticas y el del techo en su encuentro con el forjado superior.

El yeso se aplicará a temperaturas mayores de 5 ° C. Una vez amasado no podrá añadirse agua y será utilizado inmediatamente desechándose el material amasado una vez que haya pasado el tiempo indicado por el fabricante.

La superficie resultante será plana y estará exenta de coqueras.

Control, criterios de aceptación y rechazo y verificaciones en el edificio terminado

Se identificará el yeso, que llevará marcado CE y certificado de calidad reconocido. Si la dirección de obra lo considera se harán ensayos de contenido en conglomerante yeso, tiempo de inicio de fraguado, resistencia a compresión y flexión, dureza superficial, adherencia, resistencia y reacción al fuego, aislamiento al ruido aéreo y conductividad térmica.

Se harán controles del tipo de yeso, temperatura del agua de amasado, cantidad de agua de amasado, condiciones previas al tendido, pasta empleada, ejecución de maestras, repaso con yeso tamizado, planeidad, horizontalidad, espesor, interrupción del tendido, fijación de guardavivos, aspecto del revestimiento, adherencia al soporte y entrega a otros elementos.

Las tolerancias máximas admisibles serán:

planeidad: 3 mm/m o 15 mm en total.

Criterios de medición y valoración

En caso de que en el presupuesto del proyecto o el contrato de obra no se especifiquen otros criterios, se adoptarán las siguientes pautas de medición y valoración:

Se medirá la superficie ejecutada, deduciendo huecos.

N2024A0223	
EXP	FECHA
12/03/2024	DATA
104F763739A	
Verificable en: www.coavn.org/verificacion	
www.coavn.org/verificacion/egaratagaria	
VISADO	
BISATUA	
COAVN	
COLEGIO OFICIAL DE ARQUITECTOS VASCO-NAVARRA	
AUT. TECNICO EMBARCO OFICIALA	
NAVARRA	

Condiciones de conservación y mantenimiento

Se exponen a continuación las condiciones básicas y generales de conservación y mantenimiento. En el preceptivo "Libro del Edificio", a redactar tras la finalización de la obra, se incluirá mayor detalle de las mismas.

Los elementos que se fijan al paramento tendrán los soportes anclados a la tabiquería.

El yeso permanecerá seco, con un grado de humedad inferior al 70% y alejado de salpicados de agua.

Se inspeccionará anualmente su estado para comprobar que no han aparecido fisuras de importancia, desconchados o abombamientos.

ALICATADOS

Descripción

Baldosas cerámicas o mosaico cerámico de vidrio como acabado en paramentos verticales interiores.

Materiales

Baldosas:

Pueden ser gres esmaltado, porcelánico o rústico, baldosín catalán, barro cocido o azulejo. No estará esmaltado en la cara posterior ni en los cantos.

Mosaico:

De piezas cerámicas de gres o esmaltadas, o de baldosines de vidrio.

Material de agarre:

Puede aplicarse una capa gruesa de mortero tradicional, o una capa de regularización y sobre ella una capa fina de adhesivos cementosos, adhesivos de dispersión o adhesivos de resinas de reacción. Los adhesivos serán elásticos, no tóxicos e inalterables al agua. La determinación del tipo de adhesivo se realizará en función del tipo de soporte, su absorción y el formato de la baldosa según las recomendaciones publicadas por AFAM y del fabricante.

Las mezclas preparadas, envasadas o a granel llevarán el nombre del fabricante, la cantidad de agua a añadir para obtener las resistencias deseadas y dispondrán de garantía documental del cumplimiento del marcado CE y deberán cumplir las condiciones indicadas en las normas armonizadas UNE-EN 998-2 para morteros de albañilería o la UNE-EN 12004 para adhesivos.

Los adhesivos llevarán impreso en su embalaje, además de la especificación del propio marcado CE y el tipo y clase de adhesivo, las instrucciones de uso que al menos determinarán la proporción de mezcla, tiempo de maduración, vida útil, modo de aplicación, tiempo abierto, tiempo hasta rejuntado y hasta permitir el tráfico y ámbito de aplicación.

Material de rejuntado:

Lechada de cemento Pórtland, mortero de juntas con o sin aditivo polimérico, mortero de resinas de reacción y se puede hacer un relleno parcial de juntas con tiras compresibles.

Las características higrotérmicas de los materiales contemplados en el proyecto son:

Material	Conductividad térmica (W/mK)	Densidad (Kg/m3)	Factor de resistencia al Vapor de agua
Plaqueta o baldosa cerámica	1,000	2000	30
Plaqueta o baldosa de gres	2,300	2500	30

EXP

N2024A0223

FECHA DATA

12/03/2024

104F763739A

Verificable en www.coavn.org/verificacion
www.coavn.org/verificacion

CSV

VISADO

BISATUA

COAVN

COLEGIO OFICIAL DE ARQUITECTOS VASCO-NAVARRO

ARQUITECTO EN JEFE

ELMARGO OTZIALA

NAVARRA

Las características de los materiales puestos en obra, tendrán las prestaciones señaladas anteriormente o superiores, de otro modo, habrán de ser autorizados previamente por la dirección facultativa.

Para más detalle se tendrá en cuenta lo especificado en el Catálogo de Elementos Constructivos del Código Técnico de la Edificación.

Puesta en obra

La superficie a revestir estará limpia, sin deformaciones, rugosa y ligeramente húmeda si el recibido se va a hacer con mortero y seca (humedad máxima del 3 %) y perfectamente plana si se hace con pasta adhesiva. Sobre superficies de hormigón es necesario esperar entre 40 y 60 días después del hormigonado. Si es necesario se picará la superficie o se le aplicará una imprimación para aumentar la adherencia y se aplicarán productos especiales para endurecer superficies disgregables.

Si el recibido se hace con mortero de cemento se aplicará una capa de entre 1 y 1,5 cm tras lo que se colocarán los azulejos, que han de haber estado sumergidos en agua y oreados a la sombra durante 12 h, golpeándolos con la paleta y colocando cuñas de madera entre ellos. El rejuntado se hará 24 h después de la colocación, con lechada de cemento si las juntas tienen una anchura menor de 3 mm y con mortero de cemento con arena muy fina si la anchura es mayor. La anchura mínima de las juntas será de 1,5 mm. También podrán utilizarse materiales especiales de rejuntado en cuyo caso se atenderá lo dispuesto en las instrucciones del fabricante.

Si el recibido se hace con adhesivos, se aplicará con llana una capa de entre 2 y 3 mm de espesor, pasando por la superficie una llana dentada, o bien se aplicará sobre la cara posterior del azulejo y tras la colocación se cuidará en limpiar el exceso de adhesivo entre juntas antes de que endurezca. Durante la colocación la temperatura será de entre 5 y 30° C, no habrá soleación directa ni corrientes de aire.

Se mantendrán las juntas estructurales del edificio. Se realizarán juntas de dilatación en superficies mayores de 40 m² o en longitudes mayores de 8 m en interiores y 6 m en exteriores.

Los taladros que se realicen en el azulejo tendrán un diámetro de 1 cm mayor que las tuberías que los atraviesan.

Control, criterios de aceptación y rechazo y verificaciones en el edificio terminado

Las baldosas tendrán marca AENOR y en usos exigentes o cuando lo disponga la dirección de obra se les harán ensayos de características dimensionales, resistencia a flexión, a manchas después de la abrasión, pérdida de brillo, resistencia al rayado, deslizamiento a la helada y resistencia química.

El control de recepción del cemento será acorde a lo especificado en el anejo IV del RC-16: a) control de la documentación: albarán, etiquetado, declaración de prestaciones del marcado CE si lo tuviera o certificación de cumplimiento de requisitos reglamentarios firmado por persona física del fabricante si no contara con marcado CE y distintivos de calidad si los tuviere. b) inspección visual y c) en caso que lo exigiera el responsable de la recepción, ensayos de identificación o complementarios según anejo VIII del RC-16.

Se comprobarán la identificación, tipo, tamaño, distintivos y marcado CE de las arenas.

De los morteros preparados en obra se comprobará el tipo, dosificación y se realizarán ensayos de resistencia mecánica y consistencia con Cono de Abrams. Los morteros envasados o a granel se comprobará el marcado CE, el tipo y distintivos de calidad.

Se hará un control de la aplicación del mortero de agarre o de la pasta adhesiva, cortes y taladros en azulejos, juntas, planeidad, horizontalidad, verticalidad, humedad del paramento, aparejo, recibido de baldosas y adherencia entre el paramento y el material de agarre.

En el caso de utilizar adhesivos se requerirá marcado CE y en su caso los distintivos de calidad que disponga.

En el caso de paramentos verticales con bandas elásticas perimetrales para potenciar el aislamiento acústico, deben evitarse los contactos entre el alicatado de la hoja que lleva bandas elásticas y el techo en su encuentro con el forjado superior.

Las tolerancias máximas admisibles serán:

Planeidad: ± 1 mm entre baldosas adyacentes y 2 mm/2 m en todas las direcciones.

Desviación máxima: ± 4 mm por 2 m.

Espesor de la capa de mortero: $\pm 0,5$ cm.

Paralelismo entre juntas: ± 1 mm/m.

N2024A0223	
EXP	FECHA
12/03/2024	DATA
104F763739A	
Verificable en: www.ccoyn.org/verificacion www.ccoyn.org/verificacion	
VISADO	
BISATUA	
COLEGIO OFICIAL DE ARQUITECTOS VASCO-NAVARRO	
AUT. TECN. OFIC. ELMARCO OFICIAL	
NAVARRA	

Las características de los materiales puestos en obra, tendrán las prestaciones señaladas anteriormente o superiores, de otro modo, habrán de ser autorizados previamente por la dirección facultativa.

Para más detalle se tendrá en cuenta lo especificado en el Catálogo de Elementos Constructivos del Código Técnico de la Edificación.

Puesta en obra

La fábrica que sustente el chapado tendrá suficiente resistencia para soportar el peso de éste, estará limpia y sin deformaciones.

Para colocación con mortero, tras el replanteo se humedecerán las partes de fábrica que vayan a estar en contacto con mortero y las piezas de absorción mayor del 0,5 %.

El recibido de las placas con mortero se hará de forma que quede una capa continua y no queden huecos detrás del revestimiento. En el exterior, las juntas entre placas tendrán una anchura mínima de 4 mm y se rellenarán con mortero de cal con arena fina o material de sellado específico.

Cuando la altura de la fachada a revestir sea mayor a la de una planta o se empleen placas grandes, éstas se recibirán además con anclajes vistos u ocultos. La unión entre la placa y el anclaje puede hacerse mediante un sistema de perfiles quedando vistos u ocultos, que a su vez irá sujeto al soporte de forma mecánica.

En fachadas con cámara de aire ventilada, si se hacen agujeros en el aislamiento habrá que volverlos a rellenar con el mismo aislamiento.

Se respetarán todas las juntas del edificio. No se anclarán al aplacado ningún elemento como carpinterías, barandillas... sin la aprobación de la dirección facultativa.

Control, criterios de aceptación y rechazo y verificaciones en el edificio terminado

Se identificarán las placas de piedra y se comprobarán sus medidas y tolerancias y que no tengan desperfectos. si la dirección de obra lo dispone se harán ensayos de absorción, peso específico, resistencia a heladas y a compresión.

Tan solo se permitirán grietas, inclusiones, cavidades, estiolitas y vetas en piedras en las que son propias de su naturaleza y además no afectan negativamente a sus características.

El recubrimiento anódico del aluminio llevará marca EWAA EURAS y los elementos de acero marca AENOR.

El control de recepción del cemento será acorde a lo especificado en el anejo IV del RC-16: a) control de la documentación: albarán, etiquetado, declaración de prestaciones del marcado CE si lo tuviera o certificación de cumplimiento de requisitos reglamentarios firmado por persona física del fabricante si no contara con marcado CE y distintivos de calidad si los tuviere. b) inspección visual y c) en caso que lo exigiera el responsable de la recepción, ensayos de identificación o complementarios según anejo VIII del RC-16.

Se comprobarán la identificación, tipo, tamaño, distintivos y marcado CE de las arenas.

De los morteros preparados en obra se comprobará el tipo, dosificación y se realizarán ensayos de resistencia mecánica y consistencia con Cono de Abrams. Los morteros envasados o a granel se comprobará el marcado CE, el tipo y distintivos de calidad.

En el caso de utilizar adhesivos se requerirá marcado CE y en su caso los distintivos de calidad que disponga.

Antes de comenzar la colocación de las placas se comprobará el replanteo y que el soporte esté liso, las características de los anclajes y que su colocación sea como lo indicado en proyecto y en las prescripciones del fabricante. Se comprobará el rejuntado, aplomado y planeidad de las piezas. Las tolerancias máximas admisibles serán:

Dimensiones: <600 mm de lado ± 1 mm y >60 mm $\pm 1,5$ mm.

espesor: ± 10 % entre 12 y 30 mm / ± 3 mm entre 30 y 80 mm y ± 5 mm mayor 80 mm.

Desplome: 1/1000 hacia el interior, nada hacia el exterior.

Planeidad: 0,2 % de la longitud de la placa y siempre menor de 3 mm..

Diámetro de taladro y anclaje: ± 1 mm.

EXP	N2024A0223	FECHA DATA	12/03/2024
CSV	104F763739A	Verificable en: www.coavn.org/verificacion www.coavn.org/verificacion	
VISADO BISATUA			
COLEGIO OFICIAL DE ARQUITECTOS VASCO-NAVARRO AUT. TECNICO ELABORADO OFICIALMENTE NAVARRA			

En caso de que en el presupuesto del proyecto o el contrato de obra no se especifiquen otros criterios, se adoptarán las siguientes pautas de medición y valoración:
Se medirá la superficie ejecutada, deduciendo huecos mayores de 0,5 m2.

Revisión del chapado para detectar posibles desconchados, fisuras, abombamientos, exfoliación... cada 5 años.

Si la superficie es metálica se aplicará previamente una imprimación anticorrosiva.

Página 123

En la aplicación de la pintura se tendrá en cuenta las instrucciones indicadas por el fabricante especialmente los tiempos de secado indicados.

Por tipos de pinturas:

Pintura al temple: se aplicará una mano de fondo con temple diluido hasta la impregnación de los poros, y una mano de temple como acabado.

Pintura a la cal: se aplicará una mano de fondo con pintura de cal diluida hasta la impregnación de los poros, y dos manos de acabado.

Pintura al cemento: Se protegerán las carpinterías. El soporte ha de estar ligeramente humedecido, realizando la mezcla en el momento de la aplicación.

Pintura al silicato: se protegerá la carpintería y vidriería para evitar salpicaduras, la mezcla se hará en el momento de la aplicación, y se darán dos manos.

Pintura plástica: si se aplica sobre ladrillo, yeso o cemento, se aplicará una imprimación selladora y dos manos de acabado. Si se aplica sobre madera, se dará una imprimación tapaporos, se plastecerán las vetas y golpes, se lijará y se darán dos manos.

Pintura al óleo: se aplicará una imprimación, se plastecerán los golpes y se darán dos manos de acabado.

Pintura al esmalte: se aplicará una imprimación. Si se da sobre yeso cemento o madera se plastecerá, se dará una mano de fondo y una de acabado. Si se aplica sobre superficie metálica llevará dos manos de acabado.

Barniz: se dará una mano de fondo de barniz diluido, se lijará y se darán dos manos de acabado.

Control, criterios de aceptación y rechazo y verificaciones en el edificio terminado

El envase de las pinturas llevará una etiqueta con las instrucciones de uso, capacidad del envase, caducidad y sello del fabricante.

Se identificarán las pinturas y barnices que llevarán marca AENOR, de lo contrario se harán ensayos de determinación de tiempo de secado, de la materia fija y volátil y de la adherencia, viscosidad, poder cubriente, densidad, peso específico, resistencia a inmersión, plegado, y espesor de pintura sobre el material ferromagnético.

Se comprobará el soporte, su humedad, que no tenga restos de polvo, grasa, eflorescencias, óxido, moho...que esté liso y no tenga asperezas o desconchados. Se comprobará la correcta aplicación de la capa de preparación, mano de fondo, imprimación y plastecido. Se comprobará el acabado, la uniformidad, continuidad y número de capas, que haya una buena adherencia al soporte y entre capas, que tenga un buen aspecto final, sin desconchados, bolsas, cuarteamientos...que sea del color indicado, y que no se haga un secado artificial.

Criterios de medición y valoración

En caso de que en el presupuesto del proyecto o el contrato de obra no se especifiquen otros criterios, se adoptarán las siguientes pautas de medición y valoración:

Se medirá la superficie ejecutada, deduciendo huecos mayores de 2 m2.

Condiciones de conservación y mantenimiento

Se exponen a continuación las condiciones básicas y generales de conservación y mantenimiento. En el preceptivo "Libro del Edificio", a redactar tras la finalización de la obra, se incluirá mayor detalle de las mismas.

Evitar los golpes, rozamientos y humedades. La limpieza se realizará con productos adecuados al tipo de pintura aplicada.

Cada 3 años se revisará el estado general y en su caso se optará por el repintado o reposición de la misma.

N2024A0223	
EXP	FECHA
12/03/2024	DATA
104F763739A	
Verificable en: www.coavn.org/verificacion www.coavn.org/verificacion	
VISADO	
BISATUA	
COAVN	
COLEGIO OFICIAL DE ARQUITECTOS VASCO-NAVARRO AUT. TECNICO AUT. TECNICO ELABORADO OFICIALMENTE NAVARRA	

2.14.2 SUELOS

Según lo dispuesto en el Código Técnico de la Edificación, el suelo debe cumplir las condiciones siguientes:

- a) no presentará imperfecciones o irregularidades que supongan una diferencia de nivel de más de 6 mm;
- b) los desniveles que no excedan de 50 mm se resolverán con una pendiente que no exceda el 25%;
- c) en zonas interiores para circulación de personas, el suelo no presentará perforaciones o huecos por los que pueda introducirse una esfera de 15 mm de diámetro.

En zonas de circulación no se podrá disponer un escalón aislado, ni dos consecutivos.

Excepto en edificios de uso Residencial Vivienda, la distancia entre el plano de una puerta de acceso a un edificio y el escalón más próximo a ella será mayor que 1200 mm y que la anchura de la hoja.

- d) en el caso de suelos flotantes, se cuidará que el material aislante cubra toda la superficie del forjado y no se vea interrumpida su continuidad y evitando también los contactos rígidos con los paramentos perimetrales.

CERÁMICOS

Descripción

Revestimientos de suelos y escaleras en interiores y exteriores con baldosas cerámicas o mosaico cerámico de vidrio.

Materiales

Baldosas:

Pueden ser gres esmaltado, porcelánico o rústico, baldosín catalán, barro cocido o azulejo. Estarán exentas de grietas o manchas y dispondrán de marcado CE según norma armonizada UNE-EN 14411.

Mosaico:

De piezas cerámicas de gres o esmaltadas, o de baldosines de vidrio.

Bases:

Entre el soporte y el embaldosado se colocará una base de arena, que puede llevar un conglomerante hidráulico, o una base de mortero pobre, para regularizar, nivelar, rellenar y desolidarizar, o base de mortero armado para repartir cargas. En vez de base también se puede colocar una película de polietileno, fieltro luminoso o esterilla especial.

Material de agarre:

Puede aplicarse una capa gruesa de mortero tradicional, o una capa de regularización y sobre ella una capa fina de adhesivos cementosos o hidráulicos o adhesivos de resinas de reacción. Las características del mortero se diseñarán en función del tipo de soporte y el espesor de la capa según las recomendaciones publicadas por AFAM y del fabricante.

Las mezclas preparadas, envasadas o a granel llevarán el nombre del fabricante, la cantidad de agua a añadir para obtener las resistencias deseadas y dispondrán de garantía documental del cumplimiento del marcado CE y deberán cumplir las condiciones indicadas en las normas armonizadas UNE-EN 998-2 para morteros de albañilería o la UNE-EN 12004 para adhesivos.

Los adhesivos llevarán impreso en su embalaje, además de la especificación del propio marcado CE y el tipo y clase de adhesivo, las instrucciones de uso que al menos determinarán la proporción de mezcla, tiempo de maduración, vida útil, modo de aplicación, tiempo abierto, tiempo hasta rejuntado y hasta permitir el tráfico y ámbito de aplicación.

Material de rejuntado:

Lechada de cemento Portland o mortero de juntas.

Las características higrotérmicas de los materiales contemplados en el proyecto son:

Material	Conductividad térmica (W/mK)	Densidad (Kg/m3)	Factor de resistencia al Vapor de agua
Plaqueta o baldosa cerámica	1,000	2000	30
Plaqueta o baldosa de gres	2,300	2500	30

EXP

N2024A0223

FECHA

12/03/2024

DATA

104F763739A

CSV

Verificable en: www.coavn.org/verificacion
www.coavn.org/verificacion

VISADO

BISATUA

COAVN

COLEGIO OFICIAL DE ARQUITECTOS VASCO-NAVARRO

NAVARRA

Las características de los materiales puestos en obra, tendrán las prestaciones señaladas anteriormente o superiores, de otro modo, habrán de ser autorizados previamente por la dirección facultativa.

Para más detalle se tendrá en cuenta lo especificado en el Catálogo de Elementos Constructivos del Código Técnico de la Edificación.

Puesta en obra

La superficie a revestir estará limpia, sin deformaciones, rugosa y ligeramente húmeda si el recibido se va a hacer con mortero y seca (humedad máxima del 3 %) si se hace con pasta adhesiva. Sobre superficies de hormigón es necesario esperar entre 40 y 60 días después del hormigonado. Si es necesario se picará la superficie o se le aplicará una imprimación para aumentar la adherencia y se aplicarán productos especiales para endurecer superficies disgregables.

Durante la puesta en obra se evitarán corrientes de aire, el soleamiento directo y la temperatura será de entre 5 y 30 °C.

Si el recibido se realiza con mortero, se espolvoreará cemento con el mortero todavía fresco antes de colocar las baldosas que estarán ligeramente húmedas. El rejuntado se hará 24 h después de la colocación, con lechada de cemento si las juntas tienen una anchura menor de 3 mm y con mortero de cemento con arena muy fina si la anchura es mayor. La anchura mínima de las juntas será de 1,5 mm. También podrán emplearse morteros específicos de juntas en cuyo caso se a tenderá a lo dispuesto por el fabricante.

Si se va a utilizar adhesivo, la humedad del soporte será como máximo del 3 %. El adhesivo se colocará en cantidad según las indicaciones del fabricante y se asentarán las baldosas sobre ella en el periodo de tiempo abierto del adhesivo.

Se respetarán las juntas estructurales del edificio y se rellenarán con junta prefabricada, con fijación de metal inoxidable y fuelle elástico de neopreno o material elástico y fondo de junta compresible. En el encuentro con elementos verticales o entre pavimentos diferentes se dejarán juntas constructivas. Se dejarán juntas de dilatación en cuadrículas de 5 x 5 m en exterior y 9 x 9 m en interior.

Control, criterios de aceptación y rechazo y verificaciones en el edificio terminado

El constructor facilitará documento de identificación de las baldosas e información de sus características técnicas, tendrán marca AENOR y en usos exigentes o cuando la dirección de obra lo disponga se les harán ensayos de características dimensionales, resistencia a flexión, a manchas después de la abrasión, pérdida de brillo, resistencia al rayado, deslizamiento a la helada, resistencia al deslizamiento y resistencia química. En el embalaje se indicará el nombre del fabricante y el tipo de baldosa.

El control de recepción del cemento será acorde a lo especificado en el anejo IV del RC-16: a) control de la documentación: albarán, etiquetado, declaración de prestaciones del marcado CE si lo tuviera o certificación de cumplimiento de requisitos reglamentarios firmado por persona física del fabricante si no contara con marcado CE y distintivos de calidad si los tuviere. b) inspección visual y c) en caso que lo exigiera el responsable de la recepción, ensayos de identificación o complementarios según anejo VIII del RC-16.

Se comprobarán la identificación, tipo, tamaño, distintivos y marcado CE de las arenas.

De los morteros preparados en obra se comprobará el tipo, dosificación y se realizarán ensayos de resistencia mecánica y consistencia con Cono de Abrams. Los morteros envasados o a granel se comprobará el marcado CE, el tipo y distintivos de calidad.

En el caso de utilizar adhesivos se requerirá marcado CE y en su caso los distintivos de calidad que disponga.

Las tolerancias máximas admisibles serán:

Planeidad entre baldosas adyacentes: ± 1 mm.

Desviación máxima: ± 4 mm por 2 m.

Alienación de juntas de colocación: ± 2 mm por 1 m.

Desnivel horizontalidad: 0,5 %.

N2024A0223	
EXP	FECHA
12/03/2024	DATA
104F763739A	
Verificable en: www.coavn.org/verificacion www.coavn.org/verificacion	
VISADO	
BISATUA	
COAVN	
COLEGIO OFICIAL DE ARQUITECTOS VASCO-NAVARRA C/ALFONSO XERRI 10, 48011 LEIOA (V) E-48940 LEIOA (V) E-48940 LEIOA (V)	

Criterios de medición y valoración

En caso de que en el presupuesto del proyecto o el contrato de obra no se especifiquen otros criterios, se adoptarán las siguientes pautas de medición y valoración:

Se medirá la superficie ejecutada, deduciendo huecos mayores de 0,5 m².

Condiciones de conservación y mantenimiento

Se exponen a continuación las condiciones básicas y generales de conservación y mantenimiento. En el preceptivo "Libro del Edificio", a redactar tras la finalización de la obra, se incluirá mayor detalle de las mismas.

Regularmente se realizará una limpieza con agua y detergente adecuado.

Periódicamente se comprobará que no hay piezas fisuradas, rotas o desprendidas en cuyo caso es necesario avisar a un técnico cualificado.

El material de rejuntado se revisará y renovará si fuera necesario cada 5 años. En este trabajo se empleará lechada de cemento blanco o material específico para el rejuntado.

MADERA

FLOTANTE

Descripción

Tablas o tablillas en uno o varios estratos apoyadas sobre fieltro o espuma, y unidas entre sí con cola o grapas metálicas y machihembrado perimetral.

Materiales

Tablas:

Macizas, de madera frondosa o resinosa, tratadas contra el ataque de hongos e insectos. Tendrán bordes vivos, cantos cepillados y no tendrán defectos como grietas, acebolladuras...

Puede estar compuesta por varias capas de madera en cuyo caso llevarán las mismas a contraveta.

Los laminados dispondrán de marcado CE según la norma armonizada UNE-EN 14041, declarando expresamente la clase y la subclase de reacción al fuego, el contenido de pentaclorofenol (si es aplicable), la emisión de formaldehído (si es aplicable), la estanquidad al agua, el deslizamiento, el comportamiento eléctrico (si es aplicable), la conductividad térmica (si es aplicable).

Los contrachapados de madera irán acompañados de la declaración de conformidad con el marcado CE según la norma armonizada UNE-EN 14342, declarando expresamente la reacción al fuego, emisión de formaldehído y pentaclorofenol, conductividad térmica, durabilidad biológica, resistencia a la rotura y comportamiento al deslizamiento.

Rodapié:

Macizas, de madera frondosa o resinosa, tratadas contra el ataque de hongos e insectos, y con dos hendiduras en toda la longitud de la cara no vista. También pueden ser aglomerados chapados en madera natural o laminados.

Aislamiento:

Térmico o acústico, de poliestireno extrusionado o expandido, de fibra de vidrio, lana de roca, espuma de polietileno..., colocado entre rastreles o entre tablas y rastrel.

Adhesivos:

En dispersión acuosa de acetato de polivinilo, a base de resinas en solución con disolventes orgánicos o de reacción.

Puesta en obra

Antes de colocar el revestimiento, el local deberá estar terminado y acristalado y la superficie limpia y seca. La madera ha de estar suficientemente seca alrededor del 12 % de humedad en zonas de interior y 15 % en zonas de costa y el soporte ha de tener una humedad inferior al 3%. Se colocará el aislamiento de espuma de polietileno, de 3 mm de espesor, en dirección perpendicular a la de las tablas que se colocarán dejando junta de dilatación por todo el perímetro. Se unirán unas tablas con otras mediante cola y utilizando la maza o el martillo limpiando el adhesivo rebosante con un paño húmedo o mediante grapa metálica.

N2024A0223	
EXP	FECHA 12/03/2024
104F763739A	
CSV	Verificable en: www.coavn.org/verificacion www.coavn.org/verificacion
VISADO BISATUA	
COLEGIO OFICIAL DE ARQUITECTOS VASCO-NAVARRO URRUTIA ARQUITECTO ELIASEO OTZIALA NAVARRA	
COAVN	

El rodapié se colocará con clavos cuya cabeza quedará oculta rellenando con masilla el agujero. Los encuentros en esquina se harán a inglete y los empalmes a tope. Los agujeros para instalaciones tendrán un diámetro 20 mm mayor que el de la tubería que los atraviesa. No se realizarán paños mayores de 5x5 m sin realizar juntas de expansión.

Control, criterios de aceptación y rechazo y verificaciones en el edificio terminado

Se identificarán los materiales en la recepción, comprobando marcado CE en su caso. En caso de requerirlo la dirección facultativa, se realizarán ensayos a tablas y/o rodapié de dureza, peso específico y humedad.

Los pavimentos de madera natural irán acompañados de la declaración de conformidad con el marcado CE según la norma armonizada UNE-EN 14342, declarando expresamente la reacción al fuego, emisión de formaldehído y pentaclorofenol, conductividad térmica, durabilidad biológica, resistencia a la rotura y comportamiento al deslizamiento.

Se comprobará la ejecución del pavimento, la correcta colocación de tablas, tablillas, la planeidad, horizontalidad, separación entre pavimentos y paramentos, uniones, rodapié, etc.

Tolerancias máximas admisibles:

Humedad del soporte: $\pm 0,5 \%$

Humedad de la madera: $\pm 1,5 \%$

Juntas entre tablas: 0,5 mm

Planeidad: 4 mm por 2 m

Horizontalidad: 0,5 %

Dimensionales: 0,3 mm de grosor, +0,1 mm de anchura y -0,2mm de longitud, en tablillas. De 0,3 mm de grosor, 0,5 mm de anchura y +5mm de longitud en tablas.

Diámetro de nudos: 2 mm

La separación mínima admisible entre paramentos y pavimentos será de 6 mm y la máxima de 9 mm.

Se aceptarán un máximo del 10 % de tablillas con nudo claro y defecto leve.

Criterios de medición y valoración

En caso de que en el presupuesto del proyecto o el contrato de obra no se especifiquen otros criterios, se adoptarán las siguientes pautas de medición y valoración:

Se medirá la superficie ejecutada deduciendo huecos.

Condiciones de conservación y mantenimiento

Se exponen a continuación las condiciones básicas y generales de conservación y mantenimiento. En el preceptivo "Libro del Edificio", a redactar tras la finalización de la obra, se incluirá mayor detalle de las mismas.

El pavimento de madera deberá permanecer en un ambiente con temperaturas comprendidas entre 18º/22º C y humedad entre 40/70% y se evitará la radiación directa del sol.

Se limpiarán con mopas o trapos secos a diario y se utilizarán ceras mensualmente.

El desprendimiento o desplazamiento de piezas, deterioro del barniz, aparición de humedades, insectos u hongos se pondrá en conocimiento de un técnico especialista.

El acuchillado, lijado, pulido y rebarnizado del pavimento se realizará cada 8 años, pudiendo oscilar esta fecha en función del uso y estado de conservación.

N2024A0223	
EXP	FECHA
12/03/2024	DATA
104F763739A	
Verificable en: www.coavn.org/verificacion	
www.coavn.org/verificacion/egistraduria	
VISADO	
BISATUA	
COAVN	
COLEGIO OFICIAL DE ARQUITECTOS VASCO-NAVARRO	
AUT. TECNICO	
ELABORADO OFICIAL	
NAVARRA	

FALSOS TECHOS

CONTINUOS

Descripción

Techos suspendidos de escayola o cartón-yeso, sin juntas aparentes, colocados en el interior de edificios.

Materiales

El fabricante y/o suministrador deberá garantizar documentalmente el cumplimiento del marcado CE. Deberá indicar las condiciones de reacción y resistencia al fuego, emisión de amianto y formaldehído, fragilidad, resistencia a tracción por flexión, capacidad de soporte de carga, seguridad eléctrica, aislamiento y absorción acústica, conductividad térmica y durabilidad según lo señalado en la norma armonizada UNE-EN 13.964.

Paneles:

Serán de escayola o cartón-yeso.

Contarán con marcado CE tanto las placas: yeso laminado EN 520, yeso laminado reforzado con fibras UNE-EN 15283-1+A1, placas de escayola EN 14.229, placasa de trillaje EN 14566, paneles compuestos para aislamiento EN 13950, como los distintos accesorios como material de juntas, perfilera, molduras...

El yeso puede llevar aditivos hidrófugos, que aumenten la dureza, resistentes al fuego, etc. Su contenido de humedad será inferior al 10% en peso.

Deberán presentarse lisos, con caras planas, aristas y ángulos rectos, sin defectos como fisuras, abolladuras, asperezas y se cortarán sin dificultad.

Durante el transporte y almacenamiento estarán protegidas contra la intemperie.

Elementos de suspensión:

Podrán ser varillas de acero galvanizado, cañas y cuerdas de esparto y cáñamo revestidas de escayola, y perfiles de acero galvanizado o aluminio con espesor mínimo de anodizado de 10 micras.

Elementos de fijación:

Para fijación a forjado se usarán clavos de acero galvanizado, tacos de material sintético, hembrilla roscada de acero galvanizado y pellada de escayola y fibras vegetales o sintéticas. Para fijación al falso techo se usarán alambre de acero recocido y galvanizado, y pellada de escayola y fibras vegetales o sintéticas.

Si se utilizan elementos de fijación mecánica como clavos, tornillos y grapas dispondrán de marcado CE según UNE-EN 14566+A1 definiendo características de reacción al fuego, resistencia a flexión y emisión de sustancias peligrosas.

Relleno entre juntas:

Será de pasta de escayola y fibras vegetales o sintéticas. Se entregará la declaración de prestaciones del marcado CE según la norma armonizada UNE-EN 13279, declarando expresamente la fecha de fabricación, tiempo de principio de fraguado.

Las características higrotérmicas de los materiales contemplados en el proyecto son:

Material	Conductividad térmica (W/mK)	Densidad (Kg/m3)	Factor de resistencia al Vapor de agua
Placas de yeso o escayola	0,250	825	4

Las características de los materiales puestos en obra, tendrán las prestaciones señaladas anteriormente o superiores, de otro modo, habrán de ser autorizados previamente por la dirección facultativa.

Para más detalle se tendrá en cuenta lo especificado en el Catálogo de Elementos Constructivos del Código Técnico de la Edificación.

N2024A0223

EXP

12/03/2024

FECHA DATA

104F763739A

CSV

Verificable en: www.coavn.org/verificacion
www.coavn.org/verificacion

VISADO

BISATUA

COLEGIO OFICIAL DE ARQUITECTOS VASCO-NAVARRO

AVILA TORRENTINO

ELMANSO OZIZALA

NAVARRA

COAVN

Puesta en obra

Las placas de escayola podrán fijarse mediante varillas, que tendrán los ganchos cerrados en los extremos. El extremo superior se sujetará al elemento de fijación y el inferior a la armadura de la placa con alambre de atado. Como mínimo se pondrán 3 fijaciones por cada m² no alineadas y uniformemente repartidas. En vez de varillas podrán colocarse cañas o cuerdas de esparto y cáñamo revestidas de escayola recibidas con pasta de escayola y fibras vegetales o sintéticas.

Las placas de cartón yeso se fijarán mediante una estructura metálica, simple o doble, compuesta por perfiles, fijados al forjado a tresbolillo o por medio de montantes. Si el forjado es de hormigón se usarán clavos de acero galvanizado, si son bloques de entrevigado se usarán tacos de material sintético y hembra roscada de acero galvanizado y si es de viguetas se usará abrazadera de chapa galvanizada.

Las planchas se colocarán con un contenido de humedad del 10 % de su peso. Quedarán separadas un mínimo de 5 mm de los paramentos y se dejarán juntas de dilatación cada 10 m, formadas por un trozo de plancha recibida con pasta de escayola en un lado y el otro libre. Las juntas se rellenarán con pasta de escayola y fibras vegetales o sintéticas.

En caso de situar material aislante sobre las placas se cuidará de que este se disponga de manera continua. En el caso de instalar luminarias, estas no mermarán el aislamiento del falso techo. Se sellarán todas las juntas perimétricas y se cerrará el plenum especialmente en la separación con otras estancias.

Control, criterios de aceptación y rechazo y verificaciones en el edificio terminado

Se inspeccionarán todos los materiales empleados, placas de escayola, de yeso, perfiles, etc. comprobando su tipo, material, dimensiones, espesores, características, protección y acabados. Llevarán distintivos AENOR, EWAA EURAS u otro certificado de calidad reconocido. Si la dirección facultativa lo ordena se harán ensayos de aspecto y dimensiones, planeidad, desviación angular, masa por unidad de superficie y humedad. A los yesos y escayolas de identificación, tipo, muestreo, agua combinada, índice de pureza, contenido de SO₄Ca+1/2H₂O, determinación del pH, finura de molido, resistencia a flexotracción, y trabajabilidad.

No se admitirán errores de planeidad mayores de 4 mm por 2 m.

Criterios de medición y valoración

En caso de que en el presupuesto del proyecto o el contrato de obra no se especifiquen otros criterios, se adoptarán las siguientes pautas de medición y valoración:

Se medirá la superficie ejecutada deduciendo huecos mayores de 0.5 m².

Condiciones de conservación y mantenimiento

Se exponen a continuación las condiciones básicas y generales de conservación y mantenimiento. En el preceptivo "Libro del Edificio", a redactar tras la finalización de la obra, se incluirá mayor detalle de las mismas.

No se suspenderán objetos o mobiliario del mismo. En caso de necesitar colgar elementos pesados se anclarán al elemento resistente superior.

Permanecerá con un grado de humedad inferior al 70 % y alejado de salpicados de agua.

En el proceso de pintado se ha de tener en cuenta el empleo de pinturas compatibles con escayolas y yesos.

Cada 3 años se realizará una inspección visual para comprobar su estado general y la aparición de fisuras, desconchados, o desprendimientos.

EXP	N2024A0223	FECHA	12/03/2024
DATA			
CSV	104F763739A	Verificable en: www.coavn.org/verificacion www.coavn.org/verificacion	
VISADO BISATUA			
COLEGIO OFICIAL DE ARQUITECTOS VASCO-NAVARRO AUT. TECNICO ELABORADO OFICIALMENTE NAVARRA			
COAVN			

PLACAS

Descripción

Techos de placas de escayola o cartón-yeso, suspendidos mediante entramados metálicos vistos o no, en el interior de edificios.

Materiales

El fabricante y/o suministrador deberá garantizar documentalmente el cumplimiento del marcado CE facilitando la declaración de prestaciones. Deberá indicar las condiciones de reacción y resistencia al fuego, emisión de amianto y formaldehído, fragilidad, resistencia a tracción por flexión, capacidad de soporte de carga, seguridad eléctrica, aislamiento y absorción acústica, conductividad térmica y durabilidad según lo señalado en la norma armonizada UNE-EN 13.964.

Placas y paneles prefabricados:

Placas con un alma de yeso revestido con cartón por ambas caras y paneles formados por dos placas unidas mediante cola a un alma celular de lana de roca, fibra de vidrio o cartón. El yeso puede llevar aditivos hidrófugos, que aumenten la dureza, resistentes al fuego, etc. Su contenido de humedad será inferior al 10% en peso.

Deberán presentarse lisos, con caras planas, aristas y ángulos rectos, sin defectos como fisuras, abolladuras, asperezas y se cortarán sin dificultad.

Durante el transporte y almacenamiento estarán protegidas contra la intemperie y el fabricante las suministrará correctamente etiquetadas y dispondrán de marcado CE aportando la declaración de prestaciones y para paneles divisores de sectores de incendio o protectores de la estructura informe de ensayo inicial de tipo expedido por laboratorio notificado con valores de resistencia y reacción al fuego.

También pueden ser empleadas placas de yeso laminado reforzado con fibras en cuyo caso contarán con marcado CE según UNE-EN 15283-1+A1 especificando características mecánicas, comportamiento frente al fuego, propiedades acústicas, permeabilidad al vapor de agua, resistencia térmica, sustancias peligrosas, dimensiones y tolerancias y en su caso capacidad de absorción de agua, dureza superficial, cohesión del alma a alta temperatura y resistencia al impacto.

Elementos de fijación:

Como elemento de suspensión se podrán utilizar varillas roscada de acero galvanizado, perfiles metálicos galvanizados y tirantes de reglaje rápido. Para fijación al forjado se puede usar varilla roscada de acero galvanizado, clavo con un lado roscado para colocar tuerca y abrazadera de chapa galvanizada. Para fijación de la placa se pueden usar perfiles en T de aluminio de chapa de acero galvanizado y perfil en U con pinza a presión. Para el remate perimetral se podrán usar perfiles angulares de aluminio o de chapa de acero galvanizado.

Las características higrotérmicas de los materiales contemplados en el proyecto serán:

Material	Conductividad térmica (W/mK)	Densidad (Kg/m3)	Factor de resistencia al Vapor de agua
Placas de yeso o escayola	0,250	825	4

Las características de los materiales puestos en obra, tendrán las prestaciones señaladas anteriormente o superiores, de otro modo, habrán de ser autorizados previamente por la dirección facultativa.

Para más detalle se tendrá en cuenta lo especificado en el Catálogo de Elementos Constructivos del Código Técnico de la Edificación.

104F763739A

EXP

FECHA DATA

N2024A0223

12/03/2024

Verificable en: www.ccoyn.org/verificacion
www.ccoyn.org/verificacion

VISADO

BISATUA

COLEGIO OFICIAL DE ARQUITECTOS VASCO-NAVARRA

NAVARRA

COYN

COLEGIO OFICIAL DE ARQUITECTOS VASCO-NAVARRA

NAVARRA

Puesta en obra

Si el forjado es de bloques de entrevigado, se colocarán las varillas roscadas, a distancias máximas de 120 cm entre sí, unidas por el extremo superior a la fijación y por el inferior al perfil en T mediante manguito. Si el forjado es de viguetas se usará abrazadera de chapa galvanizada fijada al ala de la vigueta. Se colocarán los perfiles en T de chapa, nivelados, a distancias determinadas por las dimensiones de las placas y a la altura prevista. Como elemento de remate se colocarán perfiles LD de chapa, a la altura prevista, sujetos mediante tacos y tornillos de cabeza plana a distancias máximas de 500 mm entre sí. Posteriormente se colocarán las placas, comenzando por el perímetro, apoyando sobre el ángulo de chapa y los perfiles en T. Las placas quedarán unidas a tope longitudinalmente.

Para la colocación de luminarias y otros elementos se respetará la modulación de placas, suspensiones y arriostramiento. El falso techo quedará nivelado y plano.

En caso de situar material aislante sobre las placas se cuidará de que este se disponga de manera continua. En el caso de instalar luminarias, estas no mermarán el aislamiento del falso techo. Se sellarán todas las juntas perimétricas y se cerrará el plenum especialmente en la separación con otras estancias.

Control, criterios de aceptación y rechazo y verificaciones en el edificio terminado

Se inspeccionarán todos los materiales empleados, placas de escayola, de yeso, perfiles, etc., comprobando su tipo, material, dimensiones, espesores, características, protección y acabados. Llevarán distintivos AENOR, EWAA EURAS u otro certificado de calidad reconocido. Si la dirección facultativa así lo dispone se harán ensayos de aspecto y dimensiones, planeidad, desviación angular, masa por unidad de superficie, humedad, resistencia a flexotracción, y choque duro.

El perfil laminado y chapas, se les harán ensayos de tolerancias dimensionales, límite elástico, resistencia y alargamiento de rotura, doblado simple, Resiliencia Charpy, Dureza Brinell, análisis químicos determinando su contenido en C y S. a los perfiles de aluminio anodizado se harán ensayos de medidas y tolerancias, espesor y calidad del sellado del recubrimiento anódico.

Se harán inspecciones de revestimiento, comprobando las fijaciones, planeidad, elementos de remate, de suspensión y de arriostramiento, separación entre varillas, nivelación, aparejo, uniones entre placas, a perfiles, a paramentos verticales y a soporte, aspecto de placas y juntas. No se admitirán errores de planeidad mayores de 4 mm por 2 m.

Criterios de medición y valoración

En caso de que en el presupuesto del proyecto o el contrato de obra no se especifiquen otros criterios, se adoptarán las siguientes pautas de medición y valoración:

Se medirá la superficie ejecutada deduciendo huecos mayores de 0.5 m².

Condiciones de conservación y mantenimiento

Se exponen a continuación las condiciones básicas y generales de conservación y mantenimiento. En el preceptivo "Libro del Edificio", a redactar tras la finalización de la obra, se incluirá mayor detalle de las mismas.


No se suspenderán objetos o mobiliario del mismo. En caso de necesitar colgar elementos pesados se anclarán al elemento resistente superior.

Permanecerá con un grado de humedad inferior al 70 % y alejado de salpicados de agua.


En el proceso de pintado se ha de tener en cuenta el empleo de pinturas compatibles con escayolas y yesos.

Cada 3 años se realizará una inspección visual para comprobar su estado general y la aparición de fisuras, desconchados, o desprendimientos.

Carcastillo, 28 de abril de 2022

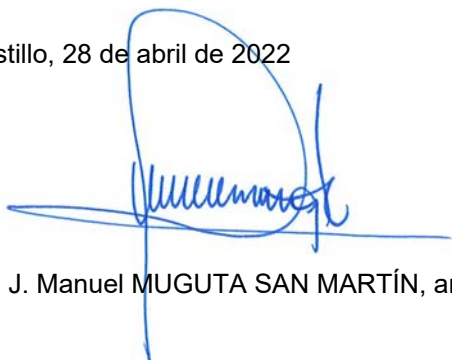

J. Manuel MUGUTA SAN MARTÍN, arquitecto

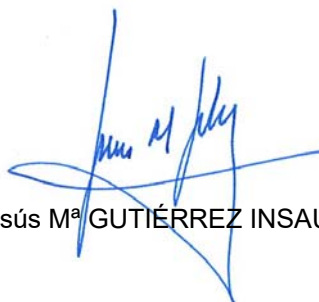

Jesús Mª GUTIÉRREZ INSAUSTI, arquitecto

EXP	N2024A0223	FECHA DATA	12/03/2024
CSV	104F763739A	Verificable en:	www.coavn.org/verificacion
VISADO BISATUA			
COAVN COLEGIO OFICIAL DE ARQUITECTOS VASCO-NAVARRO ARQUITECTOS ELABORADO OFICIALMENTE NAVARRA			

Puesta en obra

Si el forjado es de bloques de entrevigado, se colocarán las varillas roscadas, a distancias máximas de 120 cm entre sí, unidas por el extremo superior a la fijación y por el inferior al perfil en T mediante manguito. Si el forjado es de viguetas se usará abrazadera de chapa galvanizada fijada al ala de la vigueta. Se colocarán los perfiles en T de chapa, nivelados, a distancias determinadas por las dimensiones de las placas y a la altura prevista. Como elemento de remate se colocarán perfiles LD de chapa, a la altura prevista, sujetos mediante tacos y tornillos de cabeza plana a distancias máximas de 500 mm entre sí. Posteriormente se colocarán las placas, comenzando por el perímetro, apoyando sobre el ángulo de chapa y los perfiles en T. Las placas quedarán unidas a tope longitudinalmente.

Para la colocación de luminarias y otros elementos se respetará la modulación de placas, suspensiones y arriostramiento. El falso techo quedará nivelado y plano.

En caso de situar material aislante sobre las placas se cuidará de que este se disponga de manera continua. En el caso de instalar luminarias, estas no mermarán el aislamiento del falso techo. Se sellarán todas las juntas perimétricas y se cerrará el plenum especialmente en la separación con otras estancias.

Control, criterios de aceptación y rechazo y verificaciones en el edificio terminado

Se inspeccionarán todos los materiales empleados, placas de escayola, de yeso, perfiles, etc., comprobando su tipo, material, dimensiones, espesores, características, protección y acabados. Llevarán distintivos AENOR, EWAA EURAS u otro certificado de calidad reconocido. Si la dirección facultativa así lo dispone se harán ensayos de aspecto y dimensiones, planeidad, desviación angular, masa por unidad de superficie, humedad, resistencia a flexotracción, y choque duro.

El perfil laminado y chapas, se les harán ensayos de tolerancias dimensionales, límite elástico, resistencia y alargamiento de rotura, doblado simple, Resiliencia Charpy, Dureza Brinell, análisis químicos determinando su contenido en C y S. a los perfiles de aluminio anodizado se harán ensayos de medidas y tolerancias, espesor y calidad del sellado del recubrimiento anódico.

Se harán inspecciones de revestimiento, comprobando las fijaciones, planeidad, elementos de remate, de suspensión y de arriostramiento, separación entre varillas, nivelación, aparejo, uniones entre placas, a perfiles, a paramentos verticales y a soporte, aspecto de placas y juntas. No se admitirán errores de planeidad mayores de 4 mm por 2 m.

Criterios de medición y valoración

En caso de que en el presupuesto del proyecto o el contrato de obra no se especifiquen otros criterios, se adoptarán las siguientes pautas de medición y valoración:

Se medirá la superficie ejecutada deduciendo huecos mayores de 0.5 m².

Condiciones de conservación y mantenimiento

Se exponen a continuación las condiciones básicas y generales de conservación y mantenimiento. En el preceptivo "Libro del Edificio", a redactar tras la finalización de la obra, se incluirá mayor detalle de las mismas.


No se suspenderán objetos o mobiliario del mismo. En caso de necesitar colgar elementos pesados se anclarán al elemento resistente superior.

Permanecerá con un grado de humedad inferior al 70 % y alejado de salpicados de agua.


En el proceso de pintado se ha de tener en cuenta el empleo de pinturas compatibles con escayolas y yesos.

Cada 3 años se realizará una inspección visual para comprobar su estado general y la aparición de fisuras, desconchados, o desprendimientos.

Carcastillo, febrero de 2024

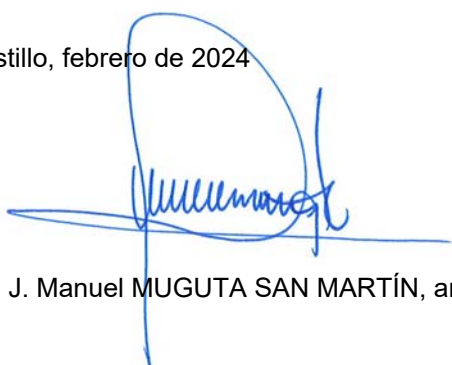

J. Manuel MUGUTA SAN MARTÍN, arquitecto

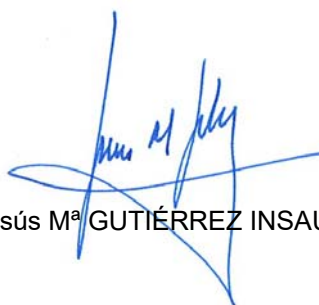

Jesús Mª GUTIÉRREZ INSAUSTI, arquitecto

EXP	N2024A0223	FECHA	12/03/2024
DATA			
CSV	104F763739A	Verificable en: www.coavn.org/verificacion www.coavn.org/verificacion	
VISADO BISATUA			
COLEGIO OFICIAL DE ARQUITECTOS VASCO-NAVARRO AUT. TECNICO ELABORADO OFICIAL NAVARRA			
COAVN			

DOCUMENTACIÓN GRÁFICA

**DOCUMENTACIÓN GRÁFICA DEL PROYECTO DE EJECUCIÓN DE RESTAURACIÓN
DE EDIFICACIONES DEL CASERÍO DE SAN ZOILO (EDIFICACIONES NºS 2 Y 3).
CÁSEDA. NAVARRA.**

MUGUETA Y GUTIÉRREZ S.P., arquitectos. Calle Santa Cruz, 4. 31310 CARCASTILLO.
Tel. 948.72.50.47. Telfs. Móviles: 675.09.96.60 / 675.09.96.61. E-mail:muguetaygutierrez@coavn.org



COAVN

COLEGIO OFICIAL
DE ARQUITECTOS
VASCO-NAVARRO
MUGUETA Y GUTIERREZ
ARQUITECTOS
EL MARCO OFICIAL
NAVARRA

EXP
N2024A0223


FECHA
DATA
12/03/2024

104F763739A


CSV

Verificable en www.coavn.org/verificacion
www.coavn.org/verificacion


VISADO
BISATUA

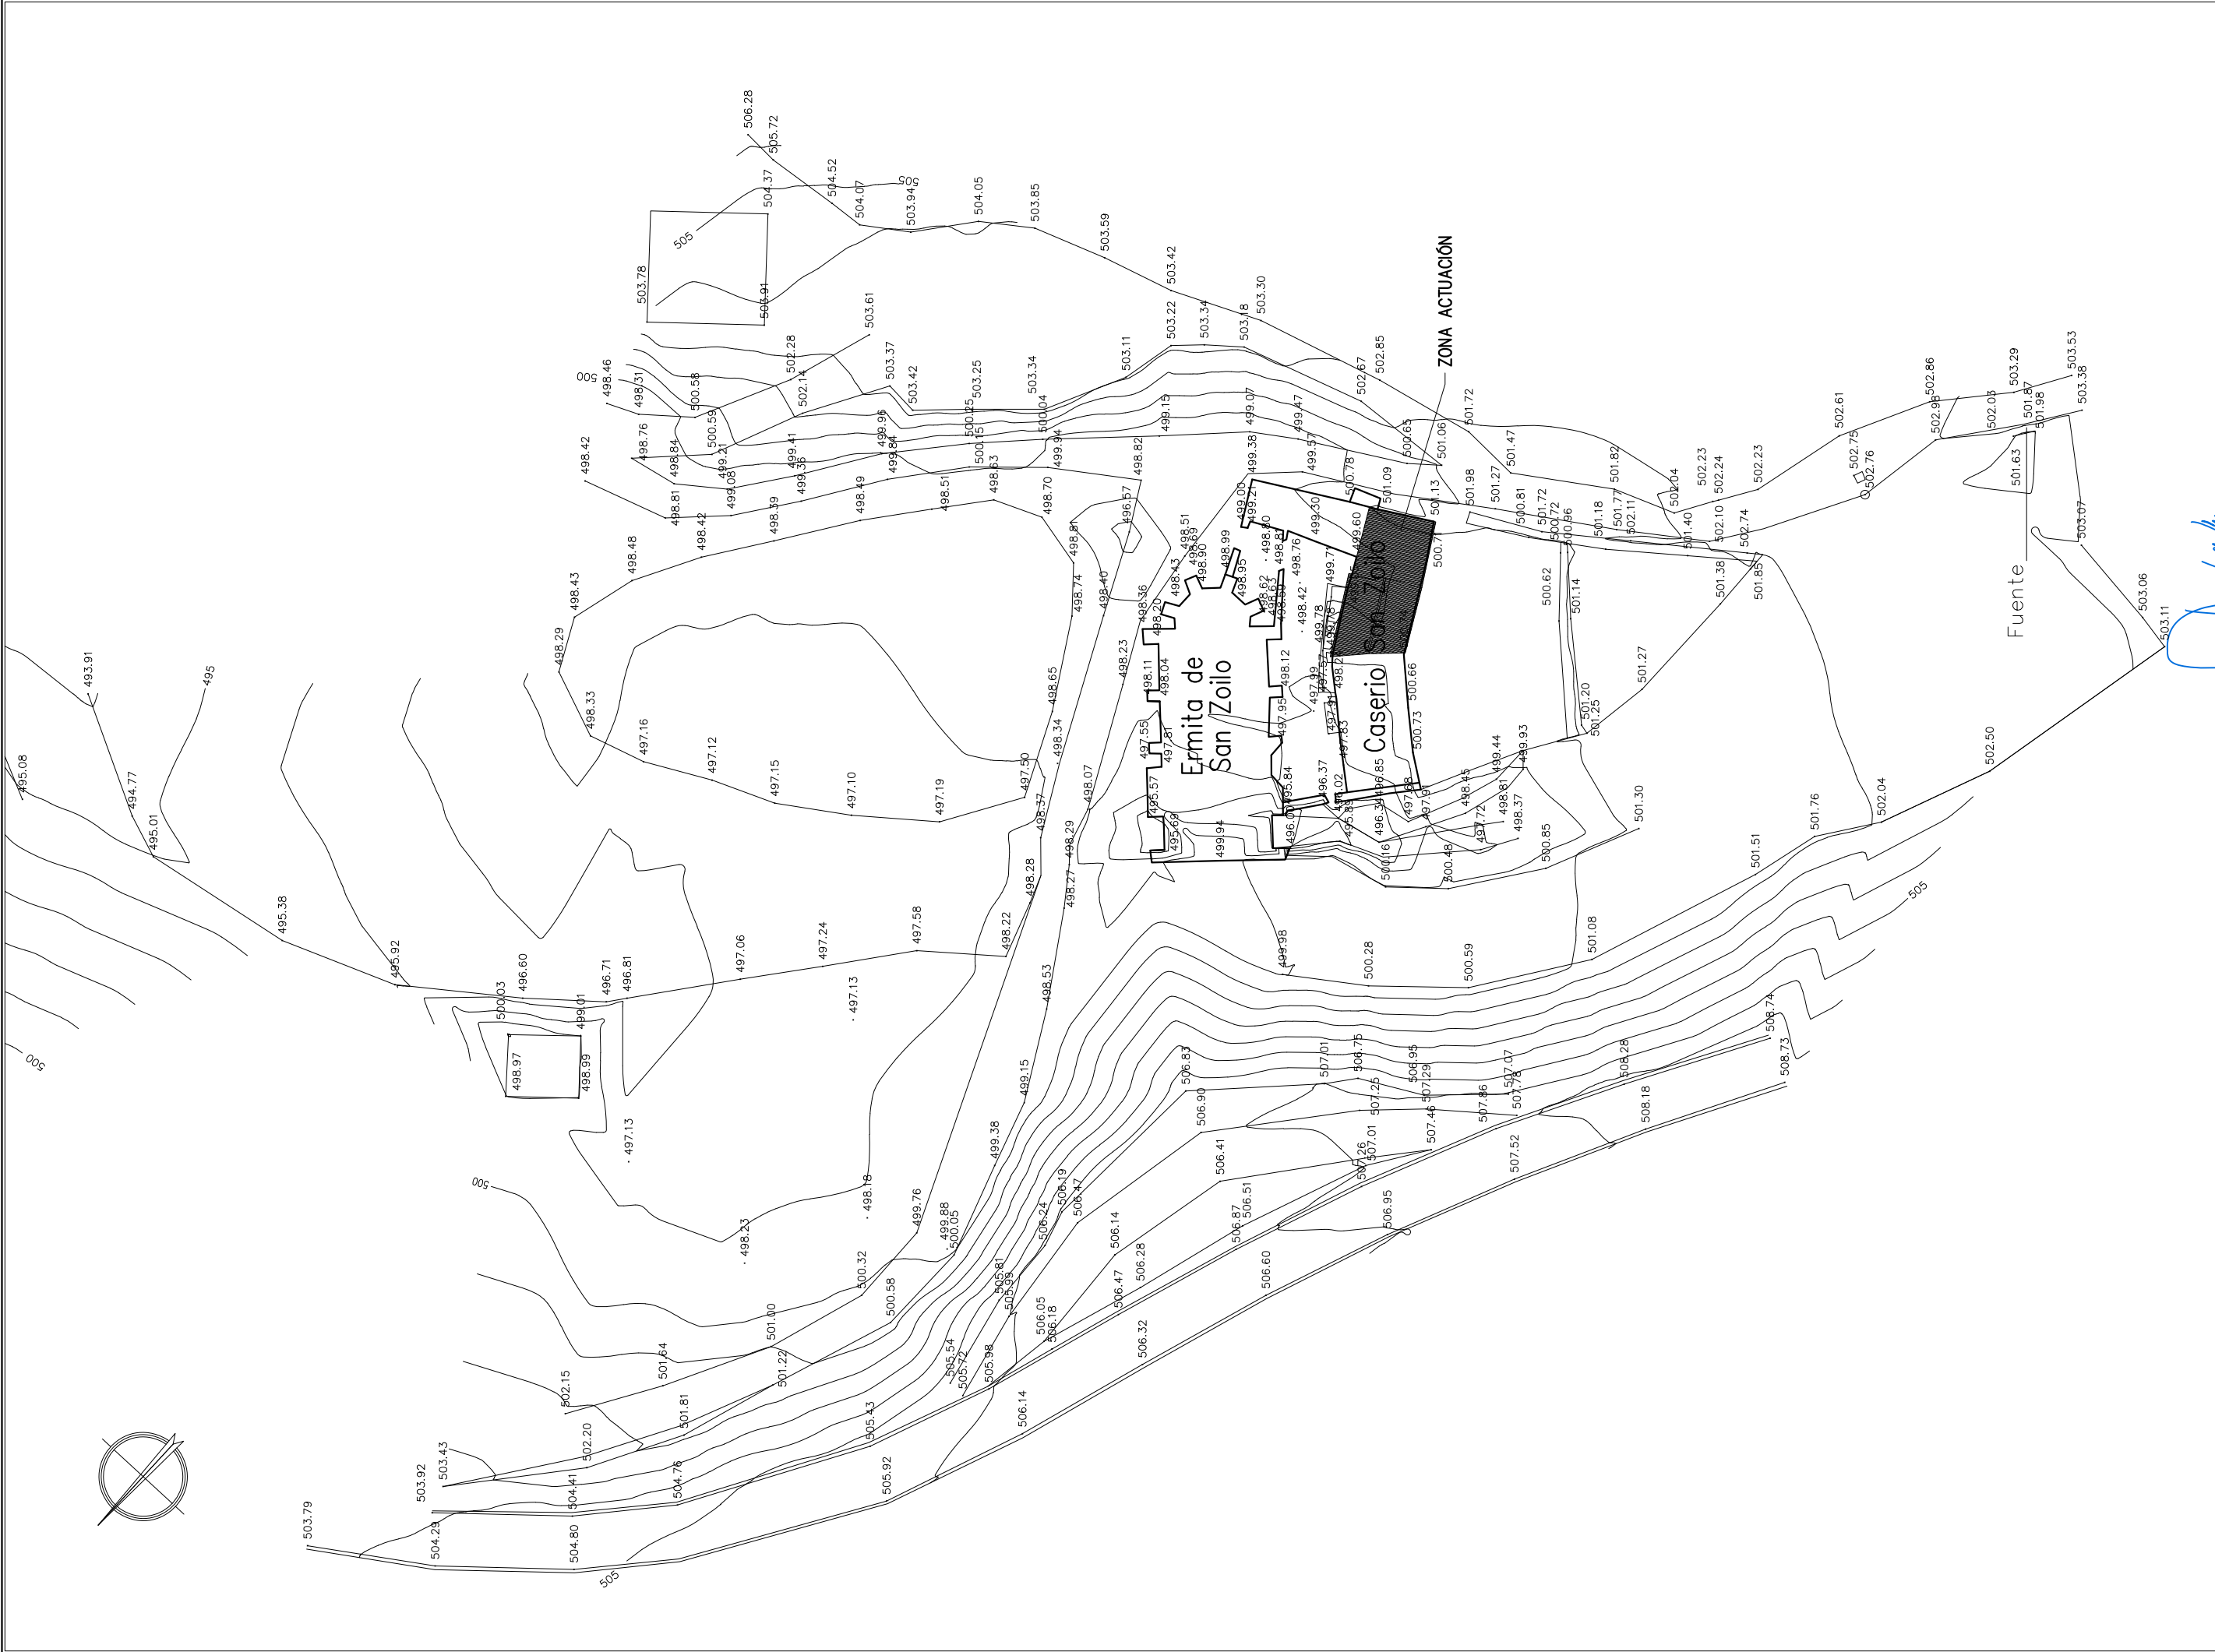

1	FECHA 2024 FEBRERO	COAVN COLLEGIU OFICIAL D'ARQUITECTES DE NAVARRA EUSKAL HERRIKO ARKITEKTEN ELkartea	104F763739A	EXP N2024A0223	PROYECTO DE RESTAURACIÓN DE EDIFICACIONES DEL CASERIO DE SAN ZOILO. EDIFICIOS NÚMEROS 2 Y 3. CÁSEDA. NAVARRA.	
	ESCALA 1:600	VISADO BISATUA		FECHA 12/03/2024	ARQUITECTOS JUAN MANUEL MUÑOZ JESÚS M. GUTIÉRREZ INSAUSTI	
PLANO N°	PROMOTOR			Ayuntamiento de Cáseda	PLANO DE SITUACIÓN	

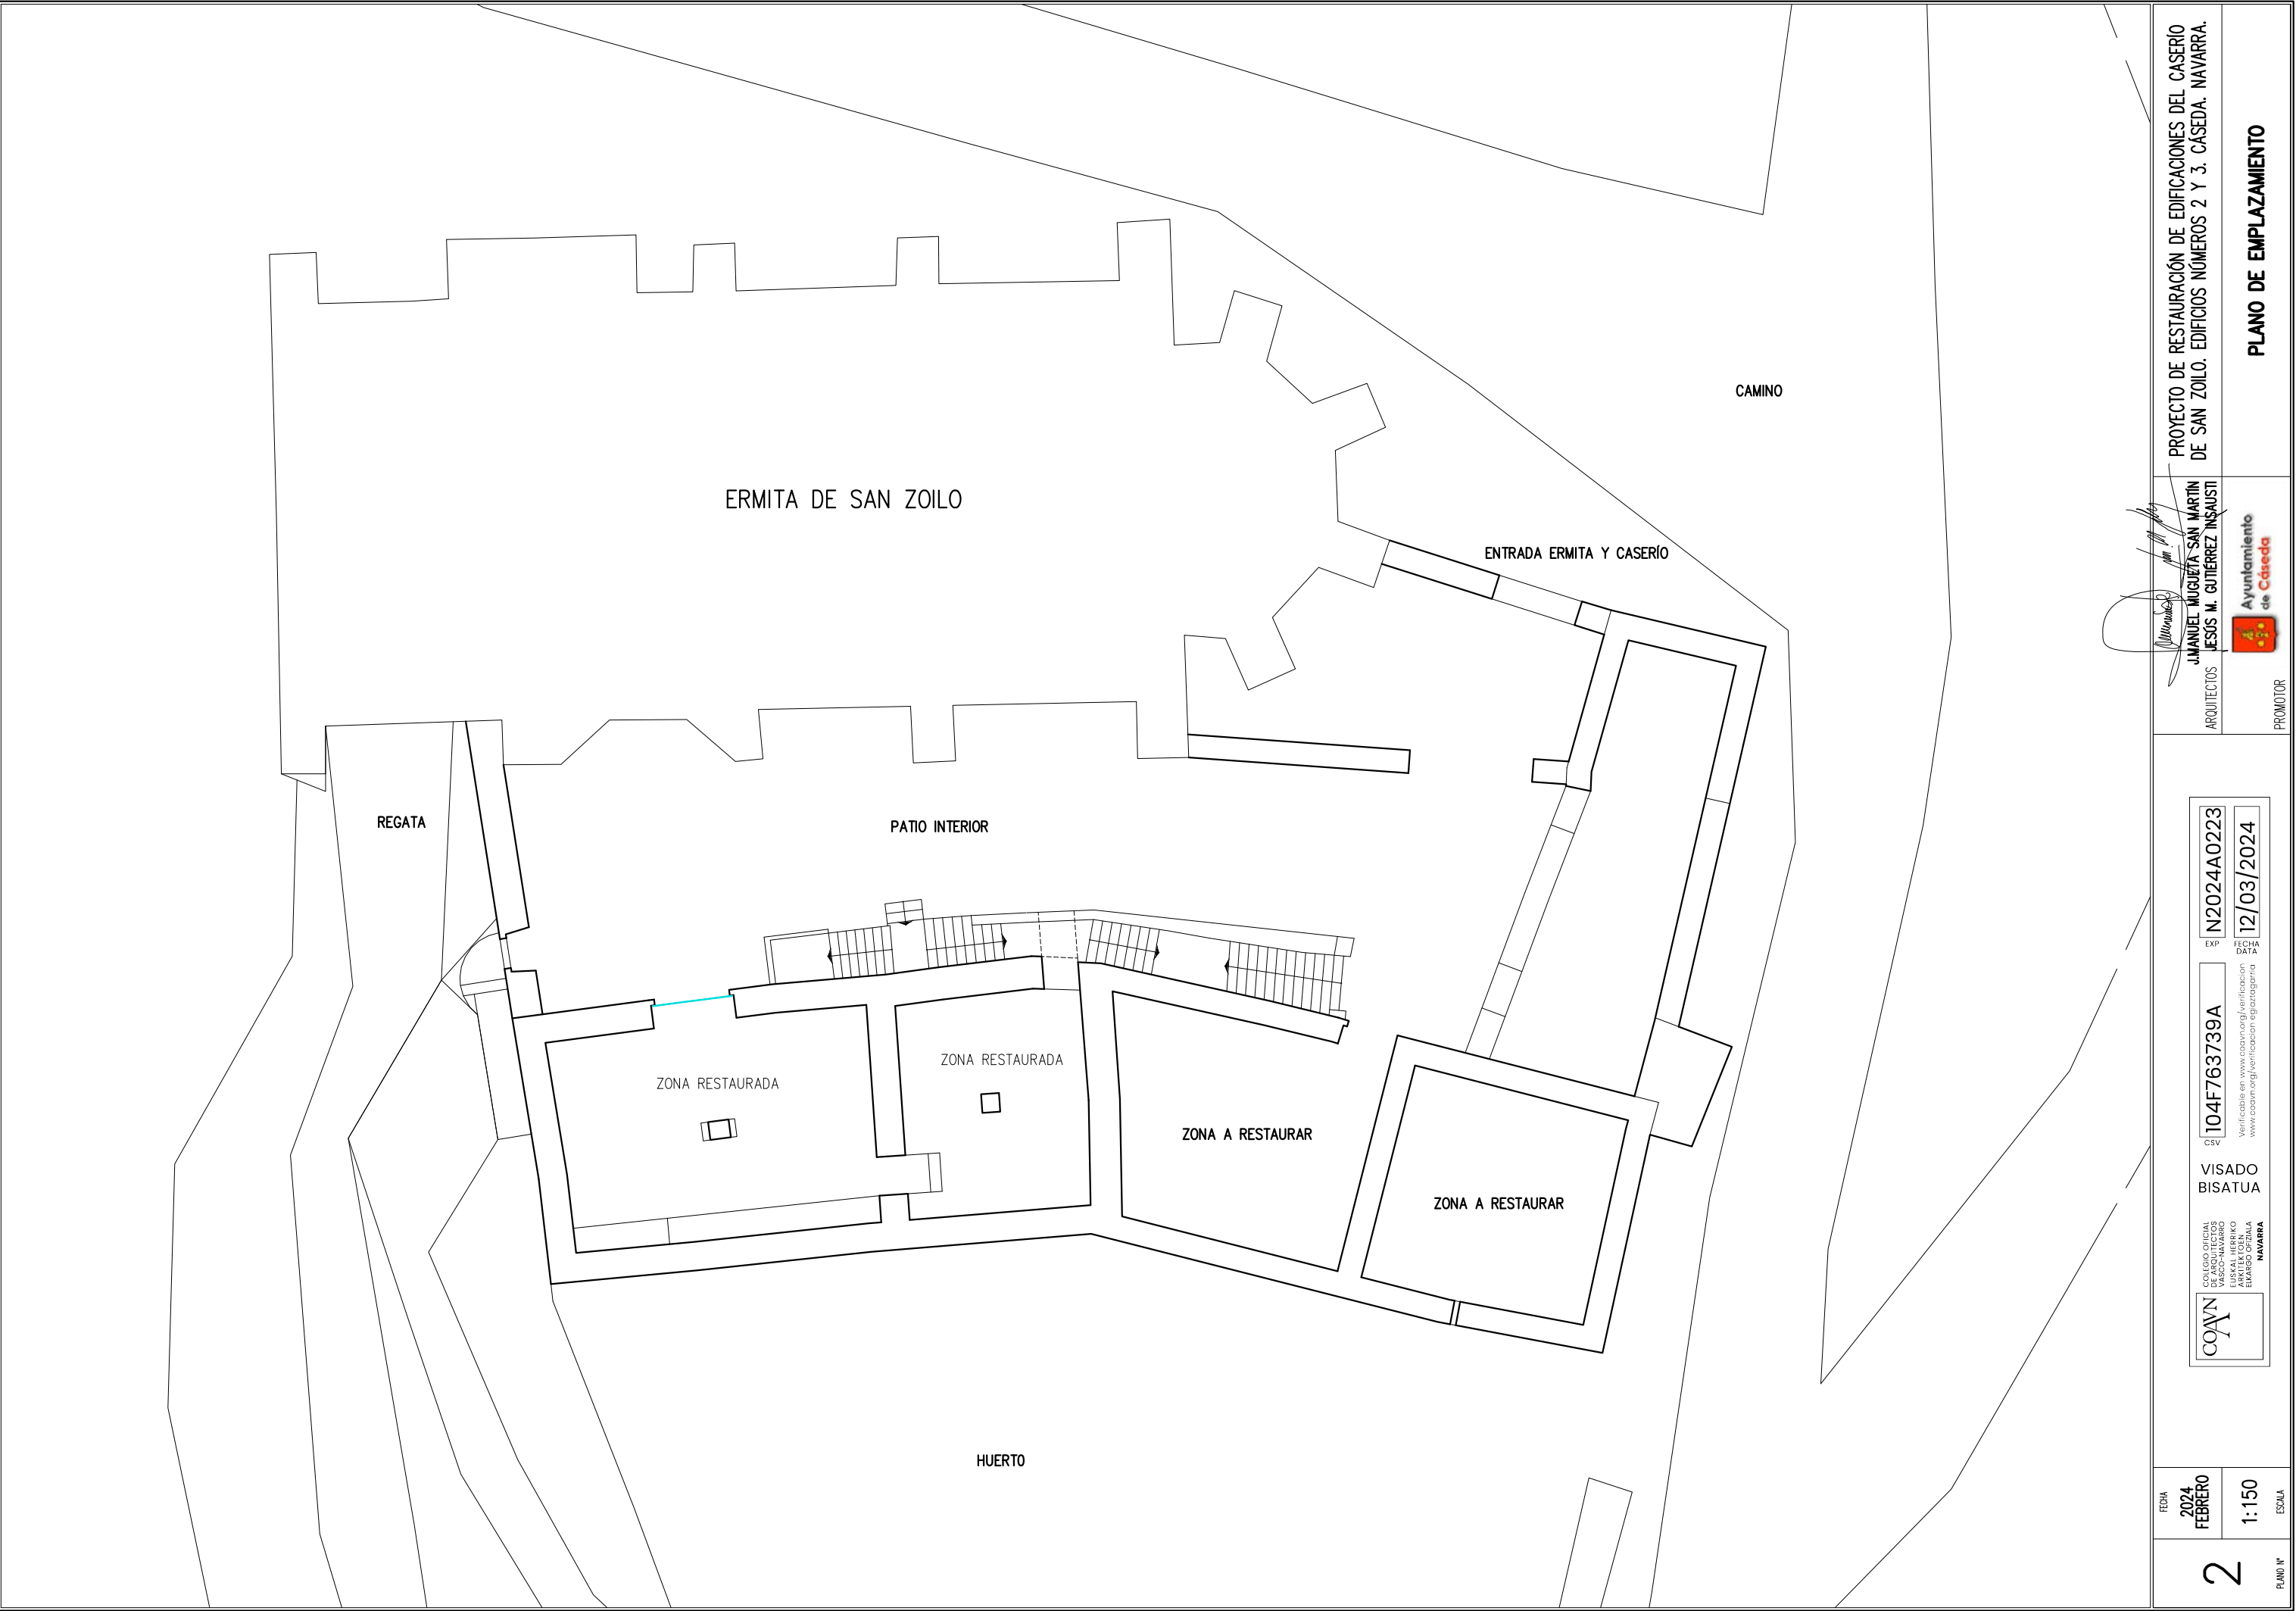


2	FECHA 2024 FEBRERO	ESCALA 1:150	COAVN COLEGIO OFICIAL DE ARQUITECTOS DE NAVARRA EUSKAL HERRIKO ARKITEKTEN ELkartea	VISADO BISATUA	CSV 104F763739A Verificable en www.coavn.org/verificacion www.coavn.org/verificacion egiaztagarria	EXP N2024A0223 FECHA DATA 12/03/2024	ARQUITECTOS JMANUEL MUÑOZETA-SAN MARTÍN JESÚS M. GUTIÉRREZ INSAUSTI	PROMOTOR Ayuntamiento de Cáseda	PROYECTO DE RESTAURACIÓN DE EDIFICACIONES DEL CASERÍO DE SAN ZOILO. EDIFICIOS NÚMEROS 2 Y 3. CÁSEDA. NAVARRA.
	PLANO DE EMPLAZAMIENTO								

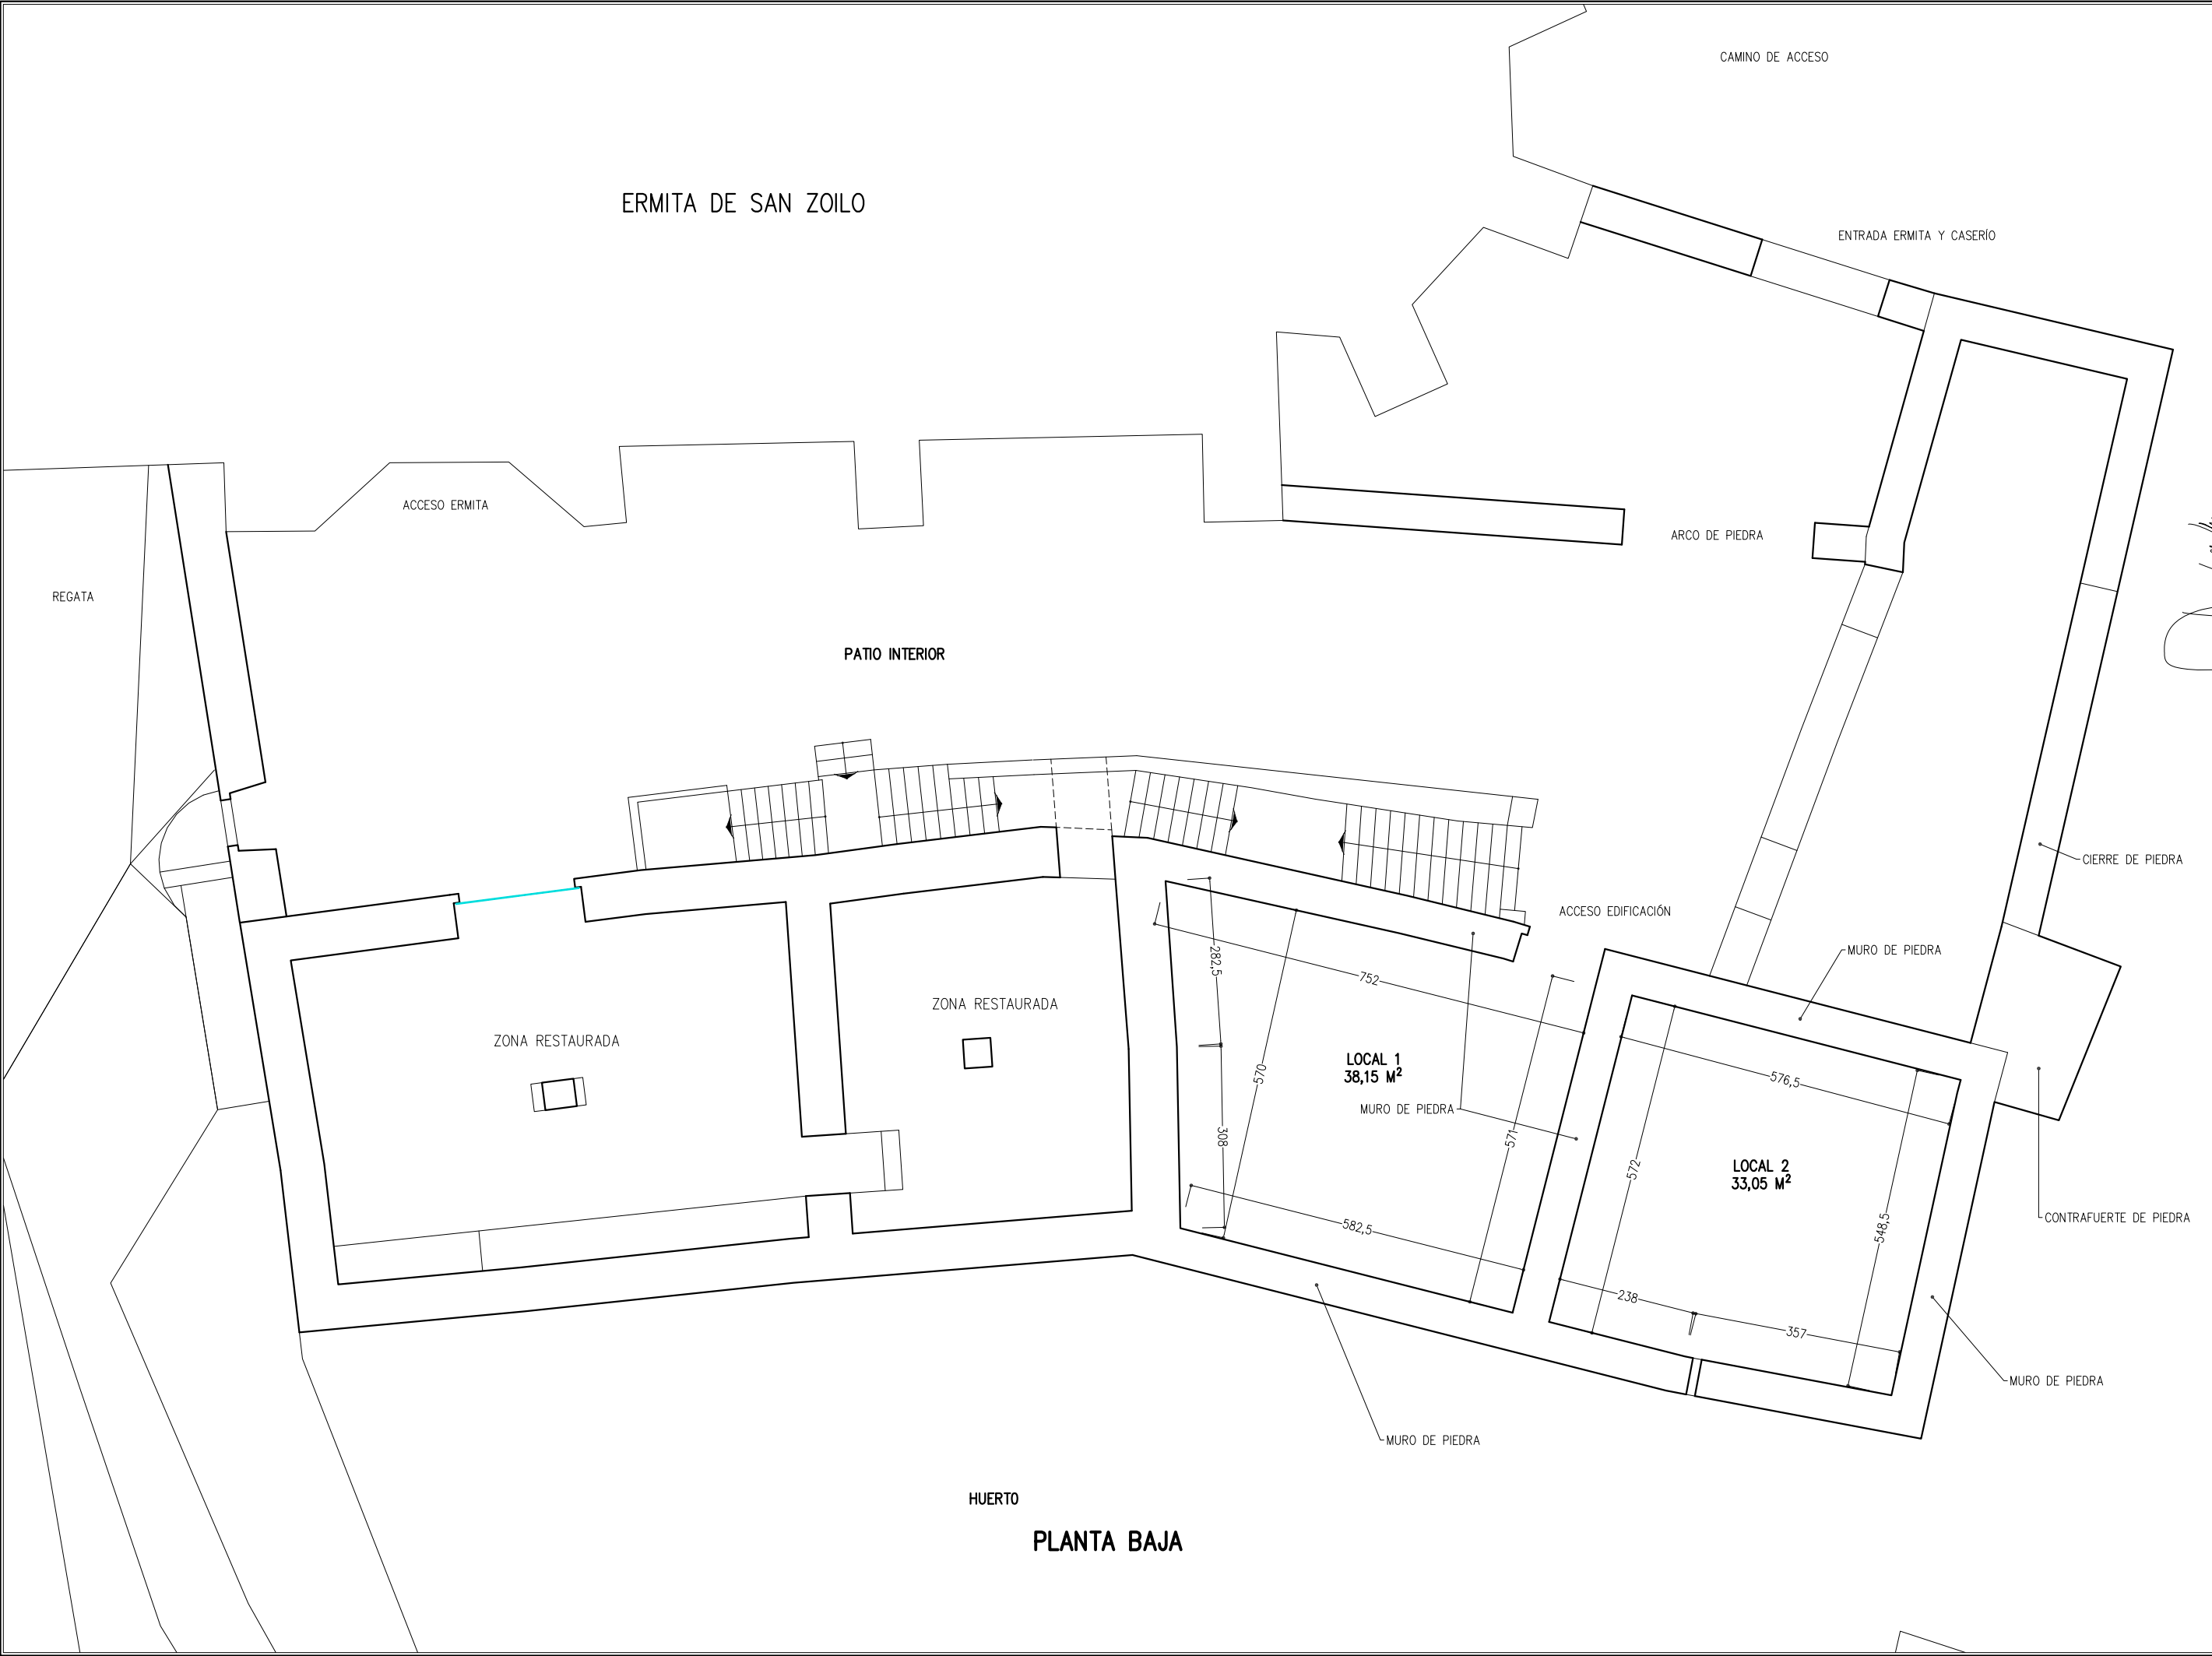

PLANTA BAJA

3	FECHA 2024 FEBRERO	ESCALA 1:100	COAVN COLEGIO OFICIAL DE ARQUITECTOS DE NAVARRA EUSKAL HERRIKO ARKITEKTEN ELkartea NAVARRA	VISADO BISATUA	104F763739A EXP N2024A0223 Verificable en www.coavn.org/verificacion www.coavn.org/verificacion egia tagarria	12/03/2024 FECHA DATA	ARQUITECTOS MANUEL MUJICA SAN MARTÍN JESÚS M. GUTIÉRREZ INSAUSTI	PROMOTOR Ayuntamiento de Cáseda	PROYECTO DE RESTAURACIÓN DE EDIFICACIONES DEL CASERÍO DE SAN ZOILO. EDIFICIOS NÚMEROS 2 Y 3. CÁSEDA. NAVARRA.
	ESTADO ACTUAL. PLANTA BAJA DISTRIBUCIÓN-SUPERFICIES-COTAS								

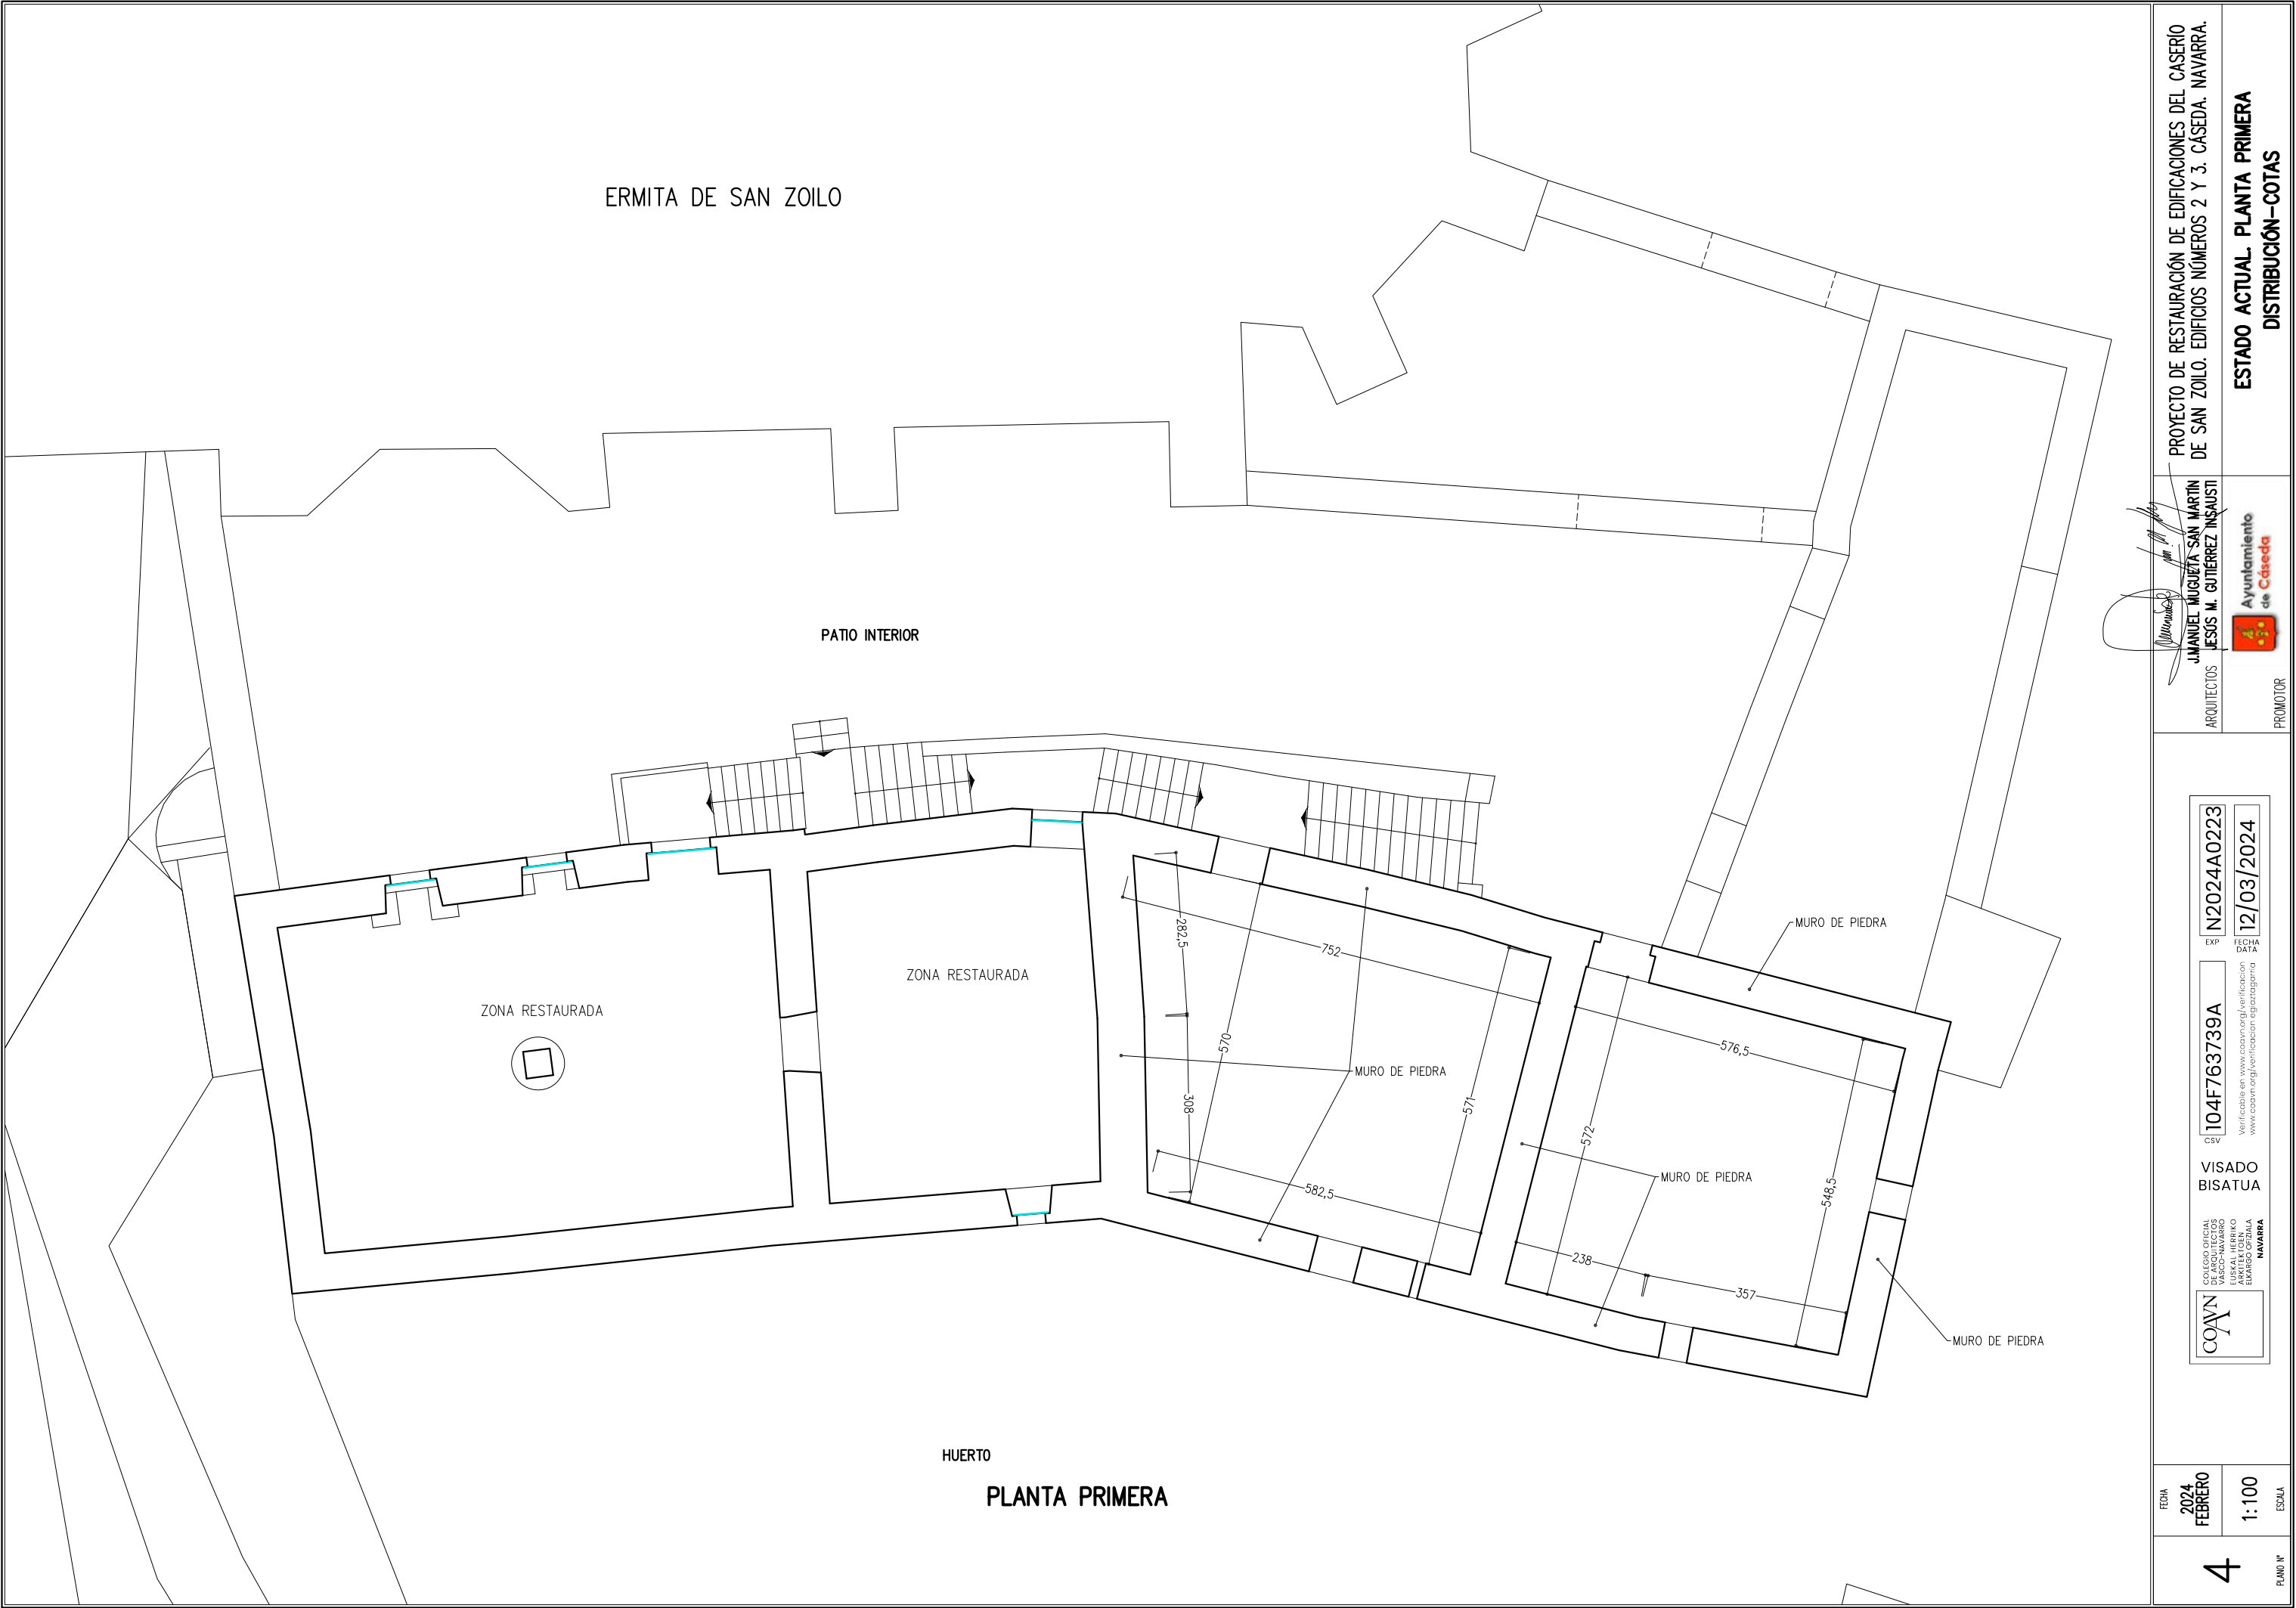

PROYECTO DE RESTAURACIÓN DE EDIFICACIONES DEL CASERIO
DE SAN ZOILO. EDIFICIOS NÚMEROS 2 Y 3. CÁSEDA. NAVARRA.

MANUEL MUJICA-SAN MARTÍN
JESÚS M. GUTIÉRREZ INSAUSTI
ARQUITECTOS

Ayuntamiento
de Cáseda

PROMOTOR


104F763739A
N2024A0223
12/03/2024
VISADO
BISATUA
COAVN
COLEGIO OFICIAL
DE ARQUITECTOS
DE NAVARRA
EUSKAL HERRIKO
ARKITEKTEN
ELkartea
NAVARRA

FECHA
2024
FEBRERO

ESCALA
1:100


4

PLANO Nº

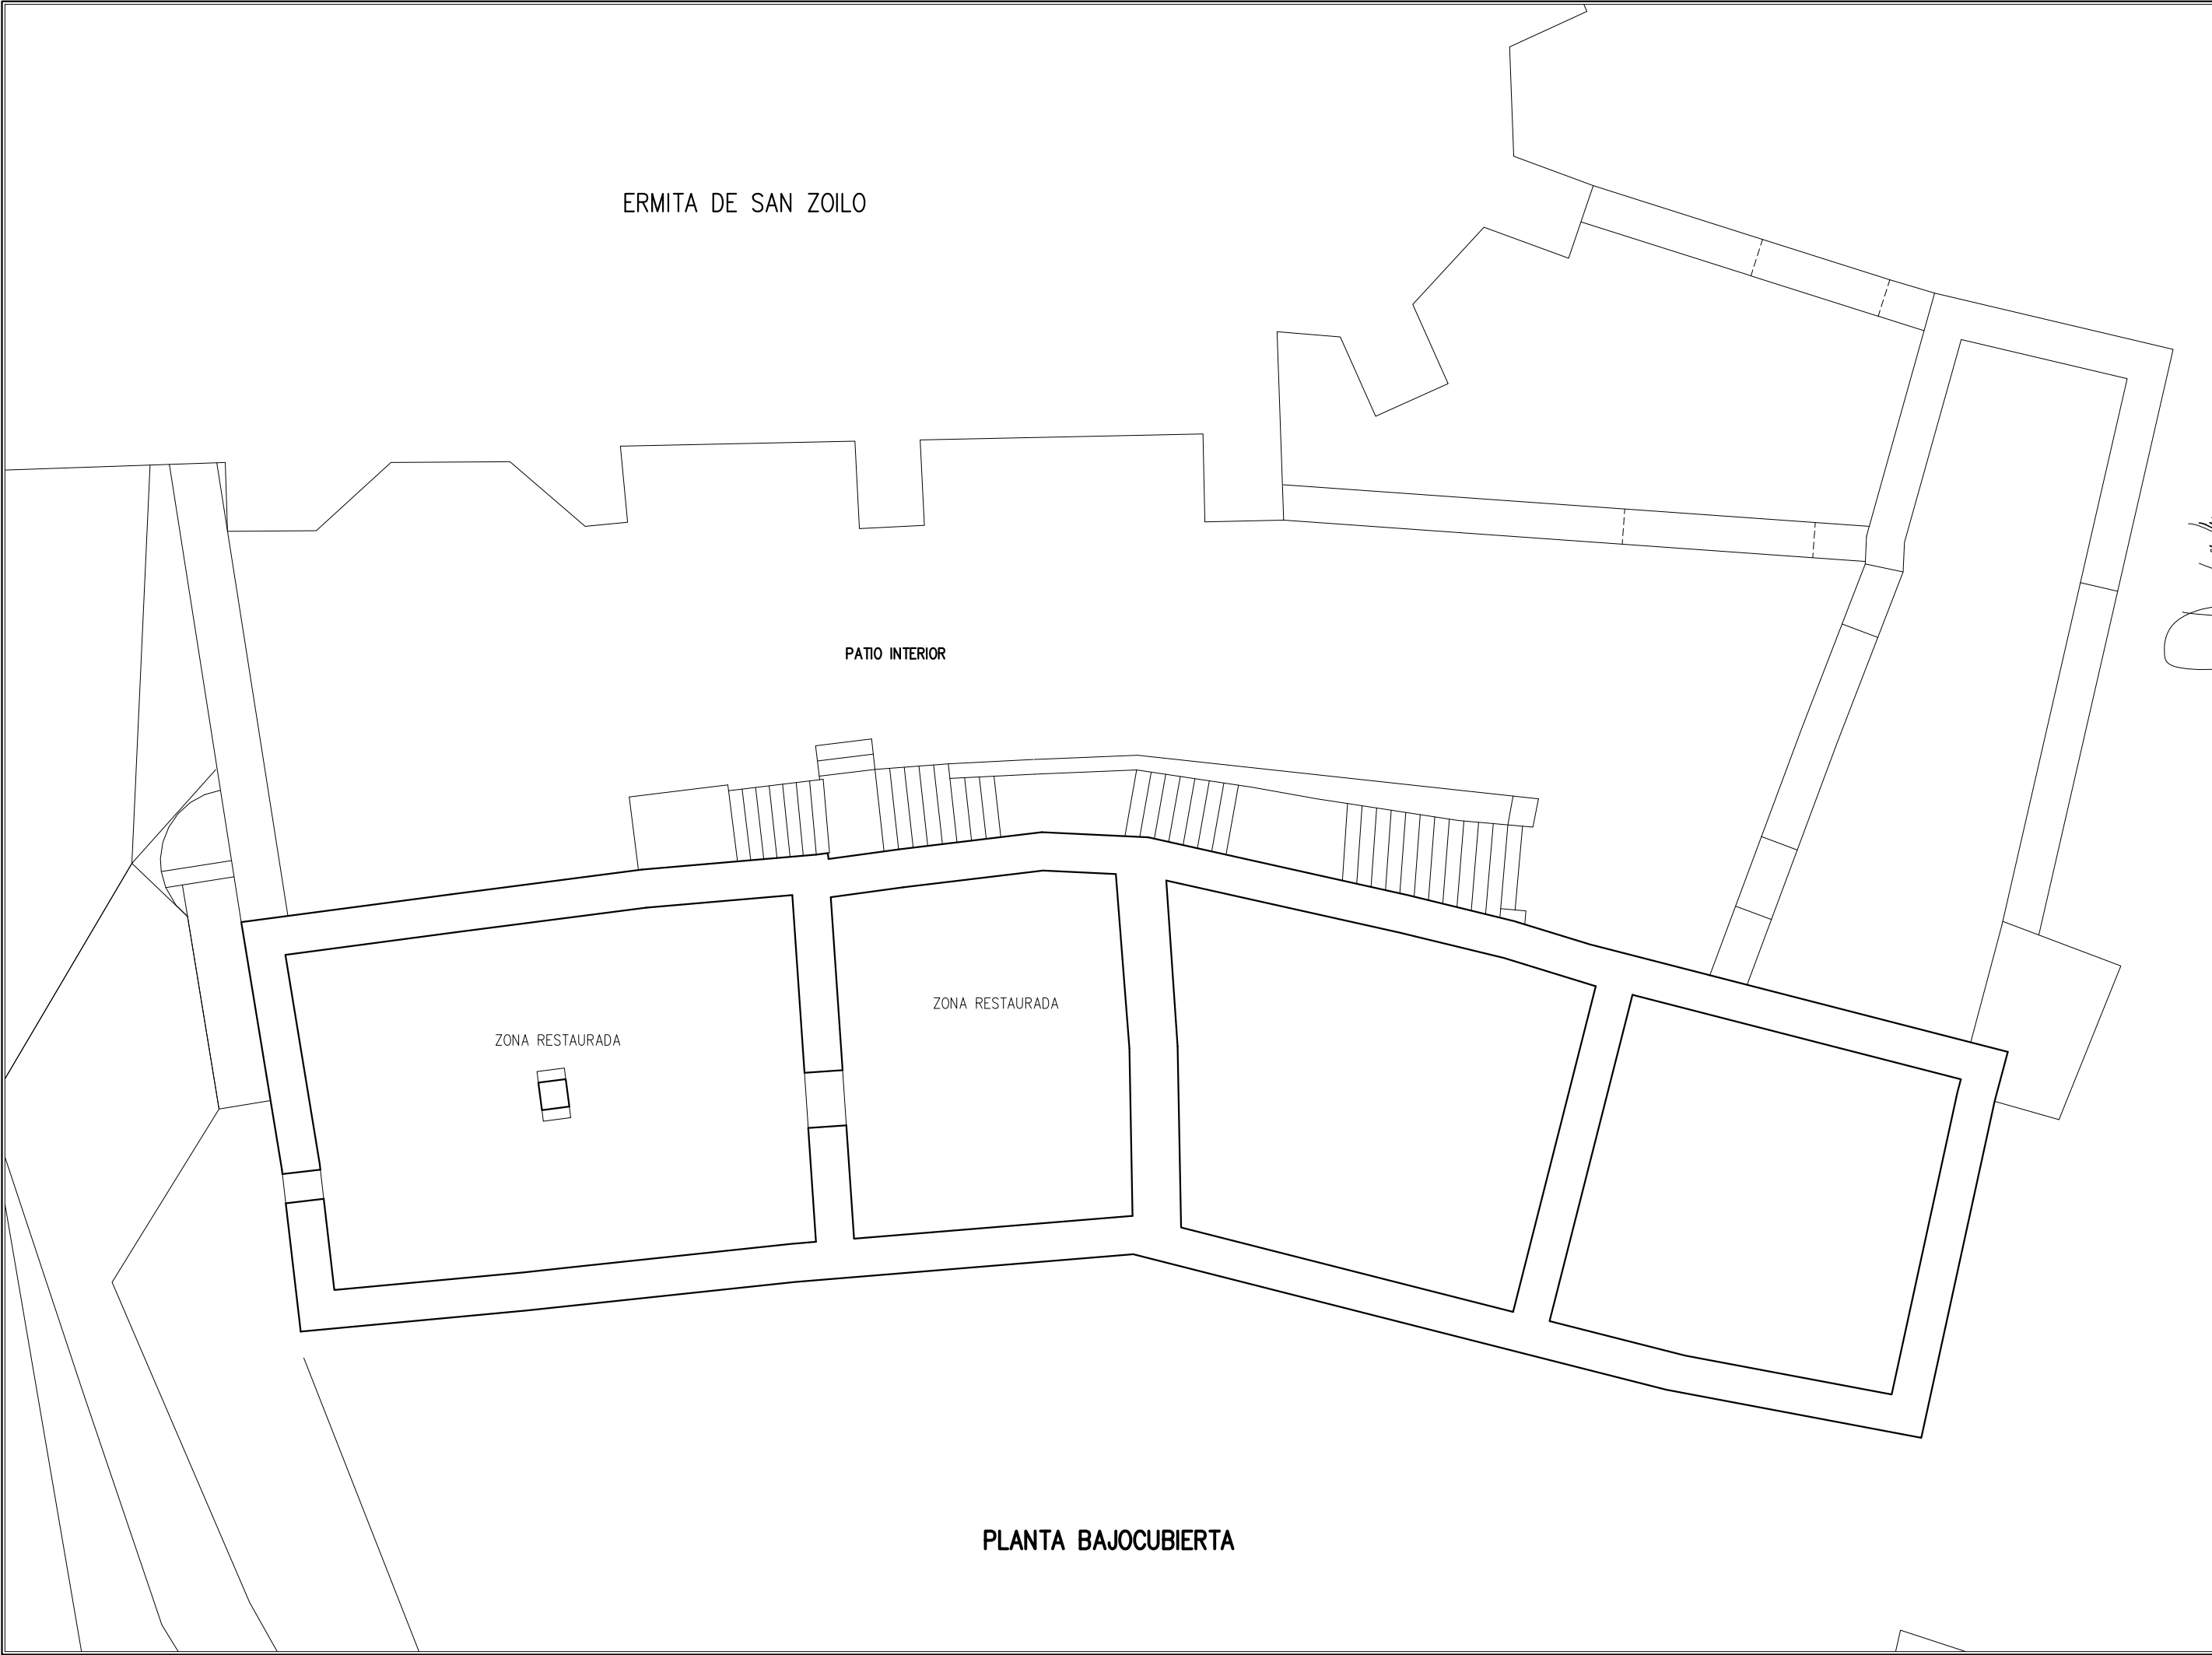


5	FECHA 2024 FEBRERO	COAVN COLEGIO OFICIAL DE ARQUITECTOS DE NAVARRA EUSKAL HERRIKO ARKITEKTEN ELkartea NAVARRA	VISADO BISATUA	CSV 104F763739A Verificable en www.coavn.org/verificacion www.coavn.org/verificacion	EXP N2024A0223	FECHA DATA 12/03/2024
	PROMOTOR					


ARQUITECTOS MANUEL MUQUIETA-SAN MARTÍN JESÚS M. GUTIÉRREZ INSAUSTI	PROYECTO DE RESTAURACIÓN DE EDIFICACIONES DEL CASERÍO DE SAN ZOILO. EDIFICIOS NÚMEROS 2 Y 3. CÁSEDA. NAVARRA.
Ayuntamiento de Cáseda	ESTADO ACTUAL. PLANTA BAJOCUBIERTA DISTRIBUCIÓN-COTAS

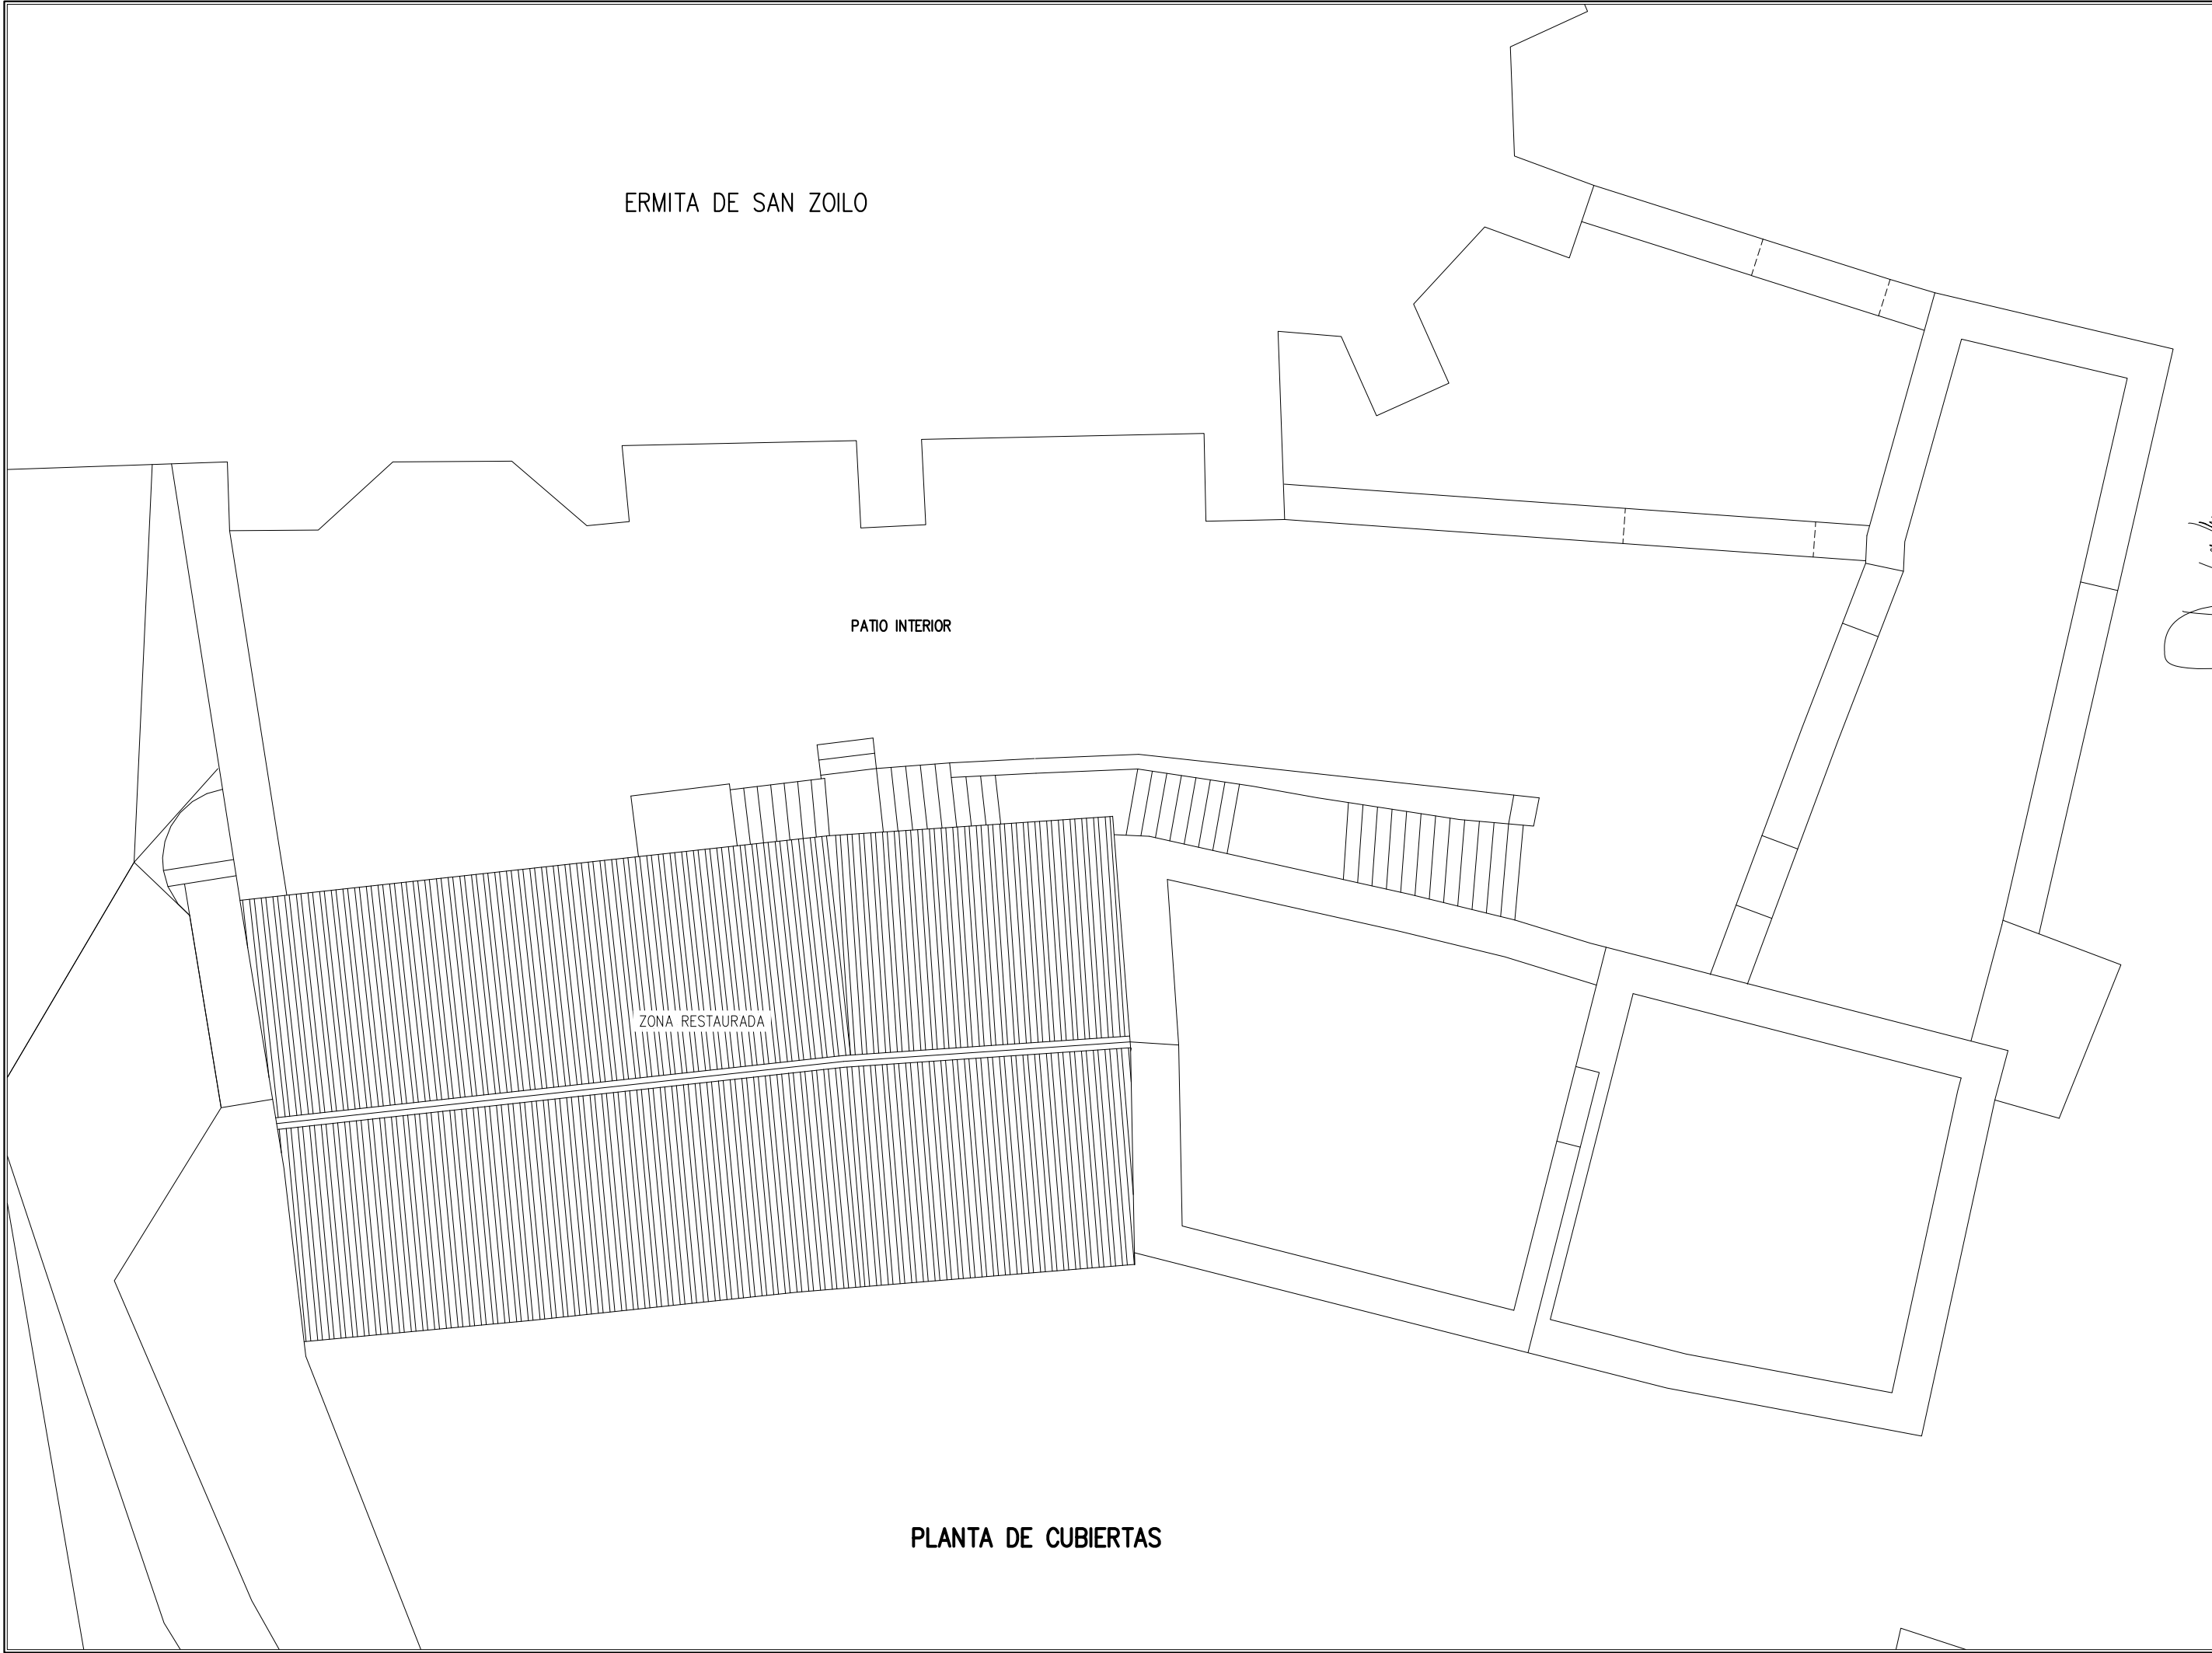


6	FECHA 2024 FEBRERO	COAVN COLEGIO OFICIAL DE ARQUITECTOS DE NAVARRA EUSKAL HERRIKO ARKITEKTEN ELkartea NAVARRA	VISADO BISATUA	C/S 104F763739A Verificable en www.coavn.org/verificacion www.coavn.org/verificacion egia tagarria	EXP N2024A0223 TECHA DATA 12/03/2024	ARQUITECTOS MANUEL MUJICA SAN MARTIN JESUS M. GUTIERREZ INSAUSTI	PROMOTOR Ayuntamiento de Cáseda	PROYECTO DE RESTAURACIÓN DE EDIFICACIONES DEL CASERIO DE SAN ZOILO. EDIFICIOS NÚMEROS 2 Y 3. CÁSEDA. NAVARRA.
	ESTADO ACTUAL. PLANTA DE CUBIERTAS DISTRIBUCIÓN-COTAS							

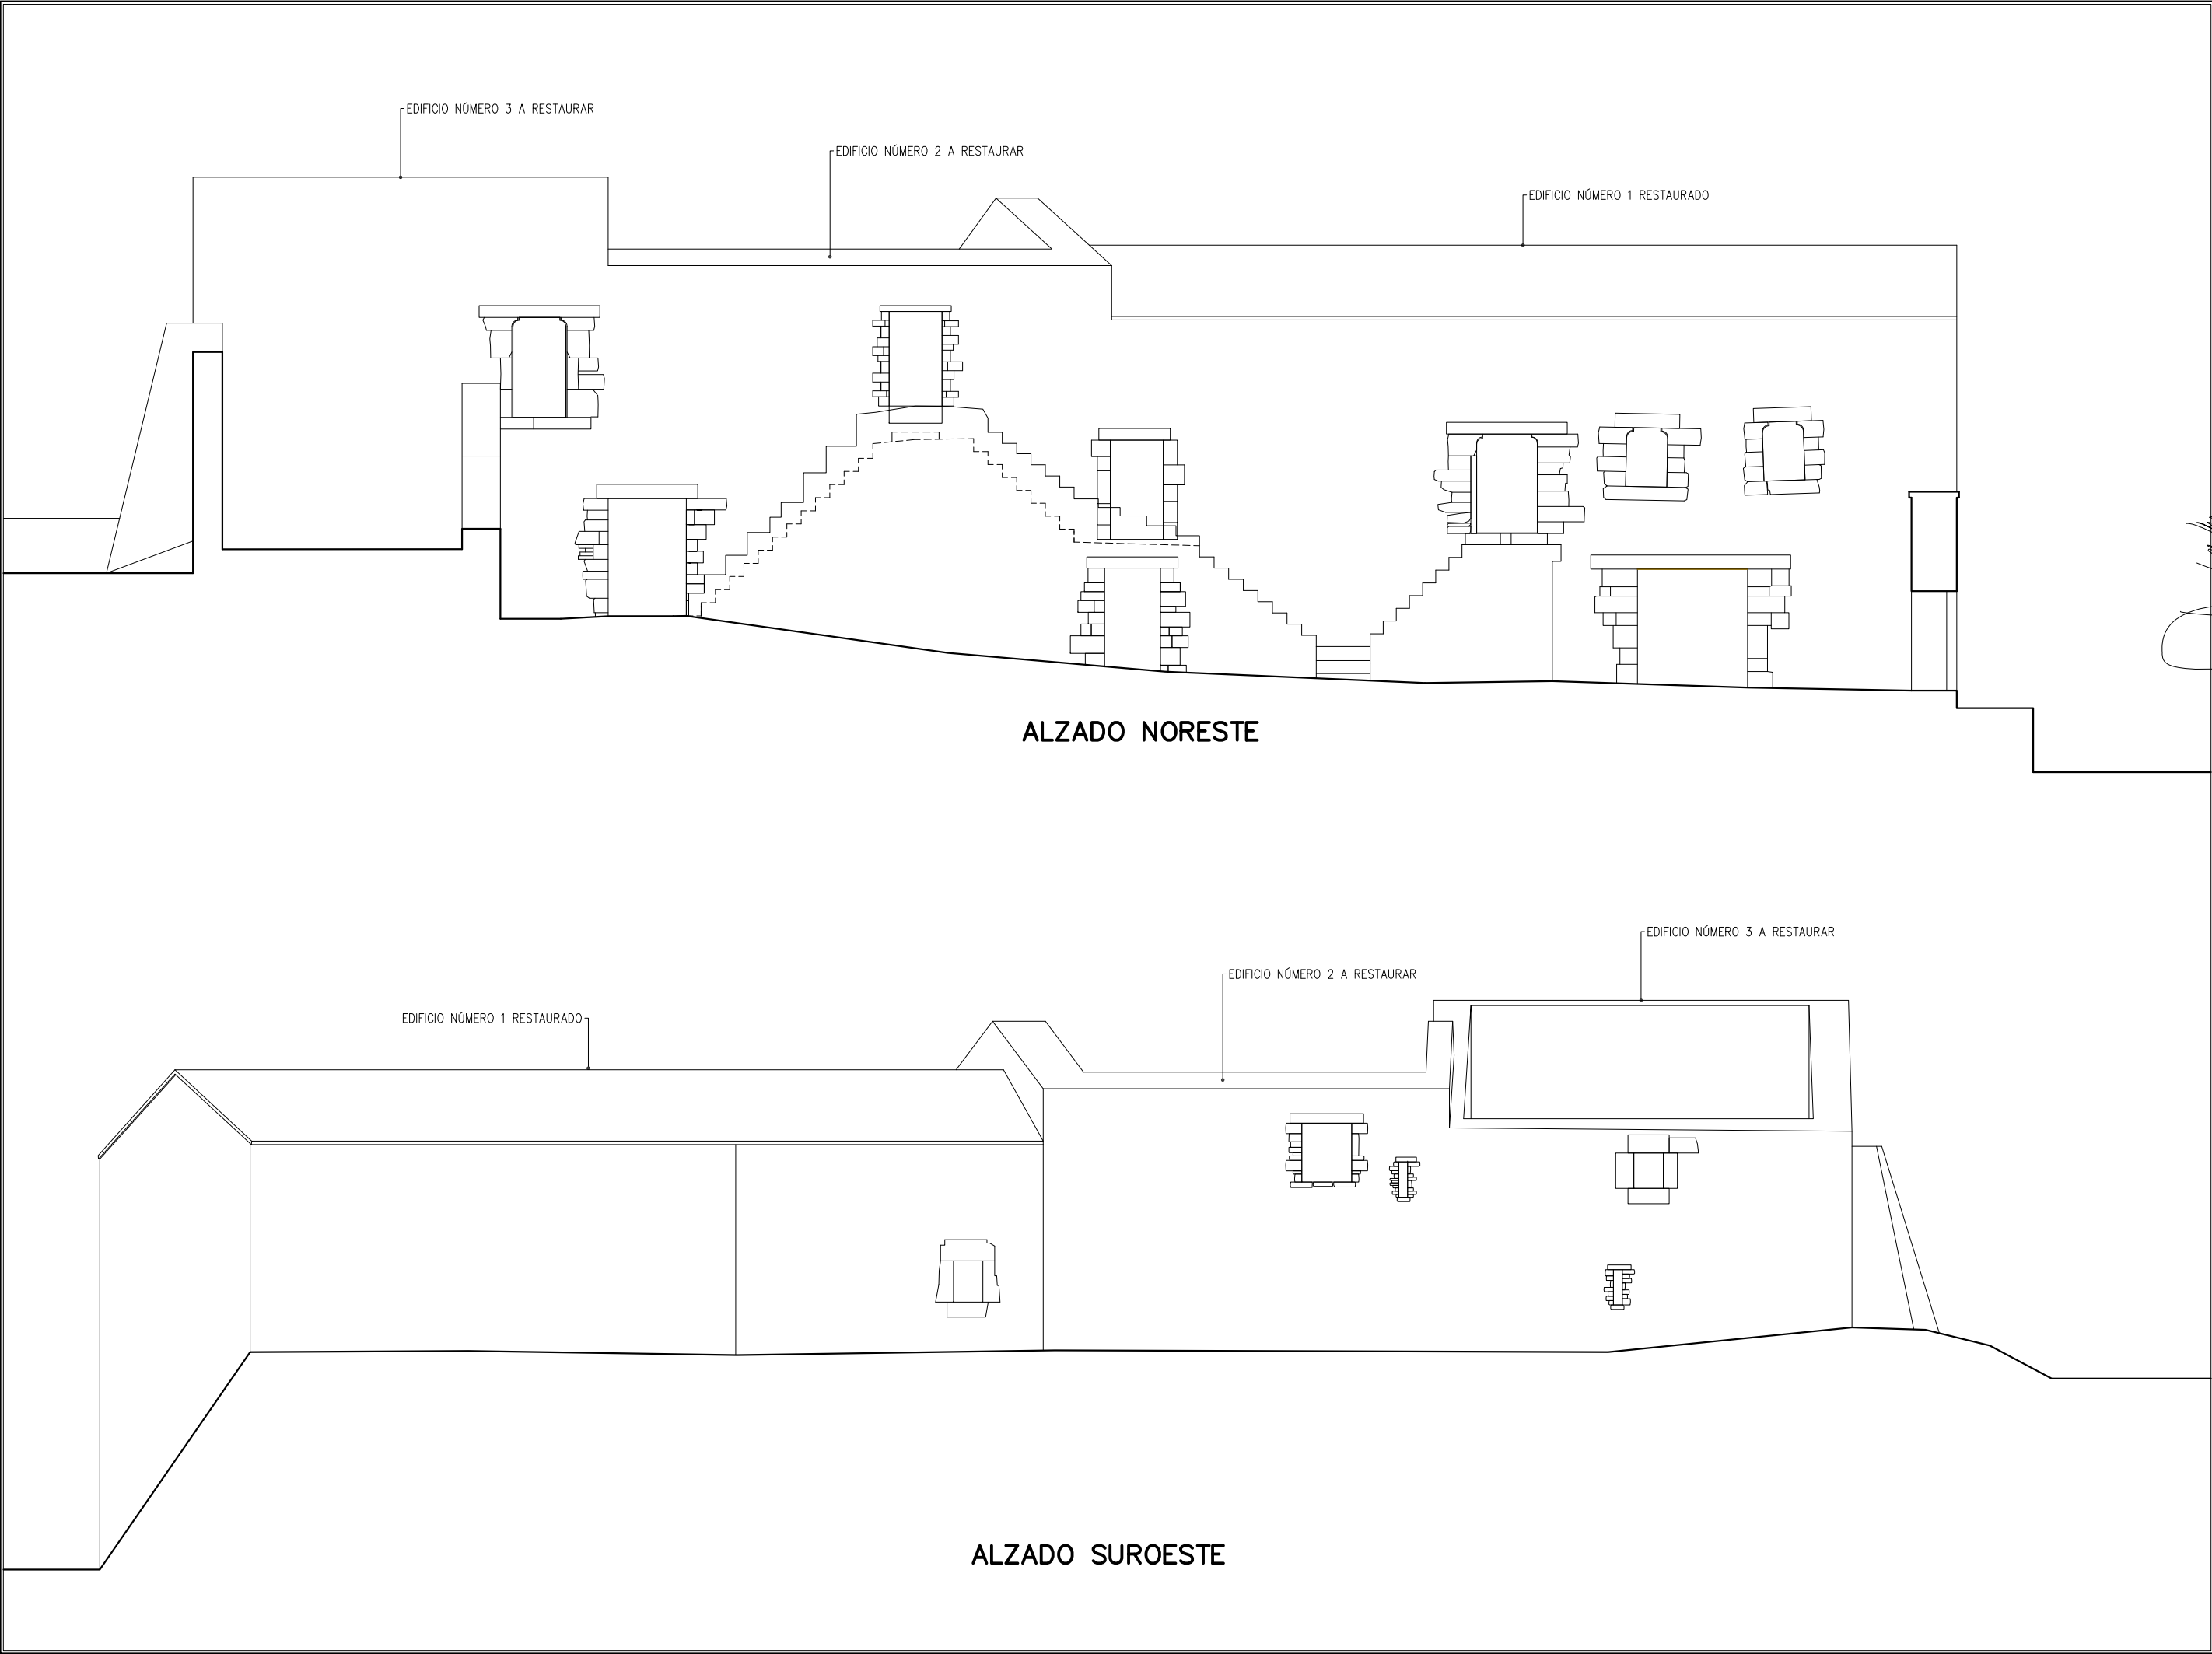

7	FECHA 2024 FEBRERO	EXP N2024A0223	CS 104F763739A	COAVN COLEGIO OFICIAL DE ARQUITECTOS DE NAVARRA	VERIFICABLE EN www.coavn.org/verificacion www.coavn.org/verificacion	VISADO BISATUA	PROYECTO DE RESTAURACIÓN DE EDIFICACIONES DEL CASERIO DE SAN ZOILO. EDIFICIOS NÚMEROS 2 Y 3. CÁSEDA. NAVARRA.
	ESCALA 1:100	TECHA DATA 12/03/2024	ARQUITECTOS JESÚS M. GUTIÉRREZ INSAUSTI JUAN MANUEL MUÑOZ SAN MARTÍN	PROMOTOR Ayuntamiento de Cáseda	ESTADO ACTUAL. ALZADOS NORESTE / SUROESTE		

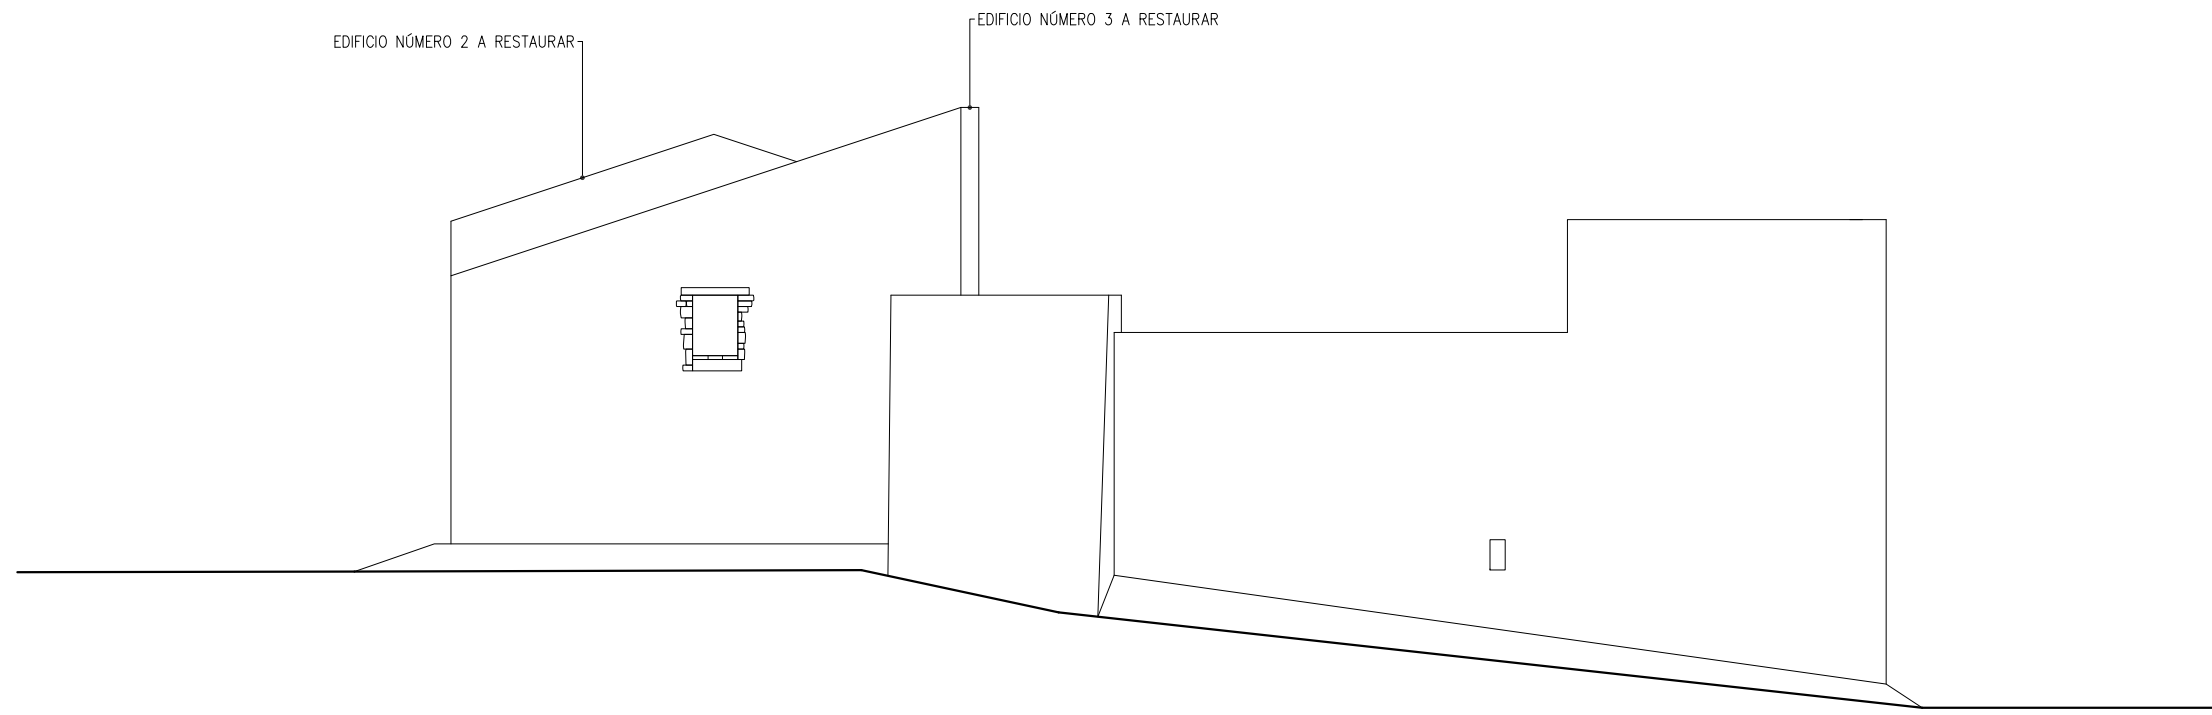


ALZADO SURESTE

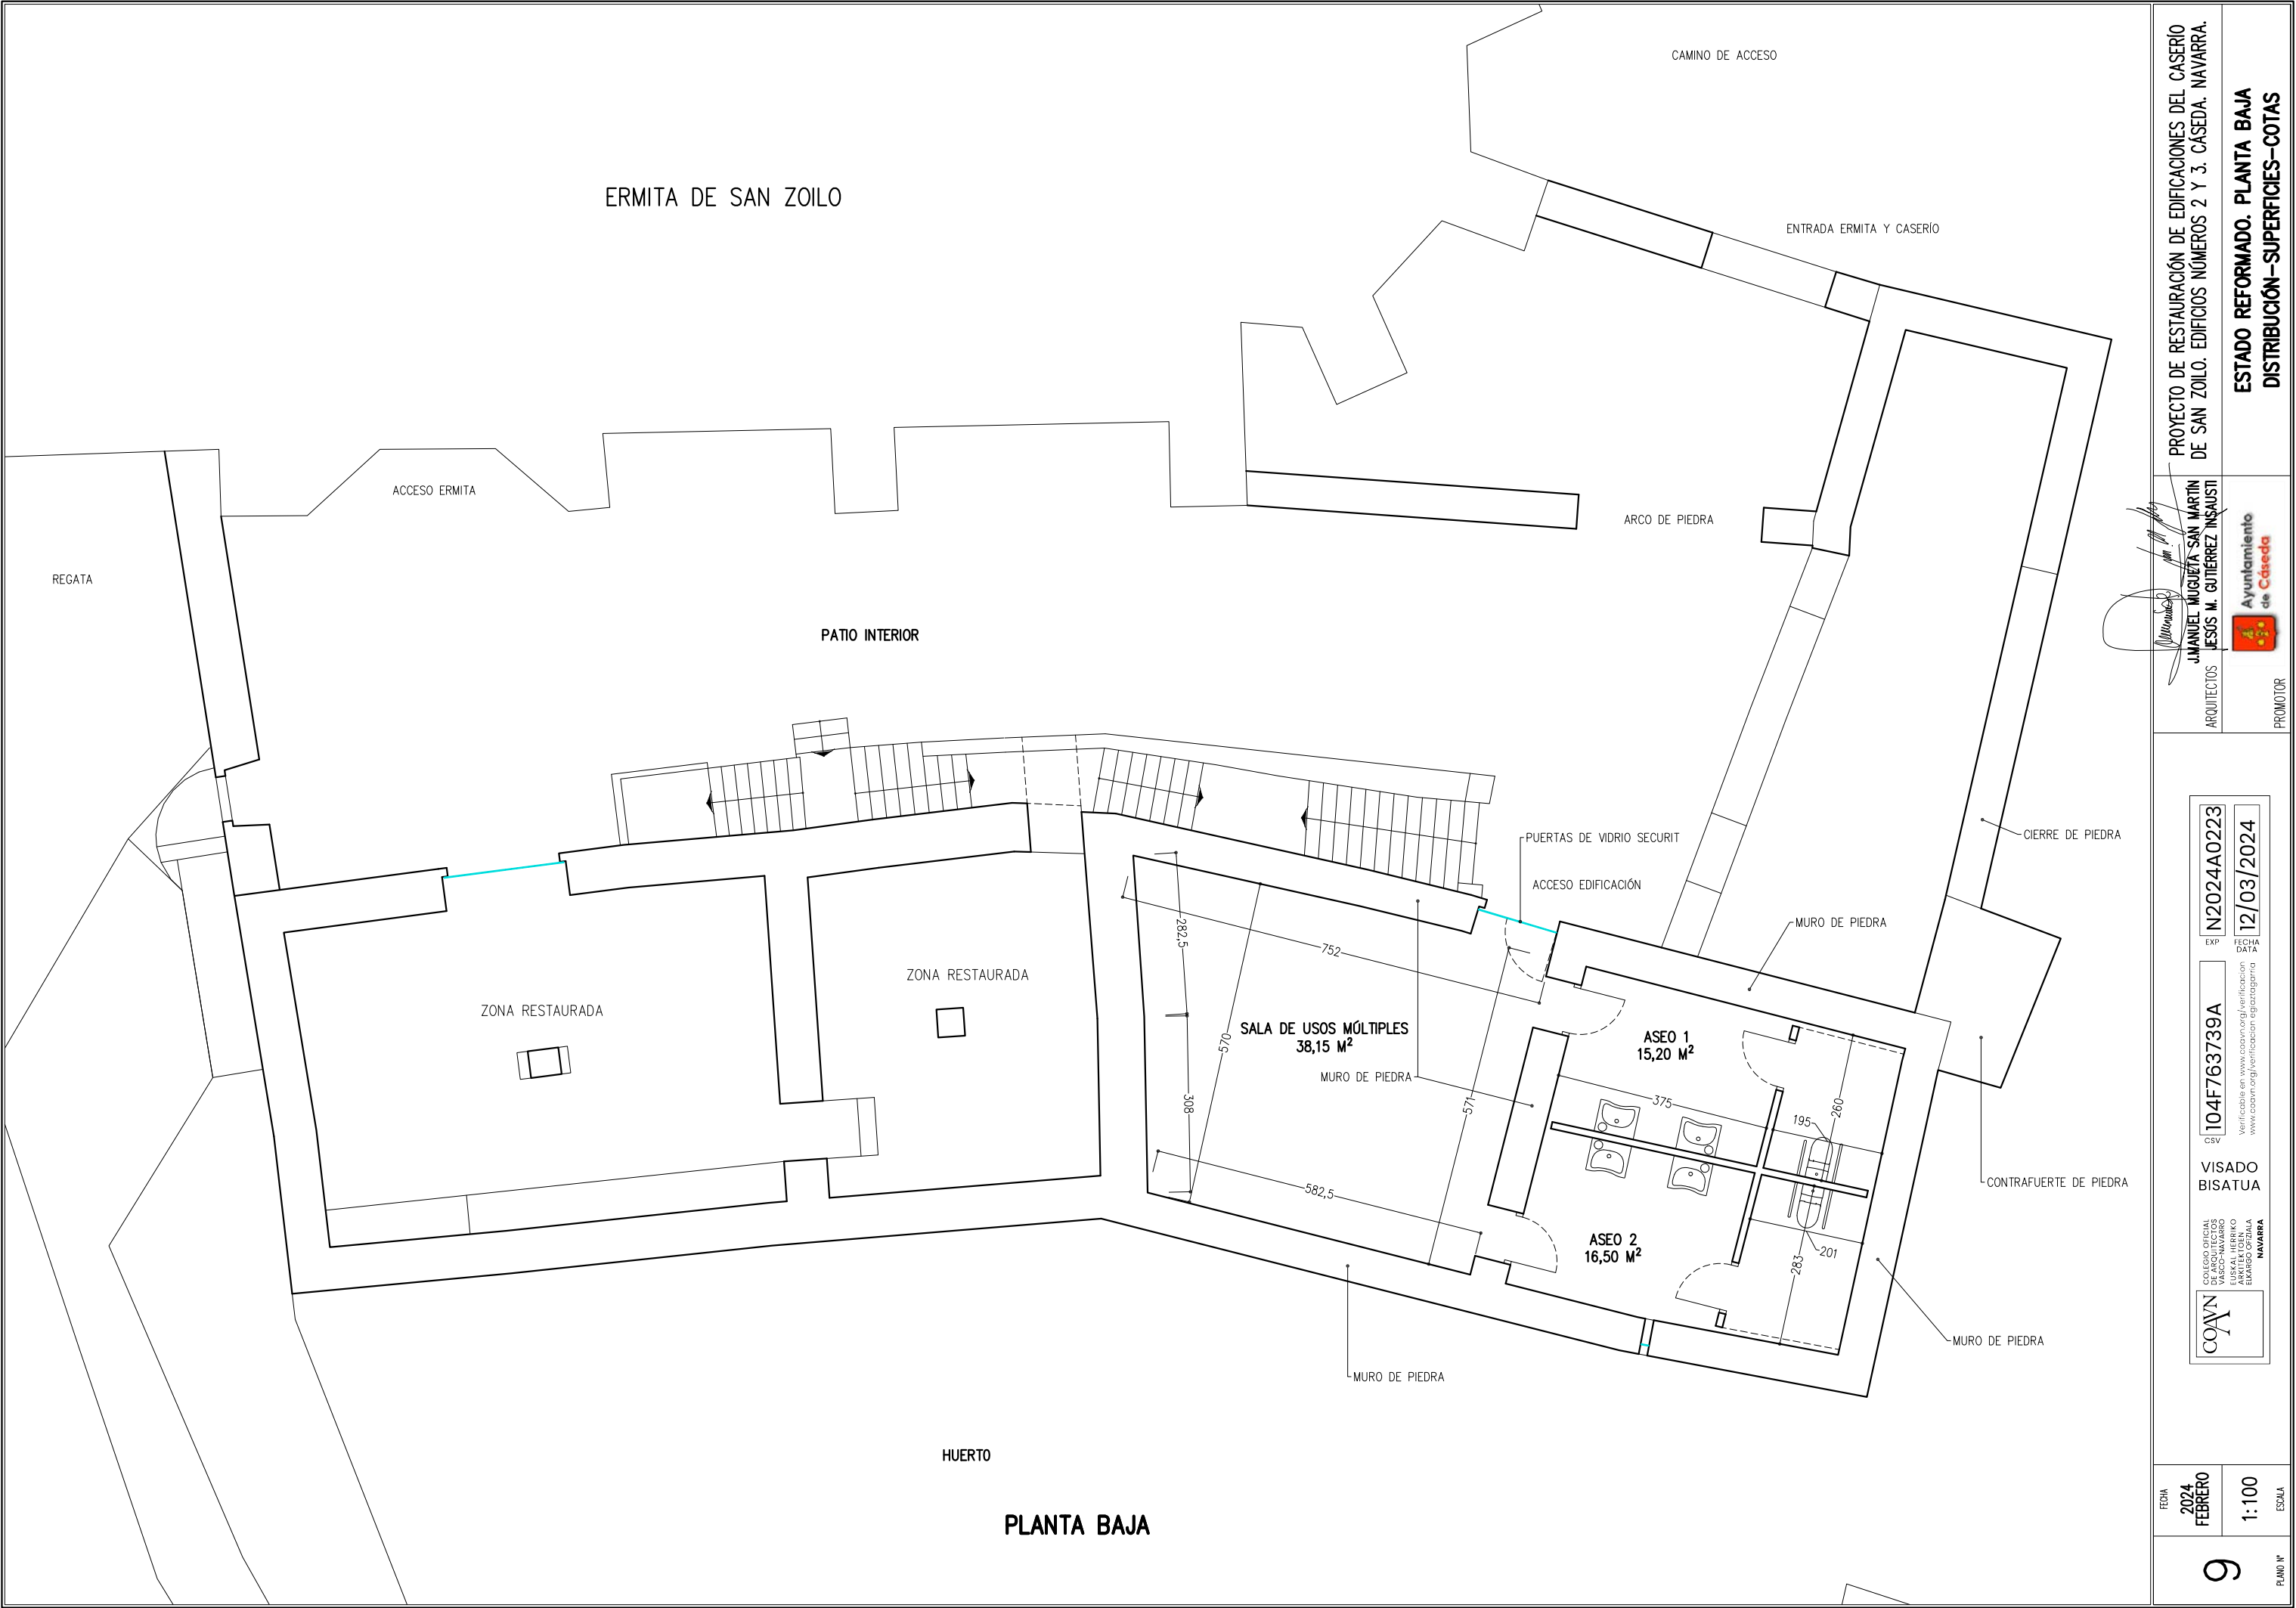

9	FECHA 2024 FEBRERO	ESCALA 1:100	COAVN COLEGIO OFICIAL DE ARQUITECTOS DE NAVARRA EUSKAL HERRIKO ARKITEKTEN ELkartea	VISADO BISATUA	104F763739A CSV	EXP N2024A0223	FECHA DATA 12/03/2024	PROMOTOR Ayuntamiento de Cáseda	ARQUITECTOS JMANUEL MUÑOZETA-SAN MARTÍN JESÚS M. GUTIÉRREZ INSAUSTI	PROYECTO DE RESTAURACIÓN DE EDIFICACIONES DEL CASERÍO DE SAN ZOILO. EDIFICIOS NÚMEROS 2 Y 3. CÁSEDA. NAVARRA.
										ESTADO REFORMADO. PLANTA BAJA DISTRIBUCIÓN-SUPERFICIES-COTAS



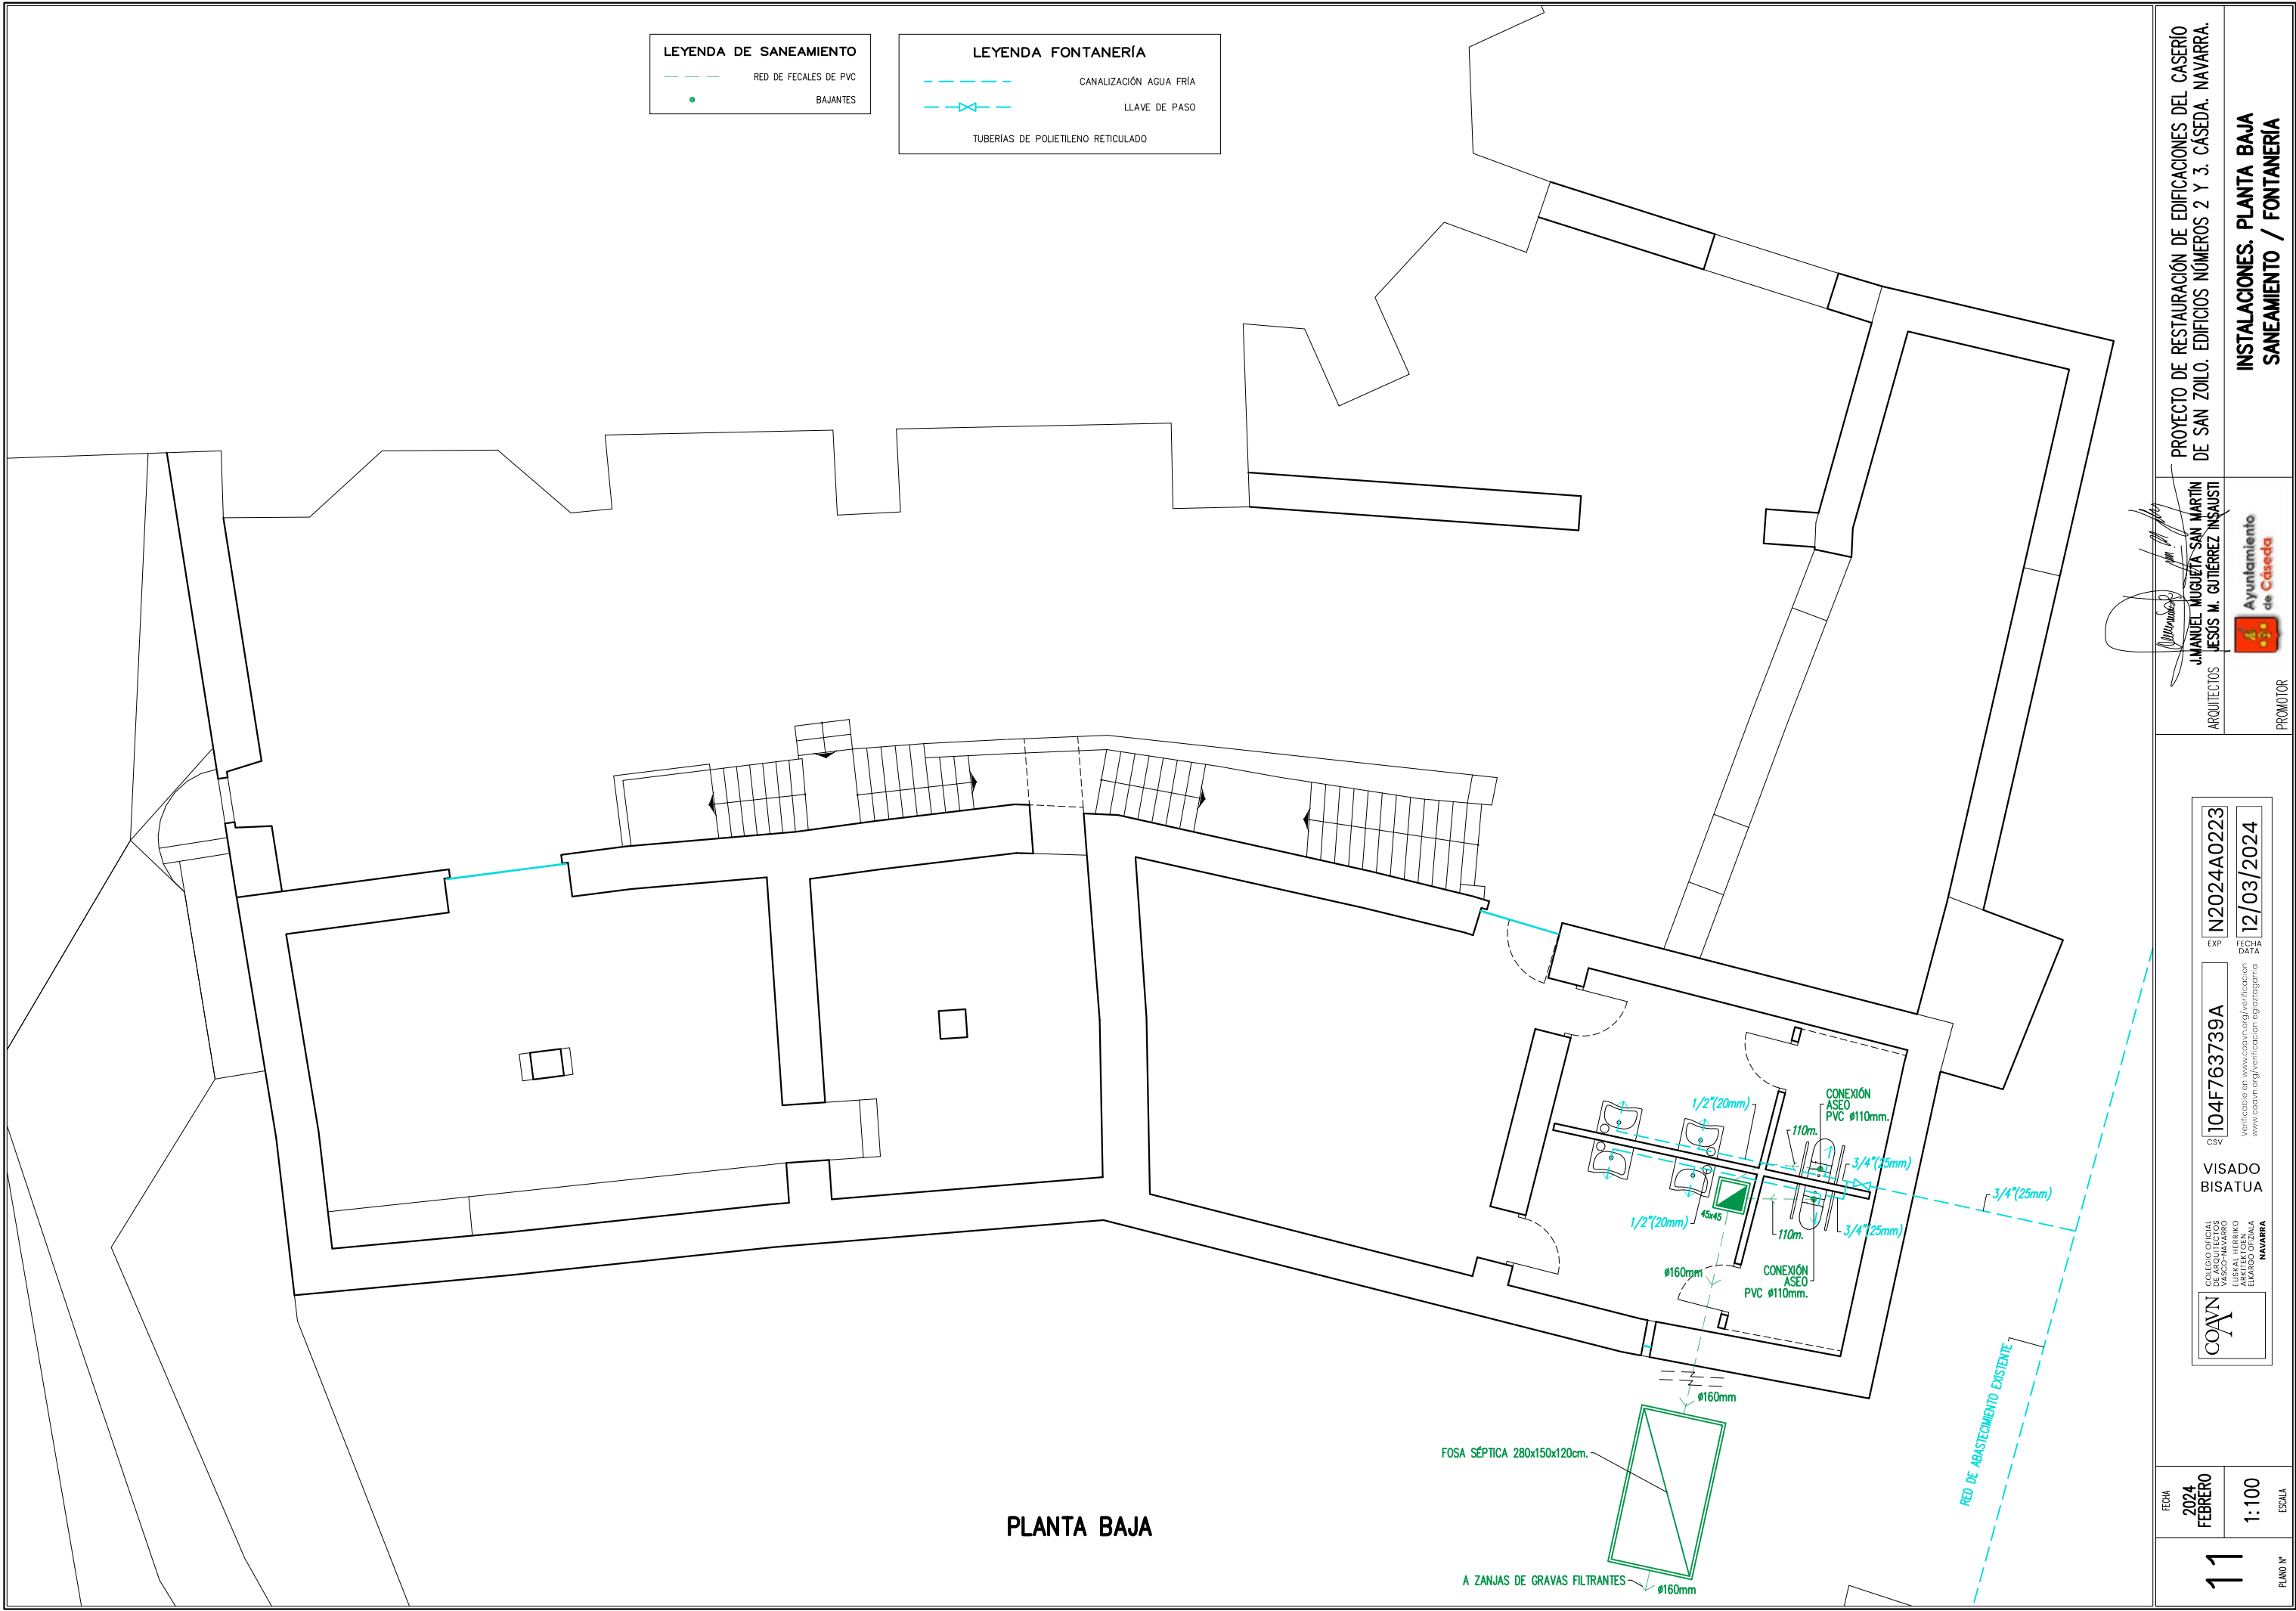

FECHA

2024
FEBRERO

PLANO Nº

11

COAVN

COLEGIO OFICIAL DE ARQUITECTOS DE NAVARRA

EUSKAL HERRIKO ARKITEKTEN ELkartea

NAVARRA

104F763739A

Verificable en www.coavn.org/verificacion
www.coavn.org/verificacion egiaztagarria

EXP

12/03/2024

FECHA DATA

VISADO

BISATUA

PROYECTO DE RESTAURACIÓN DE EDIFICACIONES DEL CASERÍO DE SAN ZOILO. EDIFICIOS NÚMEROS 2 Y 3. CÁSEDA. NAVARRA.

AYUNTAMIENTO de Cáseda


ARQUITECTOS

MANUEL MUÑOZ SAN MARTÍN
JESÚS M. GUTIÉRREZ INSAUSTI

PROMOTOR

INSTALACIONES. PLANTA BAJA

SANEAMIENTO / FONTANERÍA

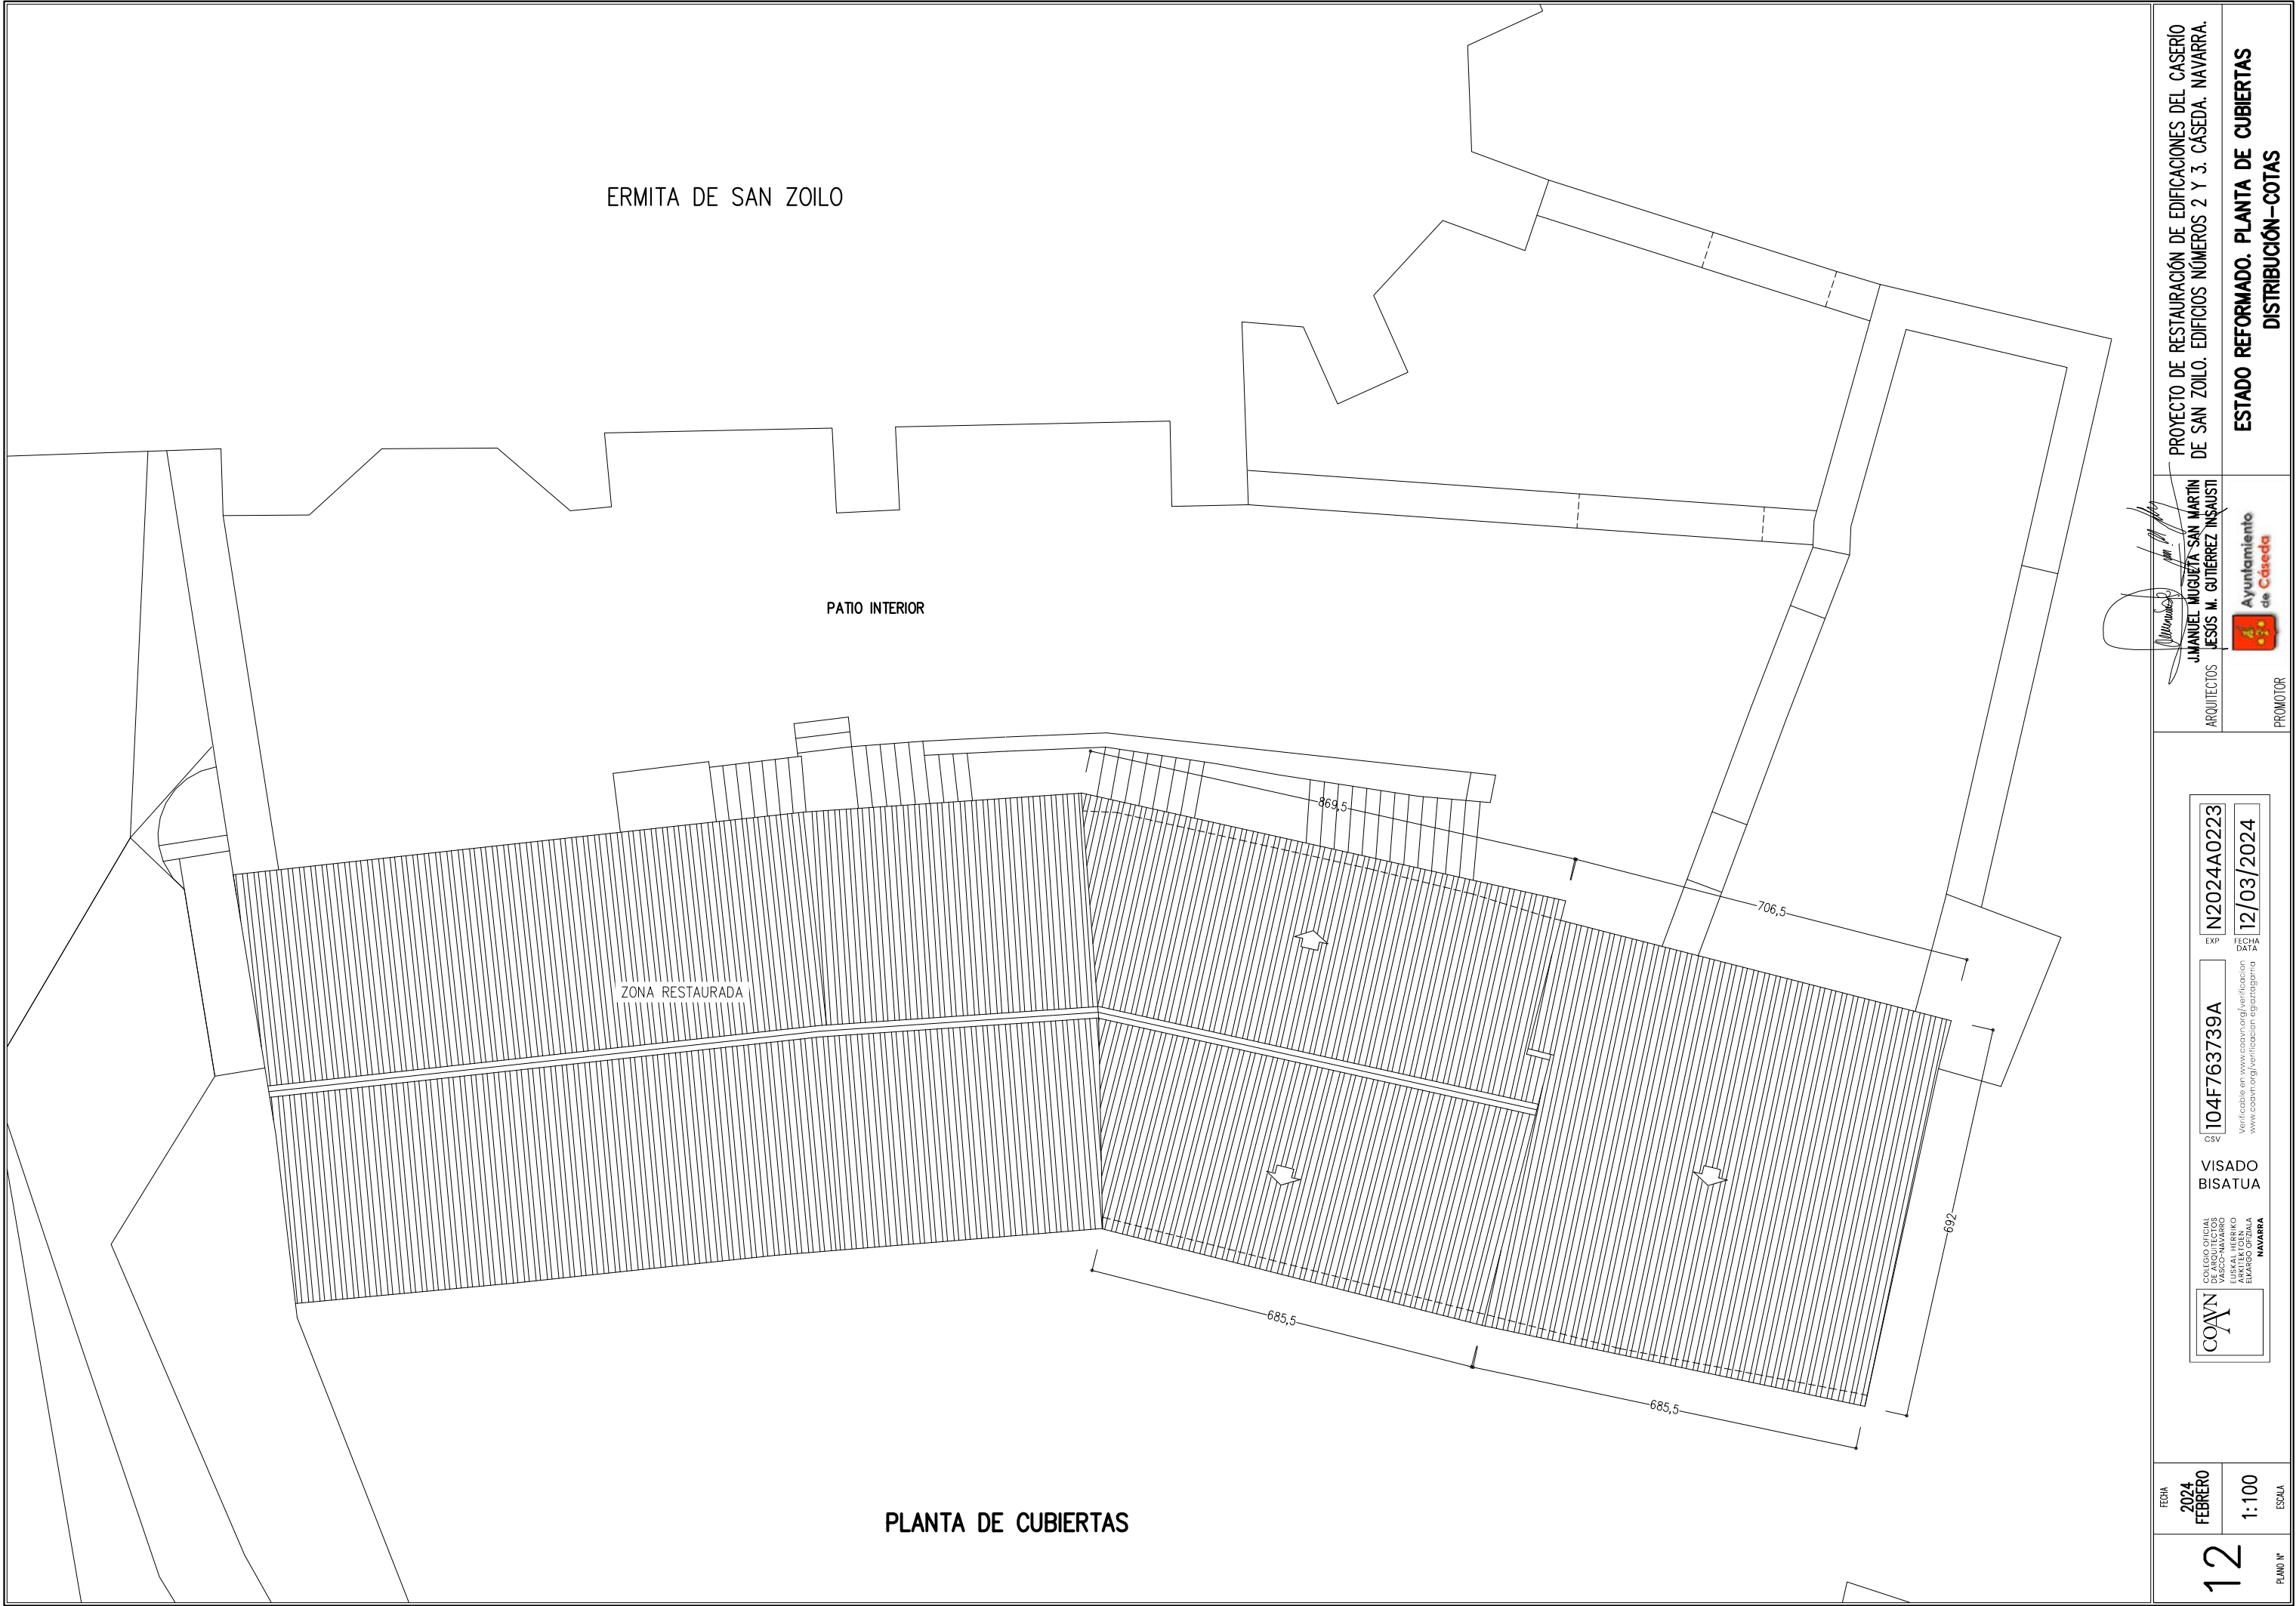

ERMITA DE SAN ZOILO

PATIO INTERIOR

ZONA RESTAURADA

PLANTA DE CUBIERTAS

12	FECHA 2024 FEBRERO	EXP. N2024A0223	VERIFICACIÓN 104F763739A	VERIFICACIÓN www.coavn.org/verificacion	VERIFICACIÓN www.coavn.org/verificacion	VERIFICACIÓN www.coavn.org/verificacion
	PLANO Nº	ESCALA 1:100	VERIFICACIÓN www.coavn.org/verificacion	VERIFICACIÓN www.coavn.org/verificacion	VERIFICACIÓN www.coavn.org/verificacion	VERIFICACIÓN www.coavn.org/verificacion
AYUNTAMIENTO DE CÁSEDA			AYUNTAMIENTO DE CÁSEDA			
ARQUITECTOS JESÚS M. GUTIÉRREZ INSAUSTI			PROMOTOR			
PROYECTO DE RESTAURACIÓN DE EDIFICACIONES DEL CASERÍO DE SAN ZOILO. EDIFICIOS NÚMEROS 2 Y 3. CÁSEDA. NAVARRA.						
ESTADO REFORMADO. PLANTA DE CUBIERTAS DISTRIBUCIÓN-COTAS						

LEYENDA ILUMINACION


	LUMINARIA SUSPENDIDA MARCA SECOM MODELO CUBIC SUSPENSION LED
	FOCO EMPOTRABLE DOWNLIGHT MARCA PHILIPS MODELO CORELINE SLIMDOWNLIGHT EMPOTRABLE LED
	LUMINARIA MARCA SECOM MODELO PROTEK LED

LUMINARIA
MARCA SECOM
MODELO PROTEK LED


PATIO INTERIOR

TECHOPLANTA PRIMERA


PLANO N°

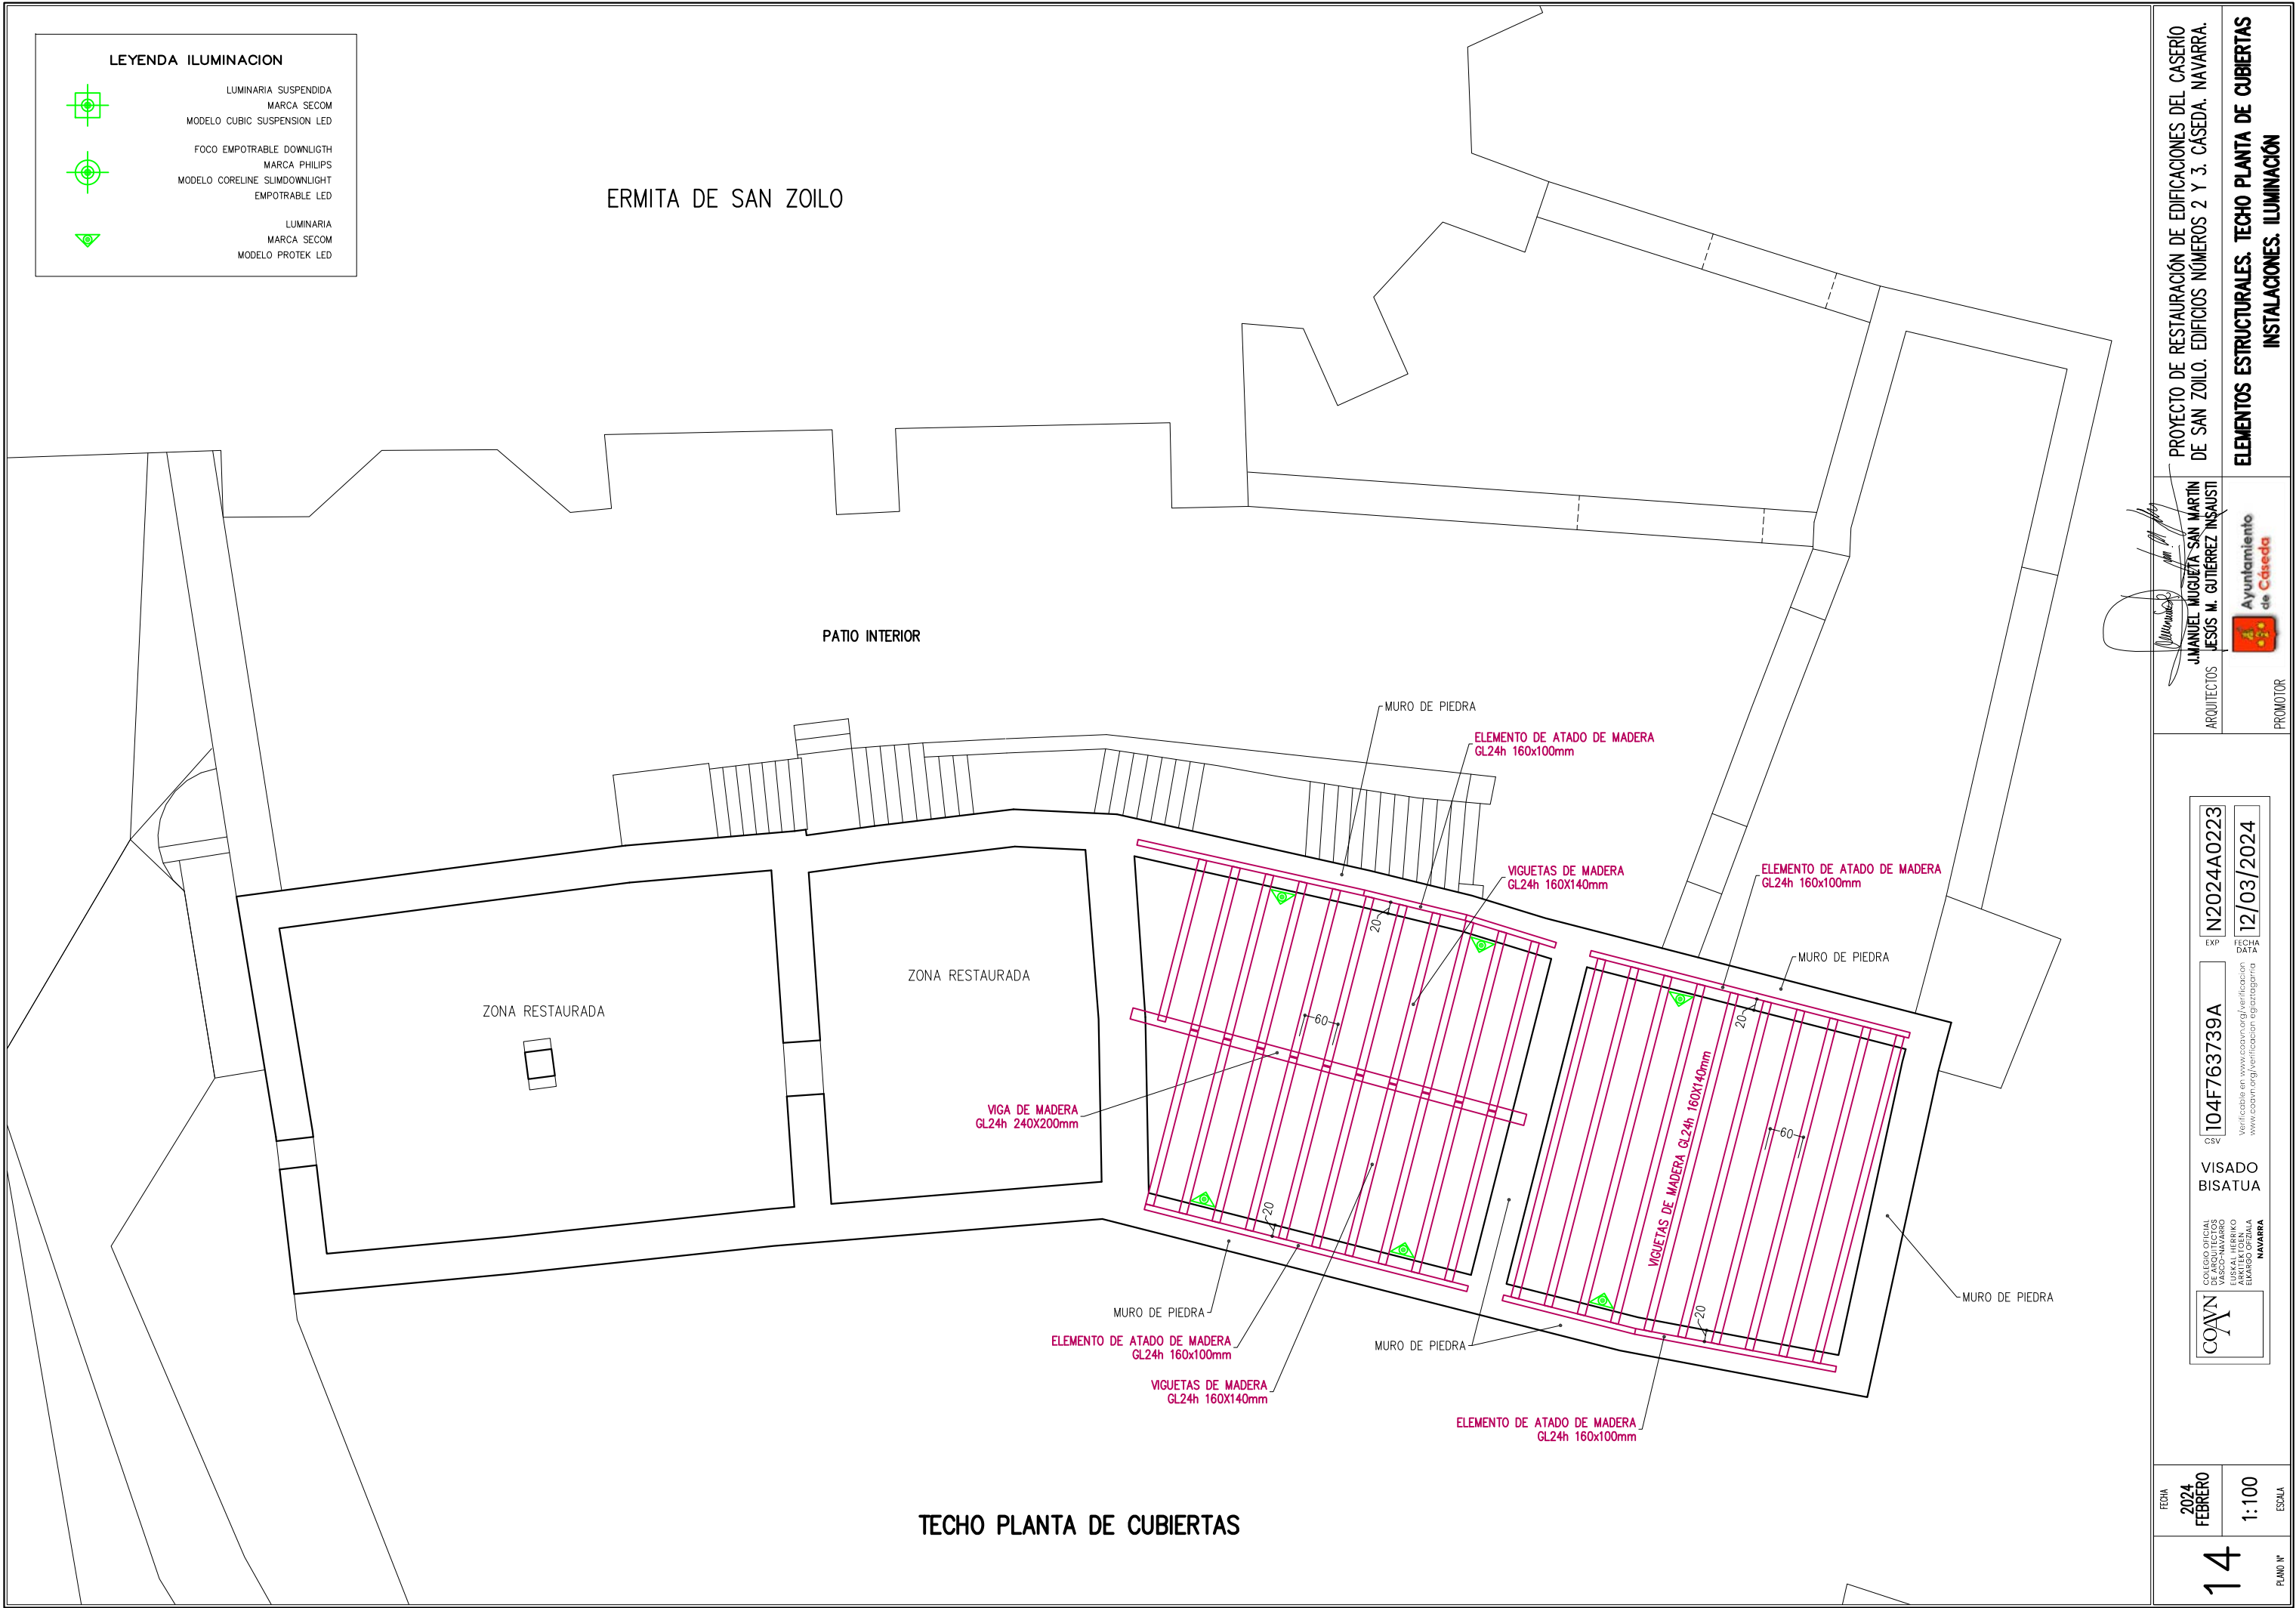

</

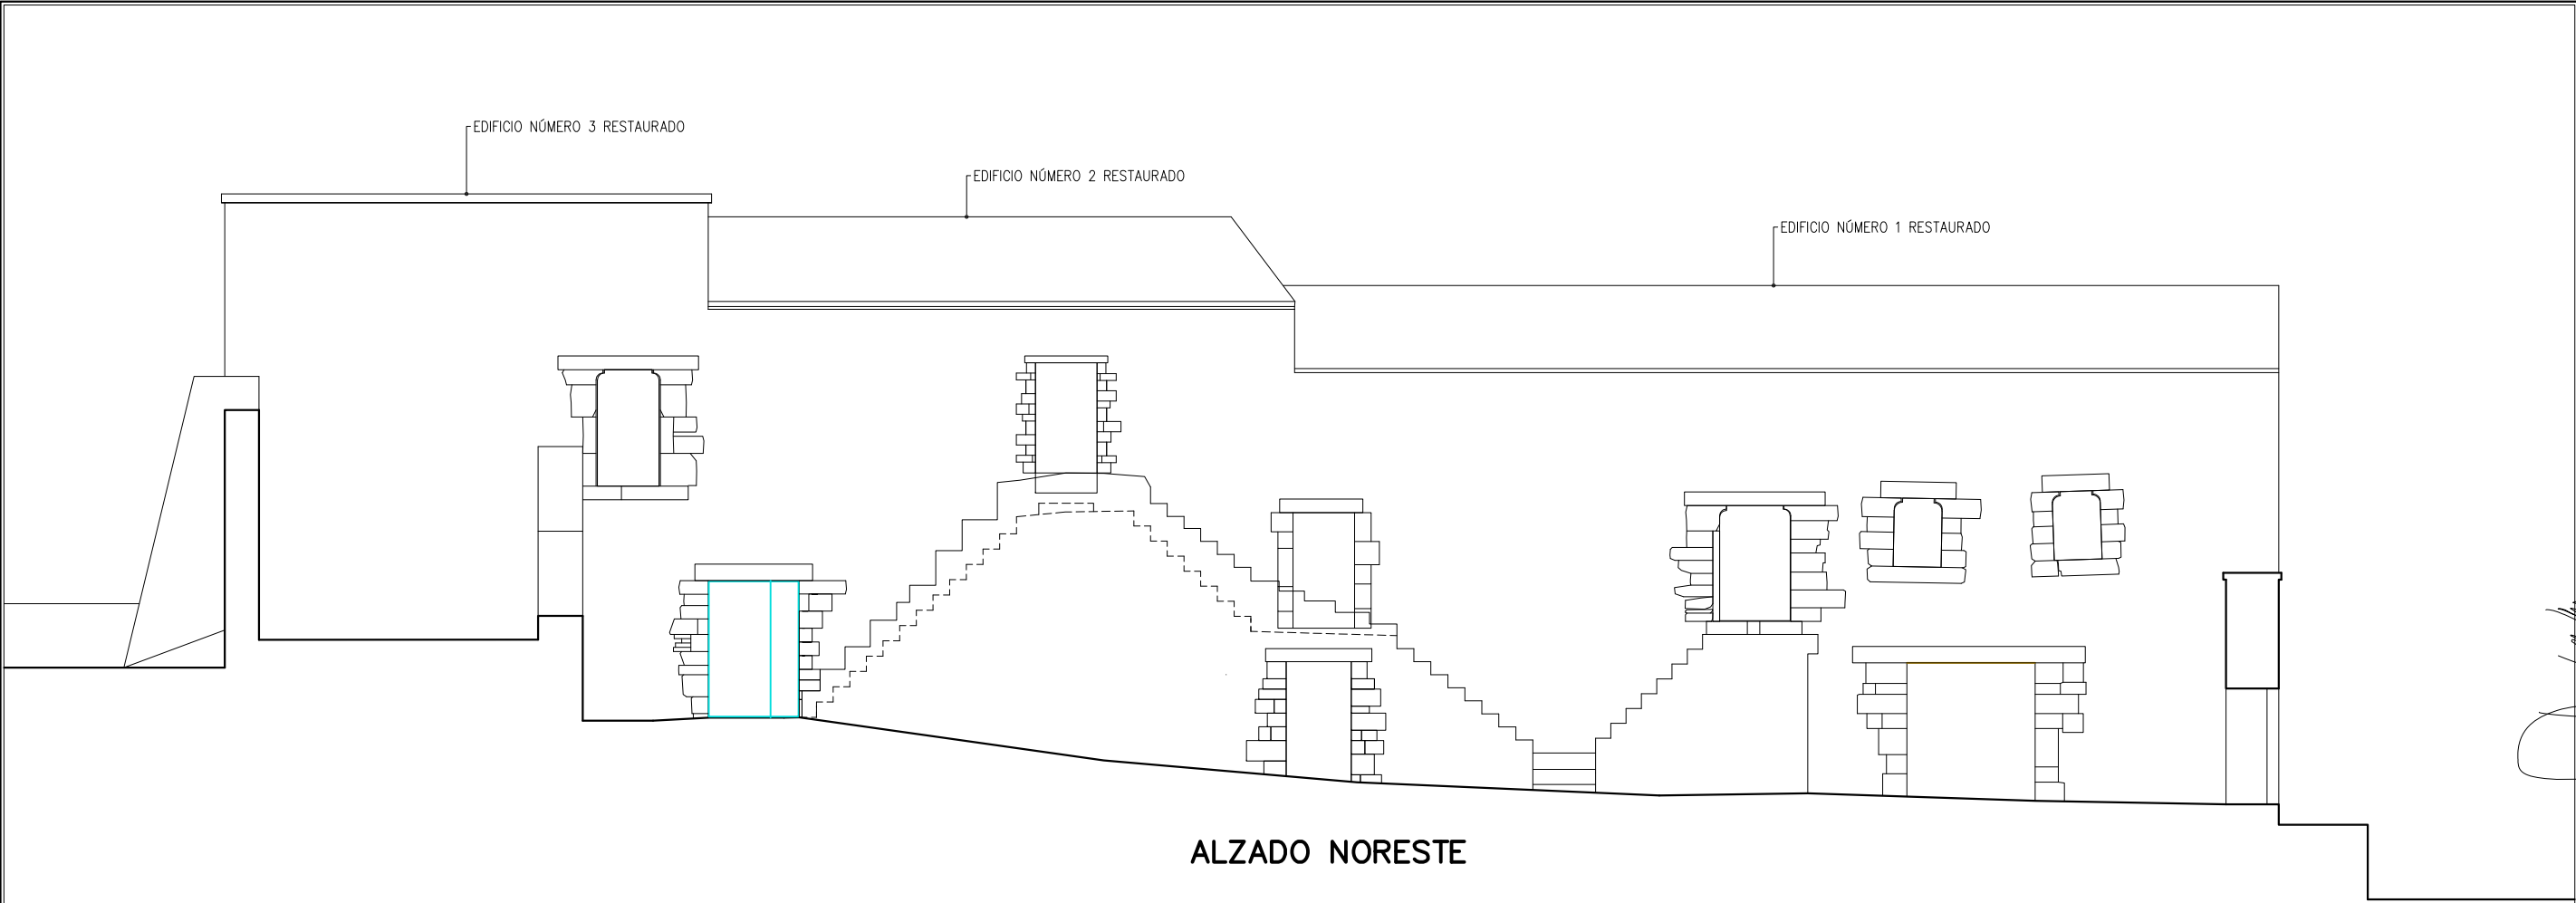


ALZADO NORESTE

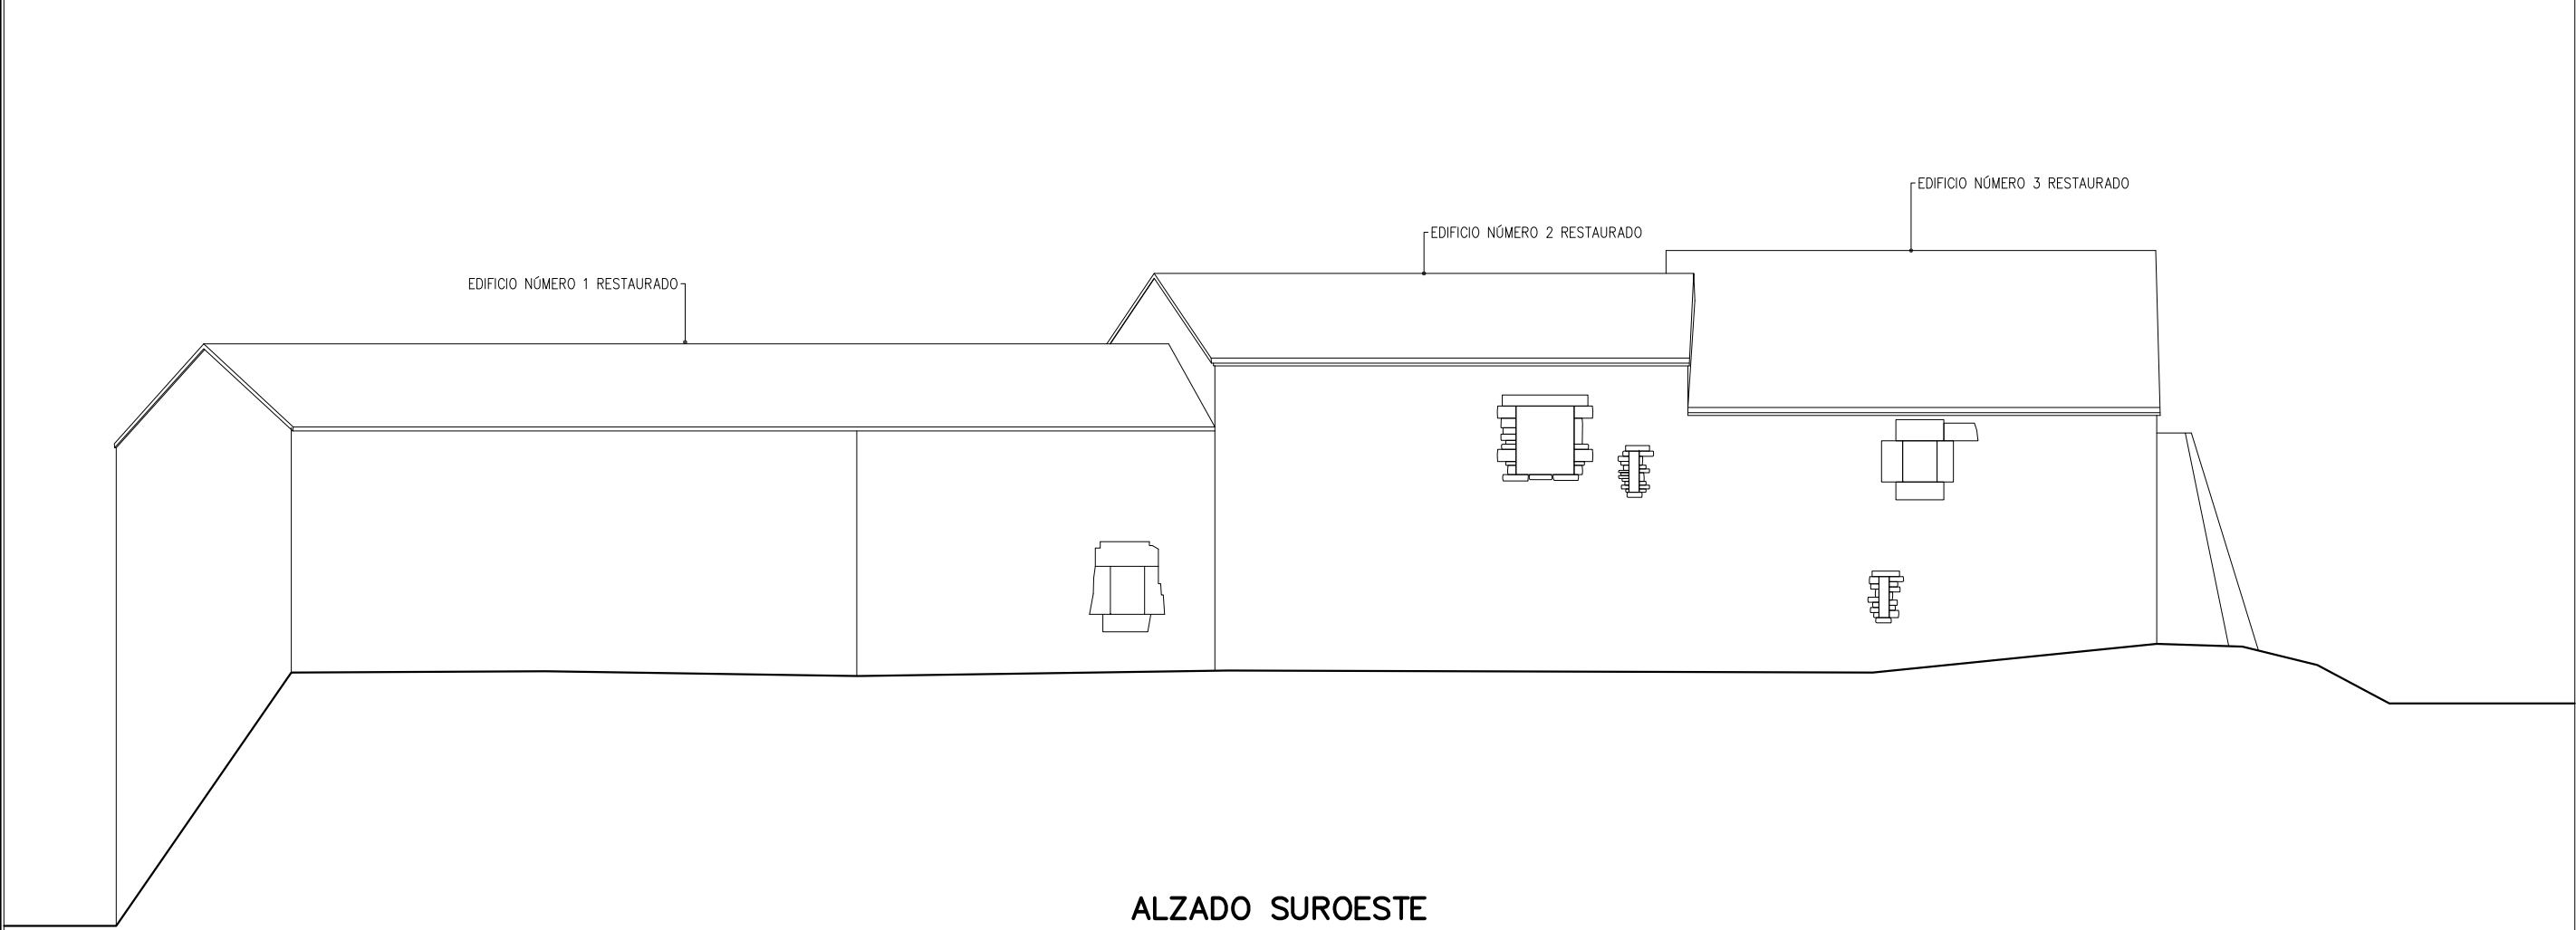


ALZADO SUROESTE


15	FECHA 2024 FEBRERO	COAVN COLEGIO OFICIAL DE ARQUITECTOS DE NAVARRA EUSKAL HERRIKO ARKITEKTEN ELkartea	VISADO BISATUA	104F763739A Verificable en www.coavn.org/verificacion www.coavn.org/verificacion egia tagarria	EXP. N2024A0223	TECHA DATA 12/03/2024	ARQUITECTOS JMANUEL MUÑOZETA-SAN MARTÍN JESÚS M. GUTIÉRREZ INSAUSTI	PROMOTOR Ayuntamiento de Cáseda	PROYECTO DE RESTAURACIÓN DE EDIFICACIONES DEL CASERÍO DE SAN ZOILO. EDIFICIOS NÚMEROS 2 Y 3. CÁSEDA. NAVARRA.	ESTADO REFORMADO. ALZADOS NORESTE / SUROESTE

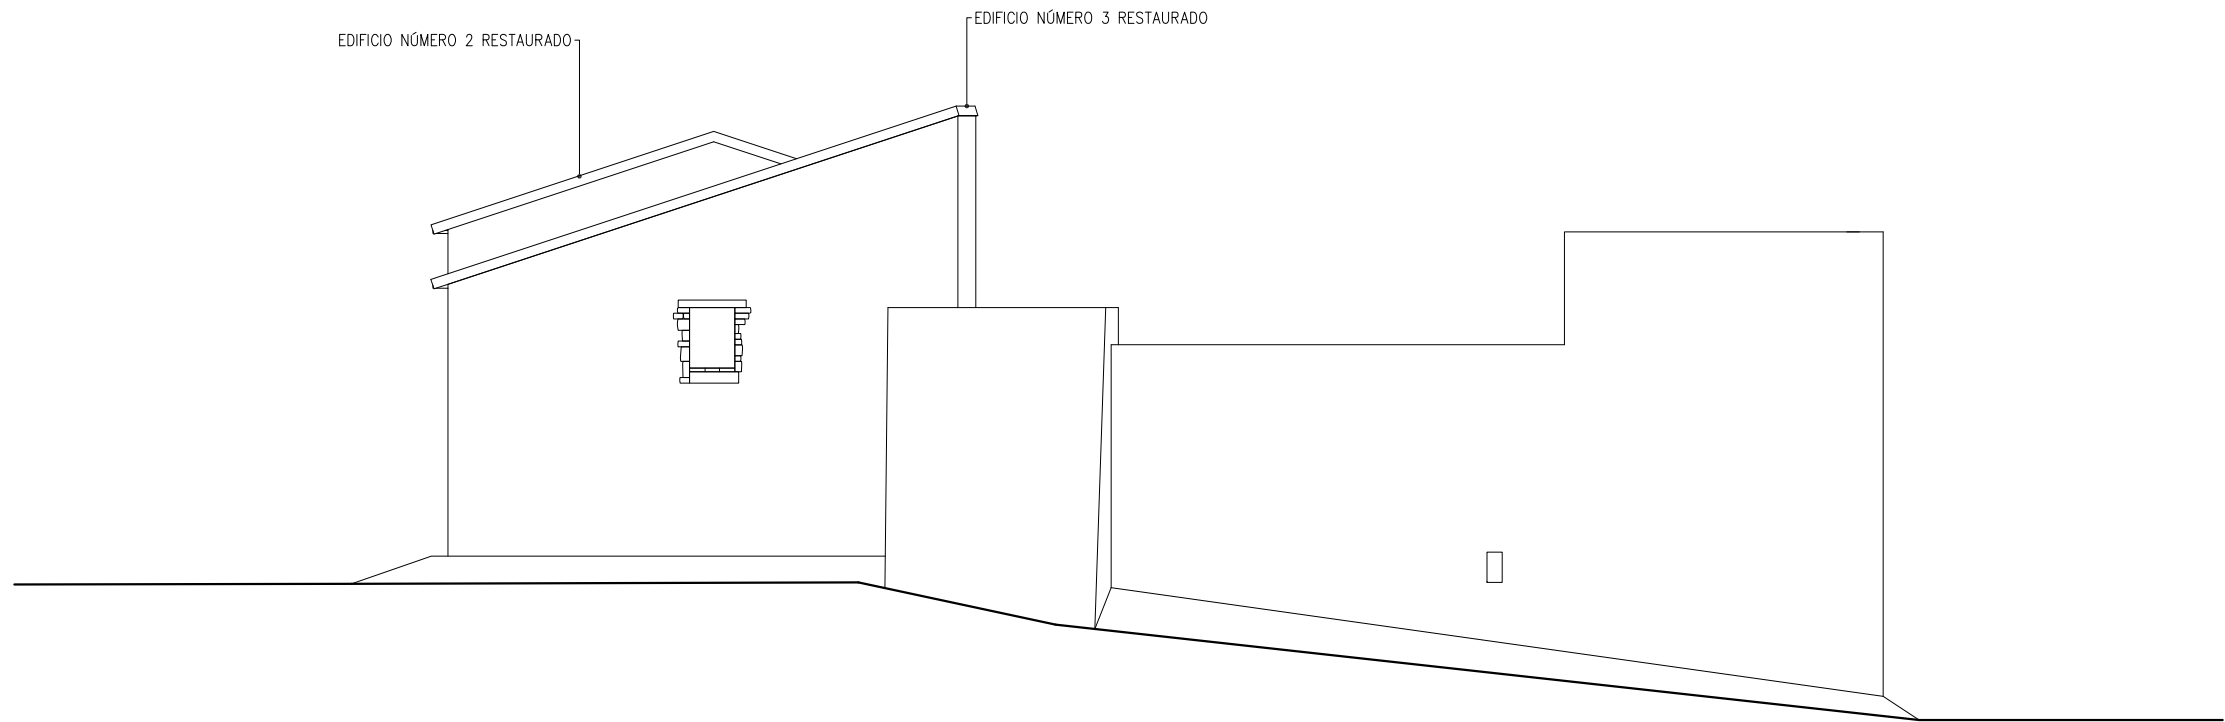

ALZADO SURESTE

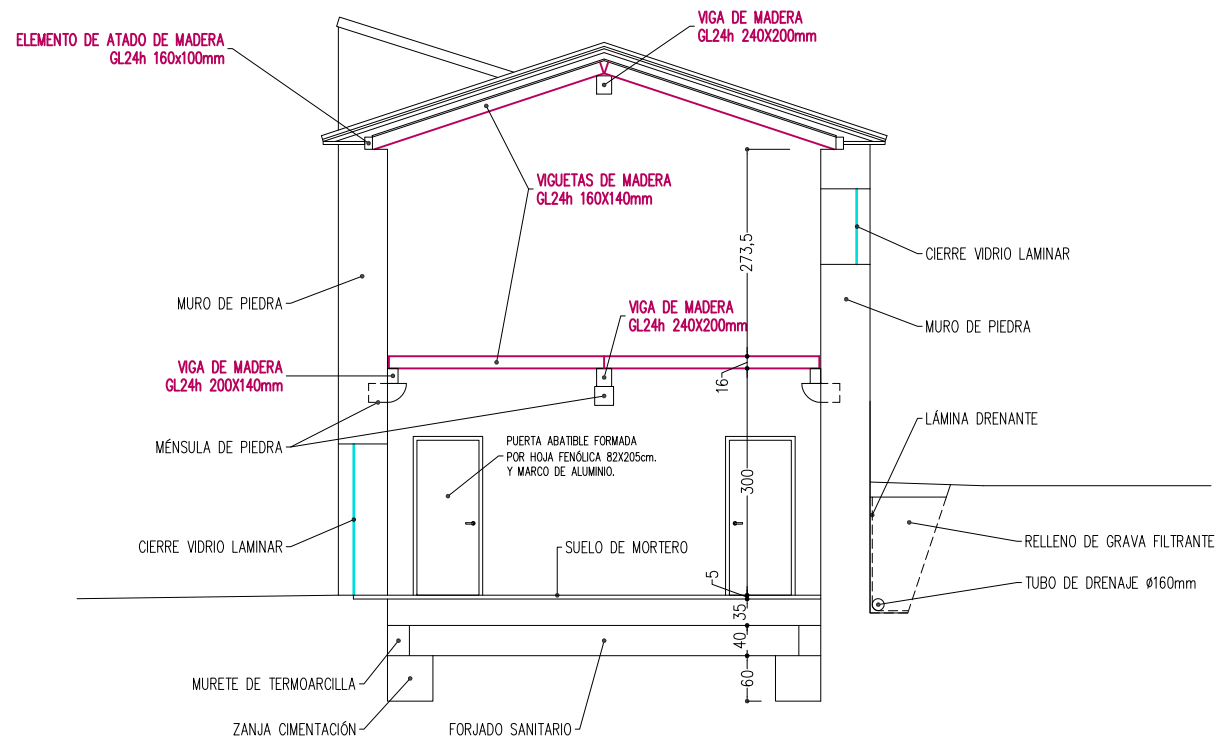

SECCIÓN TRANSVERSAL POR SALA DE USOS MÚLTIPLES

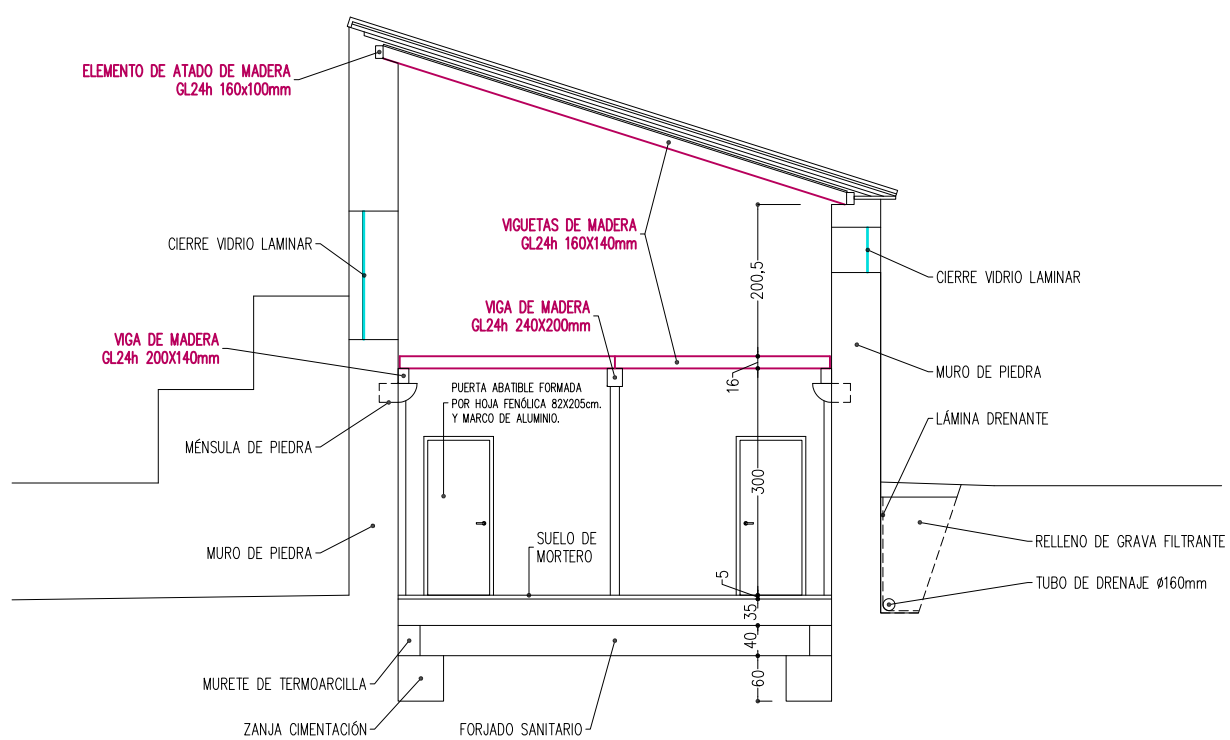

SECCIÓN TRANSVERSAL POR ASEOS

ARQUITECTOS
MANUEL MUJERÍA-SAN MARTÍN
JESÚS M. GUTIÉRREZ INSAUSTI

PROMOTOR
Ayuntamiento de Cáseda

PROYECTO DE RESTAURACIÓN DE EDIFICACIONES DEL CASERÍO DE SAN ZOILO. EDIFICIOS NÚMEROS 2 Y 3. CÁSEDA. NAVARRA.

ESTADO REFORMADO
ALZADO SURESTE / SECCIONES

COAVN

COLEGIO OFICIAL DE ARQUITECTOS DE NAVARRA

EUSKAL HERRIKO ARKITEKTEN ELKARTEA

NAVARRA

104F763739A

EXP. N2024A0223

FECHA DATA 12/03/2024




Verificable en www.coavn.org/verificacion
www.coavn.org/verificacion egaratutaria

VISADO BISATUA


FECHA 2024 FEBRERO

PLANO Nº 16

ESCALA 1:100

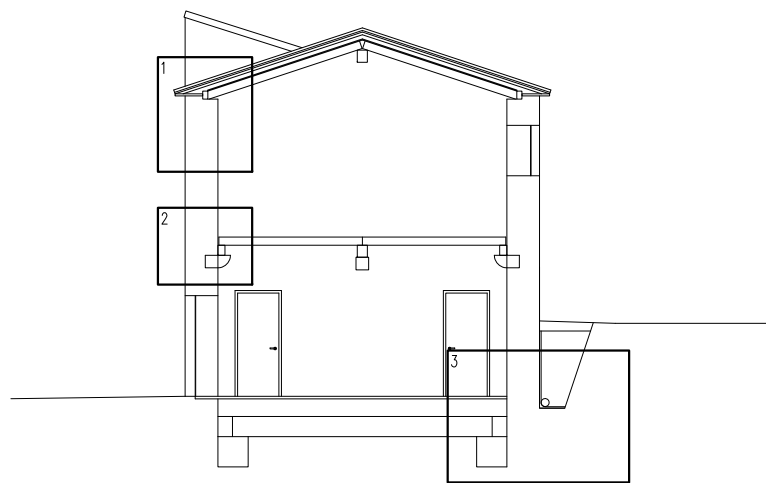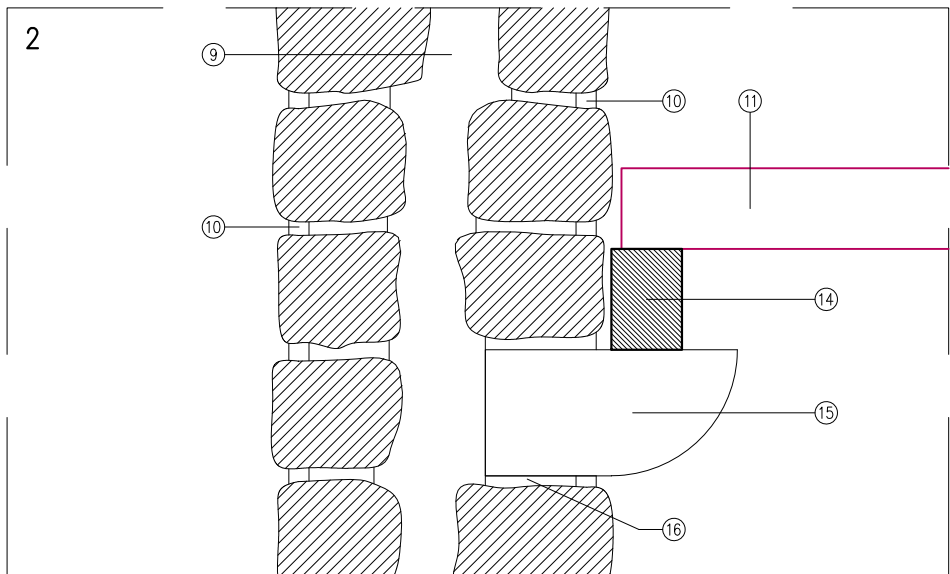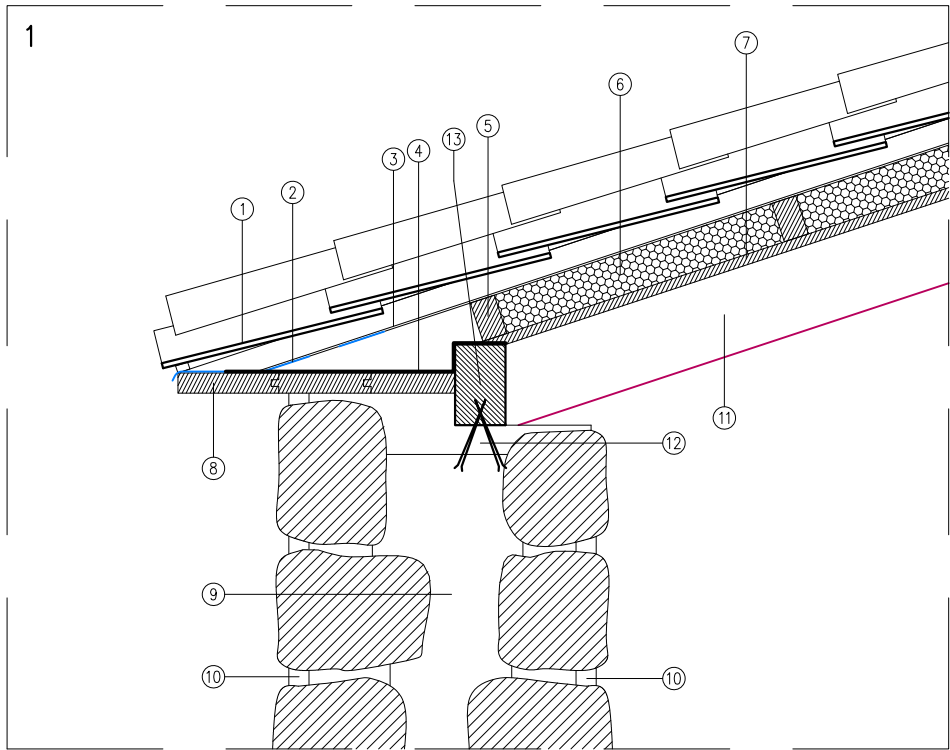

SECCION TRANSVERSAL POR SALA USOS MÚLTIPLES E: 1/150

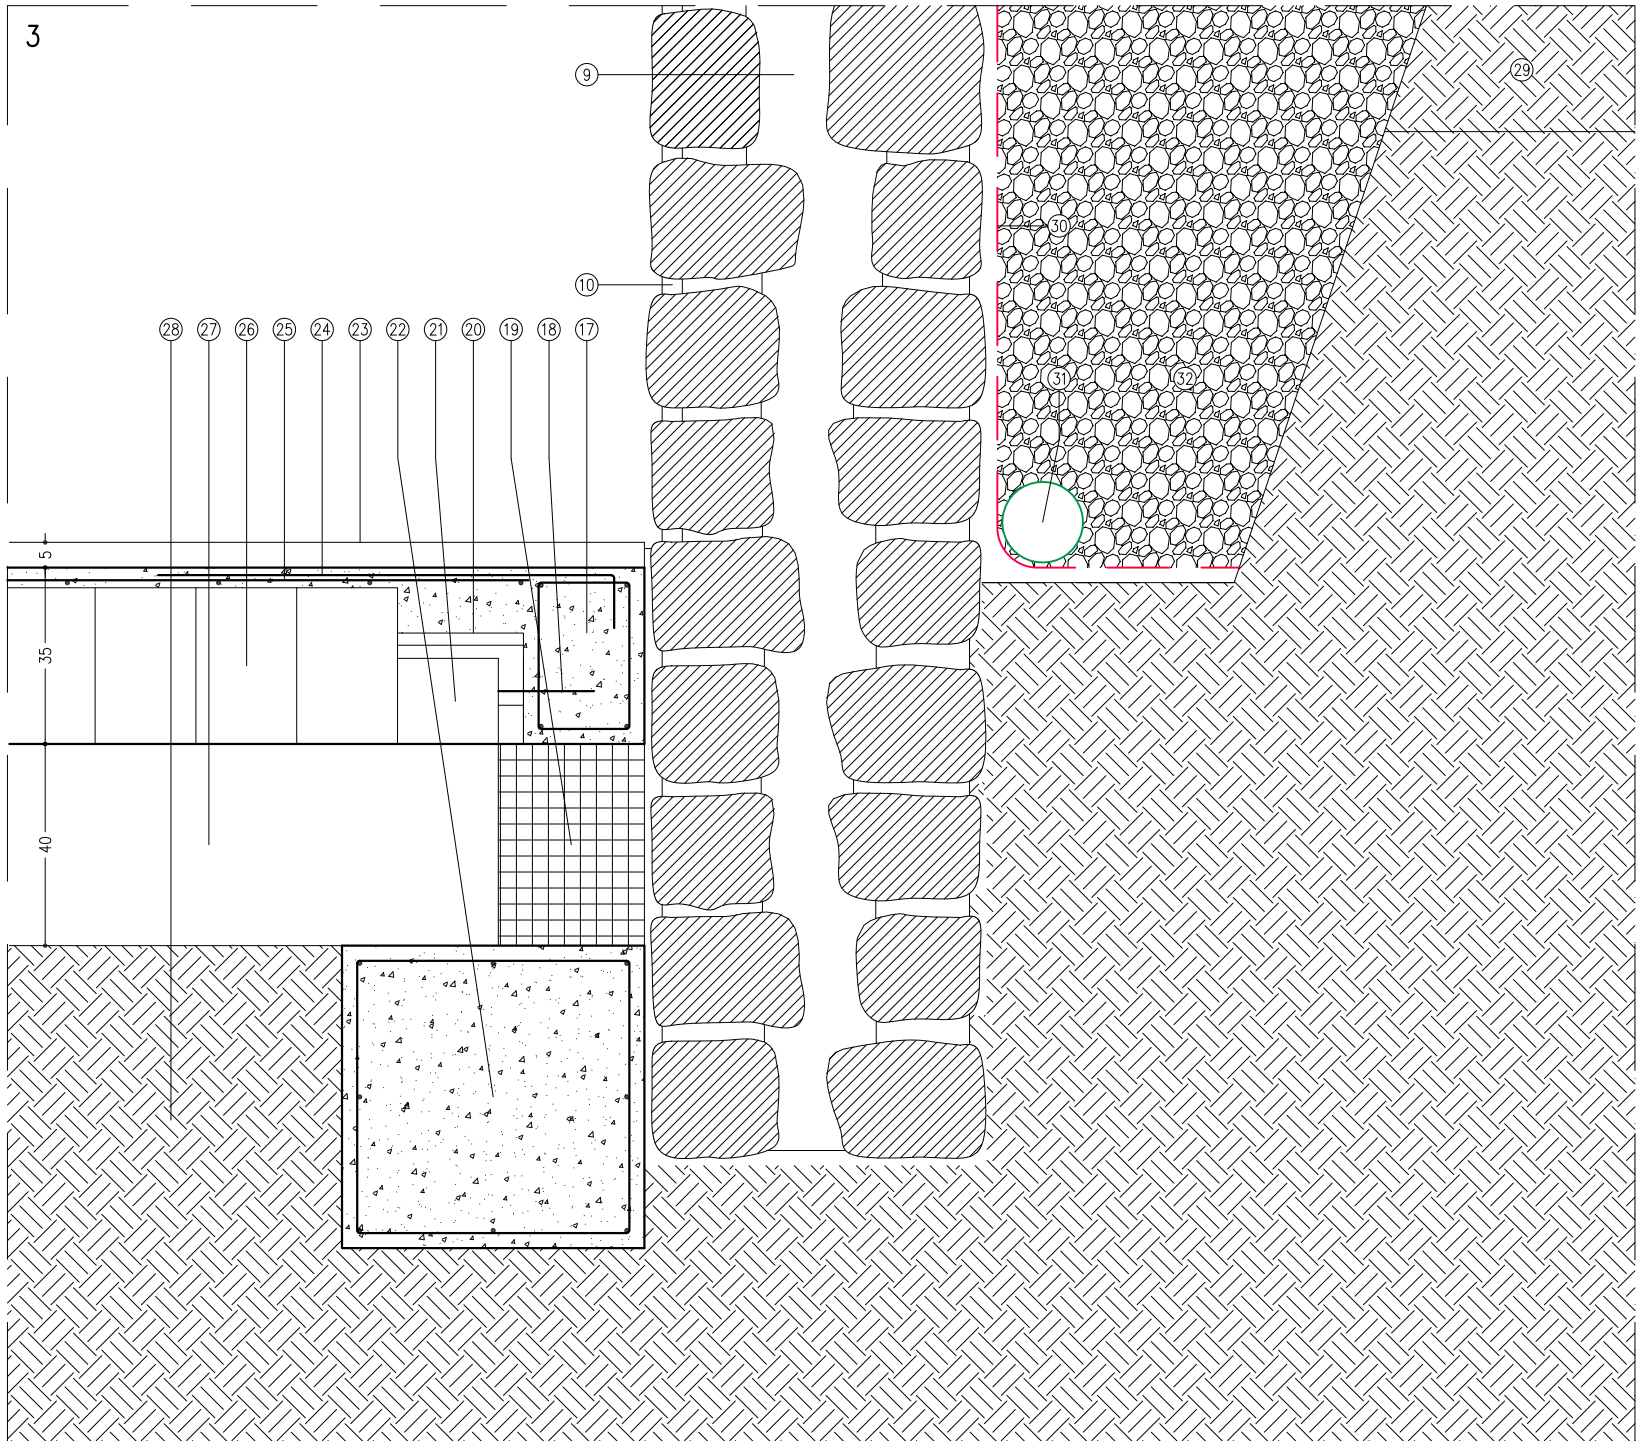

LEYENDA:

1- TEJA CURVA SOBRE PLACA DE FIBROCEMENTO	18- CONECTOR DE ACERO
2- LAMINA IMPERMEABILIZANTE DE POLIETILENO DE ALTA DENSIDAD	19- MURETE DE TERMOARCILLA, espesor 29cm.
3- PLACA DE FIBROCEMENTO GRAN ONDA ATORNILLADA A RASTRELES	20- VIGUETA AUTORRESISTENTE
4- PLETINA DE ACERO CADA 100cm, espesor 6mm	21- BOVEDILLA REBAJADA, altura 16cm.
5- RASTRELES DE MADERA 80x50mm CADA 65cm	22- ZAPATA DE CIMENTACIÓN DE HORMIGÓN ARMADO
6- AISLAMIENTO PLACA RÍGIDA POLIESTIRENO EXTRUIDO, espesor 100mm	23- SUELO DE MORTERO, CLASE 2
7- TARIMA DE MADERA DE ABETO	24- ARMADURA NEGATIVOS
8- ALERO FORMADO POR TABLEROS MACHIHEMBRADOS	25- MALLA ELECTROSOLDADA 20.30.5
9- MURO DE MAMPOSTERIA EXISTENTE	26- FORJADO AUTORRESISTENTE, altura 30+5cm.
10- REJUNTADO DE PIEDRA MEDIANTE MORTERO DE CAL	27- CÁMARA SANITARIA VENTILADA
11- VIGUETAS DE MADERA TRATADA GL24h 160x140mm	28- TERRENO NATURAL
12- RECIBIDO DE ELEMENTO DE MADERA MEDIANTE MORTERO DE CAL	29- TERRENO NATURAL REGULARIZADO Y COMPACTADO
13- ELEMENTO DE ATADO DE MADERA TRATADA GL24h 160x100mm.	30- LAMINA DRENANTE DE POLIETILENO DE ALTA DENSIDAD
14- VIGA DE MADERA TRATADA GL24h 240X200mm	31- TUBERIA DE DRENAJE DE PVC RANURADA Ø160mm
15- MÉNSULA DE PIEDRA	32- RELLENO DE GRAVA FILTRANTE 40/80mm
16- ENCARCELADO DE MÉNSULA DE PIEDRA MEDIANTE MORTERO SIN RETRACCION	
17- VIGA DE HORMIGÓN ARMADO	

MANUEL MUÑOZ SAN MARTÍN
JESÚS M. GUTIÉRREZ INSAUSTI
ARQUITECTOS

Ayuntamiento de Cáseda

PROMOTOR

104F763739A
N2024A0223
12/03/2024

COAVN

COLEGIO OFICIAL DE ARQUITECTOS DE NAVARRA

VERIFICABLE EN www.coavn.org/verificacion

VERIFICABLE EN www.coavn.org/verificacion

VISADO BISATUA

FECHA
2024
FEBRERO

ESCALA
1:15

PLANO Nº
17

PLAN CONTROL DE CALIDAD

**PLAN CONTROL DE CALIDAD DEL PROYECTO DE EJECUCIÓN DE RESTAURACIÓN
DE EDIFICACIONES DEL CASERÍO DE SAN ZOILO (EDIFICACIONES Nºs 2 Y 3).
CÁSEDA. NAVARRA.**

MUGUETA Y GUTIÉRREZ S.P., arquitectos. Calle Santa Cruz, 4. 31310 CARCASTILLO.
Tel. 948.72.50.47. Telfs. Móviles: 675.09.96.60 / 675.09.96.61. E-mail:muguetaygutierrez@coavn.org



COLEGIO OFICIAL
DE ARQUITECTOS
VASCO-NAVARRO
MUGUETA Y GUTIERREZ
ARQUITECTOS
EL MARCO OFICIAL
NAVARRA

104F763739A

CSV

104F763739A

EXP

12/03/2024

FECHA
DATA

VERIFICABLE EN: www.coavn.org/verificacion
www.coavn.org/verificacion

VISADO
BISATUA

PLAN DE CONTROL DE CALIDAD

Se redacta el presente Plan de Control de Calidad como anejo del proyecto reseñado a continuación con el objeto de dar cumplimiento a lo establecido en el Decreto Foral 67/2010, de 29 de octubre de Control de Calidad en la Edificación en la comunidad foral de Navarra y en el RD 314/2006, de 17 de marzo por el que se aprueba el CTE, modificado por RD 1371/2007.

Proyecto	Restauración de edificaciones (edificios números 2 y 3).
Situación	Caserío de San Zoilo.
Población	Cáseda. Navarra.
Promotor	Ayuntamiento de Cáseda.
Arquitectos	J. Manuel MUGUETA SAN MARTÍN / Jesús M ^a GUTIÉRREZ INSAUSTI
Directores de obra	J. Manuel MUGUETA SAN MARTÍN / Jesús M ^a GUTIÉRREZ INSAUSTI
Director de la ejecución	

El control de calidad de las obras incluye:

- A. El control de recepción de productos**
- B. El control de la ejecución**
- C. El control de la obra terminada**

Para ello:

- 1) **El director de la ejecución** de la obra recopilará la documentación del control realizado, verificando que es conforme con lo establecido en el proyecto, sus anejos y modificaciones.
- 2) **El constructor** recabará de los suministradores de productos y facilitará al director de obra y al director de la ejecución de la obra la documentación de los productos anteriormente señalada, así como sus instrucciones de uso y mantenimiento, y las garantías correspondientes cuando proceda; y
- 3) La documentación de calidad preparada por **el constructor** sobre cada una de las unidades de obra podrá servir, si así lo autorizara el director de la ejecución de la obra, como parte del control de calidad de la obra.

Una vez finalizada la obra, la documentación del seguimiento del control será depositada por el **director de la ejecución de la obra** en el Colegio Profesional correspondiente o, en su caso, en la Administración Pública competente, que asegure su tutela y se comprometa a emitir certificaciones de su contenido a quienes acrediten un interés legítimo.



A. CONTROL DE RECEPCIÓN DE LOS PRODUCTOS

El control de recepción tiene por objeto comprobar las características técnicas mínimas exigidas que deben reunir los productos, equipos y sistemas que se incorporen de forma permanente en el edificio proyectado, así como sus condiciones de suministro, las garantías de calidad y el control de recepción.

Durante la construcción de las obras el director de la ejecución de la obra realizará los siguientes controles:

1. Control de la documentación de los suministros

Los suministradores entregarán al constructor, quien los facilitará al director de la ejecución de la obra, los documentos de identificación del producto exigidos por la normativa de obligado cumplimiento y, en su caso, por el proyecto o por la dirección facultativa. Esta documentación comprenderá, al menos, los siguientes documentos:

- Los documentos de origen, hoja de suministro y etiquetado.
- El certificado de garantía del fabricante, firmado por persona física.
- Los documentos de conformidad o autorizaciones administrativas exigidas reglamentariamente, incluida la documentación correspondiente al marcado CE de los productos de construcción, cuando sea pertinente, de acuerdo con las disposiciones que sean transposición de las Directivas Europeas que afecten a los productos suministrados.

2. Control mediante distintivos de calidad o evaluaciones técnicas de idoneidad

El suministrador proporcionará la documentación precisa sobre:

- Los distintivos de calidad que ostenten los productos, equipos o sistemas suministrados, que aseguren las características técnicas de los mismos exigidas en el proyecto y documentará, en su caso, el reconocimiento oficial del distintivo de acuerdo con lo establecido en el artículo 5.2.3 del capítulo 2 del CTE.
- Las evaluaciones técnicas de idoneidad para el uso previsto de productos, equipos y sistemas innovadores, de acuerdo con lo establecido en el artículo 5.2.5 del capítulo 2 del CTE, y la constancia del mantenimiento de sus características técnicas.

El director de la ejecución de la obra verificará que esta documentación es suficiente para la aceptación de los productos, equipos y sistemas amparados por ella.

3. Control mediante ensayos

Para verificar el cumplimiento de las exigencias básicas del CTE puede ser necesario, en determinados casos, realizar ensayos y pruebas sobre algunos productos, según lo establecido en la reglamentación vigente, o bien según lo especificado en el proyecto u ordenados por la dirección facultativa.

La realización de este control se efectuará de acuerdo con los criterios establecidos en el proyecto o indicados por la dirección facultativa sobre el muestreo del producto, los ensayos a realizar, los criterios de aceptación y rechazo y las acciones a adoptar.

HORMIGONES ESTRUCTURALES: El control se hará conforme lo establecido en el capítulo 15 de la Instrucción EHE.



Las condiciones o características de calidad exigidas al hormigón se especifican indicando las referentes a su resistencia a compresión, su consistencia, tamaño máximo del árido, el tipo de ambiente a que va a estar expuesto.

CONTROL DE LA RESISTENCIA DEL HORMIGÓN es el indicado en el art. 88 de la EHE.

Modalidades de control:

a) **Modalidad 1: Control a nivel reducido.** Condiciones:

- Se adopta un valor de la resistencia de cálculo a compresión f_{cd} no superior a 10 N/mm^2
- El hormigón no está sometido a clases de exposición III o IV

Además se trata de un edificio incluido en una de estas tres tipologías:

- Obras de ingeniería de pequeña importancia
- Edificio de viviendas de una o dos plantas con luces inferiores a 6 m
- Edificio de viviendas de hasta cuatro plantas con luces inferiores a 6 m. (sólo elementos que trabajen a flexión)

Ensayos: Medición de la consistencia del hormigón:

- Se realizará un ensayo de medida de la consistencia según UNE 83313:90 al menos cuatro veces espaciadas a lo largo del día, quedando constancia escrita.

b) **Modalidad 2: Control al 100 por 100.** Cuando se conozca la resistencia de todas las amasadas. Válida para cualquier obra.

- Se realizará determinando la resistencia de todas las amasadas componentes de la obra y la parte de la obra sometida a esta modalidad.

c) **Modalidad 3: Control estadístico del hormigón.** Cuando sólo se conozca la resistencia de una fracción de las amasadas que se colocan. Es de aplicación en todas las obras de hormigón en masa, armado o pretensado.

División de la obra en lotes según los siguientes límites:

Límite superior	Tipo de elemento estructural			Nº de LOTES según la condición más estricta
	Elementos comprimidos	Elementos flexionados	Macizos	
Volumen hormigón	100 m ³	100 m ³	100 m ³	2
Tiempo hormigonado	2 semanas	2 semanas	1 semana	2
Superficie construida	500 m ²	1.000 m ²	-	2
Nº de plantas	2	2	-	2
Nº de LOTES según la condición más estricta	-	2	2	2

Si los hormigones están fabricados en central de hormigón preparado **en posesión de un Sello o Marca de Calidad**, se podrán usar los siguientes valores como mínimos de cada lote:

Límite superior	Tipo de elemento estructural		
	Elementos comprimidos	Elementos flexionados	Macizos
Volumen hormigón	200 m ³	200 m ³	200 m ³
Tiempo hormigonado	4 semanas	4 semanas	2 semana
Superficie construida	1.000 m ²	2.000 m ²	-
Nº de plantas	4	4	-
Nº de LOTES según la condición más estricta	-	1	1

Siempre y cuando los resultados de control de producción sean satisfactorios y estén a disposición del Peticionario, siendo tres el número mínimo de lotes que deberá muestrearse correspondiendo a los tres tipos de elementos estructurales que figuran en el cuadro.

En el caso de que en algún lote la f_{est} fuera menor que la resistencia característica de proyecto, se pasará a realizar el control normal sin reducción de intensidad, hasta que en cuatro lotes consecutivos se obtengan resultados satisfactorios.

El control se realizará determinando la resistencia de N amasadas¹ por lote.

Siendo, $N \geq 2$ si $f_{ck} \geq 25 \text{ N/mm}^2$

$N \geq 4$ si $25 \text{ N/mm}^2 < f_{ck} \leq 35 \text{ N/mm}^2$

$N \geq 6$ si $f_{ck} > 35 \text{ N/mm}^2$

Con las siguientes condiciones:

- Las tomas de muestra se realizarán al azar entre las amasadas de la obra.
- No se mezclan en un mismo lote elementos de tipología estructural.
 - Los ensayos se realizarán sobre probetas fabricadas, conservadas y rotas según 83300:84, 83301:91, 83303:84 y 83304:84.
 - Los laboratorios que realicen los ensayos deberán cumplir lo establecido en el RD 1230/1989 y disposiciones que lo desarrollan.

CONTROL DE LOS COMPONENTES DEL HORMIGÓN se realizará de la siguiente manera:

- Si la central dispone de un Control de Producción y está en posesión de un Sello o Marca de Calidad oficialmente reconocido, o si el hormigón fabricado en central, está en posesión de un distintivo reconocido o un CC-EHE, no es necesario el control de recepción en obra de los materiales componentes del hormigón.
- Para el resto de los casos se establece en el **anexo I** el número de ensayos por lote para el cemento, el agua de amasado, los áridos y otros componentes del hormigón según lo dispuesto en el art. 81 de la EHE.

¹ Se emplea la palabra "amasada" como equivalente a unidad de producto y ésta como la cantidad de hormigón fabricada de una sola vez, si bien, en algún caso y a efectos de control, se podrá tomar en su lugar la cantidad de hormigón fabricado en un intervalo de tiempo determinado y en las mismas condiciones esenciales.



Se establecen dos niveles de control: reducido y normal.

Comprobaciones sobre cada diámetro	Condiciones de aceptación o rechazo		
La sección equivalente no será inferior al 95,5% de su sección nominal	Si las dos comprobaciones resultan satisfactorias		partida aceptada
	Si las dos comprobaciones resultan no satisfactorias		partida rechazada
	Si se registra un sólo resultado no satisfactorio se comprobarán cuatro nuevas muestras correspondientes a la partida que se controla	Si alguna resulta no satisfactoria	partida rechazada
		Si todas resultan satisfactorias	partida aceptada
Formación de grietas o fisuras en las zonas de doblado y ganchos de anclaje, mediante inspección en obra	La aparición de grietas o fisuras en los ganchos de anclaje o zonas de doblado de cualquier barra		partida rechazada

Clasificación de las armaduras según su diámetro				
Serie fina		$\Phi \leq 10 \text{ mm}$		
Serie media		$12 \leq \Phi \leq 20 \text{ mm}$		
Serie gruesa		$\Phi \geq 25 \text{ mm}$		
-
	Productos certificados		Productos no certificados	
Los resultados del control del acero deben ser conocidos	antes de la puesta en uso de la estructura		antes del hormigonado de la parte de obra correspondiente	
Lotes	Serán de un mismo suministrador		Serán de un mismo suministrador por designación y serie.	
Cantidad máxima del lote	armaduras pasivas	armaduras activas	armaduras pasivas	armaduras activas
	40 toneladas o fracción	20 toneladas o fracción	20 toneladas o fracción	10 toneladas o fracción
Nº de probetas	dos probetas por cada lote			

COA	COLLEJO OFICIAL	104766739A	12/03/2024
re de	VASCO-NABARRO	de	12/03/2024
de	ERIKAL HERRIKO	de	12/03/2024
de	ARTEKTEKTEN	de	12/03/2024
de	ELIARGO OFIZIALA	de	12/03/2024
de	NAVARRA	de	12/03/2024

mínimo, dos ensayos por cada diámetro principal empleado en cada una de las dos ocasiones; y dichos ensayos incluirán la resistencia al arrancamiento del nudo soldado según UNE 36462:80.

- En el caso de existir empalmes por soldadura, se deberá comprobar que el material posee la composición química apta para la soldabilidad, de acuerdo con UNE 36068:94, así como comprobar la aptitud del procedimiento de soldeo.

Condiciones de aceptación o rechazo

Se procederá de la misma forma tanto para aceros certificados como no certificados.

- Comprobación de la sección equivalente: Se efectuará igual que en el caso de control a nivel reducido.
- Características geométricas de los resaltos de las barras corrugadas: El incumplimiento de los límites admisibles establecidos en el certificado específico de adherencia será condición suficiente para que se rechace el lote correspondiente.
- Ensayos de doblado-desdoblado: Si se produce algún fallo, se someterán a ensayo cuatro nuevas probetas del lote correspondiente. Cualquier fallo registrado en estos nuevos ensayos obligará a rechazar el lote correspondiente.
- Ensayos de tracción para determinar el límite elástico, la carga de rotura y el alargamiento en rotura: Mientras los resultados de los ensayos sean satisfactorios, se aceptarán las barras del diámetro correspondiente. Si se registra algún fallo, todas las armaduras de ese mismo diámetro existentes en obra y las que posteriormente se reciban, serán clasificadas en lotes correspondientes a las diferentes partidas suministradas, sin que cada lote exceda de las 20 toneladas para las armaduras pasivas y 10 toneladas para las armaduras activas. Cada lote será controlado mediante ensayos sobre dos probetas. Si los resultados de ambos ensayos son satisfactorios, el lote será aceptado. Si los dos resultados fuesen no satisfactorios, el lote será rechazado, y si solamente uno de ellos resulta no satisfactorio, se efectuará un nuevo ensayo completo de todas las características mecánicas que deben comprobarse sobre 16 probetas. El resultado se considerará satisfactorio si la media aritmética de los dos resultados más bajos obtenidos supera el valor garantizado y todos los resultados superan el 95% de dicho valor. En caso contrario el lote será rechazado.
- Ensayos de soldeo: En caso de registrarse algún fallo en el control del soldeo en obra, se interrumpirán las operaciones de soldadura y se procederá a una revisión completa de todo el proceso.

FORJADOS UNIDIRECCIONALES DE HORMIGÓN ESTRUCTURAL: El control se hará conforme lo establecido en el capítulo VII de la Instrucción EFHE.

Verificación de espesores de recubrimiento:

- a) Si los elementos resistentes están en posesión de un distintivo oficialmente reconocido, se les eximirá de la verificación de espesores de recubrimiento, salvo indicación contraria de la Dirección Facultativa.
- b) Para el resto de los casos se seguirá el procedimiento indicado en el **anexo II**.



ESTRUCTURAS DE ACERO:

Control de los Materiales

En el caso venir con certificado expedido por el fabricante se controlará que se corresponde de forma inequívoca cada elemento de la estructura con el certificado de origen que lo avala.

Para las características que no queden avaladas por el certificado de origen se establecerá un control mediante ensayos realizados por un laboratorio independiente.

En los casos que alguno de los materiales, por su carácter singular, carezcan de normativa nacional específica se podrán utilizar otras normativas o justificaciones con el visto bueno de la dirección facultativa.

Control de la Fabricación

El control se realizará mediante el control de calidad de la documentación de taller y el control de la calidad de la fabricación con las especificaciones indicadas en el apartado 12.4 del DB SE-A

ESTRUCTURAS DE FÁBRICA:

En el caso de que las piezas no tuvieran un valor de resistencia a compresión en la dirección del esfuerzo, se tomarán muestras según UNE EN771 y se ensayarán según EN 772-1:2002, aplicando el esfuerzo en la dirección correspondiente. El valor medio obtenido se multiplicará por el valor δ de la tabla 8.1 del DB SE-F, no superior a 1,00 y se comprobará que el resultado obtenido es mayor o igual que el valor de la resistencia normalizada especificada en el proyecto.

En cualquier caso, o cuando se haya especificado directamente la resistencia de la fábrica, podrá acudir a determinar directamente esa variable a través de la EN 1052-1.

ESTRUCTURAS DE MADERA:

Comprobaciones:

- a) con carácter general:
 - aspecto y estado general del suministro;
 - que el producto es identificable y se ajusta a las especificaciones del proyecto.
- b) con carácter específico: se realizarán, también, las comprobaciones que en cada caso se consideren oportunas de las que a continuación se establecen salvo, en principio, las que estén avaladas por los procedimientos reconocidos en el CTE;
 - madera aserrada:
 - especie botánica: La identificación anatómica se realizará en laboratorio especializado;
 - Clase Resistente: La propiedad o propiedades de resistencia, rigidez y densidad se especificarán según notación y ensayos del apartado 4.1.2;
 - tolerancias en las dimensiones: Se ajustarán a la norma UNE EN 336 para maderas de coníferas. Esta norma, en tanto no exista norma propia, se aplicará también para maderas de frondosas con los coeficientes de hinchazón y merma de la especie de frondosa utilizada;
 - contenido de humedad: Salvo especificación en contra, debe ser $\leq 20\%$ según UNE 56529 o UNE 56530.

N2024A0223	
EXP	FECHA
12/03/2024	DATA
1641663739A	
Verificación en: www.ccaan.org/verificacion	
www.ccaan.org/verificacion/egistraduria	
VISADO	
BISATUA	
COLECCIÓN OFICIAL	
DE ARQUITECTOS	
VASCOS-NAVARRA	
ARQUITECTO	
ELMARGO OTZIALA	
NAVARRA	

- tableros:
 - propiedades de resistencia, rigidez y densidad: Se determinarán según notación y ensayos del apartado 4.4.2;
 - tolerancias en las dimensiones: Según UNE EN 312-1 para tableros de partículas, UNE EN 300 para tablero de virutas orientadas (OSB), UNE EN 622-1 para tableros de fibras y UNE EN 315 para tableros contrachapados;
- elementos estructurales de madera laminada encolada:
 - Clase Resistente: La propiedad o propiedades de resistencia, de rigidez y la densidad, se especificarán según notación del apartado 4.2.2;
 - tolerancias en las dimensiones: Según UNE EN 390.
- otros elementos estructurales realizados en taller.
 - Tipo, propiedades, tolerancias dimensionales, planeidad, contraflechas (en su caso): Comprobaciones según lo especificado en la documentación del proyecto.
- madera y productos derivados de la madera, tratados con productos protectores.
 - Tratamiento aplicado: Se comprobará la certificación del tratamiento.
- elementos mecánicos de fijación.
 - Se comprobará la certificación del tipo de material utilizado y del tratamiento de protección.

Criterio general de no-aceptación del producto:

El incumplimiento de alguna de las especificaciones de un producto, salvo demostración de que no suponga riesgo apreciable, tanto de las resistencias mecánicas como de la durabilidad, será condición suficiente para la no-aceptación del producto y en su caso de la partida.

El resto de controles se realizarán según las exigencias de la normativa vigente de aplicación de la que se incorpora un listado por materiales y elementos constructivos.

CONTROL EN LA FASE DE RECEPCIÓN DE MATERIALES Y ELEMENTOS CONSTRUCTIVOS

1. CEMENTOS

Instrucción para la recepción de cementos (RC-03)

Aprobada por el Real Decreto 1797/2003, de 26 de diciembre (BOE 16/01/2004).

- Artículos 8, 9 y 10. Suministro y almacenamiento
- Artículo 11. Control de recepción

Cementos comunes

Obligatoriedad del marcado CE para este material (UNE-EN 197-1), aprobada por Resolución de 1 de Febrero de 2005 (BOE 19/02/2005).

Cementos especiales

Obligatoriedad del marcado CE para los cementos especiales con muy bajo calor de hidratación (UNE-EN 14216) y cementos de alto horno de baja resistencia inicial (UNE-EN 197-4), aprobadas por Resolución de 1 de Febrero de 2005 (BOE 19/02/2005).

Cementos de albañilería

Obligatoriedad del marcado CE para los cementos de albañilería (UNE-EN 413-1), aprobada por Resolución de 1 de Febrero de 2005 (BOE 19/02/2005).

2. HORMIGÓN ARMADO Y PRETENSADO

Instrucción de Hormigón Estructural (EHE)

Aprobada por Real Decreto 2661/1998 de 11 de diciembre. (BOE 13/01/1998)

- Artículo 1.1. Certificación y distintivos
- Artículo 81. Control de los componentes del hormigón
- Artículo 82. Control de la calidad del hormigón
- Artículo 83. Control de la consistencia del hormigón
- Artículo 84. Control de la resistencia del hormigón

- Artículo 85. Control de las especificaciones relativas a la durabilidad del hormigón
- Artículo 86. Ensayos previos del hormigón
- Artículo 87. Ensayos característicos del hormigón
- Artículo 88. Ensayos de control del hormigón
- Artículo 90. Control de la calidad del acero
- Artículo 91. Control de dispositivos de anclaje y empalme de las armaduras, postesas.
- Artículo 92. Control de las vainas y accesorios para armaduras de pretensado
- Artículo 93. Control de los equipos de tesado
- Artículo 94. Control de los productos de inyección

3. FORJADOS UNIDIRECCIONALES DE HORMIGÓN ARMADO O PRETENSADO

Instrucción para el proyecto y la ejecución de forjados unidireccionales de hormigón estructural realizados con elementos prefabricados. (EFHE)

Aprobada por Real Decreto 642/2002, de 5 de julio. (BOE 06/08/2002)


- Artículo 4. Exigencias administrativas (Autorización de uso)
- Artículo 34. Control de recepción de los elementos resistentes y piezas de entrevigado
- Artículo 35. Control del hormigón y armaduras colocados en obra

4. ESTRUCTURAS METÁLICAS

Código Técnico de la Edificación, Documento Básico DB SE-A-Seguridad Estructural-Acero

Aprobado por Real Decreto 314/2006, de 17 de marzo. (BOE 28/3/2006).

- Epígrafe 12. Control de calidad
- Epígrafe 12.3 Control de calidad de los materiales
- Epígrafe 12.4 Control de calidad de la fabricación

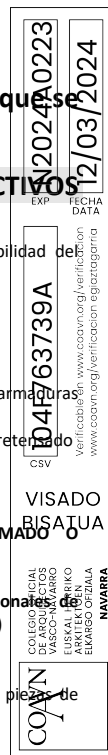

5. ESTRUCTURAS DE MADERA

Código Técnico de la Edificación, Documento Básico DB SE-M-Seguridad Estructural-Madera

Aprobado por Real Decreto 314/2006, de 17 de marzo. (BOE 28/3/2006). Epígrafe 13. Control

- Epígrafe 13.1 Suministro y recepción de los productos

6. ESTRUCTURAS DE FÁBRICA

Código Técnico de la Edificación, Documento Básico DB SE-F-Seguridad Estructural-Fábrica

Aprobado por Real Decreto 314/2006, de 17 de marzo. (BOE 28/3/2006). Epígrafe 8. Control de la ejecución

- Epígrafe 8.1 Recepción de materiales

7. RED DE SANEAMIENTO

Código Técnico de la Edificación, Documento Básico DB HE-Ahorro de Energía

Aprobado por Real Decreto 314/2006, de 17 de marzo. (BOE 28/3/2006)

Epígrafe 6. Productos de construcción

Geotextiles y productos relacionados. Requisitos para uso en sistemas de drenaje

Obligatoriedad del marcado CE para estos productos (UNE-EN 13252), aprobada por Orden de 29 de noviembre de 2001 (BOE 07/12/2001).

Plantas elevadoras de aguas residuales para edificios e instalaciones. (Kits y válvulas de retención para instalaciones que contienen materias fecales y no fecales.

Obligatoriedad del marcado CE para estos productos (UNE-EN 12050), aprobada por Orden de 29 de noviembre de 2001 (BOE 07/12/2001).

Tuberías de fibrocemento para drenaje y saneamiento. Pasos de hombre y cámaras de inspección

Obligatoriedad del marcado CE para estos productos (UNE-EN 588-2), aprobada por Resolución de 3 de octubre de 2003 (BOE 31/10/2002).

Juntas elastoméricas de tuberías empleadas en canalizaciones de agua y drenaje (de caucho vulcanizado, de elastómeros termoplásticos, de materiales celulares de caucho vulcanizado y de poliuretano vulcanizado).

Obligatoriedad del marcado CE para estos productos (UNE-EN 681-1, 2, 3 y 4) aprobada por Resolución de 16 de enero de 2003 (BOE 06/02/2003).

Canales de drenaje para zonas de circulación para vehículos y peatones

Obligatoriedad del marcado CE para estos productos (UNE-EN 1433), aprobada por Resolución de 12 de junio de 2003 (BOE 11/07/2003).

Pates para pozos de registro enterrados

Obligatoriedad del marcado CE para estos productos (UNE-EN 13101), aprobada por Resolución de 10 de octubre de 2003 (BOE 31/10/2003).

Válvulas de admisión de aire para sistemas de drenaje

Obligatoriedad del marcado CE para estos productos (UNE-EN 12380), aprobada por Resolución de 10 de octubre de 2003. (BOE 31/10/2003)

Tubos y piezas complementarias de hormigón en masa, hormigón armado y hormigón con fibra de acero

Obligatoriedad del marcado CE para estos productos (UNE-EN 1916), aprobada por Resolución de 14 de abril de 2003 (BOE 28/04/2003).

Pozos de registro y cámaras de inspección de hormigón en masa, hormigón armado y hormigón con fibras de acero.

Obligatoriedad del marcado CE para estos productos (UNE-EN 1917), aprobada por Resolución de 14 de abril de 2003 (BOE 28/04/2003).

Pequeñas instalaciones de depuración de aguas residuales para poblaciones de hasta 50 habitantes equivalentes. Fosas sépticas.

Obligatoriedad del marcado CE para estos productos (UNE-EN 12566-1), aprobada por Resolución de 1 de febrero de 2005 (BOE 19/02/2005).

Escaleras fijas para pozos de registro.

Obligatoriedad del marcado CE para estos productos (UNE-EN 14396), aprobada por Resolución de 1 de febrero de 2005 (BOE 19/02/2005).

8. CIMENTACIÓN Y ESTRUCTURAS

Sistemas y Kits de encofrado perdido no portante de bloques huecos, paneles de materiales aislantes o a veces de hormigón

Obligatoriedad del marcado CE para estos productos (Guía DITE nº 009), aprobada por Resolución de 26 de noviembre de 2002 (BOE 19/12/2002).

Geotextiles y productos relacionados. Requisitos para uso en movimientos de tierras, cimentaciones y estructuras de construcción

Obligatoriedad del marcado CE para estos productos (UNE-EN 13251), aprobada por Orden de 29 de noviembre de 2001 (BOE 07/12/2001).

Anclajes metálicos para hormigón

Obligatoriedad del marcado CE para estos productos, aprobadas por Resolución de 26 de noviembre de 2002 (BOE 19/12/2002) y Resolución de 1 de febrero de 2005 (BOE 19/02/2005).

- Anclajes metálicos para hormigón. Guía DITE nº 001-1, 2, 3 y 4.
- Anclajes metálicos para hormigón. Anclajes químicos. Guía DITE nº 001-5.

Apoyos estructurales

Obligatoriedad del marcado CE para estos productos, aprobada por Resolución de 1 de febrero de 2005 (BOE 19/02/2005).

- Apoyos de PTFE cilíndricos y esféricos. UNE-EN 1337-7.
 - Apoyos de rodillo. UNE-EN 1337- 4.
 - Apoyos oscilantes. UNE-EN 1337-6.

Aditivos para hormigones y pastas

Obligatoriedad del marcado CE para los productos relacionados, aprobada por Resolución de 6 de mayo de 2002 y Resolución de 9 de noviembre de 2005 (BOE 30/05/2002 y 01/12/2005).

- Aditivos para hormigones y pastas. UNE-EN 934-2
- Aditivos para hormigones y pastas. Aditivos para pastas para cables de pretensado. UNE-EN 934-4

Ligantes de soleras continuas de magnesita. Magnesita cáustica y de cloruro de magnesio

Obligatoriedad del marcado CE para estos productos (UNE-EN 14016-1), aprobada por Resolución de 1 de febrero de 2005 (BOE 19/02/2005).

Áridos para hormigones, morteros y lechadas

Obligatoriedad del marcado CE para los productos relacionados, aprobada por Resolución de 14 de enero de 2004 (BOE 11/02/2004).

- Áridos para hormigón. UNE-EN 12620.
- Áridos ligeros para hormigones, morteros y lechadas. UNE-EN 13055-1.
- Áridos para morteros. UNE-EN 13139.

Vigas y pilares compuestos a base de madera

Obligatoriedad del marcado CE para los productos, de acuerdo con la Guía DITE nº 013; aprobada por Resolución de 26 de noviembre de 2002 (BOE 19/12/2002).

Kits de postensado compuesto a base de madera

Obligatoriedad del marcado CE para estos productos (UNE EN 523), aprobada por Resolución de 26 de noviembre de 2002 (BOE 19/12/2002).

Vainas de fleje de acero para tendones de pretensado

Obligatoriedad del marcado CE para estos productos, de acuerdo con la Guía DITE nº 011; aprobada por Resolución de 26 de noviembre de 2002 (BOE 19/12/2002).

9. ALBAÑILERÍA

Cales para la construcción

Obligatoriedad del marcado CE para estos productos (UNE-EN 459-1), aprobada por Resolución de 3 de octubre de 2003 (BOE 31/10/2002).

Paneles de yeso


Obligatoriedad del marcado CE para los productos relacionados, aprobada por Resolución de 6 de mayo de 2002 (BOE 30/05/2002) y Resolución de 9 de Noviembre de 2005 (BOE 01/12/2005).

- Paneles de yeso. UNE-EN 12859.
- Adhesivos a base de yeso para paneles de yeso. UNE-EN 12860.

Chimeneas

Obligatoriedad del marcado CE para estos productos (UNE-EN 13502), aprobada por Resolución de 14 de abril de 2003 (BOE 28/04/2003), Resolución de 28 de junio de 2004 (BOE 16/07/2004) y Resolución de 1 de febrero de 2005 (BOE 19/02/2005).

- Terminales de los conductos de humos arcillosos / cerámicos. UNE-EN 13502.
- Conductos de humos de arcilla cocida. UNE -EN 1457.

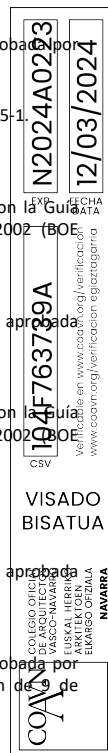

- 4.3. Control de recepción en obra de productos

Tableros derivados de la madera para su utilización en la construcción

Obligatoriedad del marcado CE para estos productos (UNE-EN 13986) aprobada por Resolución de 14 de abril de 2003 (BOE 28/04/2003).

Sistemas de acristalamiento sellante estructural

Obligatoriedad del marcado CE para los productos relacionados, aprobada por Resolución de 26 de noviembre de 2002 (BOE 19/12/2002).

- Vidrio. Guía DITE nº 002-1
- Aluminio. Guía DITE nº 002-2
- Perfiles con rotura de puente térmico. Guía DITE nº 002-3

Puertas industriales, comerciales, de garaje y portones

Obligatoriedad del marcado CE para estos productos (UNE-EN 13241-1) aprobada por Resolución de 28 de junio de 2004 (BOE 16/07/2004).

Toldos

Obligatoriedad del marcado CE para estos productos (UNE-EN 13561) aprobada por Resolución de 1 de febrero de 2005 (BOE 19/02/2005).

Fachadas ligeras

Obligatoriedad del marcado CE para estos productos (UNE-EN 13830) aprobada por Resolución de 1 de febrero de 2005 (BOE 19/02/2005).

15. PREFABRICADOS

Productos prefabricados de hormigón. Elementos para vallas

Obligatoriedad del marcado CE para estos productos aprobada por Resolución de 6 de mayo de 2002 (BOE 30/05/2002) y ampliadas por Resolución de 1 de febrero de 2005 (BOE 19/02/2005)

- Elementos para vallas. UNE-EN 12839.
- Mástiles y postes. UNE-EN 12843.

Componentes prefabricados de hormigón armado de áridos ligeros de estructura abierta

Obligatoriedad del marcado CE para estos productos (UNE-EN 1520), aprobada por Resolución de 28 de junio de 2004 (BOE 16/07/2004).

Kits de construcción de edificios prefabricados de estructura de madera

Obligatoriedad del marcado CE para estos productos, de acuerdo con la Guía DITE nº 007; aprobada por Resolución de 26 de noviembre de 2002 (BOE 19/12/2002).

Escaleras prefabricadas (kits)

Obligatoriedad del marcado CE para estos productos, de acuerdo con la Guía DITE nº 008; aprobada por Resolución de 26 de noviembre de 2002 (BOE 19/12/2002).

Kits de construcción de edificios prefabricados de estructura de troncos

Obligatoriedad del marcado CE para estos productos, de acuerdo con la Guía DITE nº 012; aprobada por Resolución de 26 de noviembre de 2002 (BOE 19/12/2002).

Bordillos prefabricados de hormigón

Obligatoriedad del marcado CE para estos productos (UNE-EN 1340), aprobada por Resolución de 28 de junio de 2004 (BOE 16/07/2004)

16. INSTALACIONES

■ INSTALACIONES DE FONTANERÍA Y APARATOS SANITARIOS

Código Técnico de la Edificación, Documento Básico DB HS 4 Suministro de agua

Aprobado por Real Decreto 314/2006, de 17 de marzo. (BOE 28/3/2006)

- Epígrafe 5. Productos de construcción

Juntas elastoméricas de tuberías empleadas en canalizaciones de agua y drenaje (de caucho vulcanizado, de elastómeros termoplásticos, de materiales celulares de caucho vulcanizado y de poliuretano vulcanizado)

Obligatoriedad del marcado CE para estos productos (UNE-EN 681-1, 2, 3 y 4), aprobada por Resolución de 16 de enero de 2003 (BOE 06/02/2003).

Dispositivos anti-inundación en edificios

Obligatoriedad del marcado CE para estos productos (UNE-EN 13564), aprobada por Resolución de 14 de abril de 2003 (BOE 28/04/2003).

Fregaderos de cocina

Obligatoriedad del marcado CE para estos productos (UNE-EN 13310), aprobada por Resolución de 9 de noviembre de 2005 (BOE 01/12/2005).

Inodoros y conjuntos de inodoros con sifón incorporado

Obligatoriedad del marcado CE para estos productos (UNE-EN 997), aprobada por Resolución de 1 de febrero de 2005 (BOE 19/02/2005).

■ INSTALACIONES ELÉCTRICAS

Columnas y báculos de alumbrado

Obligatoriedad del marcado CE para estos productos aprobada por Resolución de 10 de octubre de 2003 (BOE 31/10/2003) y ampliada por resolución de 1 de 28 de junio de 2004 (BOE 16/07/2004)

- Acero. UNE-EN 40- 5.
- Aluminio. UNE-EN 40-6
- Mezcla de polímeros compuestos reforzados con fibra. UNE-EN 40-7

■ INSTALACIONES DE GAS

Juntas elastoméricas empleadas en tubos y accesorios para transporte de gases y fluidos hidrocarbonados

Obligatoriedad del marcado CE para estos productos (UNE-EN 682) aprobada por Resolución de 3 de octubre de 2002 (BOE 31/10/2002)

Sistemas de detección de fuga

Obligatoriedad del marcado CE para estos productos (UNE-EN 682) aprobada por Resolución de 28 de junio de 2004 (BOE 16/07/2004)

■ INSTALACIONES DE CALEFACCIÓN, CLIMATIZACIÓN Y VENTILACIÓN

Sistemas de control de humos y calor

Obligatoriedad del marcado CE para estos productos aprobada por Resolución de 28 de junio de 2004 (BOE 16/07/2004)

- Aireadores naturales de extracción de humos y calor. UNE-EN12101- 2.
- Aireadores extractores de humos y calor. UNE-ENE-12101-3.

Paneles radiantes montados en el techo alimentados con agua a una temperatura inferior a 120°C

Obligatoriedad del marcado CE para estos productos (UNE-EN 14037-1) aprobada por Resolución de 28 de junio de 2004 (BOE 16/07/2004).

Radiadores y convectores

Obligatoriedad del marcado CE para estos productos (UNE-EN 442-1) aprobada por Resolución de 1 de febrero de 2005 (BOE 19/02/2005)

■ INSTALACIONES DE PROTECCIÓN CONTRA INCENDIOS

Instalaciones fijas de extinción de incendios. Sistemas equipados con mangueras.

Obligatoriedad del marcado CE para los productos relacionados, aprobada por Resolución de 3 de octubre de 2002 (BOE 31/10/2002).

- Bocas de incendio equipadas con mangueras semirrígidas. UNE-EN 671-1
- Bocas de incendio equipadas con mangueras planas. UNE-EN 671-2

Sistemas fijos de extinción de incendios. Componentes para sistemas de extinción mediante agentes gaseosos

Obligatoriedad del marcado CE para los productos relacionados, aprobada por Resolución de 3 de octubre de 2002 (BOE 31/10/2002), ampliada por Resolución de 28 de Junio de 2004 (BOE16/07/2004) y modificada por Resolución de 9 de Noviembre de 2005(BOE 01/12/2005).

- Válvulas direccionales de alta y baja presión y sus actuadores para sistemas de CO2. UNE-EN 12094-5.
- Dispositivos no eléctricos de aborto para sistemas de CO2. UNE-EN 12094-6
- Difusores para sistemas de CO2. UNE-EN 12094-7
- Válvulas de retención y válvulas antirretorno. UNE-EN 12094-13
- Requisitos y métodos de ensayo para los dispositivos manuales de disparo y paro. UNE-EN-12094-3.
- Requisitos y métodos de ensayo para detectores especiales de incendios. UNEEN-12094-9.
- Requisitos y métodos de ensayo para dispositivos de pesaje. UNE-EN-12094-11.
- Requisitos y métodos de ensayo para dispositivos neumáticos de alarma. UNEEN- 12094-12

Sistemas de extinción de incendios. Sistemas de extinción por polvo

Obligatoriedad del marcado CE para estos productos (UNE-EN 12416-1 y 2) aprobada por Resolución de 3 de octubre de 2002 (BOE 31/10/2002) y modificada por Resolución de 9 de Noviembre de 2005 (BOE 01/12/2005).

N2024-02023

12/03/2024

N2024-02023

12/03/2024

USADO

BISATUA

COLECCIÓN OFICIAL DE ARQUITECTOS

COLECCIÓN OFICIAL DE INGENIEROS

COLECCIÓN OFICIAL DE TÉCNICOS

COLECCIÓN OFICIAL DE ALFAREROS

COLECCIÓN OFICIAL DE CARPINTEROS

COLECCIÓN OFICIAL DE ELECTRICISTAS

COLECCIÓN OFICIAL DE FONTANEROS

COLECCIÓN OFICIAL DE PINTORES

COLECCIÓN OFICIAL DE SIDERISTAS

COLECCIÓN OFICIAL DE TALLERES

COLECCIÓN OFICIAL DE VASCO-NAVARRO

COLECCIÓN OFICIAL DE ALFAREROS

COLECCIÓN OFICIAL DE CARPINTEROS

COLECCIÓN OFICIAL DE ELECTRICISTAS

COLECCIÓN OFICIAL DE FONTANEROS

COLECCIÓN OFICIAL DE PINTORES

COLECCIÓN OFICIAL DE SIDERISTAS

COLECCIÓN OFICIAL DE TALLERES

Sistemas fijos de lucha contra incendios. Sistemas de rociadores y agua pulverizada.

Obligatoriedad del marcado CE para estos productos aprobada por Resolución de 3 de octubre de 2002 (BOE 31/10/2002), ampliadas y modificadas por Resoluciones del 14 de abril de 2003(BOE 28/04/2003), 28 de junio de junio de 2004(BOE 16/07/2004) y 19 de febrero de 2005(BOE 19/02/2005).

- Rociadores automáticos. UNE-EN 12259-1
- Conjuntos de válvula de alarma de tubería mojada y cámaras de retardo. UNEEN 12259-2
- Conjuntos de válvula de alarma de tubería seca. UNE-EN 12259-3
- Alarmas hidroneumáticas. UNE-EN-12259-4
- Componentes para sistemas de rociadores y agua pulverizada. Detectores de flujo de agua. UNE-EN-12259-5

Sistemas de detección y alarma de incendios.

Obligatoriedad del marcado CE para estos productos aprobada por Resolución de 14 de abril de 2003 (BOE 28/04/2003), ampliada por Resolución del 10 de octubre de 2003 (BOE 31/10/2003).

- Dispositivos de alarma de incendios-dispositivos acústicos. UNE-EN 54-3.
- Equipos de suministro de alimentación. UNE-EN 54-4.
- Detectores de calor. Detectores puntuales. UNE-EN 54-5.
- Detectores de humo. Detectores puntuales que funcionan según el principio de luz difusa, luz transmitida o por ionización. UNE-EN-54-7.
- Detectores de humo. Detectores lineales que utilizan un haz óptico de luz. UNE-EN-54-12.

Reglamento de instalaciones de protección contra incendios (RIPCI-93)

Aprobado por Real Decreto 1942/1993, de 5 de noviembre. (BOE 14/12/1993)

Fase de recepción de equipos y materiales

- Artículo 2
- Artículo 3
- Artículo 9

COMPORTAMIENTO ANTE EL FUEGO DE ELEMENTOS CONSTRUCTIVOS Y MATERIALES DE CONSTRUCCIÓN

Código Técnico de la Edificación, Documento Básico DB SI Seguridad en Caso de Incendio

Aprobado por Real Decreto 314/2006, de 17 de marzo. (BOE 28/3/2006)

- Justificación del comportamiento ante el fuego de elementos constructivos y los materiales (ver REAL DECRETO 312/2005, de 18 de marzo, por el que se aprueba la clasificación de los productos de construcción y de los elementos constructivos en función de sus propiedades de reacción y de resistencia frente al fuego).

REAL DECRETO 312/2005, de 18 de marzo, por el que se aprueba la clasificación de los productos de construcción y de los elementos constructivos en función de sus propiedades de reacción y de resistencia frente al fuego.

INSTALACIONES TÉRMICAS

Reglamento de instalaciones térmicas en los edificios (RITE) (Hasta el 28 de febrero de 2008)

Aprobado por Real Decreto 1751/1998, de 31 de julio (BOE 05/08/1998), y modificado por Real Decreto 1218/2002, de 22 de noviembre. (BOE 03/12/2004)

Fase de recepción de equipos y materiales

- ITE 04 - EQUIPOS Y MATERIALES
 - ITE 04.1 GENERALIDADES
 - ITE 04.2 TUBERÍAS Y ACCESORIOS
 - ITE 04.3 VÁLVULAS
 - ITE 04.4 CONDUCTOS Y ACCESORIOS
 - ITE 04.5 CHIMENEAS Y CONDUCTOS DE HUMOS
 - ITE 04.6 MATERIALES AISLANTES TÉRMICOS
 - ITE 04.7 UNIDADES DE TRATAMIENTO Y UNIDADES TERMINALES
 - ITE 04.8 FILTROS PARA AIRE
 - ITE 04.9 CALDERAS
 - ITE 04.10 QUEMADORES
 - ITE 04.11 EQUIPOS DE PRODUCCIÓN DE FRÍO
 - ITE 04.12 APARATOS DE REGULACIÓN Y CONTROL
 - ITE 04.13 EMISORES DE CALOR

Reglamento de instalaciones térmicas en los edificios (RITE) (A partir del 1 de marzo de 2008)

REAL DECRETO 1027/2007, de 20 de julio, por el que se aprueba el Reglamento de Instalaciones Térmicas en los Edificios.

INSTALACIONES DE ELECTRICIDAD

Reglamento Electrotécnico de Baja Tensión (REBT)

Aprobado por Real Decreto 842/2002, de 2 de agosto. (BOE 18/09/2002)

- Artículo 6. Equipos y materiales
- ITC-BT-06. Materiales. Redes aéreas para distribución en baja tensión
- ITC-BT-07. Cables. Redes subterráneas para distribución en baja tensión

INSTALACIONES DE GAS

Reglamento de instalaciones de gas en locales destinados a usos domésticos, colectivos o comerciales (RIG)

Aprobado por Real Decreto 1853/1993, de 22 de octubre. (BOE 24/11/1993)

- Artículo 4. Normas.

INSTALACIONES DE INFRAESTRUCTURAS DE TELECOMUNICACIÓN

Reglamento regulador de las infraestructuras comunes de telecomunicaciones para el acceso a los servicios de telecomunicación en el interior de los edificios y de la actividad de instalación de equipos y sistemas de telecomunicaciones (RICT).

Aprobado por Real Decreto 401/2003, de 4 de abril. (BOE 14/05/2003)

Fase de recepción de equipos y materiales

- Artículo 10. Equipos y materiales utilizados para configurar las instalaciones


INSTALACIÓN DE APARATOS ELEVADORES

Disposiciones de aplicación de la Directiva del Parlamento Europeo del Consejo 95/16/CE, sobre ascensores

Aprobadas por Real Decreto 1314/1997 de 1 de agosto. (BOE 30/09/1997)

Fase de recepción de equipos y materiales

- Artículo 6. marcado «CE» y declaración «CE» de conformidad.

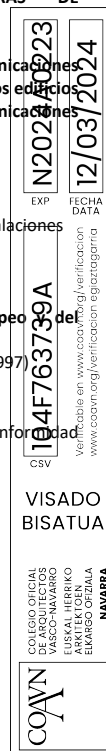

B. CONTROL DE EJECUCIÓN

Durante la construcción, el director de la ejecución de la obra controlará la ejecución de cada unidad de obra verificando su replanteo, los materiales que se utilicen, la correcta ejecución y disposición de los elementos constructivos y de las instalaciones, así como las verificaciones y demás controles a realizar para comprobar su conformidad con lo indicado en el proyecto, la legislación aplicable, las normas de buena práctica constructiva y las instrucciones de la dirección facultativa. En la recepción de la obra ejecutada pueden tenerse en cuenta las certificaciones de conformidad que ostenten los agentes que intervienen, así como las verificaciones que, en su caso, realicen las entidades de control de calidad de la edificación.

Se comprobará que se han adoptado las medidas necesarias para asegurar la compatibilidad entre los diferentes productos, elementos y sistemas constructivos.

En el control de ejecución de la obra se adoptarán los métodos y procedimientos que se contemplen en las evaluaciones técnicas de idoneidad para el uso previsto de productos, equipos y sistemas innovadores, previstas en el artículo 5.2.5.

Los diferentes controles se realizarán según las exigencias de la normativa vigente de aplicación de la que se incorpora un listado por elementos constructivos.

CONTROL EN LA FASE DE EJECUCIÓN DE ELEMENTOS CONSTRUCTIVOS

1. HORMIGÓN ARMADO Y PRETENSADO Instrucción de Hormigón Estructural (EHE) Aprobada por Real Decreto 2661/1998 de 11 de diciembre. (BOE 13/01/1998) Fase de ejecución de elementos constructivos • Artículo 95. Control de la ejecución • Artículo 97. Control del tesado de las armaduras activas • Artículo 98. Control de ejecución de la inyección • Artículo 99. Ensayos de información complementaria de la estructura 2. FORJADOS UNIDIRECCIONALES DE HORMIGÓN ARMADO O PRETENSADO Instrucción para el proyecto y la ejecución de forjados unidireccionales de hormigón estructural realizados con elementos prefabricados. (EFHE) Aprobada por Real Decreto 642/2002, de 5 de julio. (BOE 06/08/2002) Fase de ejecución de elementos constructivos • CAPÍTULO V. Condiciones generales y disposiciones constructivas de los forjados • CAPÍTULO VI. Ejecución • Artículo 36. Control de la ejecución 3. ESTRUCTURAS METÁLICAS Código Técnico de la Edificación, Documento Básico DB SE-A-Seguridad Estructural-Acero Aprobado por Real Decreto 314/2006, de 17 de marzo. (BOE 28/3/2006). Epígrafe 12. Control de calidad Fase de ejecución de elementos constructivos • Epígrafe 12.5 Control de calidad del montaje 4. ESTRUCTURAS DE FÁBRICA Código Técnico de la Edificación, Documento Básico DB SE-F-Seguridad Estructural-Fábrica Aprobado por Real Decreto 314/2006, de 17 de marzo. (BOE 28/3/2006). Epígrafe 8. Control de la ejecución Fase de ejecución de elementos constructivos • Epígrafe 8.2 Control de la fábrica • Epígrafe 8.3 Morteros y hormigones de relleno • Epígrafe 8.4 Armaduras	• Epígrafe 8.5 Protección de fábricas en ejecución 5. IMPERMEABILIZACIONES Código Técnico de la Edificación, Documento Básico DB HS1-Salubridad. Protección frente a la humedad. Aprobado por Real Decreto 314/2006, de 17 de marzo. (BOE 28/3/2006) Fase de ejecución de elementos constructivos • Epígrafe 5 Construcción 6. AISLAMIENTO TÉRMICO Código Técnico de la Edificación, Documento Básico DB HE Ahorro de Energía Aprobado por Real Decreto 314/2006, de 17 de marzo. (BOE 28/3/2006) Fase de ejecución de elementos constructivos • 5 Construcción • Apéndice C Normas de referencia. Normas de ensayo. 7. AISLAMIENTO ACÚSTICO Norma Básica de la Edificación (NBE CA-88) «Condiciones acústicas edificios» (cumplimiento alternativo al DB HR hasta 23/10/08) Aprobada por Orden Ministerial de 29 de septiembre de 1988. (BOE 08/10/1988) Fase de ejecución de elementos constructivos • Artículo 22. Control de la ejecución Código Técnico de la Edificación, Documento Básico DB HR. Protección frente al ruido. (obligado cumplimiento a partir 24/10/08) Aprobado por Real Decreto 1371/2007, de 19 de octubre. (BOE 23/10/07) - 5.2. Control de la ejecución 8. INSTALACIONES ▪ INSTALACIONES DE PROTECCIÓN CONTRA INCENDIOS Reglamento de instalaciones de protección contra incendios (RIPCI-93) Aprobado por Real Decreto 1942/1993, de 5 de noviembre. (BOE 14/12/1993) Fase de ejecución de las instalaciones • Artículo 10 ▪ INSTALACIONES TÉRMICAS

N2024A0223

12/03/2024

EXP. FECHA DATA

104F763739A

104F763739A

VERIFICACIÓN EN: www.coavn.org/verificacion

www.coavn.org/verificacion/egistragaria

VISADO

BISATUA

COLEGIO OFICIAL DE ARQUITECTOS VASCO-NAVARRA

AVILA DE LOS RIOS

EL MARCO OFICIAL

NAVARRA

COAVN

COAVN

Reglamento de instalaciones térmicas en los edificios (RITE) (Hasta el 28 de febrero de 2008)
Aprobado por Real Decreto 1751/1998, de 31 de julio (BOE 05/08/1998), y modificado por Real Decreto 1218/2002, de 22 de noviembre. (BOE 03/12/2004)

Fase de ejecución de las instalaciones

- Artículo 7. Proyecto, ejecución y recepción de las instalaciones
- ITE 05 - MONTAJE
 - ITE 05.1 GENERALIDADES
 - ITE 05.2 TUBERÍAS, ACCESORIOS Y VÁLVULAS
 - ITE 05.3 CONDUCTOS Y ACCESORIOS

Reglamento de instalaciones térmicas en los edificios (RITE) (A partir del 1 de marzo de 2008)
- REAL DECRETO 1027/2007, de 20 de julio, por el que se aprueba el Reglamento de Instalaciones Térmicas en los Edificios.

▪ **INSTALACIONES DE GAS**

Reglamento de instalaciones de gas en locales destinados a usos domésticos, colectivos o comerciales (RIG)
Aprobado por Real Decreto 1853/1993, de 22 de octubre. (BOE 24/11/1993)

Fase de ejecución de las instalaciones

- Artículo 4. Normas.

▪ **INSTALACIONES DE FONTANERÍA**

Código Técnico de la Edificación, Documento Básico DB HS 4 Suministro de agua
Aprobado por Real Decreto 314/2006, de 17 de marzo. (BOE 28/3/2006)

Fase de recepción de las instalaciones

- Epígrafe 6. Construcción

▪ **RED DE SANEAMIENTO**

Código Técnico de la Edificación, Documento Básico DB HE Ahorro de Energía
Aprobado por Real Decreto 314/2006, de 17 de marzo. (BOE 28/3/2006)

Fase de recepción de materiales de construcción
Epígrafe 5. Construcción

▪ **INSTALACIONES DE INFRAESTRUCTURAS DE TELECOMUNICACIÓN**

Reglamento regulador de las infraestructuras comunes de telecomunicaciones para el acceso a los servicios de telecomunicación en el interior de los edificios y de la actividad de instalación de equipos y sistemas de telecomunicaciones (RICT).
Aprobado por Real Decreto 401/2003, de 4 de abril. (BOE 14/05/2003)

Fase de ejecución de las instalaciones
• Artículo 9. Ejecución del proyecto técnico

Desarrollo del Reglamento regulador de las infraestructuras comunes de telecomunicaciones para el acceso a los servicios de telecomunicación en el interior de los edificios y la actividad de instalación de equipos y sistemas de telecomunicaciones
Aprobado por Orden CTE/1296/2003, de 14 de mayo. (BOE 27/05/2003)

Fase de ejecución de las instalaciones
• Artículo 3. Ejecución del proyecto técnico

▪ **INSTALACIÓN DE APARATOS ELEVADORES**

Disposiciones de aplicación de la Directiva del Parlamento Europeo y del Consejo 95/16/CE, sobre ascensores
Aprobadas por Real Decreto 1314/1997 de 1 de agosto. (BOE 30/09/1997)

Fase de ejecución de las instalaciones
• Artículo 6. marcado «CE» y declaración «CE» de conformidad

N2024A0223

EXP

12/03/2024

FECHA DATA

104F763739A

CSV

Verificable en: www.coavn.org/verificacion
www.coavn.org/verificacion

VISADO

BISATUA

COAVN

COLEGIO OFICIAL DE ARQUITECTOS VASCO-NAVARRO

AVILA DE LOS RIOS

AVILA DE LOS RIOS

EL MARCO OFICIAL

NAVARRA

ANEXO I. NUMERO DE ENSAYOS, PRUEBAS Y DOCUMENTOS DE CONTROL DE CALIDAD SEGÚN PROGRAMA MÍNIMO DE CONTROL.

- Según Decreto Foral 67/2010, de 29 de octubre de Control de Calidad en la Edificación en la comunidad foral de Navarra

NUMERO DE VIVIENDAS (0)

ENSAYOS / PRUEBAS / ACREDITACIONES DE CALIDAD /	1-5	6-20	21-50	51-100
TERRENO: Estudio geotécnico (con Proy. de Ejec.)	SI	SI	SI	SI
HORMIGON Y ACERO: Ensayos de control Cemento Hormigón Acero	SI SI SI	SI SI SI	SI SI SI	SI SI SI
LADRILLOS CERÁMICOS: Ensayos CTE-DB HR Ladrillos caravista Otros ladrillos	SI SI	SI SI	SI SI	SI SI
BLOQUES DE HORMIGÓN: Ensayos CTE-DB HR Bloques hormigón	SI	SI	SI	SI
VENTANAS: Ensayos Ventanas Permeabilidad al aire, Estanquidad y Resistencia al viento.	NO	1 Ud.	2 Ud.	3 Ud.
PRUEBAS DE SERVICIO: Estanquidad de cubierta plana Saneamiento Fontanería Ventilación	NO NO NO NO	25% sup. cubierta 1 ud. 1 ud. 1 ud.	50% 2 ud. 2 ud. 2 ud.	100% 3 ud. 3 ud. 3 ud.
DOCUMENTOS ACREDITATIVOS DE CALIDAD: Autorización uso forjado, en su caso Certif. prod. homolog (1) Relación mat aislantes térmicos Certif. sellos de calidad, en su caso	SI SI SI SI	SI SI SI SI	SI SI SI SI	SI SI SI SI

N2024A0223

12/03/2024

EXP FECHA DATA

(1) Productos bituminosos, Productos de fibra de vidrio, Poliestireno expandido, aparatos sanitarios, grifería sanitaria, otros).

Carcastillo, febrero de 2024

J. Manuel MUGUETA SAN MARTÍN, arquitecto

Jesús M. GUTIÉRREZ INSAUSTI, arquitecto

EXP N2024A0223
FECHA 12/03/2024

104F763739A

VISADO
BISATUA

COLEGIO OFICIAL
DE ARQUITECTOS
VASCO-NAVARRO
EUSKAL HERRIKO
ARKITEKTOEN
ELKARGO OFIZIALA
NAVARRA

COAN

ESTUDIO DE GESTIÓN DE RESIDUOS

**ESTUDIO DE GESTIÓN DE RESIDUOS DEL PROYECTO DE EJECUCIÓN DE
RESTAURACIÓN DE EDIFICACIONES DEL CASERÍO DE SAN ZOILO
(EDIFICACIONES Nºs 2 Y 3). CÁSEDA. NAVARRA.**

MUGUETA Y GUTIÉRREZ S.P., arquitectos. Calle Santa Cruz, 4. 31310 CARCASTILLO.
Tel. 948.72.50.47. Telfs. Móviles: 675.09.96.60 / 675.09.96.61. E-mail:muguetaygutierrez@coavn.org

N2024A0223

EXP

12/03/2024

FECHA
DATA

104F763739A

CSV

Verificable en: www.coavn.org/verificacion
www.coavn.org/verificacion

VISADO
BISATUA

COLEGIO OFICIAL
DE ARQUITECTOS
VASCO-NAVARRO
MUGUETA Y GUTIERREZ
ARQUITECTOS
EL MARCO OFICIAL
NAVARRA

COAVN

ESTUDIO DE GESTION DE RESIDUOS.

(Real Decreto 105/2008 y Decreto Foral 23/2011)

ANTECEDENTES.

Fase de Proyecto. Proyecto de Ejecución.

Título. Restauración de edificaciones (edificaciones números 2 y 3).

Situación. Caserío de San Zoilo. Cáseda. Navarra.

Promotor. Ayuntamiento de Cáseda.

Generador de los Residuos. Ayuntamiento de Cáseda.

Poseedor de los Residuos. Contratista.

Técnico Redactor del Estudio de Gestión de Residuos. J. Manuel MUGUETA SAN MARTÍN y
Jesús M. GUTIÉRREZ INSAUSTI.

CONTENIDO DEL DOCUMENTO.

De acuerdo con el RD 105/2008 y el DF 23/2011, se presenta el presente Estudio de Gestión de Residuos de Construcción y Demolición, conforme a lo dispuesto en el art. 4, con el siguiente contenido:

- 1- Identificación de los residuos que se van a generar con una estimación de la cantidad, expresada en toneladas y en metros cúbicos. (según Orden MAM/304/2002 y Anejos 2 y 3 del DF).
- 2- Medidas para la prevención de estos residuos.
- 3- Operaciones encaminadas a la posible reutilización y separación de estos residuos.
- 4- Medidas para la separación de los residuos en obra, en particular, para el cumplimiento por parte del poseedor de los residuos, de la obligación establecida en el apartado 5 del artículo 5 del RD y en el apartado 4 del artículo 5 del DF.
- 5- Planos de instalaciones previstas para el almacenaje, manejo, separación, etc...
- 6- Pliego de Condiciones.
- 7- Valoración del coste previsto para la correcta gestión de los RCDs, que formará parte del presupuesto del proyecto.



1.- Estimación de los residuos que se van a generar. Identificación de los mismos, codificados con arreglo a la Lista Europea de Residuos (LER) publicada por Orden MAM/304/2002 de 8 de febrero o sus modificaciones posteriores.

.- Generalidades.

Los trabajos de construcción de una obra dan lugar a una amplia variedad de residuos, los cuales sus características y cantidad dependen de la fase de construcción y del tipo de trabajo ejecutado.

Así, por ejemplo, al iniciarse una obra es habitual que haya que derribar una construcción existente y/o que se deban efectuar ciertos movimientos de tierras. Durante la realización de la obra también se origina una importante cantidad de residuos en forma de sobrantes y restos diversos de embalajes.

Es necesario identificar los trabajos previstos en la obra y el derribo con el fin de contemplar el tipo y el volumen de residuos se producirán, organizar los contenedores e ir adaptando esas decisiones a medida que avanza la ejecución de los trabajos. En efecto, en cada fase del proceso se debe planificar la manera adecuada de gestionar los residuos, hasta el punto de que, antes de que se produzcan los residuos, hay que decidir si se pueden reducir, reutilizar y reciclar.

La previsión incluso debe alcanzar a la gestión de los residuos del comedor del personal y de otras actividades, que si bien no son propiamente la ejecución material se originarán durante el transcurso de la obra: reciclar los residuos de papel de la oficina de la obra, los toners y tinta de las impresoras y fotocopadoras, los residuos biológicos, etc.

En definitiva, ya no es admisible la actitud de buscar excusas para no reutilizar o reciclar los residuos, sin tomarse la molestia de considerar otras opciones.

.- Clasificación y descripción de los residuos

RCDs de Nivel I.- Residuos generados por el desarrollo de las obras de infraestructura de ámbito local o supramunicipal contenidas en los diferentes planes de actuación urbanística o planes de desarrollo de carácter regional, siendo resultado de los excedentes de excavación de los movimientos de tierra generados en el transcurso de dichas obras. Se trata, por tanto, de las tierras y materiales pétreos, no contaminados, procedentes de obras de excavación.

RCDs de Nivel II.- Residuos generados principalmente en las actividades propias del sector de la construcción, de la demolición, de la reparación domiciliaria y de la implantación de servicios.

Son residuos no peligrosos los que no experimentan transformaciones físicas, químicas o biológicas significativas.

Los residuos inertes no son solubles ni combustibles, ni reaccionan física ni químicamente ni de ninguna otra manera, ni son biodegradables, ni afectan negativamente a otras materias con las que entran en contacto de forma que puedan dar lugar a contaminación del medio ambiente o perjudicar a la salud humana. Se contemplan los residuos inertes procedentes de obras de construcción y demolición, incluidos los de obras menores de construcción y reparación domiciliaria sometidas a licencia municipal o no.

N2024A0223

EXP

12/03/2024

FECHA DATA

104F763739A

CSV

Verificable en: www.coavn.org/verificacion
www.coavn.org/verificacion

VISADO

BISATUA

COAVN

COLEGIO OFICIAL DE ARQUITECTOS VASCO-NAVARRO

AVILA DE GUZMAN

AVILA DE GUZMAN

EL MANSO OFICIAL

NAVARRA

Los residuos generados serán tan solo los marcados a continuación de la Lista Europea establecida en la Orden MAM/304/2002. No se consideraran incluidos en el cómputo general los materiales que no superen 1m³ de aporte y no sean considerados peligrosos y requieran por tanto un tratamiento especial.

La inclusión de un material en la lista no significa, sin embargo, que dicho material sea un residuo en todas las circunstancias. Un material sólo se considera residuo cuando se ajusta a la definición de residuo de la letra a) del artículo 1 de la Directiva 75/442/CEE, es decir, cualquier sustancia u objeto del cual se desprenda su poseedor o tenga la obligación de desprenderse en virtud de las disposiciones nacionales en vigor.

COAVN

COLEGIO OFICIAL
DE ARQUITECTOS
VASCO-NAVARRO
BILBAO-LEZAMA
ARXITEKTOEN
ELKARSO OFIZIALA
NAVARRA

CSV104F763739A

Verificable en www.coavn.org/verificacion
www.coavn.org/verificacion egiazgarria

EXP N2024A0223

FECHA DATA 12/03/2024

VISADO
BISATUA

RCDs Nivel I

1. TIERRAS Y PÉTREOS DE LA EXCAVACIÓN		
X	17 05 04	Tierras y piedras distintas de las especificadas en el código 17 05 03
	17 05 06	Lodos de drenaje distintos de los especificados en el código 17 05 06
	17 05 08	Balasto de vías férreas distinto del especificado en el código 17 05 07

RCDs Nivel II

RCD: Naturaleza no pétreo		
1. Asfalto		
X	17 03 02	Mezclas bituminosas distintas a las del código 17 03 01
2. Madera		
X	17 02 01	Madera
3. Metales		
X	17 04 01	Cobre, bronce, latón
	17 04 02	Aluminio
	17 04 03	Plomo
	17 04 04	Zinc
X	17 04 05	Hierro y Acero
	17 04 06	Estaño
	17 04 06	Metales mezclados
X	17 04 11	Cables distintos de los especificados en el código 17 04 10
4. Papel		
X	20 01 01	Papel
5. Plástico		
X	17 02 03	Plástico
6. Vidrio		
X	17 02 02	Vidrio
7. Yeso		
X	17 08 02	Materiales de construcción a partir de yeso distintos a los del código 17 08 01

RCD: Naturaleza pétreo		
1. Arena Grava y otros áridos		
X	01 04 08	Residuos de grava y rocas trituradas distintos de los mencionados en el código 01 04 07
X	01 04 09	Residuos de arena y arcilla

2. Hormigón		
X	17 01 01	Hormigón

3. Ladrillos , azulejos y otros cerámicos		
X	17 01 02	Ladrillos
X	17 01 03	Tejas y materiales cerámicos
X	17 01 07	Mezclas de hormigón, ladrillos, tejas y materiales cerámicos distintas de las especificadas en el código 17 01 06.

4. Piedra		
X	17 09 04	RDCs mezclados distintos a los de los códigos 17 09 01, 02 y 03

104F763739A

CSV

N2024A0223

EXP

12/03/2024

FECHA DATA

COAVN

COLEGIO OFICIAL DE ARQUITECTOS VASCO-NAVARRA

VERIFICABLE EN: www.coavn.org/verificacion

VERIFICACIÓN: www.coavn.org/verificacion

ELABORADO OFICIALMENTE

NAVARRA

VISADO

BISATUA

RCD: Potencialmente peligrosos y otros		
1. Basuras		
X	20 02 01	Residuos biodegradables
X	20 03 01	Mezclas de residuos municipales
2. Potencialmente peligrosos y otros		
	17 01 06	Mezclas de hormigón, ladrillos, tejas y materiales cerámicos con sustancias peligrosas (SP's)
	17 02 04	Madera, vidrio o plástico con sustancias peligrosas o contaminadas por ellas
	17 03 01	Mezclas bituminosas que contienen alquitrán de hulla
	17 03 03	Alquitrán de hulla y productos alquitranados
	17 04 09	Residuos metálicos contaminados con sustancias peligrosas
	17 04 10	Cables que contienen hidrocarburos, alquitran de hulla y otras SP's
	17 06 01	Materiales de aislamiento que contienen Amianto
	17 06 03	Otros materiales de aislamiento que contienen sustancias peligrosas
	17 06 05	Materiales de construcción que contienen Amianto
	17 08 01	Materiales de construcción a partir de yeso contaminados con SP's
	17 09 01	Residuos de construcción y demolición que contienen mercurio
	17 09 02	Residuos de construcción y demolición que contienen PCB's
	17 09 03	Otros residuos de construcción y demolición que contienen SP's
	17 06 04	Materiales de aislamientos distintos de los 17 06 01 y 03
	17 05 03	Tierras y piedras que contienen SP's
	17 05 05	Lodos de drenaje que contienen sustancias peligrosas
	17 05 07	Balastro de vías férreas que contienen sustancias peligrosas
X	15 02 02	Absorbentes contaminados (trapos,...)
	13 02 05	Aceites usados (minerales no clorados de motor,...)
	16 01 07	Filtros de aceite
	20 01 21	Tubos fluorescentes
	16 06 04	Pilas alcalinas y salinas
	16 06 03	Pilas botón
X	15 01 10	Envases vacíos de metal o plástico contaminado
X	08 01 11	Sobrantes de pintura o barnices
X	14 06 03	Sobrantes de disolventes no halogenados
X	07 07 01	Sobrantes de desencofrantes
	15 01 11	Aerosoles vacíos
	16 06 01	Baterías de plomo
	13 07 03	Hidrocarburos con agua
	17 09 04	RDCs mezclados distintos códigos 17 09 01, 02 y 03

.- Estimación de los residuos a generar.

La estimación se realizará en función de la categorías indicadas anteriormente, y expresadas en Toneladas y Metros Cúbicos tal y como establece el RD 105/2008 y el DF 23/2011.

Obra Demolición, Rehabilitación, Reparación o Reforma:

Se deberá elaborar un inventario de los residuos peligrosos.

Obra Nueva:

En ausencia de datos más contrastados se manejan parámetros estimativos estadísticos de 20 cm de altura de mezcla de residuos por m² construido, con una densidad tipo del orden de 1,5 a 0,5 Tn/m³.

En base a estos datos, la estimación completa de residuos en la obra es:

Estimación de residuos en OBRA NUEVA			
Superficie Construida total	99,17	m ²	
Volumen de residuos (S x 0,20)	19,834	m ³	
Densidad tipo (entre 1,5 y 0,5 T/m ³)	1,242	Tn/m ³	
Toneladas de residuos	24,63	Tn	
Estimación de volumen de tierras procedentes de la excavación (según medición de proyecto)	46,34	m ³	
Presupuesto estimado de la obra	116.562,58	€	
Presupuesto de movimiento de tierras en proyecto	579,25	€	(<1,00% del PEM)

Con el dato estimado de RCDs por metro cuadrado de construcción y en base a los estudios realizados para obras similares de la composición en peso de los RCDs que van a sus vertederos plasmados en el Plan Nacional de RCDs 2001-2006, se consideran los siguientes pesos y volúmenes en función de la tipología de residuo:

N2024A0223

EXP

FECHA DATA

12/03/2024

104F763739A

CSV

Verificable en: www.coavn.org/verificacion
www.coavn.org/verificacion

VISADO

BISATUA

COAVN

COLEGIO OFICIAL DE ARQUITECTOS VASCO-NAVARRO

AVILA TORRENO

EL MARCO OFICIALA

NAVARRA

RCDs Nivel I				
		Tn	d	V
Evaluación teórica del peso por tipología de RDC		Toneladas de cada tipo de RDC	Densidad tipo (entre 1,5 y 0,5)	m³ Volumen de Residuos
1. TIERRAS Y PÉTROS DE LA EXCAVACIÓN				
Tierras y pétreos procedentes de la excavación estimados directamente desde los datos de proyecto		69,51	1,50	46,34

RCDs Nivel II				
	%	Tn	d	V
Evaluación teórica del peso por tipología de RDC	% de peso	Toneladas de cada tipo de RDC	Densidad tipo (entre 1,5 y 0,5)	m³ Volumen de Residuos
RCD: Naturaleza no pétreo				
1. Asfalto	0,005	0,123	1,30	0,095
2. Madera	0,040	0,985	0,60	1,642
3. Metales	0,025	0,616	1,50	0,411
4. Papel	0,010	0,246	0,90	0,274
5. Plástico	0,015	0,370	0,90	0,411
6. Vidrio	0,030	0,739	1,50	0,493
7. Yeso	0,015	0,370	1,20	0,308
TOTAL estimación	0,140	3,449		3,63
RCD: Naturaleza pétreo				
1. Arena Grava y otros áridos	0,040	0,985	1,50	0,657
2. Hormigón	0,120	2,956	1,50	1,971
3. Ladrillos , azulejos y otros cerámicos	0,540	13,302	1,50	8,868
4. Piedra	0,050	1,232	1,50	0,821
TOTAL estimación	0,750	18,475		12,32
RCD: Potencialmente peligrosos y otros				
1. Basuras	0,070	1,724	0,90	1,916
2. Potencialmente peligrosos y otros	0,040	0,985	0,50	1,971
TOTAL estimación	0,110	2,709		3,89

104F763739A

CSV

N2024A0223

EXP

12/03/2024

FECHA DATA

Verificable en: www.coavn.org/verificacion
www.coavn.org/verificacion

VISADO

BISATUA

COAVN

COLEGIO OFICIAL DE ARQUITECTOS VASCO-NAVARRO

AVILA DE LOS RIOS

AVILA DE LOS RIOS

EL MARCO OFICIAL

NAVARRA

2.- Medidas para la prevención de estos residuos.

Se establecen las siguientes pautas las cuales deben interpretarse como una clara estrategia por parte del poseedor de los residuos, aportando la información dentro del Plan de Gestión de Residuos, que él estime conveniente en la Obra para alcanzar los siguientes objetivos.

.- Minimizar y reducir las cantidades de materias primas que se utilizan y de los residuos que se originan son aspectos prioritarios en las obras.

Hay que prever la cantidad de materiales que se necesitan para la ejecución de la obra. Un exceso de materiales, además de ser caro, es origen de un mayor volumen de residuos sobrantes de ejecución. También es necesario prever el acopio de los materiales fuera de zonas de tránsito de la obra, de forma que permanezcan bien embalados y protegidos hasta el momento de su utilización, con el fin de evitar residuos procedentes de la rotura de piezas.

.- Los residuos que se originan deben ser gestionados de la manera más eficaz para su valorización.

Es necesario prever en qué forma se va a llevar a cabo la gestión de todos los residuos que se originan en la obra. Se debe determinar la forma de valorización de los residuos, si se reutilizarán, reciclarán o servirán para recuperar la energía almacenada en ellos. El objetivo es poder disponer los medios y trabajos necesarios para que los residuos resultantes estén en las mejores condiciones para su valorización.

.- Fomentar la clasificación de los residuos que se producen de manera que sea más fácil su valorización y gestión en el vertedero

La recogida selectiva de los residuos es tan útil para facilitar su valorización como para mejorar su gestión en el vertedero. Así, los residuos, una vez clasificados pueden enviarse a gestores especializados en el reciclaje o deposición de cada uno de ellos, evitándose así transportes innecesarios porque los residuos sean excesivamente heterogéneos o porque contengan materiales no admitidos por el vertedero o la central recicladora.

.- Elaborar criterios y recomendaciones específicas para la mejora de la gestión.

No se puede realizar una gestión de residuos eficaz si no se conocen las mejores posibilidades para su gestión. Se trata, por tanto, de analizar las condiciones técnicas necesarias y, antes de empezar los trabajos, definir un conjunto de prácticas para una buena gestión de la obra, y que el personal deberá cumplir durante la ejecución de los trabajos.

.- Planificar la obra teniendo en cuenta las expectativas de generación de residuos y de su eventual minimización o reutilización.

Se deben identificar, en cada una de las fases de la obra, las cantidades y características de los residuos que se originarán en el proceso de ejecución, con el fin de hacer una previsión de los métodos adecuados para su minimización o reutilización y de las mejores alternativas para su deposición.

Es necesario que las obras vayan planificándose con estos objetivos, porque la evolución nos conduce hacia un futuro con menos vertederos, cada vez más caros y alejados.



.- Disponer de un directorio de los compradores de residuos, vendedores de materiales reutilizados y recicladores más próximos.

La información sobre las empresas de servicios e industriales dedicadas a la gestión de residuos es una base imprescindible para planificar una gestión eficaz.

.- El personal de la obra que participa en la gestión de los residuos debe tener una formación suficiente sobre los aspectos administrativos necesarios.

El personal debe recibir la formación necesaria para ser capaz de rellenar partes de transferencia de residuos al transportista (apreciar cantidades y características de los residuos), verificar la calificación de los transportistas y supervisar que los residuos no se manipulan de modo que se mezclen con otros que deberían ser depositados en vertederos especiales.

.- La reducción del volumen de residuos reporta un ahorro en el coste de su gestión.

El coste actual de vertido de los residuos no incluye el coste ambiental real de la gestión de estos residuos. Hay que tener en cuenta que cuando se originan residuos también se producen otros costes directos, como los de almacenamiento en la obra, carga y transporte; asimismo se generan otros costes indirectos, los de los nuevos materiales que ocuparán el lugar de los residuos que podrían haberse reciclado en la propia obra; por otra parte, la puesta en obra de esos materiales dará lugar a nuevos residuos. Además, hay que considerar la pérdida de los beneficios que se podían haber alcanzado si se hubiera recuperado el valor potencial de los residuos al ser utilizados como materiales reciclados.

.- Los contratos de suministro de materiales deben incluir un apartado en el que se defina claramente que el suministrador de los materiales y productos de la obra se hará cargo de los embalajes en que se transportan hasta ella.

Se trata de hacer responsable de la gestión a quien origina el residuo. Esta prescripción administrativa de la obra también tiene un efecto disuasorio sobre el derroche de los materiales de embalaje que padecemos.

.- Los contenedores, sacos, depósitos y demás recipientes de almacenaje y transporte de los diversos residuos deben estar etiquetados debidamente.

Los residuos deben ser fácilmente identificables para los que trabajan con ellos y para todo el personal de la obra. Por consiguiente, los recipientes que los contienen deben ir etiquetados, describiendo con claridad la clase y características de los residuos. Estas etiquetas tendrán el tamaño y disposición adecuada, de forma que sean visibles, inteligibles y duraderas, esto es, capaces de soportar el deterioro de los agentes atmosféricos y el paso del tiempo.



3.- Las operaciones encaminadas a la posible reutilización y separación de estos residuos.

.- Proceso de gestión de residuos sólidos, inertes y materiales de construcción.

De manera esquemática, el proceso a seguir en la Planta de Tratamiento es el siguiente:

- .- Recepción del material bruto.
- .- Separación de Residuos Orgánicos y Tóxicos y Peligrosos (y envío a vertedero o gestores autorizados, respectivamente).
- .- Stokaje y reutilización de tierras de excavación aptas para su uso.
- .- Separación de voluminosos (Lavadoras, T.V., Sofás, etc.) para su reciclado.
- .- Separación de maderas, plásticos cartones y férricos (reciclado)
- .- Tratamiento del material apto para el reciclado y su clasificación.
- .- Reutilización del material reciclado (áridos y restauraciones paisajísticas)
- .- Eliminación de los inertes tratados no aptos para el reciclado y sobrantes del reciclado no utilizado.

La planta de tratamiento dispondrá de todos los equipos necesarios de separación para llevar a cabo el proceso descrito. Además contará con una extensión, lo suficientemente amplia, para la eliminación de los inertes tratados, en la cual se puedan depositar los rechazos generados en el proceso, así como los excedentes del reciclado, como más adelante se indicará.

La planta dispondrá de todas las medidas preventivas y correctoras fijadas en el proyecto y en el Estudio y Declaración de Impacto Ambiental preceptivos:

- .- Sistemas de riego para la eliminación de polvo.
- .- Cercado perimetral completo de las instalaciones.
- .- Pantalla vegetal.
- .- Sistema de depuración de aguas residuales.
- .- Trampas de captura de sedimentos.
- .- Etc..

Estará diseñada de manera que los subproductos obtenidos tras el tratamiento y clasificación reúnan las condiciones adecuadas para no producir riesgo alguno y cumplir las condiciones de la Legislación Vigente.

Las operaciones o procesos que se realizan en el conjunto de la unidad vienen agrupados en los siguientes:

- .- Proceso de recepción del material.
- .- Proceso de triaje y de clasificación
- .- Proceso de reciclaje
- .- Proceso de stokaje
- .- Proceso de eliminación

Pasamos a continuación a detallar cada uno de ellos:

COAVN	
COLEGIO OFICIAL DE ARQUITECTOS VASCO-NAVARRA	
EUSKAL HERIKO ENBARGO OFIZIALA	
NAVARRA	
EXP	N2024A0223
FECHA DATA	12/03/2024
Verificable en www.coavn.org/verificacion www.coavn.org/verificacion	
CSV	104F763739A
VISADO BISATUA	

Proceso de recepción del material.

A su llegada al acceso principal de la planta los vehículos que realizan el transporte de material a la planta así como los que salen de la misma con subproductos, son sometidos a pesaje y control en la zona de recepción

Proceso de Triage y clasificación.-

En una primera fase, se procede a inspeccionar visualmente el material. El mismo es enviado a la plaza de stokaje, en el caso de que sea material que no haya que tratar (caso de tierras de excavación). En los demás casos se procede al vaciado en la plataforma de recepción o descarga, para su tratamiento.

En la plataforma de descarga se realiza una primera selección de los materiales más voluminosos y pesados. Asimismo, mediante una cizalla, los materiales más voluminosos, son troceados, a la vez que se separan las posibles incrustaciones férricas o de otro tipo.

Son separados los residuos de carácter orgánico y los considerados tóxicos y peligrosos, siendo incorporados a los circuitos de gestión específicos para tales tipos de residuos.

Tras esta primera selección, el material se incorpora a la línea de triaje, en la cual se lleva a cabo una doble separación. Una primera separación mecánica, mediante un tromel, en el cual se separan distintas fracciones: metálicos, maderas, plásticos, papel y cartón así como fracciones pétreas de distinta granulometría.

El material no clasificado se incorpora en la línea de triaje manual. Los elementos no separados en esta línea constituyen el material de rechazo, el cual se incorpora a vertedero controlado. Dicho vertedero cumple con las prescripciones contenidas en el Real Decreto 1481/2001, de 27 de diciembre, por el que se regula la eliminación de residuos mediante depósito en vertedero

Todos los materiales (subproductos) seleccionados en el proceso anterior son recogidos en contenedores y almacenados en las zonas de clasificación (trojes y contenedores) para su posterior reciclado y/o reutilización.

Proceso de reciclaje.

Los materiales aptos para ser reciclados, tales como: férricos, maderas, plásticos, cartones etc., son reintroducidos en el ciclo comercial correspondiente, a través de empresas especializadas en cada caso.

En el caso de residuos orgánicos y basuras domésticas, éstos son enviadas a las instalaciones de tratamiento de RSU más próximas a la Planta.

Los residuos tóxicos y peligrosos son retirados por gestores autorizados al efecto.

COAVN
COLEGIO OFICIAL
DE ARQUITECTOS
URUGUAYANOS
URUGUAYAN
ARCHITECTS
BOARD
EMBARGO OFICIAL
NAVARRA
104F763739A
CSV
N2024A0223
EXP
12/03/2024
FECHA
DATA
Verificable en www.coavn.org/verificacion
www.coavn.org/verificacion egaztaria

Proceso de stokaje.

En la planta se preverán zonas de almacenamiento (trojes y contenedores) para los diferentes materiales (subproductos), con el fin de que cuando haya la cantidad suficiente, proceder a la retirada y reciclaje de los mismos.

Existirán zonas de acopio para las tierras de excavación que sean aptas para su reutilización como tierras vegetales. Asimismo, existirán zonas de acopio de material reciclado apto para su uso como áridos, o material de relleno en restauraciones o construcción.

Proceso de eliminación.

El material tratado no apto para su reutilización o reciclaje se depositará en el área de eliminación, que se ubicará en las inmediaciones de la planta. Este proceso se realiza sobre células independientes realizadas mediante diques que se irán rellenando y restaurando una vez colmatadas. En la base de cada una de las células se creará un sistema de drenaje en forma de raspa de pez que desemboca en una balsa, que servirá para realizar los controles de calidad oportunos.

.- Medidas de segregación "in situ" previstas (clasificación/selección).

En base al artículo 5.5 del RD 105/2008 y 5.4 del DF 23/2011, los residuos de construcción y demolición deberán separarse, para facilitar su valorización posterior, en las siguientes fracciones, cuando, de forma individualizada para cada una de dichas fracciones, la cantidad prevista de generación para el total de la obra supere las siguientes cantidades:

Hormigón	80,00 T
Ladrillos, tejas, cerámicos	40,00 T
Metales	2,00 T
Madera	1,00 T
Vidrio	1,00 T
Plásticos	0,50 T
Papel y cartón	0,50 T

Medidas empleadas (se marcan las casillas según lo aplicado)

X	Eliminación previa de elementos desmontables y/o peligrosos
X	Derribo separativo / segregación en obra nueva (ej.: pétreos, madera, metales, plásticos + cartón + envases, orgánicos, peligrosos...). Solo en caso de superar las fracciones establecidas en el artículo 5.5 del RD 105/2008
	Derribo integral o recogida de escombros en obra nueva "todo mezclado", y posterior tratamiento en planta

N2024A0223

EXP

12/03/2024

FECHA DATA

104F763739A

CSV

Verificable en: www.coavn.org/verificacion
www.coavn.org/verificacion

VISADO

BISATUA

COAVN

COLEGIO OFICIAL DE ARQUITECTOS VASCO-NAVARRO

AVILA DE LOS RIOS

AVILA DE LOS RIOS

EL MARCO DE LA

NAVARRA

.- Previsión de operaciones de reutilización en la misma obra o en emplazamientos externos (en este caso se identificará el destino previsto).

Se marcan las operaciones previstas y el destino previsto inicialmente para los materiales (propia obra o externo)

	OPERACIÓN PREVISTA	DESTINO INICIAL
X	No hay previsión de reutilización en la misma obra o en emplazamientos externos, simplemente serán transportados a vertedero autorizado	Externo
X	Reutilización de tierras procedentes de la excavación	Propia obra
	Reutilización de residuos minerales o pétreos en áridos reciclados o en urbanización	
	Reutilización de materiales cerámicos	
	Reutilización de materiales no pétreos: madera, vidrio...	
	Reutilización de materiales metálicos	
	Otros (indicar)	

.- Previsión de operaciones de valorización "in situ" de los residuos generados.

Se marcan las operaciones previstas y el destino previsto inicialmente para los materiales (propia obra o externo)

	OPERACIÓN PREVISTA
X	No hay previsión de reutilización en la misma obra o en emplazamientos externos, simplemente serán transportados a vertedero autorizado
	Utilización principal como combustible o como otro medio de generar energía
	Recuperación o regeneración de disolventes
	Reciclado o recuperación de sustancias orgánicas que utilizan no disolventes
	Reciclado o recuperación de metales o compuestos metálicos
	Reciclado o recuperación de otras materias orgánicas
	Regeneración de ácidos y bases
	Tratamiento de suelos, para una mejora ecológica de los mismos
	Acumulación de residuos para su tratamiento según el Anexo II.B de la Comisión 96/350/CE
	Otros (indicar)

.- Destino previsto para los residuos no reutilizables ni valorizables "in situ".

Las empresas de Gestión y tratamiento de residuos estarán en todo caso autorizadas para la gestión de residuos no peligrosos, indicándose por parte del poseedor de los residuos el destino previsto para estos residuos.

N2024A0223

EXP

12/03/2024

FECHA DATA

104F763739A

CSV

Verificable en: www.coavn.org/verificacion
www.coavn.org/verificacion

VISADO

BISATUA

COAVN

COLEGIO OFICIAL DE ARQUITECTOS VASCO-NAVARRO

AVILA DE LOS RIOS

AVILA DE LOS RIOS

EL MARCO DE ORZUELA

NAVARRA

- Se indican a continuación las características y cantidad de cada tipo de residuos.

RCDs Nivel I

1. TIERRAS Y PÉTROS DE LA EXCAVACIÓN			Tratamiento	Destino	Cantidad
X	17 05 04	Tierras y piedras distintas de las especificadas en el código 17 05 03	Sin tratamiento esp.	Restauración / Vertedero	69,51
	17 05 06	Lodos de drenaje distintos de los especificados en el código 17 05 06	Sin tratamiento esp.	Restauración / Vertedero	0,00
	17 05 08	Balasto de vías férreas distinto del especificado en el código 17 05 07	Sin tratamiento esp.	Restauración / Vertedero	0,00

RCDs Nivel II

RCD: Naturaleza no pétreo			Tratamiento	Destino	Cantidad
1. Asfalto					
X	17 03 02	Mezclas bituminosas distintas a las del código 17 03 01	Reciclado	Planta de reciclaje RCD	0,123
2. Madera					
X	17 02 01	Madera	Reciclado	Gestor autorizado RNPs	0,985
3. Metales					
X	17 04 01	Cobre, bronce, latón	Reciclado	Gestor autorizado RNPs	0,095
	17 04 02	Aluminio	Reciclado		0,00
	17 04 03	Plomo			0,00
	17 04 04	Zinc			0,00
X	17 04 05	Hierro y Acero	Reciclado		0,447
	17 04 06	Estaño			0,00
	17 04 06	Metales mezclados			0,00
X	17 04 11	Cables distintos de los especificados en el código 17 04 10	Reciclado		0,074
4. Papel					
X	20 01 01	Papel	Reciclado	Gestor autorizado RNPs	0,246
5. Plástico					
X	17 02 03	Plástico	Reciclado	Gestor autorizado RNPs	0,370
6. Vidrio					
X	17 02 02	Vidrio	Reciclado	Gestor autorizado RNPs	0,739
7. Yeso					
X	17 08 02	Materiales de construcción a partir de yeso distintos a los del código 17 08 01	Reciclado	Gestor autorizado RNPs	0,370
RCD: Naturaleza pétreo			Tratamiento	Destino	Cantidad
1. Arena Grava y otros áridos					
X	01 04 08	Residuos de grava y rocas trituradas distintos de los mencionados en el código 01 04 07	Reciclado	Planta de reciclaje RCD	0,768
X	01 04 09	Residuos de arena y arcilla	Reciclado	Planta de reciclaje RCD	0,217
2. Hormigón					
X	17 01 01	Hormigón	Reciclado / Vertedero	Planta de reciclaje RCD	2,956
3. Ladrillos , azulejos y otros cerámicos					
X	17 01 02	Ladrillos	Reciclado	Planta de reciclaje RCD	7,981
X	17 01 03	Tejas y materiales cerámicos	Reciclado	Planta de reciclaje RCD	2,501
X	17 01 07	Mezclas de hormigón, ladrillos, tejas y materiales cerámicos distintas de las especificadas en el código 1 7 01 06.	Reciclado / Vertedero	Planta de reciclaje RCD	2,820

RCD: Potencialmente peligrosos y otros					
1. Basuras					
X	20 02 01	Residuos biodegradables	Reciclado / Vertedero	Planta de reciclaje RSU	1,414
X	20 03 01	Mezcla de residuos municipales	Reciclado / Vertedero	Planta de reciclaje RSU	0,310

2. Potencialmente peligrosos y otros					
	17 01 06	Mezclas de hormigón, ladrillos, tejas y materiales cerámicos con sustancias peligrosas (SP's)	Depósito Seguridad	Gestor autorizado RPs	0,00
	17 02 04	Madera, vidrio o plastico con sustancias peligrosas o contaminadas por ellas	Tratamiento Fco-Qco		0,00
	17 03 01	Mezclas bituminosas que contienen alquitrán de hulla	Depósito / Tratamiento		0,00
	17 03 03	Alquitrán de hulla y productos alquitranados	Depósito / Tratamiento		0,00
	17 04 09	Residuos metálicos contaminados con sustancias peligrosas	Tratamiento Fco-Qco		0,00
	17 04 10	Cables que contienen hidrocarburos, alquitran de hulla y otras SP's	Tratamiento Fco-Qco		0,00
	17 06 01	Materiales de aislamiento que contienen Amianto	Depósito Seguridad		0,00
	17 06 03	Otros materiales de aislamiento que contienen sustancias peligrosas	Depósito Seguridad		0,00
	17 06 05	Materiales de construcción que contienen Amianto	Depósito Seguridad		0,00
	17 08 01	Materiales de construcción a partir de yeso contaminados con SP's	Tratamiento Fco-Qco		0,00
	17 09 01	Residuos de construcción y demolición que contienen mercurio	Depósito Seguridad		0,00
	17 09 02	Residuos de construcción y demolición que contienen PCB's	Depósito Seguridad		0,00
	17 09 03	Otros residuos de construcción y demolición que contienen SP's	Depósito Seguridad		0,00
	17 06 04	Materiales de aislamientos distintos de los 17 06 01 y 03	Reciclado		Gestor autorizado RNPs
	17 05 03	Tierras y piedras que contienen SP's	Tratamiento Fco-Qco	Gestor autorizado RPs	0,00
	17 05 05	Lodos de drenaje que contienen sustancias peligrosas	Tratamiento Fco-Qco		0,00
	17 05 07	Balastro de vías férreas que contienen sustancias peligrosas	Depósito / Tratamiento		0,00
X	15 02 02	Absorbentes contaminados (trapos,...)	Depósito / Tratamiento		0,087
	13 02 05	Aceites usados (minerales no clorados de motor,...)	Depósito / Tratamiento		0,00
	16 01 07	Filtros de aceite	Depósito / Tratamiento		0,00
	20 01 21	Tubos fluorescentes	Depósito / Tratamiento		0,00
	16 06 04	Pilas alcalinas y salinas	Depósito / Tratamiento		0,00
	16 06 03	Pilas botón	Depósito / Tratamiento		0,00
X	15 01 10	Envases vacíos de metal o plastico contaminado	Depósito / Tratamiento		0,325
X	08 01 11	Sobrantes de pintura o barnices	Depósito / Tratamiento		0,185
X	14 06 03	Sobrantes de disolventes no halogenados	Depósito / Tratamiento		0,222
X	07 07 01	Sobrantes de desencofrantes	Depósito / Tratamiento		0,166
	15 01 11	Aerosoles vacíos	Depósito / Tratamiento		0,00
	16 06 01	Baterías de plomo	Depósito / Tratamiento	0,00	
	13 07 03	Hidrocarburos con agua	Depósito / Tratamiento	0,00	
	17 09 04	RDCs mezclados distintos códigos 17 09 01, 02 y 03	Depósito / Tratamiento	Restauración / Vertedero	0,00

COAVN

COLEGIO OFICIAL
DE ARQUITECTOS
VASCO-NAVARRO

104F763739A

CSV

EXP

N2024A0223

FECHA
DATA

12/03/2024

VERIFICABLE EN WWW.COAVN.ORG/VERIFICATION

WWW.COAVN.ORG/VERIFICATION_EGIZTAGARRA

VISADO

BISATUA

NAVARRA

NAVARRA

4.- Planos de instalaciones previstas para el almacenaje, manejo, separación, etc...

Aunque apenas haya lugar donde colocar los contenedores, el poseedor de los residuos deberá encontrar en la obra un lugar apropiado en el que almacenar los residuos. Si para ello dispone de un espacio amplio con un acceso fácil para máquinas y vehículos, conseguirá que la recogida sea más sencilla. Si, por el contrario, no se acondiciona esa zona, habrá que mover los residuos de un lado a otro hasta depositarlos en el camión que los recoja.

Además, es peligroso tener montones de residuos dispersos por toda la obra, porque fácilmente son causa de accidentes. Así pues, deberá asegurarse un adecuado almacenaje y evitar movimientos innecesarios, que entorpecen la marcha de la obra y no facilitan la gestión eficaz de los residuos. En definitiva, hay que poner todos los medios para almacenarlos correctamente, y, además, sacarlos de la obra tan rápidamente como sea posible, porque el almacenaje en un solar abarrotado constituye un grave problema.

Es importante que los residuos se almacenen justo después de que se generen para que no se ensucien y se mezclen con otros sobrantes; de este modo facilitamos su posterior reciclaje. Asimismo hay que prever un número suficiente de contenedores -en especial cuando la obra genera residuos constantemente- y anticiparse antes de que no haya ninguno vacío donde depositarlos.

Planos de las instalaciones previstas para el almacenamiento, manejo y, en su caso, otras operaciones de gestión de los residuos de construcción y demolición en la obra, planos que posteriormente podrán ser objeto de adaptación a las características particulares de la obra y sus sistemas de ejecución, siempre con el acuerdo de la dirección facultativa de la obra.

En los planos de especifica la situación y dimensiones de:

X	Bajantes de escombros
X	Acopios y/o contenedores de los distintos RCDs (tierras, pétreos, maderas, plásticos, metales, vidrios, cartones...)
X	Zonas o contenedor para lavado de canaletas / cubetas de hormigón
X	Almacenamiento de residuos y productos tóxicos potencialmente peligrosos
X	Contenedores para residuos urbanos
	Planta móvil de reciclaje “in situ”
X	Ubicación de los acopios provisionales de materiales para reciclar como áridos, vidrios, madera o materiales cerámicos.

N2024A0223

EXP

12/03/2024

FECHA DATA

104F763739A

CSV

Verificable en: www.coavn.org/verificacion
www.coavn.org/verificacion

VISADO


BISATUA

COAVN

COLEGIO OFICIAL
DE ARQUITECTOS
VASCO-NAVARRO
AUT. TECNICO
ARQUIT. TITULO
ELABORADO OFICIAL

NAVARRA

PLANTA GENERAL

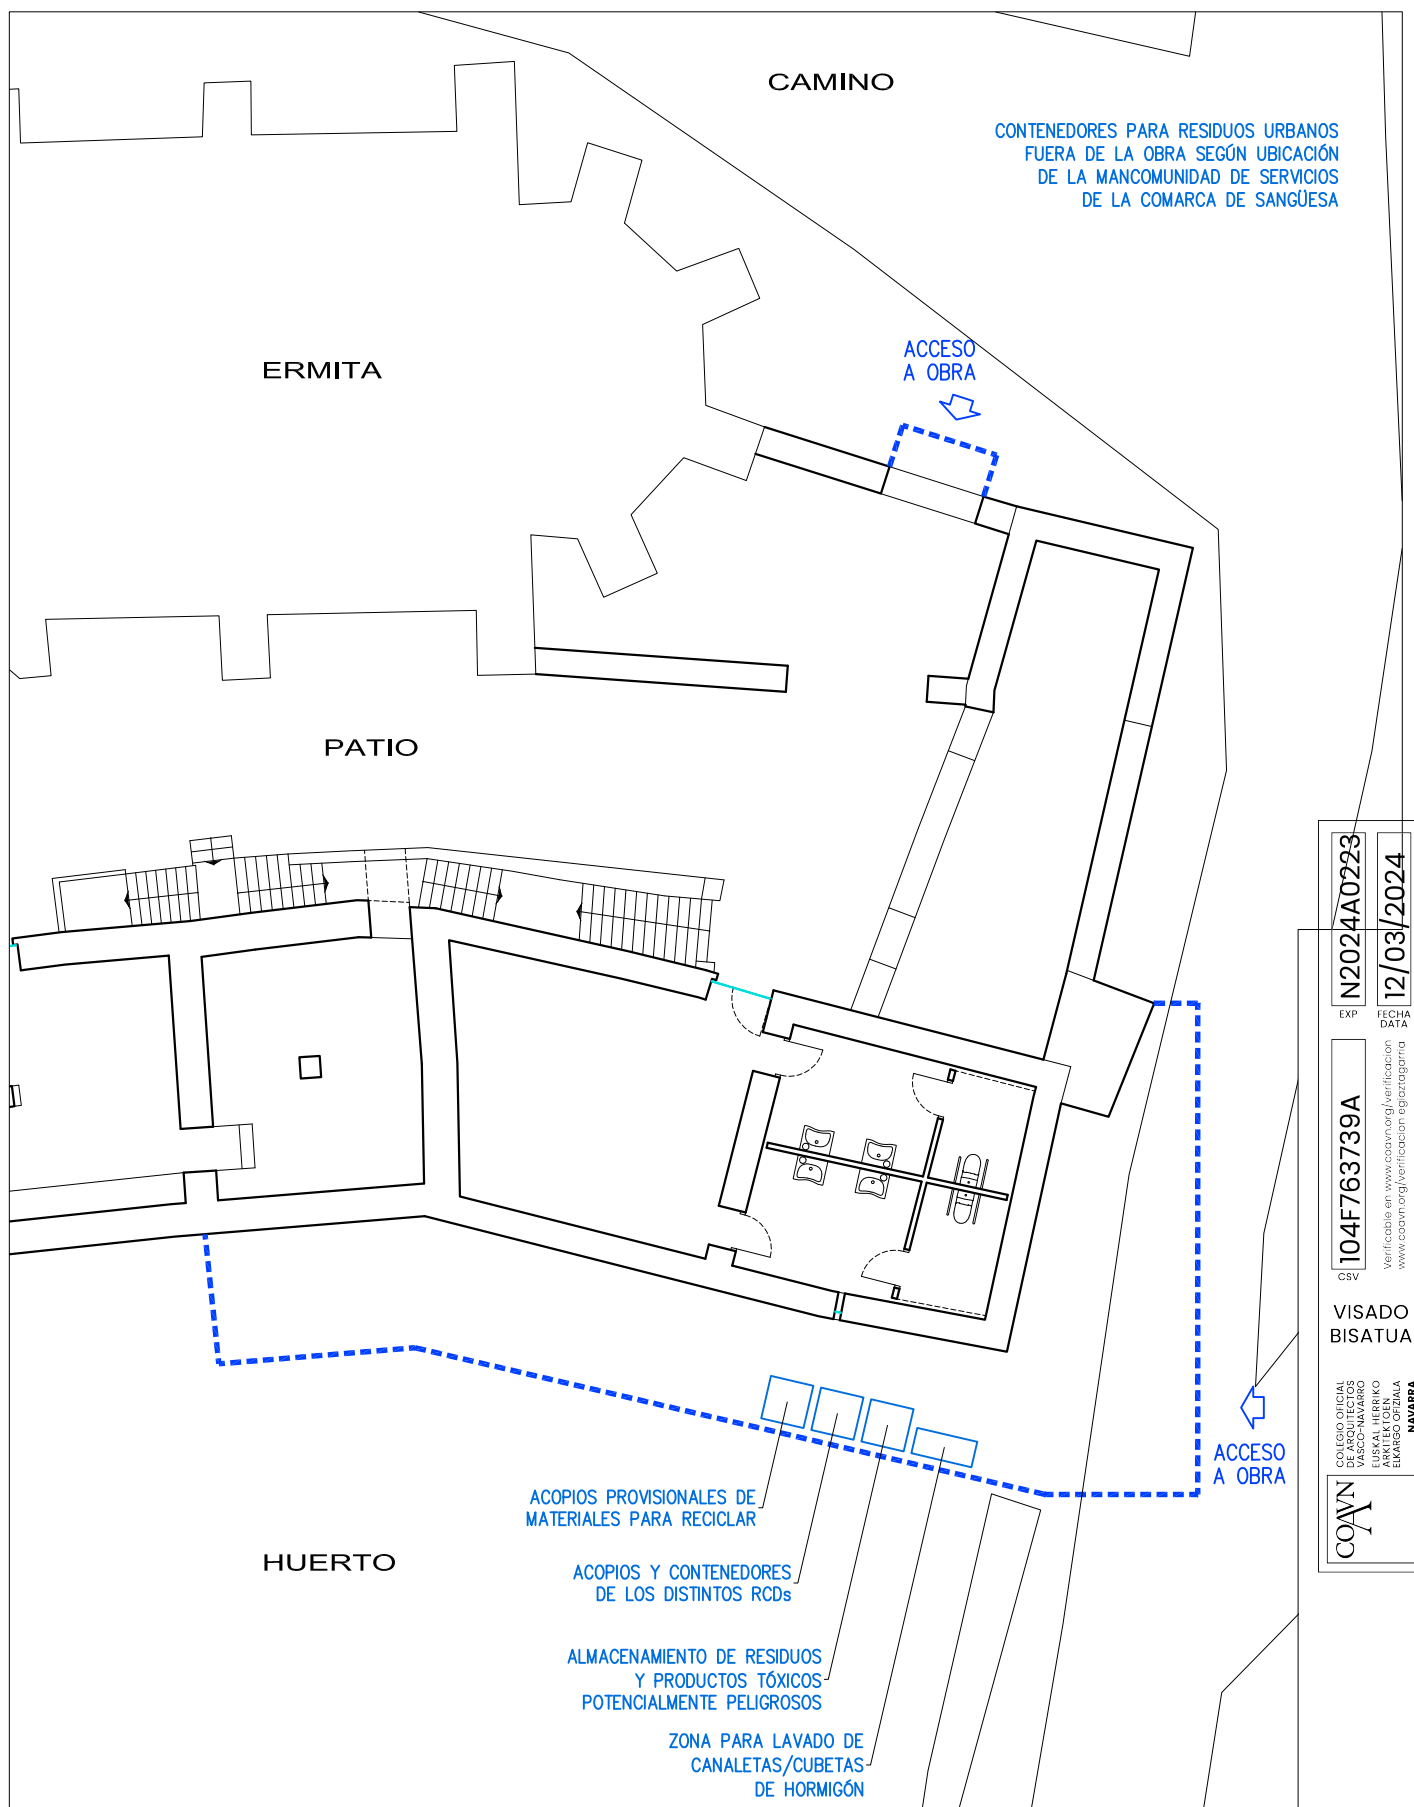

EXP	N2024A0223
FECHA DATA	12/03/2024
CSV	104F763739A
Verificable en: www.coavn.org/verificacion www.coavn.org/verificacion	
VISADO BISATUA	
COLEGIO OFICIAL DE ARQUITECTOS VASCO-NAVARRO ALFONSO GARCÍA ALFONSO GARCÍA ELMARIO OTZIALA NAVARRA	

5.- Pliego de Condiciones.

Para el **Productor de Residuos**. (artículo 4 RD 105/2008 y DF 23/2011)

.- Incluir en el Proyecto de Ejecución de la obra en cuestión, un “estudio de gestión de residuos”, el cual ha de contener como mínimo:

- Estimación de los residuos que se van a generar.
- Las medidas para la prevención de estos residuos.
- Las operaciones encaminadas a la posible reutilización y separación de estos residuos.
- Las medidas para la separación de los residuos de obra.
- Planos de instalaciones previstas para el almacenaje, manejo, separación, etc...
- Pliego de Condiciones
- Valoración del coste previsto de la gestión de los residuos, en capítulo específico.

.- En obras de demolición, rehabilitación, reparación o reforma, hacer un inventario de los residuos peligrosos, así como su retirada selectiva con el fin de evitar la mezcla entre ellos o con otros residuos no peligrosos, y asegurar su envío a gestores autorizados de residuos peligrosos.

.- Disponer de la documentación que acredite que los residuos han sido gestionados adecuadamente, ya sea en la propia obra, o entregados a una instalación para su posterior tratamiento por Gestor Autorizado. Esta documentación la debe guardar al menos los 5 años siguientes.

.- Si fuera necesario, por así exigírselo, constituir la fianza o garantía que asegure el cumplimiento de los requisitos establecidos en la Licencia, en relación con los residuos.

Para el **Poseedor de los Residuos en la Obra**. (artículo 5 RD 105/2008 y DF 23/2011)

La figura del poseedor de los residuos en la obra es fundamental para una eficaz gestión de los mismos, puesto que está a su alcance tomar las decisiones para la mejor gestión de los residuos y las medidas preventivas para minimizar y reducir los residuos que se originan.

En síntesis, los principios que debe observar son los siguientes:

.- Presentar ante el promotor un Plan que refleje cómo llevará a cabo esta gestión, si decide asumirla él mismo, o en su defecto, si no es así, estará obligado a entregarlos a un Gestor de Residuos acreditándolo fehacientemente. Si se los entrega a un intermediario que únicamente ejerza funciones de recogida para entregarlos posteriormente a un Gestor, debe igualmente poder acreditar quien es el Gestor final de estos residuos.

.- Este Plan, debe ser aprobado por la Dirección Facultativa, y aceptado por la Propiedad, pasando entonces a ser otro documento contractual de la obra.

.- Mientras se encuentren los residuos en su poder, los debe mantener en condiciones de higiene y seguridad, así como evitar la mezcla de las distintas fracciones ya seleccionadas, si esta selección hubiere sido necesaria, pues además establece el articulado a partir de qué valores se ha de proceder a esta clasificación de forma individualizada.



Esta clasificación, que es obligatoria una vez se han sobrepasado determinados valores conforme al material de residuo que sea (indicado en el apartado 3), puede ser dispensada de forma excepcional.

Ya en su momento, la Ley 10/1998 de 21 de Abril, de Residuos, en su artículo 14, mencionaba la posibilidad de eximir de la exigencia a determinadas actividades que pudieran realizar esta valorización o de la eliminación de estos residuos no peligrosos en los centros de producción, siempre que las Comunidades Autónomas dictaran normas generales sobre cada tipo de actividad, en las que se fijen los tipos y cantidades de residuos y las condiciones en las que la actividad puede quedar dispensada.

Si él no pudiera por falta de espacio, debe obtener igualmente por parte del Gestor final, un documento que acredite que él lo ha realizado en lugar del Poseedor de los residuos.

- Debe sufragar los costes de gestión, y entregar al Productor (Promotor), los certificados y demás documentación acreditativa.

- En todo momento cumplirá las normas y órdenes dictadas.

- Todo el personal de la obra, del cual es el responsable, conocerá sus obligaciones acerca de la manipulación de los residuos de obra.

- Es necesario disponer de un directorio de compradores/vendedores potenciales de materiales usados o reciclados cercanos a la ubicación de la obra.

- Las iniciativas para reducir, reutilizar y reciclar los residuos en la obra han de ser coordinadas debidamente.

- Animar al personal de la obra a proponer ideas sobre cómo reducir, reutilizar y reciclar residuos.

- Facilitar la difusión, entre todo el personal de la obra, de las iniciativas e ideas que surgen en la propia obra para la mejor gestión de los residuos.

- Informar a los técnicos redactores del proyecto acerca de las posibilidades de aplicación de los residuos en la propia obra o en otra.

- Debe seguirse un control administrativo de la información sobre el tratamiento de los residuos en la obra, y para ello se deben conservar los registros de los movimientos de los residuos dentro y fuera de ella.

- Los contenedores deben estar etiquetados correctamente, de forma que los trabajadores obra conozcan dónde deben depositar los residuos.

- Siempre que sea posible, intentar reutilizar y reciclar los residuos de la propia obra antes de optar por usar materiales procedentes de otros solares.

El personal de la obra es responsable de cumplir correctamente todas aquellas órdenes y normas que el responsable de la gestión de los residuos disponga. Pero, además, se puede servir de su experiencia práctica en la aplicación de esas prescripciones para mejorarlas o proponer otras nuevas.

Para el personal de obra, los cuales están bajo la responsabilidad del Contratista y consecuentemente del Poseedor de los Residuos, estarán obligados a:

- Etiquetar de forma conveniente cada uno de los contenedores que se van a usar en función de las características de los residuos que se depositarán.



- Las etiquetas deben informar sobre qué materiales pueden, o no, almacenarse en cada recipiente. La información debe ser clara y comprensible.
- Las etiquetas deben ser de gran formato y resistentes al agua.
- Utilizar siempre el contenedor apropiado para cada residuo. Las etiquetas se colocan para facilitar la correcta separación de los mismos.
- Separar los residuos a medida que son generados para que no se mezclen con otros y resulten contaminados.
- No colocar residuos apilados y mal protegidos alrededor de la obra ya que, si se tropieza con ellos o quedan extendidos sin control, pueden ser causa de accidentes.
- Nunca sobrecargar los contenedores destinados al transporte. Son más difíciles de maniobrar y transportar, y dan lugar a que caigan residuos, que no acostumbran a ser recogidos del suelo.
- Los contenedores deben salir de la obra perfectamente cubiertos. No se debe permitir que la abandonen sin estarlo porque pueden originar accidentes durante el transporte.
- Para una gestión más eficiente, se deben proponer ideas referidas a cómo reducir, reutilizar o reciclar los residuos producidos en la obra.
- Las buenas ideas deben comunicarse a los gestores de los residuos de la obra para que las apliquen y las compartan con el resto del personal.

Con carácter General:

Prescripciones a incluir en el pliego de prescripciones técnicas del proyecto, en relación con el almacenamiento, manejo y, en su caso, otras operaciones de gestión de los residuos de construcción y demolición en obra.

Gestión de residuos de construcción y demolición

Gestión de residuos según RD 105/2008 y DF 23/2011, realizándose su identificación con arreglo a la Lista Europea de Residuos publicada por Orden MAM/304/2002 de 8 de febrero o sus modificaciones posteriores.

La segregación, tratamiento y gestión de residuos se realizará mediante el tratamiento correspondiente por parte de empresas homologadas mediante contenedores o sacos industriales.

Certificación de los medios empleados

Es obligación del contratista proporcionar a la Dirección Facultativa de la obra y a la Propiedad de los certificados de los contenedores empleados así como de los puntos de vertido final, ambos emitidos por entidades autorizadas y homologadas por la autoridad competente.

N2024A0223

EXP

12/03/2024

FECHA DATA

104F763739A

CSV

Verificable en: www.coavn.org/verificacion
www.coavn.org/verificacion

VISADO

BISATUA

COAVN

COLEGIO OFICIAL DE ARQUITECTOS VASCO-NAVARRA

AVILA DE LOS RIOS

AVILA DE LOS RIOS

EL MARCO OFICIAL

NAVARRA

Limpieza de las obras

Es obligación del Contratista mantener limpias las obras y sus alrededores tanto de escombros como de materiales sobrantes, retirar las instalaciones provisionales que no sean necesarias, así como ejecutar todos los trabajos y adoptar las medidas que sean apropiadas para que la obra presente buen aspecto.

Con carácter Particular:

Prescripciones a incluir en el pliego de prescripciones técnicas del proyecto (se marcan aquellas que sean de aplicación a la obra)

X	Para los derribos: se realizarán actuaciones previas tales como apeos, apuntalamientos, estructuras auxiliares...para las partes o elementos peligrosos, referidos tanto a la propia obra como a los edificios colindantes. Como norma general, se procurará actuar retirando los elementos contaminados y/o peligrosos tan pronto como sea posible, así como los elementos a conservar o valiosos (cerámicos, mármoles...). Seguidamente se actuará desmontando aquellas partes accesibles de las instalaciones, carpinterías y demás elementos que lo permitan.
X	El depósito temporal de los escombros, se realizará bien en sacos industriales iguales o inferiores a 1m ³ , con la ubicación y condicionado a lo que al respecto establezcan las ordenanzas municipales. Dicho depósito en acopios, también deberá estar en lugares debidamente señalizados y segregados del resto de residuos.
X	El depósito temporal para RCDs valorizables (maderas, plásticos, metales, chatarra...) que se realice en contenedores o acopios, se deberá señalar y segregar del resto de residuos de un modo adecuado.
X	Los contenedores deberán estar pintados en colores que destaquen su visibilidad, especialmente durante la noche, y contar con una banda de material reflectante de al menos 15cm a lo largo de todo su perímetro. En los mismos deberá figurar la siguiente información: Razón social, CIF, teléfono del titular del contenedor / envase y el número de inscripción en el registro de transportistas de residuos. Esta información también deberá quedar reflejada en los sacos industriales y otros medios de contención y almacenaje de residuos.
X	El responsable de la obra a la que presta servicio el contenedor adoptará las medidas necesarias para evitar el depósito de residuos ajenos a la misma. Los contadores permanecerán cerrados, o cubiertos al menos, fuera del horario de trabajo, para evitar el depósito de residuos ajenos a la obra a la que prestan servicio.
X	En el equipo de obra deberán establecerse los medios humanos, técnicos y procedimientos para la separación de cada tipo de RCD.
X	Se atenderán los criterios municipales establecidos (ordenanzas, condiciones de licencia de obras...), especialmente si obligan a la separación en origen de determinadas materias objeto de reciclaje o deposición. En este último caso se deberá asegurar por parte del contratista realizar una evaluación económica de las condiciones en las que es viable esta operación, tanto por las posibilidades reales de ejecutarla como por disponer de plantas de reciclaje o gestores de RCDs adecuados. La Dirección de Obra será la responsable de tomar la última decisión y de su justificación ante las autoridades locales o autonómicas pertinentes.
X	Se deberá asegurar en la contratación de la gestión de los RCDs que el destino final (planta de reciclaje, vertedero, cantera, incineradora...) son centros con la

N2024A0223

12/03/2024

EXP

FECHA DATA

104F763739A

Verificable en: www.ccoyn.org/verificacion
www.ccoyn.org/verificacion egaratagaria

CSV

NAVARRA

VISADO
BISATUA

COLEGIO OFICIAL
 DE ARQUITECTOS
 VASCO-NAVARRA
 URSULA ELLERRE
 AVILA 141100010
 EL MARCO OFICIAL

COYN

	autorización autonómica de la Consejería que tenga atribuciones para ello, así mismo se deberá contratar sólo transportistas o gestores autorizados por dicha Consejería e inscritos en el registro pertinente. Se llevará a cabo un control documental en el que quedarán reflejados los avales de retirada y entrega final de cada transporte de residuos
X	La gestión tanto documental como operativa de los residuos peligrosos que se hallen en una obra de derribo o de nueva planta se regirán conforme a la legislación nacional y autonómica vigente y a los requisitos de las ordenanzas municipales. Asimismo los residuos de carácter urbano generados en las obras (restos de comidas, envases...) serán gestionados acorde con los preceptos marcados por la legislación y autoridad municipal correspondiente.
	Para el caso de los residuos con amianto se seguirán los pasos marcados por la Orden MAM/304/2002 de 8 de febrero por la que se publican las operaciones de valorización y eliminación de residuos y la lista europea de residuos para poder considerarlos como peligroso o no peligrosos. En cualquier caso siempre se cumplirán los preceptos dictados por el RD 108/1991 de 1 de febrero sobre la prevención y reducción de la contaminación del medio ambiente producida por el amianto, así como la legislación laboral al respecto.
X	Los restos de lavado de canaletas / cubas de hormigón serán tratadas como escombros
X	Se evitará en todo momento la contaminación con productos tóxicos o peligrosos de los plásticos y restos de madera para su adecuada segregación, así como la contaminación de los acopios o contenedores de escombros con componentes peligrosos
X	Las tierras superficiales que pueden tener un uso posterior para jardinería o recuperación de los suelos degradados será retirada y almacenada durante el menor tiempo posible en cabellones de altura no superior a 2 metros. Se evitará la humedad excesiva, la manipulación y la contaminación con otros materiales.
	Otros (indicar)

Definiciones. (Según artículo 2 RD 105/2008 y artículo 3 DF 23/2011)

.- **Productor** de los residuos, que es el titular del bien inmueble en quien reside la decisión de construir o demoler. Se identifica con el titular de la licencia o del bien inmueble objeto de las obras.

.- **Poseedor** de los residuos, que es quien ejecuta la obra y tiene el control físico de los residuos que se generan en la misma.

.- **Gestor**, quien lleva el registro de estos residuos en última instancia y quien debe otorgar al poseedor de los residuos, un certificado acreditativo de la gestión de los mismos.

.- **RCD**, Residuos de la Construcción y la Demolición

.- **RSU**, Residuos Sólidos Urbanos

.- **RNP**, Residuos NO peligrosos

.- **RP**, Residuos peligrosos

N2024A0223

EXP

FECHA DATA

12/03/2024

104F763739A

CSV

Verificable en: www.coavn.org/verificacion
www.coavn.org/verificacion

VISADO

BISATUA

COAVN

COLEGIO OFICIAL DE ARQUITECTOS VASCO-NAVARRO

AVILA DE CLAYTON

AVILA DE CLAYTON

EL MARCO OFICIAL

NAVARRA

6.- Valoración del coste previsto para la correcta gestión de los RCDs. (Este presupuesto, formará parte del PEM de la Obra, en capítulo aparte).

A continuación se desglosa el capítulo presupuestario correspondiente a la gestión de los residuos de la obra, repartido en función del volumen de cada material.

6.- ESTIMACIÓN DEL COSTE DE TRATAMIENTO DE LOS RCDs (calculo sin fianza)				
Tipología RCDs	Estimación (m³)	Precio gestión en Planta / Vestadero / Cantera / Gestor (€/m³)	Importe (€)	% del presupuesto de Obra
RCDs Nivel I				
Tierras y pétreos de la excavación	46,34	0,00	0,00	0,00 %
				0,00 %
RCDs Nivel II				
RCDs Naturaleza Pétreo	12,32	10,00	123,20	0,11 %
RCDs Naturaleza no Pétreo	3,63	10,00	36,30	0,03 %
RCDs Potencialmente peligrosos	3,89	10,00	38,90	0,03 %
Presupuesto aconsejado límite mínimo del 0,2% del presupuesto de la obra				0,17 %
.- RESTO DE COSTES DE GESTIÓN				
6.1.- % Presupuesto hasta cubrir RCD Nivel I			0,00	0,0000%
6.2.- % Presupuesto hasta cubrir RCD Nivel II			0,00	0,0000%
6.3.- % Presupuesto de Obra por costes de gestión, alquileres, etc...			0,00	0,0000%
TOTAL PRESUPUESTO PLAN GESTION RCDs			198,40	0,17 %

N2024A0223

EXP

12/03/2024

FECHA DATA

104F763739A

CSV

Verificable en: www.coavn.org/verificacion
www.coavn.org/verificacion

VISADO

BISATUA

COAVN

COLEGIO OFICIAL DE ARQUITECTOS VASCO-NAVARRO

ARQUITECTO EN JEFE

ELMANSO ORTIZALA

NAVARRA

Para los RCDs de Nivel I se utilizarán los datos de proyecto de la excavación, mientras que para los de Nivel II se emplean los datos del apartado 1 del Estudio de Gestión de Residuos.

Se establecen los siguientes precios obtenidos de análisis de obras de características similares, si bien, el contratista posteriormente se podrá ajustar a la realidad de los precios finales de contratación y especificar los costes de gestión de los RCDs de Nivel II por las categorías LER (Lista Europea de Residuos según Orden MAM 304/2002/) si así lo considerase necesario.

Además de las cantidades arriba indicadas, podrán establecerse otros “Costes de Gestión”, cuando estén oportunamente regulado, que incluye los siguientes:

6.1.- Porcentaje del presupuesto de obra que se asigna si el coste del movimiento de tierras y pétreos del proyecto supera un cierto valor desproporcionado con respecto al PEM total de la Obra.


6.2.- Porcentaje del presupuesto de obra asignado hasta completar el mínimo porcentaje conforme al PEM de la obra.

6.3.- Estimación del porcentaje del presupuesto de obra del resto de costes de la Gestión de Residuos, tales como alquileres, portes, maquinaria, mano de obra y medios auxiliares en general.



. Manuel MUGUETA SAN MARTÍN, arquitecto

Carcastillo, febrero de 2024

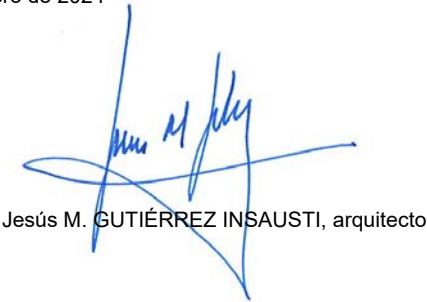

Jesús M. GUTIÉRREZ INSAUSTI, arquitecto

	COLEGIO OFICIAL DE ARQUITECTOS VASCO-NAVARRO AUT. TECNICO ARQUIT. TITULO EJERCICIO OFICIAL NAVARRA	VISADO BISATUA	CSV 104F763739A Verificable en: www.coavn.org/verificacion www.coavn.org/verificacion	EXP	FECHA
				N2024A0223	12/03/2024

ESTUDIO BÁSICO DE SEGURIDAD Y SALUD

**ESTUDIO BÁSICO DE SEGURIDAD Y SALUD DEL PROYECTO DE EJECUCIÓN DE
RESTAURACIÓN DE EDIFICACIONES DEL CASERÍO DE SAN ZOILO
(EDIFICACIONES Nºs 2 Y 3). CÁSEDA. NAVARRA.**

PROMOTOR: AYUNTAMIENTO DE CÁSEDA
ARQUITECTOS: J. MANUEL MUGUETA SAN MARTÍN
JESÚS M. GUTIÉRREZ INSAUSTI
FECHA: FEBRERO DE 2024

MUGUETA Y GUTIÉRREZ S.P., arquitectos. Calle Santa Cruz, 4. 31310 CARCASTILLO.
Tel. 948.72.50.47. Telfs. Móviles: 675.09.96.60 / 675.09.96.61. E-mail: muguetaygutierrez@coavn.org

N2024A0223

EXP

12/03/2024

FECHA
DATA

104F763739A

CSV

Verificable en: www.coavn.org/verificacion
www.coavn.org/verificacion

VISADO
BISATUA

COLEGIO OFICIAL
DE ARQUITECTOS
VASCO-NAVARRO
ARQUITECTO
ELMARIO ORTIZALA
NAVARRA

COAVN

ESTUDIO BÁSICO DE SEGURIDAD Y SALUD

ÍNDICE

- 1.- ANTECEDENTES Y DATOS GENERALES.
 - 1.1.- Objeto y autor del Estudio Básico de Seguridad y Salud.
 - 1.2.- Proyecto al que se refiere.
 - 1.3.- Descripción del emplazamiento y la obra.
 - 1.4.- Instalaciones provisionales y asistencia sanitaria.
 - 1.5.- Maquinaria de obra.
 - 1.6.- Medios auxiliares.

- 2.- RIESGOS LABORALES EVITABLES COMPLETAMENTE.
Identificación de los riesgos laborales que van a ser totalmente evitados.
Medidas técnicas que deben adoptarse para evitar tales riesgos.

- 3.- RIESGOS LABORALES NO ELIMINABLES COMPLETAMENTE.
Relación de los riesgos laborales que van a estar presentes en la obra.
Medidas preventivas y protecciones técnicas que deben adoptarse para su control y reducción.
Medidas alternativas y su evaluación.

- 4.- RIESGOS LABORALES ESPECIALES.
Trabajos que entrañan riesgos especiales.
Medidas específicas que deben adoptarse para controlar y reducir estos riesgos.

- 5.- PREVISIONES PARA TRABAJOS FUTUROS.
 - 5.1.- Elementos previstos para la seguridad de los trabajos de mantenimiento.
 - 5.2.- Otras informaciones útiles para trabajos posteriores.

- 6.- NORMAS DE SEGURIDAD Y SALUD APLICABLES A LA OBRA.

N2024A0223		12/03/2024	
EXP	FECHA	DATA	
104F763739A		Verificable en: www.coavn.org/verificacion www.coavn.org/verificacion	
CSV			
VISADO BISATUA			
COLEGIO OFICIAL DE ARQUITECTOS VASCO-NAVARRO AUT. TECNICO ARQUIT. TITULO ELABORADO OFICIALMENTE NAVARRA			
COAVN			

1.- ANTECEDENTES Y DATOS GENERALES.

1.1.- OBJETO Y AUTOR DEL ESTUDIO BÁSICO DE SEGURIDAD Y SALUD.

El presente Estudio Básico de Seguridad y Salud está redactado para dar cumplimiento al Real Decreto 1627/1997, de 24 de Octubre, por el que se establecen disposiciones mínimas de seguridad y salud en las obras de construcción, en el marco de la Ley 31/1995 de 8 de noviembre, de Prevención de Riesgos Laborales.

Sus autores son J. Manuel Mugueta San Martín y Jesús M. Gutiérrez Insausti, y su elaboración ha sido encargada por el Ayuntamiento de Cáseda.

De acuerdo con el artículo 3 del R.D. 1627/1997, si en la obra interviene más de una empresa, o una empresa y trabajadores autónomos, o más de un trabajador autónomo, el Promotor deberá designar un Coordinador en materia de Seguridad y Salud durante la ejecución de la obra. Esta designación deberá ser objeto de un contrato expreso.

De acuerdo con el artículo 7 del citado R.D., el objeto del Estudio Básico de Seguridad y Salud es servir de base para que el contratista elabore el correspondiente Plan de Seguridad y Salud en el Trabajo, en el que se analizarán, estudiarán, desarrollarán y complementarán las previsiones contenidas en este documento, en función de su propio sistema de ejecución de la obra.

1.2.- PROYECTO AL QUE SE REFIERE.

El presente Estudio Básico de Seguridad y Salud se refiere al Proyecto cuyos datos generales son:

PROYECTO DE REFERENCIA	
Proyecto de Ejecución de	Restauración de edificaciones (edificios números 2 y 3).
Arquitectos autores del proyecto	J. Manuel Mugueta San Martín y Jesús M. Gutiérrez Insausti
Titularidad del encargo	Ayuntamiento de Cáseda.
Emplazamiento	Caserío de San Zoilo. Cáseda. Navarra.
Presupuesto E.M. por contrata (No incluido I.V.A.)	128.218,84 €
Plazo de ejecución previsto	4 meses
Número máximo de operarios	6
Total aproximado de jornadas	407
OBSERVACIONES:	

EXP	N2024A0223	FECHA DATA	12/03/2024
CSV	104F763739A	Verificable en: www.ccaai.org/verificacion www.ccaai.org/verificacion	
VISADO BISATUA			
COLEGIO OFICIAL DE INGENIEROS DE OBRAS DE CONSTRUCCIÓN DE NAVARRA VERIFICABLE EN: www.ccaai.org/verificacion AUT. TECN. OFICIAL ELABORADO OFICIALMENTE NAVARRA			

DATOS DEL EMPLAZAMIENTO	
Accesos a la obra	Peatonal y rodado desde camino rural.
Topografía del terreno	Accidentado.
Edificaciones colindantes	A un lado.
Suministro de energía eléctrica	Existente en el entorno.
Suministro de agua	Existente en el entorno.
Sistema de saneamiento	No existe.
Servidumbres y condicionantes	La edificación constituye un BIC (Bien de Interés Cultural).
OBSERVACIONES	

En la tabla siguiente se indican las características generales de la obra a que se refiere el presente Estudio Básico de Seguridad y Salud, y se describen brevemente las fases de que consta:

DESCRIPCIÓN DE LA OBRA Y SUS FASES	
Demoliciones	Demolición manual de cubierta, forjados y elementos de distribución interior.
Movimiento de tierras	Cajeado mecánico del solar y apertura de zanjas de cimentación.
Cimentación y estructuras	Zanjas de hormigón armado. Vigas y correas de madera laminada.
Cubiertas	Teja cerámica curva sobre placas de fibrocemento, paneles de aislamiento de poliestireno extruido y tarima de madera.
Albañilería y cerramientos	Limpieza, renovación y reparación de muros de piedra existentes y rejuntado con mortero de cal hidráulica. Particiones de placas de cemento sobre mampostería autoportante.
Acabados	Mortero de cal en reparaciones puntuales.
Instalaciones	Electricidad. Protección contra Incendios. Fontanería / Saneamiento. Ventilación.
OBSERVACIONES:	

1.4.- INSTALACIONES PROVISIONALES Y ASISTENCIA SANITARIA.

De acuerdo con el apartado 15 del Anexo 4 del R.D.1627/97, la obra dispondrá de los servicios higiénicos que se indican en la tabla siguiente:

SERVICIOS HIGIÉNICOS		
	Vestuarios con asientos y taquillas individuales, provistas de llave.	
X	Lavabos con agua fría, agua caliente, y espejo.	
	Duchas con agua fría y caliente.	
X	Retretes.	
OBSERVACIONES:		
1.- La utilización de los servicios higiénicos será no simultánea en caso de haber operarios de distintos sexos.		
De acuerdo con el apartado A 3 del Anexo VI del R.D. 486/97, la obra dispondrá del material de primeros auxilios que se indica en la tabla siguiente, en la que se incluye además la identificación y las distancias a los centros de asistencia sanitaria mas cercanos:		
PRIMEROS AUXILIOS Y ASISTENCIA SANITARIA		
NIVEL DE ASISTENCIA	NOMBRE Y UBICACIÓN	DISTANCIA APROX. (Km)
Primeros auxilios	Botiquín portátil	En la obra
Asistencia Primaria (Urgencias)	Consultorio Médico. Cáseda.	3,00
Asistencia Especializada (Hospital)	Complejo Hospitalario de Navarra. Pamplona	55,00
OBSERVACIONES:		

1.5.- MAQUINARIA DE OBRA.

La maquinaria que se prevé emplear en la ejecución de la obra se indica en la relación (no exhaustiva) de tabla adjunta:

MAQUINARIA PREVISTA			
	Grúas-torre	X	Hormigoneras
X	Montacargas	X	Camiones
X	Maquinaria para movimiento de tierras		Cabrestantes mecánicos
X	Sierra circular		
OBSERVACIONES:			

1.6.- MEDIOS AUXILIARES.

En la tabla siguiente se relacionan los medios auxiliares que van a ser empleados en la obra y sus características más importantes:

MEDIOS AUXILIARES	
MEDIOS	CARACTERÍSTICAS
☐ Andamios colgados móviles	Deben someterse a una prueba de carga previa. Correcta colocación de los pestillos de seguridad de los ganchos. Los pescantes serán preferiblemente metálicos. Los cabrestantes se revisarán trimestralmente. Correcta disposición de barandilla de segur., barra intermedia y rodapié. Obligatoriedad permanente del uso de cinturón de seguridad.
☒ Andamios tubulares apoyados	Deberán montarse bajo la supervisión de persona competente. Se apoyarán sobre una base sólida y preparada adecuadamente. Se dispondrán anclajes adecuados a las fachadas. Las cruces de San Andrés se colocarán por ambos lados. Correcta disposición de las plataformas de trabajo. Correcta disposición de barandilla de segur., barra intermedia y rodapié. Correcta disposición de los accesos a los distintos niveles de trabajo. Uso de cinturón de seguridad de sujeción Clase A, Tipo durante el montaje y el desmontaje.
☒ Andamios sobre borriquetas	La distancia entre apoyos no debe sobrepasar los 3,5 m.
☒ Escaleras de mano	Zapatas antideslizantes. Deben sobrepasar en 1 m la altura a salvar. Separación de la pared en la base = $\frac{1}{4}$ de la altura total.
☒ Instalación eléctrica	Cuadro general en caja estanca de doble aislamiento, situado a h>1m: I. diferenciales de 0,3A en líneas de máquinas y fuerza. I. diferenciales de 0,03A en líneas de alumbrado a tensión > 24V. I. magnetotérmico general onipolar accesible desde el exterior. I. magnetotérmicos en líneas de máquinas, tomas de cte. alumbrado. La instalación de cables será aérea desde la salida del cuadro. La puesta a tierra (caso de no utilizar la del edificio) será $\leq 80 \Omega$.
OBSERVACIONES:	

2.- RIESGOS LABORALES EVITABLES COMPLETAMENTE.

La tabla siguiente contiene la relación de los riesgos laborales que pudiendo presentarse en la obra, van a ser totalmente evitados mediante la adopción de las medidas técnicas que también se incluyen:

RIESGOS EVITABLES		MEDIDAS TÉCNICAS ADOPTADAS	
X	Derivados de la rotura de instalaciones existentes	X	Neutralización de las instalaciones existentes
	Presencia de líneas eléctricas de alta tensión aéreas o subterráneas		Corte del fluido, puesta a tierra y cortocircuito de los cables
OBSERVACIONES:			

N2024A0223

EXP

104F763739A

CSV

COAVN

COLEGIO OFICIAL DE ARQUITECTOS VASCO-NAVARRO

ALFONSO MARTÍN ALBERTO TORRES EL MANSOURI

12/03/2024

FECHA DATA

Verificable en: www.coavn.org/verificacion

www.coavn.org/verificacion/egistragio

VISADO

BISATUA

NAVARRA

3.- RIESGOS LABORALES NO ELIMINABLES COMPLETAMENTE.

Este apartado contiene la identificación de los riesgos laborales que no pueden ser completamente eliminados, y las medidas preventivas y protecciones técnicas que deberán adoptarse para el control y la reducción de este tipo de riesgos. La primera tabla se refiere a aspectos generales afectan a la totalidad de la obra, y las restantes a los aspectos específicos de cada una de las fases en las que ésta puede dividirse.

TODA LA OBRA		
RIESGOS		
X	Caídas de operarios al mismo nivel	
X	Caídas de operarios a distinto nivel	
X	Caídas de objetos sobre operarios	
X	Caídas de objetos sobre terceros	
X	Choques o golpes contra objetos	
X	Fuertes vientos	
X	Trabajos en condiciones de humedad	
X	Contactos eléctricos directos e indirectos	
X	Cuerpos extraños en los ojos	
X	Sobreesfuerzos	
MEDIDAS PREVENTIVAS Y PROTECCIONES COLECTIVAS		GRADO DE ADOPCIÓN
X	Orden y limpieza de las vías de circulación de la obra	permanente
X	Orden y limpieza de los lugares de trabajo	permanente
X	Recubrimiento, o distancia de seguridad (1m) a líneas eléctricas de B.T.	permanente
X	Iluminación adecuada y suficiente (alumbrado de obra)	permanente
X	No permanecer en el radio de acción de las máquinas	permanente
X	Puesta a tierra en cuadros, masas y máquinas sin doble aislamiento	permanente
X	Señalización de la obra (señales y carteles)	permanente
X	Cintas de señalización y balizamiento a 10 m de distancia	alternativa al vallado
X	Vallado del perímetro completo de la obra, resistente y de altura $\geq 2m$	permanente
X	Marquesinas rígidas sobre accesos a la obra	permanente
	Pantalla inclinada rígida sobre aceras, vías de circulación o ED. colindantes	permanente
X	Extintor de polvo seco, de eficacia 21A - 113B	permanente
X	Evacuación de escombros	frecuente
X	Escaleras auxiliares	ocasional
X	Información específica	para riesgos concretos
X	Cursos y charlas de formación	frecuente
	Grúa parada y en posición veleta	con viento fuerte
	Grúa parada y en posición veleta	final de cada jornada
EQUIPOS DE PROTECCIÓN INDIVIDUAL (EPIs)		EMPLEO
X	Cascos de seguridad	permanente
X	Calzado protector	permanente
X	Ropa de trabajo	permanente
X	Ropa impermeable o de protección	con mal tiempo
X	Gafas de seguridad	frecuente
X	Cinturones de protección del tronco	ocasional
MEDIDAS ALTERNATIVAS DE PREVENCIÓN Y PROTECCIÓN		GRADO DE EFICACIA
OBSERVACIONES:		

VERIFICACIÓN
Verificable en: www.coavn.org/verificacion
www.coavn.org/verificacion egastagaria

FECHA DATA
12/03/2024

COAVN
COLEGIO OFICIAL DE ARQUITECTOS VASCO-NAVARRA
AVILA DE TOLEDO
EL MARCO OFICIAL DE NAVARRA

N2024A0223
104F763739A

VSADO
BISATUA

FASE: DEMOLICIONES		
RIESGOS		
X	Desplomes en edificios colindantes	
X	Caídas de materiales transportados	
X	Desplome de andamios	
X	Atrapamientos y aplastamientos	
X	Atropellos, colisiones y vuelcos	
	Contagios por lugares insalubres	
X	Ruidos	
X	Vibraciones	
X	Ambiente pulverígeno	
X	Electrocuciones	
MEDIDAS PREVENTIVAS Y PROTECCIONES COLECTIVAS		GRADO DE ADOPCIÓN
X	Observación y vigilancia de los edificios colindantes	diaria
X	Apuntalamientos y apeos	frecuente
	Pasos o pasarelas	frecuente
X	Cabinas o pórticos de seguridad en máquinas	permanente
	Redes verticales	permanente
X	Barandillas de seguridad	permanente
X	Arriostramiento cuidadoso de los andamios	permanente
X	Riegos con agua	frecuente
X	Andamios de protección	permanente
X	Conductos de desescombro	permanente
X	Anulación de instalaciones antiguas	definitivo
EQUIPOS DE PROTECCIÓN INDIVIDUAL (EPIs)		EMPLEO
X	Botas de seguridad	permanente
X	Guantes contra agresiones mecánicas	frecuente
X	Gafas de seguridad	frecuente
X	Mascarilla filtrante	ocasional
X	Protectores auditivos	ocasional
X	Cinturones y arneses de seguridad	permanente
X	Mástiles y cables fiadores	permanente
MEDIDAS ALTERNATIVAS DE PREVENCIÓN Y PROTECCIÓN		GRADO DE EFICACIA
OBSERVACIONES:		

N2024A0223

12/03/2024

EXP. FECHA DATA

104F763739A

V SADO BISATUA

COAVN

COLEGIO OFICIAL DE ARQUITECTOS VASCO-NAVARRA

AVILA DE LOS RIOS

AVILA DE LOS RIOS

EL MARCO OFICIAL

NAVARRA

FASE: MOVIMIENTO DE TIERRAS		
RIESGOS		
X	Desplomes, hundimientos y desprendimientos del terreno	
X	Desplomes en edificios colindantes	
X	Caídas de materiales transportados	
X	Atrapamientos y aplastamientos	
X	Atropellos, colisiones, vuelcos y falsas maniobras de máquinas	
	Contagios por lugares insalubres	
X	Ruidos	
X	Vibraciones	
X	Ambiente pulverígeno	
X	Interferencia con instalaciones enterradas	
X	Electrocuciones	
X	Condiciones meteorológicas adversas	
MEDIDAS PREVENTIVAS Y PROTECCIONES COLECTIVAS		GRADO DE ADOPCIÓN
X	Observación y vigilancia del terreno	diaria
X	Talud natural del terreno	permanente
X	Entibaciones	frecuente
X	Limpieza de bolos y viseras	frecuente
X	Observación y vigilancia de los edificios colindantes	diaria
X	Apuntalamientos y apeos	ocasional
	Achique de aguas	frecuente
	Pasos o pasarelas	permanente
X	Separación de tránsito de vehículos y operarios	permanente
X	Cabinas o pórticos de seguridad en máquinas (Rops y Fops)	permanente
X	No acopiar junto al borde de la excavación	permanente
X	Plataformas para paso de personas, en bordes de excavación	ocasional
X	No permanecer bajo el frente de excavación	permanente
	Barandillas en bordes de excavación (0,9 m)	permanente
X	Rampas con pendientes y anchuras adecuadas	permanente
X	Acotar las zonas de acción de las máquinas	permanente
X	Topes de retroceso para vertido y carga de vehículos	permanente
EQUIPOS DE PROTECCIÓN INDIVIDUAL (EPIs)		EMPLEO
X	Botas de seguridad	permanente
X	Botas de goma	ocasional
X	Guantes de cuero	ocasional
X	Guantes de goma	ocasional
MEDIDAS ALTERNATIVAS DE PREVENCIÓN Y PROTECCIÓN		GRADO DE EFICACIA
OBSERVACIONES:		

N2024A0223
 12/03/2024

104F763739A
 104F763739A

V SADO
 BISATUA

EXP. FECHA DATA
 Verificable en: www.ccaan.org/verificacion
 www.ccaan.org/verificacion/egastagaria

COA
 COLEGIO OFICIAL DE ARQUITECTOS VASCO-NAVARRA
 ARQUITECTO EN EJERCICIO
 EL MANSO OTZIALA NAVARRA

FASE: CIMENTACIÓN Y ESTRUCTURAS		
RIESGOS		
X	Desplomes y hundimientos del terreno	
X	Desplomes en edificios colindantes	
X	Caídas de operarios al vacío	
X	Caídas de materiales transportados	
X	Atrapamientos y aplastamientos	
X	Atropellos, colisiones y vuelcos	
	Contagios por lugares insalubres	
X	Lesiones y cortes en brazos y manos	
X	Lesiones, pinchazos y cortes en pies	
X	Dermatosis por contacto con hormigones y morteros	
X	Ruidos	
X	Vibraciones	
X	Quemaduras producidas por soldadura	
X	Radiaciones y derivados de la soldadura	
X	Ambiente pulvígeno	
X	Electrocuciones	
MEDIDAS PREVENTIVAS Y PROTECCIONES COLECTIVAS		GRADO DE ADOPCIÓN
X	Apuntalamientos y apeos	permanente
X	Achique de aguas	frecuente
X	Pasos o pasarelas	permanente
X	Separación de tránsito de vehículos y operarios	ocasional
X	Cabinas o pórticos de seguridad en máquinas (Rops y Fops)	permanente
X	No acopiar junto al borde de la excavación	permanente
X	Observación y vigilancia de los edificios colindantes	diaria
X	No permanecer bajo el frente de excavación	permanente
X	Redes verticales perimetrales (correcta colocación y estado)	permanente
	Redes horizontales (interiores y bajo los forjados)	frecuente
X	Andamios y plataformas para encofrados	permanente
X	Plataformas de carga y descarga de material	permanente
X	Barandillas resistentes (0,9 m de altura, con listón intermedio y rodapié)	permanente
X	Tableros o planchas rígidas en huecos horizontales	permanente
X	Escaleras peldañeadas y protegidas, y escaleras de mano	permanente
EQUIPOS DE PROTECCIÓN INDIVIDUAL (EPIs)		EMPLEO
X	Gafas de seguridad	ocasional
X	Guantes de cuero o goma	frecuente
X	Botas de seguridad	permanente
X	Botas de goma o P.V.C. de seguridad	ocasional
X	Pantallas faciales, guantes, manguitos, mandiles y polainas para soldar	en estructura metálica
X	Cinturones y arneses de seguridad	frecuente
X	Mástiles y cables fiadores	frecuente
MEDIDAS ALTERNATIVAS DE PREVENCIÓN Y PROTECCIÓN		GRADO DE EFICACIA
OBSERVACIONES:		

N2024A0223
 12/03/2024

104F763739A
 12/03/2024

V SADO
 BISATUA

COVENA
 COLEGIO OFICIAL DE INGENIEROS DE OBRAS DE CONSTRUCCIÓN DE NAVARRA
 VERIFICABLE EN: www.coven.org/verificacion
 EL MARCO OFICIAL DE NAVARRA

FASE: CUBIERTAS		
RIESGOS		
X	Caídas de operarios al vacío, o por el plano inclinado de la cubierta	
X	Caídas de materiales transportados, a nivel y a niveles inferiores	
X	Lesiones y cortes en manos	
X	Lesiones, pinchazos y cortes en pies	
X	Dermatosis por contacto con materiales	
	Inhalación de sustancias tóxicas	
X	Quemaduras producidas por soldadura de materiales	
X	Vientos fuertes	
	Incendio por almacenamiento de productos combustibles	
X	Derrame de productos	
X	Electrocuciones	
X	Hundimientos o roturas en cubiertas de materiales ligeros	
X	Proyecciones de partículas	
X	Condiciones meteorológicas adversas	
MEDIDAS PREVENTIVAS Y PROTECCIONES COLECTIVAS		GRADO DE ADOPCIÓN
X	Redes verticales perimetrales (correcta colocación y estado)	permanente
	Redes de seguridad (interiores y/o exteriores)	permanente
X	Andamios perimetrales en aleros	permanente
X	Plataformas de carga y descarga de material	permanente
X	Barandillas rígidas y resistentes (con listón intermedio y rodapié)	permanente
X	Tableros o planchas rígidas en huecos horizontales	permanente
X	Escaleras peldañeadas y protegidas	permanente
X	Escaleras de tejados, o pasarelas	permanente
X	Parapetos rígidos	permanente
X	Acopio adecuado de materiales	permanente
X	Señalizar obstáculos	permanente
	Plataforma adecuada para grúa	permanente
	Ganchos de servicio	permanente
X	Accesos adecuados a las cubiertas	permanente
X	Paralización de los trabajos en condiciones meteorológicas adversas	ocasional
EQUIPOS DE PROTECCIÓN INDIVIDUAL (EPIs)		EMPLEO
X	Guantes de cuero o goma	ocasional
X	Botas de seguridad	permanente
X	Cinturones y arneses de seguridad	permanente
X	Mástiles y cables fiadores	permanente
MEDIDAS ALTERNATIVAS DE PREVENCIÓN Y PROTECCIÓN		GRADO DE EFICACIA
OBSERVACIONES:		

EXP. N° 2024A0223
 FECHA DATA 12/03/2024

EXP. N° 104F763739A
 FECHA DATA 12/03/2024

VASADO BISATUA
 NAVARRA

FASE: ALBAÑILERÍA Y CERRAMIENTOS		
RIESGOS		
X	Caídas de operarios al vacío	
X	Caídas de materiales transportados, a nivel y a niveles inferiores	
X	Atrapamientos y aplastamientos en manos durante el montaje de andamios	
X	Atrapamientos por los medios de elevación y transporte	
X	Lesiones y cortes en manos	
X	Lesiones, pinchazos y cortes en pies	
X	Dermatitis por contacto con hormigones, morteros y otros materiales	
	Incendios por almacenamiento de productos combustibles	
X	Golpes o cortes con herramientas	
X	Electrocuciones	
X	Proyecciones de partículas al cortar materiales	
MEDIDAS PREVENTIVAS Y PROTECCIONES COLECTIVAS		GRADO DE ADOPCIÓN
X	Apuntalamientos y apeos	permanente
	Pasos o pasarelas	permanente
X	Redes verticales	permanente
	Redes horizontales	frecuente
X	Andamios (constitución, arriostramiento y accesos correctos)	permanente
X	Plataformas de carga y descarga de material en cada planta	permanente
X	Barandillas rígidas (0,9 m de altura, con listón intermedio y rodapié)	permanente
X	Tableros o planchas rígidas en huecos horizontales	permanente
X	Escaleras peldañeadas y protegidas	permanente
X	Evitar trabajos superpuestos	permanente
X	Bajante de escombros adecuadamente sujetas	permanente
X	Protección de huecos de entrada de material en plantas	permanente
EQUIPOS DE PROTECCIÓN INDIVIDUAL (EPIs)		EMPLEO
X	Gafas de seguridad	frecuente
X	Guantes de cuero o goma	frecuente
X	Botas de seguridad	permanente
X	Cinturones y arneses de seguridad	frecuente
X	Mástiles y cables fiadores	frecuente
MEDIDAS ALTERNATIVAS DE PREVENCIÓN Y PROTECCIÓN		GRADO DE EFICACIA
OBSERVACIONES:		

N2024A0223
 12/03/2024

104F763739A
 10/4F763739A

V SADO
 BISATUA

COA
 COLEGIO OFICIAL DE ARQUITECTOS VASCO-NAVARRA
 ARQUITECTO ELIASEO OTZIALA

NAVARRA

FASE: ACABADOS		
RIESGOS		
X	Caídas de operarios al vacío	
X	Caídas de materiales transportados	
X	Ambiente pulvígeno	
X	Lesiones y cortes en manos	
X	Lesiones, pinchazos y cortes en pies	
X	Dermatitis por contacto con materiales	
X	Incendio por almacenamiento de productos combustibles	
X	Inhalación de sustancias tóxicas	
X	Quemaduras	
X	Electrocución	
X	Atrapamientos con o entre objetos o herramientas	
	Deflagraciones, explosiones e incendios	
MEDIDAS PREVENTIVAS Y PROTECCIONES COLECTIVAS		GRADO DE ADOPCIÓN
X	Ventilación adecuada y suficiente (natural o forzada)	permanente
X	Andamios	permanente
X	Plataformas de carga y descarga de material	permanente
X	Barandillas	permanente
X	Escaleras peldañeadas y protegidas	permanente
X	Evitar focos de inflamación	permanente
	Equipos autónomos de ventilación	permanente
X	Almacenamiento correcto de los productos	permanente
EQUIPOS DE PROTECCIÓN INDIVIDUAL (EPIs)		EMPLEO
X	Gafas de seguridad	ocasional
X	Guantes de cuero o goma	frecuente
X	Botas de seguridad	frecuente
X	Cinturones y arneses de seguridad	ocasional
X	Mástiles y cables fiadores	ocasional
X	Mascarilla filtrante	ocasional
	Equipos autónomos de respiración	ocasional
MEDIDAS ALTERNATIVAS DE PREVENCIÓN Y PROTECCIÓN		GRADO DE EFICACIA
OBSERVACIONES:		

N2024A0223

12/03/2024

EXP
FECHA DATA

104F763739A

CV
USADO BISATUA

COVA

COLEGIO OFICIAL DE ARQUITECTOS VASCO-NAVARRA
 ILLUSTRE COLEGIO DE ARQUITECTOS VASCO-NAVARRA
 AVILA 14, 1º P.º DE ARRIBA
 EL MANSO OFICIAL NAVARRA

FASE: INSTALACIONES		
RIESGOS		
	Caídas a distinto nivel por el hueco del ascensor	
X	Lesiones y cortes en manos y brazos	
X	Dermatosis por contacto con materiales	
	Inhalación de sustancias tóxicas	
X	Quemaduras	
X	Golpes y aplastamientos de pies	
	Incendio por almacenamiento de productos combustibles	
X	Electrocuciones	
X	Contactos eléctricos directos e indirectos	
X	Ambiente pulverígeno	
MEDIDAS PREVENTIVAS Y PROTECCIONES COLECTIVAS		GRADO DE ADOPCIÓN
X	Ventilación adecuada y suficiente (natural o forzada)	permanente
X	Escalera portátil de tijera con calzos de goma y tirantes	frecuente
	Protección del hueco del ascensor	permanente
	Plataforma provisional para ascensoristas	permanente
X	Realizar las conexiones eléctricas sin tensión	permanente
EQUIPOS DE PROTECCIÓN INDIVIDUAL (EPIs)		EMPLEO
X	Gafas de seguridad	ocasional
X	Guantes de cuero o goma	frecuente
X	Botas de seguridad	frecuente
X	Cinturones y arneses de seguridad	ocasional
X	Mástiles y cables fiadores	ocasional
X	Mascarilla filtrante	ocasional
MEDIDAS ALTERNATIVAS DE PREVENCIÓN Y PROTECCIÓN		GRADO DE EFICACIA
OBSERVACIONES:		

N2024A0223

12/03/2024

EXP
FECHA DATA

104F763739A

V SADO
BISATUA

COAVN

COLEGIO OFICIAL DE INGENIEROS DE OBRAS DE CONSTRUCCIÓN DE NAVARRA
 VERIFICACIÓN EN: www.coavn.org/verificacion
 www.coavn.org/verificacion/egistraduria

NAVARRA

4.- RIESGOS LABORALES ESPECIALES.

En la siguiente tabla se relacionan aquellos trabajos que siendo necesarios para el desarrollo de la obra definida en el Proyecto de referencia, implican riesgos especiales para la seguridad y la salud de los trabajadores, y están por ello incluidos en el Anexo II del R.D. 1627/97. También se indican las medidas específicas que deben adoptarse para controlar y reducir los riesgos derivados de este tipo de trabajos.

TRABAJOS CON RIESGOS ESPECIALES	MEDIDAS ESPECIFICAS PREVISTAS
Especialmente graves de caídas de altura, sepultamientos y hundimientos.	
En proximidad de líneas eléctricas de alta tensión.	
Con exposición a riesgo de ahogamiento por inmersión.	
Que implican el uso de explosivos.	
Que requieren el montaje y desmontaje de elementos prefabricados pesados	
OBSERVACIONES:	

5.- PREVISIONES PARA TRABAJOS FUTUROS.

5.1.- ELEMENTOS PREVISTOS PARA LA SEGURIDAD DE LOS TRABAJOS DE MANTENIMIENTO.

En el Proyecto de Ejecución a que se refiere el presente Estudio Básico de Seguridad y Salud se han especificado una serie de elementos que han sido previstos para facilitar las futuras labores de mantenimiento y reparación del edificio en condiciones de seguridad y salud, y que una vez colocados, también servirán para la seguridad durante el desarrollo de las obras. Estos elementos son los que se relacionan en la tabla siguiente:

UBICACIÓN	ELEMENTOS	PREVISIONES
Cubiertas	Ganchos de servicio	
	Elementos de acceso a cubierta (puertas, trampillas)	
	Barandillas en cubiertas planas	
	Grúas desplazables para limpieza de fachadas	
Fachadas	Ganchos en ménsula (pescantes)	
	Pasarelas de limpieza	
OBSERVACIONES:		

5.2.- OTRAS INFORMACIONES ÚTILES PARA TRABAJOS POSTERIORES.

EXP
N2024A0223

FECHA
12/03/2024

104763739A

VERIFICACIÓN
www.coavn.org/verificacion

COAVN

COLEGIO OFICIAL
DE INGENIEROS
DE VASCO-NAVARRA

6.- NORMAS DE SEGURIDAD APLICABLES A LA OBRA.

GENERAL

[] Ley de Prevención de Riesgos Laborales. Modificación Ley Omnibus	Ley 31/1995 Ley 25/2009	08-11-95 22-12-2009	J.Estado J.Estado	10-11-95 23-12-09
[] Ley de reforma del marco normativo de la prevención de riesgos laborales.	Ley 54/2003	12-12-03		
[] Ley reguladora de la subcontratación en el Sector de la Construcción.	Ley 32/2006	18-10-06	J.Estado	19-10-06
[] Desarrollo de la Ley reguladora de la subcontratación en el Sector de la Cons.	RD 1109/2007	24-08-07	M.A.S.	25-08-07
[] Reglamento de los Servicios de Prevención.	RD 39/1997	17-01-97	M.Trab.	31-01-97
[] Disposiciones mínimas de seguridad y salud en obras de construcción. (transposición Directiva 92/57/CEE)	RD 1627/1997	24-10-97	Varios	25-10-97
[] Disposiciones mínimas en materia de señalización de seguridad y salud.	RD 485/1997	14-04-97	M.Trab.	23-04-97
[] Modificación RD 1627 y RD 39/1997	RD 604/2006	17-01-2006	M. Trab. AS	29-05-2006
[] Disposiciones mínimas de seguridad y salud de los trabajadores frente al riesgo eléctrico	RD 614/2001	08-06-2001	M.Trab.	21-06-2001
[] Disposiciones mínimas de seguridad y salud para la utilización por los trabajadores de los equipos de trabajo, en materia de trabajos temporales en altura.	RD 1215/1997	18-07-1997	M.Pres.	07-08-97
[] Modificaciones RD 1215/1997, RD 486/1997 y RD 1627/1997.	RD 2177/2004	12-11-1997	M.Pres.	13-11-04
[] Modelo de libro de incidencias. Corrección de errores.	Orden —	20-09-86 —	M.Trab. —	13-10-86 31-10-86
[] Modelo de notificación de accidentes de trabajo.	Orden	16-12-87		29-12-87
[] Modelos de notificación de accidentes de trabajo.	Orden 2926	19-11-02		21-11-02
[] Reglamento Seguridad e Higiene en el Trabajo de la Construcción. Modificación.	Orden Orden	20-05-52 19-12-53	M.Trab. M.Trab.	15-06-52 22-12-53
Complementario.	Orden	02-09-66	M.Trab.	01-10-66
[] Cuadro de enfermedades profesionales.	RD 1995/1978	—	—	25-08-78
[] Ordenanza general de seguridad e higiene en el trabajo. Corrección de errores.	Orden —	09-03-71 —	M.Trab. —	16-03-71 06-04-71
(derogados Títulos I y III. Título II: cap: I a V, VII, XIII)				
[] Ordenanza trabajo industrias construcción, vidrio y cerámica. Modificación (no derogada), Orden 28-08-70.	Resolución	29-11-01	DGT	18-12-01
[] Señalización y otras medidas en obras fijas en vías fuera de poblaciones.	Orden	31-08-87	M.Trab.	
[] Protección trabajadores frente a riesgos derivados de vibraciones mecánicas. Modificación	RD 1311/2005 RD 330/2009	04-11-05 13-03-2009	M.Trab. M.T.I.S.C	05-11-05 26-03-2009
[] Protección trabajadores frente a riesgos derivados de vibraciones mecánicas.	RD 1311/2005	04-11-05	M.Trab.	05-11-05
[] Protección trabajadores frente a riesgos derivados de exposición a ruidos.	RD 286/2006	10-03-06	M.Trab.	11-03-06
[] Disposiciones mín. seg. y salud sobre manipulación manual de cargas. (Directiva 90/269/CEE)	RD 487/1997	23-04-97	M.Trab.	23-04-97
[] Disposiciones de seguridad y salud aplicables a trabajos con riesgo amianto	RD 396/2006	31-03-2006	M.Trab.	11-04-06
[] Estatuto de los trabajadores. Regulación de la jornada laboral.	Ley 8/1980 RD 2001/1983	01-03-80 28-07-83	M.Trab. —	—-80 03-08-83
Formación de comités de seguridad.	D. 423/1971	11-03-71	M.Trab.	16-03-71
[] Estatuto del trabajador autónomo. Rectificación	Ley 20/2007 —	11-07-08 —	M.Trab. —	12-07-08 25-09-07


EQUIPOS DE PROTECCION INDIVIDUAL (EPI)

Condiciones comerc. y libre circulación de EPI (Directiva 89/686/CEE). Modificación: Marcado "CE" de conformidad y año de colocación. Modificación RD 159/95.	RD 1407/1992 RD 159/1995 Orden	20-11-92 03-02-95 20-03-97	MRCor.	28-12-92 08-03-95 06-03-97
Disp. mínimas de seg. y salud de equipos de protección individual. (transposición Directiva 89/656/CEE).	RD 773/197	30-05-97	M.Pres.	12-06-97
EPI contra caída de altura. Disp. de descenso.	UNEEN341	22-05-97	AENOR	23-06-97
Requisitos y métodos de ensayo: calzado seguridad/protección/trabajo.	UNEEN344/A1	20-10-97	AENOR	07-11-97
Especificaciones calzado seguridad uso profesional.	UNEEN345/A1	20-10-97	AENOR	07-11-97
Especificaciones calzado protección uso profesional.	UNEEN346/A1	20-10-97	AENOR	07-11-97
Especificaciones calzado trabajo uso profesional.	UNEEN347/A1	20-10-97	AENOR	07-11-97


INSTALACIONES Y EQUIPOS DE OBRA

[] Disp. min. de seg. y salud para utilización de los equipos de trabajo (transposición Directiva 89/656/CEE).	RD 1215/1997	18-07-97	M.Trab.	18-07-97
[] Reglamento Electrotécnico de Baja Tensión, ITC-BT-33. Instalaciones provisionales y temporales para obras.	RD 842/2002	02-08-02	MCT	18-09-02
[] Reglamento de aparatos elevadores para obras.	Orden	23-05-77	MI	14-06-77
Corrección de errores.	—	—	—	18-07-77
Modificación.	Orden	07-03-81	MIE	14-03-81
Modificación.	Orden	16-11-81	—	—
[] Reglamento Seguridad en las Máquinas.	RD 1495/1986	23-05-86	P.Gob.	21-07-86
Corrección de errores.	—	—	—	04-10-86
Modificación.	RD 590/1989	19-05-89	M.R.Cor.	19-05-89
Modificaciones en la ITC MSG-SM-1.	Orden	08-04-91	M.R.Cor.	11-04-91
Modificación (Adaptación a directivas de la CEE).	RD 830/1991	24-05-91	M.R.Cor.	31-05-91
Regulación potencia acústica de maquinarias	RD 212/2002	22-02-02	M.PRES	01-03-02
Ampliación y nuevas especificaciones.	RD 71/1992	31-01-92	MIE	06-02-92
[] Requisitos de seguridad y salud en máquinas. (Directiva 89/392/CEE).	RD 1435/1992	27-11-92	MRCor.	11-12-92
[] ITC-MIE-AEM2. Grúas-Torre desmontables para obra.	RD 836/2003	27-06-03	MCYT	17-07-03
[] ITC-MIE-AEM 3 Carretillas automotoras de manutención.	Orden	26-05-89	MIE	09-06-89
[] ITC-MIE-AEM4. Grúas móviles autopropulsadas usadas	RD 2370/1996	18-11-96	MIE	24-12-96

Carcastillo, febrero de 2024

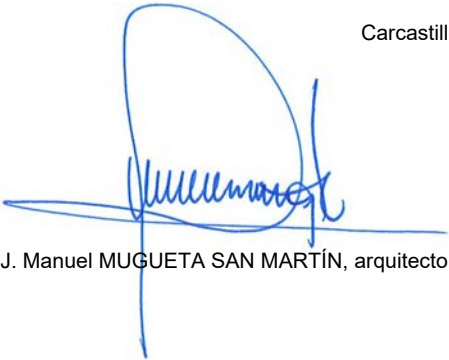

J. Manuel MUGUETA SAN MARTÍN, arquitecto

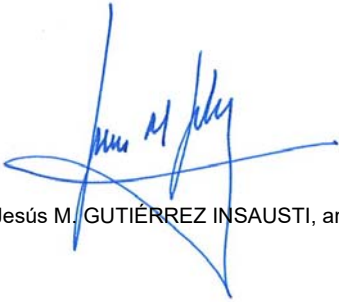

Jesús M. GUTIÉRREZ INSAUSTI, arquitecto

N2024A0223

EXP

12/03/2024

FECHA DATA

104F763739A

CSV

Verificable en www.coavn.org/verificacion
www.coavn.org/verificacion egastagaria

VISADO

BISATUA

COAVN

COLEGIO OFICIAL DE ARQUITECTOS VASCO-NAVARRO

AVUIA 1000

AVUT 1000

AVUT 1000

ELMABSO OFICIALA

NAVARRA

MANUAL USO Y MANTENIMIENTO

**MANUAL USO Y MANTENIMIENTO DEL PROYECTO DE EJECUCIÓN DE
RESTAURACIÓN DE EDIFICACIONES DEL CASERÍO DE SAN ZOILO
(EDIFICACIONES Nºs 2 Y 3). CÁSEDA. NAVARRA.**

MUGUETA Y GUTIÉRREZ S.P., arquitectos. Calle Santa Cruz, 4. 31310 CARCASTILLO.
Tel. 948.72.50.47. Telfs. Móviles: 675.09.96.60 / 675.09.96.61. E-mail:muguetaygutierrez@coavn.org

N2024A0223
EXP
FECHA
DATA
12/03/2024

104F763739A
CSV
Verificable en: www.coavn.org/verificacion
www.coavn.org/verificacion

VISADO
BISATUA

COLEGIO OFICIAL
DE ARQUITECTOS
VASCO-NAVARRO
ARQUITECTO
ELMARIO OTZIALA
NAVARRA



Índice

1 Introducción

2 Cimentación

2.1 Soleras

3 Estructura

3.1 Madera

4 Cubiertas

4.1 Inclínadas de Teja

5 Fachada

5.1 Fábrica de Piedra

6 Carpintería Exterior

6.1 Vidrio

7 Aislamiento

7.1 Térmico

8 Particiones

8.1 Cartón - Yeso

9 Carpintería Interior

10 Revestimientos

10.1 Pintura

10.2 Falsos Techos

N2024A0223		12/03/2024	
EXP	FECHA	DATA	
104F763739A		Verificable en: www.coavn.org/verificacion www.coavn.org/verificacion	
CSV			
VISADO BISATUA			
COLEGIO OFICIAL DE ARQUITECTOS VASCO-NAVARRO AVILA DE CLAY ARQUITECTO ELMARIO OTZIALA NAVARRA			
COAVN			

Manual de uso y mantenimiento.

11 Pavimentos

11.1 Cementosos pulidos

12 Instalaciones

12.1 Fontanería

12.2 Saneamiento

12.3 Electricidad

12.4 Iluminación

12.5 Protección

12.5.1 Incendios

12.6 Ventilación

12.6.1 Extractor

12.6.2 Rejillas y Conductos

COAVN	
COLEGIO OFICIAL DE ARQUITECTOS VASCO-NAVARRO ALFONSO GARCÍA ARQUITECTO EL MARCO OFICIAL NAVARRA	
VISADO BISATUA	
CSV 104F763739A	Verificable en: www.coavn.org/verificacion www.coavn.org/verificacion
EXP N2024A0223	FECHA DATA 12/03/2024

Manual de uso y mantenimiento.

1 Introducción

Se plantean a continuación las pautas de uso, conservación y mantenimiento a seguir para garantizarnos la durabilidad y el correcto funcionamiento de su edificio.

Este documento se integra dentro de otro más amplio que es el llamado "Libro del Edificio" que incorpora además de este Manual de Uso otros documentos relacionados con las condiciones jurídico-administrativas, registros de revisión, incidencias o modificaciones.

En los puntos presentados a continuación se analiza, para cada uno de los elementos constructivos que componen su edificio, las recomendaciones de uso y mantenimiento a contemplar por los usuarios así como las diferentes intervenciones en materia de mantenimiento con indicación de su periodicidad y agente responsable.

El estricto seguimiento de estas instrucciones le garantizará un edificio exento de patologías derivadas del incorrecto mantenimiento, un uso más racional de agua y energía en el mismo y un óptimo nivel de confort, seguridad y salubridad.

Es imprescindible documentar todas las labores de mantenimiento que se lleven a cabo en edificio a lo largo de su vida útil dejando constancia escrita de las mismas en el Libro del Edificio.

2 Cimentación

USO Y CONSERVACIÓN

Los elementos de cimentación no pueden modificarse sin la consulta previa a un técnico.

La estructura y cargas previstas en proyecto, que se transmiten por la cimentación al terreno no podrán ser modificadas, sin la intervención de un técnico competente.

La proximidad de nuevas construcciones, excavaciones, realización de pozos, carreteras, rellenos u otras causas, pueden dar lugar a la aparición de fisuras, grietas... que deberán ser consultadas con un técnico competente.

Tanto en zapatas como en muros y otros elementos se ha de evitar que entren en contacto con líquidos, sustancias o productos químicos que les sean perjudiciales.

Las fugas en la red de saneamiento o abastecimiento de agua, precisan una rápida reparación para evitar asentamientos diferenciales que den lugar a graves lesiones.

No debe excavar en zonas próximas a cimentación.

MANTENIMIENTO

Siempre que aparezcan fisuras o grietas en paramentos se avisará al técnico.

Los conductos de drenaje y desagüe serán revisados cada 2 años.

Los elementos que forman la cimentación han de ser revisados cada 5 años por un técnico competente.

N2024A0223	12/03/2024
EXP	FECHA DATA
104F763739A	Verificable en: www.coavn.org/verificacion www.coavn.org/verificacion
CSV	
VISADO BISATUA	
COLEGIO OFICIAL DE ARQUITECTOS VASCO-NAVARRO AUT. TECNICO ARQUIT. TITULO ELABORADO OFICIALMENTE NAVARRA	
COAVN	

Manual de uso y mantenimiento.

2.1 Soleras

USO Y CONSERVACIÓN

No deben abrirse huecos en soleras o losas sin autorización del técnico competente.
No se pueden situar sobre la solera cargas superiores para las que se ha previsto la solera en proyecto.

MANTENIMIENTO

Anualmente el usuario deberá inspeccionar las juntas sustituyéndolas por un nuevo material en caso de mal estado o desprendimiento del material de sellado de la misma.
Revisión de arquetas en caso de fuertes olores o por aparición de humedades, tras intensas lluvias o al menos una vez al año. En caso de atasco en la red, se consultará con un técnico.
La revisión de juntas, arquetas y del conjunto estructural se realizará cada 5 años por técnico competente.

3. Estructura

3.1 Madera

USO Y CONSERVACIÓN

No han de modificarse los elementos estructurales como pilares, vigas, forjados, losas... de su estado original sin la intervención de un técnico.
La sobrecarga de uso señalada en proyecto no debe ser superada, sin previa consulta del técnico especialista, sobre todo en el caso de cambios de uso.
Caso de colocar objetos especialmente pesados, como librerías de gran volumen, procurar situarlas lo más cerca posible de pilares y vigas. En los voladizos hay que evitar almacenar grandes pesos y que estos se concentren en el borde del mismo.
La realización de taladros en vigas o pilares para anclar objetos han de ser de pequeño tamaño y en ningún caso se permite la realización de rozas que debilitan los elementos estructurales.
Es muy importante evitar el contacto de la madera con el agua o los ambientes húmedos ya que propician la aparición de hongos, insectos xilófagos y otros agentes agresivos que dan lugar a la degradación de la madera.

MANTENIMIENTO

Cada año el usuario comprobará la aparición de deformaciones de los elementos estructurales (pandeos, flechas...), fisuración en los paramentos, puertas y ventanas que no cierran bien, pudrición, o presencia de hongos o xilófagos... en cuyo caso se ha de poner en conocimiento de un técnico especialista.
Si el elemento estructural se encuentra en el exterior, se renovará su protección cada 5 años y cada 10 años si se encuentra a la vista pero en ambiente interior. En función del ambiente a la que se vean expuestos estos elementos, se deberá realizar con mayor o menor frecuencia.
Cada 10 años revisión por técnico especialista.

N2024A0223 EXP	12/03/2024 FECHA DATA
104F763739A CSV	Verificable en: www.coavn.org/verificacion www.coavn.org/verificacion
VISADO BISATUA	
COLEGIO OFICIAL DE ARQUITECTOS VASCO-NAVARRA EUSKAL-NAUARRA ARQUITECTOS EL MARGO OFIZIALA NAVARRA	

Manual de uso y mantenimiento.

4. Cubiertas

4.1 Inclınadas de Teja

USO Y CONSERVACIÓN

El acceso a la cubierta está limitado al personal de mantenimiento y se extremarán las medidas oportunas de seguridad (calzado antideslizante, cinturón de seguridad...) para evitar caídas. En cualquier caso se ha de prohibir el acceso a la misma cuando este húmeda por la lluvia o el rocío, con nieve o con temperaturas inferiores a 0º C.

En la colocación de antenas, mástiles o similares es imprescindible cuidar de no dañar el material de cubrición.

Es importante evitar la acumulación de hojas, tierra, hongos, musgo... que obstruyan los sumideros, conductos de ventilación o canalones.

Prohibido verter productos químicos agresivos que dañen la cobertura de la cubierta.

En la reparación de este tipo de cubiertas se ha de procurar que los materiales nuevos sean los más similares al original posible.

MANTENIMIENTO

Anualmente, coincidiendo con el final del otoño, se realizará la limpieza de hojas, tierra u otros elementos acumulados en sumideros o canalones.

Durante la época de verano se revisará el estado de canalones, bajantes, sumideros, y material de cobertura reparando si fuera necesario. Se revisará que las tejas no han sufrido movimientos por viento y que las heladas no las han degradado.

En el caso de tratarse de tejas recibidas con clavos, grapas o ganchos se revisará su estado de conservación verificando que no se han producido oxidaciones cada 3 años.

Comprobar la estanqueidad de la cubierta cada 5 años.

5 Fachada

USO Y CONSERVACIÓN

Las cargas que soporta la fachada no pueden ser modificadas sin previa consulta con un técnico especialista, por tanto no se pueden apoyar o empotrar vigas, viguetas o similares que no hayan sido provistos en proyecto sin el consentimiento de un técnico cualificado.

Así mismo, cualquier modificación de la fachada que afecte al estado estético de la fachada ha de contar con la correspondiente aprobación de la comunidad de propietarios y del Ayuntamiento.

La aparición de deterioros como fisuras, roturas, humedades de filtración o condensación... se pondrá, de inmediato, en conocimiento de un técnico.

5.1 Fábrica de Piedra

USO Y CONSERVACIÓN

Se han de evitar contactos continuos de la fachada con el agua procedente de fugas en las canalizaciones, humedades de condensación, humedades ascendentes del terreno..., así

N2024A0223	12/03/2024
EXP	FECHA DATA
104F763739A	Verificable en: www.coavn.org/verificacion www.coavn.org/verificacion
CSV	
VISADO BISATUA	
COLEGIO OFICIAL DE ARQUITECTOS VASCO-NAVARRO IURKA BERNIKO ARQUITECTO ELMABSO OFIZIALA NAVARRA	
COAVN	

Manual de uso y mantenimiento.

como del agua procedente de jardineras.

La apertura de huecos en este tipo de fachadas puede comportar una serie de problemas estructurales, por lo que cualquier modificación en este sentido ha de contar con el visto bueno de un técnico.

MANTENIMIENTO

La aparición de fisuras, grietas, desplomes, humedades... se pondrá en conocimiento inmediato de un técnico especialista.

Periódicamente se procederá a la limpieza de la fachada. La periodicidad de esta limpieza dependerá de la suciedad a la que se haya expuesto por contaminación u otros agentes. Realizándose en cualquier caso siempre que esta lo requiera para evitar daños mayores.

La limpieza se realizará mediante chorreado de agua o material abrasivo a presión y empleo de cepillo evitando productos agresivos que puedan atacar la propia piedra o el material de rejuntado.

Anualmente el administrador del edificio realizará inspección visual del estado general.

Cada 5 años se realizará una revisión por técnico competente.

6 Carpintería Exterior

USO Y CONSERVACIÓN

No se pueden modificar las carpinterías sin el consentimiento previo de la comunidad de vecinos y el ayuntamiento.

No se pueden colocar andamios, elevadores de cargas, poleas, acondicionadores o similares sobre la carpintería.

Se ha de evitar que la carpintería sufra golpes fuertes o rozaduras que ocasionen la rotura del vidrio, el deterioro de su sistema de cierre o su deformación.

Cuando se proceda a la limpieza o reparación de los paramentos sobre los que está la carpintería se protegerá mediante cintas adhesivas.

MANTENIMIENTO

En carpinterías correderas, se mantendrán los carriles limpios y engrasados.

Los canales y perforaciones de evacuación de aguas de que disponen todas las carpinterías deben mantenerse siempre limpios.

La carpintería se limpiará periódicamente mediante trapos mojados sin hacer uso de productos agresivos que la dañen.

El engrase de los elementos de giro será anual y se emplearán aceites específicos.

Revisión anual de la estanqueidad, roturas, fisuras, deformaciones, mecanismos de cerrajería, material de sellado, pintura, oxidación de perfiles...

6.1 Vidrio

USO Y CONSERVACIÓN

Evitar que el vidrio esté en contacto con otro vidrio, elementos metálicos o pétreos.

No colocar acondicionadores en zonas próximas al vidrio, que ocasionan la rotura del vidrio debido a los gradientes de temperatura que soporta.

No colocar muebles u otros objetos que impidan realizar el radio de giro de las hojas de carpintería.

EXP	N2024A0223	FECHA DATA	12/03/2024
CSV	104F763739A	Verificable en: www.coavn.org/verificacion www.coavn.org/verificacion	
VISADO BISATUA			
COLEGIO OFICIAL DE ARQUITECTOS VASCO-NAVARRO AUT. TECNICO AUT. TECNICO ELABORADO OFICIALMENTE NAVARRA			

Manual de uso y mantenimiento.

Los translucidos sintéticos no han de soportar temperaturas elevadas.

MANTENIMIENTO

Se realizarán limpiezas periódicas de los vidrios con agua o limpiacristales.

7 Aislamiento

7.1 Térmico

USO Y CONSERVACIÓN

La ventilación de la vivienda es, además de imprescindible para mantener unas condiciones higiénicas adecuadas, necesario para evitar la acumulación excesiva de vapor de agua en forma de condensación en las superficies más frías. Este fenómeno se da especialmente en cuartos húmedos.

Para ello hay que ventilar diariamente a primera hora de la mañana, procurando que se produzca corriente de aire para lo cual es conveniente abrir varias ventanas a la vez. También es necesario ventilar tras realizar actividades que generen especialmente humedad como una ducha o baño, cocinado, colocación de vaporizadores, hervir agua... Así mismo, si dispone de calefacciones individuales de gas butano o similar, también será necesario extremar las condiciones de ventilación.

Su vivienda dispone de lugar adecuado para tender la ropa húmeda al exterior, en ningún caso realice el tendido en el interior de la vivienda.

Existen en su vivienda unas rejillas de ventilación que no deben ser taponadas bajo ningún concepto ya que permiten la renovación de aire y la ventilación natural de los habitáculos, estas se encuentran en cocina y baño.

MANTENIMIENTO

En invierno, las persianas permanecerán cerradas durante la noche para mejorar el rendimiento de la calefacción.

Comprobación anual de los burletes en ventanas, puertas y cierres de caja de persianas.

Anualmente, tras el periodo invernal se inspeccionarán los puntos fríos de paredes por si hubieran aparecido verdes o negros, en cuyo caso se avisará al técnico competente, se extremarán las precauciones de ventilación descritas anteriormente y se eliminarán dichos hongos mediante funguicidas.

8 Particiones

8.1 Cartón - Yeso

USO Y CONSERVACIÓN

Cualquier modificación de tabiquerías ha de ser consultado con un técnico especialista con el fin de evitar posibles deterioros en las instalaciones u otros elementos constructivos y ha de ser realizada por especialistas en este tipo de tabiquería, empleando el mismo tipo de

104F763739A CSV	N2024A0223 EXP	12/03/2024 FECHA DATA
Verificable en: www.ccaan.org/verificacion www.ccaan.org/verificacion		
VISADO BISATUA		
COAVN COLEGIO OFICIAL DE ARQUITECTOS VASCO-NAVARRO AVILA DE CLAY AVILA DE CLAY EL MARCO OFICIAL NAVARRA		

Manual de uso y mantenimiento.

piezas.

Queda prohibida la realización de catas para empotrar instalaciones o con cualquier otro objeto.

Se han de evitar cierres bruscos de carpinterías como puertas o ventanas que además de llegar a desencajar el marco puedan provocar fisuras en la tabiquería.

La colocación o fijación de elementos pesados, se llevará a cabo por personal cualificado reforzando el interior de la partición o haciendo coincidir los apoyos con la estructura del tabique. En ningún caso se superarán los pesos máximos recomendados.

Se utilizarán tacos especiales para la colocación de muebles u objetos decorativos.

MANTENIMIENTO

El mantenimiento de este tipo de tabiquerías se limita a la revisión periódica de las mismas con el objeto de localizar posibles grietas, fisuras o humedades que en caso de aparecer será puesto en conocimiento de un técnico en la materia.

Es importante mantener este tipo de tabiquerías secas por lo que la aparición de humedades han de solucionarse rápidamente. Del mismo modo, cualquier limpieza que se haga ha de ser en seco.

9 Carpintería Interior

USO Y CONSERVACIÓN

No se colgarán objetos pesados de las puertas.

Hay que procurar evitar golpes y rozaduras.

Evitar el contacto con la humedad que provoca variaciones volumétricas, de aspecto y forma.

Para evitar movimientos volumétricos de las puertas que puedan provocar problemas en su abertura o ligeros alabeos, estas deben de permanecer en un ambiente con temperaturas comprendidas entre 18º/22º C y humedad entre 40/70%.

Así mismo se evitará la radiación directa del sol que dan lugar a cambios de color, dilataciones, deterioro de los barnices, etc.

No se deben forzar los mecanismos de las puertas.

Es importante la eliminación inmediata de manchas con un trapo ligeramente húmedo y posterior secado para evitar que estas penetren y provoquen manchas de difícil eliminación.

MANTENIMIENTO

La limpieza de puertas se realizará con productos específicos de droguería mediante trapos o paños. No se utilizarán productos agresivos o siliconas para limpieza que dañen la madera.

Es necesario engrasar los mecanismos anualmente o cuando estos produzcan ruidos.

La sujeción del vidrio (si existe) será comprobados cada 5 años.

Se barnizarán o pintarán las puertas cada 8 años aproximadamente, pudiendo variar este periodo en función del uso y estado de conservación.

EXP	N2024A0223	FECHA DATA	12/03/2024
CSV	104F763739A	Verificable en: www.coavn.org/verificacion www.coavn.org/verificacion	
VISADO BISATUA			
COLEGIO OFICIAL DE ARQUITECTOS VASCO-NAVARRO AUT. TECNICO ART. 14.1 TO. 1.1 ELABORO OFICIAL NAVARRA			
COAVN			

Manual de uso y mantenimiento.

10 Revestimientos

10.1 Pintura

Plástica

USO Y CONSERVACIÓN

Se ha de evitar el vertido de productos químicos y aguas proveniente de jardineras, cubierta, etc. que provocan el deterioro del material.

Del mismo modo se evitarán los excesos de humedad que modifican las características de la pintura.

Evitar los golpes y rozamientos.

Esta pintura es propicia para la formación de moho por falta de ventilación, por tanto, se extremarán las precauciones en la renovación del aire.

La radiación solar directa causa una pérdida de tonalidad. También favorecen el cambio de tonalidad, el humo procedente de chimeneas, cocina y estufas.

MANTENIMIENTO

La limpieza se realizará con agua, jabón neutro y una esponja.

El repintado del paramento se realizará cada 5 años, y cada 10 años se eliminará la pintura existente con el fin de renovar por completo el acabado..

Durante las tareas de repintado y renovación se atenderán las instrucciones del fabricante de la nueva pintura a emplear.

10.2 Falsos Techos

Continuos

USO Y CONSERVACIÓN

Este tipo de techos no soportan elementos pesados por tanto, no se suspenderán objetos o mobiliario del mismo. En caso de necesitar colgar elementos pesados se anclarán al elemento resistente superior.

Evitar golpes y rozaduras.

Permanecerá seco, con un grado de humedad inferior al 70 % y alejado de salpicados de agua.

Es conveniente tener material de repuesto para posibles sustituciones, sobre todo de piezas decorativas.

En el proceso de pintado se ha de tener en cuenta el empleo de pinturas compatibles con escayolas y yesos.

MANTENIMIENTO

En este tipo de falsos techos resulta habitual la aparición de finas fisuras como consecuencia de los movimientos por cambios de temperatura o pequeños movimientos de la estructura.

En su reparación se emplearán plastecidos con vendas y posterior pintado.

La limpieza se realizará con un paño seco.

N2024A0223	12/03/2024
EXP	FECHA DATA
104F763739A	Verificable en: www.coavn.org/verificacion www.coavn.org/verificacion
CSV	
VISADO BISATUA	
COLEGIO OFICIAL DE ARQUITECTOS VASCO-NAVARRO C/ALFONSO XERRI, 10 48013 LEZAMA (VIZCAYA) E-48940 LEZAMA (VIZCAYA) NAVARRA	
COAVN	

Manual de uso y mantenimiento.

Se pintarán con pinturas poco densas y pistola para no dañar el material.

11 Pavimentos

USO Y CONSERVACIÓN

Las humedades provocadas por fugas de instalaciones o electrodomésticos se han de solucionar a la mayor brevedad con el fin de evitar el deterioro del propio pavimento, del mortero de agarre o del soporte.

Evitar golpes, rozaduras, ralladuras o punzamientos.

El uso de calzado con restos de gravilla, tierra... tacones estrechos, botas con tacos u otros elementos abrasivos puede provocar el deterioro del pavimento.

Evitar el vertido de productos químicos, uso de espátulas metálicas, estropajos abrasivos... que provoquen el deterioro del pavimento.

Es necesario eliminar rápidamente las manchas existentes.

11.1 Cementosos pulidos

USO Y CONSERVACIÓN

No utilizar productos agresivos como lejías, amoníaco, agua fuerte, productos ácidos o similares que provoquen el deterioro del pavimento ya que están expresamente contraindicados en este tipo de suelos.

Hay que evitar la suciedad de arena, piedrillas o similar que pudieran rayar el pavimento. También evitar arrastrar muebles u objetos pesados que pudieran deteriorar el acabado.

MANTENIMIENTO

Se limpiarán con agua y jabón neutro, aclarándolo con agua y secándolo a continuación.

Periódicamente se puede aplicar productos a la cera en el aclarado de las limpiezas.

Cada 2 años se realizará una comprobación de la erosión mecánica, química, humedad, desprendimientos, grietas y fisuras.

COAVN	COLEGIO OFICIAL DE ARQUITECTOS VASCO-NAVARRO AVUIA 100 48011 LEZAMA E-48011 LEZAMA NAVARRA	VISADO BISATUA	CSV 104F763739A Verificable en: www.coavn.org/verificacion www.coavn.org/verificacion	EXP N2024A0223	FECHA DATA 12/03/2024

Manual de uso y mantenimiento.

12 Instalaciones

12.1 Fontanería

USO Y CONSERVACIÓN

Cualquier modificación o ampliación de la instalación de fontanería será consultada con un técnico especialista.

Con la previsión de fuertes heladas y ante la posibilidad de que puedan congelarse las tuberías se dejará correr ligeramente el agua de la instalación.

Si la instalación permanece inutilizada por más de 6 meses, será necesario vaciar el circuito siendo necesario para la nueva puesta en servicio el lavado del mismo.

Para aquellos edificios que se encuentren en el ámbito de aplicación del Real Decreto 863/2003 de prevención de la legionelosis, se redactará un programa de mantenimiento específico de la instalación redactado según lo dispuesto en dicho Real Decreto.

Sanitarios

USO Y CONSERVACIÓN

No se apoyarán pesos excesivos sobre los sanitarios.

Ante la posibilidad de que se atasquen las tuberías, está prohibido el vertido de basuras por el inodoro.

En la limpieza se evitará el uso de productos de limpieza agresivos (sulfamán o agua fuerte), así como estropajos, tejidos abrasivos... Si bien los aparatos sanitarios pueden resistir la acción de los productos agresivos, las tuberías y desagües se pueden ver afectadas.

Cualquier manipulación de los aparatos sanitarios estará limitada a personal cualificado que previamente habrá cerrado las llaves de paso correspondientes.

Los golpes con objetos pesados o punzantes pueden provocar el deterioro del sanitario, incluso fisuras o roturas que provoquen pérdidas.

MANTENIMIENTO

Se utilizará agua con detergente neutro para la limpieza de los aparatos tras lo que se procederá a un aclarado con agua abundante y un secado posterior.

Se realizarán revisiones periódicas para detectar posibles golpes, fisuras, roturas, manchas de óxidos...

El estado de las juntas de desagüe y de las juntas con los tabiques serán comprobados 2 veces al año.

El rejuntado de las bases de los sanitarios se realizará cada 5 años, eliminando totalmente el antiguo y sustituyéndolo por un sellante adecuado.

Trimestralmente se realizará una inspección visual de los mecanismos y posibles goteos y se realizará la limpieza de la cisterna.

Griferías

N2024A0223		12/03/2024	
EXP	FECHA	DATA	
104F763739A		Verificable en: www.coavn.org/verificacion www.coavn.org/verificacion	
CSV			
VISADO		BISATUA	
COAVN		COLEGIO OFICIAL DE ARQUITECTOS VASCO-NAVARRO AUT. TECNICO ELABORADO OFICIALMENTE NAVARRA	

Manual de uso y mantenimiento.

USO Y CONSERVACIÓN

Hay que evitar abrir y cerrar los grifos con brusquedad que perjudican a la propia grifería y a la instalación de tuberías.

Durante el cierre del grifo, este no será forzado una vez que haya dejado de gotear.

Por economía y ecología es preciso impedir el goteo del grifo. Cuando este sea inevitable por el deterioro de la grifería, se cambiarán los discos cerámicos o de prensas de caucho del grifo.

En la limpieza de las griferías se ha de evitar el uso de estropajos, tejidos abrasivos o similares. Para una correcta limpieza se aplicará agua con jabón neutro, se aclarará con agua abundante y se procederá al secado.

Cualquier manipulación estará limitada a personal cualificado.

La grifería deberá ir acompañados de un documento de garantía y recomendaciones de uso.

MANTENIMIENTO

Después de cada uso se realizará el secado de las griferías para evitar la aparición de manchas.

En caso de que aparezcan manchas blanquecinas de cal, la limpieza se realizará con productos descalcificadores adecuados.

Periódicamente se realizará una limpieza del filtro aireador o rociador con cepillo de uñas y agua, ya que de otro modo notaremos un descenso progresivo de la presión de agua.

Así mismo se realizará la descalcificación de los aireadores con descalcificador recomendado por el fabricante o un vaso de vinagre, cada 6 meses.

Llaves de Corte

USO Y CONSERVACIÓN

Hay que evitar abrir y cerrar las llaves con brusquedad que perjudican a la propia llave y a la instalación de tuberías.

El uso de las llaves estará limitado a casos necesarios:

Cierre de las llaves en caso de abandono de la vivienda para largas temporadas.

Detección de anomalías.

Posibles averías.

No se forzará la llave una vez cerrada, ya que produciría un exceso de presión que daría lugar al goteo. Cuando este sea inevitable, se cambiarán las juntas o prensas.

Las llaves deberán permanecer abiertas o cerradas, no entreabiertas.

Evitar el uso de estropajos, tejidos abrasivos o similares en la limpieza.

La manipulación estará limitada a personal cualificado.

MANTENIMIENTO

Las llaves se limpiarán con detergente líquido.

Cada 6 meses se realizará una revisión para detectar posibles goteos o manchas por humedad y para la comprobación del buen funcionamiento de las llaves.

N2024A0223	
EXP	FECHA
12/03/2024	DATA
104F763739A	
CSV	Verificable en: www.coavn.org/verificacion www.coavn.org/verificacion egastagaria
VISADO	
BISATUA	
COAVN	
COLEGIO OFICIAL DE ARQUITECTOS VASCO-NAVARRO AVILA-LEÓN AUSTRIAS MARTELL EL MARCO OFICIAL NAVARRA	

Manual de uso y mantenimiento.

12.2 Saneamiento

USO Y CONSERVACIÓN

No se puede modificar o cambiar el uso de la instalación sin previa consulta de un técnico especialista.

Prohibido el vertido de sustancias tóxicas, colorantes permanentes, aceites, ácidos fuertes, agentes no biodegradables (plásticos, gomas, paños celulósicos y elementos duros), que contaminan el agua y pueden provocar el deterioro u obstrucción de la red de saneamiento.

Se han de evitar golpes, especialmente en los elementos de fibrocemento.

No se realizarán puestas a tierra de aparatos o instalaciones eléctricas con tuberías metálicas.

Los sumideros, botes sifónicos y sifones individuales deberán permanecer siempre con agua, para que no se produzcan malos olores.

MANTENIMIENTO

2 veces al año se limpiarán y revisarán:

Sumidero de locales húmedos y azoteas transitables.

Botes sifónicos.

Conductos de ventilación de la instalación.

Revisión general de la instalación cada 10 años.

Los planos de la instalación de saneamiento se guardarán para posibles reparaciones u otras operaciones de revisión y mantenimiento.

Arquetas

USO Y CONSERVACIÓN

Se cuidará de que las arquetas y sus tapas no soporten cargas superiores a las previstas en proyecto.

Las arquetas sifónicas o de sumidero, deberán permanecer siempre con agua, sobre todo en verano.

Es importante no tapar las arquetas en caso de reparación o sustitución del pavimento sobre las que se encuentran.

La aparición de manchas o malos olores como consecuencia de fugas en la instalación, serán puestas en conocimiento de un técnico competente y reparadas rápidamente.

MANTENIMIENTO

Las reparaciones o modificaciones, serán realizadas por un técnico especialista.

La limpieza de las arquetas se realizará con detergentes biodegradables y abundante agua a presión.

Las arquetas separadoras de grasas, serán revisadas cada 3 meses.

Semestralmente:

Limpieza de las arquetas separadoras de grasas.

Limpieza de arquetas sumidero.

Cada 10 años:

Limpieza de arquetas de pie de bajante, de paso o sifónicas. Se realizará antes la limpieza si lo precisan o se detectan olores.

EXP	N2024A0223	FECHA DATA	12/03/2024
CSV	104F763739A	Verificable en: www.coavn.org/verificacion www.coavn.org/verificacion	
VISADO BISATUA			
COLEGIO OFICIAL DE ARQUITECTOS VASCO-NAVARRO EQUIPO TÉCNICO ELABORADO OFICIALMENTE NAVARRA			
COAVN			

Manual de uso y mantenimiento.

Fosas Sépticas

USO Y CONSERVACIÓN

Se verterán solo aquellos productos que estén permitidos.
Se evitará la plantación de árboles en las proximidades de la fosa.

MANTENIMIENTO

En el mantenimiento de una fosa séptica, nunca deberá permanecer una persona sola, siempre acompañada. Asegurarse de que no haya acumulación de gases tóxicos (monóxido de carbono) o combustibles (metano).

Se limpiará y revisará la cámara de grasas cada 2 meses.

Anualmente:

Vaciado de la fosa, retirando los lodos y espumas existentes.

Limpieza con agua a presión.

Revisión de la arqueta de reparto, y sustitución en caso de deterioro.

Cada 2 años:

Vaciado de la fosa.

Limpieza con agua a presión de las paredes.

Revisión de la grava de la zanja filtrante.

Revisión y limpieza del pozo filtrante.

12.3 Electricidad

Toma de Tierra

USO Y CONSERVACIÓN

La toma de tierra de electrodomésticos y luminarias, se realizará obligatoriamente a través de conexiones específicas.

En caso de que el edificio tenga pararrayos, se comprobará la continuidad eléctrica en las arquetas de conexión, después de cada descarga eléctrica.

Las reparaciones y reposiciones serán realizadas por un instalador electricista autorizado.

MANTENIMIENTO

Anualmente:

Inspección de las arquetas de conexión entre las líneas de toma de tierra y la red enterrada.

Medición de la resistencia de la tierra por personal cualificado, en verano.

Cada 2 años se revisará la toma de tierra para detectar posibles corrosiones de:

La conexión de pica-arqueta y continuidad de la línea que las une.

Las conexiones de la línea principal de tierra.

Se realizará una inspección general de la instalación cada 4 años para comprobar:

Mecanismos de protección.

Sección de conductos y aislamientos.

Continuidad de las conexiones entre masa, conductores y red de toma de tierra.

Cada 5 años se revisarán:

Los electrodos y conductores de enlace.

Uniones a tierra de centralización de contadores, red equipotencial de baños, ascensores,

CGP y de todas aquellas estancias destinadas a servicios generales o individuales.

Aislamientos de la instalación interior: No serán superiores a 250.000 ohmios entre un

EXP	N2024A0223	FECHA DATA	12/03/2024
CSV	104F763739A	Verificable en: www.coavn.org/verificacion www.coavn.org/verificacion	
VISADO BISATUA			
COLEGIO OFICIAL DE ARQUITECTOS VASCO-NAVARRO AUT. TECNICO ELABORADO OFICIALMENTE NAVARRA			

Manual de uso y mantenimiento.

conductor y la tierra o entre 2 conductores.

Instalación

USO Y CONSERVACIÓN

Solo el personal de la compañía suministradora podrá acceder al cuadro general de protección y contadores.

No obstruir las rejillas ni el acceso al cuarto de contadores.

Se desconectarán los interruptores automáticos de seguridad cuando se realice alguna modificación o reparación de la instalación.

Prohibido conectar aparatos con potencias superiores a las previstas para la instalación, o varios aparatos cuya potencia sea superior.

Cualquier anomalía se pondrá en conocimiento de instalador electricista autorizado.

MANTENIMIENTO

La limpieza de mecanismos y puntos de luz se realizará con trapos secos.

Se comprobará el buen funcionamiento de los interruptores diferenciales mensualmente.

Revisión anual del funcionamiento de todos los interruptores del cuadro general de distribución.

Cada 2 años o después de incidentes, en la caja general de protección (CGP) se comprobará:

El estado del interruptor de corte y fusibles.

El estado ante la corrosión de la puerta del nicho.

Continuidad del conductor de puesta a tierra del marco metálico.

Los bornes de abroche de la línea repartidora.

Solo cada 2 años, se comprobarán:

Las condiciones de ventilación, desagüe, iluminación, apertura y accesibilidad a la estancia.

El funcionamiento de todos los interruptores, mecanismos y conexiones del cuadro general de distribución por personal cualificado.

Cada 5 años se comprobará:

La protección contra cortocircuitos (CGP).

Contactos directos e indirectos (CGP).

Intensidades nominales en relación a la sección de los conductores que protegen (CGP).

Aislamiento entre fases y entre fase y neutro, en la línea repartidora y derivaciones individuales.

El estado del interruptor de corte en carga, de la centralización de contadores.

12.4 Iluminación

USO Y CONSERVACIÓN

Durante las tareas de mantenimiento de luminarias y equipos, se desconectarán los interruptores correspondientes al circuito de iluminación.

El usuario podrá realizar las tareas de reposición de lámparas y limpieza de luminarias. Sin embargo, cualquier modificación de la instalación se realizará por técnico especialista.

La renovación de lámparas se realizará una vez superada su vida media estimada y en el momento en que reduzcan el flujo luminoso de manera sensible.

Los equipos no colgarán nunca directamente del cable eléctrico.

Los equipos refrigerarán según disponga el fabricante evitando interponer elementos que eviten una correcta ventilación.

Los equipos situados en zonas de protección de los cuartos húmedos serán de doble

EXP	N2024A0223	FECHA DATA	12/03/2024
CSV	104F763739A	Verificable en: www.coavn.org/verificacion www.coavn.org/verificacion	
VISADO BISATUA			
COLEGIO OFICIAL DE ARQUITECTOS VASCO-NAVARRO EQUIPO TÉCNICO ELABORADO OFICIALMENTE NAVARRA			

Manual de uso y mantenimiento.

aislamiento y bajo voltaje.

No se tocarán las lámparas calientes esperando en todo caso a que alcance temperatura ambiente. En las lámparas para las que el fabricante disponga la prohibición de contacto incluso en frío, se seguirán las instrucciones de manipulado del propio fabricante.

MANTENIMIENTO

Cada 6 meses se comprobará la no existencia de lámparas fundidas, agotadas o con un rendimiento luminoso menor del exigible.

Cada año se limpiarán con un trapo seco las lámparas y con trapo húmedo y agua jabonosa las luminarias.

12.5 Protección

12.5.1 Incendios

USO Y CONSERVACIÓN

La modificación, cambio de uso, ampliación... se pondrá en conocimiento de un técnico especialista.

Las vías y medios de evacuación permanecerán libres de obstáculos.

Ante cualquier anomalía, se avisará a una empresa mantenedora para su rápida reparación.

MANTENIMIENTO

El mantenimiento de la instalación de protección contra incendios, será realizada por una empresa mantenedora autorizada quedando las actas firmadas por empresa y representante de la propiedad.

Los sistemas de protección de los elementos estructurales serán revisados por un técnico especialista, cada 5 años.

Extintores

USO Y CONSERVACIÓN

Serán para uso exclusivo en caso de emergencia.

No pueden ser cambiados de emplazamiento.

En caso de utilización: sujetar el extintor con firmeza y apretar el disparador.

MANTENIMIENTO

Cada 3 meses, el usuario o una empresa mantenedora comprobará:

Que los extintores están en su lugar asignado y que no presentan muestras aparentes de daños.

Que son adecuados conforme al riesgo a proteger.

Que no tienen el acceso obstruido, son visibles o están señalizados y tienen sus instrucciones de manejo en la parte delantera.

Que las instrucciones de manejo son legibles.

Que el indicador de presión se encuentra en la zona de operación.

Que las partes metálicas (boquillas, válvula, manguera...) están en buen estado.

Que no faltan ni están rotos los precintos o los tapones indicadores de uso.

Que no han sido descargados total o parcialmente.

Anualmente, una empresa mantenedora se encargará de:

Realizar las operaciones de mantenimiento según lo establecido en el «Programa de

N2024A0223	12/03/2024
EXP	FECHA DATA
104F763739A	Verificable en: www.coavn.org/verificacion www.coavn.org/verificacion
CSV	
VISADO BISATUA	
COLEGIO OFICIAL DE ARQUITECTOS VASCO-NAVARRO COLECCIÓN DE PLANOS DE PROYECTO ELABORADO POR: ELABORADO OFICIAL	
NAVARRA	

Manual de uso y mantenimiento.

Mantenimiento Anual» de la norma UNE 23120.

En extintores móviles, se comprobará, adicionalmente, el buen estado del sistema de traslado.

Cada 5 años:

Realizar una prueba de nivel C (timbrado), de acuerdo a lo establecido en el anexo III, del Reglamento de Equipos a Presión.

Luminarias de Emergencia

USO Y CONSERVACIÓN

Las luminarias estarán conectadas a la red de manera continua.

MANTENIMIENTO

Las luces de emergencia se limpiarán cada 3 meses.

Se revisará la instalación eléctrica 2 veces al año.

Anualmente, se realizará una revisión general de las luminarias para detectar posibles deficiencias y si precisan sustitución de baterías, lámparas u otros elementos.

Sistemas de Señalización luminescente

MANTENIMIENTO

Anualmente, el usuario o la empresa mantenedora:

Comprobación visual de la existencia, correcta ubicación y buen estado en cuanto a limpieza, legibilidad e iluminación (en la oscuridad) de las señales, balizamientos y planos de evacuación.

Verificación del estado de los elementos de sujeción (anclajes, varillas, angulares, tornillería, adhesivos, etc.).

La vida útil de las señales fotoluminescentes será la que establezca el fabricante de los mismos, transcurrida la cual se procederá a su sustitución. En el caso de que el fabricante no establezca una vida útil, esta se considerará de 10 años con prórrogas según pruebas y estudios de luminiscencia.

12.6 Ventilación

12.6.1 Extractor

USO Y CONSERVACIÓN

La manipulación de los extractores requiere que no haya corriente eléctrica.

Los gases y humos de cocinas o de distinto combustible, no deberán conectarse en el mismo extractor.

Los humos nunca serán evacuados al exterior a través del shunt.

MANTENIMIENTO

Cada 6 meses:

Revisión de filtros.

Anualmente, el usuario:

Limpieza y comprobación del estado del extractor.

Limpieza y sustitución de filtros.

N2024A0223 EXP	12/03/2024 FECHA DATA
104F763739A CSV	Verificable en: www.coavn.org/verificacion www.coavn.org/verificacion
VISADO BISATUA	
COLEGIO OFICIAL DE ARQUITECTOS VASCO-NAVARRO COAVN AVUIA 10010 EIMARSO OFIZIALA NAVARRA	

Manual de uso y mantenimiento.

Anualmente, el técnico:

Comprobación del funcionamiento.

Limpieza de aspas de impulsión, filtros y carcasa del aparato.

El fabricante:

Indicará los trabajos de mantenimiento del motor, características y condiciones de uso del equipo.

Entregará el documento de garantía.

12.6.2 Rejillas y Conductos

USO Y CONSERVACIÓN

No se utilizarán para uso distinto al previsto.

Se cuidará de no ocultar, obstaculizar o forzar las rejillas debiendo permanecer limpias.

Las modificaciones o cambios se pondrán en conocimiento de un técnico especialista.

No se fijará ningún elemento a los conductos de ventilación.

MANTENIMIENTO

Cada 6 meses:

Limpieza de rejilla y exterior de conductos con jabones neutros y trapos no agresivos, evitando productos que dañen el material de la rejilla o su acabado.

Revisión y en su caso limpieza de filtros.

Cada año:

Revisión, desinfección y limpieza de los conductos de ventilación por su interior.


Cada 5 años:

Comprobación de la estanquidad de conductos.


Cada 10 años:

Se realizará una prueba de servicio.

Carcastillo, 29 de febrero de 2024

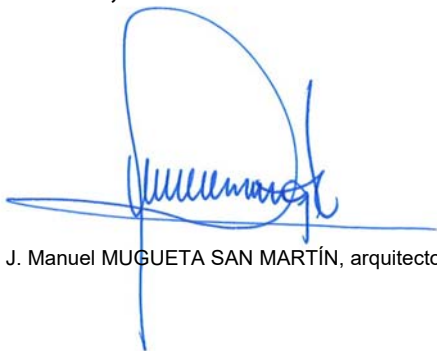

J. Manuel MUGUETA SAN MARTÍN, arquitecto

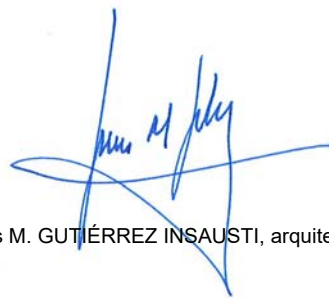

Jesús M. GUTIÉRREZ INSAUSTI, arquitecto

N2024A0223	
EXP	FECHA
12/03/2024	DATA
104F763739A	
Verificable en: www.coavn.org/verificacion	
www.coavn.org/verificacion/egastagaria	
VISADO	
BISATUA	
COAVN	
COLEGIO OFICIAL DE ARQUITECTOS VASCO-NAVARRO	
ARQUITECTO EN EJERCICIO	
ELABORADO OFICIALMENTE	
NAVARRA	