




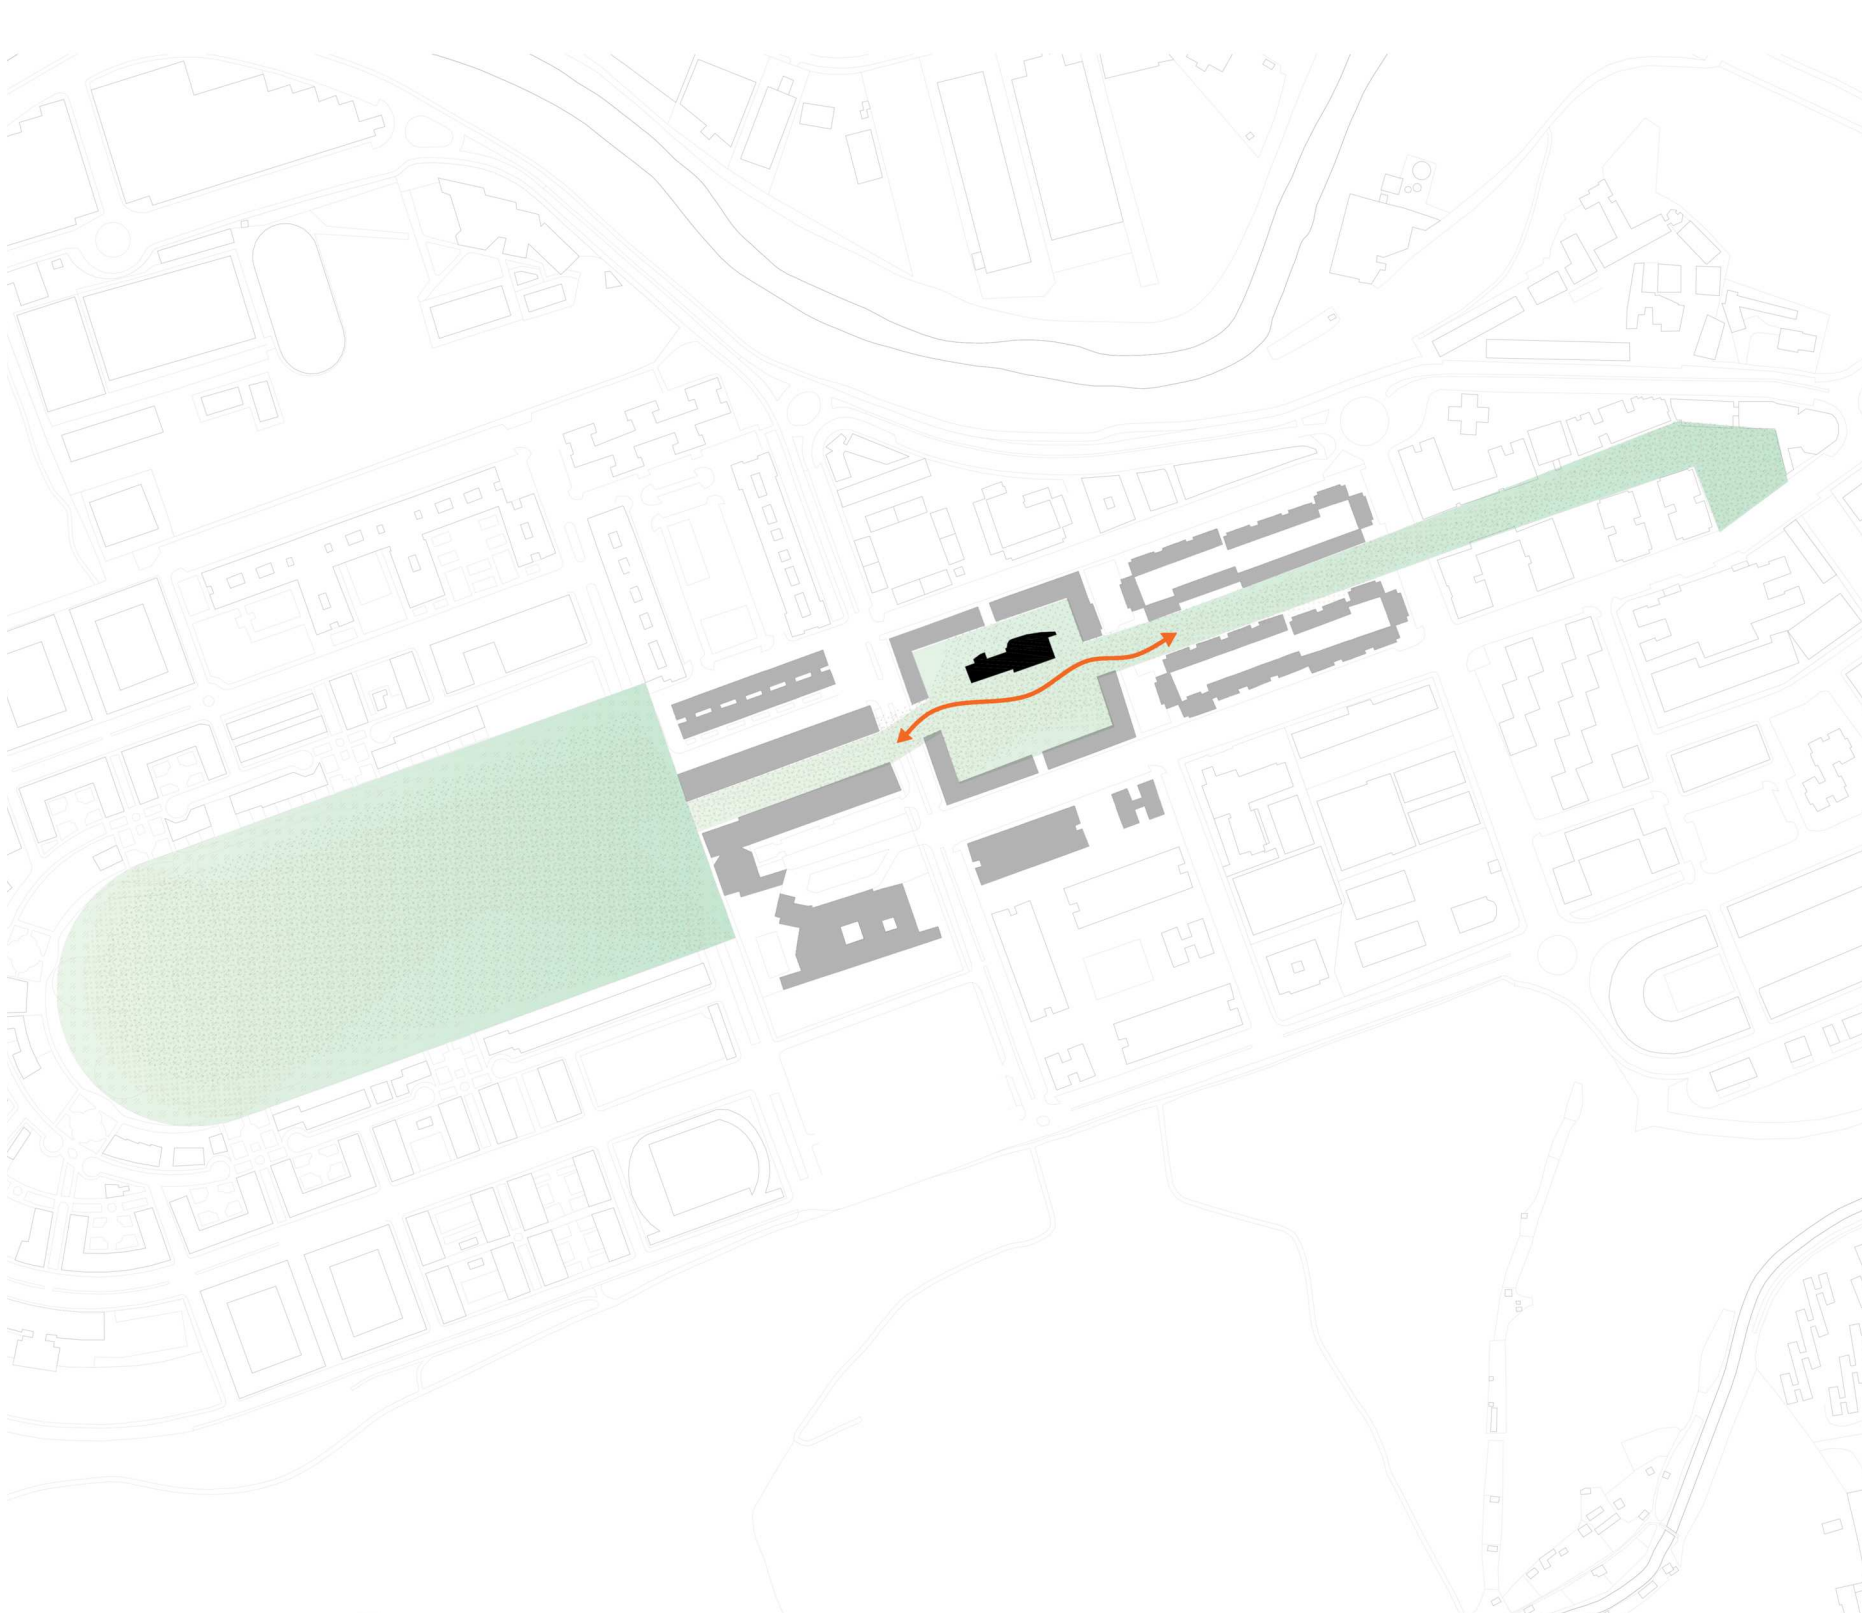

Situación
Escala 1 : 5000

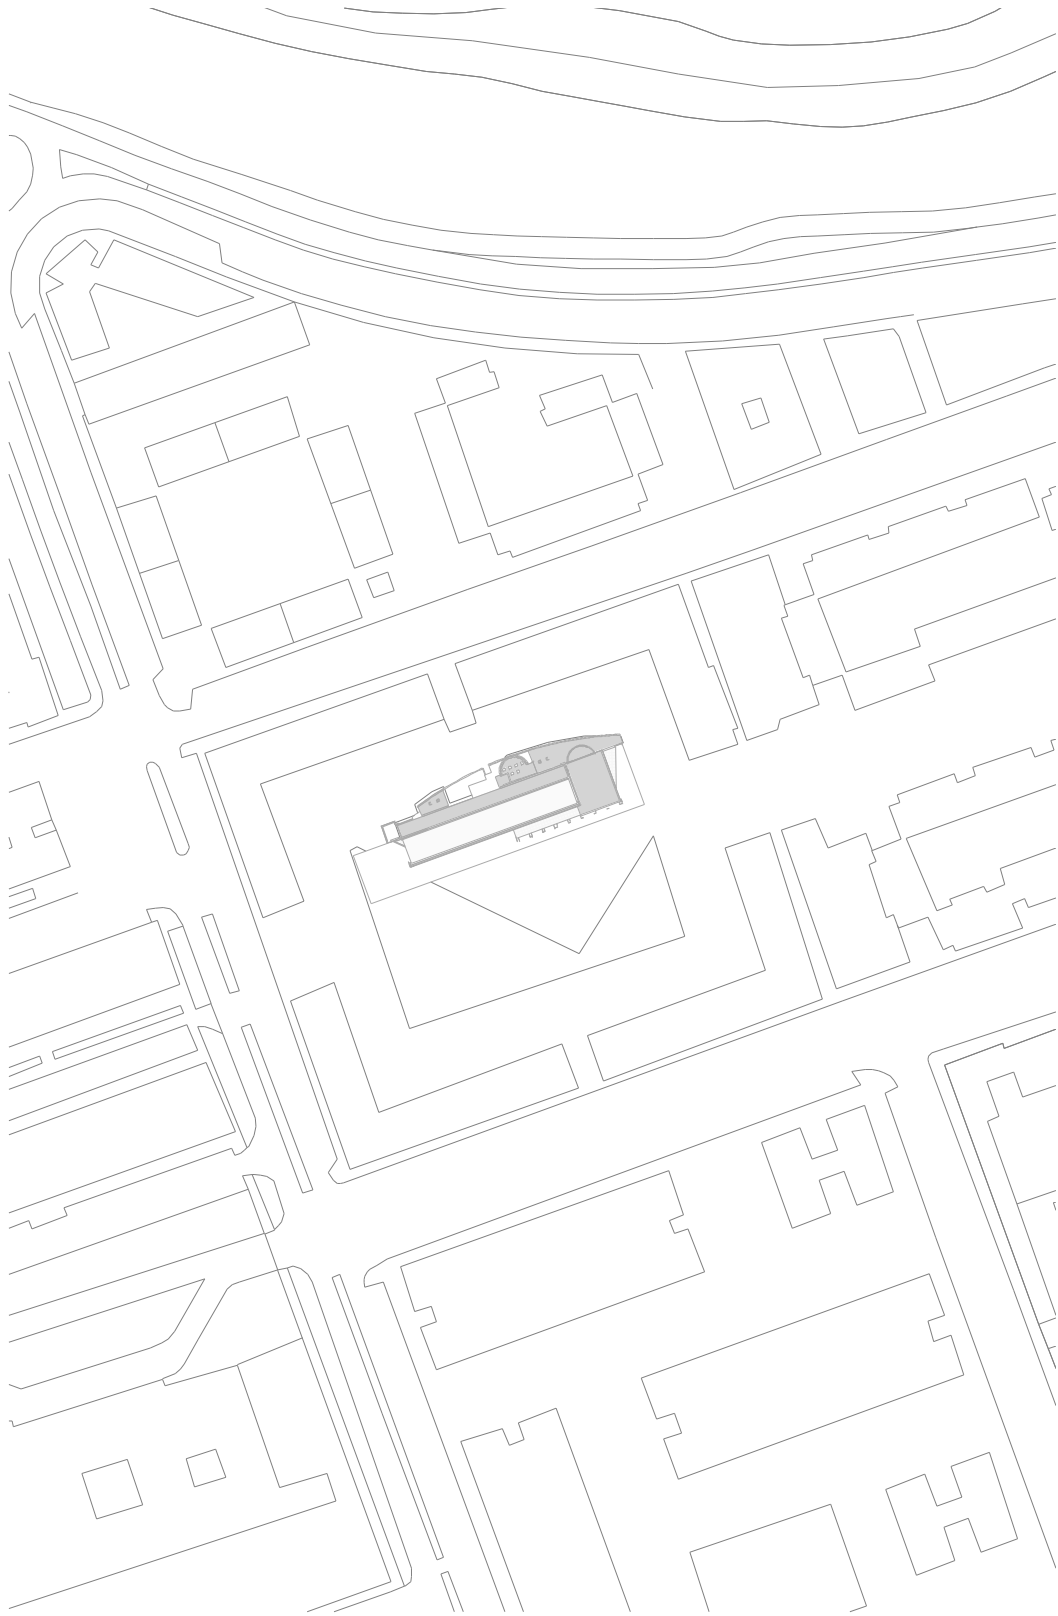

Emplazamiento
Escala 1 : 2000

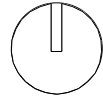

* Estos planos se complementan con el resto de planos y documentación del proyecto.
* Los detalles se podrán modificar por la dirección facultativa durante el transcurso de la obra para obtener mejor resultado formal.
* todas las medidas se comprobarán en obra

modificaciones		
fecha	Nº	Observaciones

P. ejecución	REHABILITACIÓN ENERGÉTICA DE LA ENVOLVENTE Y RENOVACIÓN DE INSTALACIONES Plaza Consistorial, s/n, 31010 Barañáin, Navarra
--------------	--

plano	SITUACIÓN/ EMPLAZAMIENTO				GE01
sustituye a		sustituido por			
fecha	Sep. 2023	escala	varias@dinA3		

arquitecto

luzyespacio
ENERGÍA & ARQUITECTURA
Calle Arriaga 17
50100 Vitoria-Gasteiz (España) | 945 20 20 20

ramón ruiz-cuevas peña

iñigo basterrechea espiga

El presente documento es copia de su original, del que es autor el arq. D. Ramón Ruiz-Cuevas Peña. Su utilización total o parcial, así como cualquier reproducción o cesión a terceros, requerirá la previa autorización expresa de su autor, quedando en todo caso, prohibida cualquier modificación unilateral del mismo.







* Estos planos se complementan con el resto de planos y documentación del proyecto.
* Los detalles se podrán modificar por la dirección facultativa durante el transcurso de la obra para obtener mejor resultado formal.
* todas las medidas se comprobarán en obra

modificaciones		
fecha	Nº	Observaciones

P. ejecución	REHABILITACIÓN ENERGÉTICA DE LA ENVOLVENTE Y RENOVACIÓN DE INSTALACIONES Plaza Consistorial, s/n, 31010 Barañáin, Navarra
--------------	--

plano	Informe fotográfico				GE02
sustituye a		sustituido por			
fecha	Sep. 2023	escala	s/e@dinA3		

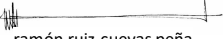arquitecto	luzyespacio ENERGÍA & ARQUITECTURA Calle Arriola 17 48940 Leizor (Gipuzkoa) 943 20 20 20	 ramón ruiz-cuevas peña	 iñigo basterrechea espiga
El presente documento es copia de su original, del que es autor el arq. D. Ramón Ruiz-Cuevas Peña. Su utilización total o parcial, así como cualquier reproducción o cesión a terceros, requerirá la previa autorización expresa de su autor, quedando en todo caso, prohibida cualquier modificación unilateral del mismo.			

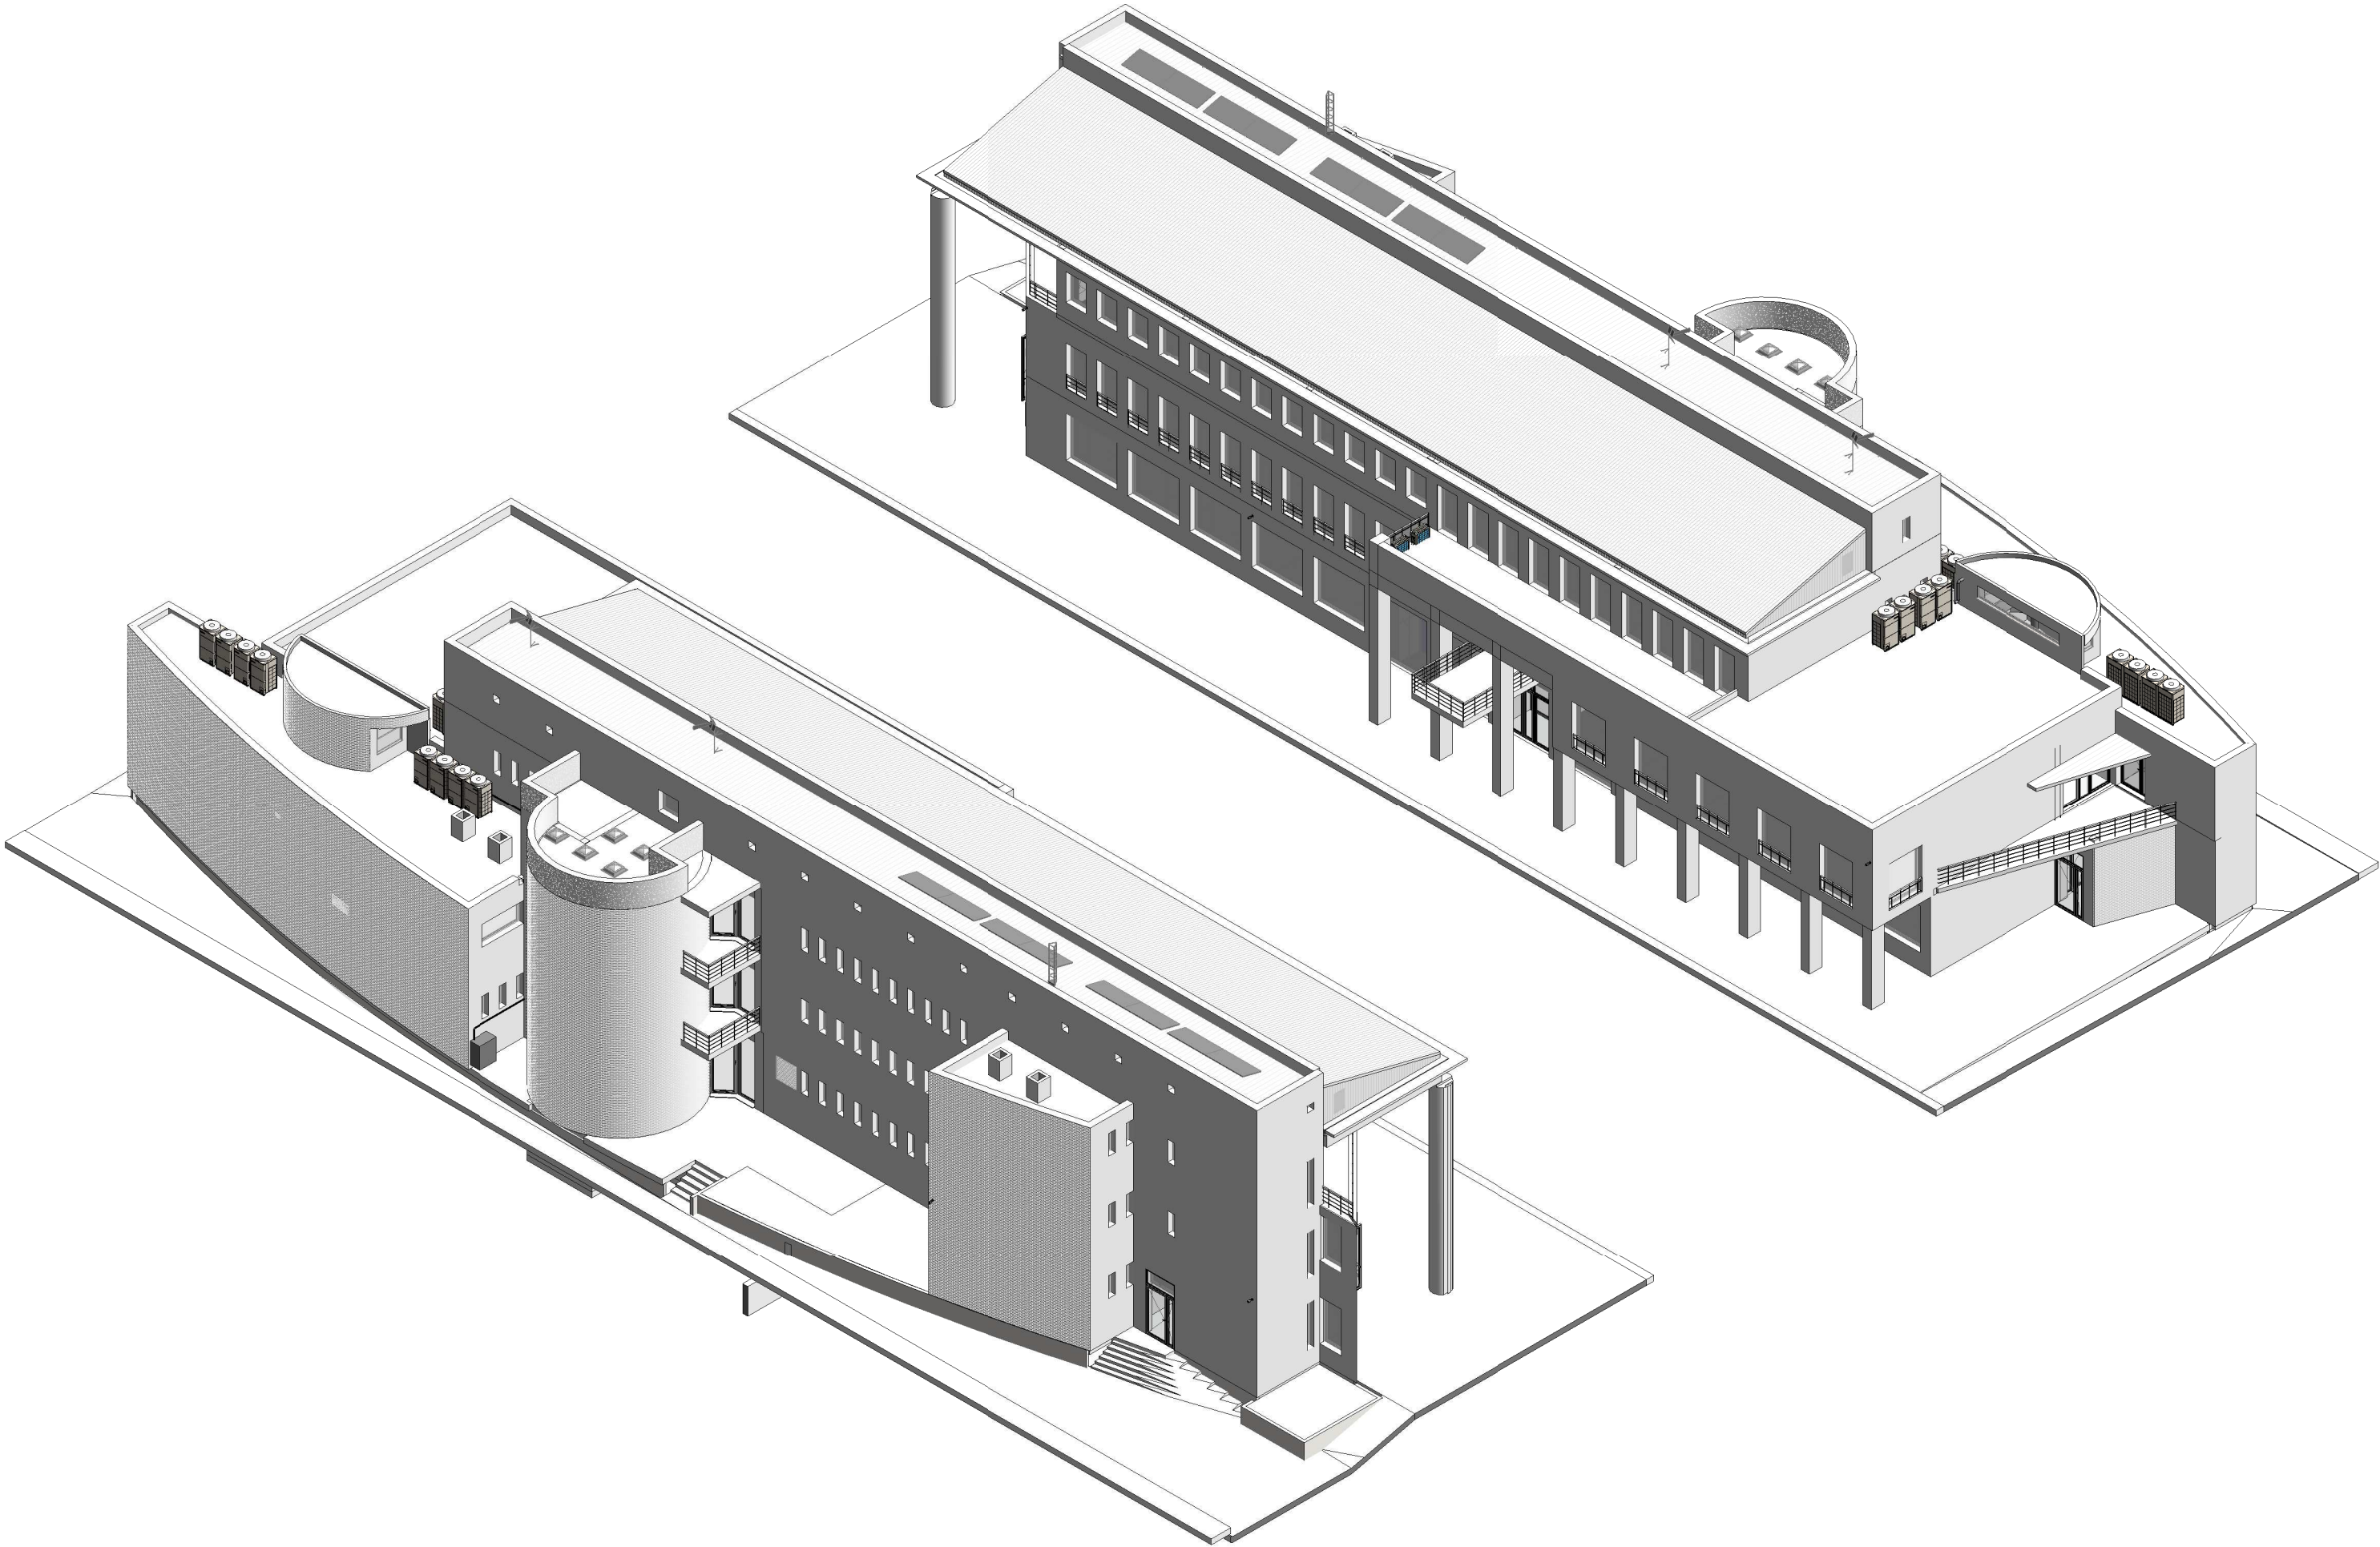


* Estos planos se complementan con el resto de planos y documentación del proyecto.
* Los detalles se podrán modificar por la dirección facultativa durante el transcurso de la obra para obtener mejor resultado formal.
* todas las medidas se comprobarán en obra



modificaciones		
fecha	Nº	Observaciones

P. ejecución	REHABILITACIÓN ENERGÉTICA DE LA ENVOLVENTE Y RENOVACIÓN DE INSTALACIONES Plaza Consistorial, s/n, 31010 Barañáin, Navarra
--------------	--

plano	Vistas 3D Estado actual				EA01
sustituye a		sustituido por			
fecha	Sep. 2023	escala	s/e@dinA3		

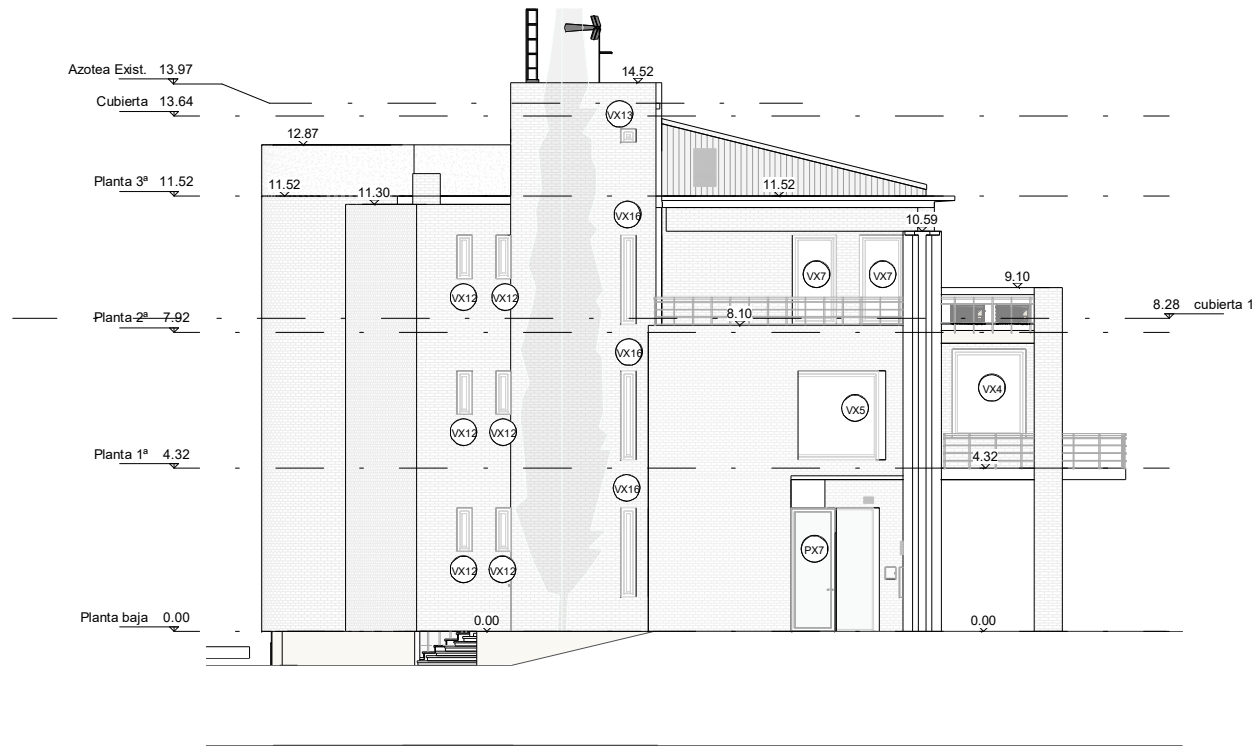

Alzado SO actual
Escala 1 : 200

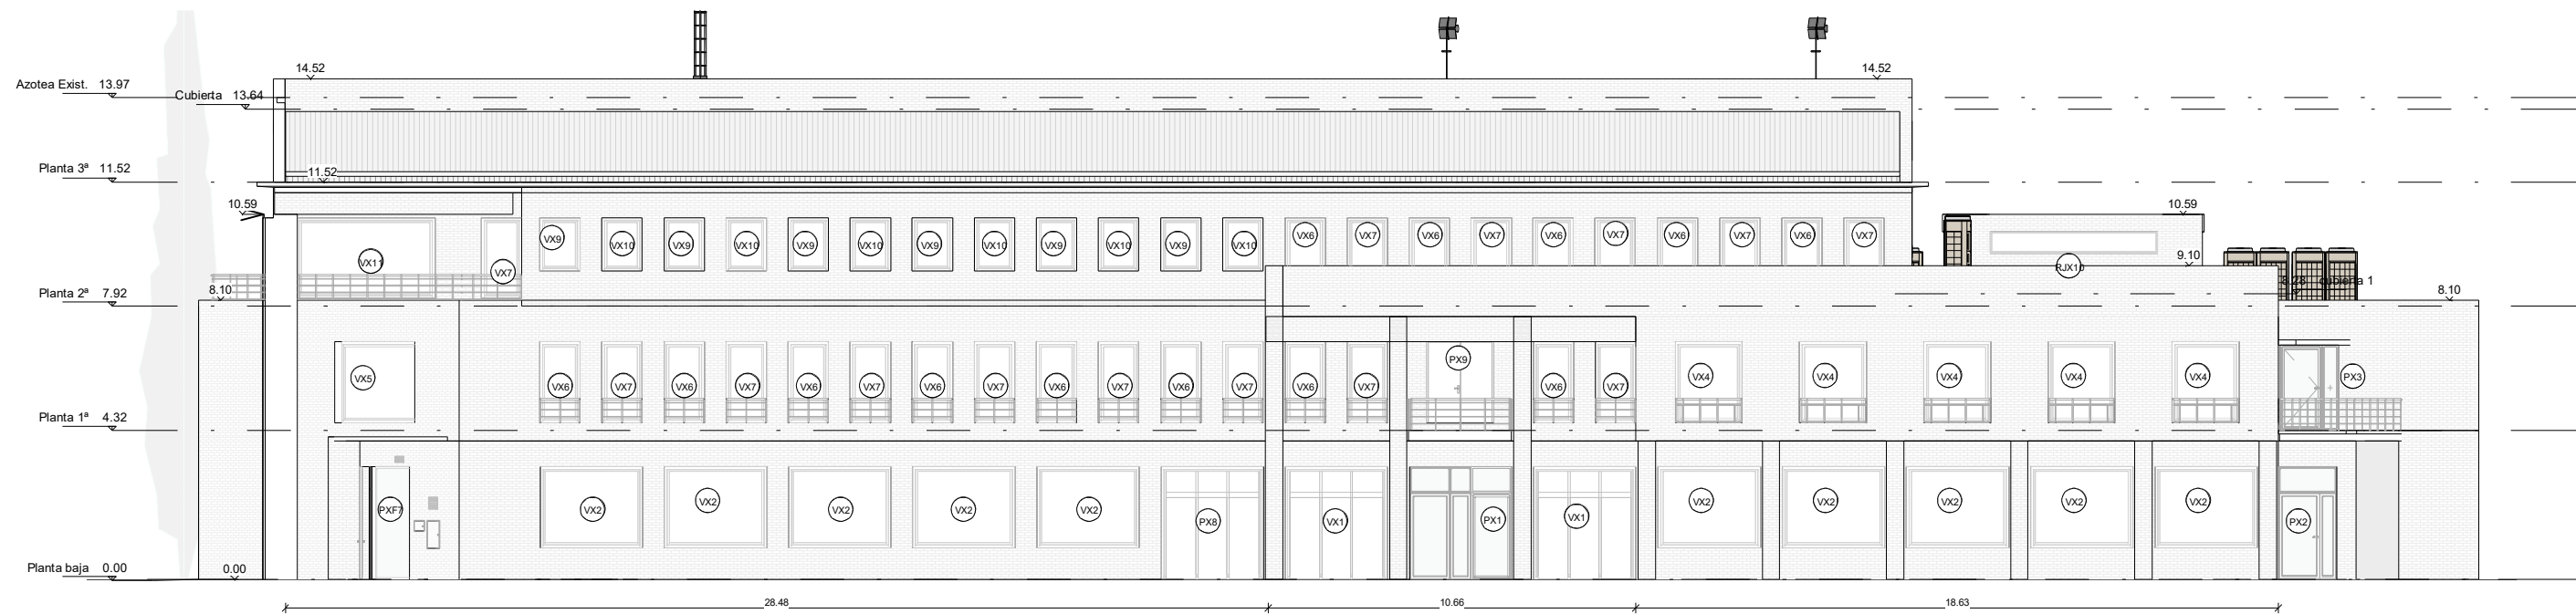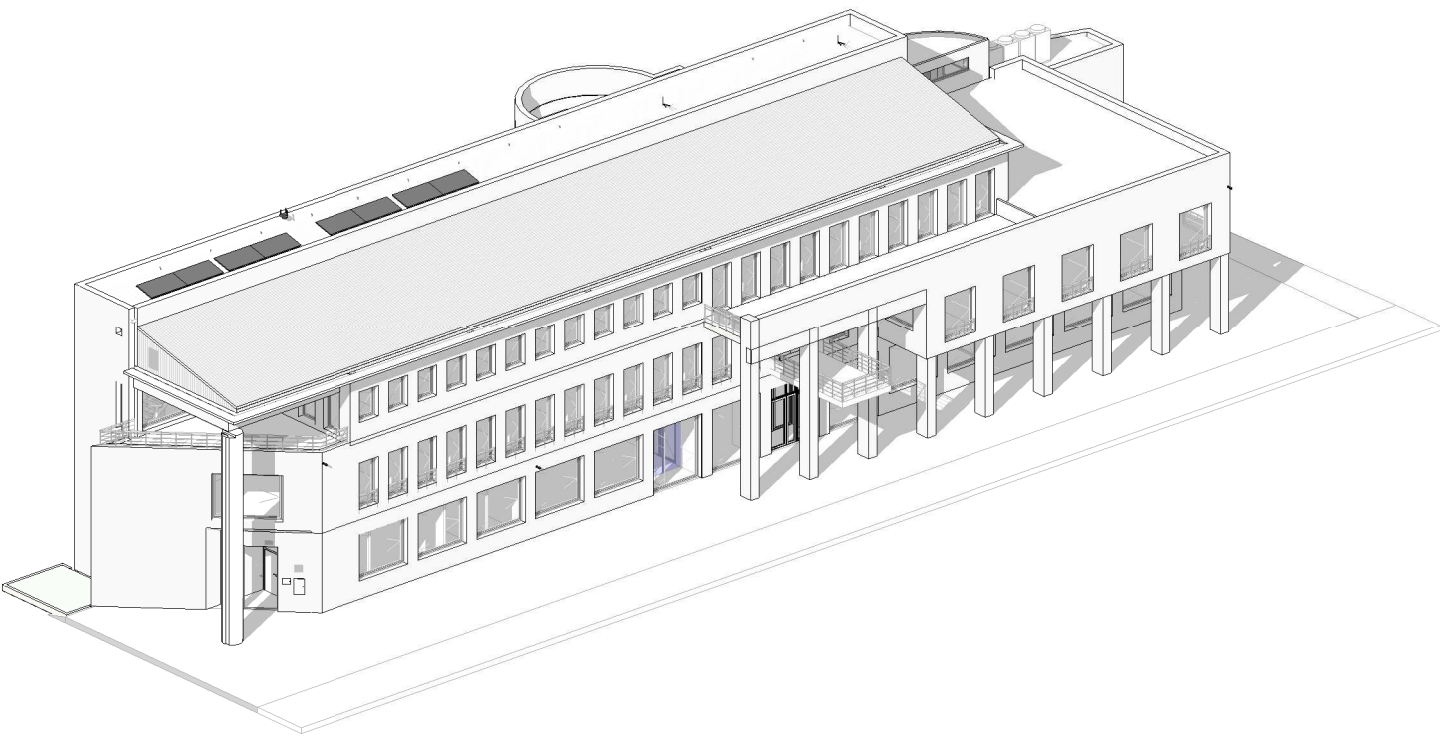


Alzado SE actual
Escala 1 : 200

* Estos planos se complementan con el resto de planos y documentación del proyecto.
* Los detalles se podrán modificar por la dirección facultativa durante el transcurso de la obra para obtener mejor resultado formal.
* todas las medidas se comprobarán en obra



modificaciones		
fecha	Nº	Observaciones

P. ejecución	REHABILITACIÓN ENERGÉTICA DE LA ENVOLVENTE Y RENOVACIÓN DE INSTALACIONES Plaza Consistorial, s/n, 31010 Barañáin, Navarra
--------------	--

plano	Est. act. - Alzados generales (SO, SE)	EA02.1
sustituye a	sustituido por	
fecha	Sep. 2023	escala 1/200@dinA3

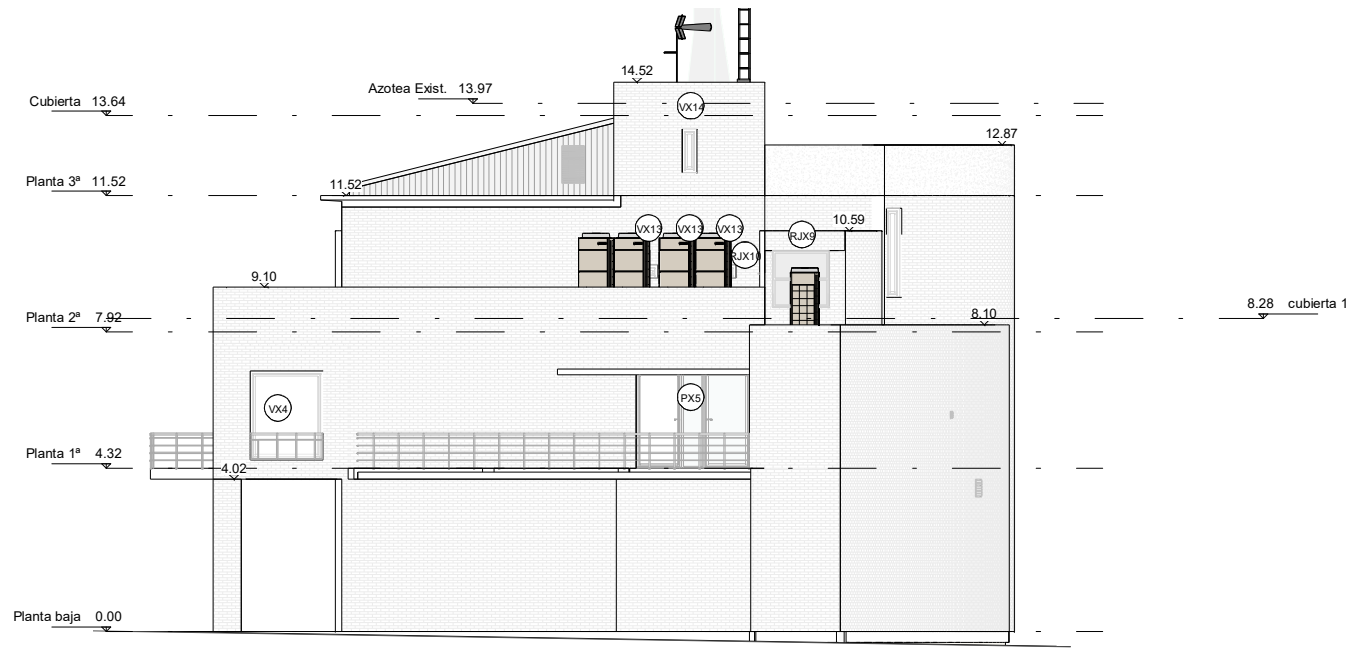

Alzado NE actual
Escala 1 : 200

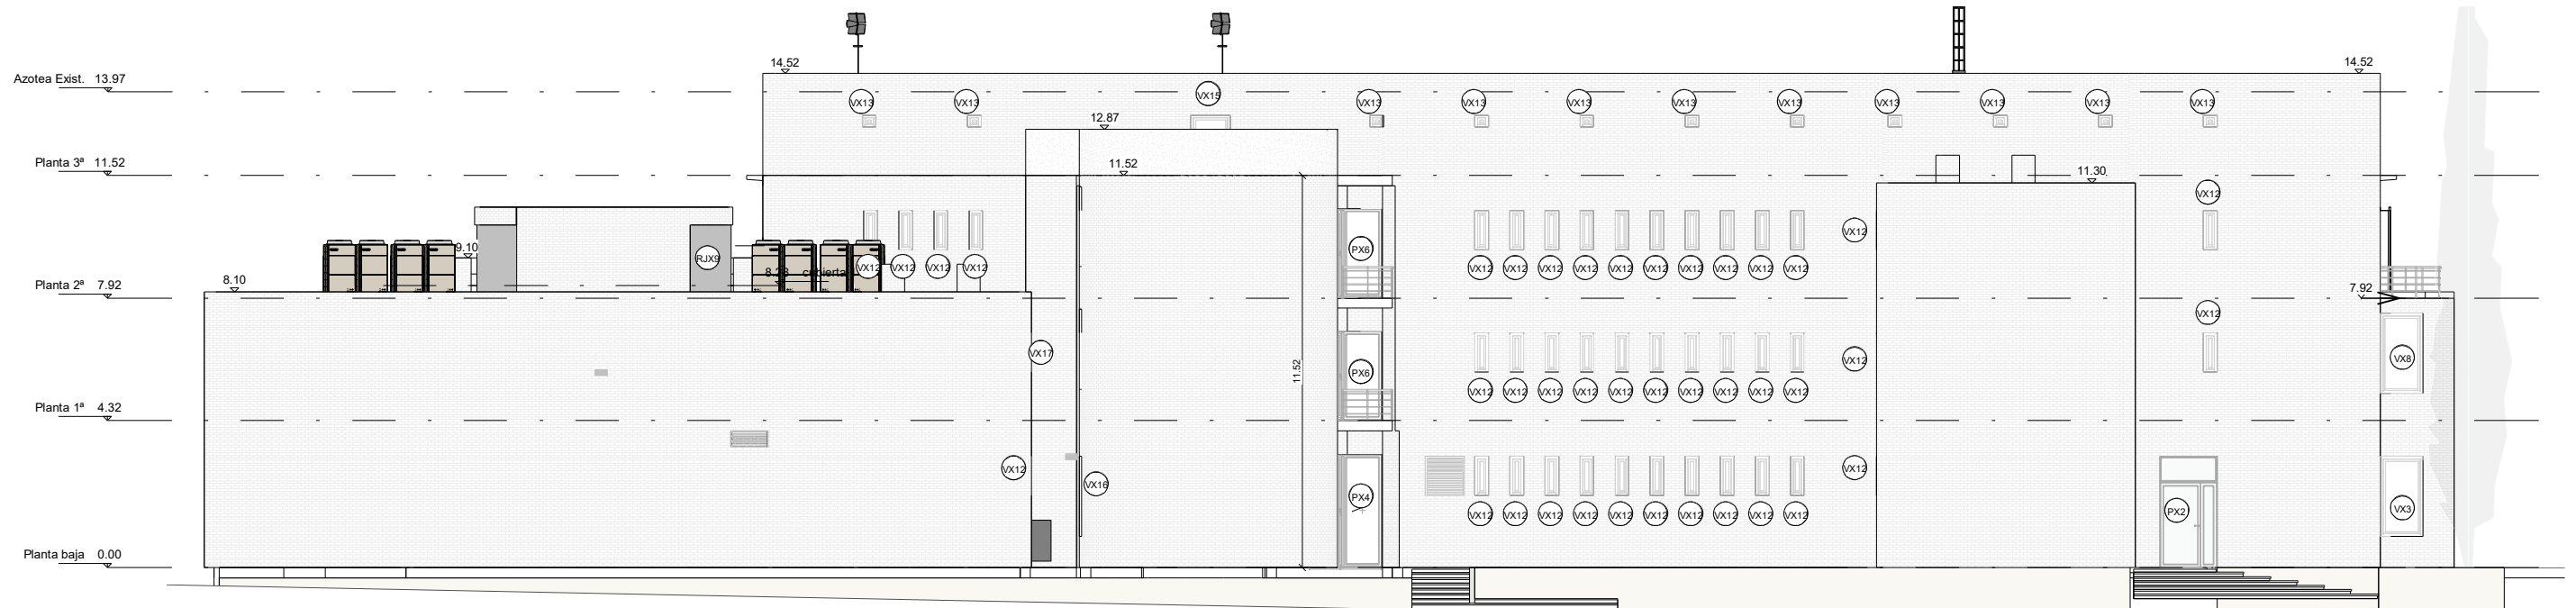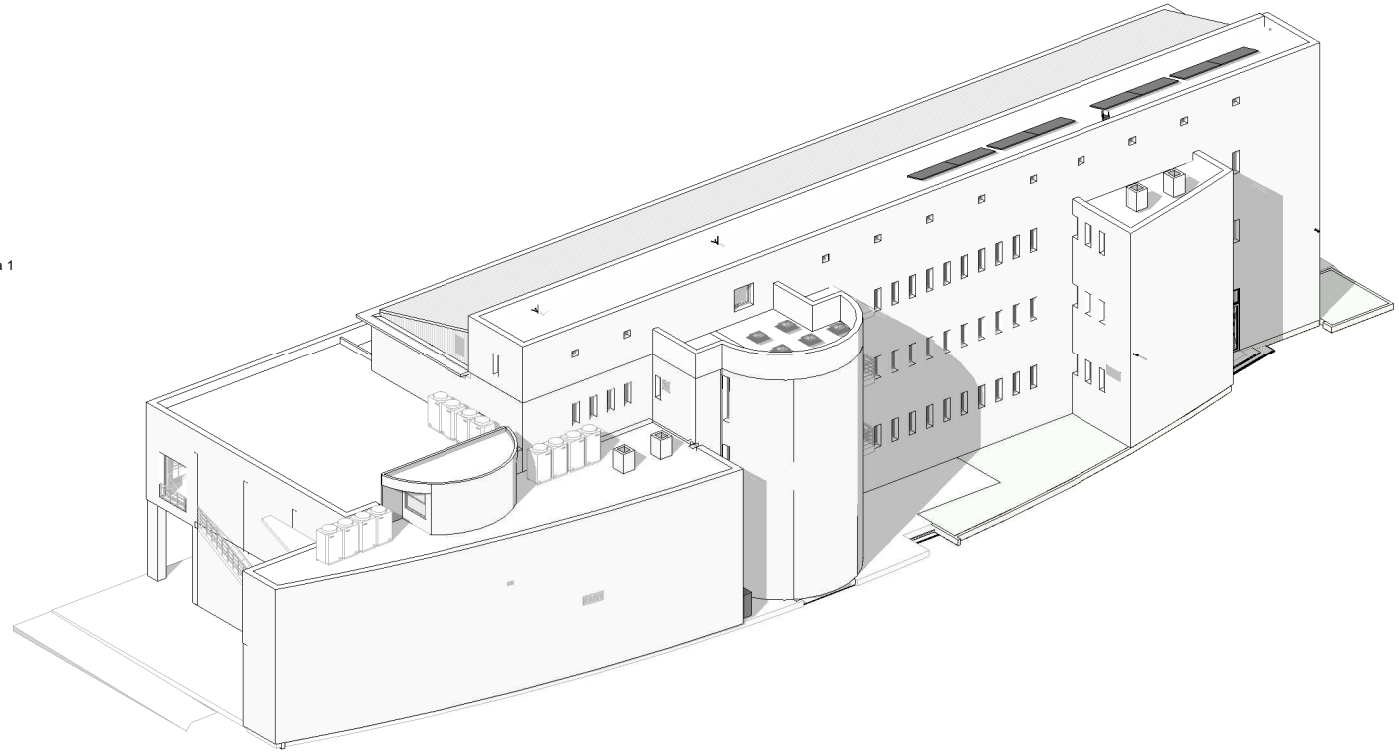

Alzado NO actual
Escala 1 : 200


* Estos planos se complementan con el resto de planos y documentación del proyecto.
* Los detalles se podrán modificar por la dirección facultativa durante el transcurso de la obra para obtener mejor resultado formal.
* todas las medidas se comprobarán en obra

modificaciones		
fecha	Nº	Observaciones


P. ejecución	REHABILITACIÓN ENERGÉTICA DE LA ENVOLVENTE Y RENOVACIÓN DE INSTALACIONES Plaza Consistorial, s/n, 31010 Barañáin, Navarra
--------------	--

plano	Est. act. - Alzados generales (NO, NE)		EA02.2
sustituye a		sustituido por	
fecha	Sep. 2023	escala	


1/200@dinA3

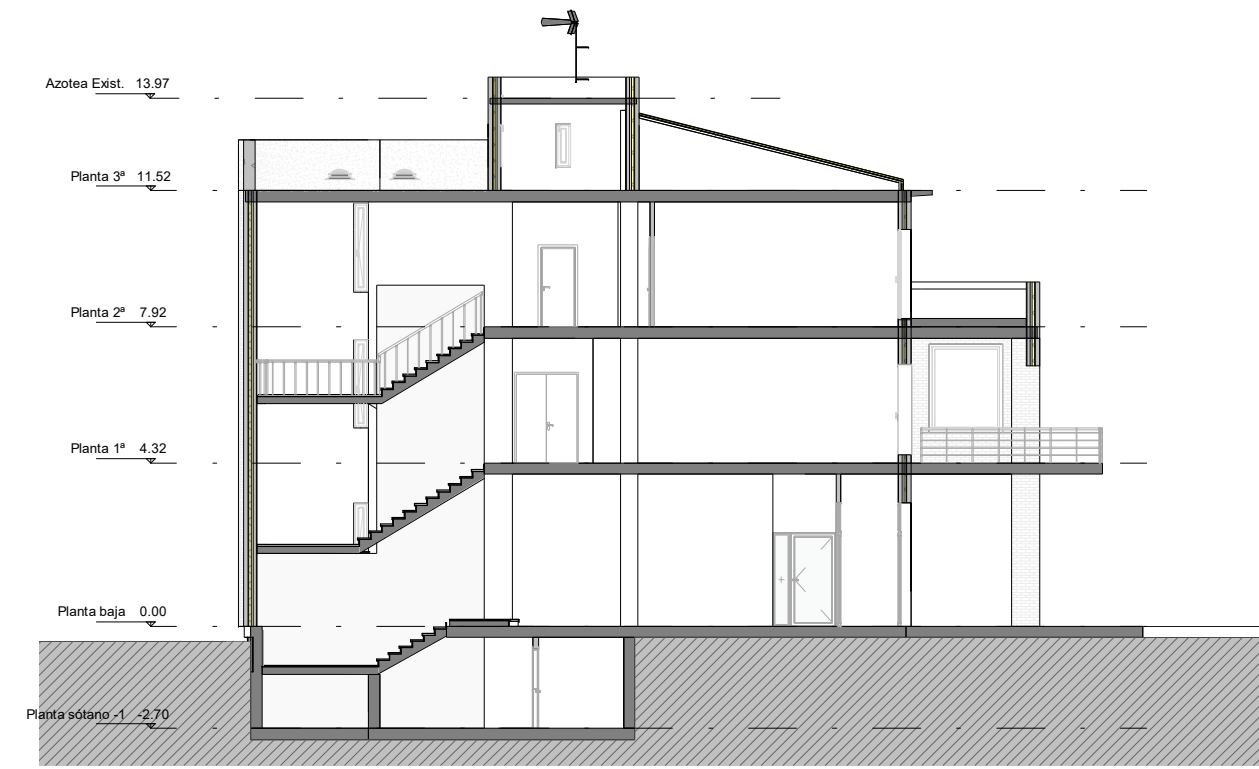

Sección C-C' actual
Escala 1 : 200

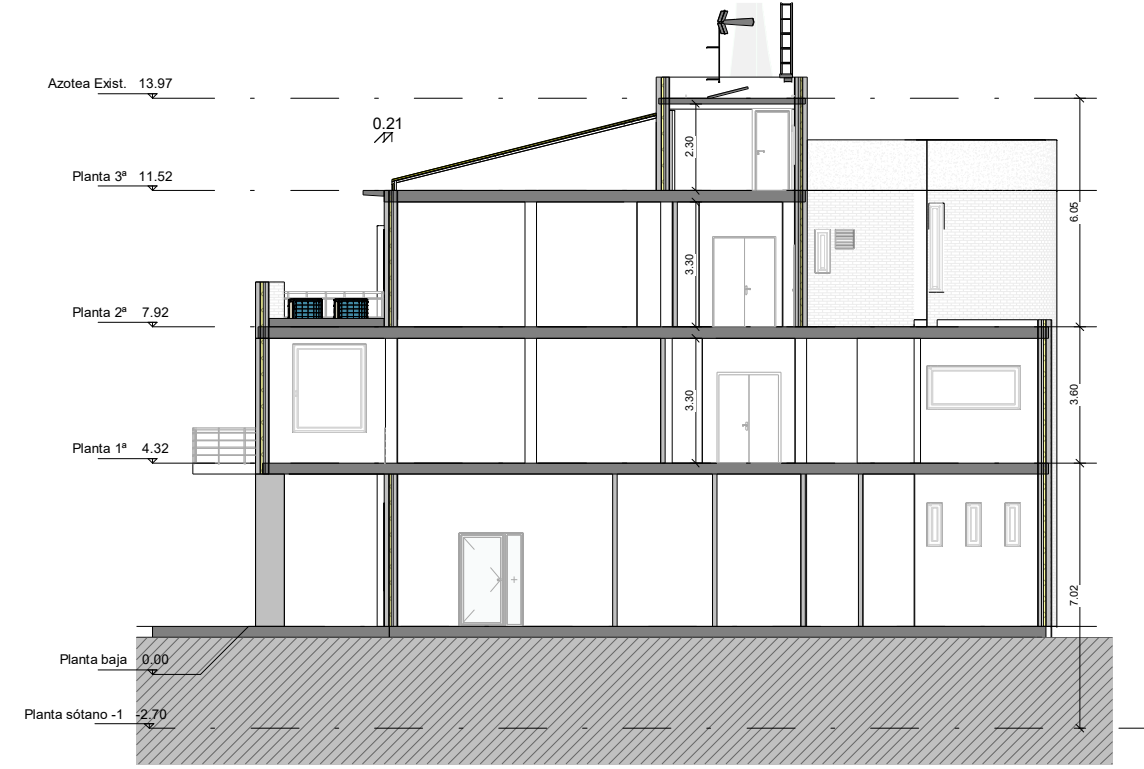

Sección B-B' actual
Escala 1 : 200

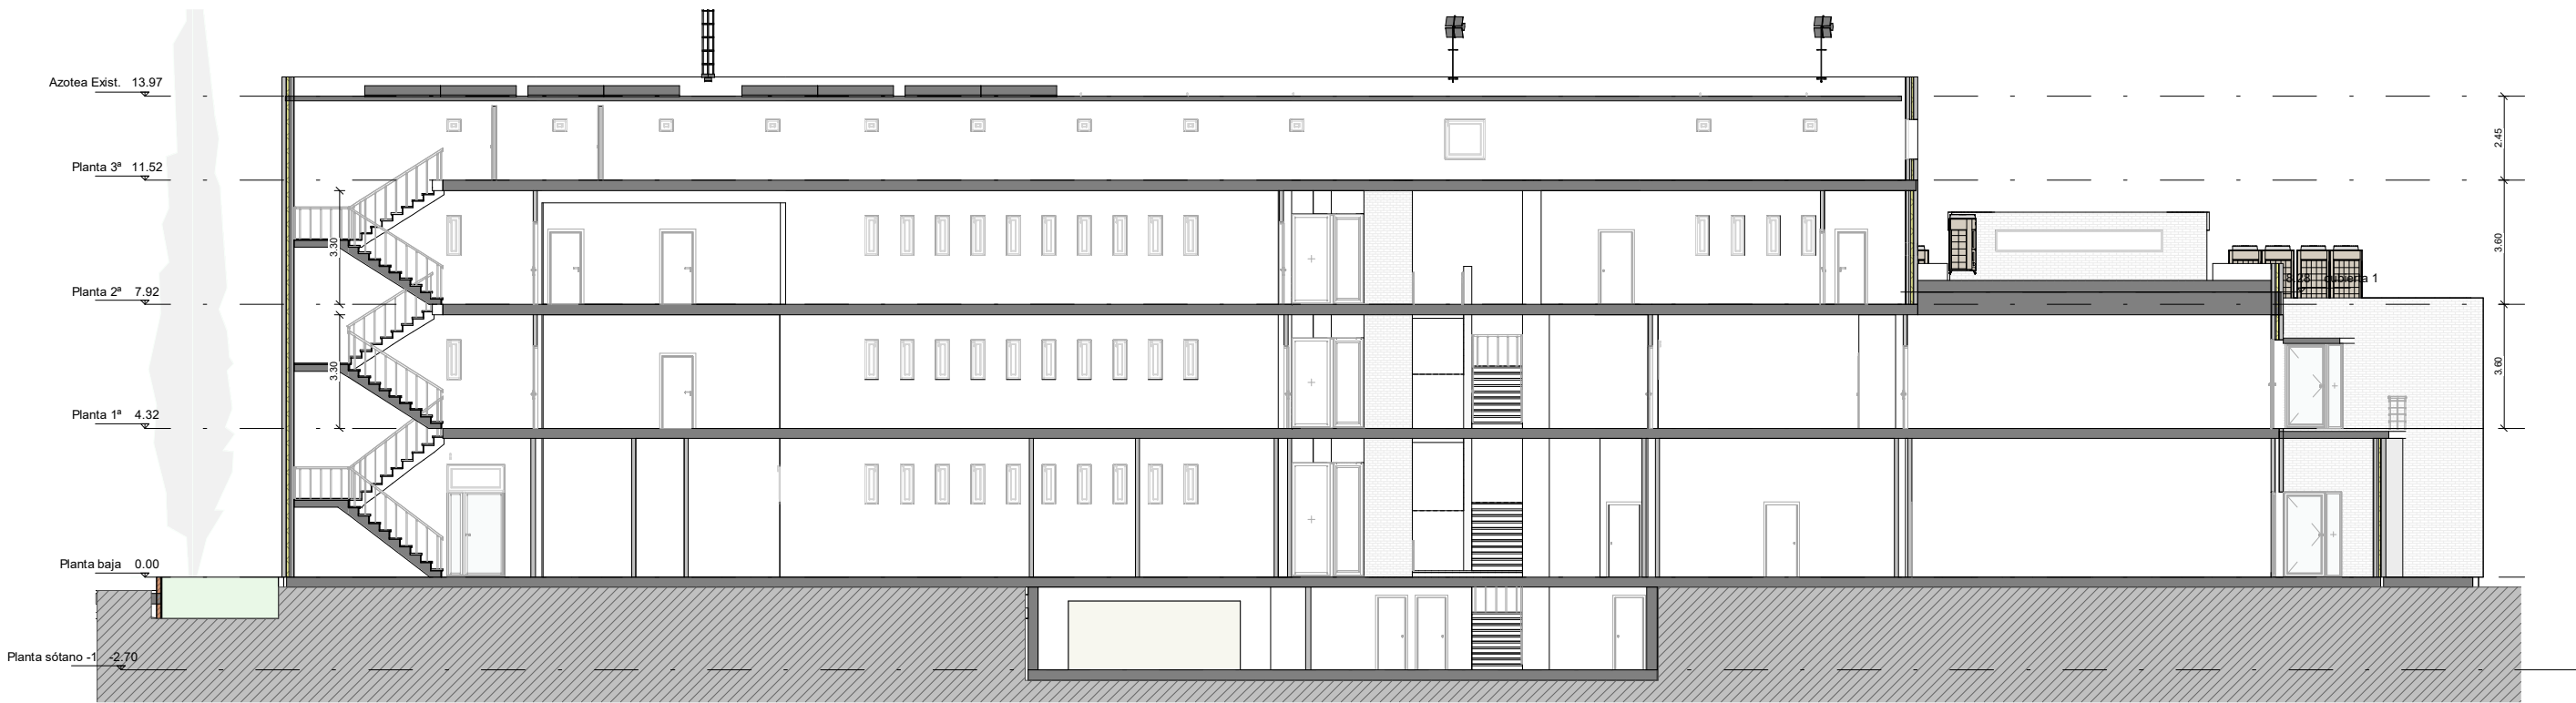


Sección A-A' actual
Escala 1 : 200

* Estos planos se complementan con el resto de planos y documentación del proyecto.
* Los detalles se podrán modificar por la dirección facultativa durante el transcurso de la obra para obtener mejor resultado formal.
* todas las medidas se comprobarán en obra


modificaciones		
fecha	Nº	Observaciones

P. ejecución	REHABILITACIÓN ENERGÉTICA DE LA ENVOLVENTE Y RENOVACIÓN DE INSTALACIONES Plaza Consistorial, s/n, 31010 Barañáin, Navarra
--------------	--

plano	Est. act. - Secciones generales (A-A', B-B')	EA03
sustituye a	sustituido por	
fecha	Sep. 2023	escala 1/200@dinA3

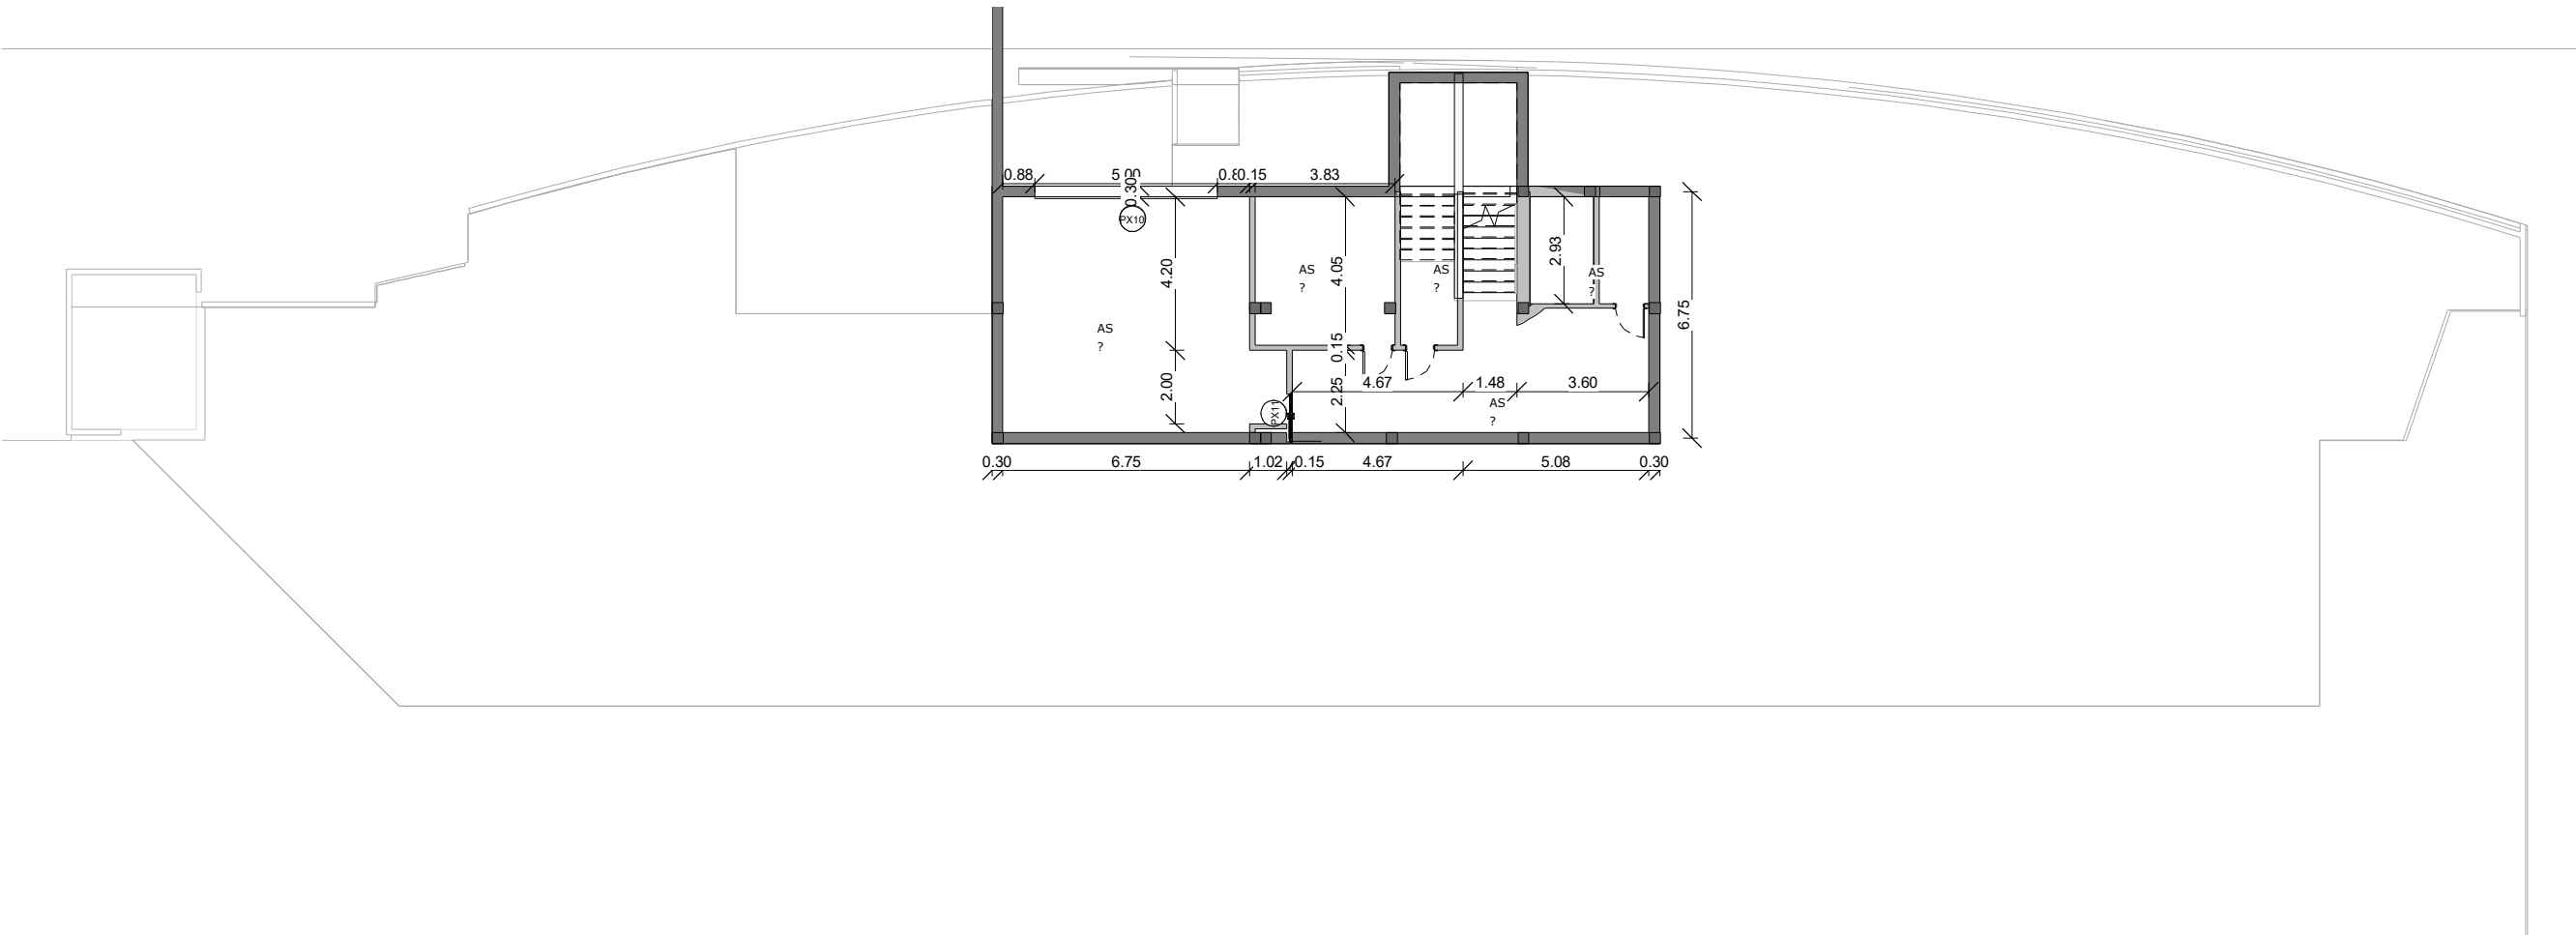


estado actual - Planta sótano -1
Escala 1 : 200

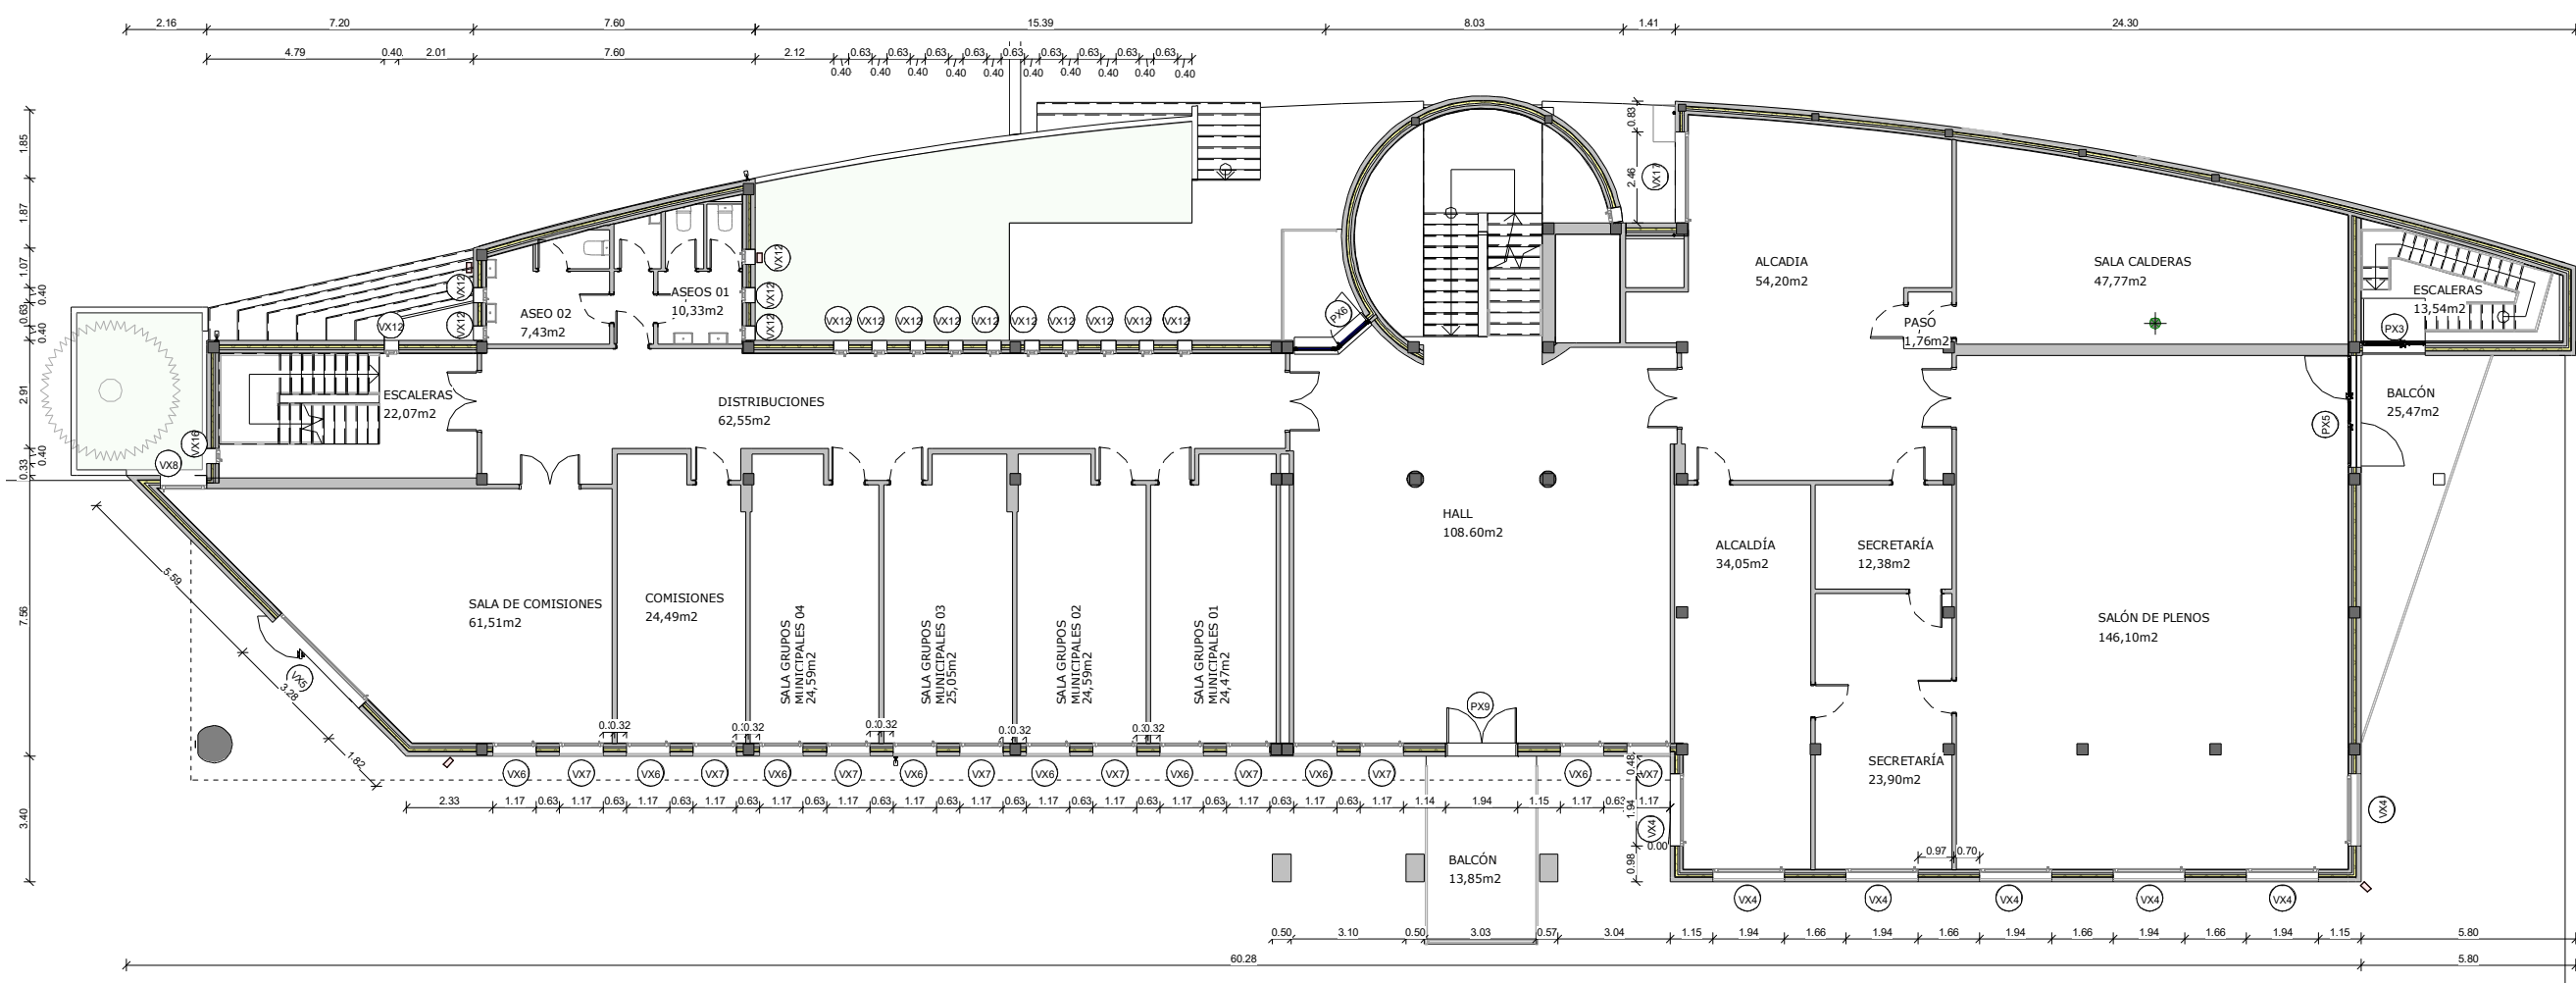

estado actual - Planta 1º cotas

Escala 1 : 200

planta PRIMERA -	Superficies Útiles (m2)
ALCaldIA	34,05
ALCaldIA	54,20
ASEOS 01	10,33
ASEOS 02	7,43
COMISIONES	24,49
DISTRIBUCIONES	62,56
ESCALERA	22,07
HALL	108,60
SALA CALDERAS	47,77
SALA DE COMISIONES	61,51
SALA GRUPOS MUNICIPALES 01	24,47
SALA GRUPOS MUNICIPALES 02	24,59
SALA GRUPOS MUNICIPALES 03	25,05
SALA GRUPOS MUNICIPALES 04	24,59
SALÓN DE PLENOS	146,10
SECRETARIA	12,38
SECRETARIA	23,90
Total general: 17	

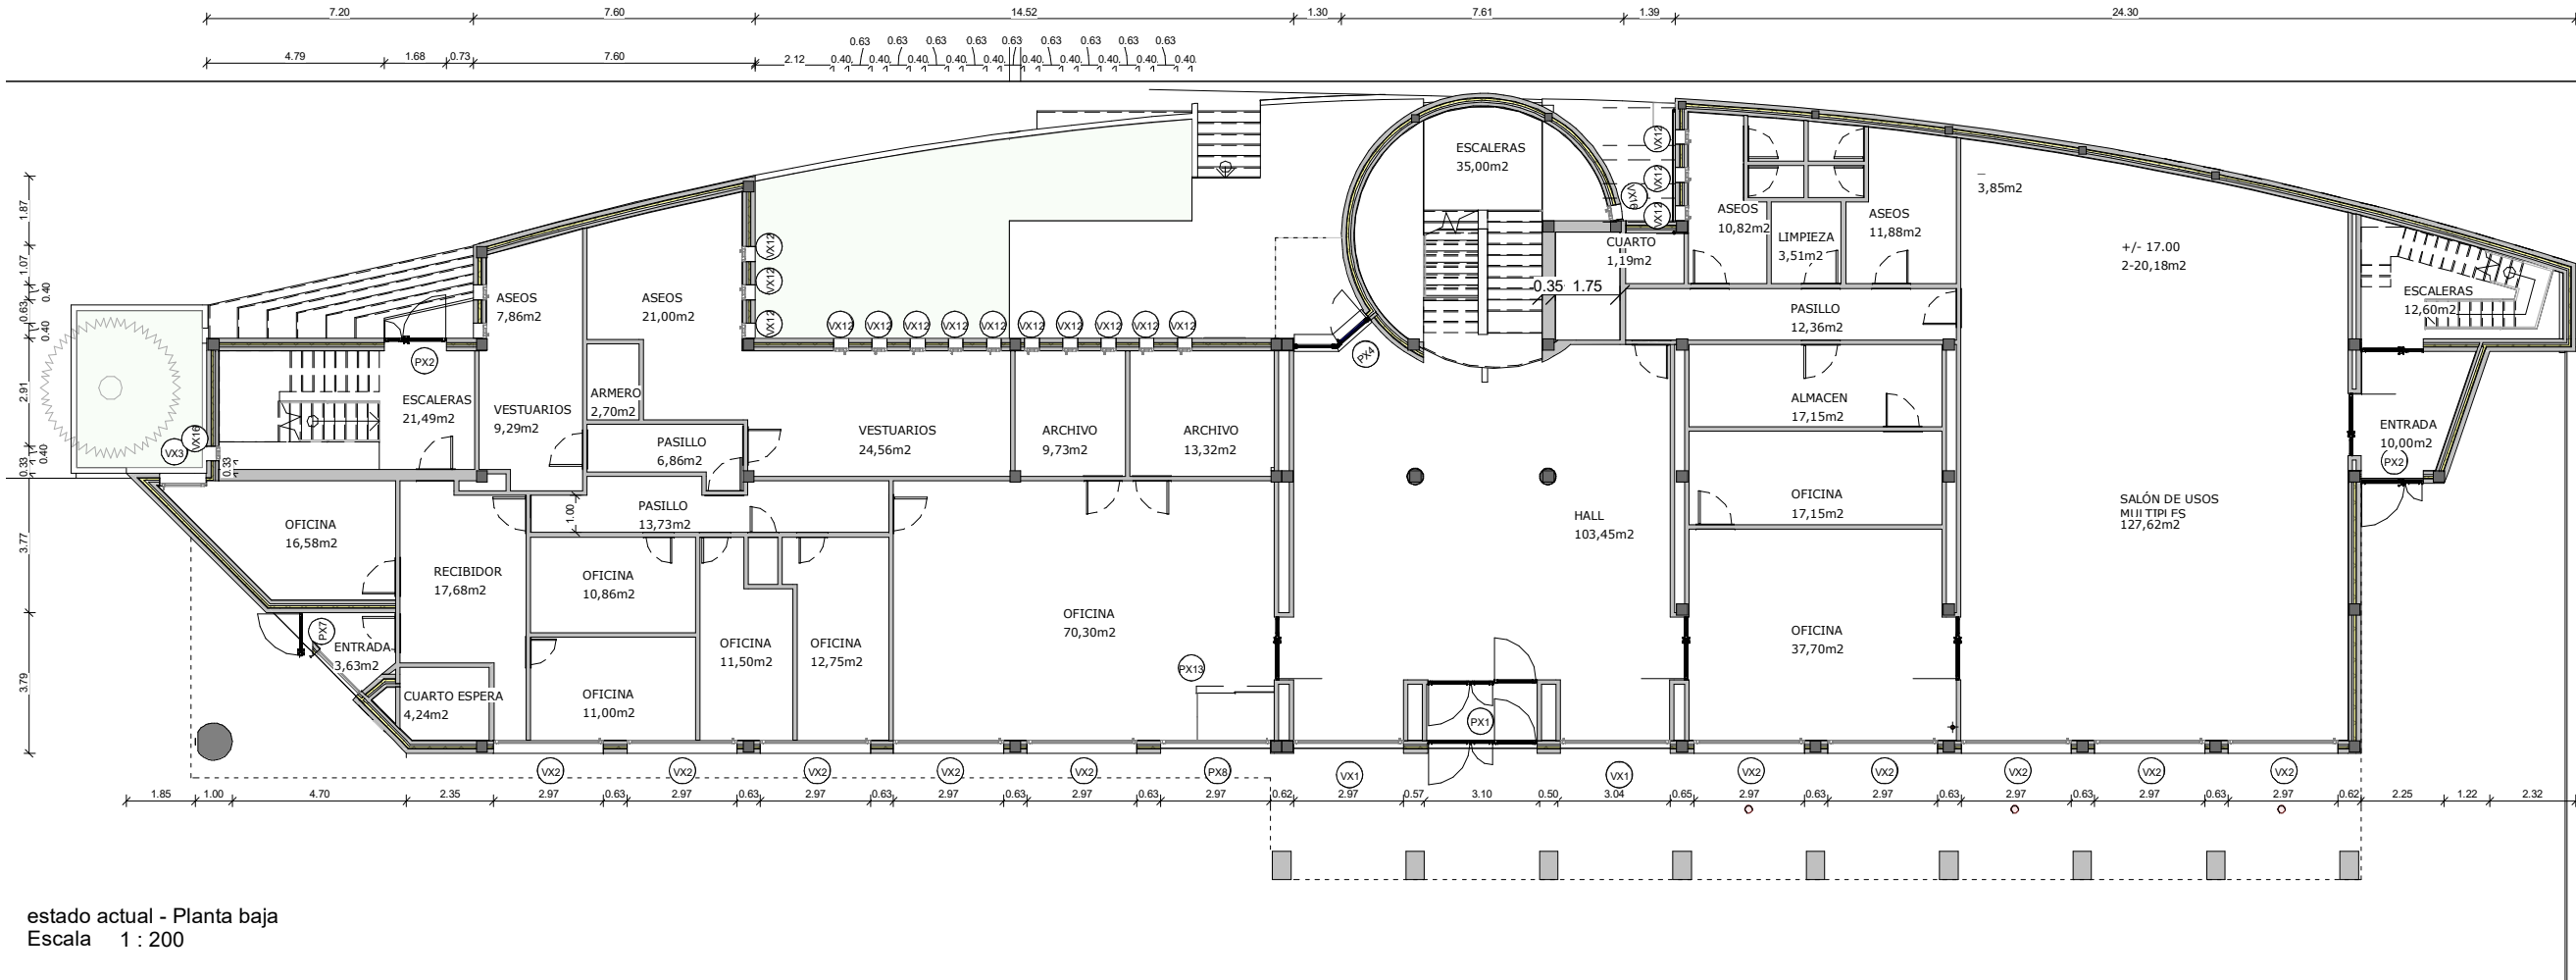

estado actual - Planta baja

Escala 1 : 200

planta BAJA -	Superficies Útiles (m2)
+/- 17.00	2-20,18
ALMACEN	17,15
ARCHIVO	9,73
ARCHIVO	13,32
ARMERO	2,70
ASCENSOR	4,20
ASEOS	7,86
ASEOS	10,82
ASEOS	11,88
ASEOS	21,00
CUARTO	1,19
CUARTO ENTRADA	4,24
ENTRADA	3,63
ENTRADA	10,00
ESCALERAS	12,60
ESCALERAS	21,49
ESCALERAS	35,00
HALL	103,45
LIMPIEZA	3,51
OFICINA	10,86
OFICINA	11,00
OFICINA	11,50
OFICINA	16,58
OFICINA	17,15
OFICINA	37,70
OFICINA	70,30
OFICINAS	12,75
PASILLO	6,86
PASILLO	12,36
PASILLO	13,73
RECIBIDOR	17,68
SALÓN DE USOS MULTIPLES	127,62
VESTUARIO	9,29
VESTUARIOS	24,56
Total general: 34	

* Estos planos se complementan con el resto de planos y documentación del proyecto.
* Los detalles se podrán modificar por la dirección facultativa durante el transcurso de la obra para obtener mejor resultado formal.
* todas las medidas se comprobarán en obra


modificaciones		
fecha	Nº	Observaciones

P. ejecución	REHABILITACIÓN ENERGÉTICA DE LA ENVOLVENTE Y RENOVACIÓN DE INSTALACIONES Plaza Consistorial, s/n, 31010 Barañáin, Navarra
--------------	--

plano	Est. act. - Plantas baja/ primera acotadas generales	EA04.2
sustituye a	sustituido por	
fecha	Sep. 2023	escala 1/200@dinA3

arquitecto	luzyespacio
ENERGÍA & ARQUITECTURA	
Calle Arriaga 17, 1º planta	
48940 Leizor (Gipuzkoa)	
Tel: 943 40 00 00	


ramón ruiz-cuevas peña	iñigo basterrechea espiga
El presente documento es copia de su original, del que es autor el Sr. D. Ramón Ruiz-Cuevas Peña. Su utilización total o parcial, así como cualquier reproducción o cesión a terceros, requerirá la previa autorización expresa de su autor, quedando en todo caso, prohibida cualquier modificación unilateral del mismo.	

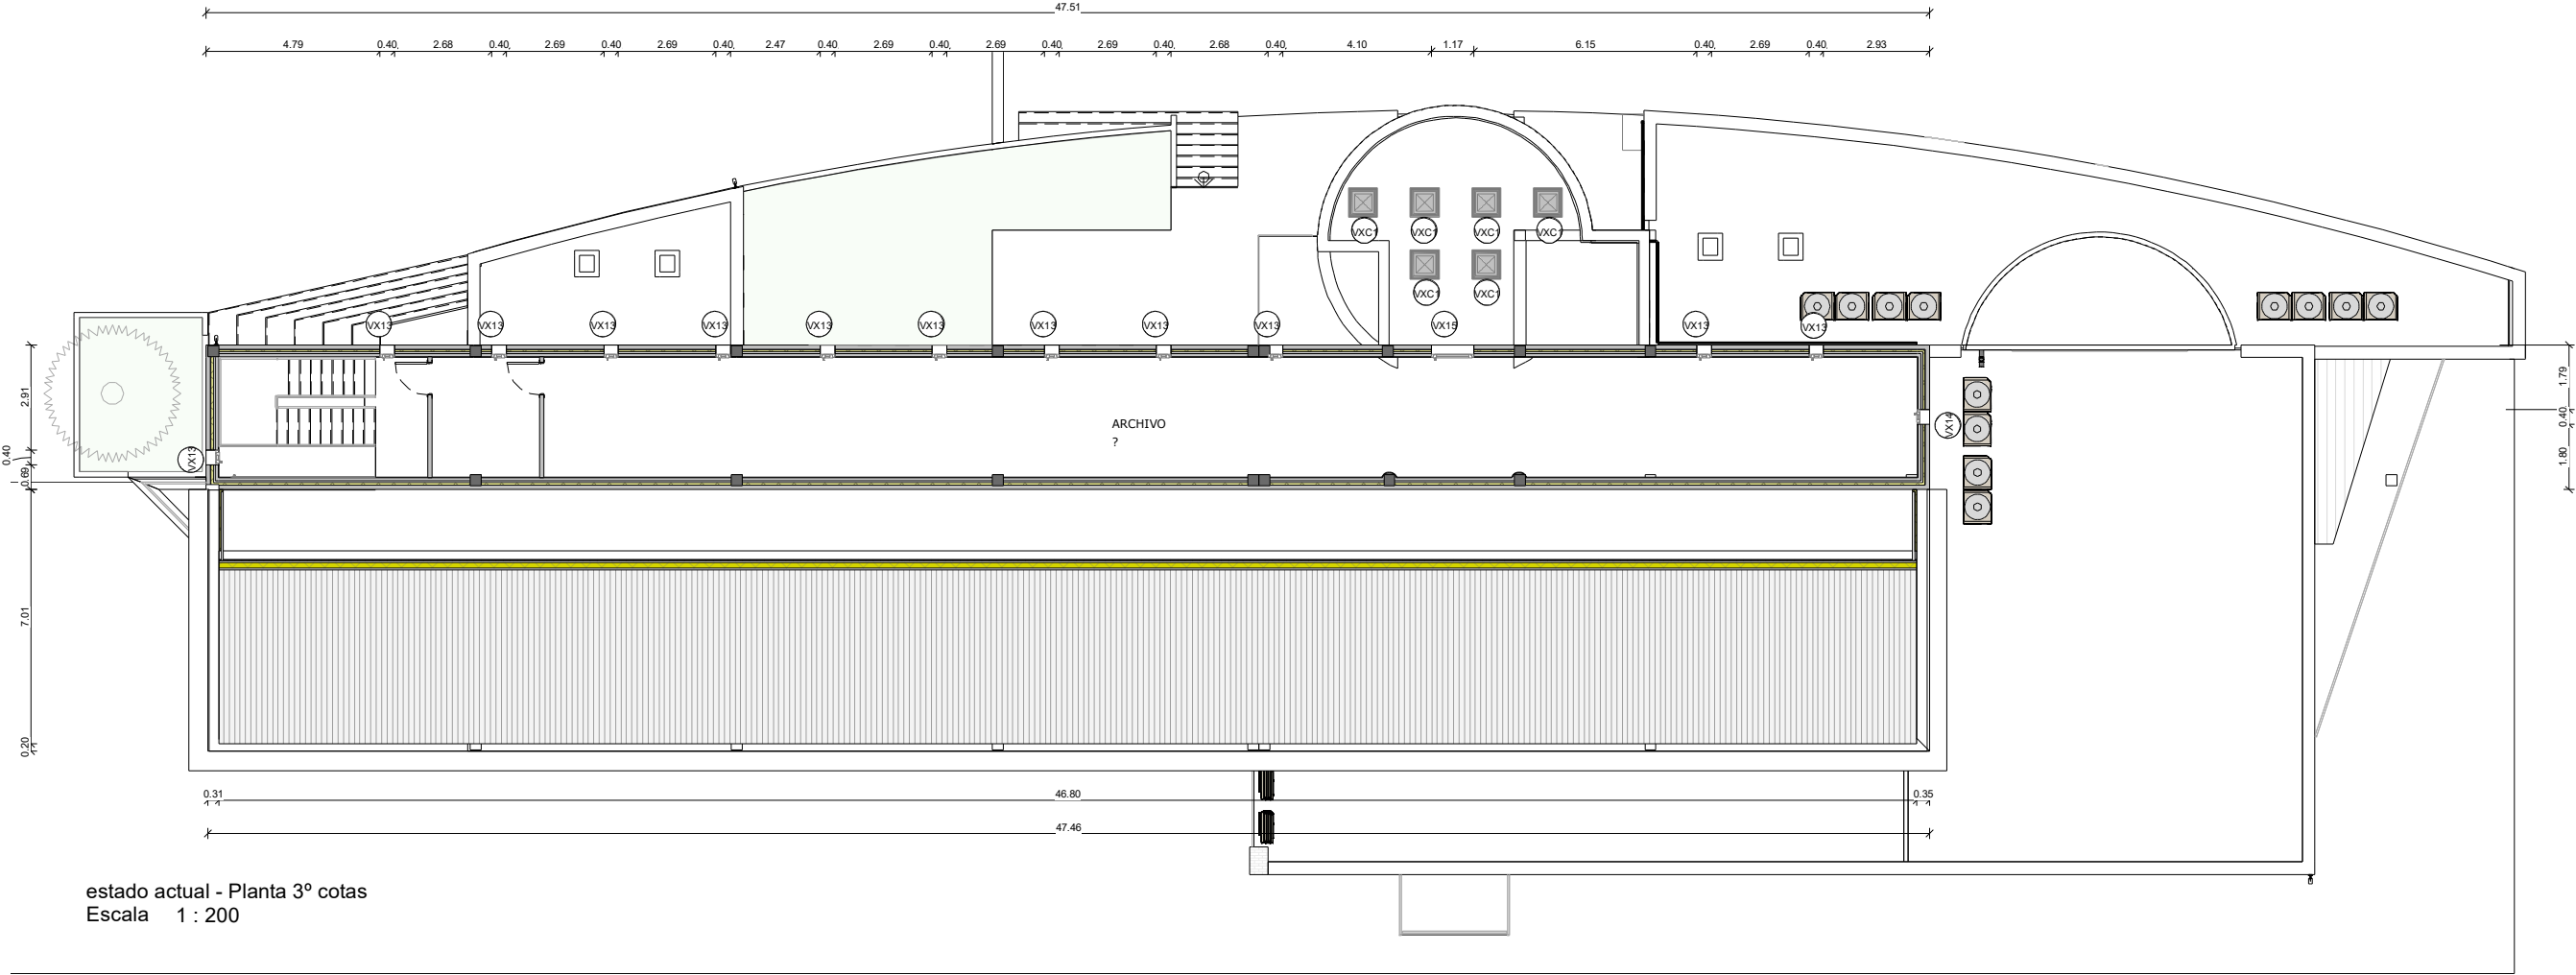

estado actual - Planta 3º cotas
Escala 1 : 200

planta TERCERA -	Superficies Útiles (m2)
------------------	----------------------------

ARCHIVO	125,58
Total general: 1	

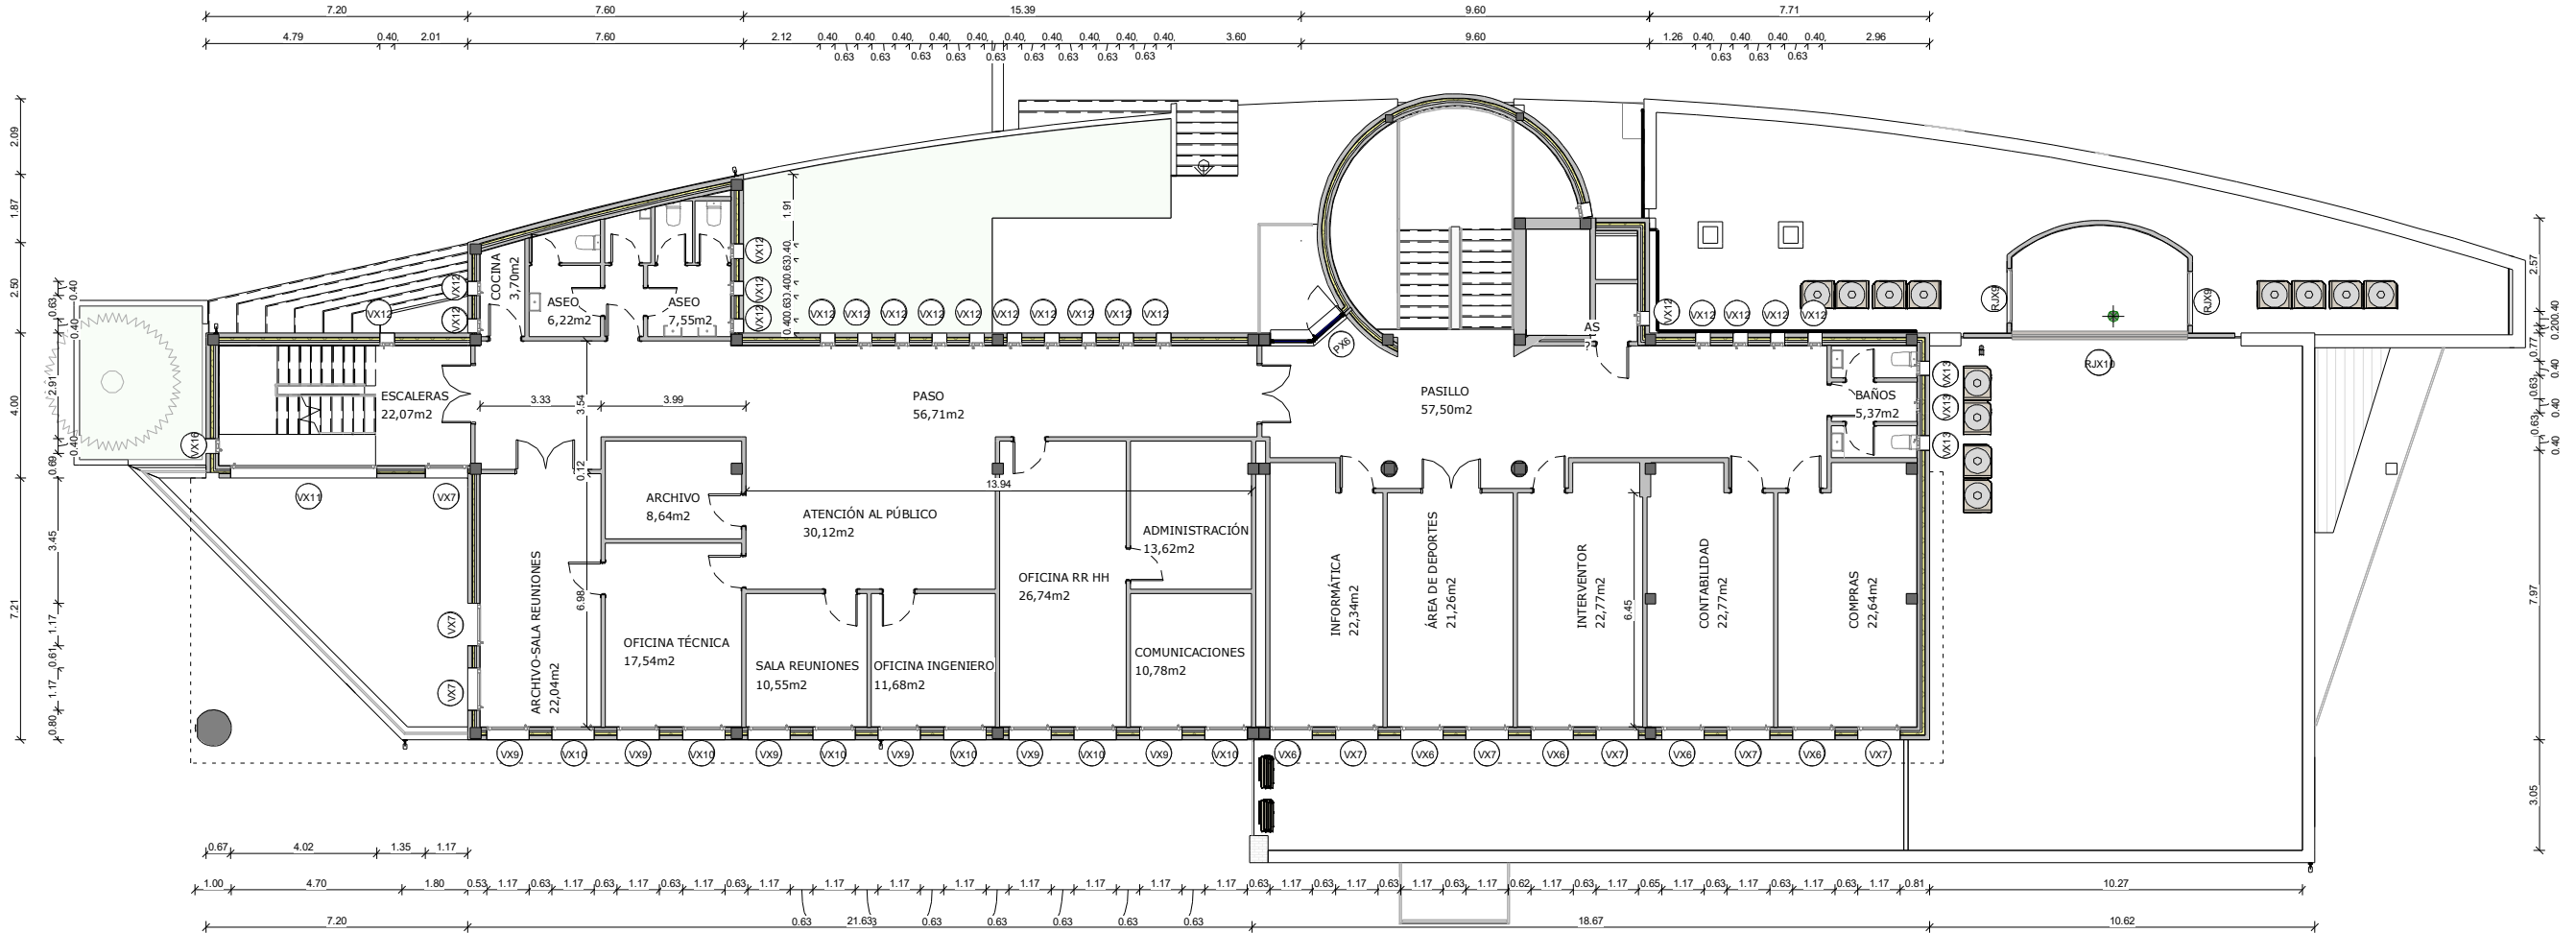

estado actual - Planta 2º cotas
Escala 1 : 200

planta SEGUNDA -	Superficies Útiles (m2)
------------------	----------------------------

ADMINISTRACIÓN DISPONIBLE	13,62
ARCHIVO	8,62
ARCHIVO. SALA REUNIONES DISPONIBLE	22,04
AREA DE DEPORTES	21,26
ASEOS	6,22
ASEOS	7,55
ATENCIÓN AL PÚBLICO	30,12
BAÑOS	5,37
COCINA	3,70
COMPRAS	22,64
COMUNICACIONES	10,78
CONTABILIDAD	22,77
ESCALERA	22,07
INFORMÁTICA	22,34
INTERVENTOR	22,77
OFICINA INGENIERO	11,68
OFICINA RR HH	26,74
OFICINA TECNICA	17,54
PASO	56,71
PASO	57,50
SALA REUNIONES	10,55
Total general: 21	

* Estos planos se complementan con el resto de planos y documentación del proyecto.
* Los detalles se podrán modificar por la dirección facultativa durante el transcurso de la obra para obtener mejor resultado formal.
* todas las medidas se comprobarán en obra

modificaciones		
fecha	Nº	Observaciones


P. ejecución	REHABILITACIÓN ENERGÉTICA DE LA ENVOLVENTE Y RENOVACIÓN DE INSTALACIONES Plaza Consistorial, s/n, 31010 Barañáin, Navarra
--------------	--

plano	Est. act. - Plantas segunda/ tercera acotadas generales	EA04.3
sustituye a	sustituido por	
fecha	Sep. 2023	escala 1/200@dinA3

arquitecto	luzyespacio
ENERGÍA & ARQUITECTURA	
Calle Arriaga 17 50100 Vitoria-Gasteiz (España) T 945 20 20 20	

ramón ruiz-cuevas Peña	iñigo basterrechea espiga
------------------------	---------------------------

El presente documento es copia de su original, del que es autor el ara. D. Ramón Ruiz-Cuevas Peña. Su utilización total o parcial, así como cualquier reproducción o cesión a terceros, requerirá la previa autorización expresa de su autor, quedando en todo caso, prohibida cualquier modificación unilateral del mismo.

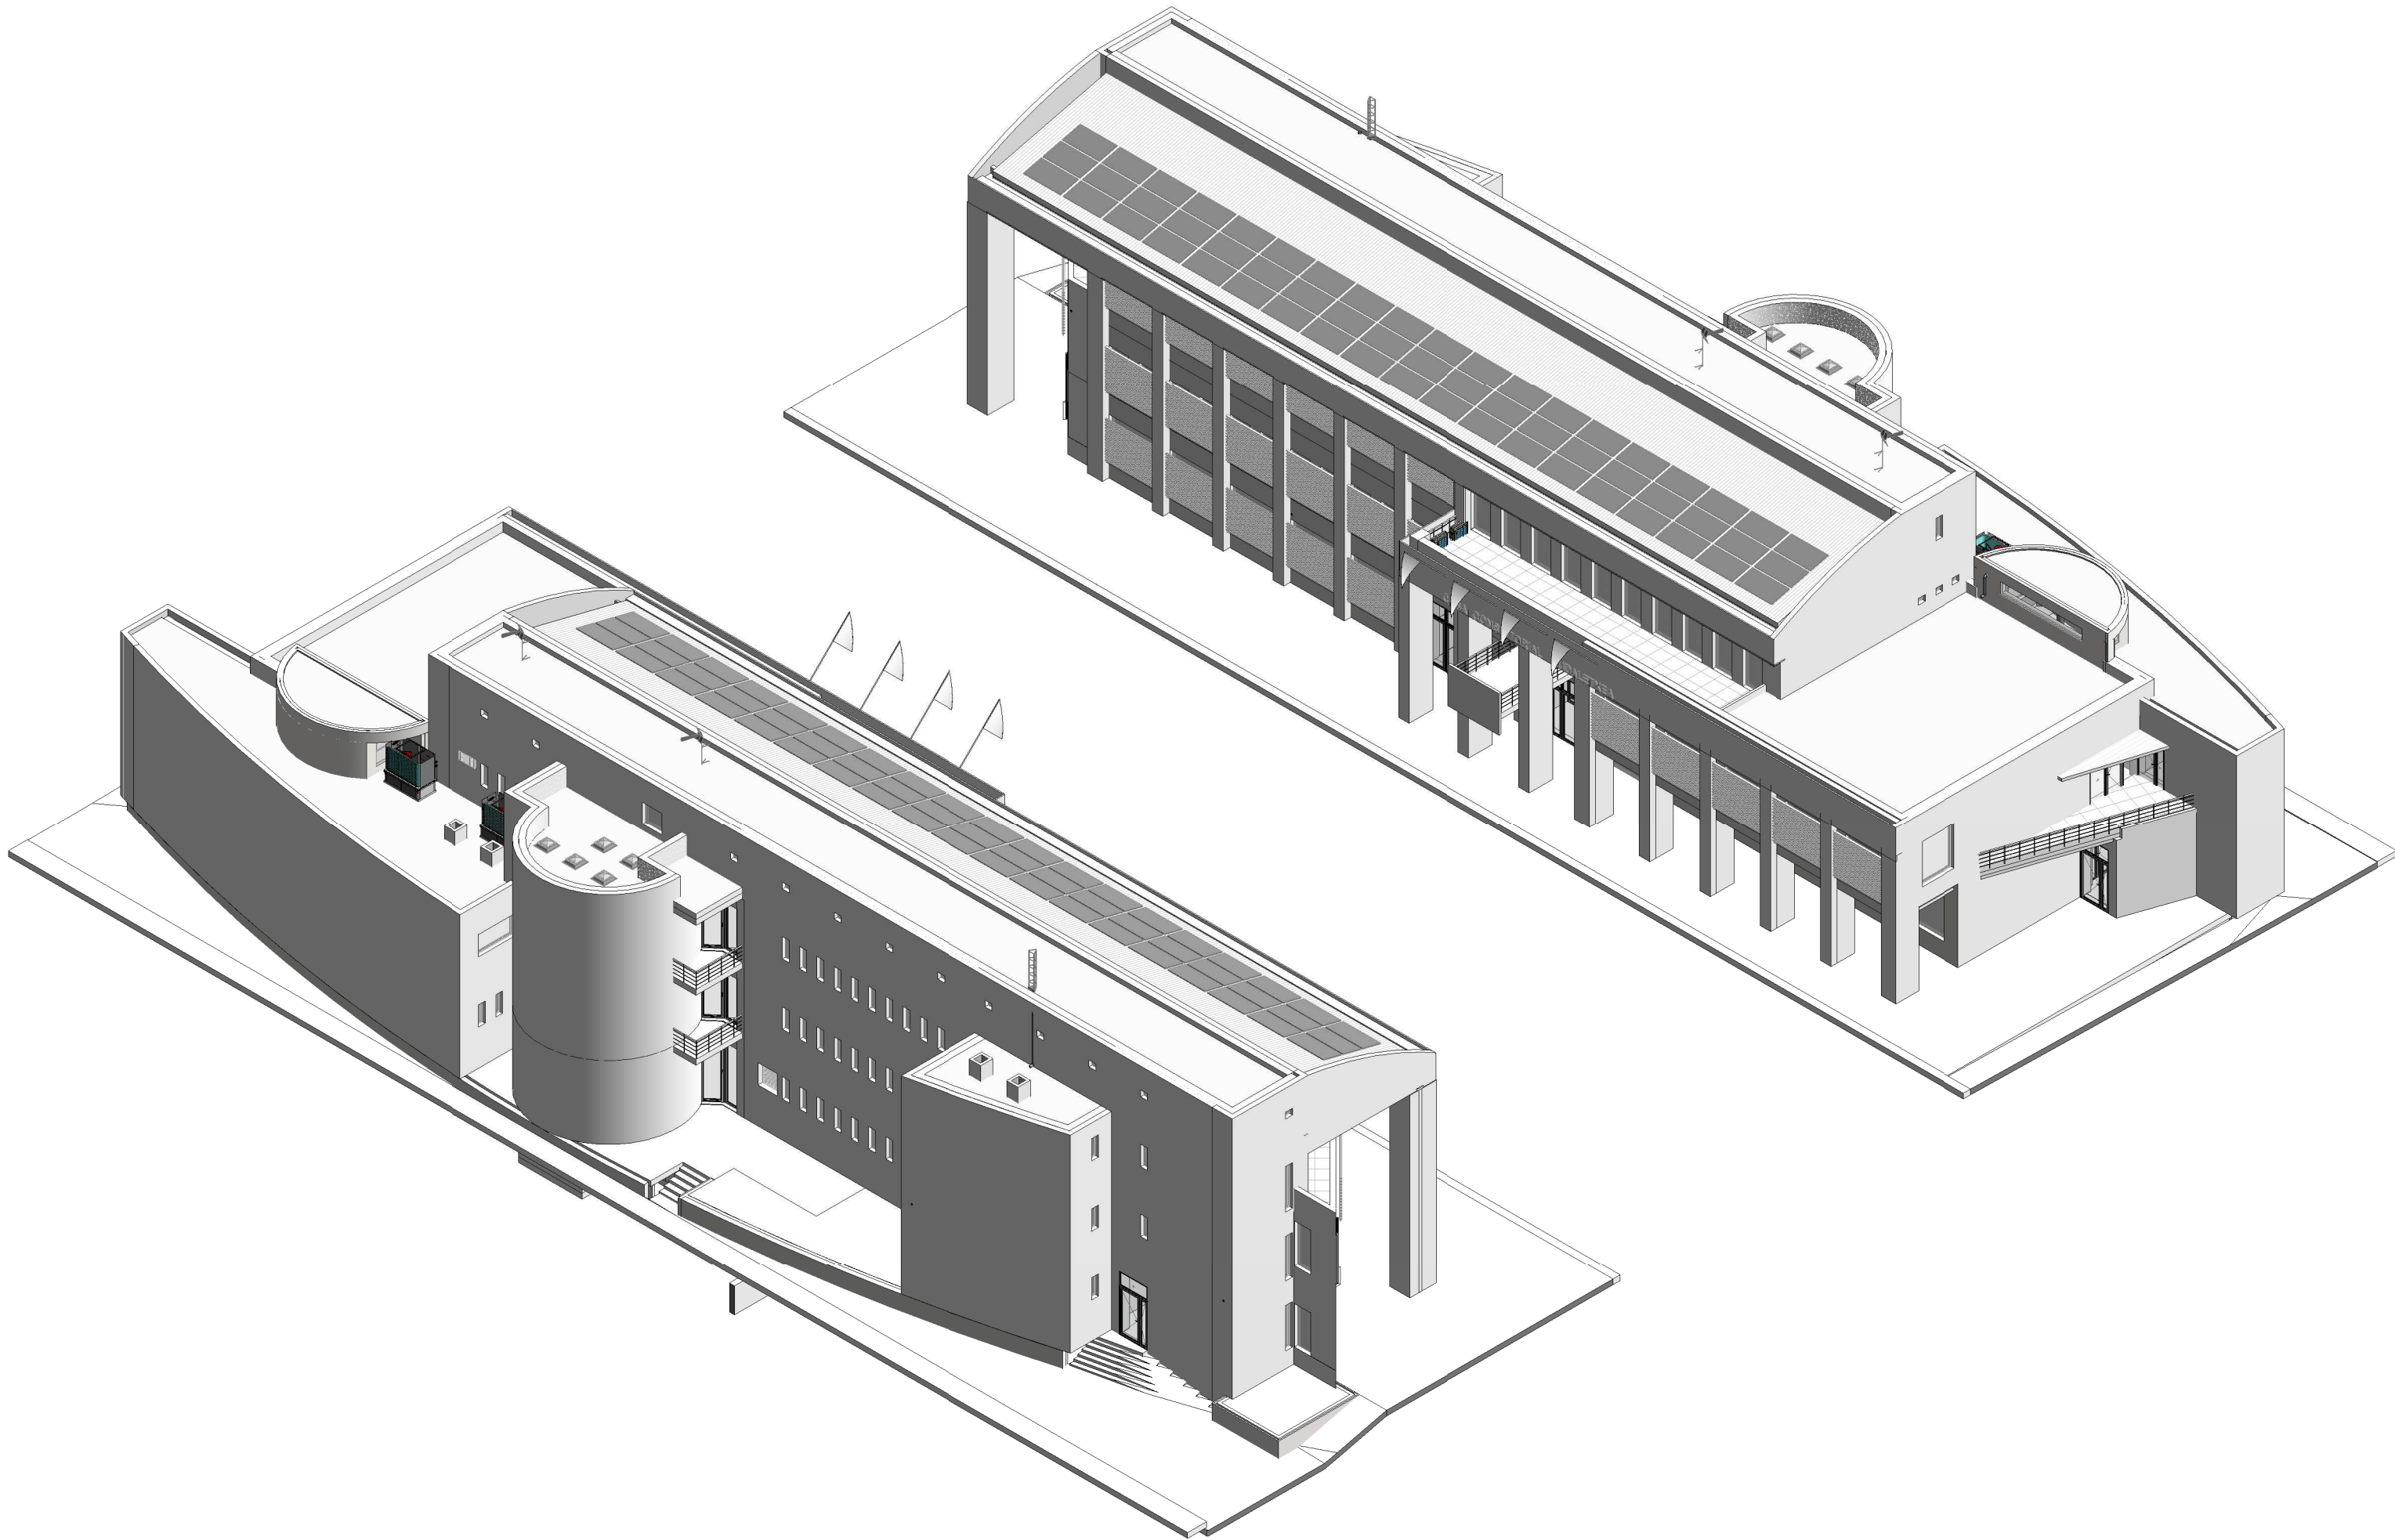

* Estos planos se complementan con el resto de planos y documentación del proyecto.
* Los detalles se podrán modificar por la dirección facultativa durante el transcurso de la obra para obtener mejor resultado formal.
* todas las medidas se comprobarán en obra


modificaciones		
fecha	Nº	Observaciones
nov 2023	Rev. 1	modificaciones realizadas en función de informe de fecha 20.11.2023.

P. ejecución	REHABILITACIÓN ENERGÉTICA DE LA ENVOLVENTE Y RENOVACIÓN DE INSTALACIONES Plaza Consistorial, s/n, 31010 Barañáin, Navarra
--------------	---

plano	Vistas 3D Estado reformado				ER01 (rev 1)
sustituye a	ER01	sustituido por			
fecha	nov 2023	escala	s/e@dinA3		


arquitecto

luzyespacio
ENERGÍA & ARQUITECTURA
Calle Arriaga 17 31001 Vitoria-Gasteiz (España) | 945 20 20 20


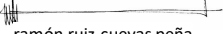
ramón ruiz-cuevas peña

iñigo basterrechea espiga


El presente documento es copia de su original, del que es autor el arq. D. Ramón Ruiz-Cuevas Peña. Su utilización total o parcial, así como cualquier reproducción o cesión a terceros, requerirá la previa autorización expresa de su autor, quedando en todo caso, prohibida cualquier modificación unilateral del mismo.

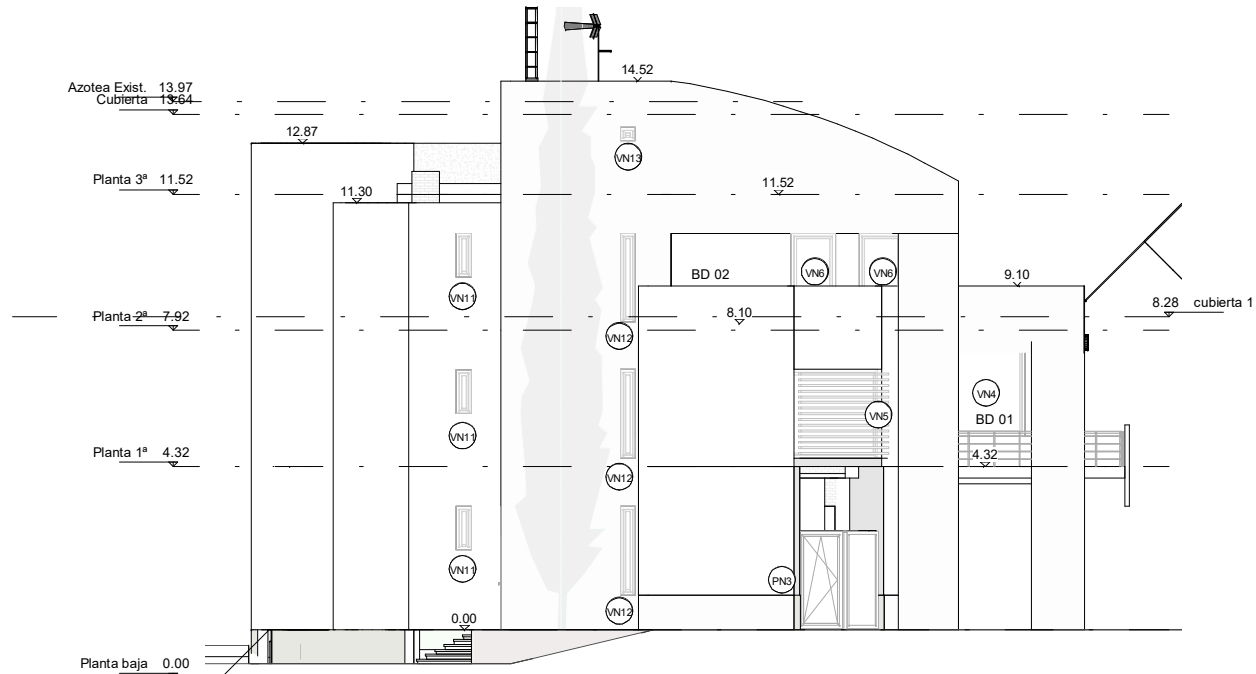


Alzado SO reformado
Escala 1 : 200

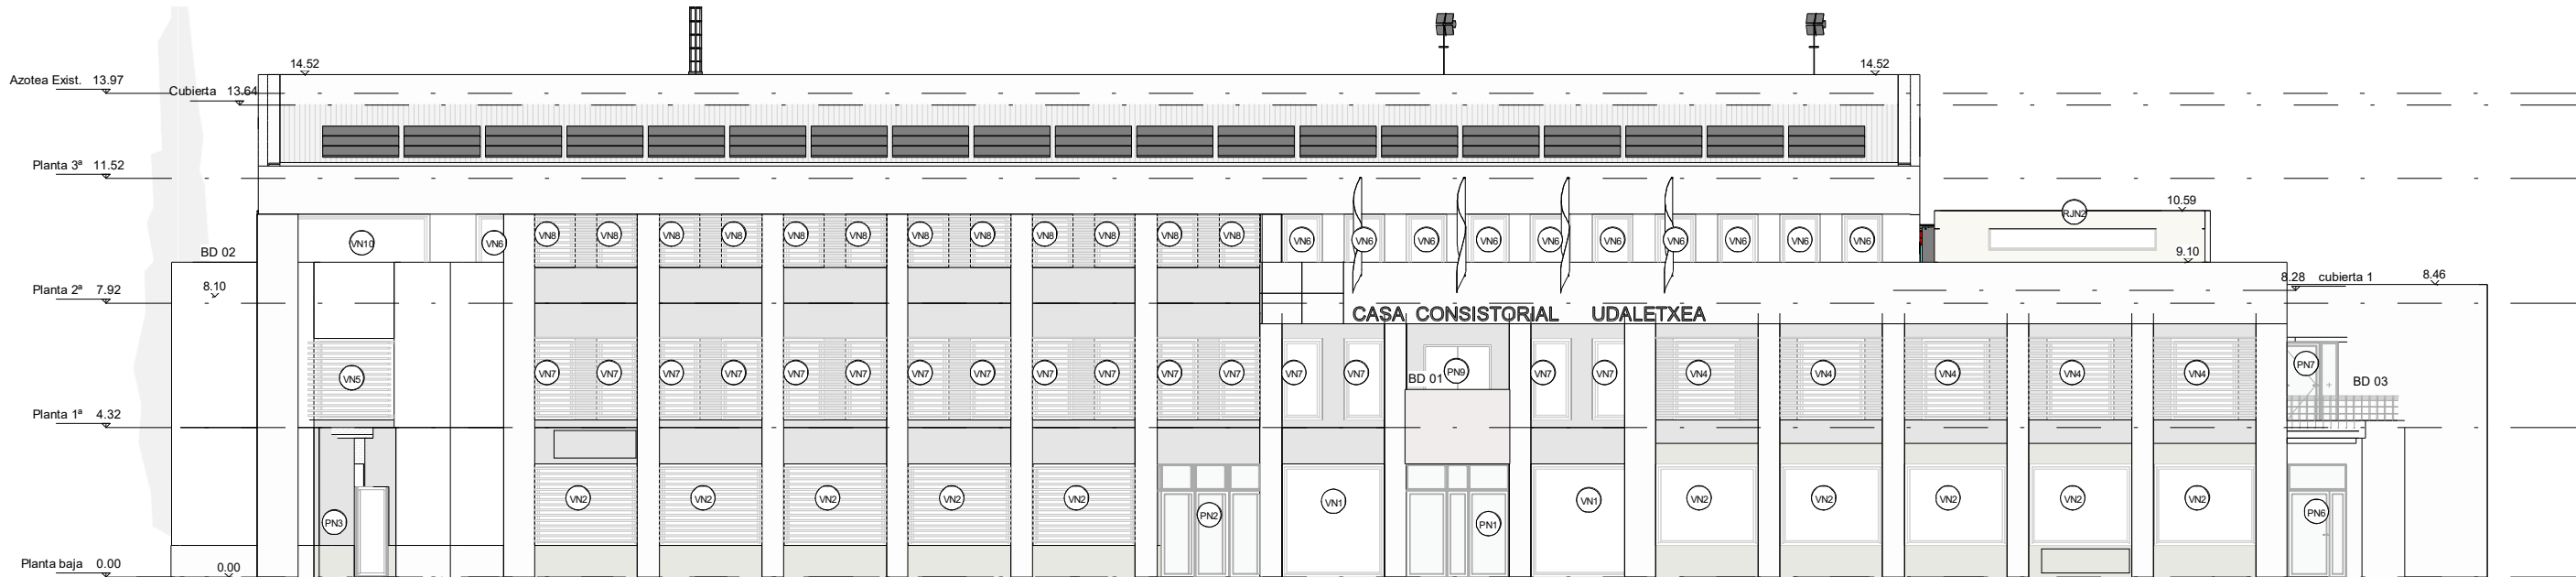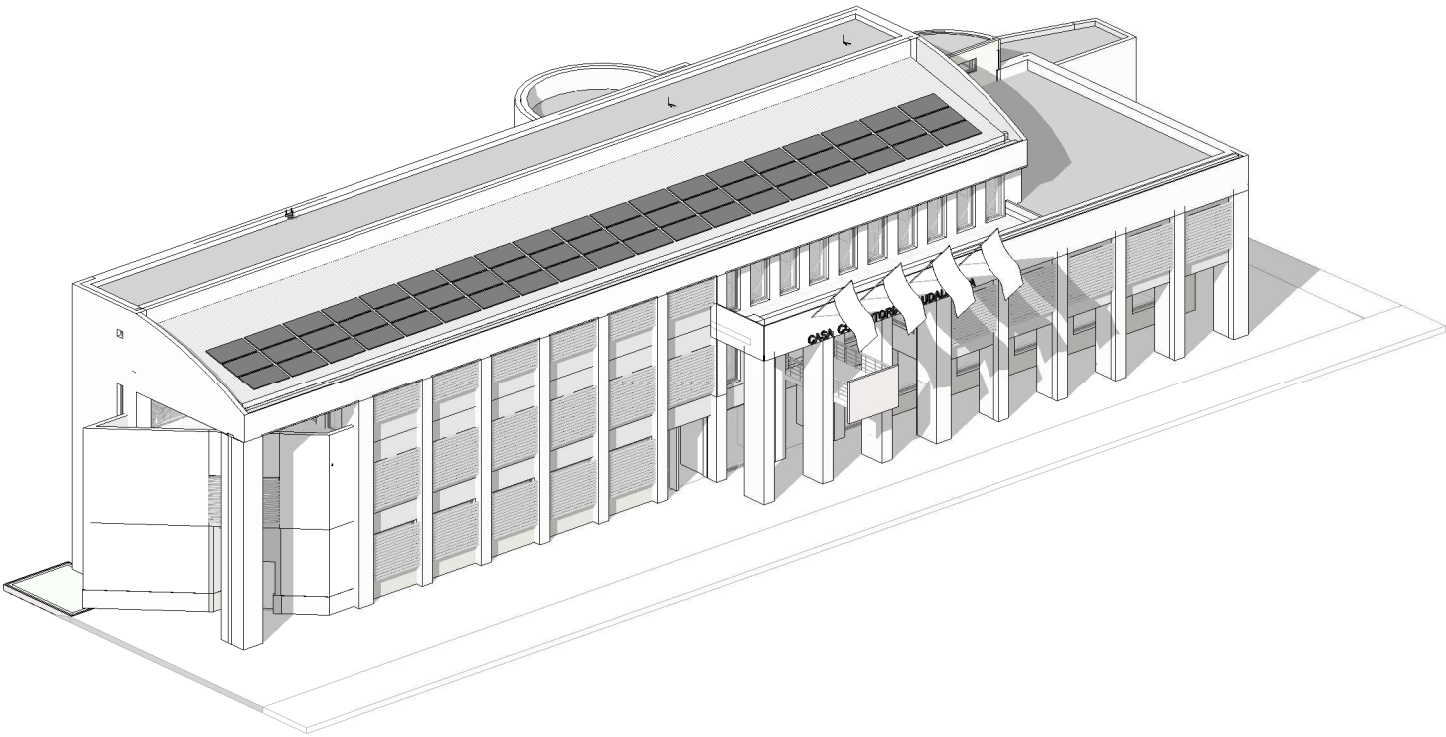


Alzado SE reformado
Escala 1 : 200

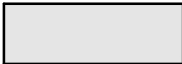

Fachada ventilada - COMPOSITE

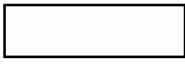

Fachada ventilada - PORCELÁNICA

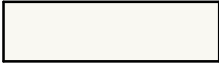


SATE

* Estos planos se complementan con el resto de planos y documentación del proyecto.
* Los detalles se podrán modificar por la dirección facultativa durante el transcurso de la obra para obtener mejor resultado formal.
* todas las medidas se comprobarán en obra



modificaciones		
fecha	Nº	Observaciones
nov 2023	Rev. 1	modificaciones realizadas en función de informe de fecha 20.11.2023.

P. ejecución	REHABILITACIÓN ENERGÉTICA DE LA ENVOLVENTE Y RENOVACIÓN DE INSTALACIONES Plaza Consistorial, s/n, 31010 Barañáin, Navarra
--------------	--


plano	Est. ref. - Alzados generales (SO, SE)	ER02.1
sustituye a	ER02.1	sustituido por
fecha	nov 2023	escala
		1/200@dinA3
		ER02.1 (rev 1)

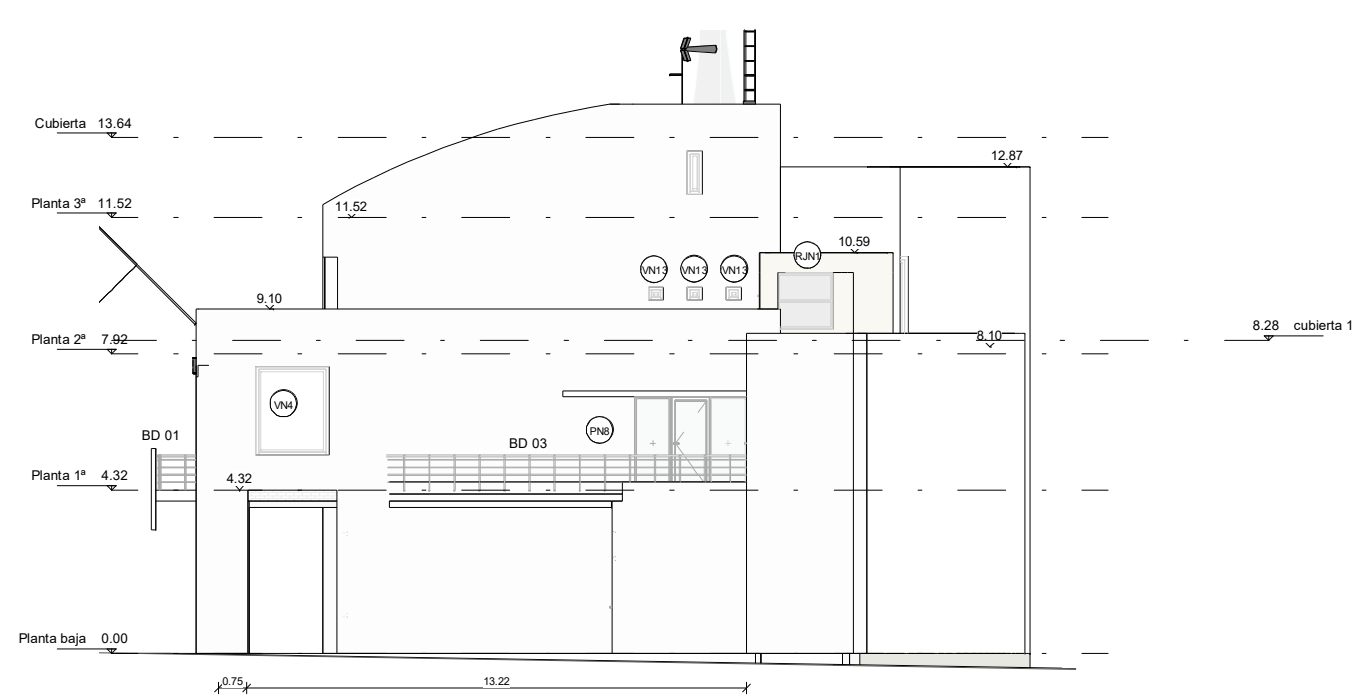

Alzado NE reformado
Escala 1 : 200

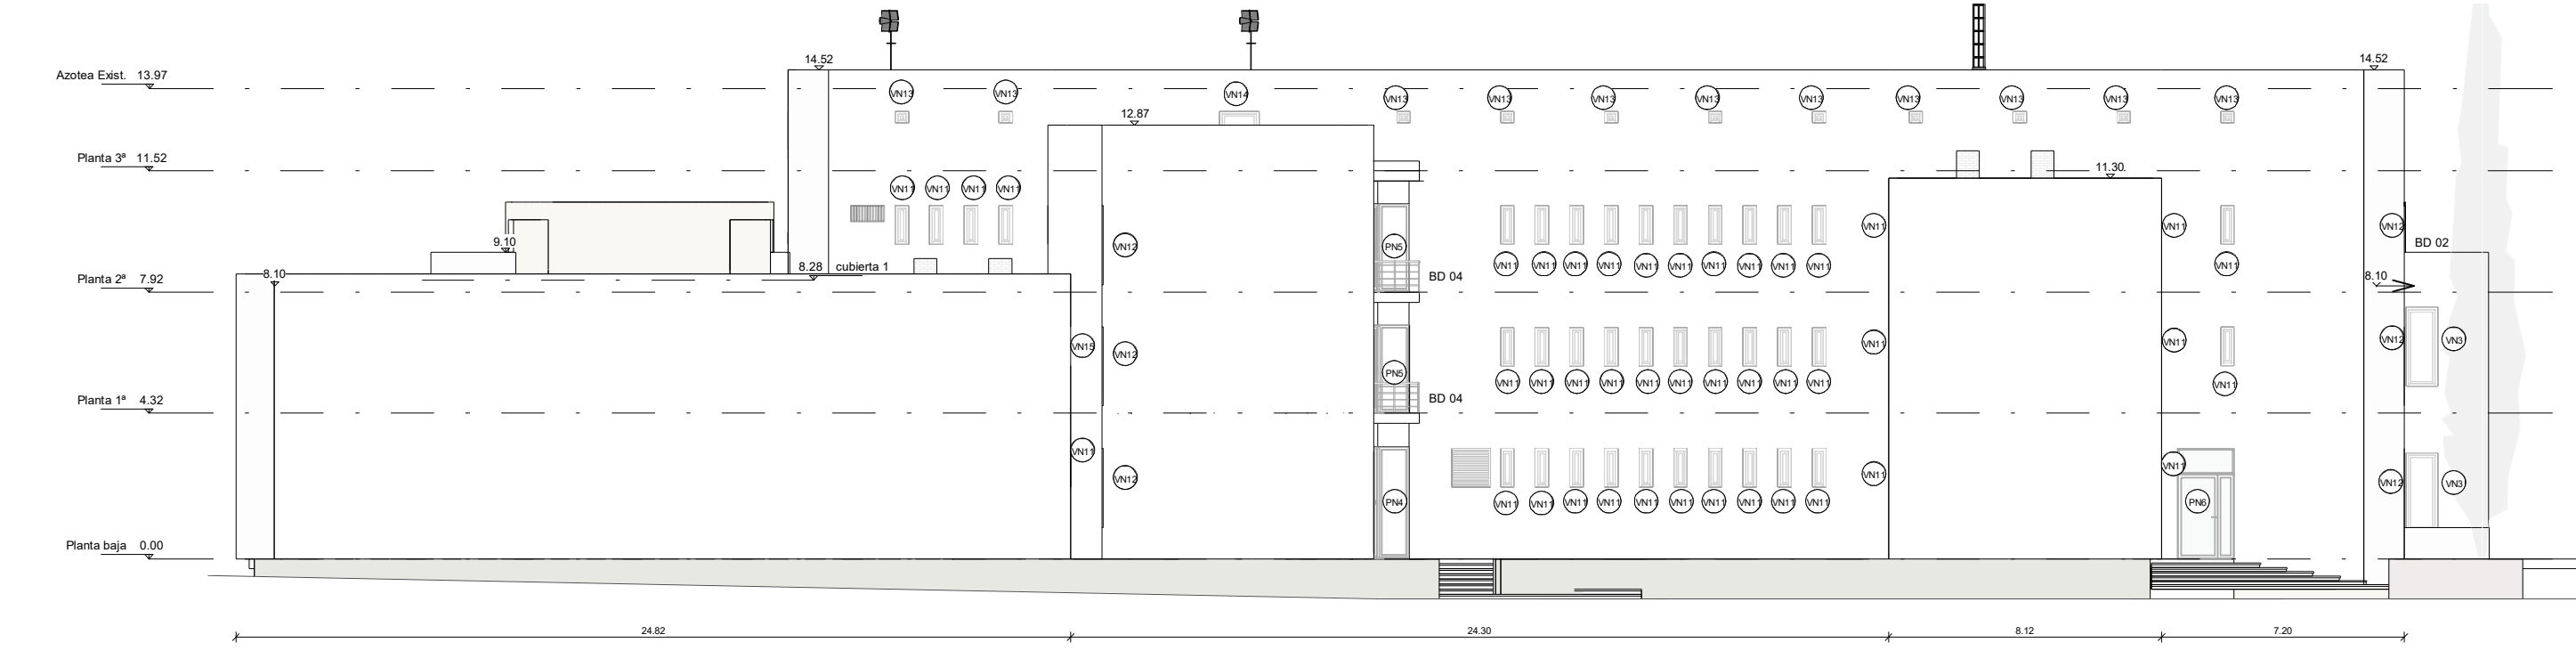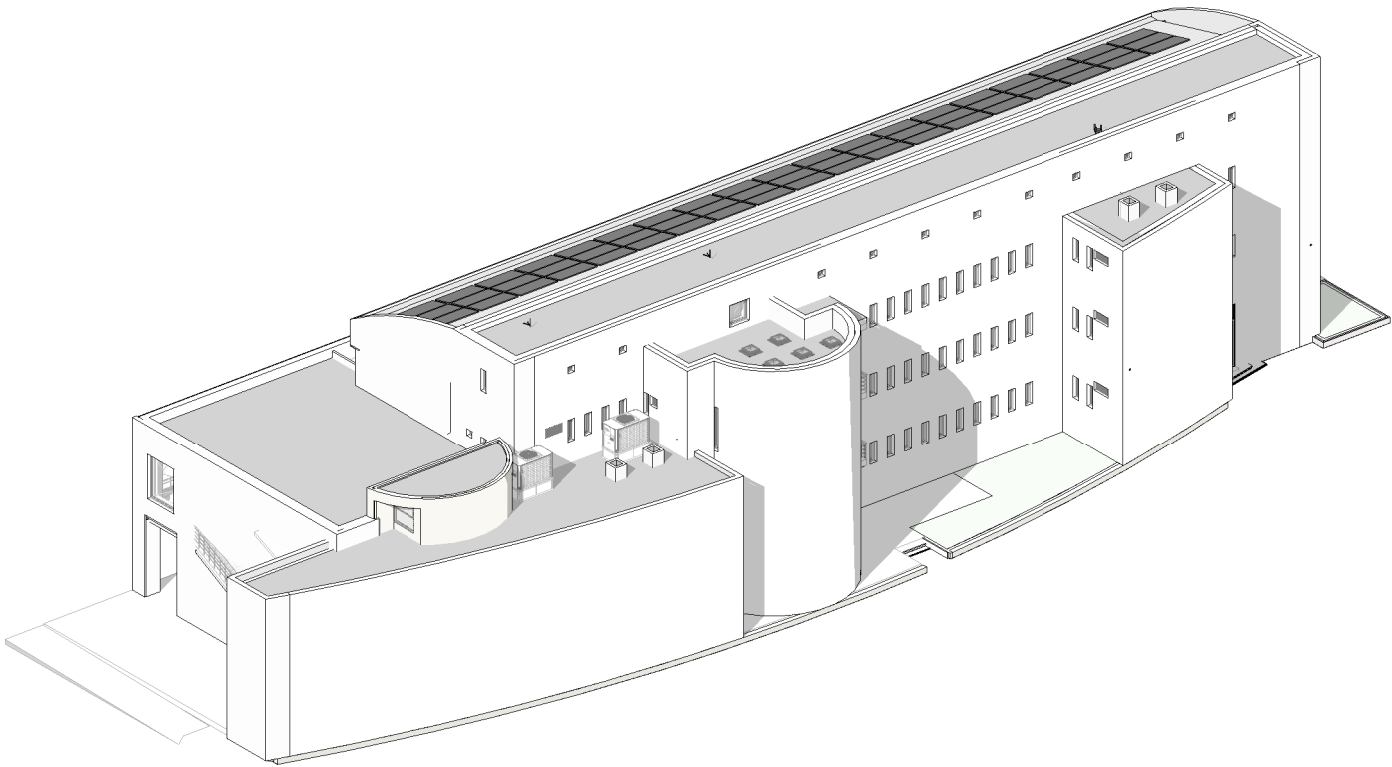

Alzado NO reformado
Escala 1 : 200

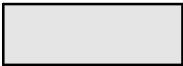

Fachada ventilada - COMPOSITE



Fachada ventilada - PORCELÁNICA




SATE

* Estos planos se complementan con el resto de planos y documentación del proyecto.
* Los detalles se podrán modificar por la dirección facultativa durante el transcurso de la obra para obtener mejor resultado formal.
* todas las medidas se comprobarán en obra

modificaciones		
fecha	Nº	Observaciones
nov 2023	Rev. 1	modificaciones realizadas en función de informe de fecha 20.11.2023.

P. ejecución	REHABILITACIÓN ENERGÉTICA DE LA ENVOLVENTE Y RENOVACIÓN DE INSTALACIONES Plaza Consistorial, s/n, 31010 Barañáin, Navarra
--------------	---


plano	Est. ref. - Alzados generales (NE, NO)	ER02.2 (rev 1)
sustituye a	ER02.2	sustituido por
fecha	nov 2023	escala 1/200@dinA3

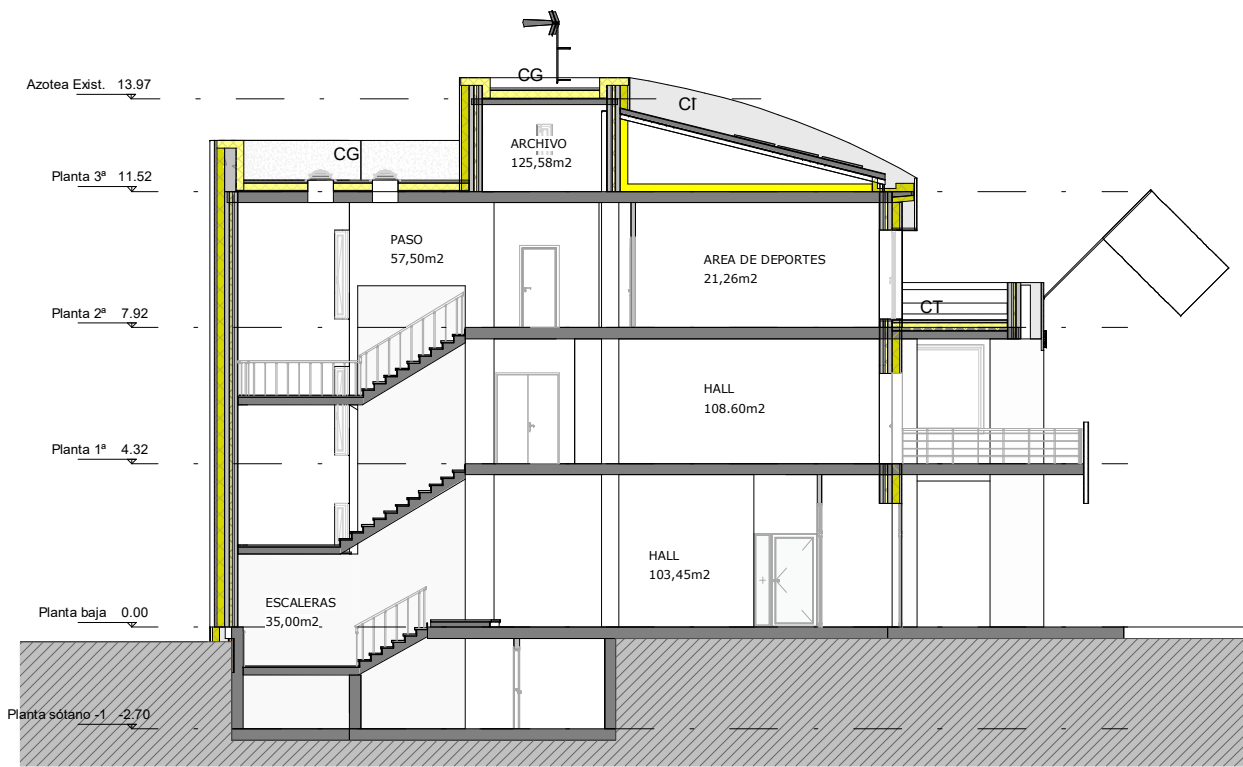

Sección C-C' reformada
Escala 1 : 200



Sección B-B' reformada
Escala 1 : 200

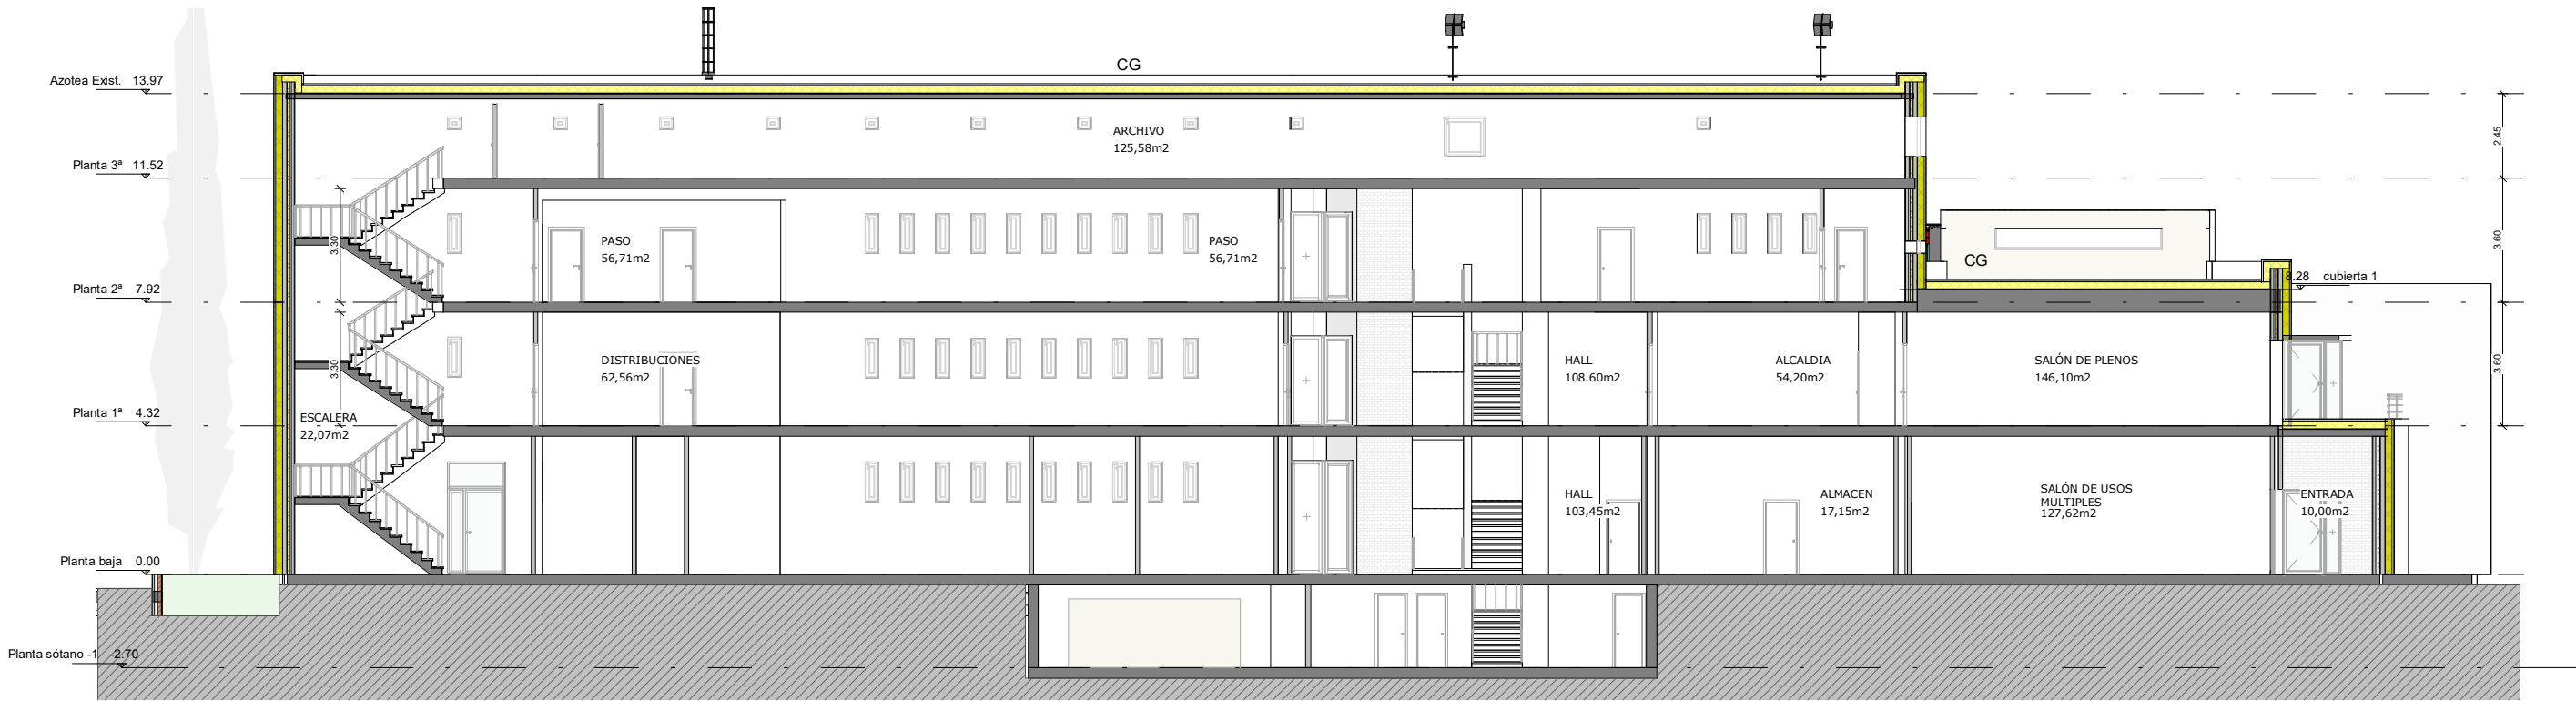

Sección A-A' reformada
Escala 1 : 200

* Estos planos se complementan con el resto de planos y documentación del proyecto.
* Los detalles se podrán modificar por la dirección facultativa durante el transcurso de la obra para obtener mejor resultado formal.
* todas las medidas se comprobarán en obra

modificaciones		
fecha	Nº	Observaciones
nov 2023	Rev. 1	modificaciones realizadas en función de informe de fecha 20.11.2023.

P. ejecución	REHABILITACIÓN ENERGÉTICA DE LA ENVOLVENTE Y RENOVACIÓN DE INSTALACIONES Plaza Consistorial, s/n, 31010 Barañáin, Navarra
--------------	--

plano	Est. ref. - Secciones generales A-A', B-B'	ER03
sustituye a	ER03	sustituido por
fecha	JUL. 2024	escala
		1/200@dinA3


arquitecto

luzyespacio
ENERGÍA & ARQUITECTURA
Calle Arriaga 47
48940 Vitoria-Gasteiz (España) | 945 20 20 20

ramón ruiz-cuevas peña

iñigo basterrechea espiga

El presente documento es copia de su original, del que es autor el arq. D. Ramón Ruiz-Cuevas Peña. Su utilización total o parcial, así como cualquier reproducción o cesión a terceros, requerirá la previa autorización expresa de su autor, quedando en todo caso, prohibida cualquier modificación unilateral del mismo.

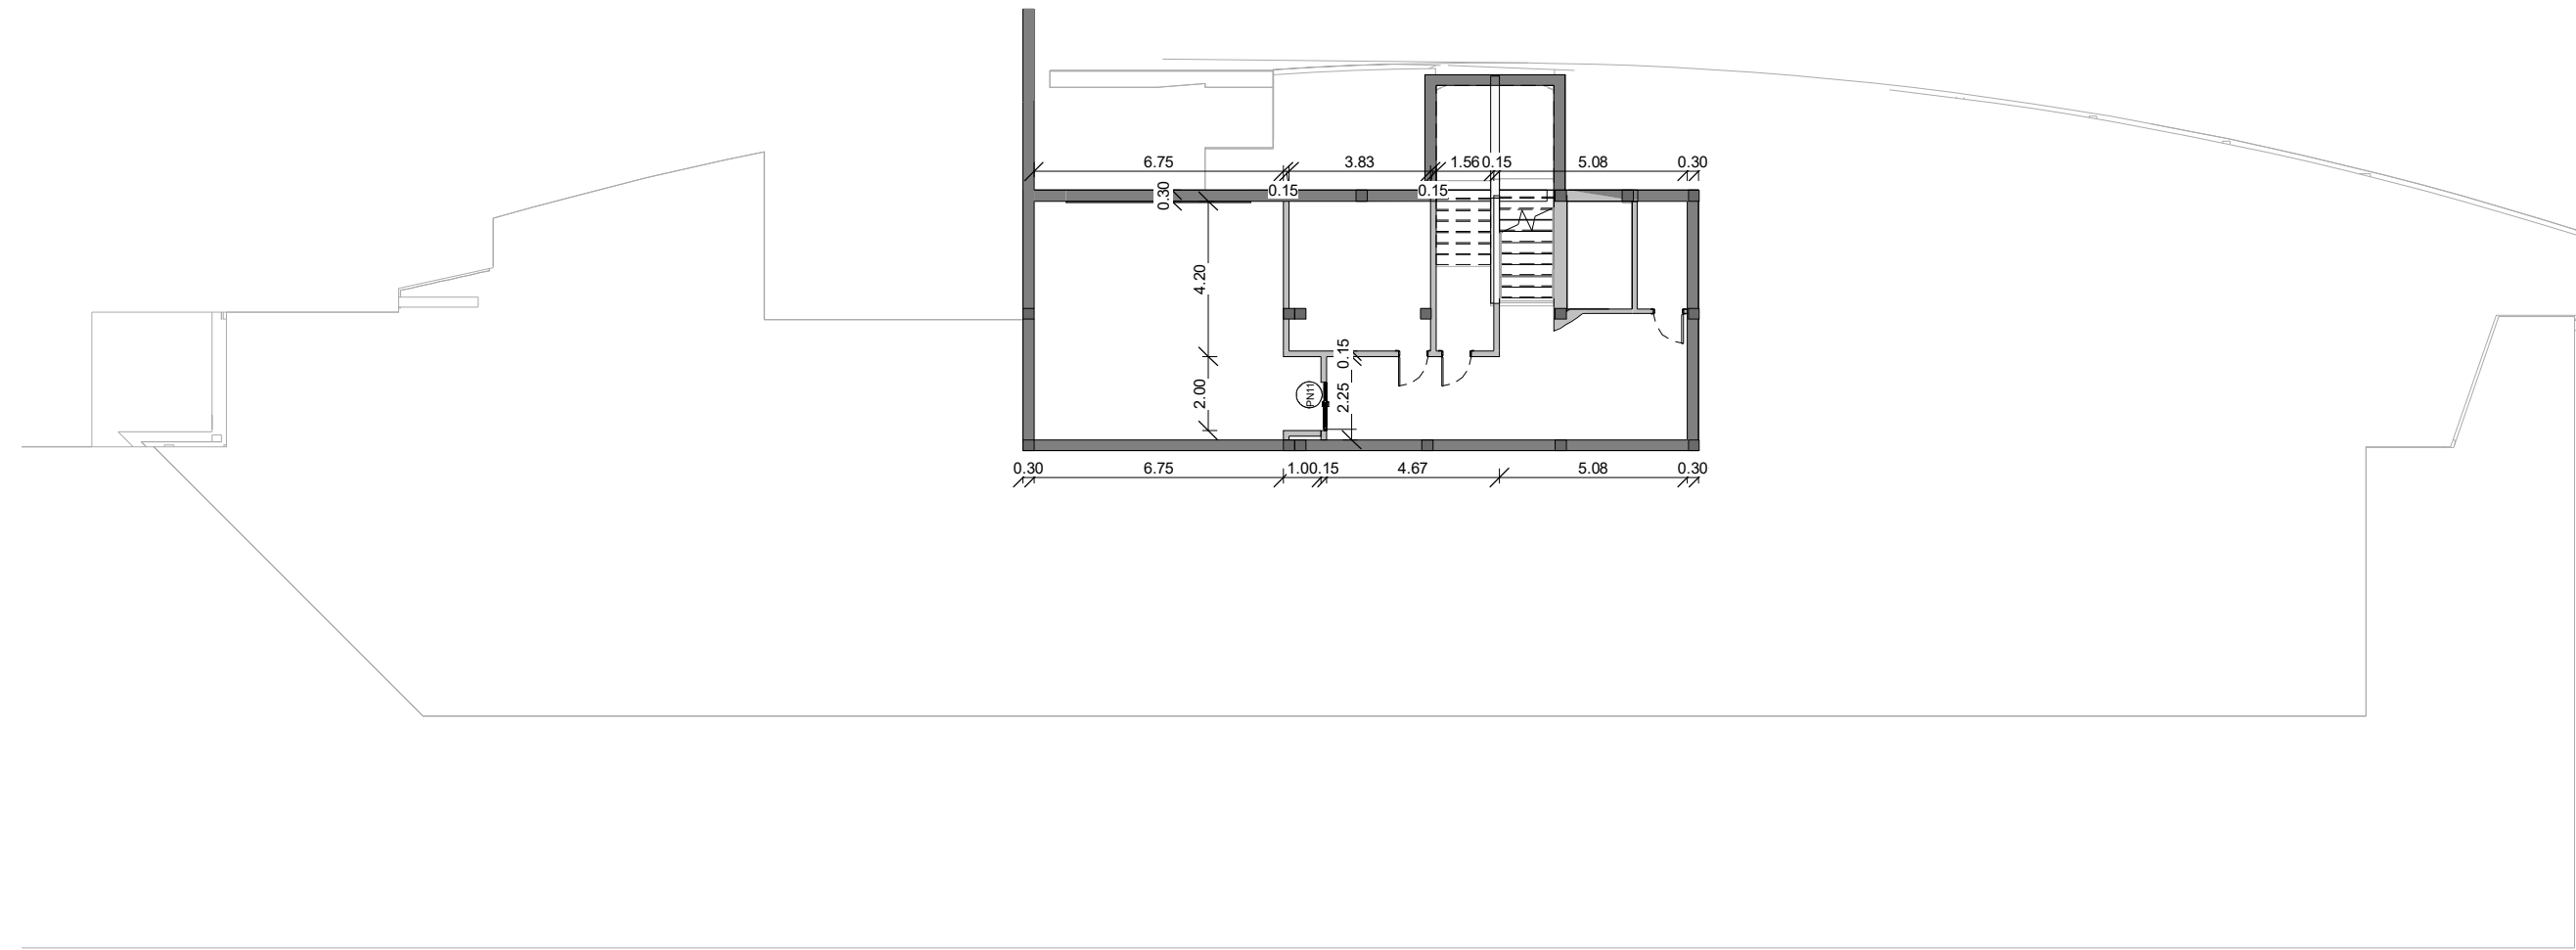

estado reformado - Planta sótano -1
Escala 1 : 200

modificaciones		
fecha	Nº	Observaciones

P. ejecución	REHABILITACIÓN ENERGÉTICA DE LA ENVOLVENTE Y RENOVACIÓN DE INSTALACIONES Plaza Consistorial, s/n, 31010 Barañáin, Navarra
--------------	---

plano	Estado reformado - Planta sótano			
	sustituye a		sustituido por	
	fecha	Sep. 2023	escala	1/200@dinA3

ER04.1


arquitecto

luzyespacio
ENERGÍA & ARQUITECTURA
Calle Arriaga, 17
50003 Vitoria-Gasteiz (España) | 945 20 20 22

ramón ruiz-cuevas peña


iñigo basterrechea espiga

El presente documento es copia de su original, del que es autor el arq. D. Ramón Ruiz-Cuevas Peña. Su utilización total o parcial, así como cualquier reproducción o cesión a terceros, requerirá la previa autorización expresa de su autor, quedando en todo caso, prohibida cualquier modificación unilateral del mismo.

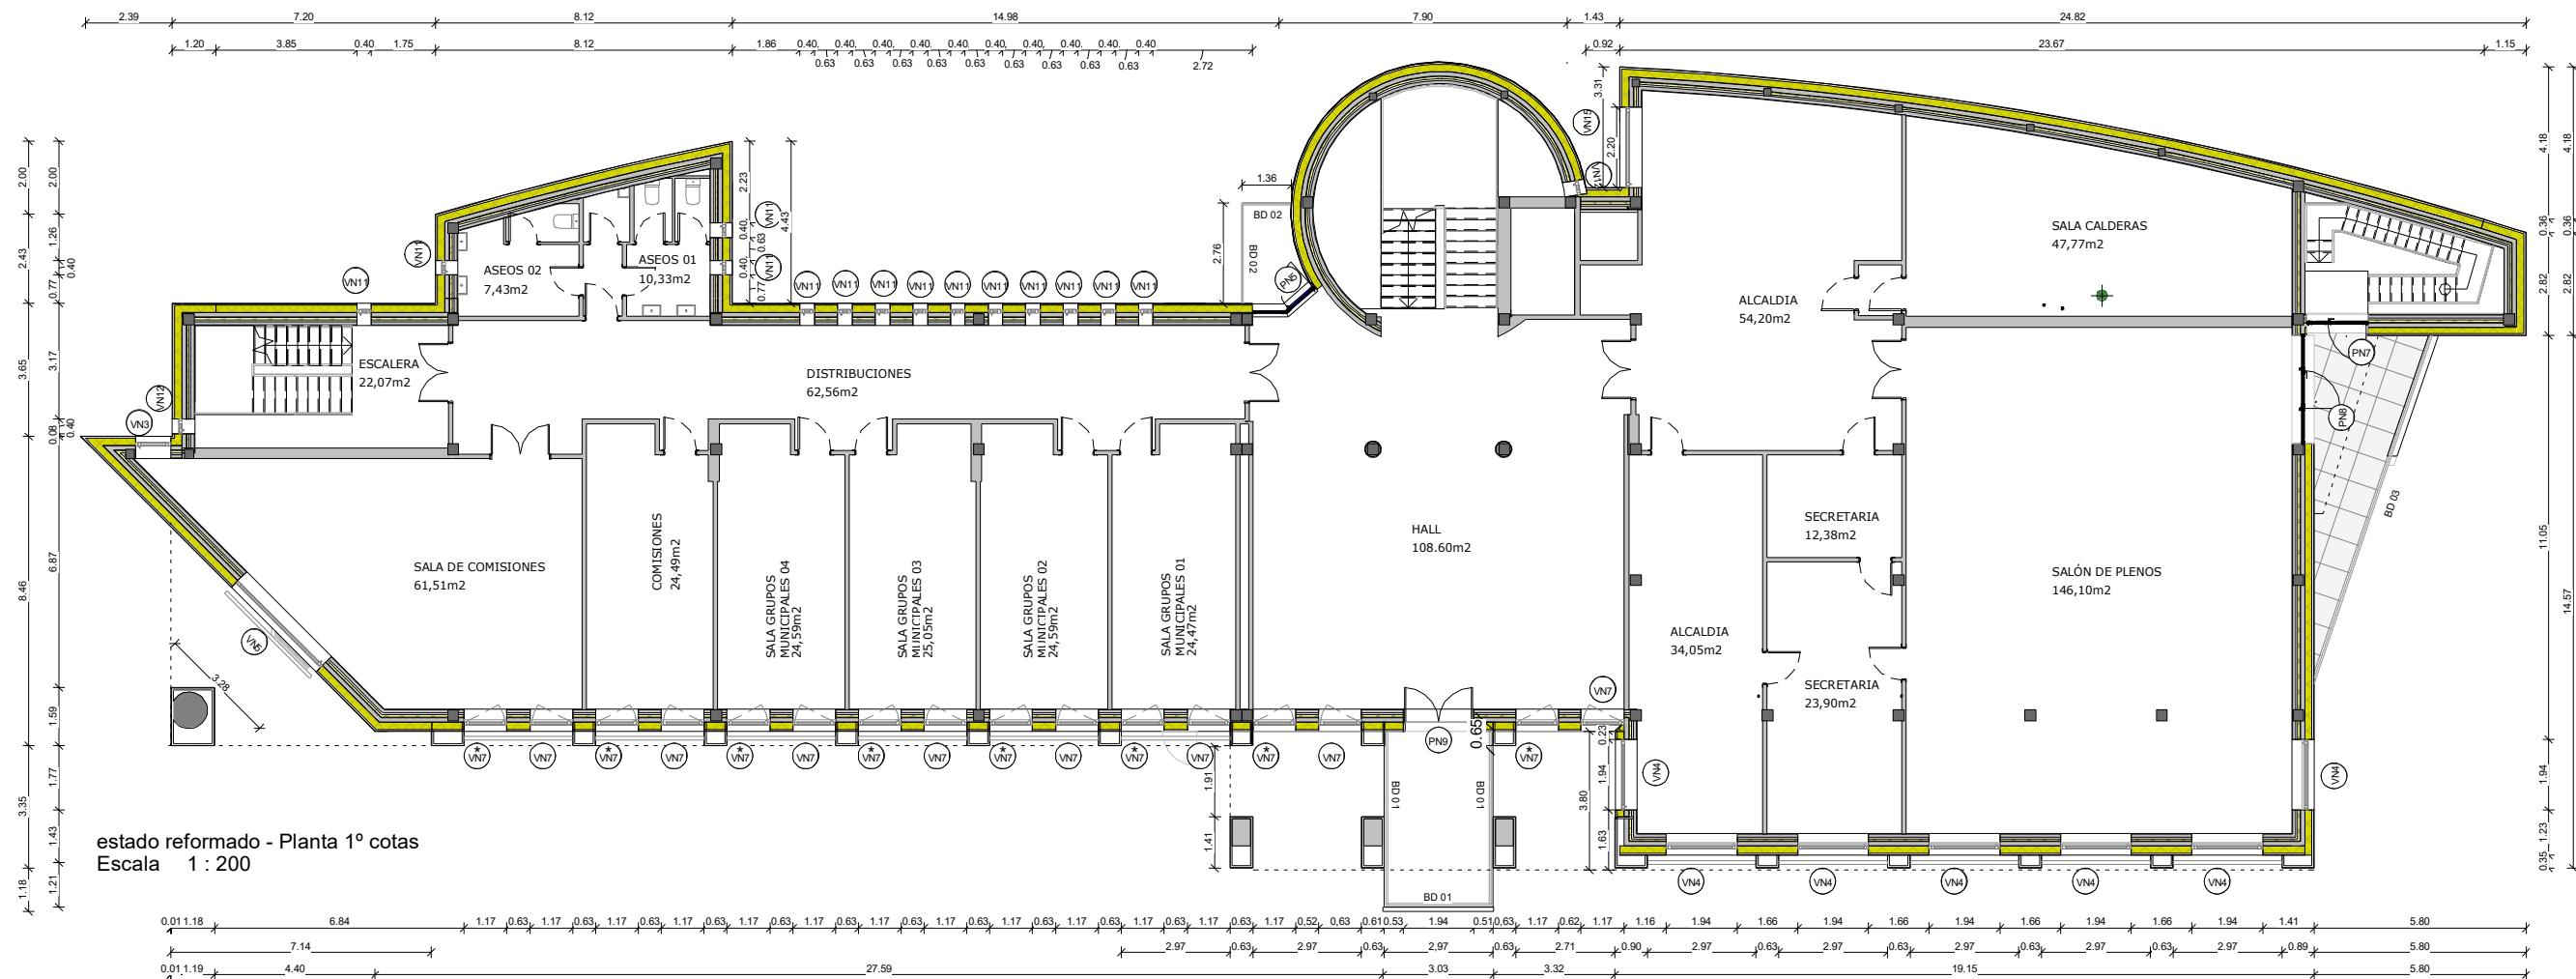

estado reformado - Planta 1º cotas
Escala 1 : 200

planta PRIMERA -	Superficies Útiles (m2)
ALCALDIA	34,05
ALCALDIA	54,20
ASEOS 01	10,33
ASEOS 02	7,43
COMISIONES	24,49
DISTRIBUCIONES	62,56
ESCALERA	22,07
HALL	108,60
SALA CALDERAS	47,77
SALA DE COMISIONES	61,51
SALA GRUPOS MUNICIPALES 01	24,47
SALA GRUPOS MUNICIPALES 02	24,59
SALA GRUPOS MUNICIPALES 03	25,05
SALA GRUPOS MUNICIPALES 04	24,59
SALÓN DE PLENOS	146,10
SECRETARIA	12,38
SECRETARIA	23,90
Total general: 17	

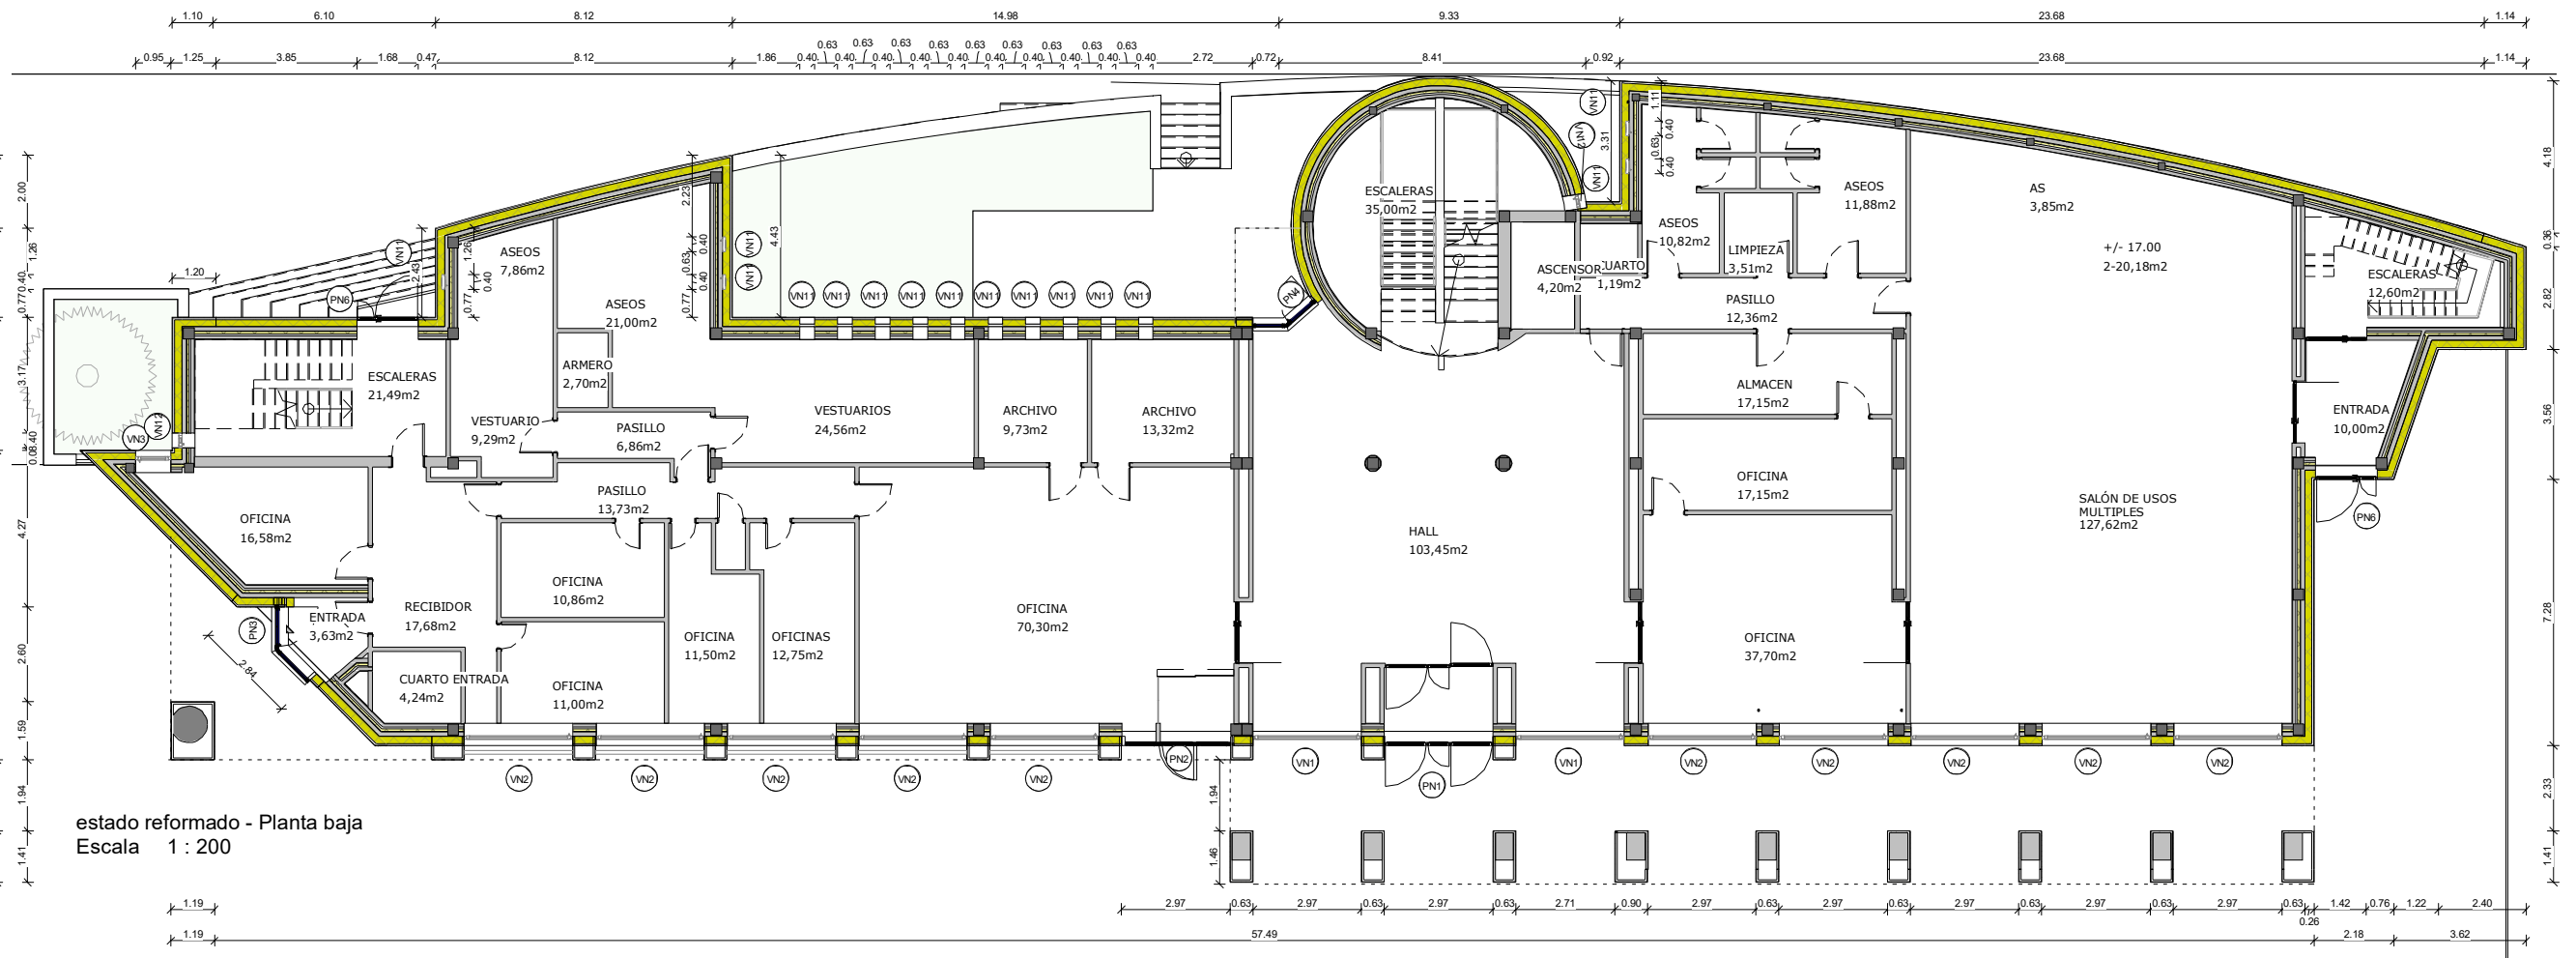

estado reformado - Planta baja
Escala 1 : 200

planta BAJA -	Superficies Útiles (m2)
+/- 17.00	2-20,18
ALMACEN	17,15
ARCHIVO	9,73
ARCHIVO	13,32
ARMERO	2,70
ASCENSOR	4,20
ASEOS	7,86
ASEOS	10,82
ASEOS	11,88
ASEOS	21,00
CUARTO	1,19
CUARTO ENTRADA	4,24
ENTRADA	3,63
ENTRADA	10,00
ESCALERAS	12,60
ESCALERAS	21,49
ESCALERAS	35,00
HALL	103,45
LIMPIEZA	3,51
OFICINA	10,86
OFICINA	11,00
OFICINA	11,50
OFICINA	16,58
OFICINA	17,15
OFICINA	37,70
OFICINA	70,30
OFICINAS	12,75
PASILLO	6,86
PASILLO	12,36
PASILLO	13,73
RECIBIDOR	17,68
SALÓN DE USOS MULTIPLES	127,62
VESTUARIO	9,29
VESTUARIOS	24,56
Total general: 34	

* Estos planos se complementan con el resto de planos y documentación del proyecto.
* Los detalles se podrán modificar por la dirección facultativa durante el transcurso de la obra para obtener mejor resultado formal.
* todas las medidas se comprobarán en obra

modificaciones		
fecha	Nº	Observaciones
nov 2023	Rev. 1	modificaciones realizadas en función de informe de fecha 20.11.2023.


P. ejecución	REHABILITACIÓN ENERGÉTICA DE LA ENVOLVENTE Y RENOVACIÓN DE INSTALACIONES Plaza Consistorial, s/n, 31010 Barañáin, Navarra
--------------	--

plano	Est. ref. - Plantas baja/ primera acotadas generales	ER04.2 (rev 1)
sustituye a	ER04.2	sustituido por
fecha	nov 2023	escala
		1/200@dinA3

arquitecto	luzyespacio ENERGÍA & ARQUITECTURA Calle Arriaga 17 48940 Leizor (Bizkaia)
------------	---

ramón ruiz-cuevas peña	iñigo basterrechea espiga
------------------------	---------------------------


El presente documento es copia de su original, del que es autor el Sr. D. Ramón Ruiz-Cuevas Peña. Su utilización total o parcial, así como cualquier reproducción o cesión a terceros, requerirá la previa autorización expresa de su autor, quedando en todo caso, prohibida cualquier modificación unilateral del mismo.

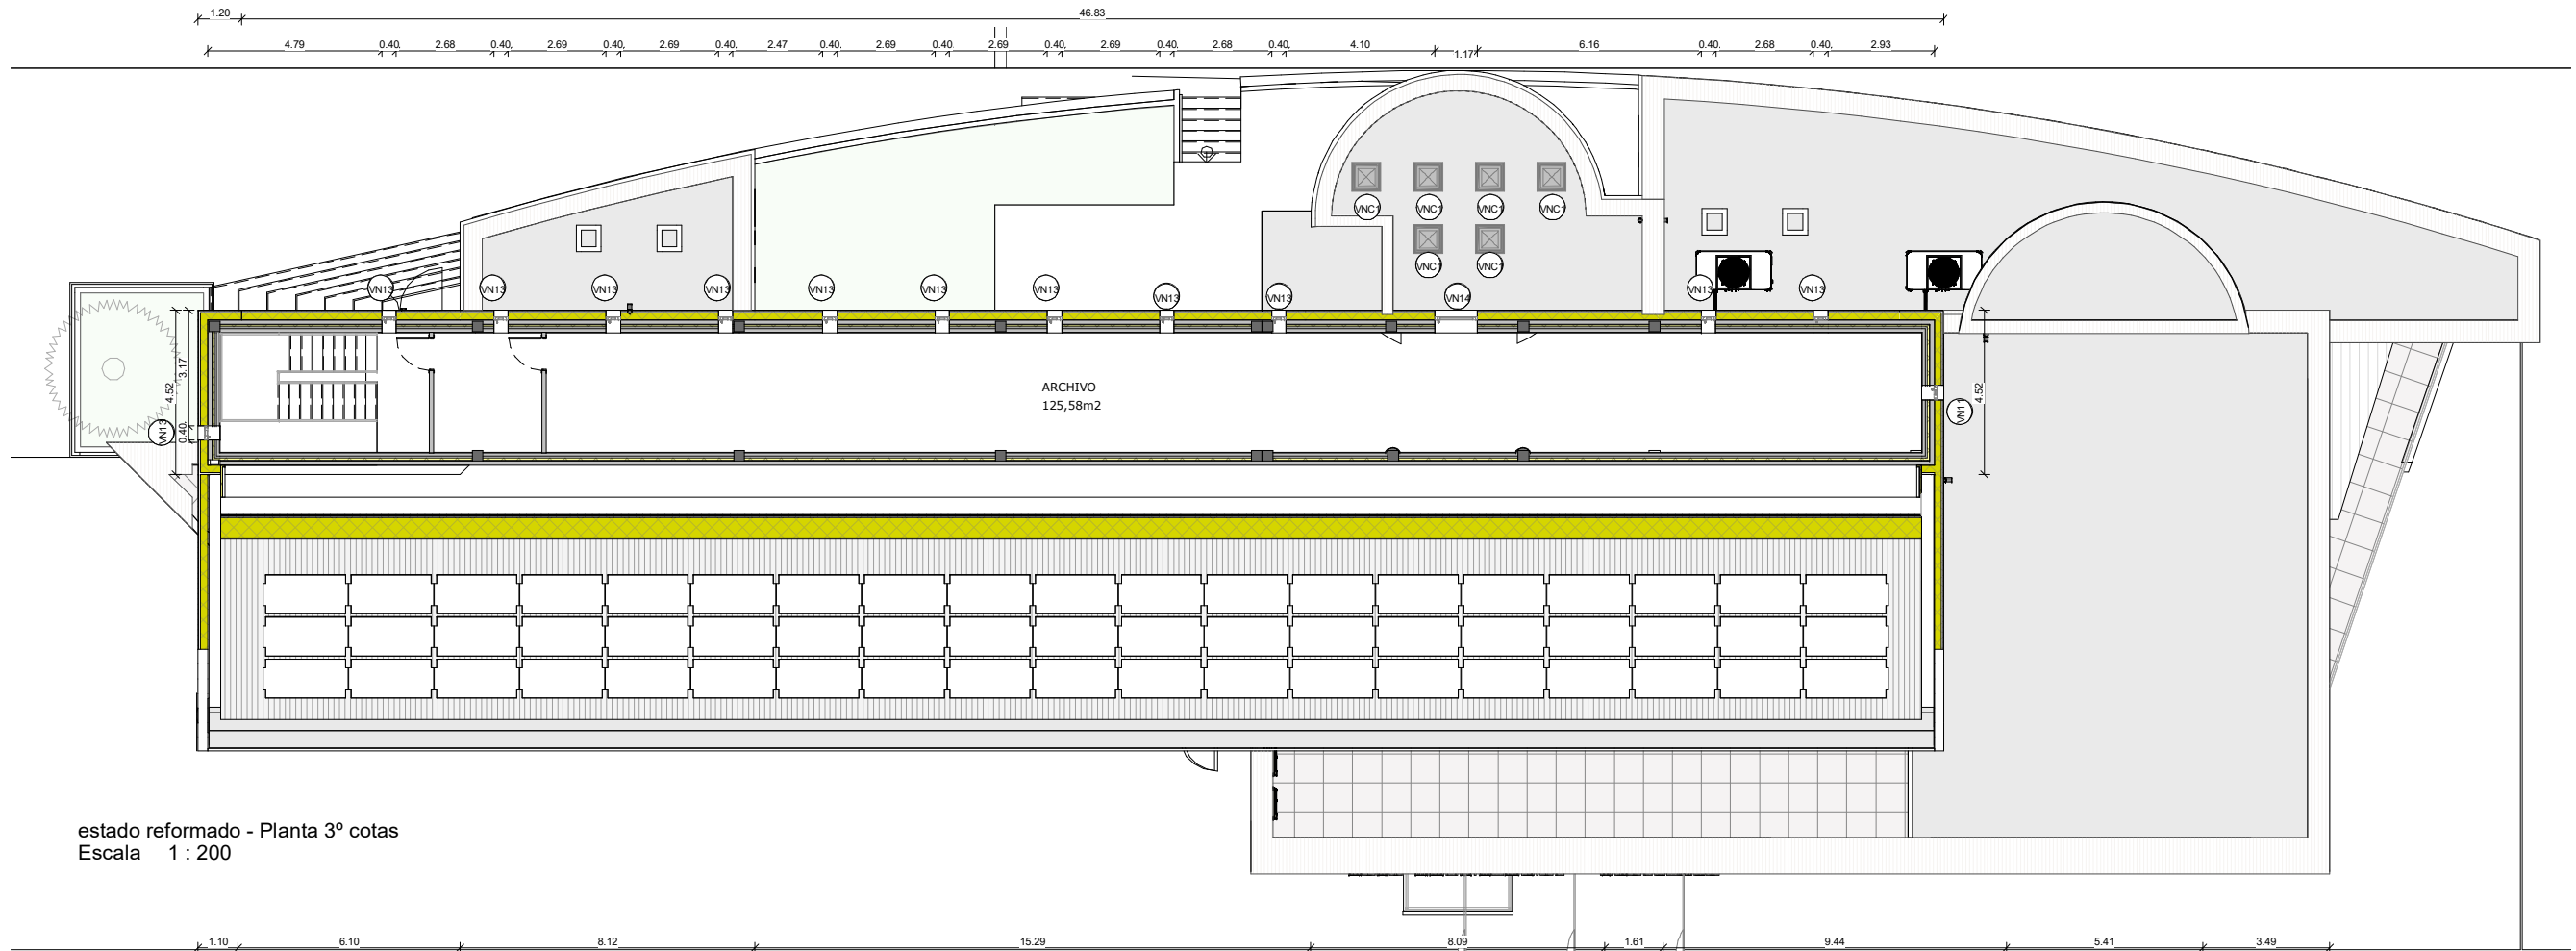

estado reformado - Planta 3º cotas
Escala 1 : 200

planta TERCERA -	Superficies Útiles (m2)
------------------	----------------------------

ARCHIVO	125,58
Total general: 1	

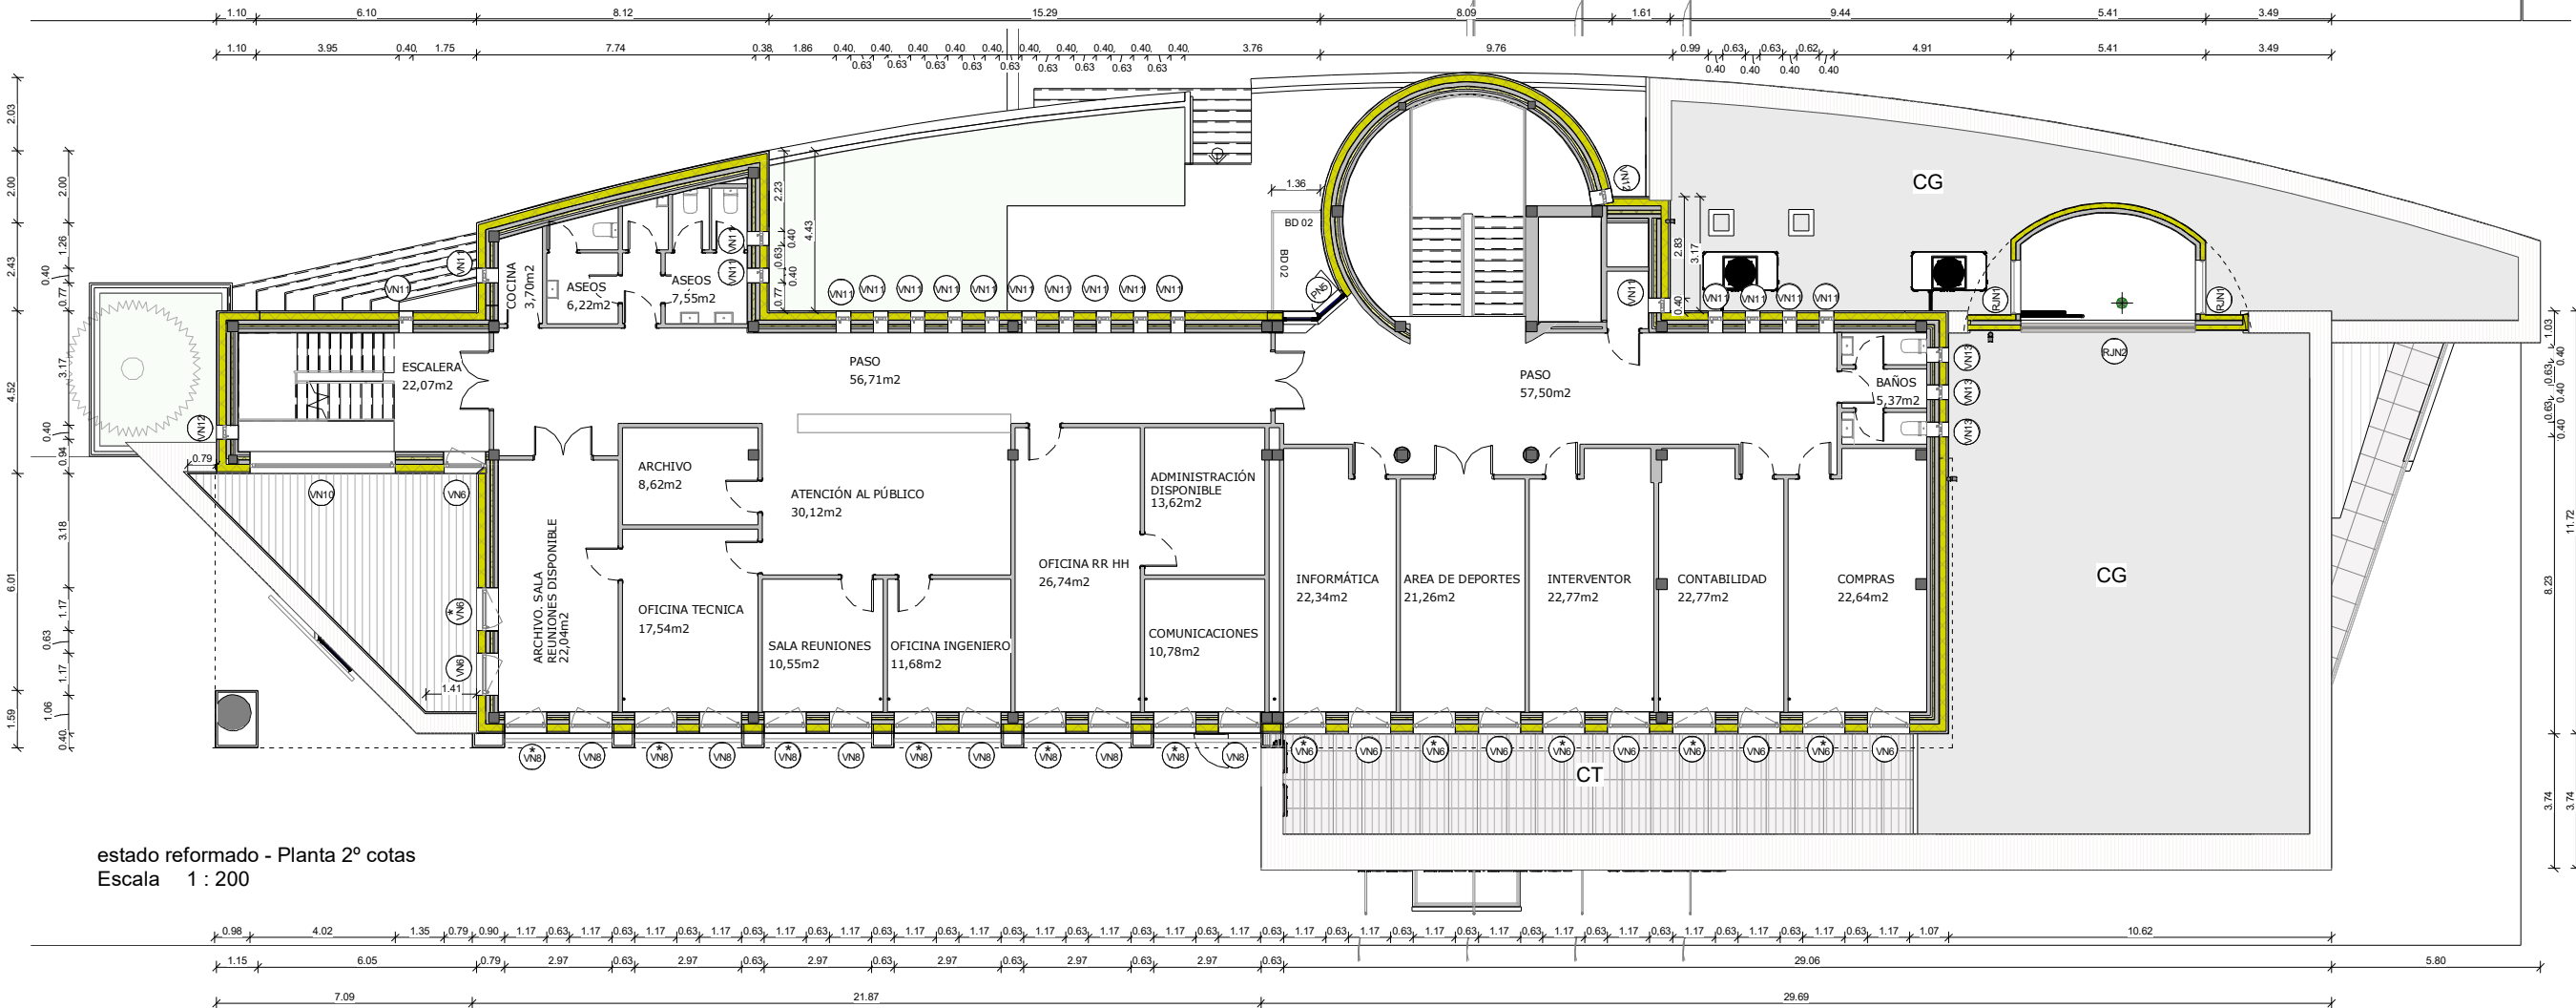

estado reformado - Planta 2º cotas
Escala 1 : 200

planta SEGUNDA -	Superficies Útiles (m2)
------------------	----------------------------


ADMINISTRACIÓN DISPONIBLE	13,62
ARCHIVO	8,62
ARCHIVO. SALA REUNIONES DISPONIBLE	22,04
AREA DE DEPORTES	21,26
ASEOS	6,22
ASEOS	7,55
ATENCIÓN AL PÚBLICO	30,12
BAÑOS	5,37
COCINA	3,70
COMPRAS	22,64
COMUNICACIONES	10,78
CONTABILIDAD	22,77
ESCALERA	22,07
INFORMÁTICA	22,34
INTERVENTOR	22,77
OFICINA INGENIERO	11,68
OFICINA RR HH	26,74
OFICINA TECNICA	17,54
PASO	56,71
PASO	57,50
SALA REUNIONES	10,55
Total general: 21	

* Estos planos se complementan con el resto de planos y documentación del proyecto.
* Los detalles se podrán modificar por la dirección facultativa durante el transcurso de la obra para obtener mejor resultado formal.
* todas las medidas se comprobarán en obra


modificaciones		
fecha	Nº	Observaciones
nov 2023	Rev. 1	modificaciones realizadas en función de informe de fecha 20.11.2023.

P. ejecución	REHABILITACIÓN ENERGÉTICA DE LA ENVOLVENTE Y RENOVACIÓN DE INSTALACIONES Plaza Consistorial, s/n, 31010 Barañáin, Navarra
--------------	--

plano	Est. ref. - Plantas segunda/ tercera	ER04.3
sustituye a	ER04.3	sustituido por
fecha	nov 2023	escala
		1/200@dinA3
		ER04.3 (rev 1)

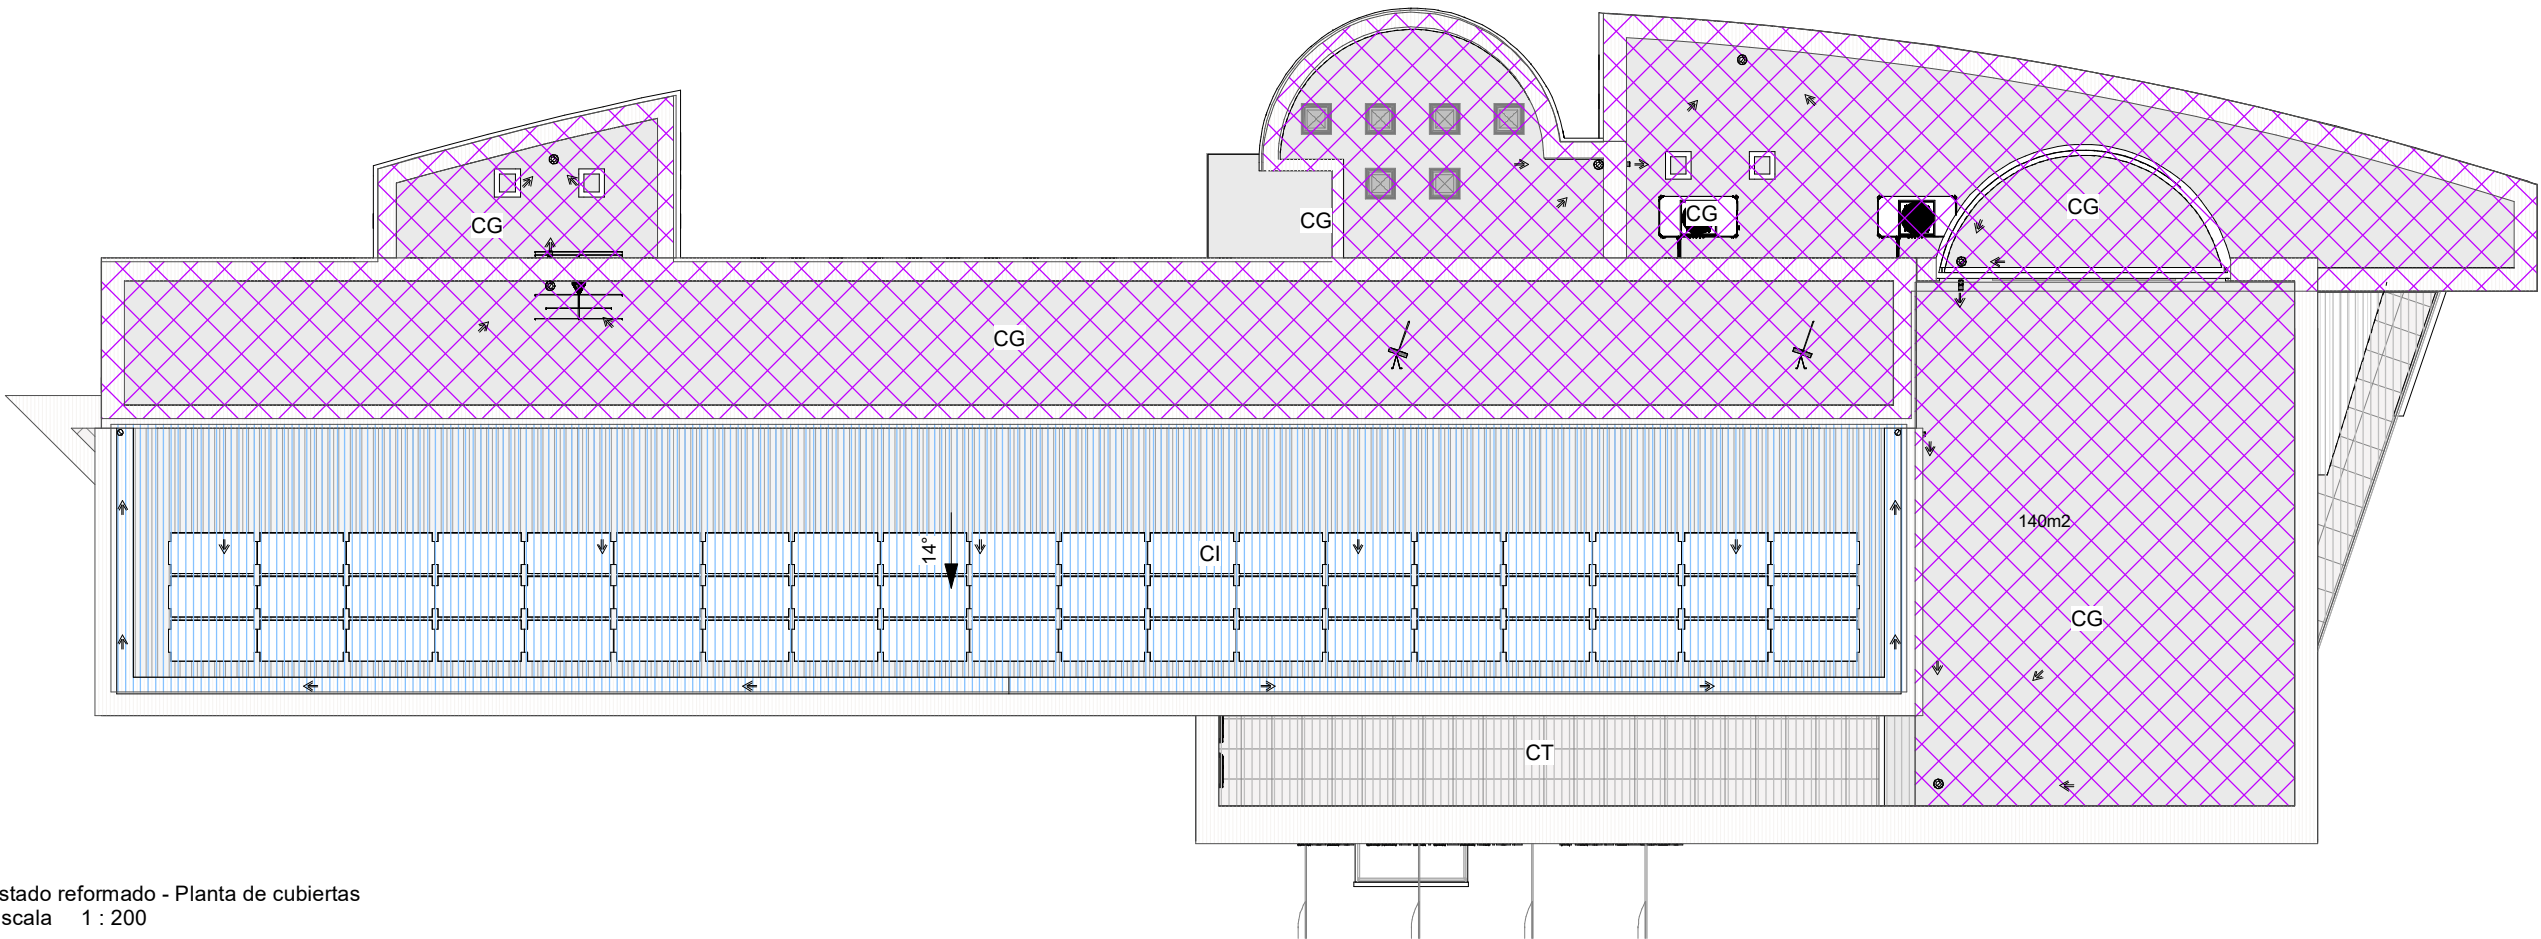

estado reformado - Planta de cubiertas
Escala 1 : 200

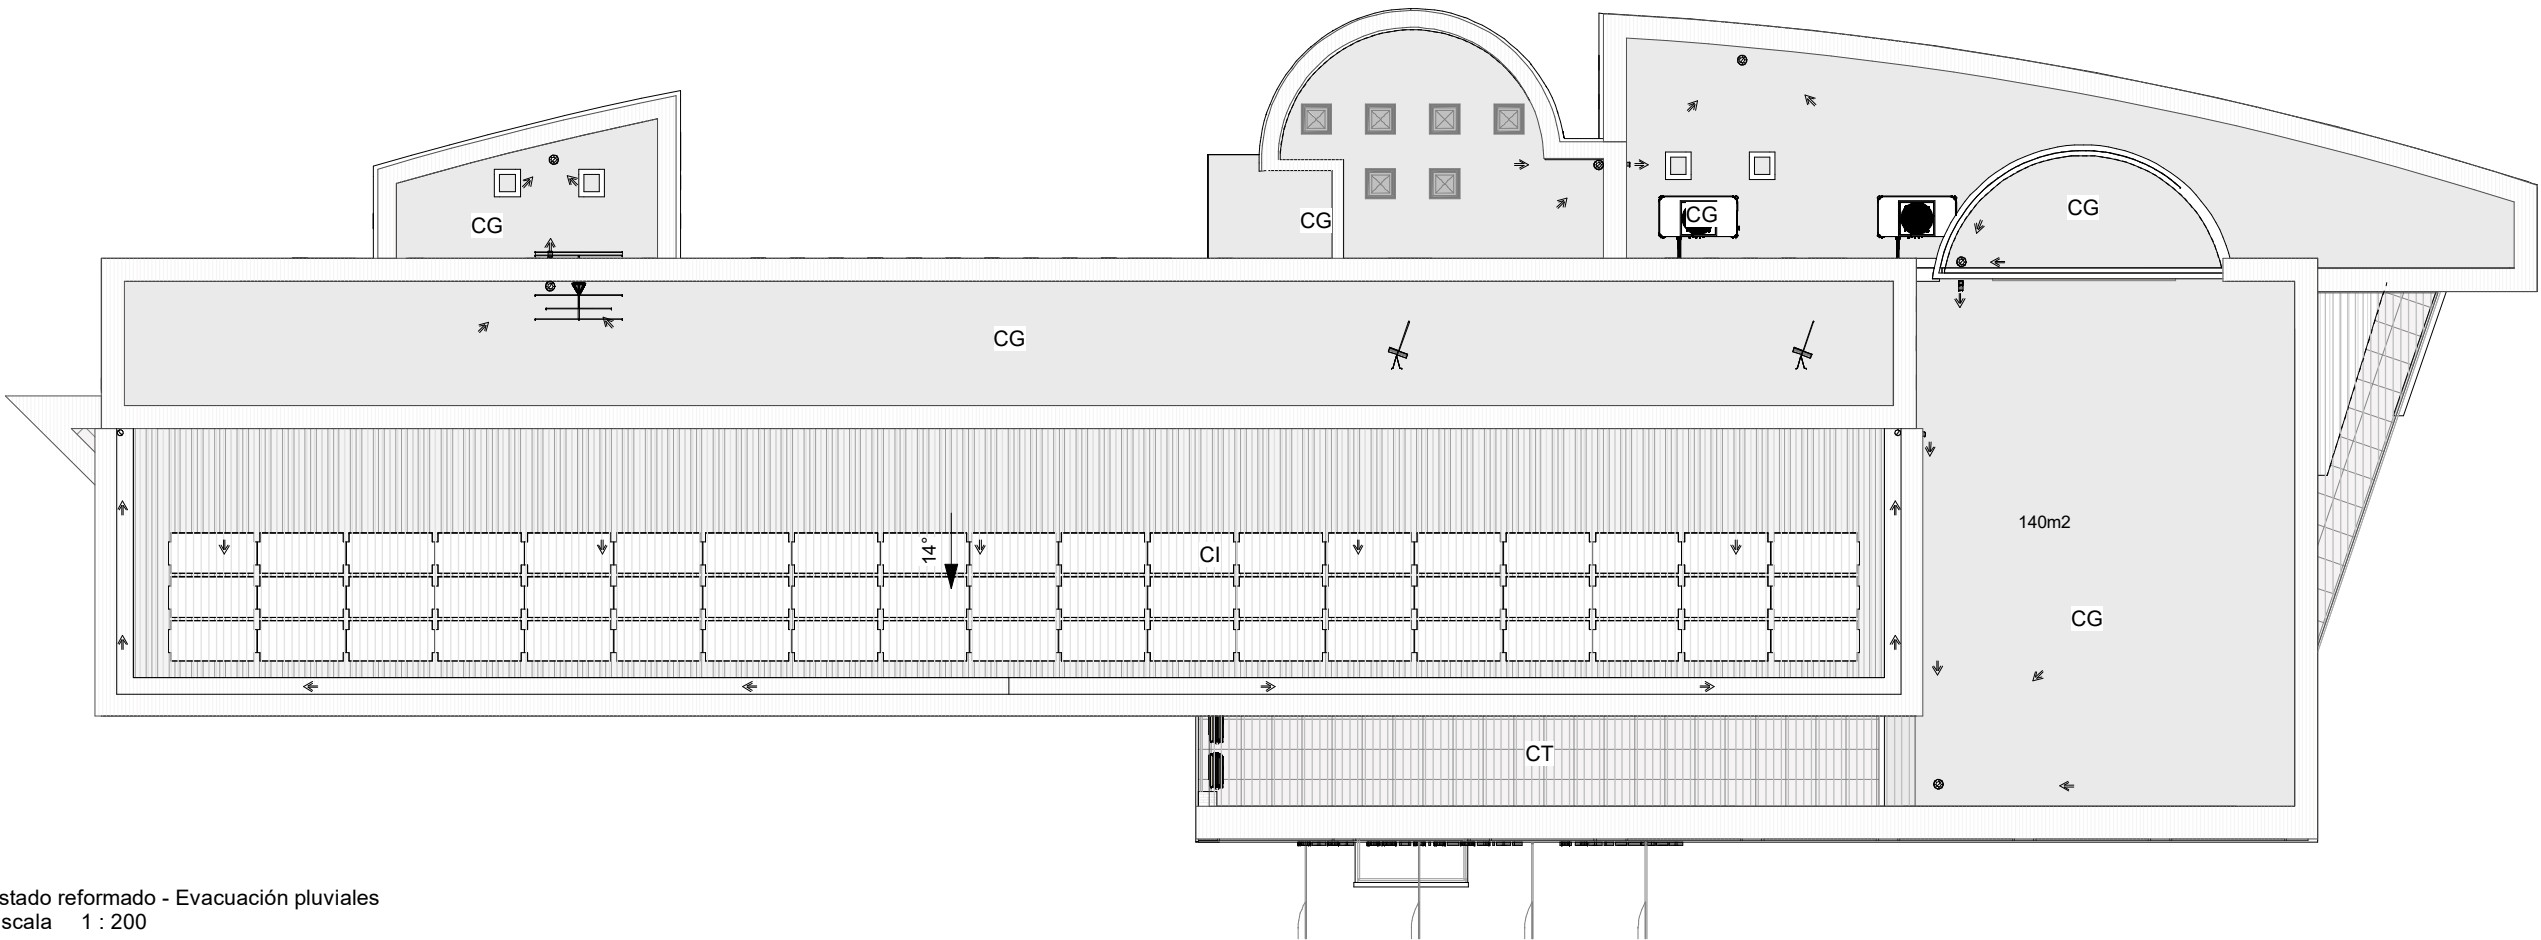


estado reformado - Evacuación pluviales
Escala 1 : 200

* Estos planos se complementan con el resto de planos y documentación del proyecto.
* Los detalles se podrán modificar por la dirección facultativa durante el transcurso de la obra para obtener mejor resultado formal.
* todas las medidas se comprobarán en obra

modificaciones		
fecha	Nº	Observaciones
nov 2023	Rev. 1	modificaciones realizadas en función de informe de fecha 20.11.2023.

P. ejecución	REHABILITACIÓN ENERGÉTICA DE LA ENVOLVENTE Y RENOVACIÓN DE INSTALACIONES Plaza Consistorial, s/n, 31010 Barañáin, Navarra
--------------	--

plano	Est. ref. - Planta cubierta	ER04.4
sustituye a	ER04.4	sustituido por
fecha	nov 2023	escala
		1/200@dinA3
		ER04.4 (rev 1)

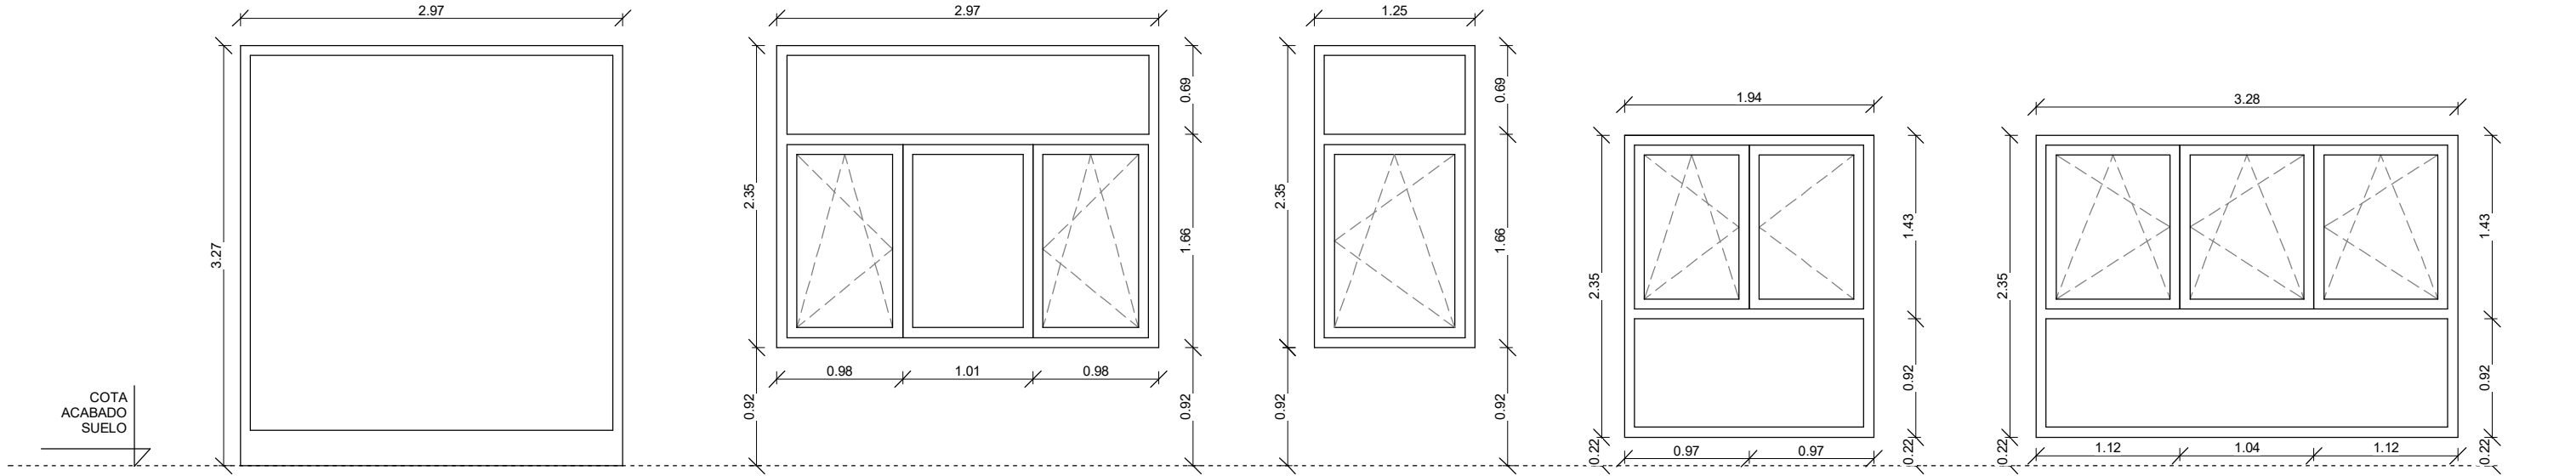

Tipo: VN1

Situación: Planta baja, a cada lado del acceso principal a la Casa Consistorial

Apertura: No

Material: PVC tipo ECOVEN 76 o eq., colores roble claro por dentro/ gris grafito 7016 por el exterior.

Vidrio: 3+3BE/ 16 Argón/ 4/ 16 Argón/ BE3+3

Protección solar: No

Unidades: 2

Tipo: VN2

Situación: Planta baja, fachada principal

Apertura: 2 hojas Oscilobatiente + 2 fijas

Material: PVC tipo ECOVEN 76 o eq., colores roble claro por dentro/ gris grafito 7016 por el exterior.

Vidrio: BE4/ 16 Argón/ 4/ 16 Argón/ BE4

Protección solar: No

Unidades: 10

Tipo: VN3

Situación: Fachada norte

Apertura: 1 hoja Oscilobatiente + 1 fija

Material: PVC tipo ECOVEN 76 o eq., colores roble claro por dentro/ gris grafito 7016 por el exterior.

Vidrio: BE4/ 16 Argón/ 4/ 16 Argón/ BE4

Protección solar: No

Unidades: 2 (* HUECO EXISTENTE EN ESQUINA DE FACHADA REDUCIDO A NUEVO TAMAÑO PARA ADAPTAR A NUEVO ENVOLVENTE Y REMATES INTERIORES REFORMADAS).

Tipo: VN4

Situación: Primera planta, fachada principal sobre pórtico

Apertura: 1 hoja Oscilobatiente, 1 hoja batiente + 1 fija

Material: PVC tipo ECOVEN 76 o eq., colores roble claro por dentro/ gris grafito 7016 por el exterior.

Vidrio: BE4/ 16 Argón/ 4/ 16 Argón/ BE4

Protección solar: No

Unidades: 7

Tipo: VN5

Situación: Primera Planta, Esquina suroeste


Apertura: 3 hojas Oscilobatientes + 1 fija

Material: PVC tipo ECOVEN 76 o eq., colores roble claro por dentro/ gris grafito 7016 por el exterior.

Vidrio: BE4/ 16 Argón/ 4/ 16 Argón/ BE4

Protección solar: No

Unidades: 1

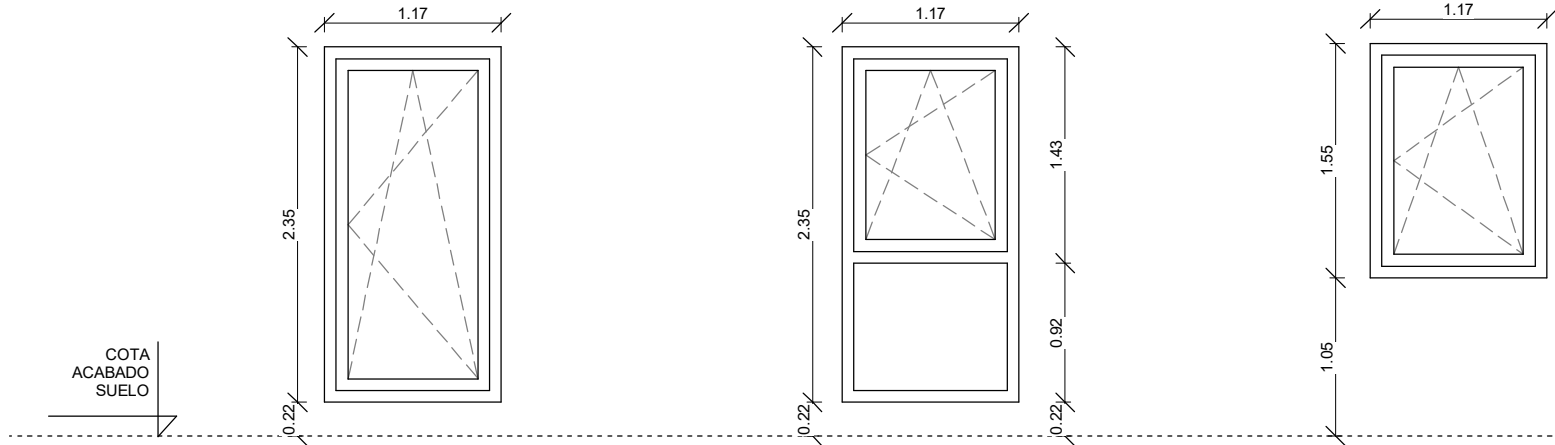

Tipo: VN6

Situación: Planta 2ª, sálida a terraza + fachada

Apertura: 1 hoja Oscilobatiente

Material: PVC tipo ECOVEN 76 o eq., colores roble claro por dentro/ gris grafito 7016 por el exterior.

Vidrio: BE4/ 16 Argón/ 4/ 16 Argón/ BE4

Protección solar: No

Unidades: 13 (7+6 *SIMÉTRICAS* - VER PLANOS + ver ajustes de envolventes en esquinas)

Tipo: VN7

Situación: Planta 1ª, fachada principal

Apertura: 1 hoja Oscilobatiente + 1 fija

Material: PVC tipo ECOVEN 76 o eq., colores roble claro por dentro/ gris grafito 7016 por el exterior.

Vidrio: BE4/ 16 Argón/ 4/ 16 Argón/ BE4

Protección solar: No

Unidades: 16 (8+8 *SIMÉTRICAS* - VER PLANOS + ver ajustes de envolventes en esquinas)

Tipo: VN8

Situación: Planta 2ª, fachada principal

Apertura: Oscilobatiente

Material: PVC tipo ECOVEN 76 o eq., colores roble claro por dentro/ gris grafito 7016 por el exterior.


Vidrio: BE4/ 16 Argón/ 4/ 16 Argón/ BE4

Protección solar: No


Unidades: 12 (6+6 *SIMÉTRICAS* - VER PLANOS)

CARPINTERIAS (Estado Reformado)				
Tipo	Altura	Anchura	Nivel	Uds.
PN8F	2.47	1.00	Planta 1ª	1
VN1	3.27	2.97	Planta baja	2
VN2	2.35	2.97	Planta baja	10
VN3	2.35	0.95		2
VN4	2.35	1.94	Planta 1ª	7
VN5	2.35	3.28	Planta 1ª	1
VN6	2.35	1.17	Planta 2ª	13
VN7	2.35	1.17	Planta 1ª	16
VN8	1.55	1.17	Planta 2ª	12
VN10	2.35	4.02	Planta 2ª	1
VN11	1.15	0.40		49
VN12	2.35	0.40		6
VN13	0.35	0.40		15
VN14	1.15	1.17	Planta 3ª	1
VN15	1.15	2.20	Planta 1ª	1
VNC1	0.28		Planta 3ª	6


TODOS LOS ALZADOS ESTÁN DIBUJADAS VISTAS DESDE EL EXTERIOR.

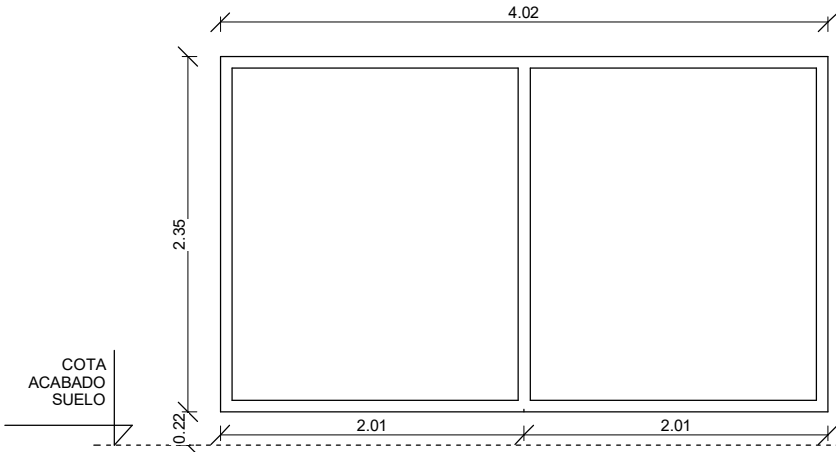


Tipo: VN10
Situación: Planta 2ª, Terraza esquina oeste junto a escalera
Apertura: 2 fijas
Material: PVC tipo ECOVEN 76 o eq., colores roble claro por dentro/ gris grafito 7016 por el exterior.
Vidrio: BE4/ 16 Argón/ 4/ 16 Argón/ BE4
Protección solar: No
Unidades: 1

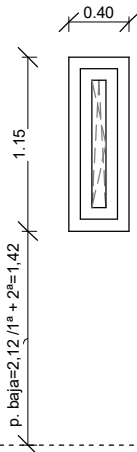


Tipo: VN11
Situación: Fachada norte
Apertura: 1 hoja Oscilobatiente
Material: PVC tipo ECOVEN 76 o eq., colores roble claro por dentro/ gris grafito 7016 por el exterior.
Vidrio: BE4/ 16 Argón/ 4/ 16 Argón/ BE4
Protección solar: No
Unidades: 49 (*17 HUECOS EXISTENTES DE ASEOS EN ESQUINAS DE FACHADAS ELIMINADAS Y REMATES INTERIORES E EXTERIORES REFORMADAS).

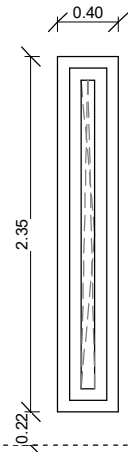


Tipo: VN12
Situación: Fachada norte + oeste
Apertura: 1 hoja Oscilobatiente
Material: PVC tipo ECOVEN 76 o eq., colores roble claro por dentro/ gris grafito 7016 por el exterior.
Vidrio: BE4/ 16 Argón/ 4/ 16 Argón/ BE4
Protección solar: No
Unidades: 6 (* HUECOS EN ESQUINAS DE FACHADAS: COMPROBAR EN -SITU).

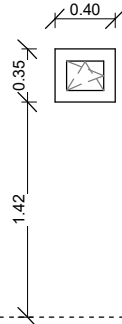


Tipo: VN13
Situación: Fachada norte
Apertura: 1 hoja Oscilobatiente
Material: PVC tipo ECOVEN 76 o eq., colores roble claro por dentro/ gris grafito 7016 por el exterior.
Vidrio: BE4/ 16 Argón/ 4/ 16 Argón/ BE4;
Protección solar: No
Unidades: 15

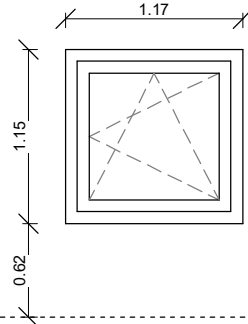


Tipo: VN14
Situación: Fachada norte, salida a cubierta sobre escalera
Material: PVC tipo ECOVEN 76 o eq., colores roble claro por dentro/ gris grafito 7016 por el exterior.
Vidrio: BE4/ 16 Argón/ 4/ 16 Argón/ BE4
Protección solar: No
Unidades: 1

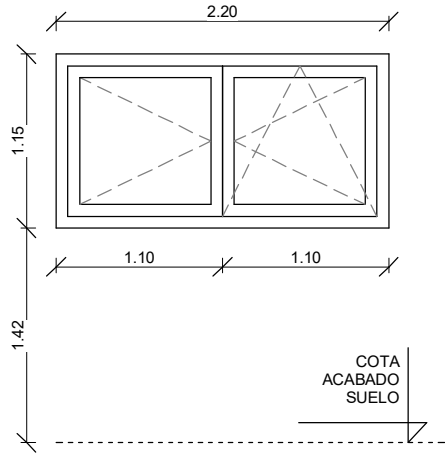


Tipo: VN15
Situación: Fachada norte
Apertura: 2 hojas Oscilobatientes
Material: PVC tipo ECOVEN 76 o eq., colores roble claro por dentro/ gris grafito 7016 por el exterior.
Vidrio: BE4/ 16 Argón/ 4/ 16 Argón/ BE4
Protección solar: No
Unidades: 1 (* HUECO EXISTENTE EN ESQUINA DE FACHADA REDUCIDO A NUEVO TAMAÑO PARA ADAPTAR A NUEVO ENVOLVENTE Y REMATES INTERIORES REFORMADAS).

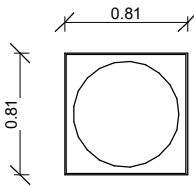

Tipo: VNC 1
Situación: Cubierta encima de Escalera Principal
Material: cúpula fija parabólica monovalva, de polimetilmetacrilato
Protección solar: No
Unidades: 6

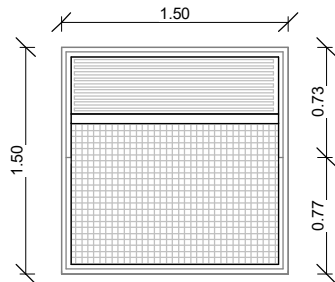


Tipo: RJN 1
Situación: HUECO NUEVO, Ventilación Superior UTA en Sala de Instalaciones (ADMISIÓN o EXPULSIÓN de UTA de ATENCIÓN AL PÚBLICO y VRC01)
Apertura: Fija
Material: Rejilla de malla metálica lacada
Unidades: 2

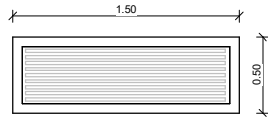

Tipo: RJN 4
Situación: HUECO EXISTENTE, ASEOS PLANTA BAJA
HUECO NUEVO, ASEOS 01 PLANTA PRIMERA (ADMISIÓN y EXPULSIÓN de VRC 02)
HUECO NUEVO, ASEOS 01 PLANTA SEGUNDA (ADMISIÓN y EXPULSIÓN de VRC 03)
HUECO NUEVO, ASEOS 01 PLANTA SEGUNDA (ADMISIÓN y EXPULSIÓN de VRC 04)
Material: Rejilla de malla metálica lacada
Unidades: 3




Tipo: RJN 5
Situación: HUECO EXISTENTE, SOBRE PUERTA ACCESO POLICÍA
Material: Rejilla de malla metálica lacada
Unidades: 1

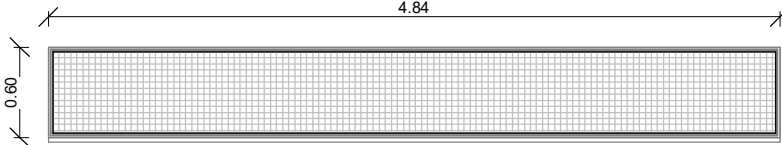


Tipo: RJN 2
Situación: HUECO NUEVO, Ventilación Superior a Sala de Instalaciones
Material: Rejilla de malla metálica lacada
Unidades: 1




Tipo: RJN 6
Situación: HUECO EXISTENTE, LATERAL PUERTA ACCESO POLICÍA
Material: Rejilla de malla metálica lacada
Unidades: 1

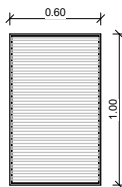

Tipo: RJN 7
Situación: HUECO EXISTENTE, LATERAL CUBIERTA INCLINADA
Material: Rejilla de malla metálica lacada
Unidades: 2

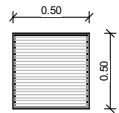

Tipo: RJN 8
Situación: HUECO EXISTENTE, CUARTO LATERAL ASCENSOR
Material: Rejilla de malla metálica lacada
Unidades: 1

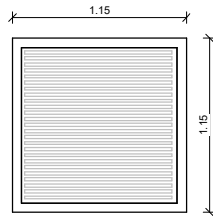

Tipo: RJN 3
Situación: HUECO EXISTENTE, ARCHIVO PLANTA BAJA, (ADMISIÓN y EXPULSIÓN de UTA de ATENCIÓN AL PÚBLICO / ADMISIÓN y EXPULSIÓN de VRC 01)
Material: Rejilla de malla metálica lacada
Unidades: 1

CARPINTERIAS (Estado Reformado) Copia 1				
Tipo	Altura	Anchura	Nivel	Uds.

PN8F	2.47	1.00	Planta 1ª	1
VN1	3.27	2.97	Planta baja	2
VN2	2.35	2.97	Planta baja	10
VN3	2.35	0.95		2
VN4	2.35	1.94	Planta 1ª	7
VN5	2.35	3.28	Planta 1ª	1
VN6	2.35	1.17	Planta 2ª	13
VN7	2.35	1.17	Planta 1ª	16
VN8	1.55	1.17	Planta 2ª	12
VN10	2.35	4.02	Planta 2ª	1
VN11	1.15	0.40		49
VN12	2.35	0.40		6
VN13	0.35	0.40		15
VN14	1.15	1.17	Planta 3ª	1
VN15	1.15	2.20	Planta 1ª	1
VNC1	0.28		Planta 3ª	6


TODOS LOS ALZADOS ESTÁN DIBUJADOS VISTAS DESDE EL EXTERIOR.

* Estos planos se complementan con el resto de planos y documentación del proyecto.
* Los detalles se podrán modificar por la dirección facultativa durante el transcurso de la obra para obtener mejor resultado formal.
* todas las medidas se comprobarán en obra

modificaciones		
fecha	Nº	Observaciones
nov 2023	Rev. 1	modificaciones realizadas en función de informe de fecha 20.11.2023.


P. ejecución	REHABILITACIÓN ENERGÉTICA DE LA ENVOLVENTE Y RENOVACIÓN DE INSTALACIONES Plaza Consistorial, s/n, 31010 Barañáin, Navarra
--------------	---

plano	Est. Ref. - Memoria de Carpinterías 2 (Ventanas)				ER05.2 (Rev 1)
	sustituye a	ER05.2	sustituido por		
	fecha	nov 2023	escala	1/50@dinA3	

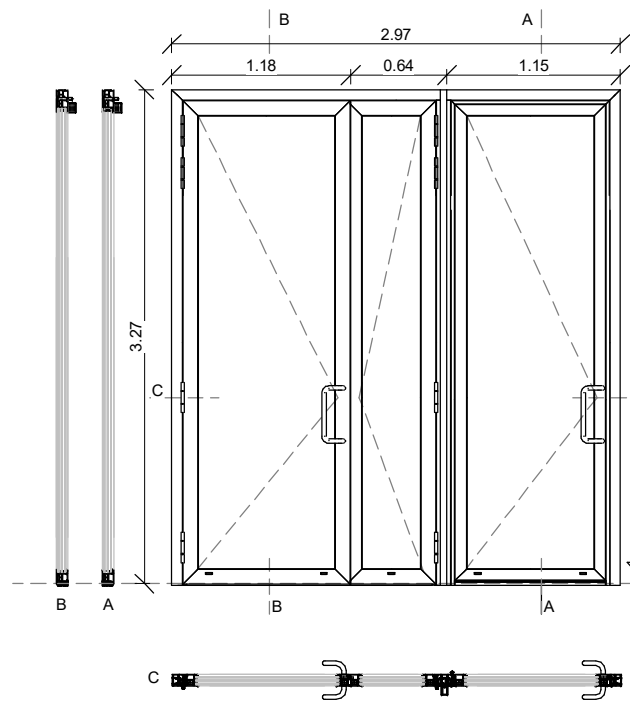


PN 01

Tipo:
Situación: Acceso principal a Casa Consistorial, bajo pórtico de entrada
Apertura: Batiente
Material: Tipo Schüco AWS 75.SI+/AD UP 75/ADS 75.SI Aluminio, RAL 7022: Gris sombra
Vidrio: 52mm (6-18-4-18-4) Ug=0,5
Unidades: 1 UD EN CONJUNTO

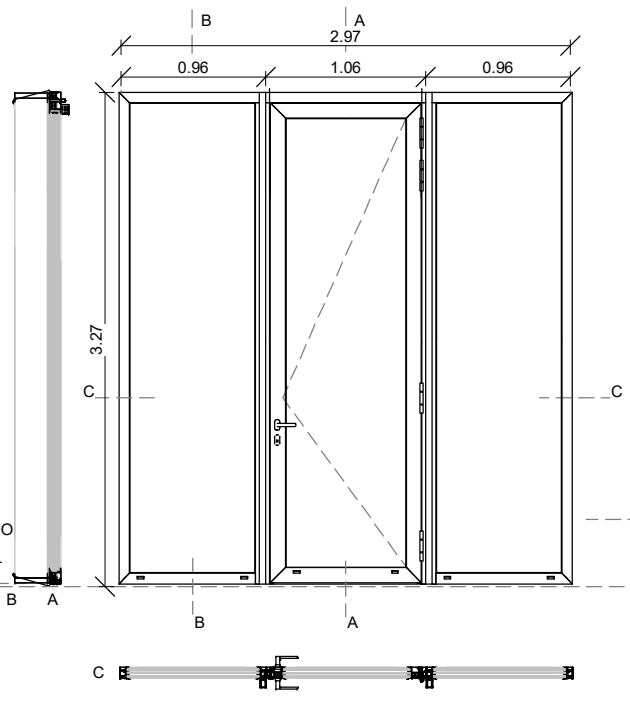


PN 02

Tipo:
Situación: Acceso en fachada principal a la Comisaría
Apertura: Batiente
Material: Tipo Schüco AWS 75.SI+/AD UP 75/ADS 75.SI Aluminio, RAL 7022: Gris sombra
Vidrio: 52mm (6-18-4-18-4) Ug=0,5
Unidades: 1 UD EN CONJUNTO

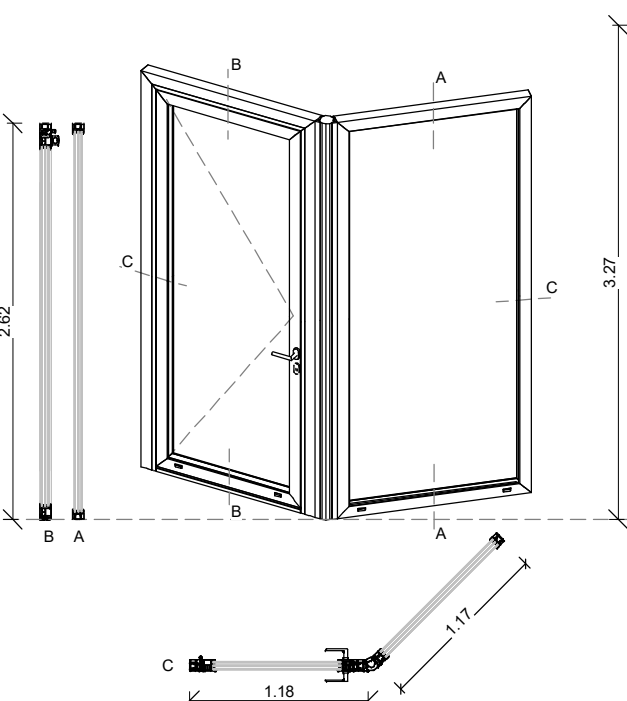


PN 03

Tipo:
Situación: Acceso en esquina a comisaría.
Apertura: Batiente
Material: Tipo Schüco AWS 75.SI+/AD UP 75/ADS 75.SI Aluminio, RAL 7022: Gris sombra
Vidrio: 52mm (6-18-4-18-4) Ug=0,5
Unidades: 1 UD

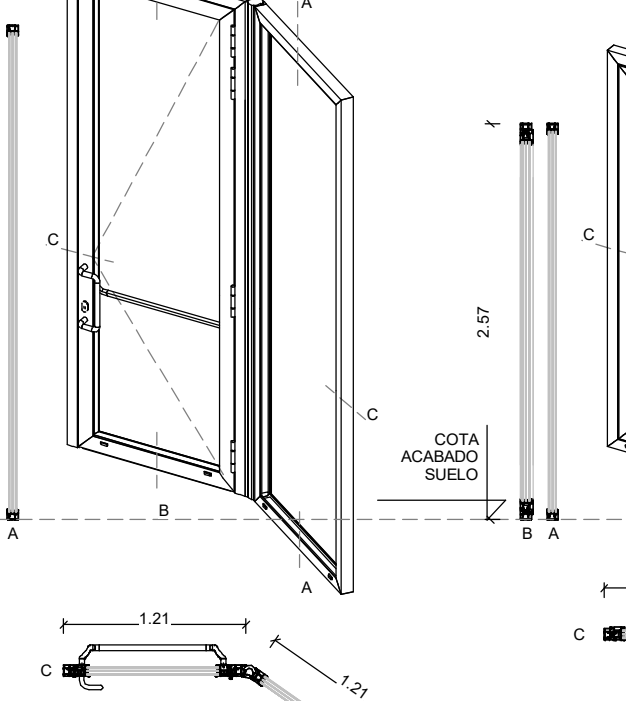


PN04

Tipo:
Situación: Acceso a Casa Consistorial en planta baja desde fachada norte
Apertura: Batiente, con barra antipánico
Material: Tipo Schüco AWS 75.SI+/AD UP 75/ADS 75.SI Aluminio, RAL 7022: Gris sombra
Vidrio: 52mm (6-18-4-18-4) Ug=0,5
Unidades: 1 UD

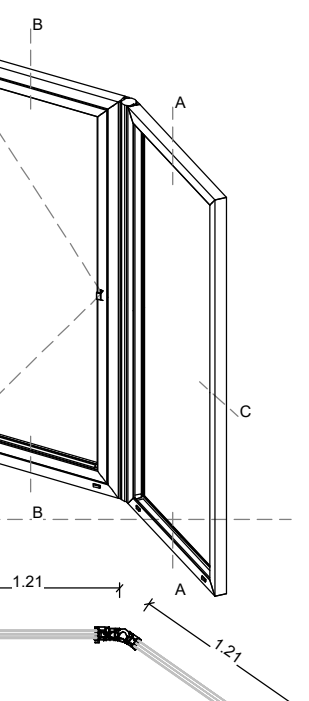


PN 05

Tipo:
Situación: Salida a terrazas norte junto a cilindro de escalera
Apertura: Batiente
Material: Tipo Schüco AWS 75.SI+/AD UP 75/ADS 75.SI Aluminio, RAL 7022: Gris sombra
Vidrio: 52mm (6-18-4-18-4) Ug=0,5
Unidades: 2 UD

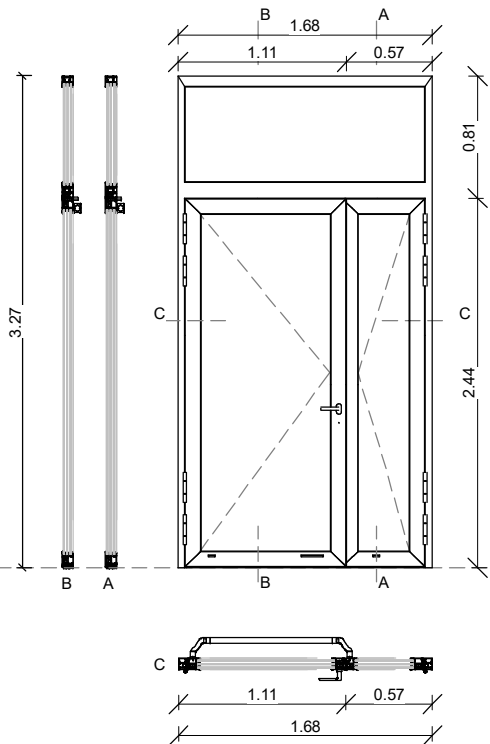


PN 06

Tipo:
Situación: Salidas de emergencia desde las escaleras de evacuación de los extremos del edificio
Apertura: Batiente, con barra antipánico
Material: Tipo Schüco AWS 75.SI+/AD UP 75/ADS 75.SI Aluminio, RAL 7022: Gris sombra
Vidrio: 52mm (6-18-4-18-4) Ug=0,5
Unidades: 2 UDs (* 1 DE LOS HUECOS EXISTENTES EN ESQUINA DE FACHADA AMPLIADO A NUEVO TAMAÑO PARA ADAPTAR A NUEVO ENVOLVENTE Y REMATES INTERIORES REFORMADAS).

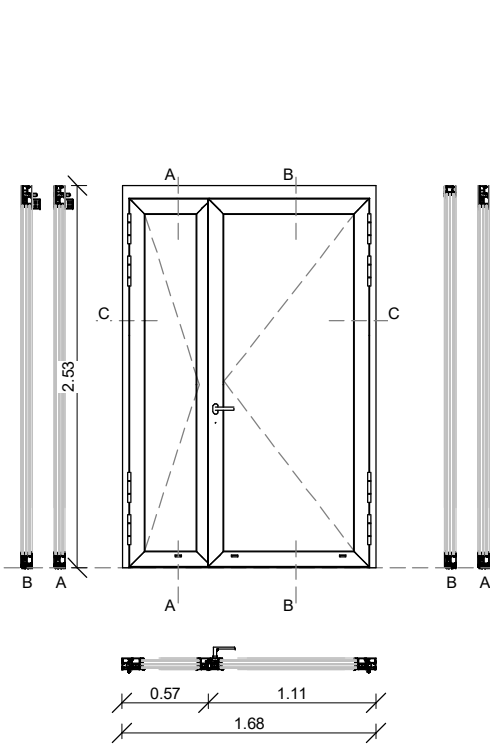


PN 07

Tipo:
Situación: Salida a terraza Este desde escalera en Planta 1ª
Apertura: Batiente
Material: Tipo Schüco AWS 75.SI+/AD UP 75/ADS 75.SI Aluminio, RAL 7022: Gris sombra
Vidrio: 52mm (6-18-4-18-4) Ug=0,5
Unidades: 1 UD (* HUECO EN ESQUINA DE FACHADA: COMPROBAR EN -SITU CONFIGURACIÓN con POSICIÓN de PN08 en OBRA).

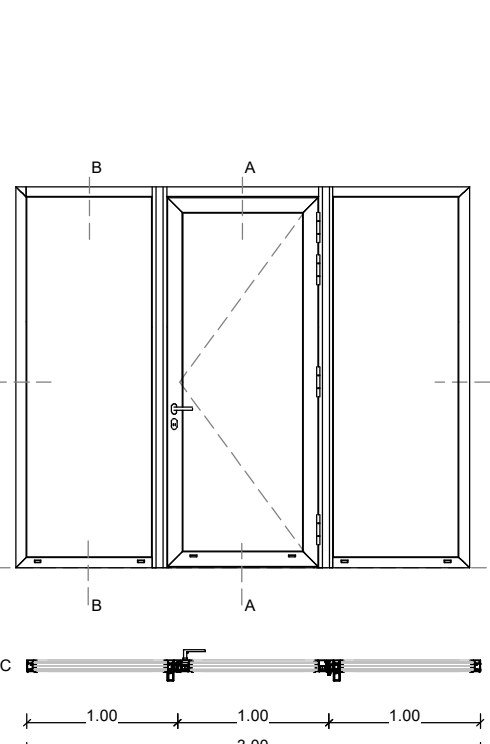


P 08

Tipo:
Situación: Salida a terraza Este desde Casa Consistorial en Planta 1ª
Apertura: Batiente
Material: Tipo Schüco AWS 75.SI+/AD UP 75/ADS 75.SI Aluminio, RAL 7022: Gris sombra
Vidrio: Vidrio: 52mm (6-18-4-18-4) Ug=0,5
Unidades: 1 UD (* HUECO EN ESQUINA DE FACHADA: COMPROBAR EN -SITU CONFIGURACIÓN con POSICIÓN de PN07 en OBRA).

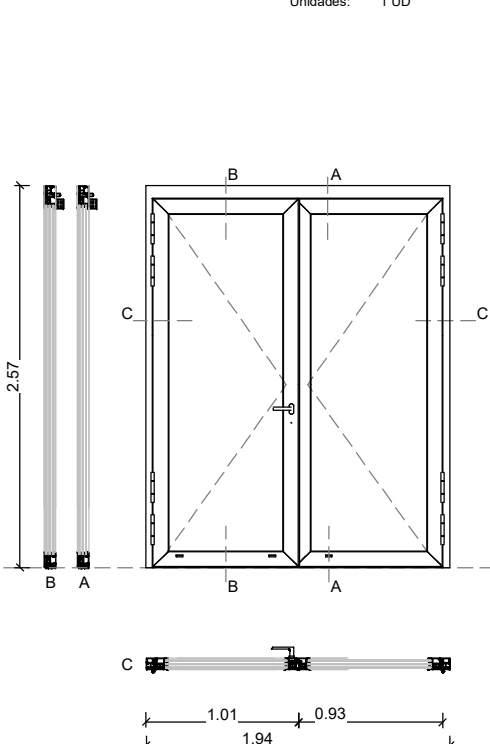


PN 09

Tipo:
Situación: Salida a blacón en fachada principal en Planta 1ª
Apertura: Batiente
Material: Tipo Schüco AWS 75.SI+/AD UP 75/ADS 75.SI Aluminio, RAL 7022: Gris sombra
Vidrio: 52mm (6-18-4-18-4) Ug=0,5
Unidades: 1 UD.

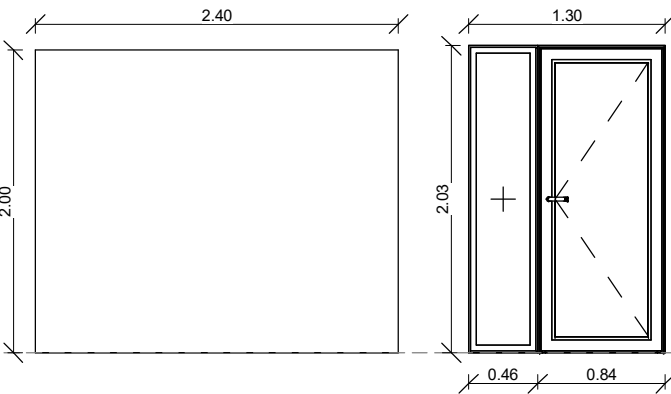

PN 10

Tipo:
Situación: Sótano. Puerta Seccional al Garaje.
Apertura: Seccional
Material: chapa tipo MW-500, *GOFRADO de 40mm
Unidades: 1 UD.

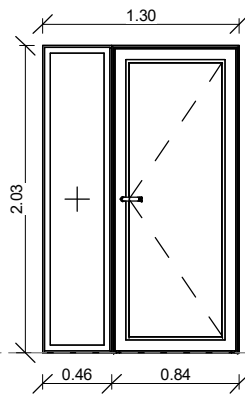

PN 11

Tipo:
Situación: Puerta de Acceso al Sótano.
Apertura: Batiente, con barra antipánico
Material: tipo Schüco AWS 75.SI+/AD UP 75/ADS 75.SI
Vidrio: 6/ 18/ 4/ 18/ 4
Unidades: 1 UD.


TODOS LOS ALZADOS ESTÁN DIBUJADOS VISTAS DESDE EL EXTERIOR.

* Estos planos se complementan con el resto de planos y documentación del proyecto.
* Los detalles se podrán modificar por la dirección facultativa durante el transcurso de la obra para obtener mejor resultado formal.
* todas las medidas se comprobarán en obra

modificaciones		
fecha	Nº	Observaciones
nov 2023	Rev. 1	modificaciones realizadas en función de informe de fecha 20.11.2023.


P. ejecución	REHABILITACIÓN ENERGÉTICA DE LA ENVOLVENTE Y RENOVACIÓN DE INSTALACIONES Plaza Consistorial, s/n, 31010 Barañáin, Navarra
--------------	--

plano	Est. Ref. - Memoria de Carpinterías 3 (Puertas)	ER05.3 (rev 1)
sustituye a	ER05.3	sustituido por
fecha	nov 2023	escala
		1/50@dínA3

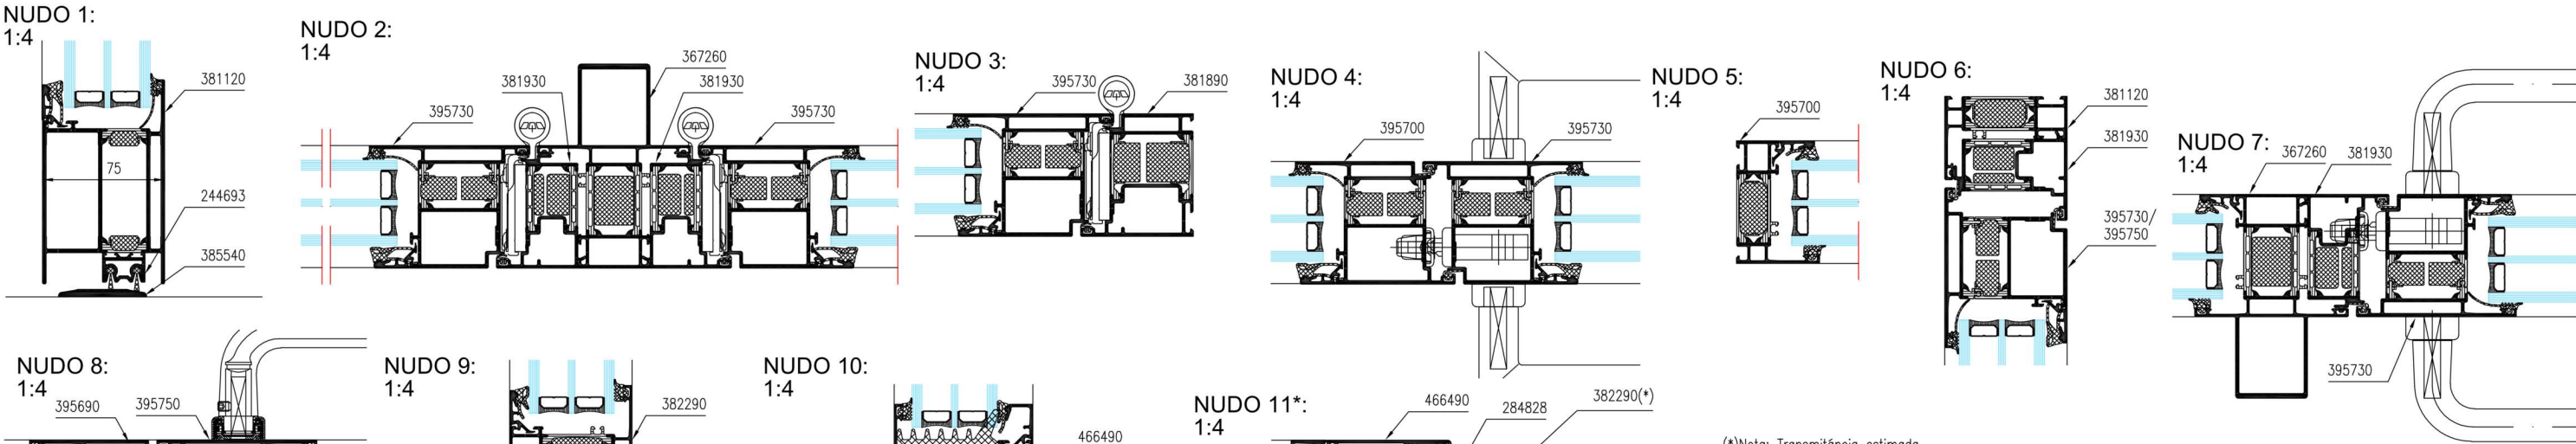


(*)Nota: Transmitancia estimada


COMBINACIONES DE PERFILES	Uf W/(m²K)
NUDO 1: 244693 / 381120 / 385540.....	2,2
NUDO 2: 367260 / 381930 / 381930 / 395730 / 395730.....	2,3
NUDO 3: 381890 / 395730.....	2
NUDO 4: 395700 / 395730.....	2,1
NUDO 5: 382110.....	1,8
NUDO 6: 381930 / 382110 / 395730.....	2,3
NUDO 7: 367260 / 381930 / 395730.....	2,3
NUDO 8: 395690 / 395750.....	2,1
NUDO 9: 381930 / 382290 / 395750.....	2,3
NUDO 10: 284828 / 382110 / 466470.....	1,8
NUDO 11: 284828 / 382290 / 466470.....	1,8

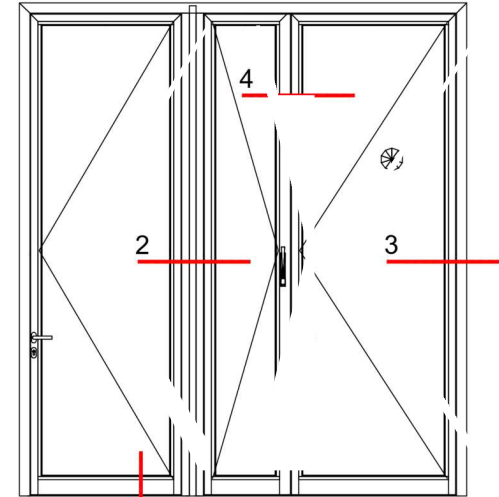


PN 01

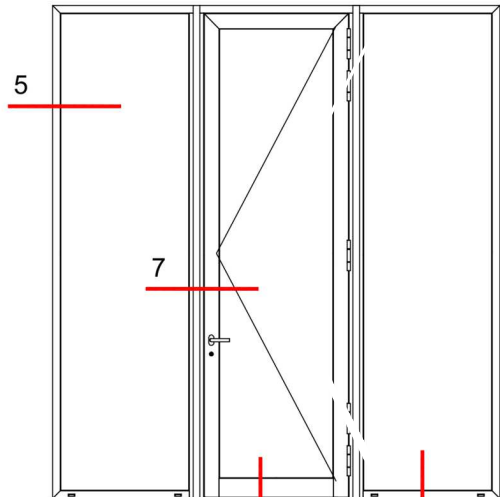

PN 01

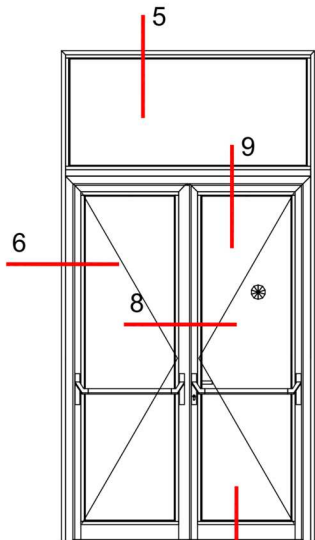


PN 06

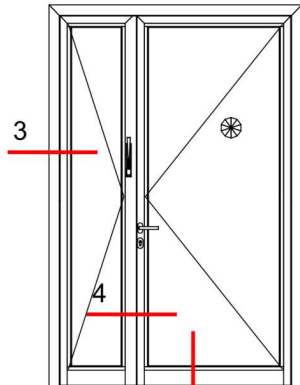


PN 07


nº de Nudo

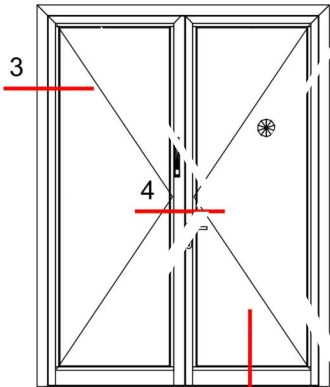


PN 09

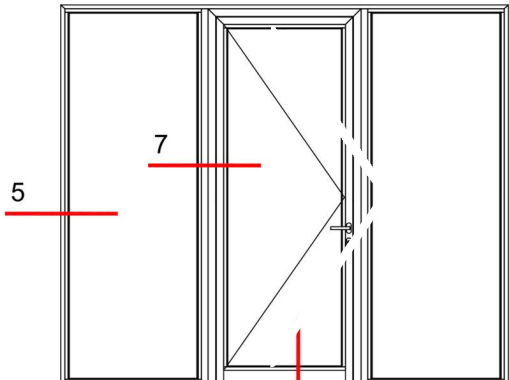


PN 08

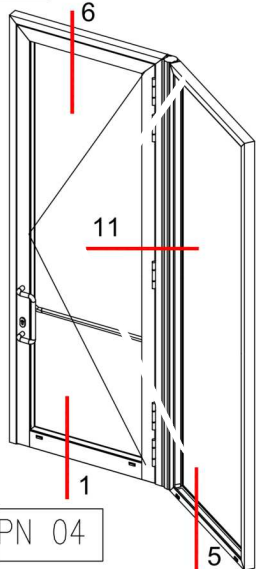

PN 04

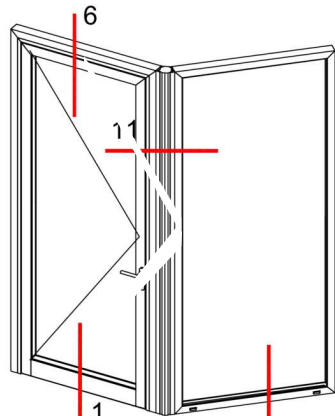

PN 03

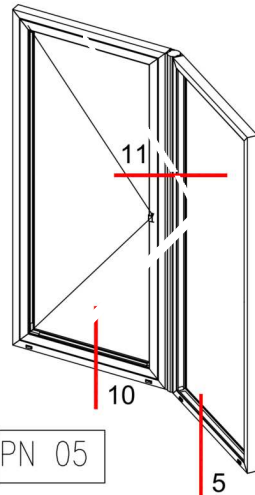

PN 05


Carpinterías Schüco AWS/ADS 75 SI eq.
SCHÜCO

* Estos planos se complementan con el resto de planos y documentación del proyecto.
* Los detalles se podrán modificar por la dirección facultativa durante el transcurso de la obra para obtener mejor resultado formal.
* todas las medidas se comprobarán en obra

modificaciones		
fecha	Nº	Observaciones

P. ejecución	REHABILITACIÓN ENERGÉTICA DE LA ENVOLVENTE Y RENOVACIÓN DE INSTALACIONES Plaza Consistorial, s/n, 31010 Barañáin, Navarra
--------------	--

plano	Est. Ref. - Memoria de Carpinterías 4 (Detalles de Puertas)	ER05.4
sustituye a	sustituido por	
fecha	Sep. 2023	escala 1/4@dinA3

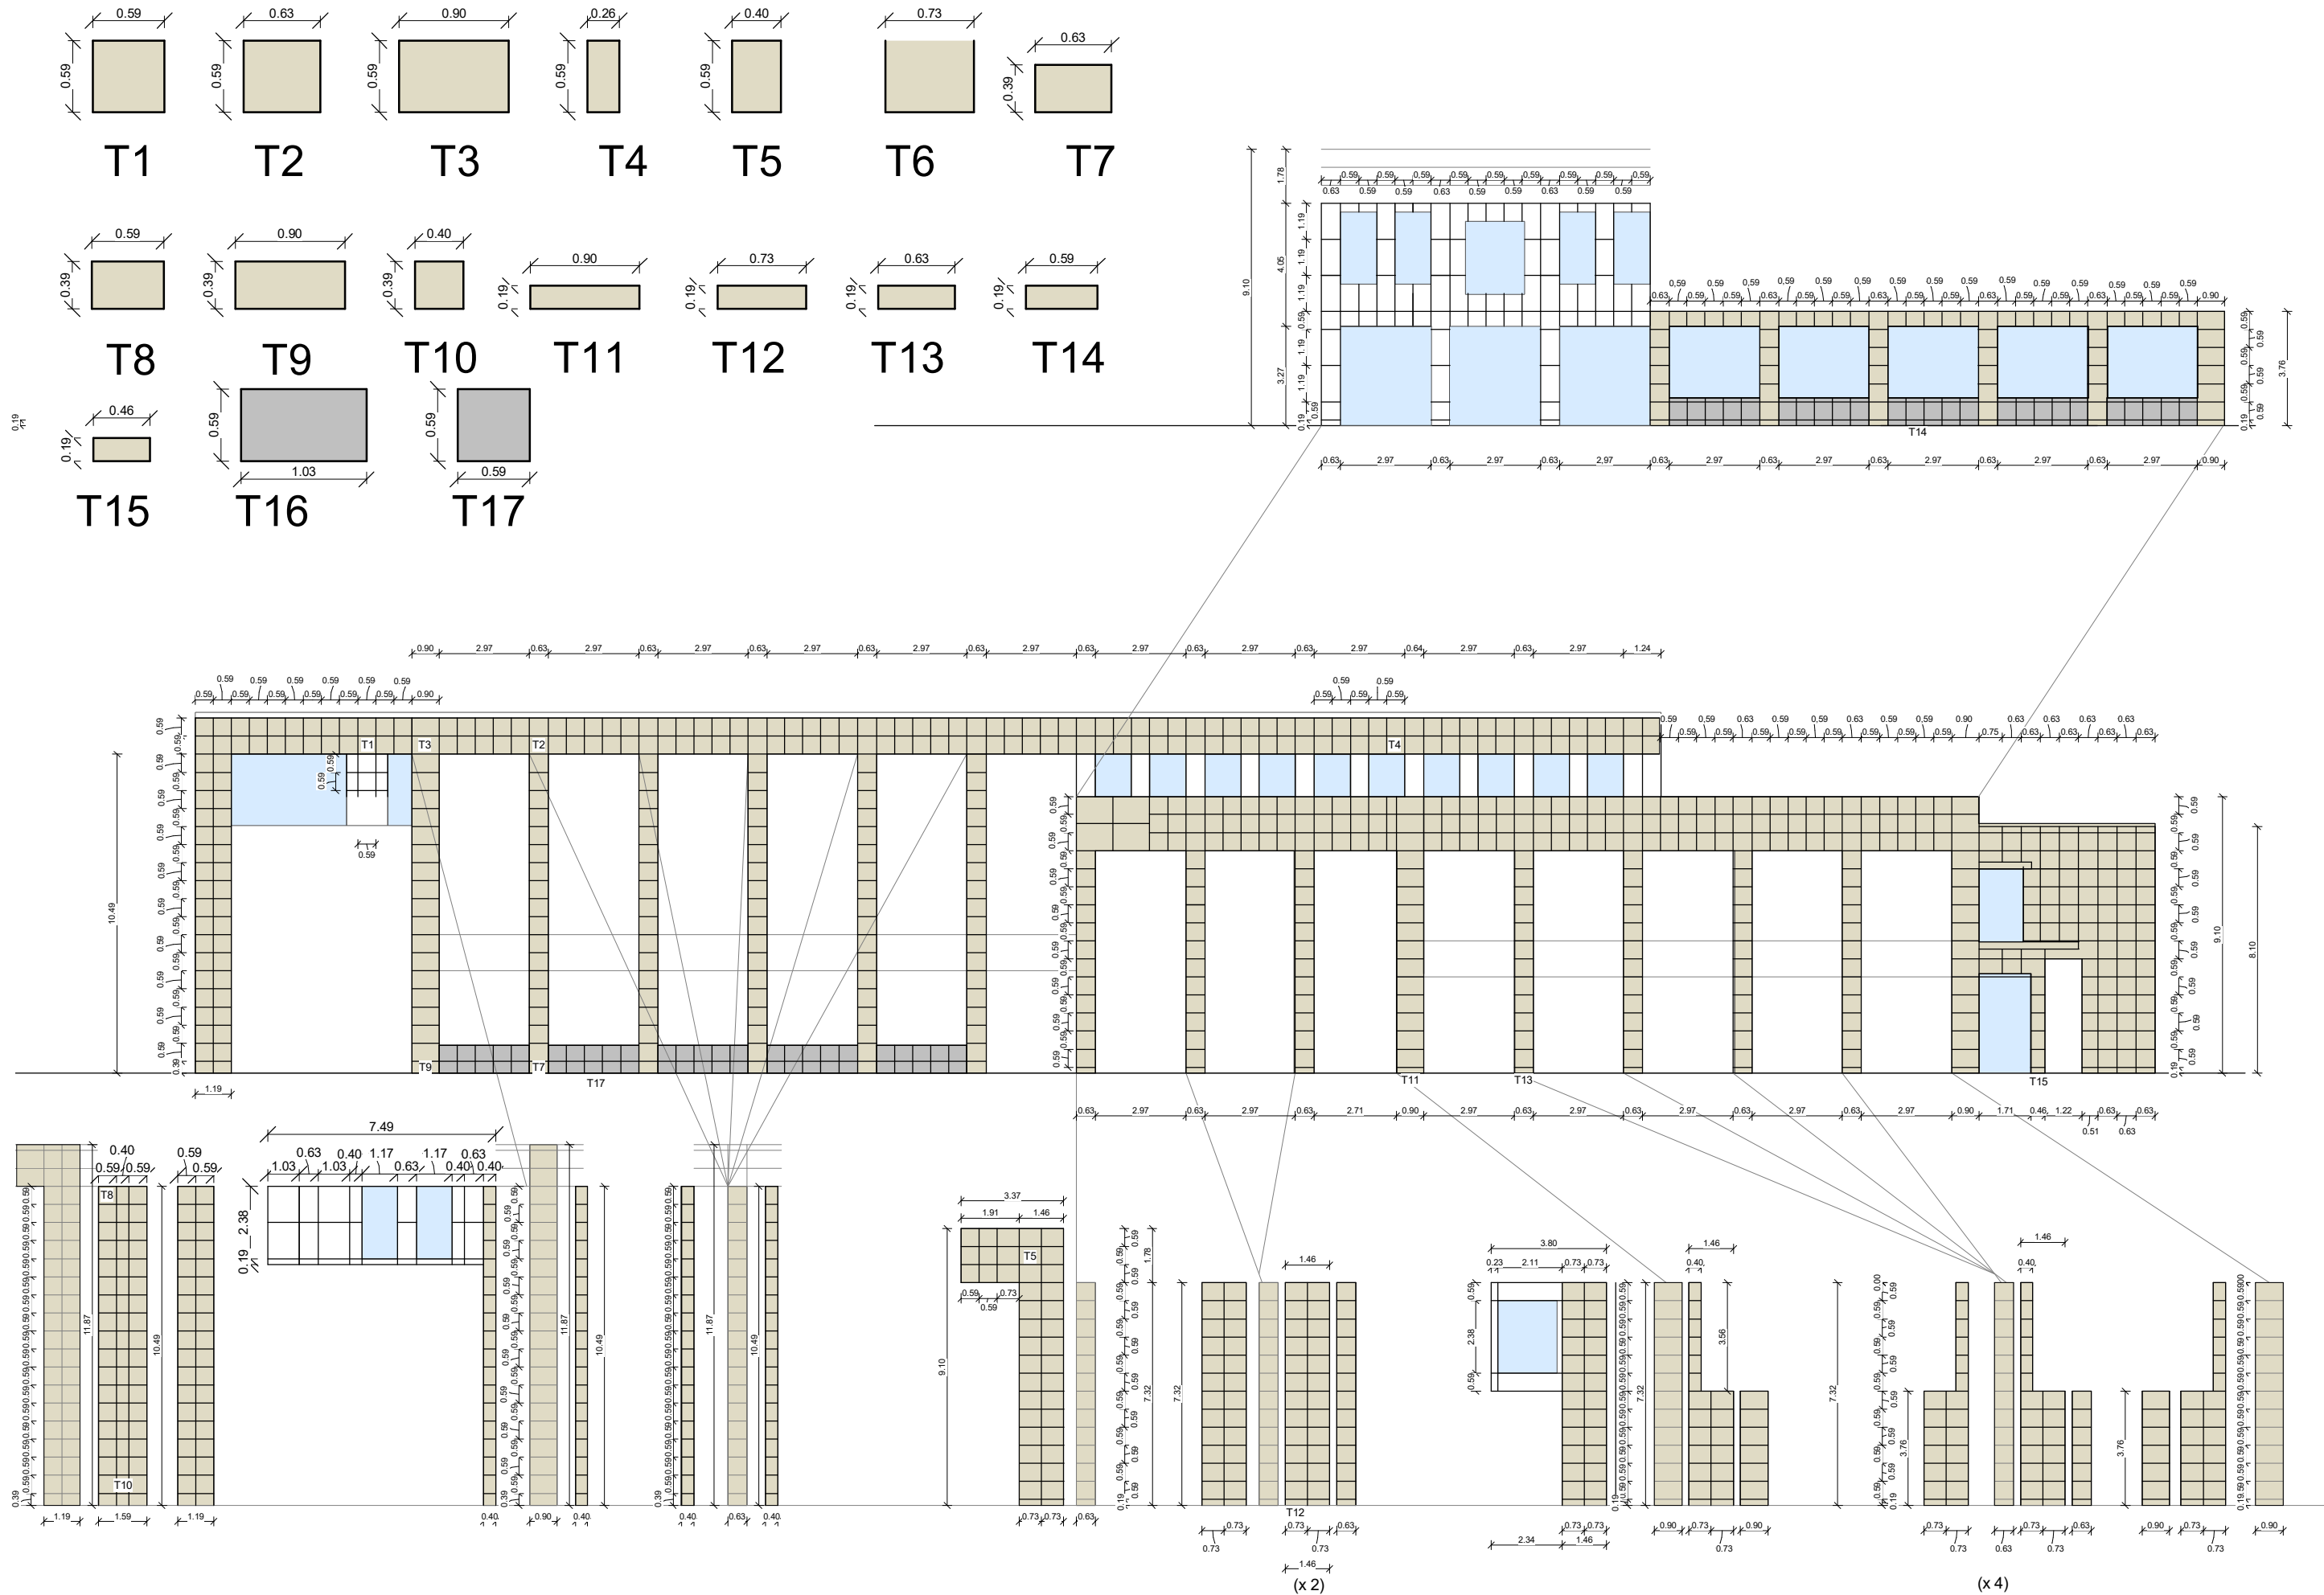

* Estos planos se complementan con el resto de planos y documentación del proyecto.
* Los detalles se podrán modificar por la dirección facultativa durante el transcurso de la obra para obtener mejor resultado formal.
* todas las medidas se comprobarán en obra

modificaciones		
fecha	Nº	Observaciones
nov 2023	Rev. 1	modificaciones realizadas en función de informe de fecha 20.11.2023.

P. ejecución	REHABILITACIÓN ENERGÉTICA DE LA ENVOLVENTE Y RENOVACIÓN DE INSTALACIONES Plaza Consistorial, s/n, 31010 Barañáin, Navarra
--------------	---

plano	Est. Ref. - Despiece de Fachada Ventilada (SE - PORCL./ COMP.)	ER05.5
sustituye a	ER05.5	(rev 1)
fecha	nov 2023	escala 1/200@dinA3



arquitecto

luzyespacio
ENERGÍA & ARQUITECTURA
Calle Arriaga 27
48940 Leizor (Gipuzkoa)

ramón ruiz-cuevas peña

iñigo basterrechea espiga

El presente documento es copia de su original, del que es autor el arq. D. Ramón Ruiz-Cuevas Peña. Su utilización total o parcial, así como cualquier reproducción o cesión a terceros, requerirá la previa autorización expresa de su autor, quedando en todo caso, prohibida cualquier modificación unilateral del mismo.

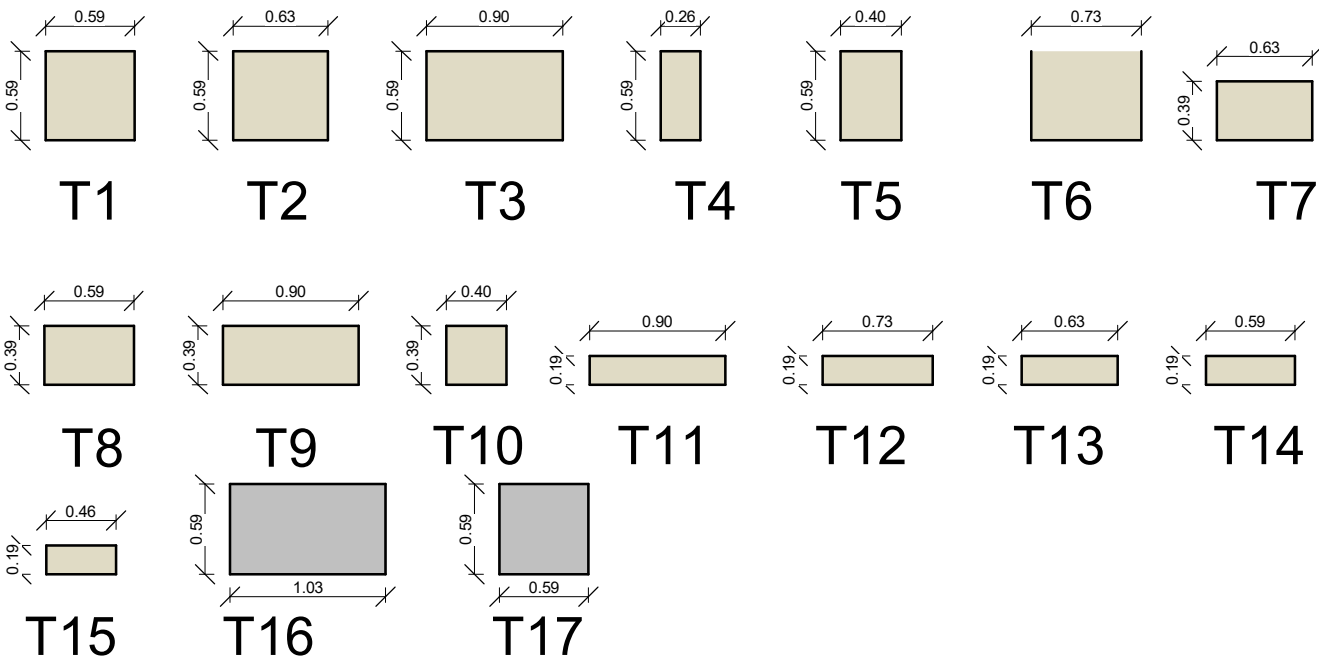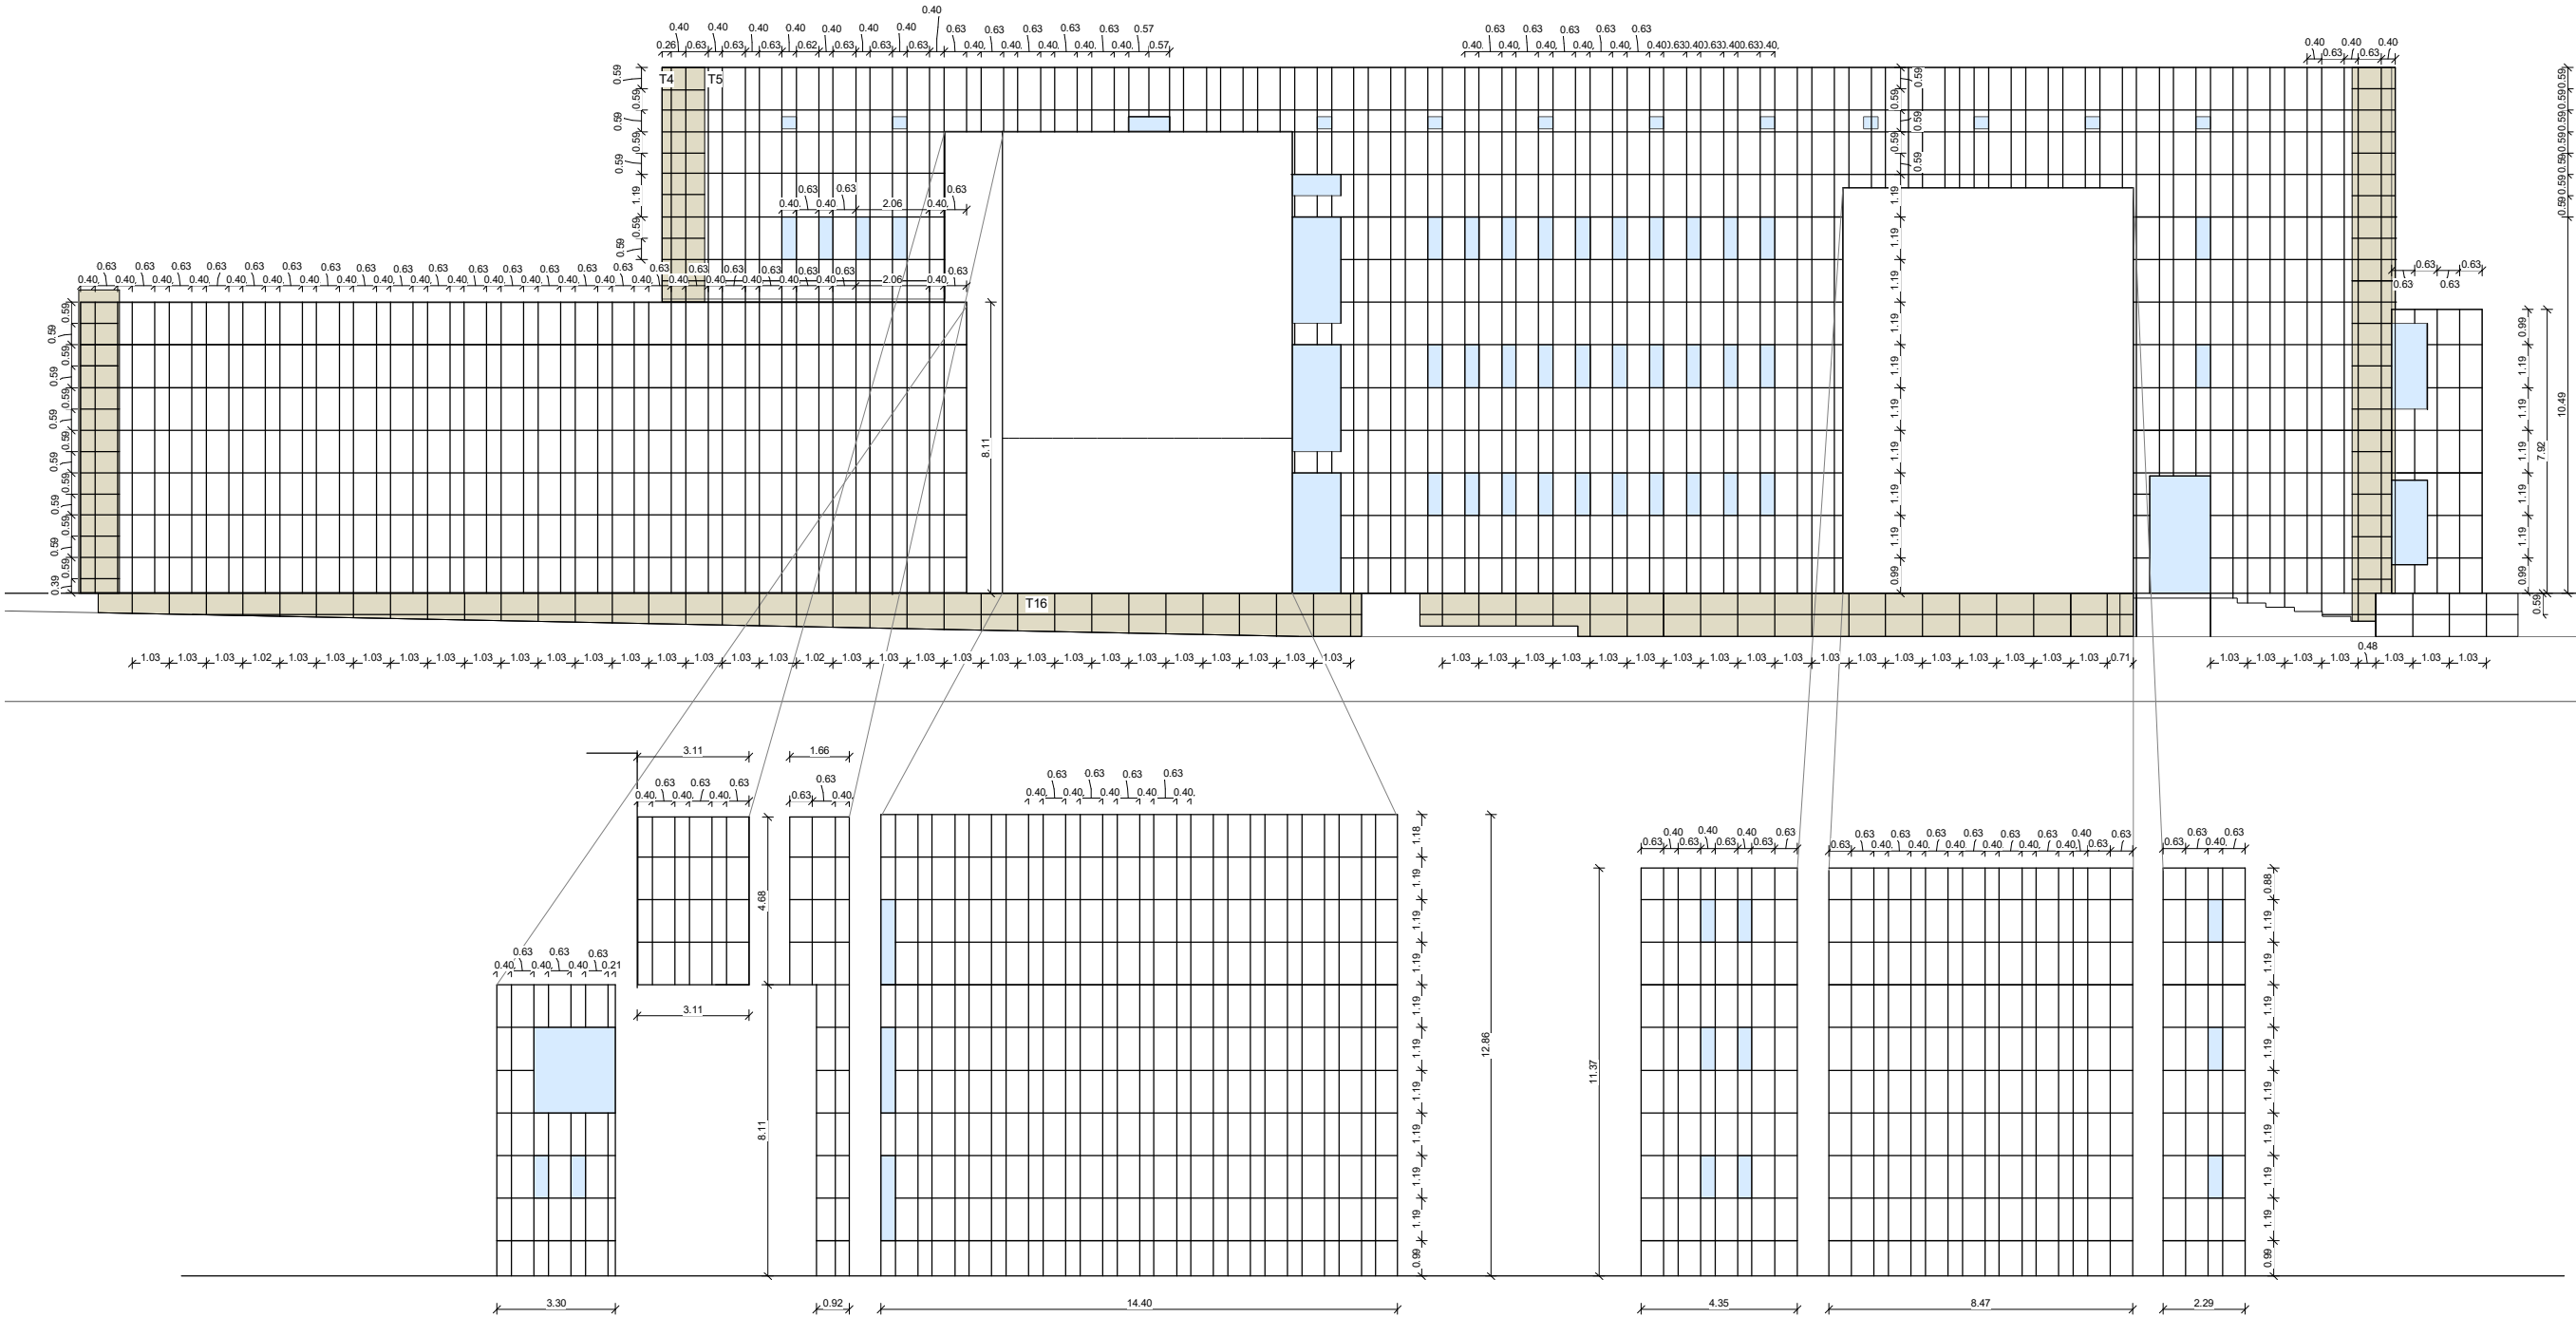

* Estos planos se complementan con el resto de planos y documentación del proyecto.
* Los detalles se podrán modificar por la dirección facultativa durante el transcurso de la obra para obtener mejor resultado formal.
* todas las medidas se comprobarán en obra

modificaciones		
fecha	Nº	Observaciones
nov 2023	Rev. 1	modificaciones realizadas en función de informe de fecha 20.11.2023.

P. ejecución	REHABILITACIÓN ENERGÉTICA DE LA ENVOLVENTE Y RENOVACIÓN DE INSTALACIONES Plaza Consistorial, s/n, 31010 Barañáin, Navarra
--------------	---

plano	Est. Ref. - Despiece de Fachada Ventilada (NO)	ER05.6
sustituye a	ER05.6	sustituido por
fecha	nov 2023	escala
		1/200@dinA3

(rev 1)




arquitecto

luzyespacio
ENERGÍA & ARQUITECTURA
Calle Arriaga 17
48940 Leizor (Bizkaia)

ramón ruiz-cuevas peña

iñigo basterrechea espiga

El presente documento es copia de su original, del que es autor el arq. D. Ramón Ruiz-Cuevas Peña. Su utilización total o parcial, así como cualquier reproducción o cesión a terceros, requerirá la previa autorización expresa de su autor, quedando en todo caso, prohibida cualquier modificación unilateral del mismo.




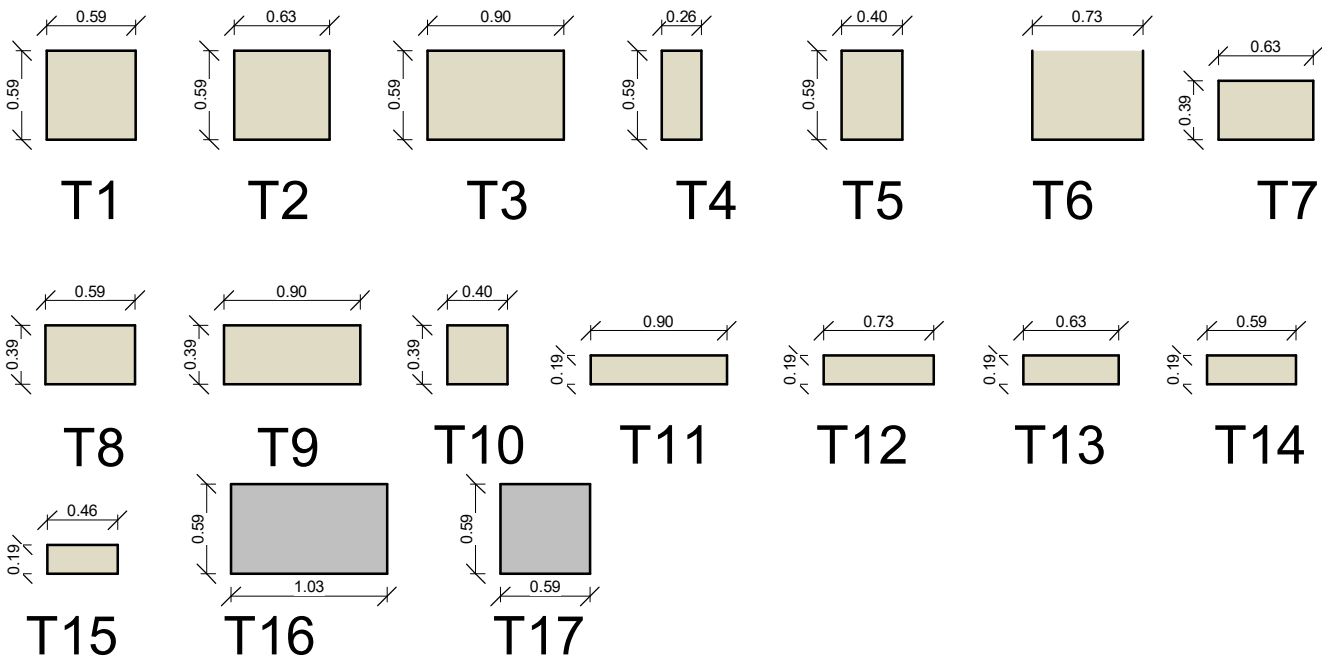
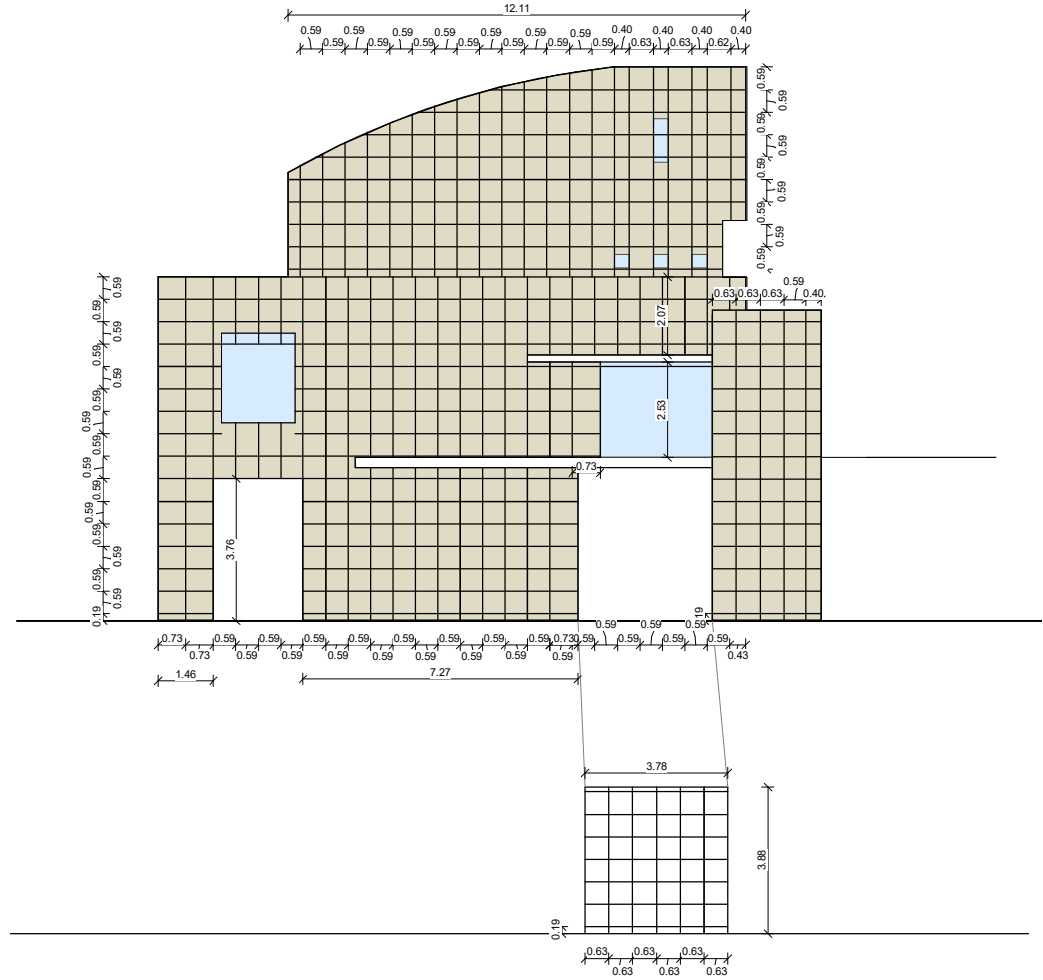
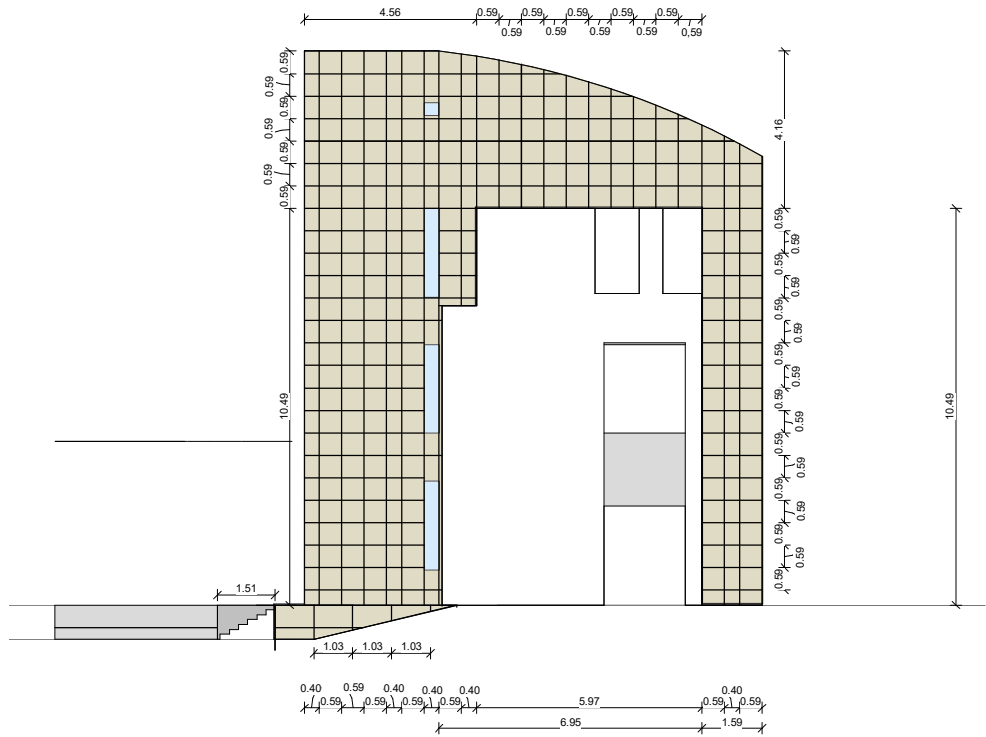


* Estos planos se complementan con el resto de planos y documentación del proyecto.
* Los detalles se podrán modificar por la dirección facultativa durante el transcurso de la obra para obtener mejor resultado formal.
* todas las medidas se comprobarán en obra

modificaciones		
fecha	Nº	Observaciones

P. ejecución	REHABILITACIÓN ENERGÉTICA DE LA ENVOLVENTE Y RENOVACIÓN DE INSTALACIONES Plaza Consistorial, s/n, 31010 Barañáin, Navarra
--------------	--

plano	Est. Ref. - Despiece de Fachada Ventilada (SO+ NE)		ER05.7
sustituye a		sustituido por	
fecha	Sep. 2023	escala	

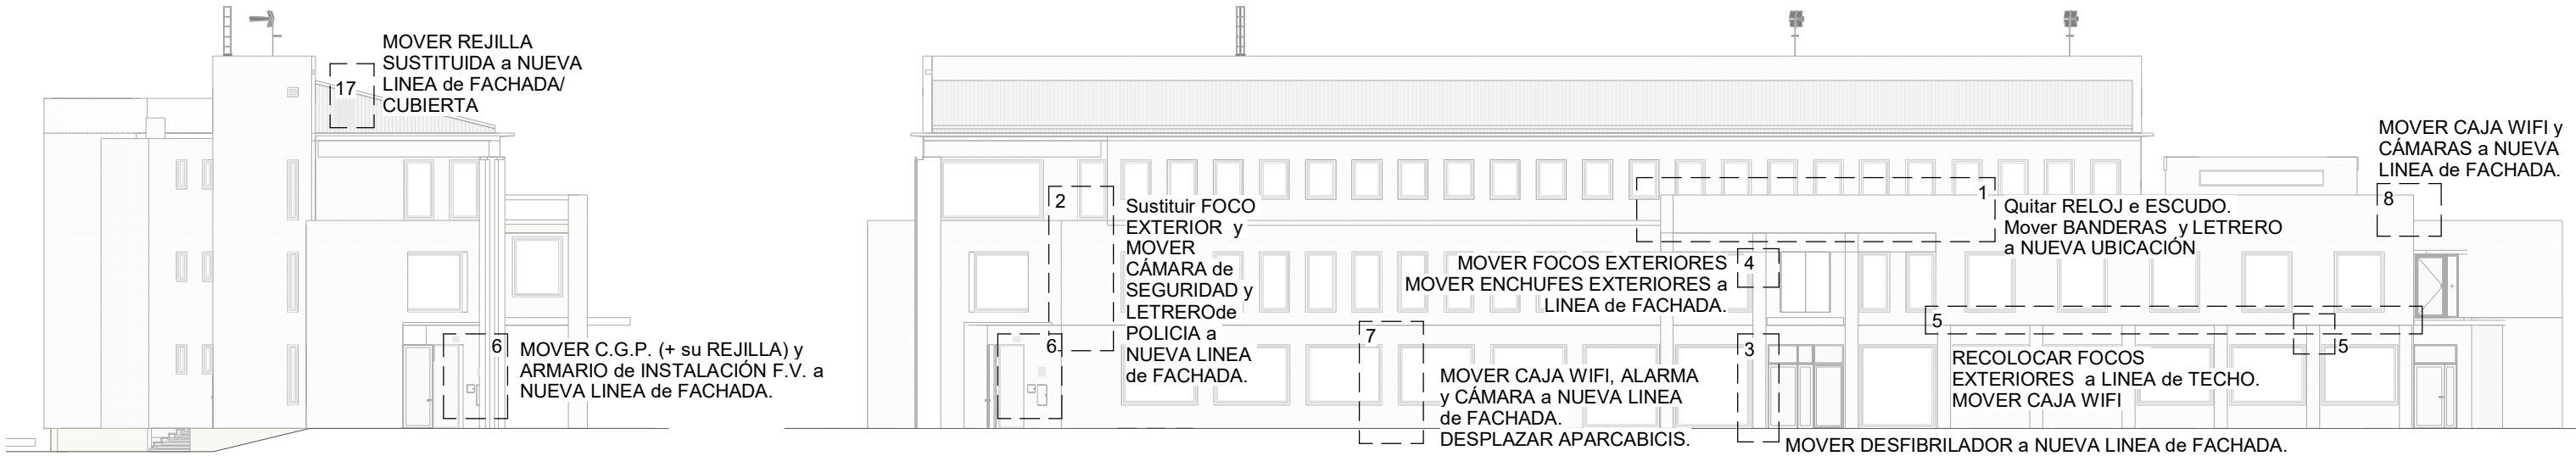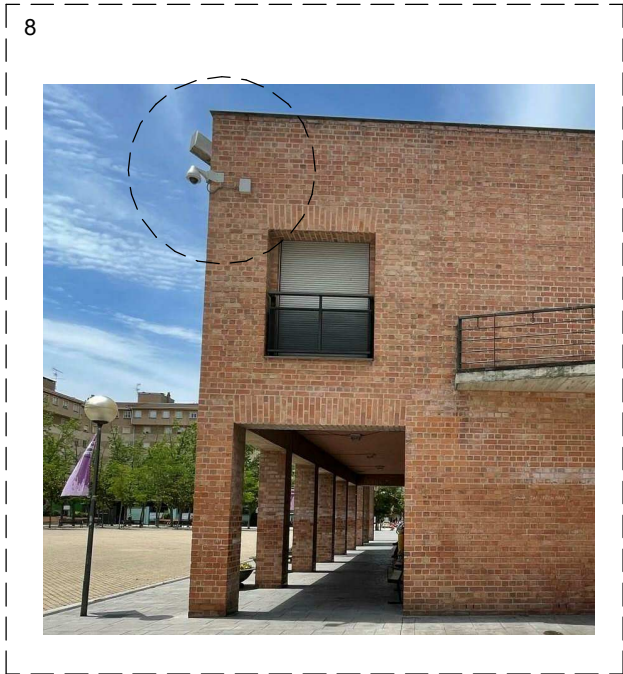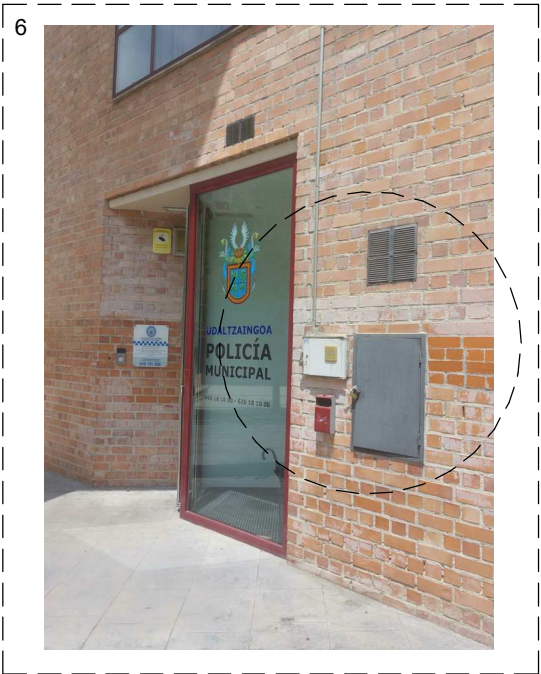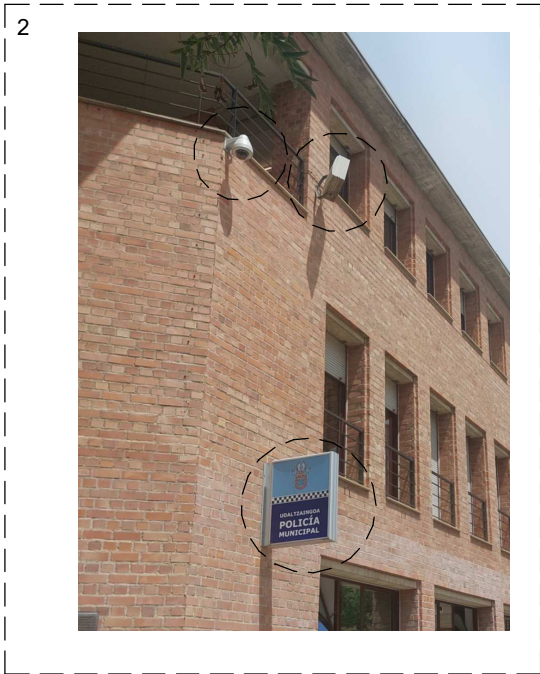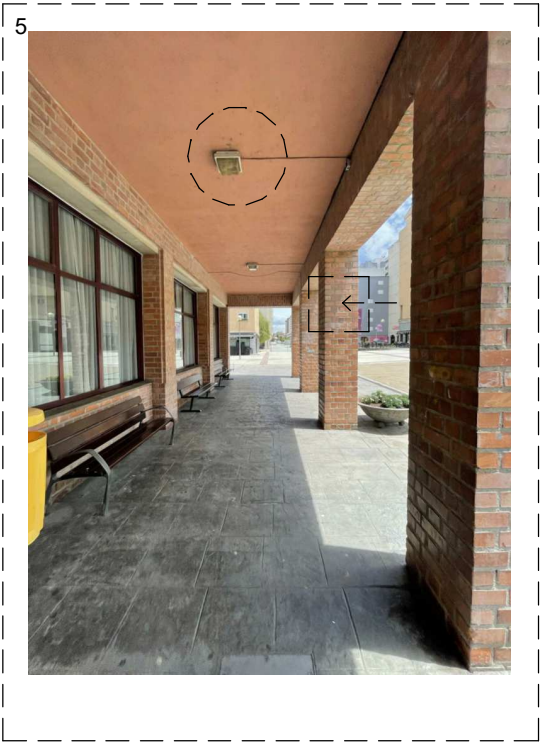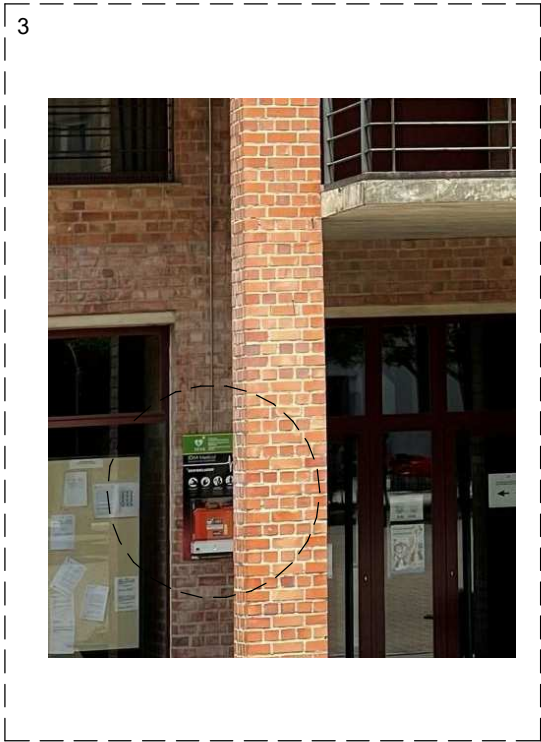

* Estos planos se complementan con el resto de planos y documentación del proyecto.
* Los detalles se podrán modificar por la dirección facultativa durante el transcurso de la obra para obtener mejor resultado formal.
* todas las medidas se comprobarán en obra

modificaciones		
fecha	Nº	Observaciones
nov 2023	Rev. 1	modificaciones realizadas en función de informe de fecha 20.11.2023.

P. ejecución

REHABILITACIÓN ENERGÉTICA DE LA ENVOLVENTE Y RENOVACIÓN DE INSTALACIONES

Alzado SE MODIFICACIONES

Escala 1 : 250

Inventario FACHADAS SE + SO de INSTALACIONES a MODIFICAR			
plano	sustituye a	sustituido por	
	ER06.1		ER06.1
fecha	nov 2023	escala	1/250@dinA3
			(Rev 1)

arquitecto

luzyespacio

ENERGÍA & ARQUITECTURA








Calle Arriaga, 17

48940 Leizor (Gipuzkoa)

ramón ruiz-cuevas peña

iñigo basterrechea espiga

El presente documento es copia de su original, del que es autor el arq. D. Ramón Ruiz-Cuevas Peña. Su utilización total o parcial, así como cualquier reproducción o cesión a terceros, requerirá la previa autorización expresa de su autor, quedando en todo caso, prohibida cualquier modificación unilateral del mismo.

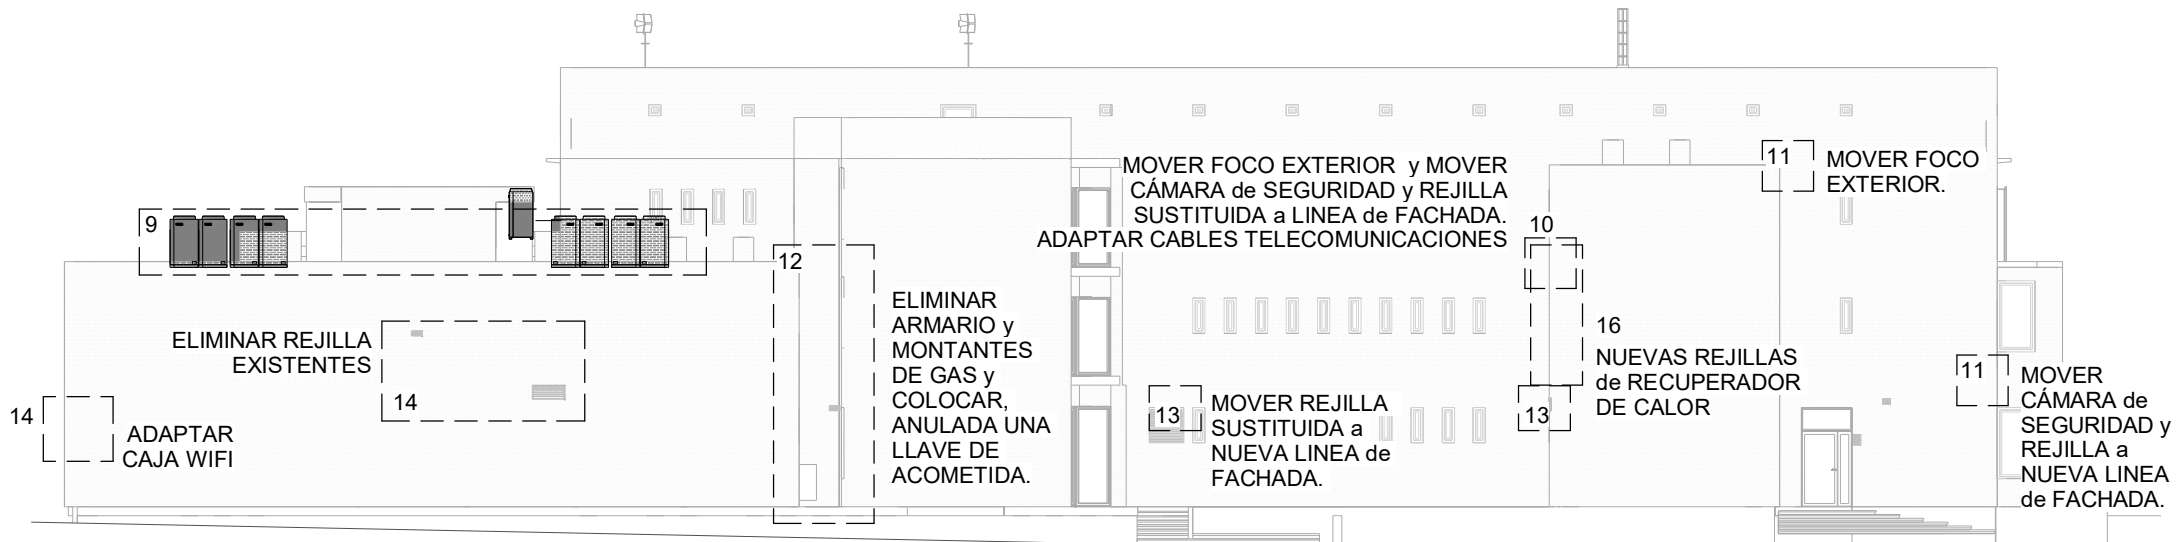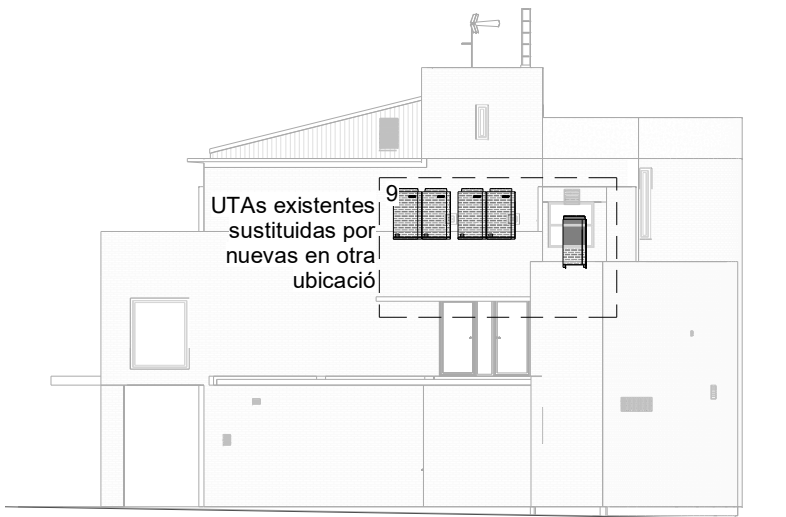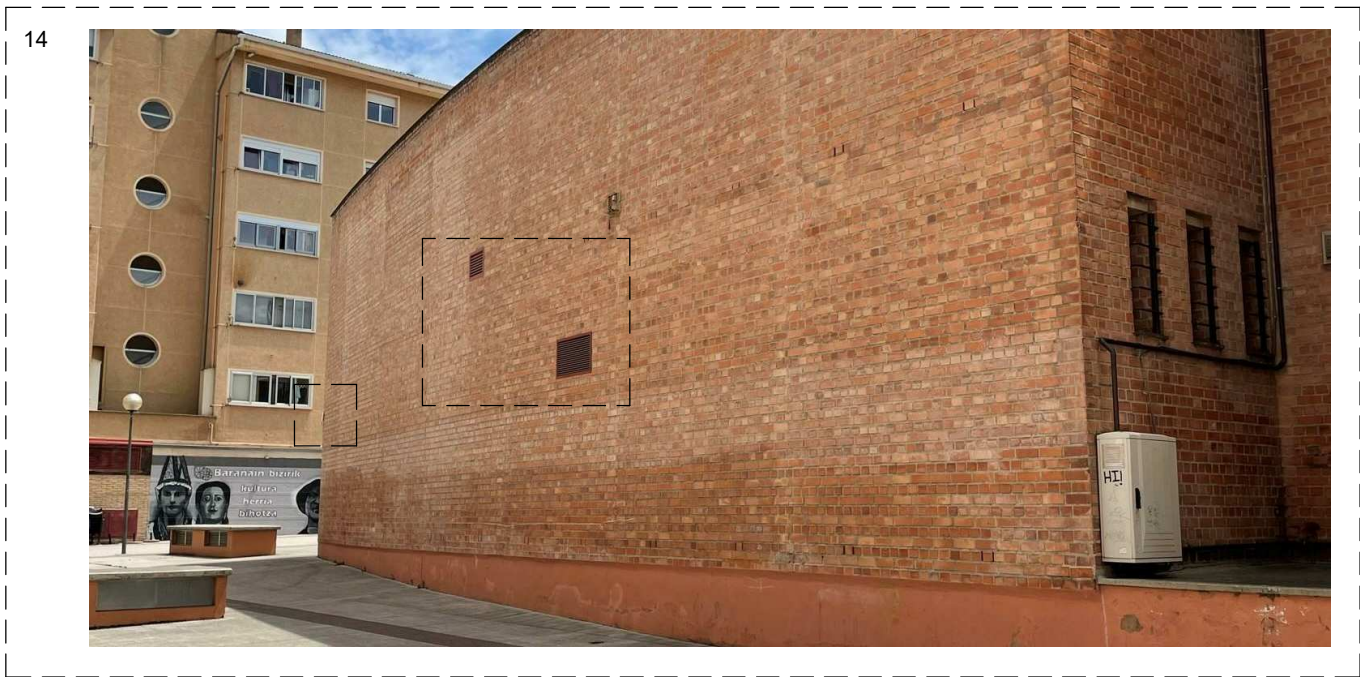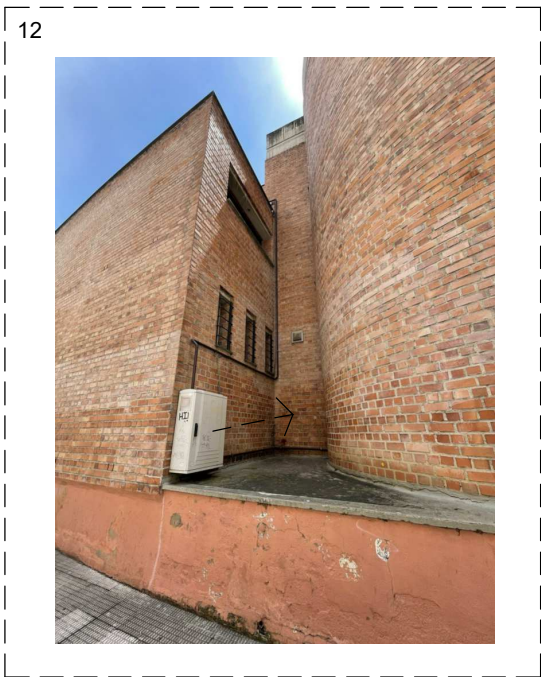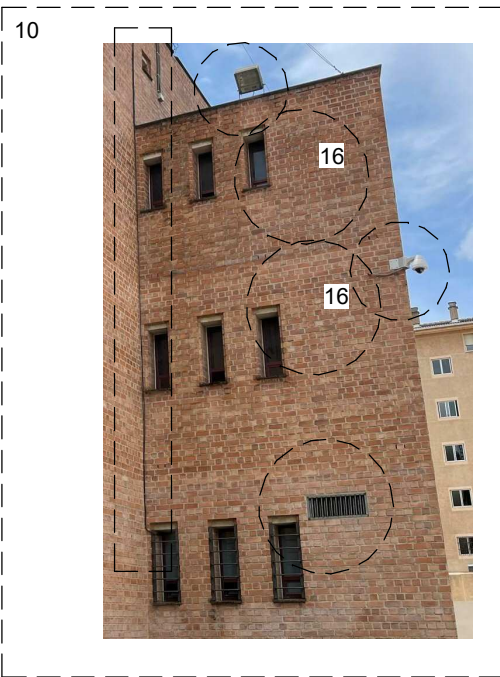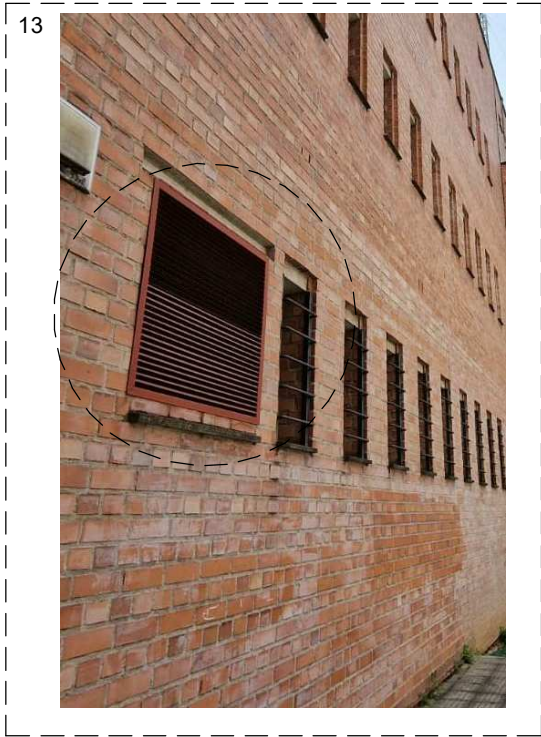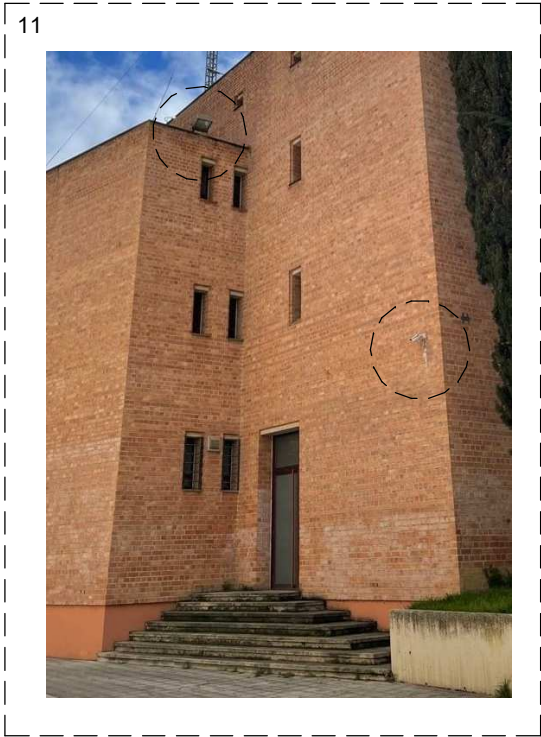



* Estos planos se complementan con el resto de planos y documentación del proyecto.
* Los detalles se podrán modificar por la dirección facultativa durante el transcurso de la obra para obtener mejor resultado formal.
* todas las medidas se comprobarán en obra

modificaciones		
fecha	Nº	Observaciones
nov 2023	Rev. 1	modificaciones realizadas en función de informe de fecha 20.11.2023.

P. ejecución	REHABILITACIÓN ENERGÉTICA DE LA ENVOLVENTE Y RENOVACIÓN DE INSTALACIONES Plaza Consistorial, s/n, 31010 Barañáin, Navarra
--------------	---

plano	Inventario FACHADAS NE + NO de INSTALACIONES a MODIFICAR	ER06.2 (Rev 1)
sustituye a	ER06.2	sustituido por
fecha	nov 2023	escala
		1/250@dinA3

arquitecto	luzyespacio ENERGÍA & ARQUITECTURA Calle Arriaga 17 48940 Leizor (Leizor) - Vizcaya	ramón ruiz-cuevas peña	iñigo basterrechea espiga
El presente documento es copia de su original, del que es autor el arq. D. Ramón Ruiz-Cuevas Peña. Su utilización total o parcial, así como cualquier reproducción o cesión a terceros, requerirá la previa autorización expresa de su autor, quedando en todo caso, prohibida cualquier modificación unilateral del mismo.			

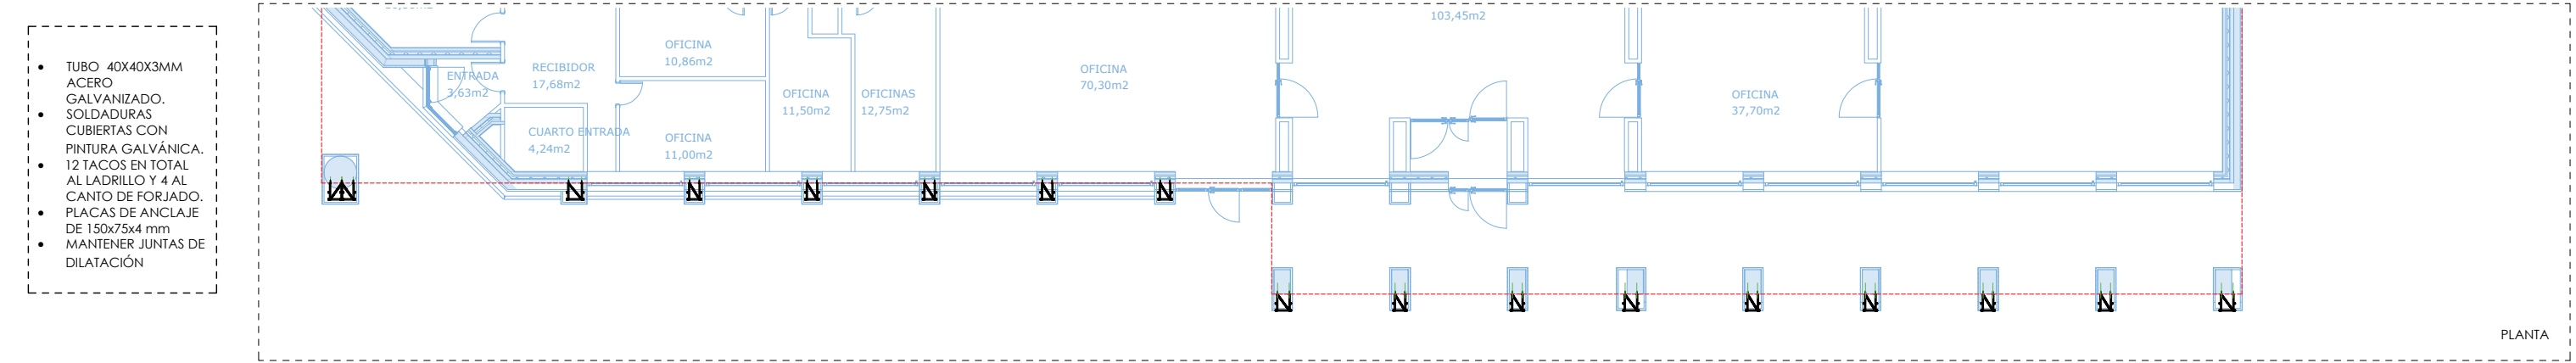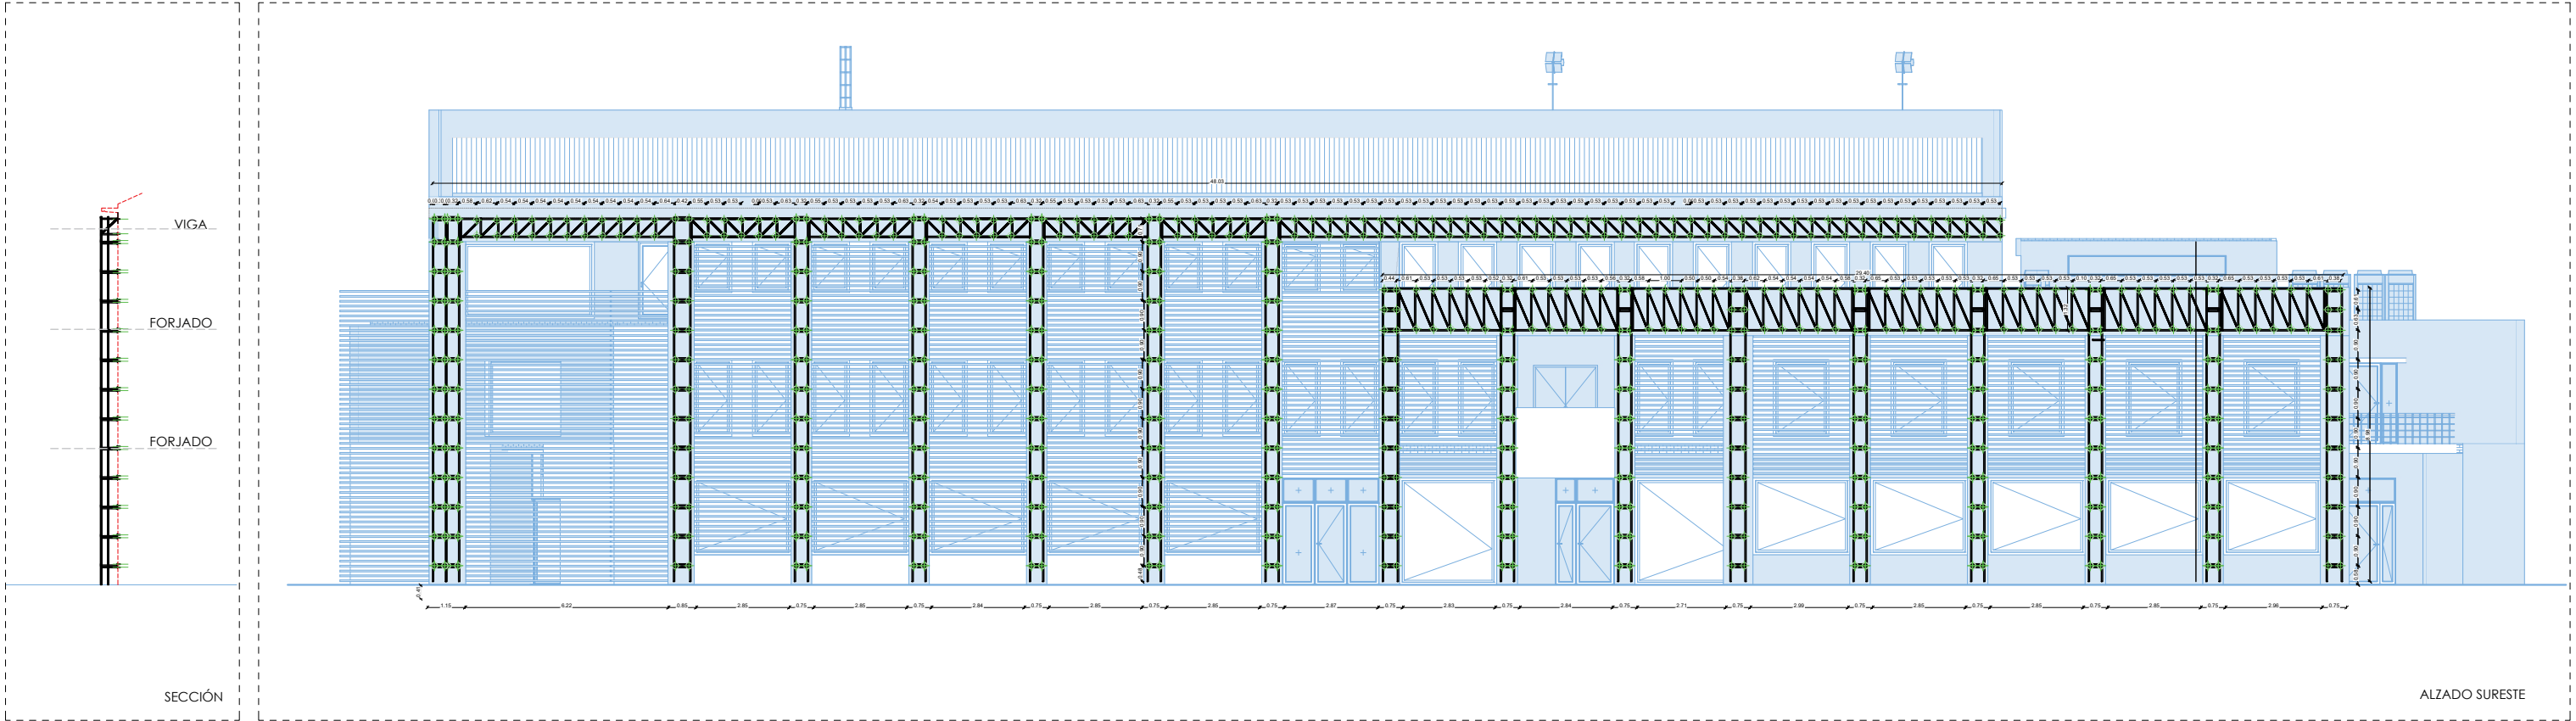

- TUBO 40X40X3MM ACERO GALVANIZADO. SOLDADURAS CUBIERTAS CON PINTURA GALVÁNICA.
- 12 TACOS EN TOTAL AL LADRILLO Y 4 AL CANTO DE FORJADO.
- PLACAS DE ANCLAJE DE 150x75x4 mm
- MANTENER JUNTAS DE DILATACIÓN

* Estos planos se complementan con el resto de planos y documentación del proyecto.

* Los detalles se podrán modificar por la dirección facultativa durante el transcurso de la obra para obtener mejor resultado formal.



* todas las medidas se comprobarán en obra



modificaciones		
fecha	Nº	Observaciones
jul 2024	rev 2	

P. ejecución	REHABILITACIÓN ENERGÉTICA DE LA ENVOLVENTE Y RENOVACIÓN DE INSTALACIONES Plaza Consistorial, s/n, 31010 Barañáin, Navarra
--------------	---


plano	HERRERÍA: DEFINICIÓN DE BASTIDOR AUXILIAR PARA FACHADA VENTILADA	ER 08.1 (rev 2)
sustituye a	sustituido por	
fecha	JUL 2024	escala
		A3_1:75

arquitecto	luzyespacio	ramón ruiz-cuevas peña	iónigo basterrechea espiga
El presente documento es copia de su original, del que es autor el arq. D. Ramón Ruiz-Cuevas Peña. Su utilización total o parcial, así como cualquier reproducción o cesión a terceros, requerirá la previa autorización expresa de su autor, quedando en todo caso, prohibida cualquier modificación unilateral del mismo.			

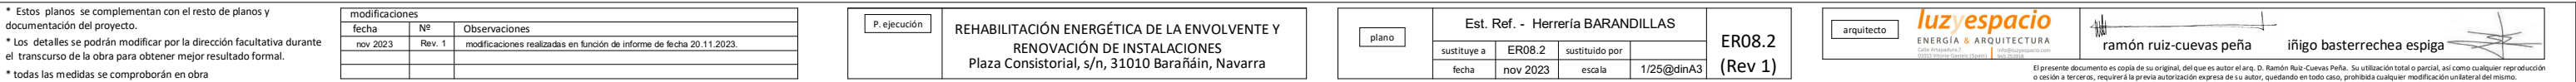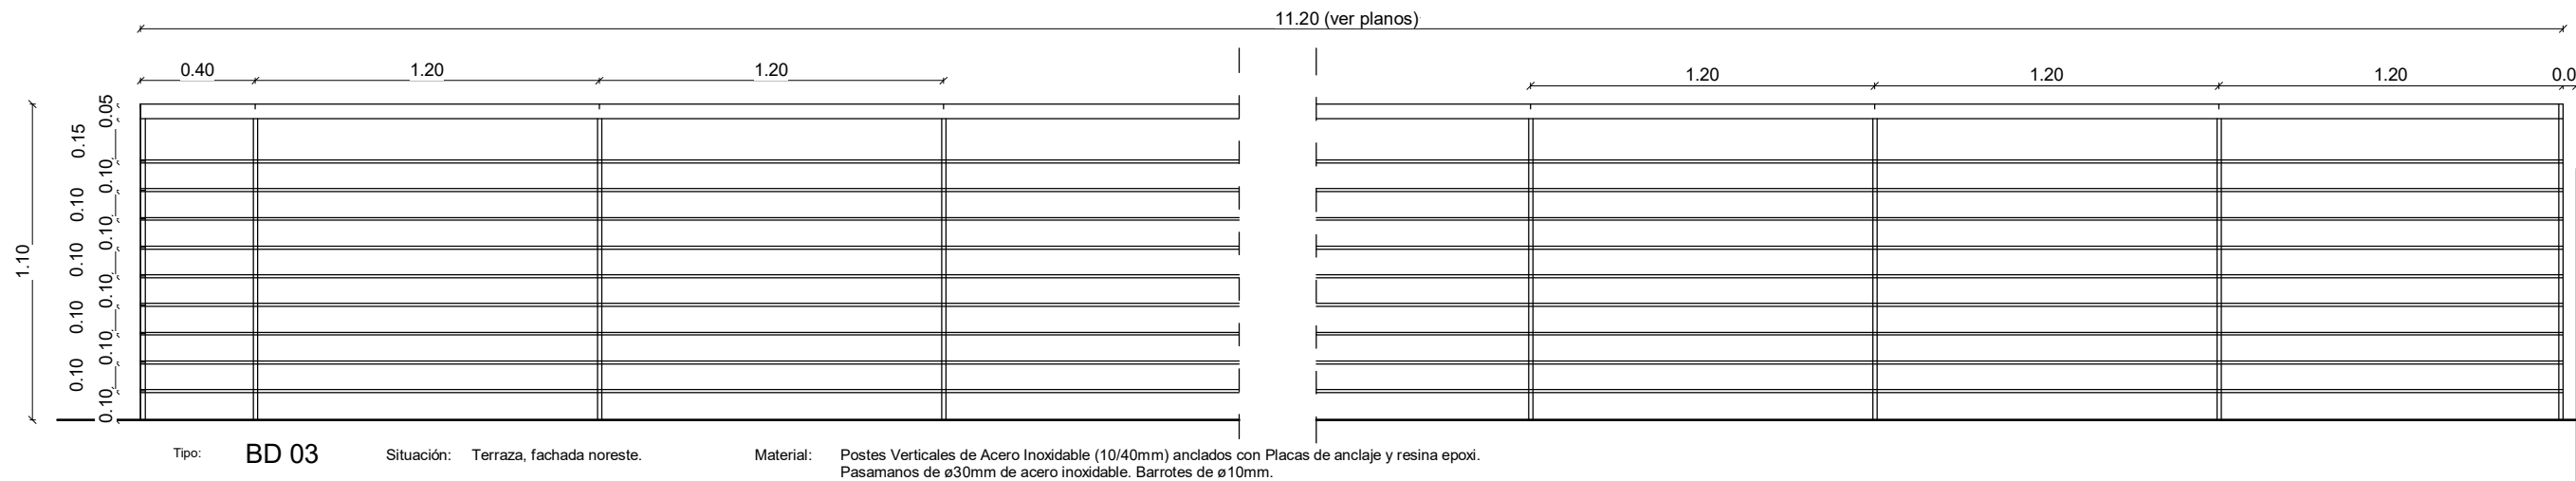


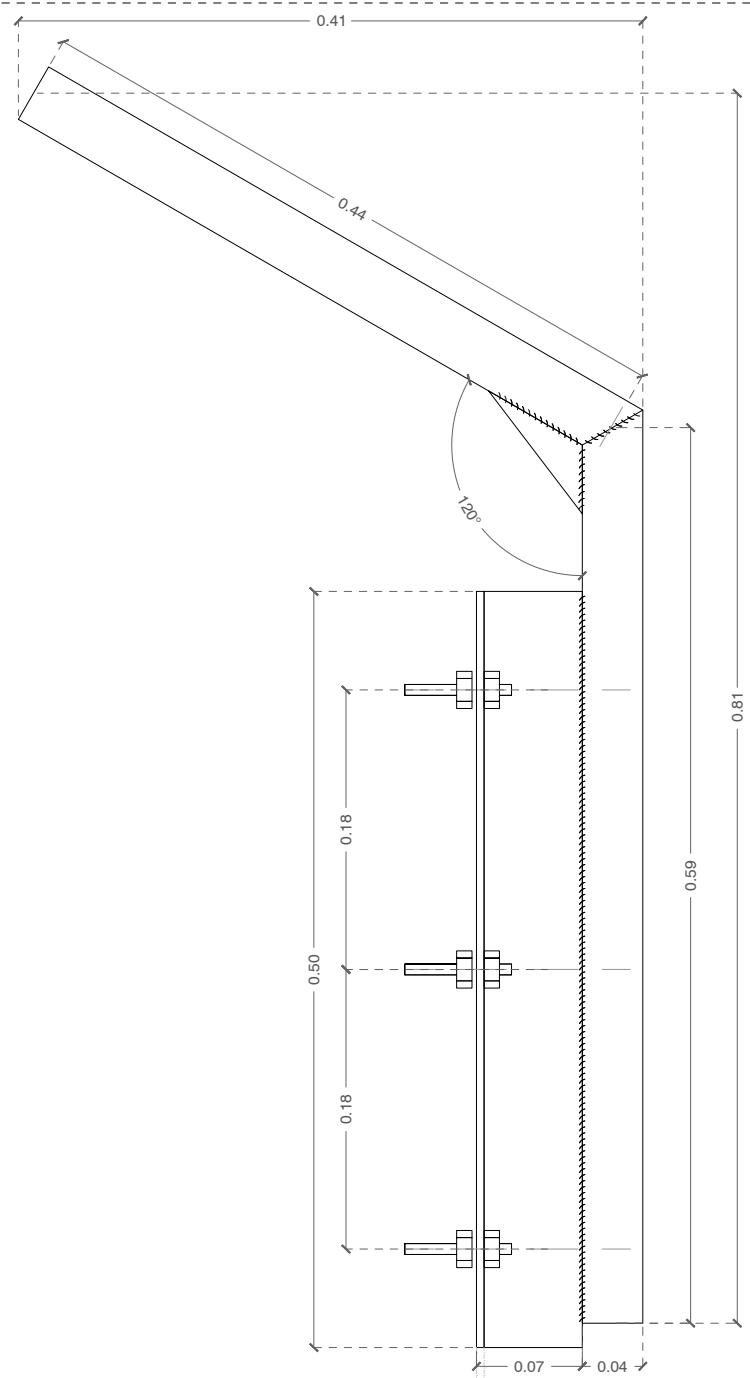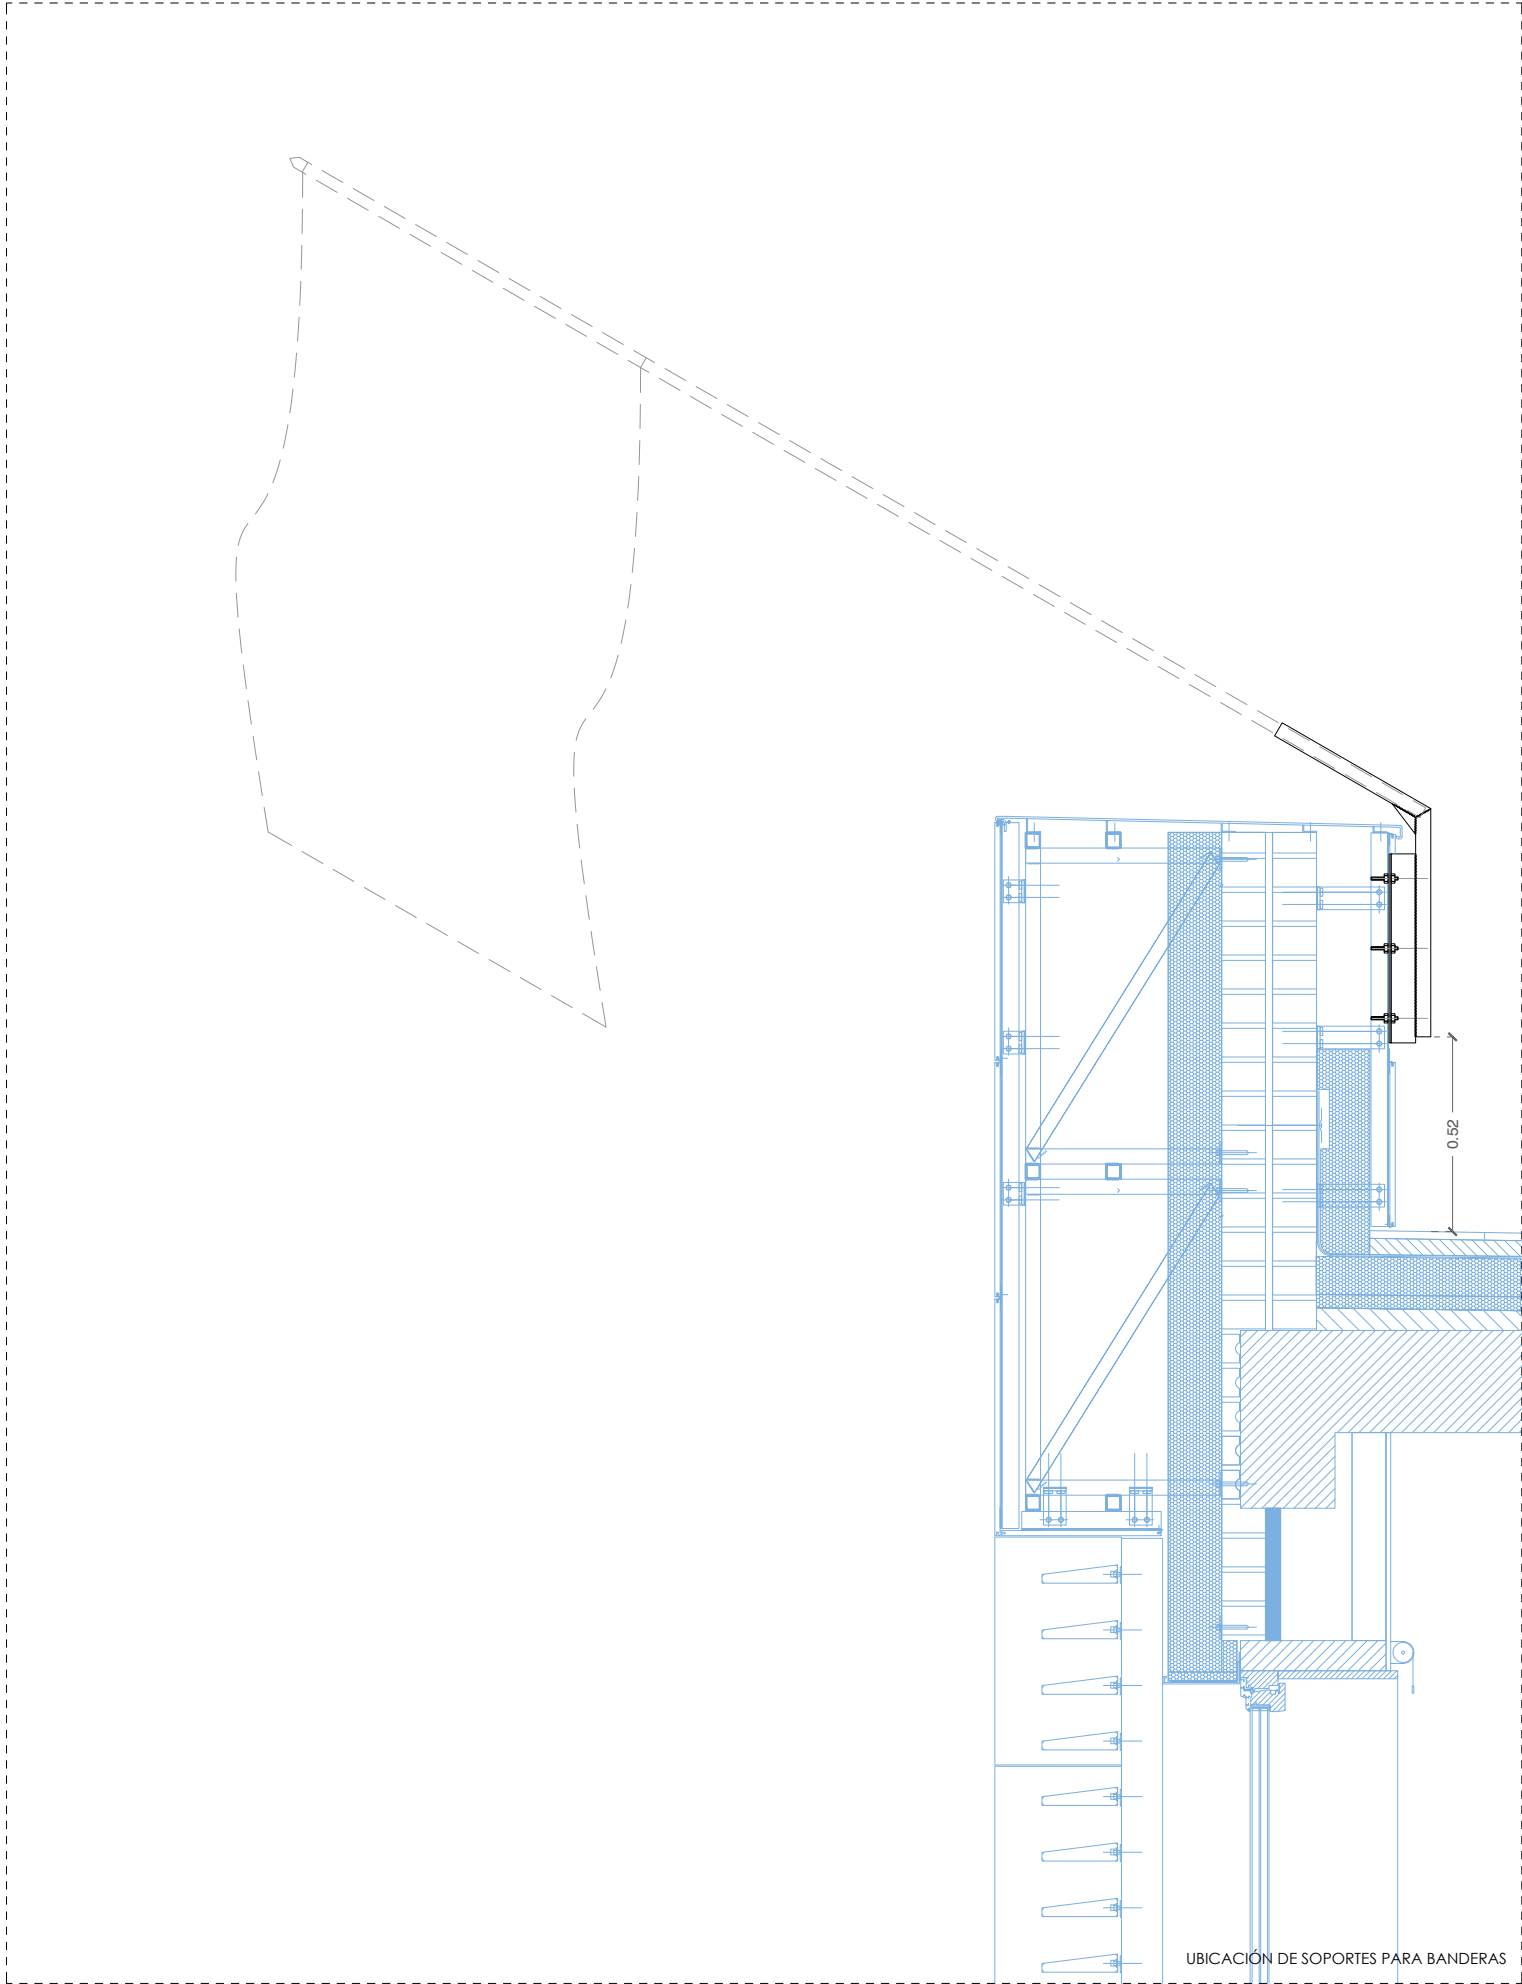

E: 1/5
DETALLE EN ALZADO

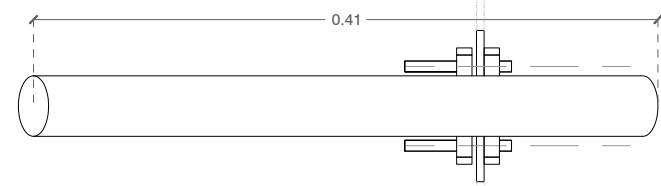

E: 1/5
DETALLE EN PLANTA

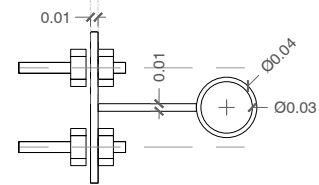

E: 1/5
DETALLE EN SECCIÓN HORIZONTAL


* Estos planos se complementan con el resto de planos y documentación del proyecto.
* Los detalles se podrán modificar por la dirección facultativa durante el transcurso de la obra para obtener mejor resultado formal.
* todas las medidas se comprobarán en obra

modificaciones		
fecha	Nº	Observaciones


P. ejecución	REHABILITACIÓN ENERGÉTICA DE LA ENVOLVENTE Y RENOVACIÓN DE INSTALACIONES Plaza Consistorial, s/n, 31010 Barañáin, Navarra		
--------------	---	--	--

plano	HERRERÍA: DEFINICIÓN DE ELEMENTOS DECORATIVOS DE FACHADA. SOPORTES PARA BANDERAS		
sustituye a		sustituido por	
fecha	NOV. 2023	escala	A3_1:20
ER 08.3			

arquitecto	luzyespacio ENERGÍA & ARQUITECTURA Calle Arzapaldea, 7 48940 Vitoria-Gasteiz (España) 945 270028 info@luzyespacio.com	 ramón ruiz-cuevas peña	 iñigo basterrechea espiga
El presente documento es copia de su original, del que es autor el arg. D. Ramón Ruiz-Cuevas Peña. Su utilización total o parcial, así como cualquier reproducción o cesión a terceros, requerirá la previa autorización expresa de su autor, quedando en todo caso, prohibida cualquier modificación unilateral del mismo.			

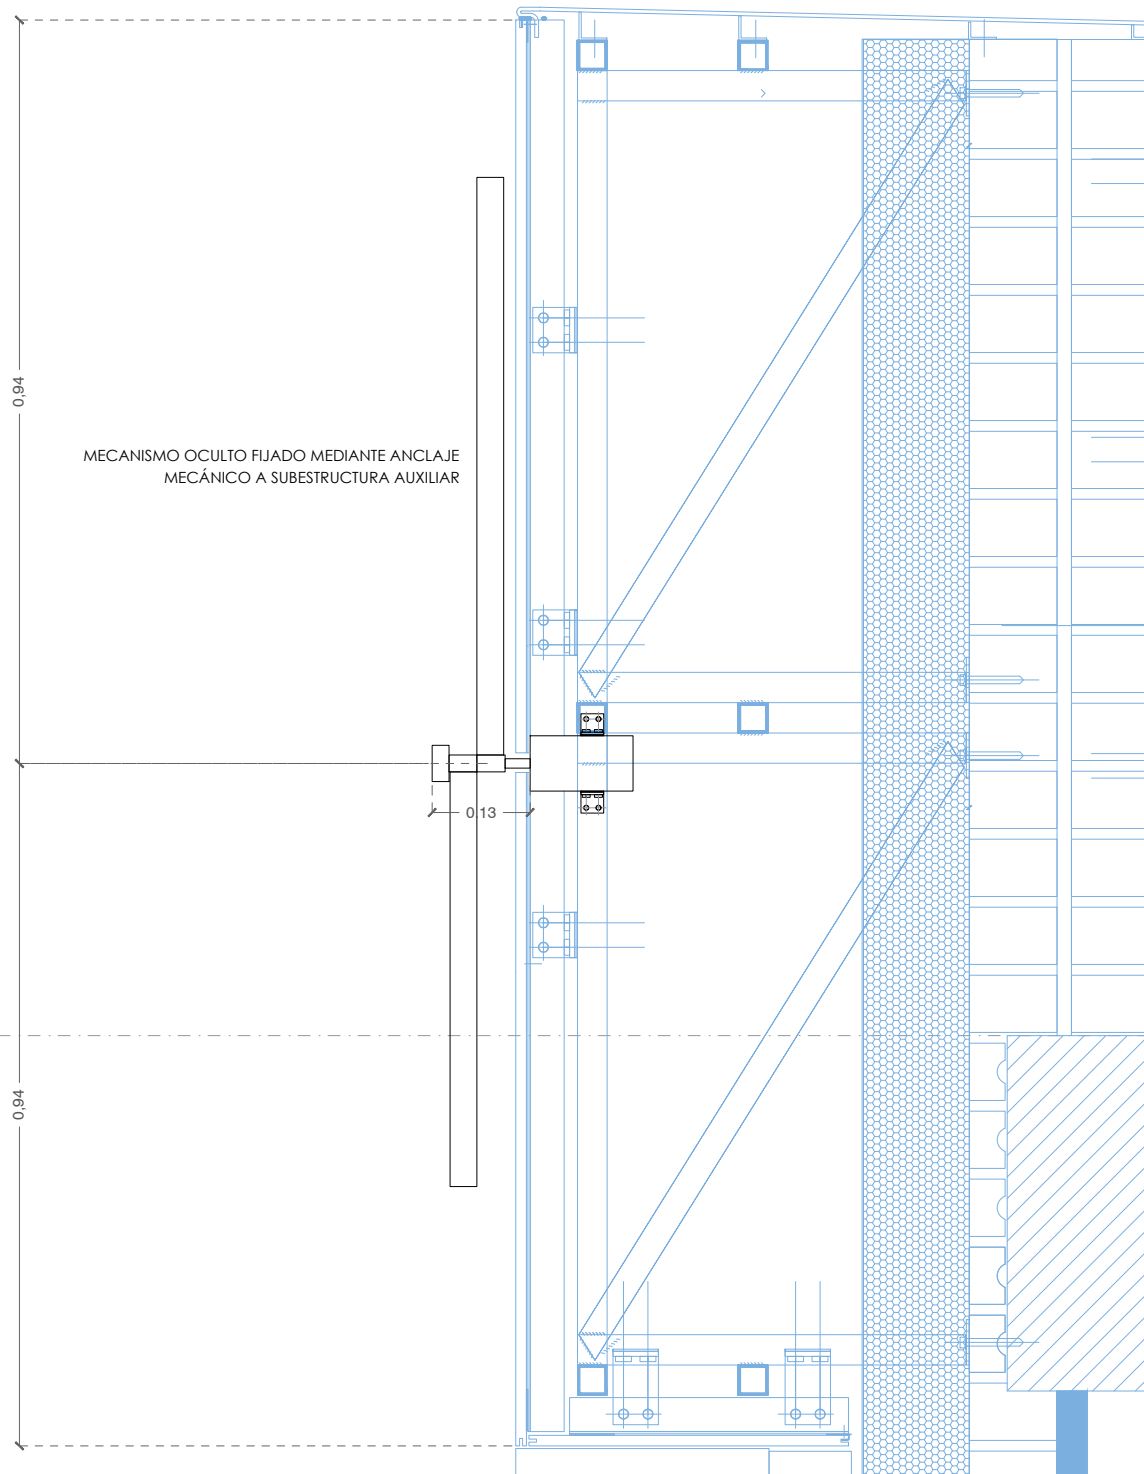

UBICACIÓN DE RELOJ EN SECCIÓN
UBICACIÓN EN ALZADO A DETERMINAR POR DF

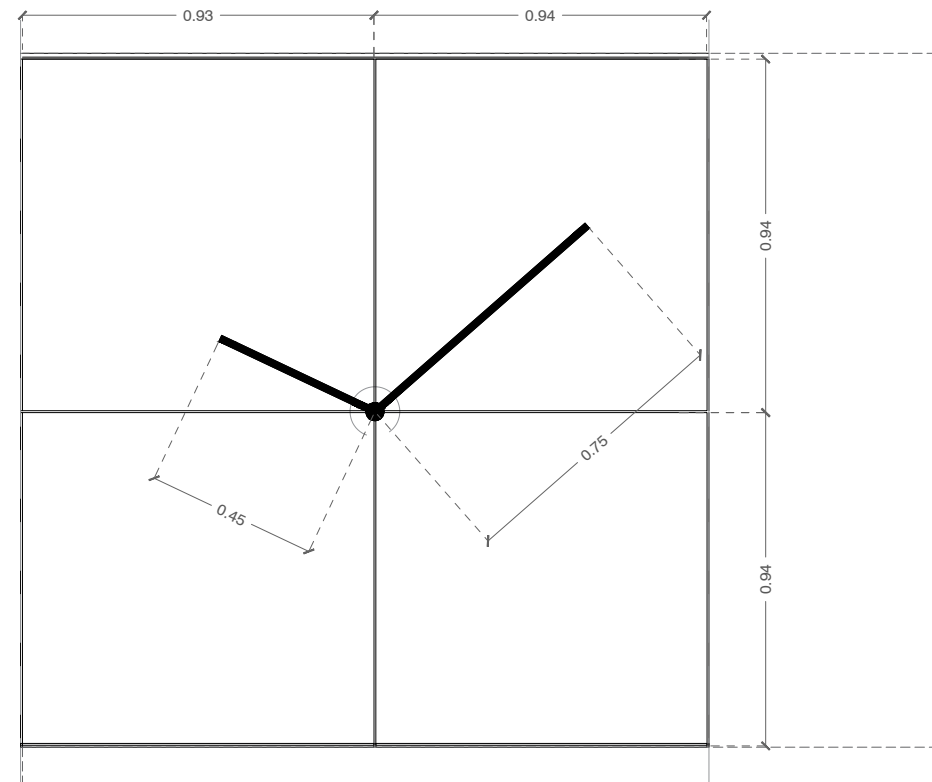

DETALLE EN ALZADO

* Estos planos se complementan con el resto de planos y documentación del proyecto.
* Los detalles se podrán modificar por la dirección facultativa durante el transcurso de la obra para obtener mejor resultado formal.
* todas las medidas se comprobarán en obra


modificaciones		
fecha	Nº	Observaciones
nov 2023	rev 1	Modificaciones realizadas en función de informe de fecha 20.11.2023

P. ejecución	REHABILITACIÓN ENERGÉTICA DE LA ENVOLVENTE Y RENOVACIÓN DE INSTALACIONES Plaza Consistorial, s/n, 31010 Barañáin, Navarra		
--------------	---	--	--

plano	HERRERÍA: DEFINICIÓN DE ELEMENTOS DECORATIVOS DE FACHADA. RELOJ DE FACHADA INTEGRADO EN FV		
sustituye a	ER 08.4	sustituido por	
fecha	NOV. 2023	escala	A3_1:10
ER 08.4 (rev 1)			

arquitecto	luzyespacio ENERGÍA & ARQUITECTURA Calle Arzapaldua, 7 48940 Vitoria-Gasteiz (España) 945 292028	ramón ruiz-cuevas peña	
		iñigo basterrechea espiga	

El presente documento es copia de su original, del que es autor el arg. D. Ramón Ruiz-Cuevas Peña. Su utilización total o parcial, así como cualquier reproducción o cesión a terceros, requerirá la previa autorización expresa de su autor, quedando en todo caso, prohibida cualquier modificación unilateral del mismo.

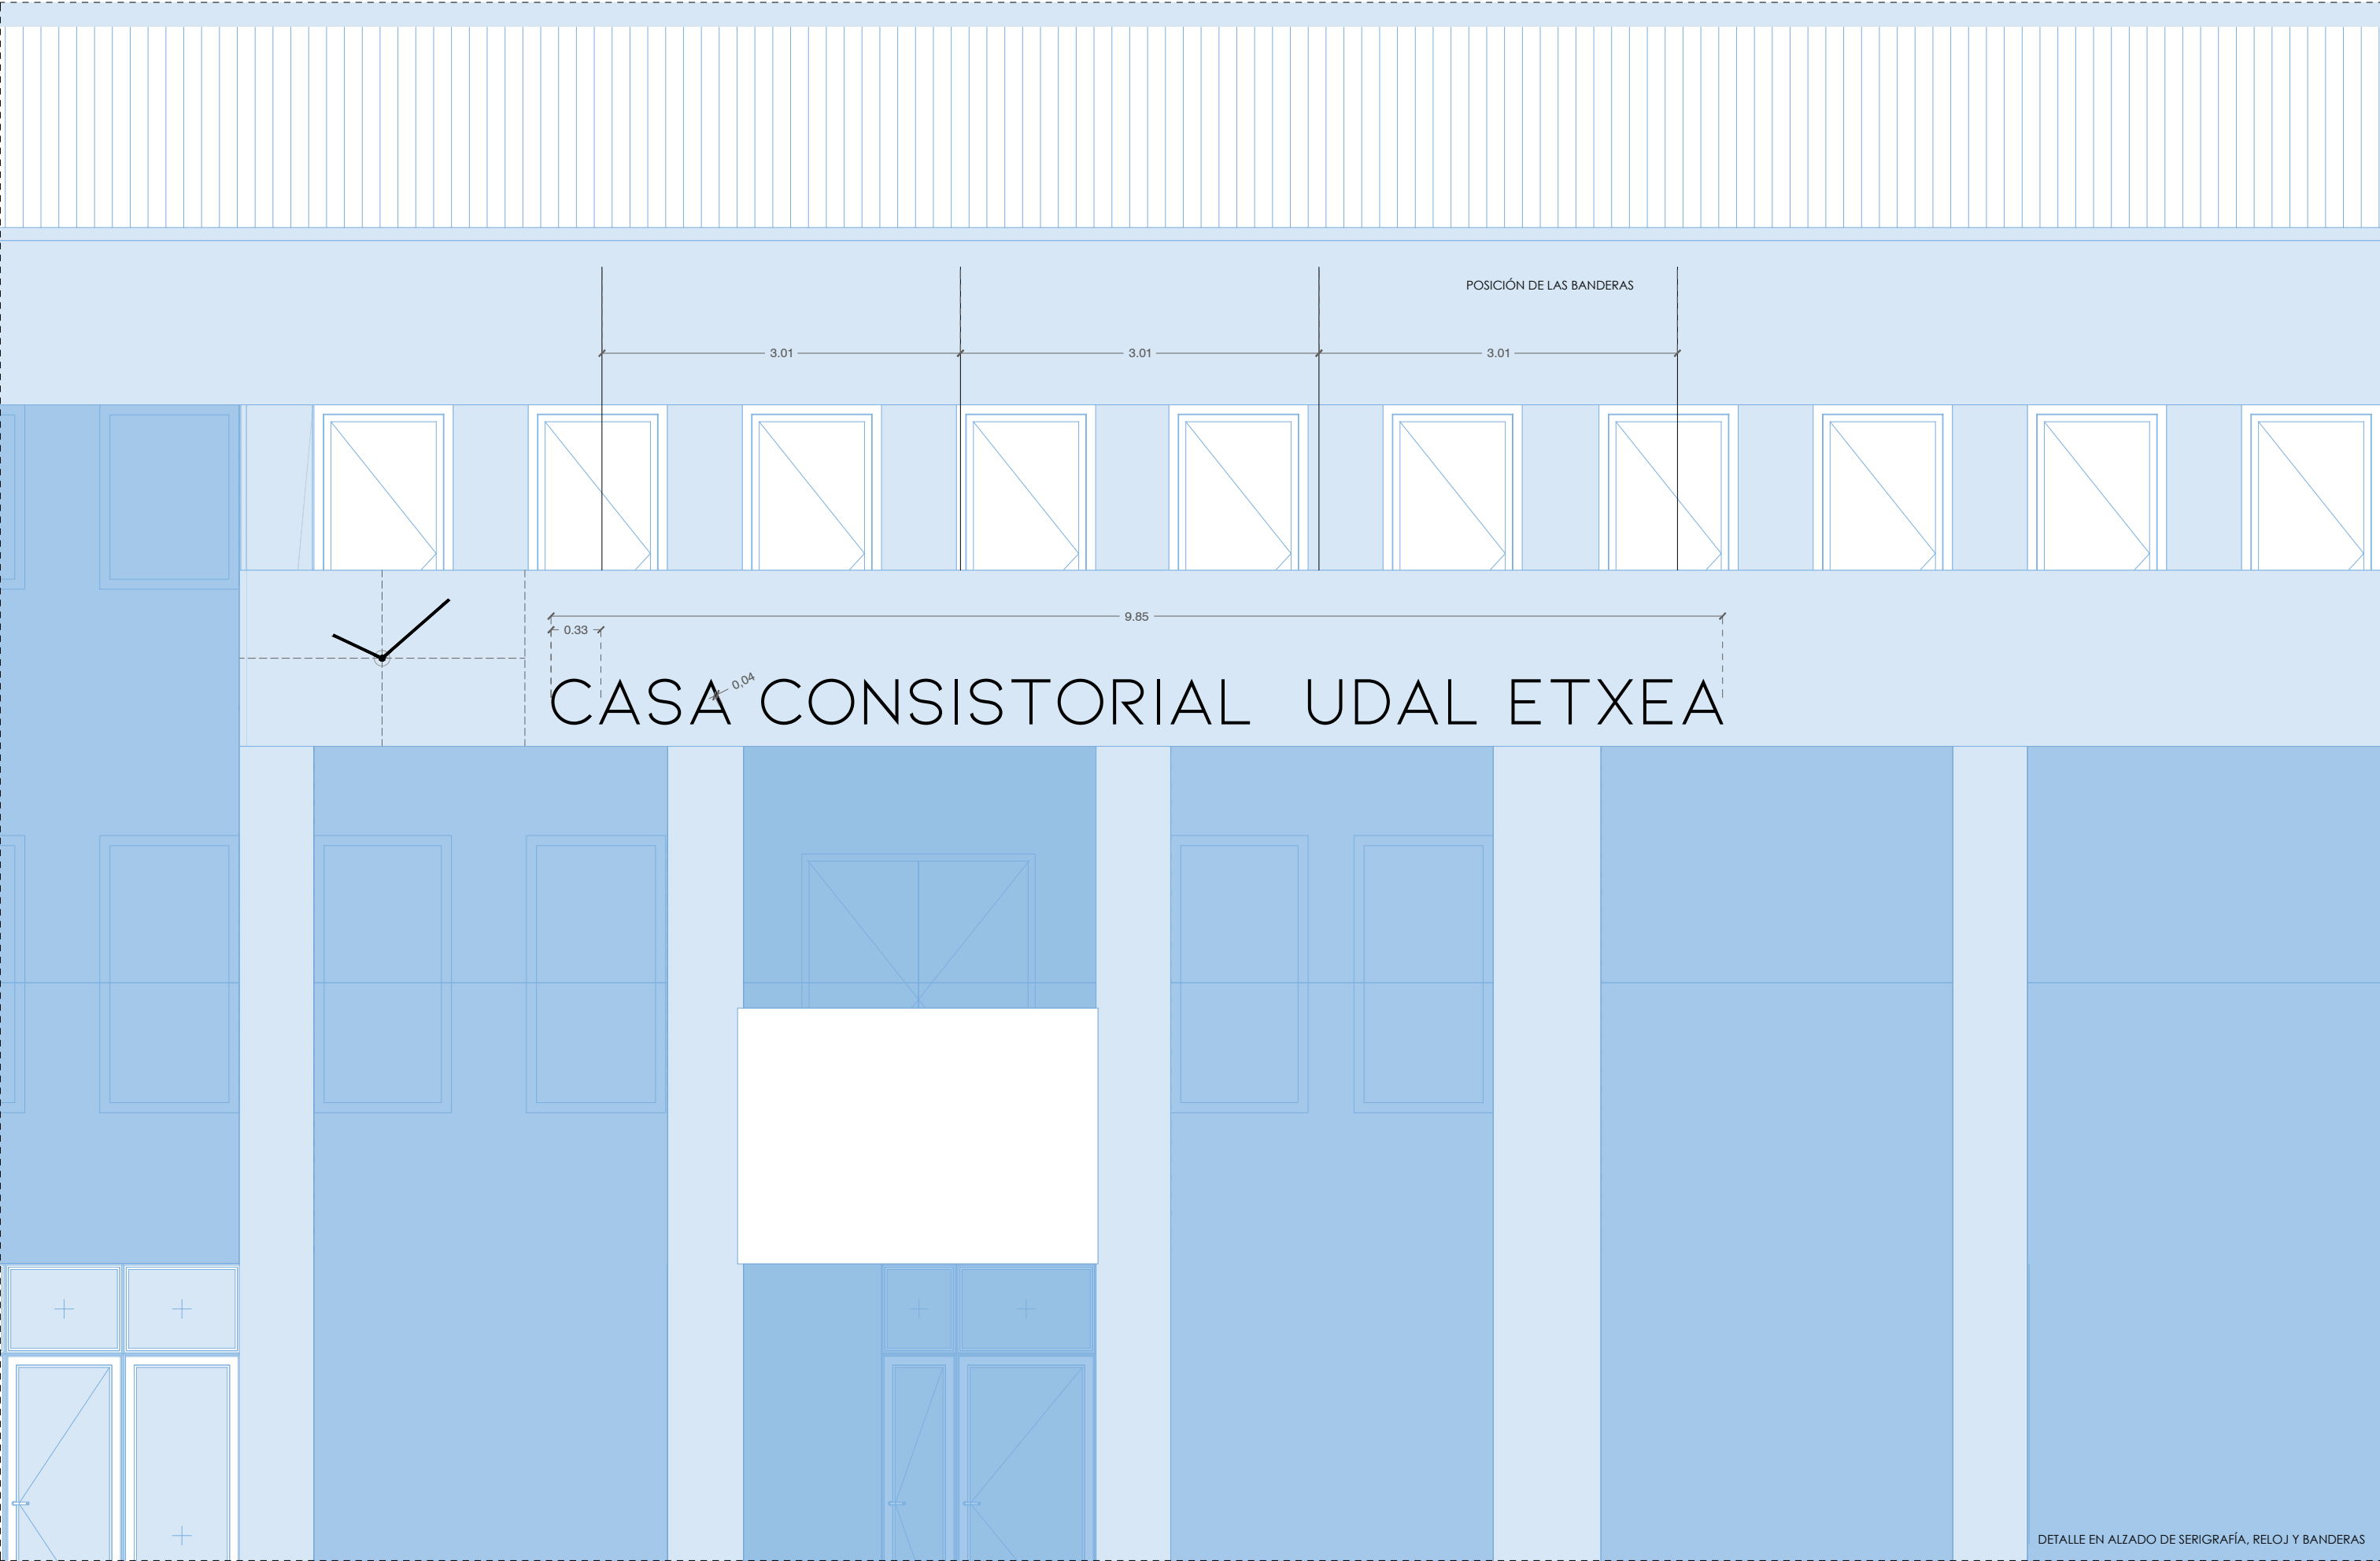

* Estos planos se complementan con el resto de planos y documentación del proyecto.
* Los detalles se podrán modificar por la dirección facultativa durante el transcurso de la obra para obtener mejor resultado formal.
* todas las medidas se comprobarán en obra

modificaciones		
fecha	Nº	Observaciones
nov 2023		Añadido

P. ejecución

REHABILITACIÓN ENERGÉTICA DE LA ENVOLVENTE Y
RENOVACIÓN DE INSTALACIONES
Plaza Consistorial, s/n, 31010 Barañáin, Navarra

plano

HERRERÍA: DEFINICIÓN DE ELEMENTOS DECORATIVOS DE FACHADA. RELOJ DE FACHADA INTEGRADO EN FV

ER 08.5

sustituye a

fecha

NOV. 2023

sustituido por

escala

A3_1:20

arquitecto

luz y espacio
ENERGÍA & ARQUITECTURA
Calle Arzapaldua, 7
48940 Vitoria-Gasteiz (España)
945 29 00 58
info@luzyespacio.com

ramón ruiz-cuevas peña

iñigo basterrechea espiga

El presente documento es copia de su original, del que es autor el arq. D. Ramón Ruiz-Cuevas Peña. Su utilización total o parcial, así como cualquier reproducción o cesión a terceros, requerirá la previa autorización expresa de su autor, quedando en todo caso, prohibida cualquier modificación unilateral del mismo.