


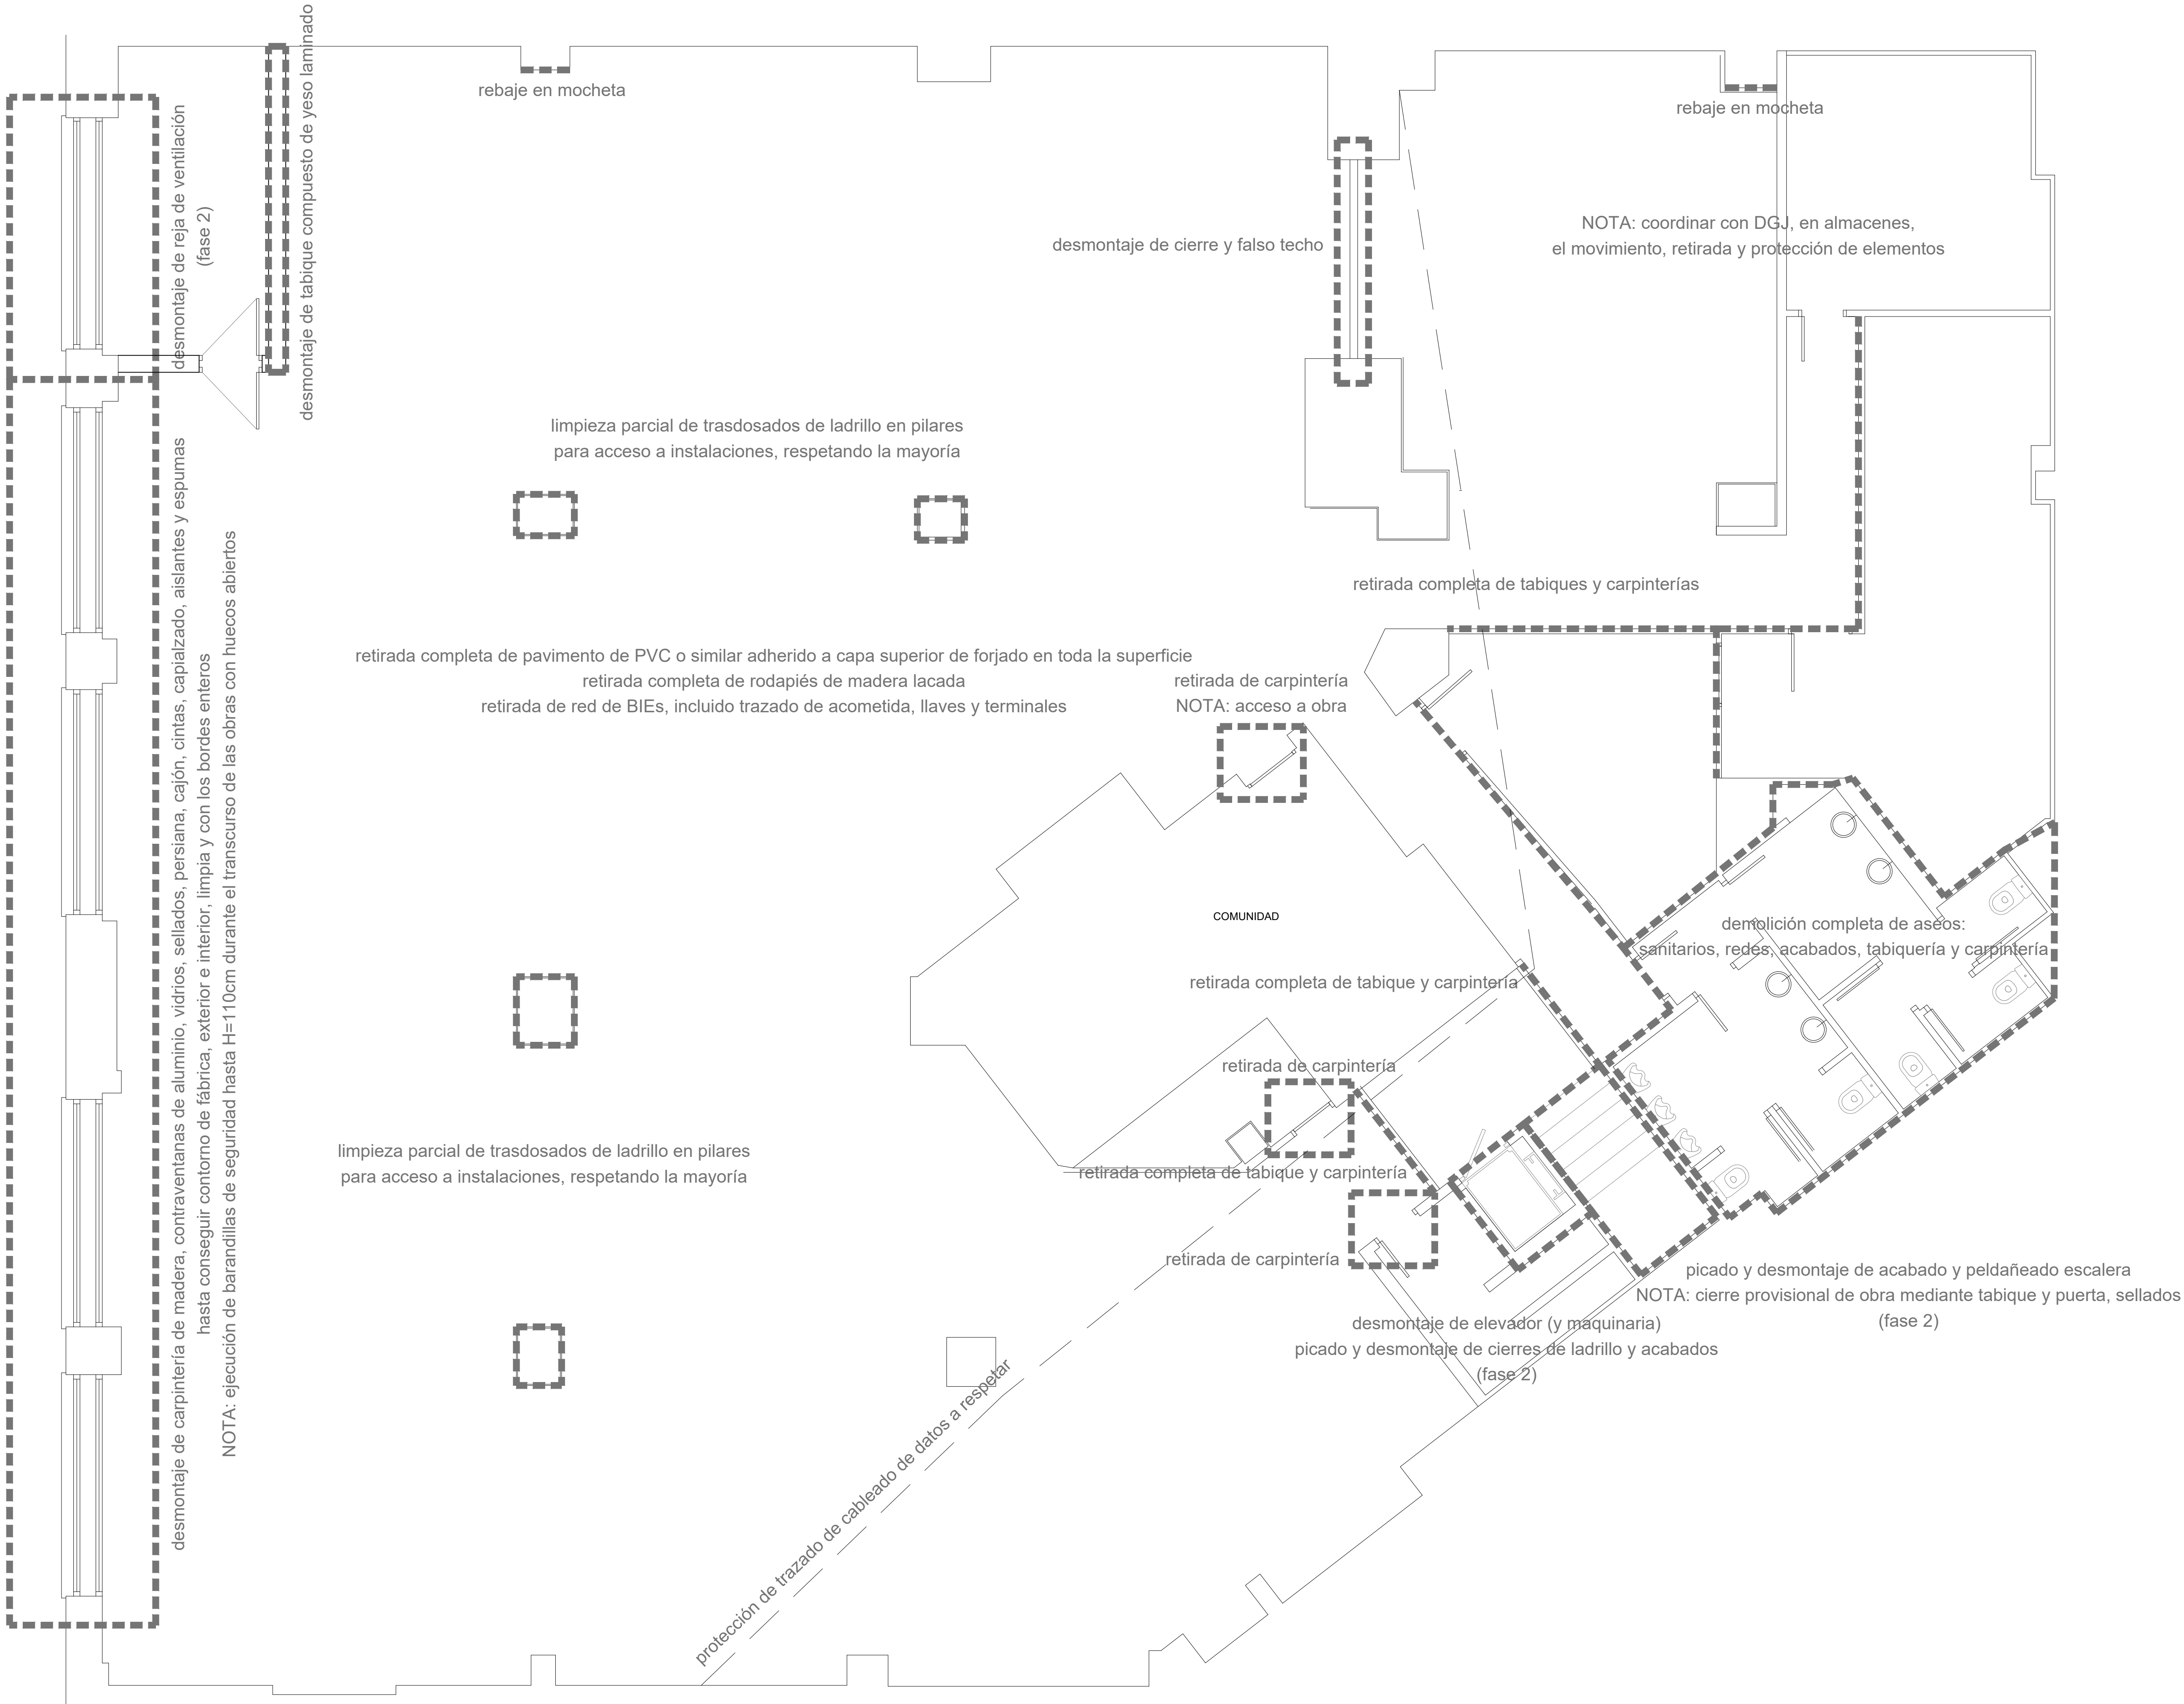

ACONDICIONAMIENTO DE OFICINAS PARA LA D.G.J.
PROYECTO
Adecuación de oficinas (planta semisótano)
UBICACIÓN
Monasterio de Iratxe 22, semisótano
PROYECTO
Servicio de Patrimonio del Gobierno de Navarra

FECHA
EJECUCIÓN

FECHA
Julio 2024

ESTADO DEL PLANO
Estado actual / derribos
PLANO
Planta semisótano
CÓDIGO

ESCALA
1/50 en DIN A1, 1/100 en DIN A3

0 0,25 0,50 1 1,50 2 2,50 3 3,50 metros


APROBADO
Jokin Crespo
Laura Hernández
Ignacio Cordero

1

01

1

2

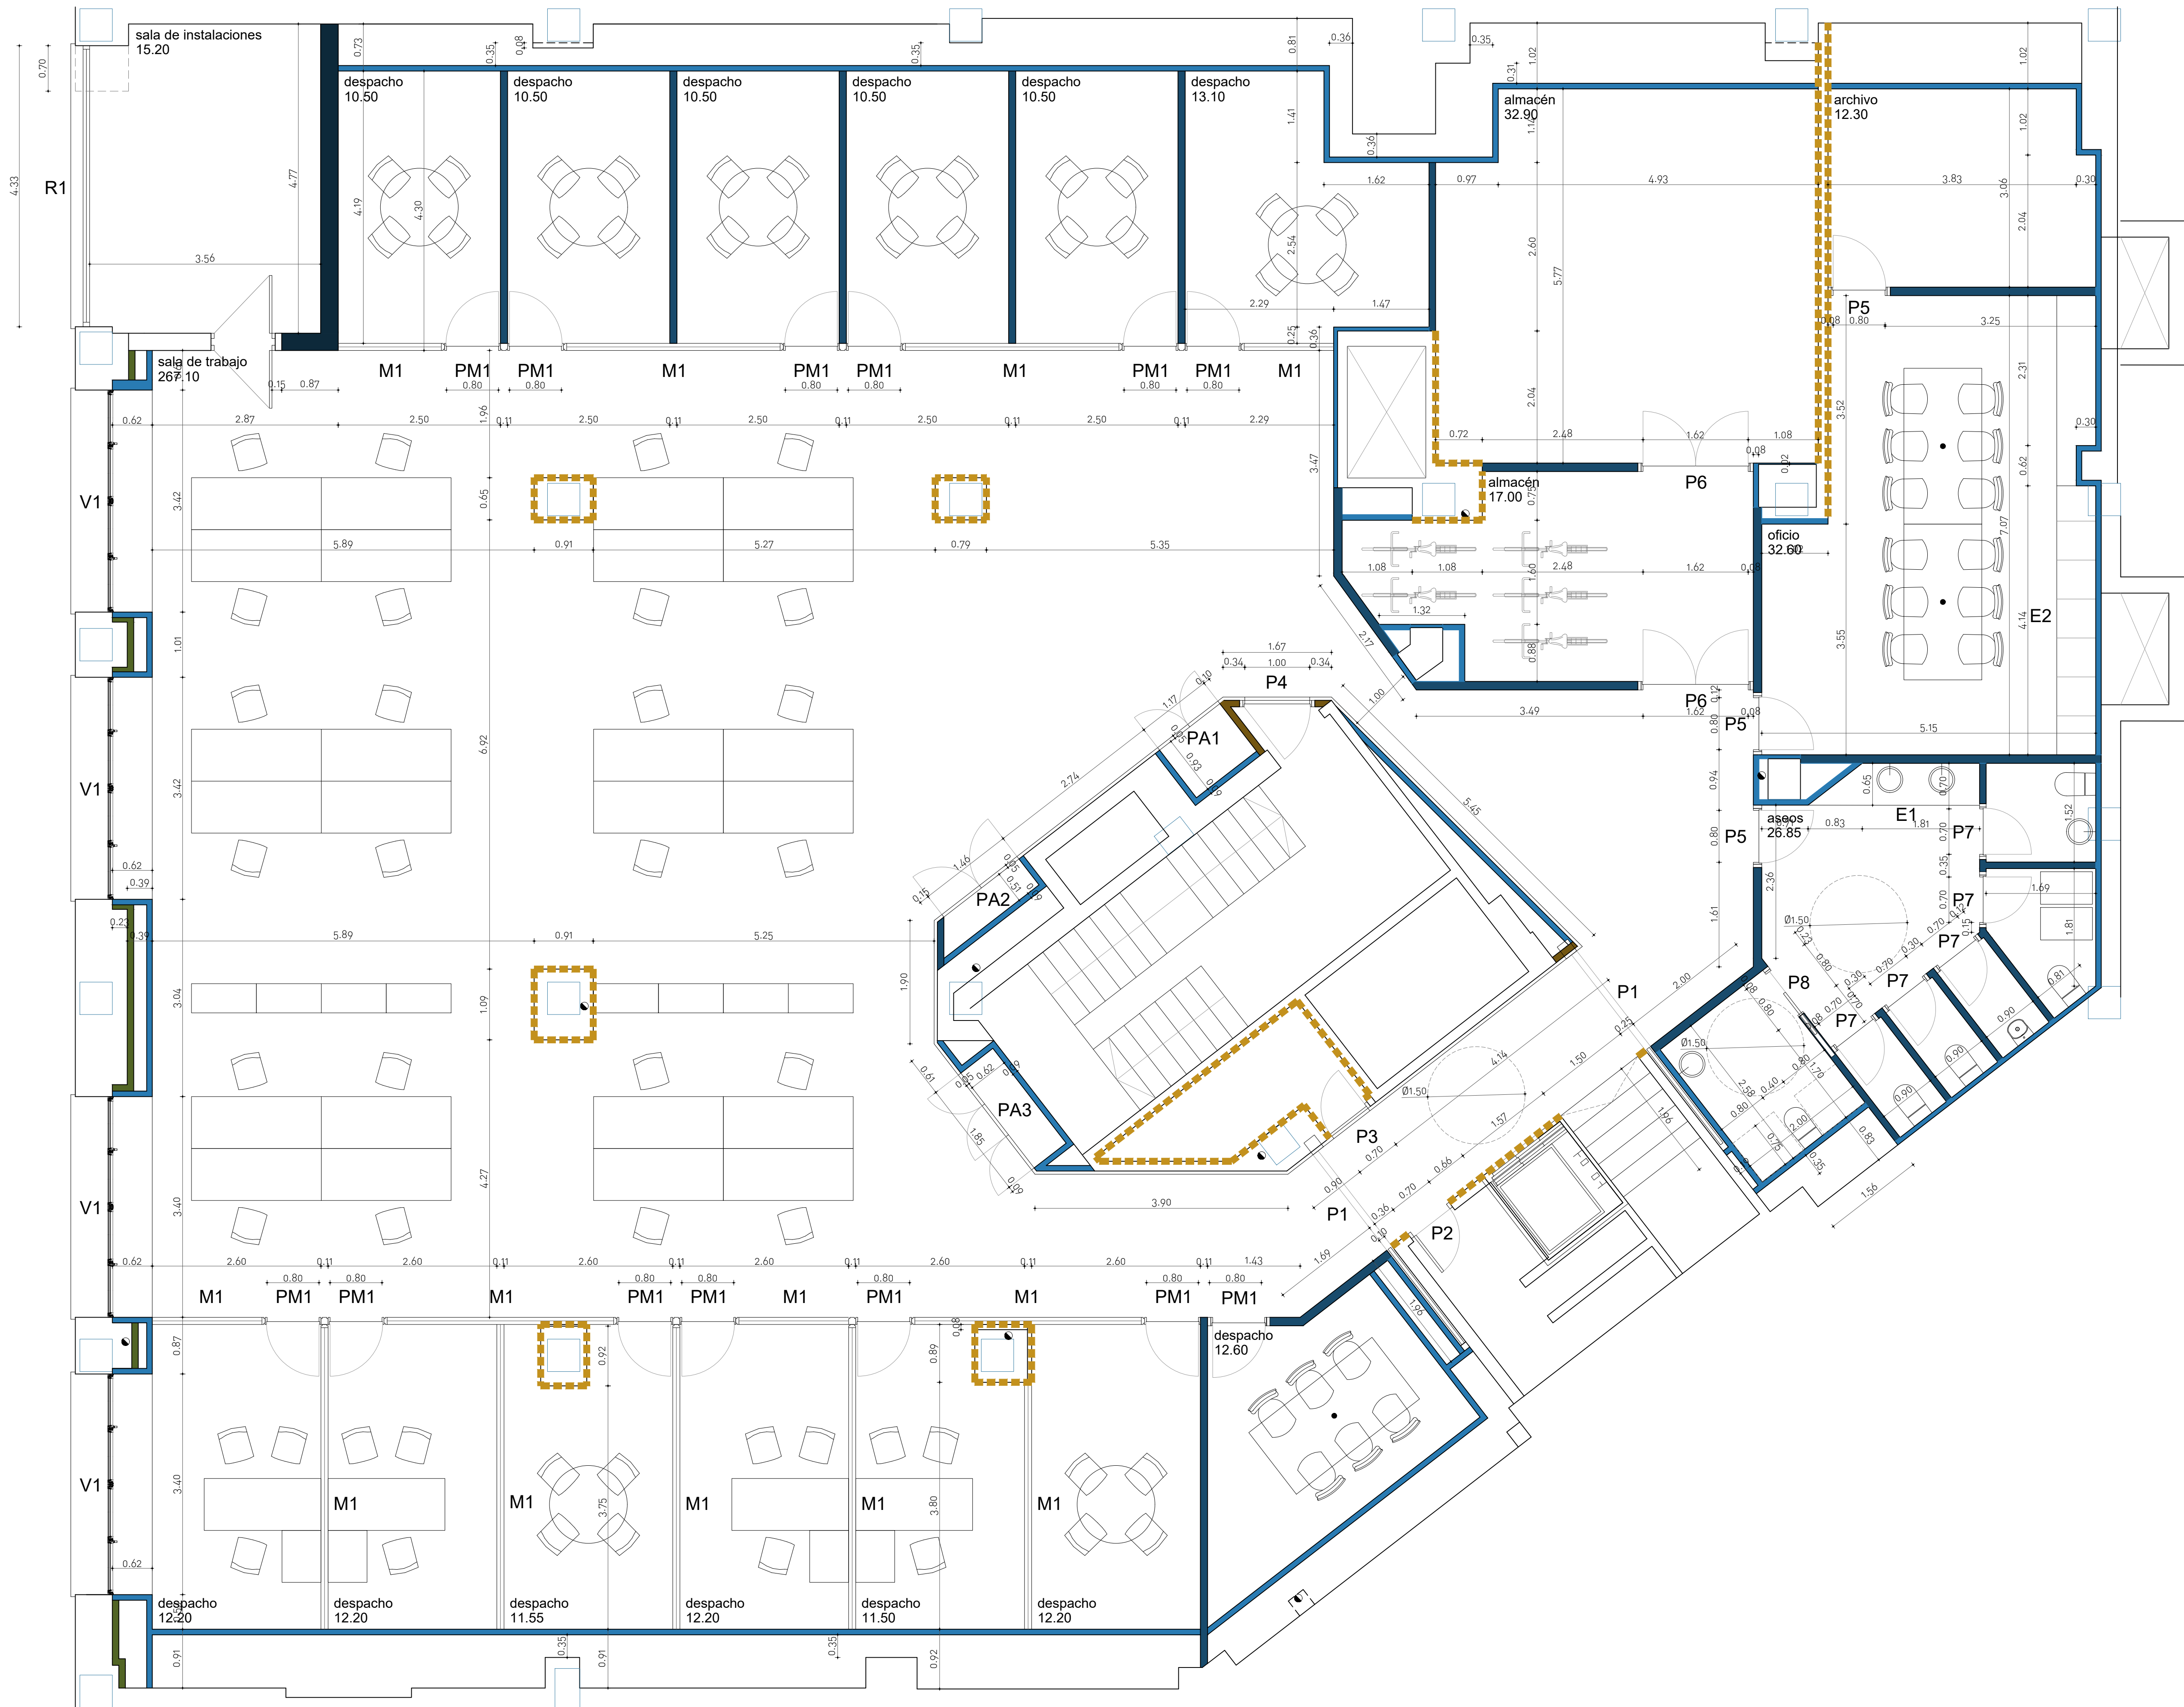

LEYENDA CONSTRUCTIVA

- Cierre de huecos y recrecidos en muros existentes, mediante fábrica de LHD, en diferentes espesores + guarnecido y lucido de yeso (1,5cm).
 - Tabique en fábrica de media asta de LHD guarnecido y lucido de yeso en ambas caras, resistencia a fuego EI120, 14,5cm.
 - Solera sílice aditivada para suelo radiante / refrescante, acabado superior con mortero específico para recepción, en capa fina, de gres. Espesor total 50mm (acabado). A tener en cuenta la diferencia de espesores del material de acabado.
 - Solera sílice aditivada para suelo radiante / refrescante, acabado superior con mortero específico para recepción, en capa fina, de moqueta vinílica. Espesor total 50mm (acabado). A tener en cuenta la diferencia de espesores del material de acabado.
 - Aislamiento, panel de lana de roca de 100mm de espesor, en sistema fixrock complementado con anclajes mecánicos, según especificaciones del fabricante
 - Trasdosado de yeso laminado en despiece 46/70/15 mm, alma aislante, 8,5 cm. Incluso colocación de maestras en intrados mediante omega para fijación del aislamiento (panel fibra mineral), evitando descuelgues.
 - Tabique de yeso laminado en despiece 15/70/15 mm, alma aislante, 10 cm.
 - Tabique de yeso laminado en despiece 15+15/H90/15/10mm/H90/15+15, para alcanzar acústica 72dBa, resistencia a fuego EI120, 26,5cm.
 - Falso techo suspendido de yeso laminado con aislamiento superior (50mm), 6 cm. Tapas de registro del sistema en reparto según planos e indicaciones de la DF. Perfil sombra en encuentros laterales con vigas vistas de hormigón armado.
 - Falso techo suspendido de yeso laminado acústico con agujero redondo 8mm de distribución regular, aislamiento superior (50mm), 6cm. Encuentro con techos planos del mismo sistema. Perfil sombra en encuentros laterales con vigas vistas de hormigón armado.
- ACABADOS INTERIORES
- SUELOS: solado de gres, moqueta vinílica. Zonas según planos
- PAREDES: pintura plástica sobre placa de yeso laminado. Alicatado de gres en cuartos húmedos y almacén de bicicletas. Empanelado de madera igual al de planta baja en núcleo central. Rodapiés en zonas secas de DM lacado.
- TECHOS: pintura plástica sobre placa de yeso laminado.
- VIGAS VISTAS: limpieza y barnizado antipolvo penetrante mate.

3'

1'

2'

ACONDICIONAMIENTO D EOFICINAS PARA LA D.G.J.
PROYECTO
Adecuación de oficinas (planta semisótano)
UBICACIÓN
Monasterio de Iratxe 22, semisótano
SERVIDOR
Servicio de Patrimonio del Gobierno de Navarra

FECHA
EJECUCIÓN
Julio 2024


SECCIÓN DEL PLANO
Generales / constructivo
PLANTA
Planta semisótano
CÓDIGO

ESCALA
1/50 en DIN A1, 1/100 en DIN A3


0 0,25 0,50 1 1,50 2 2,50 3 metros

APROBADO
Jokin Crespo
Laura Hernández
Ignacio Cordero


02

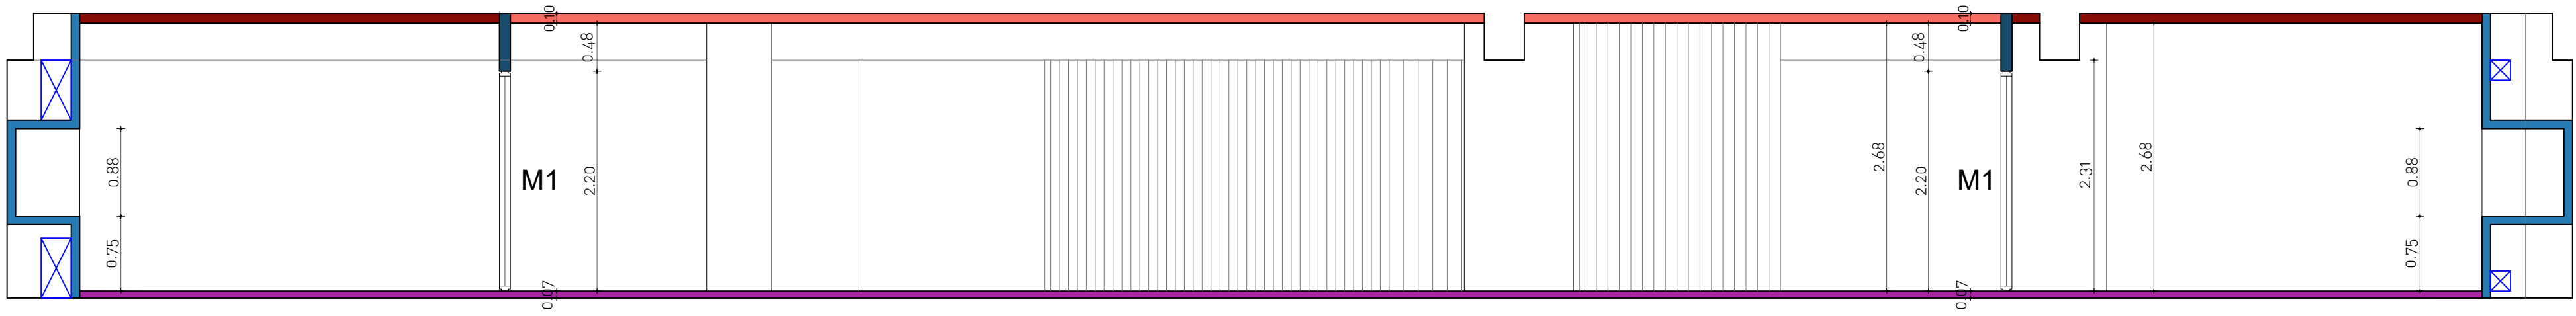

sección transversal 2-2'

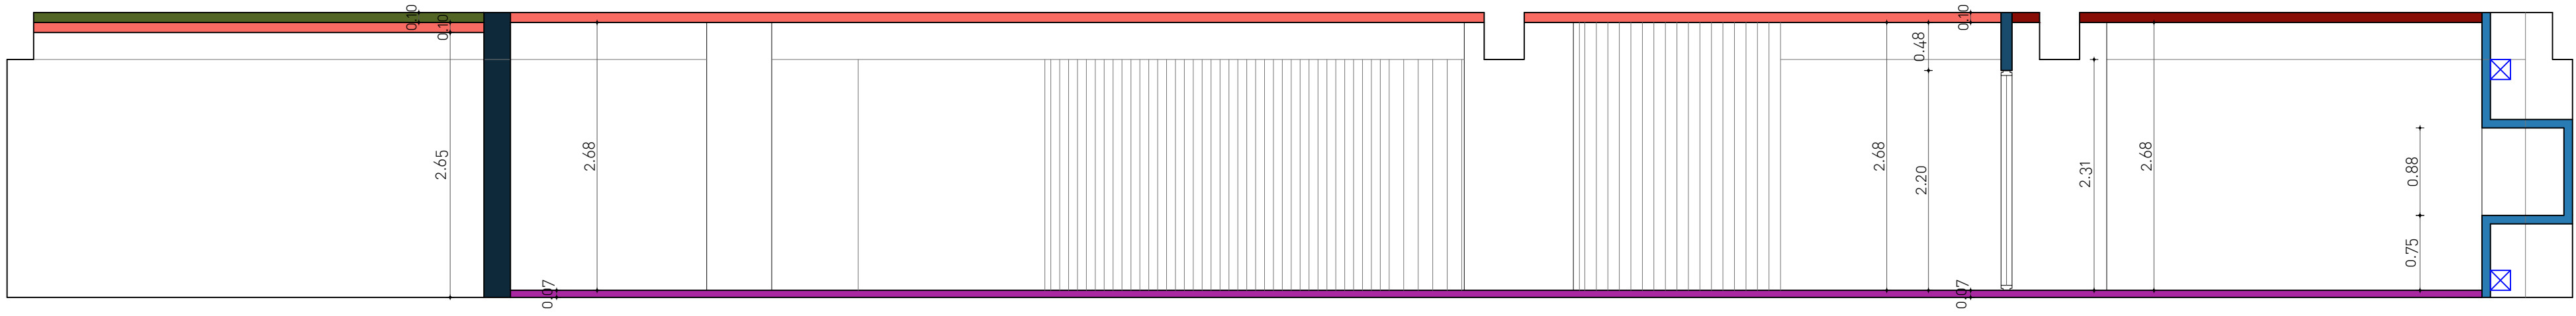

sección transversal 1-1'

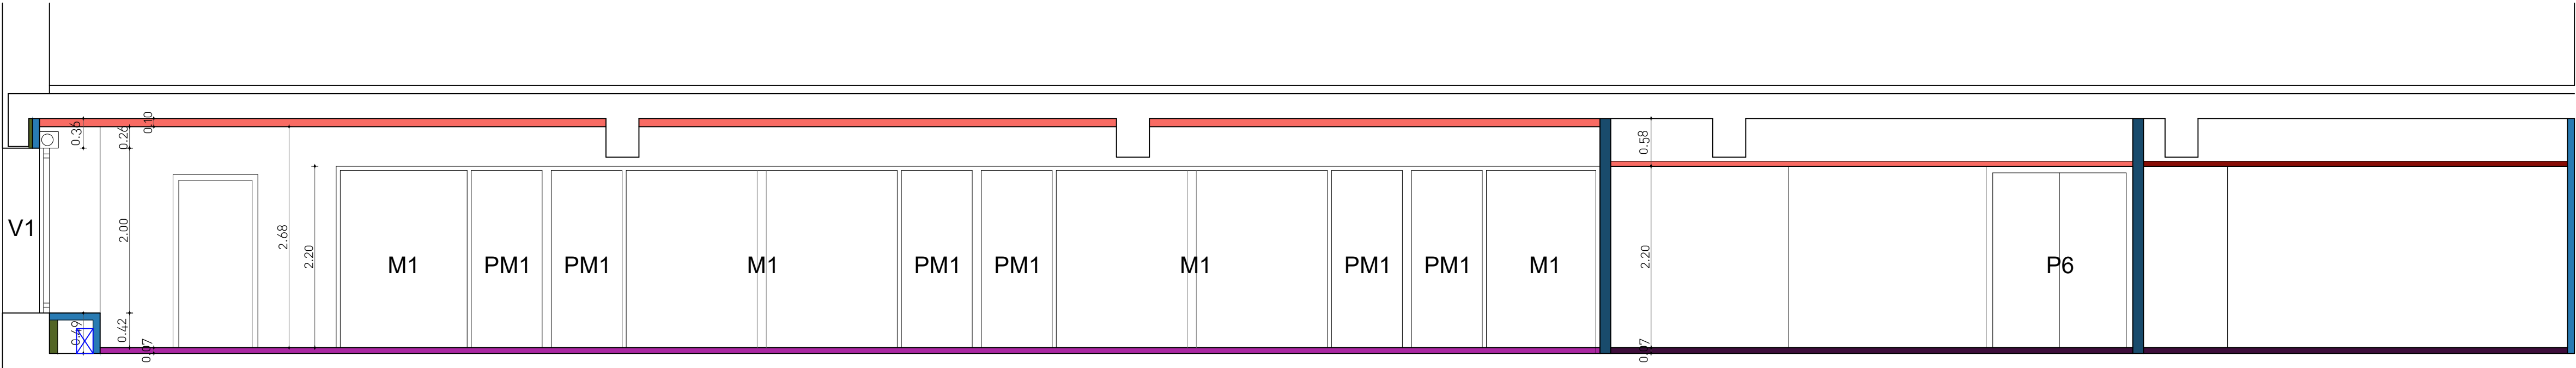

sección longitudinal 3-3'

LEYENDA CONSTRUCTIVA

Cierre de huecos y recrecidos en muros existentes, mediante fábrica de LHD, en diferentes espesores + guarnecido y lucido de yeso (1,5cm).

Tabique en fábrica de media asta de LHD guarnecido y lucido de yeso en ambas caras, resistencia a fuego EI120, 14,5cm.

Solera sílice aditivada para suelo radiante / refrescante, acabado superior con mortero específico para recepción, en capa fina, de gres. Espesor total 50mm (acabado). A tener en cuenta la diferencia de espesores del material de acabado.

Solera sílice aditivada para suelo radiante / refrescante, acabado superior con mortero específico para recepción, en capa fina, de moqueta vinílica. Espesor total 50mm (acabado). A tener en cuenta la diferencia de espesores del material de acabado.

Aislamiento, panel de lana de roca de 100mm de espesor, en sistema fixrock complementado con anclajes mecánicos, según especificaciones del fabricante

Trasdosado de yeso laminado en despiece 46/70/15 mm, alma aislante, 8,5 cm. Incluso colocación de maestras en intradós mediante omega para fijación del aislamiento (panel fibra mineral), evitando descuelgues.

Tabique de yeso laminado en despiece 15/70/15 mm, alma aislante, 10 cm.

Tabique de yeso laminado en despiece 15+15/H90/15/10mm/H90/15+15, para alcanzar acústica 72dbA, resistencia a fuego EI120, 26,5cm.

Falso techo suspendido de yeso laminado con aislamiento superior (50mm), 6 cm. Tapas de registro del sistema en reparto según planos e indicaciones de la DF. Perfil sombra en encuentros laterales con vigas vistas de hormigón armado.

Falso techo suspendido de yeso laminado acústico con agujero redondo 8mm de distribución regular, aislamiento superior (50mm), 6cm. Encuentro con techos planos del mismo sistema. Perfil sombra en encuentros laterales con vigas vistas de hormigón armado.

ACABADOS INTERIORES

SUELOS: solado de gres, moqueta vinílica. Zonas según planos
PAREDES: pintura plástica sobre placa de yeso laminado. Alicatado de gres en cuartos húmedos y almacén de bicicletas. Empanelado de madera igual al de planta baja en núcleo central.
Rotapiés en zonas secas de DM lacado.
TECHOS: pintura plástica sobre placa de yeso laminado.
VIGAS VISTAS: limpieza y barnizado antipolvo penetrante mate.

ACONDICIONAMIENTO D EOFICINAS PARA LA D.G.J.
PROYECTO: Adecuación de oficinas (planta semisótano)
UBICACIÓN: Monasterio de Iratxe 22, semisótano
SERVIDOR: Servicio de Patrimonio del Gobierno de Navarra

FECHA: EJECUCIÓN
FECHA: Julio 2024

DESCRIPCIÓN DE PLANOS: Generales / constructivo
PLANOS: Secciones
CÓDIGO: 03


ESCALA: 1/50 en DIN A1, 1/100 en DIN A3

0 0,25 0,50 1 1,50 2 2,50 3 metros

APROBADO: Jokine Crespo
Laura Hernández
Ignacio Cordero

1

2

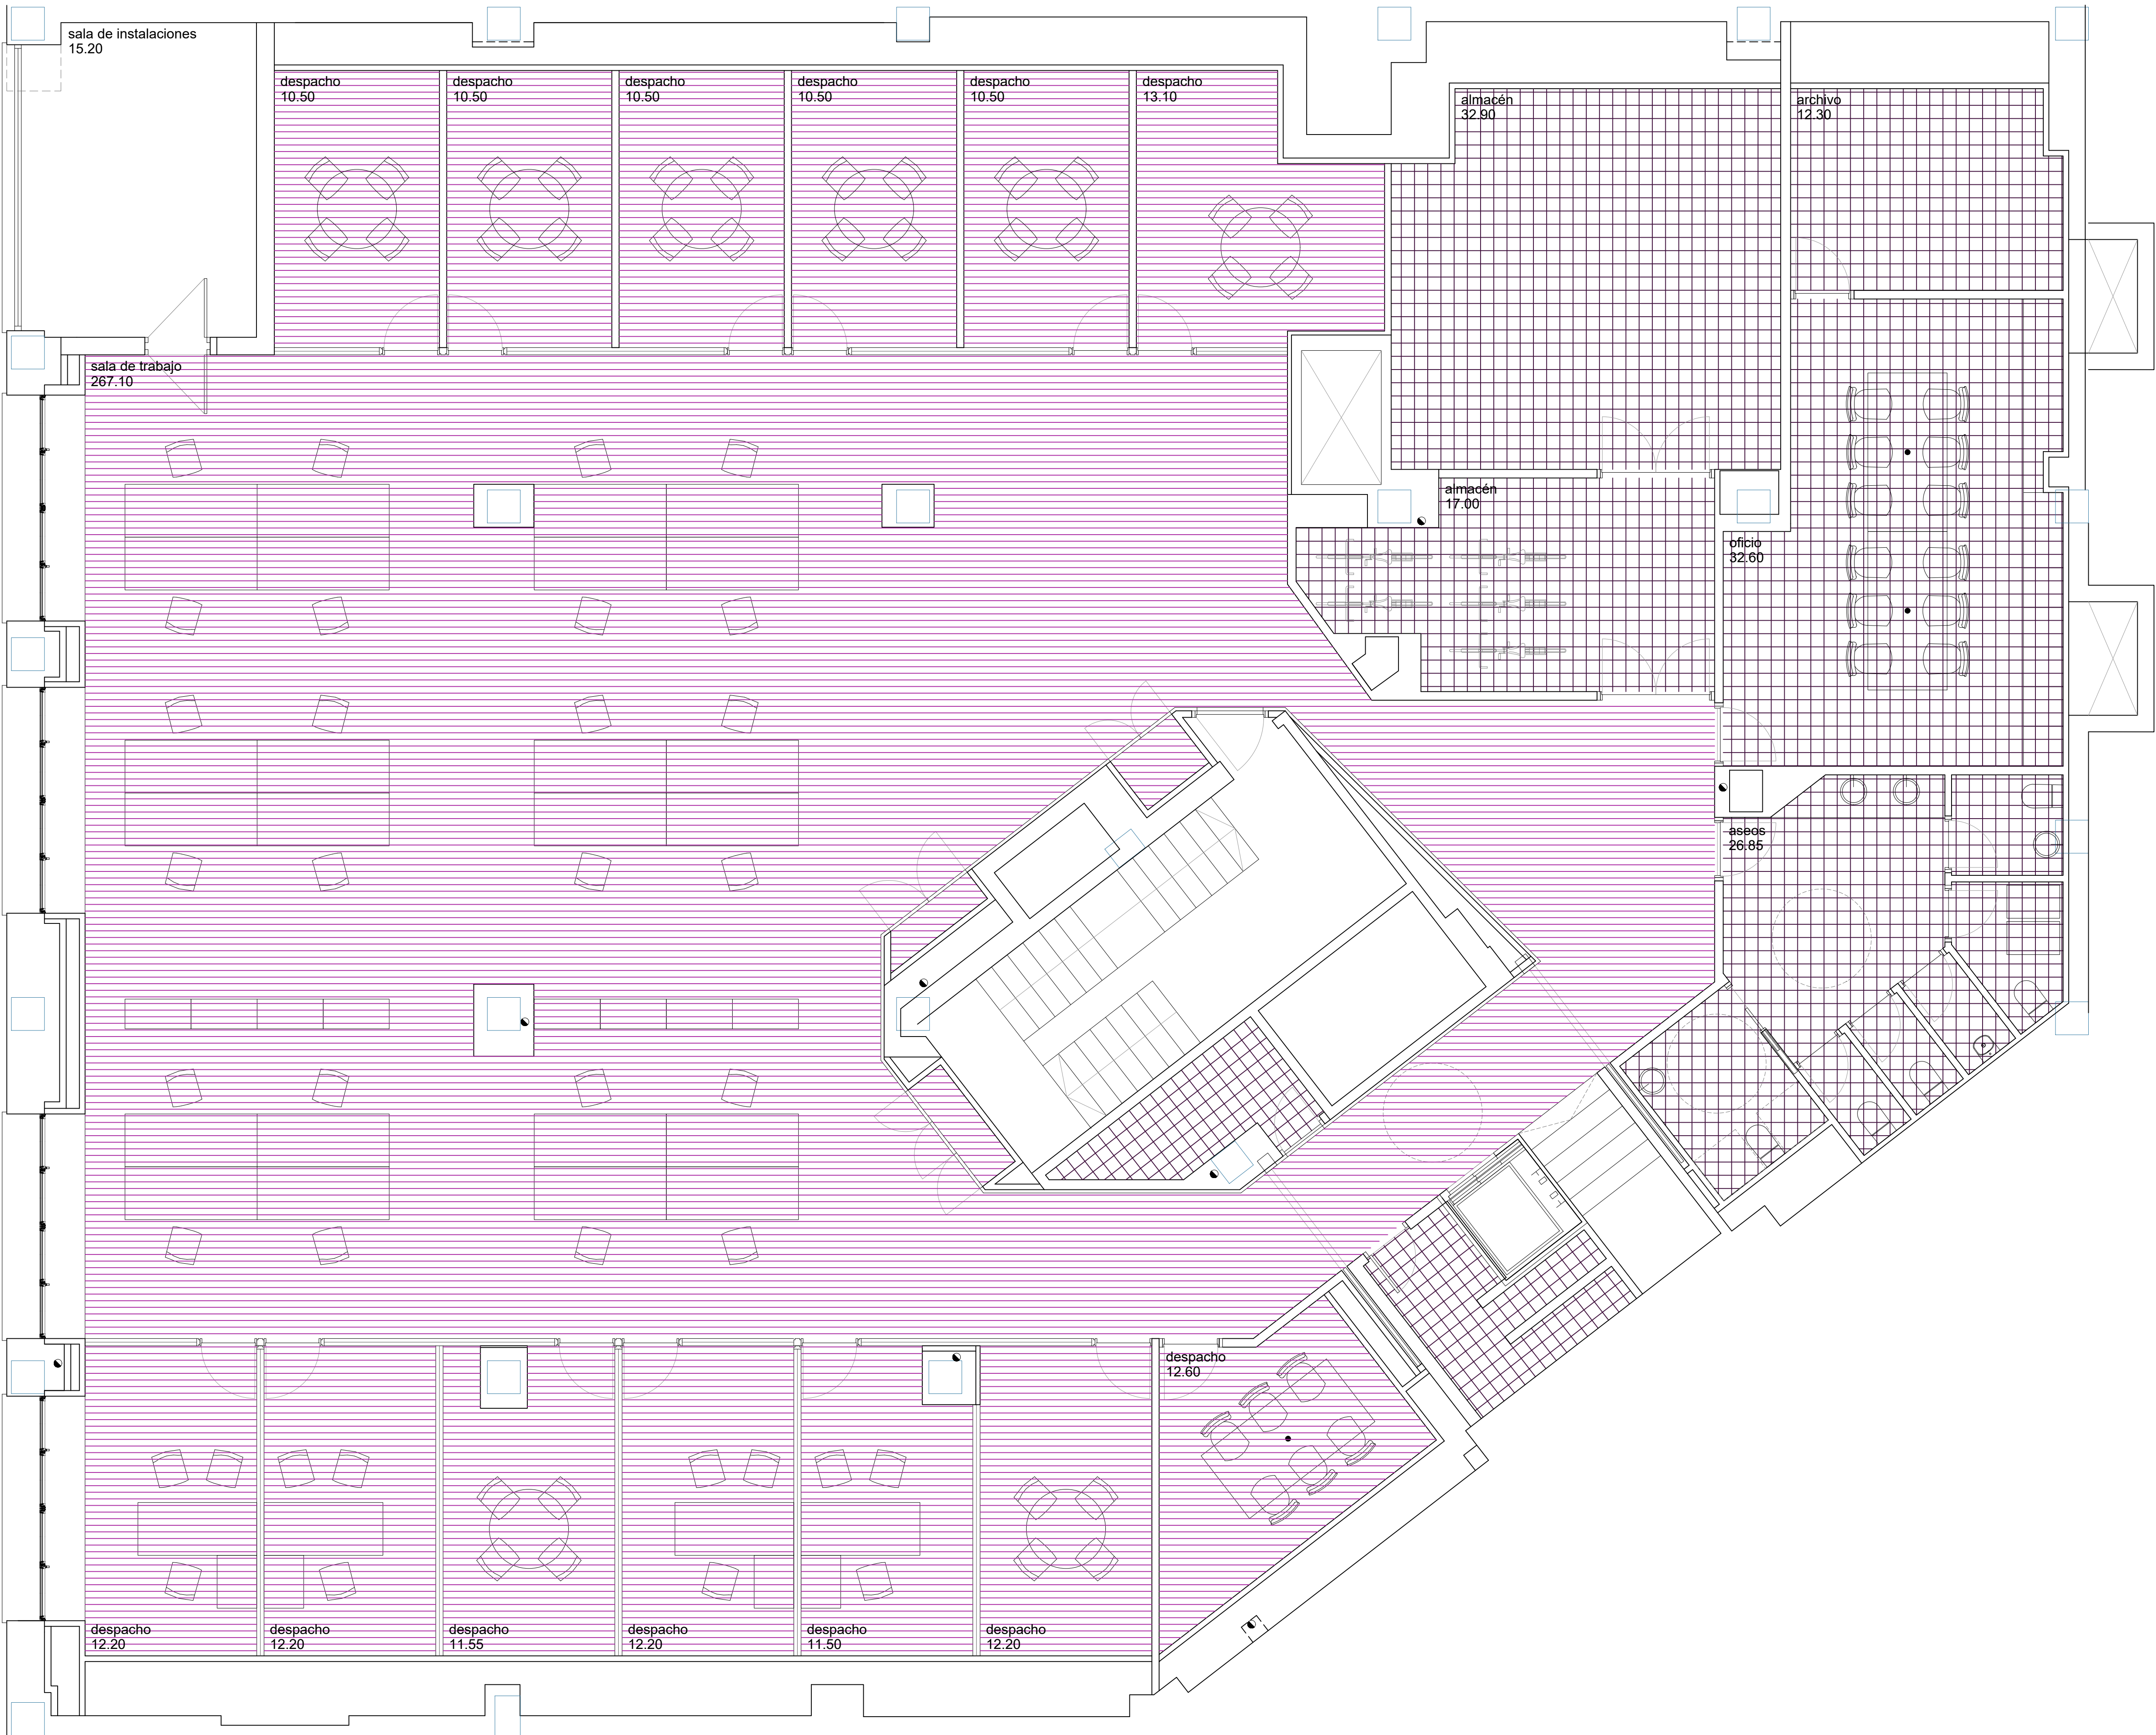

1'

2'

LEYENDA CONSTRUCTIVA

Cierre de huecos y recrecidos en muros existentes, mediante fábrica de LHD, en diferentes espesores + guarnecido y lucido de yeso (1,5cm).

Tabique en fábrica de media asta de LHD guarnecido y lucido de yeso en ambas caras, resistencia a fuego EI120. 14,5cm.

Solera sílice aditivada para suelo radiante / refrescante, acabado superior con mortero específico para recepción, en capa fina, de gres. Espesor total 50mm (acabado). A tener en cuenta la diferencia de espesores del material de acabado.

Solera sílice aditivada para suelo radiante / refrescante, acabado superior con mortero específico para recepción, en capa fina, de moqueta vinílica. Espesor total 50mm (acabado). A tener en cuenta la diferencia de espesores del material de acabado.

Aislamiento, panel de lana de roca de 100mm de espesor, en sistema fixrock complementado con anclajes mecánicos, según especificaciones del fabricante

Trasdosado de yeso laminado en despiece 46/70/15 mm. alma aislante. 8,5 cm. Incluso colocación de maestras en intradós mediante omega para fijación del aislamiento (panel fibra mineral), evitando descuelgues.

Tabique de yeso laminado en despiece 15/70/15 mm. alma aislante. 10 cm.

Tabique de yeso laminado en despiece 15+15/H90/15/10mm/H90/15+15, para alcanzar acústica 72dbA, resistencia a fuego EI120. 26,5cm.

Falso techo suspendido de yeso laminado con aislamiento superior (50mm). 6 cm. Tapas de registro del sistema en reparto según planos e indicaciones de la DF. Perfil sombra en encuentros laterales con vigas vistas de hormigón armado.

Falso techo suspendido de yeso laminado acústico con agujero redondo 8mm de distribución regular. aislamiento superior (50mm). 6cm. Encuentro con techos planos del mismo sistema. Perfil sombra en encuentros laterales con vigas vistas de hormigón armado.

ACABADOS INTERIORES

SUELOS: solado de gres, moqueta vinílica. Zonas según planos
PAREDES: pintura plástica sobre placa de yeso laminado. Alicatado de gres en cuartos húmedos y almacén de bicicletas. Empanelado de madera igual al de planta baja en núcleo central.
Rodapiés en zonas secas de DM lacado.
TECHOS: pintura plástica sobre placa de yeso laminado.
VIGAS VISTAS: limpieza y barnizado antipolvo penetrante mate.

ACONDICIONAMIENTO D EOFICINAS PARA LA D.G.J.
PROYECTO: Adecuación de oficinas (planta semisótano)
UBICACIÓN: Monasterio de Iratxe 22, semisótano
SERVIDOR: Servicio de Patrimonio del Gobierno de Navarra

FECHA: EJECUCIÓN
Julio 2024

SECTOR DE PLANO: Generales / constructivo
PLANO: Planta semisótano. Suelos
CÓDIGO:

ESCALA: 1/50 en DIN A1, 1/100 en DIN A3

ARQUITECTOS:
Jokin Crespo
Laura Hernández
Ignacio Cordero

04

Este documento es propiedad de la D.G.J. y no debe ser reproducido ni utilizado sin el consentimiento expreso de la D.G.J.

1

2



1'

2'

LEYENDA CONSTRUCTIVA

Cierre de huecos y recrecidos en muros existentes, mediante fábrica de LHD, en diferentes espesores + guarnecido y lucido de yeso (1,5cm).

Tabique en fábrica de media asta de LHD guarnecido y lucido de yeso en ambas caras, resistencia a fuego EI120. 14,5cm.

Solera sílice aditivada para suelo radiante / refrescante, acabado superior con mortero específico para recepción, en capa fina, de gres. Espesor total 50mm (acabado). A tener en cuenta la diferencia de espesores del material de acabado.

Solera sílice aditivada para suelo radiante / refrescante, acabado superior con mortero específico para recepción, en capa fina, de moqueta vinílica. Espesor total 50mm (acabado). A tener en cuenta la diferencia de espesores del material de acabado.

Aislamiento, panel de lana de roca de 100mm de espesor, en sistema fixrock complementado con anclajes mecánicos, según especificaciones del fabricante

Trasdoso de yeso laminado en despiece 46/70/15 mm. alma aislante. 8,5 cm. Incluso colocación de maestras en intradós mediante omega para fijación del aislamiento (panel fibra mineral), evitando descuelgues.

Tabique de yeso laminado en despiece 15/70/15 mm. alma aislante. 10 cm.

Tabique de yeso laminado en despiece 15+15/H90/15/10mm/H90/15+15, para alcanzar acústica 72dbA, resistencia a fuego EI120. 26,5cm.

Falso techo suspendido de yeso laminado con aislamiento superior (50mm). 6 cm. Tapas de registro del sistema en reparto según planos e indicaciones de la DF. Perfil sombra en encuentros laterales con vigas vistas de hormigón armado.

Falso techo suspendido de yeso laminado acústico con agujero redondo 8mm de distribución regular. aislamiento superior (50mm). 6cm. Encuentro con techos planos del mismo sistema. Perfil sombra en encuentros laterales con vigas vistas de hormigón armado.

ACABADOS INTERIORES

SUELOS: solado de gres, moqueta vinílica. Zonas según planos
PAREDES: pintura plástica sobre placa de yeso laminado. Alicatado de gres en cuartos húmedos y almacén de bicicletas. Empanelado de madera igual al de planta baja en núcleo central.
Techos: pintura plástica sobre placa de yeso laminado.
VIGAS VISTAS: limpieza y barnizado antipolvo penetrante mate.

ACONDICIONAMIENTO D EOFICINAS PARA LA D.G.J.
PROYECTO: Adecuación de oficinas (planta semisótano)
UBICACIÓN: Monasterio de Iratxe 22, semisótano
SERVIDOR: Servicio de Patrimonio del Gobierno de Navarra

FECHA: EJECUCIÓN
Julio 2024

OBJETO DEL PLANO: Generales / constructivo
PLANTA: Planta semisótano. Techos
CÓDIGO:

ESCALA: 1/50 en DIN A1, 1/100 en DIN A3

ARQUITECTOS:
Jokin Crespo
Laura Hernández
Ignacio Cordero

05



Handwritten signatures of the architects.

1


2

1'

2'

3

3'

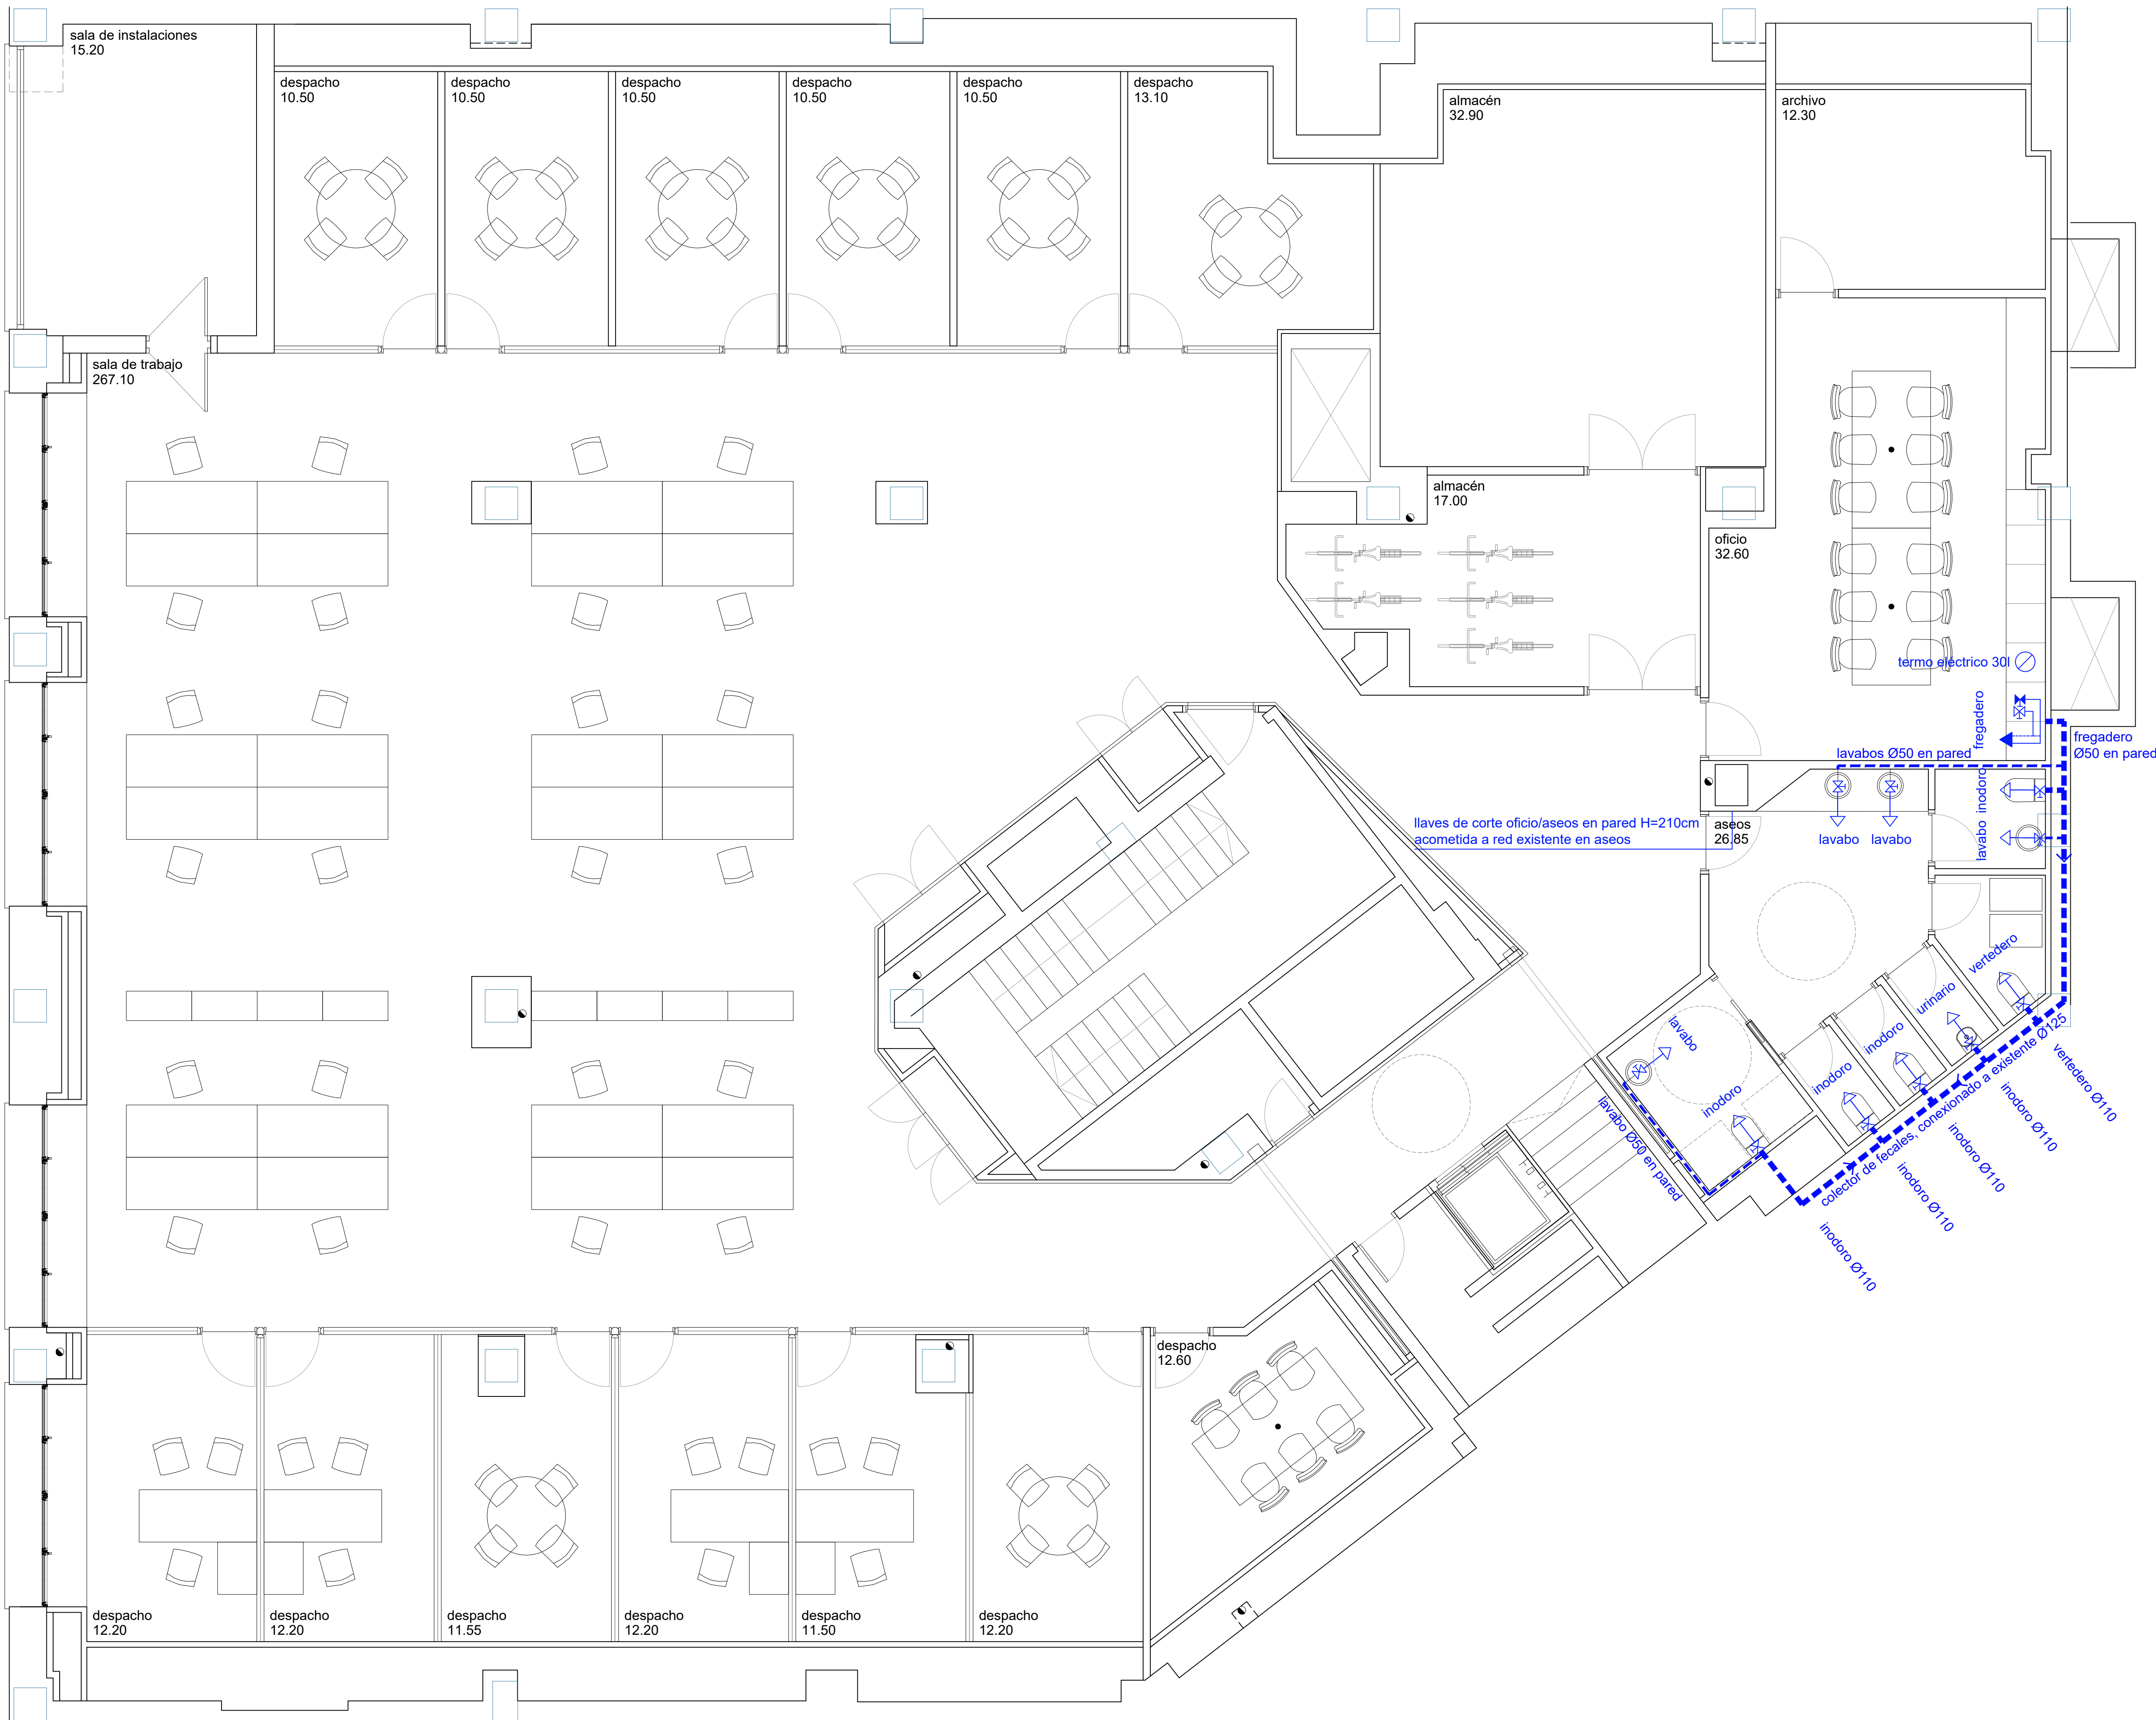



- LEYENDA DE ELECTRICIDAD.
- CUADRO GENERAL DE MANDO Y PROTECCIÓN.
 - INTERRUPTOR EMPOTRADO.
 - PULSADOR / INTERRUPTOR EMPOTRADO.
 - ENCHUFE EMPOTRADO A 0.2m DEL SUELO.
 - ENCHUFE EMPOTRADO A DISTINTA ALTURA DE 0.2m.
 - CAJA SALIDA DE HILOS PARA CONEXIÓN DE MÁQUINA
 - (R): Recuperador de calor
 - (U): Unidad interior climatización
 - (Ue): Unidad exterior climatización
 - (Ex): Extractor
 - (T): Termo instantáneo ACS
 - REGISTRO EN PARED PARA ACOMETIDA A PUESTO EN PULL DE VOZ Y DATOS A TRAVÉS DE FALSO TECHO Y PÉRTIGA FÉRTECA RÍGIDA DE ALUMINIO ACCESO A PULL DE PUESTOS DE TRABAJO DE FUERZA Y DATOS PARA 4 PUESTOS COMPLETOS

- LEYENDA DE ELECTRICIDAD. ALUMBRADO
- LUMINARIA DE SUPERFICIE NORMALIT LINNEA 4 LED HIGH 4000K. IGUAL A LA EXISTENTE EN PLANTA BAJA. CON CARCASA DE ALUMINIO EN COLOR BLANCO. DALI
 - DOWNLIGHT DE EMPOTRAR, NORMALIT HAT 2400 LM 4000K, DALI
 - DETECTOR DE PRESENCIA FIJADO EN TECHO.
 - SENSOR APOORTE LUZ NATURAL.
 - EMERGENCIA DE 200 LÚMENES EMPOTRADA EN TECHO TIPO IZAR N30 DE DAISALUX

- LEYENDA DE ELECTRICIDAD. RED DE VOZ Y DATOS
- ARMARIO CONCENTRADOR RED DE VOZ Y DATOS (CONEXIÓN AL SITUADO EN PLANTA BAJA)
 - CAJA PORTAMECANISMOS PARA EMPOTRAR EN PARED COMPUESTO POR:
 - 2 TOMAS DE CORRIENTE 10/16 A II +TT (OTROS USOS)
 - 2 TOMAS DE CORRIENTE 10/16 A II +TT (ORDENADORES)
 - 2 RJ45: 2 TERMINALES DE RJ-45 CATEGORÍA 6
 - CAJA PORTAMECANISMOS DE SUPERFICIE COMPUESTO POR:
 - 2 TOMAS DE CORRIENTE 10/16 A II +TT (OTROS USOS)
 - 2 TOMAS DE CORRIENTE 10/16 A II +TT (ORDENADORES)
 - 2 RJ45: 2 TERMINALES DE RJ-45 CATEGORÍA 6

ACONDICIONAMIENTO D EOFICINAS PARA LA D.G.J.

PROYECTO:
Adecuación de oficinas (planta semisótano)

UBICACIÓN:
Monasterio de Iratxe 22, semisótano



SERVICIO:
Servicio de Patrimonio del Gobierno de Navarra

FECHA:
Julio 2024


07

0.25 0.50 1 1.50 2 2.50 3 metros



APROBADO:
Jokin Crespo
Laura Hernández
Ignacio Cordero

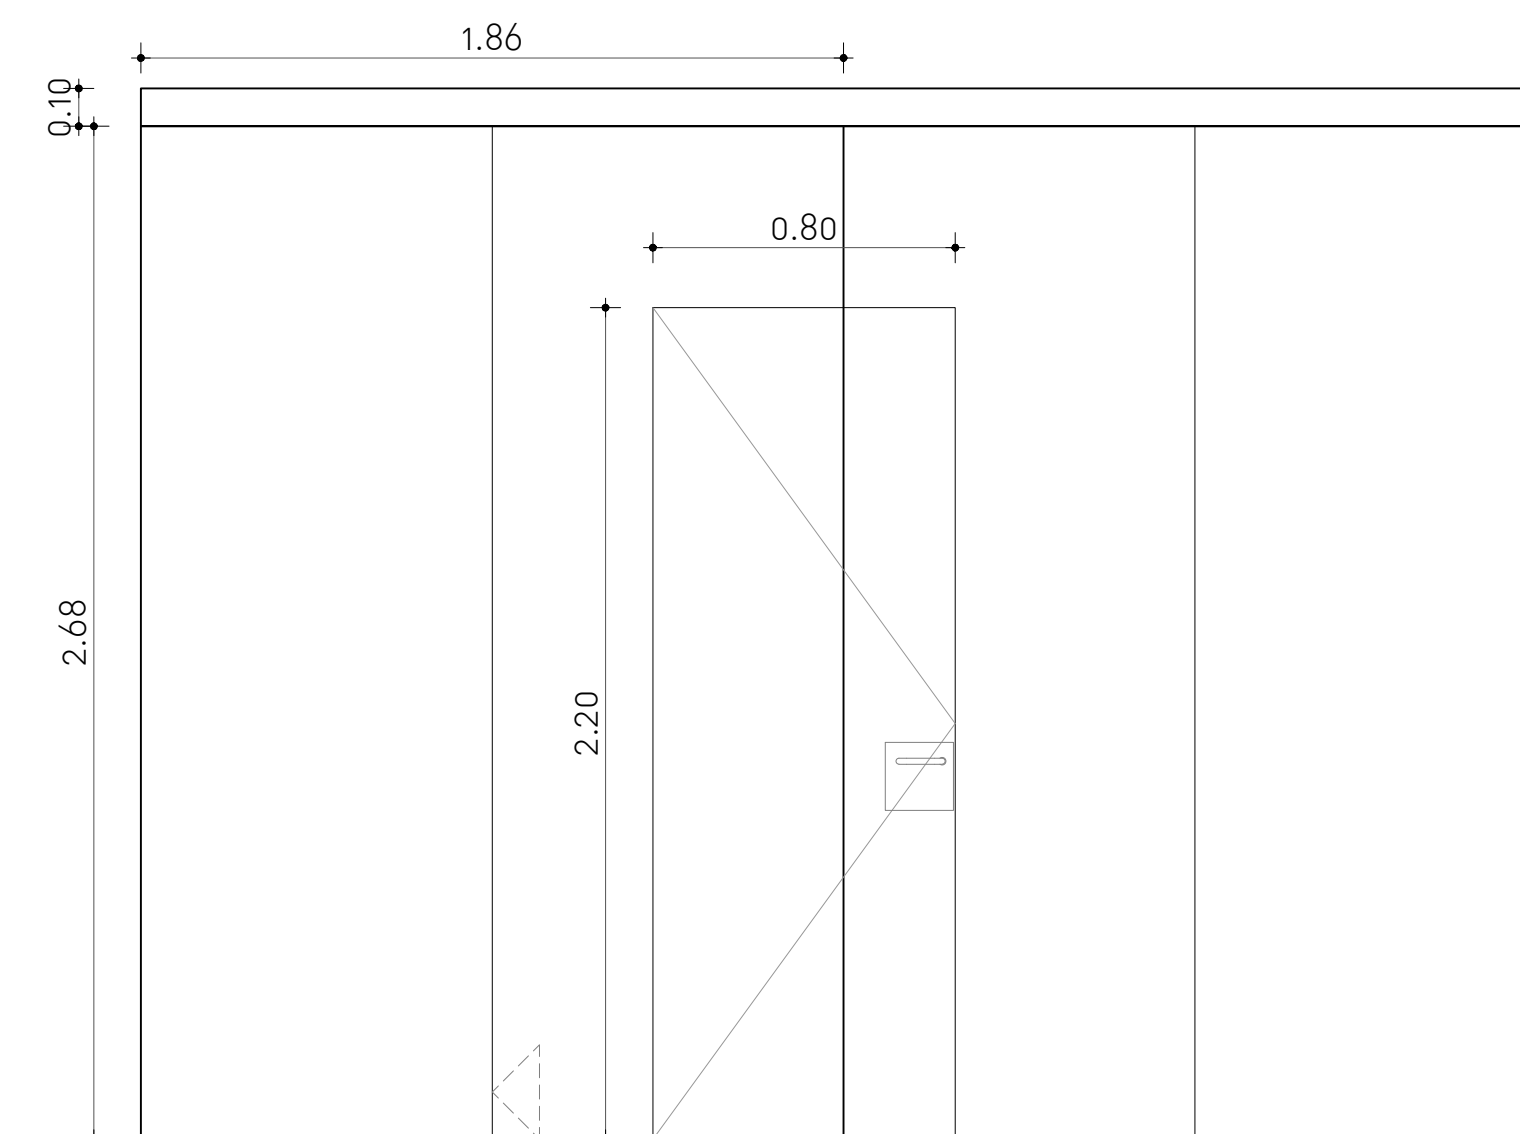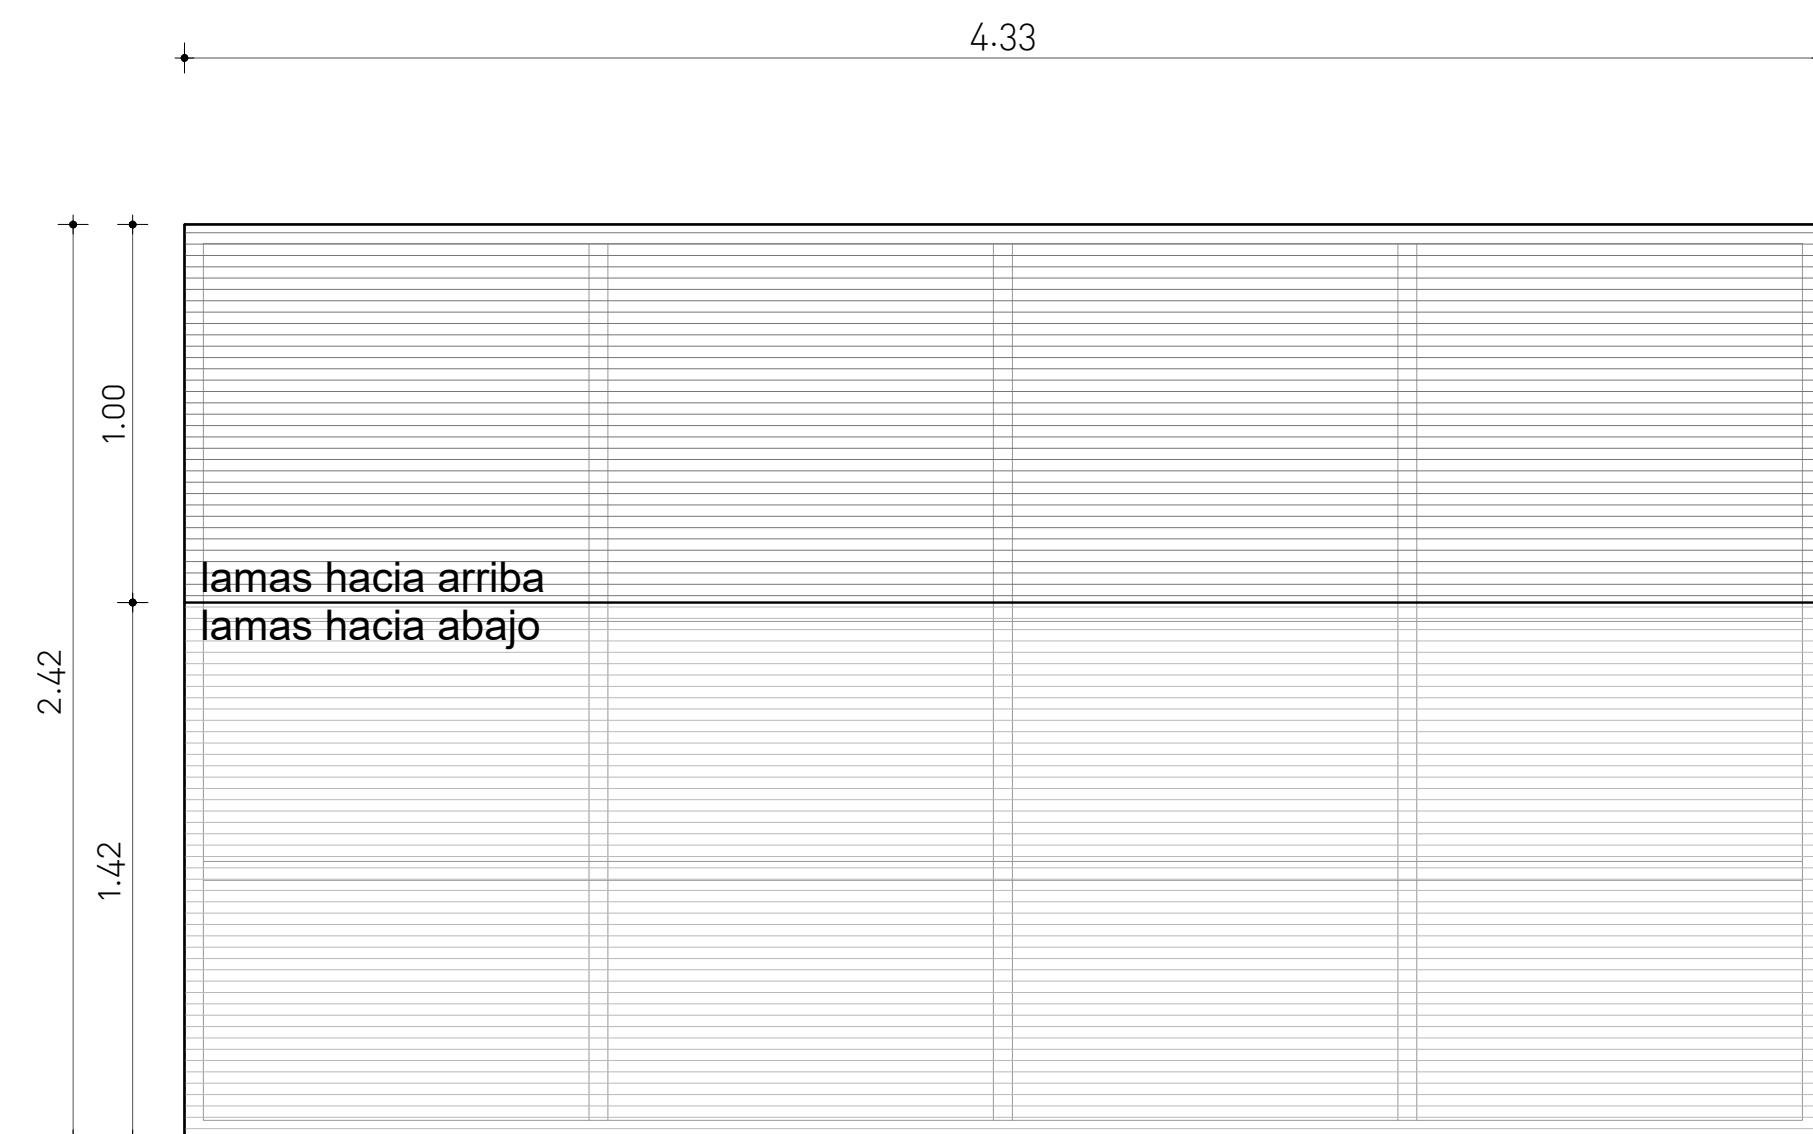

P1. 2 unidades

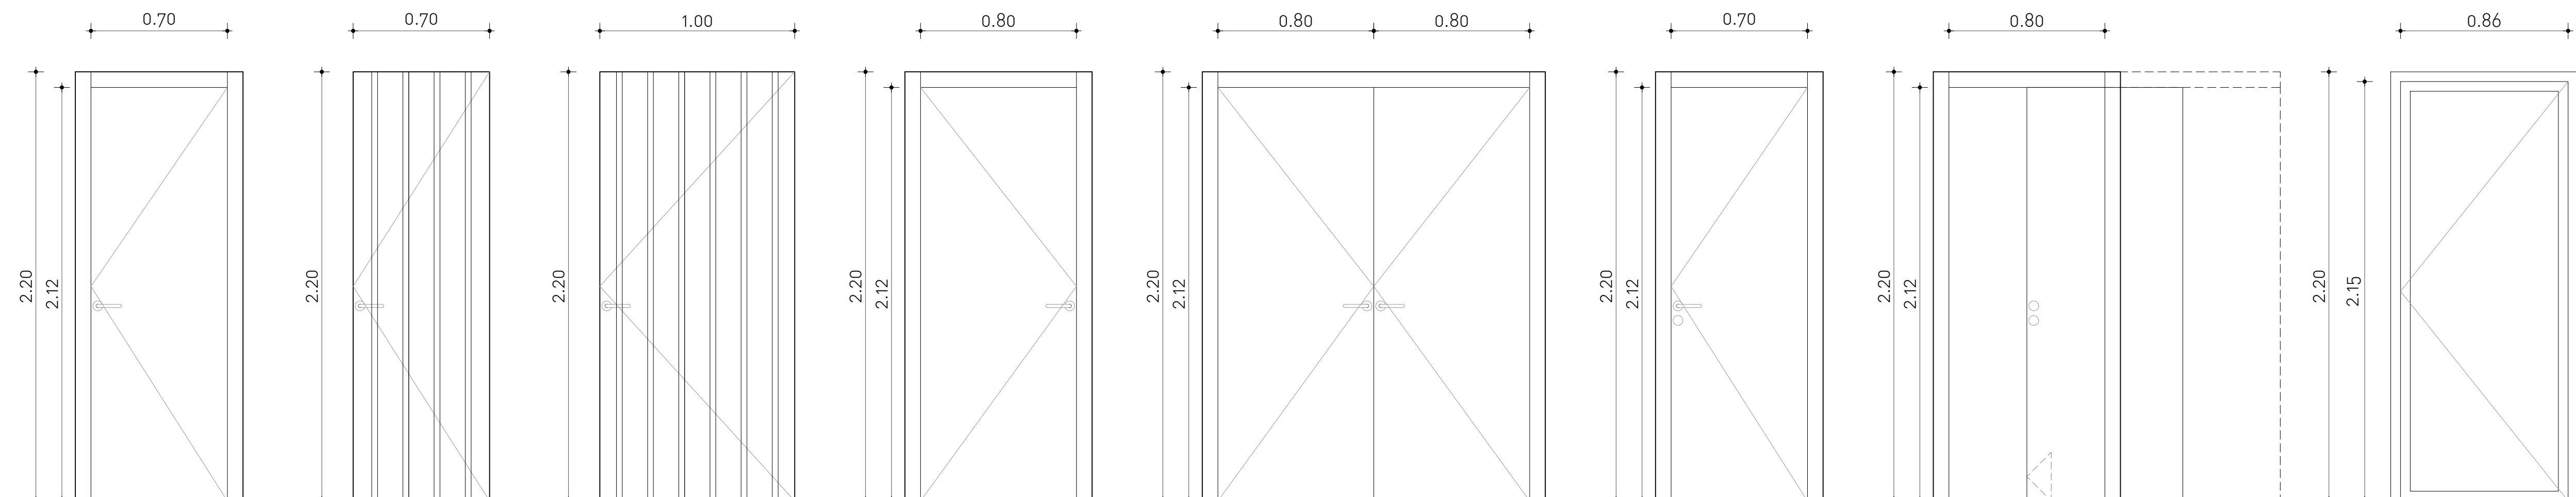

PM1. 13 unidades

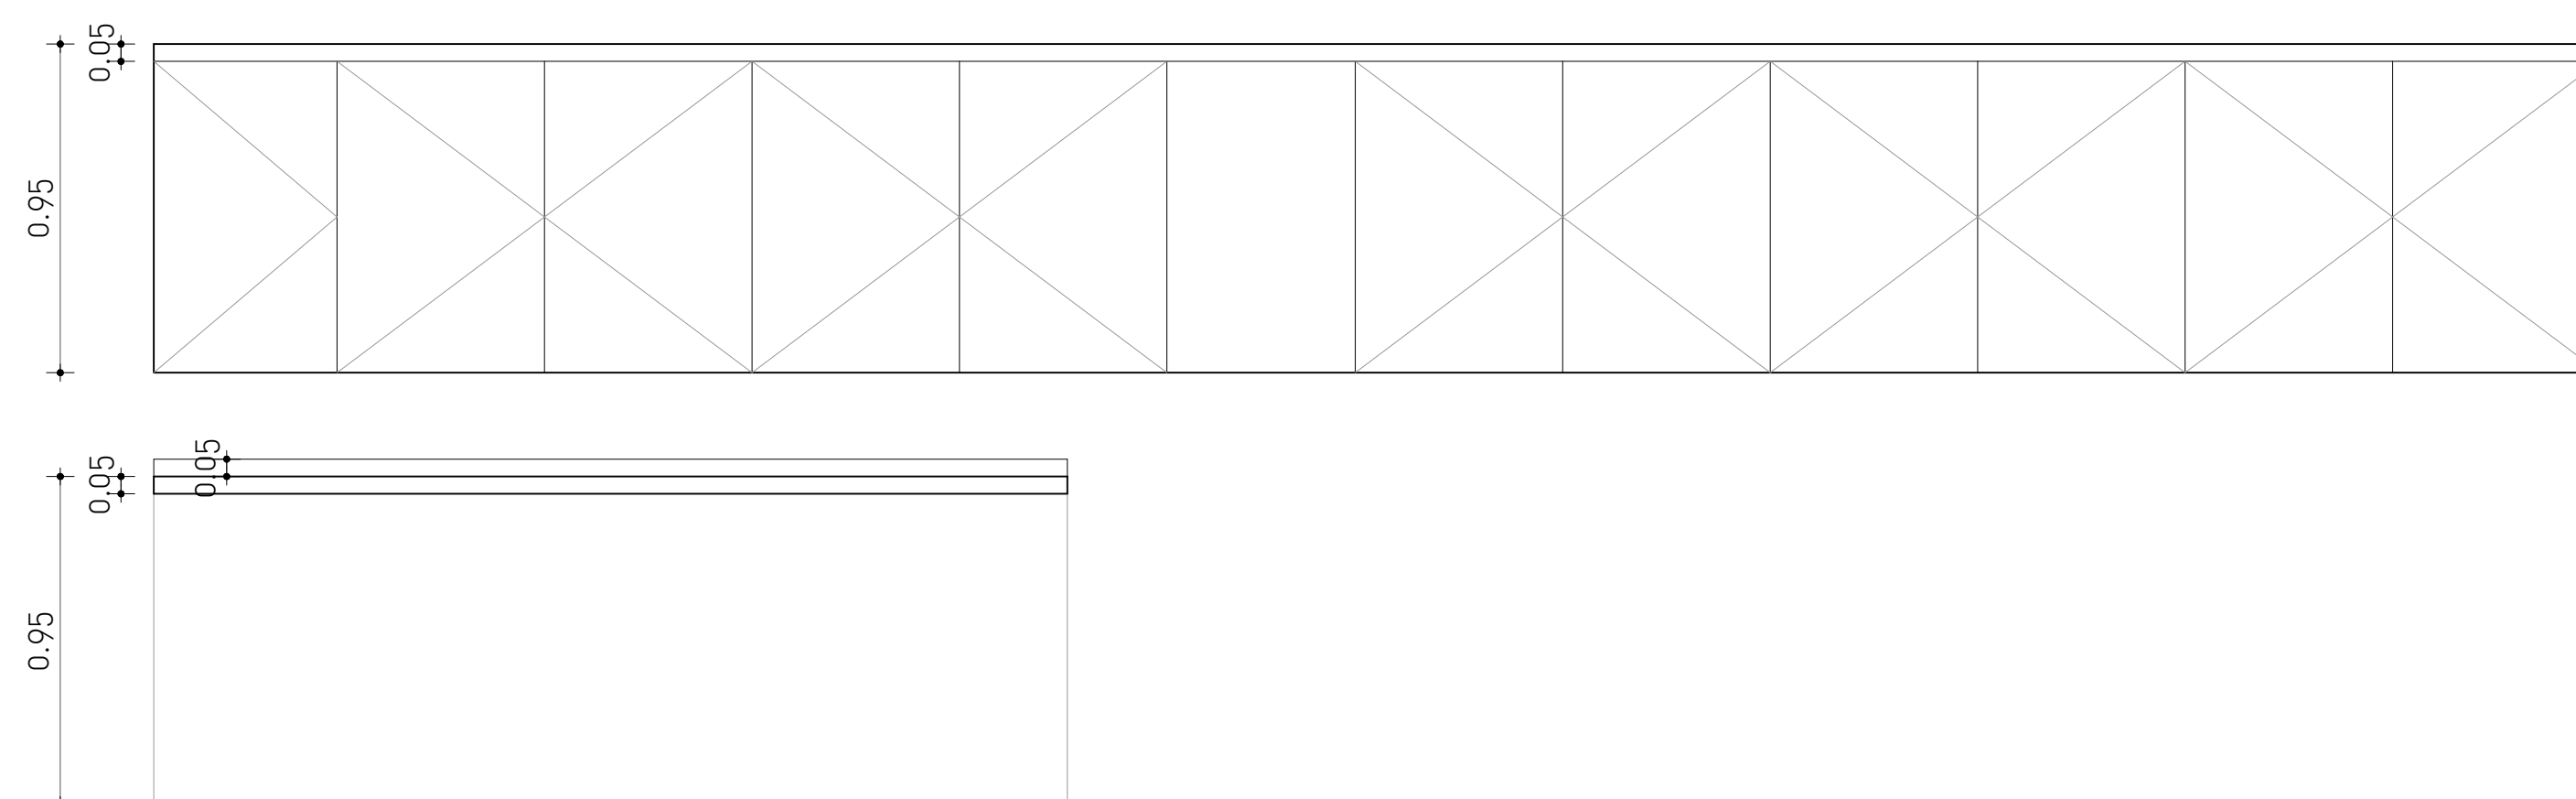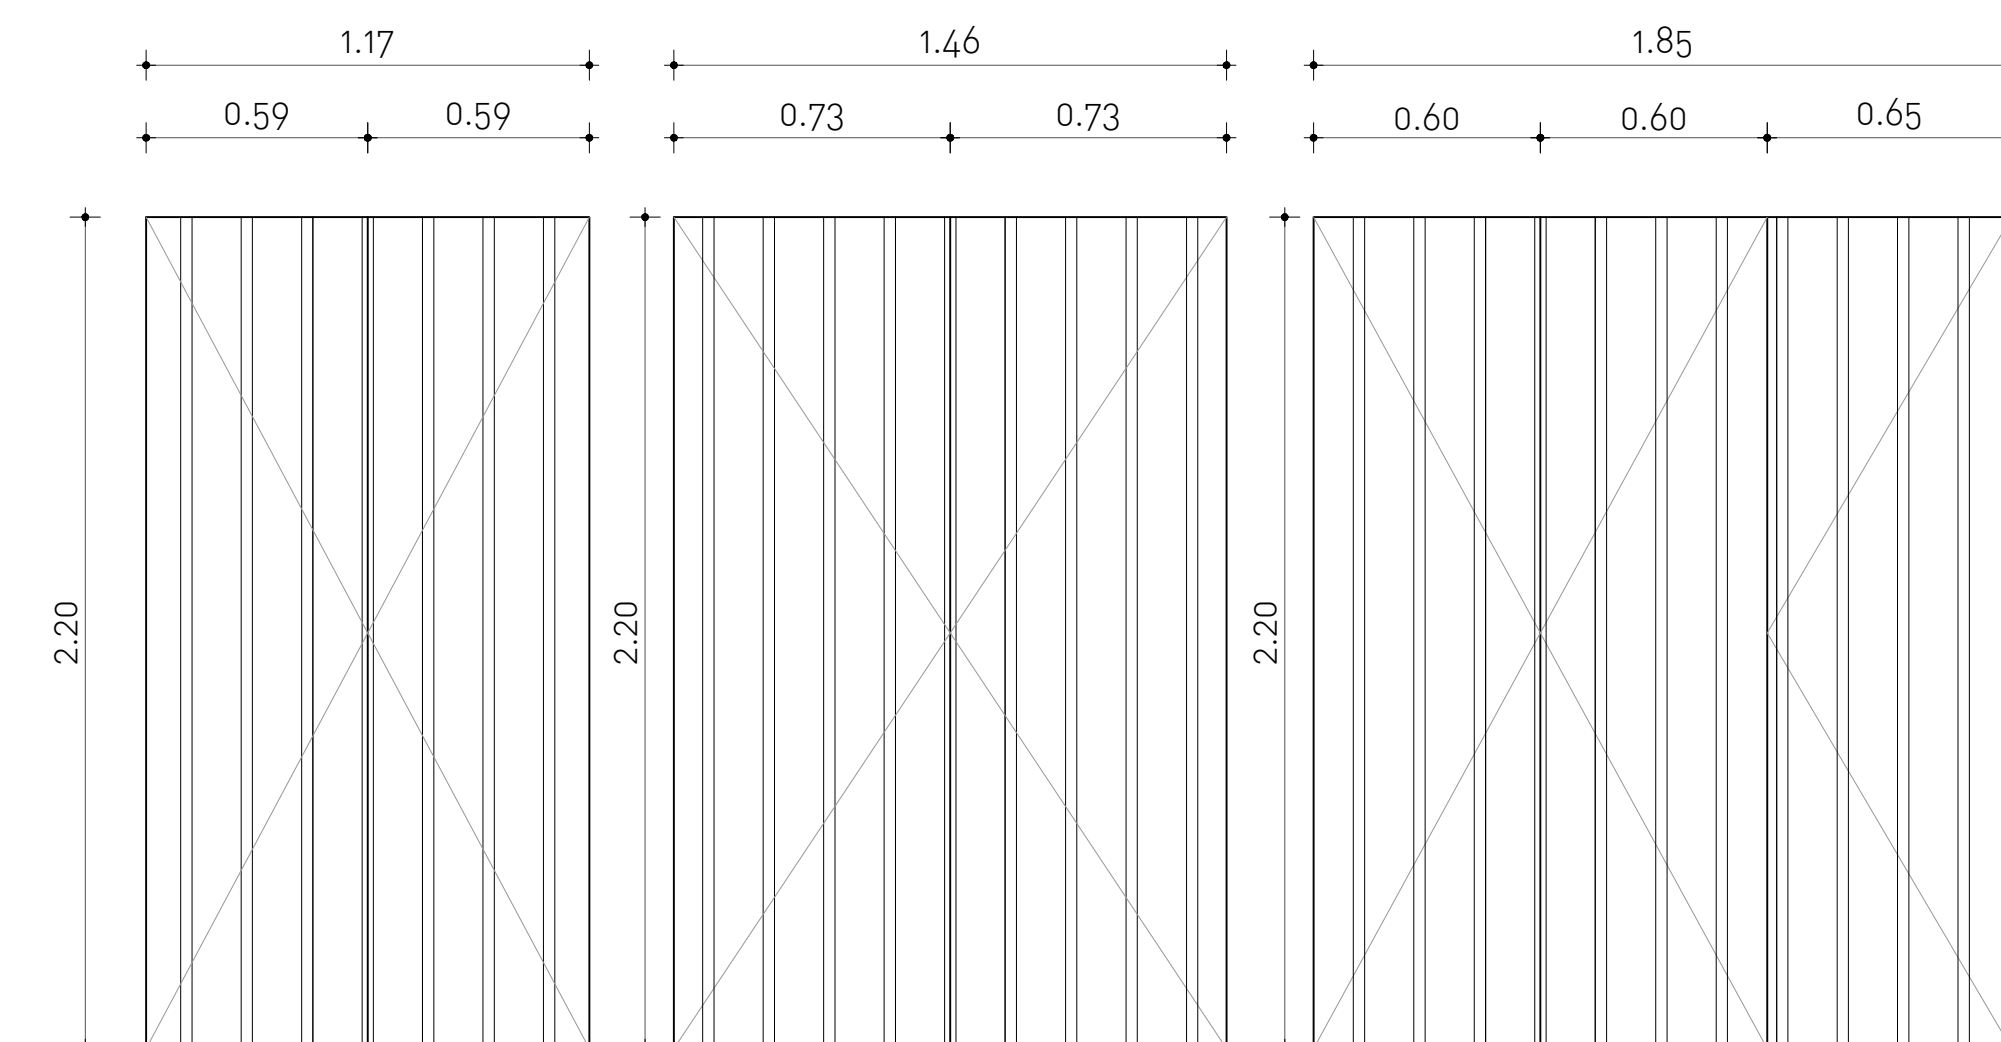

E2. 1 unidad

