


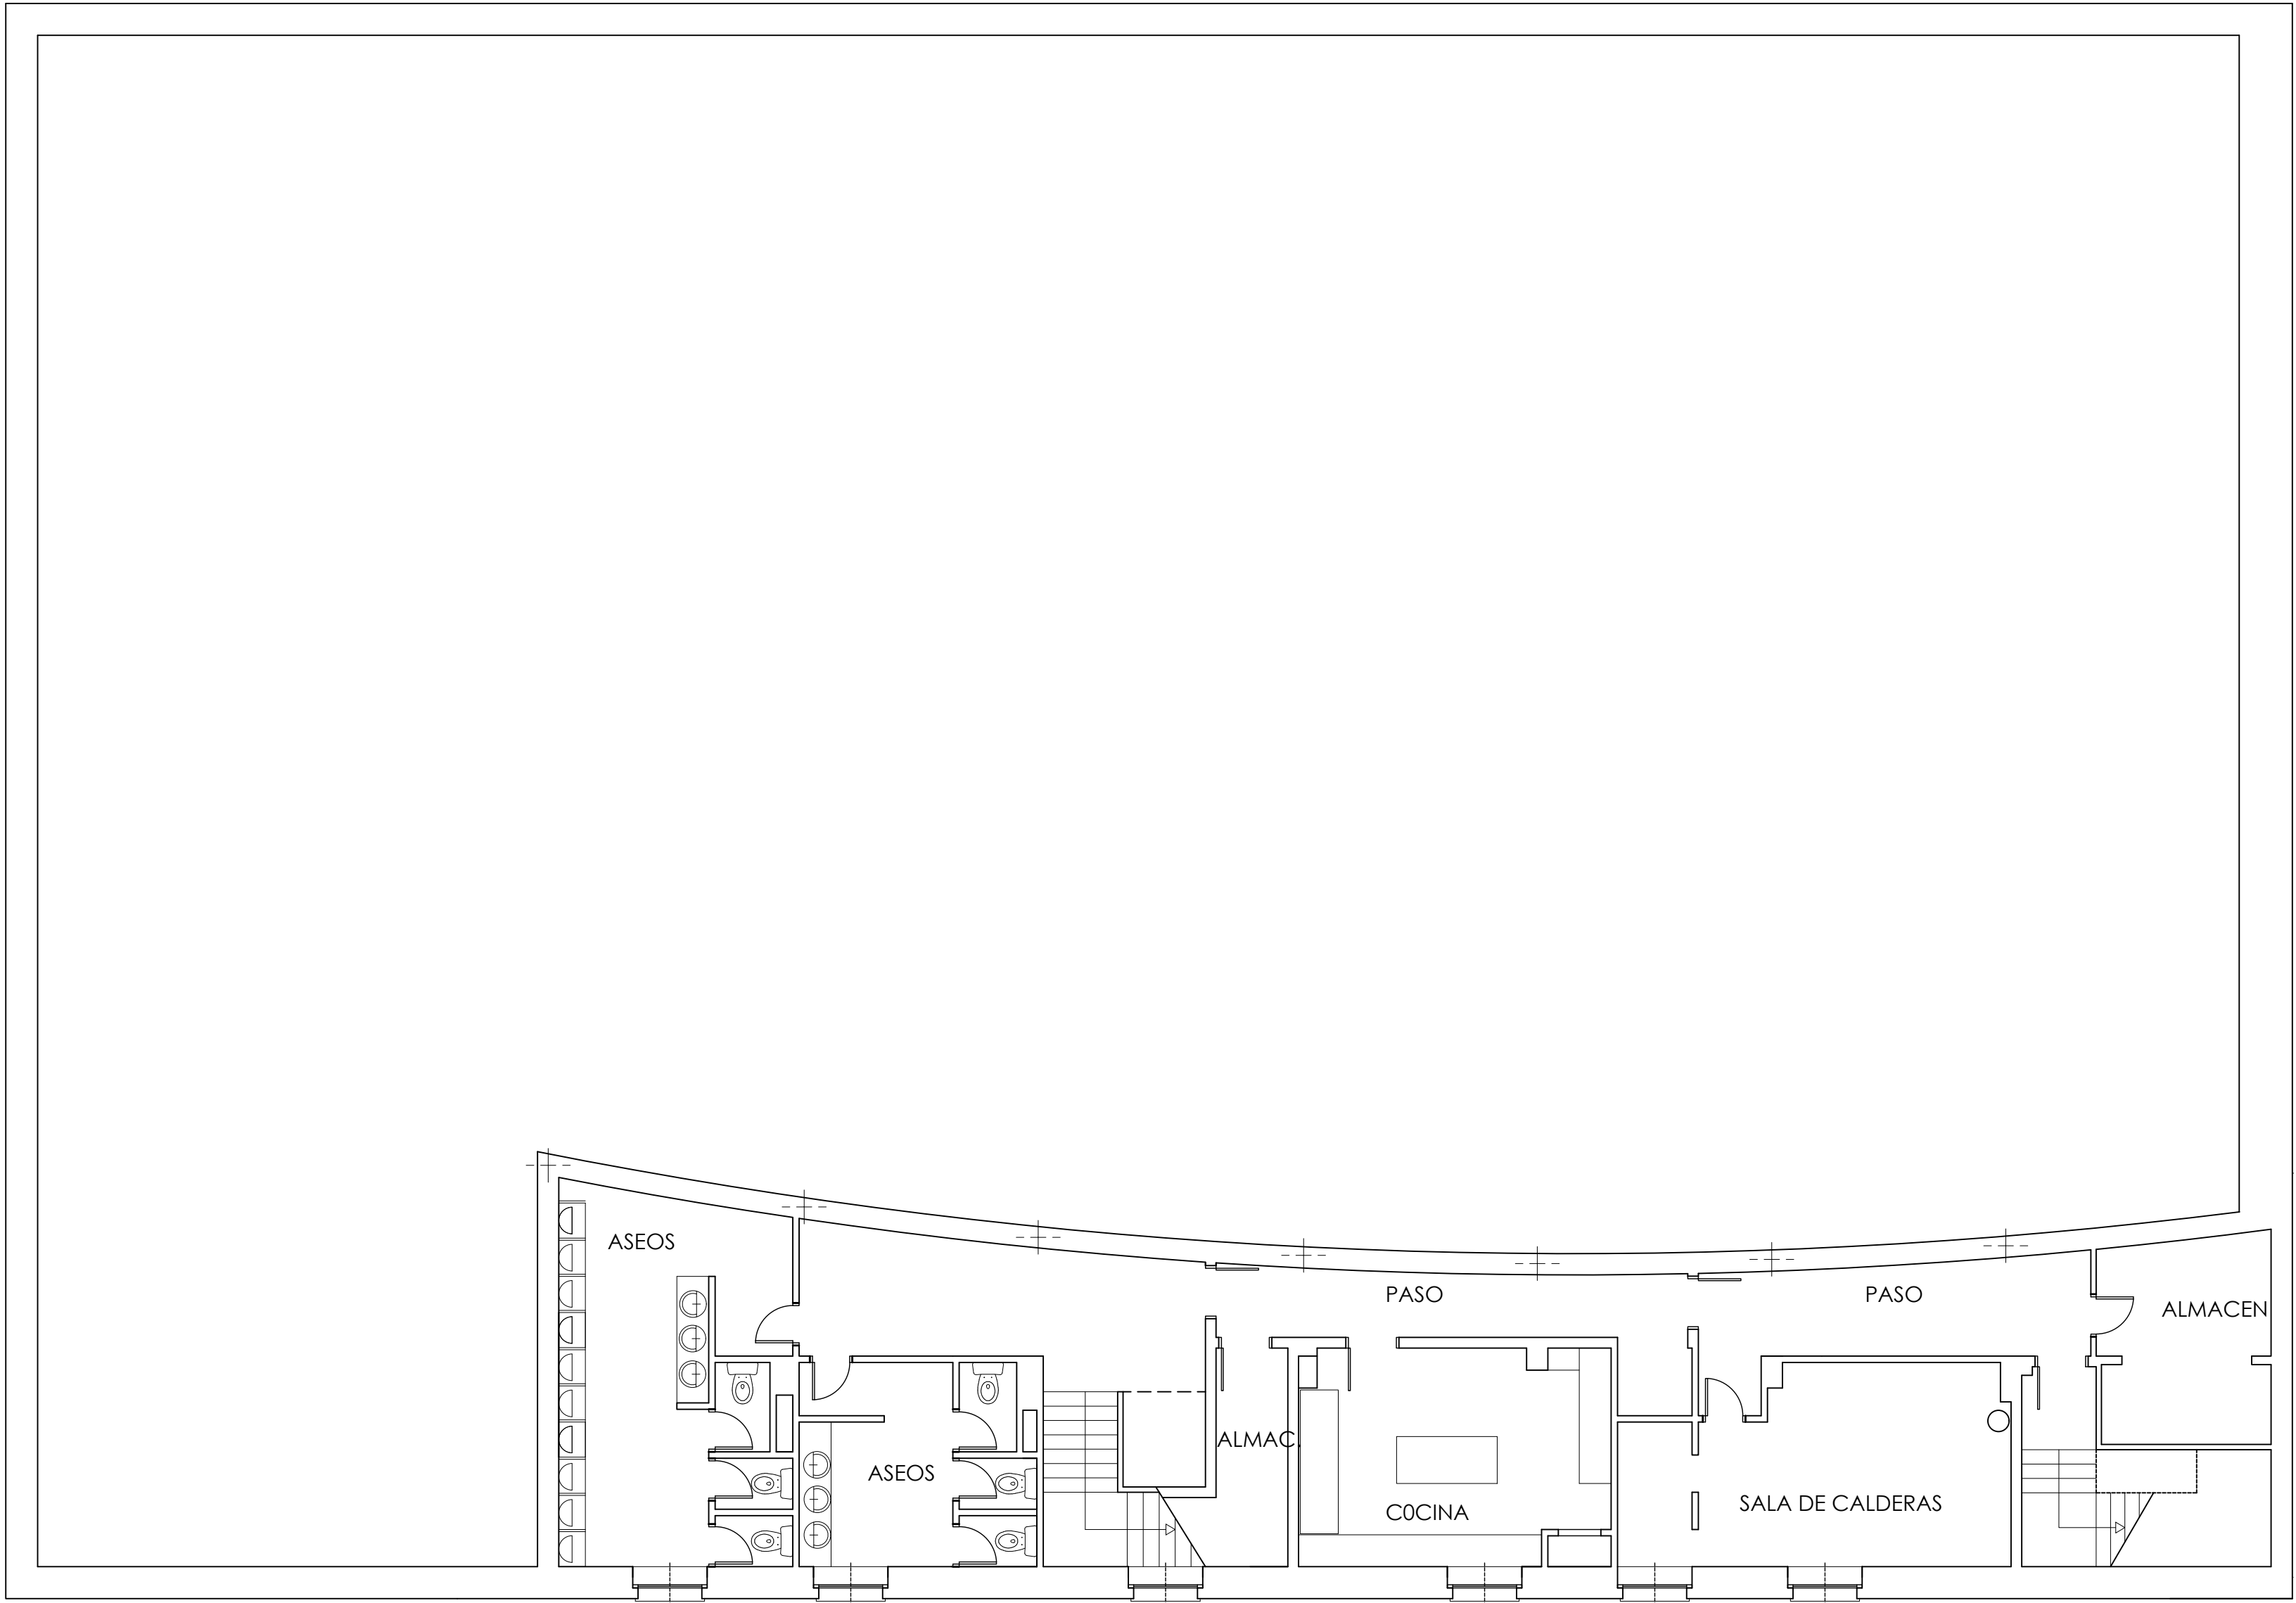


442.05

LABRIT

444.58

FRONTON
JITO-ALAI

441.28

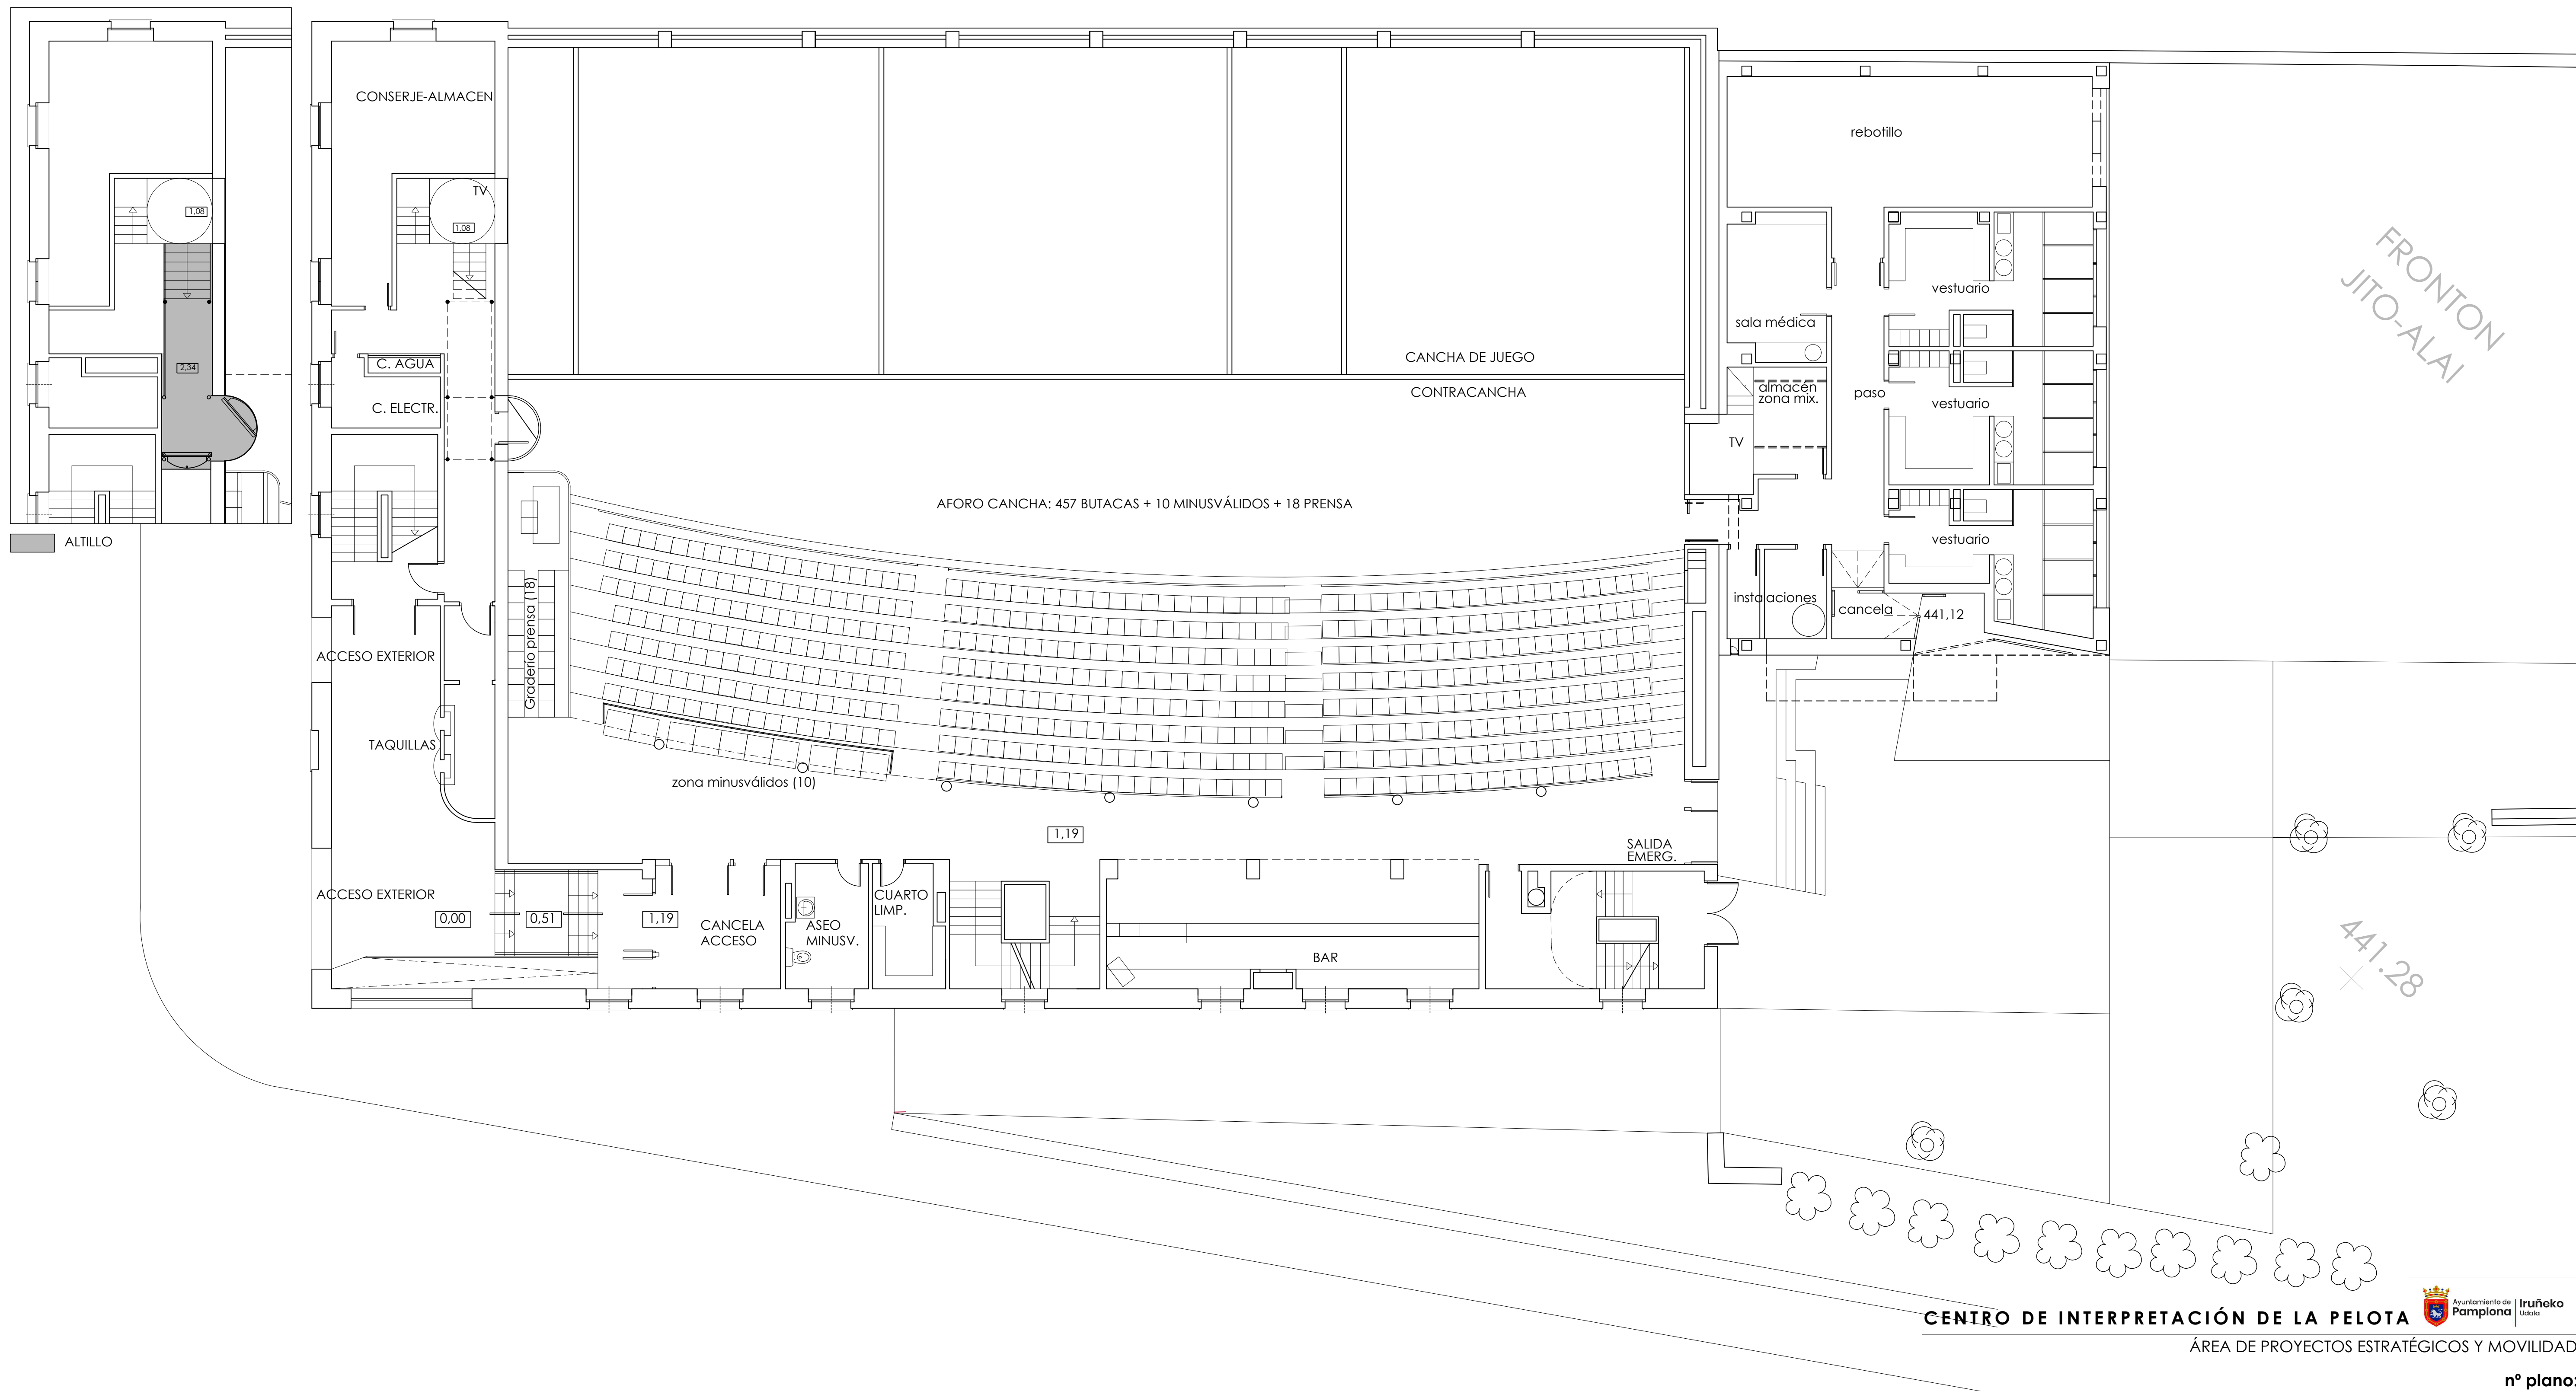


CENTRO DE INTERPRETACIÓN DE LA PELOTA


ÁREA DE PROYECTOS ESTRATÉGICOS Y MOVILIDAD



PLANO:
PLANTA BAJA FRONTÓN LABRIT-ESTADO ACTUAL

nº plano:
5
ESCALA:
1/100
FECHA:
AGOSTO 2024

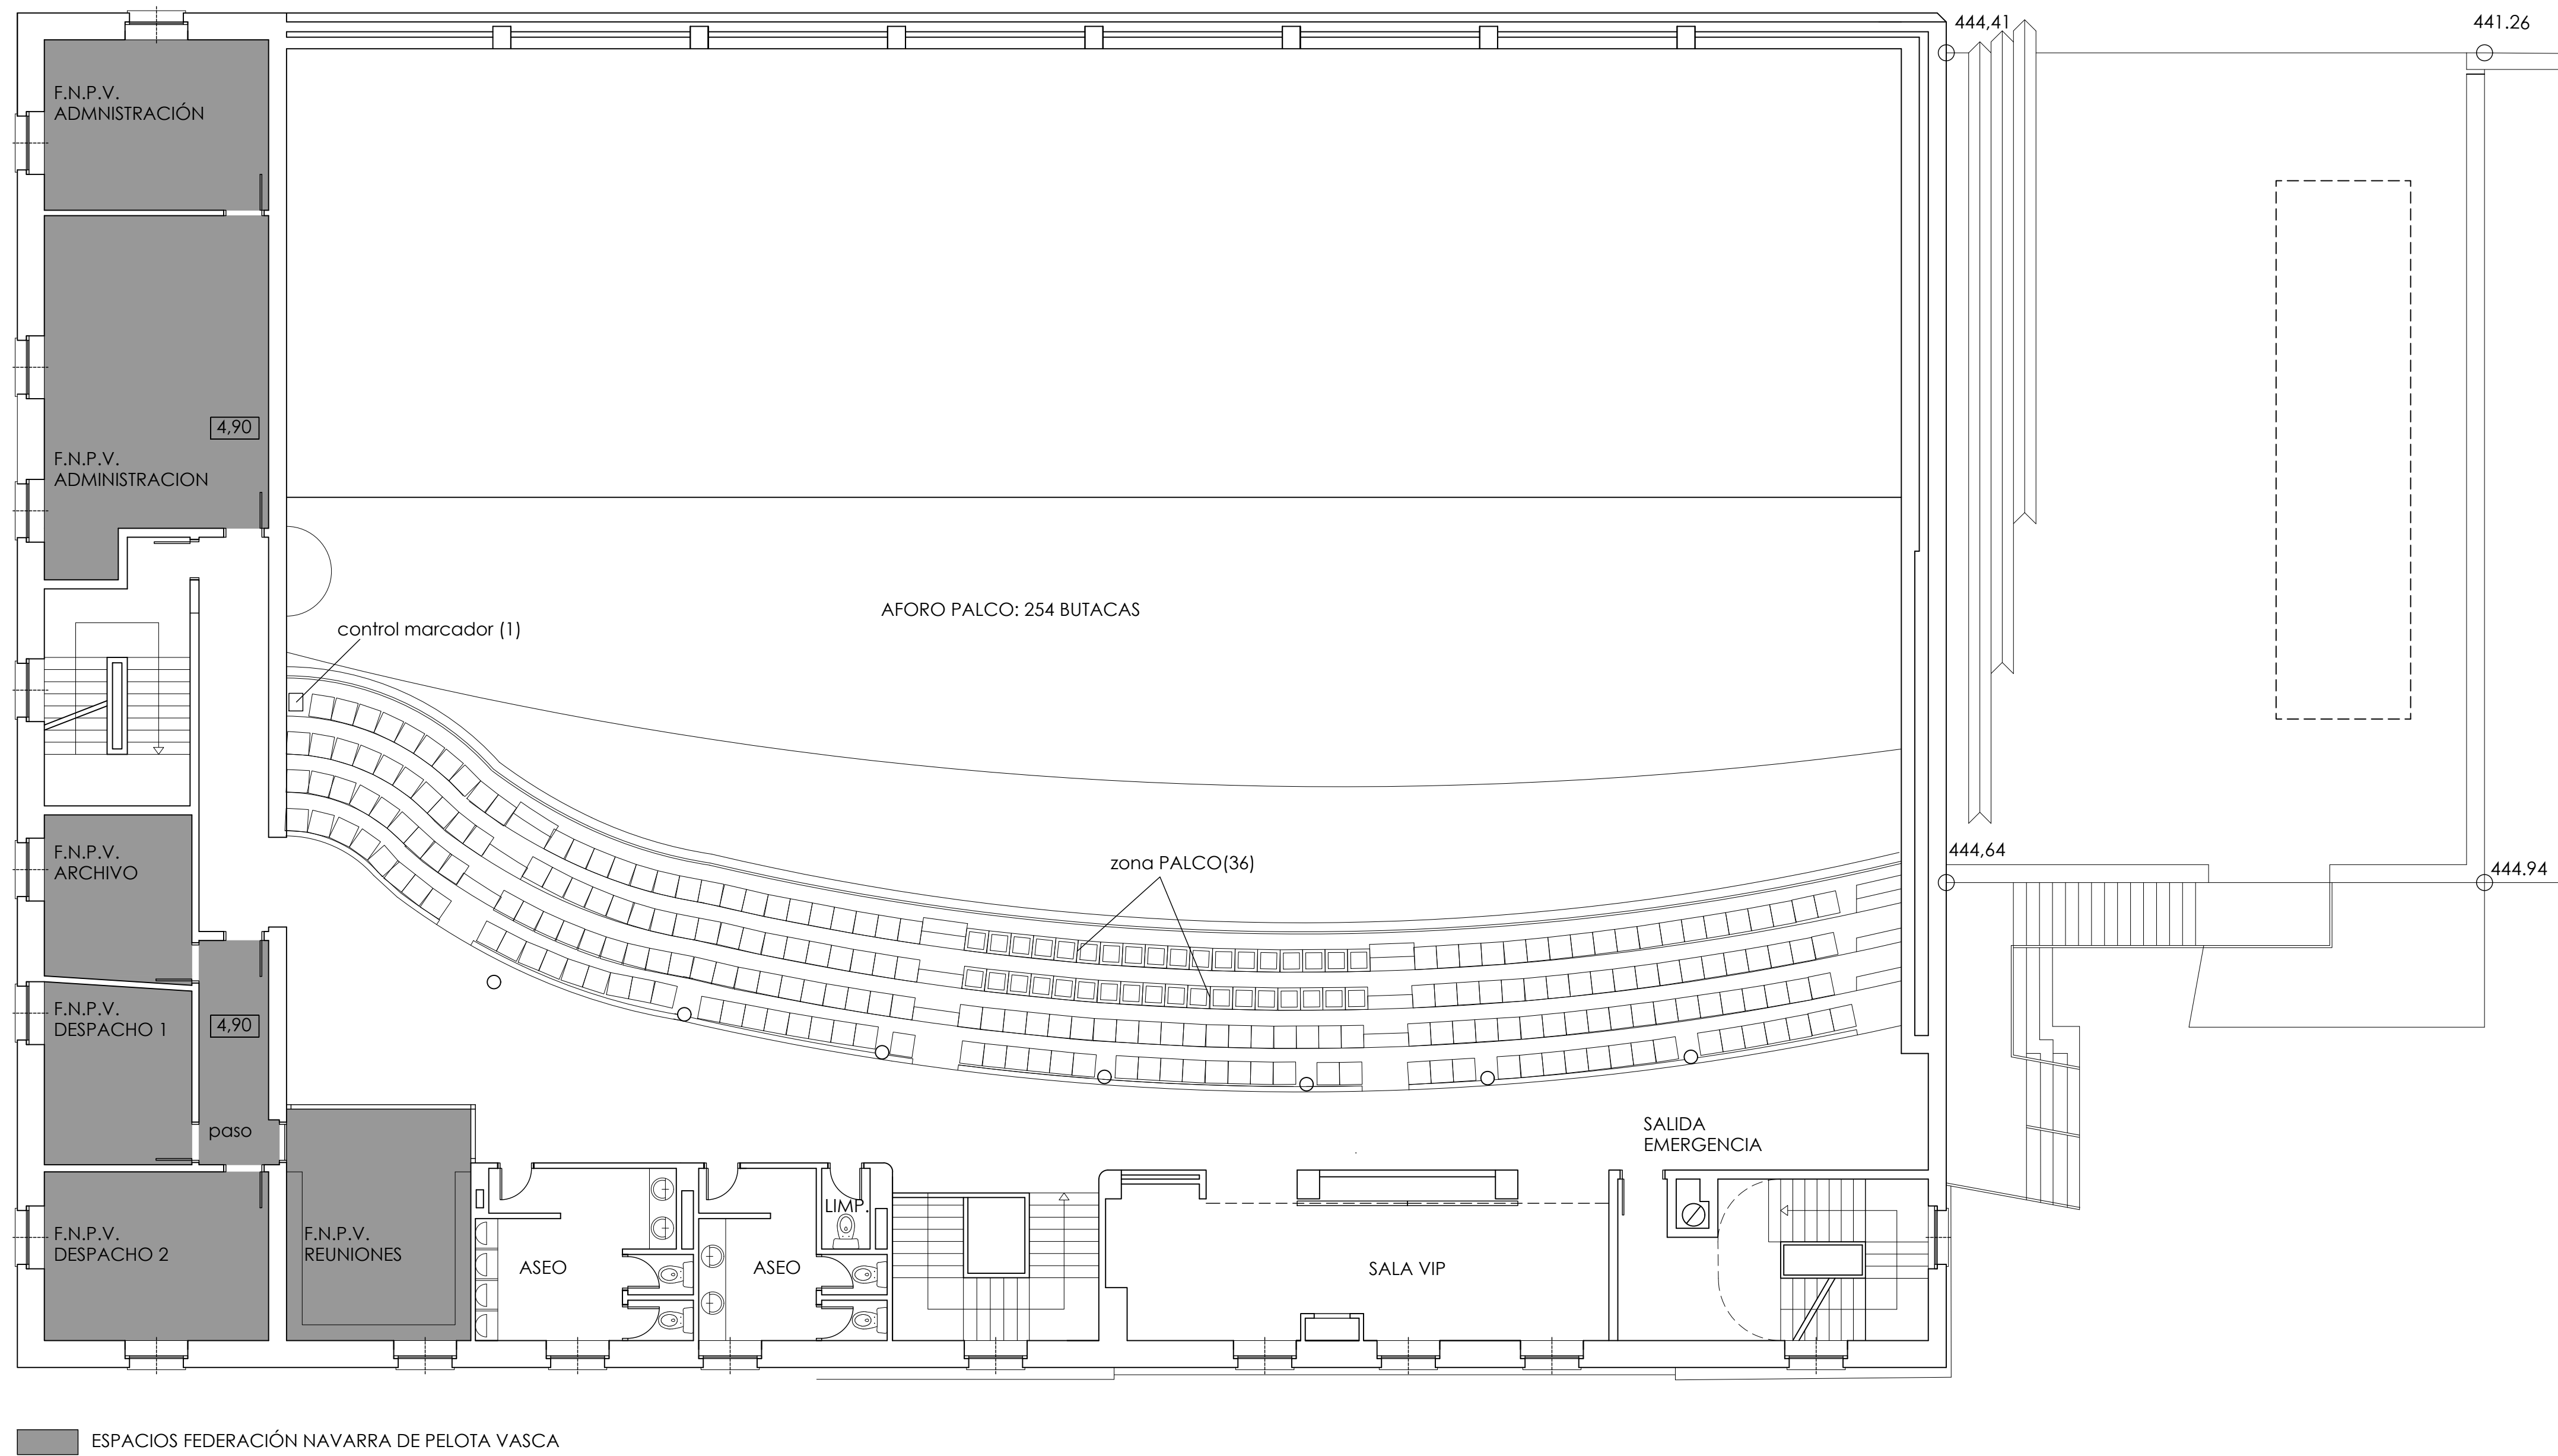

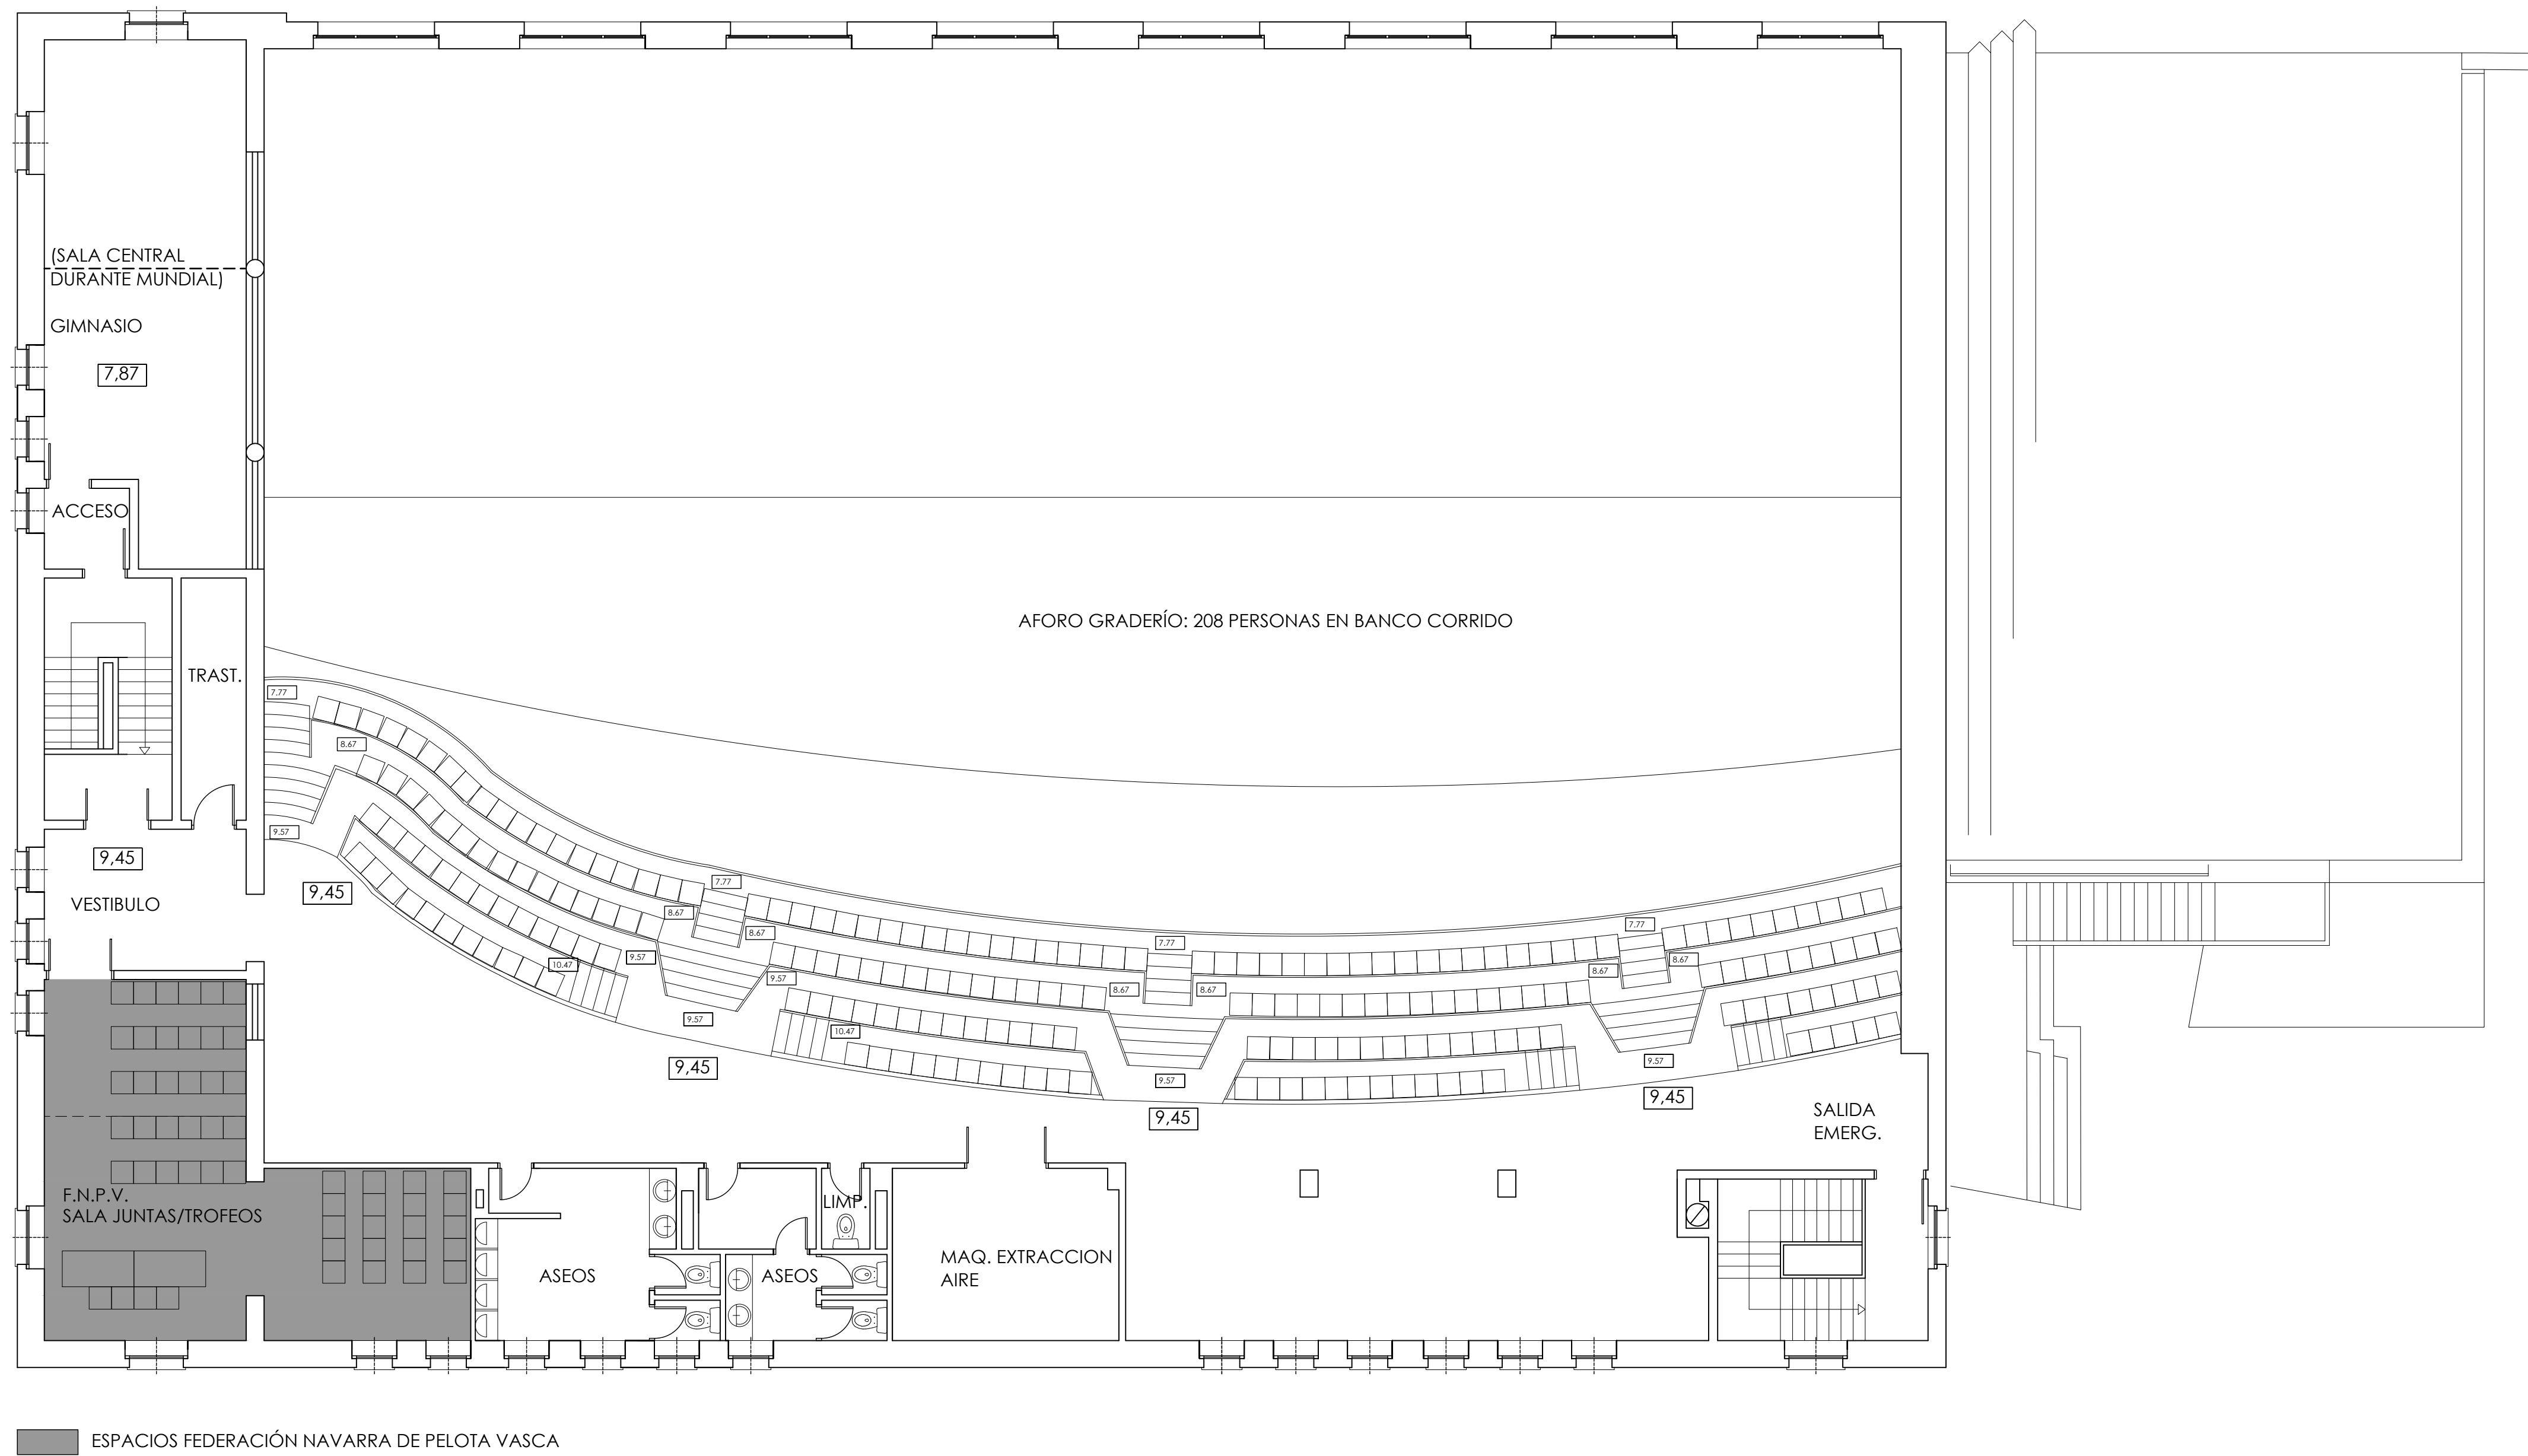



CENTRO DE INTERPRETACIÓN DE LA PELOTA

ÁREA DE PROYECTOS ESTRATÉGICOS Y MOVILIDAD



PLANO:
ALZADOS FRONTÓN LABRIT-ESTADO ACTUAL

nº plano:

8

ESCALA:

1/50

FECHA:

AGOSTO 2024

