

PROYECTO BÁSICO Y DE EJECUCIÓN 24039
DE PISCINA DE JUEGOS SPLASH

Para **AYUNTAMIENTO DE NOÁIN VALLE DE ELORZ**
en CARRETERA DEL AEROPUERTO S/N. NOÁIN VALLE DE ELORZ Julio 2024

ATIC ESTUDIO DE PROYECTOS S.L. DAVID RUÍZ MARTÍNEZ. ARQUITECTO
Calle Aragón 5, local 8 · 26.580 ARNEDO (LA RIOJA). TEL 941 89 33 66

PROYECTO BÁSICO Y DE EJECUCIÓN 24039
DE PISCINA DE JUEGOS SPLASH

Para **AYUNTAMIENTO DE NOÁIN VALLE DE ELORZ**
en CARRETERA DEL AEROPUERTO S/N. NOÁIN VALLE DE ELORZ Julio 2024

MEMORIA

ATIC ESTUDIO DE PROYECTOS S.L.	DAVID RUÍZ MARTÍNEZ. ARQUITECTO
Calle Aragón 5, local 8 · 26.580 ARNEDO (LA RIOJA).	TEL · 941 89 33 66

MEMORIA

1. ANTECEDENTES

- 1.1. PROPIETARIO. PROMOTOR
- 1.2. REDACCIÓN DEL PROYECTO
- 1.3. OBJETO DEL PROYECTO.
- 1.4. EMPLAZAMIENTO DE LA FINCA Y SITUACIÓN URBANÍSTICA
- 1.5. DESCRIPCIÓN DEL RECINTO DE LAS PISCINAS MUNICIPALES

2. SOLUCIÓN ADOPTADA

- 2.1. DESCRIPCIÓN DE LA SOLUCIÓN ADOPTADA
- 2.2. CUMPLIMIENTO DE LA NORMATIVA URBANÍSTICA.

3. MEMORIA CONSTRUCTIVA.

- 3.1 TRABAJOS PREVIOS Y DEMOLICIONES
- 3.2 TERRENO.
- 3.3 CIMENTACIÓN Y LOSA DE PISCINA.
- 3.4 SANEAMIENTO.
- 3.5 ALBAÑILERÍA, PAVIMENTOS Y SOLERAS.
- 3.6 INSTALACIONES PISCINA.
- 3.7 JUEGOS.
- 3.8 CERRAJERÍA.
- 3.9 INSTALACIÓN ELÉCTRICA.

4. CUADROS DE SUPERFICIES.

5. CUMPLIMIENTO DEL DECRETO FORAL 86/2018, DE 24 DE OCTUBRE, POR EL QUE SE ESTABLECEN LAS CONDICIONES HIGIÉNICOSANITARIAS Y DE SEGURIDAD DE LAS PISCINAS DE LA COMUNIDAD FORAL DE NAVARRA.

6. PLAZO DE EJECUCIÓN DE LAS OBRAS.

7. CLASIFICACIÓN DE LAS OBRAS

8. CLASIFICACIÓN DEL CONTRATISTA Y CATEGORÍA DEL CONTRATO

9. ESPECIFICACIÓN DE OBRA COMPLETA

10. PLAZO DE GARANTÍA DE LAS OBRAS

11. FORMULA DE REVISIÓN DE PRECIOS

12. CONCLUSIÓN

CUMPLIMIENTO DEL CTE Y DE OTRAS NORMATIVAS ESPECÍFICAS

1 MEMORIA JUSTIFICATIVA DE CUMPLIMIENTO DEL DB-SE (SEGURIDAD ESTRUCTURAL)

2 MEMORIA JUSTIFICATIVA DEL CUMPLIMIENTO DEL DB-SI (SEGURIDAD EN CASO DE INCENDIO)

3 MEMORIA JUSTIFICATIVA DE CUMPLIMIENTO DEL DB SUA (SEGURIDAD DE UTILIZACIÓN Y ACCESIBILIDAD)

4 MEMORIA JUSTIFICATIVA DE CUMPLIMIENTO DEL DB HS (SALUBRIDAD)

5 MEMORIA JUSTIFICATIVA DE CUMPLIMIENTO DEL DB HE (AHORRO DE ENERGÍA)

6 MEMORIA JUSTIFICATIVA DE CUMPLIMIENTO DEL DB HR (PROTECCIÓN FRENTE AL RUIDO)

ANEXO 1: FICHAS JUSTIFICATIVAS

ANEXO 2: FOTOGRAFÍAS

ANEXO 3: ESTUDIO DE GESTIÓN DE RESIDUOS

ANEXO 4: PLAN DE CONTROL DE CALIDAD

ANEXO 5: NORMATIVA DE OBLIGADO CUMPLIMIENTO

ANEXO 6: CÁLCULOS ELÉCTRICOS

PLIEGOS DE CONDICIONES

MEDICIONES Y PRESUPUESTO

PLANOS

ESTUDIO DE SEGURIDAD Y SALUD

1. ANTECEDENTES

1.1. PROPIETARIO. PROMOTOR

El encargo del proyecto básico y de ejecución para la “Piscina de juegos Splash” lo realiza el Ayuntamiento de Noáin (Valle de Elorz), propietario de las instalaciones.

1.2. REDACCIÓN DEL PROYECTO

El proyecto ha sido redactado por el arquitecto David Ruiz Martínez, colegiado nº 865 del Colegio Oficial de Arquitectos de La Rioja.

1.3. OBJETO DEL PROYECTO

El presente Proyecto tiene como objeto describir las condiciones técnicas necesarias para la eliminación de la actual piscina mediana y la posterior construcción de una piscina de juegos acuáticos en su lugar y la repavimentación de las playas de la piscina pequeña de Noáin. De esta forma, se pretende eliminar la actual piscina “mediana” y dotar al recinto de una piscina de juegos acuáticos que diversifique la oferta de entretenimiento. Creando así un espacio lúdico, familiar y refrescante.

1.4. EMPLAZAMIENTO DE LA FINCA Y SITUACION URBANÍSTICA

Las piscinas municipales se encuentran en la parte oeste del municipio de Noáin, dentro de la zona deportiva. Este ámbito se encuentra delimitado por la carretera del Aeropuerto y por el aeropuerto.

1.5. DESCRIPCIÓN DEL RECINTO DE LAS PISCINAS MUNICIPALES

El recinto que alberga las piscinas municipales se encuentra en la zona oeste de Noáin. En la actualidad existen 3 piscinas, una gran zona de césped, además del edificio de servicios que alberga los vestuarios, cafetería, acceso, polideportivo, pistas de pádel, etc.

La piscina mediana se encuentra en el centro del recinto. El vaso está realizado en hormigón armado con revestimiento de baldosín y las playas están acabados con baldosa. Al noreste de esta piscina se encuentra un pequeño edificio donde se encuentran las instalaciones de las piscinas pequeña y mediana. Así mismo, ambas piscinas tienen en el exterior de este edificio sendos depósitos de compensación. La nueva piscina proyectada ocupa la zona de la actual piscina mediana actual, aunque el tamaño de la nueva piscina propuesta se amplía respecto a la existente.

2. SOLUCIÓN ADOPTADA

2.1. DESCRIPCIÓN DE LA SOLUCIÓN ADOPTADA

Para adoptar la solución propuesta se han tendido en cuenta los elementos existentes en la zona de actuación como son las actuales piscinas pequeña, mediana y grande, el edificio de vestuarios, instalaciones, los árboles, los accesos, polideportivo, mobiliario urbano, fuentes, etc. Con todo esto se busca la opción óptima en cuanto a la funcionalidad, coste y conservación.

El recinto actual no ofrece un atractivo lúdico suficiente y el objeto del proyecto es crear una zona totalmente diferente, que permita disfrutar al usuario de una oferta más completa de entretenimiento.

Por tanto, se debe asegurar que con la solución adoptada se pueda ofrecer un mejor servicio y un atractivo diferente a lo que pueden llegar a ofrecer la mayoría de las instalaciones similares. Además, aparte de crear un espacio divertido para los menores y jóvenes, debe ser cómodo y relajante para los padres. Conseguir un aspecto limpio que llame la atención tanto de los niños como de adultos es esencial para potenciar al máximo la zona.

Con los condicionantes expuestos, se diseña una piscina/parque de agua con un sistema innovador de juegos. Estos juegos son elementos en altura y a nivel suelo totalmente accesible y seguros que aportan un alto valor lúdico, generando diversión para toda la familia.

La piscina se ha diseñado con diferentes juegos y zonas de manera que pueda servir a un rango amplio de edades. Es por ello por lo que la zona disponible para la construcción se ha dividido en zonas con juegos y áreas destinados a diferentes usuarios y funciones:

Zona de baño libre:

Se propone una zona amplia de baño libre con poca profundidad y libre de juegos que permita el baño libre, actividades dirigidas, etc.

Zona Elevation:

Estructura en altura con tobogán dirigido a distintos rangos de edad para que todos los niños puedan acceder y disfrutar de la instalación. En la parte alta se dispone un gran cubo que

vuelca y rocía agua en toda la zona, pequeños cañones direccionales y cascadas de agua. Esta es una zona interactiva donde se pretende que la familia al completo interactúe a la vez.

Zona juegos:

Chorros de agua, efectos visuales y atractivos del agua. Cañones direccionales como que generan competición son perfectos para este espacio.

2.2. CUMPLIMIENTO DE LA NORMATIVA URBANÍSTICA

El recinto de las piscinas municipales está ubicado en una parcela de titularidad municipal, cuya referencia catastral es 310000000002236549WJ y tienen una superficie total de 12628,63 m2 según catastro.

Es de aplicación el PGOU de Noáin. Se trata de una parcela calificada como equipamiento. La actuación cumple con los parámetros urbanísticos.

3. MEMORIA CONSTRUCTIVA

3.1. TRABAJOS PREVIOS Y DEMOLICIONES

1. Una vez aprobado el plan de seguridad y realizada la apertura del centro de trabajo se procederá a la firma del acta de replanteo. Tras esto se realizará el cierre y la implantación de las obras delimitando las zonas de acopio y estableciendo los itinerarios para operarios y para maquinaria. Tras esto, se realizará el corte de las instalaciones existentes.
2. Levantado del vallado de la piscina, retirada de todos los elementos de equipamiento como papeleras, bancos, duchas, etc. Todos los elementos que se vayan a reutilizar se acopiarán en las instalaciones para su posterior repaso y reutilización.
3. Se procederá a la eliminación de las instalaciones de depuración de la piscina mediana. Se conservarán aquellos elementos que se encuentren en correcto estado y que la propiedad pueda entender que tienen una segunda vida.
4. Se estudiará la situación de la instalación de riego y se levantarán los aspersores y conducciones que afecten a la obra previo corte y posible by-pass de la instalación.
5. Se demolerá el depósito de compensación de la piscina mediana y se eliminará el muro testero final de la caseta de instalaciones para su ampliación.
6. Se demolerá el pavimento y las soleras que forma las playas de la piscina pequeña y mediana, además de la zona de camino que afecta a las conducciones desde la caseta de instalaciones a las piscinas.

7. Replanteo de la nueva piscina y zona de playas, para delimitar perfectamente el área de intervención.
8. Demolición de la piscina mediana, incluyendo muros, solera, y todas las instalaciones existentes
9. Se procederá a la excavación del nuevo vaso, desbrozando la zona previamente y eliminando el terreno hasta la cota necesaria.
10. Se excavará el volumen necesario para la instalación del nuevo depósito de compensación.
11. Desbroce y limpieza de zona de ampliación de sala de instalaciones.
12. Excavación de la cimentación de la ampliación de la sala de instalaciones.

3.2. TERRENO

Debido a la tipología del proyecto no se estima necesaria la realización de un estudio geotécnico, ya que tanto la piscina como la ampliación de la nueva sala de instalaciones trasladan unas cargas poco importantes al terreno.

No obstante, si cuando se lleve a cabo la excavación, se aprecian indicios que avisen de la existencia de zonas heterogéneas o de rellenos antrópicos, deberá plantearse la realización de un estudio geotécnico y una posible mejora del terreno en la zona afectada.

ACTUACIONES EN EL TERRENO

1. Puesto que la profundidad de la nueva piscina es pequeña, se debe rellenar con grava limpia de finos hasta alcanzar la cota de desplante de la losa de hormigón armado en la zona ocupada previamente por la piscina existente. En el resto de la piscina y solera de playas debe rebajarse el terreno teniendo en cuenta que debe existir una capa de al menos 20 cm de enchado de grava.
2. Antes de llevar a cabo el vertido de la grava se colocará en toda el área una lámina geotextil que evite la contaminación con finos de la grava. De esta forma se permite un mejor drenaje del área. Se replanteará la posición de cada uno de los juegos, desagües de duchas, canaletas, etc.
3. Se rellenará con grava limpia hasta la cota necesaria, a la vez se colocan las tuberías necesarias de saneamiento, fontanería, electricidad, línea de tierra, etc.
4. Se excavan las zanjas necesarias para las canalizaciones de saneamiento, drenaje, abastecimiento de juegos de agua, etc. Una vez colocadas las canalizaciones se rellenan con arena hasta cubrir las instalaciones, se realizarán dados de anclaje de hormigón en masa en codos.
5. Antes de la colocación del vertido del hormigón se coloca sobre la grava una lámina de polietileno.

3.3. CIMENTACIONES Y LOSA DE PISCINA

1. En primer lugar se realiza la cimentación de los juegos acuáticos, existen dos tamaños de cimentación en función del tipo de juego.
2. Se coloca la línea de tierra, creando un anillo que une todos los juegos, mediante un cable de cobre desnudo de 35 mm², además se hincan dos picas de cobre que se conectan también al anillo general, según Reglamento Electrotécnico de Baja Tensión de 2002.
3. Se vierte una capa de hormigón de limpieza que permita un perfecto replanteo de la piscina.
4. Encofrado perdido con ladrillos de hormigón para generar el perímetro de la piscina. El vaso de la piscina se realiza con una losa de hormigón armado de 30 cm de espesor. Debido al sistema desbordante se instala el perímetro una la canaleta perimetral.
5. Se realizarán pequeñas cimentaciones para las duchas.
6. Se crea una cama para apoyar el nuevo depósito de compensación de 36 m³ necesarios. Se coloca un geotextil en todo la excavación (laterales talud y posteriormente sobre el depósito). Se coloca una cama de arena de 30 cm. Después se llena un 1/3 del depósito, se hacen las conexiones, tras esto se rellena con grava tipo nº 2 y se llena el depósito a la vez. Se cubre con geotextil y se rellena con tierra vegetal para su posterior sembrado de césped.
7. Se realiza la cimentación de la ampliación de la sala de instalaciones.

3.4. SANEAMIENTO

1. Primero se estudiará y descubrirá durante los trabajos previos la actual red de saneamiento. Para buscar un punto o puntos adecuados para la conexión.
2. Se instalan una serie de canaletas lineales para la recogida del agua de lluvia, las pendientes de las playas garantizan que el agua vaya hacia el exterior y no vuelva al vaso. Estas canaletas serán de hormigón polímero con rejillas de flexibles de plástico.
3. Se instalarán sumideros y arquetas para el desagüe del agua de las duchas, que se conectará a la red de saneamiento existente.

3.5. ALBAÑILERIA, PAVIMENTOS Y SOLERAS

1. Se recibirán las piezas de hormigón prefabricado que conforman la canaleta perimetral.
2. Sobre un encachado de grava de 20 cm, una lámina de polietileno y los separadores necesarios se coloca la armadura para posteriormente verter el hormigón que conforma las soleras de las playas de la nueva piscina y de la piscina pequeña. Previamente al vertido del

hormigón se colocará una junta de porex en todo en encuentro con la losa de la piscina. Esta junta se repasará en la parte superior y se sellará con masilla elástica. Sobre esta solera se colocará un pavimento de gres antideslizante clase C3.

3. Se repasan con mortero de reparación las superficies que se han picado para permitir la entrada de los nuevos filtros a la sala de la depuradora.

4. Se realiza la capa de pendientes en las duchas para su posterior revestimiento con baldosa de gres porcelánico antideslizante clase C3.

5. La superficie de la piscina tiene pendiente hacia la zona central, donde se ubican los sumideros de fondo.

6. El pavimento de la piscina se realiza con piezas de gresite antideslizante clase C3.

7. Las características del pavimento serán las siguientes:

- Capa de base de enchado de gravas con espesor variable según zonas.
- Lámina de polietileno.
- Capa de hormigón de limpieza.
- Losa de hormigón armado de 30 cm de espesor. Vertido y vibrado con regla vibradora
- Repaso de la superficie de hormigón, limpieza y aspirado
- Aplicación de impermeabilización
- Pavimento de gresite antideslizante tipo C3.

8. Se coloca pieza de gres porcelánico antideslizante entre la canaleta y la solera de hormigón armado con cemento cola flexible.

3.6. INSTALACIÓN DE PISCINA

Las instalaciones están formadas por los siguientes elementos fundamentales:

- Sala de máquinas para albergar los equipos de sistema.
- Tratamiento de agua en la sala de máquinas.
- Sistema de impulsión y retorno a juegos en la sala de máquinas.
- Instalación para la distribución del agua a los juegos.
- Recogida de agua y retorno al depósito de compensación

Para que la instalación sea segura a todos los niveles es imprescindible un control exhaustivo de la calidad del agua, que evite el desarrollo de algas, bacterias, gérmenes o cualquier elemento perjudicial para el usuario.

La instalación sigue estos pasos:

1. El proceso comienza cuando la instalación se pone en marcha.
2. La bomba de impulsión, aspira el agua ya tratada del depósito de compensación y la circula hacia cada uno de los juegos.
3. Una vez el agua sale por los juegos, se recoge en la canaleta perimetral y se devuelve el agua al depósito de compensación.
4. Una bomba de filtrado recoge el agua para su tratamiento y desinfección. La misma, es conducida por un filtro de arena que elimina residuos y bacterias y por un controlador de PH y cloro que garantiza la calidad óptima del agua.
5. El agua, una vez tratada es devuelta a la piscina a través de las boquillas de impulsión.

3.6.1 SALA DE INSTALACIONES

La sala de instalaciones se encuentra aproximadamente a una cota de -3,00 metros con respecto a la cota de la playa de la piscina.

La sala de máquinas estará formada por:

- Deposito de compensación. Fuera de la sala enterrado.
- Colector con llaves para regular las salidas de cada uno de los juegos.
- Bomba para impulsión de agua a los juegos.
- Bomba para impulsión a juego elevation.
- Filtro.
- Bomba de Filtración.
- Panel Dosificador de CL/PH.
- Espacio para depósitos de CL/PH.
- Cuadro eléctrico.

3.6.2 TRATAMIENTO PREVENTIVO DEL AGUA

La calidad del agua y la seguridad del usuario es esencial.

El agua debe tratarse para evitar el desarrollo o la subsistencia de algas, bacterias, virus y gérmenes patógenos.

La filtración es la parte de la instalación más determinante, pues de ella dependerán muchos problemas posteriores, cuanto más débil sea la filtración, más dificultades tendremos para mantener el agua en perfectas condiciones.

El control del "pH" es de gran importancia, debe tenerse un control riguroso del PH, para mantener su valor lo más estable posible.

Las variaciones en el PH pueden precipitar las sales disueltas y además afecta a la eficacia de los productos usados para la desinfección del agua.

La materia orgánica la combatiremos con el cloro, el agua debe estar desinfectada y debe ser desinfectante; y por lo tanto la incorporación de cloro deberá ser suficiente para eliminar la materia orgánica presente en el agua, y además existir un cloro residual libre que elimine futuras aportaciones de materia orgánica (orinas, bacterias, y cualquier tipo de germen).

En ocasiones el cloro puede ser insuficiente para eliminar todas las algas, por lo tanto, se empleará un alguicida de calidad, que sirva de ayuda en la desinfección del depósito y en el bienestar del usuario, el alguicida de uso diario o semanal estará exento de metales pesados (cobre, estaño, cromo, etc.).

3.6.3 DEPÓSITO DE COMPENSACIÓN

El depósito de compensación es prefabricado, tiene una capacidad de 36 m³, muy superior al 10% del volumen de agua de la piscina, desde el mismo se abastecerá a los distintos juegos de la piscina y al sistema de recirculación y filtración de la misma.

El aporte de agua al depósito se realizará desde la red de agua potable.

El depósito tiene sus entradas y salidas, para recibir al menos las siguientes tuberías:

- Recogida desde la rejilla perimetral.
- Relleno de red mediante electroválvula y/o boya.
- Salida para aspiración de la bomba de filtración.
- Entrada para retorno de la bomba de filtración
- Salida para aspiración de la bomba de juegos.

Debido a las pérdidas provocadas por el uso, evaporación, y limpieza de filtro, dispone de un sistema de llenado automático controlado mediante una electroválvula, para evitar que el depósito se pueda vaciar y provocar el paro de la instalación.

3.6.4 DESCRIPCIÓN DEL CICLO DE TRATAMIENTO DE AGUA

La canaleta perimetral de la piscina, recoge el agua y mediante la red de retorno, y previo paso por arqueta de decantación, la conduce hasta el depósito. Las tuberías de conducción en todo el circuito serán de PVC de presión. El diámetro puede verse en los planos.

En el filtro se dispone una válvula selectora de varias vías que permite funcionar en filtrado, lavado a contracorriente del filtro, enjuague, recirculación sin pasar por filtro, vaciado a desagüe o cerrado.

El agua es testeada y se ajustan los niveles de ácido y cloro, antes de ser filtrada y previo a su retorno al depósito.

La dosificación está controlada por un regulador automático que mide el contenido en ión de cloro libre y residual y el pH del agua actuando en consecuencia sobre las dosificadoras.

3.6.5 TRATAMIENTO DE DESINFECCIÓN

Se realiza con un equipo dosificador de Hipoclorito en solución líquida con una bomba dosificadora.

3.6.6 TRATAMIENTO DE PH

Se realiza mediante dosificación de un producto químico minorador de pH, suministrado a través de bomba dosificadora.

3.6.7 DESCRIPCIÓN DE LA IMPULSIÓN DE AGUA DE LOS JUEGOS

El ciclo de impulsión a juegos es el siguiente:

El agua tratada y en condiciones óptimas que se almacena en el depósito, es impulsada por una bomba, en cuanto se pulsa el activador. Al llegar al colector general, el agua se distribuye a cada uno de los juegos. Las válvulas que poseen las cañerías de impulsión a los juegos son reguladas de forma tal que cada uno de los juegos reciba el volumen necesario para su correcto funcionamiento.

El volumen de agua bombeado es siempre el mismo e igual a la suma de los caudales de todos los juegos.

3.6.8 DESCRIPCIÓN DE LA DISTRIBUCIÓN DE AGUA DE LOS JUEGOS

Las tuberías de conducción en todo el circuito serán de PVC para presión o similar. Estas son las encargadas de hacer llegar al agua desde el colector hasta cada boquilla de juego.

3.6.9 DESCRIPCIÓN DEL RELLENO DE AGUA POTABLE DEL DEPÓSITO

Las pérdidas de agua no suelen ser muy grandes, no obstante, deben compensarse las pérdidas sufridas.

Por lo tanto, para evitar que el depósito se pueda vaciar y provocar la parada de la instalación, se necesita de un sistema de llenado automático con una boya que controla una electroválvula y permite la entrada de agua al depósito.

3.6.10 DESCRIPCIÓN DEL SISTEMA DE RECOGIDA DE AGUA

Tras la salida del agua a través de los juegos, ésta se recoge mediante la rejilla perimetral por gravedad y mediante una red de tuberías, se devuelve el agua al depósito de compensación, comenzando el proceso de desinfección y tratamiento. Una vez tratada, el agua es devuelta a la piscina.

El sistema de drenaje y arquetas de recogida del agua debe estar diseñado específicamente para cumplir los requisitos de seguridad necesarios en las instalaciones de estas características, evitando todo tipo de atrapamientos.

Las tuberías de conducción en todo el circuito serán de PVC de presión. Es de vital importancia instalar rejillas fabricados en materiales especialmente diseñados para este tipo de parques acuáticos. Deberán estar tratados superficialmente para su contacto con el pie descalzo y por supuesto no deberán tener aristas ni elementos que sobresalgan del mismo. Además, deberá tener una gran capacidad de recogida de agua.

3.6.11 CARACTERÍSTICAS DE LOS JUEGOS

Los juegos de agua deben estar fabricados para tener una gran durabilidad, resistir condiciones ambientales desfavorables y para los actos vandálicos. Boquillas y rociadores están embutidos para evitar pinzamientos, atrapamientos y golpes por salientes.

Todos los componentes de los juegos deben asegurar que mantienen altos estándares de calidad.

Materiales como el acero inoxidable, así como una manipulación artesanal de las piezas, aseguran una máxima durabilidad e integridad de los juegos. Soldaduras con tecnología, así como la experiencia de los profesionales garantizarán resultados óptimos.

Para evitar el vandalismo y los robos, todos los juegos y accesorios estarán montados con tornillería especial antivandálica. Así mismo, para garantizar una duración a los efectos corrosivos del sol, los juegos deben estar tratados con pinturas especiales, manteniendo su brillo y color en el tiempo.

Polímeros translúcidos de alta densidad y materiales de alta calidad serán utilizados para las boquillas y los activadores de los juegos, garantizando así un perfecto estado de funcionamiento.

Debe existir en los juegos un sistema de protección de pies, para mantener seguros los pies de los niños y mayores al jugar.

Los anclajes de los juegos deberán de estar testados y probados por un instituto u organismo competente oficial y de reconocido nombre para garantizar su seguridad, idoneidad y durabilidad.

3.7. JUEGOS

3.7.1 Descripción del sistema de distribución de agua.

3.7.1.1 Impulsión de agua a los juegos

El bloque de impulsión está formado básicamente por tres elementos conectados entre sí cuya función es hacer que el agua almacenada en el depósito y que se encuentra en perfectas condiciones llegue a los juegos para que se produzca el efecto deseado en los mismos.

El elemento principal es la bomba centrífuga de impulsión, que es la que le confiere la energía necesaria al agua para que esta llegue a los juegos. El volumen de agua bombeado es siempre el mismo e igual a la suma de los caudales de todos los juegos. Con este volumen se dimensionará la bomba. La altura de presión en mca será la que demande el juego más crítico de la instalación contando con las pérdidas de carga que se producen a lo largo de la instalación.

Después de la bomba, encontramos el colector de válvulas (una por juego y una para la estructura de toboganes). De este salen todas las conducciones individuales que llegan a los juegos y distribuyen el caudal para cada uno de ellos.

En el colector de válvulas se encuentra la entrada de la bomba de impulsión con todas las salidas individuales, pero, además, se instala otra línea de retorno con una válvula by-pass. Esta línea by-pass complementaria permitirá el paso del flujo aun estando el colector completamente cerrado, protegiendo la instalación de sobrepresiones y golpes de ariete.

Las tuberías de presión del circuito serán de PVC para presión PN10 o similar, según dimensionado.

3.7.1.2 Instalación de anclajes.

Tanto si los juegos son en altura como si son de suelo la forma en la que se instalan sus anclajes es la misma. La toma hidráulica se conecta por abajo y se fijan con pernos.

El sistema de anclaje y los herrajes de amarre deben estar fabricados en **acero inoxidable 304/304L**. Las placas de anclaje, en el caso de los juegos en altura, y los cuerpos de impulsión, en el caso de los juegos de suelo, se colocan en su posición (según planos) y se nivelan a cota 0 mediante los pernos de fijación que van anclados a las zapatas (ver detalles en planos).

El acabado superficial de los anclajes y juegos de suelo es totalmente plano y queda a nivel de cota del pavimento, sin elementos metálicos ni tornillos de fijación que sobresalgan.

Los elementos de fijación están equipados con un terminal de toma a tierra perfectamente conectado para facilitar las labores de instalación eléctrica de toma a tierra.



En la foto se aprecian todas las partes de la instalación de anclajes.

3.7.1.3 Montaje de juegos.

Los juegos en altura se montan directamente en los anclajes mediante 4 tornillos de fijación, que quedan cubiertos por los protectores de pie.

3.7.1.4 Instalaciones de fontanería.

Las instalaciones de fontanería son las siguientes:

- Acometida de tubería desde el colector de válvulas hasta la base de cada juego con tubería PVC PN10, de sección DN 50.
- Acometida de red general hasta contador de agua.
- Aspiraciones de bombas de impulsión
- Aspiraciones de filtración
- Recogidas de agua de sumideros

3.7.1.5 Instalaciones de electricidad.

La instalación eléctrica consistirá en la instalación de toma de tierra de todos los anclajes de los juegos y las conexiones eléctricas de todos los equipos con el cuadro eléctrico de potencia.

Se llevarán a cabo las siguientes acciones:

- Tomas de tierra de juegos.
- Cableado desde cuadro eléctrico a bomba de filtración y bomba de impulsión.
- Acometida desde el cuadro de potencia general hasta los equipos de la sala de máquinas: Equipos de bombas, temporizador, etc.

3.7.2 Juegos acuáticos.

Relación de juegos de la propuesta, se aceptará esta propuesta o una propuesta equivalente que deberá aprobar tanto la propiedad como la dirección facultativa:


Nombre juego	Ref.	Cantidad	Caudal (l/min)	Presión (bar)	Conexión	Tipo Anclaje	Zapata (cm3)	Tubería DN(mm)	Cota a la cara superior de la zapata (cm)
Tube No1 VOR 220 o equivalente	A	1	19	0,5	Hembra 2"	Safeswap Nº2	60x60x10	50	30
Seaweed Nº 1 VOR 7779 o equivalente	B	1	11.5	0,7	Hembra 2"	Safeswap Nº2	60x60x10	50	30
Pool Bubbler VOR 1107 o equivalente	C1	3	113,5	0,8	Hembra 1 1/2"	Directo	30x30x10	50	28
	C2		113,5	0,8	Hembra 1 1/2"	Directo	30x30x10	50	28
	C3		113,5	0,8	Hembra 1 1/2"	Directo	30x30x10	50	28
Elevation VOR L1 (38807 Plataforma 1 o equivalente	D	1	795	1,4	Hembra 4"	Safeswap Nº8	60x60x10	110	45
Caudal total medio (l/min)			1166.0						

TUBE N°1 VORTEX O EQUIVALENTE



Cañón direccional que dispara un chorro de agua. Juego construido en dos. La sección superior es un brazo pivotante con una boquilla integrada de latón. La sección inferior es un soporte estructural fijo para la parte superior. Cuenta con la tecnología Turntec que permite el giro 360°. La junta giratoria está libre de puntos de pinzamiento y no contiene mangueras flexibles. Turntec permite a los usuarios girar el producto 360° y rociar el agua en diferentes direcciones en un rango de 85°. Cuenta con boquillas de bajo consumo que minimizan el consumo de agua. Incluye también un protector de pies Toeguard, elastómero suave al tacto, antivandálico y resistente a los rayos UV.

SEAWEED N°1 VORTEXO EQUIVALENTE

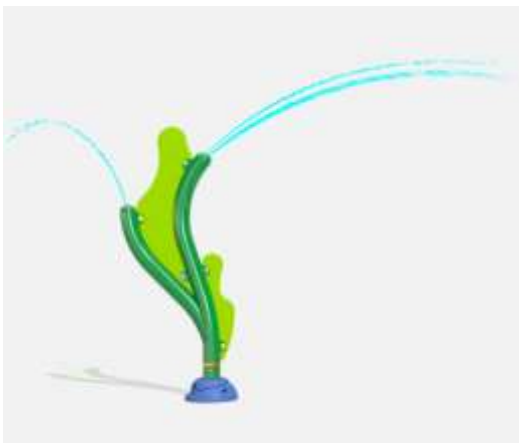

Juego que genera un doble chorro de agua que gira de 360°. Incluye un protector para pies Toeguard, elastómero suave al tacto, antivandálico y resistente a rayos UV.

POOL BUBBER VORTEX O EQUIVALENTE



Juego de suelo que crea un efecto de jet que surge desde la superficie. Cuenta con una boquilla de latón libre de atrapamientos con pequeño agujero que crea el chorro de agua en vertical. El juego queda completamente embebido en el suelo.

ELEVATION DE VORTEX O EQUIVALENTE, personalizado para el presente proyecto con las siguientes características:



Experiencia multi-nivel con plataformas bajas que fomentan la interacción con los juegos en el suelo.

Estructura fabricada en acero inoxidable que incorpora 1 tobogán que incluye pista de frenado.

Los distintos efectos de agua de la estructura y sus diferentes juegos aseguran una experiencia inolvidable. El cubo Twinsplash, juego emblemático, brinda una experiencia icónica creando entusiasmo en los usuarios a través de sus dos efectos de agua.

3.7.3 Materiales.

Los juegos de agua deben estar fabricados para tener una gran durabilidad, resistir condiciones ambientales desfavorables y estar preparados para los actos vandálicos. Boquillas y rociadores estarán embutidos para evitar pinzamientos, atrapamientos y golpes por salientes.

Todos los componentes de los juegos deben asegurar que mantienen altos estándares de calidad. Materiales como el acero inoxidable y el cobre aseguran una máxima durabilidad e integridad de los juegos.

Para evitar el vandalismo y los robos, todos los juegos y accesorios estarán montados con tornillería especial antivandálica. Así mismo para garantizar una duración a los efectos corrosivos del sol, los juegos deben estar tratados con pinturas especiales, manteniendo su brillo y color en el tiempo.

Polímeros translúcidos de alta densidad y materiales de alta calidad serán utilizados para las boquillas, los activadores y los elementos de decoración de los juegos, garantizando así un perfecto estado de funcionamiento.

Debe existir en los juegos un sistema de protección de pies, para mantener seguros los pies de los niños y mayores al jugar.

Todos los juegos deberán estar fabricados según la Norma Europea EN1176, y cumplir toda la normativa que les sea de aplicación.

3.7.4 Juegos acuáticos.

Todos los productos de juegos/parques acuáticos instalados por encima o debajo de la superficie deberán ser fabricados con **acero inoxidable 304/304L**. El sistema de anclaje y los herrajes de amarre asociados estarán fabricados en **acero inoxidable 304/304L**. **No se podrá utilizar fibra de vidrio rígida, reforzada en el interior (PRFV) y/o moldeada, PVC, tubos**

helicoidales, acero galvanizado, o aluminio en ninguna de las estructuras de productos de juego instaladas por encima o debajo de la superficie.

3.7.5 Accesorios de montaje y embalaje.

Todos los accesorios y sistemas de anclaje se realizarán en **acero inoxidable 304/304L**. Todos los Productos de parques deberán incluir un sistema integrado de anclaje y nivelación para facilitar su instalación, así como un acabado superficial a nivel. Los accesorios expuestos y de fácil acceso deberán estar protegidos contra acciones vandálicas, y será necesario el uso de herramienta especial para su desmontaje con el fin de evitar actos vandálicos y robo.

3.7.6 Boquillas de impulsión, tapas y cabezales.

Deberán ser de latón C360 o acero Inoxidable, y para su instalación y retirada deberán utilizar herramienta contra actos vandálicos. No se podrá utilizar materiales plásticos o polímeros tales como PVC, Nylon....

3.7.7 Acabado de pintura.

Deberá ser una capa de polvo de poliéster, mate y tratada contra el calor que sea resistente a los rayos ultravioletas y a productos químicos, y adecuada para espacios públicos.

3.7.8 Material para los elementos decorativos.

Serán Polímeros traslucidos y deberán ser resistentes al agua clorada y estar estabilizados contra los rayos ultravioletas para evitar que pierdan el color. No se permitirá la utilización de fibra de vidrio u otros materiales plásticos opacos para los elementos decorativos.

3.7.9 Seguridad y manipulación.

Todos los remates a la vista deberán tener un acabado redondeado. Las soldaduras deberán estar acabadas de modo que el agua no penetre, esmeriladas y su resistencia a la presión deberá ser probada en fábrica. Las boquillas de impulsión y cabezales de agua a la vista deberán quedar por debajo de la superficie para garantizar un entorno de juego totalmente seguro, evitando pellizcos, atascos o protuberancias. Todos los productos deben ser diseñados conforme a las normativas internacionales ASTM F1487 y CSA Z614-98, referentes a parques públicos.

Además, se deben cumplir las normativas **EN 1176**, normativa europea para parques infantiles, y ASTM F2461-09, normativa americana para la fabricación, construcción, operación y mantenimiento del equipamiento de juegos de agua.

3.7.10 Protectores de pie.

Deberán estar fabricados de Elastómero de tacto blando especialmente desarrollado para ambientes de juego acuático, que cubra toda la base del área de juegos para, de este modo, cubrir el sistema de anclaje y evitar posibles pellizcos y protuberancias. Deberá tener características flexibles similares al caucho, un acabado mate y ser altamente duradero y anti-deslizante, de gran resistencia a los rayos ultravioletas y a los productos químicos. No se permitirá la utilización de fibra de vidrio, u otros materiales no amortiguantes, para los protectores de pie, por su escasa durabilidad y riesgo en entornos públicos abiertos.

3.7.11 Garantías.

Los materiales que componen los elementos de juego e instalaciones complementarias deberán garantizar la preservación de sus características técnicas.

3.7.12 Mantenimiento y formación.

Una vez finalizada la construcción, el contratista deberá proporcionar a la propiedad la formación necesaria para el uso y el mantenimiento de las instalaciones, así como los manuales de mantenimiento oportunos. El contratista podrá solicitar al fabricante del producto y/o al representante de este la puesta en marcha de la instalación y la formación del personal de la propiedad.

3.8. CERRAJERIA

1. Alrededor de toda la piscina se instalará una valla de acero galvanizado lacado que sirva de delimitación de la zona de baño y que además “guíe” el paso de los usuarios hacia las duchas.

3.9. INSTALACIÓN ELECTRICA

Una vez eliminada la aparamenta existente se comprobará el estado del cable de acometida a la estancia y se lanza una nueva línea desde el cuadro general hasta la sala de depuración, donde se instala un nuevo cuadro desde el que colgará el cuadro existente a modo de cuadro secundario. El cuadro eléctrico se ubicará conforme al replanteo final de las instalaciones en el cuarto.

3.9.1 NORMAS DE INSTALACIÓN EN PRESENCIA DE OTRAS CANALIZACIONES NO ELÉCTRICAS

En caso de proximidad de canalizaciones eléctricas con otras no eléctricas, se dispondrán de forma que entre las superficies exteriores de ambas se mantenga una distancia de 3 cm, por lo menos.

En caso de proximidad con conductos de calefacción, de aire caliente, o de humo, las canalizaciones eléctricas se establecerán de forma que no puedan alcanzar una temperatura peligrosa, y por consiguiente, se mantendrán separadas por una distancia conveniente o por medio de pantallas calorífugas.

Como norma general, las canalizaciones eléctricas no se situarán paralelamente por debajo de otras que puedan dar lugar a condensaciones.

3.9.2 ACCESIBILIDAD A LAS INSTALACIONES

Las canalizaciones eléctricas se dispondrán de manera que en cualquier momento se pueda controlar su aislamiento, localizar y separar las partes averiadas y, llegado el caso, reemplazar fácilmente los conductores deteriorados.

3.9.3 CONDUCTORES DE PROTECCIÓN

Los conductores de protección serán del mismo tipo que los conductores activos especificados en el apartado anterior, y tendrán una sección mínima igual a la fijada por la tabla V de la Instrucción ITC BT 19, en función de la sección de los conductores de fase o polares de la instalación.

3.9.4 IDENTIFICACIÓN DE LAS INSTALACIONES

Las canalizaciones eléctricas se establecerán de forma que, por conveniente identificación de sus circuitos y elementos, se pueda proceder en todo momento a reparaciones, transformaciones, etc.

Como norma general, todos los conductores de fase o polares se identificarán por un color negro, marrón o gris, el conductor neutro por un color azul claro y los conductores de protección por un color.

3.9.5 RECEPTORES DE ALUMBRADO

Los portalámparas destinados a lámparas deberán resistir la corriente prevista, y llevarán la indicación correspondiente a la tensión e intensidad nominales para las que han sido diseñados.

El conductor neutro tendrá la misma sección que los de fase.

Todas las partes bajo tensión, así como los conductores, aparatos auxiliares y los propios receptores, excepto las partes que producen o transmiten la luz, estarán protegidas por adecuadas pantallas o envolturas aislantes o metálicas puestas a tierra.

3.9.6 RECEPTORES A MOTOR

Los motores estarán contruidos o se instalarán de manera que la aproximación a sus partes en movimiento no pueda ser causa de accidente.

Los conductores de conexión que alimentan a un solo motor deberán estar dimensionados para una intensidad no inferior al 125 por 100 de la intensidad a plena carga del motor en cuestión y si alimentan a varios motores, deberán estar dimensionados para una intensidad no menor a la suma del 125 por 100 de la intensidad a plena carga del motor de mayor potencia más la intensidad a plena carga de los demás.

Los motores estarán protegidos contra cortocircuitos y contra sobrecargas en todas sus fases, siendo de tal naturaleza que cubran, en los motores trifásicos, el riesgo de la falta de tensión en una de sus fases.

En el caso de motores con arranque estrella - triángulo la protección asegurará a los circuitos, tanto para conexión de estrella como para la de triángulo.

Las características de los dispositivos de protección estarán de acuerdo con las de los motores a proteger y con las condiciones de servicio previstas para éstos, debiendo seguirse las indicaciones dadas por el fabricante de los mismos.

Los motores estarán protegidos contra la falta de tensión por un dispositivo de corte automático de la alimentación, cuando el arranque espontáneo del motor, como consecuencia de un

restablecimiento de la tensión, puede provocar accidentes, oponerse a dicho establecimiento o perjudicar el motor.

En general, los motores de potencia superior a 0,75 kW estarán provistos de reóstatos de arranque o dispositivos equivalentes que no permitan que la relación de corriente entre el periodo de arranque y el de marcha normal que corresponda a su plena carga, según las características del motor que debe indicar su placa, sea superior a la señalada en el cuadro siguiente:

De 0,75 kW a 1,5 kW: 4,5

De 1,50 kW a 5 kW: 3,0

De 5 kW a 15 kW: 2

De más de 15 kW: 1,5

3.9.7 PUESTAS A TIERRA

Las puestas a tierra se establecerán con objeto de limitar la tensión que con respecto a tierra pueden presentar en un momento dado las masas metálicas, asegurar la actuación de las protecciones y eliminar o disminuir el riesgo que supone una avería en el material utilizado.

El conjunto de puesta a tierra en la instalación estará formado por:

a. Tomas de tierra. Estas a su vez estarán constituidas por:

- Electrodoes artificiales, a base "picas verticales" de barras de cobre o de acero recubierto de cobre de 14 mm de diámetro y 2 m de longitud, o "conductores enterrados horizontalmente" de cobre desnudo de 35 mm de sección o de acero galvanizado de 95 mm² de sección, enterrados a una profundidad de 50 cm. Los electrodos se dimensionarán de forma que la resistencia de tierra "R" no pueda dar lugar a tensiones de contacto peligrosas, estando su valor íntimamente relacionado con la sensibilidad "I" del interruptor diferencial:

$R < 50 / I$, en locales secos.

$R < 24 / I$, en locales húmedos o mojados

ITC-BT-30 (Prescripciones particulares para las instalaciones eléctricas de los locales de características especiales: locales mojados).

De acuerdo con la ITC-BT-30 el cuarto de depuradora se clasifica como local mojado debido al uso que se va a dar de la misma.

Debido a esto la instalación eléctrica tiene que cumplir lo siguiente:

Canalizaciones: Las canalizaciones serán estancas con un grado de protección IPX4.

Conductores y cables aislados: Los conductores tendrán una tensión asignada de 450/750 v y discurrirán por el interior de tubos. En este caso en superficie de acuerdo con lo especificado en la ITC-BT-21 y dispondrán de un grado de resistencia a la corrosión 4.

Aparamenta: Se instalará lo más alejado posible de las fuentes de agua y con el grado de protección adecuado.

Dispositivos de protección: De acuerdo con lo establecido en la ITC-BT-22, se instalará, en cualquier caso, un dispositivo de protección en el origen de cada circuito derivado de otro que penetre en el local mojado.

Receptores de alumbrado: Los receptores de alumbrado estarán protegidos contra las proyecciones de agua, IPX4. No serán de clase 0.

4. CUADRO DE SUPERFICIES

ESTADO ACTUAL

	Superficie útil	Superficie construida
SALA DE INSTALACIONES		
Sala de instalaciones	21.12 m2	25.73 m2
PISCINA PEQUEÑA		
Lámina de agua	104.00 m2	
Playas	138.72 m2	
PISCINA MEDIANA		
Lámina de agua	92.70 m2	
Playas	159.29 m2	

ESTADO REFORMADO

	Superficie útil	Superficie construida
SALA DE INSTALACIONES		
Sala de instalaciones	29.20 m2	35.36 m2
PISCINA PEQUEÑA		
Lámina de agua	104.00 m2	

Playas	120.38 m2
--------	-----------

PISCINA MEDIANA

Lámina de agua	330.00 m2
----------------	-----------

Playas	233.90 m2
--------	-----------

5. CUMPLIMIENTO DEL DECRETO FORAL 86/2018, DE 24 DE OCTUBRE, POR EL QUE SE ESTABLECEN LAS CONDICIONES HIGIÉNICOSANITARIAS Y DE SEGURIDAD DE LAS PISCINAS DE LA COMUNIDAD FORAL DE NAVARRA.

se cumplirá lo dispuesto en el Decreto Foral 86/2018, de 24 de octubre, por el que se establecen las condiciones higiénicosanitarias y de seguridad de las piscinas de la comunidad foral de Navarra.

5.1. CLASIFICACIÓN DE PISCINA

La piscina por su tipología es una piscina pública, que se define como TIPO 1.

Se trata de un vaso LÚDICO, ya que aunque se destine a otros usos dispone de atracciones acuáticas.

5.2 CARACTERÍSTICAS DEL VASO

1. La pendiente máxima del vaso es del 10%.
2. Se señala en el andén y en las paredes del vaso el valor de la máxima y mínima profundidad.
3. El revestimiento de las paredes y del suelo son de color claro, de fácil limpieza y reparación, Además como la profundidad máxima es de 1,2 metros, los revestimientos serán antideslizantes.
4. El vaso cuenta con un doble desagüe de tal forma que se pueda evacuar rápidamente la totalidad del agua y además cuenta con un sistema anti-succión, además ambas tomas de fondo se encuentran separadas para evitar que el mismo bañista pueda taparlas simultáneamente.

5.3 ACCESOS AL AGUA DE LOS VASOS

1. El vaso dispone de acceso mediante rampa y escaleras, estas tienen pasamanos de acero inoxidable y borde de color oscuro para contrastar con el resto de los revestimientos

5.4 CONDICIONES DEL ENTORNO DEL VASO

Las playas tienen una ligera pendiente hacia el exterior del vaso y se encuentran libres, permitiendo el acceso al vaso por todos los lados. Están realizadas de material antideslizante e impermeable.

La anchura mínima es de 1,2 metros. La playa está separada del resto de recinto por una valla, que únicamente permite el paso a través de las duchas.

Debido a las características del vaso no son necesarias escaleras para el acceso.

5.5 ATRACCIONES ACUÁTICAS

1. Antes de la puesta en marcha de las atracciones, se deberá contar con un certificado del cumplimiento del artículo 3.3 del Real Decreto 1801/2003, de 26 de diciembre, sobre seguridad de los productos.
2. Se realizarán revisiones periódicas de las atracciones acuáticas como mínimo una vez al año.

5.6 BARRERAS DE PROTECCIÓN

La zona de baño dispone de una valla perimetral de 1,2 metros de altura, permitiendo el acceso a través de las duchas. Uno de los dos accesos a la piscina está cerca de las atracciones acuáticas.

5.7 VESTUARIOS, DUCHAS Y ASEOS

El recinto de las piscinas cuenta con vestuarios y aseos suficientes como para cumplir este punto. Además, siguen un programa de limpieza y desinfección diaria

5.8 TRATAMIENTO, CALIDAD Y CONTROL DE LA CALIDAD DEL AGUA Y EL AIRE

El agua de alimentación del vaso procede de la red de abastecimiento de consumo público.

El vaso dispone de un sistema de rebose superficial continuo. Es accesible para su limpieza y dispone de ventilación.

El tiempo máximo de recirculación del volumen total del agua es inferior a 4 horas.

Los filtros tendrán las funciones de filtrado, lavado y enjuague y deberán ser mantenidos según las especificaciones del fabricante.

Se instalarán dos contadores de agua uno a la entrada de agua al sistema, para conocer el volumen de agua renovada y otro tras la depuración, para conocer el volumen de agua depurada.

La dosificación de reactivos será automática. Excepcionalmente y por causas justificadas, siempre y cuando se realice fuera del horario de apertura al público, podrá permitirse la dosificación manual o directa al vaso.

El depósito de compensación estará correctamente dimensionado, tiene un volumen de 36 m³ y será de fácil acceso para permitir las operaciones de limpieza y desinfección.

5.9 INSPECCIÓN Y CONTROL

La piscina contará con personal responsable para el control de los parámetros establecidos en los Anexos I y II del presente Decreto Foral.

6.0 CONDICIONES DE SEGURIDAD DE LAS PISCINAS

La piscina tendrá un aforo máximo de 1 persona por cada 2 m² lo que da un aforo máximo de 165 personas.

La piscina contará con socorrista y con salvavidas conforme a los artículos 28, 29 y 30.

7. PLAZO DE EJECUCIÓN DE LAS OBRAS.

Se considera suficiente para la realización de la obra, un plazo máximo de 4 meses, contado a partir de la fecha del inicio de obra firmado por la dirección facultativa de las obras

8. CLASIFICACIÓN DE LAS OBRAS.

Según el art.232 de la Ley 9/2017, de 8 de Noviembre, de Contratos del Sector Público, esta obra se clasifica en el grupo a) OBRAS DE PRIMER ESTABLECIMIENTO, RESTAURACIÓN, REHABILITACIÓN O GRAN REPARACIÓN.

9. CLASIFICACIÓN DEL CONTRATISTA Y CATEGORÍA DEL CONTRATO.

De acuerdo con el art.77 de la Ley 9/2017, de 8 de noviembre, de Contratos del Sector Público, dado que el importe de la obra supera los 500.000,00 €, es indispensable que el empresario se encuentre debidamente clasificado como contratista es exigible la clasificación del contratista de obras de los poderes adjudicadores. Para dichos contratos, la clasificación del empresario en el grupo o subgrupo que en función del objeto del contrato corresponda, con categoría igual o superior a la exigida para el contrato, acreditará sus condiciones de solvencia para contratar.

Teniendo en cuenta el conjunto de capítulos asimilables, el tipo de obra, los presupuestos parciales y sus plazos correspondientes, se propone la siguiente clasificación del contratista:

Grupo	Subgrupo	Categoría
C	2 Estructuras de fábrica u hormigón.	1
C	6 Pavimentos, solados y alicatados.	1

10. ESPECIFICACIÓN DE OBRA COMPLETA.

Se hace constar que la obra objeto de este proyecto es una obra completa, susceptible de ser entregada al uso general, y por tanto susceptible de utilización o aprovechamiento.

11. PLAZO DE GARANTÍA DE LAS OBRAS.

El plazo de garantía mínimo indicado en el art.243 de la Ley 9/2017, de 8 de Noviembre, de Contratos del Sector Público, contado a partir de la fecha de recepción de las obras, es de 12 meses, UN AÑO.

Durante este plazo el contratista será responsable de cualquier anomalía que surja tras la realización de la Obra y como consecuencia de la misma.

12. FÓRMULA DE REVISIÓN DE PRECIOS

De acuerdo a lo establecido en el art.103 de la Ley 9/2017, de 8 de Noviembre, de Contratos del Sector Público, y de acuerdo a su actual redacción dada por la disposición final 3.2 de la Ley 2/2015, de 30 de marzo, de desindexación de la economía española, dado que el plazo previsto para la ejecución de la obra no se considera necesaria la aplicación fórmulas tipo de las comprendidas en el cuadro de fórmulas tipo generales, aprobadas por decreto 3650/1970 de 19 de diciembre.

14. CONCLUSIÓN.

Con lo anteriormente expuesto, se da por terminada esta memoria y con ella justificado el Proyecto, y creyendo haber realizado correctamente el encargo del Excmo. Ayuntamiento de Noáin Valle de Elorz, se eleva para aprobación si procede.

En Noáin, a 31 de julio de 2024

David Ruiz Martínez

PROYECTO BÁSICO Y DE EJECUCIÓN 24039
DE PISCINA DE JUEGOS SPLASH

Para **AYUNTAMIENTO DE NOÁIN VALLE DE ELORZ**
en CARRETERA DEL AEROPUERTO S/N. NOÁIN VALLE DE ELORZ Julio 2024

JUSTIFICACIÓN DB-SE

ATIC ESTUDIO DE PROYECTOS S.L.	DAVID RUÍZ MARTÍNEZ. ARQUITECTO
Calle Aragón 5, local 8 · 26.580 ARNEDO (LA RIOJA).	TEL 941 89 33 66

1. NORMATIVA

En el presente proyecto se han tenido en cuenta los siguientes documentos del Código Técnico de la Edificación (CTE):

- DB SE: Seguridad estructural
- DB SE AE: Acciones en la edificación
- DB SE C: Cimientos

Además, se ha tenido en cuenta la siguiente normativa en vigor:

- Código Estructural: Real Decreto 470/2021
- NCSE-02: Norma de construcción sismorresistente: parte general y edificación.

De acuerdo a las necesidades, usos previstos y características del edificio, se adjunta la justificación documental del cumplimiento de las exigencias básicas de seguridad estructural.

2. DOCUMENTACIÓN

El proyecto contiene la documentación completa, incluyendo memoria, planos, pliego de condiciones, instrucciones de uso y plan de mantenimiento.

3. EXIGENCIAS BÁSICAS DE SEGURIDAD ESTRUCTURAL (DB SE)

3.1. Análisis estructural y dimensionado

Proceso

El proceso de verificación estructural del edificio se describe a continuación:

- Determinación de situaciones de dimensionado.
- Establecimiento de las acciones.
- Análisis estructural.
- Dimensionado.

Situaciones de dimensionado

- Persistentes: Condiciones normales de uso.
- Transitorias: Condiciones aplicables durante un tiempo limitado.
- Extraordinarias: Condiciones excepcionales en las que se puede encontrar o a las que puede resultar expuesto el edificio (acciones accidentales).

Periodo de servicio (vida útil):

En este proyecto se considera una vida útil para la estructura de 50 años.

Métodos de comprobación: Estados límite

Situaciones que, de ser superadas, puede considerarse que el edificio no cumple con alguno de los requisitos estructurales para los que ha sido concebido.

Estados límite últimos

Situación que, de ser superada, existe un riesgo para las personas, ya sea por una puesta fuera de servicio o por colapso parcial o total de la estructura.

Como estados límites últimos se han considerado los debidos a:

- Pérdida de equilibrio del edificio o de una parte de él.
- Deformación excesiva.
- Transformación de la estructura o de parte de ella en un mecanismo.
- Rotura de elementos estructurales o de sus uniones.
- Inestabilidad de elementos estructurales.

Estados límite de servicio

Situación que de ser superada afecta a:

- El nivel de confort y bienestar de los usuarios.
- El correcto funcionamiento del edificio.
- La apariencia de la construcción.

3.2. Acciones

Clasificación de las acciones

Las acciones se clasifican, según su variación con el tiempo, en los siguientes tipos:

- Permanentes (G): son aquellas que actúan en todo instante sobre el edificio, con posición constante y valor constante (pesos propios) o con variación despreciable.
- Variables (Q): son aquellas que pueden actuar o no sobre el edificio (uso y acciones climáticas).
- Accidentales (A): son aquellas cuya probabilidad de ocurrencia es pequeña pero de gran importancia (sismo, incendio, impacto o explosión).

Valores característicos de las acciones

Los valores de las acciones están reflejadas en la justificación de cumplimiento del documento DB SE AE (ver apartado *Acciones en la edificación (DB SE AE)*).

3.3. Datos geométricos

La definición geométrica de la estructura está indicada en los planos de proyecto.

3.4. Características de los materiales

Los valores característicos de las propiedades de los materiales se detallarán en la justificación del Documento Básico correspondiente o bien en la justificación del apartado correspondiente del Código Estructural.

3.5. Modelo para el análisis estructural

Se realiza un cálculo espacial en tres dimensiones por métodos matriciales, considerando los elementos que definen la estructura: vigas de cimentación, losas de cimentación, muros de hormigón y perfiles de acero.

Se establece la compatibilidad de desplazamientos en todos los nudos, considerando seis grados de libertad y la hipótesis de indeformabilidad en el plano para cada forjado continuo, impidiéndose los desplazamientos relativos entre nudos.

A los efectos de obtención de solicitaciones y desplazamientos, se supone un comportamiento lineal de los materiales.

Cálculos por ordenador

Nombre del programa: CYPECAD.

Empresa: CYPE Ingenieros, S.A.- Avda. Eusebio Sempere, 5 - 03003 ALICANTE.

CYPECAD realiza un cálculo espacial por métodos matriciales, considerando todos los elementos que definen la estructura: vigas de cimentación, losas de cimentación, muros de hormigón y perfiles de acero.

Se establece la compatibilidad de desplazamientos en todos los nudos, considerando seis grados de libertad y utilizando la hipótesis de indeformabilidad del plano de cada planta (diafragma rígido), para modelar el comportamiento del forjado.

A los efectos de obtención de las distintas respuestas estructurales (solicitaciones, desplazamientos, tensiones, etc.) se supone un comportamiento lineal de los materiales, realizando por tanto un cálculo estático para acciones no sísmicas. Para la consideración de la acción sísmica se realiza un análisis modal espectral.

3.6. Verificaciones basadas en coeficientes parciales

En la verificación de los estados límite mediante coeficientes parciales, para la determinación del efecto de las acciones, así como de la respuesta estructural, se utilizan los valores de cálculo de las

variables, obtenidos a partir de sus valores característicos, multiplicándolos o dividiéndolos por los correspondientes coeficientes parciales para las acciones y la resistencia, respectivamente.

Verificación de la estabilidad: $E_{d, \text{estab}} \geq E_{d, \text{desestab}}$

- $E_{d, \text{estab}}$: Valor de cálculo de los efectos de las acciones estabilizadoras.
- $E_{d, \text{desestab}}$: Valor de cálculo de los efectos de las acciones desestabilizadoras.

Verificación de la resistencia de la estructura: $R_d \geq E_d$

- R_d : Valor de cálculo de la resistencia correspondiente.
- E_d : Valor de cálculo del efecto de las acciones.

Combinaciones de acciones consideradas y coeficientes parciales de seguridad

Para las distintas situaciones de proyecto, las combinaciones de acciones se definirán de acuerdo con los siguientes criterios:

- **Con coeficientes de combinación**

- **Sin coeficientes de combinación**

- Donde:

G_k Acción permanente

P_k Acción de pretensado

Q_k Acción variable

g_G Coeficiente parcial de seguridad de las acciones permanentes

g_P Coeficiente parcial de seguridad de la acción de pretensado

$g_{Q,1}$ Coeficiente parcial de seguridad de la acción variable principal

$g_{Q,i}$ Coeficiente parcial de seguridad de las acciones variables de acompañamiento

$\gamma_{p,1}$ Coeficiente de combinación de la acción variable principal

$\gamma_{a,i}$ Coeficiente de combinación de las acciones variables de acompañamiento

Para cada situación de proyecto y estado límite los coeficientes a utilizar serán:

E.L.U. de rotura. Hormigón: Código Estructural

Persistente o transitoria				
	Coeficientes parciales de seguridad (g)		Coeficientes de combinación (y)	
	Favorable	Desfavorable	Principal (γ_p)	Acompañamiento (γ_a)
Carga permanente (G)	0.800	1.350	-	-
Sobrecarga (Q - Uso A)	0.000	1.500	1.000	0.700
Sobrecarga (Q - Uso G1)	0.000	1.500	0.000	0.000
Viento (Q)	0.000	1.500	1.000	0.600
Nieve (Q)	0.000	1.500	1.000	0.500

Persistente o transitoria (G1)				
	Coeficientes parciales de seguridad (g)		Coeficientes de combinación (y)	
	Favorable	Desfavorable	Principal (γ_p)	Acompañamiento (γ_a)
Carga permanente (G)	0.800	1.350	-	-
Sobrecarga (Q - Uso A)	0.000	1.500	0.000	0.000
Sobrecarga (Q - Uso G1)	0.000	1.500	1.000	0.000
Viento (Q)	0.000	1.500	0.000	0.000

Persistente o transitoria (G1)				
	Coeficientes parciales de seguridad (g)		Coeficientes de combinación (y)	
	Favorable	Desfavorable	Principal (y _p)	Acompañamiento (y _a)
Nieve (Q)	0.000	1.500	0.000	0.000

E.L.S. Flecha. Hormigón: Código Estructural

Característica				
	Coeficientes parciales de seguridad (g)		Coeficientes de combinación (y)	
	Favorable	Desfavorable	Principal (y _p)	Acompañamiento (y _a)
Carga permanente (G)	1.000	1.000	-	-
Sobrecarga (Q - Uso A)	0.000	1.000	1.000	0.700
Sobrecarga (Q - Uso G1)	0.000	1.000	0.000	0.000
Viento (Q)	0.000	1.000	1.000	0.600
Nieve (Q)	0.000	1.000	1.000	0.500

Característica (G1)				
	Coeficientes parciales de seguridad (g)		Coeficientes de combinación (y)	
	Favorable	Desfavorable	Principal (y _p)	Acompañamiento (y _a)
Carga permanente (G)	1.000	1.000	-	-
Sobrecarga (Q - Uso A)	0.000	1.000	0.000	0.000
Sobrecarga (Q - Uso G1)	0.000	1.000	1.000	0.000
Viento (Q)	0.000	1.000	0.000	0.000
Nieve (Q)	0.000	1.000	0.000	0.000

Frecuente				
	Coeficientes parciales de seguridad (g)		Coeficientes de combinación (y)	
	Favorable	Desfavorable	Principal (y _p)	Acompañamiento (y _a)
Carga permanente (G)	1.000	1.000	-	-
Sobrecarga (Q - Uso A)	0.000	1.000	0.500	0.300
Sobrecarga (Q - Uso G1)	0.000	1.000	0.000	0.000
Viento (Q)	0.000	1.000	0.500	0.000
Nieve (Q)	0.000	1.000	0.200	0.000

Cuasipermanente				
	Coeficientes parciales de seguridad (g)		Coeficientes de combinación (y)	
	Favorable	Desfavorable	Principal (y _p)	Acompañamiento (y _a)
Carga permanente (G)	1.000	1.000	-	-
Sobrecarga (Q - Uso A)	0.000	1.000	0.300	0.300
Sobrecarga (Q - Uso G1)	0.000	1.000	0.000	0.000
Viento (Q)	0.000	1.000	0.000	0.000
Nieve (Q)	0.000	1.000	0.000	0.000

E.L.U. de rotura. Hormigón en cimentaciones: Código Estructural / CTE DB-SE C

Persistente o transitoria		
	Coeficientes parciales de seguridad (g)	Coeficientes de combinación (y)

	Favorable	Desfavorable	Principal (y _p)	Acompañamiento (y _a)
Carga permanente (G)	1.000	1.600	-	-
Sobrecarga (Q - Uso A)	0.000	1.600	1.000	0.700
Sobrecarga (Q - Uso G1)	0.000	1.600	0.000	0.000
Viento (Q)	0.000	1.600	1.000	0.600
Nieve (Q)	0.000	1.600	1.000	0.500

Persistente o transitoria (G1)				
	Coeficientes parciales de seguridad (g)		Coeficientes de combinación (y)	
	Favorable	Desfavorable	Principal (y _p)	Acompañamiento (y _a)
Carga permanente (G)	1.000	1.600	-	-
Sobrecarga (Q - Uso A)	0.000	1.600	0.000	0.000
Sobrecarga (Q - Uso G1)	0.000	1.600	1.000	0.000
Viento (Q)	0.000	1.600	0.000	0.000
Nieve (Q)	0.000	1.600	0.000	0.000

Tensiones sobre el terreno

Característica				
	Coeficientes parciales de seguridad (g)		Coeficientes de combinación (y)	
	Favorable	Desfavorable	Principal (y _p)	Acompañamiento (y _a)
Carga permanente (G)	1.000	1.000	-	-
Sobrecarga (Q - Uso A)	0.000	1.000	1.000	1.000
Sobrecarga (Q - Uso G1)	0.000	1.000	0.000	0.000
Viento (Q)	0.000	1.000	1.000	1.000
Nieve (Q)	0.000	1.000	1.000	1.000

Característica				
	Coeficientes parciales de seguridad (g)		Coeficientes de combinación (y)	
	Favorable	Desfavorable	Principal (y _p)	Acompañamiento (y _a)
Carga permanente (G)	1.000	1.000	-	-
Sobrecarga (Q - Uso A)	0.000	1.000	0.000	0.000
Sobrecarga (Q - Uso G1)	0.000	1.000	1.000	1.000
Viento (Q)	0.000	1.000	1.000	1.000
Nieve (Q)	0.000	1.000	1.000	1.000

Desplazamientos

Característica				
	Coeficientes parciales de seguridad (g)		Coeficientes de combinación (y)	
	Favorable	Desfavorable	Principal (y _p)	Acompañamiento (y _a)
Carga permanente (G)	1.000	1.000	-	-
Sobrecarga (Q - Uso A)	0.000	1.000	1.000	1.000
Sobrecarga (Q - Uso G1)	0.000	1.000	0.000	0.000
Viento (Q)	0.000	1.000	1.000	1.000
Nieve (Q)	0.000	1.000	1.000	1.000

Característica				
	Coeficientes parciales de seguridad (g)		Coeficientes de combinación (y)	
	Favorable	Desfavorable	Principal (y _p)	Acompañamiento (y _a)

Característica				
	Coeficientes parciales de seguridad (g)		Coeficientes de combinación (y)	
	Favorable	Desfavorable	Principal (y _p)	Acompañamiento (y _a)
Carga permanente (G)	1.000	1.000	-	-
Sobrecarga (Q - Uso A)	0.000	1.000	0.000	0.000
Sobrecarga (Q - Uso G1)	0.000	1.000	1.000	1.000
Viento (Q)	0.000	1.000	1.000	1.000
Nieve (Q)	0.000	1.000	1.000	1.000

Deformaciones: flechas y desplazamientos horizontales

Según lo expuesto en el artículo 4.3.3 del documento CTE DB SE, se han verificado en la estructura las flechas de los distintos elementos. Se ha comprobado tanto el desplome local como el total de acuerdo con lo expuesto en 4.3.3.2 de dicho documento.

Para el cálculo de las flechas en los elementos flectados, vigas y forjados, se tienen en cuenta tanto las deformaciones instantáneas como las diferidas, calculándose las inercias equivalentes de acuerdo a lo indicado en la norma.

En la obtención de los valores de las flechas se considera el proceso constructivo, las condiciones ambientales y la edad de puesta en carga, de acuerdo a unas condiciones habituales de la práctica constructiva en la edificación convencional. Por tanto, a partir de estos supuestos se estiman los coeficientes de flecha pertinentes para la determinación de la flecha activa, suma de las flechas instantáneas más las diferidas producidas con posterioridad a la construcción de las tabiquerías.

Se establecen los siguientes límites de deformación de la estructura:

Flechas relativas para los siguientes elementos				
Tipo de flecha	Combinación	Tabiques frágiles	Tabiques ordinarios	Resto de casos
Integridad de los elementos constructivos (flecha activa)	Característica G+Q	1 / 500	1 / 400	1 / 300
Confort de usuarios (flecha instantánea)	Característica de sobrecarga Q	1 / 350	1 / 350	1 / 350
Apariencia de la obra (flecha total)	Casi permanente G + Y ₂ Q	1 / 300	1 / 300	1 / 300

Desplazamientos horizontales	
Local	Total
Desplome relativo a la altura entre plantas: d/h < 1/250	Desplome relativo a la altura total del edificio: D/H < 1/500

Vibraciones

No se ha considerado el efecto debido a estas acciones sobre la estructura.

4. ACCIONES EN LA EDIFICACIÓN (DB SE AE)

4.1. Acciones permanentes (G)

Peso propio de la estructura

Para elementos lineales (pilares, vigas, diagonales, etc.) se obtiene su peso por unidad de longitud como el producto de su sección bruta por el peso específico del hormigón armado: 25 kN/m³ - Acero 78,5 kN/m³. En elementos superficiales (losas y muros), el peso por unidad de superficie se obtiene multiplicando el espesor 'e(m)' por el peso específico del material (25 kN/m³).

Cargas permanentes superficiales

Se estiman uniformemente repartidas en la planta. Representan elementos tales como pavimentos, recrecidos, tabiques ligeros, falsos techos, etc.

Peso propio de tabiques pesados y muros de cerramiento

Éstos se consideran como cargas lineales obtenidas a partir del espesor, la altura y el peso específico de los materiales que componen dichos elementos constructivos, teniendo en cuenta los valores especificados en el Anejo C del Documento Básico SE AE.

Las acciones del terreno se tratan de acuerdo con lo establecido en el Documento Básico SE C.

Cargas superficiales generales de plantas

Cargas permanentes superficiales (tabiquería, pavimentos y revestimientos)	
Planta	Carga superficial (kN/m²)
Cubierta	0.50
Cimentación	0.00

4.2. Acciones variables (Q)

Sobrecarga de uso

Se tienen en cuenta los valores indicados en la tabla 3.1 del documento DB SE AE.

Cargas superficiales generales de plantas

Planta	Sobrecarga de uso	
	Categoría	Valor (kN/m²)
Cubierta	G1	1.00
Cimentación	---	0.00

Viento

CTE DB SE-AE
Código Técnico de la Edificación.
Documento Básico Seguridad Estructural - Acciones en la Edificación

Zona eólica: B
Grado de aspereza: IV. Zona urbana, industrial o forestal

La acción del viento se calcula a partir de la presión estática q_e que actúa en la dirección perpendicular a la superficie expuesta. El programa obtiene de forma automática dicha presión, conforme a los criterios del Código Técnico de la Edificación DB-SE AE, en función de la geometría del edificio, la zona eólica y grado de aspereza seleccionados, y la altura sobre el terreno del punto considerado:

$$q_e = q_b \cdot C_e \cdot C_p$$

Donde:

q_b Es la presión dinámica del viento conforme al mapa eólico del Anejo D.

C_e Es el coeficiente de exposición, determinado conforme a las especificaciones del Anejo D.2, en función del grado de aspereza del entorno y la altura sobre el terreno del punto considerado.

C_p Es el coeficiente eólico o de presión, calculado según la tabla 3.5 del apartado 3.3.4, en función de la esbeltez del edificio en el plano paralelo al viento.

q_b (kN/m²)	Viento X			Viento Y		
	esbeltez	C_p (presión)	C_p (succión)	esbeltez	C_p (presión)	C_p (succión)
0.450	0.50	0.70	-0.40	1.20	0.80	-0.58

Presión estática			
Planta	Ce (Coef. exposición)	Viento X (kN/m ²)	Viento Y (kN/m ²)
Cubierta	1.34	0.661	0.830

Anchos de banda		
Plantas	Ancho de banda Y (m)	Ancho de banda X (m)
En todas las plantas	2.50	6.00

No se realiza análisis de los efectos de 2º orden

Coeficientes de Cargas

+X: 1.00 -X:1.00

+Y: 1.00 -Y:1.00

Cargas de viento		
Planta	Viento X (kN)	Viento Y (kN)
Cubierta	2.480	7.468

Conforme al artículo 3.3.2., apartado 2 del Documento Básico AE, se ha considerado que las fuerzas de viento por planta, en cada dirección del análisis, actúan con una excentricidad de $\pm 5\%$ de la dimensión máxima del edificio.

Acciones térmicas

No se ha considerado en el cálculo de la estructura.

Nieve

Se tienen en cuenta los valores indicados en el apartado 3.5 del documento DB SE AE.

4.3. Acciones accidentales

Se consideran acciones accidentales los impactos, las explosiones, el sismo y el fuego. La condiciones en que se debe estudiar la acción del sismo y las acciones debidas a éste en caso de que sea necesaria su consideración están definidas en la Norma de Construcción Sismorresistente NCSE-02.

Sismo

No se han considerado acciones de este tipo en el cálculo de la estructura.

Incendio

No se han considerado acciones de este tipo en el cálculo de la estructura.

4.4. Cargas aplicadas en las subestructuras

Referencias:

'P1', 'P2':

- Cargas puntuales, uniformes, en faja y momentos puntuales: 'P1' es el valor de la carga. 'P2' no se utiliza.
- Cargas trapeziales: 'P1' es el valor de la carga en el punto donde comienza (L1) y 'P2' es el valor de la carga en el punto donde termina (L2).
- Cargas triangulares: 'P1' es el valor máximo de la carga. 'P2' no se utiliza.
- Incrementos de temperatura: 'P1' y 'P2' son los valores de la temperatura en las caras exteriores o paramentos de la pieza. La orientación de la variación del incremento de temperatura sobre la sección transversal dependerá de la dirección seleccionada.

'L1', 'L2':

- Cargas y momentos puntuales: 'L1' es la distancia entre el nudo inicial de la barra y la posición donde se aplica la carga. 'L2' no se utiliza.
- Cargas trapeziales, en faja, y triangulares: 'L1' es la distancia entre el nudo inicial de la barra y la posición donde comienza la carga, 'L2' es la distancia entre el nudo inicial de la barra y la posición donde termina la carga.

Unidades:

- Cargas puntuales: kN
- Momentos puntuales: kN·m.
- Cargas uniformes, en faja, triangulares y trapeziales: kN/m.
- Incrementos de temperatura: °C.

Estructura 1

Cargas en barras										
Barra	Hipótesis	Tipo	Valores		Posición		Dirección			
			P1	P2	L1 (m)	L2 (m)	Ejes	X	Y	Z
N1 (CNX)/N7	Peso propio	Uniforme	0.090	-	-	-	Globales	0.000	0.000	-1.000
N7/N5	Peso propio	Uniforme	0.090	-	-	-	Globales	0.000	0.000	-1.000
N5/N3	Peso propio	Uniforme	0.090	-	-	-	Globales	0.000	0.000	-1.000
N3/N9	Peso propio	Uniforme	0.090	-	-	-	Globales	0.000	0.000	-1.000
N9/N11	Peso propio	Uniforme	0.090	-	-	-	Globales	0.000	0.000	-1.000
N11/N2 (CNX)	Peso propio	Uniforme	0.090	-	-	-	Globales	0.000	0.000	-1.000
N3/N4	Peso propio	Uniforme	0.090	-	-	-	Globales	0.000	0.000	-1.000
N2 (CNX)/N12	Peso propio	Uniforme	0.090	-	-	-	Globales	0.000	0.000	-1.000
N2 (CNX)/N12	Cargas muertas	Uniforme	0.100	-	-	-	Globales	0.000	0.000	-1.000
N2 (CNX)/N12	N 1	Uniforme	1.200	-	-	-	Globales	0.000	0.000	-1.000
N12/N10	Peso propio	Uniforme	0.090	-	-	-	Globales	0.000	0.000	-1.000
N12/N10	Cargas muertas	Uniforme	0.100	-	-	-	Globales	0.000	0.000	-1.000
N12/N10	N 1	Uniforme	1.200	-	-	-	Globales	0.000	0.000	-1.000
N10/N4	Peso propio	Uniforme	0.090	-	-	-	Globales	0.000	0.000	-1.000
N10/N4	Cargas muertas	Uniforme	0.100	-	-	-	Globales	0.000	0.000	-1.000
N10/N4	N 1	Uniforme	1.200	-	-	-	Globales	0.000	0.000	-1.000
N1 (CNX)/N8	Peso propio	Uniforme	0.090	-	-	-	Globales	0.000	0.000	-1.000
N1 (CNX)/N8	Cargas muertas	Uniforme	0.100	-	-	-	Globales	0.000	0.000	-1.000
N1 (CNX)/N8	N 1	Uniforme	1.200	-	-	-	Globales	0.000	0.000	-1.000
N8/N6	Peso propio	Uniforme	0.090	-	-	-	Globales	0.000	0.000	-1.000
N8/N6	Cargas muertas	Uniforme	0.100	-	-	-	Globales	0.000	0.000	-1.000
N8/N6	N 1	Uniforme	1.200	-	-	-	Globales	0.000	0.000	-1.000
N6/N4	Peso propio	Uniforme	0.090	-	-	-	Globales	0.000	0.000	-1.000
N6/N4	Cargas muertas	Uniforme	0.100	-	-	-	Globales	0.000	0.000	-1.000
N6/N4	N 1	Uniforme	1.200	-	-	-	Globales	0.000	0.000	-1.000
N5/N6	Peso propio	Uniforme	0.066	-	-	-	Globales	0.000	0.000	-1.000
N7/N8	Peso propio	Uniforme	0.066	-	-	-	Globales	0.000	0.000	-1.000
N9/N10	Peso propio	Uniforme	0.066	-	-	-	Globales	0.000	0.000	-1.000
N11/N12	Peso propio	Uniforme	0.066	-	-	-	Globales	0.000	0.000	-1.000

5. CIMIENTOS (DB SE C)

5.1. Bases de cálculo

Método de cálculo

El comportamiento de la cimentación se verifica frente a la capacidad portante (resistencia y estabilidad) y la aptitud al servicio. A estos efectos se distinguirá, respectivamente, entre estados límite últimos y estados límite de servicio.

Las comprobaciones de la capacidad portante y de la aptitud al servicio de la cimentación se efectúan para las situaciones de dimensionado pertinentes.

Las situaciones de dimensionado se clasifican en:

- situaciones persistentes, que se refieren a las condiciones normales de uso;
- situaciones transitorias, que se refieren a unas condiciones aplicables durante un tiempo limitado, tales como situaciones sin drenaje o de corto plazo durante la construcción;
- situaciones extraordinarias, que se refieren a unas condiciones excepcionales en las que se puede encontrar, o a las que puede estar expuesto el edificio, incluido el sismo.

El dimensionado de secciones se realiza según la Teoría de los Estados Límite Últimos (apartado 3.2.1 DB SE) y los Estados Límite de Servicio (apartado 3.2.2 DB SE).

Verificaciones

Las verificaciones de los estados límite se basan en el uso de modelos adecuados para la cimentación y su terreno de apoyo y para evaluar los efectos de las acciones del edificio y del terreno sobre el edificio.

Para verificar que no se supera ningún estado límite se han utilizado los valores adecuados para:

- las solicitaciones del edificio sobre la cimentación;
- las acciones (cargas y empujes) que se puedan transmitir o generar a través del terreno sobre la cimentación;
- los parámetros del comportamiento mecánico del terreno;
- los parámetros del comportamiento mecánico de los materiales utilizados en la construcción de la cimentación;
- los datos geométricos del terreno y la cimentación.

Acciones

Para cada situación de dimensionado de la cimentación se han tenido en cuenta tanto las acciones que actúan sobre el edificio como las acciones geotécnicas que se transmiten o generan a través del terreno en que se apoya el mismo.

Coefficientes parciales de seguridad

La utilización de los coeficientes parciales implica la verificación de que, para las situaciones de dimensionado de la cimentación, no se supere ninguno de los estados límite, al introducir en los modelos correspondientes los valores de cálculo para las distintas variables que describen los efectos de las acciones sobre la cimentación y la resistencia del terreno.

Para las acciones y para las resistencias de cálculo de los materiales y del terreno, se han adoptado los coeficientes parciales indicados en la tabla 2.1 del documento DB SE C.

5.2. Estudio geotécnico

Se han considerado los datos proporcionados y ya descritos en el correspondiente apartado de la memoria constructiva.

En el anexo correspondiente a Información Geotécnica se adjunta el informe geotécnico del proyecto.

Parámetros geotécnicos adoptados en el cálculo

Cimentación

Profundidad del plano de cimentación: 0.50 m
Tensión admisible en situaciones persistentes: 0.100 MPa
Tensión admisible en situaciones accidentales: 0.100 MPa
Módulo de balasto para las losas de cimentación: 500000.00 kN/m³
Módulo de balasto para las vigas de cimentación: 100000.00 kN/m³

5.3. Descripción, materiales y dimensionado de elementos

Descripción

La cimentación es superficial y se resuelve mediante los siguientes elementos: losas de hormigón armado y vigas de cimentación de hormigón armado, cuyas tensiones máximas de apoyo no superan las tensiones admisibles del terreno de cimentación en ninguna de las situaciones de proyecto. Las losas de cimentación son de canto: 40 cm.

Materiales

Cimentación

Elemento	Hormigón	f_{ck} (MPa)	g_c	Naturaleza	Árido Tamaño máximo (mm)	E_c (MPa)
Todos	HA-25	25	1.50	Cuarcita	15	31476

Elemento	Acero	f_{yk} (MPa)	g_s
Todos	B 500 S	500	1.15

Dimensiones, secciones y armados

Las dimensiones, secciones y armados se indican en los planos de estructura del proyecto. Se han dispuesto armaduras que cumplen con el Código Estructural atendiendo al elemento estructural considerado.

6. ELEMENTOS ESTRUCTURALES DE HORMIGÓN (CÓDIGO ESTRUCTURAL)

6.1. Bases de cálculo

Requisitos

La estructura proyectada cumple con los siguientes requisitos:

- Seguridad y funcionalidad estructural: consistente en reducir a límites aceptables el riesgo de que la estructura tenga un comportamiento mecánico inadecuado frente a las acciones e influencias previsibles a las que pueda estar sometido durante su construcción y uso previsto, considerando la totalidad de su vida útil.
- Seguridad en caso de incendio: consistente en reducir a límites aceptables el riesgo de que los usuarios de la estructura sufran daños derivados de un incendio de origen accidental.
- Higiene, salud y protección del medio ambiente: consistente en reducir a límites aceptables el riesgo de que se provoquen impactos inadecuados sobre el medio ambiente como consecuencia de la ejecución de las obras.

Conforme al Código Estructural se asegura la fiabilidad requerida a la estructura adoptando el método de los Estados Límite, tal y como se establece en el apartado 3 del Anejo 18. Este método permite tener en cuenta de manera sencilla el carácter aleatorio de las variables de sollicitación, de resistencia y dimensionales que intervienen en el cálculo. El valor de cálculo de una variable se obtiene a partir de su principal valor representativo, ponderándolo mediante su correspondiente coeficiente parcial de seguridad.

Comprobación estructural

La comprobación estructural en el proyecto se realiza mediante cálculo, lo que permite garantizar la seguridad requerida de la estructura.

Situaciones de proyecto

Las situaciones de proyecto consideradas son las que se indican a continuación:

- Situaciones persistentes: corresponden a las condiciones de uso normal de la estructura.
- Situaciones transitorias: que corresponden a condiciones aplicables durante un tiempo limitado.

- Situaciones accidentales: que corresponden a condiciones excepcionales aplicables a la estructura.

Métodos de comprobación: Estados límite

Se definen como Estados Límite aquellas situaciones para las que, de ser superadas, puede considerarse que la estructura no cumple alguna de las funciones para las que ha sido proyectada.

Estados límite últimos

La denominación de Estados Límite Últimos engloba todos aquellos que producen el fallo de la estructura, por pérdida de equilibrio, colapso o rotura de la misma o de una parte de ella. Como Estados Límite Últimos se han considerado los debidos a:

- fallo por deformaciones plásticas excesivas, rotura o pérdida de la estabilidad de la estructura o de parte de ella;
- pérdida del equilibrio de la estructura o de parte de ella, considerada como un sólido rígido;
- fallo por acumulación de deformaciones o fisuración progresiva bajo cargas repetidas.

En la comprobación de los Estados Límite Últimos que consideran la rotura de una sección o elemento, se satisface la condición:

$$R_d \geq S_d$$

donde:

R_d : Valor de cálculo de la respuesta estructural.

S_d : Valor de cálculo del efecto de las acciones.

Para la evaluación del Estado Límite de Equilibrio (Artículo 6.4.2) se satisface la condición:

$$E_{d, \text{estab}} \geq E_{d, \text{desestab}}$$

donde:

$E_{d, \text{estab}}$: Valor de cálculo de los efectos de las acciones estabilizadoras.

$E_{d, \text{desestab}}$: Valor de cálculo de los efectos de las acciones desestabilizadoras.

Estados límite de servicio

La denominación de Estados Límite de Servicio engloba todos aquéllos para los que no se cumplen los requisitos de funcionalidad, de comodidad o de aspecto requeridos. En la comprobación de los Estados Límite de Servicio se satisface la condición:

$$C_d \geq E_d$$

donde:

C_d : Valor límite admisible para el Estado Límite a comprobar (deformaciones, vibraciones, abertura de fisura, etc.).

E_d : Valor de cálculo del efecto de las acciones (tensiones, nivel de vibración, abertura de fisura, etc.).

6.2. Acciones

Para el cálculo de los elementos de hormigón se han tenido en cuenta las acciones permanentes (G), las acciones variables (Q) y las acciones accidentales (A).

Para la obtención de los valores característicos, representativos y de cálculo de las acciones se ha tenido en cuenta el Anejo 18 del Código Estructural.

Combinación de acciones y coeficientes parciales de seguridad

Verificaciones basadas en coeficientes parciales (ver apartado *Verificaciones basadas en coeficientes parciales*).

6.3. Método de dimensionamiento

El dimensionado de secciones se realiza según la Teoría de los Estados Límite del Anejo 19 del vigente Código Estructural, utilizando el Método de Cálculo en Rotura.

6.4. Solución estructural adoptada

Componentes del sistema estructural adoptado

La estructura está formada por los siguientes elementos:

- Soportes:
- Pantallas y muros de hormigón armado de diferentes secciones.

Deformaciones

Desplomes en pilares, pantallas y muros

Se han controlado los desplomes locales y totales de los pilares, pantallas y muros, resultando del cálculo los siguientes valores máximos de desplome:

Cuantías geométricas

Se han adoptado las cuantías geométricas mínimas fijadas en el Anejo 19 del Código Estructural.

Características de los materiales

Los coeficientes a utilizar para cada situación de proyecto y estado límite están definidos en el cumplimiento del Documento Básico SE.

Los valores de los coeficientes parciales de seguridad de los materiales (g_c y g_s) para el estudio de los Estados Límite Últimos son los que se indican a continuación:

Hormigones

Elemento	Hormigón	f_{ck} (MPa)	g_c	Árido		E_c (MPa)
				Naturaleza	Tamaño máximo (mm)	
Todos	HA-25	25	1.50	Cuarcita	15	31476

Aceros en barras

Elemento	Acero	f_{yk} (MPa)	g_s
Todos	B 500 S	500	1.15

Recubrimientos

Vigas de cimentación (geométricos): 4.0 cm

Losas de cimentación (mecánicos): 5.0 cm

7. ELEMENTOS ESTRUCTURALES DE ACERO (CÓDIGO ESTRUCTURAL)

7.1. Generalidades

Se comprueba el cumplimiento de los requisitos del Código Estructural para aquellos elementos realizados con acero.

En el diseño de la estructura se contempla la seguridad adecuada de utilización, incluyendo los aspectos relativos a la durabilidad, fabricación, montaje, control de calidad, conservación y mantenimiento.

7.2. Bases de cálculo

Para verificar el cumplimiento del apartado 3.2 del Documento Básico SE, se ha comprobado:

- La estabilidad y la resistencia (estados límite últimos)
- La aptitud para el servicio (estados límite de servicio)

Estados límite últimos

La determinación de la resistencia de las secciones se hace de acuerdo a lo especificado en el apartado 6 del Anejo 22 del Código Estructural, partiendo de las esbelteces, longitudes de pandeo y esfuerzos actuantes para todas las combinaciones definidas en la presente memoria, teniendo en cuenta la interacción de los mismos y comprobando que se cumplen los límites de resistencia establecidos para los materiales seleccionados.

Para las uniones soldadas, se realiza la comprobación de tensiones en cada cordón de soldadura según el apartado 4.5.3 del Anejo 26.

Estados límite de servicio

Se comprueba que todas las barras cumplen, para las combinaciones de acciones establecidas en el apartado 4.3.2 del Documento Básico SE, con los límites de deformaciones, flechas y desplazamientos horizontales.

7.3. Durabilidad

Los perfiles de acero están protegidos de acuerdo a las condiciones de uso y ambientales y a su situación, de manera que se asegura su resistencia, estabilidad y durabilidad durante el periodo de vida útil, debiendo mantenerse de acuerdo a las instrucciones de uso y plan de mantenimiento correspondiente.

7.4. Materiales

Los coeficientes parciales de seguridad utilizados para las comprobaciones de resistencia son:

- $\gamma_{M0} = 1,05$ coeficiente parcial de seguridad relativo a la plastificación del material.
- $\gamma_{M1} = 1,05$ coeficiente parcial de seguridad relativo a los fenómenos de inestabilidad.
- $\gamma_{M2} = 1,25$ coeficiente parcial de seguridad relativo a la resistencia última del material o sección, y a la resistencia de los medios de unión.

En las uniones soldadas y a los efectos de cumplir con el apartado 4.2 del Anejo 26, las características mecánicas de los materiales de aportación son, en todos los casos, superiores a las del material base.

Características de los aceros empleados

Los aceros empleados en este proyecto se corresponden con los indicados en la norma UNE EN 10025: Productos laminados en caliente de acero no aleado, para construcciones metálicas de uso general.

Las propiedades de los aceros utilizados son las siguientes:

- Módulo de elasticidad longitudinal (E): 210.000 N/mm²
- Módulo de elasticidad transversal o módulo de rigidez (G): 81.000 N/mm²
- Coeficiente de Poisson (n): 0.30
- Coeficiente de dilatación térmica (a): $1,2 \cdot 10^{-5} (^{\circ}\text{C})^{-1}$
- Densidad (r): 78.5 kN/m³

Estructura 1

Material		E (MPa)	n	G (MPa)	f _y (MPa)	a _t (m/m°C)	g (kN/m ³)
Tipo	Designación						
Acero laminado	S275 (UNE-EN 10025-2)	210000.00	0.300	81000.00	275.00	0.000012	77.01
<i>Notación:</i> E: Módulo de elasticidad n: Módulo de Poisson G: Módulo de cortadura f _y : Límite elástico a _t : Coeficiente de dilatación g: Peso específico							

7.5. Análisis estructural

El análisis estructural se ha realizado con el modelo descrito en el Documento Básico SE, discretizándose las barras de acero con las propiedades geométricas obtenidas de las bibliotecas de perfiles de los fabricantes o calculadas de acuerdo a la forma y dimensiones de los perfiles.

Los tipos de sección a efectos de dimensionamiento se clasifican de acuerdo con el apartado 5.5.2 del Anejo 22 del Código Estructural, aplicando los métodos de cálculo descritos en los apartados 5.4 y 5.5, y los límites de esbeltez de la tabla A22.5.2 del mencionado documento.

La traslacionalidad de la estructura se contempla aplicando los métodos descritos en el apartado 5.2 del Anejo 22 teniendo en consideración los correspondientes coeficientes de amplificación.

8. MUROS DE FÁBRICA (DB SE F)

No hay elementos estructurales de fábrica.

9. ELEMENTOS ESTRUCTURALES DE MADERA (DB SE M)

No hay elementos estructurales de madera.

PROYECTO BÁSICO Y DE EJECUCIÓN 24039
DE PISCINA DE JUEGOS SPLASH

Para AYUNTAMIENTO DE NOÁIN VALLE DE ELORZ
en CARRETERA DEL AEROPUERTO S/N. NOÁIN VALLE DE ELORZ Julio 2024

JUSTIFICACIÓN DB-SI

ATIC ESTUDIO DE PROYECTOS S.L.	DAVID RUÍZ MARTÍNEZ. ARQUITECTO
Calle Aragón 5, local 8 · 26.580 ARNEDO (LA RIOJA).	TEL 941 89 33 66

2 MEMORIA JUSTIFICATIVA DEL CUMPLIMIENTO DEL DB-SI (SEGURIDAD EN CASO DE INCENDIO)

Tal y como se describe en el DB-SI (artículo 11) “El objetivo del requisito básico “Seguridad en caso de incendio” consiste en reducir a límites aceptables el riesgo de que los usuarios de un edificio sufran daños derivados de un incendio de origen accidental, como consecuencia de las características de su proyecto, construcción, uso y mantenimiento. Para satisfacer este objetivo, los edificios se proyectarán, construirán, mantendrán y utilizarán de forma que, en caso de incendio, se cumplan las exigencias básicas que se establecen en los apartados siguientes. El Documento Básico DB-SI especifica parámetros objetivos y procedimientos cuyo cumplimiento asegura la satisfacción de las exigencias básicas y la superación de los niveles mínimos de calidad propios del requisito básico de seguridad en caso de incendio, excepto en el caso de los edificios, establecimientos y zonas de uso industrial a los que les sea de aplicación el “Reglamento de seguridad contra incendios en los establecimientos industriales”, en los cuales las exigencias básicas se cumplen mediante dicha aplicación.”

Para garantizar los objetivos del Documento Básico (DB-SI) se deben cumplir determinadas secciones. “La correcta aplicación de cada Sección supone el cumplimiento de la exigencia básica correspondiente. La correcta aplicación del conjunto del DB supone que se satisface el requisito básico “Seguridad en caso de incendio”.”

Las exigencias básicas son las siguientes

Exigencia básica SI 1 Propagación interior.

Exigencia básica SI 2 Propagación exterior.

Exigencia básica SI 3 Evacuación de ocupantes.

Exigencia básica SI 4 Instalaciones de protección contra incendios.

Exigencia básica SI 5 Intervención de los bomberos.

Exigencia básica SI 6 Resistencia al fuego de la estructura.

SI 1 Justificación de cumplimiento de la Exigencia básica SI 1- Propagación interior.

1 Compartimentación en sectores de incendio.

Debido a la tipología del proyecto no existen ni se modifican sectores de incendio.

2 Locales y zonas de riesgo especial.

No existen locales de riesgo especial.

3 Espacios ocultos. Paso de instalaciones a través de elementos de compartimentación de incendios.

No existen diferentes sectores de incendio.

4 Reacción al fuego de los elementos constructivos, decorativos y de mobiliario.

Se cumplirán las condiciones de las clases de reacción al fuego de los elementos constructivos, según se indica en la tabla 4.1:

Tabla 4.1 Clases de reacción al fuego de los elementos constructivos		
Situación elemento Revestimientos (1)	techos y paredes (2) (3)	suelos (2)
Zonas ocupables (4)	C-s2,d0	EFL
Pasillos y escaleras protegidos	B-s1,d0	CFL-s1
Aparcamientos y recintos de riesgo especial (5)	B-s1,d0	BFL-s1
Espacios ocultos no estancos: patinillos, falsos techos (excepto los existentes dentro de viviendas), suelos elevados, etc.	B-s3,d0	BFL-s2 (6)

SI 2 Justificación de cumplimiento de la Exigencia básica. SI 2 - Propagación exterior

No es necesario cumplir la Exigencia básica SI2.

SI 3 Justificación de cumplimiento de la Exigencia básica. SI 3 – Evacuación de ocupantes.

La sala de instalaciones se considera de ocupación nula

SI 4 Justificación de cumplimiento de la Exigencia básica. SI 4 – Instalaciones de protección contra incendios.

1 Dotación de instalaciones de protección contra incendios

Debido a la tipología del proyecto no es necesaria ninguna instalación de protección contra incendios. No obstante, se instalará un extintor de CO2 junto al cuadro eléctrico de la sala de instalaciones.

2 Señalización de las instalaciones manuales de protección contra incendios.

Se señalizará el extintor instalado conforme al Real Decreto 513/2017, de 22 de mayo.

SI 5 Justificación de cumplimiento de la Exigencia básica. SI - 5 Intervención de los bomberos.

El proyecto se ubica en un recinto mayor al cual tienen acceso los bomberos, cumpliéndose lo exigido en este apartado.

SI 6 Justificación de cumplimiento de la Exigencia básica SI-6 Resistencia al fuego de la estructura.

No se modifica o se cambian el uso de ningún recinto, por lo que no se aplica este apartado.

PROYECTO BÁSICO Y DE EJECUCIÓN 24039
DE PISCINA DE JUEGOS SPLASH

Para AYUNTAMIENTO DE NOÁIN VALLE DE ELORZ
en CARRETERA DEL AEROPUERTO S/N. NOÁIN VALLE DE ELORZ Julio 2024

JUSTIFICACIÓN DB-SUA

ATIC ESTUDIO DE PROYECTOS S.L.	DAVID RUÍZ MARTÍNEZ. ARQUITECTO
Calle Aragón 5, local 8 · 26.580 ARNEDO (LA RIOJA).	TEL 941 89 33 66

3 MEMORIA JUSTIFICATIVA DE CUMPLIMIENTO DEL DB SUA (SEGURIDAD DE UTILIZACIÓN Y ACCESIBILIDAD)

Introducción

Este Documento Básico (DB) tiene por objeto establecer reglas y procedimientos que permiten cumplir las exigencias básicas de seguridad de utilización. Las secciones de este DB se corresponden con las exigencias básicas SUA 1 a SUA 9. La correcta aplicación de cada Sección supone el cumplimiento de la exigencia básica correspondiente. La correcta aplicación del conjunto del DB supone que se satisface el requisito básico "Seguridad de utilización y accesibilidad".

Sección SUA 1 Seguridad frente al riesgo de caídas

1 Resbaladizidad de los suelos

Según la tabla 1.2 los suelos de duchas, playas y vaso deben tener una clase 3. Eso implica que la resistencia al deslizamiento debe ser $R_d > 45$ conforme a la UNE 41901:2017 EX.

2 Discontinuidades en el pavimento

No tendrá juntas que presenten un resalto de más de 4 mm. Los elementos salientes del nivel del pavimento, puntuales y de pequeña dimensión (por ejemplo, los cerraderos de puertas) no deben sobresalir del pavimento más de 12 mm y el saliente que exceda de 6 mm en sus caras enfrentadas al sentido de circulación de las personas no debe formar un ángulo con el pavimento que exceda de 45°.

3 Desniveles

No existen desniveles con una cota superior a 55 cm.

4 Escaleras y rampas

No se modifican escaleras y no existen rampas en el proyecto, salvo la propias interiores de la piscina, las cuales se regulan por la normativa foral específica.

5 Limpieza de los acristalamientos exteriores

No existen acristalamientos en el proyecto.

Sección SUA 2 Seguridad frente al riesgo de impacto o de atrapamiento

1 Impacto

1.1 Impacto con elementos fijos

No hay elementos fijos con los que se pueda impactar.

1.2 Impacto con elementos practicables

No es necesario cumplir ninguna condición de impacto en los términos del apartado 1.2 de la sección 2 del DB SU.

1.3 Impacto con elementos frágiles

No existen vidrios con los que se pueda impactar.

1.4 Impacto con elementos insuficientemente perceptibles

No hay elementos insuficientemente perceptibles.

2 Atrapamiento

No hay elementos que puedan causar este problema.

Sección SUA 3 Seguridad frente al riesgo de aprisionamiento en recintos

1 Aprisionamiento

Debido a la tipología del proyecto no existe riesgo de aprisionamiento en recintos.

Sección SUA 4 Seguridad frente al riesgo causado por iluminación inadecuada

1 Alumbrado normal en zonas de circulación

No existen zonas de circulación afectadas por este apartado

2 Alumbrado de emergencia

No es de aplicación

Sección SUA 5 Seguridad frente al riesgo causado por situaciones de alta ocupación

Tal y como se establece en el apartado 1, de la sección 5 del DB SU en relación a la necesidad de justificar el cumplimiento de la seguridad frente al riesgo causado por situaciones de alta ocupación las condiciones establecidas en la sección no son de aplicación en la tipología del proyecto.

Sección SUA 6 Seguridad frente al riesgo de ahogamiento

1 Piscinas

Esta sección es de aplicación ya que se trata de una piscina pública.

1.1 No es obligatoria la disposición de barrera de protección alrededor de la piscina, ya que siempre que se encuentra abierta esta controlada por personal cualificado. No obstante, se instala un vallado perimetral que tendrá una altura de 120 cm. Existirán puertas abatibles en las zonas de duchas que permanecerá abiertas cuando la piscina este abierta y vigilada por personal cualificado, en caso contrario las puertas deberán permanecer cerradas.

1.2. Características del vaso

1.2.1 El vaso tiene una profundidad máxima de 120 cm.

- 1.2.2 La pendiente máxima es inferior al 10%
- 1.2.3 No existe huecos en el vaso
- 1.2.4. El material del fondo es de color claro y de Clase 3 en todo el vaso, ya que la profundidad no excede de 1,5 metros.

1.3. El suelo de la playa es clase 3 conforme al apartado 1 del SUA 1 y tiene como mínimo una anchura libre de 1,2 metros y tiene una ligera pendiente hacia el exterior del vaso.

1.4. Debido a la tipología de la piscina no existen escaleras.

2 Pozos y depósitos

No existen pozos, depósitos o conducciones abiertas que sean accesibles a personas y presenten riesgo de ahogamiento.

Sección SUA 7 Seguridad frente al riesgo causado por vehículos en movimiento

No existe Aparcamiento.

Sección SUA 8 Seguridad frente al riesgo causado por la acción de un rayo

Por el tipo de proyecto del que se trata no es de aplicación la presente sección

Sección SUA 9 Accesibilidad

Según el punto 1.2.5 "Piscinas", todas las piscinas abiertas al público, dispondrán de alguna entrada al vaso mediante grúa para piscina o cualquier otro elemento adaptado para tal efecto.

Las características de la piscina hacen que sea accesible mediante rampas.

PROYECTO BÁSICO Y DE EJECUCIÓN 24039
DE PISCINA DE JUEGOS SPLASH

Para AYUNTAMIENTO DE NOÁIN VALLE DE ELORZ
en CARRETERA DEL AEROPUERTO S/N. NOÁIN VALLE DE ELORZ Julio 2024

JUSTIFICACIÓN DB-HS

ATIC ESTUDIO DE PROYECTOS S.L.	DAVID RUÍZ MARTÍNEZ. ARQUITECTO
Calle Aragón 5, local 8 · 26.580 ARNEDO (LA RIOJA).	TEL 941 89 33 66

4 MEMORIA JUSTIFICATIVA DE CUMPLIMIENTO DEL DB HS (SALUBRIDAD)

Introducción

Tal y como se expone en “objeto”del DB-HS.

Este Documento Básico (DB) tiene por objeto establecer reglas y procedimientos que permiten cumplir las exigencias básicas de salubridad. Las secciones de este DB se corresponden con las exigencias básicas HS 1 a HS 5. La correcta aplicación de cada sección supone el cumplimiento de la exigencia básica correspondiente. La correcta aplicación del conjunto del DB supone que se satisface el requisito básico "Higiene, salud y protección del medio ambiente".

Sección HS 1 Protección frente a la humedad

Debido a la tipología del proyecto esta sección no es de aplicación,

Sección HS 2 Recogida y evacuación de residuos

Esta sección no es de aplicación

Sección HS 3 Calidad del aire interior

Esta sección no es de aplicación

Sección HS 4 Suministro de agua

ANTECEDENTES

El punto de suministro se encuentra en la sala de instalaciones. La presión y el caudal se consideran suficientes.

NECESIDADES

El programa previsto de usos y necesidades contempla abastecer la nueva piscina y a los juegos que en ella se distribuyen y además, suministra agua a las duchas que se sitúan en los accesos a la piscina.

DESCRIPCIÓN DE LA INSTALACIÓN

Los equipos de depuración, control y dosificación de productos se ubican en la sala de instalaciones. Enterrado en la sala de instalaciones se encuentra el depósito de compensación. Desde esta sale parte el circuito de impulsión de agua de la piscina, este finaliza en una serie de boquillas de fondo oscilantes que distribuyen el agua de manera uniforme por el vaso, para evitar zonas muertas sin la suficiente recirculación de agua. En la sala se ubica un colector que distribuye agua a todos los juegos. El agua incorporada al vaso por estas dos vías vuelve a la

sala de instalaciones a través del canal de desborde perimetral o por el sumidero de fondo, para de nuevo comenzar con el ciclo de depuración.

DIMENSIONADO DE LA RED

El dimensionado de la red se hará a partir del dimensionado de cada tramo, y para ello se partirá del circuito considerado como más desfavorable que será aquel que cuente con la mayor pérdida de presión debida tanto al rozamiento como a su altura geométrica.

El dimensionado de los tramos se hará de acuerdo al procedimiento siguiente:

- El caudal máximo de cada tramo será igual a la suma de los caudales de los puntos de consumo alimentados por el mismo de acuerdo con la tabla 2.1, DB HS 4.
- Establecimiento de los coeficientes de simultaneidad de cada tramo de acuerdo con un criterio adecuado.
- Determinación del caudal de cálculo en cada tramo como producto del caudal máximo por el coeficiente de simultaneidad correspondiente.
- Elección de una velocidad de cálculo comprendida dentro de los intervalos siguientes:
Tuberías metálicas: entre 0,50 y 2,00 m/s
Tuberías termoplásticas y multicapas: entre 0,50 y 3,50 m/s
- Obtención del diámetro correspondiente en cada tramo en función del caudal y de la velocidad.

Sección HS 5 Evacuación de aguas

ANTECEDENTES

Según las coordenadas gráficas del emplazamiento (según Apéndice B, del DB-HS), **NOÁIN** se sitúa en la zona de intensidad pluviométrica A y en la isoyeta 40.

DESCRIPCIÓN

La instalación solo plantea evacuación de aguas fecales, porque aunque existen canaletas para la recogida de aguas pluviales, estas son susceptibles de recoger bastante agua del vaso o agua con productos químicos para la limpieza y desinfección de las playas, por lo que se considera que estas aguas deberán pasar por una estación de tratamiento de aguas.

El agua de la piscina vuelve a la sala de instalaciones o bien por una canaleta desbordante a lo largo de todo el perímetro del vaso o bien por el sumidero de fondo.

Las bajantes que atraviesan el forjado o muros llevarán un "pasatubos" relleno de material elástico e impermeable. Todas las conducciones serán de PVC., discurriendo desde los puntos de captación hasta el saneamiento horizontal enterrado o colgado.

Los *colectores colgados* tendrán una pendiente mínima del 1%, no deben acometer más de dos en un mismo punto y habrá registros en cada acoplamiento tanto horizontal como en vertical, así como en las derivaciones, no existiendo distancias mayores a 15 metros.

Los *colectores enterrados* tendrán una pendiente del 2 % como mínimo y la conexión entre las bajantes y los colectores se realizará con una arqueta a pie de bajante y esta no debe ser sifónica.

PREDIMENSIONADO DE LA RED

Se obtiene por aplicación de método de Unidades de descarga, CTE-DB-HS. Los resultados quedan reflejados en los planos correspondientes.

Las unidades de desagüe adjudicadas a cada punto (UDs) y los diámetros mínimos de conductos y derivaciones serán las establecidas en la tabla 4.1, DB HS5, en función del uso.

Para el cálculo de las UDs de aparatos o equipos, se utilizarán los valores que se indican en la tabla 4.2 DB HS5 en función del diámetro del tubo de desagüe.

Sección HS 6 Protección frente a la exposición al radón.

Debido a la tipología del proyecto esta sección no es de aplicación,

PROYECTO BÁSICO Y DE EJECUCIÓN 24039
DE PISCINA DE JUEGOS SPLASH

Para AYUNTAMIENTO DE NOÁIN VALLE DE ELORZ
en CARRETERA DEL AEROPUERTO S/N. NOÁIN VALLE DE ELORZ Julio 2024

JUSTIFICACIÓN DB-HE

ATIC ESTUDIO DE PROYECTOS S.L.	DAVID RUÍZ MARTÍNEZ. ARQUITECTO
Calle Aragón 5, local 8 · 26.580 ARNEDO (LA RIOJA).	TEL 941 89 33 66

5 MEMORIA JUSTIFICATIVA DE CUMPLIMIENTO DEL DB-HE (AHORRO DE ENERGÍA)

El presente Documento no es de aplicación a este proyecto conforme al apartado II "Ámbito de aplicación"

PROYECTO BÁSICO Y DE EJECUCIÓN 24039
DE PISCINA DE JUEGOS SPLASH

Para AYUNTAMIENTO DE NOÁIN VALLE DE ELORZ
en CARRETERA DEL AEROPUERTO S/N. NOÁIN VALLE DE ELORZ Julio 2024

JUSTIFICACIÓN DB-HR

ATIC ESTUDIO DE PROYECTOS S.L. DAVID RUÍZ MARTÍNEZ. ARQUITECTO
Calle Aragón 5, local 8 · 26.580 ARNEDO (LA RIOJA). TEL 941 89 33 66

MEMORIA JUSTIFICATIVA DE CUMPLIMIENTO DEL DB-HR (PROTECCIÓN FRENTE AL RUIDO)

Este documento no es de aplicación al proyecto conforme al apartado II “Ámbito de aplicación”.

PROYECTO BÁSICO Y DE EJECUCIÓN 24039
DE PISCINA DE JUEGOS SPLASH

Para AYUNTAMIENTO DE NOÁIN VALLE DE ELORZ
en CARRETERA DEL AEROPUERTO S/N. NOÁIN VALLE DE ELORZ Julio 2024

ANEXO 1: FICHAS JUSTIFICATIVAS

ATIC ESTUDIO DE PROYECTOS S.L.	DAVID RUÍZ MARTÍNEZ. ARQUITECTO
Calle Aragón 5, local 8 · 26.580 ARNEDO (LA RIOJA).	TEL 941 89 33 66

FICHA DE CARACTERÍSTICAS DEL HORMIGÓN SEGÚN
CÓDIGO ESTRUCTURAL. R.D. 470/2021

CE

ÁMBITO DE APLICACIÓN:
Estructuras y elementos de hormigón estructural incluyendo hormigón en masa, hormigón armado y hormigón pretensado cuando el acero de éste se introduce mediante el empleo de armaduras activas de acero situadas dentro del canto del elemento.

DATOS DE PROYECTO:	
OBRA:	PISCINA DE JUEGOS SPLASH
EMPLAZAMIENTO:	CARRETERA AEROPUERTO S/N
PROMOTOR:	AYUNTAMIENTO DE NOÁIN (VALLE DE ELORZ)
ARQUITECTO:	DAVID RUIZ MARTÍNEZ

COMPONENTES:				
CARACTERÍSTICAS	ESPECIFICACIONES			
	General	Elementos que varían		
		Cimentación	Exterior	Varios
CEMENTO: Art. 28, CE	CEM I	CEM I	CEM I	
Tipo, clase y características según RC-08	42,5 R	42,5 R	42,5 R	
AGUA: según especificaciones de Art. 29, CE				
ARIDO: Art. 30, CE	Clase / Naturaleza	RODADO	RODADO	RODADO
	Tamaño máximo (mm²)	20-R	20-R	20-R
Otros componentes: Aditivos / Adiciones. SEGÚN CE				

HORMIGONES:					
CARACTERISTICAS		ESPECIFICACIONES			
		General	Elementos que varían		
			Cimentación	Exterior	Piscina
DESIGNACION (CE Art. 33.6)		HA-25/F/20/X0	HA-25/F/20/XC2	HA-30/F/20/XC2+X F1	HA-30/F/20/XD2+ XF3+XA1
ARMADURAS Art.34.5, CE	Tipo de acero	B-500 S	B-500 S	B-500 S	B-500 S
	Limite elástico (N/mm²)	500	500	500	500
DOSIFICACION	Contenido mín. de cemento (kg /m³)	250	275	300	300
	Relación máxima agua/cemento	0,60	0,60	0,55	0,55
CONSISTENCIA		FLUIDA	FLUIDA	FLUIDA	FLUIDA
Asiento cono de Abrams (cm)		10-15	10-15	10-15	10-15
COMPACTACION		VIBRADO	VIBRADO	VIBRADO	VIBRADO
RESISTENCIA	A 7 días	18,75 N/mm²	18,75 N/mm²	22,50 N/mm²	22,50 N/mm²
CARACTERISTICA	A 28 días	25,00 N/mm²	25,00 N/mm²	30,00 N/mm²	30,00 N/mm²
Otras resistencias específicas					
PUESTA EN OBRA	Recubrimiento mínimo de armaduras (mm)	35	50	40	50

CONTROL (CE Art 57.5):					
CARACTERISTICAS		ESPECIFICACIONES			
		General	Elementos que varían		
			Cimentación	Exterior	Varios
DEL HORMIGON	Nivel	ESTADÍSTICO	ESTADÍSTICO	ESTADÍSTICO	ESTADÍSTICO
	Lotes de subdivisión de la obra.	Según CE Art.57.5.4.1	Según CE Art.57.5.4.1	Según CE Art.86.5.4.1	Según CE Art.57.5.4.1
	Frecuencia de los ensayos				
	Nº amasadas por lote (H. con distintivo oficialmente reconocido)	1	1	1	1
	Nº amasadas por lote (H. sin distintivo oficialmente reconocido)	3	3	3	3
	Nº de probetas por amasada	6	6	6	6
	Tipo de probetas	φ=15 cm	φ=15 cm	φ=15 cm	φ=15 cm
	Edad de rotura	7 días(2p), 28 días(2p)	7 días(2p), 28 días(2p)	7 días(2p), 28 días(2p)	7 días(2p), 28 días(2p)
	Otros ensayos de control				
DEL ACERO	Nivel	NORMAL	NORMAL	NORMAL	NORMAL

PROYECTO BÁSICO Y DE EJECUCIÓN 24039
DE PISCINA DE JUEGOS SPLASH

Para AYUNTAMIENTO DE NOÁIN VALLE DE ELORZ
en CARRETERA DEL AEROPUERTO S/N. NOÁIN VALLE DE ELORZ Julio 2024

ANEXO 2: FOTOGRAFIAS

ATIC ESTUDIO DE PROYECTOS S.L.	DAVID RUÍZ MARTÍNEZ. ARQUITECTO
Calle Aragón 5, local 8 · 26.580 ARNEDO (LA RIOJA).	TEL 941 89 33 66







PROYECTO BÁSICO Y DE EJECUCIÓN 24039
DE PISCINA DE JUEGOS SPLASH

Para AYUNTAMIENTO DE NOÁIN VALLE DE ELORZ
en CARRETERA DEL AEROPUERTO S/N. NOÁIN VALLE DE ELORZ Julio 2024

ANEXO 3: ESTUDIO DE GESTIÓN DE RESIDUOS

ATIC ESTUDIO DE PROYECTOS S.L.	DAVID RUÍZ MARTÍNEZ. ARQUITECTO
Calle Aragón 5, local 8 · 26.580 ARNEDO (LA RIOJA).	TEL 941 89 33 66

ÍNDICE

1. CONTENIDO DEL DOCUMENTO	3
2. AGENTES INTERVINIENTES	3
2.1. Identificación	3
2.1.1. Productor de residuos (promotor)	3
2.1.2. Poseedor de residuos (constructor)	3
2.1.3. Gestor de residuos	4
2.2. Obligaciones	4
2.2.1. Productor de residuos (promotor)	4
2.2.2. Poseedor de residuos (constructor)	5
2.2.3. Gestor de residuos	6
3. NORMATIVA Y LEGISLACIÓN APLICABLE	6
4. IDENTIFICACIÓN DE LOS RESIDUOS DE CONSTRUCCIÓN Y DEMOLICIÓN GENERADOS EN LA OBRA.	7
5. ESTIMACIÓN DE LA CANTIDAD DE LOS RESIDUOS DE CONSTRUCCIÓN Y DEMOLICIÓN QUE SE GENERARÁN EN LA OBRA	8
6. MEDIDAS PARA LA PLANIFICACIÓN Y OPTIMIZACIÓN DE LA GESTIÓN DE LOS RESIDUOS RESULTANTES DE LA CONSTRUCCIÓN Y DEMOLICIÓN DE LA OBRA OBJETO DEL PROYECTO	11
7. OPERACIONES DE REUTILIZACIÓN, VALORIZACIÓN O ELIMINACIÓN A QUE SE DESTINARÁN LOS RESIDUOS DE CONSTRUCCIÓN Y DEMOLICIÓN QUE SE GENEREN EN LA OBRA	12
8. MEDIDAS PARA LA SEPARACIÓN DE LOS RESIDUOS DE CONSTRUCCIÓN Y DEMOLICIÓN EN OBRA	14
9. PRESCRIPCIONES EN RELACIÓN CON EL ALMACENAMIENTO, MANEJO, SEPARACIÓN Y OTRAS OPERACIONES DE GESTIÓN DE LOS RESIDUOS DE CONSTRUCCIÓN Y DEMOLICIÓN	15
10. VALORACIÓN DEL COSTE PREVISTO DE LA GESTIÓN DE LOS RESIDUOS DE CONSTRUCCIÓN Y DEMOLICIÓN.	15

1. CONTENIDO DEL DOCUMENTO

En cumplimiento del "Real Decreto 105/2008. Regulación de la producción y gestión de los residuos de construcción y demolición", el presente estudio desarrolla los puntos siguientes:

- Agentes intervinientes en la Gestión de RCD.
- Normativa y legislación aplicable.
- Identificación de los residuos de construcción y demolición generados en la obra, codificados según la "Decisión 2014/955/UE. Lista europea de residuos".
- Estimación de la cantidad generada en volumen y peso.
- Medidas para la prevención de los residuos en la obra.
- Operaciones de reutilización, valorización o eliminación a que se destinarán los residuos.
- Medidas para la separación de los residuos en obra.
- Prescripciones en relación con el almacenamiento, manejo, separación y otras operaciones de gestión de los residuos.
- Valoración del coste previsto de la gestión de RCD.

2. AGENTES INTERVINIENTES

2.1. Identificación

El presente estudio corresponde al proyecto de PISCINA DE JUEGOS SPLASH, situado en CARRETERA DEL AEROPUERTO SN, NOÁIN VALLE DE ELORZ.

Los agentes principales que intervienen en la ejecución de la obra son:

Promotor	AYUNTAMIENTO DE NOÁIN
Proyectista	DAVID RUIZ MARTÍNEZ
Director de Obra	A designar por el promotor
Director de Ejecución	A designar por el promotor

Se ha estimado en el presupuesto del proyecto, un coste de ejecución material (Presupuesto de ejecución material) de 526.294,80€.

2.1.1. Productor de residuos (promotor)

Se identifica con el titular del bien inmueble en quien reside la decisión última de construir o demoler. Se pueden presentar tres casos:

1. La persona física o jurídica titular de la licencia urbanística en una obra de construcción o demolición; en aquellas obras que no precisen de licencia urbanística, tendrá la consideración de productor del residuo la persona física o jurídica titular del bien inmueble objeto de una obra de construcción o demolición.
2. La persona física o jurídica que efectúe operaciones de tratamiento, de mezcla o de otro tipo, que ocasionen un cambio de naturaleza o de composición de los residuos.
3. El importador o adquirente en cualquier Estado miembro de la Unión Europea de residuos de construcción y demolición.

En el presente estudio, se identifica como el productor de los residuos:

2.1.2. Poseedor de residuos (constructor)

En la presente fase del proyecto no se ha determinado el agente que actuará como Poseedor de los Residuos, siendo responsabilidad del Productor de los residuos (promotor) su designación antes del comienzo de las obras.

2.1.3. Gestor de residuos

Es la persona física o jurídica, o entidad pública o privada, que realice cualquiera de las operaciones que componen la recogida, el almacenamiento, el transporte, la valorización y la eliminación de los residuos, incluida la vigilancia de estas operaciones y la de los vertederos, así como su restauración o gestión ambiental de los residuos, con independencia de ostentar la condición de productor de los mismos. Éste será designado por el Productor de los residuos (promotor) con anterioridad al comienzo de las obras.

2.2. Obligaciones

2.2.1. Productor de residuos (promotor)

El productor inicial de residuos está obligado a asegurar el tratamiento adecuado de sus residuos, de conformidad con los principios establecidos en los artículos 7 y 8. de la Ley 7/2022. Para ello, dispondrá de las siguientes opciones:

- a) Realizar el tratamiento de los residuos por sí mismo, siempre que disponga de la correspondiente autorización para llevar a cabo la operación de tratamiento.
- b) Encargar el tratamiento de sus residuos a un negociante registrado o a un gestor de residuos autorizado que realice operaciones de tratamiento.
- c) Entregar los residuos a una entidad pública o privada de recogida de residuos, incluidas las entidades de economía social, para su tratamiento, siempre que estén registradas conforme a lo establecido en esta ley.

Dichas obligaciones deberán acreditarse documentalmente.

Debe incluir en el proyecto de ejecución de la obra un estudio de gestión de residuos de construcción y demolición, que contendrá como mínimo:

1. Una estimación de la cantidad, expresada en toneladas y en metros cúbicos, de los residuos de construcción y demolición que se generarán en la obra, codificados con arreglo a la "Decisión 2014/955/UE. Lista europea de residuos".
2. Las medidas para la planificación y optimización de la gestión de los residuos generados en la obra objeto del proyecto.
3. Las operaciones de reutilización, valorización o eliminación a que se destinarán los residuos que se generarán en la obra.
4. Las medidas para la separación de los residuos en obra por parte del poseedor de los residuos.
5. Los planos de las instalaciones previstas para el almacenamiento, manejo, separación y, en su caso, otras operaciones de gestión de los residuos de construcción y demolición dentro de la obra. Posteriormente, dichos planos podrán ser objeto de adaptación a las características particulares de la obra y sus sistemas de ejecución, previo acuerdo de la dirección facultativa de la obra.
6. Las prescripciones del pliego de prescripciones técnicas particulares del proyecto, en relación con el almacenamiento, manejo, separación y, en su caso, otras operaciones de gestión de los residuos de construcción y demolición dentro de la obra.
7. Una valoración del coste previsto de la gestión de los residuos de construcción y demolición, que formará parte del presupuesto del proyecto en capítulo independiente.

Está obligado a disponer de la documentación que acredite que los residuos de construcción y demolición realmente producidos en sus obras han sido gestionados, en su caso, en obra o entregados a una instalación de valorización o de eliminación para su tratamiento por gestor de residuos autorizado, en los términos recogidos en el "Real Decreto 105/2008. Regulación de la producción y gestión de los residuos de construcción y demolición" y, en particular, en el presente estudio o en sus modificaciones. La documentación correspondiente a cada año natural deberá mantenerse durante los cinco años siguientes.

Asimismo, está obligado a suscribir un seguro u otra garantía financiera que cubra las responsabilidades a que puedan dar lugar sus actividades atendiendo a sus características, peligrosidad y potencial de riesgo, debiendo cumplir con lo previsto en el artículo 23.5.c. de la Ley 7/2022. Quedan exentos de esta obligación los productores de residuos peligrosos que generen menos de 10 toneladas al año.

En obras de demolición, rehabilitación, reparación o reforma, deberá preparar un inventario de los residuos peligrosos que se generarán, que deberá incluirse en el estudio de gestión de RCD, así como prever su retirada selectiva, con el fin de evitar la mezcla entre ellos o con otros residuos no peligrosos, y asegurar su envío a gestores autorizados de residuos peligrosos.

En las obras de demolición, deberán retirarse los residuos, prohibiendo su mezcla con otros residuos, y manejarse de manera segura las sustancias peligrosas, en particular, el amianto.

La demolición se llevará a cabo preferiblemente de forma selectiva, garantizando la retirada de, al menos, las siguientes fracciones: madera, fracciones de minerales (hormigón, ladrillos, azulejos, cerámica y piedra), metales, vidrio, plástico y yeso. Aquellos elementos susceptibles de ser reutilizados tales como tejas, sanitarios o elementos estructurales, se clasificarán de forma preferente en el lugar de generación de los residuos y sin perjuicio del resto de residuos que ya tienen establecida una recogida separada obligatoria.

En su caso, se dispondrá de libros digitales de materiales empleados en las nuevas obras de construcción, de conformidad con lo que se establezca a nivel de la Unión Europea en el ámbito de la economía circular. Asimismo, se establecerán requisitos de ecodiseño para los proyectos de construcción y edificación.

En los casos de obras sometidas a licencia urbanística, el poseedor de residuos, queda obligado a constituir una fianza o garantía financiera equivalente que asegure el cumplimiento de los requisitos establecidos en dicha licencia en relación con los residuos de construcción y demolición de la obra, en los términos previstos en la legislación de las comunidades autónomas correspondientes.

La responsabilidad del productor inicial o poseedor del residuo no concluirá hasta que quede debidamente documentado el tratamiento completo, a través de los correspondientes documentos de traslado de residuos, y cuando sea necesario, mediante un certificado o declaración responsable de la instalación de tratamiento final, los cuales podrán ser solicitados por el productor inicial o poseedor

2.2.2. Poseedor de residuos (constructor)

La persona física o jurídica que ejecute la obra - el constructor -, además de las prescripciones previstas en la normativa aplicable, está obligado a presentar al promotor de la misma un plan que refleje cómo llevará a cabo las obligaciones que le incumban en relación a los residuos de construcción y demolición que se vayan a producir en la obra.

El plan presentado y aceptado por el promotor, una vez aprobado por la dirección facultativa, pasará a formar parte de los documentos contractuales de la obra.

El poseedor de residuos de construcción y demolición, cuando no proceda a gestionarlos por sí mismo, y sin perjuicio de los requerimientos del proyecto aprobado, estará obligado a entregarlos a un gestor de residuos o a participar en un acuerdo voluntario o convenio de colaboración para su gestión. Los residuos de construcción y demolición se destinarán preferentemente, y por este orden, a operaciones de reutilización, reciclado o a otras formas de valorización.

La entrega de los residuos de construcción y demolición a un gestor por parte del poseedor habrá de constar en documento fehaciente, en el que figure, al menos, la identificación del poseedor y del productor, la obra de procedencia y, en su caso, el número de licencia de la obra, la cantidad expresada en toneladas o en metros cúbicos, o en ambas unidades cuando sea posible, el tipo de residuos entregados, codificados con arreglo a la "Decisión 2014/955/UE. Lista europea de residuos", y la identificación del gestor de las operaciones de destino.

Cuando el gestor al que el poseedor entregue los residuos de construcción y demolición efectúe únicamente operaciones de recogida, almacenamiento, transferencia o transporte, en el documento de entrega deberá figurar también el gestor de valorización o de eliminación ulterior al que se destinarán los residuos.

En todo caso, la responsabilidad administrativa en relación con la cesión de los residuos de construcción y demolición por parte de los poseedores a los gestores se regirá por lo establecido en la legislación vigente en materia de residuos.

Mientras se encuentren en su poder, el poseedor de los residuos estará obligado a mantenerlos en condiciones adecuadas de higiene y seguridad, así como a evitar la mezcla de fracciones ya seleccionadas que impida o dificulte su posterior valorización o eliminación.

La separación en fracciones se llevará a cabo preferentemente por el poseedor de los residuos dentro de la obra en que se produzcan.

Cuando por falta de espacio físico en la obra no resulte técnicamente viable efectuar dicha separación en origen, el poseedor podrá encomendar la separación de fracciones a un gestor de residuos en una instalación de tratamiento de residuos de construcción y demolición externa a la obra. En este último caso, el poseedor deberá obtener del gestor de la instalación documentación acreditativa de que éste ha cumplido, en su nombre, la obligación recogida en el presente apartado.

El órgano competente en materia medioambiental de la comunidad autónoma donde se ubique la obra, de forma excepcional, y siempre que la separación de los residuos no haya sido especificada y presupuestada en el proyecto de obra, podrá eximir al poseedor de los residuos de construcción y demolición de la obligación de separación de alguna o de todas las anteriores fracciones.

El poseedor de los residuos de construcción y demolición estará obligado a sufragar los correspondientes costes de gestión y a entregar al productor los certificados y la documentación acreditativa de la gestión de los residuos, así como a mantener la documentación correspondiente a cada año natural durante los cinco años siguientes.

2.2.3. Gestor de residuos

Además de las recogidas en la legislación específica sobre residuos, el gestor de residuos de construcción y demolición cumplirá con las siguientes obligaciones:

1. En el supuesto de actividades de gestión sometidas a autorización por la legislación de residuos, llevar un registro en el que, como mínimo, figure la cantidad de residuos gestionados, expresada en toneladas y en metros cúbicos, el tipo de residuos, codificados con arreglo a la "Decisión 2014/955/UE. Lista europea de residuos", la identificación del productor, del poseedor y de la obra de donde proceden, o del gestor, cuando procedan de otra operación anterior de gestión, el método de gestión aplicado, así como las cantidades, en toneladas y en metros cúbicos, y destinos de los productos y residuos resultantes de la actividad.
2. Poner a disposición de las administraciones públicas competentes, a petición de las mismas, la información contenida en el registro mencionado en el punto anterior. La información referida a cada año natural deberá mantenerse durante los cinco años siguientes.
3. Extender al poseedor o al gestor que le entregue residuos de construcción y demolición, los certificados acreditativos de la gestión de los residuos recibidos, especificando el productor y, en su caso, el número de licencia de la obra de procedencia. Cuando se trate de un gestor que lleve a cabo una operación exclusivamente de recogida, almacenamiento, transferencia o transporte, deberá además transmitir al poseedor o al gestor que le entregó los residuos, los certificados de la operación de valorización o de eliminación subsiguiente a que fueron destinados los residuos.
4. En el supuesto de que carezca de autorización para gestionar residuos peligrosos, deberá disponer de un procedimiento de admisión de residuos en la instalación que asegure que, previamente al proceso de tratamiento, se detectarán y se separarán, almacenarán adecuadamente y derivarán a gestores autorizados de residuos peligrosos aquellos que tengan este carácter y puedan llegar a la instalación mezclados con residuos no peligrosos de construcción y demolición. Esta obligación se entenderá sin perjuicio de las responsabilidades en que pueda incurrir el productor, el poseedor o, en su caso, el gestor precedente que haya enviado dichos residuos a la instalación.

3. NORMATIVA Y LEGISLACIÓN APLICABLE

Para la elaboración del presente estudio se ha considerado la normativa siguiente:

- Artículo 45 de la Constitución Española.

G GESTIÓN DE RESIDUOS

Real Decreto sobre la prevención y reducción de la contaminación del medio ambiente producida por el amianto

Real Decreto 108/1991, de 1 de febrero, del Ministerio de Relaciones con las Cortes y de la Secretaría del Gobierno.

B.O.E.: 6 de febrero de 1991

Regulación de la producción y gestión de los residuos de construcción y demolición

Real Decreto 105/2008, de 1 de febrero, del Ministerio de la Presidencia.

B.O.E.: 13 de febrero de 2008

Plan estatal marco de gestión de residuos (PEMAR) 2016-2022

Resolución de 16 de noviembre de 2015, de la Dirección General de Calidad y Evaluación Ambiental y Medio Natural, por la que se publica el Acuerdo del Consejo de Ministros de 6 de noviembre de 2015.

B.O.E.: 12 de diciembre de 2015

Normas generales de valorización de materiales naturales excavados para su utilización en operaciones de relleno y obras distintas a aquellas en las que se generaron

Orden APM/1007/2017, de 10 de octubre, del Ministerio de Agricultura y Pesca, Alimentación y Medio Ambiente.

B.O.E.: 21 de octubre de 2017

Real Decreto por el que se regula la eliminación de residuos mediante depósito en vertedero

Real Decreto 646/2020, de 7 de julio, del Ministerio para la Transición Ecológica y el Reto Demográfico.

B.O.E.: 8 de julio de 2020

Ley de residuos y suelos contaminados para una economía circular

Ley 7/2022, de 8 de abril, de la Jefatura del Estado.

B.O.E.: 9 de abril de 2022

Real Decreto de envases y residuos de envases

Real Decreto 1055/2022, de 27 de diciembre, del Ministerio para la Transición Ecológica y el Reto Demográfico.

B.O.E.: 28 de diciembre de 2022

Decreto Foral por el que se regula la producción y gestión de los residuos de construcción y demolición en el ámbito territorial de la Comunidad Foral de Navarra

Decreto Foral 23/2011, de 28 de marzo, de la Comunidad Foral de Navarra.

B.O.N.: 8 de abril de 2011

4. IDENTIFICACIÓN DE LOS RESIDUOS DE CONSTRUCCIÓN Y DEMOLICIÓN GENERADOS EN LA OBRA.

Todos los posibles residuos de construcción y demolición generados en la obra, se han codificado atendiendo a la legislación vigente en materia de gestión de residuos, "Decisión 2014/955/UE. Lista europea de residuos", dando lugar a los siguientes grupos:

RCD de Nivel I: Tierras y materiales pétreos, no contaminados, procedentes de obras de excavación

Como excepción, no tienen la condición legal de residuos:

Las tierras y piedras no contaminadas por sustancias peligrosas, reutilizadas en la misma obra, en una obra distinta o en una actividad de restauración, acondicionamiento o relleno, siempre y cuando pueda acreditarse de forma fehaciente su destino a reutilización.

RCD de Nivel II: Residuos generados principalmente en las actividades propias del sector de la construcción, de la demolición, de la reparación domiciliar y de la implantación de servicios.

Se ha establecido una clasificación de RCD generados, según los tipos de materiales de los que están compuestos:

Material según "Decisión 2014/955/UE. Lista europea de residuos"
RCD de Nivel I
1 Tierras y pétreos de la excavación
RCD de Nivel II
RCD de naturaleza no pétreo
1 Asfalto
2 Madera
3 Metales (incluidas sus aleaciones)
4 Papel y cartón
5 Plástico
6 Vidrio
7 Yeso
8 Basuras
RCD de naturaleza pétreo
1 Arena, grava y otros áridos
2 Hormigón
3 Ladrillos, tejas y materiales cerámicos
4 Piedra
RCD potencialmente peligrosos
1 Otros

5. ESTIMACIÓN DE LA CANTIDAD DE LOS RESIDUOS DE CONSTRUCCIÓN Y DEMOLICIÓN QUE SE GENERARÁN EN LA OBRA

Se ha estimado la cantidad de residuos generados en la obra, a partir de las mediciones del proyecto, en función del peso de materiales integrantes en los rendimientos de los correspondientes precios descompuestos de cada unidad de obra, determinando el peso de los restos de los materiales sobrantes (mermas, roturas, despuntes, etc) y el del embalaje de los productos suministrados.

El volumen de excavación de las tierras y de los materiales pétreos no utilizados en la obra, se ha calculado en función de las dimensiones del proyecto, afectado por un coeficiente de esponjamiento según la clase de terreno.

A partir del peso del residuo, se ha estimado su volumen mediante una densidad aparente definida por el cociente entre el peso del residuo y el volumen que ocupa una vez depositado en el contenedor.

Los resultados se resumen en la siguiente tabla:

Material según "Decisión 2014/955/UE. Lista europea de residuos"	Código LER	Densidad aparente (t/m³)	Peso (t)	Volumen (m³)
RCD de Nivel I				
1 Tierras y pétreos de la excavación				
Tierra y piedras distintas de las especificadas en el código 17 05 03.	17 05 04	1,68	1.578,059	942,074


Material según "Decisión 2014/955/UE. Lista europea de residuos"	Código LER	Densidad aparente (t/m³)	Peso (t)	Volumen (m³)
RCD de Nivel II				
RCD de naturaleza no pétreo				
1 Asfalto				
Mezclas bituminosas distintas de las especificadas en el código 17 03 01.	17 03 02	1,00	0,006	0,006
2 Madera				
Madera.	17 02 01	1,10	0,457	0,415
3 Metales (incluidas sus aleaciones)				
Envases metálicos.	15 01 04	0,60	0,001	0,002
Hierro y acero.	17 04 05	2,10	7,911	3,767
Metales mezclados.	17 04 07	1,50	0,087	0,058
Cables distintos de los especificados en el código 17 04 10.	17 04 11	1,50	0,001	0,001
4 Papel y cartón				
Envases de papel y cartón.	15 01 01	0,75	0,628	0,837
5 Plástico				
Plástico.	17 02 03	0,60	0,357	0,595
6 Basuras				
Materiales de aislamiento distintos de los especificados en los códigos 17 06 01 y 17 06 03.	17 06 04	0,60	0,072	0,120
Residuos mezclados de construcción y demolición distintos de los especificados en los códigos 17 09 01, 17 09 02 y 17 09 03.	17 09 04	1,50	14,876	9,917
Residuos biodegradables.	20 02 01	1,50	8,253	5,502
Residuos de la limpieza viaria.	20 03 03	1,50	0,788	0,525
RCD de naturaleza pétreo				
1 Arena, grava y otros áridos				
Residuos de grava y rocas trituradas distintos de los mencionados en el código 01 04 07.	01 04 08	1,50	5,577	3,718
Residuos de arena y arcillas.	01 04 09	1,60	4,030	2,519
2 Hormigón				
Hormigón (hormigones, morteros y prefabricados).	17 01 01	1,50	348,107	232,071
3 Ladrillos, tejas y materiales cerámicos				
Ladrillos.	17 01 02	1,25	2,054	1,643
Tejas y materiales cerámicos.	17 01 03	1,25	0,000	0,000
4 Piedra				
Residuos del corte y serrado de piedra distintos de los mencionados en el código 01 04 07.	01 04 13	1,50	28,620	19,080
RCD potencialmente peligrosos				
1 Otros				
Residuos no especificados en otra categoría.	06 10 99	0,90	0,007	0,008
Residuos de pintura y barniz que contienen disolventes orgánicos u otras sustancias peligrosas.	08 01 11	0,90	0,001	0,001
Detergentes distintos de los especificados en el código 20 01 29.	20 01 30	1,00	0,001	0,001



En la siguiente tabla, se exponen los valores del peso y el volumen de RCD, agrupados por niveles y apartados

Material según "Decisión 2014/955/UE. Lista europea de residuos"	Peso (t)	Volumen (m³)
RCD de Nivel I		

Material según "Decisión 2014/955/UE. Lista europea de residuos"	Peso (t)	Volumen (m³)
1 Tierras y pétreos de la excavación	1.578,059	942,074
RCD de Nivel II		
RCD de naturaleza no pétreo		
1 Asfalto	0,006	0,006
2 Madera	0,457	0,415
3 Metales (incluidas sus aleaciones)	8,000	3,827
4 Papel y cartón	0,628	0,837
5 Plástico	0,357	0,595
6 Vidrio	0,000	0,000
7 Yeso	0,000	0,000
8 Basuras	23,989	16,065
RCD de naturaleza pétreo		
1 Arena, grava y otros áridos	9,607	6,237
2 Hormigón	348,107	232,071
3 Ladrillos, tejas y materiales cerámicos	2,054	1,643
4 Piedra	28,620	19,080
RCD potencialmente peligrosos		
1 Otros	0,009	0,010

Volumen de RCD de Nivel II

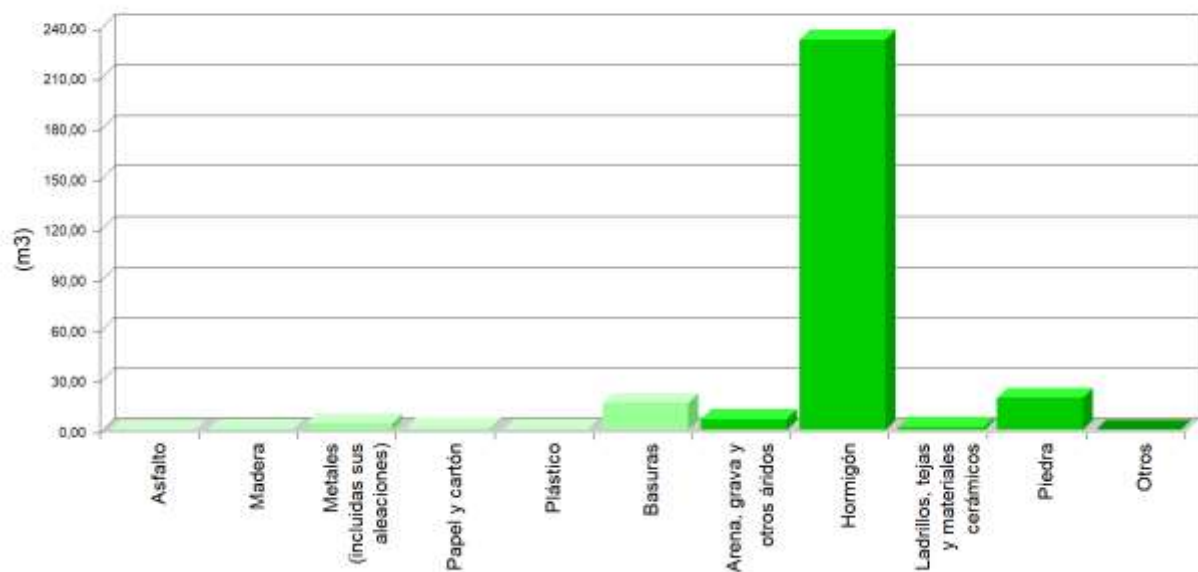

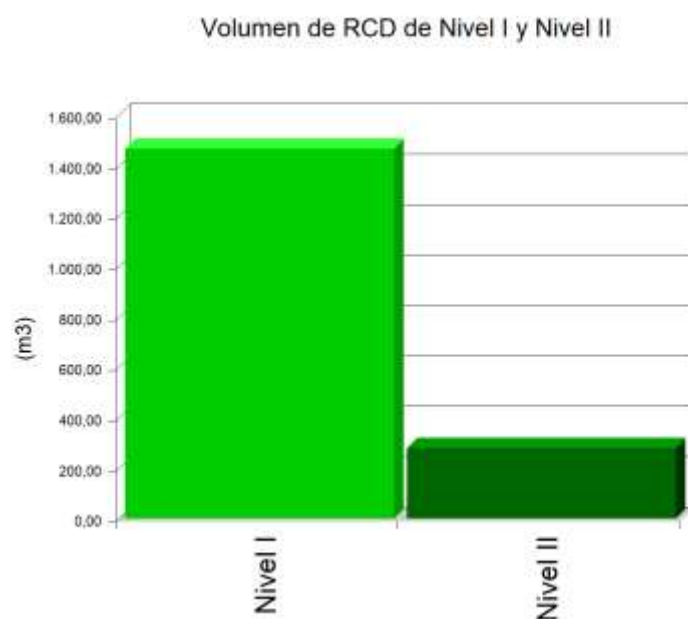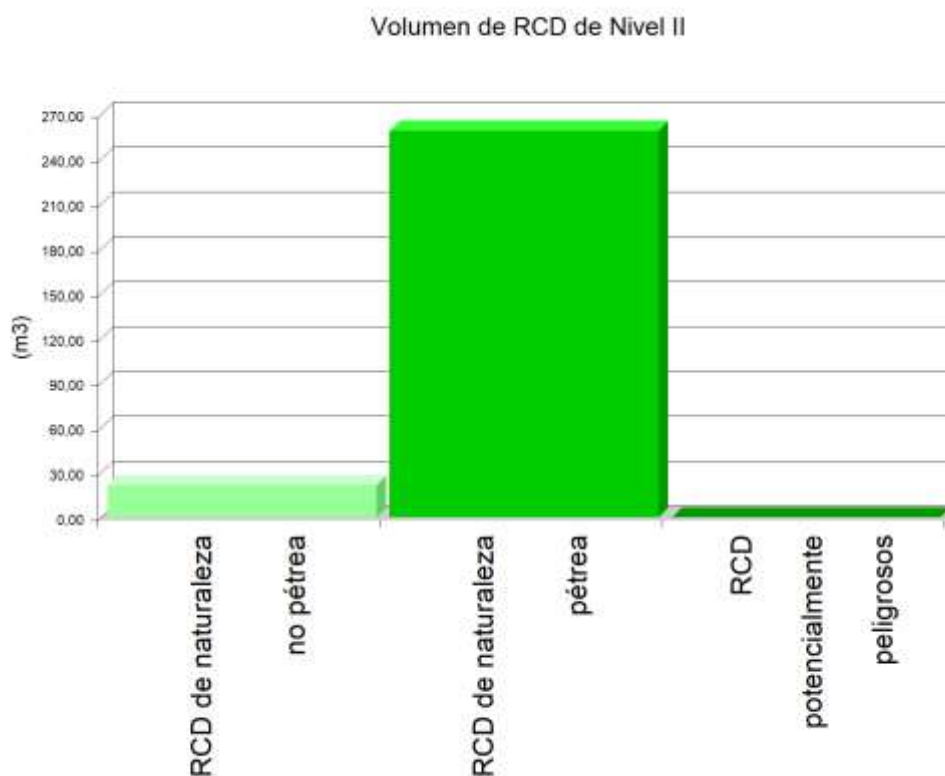

6. MEDIDAS PARA LA PLANIFICACIÓN Y OPTIMIZACIÓN DE LA GESTIÓN DE LOS RESIDUOS RESULTANTES DE LA CONSTRUCCIÓN Y DEMOLICIÓN DE LA OBRA OBJETO DEL PROYECTO

En la fase de proyecto se han tenido en cuenta las distintas alternativas compositivas, constructivas y de diseño, optando por aquellas que generan el menor volumen de residuos en la fase de construcción y de explotación, facilitando, además, el desmantelamiento de la obra al final de su vida útil con el menor impacto ambiental.

Con el fin de generar menos residuos en la fase de ejecución, el constructor asumirá la responsabilidad de organizar y planificar la obra, en cuanto al tipo de suministro, acopio de materiales y proceso de ejecución.

Como criterio general, se adoptarán las siguientes medidas para la planificación y optimización de la gestión de los residuos generados durante la ejecución de la obra:

- La excavación se ajustará a las dimensiones específicas del proyecto, atendiendo a las cotas de los planos de cimentación, hasta la profundidad indicada en el mismo que coincidirá con el Estudio Geotécnico correspondiente con el visto bueno de la Dirección Facultativa. En el caso de que existan lodos de drenaje, se acotará la extensión de las bolsas de los mismos.
- Se evitará en lo posible la producción de residuos de naturaleza pétreo (bolos, grava, arena, etc.), pactando con el proveedor la devolución del material que no se utilice en la obra.
- El hormigón suministrado será preferentemente de central. En caso de que existan sobrantes se utilizarán en las partes de la obra que se prevea para estos casos, como hormigones de limpieza, base de solados, rellenos, etc.
- Las piezas que contengan mezclas bituminosas, se suministrarán justas en dimensión y extensión, con el fin de evitar los sobrantes innecesarios. Antes de su colocación se planificará la ejecución para proceder a la apertura de las piezas mínimas, de modo que queden dentro de los envases los sobrantes no ejecutados.
- Todos los elementos de madera se replantarán junto con el oficial de carpintería, con el fin de optimizar la solución, minimizar su consumo y generar el menor volumen de residuos.
- El suministro de los elementos metálicos y sus aleaciones, se realizará con las cantidades mínimas y estrictamente necesarias para la ejecución de la fase de la obra correspondiente, evitándose cualquier trabajo dentro de la obra, a excepción del montaje de los correspondientes kits prefabricados.
- Se solicitará de forma expresa a los proveedores que el suministro en obra se realice con la menor cantidad de embalaje posible, renunciando a los aspectos publicitarios, decorativos y superfluos.

En el caso de que se adopten otras medidas alternativas o complementarias para la planificación y optimización de la gestión de los residuos de la obra, se le comunicará de forma fehaciente al director de obra y al director de la ejecución de la obra para su conocimiento y aprobación. Estas medidas no supondrán menoscabo alguno de la calidad de la obra, ni interferirán en el proceso de ejecución de la misma.

7. OPERACIONES DE REUTILIZACIÓN, VALORIZACIÓN O ELIMINACIÓN A QUE SE DESTINARÁN LOS RESIDUOS DE CONSTRUCCIÓN Y DEMOLICIÓN QUE SE GENEREN EN LA OBRA

El desarrollo de las actividades de valorización de residuos de construcción y demolición requerirá autorización previa del órgano competente en materia medioambiental de la Comunidad Autónoma correspondiente, en los términos establecidos por la legislación vigente en materia de residuos.

La autorización podrá ser otorgada para una o varias de las operaciones que se vayan a realizar, y sin perjuicio de las autorizaciones o licencias exigidas por cualquier otra normativa aplicable a la actividad. Se otorgará por un plazo de tiempo determinado, y podrá ser renovada por periodos sucesivos.

La autorización sólo se concederá previa inspección de las instalaciones en las que vaya a desarrollarse la actividad y comprobación de la cualificación de los técnicos responsables de su dirección y de que está prevista la adecuada formación profesional del personal encargado de su explotación.

Los áridos reciclados obtenidos como producto de una operación de valorización de residuos de construcción y demolición deberán cumplir los requisitos técnicos y legales para el uso a que se destinen.

Cuando se prevea la operación de reutilización en otra construcción de los sobrantes de las tierras procedentes de la excavación, de los residuos minerales o pétreos, de los materiales cerámicos o de los materiales no pétreos y metálicos, el proceso se realizará preferentemente en el depósito municipal.

Cuando se destinen residuos no peligrosos de construcción y demolición, a la preparación para la reutilización, el reciclado y otra valorización de materiales, incluidas las operaciones de relleno, deberá alcanzar como mínimo el 70% en peso de los producidos, excluyendo los materiales en estado natural de tierras sobrantes y restos de piedra definidos en la categoría 17 05 04 de la lista de residuos.

En relación al destino previsto para los residuos no reutilizables ni valorables "in situ", se expresan las características, su cantidad, el tipo de tratamiento y su destino, en la tabla siguiente:

Material según "Decisión 2014/955/UE. Lista europea de residuos"	Código LER	Tratamiento	Destino	Peso (t)	Volumen (m³)
RCD de Nivel I					
1 Tierras y pétreos de la excavación					
Tierra y piedras distintas de las especificadas en el código 17 05 03.	17 05 04	Sin tratamiento específico	Restauración / Vertedero	1.578,059	942,074
Tierra y piedras distintas de las especificadas en el código 17 05 03.	17 05 04	Reutilización	Propia obra	841,972	526,232
RCD de Nivel II					
RCD de naturaleza no pétreo					
1 Asfalto					
Mezclas bituminosas distintas de las especificadas en el código 17 03 01.	17 03 02	Reciclado	Planta reciclaje RCD	0,006	0,006
2 Madera					
Madera.	17 02 01	Reciclado	Gestor autorizado RNPs	0,457	0,415
3 Metales (incluidas sus aleaciones)					
Envases metálicos.	15 01 04	Depósito / Tratamiento	Gestor autorizado RNPs	0,001	0,002
Hierro y acero.	17 04 05	Reciclado	Gestor autorizado RNPs	7,911	3,767
Metales mezclados.	17 04 07	Reciclado	Gestor autorizado RNPs	0,087	0,058
Cables distintos de los especificados en el código 17 04 10.	17 04 11	Reciclado	Gestor autorizado RNPs	0,001	0,001
4 Papel y cartón					
Envases de papel y cartón.	15 01 01	Reciclado	Gestor autorizado RNPs	0,628	0,837
5 Plástico					
Plástico.	17 02 03	Reciclado	Gestor autorizado RNPs	0,357	0,595
6 Basuras					
Materiales de aislamiento distintos de los especificados en los códigos 17 06 01 y 17 06 03.	17 06 04	Reciclado	Gestor autorizado RNPs	0,072	0,120
Residuos mezclados de construcción y demolición distintos de los especificados en los códigos 17 09 01, 17 09 02 y 17 09 03.	17 09 04	Depósito / Tratamiento	Gestor autorizado RNPs	14,876	9,917
Residuos biodegradables.	20 02 01	Reciclado / Vertedero	Planta reciclaje RSU	8,253	5,502
Residuos de la limpieza viaria.	20 03 03	Reciclado / Vertedero	Planta reciclaje RSU	0,788	0,525
RCD de naturaleza pétreo					
1 Arena, grava y otros áridos					
Residuos de grava y rocas trituradas distintos de los mencionados en el código 01 04 07.	01 04 08	Reciclado	Planta reciclaje RCD	5,577	3,718

Material según "Decisión 2014/955/UE. Lista europea de residuos"	Código LER	Tratamiento	Destino	Peso (t)	Volumen (m³)
Residuos de arena y arcillas.	01 04 09	Reciclado	Planta reciclaje RCD	4,030	2,519
2 Hormigón					
Hormigón (hormigones, morteros y prefabricados).	17 01 01	Reciclado / Vertedero	Planta reciclaje RCD	348,107	232,071
3 Ladrillos, tejas y materiales cerámicos					
Ladrillos.	17 01 02	Reciclado	Planta reciclaje RCD	2,054	1,643
Tejas y materiales cerámicos.	17 01 03	Reciclado	Planta reciclaje RCD	0,000	0,000
4 Piedra					
Residuos del corte y serrado de piedra distintos de los mencionados en el código 01 04 07.	01 04 13	Sin tratamiento específico	Restauración / Vertedero	28,620	19,080
RCD potencialmente peligrosos					
1 Otros					
Residuos no especificados en otra categoría.	06 10 99	Depósito / Tratamiento	Gestor autorizado RNPs	0,007	0,008
Residuos de pintura y barniz que contienen disolventes orgánicos u otras sustancias peligrosas.	08 01 11	Depósito / Tratamiento	Gestor autorizado RPs	0,001	0,001
Detergentes distintos de los especificados en el código 20 01 29.	20 01 30	Tratamiento Fco/Qco	Gestor autorizado RNPs	0,001	0,001
Notas: RCD: Residuos de construcción y demolición RSU: Residuos sólidos urbanos RNPs: Residuos no peligrosos RPs: Residuos peligrosos					

8. MEDIDAS PARA LA SEPARACIÓN DE LOS RESIDUOS DE CONSTRUCCIÓN Y DEMOLICIÓN EN OBRA

Los residuos de construcción y demolición se separarán en las siguientes fracciones cuando, de forma individualizada para cada una de dichas fracciones, la cantidad prevista de generación de residuos para el total de la obra supere las cantidades expresadas en la siguiente tabla:

TIPO DE RESIDUO		TOTAL RESIDUO OBRA (t)	UMBRAL SEGÚN NORMA (t)	Separación obligatoria en obra y entrega a Gestor Autorizado
Fracciones minerales	Hormigón LER 17 01 01	348,11	> 80	OBLIGATORIA
	Ladrillos, tejas y materiales cerámicos LER 17 01 02, LER 17 01 03	2,05	> 40	NO OBLIGATORIA
	Piedra LER 17 05 04	28,62	---	OBLIGATORIA
Metales (incluidas sus aleaciones) LER 17 04		8,00	---	OBLIGATORIA
Madera LER 17 02 01		0,46	---	OBLIGATORIA
Plástico LER 17 02 03		0,36	---	OBLIGATORIA
Vidrio LER 17 02 02		0,00	---	OBLIGATORIA
Yeso LER 17 08 02		0,00	---	OBLIGATORIA
Papel y cartón LER 15 01 01		0,63	> 0,50	OBLIGATORIA

Cuando el peso estimado de la fracción de hormigón o de la fracción de ladrillos/tejas/cerámicos/azulejos supere los umbrales de la tabla anterior, dichas fracciones deberán separarse de las fracciones minerales.

En aquellos casos en que sea obligatoria la clasificación en obra de las fracciones de los residuos de construcción y demolición, se acreditará documentalmente esta obligación mediante la entrega a los gestores autorizados con el fin de solicitar la devolución de la garantía correspondiente.

9. PRESCRIPCIONES EN RELACIÓN CON EL ALMACENAMIENTO, MANEJO, SEPARACIÓN Y OTRAS OPERACIONES DE GESTIÓN DE LOS RESIDUOS DE CONSTRUCCIÓN Y DEMOLICIÓN

El depósito temporal de los escombros se realizará en contenedores metálicos con la ubicación y condiciones establecidas en las ordenanzas municipales, o bien en sacos industriales con un volumen inferior a un metro cúbico, quedando debidamente señalizados y segregados del resto de residuos.

Aquellos residuos valorizables, como maderas, plásticos, chatarra, etc., se depositarán en contenedores debidamente señalizados y segregados del resto de residuos, con el fin de facilitar su gestión.

Los contenedores deberán estar pintados con colores vivos, que sean visibles durante la noche, y deben contar con una banda de material reflectante de, al menos, 15 centímetros a lo largo de todo su perímetro, figurando de forma clara y legible la siguiente información:

- Razón social.
- Código de Identificación Fiscal (C.I.F.).
- Número de teléfono del titular del contenedor/envase.
- Número de inscripción en el Registro de Transportistas de Residuos del titular del contenedor.

Dicha información deberá quedar también reflejada a través de adhesivos o placas, en los envases industriales u otros elementos de contención.

El responsable de la obra a la que presta servicio el contenedor adoptará las medidas pertinentes para evitar que se depositen residuos ajenos a la misma. Los contenedores permanecerán cerrados o cubiertos fuera del horario de trabajo, con el fin de evitar el depósito de restos ajenos a la obra y el derramamiento de los residuos.

En el equipo de obra se deberán establecer los medios humanos, técnicos y procedimientos de separación que se dedicarán a cada tipo de RCD.

Se deberán cumplir las prescripciones establecidas en las ordenanzas municipales, los requisitos y condiciones de la licencia de obra, especialmente si obligan a la separación en origen de determinadas materias objeto de reciclaje o deposición, debiendo el constructor o el jefe de obra realizar una evaluación económica de las condiciones en las que es viable esta operación, considerando las posibilidades reales de llevarla a cabo, es decir, que la obra o construcción lo permita y que se disponga de plantas de reciclaje o gestores adecuados.

El constructor deberá efectuar un estricto control documental, de modo que los transportistas y gestores de RCD presenten los vales de cada retirada y entrega en destino final. En el caso de que los residuos se reutilicen en otras obras o proyectos de restauración, se deberá aportar evidencia documental del destino final.

Los restos derivados del lavado de las canaletas de las cubas de suministro de hormigón prefabricado serán considerados como residuos y gestionados como le corresponde (LER 17 01 01).

Se evitará la contaminación mediante productos tóxicos o peligrosos de los materiales plásticos, restos de madera, acopios o contenedores de escombros, con el fin de proceder a su adecuada segregación.

Las tierras superficiales que puedan destinarse a jardinería o a la recuperación de suelos degradados, serán cuidadosamente retiradas y almacenadas durante el menor tiempo posible, dispuestas en caballones de altura no superior a 2 metros, evitando la humedad excesiva, su manipulación y su contaminación.

Los residuos que contengan amianto cumplirán los preceptos dictados por la legislación vigente sobre esta materia, así como la legislación laboral de aplicación.

10. VALORACIÓN DEL COSTE PREVISTO DE LA GESTIÓN DE LOS RESIDUOS DE CONSTRUCCIÓN Y DEMOLICIÓN.

El coste previsto de la gestión de los residuos se ha determinado a partir de la estimación descrita en el apartado 5, "ESTIMACIÓN DE LA CANTIDAD DE LOS RESIDUOS DE CONSTRUCCIÓN Y DEMOLICIÓN QUE SE GENERARÁN EN LA OBRA", aplicando los precios correspondientes para cada unidad de obra, según se detalla en el capítulo de Gestión de Residuos del presupuesto del proyecto.

Subcapítulo	TOTAL (€)
TOTAL	10.397,85 €

PROYECTO BÁSICO Y DE EJECUCIÓN 24039
DE PISCINA DE JUEGOS SPLASH

Para AYUNTAMIENTO DE NOÁIN VALLE DE ELORZ
en CARRETERA DEL AEROPUERTO S/N. NOÁIN VALLE DE ELORZ Julio 2024

ANEXO 4: PLAN DE CONTROL DE CALIDAD

ATIC ESTUDIO DE PROYECTOS S.L.	DAVID RUÍZ MARTÍNEZ. ARQUITECTO
Calle Aragón 5, local 8 · 26.580 ARNEDO (LA RIOJA).	TEL 941 89 33 66

FICHA DEL PLAN DE CONTROL DE CALIDAD SEGÚN EL C.T.E. R.D. 314/2006, de 17 de marzo.

PCC

DATOS DE PROYECTO:

OBRA:	PISCINA DE JUEGOS SPLASH
EMPLAZAMIENTO:	CARRETERA DEL AEROPUERTO S/N. NOÁIN VALLE DE ELORZ
PROMOTOR:	AYUNTAMIENTO DE NOÁIN VALLE DE ELORZ
ARQUITECTO:	DAVID RUIZ MARTÍNEZ

GENERALIDADES:

Según establece el Código Técnico de la Edificación (CTE), aprobado mediante el REAL DECRETO 314/2006, de 17 de marzo, los Proyectos de Ejecución deben incluir, como parte del contenido documental de los mismos, un Plan de Control que ha de cumplir lo especificado en los artículos 6 y 7 de la Parte I, además de lo expresado en el Anejo II.

-Ámbito del plan de Control

El programa de actuaciones se extiende a los siguientes apartados:

- I Control de productos, equipos y sistemas
- II Control de Ejecución
- III Control de la Obra terminada y Pruebas Finales y de Servicio

El presente Plan de Control es de carácter general conforme al Proyecto de referencia, quedando limitado por éste, por las decisiones tomadas por la Dirección Facultativa, por el desarrollo propio de los trabajos, y las eventuales modificaciones que se produzcan a lo largo de la fase de obra, autorizadas por el Director de Obra previa conformidad del Promotor; de todo ello se dejará constancia en el acta aneja al Certificado Final de Obra.

El alcance de los trabajos de control de calidad contenidos en el presente documento tendrá desarrollo al amparo de los artículos 6 y 7 de la Parte 1 del Código Técnico de la Edificación, estableciendo la metodología de control que llevará a cabo la Dirección Facultativa y la Empresa de Control homologada que se contrate por parte del Contratista, garantizándose:

- El cumplimiento de los objetivos fijados en el Proyecto
- El conocimiento cualitativo tanto del estado final de las mismas como de cualquier situación intermedia.
- La sujeción a los parámetros de calidad fijados en los documentos correspondientes.
- El asesoramiento acerca de los sistemas o acciones a realizar para optimizar el desarrollo de las obras y funcionalidad final.
- La implantación y seguimiento de aquellas medidas que se adopten en orden a la consecución de los objetivos que se pudieran fijar.

Todo ello en referencia a las exigencias básicas relativas a uno o a varios de los requisitos básicos explicitados en el artículo 1 del CTE.

Los trabajos a desarrollar indicados anteriormente se explicitan y tienen desarrollo específico en siguientes apartados.

El Plan de Control de Calidad, cuyo objeto es describir los trabajos a desarrollar para el control técnico de la calidad de la obra referida, abarca comprobaciones, ensayos de materiales, inspecciones y pruebas necesarias para asegurar que la calidad de las obras se ajusta a las especificaciones de Proyecto, legislación aplicable, normas vigentes, y normas de la buena práctica constructiva.

- Las características técnicas mínimas que deben reunir los productos, equipos y sistemas que se incorporen de forma permanente en el edificio proyectado, así como sus condiciones de suministro, las garantías de calidad y el control de recepción que deba realizarse.
- Las características técnicas de cada unidad de obra, con indicación de las condiciones para su ejecución y las verificaciones y controles a realizar para comprobar su conformidad con lo indicado en el proyecto.

Durante la construcción de las obras el director de obra y el director de la ejecución de la obra realizarán, según sus respectivas competencias, los controles siguientes:

- Control de recepción en obra de los productos, equipos y sistemas que se suministren a las obras de acuerdo con el artículo 7.2.
- Control de ejecución de la obra de acuerdo con el artículo 7.3; y
- Control de la obra terminada de acuerdo con el artículo 7.4.

1. Control de recepción en obra de productos, equipos y sistemas (art. 7.2.1)

Este apartado contempla los ensayos y determinaciones, aprobados por la Dirección Facultativa, a realizar a los productos, equipos y sistemas para garantizar que satisfacen las prestaciones y exigencias definidas en Proyecto. Los suministradores presentarán previamente los Documentos de Idoneidad, Marcado CE, Sello de Calidad o Ensayos de los materiales para el control de recepción en obra de los productos, equipos y sistemas que se suministren de acuerdo con el artículo 7.2 del CTE.

En correspondencia con el Proyecto, sus determinaciones, características y condiciones particulares, se propone el siguiente Control de recepción de productos, equipos y sistemas, el cual queda sujeto a las modificaciones en cuanto a criterios de muestreo que puedan ser introducidos por la Dirección Facultativa de las obras, comprendiendo:

- control de la documentación de los suministros según artículo 7.2.1 CTE
- control mediante distintivos de calidad o evaluaciones técnicas de idoneidad, según art. 7.2.2 CTE
- control mediante ensayos, conforme el artículo 7.2.3 CTE

Según el apartado de Memoria Constructiva incluido en Proyecto, la relación de productos, equipos y sistemas sobre los que el Plan de Control deberá definir las comprobaciones, aspectos técnicos y formales necesarios para garantizar la calidad del proyecto, verificar el cumplimiento del CTE, y todos aquellos otros aspectos que puedan tener incidencia en la calidad final del edificio proyectado se explicitan a continuación.

Para el control de la Documentación de los suministros:

Los suministradores entregarán al constructor, quien los facilitará al director de ejecución de la obra, los documentos de identificación del producto exigidos por la normativa de obligado cumplimiento y, en su caso, por el proyecto o por la dirección facultativa. Esta documentación comprenderá, al menos, los siguientes documentos:

- a) Los documentos de origen, hoja de suministro y etiquetado.
- b) El certificado de garantía del fabricante, firmado por persona física;
- c) Los documentos de conformidad o autorizaciones administrativas exigidas reglamentariamente, incluida la documentación correspondiente al marcado CE de los productos de construcción, cuando sea pertinente, de acuerdo con las disposiciones que sean transposición de las Directivas Europeas que afecten a los productos suministrados.

Para el control de recepción mediante distintivos de calidad y evaluación de Idoneidad técnica:

1 El suministrador proporcionará la documentación precisa sobre:

- a) Los distintivos de calidad que ostenten los productos, equipos o sistemas suministrados, que aseguren las características técnicas de los mismos exigidas en el proyecto y documentará, en su caso, el reconocimiento oficial del distintivo de acuerdo con lo establecido en el artículo 5.2.3;
- b) Las evaluaciones técnicas de idoneidad para el uso previsto de productos, equipos y sistemas innovadores, de acuerdo con lo establecido en el artículo 5.2.5, y la constancia del mantenimiento de sus características técnicas.

2 El director de la ejecución de la obra verificará que esta documentación es suficiente para la aceptación de los productos, equipos y sistemas amparados por ella.

Para el control de recepción mediante ensayos:

1 Para verificar el cumplimiento de las exigencias básicas del CTE puede ser necesario, en determinados casos, realizar ensayos y pruebas sobre algunos productos, según lo establecido en la reglamentación vigente, o bien según lo especificado en el proyecto u ordenados por la dirección facultativa.

2 La realización de este control se efectuará de acuerdo con los criterios establecidos en el proyecto o indicados por la dirección facultativa sobre el muestreo del producto, los ensayos a realizar, los criterios de aceptación y rechazo y las acciones a adoptar.

1.1 Zahorra natural

1.2 Cimentación y estructura

1.2.1 Hormigones estructurales:

El control se hará conforme lo establecido en el capítulo 14 del Código Estructural.

Las condiciones o características de calidad exigidas al hormigón se especifican indicando las referentes a su resistencia a compresión, su consistencia, tamaño máximo del árido, el tipo de ambiente a que va a estar expuesto.

Control de la resistencia del hormigón es el indicado en el art. 43 del Código Estructural.

Modalidades de control:

- a) **Modalidad 1: Control Intenso.** Cuando se conozca la resistencia de todas las amasadas. Válida para cualquier obra.
- Se realizará determinando la resistencia de todas las amasadas componentes de la obra o la parte de la obra sometida a esta modalidad.
 - El constructor deberá estar en posesión de un sistema de calidad certificado conforme ala UNE EN ISO 90001
- b) **Modalidad 2: Control normal.** Cuando sólo se conozca la resistencia de una fracción de las amasadas que se colocan. Es de aplicación en todas las obras de hormigón en masa, armado o pretensado.

División de la obra en lotes según los siguientes límites:

LOTES

Límite superior	Tipo de elemento estructural		
	Elementos comprimidos (1)	Elementos en flexión simple (2)	Macizos (3)
Volumen de hormigón	100 m³	100 m³	100 m³
Tiempo hormigonado	2 semanas	2 semanas	1 semana
Superficie	250 m²	250 m²	-
Número de plantas	2	2	-

Adaptación tabla 63.1 del Código Estructural; de este cuadro se deduce la actuación a seguir para las distintas unidades.

(1) Elementos estructurales sometidos a compresión simple; pilares, pilas, muros portantes, pilotes, etc...

(2) Elementos estructurales sometidos a flexión

(3) Elementos estructurales macizos (en masa); zapatas, estribos de puentes, bloques...

CUADRO DE LOTES

Elemento Estructural	Tipo hormigón	Medición aprox.	Nº de Lotes	Nº de Series
CIMENTACIÓN				
Losa armada	HA-25/F/20/XC2	150 m³	3	9
Muros Contención y Zapatas	HA-25/F/20/XC2	40 m³	2	6
ESTRUCTURA				
Pilares nivel 0	HA-00	000 m³	-	0
Forjado nivel 1	HA-00	000 m²	-	0
Forjado nivel 2	HA-00	000 m²	-	0
Forjado nivel 3	HA-00	000 m²	-	0
Pilares Niveles 1 y 2	HA-00	000 m³	-	0
Losas escaleras	HA-00	000 m²	-	0
TOTAL SERIES	00			

Siempre y cuando los resultados de control de producción sean satisfactorios y estén a disposición del Peticionario, siendo tres el número mínimo de lotes que deberá muestrearse correspondiendo a los tres tipos de elementos estructurales que figuran en el cuadro.

En el caso de que en algún lote la fest fuera menor que la resistencia característica de proyecto, se pasará a realizar el control normal sin reducción de intensidad, hasta que en cuatro lotes consecutivos se obtengan resultados satisfactorios.

El control se realizará determinando la resistencia de N amasadas 1 por lote.

Siendo, $N \geq 2$ si $f_{ck} \leq 25 \text{ N/mm}^2$

$N \geq 4$ si $25 \text{ N/mm}^2 < f_{ck} \leq 35 \text{ N/mm}^2$

$N \geq 6$ si $f_{ck} > 35 \text{ N/mm}^2$

Con las siguientes condiciones:

- Las tomas de muestra se realizarán al azar entre las amasadas de la obra.

1 Se emplea la palabra "amasada" como equivalente a unidad de producto y ésta como la cantidad de hormigón fabricada de una sola vez, si bien, en algún caso y a efectos de control, se podrá tomar en su lugar la cantidad de hormigón fabricado en un intervalo de tiempo determinado y en las mismas condiciones esenciales.

- No se mezclan en un mismo lote elementos de tipología estructural.
- Los ensayos se realizarán sobre probetas fabricadas, conservadas y rotas según UNE 83300:84, 83301:91, 83303:84 y 83304:84.
- Los laboratorios que realicen los ensayos deberán cumplir lo establecido en el RD 1230/1989 y disposiciones que lo desarrollan.

control de los componentes del hormigón se realizará de la siguiente manera:

a) Si la central dispone de un Control de Producción y está en posesión de un Sello o Marca de Calidad oficialmente reconocido, o si el hormigón fabricado en central, está en posesión de un distintivo reconocido o un CC, no es necesario el control de recepción en obra de los materiales componentes del hormigón.

control del acero se realizará de la siguiente manera:

Se establecen dos niveles de control: reducido y normal.

- **Control reducido:** sólo aplicable a armaduras pasivas cuando el consumo de acero en obra es reducido, con la condición de que el acero esté certificado.

Comprobaciones sobre cada diámetro	Condiciones de aceptación o rechazo	
La sección equivalente no será inferior al 95,5% de su sección nominal	Si las dos comprobaciones resultan satisfactorias	partida aceptada
	Si las dos comprobaciones resultan no satisfactorias	partida rechazada
	Si se registra un sólo resultado no satisfactorio se comprobarán cuatro nuevas muestras correspondientes a la partida que se controla	partida rechazada
	Si alguna resulta no satisfactoria	partida rechazada
Formación de grietas o fisuras en las zonas de doblado y ganchos de anclaje, mediante inspección en obra	Si todas resultan satisfactorias	partida aceptada
	La aparición de grietas o fisuras en los ganchos de anclaje o zonas de doblado de cualquier barra	partida rechazada

- **Control normal:** aplicable a todas las armaduras (activas y pasivas) y en todo caso para hormigón pretensado.

Clasificación de las armaduras según su diámetro	
Serie fina	$\Phi \leq 10 \text{ mm}$
Serie media	$12 \leq \Phi \leq 20 \text{ mm}$
Serie gruesa	$\Phi \geq 25 \text{ mm}$

	Productos certificados		Productos no certificados	
Los resultados del control del acero deben ser conocidos	antes de la puesta en uso de la estructura		antes del hormigonado de la parte de obra correspondiente	
Lotes	Serán de un mismo suministrador		Serán de un mismo suministrador, designación y serie.	
Cantidad máxima del lote	armaduras pasivas	armaduras activas	armaduras pasivas	armaduras activas
	40 toneladas o fracción	20 toneladas o fracción	20 toneladas o fracción	10 toneladas o fracción
Nº de probetas	dos probetas por cada lote			

- Se tomarán y se realizarán las siguientes comprobaciones según lo establecido en el Código Estructural:
- Comprobación de la sección equivalente para armaduras pasivas y activas.
- Comprobación de las características geométricas de las barras corrugadas.
- Realización del ensayo de doblado-desdoblado para armaduras pasivas, alambres de pretensado y barras de pretensado.
- Se determinarán, al menos en dos ocasiones durante la realización de la obra, el límite elástico, carga de rotura y alargamiento (en rotura, para las armaduras pasivas; bajo carga máxima, para las activas) como mínimo en una probeta de cada diámetro y tipo de acero empleado y suministrador según las UNE 7474-1:92 y 7326:88 respectivamente. En el caso particular de las mallas electrosoldadas se realizarán, como mínimo, dos ensayos por cada diámetro principal empleado en cada una de las dos ocasiones; y dichos ensayos incluirán la resistencia al arrancamiento del nudo soldado según UNE 36462:80.
- En el caso de existir empalmes por soldadura, se deberá comprobar que el material posee la composición química apta para la soldabilidad, de acuerdo con UNE 36068:94, así como comprobar la aptitud del procedimiento de soldeo.

Condiciones de aceptación o rechazo

Se procederá de la misma forma tanto para aceros certificados como no certificados.

- Comprobación de la sección equivalente: Se efectuará igual que en el caso de control a nivel reducido.
- Características geométricas de los resaltes de las barras corrugadas: El incumplimiento de los límites admisibles establecidos en el certificado específico de adherencia será condición suficiente para que se rechace el lote correspondiente.
- Ensayos de doblado-desdoblado: Si se produce algún fallo, se someterán a ensayo cuatro nuevas probetas del lote correspondiente. Cualquier fallo registrado en estos nuevos ensayos obligará a rechazar el lote correspondiente.
- Ensayos de tracción para determinar el límite elástico, la carga de rotura y el alargamiento en rotura: Mientras los resultados de los ensayos sean satisfactorios, se aceptarán las barras del diámetro correspondiente. Si se registra algún fallo, todas las armaduras de ese mismo diámetro existentes en obra y las que posteriormente se reciban, serán clasificadas en lotes correspondientes a las diferentes partidas suministradas, sin que cada lote exceda de las 20 toneladas para las armaduras pasivas y 10 toneladas para las armaduras activas. Cada lote será controlado mediante ensayos sobre dos probetas. Si los resultados de ambos ensayos son satisfactorios, el lote será aceptado. Si los dos resultados fuesen no satisfactorios, el lote será rechazado, y si solamente uno de ellos resulta no satisfactorio, se efectuará un nuevo ensayo completo de todas las características mecánicas que deben comprobarse sobre 16 probetas. El resultado se considerará satisfactorio si la media aritmética de los dos resultados más bajos obtenidos supera el valor garantizado y todos los resultados superan el 95% de dicho valor. En caso contrario el lote será rechazado.
- Ensayos de soldeo: En caso de registrarse algún fallo en el control del soldeo en obra, se interrumpirán las operaciones de soldadura y se procederá a una revisión completa de todo el proceso.

Forjados unidireccionales de hormigón estructural: El control se hará conforme lo establecido en el artículo 14 del Código Estructural.

Verificación de espesores de recubrimiento:

- a) Si los elementos resistentes están en posesión de un distintivo oficialmente reconocido, se les eximirá de la verificación de espesores de recubrimiento, salvo indicación contraria de la Dirección Facultativa.
- b) Para el resto de los casos se seguirá el procedimiento indicado en el anejo II.

1.2.2. Estructuras de acero:

Control de los Materiales

En el caso venir con certificado expedido por el fabricante se controlará que se corresponde de forma inequívoca cada elemento de la estructura con el certificado de origen que lo avala.

Para las características que no queden avaladas por el certificado de origen se establecerá un control mediante ensayos realizados por un laboratorio independiente.

En los casos que alguno de los materiales, por su carácter singular, carezcan de normativa nacional específica se podrán utilizar otras normativas o justificaciones con el visto bueno de la dirección facultativa.

Control de la Fabricación

El control se realizará mediante el control de calidad de la documentación de taller y el control de la calidad de la fabricación con las especificaciones indicadas en el apartado 12.4 del DB SE-A

1.2.3. Estructuras de fábrica:

En el caso de que las piezas no tuvieran un valor de resistencia a compresión en la dirección del esfuerzo, se tomarán muestras según UNE EN771 y se ensayarán según EN 772-1:2002, aplicando el esfuerzo en la dirección correspondiente. El valor medio obtenido se multiplicará por el valor δ de la tabla 8.1 del DB SE-F, no superior a 1,00 y se comprobará que el resultado obtenido es mayor o igual que el valor de la resistencia normalizada especificada en el proyecto.

En cualquier caso, o cuando se haya especificado directamente la resistencia de la fábrica, podrá acudirse a determinar directamente esa variable a través de la EN 1052-1.

Estructuras de madera:

Comprobaciones:

- a) con carácter general:
 - aspecto y estado general del suministro;
 - que el producto es identificable y se ajusta a las especificaciones del proyecto.
- b) con carácter específico: se realizarán, también, las comprobaciones que en cada caso se consideren oportunas de las que a continuación se establecen salvo, en principio, las que estén avaladas por los procedimientos reconocidos en el CTE;
 - madera aserrada:
 - especie botánica: La identificación anatómica se realizará en laboratorio especializado;
 - Clase Resistente: La propiedad o propiedades de resistencia, rigidez y densidad, se especificarán según notación y ensayos del apartado 4.1.2;
 - tolerancias en las dimensiones: Se ajustarán a la norma UNE EN 336 para maderas de coníferas. Esta norma, en tanto no exista norma propia, se aplicará también para maderas de frondosas con los coeficientes de hinchazón y merma de la especie de frondosa utilizada;
 - contenido de humedad: Salvo especificación en contra, debe ser $\leq 20\%$ según UNE 56529 o UNE 56530.
 - tableros:
 - propiedades de resistencia, rigidez y densidad: Se determinarán según notación y ensayos del apartado 4.4.2;
 - tolerancias en las dimensiones: Según UNE EN 312-1 para tableros de partículas, UNE EN 300 para tablero de virutas orientadas (OSB), UNE EN 622-1 para tableros de fibras y UNE EN 315 para tableros contrachapados;
 - elementos estructurales de madera laminada encolada:
 - Clase Resistente: La propiedad o propiedades de resistencia, de rigidez y la densidad, se especificarán según notación del apartado 4.2.2;
 - tolerancias en las dimensiones: Según UNE EN 390.
 - otros elementos estructurales realizados en taller.
 - Tipo, propiedades, tolerancias dimensionales, planeidad, contraflechas (en su caso): Comprobaciones según lo especificado en la documentación del proyecto.
 - madera y productos derivados de la madera, tratados con productos protectores.
 - Tratamiento aplicado: Se comprobará la certificación del tratamiento.
 - elementos mecánicos de fijación.
 - Se comprobará la certificación del tipo de material utilizado y del tratamiento de protección.

Criterio general de no-aceptación del producto:

El incumplimiento de alguna de las especificaciones de un producto, salvo demostración de que no suponga riesgo apreciable, tanto de las resistencias mecánicas como de la durabilidad, será condición suficiente para la no-aceptación del producto y en su caso de la partida.

El resto de controles se realizarán según las exigencias de la normativa vigente de aplicación de la que se incorpora un listado por materiales y

elementos constructivos.

1.3 Albañilería

1.3.1 Ladrillos y morteros de agarre

1.3.2 Revestimientos

1.4 Cubiertas

1.4.1 Lámina impermeabilizante

1.5 Aislamientos

1.5.1 Poliuretano proyectado

1.6 Pinturas

1.6.1 Barniz (carpintería de madera)

1.6.2 Pintura plástica sobre superficie de albañilería

1.6.2 Pintura al esmalte sobre carpintería de memoria

1.7 Saneamiento y fontanería

1.7.1 Tubos de PVC

1.7.2 Tubos de cobre.

2. Control de Ejecución

Este apartado de control tiene como objeto la realización de un conjunto de inspecciones sistemáticas y de detalle, desarrolladas por personal técnico especialista, para comprobar la correcta ejecución de las obras de acuerdo con el artículo 7.3 del CTE.

Estas inspecciones no contemplan actuación alguna en lo que se refiere al cumplimiento de la normativa de Seguridad e Higiene en el trabajo.

Las inspecciones afectarán a aquellas unidades que puedan condicionar la habitabilidad de la obra (como es el caso de las instalaciones), utilidad (como son las unidades de albañilería, carpintería y acabados) y la seguridad (como es el caso de la estructura).

1. Durante la construcción, el director de la ejecución de la obra controlará la ejecución de cada unidad de obra verificando su replanteo, los materiales que se utilicen, la correcta ejecución y disposición de los elementos constructivos y de las instalaciones, así como las verificaciones y demás controles a realizar para comprobar su conformidad con lo indicado en el proyecto, la legislación aplicable, las normas de buena práctica constructiva y las instrucciones de la dirección facultativa. En la recepción de la obra ejecutada pueden tenerse en cuenta las certificaciones de conformidad que ostenten los agentes que intervienen, así como las verificaciones que, en su caso, realicen las entidades de control de calidad de la edificación.

2. Se comprobará que se han adoptado las medidas necesarias para asegurar la compatibilidad entre los diferentes productos, elementos y sistemas constructivos.

3. En el control de ejecución de la obra se adoptarán los métodos y procedimientos que se contemplen en las evaluaciones técnicas de idoneidad para el uso previsto de productos, equipos y sistemas innovadores, previstas en el artículo 5.2.5.

2.1 Inspección en cimentación y estructura

2.2 Inspección de albañilería y acabados

Fachadas – Fábricas de ladrillo

Enfoscados y Revocos

Guarnecidos y Enlucidos

Alicatados y Chapados

Solados

Falsos techos

Carpintería de Madera – Recibido de cercos y/o premarcos

Carpintería de Aluminio

Vidrio

Aislamientos

Cubiertas

2.3 Inspección de instalaciones

Fontanería y saneamiento

Electricidad (baja tensión)

Climatización

Protección contra incendios

a.- Equipos autónomos de emergencia y señalización

b.- Detección y extinción

La D.F. establecerá el número de visitas para el control de ejecución de las distintas unidades especificadas, con número mínimo de 6, fijándose igualmente las condiciones específicas bajo las que éstas se desarrollen, en coherencia con las fichas.

3. Control en fase de obra y de la obra terminada. Pruebas finales

Este apartado de control tiene por objeto definir, en la obra terminada, bien sobre el edificio en su conjunto, o bien sobre sus diferentes partes y sus instalaciones, parcial o totalmente terminadas, las comprobaciones y pruebas de servicio previstas en el Proyecto u ordenadas por la Dirección Facultativa, y las exigidas por la legislación aplicable que deben realizarse, además de las que puedan establecerse con carácter voluntario, (artículo 7.4 CTE).

Como complemento del control de ejecución especificado en apartados anteriores, centrados fundamentalmente en materiales y productos, los controles documentales previos y los del seguimiento de la obra que desempeñe el Director de la Ejecución, explicitados complementariamente fundamentalmente en los apartados de Documentación Previa y de Control, respectivamente, en las tablas resumen adjuntas, se señalan a continuación las pruebas finales a realizar sobre el edificio terminado.

Como parte de estos controles finales de recepción, se realizará un seguimiento especialmente cuidadoso de los ensayos de estanquidad de cubiertas y pruebas de funcionamiento e inspecciones finales de instalaciones.

3.1 Pruebas de estanquidad

- Cubiertas

- Fachadas

3.2 Pruebas de funcionamiento de instalaciones

Fontanería y saneamiento

Electricidad

Climatización

Protección contra incendios

4. Informes. Control de material y control de ejecución.

Durante la ejecución de la obra la Empresa de Control de Calidad queda obligada a remitir un informe resumen con carácter mensual, con detalle del programa de control realizado hasta la fecha; esto es, tanto de **control de evaluaciones de idoneidad técnica y de recepción mediante ensayos**, como de control de ejecución y de **obra terminada**, según determinaciones del presente Plan de Control y desarrollo del mismo consecuente con las condiciones de la obra, en coherencia con las determinaciones y limitaciones establecidas por el CTE al respecto. Dicho informe contará con un apartado especial de observaciones donde se indiquen expresamente los ensayos con resultado

negativo o las deficiencias detectadas en la ejecución a juicio de la entidad de control.

Además, estas evaluaciones y/o ensayos con resultado negativo, así como aquellos informes emitidos como consecuencia de una deficiencia o error detectados en la ejecución, o reserva técnica que eventualmente pudiera imponer la Oficina de Control Técnico, serán transmitidos mediante fax, o comunicación fehaciente equivalente que asegure el conocimiento inmediato y expreso, a la Dirección Facultativa, con independencia de las comunicaciones ordinarias y entrega de resultados de su actividad que, en atención al artículo 14.3 de la LEY 38/1999, de 5 de noviembre, de Ordenación de la Edificación (B.O.E. nº 266 de 6 de noviembre de 1999) les viene impuesto.

Control de ensayo y ejecución:

Técnico: La Empresa Auditora del Control designará a cada obra un técnico con titulación de arquitecto técnico como responsable de la ejecución y seguimiento del Plan de Control establecido.

Acceso a la obra: El personal de la Empresa Auditora del Control tendrá libre acceso en todo momento a la obra que esté ejecutándose, previa la oportuna identificación ante el representante de la constructora.

Como resumen, el contenido del Programa de Control a establecer en obra para cada capítulo puede desglosarse en:

Lista Chequeo/autocontrol, estructurada en cuatro apartados o niveles de intervención para los distintos Agentes implicados en el proceso, a los efectos de garantizar la Calidad en la Obra, y según el siguiente desglose y contenidos:

- Documentación previa: A aportar por la Empresa Constructora con carácter previo al uso de productos, equipos y sistemas, o ejecución de obras afectadas. Se refiere igualmente al control de calidad que, con carácter previo al inicio de las obras, deberá realizar la D.F. respecto a la documentación y contenido del proyecto.
- Control de ejecución: Aspectos de la obra que requieren control fehaciente por parte del Director de la Ejecución de Obra, y del que responderá sobre su cumplimiento.
- Ensayos o pruebas finales: Pruebas o controles, según se realicen durante la ejecución o al final de la misma, a efectuar por laboratorio homologado. De todas ellas se emitirá informe final por parte del Laboratorio. ²
- Documentación final: A aportar por la Empresa Constructora de forma previa a la Recepción Provisional, y sin cuyo cumplimiento no se procederá a ésta.

En el cuadro resumen siguiente se marcan los aspectos que le son de afección a la obra a modo de lista de autocontrol para la Dirección Facultativa en fase de obra.

² Este apartado tiene desarrollo específico en la hoja de cálculo anexa facilitada por la Entidad de Control VORSEVI, S.A. dónde se refieren vinculados a la unidad de obra especificada en el apartado correspondiente la descripción del ensayo o prueba a realizar, así como su número en función de las características métricas de la obra, la norma de referencia para su desarrollo, y el coste de los ensayos y pruebas prescritos. Este coste es estimativo según los precios que para el año 2007 tiene establecido el laboratorio Vorsevi, S.A, resultando únicamente una referencia válida para presupuestar en Proyecto el capítulo correspondiente al Plan de Control de Calidad según se establece en el Anexo II del CTE. No obstante, su valor definitivo dependerá de la oferta del laboratorio finalmente contratado, quedando por tanto sujeto a pactos entre terceros respecto de los cuales la D. F. permanece al margen. Se recuerda que anualmente deberán ser revisados y actualizados los referidos precios.

CAPÍTULO	TIPO DE REQUERIMIENTO	CONTENIDO	
REPLANTEO	Documentación previa	Estudio Geotécnico	☐
		Plan de Control firmado por Director Ejecución	☐
		Planning de obra	☐
		Pliego de Condiciones Proyecto con firma Contratista	☐
	Control	Cotas, niveles y geometría, tolerancias admisibles.	☐
	Documentación final	Acta de replanteo. Inicio de obra	☐
ACONDICIONA- MIENTO DEL TERRENO (capítulo 3, estudio geotécnico; capítulo 8.4, condiciones constructivas y control en mejora de terreno o refuerzo de terreno; capítulo 9.4, condiciones constructivas y control en anclajes al terreno del DB SE-C)	Documentación previa	Material. Tipo y procedencia.	☐
		Estudio Geotécnico (según art. 3.3 DB SE-C)	☐
	Control	Proyecto establece especificaciones materiales y valores mínimos propiedades terreno para aceptación mejora terreno.	☐
		Validez y suficiencia datos aportados por Estudio Geotécnico; ajuste general de características terreno a determinaciones Estudio Geotécnico.	☐
		Nivel Freático.	☐
		Análisis inestabilidades por roturas hidráulicas.	☐
		Tongadas y compactación material de relleno.	☐
	Ensayos	Control propiedades tras mejora: Próctor normal y Humedad.	☐
		Ejecución y Pruebas de carga sobre anclajes al terreno según	
		UNE EN 1537:2001 (art. 9.1.5 DB SE-C).	

CAPÍTULO	TIPO DE REQUERIMIENTO	CONTENIDO	
CIMENTOS 3 (capítulos 4.5, condiciones constructivas y 4.6, control en cimentaciones directas; 5.4, condiciones constructivas y control en cimentación; 6.4, condiciones constructivas y control en elementos de contención)	Documentación previa	El Pliego de Condiciones refiere las Condiciones Constructivas para los distintos elementos definidos en capítulos 4.5, 5.4.1 y 6.4.1 DB SE-C.	☐
		Para pilotes prefabricados existencia informe control antes inicio trabajos; art 5.4.2.3-4 DB SE-C.	☐
		Tolerancias mínimas según art. 5.4.3 DB SE-C.	☐
	Control Genéricamente serán de aplicación las comprobaciones a realizar sobre el terreno definidas en art. 4.6.2 al 4.6.5 del DB SE-C	Pliego fija número y naturaleza de ensayos:	☐
		Pilotes in situ Ø<45mm 1ud/20 pilotes 45≤Ø ≤100mm 2uds/20 pilotes Ø>100mm 5uds/20 pilotes	☐
		Proyecto define método de trabajo y plan ejecución para pilotes prefabricados hincados.	☐
		Tras excavación de cimientos plano de asiento es homogéneo; inexistencia bolsas blandas o elementos locales duros.	☐
		Replanteo, profundidad de cimentación. Alturas, cantos, verticalidad de armado según Proyecto.	☐
		Fijación tolerancias según DB SE-C.	☐
		Materiales ajustados a Proyecto.	☐
		Comprobación ejecución según art. 4.6.4 DB SE-C.	☐
		Comprobaciones finales según art. 4.6.5 DB SE-C.	☐
		Existencia parte de pilotes "in-situ" con datos según art. 5.4.2.1.2. DB SE-C.	☐
		Relleno trasdós material granular filtrante.	☐
	Ensayos	Hormigón según EHE, consistencia y resistencia para Control Estadístico (art. 83, 84 y 88.4 EHE) y acero en cuantía establecida por EHE para Control Normal (art. 90.3 EHE). 4	☐
		Análisis de aguas determinar agresividad.	☐
		Sistema de nivelación para control asientos zonas características en edificios tipo C-3 y C-4, según art. 4.6.5.2.	☐
		Control pilotes "in situ" según UNE EN 1536:2000, tablas 6 a11.	☐
		Pilotes barrena continua control tabla 12 UNE EN 1536:2000.	☐
		Medición efectos hincas pilotes prefabricados: vibraciones, o presión intersticial, o deformaciones y altura caída, longitud, nº golpes y fuerza rechazo.	☐
		Registro curva completa hincas en nº definido en Pliego.	☐
		Comprobación rechazo hincas alcanzado tras 24h para pilotes hincas en suelos arcillosos con edificios tipo C-3 y C-4.	☐
		Edificios C3 y C4 pruebas dinámicas de hincas contrastadas con pruebas de carga.	☐
	Documentación final	Resultado final comprobaciones establecidas en apartado de control para edificios tipo C-3 y C-4.	☐

³ En general, y al margen de las pruebas definidas en el DB SE-C, se seguirán las pautas definidas en este Plan de Control para estructuras de hormigón.

⁴ Ver cuadro de Lotes y Control de Armaduras.

Modalidad 1: Control intenso

Modalidad 2: Control normal, dos inspecciones por lote;

CAPITULO	TIPO DE REQUERIMIENTO	CONTENIDO	
ESTRUCTURAS DE HORMIGON Código Estructural capítulos 9, 11, 17, 23	Documentacion previa	Autorizaciones de Uso vigentes de forjados y características físico-mecánicas coherentes con Proyecto.	☐
		Planos de forjados, con expresión de tipos elementos empleados, firmados por persona física.	☐
		Certificado (art. 3.2.e).	☐
		En su caso, certificados garantía según Anejos 5.4 y 6.5.	☐
		Sello, Marca de Calidad, distintivo reconocido o CC para control producción del hormigón.	☐
		Certificado laboratorio para armaduras pretensado y/o postensado	☐
	Control	Control geométrico replanteo y niveles.	☐
		Marcas identificación fabricante en elementos, fecha fabricación y longitud.	☐
		Características geométricas y armado cumplen Autorización de Uso y coincidentes con Proyecto.	☐
		Recubrimientos mínimos.	☐
		Hoja de suministro hormigón central cumplimentada según	☐
		Otras generales y específicas.	☐
	Ensayos	Hormigón según Cód. Estructural, consistencia y resistencia para Control normal (art. 14,) y acero en cuantía establecida por el Código Estructural.	☐
		Ensayos de información complementaria solo casos art. 72, 75 y 88.5 CodE, o cuando así lo indique Pliego Condiciones Técnicas Particulares o la D.F.	☐
		Resistencia al fuego de los forjados ensayada y clasificada según UNE EN 1365-2: 2000 y UNE EN 13501-2: 2004, respectivamente.	☐
			☐
	Documentacion final	Copia Fichas características técnicas forjado con sello autorización de uso	☐
		Planos actualizados de forjados ejecutados con modificaciones introducidas.	☐
		Resultado ensayo dilatación potencial (antigüedad ≤ 6 meses) piezas entrevigado cerámicas.	☐
		Certificado comportamiento de reacción al fuego piezas entrevigado EPS, o sistema constructivo propuesto por Proyectista.	☐
		Certificado algún distintivo oficialmente reconocido, sello de calidad. 7	☐
		Resultados control de ejecución.	☐
		Certificado fabricante firmado por persona física de los elementos constituyentes del forjado y conformidad con Autorización de Uso (art. 3.2.e).	☐

⁵ Ver cuadro de Lotes según tabla 63.1.a CodE, (página 5)

⁶ Ver cuadro de Lotes y Control de Armaduras.

Modalidad 1: Control Intenso

Modalidad 3: Control nivel normal, dos inspecciones por lote;

⁷ En su defecto, justificación documental firmada por persona física del control interno de fabricación del hormigón (antigüedad ≤1 mes) y de producto acabado (flexión y cortante, antigüedad ≤6 meses).

GENERALES PARA TODO TIPO DE OBRAS

A) COMPROBACIONES PREVIAS AL COMIENZO DE LA EJECUCIÓN

- Directorio de agentes involucrados.
- Existencia de libros de registro y órdenes reglamentarios.
- Existencia de archivo de certificados de materiales, hojas de suministro, resultados de control, documentos de proyecto y sistema de clasificación de cambios de proyecto o información complementaria.
- Revisión de planos y documentos contractuales.
- Existencia de control de calidad de materiales de acuerdo con los niveles especificados.
- Comprobación general de equipos: certificados de tarado, en su caso.
- Suministro y certificados de aptitud de materiales.

B) COMPROBACIONES DE REPLANTEO Y GEOMÉTRICAS

- Comprobación de cotas, niveles y geometría.
- Comprobación de tolerancias admisibles.

C) CIMBRAS Y ANDAMIAJES

- Existencia de cálculo, en los casos necesarios.
- Comprobación de planos.
- Comprobación de cotas y tolerancias.
- Revisión del montaje.

D) ARMADURAS

- Tipo, diámetro y posición.
- Corte y doblado.
- Almacenamiento.
- Tolerancias de colocación.
- Recubrimientos y separación entre armaduras. Utilización de separadores y distanciadores.
- Estado de vainas, anclajes y empalmes y accesorios.

E) ENCOFRADOS

- Estanquidad, rigidez y textura.
- Tolerancias.
- Posibilidad de limpieza, incluidos fondos.
- Geometría y contraflechas.

F) TRANSPORTE, VERTIDO Y COMPACTACIÓN

- Tiempos de transporte.
- Condiciones de vertido: método, secuencia, altura máxima, etc.
- Hormigonado con viento, tiempo frío, tiempo caluroso o lluvia.
- Compactación del hormigón.
- Acabado de superficies.

G) JUNTAS DE TRABAJO, CONTRACCIÓN O DILATACIÓN

- Disposición y tratamiento de juntas de trabajo y contracción.
- Limpieza de las superficies de contacto.
- Tiempo de espera.
- Armaduras de conexión.
- Posición, inclinación y distancia.
- Dimensiones y sellado, en los casos que proceda.

H) CURADO

- Método aplicado.
- Plazos de curado.
- Protección de superficies.

I) DESMOLDEADO Y DESCIMBRADO

- Control de la resistencia del hormigón antes del tesado.
- Control de sobrecargas de construcción.
- Comprobación de plazos de descimbrado.
- Reparación de defectos.

J) TESADO DE ARMADURAS ACTIVAS

- Programa de tesado y alargamiento de armaduras activas.
- Comprobación de deslizamientos y anclajes.
- Inyección de vainas y protección de anclajes.

K) TOLERANCIAS Y DIMENSIONES FINALES

- Comprobación dimensional.

L) REPARACIÓN DE DEFECTOS Y LIMPIEZA DE SUPERFICIES

ESPECÍFICAS PARA FORJADOS DE EDIFICACIÓN

- Comprobación de la Autorización de Uso vigente.
- Dimensiones de macizados, ábacos y capiteles.
- Condiciones de enlace de los nervios.
- Comprobación geométrica del perímetro crítico de rasante.
- Espesor de la losa superior.
- Canto total.
- Huecos: posición, dimensiones y solución estructural.
- Armaduras de reparto.
- Separadores.

ESPECÍFICAS DE PREFABRICACIÓN

A) ESTADO DE BANCADAS

- Limpieza.

B) COLOCACIÓN DE TENDONES

- Placas de desvío.
- Trazado de cables.
- Separadores y empalmes.
- Cabezas de tesado.
- Cuñas de anclaje.

C) TESADO

- Comprobación de la resistencia del hormigón antes de la transferencia.
- Comprobación de cargas.
- Programa de tesado y alargamientos.
- Transferencia.
- Corte de tendones.

D) MOLDES

- Limpieza y desencofrantes.
- Colocación.

E) CURADO

- Ciclo térmico.
- Protección de piezas.

F) DESMOLDEO Y ALMACENAMIENTO

- Levantamiento de piezas.
- Almacenamiento en fábrica.

G) TRANSPORTE A OBRA Y MONTAJE

- Elementos de suspensión y cuelgue.
- Situación durante el transporte.
- Operaciones de carga y descarga.
- Métodos de montaje y comprobación del montaje.
- Almacenamiento en obra.

CAPÍTULO	TIPO DE REQUERIMIENTO	CONTENIDO	
ESTRUCTURAS DE ACERO (capítulos 10, ejecución; 11, tolerancias; 12, control de calidad, DB SE-A)	Documentación previa	Certificado de calidad del material. Sellos y/o homologaciones. ⁸	☐
		Si Proyecto especifica características no avaladas por certificado de origen del material establecer procedimiento control mediante ensayos laboratorio independiente.	☐
		Correspondencia calidades materiales Proyecto.	☐
		Control documentación de la fabricación coherente con la del proyecto. (Memoria de fabricación, planos de taller y plan de puntos de inspección) Aprobada por D.F.	☐
		Revisión y aprobación por D.F. documentación de fabricación según art. 12.4.1 DB SE-A	☐
		Existencia Plan de Soldeo según art. 10.3.1 DB SE-A	☐
		Soldadores certificados por organismo acreditado y cualificarse según UNE EN287-1:1992	☐
	Control ⁹	Existencia identificación producto mediante números estampados y marcas punzonadas, nunca entalladuras cinceladas.	☐
		Acopios componentes estructurales sobre terreno sin contacto con él, evitando acumulación de agua.	☐
		Documentación montaje (memoria y planos según art. 12.5.1 DB SE-A) coherente con documentación de taller; VºBº Dirección Facultativa.	☐
		Orden operaciones y utilización herramientas adecuadas, cualificación personal y sistema trazado adecuado.	☐
		Tolerancias de fabricación y ejecución art. 11 DB SE-A.	☐
		Uniones atornilladas comprobar tuercas se desplazan libremente sobre tornillo.	☐
		Superficies en contacto con hormigón no pintadas, sólo limpias.	☐
	Ensayos	Inspección tratamiento protector, corregir deterioros ejec.	☐
		Ensayos de soldadura (inspección visual, líquidos penetrantes, rayos x, y/o ultrasonidos.	☐
		Control espesor película protectora acero.	☐
		Ensayos de procedimiento de los procesos por chorreado en producción asegurar proceso recubrimiento posterior	☐

⁸ En este caso el control se limitará a relacionar inequívocamente cada elemento de estructura con certificado origen.

⁹ Los resultados de control del acero deben ser conocidos por la D.F. antes del hormigonado.

CAPITULO	TIPO DE REQUERIMIENTO	CONTENIDO	
ESTRUCTURAS DE MADERA (capítulos 11, ejecución; 12, tolerancias; 13, control, DB SE-M)	Documentación previa	Albarán suministro información, art. 13.1.1 DB SE-M. ¹⁰	☐
		Certificado valores propiedades mecánicas para madera microlaminada.	☐
		Certificación elementos mecánicos fijación: material y tratamiento protector.	☐
		En Pliego de Condiciones definido criterio de no aceptación producto.	☐
	Control	Recomendaciones genéricas detalles constructivos art. 11.1.2 DB SE-M. (opcional según CTE)	☐
		Producto es identificable.	☐
		Aspecto y estado material suministrado.	☐
		Tolerancias dimensionales: Madera aserrada: UNE EN336 (coníferas), para frondosas aplicar coeficientes hinchazón y merma especie utilizada art. 12.1.2 a) ii). Tableros: de partículas UNE 312-1 de OSB UNE EN300 tablero fibras UNE EN622-1 Contrachapados UNE EN315 madera laminada UNE EN390 Otros elementos estructurales de taller: según proyecto.	☐
	Ensayos ¹¹	Comprobación tolerancias ejecución respecto de las de Proyecto o, por defecto, art. 12.2 DB SE-M.	☐
		Combadura máxima 10mm, art. 12.3.2 DB SE-M	☐
		Desviación cercha respecto a vertical 10+5(H-1) 25mm, art. 12.3.2 DB SE-M.	☐
		Identificación anatómica especie botánica y contenido en humedad 20% UNE 59529 o UNE 56530, por laboratorio especializado, para madera aserrada.	☐
		Resistencia, rigidez y densidad según art. 4.1.2, madera serrada; y art. 4.2.2, tableros y madera laminada, según DB SE-M.	☐
			☐
			☐

¹⁰ Ver anejo 1 específico de documentación mínima facilitada por suministrador, art. 13.1.1 DB SE-M.

¹¹ Se debe tener presente que el CTE deja estas comprobaciones de recepción en obra sujetas a criterio del Director de Ejecución.

CAPÍTULO	TIPO DE REQUERIMIENTO	CONTENIDO	
ESTRUCTURAS DE FÁBRICA (capítulos 7, ejecución; 8, control de ejecución DB SE-F)	Documentación previa	Marcado CE cementos albañilería, especiales y comunes.	☐
		Marcado CE cales para la construcción.	☐
		Pliego Condiciones refiere criterios arriostramiento temporal y limitación altura ejecución por día.	☐
		Declaración fabricante/suministrador sobre resistencia y categoría de las piezas (categoría I o II).	☐
		Piezas Cat. I documentación acreditativa existencia plan de control de producción en fábrica y valor resistencia según UNE EN 772-1:2002.	☐
	Control	Morteros secos y hormigones dosificación y resistencia se corresponden con solicitadas.	☐
		Procedencia piedra natural; características, sin fracturas.	☐
		Acopio arenas, cementos y cales en zona seca y separadas	☐
		Control dimensional de juntas, enjarjes, enlaces, rozas y rebajes, disposición armaduras cap. 7 DB SE-F.	☐
		Fabricante aportar valor obtenido en ensayo de resistencia normalizada de piezas.	☐
		Instrucciones fabricante morteros preparados y secos refiriendo tipo amasadora, tiempo amasado, cantidad agua y plazo de uso.	☐
		Comprobación tolerancias ejecución respecto de las de Proyecto o, por defecto, tabla 8.2 DB SE-F.	☐
		Comprobar categoría ejecución según art. 8.2.1.	☐
		Recepción y puesta en obra armaduras, art. 8.4 DB SE-F.	☐
		Protección fábricas en ejecución según art. 8.5 DB SE-F.	☐
	Ensayos	Si no existe declaración fabricante sobre valor resistencia compresión, determinar por ensayo UNE EN 772-1:2002.	☐
		Resistencia mortero (art. 8.3.6 D SE-F) según UNE EN 1015-11:2000. (opcional según CTE)	☐
		Resistencia fábrica (art. 8.2.1 D SE-F) según UNE EN 1052-1. (opcional según CTE)	☐

CAPÍTULO	TIPO DE REQUERIMIENTO	CONTENIDO	
ALBAÑILERÍA (capítulos 4, productos de construcción; 5, construcción: ejecución, control de ejecución y control obra terminada DB HS-1)	Documentación previa	Fichas Técnicas de los materiales empleados y sello AENOR de cementos firmado por persona física.	☐
		Marcado CE productos.	☐
		Otros sellos, marcas, certificaciones y distintivos calidad según condiciones art. 5.2.5 y 6 parte I CTE.	☐
		Proyecto justifica solución aislamiento y características técnicas productos y ejecución unidades obra.	☐
		Pliego define condiciones control para recepción y ensayos necesarios de comprobación.	☐
	Control	Replanteo. Escuadras y verticalidad.	☐
		Control ejecución puentes térmicos.	☐
		Ladrillos y bloques sin revestimiento exterior tipo "caravista".	☐
		Condiciones ejecución mínimas art. 5.1 DB HS-1.	
	Ensayos	Ladrillos:	
		Geometría; tolerancia dimensional. (UNE 67019)	☐
		Resistencia a compresión. (UNE 67026)	☐
		Succión, ¹² según límites art. 4.1.2 DB HS-1:	
		UNE 67031:1985 ladrillo cerámico	☐
		UNE 41170:1989 bloque hormigón	☐
		UNE 77211:2001 bloque hormigón visto	☐
		Absorción (UNE 67027).	☐
		Eflorescencias (UNE 67029).	☐
		Bloques:	
		Geometría; tolerancia dimensional. (UNE 47167)	☐
		Resistencia a compresión. (EN 772)	☐
		Succión, ¹³ según límites art. 4.1.2 DB HS-1:	
		UNE 41170:1989 bloque hormigón	☐
		UNE 77211:2001 bloque hormigón visto	☐
		Absorción (UNE 67027).	☐
		Eflorescencias (UNE 67029).	☐
		Termoarcilla:	
		Tolerancia dimensional. (UNE 136010)	☐
		Resistencia en fachadas. (UNE 67026)	☐
		Morteros: Resistencia y composición.	☐

¹² Valores límite de succión para piezas en hoja principal de fachadas según art. 4.1.2 DB HS-1.

¹³ Ibidem 12.

CAPITULO	TIPO DE REQUERIMIENTO	CONTENIDO	
CUBIERTAS y SISTEMAS DE PROTECCION FRENTE HUMEDAD (capitulos 4, productos de construccion; 5, construccion: ejecucion, control de ejecucion y control obra terminada DB HS-1)	Documentacion previa	Documento autorizacion de laminas y otros.	☐
		Marcado CE productos.	☐
		Etiquetas identificativas laminas con contenido minimo ¹⁴	☐
		Otros sellos, marca (N AENOR), certificaciones y distintivos calidad segun condiciones art. 5.2.5 y 6 parte I CTE.	☐
		Proyecto justifica solucion aislamiento.	☐
		Pliego define condiciones control para recepcion y ensayos necesarios de comprobacion.	☐
	Control	Comprobacion visual calidad material y correcto embalaje.	☐
		Condiciones ejecucion minimas art. 5.1 DB HS-1.	☐
		Distancia entre juntas 15m; alternativa juntas aux.	☐
		Laminas refuerzos entrega 10cm talon y 15cm peto.	☐
		Sumideros a ≥50cm peto y 100cm esquina, y rebaje soporte en entorno	☐
		Soporte seco y sin humedad acumulada (picnometro)8%	☐
		Construccion de capas segun Proyecto.	☐
		Continuidad barrera de vapor.	☐
		Placas aislamiento fijadas soporte, trabadas y a matajuntas	☐
			☐
	Ensayos	Laminas: Espesor y plegabilidad.	☐
		Ladrillos: Geometria, permeabilidad y flexion.	☐
	Pruebas finales y de servicio	Prueba de estanquidad 100% en cubierta inundando 24h.	☐
AISLAMIENTOS (capitulos 4, productos de construccion; 5, construccion: ejecucion, control de ejecucion y control obra terminada DB HS-1)	Documentacion previa	Documento de autorizacion y propiedades.	☐
		Marcado CE productos.	☐
		Otros sellos, marcas, certificaciones y distintivos calidad segun condiciones art. 5.2.5 y 6 parte I CTE.	☐
			☐
	Control	Puesta en obra; posicion, dimensiones, puntos singulares.	☐
		Tipo "no hidrofilo" si se dispone en exterior hoja ppal	☐
		Condiciones ejecucion minimas art. 5.1 DB HS-1.	☐
	Ensayos	Espesor y densidad	☐
ELECTRICIDAD (cumplimiento Reglamento Electrotecnico Baja Tension e ITCs)	Documentacion previa	Proyecto especifico con Vo Bo Administracion competente. (recomendado)	☐
		Marcado CE productos.	☐
	Control	Situacion puntos, mecanismos y equipos alumbrado.	☐
		Replanteo previo rozas y cajas instalacion.	☐
		Ejecucion segun especificaciones Proyecto.	☐
		Sujecion cables.	☐
		Cuadros generales: aspecto, dimensiones, caracteristicas, fijacion elementos y conexionado.	☐
		Identificacion y etiquetado circuitos y protecciones.	☐
	Pruebas finales y de servicio	Conexionado a cuadro.	☐
		Funcionamiento:	☐
		Diferencial, resistencia red tierra.	☐
		Disparos automaticos.	☐
	Documentacion final	Encendido alumbrado.	☐
		Circuitos	☐
		Boletin Legalizacion Instalacion.	☐

¹⁴ Según la normativa vigente las etiquetas de las láminas deben contener:

- Nombre y dirección del fabricante, marquista y/o distribuidor
- Designación según EN 13707
- Nombre comercial
- Dimensiones en metros
- Masa nominal por m²
- Espesor nominal en mm (sólo láminas LBM)
- Fecha de fabricación
- Condiciones de almacenamiento
- Tipo de armadura

CAPÍTULO	TIPO DE REQUERIMIENTO	CONTENIDO
INSTALACIONES TÉRMICAS (DB HE-2; remite a especificaciones RITE)	Documentación previa	Proyecto específico con Vº Bº Administración competente. (recomendado)
		Marcado CE productos.
	Control	Replanteo previo.
		Características y montaje elementos según Proyecto.
	Pruebas finales y de servicio	Pruebas parciales estanquidad de zonas ocultas.
		Prueba final estanquidad caldera conexas y conectada a red fontanería; presión prueba no variar en, al menos, 4h.
	Documentación final	Plano con trazado definitivo instalación.
		Boletín Legalización Instalación.
INSTALACIONES CLIMATIZACIÓN (DB HE-2; remite a especificaciones RITE)	Documentación previa	Proyecto específico con Vº Bº Administración competente. (recomendado)
		Marcado CE productos.
	Control	Características y montaje elementos según Proyecto.
		Replanteo previo.
		Alineación y distancia entre soportes conductos y tuberías.
		Aislamientos tuberías: espesor y características.
	Pruebas finales y de servicio	Conexión cuadros eléctricos.
		Pruebas de presión hidráulica y redes de desagües.
	Documentación final	Pruebas funcionamiento hidráulico, aire y eléctrico.
		Plano con trazado definitivo instalación.
		Boletín Legalización Instalación.
INSTALACIONES EXTRACCIÓN (capítulos 5, productos de construcción; 6, construcción: ejecución, control de ejecución y control obra terminada DB HE-3 Calidad del aire interior)	Documentación previa	Proyecto específico con Vº Bº Administración competente. (recomendado)
		Marcado CE productos.
		Conductos de chapa según UNE 100102:1988.
	Control	El proyecto define y justifica solución extracción adoptada.
		Replanteo previo.
		Pliego define condiciones control para recepción y ensayos necesarios de comprobación.
		Ejecución según Proyecto y art. 6 DB HS-3.
		Sección conductos, número, características y ubicación ventiladores.
		En garajes, ubicación central detección CO.
	Pruebas finales y de servicio	Pruebas estanquidad uniones conductos.
		Prueba medición aire.
		Pruebas y puesta en marcha (manual y automática).
		En garajes, accionamiento central detección CO en presencia humo.
	Documentación final	Plano con trazados de redes.
		Boletín Legalización Instalación.

CAPITULO	TIPO DE REQUERIMIENTO	CONTENIDO
FONTANERIA (capitulos 5, construccion: ejecucion y puesta en servicio; 6, productos de construccion: condiciones generales, particulares e incompatibilidades; 7, mantenimiento y conservacion DB HE-4 Suministro de agua)	Documentacion previa	Proyecto especifico con Vº Bº Administracion competente. (recomendado)
		Marcado CE productos.
	Control	Proyecto define y justifica solucion adoptada.
		Ejecucion segun Proyecto y art. 5.1 DB HS-4.
		Replanteo previo y situacion llaves.
		Materiales proteccion: Condensaciones: UNE 100171:1989 Termicas: Altas temp: UNE 100171:1989 Heladas: UNE EN ISO 12241:1999
		Caracteristicas generales materiales art. 6.1 DB HS-4.
		Caracteristicas particulares conducciones art. 6.2.
		Control incompatibilidades entre materiales art. 6.3 DB HS-4.
		Nivelacion, sujecion y conexion aparatos.
	Pruebas finales y de servicio	Pruebas resistencia mecanica y estanquidad parcial y global; presion no varia en, al menos, 4h.
		Para a.c.s: medicion caudal y temperatura puntos agua tiempo salida agua t. oC servicio. medicion t. oC en red. t. °C salida acumulador y en grifos.
		Funcionamiento aparatos sanitarios y griferias.
		Puesta en carga, estanquidad y prestaciones de toda la instalacion durante 24h.
	Documentacion final	Plano con trazados de redes.
		Instrucciones respecto condiciones interrupcion servicio segun art. 7.1 DB HS-4.
		Boletin Legalizacion Instalacion.

SANEAMIENTO (capitulo 5, construccion: ejecucion, control de ejecucion y control obra terminada DB HS-1. Capitulo 5, construccion: ejecucion y pruebas diversas; 6, productos de construccion: caracteristicas generales materiales y accesorios DB HS-5)	Documentacion previa	Marcado CE productos.
		Otros sellos, marcas, certificaciones y distintivos calidad segun condiciones art. 5.2.5 y 6 parte I CTE.
		Pliego define condiciones control para recepcion y ensayos necesarios de comprobacion.
	Control	Proyecto define y justifica solucion adoptada.
		Replanteo y estanquidad.
		Ejecucion segun Proyecto y condiciones minimas art. 5.1 DB HS-5.
		Altura cierre hidraulico sifon 25mm.
	Pruebas finales y de servicio	Estanquidad parcial aparatos.
		Estanquidad red horizontal y arquetas presion (0,3-0,6 bares).
		Control 100% uniones, entronques y derivaciones.
		Prueba estanquidad total (art. 5.6.3-5) con agua, aire y/o humo segun defina Proyecto y/o Director Obra.
		Funcionamiento general.
		Plano con trazados definitivos.
	Documentacion final	

CAPÍTULO	TIPO DE REQUERIMIENTO	CONTENIDO
INSTALACIONES DE GAS (especificaciones RIGLO)	Documentación previa	Proyecto específico con Vº Bº Administración competente. (recomendado)
		Marcado CE productos.
	Control	Proyecto define y justifica solución adoptada.
		Replanteo previo.
		Ejecución según Proyecto.
		Valvulería y montaje.
		Verificación dimensión y ventilación armario contadores.
		Alineación y distancia entre soportes conductos y tuberías.
	Pruebas finales y de servicio	Diámetro y estanquidad tubería acometida.
		Pruebas de estanquidad y resistencia mecánica.
	Documentación final	Plano con trazado definitivo instalación.
		Boletín Legalización Instalación.
INSTALACIONES DE PROTECCIÓN CONTRA INCENDIOS (anejo SI-G, normas relacionadas con la aplicación DB SI)	Documentación previa	Proyecto define y justifica solución de protección, justificando expresamente cumplimiento DB SI.
		Proyecto específico de instalación con Vº Bº Administración competente. (recomendado)
		Marcado CE productos.
	Control	Productos cumplen especificaciones Proyecto según R.D. 312/2005.
		Características, ubicación y montaje elementos (detectores, pulsadores, sprinklers...) según Proyecto.
		Ejecución según especificaciones Proyecto.
		Replanteo instalación, trazado líneas eléctricas.
		Verificación red tuberías de alimentación BIEs y Sprinklers.
	Ensayos	Determinación de características de reacción al fuego o de resistencia al fuego por Laboratorios acreditados conforme RD 2200/1995, de 28 de diciembre, modificado por RD 411/1997, de 21 de marzo. 15
		Verificación datos central detección incendios.
		Pruebas funcionamiento hidráulico red mangueras y sprinklers.
	Pruebas finales y de servicio	Pruebas funcionamiento detectores y central.
		Pruebas funcionamiento bus comunicación central.
		Plano con trazados definitivos instalación.
		Boletín Legalización Instalación.
	Documentación final	Plano con trazados definitivos instalación.
		Boletín Legalización Instalación.

15 Sólo será necesario realizar dichos ensayos cuando los productos de construcción no ostenten marcado CE. Por tanto, su prescripción será eventual, condicionada a las circunstancias propias de la obra y suministro específico de productos por parte de proveedores.

CAPÍTULO	TIPO DE REQUERIMIENTO	CONTENIDO	
INSTALACIONES DE A.C.S CON PANELES SOLARES (capítulo 4, Mantenimiento: Plan de vigilancia y plan de mantenimiento DB HE-4)	Documentación previa	Proyecto define y justifica solución de generación acs con paneles solares DB HE-4.	☐
		Proyecto específico de instalación con Vº Bº Administración competente. (recomendado)	☐
		Marcado CE productos.	☐
		Existencia en Proyecto de Plan de vigilancia y mantenimiento según arts. 4.1 y 4.2 DB HE-4.	☐
	Control	Características y montaje elementos según Proyecto.	☐
		Ejecución según especificaciones Proyecto.	☐
		Alineación y distancia entre captadores, soportes conductos y tuberías.	☐
		Aislamientos tuberías: espesor y características.	☐
	Pruebas finales y de servicio	Pruebas de presión hidráulica y redes de desagües.	☐
		Pruebas funcionamiento hidráulico, aire y eléctrico.	☐
	Documentación final	Plano con trazado definitivo instalación.	☐
		Boletín Legalización Instalación.	☐
OTRAS	Documentación previa	Proyecto específico con VºBº Administración competente, si fuere preceptivo.	☐
		Marcado CE productos, si procede.	☐
		Otros sellos, marcas, certificaciones y distintivos calidad según condiciones art. 5.2.5 y 6 parte I CTE.	☐
			☐
	Control	Funcionamiento.	☐
		Materiales y componentes.	☐
	Pruebas finales y de servicio	Especificadas en Proyecto, u ordenadas por el Director de Obra.	☐
	Documentación final	Especificadas en Proyecto, o solicitada por el Director de Obra.	☐
REVESTIMIENTOS	Documentación previa	Marcado CE de productos.	☐
		Documento de idoneidad de materiales.	☐
	Control	Materiales y dosificaciones.	☐
	Ensayos	Morteros y yesos: Resistencia y composición adherencia.	☐
		Monocapas: Adherencia Permeabilidad "in situ".	☐
SOLIDOS Y ALICATADOS	Documentación previa	Documento de idoneidad de materiales e Índice de resbaladidad de suelos mediante ensayo según UNE-ENV 12633:2003 empleando escala C. 16	☐
		Marcado CE productos.	☐
	Control	Escuadras, planeidad, agarre.	☐
	Ensayos	Material recepcionado: Geometría, dureza y dilatación.	☐
		Alicatados colocados: Adherencia.	☐
		Pétreos: Desgaste por rozamiento, Resistencia al choque.	☐

¹⁶ En suelos continuos el índice de resbaladidad, determinado en función de la resistencia al deslizamiento (Rd), deberá ser ensayado en obra según norma UNE de referencia y clasificado según lo establecido en la tabla 1.1 del DB SU.

CAPITULO	TIPO DE REQUERIMIENTO	CONTENIDO	
CARPINTERÍA DE MADERA	Documentación previa	Homologaciones, si es industrializada.	
	Control	Muestra previa de elementos y herrajes.	
		Protección xilófagos.	
		Carpinterías exteriores. 17	
	Ensayos	Estanquidad "in situ".	
ALUMINIO	Documentación previa	Características perfil (UNE 38066).	
		Clasificación (UNE 85220).	
	Control	Fijación cercos carpintería garantice estanquidad.	
		Muestra previa de perfiles y herrajes.	
		Espesor vidrio.	
		Espesor lacado/anodizados.	
		Carpintería de exteriores. 18	
	Ensayos	Estanquidad "in situ"	
CERRAJERÍA	Control	Fijación cercos carpintería garantice estanquidad.	
		Muestra previa de elementos y herrajes.	
		Anclajes y soldaduras.	
		Protección de taller.	
PINTURAS	Documentación previa (de cada tipo)	Propiedades físicas.	
		Composición.	
		Aplicación.	
	Control	Material adecuado decepcionado.	
		Número de capas.	
	Ensayos (de cada tipo)	Material usándose: Adecuación a Documentación Previa.	
		Aplicado: Adherencia, espesor, número de capas.	

Respecto a los apartados de Documentación Previa y Control explicitados en el inicio de este cuadro resumen, se garantizará que:

- a) el Director de la Ejecución de la obra recopilará la documentación del control realizado, verificando que es conforme con lo establecido en el proyecto, sus anejos y modificaciones;
- b) el Constructor recabará de los suministradores de productos y facilitará al Director de Obra y al Director de la Ejecución de la Obra la documentación de los productos anteriormente señalada así como sus instrucciones de uso y mantenimiento, y las garantías correspondientes cuando proceda;
- c) la documentación de calidad preparada por el Constructor sobre cada una de las unidades de obra podrá servir, si así lo autorizara el Director de la Ejecución de la obra, como parte del control de calidad de la obra.
- d) La documentación del seguimiento del control será depositada por el Director de la Ejecución de la obra en su Colegio Profesional, o Administración Pública competente.

El arquitecto

En Noáin, a 31 de julio de 2024

enterados,

El Constructor

El Director de la Ejecución

17 Sobre marcas de carpintería: transmitancia térmica (U) y absortividad (α). Sobre partes transparentes o translúcidas: transmitancia (U) y Factor solar (g).

18 Ibidem cit 16.

ANEJO 1 (art. 13.1.1. Identificación del suministro DB SE-M CTE)

En el albarán de suministro o, en su caso, en documentos aparte, el suministrador facilitará, al menos, la siguiente información para la identificación de los materiales y de los elementos estructurales:

1. Con carácter general:

- nombre y dirección de la empresa suministradora;
- nombre y dirección de la fábrica o del aserradero, según corresponda;
- fecha del suministro;
- cantidad suministrada;
- certificado de origen, y distintivo de calidad del producto, en su caso.

2. Con carácter específico:

2.1) madera aserrada:

- especie botánica y clase resistente (la clase resistente puede declararse indirectamente mediante la calidad con indicación de la norma de clasificación resistente empleada);
- dimensiones nominales;
- contenido de humedad o indicación de acuerdo con la norma de clasificación correspondiente.

2.2) tablero:

- tipo de tablero estructural según norma UNE (con declaración de los valores de las propiedades de resistencia, rigidez y densidad asociadas al tipo de tablero estructural);
- dimensiones nominales;

2.3) elemento estructural de madera laminada encolada:

- tipo de elemento estructural y clase resistente (de la madera laminada encolada empleada);
- dimensiones nominales;
- marcado según UNE EN 386

2.4) otros elementos estructurales realizados en taller:

- tipo de elemento estructural y declaración de la capacidad portante del elemento con indicación de las condiciones de apoyo (o los valores de las propiedades de resistencia, rigidez y densidad de los materiales que lo conforman);
- dimensiones nominales.

2.5) madera y productos derivados de la madera tratados con productos protectores:

- certificado del tratamiento en el que debe figurar:
 - la identificación del aplicador;
 - la especie de madera tratada;
 - el protector empleado y su número de registro (Ministerio de Sanidad y Consumo);
 - el método de aplicación empleado;
 - la categoría de riesgo que cubre;
 - la fecha del tratamiento;
 - precauciones a tomar ante mecanizaciones posteriores al tratamiento;
 - informaciones complementarias, en su caso.

2.6) elementos mecánicos de fijación:

- tipo (clavo sin o con resaltes, tirafondo, pasador, perno o grapa) y resistencia característica a tracción del acero y tipo de protección contra la corrosión;
- dimensiones nominales;
- declaración, cuando proceda, de los valores característicos de resistencia al aplastamiento y momento plástico para uniones madera-madera, madera-tablero, y madera-acero.

PROYECTO BÁSICO Y DE EJECUCIÓN 24039
DE PISCINA DE JUEGOS SPLASH

Para AYUNTAMIENTO DE NOÁIN VALLE DE ELORZ
en CARRETERA DEL AEROPUERTO S/N. NOÁIN VALLE DE ELORZ Julio 2024

ANEXO 5: NORMATIVA DE OBLIGADO CUMPLIMIENTO

ATIC ESTUDIO DE PROYECTOS S.L. DAVID RUÍZ MARTÍNEZ. ARQUITECTO
Calle Aragón 5, local 8 · 26.580 ARNEDO (LA RIOJA). TEL 941 89 33 66

EPÍGRAFE ÚNICO
NORMATIVA DE OBLIGADO CUMPLIMIENTO

De acuerdo con lo dispuesto en el art. 1º A). Uno del Decreto 462/1971, de 11 de marzo, en la redacción del presente proyecto de Edificación se han observado las siguientes Normas vigentes aplicables sobre construcción.

NORMATIVA TÉCNICA APLICABLE

0. NORMAS DE CARACTER GENERAL

ORDENACION DE LA EDIFICACION.

- LEY 38/1999 de 5-NOV-99, de la Jefatura del Estado
- B.O.E.: 6-NOV-99

MODIFICACIÓN DE LA LEY 38/1999, de 5-NOV-99, DE ORDENACION DE LA EDIFICACION.

- LEY 53/2002 de 5-DIC-02, (Art. 105), de Medidas Fiscales, Administrativas y del Orden Social, de la Jefatura del Estado
- B.O.E.: 31-DIC-02

REGULACION DEL LIBRO DEL EDIFICIO EN LA RIOJA.

- DECRETO 38/2004, de 2-JUL-04, de la Consejería de Vivienda, Obras Públicas y Transportes
- B.O.R.: 6-JUL-04
- De aplicación a los edificios de viviendas para los que se solicite cédula de habitabilidad o calificación definitiva con posterioridad a 6 meses desde su publicación en el BOR.

CODIGO TECNICO DE LA EDIFICACION. PARTE I

- REAL DECRETO 314/2006, de 17-MAR-06, del Ministerio de Vivienda
- B.O.E.: 28-MAR-06
- Corrección de errores. B.O.E.: 25-ENE-08.

DB SE. SEGURIDAD ESTRUCTURAL. PARTE II del CTE.

- REAL DECRETO 314/2006, de 17-MAR-06, del Ministerio de Vivienda
- B.O.E.: 28-MAR-06

MODIFICACIONES AL REAL DECRETO 314/2006 POR EL QUE SE APROBO EL CTE.

- - REAL DECRETO 1371/2007, de 19-OCT-07, del Ministerio de Vivienda

- - B.O.E.: 23-OCT-07

1. ABASTECIMIENTO DE AGUA, VERTIDO Y DEPURACIÓN

PLIEGO DE PRESCRIPCIONES TÉCNICAS GENERALES PARA TUBERÍAS DE ABASTECIMIENTO DE AGUA.

- ORDEN de 28 JUL-74, del Ministerio de Obras Públicas y Urbanismo
- B.O.E.: 2 y 3 OCT-74
- Corrección errores: 30-OCT-74

NORMAS APLICABLES AL TRATAMIENTO DE AGUAS RESIDUALES URBANAS.

- REAL DECRETO-LEY 11/1995, de 28-DIC-95, de la Jefatura del Estado
- B.O.E.: 30-DIC-95

DESARROLLO DEL REAL DECRETO-LEY 11/1995 POR EL QUE SE ESTABLECEN LAS NORMAS APLICABLES AL TRATAMIENTO DE LAS AGUAS RESIDUALES.

- REAL DECRETO 509/1996. de 15-MAR-96 del Ministerio de Obras Públicas Transportes y Medio Ambiente
- B.O.E.: 29-MAR-96

NORMAS DE EMISIÓN, OBJETIVOS DE CALIDAD Y MÉTODOS DE MEDICIÓN DE REFERENCIA RELATIVOS A DETERMINADAS SUSTANCIAS NOCIVAS O PELIGROSAS CONTENIDAS EN LOS VERTIDOS DE AGUAS RESIDUALES.

- ORDEN de 12-NOV-87, del Ministerio de Obras Públicas y Urbanismo
- B.O.E.: 23-NOV-87
- Corrección errores: 18-ABR-88

INCLUSIÓN EN LA ORDEN ANTERIOR DE NORMAS APLICABLES A NUEVAS SUSTANCIAS NOCIVAS PELIGROSAS QUE PUEDEN FORMAR PARTE DE DETERMINADOS VERTIDOS DE AGUAS RESIDUALES.

- ORDEN de 13-MAR-89, del Ministerio de Obras Públicas y Urbanismo
- B.O.E.: 20-MAR-89

AMPLIACIÓN DEL ÁMBITO DE APLICACIÓN DE LA ORDEN DE 12-NOV-87 A CUATRO SUSTANCIAS NOCIVAS O PELIGROSAS QUE PUEDEN FORMAR PARTE DE DETERMINADOS VERTIDOS.

- ORDEN de 28-JUN-91, del Ministerio de Obras Públicas y Urbanismo
- B.O.E.: 8-JUL-91

NORMAS COMPLEMENTARIAS DE LAS AUTORIZACIONES DE VERTIDOS DE LAS AGUAS RESIDUALES.

- ORDEN de 23-DIC-86, del Ministerio de Obras Públicas y Urbanismo
- B.O.E.: 30-DIC-86

CONTADORES DE AGUA FRÍA.

- ORDEN de 28-DIC-88, del Ministerio de Obras Públicas y Urbanismo
- B.O.E.: 6-MAR-89

CONTADORES DE AGUA CALIENTE.

- ORDEN de 30-DIC-88, del Ministerio de Obras Públicas y Urbanismo

- B.O.E.: 30-ENE-89

LEY DE AGUAS

- REAL DECRETO LEGISLATIVO 1/2001, de 20-JUL-01, del Ministerio de Medio Ambiente.
- B.O.E.: 24-JUL-01

DB HS 4. SALUBRIDAD: SUMINISTRO DE AGUA. PARTE II del CTE.

- REAL DECRETO 314/2006, de 17-MAR-06, del Ministerio de Vivienda
- B.O.E.: 28-MAR-06

DB HS 5. SALUBRIDAD: EVACUACION DE AGUAS. PARTE II del CTE.

- REAL DECRETO 314/2006, de 17-MAR-06, del Ministerio de Vivienda
- B.O.E.: 28-MAR-06

2. ACCIONES EN LA EDIFICACIÓN.

NORMA DE CONSTRUCCIÓN SISMORRESISTENTE: PARTE GENERAL Y EDIFICACIÓN (NCSR-02).

- REAL DECRETO 997/2002, de 27-SEP-02, del Ministerio de Fomento.
- B.O.E.: 11-OCT-02

DB SE-AE. SEGURIDAD ESTRUCTURAL: ACCIONES EN LA EDIFICACION. PARTE II del CTE.

- REAL DECRETO 314/2006, de 17-MAR-06, del Ministerio de Vivienda
- B.O.E.: 28-MAR-06

3. ACTIVIDADES RECREATIVAS.

REGLAMENTO GENERAL DE POLICIA DE ESPECTÁCULOS PÚBLICOS Y ACTIVIDADES RECREATIVAS.

- REAL DECRETO 2812/82 de 27-OCT-82, del Ministerio del Interior.
- B.O. E. 6-NOV-82.
- Derogados artículos 2 al 9, ambos inclusive, y los artículos 20 a 23 y el apartado 3 del artículo 22.

4. AISLAMIENTO Y AHORRO DE ENERGIA.

ESPECIFICACIONES TÉCNICAS DE POLIESTIRENO EXPANDIDO PARA AISLAMIENTO TÉRMICO Y SU HOMOLOGACIÓN.

- REAL DECRETO 2709/1985, de 27-DIC-85, del Ministerio de Industria y Energía
- B.O.E.: 15-MAR-86

ESPECIFICACIONES TÉCNICAS DE PRODUCTOS DE FIBRA DE VIDRIO PARA AISLAMIENTO TÉRMICO Y SU HOMOLOGACIÓN.

- REAL DECRETO 1637/1986, de 13-JUN-86, del Ministerio de Industria y Energía
- B.O.E.: 5-AGO-86
- Corrección errores: 27-OCT-86

MODIFICACION DEL R.D. 1637/1986, POR EL QUE SE DECLARAN DE OBLIGADO CUMPLIMIENTO LAS ESPECIFICACIONES TÉCNICAS DE PRODUCTOS DE FIBRA DE VIDRIO UTILIZADOS COMO AISLANTES TERMICOS Y SU HOMOLOGACIÓN POR EL MINISTERIO DE INDUSTRIA Y ENERGIA.

- REAL DECRETO 113/2000, de 28-ENE-00, del Ministerio de Industria y Energía.
- B.O.E. 9-FEB-00

DB HE1. AHORRO DE ENERGIA: LIMITACION DE DEMANDA ENERGETICA. PARTE II del CTE.

DB HE3. AHORRO DE ENERGIA: EFICIENCIA ENERGETICA DE LAS INSTALACIONES DE ILUMINACION. PARTE II del CTE.

- REAL DECRETO 314/2006, de 17-MAR-06, del Ministerio de Vivienda
- B.O.E.: 28-MAR-06

PROCEDIMIENTO BASICO PARA CERTIFICACION DE EFICIENCIA ENERGETICA DE EDIFICIOS DE NUEVA CONSTRUCCION

- REAL DECRETO 47/2007, de 19-ENE-07, del Ministerio de la Presidencia

- B.O.E.: 31-ENE-07

DB HR. PROTECCION FRENTE AL RUIDO DEL CODIGO TECNICO DE LA EDIFICACION.

- REAL DECRETO 1371/2007, de 19-OCT-07, del Ministerio de Vivienda

- B.O.E.: 23-OCT-07
- Corrección de errores. B.O.E.: 20-DIC-07
- Durante 12 meses desde su entrada en vigor podrá seguir aplicándose la NBE-CA 88.

5. APARATOS A PRESIÓN.

REGLAMENTO DE APARATOS A PRESIÓN.

- REAL DECRETO 1244/1979, de 4-ABR-79, del Ministerio de Industria y Energía
- B.O.E.: 29-MAY-79
- Corrección

MODIFICACIÓN DE LOS ARTÍCULOS 6, 9,19, 20 y 22 DEL REGLAMENTO DE APARATOS A PRESIÓN.

- REAL DECRETO 1504/1990, de 23-NOV-90, del Ministerio de Industria y Energía
- B.O.E.: 28-NOV-90

INSTRUCCIONES TÉCNICAS COMPLEMENTARIAS ITC-MIE-AP1. CALDERAS, ECONOMIZADORES Y OTROS APARATOS.

- ORDEN de 17-MAR-81, del Ministerio de Industria y Energía
- B.O.E.: 8-ABR-81
- Corrección errores 21-MAY-81

MODIFICACIÓN DE LA ITC-MIE-AP1 ANTERIOR.

- ORDEN de 28-MAR-85, del Ministerio de Industria y Energía
- B.O.E.: 13-ABR-85

MODIFICACIÓN DE LOS ARTÍCULOS 6 y 7 DEL REGLAMENTO DE APARATOS A PRESIÓN.

- REAL DECRETO 507/1982, de 15-ENE-82, del Ministerio de Industria y Energía
- B.O.E.: 12-MAR-82

ITC-MIE-AP2. TUBERÍAS PARA FLUÍDOS RELATIVOS A CALDERAS.

- ORDEN de 6-OCT-80, del Ministerio de Industria y Energía
- B.O.E.: 4-NOV-80

ITC-MIE-APS. EXTINTORES DE INCENDIOS.

- ORDEN de 31-MAY-82, del Ministerio de Industria y Energía
- B.O.E.: 23-JUN-82

MODIFICACIÓN DE LOS ARTÍCULOS 2, 9 y 10 DE LA ITC-MIE-APS ANTERIOR.

- ORDEN de 26-OCT-83, del Ministerio de Industria y Energía
- B.O.E.: 7-NOV-83

- Modificación: 28-NOV-89

MODIFICACIÓN DE LOS ARTÍCULOS 1, 4, 5, 7, 9 y 10 DE LA ITC-MIE-APS ANTERIOR.

- ORDEN de 31-MAY-85, del Ministerio de Industria y Energía
- B.O.E.: 20-JUN-85

ITC-MIE-AP 11. APARATOS DESTINADOS A CALENTAR O ACUMULAR AGUA CALIENTE FABRICADOS EN SERIE.

- ORDEN de 31-MAY-85, del Ministerio de Industria y Energía
- B.O.E.: 21-JUN-85
- Corrección errores: 13-AGO-85

ITC-MIE-AP 12. CALDERAS DE AGUA CALIENTE.

- ORDEN de 31-MAY-85, del Ministerio de Industria y Energía
- B.O.E.: 20-JUN-85
- Corrección errores: 12-AGO-85

ITC-MIE-AP-13. INTERCAMBIADORES.

- ORDEN de 11-OCT-88, del Ministerio de Industria y Energía
- B.O.E.: 21-OCT-88

DISPOSICIONES DE APLICACION DE LA DIRECTIVA 87/404/CEE, SOBRE RECIPIENTES A PRESIÓN SIMPLES.

- REAL DECRETO 1495/1991, de 11-OCT-91, del Ministerio de Industria y Energía
- B.O.E.: 15-OCT-91
- Corrección de errores: 25-NOV-91

MODIFICACION DEL REAL DECRETO 1495/1991

- REAL DECRETO 2486/94, de 23-DIC-94, del Ministerio de Industria y Energía
- B.O.E.: 24-ENE-95

6. BARRERAS ARQUITECTÓNICAS.

NORMAS SOBRE LA SUPRESIÓN DE BARRERAS ARQUITECTÓNICAS DE LAS EDIFICACIONES DE LA SEGURIDAD SOCIAL.

- RESOLUCIÓN de 5-OCT-76, de la Dirección General de Servicios Sociales de la Seguridad Social
- B.O.E.: 28-OCT-76

RESERVA Y SITUACIÓN DE LAS V.P.O. DESTINADAS A MINUSVÁLIDOS.

- REAL DECRETO 355/1980, de 25-ENE-80, del Ministerio de Obras Públicas y Urbanismo
- B.O.E.: 28-FEB-80

ACCESOS, APARATOS ELEVADORES Y CONDICIONES DE LAS VIVIENDAS PARA MINUSVÁLIDOS EN VIVIENDAS DE PROTECCIÓN OFICIAL.

- ORDEN de 3-MAR-80, del Ministerio de Obras Públicas y Urbanismo
- B.O.E.: 18-MAR-80

INTEGRACIÓN SOCIAL DE MINUSVALIDOS (Título IX, Artículos 54 a 61).

- LEY 13/1982, de 7-ABR-82, de Jefatura del Estado.
- B.O.E.: 30-ABR-82

MEDIDAS MÍNIMAS SOBRE ACCESIBILIDAD EN LOS EDIFICIOS.

- REAL DECRETO 506/1989, de 19-MAY, del Ministerio de Obras Públicas y Urbanismo
- B.O.E.: 23-MAY-89

CONDICIONES DE ACCESIBILIDAD Y NO DISCRIMINACIÓN DE LAS PERSONAS CON DISCAPACIDAD EN SUS RELACIONES CON LA ADMINISTRACIÓN GENERAL DEL ESTADO.

- REAL DECRETO 366/2007, de 16-MAR-07, del Ministerio de la Presidencia.
- B.O.E.: 24-MAR-07.

7. CALEFACCIÓN, CLIMATIZACIÓN Y AGUA CALIENTE SANITARIA.

DB HE2. AHORRO DE ENERGÍA: RENDIMIENTO DE LAS INSTALACIONES TÉRMICAS. PARTE II del CTE.

- REAL DECRETO 314/2006, de 17-MAR-06, del Ministerio de Vivienda
- B.O.E.: 28-MAR-06

REGLAMENTO DE INSTALACIONES TÉRMICAS EN LOS EDIFICIOS.

- REAL DECRETO 1027/2007, de 20-JUL-07, del Ministerio de la Presidencia
- B.O.E.: 29-AGO-07
- Corrección de errores B.O.E.: 28-FEB-08.

NORMAS TÉCNICAS DE RADIADORES CONVECTORES DE CALEFACCIÓN POR FLUIDOS Y SU HOMOLOGACIÓN.

- REAL DECRETO 3089/1982, de 15-OCT-82, del Ministerio de Industria y Energía

- B.O.E.: 22-NOV-82

NORMAS TÉCNICAS SOBRE ENSAYOS PARA HOMOLOGACIÓN DE RADIADORES Y CONVECTORES POR MEDIO DE FLUÍDOS.

- ORDEN de 10-FEB-83, del Ministerio de Industria y Energía
- B.O.E.: 15-FEB-83

COMPLEMENTO DE LAS NORMAS TÉCNICAS ANTERIORES (HOMOLOGACIÓN DE RADIADORES).

- REAL DECRETO 363/1984, DE 22-FEB-84, del Ministerio de Industria y Energía
- B.O.E.: 25-FEB-84

HOMOLOGACIÓN DE QUEMADORES, REGLAMENTACIÓN PARA HOMOLOGAR COMBUSTIBLES LÍQUIDOS EN INSTALACIONES FIJAS.

- ORDEN de 10-DIC-75, del Ministerio de Industria y Energía
- B.O.E.: 30-DIC-75

ESPECIFICACIONES TÉCNICAS DE CHIMENEAS MODULARES METÁLICAS Y SU HOMOLOGACIÓN.

- REAL DECRETO 2532/1985, de 18-DIC-85, del Ministerio de Industria y Energía
- B.O.E.: 3-ENE-86
- Corrección errores: 27-FEB-86

ESPECIFICACIONES TÉCNICAS DE EQUIPOS FRIGORÍFICOS Y BOMBAS DE CALOR Y SU HOMOLOGACIÓN

- REAL DECRETO 2643/1985, de 18-DIC-85, del Ministerio de Industria y Energía
- B.O.E.: 24-ENE-86
- Corrección errores: 14-FEB-86

MODIFICACIÓN DE LAS ESPECIFICACIONES TÉCNICAS ANTERIORES (EQUIPO FRIGORÍFICOS).

- REAL DECRETO 673/1987, del Ministerio de Industria y Energía
- B.O.E.: 28-MAY-87

ESPECIFICACIONES TÉCNICAS DE COLECTORES SOLARES Y SU HOMOLOGACIÓN.

- REAL DECRETO 891/1980, de 14-ABR-80, del Ministerio de Industria y Energía
- B.O.E.: 12-MAY-80

NORMAS PARA DETERMINACIÓN DEL RENDIMIENTO DE CALDERAS DE POTENCIA NOMINAL SUPERIOR A 100 kW.

- ORDEN de 8-ABR-83, del Ministerio de Industria y Energía
- B.O.E.: 16-ABR-83
MODIFICACIÓN DE LAS NORMAS ANTERIORES (RENDIMIENTO DE CALDERAS).
- ORDEN de 8-NOV-85, del Ministerio de Industria y Energía
- B.O.E.: 19-DIC-85

APLICACIÓN DE LA DIRECTIVA DEL CONSEJO DE LAS COMUNIDADES EUROPEAS 90/396/CEE, SOBRE RENDIMIENTO PARA LAS CALDERAS NUEVAS DE AGUA CALIENTE ALIMENTADAS POR COMBUSTIBLES LÍQUIDOS O GASEOSOS.

- REAL DECRETO 1428/1992, de 27-NOV-92, del Ministerio de Industria, Comercio y Turismo.
- B.O.E.: 05-DIC-92
- Corrección erratas: 23-ENE-93.

MODIFICACIÓN DEL R.D.1428/1992 DE APLICACIÓN DE DIRECTIVA 90/396/CEE, SOBRE APARATOS DE GAS.

- REAL DECRETO 276/1995, de 24-FEB, del Ministerio de Industria y Energía
- B.O.E.: 27-MAR-95
- Corrección de errores: 26-MAY-95

NORMAS TÉCNICAS DE TIPOS DE RADIADORES Y CONVECTORES DE CALEFACCIÓN POR MEDIO DE FLUIDOS Y SU HOMOLOGACIÓN POR EL MINISTERIO DE INDUSTRIA Y ENERGÍA.

- ORDEN 21-JUN-00, del Ministerio de Ciencia y Tecnología.
- B.O.E.: 28-JUN-00

CRITERIOS HIGIENICO SANITARIOS PARA LA PREVENCIÓN Y CONTROL DE LA LEGIONELOSIS

- REAL DECRETO 865/2003, de 4-JUL-03, del Ministerio de Sanidad y Consumo.
- B.O.E. 18/JUL-03
- Deroga el Real Decreto 909/2001, de 27 de julio, por el que se establecían los criterios higienico sanitarios para la prevención y control de la legionelosis.

DB HE4. AHORRO DE ENERGÍA: CONTRIBUCIÓN SOLAR MÍNIMA DE AGUA CALIENTE SANITARIA. PARTE II del CTE.

- REAL DECRETO 314/2006, de 17-MAR-06, del Ministerio de Vivienda
- B.O.E.: 28-MAR-06

8. CALES.

INSTRUCCIÓN PARA LA RECEPCIÓN DE CALES EN OBRAS DE ESTABILIZACIÓN DE SUELO RCA-92.

- ORDEN de 18-DIC-92.
- B.O.E. 26-DIC-92.

9. CARPINTERÍA.

ESPECIFICACIONES TÉCNICAS DE PERFILES EXTRUÍDOS DE ALUMINIO Y SUS ALEACIONES Y SU HOMOLOGACIÓN.

- REAL DECRETO 2699/1985, de 27-DIC-85, del Ministerio de Industria y Energía
- B.O.E.: 22-FEB-86

MARCA DE CALIDAD PARA PUERTAS PLANAS DE MADERA.

- REAL DECRETO 146/1989, de 10-FEB-89, del Ministerio de Industria y Energía
- B.O.E.: 14-FEB-89

10. CEMENTOS.

INSTRUCCIÓN PARA LA RECEPCIÓN DE CEMENTOS "RC-03".

- REAL DECRETO 1797/2003, de 26 de diciembre, del Ministerio de la Presidencia
- B.O.E.: 16-ENE-2004

- Corrección de errores B.O.E. 13-MAR-04

DECLARACION DE LA OBLIGATORIEDAD DE HOMOLOGACIÓN DE LOS CEMENTOS PARA LA FABRICACION DE HORMIGONES Y MORTEROS PARA TODO TIPO DE OBRAS Y PRODUCTOS PREFABRICADOS.

- REAL DECRETO 1313/1988, de 28-OCT-88 del Ministerio de Industria y Energía
- B.O.E. : 04-NOV-88
- MODIFICACION. B.O.E. : 3-JUN-89
- MODIFICACION. B.O.E. : 29-DIC-89
- MODIFICACION DEL PLAZO DE ENTRADA EN VIGOR. B.O.E. : 03-JUL-90
- MODIFICACION. B.O.E. : 11-FEB-92
- MODIFICACION. B.O.E. : 26-MAY-97
- MODIFICACION(ORDEN PRE/2829/2002). B.O.E.: 14-NOV-02

CERTIFICACION DE CONFORMIDAD A NORMAS COMO ALTERNATIVA DE LA HOMOLOGACIÓN DE LOS CEMENTOS PARA LA FABRICACION DE HORMIGONES Y MORTEROS PARA TODO TIPO DE OBRAS Y PRODUCTOS PREFABRICADOS.

- ORDEN de 17-ENE-89, del Ministerio de Industria y Energía.
- B.O.E. : 25-ENE-89

11. COMBUSTIBLES.

REGLAMENTO PARA LA UTILIZACIÓN DE PRODUCTOS PETROLÍFEROS EN CALEFACCIÓN Y OTROS USOS NO INDUSTRIALES.

- ORDEN de 21-JUN-68, del Ministerio de Industria.
- B.O.E. 03-JUL-68.
- Corrección de errores B.O.E. 23-JUL-68.
- Modificación B.O.E. 22-OCT-69.
- Corrección errores B.O.E. 14-NOV-69.

INSTRUCCIÓN COMPLEMENTARIA DEL REGLAMENTO SOBRE UTILIZACIÓN DE PRODUCTOS EN CALEFACCIÓN Y OTROS USOS NO INDUSTRIALES.

- RESOLUCIÓN de 03-OCT-69, de la Dirección General de la Energía y Combustibles.
- B.O.E. 17-OCT- 69.

APROBACIÓN DE LA ITC-MIE-APQ-DO 5 DEL REGLAMENTO DE ALMACENAMIENTO DE PRODUCCIÓN QUÍMICOS (GASES).

- ORDEN de 21-JUN-92, del Ministerio de Industria
- B.O.E.14-AGO-92.

REGLAMENTO DE INSTALACIONES PETROLIFERAS

- REAL DECRETO 2085/1994, de 20-OCT-94, del Ministerio de Industria y Energía.
- B.O.E.: 27-ENE-95
- Corrección de errores: 20-ABR-95

INSTRUCCIONES TÉCNICAS COMPLEMENTARIAS MI-IP 03 "INSTALACIONES PETROLIFERAS PARA USO PROPIO"

- REAL DECRETO 1427/1997, de 15-SEP-97, del Ministerio de Industria y Energía
- B.O.E.: 23-OCT-97

INSTRUCCIONES TECNICAS COMPLEMENTARIAS MI-IP 04 "INSTALACIONES FIJAS PARA DISTRIBUCION AL POR MENOR DE CARBURANTES Y COMBUSTIBLES PETROLIFEROS EN INSTALACIONES DE VENTA AL PUBLICO.

- REAL DECRETO 2201/1995, de 28-DIC-95, del Ministerio de Industria y Energía
- B.O.E.: 16-FEB-96
- Corrección de errores: 01-ABR-96

MODIFICACION DEL REGLAMENTO DE INSTALACIONES PETROLIFERAS Y LAS INSTRUCCIONES TECNICAS COMPLEMENTARIAS MI-IP03 Y MI-IP04.

- REAL DECRETO 1523/99, de 1-OCT-99, del Ministerio de Industria y Energía
- B.O.E.: 22-OCT-99
- Corrección de errores: 03-MAR-00

NORMAS PARA LA EVACUACION DE LOS PRODUCTOS DE LA COMBUSTION Y SE ESTABLECE EL PROCEDIMIENTO QUE REGULA DEL MANTENIMIENTO Y LA INSPECCION DE LOS APARATOS QUE UTILICEN GAS COMO COMBUSTIBLE EN INSTALACIONES INDIVIDUALES DE CALEFACCION Y/O AGUA CALIENTE SANITARIA.

- ORDEN de 22-FEB-01, de la Consejería de Hacienda y Economía del Gobierno de La Rioja.
- B.O.R: 24-FEB-01.

REGLAMENTO TECNICO DE DISTRIBUCION Y UTILIZACION DE COMBUSTIBLES GASEOSOS Y SUS INSTRUCCIONES TECNICAS COMPLEMENTARIAS ICG 01 A 11

- REAL DECRETO 919/2006, de 28-JUL-06, del Ministerio de Industria, Turismo y Comercio.
- B.O.E.: 04-SEP-06.

12. CONSUMIDORES.

DEFENSA DE LOS CONSUMIDORES Y USUARIOS.

- LEY 26/1984 de 19-JUL-84 de Jefatura del Estado.
- B.O.E. 21-JUL-84.

13. CUBIERTAS.

NORMA BÁSICA DE LA EDIFICACIÓN "NBE-MV-111-1980" PLACAS Y PANELES DE CHAPA CONFORMADA DE ACERO.

- REAL DECRETO 2169/1980, de 22-MAY-80, del Ministerio de Obras Públicas y Urbanismo
- B.O.E.: 23-SEP-81

HOMOLOGACIÓN DE LOS "PRODUCTOS BITUMINOSOS PARA IMPERMEABILIZACIÓN DE CUBIERTAS EN LA EDIFICACIÓN".

- ORDEN 11-MAR-86 del Ministerio de Industria.

- B.O.E. de 22-MAR-86.

14. ELECTRICIDAD.

REGLAMENTO DE VERIFICACIONES ELÉCTRICAS Y REGULARIDAD EN EL SUMINISTRO DE ENERGÍA.

- DECRETO de 12-MAR-54, del Ministerio de Industria.
- B.O.E.15-ABR-54.
- Modificación arts. 2 y 92. B.O.E.:27-NOV-68.

REGLAMENTO DE LÍNEAS AÉREAS DE ALTA TENSIÓN.

- DECRETO 3151/1968 de 28-NOV-68, del Ministerio de Industria.
- B.O.E. 27-DIC-68.
- Corrección de errores. B.O.E. 08-MAR-68.

REGULACION DE LAS ACTIVIDADES DE TRANSPORTE, DISTRIBUCION, COMERCIALIZACION, SUMINISTRO Y PROCEDIMIENTOS DE AUTORIZACION DE INSTALACIONES DE ENERGIA ELECTRICAS. DISTANCIAS A LINEAS ELECTRICAS DE ENERGIA ELECTRICA

- REAL DECRETO 1955/2000 de 1-DIC-00, del Ministerio de Economía.
- B.O.E.: 27-DIC-00

REGLAMENTO ELECTROTECNICO PARA BAJA TENSION.

- REAL DECRETO 842/2002 de 2-AGO-02, del Ministerio de Ciencia y Tecnología.
- B.O.E. : 18-SEP-02
- Anulado el inciso 4.2.C.2 de la ITC-BT-03 por: SENTENCIA de 17 de febrero de 2004 de la Sala Tercera del Tribunal Supremo. B.O.E.: 5-ABRIL-04

AUTORIZACIÓN PARA EL EMPLEO DE SISTEMAS DE INSTALACIONES CON CONDUCTORES AISLADOS BAJO CANALES PROTECTORES DE MATERIAL PLÁSTICO.

- RESOLUCIÓN de 18-ENE-88, de la Dirección General de Innovación Industrial
- B.O.E.: 19-FEB-88

REGLAMENTO SOBRE CONDICIONES TÉCNICAS Y GARANTÍAS DE SEGURIDAD EN CENTRALES ELÉCTRICAS Y CENTROS DE TRANSFORMACIÓN.

- REAL DECRETO 3275/1982, de 12-NOV-82, del Ministerio de Industria y Energía
- B.O.E.: 1-DIC-82
- Corrección errores: 18-ENE-83

INSTRUCCIONES TÉCNICAS COMPLEMENTARIAS "MIE-RAT" DEL REGLAMENTO ANTES CITADO.

- ORDEN de 6-JUL-84, del Ministerio de Industria y Energía
- B.O.E.: 1-AGO-84
- MODIFICACIÓN DE LAS "ITC-MIE-RAT" 1, 2, 7, 9,15,16,17 y 18.
- ORDEN de 23-JUN-88, del Ministerio de Industria y Energía
- B.O.E.:5-JUL-88
- Corrección errores: 3-OCT-88

COMPLEMENTO DE LA ITC "MIE-RAT" 20.

- ORDEN de 18-OCT-84, del Ministerio de Industria y Energía
- B.O.E.:25-OCT-84

ADAPTACIÓN AL PROGRESO TÉCNICO DE LA INSTRUCCIÓN MIE-RAT 02.

- ORDEN de 16-MAY-94, del del Ministerio de Industria y Energía
- B.O.E.: 2-JUN-94

ACTUALIZACIÓN DE LAS "ITC-MIE-RAT" 13 y 14.

- ORDEN de 27-NOV-87, del Ministerio de Industria y Energía
- B.O.E.:5-DIC-87

EXIGENCIAS DE SEGURIDAD DE MATERIAL ELECTRICO DESTINADO A SER UTILIZADO EN DETERMINADOS LIMITES DE TENSIÓN.

- REAL DECRETO 7/1988, de 8-ENE-88, del Ministerio de Industria y Energía.
- B.O.E. 14-ENE-88

DESARROLLO Y CUMPLIMIENTO DEL REAL DECRETO 7/1988 DE 8-ENE, SOBRE EXIGENCIAS DE SEGURIDAD DE MATERIAL ELÉCTRICO.

- ORDEN de 6-JUN-89, del Ministerio de Industria y Energía
- B.O.E.: 21-JUN-89
- Corrección errores: 3-MAR-88

ACTUALIZACION DEL ANEXO 1 DE LA ORDEN 6-JUN-89 QUE DESARROLLA Y COMPLEMENTA EL R.D. 7-1988 DE 8-EN.

- RESOLUCION de 24-OCT-95, de la Dirección General de Calidad y Seguridad Industrial.
- B.O.E. 17-NOV-95

ACTUALIZACION DEL APARTADO b) DEL ANEXO 2 CONTENIDO EN LA ORDEN 6-JUN-89 QUE DESARROLLA Y COMPLEMENTA EL R.D. 7/1988 DE 8-ENE.

- RESOLUCIÓN 20-MAR-96, de la Dirección General de Calidad y Seguridad Industrial.
- B.O.E. 6-ABR-96

MODIFICACION DEL R.D. 7/1988 DE 8-ENE, POR EL QUE SE REGULAN LAS EXIGENCIAS DE SEGURIDAD DE MATERIAL ELECTRICO DESTINADO A SER UTILIZADO EN DETERMINADOS LIMITES DE TENSION.

- REAL DECRETO 154/1995 de 3-FEB-95, del Ministerio de Industria y Energía.
- B.O.E. 3-MAR-95
- Corrección de errores 22-MAR-95

NORMAS SOBRE ACOMETIDAS ELECTRICAS.

- REAL DECRETO 2949/1982, de 15-OCT-82, del Ministerio de Industria y Energía
- B.O.E.: 12-NOV-82
- Corrección errores: 4-DIC-82
- Corrección errores: 29-DIC-82

- Corrección errores: 21-FEB-83

REGLAMENTO DE CONTADORES DE USO CORRIENTE CLASE 2.

- REAL DECRETO 875/1984, de 28-MAR, de la Presidencia del Gobierno
- B.O.E.: 12-MAY-84
- Corrección errores: 22-OCT-84

DB HE5. AHORRO DE ENERGIA: CONTRIBUCION FOTOVOLTAICA MINIMA DE ENERGIA ELECTRICA. PARTE II del CTE.

- REAL DECRETO 314/2006, de 17-MAR-06, del Ministerio de Vivienda
- B.O.E.: 28-MAR-06

15. CIMENTACIONES.

DB SE-C. SEGURIDAD ESTRUCTURAL: CIMIENTOS. PARTE II del CTE.

- REAL DECRETO 314/2006, de 17-MAR-06, del Ministerio de Vivienda
- B.O.E.: 28-MAR-06

16. ESTRUCTURAS DE ACERO.

DB SE-A. SEGURIDAD ESTRUCTURAL: ACERO. PARTE II del CTE.

- REAL DECRETO 314/2006, de 17-MAR-06, del Ministerio de Vivienda
- B.O.E.: 28-MAR-06

17. ESTRUCTURAS DE FORJADOS.

FABRICACIÓN Y EMPLEO DE ELEMENTOS RESISTENTES PARA PISOS Y CUBIERTAS.

- REAL DECRETO 1630/1980, de 18-JUL-80, de la Presidencia del Gobierno
- B.O.E.: 8-AGO-80

MODIFICACIÓN DE FICHAS TÉCNICAS A QUE SE REFIERE EL REAL DECRETO ANTERIOR SOBRE AUTORIZACIÓN DE USO PARA LA FABRICACIÓN Y EMPLEO DE ELEMENTOS RESISTENTES DE PISOS Y CUBIERTAS.

- ORDEN de 29-NOV-89. del Ministerio de Obras Públicas y Urbanismo
- B.O.E.: 16-DIC-89

ACTUALIZACION DEL CONTENIDO DE LAS FICHAS TECNICAS Y DEL SISTEMA DE AUTOCONTROL DE LA CALIDAD DE LA PRODUCCION REFERIDAS AL ANEXO 1 DE LA ORDEN 29-NOV-89 SOBRE AUTORIZACION PARA LA FABRICACION Y EL EMPLEO DE ELEMENTOS RESISTENTES PARA PISOS Y CUBIERTAS.

- RESOLUCION 6-NOV-02, del Ministerio de Fomento
- B.O.E. 2-DIC-02

ALAMBRES TREFILADOS LISOS Y CORRUGADOS PARA MALLAS ELECTROSOLDADAS Y VIGUETAS SEMIRRESISTENTES DE HORMIGÓN ARMADO PARA LA CONSTRUCCIÓN.

- REAL DECRETO 2702/1985, de 18-DIC-85, del Ministerio de Industria y Energía.
- B.O.E.: 28-FEB-86

ACTUALIZACIÓN DE LAS FICHAS DE AUTORIZACIÓN DE USO DE SISTEMAS DE FORJADOS.

- RESOLUCION 30-ENE-97, del Ministerio de Fomento.
- B.O.E.: 06-MAR-97

INSTRUCCION PARA EL PROYECTO Y LA EJECUCION DE FORJADOS UNIDIRECCIONALES DE HORMIGON ESTRUCTURAL REALIZADOS CON ELEMENTOS PREFABRICADOS (EFHE). Entrada en vigor: 07/02/03

- REAL DECRETO 642/2002, de 5-JUL-02, del Ministerio de Fomento.
- B.O.E. : 06-AGO-02

18. ESTRUCTURAS DE HORMIGÓN.

CÓDIGO ESTRUCTURAL "CE".

- REAL DECRETO 470/2021.

ARMADURAS ACTIVAS DE ACERO PARA HORMIGÓN PRETENSADO.

- REAL DECRETO 2365/1985 de 20-NOV-85, del Ministerio de Industria y Energía.
- B.O.E.: 21-DIC-85

19. ESTRUCTURAS DE MADERA.

DB SE-M. SEGURIDAD ESTRUCTURAL: MADERA. PARTE II del CTE.

- REAL DECRETO 314/2006, de 17-MAR-06, del Ministerio de Vivienda
- B.O.E.: 28-MAR-06

20. FONTANERÍA.

NORMAS TÉCNICAS SOBRE GRIFERÍA SANITARIA PARA LOCALES DE HIGIENE CORPORAL, COCINAS Y LAVADEROS Y SU HOMOLOGACIÓN.

- REAL DECRETO 358/1985, de 23-ENE-85, del Ministerio de Industria y Energía
- B.O.E.: 22-MAR-85

ESPECIFICACIONES TÉCNICAS DE LOS APARATOS SANITARIOS CERÁMICOS PARA LOS LOCALES ANTES CITADOS.

- ORDEN de 14-MAY-86, del Ministerio de Industria y Energía
- B.O.E.: 4-JUL-86

ESPECIFICACIONES TÉCNICAS DE LOS APARATOS SANITARIOS CERÁMICOS PARA COCINAS Y LAVADEROS.

- ORDEN de 23-DIC-86, del Ministerio de Industria y Energía
- B.O.E.: 21-ENE-87

MODIFICACION DE LAS ESPECIFICACIONES TECNICAS DE LOS APARATOS SANITARIOS CERAMICOS PARA COCINAS Y LAVADEROS PARA SU HOMOLOGACION.

- ORDEN 23-DIC-86, del Ministerio de Industria y Energía.
- B.O.E. 21/22-ENE-87

NORMAS TÉCNICAS SOBRE CONDICIONES PARA HOMOLOGACIÓN DE GRIFERÍAS.

- ORDEN de 15-ABR-85, del Ministerio de Industria y Energía
- B.O.E.: 20-ABR-85

ESPECIFICACIONES TÉCNICAS DE SOLDADURAS BLANDAS ESTAÑO-PLATA Y SU HOMOLOGACIÓN.

- REAL DECRETO 2708/1985, del 27-DIC-85, del Ministerio de Industria y Energía
- B.O.E.: 15-MAR-86

21. INSTALACIONES ESPECIALES.

PROHIBICIÓN DE PARARRAYOS RADIACTIVOS.

- REAL DECRETO 1428/1986, de 13-JUN-86, del Ministerio de Industria y Energía
- B.O.E.: 11-JUL-86

MODIFICACIÓN DEL R.D.1428/1986, de 13-JUN. CONCESIÓN PLAZO DE 2 AÑOS PARA RETIRADA CABEZALES DE LOS PARARRAYOS RADIACTIVOS.

- REAL DECRETO 903/ 1987. de 13-JUN-87, del Ministerio de Industria y Energía
- B.O.E.: 11-JUL-87

RECTIFICACIÓN DE LA TABLA I DE LA MI-IF004 DE LA ORDEN DE 24-ABR-96,MODIFICACIÓN DE LAS I.T.C. MI-IF002, MI-IF004, MI-IF008, MI-IF009 Y MI-IF010 DEL REGLAMENTO DE SEGURIDAD PARA PLANTAS E INSTALACIONES FRIGORÍFICAS.

- ORDEN de 26-FEB-97, del Ministerio de Industria.
- B.O.E.: 11-MAR-97

PLANTAS E INSTALACIONES FRIGORÍFICAS. Modificación de las I.T.C. MI-IF002, MI-IF004 Y MI-IF009 del Reglamento de Seguridad para plantas e instalaciones frigoríficas.

- ORDEN de 23-DIC-98, del Ministerio de Industria.
- B.O.E.: 12-ENE-99

22. LADRILLO Y BLOQUE.

DB SE-F. SEGURIDAD ESTRUCTURAL: FABRICA. PARTE II del CTE.

- REAL DECRETO 314/2006, de 17-MAR-06, del Ministerio de Vivienda
- B.O.E.: 28-MAR-06

23. ORDENACION DEL TERRITORIO, MEDIO AMBIENTE E IMPACTO AMBIENTAL.

LEY DEL SUELO

- LEY 8/2007, de 18-MAY-07, de la Jefatura del Estado.
- B.O.E.: 4-MAY-06

REGLAMENTO DE ACTIVIDADES MOLESTAS, INSALUBRES, NOCIVAS Y PELIGROSAS.

- DECRETO 2414/1961, de 30-NOV-61, del Ministerio de la Gobernación.
- B.O.E.: 7-DIC-61
- Corrección errores: 7-MAR-62
- Derogados el segundo párrafo del artículo 18 y el Anexo 2 por Protección de la salud y seguridad de los trabajadores contra riesgos relacionados con los agentes químicos durante el trabajo (R.D. 374/2001 del Ministerio de la Presidencia. B.O.E. 1-MAY-01)

INSTRUCCIONES COMPLEMENTARIAS PARA LA APLICACIÓN DEL REGLAMENTO ANTES CITADO.

- ORDEN de 15-MAR-63, del Ministerio de la Gobernación
- B.O.E.: 2-ABR-63

CALIFICACIONES DE LAS COMISIONES PROVINCIALES DE SERVICIOS TÉCNICOS.

- CIRCULAR de 10-ABR-68, de la Comisión Central de Saneamiento
- B.O.E.: 10-MAY-68

APLICACIÓN DEL REGLAMENTO ANTES CITADO EN ZONAS DE DOMINIO PUBLICO Y SOBRE ACTIVIDADES EJECUTABLES POR ORGANISMOS OFICIALES.

- DECRETO 2183/1968, de 16-AGO
- B.O.E.: 20-SEP-69
- Corrección errores: 8-OCT-69

PROTECCIÓN DEL MEDIO AMBIENTE ATMOSFÉRICO.

- LEY 38/1972, de 22-DIC-72, de la Jefatura del Estado
- B.O.E.: 26-DIC-72

DESARROLLO DE LA LEY ANTERIOR.

- DECRETO 833/1975, de 6-FEB-75, del Ministerio de Planificación del Desarrollo
- B.O.E.: 22-ABR-75

- Corrección errores: 9-JUN-75

MODIFICACIÓN DEL DECRETO ANTERIOR.

- REAL DECRETO 547/1979, de 20-FEB, del Ministerio de Industria y Energía
- B.O.E.: 23-MAR-79

EVALUACIÓN DE IMPACTO AMBIENTAL.

- REAL. DECRETO LEGISLATIVO 1302/1986, de 22-JUN-86, del Ministerio de Obras Publicas y Urbanismo.
- B.O.E.: 30-JUN-86

REGLAMENTO PARA LA EJECUCIÓN DEL REAL DECRETO ANTERIOR.

- REAL DECRETO 1131/1988, de 30-SEP-88, del Ministerio de Obras Públicas y Urbanismo.
- B.O.E.: 5-OCT-88

24. PROTECCIÓN CONTRA INCENDIOS.

REGLAMENTO DE INSTALACIONES DE PROTECCIÓN CONTRA INCENDIOS.

- REAL DECRETO 1942/1993, de 5-NOV-93, del Ministerio de Industria y Energía
- B.O.E.: 14-DIC-93

NORMAS DE PROCEDIMIENTO Y DESARROLLO DEL REAL DECRETO 1942/1993.

- ORDEN 16-ABR-98, del Ministerio de Industria y Energía
- B.O.E. : 28-ABR-98.

REGLAMENTO DE SEGURIDAD CONTRA INCENDIOS EN LOS ESTABLECIMIENTOS INDUSTRIALES

- REAL DECRETO 2267/2004, de 3-DIC-04, del Ministerio de Industria, Turismo y Comercio.
- B.O.E.: 17-DIC-2004
- Corrección de errores: B.O.E.: 05-MAR-05

CLASIFICACION DE LOS PRODUCTOS DE CONSTRUCCION Y ELEMENTOS CONSTRUCTIVOS EN FUNCION DE SUS PROPIEDADES DE REACCION Y RESISTENCIA FRENTE AL FUEGO

- REAL DECRETO 312/2005, de 18-MAR-05, del Ministerio de Presidencia
- B.O.E.: 02-ABR-2005
- Entrada en vigor a los 3 meses de su publicación en el B.O.E.

DB SI. SEGURIDAD EN CASO DE INCENDIO. PARTE II del CTE.

- REAL DECRETO 314/2006, de 17-MAR-06, del Ministerio de Vivienda
- B.O.E.: 28-MAR-06

MODIFICACION DEL R.D. 312/2005 POR EL QUE SE APROBLO LA CLASIFICACION DE LOS PRODUCTOS DE CONSTRUCCION POR SU REACCION AL FUEGO

- REAL DECRETO 110/2008, de 01-FEB-08, del Ministerio de Presidencia
- B.O.E.: 12-FEB-08

25. PROYECTOS.

NORMAS SOBRE REDACCIÓN DE PROYECTOS Y DIRECCIÓN DE OBRAS DE EDIFICACIÓN.

- DECRETO 462/1971 de 11-MAR-71, del Ministerio de Vivienda.
- B.O.E. 24-MAR-71

PLIEGO DE CONDICIONES TÉCNICAS DE LA DIRECCIÓN GENERAL DE ARQUITECTURA.

- ORDEN de 04-JUN-73, del Ministerio de Vivienda.
- B.O.E.: 26-JUN-73

26. RESIDUOS.

NORMAS REGULADORAS DE RESIDUOS. DESECHOS Y RESIDUOS SÓLIDOS URBANOS.

- LEY 10/1998, de 21-ABR-98, de Jefatura del Estado.
- B.O.E.: 22-ABR-98.

PLAN NACIONAL DE RESIDUOS DE LA CONSTRUCCION 2001-2006

- RESOLUCION de 14-JUN-01, de la Secretaría General de Medio Ambiente
- B.O.E.: 12-JUL-01
- Corrección de errores. B.O.E.: 7-AGOS-01

DB HS 2. SALUBRIDAD: RECOGIDA Y EVACUACION DE RESIDUOS. PARTE II del CTE.

- REAL DECRETO 314/2006, de 17-MAR-06, del Ministerio de Vivienda
- B.O.E.: 28-MAR-06

PRODUCCION Y GESTION DE LOS RESIDUOS DE CONSTRUCCION Y DEMOLICION

- REAL DECRETO 105/2008, de 01-FEB-08, del Ministerio de la Presidencia
- B.O.E.: 13-FEB-08

27. SEGURIDAD Y SALUD EN EL TRABAJO.

DISPOSICIONES MÍNIMAS EN MATERIA DE SEÑALIZACIÓN DE SEGURIDAD Y SALUD EN EL TRABAJO.

- REAL DECRETO 485/1997, de 14-ABR.-97 del Ministerio de Trabajo
- B.O.E.: 23-ABR-97

DISPOSICIONES MÍNIMAS DE SEGURIDAD Y SALUD EN LOS LUGARES DE TRABAJO.

- REAL DECRETO 486/1997, de 14-ABR.-97 del Ministerio de Trabajo
- B.O.E.: 23-ABR-77

REGLAMENTO DE SEGURIDAD E HIGIENE EN EL TRABAJO EN LA INDUSTRIA DE LA CONSTRUCCIÓN.

- ORDEN de 20-MAY-52, del Ministerio de Trabajo
- B.O.E.: 15-JUN-52

MODIFICACIÓN DEL REGLAMENTO ANTERIOR.

- ORDEN de 10-DIC-53, del Ministerio de Trabajo
- B.O.E.: 22-DIC-53

CUMPLIMIENTO DEL REGLAMENTO ANTERIOR.

- ORDEN de 23-SEP-66, del Ministerio de Trabajo
- B.O.E.: 1-OCT-66

ORDENANZA DEL TRABAJO PARA LAS INDUSTRIAS DE LA CONSTRUCCIÓN, VIDRIO Y CERÁMICA (CAP. XVI).

- ORDEN de 28-AGO-70, del Ministerio de Trabajo
- B.O.E.: 5 a 9-SEP-70
- Corrección errores:17-OCT-70

INTERPRETACIÓN DE VARIOS ARTÍCULOS DE LA ORDENANZA ANTERIOR.

- ORDEN de 21-NOV-70, del Ministerio de Trabajo
- B.O.E.: 28-NOV-70

INTERPRETACIÓN DE VARIOS ARTÍCULOS DE LA ORDENANZA ANTERIOR.

- RESOLUCIÓN de 24-NOV-70, de la Dirección General del Trabajo
- B.O.E.: 5-DIC-70

ORDENANZA GENERAL DE SEGURIDAD E HIGIENE EN EL TRABAJO.

- ORDEN de 9-MAR-71, del Ministerio de Trabajo
- B.O.E.: 16 y 17-MAR-71
- Corrección errores: 6-ABR-71

ANDAMIOS. CAPITULO VII DEL REGLAMENTO GENERAL SOBRE SEGURIDAD E HIGIENE DE 1940.

- ORDEN de 31-ENE-40, del Ministerio de Trabajo
- B.O.E.: 3-FEB-40

MODELO DE LIBRO DE INCIDENCIAS CORRESPONDIENTE A LAS OBRAS EN QUE SEA OBLIGATORIO EL ESTUDIO SEGURIDAD E HIGIENE.

- ORDEN de 20-SEP-86, del Ministerio de Trabajo
- B.O.E.: 13-OCT-86
- Corrección errores: 31-OCT-86

PREVENCION DE RIESGOS LABORALES

- LEY 31/1995, de 8-NOV-95, de Jefatura del Estado
- B.O.E. 10-NOV-95

REGLAMENTO DE LOS SERVICIOS DE PREVENCION

- REAL DECRETO 39/1997, de 17-ENE-97, del Ministerio de Trabajo y Asuntos Sociales
- B.O.E. 31-ENE-97

MODIFICACION DEL REGLAMENTO DE LOS SERVICIOS DE PREVENCION

- REAL DECRETO 780/1998, de 30-ABR-98, del Ministerio de Trabajo y Asuntos Sociales
- B.O.E. 1-MAY-98

MANIPULACION DE CARGAS

- REAL DECRETO 487/1997, de 14-ABR-97, del Ministerio de Trabajo y Asuntos Sociales
- B.O.E. 23-ABR-97

UTILIZACION DE EQUIPOS DE PROTECCION INDIVIDUAL

- REAL DECRETO 773/1997, de 30-MAY-97, del Ministerio de Trabajo y Asuntos Sociales
- B.O.E. 12-JUN-97

UTILIZACION DE EQUIPOS DE TRABAJO

- REAL DECRETO 1215/1997, de 18-JUL-97, del Ministerio de Trabajo y Asuntos Sociales
- B.O.E. 7-AGO-97

MODIFICACION DEL R.D.1215/1997 SOBRE UTILIZACION DE EQUIPOS DE TRABAJO

- REAL DECRETO 2177/2004, de 12-NOV-04, del Ministerio de la Presidencia
- B.O.E. 13-NOV-04

SEGURIDAD MINERA. MODIFICACIÓN DE LA NORMA BÁSICA DE SEGURIDAD MINERA.

- REAL DECRETO 150/1996 y Orden de 23 de Febrero de 1990 que modifica el R.D. 863/1985.
- B.O.E.: 08-MAR-96

DISPOSICIONES MÍNIMAS EN MATERIA DE SEGURIDAD Y SALUD RELATIVAS AL TRABAJO CON EQUIPOS QUE INCLUYAN PANTALLAS DE VISUALIZACIÓN.

- REAL DECRETO 488/1997, de 14-ABR-97 del Ministerio de Trabajo
- B.O.E.: 23-ABR-97

REGLAMENTO DE LA INFRAESTRUCTURA PARA LA CALIDAD Y SEGURIDAD INDUSTRIAL.

- REAL DECRETO 411/1997, de 21-MAR-97 del Ministerio de Trabajo. Modifica el R.D. 2200/1995 de 28-DIC-95
- B.O.E.: 26-ABR-97

DISPOSICIONES MÍNIMAS DE SEGURIDAD Y SALUD EN LAS OBRAS DE CONSTRUCCIÓN

- REAL DECRETO 1627/1997, de 24-OCT-97 del Ministerio de la Presidencia.
- B.O.E.: 25-OCT-97

PROTECCION DE LA SALUD Y SEGURIDAD DE LOS TRABAJADORES CONTRA RIESGOS RELACIONADOS CON AGENTES QUIMICOS DURANTE EL TRABAJO

- REAL DECRETO 374/2001 de 6-ABR-01 del Ministerio de la Presidencia.
- B.O.E.: 1-MAY-01

DISPOSICIONES MINIMAS PARA LA PROTECCION DE LA SALUD Y SEGURIDAD DE LOS TRABAJADORES FRENTE AL RIESGO ELECTRICO

- REAL DECRETO 614/2001, de 8-JUN-01 del Ministerio de la Presidencia
- B.O.E.: 21-JUN-01

REFORMA DEL MARCO NORMATIVO DE LA PREVENCIÓN DE RIESGOS LABORALES.

- LEY 54/2003 de 12-DIC-03 de la Jefatura del Estado.
- B.O.E.: 13-DIC-03

DESARROLLO ART.24 DE LA LEY 31/1995 DE PREVENCIÓN DE RIESGOS LABORALES, EN MATERIA DE COORDINACIÓN DE ACTIVIDADES EMPRESARIALES.

- REAL DECRETO 171/2004, de 30-ENE-04 del Ministerio de Trabajo y Asuntos Sociales.
- B.O.E.: 31-ENE-04
- Corrección de errores B.O.E.: 10-MAR-04

PROTECCIÓN DE LA SALUD Y LA SEGURIDAD DE LOS TRABAJADORES CONTRA LOS RIESGOS RELACIONADOS CON LA EXPOSICIÓN AL RUIDO

- REAL DECRETO 286/2006, de 10-MAR-06, del Ministerio de la Presidencia
- B.O.E.: 11-MAR-06
- Corrección de errores: B.O.E.: 14-MAR-06
- Corrección de errores: B.O.E.: 24-MAR-06

MODIFICACIÓN DEL R.D. 39/1997 (REGLAMENTO SERVICIOS DE PREVENCIÓN) Y MODIFICACIÓN DEL R.D. 1627/1997 (DISPOSICIONES MÍNIMAS SEGURIDAD Y SALUD EN OBRAS DE CONSTRUCCIÓN).

- REAL DECRETO 604/2006, de 19-MAY-06, del Ministerio de Trabajo y Asuntos Sociales
- B.O.E.: 29-MAY-06

REGULACIÓN DE LA SUBCONTRATACIÓN EN EL SECTOR DE LA CONSTRUCCIÓN.

- Ley 32/2006, de 18-OCT-06.
- B.O.E.: 19-OCT-06.

DESARROLLO DE LA LEY 32/2006 REGULACIÓN DE LA SUBCONTRATACIÓN EN EL SECTOR DE LA CONSTRUCCIÓN.

- REAL DECRETO 1109/2007, de 24-AGO-07, del Ministerio de Trabajo y Asuntos Sociales
- B.O.E.: 25-AGO-06.

PROTECCIÓN DE LA SALUD Y SEGURIDAD DE LOS TRABAJADORES FRENTE A LOS RIESGOS DERIVADOS DE LA EXPOSICIÓN A LAS VIBRACIONES MECÁNICAS

- REAL DECRETO 1311/2005, de 04-NOV-05
- B.O.E.: 05-NOV-05

28. SEGURIDAD DE UTILIZACIÓN.

DB SU. SEGURIDAD DE UTILIZACIÓN. PARTE II del CTE.

- REAL DECRETO 314/2006, de 17-MAR-06, del Ministerio de Vivienda
- B.O.E.: 28-MAR-06

29. SALUBRIDAD.

DB HS 1. SALUBRIDAD: PROTECCIÓN FRENTE A LA HUMEDAD. PARTE II del CTE.

DB HS 3. SALUBRIDAD: CALIDAD DEL AIRE INTERIOR. PARTE II del CTE.

- REAL DECRETO 314/2006, de 17-MAR-06, del Ministerio de Vivienda
- B.O.E.: 28-MAR-06

30. VIDRIERÍA.

ESPECIFICACIONES TÉCNICAS DE BLINDAJES TRANSPARENTES Y TRANSLÚCIDOS Y SU HOMOLOGACIÓN.

- ORDEN de 13-JUN-86, del Ministerio de Industria y Energía
- B.O.E.: 8-JUL-86
- MODIFICACIÓN DE LA ORDEN ANTERIOR.
- ORDEN de 6-AGO-86, del Ministerio de Trabajo de Industria y Energía
- B.O.E.: 11-SEP-86

DETERMINADAS CONDICIONES TÉCNICAS PARA EL VIDRIO-CRISTAL.

- REAL DECRETO 168/88 de 26-FEB-88, del Ministerio de Relaciones con las Cortes.
- B.O.E.01-MAR-88.

31. YESO Y ESCAYOLA.

YESOS Y ESCAYOLAS PARA LA CONSTRUCCIÓN Y ESPECIFICACIONES TÉCNICAS DE LOS PREFABRICADOS DE YESOS Y ESCAYOLAS.

- REAL DECRETO 1312/1986, de 23-ABR-86, del Ministerio de Industria y Energía
- B.O.E.: 1-JUL-86
- Corrección errores: 7-OCT-86

32. PISCINAS.

- Real Decreto 742/2013, de 27 de septiembre, por el que se establecen los criterios técnico-sanitarios de las piscinas.
- Real Decreto 865/2003, de 4 de julio, por el que se establecen los criterios higiénico-sanitarios para la prevención de la legionelosis.
- Juegos de agua contruidos según norma EN 1176.

-DECRETO FORAL 86/2018, DE 24 DE OCTUBRE POR EL QUE SE ESTABLECEN LAS CONDICIONES HIGIÉNICOSANITARIAS Y DE SEGURIDAD DE LAS PISCINAS DE LA COMUNIDAD FORAL DE NAVARRA.

-PROGRAMA DE VIGILANCIA SANITARIA DE LAS PISCINAS DE LA COMUNIDAD FORAL DE NAVARRA.

PROYECTO BÁSICO Y DE EJECUCIÓN 24039
DE PISCINA DE JUEGOS SPLASH

Para AYUNTAMIENTO DE NOÁIN VALLE DE ELORZ
en CARRETERA DEL AEROPUERTO S/N. NOÁIN VALLE DE ELORZ Julio 2024

ANEXO 6: CALCULOS ELECTRICOS

ATIC ESTUDIO DE PROYECTOS S.L. DAVID RUÍZ MARTÍNEZ. ARQUITECTO
Calle Aragón 5, local 8 · 26.580 ARNEDO (LA RIOJA). TEL 941 89 33 66

Descripción	Pot.Calc. (W)	Long. (m)	Sección (mm)	I _B (A)	I _Z (A)	ΔU (%)	ΔU _{ac} (%)	Canaliz. (mm)
ACOMETIDA	27650.00	100.00	RZ1-K (AS) Cca-s1b,d1,a1 5(1x16)	39.91	80.08	2.23	2.23	Tubo 40 mm
ILUMINACIÓN	200.00	10.00	RZ1-K (AS) Cca-s1b,d1,a1 3G1.5	0.87	20.93	0.10	2.33	Tubo 20 mm
TOMAS DE CORRIENTE MONOFÁSICAS	2000.00	10.00	RZ1-K (AS) Cca-s1b,d1,a1 3G2.5	8.66	28.21	0.60	2.84	Tubo 20 mm
TOMAS DE CORRIENTE TRIFÁSICAS	3500.00	10.00	RZ1-K (AS) Cca-s1b,d1,a1 5G2.5	5.05	25.48	0.17	2.41	Tubo 20 mm
BOMBA DEPURADORA	7500.00	10.00	RZ1-K (AS) Cca-s1b,d1,a1 5G6	10.83	43.68	0.16	2.39	Tubo 25 mm
BOMBA JUEGOS	3750.00	10.00	RZ1-K (AS) Cca-s1b,d1,a1 5G4	5.41	33.67	0.12	2.35	Tubo 25 mm
BOMBA TOBOGAN	3750.00	10.00	RZ1-K (AS) Cca-s1b,d1,a1 5G4	5.41	33.67	0.12	2.35	Tubo 25 mm
RESERVA	400.00	10.00	RZ1-K (AS) Cca-s1b,d1,a1 3G2.5	1.73	28.21	0.12	2.35	Tubo 20 mm
RESERVA	400.00	10.00	RZ1-K (AS) Cca-s1b,d1,a1 3G2.5	1.73	28.21	0.12	2.35	Tubo 20 mm
RESERVA	400.00	10.00	RZ1-K (AS) Cca-s1b,d1,a1 3G2.5	1.73	28.21	0.12	2.35	Tubo 20 mm
RESERVA	400.00	10.00	RZ1-K (AS) Cca-s1b,d1,a1 3G2.5	1.73	28.21	0.12	2.35	Tubo 20 mm
EQUIPO CLORACION	400.00	10.00	RZ1-K (AS) Cca-s1b,d1,a1 3G2.5	1.73	28.21	0.12	2.35	Tubo 20 mm
EQUIPO PH	400.00	10.00	RZ1-K (AS) Cca-s1b,d1,a1 3G2.5	1.73	28.21	0.12	2.35	Tubo 20 mm
LINEA A CUADRO EXISTENTE PISCINA PEQUEÑA	10000.00	10.00	RZ1-K (AS) Cca-s1b,d1,a1 5G6	14.43	43.68	0.21	2.45	Tubo 25 mm

Descripción	I _B (A)	I _n (A)	I _Z (A)	I _{cc} _{máx} (A)	P _{dc} (kA)	I _{cc} _{mín} (A)	I _m (kA)	I _d (A)	Sens.dif. (mA)
ACOMETIDA	39.91	40.00	80.08	12.00	15.00	0.73	0.40	-	-
ILUMINACIÓN	0.87	10.00	20.93	1.45	10.00	0.46	0.10	9.13	30
TOMAS DE CORRIENTE MONOFÁSICAS	8.66	16.00	28.21	1.45	10.00	0.56	0.16	9.15	30
TOMAS DE CORRIENTE TRIFÁSICAS	5.05	16.00	25.48	1.98	10.00	0.51	0.16	9.15	30
BOMBA DEPURADORA	10.83	20.00	43.68	1.98	10.00	0.62	0.20	9.17	300
BOMBA JUEGOS	5.41	20.00	33.67	1.98	10.00	0.58	0.20	9.16	300
BOMBA TOBOGAN	5.41	20.00	33.67	1.98	10.00	0.58	0.20	9.16	300
RESERVA	1.73	10.00	28.21	1.45	10.00	0.56	0.10	9.15	30
RESERVA	1.73	10.00	28.21	1.45	10.00	0.56	0.10	9.15	30
RESERVA	1.73	10.00	28.21	1.45	10.00	0.56	0.10	9.15	30
RESERVA	1.73	10.00	28.21	1.45	10.00	0.56	0.10	9.15	30
EQUIPO CLORACION	1.73	10.00	28.21	1.45	10.00	0.56	0.10	9.15	30
EQUIPO PH	1.73	10.00	28.21	1.45	10.00	0.56	0.10	9.15	30
LINEA A CUADRO EXISTENTE PISCINA PEQUEÑA	14.43	20.00	43.68	1.98	10.00	0.62	0.20	9.17	500

PROYECTO BÁSICO Y DE EJECUCIÓN 24039
DE PISCINA DE JUEGOS SPLASH

Para AYUNTAMIENTO DE NOÁIN VALLE DE ELORZ
en CARRETERA DEL AEROPUERTO S/N. NOÁIN VALLE DE ELORZ Julio 2024

PLIEGO DE CONDICIONES

ATIC ESTUDIO DE PROYECTOS S.L.	DAVID RUÍZ MARTÍNEZ. ARQUITECTO
Calle Aragón 5, local 8 · 26.580 ARNEDO (LA RIOJA).	TEL 941 89 33 66

SUMARIO

A.- PLIEGO DE CONDICIONES PARTICULARES

CAPITULO PRELIMINAR: DISPOSICIONES GENERALES

Naturaleza y objeto del pliego
Documentación del contrato de obra

CAPITULO I: CONDICIONES FACULTATIVAS

EPÍGRAFE 1º: DELIMITACION GENERAL DE FUNCIONES TÉCNICAS

El Arquitecto Director
El Aparejador o Arquitecto Técnico
El Coordinador de Seguridad y Salud durante la ejecución de la obra
El Constructor
El Promotor-El Coordinador de Gremios

EPÍGRAFE 2º: DE LAS OBLIGACIONES Y DERECHOS GENERALES DEL CONSTRUCTOR O CONSTRUCTOR

Verificación de los documentos del Proyecto
Plan de Seguridad y Salud
Oficina en la obra
Representación del Constructor
Presencia del Constructor en la obra
Trabajos no estipulados expresamente
Interpretaciones, aclaraciones y modificaciones de los documentos del Proyecto
Reclamaciones contra las órdenes de la Dirección Facultativa
Recusación por el Constructor del personal nombrado por el Arquitecto
Faltas de personal

EPÍGRAFE 3. º: PRESCRIPCIONES GENERALES RELATIVAS A LOS TRABAJOS, A LOS MATERIALES Y A LOS MEDIOS AUXILIARES

Caminos y accesos
Replanteo
Comienzo de la obra. Ritmo de ejecución de los trabajos
Orden de los trabajos
Facilidades para otros Constructores
Ampliación del Proyecto por causas imprevistas o de fuerza mayor
Prórroga por causa de fuerza mayor
Responsabilidad de la Dirección Facultativa en el retraso de la obra
Condiciones generales de ejecución de los trabajos
Obras ocultas
Trabajos defectuosos
Vicios ocultos
De los materiales y de los aparatos. Su procedencia
Presentación de muestras
Materiales no utilizables
Materiales y aparatos defectuosos
Gastos ocasionados por pruebas y ensayos
Limpieza de las obras
Obras sin prescripciones

EPÍGRAFE 4. º: DE LAS RECEPCIONES DE EDIFICIOS Y OBRAS ANEJAS

De las recepciones provisionales
Documentación final de la obra
Medición definitiva de los trabajos y liquidación provisional de la obra
Plazo de garantía
Conservación de las obras recibidas provisionalmente
De las recepciones de trabajos cuya contrata haya sido rescindida

EPÍGRAFE 5. º: RECEPCION DE LA DEMOLICION

De la recepción de la demolición o derribo
De las recepciones de trabajos cuya contrata haya sido rescindida

CAPITULO II: CONDICIONES ECONÓMICAS

EPÍGRAFE 1.º

Principio general

EPÍGRAFE 2.º: DISPOSICIONES ECONÓMICAS

Obras para la Administración

8

CAPITULO III: CONDICIONES TÉCNICAS PARTICULARES.

EPÍGRAFE 1.º: CONDICIONES GENERALES

Calidad de los materiales
Pruebas y ensayos de los materiales
Materiales no consignados en proyecto
Condiciones generales de ejecución

EPÍGRAFE 2.º: CONDICIONES PARA LA EJECUCIÓN DE LAS UNIDADES DE OBRA DE DEMOLICIÓN

Condiciones previas
Ejecución de la demolición elemento a elemento
Ejecución de la demolición por colapso por empuje de maquina
Ejecución de la demolición por colapso mediante impacto de bola de gran masa
Ejecución de la demolición por empleo de explosivos
Ejecución de la demolición combinada
Empleo de andamios y apeos
Retirada de escombros

Mantenimiento
Medición
Precauciones a adoptar

EPÍGRAFE 3.º: CONDICIONES QUE HAN DE CUMPLIR LOS MATERIALES
CONDICIONES PARA LA EJECUCIÓN DE LAS UNIDADES DE OBRA

Acondicionamiento y cimentación.

Movimiento de tierras
 Explicaciones
 Rellenos del terreno
 Transportes de tierras y escombros
 Vaciado del terreno
 Zanjas y pozos
Contenciones del terreno
 Muros ejecutados con encofrados
Cimentaciones directas
 Losas de cimentación
 Zapatas

Estructuras

Estructuras de acero
Estructuras de hormigón armado y pretensado
Estructuras de madera

Cubiertas

Cubiertas inclinadas
Cubiertas planas

Fachadas y particiones

Fachadas de fábrica
 Fachadas de piezas de arcilla cocida y de hormigón
Huecos
 Carpinterías
 Acrilamientos
 Persianas
Defensas
 Barandillas
 Rejas
Particiones
 Particiones de piezas de arcilla cocida o de hormigón
 Tabiquería de placa de yeso laminado con estructura metálica

Instalaciones

Instalación de audiovisuales
 Antenas de televisión y radio
 Telecomunicación por cable
 Telefonía
 Interfonía y video
Acondicionamiento de recintos-Confort
 Calefacción
 Instalación de ventilación
Instalación de electricidad: baja tensión y puesta a tierra
Instalación de fontanería y aparatos sanitarios
 Fontanería
 Aparatos sanitarios
Instalación de gas y combustibles líquidos
 Gas natural
 Combustibles líquidos
Instalación de alumbrado
 Alumbrado de emergencia
 Instalación de iluminación
Instalación de protección
 Instalación de protección contra incendios
 Instalación de protección contra el rayo
Instalación de evacuación de residuos
 Residuos líquidos
 Residuos sólidos
Instalación de energía solar
 Energía solar térmica
Instalación de transporte
 Ascensores

Revestimientos

Revestimientos de paramentos
 Alicatados
 Aplacados
 Enfoscados, guarnecidos y enlucidos
 Pinturas
Revestimientos de suelos y escaleras
 Revestimientos de madera para suelos y escaleras
 Revestimientos pétreos para suelos y escaleras
 Revestimientos cerámicos para suelos y escaleras
 Soleras
Falsos techos

Precauciones a adoptar

EPÍGRAFE 4.º: CONTROL DE LA DEMOLICION
Control de la demolición

EPÍGRAFE 5.º: CONTROL DE LA OBRA
Control de hormigón

EPÍGRAFE 6.º: OTRAS CONDICIONES

CAPITULO IV: ANEXOS AL PLIEGO DE CONDICIONES TÉCNICAS PARTICULARES

EPÍGRAFE 1.º: ANEXO 1. CÓDIGO ESTRUCTURAL (CE

EPÍGRAFE 2.º: ANEXO 2. LIMITACION DE LA DEMANDA ENERGETICA EN LOS EDIFICIOS DB-HE 1 (PARTE II DEL CTE)

EPÍGRAFE 3.º: ANEXO 3. CONDICIONES ACÚSTICAS EN LOS EDIFICIOS DB-HR

EPÍGRAFE 4.º: ANEXO 4. SEGURIDAD EN CASO DE INCENDIO EN LOS EDIFICIOS DB-SI (PARTE II –CTE)

CAPITULO PRELIMINAR DISPOSICIONES GENERALES

NATURALEZA Y OBJETO DEL PLIEGO GENERAL.

Artículo 1. El presente Pliego de Condiciones particulares del Proyecto tiene por finalidad regular la ejecución de las obras fijando los niveles técnicos y de calidad exigibles, precisando las intervenciones que corresponden, según el contrato y con arreglo a la legislación aplicable, al Promotor o dueño de la obra, al Constructor de la misma, sus técnicos y encargados, al Arquitecto y al Aparejador o Arquitecto Técnico, así como las relaciones entre todos ellos y sus correspondientes obligaciones en orden al cumplimiento del contrato de obra.

Se cumplirán en todo caso las determinaciones de la Ley , 38/1999 de 5 de Noviembre, de Ordenación de la Edificación (L.O.E.).

DOCUMENTACIÓN DEL CONTRATO DE OBRA.

Artículo 2. Integran el contrato los siguientes documentos relacionados por orden de prelación en cuanto al valor de :sus especificaciones en caso de omisión o aparente contradicción:

- 1.º Las condiciones fijadas en el propio documento de contrato de empresa o arrendamiento de obra, si existiera.
- 2.º Memoria, planos, mediciones y presupuesto.
- 3.º El presente Pliego de Condiciones particulares.
- 4.º El Pliego de Condiciones de la Dirección general de Arquitectura.

Las órdenes e instrucciones de la Dirección facultativa de las obras se incorporan al Proyecto como interpretación, complemento o precisión de sus determinaciones.

En cada documento, las especificaciones literales prevalecen sobre las gráficas y en los planos, la cota prevalece sobre la medida a escala.

CAPITULO I CONDICIONES FACULTATIVAS

EPÍGRAFE 1.º DELIMITACION GENERAL DE FUNCIONES TÉCNICAS

EL ARQUITECTO DIRECTOR

Artículo 3. Corresponde al Arquitecto Director:

- a) Verificar el replanteo y la adecuación de la cimentación y de la estructura proyectadas a las características geotécnicas del terreno.
- b) Resolver las contingencias que se produzcan en la obra y consignar en el Libro de órdenes y asistencias las instrucciones precisas para la correcta interpretación del proyecto.
- c) Elaborar a requerimiento del promotor o con su conformidad, eventuales modificaciones del proyecto, que vengan exigidas por la marcha de la obra siempre que las mismas se adapten a las disposiciones normativas contempladas y observadas en la redacción del proyecto.
- e) Suscribir el acta de replanteo o de comienzo de obra y el certificado final de obra, así como conformar las certificaciones parciales y la liquidación final de las unidades de obra ejecutadas, con los visados que en su caso fueran preceptivos.
- f) Elaborar y suscribir la documentación de la obra ejecutada para entregarla al promotor, con los visados que en su caso fueran preceptivos.
- g) Coordinar la intervención en obra de otros técnicos que, en su caso, concurran a la dirección con función propia en aspectos parciales de su especialidad.

EL APAREJADOR O ARQUITECTO TÉCNICO

Artículo 4. Corresponde al Aparejador o Arquitecto Técnico:

- a) Verificar la recepción en obra de los productos de construcción, ordenando la realización de ensayos y pruebas precisas.
- b) Dirigir la ejecución material de la obra comprobando los replanteos, los materiales, la correcta ejecución y disposición de los elementos constructivos y de las instalaciones, de acuerdo con el proyecto y con las instrucciones del director de obra.
- c) Consignar en el Libro de órdenes y asistencias las instrucciones precisas.
- d) Suscribir el acta de replanteo o de comienzo de obra y el certificado final de obra, así como elaborar y suscribir las certificaciones parciales y la liquidación final de las unidades de obra ejecutadas.
- e) Colaborar con los restantes agentes en la elaboración de la documentación de la obra ejecutada, aportando los resultados del control realizado.

EL COORDINADOR DE SEGURIDAD Y SALUD DURANTE LA EJECUCION DE LA OBRA

Artículo 5. Corresponde al Coordinador de seguridad y salud :

- a) Aprobar antes del comienzo de la obra, el Plan de Seguridad y Salud redactado por el constructor
- b) Tomar las decisiones técnicas y de organización con el fin de planificar los distintos trabajos o fases de trabajo que vayan a desarrollarse simultánea o sucesivamente.
- c) Coordinar las actividades de la obra para garantizar que los contratistas, los subcontratistas y los trabajadores autónomos apliquen de manera coherente y responsable los principios de acción preventiva.
- d) Contratar las instalaciones provisionales, los sistemas de seguridad y salud, y la aplicación correcta de los métodos de trabajo.
- e) Adoptar las medidas necesarias para que sólo las personas autorizadas puedan acceder a las obras.

EL CONSTRUCTOR

Artículo 6. Corresponde al Constructor:

- a) Organizar los trabajos de construcción, redactando los planes de obra que se precisen y proyectando o autorizando las instalaciones provisionales y medios auxiliares de la obra.
- b) Elaborar, antes del comienzo de las obras, el Plan de Seguridad y Salud de la obra en aplicación del estudio correspondiente, y disponer, en todo caso, la ejecución de las medidas preventivas, velando por su cumplimiento y por la observancia de la normativa vigente en materia de seguridad e higiene en el trabajo.
- c) Ejecutar la obra con sujeción al proyecto, a la legislación aplicable y a las instrucciones del director de obra y del directo de la ejecución de la obra, a fin de alcanzar la calidad exigida en el proyecto.
- d) Tener la titulación o capacitación profesional que habilita para el cumplimiento de las condiciones exigibles para actuar como constructor.
- e) Designar al jefe de obra que asumirá la representación técnica del constructor en la obra y que por su titulación o experiencia deberá tener la capacitación adecuada de acuerdo con las características y la complejidad de la obra.
- f) Asignar a la obra los medios humanos y materiales que su importancia requiera
- g) Formalizar las subcontrataciones de determinadas parte o instalaciones de la obra dentro de los límites establecidos en el contrato.
- h) Firmar el acta de replanteo o de comienzo y el acta de recepción de la obra.
- i) Facilitar al director de obra los datos necesarios para la elaboración de la documentación de la obra ejecutada.
- J) Suscribir las garantías suscritas en el artículo 19 de la L.O.E.
- k) Asegurar la idoneidad de todos y cada uno de los materiales y elementos constructivos que se utilicen, comprobando los preparados en obra y rechazando, por iniciativa propia o por prescripción del Aparejador o Arquitecto Técnico, los suministros o prefabricados que no cuenten con las garantías o documentos de idoneidad requeridos por las normas de aplicación.
- l) Custodiar el Libro de órdenes y seguimiento de la obra, y dar el enterado a las anotaciones que se practiquen en el mismo.
- l) Facilitar al Aparejador o Arquitecto Técnico, con antelación suficiente, los materiales precisos para el cumplimiento de su cometido.

m) Concertar los seguros de accidentes de trabajo y de daños a terceros durante la obra.

EL PROMOTOR - COORDINADOR DE GREMIOS

Artículo 7. Corresponde al Promotor- Coordinador de Gremios:

Cuando el promotor, cuando en lugar de encomendar la ejecución de las obras a un contratista general, contrate directamente a varias empresas o trabajadores autónomos para la realización de determinados trabajos de la obra, asumirá las funciones definidas para el constructor en el artículo 6.

EPÍGRAFE 2.º

DE LAS OBLIGACIONES Y DERECHOS GENERALES DEL CONSTRUCTOR O CONSTRUCTOR

VERIFICACIÓN DE LOS DOCUMENTOS DEL PROYECTO

Artículo 8. Antes de dar comienzo a las obras, el Constructor manifestará que la documentación aportada le resulta suficiente para la comprensión de la totalidad de la obra contratada, o en caso contrario, solicitará por escrito las aclaraciones pertinentes.

OFICINA EN LA OBRA

Artículo 9. El Constructor habilitará en la obra una oficina, convenientemente acondicionada para que en ella se pueda trabajar con normalidad a cualquier hora de la jornada laboral. En dicha oficina tendrá siempre a disposición de la Dirección Facultativa:

- El Proyecto de Ejecución.
- La Licencia de Obras.
- El Libro de Ordenes y Asistencias.
- El Plan de Seguridad e Higiene.
- El Libro de Incidencias.
- El Reglamento y Ordenanza de Seguridad e Higiene en el Trabajo.
- La documentación de los seguros mencionados en el artículo 6m .

Dispondrá además el Constructor una oficina para la Dirección facultativa

REPRESENTACIÓN DEL CONSTRUCTOR

Artículo 10. El Constructor viene obligado a comunicar al promotor y a la Dirección Facultativa, la persona designada como delegado suyo en la obra, que tendrá el carácter de Jefe de la misma, con dedicación plena y con facultades para representarle y adoptar en todo momento cuantas decisiones competen a la contrata.

Serán sus funciones las del Constructor según se especifica en el artículo 6.

Cuando la importancia de las obras lo requiera y así se consigne en el Pliego de "Condiciones particulares de índole facultativa", el Delegado del Constructor será un facultativo de grado superior o grado medio, según los casos.

El incumplimiento de esta obligación o, en general, la falta de cualificación suficiente por parte del personal según la naturaleza de los trabajos, facultará al Arquitecto para ordenar la paralización de las obras sin derecho a reclamación alguna, hasta que se subsane la deficiencia.

PRESENCIA DEL CONSTRUCTOR EN LA OBRA

Artículo 11. El Constructor, por sí o por medio de sus técnicos, o encargados estará presente durante la jornada legal de trabajo y acompañará al Arquitecto o al Aparejador o Arquitecto Técnico, en las visitas que hagan a las obras, poniéndose a su disposición para la práctica de los reconocimientos que se consideren necesarios y suministrándoles los datos precisos para la comprobación de mediciones y liquidaciones.

TRABAJOS NO ESTIPULADOS EXPRESAMENTE

Artículo 12. Es obligación de la contrata el ejecutar cuando sea necesario para la buena construcción y aspecto de las obras, aun cuando no se halle expresamente determinado en los documentos de Proyecto, siempre que, sin separarse de su espíritu y recta interpretación, lo disponga el Arquitecto dentro de los límites de posibilidades que los presupuestos habiliten para cada unidad de obra y tipo de ejecución.

Se requerirá reformado de proyecto con consentimiento expreso del promotor, toda variación que suponga incremento de precios de alguna unidad de obra en más del 20 por 100 ó en más de un 10 por 100 del total del presupuesto.

INTERPRETACIONES, ACLARACIONES Y MODIFICACIONES DE LOS DOCUMENTOS DEL PROYECTO

Artículo 13. Cuando se trate de aclarar, interpretar o modificar preceptos de los Pliegos de Condiciones o indicaciones de los documentos del proyecto, incluso planos o croquis, las órdenes e instrucciones correspondientes se comunicarán al Constructor, pudiendo éste solicitar que se le comuniquen por escrito, con los detalles necesarios para la correcta ejecución de la obra.

Cualquier reclamación que crea oportuno hacer el Constructor en contra de las disposiciones tomadas por éstos, habrá de dirigirla, dentro del plazo de tres días, a quién la hubiere dictado, el cual dará al Constructor el correspondiente recibo, si éste lo solicitase.

Artículo 14. El Constructor podrá requerir del Arquitecto o del Aparejador o Arquitecto Técnico, según sus respectivos cometidos, las instrucciones o aclaraciones que se precisen para la correcta interpretación y ejecución de lo proyectado.

RECLAMACIONES CONTRA LAS ORDENES DE LA DIRECCION FACULTATIVA

Artículo 15. Las reclamaciones que el Constructor quiera hacer contra las órdenes o instrucciones dimanadas de la Dirección Facultativa, solo podrá presentarlas, ante el promotor, si son de orden económico y de acuerdo con las condiciones estipuladas en los Pliegos de Condiciones correspondientes. Contra disposiciones de orden técnico del Arquitecto o del Aparejador o Arquitecto Técnico, no se admitirá reclamación alguna, pudiendo el Constructor salvar su responsabilidad, si lo estima oportuno, mediante exposición razonada dirigida al Arquitecto, el cual podrá limitar su contestación al acuse de recibo, que en todo caso será obligatorio para este tipo de reclamaciones.

RECUSACIÓN POR EL CONSTRUCTOR DEL PERSONAL NOMBRADO POR EL ARQUITECTO

Artículo 16. El Constructor no podrá recusar a los Arquitectos, Aparejadores o personal encargado por éstos de la vigilancia de las obras, ni pedir que por parte del promotor se designen otros facultativos para los reconocimientos y mediciones.

Cuando se crea perjudicado por la labor de éstos procederá de acuerdo con lo estipulado en el artículo precedente, pero sin que por esta causa puedan interrumpirse ni perturbarse la marcha de los trabajos.

FALTAS DEL PERSONAL

Artículo 17. El Arquitecto, en supuestos de desobediencia a sus instrucciones, manifiesta incompetencia o negligencia grave que comprometan o perturben la marcha de los trabajos, podrá requerir al Constructor para que aparte de la obra a los dependientes u operarios causantes de la perturbación.

Artículo 18. El Constructor podrá subcontratar capítulos o unidades de obra a otros Constructores e industriales, con sujeción en su caso, a lo estipulado en el Contrato de obras y sin perjuicio de sus obligaciones como Constructor general de la obra.

EPÍGRAFE 3.º

PRESCRIPCIONES GENERALES RELATIVAS A LOS TRABAJOS, A LOS MATERIALES Y A LOS MEDIOS AUXILIARES

CAMINOS Y ACCESOS

Artículo 19. El Constructor dispondrá por su cuenta los accesos a la obra y el cerramiento o vallado de ésta.

El Coordinador de seguridad y salud podrá exigir su modificación o mejora.

REPLANTEO

Artículo 20. El Constructor iniciará las obras con el replanteo de las mismas en el terreno, señalando las referencias principales que mantendrá como base de ulteriores replanteos parciales. Dichos trabajos se considerarán a cargo del Constructor e incluido en su oferta.

El Constructor someterá el replanteo a la aprobación del Aparejador o Arquitecto Técnico y una vez esto haya dado su conformidad preparará un acta acompañada de un plano que deberá ser aprobada por el Arquitecto, siendo responsabilidad del Constructor la omisión de este trámite.

COMIENZO DE LA OBRA. RITMO DE EJECUCIÓN DE LOS TRABAJOS

Artículo 21. El Constructor dará comienzo a las obras en el plazo marcado en el Contrato suscrito con el Promotor, desarrollándolas en la forma necesaria para que dentro de los períodos parciales en aquél señalados queden ejecutados los trabajos correspondientes y, en consecuencia, la ejecución total se lleve a efecto dentro del plazo exigido en el Contrato.

De no existir mención alguna al respecto en el contrato de obra, se estará al plazo previsto en el Estudio de Seguridad y Salud, y si este tampoco lo contemplara, las obras deberán comenzarse un mes antes de que venza el plazo previsto en las normativas urbanísticas de aplicación.

Obligatoriamente y por escrito, deberá el Constructor dar cuenta al Arquitecto y al Aparejador o Arquitecto Técnico y al Coordinador de seguridad y salud del comienzo de los trabajos al menos con tres días de antelación.

ORDEN DE LOS TRABAJOS

Artículo 22. En general, la determinación del orden de los trabajos es facultad de la contrata, salvo aquellos casos en que, por circunstancias de orden técnico, estime conveniente su variación la Dirección Facultativa.

FACILIDADES PARA OTROS CONSTRUCTORES

Artículo 23. De acuerdo con lo que requiera la Dirección Facultativa, el Constructor General deberá dar todas las facilidades razonables para la realización de los trabajos que le sean encomendados a todos los demás Constructores que intervengan en la obra. Ello sin perjuicio de las compensaciones económicas a que haya lugar entre Constructor por utilización de medios auxiliares o suministros de energía u otros conceptos.

En caso de litigio, ambos Constructor estarán a lo que resuelva la Dirección Facultativa.

AMPLIACIÓN DEL PROYECTO POR CAUSAS IMPREVISTAS O DE FUERZA MAYOR

Artículo 24. Cuando sea preciso por motivo imprevisto o por cualquier accidente, ampliar el Proyecto, no se interrumpirán los trabajos, continuándose según las instrucciones dadas por el Arquitecto en tanto se formula o se tramita el Proyecto Reformado.

El Constructor está obligado a realizar con su personal y sus materiales cuanto la Dirección de las obras disponga para apeos, apuntalamientos, derribos, recalzos o cualquier otra obra de carácter urgente, anticipando de momento este servicio, cuyo importe le será consignado en un presupuesto adicional o abonado directamente, de acuerdo con lo que se convenga.

PRORROGA POR CAUSA DE FUERZA MAYOR

Artículo 25. Si por causa de fuerza mayor o independiente de la voluntad del Constructor, éste no pudiese comenzar las obras, o tuviese que suspenderlas, o no le fuera posible terminarlas en los plazos prefijados, se le otorgará una prórroga proporcionada para el cumplimiento de la contrata, previo informe favorable del Arquitecto. Para ello, el Constructor expondrá, en escrito dirigido al Arquitecto, la causa que impide la ejecución o la marcha de los trabajos y el retraso que por ello se originaría en los plazos acordados, razonando debidamente la prórroga que por dicha causa solicita.

RESPONSABILIDAD DE LA DIRECCIÓN FACULTATIVA EN EL RETRASO DE LA OBRA

Artículo 26. El Constructor no podrá excusarse de no haber cumplido los plazos de obras estipulados, alegando como causa la carencia de planos u órdenes de la Dirección Facultativa, a excepción del caso en que habiéndolo solicitado por escrito no se le hubiesen proporcionado.

CONDICIONES GENERALES DE EJECUCIÓN DE LOS TRABAJOS

Artículo 27. Todos los trabajos se ejecutarán con estricta sujeción al Proyecto, a las modificaciones del mismo que previamente hayan sido aprobadas y a las órdenes e instrucciones que bajo su responsabilidad impartan el Arquitecto o el Aparejador o Arquitecto Técnico, o el coordinador de seguridad y salud, al Constructor, dentro de las limitaciones presupuestarias y de conformidad con lo especificado en el artículo 12.

OBRAS OCULTAS

Artículo 28. De todos los trabajos y unidades de obra que hayan de quedar ocultos a la terminación del edificio, el constructor levantará los planos precisos para que queden perfectamente definidos; estos documentos se extenderán por triplicado, entregándose: uno, al Arquitecto; otro, al Aparejador; y, el tercero, al Constructor, firmados todos ellos por los tres. Dichos planos, que deberán ir suficientemente acotados, se considerarán documentos indispensables e irrecusables para efectuar las mediciones.

TRABAJOS DEFECTUOSOS

Artículo 29. El Constructor debe emplear los materiales que cumplan las condiciones exigidas en el Proyecto, y realizará todos y cada uno de los trabajos contratados de acuerdo con lo especificado también en dicho documento.

Por ello, y hasta que tenga lugar la recepción sin reservas del edificio, es responsable de la ejecución de los trabajos que ha contratado y de las faltas y defectos que en éstos puedan existir por su mala ejecución o por la deficiente calidad de los materiales empleados o aparatos colocados, sin que le exonere de responsabilidad el control que compete al Aparejador o Arquitecto Técnico, ni tampoco el hecho de que estos trabajos hayan sido valorados en las certificaciones parciales de obra, que siempre se entenderán extendidas y abonadas a buena cuenta.

Como consecuencia de lo anteriormente expresado, cuando el Aparejador o Arquitecto Técnico advierta vicios o defectos en los trabajos ejecutados, o que los materiales empleados o los aparatos colocados no reúnen las condiciones preceptuadas, ya sea en el curso de la ejecución de los trabajos, o finalizados éstos, y antes de verificarse la recepción definitiva de la obra, podrá disponer que las partes defectuosas sean demolidas y reconstruidas de acuerdo con lo contratado, y todo ello a expensas de la contrata. Si ésta no estimase justa la decisión y se negase a la demolición y reconstrucción ordenadas, se planteará la cuestión ante el Arquitecto de la obra, quien resolverá.

VICIOS OCULTOS

Artículo 30. Si el Aparejador o Arquitecto Técnico tuviese fundadas razones para creer en la existencia de vicios ocultos de construcción en las obras ejecutadas, ordenará efectuar en cualquier tiempo, y antes de la recepción de la obra, los ensayos, destructivos o no, que crea necesarios para reconocer los trabajos que suponga defectuosos, dando cuenta de la circunstancia al Arquitecto.

Los gastos que se ocasionen serán de cuenta del Constructor, siempre que los vicios existan realmente, en caso contrario serán a cargo del Promotor.

DE LOS MATERIALES Y DE LOS APARATOS. SU PROCEDENCIA

Artículo 31. El Constructor tiene libertad de proveerse de los materiales y aparatos de todas clases en los puntos que le parezca conveniente, excepto en los casos en que el Proyecto preceptúe una procedencia determinada.

Obligatoriamente, y antes de proceder a su empleo o acopio, el Constructor deberá presentar al Aparejador o Arquitecto Técnico una lista completa de los materiales y aparatos que vaya a utilizar en la que se especifiquen todas las indicaciones sobre marcas, calidades, procedencia e idoneidad de cada uno de ellos.

PRESENTACIÓN DE MUESTRAS

Artículo 32. A petición del Arquitecto, el Constructor le presentará las muestras de los materiales siempre con la antelación prevista en el Calendario de la Obra.

MATERIALES NO UTILIZABLES

Artículo 33. El Constructor, a su costa, transportará y colocará, agrupándolos ordenadamente y en el lugar adecuado, los materiales procedentes de las excavaciones, derribos, etc., que no sean utilizables en la obra.

Se retirarán de ésta o se llevarán al vertedero, cuando así estuviese establecido en el Proyecto.

Si no se hubiese preceptuado nada sobre el particular, se retirarán de ella cuando así lo ordene el Aparejador o Arquitecto Técnico, pero acordando previamente con el Constructor su justa tasación, teniendo en cuenta el valor de dichos materiales y los gastos de su transporte.

MATERIALES Y APARATOS DEFECTUOSOS

Artículo 34. Cuando los materiales, elementos de instalaciones o aparatos no fuesen de la calidad prescrita en este Pliego, o no tuvieran la preparación en él exigida o, en fin, cuando la falta de prescripciones formales de aquél, se reconociera o demostrara que no eran adecuados para su objeto, el Arquitecto a

instancias del Aparejador o Arquitecto Técnico, dará orden al Constructor de sustituirlos por otros que satisfagan las condiciones o llenen el objeto a que se destinen.

Si a los quince (15) días de recibir el Constructor orden de que retire los materiales que no estén en condiciones, no ha sido cumplida, podrá hacerlo el Promotor cargando los gastos a la contrata.

Si los materiales, elementos de instalaciones o aparatos fueran de calidad inferior a la preceptuada pero no defectuosos, y aceptables a juicio del Arquitecto, se recibirán pero con la rebaja del precio que aquél determine, a no ser que el Constructor prefiera sustituirlos por otros en condiciones.

GASTOS OCASIONADOS POR PRUEBAS Y ENSAYOS

Artículo 35. Todos los gastos originados por las pruebas y ensayos de materiales o elementos que intervengan en la ejecución de las obras, serán de cuenta del Constructor.

Todo ensayo que no haya resultado satisfactorio o que no ofrezca las suficientes garantías podrá comenzarse de nuevo a cargo del mismo.

LIMPIEZA DE LAS OBRAS

Artículo 36. Es obligación del Constructor mantener limpias las obras y sus alrededores, tanto de escombros como de materiales sobrante, hacer desaparecer las instalaciones provisionales que no sean necesarias, así como adoptar las medidas y ejecutar todos los trabajos que sean necesarios para que la obra ofrezca buen aspecto.

OBRAS SIN PRESCRIPCIONES

Artículo 37. En la ejecución de trabajos que entran en la construcción de las obras y para los cuales no existan prescripciones consignadas explícitamente en el Proyecto, el Constructor se atenderá, en primer término, a las instrucciones que dicte la Dirección Facultativa de las obras y, en segundo lugar, a las determinaciones del Código Técnico de la Edificación y, con carácter complementario, al Pliego General de la Dirección General de Arquitectura, o en su defecto, en lo dispuesto en las Normas Tecnológicas de la Edificación (NTE), cuando estas sean aplicables.

EPÍGRAFE 4.º

DE LAS RECEPCIONES DE EDIFICIOS Y OBRAS ANEJAS

DE LAS RECEPCIONES PROVISIONALES

Artículo 38. Treinta días antes de dar fin a las obras, comunicará el Arquitecto al Promotor la proximidad de su terminación a fin de convenir la fecha para el acto de recepción provisional.

Esta se realizará con la intervención del Promotor, del Constructor, del Arquitecto y del Aparejador o Arquitecto Técnico. Se convocará también a los restantes técnicos que, en su caso, hubiesen intervenido en la dirección con función propia en aspectos parciales o unidades especializadas.

Practicado un detenido reconocimiento de las obras, se extenderá un Certificado Final de Obra y si alguno lo exigiera, se levantará un acta con tantos ejemplares como intervinientes y firmados por todos ellos. Desde esta fecha empezará a correr el plazo de garantía, si las obras se hallasen en estado de ser admitidas sin reservas.

Cuando las obras no se hallen en estado de ser recibidas, se hará constar en el acta y se darán al Constructor las oportunas instrucciones para remediar los defectos observados, fijando un plazo para subsanarlos, expirado el cual, se efectuará un nuevo reconocimiento a fin de proceder a la recepción de la obra.

Si el Constructor no hubiese cumplido, podrá declararse resuelto el contrato con pérdida de la fianza o de la retención practicada por el Promotor.

DOCUMENTACIÓN FINAL DE LA OBRA

Artículo 39. El Arquitecto Director facilitará al Promotor la documentación final de las obras, con las especificaciones y contenido dispuestos por la legislación vigente.

MEDICIÓN DEFINITIVA DE LOS TRABAJOS Y LIQUIDACIÓN PROVISIONAL DE LA OBRA

Artículo 40. Recibidas las obras, se procederá inmediatamente por el Aparejador o Arquitecto Técnico a su medición definitiva, con precisa asistencia del Constructor o de su representante. Se extenderá la oportuna certificación por triplicado que, conformada por el Arquitecto con su firma, servirá para el abono por la Propiedad del saldo resultante salvo la cantidad retenida en concepto de fianza o recepción.

PLAZO DE GARANTÍA

Artículo 41. El plazo de garantía deberá estipularse en el Contrato suscrito entre la Propiedad y el Constructor. Se ajustará a las prescripciones de la L.O.E. y en cualquier caso nunca deberá ser inferior a un año.

Si durante el primer año el Constructor no llevase a cabo las obras de conservación o reparación a que viniese obligado, estas se llevarán a cabo con cargo a la fianza o a la retención.

CONSERVACIÓN DE LAS OBRAS RECIBIDAS PROVISIONALMENTE

Artículo 42. Los gastos de conservación durante el plazo de garantía comprendido entre las recepciones provisional y definitiva, correrán a cargo del Constructor.

Si el edificio fuese ocupado o utilizado antes de la recepción definitiva, la guarda, limpieza y reparaciones causadas por el uso correrán a cargo del propietario y las reparaciones por vicios de obra o por defectos en las instalaciones, serán a cargo de la contrata.

DE LAS RECEPCIONES DE TRABAJOS CUYA CONTRATA HAYA SIDO RESCINDIDA

Artículo 43. En el caso de resolución del contrato, el Constructor vendrá obligado a retirar, en el plazo que se fije en el Contrato suscrito entre el Promotor y el Constructor, o de no existir plazo, en el que establezca el Arquitecto Director, la maquinaria, medios auxiliares, instalaciones, etc., a resolver los subcontratos que tuviese concertados y a dejar la obra en condiciones de ser reanudada por otra empresa.

Las obras y trabajos terminados por completo se recibirán con los trámites establecidos en el artículo 35.

Para las obras y trabajos no terminados pero aceptables a juicio del Arquitecto Director, se efectuará una sola y definitiva recepción.

EPÍGRAFE 5.º

DE LA RECEPCIÓN DE LA DEMOLICIÓN O DERRIBO

Artículo 44. Cinco días antes de dar fin a las obras de demolición o derribo, comunicará el Arquitecto al Promotor la proximidad de su terminación a fin de convenir la fecha para el acto de recepción provisional.

Esta se realizará con la intervención del Promotor, del Constructor, y del Arquitecto.

Practicado un detenido reconocimiento de la demolición o derribo, se hará una revisión general de las edificaciones medianeras para observar las lesiones que pudiesen haber surgido; Se comprobará que las cercas, sumideros, arquetas, pozos y apeos queden en perfecto estado deservicio y efectuadas las comprobaciones correspondientes, se extenderá un Certificado de Terminación de la Obra y si alguno lo exigiera, se levantará un acta con tantos ejemplares como intervinientes y firmados por todos ellos.

Cuando no se cumplan las condiciones exigibles para dar por recibida la Obra, se hará constar en el acta y se darán al Constructor las oportunas instrucciones para remediar los defectos observados, fijando un plazo para subsanarlos, expirado el cual, se efectuará un nuevo reconocimiento a fin de proceder a la recepción provisional de la Demolición o Derribo.

Si el Constructor no hubiese cumplido, podrá declararse resuelto el contrato con pérdida de la fianza.

DE LAS RECEPCIONES DE TRABAJOS CUYA CONTRATA HAYA SIDO RESCINDIDA

Artículo 45. Se estará a lo preceptuado en el Pliego General de Condiciones de la Obra

CAPITULO II CONDICIONES ECONÓMICAS

EPÍGRAFE 1.º PRINCIPIO GENERAL

Artículo 46. Todos los que intervienen en el proceso de construcción tienen derecho a percibir puntualmente las cantidades devengadas por su correcta actuación con arreglo a las condiciones contractualmente establecidas.

Artículo 47. El Promotor, el Constructor y, en su caso, los técnicos pueden exigirse recíprocamente las garantías adecuadas al cumplimiento puntual de sus obligaciones de pago.

EPÍGRAFE 4.º DISPOSICIONES ECONÓMICAS OBRAS PARA LA ADMINISTRACIÓN

Artículo 48. Se regirán por lo expuesto en el Pliego de Cláusulas Administrativas Particulares para contratos con la Administración Pública correspondiente, según lo dispuesto en la Ley 30/2007, de Contratos del Sector Público (LCSP)..

CAPITULO III CONDICIONES TÉCNICAS PARTICULARES

EPÍGRAFE 1.º CONDICIONES GENERALES

Artículo 1. Calidad de los materiales.

Todos los materiales a emplear en la presente obra serán de primera calidad y reunirán las condiciones exigidas vigentes referentes a materiales y prototipos de construcción.

Los productos de construcción que se incorporen con carácter permanente a los edificios, en función de su uso previsto, llevarán el marcado CE, de conformidad con la Directiva 89/106/CEE de productos de construcción, transpuesta por el Real Decreto 1630/1992, de 29 de diciembre, modificado por el Real Decreto 1329/1995, de 28 de julio, y disposiciones de desarrollo, u otras Directivas Europeas que les sean de aplicación.

Artículo 2. Pruebas y ensayos de materiales.

Todos los materiales a que este capítulo se refiere podrán ser sometidos a los análisis o pruebas, por cuenta de la contrata, que se crean necesarios para acreditar su calidad. Cualquier otro que haya sido especificado y sea necesario emplear deberá ser aprobado por la Dirección de las obras, bien entendido que será rechazado el que no reúna las condiciones exigidas por la buena práctica de la construcción.

Artículo 3. Materiales no consignados en proyecto.

Los materiales no consignados en proyecto que dieran lugar a precios contradictorios reunirán las condiciones de bondad necesarias, a juicio de la Dirección Facultativa no teniendo el Constructor derecho a reclamación alguna por estas condiciones exigidas.

Artículo 4. Condiciones generales de ejecución.

Condiciones generales de ejecución. Todos los trabajos, incluidos en el presente proyecto se ejecutarán esmeradamente, con arreglo a las buenas prácticas de la construcción, de acuerdo con las condiciones establecidas en el artículo 7 del Real Decreto 314/2006, de 17 de marzo por el que se aprueba el Código Técnico de la Edificación.

EPÍGRAFE 2.º CONDICIONES PARA LA EJECUCIÓN DE LAS UNIDADES DE OBRA DE DEMOLICIÓN

Artículo 1. Condiciones previas.

Antes del inicio de las actividades de demolición se reconocerá, mediante inspección e investigación, las características constructivas del edificio a demoler, intentando conocer:

- La antigüedad del edificio y técnicas con las que fue construido.
- Las características de la estructura inicial.
- Las variaciones que ha podido sufrir con el paso del tiempo, como reformas, apertura de nuevos huecos, etc.
- Estado actual que presentan los elementos estructurales, su estabilidad, grietas, etc.
- Estado actual de las diversas instalaciones.

Este reconocimiento se extenderá a las edificaciones colindantes, su estado de conservación y sus medianerías a fin de adoptar medidas de precaución tales como anulación de instalaciones, apuntalamiento de alguna parte de los edificios vecinos, separación de elementos unidos a edificios que no se han de demoler, etc; finalmente, a los viales y redes de servicios del entorno del edificio a demoler que puedan ser afectadas por el proceso de demolición o la desaparición del edificio. Todo este proceso de inspección servirá para el necesario diseño de las soluciones de consolidación, apeo y protección relativas tanto al edificio o zonas del mismo a demoler como a edificios vecinos y elementos de servicio público que puedan resultar afectados.

En este sentido, deberán ser trabajos obligados a realizar y en este orden, los siguientes:

- Desinfección y desinsectación de los locales del edificio que hayan podido albergar productos tóxicos, químicos o animales susceptibles de ser portadores de parásitos; también los edificios destinados a hospitales clínicos, etc.; incluso los sótanos donde puedan albergarse roedores o las cubiertas en las que se detecten nidos de avispas u otros insectos en grandes cantidades.
- Anulación y neutralización por parte de las Compañías suministradoras de las acometidas de electricidad, gas, teléfono, etc. así como tapado del alcantarillado y vaciado de los posibles depósitos de combustible. Se podrá mantener la acometida de agua para regar los escombros con el fin de evitar la formación de polvo durante la ejecución de los trabajos de demolición. La acometida de electricidad se condenará siempre, solicitando en caso necesario una toma independiente para el servicio de obra.
- Apeo y apuntalamiento de los elementos de la construcción que pudieran ocasionar derrumbamiento en parte de la misma. Este apeo deberá realizarse siempre de abajo hacia arriba, contrariamente a como se desarrollan los trabajos de demolición, sin alterar la solidez y estabilidad de las zonas en buen estado. A medida que se realice la demolición del edificio, será necesario apuntalar las construcciones vecinas que se puedan ver amenazadas.
- Instalación de andamios, totalmente exentos de la construcción a demoler, si bien podrán arriostrarse a ésta en las partes no demolidas; se instalarán en todas las fachadas del edificio para servir de plataforma de trabajo en los trabajos de demolición manual de muros; cumplirán toda la normativa que les sea afectada tanto en su instalación como en las medidas de protección colectiva, barandillas, etc.
- Instalación de medidas de protección colectiva tanto en relación con los operarios encargados de la demolición como con terceras personas o edificios, entre las que destacamos:
 - Consolidación de edificios colindantes.
 - Protección de estos mismos edificios si son más bajos que el que se va a demoler, mediante la instalación de viseras de protección.
 - Protección de la vía pública o zonas colindantes y su señalización.
 - Instalación de redes o viseras de protección para viandantes y lonas cortapolvo y protectoras ante la caída de escombros.
 - Mantenimiento de elementos propios del edificio como antepechos, barandillas, escaleras, etc.
 - Protección de los accesos al edificio mediante pasadizos cubiertos.
 - Anulación de instalaciones ya comentadas en apartado anterior.

- Instalación de medios de evacuación de escombros, previamente estudiados, que reunirán las siguientes condiciones:

- Dimensiones adecuadas de canaletas o conductos verticales en función de los escombros a manejar.
 - Perfecto anclaje, en su caso, de tolvas instaladas para el almacenamiento de escombros.
 - Refuerzo de las plantas bajo la rasante si existen y se han de acumular escombros en planta baja para sacarlo luego con medios mecánicos.
 - Evitar mediante lonas al exterior y regado al interior la creación de grandes cantidades de polvo.
 - No se deben sobrecargar excesivamente los forjados intermedios con escombros. Los huecos de evacuación realizados en dichos forjados se protegerán con barandillas.
- Adopción de medidas de protección personal dotando a los operarios del preceptivo del específico material de seguridad (cinturones, cascos, botas, mascarillas, etc.).

Se comprobará que los medios auxiliares a utilizar, tanto mecánicos como manuales, reúnen las condiciones de cantidad y calidad especificadas en el plan de demolición de acuerdo con la normativa aplicable en el transcurso de la actividad.

En el caso de proceder a demolición mecánica, se habrá demolido previamente, elemento a elemento, la parte de edificio que está en contacto con medianerías, dejando aislado el tajo de la máquina. Cuando existan planos inclinados, como faldones de cubierta, que pueden deslizar y caer sobre la máquina, se demolerán previamente.

En el plan de demolición se indicarán los elementos susceptibles de ser recuperados a fin de hacerlo de forma manual antes de que se inicie la demolición por medios mecánicos. Esta condición no surtirá efecto si con ello se modificaran las constantes de estabilidad del edificio o de algún elemento estructural.

Artículo 2. Ejecución de la demolición elemento a elemento.

Los elementos resistentes se demolerán en el orden inverso al seguido en su construcción.

Se descenderá planta a planta comenzando por la cubierta, aligerando las plantas de forma simétrica, salvo indicación en contra.

Se procederá a retirar la carga que gravite sobre cualquier elemento antes de demoler éste. En ningún caso se permitirá acumular escombros sobre los forjados en cuantía mayor a la especificada en el estudio previo, aun cuando el estado de dichos forjados sea bueno. Tampoco se acumulará escombros ni se apoyarán elementos contra vallas, muros y soportes, propios o medianeros mientras estos deban permanecer en pie.

Se contrarrestarán o suprimirán las componentes horizontales de arcos, bóvedas, etc., y se apuntalarán los elementos de cuya resistencia y estabilidad se tengan dudas razonables; los voladizos serán objeto de especial atención y serán apuntalados antes de aligerar sus contrapesos.

Se mantendrán todo el tiempo posible los arriostramientos existentes, introduciendo, en su ausencia, los que resulten necesarios.

En estructuras hiperestáticas se controlará que la demolición de elementos resistentes origina los menores giros, flechas y transmisión de tensiones. A este respecto, no se demolerán elementos estructurales o de arriostramiento en tanto no se supriman o contrarresten eficazmente las tensiones que puedan estar incidiendo sobre ellos. Se tendrá, asimismo, presente el posible efecto pendular de elementos metálicos que se cortan o de los que súbitamente se suprimen tensiones.

En general, los elementos que puedan producir cortes como vidrios, loza sanitaria, etc. se desmontarán enteros. Partir cualquier elemento supone que los trozos resultantes han de ser manejables por un solo operario. El corte o demolición de un elemento que, por su peso o volumen no resulte manejable por una sola persona, se realizará manteniéndolo suspendido o apeado de forma que, en ningún caso, se produzcan caídas bruscas o vibraciones que puedan afectar a la seguridad y resistencia de los forjados o plataformas de trabajo.

El abatimiento de un elemento se llevará a cabo de modo que se facilite su giro sin que este afecte al desplazamiento de su punto de apoyo y, en cualquier caso, aplicándole los medios de anclaje y atirantamiento para que su descenso sea lento.

El vuelco libre sólo se permitirá con elementos despiezables, no anclados, situados en planta baja o, como máximo, desde el nivel del segundo forjado, siempre que se trate de elementos de fachadas y la dirección del vuelco sea hacia el exterior. La caída deberá producirse sobre suelo consistente y con espacio libre suficiente para evitar efectos indeseados.

No se permitirán hogueras dentro del edificio y las exteriores se protegerán del viento, estarán continuamente controladas y se apagarán completamente al término de cada jornada. En ningún caso se utilizará el fuego con propagación de llama como medio de demolición; es más, en edificios con estructura de madera o en aquellos en que exista abundancia de material combustible se dispondrá, como mínimo, de un extintor manual contra incendios.

El empleo de compresores, martillos neumáticos, eléctricos o cualquier medio auxiliar que produzca vibraciones deberá ser previamente autorizado por la Dirección Técnica.

No se utilizarán grúas para realizar esfuerzos que no sean exclusivamente verticales o para atirantar, apuntalar o arrancar elementos anclados del edificio a demoler. Cuando se utilicen para la evacuación de escombros, las cargas se protegerán de eventuales caídas y los elementos lineales se trasladarán anclados, al menos, de dos puntos. No se descenderán las cargas con el control único del freno.

Al finalizar la jornada no deben quedar elementos susceptibles de derrumbarse de forma espontánea o por la acción de agentes atmosféricos lesivos (viento, lluvia, etc.); se protegerán de ésta, mediante lonas o plásticos, las zonas del edificio que puedan verse afectadas por sus efectos.

Al comienzo de cada jornada, y antes de continuar los trabajos de demolición, se inspeccionará el estado de los apeos, atirantamientos, anclajes, etc. aplicados en jornadas anteriores tanto en el edificio que se derriba como en los que se pudieran haber efectuado en edificios del entorno; también se estudiará la evolución de las grietas más representativas y se aplicarán, en su caso, las pertinentes medidas de seguridad y protección de los tajos.

4.1 Demolición de cubiertas:

Siempre se comenzará desde la cumbrera hacia los aleros, de forma simétrica por faldones, de manera que se eviten sobrecargas descompensadas que pudiesen provocar hundimientos imprevistos.

El orden y medios a emplear se ajustarán a las prescripciones establecidas en el Proyecto y a las órdenes de la Dirección Técnica:

- Demolición de elementos singulares de cubierta: La demolición de chimeneas, conductos de ventilación..., se llevará a cabo, en general, antes del levantado del material de cobertura, desmontando de arriba hacia abajo, no permitiéndose el vuelco sobre la cubierta. Cuando se vierta el escombros por la misma chimenea se procurará evitar la acumulación de escombros sobre forjado, sacando periódicamente el escombros almacenado cuando no se esté trabajando arriba. Cuando vaya a ser descendido entero se suspenderá previamente, se anulará su anclaje y, tras controlar cualquier oscilación, se bajará.
- Demolición de material de cobertura: Se levantará, en general, por zonas simétricas de faldones opuestos, empezando por la cumbrera. Las chapas de fibrocemento o similares se cargarán y bajarán de la cubierta conforme se van desmontando.
- Demolición de tablero de cubierta: Se levantará, en general, por zonas simétricas de faldones opuestos, empezando por la cumbrera. Cuando el tablero apoye sobre tabiquillos no se podrán demoler éstos en primer lugar.
- Demolición de tabiquillos de cubierta: Se levantarán, en general, por zonas simétricas de faldones opuestos, empezando por la cumbrera y después de quitar la zona de tablero que apoya en ellos. A medida que avanzan los trabajos se demolerán los tabicónes y los tabiques de riostra.
- Demolición de formación de pendiente con material de relleno: Se demolerá, en general, por zonas simétricas de faldones opuestos, empezando por las limas más elevadas y equilibrando las cargas. En esta operación no se demolerá la capa de compresión de los forjados ni se debilitarán vigas o viguetas de los mismos. Se tapanán, previamente al derribo de las pendientes de cubierta, los sumideros y cazoletas de recogida de aguas pluviales.
- Demolición de listones, cabios, correas y cerchas: Se demolerá, en general, por zonas simétricas de faldones opuestos, empezando por la cumbrera. Cuando no exista otro arriostramiento entre cerchas que el que proporcionan las correas y cabios, no se quitarán éstos en tanto no se apuntalen las cerchas. No se suprimirán los elementos de arriostramiento (soleras, durmientes, etc.) mientras no se retiren los elementos estructurales que inciden sobre ellos. Si las cerchas han de ser descendidas enteras, se suspenderán previamente al descenso; la fijación de los cables de suspensión se realizará por encima del centro de gravedad de la cercha. Si, por el contrario, van a ser desmontadas por piezas, se apuntalarán siempre y se trocearán empezando, en general, por los pares. Si de ellas figurasen techos suspendidos, se quitarán previamente, con independencia del sistema de descenso que vaya a utilizarse.

4.2 Demolición de muros de carga y cerramiento:

El orden y medios a emplear se ajustarán a las prescripciones establecidas en el Proyecto y a las órdenes de la Dirección Técnica:

- La demolición por medios manuales se efectuará planta a planta, es decir, sin dejar más de una altura de piso con estructura horizontal desmontada y muros al aire. Como norma práctica se puede aplicar que la altura de un muro no deberá ser nunca superior a 20 veces su espesor.
- Se aligerará simétricamente la carga que grava sobre los cargaderos y arcos de los huecos antes de demolerlos. En los arcos se equilibrarán los posibles empujes laterales y se apearán sin cortar los tirantes existentes hasta su demolición.
- A medida que avance la demolición del muro se irán levantando los cercos, antepechos e impostas. En muros compuestos de varias capas se puede suprimir alguna de ellas (chapados, alicatados, etc.) en todo el edificio siempre que no afecte ni a la resistencia y estabilidad del mismo ni a las del propio muro. En muros de entramado de madera, como norma general, se desmontarán los durmientes antes de demoler el material de relleno.
- Cuando se trate de un muro de hormigón armado se demolerá, en general, como si se tratase de varios soportes, después de haber sido cortado en franjas verticales de ancho y alto inferiores a 1 y 4 metros respectivamente. Se permitirá abatir la pieza cuando se hayan cortado, por el lugar de abatimiento, las armaduras verticales de una de sus caras manteniendo sin cortar las de la otra a fin de que actúen de eje de giro y que se cortarán una vez abatida.
- No se dejarán muros ciegos sin arriostrar o apuntalar cuando superen una altura superior a 7 veces su espesor.
- Se podrá desmontar la totalidad de los cerramientos prefabricados cuando no se debiliten los elementos estructurales.

- La demolición de estos elementos constructivos se podrá llevar a cabo por medios mecánicos siempre que se den las circunstancias que condicionan el empleo de los mismos y que se señalan en el apartado correspondiente de las Demoliciones en general.

4.3 Demolición de tabiquería interior:

El orden, forma de ejecución y los medios a emplear se ajustarán a las prescripciones establecidas en el Proyecto y a las órdenes de la Dirección Técnica. En su defecto, se tendrán en cuenta las siguientes premisas:

- La demolición de los tabiques de cada planta se llevará a cabo antes de derribar el forjado superior para evitar que, con la retirada de este, aquéllos puedan desplomarse; también para que la demolición del forjado no se vea afectada por la presencia de anclajes o apoyos indeseados sobre dichos tabiques.
- Cuando el forjado se encuentre cedido no se retirarán las tabiquerías sin haber apuntalado previamente aquél.
- El sentido del derribo de la tabiquería será de arriba hacia abajo. A medida que avance la demolición de los tabiques se irán levantando los cercos de la carpintería interior. En los tabiques que cuenten con revestimientos de tipo cerámico (chapados, alicatados, etc.) se podrá llevar a cabo la demolición de todo el elemento en conjunto.
- En las circunstancias que indique la Dirección Técnica se trocearán los paramentos mediante cortes verticales y el vuelco se efectuará por empuje, cuidando que el punto de empuje esté por encima del centro de gravedad del paño a tumbar, para evitar su caída hacia el lado contrario.
- No se dejarán tabiques sin arriostrar en zonas expuestas a la acción de fuertes vientos cuando superen una altura superior a 20 veces su espesor.

Demolición de cielos rasos y falsos techos:

- Los cielos rasos y techos suspendidos se quitarán, en general, previamente a la demolición de los forjados o elementos resistentes de los que cuelgan.
- En los supuestos en que no se persiga recuperar ningún elemento de ellos y cuando así se establezca en Proyecto, se podrán demoler de forma conjunta con el forjado superior.

4.4 Picado de revestimientos, alicatados y aplacados:

- Los revestimientos se demolerán en compañía y a la vez que su soporte, sea tabique o muro, a menos que se pretenda su aprovechamiento o el del soporte, en cuyo caso, respectivamente, se demolerán antes de la demolición del edificio o antes de la aplicación de nuevo revestimiento en el soporte.
- Para el picado de revestimientos y aplacados de fachadas o paramentos exteriores del cerramiento se instalarán andamios, perfectamente anclados y arriostrados al edificio; constituirán la plataforma de trabajo en dichos trabajos y cumplirá toda la normativa que le sea afecta tanto en su instalación como en las medidas de protección colectiva, barandillas, etc.
- El sentido de los trabajos es independiente; no obstante, es aconsejable que todos los operarios que participen en ellos se hallen en el mismo nivel o, en otro caso, no se hallen en el mismo plano vertical ni donde puedan ser afectados por los materiales desprendidos del soporte.

4.5 Levantado de pavimentos interiores, exteriores y soleras:

El orden, forma de ejecución y los medios a emplear se ajustarán a las prescripciones establecidas en el Proyecto y a las órdenes de la Dirección Técnica. En su defecto, se tendrán en cuenta las siguientes consideraciones:

- La demolición de los revestimientos de suelos y escaleras se llevará a cabo, en general, antes de proceder al derribo, en su caso, del elemento resistente sobre el que apoyan. El tramo de escalera entre dos pisos se demolerá antes que el forjado superior donde apoya y se ejecutará desde una andamiada que cubra el hueco de la misma.
- Inicialmente se retirarán los peldaños, empezando por el peldaño más alto y desmontando ordenadamente hasta llegar al primero y, seguidamente, la bóveda de ladrillo o elemento estructural sobre el que apoyen.
- Se inspeccionará detenidamente el estado de los forjados, zancas o elementos estructurales sobre los que descansan los suelos a demoler y cuando se detecten desperfectos, pudriciones de viguetas, síntomas de cedimiento, etc., se apearán antes del comienzo de los trabajos.
- La demolición conjunta o simultánea, en casos excepcionales, de solado y forjado deberá contar con la aprobación explícita de la Dirección Técnica, en cuyo caso señalará la forma de ejecutar los trabajos.
- El empleo de compresores, martillos neumáticos, eléctricos o cualquier medio auxiliar que produzca vibraciones deberá ser previamente autorizado por la Dirección Técnica.
- Para la demolición de solera o pavimento sin compresor se introducirán punteros, clavados con la maza, en distintas zonas a fin de agrietar el elemento y romper su resistencia. Realizada esta operación, se avanzará progresivamente rompiendo con el puntero y la maza.
- El empleo de máquinas en la demolición de soleras y pavimentos de planta baja o viales queda condicionado a que trabajen siempre sobre suelo consistente y tengan la necesaria amplitud de movimiento.
- Las zonas próximas o en contacto con medianerías o fachadas se demolerán de forma manual o habrán sido objeto del correspondiente corte de modo que, cuando se actúe con elementos mecánicos, el frente de trabajo de la máquina sea siempre paralelo a ellas y nunca puedan quedar afectadas por la fuerza del arranque y rotura no controlada.

4.6 Levantado de carpinterías y elementos varios:

- Los cercos se desmontarán, normalmente, cuando se vaya a demoler el elemento estructural en el que estén situados.
- Cuando se retiren carpinterías y cerrajerías en plantas inferiores a la que se está demoliendo, no se debilitará el elemento estructural en que estén situadas.
- En general, se desmontarán sin trocear los elementos que puedan producir cortes o lesiones como vidrios y aparatos sanitarios. El troceo de un elemento se realizará por piezas cuyo tamaño permita su manejo por una sola persona.

4.7 Apertura de rozas, mechinales o taladros:

El orden, forma de ejecución y los medios a emplear se ajustarán a las prescripciones establecidas en el Proyecto y a las órdenes de la Dirección Técnica. En su defecto, se tendrán en cuenta las siguientes consideraciones:

- Los trabajos de apertura de taladros en muros de hormigón en masa o armado con misión estructural serán llevados a cabo por operarios especializados en el manejo de los equipos perforadores. Si va a ser necesario cortar armaduras o puede quedar afectada la estabilidad del elemento, deberán realizarse los apeos que señale la Dirección Técnica; no se retirarán estos mientras no se haya llevado a cabo el posterior refuerzo del hueco.
- El empleo de compresores, martillos neumáticos, eléctricos o cualquier medio auxiliar que produzca vibraciones deberá ser previamente autorizado por la Dirección Técnica.

4.8 Demolición de elementos estructurales:

El orden, forma de ejecución y los medios a emplear se ajustarán a las prescripciones establecidas en el Proyecto y a las órdenes de la Dirección Técnica. En su defecto, se tendrán en cuenta las siguientes consideraciones:

- La demolición por medios manuales se efectuará, en general, planta a planta de arriba hacia abajo de forma que se trabaje siempre en el mismo nivel, sin que haya personas situadas en la misma vertical ni en la proximidad de elementos que se vayan a derribar por vuelco.
- Se apuntalarán los elementos en voladizo antes de retirar los que les sirven de contrapeso.
- La demolición por colapso no se utilizará en edificios de estructura de acero; tampoco en aquéllos con predominio de madera o elementos fácilmente combustibles.

4.9.1 Demolición de muros y pilastras de carga:

Como norma general, deberá efectuarse piso a piso, es decir, sin dejar más de una altura de planta con estructura horizontal desmontada y los muros y/o pilastras al aire. Previamente se habrán retirado otros elementos estructurales que apoyen en dichos elementos (cerchas, forjados, bóvedas, ...).

Se aligerará simétricamente la carga que gravita sobre los cargaderos y arcos de los huecos antes de demolerlos. En los arcos se equilibrarán los posibles empujes laterales y se apearán sin cortar los tirantes existentes hasta su demolición.

A medida que avance la demolición del muro se irán levantando los cercos, antepechos e impostas. En muros de entramado de madera se desmontarán los durmientes, en general, antes de demoler el material de relleno.

Cuando se trate de un muro de hormigón armado se demolerá, en general, como si se tratase de varios soportes, después de haber sido cortado en franjas verticales de ancho y alto inferiores a 1 y 4 metros respectivamente. Se permitirá abatir la pieza cuando se hayan cortado, por el lugar de abatimiento, las armaduras verticales de una de sus caras manteniendo sin cortar las de la otra a fin de que actúen de eje de giro y que se cortarán una vez abatida. El tramo demolido no quedará colgando, sino que descansará sobre firme horizontal, se cortarán sus armaduras y se troceará o descenderá por medios mecánicos.

No se dejarán muros ciegos sin arriostrar o apuntalar cuando superen una altura superior a 7 veces su espesor.

La demolición de estos elementos constructivos se podrá llevar a cabo:

- A mano: Para ello y tratándose de muros exteriores se realizará desde el andamio previamente instalado por el exterior y trabajando sobre su plataforma.
- Por tracción: Mediante maquinaria o herramienta adecuada, alejando al personal de la zona de vuelco y efectuando el tiro a una distancia no superior a vez y media la altura del muro a demoler.
- Por empuje: Rozando inferiormente el elemento y aplicando la fuerza por encima del centro de gravedad, con las precauciones que se señalan en el apartado correspondiente de las Demoliciones en general.

4.9.2 Demolición de bóveda:

Se apuntalarán y contrarrestarán los empujes; seguidamente se descargará todo el relleno o carga superior.

Previo apeo de la bóveda, se comenzará su demolición por la clave continuando simétricamente hacia los apoyos en las bóvedas de cañón y en espiral para las bóvedas de rincón.

4.9.3 Demolición de vigas y jácenas:

En general, se habrán demolido previamente todos los elementos de la planta superior, incluso muros, pilares y forjados.

Se suspenderá o apuntalará previamente la viga o parte de ella que vaya a levantarse y se cortarán después sus extremos.

No se dejarán nunca vigas en voladizo sin apuntalar. En vigas de hormigón armado es conveniente controlar, si es posible, la trayectoria de la dirección de las armaduras para evitar momentos o torsiones no previstas.

4.9.4 Demolición de soportes:

En general, se habrán demolido previamente todos los elementos que acometan a ellos por su parte superior, tales como vigas, forjados reticulares, etc.

Se suspenderá o atirantará el soporte y, posteriormente, se cortará o desmontará inferiormente. Si es de hormigón armado, cortaremos los hierros de una de las caras tras haberlo atirantado y, por empuje o tracción, haremos caer el pilar, cortando después los hierros de la otra cara. Si es de madera o acero, por corte de la base y el mismo sistema anterior.

No se permitirá volcarlos bruscamente sobre forjados; en planta baja se cuidará que la zona de vuelco esté libre de obstáculos y de personal trabajando y, aun así, se atirantarán para controlar la dirección en que han de caer.

4.9.5 Demolición de forjados:

Se demolerán, por regla general, después de haber suprimido todos los elementos situados por encima de su nivel, incluso soportes y muros.

Los elementos en voladizo se habrán apuntalado previamente, así como los tramos de forjado en el que se observen cedimientos. Los voladizos serán, en general, los primeros elementos a demoler, cortándolos a haces exteriores del elemento resistente sobre el que apoyan.

Los cortes del forjado no dejarán elementos en voladizo sin apuntalar o suspender convenientemente.

Las cargas que soporte todo apeo o apuntalamiento se transmitirán al terreno o a elementos estructurales o forjados en buen estado sin sobrepasar, en ningún momento, la sobrecarga admisible para la que se edificaron.

Cuando exista material de relleno solidario con el forjado se demolerá todo el conjunto simultáneamente.

4.9.6 Forjados de viguetas:

Si el forjado es de madera, después de descubrir las viguetillas se observará el estado de sus cabezas por si estuviesen en mal estado, sobre todo en las zonas próximas a bajantes, cocinas, baños o bien cuando se hallen en contacto con chimeneas.

Se demolerá el entrevigado a ambos lados de la vigueta sin debilitarla y, cuando sea semivigueta, sin romper su capa de compresión.

Las viguetillas de forjado no se desmantelarán apalancando sobre la propia viga maestra sobre la que apoyan, sino siempre por corte en los extremos estando apeadas o suspendidas. Si las viguetas son de acero, deben cortarse las cabezas con oxicorte, con la misma precaución anterior.

Si la vigueta es continua, antes del corte se procederá a apea el vano de las crujías o tramos que quedan pendientes de ser cortados.

4.9.7 Losas de hormigón:

Las losas de hormigón armadas en una dirección se cortarán, en general, en franjas paralelas a la armadura principal de modo que los trozos resultantes sean evacuables por el medio previsto al efecto. Si la evacuación se realiza mediante grúa o por otro medio mecánico, una vez suspendida la franja se cortarán sus apoyos. Si la evacuación se realizase por medios manuales, además del mayor desmoronamiento y troceado de piezas, se apeará todo elemento antes de proceder a cortar las armaduras.

En apoyos continuos, con prolongación de armaduras a otros tramos o crujías, antes del corte se procederá a apea el vano de las crujías o tramos que quedan pendientes de ser cortados.

Las losas de hormigón armadas en dos direcciones se cortarán, en general, por recuadros empezando por el centro y siguiendo en espiral, dejando para el final las franjas que unen los ábacos o capiteles entre soportes. Previamente se habrán apuntalado los centros de los recuadros contiguos. Posteriormente se cortarán las franjas que quedaron sin cortar y finalmente los ábacos.

4.9.8 Demolición de cimientos:

Dependiendo del material de que estén formados, puede llevarse a cabo la demolición bien con empleo de martillos neumáticos de manejo manual, bien mediante retromartillo rompedor mecánico (o retroexcavadora cuando la mampostería -generalmente en edificios muy vetustos del medio rural- se halla escasamente trabada por los morteros que la aglomeran) o bien mediante un sistema explosivo.

Si se realiza por medio de explosión controlada se seguirán con sumo esmero todas las medidas específicas que se indican en la normativa vigente afecta. Se empleará dinamita y explosivos de seguridad, situando al personal laboral y a terceros a cubierto de la explosión.

Si la demolición se realiza con martillo neumático compresor, se irá retirando el escombro a medida que se va demoliendo el cimiento.

4.9 Demolición de saneamiento:

Antes de iniciar este tipo de trabajos, se desconectará el entronque de la canal o tubería al colector general y se obturará el orificio resultante.

Seguidamente se excavarán las tierras por medios manuales hasta descubrir el albañal, conseguido lo cual se desmontará la conducción. Cuando no se pretenda recuperar ningún elemento del mismo, y no exista impedimento físico, se puede llevar a cabo la demolición por medios mecánicos, una vez llevada a cabo la separación albañal-colector general.

Se indicará si han de ser recuperadas las tapas, rejillas o elementos análogos de arquetas y sumideros.

4.10 Demolición de instalaciones:

Los equipos industriales se desmontarán, en general, siguiendo el orden inverso al que se utilizó al instalarlos, sin afectar a la estabilidad de los elementos resistentes a los que puedan estar unidos.

En los supuestos en que no se persiga recuperar ningún elemento de los que se utilizaron en la formación de conducciones y canalizaciones, y cuando así se establezca en Proyecto, podrán demolerse de forma conjunta con el elemento constructivo en el que se ubiquen.

Artículo 3. Ejecución de la demolición por colapso por empuje de máquina:

La altura del edificio o restos del mismo a demoler por empuje de máquina no superará los 2/3 de la altura alcanzable por esta.

La máquina trabajará siempre sobre suelo consistente y en condiciones de giro libre de 360°.

Nunca se empujarán elementos de acero o de hormigón armado que previamente no hayan sido cortados o separados de sus anclajes estructurales.

Se podrá utilizar la máquina como elemento de tracción para derribar ciertos elementos mediante el empleo de cables o tirantes de acero, extremando las medidas de precaución relativas a los espacios de vuelco, a la propia estabilidad del elemento tras las rozas llevadas a cabo en él y a la seguridad de los operarios y maquinista.

Las zonas próximas o en contacto con medianerías se demolerán elemento a elemento de modo que el frente de trabajo de la máquina sea siempre paralelo a dichas medianerías y dejando aislado de ellas todo elemento a demoler.

Los elementos verticales a derribar se atacarán empujándolos por su cuarto más elevado y siempre por encima de su centro de gravedad para evitar su caída hacia el lado contrario. Sobre estos no quedarán, en el momento del ataque, elementos o planos inclinados que puedan deslizar y venir a caer sobre la máquina.

Artículo 4. Ejecución de la demolición por colapso mediante impacto de bola de gran masa:

La utilización de bola de gran masa precisará disponer del mecanismo de actuación adecuado y de espacio libre suficiente para que la efectividad y la seguridad estén garantizadas en todo momento.

Sólo se podrá utilizar cuando el edificio se encuentre aislado o tomando estrictas medidas de seguridad respecto a los colindantes, caso de haberlos, dado el gran volumen de las piezas que este tipo de demoliciones genera.

Artículo 5. Ejecución de la demolición por colapso por empleo de explosivos:

Este procedimiento requerirá un Proyecto de voladura previo, autorizado por la Dirección General de Minas del Ministerio de Industria.

No se utilizarán los explosivos en la demolición de edificios con estructura de acero o cuando en ellos predomine la madera o elementos fácilmente combustibles.

Tanto la empresa encargada de llevar a cabo estos trabajos como el personal a su cargo serán especialmente calificados y autorizados.

Artículo 6. Ejecución de demolición combinada:

Cuando parte de un edificio se vaya a demoler elemento a elemento y parte por cualquier procedimiento de colapso se establecerán claramente las zonas en que se utilizará cada modalidad.

Salvo casos puntuales muy concretos y definidos en la memoria del Proyecto de Derribo, la demolición de la zona por colapso se realizará después de haber demolido la zona que se haya señalado para demoler elemento a elemento. De esta última no quedará ningún elemento en equilibrio inestable susceptible de caer en el momento de llevar a cabo la demolición de la zona señalada por colapso.

Artículo 7. Empleo de andamios y apeos.

Se emplearán en el marco de la demolición de elementos específicos, en demoliciones manuales, elemento a elemento, y siempre en construcciones que no presenten síntomas de ruina inminente.

Se comprobará previamente que las secciones y estado físico de los elementos de apeo, de los tabloneros, de los cuerpos de andamio, etc. son los adecuados para cumplir a la perfección la misión que se les va a exigir una vez montados. Se estudiará, en cada caso, la situación, la forma, el acceso del personal, de los materiales, la resistencia del terreno si apoya en él, la resistencia del andamio y de los posibles lugares de anclajes, acodamientos, las protecciones que es necesario poner, viseras, lonas, etc. buscando siempre las causas que, juntas o por separado, puedan producir situaciones que den lugar a accidentes, para así poderlos evitar.

Cuando existan líneas eléctricas desnudas se aislarán con el dieléctrico apropiado, se desviarán, al menos, a 3 m. de la zona de influencia de los trabajos o, en otro caso, se cortará la tensión eléctrica mientras duren los trabajos.

9.1 Andamios de Servicios:

Usados como elemento auxiliar para el trabajo en altura y para el paso del personal de obra:

- Andamios de borriquetas o de caballetes: Están compuestos por un tablero horizontal de tabloneros dispuesto sobre dos pies en forma de "V" invertida que forman una horquilla arriostrada. Sean sobre borriquetas fijas o sobre borriquetas armadas, deberán contar siempre con barandilla y rodapié.
- Andamios de parales: Compuestos de tabloneros apoyados en sus extremos y puntos medios, por maderas que sobresalen de una obra de fábrica, teniendo en el extremo una plataforma compuesta por tabloneros horizontales que se usa como plataforma de trabajo.
- Andamios de puentes volados: Formados por plataformas apoyadas, preferentemente, sobre perfiles laminados de hierro o vigas de madera. Si se utiliza madera, estará sana y no tendrá nudos o defectos que puedan alterar su resistencia, debiendo tener la escuadría correspondiente a fin de que el coeficiente de seguridad no sea nunca inferior a 1/5 de la carga de rotura.
- Andamios de palomillas: Están compuestos de plataformas apoyadas en armazones de tres piezas, en forma de triángulo rectángulo, que sirve a manera de ménsula.
- Andamios de pie con maderas escuadradas (o rollizos): Son plataformas de trabajo apoyadas en dos series de almas o elementos verticales, unidas con otras por traviesas o arriostramientos y que están empotradas o clavadas a durmientes. Deben poseer barandillas horizontales a 90 centímetros de altura y rodapié para evitar caídas.
- Andamios transportables o giratorios: Compuestos por una plataforma de tabloneros horizontal unida a un bastidor móvil. Deberán contar con barandilla y rodapié.
- Andamios colgados o de revocador: Formados por una plataforma colgante horizontal fija que va apoyada sobre pescantes de perfiles laminados de acero o de madera sin nudos. Deberán tener barandilla y rodapié.
- Andamios colgados móviles: Constituidos por plataformas horizontales, suspendidas por medio de cables o cuerdas, que poseen mecanismo de movimiento que les permite desplazarse verticalmente. Los cabrestantes de los andamios colgados deben poseer descenso autofrenante y el correspondiente dispositivo de parada; deben llevar una placa en la que se señale la capacidad y contarán con libretas de matriculación con sus correspondientes verificaciones. Los cables deben ser flexibles, con hilos de acero y carga de rotura entre 120-160 Kg/mm², con un coeficiente de seguridad de 10.
- Andamios metálicos: Son los que actualmente tienen mayor aceptación y uso debido a su rapidez y simplicidad de montaje, ligereza, larga duración, adaptabilidad a cualquier tipo de obra, exactitud en el cálculo de cargas por conocer las características de los aceros empleados, posibilidad de desplazamiento siempre que se trate de pequeños andamios o castilletes y mayor seguridad; se distinguen dos tipos, a saber, los formados por módulos tipificados o bastidores y aquellos otros compuestos por estructuras metálicas sujetas entre sí por grapas ortogonales. En su colocación se tendrán en cuenta las siguientes condiciones:
 - Los elementos metálicos que formen los pies derechos o soportes estarán en un plano vertical.
 - La separación entre los largueros o puentes no será superior a 2,50 metros.
 - El empalme de los largueros se hará a un cuarto de su luz, donde el momento flector sea mínimo.
 - En las abrazaderas que unen los elementos tubulares se controlará el esfuerzo de apriete para no sobrepasar el límite elástico de los frenos de las tuercas.
- Los arriostramientos o anclajes deberán estar formados siempre por sistemas indeformables en el plano formado por los soportes y puentes, a base de diagonales o cruces de San Andrés; se anclarán, además, a las fachadas que no vayan a ser demolidas o no de inmediato, requisito imprescindible si el andamio no está anclado en sus extremos, debiendo preverse como mínimo cuatro anclajes y uno por cada 20 m².
- No se superará la carga máxima admisible para las ruedas cuando estas se incorporen a un andamio o castillete.
- Los tabloneros de altura mayor a 2 metros estarán provistos de barandillas normales con tablas y rodapiés.

9.2 Andamios de Carga:

Usados como elemento auxiliar para sostener partes o materiales de una obra durante su construcción en tanto no se puedan sostener por sí mismos, empleándose como armaduras provisionales para la ejecución de bóvedas, arcos, escaleras, encofrados de techos, etc. Estarán proyectados y contruados de modo que permitan un descenso y desarme progresivos. Debido a su uso, se calcularán para aguantar esfuerzos de importancia, así como fuerzas dinámicas.

Artículo 8. Retirada de escombros:

A la empresa que realiza los trabajos de demolición le será entregada, en su caso, documentación completa relativa a los materiales que han de ser acopiados para su posterior empleo; dichos materiales se limpiarán y trasladarán al lugar señalado al efecto en la forma que indique la Dirección Técnica.

Cuando no existan especificaciones al respecto, todo el producto resultante de la demolición se trasladará al correspondiente vertedero municipal. El medio de transporte, así como la disposición de la carga, se adecuarán a cada necesidad, adoptándose las medidas tendentes a evitar que la carga pueda esparcirse u originar emanaciones o ruidos durante su traslado.

La evacuación de escombros se puede realizar de las siguientes formas:

- Mediante transporte manual con sacos o carretilla hasta el lugar de acopio de escombros o hasta las canales o conductos dispuestos para ello.
- Con apertura de huecos en forjados, coincidentes con el ancho de un entrevigado y longitud comprendida entre 1 y 1,50 metros, distribuidos de modo estratégico a fin de facilitar la rápida evacuación. Este sistema sólo podrá emplearse, salvo indicación contraria, en edificios o restos de ellos con un máximo de 3 plantas y cuando los escombros sean de tamaño manejable por una sola persona.
- Lanzando libremente el escombros desde una altura máxima de 2 plantas sobre el terreno, siempre que se disponga de un espacio libre mínimo de 6 x 6 metros.
- Mediante grúa cuando se disponga de espacio para su instalación y zona acotada para descarga del escombros.
- Mediante canales o conductos cuyo tramo final quedará inclinado de modo que se reduzca la velocidad de salida de los escombros y de forma que su extremo inferior quede aproximadamente a 2 metros del suelo, contenedor o plataforma de camión. Su embocadura superior quedará protegida contra caídas accidentales; la sección útil de las canales no será mayor de 50 x 50 centímetros y la de los conductos de 40 centímetros de diámetro.
- Por desescombrado mecanizado, en cuyo caso la máquina se acerca de frente al conjunto de escombros a evacuar y lo retira hasta el punto de amontonado de escombros o, en su caso, lo carga directamente sobre camión. No se permitirá que la máquina se aproxime a los edificios vecinos más de lo que se señale en la Documentación Técnica, sin que esta sea nunca inferior a 1 metro, y trabajando en dirección no perpendicular a las medianerías.

La carga de escombros puede llevarse a cabo:

- Por medios manuales sobre camión o contenedor; la carga se efectúa en el mismo momento de realizar la evacuación de escombros utilizando alguno o varios de los medios citados para ello; si el escombros ha sido acumulado en una zona acotada al efecto, la carga se llevará a cabo de forma manual o mecánica sobre la plataforma del camión.
- Por medios mecánicos, generalmente con empleo de pala cargadora, en cuyo caso se llenará la pala en el lugar de acopio de escombros o atacando sobre el edificio que se está demoliendo y, tras las maniobras pertinentes, se depositará sobre la plataforma del camión. Si la evacuación de escombros se lleva a cabo mediante el empleo de grúa y tolvas o cangilones, la descarga puede hacerse directamente desde estas al contenedor o plataforma del camión.

El transporte a vertedero, como norma universal, se realizará por medios mecánicos mediante empleo de camión o dúmper. En el transporte con camión basculante o dúmper la carga se dispondrá sobre la propia plataforma del medio mecánico. En el caso de utilizarse contenedor, un camión lo recogerá cuando esté lleno y dejará otro contenedor vacío.

Artículo 9. Mantenimiento:

En la superficie del solar resultante se mantendrá el desagüe necesario para impedir la acumulación de agua pluvial que pueda, en su caso, afectar a los locales o fundamentos de los edificios colindantes.

Supuesta la existencia de estos y en tanto se lleva a cabo la consolidación definitiva de sus elementos dañados, se conservarán los apuntalamientos y apeos realizados a tal fin, así como las vallas y cerramientos. Cualquier anomalía que se detecte se pondrá en conocimiento de la Dirección Técnica, la cual evaluará la importancia de la misma y propondrá las reparaciones que deban efectuarse.

Artículo 10. Medición:

Los criterios a seguir para la medición y valoración de estas actividades serán los que aparecen en los enunciados de las partidas correspondientes, en los que quedan definidas tanto la unidad geométrica del elemento a demoler, las características del mismo, el/los medios mecánicos que se han de utilizar, las inclusiones o exclusiones y el criterio para medir, aspectos todos ellos que influyen en el cálculo del precio descompuesto.

Si en alguna de las unidades de demolición no está incluida la correspondiente evacuación de escombros, su medición y valoración se realizará por metro cúbico (m³) contabilizado sobre el medio de transporte a vertedero.

Artículo 11. Precauciones a adoptar.

Las precauciones a adoptar durante la construcción de la obra serán las previstas por la Ordenanza de Seguridad e Higiene en el trabajo aprobada por O.M. de 9 de marzo de 1971 y R.D. 1627/97 de 24 de octubre.

Dada la cuantía de elementos susceptibles de ser demolidos, la diversidad de enclaves para elementos similares, la variedad de ataques que puede sufrir una edificación a lo largo de su vida útil, las diferencias sobre los efectos que dichos daños pueden ocasionar en estructuras de diversa índole, los medios y procedimiento seguidos en los trabajos de demolición, etc., etc., los riesgos a que quedan sometidos los operarios que llevan a cabo los trabajos son muy variados (golpes, cortes, descargas eléctricas, caídas, atrapamientos por máquinas o escombros, aspiración de polvo, ...)

Igualmente, muchas de las circunstancias señaladas inciden también sobre el estado y condiciones de edificaciones lindantes o próximas por lo que, en numerosas ocasiones, quedan afectados en mayor o menor medida tras la demolición efectuada.

Cuando los operarios trabajen a una altura igual o superior a los 3 metros deberán utilizar cinturones de seguridad, anclados a puntos fijos; se instalarán andamios cuando no existan apoyos que ofrezcan garantía de estabilidad.

Siempre que se efectúe un hueco a nivel de planta, generalmente destinado a evacuación de escombros, será protegido mediante barandillas de 90 centímetros de altura y 175 kg/ml. que no se retirará hasta el momento de la demolición del forjado que corresponda. En ese sentido, no se retirarán hasta el momento de la demolición del trozo de muro correspondiente los antepechos o barandillas de que disponga la edificación o, en caso imprescindible, serán sustituidos por otros de las mismas características que el anterior.

No se depositará escombros sobre los andamios ni sobre las plataformas de seguridad; cuando se vierta escombros a través de huecos efectuados en los forjados se evitará que la carga supere los 100 kg/m². incluso aunque el estado de los mismos sea excelente. El espacio donde se realicen las caídas de escombros estará siempre acotado y vigilado evitándose, en todo momento, la permanencia o tránsito de operarios por dichas zonas, así como bajo cargas suspendidas.

Los operarios que han de llevar a cabo la demolición se situarán en el mismo nivel de la planta que se suprime. Se evitará que diversas cuadrillas puedan trabajar en niveles distintos de la misma vertical o en las proximidades de elementos que se han de abatir o volcar.

Cuando la construcción a demoler se ubique en el casco urbano todo el recinto de la obra que linde con vías públicas o lugares privados donde pueda existir riesgo para personas o bienes deberá ser vallado con un cercado de 2 metros de altura, realizado con material consistente y separado de la fachada al menos 1,50 metros (salvo definición en contra de las Ordenanzas Municipales). Esta valla deberá llevar, en caso de obstaculizar el paso de vehículos, su correspondiente iluminación en todas sus esquinas y cada 10 metros en su longitud. Se preverán dos accesos a la obra totalmente independientes, uno para vehículos y otro para personas; el resto de huecos de planta baja deben ser condenados para evitar su acceso a través de ellos. Dichos accesos, realizados con material consistente, constituirán un perfecto cierre del recinto al finalizar la jornada de trabajo.

En las fachadas que den sobre la vía pública se dispondrán protecciones como redes o lonas, así como una plataforma de madera de una anchura no inferior a 1,50 metros, capaz de soportar una carga de 600 kg/m². Esta plataforma protegerá de la caída de escombros o herramientas y podrá colocarse aprovechando la parte inferior de la andamiada de fachada, o bien instalándola, volada respecto a la línea de fachada, en el nivel de la primera planta.

La distancia de la máquina al elemento a demoler por empuje será igual o mayor que la altura del mismo. En la demolición de fábricas por empuje la cabina del conductor irá debidamente protegida contra la proyección o caída de materiales.

Las zonas de caída de materiales estarán señalizadas y vigiladas.

En la demolición por tracción se tomarán las medidas necesarias para evitar el posible latigazo derivado de la rotura del cable de arrastre, colocándose un segundo cable de reserva. Nunca se utilizarán grúas para efectuar el arrastre por el gran riesgo que presentan de volcar.

Salvo casos puntuales muy concretos y definidos, la demolición de la zona por colapso se realizará después de haber demolido la zona que se haya señalado para demoler elemento a elemento. De esta última no quedará ningún elemento inestable que pueda caer en el momento de llevar a cabo la demolición mecánica de las zonas aún en pie.

Alcanzado el nivel inferior del edificio suprimido, se efectuará una inspección general de las edificaciones lindantes para observar su estado y las lesiones que hayan podido surgir. Las vallas, arquetas, apeos e instalaciones auxiliares quedarán en perfecto estado de servicio.

En la evacuación de escombros se adoptarán las siguientes medidas de seguridad:

- Se evitará mediante lonas al exterior y regado al interior la formación de grandes masas de polvo y su esparcimiento a la vía pública.
- Se acotará y vigilará el espacio donde cae el escombros y, sobre todo, el desprendimiento de partes de dicho escombros.
- No se acumulará escombros sobre los forjados en cuantía de carga superior a 150 Kg/m², aunque estos se hallen en buen estado.
- No se depositarán escombros sobre los andamios. Si se instalan tolvas de almacenamiento, asegurar bien su instalación para evitar desplomes laterales y posibles derrumbes.
- Asegurar las plantas por debajo de la rasante, si las hubiese, si se piensa almacenar escombros en planta baja; apear suficientemente si ha de ser sacado con máquina.
- Siempre que se utilicen grúas u otros medios de elevación, se cuidará que los cables no realicen nunca esfuerzos inclinados. Los materiales a elevar se mantendrán ligeramente suspendidos para comprobar que el peso del elemento no es superior a la potencia de la máquina y para evitar caídas o desprendimientos bruscos.
- El conductor del camión no permanecerá dentro de la cabina cuando la pala cargadora deposite el escombros, operación que siempre se llevará por la parte posterior del camión o por un lateral.

Todo andamio, antes de usarse, deberá someterse a una prueba de carga, repitiéndose siempre esta prueba ante cualquier cambio o duda en la seguridad que ofrece.

Se vigilará que los andamios de puentes volados no se contrapesan con elementos de carga sueltos, sino que se apuntalan convenientemente mediante virotillos clavados y acufiados a techos.

Si en los andamios colgados móviles se usan vigas en voladizo, serán a base de perfiles de acero y convenientemente calculadas o con un coeficiente de seguridad no inferior a 6; la prolongación hacia el interior del edificio no será inferior del doble del saliente libre. No se deben anclar o contrapesar nunca con elementos móviles o pesas, sino a base de estribos, apuntalamientos, perforaciones en los forjados u otros sistemas parecidos de suficiente seguridad.

Si no se pueden aplicar barandillas de protección, será necesario que los operarios usen cinturones de seguridad sujetos a elementos del andamio.

Es imprescindible la nivelación y correcto aplome del andamio o castillete, el perfecto bloqueo de las ruedas de este por los dos lados con cuñas y el anclaje del castillete a la construcción evitando que este se desplace cuando haya sobre él personas o sobrecargas.

Atención permanente merecen las escaleras de comunicación en andamios debido a la inseguridad e inestabilidad que suelen ofrecer. Si esta es de madera, los largueros serán de una sola pieza y los peldaños estarán ensamblados (no clavados). La longitud de las escaleras han de permitir sobrepasar en un metro el

apoyo superior, teniendo su base anclada o con apoyos antideslizantes y debiendo tener siempre un ángulo de inclinación de 70°. El ascenso y descenso se hará siempre de frente a ella y con cargas inferiores a 25 Kg.

EPÍGRAFE 3.º

CONDICIONES QUE HAN DE CUMPLIR LOS MATERIALES CONDICIONES PARA LA EJECUCIÓN DE LAS UNIDADES DE OBRA

Artículo 1. Acondicionamiento y cimentación

1.1 Movimiento de tierras

1.1.1 Explanaciones

Descripción

Descripción

Ejecución de desmontes y terraplenes para obtener en el terreno una superficie regular definida por los planos donde habrá de realizarse otras excavaciones en fase posterior, asentarse obras o simplemente para formar una explanada.

Comprende además los trabajos previos de limpieza y desbroce del terreno y la retirada de la tierra vegetal.

Criterios de medición y valoración de unidades

- Metro cuadrado de limpieza y desbroce del terreno con medios manuales o mecánicos.
- Metro cúbico de retirada y apilado de capa tierra vegetal, con medios manuales o mecánicos.
- Metro cúbico de desmonte. Medido el volumen excavado sobre perfiles, incluyendo replanteo y afinado. Si se realizaran mayores excavaciones que las previstas en los perfiles del proyecto, el exceso de excavación se justificará para su abono.
- Metro cúbico de base de terraplén. Medido el volumen excavado sobre perfiles, incluyendo replanteo, desbroce y afinado.
- Metro cúbico de terraplén. Medido el volumen rellenado sobre perfiles, incluyendo la extensión, riego, compactación y refino de taludes.
- Metro cuadrado de entibación. Totalmente terminada, incluyendo los clavos y cuñas necesarios, retirada, limpieza y apilado del material.

Prescripciones sobre los productos

Características y recepción de los productos que se incorporan a las unidades de obra

- Tierras de préstamo o propias.
En la recepción de las tierras se comprobará que no sean expansivas, que no contengan restos vegetales y que no estén contaminadas.
Préstamos: el material inadecuado se depositará de acuerdo con lo que se ordene al respecto.
- Entibaciones. Elementos de madera resinosa, de fibra recta, como pino o abeto: tableros, cabeceros, codales, etc.
La madera aserrada se ajustará, como mínimo, a la clase I/80.
El contenido mínimo de humedad en la madera no será mayor del 15%.
Las entibaciones de madera no presentarán principio de pudrición, alteraciones ni defectos.
- Tensores circulares de acero protegido contra la corrosión.
- Sistemas prefabricados metálicos y de madera: tableros, placas, puntales, etc.
- Elementos complementarios: puntas, gatos, tacos, etc.
- Materiales auxiliares: explosivos, bomba de agua.
La recepción de los productos, equipos y sistemas comprende el control de la documentación de los suministros (incluida la correspondiente al marcado CE, cuando sea pertinente), el control mediante distintivos de calidad o evaluaciones técnicas de idoneidad y el control mediante ensayos.
- Préstamos:
El Constructor comunicará a la dirección facultativa, con suficiente antelación, la apertura de los préstamos, a fin de que se puedan medir su volumen y dimensiones sobre el terreno natural no alterado. Los taludes de los préstamos deberán ser suaves y redondeados y, una vez terminada su explotación, se dejarán en forma que no dañen el aspecto general del paisaje.
Cuando proceda hacer ensayos para la recepción de los productos, según su utilización, estos podrán ser los que se indican:
- Préstamos: en el caso de préstamos autorizados, una vez eliminado el material inadecuado, se realizarán los oportunos ensayos para su aprobación, si procede, necesarios para determinar las características físicas y mecánicas del nuevo suelo: identificación granulométrica. Límite líquido. Contenido de humedad. Contenido de materia orgánica. Índice CBR e hinchamiento. Densificación de los suelos bajo una determinada energía de compactación (ensayos "Proctor Normal" y "Proctor Modificado").
- Entibaciones de madera: ensayos de características físico-mecánicas: contenido de humedad. Peso específico. Higroscopicidad. Coeficiente de contracción volumétrica. Dureza. Resistencia a compresión. Resistencia a la flexión estática y, con el mismo ensayo y midiendo la fecha a rotura, determinación del módulo de elasticidad E. Resistencia a la tracción. Resistencia a la hienda. Resistencia a esfuerzo cortante.

Almacenamiento y manipulación (criterios de uso, conservación y mantenimiento)

Caballeros o depósitos de tierra: deberán situarse en los lugares que al efecto señale la dirección facultativa y se cuidará de evitar arrastres hacia la excavación o las obras de desagüe y de que no se obstaculice la circulación por los caminos que haya.

Prescripción en cuanto a la ejecución por unidades de obra

Características técnicas de cada unidad de obra

- Condiciones previas

El terreno se irá excavando por franjas horizontales previamente a su entibación.

Se solicitará de las correspondientes compañías la posición y solución a adoptar para las instalaciones que puedan verse afectadas, así como las distancias de seguridad a tendidos aéreos de conducción de energía eléctrica.

Se solicitará la documentación complementaria acerca de los cursos naturales de aguas superficiales o profundas, cuya solución no figure en la documentación técnica.

Antes del inicio de los trabajos, se presentarán a la aprobación de la dirección facultativa los cálculos justificativos de las entibaciones a realizar, que podrán ser modificados por la misma cuando lo considere necesario.

La elección del tipo de entibación dependerá del tipo de terreno, de las solicitudes por cimentación próxima o vial y de la profundidad del corte.

Proceso de ejecución

- Ejecución

Replanteo:

Se comprobarán los puntos de nivel marcados, y el espesor de tierra vegetal a excavar.

En general:

Durante la ejecución de los trabajos se tomarán las precauciones adecuadas para no disminuir la resistencia del terreno no excavado. En especial, se adoptarán las medidas necesarias para evitar los siguientes fenómenos: inestabilidad de taludes en roca debida a voladuras inadecuadas, deslizamientos ocasionados por el descalce del pie de la excavación, erosiones locales y encharcamientos debidos a un drenaje defectuoso de las obras. Con temperaturas menores de 2 °C se suspenderán los trabajos.

Limpieza y desbroce del terreno y retirada de la tierra vegetal:

Los árboles a derribar caerán hacia el centro de la zona objeto de limpieza, levantándose vallas que acoten las zonas de arbolado o vegetación destinadas a permanecer en su sitio. Todos los tocones y raíces mayores de 10 cm de diámetro serán eliminados hasta una profundidad no inferior a 50 cm por debajo de la rasante de excavación y no menor de 15 cm bajo la superficie natural del terreno. Todas las oquedades causadas por la extracción de tocones y raíces, se rellenarán con material análogo al suelo que haya quedado descubierto, y se compactará hasta que su superficie se ajuste al terreno existente. La tierra vegetal que se encuentre en las excavaciones y que no se hubiera extraído en el desbroce, se removerá y se acopiará para su utilización posterior en protección de taludes o superficies erosionables, o donde ordene la dirección facultativa.

Sostenimiento y entibaciones:

Se deberá asegurar la estabilidad de los taludes y paredes de todas las excavaciones que se realicen, y aplicar oportunamente los medios de sostenimiento, entibación, refuerzo y protección superficial del terreno apropiados, a fin de impedir desprendimientos y deslizamientos que pudieran causar daños a personas o a las obras, aunque tales medios no estuviesen definidos en el proyecto, ni hubieran sido ordenados por la dirección facultativa. Las uniones entre piezas de entibación garantizarán la rigidez y el monolitismo del conjunto. En general, con tierras cohesionadas, se sostendrán los taludes verticales antes de la entibación hasta una altura de 60 cm o de 80 cm, una vez alcanzada esta profundidad, se colocarán cinturones horizontales de entibación, formados por dos o tres tablas horizontales, sostenidas por tabloncillos verticales que a su vez estarán apuntalados con maderas o gatos metálicos. Cuando la entibación se ejecute con tablas verticales, se colocarán según la naturaleza, actuando por secciones sucesivas, de 1,80 m de profundidad como máximo, sosteniendo las paredes con tablas de 2 m, dispuestas verticalmente, quedando sujetas por marcos horizontales. Se recomienda sobrepasar la entibación en una altura de 20 cm sobre el borde de la zanja para que realice una función de rodapié y evite la caída de objetos y materiales a la zanja.

En terrenos dudosos se entibará verticalmente a medida que se proceda a la extracción de tierras.

La entibación permitirá desentibar una franja dejando las restantes entibadas. Los tableros y codales se dispondrán con su cara mayor en contacto con el terreno o el tablero. Los codales serán 2 cm más largos que la separación real entre cabeceros opuestos, llevándolos a su posición mediante golpeteo con maza en sus extremos y, una vez colocados, deberán vibrar al golpearlos. Se impedirá mediante taquetes clavados el deslizamiento de codales, cabeceros y tensores. Los empalmes de cabeceros se realizarán a tope, disponiendo codales a ambos lados de la junta.

En terrenos sueltos las tablas o tabloncillos estarán aguzados en un extremo para clavarlos antes de excavar cada franja, dejando empotrado en cada descenso no menos de 20 cm. Cuando se efectúe la excavación en una arcilla que se haga fluida en el momento del trabajo o en una capa acuifera de arena fina, se deberán emplear gruesas planchas de entibación y un sólido apuntalamiento, pues en caso contrario puede producirse el hundimiento de dicha capa.

Al finalizar la jornada no deberán quedar paños excavados sin entibar, que figuren con esta circunstancia en la documentación técnica. Diariamente y antes de comenzar los trabajos se revisará el estado de las entibaciones, reforzándolas si fuese necesario, tensando los codales que se hayan aflojado. Se extremarán estas prevenciones después de interrupciones de trabajo de más de un día o por alteraciones atmosféricas, como lluvias o heladas.

Evacuación de las aguas y agotamientos:

Se adoptarán las medidas necesarias para mantener libre de agua la zona de las excavaciones. Las aguas superficiales serán desviadas y encauzadas antes de que alcancen las proximidades de los taludes o paredes de la excavación, para evitar que la estabilidad del terreno pueda quedar disminuida por un incremento de presión del agua intersticial y no se produzcan erosiones de los taludes. Según el CTE DB SE C, apartado 7.2.1, será preceptivo disponer un adecuado sistema de protección de escorrentías superficiales que pudieran alcanzar al talud, y de drenaje interno que evite la acumulación de agua en el trasdós del talud.

Desmontes:

Se excavará el terreno con pala cargadora, entre los límites laterales, hasta la cota de base de la máquina. Una vez excavado un nivel descenderá la máquina hasta el siguiente nivel, ejecutando la misma operación hasta la cota de profundidad de la explanación. La diferencia de cota entre niveles sucesivos no será superior a 1,65 m. En bordes con estructura de contención, previamente realizada, la máquina trabajará en dirección no perpendicular a ella y dejará sin excavar una zona de protección de ancho no menor que 1 m, que se quitará a mano, antes de descender la máquina, en ese borde, a la franja inferior. En los bordes ataluzados se dejará el perfil previsto, redondeando las aristas de pie, quiebro y coronación a ambos lados, en una longitud igual o mayor que 1/4 de la altura de la franja ataluzada. Cuando las excavaciones se realicen a mano, la altura máxima de las franjas horizontales será de 1,50 m. Cuando el terreno natural tenga una pendiente superior a 1:5 se realizarán bermas de 50-80 cm de altura, 1,50 m de longitud y 4% de pendiente hacia adentro en terrenos permeables y hacia afuera en terrenos impermeables, para facilitar los diferentes niveles de actuación de la máquina.

Empleo de los productos de excavación:

Todos los materiales que se obtengan de la excavación se utilizarán en la formación de rellenos, y demás usos fijados en el proyecto. Las rocas que aparezcan en la explanada en zonas de desmonte en tierra, deberán eliminarse.

Excavación en roca:

Las excavaciones en roca se ejecutarán de forma que no se dañe, quebrante o desprenda la roca no excavada. Se pondrá especial cuidado en no dañar los taludes del desmonte y la cimentación de la futura explanada.

Terraplenes:

En el terraplenado se excavará previamente el terreno natural, hasta una profundidad no menor que la capa vegetal, y como mínimo de 15 cm, para preparar la base del terraplenado. A continuación, para conseguir la debida trabazón entre el relleno y el terreno, se escarificará éste. Si el terraplén hubiera de construirse sobre terreno inestable, turba o arcillas blandas, se asegurará la eliminación de este material o su consolidación. Sobre la base preparada del terraplén, regada uniformemente y compactada, se extenderán tongadas sucesivas, de anchura y espesor uniforme, paralelas a la explanación y con un pequeño desnivel, de forma que saquen aguas afuera. Los materiales de cada tongada serán de características uniformes. Los terraplenes sobre zonas de escasa capacidad portante se iniciarán vertiendo las primeras capas con el espesor mínimo para soportar las cargas que produzcan los equipos de movimiento y compactación de tierras. Salvo prescripción contraria, los equipos de transporte y extensión operarán sobre todo el ancho de cada capa.

Una vez extendida la tongada se procederá a su humectación, si es necesario, de forma que el humedecimiento sea uniforme. En los casos especiales en que la humedad natural del material sea excesiva, para conseguir la compactación prevista, se tomarán las medidas adecuadas para su desecación.

Conseguida la humectación más conveniente (según ensayos previos), se procederá a la compactación. Los bordes con estructuras de contención se compactarán con compactador de arrastre manual; los bordes ataluzados se redondearán todas las aristas en una longitud no menor que 1/4 de la altura de cada franja ataluzada. En la coronación del terraplén, en los últimos 50 cm, se extenderán y compactarán las tierras de igual forma, hasta alcanzar una densidad seca del 100 %. La última tongada se realizará con material seleccionado. Cuando se utilicen rodillos vibrantes para compactar, deberán darse al final unas pasadas sin aplicar vibración, para corregir las perturbaciones superficiales que hubiese podido causar la vibración, y sellar la superficie.

El relleno del trasdós de los muros, se realizará cuando éstos tengan la resistencia necesaria. Según el CTE DB SE C, apartado 7.3.3, el relleno que se coloque adyacente a estructuras debe disponerse en tongadas de espesor limitado y compactarse con medios de energía pequeña para evitar daño a estas construcciones. Sobre las capas en ejecución deberá prohibirse la acción de todo tipo de tráfico hasta que se haya completado su compactación. Si ello no fuera factible, el tráfico que necesariamente tenga que pasar sobre ellas se distribuirá de forma que no se concentren huellas de rodadas en la superficie.

Taludes:

La excavación de los taludes se realizará adecuadamente para no dañar su superficie final, evitar la descompresión prematura o excesiva de su pie e impedir cualquier otra causa que pueda comprometer la estabilidad de la excavación final. Si se tienen que ejecutar zanjas en el pie del talud, se excavarán de forma que el terreno afectado no pierda resistencia debido a la deformación de las paredes de la zanja o a un drenaje defectuoso de ésta. La zanja se mantendrá abierta el tiempo mínimo indispensable, y el material del relleno se compactará cuidadosamente.

Cuando sea preciso adoptar medidas especiales para la protección superficial del talud, tales como plantaciones superficiales, revestimiento, cunetas de guarda, etc., dichos trabajos se realizarán inmediatamente después de la excavación del talud. No se acumulará el terreno de excavación, ni otros materiales junto a bordes de coronación de taludes, salvo autorización expresa.

Caballeros o depósitos de tierra:

El material vertido en caballeros no se podrá colocar de forma que represente un peligro para construcciones existentes, por presión directa o por sobrecarga sobre el terreno contiguo.

Los caballeros deberán tener forma regular, y superficies lisas que favorezcan la escorrentía de las aguas, y taludes estables que eviten cualquier derrumbamiento.

Cuando al excavar se encuentre cualquier anomalía no prevista como variación de estratos o de sus características, emanaciones de gas, restos de construcciones, valores arqueológicos, se parará la obra, al menos en este tajo, y se comunicará a la dirección facultativa.

- Tolerancias admisibles

Desmonte: no se aceptarán franjas excavadas con altura mayor de 1,65 m con medios manuales.

- Condiciones de terminación

La superficie de la explanada quedará limpia y los taludes estables.

- Control de ejecución
 - Puntos de observación:
 - Limpieza y desbroce del terreno.
 - Situación del elemento.
 - Cota de la explanación.
 - Situación de vértices del perímetro.
 - Distancias relativas a otros elementos.
 - Forma y dimensiones del elemento.
 - Horizontalidad: nivelación de la explanada.
 - Altura: grosor de la franja excavada.
 - Condiciones de borde exterior.
 - Limpieza de la superficie de la explanada en cuanto a eliminación de restos vegetales y restos susceptibles de pudrición.
 - Retirada de tierra vegetal.
 - Comprobación geométrica de las superficies resultantes tras la retirada de la tierra vegetal.
 - Desmontes.
 - Control geométrico: se comprobarán, en relación con los planos, las cotas de replanteo del eje, bordes de la explanación y pendiente de taludes, con mira cada 20 m como mínimo.
 - Base del terraplén.
 - Control geométrico: se comprobarán, en relación con los planos, las cotas de replanteo.
 - Nivelación de la explanada.
 - Densidad del relleno del núcleo y de coronación.
 - Entibación de zanja.
 - Replanteo, no admitiéndose errores superiores al 2,5/1000 y variaciones en ± 10 cm.
 - Se comprobará una escuadría, y la separación y posición de la entibación, no aceptándose que sean inferiores, superiores y/o distintas a las especificadas.

Conservación y mantenimiento

No se abandonará el tajo sin haber acodalado o tensado la parte inferior de la última franja excavada. Se protegerá el conjunto de la entibación frente a filtraciones y acciones de erosión por parte de las aguas de escorrentía. Terraplenes: se mantendrán protegidos los bordes ataluzados contra la erosión, cuidando que la vegetación plantada no se seque, y en su coronación, contra la acumulación de agua, limpiando los desagües y canaletas cuando estén obstruidos; asimismo, se cortará el suministro de agua cuando se produzca una fuga en la red, junto a un talud. Las entibaciones o parte de éstas sólo se quitarán cuando dejen de ser necesarias y por franjas horizontales, comenzando por la parte inferior del corte. No se concentrarán cargas excesivas junto a la parte superior de bordes ataluzados ni se modificará la geometría del talud socavando en su pie o coronación. Cuando se observen grietas paralelas al borde del talud se consultará a la dirección facultativa, que dictaminará su importancia y, en su caso, la solución a adoptar. No se depositarán basuras, escombros o productos sobrantes de otros tajos, y se regará regularmente. Los taludes expuestos a erosión potencial deberán protegerse para garantizar la permanencia de su adecuado nivel de seguridad.

1.1.2 Rellenos del terreno

Descripción

Descripción

Obras consistentes en la extensión y compactación de suelos procedentes de excavaciones o préstamos que se realizan en zanjas y pozos.

Criterios de medición y valoración de unidades

- Metro cúbico de relleno y extendido de material filtrante, compactado, incluso refino de taludes.
- Metro cúbico de relleno de zanjas o pozos, con tierras propias, tierras de préstamo y arena, compactadas por tongadas uniformes, con pisón manual o bandeja vibratoria.

Prescripciones sobre los productos

Características y recepción de los productos que se incorporan a las unidades de obra

- Tierras o suelos procedentes de la propia excavación o de préstamos autorizados.
Se incluyen la mayor parte de los suelos predominantemente granulares e incluso algunos productos resultantes de la actividad industrial tales como ciertas escorias y cenizas pulverizadas. Los productos manufacturados, como agregados ligeros, podrán utilizarse en algunos casos. Los suelos cohesivos podrán ser tolerables con unas condiciones especiales de selección, colocación y compactación.

Según el CTE DB SE C, apartado 7.3.1, se requerirá disponer de un material de características adecuadas al proceso de colocación y compactación y que permita obtener, después del mismo, las necesarias propiedades geotécnicas.

La recepción de los productos, equipos y sistemas comprende el control de la documentación de los suministros (incluida la correspondiente al marcado CE, cuando sea pertinente), el control mediante distintivos de calidad o evaluaciones técnicas de idoneidad y el control mediante ensayos.

- Tierras o suelos procedentes de la propia excavación o de préstamos autorizados.
Previa a la extensión del material se comprobará que es homogéneo y que su humedad es la adecuada para evitar su segregación durante su puesta en obra y obtener el grado de compactación exigido.

Según el CTE DB SE C, apartado 7.3.2, se tomarán en consideración para la selección del material de relleno los siguientes aspectos: granulometría; resistencia a la trituración y desgaste; compactabilidad; permeabilidad; plasticidad; resistencia al subsuelo; contenido en materia orgánica; agresividad química; efectos contaminantes; solubilidad; inestabilidad de volumen; susceptibilidad a las bajas temperaturas y a la helada; resistencia a la intemperie; posibles cambios de propiedades debidos a la excavación, transporte y colocación; posible cementación tras su colocación.

En caso de duda deberá ensayarse el material de préstamo. El tipo, número y frecuencia de los ensayos dependerá del tipo y heterogeneidad del material y de la naturaleza de la construcción en que vaya a utilizarse el relleno.

Según el CTE DB SE C, apartado 7.3.2, normalmente no se utilizarán los suelos expansivos o solubles. Tampoco los susceptibles a la helada o que contengan, en alguna proporción, hielo, nieve o turba si van a emplearse como relleno estructural.

Almacenamiento y manipulación (criterios de uso, conservación y mantenimiento)

Los acopios de cada tipo de material se formarán y explotarán de forma que se evite su segregación y contaminación, evitándose una exposición prolongada del material a la intemperie, formando los acopios sobre superficies no contaminantes y evitando las mezclas de materiales de distintos tipos.

Prescripción en cuanto a la ejecución por unidades de obra

Características técnicas de cada unidad de obra

- Condiciones previas
La excavación de la zanja o pozo presentará un aspecto cohesivo. Se habrán eliminado los lentejones y los laterales y fondos estarán limpios y perfilados.
Cuando el relleno tenga que asentarse sobre un terreno en el que existan corrientes de agua superficial o subálvea, se desviarán las primeras y captarán las segundas, conduciéndolas fuera del área donde vaya a realizarse el relleno, ejecutándose éste posteriormente.

Proceso de ejecución

- Ejecución

Según el CTE DB SE C, apartado 4.5.3, antes de proceder al relleno, se ejecutará una buena limpieza del fondo y, si es necesario, se apisonará o compactará debidamente. Previamente a la colocación de rellenos bajo el agua debe dragarse cualquier suelo blando existente. Según el CTE DB SE C, apartado 7.3.3, los procedimientos de colocación y compactación del relleno deben asegurar su estabilidad en todo momento, evitando además cualquier perturbación del subsuelo natural.

En general, se verterán las tierras en el orden inverso al de su extracción cuando el relleno se realice con tierras propias. Se rellenará por tongadas apisonadas de 20 cm, exentas las tierras de áridos o terrones mayores de 8 cm. Si las tierras de relleno son arenosas, se compactará con bandeja vibratoria. El relleno en el trasdós del muro se realizará cuando éste tenga la resistencia necesaria y no antes de 21 días si es de hormigón. Según el CTE DB SE C, apartado 7.3.3, el relleno que se coloque adyacente a estructuras debe disponerse en tongadas de espesor limitado y compactarse con medios de energía pequeña para evitar daño a estas construcciones.

- Tolerancias admisibles

El relleno se ajustará a lo especificado y no presentará asientos en su superficie. Se comprobará, para volúmenes iguales, que el peso de muestras de terreno apisonado no sea menor que el terreno inalterado colindante. Si a pesar de las precauciones adoptadas, se produjese una contaminación en alguna zona del relleno, se eliminará el material afectado, sustituyéndolo por otro en buenas condiciones.

Control de ejecución, ensayos y pruebas

- Control de ejecución

Según el CTE DB SE C, apartado 7.3.4, el control de un relleno debe asegurar que el material, su contenido de humedad en la colocación y su grado final de compacidad obedecen a lo especificado.

- Ensayos y pruebas

Según el CTE DB SE C, apartado 7.3.4, el grado de compacidad se especificará como porcentaje del obtenido como máximo en un ensayo de referencia como el Proctor. En escolleras o en rellenos que contengan una proporción alta de tamaños gruesos no son aplicables los ensayos Proctor. En este caso se comprobará la compacidad por métodos de campo, tales como definir el proceso de compactación a seguir en un relleno de prueba, comprobar el asentamiento de una pasada adicional del equipo de compactación, realización de ensayos de carga con placa o el empleo de métodos sísmicos o dinámicos.

Conservación y mantenimiento

El relleno se ejecutará en el menor plazo posible, cubriéndose una vez terminado, para evitar en todo momento la contaminación del relleno por materiales extraños o por agua de lluvia que produzca encharcamientos superficiales.

1.1.3 Transportes de tierras y escombros

Descripción

Descripción

Trabajos destinados a trasladar a vertedero las tierras sobrantes de la excavación y los escombros.

Criterios de medición y valoración de unidades

Metro cúbico de tierras o escombros sobre camión, para una distancia determinada a la zona de vertido, considerando tiempos de ida, descarga y vuelta, pudiéndose incluir o no el tiempo de carga y/o la carga, tanto manual como con medios mecánicos.

Prescripción en cuanto a la ejecución por unidades de obra

Características técnicas de cada unidad de obra

- Condiciones previas

Se organizará el tráfico determinando zonas de trabajos y vías de circulación.

Cuando en las proximidades de la excavación existan tendidos eléctricos, con los hilos desnudos, se deberá tomar alguna de las siguientes medidas:

Desvío de la línea.

Corte de la corriente eléctrica.

Protección de la zona mediante apantallados.

Se guardarán las máquinas y vehículos a una distancia de seguridad determinada en función de la carga eléctrica.

Proceso de ejecución

- Ejecución

En caso de que la operación de descarga sea para la formación de terraplenes, será necesario el auxilio de una persona experta para evitar que al acercarse el camión al borde del terraplén, éste falle o que el vehículo pueda volcar, siendo conveniente la instalación de topes, a una distancia igual a la altura del terraplén, y/o como mínimo de 2 m.

Se acotará la zona de acción de cada máquina en su tajo. Cuando sea marcha atrás o el conductor esté falto de visibilidad estará auxiliado por otro operario en el exterior del vehículo. Se extremarán estas precauciones cuando el vehículo o máquina cambie de tajo y/o se entrecrucen itinerarios.

En la operación de vertido de materiales con camiones, un auxiliar se encargará de dirigir la maniobra con objeto de evitar atropellos a personas y colisiones con otros vehículos.

Para transportes de tierras situadas por niveles inferiores a la cota 0 el ancho mínimo de la rampa será de 4,50 m, ensanchándose en las curvas, y sus pendientes no serán mayores del 12% o del 8%, según se trate de tramos rectos o curvos, respectivamente. En cualquier caso, se tendrá en cuenta la maniobrabilidad de los vehículos utilizados.

Los vehículos de carga, antes de salir a la vía pública, contarán con un tramo horizontal de terreno consistente, de longitud no menor de vez y media la separación entre ejes, ni inferior a 6 m.

Las rampas para el movimiento de camiones y/o máquinas conservarán el talud lateral que exija el terreno.

La carga, tanto manual como mecánica, se realizará por los laterales del camión o por la parte trasera. Si se carga el camión por medios mecánicos, la pala no pasará por encima de la cabina. Cuando sea imprescindible que un vehículo de carga, durante o después del vaciado, se acerque al borde del mismo, se dispondrán topes de seguridad, comprobándose previamente la resistencia del terreno al peso del mismo.

Control de ejecución, ensayos y pruebas

- Control de ejecución

Se controlará que el camión no sea cargado con una sobrecarga superior a la autorizada.

1.1.4 Vaciado del terreno

Descripción

Descripción

Excavaciones a cielo abierto realizadas con medios manuales y/o mecánicos, que en todo su perímetro quedan por debajo del suelo, para anchos de excavación superiores a 2 m.

Criterios de medición y valoración de unidades

- Metro cúbico de excavación a cielo abierto, medido en perfil natural una vez comprobado que dicho perfil es el correcto, en todo tipo de terrenos (deficientes, blandos, medios, duros y rocosos), con medios manuales o mecánicos (pala cargadora, compresor, martillo rompedor). Se establecerán los porcentajes de cada tipo de terreno referidos al volumen total. El exceso de excavación deberá justificarse a efectos de abono.
- Metro cuadrado de entibación, totalmente terminada, incluyendo los clavos y cuñas necesarios, retirada, limpieza y apilado del material.

Prescripciones sobre los productos

Características y recepción de los productos que se incorporan a las unidades de obra

La recepción de los productos, equipos y sistemas comprende el control de la documentación de los suministros (incluida la correspondiente al marcado CE, cuando sea pertinente), el control mediante distintivos de calidad o evaluaciones técnicas de idoneidad y el control mediante ensayos.

- Entibaciones:

Elementos de madera resinosa, de fibra recta, como pino o abeto: tableros, cabeceros, codales, etc. La madera aserrada se ajustará, como mínimo, a la clase I/80. El contenido mínimo de humedad en la madera no será mayor del 15%. La madera no presentará principio de pudrición, alteraciones ni defectos.

- Tensores circulares de acero protegido contra la corrosión.
- Sistemas prefabricados metálicos y de madera: tableros, placas, puntales, etc.
- Elementos complementarios: puntas, gatos, tacos, etc.
- Maquinaria: pala cargadora, compresor, martillo neumático, martillo rompedor.
- Materiales auxiliares: explosivos, bomba de agua.

Cuando proceda hacer ensayos para la recepción de los productos, según su utilización, estos podrán ser los que se indican:

- Entibaciones de madera: ensayos de características físico-mecánicas: contenido de humedad. Peso específico. Higroscopicidad. Coeficiente de contracción volumétrica. Dureza. Resistencia a compresión. Resistencia a la flexión estática; con el mismo ensayo y midiendo la fecha a rotura, determinación del módulo de elasticidad E. Resistencia a la tracción. Resistencia a la hiena. Resistencia a esfuerzo cortante.

Prescripción en cuanto a la ejecución por unidades de obra

Características técnicas de cada unidad de obra

• Condiciones previas

Las camillas del replanteo serán dobles en los extremos de las alineaciones y estarán separadas del borde del vaciado no menos de 1 m.

Se dispondrán puntos fijos de referencia en lugares que no puedan ser afectados por el vaciado, a los cuales se referirán todas las lecturas de cotas de nivel y desplazamientos horizontales y verticales de los puntos del terreno. Las lecturas diarias de los desplazamientos referidos a estos puntos se anotarán en un estadillo para su control por la dirección facultativa.

Para las instalaciones que puedan ser afectadas por el vaciado, se recabará de sus Compañías la posición y solución a adoptar, así como la distancia de seguridad a tendidos aéreos de conducción de energía eléctrica. Además se comprobará la distancia, profundidad y tipo de la cimentación y estructura de contención de los edificios que puedan ser afectados por el vaciado.

Antes del inicio de los trabajos, se presentarán a la aprobación de la dirección facultativa los cálculos justificativos de las entibaciones a realizar, que podrán ser modificados por la misma cuando lo considere necesario. La elección del tipo de entibación dependerá del tipo de terreno, de las solicitudes por cimentación próxima o vial y de la profundidad del corte.

Proceso de ejecución

• Ejecución

El Constructor deberá asegurar la estabilidad de los taludes y paredes de todas las excavaciones que realice, y aplicar oportunamente los medios de sostenimiento, entibación, refuerzo y protección superficial del terreno apropiados, a fin de impedir desprendimientos y deslizamientos que pudieran causar daños a personas o a las obras.

- Entibaciones (se tendrán en cuenta las prescripciones respecto a las mismas del capítulo 2.1.1 Explanaciones):

Antes de comenzar los trabajos se revisará el estado de las entibaciones, reforzándolas si fuera necesario, así como las construcciones próximas, comprobando si se observan asientos o grietas. Las uniones entre piezas garantizarán la rigidez y el monolitismo del conjunto. Se adoptarán las medidas necesarias para evitar la entrada de agua y mantener libre de agua la zona de las excavaciones. A estos fines se construirán las protecciones, zanjas y cunetas, drenajes y conductos de desagüe que sean necesarios. Si apareciera el nivel freático, se mantendrá la excavación libre de agua así como el relleno posterior, para ello se dispondrá de bombas de agotamiento, desagües y canalizaciones de capacidad suficiente.

Los pozos de acumulación y aspiración de agua se situarán fuera del perímetro de la cimentación y la succión de las bombas no producirá socavación o erosiones del terreno, ni del hormigón colocado.

No se realizará la excavación del terreno a tumbo, socavando el pie de un macizo para producir su vuelco.

No se acumularán terrenos de excavación junto al borde del vaciado, separándose del mismo una distancia igual o mayor a dos veces la profundidad del vaciado. En tanto se efectúe la consolidación definitiva de las paredes y fondo del vaciado, se conservarán las contenciones, apuntalamientos y apeos realizados. El refino y saneo de las paredes del vaciado se realizará para cada profundidad parcial no mayor de 3 m.

En caso de lluvia y suspensión de los trabajos, los frentes y taludes quedarán protegidos. Se suspenderán los trabajos de excavación cuando se encuentre cualquier anomalía no prevista, como variación de los estratos, cursos de aguas subterráneas, restos de construcciones, valores arqueológicos, y se comunicará a la dirección facultativa.

Según el CTE DB SE C, apartado 7.2.2.2, la prevención de caída de bloques requerirá la utilización adecuada de mallas de retención.

- El vaciado se podrá realizar:

Sin bataches: el terreno se excavará entre los límites laterales hasta la profundidad definida en la documentación. El ángulo del talud será el especificado en proyecto. El vaciado se realizará por franjas horizontales de altura no mayor que 1,50 m o que 3 m, según se ejecute a mano o a máquina, respectivamente. En los bordes con elementos estructurales de contención y/o medianeros, la máquina trabajará en dirección no perpendicular a ellos y se dejará sin excavar una zona de protección de ancho no menor que 1 m, que se quitará a mano antes de descender la máquina en ese borde a la franja inferior.

Con bataches: una vez replanteados los bataches se iniciará, por uno de los extremos del talud, la excavación alternada de los mismos. A continuación se realizarán los elementos estructurales de contención en las zonas excavadas y en el mismo orden. Los bataches se realizarán, en general, comenzando por la parte superior cuando se realicen a mano y por su parte inferior cuando se realicen con máquina.

- Excavación en roca:

Cuando las diaclasas y fallas encontradas en la roca, presenten buzamientos o direcciones propicias al deslizamiento del terreno de cimentación, estén abiertas o rellenas de material milonitizado o arcilloso, o bien destaquen sólidos excesivamente pequeños, se profundizará la excavación hasta encontrar terreno en condiciones favorables.

Los sistemas de diaclasas, las individuales de cierta importancia y las fallas, aunque no se consideren peligrosas, se representarán en planos, en su posición, dirección y buzamiento, con indicación de la clase de material de relleno, y se señalarán en el terreno, fuera de la superficie a cubrir por la obra de fábrica, con objeto de facilitar la eficacia de posteriores tratamientos de inyecciones, anclajes, u otros.

- Nivelación, compactación y saneo del fondo:

En la superficie del fondo del vaciado, se eliminarán la tierra y los trozos de roca sueltos, así como las capas de terreno inadecuado o de roca alterada que por su dirección o consistencia pudieran debilitar la resistencia del conjunto. Se limpiarán también las grietas y hendiduras rellenándolas con hormigón o con material compactado.

También los laterales del vaciado quedarán limpios y perfilados.

La excavación presentará un aspecto cohesivo. Se eliminarán los lentejones y se repasará posteriormente.

- Tolerancias admisibles
- Condiciones de no aceptación:
Errores en las dimensiones del replanteo superiores al 2,5/1000 y variaciones de 10 cm.
Zona de protección de elementos estructurales inferior a 1 m.
Angulo de talud superior al especificado en más de 2 °.
Las irregularidades que excedan de las tolerancias admitidas, deberán ser corregidas.

- Condiciones de terminación

Una vez alcanzada la cota inferior del vaciado, se hará una revisión general de las edificaciones medianeras para observar las lesiones que hayan surgido, tomando las medidas oportunas.

Control de ejecución, ensayos y pruebas

- Control de ejecución
Puntos de observación:
- Replanteo:
Dimensiones en planta y cotas de fondo.
- Durante el vaciado del terreno:
Comparación de los terrenos atravesados con lo previsto en el proyecto y en el estudio geotécnico.
Identificación del terreno del fondo de la excavación. Compacidad.
Comprobación de la cota del fondo.
Excavación colindante a medianerías. Precauciones. Alcanzada la cota inferior del vaciado, se hará una revisión general de las edificaciones medianeras.
Nivel freático en relación con lo previsto.
Defectos evidentes, cavernas, galerías, colectores, etc.
Entibación. Se mantendrá un control permanente de las entibaciones y sostenimientos, reforzándolos y/o sustituyéndolos si fuera necesario.
Altura: grosor de la franja excavada.

Conservación y mantenimiento

No se abandonará el tajo sin haber acodalado o tensado la parte inferior de la última franja excavada. Las entibaciones o parte de éstas sólo se quitarán cuando dejen de ser necesarias y por franjas horizontales, comenzando por la parte inferior del corte.

Se tomarán las medidas necesarias para asegurar que las características geométricas permanezcan estables, protegiéndose el vaciado frente a filtraciones y acciones de erosión o desmoronamiento por parte de las aguas de escorrentía.

1.1.5 Zanjas y pozos

Descripción

Descripción

Excavaciones abiertas y asentadas en el terreno, accesibles a operarios, realizadas con medios manuales o mecánicos, con ancho o diámetro no mayor de 2 m ni profundidad superior a 7 m.

Las zanjas son excavaciones con predominio de la longitud sobre las otras dos dimensiones, mientras que los pozos son excavaciones de boca relativamente estrecha con relación a su profundidad.

Criterios de medición y valoración de unidades

- Metro cúbico de excavación a cielo abierto, medido sobre planos de perfiles transversales del terreno, tomados antes de iniciar este tipo de excavación, y aplicadas las secciones teóricas de la excavación, en terrenos deficientes, blandos, medios, duros y rocosos, con medios manuales o mecánicos.
- Metro cuadrado de refino, limpieza de paredes y/o fondos de la excavación y nivelación de tierras, en terrenos deficientes, blandos, medios y duros, con medios manuales o mecánicos, sin incluir carga sobre transporte.
- Metro cuadrado de entibación, totalmente terminada, incluyendo los clavos y cuñas necesarios, retirada, limpieza y apilado del material.

Prescripciones sobre los productos

Características y recepción de los productos que se incorporan a las unidades de obra

La recepción de los productos, equipos y sistemas comprende el control de la documentación de los suministros (incluida la correspondiente al marcado CE, cuando sea pertinente), el control mediante distintivos de calidad o evaluaciones técnicas de idoneidad y el control mediante ensayos.

- Entibaciones:
Elementos de madera resinosa, de fibra recta, como pino o abeto: tableros, cabeceros, codales, etc. La madera aserrada se ajustará, como mínimo, a la clase I/80. El contenido mínimo de humedad en la madera no será mayor del 15%. La madera no presentará principio de pudrición, alteraciones ni defectos.
- Tensores circulares de acero protegido contra la corrosión.
- Sistemas prefabricados metálicos y de madera: tableros, placas, puntales, etc.
- Elementos complementarios: puntas, gatos, tacos, etc.
- Maquinaria: pala cargadora, compresor, martillo neumático, martillo rompedor.
- Materiales auxiliares: explosivos, bomba de agua.
Cuando proceda hacer ensayos para la recepción de los productos, según su utilización, estos podrán ser los que se indican:
- Entibaciones de madera: ensayos de características físico-mecánicas: contenido de humedad. Peso específico. Higrscopicidad. Coeficiente de contracción volumétrica. Dureza. Resistencia a compresión. Resistencia a la flexión estática; con el mismo ensayo y midiendo la fecha a rotura, determinación del módulo de elasticidad E. Resistencia a la tracción. Resistencia a la hienda. Resistencia a esfuerzo cortante.

Prescripción en cuanto a la ejecución por unidades de obra

Características técnicas de cada unidad de obra

- Condiciones previas

En todos los casos se deberá llevar a cabo un estudio previo del terreno con objeto de conocer la estabilidad del mismo.

Se solicitará de las correspondientes Compañías, la posición y solución a adoptar para las instalaciones que puedan ser afectadas por la excavación, así como la distancia de seguridad a tendidos aéreos de conducción de energía eléctrica.

Se protegerán los elementos de Servicio Público que puedan ser afectados por la excavación, como bocas de riego, tapas y sumideros de alcantarillado, farolas, árboles, etc.

Antes del inicio de los trabajos, se presentarán a la aprobación de la dirección facultativa los cálculos justificativos de las entibaciones a realizar, que podrán ser modificados por la misma cuando lo considere necesario. La elección del tipo de entibación dependerá del tipo de terreno, de las solicitudes por cimentación próxima o vial y de la profundidad del corte.

Cuando las excavaciones afecten a construcciones existentes, se hará previamente un estudio en cuanto a la necesidad de apeos en todas las partes interesadas en los trabajos.

Antes de comenzar las excavaciones, estarán aprobados por la dirección facultativa el replanteo y las circulaciones que rodean al corte. Las camillas de replanteo serán dobles en los extremos de las alineaciones, y estarán separadas del borde del vaciado no menos de 1 m. Se dispondrán puntos fijos de referencia, en lugares que no puedan ser afectados por la excavación, a los que se referirán todas las lecturas de cotas de nivel y desplazamientos horizontales

y/o verticales de los puntos del terreno y/o edificaciones próximas señalados en la documentación técnica. Se determinará el tipo, situación, profundidad y dimensiones de cimentaciones que estén a una distancia de la pared del corte igual o menor de dos veces la profundidad de la zanja.

El Constructor notificará a la dirección facultativa, con la antelación suficiente el comienzo de cualquier excavación, a fin de que éste pueda efectuar las mediciones necesarias sobre el terreno inalterado.

Proceso de ejecución

- Ejecución

Una vez efectuado el replanteo de las zanjas o pozos, la dirección facultativa autorizará el inicio de la excavación. La excavación continuará hasta llegar a la profundidad señalada en los planos y obtenerse una superficie firme y limpia a nivel o escalonada. El comienzo de la excavación de zanjas o pozos, cuando sea para cimientos, se acometerá cuando se disponga de todos los elementos necesarios para proceder a su construcción, y se excavarán los últimos 30 cm en el momento de hormigonar.

- Entibaciones (se tendrán en cuenta las prescripciones respecto a las mismas del capítulo 6.1.1.3.):

En general, se evitará la entrada de aguas superficiales a las excavaciones, achicándolas lo antes posible cuando se produzcan, y adoptando las soluciones previstas para el saneamiento de las profundas. Cuando los taludes de las excavaciones resulten inestables, se entibarán. En tanto se efectúe la consolidación definitiva de las paredes y fondo de la excavación, se conservarán las contenciones, apuntalamientos y apeos realizados para la sujeción de las construcciones y/o terrenos adyacentes, así como de vallas y/o cerramientos. Una vez alcanzadas las cotas inferiores de los pozos o zanjas de cimentación, se hará una revisión general de las edificaciones medianeras. Se excavará el terreno en zanjas o pozos de ancho y profundo según la documentación técnica. Se realizará la excavación por franjas horizontales de altura no mayor a la separación entre codales más 30 cm, que se entibará a medida que se excava. Los productos de excavación de la zanja, aprovechables para su relleno posterior, se podrán depositar en caballeros situados a un solo lado de la zanja, y a una separación del borde de la misma de un mínimo de 60 cm.

- Pozos y zanjas:

Según el CTE DB SE C, apartado 4.5.1.3, la excavación debe hacerse con sumo cuidado para que la alteración de las características mecánicas del suelo sea la mínima inevitable. Las zanjas y pozos de cimentación tendrán las dimensiones fijadas en el proyecto. La cota de profundidad de estas excavaciones será la prefijada en los planos, o las que la dirección facultativa ordene por escrito o gráficamente a la vista de la naturaleza y condiciones del terreno excavado.

Los pozos, junto a cimentaciones próximas y de profundidad mayor que éstas, se excavarán con las siguientes prevenciones:

- reduciendo, cuando se pueda, la presión de la cimentación próxima sobre el terreno, mediante apeos;

- realizando los trabajos de excavación y consolidación en el menor tiempo posible;

- dejando como máximo media cara vista de zapata pero entibada;

- separando los ejes de pozos abiertos consecutivos no menos de la suma de las separaciones entre tres zapatas aisladas o mayor o igual a 4 m en zapatas corridas o losas.

No se considerarán pozos abiertos los que ya posean estructura definitiva y consolidada de contención o se hayan rellenado compactando el terreno.

Cuando la excavación de la zanja se realice por medios mecánicos, además, será necesario:

- que el terreno admita talud en corte vertical para esa profundidad;

- que la separación entre el tajo de la máquina y la entibación no sea mayor de vez y media la profundidad de la zanja en ese punto.

En general, los bataches comenzarán por la parte superior cuando se realicen a mano y por la inferior cuando se realicen a máquina. Se acotará, en caso de realizarse a máquina, la zona de acción de cada máquina. Podrán vaciarse los bataches sin realizar previamente la estructura de contención, hasta una profundidad máxima, igual a la altura del plano de cimentación próximo más la mitad de la distancia horizontal, desde el borde de coronación del talud a la cimentación o vial más próximo. Cuando la anchura del batache sea igual o mayor de 3 m, se entibará. Una vez replanteados en el frente del talud, los bataches se iniciarán por uno de los extremos, en excavación alternada. No se acumulará el terreno de excavación, ni otros materiales, junto al borde del batache, debiendo separarse del mismo una distancia no menor de dos veces su profundidad.

Según el CTE DB SE C, apartado 4.5.1.3, aunque el terreno firme se encuentre muy superficial, es conveniente profundizar de 0,5 m a 0,8 m por debajo de la rasante.

- Refino, limpieza y nivelación.

Se retirarán los fragmentos de roca, lajas, bloques y materiales térreos, que hayan quedado en situación inestable en la superficie final de la excavación, con el fin de evitar posteriores desprendimientos. El refino de tierras se realizará siempre recortando y no recreciendo, si por alguna circunstancia se produce un sobreancho de excavación, inadmisibles bajo el punto de vista de estabilidad del talud, se rellenará con material compactado. En los terrenos meteorizables o erosionables por lluvias, las operaciones de refino se realizarán en un plazo comprendido entre 3 y 30 días, según la naturaleza del terreno y las condiciones climatológicas del sitio.

- Tolerancias admisibles

Comprobación final:

El fondo y paredes de las zanjas y pozos terminados, tendrán las formas y dimensiones exigidas, con las modificaciones inevitables autorizadas, debiendo refinarse hasta conseguir unas diferencias de ± 5 cm, con las superficies teóricas.

Se comprobará que el grado de acabado en el refino de taludes, será el que se pueda conseguir utilizando los medios mecánicos, sin permitir desviaciones de línea y pendiente, superiores a 15 cm, comprobando con una regla de 4 m.

Las irregularidades localizadas, previa a su aceptación, se corregirán de acuerdo con las instrucciones de la dirección facultativa.

Se comprobarán las cotas y pendientes, verificándolo con las estacas colocadas en los bordes del perfil transversal de la base del firme y en los correspondientes bordes de la coronación de la trinchera.

- Condiciones de terminación

Se conservarán las excavaciones en las condiciones de acabado, tras las operaciones de refino, limpieza y nivelación, libres de agua y con los medios necesarios para mantener la estabilidad.

Según el CTE DB SE C, apartado 4.5.1.3, una vez hecha la excavación hasta la profundidad necesaria y antes de constituir la solera de asiento, se nivelará bien el fondo para que la superficie quede sensiblemente de acuerdo con el proyecto, y se limpiará y apisonará ligeramente.

Control de ejecución, ensayos y pruebas

- Control de ejecución

Puntos de observación:

- Replanteo:

Cotas entre ejes.

Dimensiones en planta.

Zanjas y pozos. No aceptación de errores superiores al 2,5/1000 y variaciones iguales o superiores a ± 10 cm.

- Durante la excavación del terreno:

Comparar terrenos atravesados con lo previsto en proyecto y estudio geotécnico.

Identificación del terreno de fondo en la excavación. Compacidad.

Comprobación de la cota del fondo.

Excavación colindante a medianerías. Precauciones.

Nivel freático en relación con lo previsto.

Defectos evidentes, cavernas, galerías, colectores, etc.

Agresividad del terreno y/o del agua freática.

Pozos. Entibación en su caso.

- Entibación de zanja:

Replanteo, no admitiéndose errores superiores al 2,5/1000 y variaciones en ± 10 cm.

Se comprobará una escuadría, separación y posición de la entibación, no aceptándose que sean inferiores, superiores y/o distintas a las especificadas.

- Entibación de pozo:

Por cada pozo se comprobará una escuadría, separación y posición, no aceptándose si las escuadrías, separaciones y/o posiciones son inferiores, superiores y/o distintas a las especificadas.

Conservación y mantenimiento

En los casos de terrenos meteorizables o erosionables por las lluvias, la excavación no deberá permanecer abierta a su rasante final más de 8 días sin que sea protegida o finalizados los trabajos de colocación de la tubería, cimentación o conducción a instalar en ella. No se abandonará el tajo sin haber acodalado o tensado la parte inferior de la última franja excavada. Se protegerá el conjunto de la entibación frente a filtraciones y acciones de erosión por parte de las aguas de escorrentía. Las entibaciones o parte de éstas sólo se quitarán cuando dejen de ser necesarias y por franjas horizontales, comenzando por la parte inferior del corte.

1.2 Contenciones del terreno

1.2.1 Muros ejecutados con encofrados

Descripción

Descripción

- Muros: elementos de hormigón en masa o armado para cimentación en sótanos o de contención de tierras, con o sin puntera y con o sin talón, encofrados a una o dos caras. Los muros de sótano son aquellos que están sometidos al empuje del terreno y, en su situación definitiva, a las cargas procedentes de forjados, y en ocasiones a las de soportes o muros de carga que nacen de su cúspide. Los forjados actúan como elementos de arriostramiento transversal. Los muros de contención son elementos constructivos destinados a contener el terreno, por presentar la rasante del mismo una cota diferente a ambos lados del muro, sin estar vinculados a ninguna edificación. Para alturas inferiores a los 10-12 m, se utilizan fundamentalmente dos tipos:
 - Muros de gravedad: de hormigón en masa, para alturas pequeñas y elementos de poca longitud.
 - Muros en ménsula: de hormigón armado.
- Bataches: excavaciones por tramos en el frente de un talud, cuando existen viales o cimentaciones próximas.
- Drenaje: sistema de captación y conducción de aguas del subsuelo para protección contra la humedad.
 - Si los muros de contención se realizan en fábricas será de aplicación lo indicado en la subsección 5.1. Fachadas de fábrica.

Criterios de medición y valoración de unidades

- Muros:
 - Metro cúbico de hormigón armado en muro de sótano, con una cuantía media de 25 kg/m³ de acero, incluso elaboración, ferrallado, puesta en obra y vibrado, sin incluir encofrado.
 - Metro cúbico de hormigón armado en muros. Se especifica la resistencia, el tamaño máximo del árido en mm, la consistencia y el encofrado (sin encofrado, con encofrado a una o a dos caras).
 - Impermeabilización y drenaje: posibles elementos intervinientes.
 - Metro cuadrado de impermeabilización de muros y medianeras a base de emulsión bituminosa formada por betunes y resinas de densidad 1 g/cm³ aplicada en dos capas y en frío.
 - Metro cuadrado de lámina drenante para muros, especificando el espesor en mm, altura de nódulos en mm y tipo de armadura (sin armadura, geotextil de poliéster, geotextil de polipropileno, malla de fibra de vidrio), con o sin masilla bituminosa en solapes.
 - Metro cuadrado de barrera antihumedad en muros, con o sin lámina, especificando el tipo de lámina en su caso.
- Bataches:
 - Metro cúbico de excavación para formación de bataches, especificando el tipo de terreno (blando, medio o duro) y el medio de excavación (a mano, a máquina, martillo neumático, martillo rompedor).

Prescripciones sobre los productos

Características y recepción de los productos que se incorporan a las unidades de obra

La recepción de los productos, equipos y sistemas comprende el control de la documentación de los suministros (incluida la correspondiente al marcado CE, cuando sea pertinente), el control mediante distintivos de calidad o evaluaciones técnicas de idoneidad y el control mediante ensayos.

- Muros:
 - Hormigón en masa (HM) u hormigón armado (HA), de resistencia o dosificación especificados en el proyecto.
 - Barras corrugadas de acero, de características físicas y mecánicas indicadas en el proyecto.
 - Mallas electrosoldadas de acero de características físicas y mecánicas indicadas en el proyecto.
 - Juntas: perfiles de estanquidad, separadores, selladores.
 - El hormigón para armar y las barras corrugadas y mallas electrosoldadas de acero deberán cumplir las especificaciones indicadas en el CÓDIGO ESTRUCTURAL, para su aceptación.
 - Impermeabilización según tipo de impermeabilización requerido en el CTE DB HS 1, artículo 2.1:
 - Láminas flexibles para la impermeabilización de muros
 - Productos líquidos: polímeros acrílicos, caucho acrílico, resinas sintéticas o poliéster.
 - Capa protectora: geotextil o mortero reforzado con una armadura.
 - Pintura impermeabilizante.
 - Productos para el sellado de juntas
 - Drenaje, según tipo de impermeabilización requerido en el CTE DB HS 1, artículo 2.1:
 - Capa drenante: lámina drenante, grava, fábrica de bloques de arcilla porosos u otro material que produzca el mismo efecto.
 - Capa filtrante: geotextiles y productos relacionados u otro material que produzca el mismo efecto.
 - Áridos de relleno: identificación. Tipo y granulometría. Ensayos (según normas UNE): friabilidad de la arena. Resistencia al desgaste de la grava.
 - Absorción de agua. Estabilidad de áridos.
 - El árido natural o de machaqueo utilizado como capa de material filtrante estará exento de arcillas, margas y de cualquier otro tipo de materiales extraños.
- Los acopios de las gravas se formarán y explotarán, de forma que se evite la segregación y compactación de las mismas. Se eliminarán de las gravas acopiadas, las zonas segregadas o contaminadas por polvo, por contacto con la superficie de apoyo, o por inclusión de materiales extraños. Antes de proceder a extender cada tipo de material se comprobará que es homogéneo y que su humedad es la adecuada para evitar su segregación durante su puesta en obra y para conseguir el grado de compactación exigido. Si la humedad no es la adecuada, se adoptarán las medidas necesarias para corregirla sin alterar la homogeneidad del material.
- Pozo drenante.
 - Tubo drenante ranurado: identificación. Diámetros nominales y superficie total mínima de orificios por metro lineal.
 - Canaleta de recogida de agua. Diámetros.
 - Cámara de bombeo con dos bombas de achique.
 - Arquetas de hormigón.
 - Red de evacuación del agua de lluvia en las partes de la cubierta y del terreno que puedan afectar al muro.
 - Productos de sellado de juntas con banda de PVC o perfiles de caucho expansivo o de bentonita de sodio.
 - Juntas de estanquidad de tuberías, de caucho vulcanizado, elastómeros termoplásticos, materiales celulares de caucho vulcanizado, elementos de estanquidad de poliuretano moldeado, etc.

Almacenamiento y manipulación (criterios de uso, conservación y mantenimiento)

El almacenamiento de las armaduras se efectuará según las indicaciones del CÓDIGO ESTRUCTURAL según sean mallas, armaduras pasivas o armaduras activas.

Se realizará en locales ventilados y al abrigo de la humedad del suelo y paredes.

Antes de almacenar las armaduras, se comprobará que están limpias para su buena conservación y posterior adherencia. Deben almacenarse cuidadosamente clasificadas según sus tipos, clases y los lotes de que procedan.

El estado de la superficie de todos los aceros será siempre objeto de examen antes de su uso, con el fin de asegurarse de que no presentan alteraciones perjudiciales.

Prescripción en cuanto a la ejecución por unidades de obra

•Condiciones previas: soporte

Se comprobará el comportamiento del terreno sobre el que apoya el muro, realizándose controles de los estratos del terreno hasta una profundidad de vez y media la altura del muro.

El encofrado, que puede ser a una o dos caras, tendrá la rigidez y estabilidad necesarias para soportar las acciones de puesta en obra, sin experimentar movimientos o desplazamientos que puedan alterar la geometría del elemento por encima de las tolerancias admisibles:

Los elementos de encofrado se dispondrán de manera que se eviten daños en estructuras ya construidas.

Serán lo suficientemente estancos para impedir pérdidas apreciables de lechada o mortero y se consigan superficies cerradas del hormigón.

La superficie del encofrado estará limpia y el desencofrante presentará un aspecto continuo y fresco.

El fondo del encofrado estará limpio de restos de materiales, suciedad, etc.

Se cumplirán además otras indicaciones del CÓDIGO ESTRUCTURAL.

Proceso de ejecución

•Ejecución

- En caso de bataches:
Éstos comenzarán por la parte superior cuando se realicen a mano y por la inferior cuando se realicen a máquina. Se acotará, en caso de realizarse a máquina, la zona de acción de cada máquina.

Podrán vaciarse los bataches sin realizar previamente la estructura de contención hasta una profundidad máxima $h+D/2$, siendo h la profundidad del plano de cimentación próximo y D , la distancia horizontal desde el borde de coronación a la cimentación o vial más próximo. Cuando la anchura del batache sea igual o mayor de 3 m, se entibará.

Una vez replanteados en el frente del talud, los bataches se iniciarán por uno de los extremos, en excavación alternada.

No se acumulará el terreno de excavación, ni otros materiales, junto al borde del batache, debiendo separarse del mismo una distancia no menor de dos veces su profundidad.

En el fondo de la excavación se dispondrá de una capa de hormigón de limpieza de 10 cm de espesor.

- Ejecución de la ferralla:
Se dispondrá la ferralla de la zapata del muro, apoyada sobre separadores, dejando las armaduras necesarias en espera; a continuación, la del fuste del muro y posteriormente el encofrado, marcando en el mismo la altura del hormigón; finalmente, la de zunchos y vigas de coronación y las armaduras de espera para los elementos estructurales que acometan en el muro.

- Recubrimientos de las armaduras:
Se cumplirán los recubrimientos mínimos indicados en el apartado el CÓDIGO ESTRUCTURAL, de tal forma que los recubrimientos del alzado serán distintos según exista o no encofrado en el trasdós, siendo el recubrimiento mínimo igual a 7 cm, si el trasdós se hormigona contra el terreno.

Se dispondrán los calzos y separadores que garanticen los recubrimientos, según las indicaciones de los apartados el CÓDIGO ESTRUCTURAL.

- Hormigonado:
Se hormigonará la zapata del muro a excavación llena, no admitiéndose encofrados perdidos, salvo en aquellos casos en los que las paredes no presenten una consistencia suficiente, dejando su talud natural, encofrándolos provisionalmente, y rellenando y compactando el exceso de excavación, una vez quitado el encofrado.

Se realizará el vertido de hormigón desde una altura no superior a 1 m, vertiéndose y compactándose por tongadas de no más de 50 cm de espesor, ni mayores que la longitud del vibrador, de forma que se evite la segregación del hormigón y los desplazamientos de las armaduras.

En general, se realizará el hormigonado del muro, o el tramo del muro entre juntas verticales, en una jornada. De producirse juntas de hormigonado se dejarán adarajas, picando su superficie hasta dejar los áridos al descubierto, que se limpiarán y humedecerán, antes de proceder nuevamente al hormigonado.

- Juntas:
En los muros se dispondrán los siguientes tipos de juntas:
- Juntas de hormigonado entre cimio y alzado: la superficie de hormigón se dejará en estado natural, sin cepillar. Antes de verter la primera tongada de hormigón del alzado, se limpiará y humedecerá la superficie de contacto y, una vez seca, se verterá el hormigón del alzado realizando una compactación enérgica del mismo.

- Juntas de retracción: son juntas verticales que se realizarán en los muros de contención para disminuir los movimientos reológicos y de origen térmico del hormigón mientras no se construyan los forjados. Estas juntas estarán distanciadas de 8 a 12 m, y se ejecutarán disponiendo materiales selladores adecuados que se embeberán en el hormigón y se fijarán con alambres a las armaduras.

- Juntas de dilatación: son juntas verticales que cortan tanto al alzado como al cimio y se prolongan en su caso en el resto del edificio. La separación, salvo justificación, no será superior a 30 m, recomendándose que no sea superior a 3 veces la altura del muro. Se dispondrán además cuando exista un cambio de la altura del muro, de la profundidad del cimio o de la dirección en planta del muro. La abertura de la junta será de 2 a 4 cm de espesor, según las variaciones de temperatura previsible, pudiendo contener perfiles de estanquidad, sujetos al encofrado antes de hormigonar, separadores y material sellador, antes de disponer el relleno del trasdós.

- Curado.
- Desencofrado.
- Impermeabilización:

La impermeabilización se ejecutará sobre la superficie del muro limpia y seca.

El tipo de impermeabilización a aplicar viene definido en el CTE DB HS 1, apartado 2.1, según el grado de impermeabilidad requerido y la solución constructiva de muro, y las condiciones de ejecución en el CTE DB HS 1, apartado 5.1.1.

- Drenaje:
El tipo de drenaje a aplicar viene definido en el CTE DB HS 1 apartado 2.1, junto con el tipo de impermeabilización y ventilación, según el grado de impermeabilidad requerido y la solución constructiva de muro y las condiciones de ejecución en el CTE DB HS 1 apartado 5.1.1.

- Terraplenado:
Se seguirán las especificaciones de los capítulos 7.2. Excavaciones y 7.3. Rellenos del CTE DB SE C.

•Tolerancias admisibles

Según el CÓDIGO ESTRUCTURAL.

Desviación de la vertical, según la altura H del muro:

$H \leq 6$ m: trasdós ± 30 mm. Intradós ± 20 mm.

$H > 6$ m: trasdós ± 40 mm. Intradós ± 24 mm.

Espesor e :

$E \leq 50$ cm: $+16$ mm, -10 mm.

$E \leq 50$ cm: $+20$ mm, -16 mm.

En muros hormigonados contra el terreno, la desviación máxima en más será de 40 mm.

Desviación relativa de las superficies planas de intradós o de trasdós:

Pueden desviarse de la posición plana básica sin exceder ± 6 mm en 3 m.

Desviación del nivel de la arista superior del intradós, en muros vistos:

± 12 mm

Tolerancia de acabado de la cara superior del alzado, en muros vistos:

± 12 mm con regla de 3 m apoyada en dos puntos cualesquiera, una vez endurecido el hormigón.

•Condiciones de terminación

La realización de un correcto curado del hormigón es de gran importancia, dada la gran superficie que presenta el alzado. Se realizará manteniendo húmedas las superficies del muro mediante riego directo que no produzca deslavado o a través de un material que retenga la humedad, según el CÓDIGO ESTRUCTURAL.

•Control de ejecución

Puntos de observación:

- Excavación del terreno:
Comparar los terrenos atravesados con lo previsto en el proyecto y en el estudio geotécnico.
Identificación del terreno del fondo de la excavación. Compacidad.
Comprobación de la cota del fondo.
Excavación colindante a medianerías. Precauciones.
Nivel freático en relación con lo previsto.
Defectos evidentes, cavernas, galerías, colectores, etc.
Agresividad del terreno y/o del agua freática.
- Bataches:
Replanteo: cotas entre ejes. Dimensiones en planta.

No aceptación: las zonas macizas entre bataches serán de ancho menor de 0,9NE m y/o el batache mayor de 1,10E m (dimensiones A, B, E, H, N, definidas en NTE-ADV). Las irregularidades localizadas, previa a su aceptación, se corregirán de acuerdo con las instrucciones de la dirección facultativa.
- Muros:
- Replanteo:
Comprobación de cotas entre ejes de zapatas y fustes de muros y zanjas.
Comprobación de las dimensiones en planta de las zapatas del muro y zanjas.
- Excavación del terreno: según capítulo 2.1.5. Zanjas y Pozos para excavación general, y consideraciones anteriores en caso de plantearse una excavación adicional por bataches.
- Operaciones previas a la ejecución:
Eliminación del agua de la excavación (en su caso).
Rasanteo del fondo de la excavación.
Colocación de encofrados laterales, en su caso.
Drenajes permanentes bajo el edificio, en su caso.
Hormigón de limpieza. Nivelación.
No interferencia entre conducciones de saneamiento y otras. Pasatubos.
- Ejecución del muro.
- Impermeabilización del trasdós del muro. Según artículo 5.1.1 del DB-HS 1.
Tratamiento de la superficie exterior del muro y lateral del cimiento.
Planeidad del muro. Comprobar con regla de 2 m.
Colocación de membrana adherida (según tipo).
Continuidad de la membrana. Solapos. Sellado.
Prolongación de la membrana por la parte superior del muro, 25 cm mínimo.
Prolongación de la membrana por el lateral del cimiento.
Protección de la membrana de la agresión física y química en su caso.
Relleno del trasdós del muro. Compactación.
- Drenaje del muro.
Barrera antihumedad (en su caso).
Verificar situación.
Preparación y acabado del soporte. Limpieza.
Colocación (según tipo de membrana). Continuidad de la membrana. Solapos.
- Juntas estructurales.
- Refuerzos.
- Protección provisional hasta la continuación del muro.
- Comprobación final.

Conservación y mantenimiento

No se colocarán cargas, ni circularán vehículos en las proximidades del trasdós del muro.

Se evitará en la explanada inferior y junto al muro abrir zanjas paralelas al mismo.

No se adosará al fuste del muro elementos estructurales y acopios, que puedan variar la forma de trabajo del mismo.

Se evitará en la proximidad del muro la instalación de conducciones de agua a presión y las aguas superficiales se llevarán, realizando superficies estancas, a la red de alcantarillado o drenajes de viales, con el fin de mantener la capacidad de drenaje del trasdós del muro para emergencias.
Cuando se observe alguna anomalía, se consultará a la dirección facultativa, que dictaminará su importancia y en su caso la solución a adoptar.
Se reparará cualquier fuga observada en las canalizaciones de suministro o evacuación de agua.

1.3 Cimentaciones directas

1.3.1 Losas de cimentación

Descripción

Descripción

Cimentaciones directas realizadas mediante losas horizontales de hormigón armado, cuyas dimensiones en planta son muy grandes comparadas con su espesor, bajo soportes y muros pertenecientes a estructuras de edificación.

Pueden ser: continuas y uniformes, con refuerzos bajo pilares, con sección en cajón, nervada o aligerada.

Criterios de medición y valoración de unidades

- Metro cúbico de hormigón en masa o para armar.
 - Medido el volumen a excavación teórica llena, hormigón de resistencia o dosificación especificados, puesto en obra según el CÓDIGO ESTRUCTURAL.
 - Kilogramo de acero montado para losas.
 - Acero del tipo y diámetro especificados, montado en losas, incluyendo cortes, ferrallado y despuntes, y puesta en obra según el CÓDIGO ESTRUCTURAL.
 - Metro cúbico de hormigón armado en losas.
 - Hormigón de resistencia o dosificación especificados, fabricado en obra o en central, para losas de canto especificado, con una cuantía media del tipo de acero especificada, incluso recortes, separadores, alambre de atado, puesta en obra, vibrado y curado del hormigón según el CÓDIGO ESTRUCTURAL.
 - Metro cuadrado de capa de hormigón de limpieza.
 - De hormigón de resistencia, consistencia y tamaño máximo del árido especificados, fabricado en obra o en central, del espesor determinado, en la base de la cimentación, transportado y puesto en obra, según el CÓDIGO ESTRUCTURAL.
 - Metro lineal de tubo drenante.
 - Realmente ejecutado, medido en el terreno, incluyendo el lecho de asiento. No se incluye la excavación.
 - Metro cúbico de relleno de material drenante.
 - Realmente ejecutado, medido sobre los planos de perfiles transversales, no siendo de pago las demasías por exceso de excavación, delimitación de zona, mediciones incluidas en otras unidades de obra, etc.
 - Metro cúbico de material filtrante.
 - Medido sobre los planos de perfiles transversales en zonas de relleno localizadas.
 - Metro cuadrado de encachado.
- Formado por una capa de material filtrante del espesor determinado sobre la que se asienta una capa de grava, ambas capas extendidas uniformemente, incluyendo compactación y apisonado.

- Unidad de arqueta.
- Formada por solera de hormigón en masa, fábrica de ladrillo macizo y tapa con perfil metálico y retícula, formada con acero, hormigonado, incluso encofrado y desencofrado.
- Metro cuadrado de impermeabilización.
- Incluidos los materiales utilizados, la preparación de la superficie y cuantos trabajos sean necesarios para la completa terminación de la unidad.

Prescripciones sobre los productos

Características y recepción de los productos que se incorporan a las unidades de obra

La recepción de los productos, equipos y sistemas comprende el control de la documentación de los suministros (incluida la correspondiente al marcado CE, cuando sea pertinente), el control mediante distintivos de calidad o evaluaciones técnicas de idoneidad y el control mediante ensayos.

- Hormigón para armar (HA), de resistencia o dosificación especificados en proyecto.
- Barras corrugadas de acero, de características físicas y mecánicas indicadas en proyecto.
- Mallas electrosoldadas de acero, de características físicas y mecánicas indicadas en proyecto.

Impermeabilización y drenaje, según tipo de impermeabilización requerido en el CTE DB HS 1 apartado 2.1, (ver capítulo 2.2.1. Muros ejecutados con encofrados).

Almacenamiento y manipulación (criterios de uso, conservación y mantenimiento)

El almacenamiento de los cementos, áridos, aditivos y armaduras se efectuará según las indicaciones del CÓDIGO ESTRUCTURAL para protegerlos de la intemperie, la humedad y la posible contaminación o agresión del ambiente. Así, los cementos suministrados en sacos se almacenarán en un lugar ventilado y protegido, mientras que los que se suministren a granel se almacenarán en silos, igual que los aditivos (cenizas volantes o humos de sílice).

En el caso de los áridos se evitará que se contaminen por el ambiente y el terreno y que se mezclen entre sí las distintas fracciones granulométricas.

Las armaduras se conservarán clasificadas por tipos, calidades, diámetros y procedencias. En el momento de su uso estarán exentas de sustancias extrañas (grasa, aceite, pintura, etc.), no admitiéndose pérdidas de peso por oxidación superficial superiores al 1 % respecto del peso inicial de la muestra, comprobadas tras un cepillado con cepillo de alambres.

Prescripción en cuanto a la ejecución por unidades de obra

Características técnicas de cada unidad de obra

- Condiciones previas: soporte

El plano de apoyo (el terreno, tras la excavación) presentará una superficie limpia y plana, será horizontal, fijándose su profundidad según el proyecto, determinándose la profundidad mínima en función la estabilidad del suelo frente a los agentes atmosféricos.

- Compatibilidad entre los productos, elementos y sistemas constructivos

Se tomarán las precauciones necesarias en terrenos agresivos o con presencia de agua que pueda contener sustancias potencialmente agresivas en disolución, respecto a la durabilidad del hormigón y de las armaduras, de acuerdo con el CÓDIGO ESTRUCTURAL.

Estas medidas incluyen la adecuada elección del tipo de cemento a emplear (según RC-08), de la dosificación y permeabilidad del hormigón, del espesor de recubrimiento de las armaduras, etc.

Las incompatibilidades en cuanto a las componentes del hormigón, cementos, agua, áridos y aditivos son las especificadas en el CÓDIGO ESTRUCTURAL.

Proceso de ejecución

- Ejecución

- Información previa:

Localización y trazado de las instalaciones de los servicios que existan y las previstas para el edificio en la zona de terreno donde se va a actuar.

Según el CTE DB SE C, apartado 4.6.2, Se realizará la confirmación de las características del terreno establecidas en el proyecto. El resultado de tal inspección se incorporará a la documentación final de obra. En particular se debe comprobar que el nivel de apoyo de la cimentación, la estratigrafía, el nivel freático, las condiciones hidrogeológicas, la resistencia y humedad del terreno se ajustan a lo previsto y si se detectan defectos evidentes tales como cavernas, fallas, galerías, pozos, etc. o corrientes subterráneas que puedan producir socavación o arrastres.

- Excavación:

Para la excavación se adoptarán las precauciones necesarias en función del tipo de terreno y de las distancias a las edificaciones colindantes.

El plano de apoyo de la losa se situará a la profundidad prevista por debajo del nivel de la rasante.

La excavación se realizará en función del terreno; si es predominantemente arenoso, hasta el plano de apoyo de la losa se realizará por bandas, hasta descubrir el plano de apoyo, que se regará con una lechada de cemento; una vez endurecida, se extenderá la capa de hormigón de limpieza y regularización para el apoyo.

Si el terreno es arcillo-limoso, la excavación se hará en dos fases, en la primera se excavará hasta una profundidad máxima de 30 cm, por encima del nivel de apoyo, para en una segunda fase terminar la excavación por bandas, limpiando la superficie descubierta y aplicando el hormigón de limpieza hasta la regulación del apoyo.

Si el terreno está constituido por arcilla, al menos la solera de asiento debe echarse inmediatamente después de terminada la excavación. Si esto no puede realizarse, la excavación debe dejarse de 10 a 15 cm por encima de la cota definitiva de cimentación hasta el momento en que todo esté preparado para hormigonar.

La excavación que se realiza para losas con cota de cimentación profunda trae aparejado un levantamiento del fondo de la excavación. Según el CTE DB SE C, apartado 4.5.2.2, este se determinará siguiendo las indicaciones del en función del tipo de terreno, situación del nivel freático, etc., y se tomarán las precauciones oportunas.

Si la profundidad de la excavación a cielo abierto para sótanos es importante, el fondo de la excavación puede resultar inestable y romper por levantamiento, cualesquiera que sean la resistencia y el tipo de entibación utilizado para las paredes laterales. En este caso debe comprobarse la estabilidad del fondo de la excavación.

Si las subpresiones de agua son muy fuertes puede ser necesario anclar la losa o disponer una instalación permanente de drenaje y bombeo. Si en el terreno se puede producir sifonamiento (limos, arenas finas, etc.), el agotamiento debe efectuarse desde pozos filtrantes y nunca desde sumideros, según el CTE DB SE C apartados 6.3.2.2 y 7.4.3. Según el CTE DB HS 1, apartado 2.2, el sistema de drenaje y evacuación cumplirá asimismo las exigencias de dicho apartado.

- Hormigón de limpieza:

Sobre la superficie del terreno se dispondrá una capa de hormigón de limpieza o solera de asiento de 10 cm de espesor mínimo, sobre la que se colocarán las armaduras con los correspondientes separadores de mortero.

El curado del hormigón de limpieza se prolongará durante 72 horas.

- Colocación de las armaduras y hormigonado:

Se seguirán las prescripciones de la normativa EHE. Instrucción de Hormigón Estructural.

Se cumplirán las dimensiones y disposición de armaduras que se especifican en el artículo 69.4 de la EHE. La armadura longitudinal dispuesta en la cara superior, inferior y laterales no distará más de 30 cm.

El recubrimiento mínimo se ajustará a las especificaciones del CÓDIGO ESTRUCTURAL: si se ha preparado el terreno y se ha dispuesto una capa de hormigón de limpieza tal y como se ha indicado en este apartado, los recubrimientos mínimos serán los de la tabla 37.2.4 en función de la resistencia característica del hormigón, del tipo de elemento y de la clase de exposición. Para garantizar dichos recubrimientos los empujados o armaduras que se coloquen en el fondo de la losa, se apoyarán sobre separadores de materiales resistentes a la alcalinidad del hormigón, según las indicaciones de los artículos del CÓDIGO ESTRUCTURAL. No se apoyarán sobre camillas metálicas que después del hormigonado queden en contacto con la superficie del terreno, por facilitar la oxidación de las armaduras. Las distancias máximas de los separadores serán de 50 diámetros ó 100 cm, para las armaduras del empujado inferior y de 50 diámetros ó 50 cm, para las armaduras del empujado superior.

El hormigonado se realizará, a ser posible, sin interrupciones que puedan dar lugar a planos de debilidad. En caso necesario, las juntas de trabajo deben situarse en zonas lejanas a los pilares, donde menores sean los esfuerzos cortantes. Antes de reanudar el hormigonado, se limpiarán las juntas eliminando los áridos que hayan quedado sueltos, se retirará la capa superficial de mortero dejando los áridos al descubierto y se humedecerá la superficie. El vertido se realizará desde una altura no superior a 100 cm. La temperatura de hormigonado será la indicada en el CÓDIGO ESTRUCTURAL.

En losas de gran canto se controlará el calor de hidratación del cemento, ya que puede dar lugar a fisuraciones y combado de la losa.

- Impermeabilización:
Según el CTE DB HS 1, apartado 2.2, los sótanos bajo el nivel freático se deben proteger de las filtraciones de agua para cada solución constructiva en función del grado de impermeabilidad requerido.

•Tolerancias admisibles

- Niveles:
cara superior del hormigón de limpieza: +20 mm; -50 mm;
cara superior de la losa: +20 mm; -50 mm;
espesor del hormigón de limpieza: -30 mm.
- Dimensiones de la sección transversal: $+5\% \leq 120$ mm; $-5\% \geq 20$ mm.
- Planeidad:
del hormigón de limpieza: ± 16 mm;
de la cara superior del cimient: ± 16 mm;
de caras laterales (para cimientos encofrados): ± 16 mm.

•Condiciones de terminación

Las superficies que vayan a quedar vistas deberán quedar sin imperfecciones, de lo contrario se utilizarán materiales específicos para la reparación de defectos y limpieza de las mismas.

Si el hormigonado se ha efectuado en tiempo frío, será necesario proteger la cimentación para evitar que el hormigón fresco resulte dañado. Se cubrirá la superficie mediante placas de poliestireno expandido bien fijadas o mediante láminas calorifugadas. En casos extremos puede ser necesario utilizar técnicas para la calefacción del hormigón.

Si el hormigonado se ha efectuado en tiempo caluroso, debe iniciarse el curado lo antes posible. En casos extremos puede ser necesario proteger la cimentación del sol y limitar la acción del viento mediante pantallas, o incluso, hormigonar de noche.

Control de ejecución, ensayos y pruebas

•Control de ejecución

- Unidad y frecuencia de inspección: 2 por cada 1000 m² de planta.
- Puntos de observación:
 - Comprobación y control de materiales.
 - Replanteo de ejes:
 - Comprobación de cotas entre ejes de soportes y muros.
 - Excavación del terreno, según el capítulo 2.1.4 Vaciados.
 - Operaciones previas a la ejecución:
 - Eliminación del agua de la excavación (en su caso).
 - Rasanteo del fondo de la excavación.
 - Compactación del plano de apoyo de la losa.
 - Colocación de encofrados laterales, en su caso.
 - Drenajes permanentes bajo el edificio, en su caso.
 - Hormigón de limpieza. Nivelación.
 - No interferencia entre conducciones de saneamiento y otras. Pasatubos.
 - Juntas estructurales.
 - Colocación de armaduras:
 - Separación de la armadura inferior del fondo.
 - Suspensión y atado de armaduras superiores (canto útil).
 - Recubrimientos exigidos en proyecto.
 - Disposición, número y diámetro de las barras, esperas y longitudes de anclaje.
 - Agotamientos según especificaciones del proyecto para evitar sifonamientos o daños a edificios vecinos.
 - Ejecución correcta de las impermeabilizaciones previstas.
 - Puesta en obra y compactación del hormigón que asegure las resistencias de proyecto.
 - Curado del hormigón.
 - Juntas: distancia entre juntas de retracción no mayor de 16 m, en el hormigonado continuo de las losas.
 - Comprobación final: tolerancias. Defectos superficiales.

•Ensayos y pruebas

- Se efectuarán todos los ensayos preceptivos para estructuras de hormigón, descritos en el CÓDIGO ESTRUCTURAL. Entre ellos:
 - Ensayos de los componentes del hormigón, en su caso:
 - Cemento: físicos, mecánicos, químicos, etc. (según RC 16) y determinación del ion Cl⁻ (CÓDIGO ESTRUCTURAL).
 - Agua: análisis de su composición (sulfatos, sustancias disueltas, etc.; CÓDIGO ESTRUCTURAL).
 - Áridos: de identificación, de condiciones físico-químicas, físico-mecánicas y granulométricas (CÓDIGO ESTRUCTURAL).
 - Aditivos: análisis de su composición (CÓDIGO ESTRUCTURAL).
 - Ensayos de control del hormigón:
 - Ensayo de consistencia (CÓDIGO ESTRUCTURAL).
 - Ensayo de durabilidad: ensayo para la determinación de la profundidad de penetración de agua (CÓDIGO ESTRUCTURAL).
 - Ensayo de resistencia (previos, característicos o de control, CÓDIGO ESTRUCTURAL).
 - Ensayos de control del acero, junto con el del resto de la obra:
 - Sección equivalente, características geométricas, doblado-desdoblado, límite elástico, carga de rotura, alargamiento de rotura en armaduras pasivas (CÓDIGO ESTRUCTURAL).

Conservación y mantenimiento

Durante el período de ejecución deberán tomarse las precauciones oportunas para asegurar la conservación en buen estado de las cimentaciones. Cuando la losa de cimentación tenga que ser sometida, durante la ejecución de la obra, a cargas no previstas en proyecto, como cargas dinámicas o cargas vibratorias, la dirección facultativa efectuará un estudio especial y se adoptarán las medidas que en su caso fuesen necesarias.

Se prohíbe cualquier uso que someta a la losa a humedad habitual.

Se reparará cualquier fuga observada, durante la ejecución de la obra, en las canalizaciones de suministro o evacuación de agua y se vigilará la presencia de aguas ácidas, salinas o de agresividad potencial.

No se almacenarán sobre la losa materiales que puedan ser dañinos para el hormigón.

Si se aprecia alguna anomalía, fisuras o cualquier otro tipo de lesión en el edificio, será estudiado por la dirección facultativa que dictaminará su importancia y peligrosidad, proponiendo las medidas a adoptar así como las soluciones de refuerzo adecuadas, si fuera el caso.

Prescripciones sobre verificaciones en el edificio terminado

Verificaciones y pruebas de servicio para comprobar las prestaciones finales del edificio

Según el CTE DB SE C, apartado 4.6.5, antes de la puesta en servicio del edificio se comprobará que la losa se comporta en la forma prevista en el proyecto y, si lo exige el proyecto o la dirección facultativa, si los asientos se ajustan a lo previsto. Se verificará, asimismo, que no se han plantado árboles cuyas raíces puedan originar cambios de humedad en el terreno de cimentación o creado zonas verdes cuyo drenaje no esté previsto en el proyecto, sobre todo en terrenos expansivos.

Aunque es recomendable que se efectúe un control de asientos para cualquier tipo de construcción, en edificios de tipo C-3 (construcciones entre 11 y 20 plantas) y C-4 (conjuntos monumentales o singulares y edificios de más de 20 plantas), será obligado el establecimiento de un sistema de nivelación para

controlar el asiento de las zonas más características de la obra, de forma que el resultado final de las observaciones quede incorporado a la documentación de la obra. Este sistema se establecerá en las condiciones siguientes:

- Se protegerá el punto de referencia para poderlo considerar como inmóvil, durante todo el periodo de observación.
- Se nivelará como mínimo un 10 % de los pilares del total de la edificación. Si la superestructura apoya sobre muros, se situará un punto de referencia como mínimo cada 20 m, siendo como mínimo 4 el número de puntos. La precisión de la nivelación será de 0,1 mm.
- Se recomienda tomar lecturas de movimientos, como mínimo, al completar el 50 % de la estructura, al final de la misma y al terminar la tabiquería de cada dos plantas de la edificación.

1.3.2 Zapatas (aisladas, corridas y elementos de atado)

Descripción

Descripción

Cimentaciones directas de hormigón en masa o armado destinados a transmitir al terreno, y repartir en un plano de apoyo horizontal, las cargas de uno o varios pilares de la estructura, de los forjados y de los muros de carga, de sótano, de cerramiento o de arriostramiento, pertenecientes a estructuras de edificación.

Tipos de zapatas:

- Zapata aislada: como cimentación de un pilar aislado, interior, medianero o de esquina.
 - Zapata combinada: como cimentación de dos ó más pilares contiguos.
 - Zapata corrida: como cimentación de alineaciones de tres o más pilares, muros o forjados.
- Los elementos de atado entre zapatas aisladas son de dos tipos:
- Vigas de atado o soleras para evitar desplazamientos laterales, necesarios en los casos prescritos en la Norma de Construcción Sismorresistente NCSE vigente.
 - Vigas centradoras entre zapatas fuertemente excéntricas (de medianería y esquina) y las contiguas, para resistir momentos aplicados por muros o pilares o para redistribuir cargas y presiones sobre el terreno

Criterios de medición y valoración de unidades

- Unidad de zapata aislada o metro lineal de zapata corrida de hormigón.
Completamente terminada, de las dimensiones especificadas, de hormigón de resistencia o dosificación especificadas, de la cuantía de acero especificada, para un recubrimiento de la armadura principal y una tensión admisible del terreno determinadas, incluyendo elaboración, ferrallado, separadores de hormigón, puesta en obra y vibrado, según el CÓDIGO ESTRUCTURAL. No se incluye la excavación ni el encofrado, su colocación y retirada.
- Metro cúbico de hormigón en masa o para armar en zapatas, vigas de atado y centradoras.
Hormigón de resistencia o dosificación especificados con una cuantía media del tipo de acero especificada, incluso recortes, separadores, alambre de atado, puesta en obra, vibrado y curado del hormigón, según el CÓDIGO ESTRUCTURAL, incluyendo o no encofrado.
- Kilogramo de acero montado en zapatas, vigas de atado y centradoras.
Acero del tipo y diámetro especificados, incluyendo corte, colocación y despuntes, según el CÓDIGO ESTRUCTURAL.
- Kilogramo de acero de malla electrosoldada en cimentación.
Medido en peso nominal previa elaboración, para malla fabricada con alambre corrugado del tipo especificado, incluyendo corte, colocación y solapes, puesta en obra, según el CÓDIGO ESTRUCTURAL.
- Metro cuadrado de capa de hormigón de limpieza.
De hormigón de resistencia, consistencia y tamaño máximo del árido, especificados, del espesor determinado, en la base de la cimentación, transportado y puesto en obra, según el CÓDIGO ESTRUCTURAL.
- Unidad de viga centradora o de atado.
Completamente terminada, incluyendo volumen de hormigón y su puesta en obra, vibrado y curado; y peso de acero en barras corrugadas, ferrallado y colocado.

Prescripciones sobre los productos

Características y recepción de los productos que se incorporan a las unidades de obra

La recepción de los productos, equipos y sistemas comprende el control de la documentación de los suministros (incluida la correspondiente al marcado CE, cuando sea pertinente), el control mediante distintivos de calidad o evaluaciones técnicas de idoneidad y el control mediante ensayos.

- Hormigón en masa (HM) o para armar (HA), de resistencia o dosificación especificados en proyecto.
- Barras corrugadas de acero, de características físicas y mecánicas indicadas en proyecto.
- Mallas electrosoldadas de acero, de características físicas y mecánicas indicadas en proyecto.
- Si el hormigón se fabrica en obra: cemento, agua, áridos y aditivos.

Almacenamiento y manipulación (criterios de uso, conservación y mantenimiento)

El almacenamiento de los cementos, áridos, aditivos y armaduras se efectuará según las indicaciones del CÓDIGO ESTRUCTURAL para protegerlos de la intemperie, la humedad y la posible contaminación o agresión del ambiente. Así, los cementos suministrados en sacos se almacenarán en un lugar ventilado y protegido, mientras que los que se suministren a granel se almacenarán en silos, igual que los aditivos (cenizas volantes o humos de sílice).

En el caso de los áridos se evitará que se contaminen por el ambiente y el terreno y que se mezclen entre sí las distintas fracciones granulométricas.

Las armaduras se conservarán clasificadas por tipos, calidades, diámetros y procedencias. En el momento de su uso estarán exentas de sustancias extrañas (grasa, aceite, pintura, etc.), no admitiéndose pérdidas de peso por oxidación superficial superiores al 1% respecto del peso inicial de la muestra, comprobadas tras un cepillado con cepillo de alambres.

Prescripción en cuanto a la ejecución por unidades de obra

Características técnicas de cada unidad de obra

•Condiciones previas: soporte

El plano de apoyo (el terreno, tras la excavación) presentará una superficie limpia y plana, será horizontal, fijándose su profundidad en el proyecto. Para determinarlo, se considerará la estabilidad del suelo frente a los agentes atmosféricos, teniendo en cuenta las posibles alteraciones debidas a los agentes climáticos, como escorrentías y heladas, así como las oscilaciones del nivel freático, siendo recomendable que el plano quede siempre por debajo de la cota más baja previsible de éste, con el fin de evitar que el terreno por debajo del cimiento se vea afectado por posibles corrientes, lavados, variaciones de pesos específicos, etc. Aunque el terreno firme se encuentre muy superficial, es conveniente profundizar de 0,5 a 0,8 m por debajo de la rasante.

No es aconsejable apoyar directamente las vigas sobre terrenos expansivos o colapsables.

•Compatibilidad entre los productos, elementos y sistemas constructivos

Se tomarán las precauciones necesarias en terrenos agresivos o con presencia de agua que pueda contener sustancias potencialmente agresivas en disolución, respecto a la durabilidad del hormigón y de las armaduras, de acuerdo con el CÓDIGO ESTRUCTURAL. Estas medidas incluyen la adecuada elección del tipo de cemento a emplear (según RC-16), de la dosificación y permeabilidad del hormigón, del espesor de recubrimiento de las armaduras, etc.

Las incompatibilidades en cuanto a los componentes del hormigón, cementos, agua, áridos y aditivos son las especificadas en el CÓDIGO ESTRUCTURAL.

•Ejecución

- Información previa:

Localización y trazado de las instalaciones de los servicios que existan y las previstas para el edificio en la zona de terreno donde se va a actuar. Se estudiarán las soleras, arquetas de pie del pilar, saneamiento en general, etc., para que no se alteren las condiciones de trabajo o se generen, por posibles fugas, vías de agua que produzcan lavados del terreno con el posible descalce del cimiento.

Según el CTE DB SE C, apartado 4.6.2, se realizará la confirmación de las características del terreno establecidas en el proyecto. El resultado de tal inspección, definiendo la profundidad de la cimentación de cada uno de los apoyos de la obra, su forma y dimensiones, y el tipo y consistencia del terreno se incorporará a la documentación final de obra. Si el suelo situado debajo de las zapatas difiere del encontrado durante el estudio geotécnico (contiene bolsadas blandas no detectadas) o se altera su estructura durante la excavación, debe revisarse el cálculo de las zapatas.

- Excavación:

Las zanjas y pozos de cimentación tendrán las dimensiones fijadas en el proyecto y se realizarán según las indicaciones establecidas en el capítulo Zanjas y pozos.

La cota de profundidad de las excavaciones será la prefijada en los planos o las que la dirección facultativa ordene por escrito o gráficamente a la vista de la naturaleza y condiciones del terreno excavado.

Si los cimientos son muy largos es conveniente también disponer llaves o anclajes verticales más profundos, por lo menos cada 10 m.

Para la excavación se adoptarán las precauciones necesarias en función de las distancias a las edificaciones colindantes y del tipo de terreno para evitar al máximo la alteración de sus características mecánicas.

Se acondicionará el terreno para que las zapatas apoyen en condiciones homogéneas, eliminando rocas, restos de cimentaciones antiguas y lentejones de terreno más resistente, etc. Los elementos extraños de menor resistencia, serán excavados y sustituidos por un suelo de relleno compactado convenientemente, de una compresibilidad sensiblemente equivalente a la del conjunto, o por hormigón en masa.

Las excavaciones para zapatas a diferente nivel, se realizarán de modo que se evite el deslizamiento de las tierras entre los dos niveles distintos. La inclinación de los taludes de separación entre estas zapatas se ajustará a las características del terreno. A efectos indicativos y salvo orden en contra, la línea de unión de los bordes inferiores entre dos zapatas situadas a diferente nivel no superará una inclinación 1H:1V en el caso de rocas y suelos duros, ni 2H:1V en suelos flojos a medios.

Para excavar en presencia de agua en suelos permeables, se precisará el agotamiento de ésta durante toda la ejecución de los trabajos de cimentación, sin comprometer la estabilidad de taludes o de las obras vecinas.

En las excavaciones ejecutadas sin agotamiento en suelos arcillosos y con un contenido de humedad próximo al límite líquido, se procederá a un saneamiento temporal del fondo de la zanja, por absorción capilar del agua del suelo con materiales secos permeables que permita la ejecución en seco del proceso de hormigonado.

En las excavaciones ejecutadas con agotamiento en los suelos cuyo fondo sea suficientemente impermeable como para que el contenido de humedad no disminuya sensiblemente con los agotamientos, se comprobará si es necesario proceder a un saneamiento previo de la capa inferior permeable, por agotamiento o por drenaje.

Si se estima necesario, se realizará un drenaje del terreno de cimentación. Éste se podrá realizar con drenes, con empedrados, con procedimientos mixtos de dren y empedrado o bien con otros materiales idóneos.

Los drenes se colocarán en el fondo de zanjas en perforaciones inclinadas con una pendiente mínima de 5 cm por metro. Los empedrados se rellenarán de cantos o grava gruesa, dispuestos en una zanja, cuyo fondo penetrará en la medida necesaria y tendrá una pendiente longitudinal mínima de 3 a 4 cm por metro. Con anterioridad a la colocación de la grava, en su caso se dispondrá un geotextil en la zanja que cumpla las condiciones de filtro necesarias para evitar la migración de materiales finos.

La terminación de la excavación en el fondo y paredes de la misma, debe tener lugar inmediatamente antes de ejecutar la capa de hormigón de limpieza, especialmente en terrenos arcillosos. Si no fuera posible, debe dejarse la excavación de 10 a 15 cm por encima de la cota definitiva de cimentación hasta el momento en que todo esté preparado para hormigonar.

El fondo de la excavación se nivelará bien para que la superficie quede sensiblemente de acuerdo con el proyecto, y se limpiará y apisonará ligeramente.

- Hormigón de limpieza:

Sobre la superficie de la excavación se dispondrá una capa de hormigón de regularización, de baja dosificación, con un espesor mínimo de 10 cm creando una superficie plana y horizontal de apoyo de la zapata y evitando, en el caso de suelos permeables, la penetración de la lechada de hormigón estructural en el terreno que dejaría mal recubiertos los áridos en la parte inferior. El nivel de enrase del hormigón de limpieza será el previsto en el proyecto para la base de las zapatas y las vigas riostras. El perfil superior tendrá una terminación adecuada a la continuación de la obra.

El hormigón de limpieza, en ningún caso servirá para nivelar cuando en el fondo de la excavación existan fuertes irregularidades.

- Colocación de las armaduras y hormigonado.

La puesta en obra, vertido, compactación y curado del hormigón, así como la colocación de las armaduras seguirán las indicaciones del CÓDIGO ESTRUCTURAL

Las armaduras verticales de pilares o muros deben enlazarse a la zapata como se indica en la norma NCSE-02.

Se cumplirán las especificaciones relativas a dimensiones mínimas de zapatas y disposición de armaduras del CÓDIGO ESTRUCTURAL: el canto mínimo en el borde de las zapatas no será inferior a 35 cm, si son de hormigón en masa, ni a 25 cm, si son de hormigón armado. La armadura longitudinal dispuesta en la cara superior, inferior y laterales no distará más de 30 cm.

El recubrimiento mínimo se ajustará a las especificaciones del CÓDIGO ESTRUCTURAL: si se ha preparado el terreno y se ha dispuesto una capa de hormigón de limpieza tal y como se ha indicado en este apartado, los recubrimientos mínimos serán los de la tabla 37.2.4 en función de la resistencia característica del hormigón, del tipo de elemento y de la clase de exposición, de lo contrario, si se hormigona la zapata directamente contra el terreno el recubrimiento será de 7 cm. Para garantizar dichos recubrimientos los emparillados o armaduras que se coloquen en el fondo de las zapatas, se apoyarán sobre separadores de materiales resistentes a la alcalinidad del hormigón, según las indicaciones del CÓDIGO ESTRUCTURAL. No se apoyarán sobre camillas metálicas que después del hormigonado queden en contacto con la superficie del terreno, por facilitar la oxidación de las armaduras. Las distancias máximas de los separadores serán de 50 diámetros ó 100 cm, para las armaduras del emparillado inferior y de 50 diámetros ó 50 cm, para las armaduras del emparillado superior. Es conveniente colocar también separadores en la parte vertical de ganchos o patillas para evitar el movimiento horizontal de la parrilla del fondo.

La puesta a tierra de las armaduras, se realizará antes del hormigonado, según la subsección 5.3. Electricidad: baja tensión y puesta a tierra.

El hormigón se verterá mediante conducciones apropiadas desde la profundidad del firme hasta la cota de la zapata, evitando su caída libre. La colocación directa no debe hacerse más que entre niveles de aprovisionamiento y de ejecución sensiblemente equivalentes. Si las paredes de la excavación no presentan una cohesión suficiente se encofrarán para evitar los desprendimientos.

Las zapatas aisladas se hormigonarán de una sola vez.

En zapatas continuas pueden realizarse juntas de hormigonado, en general en puntos alejados de zonas rígidas y muros de esquina, disponiéndolas en puntos situados en los tercios de la distancia entre pilares.

En muros con huecos de paso o perforaciones cuyas dimensiones sean menores que los valores límite establecidos, la zapata corrida será pasante, en caso contrario, se interrumpirá como si se tratara de dos muros independientes. Además las zapatas corridas se prolongarán, si es posible, una dimensión igual a su vuelo, en los extremos libres de los muros.

No se hormigonará cuando el fondo de la excavación esté inundado, helado o presente capas de agua transformadas en hielo. En ese caso, sólo se procederá a la construcción de la zapata cuando se haya producido el deshielo completo, o bien se haya excavado en mayor profundidad hasta retirar la capa de suelo helado.

- Precauciones:

Se adoptarán las disposiciones necesarias para asegurar la protección de las cimentaciones contra los aterramientos, durante y después de la ejecución de aquellas, así como para la evacuación de aguas caso de producirse inundaciones de las excavaciones durante la ejecución de la cimentación evitando así aterramientos, erosión, o puesta en carga imprevista de las obras, que puedan comprometer su estabilidad.

•Tolerancias admisibles

- Variación en planta del centro de gravedad de las zapatas aisladas:

2% de la dimensión de la zapata en la dirección considerada, sin exceder de ± 50 mm.

- Niveles:

cara superior del hormigón de limpieza: +20 mm; -50 mm;

cara superior de la zapata: +20 mm; -50 mm;

espesor del hormigón de limpieza: -30 mm.

- Dimensiones en planta:

zapatas encofradas: +40 mm; -20 mm;

zapatas hormigonadas contra el terreno:
 dimensión < 1 m: +80 mm; -20 mm;
 dimensión > 1 m y < 2.5 m.: +120 mm; -20 mm;
 dimensión > 2.5 m: +200 mm; -20 mm.
 - Dimensiones de la sección transversal: +5% ≤ 120 mm; -5% ≥ 20 mm.
 - Planeidad:
 del hormigón de limpieza: ±16 mm;
 de la cara superior del cimiento ±16 mm;
 de caras laterales (para cimientos encofrados): ±16 mm.

•Condiciones de terminación

Las superficies acabadas deberán quedar sin imperfecciones, de lo contrario se utilizarán materiales específicos para la reparación de defectos y limpieza de las mismas.

Si el hormigonado se ha efectuado en tiempo frío, será necesario proteger la cimentación para evitar que el hormigón fresco resulte dañado. Se cubrirá la superficie mediante placas de poliestireno expandido bien fijadas o mediante láminas calorifugadas. En casos extremos puede ser necesario utilizar técnicas para la calefacción del hormigón.

Si el hormigonado se ha efectuado en tiempo caluroso, debe iniciarse el curado lo antes posible. En casos extremos puede ser necesario proteger la cimentación del sol y limitar la acción del viento mediante pantallas, o incluso, hormigonar de noche.

Control de ejecución, ensayos y pruebas

•Control de ejecución

Unidad y frecuencia de inspección: 2 por cada 1000 m² de planta.

Puntos de observación:

Según el CTE DB SE C, apartado 4.6.4, se efectuarán los siguientes controles durante la ejecución:

- Comprobación y control de materiales.
- Replanteo de ejes:
Comprobación de cotas entre ejes de zapatas de zanjas.
Comprobación de las dimensiones en planta y orientaciones de zapatas.
Comprobación de las dimensiones de las vigas de atado y centradoras.
- Excavación del terreno:
Comparación terreno atravesado con estudio geotécnico y previsiones de proyecto.
Identificación del terreno del fondo de la excavación: compacidad, agresividad, resistencia, humedad, etc.
Comprobación de la cota de fondo.
Posición del nivel freático, agresividad del agua freática.
Defectos evidentes: cavernas, galerías, etc.
Presencia de corrientes subterráneas.
Precauciones en excavaciones colindantes a medianeras.
- Operaciones previas a la ejecución:
Eliminación del agua de la excavación (en su caso).
Rasanteo del fondo de la excavación.
Colocación de encofrados laterales, en su caso.
Drenajes permanentes bajo el edificio, en su caso.
Hormigón de limpieza. Nivelación.
No interferencia entre conducciones de saneamiento y otras. Pasatubos.
- Colocación de armaduras:
Disposición, tipo, número, diámetro y longitud fijados en el proyecto.
Recubrimientos exigidos en proyecto.
Separación de la armadura inferior del fondo.
Suspensión y atado de armaduras superiores en vigas (canto útil).
Disposición correcta de las armaduras de espera de pilares u otros elementos y comprobación de su longitud.
Dispositivos de anclaje de las armaduras.
- Impermeabilizaciones previstas.
- Puesta en obra y compactación del hormigón que asegure las resistencias de proyecto.
- Curado del hormigón.
- Juntas.
- Posibles alteraciones en el estado de zapatas contiguas, sean nuevas o existentes.
- Comprobación final. Tolerancias. Defectos superficiales.

•Ensayos y pruebas

Se efectuarán todos los ensayos preceptivos para estructuras de hormigón, descritos en el CÓDIGO ESTRUCTURAL. Entre ellos:

- Ensayos de los componentes del hormigón, en su caso:
Cemento: físicos, mecánicos, químicos, etc. (según RC 16) y determinación del ion Cl⁻ (CÓDIGO ESTRUCTURAL).
Agua: análisis de su composición (sulfatos, sustancias disueltas, etc.; CÓDIGO ESTRUCTURAL).
Áridos: de identificación, de condiciones físico-químicas, físico-mecánicas y granulométricas (CÓDIGO ESTRUCTURAL).
Aditivos: análisis de su composición (CÓDIGO ESTRUCTURAL).
- Ensayos de control del hormigón:
Ensayo de consistencia (CÓDIGO ESTRUCTURAL).
Ensayo de durabilidad: ensayo para la determinación de la profundidad de penetración de agua (CÓDIGO ESTRUCTURAL).
Ensayo de resistencia (previos, característicos o de control, CÓDIGO ESTRUCTURAL).
- Ensayos de control del acero, junto con el del resto de la obra:
Sección equivalente, características geométricas, doblado-desdoblado, límite elástico, carga de rotura, alargamiento de rotura en armaduras pasivas (CÓDIGO ESTRUCTURAL).

Conservación y mantenimiento

Durante el período de ejecución deberán tomarse las precauciones oportunas para asegurar la conservación en buen estado de la cimentación. Para ello, entre otras cosas, se adoptarán las disposiciones necesarias para asegurar su protección contra los aterramientos y para garantizar la evacuación de aguas, caso de producirse inundaciones, ya que éstas podrían provocar la puesta en carga imprevista de las zapatas. Se impedirá la circulación sobre el hormigón fresco.

No se permitirá la presencia de sobrecargas cercanas a las cimentaciones, si no se han tenido en cuenta en el proyecto.

En todo momento se debe vigilar la presencia de vías de agua, por el posible descarnamiento que puedan ocasionar bajo las cimentaciones, así como la presencia de aguas ácidas, salinas, o de agresividad potencial.

Cuando se prevea alguna modificación que pueda alterar las propiedades del terreno, motivada por construcciones próximas, excavaciones, servicios o instalaciones, será necesario el dictamen de la dirección facultativa, con el fin de adoptar las medidas oportunas.

Asimismo, cuando se aprecie alguna anomalía, asientos excesivos, fisuras o cualquier otro tipo de lesión en el edificio, deberá procederse a la observación de la cimentación y del terreno circundante, de la parte enterrada de los elementos resistentes verticales y de las redes de agua potable y saneamiento, de forma que se pueda conocer la causa del fenómeno, su importancia y peligrosidad. En el caso de ser imputable a la cimentación, la dirección facultativa propondrá los refuerzos o recalces que deban realizarse.

No se harán obras nuevas sobre la cimentación que puedan poner en peligro su seguridad, tales como perforaciones que reduzcan su capacidad resistente; pilares u otro tipo de cargaderos que trasmitan cargas importantes y excavaciones importantes en sus proximidades u otras obras que pongan en peligro su estabilidad.

Las cargas que actúan sobre las zapatas no serán superiores a las especificadas en el proyecto. Para ello los sótanos no deben dedicarse a otro uso que para el que fueran proyectados, ni se almacenarán en ellos materiales que puedan ser dañinos para los hormigones. Cualquier modificación debe ser autorizada por la dirección facultativa e incluida en la documentación de obra.

Prescripciones sobre verificaciones en el edificio terminado

Verificaciones y pruebas de servicio para comprobar las prestaciones finales del edificio

Según CTE DB SE C, apartado 4.6.5, antes de la puesta en servicio del edificio se comprobará que las zapatas se comportan en la forma establecida en el proyecto, que no se aprecia que se estén superando las presiones admisibles y, en aquellos casos en que lo exija el proyecto o la dirección facultativa, si los asientos se ajustan a lo previsto. Se verificará, asimismo, que no se han plantado árboles cuyas raíces puedan originar cambios de humedad en el terreno de cimentación, o creado zonas verdes cuyo drenaje no esté previsto en el proyecto, sobre todo en terrenos expansivos.

Aunque es recomendable que se efectúe un control de asientos para cualquier tipo de construcción, en edificios de tipo C-3 (construcciones entre 11 y 20 plantas) y C-4 (conjuntos monumentales o singulares y edificios de más de 20 plantas) será obligado el establecimiento de un sistema de nivelación para controlar el asiento de las zonas más características de la obra, de forma que el resultado final de las observaciones quede incorporado a la documentación de la obra. Según el CTE DB SE C, apartado 4.6.5, este sistema se establecerá según las condiciones que marca dicho apartado.

Artículo 2. Estructuras

2.1 Estructuras de acero

Descripción

Descripción

Elementos metálicos incluidos en pórticos planos de una o varias plantas, como vigas y soportes ortogonales con nudos articulados, semirrígidos o rígidos, formados por perfiles comerciales o piezas armadas, simples o compuestas, que pueden tener elementos de arriostramiento horizontal metálicos o no metálicos.

También incluyen:

- Estructuras porticadas de una planta usuales en construcciones industriales con soportes verticales y dinteles de luz mediana o grande, formados por vigas de alma llena o cerchas trianguladas que soportan una cubierta ligera horizontal o inclinada, con elementos de arriostramiento frente a acciones horizontales y pandeo.
- Las mallas espaciales metálicas de dos capas, formadas por barras que definen una retícula triangulada con rigidez a flexión cuyos nudos se comportan como articulaciones, con apoyos en los nudos perimetrales o interiores (de la capa superior o inferior; sobre elementos metálicos o no metálicos), con geometría regular formada por módulos básicos repetidos, que no soportan cargas puntuales de importancia, aptas para cubiertas ligeras de grandes luces.

Criterios de medición y valoración de unidades

Se especificarán las siguientes partidas, agrupando los elementos de características similares:

- Kilogramo de acero en perfil comercial (viga o soporte) especificando clase de acero y tipo de perfil.
 - Kilogramo de acero en pieza soldada (viga o soporte) especificando clase de acero y tipo de perfil (referencia a detalle); incluyendo soldadura.
 - Kilogramo de acero en soporte compuesto (empresillado o en celosía) especificando clase de acero y tipo de perfil (referencia a detalle); incluyendo elementos de enlace y sus uniones.
 - Unidad de nudo sin rigidizadores especificar soldado o atornillado, y tipo de nudo (referencia a detalle); incluyendo cordones de soldadura o tornillos.
 - Unidad de nudo con rigidizadores especificar soldado o atornillado, y tipo de nudo (referencia a detalle); incluyendo cordones de soldadura o tornillos.
 - Unidad de placa de anclaje en cimentación incluyendo anclajes y rigidizadores (si procede), y especificando tipo de placa (referencia a detalle).
 - Metro cuadrado de pintura anticorrosiva especificando tipo de pintura (imprimación, manos intermedias y acabado), número de manos y espesor de cada una.
 - Metro cuadrado de protección contra fuego (pintura, mortero o aplacado) especificando tipo de protección y espesor; además, en pinturas igual que en punto anterior, y en aplacados sistema de fijación y tratamiento de juntas (si procede).
- En el caso de mallas espaciales:
- Kilogramo de acero en perfil comercial (abierto o tubo) especificando clase de acero y tipo de perfil; incluyendo terminación de los extremos para unión con el nudo (referencia a detalle).
 - Unidad de nudo especificando tipo de nudo (referencia a detalle); incluyendo cordones de soldadura o tornillos (si los hay).
 - Unidad de nudo de apoyo especificando tipo de nudo (referencia a detalle); incluyendo cordones de soldadura o tornillos o placa de anclaje (si los hay) en montaje a pie de obra y elevación con grúas.
 - Unidad de acondicionamiento del terreno para montaje a nivel del suelo especificando características y número de los apoyos provisionales.
 - Unidad de elevación y montaje en posición acabada incluyendo elementos auxiliares para acceso a nudos de apoyo; especificando equipos de elevación y tiempo estimado en montaje "in situ".
 - Unidad de montaje en posición acabada.

En los precios unitarios de cada una, además de los conceptos expresados en cada caso, irá incluida la mano de obra directa e indirecta, obligaciones sociales y parte proporcional de medios auxiliares para acceso a la posición de trabajo y elevación del material, hasta su colocación completa en obra.

La valoración que así resulta corresponde a la ejecución material de la unidad completa terminada.

Prescripciones sobre los productos

Características y recepción de los productos que se incorporan a las unidades de obra

La recepción de los productos, equipos y sistemas comprende el control de la documentación de los suministros (incluida la del marcado CE cuando sea pertinente), el control mediante distintivos de calidad o evaluaciones técnicas de idoneidad y el control mediante ensayos.

- Aceros en chapas y perfiles

Los elementos estructurales pueden estar constituidos por los aceros establecidos por las normas UNE EN 10025:2006 (chapas y perfiles), UNE EN 10210-1:2007 (tubos acabados en caliente) y UNE EN 10219-1:2007 (tubos conformados en frío).

Los tipos de acero podrán ser S235, S275 y S355; para los de UNE EN 10025:2006 y otras se admite también el tipo S450; según el CTE DB SE A, tabla 4.1, se establecen sus características mecánicas. Estos aceros podrán ser de los grados JR, JO y J2; para el S355 se admite también el grado K2.

Si se emplean otros aceros en proyecto, para garantizar su ductilidad, deberá comprobarse:

la relación entre la tensión de rotura y la de límite elástico no será inferior a 1,20,

el alargamiento en rotura de una probeta de sección inicial S_0 medido sobre una longitud $5,65\sqrt{S_0}$ será superior al 15%, la deformación correspondiente a la tensión de rotura debe superar al menos un 20% la correspondiente al límite elástico.

Para comprobar la ductilidad en cualquier otro caso no incluido en los anteriores, deberá demostrarse que la temperatura de transición (la mínima a la que la resistencia a rotura dúctil supera a la frágil) es menor que la mínima de aquellas a las que va a estar sometida la estructura.

Todos los aceros relacionados son soldables y únicamente se requiere la adopción de precauciones en el caso de uniones especiales (entre chapas de gran espesor, de espesores muy desiguales, en condiciones difíciles de ejecución, etc.).

Si el material va a sufrir durante la fabricación algún proceso capaz de modificar su estructura metalográfica (deformación con llama, tratamiento térmico específico, etc.) se deben definir los requisitos adicionales pertinentes.

- Tornillos, tuercas, arandelas. Estos aceros podrán ser de las calidades 4.6, 5.6, 6.8, 8.8 y 10.9 normalizadas por ISO; según el CTE DB SE A, tabla 4.3, se establecen sus características mecánicas. En los tornillos de alta resistencia utilizados como pretensados se controlará el apriete.
 - Materiales de aportación. Las características mecánicas de los materiales de aportación serán en todos los casos superiores a las del metal base. En aceros de resistencia mejorada a la corrosión atmosférica, la resistencia a la corrosión del material de aportación debe ser equivalente a la del material base; cuando se suelden este tipo de aceros el valor del carbono equivalente no debe exceder de 0,54.
- Los productos especificados por UNE EN 10025:2006 deben suministrarse con inspección y ensayos, específicos (sobre los productos suministrados) o no específicos (no necesariamente sobre los productos suministrados), que garanticen su conformidad con el pedido y con la norma. El comprador debe especificar al fabricante el tipo de documento de inspección requerido conforme a UNE EN 10204:2006 (tabla A.1). Los productos deben marcarse de manera legible utilizando métodos tales como la pintura, el troquelado, el marcado con láser, el código de barras o mediante etiquetas adhesivas permanentes o etiquetas fijas con los siguientes datos: el tipo, la calidad y, si fuera aplicable, la condición de suministro mediante su designación abreviada (N, conformado de normalización; M, conformado termomecánico); el tipo de marcado puede especificarse en el momento de efectuar el pedido.
- Los productos especificados por UNE EN 10210-1:2007, UNE EN 10210-2:2020 y UNE EN 10219-1:2019, UNE EN 10219-2:2007 deben ser suministrados después de haber superado los ensayos e inspecciones no específicos recogidos en EN 10021:1994 con una testificación de inspección conforme a la norma UNE EN 10204:2006, salvo exigencias contrarias del comprador en el momento de hacer el pedido. Cada perfil hueco debe ser marcado por un procedimiento adecuado y duradero, como la aplicación de pintura, punzonado o una etiqueta adhesiva en la que se indique la designación abreviada (tipo y grado de acero) y el nombre del fabricante; cuando los productos se suministran en paquetes, el marcado puede ser indicado en una etiqueta fijada sólidamente al paquete.
- Para todos los productos se verificarán las siguientes condiciones técnicas generales de suministro, según UNE EN 10021
- Si se suministran a través de un transformador o intermediario, se deberá remitir al comprador, sin ningún cambio, la documentación del fabricante como se indica en UNE EN 10204, acompañada de los medios oportunos para identificar el producto, de forma que se pueda establecer la trazabilidad entre la documentación y los productos; si el transformador o intermediario ha modificado en cualquier forma las condiciones o las dimensiones del producto, debe facilitar un documento adicional de conformidad con las nuevas condiciones.
 - Al hacer el pedido, el comprador deberá establecer que tipo de documento solicita, si es que requiere alguno y, en consecuencia, indicar el tipo de inspección: específica o no específica en base a una inspección no específica, el comprador puede solicitar al fabricante que le facilite una testificación de conformidad con el pedido o una testificación de inspección; si se solicita una testificación de inspección, deberá indicar las características del producto cuyos resultados de los ensayos deben recogerse en este tipo de documento, en el caso de que los detalles no estén recogidos en la norma del producto.
 - Si el comprador solicita que la conformidad de los productos se compruebe mediante una inspección específica, en el pedido se concretará cual es el tipo de documento requerido: un certificado de inspección tipo 3.1 ó 3.2 según la norma UNE EN 10204, y si no está definido en la norma del producto: la frecuencia de los ensayos, los requisitos para el muestreo y la preparación de las muestras y probetas, los métodos de ensayo y, si procede, la identificación de las unidades de inspección
- El proceso de control de esta fase debe contemplar los siguientes aspectos:
- En los materiales cubiertos por marcas, sellos o certificaciones de conformidad reconocidos por las Administraciones Públicas competentes, este control puede limitarse a un certificado expedido por el fabricante que establezca de forma inequívoca la traza que permita relacionar cada elemento de la estructura con el certificado de origen que lo avala.
 - Si no se incluye una declaración del suministrador de que los productos o materiales cumplen con la Parte I del presente Pliego, se tratarán como productos o materiales no conformes.
 - Cuando en la documentación del proyecto se especifiquen características no avaladas por el certificado de origen del material (por ejemplo, el valor máximo del límite elástico en el caso de cálculo en capacidad), se establecerá un procedimiento de control mediante ensayos.
 - Cuando se empleen materiales que por su carácter singular no queden cubiertos por una norma nacional específica a la que referir la certificación (arandelas deformables, tornillos sin cabeza, conectadores, etc.) se podrán utilizar normas o recomendaciones de prestigio reconocido.
 - Cuando haya que verificar las tolerancias dimensionales de los perfiles comerciales se tendrán en cuenta las siguientes normas:
serie IPN: UNE EN 10024:1995
series IPE y HE: UNE EN 10034:1994
serie UPN: UNE 36522:2018
series L y LD: UNE EN 10056-1:2017 (medidas) y UNE EN 10056-2:1994 (tolerancias)
tubos: UNE EN 10219-1:2007, UNE EN 10219-1:2007 ERRATUM:2010, UNE EN 10219-2:2019 (Parte 1- condiciones de suministro y Parte 2- Tolerancias)
chapas: UNE EN 10029:2011
Almacenamiento y manipulación (criterios de uso, conservación y mantenimiento)
El almacenamiento y depósito de los elementos constitutivos de la obra se hará de forma sistemática y ordenada para facilitar su montaje. Se cuidará especialmente que las piezas no se vean afectadas por acumulaciones de agua, ni estén en contacto directo con el terreno, y se mantengan las condiciones de durabilidad; para el almacenamiento de los elementos auxiliares tales como tornillos, electrodos, pinturas, etc., se seguirán las instrucciones dadas por el fabricante de los mismos.
- Las manipulaciones necesarias para la carga, descarga, transporte, almacenamiento a pie de obra y montaje se realizarán con el cuidado suficiente para no provocar solicitaciones excesivas en ningún elemento de la estructura y para no dañar ni a las piezas ni a la pintura. Se cuidarán especialmente, protegiéndolas si fuese necesario, las partes sobre las que hayan de fijarse las cadenas, cables o ganchos que vayan a utilizarse en la elevación o sujeción de las piezas de la estructura.
- Se corregirá cuidadosamente, antes de proceder al montaje, cualquier abolladura, comba o torcedura que haya podido provocarse en las operaciones de transporte. Si el efecto no puede ser corregido, o se presume que después de corregido puede afectar a la resistencia o estabilidad de la estructura, la pieza en cuestión se rechazará, marcándola debidamente para dejar constancia de ello.

Características técnicas de cada unidad de obra

•Condiciones previas: soporte

Los elementos no metálicos de la construcción (hormigón, fábricas, etc.) que hayan de actuar como soporte de elementos estructurales metálicos, deben cumplir las "tolerancias en las partes adyacentes" indicadas posteriormente dentro de las tolerancias admisibles.

Las bases de los pilares que apoyen sobre elementos no metálicos se calzarán mediante cuñas de acero separadas entre 4 y 8 cm, después de acufiadas se procederá a la colocación del número conveniente de vigas de la planta superior y entonces se alinearán y aplomarán.

Los espacios entre las bases de los pilares y el elemento de apoyo si es de hormigón o fábrica, se limpiarán y rellenarán, retacando, con mortero u hormigón de cemento portland y árido, cuya máxima dimensión no sea mayor que 1/5 del espesor del espacio que debe rellenarse, y de dosificación no menor que 1:2. La consistencia del mortero u hormigón de relleno será la conveniente para asegurar el llenado completo; en general, será fluida hasta espesores de 5 cm y más seca para espesores mayores.

•Compatibilidad entre los productos, elementos y sistemas constructivos

Las superficies que hayan de quedar en contacto en las uniones con tornillos pretensados de alta resistencia no se pintarán y recibirán una limpieza y el tratamiento especificado.

Las superficies que hayan de soldarse no estarán pintadas ni siquiera con la capa de imprimación en una zona de anchura mínima de 10 cm desde el borde de la soldadura; si se precisa una protección temporal se pintarán con pintura fácilmente eliminable, que se limpiará cuidadosamente antes del soldado.

Para evitar posibles corrosiones es preciso que las bases de pilares y partes estructurales que puedan estar en contacto con el terreno queden embebidas en hormigón. No se pintarán estos elementos para evitar su oxidación; si han de permanecer algún tiempo a la intemperie se recomienda su protección con lechada de cemento.

Se evitará el contacto del acero con otros metales que tengan menos potencial electrovalente (por ejemplo, plomo, cobre) que le pueda originar corrosión electroquímica; también se evitará su contacto con materiales de albañilería que tengan comportamiento higroscópico, especialmente el yeso, que le pueda originar corrosión química.

●Ejecución

Operaciones previas:

Corte: se realizará por medio de sierra, cizalla, corte térmico (oxicorte) automático y, solamente si este no es posible, oxicorte manual; se especificarán las zonas donde no es admisible material endurecido tras procesos de corte, como por ejemplo:

Cuando el cálculo se base en métodos plásticos.

A ambos lados de cada rótula plástica en una distancia igual al canto de la pieza.

Cuando predomine la fatiga, en chapas y llantas, perfiles laminados, y tubos sin costura.

Cuando el diseño para esfuerzos sísmicos o accidentales se base en la ductilidad de la estructura.

Conformado: el acero se puede doblar, prensar o forjar hasta que adopte la forma requerida, utilizando procesos de conformado en caliente o en frío, siempre que las características del material no queden por debajo de los valores especificados; según el CTE DB SE A, apartado 10.2.2, los radios de acuerdo mínimos para el conformado en frío serán los especificados en dicho apartado.

Perforación: los agujeros deben realizarse por taladrado u otro proceso que proporcione un acabado equivalente; se admite el punzonado en materiales de hasta 2,5 cm de espesor, siempre que su espesor nominal no sea mayor que el diámetro nominal del agujero (o su dimensión mínima si no es circular).

Ángulos entrantes y entallas: deben tener un acabado redondeado con un radio mínimo de 5 mm.

Superficies para apoyo de contacto: se deben especificar los requisitos de planeidad y grado de acabado; la planeidad antes del armado de una superficie simple contrastada con un borde recto, no superará los 0,5 mm, en caso contrario, para reducirla, podrán utilizarse cuñas y forros de acero inoxidable, no debiendo utilizarse más de tres en cualquier punto que podrán fijarse mediante soldaduras en ángulo o a tope de penetración parcial.

Empalmes: sólo se permitirán los establecidos en el proyecto o autorizados por la dirección facultativa, que se realizarán por el procedimiento establecido.

Soldeo:

Se debe proporcionar al personal encargado un plan de soldeo que figurará en los planos de taller, con todos los detalles de la unión, las dimensiones y tipo de soldadura, la secuencia de soldeo, las especificaciones sobre el proceso y las medidas necesarias para evitar el desgarro laminar.

Se consideran aceptables los procesos de soldadura recogidos por UNE EN ISO 4063:2011.

Los soldadores deben estar certificados por un organismo acreditado y cualificado; cada tipo de soldadura requiere la cualificación específica del soldador que la realiza.

Las superficies y los bordes deben ser apropiados para el proceso de soldeo que se utilice; los componentes a soldar deben estar correctamente colocados y fijos mediante dispositivos adecuados o soldaduras de punteo, y ser accesibles para el soldador; los dispositivos provisionales para el montaje deben ser fáciles de retirar sin dañar la pieza; se debe considerar la utilización de precalentamiento cuando el tipo de acero y/o la velocidad de enfriamiento puedan producir enfriamiento en la zona térmicamente afectada por el calor.

Para cualquier tipo de soldadura que no figure entre los considerados como habituales (por puntos, en ángulo, a tope, en tapón y ojal) se indicarán los requisitos de ejecución para alcanzar un nivel de calidad análogo a ellos; según el CTE DB SE A, apartado 10.7, durante la ejecución de los procedimientos habituales se cumplirán las especificaciones de dicho apartado especialmente en lo referente a limpieza y eliminación de defectos de cada pasada antes de la siguiente.

Uniones atornilladas:

Según el CTE DB SE A, apartados 10.4.1 a 10.4.3, las características de tornillos, tuercas y arandelas se ajustarán a las especificaciones dichos apartados. En tornillos sin pretensar el "apretado a tope" es el que consigue un hombre con una llave normal sin brazo de prolongación; en uniones pretensadas el apriete se realizará progresivamente desde los tornillos centrales hasta los bordes; según el CTE DB SE A, apartado 10.4.5, el control del pretensado se realizará por alguno de los siguientes procedimientos:

Método de control del par torsor.

Método del giro de tuerca.

Método del indicador directo de tensión.

Método combinado.

Según el CTE DB SE A, apartado 10.5, podrán emplearse tornillos avellanados, calibrados, hexagonales de inyección, o pernos de articulación, si se cumplen las especificaciones de dicho apartado.

Montaje en blanco. La estructura será provisional y cuidadosamente montada en blanco en el taller para asegurar la perfecta coincidencia de los elementos que han de unirse y su exacta configuración geométrica.

Recepción de elementos estructurales. Una vez comprobado que los distintos elementos estructurales metálicos fabricados en taller satisfacen todos los requisitos anteriores, se recepcionarán autorizándose su envío a la obra.

Transporte a obra. Se procurará reducir al mínimo las uniones a efectuar en obra, estudiando cuidadosamente los planos de taller para resolver los problemas de transporte y montaje que esto pueda ocasionar.

Montaje en obra:

Si todos los elementos recibidos en obra han sido recepcionados previamente en taller como es aconsejable, los únicos problemas que se pueden plantear durante el montaje son los debidos a errores cometidos en la obra que debe sustentar la estructura metálica, como replanteo y nivelación en cimentaciones, que han de verificar los límites establecidos para las "tolerancias en las partes adyacentes" mencionados en el punto siguiente; las consecuencias de estos errores son evitables si se tiene la precaución de realizar los planos de taller sobre cotas de replanteo tomadas directamente de la obra.

Por tanto esta fase de control se reduce a verificar que se cumple el programa de montaje para asegurar que todas las partes de la estructura, en cualquiera de las etapas de construcción, tienen arriostamiento para garantizar su estabilidad, y controlar todas las uniones realizadas en obra visual y geométricamente; además, en las uniones atornilladas se comprobará el apriete con los mismos criterios indicados para la ejecución en taller, y en las soldaduras, si se especifica, se efectuarán los controles no destructivos indicados posteriormente en el "control de calidad de la fabricación".

●Tolerancias admisibles

Los valores máximos admisibles de las desviaciones geométricas, para situaciones normales, aplicables sin acuerdo especial y necesarias para:

La validez de las hipótesis de cálculo en estructuras con carga estática.

Según el CTE DB SE A, apartado 11, se definen las tolerancias aceptables para edificación en ausencia de otros requisitos y corresponden a:

Tolerancias de los elementos estructurales.

Tolerancias de la estructura montada.

Tolerancias de fabricación en taller.

Tolerancias en las partes adyacentes.

●Condiciones de terminación

Previamente a la aplicación de los tratamientos de protección, se prepararán las superficies reparando todos los defectos detectados en ellas, tomando como referencia los principios generales de la norma UNE EN ISO 8504-1:2020, particularizados por UNE EN ISO 8504-2:2020 para limpieza con chorro abrasivo y por UNE EN ISO 8504-3:2020 para limpieza por herramientas motorizadas y manuales.

En superficies de rozamiento se debe extremar el cuidado en lo referente a ejecución y montaje en taller, y se protegerán con cubiertas impermeables tras la preparación hasta su armado.

Las superficies que vayan a estar en contacto con el hormigón sólo se limpiarán sin pintar, extendiendo este tratamiento al menos 30 cm de la zona correspondiente.

Para aplicar el recubrimiento se tendrá en cuenta:

Galvanización. Se realizará de acuerdo con UNE EN ISO 1460:1996 y UNE EN ISO 1461:2010, sellando las soldaduras antes de un decapado previo a la galvanización si se produce, y con agujeros de venteo o purga si hay espacios cerrados, donde indique la Parte I del presente Pliego; las superficies galvanizadas deben limpiarse y tratarse con pintura de imprimación anticorrosiva con diluyente ácido o chorreado barredor antes de ser pintadas.

Pintura. Se seguirán las instrucciones del fabricante en la preparación de superficies, aplicación del producto y protección posterior durante un tiempo; si se aplica más de una capa se usará en cada una sombra de color diferente.

Tratamiento de los elementos de fijación. Para el tratamiento de estos elementos se considerará su material y el de los elementos a unir, junto con el tratamiento que estos lleven previamente, el método de apretado y su clasificación contra la corrosión.

●Control de ejecución, ensayos y pruebas

Se desarrollará según las dos etapas siguientes:

- Control de calidad de la fabricación:

Según el CTE DB SE A, apartado 12.4.1, la documentación de fabricación será elaborada por el taller y deberá contener, al menos, una memoria de fabricación, los planos de taller y un plan de puntos de inspección. Esta documentación debe ser revisada y aprobada por la dirección facultativa verificando su coherencia con la especificada en la documentación general del proyecto, la compatibilidad entre los distintos procedimientos de fabricación, y entre éstos y los materiales empleados. Se comprobará que cada operación se realiza en el orden y con las herramientas especificadas, el personal encargado de cada operación posee la cualificación adecuada, y se mantiene el adecuado sistema de trazado que permita identificar el origen de cada incumplimiento

Soldaduras: se inspeccionará visualmente toda la longitud de todas las soldaduras comprobando su presencia y situación, tamaño y posición, superficies y formas, y detectando defectos de superficie y salpicaduras; se indicará si deben realizarse o no ensayos no destructivos, especificando, en su caso, la localización de las soldaduras a inspeccionar y los métodos a emplear; según el CTE DB SE A apartado 10.8.4.2, podrán ser (partículas magnéticas según UNE EN 1290:2006, líquidos penetrantes según UNE 14612:2000, ultrasonidos según UNE EN 1714:2019, ensayos radiográficos según UNE EN 1435:2017); el alcance de esta inspección se realizará de acuerdo con el artículo 10.8.4.1, teniendo en cuenta, además, que la corrección en distorsiones no conformes obliga a inspeccionar las soldaduras situadas en esa zona; se deben especificar los criterios de aceptación de las soldaduras, debiendo cumplir las soldaduras reparadas los mismos requisitos que las originales; para ello se puede tomar como referencia UNE EN ISO 5817:2014, que define tres niveles de calidad, B, C y D.

Uniones mecánicas: todas las uniones mecánicas, pretensadas o sin pretensar tras el apriete inicial, y las superficies de rozamiento se comprobarán visualmente; la unión debe rehacerse si se exceden los criterios de aceptación establecidos para los espesores de chapa, otras disconformidades podrán corregirse, debiendo volverse a inspeccionar tras el arreglo; según el CTE DB SE A, apartado 10.8.5.1, en uniones con tornillos pretensados se realizarán las inspecciones adicionales indicadas en dicho apartado; si no es posible efectuar ensayos de los elementos de fijación tras completar la unión, se inspeccionarán los métodos de trabajo; se especificarán los requisitos para los ensayos de procedimiento sobre el pretensado de tornillos. Previamente a aplicar el tratamiento de protección en las uniones mecánicas, se realizará una inspección visual de la superficie para comprobar que se cumplen los requisitos del fabricante del recubrimiento; el espesor del recubrimiento se comprobará, al menos, en cuatro lugares del 10% de los componentes tratados, según uno de los métodos de UNE EN ISO 2808:2007, el espesor medio debe ser superior al requerido y no habrá más de una lectura por componente inferior al espesor normal y siempre superior al 80% del nominal; los componentes no conformes se tratarán y ensayarán de nuevo

- Control de calidad del montaje:

Según el CTE DB SE A, apartado 12.5.1, la documentación de montaje será elaborada por el montador y debe contener, al menos, una memoria de montaje, los planos de montaje y un plan de puntos de inspección según las especificaciones de dicho apartado. Esta documentación debe ser revisada y aprobada por la dirección facultativa verificando su coherencia con la especificada en la documentación general del proyecto, y que las tolerancias de posicionamiento de cada componente son coherentes con el sistema general de tolerancias. Durante el proceso de montaje se comprobará que cada operación se realiza en el orden y con las herramientas especificadas, que el personal encargado de cada operación posee la cualificación adecuada, y se mantiene un sistema de trazado que permite identificar el origen de cada incumplimiento.

•Ensayos y pruebas

Las actividades y ensayos de los aceros y productos incluidos en el control de materiales, pueden ser realizados por laboratorios oficiales o privados; los laboratorios privados, deberán estar acreditados para los correspondientes ensayos conforme a los criterios del Real Decreto 2200/1995, de 20 de diciembre, o estar incluidos en el registro general establecido por el Real Decreto 410/2010, de 31 de marzo.

Previamente al inicio de las actividades de control de la obra, el laboratorio o la entidad de control de calidad deberán presentar a la dirección facultativa para su aprobación un plan de control o, en su caso, un plan de inspección de la obra que contemple, como mínimo, los siguientes aspectos:

Identificación de materiales y actividades objeto de control y relación de actuaciones a efectuar durante el mismo (tipo de ensayo, inspecciones, etc.).

Previsión de medios materiales y humanos destinados al control con indicación, en su caso, de actividades a subcontratar.

Programación inicial del control, en función del programa previsible para la ejecución de la obra.

Planificación del seguimiento del plan de autocontrol del constructor, en el caso de la entidad de control que efectúe el control externo de la ejecución.

Designación de la persona responsable por parte del organismo de control.

Sistemas de documentación del control a emplear durante la obra.

El plan de control deberá prever el establecimiento de los oportunos lotes, tanto a efectos del control de materiales como de los productos o de la ejecución, contemplando tanto el montaje en taller o en la propia obra.

Prescripciones sobre verificaciones en el edificio terminado

Verificaciones y pruebas de servicio para comprobar las prestaciones finales del edificio

Como última fase de todos los controles especificados anteriormente, se realizará una inspección visual del conjunto de la estructura y de cada elemento a medida que van entrando en carga, verificando que no se producen deformaciones o grietas inesperadas en alguna parte de ella.

En el caso de que se aprecie algún problema, o si especifica en la Parte I del presente Pliego, se pueden realizar pruebas de carga para evaluar la seguridad de la estructura, toda o parte de ella; en estos ensayos, salvo que se cuestione la seguridad de la estructura, no deben sobrepasarse las acciones de servicio, se realizarán de acuerdo con un Plan de Ensayos que evalúe la viabilidad de la prueba, por una organización con experiencia en este tipo de trabajos, dirigida por un técnico competente, que debe recoger los siguientes aspectos (CÓDIGO ESTRUCTURAL):

Viabilidad y finalidad de la prueba.

Magnitudes que deben medirse y localización de los puntos de medida.

Procedimientos de medida.

Escalones de carga y descarga.

Medidas de seguridad.

Condiciones para las que el ensayo resulta satisfactorio.

Estos ensayos tienen su aplicación fundamental en elementos sometidos a flexión.

2.2 Estructuras de hormigón (armado y pretensado)

Descripción

Descripción

Como elementos de hormigón pueden considerarse:

- Forjados unidireccionales: constituidos por elementos superficiales planos con nervios, flectando esencialmente en una dirección. Se consideran dos tipos de forjados, los de viguetas o semiviguetas, ejecutadas en obra o pretensadas, y los de losas alveolares ejecutadas en obra o pretensadas.
- Placas o losas sobre apoyos aislados: estructuras constituidas por placas macizas o aligeradas con nervios de hormigón armado en dos direcciones perpendiculares entre sí, que no poseen, en general, vigas para transmitir las cargas a los apoyos y descansan directamente sobre soportes con o sin capitel.
- Muros de sótanos y muros de carga.
- Pantallas: sistemas estructurales en ménsula empotrados en el terreno, de hormigón armado, de pequeño espesor, gran canto y muy elevada altura, especialmente aptas para resistir acciones horizontales.
- Núcleo: un conjunto de pantallas enlazadas entre sí para formar una pieza de sección cerrada o eventualmente abierta por huecos de paso, que presenta una mayor eficacia que las pantallas para resistir esfuerzos horizontales.
- Estructuras porticadas: formadas por soportes y vigas. Las vigas son elementos estructurales, planos o de canto, de directriz recta y sección rectangular que salvan una determinada luz, soportando cargas de flexión. Los soportes son elementos de directriz recta y sección rectangular, cuadrada, poligonal o circular, de hormigón armado, pertenecientes a la estructura del edificio, que transmiten las cargas al cimiento.

Criterios de medición y valoración de unidades

- Metro cuadrado de forjado unidireccional (hormigón armado): hormigón de resistencia o dosificación especificados, con una cuantía media del tipo de acero especificada, con semivigüeta armada o nervios in situ, del canto e interje especificados, con bovedillas del material especificado, incluso encofrado, vibrado, curado y desencofrado, según el CÓDIGO ESTRUCTURAL.
- Metro cuadrado de losa o forjado reticular: hormigón de resistencia o dosificación especificados, con una cuantía media del tipo de acero especificada, del canto e interje especificados, con bovedillas del material especificado, incluso encofrado, vibrado, curado y desencofrado, según el CÓDIGO ESTRUCTURAL.

- Metro cuadrado de forjado unidireccional con vigueta, semivigueta o losa pretensada, totalmente terminado, incluyendo las piezas de entrevigado para forjados con viguetas o semiviguetas pretensadas, hormigón vertido en obra y armadura colocada en obra, incluso vibrado, curado, encofrado y desencofrado, según el CÓDIGO ESTRUCTURAL.
- Metro cuadrado de núcleos y pantallas de hormigón armado: completamente terminado, de espesor y altura especificadas, de hormigón de resistencia o dosificación especificados, de la cuantía del tipo de acero especificada, incluyendo encofrado a una o dos caras del tipo especificado, elaboración, desencofrado y curado, según el CÓDIGO ESTRUCTURAL.
- Metro lineal de soporte de hormigón armado: completamente terminado, de sección y altura especificadas, de hormigón de resistencia o dosificación especificados, de la cuantía del tipo de acero especificada, incluyendo encofrado, elaboración, desencofrado y curado, según el CÓDIGO ESTRUCTURAL.
- Metro cúbico de hormigón armado para pilares, vigas y zunchos: hormigón de resistencia o dosificación especificados, con una cuantía media del tipo de acero especificada, en soportes de sección y altura determinadas y en vigas o zunchos de la sección determinada incluso recortes, separadores, alambre de atado, puesta en obra, vibrado y curado del hormigón según el CÓDIGO ESTRUCTURAL, incluyendo encofrado y desencofrado

Prescripciones sobre los productos

Características y recepción de los productos que se incorporan a las unidades de obra

- Hormigón para armar:
Se tipificará de acuerdo con el CÓDIGO ESTRUCTURAL, indicando:
 - la resistencia característica especificada;
 - el tipo de consistencia, medido por su asiento en cono de Abrams;
 - el tamaño máximo del árido y
 - la designación del ambiente.
 Tipos de hormigón:
 - hormigón fabricado en central de obra o preparado;
 - hormigón no fabricado en central.
 Materiales constituyentes, en el caso de que no se acopie directamente el hormigón preamasado:
- Cemento:
Los cementos empleados podrán ser aquellos que cumplan la vigente Instrucción para la Recepción de Cementos, correspondan a la clase resistente 32,5 o superior y cumplan las especificaciones del CÓDIGO ESTRUCTURAL.
- Agua:
El agua utilizada, tanto para el amasado como para el curado del hormigón en obra, no contendrá sustancias nocivas en cantidades tales que afecten a las propiedades del hormigón o a la protección de las armaduras. En general, podrán emplearse todas las aguas sancionadas como aceptables por la práctica. Se prohíbe el empleo de aguas de mar o salinas análogas para el amasado o curado de hormigón armado, salvo estudios especiales. Deberá cumplir las condiciones establecidas en el CÓDIGO ESTRUCTURAL.
- Áridos:
Los áridos deberán cumplir las especificaciones contenidas en el CÓDIGO ESTRUCTURAL.
Como áridos para la fabricación de hormigones pueden emplearse arenas y gravas existentes en yacimientos naturales o rocas machacadas, así como otros productos cuyo empleo se encuentre sancionado por la práctica o resulte aconsejable como consecuencia de estudios realizados en laboratorio. Se prohíbe el empleo de áridos que contengan sulfuros oxidables. Los áridos se designarán por su tamaño mínimo y máximo en mm. El tamaño máximo de un árido grueso será menor que las dimensiones siguientes:
 - 0,8 de la distancia horizontal libre entre armaduras que no formen grupo, o entre un borde de la pieza y una armadura que forme un ángulo mayor de 45° con la dirección del hormigonado;
 - 1,25 de la distancia entre un borde de la pieza y una armadura que forme un ángulo no mayor de 45° con la dirección de hormigonado,
 - 0,25 de la dimensión mínima de la pieza, excepto en los casos siguientes:
Losa superior de los forjados, donde el tamaño máximo del árido será menor que 0,4 veces el espesor mínimo.
 Piezas de ejecución muy cuidada y aquellos elementos en los que el efecto pared del encofrado sea reducido (forjados, que sólo se encofran por una cara), en cuyo caso será menor que 0,33 veces el espesor mínimo.
- Otros componentes:
Podrán utilizarse como componentes del hormigón los aditivos y adiciones, siempre que se justifique con la documentación del producto o los oportunos ensayos que la sustancia agregada en las proporciones y condiciones previstas produce el efecto deseado sin perturbar excesivamente las restantes características del hormigón ni representar peligro para la durabilidad del hormigón ni para la corrosión de armaduras. En los hormigones armados se prohíbe la utilización de aditivos en cuya composición intervengan cloruros, sulfuros, sulfitos u otros componentes químicos que puedan ocasionar o favorecer la corrosión de las armaduras. El CÓDIGO ESTRUCTURAL recoge únicamente la utilización de cenizas volantes y el humo de sílice.
- Armaduras pasivas:
Serán de acero y estarán constituidas por:
 - Barras corrugadas:
Los diámetros nominales se ajustarán a la serie siguiente:
6 - 8 - 10 - 12 - 14 - 16 - 20 - 25 - 32 y 40 mm
 - Mallas electrosoldadas:
Los diámetros nominales de los alambres corrugados empleados se ajustarán a la serie siguiente:
5 - 5,5 - 6 - 6,5 - 7 - 7,5 - 8 - 8,5 - 9 - 9,5 - 10 - 10,5 - 11 - 11,5 - 12 y 14 mm.
 - Armaduras electrosoldadas en celosía:
Los diámetros nominales de los alambres, lisos o corrugados, empleados se ajustarán a la serie siguiente:
5 - 6 - 7 - 8 - 9 - 10 y 12 mm.
 Cumplirán los requisitos técnicos establecidos en las UNE 36068:2011, 36092:2014 y 36739:1995 EX, respectivamente, entre ellos las características mecánicas mínimas, especificadas en el CÓDIGO ESTRUCTURAL.
- Viguetas y losas alveolares pretensadas:
Las viguetas prefabricadas de hormigón, u hormigón y arcilla cocida, y las losas alveolares prefabricadas de hormigón pretensado cumplirán las condiciones del CÓDIGO ESTRUCTURAL.
- Piezas prefabricadas para entrevigado:
Las piezas de entrevigado pueden ser de arcilla cocida u hormigón (aligerantes y resistentes), poliestireno expandido y otros materiales suficientemente rígidos que no produzcan daños al hormigón ni a las armaduras (aligerantes). En piezas colaborantes, la resistencia característica a compresión no será menor que la resistencia de proyecto del hormigón de obra con que se ejecute el forjado.

Recepción de los productos

- La recepción de los productos, equipos y sistemas comprende el control de la documentación de los suministros (incluida la correspondiente al marcado CE, cuando sea pertinente), el control mediante distintivos de calidad o evaluaciones técnicas de idoneidad y el control mediante ensayos.
- Hormigón fabricado en central de obra u hormigón preparado:
 - Control documental:
En la recepción se controlará que cada carga de hormigón vaya acompañada de una hoja de suministro, firmada por persona física, a disposición de la dirección facultativa, y en la que figuren, los datos siguientes:
Nombre de la central de fabricación de hormigón.
Número de serie de la hoja de suministro.
Fecha de entrega.
Nombre del peticionario y del responsable de la recepción.
Especificación del hormigón:
En el caso de que el hormigón se designe por propiedades:
Designación de acuerdo con el CÓDIGO ESTRUCTURAL.

Contenido de cemento en kilogramos por metro cúbico de hormigón, con una tolerancia de ± 15 kg.
 Relación agua/cemento del hormigón, con una tolerancia de $\pm 0,02$.
 En el caso de que el hormigón se designe por dosificación:
 Contenido de cemento por metro cúbico de hormigón.
 Relación agua/cemento del hormigón, con una tolerancia de $\pm 0,02$.
 Tipo de ambiente de acuerdo con la tabla 8.2.2.
 Tipo, clase, y marca del cemento.
 Consistencia.
 Tamaño máximo del árido.
 Tipo de aditivo, según UNE-EN 934-2:10+A1:2012, si lo hubiere, y en caso contrario, indicación expresa de que no contiene.
 Procedencia y cantidad de adición (cenizas volantes o humo de sílice) si la hubiere, y en caso contrario, indicación expresa de que no contiene.
 Designación específica del lugar del suministro (nombre y lugar).
 Cantidad del hormigón que compone la carga, expresada en metros cúbicos de hormigón fresco.
 Identificación del camión hormigonero (o equipo de transporte) y de la persona que proceda a la descarga, según el articulado de la norma de referencia.
 Hora límite de uso para el hormigón.

La dirección facultativa podrá eximir de la realización del ensayo de penetración de agua cuando, además, el suministrador presente una documentación que permita el control documental sobre los siguientes puntos:

- Composición de las dosificaciones de hormigón que se va a emplear.
- Identificación de las materias primas.
- Copia del informe con los resultados del ensayo de determinación de profundidad de penetración de agua bajo presión realizados por laboratorio oficial o acreditado, como máximo con 6 meses de antelación.
- Materias primas y dosificaciones empleadas en la fabricación de las probetas utilizadas en los anteriores ensayos, que deberán coincidir con las declaradas por el suministrador para el hormigón empleado en obra.

- Ensayos de control del hormigón:

El control de la calidad del hormigón comprenderá el de su resistencia, consistencia y durabilidad:

Control de la consistencia. Se realizará siempre que se fabriquen probetas para controlar la resistencia, en control reducido o cuando lo ordene la dirección facultativa.

Control de la durabilidad. Se realizará el control documental, a través de las hojas de suministro, de la relación a/c y del contenido de cemento. Si las clases de exposición son III o IV o cuando el ambiente presente cualquier clase de exposición específica, se realizará el control de la penetración de agua. Se realizará siempre que se fabriquen probetas para controlar la resistencia, en control reducido o cuando lo ordene la dirección facultativa.

Control de la resistencia.

Con independencia de los ensayos previos y característicos (preceptivos si no se dispone de experiencia previa en materiales, dosificación y proceso de ejecución previstos), y de los ensayos de información complementaria, el CÓDIGO ESTRUCTURAL establece con carácter preceptivo el control de la resistencia a lo largo de la ejecución mediante los ensayos de control.

Ensayos de control de resistencia:

Tienen por objeto comprobar que la resistencia característica del hormigón de la obra es igual o superior a la de proyecto. El control podrá realizarse según las siguientes modalidades:

Control a nivel reducido (CÓDIGO ESTRUCTURAL).

Control al 100 por 100, cuando se conozca la resistencia de todas las amasadas (CÓDIGO ESTRUCTURAL).

Control estadístico del hormigón cuando sólo se conozca la resistencia de una fracción de las amasadas que se colocan (CÓDIGO ESTRUCTURAL).

Este tipo de control es de aplicación general a obras de hormigón estructural. Para la realización del control se divide la obra en lotes con unos tamaños máximos en función del tipo de elemento estructural de que se trate. Se determina la resistencia de N amasadas por lote y se obtiene la resistencia característica estimada. Los criterios de aceptación o rechazo del lote se establecen en el CÓDIGO ESTRUCTURAL.

- Hormigón no fabricado en central.

En el hormigón no fabricado en central se extremarán las precauciones en la dosificación, fabricación y control.

- Control documental:

El constructor mantendrá en obra, a disposición de la dirección facultativa, un libro de registro donde constará:

La dosificación o dosificaciones nominales a emplear en obra, que deberá ser aceptada expresamente por la dirección facultativa. Así como cualquier corrección realizada durante el proceso, con su correspondiente justificación.

Relación de proveedores de materias primas para la elaboración del hormigón.

Descripción de los equipos empleados en la elaboración del hormigón.

Referencia al documento de calibrado de la balanza de dosificación del cemento.

Registro del número de amasadas empleadas en cada lote, fechas de hormigonado y resultados de los ensayos realizados, en su caso. En cada registro se indicará el contenido de cemento y la relación agua cemento empleados y estará firmado por persona física.

- Ensayos de control del hormigón:

Se realizarán los mismos ensayos que los descritos para el hormigón fabricado en central.

- Ensayos previos del hormigón:

Para establecer la dosificación, el fabricante de este tipo de hormigón deberá realizar ensayos previos, según el CÓDIGO ESTRUCTURAL, que serán preceptivos salvo experiencia previa.

- Ensayos característicos del hormigón:

Para comprobar, en general antes del comienzo de hormigonado, que la resistencia real del hormigón que se va a colocar en la obra no es inferior a la de proyecto, el fabricante de este tipo de hormigón deberá realizar ensayos, según el CÓDIGO ESTRUCTURAL, que serán preceptivos salvo experiencia previa.

- De los materiales constituyentes:

- Cemento (CÓDIGO ESTRUCTURAL, Instrucción RC-16).

Se establece la recepción del cemento conforme a la vigente Instrucción para la Recepción de Cementos. El responsable de la recepción del cemento deberá conservar una muestra preventiva por lote durante 100 días.

Control documental:

Cada partida se suministrará con un albarán y documentación anexa, que acredite que está legalmente fabricado y comercializado, de acuerdo con lo establecido en el apartado 9, Suministro e Identificación de la Instrucción RC-16.

Ensayos de control:

Antes de comenzar el hormigonado, o si varían las condiciones de suministro y cuando lo indique la dirección facultativa, se realizarán los ensayos de recepción previstos en la Instrucción RC-16 y los correspondientes a la determinación del ión cloruro, según el CÓDIGO ESTRUCTURAL.

Al menos una vez cada tres meses de obra y cuando lo indique la dirección facultativa, se comprobarán: componentes del cemento, principio y fin de fraguado, resistencia a compresión y estabilidad de volumen.

Distintivo de calidad. Marca N de AENOR. Homologación MICT.

Cuando el cemento posea un distintivo reconocido o un CC-CE, se le eximirá de los ensayos de recepción. En tal caso, el suministrador deberá aportar la documentación de identificación del cemento y los resultados de autocontrol que se posean.

Con independencia de que el cemento posea un distintivo reconocido o un CC-CE, si el período de almacenamiento supera 1, 2 ó 3 meses para los cementos de las clases resistentes 52,5, 42,5, 32,5, respectivamente, antes de los 20 días anteriores a su empleo se realizarán los ensayos de principio y fin de fraguado y resistencia mecánica inicial a 7 días (si la clase es 32,5) o a 2 días (las demás clases).

- Agua (CÓDIGO ESTRUCTURAL):

Cuando no se posean antecedentes de su utilización, o en caso de duda, se realizarán los siguientes ensayos:

Ensayos (según normas UNE): exponente de hidrógeno pH. Sustancias disueltas. Sulfatos. Ion Cloruro. Hidratos de carbono. Sustancias orgánicas solubles en éter.

- Áridos (CÓDIGO ESTRUCTURAL y ver Parte II, Marcado CE, 19.1.13):

Control documental:

Cada carga de árido irá acompañada de una hoja de suministro que estará en todo momento a disposición de la dirección facultativa, y en la que figuren los datos que se indican en el artículo 28.4.

Ensayos de control (según normas UNE):

Terrones de arcilla. Partículas blandas (en árido grueso). Materia que flota en líquido de p.e. = 2. Compuesto de azufre. Materia orgánica (en árido fino). Equivalente de arena. Azul de metileno. Granulometría. Coeficiente de forma. Finos que pasan por el tamiz 0,063 UNE EN 933-2:96 y UNE EN 933-2/1M:1999. Determinación de cloruros. Además para firmes rígidos en viales: friabilidad de la arena. Resistencia al desgaste de la grava. Absorción de agua. Estabilidad de los áridos.

Salvo que se disponga de un certificado de idoneidad de los áridos que vayan a utilizarse emitido como máximo un año antes de la fecha de empleo, por un laboratorio oficial o acreditado, deberán realizarse los ensayos indicados.

- Otros componentes (CÓDIGO ESTRUCTURAL y ver Parte II, Marcado CE, 19.1).

Control documental:

No podrán utilizarse aditivos que no se suministren correctamente etiquetados y acompañados del certificado de garantía del fabricante, firmado por una persona física.

Cuando se utilicen cenizas volantes o humo de sílice, se exigirá el correspondiente certificado de garantía emitido por un laboratorio oficial u oficialmente acreditado con los resultados de los ensayos prescritos en el artículo 29.2.

Ensayos de control:

Se realizarán los ensayos de aditivos y adiciones indicados en los artículos 29 y 81.4 acerca de su composición química y otras especificaciones.

Antes de comenzar la obra se comprobará en todos los casos el efecto de los aditivos sobre las características de calidad del hormigón. Tal comprobación se realizará mediante los ensayos previos citados en el artículo 86.

- Acero en armaduras pasivas.

Control documental.

Aceros certificados (con distintivo reconocido o CC-CE según artículo 1):

Cada partida de acero irá acompañada de:

Acreditación de que está en posesión del mismo.

Certificado específico de adherencia, en el caso de barras y alambres corrugados;

Certificado de garantía del fabricante, firmado por persona física, en el que se indiquen los valores límites de las diferentes características expresadas en el CÓDIGO ESTRUCTURAL (armaduras básicas electrosoldadas en celosía) que justifiquen que el acero cumple las exigencias contenidas en CÓDIGO ESTRUCTURAL.

Aceros no certificados (sin distintivo reconocido o CC-CE según artículo 1):

Cada partida de acero irá acompañada de:

Resultados de los ensayos correspondientes a la composición química, características mecánicas y geométricas, efectuados por un organismo de los citados en el artículo 1º del CÓDIGO ESTRUCTURAL;

Certificado específico de adherencia, en el caso de barras y alambres corrugados.

CC-CE, que justifiquen que el acero cumple las exigencias establecidas en el CÓDIGO ESTRUCTURAL, según el caso.

Ensayos de control.

Se tomarán muestras de los aceros para su control según lo especificado en el CÓDIGO ESTRUCTURAL, estableciéndose los siguientes niveles de control:

Control a nivel reducido, sólo para aceros certificados.

Se comprobará sobre cada diámetro: que la sección equivalente cumple lo especificado en el artículo 32.1, realizándose dos verificaciones en cada partida; no formación de grietas o fisuras en las zonas de doblado y ganchos de anclaje, mediante inspección en obra.

Las condiciones de aceptación o rechazo se establecen en el CÓDIGO ESTRUCTURAL.

Control a nivel normal:

Las armaduras se dividirán en lotes que correspondan a un mismo suministrador, designación y serie. Se definen las siguientes series:

Serie fina: diámetros inferiores o iguales 10 mm.

Serie media: diámetros de 12 a 25 mm.

Serie gruesa: diámetros superiores a 25 mm.

El tamaño máximo del lote será de 40 t para acero certificado y de 20 t para acero no certificado.

Se comprobará sobre una probeta de cada diámetro, tipo de acero y suministrador en dos ocasiones:

Límite elástico, carga de rotura y alargamiento en rotura.

Por cada lote, en dos probetas:

se comprobará que la sección equivalente cumple lo especificado en el CÓDIGO ESTRUCTURAL,

se comprobarán las características geométricas de los resaltos, según el CÓDIGO ESTRUCTURAL,

se realizará el ensayo de doblado-desdoblado indicado en el CÓDIGO ESTRUCTURAL.

En el caso de existir empalmes por soldadura se comprobará la soldabilidad (CÓDIGO ESTRUCTURAL).

Las condiciones de aceptación o rechazo se establecen en el CÓDIGO ESTRUCTURAL.

- Elementos resistentes de los forjados:

Viguetas prefabricadas de hormigón, u hormigón y arcilla cocida.

Losas alveolares pretensadas.

Según el CÓDIGO ESTRUCTURAL, para elementos resistentes se comprobará que:

las viguetas o losas alveolares pretensadas llevan marcas que permitan la identificación del fabricante, tipo de elemento, fecha de fabricación y longitud del elemento, y que dichas marcas coinciden con los datos que deben figurar en la hoja de suministro;

las características geométricas y de armado del elemento resistente cumplen las condiciones reflejadas en la Autorización de Uso y coinciden con las establecidas en los planos de los forjados del proyecto de ejecución del edificio;

los recubrimientos mínimos de los elementos resistentes cumplen las condiciones señaladas en el CÓDIGO ESTRUCTURAL, con respecto al que consta en las autorizaciones de uso;

certificado al que se hace referencia en el punto e) del apartado 3.2;

- Piezas prefabricadas para entrevigado:

En cuanto al control y aceptación de este tipo de piezas, se cumplirá que toda pieza de entrevigado sea capaz de soportar una carga característica de 1 kN, repartida uniformemente en una placa de 200 x 75 x 25 mm, situada en la zona más desfavorable de la pieza.

En piezas de entrevigado cerámicas, el valor medio de la expansión por humedad, determinado según UNE 67036:99, no será mayor que 0,55 mm/m, y no debe superarse en ninguna de las mediciones individuales el valor de 0,65 mm/m. Las piezas de entrevigado que superen el valor límite de expansión total podrán utilizarse, no obstante, siempre que el valor medio de la expansión potencial, según la UNE 67036:99, determinado previamente a su puesta en obra, no sea mayor que 0,55 mm/m.

En cada suministro que llegue a la obra de piezas de entrevigado se realizarán las comprobaciones siguientes:

que las piezas están legalmente fabricadas y comercializadas;

que el sistema dispone de Autorización de uso en vigor, justificada documentalmente por el fabricante, de acuerdo con la Instrucción EHE, y que las condiciones allí reflejadas coinciden con las características geométricas de la pieza de entrevigado. Esta comprobación no será necesaria en el caso de productos que posean un distintivo de calidad reconocido oficialmente.

Almacenamiento y manipulación (criterios de uso, conservación y mantenimiento)

- Cemento:

Si el suministro se realiza en sacos, el almacenamiento será en lugares ventilados y no húmedos; si el suministro se realiza a granel, el almacenamiento se llevará a cabo en silos o recipientes que lo aislen de la humedad.

Aún en el caso de que las condiciones de conservación sean buenas, el almacenamiento del cemento no debe ser muy prolongado, ya que puede meteorizarse. El almacenamiento máximo aconsejable es de tres meses, dos meses y un mes, respectivamente, para las clases resistentes 32,5, 42,5 y 52,5. Si el período de almacenamiento es superior, se comprobará que las características del cemento continúan siendo adecuadas.

- Áridos:

Los áridos deberán almacenarse de tal forma que queden protegidos de una posible contaminación por el ambiente, y especialmente, por el terreno, no debiendo mezclarse de forma incontrolada las distintas fracciones granulométricas.

Deberán también adoptarse las precauciones necesarias para eliminar en lo posible la segregación de los áridos, tanto durante el almacenamiento como durante el transporte.

- Aditivos:

Los aditivos se transportarán y almacenarán de manera que se evite su contaminación y que sus propiedades no se vean afectadas por factores físicos o químicos (heladas, altas temperaturas, etc.).

Para las cenizas volantes o el humo de sílice suministrados a granel se emplearán equipos similares a los utilizados para el cemento, debiéndose almacenar en recipientes y silos impermeables que los protejan de la humedad y de la contaminación, los cuales estarán perfectamente identificados para evitar posibles errores de dosificación.

- Armaduras pasivas:

Tanto durante el transporte como durante el almacenamiento, las armaduras pasivas se protegerán de la lluvia, la humedad del suelo y de posibles agentes agresivos. Hasta el momento de su empleo se conservarán en obra, cuidadosamente clasificadas según sus tipos, calidades, diámetros y procedencias.

- Armaduras activas:

Las armaduras de pretensado se transportarán debidamente protegidas contra la humedad, deterioro contaminación, grasas, etc.

Para eliminar los riesgos de oxidación o corrosión, el almacenamiento se realizará en locales ventilados y al abrigo de la humedad del suelo y paredes. En el almacén se adoptarán las precauciones precisas para evitar que pueda ensuciarse el material o producirse cualquier deterioro de los aceros debido a ataque químico, operaciones de soldadura realizadas en las proximidades, etc.

Antes de almacenar las armaduras se comprobará que están limpias, sin manchas de grasa, aceite, pintura, polvo, tierra o cualquier otra materia perjudicial para su buena conservación y posterior adherencia.

Las armaduras deben almacenarse cuidadosamente clasificadas según sus tipos, clases y los lotes de que procedan.

- Viguetas prefabricadas y losas alveolares pretensadas:

Tanto la manipulación, a mano o con medios mecánicos como el izado y acopio de las viguetas y losas alveolares pretensadas en obra se realizará siguiendo las instrucciones indicadas por cada fabricante, almacenándose en su posición normal de trabajo, sobre apoyos que eviten el contacto con el terreno o con cualquier producto que las pueda deteriorar. Si alguna resultase dañada afectando a su capacidad portante deberá desecharse.

Las viguetas y losas alveolares pretensadas se apilarán limpias sobre durmientes, que coincidirán en la misma vertical, con vuelos, en su caso, no mayores que 0,50 m, ni alturas de pilas superiores a 1,50 m, salvo que el fabricante indique otro valor.

Prescripción en cuanto a la ejecución por unidades de obra

Características técnicas de cada unidad de obra

- Compatibilidad entre los productos, elementos y sistemas constructivos

No se empleará aluminio en moldes que vayan a estar en contacto con el hormigón.

En los hormigones armados o pretensados no podrán utilizarse como aditivos el cloruro cálcico ni en general productos en cuya composición intervengan cloruros, sulfuros, sulfitos u otros componentes químicos que puedan ocasionar o favorecer la corrosión de las armaduras.

En el caso de estructuras pretensadas, se prohíbe el uso de cualquier sustancia que catalice la absorción del hidrógeno por el acero.

Para prevenir el fenómeno electroquímico de la corrosión galvánica entre metales con diferente potencial, se adoptarán las siguientes medidas:

- Evitar el contacto entre dos metales de distinta actividad. En caso de no poder evitar el contacto, se deberá seleccionar metales próximos en la serie galvánica.

- Aislar eléctricamente los metales con diferente potencial.

- Evitar el acceso de agua y oxígeno a la zona de unión de los dos metales.

Proceso de ejecución

- Ejecución

- Condiciones generales:

Se tomarán las precauciones necesarias, en función de la agresividad ambiental a la que se encuentre sometido cada elemento, para evitar su degradación pudiendo alcanzar la duración de la vida útil acordada, según lo indicado en proyecto.

Se cumplirán las prescripciones constructivas indicadas en la Norma de Construcción Sismorresistente NCSE-02 que sean de aplicación, según lo indicado en proyecto, para cada uno de los elementos:

- Vigas de hormigón armado: disposiciones del armado superior, armado inferior, estribos, etc.

- Soportes de hormigón armado: armado longitudinal, cercos, armaduras de espera en nudos de arranque, armado de nudos intermedios y nudos superiores, etc.

- Forjados: disposiciones del armado superior, armado en nudos, armadura de reparto, etc.

- Pantallas de rigidización: disposiciones de la armadura base, cercos en la parte baja de los bordes, etc.

- Elementos prefabricados: tratamiento de los nudos.

- Replanteo:

Se comprobará el replanteo de soportes, con sus ejes marcados indicándose los que reducen a ejes, los que mantienen una cara o varias caras fijas entre diferentes plantas.

- Ejecución de la ferralla:

La distancia libre, horizontal y vertical, entre dos barras aisladas consecutivas, salvo el caso de grupos de barras, será igual o superior al mayor de los tres valores siguientes 2 cm, el diámetro de la mayor ó 1,25 veces el tamaño máximo del árido.

Corte: se llevará a cabo de acuerdo con las normas de buena práctica constructiva, utilizando cizallas, sierras, discos o máquinas de oxicorte y quedando prohibido el empleo del arco eléctrico.

Doblado: las barras corrugadas se doblarán en frío.

En el caso de mallas electrosoldadas rigen las mismas limitaciones anteriores siempre que el doblado se efectúe a una distancia igual a 4 diámetros contados a partir del nudo, o soldadura, más próximo. En caso contrario el diámetro mínimo de doblado no podrá ser inferior a 20 veces el diámetro de la armadura. No se admitirá el enderezamiento de codos, incluidos los de suministro, salvo cuando esta operación pueda realizarse sin daño, inmediato o futuro, para la barra correspondiente.

Colocación de las armaduras: las jaulas o ferralla serán lo suficientemente rígidas y robustas para asegurar la inmovilidad de las barras durante su transporte y montaje y el hormigonado de la pieza, de manera que no varíe su posición especificada en proyecto y permitan al hormigón envolverlas sin dejar coqueas.

Separadores: los calzos y apoyos provisionales en los encofrados y moldes deberán ser de hormigón, mortero o plástico o de otro material apropiado, quedando prohibidos los de madera y, si el hormigón ha de quedar visto, los metálicos. Se comprobarán en obra los espesores de recubrimiento indicados en proyecto. Los recubrimientos deberán garantizarse mediante la disposición de los correspondientes elementos separadores colocados en obra.

Empalmes: en los empalmes por solapo, la separación entre las barras será de 4 diámetros como máximo. En las armaduras en tracción esta separación no será inferior a los valores indicados para la distancia libre entre barras aisladas.

Las soldaduras a tope de barras de distinto diámetro podrán realizarse siempre que la diferencia entre diámetros sea inferior a 3 mm.

Se prohíbe el enderezamiento en obra de las armaduras activas.

Antes de autorizar el hormigonado, y una vez colocadas y, en su caso, tesas las armaduras, se comprobará si su posición, así como la de las vainas, anclajes y demás elementos, concuerdan con la indicada en los planos, y si las sujeciones son las adecuadas para garantizar su invariabilidad durante el hormigonado y vibrado. Si fuera preciso, se efectuarán las oportunas rectificaciones.

- Fabricación y transporte a obra del hormigón:

Criterios generales: las materias primas se amasarán de forma que se consiga una mezcla íntima y uniforme, estando todo el árido recubierto de pasta de cemento. La dosificación del cemento, de los áridos y en su caso, de las adiciones, se realizará en peso. No se mezclarán masas frescas de hormigones fabricados con cementos no compatibles debiendo limpiarse las hormigoneras antes de comenzar la fabricación de una masa con un nuevo tipo de cemento no compatible con el de la masa anterior. El amasado se realizará con un período de batido, a la velocidad de régimen, no inferior a noventa segundos.

Transporte del hormigón preparado: el transporte mediante amasadora móvil se efectuará siempre a velocidad de agitación y no de régimen. El tiempo debe correrido entre la adición de agua de amasado y la colocación del hormigón no debe ser mayor a una hora y media. En tiempo caluroso, el tiempo límite debe ser inferior salvo que se hayan adoptado medidas especiales para aumentar el tiempo de fraguado.

- Apuntalado:

Se dispondrán durmientes de reparto para el apoyo de los puntales. Si los durmientes de reparto descansan directamente sobre el terreno, habrá que cerciorarse de que no puedan asentar en él. Los tableros llevarán marcada la altura a hormigonar. Las juntas de los tableros serán estancas, en función de la consistencia del hormigón y forma de compactación. Se unirá el encofrado al apuntalamiento, impidiendo todo movimiento lateral o incluso hacia arriba (levantamiento), durante el hormigonado. Se fijarán las cuñas y, en su caso, se tensarán los tirantes. Los puntales se arriostrarán en las dos direcciones, para que el apuntalado sea capaz de resistir los esfuerzos horizontales que puedan producirse durante la ejecución de los forjados. En los forjados de viguetas armadas se colocarán los apuntalados nivelados con los apoyos y sobre ellos se colocarán las viguetas. En los forjados de viguetas pretensadas se colocarán

las viguetas ajustando a continuación los apuntalados. Los puntales deberán poder transmitir la fuerza que reciban y, finalmente, permitir el desapuntalado con facilidad.

- Cimbras, encofrados y moldes:

Serán lo suficientemente estancos para impedir una pérdida apreciable de pasta entre las juntas, indicándose claramente sobre el encofrado la altura a hormigonar y los elementos singulares. Los encofrados pueden ser de madera, cartón, plástico o metálicos, evitándose el metálico en tiempos fríos y los de color negro en tiempo soleado. Se colocarán dando la forma requerida al soporte y cuidando la estanquidad de la junta. Los de madera se humedecerán ligeramente, para no deformarlos, antes de verter el hormigón.

Los productos desencofrantes o desmoldeantes aprobados se aplicarán en capas continuas y uniformes sobre la superficie interna del encofrado o molde, colocándose el hormigón durante el tiempo en que estos productos sean efectivos. Los encofrados y moldes de madera se humedecerán para evitar que absorban el agua contenida en el hormigón. Por otra parte, las piezas de madera se dispondrán de manera que se permita su libre entumecimiento, sin peligro de que se originen esfuerzos o deformaciones anormales.

En la colocación de las placas metálicas de encofrado y posterior vertido de hormigón, se evitará la disgregación del mismo, picándose o vibrándose sobre las paredes del encofrado. Tendrán fácil desencofrado, no utilizándose gasoil, grasas o similares. El encofrado (los fondos y laterales) estará limpio en el momento de hormigonar, quedando el interior pintado con desencofrante antes del montaje, sin que se produzcan goteos, de manera que el desencofrante no impedirá la ulterior aplicación de revestimiento ni la posible ejecución de juntas de hormigonado, especialmente cuando sean elementos que posteriormente se hayan de unir para trabajar solidariamente. La sección del elemento no quedará disminuida en ningún punto por la introducción de elementos del encofrado ni de otros. No se transmitirán al encofrado vibraciones de motores. El desencofrado se realizará sin golpes y sin sacudidas.

- Colocación de las viguetas y piezas de entrevigados:

Se izarán las viguetas desde el lugar de almacenamiento hasta su lugar de ubicación, cogidas de dos o más puntos, siguiendo las instrucciones indicadas por cada fabricante para la manipulación, a mano o con grúa. Se colocarán las viguetas en obra apoyadas sobre muros y/o encofrado, colocándose posteriormente las piezas de entrevigado, paralelas, desde la planta inferior, utilizándose bovedillas ciegas y apeándose, si así se especifica en proyecto, procediéndose a continuación al vertido y compactación del hormigón. Si alguna resultara dañada afectando a su capacidad portante será desechada. En los forjados reticulares, se colocarán los casetones en los recuadros formados entre los ejes del replanteo. En los forjados no reticulares, la vigueta quedará empotrada en la viga, antes de hormigonar. Finalizada esta fase, se ajustarán los puntales y se procederá a la colocación de las bovedillas, las cuales no invadirán las zonas de macizado o del cuerpo de vigas o soportes. Se dispondrán los pasatubos y se encofrarán los huecos para instalaciones. En los voladizos se realizarán los oportunos resaltes, molduras y goterones, que se detallen en el proyecto; así mismo se dejarán los huecos precisos para chimeneas, conductos de ventilación, pasos de canalizaciones, etc. Se encofrarán las partes macizas junto a los apoyos.

- Colocación de las armaduras:

Se colocarán las armaduras sobre el encofrado, con sus correspondientes separadores. La armadura de negativos se colocará preferentemente bajo la armadura de reparto. Podrá colocarse por encima de ella siempre que ambas cumplan las condiciones requeridas para los recubrimientos y esté debidamente asegurado el anclaje de la armadura de negativos sin contar con la armadura de reparto. En los forjados de losas alveolares pretensadas, las armaduras de continuidad y las de la losa superior hormigonada en obra, se mantendrán en su posición mediante los separadores necesarios. En muros y pantallas se anclarán las armaduras sobre las esperas, tanto longitudinal como transversalmente, encofrándose tanto el trasdós como el intradós, aplomados y separadas sus armaduras. Se utilizarán calzos separadores y elementos de suspensión de las armaduras para obtener el recubrimiento adecuado y posición correcta de negativos en vigas.

Colocación y aplomado de la armadura del soporte; en caso de reducir su sección se grifará la parte correspondiente a la espera de la armadura, solapándose la siguiente y atándose ambas. Los cercos se sujetarán a las barras principales mediante simple atado u otro procedimiento idóneo, prohibiéndose expresamente la fijación mediante puntos de soldadura una vez situada la ferralla en los moldes o encofrados. Encofrada la viga, previo al hormigonado, se colocarán las armaduras longitudinales principales de tracción y compresión, y las transversales o cercos según la separación entre sí obtenida.

- Puesta en obra del hormigón:

No se colocarán en obra masas que acusen un principio de fraguado. Antes de hormigonar se comprobará que no existen elementos extraños, como barro, trozos de madera, etc. y se regará abundantemente, en especial si se utilizan piezas de entrevigado de arcilla cocida. No se colocarán en obra tongadas de hormigón cuyo espesor sea superior al que permita una compactación completa de la masa. En general, se controlará que el hormigonado del elemento, se realice en una jornada. Se adoptarán las medias necesarias para que, durante el vertido y colocación de las masas de hormigón, no se produzca disgregación de la mezcla, evitándose los movimientos bruscos de la masa, o el impacto contra los encofrados verticales y las armaduras. Queda prohibido el vertido en caída libre para alturas superiores a un metro. En el caso de vigas planas el hormigonado se realizará tras la colocación de las armaduras de negativos, siendo necesario el montaje del forjado. En el caso de vigas de canto con forjados apoyados o empotrados, el hormigonado de la viga será anterior a la colocación del forjado, en el caso de forjados apoyados y tras la colocación del forjado, en el caso de forjados semiempotrados. En el momento del hormigonado, las superficies de las piezas prefabricadas que van a quedar en contacto con el hormigón vertido en obra deben estar exentas de polvo y convenientemente humedecidas para garantizar la adherencia entre los dos hormigones.

El hormigonado de los nervios o juntas y la losa superior se realizará simultáneamente, compactando con medios adecuados a la consistencia del hormigón. En los forjados de losas alveolares pretensadas se asegurará que la junta quede totalmente rellena. En el caso de losas alveolares pretensadas, la compactación del hormigón de relleno de las juntas se realizará con un vibrador que pueda penetrar en el ancho de las juntas. Las juntas de hormigonado perpendiculares a las viguetas deberán disponerse a una distancia de apoyo no menor que 1/5 de la luz, más allá de la sección en que acaban las armaduras para momentos negativos. Las juntas de hormigonado paralelas a las mismas es aconsejable situarlas sobre el eje de las bovedillas y nunca sobre los nervios.

En losas/ forjados reticulares el hormigonado de los nervios y de la losa superior se realizará simultáneamente. Se hormigonará la zona maciza alrededor de los pilares. La placa apoyará sobre los pilares (ábaco).

- Compactación del hormigón:

Se realizará mediante los procedimientos adecuados a la consistencia de la mezcla, debiendo prolongarse hasta que refluya la pasta a la superficie. La compactación del hormigón se hará con vibrador, controlando la duración, distancia, profundidad y forma del vibrado. No se rastrillará en forjados. Como criterio general el hormigonado en obra se compactará por picado con barra (los hormigones de consistencia blanda o fluida, se picarán hasta la capa inferior ya compactada), vibrado enérgico, (los hormigones secos se compactarán, en tongadas no superiores a 20 cm) y vibrado normal en los hormigones plásticos o blandos.

- Juntas de hormigonado:

Deberán, en general, estar previstas en el proyecto, se situarán en dirección lo más normal posible a la de las tensiones de compresión, y allí donde su efecto sea menos perjudicial. Se les dará la forma apropiada que asegure una unión lo más íntima posible entre el antiguo y el nuevo hormigón. Cuando haya necesidad de disponer juntas de hormigonado no previstas en el proyecto se dispondrán en los lugares que apruebe la dirección facultativa, y preferentemente sobre los puntales de la cimbra. Se evitarán juntas horizontales. No se reanudará el hormigonado de las mismas sin que hayan sido previamente examinadas y aprobadas, si procede. Antes de reanudar el hormigonado se limpiará la junta de toda suciedad o árido suelto y se retirará la capa superficial de mortero utilizando para ello chorro de arena o cepillo de alambre. Se prohíbe a tal fin el uso de productos corrosivos. Para asegurar una buena adherencia entre el hormigón nuevo y el antiguo se eliminará toda lechada existente en el hormigón endurecido, y en el caso de que esté seco, se humedecerá antes de proceder al vertido del nuevo hormigón.

La forma de la junta será la adecuada para permitir el paso de hormigón de relleno, con el fin de crear un núcleo capaz de transmitir el esfuerzo cortante entre losas colaterales y para, en el caso de situar en ella armaduras, facilitar su colocación y asegurar una buena adherencia. La sección transversal de las juntas deberá cumplir con los requisitos siguientes: el ancho de la junta en la parte superior de la misma no será menor que 30 mm; el ancho de la junta en la parte inferior de la misma no será menor que 5 mm, ni al diámetro nominal máximo de árido.

- Hormigonado en temperaturas extremas:

La temperatura de la masa del hormigón en el momento de verterla en el molde o encofrado, no será inferior a 5 °C. No se autorizará el hormigonado directo sobre superficies de hormigón que hayan sufrido los efectos de las heladas, sin haber retirado previamente las partes dañadas por el hielo. Se prohíbe verter el hormigón sobre elementos cuya temperatura sea inferior a 0 °C. En general se suspenderá el hormigonado cuando llueva con intensidad, nieve, exista viento excesivo, una temperatura ambiente superior a 40 °C. o se prevea que dentro de las 48 h siguientes, pueda descender la temperatura ambiente por debajo de los 0 °C. El empleo de aditivos anticongelantes requerirá una autorización expresa. Cuando el hormigonado se efectúe en tiempo caluroso, se adoptarán las medidas oportunas para evitar la evaporación del agua de amasado. Para ello, los materiales y encofrados deberán estar protegidos del soleamiento y una vez vertido se protegerá la mezcla del sol y del viento, para evitar que se deseeque.

- Curado del hormigón:

Se deberán tomar las medidas oportunas para asegurar el mantenimiento de la humedad del hormigón durante el fraguado y primer período de endurecimiento, mediante un adecuado curado. Si el curado se realiza mediante riego directo, éste se hará sin que produzca deslavado de la superficie y utilizando agua sancionada como aceptable por la práctica. Queda prohibido el empleo de agua de mar.

- Descimbrado, desencofrado y desmoldeo:

Las operaciones de descimbrado, desencofrado y desmoldeo no se realizarán hasta que el hormigón haya alcanzado la resistencia necesaria. Los plazos de desapuntalado serán los prescritos en el CÓDIGO ESTRUCTURAL. El orden de retirada de los puntales será desde el centro del vano hacia los extremos y en el caso de voladizos del vuelo hacia el arranque. No se entresacarán ni retirarán puntales sin la autorización previa de la dirección facultativa.

No se desapuntará de forma súbita y se adoptarán precauciones para impedir el impacto de las sopandas y puntales sobre el forjado. Se desencofrará transcurrido el tiempo definido en el proyecto y se retirarán los apeos según se haya previsto. El desmontaje de los moldes se realizará manualmente, tras el desencofrado y limpieza de la zona a desmontar. Se cuidará de no romper los cantos inferiores de los nervios de hormigón, al apalancar con la herramienta de desmoldeo. Terminado el desmontaje se procederá a la limpieza de los moldes y su almacenado.

- Tolerancias admisibles

Se comprobará que las dimensiones de los elementos ejecutados presentan unas desviaciones admisibles para el funcionamiento adecuado de la construcción. El autor del proyecto podrá adoptar el sistema de tolerancias de la CÓDIGO ESTRUCTURAL, completado o modificado según estime oportuno.

- Condiciones de terminación

Las superficies vistas, una vez desencofradas o desmoldeadas, no presentarán coqueras o irregularidades que perjudiquen al comportamiento de la obra o a su aspecto exterior.

Para los acabados especiales se especificarán los requisitos directamente o bien mediante patrones de superficie.

Para el recubrimiento o relleno de las cabezas de anclaje, orificios, entalladuras, cajetines, etc., que deba efectuarse una vez terminadas las piezas, en general se utilizarán morteros fabricados con masas análogas a las empleadas en el hormigonado de dichas piezas, pero retirando de ellas los áridos de tamaño superior a 4 mm.

El forjado acabado presentará una superficie uniforme, sin irregularidades, con las formas y texturas de acabado en función de la superficie encofrante. Si ha de quedar la losa vista tendrá además una coloración uniforme, sin goteos, manchas o elementos adheridos.

Control de ejecución, ensayos y pruebas

- Control de ejecución

Se seguirán las prescripciones del CÓDIGO ESTRUCTURAL. Considerando los tres niveles siguientes para la realización del control de la ejecución: control de ejecución a nivel reducido, a nivel normal y a nivel intenso, según lo exprese el proyecto de ejecución.

Las comprobaciones generales que deben efectuarse para todo tipo de obras durante la ejecución son:

- Comprobaciones de replanteo y geométricas:
Cotas, niveles y geometría.
Tolerancias admisibles.
Espesor mínimo de la losa superior hormigonada en obra, excepto en los forjados con losas alveolares pretensadas en las que pueden no disponerse ésta, será de: 40 mm sobre viguetas; 40 mm sobre piezas de entrevigado de arcilla cocida o de hormigón y losas alveolares pretensadas; 50 mm sobre piezas de entrevigado de otro tipo; 50 mm sobre piezas de entrevigado en el caso de zonas con aceleración sísmica de cálculo mayor que 0,16 g.
En el caso de forjados de viguetas sin armaduras transversales de conexión con el hormigón vertida en obra, el perfil de la pieza de entrevigado dejará a ambos lados de la cara superior de la vigueta un paso de 30 mm, como mínimo.
- Cimbras y andamiajes:
Existencia de cálculo, en los casos necesarios.
Comprobación de planos.
Comprobación de cotas y tolerancias.
Revisión del montaje.
- Armaduras:
Tipo, diámetro y posición.
Corte y doblado.
Almacenamiento.
Tolerancias de colocación.
Recubrimientos y separación entre armaduras. Utilización de separadores y distanciadores.
Estado de vainas, anclajes y empalmes y accesorios.
- Encofrados:
Estanquidad, rigidez y textura.
Tolerancias.
Posibilidad de limpieza, incluidos fondos.
Geometría y contraflechas.
- Transporte, vertido y compactación:
Tiempos de transporte.
Condiciones de vertido: método, secuencia, altura máxima, etc.
Hormigonado con viento, tiempo frío, tiempo caluroso o lluvia.
Compactación del hormigón.
Acabado de superficies.
- Juntas de trabajo, contracción o dilatación:
Disposición y tratamiento de juntas de trabajo y contracción.
Limpieza de las superficies de contacto.
Tiempo de espera.
Armaduras de conexión.
Posición, inclinación y distancia.
Dimensiones y sellado, en los casos que proceda.
- Curado:
Método aplicado.
Plazos de curado.
Protección de superficies.
- Desmoldeo y descimbrado:
Control de la resistencia del hormigón antes del tesado.
Control de sobrecargas de construcción.
Comprobación de plazos de descimbrado.
Reparación de defectos.
- Tesado de armaduras activas:
Programa de tesado y alargamiento de armaduras activas.
Comprobación de deslizamientos y anclajes.
Inyección de vainas y protección de anclajes.
- Tolerancias y dimensiones finales:
Comprobación dimensional.
Reparación de defectos y limpieza de superficies.
- Específicas para forjados de edificación:
Comprobación de la Autorización de Uso vigente.
Dimensiones de macizados, ábacos y capiteles.
Condiciones de enlace de los nervios.
Comprobación geométrica del perímetro crítico de rasante.
Espesor de la losa superior.
Canto total.
Huecos: posición, dimensiones y solución estructural.
Armaduras de reparto.
Separadores.
En las obras de hormigón pretensado, sólo podrán emplearse los niveles de control de ejecución normal e intenso. Las comprobaciones específicas que deben efectuarse para estructuras prefabricadas de hormigón durante la ejecución son:
 - Estado de bancadas:

- Limpieza.
 - Colocación de tendones:
 - Placas de desvío.
 - Trazado de cables.
 - Separadores y empalmes.
 - Cabezas de tesado.
 - Cuñas de anclaje.
 - Tesado:
 - Comprobación de la resistencia del hormigón antes de la transferencia.
 - Comprobación de cargas.
 - Programa de tesado y alargamientos.
 - Transferencia.
 - Corte de tendones.
 - Moldes:
 - Limpieza y desencofrantes.
 - Colocación.
 - Curado:
 - Ciclo térmico.
 - Protección de piezas.
 - Desmoldeo y almacenamiento:
 - Levantamiento de piezas.
 - Almacenamiento en fábrica.
 - Transporte a obra y montaje:
 - Elementos de suspensión y cuelgue.
 - Situación durante el transporte.
 - Operaciones de carga y descarga.
 - Métodos de montaje.
 - Almacenamiento en obra.
 - Comprobación del montaje.
- Las comprobaciones que deben efectuarse para forjados unidireccionales de hormigón estructural realizados con elementos prefabricados durante la ejecución son:

Los acopios cumplirán las especificaciones del artículo 25.

Las viguetas o losas alveolares pretensadas no presentan daños que afecten a su capacidad resistente.

Los enlaces o apoyos en las viguetas o losas alveolares pretensadas son correctos.

La ejecución de los apuntalados es correcta, con especial atención a la distancia entre sopandas, diámetros y resistencia de los puntales.

La colocación de viguetas coincide con la posición prevista en los planos.

La longitud y diámetro de las armaduras colocadas en obra son las indicadas en los planos.

La posición y fijación de las armaduras se realiza mediante la utilización de los separadores adecuados.

Las disposiciones constructivas son las previstas en el proyecto.

Se realiza la limpieza y regado de las superficies antes del vertido del hormigón en obra.

El espesor de la losa superior hormigonada en obra coincide con los prescritos.

La compactación y curado del hormigón son correctos.

Se cumplen las condiciones para proceder al desapuntalado.

Las tolerancias son las que figuran en el proyecto.

Cuando en el proyecto se hayan utilizado coeficientes diferentes de los de la CÓDIGO ESTRUCTURAL, se comprobará que cumplen las condiciones que se establecen en éste.

•Ensayos y pruebas

Según el CÓDIGO ESTRUCTURAL, de las estructuras proyectadas y construidas con arreglo a dicha Instrucción, en las que los materiales y la ejecución hayan alcanzado la calidad prevista, comprobada mediante los controles preceptivos, sólo necesitan someterse a ensayos de información y en particular a pruebas de carga, las incluidas en los supuestos que se relacionan a continuación:

- Cuando así lo dispongan las Instrucciones, Reglamentos específicos de un tipo de estructura o el proyecto.
- Cuando debido al carácter particular de la estructura convenga comprobar que la misma reúne ciertas condiciones específicas. En este caso el proyecto establecerá los ensayos oportunos que se deben realizar, indicando con toda precisión la forma de realizarlos y el modo de interpretar los resultados.
- Cuando a juicio de la dirección facultativa existan dudas razonables sobre la seguridad, funcionalidad o durabilidad de la estructura.
- Cuando se realicen pruebas de carga, estas no deberán realizarse antes de que el hormigón haya alcanzado la resistencia de proyecto.

Conservación y mantenimiento

No es conveniente mantener más de tres plantas apeadas, ni tabicar sin haber desapuntalado previamente.

Durante la ejecución se evitará la actuación de cualquier carga estática o dinámica que pueda provocar daños irreversibles en los elementos ya hormigonados.

2.3 Estructuras de madera

Descripción

Descripción

Sistema estructural diseñado con elementos de madera o productos derivados de este material, que unidos entre sí formarán un conjunto resistente a las solicitaciones que puedan incidir sobre la edificación.

Incluye:

Elementos verticales (pilares o muros entramados).

Elementos horizontales (vigas, viguetas de forjado y entrevigado de suelo).

Armadura de cubiertas de correas, de pares, de cerchas y de bóvedas y cúpulas.

Los pilares de madera maciza podrán tener sección cuadrada, rectangular o maciza, con alturas de 3 ó 4 m.

Las vigas principales constituyen los sistemas de apoyo de los forjados

Las viguetas de forjado comprenden aquellas piezas que se emplean para la construcción de forjados de pisos, pudiéndose diferenciar:

Sistemas ligeros de entramado formado por piezas de pequeña escuadría.

Sistemas tradicionales de piezas de gran escuadría con entrevigado relleno de mortero, empleado en las edificaciones antiguas.

El entramado de madera maciza se utiliza en construcciones sencillas, por lo general de carácter rural, pudiendo emplearse también en la construcción de puentes o pasarelas de madera, utilizando estos entablados como superficie de tránsito o de rodadura.

En los forjados llamados pesados, los revoltones son de bóvedas de ladrillo y relleno con escombros correspondiendo esta tipología a la edificación antigua, pudiendo resolverse también con bovedillas de yeso. En la construcción actual se emplea este sistema, aunque puede completarse el entrevigado con bovedillas de arcilla cocida y otros materiales como tableros de madera o cerámicos.

Los muros de entramados, muy empleados en la construcción ligera, consisten en montantes de madera de pequeña sección dispuestos a una separación de 40 cm, armados con tablero contrachapado. En la construcción tradicional el sistema de montantes se completa con relleno de fábrica de ladrillo, de piedra o de adobe. En esta solución los montantes suelen estar más separados.

Las armaduras de cubierta consisten en sistemas estructurales que pueden consistir en el empleo de pares apoyados en su extremo inferior directamente sobre muro o sobre estribos, y el extremo superior apoyados uno contra otro o bien contra la hilera que constituye la cumbre. Los estribos pueden estar atados mediante tirantes, con lo que mejora su comportamiento estructural, y pueden tener nudillos, además de tirantes, o exclusivamente nudillos.

Las cerchas son sistemas triangulados que apoyan directamente sobre muros o sobre durmientes, estando separadas de 1 a 3 o más metros, relacionándose entre sí mediante correas. La tipología de cerchas podrá variar entre la cercha de pares, tirante y pendón, cercha romana de pares, tornapuntas, tirante y pendolón, la cercha en W, cercha en abanico, tipo Polonceau, de tijera, viga recta en celosía, sobre forjado creando espacio habitable, pórticos rígidos de madera aserrada y cartelas de tablero contrachapado clavado, entre otras.

Todas estas estructuras pueden ser de madera maciza o de madera laminada

Criterios de medición y valoración de unidades

m² de forjado con vigueta de madera, especificando escuadría de la vigueta y tipo de madera, de bovedilla y de hormigón.

Unidad de cercha de madera especificando tipo de madera, luz y carga

m² de estructura de madera laminada en arcos especificando luz y tipo de arcos

m² de estructura de madera laminada pórticos especificando luz y tipo de pórticos

m² de entablado de cubierta especificando tipo de madera y sección

m² de estructura de madera laminada para cubierta, especificando tipo de madera, luz y pendiente.

m de elementos de postes, vigas, correas, y cabios, especificando escuadría y tipo de madera

m² de tratamiento de la madera contra insectos xilófagos al exterior, mediante rociado a presión.

m² de tratamiento de la madera contra insectos xilófagos al exterior, mediante gasificado o humo.

m² de tratamiento interior de muros contra insectos xilófagos, mediante inyector de Ø12 mm.

m² de tratamiento interior de muros contra insectos xilófagos, hasta 1 m, mediante inyector de Ø18 mm.

Unidad de tapón para tratamiento de madera

m² de tratamiento de protección de la madera contra el fuego, especificando tipo de producto y procedimiento de aplicación.

Se considerarán incluidas en las mediciones las operaciones de nivelación, medios auxiliares empleados en el montaje, desperdicios por uniones, ensambladuras y diferentes pérdidas por acoples de los elementos para el montaje de la estructura, incluidos los herrajes necesarios para realizar las ensambladuras y uniones, es decir, todos los conceptos que intervienen para ultimar perfectamente la unidad de obra.

Prescripciones sobre los productos

Características y recepción de los productos que se incorporan a las unidades de obra.

La recepción de los productos, equipos y sistemas comprende el control de la documentación de los suministros (incluida la del marcado CE cuando sea pertinente), el control mediante distintivos de calidad o evaluaciones técnicas de idoneidad y el control mediante ensayos.

Los materiales que se incorporan a las unidades de obra son las siguientes:

- Madera maciza:

Dentro de la madera maciza se incluye la madera aserrada y la madera de rollo. Según el CTE DB SE M, para la madera aserrada se realiza una asignación de clase resistente para diferentes clases arbóreas, permitiendo que especificada una clase resistente, se pueda utilizar, en el cálculo, los valores de las propiedades de resistencia, rigidez y densidad asociados a la misma, según el CTE DB SE M, tablas E.1 y E.2.

Las clases resistentes son:

Para coníferas y chopo: C14, C16, C18, C20, C22, C24, C27, C30, C35, C40, C45 y C50.

Para frondosas: D30, D35, D40, D50, D60 y D70.

Según el CTE DB SE M, Anejo C, en la tabla C.1, se establece para la madera aserrada, con carácter informativo y no exhaustivo, la asignación de clase resistente, en función de la calidad según la norma de clasificación la especie arbórea y la procedencia considerada. Según el CTE DB SE M, Anejo C, en la tabla C.2, y según el CTE DB SE M, Anejo E, en la tabla E.3 se incluye la relación de las especies arbóreas, citadas en la Tabla C.1, indicando el nombre botánico, y su procedencia. Otras denominaciones posibles de la especie arbórea, locales o comerciales, se identificarán por su nombre botánico.

La madera en rollo se suele utilizar para la formación de forjados en medios rurales, así como en la construcción de armaduras de correas o de pares, también en sistemas rústicos.

El contenido de humedad será el que corresponda a la humedad de utilización, siempre que el proceso de fabricación lo permita, a fin de reducir los movimientos del material a causa de la variación de humedad.

- Madera laminada encolada:

Los elementos de madera laminada encolada constituyen piezas estructurales formadas por encolado de láminas de madera con dirección de la fibra sensiblemente paralela.

El contenido de humedad de cada lámina deberá estar comprendido entre el 8 y el 15%. La variación del contenido de humedad de las láminas de una misma pieza no excederá el 4%. La comprobación del contenido de humedad se hará mediante la norma EN 13183.

Según el CTE DB SE M, la madera laminada encolada, para su uso en estructuras, estará clasificada según una clase resistente, basándose en una de las dos opciones siguientes:

Experimentalmente, con ensayos normalizados, según el CTE DB SE M, apartado D.2.

Deducida teóricamente a partir de las propiedades de las láminas de madera, que conforman el elemento estructural, según el CTE DB SE M, apartado D.3.

siendo que los valores de las propiedades de la madera laminada encolada así clasificada, son mayores o iguales a los que corresponden para la clase resistente asignada, permitiendo al proyectista que, especificada una Clase Resistente, pueda utilizar, en el cálculo, los valores de las propiedades de resistencia, rigidez y densidad asociados a la misma.

Las clases resistentes son las siguientes:

Para madera laminada encolada homogénea: GL24h, GL28h, GL32h y GL36h.

Para madera laminada encolada combinada: GL24c, GL28c, GL32c y GL36c.

Según el CTE DB SE M, en la tabla D.1 se expresa la asignación de clases resistentes de la madera laminada encolada, y en el apartado D.4, Tabla D.2 del mismo documento, se incluyen las correspondencias conocidas entre las clases resistentes de madera laminada encolada y de madera aserrada empleada en las láminas.

La asignación de clase resistente a la madera laminada encolada se obtiene, en este caso, mediante ensayos de acuerdo con las normas UNE EN 408:2011+A1:2012 y UNE EN 1194. Los valores obtenidos de las propiedades, mediante ensayos, deben ser superiores, o iguales, a los correspondientes a la clase resistente a asignar.

La asignación de clase resistente a la madera laminada encolada mediante ensayos se obtiene mediante cálculo aplicando las expresiones matemáticas que figuran en la norma UNE EN 1194, para lo cual es preciso conocer, previamente, los valores característicos de las propiedades de la madera aserrada a emplear en las láminas, de acuerdo con lo establecido en el CTE DB SE M, Anejo E.

En madera laminada combinada las expresiones se aplican a las propiedades de las partes individuales de la sección transversal. El análisis de las tensiones puede realizarse basándose en la hipótesis de la deformación plana de la sección. La comprobación de la resistencia debe realizarse en todos los puntos relevantes de la sección transversal. Los valores de las propiedades obtenidos mediante las expresiones que figuran en la norma UNE EN 1194 deben ser superiores o iguales a los correspondientes a la clase resistente a asignar.

La asignación de la clase resistente, con respecto a los valores de las propiedades de resistencia, rigidez y densidad asociadas se hará de acuerdo con las indicaciones del CTE DB SE M, Anejo E, Tabla E.3 para la madera laminada encolada homogénea y Tabla E.4 para la madera laminada encolada combinada.

Los requisitos mínimos de fabricación se indican en la norma UNE 386:1995 "Madera laminada encolada. Especificaciones y requisitos mínimos de fabricación", según la clase de servicio.

- Madera microlaminada:

Es un producto derivado de la madera para uso estructural fabricado con chapas de madera de pequeño espesor (del orden de 3 a 5 mm) encoladas con la misma dirección de la fibra, conocida con las siglas de su nombre en inglés, LVL. La madera microlaminada para uso estructural deberá suministrarse con una certificación de los valores de las propiedades mecánicas y del efecto del tamaño de acuerdo con los planteamientos generales del CTE DB SE M.

Tablero estructural.

El tablero es en general, una pieza en la que predominan la longitud y la anchura sobre el espesor, y en la que el elemento constitutivo principal es la madera. Se le conoce, también, como producto derivado de la madera.

Los tableros pueden ser:

Tablero contrachapado.

Tablero de fibras.

Tablero de partículas (tablero aglomerado y tablero de virutas).

El tablero contrachapado es el formado por capas de chapas de madera encoladas de modo que las direcciones de las fibras de dos capas consecutivas formen un cierto ángulo, generalmente de 90°. Los valores característicos de las propiedades mecánicas de los tableros contrachapados deben ser aportados por el fabricante de acuerdo con la normativa de ensayo UNE EN 789:2006 y la UNE EN 1058:2010.

El tablero de fibras es el formado por fibras lignocelulósicas mediante la aplicación de calor y/o presión. La cohesión se consigue por las propiedades adhesivas intrínsecas de las fibras o por adición de un aglomerante sintético. Podrán ser: tablero de fibras de densidad media (tablero DM o MDF); tablero de fibras duro (densidad mayor o igual a 900 kg/m³); tablero de fibras semiduro (densidad comprendida entre 400 y 900 kg/m³).

El tablero de partículas es aquél formado por partículas de madera o de otro material leñoso, aglomeradas entre sí mediante un adhesivo y presión, a la temperatura adecuada. También llamado tablero aglomerado. El tablero de virutas es un tablero de constitución similar al de partículas pero fabricado con virutas de mayores dimensiones. Sus propiedades mecánicas son mayores. Puede ser Tablero de virutas orientadas OSB (Oriented Strand Board), en cuyo caso las virutas de las capas externas están orientadas siguiendo la dirección longitudinal del tablero, por lo que las propiedades mecánicas del tablero se incrementan en esa dirección y disminuyen en la dirección perpendicular. Los valores de las propiedades de resistencia, rigidez y densidad de los tableros de fibras se incluyen el CTE DB SE M, tablas C9 y C10, y ambiente en el que se utilizan.

En las estructuras de madera, de los tableros anteriores, se utilizan solamente aquellos que, en las correspondientes normas UNE, se especifica para uso estructural o de alta prestación estructural. (Este último con propiedades de resistencia y de rigidez mayores que el análogo estructural).

El uso de los diferentes tipos de tableros debe limitarse a las clases de servicio contempladas para cada tipo en el CTE DB SE M, tabla 2.1. En el Anejo E.3 del mismo DB, figuran los valores de las propiedades de resistencia, rigidez y densidad asociados a cada tipo de tablero estructural de los que allí se especifican. En los apartados E.3.1 a E.3.3 se establecen los valores de las propiedades de resistencia, rigidez y densidad asociados a los tipos de tableros y al ambiente en el que se utilizan.

En el CTE DB SE M, tablas E.5 a E.8, se indican los valores de las propiedades de resistencia, rigidez y densidad asociadas a cada tipo de tablero de partículas y ambiente en el que se utilizan

Adhesivos.

La documentación técnica del adhesivo debe incluir las prescripciones de uso e incompatibilidades. El encolado de piezas de madera de especies diferentes o de productos derivados de la madera variados (sobre todo si los coeficientes de contracción son diferentes) requiere un conocimiento específico sobre su viabilidad.

En el CTE DB SE M, tabla 4.1, se describen los adhesivos utilizados en madera para uso estructural y su adecuación a la clase de servicio. Los adhesivos utilizados en la fabricación de elementos estructurales de madera se ajustarán a la norma UNE EN 12436: 2002.

Los adhesivos que cumplan las especificaciones para el Tipo I, pueden utilizarse en todas las clases de servicio, y los que cumplan las especificaciones para el Tipo II únicamente en la clase de servicio 1 ó 2 y nunca expuestos de forma prolongada a temperaturas superiores a los 50 °C. En el producto se indicará de forma visible que el adhesivo es apto para uso estructural, así como para qué clases de servicio es apto.

Uniones.

Las uniones de piezas estructurales de madera se realizarán mediante:

Elementos mecánicos de fijación de tipo clavija (clavos, pernos, pasadores, tirafondos y grapas).

Elementos mecánicos de fijación de tipo conectores.

Uniones tradicionales.

Elementos mecánicos de fijación.

Los elementos mecánicos de fijación contemplados en el CTE DB SE M para la realización de las uniones son:

De tipo clavija: clavos de fuste liso o con resaltes, grapas, tirafondos (tornillos rosca madera), pernos o pasadores.

Conectores: de anillo, de placa o dentados.

En el proyecto se especificará, para su utilización en estructuras de madera, y para cada tipo de elemento mecánico:

Resistencia característica a tracción del acero $f_{u,k}$.

Información geométrica que permita la correcta ejecución de los detalles.

Las uniones exteriores expuestas al agua deben diseñarse de forma que se evite la retención del agua. En las estructuras que no estén en Clase de Servicio 1 ó 2, además de la consideración del tratamiento de la madera y la protección de otros materiales, las uniones deben quedar ventiladas y con capacidad de evacuar el agua rápidamente y sin retenciones. Todos los elementos metálicos que se empleen tendrá la misma resistencia al fuego que la propia estructura construida en madera o producto derivado de este material.

Para las uniones con clavijas, se estará a lo dispuesto en el CTE DB SE M, apartado 8.3; uniones con clavos, apartado 8.3.2; En la tabla 8.2 se establece la separación y distancias mínimas; uniones con grapas, apartado 8.3.3, del DB SE-M. En la tabla 8.3, se establecen las separaciones y distancias mínimas en grapas; uniones con pernos, apartado 8.3.4 del DB SE-M. En la tabla 8.4, se establecen las separaciones y distancias mínimas; uniones con pasadores, apartado 8.3.5. En la tabla 8.5, se establecen las separaciones y distancias mínimas para pasadores; uniones con tirafondos, apartado 8.3.6. En la tabla 8.6, se establecen las separaciones y distancias mínimas al borde para tirafondos.

Para uniones con conectores se estará a lo dispuesto en el CTE DB SE M, apartado 8.4, estableciéndose en la tabla 8.8 las separaciones y distancias mínimas para conectores de anillo y de placa.

Uniones tradicionales.

Las uniones tradicionales, también denominadas carpinteras o uniones por contacto, transmiten las fuerzas mediante tensiones de compresión localizada y de cortante entre las mismas piezas de madera mediante el corte y mecanización adecuados. El material aportado (generalmente herrajes en forma de pletinas y otros elementos de fijación) es muy reducido y su función es la de mantener en posición las uniones. En algunos casos pueden servir para refuerzo de la unión o para resistir una inversión de la sollicitación.

El control de recepción en obra de los productos, equipos y sistemas que se suministren tiene por objeto comprobar que las características técnicas de los productos suministrados satisfacen lo exigido en el proyecto. Se indicarán las condiciones particulares de control para la recepción de los productos, incluyendo los ensayos necesarios para comprobar que los mismos reúnen las características.

Debe comprobarse que los productos recibidos:

Corresponden a los especificados en el Pliego de condiciones del proyecto.

Disponen de la documentación exigida.

Están caracterizados por las propiedades exigidas.

Han sido ensayados, cuando así se establezca en el Pliego de condiciones o lo determine la dirección facultativa, con la frecuencia establecida.

Para la madera y los productos derivados de madera para uso estructural existe marcado CE, que se irán actualizando según las resoluciones oficiales que se publiquen. Según Resolución de 13 de noviembre de 2006, de la Dirección General de Desarrollo Industrial (BOE 20 diciembre de 2006), las normas de marcado CE vigentes hasta la fecha, referentes a estos productos son las siguientes:

- Tableros derivados de la madera para su utilización en la construcción .

- Estructura de madera. Madera laminada encolada .

- Estructuras de madera. Madera estructural con sección transversal rectangular .

- Estructuras de madera. Elementos estructurales prefabricados que utilizan conectores metálicos de placa dentada .

- Estructuras de madera. Madera microlaminada (LVL). Requisitos .

- Elementos metálicos de unión:

Estos aceros podrán ser de las calidades 4.6, 5.6, 6.8, 8.8 y 10.9 normalizadas por ISO, cuyas características mecánicas se recogen en el CTE DB SE A., tabla 4.3.

A la llegada de los productos a la obra, la dirección facultativa comprobará:

Para la madera aserrada:

Especie botánica: la identificación anatómica se realizará en laboratorio especializado.

Clase Resistente: la propiedad o propiedades de resistencia, rigidez y densidad, se especificarán según notación y ensayos del CTE DB SE M, apartado

4.1.2.

Tolerancias en las dimensiones: se ajustarán a la norma UNE EN 336:1995 para maderas de coníferas. Esta norma, en tanto no exista norma propia, se aplicará también para maderas de frondosas con los coeficientes de hinchazón y merma de la especie de frondosa utilizada.

Contenido de humedad: salvo especificación en contra, debe ser $\leq 20\%$.

Para los tableros:

Propiedades de resistencia, rigidez y densidad: se determinarán según notación y ensayos del CTE DB SE M, apartado 4.4.2.

Para los elementos estructurales de madera laminada encolada:

Clase Resistente: la propiedad o propiedades de resistencia, de rigidez y la densidad, se especificarán según notación del CTE DB SE M, apartado

4.2.2.

Dimensiones de la muestra a ensayar: una rebanada de la sección transversal de la pieza con una anchura de 50 mm, tomada del extremo de la pieza.

Determinación de la resistencia característica de las uniones dentadas de empalme de láminas. Norma de ensayo UNE EN 408:2011 "Estructuras de madera. Métodos de ensayo. Madera maciza y laminada encolada". Determinación de algunas propiedades físico-mecánicas".

Para otros elementos estructurales realizados en taller.
Tipo, propiedades, tolerancias dimensionales, planeidad, contraflechas, (en su caso): comprobaciones según lo especificado en la documentación del proyecto.

Para madera y productos derivados de la madera, tratados con productos protectores: se comprobará la certificación del tratamiento.

Para los elementos mecánicos de fijación: se comprobará la certificación del tipo de material utilizado y del tratamiento de protección.

El incumplimiento de alguna de las especificaciones de un producto, salvo demostración de que no suponga riesgo apreciable, tanto de las resistencias mecánicas como de la durabilidad, será condición suficiente para la no-aceptación del producto y en su caso de la partida.

Se debe comprobar que todos los productos vienen acompañados por los documentos de identificación exigidos por la normativa de obligado cumplimiento y, en su caso, por el proyecto o por la dirección facultativa. Esta documentación comprenderá, al menos, los siguientes documentos:

Los documentos de origen, hoja de suministro y etiquetado.

El certificado de garantía del fabricante, firmado por persona física.

Los documentos de conformidad o autorizaciones administrativas exigidas reglamentariamente, incluida la documentación correspondiente al marcado CE de los productos de construcción, cuando sea pertinente, de acuerdo con las disposiciones que sean transposición de las Directivas Europeas que afecten a los productos suministrados.

En el albarán de suministro o, en su caso, en documentos aparte, el suministrador facilitará, al menos, la siguiente información para la identificación de los materiales y de los elementos estructurales:

Con carácter general: nombre y dirección de la empresa suministradora; nombre y dirección de la fábrica o del aserradero, según corresponda; fecha del suministro; cantidad suministrada; certificado de origen, y distintivo de calidad del producto, en su caso.

Con carácter específico:

Madera aserrada: especie botánica y clase resistente, dimensiones nominales; contenido de humedad o indicación de acuerdo con la norma de clasificación correspondiente.

Tablero: tipo de tablero estructural según norma UNE (con declaración de los valores de las propiedades de resistencia, rigidez y densidad asociadas al tipo de tablero estructural); dimensiones nominales.

Elemento estructural de madera laminada encolada: tipo de elemento estructural y clase resistente (de la madera laminada encolada empleada); dimensiones nominales.

Otros elementos estructurales realizados en taller: tipo de elemento estructural y declaración de la capacidad portante del elemento con indicación de las condiciones de apoyo (o los valores de las propiedades de resistencia, rigidez y densidad de los materiales que lo conforman); dimensiones nominales.

Madera y productos derivados de la madera tratados con productos protectores.

Certificado del tratamiento en el que debe figurar: la identificación del aplicador.

La especie de madera tratada; el protector empleado y su número de registro (Ministerio de Sanidad y Consumo); el método de aplicación empleado; la categoría de riesgo que cubre; la fecha del tratamiento; precauciones a tomar ante mecanizaciones posteriores al tratamiento; informaciones complementarias, en su caso.

Elementos mecánicos de fijación: tipo (clavo sin o con resaltos, tirafondo, pasador, perno o grapa) y resistencia característica a tracción del acero y tipo de protección contra la corrosión; dimensiones nominales;

Declaración, cuando proceda, de los valores característicos de resistencia al aplastamiento y momento plástico para uniones madera-madera, madera-tablero y madera-acero.

Se deberá comprobar que los productos de construcción incorporados a la unidad de obra, llevan el marcado CE, de conformidad con la Directiva 89/106/CEE de productos de construcción. El suministrador proporcionará la documentación precisa sobre:

Los distintivos de calidad que ostenten los productos, equipos o sistemas suministrados, que aseguren las características técnicas de los mismos exigidas en el proyecto y documentará, en su caso, el reconocimiento oficial del distintivo.

Las evaluaciones técnicas de idoneidad para el uso previsto de productos, equipos y sistemas innovadores.

En determinados casos puede ser necesario realizar ensayos y pruebas sobre algunos productos, según lo establecido en la reglamentación vigente, o bien según lo especificado en el proyecto u ordenados por la dirección facultativa. La realización de este control se efectuará de acuerdo con los criterios establecidos en el proyecto o los indicados por la dirección facultativa sobre el muestreo del producto.

La asignación de clase resistente a la madera laminada encolada se obtiene, en este caso, mediante ensayos de acuerdo con las normas UNE EN 408:2011+A1:2012.

Los valores obtenidos de las propiedades, mediante ensayos, deben ser superiores, o iguales, a los correspondientes a la clase resistente a asignar.

El criterio de aceptación en los casos en que no haya de realizar ensayos será:

Que la documentación de suministro aportada es suficiente y adecuada a la normativa y a las especificaciones del proyecto.

Que el producto está en posesión de un distintivo de calidad que exige de ensayos.

Que los resultados de los ensayos estén de acuerdo con los valores admisibles de la normativa, del proyecto o de la dirección facultativa.

Se verificará que la documentación anterior es suficiente para la aceptación de los productos, equipos y sistemas amparados por ella. Si no es así, la dirección facultativa estimará si ha de rechazarse; o bien condicionará su aceptación a la realización de los oportunos ensayos o a la presentación de informes o actas de ensayos realizados por un laboratorio ajeno al fabricante.

Almacenamiento y manipulación (criterios de uso, conservación y mantenimiento)

Los elementos de madera para estructuras deberán almacenarse en condiciones favorables de contenido de humedad, no superiores a las de utilización final de los mismos incorporados a las obras. Se recomienda que estos productos no se almacenen a la intemperie para no modificar su contenido de humedad considerablemente, teniendo en cuenta que en los días de mayor temperatura y aire más seco se puede producir fendas y alabeos tras un secado brusco de la madera. También se tendrá en cuenta el efecto de la luz solar en la superficie, pudiendo ésta alterarse de manera desigual su color. Así mismo, se recomienda que la madera almacenada no esté asentada en contacto con el terreno o directamente sobre la superficie sobre la que se apoya, debiendo estar separada ésta, para permitir su aireación.

Se evitará, durante el almacenaje de los elementos de madera o productos derivados de este material, que estén sometidos a tensiones superiores a las previstas para las condiciones de servicio. Si se tratara de elementos de grandes dimensiones, especialmente en el caso de tratarse de piezas de madera laminada, se evitará que en su manipulación se produzcan distorsiones que dañen los de manera permanente.

En el caso de tratarse de madera laminada, ésta se mantendrá protegida de la acción de la humedad, atendiendo a las características de los adhesivos que unen las láminas.

Prescripción en cuanto a la ejecución por unidades de obra

Características técnicas de cada unidad de obra

●Condiciones previas: soporte

Se realizarán tareas de replanteo teniendo en cuenta las tolerancias admisibles para las estructuras de madera, y las operaciones necesarias para su presentación en obra y montaje final.

Se recomienda que los soportes se fijen a las bases de hormigón o de fábrica de ladrillo previstas en proyecto, mediante elementos metálicos no envolventes, que permitan la aireación del extremo del mismo. Estas bases deberán estar perfectamente niveladas para permitir el fácil asiento de la estructura.

En el caso de tratarse de elementos horizontales que se incorporan a la estructura vertical pétreo, se preverá realizar un replanteo exacto de los mismos, más la holgura necesaria para su montaje y posterior aireación de las cabezas. Es conveniente nivelar perfectamente la zona de apoyo de los elementos horizontales mediante la preparación de una capa de mortero, sobre la que se podrá colocar previamente, una plancha metálica para garantizar un completo apoyo del los mismos.

Las uniones se replantearán con especial cuidado para que una vez unidas o ensambladas las distintas piezas, éstas encajen perfectamente.

●Compatibilidad entre los productos, elementos y sistemas constructivos

En todo caso se tendrá en cuenta la alteración que tanto la cal como el cemento producen en la madera, evitando así cualquier contacto entre estos materiales.

•Ejecución

Antes de su utilización en la construcción, la madera debe secarse, en la medida que sea posible, hasta alcanzar contenidos de humedad adecuados a la obra acabada (humedad de equilibrio higroscópico).

Si los efectos de las contracciones o mermas no se consideran importantes, o si han sido reemplazadas las partes dañadas de la estructura, pueden aceptarse contenidos más elevados de humedad durante el montaje siempre que se asegure que la madera podrá secarse al contenido de humedad deseado.

Se evitará el contacto de la madera directamente con el terreno. Si el primer forjado sobre el terreno fuera de madera, éste se construirá elevado del mismo, debiendo quedar ventilada la cámara que se forme, con orificios protegidos con rejilla y situados a tal altura que evite la posible entrada de agua a la misma. La sección mínima de los mismos es de 1.500 cm³.

Los anclajes de los durmientes a la cimentación serán de barras o pletinas de acero con sección mínima de 5 mm² con una separación máxima de 1,80 m entre sí y de 60 cm a las esquinas de la construcción. La longitud del anclaje embebido en obra gruesa será de 10 cm como mínimo.

Las piezas de solera se anclarán al durmiente con la misma cuantía anterior, y separación no superior a 1 m. La solución del anclaje será capaz de resistir acciones de succión mediante pletinas de pequeño espesor que se clavan o atornillan a los montantes y se anclan en el hormigón de la cimentación.

Las viguetas tendrán una entrega sobre las vigas de al menos 5 cm de longitud.

Para la construcción de juntas entre elementos, y para elementos formados con madera de conífera, se considerarán las siguientes variaciones dimensionales de origen higrotérmico:

Para tableros contrachapados y de OSB, y en su plano, serán como máximo de valor 0,02% por cada 1% de variación de contenido de humedad del mismo.

Para madera aserrada, laminada o microlaminada se podrá tomar, por cada 1% de variación de contenido de humedad, un valor de 0,01% en dirección longitudinal y 0,2% en la transversal (esta última corresponde en realidad a la tangencial, y la radial se podrá tomar como 0,1%).

A continuación se enumeran una serie de buenas prácticas que mejoran notablemente la durabilidad de la estructura:

Evitar el contacto directo de la madera con el terreno, manteniendo una distancia mínima de 20 cm y disponiendo un material hidrófugo (barrera antihumedad).

Evitar que los arranques de soportes y arcos queden embebidos en el hormigón u otro material de fábrica. Para ello se protegerán de la humedad colocándolos a una distancia suficiente del suelo o sobre capas impermeables.

Ventilar los encuentros de vigas en muros, manteniendo una separación mínima de 15 mm entre la superficie de la madera y el material del muro. El apoyo en su base debe realizarse a través de un material intermedio, separador, que no transmita la posible humedad del muro (véase CTE DB SE M, figura 11.2.a).

Evitar uniones en las que se pueda acumular el agua;

Proteger la cara superior de los elementos de madera que estén expuestos directamente a la intemperie y en los que pueda acumularse el agua. En el caso de utilizar una albardilla (normalmente de chapa metálica), esta albardilla debe permitir, además, la aireación de la madera que cubre (véase CTE DB SE M, figura 11.2.b).

Evitar que las testas de los elementos estructurales de madera queden expuestas al agua de lluvia ocultándolas, cuando sea necesario, con una pieza de remate protector (véase CTE DB SE M, figura 11.2.c).

Facilitar, en general, al conjunto de la cubierta la rápida evacuación de las aguas de lluvia y disponer sistemas de desagüe de las condensaciones en los lugares pertinentes.

Los posibles cambios de dimensiones, producidos por la hinchazón o merma de la madera, no deben quedar restringidos por los elementos de unión:

En general, en piezas de canto superior a 80 cm, no deben utilizarse empalmes ni nudos rígidos realizados con placas de acero que coarten el movimiento de la madera (véase CTE DB SE M, figura 11.3.a).

Las soluciones con placas de acero y pernos quedan limitadas a situaciones en las que se esperan pequeños cambios de las condiciones higrotérmicas del ambiente y el canto de los elementos estructurales no supera los 80 cm. Igualmente acontece en uniones de tipo corona en los nudos de unión de pilar/dintel en pórticos de madera laminada, según el CTE DB SE M, figura 11.3.

Para el atornillado de los elementos metálicos de unión se practicarán pre-taladros, con un diámetro no mayor del 70% del diámetro del tornillo o elemento de sujeción, y en todo caso atendiendo a las especificaciones del DB SE-M para evitar la rotura de la pieza por hienda.

•Tolerancias admisibles

Las tolerancias dimensionales, o desviaciones admisibles respecto a las dimensiones nominales de la madera aserrada, se ajustarán a los límites de tolerancia de la clase 1 definidos en el CTE para coníferas y chopo. Esta norma se aplicará, también, para maderas de otras especies de frondosas con los coeficientes de hinchazón y merma correspondientes, en tanto no exista norma propia. Las tolerancias dimensionales, o desviaciones admisibles respecto a las dimensiones nominales de la madera laminada encolada, se ajustarán a los límites de tolerancia definidos en el CTE.

La combadura de columnas y vigas medida en el punto medio del vano, en aquellos casos en los que puedan presentarse problemas de inestabilidad lateral, o en barras de pórticos, debe limitarse a 1/500 de la longitud del vano en piezas de madera laminada y microlaminada o a 1/300 en piezas de madera maciza.

Montaje de madera laminada:

El fabricante o montador de la estructura de madera deberá comprobar el replanteo de la obra en los puntos de apoyo de las piezas. El constructor deberá observar las siguientes tolerancias no acumulables admitidas generalmente:

Sobre la luz : ± 2 cm

Transversalmente: ± 1 cm

De nivelación: ± 2 cm

En las esquinas de la construcción: ± 1 cm

Las tolerancias se reducirán a la mitad en el caso de colocar las placas de anclaje en el momento del vertido del hormigón.

Celosías con uniones de placas dentadas

Después del montaje, se admite una combadura máxima de 10 mm en cualquier pieza de la cercha siempre que se afiance de manera segura en la cubierta terminada de forma que se evite el momento provocado por dicha distorsión. La desviación máxima de una cercha respecto a la vertical no debe exceder el valor de $10 + 5 \cdot (H - 1)$ mm, con un valor máximo de 2,5 cm; donde H es la altura (diferencia de cota entre apoyos y punto más alto), expresada en metros.

Consideraciones relativas a las uniones

Las uniones exteriores expuestas al agua deben diseñarse de forma que se evite la retención del agua.

En las estructuras que no estén en Clase de Servicio 1 ó 2, además de la consideración del tratamiento de la madera y la protección de otros materiales, las uniones deben quedar ventiladas y con capacidad de evacuar el agua rápidamente y sin retenciones.

•Condiciones de terminación

Durabilidad de las estructuras de madera.

Debe garantizarse la durabilidad de las estructuras de madera tanto del material como de las fijaciones metálicas empleadas en las uniones. Se deberán tomar medidas, por lo tanto, para garantizar la durabilidad de la estructura al menos durante el tiempo que se considere periodo de servicio y en condiciones de uso adecuado. Se tendrá en cuenta tanto el diseño de la propia estructura así como la posibilidad de añadir un tratamiento

Tratamiento contra la humedad:

La madera ha de estar tratada contra la humedad, según la clase de riesgo. Las especificaciones del tratamiento deberá hacerse referencia a

Tipo de producto a utilizar.

Sistema de aplicación: pincelado, pulverizado, autoclave, inmersión.

Retención y penetración del producto.

Protección de la madera.

La protección de la madera ante los agentes bióticos y abióticos será preventiva. Se preverá la posibilidad de que la madera no sufra ataques debidos a este origen en un nivel aceptable. Los productos a aplicar deberán estar indicados por los fabricantes, quienes en el envase y en la documentación técnica del dicho producto, indicarán las instrucciones de uso y mantenimiento.

Protección preventiva frente a los agentes bióticos

Según el grado de exposición al aumento del grado de humedad de la madera durante el tiempo en el que estará en servicio, se establecen cuatro niveles de riesgo de los elementos estructurales (apartado 3.2.1.2. del CTE DB SE M):

Tipos de protección frente a agentes bióticos y métodos de impregnación:

Protección superficial: es aquella en la que la penetración media alcanzada por el protector es de 3 mm, siendo como mínimo de 1 mm en cualquier parte de la superficie tratada. Se corresponde con la clase de penetración P2 de la norma UNE EN 351-1:2008.

Protección media: es aquella en la que la penetración media alcanzada por el protector es superior a 3 mm en cualquier zona tratada, sin llegar al 75% del volumen impregnable. Se corresponde con las clases de penetración P3 a P7 de la norma UNE EN 351-1:2008.

Protección profunda: es aquella en la que la penetración media alcanzada por el protector es igual o superior al 75% del volumen impregnable. Se corresponde con las clases de penetración P8 y P9 de la norma UNE EN 351-1:2008.

La elección del tipo de protección frente a agentes bióticos se recoge la tabla 3.2 del DB SE-M, en la que se indica el tipo de protección exigido en función de la clase de riesgo.

Se ha de tener en cuenta que no todas las especies son igualmente impregnables. Entre las difícilmente impregnables se encuentran algunas especies coníferas: abetos, piceas, cedro rojo, en las que hay que emplear procedimientos especiales.

Además, cada especie, y en concreto las zonas de duramen y albura, pueden tener asociada lo que se llama durabilidad natural. La albura o el duramen de una especie no tiene por qué requerir protección para una determinada clase de riesgo a pesar de que así lo indicase la tabla 3.2.

Cada especie y zona tiene también asociada una impregnabilidad, es decir, una cierta capacidad de ser impregnada con mayor o menor profundidad. En caso de que se especifique la especie y zona, debe comprobarse que el tratamiento prescrito al elemento es compatible con su impregnabilidad.

En el caso de que el tratamiento empape la madera, en obra debe constatarse que se entrega el producto conforme a los requisitos del proyecto.

El fabricante garantizará que la especie a tratar es compatible con el tratamiento en profundidad (y con las colas en el caso de usarse).

Para la protección de piezas de madera laminada encolada: será el último tratamiento a aplicar en las piezas de madera laminada, una vez realizadas todas las operaciones de acabado (cepillado, mecanizado de aristas y taladros etc.).

Para los tratamientos de protección media o de profundidad, se realizará sobre las láminas previamente a su encolado. El fabricante deberá comprobar que el producto protector es compatible con el encolado, especialmente cuando se trate de protectores orgánicos.

Protección preventiva frente a agentes meteorológicos.

En este caso se tendrá especial cuidado en la ejecución de los detalles constructivos dado que en ello está la clave para mantener alejada la humedad de los elementos de madera, evitando en todos los casos que el agua quede retenida en los elementos de madera. Para la clase de riesgo igual o superior a 3, los elementos estructurales deben estar protegidos frente a los agentes meteorológicos, debiéndose emplear en el exterior productos de poro abierto, como los lasures, ya que no forman película, permitiendo el flujo de humedad entre el ambiente y la madera.

Protección contra la corrosión de los elementos metálicos:

Se estará a lo dispuesto en el CTE DB SE M, para los valores mínimos del espesor del revestimiento de protección frente a la corrosión o el tipo de acero necesario según las diferentes clases de servicio.

Protección preventiva frente a la acción del fuego:

Se tendrán en cuenta las indicaciones a este respecto indicados en el CTE DB SI vigente.

Control de ejecución, ensayos y pruebas

•Control de ejecución

Para la realización del control de la ejecución de cualquier elemento será preceptiva la aceptación previa de todos los productos constituyentes o componentes de dicha unidad de inspección, cualquiera que haya sido el modo de control utilizado para la recepción del mismo.

El control de la ejecución de las obras se realizará en las diferentes fases, de acuerdo con las especificaciones del proyecto, sus anexos y modificaciones autorizadas por la dirección facultativa.

Se comprobará el replanteo de ejes, así como la verticalidad de los soportes, se comprobará las dimensiones y disposición de los elementos resistentes, así como las ensambladuras y uniones, tanto visualmente como de su geometría. Se atenderá especialmente a las condiciones de arriostramiento de la estructura y en el caso de uniones atornilladas, se comprobará el apriete de los tornillos.

En caso de disconformidad con la unidad de inspección la dirección facultativa dará la oportuna orden de reparación o demolición y nueva ejecución. Subsana la deficiencia, se procederá de nuevo a la inspección hasta que este satisfactoriamente ejecutado; pudiéndose en su caso ordenar una prueba de servicio de esa unidad de inspección antes de su aceptación.

Aceptadas las diferentes unidades de inspección, solo se dará por aceptado el elemento caso de no estar programada la prueba de servicio.

•Ensayos y pruebas

Los ensayos a realizar podrán ser, en caso de duda, de comprobación de las características mecánicas y de tratamientos de los elementos estructurales. Se procederá de acuerdo con la normativa de ensayos recogidas por las normas vigentes.

En caso de tener que efectuar pruebas de carga, conforme a la programación de control o bien por orden de la dirección facultativa, se procederá a su realización, y se comprobará si sus resultados están de acuerdo con los valores de la normativa, del proyecto o de las indicaciones de la dirección facultativa. En caso afirmativo se procederá a la aceptación final.

Si los resultados de la prueba de carga no son conformes, la dirección facultativa dará las órdenes oportunas de reparación o, en su caso, de demolición. Subsana la deficiencia, se procederá de nuevo como en el caso general, hasta la aceptación final del elemento controlado.

•Conservación y mantenimiento

Deberá cuidarse especialmente que los elementos estructurales contruidos en madera natural, o bien con productos derivados de este material puedan mojarse debido a las filtraciones de agua de lluvia durante los trabajos impermeabilización de la cubierta, o por no existir sistemas de cerramiento en los vanos, y también debido a las aportaciones de agua en aquellos oficios que conlleven su empleo.

También se tendrá especial cuidado con las manchas superficiales que se puedan producir en la superficie del material, que difícilmente se podrán retirar al penetrar en su estructura porosa.

Prescripciones sobre verificaciones en el edificio terminado

Verificaciones y pruebas de servicio para comprobar las prestaciones finales del edificio

Se comprobará el aspecto final de la estructura y particularmente de las uniones y ensambladuras. La eficacia de la impermeabilidad de la cubierta, así como de los cerramientos verticales es de especial importancia debido a las alteraciones que un aumento en el contenido de humedad de la madera puede ocasionar.

Al entrar en carga la estructura se comprobará visualmente su eficaz comportamiento, no produciéndose deformaciones o grietas en los elementos estructurales. En el caso de percibirse algún problema, por estar indicado en proyecto, con carácter voluntario, o bien en caso que la dirección facultativa lo requiera, se podrán realizar pruebas de carga, o bien otras comprobaciones sobre el producto terminado si el resultado no fuera satisfactorio. Se realizarán de acuerdo con un Plan de Ensayos que evalúe la viabilidad de la prueba, por una organización con experiencia en este tipo de trabajos, dirigida por un técnico competente, que debe recoger los siguientes aspectos (adaptados del Código Estructural):

Viabilidad y finalidad de la prueba.

Magnitudes que deben medirse y localización de los puntos de medida.

Procedimientos de medida.

Escalones de carga y descarga.

Medidas de seguridad.

Condiciones para las que el ensayo resulta satisfactorio.

Estos ensayos tienen su aplicación fundamental en elementos sometidos a flexión.

Se comprobará, además, la efectividad de las uniones metálicas, así como la protección a fuego.

Artículo 3. Cubiertas

3.1 Cubiertas inclinadas

Descripción

Descripción

Dentro de las cubiertas inclinadas podemos encontrar los tipos siguientes:

•Cubierta inclinada no ventilada, invertida sobre forjado inclinado. Siendo sus subtipos más representativos:

Resuelto con tejas planas o mixtas con fijación sobre rastreles dispuestos normales a la línea de máxima pendiente y fijados al soporte resistente, entre los cuales se coloca el aislante térmico.

Tejas planas o mixtas fijadas sobre tablero aglomerado fenólico clavado sobre rastreles, fijados a su vez al soporte resistente, entre los que se ubica el aislante térmico.

En condiciones favorables para su estabilidad, con pendiente por debajo del 57 %, también podrá recibirse la teja directamente sobre paneles de poliestireno extruido con la superficie acanalada fijados mecánicamente al soporte resistente, en cuyo caso, la función de los rastreles queda reducida a remates perimetrales y puntos singulares.

•Cubierta inclinada ventilada, con forjado inclinado. Siendo sus subtipos más representativos:

Resuelto con tejas planas o mixtas con tacones que permitan su enganche y fijación sobre listones dispuestos normales a la línea de máxima pendiente, clavados a su vez sobre rastreles fijados al soporte resistente en el sentido de la máxima pendiente; de manera que entre éstos últimos se ubica el material aislante y queda establecida la aireación, que se producirá naturalmente de alero a cumbre.

Tablero aglomerado fenólico como soporte de las tejas planas o mixtas y/o placas, clavado sobre rastreles dispuestos en el sentido de la máxima pendiente y fijados al soporte resistente. A estos rastreles se encomienda la ubicación del material aislante y sobre el mismo la formación de la capa de aireación que se producirá naturalmente de alero a cumbre.

Aireación de alero a cumbre resuelta con la disposición de chapas onduladas en sus distintos formatos (que a su vez prestan condiciones de soporte y bajo teja) sobre rastreles fijados al soporte entre los que se ubica el material aislante.

•Cubierta inclinada ventilada con forjado horizontal. Siendo sus subtipos más representativos:

Sistema de formación de pendientes constituida por tablero a base de piezas aligeradas con capa de regularización, sobre tabiques palomeros que se asientan en forjado horizontal.

Sistema de formación de pendientes constituido por chapas onduladas en sus distintos formatos, bien sobre correas que se asientan en los muros piñón o muretes sobre forjado horizontal, o bien sobre estructura ligera.

Criterios de medición y valoración de unidades

- Metro cuadrado de cubierta, totalmente terminada, medida sobre los planos inclinados y no referida a su proyección horizontal, incluyendo los solapos, parte proporcional de mermas y roturas, con todos los accesorios necesarios; así como colocación, sellado, protección durante las obras y limpieza final. No se incluyen canalones ni sumideros.

Prescripciones sobre los productos

Características y recepción de los productos que se incorporan a las unidades de obra

La recepción de los productos, equipos y sistemas comprende el control de la documentación de los suministros (incluida la correspondiente al marcado CE, cuando sea pertinente), el control mediante distintivos de calidad o evaluaciones técnicas de idoneidad y el control mediante ensayos.

Las cubiertas inclinadas podrán disponer de los elementos siguientes:

- Sistema de formación de pendientes:
 - Será necesario cuando el soporte resistente no tenga la pendiente adecuada al tipo de protección y de impermeabilización que se vaya a utilizar.
 - En cubierta sobre forjado horizontal el sistema de formación de pendientes podrá ser:
 - Mediante apoyos a base de tabicones de ladrillo, tablero a base de piezas aligeradas machihembradas de arcilla cocida u hormigón recibidas con pasta de yeso y capa de regularización de espesor 30 mm con hormigón, tamaño máximo del árido 10 mm, acabado fratasado.
 - Mediante estructura metálica ligera en función de la luz y de la pendiente.
 - Mediante placas onduladas o nervadas de fibrocemento, fijadas mecánicamente a las correas, solapadas lateralmente una onda y frontalmente en una dimensión de 30 mm como mínimo.
- Aislante térmico :
 - Generalmente se utilizarán mantas de lana mineral, paneles rígidos o paneles semirrígidos.
 - Según el CTE DB HE 1, el material del aislante térmico debe tener una cohesión y una estabilidad suficientes para proporcionar al sistema la solidez necesaria frente a las solicitaciones mecánicas.
 - Se utilizarán materiales con una conductividad térmica declarada menor a 0,06 W/mK a 10 °C y una resistencia térmica declarada mayor a 0,25 m²K/W.
 - En cubierta de teja sobre forjado inclinado, no ventilada se pueden usar paneles de: perlita expandida (EPB), poliestireno expandido (EPS), poliestireno extruido (XPS), poliuretano (PUR), mantas aglomeradas de lana mineral (MW), etc.
 - En cubierta de teja sobre forjado inclinado, ventilada se pueden usar paneles de: perlita expandida (EPB), poliestireno expandido (EPS), poliestireno extruido (XPS), poliuretano (PUR), mantas aglomeradas de lana mineral (MW); dispuestos entre los rastreles de madera y anclados al soporte mediante adhesivo laminar en toda su superficie.
 - En cubierta sobre forjado horizontal, se pueden usar: lana mineral (MW), poliestireno extruido (XPS), poliestireno expandido (EPS), poliuretano (PUR), perlita expandida (EPB), poliisocianurato (PIR).
- Capa de impermeabilización :
 - Los materiales que se pueden utilizar son los siguientes, o aquellos que tengan similares características:
 - Impermeabilización con materiales bituminosos y bituminosos modificados, las láminas podrán ser de oxiasfalto o de betún modificado.
 - Impermeabilización con poli (cloruro de vinilo) plastificado.
 - Impermeabilización con etileno propileno dieno monómero.
 - Impermeabilización con poliolefinas.
 - Impermeabilización con un sistema de placas.
 - Para tejas clavadas se puede usar lámina monocapa, constituida por una lámina de betún modificado LBM-30, soldada completamente al soporte resistente, previamente imprimado con emulsión asfáltica.
 - Para tejas recibidas con mortero se puede usar lámina monocapa, constituida por una lámina de betún modificado LBM-40/G, soldada completamente al soporte resistente, previamente imprimado con emulsión asfáltica.
 - Lamina monocapa, constituida por una lámina autoadhesiva de betún modificado LBA-15, de masa 1,5 kg/m² (como tipo mínimo).
 - En el caso de que no haya tejado, se puede usar lámina monocapa sobre el aislante térmico, constituida por una lámina de betún modificado con autoprotección mineral LBM-50/G-FP y armadura de fieltro de poliéster.
 - Puede ser recomendable su utilización en cubiertas con baja pendiente o cuando el solapo de las tejas sea escaso, y en cubiertas expuestas al efecto combinado de lluvia y viento. Para esta función se utilizarán láminas asfálticas u otras láminas que no planteen dificultades de fijación al sistema de formación de pendientes, ni presenten problemas de adherencia para las tejas.
 - Resulta innecesaria su utilización cuando la capa bajo teja esté construida por chapas onduladas o nervadas solapadas, u otros elementos que presten similares condiciones de estanquidad.
 - La imprimación tiene que ser del mismo material que la lámina.
- Tejado :
 - Para cubiertas sobre forjado inclinado, no ventiladas, el tejado podrá ser:
 - Tejado de tejas mixtas de hormigón con solape frontal y encaje lateral; fijadas con clavos sobre listones de madera, dispuestos en el sentido normal al de la máxima pendiente y fijados a su vez al soporte resistente con tirafondos cada 50 cm.
 - Tejado de tejas de arcilla cocida planas con encajes frontal y lateral; fijadas con clavos sobre tablero aglomerado fenólico de espesor 20 mm; clavado éste cada 30 cm a rastreles de madera, fijados al soporte resistente con tirafondos cada 50 cm.
 - Tejado de tejas de arcilla cocida curvas, con solape frontal y separación mínima entre cabezas de cobija 40 mm; las canales recibidas todas al soporte y las cobijas recibidas con mortero mixto sobre paneles de poliestireno extruido de superficie acanalada.
 - Para cubiertas sobre forjado inclinado, ventiladas, el tejado podrá ser:
 - Tejado de tejas mixtas de hormigón con solape frontal y encaje lateral, fijadas con clavos sobre listones de madera, dispuestos en el sentido normal al de la máxima pendiente.

Tejado de tejas de arcilla cocida planas con encajes frontal y lateral, fijadas con clavos sobre tablero aglomerado fenólico de espesor 20 mm; clavado éste, cada 30 cm, a rastreles de madera, dispuestos en el sentido de la máxima pendiente y fijados al soporte resistente con tirafondos cada 50 cm

Tejado de tejas de arcilla cocida curvas, recibidas sobre chapa ondulada de fibrocemento, fijada a rastreles de madera, dispuestos en el sentido normal a la máxima pendiente y fijados al soporte resistente según instrucciones del fabricante del sistema.

- Para cubiertas sobre forjado horizontal, el tejado podrá ser:

Tejado de tejas de arcilla cocida curvas, con solape frontal, separación mínima entre cabezas de cobija 40 mm, las canales recibidas todas al soporte y las cobijas recibidas, con mortero mixto al soporte o adhesivo.

Tejado de tejas de arcilla cocida planas o mixtas con encajes frontal y lateral, cogidas con clavos sobre listones de madera fijados mecánicamente al soporte con clavos de acero templado, cada 30 cm.

Tejado de tejas curvas con solape frontal, separación mínima entre cabezas de cobija 40 mm, las canales recibidas todas al soporte y las cobijas en la cresta de la onda, con pelladas de mortero mixto.

Para el recibido de las tejas sobre soportes continuos se podrá utilizar mortero de cal hidráulica, mortero mixto, adhesivo cementoso u otros másticos adhesivos, según especificaciones del fabricante del sistema.

Sobre paneles de poliestireno extruido, podrán recibirse con mortero mixto, adhesivo cementoso u otros másticos adhesivos compatibles con el aislante, tejas curvas o mixtas.

- Sistema de evacuación de aguas:

Puede constar de canalones, sumideros y rebosaderos. El dimensionado se realizará según el cálculo descrito en el CTE DB HS 5.

Puede ser recomendable su utilización en función del emplazamiento del faldón.

El sistema podrá ser visto u oculto.

- Materiales auxiliares: morteros, rastreles de madera o metálicos, fijaciones, etc.

- Accesorios prefabricados: pasarelas, pasos y escaleras, para acceso al tejado, ganchos de seguridad, etc.

Durante el almacenamiento y transporte de los distintos componentes, se evitará su deformación por incidencia de los agentes atmosféricos, de esfuerzos violentos o golpes, para lo cual se interpondrán lonas o sacos.

Los acopios de cada tipo de material se formarán y explotarán de forma que se evite su segregación y contaminación, evitándose una exposición prolongada del material a la intemperie, formando los acopios sobre superficies no contaminantes y evitando las mezclas de materiales de distintos tipos.

Prescripción en cuanto a la ejecución por unidades de obra

Características técnicas de cada unidad de obra

●Condiciones previas: soporte

La superficie del forjado debe ser uniforme, plana, estar limpia y carecer de cuerpos extraños para la correcta recepción de la impermeabilización.

El forjado garantizará la estabilidad, con flecha mínima. Su constitución permitirá el anclaje mecánico de los rastreles.

●Compatibilidad entre los productos, elementos y sistemas constructivos

No se utilizará el acero galvanizado en aquellas cubiertas en las que puedan existir contactos con productos ácidos y alcalinos; o con metales, excepto con el aluminio, que puedan formar pares galvánicos. Se evitará, por lo tanto, el contacto con el acero no protegido a corrosión, yeso fresco, cemento fresco, maderas de roble o castaño, aguas procedentes de contacto con cobre.

Podrá utilizarse en contacto con aluminio: plomo, estaño, cobre estañado, acero inoxidable, cemento fresco (sólo para el recibido de los remates de paramento); si el cobre se encuentra situado por debajo del acero galvanizado, podrá aislarse mediante una banda de plomo.

Se evitará la recepción de tejas con morteros ricos en cemento.

Proceso de ejecución

●Ejecución

Se suspenderán los trabajos cuando llueva, nieve o la velocidad del viento sea superior a 50 km/h. En este último caso se retirarán los materiales y herramientas que puedan desprenderse. Cuando se interrumpan los trabajos deberán protegerse adecuadamente los materiales.

- Sistema de formación de pendientes:

Según el CTE DB HS 1, apartado 5.1.4.1, cuando la formación de pendientes sea el elemento que sirve de soporte de la impermeabilización, su superficie deberá ser uniforme y limpia. Además, según el apartado 2.4.3.1, el material que lo constituye deberá ser compatible con el material impermeabilizante y con la forma de unión de dicho impermeabilizante a él. El sistema de formación de pendientes debe tener una cohesión y estabilidad suficientes frente a las solicitaciones mecánicas y térmicas, y su constitución debe ser adecuada para el recibido o fijación del resto de componentes.

El sistema de formación de pendientes garantizará la estabilidad con flecha mínima. La superficie para apoyo de rastreles y paneles aislantes será plana y sin irregularidades que puedan dificultar la fijación de los mismos. Su constitución permitirá el anclaje mecánico de los rastreles.

- Cubierta de teja sobre forjado horizontal:

En caso de realizar la pendiente con tabiques palomeros, el tablero de cerramiento superior de la cámara de aireación deberá asegurarse ante el riesgo de deslizamiento, en especial con pendientes pronunciadas; a la vez deberá quedar independiente de los elementos sobresalientes de la cubierta y con las juntas de dilatación necesarias a fin de evitar tensiones de contracción-dilatación, tanto por retracción como por oscilaciones de la temperatura. Para el sistema de formación de la pendiente y constitución de la cámara de aireación se contemplan dos sistemas distintos:

A base de tabiques palomeros rematados con tablero de piezas aligeradas (de arcilla cocida o de hormigón) acabadas con capa de regularización u hormigón.

Utilización de paneles o placas prefabricados no permeables al agua, fijados mecánicamente, bien sobre correas apoyadas en citaras de ladrillo, en vigas metálicas o de hormigón; o bien sobre entramado de madera o estructura metálica ligera. Las placas prefabricadas, onduladas o grecadas, que se utilicen para el cerramiento de la cámara de aireación, irán fijadas mecánicamente a las correas con tornillos autorroscantes y solapadas entre sí, de manera tal que se permita el deslizamiento necesario para evitar las tensiones de origen térmico.

La capa de regularización del tablero, para fijación mecánica de las tejas, tendrá un acabado fratasado, plano y sin resaltos que dificulten la disposición correcta de los rastreles o listones. Para el recibido de las tejas con mortero, la capa de regularización del tablero tendrá un espesor de 2 cm e idénticas condiciones que la anterior.

Cuando el soporte del tejado esté constituido por placas onduladas o nervadas, se tendrá en cuenta lo siguiente. El solape frontal entre placas será de 15 cm y el solape lateral vendrá dado por la forma de la placa y será al menos de una onda. Los rastreles metálicos para el cuelgue de las tejas planas o mixtas se fijarán a la distancia adecuada que asegure el encaje perfecto, o en su caso el solape necesario de las tejas. Para tejas curvas o mixtas recibidas con mortero, la dimensión y modulación de la onda o greca de las placas será la más adecuada a la disposición canal-cobija de las tejas que hayan de utilizarse. Cuando las placas y tejas correspondan a un mismo sistema se seguirán las instrucciones del fabricante.

- Aislante térmico:

Deberá colocarse de forma continua y estable.

- Cubierta de teja sobre forjado horizontal:

Podrán utilizarse mantas o paneles semirrígidos dispuestos sobre el forjado entre los apoyos de la cámara ventilada.

- Cubierta de teja sobre forjado inclinado, no ventilada:

En el caso de emplear rastreles, el espesor del aislante coincidirá con el de estos. Cuando se utilicen paneles rígidos o paneles semirrígidos para el aislamiento térmico, estarán dispuestos entre rastreles de madera o metálicos y adheridos al soporte mediante adhesivo bituminoso PB-II u otros compatibles. Si los paneles rígidos son de superficie acanalada, estarán dispuestos con los canales paralelos a la dirección del alero y fijados mecánicamente al soporte resistente.

- Cubierta de teja sobre forjado inclinado, ventilada:

En el caso de emplear rastreles, se colocarán en el sentido de la pendiente albergando el material aislante, conformando la capa de aireación. La altura de los rastreles estará condicionada por los espesores del aislante térmico y de la capa de aireación. La distancia entre rastreles estará en función del ancho de los paneles, siempre que el mismo no exceda de 60 cm; en caso contrario, los paneles se cortarán a la medida apropiada para su máximo aprovechamiento. La altura mínima de la cámara de aireación será de 3 cm y siempre quedará comunicada con el exterior.

- Capa de impermeabilización:

No se utilizará la capa de impermeabilización de manera sistemática o indiscriminada. Excepcionalmente podrá utilizarse en cubiertas con baja pendiente o cuando el solapo de las tejas sea escaso, y en cubiertas especialmente expuestas al efecto combinado de lluvia y viento. Cuando la pendiente de la cubierta sea mayor que 15 % deben utilizarse sistemas fijados mecánicamente.

Según el CTE DB HS 1, apartado 5.1.2.2, las láminas deberán aplicarse en unas condiciones térmicas ambientales que se encuentren dentro de los márgenes prescritos en las correspondientes especificaciones de aplicación. Según el apartado 2.4.3.3, cuando se disponga una capa de impermeabilización, ésta debe aplicarse y fijarse de acuerdo con las condiciones para cada tipo de material constitutivo de la misma. La impermeabilización deberá colocarse en dirección perpendicular a la línea de máxima pendiente. Los solapos, según el apartado 5.1.4.4, deben quedar a favor de la corriente de agua y no deben quedar alineados con los de las hileras contiguas.

Las láminas de impermeabilización se colocarán a cubrejuntas (con solapes superiores a 8 cm y paralelos o perpendiculares a la línea de máxima pendiente). Se evitarán bolsas de aire en las láminas adheridas. Las láminas impermeabilizantes no plantearán dificultades en su fijación al sistema de formación de pendientes, ni problemas de adherencia para las tejas.

Según el CTE DB HS 1, apartado 2.4.3.3, según el material del que se trate tendremos distintas prescripciones:

- Impermeabilización con materiales bituminosos y bituminosos modificados: cuando la pendiente de la cubierta esté comprendida entre el 5 y el 15%, deberán utilizarse sistemas adheridos. Cuando se quiera independizar el impermeabilizante del elemento que le sirve de soporte para mejorar la absorción de movimientos estructurales, deberán utilizarse sistemas no adheridos.

- Impermeabilización con poli (cloruro de vinilo) plastificado y con etileno propileno dieno monómero: cuando la cubierta no tenga protección, deberán utilizarse sistemas adheridos o fijados mecánicamente.

- Impermeabilización con poliolefinas: deberán utilizarse láminas de alta flexibilidad.

- Impermeabilización con un sistema de placas: cuando se utilice un sistema de placas como impermeabilización, el solapo de éstas deberá establecerse de acuerdo con la pendiente del elemento que les sirve de soporte y de otros factores relacionados con la situación de la cubierta, tales como zona eólica, tormentas y altitud topográfica. Deberá recibirse o fijarse al soporte una cantidad de piezas suficiente para garantizar su estabilidad dependiendo de la pendiente de la cubierta, del tipo de piezas y del solapo de las mismas, así como de la zona geográfica del emplazamiento del edificio.

- Cámara de aire:

Según el CTE DB HS 1, apartado 5.1.3, durante la construcción de la cubierta deberá evitarse que caigan cascotes, rebabas de mortero y suciedad en la cámara de aire. Cuando se disponga una cámara de aire, ésta debe situarse en el lado exterior del aislante térmico y ventilarse mediante un conjunto de aberturas.

La altura mínima de la cámara de aireación será de 3 cm y quedará comunicada con el exterior, preferentemente por alero y cumbre.

En cubierta de teja ventilada sobre forjado inclinado, la cámara de aireación se podrá conseguir con los rastreles únicamente o añadiendo a éstos un entablado de aglomerado fenólico o una chapa ondulada.

En cubierta de teja sobre forjado horizontal, la cámara debe permitir la difusión del vapor de agua a través de aberturas al exterior dispuestas de manera que se garantice la ventilación cruzada. A tal efecto las salidas de aire se situarán por encima de las entradas a la máxima distancia que permita la inclinación de la cubierta; unas y otras, se dispondrán enfrentadas; preferentemente con aberturas en continuo. Las aberturas irán protegidas para evitar el acceso de insectos, aves y roedores. Cuando se trate de limitar el efecto de las condensaciones ante condiciones climáticas adversas, al margen del aislante que se sitúe sobre el forjado horizontal, la capa bajo teja aportará el aislante térmico necesario.

- Tejado:

Según el CTE DB HS 1, deberá recibirse o fijarse al soporte una cantidad de piezas suficiente para garantizar la estabilidad y capacidad de adaptación del tejado a movimientos diferenciales, dependiendo de la pendiente de la cubierta, la altura máxima del faldón, el tipo de piezas y el solapo de las mismas, así como de la ubicación del edificio. El solapo de las piezas deberá establecerse de acuerdo con la pendiente del elemento que les sirve de soporte y de otros factores relacionados con la situación de la cubierta, tales como zona eólica, tormentas y altitud topográfica.

No se admite para uso de vivienda, la colocación a teja vana u otro sistema en que la estabilidad del tejado se fíe exclusivamente al propio peso de la teja.

En caso de tejas curvas, mixtas y planas recibidas con mortero, el recibido deberá realizarse de forma continua para evitar la rotura de piezas en los trabajos de mantenimiento o acceso a instalaciones. En el caso de piezas cobija, éstas se recibirán siempre en aleros, cumbresas y bordes laterales de faldón y demás puntos singulares. Con pendientes de cubierta mayores del 70 % y zonas de máxima intensidad de viento, se fijarán la totalidad de las tejas. Cuando las condiciones lo permitan y si no se fijan la totalidad de las tejas, se alternarán fila e hilera. El solapo de las tejas o su encaje, a efectos de la estanquidad al agua, así como su sistema de adherencia o fijación, será el indicado por el fabricante. Las piezas canales se colocarán todas con torta de mortero o adhesivo sobre el soporte. Las piezas cobijas se recibirán en el porcentaje necesario para garantizar la estabilidad del tejado frente al efecto de deslizamiento y a las acciones del viento. Las cobijas dejarán una separación libre de paso de agua comprendido entre 3 y 5 cm.

En caso de tejas recibidas con mortero sobre paneles de poliestireno extruido acanalados, la pendiente no excederá del 49 %; existirá la necesaria correspondencia morfológica y las tejas queden perfectamente encajadas sobre las placas. Se recibirán todas las tejas de aleros, cumbresas, bordes laterales de faldón, limahoyas y limatesas y demás puntos singulares. El mortero será bastardo de cal, cola u otros másticos adhesivos compatibles con el aislante y las tejas, según especificaciones del fabricante del sistema.

En caso de tejas curvas y mixtas recibidas sobre chapas onduladas en sus distintos formatos, el acoplamiento entre la teja y el soporte ondulado resulta imprescindible para la estabilidad del tejado, por lo que se estará a las especificaciones del fabricante del sistema sobre la idoneidad de cada chapa al subtipo de teja seleccionado. La adherencia de la teja al soporte se consigue con una pellada de mortero mixto aplicada a la cresta de la onda en el caso de chapa ondulada con teja curva, o a la parte plana de la placa mixta con teja curva o mixta. Como adhesivo también puede aplicarse adhesivo cementoso.

Cuando la fijación sea sobre chapas onduladas mediante rastreles metálicos, éstos serán perfiles omega de chapa de acero galvanizado de 0'60 mm de espesor mínimo, dispuestos en paralelo al alero y fijados en las crestas de las ondas con remaches tipo flor. Las fijaciones de las tejas a los rastreles metálicos se harán con tornillos rosca chapa y se realizarán del mismo modo que en el caso de rastreles de madera. Todo ello se realizará según especificaciones del fabricante del sistema.

En caso de tejas planas y mixtas fijadas mediante listones y rastreles de madera o entablados, los rastreles y listones de madera serán de la escuadría que se determine para cada caso, y se fijarán al soporte con la frecuencia necesaria tanto para asegurar su estabilidad como para evitar su alabeo. Podrán ser de madera de pino, estabilizadas sus tensiones para evitar alabeos, seca, y tratada contra el ataque de hongos e insectos. Los tramos de rastreles o listones se dispondrán con juntas de 1 cm, fijando ambos extremos a un lado y otro de la junta. Los rastreles se interrumpirán en las juntas de dilatación del edificio y de la cubierta. Cuando el tipo de soporte lo permita, los listones se fijarán con clavos de acero templado y los rastreles, previamente perforados, se fijarán con tirafondos. En caso de existir una capa de regularización de tableros, sobre las que hayan de fijarse listones o rastreles, tendrá un espesor mayor o igual que 3 cm. Los clavos penetrarán 2,5 cm en rastreles de al menos 5 cm. Los listones y rastreles de madera o entablados se fijarán al soporte tanto para asegurar su estabilidad como para evitar su alabeo. La distancia entre listones o rastreles de madera será tal que coincidan los encajes de las tejas o, en caso de no disponer estas de encaje, tal que el solapo garantice la estabilidad y estanquidad de la cubierta. Los clavos y tornillos para la fijación de la teja a los rastreles o listones de madera serán preferentemente de cobre o de acero inoxidable, y los enganches y corchetes de acero inoxidable o acero zincado. La utilización de fijaciones de acero galvanizado, se reserva para aplicaciones con escaso riesgo de corrosión. Se evitará la utilización de acero sin tratamiento anticorrosión.

Cuando la naturaleza del soporte no permita la fijación mecánica de los rastreles de madera, en las caras laterales, los rastreles llevarán puntas de 3 cm clavadas cada 20 cm, de forma que penetren en el rastrel 1,5 cm. A ambos lados del rastrel y a todo lo largo del mismo se extenderá mortero de cemento, de manera que las puntas clavadas en sus cantos queden recubiertas totalmente, rellenando también la holguras entre rastrel y soporte.

Disposición de los listones, rastreles y entablados:

Enlistonado sencillo sobre soporte continuo de albañilería (capa de compresión de forjados o capa de regularización de albañilería). Los listones de madera se dispondrán con su cara mayor apoyada sobre el soporte en el sentido normal al de la máxima pendiente, a la distancia que exija la dimensión de la teja, y fijados mecánicamente al soporte cada 50 cm con clavos de acero templado.

Enlistonado doble sobre soporte continuo de albañilería (capa de compresión de forjados o capa de regularización de albañilería). Los rastreles de madera, que tienen como función la ubicación del aislante térmico, y en su caso, la formación de la capa de aireación, se dispondrán apoyados sobre el soporte, en el sentido de la pendiente y fijados mecánicamente al soporte cada 50 cm con tirafondos. La separación entre listones, dependerá del ancho de los paneles aislantes que hayan de ubicarse entre los mismos (los paneles se cortarán cuando su ancho exija una separación entre listones mayor de 60 cm). Para la determinación de la escuadría de estos rastreles, se tendrá en cuenta el espesor del aislante y, en su caso, el de la capa de aireación; la suma de ambos determinará la altura del rastrel; la otra dimensión será proporcionada y apta para el apoyo y fijación. Una vez colocados los paneles aislantes (fijados por puntos al soporte con adhesivo compatible), se dispondrán listones paralelos al alero, con su cara mayor apoyada sobre los rastreles anteriores, a la distancia que exija la dimensión de la teja y fijados en cada cruce.

Entablado sobre rastreles. Entablado a base de tableros de aglomerado fenólico, de espesor mínimo 2 cm, fijados sobre los rastreles, como protección del aislante o, en su caso, cierre de la cámara de aireación. Los rastreles contarán con un canto capaz para albergar la capa de aislante y en su caso la de aireación, pero su ancho no será inferior a 7 cm, a fin de que los paneles de aglomerado fenólico apoyen al menos 3 cm con junta de 1 cm. Se dispondrán en el sentido de la máxima pendiente y a una distancia entre ejes tal que se acomode a la modulación de los tableros y de los paneles aislantes con el máximo aprovechamiento; la distancia entre ejes no deberá exceder de 68 cm para tableros de espesor 2 cm. Para las tejas planas o mixtas provistas de encaje vertical y lateral, los listones o rastreles se situarán a la distancia precisa que exija la dimensión de la teja, a fin de que los encajes coincidan debidamente. Los empalmes

entre rastreles estarán separados 1 cm. Sobre los listones o rastreles las tejas pueden colocarse: simplemente apoyadas mediante los tetones de que las tejas planas están dotadas, adheridas por puntos o fijadas mecánicamente. Para este último supuesto las tejas presentarán las necesarias perforaciones. Los clavos y tornillos para la fijación de la teja a los rastreles o listones de madera serán preferentemente de cobre o de acero inoxidable, y los enganches y corchetes de acero inoxidable o de acero zincado (electrolítico). La utilización de fijaciones de acero galvanizado, se reserva para aplicaciones con escaso riesgo de corrosión. Se evitará la utilización de acero sin tratamiento anticorrosivo.

- Sistema de evacuación de aguas:

- Canales:

Según el CTE DB HS 1, para la formación del canalón deben disponerse elementos de protección prefabricados o realizados in situ.

Los canalones deben disponerse con una pendiente hacia el desagüe del 1 % como mínimo.

Las piezas del tejado que vierten sobre el canalón deben sobresalir 5 cm como mínimo sobre el mismo.

Cuando el canalón sea visto, debe disponerse el borde más cercano a la fachada de tal forma que quede por encima del borde exterior del mismo.

Los canalones, en función de su emplazamiento en el faldón, pueden ser: vistos, para la recogida de las aguas del faldón en el borde del alero; ocultos, para la recogida de las aguas del faldón en el interior de éste. En ambos casos los canalones se dispondrán con ligera pendiente hacia el exterior, favoreciendo el derrame hacia afuera, de manera que un eventual embalsamiento no revierta al interior. Para la construcción de canalones de zinc, se soldarán las piezas en todo su perímetro, las abrazaderas a las que se sujetará la chapa, se ajustarán a la forma de la misma y serán de pletina de acero galvanizado. Se colocarán a una distancia máxima de 50 cm y remetido al menos 1,5 cm de la línea de tejas del alero. Cuando se utilicen sistemas prefabricados, con acreditación de calidad o documento de idoneidad técnica, se seguirán las instrucciones del fabricante.

Según el CTE DB HS 1, cuando el canalón esté situado junto a un paramento vertical deben disponerse:

a. Cuando el encuentro sea en la parte inferior del faldón, los elementos de protección por debajo de las piezas del tejado de tal forma que cubran una banda a partir del encuentro de 10 cm de anchura como mínimo.

b. Cuando el encuentro sea en la parte superior del faldón, los elementos de protección por encima de las piezas del tejado de tal forma que cubran una banda a partir del encuentro de 10 cm de anchura como mínimo.

c. Elementos de protección prefabricados o realizados in situ de tal forma que cubran una banda del paramento vertical por encima del tejado de 25 cm como mínimo y su remate se realice de forma similar a la descrita para cubiertas planas.

Cuando el canalón esté situado en una zona intermedia del faldón debe disponerse de tal forma que el ala del canalón se extienda por debajo de las piezas del tejado 10 cm como mínimo y la separación entre las piezas del tejado a ambos lados del canalón sea de 20 cm como mínimo.

Cada bajante servirá a un máximo de 20 m de canalón.

- Canaletas de recogida:

Según el CTE DB HS 1, el diámetro de los sumideros de las canaletas de recogida del agua en los muros parcialmente estancos debe ser 110 mm como mínimo. Las pendientes mínima y máxima de la canaleta y el número mínimo de sumideros en función del grado de impermeabilidad exigido al muro deben ser los que se indican en la tabla 3.3.

- Puntos singulares, según el CTE DB HS 1:

- Encuentro de la cubierta con un paramento vertical: deberán disponerse elementos de protección prefabricados o realizados in situ. Los elementos de protección deben cubrir como mínimo una banda del paramento vertical de 25 cm de altura por encima del tejado y su remate debe realizarse de forma similar a la descrita en las cubiertas planas. Cuando el encuentro se produzca en la parte inferior del faldón, debe disponerse un canalón. Cuando el encuentro se produzca en la parte superior o lateral del faldón, los elementos de protección deben colocarse por encima de las piezas del tejado y prolongarse 10 cm como mínimo desde el encuentro.

- Alero: las piezas del tejado deben sobresalir 5 cm como mínimo y media pieza como máximo del soporte que conforma el alero. Cuando el tejado sea de pizarra o de teja, para evitar la filtración de agua a través de la unión de la primera hilada del tejado y el alero, debe realizarse en el borde un recalde de asiento de las piezas de la primera hilada de tal manera que tengan la misma pendiente que las de las siguientes, o debe adoptarse cualquier otra solución que produzca el mismo efecto.

- Borde lateral: en el borde lateral deben disponerse piezas especiales que vuelen lateralmente más de 5 cm o baberos protectores realizados in situ. En el último caso el borde puede rematarse con piezas especiales o con piezas normales que vuelen 5 cm.

- Limahoyas: deben disponerse elementos de protección prefabricados o realizados in situ. Las piezas del tejado deben sobresalir 5 cm como mínimo sobre la limahoya. La separación entre las piezas del tejado de los dos faldones debe ser 20 cm como mínimo.

- Cumbresas y limatesas: deben disponerse piezas especiales, que deben solapar 5 cm como mínimo sobre las piezas del tejado de ambos faldones. Las piezas del tejado de la última hilada horizontal superior y las de la cumbresa y la limatesa deben fijarse. Cuando no sea posible el solape entre las piezas de una cumbresa en un cambio de dirección o en un encuentro de cumbresas este encuentro debe impermeabilizarse con piezas especiales o baberos protectores.

- Encuentro de la cubierta con elementos pasantes: los elementos pasantes no deben disponerse en las limahoyas. La parte superior del encuentro del faldón con el elemento pasante debe resolverse de tal manera que se desvíe el agua hacia los lados del mismo. En el perímetro del encuentro deben disponerse elementos de protección prefabricados o realizados in situ, que deben cubrir una banda del elemento pasante por encima del tejado de 20 cm de altura como mínimo.

- Lucernarios (ver subsección 4.2. Lucernarios): deben impermeabilizarse las zonas del faldón que estén en contacto con el precerco o el cerco del lucernario mediante elementos de protección prefabricados o realizados in situ. En la parte inferior del lucernario, los elementos de protección deben colocarse por debajo de las piezas del tejado y prolongarse 10 cm como mínimo desde el encuentro y en la superior por encima y prolongarse 10 cm como mínimo.

- Anclaje de elementos: los anclajes no deben disponerse en las limahoyas. Deben disponerse elementos de protección prefabricados o realizados in situ, que deben cubrir una banda del elemento anclado de una altura de 20 cm como mínimo por encima del tejado.

- Juntas de dilatación: en el caso de faldón continuo de más de 25 m, o cuando entre las juntas del edificio la distancia sea mayor de 15 m, se estudiará la oportunidad de formar juntas de cubierta, en función del subtipo de tejado y de las condiciones climáticas del lugar.

•Tolerancias admisibles

Los materiales o unidades de obra que no se ajusten a lo especificado deberán ser retirados o, en su caso, demolida o reparada la parte de obra afectada.

Motivos para la no aceptación:

- Chapa conformada:

Sentido de colocación de las chapas contrario al especificado.

Falta de ajuste en la sujeción de las chapas.

Rastreles no paralelos a la línea de cumbresa con errores superiores a 1 cm/m, o más de 3 cm para toda la longitud.

Vuelo del alero distinto al especificado con errores de 5 cm o no mayor de 35 cm.

Solapes longitudinales de las chapas inferiores a lo especificado con errores superiores a 2 mm.

- Pizarra:

Clavado de las piezas deficiente.

Paralelismo entre las hiladas y la línea del alero con errores superiores a ± 10 mm/m comprobada con regla de 1 m y/o ± 50 mm/total.

Planeidad de la capa de yeso con errores superiores a ± 3 mm medida con regla de 1 m.

Colocación de las pizarras con solapes laterales inferiores a 10 cm; falta de paralelismo de hiladas respecto a la línea de alero con errores superiores a 10 mm/m o mayores que 50 mm/total.

- Teja:

Paso de agua entre cobijas mayor de 5 cm o menor de 3 cm.

Paralelismo entre dos hiladas consecutivas con errores superiores a ± 20 mm (teja de arcilla cocida) o ± 10 mm (teja de mortero de cemento).

Paralelismo entre las hiladas y la línea del alero con errores superiores a ± 100 mm.

Alineación entre dos tejas consecutivas con errores superiores a ± 10 mm.

Alineación de la hilada con errores superiores a ± 20 mm (teja de arcilla cocida) o ± 10 mm (teja de mortero de cemento).

Solape con presente errores superiores a ± 5 mm.

•Condiciones de terminación

Para dar una mayor homogeneidad a la cubierta en todos los elementos singulares (caballetes, limatesas y limahoyas, aleros, remates laterales, encuentros con muros u otros elementos sobresalientes, ventilación, etc.), se utilizarán preferentemente piezas especialmente concebidas y fabricadas para este fin, o bien se detallarán soluciones constructivas de solapo y goterón, en el proyecto, evitando uniones rígidas o el empleo de productos elásticos sin garantía de la necesaria durabilidad.

●Control de ejecución

- Puntos de observación:
- Formación de faldones:
Pendientes.
Forjados inclinados: controlar como estructura.
Fijación de ganchos de seguridad para el montaje de la cobertura.
Tableros sobre tabiquillos: tabiquillos, controlar como tabiques. Tableros, independizados de los tabiquillos. Ventilación de las cámaras.
- Aislante térmico:
Correcta colocación del aislante, según especificaciones de proyecto. Continuidad. Espesor.
- Limas, canalones y puntos singulares:
Fijación y solapo de piezas.
Material y secciones especificados en proyecto.
Juntas para dilatación.
Comprobación en encuentros entre faldones y paramentos.
- Canalones:
Longitud de tramo entre bajantes menor o igual que 10 m. Distancia entre abrazaderas de fijación. Unión a bajantes.
- Impermeabilización, en su caso: controlar como cubierta plana.
- Base de la cobertura:
Correcta colocación, en su caso, de rastreles o perfiles para fijación de piezas.
Comprobación de la planeidad con regla de 2 m.
- Piezas de cobertura:
Pendiente mínima, según el CTE DB HS 1, tabla 2.10 en función del tipo de protección, cuando no haya capa de impermeabilización.
Tejas curvas:
Replanteo previo de líneas de máxima y mínima pendiente. Paso entre cobijas. Recibido de las tejas. Cumbre y limatesas: disposición y macizado de las tejas, solapes de 10 cm. Alero: vuelo, recalce y macizado de las tejas.
Otras tejas:
Replanteo previo de las pendientes. Fijación según instrucciones del fabricante para el tipo y modelo. Cumbres, limatesas y remates laterales: piezas especiales.

●Ensayos y pruebas

La prueba de servicio consistirá en un riego continuo de la cubierta durante 48 horas para comprobar su estanqueidad.

Conservación y mantenimiento

Si una vez realizados los trabajos se dan condiciones climatológicas adversas (lluvia, nieve o velocidad del viento superior a 50 km/h), se revisarán y asegurarán las partes realizadas.

No se recibirán sobre la cobertura elementos que la perforen o dificulten su desagüe, como antenas y mástiles, que deberán ir sujetos a paramentos.

3.2 Cubiertas planas

Descripción

Descripción

- Dentro de las cubiertas planas podemos encontrar los tipos siguientes:
- Cubierta transitable no ventilada, convencional o invertida según la disposición de sus componentes. La pendiente estará comprendida entre el 1% y el 15%, según el uso al que esté destinada, tránsito peatonal o tránsito de vehículos.
 - Cubierta ajardinada, cuya protección pesada está formada por una capa de tierra de plantación y la propia vegetación, siendo no ventilada.
 - Cubierta no transitable no ventilada, convencional o invertida, según la disposición de sus componentes, con protección de grava o de lámina autoprotectida. La pendiente estará comprendida entre el 1% y el 5%.
 - Cubierta transitable, ventilada y con solado fijo. La pendiente estará comprendida entre el 1% y el 3%, recomendándose el 3% en cubiertas destinadas al tránsito peatonal.

Criterios de medición y valoración de unidades

- Metro cuadrado de cubierta, totalmente terminada, medida en proyección horizontal, incluyendo sistema de formación de pendientes, barrera contra el vapor, aislante térmico, capas separadoras, capas de impermeabilización, capa de protección y puntos singulares (evacuación de aguas, juntas de dilatación), incluyendo los solapos, parte proporcional de mermas y limpieza final. En cubierta ajardinada también se incluye capa drenante, producto antirraíces, tierra de plantación y vegetación; no incluye sistema de riego.

Prescripciones sobre los productos

Características y recepción de los productos que se incorporan a las unidades de obra

La recepción de los productos, equipos y sistemas comprende el control de la documentación de los suministros (incluida la correspondiente al marcado CE, cuando sea pertinente), el control mediante distintivos de calidad o evaluaciones técnicas de idoneidad y el control mediante ensayos.

Las cubiertas deben disponer de los elementos siguientes:

- Sistema de formación de pendientes:
Podrá realizarse con hormigones aligerados u hormigones de áridos ligeros con capa de regularización de espesor comprendido entre 2 y 3 cm. de mortero de cemento, con acabado fratasado; con arcilla expandida estabilizada superficialmente con lechada de cemento; con mortero de cemento.
En cubierta transitable ventilada el sistema de formación de pendientes podrá realizarse a partir de tabiques constituidos por piezas prefabricadas o ladrillos (tabiques palomeros), superpuestos de placas de arcilla cocida machihembradas o de ladrillos huecos.
Debe tener una cohesión y estabilidad suficientes, y una constitución adecuada para el recibido o fijación del resto de componentes.
La superficie será lisa, uniforme y sin irregularidades que puedan punzonar la lámina impermeabilizante.
Se comprobará la dosificación y densidad.
- Barrera contra el vapor, en su caso :
Pueden establecerse dos tipos:
 - Las de bajas prestaciones: film de polietileno.
 - Las de altas prestaciones: lámina de oxiasfalto o de betún modificado con armadura de aluminio, lámina de PVC, lámina de EPDM. También pueden emplearse otras recomendadas por el fabricante de la lámina impermeable.
El material de la barrera contra el vapor debe ser el mismo que el de la capa de impermeabilización o compatible con ella.
- Aislante térmico:
Puede ser de lanas minerales como fibra de vidrio y lana de roca, poliestireno expandido, poliestireno extruido, poliuretano, perlita de celulosa, corcho aglomerado, etc. El aislante térmico debe tener una cohesión y una estabilidad suficiente para proporcionar al sistema la solidez necesaria frente a solicitaciones mecánicas. Las principales condiciones que se le exigen son: estabilidad dimensional, resistencia al aplastamiento, imputrescibilidad, baja higroscopicidad.
Se utilizarán materiales con una conductividad térmica declarada menor a 0,06 W/mK a 10 °C y una resistencia térmica declarada mayor a 0,25 m²K/W.
Su espesor se determinará según las exigencias del CTE DB HE 1.
- Capa de impermeabilización:
La impermeabilización puede ser de material bituminoso y bituminosos modificados; de poli (cloruro de vinilo) plastificado; de etileno propileno dieno monómero, etc.

- Deberá soportar temperaturas extremas, no será alterable por la acción de microorganismos y prestará la resistencia al punzonamiento exigible.
- Capa separadora:
 - Deberán utilizarse cuando existan incompatibilidades entre el aislamiento y las láminas impermeabilizantes o alteraciones de los primeros al instalar los segundos. Podrán ser fieltros de fibra de vidrio o de poliéster, o films de polietileno.
 - Capa separadora antiadherente: puede ser de fieltro de fibra de vidrio, o de fieltro orgánico saturado. Cuando exista riesgo de especial punzonamiento estático o dinámico, ésta deberá ser también antipunzonante. Cuando tenga función antiadherente y antipunzante podrá ser de geotextil de poliéster, de geotextil de polipropileno, etc.
 - Quando se pretendan las dos funciones (desolidarización y resistencia a punzonamiento) se utilizarán fieltros antipunzonantes no permeables, o bien dos capas superpuestas, la superior de desolidarización y la inferior antipunzonante (fieltro de poliéster o polipropileno tratado con impregnación impermeable).
- Capa de protección :
 - Cubiertas ajardinadas:
 - Producto antirraíces: constituidos por alquitrán de hulla, derivados del alquitrán como brea o productos químicos con efectos repelentes de las raíces.
 - Capa drenante: grava y arena de río. La grava estará exenta de sustancias extrañas y arena de río con granulometría continua, seca y limpia y tamaño máximo del grano 5 mm.
 - Tierra de plantación: mezcla formada por partes iguales en volumen de tierra franca de jardín, mantillo, arena de río, brezo y turba pudiendo adicionarse para reducir peso hasta un 10% de aligerantes como poliestireno expandido en bolas o vermiculita.
 - Cubiertas con protección de grava:
 - La grava puede ser suelta o aglomerada con mortero. Se podrán utilizar gravas procedentes de machaqueo. La capa de grava debe estar limpia y carecer de sustancias extrañas, y su tamaño, comprendido entre 16 y 32 mm. En pasillos y zonas de trabajo, se colocarán losas mixtas prefabricadas compuestas por una capa superficial de mortero, terrazo, árido lavado u otros, con trasdosado de poliestireno extrusionado.
 - Cubiertas sin capa de protección: la lámina impermeable será autoprotegida.
 - Cubiertas con solado fijo:
 - Baldosas recibidas con mortero, capa de mortero, piedra natural recibida con mortero, hormigón, adoquín sobre lecho de arena, mortero filtrante, aglomerado asfáltico u otros materiales de características análogas.
 - Cubiertas con solado flotante:
 - Piezas apoyadas sobre soportes, baldosas sueltas con aislante térmico incorporado u otros materiales de características análogas. Puede realizarse con baldosas autoportantes sobre soportes telescópicos concebidos y fabricados expresamente para este fin. Los soportes dispondrán de una plataforma de apoyo que reparta la carga y sobrecarga sobre la lámina impermeable sin riesgo de punzonamiento.
 - Cubiertas con capa de rodadura:
 - Aglomerado asfáltico, capa de hormigón, adoquinado u otros materiales de características análogas. El material que forma la capa debe ser resistente a la intemperie en función de las condiciones ambientales previstas.
 - Sistema de evacuación de aguas: canalones, sumideros, bajantes, rebosaderos, etc.
 - El sumidero o el canalón debe ser una pieza prefabricada, de un material compatible con el tipo de impermeabilización que se utilice y debe disponer de un ala de 10 cm de anchura como mínimo en el borde superior. Deben estar provistos de un elemento de protección para retener los sólidos que puedan obtener la bajante.
 - Otros elementos: morteros, ladrillos, piezas especiales de remate, etc.

Durante el almacenamiento y transporte de los distintos componentes, se evitará su deformación por incidencia de los agentes atmosféricos, de esfuerzos violentos o golpes, para lo cual se interpondrán lonas o sacos.

Los acopios de cada tipo de material se formarán y explotarán de forma que se evite su segregación y contaminación, evitándose una exposición prolongada del material a la intemperie, formando los acopios sobre superficies no contaminantes y evitando las mezclas de materiales de distintos tipos.

Prescripción en cuanto a la ejecución por unidades de obra

Características técnicas de cada unidad de obra

●Condiciones previas.

El forjado garantizará la estabilidad con flecha mínima, compatibilidad física con los movimientos del sistema y química con los componentes de la cubierta.

Los paramentos verticales estarán terminados.

Ambos soportes serán uniformes, estarán limpios y no tendrán cuerpos extraños.

●Compatibilidad entre los productos, elementos y sistemas constructivos

- Barrera contra el vapor:
 - El material de la barrera contra el vapor debe ser el mismo que el de la capa de impermeabilización o compatible con ella.
- Incompatibilidades de las capas de impermeabilización:
 - Se evitará el contacto de las láminas impermeabilizantes bituminosas, de plástico o de caucho, con petróleo, aceites, grasas, disolventes en general y especialmente con sus disolventes específicos.
 - Quando el sistema de formación de pendientes sea el elemento que sirve de soporte a la capa de impermeabilización, el material que lo constituye debe ser compatible con el material impermeabilizante y con la forma de unión de dicho impermeabilizante a él.
 - No se utilizarán en la misma lámina materiales a base de betunes asfálticos y másticos de alquitrán modificado.
 - No se utilizará en la misma lámina oxiásfalto con láminas de betún plastómero (APP) que no sean específicamente compatibles con ellas.
 - Se evitará el contacto entre láminas de policloruro de vinilo plastificado y betunes asfálticos, salvo que el PVC esté especialmente formulado para ser compatible con el asfalto.
 - Se evitará el contacto entre láminas de policloruro de vinilo plastificado y las espumas rígidas de poliestireno o las espumas rígidas de poliuretano.
 - Según el CTE DB HS 1, el sumidero o el canalón debe ser una pieza prefabricada, de un material compatible con el tipo de impermeabilización que se utilice.

- Capa separadora:
 - Para la función de desolidarización se utilizarán productos no permeables a la lechada de morteros y hormigones.
 - Según el CTE DB HS 1, las cubiertas deben disponer de capa separadora en las siguientes situaciones: bajo el aislante térmico, cuando deba evitarse el contacto entre materiales químicamente incompatibles; bajo la capa de impermeabilización, cuando deba evitarse el contacto entre materiales químicamente incompatibles o la adherencia entre la impermeabilización y el elemento que sirve de soporte en sistemas no adheridos.
 - Quando el aislante térmico esté en contacto con la capa de impermeabilización, ambos materiales deben ser compatibles; en caso contrario debe disponerse una capa separadora entre ellos.

Proceso de ejecución

●Ejecución

- En general:
 - Se suspenderán los trabajos cuando exista lluvia, nieve o la velocidad del viento sea superior a 50 km/h, en este último caso se retirarán los materiales y herramientas que puedan desprenderse. Si una vez realizados los trabajos se dan estas condiciones, se revisarán y asegurarán las partes realizadas. Con temperaturas inferiores a 5 °C se comprobará si pueden llevarse a cabo los trabajos de acuerdo con el material a aplicar. Se protegerán los materiales de cubierta en la interrupción en los trabajos. Las bajantes se protegerán con paragavillas para impedir su obstrucción durante la ejecución del sistema de pendientes.
- Sistema de formación de pendientes:
 - La pendiente de la cubierta se ajustará a la establecida en proyecto (CTE DB HS 1, apartado 2.4.2).
 - En el caso de cubiertas con pavimento flotante, la inclinación de la formación de pendientes quedará condicionada a la capacidad de regulación de los apoyos de las baldosas (resistencia y estabilidad); se rebajará alrededor de los sumideros.
 - El espesor de la capa de formación de pendientes estará comprendido entre 30 cm y 2 cm; en caso de exceder el máximo, se recurrirá a una capa de difusión de vapor y a chimeneas de ventilación. Este espesor se rebajará alrededor de los sumideros.

En el caso de cubiertas transitables ventiladas el espesor del sistema de formación de pendientes será como mínimo de 2 cm. La cámara de aire permitirá la difusión del vapor de agua a través de las aberturas al exterior, dispuestas de forma que se garantice la ventilación cruzada. Para ello se situarán las salidas de aire 30 cm por encima de las entradas, disponiéndose unas y otras enfrentadas.

El sistema de formación de pendientes quedará interrumpido por las juntas estructurales del edificio y por las juntas de dilatación.

- Barrera contra el vapor:

En caso de que se contemple en proyecto, la barrera de vapor se colocará inmediatamente encima del sistema de formación de pendientes, ascenderá por los laterales y se adherirá mediante soldadura a la lámina impermeabilizante.

Cuando se empleen láminas de bajas prestaciones, no será necesaria soldadura de solapos entre piezas ni con la lámina impermeable. Si se emplean láminas de altas prestaciones, será necesaria soldadura entre piezas y con la lámina impermeable.

Según el CTE DB HS 1, apartado 5.1.4, la barrera contra el vapor debe extenderse bajo el fondo y los laterales de la capa de aislante térmico.

Se aplicará en unas condiciones térmicas ambientales que se encuentren dentro de los márgenes prescritos en las especificaciones de aplicación del fabricante.

- Capa separadora:

Deberá intercarse una capa separadora para evitar el riesgo de punzonamiento de la lámina impermeable.

En cubiertas invertidas, cuando se emplee fieltro de fibra de vidrio o de poliéster, se dispondrán piezas simplemente solapadas sobre la lámina impermeabilizante.

Cuando se emplee fieltro de poliéster o polipropileno para la función antiadherente y antipunzonante, este irá tratado con impregnación impermeable.

En el caso en que se emplee la capa separadora para aireación, ésta quedará abierta al exterior en el perímetro de la cubierta, de tal manera que se asegure la ventilación cruzada (con aberturas en el peto o por interrupción del propio pavimento fijo y de la capa de aireación).

- Aislante térmico:

Se colocará de forma continua y estable, según el CTE DB HS 1.

- Capa de impermeabilización:

Antes de recibir la capa de impermeabilización, el soporte cumplirá las siguientes condiciones: estabilidad dimensional, compatibilidad con los elementos que se van a colocar sobre él, superficie lisa y de formas suaves, pendiente adecuada y humedad limitada (seco en superficie y masa). Los paramentos a los que ha de entregarse la impermeabilización deben prepararse con enfoscado maestreado y fratasado para asegurar la adherencia y estanqueidad de la junta.

Según el CTE DB HS 1, las láminas se colocarán en unas condiciones térmicas ambientales que se encuentren dentro de los márgenes prescritos en las especificaciones de aplicación del fabricante.

Se interrumpirá la ejecución de la capa de impermeabilización en cubiertas mojadas o con viento fuerte.

La impermeabilización se colocará en dirección perpendicular a la línea de máxima pendiente. Las distintas capas de impermeabilización se colocarán en la misma dirección y a cubrejuntas. Los solapos quedarán a favor de la corriente de agua y no quedarán alineados con los de las hileras contiguas.

Cuando la impermeabilización sea de material bituminoso o bituminoso modificado y la pendiente sea mayor de 15%, se utilizarán sistemas fijados mecánicamente. Si la pendiente está comprendida entre el 5 y el 15%, se usarán sistemas adheridos.

Si se quiere independizar el impermeabilizante del elemento que le sirve de soporte, se usarán sistemas no adheridos. Cuando se utilicen sistemas no adheridos se empleará una capa de protección pesada.

Cuando la impermeabilización sea con poli (cloruro de vinilo) plastificado, si la cubierta no tiene protección, se usarán sistemas adheridos o fijados mecánicamente.

Se reforzará la impermeabilización siempre que se rompa la continuidad del recubrimiento. Se evitarán bolsas de aire en las láminas adheridas.

La capa de impermeabilización quedará desolidarizada del soporte y de la capa de protección, sólo en el perímetro y en los puntos singulares.

La imprimación tiene que ser del mismo material que la lámina impermeabilizante.

- Capa de protección:

- Cubiertas ajardinadas:

Producto antirraíces: se colocará llegando hasta la parte superior de la capa de tierra.

Capa drenante: la grava tendrá un espesor mínimo de 5 cm, servirá como primera base de la capa filtrante; ésta será a base de arena de río, tendrá un espesor mínimo de 3 cm y se extenderá uniformemente sobre la capa de grava. Las instalaciones que deban discurrir por la azotea (líneas fijas de suministro de agua para riego, etc.) deberán tenderse preferentemente por las zonas perimetrales, evitando su paso por los faldones. En los riegos por aspersión las conducciones hasta los rociadores se tenderán por la capa drenante.

Tierra de plantación: la profundidad de tierra vegetal estará comprendida entre 20 y 50 cm. Las especies vegetales que precisen mayor profundidad se situarán en zonas de superficie aproximadamente igual a la ocupada por la proyección de su copa y próximas a los ejes de los soportes de la estructura. Se elegirán preferentemente especies de crecimiento lento y con portes que no excedan los 6 m. Los caminos peatonales dispuestos en las superficies ajardinadas pueden realizarse con arena en una profundidad igual a la de la tierra vegetal separándola de ésta por elementos como muretes de piedra ladrillo o lajas de pizarra.

- Cubiertas con protección de grava:

La capa de grava será en cualquier punto de la cubierta de un espesor tal que garantice la protección permanente del sistema de impermeabilización frente a la insolación y demás agentes climáticos y ambientales. Los espesores no podrán ser menores de 5 cm y estarán en función del tipo de cubierta y la altura del edificio, teniendo en cuenta que las esquinas irán más lastradas que las zonas de borde y éstas más que la zona central. Cuando la lámina vaya fijada en su perímetro y en sus zonas centrales de ventilaciones, antepechos, rincones, etc., se podrá admitir que el lastrado perimetral sea igual que el central. En cuanto a las condiciones como lastre, peso de la grava y en consecuencia su espesor, estarán en función de la forma de la cubierta y de las instalaciones en ella ubicadas. Se dispondrán pasillos y zonas de trabajo que permitan el tránsito sin alteraciones del sistema.

- Cubiertas con solado fijo:

Se establecerán las juntas de dilatación necesarias para prevenir las tensiones de origen térmico. Según el CTE DB HS 1, las juntas deberán disponerse coincidiendo con las juntas de la cubierta; en el perímetro exterior e interior de la cubierta y en los encuentros con paramentos verticales y elementos pasantes; en cuadrícula, situadas a 5 m como máximo en cubiertas no ventiladas, y a 7,5 m como máximo en cubiertas ventiladas, de forma que las dimensiones de los paños entre las juntas guarden como máximo la relación 1:1,5.

Las piezas irán colocadas sobre solera de 2,5 cm, como mínimo, extendida sobre la capa separadora. Para la realización de las juntas entre piezas se empleará material de agarre, evitando la colocación a hueso.

- Cubiertas con solado flotante:

Según el CTE DB HS 1, las piezas apoyadas sobre soportes en solado flotante deberán disponerse horizontalmente. Las piezas o baldosas deberán colocarse con junta abierta.

Las baldosas permitirán, mediante una estructura porosa o por las juntas abiertas, el flujo de agua de lluvia hacia el plano inclinado de escorrentía, de manera que no se produzcan encharcamientos. Entre el zócalo de protección de la lámina en los petos perimetrales u otros paramentos verticales, y las baldosas se dejará un hueco de al menos 15 mm.

- Cubiertas con capa de rodadura:

Según el CTE DB HS 1, cuando el aglomerado asfáltico se vierta en caliente directamente sobre la impermeabilización, el espesor mínimo de la capa de aglomerado deberá ser 8 cm. Cuando el aglomerado asfáltico se vierta sobre una capa de mortero dispuesta sobre la impermeabilización, deberá interponerse una capa separadora para evitar la adherencia de 4 cm de espesor como máximo y armada de tal manera que se evite su fisuración.

- Sistema de evacuación de aguas:

Los sumideros se situarán preferentemente centrados entre las vertientes o faldones para evitar pendientes excesivas; en todo caso, separados al menos 50 cm de los elementos sobresalientes y 1 m de los rincones o esquinas.

El encuentro entre la lámina impermeabilizante y la bajante se resolverá con pieza especialmente concebida y fabricada para este uso, y compatible con el tipo de impermeabilización de que se trate. Los sumideros estarán dotados de un dispositivo de retención de los sólidos y tendrán elementos que sobresalgan del nivel de la capa de formación de pendientes a fin de aminorar el riesgo de obturación.

Según el CTE DB HS 1, el elemento que sirve de soporte de la impermeabilización deberá rebajarse alrededor de los sumideros o en todo el perímetro de los canales. La impermeabilización deberá prolongarse 10 cm como mínimo por encima de las alas del sumidero. La unión del impermeabilizante con el sumidero o el canalón deberá ser estanca. El borde superior del sumidero deberá quedar por debajo del nivel de escorrentía de la cubierta. Cuando el sumidero se disponga en un paramento vertical, deberá tener sección rectangular. Cuando se disponga un canalón su borde superior deberá quedar por debajo del nivel de escorrentía de la cubierta y debe estar fijado al elemento que sirve de soporte.

Se realizarán pozos de registro para facilitar la limpieza y mantenimiento de los desagües.

- Elementos singulares de la cubierta.

- Accesos y aberturas:

Según el CTE DB HS 1, apartado 2.4.4.1.9, los que estén situados en un paramento vertical deberán realizarse de una de las formas siguientes:

Disponiendo un desnivel de 20 cm de altura como mínimo por encima de la protección de la cubierta, protegido con un impermeabilizante que lo cubra y ascienda por los laterales del hueco hasta una altura de 15 cm como mínimo por encima de dicho desnivel.

Disponiéndolos retranqueados respecto del paramento vertical 1 m como mínimo.

Los accesos y las aberturas situados en el paramento horizontal de la cubierta deberán realizarse disponiendo alrededor del hueco un antepecho impermeabilizado de una altura de 20 cm como mínimo por encima de la protección de la cubierta.

- Juntas de dilatación:

Según el CTE DB HS 1, apartado 2.4.4.1.1, las juntas deberán afectar a las distintas capas de la cubierta a partir del elemento que sirve de soporte resistente. Los bordes de las juntas deberán ser romos, con un ángulo de 45° y la anchura de la junta será mayor que 3 cm.

La distancia entre las juntas de cubierta deberá ser como máximo 15 m.

La disposición y el ancho de las juntas estará en función de la zona climática; el ancho será mayor de 15 mm.

La junta se establecerá también alrededor de los elementos sobresalientes.

Las juntas de dilatación del pavimento se sellarán con un mástico plástico no contaminante, habiéndose realizado previamente la limpieza o lijado si fuera preciso de los cantos de las baldosas.

En las juntas deberá colocarse un sellante dispuesto sobre un relleno introducido en su interior. El sellado deberá quedar enrasado con la superficie de la capa de protección de la cubierta.

- Encuentro de la cubierta con un paramento vertical y puntos singulares emergentes:

Según el CTE DB HS 1, apartado 2.4.4.1.2, la impermeabilización deberá prolongarse por el paramento vertical hasta una altura de 20 cm como mínimo por encima de la protección de la cubierta. El encuentro debe realizarse redondeándose o achaflanándose. Los elementos pasantes deberán separarse 50 cm como mínimo de los encuentros con los paramentos verticales y de los elementos que sobresalgan de la cubierta.

Para que el agua de las precipitaciones no se filtre por el remate superior de la impermeabilización debe realizarse de alguna de las formas siguientes:

Mediante roza de 3 x 3 cm como mínimo, en la que debe recibirse la impermeabilización con mortero en bisel.

Mediante un retranqueo con una profundidad mayor que 5 cm, y cuya altura por encima de la protección de la cubierta sea mayor que 20 cm.

Mediante un perfil metálico inoxidable provisto de una pestaña al menos en su parte superior.

Cuando se trate de cubiertas transitables, además de lo dicho anteriormente, la lámina quedará protegida de la intemperie en su entrega a los paramentos o puntos singulares, (con banda de terminación autoprotegida), y del tránsito por un zócalo.

- Encuentro de la cubierta con el borde lateral:

Según el CTE DB HS 1, apartado 2.4.4.1.3, deberá realizarse prolongando la impermeabilización 5 cm como mínimo sobre el frente del alero o el paramento o disponiendo un perfil angular con el ala horizontal, que debe tener una anchura mayor que 10 cm.

- Rebosaderos:

Según el CTE DB HS 1, apartado 2.4.4.1.5, en las cubiertas planas que tengan un paramento vertical que las delimite en todo su perímetro, se dispondrán rebosaderos cuando exista una sola bajante en la cubierta, cuando se prevea que si se obtura una bajante, el agua acumulada no pueda evacuar por otras bajantes o cuando la obturación de una bajante pueda producir una carga en la cubierta que comprometa la estabilidad.

El rebosadero deberá disponerse a una altura intermedia entre el punto mas bajo y el más alto de la entrega de la impermeabilización al paramento vertical. El rebosadero debe sobresalir 5 cm como mínimo de la cara exterior del paramento vertical y disponerse con una pendiente favorable a la evacuación.

- Encuentro de la cubierta con elementos pasantes:

Según el CTE DB HS 1, apartado 2.4.4.1.6, el anclaje de elementos deberá realizarse de una de las formas siguientes:

Sobre un paramento vertical por encima del remate de la impermeabilización.

Sobre la parte horizontal de la cubierta de forma análoga a la establecida para los encuentros con elementos pasantes o sobre una bancada apoyada en la misma.

- Rincones y esquinas:

Según el CTE DB HS 1, apartado 2.4.4.1.8, deberán disponerse elementos de protección prefabricados o realizados in situ hasta una distancia de 10 cm como mínimo desde el vértice formado por los dos planos que conforman el rincón o la esquina y el plano de cubierta.

Control de ejecución, ensayos y pruebas

●Control de ejecución

Puntos de observación:

- Sistema de formación de pendientes: adecuación a proyecto.

Juntas de dilatación, respetan las del edificio.

Juntas de cubierta, distanciadas menos de 15 m.

Preparación del encuentro de la impermeabilización con paramento vertical, según proyecto (roza, retranqueo, etc.), con el mismo tratamiento que el faldón.

Soporte de la capa de impermeabilización y su preparación.

Colocación de cazoletas y preparación de juntas de dilatación.

- Barrera de vapor, en su caso: continuidad.

- Aislante térmico:

Correcta colocación del aislante, según especificaciones del proyecto. Espesor. Continuidad.

- Ventilación de la cámara, en su caso.

- Impermeabilización:

Replanteo, según el número de capas y la forma de colocación de las láminas.

Elementos singulares: solapes y entregas de la lámina impermeabilizante.

- Protección de grava:

Espesor de la capa. Tipo de grava. Exenta de finos. Tamaño, entre 16 y 32 mm.

- Protección de baldosas:

Baldosas recibidas con mortero, comprobación de la humedad del soporte y de la baldosa y dosificación del mortero.

Baldosas cerámicas recibidas con adhesivos, comprobación de que estén secos el soporte y la baldosa e idoneidad del adhesivo.

Anchura de juntas entre baldosas según material de agarre. Cejas. Nivelación. Planeidad con regla de 2 m. Rejuntado. Junta perimetral.

●Ensayos y pruebas

La prueba de servicio para comprobar su estanquidad, consistirá en una inundación de la cubierta.

Conservación y mantenimiento

Una vez acabada la cubierta, no se recibirán sobre ella elementos que la perforen o dificulten su desagüe, como antenas y mástiles, que deberán ir sujetos a paramentos.

Artículo 4. Fachadas y particiones

4.1 Fachadas de fábrica

4.1.1 Fachadas de piezas de arcilla cocida y de hormigón

Descripción

Descripción

Cerramiento de ladrillo de arcilla cocida o bloque de arcilla aligerada o de hormigón, tomado con mortero compuesto por cemento y/o cal, arena, agua y a veces aditivos, que constituye fachadas compuestas de varias hojas, con/sin cámara de aire, pudiendo ser sin revestir (cara vista) o con revestimiento, de tipo continuo o aplacado.

Remates de alféizares de ventana, antepechos de azoteas, etc., formados por piezas de material pétreo, arcilla cocida, hormigón o metálico, recibidos con mortero u otros sistemas de fijación.

Será de aplicación todo lo que afecte del capítulo 3.2 Fachadas de fábricas de acuerdo con su comportamiento mecánico previsible.

Criterios de medición y valoración de unidades

Metro cuadrado de cerramiento de ladrillo de arcilla cocida o bloque de arcilla aligerada o de hormigón, tomado con mortero de cemento y/o cal, de una o varias hojas, con o sin cámara de aire, con o sin enfoscado de la cara interior de la hoja exterior con mortero de cemento, incluyendo o no aislamiento térmico, con o sin revestimiento interior y exterior, con o sin trasdosado interior, aparejada, incluso replanteo, nivelación y aplomado, parte proporcional de enjarjes, mermas y roturas, humedecido de los ladrillos o bloques y limpieza, incluso ejecución de encuentros y elementos especiales, medida deduciendo huecos superiores a 1 m².

Metro lineal de elemento de remate de alféizar o antepecho colocado, incluso rejuntado o sellado de juntas, eliminación de restos y limpieza.

Prescripciones sobre los productos

Características y recepción de los productos que se incorporan a las unidades de obra

La recepción de los productos, equipos y comprende el control de la documentación de los suministros (incluida la correspondiente al marcado CE, cuando sea pertinente), el control mediante distintivos de calidad o evaluaciones técnicas de idoneidad y el control mediante ensayos.

- En general:
Según CTE DB HE 1, apartado 4, se comprobará que las propiedades higrométricas de los productos utilizados en los cerramientos se corresponden con las especificadas en proyecto: conductividad térmica λ , factor de resistencia a la difusión del vapor de agua μ , y, en su caso, densidad ρ y calor específico cp , cumpliendo con la transmitancia térmica máxima exigida a los cerramientos que componen la envolvente térmica.
- Revestimiento exterior (ver capítulo 7.1.4. Enfoscados, guarnecidos y enlucidos):
Si el aislante se coloca en la parte exterior de la hoja principal de ladrillo, el revestimiento podrá ser de adhesivo cementoso mejorado armado con malla de fibra de vidrio acabado con revestimiento plástico delgado, etc.
- Mortero para revoco y enlucido :según CTE DB SI 2, apartado 1, la clase de reacción al fuego de los materiales que ocupen más del 10% de la superficie del acabado exterior será B-s3 d2 en aquellas fachadas cuyo arranque sea accesible al público bien desde la rasante exterior o bien desde una cubierta, así como en toda fachada cuya altura exceda de 18. Según CTE DB SE F, apartado 3. Si se utiliza un acabado exterior impermeable al agua de lluvia, éste deber ser permeable al vapor, para evitar condensaciones en la masa del muro, en los términos establecidos en el DB HE.
- Hoja principal:
Podrá ser un cerramiento de ladrillo de arcilla cocida, silicocalcáreo o bloque de arcilla aligerada o de hormigón, tomado con mortero compuesto por cemento y/o cal, arena, agua y a veces aditivos.
Ladrillos de arcilla cocida .Según CTE DB HS 1, apartado 2.3.2, en caso de exigirse en proyecto que el ladrillo sea de baja higroscopicidad, se comprobará que la absorción es menor o igual que el 10.
Bloque de arcilla aligerada .
Piezas silicocalcáreas .
Bloque de hormigón .
Mortero de albañilería . Clases especificadas de morteros para albañilería para las siguientes propiedades: resistencia al hielo y contenido en sales solubles en las condiciones de servicio. Para elegir el tipo de mortero apropiado se debe considerar el grado de exposición, incluyendo la protección prevista contra la saturación de agua. Según CTE DB SE F, apartado 4.2. El mortero ordinario para fábricas convencionales no será inferior a M1. El mortero ordinario para fábrica armada o pretensada, los morteros de junta delgada y los morteros ligeros, no serán inferiores a M5. En cualquier caso, para evitar roturas frágiles de los muros, la resistencia a la compresión del mortero no debe ser superior al 0,75 de la resistencia normalizada de las piezas.
- Sellantes para juntas :
Según el CTE DB HS 1, apartado 2.3.3.1, los materiales de relleno y sellantes tendrán una elasticidad y una adherencia suficientes para absorber los movimientos de la hoja previstos y serán impermeables y resistentes a los agentes atmosféricos.
- Armaduras de tendel :
Según CTE DB SE F, apartado 3.3. En la clase de exposición I, pueden utilizarse armaduras de acero al carbono sin protección. En las clases IIa y IIb, se utilizarán armaduras de acero al carbono protegidas mediante galvanizado fuerte o protección equivalente, a menos que la fábrica esté terminada mediante un enfoscado de sus caras expuestas, el mortero de la fábrica sea superior a M5 y el recubrimiento lateral mínimo de la armadura sea superior a 30 mm, en cuyo caso podrán utilizarse armaduras de acero al carbono sin protección. Para las clases III, IV, H, F y Q, en todas las subclases las armaduras de tendel serán de acero inoxidable austenítico o equivalente.
- Revestimiento intermedio :
Podrá ser enfoscado de mortero mixto, mortero de cemento con aditivos hidrofugantes, etc. El revestimiento intermedio será siempre necesario cuando la hoja exterior sea cara vista.
Según CTE DB HS 1 apartado 2.3.2. En caso de exigirse en proyecto que sea de resistencia alta a la filtración, el mortero tendrá aditivos hidrofugantes.
- Cámara de aire:
En su caso, tendrá un espesor mínimo de 3 cm y contará con separadores de la longitud y material adecuados (plástico, acero galvanizado, etc.), siendo recomendable que dispongan de goterón. Podrá ser ventilada (en grados muy ventilada o ligeramente ventilada) o sin ventilar. En caso de revestimiento con aplacado, la ventilación se producirá a través de los elementos del mismo. Según CTE DB SI 2, apartado 1. La clase de reacción al fuego de los materiales que ocupen más del 10% de las superficies interiores de las cámaras ventiladas será B-s3 d2 en aquellas fachadas cuyo arranque sea accesible al público bien desde la rasante exterior o bien desde una cubierta, así como en toda fachada cuya altura exceda de 18 m.
- Aislante térmico :
Podrá ser paneles de lana mineral (MW), de poliestireno expandido (EPS), de poliestireno extruído (XPS), de poliuretano (PUR), etc.
Según CTE DB HS 1 Apéndice A, en caso de exigirse en proyecto que el aislante sea no hidrófilo, se comprobará que tiene una succión o absorción de agua a corto plazo por inmersión parcial menor que 1kg/m² según ensayo UNE-EN 1609:1997 o una absorción de agua a largo plazo por inmersión total menor que el 5% según ensayo UNE-EN 12087:1997.
- Hoja interior:
Podrá ser de hoja de ladrillo arcilla cocida, placa de yeso laminado sobre estructura portante de perfiles de acero galvanizado, panel de yeso laminado con aislamiento térmico incluido, fijado con mortero, etc.
Ladrillos de arcilla cocida .
Mortero de albañilería .
Placas de yeso laminado.
Perfiles de acero galvanizado.
- Revestimiento interior (ver capítulo 7.1.4. Enfoscados, guarnecidos y enlucidos):
Podrá ser guarnecido y enlucido de yeso y cumplirá lo especificado en el capítulo Guarnecidos y enlucidos.
Yeso .
- Remates:
Podrán ser de material pétreo natural o artificial, arcilla cocida o de hormigón, o metálico, en cuyo caso estará protegido contra la corrosión. Las piezas no se presentarán piezas agrietadas, rotas, desportilladas ni manchadas, tendrán un color y una textura uniformes.

Prescripción en cuanto a la ejecución por unidades de obra

Características técnicas de cada unidad de obra

●Condiciones previas: soporte

Hoja principal, fábrica de piezas de arcilla cocida o de hormigón:

Se exigirá la condición de limitación de flecha a los elementos estructurales flectados: vigas de borde o remates de forjado. Terminada la estructura, se comprobará que el soporte (forjado, losa, riostra, etc.) haya fraguado totalmente, esté seco, nivelado, y limpio de cualquier resto de obra. Comprobado el nivel del forjado terminado, si hay alguna irregularidad se rellenará con mortero. En caso de utilizar dinteles metálicos, serán resistentes a la corrosión o estarán protegidos contra ella antes de su colocación.

Revestimiento intermedio: (ver capítulo 7.1.4. Enfoscados, guarnecidos y enlucidos)

Aislante térmico:

En caso de colocar paneles rígidos se comprobará que la hoja principal no tenga desplomes ni falta de planeidad. Si existen defectos considerables en la superficie del revestimiento se corregirán, por ejemplo aplicando una capa de mortero de regularización, para facilitar la colocación y el ajuste de los paneles.

Hoja interior: fábrica de piezas arcilla cocidas o de hormigón: se comprobará la limpieza del soporte (forjado, losa, etc.), así como la correcta colocación del aislante.

Hoja interior: trasdosado autoportante de placas de yeso laminado con perfilera metálica:

(ver capítulo Tabiquería de placas de yeso laminado sobre estructura metálica).

Revestimiento exterior: enfoscado de mortero. (ver capítulo 7.1.4. Enfoscados, guarnecidos y enlucidos).

En caso de pilares, vigas y viguetas de acero, se forrarán previamente con piezas de arcilla cocida o de cemento.

Remate:

Previamente a la colocación de los remates, los antepechos estarán saneados, limpios y terminados al menos tres días antes de ejecutar el elemento de remate.

Proceso de ejecución

•Ejecución

Hoja principal:

Se replanteará la situación de la fachada, comprobando las desviaciones entre forjados. Será necesaria la verificación del replanteo por la dirección facultativa.

Se colocarán miras rectas y aplomadas en la cara interior de la fachada en todas las esquinas, huecos, quiebros, juntas de movimiento, y en tramos ciegos a distancias no mayores que 4 m. Se marcará un nivel general de planta en los pilares con un nivel de agua. Se realizará el replanteo horizontal de la fábrica señalando en el forjado la situación de los huecos, juntas de dilatación y otros puntos de inicio de la fábrica, según el plano de replanteo del proyecto, de forma que se evite colocar piezas menores de medio ladrillo.

Las juntas de dilatación de la fábrica sustentada se dispondrán de forma que cada junta estructural coincida con una de ellas.

Según CTE DB HS 1, apartado 2.3.3.1. Se cumplirán las distancias máximas entre juntas de dilatación, en función del material componente: 12 m en caso de piezas de arcilla cocida, y 6 m en caso de bloques de hormigón.

El replanteo vertical se realizará de forjado a forjado, marcando en las reglas las alturas de las hiladas, del alféizar y del dintel. Se ajustará el número de hiladas para no tener que cortar las piezas. En el caso de bloques, se calculará el espesor del tendel (1 cm + 2 mm, generalmente) para encajar un número entero de bloques. (considerando la dimensión nominal de altura del bloque), entre referencias de nivel sucesivas según las alturas libres entre forjados que se hayan establecido en proyecto es conveniente.

Se dispondrán los precercos en obra.

La primera hilada en cada planta se recibirá sobre capa de mortero de 1 cm de espesor, extendida en toda la superficie de asiento de la fábrica. Las hiladas se ejecutarán niveladas, guiándose de las lizenzas que marcan su altura. Se comprobará que la hilada que se está ejecutando no se desploma sobre la anterior. Las fábricas se levantarán por hiladas horizontales enteras, salvo cuando dos partes tengan que levantarse en distintas épocas, en cuyo caso la primera se dejará escalonada. Si esto no fuera posible, se dispondrán enjarjes. Los encuentros de esquinas o con otras fábricas, se harán mediante enjarjes en todo su espesor y en todas las hiladas.

En el caso de fábrica armada, ver capítulo de Fábrica estructural.

En caso de ladrillos de arcilla cocida:

Los ladrillos se humedecerán antes de su colocación para que no absorban el agua del mortero. Los ladrillos se colocarán a restregón, utilizando suficiente mortero para que penetre en los huecos del ladrillo y las juntas queden rellenas. Se recogerán las rebabas de mortero sobrante en cada hilada. En el caso de fábricas cara vista, a medida que se vaya levantando la fábrica se irá limpiando y realizando las llagas (primero las llagas verticales para obtener las horizontales más limpias). Asimismo, se comprobará mediante el uso de plomadas la verticalidad de todo el muro y también el plomo de las juntas verticales correspondientes a hiladas alternas. Dichas juntas seguirán la ley de traba empleada según el tipo de aparejo.

En caso de bloques de arcilla aligerada:

Los bloques se humedecerán antes de su colocación. Las juntas de mortero de asiento se realizarán de 1 cm de espesor como mínimo en una banda única. Los bloques se colocarán sin mortero en la junta vertical. Se asentarán verticalmente, no a restregón, haciendo tope con el machihembrado, y golpeando con una maza de goma para que el mortero penetre en las perforaciones. Se recogerán las rebabas de mortero sobrante. Se comprobará que el espesor del tendel una vez asentados los bloques esté comprendido entre 1 y 1,5 cm. La separación entre juntas verticales de dos hiladas consecutivas deberá ser igual o mayor a 7 cm. Para ajustar la modulación vertical se podrán variar los espesores de las juntas de mortero (entre 1 y 1,5 cm), o se utilizarán piezas especiales de ajuste vertical o piezas cortadas en obra con cortadora de mesa.

En caso de bloques de hormigón:

Debido a la conicidad de los alvéolos de los bloques huecos, la cara que tiene más superficie de hormigón se colocará en la parte superior para ofrecer una superficie de apoyo mayor al mortero de la junta. Los bloques se colocarán secos, humedeciendo únicamente la superficie del bloque en contacto con el mortero, si el fabricante lo recomienda. Para la formación de la junta horizontal, en los bloques ciegos el mortero se extenderá sobre la cara superior de manera completa; en los bloques huecos, se colocará sobre las paredes y tabiquillos, salvo cuando se pretenda interrumpir el puente térmico y la transmisión de agua a través de la junta, en cuyo caso sólo se colocará sobre las paredes, quedando el mortero en dos bandas separadas. Para la formación de la junta vertical, se aplicará mortero sobre los salientes de la testa del bloque, presionándolo. Los bloques se llevarán a su posición mientras el mortero esté aún blando y plástico. Se quitará el mortero sobrante evitando caídas de mortero, tanto en el interior de los bloques como en la cámara de trasdosado, y sin ensuciar ni rayar el bloque. No se utilizarán piezas menores de medio bloque. Cuando se precise cortar los bloques se realizará el corte con maquinaria adecuada. Mientras se ejecute la fábrica, se conservarán los plomos y niveles de forma que el paramento resulte con todas las llagas alineadas y los tendeles a nivel. Las hiladas intermedias se colocarán con sus juntas verticales alternadas. Si se realiza el llagueado de las juntas, previamente se rellenarán con mortero fresco los agujeros o pequeñas zonas que no hayan quedado completamente ocupadas, comprobando que el mortero esté todavía fresco y plástico. El llagueado no se realizará inmediatamente después de la colocación, sino después del inicio del fraguado del mortero, pero antes de su endurecimiento. Si hay que reparar una junta después de que el mortero haya endurecido se eliminará el mortero de la junta en una profundidad al menos de 15 mm y no mayor del 15% del espesor del mismo, se mojará con agua y se repasará con mortero fresco. No se realizarán juntas matadas inferiormente, porque favorecen la entrada de agua en la fábrica. Los enfoscados interiores o exteriores se realizarán transcurridos 45 días después de terminar la fábrica para evitar fisuración por retracción del mortero de las juntas.

En general:

Las fábricas se trabajarán siempre a una temperatura ambiente que oscile entre 5 y 40 ° C. Si se sobrepasan estos límites, 48 horas después, se revisará la obra ejecutada. Durante la ejecución de las fábricas, se adoptarán las siguientes protecciones:

Contra la lluvia: las partes recientemente ejecutadas se protegerán con plásticos para evitar el lavado de los morteros, la erosión de las juntas y la acumulación de agua en el interior del muro. Se procurará colocar lo antes posible elementos de protección, como alfeizares, albardillas, etc.

Contra el calor y los efectos de secado por el viento: se mantendrá húmeda la fábrica recientemente ejecutada, para evitar una evaporación del agua del mortero demasiado rápida, hasta que alcance la resistencia adecuada.

Contra heladas: si ha helado antes de iniciar el trabajo, se inspeccionarán las fábricas ejecutadas, debiendo demoler las zonas afectadas que no garanticen la resistencia y durabilidad establecidas. Si la helada se produce una vez iniciado el trabajo, se suspenderá, protegiendo lo construido con mantas de aislante térmico o plásticos.

Frente a posibles daños mecánicos debidos a otros trabajos a desarrollar en obra (vertido de hormigón, andamiajes, tráfico de obra, etc.), se protegerán los elementos vulnerables de las fábricas (aristas, huecos, zócalos, etc.). Las fábricas deberán ser estables durante su construcción, por lo que se elevarán a la vez que sus correspondientes arriostramientos. En los casos donde no se pueda garantizar su estabilidad frente a acciones horizontales, se arriostarán a elementos suficientemente sólidos. Cuando el viento sea superior a 50 km/h, se suspenderán los trabajos y se asegurarán las fábricas realizadas.

Elementos singulares:

Juntas de dilatación:

Según CTE DB HS 1, apartado 2.3.3.1. Se colocará un sellante sobre un relleno introducido en la junta. La profundidad del sellante será mayor o igual que 1 cm y la relación entre su espesor y su anchura estará comprendida entre 0,5 y 2. En fachadas enfoscadas el sellante quedará enrasado con el paramento de la hoja principal sin enfoscar. Cuando se utilicen chapas metálicas en las juntas de dilatación, se dispondrán de forma que cubran a ambos lados de la junta una banda de muro de 5 cm como mínimo y cada chapa se fijará mecánicamente en dicha banda y se sellará su extremo correspondiente.

Arranque de la fábrica desde cimentación:

Según CTE DB HS 1, apartado 2.3.3.2. En el arranque de la fábrica desde cimentación se dispondrá una barrera impermeable a más de 15 cm por encima del nivel del suelo exterior que cubra todo el espesor de la fachada. Cuando la fachada esté constituida por un material poroso o tenga un revestimiento poroso, se dispondrá un zócalo de un material cuyo coeficiente de succión sea menor que el 3%, u otra solución que proteja la fachada de salpicaduras hasta una altura mínima de 30 cm, y que cubra la barrera impermeable dispuesta entre el muro y la fachada. La unión del zócalo con la fachada en su parte superior deberá sellarse o adoptarse otra solución que produzca el mismo efecto.

Encuentros de la fachada con los forjados:

Según CTE DB HS 1, apartado 2.3.3.3. Cuando la hoja principal esté interrumpida por los forjados, se dispondrá de una junta de desolidarización entre la hoja principal y cada forjado por debajo de éstos, dejando una holgura de 2 cm, disponer refuerzos locales (ver CTE). Esta holgura se rellenará después de la retracción de la hoja principal, con un material cuya elasticidad sea compatible con la deformación prevista del forjado, y se protegerá de la filtración con un goterón. Cuando el paramento exterior de la hoja principal sobresalga del borde del forjado, el vuelo será menor que 1/3 del espesor de dicha hoja. Cuando el forjado sobresalga del plano exterior de la fachada tendrá una pendiente hacia el exterior para evacuar el agua del 10% como mínimo y se dispondrá un goterón en el borde del mismo.

Encuentros de la fachada con los pilares:

Según CTE DB HS 1, apartado 2.3.3.4. Cuando la hoja principal esté interrumpida por los pilares, si se colocan piezas de menor espesor que la hoja principal por la parte exterior de los pilares, para conseguir la estabilidad de estas piezas, se dispondrá una armadura o cualquier otra solución que produzca el mismo efecto.

Encuentros de la cámara de aire ventilada con los forjados y los dinteles, en su caso:

Según CTE DB HS 1, apartado 2.3.3.5. Cuando la cámara quede interrumpida por un forjado o un dintel, se dispondrá un sistema de recogida y evacuación del agua filtrada o condensada en la misma. Como sistema de recogida de agua se utilizará un elemento continuo impermeable (lámina, perfil especial, etc.) dispuesto a lo largo del fondo de la cámara, con inclinación hacia el exterior, de tal forma que su borde superior esté situado como mínimo a 10 cm del fondo y al menos 3 cm por encima del punto más alto del sistema de evacuación. Cuando se disponga una lámina, ésta se introducirá en la hoja interior en todo su espesor. Para la evacuación se dispondrá el sistema indicado en proyecto: tubos de material estanco, llagas de la primera hilada desprovistas de mortero en caso de fábrica cara vista, etc., que, en cualquier caso, estarán separados 1,5 m como máximo. Para poder comprobar la limpieza del fondo de la cámara tras la construcción del paño completo, se dejarán sin colocar uno de cada 4 ladrillos de la primera hilada.

Encuentro de la fachada con la carpintería:

Según CTE DB HS 1, apartado 2.3.3.6. La junta entre el cerco y el muro se sellará con el cerco y el muro se sellará con un cordón que se introducirá en un llagueado practicado en el muro de forma que quede encajado entre dos bordes paralelos. Cuando la carpintería esté retranqueada respecto del paramento exterior de la fachada, se rematará el alféizar con un vierteaguas para evacuar hacia el exterior el agua de lluvia y se dispondrá un goterón en el dintel para evitar que el agua de lluvia discorra por la parte inferior del dintel hacia la carpintería o se adoptarán soluciones que produzcan los mismos efectos. Cuando el grado de impermeabilidad exigido sea igual a 5, si las carpinterías están retranqueadas respecto del paramento exterior de la fachada, se dispondrá precerco y una barrera impermeable en las jambas entre la hoja principal y el precerco, o en su caso el cerco, prolongada 10 cm hacia el interior del muro. El vierteaguas tendrá una pendiente hacia el exterior, será impermeable o se dispondrá sobre una barrera impermeable fijada al cerco o al muro que se prolongue por la parte trasera y por ambos lados del vierteaguas. El vierteaguas dispondrá de un goterón en la cara inferior del saliente, separado del paramento exterior de la fachada al menos 2 cm, y su entrega lateral en la jamba será de 2 cm como mínimo. La junta de las piezas con goterón tendrá la forma del mismo para no crear a través de ella un puente hacia la fachada.

Antepechos y remates superiores de las fachadas:

Según CTE DB HS 1, apartado 2.3.3.7. Los antepechos se rematarán con la solución indicada en proyecto para evacuar el agua de lluvia. Las albardillas y vierteaguas tendrán una inclinación, dispondrán de goterones en la cara inferior de los salientes hacia los que discurre el agua, separados de los paramentos correspondientes del antepecho al menos 2 cm y serán impermeables o se dispondrán sobre una barrera impermeable que tenga una pendiente. Se dispondrán juntas de dilatación cada dos piezas cuando sean de piedra o prefabricadas y cada 2 m cuando sean de arcilla cocida. Las juntas entre las piezas se realizarán de tal manera que sean impermeables con un sellado adecuado. Se replantearán las piezas de remate. Los paramentos de aplicación estarán saneados, limpios y húmedos. Si es preciso se repararán previamente. En caso de recibirse los vierteaguas o albardillas con mortero, se humedecerá la superficie del soporte para que no absorba el agua del mismo; no se apoyarán elementos sobre ellos, al menos hasta tres días después de su ejecución.

Anclajes a la fachada:

Según CTE DB HS 1, apartado 2.3.3.8. Cuando los anclajes de elementos tales como barandillas o mástiles se realicen en un plano horizontal de la fachada, la junta entre el anclaje y la fachada se realizará de tal forma que se impida la entrada de agua a través de ella, mediante el sistema indicado en proyecto: sellado, elemento de goma, pieza metálica, etc.

Aleros y cornisas:

Según CTE DB HS 1, apartado 2.3.3.9. Los aleros y las cornisas de constitución continua tendrán una pendiente hacia el exterior para evacuar el agua y los que sobresalgan más de 20 cm del plano de la fachada cumplirán las siguientes condiciones: serán impermeables o tendrán la cara superior protegida por una barrera impermeable; dispondrán en el encuentro con el paramento vertical de elementos de protección prefabricados o realizados in situ que se extiendan hacia arriba al menos 15 cm y cuyo remate superior se resuelva de forma que evite que el agua se filtre en el encuentro y en el remate; dispondrán de un goterón en el borde exterior de la cara inferior. La junta de las piezas con goterón tendrá la forma del mismo para no crear a través de ella un puente hacia la fachada.

Dinteles:

Se adoptará la solución de proyecto (armado de los tendeles, viguetas pretensadas, perfiles metálicos, cargadero de piezas de arcilla cocida / hormigón y hormigón armado, etc.). Se consultará a la dirección facultativa el correspondiente apoyo de los cargaderos, los anclajes de perfiles al forjado, etc.

Revestimiento intermedio: (ver capítulo 7.1.4. Enfoscados, guarnecidos y enlucidos)

Aislante térmico:

Según CTE DB HE 1, apartado 5.2.1. Se controlará que la puesta en obra de los aislantes térmicos se ajusta a lo indicado en el proyecto, en cuanto a su colocación, posición, dimensiones y tratamiento de puntos singulares. En caso de colocación de paneles por fijación mecánica, el número de fijaciones dependerá de la rigidez de los paneles, y deberá ser el recomendado por el fabricante, aumentándose el número en los puntos singulares. En caso de fijación por adhesión, se colocarán los paneles de abajo hacia arriba. Si la adherencia de los paneles a la hoja principal se realiza mediante un adhesivo interpuesto, no se sobrepasará el tiempo de utilización del adhesivo; si la adherencia se realiza mediante el revestimiento intermedio, los paneles se colocarán recién aplicado el revestimiento, cuando esté todavía fresco. Los paneles deberán quedar estables en posición vertical, y continuos, evitando puentes térmicos. No se interrumpirá el aislante en la junta de dilatación de la fachada.

Barrera de vapor:

Si es necesaria ésta se colocará en la cara caliente del cerramiento y se controlará que durante su ejecución no se produzcan roturas o deterioros en la misma (CTE DB HE 1, apartado 5.2.2).

Hoja interior: fábrica de piezas de arcilla cocida o de hormigón: (ver capítulo particiones de piezas de arcilla cocida o de hormigón)

Hoja interior: trasdosado autoportante de placas de yeso laminado sobre perfilaria: (ver capítulo particiones de piezas de arcilla cocida o de hormigón)

Revestimiento exterior: (ver capítulo 7.1.4. Enfoscados, guarnecidos y enlucidos).

Control de ejecución, ensayos y pruebas

•Control de ejecución

Puntos de observación.

- Replanteo:

Replanteo de las hojas del cerramiento. Desviaciones respecto a proyecto.

En zonas de circulación, vuelos con altura mínima de 2,20 m, elementos salientes y protecciones de elementos volados cuya altura sea menor que 2,00 m.

Huecos para el servicio de extinción de incendios: altura máxima del alféizar: 1,20 m; dimensiones mínimas del hueco: 0,80 m horizontal y 1,20 m vertical; distancia máxima entre ejes de huecos consecutivos: 25 m, etc.

Distancia máxima entre juntas verticales de la hoja.

- Ejecución:

Composición del cerramiento según proyecto: espesor y características.

Si la fachada arranca desde la cimentación, existencia de barrera impermeable, y de zócalo si el cerramiento es de material poroso.

Enjarjes en los encuentros y esquinas de muros.

Colocación de piezas: existencia de miras aplomadas, limpieza de ejecución, solapes de piezas (traba).

Aparejo y espesor de juntas en fábrica cara vista.

Holgura del cerramiento en el encuentro con el forjado superior (de 2 cm y relleno a las 24 horas).

Arriostamiento durante la construcción.

Encuentros con los forjados: en caso de hoja exterior enrasada: existencia de junta de desolidarización; en caso de vuelo de la hoja exterior respecto al forjado: menor que 1/3 del espesor de la hoja.

Encuentros con los pilares: si existen piezas de menor espesor que la hoja principal por la parte exterior de los pilares, existencia de armadura.

Encuentro de la fachada con la carpintería: en caso de grado de impermeabilidad 5 y carpintería retranqueada, colocación de barrera impermeable.

Albardillas y vierteaguas: pendiente mínima, impermeables o colocación sobre barrera impermeable y, con goterón con separación mínima de la fachada de 2 cm.

Anclajes horizontales en la fachada: junta impermeabilizada: sellado, elemento de goma, pieza metálica, etc.
 Aleros y cornisas: pendiente mínima. Si sobresalen más de 20 cm: impermeabilizados, encuentro con el paramento vertical con protección hacia arriba mínima de 15 cm y goterón.
 Dinteles: dimensión y entrega.
 Juntas de dilatación: aplomadas y limpias.
 Revestimiento intermedio: (ver capítulo 7.1.4. Enfoscados, guarnecidos y enlucidos).
 Cámara de aire: espesor. Limpieza. En caso de cámara ventilada, disposición de un sistema de recogida y evacuación del agua.
 Aislamiento térmico: espesor y tipo. Continuidad. Correcta colocación: cuando no rellene la totalidad de la cámara, en contacto con la hoja interior y existencia separadores.
 Ejecución de los puentes térmicos (capialzados, frentes de forjados, soportes) y aquellos integrados en los cerramientos según detalles constructivos correspondientes.
 Barrera de vapor: existencia, en su caso. Colocación en la cara caliente del cerramiento y no deterioro durante su ejecución.
 Revestimiento exterior: (ver capítulo 7.1.4. Enfoscados, guarnecidos y enlucidos)
 - Comprobación final:
 Planeidad, medida con regla de 2 m.
 Desplome, no mayor de 10 mm por planta, ni mayor de 30 mm en todo el edificio.

•Ensayos y pruebas

Prueba de servicio: estanquidad de paños de fachada al agua de escorrentía. Muestreo: una prueba por cada tipo de fachada y superficie de 1000 m² o fracción.

Conservación y mantenimiento

No se permitirá la acumulación de cargas de uso superiores a las previstas ni alteraciones en la forma de trabajo de los cerramientos o en sus condiciones de arriostamiento.

Los muros de cerramiento no se someterán a humedad habitual y se denunciará cualquier fuga observada en las canalizaciones de suministro o evacuación de agua.

Se evitará el vertido sobre la fábrica de productos cáusticos y de agua procedente de las jardineras.

Si fuera apreciada alguna anomalía, se realizará una inspección, observando si aparecen fisuras de retracción.

Cualquier alteración apreciable como fisura, desplome o envejecimiento indebido será analizada por la dirección facultativa que dictaminará su importancia y peligrosidad y, en su caso, las reparaciones que deban realizarse.

En caso de fábrica cara vista para un correcto acabado se evitará ensuciarla durante su ejecución, protegiéndola si es necesario. Si fuese necesaria una limpieza final se realizará por profesional cualificado, mediante los procedimientos adecuados (lavado con agua, limpieza química, proyección de abrasivos, etc.) según el tipo de pieza (ladrillo de arcilla cocida, bloque de arcilla aligerada o de hormigón) y la sustancia implicada.

4.2 Huecos

4.2.1 Carpinterías

Descripción

Descripción

Puertas: compuestas de hoja/s plegables, abatible/s o corredera/s. Podrán ser metálicas (realizadas con perfiles de acero laminados en caliente, conformados en frío, acero inoxidable o aluminio anodizado o lacado), de madera, de plástico (PVC) o de vidrio templado.

Ventanas: compuestas de hoja/s fija/s, abatible/s, corredera/s, plegables, oscilobatiente/s o pivotante/s, Podrán ser metálicas (realizadas con perfiles de acero laminados en caliente, conformados en frío, acero inoxidable o aluminio anodizado o lacado), de madera o de material plástico (PVC).

En general: irán recibidas con cerco sobre el cerramiento o en ocasiones fijadas sobre precerco. Incluirán todos los junquillos, patillas de fijación, tornillos, burletes de goma, accesorios, así como los herrajes de cierre y de colgar necesarios.

Criterios de medición y valoración de unidades

Metro cuadrado de carpintería o superficie del hueco a cerrar, totalmente terminada, incluyendo herrajes de cierre y de colgar, y accesorios necesarios; así como colocación, sellado, pintura, lacado o barniz en caso de carpintería de madera, protección durante las obras y limpieza final. No se incluyen persianas o todos, ni acristalamientos.

Prescripciones sobre los productos

Características y recepción de los productos que se incorporan a las unidades de obra

La recepción de los productos, equipos y sistemas comprende el control de la documentación de los suministros (incluida la correspondiente al marcado CE, cuando sea pertinente), el control mediante distintivos de calidad o evaluaciones técnicas de idoneidad y el control mediante ensayos.

- Puertas y ventanas en general:

Ventanas y puertas peatonales exteriores sin características de resistencia al fuego y/ o control de humo .

Puertas industriales, comerciales, de garaje y portones. Productos sin características de resistencia al fuego o control de humos .

Herrajes para la edificación. Dispositivos de emergencia accionados por una manilla o un pulsador para salidas de socorro .

Herrajes para la edificación. Dispositivos antipánico para salidas de emergencia activados por una barra horizontal .

Herrajes para la edificación. Dispositivos de cierre controlado de puertas .

Herrajes para la edificación. Dispositivos de retención electromagnética para puertas batientes. .

Herrajes para la edificación. Bisagras de un solo eje. Requisitos y métodos de ensayo .

Herrajes para edificación. Cerraduras y pestillos. Cerraduras, pestillos y cerraderos mecánicos. Requisitos y métodos de ensayo .

Según el CTE DB HE 1, apartado 4.1, los productos para huecos y lucernarios se caracterizan mediante los siguientes parámetros:

Parte semitransparente: transmitancia térmica U (W/m²K). Factor solar, $g_{\perp}$ (adimensional).

Marcos: transmitancia térmica $U_{H,m}$ (W/m²K). Absortividad α en función de su color.

Según el CTE DB HE 1, apartado 2.3, las carpinterías de los huecos (ventanas y puertas), se caracterizan por su permeabilidad al aire (capacidad de paso del aire, expresada en m³/h, en función de la diferencia de presiones), medida con una sobrepresión de 100 Pa. Según el apartado 3.1.1. tendrá unos valores inferiores a los siguientes:

Para las zonas climáticas A y B: 50 m³/h m²;

Para las zonas climáticas C, D y E: 27 m³/h m².

Precerco, podrá ser de perfil tubular conformado en frío de acero galvanizado, o de madera.

Accesorios para el montaje de los perfiles: escuadras, tornillos, patillas de fijación, etc.; burletes de goma, cepillos, además de todos accesorios y herrajes necesarios (de material inoxidable). Juntas perimetrales. Cepillos en caso de correderas.

- Puertas y ventanas de madera:

Tableros derivados de la madera para utilización en la construcción .

Juntas de estanqueidad .

Junquillos.

Perfiles de madera . Sin alabeos, ataques de hongos o insectos, fendas ni abolladuras. Ejes rectilíneos. Clase de madera. Defectos aparentes. Geometría de las secciones. Cámara de descompresión. Orificios para desagüe. Dimensiones y características de los nudos y los defectos aparentes de los perfiles. La madera utilizada en los perfiles será de peso específico no inferior a 450 kg/m³ y un contenido de humedad no mayor del 15% ni menor del 12% y no mayor del 10% cuando sea maciza. Irá protegida exteriormente con pintura, lacado o barniz.

- Puertas y ventanas de acero:

Perfiles de acero laminado en caliente o conformado en frío (protegidos con imprimación anticorrosiva de 15 micras de espesor o galvanizado) o de acero inoxidable .: tolerancias dimensionales, sin alabeos, grietas ni deformaciones, ejes rectilíneos, uniones de perfiles soldados en toda su longitud. Dimensiones adecuadas de la cámara que recoge el agua de condensación, y orificio de desagüe.

Perfiles de chapa para marco: espesor de la chapa de perfiles ó 0,8 mm, inercia de los perfiles.
 Junquillos de chapa. Espesor de la chapa de junquillos ó 0,5 mm.
 Herrajes ajustados al sistema de perfiles.

- Puertas y ventanas de aluminio

Perfiles de marco: inercia de los perfiles, los ángulos de las juntas estarán soldados o vulcanizados, dimensiones adecuadas de la cámara o canales que recogen el agua de condensación, orificios de desagüe (3 por metro), espesor mínimo de pared de los perfiles 1,5 mm color uniforme, sin alabeos, fisuras, ni deformaciones, ejes rectilíneos.
 Chapa de vierteaguas: espesor mínimo 0,5 mm.
 Junquillos: espesor mínimo 1 mm.
 Juntas perimetrales.
 Cepillos en caso de correderas.
 Protección orgánica: fundido de polvo de poliéster: espesor.
 Protección anódica: espesor de 15 micras en exposición normal y buena limpieza; espesor de 20 micras, en interiores con rozamiento; espesor de 25 micras en atmósferas marina o industrial.
 Ajuste de herrajes al sistema de perfiles. No interrumpirán las juntas perimetrales.

- Puertas y ventanas de materiales plásticos:

Perfiles para marcos. Perfiles de PVC. Espesor mínimo de pared en los perfiles 18 mm y peso específico 1,40 gr/cm³ Modulo de elasticidad. Coeficiente redilatación. Inercia de los perfiles. Uniones de perfiles soldados. Dimensiones adecuadas de la cámara que recoge el agua de condensación. Orificios de desagüe. Color uniforme. Sin alabeos, fisuras, ni deformaciones. Ejes rectilíneos.
 Burletes perimetrales.
 Junquillos. Espesor 1 mm.
 Herrajes especiales para este material.
 Masillas para el sellado perimetral: masillas elásticas permanentes y no rígidas.

- Puertas de vidrio:

Vidrio de silicato sodocálcico de seguridad templado térmicamente .
 Vidrio borosilicatado de seguridad templado térmicamente .
 Vidrio de seguridad de silicato sodocálcico templado en caliente .
 El almacenamiento en obra de los productos será en un lugar protegido de lluvias y focos húmedos, en zonas alejadas de posibles impactos. No estarán en contacto con el terreno.

Prescripción en cuanto a la ejecución por unidades de obra

Características técnicas de cada unidad de obra

●Condiciones previas: soporte

La fábrica que reciba la carpintería de la puerta o ventana estará terminada, a falta de revestimientos. El cerco estará colocado y aplomado.

●Compatibilidad entre los productos, elementos y sistemas constructivos

Para prevenir el fenómeno electroquímico de la corrosión galvánica entre metales con diferente potencial, se adoptarán las siguientes medidas:
 Evitar el contacto entre dos metales de distinta actividad. En caso de no poder evitar el contacto, se deberá seleccionar metales próximos en la serie galvánica.

Aislar eléctricamente los metales con diferente potencial.

Evitar el acceso de agua y oxígeno a la zona de unión de los dos metales.

Puertas y ventanas de acero: el acero sin protección no entrará en contacto con el yeso.

Puertas y ventanas de aleaciones ligeras: se evitará el contacto directo con el cemento o la cal, mediante precerco de madera, u otras protecciones. Se evitará la formación de puentes galvánicos por la unión de distintos materiales (soportes formados por paneles ligeros, montantes de muros cortina, etc.).

Según el CTE DB SE A, apartado. 3. Durabilidad. Ha de prevenirse la corrosión del acero evitando el contacto directo con el aluminio de las carpinterías de cerramiento, muros cortina, etc.

Deberá tenerse especial precaución en la posible formación de puentes galvánicos por la unión de distintos materiales (soportes formados por paneles ligeros, montantes de muros cortina, etc.).

Proceso de ejecución

●Ejecución

En general:

Se comprobará el replanteo y dimensiones del hueco, o en su caso para el precerco.

Antes de su colocación se comprobará que la carpintería conserva su protección. Se repasará la carpintería en general: ajuste de herrajes, nivelación de hojas, etc. La cámara o canales que recogen el agua de condensación tendrán las dimensiones adecuadas; contará al menos con 3 orificios de desagüe por cada metro.

Se realizarán los ajustes necesarios para mantener las tolerancias del producto.

Se fijará la carpintería al precerco o a la fábrica. Se comprobará que los mecanismos de cierre y maniobra son de funcionamiento suave y continuo. Los herrajes no interrumpirán las juntas perimetrales de los perfiles.

Las uniones entre perfiles se realizarán del siguiente modo:

Puertas y ventanas de material plástico: a inglete mediante soldadura térmica, a una temperatura de 180 °C, quedando unidos en todo su perímetro de contacto.

Puertas y ventanas de madera: con ensambles que aseguren su rigidez, quedando encolados en todo su perímetro de contacto.

Puertas y ventanas de acero: con soldadura que asegure su rigidez, quedando unidas en todo su perímetro de contacto.

Puertas y ventanas de aleaciones ligeras: con soldadura o vulcanizado, o escuadras interiores, unidas a los perfiles por tornillos, remaches o ensamble a presión.

Según el CTE DB HS 1, apartado. 2.3.3.6. Si el grado de impermeabilidad exigido es 5, las carpinterías se retranquearán del paramento exterior de la fachada, disponiendo precerco y se colocará una barrera impermeable en las jambas entre la hoja principal y el precerco, o en su caso el cerco, prolongada 10 cm hacia el interior del muro (Véase la figura 2.11). Se sellará la junta entre el cerco y el muro con cordón en llagueado practicado en el muro para que quede encajado entre dos bordes paralelos. Si la carpintería está retranqueada del paramento exterior, se colocará vierteaguas, goterón en el dintel...etc. para que el agua de lluvia no llegue a la carpintería. El vierteaguas tendrá una pendiente hacia el exterior de 10° mínimo, será impermeable o colocarse sobre barrera impermeable, y tendrá goterón en la cara inferior del saliente según la figura 2.12. La junta de las piezas con goterón tendrá su misma forma para que no sea un puente hacia la fachada.

●Tolerancias admisibles

Según el CTE DB SUA 2, apartado. 1.4 Las superficies acristaladas que se puedan confundir con puertas o aberturas llevarán, en toda su longitud, señalización a una altura inferior entre 850 mm y 1100 mm y a una altura superior entre 1500 mm y 1700 mm.

●Condiciones de terminación

En general: la carpintería quedará aplomada. Se limpiará para recibir el acristalamiento, si lo hubiere. Una vez colocada, se sellarán las juntas carpintería-fachada en todo su perímetro exterior. La junta será continua y uniforme, y el sellado se aplicará sobre superficies limpias y secas. Así se asegura la estanquidad al aire y al agua.

Puertas y ventanas de aleaciones ligeras, de material plástico: se retirará la protección después de revestir la fábrica.

Según el CTE DB SE M, apartado 3.2, las puertas y ventanas de madera se protegerán contra los daños que puedan causar agentes bióticos y abióticos.

●Control de ejecución

- Carpintería exterior.

Puntos de observación:

Los materiales que no se ajusten a lo especificado se retirarán o, en su caso, demolida o reparada la parte de obra afectada.

Puertas y ventanas de madera: desplome máximo fuera de la vertical: 6 mm por m en puertas y 4 mm por m en ventanas.

Puertas y ventanas de material plástico: estabilidad dimensional longitudinal de la carpintería inferior a más menos el 5%.

Puertas de vidrio: espesores de los vidrios.

Preparación del hueco: replanteo. Dimensiones. Se fijan las tolerancias en límites absorbibles por la junta. Si hay precerco, carece de alabeos o descuadres producidos por la obra. Lámina impermeabilizante entre antepecho y vierteaguas. En puertas balconeras, disposición de lámina impermeabilizante. Vaciados laterales en muros para el anclaje, en su caso.

Fijación de la ventana: comprobación y fijación del cerco. Fijaciones laterales. Empotramiento adecuado. Fijación a la caja de persiana o dintel. Fijación al antepecho.

Sellado: en ventanas de madera: recibido de los cercos con argamasa o mortero de cemento. Sellado con masilla. En ventanas metálicas: fijación al muro. En ventanas de aluminio: evitar el contacto directo con el cemento o la cal mediante precerco de madera, o si no existe precerco mediante pintura de protección (bituminosa). En ventanas de material plástico: fijación con sistema de anclaje elástico. Junta perimetral entre marco y obra 5 mm. Sellado perimetral con masillas elásticas permanentes (no rígida).

Según CTE DB SUA 1. Los acristalamientos exteriores cumplen lo especificado para facilitar su limpieza desde el interior o desde el exterior.

Según CTE DB SI 3 punto 6. Las puertas previstas como salida de planta o de edificio y las previstas para la evacuación de > 50 personas, cumplen lo especificado.

Según CTE DB HE 1. Está garantizada la estanquidad a la permeabilidad al aire.

Comprobación final: según CTE DB SUA 2. Las superficies acristaladas que puedan confundirse con puertas o aberturas, y puertas de vidrio sin tiradores o cercos, están señalizadas. Si existe una puerta corredera de accionamiento manual, incluidos sus mecanismos la distancia hasta el objeto fijo más próximo es como mínimo 20 cm. Según el CTE DB SI 3. Los siguientes casos cumplen lo establecido en el DB: las puertas previstas como salida de planta o de edificio y las previstas para la evacuación de más de 50 personas. Las puertas giratorias, excepto cuando sean automáticas y dispongan de un sistema que permita el abatimiento de sus hojas en el sentido de la evacuación, incluso en el de fallo de suministro eléctrico.

- Carpintería interior:

Puntos de observación:

Los materiales que no se ajusten a lo especificado se retirarán o, en su caso, demolida o reparada la parte de obra afectada.

Puertas de madera: desplome máximo fuera de la vertical: 6 mm.

Comprobación proyecto: según el CTE DB SUA 1. Altura libre de paso en zonas de circulación, en zonas de uso restringido y en los umbrales de las puertas a la altura libre.

Replanteo: según el CTE DB SUA 2. Barrido de la hoja en puertas situadas en pasillos de anchura menor a 2,50 m. En puertas de vaivén, percepción de personas a través de las partes transparentes o translúcidas.

En los siguientes casos se cumple lo establecido en el CTE DB SUA 2: superficies acristaladas en áreas con riesgo de impacto. Partes vidriadas de puertas y cerramientos de duchas y bañeras. Superficies acristaladas que se puedan confundir con puertas o aberturas. Puertas de vidrio que no dispongan de elementos que permitan identificarlas. Puertas correderas de accionamiento manual.

Las puertas que disponen de bloqueo desde el interior cumplen lo establecido en el CTE DB SUA 3.

En los siguientes casos se cumple lo establecido en el CTE DB SI 1: puertas de comunicación de las zonas de riesgo especial con el resto con el resto del edificio. Puertas de los vestíbulos de independencia.

Según el CTE DB SI 3, dimensionado y condiciones de puertas y pasos, puertas de salida de recintos, puertas situadas en recorridos de evacuación y previstas como salida de planta o de edificio.

Fijación y colocación: holgura de hoja a cerco inferior o igual a 3mm. Holgura con pavimento. Número de pernos o bisagras.

Mecanismos de cierre: tipos según especificaciones de proyecto. Colocación. Disposición de condena por el interior (en su caso).

Acabados: lacado, barnizado, pintado.

●Ensayos y pruebas

- Carpintería exterior:

Prueba de funcionamiento: funcionamiento de la carpintería.

Prueba de escorrentía en puertas y ventanas de acero, aleaciones ligeras y material plástico: estanqueidad al agua. Conjuntamente con la prueba de escorrentía de fachadas, en el paño mas desfavorable.

- Carpintería interior:

Prueba de funcionamiento: apertura y accionamiento de cerraduras.

Conservación y mantenimiento

Se conservará la protección de la carpintería hasta el revestimiento de la fábrica y la colocación del acristalamiento.

No se apoyarán pescantes de sujeción de andamios, poleas para elevar cargas, mecanismos para limpieza exterior u otros objetos que puedan dañarla.

4.2.2 Acristalamientos

Descripción

Descripción

Según el CTE DB HE 1, apartado Terminología, los huecos son cualquier elemento semitransparente de la envolvente del edificio, comprendiendo las puertas y ventanas acristaladas. Estos acristalamientos podrán ser:

- Vidrios sencillos: una única hoja de vidrio, sustentada a carpintería o fijada directamente a la estructura portante. Pueden ser:

Monolíticos:

Vidrio templado: compuestos de vidrio impreso sometido a un tratamiento térmico, que les confiere resistencia a esfuerzos de origen mecánico y térmico. Podrán tener después del templado un ligero mateado al ácido o a la arena.

Vidrio impreso armado: de silicato sodocálcico, plano, transparente, incoloro o coloreado, con malla de acero incorporada, de caras impresas o lisas.

Vidrio pulido armado: obtenido a partir del vidrio impreso armado de silicato sodocálcico, plano, transparente, incoloro, de caras paralelas y pulidas.

Vidrio plano: de silicato sodocálcico, plano, transparente, incoloro o coloreado, obtenido por estirado continuo, caras pulidas al fuego.

Vidrio impreso: de silicato sodocálcico, plano, transparente, que se obtiene por colada y laminación continuas.

Vidrio borosilicatado: silicatado con un porcentaje de óxido de boro que le confiere alto nivel de resistencia al choque térmico, hidrolítico y a los ácidos.

Vidrio de capa: vidrio básico, especial, tratado o laminado, en cuya superficie se ha depositado una o varias capas de materiales inorgánicos para modificar sus propiedades.

Laminados: compuestos por dos o más hojas de vidrio unidas por láminas de butiral, sustentados con perfil conformado a carpintería o fijados directamente a la estructura portante. Pueden ser:

Vidrio laminado: conjunto de una hoja de vidrio con una o más hojas de vidrio (básicos, especiales, de capa, tratados) y/ o hojas de acristalamientos plásticos unidos por capas o materiales que pegan o separan las hojas y pueden dar propiedades de resistencia al impacto, al fuego, acústicas, etc.

Vidrio laminado de seguridad: conjunto de una hoja de vidrio con una o más hojas de vidrio (básicos, especiales, de capa, tratados) y/ o hojas de acristalamientos plásticos unidos por capas o materiales que aportan resistencia al impacto.

- Vidrios dobles: compuestos por dos vidrios separados por cámara de aire deshidratado, sustentados con perfil conformado a carpintería, o fijados directamente a la estructura portante, consiguiendo aislamiento térmico y acústico. Pueden ser:

Vidrios dobles: pueden estar compuestos por dos vidrios monolíticos o un vidrio monolítico con un vidrio laminado.

Vidrios dobles bajo emisivos: pueden estar compuestos por un vidrio bajo emisivo con un vidrio monolítico o un vidrio bajo emisivo con un vidrio laminado.

- Vidrios sintéticos: compuestos por planchas de policarbonato, metacrilato, etc., que con distintos sistemas de fijación constituyen cerramientos verticales y horizontales, pudiendo ser incoloras, traslúcidas u opacas.

Metro cuadrado, medida la superficie acristalada totalmente terminada, incluyendo sistema de fijación, protección y limpieza final.

Prescripciones sobre los productos

Características y recepción de los productos que se incorporan a las unidades de obra

La recepción de los productos, equipos y sistemas comprende el control de la documentación de los suministros (incluida la correspondiente al marcado CE, cuando sea pertinente), el control mediante distintivos de calidad o evaluaciones técnicas de idoneidad y el control mediante ensayos.

- Vidrio, podrá ser:

- Vidrio incoloro de silicato sodocálcico .
- Vidrio de capa .
- Unidades de vidrio aislante .
- Vidrio borosilicatado .
- Vidrio de silicato sodocálcico termoendurecido .
- Vidrio de silicato sodocálcico de seguridad templado térmicamente .
- Vidrio de silicato sodocálcico endurecido químicamente .
- Vidrio borosilicatado de seguridad templado térmicamente .
- Productos de vidrio de silicato básico alcalinotérreo .
- Vidrio de seguridad de silicato sodocálcico templado en caliente .
- Vidrio de seguridad de silicato alcalinotérreo endurecido en caliente .
- Vidrio laminado y vidrio laminado de seguridad .

- Galces y junquillos: resistirán las tensiones transmitidas por el vidrio. Serán inoxidables o protegidos frente a la corrosión. Las caras verticales del galce y los junquillos encarados al vidrio, serán paralelas a las caras del acristalamiento, no pudiendo tener salientes superiores a 1 mm. Altura del galce, (teniendo en cuenta las tolerancias dimensionales de la carpintería y de los vidrios, holguras perimetrales y altura de empotramiento), y ancho útil del galce (respetando las tolerancias del espesor de los vidrios y las holguras laterales necesarias. Los junquillos serán desmontables para permitir la posible sustitución del vidrio.

- Calzos: podrán ser de madera dura tratada o de elastómero. Dimensiones según se trate de calzos de apoyo, perimetrales o laterales. Imputrescibles, inalterables a temperaturas entre -10°C y +80°C, compatibles con los productos de estanqueidad y el material del bastidor.

- Masillas para relleno de holguras entre vidrio y galce y juntas de estanqueidad :

Masillas que endurecen: masillas con aceite de linaza puro, con aceites diversos o de endurecimiento rápido.

Masillas plásticas: de breas de alquitrán modificadas o betunes, asfaltos de gomas, aceites de resinas, etc.

Masillas elásticas: "Thiokoles" o "Siliconas".

Masillas en bandas preformadas autoadhesivas: de productos de síntesis, cauchos sintéticos, gomas y resinas especiales.

Perfiles extrusionados elásticos: de PVC, neopreno en forma de U, etc.

En acristalamientos formados por vidrios sintéticos:

- Planchas de policarbonato, metacrilato (de colada o de extrusión), etc.: resistencia a impacto, aislamiento térmico, nivel de transmisión de luz, transparencia, resistencia al fuego, peso específico, protección contra radiación ultravioleta.

- Base de hierro troquelado, goma, clips de fijación.

- Elemento de cierre de aluminio: medidas y tolerancias. Inercia del perfil. Espesor del recubrimiento anódico. Calidad del sellado del recubrimiento anódico.

Los productos se conservarán al abrigo de la humedad, sol, polvo y salpicaduras de cemento y soldadura. Se almacenarán sobre una superficie plana y resistente, alejada de las zonas de paso. En caso de almacenamiento en el exterior, se cubrirán con un entoldado ventilado. Se repartirán los vidrios en los lugares en que se vayan a colocar: en pilas con una altura inferior a 25 cm, sujetas por barras de seguridad; apoyados sobre dos travesaños horizontales, protegidos por un material blando; protegidos del polvo por un plástico o un cartón.

Prescripción en cuanto a la ejecución por unidades de obra

Características técnicas de cada unidad de obra

• Condiciones previas: soporte

En general el acristalamiento irá sustentado por carpintería (de acero, de madera, de aluminio, de PVC, de perfiles laminados), o bien fijado directamente a la estructura portante mediante fijación mecánica o elástica. La carpintería estará montada y fijada al elemento soporte, imprimada o tratada en su caso, limpia de óxido y los herrajes de cuelgue y cierre instalados.

Los bastidores fijos o practicables soportarán sin deformaciones el peso de los vidrios que reciban; además no se deformarán por presiones de viento, limpieza, alteraciones por corrosión, etc. La flecha admisible de la carpintería no excederá de 1/200 del lado sometido a flexión, para vidrio simple y de 1/300 para vidrio doble.

En caso de vidrios sintéticos, éstos se montarán en carpinterías de aleaciones ligeras, madera, plástico o perfiles laminados.

• Compatibilidad entre los productos, elementos y sistemas constructivos

Para prevenir el fenómeno electroquímico de la corrosión galvánica entre metales con diferente potencial, se adoptarán las siguientes medidas:

Evitar el contacto entre dos metales de distinta actividad. En caso de no poder evitar el contacto, se deberá seleccionar metales próximos en la serie galvánica.

Aislar eléctricamente los metales con diferente potencial.

Evitar el acceso de agua y oxígeno a la zona de unión de los dos metales.

Se evitará el contacto directo entre:

Masilla de aceite de linaza - hormigón no tratado.

Masilla de aceite de linaza - butiral de polivinilo.

Masillas resinosas - alcohol.

Masillas bituminosas - disolventes y todos los aceites.

Testas de las hojas de vidrio.

Vidrio con metal excepto metales blandos, como el plomo y el aluminio recocido.

Vidrios sintéticos con otros vidrios, metales u hormigón.

En caso de vidrios laminados adosados canto con canto, se utilizará como sellante silicona neutra, para que ésta no ataque al butiral de polivinilo y produzca su deterioro.

No se utilizarán calzos de apoyo de poliuretano para el montaje de acristalamientos dobles.

Proceso de ejecución

• Ejecución

- Acristalamientos en general:

Galces:

Los bastidores estarán equipados con galces, colocando el acristalamiento con las debidas holguras perimetrales y laterales, que se rellenarán posteriormente con material elástico; así se evitará la transmisión de esfuerzos por dilataciones o contracciones del propio acristalamiento. Los galces pueden ser abiertos (para vidrios de poco espesor, menos de 4 mm, dimensiones reducidas o en vidrios impresos de espesor superior a 5 mm y vidrios armados), o cerrados para el resto de casos.

La forma de los galces podrá ser:

Galces con junquillos. El vidrio se fijará en el galce mediante un junquillo, que según el tipo de bastidor podrá ser:

Bastidores de madera: junquillos de madera o metálicos clavados o atornillados al cerco.

Bastidores metálicos: junquillos de madera atornillados al cerco o metálicos atornillados o clipados.

Bastidores de PVC: junquillos clipados, metálicos o de PVC.
Bastidores de hormigón: junquillos atornillados a tacos de madera previamente recibidos en el cerco o interponiendo cerco auxiliar de madera o metálico que permita la reposición eventual del vidrio.

- Galces portahojas. En carpinterías correderas, el galce cerrado puede estar formado por perfiles en U.

- Perfil estructural de elastómero, asegurará fijación mecánica y estanqueidad.

- Galces auto-drenados. Los fondos del galce se drenarán para equilibrar la presión entre el aire exterior y el fondo del galce, limitando las posibilidades de penetración del agua y de condensación, favoreciendo la evacuación de posibles infiltraciones. Será obligatorio en acristalamientos aislantes.

Se extenderá la masilla en el galce de la carpintería o en el perímetro del hueco antes de colocar el vidrio.

Acuñado:

Los vidrios se acuñarán al bastidor para asegurar su posicionamiento, evitar el contacto vidrio-bastidor y repartir su peso. Podrá realizarse con perfil continuo o calzos de apoyo puntuales situados de la siguiente manera:

Calzos de apoyo: repartirán el peso del vidrio en el bastidor. En bastidores de eje de rotación vertical: un solo calzo de apoyo, situado en el lado próximo al pernio en el bastidor a la francesa o en el eje de giro para bastidor pivotante. En los demás casos: dos calzos a una distancia de las esquinas de L/10, siendo L la longitud del lado donde se emplazan.

Calzos perimetrales: se colocarán en el fondo del galce para evitar el deslizamiento del vidrio.

Calzos laterales: asegurarán un espesor constante a los selladores, contribuyendo a la estanqueidad y transmitiendo al bastidor los esfuerzos perpendiculares que inciden sobre el plano del vidrio. Se colocarán como mínimo dos parejas por cada lado del bastidor, situados en los extremos y a una distancia de 1/10 de su longitud y próximos a los calzos de apoyo y perimetrales, pero nunca coincidiendo con ellos.

Relleno de los galces, para asegurar la estanqueidad entre los vidrios y sus marcos. Podrá ser:

Con enmasillado total. Las masillas que endurecen y las plásticas se colocarán con espátula o pistola. Las masillas elásticas se colocarán con pistola en frío.

Con bandas preformadas, de neopreno, butil, etc. y sellado de silicona. Las masillas en bandas preformadas o perfiles extrusionados se colocarán a mano, presionando sobre el bastidor.

Con perfiles de PVC o neopreno. Se colocarán a mano, presionando pegándolos.

Se suspenderán los trabajos cuando la colocación se efectúe desde el exterior y la velocidad del viento sea superior a 50 km/h.

- Acristalamiento formado por vidrios laminados:

Cuando esté formado por dos vidrios de diferente espesor, el de menor espesor se colocará al exterior. El número de hojas será al menos de dos en barandillas y antepechos, tres en acristalamiento antirrobo y cuatro en acristalamiento antibala.

- Acristalamiento formado por vidrios sintéticos:

En disposición horizontal, se fijarán correas al soporte, limpias de óxido e imprimadas o tratadas, en su caso.

En disposición vertical no será necesario disponer correas horizontales hasta una carga de 0,1 N/mm².

Se dejará una holgura perimetral de 3 mm para que los vidrios no sufran esfuerzos por variaciones dimensionales.

El soporte no transmitirá al vidrio los esfuerzos producidos por sus contracciones, dilataciones o deformaciones.

Los vidrios se manipularán desde el interior del edificio, asegurándolos con medios auxiliares hasta su fijación.

Los vidrios se fijarán, mediante perfil continuo de ancho mínimo 60 mm, de acero galvanizado o aluminio.

Entre vidrio y perfil se interpondrá un material elástico que garantice la uniformidad de la presión de apriete.

La junta se cerrará con perfil tapajuntas de acero galvanizado o aluminio y la interposición de dos juntas de material elástico que uniformicen el apriete y proporcionen estanqueidad. El tapajuntas se fijará al perfil base con tornillos autorroscantes de acero inoxidable o galvanizado cada 35 cm como máximo. Los extremos abiertos del vidrio se cerrarán con perfil en U de aluminio.

- Acristalamiento formado por vidrios templados:

Las manufacturas (muescas, taladros, etc.) se realizarán antes de templar el vidrio.

Se colocarán de forma que no sufran esfuerzos debidos a: contracciones o dilataciones del propio vidrio, de los bastidores que puedan enmarcarlo o flechas de los elementos resistentes y asientos diferenciales. Asimismo se colocarán de modo que no pierdan su posición por esfuerzos habituales (peso propio, viento, vibraciones, etc.)

Se fijarán por presión de las piezas metálicas, con una lámina de material elástico sin adherir entre metal y vidrio.

Los vidrios empotrados, sin suspensión, pueden recibirse con cemento, independizándolos con cartón, bandas bituminosas, etc., dejando una holgura entre canto de vidrio y fondo de roza. Los vidrios suspendidos, se fijarán por presión sobre el elemento resistente o con patillas, previamente independizados, como en el caso anterior.

•Tolerancias admisibles

Según el CTE DB SUA 2, apartado. 1.4. La señalización de los vidrios estará a una altura inferior entre 850 mm y 1100 mm y a una altura superior entre 1500 mm y 1700 mm.

•Condiciones de terminación

En caso de vidrios simples, dobles o laminados, para conseguir la estanqueidad entre los vidrios y sus marcos se sellará la unión con masillas elásticas, bandas preformadas autoadhesivas o perfiles extrusionados elásticos.

Control de ejecución, ensayos y pruebas

•Control de ejecución

Puntos de observación.

Dimensiones del vidrio: espesor especificado ± 1 mm. Dimensiones restantes especificadas ± 2 mm.

Vidrio laminado: en caso de hojas con diferente espesor, la de mayor espesor al interior.

Perfil continuo: colocación, tipo especificado, sin discontinuidades.

Calzos: todos colocados correctamente, con tolerancia en su posición ± 4 cm.

Masilla: sin discontinuidades, agrietamientos o falta de adherencia.

Sellante: sección mínima de 25 mm² con masillas plásticas de fraguado lento y 15 mm² las de fraguado rápido.

En vidrios sintéticos, diferencia de longitud entre las dos diagonales del acristalamiento (cercos 2 m): 2.5 mm.

Conservación y mantenimiento

En general, los acristalamientos formados por vidrios simples, dobles, laminados y templados se protegerán con las condiciones adecuadas para evitar deterioros originados por causas químicas (impresiones producidas por la humedad, caída de agua o condensaciones) y mecánicas (golpes, ralladuras de superficie, etc.).

En caso de vidrios sintéticos, una vez colocados, se protegerán de proyecciones de mortero, pintura, etc.

4.2.3 Persianas

Descripción

Descripción

Cerramientos de huecos de fachada, enrollables o de celosía, de accionamiento manual o a motor, para oscurecer y proteger de las vistas el interior de los locales.

Criterios de medición y valoración de unidades

Unidad o metro cuadrado de hueco cerrado con persiana, totalmente montada, incluyendo todos los mecanismos y accesorios necesarios para su funcionamiento.

Prescripciones sobre los productos

Características y recepción de los productos que se incorporan a las unidades de obra

- Persiana : podrá ser enrollable o de celosía. La persiana estará formada por lamas de madera, aluminio o PVC, siendo la lama inferior más rígida que las restantes.
Lamas de madera: altura máxima 6 cm, anchura mínima 1,10 cm. Humedad: inferior a 8% en zona interior y a 12% en zona litoral. Dimensiones. Inercia.
- Nudos. Fendas y acebolladuras. Peso específico. Dureza.
Lamas de aluminio: espesores y dimensiones: altura máxima 6 cm, anchura mínima 1,10 cm. Anodizado: 20 micras en exteriores, 25 micras en ambiente marino. Calidad del sellado del recubrimiento anódico.
Lamas de PVC: peso específico: mínimo 1,40 gr/cm³. Espesor del perfil: mínimo 1 mm.
- Guía: los perfiles en forma de U que conformen la guía, serán de acero galvanizado o aluminio anodizado y de espesor mínimo 1 mm.
- Sistema de accionamiento.
En caso de sistema de accionamiento manual:
El rodillo será resistente a la humedad y capaz de soportar el peso de la persiana.
La polea será de acero o aluminio, protegidos contra la corrosión, o de PVC.
La cinta será de material flexible con una resistencia a tracción cuatro veces superior al peso de la persiana.
En caso de sistema de accionamiento mecánico:
El rodillo será resistente a la humedad y capaz de soportar el peso de la persiana.
La polea será de acero galvanizado o protegido contra la corrosión.
El cable estará formado por hilos de acero galvanizado, e irá alojado en un tubo de PVC rígido.
El mecanismo del torno estará alojado en caja de acero galvanizado, aluminio anodizado o PVC rígido.
- Caja de persiana: en cualquier caso la caja de persiana estará cerrada por elementos resistentes a la humedad, de madera, chapa metálica u hormigón, siendo practicable desde el interior del local. Asimismo serán estancas al aire y al agua de lluvia y se dotarán de un sistema de bloqueo desde el interior, en puntos donde se precise tomar medidas contra el robo. No constituirá puente térmico.

Prescripción en cuanto a la ejecución por unidades de obra

Características técnicas de cada unidad de obra

●Condiciones previas: soporte

La fachada estará terminada y el aislamiento colocado.

Los huecos de fachada estarán terminados, incluso el revestimiento interior, el aislamiento y la carpintería.

●Compatibilidad entre los productos, elementos y sistemas constructivos

Para prevenir el fenómeno electroquímico de la corrosión galvánica entre metales con diferente potencial, se adoptarán las siguientes medidas:

Evitar el contacto entre dos metales de distinta actividad. En caso de no poder evitar el contacto, se deberá seleccionar metales próximos en la serie galvánica.

Aislar eléctricamente los metales con diferente potencial.

Evitar el acceso de agua y oxígeno a la zona de unión de los dos metales.

Se evitarán los siguientes contactos bimetálicos:

Cinc en contacto con: acero, cobre, plomo y acero inoxidable.

Aluminio con: plomo y cobre.

Acero dulce con: plomo, cobre y acero inoxidable.

Plomo con: cobre y acero inoxidable.

Cobre con: acero inoxidable. Proceso de ejecución.

Proceso de ejecución

●Ejecución

En caso de persiana enrollable:

Se situarán y aplomarán las guías, fijándose al muro mediante atornillado o anclaje de sus patillas.

Estarán provistas, para su fijación, de perforaciones o patillas equidistantes. Las patillas tendrán un espesor mayor a 1 mm y una longitud de 10 cm como mínimo. Tendrán 3 puntos de fijación para alturas no mayores de 250 cm, 4 puntos para alturas no mayores de 350 cm y 5 para alturas mayores. Los puntos de fijación extremos distarán de éstos 25 cm como máximo. Las guías estarán separadas como mínimo 5 cm de la carpintería y penetrarán 5 cm en la caja de enrollamiento.

Se introducirán en las guías la persiana y entre éstas y las lamas habrá una holgura de 5 mm.

El rodillo se unirá a la polea y se fijará, mediante anclaje de sus soportes a las paredes de la caja de enrollamiento cuidando que quede horizontal.

El mecanismo de enrollamiento automático, se fijará al paramento en el mismo plano vertical que la polea y a 80 cm del suelo.

La cinta se unirá en sus extremos con el mecanismo de enrollamiento automático y la polea, quedando tres vueltas de reserva cuando la persiana esté cerrada.

La lama superior de la persiana, estará provista de cintas, para su fijación al rodillo. La lama inferior será más rígida que las restantes y estará provista de dos topes a 20 cm de los extremos para impedir que se introduzca totalmente en la caja de enrollamiento.

En caso de persiana de celosía:

Si es corredera, las guías se fijarán adosadas al muro y paralelas a los lados del hueco, mediante tornillos o patillas. Los herrajes de colgar y los pivotes guía se fijarán a la persiana a 5 cm de los extremos.

Si es abatible, el marco se fijará al muro mediante tornillos o patillas, con dos puntos de fijación como mínimo cada lado del marco.

Si es plegable, las guías se colocarán adosadas o empotradas en el muro y paralelas entre sí, fijándose mediante tornillos o patillas. Se colocarán herrajes de colgar cada dos hojas de manera que ambos queden en la misma vertical.

●Condiciones de terminación

La persiana quedará aplomada, ajustada y limpia.

Control de ejecución, ensayos y pruebas

●Control de ejecución

Puntos de observación.

Se prestará especial cuidado en la ejecución de las cajas de persiana, debido a los puentes térmicos que se pueden crear, atendiéndose a los detalles constructivos correspondientes.

- Disposición y fijación.

Situación y aplomado de las guías: penetración en la caja, 5 cm. Separación de la carpintería, 5 cm como mínimo.

Fijación de las guías.

Caja de persiana: fijación de sus elementos al muro. Estanquidad de las juntas de encuentro de la caja con el muro. Aislante térmico.

- Comprobación final.

Sistema de bloqueo desde el interior, en su caso.

Lama inferior más rígida con topes que impidan la penetración de la persiana en la caja.

- Ensayos y pruebas

Accionamiento de la persiana. Subida, bajada y fijación a una altura.

Conservación y mantenimiento

Las persianas se protegerán adecuadamente.

No se someterán a esfuerzos para los que no han sido diseñadas.

4.3 Defensas

4.3.1 Barandillas

Descripción

Descripción

Defensa formada por barandilla compuesta de bastidor (pilastras y barandales), pasamanos y entrepaño, anclada a elementos resistentes como forjados, soleras y muros, para protección de personas y objetos de riesgo de caída entre zonas situadas a distinta altura.

Criterios de medición y valoración de unidades

Metro lineal incluso pasamanos y piezas especiales, totalmente montado.

Prescripciones sobre los productos

Características y recepción de los productos que se incorporan a las unidades de obra

La recepción de los productos, equipos y sistemas comprende el control de la documentación de los suministros (incluida la del marcado CE cuando sea pertinente), el control mediante distintivos de calidad o evaluaciones técnicas de idoneidad y el control mediante ensayos.

- Bastidor:

Los perfiles que conforman el bastidor podrán ser de acero galvanizado, aleación de aluminio anodizado, etc.

Perfiles laminados en caliente de acero y chapas .

Perfiles huecos de acero .

Perfiles de aluminio anodizado .

Perfiles de madera .

- Pasamanos:

Reunirá las mismas condiciones exigidas a la barandillas; en caso de utilizar tornillos de fijación, por su posición, quedarán protegidos del contacto directo con el usuario.

- Entrepaños:

Los entrepaños para relleno de los huecos del bastidor podrán ser de polimetacrilato, poliéster reforzado con fibra de vidrio, PVC, fibrocemento, etc., con espesor mínimo de 5 mm; asimismo podrán ser de vidrio (armado, templado o laminado), etc.

- Anclajes:

Los anclajes podrán realizarse mediante:

Placa aislada, en barandillas de acero para fijación de las pilastras cuando sus ejes disten del borde del forjado no menos de 10 cm y para fijación de barandales a los muros laterales.

Pletina continua, en barandillas de acero para fijación de las pilastras cuando sus ejes disten del borde del forjado no menos de 10 cm, coincidiendo con algún elemento prefabricado del forjado.

Angular continuo, en barandillas de acero para fijación de las pilastras cuando sus ejes disten del borde del forjado no menos de 10 cm, o se sitúen en su cara exterior.

Pata de agarre, en barandillas de aluminio, para fijación de las pilastras cuando sus ejes disten del borde del forjado no menos de 10 cm.

- Pieza especial, normalmente en barandillas de aluminio para fijación de pilastras, y de barandales con tornillos.

Los materiales y equipos de origen industrial, deberán cumplir las condiciones funcionales y de calidad que se fijan en las correspondientes normas y disposiciones vigentes relativas a fabricación y control industrial. Cuando el material o equipo llegue a obra con certificado de origen industrial que acredite el cumplimiento de dichas condiciones, normas o disposiciones, su recepción se realizará comprobando, únicamente, sus características aparentes.

Prescripción en cuanto a la ejecución por unidades de obra

Características técnicas de cada unidad de obra

- Condiciones previas: soporte

Las barandillas se anclarán a elementos resistentes como forjados o soleras, y cuando estén ancladas sobre antepechos de fábrica su espesor será superior a 15 cm.

Siempre que sea posible se fijarán los barandales a los muros laterales mediante anclajes.

- Compatibilidad entre los productos, elementos y sistemas constructivos

Para prevenir el fenómeno electroquímico de la corrosión galvánica entre metales con diferente potencial, se adoptarán las siguientes medidas:

Evitar el contacto entre dos metales de distinta actividad. En caso de no poder evitar el contacto, se deberá seleccionar metales próximos en la serie galvánica.

Aislar eléctricamente los metales con diferente potencial.

Evitar el acceso de agua y oxígeno a la zona de unión de los dos metales.

Se evitarán los siguientes contactos bimetálicos:

Cinc en contacto con: acero, cobre, plomo y acero inoxidable.

Aluminio con: plomo y cobre.

Acero dulce con: plomo, cobre y acero inoxidable.

Plomo con: cobre y acero inoxidable.

Cobre con: acero inoxidable. Proceso de ejecución

Proceso de ejecución

- Ejecución

Replantada en obra la barandilla, se marcará la situación de los anclajes.

Alineada sobre los puntos de replanteo, se presentará y aplomará con tornapuntas, fijándose provisionalmente a los anclajes mediante puntos de soldadura o atornillado suave.

Los anclajes podrán realizarse mediante placas, pletinas o angulares, según la elección del sistema y la distancia entre el eje de las pilastras y el borde de los elementos resistentes. Los anclajes garantizarán la protección contra empujes y golpes durante todo el proceso de instalación; asimismo mantendrán el aplomado de la barandilla hasta que quede definitivamente fijada al soporte.

Si los anclajes son continuos, se recibirán directamente al hormigonar el forjado. Si son aislados, se recibirán con mortero de cemento en los cajeados previstos al efecto en forjados y muros.

En forjados ya ejecutados los anclajes se fijarán mediante tacos de expansión con empotramiento no menor de 45 mm y tornillos. Cada fijación se realizará al menos con dos tacos separados entre sí 50 mm.

Siempre que sea posible se fijarán los barandales a los muros laterales mediante anclajes.

La unión del perfil de la pilastra con el anclaje se realizará por soldadura, respetando las juntas estructurales mediante juntas de dilatación de 40 mm de ancho entre barandillas.

Cuando los entrepaños y/o pasamanos sean desmontables, se fijarán con tornillos, junquillos, o piezas de ensamblaje, desmontables siempre desde el interior.

- Tolerancias admisibles

- Condiciones de terminación

El sistema de anclaje al muro será estanco al agua, mediante sellado y recebado con mortero del encuentro de la barandilla con el elemento al que se ancle.

Según el CTE DB SUA 8 apartados 2.3 y 3.8. Cuando los anclajes de barandillas se realicen en un plano horizontal de la fachada, la junta entre el anclaje y la fachada debe realizarse de tal forma que se impida la entrada de agua a través de ella mediante el sellado, un elemento de goma, una pieza metálica u otro elemento que produzca el mismo efecto

Control de ejecución, ensayos y pruebas

- Control de ejecución

Puntos de observación.

Disposición y fijación:

Aplomado y nivelado de la barandilla.

Comprobación de la altura y entrepaños (huecos).

Comprobación de la fijación (anclaje) según especificaciones del proyecto.

- Ensayos y pruebas

Según el CTE DB SE AE, apartado 3.2. Se comprobará que las barreras de protección tengan resistencia y rigidez suficiente para resistir la fuerza horizontal establecida en dicho apartado, en función de la zona en que se encuentren. La fuerza se aplicará a 1,2 m o sobre el borde superior del elemento, si éste está situado a menos altura.

Las barreras de protección situadas delante de asientos fijos, resistirán una fuerza horizontal en el borde superior de 3 kN/m y simultáneamente con ella, una fuerza vertical uniforme de 1,0 kN/m, como mínimo, aplicada en el borde exterior.

En las zonas de tráfico y aparcamiento, los parapetos, petos o barandillas y otros elementos que delimiten áreas accesibles para los vehículos resistirán una fuerza horizontal, uniformemente distribuida sobre una longitud de 1 m, aplicada a 1,2 m de altura sobre el nivel de la superficie de rodadura o sobre el borde superior del elemento si éste está situado a menos altura, cuyo valor característico se definirá en el proyecto en función del uso específico y de las características del edificio, no siendo inferior a $q_k = 100$ kN.

Conservación y mantenimiento

Las barreras de protección no se utilizarán como apoyo de andamios, tabloneros ni elementos destinados a la subida de cargas.

Se revisarán los anclajes hasta su entrega y se mantendrán limpias.

4.3.2 Rejas

Descripción

Descripción

Elementos de seguridad fijos en huecos exteriores constituidos por bastidor, entrepaño y anclajes, para protección física de ventanas, balcones, puertas y locales interiores contra la entrada de personas extrañas.

Criterios de medición y valoración de unidades

Unidades de reja, totalmente terminadas y colocadas o en metros cuadrados.

Prescripciones sobre los productos

Características y recepción de los productos que se incorporan a las unidades de obra

La recepción de los productos, equipos y comprende el control de la documentación de los suministros (incluida la del marcado CE cuando sea pertinente), el control mediante distintivos de calidad o evaluaciones técnicas de idoneidad y el control mediante ensayos.

- Bastidor: elemento estructural formado por pilastras y barandales. Transmite los esfuerzos a los que es sometida la reja a los anclajes.
 - Perfiles laminados en caliente de acero y chapas .
 - Perfiles huecos de acero .
 - Perfiles de aluminio anodizado.
- Entrepaño: conjunto de elementos lineales o superficiales de cierre entre barandales y pilastras.
- Sistema de anclaje:
 - Empotrada (patillas).
 - Tacos de expansión y tirafondos, etc.

Prescripción en cuanto a la ejecución por unidades de obra

Características técnicas de cada unidad de obra

- Condiciones previas: soporte

Las rejas se anclarán a elementos resistentes (muro, forjado, etc.). Si son antepechos de fábrica el espesor mínimo será de 15 cm. Los huecos en la fábrica y sus revestimientos estarán acabados.

- Compatibilidad entre los productos, elementos y sistemas constructivos

Para prevenir el fenómeno electroquímico de la corrosión galvánica entre metales con diferente potencial, se adoptarán las siguientes medidas:
Evitar el contacto entre dos metales de distinta actividad. En caso de no poder evitar el contacto, se deberá seleccionar metales próximos en la serie galvánica.

Aislar eléctricamente los metales con diferente potencial.

Evitar el acceso de agua y oxígeno a la zona de unión de los dos metales.

Se evitarán los siguientes contactos bimetálicos:

Cinc en contacto con: acero, cobre, plomo y acero inoxidable.

Aluminio con: plomo y cobre.

Acero dulce con: plomo, cobre y acero inoxidable.

Plomo con: cobre y acero inoxidable.

Cobre con: acero inoxidable.

•Ejecución

Se replanteará y marcará la situación de los anclajes y cajeados.

Presentada sobre los puntos de replanteo con tornapuntas, se aplomará y fijará a los paramentos mediante el anclaje de sus elementos, cuidando que quede completamente aplomada.

El anclaje al muro será estable y resistente, no originando penetración de agua en el mismo.

•Condiciones de terminación

La reja quedará aplomada y limpia.

Las rejas de acero deberán llevar una protección anticorrosión de 20 micras como mínimo en exteriores, y 25 en ambiente marino.

Control de ejecución, ensayos y pruebas

•Control de ejecución

Puntos de observación.

Disposición y fijación:

Aplomado y nivelado de rejas.

Comprobación de la altura y de entrepaños.

Sellado o recebado con mortero del encuentro de la reja con el elemento donde se ancle.

Comprobación de la fijación (anclaje) según especificaciones del proyecto.

Conservación y mantenimiento

Las rejas no se utilizarán en ningún caso como apoyo de andamios, tabloneros ni elementos destinados a la subida de muebles o cargas.

Las rejas se mantendrán limpias y se protegerán adecuadamente.

No se someterán a esfuerzos para los que no han sido diseñadas y puedan dañarlas.

4.4 Particiones

4.4.1 Particiones de piezas de arcilla cocida o de hormigón

Descripción

Descripción

Particiones de ladrillo de arcilla cocida, bloque de arcilla aligerada u hormigón tomado con mortero de cemento y/o cal o yeso.

Será de aplicación todo lo que le afecte del capítulo 3.2 Fachadas de fábricas de acuerdo con su comportamiento mecánico previsible.

Criterios de medición y valoración de unidades

Metro cuadrado de fábrica de ladrillo de arcilla cocida, bloque de arcilla aligerada u hormigón tomado con mortero de cemento y/o cal o yeso, aparejada, incluso replanteo, nivelación y aplomado, parte proporcional de enjarjes, mermas y roturas, humedecido de las piezas y limpieza, ejecución de encuentros y elementos especiales, medida deduciendo huecos superiores a 1 m².

Prescripciones sobre los productos

Características y recepción de los productos que se incorporan a las unidades de obra

La recepción de los productos, equipos y sistemas comprende el control de la documentación de los suministros (incluida la correspondiente al marcado CE, cuando sea pertinente), el control mediante distintivos de calidad o evaluaciones técnicas de idoneidad y el control mediante ensayos.

Las fábricas pueden estar constituidas por:

- Piezas de arcilla cocida :ladrillos o bloques de arcilla aligerada.
- Bloques de hormigón de áridos densos y ligeros .
- Bloques de hormigón celular curado en autoclave .
- Componentes auxiliares para fábricas de albañilería: llaves, amarres, colgadores, ménsulas y ángulos, dinteles, etc.
- Mortero de albañilería .
- Yeso.

Según el CTE DB HE 1, apartado 4. Se comprobará que las propiedades higrométricas de los productos utilizados de las particiones interiores que componen la envolvente térmica, se corresponden con las especificadas en proyecto: conductividad térmica λ , factor de resistencia a la difusión del vapor de agua μ y, en su caso, densidad ρ y calor específico c_p . La envolvente térmica se compone de los cerramientos del edificio que separan los recintos habitables del ambiente exterior y las particiones interiores que separan los recintos habitables de los no habitables que a su vez estén en contacto con el ambiente exterior.

Los ladrillos y bloques se apilarán en superficies planas, limpias, no en contacto con el terreno. Si se reciben empaquetados, el envoltorio no será totalmente hermético.

Los sacos de cemento y la arena se almacenarán en un lugar seco, ventilado y protegido de la humedad un máximo de tres meses. El cemento recibido a granel se almacenará en silos.

El mortero se utilizará a continuación de su amasado, hasta un máximo de 2 horas. Antes de realizar un nuevo mortero se limpiarán los útiles de amasado.

Los sacos de yeso se almacenarán a cubierto y protegidos de la humedad. Si el yeso se recibe a granel se almacenará en silos.

Prescripción en cuanto a la ejecución por unidades de obra

Características técnicas de cada unidad de obra

•Condiciones previas: soporte

Se exigirá la condición de limitación de flecha a los elementos estructurales flectados: vigas de borde o remates de forjado. Terminada la estructura, se comprobará que el soporte (forjado, losa, etc.) haya fraguado totalmente, esté seco, nivelado y limpio de cualquier resto de obra. Comprobado el nivel del forjado terminado, si hay alguna irregularidad se rellenará con mortero. Se dispondrá de los precercos en obra.

Compatibilidad

Para prevenir el fenómeno electroquímico de la corrosión galvánica entre metales con diferente potencial, se adoptarán las siguientes medidas:

Evitar el contacto entre dos metales de distinta actividad. En caso de no poder evitar el contacto, se deberá seleccionar metales próximos en la serie galvánica.

Aislar eléctricamente los metales con diferente potencial.

Evitar el acceso de agua y oxígeno a la zona de unión de los dos metales.

Los tabiques no serán solidarios con los elementos estructurales verticales u horizontales.

Es aconsejable separar las piezas cerámicas porosas del aluminio mediante dos manos de pintura bituminosa, u otro elemento espaciador. Se debe tener especial cuidado con algunos tipos de ladrillos que tienen cloruros en su composición, ya que estos pueden acelerar el proceso de corrosión.

Proceso de ejecución

•Control de ejecución

- Puntos de observación.
- Replanteo:
 - Comprobación de espesores de las hojas y de desviaciones respecto a proyecto.
 - Comprobación de los huecos de paso, desplomes y escuadras del cerco o premarco.
- Ejecución:
 - Unión a otros tabiques: enjarjes.
 - Zonas de circulación: según el CTE DB SUA 2, apartado 1. Los paramentos carezcan de elementos salientes que vuelen más de 150 mm en la zona de altura comprendida entre 1,00 m y 2,20 m medida a partir del suelo.
 - Encuentro no solidario con los elementos estructurales verticales.
 - Holgura de 2 cm en el encuentro con el forjado superior rellena a las 24 horas con pasta de yeso.
 - Cámara de aire: espesor. Limpieza. En caso de cámara ventilada, disposición de un sistema de recogida y evacuación del agua.
- Comprobación final:
 - Planeidad, medida con regla de 2 m.
 - Desplome, no mayor de 10 mm en 3 m de altura.
 - Fijación al tabique del cerco o premarco (huecos de paso, descuadras y alabeos).
 - Rozas distanciadas al menos 15 cm de cercos y relleno a las 24 horas con pasta de yeso.

Conservación y mantenimiento

Si fuera apreciada alguna anomalía, como aparición de fisuras, desplomes, etc. se pondrá en conocimiento de la dirección facultativa que dictaminará su importancia y, en su caso, las reparaciones que deban efectuarse.

4.4.2 Tabiquería de placa de yeso laminado con estructura metálica

Descripción

Descripción

- Tabiques de placa de yeso laminado con estructura metálica de acero galvanizado, de los siguientes tipos:
- Tabique sencillo: con estructura sencilla (única) a cuyos lados se atornilla una placa.
- Tabique múltiple: con estructura sencilla (única) a cuyos lados se atornillan dos o más placas de diferente tipo y espesor.
- Tabique doble: con dos estructuras paralelas y arriostradas entre sí, a cuyos lados se atornilla una placa de diferente tipo y espesor.
- Tabique especial: con dos estructuras paralelas y arriostradas entre sí, a cuyos lados se atornillan dos o más placas de diferente tipo y espesor.

Criterios de medición y valoración de unidades

Metro cuadrado de tabique formado por el número de placas de yeso del tipo y espesor determinados, a cada lado de una estructura metálica sencilla/doble, formada por montantes separados a ejes una distancia determinada, en mm, y canales del ancho especificado, en mm, dando el espesor total especificado de tabique terminado, en mm. Almas con aislante, en su caso, del tipo y espesor especificados, en una o en las dos estructuras. Parte proporcional de tornillería, pastas y cintas para juntas, anclajes para suelo y techo, etc. Totalmente terminado y listo para imprimir y decorar.

Prescripciones sobre los productos

Características y recepción de los productos que se incorporan a las unidades de obra

La recepción de los productos, equipos y sistemas comprende el control de la documentación de los suministros (incluida la correspondiente al marcado CE, cuando sea pertinente), el control mediante distintivos de calidad o evaluaciones técnicas de idoneidad y el control mediante ensayos.

- Placas de yeso laminado .
- Perfiles metálicos para particiones de placas de yeso laminado , de acero galvanizado: canales (perfiles en forma de "U") y montantes (en forma de "C").
- Adhesivos a base de yeso .
- Material de juntas para placas de yeso laminado , de papel microperforado o de malla para juntas de placas, de fibra de vidrio para tratamientos de juntas con placas M0 y perfiles guardavivos para protección de los cantos vivos.
- Tornillos: tipo placa-metal (P), metal-metal (M), placa-madera (N).
- Aislante térmico .

Prescripción en cuanto a la ejecución por unidades de obra

Características técnicas de cada unidad de obra

•Condiciones previas: soporte

Se exigirá la condición de limitación de flecha a los elementos estructurales flectados: vigas de borde o remates de forjado. Terminada la estructura, se comprobará que el soporte (forjado, losa, etc.) haya fraguado totalmente, esté seco, nivelado y limpio de cualquier resto de obra.

Las fachadas, cubiertas y otros muros en contacto con las unidades de tabiquería estarán totalmente terminados e impermeabilizados, y con los vierteaguas colocados.

La carpintería de huecos exteriores y cajas de persianas estarán colocadas; siendo recomendable que los huecos exteriores dispongan del acristalamiento. Los cercos interiores y otros elementos a incorporar en el tabique por los instaladores de la tabiquería estarán en obra. El techo estará limpio y plano. Los tabiques no serán solidarios con los elementos estructurales verticales u horizontales.

Compatibilidad

Para prevenir el fenómeno electroquímico de la corrosión galvánica entre metales con diferente potencial, se adoptarán las siguientes medidas:

Evitar el contacto entre dos metales de distinta actividad. En caso de no poder evitar el contacto, se deberá seleccionar metales próximos en la serie galvánica.

Aislar eléctricamente los metales con diferente potencial.

Evitar el acceso de agua y oxígeno a la zona de unión de los dos metales.

Se aislarán las tuberías para evitar condensaciones.

Todos los elementos metálicos (de unión o refuerzo) que entren en contacto con el tabique de escayola, como rigidizadores, esquineros, etc., deberán estar protegidos contra la corrosión, mediante galvanizado, zincado o, al menos, cubiertos de pintura. En este caso, la pintura elegida, deberá ser compatible con los productos a utilizar, tales como el propio panel, la escayola y el adhesivo. La pintura estará totalmente seca antes de entrar en contacto con estos elementos.

●Ejecución

Replanteo:

Se realizará el replanteo horizontal de los tabiques, según la distribución del proyecto, marcando la situación de los cercos, huecos, juntas de dilatación de la tabiquería, etc. En caso de tabiques de gran longitud se realizarán juntas de dilatación como máximo cada 15 m. Se respetarán en el tabique las juntas estructurales del edificio.

Colocación de canales:

Los perfiles inferiores llevarán en la superficie de apoyo una banda de estanqueidad. Además, será recomendable colocar esta banda en todo el perímetro del tabique.

Los canales se anclarán tanto a suelo como a techo. Se respetará la distancia entre anclajes aconsejada por el fabricante, y como mínimo deberán colocarse tres anclajes para piezas superiores a 50 cm y dos para piezas inferiores a 50 cm. El tipo y la fiabilidad del anclaje a las solicitaciones que se producen en él según el material del soporte, será avalada por el fabricante del anclaje.

Los canales se colocarán con continuidad a tope, y no solapados; en los cruces y esquinas quedarán separados el espesor de las placas del tabique pasante.

Colocación de elementos verticales:

De arranque con la obra gruesa o unidades terminadas:

Se fijarán a la obra con anclajes cada 60 cm como máximo y en no menos de tres puntos para tramos superiores a 50 cm. Se atornillarán a los canales inferior y superior. Se colocarán continuos de suelo a techo.

Fijos:

Los montantes que determinan puntos especiales de arranque, como esquinas, cruces, jambas, arranques, sujeción de soportes, etc., se situarán en su posición, y se atornillarán con tornillos tipo M, no con tornillos P, o se fijarán mediante punzonado, a los canales superior e inferior. No romperán la modulación general de los montantes de la unidad. Para la disposición y fijación de los perfiles necesarios en cada punto se seguirán las indicaciones del fabricante.

En general, en la realización de esquinas se colocarán dos montantes, uno por cada tabique coincidente.

En los cruces se podrá colocar un montante de encuentro dentro del tabique del que arrancan los otros y en estos últimos se colocarán montantes de arranque; o bien se sujetará el montante de arranque del tabique a realizar a la placa o placas del tabique ya instalado mediante anclajes.

Para la sujeción de los cercos de puertas, armarios, etc., se reforzará la estructura en el dintel, colocando dos tramos de montantes atornillados con tornillos M o unidos por punzonamiento a los que forman las jambas. En el dintel del cerco se colocará un canal doblado a 90° en sus dos extremos formando unas patillas de 15 a 20 cm, e igualmente el canal del suelo se subirá de 15 cm a 20 cm por cada lateral del hueco. Estas patillas quedarán unidas por atornillado o punzonado a los montantes que enmarcan el hueco.

Se consultará al fabricante la máxima longitud del tabique sin rigidizadores (cercos, encuentros, esquinas, son considerados así), que dependerá del tipo de tabique, modulación, dimensión del perfil, número y espesor de las placas.

De modulación o intermedios:

Los perfiles intermedios se encajarán en los canales por simple giro, dejándolos sueltos, sin atornillar su unión, y con una longitud de 8 mm a 10 mm más corta de la luz entre suelo y techo. La distancia entre ejes será la especificada en proyecto, submúltiplo de la dimensión de la placa y no mayor a 60 cm. Esta modulación se mantendrá en la parte superior de los huecos.

Los montantes se colocarán en el mismo sentido, excepto los del final y los lógicos de huecos de paso o soportes para anclajes o similar. En caso de que los montantes sean de menor longitud que la luz a cubrir entre suelo y techo, se solaparán entre ellos o a través de piezas auxiliares, de forma que el solape quede perfectamente solidario.

Las perforaciones para el paso de instalaciones coincidirán en la misma línea horizontal. En caso de tener que realizar otras perforaciones, se comprobará que el perfil no queda debilitado. Es recomendable que los mecanismos de electricidad y otras instalaciones no coincidan en lados opuestos del tabique.

En caso de tabiques dobles o especiales los montantes se arriostarán entre ellos, con cartelas de las dimensiones y a las distancias indicadas por el fabricante. En caso de alturas especiales o de no desear el arriostamiento (juntas de dilatación, altas prestaciones acústicas, etc.) se consultará a la dirección facultativa, y será objeto de estudio específico.

Atornillado de las placas de yeso:

Se colocarán las placas de una cara del tabique, se montarán las instalaciones que lleve en su interior y, después de ser probadas, y colocados los anclajes, soportes o aislamientos previstos, se cerrará el tabique por la otra cara.

En los tabiques sencillos o dobles las placas se colocarán en posición longitudinal respecto a los montantes, de manera que sus juntas verticales coincidan siempre con un montante. En los tabiques múltiples y especiales se podrán colocar indistintamente en posición transversal o longitudinal.

Las placas se colocarán a tope en techo y apoyadas sobre calzos en el suelo, que las separan del suelo terminado entre 10 y 15 mm. Cuando las placas sean de menor dimensión que la altura libre se colocarán de manera que no coincidan sus juntas transversales en la misma línea horizontal, con un solape mínimo de 40 cm.

Las placas se fijarán a los perfiles cada 25 cm mediante tornillos perpendiculares a las placas, con la longitud indicada por el fabricante. Los tornillos del borde longitudinal de las placas se colocarán a 10 mm de éste y los de los bordes transversales a no menos de 15 mm. No se atornillarán las placas a los perfiles en la zona donde se produce el cruce de un montante con un canal.

Las juntas entre placas deberán contrapearse en cada cara, de tal forma que no coincida una junta del mismo nivel de laminación en un mismo montante.

En los huecos, las placas se colocarán según instrucciones del fabricante. En caso de tabiques sencillos se colocarán haciendo bandera en los cercos. Las juntas entre placas de caras opuestas de un mismo nivel de laminación no coincidirán en el mismo montante.

●Tolerancias admisibles

Separación entre placas y suelo terminado: entre 10 y 15 mm.

Longitud de perfiles intermedios encajados en canales: entre 8 mm y 10 mm.

En zonas de circulación, altura sin elementos que vuelen más de 150 mm: entre 1,00 y 2,00 m.

●Condiciones de terminación

Se comprobarán y repararán las superficies a tratar. Las cabezas de los tornillos estarán rehundidas y limpias de celulosa a su alrededor. Las cajas para mecanismos eléctricos y distintos pasos de instalaciones estarán convenientemente recibidas y emplastecidas. Las superficies de las placas estarán limpias de polvo y manchas. Se repararán las posibles zonas deterioradas, saneándolas convenientemente y realizando su emplastecido.

Las juntas entre placas tendrán un espesor inferior a 3 mm; en caso contrario, se realizará un emplastecido previo al tratamiento.

Como acabado se aplicará pasta en las cabezas de tornillos y juntas de placas, asentando en éstas la cinta de juntas con espátula. Se dejará secar y se aplicará una capa de pasta de acabado. Una vez seco, se aplicará una segunda capa y se lijará la superficie tratada.

En el caso de tabiques especiales de protección al fuego laminados (múltiples o especiales), será necesario emplastecer las juntas de las placas interiores.

Las aristas de las esquinas se rematarán con cinta o perfil guardavivos, fijado con pasta a las placas.

Control de ejecución, ensayos y pruebas

●Control de ejecución

Puntos de observación.

- Replanteo:

Desviaciones respecto a proyecto en cuanto a replanteo y espesores de la tabiquería.

No podrán producirse errores superiores a ± 20 mm no acumulativos.

Juntas de dilatación de la tabiquería: máximo cada 15 m.

- Ejecución:

Colocación de canales: colocación de banda de estanqueidad. Comprobación de los anclajes.

Colocación de montantes de arranque: fijaciones, tipo y distancia. Uniones a otros tabiques.

Colocación de montantes intermedios: modulación y sin atornillar.

Colocación de montantes fijos (esquinas, cruces, jambas, etc.): fijaciones y distancia.

Refuerzos en huecos y fijación del cerco o premarco (descuadres y alabeos).

Sujeción de las placas: firmes, tornillos adecuados. Existencia de montante debajo de cada junta longitudinal.

Zonas de circulación: según el CTE DB SUA 2, apartado 1. Los paramentos carezcan de elementos salientes que vuelen más de 150 mm en la zona de altura comprendida entre 1,00 m y 2,20 m medida a partir del suelo.

- Comprobación final:
Planeidad local: diferencias entre resaltes no mayor a 1 mm, medida con regla de 20 cm.
Planeidad general: diferencias entre resaltes no mayor a 5 mm, medida con regla de 2 m.
Desplome. No mayor de 5 mm en 3 m de altura.
Acabado de la superficie adecuado para la aplicación de revestimientos decorativos.

•Ensayos y pruebas

Se realizará una prueba previa "in situ" de los anclajes de los perfiles canal para comprobar su idoneidad frente a las solicitaciones que se producen en ellos según el material del soporte. Las instalaciones que vayan a quedar ocultas se someterán a una prueba para verificar su correcto funcionamiento, previa al cierre del tabique.

Conservación y mantenimiento

- Se evitarán las humedades y la transmisión de empujes sobre las particiones.
- No se fijarán o colgarán pesos del tabique sin seguir las indicaciones del fabricante.
- Se inspeccionará la posible aparición de fisuras, grietas, desplomes, etc.
- La limpieza se realizará según el tipo de acabado.
- Todos los trabajos de reparación se llevarán a cabo por profesional cualificado.

Artículo 5. Instalaciones

5.1 Instalación de audiovisuales

5.1.1 Antenas de televisión y radio

Descripción

Descripción

Una antena es un dispositivo generalmente metálico capaz de radiar y recibir ondas de radio que adapta la entrada/ salida del receptor/ transmisor al medio.

- Convierte la onda guiada por la línea de transmisión (el cable o guía de onda) en ondas electromagnéticas que se pueden transmitir por el espacio libre.
- Existen diferentes tipos de antena en función del modo de radiación.

Criterios de medición y valoración de unidades

La medición y valoración de la instalación de antenas, se realizará por metro lineal para los cables coaxiales, los tubos protectores, etc., como longitudes ejecutadas con igual sección y sin descontar el paso por cajas si existieran y con la parte proporcional de codos o manguitos.

El resto de componentes de la instalación como antenas, mástil, amplificador, cajas de distribución, derivación, etc., se medirán y valorarán por unidad completa e instalada, incluso ayudas de albañilería.

Prescripciones sobre los productos

Características y recepción de los productos que se incorporan a las unidades de obra

La recepción de los productos, equipos y sistemas comprende el control de la documentación de los suministros (incluida la correspondiente al marcado CE, cuando sea pertinente), el control mediante distintivos de calidad o evaluaciones técnicas de idoneidad y el control mediante ensayos.

En especial deberán ser sometidos a control de recepción los materiales reflejados en el punto 6 del anexo IV del Real Decreto 279/1999: arquetas de entrada y enlace, conductos, tubos, canaletas y sus accesorios, armarios de enlace registros principales, secundarios y de terminación de la red y toma.

- Equipo de captación.
Mástil o torre y sus piezas de fijación, generalmente de acero galvanizado.
Antenas para UHF, radio y satélite, y elementos anexos: soportes, anclajes, riostras, etc., deberán ser de materiales resistentes a la corrosión o tratados convenientemente a estos efectos.
Cable coaxial de tipo intemperie y en su defecto protegido adecuadamente.
Conductor de puesta a tierra desde el mástil.
- Equipamiento de cabecera.
Canalización de enlace.
Recintos (armario o cuarto) de instalación de telecomunicaciones superior (RITS).
Equipo amplificador.
Cajas de distribución.
Cable coaxial.
- Red.
Red de alimentación, red de distribución, red de dispersión y red interior del usuario, con cable coaxial, con conductor central de hilo de cobre, otro exterior con entramado de hilos de cobre, un dieléctrico intercalado entre ambos, y su recubrimiento exterior plastificado (tubo de protección), con registros principales.
Punto de acceso al usuario. (PAU)
Toma de usuario, con registros de terminación de red y de toma.
- Registros.

Prescripción en cuanto a la ejecución por unidades de obra

Características técnicas de cada unidad de obra

•Condiciones previas: soporte

Para el equipo de captación, el soporte será todo muro o elemento resistente, situado en cubierta, al que se pueda anclar mediante piezas de fijación el mástil perfectamente aplomado, sobre el que se montarán las diferentes antenas. (No se recibirá en la impermeabilización de la terraza o su protección).

El equipamiento de cabecera irá adosado o empotrado a un elemento soporte vertical del RITS en todo su contorno. El resto de la instalación con su red de distribución, cajas de derivación y de toma, su soporte será los paramentos verticales u horizontales, ya sea discurriendo en superficie, sobre canaletas o galerías en cuyo caso los paramentos estarán totalmente acabados, o empotrados en los que se encontrarán estos a falta de revestimientos.

•Compatibilidad entre los productos, elementos y sistemas constructivos

Para prevenir el fenómeno electroquímico de la corrosión galvánica entre metales con diferente potencial, se adoptarán las siguientes medidas:

Evitar el contacto entre dos metales de distinta actividad. En caso de no poder evitar el contacto, se deberá seleccionar metales próximos en la serie galvánica.

Aislar eléctricamente los metales con diferente potencial.

Evitar el acceso de agua y oxígeno a la zona de unión de los dos metales.

Para mantener la compatibilidad electromagnética de la instalación, se tendrán en cuenta las especificaciones establecidas en el punto 7 del anexo IV del Real Decreto 279/1999, en cuanto a tierra local, interconexiones equipotenciales y apantallamiento y compatibilidad electromagnética entre sistemas en el interior de los recintos de telecomunicaciones.

No se permite adosar el equipo de amplificación en los paramentos del cuarto de máquinas del ascensor.

Las tuberías de fontanería deben ir por debajo de cualquier canalización o elemento que contenga dispositivos eléctricos o electrónicos, así como de cualquier red de telecomunicaciones, guardando una distancia en paralelo de al menos 30 cm.

Proceso de ejecución

●Ejecución

Se fijará el mástil al elemento resistente de la cubierta mediante piezas de fijación y perfectamente aplomado, se unirán al mismo las antenas con sus elementos de fijación especiales, manteniendo una distancia entre antenas no menor de 1 m, y colocando en la parte superior del mástil UHF y debajo FM si existe instalación de radiodifusión (independientes de las antenas parabólicas). La distancia de la última antena por debajo al muro o suelo no será menor de 1 m.

El cable coaxial se tenderá desde la caja de conexión de cada antena, discurriendo por el interior del mástil hasta el punto de entrada al inmueble a través de elemento pasamuros. A partir de aquí discurrirá la canalización de enlace formada por 4 tubos empotrados o superficiales de PVC o acero, fijados mediante grapas separadas como máximo 1 m. Se ejecutará el registro de enlace en pared. Se realizará la conexión de puesta a tierra del mástil.

Ejecutado el RITS, se fijará el equipo de amplificación y distribución adosándolo empotrándolo al paramento vertical en todo su contorno; se realizará la instalación eléctrica del recinto para los cuadros de protección y el alumbrado, su toma a tierra, y los sistemas de ventilación ya sea natural directa, forzada o mecánica. Al fondo se fijará el equipo amplificador y se conectará a la caja de distribución mediante cable coaxial y a la red eléctrica interior del edificio. El registro principal se instalará en la base de la misma vertical de la canalización principal; si excepcionalmente no pudiera ser así, se proyectará lo más próximo posible admitiéndose cierta curvatura en los cables para enlazar con la canalización principal en ángulos no mayores de 90°.

Para edificios en altura la canalización principal se ejecutará empotrada mediante tubos de PVC rígido, galería vertical o canaleta. Si la canalización es horizontal, se ejecutará enterrada, empotrada o en superficie, mediante tubos o galerías en los que se alojarán exclusivamente redes de telecomunicación.

Se colocarán los registros secundarios practicando en el muro o pared de la zona comunitaria un hueco, con las paredes del fondo y laterales enlucidas, y en el fondo se adaptará una placa de material aislante (madera o plástico) para sujetar con tornillos los elementos de conexión necesarios; quedará cerrado con tapa o puerta de plástico o metálica y con cerco metálico; o bien mediante empotramiento en el muro de una caja de plástico o metálica. En el caso de canalización principal subterránea los registros secundarios se ejecutarán como arquetas de dimensiones mínimas 40x40x40 cm.

La red de dispersión se ejecutará a través de tubos o canaletas hasta llegar a los PAU y a la instalación interior del usuario, que se realizará con tubos de material plástico, corrugados o lisos, que irán empotrados por el interior de la vivienda hasta llegar a las tomas de usuario.

En los tramos de instalación empotrada (verticales u horizontales), la anchura de las rozas no superará el doble de su profundidad, y cuando se dispongan rozas por las dos caras del tabique la distancia entre las mismas será como mínimo de 50 cm. El cable se doblará en ángulos mayores de 90°.

Para tramos de la instalación mayores de 1,20 m y cambios de sección se intercalarán cajas de registro.

Los tubos - cable coaxial quedarán alojados dentro de la roza ejecutada, y penetrará el tubo de protección 5 mm en el interior de cada caja de derivación, que conectará mediante el cable coaxial con las cajas de toma.

Las cajas de derivación se instalarán en cajas de registro en lugar fácilmente accesible y protegida de los agentes atmosféricos.

Se procederá a la colocación de los conductores, sirviendo de ayuda la utilización de guías impregnadas con materiales que hagan más fácil su deslizamiento por el interior.

En todos los tubos se dejará instalado un tubo guía que será de alambre de acero galvanizado de 2 mm de diámetro o cuerda plástica de 5 mm sobresaliendo 20 cm en los extremos de cada tubo.

Se realizará la conexión de los conductores a las regletas de empalme y distribución y a la conexión de mecanismos y equipos.

●Condiciones de terminación

Las antenas quedarán en contacto metálico directo con el mástil.

Se procederá al montaje de los equipos y aparatos y a la colocación de las placas embellecedoras de los mecanismos.

Las rozas quedarán cubiertas de mortero o yeso y enrasadas con el resto del paramento.

Control de ejecución, ensayos y pruebas

●Control de ejecución

- Equipo de captación:
Anclaje y verticalidad del mástil.
Situación de las antenas en el mástil.
- Equipo de amplificación y distribución:
Sujeción del armario de protección.
Verificación de la existencia de punto de luz y base y clavija para la conexión del alimentador.
Fijación del equipo amplificador y de la caja de distribución.
Conexión con la caja de distribución.
- Canalización de distribución:
Comprobación de la existencia de tubo de protección.
- Cajas de derivación y de toma:
Conexiones con el cable coaxial.
Altura de situación de la caja y adosado de la tapa al paramento.

●Ensayos y pruebas

Uso de la instalación.

Comprobación de los niveles de calidad para los servicios de radiodifusión sonora y de televisión establecidos en el Real Decreto 279/1999.

Conservación y mantenimiento

Se preservará de impactos mecánicos, así como del contacto con materiales agresivos, humedad y suciedad.

5.1.2 Telecomunicación por cable

Descripción

Descripción

La instalación de la infraestructura común de Telecomunicaciones está destinada a proporcionar el acceso al servicio de telecomunicación por cable, desde la red de alimentación de los diferentes operadores del servicio, hasta las tomas de los usuarios.

Criterios de medición y valoración de unidades

La medición y valoración de la instalación de telecomunicación, se realizará por metro lineal para los cables, los tubos protectores, etc., como longitudes ejecutadas con igual sección, sin descontar el paso por cajas si existieran, y con la parte proporcional de codos o manguitos.

El resto de componentes de la instalación, como arquetas, registros, tomas de usuario, etc., se medirán y valorarán por unidad completa e instalada, incluso ayudas de albañilería.

Prescripciones sobre los productos

Características y recepción de los productos que se incorporan a las unidades de obra

- Red de alimentación:
Enlace mediante cable:
Arqueta de entrada y registro de enlace.

Canalización de enlace hasta el recinto principal dentro del recinto de instalaciones de telecomunicaciones inferior (RITI), donde se ubica el punto de interconexión.

Enlace mediante medios radioeléctricos:

Elementos de captación, situados en cubierta.

Canalización de enlace hasta el recinto de instalaciones de telecomunicaciones superior (RITS).

Equipos de recepción y procesamiento de dichas señales.

Cables de canalización principal y unión con el RITI, donde se ubica el punto de interconexión en el recinto principal.

- Red de distribución.

Conjunto de cables (coaxiales) y demás elementos que van desde el registro principal situado en el RITI y, a través de las canalizaciones principal, secundaria e interior de usuario; y apoyándose en los registros secundarios y de terminación de la red, llega hasta los registros de toma de los usuarios.

- Elementos de conexión:

Punto de distribución final (interconexión).

Punto de terminación de la red (punto de acceso al usuario) de los servicios de difusión de televisión y teléfono, el vídeo a la carta y vídeo bajo demanda. Este punto podrá ser, punto de conexión de servicios, una toma de usuario o un punto de conexión de una red privada de usuario.

La infraestructura común para el acceso a los servicios de telecomunicaciones por cable podrá no incluir inicialmente el cableado de la red de distribución, caso de incluirlo se tendrá en cuenta que desde el repartidor de cada operador (en el registro principal), partirá un solo cable en red interior.

Todas estas características y limitaciones se completarán con las especificaciones establecidas en el Anexo III del Real Decreto 279/1999.

La recepción de los productos, equipos y sistemas comprende el control de la documentación de los suministros (incluido el correspondiente al marcado CE, cuando sea pertinente), el control mediante distintivos de calidad o evaluaciones técnicas de idoneidad y el control mediante ensayos.

En especial deberán ser sometidos a un control de recepción de materiales, aquellos reflejados en el anexo III y en el punto 6 del anexo IV del Real Decreto 279/1999; arquetas de entrada y enlace, conductos, tubos, canaletas y sus accesorios, armarios de enlace, registros principales, secundarios y de terminación de la red y toma.

Prescripción en cuanto a la ejecución por unidades de obra

Características técnicas de cada unidad de obra

•Condiciones previas: soporte

Todos los paramentos verticales y horizontales desde la red de alimentación hasta el punto de terminación de la misma estarán totalmente acabados si la red discurre en superficie, sobre canaletas o galerías o a falta de revestimientos si es empotrada.

•Compatibilidad entre los productos, elementos y sistemas constructivos

Para prevenir el fenómeno electroquímico de la corrosión galvánica entre metales con diferente potencial, se adoptarán las siguientes medidas:

Evitar el contacto entre dos metales de distinta actividad. En caso de no poder evitar el contacto, se deberá seleccionar metales próximos en la serie galvánica.

Aislar eléctricamente los metales con diferente potencial.

Evitar el acceso de agua y oxígeno a la zona de unión de los dos metales.

Para mantener la compatibilidad electromagnética de la instalación será de aplicación lo previsto en el punto 7 del anexo IV del Real Decreto 279/1999, en cuanto a tierra local, interconexiones equipotenciales y apantallamiento y compatibilidad electromagnética entre sistemas en el interior de los recintos de telecomunicaciones.

Se evitará que los recintos de instalaciones de telecomunicaciones se encuentren en la vertical de canalizaciones o desagües, y se garantizará su protección frente a la humedad.

Proceso de ejecución

•Ejecución

Se ejecutará la arqueta de entrada, con unas dimensiones mínimas de 80x70x82 cm; dispondrá de dos puntos para el tendido de cables, y en paredes opuestas la entrada de conductos; su tapa será de hormigón o fundición y estará provista de cierre de seguridad. Se situará en muro de fachada o medianero según indicación de la compañía.

Se ejecutará la canalización externa hasta el punto de entrada general del inmueble con dos conductos para TLCA (telecomunicación por cable), protegidos con tubos de PVC rígido de paredes interiores lisas, y fijadas al paramento mediante grapas separadas 1 m como máximo y penetrando 4 mm en las cajas de empalme. Posteriormente se procederá al tendido de la canalización de enlace hasta el RITI con los registros intermedios que sean precisos, (cada 30 m en canalización empotrada o superficial, o cada 50 m en subterránea, o en puntos de intersección de dos tramos rectos no alineados). Esta canalización de enlace se podrá ejecutar con tubos de PVC rígido o acero, en número igual a los de la canalización externa o bien por canaletas, que alojarán únicamente redes de telecomunicación. En ambos casos podrá instalarse empotrada, en superficie o en canalizaciones subterráneas. En los tramos superficiales, los tubos se fijarán con grapas separadas como máximo 1 m. Se ejecutará el registro de enlace ya sea en pared o como arqueta.

Se ejecutará el RITI, donde se fijará la caja del registro principal de TLCA; se fijará a los paramentos horizontales un sistema de escalerillas o canaletas horizontales para el tendido de los cables oportunos, se realizará la instalación eléctrica del recinto para los cuadros de protección y el alumbrado, su toma a tierra, y los sistemas de ventilación ya sea natural directa, forzada o mecánica. El registro principal tendrá las dimensiones necesarias para albergar los elementos de derivación que proporcionan las señales a los distintos usuarios, y se instalará en la base de la misma vertical de la canalización principal. Si excepcionalmente no pudiera ser así, se proyectará lo más próximo posible admitiéndose cierta curvatura en los cables para enlazar con la canalización principal.

Para edificios en altura se ejecutará empotrada mediante tubos de PVC rígido, galería vertical o canaleta (2 para TLCA). Si la canalización es horizontal, se ejecutará enterrada, empotrada o superficial, mediante tubos o galerías en los que se alojarán exclusivamente redes de telecomunicación.

En la canalización principal se colocarán los registros secundarios; estos se podrán ejecutar practicando en el muro o pared de la zona comunitaria un hueco, con las paredes del fondo y laterales enlucidas, y en el fondo se adaptará una placa de material aislante (madera o plástico) para sujetar los elementos conexión necesarios con tornillos; se cerrará con tapa o puerta de plástico o metálica y con cerco metálico, o bien empotrando en el muro una caja de plástico o metálica. En el caso de canalización principal subterránea los registros secundarios se ejecutarán como arquetas de dimensiones mínimas 40x40x40 cm.

La red secundaria se ejecutará a través de tubos o canaletas, hasta llegar a la instalación interior del usuario, que se realizará con tubos de material plástico, corrugados o lisos, que irán empotrados por el interior de la vivienda; posteriormente se unirán los registros de terminación de la red con los distintos registros de toma para los servicios de difusión de televisión, el vídeo a la carta y vídeo bajo demanda.

Se procederá a la colocación de los conductores, sirviendo de ayuda la utilización de pasahilos (guías) impregnados de componentes que hagan más fácil su deslizamiento por el interior.

En todos los tubos se dejará instalado un tubo guía que será de alambre de acero galvanizado de 2 mm de diámetro o cuerda plástica de 5 mm sobresaliendo 20 cm en los extremos de cada tubo.

Se realizará la conexión de los conductores a las regletas de empalme y distribución y a la conexión de mecanismos y equipos.

En el caso de acceso radioeléctrico del servicio, se ejecutará también la unión entre el RITS (donde llega la señal a través de pasamuros desde el elemento de captación en cubierta) y el RITI desde donde se desarrolla la instalación como se ha indicado partiendo desde el registro principal.

•Condiciones de terminación

Se procederá al montaje de equipos y aparatos, y a la colocación de las placas embellecedoras de los mecanismos.

Las rozas quedarán cubiertas de mortero o yeso, y enrasadas con el resto de la pared.

Control de ejecución, ensayos y pruebas

•Control de ejecución

Fijación de canalizaciones y de registros.

Profundidad de empotramientos.

Penetración de tubos en las cajas.

Enrase de tapas con paramentos.

Situación de los distintos elementos, registros, elementos de conexión...

- Ensayos y pruebas

- Uso de la canalización.
 - Existencia de hilo guía.

Conservación y mantenimiento

Se preservará de impactos mecánicos, así como del contacto con materiales agresivos, humedad y suciedad.

5.1.3 Telefonía

Descripción

Descripción

Instalación de la infraestructura común de Telecomunicaciones, para permitir el acceso al servicio de telefonía al público, desde la acometida de la compañía suministradora hasta cada toma de los usuarios de teléfono o red digital de servicios integrados (RDSI).

Criterios de medición y valoración de unidades

La medición y valoración de la instalación de telefonía se realizará por metro lineal para los cables, los tubos protectores...como longitudes ejecutadas con igual sección y sin descontar el paso por cajas si existieran, y con la parte proporcional de codos o manguitos y accesorios.

El resto de componentes de la instalación, como arquetas, registros, tomas de usuario, etc., se medirán y valorarán por unidad completa e instalada, incluso ayudas de albañilería.

Prescripciones sobre los productos

Características y recepción de los productos que se incorporan a las unidades de obra

- Red de alimentación:
 - Enlace mediante cable:
 - Arqueta de entrada y registro de enlace.
 - Canalización de enlace hasta recinto principal situado en el recinto de instalaciones de telecomunicaciones inferior (RITI), donde se ubica punto de interconexión.
 - Enlace mediante medios radioeléctricos:
 - Elementos de captación, situados en cubierta.
 - Canalización de enlace hasta el recinto de instalaciones de telecomunicaciones superior (RITS).
 - Equipos de recepción y procesamiento de dichas señales.
 - Cables de canalización principal y unión con el RITI, donde se ubica el punto de interconexión en el recinto principal.
 - Red de distribución:
 - Conjunto de cables multipares, (pares sueltos hasta 25), desde el punto de interconexión en el RITI hasta los registros secundarios. Dichos cables estarán cubiertos por una cinta de aluminio lisa y una capa continua de plástico ignífuga. Cuando la red de distribución se considera exterior, la cubierta de los cables será una cinta de aluminio-copolímero de etileno y una capa continua de polietileno colocada por extrusión para formar un conjunto totalmente estanco.
 - Red de dispersión:
 - Conjunto de pares individuales (cables de acometida interior) y demás elementos que parten de los registros secundarios o punto de distribución hasta los puntos de acceso al usuario (PAU), en los registros de terminación de la red para TB+RSDI (telefonía básica + líneas RDSI). Serán uno o dos pares cuya cubierta estará formada por una capa continua de características ignífugas. En el caso de que la red de dispersión sea exterior, la cubierta estará formada por una malla de alambre de acero, colocada entre dos capas de plástico de características ignífugas.
 - Red interior de usuario.
 - Cables desde los PAU hasta las bases de acceso de terminal situados en los registros de toma. Serán uno o dos pares cuya cubierta estará formada por una capa continua de características ignífugas. Cada par estará formado por conductores de cobre electrolítico puro de calibre no inferior a 0,50 mm de diámetro, aislado por una capa continua de plástico coloreada según código de colores; para viviendas unifamiliares esta capa será de polietileno.
 - Elementos de conexión: puntos de interconexión, de distribución, de acceso al usuario y bases de acceso terminal.
 - Regletas de conexión.
- Todas estas características y limitaciones se completarán con las especificaciones establecidas en el Anexo II del Real Decreto 279/1999, al igual que los requisitos técnicos relativos a las ICT para la conexión de una red digital de servicios integrados (RDSI), en el caso que esta exista.
- La recepción de los productos, equipos y sistemas comprende el control de la documentación de los suministros (incluida la correspondiente al marcado CE, cuando sea pertinente), el control mediante distintivos de calidad o evaluaciones técnicas de idoneidad y el control mediante ensayos.
- En especial deberán ser sometidos a un control de recepción de materiales para cada caso, aquellos reflejados en el anexo II y en el punto 6 del anexo IV del Real Decreto 279/1999, como son arquetas de entrada y enlace, conductos, tubos, canaletas y sus accesorios, armarios de enlace registros principales, secundarios y de terminación de la red y toma.

Prescripción en cuanto a la ejecución por unidades de obra

Características técnicas de cada unidad de obra

- Condiciones previas: soporte

El soporte de la instalación serán todos los paramentos verticales y horizontales desde la red de alimentación hasta el punto de terminación de la misma, ya sea discurriendo en superficie, sobre canaletas u galerías en cuyo caso los paramentos estarán totalmente acabado, o a falta de revestimientos si son empotrados.

- Compatibilidad entre los productos, elementos y sistemas constructivos

Para prevenir el fenómeno electroquímico de la corrosión galvánica entre metales con diferente potencial, se adoptarán las siguientes medidas:
Evitar el contacto entre dos metales de distinta actividad. En caso de no poder evitar el contacto, se deberá seleccionar metales próximos en la serie galvánica.

- Aislar eléctricamente los metales con diferente potencial.

- Evitar el acceso de agua y oxígeno a la zona de unión de los dos metales.

Para mantener la compatibilidad electromagnética de la instalación, se tendrán en cuenta las especificaciones establecidas en el punto 8, Anexo II del Real Decreto 279/1999, en cuanto a accesos y cableado, interconexiones potenciales y apantallamiento, descargas atmosféricas, conexiones de una RSDI con otros servicios, etc., y lo establecido en punto 7 del anexo IV del mismo Real Decreto, en cuanto a tierra local, interconexiones equipotenciales y apantallamiento y compatibilidad electromagnética entre sistemas en el interior de los recintos de telecomunicaciones.

Proceso de ejecución

- Ejecución

Se ejecutará la arqueta de entrada, con unas dimensiones mínimas de 80x70x82 cm; esta dispondrá de dos puntos para el tendido de cables, y en paredes opuestas la entrada de conductos, su tapa será de hormigón o fundición y estará provista de cierre de seguridad. Se situará en muro de fachada o medianero según indicación de la compañía.

Se ejecutará la canalización externa hasta el punto de entrada general del inmueble con 4 conductos para TB+1 conducto para RDSI, protegidos con tubos de PVC rígido de paredes interiores lisas, fijados al paramento mediante grapas separadas 1 m como máximo y penetrando 4 mm en las cajas de empalme. Posteriormente se procederá al tendido de la canalización de enlace, con los registros intermedios que sean precisos, (cada 30 m en canalización

empotrada o superficial o cada 50 m en subterránea, y en puntos de intersección de dos tramos rectos no alineados), hasta el RITI. Esta canalización de enlace se podrá ejecutar por tubos de PVC rígido o acero, en número igual a los de la canalización externa o bien por canaletas, que alojarán únicamente redes de telecomunicación. En ambos casos podrán instalarse empotradas, en superficie o en canalizaciones subterráneas. En los tramos superficiales, los tubos se fijarán mediante grapas separadas como máximo 1 m. Se ejecutará el registro de enlace ya sea en pared o como arqueta.

Ejecutado el RITI, se fijará la caja del registro principal de TB+RDSI, y a los paramentos horizontales un sistema de escalerillas o canaletas horizontales para el tendido de los cables oportunos. Se realizará la instalación eléctrica del recinto para los cuadros de protección y el alumbrado, su toma a tierra, y los sistemas de ventilación ya sea natural directa, forzada o mecánica. El registro principal, se ejecutará con las dimensiones adecuadas para alojar las regletas del punto de interconexión, así como la colocación de las guías y soportes necesarios para el encaminamiento de cables y puentes. Dicho registro principal se instalará en la base de la misma vertical de la canalización principal; si excepcionalmente no pudiera ser así, se proyectará lo más próximo posible admitiéndose cierta curvatura en los cables para enlazar con la canalización principal.

En caso de edificios en altura, la canalización principal se ejecutará empotrada mediante tubos de PVC rígido, galería vertical o canaleta (1 para TB+RDSI). Si la canalización es horizontal, esta se ejecutará enterrada, empotrada o irá superficial, mediante tubos o galerías en los que se alojarán, exclusivamente redes de telecomunicación.

Se colocarán los registros secundarios que se podrán ejecutar practicando en el muro o pared de la zona comunitaria un hueco, con las paredes del fondo y laterales enlucidas, y en el fondo se adaptará una placa de material aislante (madera o plástico) para sujetar con tornillos los elementos de conexión necesarios. Se cerrarán con tapa o puerta de plástico o metálica y con cerco metálico, o bien empotrando en el muro una caja de plástico o metálica. En el caso de canalización principal subterránea los registros secundarios se ejecutarán como arquetas de dimensiones mínimas 40x40x40 cm.

Se ejecutará la red de dispersión a través de tubos o canaletas, hasta llegar a los PAU y a la instalación interior del usuario. Esta se ejecutará con tubos de material plástico, corrugados o lisos, que irán empotrados por el interior de la vivienda hasta llegar a los puntos de interconexión, de distribución, de acceso al usuario y bases de acceso terminal.

Se procederá a la colocación de los conductores, sirviendo de ayuda la utilización de pasahilos (guías) impregnados de componentes que hagan más fácil su deslizamiento por el interior.

En todos los tubos se dejará instalado un tubo guía que será de alambre de acero galvanizado de 2 mm de diámetro o cuerda plástica de 5 mm sobresaliendo 20 cm en los extremos de cada tubo.

Se realizará la conexión de los conductores a las regletas de empalme y distribución y a la conexión de mecanismos y equipos.

En el caso de acceso radioeléctrico del servicio, se ejecutará también la unión entre las RITS (donde llega la señal a través de pasamuros desde el elemento de captación en cubierta), y el RITI, desde el cual se desarrolla la instalación como se indica anteriormente partiendo desde el registro principal.

•Condiciones de terminación

Se procederá al montaje de equipos y aparatos, y a la colocación de las placas embellecedoras de los mecanismos.
Las rozas quedarán cubiertas de mortero o yeso, y enrasadas con el resto de la pared.

Control de ejecución, ensayos y pruebas

•Control de ejecución

Fijación de canalizaciones y de registros.
Profundidad de empotramientos.
Penetración de tubos en las cajas.
Enrase de tapas con paramentos.
Situación de los distintos elementos, registros, elementos de conexión, etc.

•Ensayos y pruebas

- Pruebas de servicio:
- Requisitos eléctricos:
Según punto 6 anexo II del Real Decreto 279/1999.
- Uso de la canalización:
Existencia de hilo guía.

Conservación y mantenimiento

Se preservará de impactos mecánicos, así como del contacto con materiales agresivos, humedad y suciedad.

5.1.4 Interfonía y vídeo

Descripción

Descripción

Instalación que consta de un sistema exterior formado por una placa que realiza llamadas, un sistema de telecámaras de grabación, un sistema de recepción de imágenes con monitor interior, y un sistema abrepuertas. Se puede mantener conversación interior- exterior.

Criterios de medición y valoración de unidades

La medición y valoración de la instalación de interfonía y vídeo, se realizará por metro lineal para los cables coaxiales, los tubos protectores, etc., como longitudes ejecutadas con igual sección y sin descontar el paso por cajas (si existiera), y parte proporcional de codos o manguitos y accesorios.

El resto de componentes de la instalación, como cámaras, monitores, distribuidor de señal de vídeo, etc., se medirán y valorarán por unidad completa e instalada, incluso ayudas de albañilería.

Prescripciones sobre los productos

Características y recepción de los productos que se incorporan a las unidades de obra

La recepción de los productos, equipos y sistemas comprende el control de la documentación de los suministros (incluida la correspondiente al marcado CE, cuando sea pertinente), el control mediante distintivos de calidad o evaluaciones técnicas de idoneidad y el control mediante ensayos.

- Conducción:
Tubo de aislante flexible.
Cable coaxial de 75 ohmios.
- En el zaguán de entrada al edificio:
Un módulo base con caja de empotrar y amplificador.
Uno o varios módulos de ampliación con caja de empotrar y pulsadores.
Una telecámara con obturador y lámparas de iluminación.
Un abrepuertas.
- En el interior del edificio:
Un conjunto de monitor (caja, marco, conector y monitor).
- En la centralización:
Una fuente de alimentación general.
- En cada planta:
Un distribuidor de señal de vídeo.
Todo ello acompañado de una instalación de toma de tierra de los elementos de mando.

Prescripción en cuanto a la ejecución por unidades de obra

●Condiciones previas: soporte

El soporte de la instalación serán los paramentos verticales y horizontales, sobre los que se adosará o empotrarán los distintos mecanismos de la instalación así como las conducciones; estarán totalmente acabados en caso de adosar los mecanismos, y a falta de revestimiento para realizar rozas y empotrar.

●Compatibilidad entre los productos, elementos y sistemas constructivos

Para prevenir el fenómeno electroquímico de la corrosión galvánica entre metales con diferente potencial, se adoptarán las siguientes medidas:

Evitar el contacto entre dos metales de distinta actividad. En caso de no poder evitar el contacto, se deberá seleccionar metales próximos en la serie galvánica.

Aislar eléctricamente los metales con diferente potencial.

Evitar el acceso de agua y oxígeno a la zona de unión de los dos metales.

Proceso de ejecución

●Ejecución

Definidos los emplazamientos de armarios, cajas y monitores, se procederá al tendido de las canalizaciones previa apertura de rozas.

Los empalmes de los distintos tramos de cable coaxial empleado serán continuos, por lo que estos se ejecutarán mediante conectores coaxiales adecuados, empleándose también para la conexión a los equipos. Los cables mantendrán un código de colores, distintos a los de telefonía, TV, etc., para su identificación y conexión.

Se respetarán las secciones mínimas indicadas en los esquemas de instalación y planos de proyecto.

Se procederá a la colocación de los conductores eléctricos, sirviendo de ayuda la utilización de "pasa hilos" (guías) impregnados de componentes que hagan fácil su deslizamiento por el interior.

Una vez ejecutadas las canalizaciones, se procederá al recibido de elementos empotrados y la sujeción de armarios o paneles.

La conexión del cable coaxial a los conectores de monitor, distribuidores, amplificadores, selectores y cambiadores automáticos, estará correctamente efectuada, incluso se realizará una ligera presión con unos alicates en la brida de sujeción de la malla de coaxial.

Se respetará la altura de la caja a empotrar, quedando su parte superior a 1,70 m respecto del nivel de suelo definitivo.

La telecámara se colocará orientada hacia fuentes luminosas potentes, y evitar grandes diferencias de luminosidad y reflexión por parte de objetos pulidos y superficies blancas.

●Condiciones de terminación

Las rozas quedarán cubiertas de mortero o yeso, y enrasadas con el resto de la pared.

Control de ejecución, ensayos y pruebas

●Control de ejecución

Sistemas de fijación de los distintos elementos de la instalación.

Altura de colocación de la placa exterior.

Observación de las conexiones o empalmes.

●Ensayos y pruebas

Pruebas de servicio:

- Conectar la fuente de alimentación a la red y comprobar las tensiones suministradas por esta.

- Efectuar desde la placa una llamada a cada terminal y comprobar:

Recepción de la llamada.

Regulación del volumen de audición mediante el potenciómetro de la unidad amplificadora.

Regulación del brillo y contraste del monitor.

Accionamiento a fondo de la tecla del teléfono, comprobar el funcionamiento del abrepuertas.

El funcionamiento de las luces de los tarjeteros.

Los valores de impedancia de entrada y salida de todos los elementos del sistema, deben coincidir con los de la impedancia característica del cable coaxial que se emplee.

Conservación y mantenimiento

Se preservará de impactos mecánicos, así como del contacto con materiales agresivos, humedad y suciedad.

5.2 Acondicionamiento de recintos- Confort

5.2.1 Calefacción

Descripción

Descripción

Instalación de calefacción que se emplea en edificios para modificar la temperatura de su interior, con la finalidad de conseguir el confort deseado.

Criterios de medición y valoración de unidades

Las tuberías y conductos se medirán y valorarán por metro lineal de longitud de iguales características, incluso codos, reducciones, piezas especiales de montaje y calorifugados, colocados y probados.

El resto de componentes de la instalación como calderas, radiadores, termostatos, etc., se medirán y valorarán por unidad totalmente colocada y comprobada incluyendo todos los accesorios y conexiones necesarios para su correcto funcionamiento.

Prescripciones sobre los productos

Características y recepción de los productos que se incorporan a las unidades de obra

La recepción de los productos, equipos y sistemas comprende el control de la documentación de los suministros (incluida la correspondiente al marcado CE, cuando sea pertinente), el control mediante distintivos de calidad o evaluaciones técnicas de idoneidad y el control mediante ensayos.

- Aparatos insertables, incluidos los hogares abiertos, que utilizan combustibles sólidos.

- Estufas que utilizan combustibles sólidos.

- Calderas domésticas independientes que utilizan combustibles sólidos.

- Paneles radiantes montados en el techo alimentados con agua a temperatura inferior a 120 °C.

- Radiadores y convectores .

- Bloque de generación formado por caldera, (según ITE 04.9 del RITE) o bomba de calor.

Sistemas en función de parámetros como:

Demanda a combatir por el sistema (calefacción y agua caliente sanitaria).

Grado de centralización de la instalación (individual y colectiva).

- Sistemas de generación (caldera, bomba de calor y energía solar).
- Tipo de producción de agua caliente sanitaria (con y sin acumulación).
- Según el fluido caloportador (sistema todo agua y sistema todo aire).
- Equipos:
- Calderas.
- Bomba de calor (aire-aire o aire-agua).
- Energía solar.
- Otros.
- Bloque de transporte:
- Red de transporte formada por tuberías o conductos de aire. (según ITE 1.2.4 y ITE 2.2 del RITE).
- Canalizaciones de cobre calorifugado, acero calorifugado, etc.
- Piezas especiales y accesorios.
- Bomba de circulación o ventilador.
- Bloque de control:
- Elementos de control como termostatos, válvulas termostáticas, etc. (según ITE 1 del RITE).
- Termostato situado en los locales.
- Control centralizado por temperatura exterior.
- Control por válvulas termostáticas.
- Otros.
- Bloque de consumo:
- Unidades terminales como radiadores, convectores, etc. (según ITE 2 del RITE).
- Accesorios como rejillas o difusores.
- En algunos sistemas, la instalación contará con bloque de acumulación.
- Accesorios de la instalación (según el RITE):
- Válvulas de compuerta, de esfera, de retención, de seguridad, etc.
- Conductos de evacuación de humos (según ITE 2 del RITE).
- Purgadores.
- Vaso de expansión cerrado o abierto.
- Intercambiador de calor.
- Grifo de macho.
- Aislantes térmicos.

Prescripción en cuanto a la ejecución por unidades de obra

Características técnicas de cada unidad de obra

•Condiciones previas: soporte

El soporte serán los paramentos horizontales y verticales, donde la instalación podrá ser vista o estar empotrada.

En el caso de instalación vista, los tramos horizontales pasarán preferentemente cerca del forjado o pavimento. Los elementos de fijación de las tuberías se colocarán con tacos y tornillos sobre tabiques, con una separación máxima entre ellos de 2 m.

En el caso de instalación empotrada, en tramos horizontales irá bajo el solado (suelo radiante) o suspendida del forjado, evitando atravesar elementos estructurales; en tramos verticales, discurrirá a través de rozas practicadas en los paramentos, que se ejecutarán preferentemente a máquina y una vez guarnecido el tabique. Tendrán una profundidad no mayor de 4 cm cuando se trate de ladrillo macizo y de 1 canuto en caso de ladrillo hueco, siendo el ancho de la roza nunca mayor a dos veces su profundidad. Las rozas se realizarán preferentemente en las tres hiladas superiores; si no es así, tendrán una longitud máxima de 1 m. Cuando se practiquen rozas por las dos caras del tabique, la distancia entre rozas paralelas será de 50 cm. La separación de las rozas a cercos y premarcos será como mínimo de 20 cm. Las conducciones se fijarán a los paramentos o forjados mediante grapas, interponiendo entre estas y el tubo un anillo elástico.

Cuando se deba atravesar un elemento estructural u obras de albañilería se hará a través de pasamuros, según RITE-ITE 05.

•Compatibilidad entre los productos, elementos y sistemas constructivos

Para prevenir el fenómeno electroquímico de la corrosión galvánica entre metales con diferente potencial, se adoptarán las siguientes medidas:

Evitar el contacto entre dos metales de distinta actividad. En caso de no poder evitar el contacto, se deberá seleccionar metales próximos en la serie galvánica.

Aislar eléctricamente los metales con diferente potencial.

Evitar el acceso de agua y oxígeno a la zona de unión de los dos metales.

Entre los elementos de fijación y las tuberías se interpondrá un anillo elástico, y en ningún caso se soldarán al tubo.

Se evitará utilizar materiales diferentes en una misma instalación, y si se hace se aislarán eléctricamente de manera que no se produzca corrosión, pares galvánicos, etc. (por incompatibilidad de materiales: acero galvanizado/cobre, etc.).

Se evitarán las instalaciones mixtas cobre/acero galvanizado.

No se utilizarán los conductos metálicos de la instalación como tomas de tierra.

Para la fijación de los tubos se evitará la utilización de acero/mortero de cal (no muy recomendado) y de acero/yeso (incompatible).

El recorrido de las tuberías no deberá atravesar chimeneas ni conductos.

Proceso de ejecución

•Ejecución

El instalador de climatización coordinará sus trabajos con la empresa constructora y con los instaladores de otras especialidades, tales como electricidad, fontanería, etc., que puedan afectar a su instalación y al montaje final del equipo.

Se comprobará que la situación, el espacio y los recorridos de la instalación coinciden con el proyecto, y en caso contrario se redefinirá según el criterio y bajo la supervisión de la dirección facultativa. Se procederá al marcado por instalador autorizado de todos los componentes de la instalación en presencia de esta, procediendo a la colocación de la caldera, bombas y vaso de expansión cerrado.

Se replanteará el recorrido de las tuberías, coordinándolas con el resto de instalaciones que puedan tener cruces, paralelismos y encuentros. Al marcar los tendidos de la instalación, se tendrá en cuenta la separación mínima de 25 cm entre los tubos de la instalación de calefacción y tuberías vecinas. Se deberá evitar la proximidad con cualquier conducto eléctrico.

Antes de su instalación, las tuberías deberán reconocerse y limpiarse para eliminar los cuerpos extraños.

Las calderas y bombas de calor se colocarán en bancada o paramento según recomendaciones del fabricante, quedando fijadas sólidamente. Las conexiones roscadas o embridadas irán selladas con cinta o junta de estanquidad de manera que los tubos no produzcan esfuerzos en las conexiones con la caldera. Alrededor de la caldera se dejarán espacios libres para facilitar labores de limpieza y mantenimiento. Se conectará al conducto de evacuación de humos y a la canalización del vaso de expansión si este es abierto.

Los conductos de evacuación de humos se instalarán con módulos rectos de cilindros concéntricos con aislamiento intermedio, conectados entre sí con bridas de unión normalizadas.

Se montarán y fijarán las tuberías y conductos ya sean vistas o empotradas en rozas que posteriormente se rellenarán con pasta de yeso. Las tuberías y conductos serán como mínimo del mismo diámetro que las bocas que les correspondan, y en el caso de circuitos hidráulicos se realizarán sus uniones con acoplamientos elásticos. Cada vez que se interrumpa el montaje se taparán los extremos abiertos.

Las tuberías y conductos se ejecutarán siguiendo líneas paralelas y a escuadra con elementos estructurales y con tres ejes perpendiculares entre sí, buscando un aspecto limpio y ordenado. Se colocarán de forma que dejen un espacio mínimo de 3 cm para la posterior colocación del aislamiento térmico y de forma que permitan manipularse y sustituirse sin desmontar el resto. En caso de conductos para gases con condensados, tendrán una pendiente de 0,5% para evacuar los mismos.

Las uniones, cambios de dirección y salidas se podrán hacer mediante accesorios soldados o roscados, asegurando la estanquidad de las uniones mediante pintura de las roscas con minio o empleando estopas, pastas o cintas. Si no se especifica, las reducciones de diámetro serán excéntricas y se colocarán enrasadas con las generatrices de los tubos a unir.

Las unidades terminales de consumo (radiadores, convectores, etc.), se fijarán sólidamente al paramento y se nivelarán, con todos sus elementos de control, maniobra, conexión, visibles y accesibles.

Se realizará la conexión de todos los elementos de la red de distribución de agua o aire, de la red de distribución de combustible, y de la red de evacuación de humos, así como el montaje de todos los elementos de control y demás accesorios.

En el caso de instalación de calefacción por suelo radiante, se extenderán las tuberías por debajo del pavimento en forma de serpentín o caracol, siendo el paso entre tubos no superior a 20 cm. El corte de tubos para su unión o conexión se realizará perpendicular al eje y eliminando rebabas. En caso de accesorios de compresión se achaflanará la arista exterior. La distribución de agua se realizará a una temperatura de 40 a 50 °C, alcanzando el suelo una temperatura media de 25-28 °C, nunca mayor de 29 °C.

●Condiciones de terminación

Una vez terminada la ejecución, las redes de tuberías deberán ser limpiadas internamente antes de realizar las pruebas de servicio, eliminando polvo, cascarillas, aceites y cualquier otro elemento extraño. Posteriormente se hará pasar una solución acuosa con producto detergente y dispersantes orgánicos compatibles con los materiales empleados en el circuito. Finalmente se enjuagará con agua procedente del dispositivo de alimentación.

En caso de A.C.S. se medirá el PH del agua, repitiendo la operación de limpieza y enjuague hasta que este sea mayor de 7.5. (RITE-ITE 1).

En caso de red de distribución de aire, una vez completado el montaje de la misma y de la unidad de tratamiento de aire, pero antes de conectar las unidades terminales y montar los elementos de acabado, se pondrán en marcha los ventiladores hasta que el aire de salida de las aberturas no contenga polvo a simple vista. (RITE-ITE-1)

Control de ejecución, ensayos y pruebas

●Control de ejecución

- Calderas:
Instalación de la caldera. Uniones, fijaciones, conexiones y comprobación de la existencia de todos los accesorios de la misma.

- Canalizaciones, colocación:
Diámetro distinto del especificado.

Puntos de fijación con tramos menores de 2 m.

Buscar que los elementos de fijación no estén en contacto directo con el tubo, que no existan tramos de más de 30 m sin lira, y que sus dimensiones correspondan con las especificaciones de proyecto.

Comprobar que las uniones tienen minio o elementos de estanquidad.

- En el calorifugado de las tuberías:

Existencia de pintura protectora.

Espesor de la coquilla se corresponde al del proyecto.

Distancia entre tubos y entre tubos y paramento es superior a 2 cm.

- Colocación de manguitos pasamuros:

Existencia del mismo y del relleno de masilla. Holgura superior a 1 cm.

- Colocación del vaso de expansión:

Fijación. Uniones roscadas con minio o elemento de estanquidad.

- Situación y colocación de la válvula de seguridad, grifo de macho, equipo de regulación exterior y ambiental, etc. Uniones roscadas o embridadas con elementos de estanquidad.

- Situación y colocación del radiador. Fijación al suelo o al paramento. Uniones. Existencia de purgador.

●Ensayos y pruebas

Prueba hidrostática de las redes de tuberías (ITE 1.2 del RITE): una vez lleno el circuito de agua, purgado y aislado el vaso de expansión, la bomba y la válvula de seguridad, se someterá antes de instalar los radiadores, a una presión de vez y media la de su servicio, siendo siempre como mínimo de 6 bar, y se comprobará la aparición de fugas. Se realizarán pruebas de circulación de agua, poniendo las bombas en marcha, comprobando la limpieza de los filtros y midiendo presiones, y finalmente, se realizará la comprobación de la estanquidad del circuito con el fluido a la temperatura de régimen. Posteriormente se comprobará el tarado de todos los elementos de seguridad.

Pruebas de redes de conductos (ITE 4 del RITE): se realizará taponando los extremos de la red, antes de que estén instaladas las unidades terminales. Los elementos de taponamiento deben instalarse en el curso del montaje, de manera que sirvan, al mismo tiempo, para evitar la entrada en la red de materiales extraños.

Pruebas de libre dilatación (ITE 4 del RITE): las instalaciones equipadas con calderas, se elevarán a la temperatura de tarado de los elementos de seguridad, habiendo anulado previamente la actuación de los aparatos de regulación automática. Durante el enfriamiento de la instalación y al finalizar el mismo, se comprobará que no han tenido lugar deformaciones apreciables en ningún elemento o tramo de la tubería y que el sistema de expansión ha funcionado correctamente.

Eficiencia térmica y funcionamiento (ITE 4 del RITE): se medirá la temperatura en locales similares en planta inferior, intermedia y superior, debiendo ser igual a la estipulada en el proyecto, con una variación admisible de ± 2 °C. El termómetro para medir la temperatura se colocará en un soporte en el centro del local a una altura del suelo de 1,50 m y permanecerá como mínimo 10 minutos antes de su lectura. La lectura se hará entre tres y cuatro horas después del encendido de la caldera. En locales donde entre la radiación solar, la lectura se hará dos horas después de que deje de entrar. Cuando haya equipo de regulación, esté se desconectará. Se comprobará simultáneamente el funcionamiento de las llaves y accesorios de la instalación.

Conservación y mantenimiento

Se preservarán todos los componentes de la instalación de materiales agresivos, impactos, humedades y suciedad. Se protegerán convenientemente las roscas.

5.2.2 Instalación de ventilación

Descripción

Descripción

Instalación para la renovación de aire de los diferentes locales de edificación de acuerdo con el ámbito de aplicación del CTE DB HS 3.

Los edificios dispondrán de medios para que sus recintos se puedan ventilar adecuadamente, de forma que se aporte un caudal suficiente de aire exterior y se garantice la extracción y expulsión del aire viciado por los contaminantes.

La evacuación de productos de combustión de las instalaciones térmicas se producirá por la cubierta del edificio, con independencia del tipo de combustible y del aparato que se utilice, de acuerdo con la reglamentación específica sobre instalaciones térmicas.

Criterios de medición y valoración de unidades

Los conductos de la instalación se medirán y valorarán por metro lineal, a excepción de los formados por piezas prefabricadas que se medirán por unidad, incluida la parte proporcional de piezas especiales, rejillas y capa de aislamiento a nivel de forjado, medida la longitud desde el arranque del conducto hasta la parte inferior del aspirador estático.

El aislamiento térmico se medirá y valorará por metro cuadrado.

El resto de elementos de la instalación de ventilación se medirán y valorarán por unidad, totalmente colocados y conectados.

Prescripciones sobre los productos

Características y recepción de los productos que se incorporan a las unidades de obra

La recepción de los productos, equipos y sistemas comprende el control de la documentación de los suministros (incluida la del marcado CE cuando sea pertinente), el control mediante distintivos de calidad o evaluaciones técnicas de idoneidad y el control mediante ensayos.

- Conductos (colector general y conductos individuales):

Piezas prefabricadas, de arcilla cocida, de hormigón vibrado, fibrocemento, etc.

- Elementos prefabricados, de fibrocemento, metálicas (conductos flexibles de aluminio y poliéster, de chapa galvanizada, etc.), de plástico (P.V.C.), etc.
 - Rejillas: tipo. Dimensiones.
 - Equipos de ventilación: extractores, ventiladores centrífugos, etc.
 - Aspiradores estáticos: de hormigón, cerámicos, fibrocemento o plásticos. Tipos. Características. Certificado de funcionamiento.
 - Sistemas para el control de humos y de calor: cortinas de humo, aireadores de extracción natural de extracción de humos y calor, aireadores extractores de humos y calor mecánicos; sistemas de presión diferencial (equipos) y suministro de energía.
 - Alarmas de humo autónomas.
 - Chimeneas: conductos, componentes, paredes exteriores, terminales, etc.
 - Aislante térmico. Tipo. Espesor.
- Según el CTE DB HS 3, apartado 3.2 los productos tendrán las siguientes características:
- Conductos de admisión: los conductos tendrán sección uniforme y carecerán de obstáculos en todo su recorrido. Los conductos deberán tener un acabado que dificulte su ensuciamiento y serán practicables para su registro y limpieza cada 10 m como máximo en todo su recorrido.
- Según el CTE DB HS 3, apartado 3.2.4, los conductos de extracción para ventilación mecánica cumplirán:
- Cada conducto de extracción, salvo los de la ventilación específica de las cocinas, deberá disponer en la boca de expulsión de un aspirador mecánico, pudiendo varios conductos de extracción compartir un mismo aspirador mecánico.
- Los conductos deberán tener un acabado que dificulte su ensuciamiento y serán practicables para su registro y limpieza en la coronación y en el arranque de los tramos verticales.
- Cuando se prevea que en las paredes de los conductos pueda alcanzarse la temperatura de rocío éstos deberán aislarse térmicamente de tal forma que se evite la producción de condensación. Los conductos que atraviesen elementos separadores de sectores de incendio deberán cumplir las condiciones de resistencia a fuego del apartado 3 del DB SI 1.
- Los conductos deben ser estancos al aire para su presión de dimensionado.

Prescripción en cuanto a la ejecución por unidades de obra

Características técnicas de cada unidad de obra

●Condiciones previas: soporte

El soporte de la instalación de ventilación serán los forjados, sobre los que arrancará el elemento columna hasta el final del conducto, y donde se habrán dejado previstos los huecos de paso con una holgura para poder colocar alrededor del conducto un aislamiento térmico de espesor mínimo de 2 cm, y conseguir que el paso a través del mismo no sea una unión rígida.

Cada tramo entre forjados se apoyará en el forjado inferior.

●Compatibilidad entre los productos, elementos y sistemas constructivos

Para prevenir el fenómeno electroquímico de la corrosión galvánica entre metales con diferente potencial, se adoptarán las siguientes medidas:

Evitar el contacto entre dos metales de distinta actividad. En caso de no poder evitar el contacto, se deberá seleccionar metales próximos en la serie galvánica.

Aislar eléctricamente los metales con diferente potencial.

Evitar el acceso de agua y oxígeno a la zona de unión de los dos metales.

Proceso de ejecución

●Ejecución

Según el CTE DB HS 3, apartado 6.1.1 Aberturas:

Cuando las aberturas se dispongan directamente en el muro deberá colocarse un pasamuros cuya sección interior tenga las dimensiones mínimas de ventilación previstas y se sellarán los extremos en su encuentro con el muro. Los elementos de protección de las aberturas deberán colocarse de tal modo que no se permita la entrada de agua desde el exterior.

Cuando los elementos de protección de las aberturas de extracción dispongan de lamas, éstas deberán colocarse inclinadas en la dirección de la circulación del aire.

Según el CTE DB HS 3, apartado 6.1.2 Conductos de extracción:

Deberá preverse el paso de los conductos a través de los forjados y otros elementos de partición horizontal de forma que se ejecuten aquellos elementos necesarios para ello tales como brochales y zunchos. Los huecos de paso de los forjados deberán proporcionar una holgura perimétrica de 2 cm que se rellenará con aislante térmico.

El tramo de conducto correspondiente a cada planta deberá apoyarse sobre el forjado inferior de la misma.

En caso de conductos de extracción para ventilación híbrida, las piezas deberán colocarse cuidando el aplomado, admitiéndose una desviación de la vertical de hasta 15° con transiciones suaves.

Cuando las piezas sean de hormigón en masa o de arcilla cocida, se recibirán con mortero de cemento tipo M-5a (1:6), evitando la caída de restos de mortero al interior del conducto y enrasando la junta por ambos lados. Cuando sean de otro material, se realizarán las uniones previstas en el sistema, cuidando la estanquidad de sus juntas.

Las aberturas de extracción conectadas a conductos de extracción se taparán para evitar la entrada de escombros u otros objetos hasta que se coloquen los elementos de protección correspondientes.

Cuando el conducto para la ventilación específica adicional de las cocinas sea colectivo, cada extractor deberá conectarse al mismo mediante un ramal que desembocará en el conducto de extracción inmediatamente por debajo del ramal siguiente.

Según el CTE DB HS 3, apartado 6.1.3 Sistemas de ventilación mecánicos:

Los aspiradores mecánicos y los aspiradores híbridos deberán disponerse en un lugar accesible para realizar su limpieza.

Previo a los extractores de las cocinas se colocará un filtro de grasas y aceites dotado de un dispositivo que indique cuando debe reemplazarse o limpiarse dicho filtro.

Se dispondrá un sistema automático que actúe de forma que todos los aspiradores híbridos y mecánicos de cada vivienda funcionen simultáneamente o bien adoptar cualquier otra solución que impida la inversión del desplazamiento del aire en todos los puntos.

El aspirador híbrido o el aspirador mecánico, en su caso, deberá colocarse aplomado y sujeto al conducto de extracción o a su revestimiento.

El sistema de ventilación mecánica deberá colocarse sobre el soporte de manera estable y utilizando elementos antivibratorios.

Los empalmes y conexiones serán estancos y estarán protegidos para evitar la entrada o salida de aire en esos puntos.

●Condiciones de terminación

Se revisará que las juntas entre las diferentes piezas están llenas y sin rebabas, en caso contrario se rellenarán o limpiarán.

Control de ejecución, ensayos y pruebas

●Control de ejecución

- Conducciones verticales:
 - Disposición: tipos y secciones según especificaciones. Correcta colocación y unión entre piezas.
 - Aplomado: comprobación de la verticalidad.
 - Sustentación: correcta sustentación de cada nivel de forjado. Sistema de apoyo.
 - Aislamiento térmico: espesor especificado. Continuidad del aislamiento.
 - Aspirador estático: altura sobre cubierta. Distancia a otros elementos. Fijación. Arriostamiento, en su caso.
- Conexiones individuales:
 - Derivaciones: correcta conexión con pieza especial de derivación. Correcta colocación de la rejilla.
- Aberturas y bocas de ventilación:
 - Ancho del retranqueo (en caso de estar colocadas en éste).
 - Aberturas de ventilación en contacto con el exterior: disposición para evitar la entrada de agua.

Bocas de expulsión. Situación respecto de cualquier elemento de entrada de aire de ventilación, del linde de la parcela y de cualquier punto donde pueda haber personas de forma habitual que se encuentren a menos de 10 m de distancia de la boca.

- Bocas de expulsión: disposición de malla antipájaros.
- Ventilación híbrida: altura de la boca de expulsión en la cubierta del edificio.
- Medios de ventilación híbrida y mecánica:
Conductos de admisión. Longitud.
Disposición de las aberturas de admisión y de extracción en las zonas comunes.
- Medios de ventilación natural:
Aberturas mixtas en la zona común de trasteros: disposición.
Número de aberturas de paso en la partición entre trastero y zona común.
Aberturas de admisión y extracción de trasteros: comunicación con el exterior y separación vertical entre ellas.
Aberturas mixtas en almacenes: disposición.
Aireadores: distancia del suelo.
Aberturas de extracción: conexión al conducto de extracción. Distancia a techo. Distancia a rincón o esquina.

•Ensayos y pruebas

Prueba de funcionamiento: por conducto vertical, comprobación del caudal extraído en la primera y última conexión individual.

5.3 Instalación de electricidad: baja tensión y puesta a tierra

Descripción

Descripción

Instalación de baja tensión: instalación de la red de distribución eléctrica para tensiones entre 230 / 400 V, desde el final de la acometida de la compañía suministradora en el cuadro o caja general de protección, hasta los puntos de utilización en el edificio.

Instalación de puesta a tierra: se establecen para limitar la tensión que, con respecto a la tierra, puedan presentar en un momento dado las masas metálicas, asegurar la protección de las protecciones y eliminar o disminuir el riesgo que supone una avería en los materiales eléctricos utilizados. Es una unión eléctrica directa, sin fusibles ni protección alguna, de una parte del circuito eléctrico o de una parte conductora no perteneciente al mismo mediante una toma de tierra con un electrodo o grupos de electrodos enterrados en el suelo.

Criterios de medición y valoración de unidades

Instalación de baja tensión: los conductores se medirán y valorarán por metro lineal de longitud de iguales características, todo ello completamente colocado incluyendo tubo, bandeja o canal de aislamiento y parte proporcional de cajas de derivación y ayudas de albañilería cuando existan. El resto de elementos de la instalación, como caja general de protección, módulo de contador, mecanismos, etc., se medirán por unidad totalmente colocada y comprobada incluyendo todos los accesorios y conexiones necesarios para su correcto funcionamiento, y por unidades de enchufes y de puntos de luz incluyendo partes proporcionales de conductores, tubos, cajas y mecanismos.

Instalación de puesta a tierra: los conductores de las líneas principales o derivaciones de la puesta a tierra se medirán y valorarán por metro lineal, incluso tubo de aislamiento y parte proporcional de cajas de derivación, ayudas de albañilería y conexiones. El conductor de puesta a tierra se medirá y valorará por metro lineal, incluso excavación y relleno. El resto de componentes de la instalación, como picas, placas, arquetas, etc., se medirán y valorarán por unidad, incluso ayudas y conexiones.

Prescripciones sobre los productos

Características y recepción de los productos que se incorporan a las unidades de obra

La recepción de los productos, equipos y sistemas comprende el control de la documentación de los suministros (incluida la correspondiente al marcado CE, cuando sea pertinente), el control mediante distintivos de calidad o evaluaciones técnicas de idoneidad y el control mediante ensayos.

- Instalación de baja tensión:
En general, la determinación de las características de la instalación se efectúa de acuerdo con lo señalado en la norma REBT
- Caja general de protección (CGP). Corresponderán a uno de los tipos recogidos en las especificaciones técnicas de la empresa suministradora, que hayan sido aprobadas por la Administración Pública competente.
- Línea General de alimentación (LGA). Es aquella que enlaza la Caja General de Protección con la centralización de contadores. Las líneas generales de alimentación estarán constituidas por:
Conductores aislados en el interior de tubos empotrados.
Conductores aislados en el interior de tubos enterrados.
Conductores aislados en el interior de tubos en montaje superficial.
Conductores aislados en el interior de canales protectoras cuya tapa sólo se pueda abrir con la ayuda de un útil.
Canalizaciones eléctricas prefabricadas que deberán cumplir la norma REBT.
Conductores aislados en el interior de conductos cerrados de obra de fábrica, proyectados y contruidos al efecto.
- Contadores.
Colocados en forma individual.
Colocados en forma concentrada (en armario o en local).
- Derivación individual: es la parte de la instalación que, partiendo de la línea general de alimentación suministra energía eléctrica a una instalación de usuario. Las derivaciones individuales estarán constituidas por:
Conductores aislados en el interior de tubos empotrados.
Conductores aislados en el interior de tubos enterrados.
Conductores aislados en el interior de tubos en montaje superficial.
Conductores aislados en el interior de canales protectoras cuya tapa sólo se pueda abrir con la ayuda de un útil.
Canalizaciones eléctricas prefabricadas que deberán cumplir la norma REBT.
Conductores aislados en el interior de conductos cerrados de obra de fábrica, proyectados y contruidos al efecto.
Los diámetros exteriores nominales mínimos de los tubos en derivaciones individuales serán de 3,20 cm.
- Interruptor de control de potencia (ICP).
- Cuadro General de Distribución. Tipos homologados por el MICT:
Interruptores diferenciales.
Interruptor magnetotérmico general automático de corte onipolar.
Interruptores magnetotérmicos de protección bipolar.
- Instalación interior:
Circuitos. Conductores y mecanismos: identificación, según especificaciones de proyecto.
Puntos de luz y tomas de corriente.
Aparatos y pequeño material eléctrico para instalaciones de baja tensión.
Cables eléctricos, accesorios para cables e hilos para electrobobinas.
- Regletas de la instalación como cajas de derivación, interruptores, conmutadores, base de enchufes, pulsadores, zumbadores y regletas.
El instalador poseerá calificación de Empresa Instaladora.
- En algunos casos la instalación incluirá grupo electrógeno y/o SAI. En la documentación del producto suministrado en obra, se comprobará que coincide con lo indicado en el proyecto, las indicaciones de la dirección facultativa y las normas UNE que sean de aplicación de acuerdo con el Reglamento Electrotécnico para Baja Tensión: marca del fabricante. Distintivo de calidad. Tipo de homologación cuando proceda. Grado de protección. Tensión asignada. Potencia máxima admisible. Factor de potencia. Cableado: sección y tipo de aislamiento. Dimensiones en planta. Instrucciones de montaje.
No procede la realización de ensayos.
Las piezas que no cumplan las especificaciones de proyecto, hayan sufrido daños durante el transporte o que presentaren defectos serán rechazadas.
- Instalación de puesta a tierra:
Conductor de protección.

Conductor de unión equipotencial principal.
Conductor de tierra o línea de enlace con el electrodo de puesta a tierra.
Conductor de equipotencialidad suplementaria.
Borne principal de tierra, o punto de puesta a tierra.
Masa.
Elemento conductor.

Toma de tierra: pueden ser barras, tubos, pletinas, conductores desnudos, placas, anillos o bien mallas metálicas constituidos por los elementos anteriores o sus combinaciones. Otras estructuras enterradas, con excepción de las armaduras pretensadas. Los materiales utilizados y la realización de las tomas de tierra no afectará a la resistencia mecánica y eléctrica por efecto de la corrosión y comprometa las características del diseño de la instalación.

El almacenamiento en obra de los elementos de la instalación se hará dentro de los respectivos embalajes originales y de acuerdo con las instrucciones del fabricante. Será en un lugar protegido de lluvias y focos húmedos, en zonas alejadas de posibles impactos. No estarán en contacto con el terreno.

Prescripción en cuanto a la ejecución por unidades de obra

Características técnicas de cada unidad de obra

●Condiciones previas: soporte

Instalación de baja tensión:

La fijación se realizará una vez acabado completamente el paramento que la soporte. Las instalaciones sólo podrán ser ejecutadas por instaladores o empresas instaladoras que cumplan con la reglamentación vigente en su ámbito de actuación.

El soporte serán los paramentos horizontales y verticales, donde la instalación podrá ser vista o empotrada.

En el caso de instalación vista, esta se fijará con tacos y tornillos a paredes y techos, utilizando como aislante protector de los conductores tubos, bandejas o canaletas.

En el caso de instalación empotrada, los tubos flexibles de protección se dispondrán en el interior de rozas practicadas a los tabiques. Las rozas no tendrán una profundidad mayor de 4 cm sobre ladrillo macizo y de un canuto sobre el ladrillo hueco, el ancho no será superior a dos veces su profundidad. Las rozas se realizarán preferentemente en las tres hiladas superiores. Si no es así tendrá una longitud máxima de 1 m. Cuando se realicen rozas por las dos caras del tabique, la distancia entre rozas paralelas será de 50 cm.

Instalación de puesta a tierra:

El soporte de la instalación de puesta a tierra de un edificio será por una parte el terreno, ya sea el lecho del fondo de las zanjas de cimentación a una profundidad no menor de 80 cm, o bien el terreno propiamente dicho donde se hincarán picas, placas, etc.

El soporte para el resto de la instalación sobre nivel de rasante, líneas principales de tierra y conductores de protección, serán los paramentos verticales u horizontales totalmente acabados o a falta de revestimiento, sobre los que se colocarán los conductores en montaje superficial o empotrados, aislados con tubos de PVC rígido o flexible respectivamente.

●Compatibilidad entre los productos, elementos y sistemas constructivos

En general:

En general, para prevenir el fenómeno electroquímico de la corrosión galvánica entre metales con diferente potencial, se adoptarán las siguientes medidas:

Evitar el contacto entre dos metales de distinta actividad. En caso de no poder evitar el contacto, se deberá seleccionar metales próximos en la serie galvánica.

Aislar eléctricamente los metales con diferente potencial.

Evitar el acceso de agua y oxígeno a la zona de unión de los dos metales.

En la instalación de baja tensión:

Cuando algún elemento de la instalación eléctrica deba discurrir paralelo o instalarse próximo a una tubería de agua, se colocará siempre por encima de ésta. Las canalizaciones eléctricas no se situarán por debajo de otras canalizaciones que puedan dar lugar a condensaciones, tales como las destinadas a conducción de vapor, de agua, de gas, etc., a menos que se tomen las disposiciones necesarias para proteger las canalizaciones eléctricas contra los efectos de estas condensaciones.

Las canalizaciones eléctricas y las no eléctricas sólo podrán ir dentro de un mismo canal o hueco en la construcción, cuando se cumplan simultáneamente las siguientes condiciones:

La protección contra contactos indirectos estará asegurada por alguno de los sistemas señalados en la Instrucción IBT-BT-24, considerando a las conducciones no eléctricas, cuando sean metálicas, como elementos conductores.

Las canalizaciones eléctricas estarán convenientemente protegidas contra los posibles peligros que pueda presentar su proximidad a canalizaciones, y especialmente se tendrá en cuenta: la elevación de la temperatura, debida a la proximidad con una conducción de fluido caliente; la condensación; la inundación por avería en una conducción de líquidos, (en este caso se tomarán todas las disposiciones convenientes para asegurar su evacuación); la corrosión por avería en una conducción que contenga un fluido corrosivo; la explosión por avería en una conducción que contenga un fluido inflamable; la intervención por mantenimiento o avería en una de las canalizaciones puede realizarse sin dañar al resto.

En la instalación de puesta a tierra:

Las canalizaciones metálicas de otros servicios (agua, líquidos o gases inflamables, calefacción central, etc.) no se utilizarán como tomas de tierra por razones de seguridad.

Proceso de ejecución

●Ejecución

Instalación de baja tensión:

Se comprobará que todos los elementos de la instalación de baja tensión coinciden con su desarrollo en proyecto, y en caso contrario se redefinirá según el criterio y bajo la supervisión de la dirección facultativa. Se marcará por instalador autorizado y en presencia de la dirección facultativa los diversos componentes de la instalación, como tomas de corriente, puntos de luz, canalizaciones, cajas, etc.

Al marcar los tendidos de la instalación se tendrá en cuenta la separación mínima de 30 cm con la instalación de fontanería.

Se comprobará la situación de la acometida, ejecutada según R.E.B.T. y normas particulares de la compañía suministradora.

Se colocará la caja general de protección en lugar de permanente acceso desde la vía pública, y próxima a la red de distribución urbana o centro de transformación. La caja de la misma deberá estar homologada por UNESA y disponer de dos orificios que alojarán los conductos (metálicos protegidos contra la corrosión, fibrocemento o PVC rígido, autoextinguible de grado 7 de resistencia al choque), para la entrada de la acometida de la red general. Dichos conductos tendrán un diámetro mínimo de 15 cm o sección equivalente, y se colocarán inclinados hacia la vía pública. La caja de protección quedará empotrada y fijada sólidamente al paramento por un mínimo de 4 puntos, las dimensiones de la hornacina superarán las de la caja en 15 cm en todo su perímetro y su profundidad será de 30 cm como mínimo.

Se colocará un conducto de 10 cm desde la parte superior del nicho, hasta la parte inferior de la primera planta para poder realizar alimentaciones provisionales en caso de averías, suministros eventuales, etc.

Las puertas serán de tal forma que impidan la introducción de objetos, colocándose a una altura mínima de 20 cm sobre el suelo, y con hoja y marco metálicos protegidos frente a la corrosión. Dispondrán de cerradura normalizada por la empresa suministradora y se podrá revestir de cualquier material.

Se ejecutará la línea general de alimentación (LGA), hasta el recinto de contadores, discurriendo por lugares de uso común con conductores aislados en el interior de tubos empotrados, tubos en montaje superficial o con cubierta metálica en montaje superficial, instalada en tubo cuya sección permita aumentar un 100% la sección de los conductos instalada inicialmente. La unión de los tubos será roscada o embutida. Cuando tenga una longitud excesiva se dispondrán los registros adecuados. Se procederá a la colocación de los conductores eléctricos, sirviéndose de pasa hilos (guías) impregnadas de sustancias que permitan su deslizamiento por el interior.

El recinto de contadores, se construirá con materiales no inflamables, y no estará atravesado por conducciones de otras instalaciones que no sean eléctricas. Sus paredes no tendrán resistencia inferior a la del tabicón del 9 y dispondrá de sumidero, ventilación natural e iluminación (mínimo 100 lx). Los módulos de centralización quedarán fijados superficialmente con tornillos a los paramentos verticales, con una altura mínima de 50 cm y máxima de 1,80 cm.

Se ejecutarán las derivaciones individuales, previo trazado y replanteo, que se realizarán a través de canaladuras empotradas o adosadas o bien directamente empotradas o enterradas en el caso de derivaciones horizontales, disponiéndose los tubos como máximo en dos filas superpuestas, manteniendo una distancia entre ejes de tubos de 5 cm como mínimo. En cada planta se dispondrá un registro, y cada tres una placa cortafuego. Los tubos por los que se

tienden los conductores se sujetarán mediante bases soportes y con abrazaderas y los empalmes entre los mismos se ejecutarán mediante manguitos de 10 cm de longitud.

Se colocarán los cuadros generales de distribución e interruptores de potencia ya sea en superficie fijada por 4 puntos como mínimo o empotrada, en cuyo caso se ejecutará como mínimo en tabicón de 12 cm de espesor.

Se ejecutará la instalación interior; si es empotrada se realizarán rozas siguiendo un recorrido horizontal y vertical y en el interior de las mismas se alojarán los tubos de aislante flexible. Se colocarán registros con una distancia máxima de 15 m. Las rozas verticales se separarán de los cercos y premarcos al menos 20 cm y cuando se dispongan rozas por dos caras de paramento la distancia entre dos paralelas será como mínimo de 50 cm, y su profundidad de 4 cm para ladrillo macizo y 1 canuto para hueco, el ancho no será superior a dos veces su profundidad. Las cajas de derivación quedarán a una distancia de 20 cm del techo. El tubo aislante penetrará 5 mm en las cajas donde se realizará la conexión de los cables (introducidos estos con ayuda de pasahilos) mediante bornes o dedales aislantes. Las tapas de las cajas de derivación quedarán adosadas al paramento.

Si el montaje fuera superficial, el recorrido de los tubos, de aislante rígido, se sujetará mediante grapas y las uniones de conductores se realizarán en cajas de derivación igual que en la instalación empotrada.

Se realizará la conexión de los conductores a las regletas, mecanismos y equipos.

Para garantizar una continua y correcta conexión los contactos se dispondrán limpios y sin humedad y se protegerán con envoltentes o pastas.

Las canalizaciones estarán dispuestas de forma que faciliten su maniobra, inspección y acceso a sus conexiones.

Las canalizaciones eléctricas se identificarán. Por otra parte, el conductor neutro o compensador, cuando exista, estará claramente diferenciado de los demás conductores.

Para la ejecución de las canalizaciones, estas se fijarán sobre las paredes por medio de bridas, abrazaderas, o collares de forma que no perjudiquen las cubiertas de los mismos. La distancia entre dos puntos de fijación sucesivos no excederá de 40 cm. Se evitará curvar los cables con un radio demasiado pequeño, y salvo prescripción en contra fijada en la Norma UNE correspondiente al cable utilizado, este radio no será inferior a 10 veces el diámetro exterior del cable.

Los cruces de los cables con canalizaciones no eléctricas se podrán efectuar por la parte anterior o posterior a éstas, dejando una distancia mínima de 3 cm entre la superficie exterior de la canalización no eléctrica y la cubierta de los cables, cuando el cruce se efectúe por la parte anterior de aquélla.

Los extremos de los cables serán estancos cuando las características de los locales o emplazamientos así lo exijan, utilizándose para este fin cajas u otros dispositivos adecuados. La estanqueidad podrá quedar asegurada con la ayuda de prensaestopas.

Los empalmes y conexiones se realizarán por medio de cajas o dispositivos equivalentes provistos de tapas desmontables que aseguren a la vez la continuidad de la protección mecánica establecida, el aislamiento y la inaccesibilidad de las conexiones y su verificación en caso necesario.

En caso de conductores aislados en el interior de huecos de la construcción, se evitarán, dentro de lo posible, las asperezas en el interior de los huecos y los cambios de dirección de los mismos en un número elevado o de pequeño radio de curvatura. La canalización podrá ser reconocida y conservada sin que sea necesaria la destrucción parcial de las paredes, techos, etc., o sus guarnecidos y decoraciones. Los empalmes y derivaciones de los cables serán accesibles, disponiéndose para ellos las cajas de derivación adecuadas.

Paso a través de elementos de la construcción: en toda la longitud de los pasos de canalizaciones no se dispondrán empalmes o derivaciones de cables. Para la protección mecánica de los cables en la longitud del paso, se dispondrán éstos en el interior de tubos

Instalación de puesta a tierra:

Se comprobará que la situación, el espacio y los recorridos de la instalación coinciden con el proyecto, principalmente la situación de las líneas principales de bajada a tierra, de las instalaciones y masas metálicas. En caso contrario se redefinirá según el criterio y bajo la supervisión de la dirección facultativa y se procederá al marcado por instalador autorizado de todos los componentes de la instalación.

Durante la ejecución de la obra se realizará una puesta a tierra provisional que estará formada por un cable conductor que unirá las máquinas eléctricas y masas metálicas que no dispongan de doble aislamiento y un conjunto de electrodos de picas.

Al iniciarse las obras de cimentación del edificio se dispondrá el cable conductor en el fondo de la zanja, a una profundidad no inferior a 80 cm formando una anillo cerrado exterior al perímetro del edificio, al que se conectarán los electrodos, hasta conseguir un valor mínimo de resistencia a tierra.

Una serie de conducciones enterradas unirá todas las conexiones de puesta tierra situadas en el interior del edificio. Estos conductores irán conectados por ambos extremos al anillo y la separación entre dos de estos conductores no será inferior a 4 m.

Los conductores de protección estarán protegidos contra deterioros mecánicos, químicos, electroquímicos y esfuerzos electrodinámicos. Las conexiones serán accesibles para la verificación y ensayos, excepto en el caso de las efectuadas en cajas selladas con material de relleno o en cajas no desmontables con juntas estancas. Ningún aparato estará intercalado en el conductor de protección, aunque para los ensayos podrán utilizarse conexiones desmontables mediante útiles adecuados.

Para la ejecución de los electrodos, en el caso de que se trate de elementos longitudinales hincados verticalmente (picas), se realizarán excavaciones para alojar las arquetas de conexión, se preparará la pica montando la punta de penetración y la cabeza protectora, se introducirá el primer tramo manteniendo verticalmente la pica con una llave, mientras se compruebe la verticalidad de la plomada. Paralelamente se golpeará con una maza, enterrando el primer tramo de la pica, se quitará la cabeza protectora y se enroscará el segundo tramo, enroscando de nuevo la cabeza protectora y volviendo a golpear; cada vez que se introduzca un nuevo tramo se medirá la resistencia a tierra. A continuación se deberá soldar o fijar el collar de protección y una vez acabado el pozo de inspección se realizará la conexión del conductor de tierra con la pica.

Durante la ejecución de las uniones entre conductores de tierra y electrodos de tierra se cuidará que resulten eléctricamente correctas. Las conexiones no dañarán ni a los conductores ni a los electrodos de tierra.

Sobre los conductores de tierra y en lugar accesible, se preverá un dispositivo para medir la resistencia de la toma de tierra correspondiente. Este dispositivo puede estar combinado con el borne principal de tierra, ser desmontable, mecánicamente seguro y asegurar la continuidad eléctrica.

Si los electrodos fueran elementos superficiales colocados verticalmente en el terreno, se realizará un hoyo y se colocará la placa verticalmente, con su arista superior a 50 cm como mínimo de la superficie del terreno; se recubrirá totalmente de tierra arcillosa y se regará. Se realizará el pozo de inspección y la conexión entre la placa y el conductor de tierra con soldadura aluminotérmica.

Se ejecutarán las arquetas registrables en cuyo interior alojarán los puntos de puesta a tierra a los que se sueldan en un extremo la línea de enlace con tierra y en el otro la línea principal de tierra. La puesta a tierra se ejecutará sobre apoyos de material aislante.

La línea principal se ejecutará empotrada o en montaje superficial, aislada con tubos de PVC, y las derivaciones de puesta a tierra con conducto empotrado aislado con PVC flexible. Sus recorridos serán lo más cortos posibles y sin cambios bruscos de dirección, y las conexiones de los conductores de tierra serán realizadas con tornillos de aprieto u otros elementos de presión, o con soldadura de alto punto de fusión.

•Condiciones de terminación

Instalación de baja tensión:

Las rozas quedarán cubiertas de mortero o yeso, y enrasadas con el resto de la pared. Terminada la instalación eléctrica interior, se protegerán las cajas y cuadros de distribución para evitar que queden tapados por los revestimientos posteriores de los paramentos. Una vez realizados estos trabajos se descubrirán y se colocarán los automatismos eléctricos, embellecedores y tapas. Al término de la instalación, e informada la dirección facultativa, el instalador autorizado emitirá la documentación reglamentaria que acredite la conformidad de la instalación con la Reglamentación vigente.

Instalación de puesta a tierra:

Al término de la instalación, el instalador autorizado, e informada la dirección facultativa, emitirá la documentación reglamentaria que acredite la conformidad de la instalación con la Reglamentación vigente.

Control de ejecución, ensayos y pruebas

Instalación de baja tensión:

Instalación general del edificio:

- Caja general de protección:
 - Dimensiones del nicho mural. Fijación (4 puntos).
 - Conexión de los conductores. Tubos de acometidas.
- Línea general de alimentación (LGA):
 - Tipo de tubo. Diámetro y fijación en trayectos horizontales. Sección de los conductores.
 - Dimensión de patinillo para línea general de alimentación. Registros, dimensiones.
 - Número, situación, fijación de pletinas y placas cortafuegos en patinillos de líneas generales de alimentación.
- Recinto de contadores:
 - Centralización de contadores: número y fijación del conjunto prefabricado y de los contadores. Conexiones de líneas generales de alimentación y derivaciones individuales.
 - Contadores trifásicos independientes: número y fijación del conjunto prefabricado y de los contadores. Conexiones.

Cuarto de contadores: dimensiones. Materiales (resistencia al fuego). Ventilación. Desagüe.

Cuadro de protección de líneas de fuerza motriz: situación, alineaciones, fijación del tablero. Fijación del fusible de desconexión, tipo e intensidad. Conexiones.

Cuadro general de mando y protección de alumbrado: situación, alineaciones, fijación. Características de los diferenciales, conmutador rotativo y temporizadores. Conexiones.

- Derivaciones individuales:

Patinillos de derivaciones individuales: dimensiones. Registros, (uno por planta). Número, situación y fijación de pletinas y placas cortafuegos.

Derivación individual: tipo de tubo protector, sección y fijación. Sección de conductores. Señalización en la centralización de contadores.

- Canalizaciones de servicios generales:

Patinillos para servicios generales: dimensiones. Registros, dimensiones. Número, situación y fijación de pletinas, placas cortafuegos y cajas de derivación.

Líneas de fuerza motriz, de alumbrado auxiliar y generales de alumbrado: tipo de tubo protector, sección. Fijación. Sección de conductores.

- Tubo de alimentación y grupo de presión:

Tubo de igual diámetro que el de la acometida, a ser posible aéreo.

Instalación interior del edificio:

- Cuadro general de distribución:

Situación, adosado de la tapa. Conexiones. Identificación de conductores.

- Instalación interior:

Dimensiones, trazado de las rozas.

Identificación de los circuitos. Tipo de tubo protector. Diámetros.

Identificación de los conductores. Secciones. Conexiones.

Paso a través de elementos constructivo. Juntas de dilatación.

Acometidas a cajas.

Se respetan los volúmenes de prohibición y protección en locales húmedos.

Red de equipotencialidad: dimensiones y trazado de las rozas. Tipo de tubo protector. Diámetro. Sección del conductor. Conexiones.

- Cajas de derivación:

Número, tipo y situación. Dimensiones según número y diámetro de conductores. Conexiones. Adosado a la tapa del paramento.

- Mecanismos:

Número, tipo y situación. Conexiones. Fijación al paramento.

Instalación de puesta a tierra:

- Conexiones:

Punto de puesta a tierra.

- Borne principal de puesta a tierra:

Fijación del borne. Sección del conductor de conexión. Conexiones y terminales. Seccionador.

- Línea principal de tierra:

Tipo de tubo protector. Diámetro. Fijación. Sección del conductor. Conexión.

- Picas de puesta a tierra, en su caso:

Número y separaciones. Conexiones.

- Arqueta de conexión:

Conexión de la conducción enterrada, registrable. Ejecución y disposición.

- Conductor de unión equipotencial:

Tipo y sección de conductor. Conexión. Se inspeccionará cada elemento.

- Línea de enlace con tierra:

Conexiones.

- Barra de puesta a tierra:

Fijación de la barra. Sección del conductor de conexión. Conexiones y terminales.

•Ensayos y pruebas

Instalación de baja tensión.

Instalación general del edificio:

Resistencia al aislamiento:

De conductores entre fases (si es trifásica o bifásica), entre fases y neutro y entre fases y tierra.

Instalación de puesta a tierra:

Resistencia de puesta a tierra del edificio. Verificando los siguientes controles:

La línea de puesta a tierra se empleará específicamente para ella misma, sin utilizar otras conducciones no previstas para tal fin.

Comprobación de que la tensión de contacto es inferior a 24 V en locales húmedos y 50 V en locales secos, en cualquier masa del edificio.

Comprobación de que la resistencia es menor de 20 ohmios.

Conservación y mantenimiento

Instalación de baja tensión. Se preservarán todos los componentes de la instalación del contacto con materiales agresivos y humedad.

Instalación de puesta a tierra. Se preservarán todos los elementos de materiales agresivos, impactos, humedades y suciedad

Prescripciones sobre verificaciones en el edificio terminado

Verificaciones y pruebas de servicio para comprobar las prestaciones finales del edificio

Instalación de baja tensión y de puesta a tierra. Documentación: certificados, boletines y documentación adicional exigida por la Administración competente.

5.4 Instalación de fontanería y aparatos sanitarios

5.4.1 Fontanería

Descripción

Descripción

Instalación de agua fría y caliente en red de suministro y distribución interior de los edificios incluidos en el ámbito de aplicación general del CTE, desde la toma de la red interior hasta las griferías, ambos inclusive.

Criterios de medición y valoración de unidades

Las tuberías y aislamientos se medirán y valorarán por metro lineal de longitud de iguales características, sin descontar los elementos intermedios como válvulas, accesorio, etc., todo ello completamente colocado e incluyendo la parte proporcional de accesorios, manguitos, soporte, etc. para tuberías, y la protección cuando exista para los aislamientos.

El resto de componentes de la instalación se medirán por unidad totalmente colocada y comprobada incluyendo todos los accesorios y conexiones necesarios para su correcto funcionamiento.

Prescripciones sobre los productos

Características y recepción de los productos que se incorporan a las unidades de obra

Productos constituyentes: llaves de paso, tubos, válvulas antirretorno, filtro, armario o arqueta del contador general, marco y tapa, contador general, depósito auxiliar de alimentación, grupo de presión, depósitos de presión, local de uso exclusivo para bombas, válvulas limitadoras de presión, sistemas de tratamiento de agua, batería de contadores, contadores divisionarios, colectores de impulsión y retorno, bombas de recirculación, aislantes térmicos, etc.

- Red de agua fría.
- Filtro de la instalación general: el filtro debe ser de tipo Y con un umbral de filtrado comprendido entre 25 y 50 µm, con malla de acero inoxidable y baño de plata, y autolimpiable.
- Sistemas de control y regulación de la presión:
- Grupos de presión. Deben diseñarse para que pueda suministrar a zonas del edificio alimentables con presión de red, sin necesidad de la puesta en marcha del grupo.
- Las bombas del equipo de bombeo serán de iguales prestaciones.
- Deposito de presión: estará dotado de un presostato con manómetro.
- Sistemas de tratamiento de agua.
- Los materiales utilizados en la fabricación de los equipos de tratamiento de agua deben tener las características adecuadas en cuanto a resistencia mecánica, química y microbiológica para cumplir con los requerimientos inherentes tanto al agua como al proceso de tratamiento.
- Todos los aparatos de descarga, tanto depósitos como grifos, los calentadores de agua instantáneos, los acumuladores, las calderas individuales de producción de ACS y calefacción y, en general, los aparatos sanitarios, llevarán una llave de corte individual.
- Instalaciones de agua caliente sanitaria.
- Distribución (impulsión y retorno).
- El aislamiento de las redes de tuberías, tanto en impulsión como en retorno, deberá ajustarse a lo dispuesto en el Reglamento de Instalaciones Térmicas en los Edificios y sus Instrucciones Técnicas Complementarias ITE.
- Tubos: material. Diámetro nominal, espesor nominal y presión nominal. Serie o tipo de tubo y tipo de rosca o unión. Marca del fabricante y año de fabricación. Norma UNE a la que responde. Dada la alteración que producen en las condiciones de potabilidad del agua, quedan prohibidos expresamente los tubos de aluminio y aquellos cuya composición contenga plomo. Se consideran adecuados para las instalaciones de agua de consumo humano los siguientes tubos:
 - Tubos de acero galvanizado, según RITE
 - Tubos de cobre, según Norma RITE
 - Tubos de acero inoxidable, según Norma UNE 19049-1:1997
 - Tubos de fundición dúctil, según Norma UNE EN 545:2011
 - Tubos de policloruro de vinilo no plastificado (PVC),
 - Tubos de policloruro de vinilo clorado (PVC-C), según Norma UNE EN ISO 15877:2009/A1:2011
 - Tubos de polietileno (PE), según Normas UNE EN 12201-2:2012+A1:2020 y UNE EN 12201-3:2012+A1:2013:2003
 - Tubos de polietileno reticulado (PE-X), según Norma UNE EN ISO 15875:2004
 - Tubos de polibutileno (PB), según Norma UNE EN ISO 15876:2017
 - Tubos de polipropileno (PP) según Norma UNE EN ISO 15874:2013/A1:2018
 - Tubos multicapa de polímero / aluminio / polietileno resistente a temperatura (PE-RT)
 - Tubos multicapa de polímero / aluminio / polietileno reticulado (PE-X).
- Griferías: materiales. Defectos superficiales. Marca del fabricante o del importador sobre el cuerpo o sobre el órgano de maniobra. Grupo acústico y clase de caudal.
- Accesorios.
- Grapa o abrazadera: será siempre de fácil montaje y desmontaje, así como aislante eléctrico.
- Sistemas de contabilización de agua fría: los contadores de agua deberán fabricarse con materiales que posean resistencia y estabilidad adecuada al uso al que se destinan, también deberán resistir las corrosiones.
- Todos los materiales utilizados en los tubos, accesorios y componentes de la red, incluyendo también las juntas elásticas y productos usados para la estanqueidad, así como los materiales de aporte y fundentes para soldaduras, cumplirán las condiciones y requisitos expuestos a continuación:
- No deben modificar las características organolépticas ni la salubridad del agua suministrada.
- Deben ser resistentes a la corrosión interior.
- Deben ser capaces de funcionar eficazmente en las condiciones de servicio previstas.
- Deben ser resistentes a temperaturas de hasta 40°C, y a las temperaturas exteriores de su entorno inmediato.
- Deben ser compatibles con el agua suministrada y no deben favorecer la migración de sustancias de los materiales en cantidades que sean un riesgo para la salubridad y limpieza del agua de consumo humano.
- Su envejecimiento, fatiga, durabilidad y las restantes características mecánicas, físicas o químicas, no deben disminuir la vida útil prevista de la instalación.
- Para cumplir las condiciones anteriores pueden utilizarse revestimientos, sistemas de protección o sistemas de tratamiento de agua.
- Uniones de tubos: de acero galvanizado o zincado, las roscas de los tubos serán del tipo cónico.
- El ACS se considera igualmente agua de consumo humano y cumplirá por tanto con todos los requisitos al respecto.
- El aislamiento térmico de las tuberías utilizado para reducir pérdidas de calor, evitar condensaciones y congelación del agua en el interior de las conducciones, se realizará con coquillas resistentes a la temperatura de aplicación. Los materiales utilizados como aislante térmico que cumplan la norma UNE 100171:1989 IN UNE 100171:1992: ERRATUM y se considerarán adecuados para soportar altas temperaturas.
- El material de válvulas y llaves no será incompatible con las tuberías en que se intercalen. El cuerpo de la llave ó válvula será de una sola pieza de fundición o fundida en bronce, latón, acero, acero inoxidable, aleaciones especiales o plástico. Solamente pueden emplearse válvulas de cierre por giro de 90° como válvulas de tubería si sirven como órgano de cierre para trabajos de mantenimiento.
- Se realizará la comprobación de la documentación de suministro en todos los casos, comprobando que coincide lo suministrado en obra con lo indicado en el proyecto y las normas UNE que sea de aplicación de acuerdo con el CTE.
- Se verificará el marcado CE para los productos siguientes:
 - Tubos y racores de acero para el transporte de líquidos acuosos, incluido el agua destinada al consumo humano .
 - Juntas para la conexión de tubos de acero y racores para el transporte de líquidos acuosos .
 - Tubos y racores de acero inoxidable para el transporte de líquidos acuosos .
 - Tubos redondos de cobre .
- Las piezas que hayan sufrido daños durante el transporte o que presentaren defectos no apreciados en la recepción en fábrica serán rechazadas.
- Asimismo serán rechazados aquellos productos que no cumplan las características técnicas mínimas que deban reunir.

Prescripción en cuanto a la ejecución por unidades de obra

Características técnicas de cada unidad de obra

•Condiciones previas: soporte

El soporte serán los paramentos horizontales y verticales, donde la instalación podrá disponerse vista, registrable o estar empotrada.

Las tuberías ocultas o empotradas preferentemente por patinillos o cámaras de fábrica, realizados al efecto o prefabricados, techos o suelos técnicos, muros cortina o tabiques técnicos. Si esto no fuera posible, discurrirán por rozas realizadas en paramentos de espesor adecuado, no estando permitido su empotramiento en tabiques de ladrillo hueco sencillo.

Las instalaciones sólo podrán ser ejecutadas por instaladores o empresas instaladoras que cumplan con la reglamentación vigente en su ámbito de actuación.

Revisión de documentación: certificados, boletines y documentación adicional exigida por la Administración competente.

•Compatibilidad entre los productos, elementos y sistemas constructivos

Para prevenir el fenómeno electroquímico de la corrosión galvánica entre metales con diferente potencial, se adoptarán las siguientes medidas:

Evitar el contacto entre dos metales de distinta actividad. En caso de no poder evitar el contacto, se deberá seleccionar metales próximos en la serie galvánica.

Aislar eléctricamente los metales con diferente potencial.

Evitar el acceso de agua y oxígeno a la zona de unión de los dos metales.

Según el CTE DB HS 4, se evitará el acoplamiento de tuberías y elementos de metales con diferentes valores de potencial electroquímico excepto cuando según el sentido de circulación del agua se instale primero el de menor valor.

En particular, las tuberías de cobre no se colocarán antes de las conducciones de acero galvanizado, según el sentido de circulación del agua. No se instalarán aparatos de producción de ACS en cobre colocados antes de canalizaciones en acero.

Excepcionalmente, por requisitos insalvables de la instalación, se admitirá el uso de manguitos antielectrolíticos, de material plástico, en la unión del cobre y el acero galvanizado. Se autoriza sin embargo, el acoplamiento de cobre después de acero galvanizado, montando una válvula de retención entre ambas tuberías.

Se podrán acoplar al acero galvanizado elementos de acero inoxidable.

En las vainas pasamuros, se interpondrá un material plástico para evitar contactos inconvenientes entre distintos materiales.

Según el CTE DB HS 4, las tuberías metálicas se protegerán contra la agresión de todo tipo de morteros, del contacto con el agua en su superficie exterior y de la agresión del terreno mediante la interposición de un elemento separador de material adecuado e instalado de forma continua en todo el perímetro de los tubos y en toda su longitud, no dejando juntas de unión de dicho elemento que interrumpen la protección e instalándolo igualmente en todas las piezas especiales de la red, tales como codos, curvas.

Toda conducción exterior y al aire libre, se protegerá igualmente.

Si las tuberías y accesorios están concebidos como partes de un mismo sistema de instalación, éstos no se mezclarán con los de otros sistemas.

Los materiales que se vayan a utilizar en la instalación, en relación con su afectación al agua que suministre no deben presentar incompatibilidad electroquímica entre sí.

El material de válvulas y llaves no será incompatible con las tuberías en que se intercalen.

No podrán emplearse para las tuberías ni para los accesorios, materiales que puedan producir concentraciones de sustancias nocivas que excedan los valores permitidos por el Real Decreto 140/2003, de 7 de febrero.

Dada la alteración que producen en las condiciones de potabilidad del agua, quedan prohibidos expresamente los tubos de aluminio y aquellos cuya composición contenga plomo.

Cuando los tubos discurren enterrados o empotrados los revestimientos que tendrán serán según el material de los mismos, serán:

Para tubos de acero con revestimiento de polietileno, bituminoso, de resina epoxídica o con alquitrán de poliuretano.

Para tubos de cobre con revestimiento de plástico.

Para tubos de fundición con revestimiento de película continua de polietileno, de resina epoxídica, con betún, con láminas de poliuretano o con zincado con recubrimiento de cobertura

Proceso de ejecución

•Ejecución

Ejecución redes de tuberías, según el CTE DB HS 4:

Cuando discurran por conductos, éstos estarán debidamente ventilados y contarán con un adecuado sistema de vaciado. El trazado de las tuberías vistas se efectuará en forma limpia y ordenada. Si estuvieran expuestas a cualquier tipo de deterioro por golpes o choques fortuitos, deberán protegerse adecuadamente. Las conducciones no deben ser instaladas en contacto con el terreno, disponiendo siempre de un adecuado revestimiento de protección.

Uniones y juntas:

Las uniones de los tubos serán estancas, según el CTE DB HS 4. Las uniones de tubos resistirán adecuadamente la tracción. Son admisibles las soldaduras fuertes. En las uniones tubo-accesorio se observarán las indicaciones del fabricante.

Protecciones:

Según el CTE DB HS 4, tanto en tuberías empotradas u ocultas como en tuberías vistas, se considerará la posible formación de condensaciones en su superficie exterior y se dispondrá un elemento separador de protección, no necesariamente aislante pero sí con capacidad de actuación como barrera antivapor.

Según el CTE DB HS 4 cuando la temperatura exterior del espacio por donde discurre la red pueda alcanzar valores capaces de helar el agua de su interior, se aislará térmicamente dicha red con aislamiento adecuado al material de constitución y al diámetro de cada tramo afectado.

Según el CTE DB HS 4, cuando una tubería haya de atravesar cualquier paramento del edificio u otro tipo de elemento constructivo que pudiera transmitirle esfuerzos perjudiciales de tipo mecánico, lo hará dentro de una funda circular, de mayor diámetro y suficientemente resistente. Cuando en instalaciones vistas, el paso se produzca en sentido vertical, el pasatubo sobresaldrá al menos 3 cm por el lado en que pudieran producirse golpes ocasionales, con el fin de proteger al tubo. Igualmente, si se produce un cambio de sentido, éste sobresaldrá como mínimo una longitud igual al diámetro de la tubería más 1 cm. Cuando la red de tuberías atravesase, en superficie o de forma empotrada, una junta de dilatación constructiva del edificio, se instalará un elemento o dispositivo dilatador.

Según el CTE DB HS 4, a la salida de las bombas se instalarán conectores flexibles, que actúen de protección contra el ruido.

Grapas y abrazaderas, según el CTE DB HS 4, la colocación de grapas y abrazaderas para la fijación de los tubos a los paramentos se hará de forma tal que los tubos queden perfectamente alineados con dichos paramentos, guarden las distancias exigidas y no transmitan ruidos y/o vibraciones al edificio.

Soportes, según el CTE DB HS 4, se dispondrán soportes de manera que el peso de los tubos cargue sobre estos y nunca sobre los propios tubos o sus uniones. No podrán anclarse en ningún elemento de tipo estructural, salvo que en determinadas ocasiones no sea posible otra solución.

Alojamiento del contador general, según el CTE DB HS 4, la cámara o arqueta de alojamiento del contador general estará construida de tal forma que una fuga de agua en la instalación no afecte al resto del edificio. A tal fin, estará impermeabilizada y contará con un desagüe en su piso o fondo que garantice la evacuación del caudal de agua máximo previsto en la acometida. Las superficies interiores de la cámara o arqueta, cuando ésta se realice "in situ", se terminarán adecuadamente mediante un enfoscado, bruñido y fratasado, sin esquinas en el fondo, que a su vez tendrá la pendiente adecuada hacia el sumidero. Si la misma fuera prefabricada cumplirá los mismos requisitos de forma general. En cualquier caso, contará con la pre-instalación adecuada para una conexión de envío de señales para la lectura a distancia del contador. Las cámaras o arquetas estarán cerradas con puertas capaces de resistir adecuadamente tanto la acción de la intemperie como posibles esfuerzos mecánicos derivados de su utilización y situación. En las mismas, se practicarán aberturas que posibiliten la necesaria ventilación de la cámara.

Contadores divisionarios aislados, según el CTE DB HS 4, se alojarán en cámara, arqueta o armario según las distintas posibilidades de instalación y cumpliendo los requisitos establecidos para el contador general en cuanto a sus condiciones de ejecución.

Depósito auxiliar de alimentación para grupo de sobre elevación, según el CTE DB HS 4, habrá de ser fácilmente accesible así como fácil de limpiar. Contará en cualquier caso con tapa y esta ha de estar asegurada contra deslizamiento y disponer en la zona más alta de suficiente ventilación y aireación. Habrá que asegurar todas las uniones con la atmósfera contra la entrada de animales e inmisiones nocivas con sifón para el rebosado. Estarán, en todos los casos, provistos de un rebosadero. Se dispondrá, en la tubería de alimentación al depósito, de uno o varios dispositivos de cierre. Dichos dispositivos serán válvulas pilotadas. En el caso de existir exceso de presión habrá de interponerse, antes de dichas válvulas, una que limite dicha presión con el fin de no producir el deterioro de las anteriores. La centralita dispondrá de un hidronivel. Se dispondrá de los mecanismos necesarios que permitan la fácil evacuación del agua contenida en el depósito, para facilitar su mantenimiento y limpieza. Asimismo, se construirán y conectarán de manera que el agua se renueve por su propio modo de funcionamiento evitando siempre la existencia de agua estancada.

Bombas para grupo de sobre elevación, según el CTE DB HS 4, se montarán sobre bancada de hormigón u otro tipo de material que garantice la suficiente masa e inercia del conjunto e impida la transmisión de ruidos y vibraciones al edificio. Entre la bomba y la bancada irán interpuestos elementos antivibratorios adecuados al equipo a instalar, sirviendo estos de anclaje del mismo a la citada bancada. A la salida de cada bomba se instalará un manguito elástico. Igualmente, se dispondrán llaves de cierre, antes y después de cada bomba. Las bombas de impulsión se instalarán preferiblemente sumergidas.

Deposito de presión, según el CTE DB HS 4, estará dotado de un presostato con manómetro, tarado a las presiones máxima y mínima de servicio, haciendo las veces de interruptor, comandando la centralita de maniobra y control de las bombas. Los valores correspondientes de reglaje han de figurar de forma visible en el depósito. En equipos con varias bombas de funcionamiento en cascada, se instalarán tantos presostatos como bombas se desee hacer entrar en funcionamiento. El depósito de presión dispondrá de una válvula de seguridad, situada en su parte superior, con una presión de apertura por encima de la presión nominal de trabajo e inferior o igual a la presión de timbrado del depósito. Si se instalaran varios depósitos de presión, estos pueden disponerse tanto en línea como en derivación.

Funcionamiento alternativo de grupo de presión convencional, según el CTE DB HS 4, se preverá una derivación alternativa (by-pass) para el funcionamiento alternativo del grupo de presión convencional. Esta derivación llevará incluidas una válvula de tres vías motorizada y una válvula antirretorno posterior a ésta. El accionamiento de la válvula también podrá ser manual. Cuando existan baterías mezcladoras, se instalará una reducción de presión centralizada. Asimismo, se dispondrá de un racor de conexión para la instalación de un aparato de medición de presión o un puente de presión diferencial. El filtro ha de instalarse antes del primer llenado de la instalación, y se situará inmediatamente delante del contador según el sentido de circulación del agua. En la ampliación de instalaciones existentes o en el cambio de tramos grandes de instalación, es conveniente la instalación de un filtro adicional en el punto de transición. Sólo se instalarán aparatos de dosificación conformes con la reglamentación vigente.

•Condiciones de terminación

La instalación se entregará terminada, conectada y comprobada.

●Control de ejecución

Instalación general del edificio.

Acometida: tubería de acometida atraviesa el muro por un orificio con pasatubos rejuntado e impermeabilizado. Llave de registro (exterior al edificio). Llave de paso, alojada en cámara impermeabilizada en el interior del edificio.

Contador general: situación del armario o cámara; colocación del contador, llaves y grifos; diámetro y recibido del manguito pasamuros.

Llave general: diámetro y recibido del manguito pasamuros; colocación de la llave.

Tubo de alimentación y grupo de presión: diámetro; a ser posible aéreo.

Grupo de presión: marca y modelo especificado

Depósito hidroneumático: homologado por el Ministerio de Industria.

Equipo de bombeo: marca, modelo, caudal, presión y potencia especificados. Llevará válvula de asiento a la salida del equipo y válvula de aislamiento en la aspiración. Fijación, que impida la transmisión de esfuerzos a la red y vibraciones.

Batería de contadores divisionarios: local o armario de alojamiento, impermeabilizado y con sumidero sifónico. Colocación del contador y llave de paso. Separación de otras centralizaciones de contadores (gas, electricidad...) Fijación del soporte; colocación de contadores y llaves.

Instalación particular del edificio.

Montantes:

Grifos para vaciado de columnas, cuando se hayan previsto.

En caso de instalación de antiarrietes, colocación en extremos de montantes y con llave de corte.

Diámetro y material especificados (montantes).

Pasatubos en muros y forjados, con holgura suficiente.

Posición paralela o normal a los elementos estructurales.

Comprobación de las separaciones entre elementos de apoyo o fijación.

Derivación particular:

Canalizaciones a nivel superior de los puntos de consumo.

Llaves de paso en locales húmedos.

Distancia a una conducción o cuadro eléctrico mayor o igual a 30 cm.

Diámetros y materiales especificados.

Tuberías de PVC, condiciones especiales para no impedir la dilatación.

Tuberías de acero galvanizado empotradas, no estarán en contacto con yeso o mortero mixto.

Tuberías de cobre recibidas con grapas de latón. La unión con galvanizado mediante manguitos de latón. Protección, en el caso de ir empotradas.

Prohibición de utilizar las tuberías como puesta a tierra de aparatos eléctricos.

Grifería:

Verificación con especificaciones de proyecto.

Colocación correcta con junta de aprieto.

Calentador individual de agua caliente y distribución de agua caliente:

Cumple las especificaciones de proyecto.

Calentador de gas. Homologado por Industria. Distancias de protección. Conexión a conducto de evacuación de humos. Rejillas de ventilación, en su caso.

Termo eléctrico. Acumulador. Conexión mediante interruptor de corte bipolar.

En cuartos de baño, se respetan los volúmenes de prohibición y protección.

Disposición de llaves de paso en entrada y salida de agua de calentadores o termos.

●Ensayos y pruebas

Pruebas de las instalaciones interiores.

Prueba de resistencia mecánica y estanquidad de todas las tuberías, elementos y accesorios que integran la instalación, estando todos sus componentes vistos y accesibles para su control. Una vez realizada la prueba anterior a la instalación se le conectarán la grifería y los aparatos de consumo, sometiéndose nuevamente a la prueba anterior.

En caso de instalaciones de ACS se realizarán las siguientes pruebas de funcionamiento:

Medición de caudal y temperatura en los puntos de agua.

Obtención de los caudales exigidos a la temperatura fijada una vez abiertos el número de grifos estimados en la simultaneidad.

Comprobación del tiempo que tarda el agua en salir a la temperatura de funcionamiento una vez realizado el equilibrado hidráulico de las distintas ramas de la red de retorno y abiertos uno a uno el grifo más alejado de cada uno de los ramales, sin haber abierto ningún grifo en las últimas 24 horas.

Serán motivo de rechazo las siguientes condiciones:

Medidas no se ajustan a lo especificado.

Colocación y uniones defectuosas.

Estanquidad: ensayados el 100% de conductos y accesorios, se rechazará la instalación si no se estabiliza la presión a las dos horas de comenzada la prueba.

Funcionamiento: ensayados el 100% de grifos, fluxores y llaves de paso de la instalación, se rechazará la instalación si se observa funcionamiento deficiente en: estanquidad del conjunto completo, aguas arriba y aguas abajo del obturador, apertura y cierre correctos, sujeción mecánica sin holguras, movimientos ni daños al elemento al que se sujeta.

Conservación y mantenimiento

Las acometidas que no sean utilizadas inmediatamente tras su terminación o que estén paradas temporalmente, deben cerrarse en la conducción de abastecimiento. Las acometidas que no se utilicen durante un año deben ser taponadas.

Se procederá a la limpieza de filtros de grifos y de cualquier otro elemento que pueda resultar obstruido antes de la entrega de la obra.

Sistemas de tratamiento de agua.

Los productos químicos utilizados en el proceso deben almacenarse en condiciones de seguridad en función de su naturaleza y su forma de utilización. La entrada al local destinado a su almacenamiento debe estar dotada de un sistema para que el acceso sea restringido a las personas autorizadas para su manipulación.

Prescripciones sobre verificaciones en el edificio terminado

Verificaciones y pruebas de servicio para comprobar las prestaciones finales del edificio

Instalación general del edificio.

Prueba hidráulica de las conducciones:

Prueba de presión

Prueba de estanquidad

Grupo de presión: verificación del punto de tarado de los presostatos.

Nivel de agua/ aire en el depósito.

Lectura de presiones y verificaciones de caudales.

Comprobación del funcionamiento de válvulas.

Instalaciones particulares.

Prueba hidráulica de las conducciones:

Prueba de presión

Prueba de estanquidad

Prueba de funcionamiento: simultaneidad de consumo.

Caudal en el punto más alejado.

5.4.2 Aparatos sanitarios

Descripción

Descripción

Dispositivos pertenecientes al equipamiento higiénico de los edificios, empleados tanto para el suministro local de agua como para su evacuación. Cuentan con suministro de agua fría y caliente mediante grifería y están conectados a la red de evacuación de aguas.

Bañeras, platos de ducha, lavabos, inodoros, bidés, vertederos, urinarios, etc., incluyendo los sistemas de fijación utilizados para garantizar su estabilidad contra el vuelco, y su resistencia necesaria a cargas estáticas. Estos a su vez podrán ser de diferentes materiales: porcelana, porcelana vitrificada, acrílicos, fundición, chapa de acero esmaltada, etc.

Criterios de medición y valoración de unidades

Se medirá y valorará por unidad de aparato sanitario, completamente terminada su instalación incluidas ayudas de albañilería y fijaciones, sin incluir grifería ni desagües.

Prescripciones sobre los productos

Características y recepción de los productos que se incorporan a las unidades de obra

Todos los aparatos sanitarios llevarán una llave de corte individual.

Todos los edificios en cuyo uso se prevea la concurrencia pública deben contar con dispositivos de ahorro de agua en los grifos. Los dispositivos que pueden instalarse con este fin son: grifos con aireadores, grifería termostática, grifos con sensores infrarrojos, grifos con pulsador temporizador, fluxores y llaves de regulación antes de los puntos de consumo.

Los rociadores de ducha manual deben tener incorporado un dispositivo antirretorno.

La recepción de los productos, equipos y sistemas comprende el control de la documentación de los suministros (incluida la correspondiente al marcado CE, cuando sea pertinente), el control mediante distintivos de calidad o evaluaciones técnicas de idoneidad y el control mediante ensayos.

Productos con marcado CE:

- Inodoros y conjuntos de inodoros con sifón incorporado.
- Bañeras de hidromasaje.
- Fregaderos de cocina.
- Bidets.
- Cubetas de lavado comunes para usos domésticos.

Las características de los aparatos sanitarios se verificarán con especificaciones de proyecto, y se comprobará la no existencia de manchas, bordes desportillados, falta de esmalte, ni otros defectos en las superficies lisas. Se verificará que el color sea uniforme y la textura lisa en toda su superficie. En caso contrario se rechazarán las piezas con defecto.

Durante el almacenamiento, se mantendrá la protección o se protegerán los aparatos sanitarios para no dañarlos antes y durante el montaje.

Prescripción en cuanto a la ejecución por unidades de obra

Características técnicas de cada unidad de obra

•Condiciones previas: soporte

En caso de:

Inodoros, vertederos, bidés y lavabos con pie: el soporte será el paramento horizontal pavimentado.

En ciertos bidés, lavabos e inodoros: el soporte será el paramento vertical ya revestido.

Fregaderos y lavabos encastrados: el soporte será el propio mueble o meseta.

Bañeras y platos de ducha: el soporte será el forjado limpio y nivelado.

Se preparará el soporte, y se ejecutarán las instalaciones de agua fría- caliente y saneamiento, previamente a la colocación de los aparatos sanitarios.

•Compatibilidad entre los productos, elementos y sistemas constructivos

Para prevenir el fenómeno electroquímico de la corrosión galvánica entre metales con diferente potencial, se adoptarán las siguientes medidas:

Evitar el contacto entre dos metales de distinta actividad. En caso de no poder evitar el contacto, se deberá seleccionar metales próximos en la serie galvánica.

Aislar eléctricamente los metales con diferente potencial.

Evitar el acceso de agua y oxígeno a la zona de unión de los dos metales.

No habrá contacto entre el posible material de fundición o planchas de acero de los aparatos sanitarios con yeso.

Proceso de ejecución

•Ejecución

Los aparatos sanitarios se fijarán al soporte horizontal o vertical con las fijaciones suministradas por el fabricante, y dichas uniones se sellarán con silicona neutra o pasta selladora, al igual que las juntas de unión con la grifería.

Los aparatos metálicos tendrán instalada la toma de tierra con cable de cobre desnudo, para la conexión equipotencial eléctrica.

Las válvulas de desagüe se solaparán a los aparatos sanitarios interponiendo doble anillo de caucho o neopreno para asegurar la estanquidad.

Los mecanismos de alimentación de cisternas que conlleven un tubo de vertido hasta la parte inferior del depósito, deberán incorporar un orificio antisifón u otro dispositivo eficaz antirretorno.

Según el CTE DB HS 4, la instalación deberá suministrar a los aparatos y equipos del equipamiento higiénico los caudales que figuran en la tabla 2.1. En los aparatos sanitarios la llegada de agua se realizará de tal modo que no se produzcan retornos. En las zonas de pública concurrencia de los edificios, los grifos de los lavabos y las cisternas estarán dotados de dispositivos de ahorro de agua. En todos los aparatos que se alimentan directamente de la distribución de agua, tales como bañeras, lavabos, bidés, fregaderos, lavaderos, y en general, en todos los recipientes, el nivel inferior de la llegada del agua debe verter a 2 cm, por lo menos, por encima del borde superior del recipiente.

Una vez montados los aparatos sanitarios, se montarán sus griferías y se conectarán con la instalación de fontanería y con la red de saneamiento.

•Tolerancias admisibles

En bañeras y duchas: horizontalidad 1 mm/ m.

En lavabo y fregadero: nivel 1 cm y caída frontal respecto al plano horizontal < ó = 5 mm.

Inodoros, bidés y vertederos: nivel 1 cm y horizontalidad 2 mm.

•Condiciones de terminación

Todos los aparatos sanitarios quedarán nivelados en ambas direcciones en la posición prevista y fijados solidariamente a sus elementos soporte.

Quedará garantizada la estanquidad de las conexiones con el conducto de evacuación.

Los grifos quedarán ajustados mediante roscas (junta de aprieto).

El nivel definitivo de la bañera será el correcto para el alicatado, y la holgura entre el revestimiento y la bañera no será superior a 1,5 mm, que se sellará con silicona neutra.

Control de ejecución, ensayos y pruebas

•Control de ejecución

Verificación con especificaciones de proyecto.
Unión correcta con junta de aprieto entre el aparato sanitario y la grifería.
Fijación y nivelación de los aparatos.

Conservación y mantenimiento

Todos los aparatos sanitarios se precintarán evitando su utilización y protegiéndolos de materiales agresivos, impactos, humedad y suciedad.
Sobre los aparatos sanitarios no se manejarán elementos duros y pesados que en su caída puedan hacer saltar el esmalte.
No se someterán los elementos a cargas para las cuales no están diseñados, especialmente si van colgados de los muros en lugar de apoyados en el suelo.

5.5 Instalación de gas y combustibles líquidos

5.5.1 Gas natural

Descripción

Descripción

Instalaciones de gas natural en edificios de viviendas.

Criterios de medición y valoración de unidades

Las tuberías, vainas o conductos se valorarán por metro lineal de longitud de iguales características, sin descontar los elementos intermedios como válvulas, accesorio, etc., todo ello completamente colocado e incluyendo la parte proporcional de accesorios, manguitos, soportes, etc.

El resto de componentes de la instalación se medirán por unidad totalmente colocada y comprobada incluyendo todos los accesorios y conexiones necesarios para su correcto funcionamiento.

Prescripciones sobre los productos

Características y recepción de los productos que se incorporan a las unidades de obra

La recepción de los productos, equipos y sistemas comprende el control de la documentación de los suministros (incluida la del marcado CE cuando sea pertinente), el control mediante distintivos de calidad o evaluaciones técnicas de idoneidad y el control mediante ensayos.

- Tubos y accesorios:
 - De polietileno calidad PE80 o PE 100, conformes a la norma UNE-EN 1555.
 - De cobre, estirado en frío, sin soldadura (tubos), tipo Cu-DHP, de acuerdo con UNE-EN 1057.
 - De acero, tubos conforme a UNE 36864, y UNE 14096, accesorios conforme a UNE-EN 10242.
- Acero inoxidable conforme a UNE 19049-1.
- Otros materiales aceptados en UNE-EN 1775.
- Vainas, conductos y pasamuros: metálicos, plásticos rígidos o de obra, conforme a UNE 60670-4.
- Tallos de polietileno-cobre o polietileno-acero. Conforme a UNE 60405.
- Conjuntos de regulación y reguladores de presión. Según UNE 60404, UNE 60410 o UNE 60402.
- Contadores y sus soportes, según UNE-EN 1359, UNE 60510, UNE-EN 12261, UNE-EN 12480, UNE 60495.
- Centralizaciones de contadores según UNE 60490.
- Llaves de corte según UNE-EN 331, fácilmente precintables y bloqueables en posición "cerrado".
- Conexiones a aparatos, rígidas o flexibles, según UNE 60670-7.
- Tomas de presión, según UNE 60719.
- Juntas elastoméricas .
- Sistemas de detección de fugas .

Las piezas que no cumplan las especificaciones de proyecto, hayan sufrido daños durante el transporte o que presentaren defectos serán rechazadas.

Almacenamiento y manipulación (criterios de uso, conservación y mantenimiento)

El almacenamiento en obra se hará dentro de los respectivos embalajes originales y de acuerdo con las instrucciones del fabricante. Será en un lugar protegido de lluvias y focos húmedos, en zonas alejadas de posibles impactos. No estarán en contacto con el terreno.

Prescripción en cuanto a la ejecución por unidades de obra

Características técnicas de cada unidad de obra

•Condiciones previas: soporte

El soporte serán los paramentos horizontales y verticales, donde la instalación podrá disponerse vista, registrable o estar empotrada.

Las instalaciones sólo podrán ser ejecutadas por instaladores o empresas instaladoras que cumplan con la reglamentación vigente en su ámbito de actuación.

•Compatibilidad entre los productos, elementos y sistemas constructivos

Para prevenir el fenómeno electroquímico de la corrosión galvánica entre metales con diferente potencial, se adoptarán las siguientes medidas:

Evitar el contacto entre dos metales de distinta actividad. En caso de no poder evitar el contacto, se deberá seleccionar metales próximos en la serie galvánica.

Aislar eléctricamente los metales con diferente potencial.

Evitar el acceso de agua y oxígeno a la zona de unión de los dos metales.

Los conductos de extracción no podrán compartirse con otros conductos ni con locales de otros usos excepto con los trasteros.

Las distancias mínimas de separación de una tubería vista a conducciones de otros servicios (conducción eléctrica, de agua, vapor, chimeneas, mecanismos eléctricos, etc.), deberán ser de 3 cm en curso paralelo y de 1 cm en cruce. La distancia mínima al suelo deberá ser de 3 cm. Estas distancias se medirán entre las partes exteriores de los elementos considerados (conducciones o mecanismos). No habrá contacto entre tuberías, ni de una tubería de gas con estructuras metálicas del edificio.

En caso de conducciones ajenas que atraviesan el recinto de centralización de contadores, se deberá evitar que una conducción ajena a la instalación de gas discorra de forma vista. Cuando esto no se pueda evitar, se debe tener en cuenta lo siguiente:

La conducción que lo atraviesa no deberá tener accesorios o juntas desmontables y los puntos de penetración y salida deben ser estancos. Si se trata de tubos de plomo o de material plástico deberán estar, además, alojados en el interior de un conducto.

Las conducciones vistas de suministro eléctrico se deberán alojar en una vaina continua de acero.

La conducción no deberá obstaculizar las ventilaciones del recinto ni la operación y mantenimiento de la instalación de gas (llaves, reguladores de abonado, contadores, etc.).

●Ejecución

Como criterio general, las instalaciones de gas se deberán ejecutar de forma que las tuberías sean vistas o alojadas en vainas o conductos, para poder ser reparadas o sustituidas total o parcialmente en cualquier momento de su vida útil, a excepción de los tramos que deban discurrir enterrados.

Cuando las tuberías (vistas o enterradas) atraviesen muros o paredes exteriores o interiores de la edificación, se deberán proteger con tubos pasamuros adecuados.

Las tuberías pertenecientes a la instalación común deberán discurrir por zonas comunitarias del edificio (fachada, azotea, patios, vestíbulos, caja de escalera, etc.). Las tuberías de la instalación individual deberán discurrir por zonas comunitarias del edificio, o por el interior de la vivienda o local que suministran.

Cuando en algún tramo de la instalación receptora no se puedan cumplir estas condiciones, se adoptará en él la modalidad de "tuberías alojadas en vainas o conductos".

El paso de tuberías no debe transcurrir por el interior de: huecos de ascensores o montacargas; locales que contengan transformadores eléctricos de potencia; locales que contengan recipientes de combustible líquido (a estos efectos, los vehículos a motor o un depósito no tienen la consideración de recipiente de combustible líquido); conductos de evacuación de basura o productos residuales; chimeneas o conductos de evacuación de productos de la combustión; conductos o bocas de aireación o ventilación, a excepción de aquellos que sirvan para la ventilación de locales con instalaciones y/o equipos que utilicen el propio gas suministrado.

No se debe utilizar el alojamiento de tuberías dentro de los forjados que constituyan el suelo o techo de las viviendas o locales.

En caso de tuberías vistas: deberán quedar convenientemente fijadas a elementos sólidos de la construcción mediante accesorios de sujeción, para soportar el peso de los tramos y asegurar la estabilidad y alineación de la tubería. Los elementos de sujeción serán desmontables, quedando convenientemente aislados de la conducción y permitiendo las posibles dilataciones de las tuberías.

Cerca de la llave de montante y en todo caso al menos una vez en zona comunitaria, se deberá señalizar la tubería adecuadamente con la palabra "gas" o con una franja amarilla situada en zona visible. En caso de tuberías vistas no se podrá utilizar tubo de polietileno.

Las tuberías alojadas en el interior de vainas o conductos deberán ser continuas o bien estar unidas mediante soldadura y no podrán disponer de órganos de maniobra, en todo su recorrido por la vaina o conducto. Las vainas serán continuas en todo su recorrido y quedarán convenientemente fijadas mediante elementos de sujeción. Cuando la vaina sea metálica, no estará en contacto con las estructuras metálicas del edificio ni con otras tuberías, y será compatible con el material de la tubería, a efectos de evitar la corrosión. Cuando su función sea la ventilación de tuberías, los dos extremos de la vaina deberán comunicar con el exterior del recinto, zona o cámara que atraviesa (o bien uno solo, debiendo estar entonces el otro sellado a la tubería).

Los conductos serán continuos en todo su recorrido, si bien podrán disponer de registros para el mantenimiento de las tuberías. Estos registros serán estancos con accesibilidad de grado 2 ó 3. Cuando el conducto sea metálico, no deberá estar en contacto con las estructuras metálicas del edificio ni con otras tuberías y deberá ser compatible con el material de la tubería, a efectos de evitar la corrosión.

Cuando su función sea la ventilación de tuberías, los dos extremos del conducto deberán comunicar con el exterior del recinto, zona o cámara que atraviesa (o bien uno solo, debiendo estar entonces el otro sellado a la tubería).

No se instalarán tuberías enterradas directamente en el suelo de las viviendas o locales cerrados destinados a usos no domésticos. Los tramos enterrados de las instalaciones receptoras se llevarán a cabo según los métodos constructivos y de protección de tuberías fijados en el reglamento vigente. Se podrán enterrar tubos de polietileno, de cobre o de acero, recomendándose el uso de polietileno en lo referente a redes y acometida exterior de combustibles gaseosos.

Tuberías empotradas. Esta modalidad de ubicación se limitará al interior de un muro o pared, y tan solo se puede utilizar en los casos en que se deban rodear obstáculos o conectar dispositivos alojados en armarios o cajetines. Si la pared que rodea el tubo contiene huecos, éstos se deberán obturar. Para ello se debe utilizar tubo de acero soldado o de acero inoxidable, o bien tubo de cobre con una longitud máxima de empotramiento de 40 cm, pero en estos tramos de tubería no puede existir ninguna unión. Excepcionalmente, en el caso de tuberías que suministren a un conjunto de regulación y/o de contadores, la longitud de empotramiento de tuberías podrá estar comprendida entre 40 cm y 2,50 m. Cuando una tubería se instale empotrada, de forma previa a su instalación se deberá limpiar de todo óxido o suciedad, aplicar una capa de imprimación y protegerla mediante la aplicación de una doble capa de cinta protectora anticorrosión adecuada (al 50% de solape).

Ubicación de los conjuntos de regulación. Los conjuntos de regulación deberán ser de grado de accesibilidad 2 y solo se instalarán en los siguientes emplazamientos:

a) En el interior de armarios adosados o empotrados en paredes exteriores de la edificación.

b) En el interior de armarios o nichos exclusivos para este uso situados en el interior de la edificación, pero con al menos una de sus paredes colindante con el exterior.

c) En el interior de recintos de centralización de contadores.

d) En el interior de salas de calderas, cuando sea para el suministro de gas a las mismas.

En el caso de situación en nicho, recinto de centralización de contadores y salas de calderas, se puede prescindir del armario.

En los casos a) y b) el armario o nicho deberá disponer de una ventilación directa al exterior al menos de 5 cm², siendo admisible la de la holgura entre puerta y armario, cuando dicha holgura represente una superficie igual o mayor de dicho valor.

En los casos c) y d), cuando el recinto de centralización de contadores o la sala de calderas estén ubicados en el interior del edificio, sus puertas de acceso deberán ser estancas y sus ventilaciones directas al exterior.

En los casos b), c) y d), el conducto de la válvula de alivio deberá disponer de ventilación directa al exterior.

Ubicación de los reguladores MOP (Máxima presión de operación) de entrada: superior a 0,05 en inferior o igual a 0,4 bar y MOP de salida inferior a 0,05 bar y los MOP de entrada inferior a 0,05 bar y MOP de salida inferior a 0,05 bar. Estos reguladores se deben instalar directamente en la entrada del contador o en línea en la instalación individual de gas.

Tomas de presión. En toda instalación receptora individual se deberá instalar una toma de presión, preferentemente a la salida del contador.

Llave de acometida: es la llave que da inicio a la instalación receptora de gas, se deberá instalar en todos los casos. El emplazamiento lo deberá decidir la empresa distribuidora, situándola próxima o en el mismo muro o límite de la propiedad, y satisfaciendo la accesibilidad grado 1 ó 2 desde zona pública, tanto para la empresa distribuidora como para los servicios públicos, (bomberos, policía, etc.).

Llave del edificio: se deberá instalar lo más cerca posible de la fachada del edificio o sobre ella misma, y permitirá cortar el servicio de gas a éste. El emplazamiento lo determina la empresa instaladora y la empresa distribuidora de acuerdo con la Propiedad. Su accesibilidad deberá ser de grado 2 ó 3 para la empresa distribuidora.

Llave de montante colectivo: se deberá instalar cuando exista más de un montante colectivo y tendrá grado de accesibilidad 2 ó 3 para la empresa distribuidora desde la zona común o pública.

Llave de usuario: salvo lo indicado en el apartado 4.2 de la Norma UNE 60670-5:2005, la llave de usuario se deberá instalar en todos los casos para aislar cada instalación individual y tener grado 2 de accesibilidad para la empresa distribuidora desde zona común o desde el límite de la propiedad, salvo en el caso de que exista una autorización expresa de la empresa distribuidora.

Llaves integrantes de la instalación individual.

Llave de contador. Se deberá instalar en todos los casos y situarse en el mismo recinto, lo más cerca posible de la entrada del contador o de la entrada del regulador de usuario cuando este se acople a la entrada del contador.

Llave de vivienda o de local privado. Se deberá instalar en todos los casos y tener accesibilidad de grado 1 para el usuario. Se deberá instalar en el exterior de la vivienda o local de uso no doméstico al que suministra, pero debiendo ser accesible desde el interior. Se podrá instalar en su interior, pero en este caso el emplazamiento debe ser tal que el tramo anterior a la llave dentro de la vivienda o local privado resulte lo más corto posible.

Llave de conexión de aparato. Se deberá instalar para cada aparato a gas, y deberá estar ubicada lo más cerca posible del aparato a gas y en el mismo recinto. Su accesibilidad debe ser de grado 1 para el usuario. En el caso de aparatos de cocción, la llave del aparato se puede instalar, para facilitar la operatividad de la misma, en un recinto contiguo de la misma vivienda o local privado, siempre y cuando estén comunicados mediante una puerta.

Contadores. Para gases menos densos que el aire, los contadores no deberán situarse en un nivel inferior al primer sótano o semisótano. Para gases más densos que el aire, los contadores no se deberán situar en un nivel inferior al de la planta baja. Los recintos, (local técnico, armario o nicho y conducto técnico) destinados a la instalación de contadores deberán estar reservados exclusivamente para instalaciones de gas. El totalizador del contador se deberá situar a una altura inferior a 2,20 m del suelo. En el caso de módulos prefabricados, esta altura puede ser de hasta 2,40 m, siempre y cuando se habilite el recinto con una escalera o útil similar que facilite al técnico correspondiente efectuar la lectura.

En caso de fincas plurifamiliares, los contadores se deberán instalar centralizados, en recintos situados en zonas comunitarias del edificio y con accesibilidad grado 2 para la empresa distribuidora.

En caso de fincas unifamiliares o locales destinados a usos no domésticos, el contador se deberá instalar en un recinto tipo armario o nicho, situado preferentemente en la fachada o muro límite de la propiedad, y con accesibilidad grado 2 desde el exterior del mismo para la empresa distribuidora.

En caso de instalación centralizada de contadores: se pueden centralizar de forma total en un local técnico o armario, o bien de forma parcial en locales técnicos, armarios o conductos técnicos en rellano. Los locales técnicos, armarios y conductos técnicos pueden ser prefabricados o construirse con obra de fábrica y enlucidos interiormente. La puerta de acceso al recinto, sea local técnico o armario de centralización total o parcial, o armario o nicho para más de un

contador, abrirá hacia fuera y dispondrá de cerradura con llave normalizada por la empresa distribuidora. Si se trata de un local técnico, la puerta abrirá desde el interior del mismo sin necesidad de llave. En el recinto de centralización, junto a cada llave de contador, existirá una placa identificativa que lleve grabada, de forma indeleble, la indicación de la vivienda (piso y puerta) o local al que suministra. Dicha placa debe ser metálica o de plástico rígido.

En el caso de recintos de centralización diseñados para más de dos contadores, en un lugar visible del interior del recinto se colocará un cartel informativo que contenga, como mínimo, las siguientes inscripciones:

Prohibido fumar o encender fuego.

Asegúrese que la llave de maniobra es la que corresponde.

No abrir una llave sin asegurarse que las del resto de la instalación correspondiente están cerradas.

En el caso de cerrar una llave equivocadamente, no la vuelva a abrir sin comprobar que el resto de las llaves de la instalación correspondiente están cerradas.

Además, en el exterior de la puerta del recinto se deberá situar un cartel informativo que contenga la siguiente inscripción: "Contadores de gas".

Ventilación de los recintos de centralización de contadores: los locales técnicos, armarios exteriores o interiores y conductos técnicos de centralización de contadores deberán disponer de una abertura de ventilación situada en su parte inferior y otra situada en su parte superior. Las aberturas de ventilación podrán ser por orificio o por conducto. Las aberturas de ventilación serán preferentemente directas, es decir, deberán comunicar con el exterior o con un patio de ventilación. Las aberturas de ventilación se deberán proteger con una rejilla fija. La ventilación directa de los armarios situados en el exterior también se podrán realizar a través de la parte inferior y superior de la propia puerta.

Locales donde se ubican los aparatos de gas: en los locales que estén situados a un nivel inferior a un primer sótano no se deberán instalar aparatos de gas. Cuando el gas suministrado sea más denso que el aire, en ningún caso se debe instalar aparatos de gas en un primer sótano.

Los locales destinados a dormitorio y los locales de baño, ducha o aseo, no deberán contener aparatos de gas de circuito abierto. En este tipo de locales sólo se pueden instalar aparatos a gas de circuito estanco, debiendo cumplir la reglamentación vigente en lo referente a locales húmedos, en el caso de baños, duchas o aseos.

No se deberán ubicar aparatos de circuito abierto conducidos de tiro natural en un local o galería cerrada que comunique con un dormitorio, local de baño o ducha, cuando la única posibilidad de acceso de estos últimos sea a través de una puerta que comunique con el local o galería donde está el aparato. Los aparatos a gas de circuito abierto conducido para locales de uso doméstico, se deben instalar en galerías, terrazas, en recintos o locales exclusivos para estos aparatos, o en otros locales de uso restringido (lavaderos, garajes individuales, etc.). También se pueden instalar este tipo de aparatos en cocinas, siempre que se apliquen las medidas necesarias que impidan la interacción entre los dispositivos de extracción mecánica de la cocina y el sistema de evacuación de los productos de combustión.

Los dos párrafos anteriores no son de aplicación a los aparatos de uso exclusivo para la producción de agua caliente sanitaria.

•Condiciones de terminación

Al término de la instalación, el instalador autorizado, e informada la dirección facultativa, emitirá la documentación reglamentaria que acredite la conformidad de la instalación con la Reglamentación vigente.

Control de ejecución, ensayos y pruebas

•Control de ejecución

Dimensiones y cota de solera.

Colocación de la llave de cierre y del regulador de presión.

Enrasado de la tapa con el pavimento.

En los montantes, colocación y diámetro de la tubería así como que la distancia de las grapas de fijación sea menor o igual a 2 m.

Colocación de manguitos pasamuros y existencia de la protección de los tramos necesarios con fundas.

Colocación y precintado de las llaves de paso.

Diámetros y colocación de los conductos, así como la fijación de las grapas.

Colocación de los manguitos pasamuros y existencia de fundas para protección de tramos.

En la entrada al contador y en cada punto de consumo, existencia de una llave de paso.

En el calentador, cumplimiento de las distancias de protección y su conexión al conducto de evacuación cuando así se requiera.

Existencia de rejillas de aireación en el local de consumo, así como su altura de colocación y dimensiones.

•Ensayos y pruebas

La instalación deberá superar una prueba de estanquidad cuyo resultado deberá ser documentado de acuerdo con la legislación vigente. La prueba de estanquidad se deberá realizar con aire o gas inerte, sin usar ningún otro tipo de gas o líquido. Antes de iniciar la prueba de estanquidad se deberá asegurar que están cerradas las llaves que delimitan la parte de la instalación a ensayar, así como que están abiertas las llaves intermedias. Una vez alcanzado el nivel de presión necesario y transcurrido un tiempo prudencial para que se estabilice la temperatura, se deberá realizar la primera lectura de presión y empezar a contar el tiempo de ensayo.

Conservación y mantenimiento

Se preservarán todos los elementos de materiales agresivos, impactos, humedades y suciedad.

Se mantendrán tapadas todas las instalaciones hasta el momento de su conexión a los aparatos y a la red.

Prescripciones sobre verificaciones en el edificio terminado

Verificaciones y pruebas de servicio para comprobar las prestaciones finales del edificio

Pruebas previas al suministro:

Previamente a la solicitud de puesta en servicio, la empresa suministradora deberá disponer de la documentación técnica de la instalación receptora, según lo establecido en la legislación vigente. Una vez firmado el contrato de suministro, la empresa suministradora deberá proceder a realizar las pruebas previas contempladas en la legislación vigente. Levadas a cabo con resultado satisfactorio, la empresa suministradora extenderá un Certificado de Pruebas Previas y solicitará para instalaciones receptoras suministradas desde redes de distribución, la puesta en servicio de la instalación a la empresa distribuidora correspondiente.

Puesta en servicio:

Para la puesta en servicio de una instalación suministrada desde una red de distribución, la empresa distribuidora procederá a realizar las comprobaciones y verificaciones establecidas en las disposiciones que al respecto le son de aplicación. Una vez llevadas a cabo, para dejar la instalación en servicio, la empresa distribuidora deberá realizar, además, las siguientes operaciones:

Comprobar que quedan cerradas, bloqueadas y precintadas las llaves de usuario de las instalaciones individuales que no sean objeto de puesta en servicio en ese momento.

Comprobar que quedan cerradas, bloqueadas, precintadas y taponadas las llaves de conexión de aquellos aparatos a gas pendientes de instalación o de poner en marcha.

Abrir la llave de acometida y purgar las instalaciones que van a quedar en servicio, que en el caso más general deberán ser: la acometida interior, la instalación común y, si se da el caso, las instalaciones individuales que sean objeto de puesta en servicio.

La operación de purgado deberá realizarse con la precauciones necesarias, asegurándose que al darla por acabada no existe mezcla de aire-gas dentro de los límites de inflamabilidad en el interior de la instalación dejada en servicio.

5.5.2 Combustibles líquidos

Descripción

Descripción

Almacenamientos de carburantes y combustibles líquidos, para el propio uso del consumidor final en instalaciones domésticas.

Criterios de medición y valoración de unidades

Los depósitos se medirán y valorarán por unidad, incluso válvulas y demás piezas especiales y accesorios para su total instalación y conexión. Instalado sobre soportes o bancada.

Las canalizaciones de acero o cobre se medirán y valorarán por metro lineal de iguales características totalmente instaladas y verificadas.

El resto de componentes de la instalación: boca de carga, depósito nodriza, resistencia eléctrica, bomba, grupo de presión, etc., se medirán y valorarán por unidad totalmente instalada.

Prescripciones sobre los productos

Características y recepción de los productos que se incorporan a las unidades de obra

La recepción de los productos, equipos y sistemas comprende el control de la documentación de los suministros (incluida la correspondiente al marcado CE, cuando sea pertinente), el control mediante distintivos de calidad o evaluaciones técnicas de idoneidad y el control mediante ensayos.

Genéricamente la instalación contará con:

- Depósito: de chapa de acero, resinas de poliéster, acero inoxidable o de polietileno y plásticos reforzados con fibra de vidrio.
- Canalizaciones: de acero o cobre. Pueden ser de llenado, de ventilación, de aspiración, de retorno. Las tuberías para la conducción de hidrocarburos serán de fundición dúctil, acero, cobre, plástico u otros materiales adecuados para la conducción del producto petrolífero que se trate. Para la tubería de cobre el espesor de pared mínimo será de 1 mm.
- Válvulas: de cierre rápido, de retención, de seguridad, reguladora de presión y de pie.
- Botella de tranquilización.
- Filtro de aceite.
- Resistencia eléctrica y campana.
- Boca de carga y arqueta para boca de carga.
- Indicador e interruptor de nivel.
- Tapa de registro.

En algunos casos la instalación incluirá:

- Depósito nodriza.
- Bomba.
- Grupo de presión.
- Sistemas de protección contra la corrosión.
- Cubetos.

Los depósitos se diseñarán y construirán conforme a las normas UNE 53 361, UNE 53 432, UNE 53 496, UNE 62 350, UNE 62 351 y UNE 62 352.

Se podrán construir depósitos de doble pared, cuyas paredes podrán ser del mismo o distinto material.

Productos con marcado CE:

- Sistemas separadores de líquidos ligeros, por ejemplo aceite y petróleo.
- Depósitos estáticos de material termoplásticos para el almacenamiento aéreo de carburantes, queroseno y diesel para calefacción doméstica. Depósitos de polietileno moldeados por soplado y/o rotacional y de poliamida 6 fabricados por polimerización aniónica.
- Dispositivos de prevención del rebosamiento para tanques estáticos de combustibles líquidos de petróleo.

No procede el control de recepción mediante ensayos.

Las piezas que no cumplan las especificaciones de proyecto, hayan sufrido daños durante el transporte o que presentaren defectos serán rechazadas.

Almacenamiento y manipulación (criterios de uso, conservación y mantenimiento)

El almacenamiento en obra se hará dentro de los respectivos embalajes originales y de acuerdo con las instrucciones del fabricante. Será en un lugar protegido de lluvias y focos húmedos, en zonas alejadas de posibles impactos. No estarán en contacto con el terreno.

Prescripción en cuanto a la ejecución por unidades de obra

Características técnicas de cada unidad de obra

•Condiciones previas: soporte

El soporte de la instalación será el terreno en el que se colocará el depósito ya sea en superficie (interior o exterior) o enterrado.

Cuando el depósito se encuentre en superficie, se ejecutará sobre el terreno una solera para instalaciones con sumidero sobre la que se fijarán los tacos sustentantes del depósito.

Si el depósito se encuentra enterrado, será el propio relleno del foso el que sirva de elemento soporte al mismo, si bien cuando se prevean subidas de nivel freático o inundaciones, se deberá prever un anclaje del depósito formado por unas pletinas o cables de acero que lo, fijados a él en su parte superior y anclados en sus extremos libres a unos tacos de hormigón en forma de tronco de cono invertido, con un peso tal que el empuje no pueda vencer 1,5 veces el peso del depósito vacío, considerando el nivel de agua a cota máxima.

•Compatibilidad entre los productos, elementos y sistemas constructivos

Para prevenir el fenómeno electroquímico de la corrosión galvánica entre metales con diferente potencial, se adoptarán las siguientes medidas:

Evitar el contacto entre dos metales de distinta actividad. En caso de no poder evitar el contacto, se deberá seleccionar metales próximos en la serie galvánica.

Aislar eléctricamente los metales con diferente potencial.

Evitar el acceso de agua y oxígeno a la zona de unión de los dos metales.

En el caso de depósitos enterrados cuando existan aguas selenitosas o corrosivas se protegerá el depósito construyendo un muro de hormigón impermeabilizado.

Cuando los suelos sean agresivos con un pH > 6,5 se deberá proteger catódicamente el depósito y las canalizaciones subterráneas afectadas.

Proceso de ejecución

•Ejecución

Las uniones de los tubos entre sí y de estos con los accesorios se harán de acuerdo con los materiales en contacto, asegurando la estanqueidad, sin que ésta se vea afectada por los carburantes o combustibles que se conduzcan. Las conducciones tendrán el menor número posible de uniones en su recorrido. Estas podrán realizarse con sistemas desmontables y/o fijos. Las uniones desmontables serán permanentemente accesibles.

Si se trata de instalación con depósito enterrado, previo a la ejecución del mismo se realizará una zanja de dimensiones suficientes para alojar el/los depósito/s permitiendo que todo él quede recubierto con una capa de terreno de 50 cm de espesor.

La ejecución de la instalación será diferente según se trate de depósitos en superficie (interiores o exteriores) o enterrados.

Tratándose de depósitos interiores, la capacidad total de almacenamiento no será mayor a 3 m³. Se colocarán en un recinto único para ellos, en planta baja con ventilación al exterior natural o forzada a un lugar seguro, mediante conducto resistente al fuego. Alrededor de este existirá un espacio libre de 40 cm y estará a 50 cm del suelo. La distancia entre depósitos será igual al radio del mayor. Se dejará previsto un espacio libre para extraer las tuberías para su mantenimiento. Las puertas y ventanas del recinto abrirán hacia el exterior. La puerta será de chapa de acero y llevará un letrero escrito con caracteres fácilmente visibles que avisen "Atención. Depósito de combustible. Prohibido fumar, encender fuego, acercar llamas o aparatos que produzcan chispas"; dicha puerta no tendrá ventilación y estará elevada del pavimento 20 cm como mínimo, siendo recomendable que dicha altura constituya con la superficie del recinto, una cubeta de capacidad igual al volumen que tienen los depósitos como mínimo. La instalación eléctrica y de iluminación del recinto serán antideflagrantes (bajo tubo de acero, con los interruptores, limitadores de corriente y cuadros de maniobra localizados en el exterior de la entrada del recinto). Se ejecutarán macizos de hormigón para apoyo del depósito.

Si los depósitos son exteriores, y de simple pared, estarán contenidos en cubetos formados por solera, muros de fábrica y provistos de sumidero. La capacidad del cubeto será la siguiente: cuando contenga un solo depósito será igual a la de éste (considerando que el recipiente no existe). Cuando varios depósitos se agrupen en un mismo cubeto, su capacidad será al menos el mayor de los siguientes valores: el 100% del depósito mayor, considerando que no existe éste pero sí los demás; el 10% de la capacidad global de los depósitos, considerando que no existe ningún recipiente en su interior. El cubeto será

impermeable, y tendrá una inclinación del 2% hacia una arqueta de recogida y evacuación de vertidos. En almacenamientos de capacidad inferior a 5.000 litros de producto de las clases C y D, se puede sustituir el cubeto por otras medidas de seguridad que eviten la posibilidad de impacto sobre los depósitos. La conducción de evacuación de las aguas de lluvia y derrames de combustible, llevará una válvula de cierre rápido y no verterá al alcantarillado sino a un pozo absorbente ejecutado exclusivamente para este uso. La distancia mínima del depósito a las edificaciones será de 3 m, y del borde interior del cubeto de 1 m. La distancia de cada depósito a las paredes del cubeto será igual al diámetro de aquel y entre depósitos igual al radio mayor. Sobre el borde del cubeto se colocará una tela metálica de una altura desde el pavimento exterior de 2,50 m, con puerta provista de cerradura. Se ejecutarán macizos de hormigón para apoyo del depósito.

Si el depósito es enterrado, podrá ser de tres tipos:

Fosa cerrada (habitación encerrada): la instalación se realizará como si se tratase de instalación de superficie en interior de edificación.

Fosa abierta. El almacenamiento está por debajo de la cota del terreno, sin estar cubierto ni cerrado. Las paredes de la excavación hacen las veces de cubeto. Se realizará la evacuación del agua de lluvia.

Fosa semiabierta. La distancia mínima entre la cubierta y la coronación de las paredes, muros, etc., de la fosa será de 50 cm, permitiendo una correcta ventilación.

En depósitos enterrados, en el interior o exterior del edificio, la distancia desde cualquier parte del depósito a los límites de la propiedad será mayor a 50 cm. y la profundidad del foso no será menor del diámetro del depósito más 1,50 m. Si por encima del foso hay que circular o estacionar vehículos se construirá una losa de hormigón que sobrepase en 50 cm el perímetro del foso, si no es así el contorno del foso se rodeará de un bordillo. Cuando las características del terreno no garanticen un corte vertical de las paredes de vaciado, las paredes del foso se realizarán con muro de ladrillo u hormigón armado.

En el depósito, las virolas y fondos irán unidos con soldadura eléctrica, tanto interior como exteriormente. Irán protegidos interiormente con pintura resistente a los derivados del petróleo y exteriormente contra la corrosión mediante pintura alquitranada en caliente. Tendrá una resistencia mínima a rotura de 5.000 kg/cm² y un límite elástico superior a 3.600 kg/cm² y contenido de azufre y fósforo inferior al 0,06%, no presentará impurezas, agregaciones de colada o picadas de laminación. Tendrá forma cilíndrica y fondos elipsoidales o torisféricos, y llevará en su generatriz superior una boca de forma circular o elíptica provista de tapa.

Se indicará en una placa: "presión de timbre, superficie exterior, capacidad, fecha de pruebas, número de registro y de fabricación y nombre de producto y fabricante".

En el caso de depósito enterrado, se cubrirá con arena y se ejecutará una arqueta de registro.

La instalación se completará con la instalación de accesorios.

Las canalizaciones de llenado, de ventilación, de aspiración y retorno podrán ejecutarse exteriores o subterráneas. En el caso de canalizaciones de acero en superficie, las uniones y piezas irán roscadas, excepto las canalizaciones que vayan alojadas en la arqueta de boca que irán embridadas. Para la estanquidad de la unión se pintarán con minio las roscas y en la unión se emplearán estopas o cintas de estanquidad. Su fijación se realizará mediante grapas o anillos de acero galvanizado interponiendo anillos elásticos de goma o fieltro con separación máxima de 2 m.

Si las canalizaciones son de acero enterradas irán apoyadas sobre un lecho de arena y las uniones y piezas irán soldadas.

Si las canalizaciones son de cobre en superficie, las uniones se realizarán mediante manguito soldado por capilaridad con aleación de plata y fijación con grapas de latón, interponiendo anillos de goma o fieltro con separación máxima de 40 cm. Si la canalización es enterrada irá apoyada en lecho de arena y las uniones serán de la misma forma.

En todos los casos cuando la tubería atravesase muros, tabiques o forjados, se dispondrá un manguito pasamuros con holgura rellena de masilla.

Los elementos de la instalación como depósitos y canalizaciones, quedarán protegidos contra la corrosión y pintados.

Los elementos metálicos de la instalación estarán a efectos de protección catódica, conectados a la red de puesta a tierra del edificio.

El resto de componentes de la instalación cumplirán las siguientes condiciones de ejecución:

Las válvulas dependiendo del tipo:

Las de cierre rápido, estarán constituidas por cuerpo de bronce para roscar.

Las de retención, por cuerpo metálico de latón o bronce para roscar o embridar. Soportarán una temperatura de servicio de 80 °C.

Las de seguridad, por cuerpo metálico de acero reforzado, fundición, latón o bronce, para roscar o embridar. Irán provistas de un dispositivo de regulación para tarado, resorte de compresión y escape conducido.

Las reguladoras de presión, por cuerpo de fundición, asiento de bronce para roscar o embridar y con tornillo de regulación de la presión de salida. La presión será regulable hasta 4 kg/cm² e irán equipadas con manómetro y grifo de purga.

Las de pie, por cuerpo de bronce para roscar de un solo asiento.

La botella de tranquilización, será de cuerpo metálico de acero reforzado, cobre o latón de forma cilíndrica, provisto de dispositivo de purga de aire y vaciado, llevará acoplamiento para roscar o embridar las canalizaciones de alimentación, retorno y los latiguillos de alimentación al quemador.

El filtro de aceite, permitirá su limpieza sin tener que interrumpir el círculo de líquido, ni penetrar aire, soportará temperaturas de 80 °C, y se indicará el tipo de combustible que puede filtrar.

La resistencia eléctrica podrá ser tipo horquilla o fondo, estará protegida frente a sobretensiones, llevará termostato incorporado (20 °C-80 °C) y dispondrá de rosca para adaptarse al depósito. La campana será de material termoestable y permitirá el acoplamiento de la resistencia eléctrica de fondo y la entrada y salida de las canalizaciones de aspiración, retorno y la salida de posibles gases del precalentamiento.

La boca de carga estará constituida por cuerpo de bronce para roscar, tapón de protección, y conexión de mangueras de alimentación.

El indicador de nivel se compondrá de cuadro de lectura, sonda y tapón para adoptar a la tapa del depósito, podrá ser neumático o eléctrico, llevando en este caso instalación eléctrica con cables antihumedad, y podrá medir el nivel de líquido en metros ó % de volumen. El interruptor de nivel se compondrá de un sistema de boyas y un interruptor de corriente que cierre y abra el contacto del grupo motobomba de la canalización de aspiración, cuando el nivel de combustible esté al mínimo o máximo respectivamente. Llevará acoplado un avisador de reserva óptico.

La tapa de registro será de fundición y de tipo boca de hombre o boca de carga.

El depósito nodriza, tendrá una resistencia a la rotura de 5.000 kg/cm², y un límite elástico superior a 3.600 kg/cm², y contenido de azufre y fósforo inferior al 0,06%, no presentará impurezas, agregaciones de colada o picadas de laminación. Las bridas y fondos irán unidos por soldadura eléctrica a tope, tanto interior como exterior. Pintado interior y exterior con pintura resistente a los derivados del petróleo. Tendrá forma cilíndrica y fondos elipsoidales o torisféricos, y llevará en su parte superior una boca de registro para limpieza y tapa prevista para acoplar sondas e interruptores de nivel y ventilación. Tendrá previsto acoplamiento de resistencia eléctrica, termostatos y grifo de purga para drenaje en su parte inferior.

La bomba estará constituida por grupo de fundición, autoaspirante y reversible, con rejilla en el extremo y toma provista de inversor. Con prensa estopas para roscar o embridar. De régimen no superior a 1.500 r.p.m. Todos sus elementos serán inalterables al aceite caliente.

El grupo de presión se compondrá de conjunto moto-bomba para hidrocarburos ligeros, depósito de expansión, filtro, contador con relé térmico, latiguillos y colector, presostatos con interruptores para abrir o cerrar según la presión, manómetro, vacuómetro, y válvulas de seguridad.

•Condiciones de terminación

Quedará conectado a la red que debe alimentar y en condiciones de servicio.

En el caso de depósito enterrado, los ánodos de sacrificio se clavarán en la arena, conectados entre sí con cable de cobre aislado y unidos al depósito con tornillos dentro de la arqueta de registro. La tapa de registro se enrasará al pavimento y servirá de protección a válvulas y aparatos de control. El indicador de nivel adaptado a la tapa.

Al término de la instalación, el instalador autorizado, e informada la dirección facultativa, emitirá la documentación reglamentaria que acredite la conformidad de la instalación con la Reglamentación vigente.

Control de ejecución, ensayos y pruebas

- Depósitos:
Dimensiones de la fosa en caso de depósitos enterrados.
Dimensiones y separación entre apoyos en caso de depósitos en superficie.
Accesorios y situación.
- Canalizaciones:
Colocación.
Calorifugado cuando sean canalizaciones calorifugadas.
Relleno de zanja para canalizaciones enterradas.
- Válvulas, botella de tranquilización, filtro de aceite:
Colocación.
- Resistencia eléctrica:
Colocación y potencia.
- Boca de carga y arqueta de boca de carga:
Colocación de la boca de carga.

Dimensiones, cota de solera, rasante de la tapa con el pavimento de la arqueta.
Depósito nodriza, bomba y grupo de presión:
Colocación y bomba en su caso.

•Ensayos y pruebas

Pruebas de servicio:

Estanquidad de las canalizaciones de aspiración y retorno con agua a presión. Se separarán las bombas, manómetros, así como todo accesorio que pueda ser dañado. Se tapará el extremo de tramo de tubería en que se vaya a realizar la prueba y se transmitirá por el extremo contrario, mediante una bomba hidráulica, una presión mínima de 5 kg/cm², manteniéndola 15 minutos y comprobando que no hay caída de presión, deformaciones, poros, fisuras, etc.

Conservación y mantenimiento

Se preservarán todos los elementos de materiales agresivos, impactos, humedades y suciedad.

Prescripciones sobre verificaciones en el edificio terminado

Verificaciones y pruebas de servicio para comprobar las prestaciones finales del edificio

Documentación: Certificados, boletines y documentación adicional exigida por la Administración competente.

5.6 Instalación de alumbrado

5.6.1 Alumbrado de emergencia

Descripción

Descripción

Instalación de iluminación que, en caso de fallo del alumbrado normal, suministra la iluminación necesaria para facilitar la visibilidad a los usuarios de manera que puedan abandonar el edificio, evita las situaciones de pánico y permite la visión de las señales indicativas de las salidas y la situación de los equipos y medios de protección existentes.

Criterios de medición y valoración de unidades

Unidad de equipo de alumbrado de emergencia, totalmente terminada, incluyendo las luminarias, lámparas, los equipos de control y unidades de mando, la batería de acumuladores eléctricos o la fuente central de alimentación, fijaciones, conexión con los aislamientos necesarios y pequeño material.

Prescripciones sobre los productos

Características y recepción de los productos que se incorporan a las unidades de obra

- Instalación de alumbrado de emergencia:

Según el CTE DB SUA 4, apartado 2.3:

La instalación será fija, con fuente propia de energía, con funcionamiento automático en caso de fallo de la instalación de alumbrado normal. (Se considerará como fallo de alimentación el descenso de la tensión de alimentación por debajo del 70% de su valor nominal).

El alumbrado de emergencia de las vías de evacuación deberá alcanzar al menos el 50% del nivel de iluminación requerido al cabo de los 5 s y el 100% a los 60 s.

Durante una hora, como mínimo, a partir del instante en que tenga lugar el fallo la instalación cumplirá las condiciones de servicio indicadas en el CTE DB SUA 4, apartado 2.3.

Según el apartado 3.4 de ITC-BT28, la alimentación del alumbrado de emergencia será automática con corte breve (es decir, disponible en 0,5 segundos). Se incluyen dentro de este alumbrado el de seguridad y el de reemplazamiento.

Según el apartado 3.4 DE ITC-BT28:

- Aparatos autónomos para alumbrado de emergencia:

Luminaria que proporciona alumbrado de emergencia de tipo permanente o no permanente en la que todos los elementos, tales como la batería, la lámpara, el conjunto de mando y los dispositivos de verificación y control, si existen, están contenidos dentro de la luminaria o a una distancia inferior a 1 m de ella.

Los aparatos autónomos destinados a alumbrado de emergencia deberán cumplir las normas UNE EN 60598-2-22 y la norma UNE 20392 o UNE 20062, según sea la luminaria para lámparas fluorescentes o incandescentes, respectivamente.

- Luminaria alimentada por fuente central:

Luminaria que proporciona alumbrado de emergencia de tipo permanente, o no permanente y que está alimentada a partir de un sistema de alimentación de emergencia central, es decir, no incorporado en la luminaria. Las luminarias que actúan como aparatos de emergencia alimentados por fuente central deberán cumplir lo expuesto en la norma UNE-EN 60.598 - 2-22.

Los distintos aparatos de control, mando y protección generales para las instalaciones del alumbrado de emergencia por fuente central entre los que figurará un voltímetro de clase 2,5 por lo menos; se dispondrán en un cuadro único; situado fuera de la posible intervención del público.

Las líneas que alimentan directamente los circuitos individuales de los alumbrados de emergencia alimentados por fuente central, estarán protegidas por interruptores automáticos con una intensidad nominal de 10 A como máximo. Una misma línea no podrá alimentar más de 12 puntos de luz o, si en la dependencia o local considerado existiesen varios puntos de luz para alumbrado de emergencia, éstos deberán ser repartidos, al menos, entre dos líneas diferentes, aunque su número sea inferior a doce.

La recepción de los productos, equipos y sistemas comprende el control de la documentación de los suministros (incluida la del marcado CE cuando sea pertinente), el control mediante distintivos de calidad o evaluaciones técnicas de idoneidad y el control mediante ensayos.

- Señales de evacuación indicativas de las salidas y de las señales indicativas de los medios manuales de protección contra incendios y de los de primeros auxilios:

Según el CTE DB SUA 4, apartado 2.4:

La luminancia de cualquier área de color de seguridad de la señal debe ser al menos de 2 cd/m² en todas las direcciones de visión importantes;

La relación de la luminancia máxima a la mínima dentro del color blanco o de seguridad no debe ser mayor de 10:1, debiéndose evitar variaciones importantes entre puntos adyacentes.

La relación entre la luminancia L_{blanca} , y la luminancia L_{color} >10, no será menor que 5:1 ni mayor que 15:1.

Las señales de seguridad deben estar iluminadas al menos al 50% de la iluminancia requerida, al cabo de 5 s, y al 100% al cabo de 60 s.

- Luminaria:

Tensión asignada o la(s) gama(s) de tensiones.

Clasificación de acuerdo con las UNE correspondientes.

Indicaciones relativas al correcto emplazamiento de las lámparas en un lugar visible.

Gama de temperaturas ambiente en el folleto de instrucciones proporcionado por la luminaria.

Flujo luminoso.

- Equipos de control y unidades de mando:

Los dispositivos de verificación destinados a simular el fallo de la alimentación nominal, si existen, deben estar claramente marcados.

Características nominales de los fusibles y/o de las lámparas testigo cuando estén equipadas con estos.

Los equipos de control para el funcionamiento de las lámparas de alumbrado de emergencia y las unidades de mando incorporadas deben cumplir con las CEI correspondientes.

- La batería de acumuladores eléctricos o la fuente central de alimentación:

Los aparatos autónomos deben estar claramente marcados con las indicaciones para el correcto emplazamiento de la batería, incluyendo el tipo y la tensión asignada de la misma.

Las baterías de los aparatos autónomos deben estar marcadas, con el año y el mes o el año y la semana de fabricación, así como el método correcto a seguir para su montaje.

- Lámpara: se indicará la marca de origen, la potencia en vatios, la tensión de alimentación en voltios y el flujo nominal en lúmenes. Además, para las lámparas fluorescentes, se indicarán las condiciones de encendido y color aparente, el flujo nominal en lúmenes, la temperatura de color en °K y el índice de rendimiento de color.

Además se tendrán en cuenta las características contempladas en las UNE correspondientes.

Las piezas que no cumplan las especificaciones de proyecto, hayan sufrido daños durante el transporte o que presentaren defectos serán rechazadas.

El almacenamiento de los productos en obra se hará dentro de los respectivos embalajes originales y de acuerdo con las instrucciones del fabricante. Será en un lugar protegido de lluvias y focos húmedos, en zonas alejadas de posibles impactos. No estarán en contacto con el terreno.

Prescripción en cuanto a la ejecución por unidades de obra

Características técnicas de cada unidad de obra

●Condiciones previas: soporte

La fijación se realizará una vez acabado completamente el paramento que lo soporte.

●Compatibilidad entre los productos, elementos y sistemas constructivos

Para prevenir el fenómeno electroquímico de la corrosión galvánica entre metales con diferente potencial, se adoptarán las siguientes medidas:

Evitar el contacto entre dos metales de distinta actividad. En caso de no poder evitar el contacto, se deberá seleccionar metales próximos en la serie galvánica.

Aislar eléctricamente los metales con diferente potencial.

Evitar el acceso de agua y oxígeno a la zona de unión de los dos metales.

Cuando algún elemento de la instalación eléctrica deba discurrir paralelo o instalarse próximo a una tubería de agua, se colocará siempre por encima de ésta.

Proceso de ejecución

●Ejecución

En general:

Según el CTE DB SUA 4, apartado 2.1, contarán con alumbrado de emergencia las zonas y los elementos indicados en mismo.

Según el CTE DB SUA 4, apartado 2.2, las luminarias de emergencia se colocarán del siguiente modo; una en cada puerta de salida, o para destacar un peligro potencial, o el emplazamiento de un equipo de seguridad. Como mínimo se dispondrán en puertas existentes en los recorridos de evacuación, escaleras, para que cada tramo reciba iluminación directa, cualquier cambio de nivel, cambios de dirección e intersecciones de pasillos.

Las instalaciones sólo podrán ser ejecutadas por instaladores o empresas instaladoras que cumplan con la reglamentación vigente en su ámbito de actuación.

Una vez replanteada la situación de la luminaria y efectuada su fijación al soporte, se conectarán tanto la luminaria como sus accesorios utilizando los aislamientos correspondientes.

Alumbrado de seguridad:

Es el alumbrado de emergencia previsto para garantizar la seguridad de las personas que evacuen una zona o que tengan que terminar un trabajo potencialmente peligroso antes de abandonar la zona. El alumbrado de seguridad estará previsto para entrar en funcionamiento automáticamente cuando se produzca el fallo del alumbrado general o cuando la tensión de éste baje a menos del 70% de su valor nominal. La instalación de este alumbrado será fija y estará provista de fuentes propias de energía. Sólo se podrá utilizar el suministro exterior para proceder a su carga, cuando la fuente propia de energía esté constituida por baterías de acumuladores o aparatos autónomos automáticos.

Alumbrado de evacuación:

Es la parte del alumbrado de seguridad previsto para garantizar el reconocimiento y la utilización de los medios o rutas de evacuación cuando los locales estén o puedan estar ocupados. En rutas de evacuación, el alumbrado de evacuación deberá proporcionar, a nivel del suelo y en el eje de los pasos principales, una iluminancia horizontal mínima de 1 lux. En los puntos en los que estén situados los equipos de las instalaciones de protección contra incendios que exijan utilización manual y en los cuadros de distribución del alumbrado, la iluminancia mínima será de 5 lux. La relación entre la iluminancia máxima y la mínima en el eje de los pasos principales será menor de 40. El alumbrado de evacuación deberá poder funcionar, cuando se produzca el fallo de la alimentación normal, como mínimo durante una hora, proporcionando la iluminancia prevista.

Alumbrado ambiente o anti-pánico:

Es la parte del alumbrado de seguridad previsto para evitar todo riesgo de pánico y proporcionar una iluminación ambiente adecuada que permita a los ocupantes identificar y acceder a las rutas de evacuación e identificar obstáculos. El alumbrado ambiente o anti-pánico deberá proporcionar una iluminancia horizontal mínima de 0,5 lux en todo el espacio considerado, desde el suelo hasta una altura de 1 m. La relación entre la iluminancia máxima y la mínima en todo el espacio considerado será menor de 40. El alumbrado ambiente o anti-pánico deberá poder funcionar, cuando se produzca el fallo de la alimentación normal, como mínimo durante una hora, proporcionando la iluminancia prevista.

Alumbrado de zonas de alto riesgo:

Es la parte del alumbrado de seguridad previsto para garantizar la seguridad de las personas ocupadas en actividades potencialmente peligrosas o que trabajara en un entorno peligroso. Permite la interrupción de los trabajos con seguridad para el operador y para los otros ocupantes del local. El alumbrado de las zonas de alto riesgo deberá proporcionar una iluminancia mínima de 15 lux o el 10% de la iluminancia normal, tomando siempre el mayor de los valores. La relación entre la iluminancia máxima y la mínima en todo el espacio considerado será menor de 10. El alumbrado de las zonas de alto riesgo deberá poder funcionar, cuando se produzca el fallo de la alimentación normal, como mínimo el tiempo necesario para abandonar la actividad o zona de alto riesgo.

Alumbrado de reemplazamiento:

Parte del alumbrado de emergencia que permite la continuidad de las actividades normales. Cuando el alumbrado de reemplazamiento proporcione una iluminancia inferior al alumbrado normal, se usará únicamente para terminar el trabajo con seguridad.

●Tolerancias admisibles

Las canalizaciones que alimenten los alumbrados de emergencia alimentados por fuente central se dispondrán, cuando se instalen sobre paredes o empotradas en ellas, a 5 cm como mínimo, de otras canalizaciones eléctricas y, cuando se instalen en huecos de la construcción estarán separadas de éstas por tabiques no metálicos.

●Condiciones de terminación

El instalador autorizado deberá marcar en el espacio reservado en la etiqueta, la fecha de puesta en servicio de la batería.

Control de ejecución, ensayos y pruebas

●Control de ejecución

Luminarias, conductores, situación, altura de instalación, puesta a tierra: deben coincidir en número y características con lo especificado en proyecto.

Conexiones: ejecutadas con regletas o accesorios específicos al efecto.

Luminarias, lámparas: número de estas especificadas en proyecto.

Fijaciones y conexiones.

Se permitirán oscilaciones en la situación de las luminarias de más menos 5 cm.

●Ensayos y pruebas

Alumbrado de evacuación:

La instalación cumplirá las siguientes condiciones de servicio durante 1 hora, como mínimo a partir del instante en que tenga lugar una caída al 70% de la tensión nominal:

Proporcionará una iluminancia de 1 lx, como mínimo, en el nivel del suelo en los recorridos de evacuación, medida en el eje en pasillos y escaleras, y en todo punto cuando dichos recorridos discurran por espacios distintos a los citados.

La iluminancia será, como mínimo, de 5 lx en los puntos en los que estén situados los equipos de las instalaciones de protección contra incendios que exijan utilización manual y en los cuadros de distribución del alumbrado.

La uniformidad de la iluminación proporcionada en los distintos puntos de cada zona será tal que el cociente entre la iluminancia máxima y la mínima sea menor que 40.

Alumbrado ambiente o anti pánico:

Proporcionará una iluminancia horizontal mínima de 0,5 lux en todo el espacio considerado, desde el suelo hasta una altura de 1 m.

El cociente entre la iluminancia máxima y la mínima será menor que 40.

Proporcionará la iluminancia prevista durante al menos una hora.

Alumbrado de zonas de alto riesgo;

Proporcionará una iluminancia horizontal mínima de 15 lux o el 10% de la iluminancia normal (el mayor de los dos valores).

El cociente entre la iluminancia máxima y la mínima será menor que 10.

Proporcionará la iluminancia prevista, cuando se produzca el fallo del suministro normal, como mínimo el tiempo necesario para abandonar la actividad o zona de alto riesgo.

Conservación y mantenimiento

Todos los elementos de la instalación se protegerán de la suciedad y de la entrada de objetos extraños.

Se procederá a la limpieza de los elementos que lo necesiten antes de la entrega de la obra.

Prescripciones sobre verificaciones en el edificio terminado

Verificaciones y pruebas de servicio para comprobar las prestaciones finales del edificio

Documentación: certificados, boletines y documentación adicional exigida por la Administración competente.

5.6.2 Instalación de iluminación

Descripción

Descripción

Iluminación de espacios carentes de luz con la presencia de fuentes de luz artificiales, con aparato de alumbrado que reparte, filtra o transforma la luz emitida por una o varias lámparas eléctricas y que comprende todos los dispositivos necesarios para el soporte, la fijación y la protección de las lámparas y, en caso necesario, los circuitos auxiliares en combinación con los medios de conexión con la red de alimentación.

Criterios de medición y valoración de unidades

Unidad de equipo de luminaria, totalmente terminada, incluyendo el equipo de encendido, fijaciones, conexión comprobación y pequeño material. Podrán incluirse la parte proporcional de difusores, celosías o rejillas.

Prescripciones sobre los productos

Características y recepción de los productos que se incorporan a las unidades de obra

La recepción de los productos, equipos y sistemas comprende el control de la documentación de los suministros (incluida la del marcado CE cuando sea pertinente), el control mediante distintos de calidad o evaluaciones técnicas de idoneidad y el control mediante ensayos.

Se realizará la comprobación de la documentación de suministro en todos los casos, comprobando que coincide lo suministrado en obra con lo indicado en el proyecto.

- Equipos eléctricos para montaje exterior: grado de protección mínima IP54, según UNE 60529 e IK 8 según UNE EN 50102. Montados a una altura mínima de 2,50 m sobre el nivel del suelo. Entradas y salidas de cables por la parte inferior de la envolvente.
- Luminarias para lámparas de incandescencia o de fluorescencia y otros tipos de descarga e inducción: marca del fabricante, clase, tipo (empotrable, para adosar, para suspender, con celosía, con difusor continuo, estanca, antideflagrante...), grado de protección, tensión asignada, potencia máxima admisible, factor de potencia, cableado, (sección y tipo de aislamiento, dimensiones en planta), tipo de sujeción, instrucciones de montaje. Las luminarias para alumbrado interior serán conformes a la norma UNE-EN 60598. Las luminarias para alumbrado exterior serán de clase I o clase II y conformes a la norma UNE EN 60598-2-3 y a la UNE EN 60598-2-5 en el caso de proyectores de exterior.
- Lámpara: marca de origen, tipo o modelo, potencia (vatios), tensión de alimentación (voltios) y flujo nominal (lúmenes). Para las lámparas fluorescentes, condiciones de encendido y color aparente, temperatura de color en °K (según el tipo de lámpara) e índice de rendimiento de color. Los rótulos luminosos y las instalaciones que los alimentan con tensiones asignadas de salida en vacío entre 1 y 10 kV, estarán a lo dispuesto en la norma UNE EN 50107.
- Accesorios para las lámparas de fluorescencia (reactancia, condensador y cebadores). Llevarán grabadas de forma clara e identificables siguientes indicaciones:

Reactancia: marca de origen, modelo, esquema de conexión, potencia nominal, tensión de alimentación, factor de frecuencia y tensión, frecuencia y corriente nominal de alimentación.

Condensador: marca de origen, tipo o referencia al catálogo del fabricante, capacidad, tensión de alimentación, tensión de ensayo cuando ésta sea mayor que 3 veces la nominal, tipo de corriente para la que está previsto, temperatura máxima de funcionamiento. Todos los condensadores que formen parte del equipo auxiliar eléctrico de las lámparas de descarga, para corregir el factor de potencia de los balastos, deberán llevar conectada una resistencia que asegure que la tensión en bornes del condensador no sea mayor de 50 V transcurridos 60 s desde la desconexión del receptor.

Cebador: marca de origen, tipo o referencia al catálogo del fabricante, circuito y tipo de lámpara para los que sea utilizable.

Equipos eléctricos para los puntos de luz: tipo (interior o exterior), instalación adecuada al tipo utilizado, grado de protección mínima.

- Conductores: sección mínima para todos los conductores, incluido el neutro. Los conductores de la red de tierra que unen los electrodos deberán cumplir las condiciones de ITC-BT-09.
- Elementos de fijación.

Las piezas que no cumplan las especificaciones de proyecto, hayan sufrido daños durante el transporte o que presentaren defectos serán rechazadas.

El almacenamiento de los productos en obra se hará dentro de los respectivos embalajes originales y de acuerdo con las instrucciones del fabricante. Será en un lugar protegido de lluvias y focos húmedos, en zonas alejadas de posibles impactos. No estarán en contacto con el terreno.

Prescripción en cuanto a la ejecución por unidades de obra

Características técnicas de cada unidad de obra

•Condiciones previas: soporte

La fijación se realizará una vez acabado completamente el paramento que lo soporte.

•Compatibilidad entre los productos, elementos y sistemas constructivos

Para prevenir el fenómeno electroquímico de la corrosión galvánica entre metales con diferente potencial, se adoptarán las siguientes medidas: Evitar el contacto entre dos metales de distinta actividad. En caso de no poder evitar el contacto, se deberá seleccionar metales próximos en la serie galvánica.

Aislar eléctricamente los metales con diferente potencial.

Evitar el acceso de agua y oxígeno a la zona de unión de los dos metales.

Cuando algún elemento de la instalación eléctrica deba discurrir paralelo o instalarse próximo a una tubería de agua, se colocará siempre por encima de ésta.

●Ejecución

Según el CTE DB SUA 4, apartado 1, en cada zona se dispondrá una instalación de alumbrado que proporcione el nivel de iluminación establecido en la tabla 1.1, medido a nivel del suelo. En las zonas de los establecimientos de uso Pública Concurrencia en las que la actividad se desarrolla con un nivel bajo de iluminación se dispondrá una iluminación de balizamiento en las rampas y en cada uno de los peldaños de las escaleras.

Según el CTE DB HE 3, apartado 2.2, las instalaciones de iluminación dispondrán, para cada zona, de un sistema de regulación y control que cumplan las siguientes condiciones:

Toda zona dispondrá al menos de un sistema de encendido y apagado manual, cuando no disponga de otro sistema de control, no aceptándose los sistemas de encendido y apagado en cuadros eléctricos como único sistema de control. Las zonas de uso esporádico dispondrán de un control de encendido y apagado por sistema de detección de presencia o sistema de temporización.

Se instalarán sistemas de aprovechamiento de la luz natural, que regulen el nivel de iluminación en función del aporte de luz natural, en la primera línea paralela de luminarias situadas a una distancia inferior a 3 m de la ventana, y en todas las situadas bajo un lucernario, en los casos indicados de las zonas de los grupos 1 y 2 (según el apartado 2.1).

Las instalaciones sólo podrán ser ejecutadas por instaladores o empresas instaladoras que cumplan con la reglamentación vigente en su ámbito de actuación.

Una vez replanteada la situación de la luminaria y efectuada su fijación al soporte, se conectarán tanto la luminaria como sus accesorios, con el circuito correspondiente.

Se proveerá a la instalación de un interruptor de corte omnipolar situado en la parte de baja tensión.

Las partes metálicas accesibles de los receptores de alumbrado que no sean de Clase II o Clase III, deberán conectarse de manera fiable y permanente al conductor de protección del circuito.

En redes de alimentación subterráneas, los tubos irán enterrados a una profundidad mínima de 40 cm desde el nivel del suelo, medidos desde la cota inferior del tubo, y su diámetro interior no será inferior a 6 cm. Se colocará una cinta de señalización que advierta de la existencia de cables de alumbrado exterior, situada a una distancia mínima del nivel del suelo de 10 cm y a 25 cm por encima del tubo.

●Tolerancias admisibles

La iluminancia medida es un 10% inferior a la especificada.

●Condiciones de terminación

Al término de la instalación, e informada la dirección facultativa, el instalador autorizado emitirá la documentación reglamentaria que acredite la conformidad de la instalación con la Reglamentación vigente.

Control de ejecución, ensayos y pruebas

●Control de ejecución

Lámparas, luminarias, conductores, situación, altura de instalación, puesta a tierra, cimentaciones, báculos: coincidirán en número y características con lo especificado en proyecto.

Conexiones: ejecutadas con regletas o accesorios específicos al efecto.

●Ensayos y pruebas

Accionamiento de los interruptores de encendido del alumbrado con todas las luminarias equipadas con sus lámparas correspondientes.

Conservación y mantenimiento

Todos los elementos de la instalación se protegerán de la suciedad y de la entrada de objetos extraños.

Se procederá a la limpieza de los elementos que lo necesiten antes de la entrega de la obra.

Prescripciones sobre verificaciones en el edificio terminado

Verificaciones y pruebas de servicio para comprobar las prestaciones finales del edificio

Documentación: certificados, boletines y documentación adicional exigida por la Administración competente.

5.7 Instalación de protección

5.7.1 Instalación de protección contra incendios

Descripción

Descripción

Equipos e instalaciones destinados a reducir a límites aceptables el riesgo de que los usuarios de un edificio sufran daños derivados de un incendio de origen accidental, de acuerdo con el CTE DB SI, como consecuencia de las características de su proyecto y su construcción.

Criterios de medición y valoración de unidades

Unidad de equipo completamente recibida y/o terminada en cada caso; todos los elementos específicos de las instalaciones de protección contra incendios, como detectores, centrales de alarma, equipos de manguera, bocas, etc.

El resto de elementos auxiliares para completar dicha instalación, ya sea instalaciones eléctricas o de fontanería se medirán y valorarán siguiendo las recomendaciones establecidas en los apartados correspondientes de la subsección Electricidad: baja tensión y puesta a tierra y el capítulo Fontanería.

Los elementos que no se encuentren contemplados en cualquiera de los dos casos anteriores se medirán y valorarán por unidad de obra proyectada realmente ejecutada.

Prescripciones sobre los productos

Características y recepción de los productos que se incorporan a las unidades de obra

La recepción de los productos, equipos y sistemas comprende el control de la documentación de los suministros (incluida la del marcado CE cuando sea pertinente), el control mediante distintivos de calidad o evaluaciones técnicas de idoneidad y el control mediante ensayos.

Los aparatos, equipos y sistemas, así como su instalación y mantenimiento empleados en la protección contra incendios, cumplirán las condiciones especificadas en el Reglamento de Instalaciones de Protección Contra Incendios RD 513/2017.

Existen diferentes tipos de instalación contra incendios:

- Extintores portátiles o sobre carros.
- Columna seca (canalización según apartado correspondiente del capítulo Fontanería).
- Bocas de incendio equipadas.
- Grupos de bombeo.
- Sistema de detección y alarma de incendio, (activada la alarma automáticamente mediante detectores y/o manualmente mediante pulsadores).
- Instalación automática de extinción, (canalización según apartado correspondiente del capítulo Fontanería, con toma a la red general independiente de la de fontanería del edificio).
- Hidrantes exteriores.
- Rociadores.

- Sistemas de control de humos.
- Sistemas de ventilación.
- Sistemas de señalización.
- Sistemas de gestión centralizada.

Las características mínimas se especifican en cada una de las normas UNE correspondientes a cada instalación de protección de incendios.

Todos los componentes de la instalación deberán recibirse en obra conforme a: la documentación del fabricante, normativa si la hubiere, especificaciones del proyecto y a las indicaciones de la dirección facultativa durante la ejecución de las obras.

Productos con marcado CE:

- Productos de protección contra el fuego .
- Hidrantes .
- Sistemas de detección y alarma de incendios :
Dispositivos de alarma de incendios acústicos.
Equipos de suministro de alimentación.
Detectores de calor puntuales.
Detectores de humo puntuales que funcionan según el principio de luz difusa, luz transmitida o por ionización.
Detectores de llama puntuales.
Pulsadores manuales de alarma.
Detectores de humo de línea que utilizan un haz óptico de luz.
Seccionadores de cortocircuito.
Dispositivos entrada/ salida para su uso en las vías de transmisión de detectores de fuego y alarmas de incendio.
Detectores de aspiración de humos.
Equipos de transmisión de alarmas y avisos de fallo.
- Instalaciones fijas de lucha contra incendios. Sistemas equipados con mangueras:
Bocas de incendio equipadas con mangueras semirrígidas.
Bocas de incendio equipadas con mangueras planas.
- Sistemas fijos de lucha contra incendios. Componentes para sistemas de extinción mediante agentes gaseosos:
Dispositivos automáticos y eléctricos de control y retardo.
Dispositivos automáticos no eléctricos de control y de retardo.
Dispositivos manuales de disparo y de paro.
Conjuntos de válvulas de los contenedores de alta presión y sus actuadores.
Válvulas direccionales de alta y baja presión y sus actuadores para sistemas de CO₂.
Dispositivos no eléctricos de aborto para sistemas de CO₂.
Difusores para sistemas de CO₂.
Conectores.
Detectores especiales de incendios.
Presostatos y manómetros.
Dispositivos mecánicos de pesaje.
Dispositivos neumáticos de alarma.
Válvulas de retención y válvulas antirretorno.
- Sistemas fijos de lucha contra incendios. Componentes para sistemas de rociadores y agua pulverizada:
Rociadores automáticos.
Conjuntos de válvula de alarma de tubería mojada y cámaras de retardo.
Conjuntos de válvula de alarma para sistemas de tubería seca.
Alarmas hidromecánicas.
Detectores de flujo de agua.
- Sistemas fijos de lucha contra incendios. Sistemas de extinción por polvo .
- Instalaciones fijas de lucha contra incendios. Sistemas de espuma.

De acuerdo con el Real Decreto 513/2017, por el que se aprueba el Reglamento de Instalaciones de Protección contra Incendios, la recepción de estos se hará mediante certificación de entidad de control que posibilite la colocación de la correspondiente marca de conformidad a normas.

No será necesaria la marca de conformidad de aparatos, equipos u otros componentes cuando éstos se diseñen y fabriquen como modelo único para una instalación determinada. No obstante, habrá de presentarse ante los servicios competentes en materia de industria de la Comunidad Autónoma, antes de la puesta en funcionamiento del aparato, el equipo o el sistema o componente, un proyecto firmado por técnico titulado competente, en el que se especifiquen sus características técnicas y de funcionamiento y se acredite el cumplimiento de todas las prescripciones de seguridad exigidas por el citado Reglamento, realizándose los ensayos y pruebas que correspondan de acuerdo con él.

Las piezas que hayan sufrido daños durante el transporte o que presentaren defectos no apreciados en la recepción en fábrica serán rechazadas.

Asimismo serán rechazados aquellos productos que no cumplan las características mínimas técnicas prescritas en proyecto.

Almacenamiento y manipulación (criterios de uso, conservación y mantenimiento)

Los productos se protegerán de humedad, impactos y suciedad, a ser posible dentro de los respectivos embalajes originales. Se protegerán convenientemente todas las roscas de la instalación.

No estarán en contacto con el terreno.

Prescripción en cuanto a la ejecución por unidades de obra

Características técnicas de cada unidad de obra

●Condiciones previas: soporte

El soporte de las instalaciones de protección contra incendios serán los paramentos verticales u horizontales, así como los pasos a través de elementos estructurales, cumpliendo recomendaciones de la subsección Electricidad: baja tensión y puesta a tierra y el capítulo Fontanería según se trate de instalación de fontanería o eléctrica. Quedarán terminadas las fábricas, cajeados, pasatubos, etc., necesarios para la fijación, (empotradas o en superficie) y el paso de los diferentes elementos de la instalación. Las superficies donde se trabaje estarán limpias y niveladas.

El resto de componentes específicos de la instalación de la instalación de protección contra incendios, como extintores, B.I.E., rociadores, etc., irán sujetos en superficie o empotrados según diseño y cumpliendo los condicionantes dimensionales en cuanto a posición según el CTE DB SI. Dichos soportes tendrán la suficiente resistencia mecánica para soportar su propio peso y las acciones de su manejo durante su funcionamiento.

●Compatibilidad entre los productos, elementos y sistemas constructivos

Para prevenir el fenómeno electroquímico de la corrosión galvánica entre metales con diferente potencial, se adoptarán las siguientes medidas:

Evitar el contacto entre dos metales de distinta actividad. En caso de no poder evitar el contacto, se deberá seleccionar metales próximos en la serie galvánica.

Aislar eléctricamente los metales con diferente potencial.

Evitar el acceso de agua y oxígeno a la zona de unión de los dos metales.

En el caso de utilizarse en un mismo local extintores de tipos diferentes, se tendrá en cuenta la posible incompatibilidad entre los distintos agentes de los mismos.

Cuando las canalizaciones sean superficiales, nunca se soldará el tubo al soporte.

Proceso de ejecución

●Ejecución

La instalación de aparatos, equipos, sistemas y sus componentes, con excepción de los extintores portátiles, se realizará por instaladores debidamente autorizados.

La Comunidad Autónoma correspondiente, llevará un libro de Registro en el que figurarán los instaladores autorizados.

Durante el replanteo se tendrá en cuenta una separación mínima entre tuberías vecinas de 25 cm y con conductos eléctricos de 30 cm. Para las canalizaciones se limpiarán las roscas y el interior de estas.

Además de las condiciones establecidas en la subsección Electricidad: baja tensión y puesta a tierra y el capítulo Fontanería, se tendrán en cuenta las siguientes recomendaciones:

Se realizará la instalación ya sea eléctrica o de fontanería.

Se procederá a la colocación de los conductores eléctricos, con ayuda de pasahilos impregnados con sustancias para hacer fácil su paso por el interior.

Para las canalizaciones el montaje podrá ser superficial u empotrado. En el caso de canalizaciones superficiales las tuberías se fijarán con tacos o tornillos a las paredes con una separación máxima entre ellos de 2 m; entre el soporte y el tubo se interpondrá anillo elástico. Si la canalización es empotrada está ira recibida al paramento horizontal o vertical mediante grapas, interponiendo anillo elástico entre estas y el tubo, tapando las rozas con yeso o mortero.

El paso a través de elementos estructurales será por pasatubos, con holguras rellenas de material elástico, y dentro de ellos no se alojará ningún accesorio.

Todas las uniones, cambios de dirección, etc., serán roscadas asegurando la estanquidad con pintura de minio y empleando estopa, cintas, pastas, preferentemente teflón.

Las reducciones de sección de los tubos, serán excéntricas enrasadas con las generatrices de los tubos a unir.

Cuando se interrumpa el montaje se taparán los extremos.

Una vez realizada la instalación eléctrica y de fontanería se realizará la conexión con los diferentes mecanismos, equipos y aparatos de la instalación, y con sus equipos de regulación y control.

•Tolerancias admisibles

Extintores de incendio: se comprobará que la parte superior del extintor quede, como máximo, a 1,70 m sobre el suelo.

Columna seca: la toma de fachada y las salidas en las plantas tendrán el centro de sus bocas a 90 cm sobre el nivel del suelo.

Bocas de incendio: la altura de su centro quedará, como máximo, a 1,50 m sobre el nivel del suelo o a más altura si se trata de BIE de 2,5 cm, siempre que la boquilla y la válvula de apertura manual, si existen, estén situadas a la altura citada.

•Condiciones de terminación

Al término de la instalación, e informada la dirección facultativa, el instalador autorizado emitirá la documentación reglamentaria que acredite la conformidad de la instalación con la Reglamentación vigente.

Control de ejecución, ensayos y pruebas

•Control de ejecución

Extintores de incendios

Columna seca:

Unión de la tubería con la conexión siamesa.

Fijación de la carpintería.

Toma de alimentación:

Unión de la tubería con la conexión siamesa.

Fijación de la carpintería.

Bocas de incendio, hidrantes:

Dimensiones.

Enrase de la tapa con el pavimento.

Uniones con la tubería.

Equipo de manguera:

Unión con la tubería.

Fijación de la carpintería.

Extintores, rociadores y detectores:

La colocación, situación y tipo.

Resto de elementos:

Comprobar que la ejecución no sea diferente a lo proyectado.

Se tendrán en cuenta los puntos de observación establecidos en los apartados correspondientes de la subsección Electricidad: baja tensión y puesta a tierra y el capítulo Fontanería, según sea el tipo de instalación de protección contra incendios.

•Ensayos y pruebas

Columna seca (canalización según capítulo Electricidad, baja tensión y puesta a tierra y Fontanería).

El sistema de columna seca se someterá, antes de su puesta en servicio, a una prueba de estanquidad y resistencia mecánica.

Bocas de incendio equipadas, hidrantes, columnas secas.

Los sistemas se someterán, antes de su puesta en servicio, a una prueba de estanquidad y resistencia mecánica.

Rociadores.

Conductos y accesorios.

Prueba de estanquidad.

Funcionamiento de la instalación:

Sistema de detección y alarma de incendio.

Instalación automática de extinción.

Sistemas de control de humos.

Sistemas de ventilación.

Sistemas de gestión centralizada.

Instalación de detectores de humo y de temperatura.

Conservación y mantenimiento

Se vaciará la red de tuberías y se dejarán sin tensión todos los circuitos eléctricos hasta la fecha de la entrega de la obra.

Se repondrán todos los elementos que hayan resultado dañados antes de la entrega.

Prescripciones sobre verificaciones en el edificio terminado

Verificaciones y pruebas de servicio para comprobar las prestaciones finales del edificio

Previas las pruebas y comprobaciones oportunas, la puesta en funcionamiento de las instalaciones precisará la presentación, ante los servicios competentes en materia de industria de la Comunidad Autónoma, de un certificado de la empresa instaladora visado por un técnico titulado competente designado por la misma.

5.7.2 Instalación de protección contra el rayo

Descripción

Descripción

La instalación de protección contra el rayo limitará el riesgo de electrocución y de incendio causado por la acción del rayo, interceptando las descargas sin riesgo para la estructura e instalaciones.

Criterios de medición y valoración de unidades

La medición y valoración del pararrayos de punta se realizará por unidad, incluyendo todos sus elementos y piezas especiales de sujeción incluyendo ayudas de albañilería y totalmente terminada.

La red conductora se medirá y valorará por metro lineal, incluyendo piezas especiales, tubos de protección y ayudas de albañilería. (Medida desde los puntos de captación hasta la puesta a tierra).

Prescripciones sobre los productos

Características y recepción de los productos que se incorporan a las unidades de obra

La recepción de los productos, equipos y sistemas comprende el control de la documentación de los suministros (incluida la del marcado CE cuando sea pertinente), el control mediante distintivos de calidad o evaluaciones técnicas de idoneidad y el control mediante ensayos.

Según el CTE DB SUA 8, apartado 2, el tipo de instalación de protección contra el rayo, tendrá la eficiencia requerida según el nivel de protección correspondiente.

Los sistemas de protección contra el rayo constarán de un sistema externo, un sistema interno y una red de tierra.

- Sistema externo:
Dispositivos captadores (terminal aéreo) que podrán ser puntas de Franklin, mallas conductoras y pararrayos con dispositivo de cebado.

- Sistema interno:
Derivaciones o conductores de bajada: conducirán la corriente de descarga atmosférica desde el dispositivo captador a la toma de tierra.

Este sistema comprende los dispositivos que reducen los efectos eléctricos y magnéticos de la corriente de la descarga atmosférica dentro del espacio a proteger.

La red de tierra será la adecuada para dispersar en el terreno la corriente de las descargas atmosféricas.

Características técnicas mínimas que deben reunir:

Las longitudes de las trayectorias de las derivaciones serán lo más reducidas posible.

Se dispondrán conexiones equipotenciales entre los derivadores a nivel del suelo y cada 20 m.

Todo elemento de la instalación discurrirá por donde no represente riesgo de electrocución o estará protegido adecuadamente.

Todos los componentes de la instalación deberán recibirse en obra conforme a: la documentación del fabricante, normativa si la hubiere, especificaciones del proyecto y las indicaciones de la dirección facultativa durante la ejecución de las obras.

Hasta la puesta en obra se mantendrán los componentes protegidos con el embalaje de fábrica y almacenados en un lugar que evite el contacto con materiales agresivos, impactos y humedad.

Prescripción en cuanto a la ejecución por unidades de obra

Características técnicas de cada unidad de obra

●Condiciones previas: soporte

El soporte de una instalación de protección contra el rayo dependerá del tipo de sistema elegido en su diseño:

En el caso de pararrayos de puntas el soporte del mástil serán muros o elementos de fábrica que sobresalgan de la cubierta (peanas, pedestales...) con un espesor mínimo de 1/2 pie, a los cuales se anclarán mediante las piezas de fijación. Para las bajadas del cable de la red conductora serán los paramentos verticales por los que discurra la instalación.

En el caso de sistema reticular el soporte a nivel de cubierta será la propia cubierta y los muros (preferentemente las aristas más elevadas del edificio) de la misma, y su red vertical serán los paramentos verticales de fachadas y patios.

●Compatibilidad entre los productos, elementos y sistemas constructivos

Para prevenir el fenómeno electroquímico de la corrosión galvánica entre metales con diferente potencial, se adoptarán las siguientes medidas:

Evitar el contacto entre dos metales de distinta actividad. En caso de no poder evitar el contacto, se deberá seleccionar metales próximos en la serie galvánica.

Aislar eléctricamente los metales con diferente potencial.

Evitar el acceso de agua y oxígeno a la zona de unión de los dos metales.

Para la instalación de protección contra el rayo, todas las piezas deben de estar protegidas contra la corrosión, tanto en la instalación aérea como subterránea, es decir contra agentes externos y electroquímicos. Así, los materiales constituyentes serán preferentemente de acero galvanizado y aluminio. Como material conductor se utilizará el cobre desnudo, y en casos de suelos o atmósferas agresivas acero galvanizado en caliente por inmersión con funda plástica.

Cuando el cobre desnudo como conductor discurra en instalaciones de tierra, el empleo combinado con otros materiales (por ejemplo acero) puede interferir electrolíticamente con el paso del tiempo.

Proceso de ejecución

●Ejecución

Según el CTE DB SUA 8, será necesaria la instalación de un sistema de protección contra el rayo en los casos especificados en el apartado 1.

Instalación de pararrayos de puntas:

Colocación de las piezas de sujeción, empotradas a muro o elemento de fábrica. Colocación del mástil (preferentemente de acero galvanizado) entre estas piezas, con un diámetro nominal mínimo de 50 mm y una altura entre 2 y 4 m. Se colocará la cabeza de captación, y se soldará en su base al cable de la red conductora. Entre la cabeza de captación y el mástil se soldará una pieza de adaptación. Posteriormente se conectará la red conductora con la toma de tierra. El recorrido de la red conductora desde la cabeza de captación hasta la toma de tierra seguirá las condiciones de ejecución establecidas para la misma en el sistema reticular. El mástil deberá estar anclado en varios puntos según su longitud. El trazado del conductor bajante debe ser lo más rectilíneo posible utilizando el camino más corto, evitando acodamientos bruscos o remotes. Los radios de curvatura no serán inferiores a 20 cm. El bajante debe ser elegido de forma que evite el cruce o proximidad de líneas eléctricas o de señal. Cuando no se pueda evitar el cruce, deberá realizarse un blindaje metálico sobre la línea prolongándose 1 m a cada parte del cruce. Se evitará el contorno de cornisas o elevaciones.

Instalación con sistema reticular:

Se colocarán los conductores captadores en el perímetro de la cubierta, en la superficie de la cubierta formando una malla de la dimensión exigida o en la línea de limateza de la cubierta, cuando la pendiente de la cubierta sea superior al 10%. En las superficies laterales de la estructura de malla, los conductores captadores deberán disponerse a alturas superiores al radio de la esfera rodante correspondiente al nivel de protección exigido. Ninguna instalación metálica deberá sobresalir fuera del volumen protegido por las mallas. En edificios de altura superior a 60 m, se deberá disponer también una malla conductora para proteger el 20% de la fachada. Se colocará el cable conductor que será de cobre rígido, siguiendo el diseño de la red, sujeto a cubierta y muros con grapas colocadas a una distancia no mayor de 1 m. Se realizará la unión entre cables mediante soldadura por sistema de aluminio térmico. Las curvas que efectúe el cable en su recorrido tendrán un radio mínimo de 20 cm y una abertura en ángulo no superior a 60°. En la base inferior de la red conductora se dispondrá un tubo protector de acero galvanizado. Posteriormente se conectará la red conductora con la toma de tierra.

Sistema interno:

Deberá unirse la estructura metálica del edificio, la instalación metálica, los elementos conductores externos, los circuitos eléctricos y de telecomunicación del espacio a proteger, y el sistema externo de protección si lo hubiera, con conductores de equipotencialidad o protectores de sobretensiones a la red de tierra. Cuando no pueda realizarse la unión equipotencial de algún elemento conductor, los conductores de bajada se dispondrán a una distancia de dicho elemento una dimensión superior a la distancia de seguridad. En el caso de canalizaciones exteriores de gas, la distancia de seguridad será de 5 m como mínimo.

Control de ejecución, ensayos y pruebas

●Control de ejecución

- Pararrayos de puntas:
Conexión con la red conductora, desechándose si es defectuosa o no existe.

Soldadura de la cabeza de captación a la red conductora.
Unión entre el mástil y la cabeza de captación, mediante la pieza de adaptación.
Empotramiento a las fábricas de las piezas de fijación.

- Red conductora:
Fijación y la distancia entre los anclajes.
Conexiones o empalmes de la red conductora.

•Ensayos y pruebas

Ensayo de resistencia eléctrica desde las cabezas de captación hasta su conexión con la puesta a tierra.

Conservación y mantenimiento

Resistencia eléctrica mayor que 2 ohmios.

5.8 Instalación de evacuación de residuos

5.8.1 Residuos líquidos

Descripción

Descripción

Instalación de la red de evacuación de aguas residuales y pluviales en los edificios incluidos en el ámbito de aplicación general del Código Técnico de la Edificación, incluido el tratamiento de aguas residuales previo a su vertido.

Cuando exista una única red de alcantarillado público deberá disponerse un sistema mixto o un sistema separativo con una conexión final de las aguas pluviales y las residuales, antes de su salida a la red exterior.

Cuando existan dos redes de alcantarillado público, una de aguas pluviales y otra de aguas residuales deberá disponerse un sistema separativo y cada red de canalizaciones deberá conectarse de forma independiente con la exterior correspondiente.

Criterios de medición y valoración de unidades

Las canalizaciones se medirán por metro lineal, incluyendo solera y anillado de juntas, relleno y compactado, totalmente terminado.

Los conductos y guardacaños, tanto de la red horizontal como de la vertical, se medirán y valorarán por metro lineal, incluyendo uniones, accesorios y ayudas de albañilería. En el caso de colectores enterrados se medirán y valorarán de la misma forma pero sin incluir excavación ni relleno de zanjas.

Los conductos de la instalación de ventilación se medirán y valorarán por metro lineal, a excepción de los formados por piezas prefabricadas que se medirán por unidad, incluida la parte proporcional de piezas especiales, rejillas, capa de aislamiento a nivel de forjado, medida la longitud desde el arranque del conducto hasta la parte inferior del aspirador estático.

Las canalizaciones y zanjas filtrantes de igual sección de la instalación de depuración se medirán por metro lineal, totalmente colocadas y ejecutadas, respectivamente.

Los filtros de arena se medirán por metro cuadrado con igual profundidad, totalmente terminados.

El resto de elementos de la instalación, como sumideros, desagües, arquetas, botes sifónicos, etc., se medirá por unidad, totalmente colocada y comprobada incluyendo todos los accesorios y conexiones necesarios para su correcto funcionamiento.

Prescripciones sobre los productos

Características y recepción de los productos que se incorporan a las unidades de obra

La recepción de los productos, equipos y sistemas comprende el control de la documentación de los suministros (incluida la del marcado CE cuando sea pertinente), el control mediante distintivos de calidad o evaluaciones técnicas de idoneidad y el control mediante ensayos.

Los elementos que componen la instalación de la red de evacuación de agua son:

- Cierres hidráulicos, los cuales pueden ser: sifones individuales, botes sifónicos, sumideros sifónicos, arquetas sifónicas.
- Válvulas de desagüe. Las rejillas de todas las válvulas serán de latón cromado o de acero inoxidable, excepto en fregaderos en los que serán necesariamente de acero inoxidable.
- Redes de pequeña evacuación.
- Bajantes y canalones
- Calderetas o cazoletas y sumideros.
- Colectores, los cuales podrán ser colgados o enterrados.
- Elementos de conexión.

Arquetas dispuestas sobre cimientado de hormigón, con tapa practicable. Los tipos de arquetas pueden ser: a pie de bajante, de paso, de registro y de trasdós.

- Separador de grasas.
- Elementos especiales.
- Sistema de bombeo y elevación.
- Válvulas antirretorno de seguridad.
- Subsistemas de ventilación.
- Ventilación primaria.
- Ventilación secundaria.
- Ventilación terciaria.
- Ventilación con válvulas de aireación-ventilación.
- Depuración.
- Fosa séptica.
- Fosa de decantación-digestión.

De forma general, las características de los materiales para la instalación de evacuación de aguas serán:

Resistencia a la fuerte agresividad de las aguas a evacuar.

Impermeabilidad total a líquidos y gases.

Suficiente resistencia a las cargas externas.

Flexibilidad para poder absorber sus movimientos.

Lisura interior.

Resistencia a la abrasión.

Resistencia a la corrosión.

Absorción de ruidos, producidos y transmitidos.

Las bombas deben ser de regulación automática, que no se obstruyan fácilmente, y siempre que sea posible se someterán las aguas negras a un tratamiento previo antes de bombearlas.

Las bombas tendrán un diseño que garantice una protección adecuada contra las materias sólidas en suspensión en el agua.

Estos sistemas deben estar dotados de una tubería de ventilación capaz de descargar adecuadamente el aire del depósito de recepción.

El material utilizado en la construcción de las fosas sépticas debe ser impermeable y resistente a la corrosión.

Productos con marcado CE, de conformidad con la Directiva 89/106/CEE de productos de la construcción:

Tuberías de gres, accesorios y juntas para saneamiento.

Tuberías de fibrocemento para drenaje y saneamiento. Pasos de hombre y cámaras de inspección.

Tubos y accesorios de acero galvanizado en caliente para canalización de aguas residuales.

Tubos y accesorios de acero inoxidable soldados longitudinalmente, para canalización de aguas residuales.

Pozos de registro .

Plantas elevadoras de aguas residuales .

Válvulas de retención para aguas residuales en plantas elevadoras de aguas residuales .

Válvulas equilibradoras de presión para sistemas de desagüe .
Canales de desagüe para zonas de circulación utilizadas por peatones y vehículos.
Pequeñas instalaciones de depuración de aguas residuales para poblaciones de hasta 50 habitantes equivalentes. Fosas sépticas prefabricadas .
Pequeñas instalaciones para el tratamiento de aguas residuales iguales o superiores a 50 PT. Plantas de tratamiento de aguas residuales domésticas ensambladas en su destino y/o embaladas .
Dispositivos antiinundación para edificios .
Juntas de estanquidad de tuberías empleadas en canalizaciones de agua y en drenaje, de caucho vulcanizado, elastómeros termoplásticos, materiales celulares de caucho vulcanizado y elementos de estanquidad de poliuretano moldeado .
Se realizará la comprobación de la documentación de suministro en todos los casos, comprobando que coincide lo suministrado en obra con lo indicado en el proyecto.
Accesorios de desagüe: defectos superficiales. Diámetro del desagüe. Diámetro exterior de la brida. Tipo. Estanquidad. Marca del fabricante. Norma a la que se ajusta.
Desagües sin presión hidrostática: estanquidad al agua: sin fuga. Estanquidad al aire: sin fuga. Ciclo de temperatura elevada: sin fuga antes y después del ensayo. Marca del fabricante. Diámetro nominal. Espesor de pared mínimo. Material. Código del área de aplicación. Año de fabricación. Comportamiento funcional en clima frío.
Las piezas que no cumplan las especificaciones de proyecto, hayan sufrido daños durante el transporte o que presentaren defectos serán rechazadas.

Almacenamiento y manipulación (criterios de uso, conservación y mantenimiento)

El almacenamiento en obra se hará dentro de los respectivos embalajes originales y de acuerdo con las instrucciones del fabricante. Será en un lugar protegido de lluvias y focos húmedos, en zonas alejadas de posibles impactos. No estarán en contacto con el terreno.

Prescripción en cuanto a la ejecución por unidades de obra

Características técnicas de cada unidad de obra

●Condiciones previas: soporte

Se habrán dejado en los forjados los huecos necesarios para el paso de conducciones y bajantes, al igual que en los elementos estructurales los pasatubos previstos en proyecto.

Se procederá a una localización de las canalizaciones existentes y un replanteo de la canalización a realizar, con el trazado de los niveles de la misma.

Los soportes de la instalación de saneamiento según los diferentes tramos de la misma serán:

Paramentos verticales (espesor mínimo ½ pie).

Forjados.

Zanjas realizadas en el terreno.

●Compatibilidad entre los productos, elementos y sistemas constructivos

Para prevenir el fenómeno electroquímico de la corrosión galvánica entre metales con diferente potencial, se adoptarán las siguientes medidas:

Evitar el contacto entre dos metales de distinta actividad. En caso de no poder evitar el contacto, se deberá seleccionar metales próximos en la serie galvánica.

Aislar eléctricamente los metales con diferente potencial.

Evitar el acceso de agua y oxígeno a la zona de unión de los dos metales.

En los tramos de las derivaciones interiores, los conductos no se fijarán a la obra con elementos rígidos (morteros, yesos).

Para realizar la unión de los distintos tramos de tubos dentro de las zanjas, se considerará la compatibilidad de materiales y sus tipos de unión:

Con tuberías de hormigón, las uniones serán mediante corchetes de hormigón en masa;

Con tuberías de PVC, no se admitirán las uniones fabricadas mediante soldadura o pegamento de diversos elementos, las uniones entre tubos serán de enchufe o cordón con junta de goma, o pegado mediante adhesivos.

Según el CTE DB HS 4, apartado 6.3.1:

Para los tubos de acero galvanizado se considerarán agresivos las aguas no incrustantes con contenidos de ión cloruro superiores a 250 mg/l. Para los tubos de acero galvanizado las condiciones límites del agua a transportar, a partir de las cuales será necesario un tratamiento serán las de la tabla 6.1. Para las tuberías de acero inoxidable las calidades del mismo se seleccionarán en función del contenido de cloruros disueltos en el agua. Cuando éstos no sobrepasen los 200 mg/l se puede emplear el AISI- 304. Para concentraciones superiores es necesario utilizar el AISI-316.

Según el CTE DB HS 4, apartado 6.3.2:

Se evitará el acoplamiento de tuberías y elementos de metales con diferentes valores de potencial electroquímico excepto cuando según el sentido de circulación del agua se instale primero el de menor valor. Se podrán acoplar al acero galvanizado elementos de acero inoxidable. En las vainas pasamuros, se interpondrá un material plástico para evitar contactos inconvenientes entre distintos materiales. Para los tramos de las derivaciones interiores, los conductos no deberán quedar sujetos a la obra con elementos rígidos (morteros, yesos). En el caso de utilizar tubería de gres (debido a existencia de aguas residuales muy agresivas), la sujeción no será rígida, evitando los morteros y utilizando en su lugar un cordón embreado y el resto relleno de asfalto. La derivación o manguetón del inodoro que atraviese un paramento o forjado, no se sujetará con mortero, sino a través de pasatubos, o sellando el intersticio entre obra y conducto con material elástico. Cualquier paso de tramos de la red a través de elementos estructurales dejará una holgura a rellenar con material elástico. Válvulas de desagüe: en su montaje no se permitirá la manipulación de las mismas, quedando prohibida unión con enmasillado. Cuando el tubo sea de polipropileno, no se utilizará líquido soldador. Se deberán proteger las tuberías de fundición enterradas en terrenos particularmente agresivos. Se podrá evitar la acción de este tipo de terrenos mediante la aportación de tierras químicamente neutras o de reacción básica (por adición de cal), empleando tubos con revestimientos especiales y empleando protecciones exteriores mediante fundas de film de polietileno. En éste último caso, se utilizará tubo de PE de 0,2 mm de espesor y de diámetro superior al tubo de fundición. Como complemento, se utilizará alambre de acero con recubrimiento plastificado y tiras adhesivas de film de PE de unos 50 mm de ancho.

En redes de pequeña evacuación en el caso de tuberías empotradas se aislarán para evitar corrosiones, aplastamientos o fugas. Igualmente, no quedarán sujetas a la obra con elementos rígidos tales como yesos o morteros. En el caso de utilizar tuberías de gres, por la agresividad de las aguas, la sujeción no será rígida, evitando los morteros y utilizando en su lugar un cordón embreado y el resto relleno de asfalto.

En el caso de colectores enterrados, para la unión de los distintos tramos de tubos dentro de las zanjas, se considerará la compatibilidad de materiales y sus tipos de unión:

Para tuberías de hormigón, las uniones serán mediante corchetes de hormigón en masa;

Para tuberías de PVC, no se admitirán las uniones fabricadas mediante soldadura o pegamento de diversos elementos, las uniones entre tubos serán de enchufe o cordón con junta de goma, o pegado mediante adhesivos.

Proceso de ejecución

●Ejecución

El ensamblaje de las válvulas de desagüe y su interconexión se efectuará mediante juntas mecánicas con tuerca y junta tórica, quedando prohibida la unión con enmasillado. Cuando el tubo sea de polipropileno, no se utilizará líquido soldador.

Tanto los sifones individuales como los botes sifónicos serán accesibles en todos los casos, y siempre desde el propio local en que estén instalados. Los sifones individuales se instalarán lo más cerca posible de la válvula de descarga del aparato sanitario o en el mismo aparato sanitario. Los cierres hidráulicos no quedarán tapados u ocultos por tabiques, forjados, etc., que dificulten o imposibiliten su acceso y mantenimiento. Cuando el manguetón del inodoro sea de plástico, se acoplará al desagüe del aparato por medio de un sistema de junta de caucho de sellado hermético.

Los botes sifónicos quedarán enrasados con el pavimento y serán registrables mediante tapa de cierre hermético, estanca al aire y al agua. No se podrán conectar desagües procedentes de ningún otro tipo de aparato sanitario a botes sifónicos que recojan desagües de urinarios. La conexión de los ramales de

desagüe al bote sifónico se realizará a una altura mínima de 2 cm y el tubo de salida como mínimo a 5 cm, formando así un cierre hidráulico. La conexión del tubo de salida a la bajante no se realizará a un nivel inferior al de la boca del bote para evitar la pérdida del sello hidráulico.

Tanto en las bajantes mixtas como en las bajantes de pluviales, la caldereta se instalará en paralelo con la bajante, a fin de poder garantizar el funcionamiento de la columna de ventilación. El sumidero sifónico se dispondrá a una distancia de la bajante inferior o igual a 5 m, y se garantizará que en ningún punto de la cubierta se supere una altura de 15 cm de hormigón de pendiente. Su diámetro será superior a 1,5 veces el diámetro de la bajante a la que desagua.

Los canalones, en general y salvo las siguientes especificaciones, se dispondrán con una pendiente mínima de 0,5%, hacia el exterior. Para la construcción de canalones de zinc, se soldarán las piezas en todo su perímetro, las abrazaderas a las que se sujetará la chapa, se ajustarán a la forma de la misma y serán de pletina de acero galvanizado. Se colocarán estos elementos de sujeción a una distancia máxima de 50 cm e irá remetido al menos 1,5 cm de la línea de tejas del alero. Con canalones de plástico, se puede establecer una pendiente mínima de 0,16%. En estos canalones se unirán los diferentes perfiles con manguito de unión con junta de goma. La separación máxima entre ganchos de sujeción no excederá de 1 m, dejando espacio para las bajantes y uniones, aunque en zonas de nieve dicha distancia se reducirá a 70 cm. Todos sus accesorios deben llevar una zona de dilatación de al menos 1 cm. La conexión de canalones al colector general de la red vertical aneja, en su caso, se hará a través de sumidero sifónico.

Las redes serán estancas y no presentarán exudaciones ni estarán expuestas a obstrucciones. Se evitarán los cambios bruscos de dirección y se utilizarán piezas especiales adecuadas. Se evitará el enfrentamiento de dos ramales sobre una misma tubería colectiva. Se sujetarán mediante bridas o ganchos dispuestos cada 70 cm para tubos de diámetro no superior a 5 cm y cada 50 cm para diámetros superiores. Cuando la sujeción se realice a paramentos verticales, estos tendrán un espesor mínimo de 9 cm. Las abrazaderas de cuelgue de los forjados llevarán forro interior elástico y serán regulables para darles la pendiente adecuada. En el caso de tuberías empotradas se aislarán para evitar corrosiones, aplastamientos o fugas. Igualmente, no quedarán sujetas a la obra con elementos rígidos tales como yesos o morteros. En el caso de utilizar tuberías de gres, por la agresividad de las aguas, la sujeción no será rígida, evitando los morteros y utilizando en su lugar un cordón embreado y el resto relleno de asfalto. Los pasos a través de forjados, o de cualquier elemento estructural, se harán con contratubo de material adecuado, con una holgura mínima de 1 cm, que se retacará con masilla asfáltica o material elástico.

Las bajantes se ejecutarán de manera que queden aplomadas y fijadas a la obra, cuyo espesor no deberá ser menor de 12 cm, con elementos de agarre mínimos entre forjados. La fijación se realizará con una abrazadera de fijación en la zona de la embocadura, para que cada tramo de tubo sea autoportante, y una abrazadera de guiado en las zonas intermedias. La distancia entre abrazaderas debe ser de 15 veces el diámetro. Las bajantes, en cualquier caso, se mantendrán separadas de los paramentos. En edificios de más de 10 plantas, se interrumpirá la verticalidad de la bajante con el fin de disminuir el posible impacto de caída. La desviación debe preverse con piezas especiales o escudos de protección de la bajante y el ángulo de la desviación con la vertical debe ser superior a 60°, a fin de evitar posibles atascos. El reforzamiento se realizará con elementos de políester aplicados "in situ".

Las ventilaciones primarias irán provistas del correspondiente accesorio estándar que garantice la estanqueidad permanente del remate entre impermeabilizante y tubería. En las bajantes mixtas o residuales, que vayan dotadas de columna de ventilación paralela, ésta se montará lo más próxima posible a la bajante; para la interconexión entre ambas se utilizarán accesorios estándar del mismo material de la bajante, que garanticen la absorción de las distintas dilataciones que se produzcan en las dos conducciones, bajante y ventilación. Dicha interconexión se realizará en cualquier caso, en el sentido inverso al del flujo de las aguas, a fin de impedir que éstas penetren en la columna de ventilación. Los pasos a través de forjados se harán en idénticas condiciones que para las bajantes. La ventilación terciaria se conectará a una distancia del cierre hidráulico entre 2 y 20 veces el diámetro de la tubería. Se realizará en sentido ascendente o en todo caso horizontal por una de las paredes del local húmedo. Las válvulas de aireación se montarán entre el último y el penúltimo aparato, y por encima, de 1 a 2 m, del nivel del flujo de los aparatos. Se colocarán en un lugar ventilado y accesible. La unión podrá ser por presión con junta de caucho o sellada con silicona. El entronque con la bajante se mantendrá libre de conexiones de desagüe a una distancia igual o mayor que 1 m a ambos lados. Se situará un tapón de registro en cada entronque y en tramos rectos cada 15 m, que se instalarán en la mitad superior de la tubería.

En los cambios de dirección se situarán codos de 45°, con registro roscado.

La separación entre abrazaderas será función de la flecha máxima admisible por el tipo de tubo, siendo:

En tubos de PVC y para todos los diámetros, 3 cm.

En tubos de fundición, y para todos los diámetros, 3 mm.

Aunque se deberá comprobar la flecha máxima citada, se incluirán abrazaderas cada 1,50 m, para todo tipo de tubos, y la red quedará separada de la cara inferior del forjado un mínimo de 5 cm. Estas abrazaderas, con las que se sujetarán al forjado, serán de hierro galvanizado y dispondrán de forro interior elástico, siendo regulables para darles la pendiente deseada. Se dispondrán sin apriete en las gargantas de cada accesorio, estableciéndose de ésta forma los puntos fijos; los restantes soportes serán deslizantes y soportarán únicamente la red. Cuando la generatriz superior del tubo quede a más de 25 cm del forjado que la sustenta, todos los puntos fijos de anclaje de la instalación se realizarán mediante silletas o trapecios de fijación, por medio de tirantes anclados al forjado en ambos sentidos, (aguas arriba y aguas abajo), del eje de la conducción, a fin de evitar el desplazamiento de dichos puntos por pandeo del soporte. En todos los casos se instalarán los absorbedores de dilatación necesarios. En tuberías encoladas se utilizarán manguitos de dilatación o uniones mixtas (encoladas con juntas de goma) cada 10 m. La tubería principal se prolongará 30 cm desde la primera toma para resolver posibles obturaciones. Los pasos a través de elementos de fábrica se harán con contra-tubo de algún material adecuado, con las holguras correspondientes, según se ha indicado para las bajantes.

La unión de la bajante a la arqueta se realizará mediante un manguito deslizante arenado previamente y recibido a la arqueta. Este arenado permitirá ser recibido con mortero de cemento en la arqueta, garantizando de esta forma una unión estanca. Si la distancia de la bajante a la arqueta de pie de bajante es larga, se colocará el tramo de tubo entre ambas sobre un soporte adecuado que no limite el movimiento de este, para impedir que funcione como ménsula.

Si las arquetas son fabricadas "in situ", podrán ser construidas con fábrica de ladrillo macizo de medio pie de espesor, enfoscada y bruñida interiormente, se apoyarán sobre una solera de hormigón de 10 cm de espesor y se cubrirán con una tapa de hormigón prefabricado de 5 cm de espesor. El espesor de las realizadas con hormigón será de 10 cm. La tapa será hermética con junta de goma para evitar el paso de olores y gases. Los encuentros de las paredes laterales se deben realizar a media caña, para evitar el depósito de materias sólidas en las esquinas. Igualmente, se conducirán las aguas entre la entrada y la salida mediante medias cañas realizadas sobre cama de hormigón formando pendiente.

Para la unión de los distintos tramos de tubos dentro de las zanjias, se considerará la compatibilidad de materiales y sus tipos de unión:

Para tuberías de hormigón, las uniones serán mediante corchetes de hormigón en masa.

Para tuberías de PVC, no se admitirán las uniones fabricadas mediante soldadura o pegamento de diversos elementos, las uniones entre tubos serán de enchufe o cordón con junta de goma, o pegado mediante adhesivos.

Cuando exista la posibilidad de invasión de la red por raíces de las plantaciones inmediatas a ésta, se tomarán las medidas adecuadas para impedirlo, como disponer mallas de geotextil. Los tubos se apoyarán en toda su longitud sobre un lecho de material granular (arena/grava) o tierra exenta de piedras (grosso mínimo de 10 + diámetro exterior/ 10 cm). Esta base, cuando se trate de terrenos poco consistentes, será un lecho de hormigón en toda su longitud. El espesor de este lecho de hormigón será de 15 cm y sobre él irá el lecho descrito anteriormente. Se compactarán los laterales y se dejarán al descubierto las uniones hasta haberse realizado las pruebas de estanqueidad. El relleno se realizará por capas de 10 cm, compactando, hasta 30 cm del nivel superior en que se realizará un último vertido y la compactación final.

Con tuberías de materiales plásticos, el lecho de apoyo se interrumpirá reservando unos nichos en la zona donde irán situadas las juntas de unión. Una vez situada la tubería, se rellenarán los flancos para evitar que queden huecos y se compactarán los laterales hasta el nivel del plano horizontal que pasa por el eje del tubo. Se utilizará relleno que no contenga piedras o terrones de más de 3 cm de diámetro y tal que el material pulverulento, (diámetro inferior a 0,1 mm), no supere el 12 %. Se proseguirá el relleno de los laterales hasta 15 cm por encima del nivel de la clave del tubo y se compactará nuevamente. La compactación de las capas sucesivas se realizará por capas no superiores a 30 cm y se utilizará material exento de piedras de diámetro superior a 1 cm.

El depósito acumulador de aguas residuales será de construcción estanca para evitar la salida de malos olores y estará dotado de una tubería de ventilación con un diámetro igual a la mitad del de acometida y como mínimo de 8 cm. Tendrá, preferiblemente, en planta una superficie de sección circular, para evitar la acumulación de depósitos sólidos. Debe quedar un mínimo de 10 cm entre el nivel máximo del agua en el depósito y la generatriz inferior de la tubería de acometida. Cuando se utilicen bombas de tipo sumergible, se alojarán en una fosa para reducir la cantidad de agua que queda por debajo de la boca de aspiración. El fondo del tanque deberá tener una pendiente mínima del 25 %.

Para controlar la marcha y parada de la bomba se utilizarán interruptores de nivel, instalados en los niveles alto y bajo respectivamente. Se instalará además un nivel de alarma por encima del nivel superior y otro de seguridad por debajo del nivel mínimo. Cuando exista riesgo de flotación de los equipos, éstos se fijarán a su alojamiento para evitar dicho riesgo.

En caso de existencia de fosa seca, ésta dispondrá de espacio suficiente para que haya, al menos, 60 cm alrededor y por encima de las partes o componentes que puedan necesitar mantenimiento. Igualmente, se le dotará de sumidero de al menos 10 cm de diámetro, ventilación adecuada e iluminación mínima de 200 lux.

Todas las conexiones de las tuberías del sistema de bombeo y elevación estarán dotadas de los elementos necesarios para la no transmisión de ruidos y vibraciones. El depósito de recepción que contenga residuos fecales no estará integrado en la estructura del edificio.

En la entrada del equipo se dispondrá una llave de corte, así como a la salida y después de la válvula de retención. No se realizará conexión alguna en la tubería de descarga del sistema. No se conectará la tubería de descarga a bajante de cualquier tipo. La conexión con el colector de desagüe se hará siempre por gravedad. En la tubería de descarga no se colocarán válvulas de aireación.

•Tolerancias admisibles

No se admitirán desviaciones respecto a los valores de proyecto superiores al 10%.

•Condiciones de terminación

Al término de la instalación, e informada la dirección facultativa, el instalador autorizado emitirá la documentación reglamentaria que acredite la conformidad de la instalación con la Reglamentación vigente.

Control de ejecución, ensayos y pruebas

•Control de ejecución

- Red horizontal:
- Conducciones enterradas:
 - Zanjas de saneamiento. Profundidad. Lecho de apoyo de tubos. Pendientes. Relleno.
 - Tubos. Material y diámetro según especificaciones. Conexión de tubos y arquetas. Sellado.
 - Pozo de registro y arquetas:
 - Disposición, material y dimensiones según especificaciones. Tapas de registro.
 - Acabado interior. Conexiones a los tubos. Sellado.
- Conducciones suspendidas:
 - Material y diámetro según especificaciones. Registros.
 - Sujeción con bridas o ganchos al forjado (cada 70 cm). Pendientes.
 - Juntas estancas.
 - Pasatubos y sellado en el paso a través de muros.
 - Red de desagües:
- Desagüe de aparatos:
 - Sifones individuales en aparatos sanitarios y conexión a los aparatos.
 - Botes sifónicos (en su caso). Conexión y tapa.
 - Sifones registrables en desagües de aparatos de bombeo (lavadoras...)
 - Pendientes de la red horizontal. Conexión a bajantes.
 - Distancia máxima de inodoros a bajantes. Conexión del aparato a bajante.
- Sumideros:
 - Replanteo. Nº de unidades. Tipo.
 - Colocación. Impermeabilización, solapos.
 - Cierre hidráulico. Conexión. Rejilla.
- Bajantes:
 - Material y diámetro especificados.
 - Existencia de pasatubos y sellado a través de forjados.
 - Dos fijaciones mediante abrazaderas, por cada tubo.
 - Protección en zona de posible impacto.
 - Remate de ventilación. Se prolonga por encima de la cubierta la longitud especificada.
 - La ventilación de bajantes no esta asociada a otros conductos de ventilación de locales (tipo Shunt)
- Ventilación:
 - Conducciones verticales:
 - Disposición: tipos y secciones según especificaciones. Correcta colocación y unión entre piezas.
 - Aplomado: comprobación de la verticalidad.
 - Sustentación: correcta sustentación de cada nivel de forjado. Sistema de apoyo.
 - Aislamiento térmico: espesor especificado. Continuidad del aislamiento.
 - Aspirador estático: altura sobre cubierta. Distancia a otros elementos.
 - Fijación. Arriostramiento, en su caso.
 - Conexiones individuales:
 - Derivaciones: correcta conexión con pieza especial de derivación. Correcta colocación de la rejilla.
 - Revestimientos o falseado de la instalación: se pondrá especial cuidado en no interrumpirlos en todo su recorrido, desde el suelo hasta el forjado superior. No se admitirán falseos interrumpidos en los falsos techos o pasos de tuberías no selladas.

•Ensayos y pruebas

Según CTE DB HS 5, apartado 5.6, se realizarán pruebas de estanqueidad.

Conservación y mantenimiento

La instalación no se utilizará para la evacuación de otro tipo de residuos que no sean aguas residuales o pluviales.

Se revisará que estén cerradas todas las conexiones de los desagües que vayan a conectarse a la red de alcantarillado y se taparán todas las arquetas para evitar caídas de personas, materiales y objetos

Prescripciones sobre verificaciones en el edificio terminado

Verificaciones y pruebas de servicio para comprobar las prestaciones finales del edificio

Documentación: certificados, boletines y documentación adicional exigida por la Administración competente.

5.8.2 Residuos sólidos

Descripción

Descripción

Los edificios dispondrán de espacios y medios para extraer los residuos ordinarios generados en ellos de forma acorde con el sistema público de recogida de tal manera que se facilite la adecuada separación en origen de dichos residuos, la recogida selectiva de los mismos y su posterior gestión.

Criterios de medición y valoración de unidades

La medición y valoración de la instalación de residuos sólidos por bajantes, se realizará por metro lineal para las conducciones, sin descontar huecos ni forjados, con la parte proporcional juntas y anclajes colocados.

El resto de componentes de la instalación, así como los contenedores, cuando se trate de un almacén o bajantes, como compuertas de vertido y de limpieza, así como la tolva, etc. se medirán y valoraran por unidad completa e instalada, incluso ayudas de albañilería.

Prescripciones sobre los productos

Características y recepción de los productos que se incorporan a las unidades de obra

La recepción de los productos, equipos y sistemas comprende el control de la documentación de los suministros (incluida la del marcado CE cuando sea pertinente), el control mediante distintivos de calidad o evaluaciones técnicas de idoneidad y el control mediante ensayos.

Según el CTE DB HS 2, apartado 2.1.3, el revestimiento de las paredes y el suelo del almacén de contenedores de edificio debe ser impermeable y fácil de limpiar; los encuentros entre las paredes y el suelo deben ser redondeados.

En el caso de instalaciones de traslado por bajantes, según el CTE DB HS 2, apartado 2.2.2, las bajantes deben ser metálicas o de cualquier material de clase de reacción al fuego A1, impermeable, anticorrosivo, imputrescible y resistente a los golpes. Las superficies interiores deben ser lisas.

Y las compuertas, según el CTE DB HS 2, apartado 2.2.3, serán de tal forma que permitan:

El vertido de los residuos con facilidad.
Su limpieza interior con facilidad.
El acceso para eliminar los atascos que se produzcan en las bajantes.
Las compuertas deberán ir provistas de cierre hermético y silencioso.
Cuando las compuertas sean circulares deberán tener un diámetro comprendido entre 30 y 35 cm y, cuando sean rectangulares, deberán tener unas dimensiones comprendidas entre 30x30 cm y 35x35 cm.

Prescripción en cuanto a la ejecución por unidades de obra

Características técnicas de cada unidad de obra

●Compatibilidad entre los productos, elementos y sistemas constructivos

Para prevenir el fenómeno electroquímico de la corrosión galvánica entre metales con diferente potencial, se adoptarán las siguientes medidas:
Evitar el contacto entre dos metales de distinta actividad. En caso de no poder evitar el contacto, se deberá seleccionar metales próximos en la serie galvánica.

Aislar eléctricamente los metales con diferente potencial.

Evitar el acceso de agua y oxígeno a la zona de unión de los dos metales.

Proceso de ejecución

●Ejecución

Cuando se trate de una instalación por bajantes, se comenzará su ejecución por la planta inferior, anclándola a elementos estructurales o muros mediante las abrazaderas, una bajo cada unión y el resto a intervalos no superiores a 1,50 m. Los conductos, en las uniones, quedarán alineados sin producir discontinuidad en la sección y las juntas quedarán herméticas y selladas. La compuerta se unirá a la fábrica y a la bajante a través de una pieza especial.

Para que la unión de las compuertas con las bajantes sea estanca, deberá disponerse un cierre con burlete elástico o adoptarse otra solución que produzca el mismo efecto.

Según el CTE DB HS 2, apartado 2.1.3, en el caso de traslado de residuos por bajante

Si se dispone una tolva intermedia para almacenar los residuos hasta su paso a los contenedores, ésta deberá llevar una compuerta para su vaciado y limpieza, así como un punto de luz que proporcione 1.000 lúmenes situado en su interior sobre la compuerta, y cuyo interruptor esté situado fuera de la tolva.

El suelo deberá ser flotante y deberá tener una frecuencia de resonancia de 50 Hz como máximo calculada según el método descrito en el CTE DB HR Protección frente a ruido.

Las compuertas de vertido deberán situarse en zonas comunes y a una distancia de las viviendas menor que 30 m, medidos horizontalmente.

Las bajantes se separarán del resto de los recintos del edificio mediante muros que en función de las características de resistencia a fuego sean de clase EI-120.

Cuando se utilicen conductos prefabricados, deberán sujetarse éstos a los elementos estructurales o a los muros mediante bridas o abrazaderas de tal modo que la frecuencia de resonancia al conjunto sea 30 Hz como máximo calculada según el método descrito en el CTE DB HR Protección frente a ruido.

Las bajantes deberán disponerse verticalmente, aunque pueden realizarse cambios de dirección respecto a la vertical no mayores que 30°. Para evitar los ruidos producidos por una velocidad excesiva en la caída de los residuos, cada 10 m de conducto deberán disponerse cuatro codos de 15° cada uno como máximo, o adoptarse otra solución que produzca el mismo efecto.

Las bajantes deberán tener un diámetro de 45 cm como mínimo.

Las bajantes de los sistemas de traslado por gravedad deberán ventilarse por el extremo superior con un aspirador estático y, en dicho extremo, debe disponerse una toma de agua con racor para manguera y una compuerta para limpieza dotada de cierre hermético y cerradura.

Las bajantes de los sistemas neumáticos deben conectarse a un conducto de ventilación de una sección no menor que 350 cm².

El extremo superior de la bajante en los sistemas de traslado por gravedad, y del conducto de ventilación en los sistemas neumáticos deben desembocar en un espacio exterior adecuado de tal manera que el tramo exterior sobre la cubierta tenga una altura de 1 m como mínimo y supere las alturas especificadas en función de su emplazamiento,

En el extremo inferior de la bajante en los sistemas de traslado por gravedad deberá disponerse una compuerta de cierre y un sistema que impida que, como consecuencia de la acumulación de los residuos en el tramo de la bajante inmediatamente superior a la compuerta de cierre, los residuos alcancen la compuerta de vertido más baja. Para evitar que cuando haya una compuerta abierta se pueda abrir otra, deberá disponerse un sistema de enclavamiento eléctrico o adoptarse otra solución que produzca el mismo efecto.

Según el CTE DB HS 2, apartado 2.2.4, la estación de carga deberá disponer de un tramo vertical de 2,50 m de bajante para el almacenamiento de los residuos, una válvula de residuos situada en el extremo inferior del tramo vertical y una válvula de aire situada a la misma altura que la válvula de residuos.

Las estaciones de carga deberán situarse en un recinto que tenga las siguientes características:

los cerramientos deben dimensionarse para una depresión de 2,95 KPa como mínimo;

deberá disponer de una iluminación artificial que proporcione 100 lux como mínimo a una altura respecto del suelo de 1 m y de una base de enchufe fija 16A 2p+T según UNE 20315:2017;

deberá disponer de una puerta de acceso batiente hacia fuera;

el revestimiento de las paredes y el suelo deberá ser impermeable y fácil de limpiar y el de aquel último deberá ser además antideslizante; los encuentros entre las paredes y el suelo deberán ser redondeados;

deberá contar al menos con una toma de agua dotada de válvula de cierre y un desagüe antimúridos.

En el caso de almacén de contenedores, este se realizará conforme a lo especificado en la subsección Fábricas.

●Condiciones de terminación

Según el CTE DB HS 2, apartado 2.2.3, la zona situada alrededor de la compuerta y el suelo adyacente deberán revestirse con un acabado impermeable que sea fácilmente lavable:

El acabado de la superficie de cualquier elemento que esté situado a menos de 30 cm de los límites del espacio de almacenamiento deberá ser impermeable y fácilmente lavable.

Control de ejecución, ensayos y pruebas

●Control de ejecución

Recorrido entre el almacén y el punto de recogida exterior:

Anchura libre. Sentido de las puertas de apertura. Pendiente. No disposición de escalones.

Extremo superior de la bajante: altura.

Espacio de almacenamiento de cada vivienda: superficie en planta. Volumen. Altura del punto más alto.

●Ensayos y pruebas

Instalación de traslado por bajantes:

Prueba de obstrucción y de estanquidad de las bajantes.

Conservación y mantenimiento

Según el CTE DB HS 2, apartado 3, en el almacén de contenedores, estos deberán señalizarse correctamente, según la fracción correspondiente. En el interior del almacén de contenedores deberá disponerse en un soporte indeleble, junto con otras normas de uso y mantenimiento, instrucciones para que cada fracción se vierta en el contenedor correspondiente.

En las instalaciones de traslado por bajantes, las compuertas estarán correctamente señalizadas según la fracción correspondiente.

En los recintos en los que estén situadas las compuertas se dispondrán, en un soporte indeleble, junto a otras normas de uso y mantenimiento, las instrucciones siguientes:

Cada fracción debe verterse en la compuerta correspondiente.

No se deben verter por ninguna compuerta residuos líquidos, objetos cortantes o punzantes ni vidrio.

Los envases ligeros y la materia orgánica deben verterse introducidos en envases cerrados.

Los objetos de cartón que no quepan por la compuerta deben introducirse troceados y no deben plegarse.

5.9 Instalación de energía solar

5.9.1 Energía solar térmica

Descripción

Descripción

Sistemas solares de calentamiento prefabricados: son lotes de productos con una marca registrada, equipos completos y listos para instalar, con configuraciones fijas. A su vez pueden ser: sistemas por termosifón para agua caliente sanitaria; sistemas de circulación forzada como lote de productos con configuración fija para agua caliente sanitaria; sistemas con captador-depósito integrados para agua caliente sanitaria.

Sistemas solares de calentamiento a medida o por elementos: son sistemas contruidos de forma única o montándolos a partir de una lista de componentes.

Según la aplicación de la instalación, esta puede ser de diversos tipos: para calentamiento de aguas, para usos industriales, para calefacción, para refrigeración, para climatización de piscinas, etc.

Criterios de medición y valoración de unidades

Unidad de equipo completamente recibida y/o terminada en cada caso; todos los elementos específicos de las instalaciones, como captadores, acumuladores, intercambiadores, bombas, válvulas, vasos de expansión, purgadores, contadores

El resto de elementos necesarios para completar dicha instalación, ya sea instalaciones eléctricas o de fontanería se medirán y valorarán siguiendo las recomendaciones establecidas en los capítulos correspondientes de las instalaciones de electricidad y fontanería.

Los elementos que no se encuentren contemplados en cualquiera de los dos casos anteriores se medirán y valorarán por unidad de obra proyectada realmente ejecutada.

Prescripciones sobre los productos

Características de los productos que se incorporan a las unidades de obra

La recepción de los productos, equipos y sistemas comprende el control de la documentación de los suministros (incluida la correspondiente al marcado CE, cuando sea pertinente), el control mediante distintivos de calidad o evaluaciones técnicas de idoneidad y el control mediante ensayos.

- Sistemas solares a medida:
- Sistema de captación: captadores solares.
Cumplirá lo especificado en el CTE DB HE 4. Los captadores solares llevarán preferentemente un orificio de ventilación, de diámetro no inferior a 4 mm. Si se usan captadores con absorbedores de aluminio, se usarán fluidos de trabajo con un tratamiento inhibidor de los iones de cobre y hierro.
- Sistema de acumulación solar: cumplirán lo especificado en el CTE DB HE 4. Los acumuladores pueden ser: de acero vitrificado (inferior a 1000 l), de acero con tratamiento epoxídico, de acero inoxidable, de cobre, etc. Cada acumulador vendrá equipado de fábrica de los necesarios manguitos de acoplamiento y bocas, soldados antes del tratamiento de protección. Preferentemente los acumuladores serán de configuración vertical. El acumulador estará enteramente recubierto con material aislante, y es recomendable disponer una protección mecánica en chapa pintada al horno, PRFV, o lámina de material plástico. Todos los acumuladores irán equipados con la protección catódica establecida por el fabricante. El sistema deberá ser capaz de elevar la temperatura del acumulador a 60 °C y hasta 70 °C para prevenir la legionelosis. El aislamiento de acumuladores de superficie inferior a 2 m² tendrá un espesor mínimo de 3 cm, para volúmenes superiores el espesor mínimo será de 5 cm. La utilización de acumuladores de hormigón requerirá la presentación de un proyecto firmado por un técnico competente.
- Sistema de intercambio: cumplirá lo especificado en el CTE DB HE 4, apartado 3.4.3. Los intercambiadores para agua caliente sanitaria serán de acero inoxidable o de cobre. El intercambiador podrá ser de tipo sumergido (de serpentín o de haz tubular) o de doble envolvente. Deberá soportar las temperaturas y presiones máximas de trabajo de la instalación. Los tubos de los intercambiadores de calor tipo serpentín sumergido tendrán diámetros interiores inferiores o iguales a una pulgada. El espesor del aislamiento del cambiador de calor será mayor o igual a 2 cm.
- Circuito hidráulico: constituido por tuberías, bombas, válvulas, etc., que se encarga de establecer el movimiento del fluido caliente hasta el sistema de acumulación. En cualquier caso los materiales cumplirán lo especificado en la norma ISO/TR 10217. Según el CTE DB HE 4, el circuito hidráulico cumplirá las condiciones de resistencia a presión establecidas.

Tuberías. Cumplirán lo especificado en el CTE DB HE 4. En sistemas directos se usará cobre o acero inoxidable en el circuito primario, admitiendo de material plástico acreditado apto para esta aplicación. El material de que se constituyan las señales será resistente a las condiciones ambientales y funcionales del entorno en que estén instaladas, y la superficie de la señal no favorecerá el depósito de polvo sobre ella. En el circuito secundario (de agua caliente sanitaria) podrá usarse cobre, acero inoxidable y también materiales plásticos que soporten la temperatura máxima del circuito. Las tuberías de cobre serán de tubos estrados en frío y uniones por capilaridad. Para el calentamiento de piscinas se recomienda que las tuberías sean de PVC y de gran diámetro. En ningún caso el diámetro de las tuberías será inferior a DIN15. El diseño y los materiales deberán ser tales que no permitan la formación de obturaciones o depósitos de cal en sus circuitos.

Bomba de circulación. Cumplirá lo especificado en el CTE DB HE 4. Podrán ser en línea, de rotor seco o húmedo o de bancada. En circuitos de agua caliente sanitaria, los materiales serán resistentes a la corrosión.

Las bombas serán resistentes a las averías producidas por efecto de las incrustaciones calizas, resistentes a la presión máxima del circuito.

Purga de aire. Cumplirán lo especificado en el CTE DB HE 4. Son botellones de desaireación y purgador manual o automático. Los purgadores automáticos tendrán el cuerpo y tapa de fundición de hierro o latón, el mecanismo, flotador y asiento de acero inoxidable y el obturador de goma sintética. Asimismo resistirán la temperatura máxima de trabajo del circuito.

Vasos de expansión. Cumplirán lo especificado en el CTE DB HE 4. Pueden ser abiertos o cerrados. El material y tratamiento del vaso será capaz de resistir la temperatura máxima de trabajo. Los vasos de expansión abiertos se construirán soldados o remachados en todas sus juntas, y reforzados. Tendrán una salida de rebosamiento. En caso de vasos de expansión cerrados, no se aislara térmicamente la tubería de conexión.

- Válvulas: cumplirán lo especificado en el CTE DB HE 4. Podrán ser válvulas de esfera, de asiento, de resorte, etc. Según CTE DB HE 4, para evitar flujos inversos es aconsejable la utilización de válvulas antirretorno.
- Sistema de drenaje: se evitará su congelación, dentro de lo posible.
- Material aislante: fibra de vidrio, pinturas asfálticas, chapa de aluminio, etc.
- Sistema de energía auxiliar: para complementar la contribución solar con la energía necesaria para cubrir la demanda prevista en caso de escasa radiación solar o demanda superior al previsto.
- Sistema eléctrico y de control: cumplirá con el Reglamento Electrotécnico para Baja Tensión (REBT) y con lo especificado en el CTE DB HE 4.
- Fluido de trabajo o portador: según el CTE DB HE 4, podrá utilizarse agua desmineralizada o con aditivos, según las condiciones climatológicas. pH a 20 °C entre 5 y 9. El contenido en sales se ajustará a lo especificado en el CTE.
- Sistema de protección contra heladas según el CTE DB HE 4.
- Dispositivos de protección contra sobrecalentamientos según el CTE DB HE 4.
- Productos auxiliares: líquido anticongelante, pintura antioxidante, etc.
- Sistemas solares prefabricados:

Equipos completos y listos para instalar, bajo un solo nombre comercial. Pueden ser compactos o partidos.

Los materiales de la instalación soportarán la máxima temperatura y presiones que puedan alcanzarse.

En general, se realizará la comprobación de la documentación de suministro en todos los casos, comprobando que coincide lo suministrado en obra con lo indicado en el proyecto:

Sistema solares prefabricados: el fabricante o distribuidor oficial deberá suministrar instrucciones para el montaje y la instalación, e instrucciones de operación para el usuario.

Sistemas solares a medida: deberá estar disponible la documentación técnica completa del sistema, instrucciones de montaje, funcionamiento y mantenimiento, así como recomendaciones de servicio.

Asimismo se realizará el control de recepción mediante distintivos de calidad y evaluaciones de idoneidad técnica:

- Sistema de captación:

El captador deberá poseer la certificación emitida por organismo competente o por un laboratorio de ensayos (según RD 891/1980 y la Orden de 28 julio de 1980).

Norma a la que se acoge o según la cual está fabricado.

Documentación del fabricante: debe contener instrucciones de instalación, de uso y mantenimiento en el idioma del país de la instalación.

Datos técnicos: esquema del sistema, situación y diámetro de las conexiones, potencia eléctrica y térmica, dimensiones, tipo, forma de montaje, presiones y temperaturas de diseño y límites, tipo de protección contra la corrosión, tipo de fluido térmico, condiciones de instalación y almacenamiento.

Guía de instalación con recomendaciones sobre superficies de montaje, distancias de seguridad, tipo de conexiones, procedimientos de aislamiento de tuberías, integración de captadores en tejados, sistemas de drenaje.

Estructuras soporte: cargas de viento y nieve admisibles.

Tipo y dimensiones de los dispositivos de seguridad. Drenaje. Inspección, llenado y puesta en marcha. Check-list para el instalador. Temperatura mínima admisible sin congelación. Irradiación solar de sobrecalentamiento.

Documentación para el usuario sobre funcionamiento, precauciones de seguridad, elementos de seguridad, mantenimiento, consumos, congelación y sobrecalentamiento.

Etiquetado: fabricante, tipo de instalación, número de serie, año, superficie de absorción, volumen de fluido, presión de diseño, presión admisible, potencia eléctrica.

En general, las piezas que hayan sufrido daños durante el transporte o que presenten defectos no apreciados en la recepción en fábrica serán rechazadas. Asimismo serán rechazados aquellos productos que no cumplan las características mínimas técnicas prescritas en proyecto.

Las aperturas de conexión de todos los aparatos y máquinas estarán convenientemente protegidas durante el transporte, almacenamiento y montaje, hasta que no se proceda a la unión, por medio de elementos de taponamiento de forma y resistencia adecuada para evitar la entrada de cuerpos extraños y suciedades del aparato. Los materiales situados en intemperie se protegerán contra los agentes ambientales, en particular contra el efecto de la radiación solar y la humedad. Las piezas especiales, manguitos, gomas de estanqueidad, etc., se guardarán en locales cerrados.

Se deberá tener especial precaución en la protección de equipos y materiales que puedan estar expuestos a agentes exteriores especialmente agresivos producidos por procesos industriales cercanos. Especial cuidado con materiales frágiles y delicados, como luminarias, mecanismos, equipos de medida, que deberán quedar debidamente protegidos. Todos los materiales se conservarán hasta el momento de su instalación, en la medida de lo posible, en el interior de sus embalajes originales.

Prescripción en cuanto a la ejecución por unidades de obra

Características técnicas de cada unidad de obra

•Condiciones previas.

Antes de su colocación, todas las canalizaciones deberán reconocerse y limpiarse de cualquier cuerpo extraño. Durante el montaje, se deberán evacuar de la obra todos los materiales sobrantes de trabajos efectuados con anterioridad, en particular de retales de conducciones y cables.

•Compatibilidad entre los productos, elementos y sistemas constructivos

Para prevenir el fenómeno electroquímico de la corrosión galvánica entre metales con diferente potencial, se adoptarán las siguientes medidas:

Evitar el contacto entre dos metales de distinta actividad. En caso de no poder evitar el contacto, se deberá seleccionar metales próximos en la serie galvánica.

Aislar eléctricamente los metales con diferente potencial.

Evitar el acceso de agua y oxígeno a la zona de unión de los dos metales.

Según el CTE DB HE 4, se instalarán manguitos electrolíticos entre elementos de diferentes materiales para evitar el par galvánico. Cuando sea imprescindible usar en un mismo circuito materiales diferentes, especialmente cobre y acero, en ningún caso estarán en contacto, debiendo situar entre ambos juntas o manguitos dieléctricos.

Los materiales de la bomba del circuito primario serán compatibles con las mezclas anticongelantes y con el fluido de trabajo. No se admitirá la presencia de componentes de acero galvanizado para permitir elevaciones de la temperatura por encima de 60°C. Cuando el material aislante de la tubería y accesorios sea de fibra de vidrio, deberá cubrirse con una protección no inferior a la proporcionada por un recubrimiento de venda y escayola. En los tramos que discurren por el exterior se terminará con pintura asfáltica.

Proceso de ejecución

•Ejecución

En general, se tendrán en cuenta las especificaciones dadas por los fabricantes de cada uno de los componentes. En las partes dañadas por roces en los equipos, producidos durante el traslado o el montaje, se aplicará pintura rica en zinc u otro material equivalente. Todos los elementos metálicos que no estén debidamente protegidos contra la oxidación, serán recubiertos con dos manos de pintura antioxidante. Cualquier componente que vaya a ser instalado en el interior de un recinto donde la temperatura pueda caer por debajo de los 0°C, deberá estar protegido contra heladas.

- Sistema de captación:

Se recomienda que los captadores que integren la instalación sean del mismo modelo. Preferentemente se instalarán captadores con conductos distribuidores horizontales y sin cambios complejos de dirección de los conductos internos. Si los captadores son instalados en los tejados de edificios, deberá asegurarse la estanqueidad en los puntos de anclaje. La instalación permitirá el acceso a los captadores de forma que su desmontaje sea posible en caso de rotura. Se evitará que los captadores queden expuestos al sol por periodos prolongados durante su montaje. En este periodo las conexiones del captador deben estar abiertas a la atmósfera, pero impidiendo la entrada de suciedad.

- Conexionado:

Según el CTE DB HE 4, el conexionado de los captadores se realizará prestando especial atención a su estanqueidad y durabilidad. Se dispondrán en filas constituidas, preferentemente, por el mismo número de elementos, conectadas entre sí en paralelo, en serie ó en serieparalelo. Se instalarán válvulas de cierre en la entrada y salida de las distintas baterías de captadores y entre las bombas. Además se instalará una válvula de seguridad por cada fila. Dentro de cada fila los captadores se conectarán en serie ó en paralelo, cuyo número tendrá en cuenta las limitaciones del fabricante. Si la instalación es exclusivamente de ACS se podrán conectar en serie hasta 10 m² en las zonas climáticas I y II, hasta 8 m² en la zona climática III y hasta 6 m² en las zonas climáticas IV y V.

Los captadores se dispondrán preferentemente en filas formadas por el mismo número de elementos. Se conectarán entre sí instalando válvulas de cierre en la entrada y salida de las distintas baterías de captadores y entre las bombas. Los captadores se pueden conectar en serie o en paralelo. El número de captadores conexionados en serie no será superior a tres. En el caso de que la aplicación sea de agua caliente sanitaria no deben conectarse más de dos captadores en serie.

- Estructura soporte:

Según el CTE DB HE 4, la estructura soporte del sistema de captación cumplirá las exigencias del CTE en cuanto a seguridad estructural. Permitirá las dilataciones térmicas, sin transferir cargas a los captadores o al circuito hidráulico. Los puntos de sujeción del captador serán suficientes en número, área de apoyo y posición relativa, para evitar flexiones en el captador. La propia estructura no arrojará sombra sobre los captadores. En caso de instalaciones integradas que constituyan la cubierta del edificio, cumplirán las exigencias de seguridad estructural y estanqueidad indicadas en la parte correspondiente del CTE y demás normativa de aplicación.

- Sistema de acumulación solar:

Según el CTE DB HE 4, el sistema de acumulación solar estará constituido preferentemente por un solo depósito de configuración vertical, ubicado en zonas interiores, aunque podrá dividirse en dos o más depósitos conectados entre sí. Se ubicará un termómetro de fácil lectura para controlar los niveles térmicos y prevenir la legionelosis. Para un volumen mayor de 2 m³, se instalarán sistemas de corte de flujos al exterior no intencionados.

Los acumuladores se ubicarán preferentemente en zonas interiores. Si los depósitos se sitúan por encima de la batería de captadores se favorece la circulación natural. En caso de que el acumulador esté directamente conectado con la red de distribución de agua caliente sanitaria, deberá ubicarse un termómetro en un sitio claramente visible. Cuando sea necesario que el sistema de acumulación solar esté formado por más de un depósito, estos se conectarán en serie invertida en el circuito de consumo o en paralelo con los circuitos primarios y secundarios equilibrado. La conexión de los acumuladores permitirá su desconexión individual sin interrumpir el funcionamiento de la instalación.

- Sistema de intercambio:

Según el CTE DB HE 4, en cada una de las tuberías de entrada y salida de agua del intercambiador de calor se instalará una válvula de cierre próxima al manguito correspondiente.

El intercambiador del circuito de captadores incorporado al acumulador solar estará situado en la parte inferior de este último.

- Aislamiento:

El material aislante se sujetará con medios adecuados, de forma que no pueda desprenderse de las tuberías o accesorios. El aislamiento no quedará interrumpido al atravesar elementos estructurales del edificio. Tampoco se permitirá la interrupción del aislamiento térmico en los soportes de las conducciones,

que podrán estar o no completamente envueltos en material aislante. El aislamiento no dejará zonas visibles de tuberías o accesorios, quedando únicamente al exterior los elementos que sean necesarios para el buen funcionamiento y operación de los componentes. Para la protección del material aislante situado en intemperie se podrá utilizar una cubierta o revestimiento de escayola protegido con pinturas asfálticas, poliésteres reforzados con fibra de vidrio o chapa de aluminio. En el caso de depósitos o cambiadores de calor situados en intemperie, podrán utilizarse forros de telas plásticas. Después de la instalación del aislante térmico, los instrumentos de medida y de control, así como válvulas de desagües, volantes, etc., deberán quedar visibles y accesibles.

- Circuito hidráulico:

Según el CTE DB HE 4, las conexiones de entrada y salida se situarán evitando caminos preferentes de circulación del fluido. La conexión de entrada de agua caliente procedente del intercambiador o de los captadores al interacumulador, se realizará a una altura comprendida entre el 50% y el 75% de la altura total del mismo. La conexión de salida de agua fría del acumulador hacia el intercambiador o los captadores se realizará por la parte inferior de éste. La conexión de retorno de consumo al acumulador y agua fría de red se realizará por la parte inferior y la extracción de agua caliente del acumulador se realizará por la parte superior.

Según el CTE DB HE 4, la longitud de tuberías del circuito hidráulico será tan corta como sea posible, evitando los codos y pérdidas de carga. Los tramos horizontales tendrán siempre una pendiente mínima del 1% en el sentido de la circulación. Las tuberías de intemperie serán protegidas de forma continua contra las acciones climatológicas con pinturas asfálticas, poliésteres reforzados con fibra de vidrio o pinturas acrílicas.

En general, el trazado del circuito evitará los caminos tortuosos, para favorecer el desplazamiento del aire atrapado hacia los puntos altos. En el trazado del circuito deberán evitarse, en lo posible, los sifones invertidos. Los circuitos de distribución de agua caliente sanitaria se protegerán contra la corrosión por medio de ánodos de sacrificio.

- Tuberías:

La longitud de las tuberías del sistema deberá ser tan corta como sea posible, evitando al máximo los codos y pérdidas de carga en general. El material aislante se sujetará con medios adecuados, de forma que no pueda desprenderse de las tuberías o accesorios. Los trazados horizontales de tubería tendrán siempre una pendiente mínima del 1% en el sentido de circulación. Las tuberías se instalarán lo más próximas posibles a paramentos, dejando el espacio suficiente para manipular el aislamiento y los accesorios. La distancia mínima de las tuberías o sus accesorios a elementos estructurales será de 5 cm.

Las tuberías discurrirán siempre por debajo de canalizaciones eléctricas que crucen o corran paralelamente. No se permitirá la instalación de tuberías en huecos y salas de máquinas de ascensores, centros de transformación, chimeneas y conductos de climatización o ventilación. Los cambios de sección en tuberías horizontales se realizarán de forma que se evite la formación de bolsas de aire, mediante manguitos de reducción excéntricos o el enrasado de generatrices superiores para uniones soldadas. En ningún caso se permitirán soldaduras en tuberías galvanizadas. Las uniones de tuberías de cobre se realizarán mediante manguitos soldados por capilaridad. En circuitos abiertos el sentido de flujo del agua deberá ser siempre del acero al cobre. Durante el montaje de las tuberías se evitarán en los cortes para la unión de tuberías, las rebabas y escorias.

- Bombas:

Según el CTE DB HE 4, las bombas en línea se montarán en las zonas más frías del circuito, con el eje de rotación en posición horizontal. En instalaciones superiores a 50 m² se montarán dos bombas iguales en paralelo. En instalaciones de climatización de piscinas la disposición de los elementos será la indicada en el apartado citado.

Siempre que sea posible las bombas se montarán en las zonas más frías del circuito. El diámetro de las tuberías de acoplamiento no podrá ser nunca inferior al diámetro de la boca de aspiración de la bomba. Todas las bombas deberán protegerse, aguas arriba, por medio de la instalación de un filtro de malla o tela metálica. Las tuberías conectadas a las bombas se soportarán en las inmediaciones de estas. El diámetro de las tuberías de acoplamiento no podrá ser nunca inferior al diámetro de la boca de aspiración de la bomba. En su manipulación se evitarán roces, rodaduras y arrastres.

En instalaciones de piscinas la disposición de los elementos será: el filtro deberá colocarse siempre entre bomba y los captadores y el sentido de la corriente ha de ser bomba-filtro-captadores.

- Vasos de expansión:

Según el CTE DB HE 4, los vasos de expansión se conectarán en la aspiración de la bomba, a una altura tal que asegure el no desbordamiento del fluido y la no introducción de aire en el circuito primario.

En caso de vaso de expansión abierto, la diferencia de alturas entre el nivel de agua fría en el depósito y el rebosadero no será inferior a 3 cm. El diámetro del rebosadero será igual o mayor al diámetro de la tubería de llenado.

- Purga de aire:

Según el CTE DB HE 4, se colocarán sistemas de purga de aire en los puntos altos de la salida de baterías de captadores y en todos aquellos puntos de la instalación donde pueda quedar aire acumulado.

Se colocarán sistemas de purga de aire en los puntos altos de la salida de batería de captadores y en todos los puntos de la instalación donde pueda quedar aire acumulado. Las líneas de purga deberán estar colocadas de tal forma que no se puedan helar y no se pueda acumular agua en las líneas. Los botellines de purga estarán en lugares accesibles y, siempre que sea posible, visibles. Se evitará el uso de purgadores automáticos cuando se prevea la formación de vapor en el circuito.

- Condiciones de terminación

Al final de la obra, se deberá limpiar perfectamente todos los equipos, cuadros eléctricos, etc., de cualquier tipo de suciedad, dejándolos en perfecto estado. Una vez instalados, se procurará que las placas de características de los equipos sean visibles. Al término de la instalación, e informada la dirección facultativa, el instalador autorizado emitirá la documentación reglamentaria que acredite la conformidad de la instalación con la Reglamentación vigente.

Control de ejecución, ensayos y pruebas

- Control de ejecución

Durante la ejecución se controlará que todos los elementos de la instalación se instalen correctamente, de acuerdo con el proyecto, con la normativa y con las instrucciones expuestas anteriormente.

- Ensayos y pruebas

Las pruebas a realizar serán:

Llenado, funcionamiento y puesta en marcha del sistema.

Se probará hidrostáticamente los equipos y el circuito de energía auxiliar.

Comprobar que las válvulas de seguridad funcionan y que las tuberías de descarga no están obturadas y están en conexión con la atmósfera.

Comprobar la correcta actuación de las válvulas de corte, llenado, vaciado y purga de la instalación.

Comprobar que alimentando eléctricamente las bombas del circuito entran en funcionamiento.

Se comprobará la actuación del sistema de control y el comportamiento global de la instalación.

Se rechazarán las partes de la instalación que no superen satisfactoriamente los ensayos y pruebas mencionados.

Conservación y mantenimiento

Durante el tiempo previo al arranque de la instalación, si se prevé que este pueda prolongarse, se procederá a taponar los captadores. Si se utiliza manta térmica para evitar pérdidas nocturnas en piscinas, se tendrá en cuenta la posibilidad de que proliferen microorganismos en ella, por lo que se deberá limpiar periódicamente.

Prescripciones sobre verificaciones en el edificio terminado

Verificaciones y pruebas de servicio para comprobar las prestaciones finales del edificio

Concluidas las pruebas y la puesta en marcha se pasará a la fase de la Recepción Provisional de la instalación, no obstante el Acta de Recepción Provisional no se firmará hasta haber comprobado que todos los sistemas y elementos han funcionado correctamente durante un mínimo de un mes, sin interrupciones o paradas.

5.10 Instalación de transporte

5.10.1 Ascensores

Descripción

Descripción

Ascensor es todo aparato (eléctrico o hidráulico) utilizado para salvar desniveles definidos con ayuda de una cabina que se desplace a lo largo de guías rígidas, cuya inclinación sobre la horizontal sea superior a 15 grados, destinado al transporte de personas; de personas y de objetos; de objetos únicamente, si la cabina es accesible, es decir, si una persona puede entrar en ella sin dificultad y está equipada de elementos de mando situados dentro de la cabina o al alcance de una persona que se encuentre en el interior de la misma. También se consideran ascensores, a efectos, los aparatos que se desplacen siguiendo un recorrido totalmente fijo en el espacio, aunque no esté determinado por guías rígidas, tales como los ascensores de tijera.

Los montacargas son aparatos elevadores (eléctricos o hidráulicos) que se desplazan entre guías verticales, o débilmente inclinadas respecto a la vertical, sirven a niveles definidos y están dotados de un camarín cuyas dimensiones y constitución impiden materialmente el acceso de personas. En particular están comprendidos en esta categoría los aparatos que responden a alguna de las siguientes características: altura libre del camarín que no sobrepase 1,20 m, camarín dividido en varios compartimentos, ninguno de los cuales pase de una altura de 1,20 m, suelo de camarín que se encuentre al menos a 60 cm, (recomendación según fabricantes) por encima del suelo de piso, cuando el camarín se encuentra parado en un nivel de servicio. Puede admitirse el camarín de altura superior a 1,20 m, si está dotado de varios compartimentos fijos cuyas dimensiones se ajusten a las anteriormente indicadas.

Criterios de medición y valoración de unidades

Los ascensores o montacargas, se medirán y valorarán por unidad, incluyendo todos sus componentes y acabados, incluso ayudas de albañilería y totalmente instalado.

Prescripciones sobre los productos

Características y recepción de los productos que se incorporan a las unidades de obra

La recepción de los productos, equipos y sistemas comprende el control de la documentación de los suministros (incluida la del marcado CE cuando sea pertinente), el control mediante distintivos de calidad o evaluaciones técnicas de idoneidad y el control mediante ensayos.

- Cuarto de máquinas:

Grupo tractor formado por reductor y motor eléctrico.

Limitador de velocidad.

Armario de maniobras y cuadros de mando generales.

- Hueco:

Cabina con su armadura de contrapeso, guías rígidas de acero y cables de acero.

Finales de carreras.

Puertas y sus enclavamientos de cierre.

Cables de suspensión.

Paracaídas.

- Foso:

Amortiguadores.

Todo ello acompañado de una instalación eléctrica, un sistema de maniobras y memorias, señalización en plantas, cerraduras y sistemas de cierre, dispositivos de socorro, botonera, rejilla de ventilación, etc.

- Ascensor:

Los ascensores de emergencia tendrán las siguientes características según el CTE DB SI 4, apartado 1:

Tendrá como mínimo una capacidad de carga de 630 kg, una superficie de cabina de 1,40 m², una anchura de paso de 80 cm y una velocidad tal que permita realizar todo su recorrido en menos de 60s.

En uso Hospitalario, las dimensiones de la planta de la cabina serán 1,20 m x 2,10 m, como mínimo.

En la planta de acceso al edificio se dispondrá un pulsador junto a los mandos del ascensor, bajo una tapa de vidrio, con la inscripción "Uso exclusivo bomberos". La activación del pulsador debe provocar el envío del ascensor a la planta de acceso y permitir su maniobra exclusivamente desde la cabina.

En caso de fallo del abastecimiento normal, la alimentación eléctrica al ascensor pasará a realizarse de forma automática desde una fuente propia de energía que disponga de una autonomía de 1 h como mínimo.

Todos los componentes de la instalación deberán recibirse en obra conforme a la documentación del fabricante, normativa si la hubiere, especificaciones del proyecto y a las indicaciones de la dirección facultativa durante la ejecución de las obras.

Prescripción en cuanto a la ejecución por unidades de obra

Características técnicas de cada unidad de obra

●Condiciones previas: soporte

El elemento soporte de la instalación de ascensores será todo el hueco cerrado con paredes, piso y techo, construidas de manera que puedan resistir en cualquier punto la aplicación de una fuerza horizontal mínima de 30 kg sin que se produzca deformación elástica superior a 2,50 cm.

La estructura del hueco deberá soportar al menos las reacciones debidas a la maquinaria, a las guías como consecuencia de la actuación del paracaídas, o por descentrado de la carga de la cabina, por la acción de los amortiguadores en caso de impacto, etc.

Las paredes piso y techo, estarán construidas de materiales incombustibles, duraderos, además de tener una resistencia mecánica suficiente.

●Compatibilidad entre los productos, elementos y sistemas constructivos

Para prevenir el fenómeno electroquímico de la corrosión galvánica entre metales con diferente potencial, se adoptarán las siguientes medidas:

Evitar el contacto entre dos metales de distinta actividad. En caso de no poder evitar el contacto, se deberá seleccionar metales próximos en la serie galvánica.

Aislar eléctricamente los metales con diferente potencial.

Evitar el acceso de agua y oxígeno a la zona de unión de los dos metales.

El hueco deberá ser destinado exclusivamente al servicio del ascensor o montacargas, no contendrá ni canalizaciones, ni órganos cualesquiera que sean extraños al servicio del ascensor (se puede admitir que contenga material que sirva para su calefacción, excepto radiadores de agua caliente o vapor), sus órganos de mando y reglaje deben de encontrarse fuera del hueco. El hueco aunque deba estar ventilado nunca se utilizará para ventilación de locales extraños a su servicio.

Proceso de ejecución

●Ejecución

Estarán ejecutados los muros de cerramiento del hueco de ascensor, con los únicos huecos permitidos de puertas de pisos, abertura de las puertas de visita o de socorro del hueco y trampilla de visita, orificios de evacuación de gases y humos en caso de incendio, orificios de ventilación aberturas permanentes entre el hueco y el cuarto de máquinas o de polea. Estará ejecutada la losa del cuarto de máquinas, y la solera del foso, con colocación de sumidero sifónico. Así hueco, foso y cuarto de máquinas estarán completamente terminados.

Se fijarán las guías, poleas, motores, etc., a la estructura del edificio con soportes y bridas que sujeten por la base. Las uniones entre perfiles se realizarán machihembrando los extremos y con placas de unión enroscadas a la base de las guías.

Simultáneamente se irán colocando las puertas de plantas (con cercos) y los diferentes elementos de la instalación del cuarto de máquinas y del foso.

Se colocarán los cables de acero (no autorizándose el uso de cables empalmados por ningún sistema) que irán fijados a la cabina, al contrapeso y a los puntos de suspensión con material fundido, amarres de cuña de apretado automático, tres abrazaderas como mínimo o en su caso grapas o manguitos para cables.

Se colocarán los amortiguadores al final del recorrido de la cabina y contrapeso, soldados a una placa base.

El grupo tractor irá colocado sobre un bastidor de perfiles de acero interponiendo los dispositivos antivibratorios necesarios, al igual que el armario eléctrico que irá anclado o apoyado mediante soportes antivibratorios.

Se instalará el limitador de velocidad en la parte superior del recorrido y el paracaídas en la inferior de la cabina.

Se fijarán los selectores de paradas si existen en las paredes del hueco a la altura necesaria para parar la cabina al nivel de cada planta.

Las puertas y trampillas de visita y socorro no abrirán hacia el interior del hueco. El cierre estará regulado por mecanismos eléctricos de seguridad.

Se conectarán eléctricamente entre sí el cuadro de maniobras, la cabina y los mandos exteriores, dicha instalación eléctrica de mando y control se realizará alojando los conductos en canaletas practicables a lo largo del recorrido por todo el recinto.

Se dispondrá instalación fija de alumbrado en todo el hueco, de dispositivo de parada del ascensor en el foso y de una toma de corriente, y alumbrado permanente en la cabina, y en el cuarto de máquinas con toma de corriente independiente de la línea de alimentación de la máquina.

El dispositivo de mando de socorro se alimentará con una fuente independiente de la del ascensor, pero pudiendo ser la de alumbrado.

Se realizará la conexión mecánica y eléctrica de la instalación, satisfaciendo las exigencias enunciadas en los documentos armonizados del Comité Europeo de Normalización (CENELEC) aprobados por los Comités Electrónicos de los países de la Comunidad Económica Europea, o en su ausencia satisfacer las exigencias de las regulaciones españolas.

Durante la ejecución de la instalación se tendrán en cuenta las siguientes holguras:

Puerta de cabina - cerramiento del recinto menor o igual a 12 cm.

Puerta de cabina - puerta exterior menor o igual a 15 cm.

Elemento móvil - cerramiento del recinto menor o igual a 3 cm.

Entre los elementos móviles menor o igual a 5 cm.

•Condiciones de terminación

Se fijarán las botoneras tanto en el interior de la cabina, como en cada rellano, estando bien niveladas y de manera que ninguna pieza sometida a tensión sea accesible al usuario.

Control de ejecución, ensayos y pruebas

•Control de ejecución

Comprobación entre el expediente técnico presentado ante el órgano competente de la Administración y la instalación que ha sido realizada.

Inspección visual de la aplicación de las reglas de buena construcción.

Comprobación de las indicaciones mencionadas en los certificados de aprobación para los elementos para los que se exigen pruebas de tipo, con las características del ascensor.

•Ensayos y pruebas

Dispositivos de enclavamiento.

Dispositivos eléctricos de seguridad.

Elementos de suspensión y sus amarres.

Sistemas de frenado.

Medidas de intensidad y de potencia y medida de velocidad.

Medidas de la resistencia de aislamiento de los diferentes circuitos.

Dispositivos de seguridad al final del recorrido.

Comprobación de la adherencia.

Limitador de velocidad, en los dos sentidos de marcha.

Paracaídas de cabina, verificando que ha sido bien montado y ajustado y la solidez del conjunto cabina-paracaídas-guías y la fijación de estas al edificio.

Paracaídas de contrapeso.

Amortiguadores.

Dispositivo de petición de socorro.

Prescripciones sobre verificaciones en el edificio terminado

Verificaciones y pruebas de servicio para comprobar las prestaciones finales del edificio

Para la puesta en servicio se exigirá la autorización de puesta en marcha otorgada por el órgano competente de la Administración Pública.

Artículo 6. Revestimientos

6.1 Revestimiento de paramentos

6.1.1 Alicatados

Descripción

Descripción

Revestimiento para acabados de paramentos interiores y exteriores con baldosas cerámicas esmaltadas o no, con mosaico cerámico de vidrio, y piezas complementarias y especiales, recibidos al soporte mediante material de agarre, con o sin acabado rejuntado.

Criterios de medición y valoración de unidades

Metro cuadrado de alicatado realmente ejecutado, incluyendo cortes, parte proporcional de piezas complementarias y especiales, rejuntado y moquetas, descontando huecos, incluso eliminación de restos y limpieza.

Prescripciones sobre los productos

Características y recepción de los productos que se incorporan a las unidades de obra

- Baldosas cerámicas:
 - Gres esmaltado: baldosas con absorción de agua baja o media - baja, prensadas en seco, esmaltadas. Adecuadas para revestimiento de fachadas.
 - Gres porcelánico: baldosas con muy baja absorción de agua, prensadas en seco o extruídas, para revestimientos de fachadas y paredes interiores. Hay dos tipos básicos: gres porcelánico no esmaltado y gres porcelánico esmaltado.
 - Gres rústico: baldosas con absorción de agua baja o media - baja, extruídas, generalmente no esmaltadas. Para revestimiento de fachadas.
 - Barro cocido: baldosas con de apariencia rústica y alta absorción de agua, en su mayoría no esmaltadas.
 - Azulejo: baldosas con absorción de agua alta, prensadas en seco y esmaltadas. Para revestimiento de paredes interiores.
- Sistemas: conjuntos de piezas con medidas, formas o colores diferentes que tienen una función común:
 - Sistemas para piscinas: incluyen piezas planas y tridimensionales. Son generalmente esmaltadas y de gres. Deben tener buena resistencia a la intemperie y a los agentes químicos de limpieza y aditivos para aguas de piscina.
- Mosaico: podrá ser de piezas cerámicas, de gres o esmaltadas, o mosaico de vidrio.
- Piezas complementarias y especiales, de muy diversas medidas y formas: listeles, tacos, tiras y algunas molduras y cenefas.
 - Características mínimas que deben cumplir todas las baldosas cerámicas:
 - El dorso de las piezas tendrá rugosidad suficiente, preferentemente con entalladuras en forma de "cola de milano", y una profundidad superior a 2 mm.
 - Características dimensionales.
 - Expansión por humedad, máximo 0,6 mm/m.
 - Resistencia química a productos domésticos y a bases y ácidos.
 - Resistencia a las manchas.
 - Cuando se trate de revestimiento exterior, debe tener una resistencia a filtración, según el CTE DB HS 1 apartado 2.3.2.
 - Las piezas no estarán rotas, desportilladas ni manchadas y tendrán un color y una textura uniforme en toda su superficie.
- Sistema de colocación en capa gruesa: para su colocación se pueden usar morteros industriales (secos, húmedos), semiterminados y hechos en obra.
 - Material de agarre: mortero tradicional (MC).

- Sistema de colocación en capa fina, los materiales de agarre que se usan son:
Adhesivos cementosos o morteros cola (C): constituido por conglomerantes hidráulicos, cargas minerales y aditivos orgánicos. Hay dos clases principales: adhesivo cementoso normal (C1) y adhesivo cementoso mejorado (C2).
Adhesivos en dispersión o pastas adhesivas (D): constituido por un conglomerante orgánico, aditivos orgánicos y cargas minerales. Existen dos clases: adhesivo en dispersión normal (D1) y adhesivo en dispersión mejorado (D2).
Adhesivos de resinas reactivas (R): constituido por resinas sintéticas, aditivos orgánicos y cargas minerales. Existen dos clases principales: adhesivo de resinas reactivas normal (R1) y adhesivo de resinas reactivas mejorado (R2).
Características de los materiales de agarre son: adherencia mecánica y química, tiempo abierto, deformabilidad, durabilidad a ciclos de hielo y deshielo, etc.
- Material de rejuntado:
Material de rejuntado cementoso (CG): constituido por conglomerantes hidráulicos, cargas minerales y aditivos orgánicos, que solo tienen que mezclarse con agua o adición líquida justo antes de su uso. Existen dos clases: normal (CG1) y mejorado (CG2). Sus características fundamentales son: resistencia a abrasión; resistencia a flexión; resistencia a compresión; retracción; absorción de agua.
Material de rejuntado de resinas reactivas (RG): constituido por resinas sintéticas, aditivos orgánicos y cargas minerales. Sus características fundamentales son: resistencia a abrasión; resistencia a flexión; resistencia a la compresión; retracción; absorción de agua.
Lechada de cemento (L): producto no normalizado preparado in situ con cemento Portland y cargas minerales.
- Material de relleno de las juntas:
Juntas estructurales: perfiles o cubrecantos de plástico o metal, másticos, etc.
Juntas perimetrales: Poliestireno expandido, silicona.
Juntas de partición: perfiles, materiales elásticos o material de relleno de las juntas de colocación.
La recepción de los productos, equipos y sistemas comprende el control de la documentación de los suministros (incluida la del marcado CE cuando sea pertinente), el control mediante distintivos de calidad o evaluaciones técnicas de idoneidad y el control mediante ensayos.
- Baldosas cerámicas:
Cada suministro irá acompañado de una hoja de suministro que contendrá los datos de la baldosa: tipo de baldosa, dimensiones y forma, acabado y declaración del fabricante de las características técnicas de la baldosa suministrada.
Las baldosas cerámicas y/o su embalaje deben ser marcados con:
Marca comercial del fabricante o fabricación propia.
Marca de primera calidad.
Tipo de baldosa, con medidas nominales y medidas de fabricación. Código de la baldosa.
Tipo de superficie: esmaltada o no esmaltada.
En caso de que el embalaje o en albarán de entrega no se indique el código de baldosa con especificación técnica, se solicitará al distribuidor o al fabricante información de las características técnicas de la baldosa cerámica suministrada.
- Mosaicos: en general se presentan pegados por la cara vista a hojas de papel generalmente perforado o, por el dorso, a una red textil, de papel o de plástico.
- Adhesivos para baldosas cerámicas: el producto se suministrará ensacado. Los sacos se recepcionarán en buen estado, sin desgarrones, zonas humedecidas ni fugas de material.
- Morteros de agarre: hecho en obra, comprobación de las dosificaciones, materias primas: identificación: cemento, agua, cales, arena; mortero industrial: identificación.

Almacenamiento y manipulación (criterios de uso, conservación y mantenimiento)

Los adhesivos se almacenarán en local cubierto, seco y ventilado. Su tiempo de conservación es de aproximadamente un año desde su fabricación.

Prescripción en cuanto a la ejecución por unidades de obra

Características técnicas de cada unidad de obra

- Condiciones previas: soporte
La puesta en obra de los revestimientos cerámicos deberá llevarse a cabo por profesionales especialistas con la supervisión de la dirección facultativa de las obras.
El soporte tendrá las siguientes propiedades para la colocación de baldosas: estabilidad dimensional, flexibilidad, resistencia mecánica, sensibilidad al agua, planeidad.
Se realizarán las siguientes comprobaciones sobre el soporte base:
De la estabilidad dimensional: tiempos de espera desde fabricación.
De la superficie de colocación.
Planeidad: capa gruesa, (pueden compensarse desviaciones con espesor de mortero). Capa fina (la desviación máxima con regla de 2 m, no excede de 3 mm, o prever una capa de mortero o pasta niveladora como medida adicional).
Humedad: capa gruesa, (se humecta el tabique sin llegar a saturación). Capa fina, (la superficie está aparentemente seca).
Limpieza: ausencia de polvo, pegotes, aceite, etc.
Rugosidad: en caso de soportes existentes muy lisos, prever aumento de rugosidad mediante repicado u otros medios; esto no será necesario con adhesivos C2, D o R.
Impermeabilización: sobre soportes de madera o yeso será conveniente prever una imprimación impermeabilizante.
- Compatibilidad entre los productos, elementos y sistemas constructivos
Para prevenir el fenómeno electroquímico de la corrosión galvánica entre metales con diferente potencial, se adoptarán las siguientes medidas:
Evitar el contacto entre dos metales de distinta actividad. En caso de no poder evitar el contacto, se deberá seleccionar metales próximos en la serie galvánica.
Aislar eléctricamente los metales con diferente potencial.
Evitar el acceso de agua y oxígeno a la zona de unión de los dos metales.
El enfoscado de base, una vez fraguado, estará exento de sales solubles que puedan impedir la adherencia del mortero adhesivo.
El alicatado con mortero de cemento se aplicará en paramentos cerámicos o de cemento, mientras que el alicatado con adhesivo se aplicará en el revestimiento de paramentos de cualquier tipo.
En caso de soportes deformables o sujetos a movimientos importantes, se usará el material de rejuntado de mayor deformabilidad.

Proceso de ejecución

- Ejecución
La colocación deberá efectuarse en unas condiciones climáticas normales (5 °C a 30 °C), procurando evitar el soleado directo, las corrientes de aire, lluvias y aplicar con riesgo de heladas.
Se limpiará y humedecerá el soporte a revestir si es recibido con mortero. Si es recibido con pasta adhesiva se mantendrá seco el soporte. En cualquier caso se conseguirá una superficie rugosa del soporte. Se mojarán las baldosas por inmersión si procede, para que no absorban el agua del mortero. Se colocará una regla horizontal al inicio del alicatado y se replantearán las baldosas en el paramento para el despiece de los mismos. El alicatado se comenzará a partir del nivel superior del pavimento y antes de realizar éste. Sobre muros de hormigón se eliminará todo resto de desencofrado.
- Amasado:
Adhesivos cementosos: según recomendaciones del fabricante, se amasará el producto hasta obtener una masa homogénea y cremosa. Finalizado el amasado, se mantendrá la pasta en reposo durante unos minutos. Antes de su aplicación se realizará un breve amasado con herramienta de mano.
Adhesivos en dispersión: se presentan listos para su uso.
Adhesivos de resinas reactivas: según indicaciones del fabricante.
- Colocación general:
Será recomendable, mezclar piezas de varias cajas. Las piezas cerámicas se colocarán sobre la masa extendida presionándola por medio de ligeros golpes con un mazo de goma y moviéndolas ligeramente hasta conseguir el aplastamiento total de los surcos del adhesivo para lograr un contacto pleno. Las baldosas se colocarán dentro del tiempo abierto del adhesivo, antes de que se forme una película seca en la superficie del mismo que evite la adherencia. No

se realizará el alicatado hasta que no se haya producido la retracción más importante del muro, es decir entre 45 y 60 días. Cuando se coloquen productos porosos no esmaltados, se recomienda la aplicación de un producto antiadherente del cemento, previamente a las operaciones de rejuntado para evitar su retención y endurecimiento sobre la superficie del revestimiento.

Sistemas de colocación: colocación en capa gruesa, (se colocará la cerámica directamente sobre el soporte). Colocación en capa fina, (se realizará sobre una capa previa de regularización del soporte).

En caso de azulejos recibidos con adhesivo: si se utiliza adhesivo de resinas sintéticas, el alicatado podrá fijarse directamente a los paramentos de mortero, sin picar la superficie pero limpiando previamente el paramento. Para otro tipo de adhesivo se aplicará según las instrucciones del fabricante. Se recomienda extender el adhesivo en paños no mayores de 2 m². Las baldosas no deberán colocarse si se forma una película seca en la superficie del adhesivo.

En caso de azulejos recibidos con mortero de cemento: se colocarán los azulejos extendidos sobre el mortero de cemento previamente aplicado sobre el soporte (no mediante pellas individuales en cada pieza), picándolos con la paleta y colocando pequeñas cuñas de madera en las juntas.

En caso de mosaicos: el papel de la cara vista se desprenderá tras la colocación y la red dorsal quedará incorporada al material de agarre.

- Juntas:

El alicatado se realizará a junta abierta. La separación mínima entre baldosas será de 1,5 mm.

Juntas de colocación y rejuntado: puede ser aconsejable llenar parcialmente las juntas de colocación con tiras de un material compresible antes de llenarlas a tope. El material compresible no debería adherirse al material de rejuntado o, en otro caso, deberá cubrirse con una cinta de desolidarización. Estas cintas son generalmente autoadhesivas. La profundidad mínima del rejuntado debe ser de 6mm. Se deberían rellenar a las 24 horas del embaldosado.

Juntas de movimiento estructurales: deberán llegar al soporte, incluyendo la capa de desolidarización si la hubiese, y su anchura deberá ser, como mínimo, la de la junta del soporte. Se rematan usualmente rellenándolas con materiales de elasticidad duradera.

Juntas de movimiento perimetrales: se deben prever antes de colocar la capa de regularización, dejándose en los límites de las superficies horizontales a embaldosar con otros elementos tales como paredes, pilares, etc. Se podrá prescindir de ellas en recintos con superficies menores de 7 m². Deberán ser juntas continuas con una anchura mayor o igual de 5mm, y quedarán ocultas por el revestimiento adyacente. Deberán estar limpias de materiales de obra y llegar hasta el soporte.

Juntas de partición (dilatación): la superficie máxima a revestir sin estas juntas es de 50 m² a 70 m² en interior, y de la mitad de estas en el exterior. La posición de las juntas debe replantearse de forma que no estén cruzadas en el paso, si no deberían protegerse. Estas juntas deberán cortar el revestimiento cerámico, el adhesivo y el mortero base con una anchura mayor o igual de 5 mm. Podrán rellenarse con perfiles o materiales elásticos.

- Corte y taladrado:

Los taladros que se realicen en las piezas para el paso de tuberías, tendrán un diámetro de 1 cm mayor que el diámetro de estas. Siempre que sea posible, los cortes se realizarán en los extremos de los paramentos.

- Tolerancias admisibles

Características dimensionales para colocación con junta mínima:

- Longitud y anchura/ rectitud de lados:

Para L ≤ 100 mm ±0,4 mm

Para L > 100 mm ±0,3% y ± 1,5 mm.

- Ortogonalidad:

Para L ≤ 100 mm ±0,6 mm

Para L > 100 mm ±0,5% y ± 2,0 mm.

- Planitud de superficie:

Para L ≤ 100 mm ±0,6 mm

Para L > 100 mm ±0,5% y + 2,0/- 1,0 mm.

- Condiciones de terminación

Una vez fraguado el mortero o pasta se retirarán las cuñas y se limpiarán las juntas, retirando todas las sustancias perjudiciales o restos de mortero o pasta adhesiva, rejuntándose posteriormente con lechada de cemento blanco o gris (coloreada cuando sea preciso), no aceptándose el rejuntado con polvo de cemento.

Una vez finalizada la colocación y el rejuntado, se limpiará la superficie del material cerámico con una solución ácida diluida para eliminar los restos de cemento.

Nunca se efectuará una limpieza ácida sobre revestimientos recién colocados. Se limpiará la superficie con cepillos de fibra dura, agua y jabón, eliminando todos los restos de mortero con espátulas de madera.

Se sellarán siempre los encuentros con carpinterías y vierteaguas.

Se impregnará la superficie con agua limpia previamente a cualquier tratamiento químico, y posterior aclarado

Control de ejecución, ensayos y pruebas

- Control de ejecución

Aplicación de base de cemento: comprobar dosificación, consistencia y planeidad final.

Capa fina, desviación máxima medida con regla de 2 m: 3 mm.

Aplicación de imprimación: verificar la idoneidad de la imprimación y que la aplicación se hace siguiendo las instrucciones del fabricante.

Baldosa: verificar que se ha realizado el control de recepción.

Mortero de cemento (capa gruesa): comprobar que las baldosas se han humedecido por inmersión en agua. Comprobar reglado y nivelación del mortero fresco extendido.

Adhesivo (capa fina): verificar que el tipo de adhesivo corresponde al especificado en proyecto.

Aplicación del adhesivo: comprobar que se utiliza siguiendo las instrucciones del fabricante. Comprobar espesor, extensión y peinado con llana dentada adecuada.

Tiempo abierto de colocación: comprobar que las baldosas se colocan antes de que se forme una película sobre la superficie del adhesivo. Comprobar que las baldosas se asientan definitivamente antes de que concluya el tiempo abierto del adhesivo.

Colocación por doble encolado: comprobar que se utiliza esta técnica en embaldosados en exteriores y para baldosas mayores de 35 cm. o superficie mayor de 1225 cm².

En cualquier caso: levantando al azar una baldosa, el reverso no presenta huecos.

Juntas de movimiento: estructurales: comprobar que no se cubren y que se utiliza un sellante adecuado. Perimetrales y de partición: comprobar su disposición, que no se cubren de adhesivo y que se utiliza un material adecuado para su relleno.

Juntas de colocación: verificar el tipo de material de rejuntado corresponde con el especificado en proyecto. Comprobar la eliminación y limpieza del material sobrante.

Desviación de planeidad del revestimiento: la desviación entre dos baldosas adyacentes no debe exceder de 1 mm. La desviación máxima se medirá con regla de 2 m. Para paramentos no debe exceder de 2 mm.

Alineación de juntas de colocación; La diferencia de alineación de juntas se mide con regla de 1 m. Para paramentos: no debe exceder de ± 1 mm. Para suelos: no debe exceder de ± 2 mm.

Limpieza final: comprobación y medidas de protección.

Conservación y mantenimiento

Se evitarán los golpes que puedan dañar el alicatado, así como roces y punzonamiento.

No se sujetarán sobre el alicatado elementos que puedan dañarlo o provocar la entrada de agua, es necesario profundizar hasta encontrar el soporte.

6.1.2 Aplacados

Descripción

Descripción

Revestimiento para acabados de paramentos verticales con placas de piedra natural o artificial, recibidas al soporte con dispositivos de anclaje vistos (perfiles longitudinales y continuos en forma de T, que abrazan el canto de las piezas preferentemente en horizontal), ocultos (sujetarán la pieza por un canto, mediante un pivote o una pletina) o bulones, (fijados mecánicamente al soporte con perforación de la placa). El sistema de sujeción del anclaje al soporte podrá

ser con cajeados retacados con mortero, cartuchos de resina epoxi, fijación mecánica (tacos de expansión) o fijación a un sistema de perfiles de cuelgue (regulables en tres dimensiones) fijado mecánicamente al soporte.

Criterios de medición y valoración de unidades

Metro cuadrado de aplacado incluyendo rejuntado, anclajes y mochetas, descontando huecos, incluso eliminación de restos y limpieza.

Prescripciones sobre los productos

Características y recepción de los productos que se incorporan a las unidades de obra

La recepción de los productos, equipos y sistemas comprende el control de la documentación de los suministros (incluida la del marcado CE cuando sea pertinente), el control mediante distintivos de calidad o evaluaciones técnicas de idoneidad y el control mediante ensayos.

- Placas de piedra natural o artificial :

Espesor adecuado en función del tipo de piedra y del emplazamiento, y como mínimo de 30 mm, aunque en piezas muy compactas podrá ser de 25 mm.

El granito no estará meteorizado, ni presentará fisuras. La piedra caliza será compacta y homogénea de fractura. El mármol será homogéneo y no presentará masas terrosas.

En caso de utilización de anclajes, las placas tendrán los taladros necesarios. El diámetro de los taladros será 3 mm mayor que el del bulón. Se recomienda que el fondo del agujero del bulón y los extremos de éste tengan la forma de casquete esférico. Asimismo, la longitud del orificio practicado en la piedra deberá ser mayor que la longitud del pivote o pletina para evitar el descanso de la piedra en su extremo superior.

- Morteros para albañilería :

Los morteros podrán ser de diversos tipos.

Para los morteros de cal serán recomendables las siguientes composiciones (cemento blanco: cal: arena) en función del emplazamiento:

Exteriores en zonas costeras de hielo (>1000 m): 1:1:6.

Exteriores en el resto de zonas: 1:2:8.

Interiores: 1:3:12.

- Anclajes:

Anclajes de sujeción al soporte: no serán aceptables los anclajes de otros materiales con menor resistencia y comportamiento a la agresividad ambiental que los de Acero Inoxidable AISI 304 ó 316, según normas UNE.

Anclajes de sujeción vistos: podrán ser de acero inoxidable o de aluminio lacado o anodizado.

Anclajes de sujeción ocultos: los pivotes podrán tener un diámetro mínimo de 5 mm y una longitud de 30 mm, y las pletinas un espesor mínimo de 3 mm, ancho de 30 mm y profundidad de 25 mm.

- Separadores de placas: podrán ser de cloruro de polivinilo de espesor mínimo 1,50 mm.
- Material de sellado de juntas: podrá ser lechada de cemento, etc.

Prescripción en cuanto a la ejecución por unidades de obra

Características técnicas de cada unidad de obra

- Condiciones previas: soporte

Se verificará que el soporte está liso y limpio. La fábrica que sustente el aplacado tendrá la suficiente resistencia para soportar el peso de éste.

Según el CTE DB HS 1, apartado 2.3.2, en su caso, se comprobará la disposición en la cara exterior de la hoja principal de un enfoscado de mortero.

- Compatibilidad entre los productos, elementos y sistemas constructivos

Para prevenir el fenómeno electroquímico de la corrosión galvánica entre metales con diferente potencial, se adoptarán las siguientes medidas:

Evitar el contacto entre dos metales de distinta actividad. En caso de no poder evitar el contacto, se deberá seleccionar metales próximos en la serie galvánica.

Aislar eléctricamente los metales con diferente potencial.

Evitar el acceso de agua y oxígeno a la zona de unión de los dos metales.

Las variedades de piedra porosas no se emplearán en zonas donde se prevean heladas.

No se emplearán las variedades de piedra de elevado coeficiente de absorción (> 5%), en zonas próximas al mar, ya que presentan riesgo de verse sometidas a una aportación importante de cloruros.

No se emplearán areniscas con importante presencia de arcillas, cloruros o yeso, ya que pueden experimentar importantes transformaciones en el exterior que producen descomposiciones acompañadas de bajas importantes de resistencia.

Es aconsejable separar las piezas de piedra porosas del aluminio mediante dos manos de pintura bituminosa, u otro elemento espaciador. Se debe tener especial cuidado con algunos tipos de ladrillos que tienen cloruros en su composición, ya que estos pueden acelerar el proceso de corrosión.

Se evitará el empleo de piedra con compuestos ferrosos (óxidos de hierro o compuestos piritosos), cuya acción puede afectar a la resistencia de la propia placa en ambientes agresivos.

En caso de que el aplacado esté expuesto a situaciones de humedad repetitivas, se podrá determinar mediante ensayo la presencia de sales como cloruros y sulfatos.

Se dan las siguientes incompatibilidades entre el sistema de fijación y el tipo de soporte:

No se utilizarán anclajes fijados con cajeados retacados con mortero en el soporte en caso de que éste sea de hormigón armado o en masa, o estructura metálica.

No se utilizarán anclajes fijados mecánicamente al soporte en caso de que éste sea de ladrillos y bloque huecos, dada su heterogeneidad.

Para evitar las corrosiones de tipo galvánico entre los diferentes elementos que componen el cuerpo del anclaje, no se utilizarán sistemas de anclaje con diferentes metales (aluminio y acero inoxidable, acero inoxidable y acero al carbono), y si se optase por admitirlos, se interpondrán casquillos o arandelas separadoras, inertes o de nula conductividad eléctrica.

Se colocarán casquillos separadores de material elástico y resistente a la intemperie (por ejemplo nailon o EPDM), para impedir el contacto directo entre el anclaje y la piedra.

Las carpinterías, barandillas y todo elemento de sujeción irán fijados a la fábrica, y nunca al aplacado.

Proceso de ejecución

- Ejecución

Se replantearán, según proyecto, las hiladas del aplacado, así como de los puntos de anclaje. Se efectuará el despiece del paramento a aplacar definiéndolo y numerándolo.

Las juntas de dilatación del edificio se mantendrán en el aplacado.

El sistema de sujeción directa mediante morteros no será recomendable en exteriores, salvo en zócalos.

A cada placa se le habrán practicado las ranuras y orificios necesarios para su anclaje a la fábrica.

Se realizará la sujeción previa de los anclajes al soporte para asegurar su resistencia al colgar la piedra en ellos. Se colocarán cuatro anclajes por placa como mínimo, separados de su borde 1/5 de su longitud o de la altura de la placa. La posición de los anclajes en la junta horizontal será simétrica respecto al eje de la placa. Los anclajes podrán ser de carga o de sujeción, que a su vez irán colocados en juntas verticales (horizontales en las placas del borde de fachada).

Se fijará un tablón para apoyar la hilada inferior de placas de forma que queden niveladas a la altura correspondiente. Se acuñarán las placas de la primera hilada sobre el tablón, nivelando su borde superior a la altura correspondiente. El orden de ejecución será placa a placa de forma continua, y de abajo a arriba de la fachada.

Las placas se colocarán en obra suspendiéndolas exclusivamente de los ganchos o dispositivos preparados para su elevación.

La sujeción de las placas se confiará exclusivamente a los dispositivos de anclaje previstos y probados antes del suministro de las placas. Se comprobará que los anclajes de las placas encajan correctamente en los agujeros.

Los anclajes se recibirán en los orificios practicados en los cantos de las placas, y en el soporte, según el sistema de proyecto:

Con mortero hidráulico (sistema tradicional): previamente se humedecerá la superficie del hueco. No se usará escayola ni yeso en ningún caso. Se podrán emplear aceleradores de fraguado. Los anclajes se nivelarán dentro del tiempo de fraguado. Se esperará a que el mortero fragüe y se endurezca suficientemente. No se quitarán las cuñas de las placas hasta que el mortero haya endurecido.

Con resinas de uso rápido.

Con taco de expansión de uso inmediato.

A continuación se encajará la placa contigua.

Se realizarán juntas verticales de dilatación de 1 cm de anchura como mínimo, cada 6 m y a una distancia de 2 m de las esquinas del edificio, utilizando anclajes de media espiga. Se respetarán las juntas estructurales del edificio.

Según el CTE DB HS 1, apartado 2.3.2, en caso de cámara ventilada, se colocarán separadores entre placas de hiladas sucesivas para dejar juntas abiertas de anchura mayor que 5 mm y ventilar así la cámara. El espesor de la cámara será conforme al proyecto y estará comprendido entre 3 cm y 10 cm. Se comprobará que no se acumulen restos de mortero en la cámara que reduzcan su espesor. Para evacuar el agua que pueda entrar en la cámara, se fijará un babero a la hoja exterior en las zonas donde la cámara se interrumpa con dinteles, forjados, etc.

En el caso de fachadas ventiladas con aislante, los orificios que deben practicarse en el aislante para el montaje de los anclajes puntuales se rellenarán posteriormente con proyectores portátiles del mismo aislamiento o recortes del mismo adheridos con colas compatibles.

Según el CTE DB HS 1, en el caso de fachada constituida por un material poroso, se realizará un zócalo con un material cuyo coeficiente de succión sea menor que el 3 %, de altura mínima 30 cm, y que cubra la barrera impermeable dispuesta entre el muro y la fachada.

Además, en los zócalos, por ser las zonas más sensibles a las agresiones del tráfico urbano, será recomendable la solución de piezas de mayor espesor recibidas con morteros. Las juntas tendrán un espesor mínimo de 6 mm, y se rellenarán con mortero plástico y elástico.

- Condiciones de terminación

La unión del zócalo con la fachada en su parte superior deberá sellarse o adoptarse otra solución que produzca el mismo efecto.

En caso de que la carpintería esté aplomada al trasdós del aplacado, no se sellarán las juntas perimetrales entre carpintería y aplacado.

Control de ejecución, ensayos y pruebas

- Control de ejecución

Puntos de observación.

- Comprobación del soporte:

Se comprobará que el soporte esté liso.

- Replanteo:

Distancia entre anclajes. Juntas.

- Ejecución:

Características de los anclajes (material, espesor, etc.) y de las piezas (espesor, taladros en los cantos, en su caso).

Sujeción de los anclajes al soporte, resistencia.

Espesor de la cámara. Disposición de elementos para la evacuación del agua, en su caso (CTE DB HS 1).

- Comprobación final:

Aplomado del aplacado. Rejuntado, en su caso.

Planeidad en varias direcciones, con regla de 2 m.

Conservación y mantenimiento

Se tomarán las medidas necesarias para que las jardineras u otros elementos no viertan agua sobre el aplacado.

Todo elemento que sea necesario instalar sobre el aplacado, se recibirá a la fábrica que sustenta éste o a cualquier otro elemento resistente. Sobre el aplacado no se sujetarán elementos como soportes de rótulos, instalaciones, etc., que puedan dañarlo o provocar la entrada de agua.

Se comprobará el estado de las piezas de piedra para detectar posibles anomalías, o desperfectos. La limpieza se llevará a cabo según el tipo de piedra, mediante lavado con agua, limpieza química o proyección de abrasivos.

Se realizarán inspecciones visuales de los paramentos aplacados, reparando las piezas movidas o estropeadas. Los anclajes que deban reponerse serán de acero inoxidable.

6.1.3 Enfoscados, guarnecidos y enlucidos

Descripción

Descripción

Revestimiento continuo: que se aplica en forma de pasta fluida directamente sobre la superficie que se reviste, puede ser:

- Enfoscado: para acabado de paramentos interiores o exteriores con morteros de cemento, cal, o mixtos, de 2 cm de espesor, maestreados o no, aplicado directamente sobre las superficies a revestir, pudiendo servir de base para un revoco u otro tipo de acabado.
- Guarnecido: para acabado de paramentos interiores, maestreados o no, a base de yeso, pudiendo ser monocapa, con una terminación final similar al enlucido, o bicapa, a base de un guarnecido de 1 a 2 cm de espesor realizado con pasta de yeso grueso (YG) y una capa de acabado o enlucido de menos de 2 mm de espesor realizado con yeso fino (YF); ambos tipos podrán aplicarse manualmente o mediante proyectado.
- Revoco: para acabado de paramentos interiores o exteriores con morteros de cemento, cal, mejorados con resinas sintéticas, humo de sílice, etc., hechos en obra o no, de espesor entre 6 y 15 mm, aplicados mediante tendido o proyectado en una o varias capas, sobre enfoscados o paramentos sin revestir, pudiendo tener distintos tipos de acabado.

Criterios de medición y valoración de unidades

- Enfoscado: metro cuadrado de superficie de enfoscado realmente ejecutado, incluso preparación del soporte, incluyendo mochetas y dinteles y deduciéndose huecos.
- Guarnecido: metro cuadrado de guarnecido con o sin maestreado y enlucido, realizado con pasta de yeso sobre paramentos verticales u horizontales, acabado manual con llana, incluso limpieza y humedecido del soporte, deduciendo los huecos y desarrollando las mochetas.
- Revoco: metro cuadrado de revoco, con mortero, aplicado mediante tendido o proyectado en una o dos capas, incluso acabados y posterior limpieza.

Prescripciones sobre los productos

Características y recepción de los productos que se incorporan a las unidades de obra

La recepción de los productos, equipos y sistemas comprende el control de la documentación de los suministros (incluida la del marcado CE cuando sea pertinente), el control mediante distintivos de calidad o evaluaciones técnicas de idoneidad y el control mediante ensayos.

- Agua. Procedencia. Calidad.
- Cemento común .
- Cal .
- Pigmentos para la coloración .
- Aditivos: plastificante, hidrofugante, etc.
- Enlisonado y esquineras: podrán ser metálicas para enlucido exterior , interior , etc.
- Malla de refuerzo: material (de tela metálica, armadura de fibra de vidrio etc.). Paso de retícula. Espesor.
- Morteros para revoco y enlucido .
- Yeso para la construcción .
- Aditivos de los morteros monocapa: retenedores de agua (mejoran las condiciones de curado), hidrofugantes (evitan que el revestimiento absorba un exceso de agua), aireantes (contribuyen a la obtención de una masa de producto más manejable, con menor cantidad de agua), cargas ligeras (reducen el peso del producto y su módulo elástico, aumentan su deformabilidad), fibras, de origen natural o artificial, (permiten mejorar la cohesión de la masa y mejorar su comportamiento frente a las deformaciones) y pigmentos (dan lugar a una extensa gama cromática).
- Junquillos para juntas de trabajo o para despieces decorativos: material (madera, plástico, aluminio lacado o anodizado). Dimensiones. Sección.

Almacenamiento y manipulación (criterios de uso, conservación y mantenimiento)

- Mortero húmedo: el camión hormigonera lo depositará en cubilotes facilitados por el fabricante.
- Mortero seco: se dispondrá en silos compartimentados, estancos y aislados de la humedad, con amasado automático, o en sacos.
- Mortero predosificado: se dispondrá en silos compartimentados, estancos y aislados de la humedad, separándose el conglomerante y el árido.
- Cemento: si el suministro es en sacos, se dispondrán en lugar ventilado y protegido de la intemperie, humedad del suelo y paramentos. Si el suministro es a granel, se almacenará en silos o recipientes aislados de la humedad. En general, el tiempo máximo de almacenamiento será de tres, dos y un mes, para las clases resistentes de cemento 32,5, 42,5 y 52,5 o para morteros que contengan esos cementos.
- Cales aéreas (endurecen lentamente por la acción del CO₂ presente en el aire). Cal viva en polvo: se almacenará en depósitos o sacos de papel herméticos y en lugar seco para evitar su carbonatación. Cal aérea hidratada (apagada): se almacenará en depósitos herméticos, estancos a la acción del anhídrido carbónico, en lugar seco y protegido de corrientes de aire.
- Cales hidráulicas (fraguan y endurecen con el agua): se conservarán en lugar seco y protegido de corrientes de aire para evitar su hidratación y posible carbonatación.
- Áridos: se protegerán para que no se contaminen por el ambiente ni por el terreno, tomando las precauciones para evitar su segregación.
- Aditivos: se protegerán para evitar su contaminación ni la alteración de sus propiedades por factores físicos o químicos.
- Adiciones (cenizas volantes, humo de sílice): se almacenarán en silos y recipientes impermeables que los protejan de la humedad y la contaminación.

Prescripción en cuanto a la ejecución por unidades de obra

Características técnicas de cada unidad de obra

- Condiciones previas: soporte
 - Enfoscados:
Compatibilidad con los componentes del mortero, tanto de sus características físicas como mecánicas: evitar reacciones entre el yeso del soporte y el cemento de componente de mortero. Las resistencias mecánicas del mortero, o sus coeficientes de dilatación, no serán superiores a los del soporte.
Estabilidad (haber experimentado la mayoría de las retracciones). No degradable. Resistencia a la deformación.
Porosidad y acciones capilares suficientes para conseguir la adhesión del mortero.
Capacidad limitada de absorción de agua.
Grado de humedad: si es bajo, según las condiciones ambientales, se mojará y se esperará a que absorba el agua; si es excesivo, no estará saturado para evitar falta de adherencia y producción de eflorescencias superficiales.
Limpieza. Exento de polvo, trazas de aceite, etc. que perjudiquen la adherencia del mortero.
Rugosidad. Si no la tiene, se creará mediante picado o colocación con anclajes de malla metálica o plástico.
Regularidad. Si carece de ella, se aplicará una capa niveladora de mortero con rugosidad suficiente para conseguir adherencia; asimismo habrá endurecido y se humedecerá previamente a la ejecución del enfoscado
Libre de sales solubles en agua (sulfatos, portlandita, etc.).
La fábrica soporte se dejará a junta degollada, barriéndose y regándose previamente a la aplicación del mortero. Si se trata de un paramento antiguo, se rascará hasta descascarillarlo.
Se admitirán los siguientes soportes para el mortero: fábricas de ladrillos cerámicos o sílico-calcáreos, bloques o paneles de hormigón, bloques cerámicos.
No se admitirán como soportes del mortero: los hidrofugados superficialmente o con superficies vitrificadas, pinturas, revestimientos plásticos o a base de yeso.
 - Guarnecidos:
La superficie a revestir con el guarnecido estará limpia y humedecida. El guarnecido sobre el que se aplique el enlucido estará fraguado y tener consistencia suficiente para no desprenderse al aplicar éste. La superficie del guarnecido estará, además, rayada y limpia.
 - Revocos:
Revoco con mortero hecho en obra de cemento o de cal: la superficie del enfoscado sobre el que se va a revocar estará limpia y humedecida y el mortero del enfoscado habrá fraguado.
Revoco con mortero preparado: en caso de realizarse sobre enfoscado, éste se limpiará y humedecerá. Si se trata de revoco monocapa sobre paramento sin revestir, el soporte será rugoso para facilitar la adherencia; asimismo garantizará resistencia, estabilidad, planeidad y limpieza. Si la superficie del soporte fuera excesivamente lisa se procederá a un "repicado" o a la aplicación de una imprimación adecuada (sintética o a base de cemento). Los soportes que mezclen elementos de distinto acabado se tratarán para regularizar su distinta absorción. Cuando el soporte sea muy absorbente se tratará con una imprimación previa que puede ser una emulsión añadida al agua de amasado.
- Compatibilidad entre los productos, elementos y sistemas constructivos
 - Para prevenir el fenómeno electroquímico de la corrosión galvánica entre metales con diferente potencial, se adoptarán las siguientes medidas:
Evitar el contacto entre dos metales de distinta actividad. En caso de no poder evitar el contacto, se deberá seleccionar metales próximos en la serie galvánica.
Aislar eléctricamente los metales con diferente potencial.
Evitar el acceso de agua y oxígeno a la zona de unión de los dos metales.
 - Enfoscados:
Según el CTE DB HS 1, apartado 2.3.2, en fachadas, cuando se dispone en fachadas con el aislante por el exterior de la hoja principal, será químicamente compatible con el aislante
No son aptas para enfoscar las superficies de yeso, ni las realizadas con resistencia análoga o inferior al yeso. Tampoco lo son las superficies metálicas que no hayan sido forradas previamente con piezas de arcilla cocida.
En ambientes con ciclos hielo-deshielo, se controlará la porosidad del mortero, (tipo de conglomerante, aditivos, cantidad de agua de amasado, grado de hidratación, sistema de preparación, etc.), para evitar que el agua acceda a su interior.
Será recomendable el empleo de cementos resistentes a los sulfatos, de bajo contenido de aluminato tricálcico, para disminuir el riesgo de reacción con los iones sulfato procedentes de sales solubles en el agua (su existencia es posible dentro de la obra de fábrica), que daría lugar al compuesto expansivo "ettringita", lo que alteraría la estabilidad del mortero. Asimismo, dichas sales solubles pueden cristalizar en los poros del mortero dando lugar a fisuraciones.
En caso de que el mortero incorpore armaduras, el contenido de iones cloruro en el mortero fresco no excederá del 0,1% de la masa de cemento seco, pues pueden influir en la corrosión de las armaduras.
Para evitar la aparición de eflorescencias (manchas en la superficie del mortero por la precipitación y posterior cristalización de sales disueltas en agua, cuando esta se evapora): se controlará el contenido de nitratos, sulfatos, cloruros alcalinos y de magnesio, carbonatos alcalinos, e hidróxido de calcio carbonatado (portlandita), todos ellos solubles en el agua de la obra de fábrica o su entorno. Asimismo, se controlarán los factores que permitan la presencia de agua en la fábrica (humectación excesiva, protección inadecuada).
No se emplearán áridos que contengan sulfuros oxidables, en caso de utilizar escorias siderúrgicas, se comprobará que no contienen silicatos inestables ni compuestos ferrosos.
En caso de colocar armaduras en el mortero, se utilizarán aditivos anticongelantes no agresivos para las mismas, en especial los que contienen cloruros.
El agua utilizada para el riego y curado del mortero no contendrá sustancias nocivas para el mismo.
 - Guarnecidos:
No se revestirán con yeso los paramentos de locales en los que la humedad relativa habitual sea superior al 70%, los locales que frecuentemente hayan de ser salpicados por agua, como consecuencia de la actividad desarrollada, las superficies metálicas, sin previamente revestirlas con una superficie de arcilla cocida ni las superficies de hormigón realizadas con encofrado metálico si previamente no se han dejado rugosas mediante rayado o salpicado con mortero.
Según el CTE DB SE A, apartado 3, durabilidad, ha de prevenirse la corrosión del acero mediante una estrategia global que considere en forma jerárquica al edificio en su conjunto y especialmente, los detalles, evitando el contacto directo con yesos, etc.
 - Revocos:
El revoco con mortero preparado monocapa no se colocará sobre soportes incompatibles con el material (por ejemplo de yeso), ni sobre soportes no adherentes, como amianto - cemento o metálicos. Los puntos singulares de la fachada (estructura, dinteles, cajas de persiana) requieren un refuerzo o malla de fibra de vidrio, de poliéster o metálica.

- Ejecución

- En general:

Según el CTE DB HS 1, las juntas de dilatación de la hoja principal, tendrán un sellante sobre un relleno introducido en la junta, que quedará enrasado con el paramento sin enfoscar.

Según el CTE DB HS 1, en muros de sótano en contacto con el terreno, según el tipo de muro, de impermeabilización y el grado de impermeabilidad exigido, se revestirá su cara interior con una capa de mortero hidrófugo sin revestir.

Según el CTE DB HS 1, en fachadas, en función de la existencia o no de revestimiento exterior y del grado de impermeabilidad, se exigirán las siguientes condiciones:

Para conseguir una resistencia media a la filtración, el revestimiento continuo exterior tendrá un espesor de entre 10 y 15 mm, (salvo los acabados con una capa plástica delgada), adherencia al soporte suficiente para garantizar su estabilidad; permeabilidad al vapor suficiente para evitar su deterioro (como consecuencia de una acumulación de vapor entre él y la hoja principal) y adaptación a los movimientos del soporte. Cuando se dispone en fachadas con el aislante por el exterior de la hoja principal, se dispondrá una armadura (malla de fibra de vidrio o de poliéster) para mejorar el comportamiento frente a la fisuración.

Para conseguir una resistencia muy alta a la filtración, el revestimiento continuo exterior tendrá estanquidad al agua suficiente para que el agua de filtración no entre en contacto con la hoja del cerramiento dispuesta inmediatamente por el interior del mismo; adherencia al soporte suficiente para garantizar su estabilidad; permeabilidad al vapor suficiente para evitar su deterioro como consecuencia de una acumulación de vapor entre él y la hoja principal; adaptación a los movimientos del soporte y comportamiento muy bueno frente a la fisuración, (que no se fisure debido a los esfuerzos mecánicos producidos por el movimiento de la estructura, por los esfuerzos térmicos relacionados con el clima y con la alternancia día-noche, ni por la retracción propia del material constituyente del mismo); estabilidad frente a los ataques físicos, químicos y biológicos que evite la degradación de su masa.

Para conseguir una resistencia muy alta a la filtración de la barrera contra la penetración del agua, se dispondrá un revestimiento continuo intermedio en la cara interior de la hoja principal, con las siguientes características: estanquidad al agua suficiente para que el agua de filtración no entre en contacto con la hoja del cerramiento dispuesta inmediatamente por el interior del mismo; adherencia al soporte suficiente para garantizar su estabilidad; permeabilidad suficiente al vapor para evitar su deterioro como consecuencia de una acumulación de vapor entre él y la hoja principal; adaptación a los movimientos del soporte y comportamiento muy bueno frente a la fisuración, (que no se fisure debido a los esfuerzos mecánicos producidos por el movimiento de la estructura, por los esfuerzos térmicos relacionados con el clima y con la alternancia día-noche, ni por la retracción propia del material constituyente del mismo); estabilidad frente a los ataques físicos, químicos y biológicos que evite la degradación de su masa.

Para conseguir una resistencia media a la filtración del revestimiento intermedio en la cara interior de la hoja principal, el enfoscado de mortero tendrá un espesor mínimo de 10 mm; para conseguir una resistencia alta a la filtración, el enfoscado de mortero llevará aditivos hidrofugantes con un espesor mínimo de 15 mm.

Según el CTE DB HS 1. Cuando la hoja principal esté interrumpida por los forjados se dispondrá un refuerzo del revestimiento exterior con armaduras dispuestas a lo largo del forjado de tal forma que sobrepasen el elemento hasta 15 cm por encima del forjado y 15 cm por debajo de la primera hilada de la fábrica.

Según el CTE DB HS 1. En fachadas con revestimiento continuo, si la hoja principal está interrumpida por los pilares, se reforzará el revestimiento con armaduras colocadas a lo largo del pilar de forma que lo sobrepasen 15 cm por ambos lados.

Según el CTE DB HS 1. Condiciones del revestimiento hidrófugo de mortero: el paramento donde se va aplicar el revestimiento estará limpio. Se aplicarán al menos cuatro capas de revestimiento de espesor uniforme y el espesor total no será mayor que 2 cm. No se aplicará el revestimiento cuando la temperatura ambiente sea menor que 0°C ni cuando se prevea un descenso de la misma por debajo de dicho valor en las 24 horas posteriores a su aplicación. En los encuentros se solaparán las capas del revestimiento al menos 25 cm.

Según el CTE DB HS 1. Condiciones del revestimiento intermedio: se dispondrá adherido al elemento que sirve de soporte y aplicarse de manera uniforme sobre éste.

Según el CTE DB HS 1. Condiciones del revestimiento exterior. Se dispondrá adherido o fijado al elemento que sirve de soporte.

Según el CTE DB HS 1. Si el muro en contacto con el terreno, para conseguir una impermeabilización tipo I1 y se impermeabiliza mediante aplicaciones líquidas, la capa protectora podrá ser un mortero reforzado con una armadura. Cuando el muro sea de fábrica para conseguir una impermeabilización tipo I3, se recubrirá por su cara interior con un revestimiento hidrófugo, como una capa de mortero hidrófugo sin revestir.

Según el CTE DB HS 1 Cuando el muro se impermeabilice por el interior, sobre la barrera impermeable colocada en los arranques de fachada, se dispondrá una capa de mortero de regulación de 2 cm de espesor como mínimo.

Según el CTE DB HS 1. Las juntas horizontales de los muros de hormigón prefabricado podrán sellarse con mortero hidrófugo de baja retracción.

Según el CTE DB HS 1. En cubiertas, cuando se disponga una capa de protección, y la cubierta no sea transitable, se podrá utilizar mortero que conforme una capa resistente a la intemperie en función de las condiciones ambientales previstas y con peso suficiente para contrarrestar la succión del viento.

Según el CTE DB HS 1 Solado fijo. Podrá ser de capa de mortero o mortero filtrante.

Según el CTE DB HS 1 Capa de rodadura. Cuando el aglomerado asfáltico se vierta sobre una capa de mortero dispuesta sobre la impermeabilización, se colocará entre estas dos capas una capa separadora de mortero para evitar la adherencia entre ellas de 4 cm de espesor como máximo y armada de tal manera que se evite su fisuración. Esta capa de mortero se aplicará sobre el impermeabilizante en los puntos singulares que estén impermeabilizados.

Según el CTE DB HS 1 Encuentro de la cubierta con un paramento vertical. Para que el agua de las precipitaciones o la que se deslice por el paramento no se filtre por el remate superior de la impermeabilización, éste podrá realizarse con mortero en bisel con un ángulo de 30° con la horizontal y redondeándose la arista del paramento.

- Enfoscados:

Se habrán recibido los cercos de puertas y ventanas, bajantes, canalizaciones y demás elementos fijados a los paramentos. Para enfoscados exteriores estará terminada la cubierta.

Se humedecerá el soporte, previamente limpio. Habrá fraguado el mortero u hormigón del soporte a revestir. En caso de haber discontinuidades en el soporte, se colocará un refuerzo de tela metálica en la junta, tensa y fijada con un solape mínimo de 10 cm a cada lado.

No se confeccionará el mortero cuando la temperatura del agua de amasado sea inferior a 5°C o superior a 40 °C. Se emplearán aditivos anticongelantes si así lo requiere el clima. Se amasará exclusivamente la cantidad que se vaya a necesitar.

En caso de enfoscados maestreados: se dispondrán maestras verticales formadas por bandas de mortero, formando arista en esquinas, rincones y guarniciones de hueco de paramentos verticales y en todo el perímetro del techo con separación no superior a 1 m en cada paño. Se aplicará el mortero entre maestras hasta conseguir un espesor de 15 mm; cuando sea se realizará por capas sucesivas. Si una capa de enfoscado se forma a base de varias pasadas de un mismo mortero fresco sobre fresco, cada pasada se aplicará después de comenzar a endurecer la anterior.

En caso de enfoscados sin maestrear, se dispondrán en paramentos donde el enfoscado vaya a quedar oculto o donde la planeidad final se obtenga con un revoco, estuco o plaqueado.

En enfoscados exteriores vistos se hará un llagueado, en recuadros de lado no mayor que 3 m, para evitar agrietamientos. Se respetarán las juntas estructurales.

Se suspenderá la ejecución en tiempo de heladas (comprobando el enfoscado al reiniciar el trabajo), en tiempo de lluvias si no está protegido y en tiempo seco o ventoso.

- Guarnecidos:

Previamente al revestido, se habrán recibido los cercos de puertas y ventanas y repasado la pared, tapando los desperfectos que pudiera haber; asimismo se habrán recibido los ganchos y repasado el techo. Los muros exteriores estarán terminados, incluso el revestimiento exterior si lo lleva, así como la cubierta del edificio o al menos tres forjados sobre la planta en que se va a realizar el guarnecido.

No se realizará el guarnecido cuando la temperatura ambiente sea inferior a 5°C.

En las aristas verticales de esquina se colocarán guardavivos, aplomándolos y punteándolos con pasta de yeso en su parte perforada. Una vez colocado se realizará una maestra a cada uno de sus lados.

En caso de guarnecido maestreado, se ejecutarán maestras de yeso a base de bandas de al menos 12 mm de espesor, en rincones, esquinas y guarniciones de huecos de paredes, en todo el perímetro del techo y en un mismo paño cada 3 m como mínimo.

La pasta de yeso se utilizará inmediatamente después de su amasado, sin adición posterior de agua. Se aplicará la pasta entre maestras, apretándola contra la superficie, hasta enrasar con ellas. El espesor del guarnecido será de 12 mm y se cortará en las juntas estructurales del edificio. Cuando el espesor del guarnecido sea superior a 15 mm, se realizará por capas sucesivas de este espesor máximo, previo fraguado de la anterior, terminada rayada para mejorar la adherencia. Se evitarán los golpes y vibraciones que puedan afectar a la pasta durante su fraguado.

- Revocos:

Se habrán recibido los cercos de puertas y ventanas, bajantes, canalizaciones y demás elementos fijados a los paramentos.

En caso de revoco tendido con mortero de cemento: el mortero de revoco se aplicará con llana, comenzando por la parte superior del paramento; el espesor total del revoco no será inferior a 8 mm.

En caso de revoco proyectado con mortero de cemento: una vez aplicada una primera capa de mortero con el frátas de espesor no inferior a 3 mm, se proyectarán dos capas más, (manualmente con escobilla o mecánicamente) hasta conseguir un espesor total no inferior a 7 mm, continuando con sucesivas capas hasta conseguir la rugosidad deseada.

En caso de revoco tendido con mortero de cal o estuco: se aplicará con frátas una primera capa de mortero de cal de dosificación 1:4 con grano grueso, debiéndose comenzar por la parte superior del paramento; una vez endurecida, se aplicará con el frátas otra capa de mortero de cal de dosificación 1:4 con el tipo de grano especificado. El espesor total del revoco no será inferior a 10 mm.

En caso de revoco tendido con mortero preparado de resinas sintéticas: se iniciará el tendido por la parte superior del paramento. El mortero se aplicará con llana y la superficie a revestir se dividirá en paños no superiores a 10 m². El espesor del revoco no será inferior a 1 mm.

En caso de revoco proyectado con mortero preparado de resinas sintéticas: se aplicará el mortero manual o mecánicamente en sucesivas capas evitando las acumulaciones; la superficie a revestir se dividirá en paños no superiores a 10 m². El espesor total del revoco no será inferior a 3 mm.

En caso de revoco con mortero preparado monocapa: si se ha aplicado una capa regularizadora para mejorar la planeidad del soporte, se esperará al menos 7 días para su endurecimiento. Se replantearán y realizarán juntas de despiece con junquillos adheridos a la fachada con el propio mortero de base del monocapa antes de empezar a aplicar el revestimiento. Las juntas de despiece horizontales se dispondrán cada 2,20 metros y las verticales cada 7 metros y tendrán un ancho entre 10 y 20 mm, respetando las juntas estructurales. Se colocará malla de fibra de vidrio tratada contra los álcalis (que quedará embutida entre dos capas de revestimiento) en: todos los puntos singulares (dinteles, forjados, etc.), cajas de persiana sobresaliendo un mínimo de 20 cm a cada lado con el cerramiento, huecos de ventana con tiras como mínimo de 20 por 40 cm colocadas en diagonal. Los encuentros entre soportes de distinta naturaleza se resolverán, marcando la junta o puentando la unión y armando el revestimiento con mallas.

El mortero predosificado industrialmente, se mezclará con agua y se aplicará en una única capa de unos 10 a 15 mm de espesor o en dos manos del producto si el espesor es mayor de 15 mm, dejando la primera con acabado rugoso. La aplicación se realizará mediante proyección mecánica (mediante máquinas de proyección continuas o discontinuas) o aplicación manual con llana. En caso de colocar refuerzos de malla de fibra de vidrio, de poliéster o metálica, se situará en el centro del espesor del revoco. La totalidad del producto se aplicará en las mismas condiciones climáticas. En climas muy secos, con viento, o temperaturas elevadas, se humedecerá la superficie con manguera y difusor para evitar una desecación excesiva. Los junquillos se retirarán a las 24 horas, cuando el mortero empiece a endurecer y tenga la consistencia suficiente para que no se deforme la línea de junta.

Se suspenderá la ejecución cuando la temperatura sea inferior a 0°C o superior a 30°C a la sombra, o en tiempo lluvioso cuando el paramento no esté protegido. Se evitarán golpes o vibraciones que puedan afectar al mortero durante el fraguado. En ningún caso se permitirán los secados artificiales. Una vez transcurridas 24 horas desde su ejecución, se mantendrá húmeda la superficie revocada hasta que haya fraguado.

- Tolerancias admisibles

Según el CTE DB HS 1., para conseguir una resistencia media a la filtración, el revestimiento continuo exterior tendrá un espesor de entre 10 y 15 mm. En caso de revoco con mortero preparado monocapa, el espesor podrá ser de unos 10 a 20 mm.

- Condiciones de terminación

- Enfoscados:

La textura (fratasado o sin fratar) será lo bastante rugosa en caso de que sirva de soporte a otra capa de revoco o estuco. Se mantendrá húmeda la superficie enfoscada mediante riego directo hasta que el mortero haya fraguado, especialmente en tiempo seco, caluroso o con vientos fuertes. Este sistema de curado podrá sustituirse mediante la protección con revestimiento plástico si se retiene la humedad inicial de la masa durante la primera fase de endurecimiento. El acabado podrá ser:

Fratasado, cuando sirva de soporte a un enlucido, pintura rugosa o aplacado con piezas pequeñas recibidas con mortero o adhesivo.

Bruñido, cuando sirva de soporte a una pintura lisa o revestimiento pegado de tipo ligero o flexible o cuando se requiera un enfoscado más impermeable.

- Guarnecidos:

Sobre el guarnecido fraguado se enlucirá con yeso fino terminado con llana, quedando a línea con la arista del guardavivos, consiguiendo un espesor de 3 mm.

- Revocos:

Revoco tendido con mortero de cemento: admite los acabados repicado, raspado con rasqueta metálica, bruñido, a fuego o esgrafiado.

Revoco tendido con mortero de cal o estuco: admite los acabados lavado con brocha y agua con o sin posterior picado, raspado con rasqueta metálica, alisado, bruñido o acabado con espátula.

Revoco tendido con mortero preparado de resinas sintéticas: admite los acabados pétreos con llana, raspado o picado con rodillo de esponja.

Revoco con mortero preparado monocapa: acabado en función de los pigmentos y la textura deseada (abujardado, bruñido, fratasado, lavado, etc.) que se obtienen a aplicando distintos tratamientos superficiales una vez aplicado el producto, o por proyección de áridos y planchado de la piedra cuando el mortero aún está fresco.

Control de ejecución, ensayos y pruebas

- Control de ejecución

- Puntos de observación.

- Enfoscados:

Comprobación del soporte: está limpio, rugoso y de adecuada resistencia (no yeso o análogos).

Idoneidad del mortero conforme a proyecto.

Tiempo de utilización después de amasado.

Disposición adecuada del maestreado.

Planeidad con regla de 1 m.

- Guarnecidos:

Comprobación del soporte: que no esté liso (rugoso, rayado, picado, salpicado de mortero), que no haya elementos metálicos en contacto y que esté húmedo en caso de guarnecidos.

Se comprobará que no se añade agua después del amasado.

Comprobar la ejecución de maestras o disposición de guardavivos.

- Revocos:

Comprobación del soporte: la superficie no está limpia y humedecida.

Dosificación del mortero: se ajusta a lo especificado en proyecto.

- Ensayos y pruebas

- En general:

Prueba escorrentía en exteriores durante dos horas.

Dureza superficial en guarnecidos y enlucidos >40 shore.

- Enfoscados:

Planeidad con regla de 1 m.

- Guarnecidos:

Se verificará espesor según proyecto.

Comprobar planeidad con regla de 1 m.

- Revocos:

Espesor, acabado y planeidad: defectos de planeidad superiores a 5 mm en 1 m, no se interrumpe el revoco en las juntas estructurales.

Conservación y mantenimiento

Una vez ejecutado el enfoscado, se protegerá del sol y del viento para permitir la hidratación, fraguado y endurecimiento del cemento.

6.1.4 Pinturas

Descripción

Descripción

Revestimiento continuo con pinturas y barnices de paramentos y elementos de estructura, carpintería, cerrajería e instalaciones, previa preparación de la superficie o no con imprimación, situados al interior o al exterior, que sirven como elemento decorativo o protector.

Criterios de medición y valoración de unidades

Metro cuadrado de superficie de revestimiento continuo con pintura o barniz, incluso preparación del soporte y de la pintura, mano de fondo y mano/s de acabado totalmente terminado, y limpieza final.

Prescripciones sobre los productos

Características y recepción de los productos que se incorporan a las unidades de obra

La recepción de los productos, equipos y sistemas comprende el control de la documentación de los suministros (incluida la del marcado CE cuando sea pertinente), el control mediante distintivos de calidad o evaluaciones técnicas de idoneidad y el control mediante ensayos.

- Imprimación: servirá de preparación de la superficie a pintar, podrá ser: imprimación para galvanizados y metales no férricos, imprimación anticorrosiva (de efecto barrera o protección activa), imprimación para madera o tapaporos, imprimación selladora para yeso y cemento, imprimación previa impermeabilización de muros, juntas y sobre hormigones de limpieza o regulación y las cimentaciones, etc.
- Pinturas y barnices: constituirán mano de fondo o de acabado de la superficie a revestir. Estarán compuestos de:
 - Medio de disolución: agua (es el caso de la pintura al temple, pintura a la cal, pintura al silicato, pintura al cemento, pintura plástica, etc.); disolvente orgánico (es el caso de la pintura al aceite, pintura al esmalte, pintura martel, laca nitrocelulósica, pintura de barniz para interiores, pintura de resina vinílica, pinturas bituminosas, barnices, pinturas intumescentes, pinturas ignífugas, pinturas intumescentes, etc.).
 - Aglutinante (colas celulósicas, cal apagada, silicato de sosa, cemento blanco, resinas sintéticas, etc.).
 - Pigmentos.
 - Aditivos en obra: antisiliconas, aceleradores de secado, aditivos que matizan el brillo, disolventes, colorantes, tintes, etc.

En la recepción de cada pintura se comprobará, el etiquetado de los envases, en donde deberán aparecer: las instrucciones de uso, la capacidad del envase, el sello del fabricante.

Los materiales protectores deben almacenarse y utilizarse de acuerdo con las instrucciones del fabricante y su aplicación se realizará dentro del período de vida útil del producto y en el tiempo indicado para su aplicación, de modo que la protección quede totalmente terminada en dichos plazos, según el CTE DB SE A apartado 3 durabilidad.

Las pinturas se almacenarán de manera que no soporten temperaturas superiores a 40°C, y no se utilizarán una vez transcurrido su plazo de caducidad, que se estima en un año.

Los envases se mezclarán en el momento de abrirlos, no se batirá, sino que se removerá.

Prescripción en cuanto a la ejecución por unidades de obra

Características técnicas de cada unidad de obra

- Condiciones previas: soporte

Según el CTE DB SE A apartado 10.6, inmediatamente antes de comenzar a pintar se comprobará que las superficies cumplen los requisitos del fabricante.

El soporte estará limpio de polvo y grasa y libre de adherencias o imperfecciones. Para poder aplicar impermeabilizantes de silicona sobre fábricas nuevas, habrán pasado al menos tres semanas desde su ejecución.

Si la superficie a pintar está caliente a causa del sol directo puede dar lugar, si se pinta, a cráteres o ampollas. Si la pintura tiene un vehículo al aceite, existe riesgo de corrosión del metal.

En soportes de madera, el contenido de humedad será del 14-20% para exteriores y del 8-14% para interiores.

Si se usan pinturas de disolvente orgánico las superficies a recubrir estarán secas; en el caso de pinturas de cemento, el soporte estará humedecido.

Estarán recibidos y montados cercos de puertas y ventanas, canalizaciones, instalaciones, bajantes, etc.

Según el tipo de soporte a revestir, se considerará:

- Superficies de yeso, cemento, albañilería y derivados: se eliminarán las eflorescencias salinas y la alcalinidad con un tratamiento químico; asimismo se rascarán las manchas superficiales producidas por moho y se desinfectará con fungicidas. Las manchas de humedades internas que lleven disueltas sales de hierro, se aislarán con productos adecuados. En caso de pintura cemento, se humedecerá totalmente el soporte.
- Superficies de madera: en caso de estar afectada de hongos o insectos se tratará con productos fungicidas, asimismo se sustituirán los nudos mal adheridos por cuñas de madera sana y se sangrarán aquellos que presenten exudado de resina. Se realizará una limpieza general de la superficie y se comprobará el contenido de humedad. Se sellarán los nudos mediante goma laca dada a pincel, asegurándose que haya penetrado en las oquedades de los mismos y se liján las superficies.
- Superficies metálicas: se realizará una limpieza general de la superficie. Si se trata de hierro se realizará un raspado de óxidos mediante cepillo metálico, seguido de una limpieza manual de la superficie. Se aplicará un producto que desengrase a fondo de la superficie.

En cualquier caso, se aplicará o no una capa de imprimación tapaporos, selladora, anticorrosiva, etc.

- Compatibilidad entre los productos, elementos y sistemas constructivos

Para prevenir el fenómeno electroquímico de la corrosión galvánica entre metales con diferente potencial, se adoptarán las siguientes medidas:

Evitar el contacto entre dos metales de distinta actividad. En caso de no poder evitar el contacto, se deberá seleccionar metales próximos en la serie galvánica.

Aislar eléctricamente los metales con diferente potencial.

Evitar el acceso de agua y oxígeno a la zona de unión de los dos metales.

En exteriores, y según el tipo de soporte, podrán utilizarse las siguientes pinturas y barnices:

sobre ladrillo: cemento y derivados: pintura a la cal, al silicato, al cemento, plástica, al esmalte y barniz hidrófugo.

sobre madera: pintura al óleo, al esmalte y barnices.

sobre metal: pintura al esmalte.

En interiores, y según el tipo de soporte, podrán utilizarse las siguientes pinturas y barnices:

sobre ladrillo: pintura al temple, a la cal y plástica.

sobre yeso o escayola: pintura al temple, plástica y al esmalte.

sobre madera: pintura plástica, al óleo, al esmalte, laca nitrocelulósica y barniz.

sobre metal: pintura al esmalte, pintura martel y laca nitrocelulósica.

Proceso de ejecución

- Ejecución

La temperatura ambiente no será mayor de 28 °C a la sombra ni menor de 12 °C durante la aplicación del revestimiento. El soleamiento no incidirá directamente sobre el plano de aplicación. En tiempo lluvioso se suspenderá la aplicación cuando el paramento no esté protegido. No se pintará con viento o corrientes de aire por posibilidad de no poder realizar los empalmes correctamente ante el rápido secado de la pintura.

Se dejarán transcurrir los tiempos de secado especificados por el fabricante. Asimismo se evitarán, en las zonas próximas a los paramentos en período de secado, la manipulación y trabajo con elementos que desprendan polvo o dejen partículas en suspensión.

- Pintura al temple: se aplicará una mano de fondo con temple diluido, hasta la impregnación de los poros del ladrillo, yeso o cemento y una mano de acabado.
- Pintura a la cal: se aplicará una mano de fondo con pintura a la cal diluida, hasta la impregnación de los poros del ladrillo o cemento y dos manos de acabado.
- Pintura al silicato: se protegerán las carpinterías y vidrierías, dada la especial adherencia de este tipo de pintura y se aplicará una mano de fondo y otra de acabado.
- Pintura al cemento: se preparará en obra y se aplicará en dos capas espaciadas no menos de 24 horas.

- Pintura plástica, acrílica, vinílica: si es sobre ladrillo, yeso o cemento, se aplicará una mano de imprimación selladora y dos manos de acabado; si es sobre madera, se aplicará una mano de imprimación tapaporos, un plastecido de vetas y golpes con posterior lijado y dos manos de acabado.
- Pintura al aceite: se aplicará una mano de imprimación con brocha y otra de acabado, espaciándolas un tiempo entre 24 y 48 horas.
- Pintura al esmalte: previa imprimación del soporte se aplicará una mano de fondo con la misma pintura diluida en caso de que el soporte sea yeso, cemento o madera, o dos manos de acabado en caso de superficies metálicas.
- Pintura martelé o esmalte de aspecto martelado: se aplicará una mano de imprimación anticorrosiva y una mano de acabado a pistola.
- Laca nitrocelulósica: en caso de que el soporte sea madera, se aplicará una mano de imprimación no grasa y en caso de superficies metálicas, una mano de imprimación antioxidante; a continuación, se aplicaran dos manos de acabado a pistola de laca nitrocelulósica.
- Barniz hidrófugo de silicona: una vez limpio el soporte, se aplicará el número de manos recomendado por el fabricante.
- Barniz graso o sintético: se dará una mano de fondo con barniz diluido y tras un lijado fino del soporte, se aplicarán dos manos de acabado.

- Condiciones de terminación

- Pintura al cemento: se regarán las superficies pintadas dos o tres veces al día unas 12 horas después de su aplicación.
- Pintura al temple: podrá tener los acabados lisos, picado mediante rodillo de picar o goteado mediante proyección a pistola de gotas de temple.

Control de ejecución, ensayos y pruebas

- Control de ejecución

Se comprobará que se ha ejecutado correctamente la preparación del soporte (imprimación selladora, anticorrosivo, etc.), así como la aplicación del número de manos de pintura necesarios.

Conservación y mantenimiento

Se comprobará el aspecto y color, la inexistencia de desconchados, embolsamientos y falta de uniformidad, etc., de la aplicación realizada.

6.2 Revestimientos de suelos y escaleras

6.2.1 Revestimientos de madera para suelos y escaleras

Descripción

Descripción

Revestimientos de suelos constituidos por elementos de madera, con diferentes formatos, colocados sobre el propio forjado (soporte) o sobre una capa colocada sobre el soporte (normalmente solera).

Criterios de medición y valoración de unidades

Metro cuadrado de pavimento con formado por tabiillas adheridas a solera o tarima clavada o encolada a rastreles, colocado, incluyendo o no lijado y barnizado, incluso cortes, eliminación de restos y limpieza. Los revestimientos de peldaño y los rodapiés, se medirán y valorarán por metro lineal.

Prescripciones sobre los productos

Características y recepción de los productos que se incorporan a las unidades de obra

La recepción de los productos, equipos y sistemas comprende el control de la documentación de los suministros (incluida la del marcado CE cuando sea pertinente), el control mediante distintivos de calidad o evaluaciones técnicas de idoneidad y el control mediante ensayos.

- Solera: el soporte más habitual para la colocación de pavimentos de madera es la solera de mortero de cemento. Se recomienda como dosificación estándar la integrada por cemento CEM-II 32.5 y arena de río lavada con tamaño máximo de grano de 4 mm en proporciones de 1 a 3 respectivamente.
- Suelos de madera :pavimentos interiores formados por el ensamblaje de elementos de madera. Tipos:
Suelos de madera macizos: parqué con ranuras o lengüetas. Lamparqué macizo. Parqué con sistema de interconexión. Tabla de parqué pre-ensamblada.
Suelos de chapas de madera: parqué multicapa. Suelo flotante.
- Parqué: está constituido por tabiillas de pequeño tamaño adosadas unas a otras pero no unidas entre sí, formando figuras geométricas.
- Según el tamaño de la tabiilla, los suelos de parquet pueden ser:
- Lamparqué: para tabiillas de longitud mínima de 200 mm (generalmente por encima de los 250 mm).
- Parqué taraceado: para tabiillas menores de 200 mm de longitud (generalmente por debajo de 160 mm).
- Para evitar el efecto de subida y rebosamiento del adhesivo por los cantos, se recomienda que las tabiillas lleven una pequeña mecanización en el perímetro, o que los cantos de las tabiillas presenten un cierto ángulo de bisel (mínimo recomendado 6°) hacia el interior.
- Para un mejor anclaje del adhesivo en la contracara de las tabiillas se recomienda que lleven al menos 2 ranuras en contracara. Estas ranuras nunca serán de una profundidad mayor que 1/5 del grosor de la tabiilla.
- Tarima tradicional (clavada o encolada a los rastreles): el grueso de las tablas puede ser de 18 a 22 mm. o mayor.
- Rastreles, para colocación de entarimados: se admite cualquier madera conífera o frondosa siempre que no presente defectos que comprometan la solidez de la pieza (nudos, fendas etc.). Las maderas más habituales son las de conífera de pino a abeto. La anchura habitual de los rastreles será de entre 50 y 70 mm.
- Tarima o parqué flotante, está formado por:
Capa base o soporte, de madera de conífera (generalmente de pino o abeto) de 2 mm de grosor, con la fibra recta, densidad mediana e hidrofugada. Esta capa es la que en la tarima instalada sirve de soporte a las demás y queda en contacto con la capa aislante.
Capa intermedia o persiana, formada por un enlistonado también en madera de conífera de 9 mm. de grosor. Los listones van cosidos entre si. Los listones de los extremos son sustituidos por tiras de contrachapado para dar mayor cohesión al machihembrado de testa de la tarima. Esta capa da la cohesión y flexibilidad al conjunto.
Capa noble o de uso, constituida por un mosaico de tablas de $\pm 3,2$ mm. de espesor, con disposición en paralelo y junta alternada.
Las tres capas van encoladas entre si con adhesivos de urea formol, de bajo contenido en formaldehídos.
Las tarimas van machihembradas en todo su perímetro.
Laminados. La composición del suelo laminado de alta prestación en general:
Laminado de alta presión (HPL): es el componente exterior del conjunto. El laminado o estratificado de alta presión está formado por la superposición de tres elementos unidos entre sí mediante resinas, que se calientan y comprimen a alta presión formando una masa homogénea.
Capa superficial: en contacto con el ambiente exterior, proporciona la resistencia a la abrasión. Está formada por una o varias finas láminas de composición similar al papel, impregnadas en resinas melamínicas y reforzadas con óxido de aluminio en polvo.
Capa decorativa: es la capa intermedia, portadora del dibujo que se pretende reproducir. Su composición es similar a la anterior y también está impregnada en resina melamínica.
Capa base. Está formada por varias planchas de papel Kraft impregnadas en resinas fenólicas, que proporcionan cohesión al conjunto y disipan calor e impactos.
- Aglomerado o tablero soporte: es la base donde descansa el laminado. Consiste en un tablero aglomerado de partículas de madera, con fibras de composición especial, que aporta las características mecánicas, cohesivas y de resistencia a la deformación del pavimento. La durabilidad del tablero aglomerado varía según el tipo de producto seleccionado ($850 \pm 1.100 \text{ kg/m}^3$).
- Refuerzo inferior: es la protección inferior del conjunto. Su misión es obtener un óptimo equilibrio higrotérmico interno de la pieza. Se constituye con una hoja compuesta por dos papeles Kraft entre los que se dispone una fina capa de polietileno.
- Tarima para exteriores:
Para tarimas en exterior se utilizan normalmente las que debido a sus propiedades físico-mecánicas son más aptas. También es posible utilizar otras bastante menos resistentes a la intemperie, pero a estas es imprescindible someterlas a tratamientos de cuperización, impregnación, y/o autoclave.
Las primeras son de la familia de las frondosas tropicales. Todas ellas tienen una resistencia natural a la intemperie y sólo necesitan tratamiento de acabado si queremos resaltar o mantener su belleza a lo largo del tiempo.

Las segundas pertenecen a la familia de las frondosas de zonas templadas y coníferas, estas maderas, salvo excepciones deben ser tratadas según la clase de riesgo al que van a ser expuestas.

- Adhesivos:

Adhesivos en dispersión acuosa de acetato de polivinilo: se recomiendan para el pegado de parquet mosaico y lamparquet de pequeños formatos (por debajo de 300 mm de longitud y 12 mm de grosor).

Adhesivos de reacción: son productos a base de resinas epoxídicas o de poliuretano, exentos de solventes o productos volátiles. Se recomiendan para el pegado de grandes formatos. Existen los siguientes tipos: adhesivos de poliuretano monocomponentes y adhesivos de dos componentes.

Se recomienda la utilización de adhesivos que mantengan su elasticidad a lo largo de su vida de servicio.

Los adhesivos para la colocación de suelos flotantes deben ser como mínimo de la clase D2 según la norma UNE EN 204. No sirven a este efecto los adhesivos convencionales de pegado de lamparquet y parquet mosaico.

- Aislante: laminas aislantes de espuma de polietileno (tarima flotante).
- Barrera contra el vapor.

Cuando sea necesario disponer barrera de vapor y salvo especificación en sentido contrario en el proyecto, estará integrada por films de polietileno PE-80 o PE-100, de 0,15 a 0,20 mm de espesor

- Materiales de juntas: relleno con materiales flexibles.
- Material auxiliar: para tarimas clavadas se recomienda la utilización de clavos de 1,3 x 35 mm o 1,4 x 40 mm. En caso de utilizar grapas serán como mínimo de la misma longitud que los clavos.

Con el fin de limitar el riesgo de resbalamiento, los suelos tendrán una clase (resistencia al deslizamiento) adecuada conforme al DB-SUA 1, en función del uso y localización en el edificio.

Según el CTE DB HS 1, cuando se trate de revestimiento exterior, debe tener una resistencia a filtración.

Almacenamiento y manipulación (criterios de uso, conservación y mantenimiento)

Las cajas se transportarán y almacenarán en posición horizontal. El pavimento se aclimatará en el lugar de instalación, como mínimo 48 horas antes en el embalaje original. El plástico deberá ser retirado en el mismo momento de efectuar el trabajo. Durante el almacenaje e instalación, la temperatura media y la humedad relativa deben ser las mismas que existirán en el momento de habitar el edificio. En la mayoría de los casos, esto significa que la temperatura, antes y durante la instalación, debe ser entre 18°C y 28°C y la tasa de humedad entre 35% a 65%.

Los parquets se deben almacenar en obra al abrigo de la intemperie, en local fresco, ventilado, limpio y seco. Se apilarán dejando espacios libres entre la madera el suelo y las paredes. Si las tablas, tablillas o paneles llegan envueltos en plástico retráctil se mantendrán en su envoltorio hasta su utilización. Si los parquets llegan agrupados en palets se mantendrán en estos hasta su utilización.

Los barnices y adhesivos se almacenarán en locales frescos y secos a temperaturas entre 13 y 25°C en sus envases cerrados y protegidos de la radiación solar directa u otras fuentes de calor. Normalmente en estas condiciones pueden almacenarse hasta 6 meses sin pérdida de sus propiedades.

Prescripción en cuanto a la ejecución por unidades de obra

Características técnicas de cada unidad de obra

- Condiciones previas: soporte

El soporte, (independientemente de su naturaleza y del sistema de colocación del revestimiento de madera que vaya a recibir), deberá estar limpio y libre de elementos que puedan dificultar la adherencia, el tendido de rastreles o el correcto asentamiento de las tablas en los sistemas de colocación flotante.

El soporte deberá ser plano y horizontal antes de iniciarse la colocación del parquet.

El revestimiento de madera se colocará cuando el local disponga de los cerramientos exteriores acristalados, para evitar la entrada de agua de lluvias, los efectos de las heladas, las variaciones excesivas de la humedad relativa y la temperatura etc. Los materiales de paredes y techos deberán presentar una humedad inferior al 2,5 %, salvo los yesos y pinturas que podrán alcanzar el 5 %. No se iniciarán los trabajos de colocación hasta que se alcancen (y mantengan) las siguientes condiciones de humedad relativa de los locales:

En zonas de litoral: por debajo del 70%.

En zonas del interior peninsular: por debajo del 60%.

Las pruebas de instalaciones de abastecimiento y evacuación de aguas, electricidad, calefacción, aire acondicionado, incluso colocación de aparatos sanitarios, deberán realizarse antes de iniciar los trabajos de colocación del suelo de madera.

La colocación de otros revestimientos de suelos tales como los cerámicos, mármol etc., en zonas de baños, cocinas y mesetas de entrada a pisos estará concluida antes de iniciar la colocación del revestimiento de madera. En cualquier caso se asegurará el secado adecuado de los morteros con que se reciben estos revestimientos. Los trabajos de tendido de yeso blanco y colocación de escayolas estarán terminados. Los cercos o precercos de hueco de puerta estarán colocados.

- Compatibilidad entre los productos, elementos y sistemas constructivos

Para prevenir el fenómeno electroquímico de la corrosión galvánica entre metales con diferente potencial, se adoptarán las siguientes medidas:

Evitar el contacto entre dos metales de distinta actividad. En caso de no poder evitar el contacto, se deberá seleccionar metales próximos en la serie galvánica.

Aislar eléctricamente los metales con diferente potencial.

Evitar el acceso de agua y oxígeno a la zona de unión de los dos metales.

Cuando sea preciso mejorar las prestaciones del barniz de fábrica de la tarima flotante según los requisitos de uso del local en que se va a colocar, se deberá prever la compatibilidad de nuevo producto con el barniz original aplicado en fábrica.

Proceso de ejecución

- Ejecución

Solera:

El mortero se verterá sobre forjado limpio. Se extenderá con regla y se alisará con llana (no con plancha). El grosor mínimo de las soleras será de 3 cm. En el caso de que la solera incluya tuberías de agua (sanitarias o de calefacción) estas deberán estar aisladas y el espesor mínimo recomendado anteriormente se medirá por encima del aislamiento. En el caso de instalaciones de calefacción o suelo radiante se seguirán en este respecto las recomendaciones del fabricante del sistema.

Colocación de parquet encolado:

Se recomienda no realizar trabajos de encolado o de acabado por debajo de 10 ° C, ni por encima de 30°C. Los adhesivos se pueden aplicar con espátula dentada u otra herramienta que se adapte al tipo de adhesivo. Se seguirán las recomendaciones de aplicación y dosificación del fabricante del adhesivo. Salvo especificación en sentido contrario por parte del fabricante del adhesivo, se recomienda un tiempo mínimo de tránsito de 24 horas y un tiempo mínimo de espera para el lijado de 72 h.

Para iniciar la colocación de las tablillas, se verterá sobre el soporte la cantidad adecuada de adhesivo y se extenderá uniformemente con una espátula dentada, trabajando sobre la pasta varias veces con amplios movimientos en semicírculo, para que se mezcle bien el adhesivo. Una vez extendido el pegamento se colocarán las tablas de parquet, según el diseño elegido. Las tablas se empujarán suavemente unas contra otras, presionando a la vez hacia abajo, para su perfecto asentamiento y encolado. El pavimento recién colocado no deberá ser transitado al menos durante 24 horas después del pagado para dar tiempo al fraguado completo del adhesivo.

Una vez realizada la colocación, comienza el lijado y el barnizado. El proceso completo de lijado requiere diversas pasadas con lijas de diferentes granos, dependiendo de los desniveles de la superficie y de la madera instalada. Si después del pase de lija, se observan grietas, fisuras o imperfecciones, deberá aplicarse un emplaste que no manche la madera, llene las juntas y permita el lijado y pulido final en breve tiempo. Por último, se realizará el barnizado, que consiste en el lijado y afinado de la madera aplicando dos, tres o más capas de barniz para conseguir el acabado deseado. La duración del secado varía según el tipo de barniz, espesor de película, temperatura, humedad del aire, etc., no siendo recomendable pisar la superficie antes de las 24 horas después de la aplicación del barniz. No obstante el barniz continuará fraguando hasta conseguir su máxima dureza a partir de los 18-20 días de su aplicación. El proceso culminará con la instalación del rodapié.

Colocación de tarima flotante:

Se dispondrá sobre el soporte (o sobre los pliegos de polietileno) una lámina de espuma de polietileno de un grosor mínimo de 2mm. Las bandas se deberán colocar en sentido perpendicular a las lamas. Si las dimensiones de los locales sobrepasan ciertos límites, deberán disponerse juntas de expansión que puedan absorber los movimientos de hinchazón y merma que sufren este tipo de pavimentos. Estas juntas de expansión serán de una anchura mínima de 10 mm. Los lugares más adecuados para disponer las juntas de expansión son los arranques de pasillo, los pasos de puerta, y los estrechamientos entre

tabiques que separan distintos espacios del recinto. Para rematar el extremo final de cada hilada se podrán utilizar recortes de longitudes cualesquiera, sin embargo en tramos intermedios no son admisibles recortes de longitud inferior a tres veces el ancho de la tabla. Las lamas deberán encolarse en todo su perímetro (testas y cantos). Los parquet flotantes deberán llevar en todo el perímetro juntas de expansión de una anchura mínima del 0,15 % de la dimensión del recinto perpendicular al sentido de colocación, y como mínimo de 1 cm. Esta junta deberá disponerse también en todos los elementos que atraviesen el parquet (tuberías de distintos tipos de instalaciones) y en las zonas de contacto con elementos de carpintería (cercos de puerta).

Colocación de tarima tradicional (parquet sobre rastreles):

Los sistemas de rastreles son dos, flotante, el sistema de rastreles (simple, doble, etc.), apoya sobre el soporte pero no se fija a este o fijo, el sistema de rastreles se fija al soporte, lo que a su vez puede realizarse mediante diferentes sistemas secos, (pegados al soporte; atornillados sobre tacos; clavados mediante sistema de impacto u otros), o húmedos (discontinuos, el rastrel apoya en distintos puntos sobre pellas de yeso blanco o negro o continuos, el rastrel apoya en toda su longitud sobre un mortero de cemento. Se dispondrán clavos alternados a ambos lados del rastrel cada 40 cm de longitud como máximo y en posición oblicua, para facilitar el agarre del rastrel sobre la pasta o mortero).

Distribución, colocación y nivelación de los rastreles: se iniciará la colocación disponiendo en el perímetro del recinto una faja de rastreles al objeto de proporcionar superficie de apoyo a los remates de menores dimensiones. Se guardará en todo momento una separación mínima de 2 cm respecto a los muros o tabiques. Se recomienda la distribución de los rastreles paralela a la dirección menor del recinto. En los sistemas húmedos la chapa o espesor de mortero entre la cara inferior del rastrel y el forjado o superficie de soporte será como mínimo de 2 cm. Los cantos del rastrel deberán quedar totalmente embebidos en la pasta o mortero.

Colocación de las tablas clavada: salvo especificación en sentido contrario, la tablación se dispondrá siempre en sentido paralelo a la dirección mayor del recinto. Se nivelarán y fijarán los rastreles: de modo flotante sobre cuñas niveladoras, o sobre soportes o calzos, recibidos con mortero de cemento, y si la calidad del soporte es adecuada, también se colocan pegados. Si los rastreles se han recibido en húmedo no se iniciará la colocación hasta comprobar que la humedad del mortero es inferior al 2,5 % y la del rastrel inferior al 18 %. La fijación de la tabla al rastrel se hará clavando sobre macho, con clavos de hierro de cabeza plana o con grapas, con clavadoras semiautomáticas o automáticas. Los clavos que hayan quedado mal afianzados se embutirán manualmente con martillo y puntero. Los clavos deberán penetrar como mínimo 2 cm en el rastrel. Los clavos deberán quedar embutidos en la madera en toda su longitud para evitar problemas de afianzamiento entre si de las tablas. El ángulo de clavado debe aproximarse a 45 °. Cada tabla deberá quedar clavada y apoyada como mínimo sobre dos rastreles excepto en los remates de los perímetros. En general, no se utilizarán piezas menores de 40 cm salvo en los remates de los perímetros. En los paños paralelos a las tablas se dejará una junta perimetral del 0,15% de la anchura del entablado (dimensión en sentido perpendicular a las tablas). En todo caso la junta deberá quedar totalmente cubierta por el rodapié y éste deberá permitir el movimiento libre de la tablación.

Colocación de las tablas pegadas: se seguirán las instrucciones del fabricante del adhesivo en cuanto a dosificación, separación entre rastreles, grosor de los cordones, etc.

Acabado:

La tarima puede venir barnizada o aceitada de fábrica ser lijada y el barnizada en obra después de su colocación. El proceso completo de lijado requiere diversas pasadas con lijas de diferentes granos, dependiendo de los desniveles de la superficie y de la madera instalada. Si después del pase de lija, se observan grietas, fisuras o imperfecciones, deberá aplicarse un emplaste que no manche la madera, llene las juntas y permita el lijado y pulido final en breve tiempo. Por último, se realizará el barnizado, que consiste en el lijado y afinado de la madera aplicando dos, tres o más capas de barniz para conseguir el acabado deseado. La duración del secado varía según el tipo de barniz, espesor de película, temperatura, humedad del aire, etc., no siendo recomendable pisar la superficie antes de las 24 horas después de la aplicación del barniz. No obstante, el barniz continuará fraguando hasta conseguir su máxima dureza a partir de los 18-20 días de su aplicación. El proceso culmina con la instalación del rodapié.

Colocación de parquet sobre suelos con sistemas de calefacción radiante:

El sistema de colocación de parquet más adecuado a las instalaciones de calefacción sobre suelo radiante es el parquet encolado. Se deben utilizar referentemente formatos pequeños. En todo caso el grosor del parquet será menor o igual que 2,2 cm. En este caso el contenido de humedad de la solera será inferior al 2%. No se iniciarán trabajos de colocación hasta que la solera haya alcanzado la temperatura ambiente. Se recomienda un espesor mínimo de la solera de 3 cm contados por encima de las tuberías de conducción del sistema.

Tarimas exteriores:

La instalación comienza con la disposición, nivelado y sujeción de los rastreles. Los rastreles se nivelarán recibidos sobre mortero de cemento; atornillados o sujetos mediante otro sistema al soporte existente; flotantes apoyados sobre grava o arena acondicionada; flotantes sobre calzos niveladores; flotantes elevados sobre soportes regulables en altura. La separación entre rastreles estará en función de la tarima a instalar, entre 30 y 40 cm. Las tarimas utilizadas para su instalación en exteriores llegan de fábrica: las aristas de sus cantos son redondeadas, no llevan machos de unión, las hembras tienen un fresado especial dependiendo de la grapa de sujeción que se utilice para su anclaje o con un fresado antideslizante. Esta tarima se puede sujetar al rastrel atornillada realizando taladros previos o realizar su instalación utilizando grapas de acero u otros materiales plásticos atornilladas al rastrel. Las garras de estas grapas se introducen en las hembras de la tarima permitiendo la sujeción al ser apretadas contra el rastrel, marcando a la vez la separación obligatoria entre las tablas para la evacuación del agua. La tarima para exteriores, tanto si es madera natural apta sin tratamiento, como si es otro tipo de madera debidamente tratada, será tratada en obra aplicando una capa de aceite a base de linaza.

Barrera contra el vapor:

Cuando sea necesario se colocará solapando los pliegos 20 cm como mínimo y subiéndolo en el perímetro hasta la altura del rodapié. En el caso de que el soporte sea una solera de mortero de cemento la barrera de vapor se colocará preferentemente debajo de ésta. Se dispondrá barrera de vapor en las soleras o forjados de planta baja de edificaciones de una sola altura y en los edificios de varias alturas en los forjados de primera planta, cuando bajo ésta haya locales no calefactados, tales como garajes, o almacenes.

Juntas:

La media de la anchura de las juntas no deberá sobrepasar por término medio el 2% de la anchura de la pieza.

Las juntas serán como máximo de 3 mm.

- Tolerancias admisibles

Productos:

Las lamas de la tarima flotante cumplirán las siguientes tolerancias:

Espesor de la chapa superior o capa noble: $\geq 2,5$ mm.

Desviación admisible en anchura: $\pm 0,1\%$.

Desviación admisible en escuadría: $\leq 0,2\%$ respecto a la anchura.

Curvatura de canto: $\leq 0,1\%$ respecto a la longitud.

Curvatura de cara: $\leq 0,2\%$ respecto a la anchura.

Juntas perimetrales: deben disponerse juntas de 5 ± 1 mm.

Tolerancias de colocación:

Diseños en damero (paneles de parquet mosaico o lamparquet): la desviación de alineación entre dos paneles consecutivos será menor de 2 mm. La desviación de alineación "acumulada" en una longitud de 2 m de paneles será de 5 mm. Diseños en espiga (lamparquet y tarima): la desviación máxima de alineación entre las esquinas de las tablas en cualquier tramo de 2 m de longitud de una misma hilada, será menor de 2 mm.

Diseño en junta regular (lamparquet y tarima): las juntas de testa entre dos tablas alternas (no adyacentes pertenecientes a hiladas diferentes deben quedar alineadas entre si con una tolerancia de: lamparquet ± 2 mm, la tarima, ± 3 mm. El extremo de cada pieza debe coincidir con el punto medio de las piezas adyacentes con una tolerancia (b) de: lamparquet ± 2 mm, tarima ± 3 mm.

- Condiciones de terminación

Las tarimas flotantes se barnizan normalmente en fábrica. No obstante se podrán mejorar las prestaciones del barniz de fábrica según los requisitos de uso del local en que se va a colocar.

Control de ejecución, ensayos y pruebas

- Control de ejecución

- Soporte: planitud local: se medirá con regla de 20 cm no debiendo manifestarse flechas superiores a 1 mm cualquiera que sea el lugar y la orientación de la regla. Planitud general: se medirá con regla de 2 m. Se distinguen los siguientes casos: parquet encolados, (no deben manifestarse flechas de más de 5 mm cualquiera que sea el lugar y la orientación de la regla). Parquet flotantes, (no deben manifestarse flechas de más de 3 mm). Horizontalidad: se medirá con regla de 2 m y nivel, no debiendo manifestarse desviaciones de horizontalidad superiores al 0,5 % cualquiera que sea el lugar y la orientación de la regla.

- Solera: medición de contenido de humedad, previamente a la colocación de cualquier tipo de suelo de madera será inferior al 2,5 %. Las mediciones de contenido de humedad de la solera se harán a una profundidad aproximada de la mitad del espesor de la solera, y en todo caso a una profundidad mínima de 2 cm.
- Entarimado: colocación de rastreles, paralelismo entre sí de los rastreles, nivelación de cada rastrel (en sentido longitudinal), nivelación entre rastreles (en sentido transversal).
Controles finalizada la ejecución.
- Entarimado: una vez finalizado el enrastrelado, los rastreles deberán quedar nivelados en los dos sentidos (cada rastrel y entre rastreles).

Conservación y mantenimiento

En obra puede suceder que transcurran varias semanas (o incluso meses) desde la colocación del parquet (cualquiera que sea el sistema) hasta el inicio de operaciones de acabado. En este caso se protegerá con un material transpirable.

En el caso de los parquets barnizados en fábrica, dadas sus características de acabado y su rapidez de colocación, se realizarán si es posible, después de los trabajos de pintura.

Durante los trabajos de acabado se mantendrán las condiciones de higrometría de los locales.

6.2.2 Revestimientos pétreos para suelos y escaleras

Descripción

Descripción

Revestimiento para acabados de suelos y peldaños de escaleras interiores y exteriores, con piezas de piedra natural o artificial, recibidas al soporte mediante material de agarre, pudiendo recibir distintos tipos de acabado.

Criterios de medición y valoración de unidades

Metro cuadrado de pavimento con baldosas de piedra natural o artificial, placas, colocado, incluyendo o no rejuntado con lechada de mortero coloreada o no, cortes, eliminación de restos y limpieza. Los revestimientos de peldaño y los rodapiés, se medirán y valorarán por metro lineal.

Prescripciones sobre los productos

Características y recepción de los productos que se incorporan a las unidades de obra

La recepción de los productos, equipos y sistemas comprende el control de la documentación de los suministros (incluida la del marcado CE cuando sea pertinente), el control mediante distintivos de calidad o evaluaciones técnicas de idoneidad y el control mediante ensayos.

- Productos de piedra natural. Baldosas para pavimento y escaleras :distintos acabados en su cara vista (pulido mate o brillante, apomazado, abujardado, etc.)
- Baldosas de terrazo , vibrada y prensada, estarán constituidas por:
Aglomerante: cemento (terrazo, baldosas de cemento), resinas de poliéster (aglomerado de mármol, etc.), etc.
Áridos, lascas de piedra triturada que en según su tamaño darán lugar a piezas de grano micro, medio o grueso.
Colorantes inalterables.
Podrán ser desbastadas, para pulir en obra o con distintos tipos de acabado como pulido, lavado al ácido, etc.
- Baldosas de hormigón .
- Adoquines de piedra natural o de hormigón .
- Piezas especiales: peldaño en bloque de piedra, peldaño prefabricado, etc.
- Bases:
Base de arena: con arena natural o de machaqueo de espesor inferior a 2 cm para nivelar, rellenar o desolidarizar y servir de base en caso de losas de piedra y placas de hormigón armado.
Base de arena estabilizada: con arena natural o de machaqueo estabilizada con un conglomerante hidráulico para cumplir función de relleno.
Base de mortero o capa de regularización: con mortero pobre, de espesor entre 3 y 5 cm, para evitar la deformación de capas aislantes y para base de pavimento con losas de hormigón.
Base de mortero armado: se utiliza como capa de refuerzo para el reparto de cargas y para garantizar la continuidad del soporte.
- Material de agarre: mortero para albañilería .
- Material de rejuntado:
Lechada de cemento.
Mortero de juntas, compuestos de agua, cemento, arena de granulometría controlada, resinas sintéticas y aditivos específicos, pudiendo llevar pigmentos.
Mortero de juntas con aditivo polimérico, se diferencia del anterior porque contiene un aditivo polimérico o látex para mejorar su comportamiento a la deformación.
Mortero de resinas de reacción, compuesto por resinas sintéticas, un endurecedor orgánico y a veces una carga mineral.
Se podrán llenar parcialmente las juntas con tiras de un material compresible, (goma, plásticos celulares, láminas de corcho o fibras para calafateo) antes de llenarlas a tope.
- Material de relleno de juntas de dilatación: podrá ser de siliconas, etc.
El valor de resistencia al deslizamiento R_d se determina mediante el ensayo del péndulo descrito en la norma correspondiente empleando la escala C en probetas sin desgaste acelerado.
La muestra seleccionada será representativa de las condiciones más desfavorables de resbaladicidad. Dicha clase se mantendrá durante la vida útil del pavimento.
Con el fin de limitar el riesgo de resbalamiento, los suelos tendrán una clase (resistencia al deslizamiento) adecuada conforme al DB SUA 1, en función del uso y localización en el edificio.

Prescripción en cuanto a la ejecución por unidades de obra

Características técnicas de cada unidad de obra

- Condiciones previas: soporte
El forjado soporte del revestimiento pétreo deberá cumplir las siguientes condiciones en cuanto a:
 - Flexibilidad: la flecha activa de los forjados será inferior a 10 mm.
 - Resistencia mecánica: el forjado soportará sin rotura o daños las cargas de servicio, el peso permanente del revestimiento y las tensiones del sistema de colocación.
 - Sensibilidad al agua: los soportes sensibles al agua (madera, aglomerados de madera, etc.), pueden requerir una imprimación impermeabilizante.
 - Rugosidad en caso de soportes muy lisos y poco absorbentes, se aumentará la rugosidad por picado u otros medios. En caso de soportes disgregables se aplicará una imprimación impermeabilizante.
 - Impermeabilización: sobre soportes de madera o yeso será conveniente prever una imprimación impermeabilizante.
 - Estabilidad dimensional: tiempos de espera desde fabricación: en caso de bases o morteros de cemento, 2-3 semanas y en caso de forjado y solera de hormigón, 6 meses.
 - Limpieza: ausencia de polvo, pegotes, aceite o grasas, desencofrantes, etc.
- Compatibilidad entre los productos, elementos y sistemas constructivos
Para prevenir el fenómeno electroquímico de la corrosión galvánica entre metales con diferente potencial, se adoptarán las siguientes medidas:

Evitar el contacto entre dos metales de distinta actividad. En caso de no poder evitar el contacto, se deberá seleccionar metales próximos en la serie galvánica.

Aislar eléctricamente los metales con diferente potencial.

Evitar el acceso de agua y oxígeno a la zona de unión de los dos metales.

El tipo de terrazo dependerá del uso que vaya a recibir, pudiendo éste ser normal o intensivo.

Se evitará el contacto del embaldosado con otros elementos tales como paredes, pilares exentos y elevaciones de nivel mediante la disposición de juntas perimetrales.

Elección del revestimiento en función de los requerimientos del mismo como uso en interior o exterior, resistencia al deslizamiento, choque, desprendimiento de chispas, fuego, polvo, agentes químicos, cargas de tránsito, etc.

Proceso de ejecución

- **Ejecución**

En caso de baldosas de piedra natural, cemento o terrazo, se limpiará y posteriormente humedecerá el soporte. Las piezas a colocar se humedecerán de forma que no absorban el agua del mortero.

En general:

La puesta en obra de los revestimientos pétreos deberá llevarse a cabo por profesionales especialistas con la supervisión de la dirección facultativa. La colocación debe efectuarse en unas condiciones climáticas normales (de 5 °C a 30 °C), procurando evitar el soleado directo y las corrientes de aire. Se respetarán las juntas estructurales y se preverán juntas de dilatación que se sellarán con silicona. Asimismo se dispondrán juntas de construcción en el encuentro de los pavimentos con elementos verticales o pavimentos diferentes.

En caso de baldosas de cemento, se colocarán las baldosas sobre una capa de cemento y arena para posteriormente extender una lechada de cemento.

En caso de terrazo, sobre el forjado o solera, se extenderá una capa de espesor no inferior a 20 mm de arena, sobre ésta se extenderá el mortero de cemento, formando una capa de 20 mm de espesor, cuidando que quede una superficie continua de asiento del solado. Previamente a la colocación del revestimiento, y con el mortero fresco, se espolvoreará este con cemento.

En caso de losas de piedra o placas de hormigón armado, sobre el terreno compactado, se extenderá una capa de arena de 10 cm compactándola y enrasando su superficie.

En caso de adoquines de hormigón, sobre el terreno compactado se extenderá una capa de arena, asentando posteriormente las piezas sobre ésta, dejando juntas que también se rellenarán con arena.

En caso de rodapié, las piezas que lo formen se colocarán a golpe sobre una superficie continua de asiento y recibido de mortero de espesor mayor o igual a 1 cm.

- **Tolerancias admisibles**

- **Condiciones de terminación**

La piedra colocada podrá recibir en obra distintos tipos de acabado: pulido mate, pulido brillo, pulido vitrificado.

El pulido se realizará transcurridos cinco días desde la colocación del pavimento. Se extenderá una lechada de cemento blanco para tapar las juntas y los poros abiertos y a las 48 horas se pulirá la superficie pasando una piedra abrasiva de grano fino y una segunda de afinado para eliminar las marcas del rebaje para eliminar las marcas anteriores. En los rincones y orillas del pavimento se utilizará máquina radial de disco flexible, rematándose manualmente. La superficie no presentará ninguna ceja.

El abrillantado se realizará transcurrido cuatro días desde la terminación del pulido. El abrillantado se realizará en dos fases, la primera aplicando un producto base de limpieza y la segunda, aplicando el líquido metalizador definitivo. En ambas operaciones se pasará la máquina con una muñequilla de lana de acero hasta que la superficie tratada esté seca. La superficie no presentará ninguna ceja.

Control de ejecución, ensayos y pruebas

- **Control de ejecución**

Puntos de observación.

Proyecto:

Clasificación del suelo en relación a la resistencia al deslizamiento, según proyecto y el CTE DB SUA 1.

En caso de baldosas de piedra:

Espesor de la capa de arena: mayor o igual que 2 cm.

Replanteo de las piezas. Nivelación.

Espesor de la capa de mortero (2 cm). Humedecido de las piezas.

Comprobación de juntas. Extendido de la lechada, coloreada en su caso.

verificar planeidad con regla de 2 m.

Inspeccionar existencia de cejas. Según el CTE DB SUA 1, apartado 2, en relación a las posibles discontinuidades, el suelo no presentará imperfecciones o irregularidades que supongan una diferencia de nivel de más de 6 mm.

En caso de baldosas de cemento (hidráulica, pasta y terrazo):

Comprobar la humedad del soporte y baldosa y la dosificación del mortero.

Anchura de juntas. Cejas. Nivelación. Extendido de lechada coloreada, en su caso.

Comprobar ejecución del pulido, en su caso (terrazo).

verificar planeidad con regla de 2 m. Comprobar rejuntado.

- **Ensayos y pruebas**

Según el CTE DB SUA 1, apartado 1, en los casos en que haya que determinar in situ el valor de la resistencia al deslizamiento del solado, se realizará el ensayo del péndulo descrito en la norma UNE correspondiente empleando la escala C en probetas sin desgaste acelerado. La muestra seleccionada será representativa de las condiciones más desfavorables de resbaladicidad.

Conservación y mantenimiento

Se evitará la caída de objetos punzantes o de peso, las ralladuras por desplazamiento de objetos y los golpes en las aristas de los peldaños.

Se comprobará el estado de las juntas de dilatación y del material de sellado de las mismas.

Se comprobará si existe erosión mecánica o química, grietas y fisuras, desprendimientos, humedades capilares. Si fuera apreciada alguna anomalía, se realizará una inspección del pavimento, observando si aparecen en alguna zona baldosas rotas, agrietadas o desprendidas, en cuyo caso se repondrán o se procederá a su fijación con los materiales y forma indicados para su colocación.

Para la limpieza se utilizarán los productos adecuados al material:

En caso de terrazo, se fregará con jabón neutro.

En caso de granito y cuarcita, se fregará con agua jabonosa y detergentes no agresivos.

En caso de pizarra, se frotará con cepillo.

En caso de caliza, se admite agua de lejía.

En cualquier caso, no podrán utilizarse otros productos de limpieza de uso doméstico, tales como agua fuerte, lejías, amoniacos u otros detergentes de los que se desconozca que tienen sustancias que pueden perjudicar a la piedra o a los componentes del terrazo y al cemento de las juntas. En ningún caso se utilizarán ácidos.

6.2.3 Revestimientos cerámicos para suelos y escaleras

Descripción

Descripción

Revestimiento para acabados de suelos interiores, exteriores y peldaños de escaleras con baldosas cerámicas esmaltadas o no, con mosaico cerámico de vidrio, y piezas complementarias y especiales, recibidos al soporte mediante material de agarre, con o sin acabado rejuntado.

Criterios de medición y valoración de unidades

Metro cuadrado de embaldosado realmente ejecutado, incluyendo cortes, parte proporcional de piezas complementarias y especiales, rejuntado, eliminación de restos y limpieza.

Los revestimientos de peldaño y los rodapiés, se medirán y valorarán por metro lineal.

Prescripciones sobre los productos

Características y recepción de los productos que se incorporan a las unidades de obra

La recepción de los productos, equipos y sistemas comprende el control de la documentación de los suministros (incluida la del marcado CE cuando sea pertinente), el control mediante distintivos de calidad o evaluaciones técnicas de idoneidad y el control mediante ensayos.

- Baldosas cerámicas:
 - Gres esmaltado: baldosas con absorción de agua baja o media - baja, prensadas en seco, esmaltadas. Adecuadas para suelos interiores y exteriores.
 - Gres porcelánico: baldosas con muy baja absorción de agua, prensadas en seco o extruídas para suelos interiores y exteriores. Hay dos tipos básicos: gres porcelánico no esmaltado y gres porcelánico esmaltado.
 - Baldosín catalán: baldosas con absorción de agua desde media - alta a alta o incluso muy alta, extruídas, generalmente no esmaltadas. Se utiliza para solado de terrazas, balcones y porches
 - Gres rústico: baldosas con absorción de agua baja o media - baja, extruídas, generalmente no esmaltadas. Para revestimiento de solados exteriores.
 - Barro cocido: baldosas con de apariencia rústica y alta absorción de agua, en su mayoría no esmaltadas.
- Sistemas: conjuntos de piezas con medidas, formas o colores diferentes que tienen una función común:
 - Sistemas para escaleras; incluyen peldaños, tabicas, rodapiés o zanquines, generalmente de gres.
 - Sistemas para piscinas: incluyen piezas planas y tridimensionales. Son generalmente esmaltadas y de gres. Deben tener buena resistencia a la intemperie y a los agentes químicos de limpieza y aditivos para aguas de piscina.
- Mosaico: podrá ser de piezas cerámicas, de gres o esmaltadas, o mosaico de vidrio.
- Piezas complementarias y especiales, de muy diversas medidas y formas: listeles, tacos, tiras y algunas molduras y cenefas.
- Características mínimas que deben cumplir todas las baldosas cerámicas
 - El dorso de las piezas tendrá rugosidad suficiente, preferentemente con entalladuras en forma de "cola de milano", y una profundidad superior a 2 mm.
 - Características dimensionales.
 - Expansión por humedad, máximo 0,6 mm/m.
 - Resistencia química a productos domésticos y a bases y ácidos.
 - Resistencia a las manchas.
 - Resistencia al deslizamiento, para evitar el riesgo de resbalamiento de los suelos, según su uso y localización en el edificio se le exigirá una clase u otra (tabla 1.1. del CTE DB SUA 1).
- Según el CTE DB HS 1, cuando se trate de revestimiento exterior, debe tener una resistencia a filtración determinada, según el CTE DB HS 1.
- Bases para embaldosado (suelos):
 - Sin base o embaldosado directo: sin base o con capa no mayor de 3 mm, mediante película de polietileno, fieltro bituminoso, esterilla especial, etc.
 - Base de arena o gravilla: con arena gruesa o gravilla natural o de machaqueo de espesor inferior a 2 cm. para nivelar, rellenar o desolidarizar. Debe emplearse en estado seco.
 - Base de arena estabilizada: con arena natural o de machaqueo estabilizada con un conglomerante hidráulico. Puede servir de relleno.
 - Base de mortero o capa de regularización: con mortero pobre, de espesor entre 3 y 5 cm., para posibilitar la colocación con capa fina o evitar la deformación de capas aislantes.
 - Base de mortero armado: mortero armado con mallazo, el espesor puede estar entre 4 y 6 cm. Se utiliza como capa de refuerzo para el reparto de cargas y para garantizar la continuidad del soporte.
- Sistema de colocación en capa gruesa: para su colocación se pueden usar morteros industriales (secos, húmedos), semiterminados y hechos en obra.
- Material de agarre: mortero tradicional (MC) .
- Sistema de colocación en capa fina, adhesivos :
 - Adhesivos cementosos o morteros cola (C): constituido por conglomerantes hidráulicos, cargas minerales y aditivos orgánicos. Hay dos clases principales: adhesivo cementoso normal (C1) y adhesivo cementoso mejorado (C2).
 - Adhesivos en dispersión o pastas adhesivas (D): constituido por un conglomerante orgánico, aditivos orgánicos y cargas minerales. Existen dos clases: adhesivo en dispersión normal (D1) y adhesivo en dispersión mejorado (D2).
 - Adhesivos de resinas reactivas (R): constituido por resinas sintéticas, aditivos orgánicos y cargas minerales. Existen dos clases principales: adhesivo de resinas reactivas normal (R1) y adhesivo de resinas reactivas mejorado (R2).
 - Características de los materiales de agarre: adherencia mecánica y química, tiempo abierto, deformabilidad, durabilidad a ciclos de hielo y deshielo, etc.
- Material de rejuntado:
 - Material de rejuntado cementoso (CG): constituido por conglomerantes hidráulicos, cargas minerales y aditivos orgánicos, que solo tienen que mezclarse con agua o adición líquida justo antes de su uso. Existen dos clases: normal (CG1) y mejorado (CG2). Sus características fundamentales son: resistencia a abrasión; resistencia a flexión; resistencia a compresión; retracción; absorción de agua.
 - Material de rejuntado de resinas reactivas (RG): constituido por resinas sintéticas, aditivos orgánicos y cargas minerales. Sus características fundamentales son: resistencia a abrasión; resistencia a flexión; resistencia a la compresión; retracción; absorción de agua.
 - Lechada de cemento (L): producto no normalizado preparado in situ con cemento Pórtland y cargas minerales.
- Material de relleno de las juntas :
 - Juntas estructurales: perfiles o cubrecantos de plástico o metal, másticos, etc.
 - Juntas perimetrales: poliestireno expandido, silicona.
 - Juntas de partición: perfiles, materiales elásticos o material de relleno de las juntas de colocación.
- Con el fin de limitar el riesgo de resbalamiento, los suelos tendrán una clase (resistencia al deslizamiento) adecuada conforme al DB-SUA 1, en función del uso y localización en el edificio.

Prescripción en cuanto a la ejecución por unidades de obra

Características técnicas de cada unidad de obra

- Condiciones previas: soporte
 - La puesta en obra de los revestimientos cerámicos se llevará a cabo por profesionales especialistas con la supervisión de la dirección facultativa.
 - En general, el soporte para la colocación de baldosas debe reunir las siguientes características: estabilidad dimensional, flexibilidad, resistencia mecánica, sensibilidad al agua, planeidad.
 - En cuanto a la estabilidad dimensional del soporte base se comprobarán los tiempos de espera desde la fabricación.
 - En cuanto a las características de la superficie de colocación, reunirá las siguientes:
- Planeidad:
 - Capa gruesa: se comprobará que pueden compensarse las desviaciones con espesor de mortero.
 - Capa fina: se comprobará que la desviación máxima con regla de 2 m, no excede de 3 mm.
- Humedad:
 - Capa gruesa: en la base de arena (capa de desolidarización) se comprobará que no hay exceso de humedad.
 - Capa fina: se comprobará que la superficie está aparentemente seca.
- Limpieza: ausencia de polvo, pegotes, aceite, etc.
- Flexibilidad: la flecha activa de los forjados no será superior a 10 mm.
- Resistencia mecánica: el forjado deberá soportar sin rotura o daños las cargas de servicio, el peso permanente del revestimiento y las tensiones del sistema de colocación.
- Rugosidad: en caso de soportes muy lisos y poco absorbentes, se aumentará la rugosidad por picado u otros medios. En caso de soportes disgregables se aplicará una imprimación impermeabilizante.
- Impermeabilización: sobre soportes de madera o yeso será conveniente prever una imprimación impermeabilizante.
- Humedad: en caso de capa fina, la superficie tendrá una humedad inferior al 3%.

En algunas superficies como soportes preexistentes en obras de rehabilitación, pueden ser necesarias actuaciones adicionales para comprobar el acabado y estado de la superficie (rugosidad, porosidad, dureza superficial, presencia de zonas huecas, etc.)

En soportes deformables o sujetos a movimientos importantes, se usará el material de rejuntado de mayor deformabilidad.

En caso de embaldosado tomado con capa fina sobre madera o revestimiento cerámico existente, se aplicará previamente una imprimación como puente de adherencia, salvo que el adhesivo a utilizar sea C2 de dos componentes, o R.

En caso de embaldosado tomado con capa fina sobre revestimiento existente de terrazo o piedra natural, se tratará éste con agua acidulada para abrir la porosidad de la baldosa preexistente.

Proceso de ejecución

- Ejecución

Condiciones generales:

La colocación se realizará en unas condiciones climáticas normales (5 °C a 30 °C), procurando evitar el soleado directo, las corrientes de aire, lluvias y aplicar con riesgo de heladas.

- Preparación:

Aplicación, en su caso, de base de mortero de cemento. Disposición de capa de desolidarización, caso de estar prevista en proyecto. Aplicación, en su caso, de imprimación-

Existen dos sistemas de colocación:

Colocación en capa gruesa: se coloca la cerámica directamente sobre el soporte, aunque en los suelos se debe de prever una base de arena u otro sistema de desolidarización.

Colocación en capa fina: se realiza generalmente sobre una capa previa de regularización del soporte.

- Ejecución:

Amasado:

Con adhesivos cementosos: según recomendaciones del fabricante, se amasará el producto hasta obtener una masa homogénea y cremosa. Finalizado el amasado, se mantendrá la pasta en reposo durante unos minutos. Antes de su aplicación se realizará un breve amasado con herramienta de mano. Con adhesivos en dispersión: se presentan listos para su uso. Con adhesivos de resinas reactivas: según indicaciones del fabricante.

Colocación general:

Es recomendable, al colocar, mezclar piezas de varias cajas. Las piezas cerámicas se colocarán sobre la masa extendida presionándola por medio de ligeros golpes con un mazo de goma y moviéndolas ligeramente hasta conseguir el aplastamiento total de los surcos del adhesivo para lograr un contacto pleno. Las baldosas se colocarán dentro del tiempo abierto del adhesivo, antes de que se forme una película seca en la superficie del mismo que evite la adherencia. Se recomienda extender el adhesivo en paños no mayores de 2 m². En caso de mosaicos: el papel de la cara vista se desprenderá tras la colocación y la red dorsal quedará incorporada al material de agarre. En caso de productos porosos no esmaltados, se recomienda la aplicación de un producto antiadherente del cemento, previamente a las operaciones de rejuntado para evitar su retención y endurecimiento sobre la superficie del revestimiento.

Juntas

La separación mínima entre baldosas será de 1,5 mm. En caso de soportes deformables, la separación entre baldosas será mayor o igual a 3 mm.

Juntas de colocación y rejuntado: puede ser aconsejable llenar parcialmente las juntas de colocación con tiras de un material compresible antes de llenarlas a tope. El material compresible no debería adherirse al material de rejuntado o, en otro caso, debe cubrirse con una cinta de desolidarización. Estas cintas son generalmente autoadhesivas. La profundidad mínima del rejuntado será de 6mm. Se deberán rellenar a las 24 horas del embaldosado.

Juntas de movimiento estructurales: deberán llegar al soporte, incluyendo la capa de desolidarización si la hubiese, y su anchura debe ser, como mínimo, la de la junta del soporte. Se rematan usualmente rellenándolas con materiales de elasticidad duradera.

Juntas de movimiento perimetrales: evitarán el contacto del embaldosado con otros elementos tales como paredes, pilares exentos y elevaciones de nivel mediante se deben prever antes de colocar la capa de regularización, y dejarse en los límites de las superficies horizontales a embaldosar con otros elementos tales como paredes, pilares... Se puede prescindir de ellas en recintos con superficies menores de 7 m². Deben ser juntas continuas con una anchura mayor o igual de 5mm. Quedarán ocultas por el rodapié o por el revestimiento adyacente. Deberán estar limpias de restos de materiales de obra y llegar hasta el soporte.

Juntas de partición (dilatación): la superficie máxima a revestir sin estas juntas es de 50 m² a 70 m² en interior, y de la mitad de estas en el exterior. La posición de las juntas deberá replantearse de forma que no estén cruzadas en el paso, si no deberían protegerse. Estas juntas deberán cortar el revestimiento cerámico, el adhesivo y el mortero base con una anchura mayor o igual de 5 mm. Pueden rellenarse con perfiles o materiales elásticos.

Corte y taladrado:

Los taladros que se realicen en las piezas para el paso de tuberías, tendrán un diámetro de 1 cm mayor que el diámetro de estas. Siempre que sea posible los cortes se realizarán en los extremos de los paramentos.

- Tolerancias admisibles

Características dimensionales para colocación con junta mínima:

- Longitud y anchura/ rectitud de lados:

Para $L \leq 100$ mm $\pm 0,4$ mm

Para $L > 100$ mm $\pm 0,3\%$ y $\pm 1,5$ mm.

- Ortogonalidad:

Para $L \leq 100$ mm $\pm 0,6$ mm

Para $L > 100$ mm $\pm 0,5\%$ y $\pm 2,0$ mm.

- Planitud de superficie:

Para $L \leq 100$ mm $\pm 0,6$ mm

$L > 100$ mm $\pm 0,5\%$ y $+ 2,0/- 1,0$ mm.

Según el CTE DB SU 1, apartado 2, para limitar el riesgo de caídas el suelo debe cumplir las condiciones siguientes:

No presentar imperfecciones que supongan una diferencia de nivel mayor de 6 mm.

Los desniveles menores o igual de 50 mm se resolverán con una pendiente $\leq 25\%$.

En zonas interiores para circulación de personas, el suelo no presentarán huecos donde puedan introducirse una esfera de 15 mm de diámetro.

- Condiciones de terminación

En revestimientos porosos es habitual aplicar tratamientos superficiales de impermeabilización con líquidos hidrófugos y ceras para mejorar su comportamiento frente a las manchas y evitar la aparición de eflorescencias. Este tratamiento puede ser previo o posterior a la colocación.

En pavimentos que deban soportar agresiones químicas, el material de rejuntado debe ser de resinas de reacción de tipo epoxi.

Una vez finalizada la colocación y el rejuntado, la superficie del material cerámico suele presentar restos de cemento. Normalmente basta con una limpieza con una solución ácida diluida para eliminar esos restos.

Nunca debe efectuarse una limpieza ácida sobre revestimientos recién colocados.

Es conveniente impregnar la superficie con agua limpia previamente a cualquier tratamiento químico. Y aclarar con agua inmediatamente después del tratamiento, para eliminar los restos de productos químicos.

Control de ejecución, ensayos y pruebas

- Control de ejecución

- De la preparación:

Aplicación de base de cemento: comprobar dosificación, consistencia y planeidad final.

Capa fina, desviación máxima medida con regla de 2 m: 3 mm.

Capa de desolidarización: para suelos, comprobar su disposición y espesor.

Aplicación de imprimación: verificar la idoneidad de la imprimación y que la aplicación se hace siguiendo las instrucciones del fabricante.

- Comprobación de los materiales y colocación del embaldosado:

Baldosa: verificar que se ha realizado el control de recepción.

Mortero de cemento (capa gruesa):

Comprobar que las baldosas se han humedecido por inmersión en agua.

Comprobar reglado y nivelación del mortero fresco extendido.

En suelos: comprobar que antes de la colocación de las baldosas se espolvorea cemento sobre el mortero fresco extendido.

Adhesivo (capa fina):

Verificar que el tipo de adhesivo corresponde al especificado en proyecto.

Aplicación del adhesivo:

Comprobar que se utiliza siguiendo las instrucciones del fabricante.

Comprobar espesor, extensión y peinado con llana dentada adecuada.

Tiempo abierto de colocación:

Comprobar que las baldosas se colocan antes de que se forme una película sobre la superficie del adhesivo.

Comprobar que las baldosas se asientan definitivamente antes de que concluya el tiempo abierto del adhesivo.

Colocación por doble encolado: comprobar que se utiliza esta técnica en embaldosados en exteriores y para baldosas mayores de 35 cm. o superficie mayor de 1225 cm².

Juntas de movimiento:

Estructurales: comprobar que se cubren y se utiliza un sellante adecuado.

Perimetrales y de partición: comprobar su disposición, que no se cubren de adhesivo y que se utiliza un material adecuado para su relleno.

Juntas de colocación: verificar que el tipo de material de rejuntado corresponde con el especificado en proyecto. Comprobar la eliminación y limpieza del material sobrante.

- Comprobación final:

Desviación de planeidad del revestimiento: la desviación entre dos baldosas adyacentes no debe exceder de 1mm. La desviación máxima se medirá con regla de 2m.

Para paramentos no debe exceder de 2 mm.

Para suelos no debe exceder de 3 mm.

Alineación de juntas de colocación; la diferencia de alineación de juntas se medirá con regla de 1 m.

Para paramentos: no debe exceder de ± 1 mm.

Para suelos: no debe exceder de ± 2 mm.

Limpieza final: comprobación y medidas de protección.

Conservación y mantenimiento

Las zonas recién pavimentadas deberán señalizarse para evitar que el solado sea transitado antes del tiempo recomendado por el fabricante del adhesivo. Se colocará una protección adecuada frente a posibles daños debidos a trabajos posteriores, pudiendo cubrirse con cartón, plásticos gruesos, etc.

6.2.4 Soleras

Descripción

Descripción

Capa resistente compuesta por una subbase granular compactada, impermeabilización y una capa de hormigón con espesor variable según el uso para el que esté indicado. Se apoya sobre el terreno, pudiéndose disponer directamente como pavimento mediante un tratamiento de acabado superficial, o bien como base para un solado.

Se utiliza para base de instalaciones o para locales con sobrecarga estática variable según el uso para el que este indicado (garaje, locales comerciales, etc.).

Criterios de medición y valoración de unidades

Metro cuadrado de solera terminada, con sus distintos espesores y características del hormigón, incluido limpieza y compactado de terreno.

Las juntas se medirán y valorarán por metro lineal, incluso separadores de poliestireno, con corte y colocación del sellado.

Prescripciones sobre los productos

Características y recepción de los productos que se incorporan a las unidades de obra

- Capa subbase: podrá ser de gravas, zahorras compactadas, etc.
- Impermeabilización : podrá ser de lámina de polietileno, etc.
- Hormigón en masa:
- Cemento : cumplirá las exigencias en cuanto a composición, características mecánicas, físicas y químicas que establece la Instrucción para la recepción de cementos RC-163.
- Áridos :cumplirán las condiciones físico- químicas, físico- mecánicas y granulométricas establecidas en EL CODIGO ESTRUCTURAL.
- Agua: se admitirán todas las aguas potables y las tradicionalmente empleadas. En caso de duda, el agua deberá cumplir las condiciones de acidez, contenido en sustancias disueltas, sulfatos, cloruros...
- Armadura de retracción :será de malla electrosoldada de barras o alambres corrugados que cumple las condiciones en cuanto a adherencia y características mecánicas mínimas establecidas en EL CODIGO ESTRUCTURAL.
- Ligantes, ligantes compuestos y mezclas prefabricadas a base de sulfato cálcico para soleras .
- Ligantes de soleras continuas de magnesita .
- Incompatibilidades entre materiales: en la elaboración del hormigón, se prohíbe el empleo de áridos que contengan sulfuros oxidables.
- Sistema de drenaje
- Drenes lineales: tubos de hormigón poroso o de PVC, polietileno, etc.
- Drenes superficiales: láminas drenantes de polietileno y geotextil, etc.
- Encachados de áridos naturales o procedentes de machaqueo, etc.
- Arquetas de hormigón.
- Sellador de juntas de retracción : será de material elástico. Será de fácil introducción en las juntas y adherente al hormigón.
- Relleno de juntas de contorno :podrá ser de poliestireno expandido, etc.

Se eliminarán de las gravas acopiadas, las zonas segregadas o contaminadas por polvo, por contacto con la superficie de apoyo, o por inclusión de materiales extraños.

El árido natural o de machaqueo utilizado como capa de material filtrante estará exento de arcillas y/o margas y de cualquier otro tipo de materiales extraños.

Se comprobará que el material es homogéneo y que su humedad es la adecuada para evitar su segregación durante su puesta en obra y para conseguir el grado de compactación exigido. Si la humedad no es la adecuada se adoptarán las medidas necesarias para corregirla sin alterar la homogeneidad del material.

Los acopios de las gravas se formarán y explotarán, de forma que se evite la segregación y compactación de las mismas.

Prescripción en cuanto a la ejecución por unidades de obra

Características técnicas de cada unidad de obra

- Condiciones previas: soporte
- Se compactarán y limpiarán los suelos naturales.
- Las instalaciones enterradas estarán terminadas.
- Se fijarán puntos de nivel para la realización de la solera.

- Compatibilidad entre los productos, elementos y sistemas constructivos

Para prevenir el fenómeno electroquímico de la corrosión galvánica entre metales con diferente potencial, se adoptarán las siguientes medidas:
Evitar el contacto entre dos metales de distinta actividad. En caso de no poder evitar el contacto, se deberá seleccionar metales próximos en la serie galvánica.

Aislar eléctricamente los metales con diferente potencial.

Evitar el acceso de agua y oxígeno a la zona de unión de los dos metales.

No se dispondrán soleras en contacto directo con suelos de arcillas expansivas, ya que podrían producirse abombamientos, levantamientos y roturas de los pavimentos, agrietamiento de particiones interiores, etc.

Proceso de ejecución

- Ejecución

- Ejecución de la subbase granular:

Se extenderá sobre el terreno limpio y compactado. Se compactará mecánicamente y se enrasará.

- Colocación de la lámina de polietileno sobre la subbase.

- Capa de hormigón:

Se extenderá una capa de hormigón sobre la lámina impermeabilizante; su espesor vendrá definido en proyecto según el uso y la carga que tenga que soportar. Si se ha disponer de malla electrosoldada se dispondrá antes de colocar el hormigón. El curado se realizará mediante riego, y se tendrá especial cuidado en que no produzca deslavado.

- Juntas de contorno:

Antes de verter el hormigón se colocará el elemento separador de poliestireno expandido que formará la junta de contorno alrededor de cualquier elemento que interrumpa la solera, como pilares y muros.

- Juntas de retracción:

Se ejecutarán mediante cajeados previstos o realizados posteriormente a máquina, no separadas más de 6 m, que penetrarán en 1/3 del espesor de la capa de hormigón.

- Drenaje. Según el CTE DB HS 1:

Si es necesario se dispondrá una capa drenante y una capa filtrante sobre el terreno situado bajo el suelo. En caso de que se utilice como capa drenante un enchado, deberá disponerse una lamina de polietileno por encima de ella.

Se dispondrán tubos drenantes, conectados a la red de saneamiento o a cualquier sistema de recogida para su reutilización posterior, en el terreno situado bajo el suelo. Cuando dicha conexión esté situada por encima de la red de drenaje, se colocará al menos una cámara de bombeo con dos bombas de achique.

En el caso de muros pantalla los tubos drenantes se colocarán a un metro por debajo del suelo y repartidos uniformemente junto al muro pantalla.

Se colocará un pozo drenante por cada 800 m² en el terreno situado bajo el suelo. El diámetro interior del pozo será como mínimo igual a 70 cm. El pozo deberá disponer de una envolvente filtrante capaz de impedir el arrastre de finos del terreno. Deberán disponerse dos bombas de achique, una conexión para la evacuación a la red de saneamiento o a cualquier sistema de recogida para su reutilización posterior y un dispositivo automático para que el achique sea permanente.

- Tolerancias admisibles

Condiciones de no aceptación:

Espesor de la capa de hormigón: variación superior a - 1 cm ó +1,5 cm.

Planeidad de la capa de arena (medida con regla de 3 m): irregularidades locales superiores a 20 mm.

Planeidad de la solera medida por solape de 1,5 m de regla de 3 m: falta de planeidad superior a 5 mm si la solera no lleva revestimiento.

Compacidad del terreno será de valor igual o mayor al 80% del Próctor Normal en caso de solera semipesada y 85% en caso de solera pesada.

Planeidad de la capa de arena medida con regla de 3 m, no presentará irregularidades locales superiores a 20 mm.

Espesor de la capa de hormigón: no presentará variaciones superiores a -1 cm o +1,50 cm respecto del valor especificado.

Planeidad de la solera, medida por solape de 1,50 m de regla de 3 m, no presentará variaciones superiores a 5 mm, si no va a llevar revestimiento posterior.

Junta de retracción: la distancia entre juntas no será superior a 6 m.

Junta de contorno: el espesor y altura de la junta no presentará variaciones superiores a -0,50 cm o +1,50 cm respecto a lo especificado.

- Condiciones de terminación

La superficie de la solera se terminará mediante reglado, o se dejará a la espera del solado.

Control de ejecución, ensayos y pruebas

- Control de ejecución

Puntos de observación.

- Ejecución:

Compacidad del terreno, planeidad de la capa de arena, espesor de la capa de hormigón, planeidad de la solera.

Resistencia característica del hormigón.

Planeidad de la capa de arena.

Resistencia característica del hormigón: no será inferior al noventa por ciento (90%) de la especificada.

Espesor de la capa de hormigón.

Impermeabilización: inspección general.

- Comprobación final:

Planeidad de la solera.

Junta de retracción: separación entre las juntas.

Junta de contorno: espesor y altura de la junta.

Conservación y mantenimiento

No se superarán las cargas normales previstas.

Se evitará la permanencia en el suelo de los agentes agresivos admisibles y la caída de los no admisibles.

La solera no se verá sometida a la acción de: aguas con pH menor de 6 o mayor de 9, o con una concentración en sulfatos superior a 0,20 gr/l, aceites minerales orgánicos y pesados, ni a temperaturas superiores a 40 °C.

6.3 Falsos techos

Descripción

Descripción

Revestimiento de techos en interiores de edificios mediante placas de escayola, cartón-yeso, metálicas, conglomerados, etc., (sin juntas aparentes cuando se trate de techos continuos, fijas o desmontables en el caso de techos registrables), con el fin de reducir la altura de un local, y/o aumentar el aislamiento acústico y/o térmico, y/o ocultar posibles instalaciones o partes de la estructura.

Criterios de medición y valoración de unidades

Metro cuadrado de superficie realmente ejecutada de falso techo, incluso parte proporcional de elementos de suspensión, entramados, soportes.

Metro lineal de moldura perimetral si la hubiera.

Unidad de florón si lo hubiere.

Prescripciones sobre los productos

Características y recepción de los productos que se incorporan a las unidades de obra

La recepción de los productos, equipos y sistemas comprende el control de la documentación de los suministros (incluida la del marcado CE cuando sea pertinente), el control mediante distintivos de calidad o evaluaciones técnicas de idoneidad y el control mediante ensayos.

- Techos suspendidos .
- Panel de escayola, con distintos tipos de acabado: con cara exterior lisa o en relieve, con/sin fisurado y/o material acústico incorporado, etc. Las placas de escayola no presentarán una humedad superior al 10% en peso, en el momento de su colocación.
- Placas o paneles :
 - Paneles metálicos, de chapa de aluminio, (espesor mínimo de chapa 0,30 mm, espesor mínimo del anodizado, 15 micras), chapa de acero cincado lacado, etc. con acabado perforado, liso o en rejilla, con o sin material absorbente acústico incorporado.
 - Placa rígida de conglomerado de lana mineral u otro material absorbente acústico.
 - Placas de yeso laminado con/sin cara vista revestida por lámina vinílica.
 - Placas de escayola .
 - Placa de fibras vegetales unidas por un conglomerante: será incombustible y estará tratada contra la pudrición y los insectos.
 - Paneles de tablero contrachapado.
 - Lamas de madera, aluminio, etc.
- Estructura de armado de placas para techos continuos :
 - Estructura de perfiles de acero galvanizado o aluminio con acabado anodizado (espesor mínimo 10 micras), longitudinales y transversales.
 - Sistema de fijación:
 - Elemento de suspensión: podrá ser mediante varilla roscada de acero galvanizado con gancho cerrado en ambos extremos, perfiles metálicos galvanizados, tirantes de reglaje rápido, etc.
 - Elemento de fijación al forjado:
 - Si es de hormigón, podrá ser mediante clavo de acero galvanizado fijado mediante tiro de pistola y gancho con tuerca, etc.
 - Si son bloques de entrevigado, podrá ser mediante taco de material sintético y hembra roscada de acero galvanizado, etc.
 - Si son viguetas, podrá ser mediante abrazadera de chapa galvanizada, etc.
 - En caso de que el elemento de suspensión sean cañas, éstas se fijarán mediante pasta de escayola y fibras vegetales o sintéticas.
 - Elemento de fijación a placa: podrá ser mediante alambre de acero recocido y galvanizado, pella de escayola y fibras vegetales o sintéticas, perfiles laminados anclados al forjado, con o sin perfilera secundaria de suspensión, y tornillería para la sujeción de las placas, etc., para techos continuos. Para techos registrables, podrá ser mediante perfil en T de aluminio o chapa de acero galvanizada, perfil en U con pinza a presión, etc., pudiendo quedar visto u oculto.
- Material de juntas entre planchas para techos continuos : podrá ser de pasta de escayola (80 l de agua por cada 100 kg de escayola) y fibras vegetales o sintéticas, etc.
- Elementos decorativos : molduras o florones de escayola, fijados con pegamento cola, etc.

El acopio de los materiales deberá hacerse a cubierto, protegiéndolos de la intemperie.

Las placas se trasladarán en vertical o de canto, evitando la manipulación en horizontal.

Para colocar las placas habrá que realizar los ajustes previamente a su colocación, evitando forzarlas para que encajen en su sitio.

Prescripción en cuanto a la ejecución por unidades de obra

Características técnicas de cada unidad de obra

- Condiciones previas: soporte

Antes de comenzar la colocación del falso techo se habrán dispuesto, fijado y terminado todas las instalaciones situadas debajo del forjado. Las instalaciones que deban quedar ocultas se habrán sometido a las pruebas necesarias para su correcto funcionamiento. Preferiblemente se habrán ejecutado las particiones, la carpintería de huecos exteriores con sus acristalamientos y cajas de persianas.

- Compatibilidad entre los productos, elementos y sistemas constructivos

Para prevenir el fenómeno electroquímico de la corrosión galvánica entre metales con diferente potencial, se adoptarán las siguientes medidas:

Evitar el contacto entre dos metales de distinta actividad. En caso de no poder evitar el contacto, se deberá seleccionar metales próximos en la serie galvánica.

Aislar eléctricamente los metales con diferente potencial.

Evitar el acceso de agua y oxígeno a la zona de unión de los dos metales.

Proceso de ejecución

- Ejecución

Se habrán obtenido los niveles en todos los locales objeto de actuación, marcando la altura de forma indeleble en todos los paramentos y elementos singulares y/o sobresalientes de los mismos, tales como pilares, marcos, etc.

- Techos continuos:

Se dispondrán un mínimo de 3 elementos de suspensión, no alineados y uniformemente repartidos por m².

En caso de fijaciones metálicas y varillas suspensoras, éstas se dispondrán verticales y el atado se realizará con doble alambre de diámetro mínimo 0,70 mm. Cuando se trate de un sistema industrializado, se dispondrá la estructura sustentante anclada al forjado y atornillada a la perfilera secundaria (si existe), así como a la perimetral. Las placas se atornillarán perpendicularmente a la perfilera y alternadas.

En caso de fijación con cañas, éstas se recibirán con pasta de escayola (en la proporción de 80 l de agua por 100 kg de escayola) y fibras vegetales o sintéticas. Estas fijaciones podrán disponerse en cualquier dirección.

En caso de planchas de escayola, éstas se dispondrán sobre reglones que permitan su nivelación, colocando las uniones longitudinalmente en el sentido de la luz rasante, y las uniones transversales alternadas.

Las planchas perimetrales estarán separadas 5 mm de los paramentos verticales.

Las juntas de dilatación se dispondrán cada 10 m y se formarán con un trozo de plancha recibida con pasta de escayola a uno de los lados y libre en el otro.

- Techos registrables:

Las varillas roscadas que se usen como elemento de suspensión, se unirán por el extremo superior a la fijación y por el extremo inferior al perfil del entramado, mediante manguito o tuerca.

Las varillas roscadas que se usen como elementos de arriostramiento, se colocarán entre dos perfiles del entramado, mediante manguitos; la distancia entre varillas roscadas no será superior a 120 cm.

Los perfiles que forman el entramado y los perfiles de remate se situarán convenientemente nivelados, a las distancias que determinen las dimensiones de las placas y a la altura prevista en todo el perímetro; los perfiles de remate se fijarán mediante tacos y tornillos de cabeza plana, distanciados un máximo de 50 cm entre sí.

La colocación de las placas se iniciará por el perímetro, apoyando las placas sobre el ángulo de chapa y sobre los perfiles del entramado.

En caso de placas acústicas metálicas, su colocación se iniciará por el perímetro transversalmente al perfil U, apoyadas por un extremo en el elemento de remate y fijadas al perfil U mediante pinzas, cuya suspensión se reforzará con un tornillo de cabeza plana del mismo material que las placas.

- Condiciones de terminación

Las uniones entre planchas se rellenarán con fibras vegetales o sintéticas y pasta de escayola, (en la proporción de 80 l de agua por cada 100 kg de escayola), y se acabarán interiormente con pasta de escayola en una proporción de 100 l de agua por cada 100 kg de escayola.

Antes de realizar cualquier tipo de trabajos en el falso techo, se esperará al menos 24 horas.

Para la colocación de luminarias, o cualquier otro elemento, se respetará la modulación de las placas, suspensiones y arriostramientos.

El falso techo quedará limpio, con su superficie plana y al nivel previsto. El conjunto quedará estable e indeformable.

- Control de ejecución

Se comprobará que la humedad de las placas es menor del 10%.

Se comprobará el relleno de uniones y acabados. No se admitirán defectos aparentes de relleno de juntas o su acabado.

Se comprobarán las fijaciones en tacos, abrazaderas, ataduras y varillas.

Se comprobará que la separación entre planchas y paramentos es menor de 5 mm.

Suspensión y arriostramiento. La separación entre varillas suspensoras y entre varillas de arriostramiento, será inferior a 1,25 m. No se admitirá un atado deficiente de las varillas de suspensión, ni habrá menos de 3 varillas por m².

Se comprobará la planeidad en todas las direcciones con regla de 2 m. Los errores en la planeidad no serán superiores a 4 mm.

Se comprobará la nivelación. La pendiente del techo no será superior a 0,50%.

Artículo 7. Precauciones a adoptar.

Las precauciones a adoptar durante la construcción de la obra serán las previstas por la Ordenanza de Seguridad e Higiene en el trabajo aprobada por O.M. de 9 de marzo de 1971 y R.D. 1627/97 de 24 de octubre.

EPÍGRAFE 4.º
CONTROL DE LA DEMOLICION

Artículo 1. Control de la demolición

Mientras duren los trabajos de demolición se seguirá un exhaustivo control, específico para cada una de las actividades a desarrollar. Con la frecuencia que se señale para cada elemento constructivo a demoler, la Dirección Facultativa anotará en el índice de control y vigilancia preparado al efecto el cumplimiento o incumplimiento de todas y cada una de las medidas y especificaciones señaladas en el presente Pliego en los aspectos relativos a:

- Ejecución de medidas previas a la demolición.
- Medidas de protección colectiva.
- Medidas de protección personal.
- Organización y forma de ejecutar los trabajos
- Otros medios de seguridad a vigilar

Cuando se detecte alguna anomalía o incumplimiento de tales prescripciones, la Dirección Facultativa dejará constancia expresa de las mismas y trazará, a continuación, las pautas de corrección necesarias.

Se llevará a cabo un control por cada una de las plataformas o andamiadas instaladas y, al menos, cada vez que el andamio cambia de lugar o posición; Por cada medio de evacuación instalado, con la periodicidad que se señale en el plan de demolición; A modo general, un control por cada 200 m². de planta y, al menos, uno por planta. Se prestará especial atención sobre los siguientes puntos críticos:

- Protección de la vía pública en tramos de fachada.
- Acumulación de escombros sobre forjados.
- Apoyo de cerchas, bóvedas, forjados, ...
- Arriostramiento de cerchas durante el derribo.
- Deformaciones y oscilaciones durante la suspensión de elementos.
- Apeo de correas y cerchas antes de cortarlas.
- Empujes laterales en arcos; atirantado de arcos.
- Muros multicapa y chapados que pueden ocultar defectos de los mismos.
- Protección de huecos o paños enteros que den al vacío.
- Se retirará la carpintería recuperable a medida que se separa de los muros o tabiques donde se halla recibida.
- Resistencia de la zonas destinadas a soportar el impacto de paños de tabiquería, caso de llevarse a cabo demoliciones por vuelco.
- Debilitamiento del soporte del que se retira el revestimiento.
- Debilitamiento de forjados por quedar afectada su capa de compresión tras retirar los pavimentos.
- Anclaje de cables en la demolición por tracción y sin efectuar tirones bruscos.
- Flechas, giros y desplazamientos en estructuras hiperestáticas.
- Sistemas de corte y suspensión.
- Empleo, en su caso, de dinamita y explosivos de seguridad. Se controlará la distancia mínima a inmuebles habitados que no será inferior a 500 metros.
- Protección de huecos de forjado o paños de muro demolidos que den al vacío.
- Piezas metálicas deformadas, cuyo desmontaje o seccionamiento puede provocar accidentes.
- Caída brusca de escombros procedentes del corte sobre los andamios y plataformas de trabajo.
- Debilitamiento del elemento sobre el que se realiza la roza o hueco.
- Pausas prolongadas en la demolición.

EPÍGRAFE 5.º
CONTROL DE LA OBRA

Artículo 1. Control del hormigón.

Además de los controles establecidos en anteriores apartados y los que en cada momento dictamine la Dirección Facultativa de las obras, se realizarán todos los que prescribe la "Instrucción EHE" para el proyecto y ejecución de obras de hormigón Estructural:

EPÍGRAFE 6.º
OTRAS CONDICIONES

Artículo 1.

CAPITULO IV

ANEXOS AL PLIEGO DE CONDICIONES TÉCNICAS PARTICULARES

ANEXOS CODIGO ESTRUCTURAL- DB HE – DB HR – DB SI

EPÍGRAFE 1.º

**ANEXO 1
CÓDIGO ESTRUCTURAL**

- 1) CARACTERÍSTICAS GENERALES -
Ver cuadro en planos de estructura.
- 2) ENSAYOS DE CONTROL EXIGIBLES AL HORMIGÓN -
Ver cuadro en planos de estructura.
- 3) ENSAYOS DE CONTROL EXIGIBLES AL ACERO -
Ver cuadro en planos de estructura.

4) ENSAYOS DE CONTROL EXIGIBLES A LOS COMPONENTES DEL HORMIGÓN -
Ver cuadro en planos de estructura.

CEMENTO:

ANTES DE COMENZAR EL HORMIGONADO O SI VARÍAN LAS CONDICIONES DE SUMINISTRO.

Se realizarán los ensayos físicos, mecánicos y químicos previstos en el Pliego de Prescripciones Técnicas Generales para la recepción de cementos RC-97.

DURANTE LA MARCHA DE LA OBRA

Cuando el cemento carezca de Sello o Marca de conformidad se comprobará al menos una vez cada tres meses de obra; como mínimo tres veces durante la ejecución de la obra; y cuando lo indique el Director de Obra, se comprobará al menos; pérdida al fuego, residuo insoluble, principio y fin de fraguado, resistencia a compresión y estabilidad de volumen, según RC-16.

AGUA DE AMASADO

Antes de comenzar la obra si no se tiene antecedentes del agua que vaya a utilizarse, si varían las condiciones de suministro, y cuando lo indique el Director de Obra se realizarán los ensayos del CÓDIGO ESTRUCTURAL.

ÁRIDOS

Antes de comenzar la obra si no se tienen antecedentes de los mismos, si varían las condiciones de suministro o se vayan a emplear para otras aplicaciones distintas a los ya sancionados por la práctica y siempre que lo indique el Director de Obra, se realizarán los ensayos de identificación mencionados en el Art. 28.2. y los correspondientes a las condiciones fisicoquímicas, fisicomecánicas y granulométricas del CÓDIGO ESTRUCTURAL.

EPÍGRAFE 2.º

ANEXO 2

LIMITACION DEL CONSUMO Y LA DEMANDA ENERGETICA EN LOS EDIFICIOS DB-HE 0 Y 1 (PARTE II DEL CTE)

1.- CONDICIONES TECNICAS EXIGIBLES A LOS MATERIALES AISLANTES.

Serán como mínimo las especificadas en el cálculo de los parámetros límite de transmitancia térmica y factor solar modificado, que figura como anexo la memoria del presente proyecto.

Los productos de construcción que componen la envolvente térmica del edificio se ajustarán a lo establecido en los puntos 5.1 y 5.2 del DB-HE 1.2.-

2.- CONTROL DE RECEPCION EN OBRA DE PRODUCTOS.

En cumplimiento del punto 5.3 del DB-HE 1, en obra debe comprobarse que los productos recibidos:

- a) corresponden a los especificados en el pliego de condiciones del proyecto.
- b) disponen de la documentación exigida.
- c) están caracterizados por las propiedades exigidas.
- d) han sido ensayados cuando así se establezca en el pliego de condiciones o lo determine el director de la ejecución de la obra con el visto bueno del director de la obra.

En control se seguirán los criterios indicados en el artículo 7.4 de la Parte I del CTE.

3.- CONSTRUCCION Y EJECUCION

Deberá ejecutarse con sujeción al proyecto, a la legislación aplicable, a las normas de buena práctica constructiva y a las instrucciones del director de obra y del director de la ejecución de la obra, conforme a lo indicado en el artículo 7 de la Parte I del CTE, el artículo 6.1 de la sección HE 0 y el artículo 5.3 de la sección HE1.

4.- CONTROL DE LA EJECUCION DE LA OBRA.

El control de la ejecución se realizará conforme a lo indicado en el artículo 7.3 de la Parte I del CTE, el artículo 6.2 de la sección HE0 y el artículo 5.5 de la sección HE1, y de acuerdo con las especificaciones del proyecto, sus anexos y modificaciones autorizados por el director de la obra y las instrucciones del director de la ejecución de la obra.

5.- CONTROL DE LA OBRA TERMINADA

Se seguirán los criterios indicados en el artículo 7.4 de la Parte I del CTE, el artículo 6.3 de la sección HE0 y el artículo 5.6 de la sección HE1.

EPÍGRAFE 3.º

ANEXO 3

CONDICIONES ACÚSTICAS DE LOS EDIFICIOS: DB-HR

1.- CARACTERÍSTICAS BÁSICAS EXIGIBLES A LOS MATERIALES

Se cumplen todas las determinaciones del Código DB-HR: "Protección frente al ruido".

El fabricante indicará la densidad aparente, y el coeficiente de absorción "f" para las frecuencias preferentes y el coeficiente medio de absorción "m" del material. Podrán exigirse además datos relativos a aquellas propiedades que puedan interesar en función del empleo y condiciones en que se vaya a colocar el material en cuestión.

2.- CARACTERÍSTICAS BÁSICAS EXIGIBLES A LAS SOLUCIONES CONSTRUCTIVAS

2.1. Aislamiento a ruido aéreo y a ruido de impacto.

Se justificará preferentemente mediante ensayo, pudiendo no obstante utilizarse los métodos de cálculo detallados en el Código DB-HR.

3.- PRESENTACIÓN, MEDIDAS Y TOLERANCIAS

Los materiales de uso exclusivo como aislante o como acondicionantes acústicos, en sus distintas formas de presentación, se expedirán en embalajes que garanticen su transporte sin deterioro hasta su destino, debiendo indicarse en el etiquetado las características señaladas en los apartados anteriores.

Asimismo el fabricante indicará en la documentación técnica de sus productos las dimensiones y tolerancias de los mismos.

Para los materiales fabricados "in situ", se darán las instrucciones correspondientes para su correcta ejecución, que deberá correr a cargo de personal especializado, de modo que se garanticen las propiedades especificadas por el fabricante.

4.- GARANTÍA DE LAS CARACTERÍSTICAS

El fabricante garantizará las características acústicas básicas señaladas anteriormente. Esta garantía se materializará mediante las etiquetas o marcas que preceptivamente deben llevar los productos según el epígrafe anterior.

5.- CONTROL, RECEPCIÓN Y ENSAYO DE LOS MATERIALES

5.1. Suministro de los materiales.

Las condiciones de suministro de los materiales, serán objeto de convenio entre el consumidor y el fabricante, ajustándose a las condiciones particulares que figuren en el proyecto de ejecución.

Los fabricantes, para ofrecer la garantía de las características mínimas exigidas anteriormente en sus productos, realizarán los ensayos y controles que aseguren el autocontrol de su producción.

5.2.- Materiales con sello o marca de calidad.

Los materiales que vengan avalados por sellos o marca de calidad, deberán tener la garantía por parte del fabricante del cumplimiento de los requisitos y características mínimas exigidas en esta Norma para que pueda realizarse su recepción sin necesidad de efectuar comprobaciones o ensayos.

5.3.- Composición de las unidades de inspección.

Las unidades de inspección estarán formadas por materiales del mismo tipo y proceso de fabricación. La superficie de cada unidad de inspección, salvo acuerdo contrario, la fijará el consumidor.

5.4.- Toma de muestras.

Las muestras para la preparación de probetas utilizadas en los ensayos se tomarán de productos de la unidad de inspección sacados al azar.

La forma y dimensión de las probetas serán las que señale para cada tipo de material la Norma de ensayo correspondiente.

5.5.- Normas de ensayo.

Las normas UNE que a continuación se indican se emplearán para la realización de los ensayos correspondientes. Asimismo se emplearán en su caso las Normas UNE descritas en el CTE DB HR así como ésta misma normativa.

Ensayo de aislamiento a ruido aéreo: UNE EN ISO 16283-3:2016, UNE EN ISO 16283-1:2015/A1:2018, UNE EN ISO 16283-1:2015

Ensayo de aislamiento a ruido de impacto: UNE EN ISO 16283-2:2019

Ensayo de materiales absorbentes acústicos

Ensayo de permeabilidad de aire en ventanas.

6.- LABORATORIOS DE ENSAYOS.

Los ensayos citados, de acuerdo con las Normas UNE establecidas, se realizarán en laboratorios reconocidos a este fin por el Ministerio de Obras Públicas y Urbanismo.

EPÍGRAFE 4.º

ANEXO 4

SEGURIDAD EN CASO DE INCENDIO EN LOS EDIFICIOS DB-SI (PARTE II –CTE)

1.- CONDICIONES TÉCNICAS EXIGIBLES A LOS MATERIALES

Los materiales a emplear en la construcción del edificio de referencia, se clasifican a los efectos de su reacción ante el fuego, de acuerdo con el R.D. 842/2013 y el CTE DN SI en las clases siguientes, dispuestas por orden creciente a su grado de combustibilidad: A1,A2,B,C,D,E,F.

La clasificación, según las características de reacción al fuego o de resistencia al fuego, de los productos de construcción que aún no ostenten el marcado CE o los elementos constructivos, así como los ensayos necesarios para ello deben realizarse por laboratorios acreditados por una entidad oficialmente reconocida conforme al Real Decreto 2200/1995 de 28 de diciembre, modificado por el Real Decreto 411/1997 de 21 de marzo.

En el momento de su presentación, los certificados de los ensayos antes citados deberán tener una antigüedad menor que 5 años cuando se refieran a reacción al fuego y menor que 10 años cuando se refieran a resistencia al fuego.

Los fabricantes de materiales que se empleen vistos o como revestimiento o acabados superficiales, deberán acreditar su grado de combustibilidad mediante los oportunos certificados de ensayo, realizados en laboratorios oficialmente homologados para poder ser empleados.

Aquellos materiales con tratamiento adecuado para mejorar su comportamiento ante el fuego (materiales ignífugados), serán clasificados por un laboratorio oficialmente homologado, fijando de un certificado el periodo de validez de la ignifugación.

Pasado el tiempo de validez de la ignifugación, el material deberá ser sustituido por otro de la misma clase obtenida inicialmente mediante la ignifugación, o sometido a nuevo tratamiento que restituya las condiciones iniciales de ignifugación.

Los materiales que sean de difícil sustitución y aquellos que vayan situados en el exterior, se consideran con clase que corresponda al material sin ignifugación. Si dicha ignifugación fuera permanente, podrá ser tenida en cuenta.

Los materiales cuya combustión o pirólisis produzca la emisión de gases potencialmente tóxicos, se utilizarán en la forma y cantidad que reduzca su efecto nocivo en caso de incendio.

2.- CONDICIONES TÉCNICAS EXIGIBLES A LOS ELEMENTOS CONSTRUCTIVOS.

Las propiedades de resistencia al fuego de los elementos constructivos se clasifican de acuerdo con el R.D. 842/2013 y el CTE DB SI, en las clases siguientes:

- R(t): tiempo que se cumple la estabilidad al fuego o capacidad portante.
- RE(t): tiempo que se cumple la estabilidad y la integridad al paso de las llamas y gases calientes.
- REI(t): tiempo que se cumple la estabilidad, la integridad y el aislamiento térmico.

La escala de tiempo normalizada es 15,20,30,45,60,90,120,180 y 240 minutos.

La comprobación de dichas condiciones para cada elemento constructivo, se verificará mediante los ensayos descritos en las siguientes Normas:

UNE-EN 1363(Partes 1 y 2): Ensayos de resistencia al fuego.

UNE-EN 1364(Partes 1 a 5): Ensayos de resistencia al fuego de elementos no portantes.

UNE-EN 1365(Partes 1 a 6): Ensayos de resistencia al fuego de elementos portantes.

UNE-EN 1366(Partes 1 a 10): Ensayos de resistencia al fuego de instalaciones de servicio.

UNE-EN 1634(Partes 1 a 3): Ensayos de resistencia al fuego de puertas y elementos de cerramiento de huecos.

UNE-EN 81-58:2018(Partes 58): Reglas de seguridad para la construcción e instalación de ascensores.

UNE-EN 13381(Partes 1 a 7): Ensayos para determinar la contribución a la resistencia al fuego de elementos estructurales.

UNE-EN 14135:2005: Revestimientos. Determinación de la capacidad de protección contra el fuego.

UNE-prEN 15080(Partes 2,8,12,14,17,19): Extensión de la aplicación de los resultados de los ensayos de resistencia al fuego.

UNE-prEN 15254(Partes 1 a 6): Extensión de la aplicación de los resultados de los ensayos de resistencia al fuego de paredes no portantes.

UNE-prEN 15269(Partes 1 a 10 y 20): Extensión de la aplicación de los resultados de los ensayos de resistencia al fuego de puertas y persianas.

En los Anejos SI B,C,D,E,F, se dan resultados de resistencia al fuego de elementos constructivos.

Los fabricantes de materiales específicamente destinados a proteger o aumentar la resistencia ante el fuego de los elementos constructivos, deberán demostrar mediante certificados de ensayo las propiedades de comportamiento ante el fuego que figuren en su documentación.

Los fabricantes de otros elementos constructivos que hagan constar en la documentación técnica de los mismos su clasificación a efectos de resistencia ante el fuego, deberán justificarlo mediante los certificados de ensayo en que se basan.

La realización de dichos ensayos, deberá llevarse a cabo en laboratorios oficialmente homologados para este fin por la Administración del Estado.

3.- INSTALACIONES

3.1.- Instalaciones propias del edificio.

Las instalaciones deberán cumplir en lo que les afecte, las especificaciones determinadas en la Sección SI 1 (puntos 2, 3 y 4) del DB-SI.

3.2.- Instalaciones de protección contra incendios:

La dotación y señalización de las instalaciones de protección contra incendios se ajustará a lo especificado en la Sección SI 4 y a las normas del Anejo SI G relacionadas con la aplicación del DB-SI.

El diseño, la ejecución, la puesta en funcionamiento y el mantenimiento de dichas instalaciones, así como sus materiales, componentes y equipos, deben cumplir lo establecido en el "Reglamento de Instalaciones de Protección contra Incendios", en sus disposiciones complementarias y en cualquier otra

reglamentación específica que le sea de aplicación. La puesta en funcionamiento de las instalaciones requiere la presentación, ante el órgano competente de la Comunidad Autónoma, del certificado de la empresa instaladora al que se refiere el artículo 18 del citado reglamento.

Extintores móviles.

Las características, criterios de calidad y ensayos de los extintores móviles, se ajustarán a lo especificado en el REGLAMENTO DE APARATOS A PRESIÓN del M. de I. y E., así como las siguientes normas:

UNE 23-110/75: Extintores portátiles de incendio; Parte 1: Designación, duración de funcionamiento. Ensayos de eficacia. Hogares tipo.

UNE 23-110/80: Extintores portátiles de incendio; Parte 2: Estanqueidad. Ensayo dieléctrico. Ensayo de asentamiento. Disposiciones especiales.

UNE 23-110/82: Extintores portátiles de incendio; Parte 3: Construcción. Resistencia a la presión. Ensayos mecánicos.

Los extintores se clasifican en los siguientes tipos, según el agente extintor:

- Extintores de agua.
- Extintores de espuma.
- Extintores de polvo.
- Extintores de anhídrido carbonizo (CO₂).
- Extintores de hidrocarburos halogenados.
- Extintores específicos para fuegos de metales.

Los agentes de extinción contenidos en extintores portátiles cuando consistan en polvos químicos, espumas o hidrocarburos halogenados, se ajustarán a las siguientes normas UNE:

UNE EN 615: Polvos químicos extintores: Generalidades. Polvo extintor: Características físicas y métodos de ensayo.

UNE EN 615: Agentes de extinción de incendios: Carburos halogenados. Especificaciones.

En todo caso la eficacia de cada extintor, así como su identificación, estará consignada en la etiqueta del mismo.

Se consideran extintores portátiles aquellos cuya masa sea igual o inferior a 20 kg. Si dicha masa fuera superior, el extintor dispondrá de un medio de transporte sobre ruedas.

Se instalará el tipo de extintor adecuado en función de las clases de fuego establecidas en la Norma UNE EN 2 "Clases de fuego".

En caso de utilizarse en un mismo local extintores de distintos tipos, se tendrá en cuenta la posible incompatibilidad entre los distintos agentes extintores.

Los extintores se situarán conforme a los siguientes criterios:

- Se situarán donde exista mayor probabilidad de originarse un incendio, próximos a las salidas de los locales y siempre en lugares de fácil visibilidad y acceso.

- Su ubicación deberá señalizarse, conforme a lo establecido en la Norma UNE 23035 "Señalización fotoluminiscente".

- Los extintores portátiles se colocarán sobre soportes fijados a paramentos verticales o pilares, de forma que la parte superior del extintor quede como máximo a 1,70 m. del suelo.

- Los extintores que estén sujetos a posibles daños físicos, químicos o atmosféricos deberán estar protegidos.

4.- CONDICIONES DE MANTENIMIENTO Y USO

Todas las instalaciones y medios a que se refiere el DB-SI, deberán conservarse en buen estado.

En particular, los extintores móviles, deberán someterse a las operaciones de mantenimiento y control de funcionamiento exigibles, según lo que estipule el reglamento de instalación contra incendios R.D.1942/1993 - B.O.E.14.12.93.

Fdo.: *El Arquitecto*

El presente Pliego General y particular con Anexos, que consta de **133** páginas numeradas, es suscrito en prueba de conformidad por la Propiedad y el Constructor en cuadruplicado ejemplar, uno para cada una de las partes, el tercero para el Arquitecto-Director y el cuarto para el expediente del Proyecto depositado en el Colegio de Arquitectos, el cual se conviene que hará fe de su contenido en caso de dudas o discrepancias.

En Noáin a 24 de julio de 2024 .

LA PROPIEDAD

Fdo.:

ELCONSTRUCTOR

Fdo.:

PROYECTO BÁSICO Y DE EJECUCIÓN 24039
DE PISCINA DE JUEGOS SPLASH

Para AYUNTAMIENTO DE NOÁIN VALLE DE ELORZ
en CARRETERA DEL AEROPUERTO S/N. NOÁIN VALLE DE ELORZ Julio 2024

MEDICIONES Y PRESUPUESTO

ATIC ESTUDIO DE PROYECTOS S.L. DAVID RUÍZ MARTÍNEZ. ARQUITECTO
Calle Aragón 5, local 8 · 26.580 ARNEDO (LA RIOJA). TEL 941 89 33 66

Capítulo nº 1 ACTUACIONES PREVIAS

Nº	Ud	Descripción	Medición	Precio	Importe
1.1	Ud	Protección de árbol existente mediante vallas trasladables de 3,50x2,00 m. Protección de árbol existente mediante vallas trasladables de 3,50x2,00 m, formadas por panel de malla electrosoldada de 200x100 mm de paso de malla y postes verticales de 40 mm de diámetro, acabado galvanizado, colocados sobre bases prefabricadas de hormigón fijadas al pavimento con pletinas de 20x4 mm y tacos de expansión de acero, con cinta bicolor colocada sobre las vallas. Amortizables las vallas en 5 usos y las bases en 5 usos. Incluye: Montaje. Fijación de las bases al pavimento. Colocación de la cinta. Desmontaje posterior. Transporte hasta el lugar de almacenaje o retirada a contenedor. Criterio de medición de proyecto: Número de unidades previstas, según documentación gráfica de Proyecto. Criterio de medición de obra: Se medirá el número de unidades realmente ejecutadas según especificaciones de Proyecto.			
		Total Ud:	10,000	38,35	383,50
1.2	Ud	Desmontaje de red de riego existente que se vea afectada por la actuación y posterior repos... Desmontaje de red de riego existente que se vea afectada por la actuación, con medios manuales, acopio de la misma y recolocación y puesta en funcionamiento. Incluyendo reposición de pequeño piecerío. Criterio de valoración económica: El precio incluye el desmontaje de las válvulas, de los accesorios y de los soportes de fijación y la obturación de las conducciones conectadas al elemento. Incluye: Desmontaje del elemento. Obturación de las conducciones conectadas a la instalación. Clasificación y etiquetado. Acopio de los materiales a reutilizar. Carga manual del material a reutilizar sobre camión. Retirada y acopio de los restos de obra. Limpieza de los restos de obra. Carga manual de los restos de obra sobre camión o contenedor. Criterio de medición de proyecto: Número de unidades previstas, según documentación gráfica de Proyecto. Criterio de medición de obra: Se medirá el número de unidades realmente desmontadas según especificaciones de Proyecto.			
		Total Ud:	1,000	273,01	273,01
1.3	Ud	Conjunto de pruebas de servicio e inspección/exploración en zona de actuación. Conjunto de pruebas de servicio e inspección/exploración en zona de actuación, para comprobar las interferencias posibles durante la actuación a realizar para las siguientes instalaciones: electricidad, fontanería, saneamiento y riego. Incluso informe de resultados.			
		Total Ud:	1,000	122,25	122,25
1.4	M	Desmontaje de papelera existente y recolocación. Desmontaje de papelera existente, con medios manuales y recuperación del material para su posterior ubicación en otro emplazamiento (incluida en el precio), sin afectar a la estabilidad de los elementos constructivos a los que pueda estar sujeta, y carga manual sobre camión o contenedor.			
		Total m:	2,000	40,29	80,58
1.5	Ud	Talado de árbol. Talado de árbol de entre 15 y 20 m de altura, de 30 a 60 cm de diámetro de tronco y copa frondosa, con motosierra y camión con cesta, con extracción del tocón, carga manual a camión y transporte de los residuos vegetales a vertedero específico, situado una distancia no limitada. Criterio de valoración económica: El precio incluye el tiempo de espera en obra durante las operaciones de carga, el viaje de ida, la descarga y el viaje de vuelta. Incluye: Corte de las ramas y el tronco. Extracción del tocón y las raíces. Troceado del tronco, las ramas y las raíces. Retirada de restos y desechos. Carga a camión. Transporte de residuos vegetales a vertedero específico. Relleno y compactación del hueco con tierra de la propia excavación. Criterio de medición de proyecto: Número de unidades previstas, según documentación gráfica de Proyecto. Criterio de medición de obra: Se medirá el número de unidades realmente ejecutadas según especificaciones de Proyecto.			
		Total Ud:	3,000	420,10	1.260,30
1.6	Ud	Talado de hiedra.			

Capítulo nº 1 ACTUACIONES PREVIAS

Nº	Ud	Descripción	Medición	Precio	Importe
		Talado de hiedra y/o plantas trepadoras en la zona que sea necesaria para poder realizar las actuaciones planteadas, con motosierra y camión con cesta, con extracción del tocón, carga manual a camión y transporte de los residuos vegetales a vertedero específico, situado una distancia no limitada. Criterio de valoración económica: El precio incluye el tiempo de espera en obra durante las operaciones de carga, el viaje de ida, la descarga y el viaje de vuelta. Incluye: Corte de las ramas y el tronco. Extracción del tocón y las raíces. Troceado del tronco, las ramas y las raíces. Retirada de restos y desechos. Carga a camión. Transporte de residuos vegetales a vertedero específico. Relleno y compactación del hueco con tierra de la propia excavación. Criterio de medición de proyecto: Número de unidades previstas, según documentación gráfica de Proyecto. Criterio de medición de obra: Se medirá el número de unidades realmente ejecutadas según especificaciones de Proyecto.			
		Total Ud:	1,000	416,60	416,60
1.7	M	Desmontaje de valla perimetral de piscina, acopio y recolocación en la nueva piscina. Desmontaje de valla perimetral de piscina, acopio, limpieza y recolocación en la nueva ubicación, con una altura menor de 2 m, con medios manuales, y carga manual sobre camión o contenedor. La barandilla será anclada a solera de hormigón y conectada a tierra cada 7 metros. Criterio de valoración económica: El precio incluye el desmontaje de los accesorios y de los elementos de fijación, pero no incluye la demolición de los postes. Incluye: Desmontaje del elemento. Retirada y acopio del material desmontado. Limpieza de los restos de obra. Carga manual del material desmontado y restos de obra sobre camión o contenedor. Criterio de medición de proyecto: Longitud medida según documentación gráfica de Proyecto. Criterio de medición de obra: Se medirá la longitud realmente desmontada según especificaciones de Proyecto.			
		Total m:	10,000	39,00	390,00
Total presupuesto parcial nº 1 ACTUACIONES PREVIAS :					2.926,24

Capítulo nº 2 DEMOLICIONES Y EXCAVACIONES

Nº	Ud	Descripción	Medición	Precio	Importe
2.1	Ud	Desmontaje de ducha, con medios manuales, y carga manual sobre camión o contenedor. Desmontaje de ducha, con medios manuales, y carga manual sobre camión o contenedor. Criterio de valoración económica: El precio incluye la obturación de las conducciones conectadas al elemento. Incluye: Desmontaje del elemento. Obturación de las conducciones conectadas al elemento. Retirada y acopio del material desmontado. Limpieza de los restos de obra. Carga manual del material desmontado y restos de obra sobre camión o contenedor. Criterio de medición de proyecto: Número de unidades previstas, según documentación gráfica de Proyecto. Criterio de medición de obra: Se medirá el número de unidades realmente desmontadas según especificaciones de Proyecto.			
		Total Ud:	8,000	10,28	82,24
2.2	Ud	Demolición de sumidero y condena de paso de instalaciones, con medios manuales, y carg... Demolición de sumidero y condena de paso de instalaciones, con medios manuales, y carga manual sobre camión o contenedor.			
		Total Ud:	6,000	25,18	151,08
2.3	M	Desmontaje de valla perimetral de piscina. Desmontaje de valla perimetral de piscina, acopio, limpieza y recolocación en la nueva ubicación, con una altura menor de 2 m, con medios manuales, y carga manual sobre camión o contenedor. Criterio de valoración económica: El precio incluye el desmontaje de los accesorios y de los elementos de fijación, pero no incluye la demolición de los postes. Incluye: Desmontaje del elemento. Retirada y acopio del material desmontado. Limpieza de los restos de obra. Carga manual del material desmontado y restos de obra sobre camión o contenedor. Criterio de medición de proyecto: Longitud medida según documentación gráfica de Proyecto. Criterio de medición de obra: Se medirá la longitud realmente desmontada según especificaciones de Proyecto.			
		Total m:	70,000	6,50	455,00
2.4	M	Demolición de bordillo. Demolición de bordillo sobre base de hormigón, con martillo neumático, sin deteriorar los elementos constructivos contiguos, y carga manual sobre camión o contenedor. Criterio de valoración económica: El precio incluye el picado del material de agarre. Incluye: Demolición del elemento. Fragmentación de los escombros en piezas manejables. Retirada y acopio de escombros. Limpieza de los restos de obra. Carga manual de escombros sobre camión o contenedor. Criterio de medición de proyecto: Longitud medida según documentación gráfica de Proyecto. Criterio de medición de obra: Se medirá la longitud realmente demolida según especificaciones de Proyecto.			
		Total m:	141,000	1,03	145,23
2.5	Ud	Desmontaje de instalaciones de depuración de piscina. Desmontaje de instalaciones de depuración de piscina, conservando todos aquellos elementos que se encuentren en correcto estado y que la propiedad pueda entender que tienen una segunda vida. Además la partida incluye los trabajos de condenar todas las tuberías que no van a ser usadas con la nueva piscina. Se realizará con medios manuales y mecánicos, sin afectar a la estabilidad de los elementos constructivos a los que pueda estar sujeto, y carga manual sobre camión o contenedor. Incluye: Desmontaje del elemento. Obturación de las conducciones conectadas al elemento. Retirada y acopio del material desmontado. Limpieza de los restos de obra. Carga manual del material desmontado y restos de obra sobre camión o contenedor. Criterio de medición de proyecto: Número de unidades previstas, según documentación gráfica de Proyecto. Criterio de medición de obra: Se medirá el número de unidades realmente desmontadas según especificaciones de Proyecto.			
		Total Ud:	1,000	537,06	537,06
2.6	M²	Demolición de pavimento exterior de baldosas de cualquier tipo Demolición de pavimento exterior de baldosas de cualquier tipo mediante retroexcavadora con martillo rompedor, y carga mecánica sobre camión o contenedor. Criterio de valoración económica: El precio incluye el picado del material de agarre, pero no incluye la demolición de la base soporte. Incluye: Demolición del elemento. Fragmentación de los escombros en piezas manejables. Retirada y acopio de escombros. Limpieza de los restos de obra. Carga mecánica de escombros sobre camión o contenedor. Criterio de medición de proyecto: Superficie medida según documentación gráfica de Proyecto. Criterio de medición de obra: Se medirá la superficie realmente demolida según especificaciones de Proyecto.			
		Total m²:	265,000	2,48	657,20
2.7	M³	Demolición de muro de contención de hormigón armado con retroexcavadora con martillo r...			

Capítulo nº 2 DEMOLICIONES Y EXCAVACIONES

Nº	Ud	Descripción	Medición	Precio	Importe
		Demolición de muro de contención de hormigón armado con retroexcavadora con martillo rompedor y equipo de oxicorte (incluyendo embaldosado), y carga mecánica sobre camión o contenedor. Volumen medido según documentación gráfica de Proyecto. Se medirá el volumen realmente demolido según especificaciones de Proyecto.			
		Total m³:	24,300	78,90	1.917,27
2.8	M³	Demolición de losa de cimentación de hormigón armado, de más de 1,5 m de profundidad ...			
		Demolición de losa de cimentación de hormigón armado, de más de 1,5 m de profundidad máxima, con retroexcavadora con martillo rompedor y equipo de oxicorte (incluyendo embaldosado), y carga mecánica sobre camión o contenedor. Se medirá el volumen realmente demolido, medido como diferencia entre los perfiles levantados antes de empezar la demolición y los levantados al finalizarla, aprobados por el director de la ejecución de la obra, según especificaciones de Proyecto.			
		Total m³:	48,000	64,46	3.094,08
2.9	M²	Demolición de solera continua de hormigón armado de 15 cm de espesor.			
		Demolición de pavimento continuo de hormigón armado de 15 cm de espesor, con martillo neumático y equipo de oxicorte, sin deteriorar los elementos constructivos contiguos, y carga manual sobre camión o contenedor. SE INCLUYE EN LA DEMOLICIÓN CUALQUIER TIPO DE ELEMENTO PUNTUAL O CANALETA Criterio de valoración económica: El precio no incluye la demolición de la base soporte. Incluye: Demolición del elemento. Corte de las armaduras. Fragmentación de los escombros en piezas manejables. Retirada y acopio de escombros. Limpieza de los restos de obra. Carga manual de escombros sobre camión o contenedor. Criterio de medición de proyecto: Superficie medida según documentación gráfica de Proyecto. Criterio de medición de obra: Se medirá la superficie realmente demolida según especificaciones de Proyecto.			
		Total m²:	405,000	13,46	5.451,30
2.10	M³	Demolición de muro de hormigón armado, con medios manuales.			
		Demolición de muro de hormigón armado, con medios manuales, martillo neumático y equipo de oxicorte, y carga manual sobre camión o contenedor. Se medirá el volumen realmente demolido según especificaciones de Proyecto.			
		Total m³:	3,240	174,22	564,47
2.11	M²	Desbroce y limpieza del terreno.			
		Desbroce y limpieza del terreno de topografía con desniveles mínimos, con medios mecánicos. Comprende los trabajos necesarios para retirar de las zonas previstas para la edificación o urbanización: pequeñas plantas, maleza, broza, maderas caídas, escombros, basuras o cualquier otro material existente, hasta una profundidad no menor que el espesor de la capa de tierra vegetal, considerando como mínima 50 cm; y carga a camión. Criterio de valoración económica: El precio no incluye la tala de árboles ni el transporte de los materiales retirados. Incluye: Replanteo en el terreno. Remoción mecánica de los materiales de desbroce. Retirada y disposición mecánica de los materiales objeto de desbroce. Carga a camión. Criterio de medición de proyecto: Superficie medida en proyección horizontal, según documentación gráfica de Proyecto. Criterio de medición de obra: Se medirá, en proyección horizontal, la superficie realmente ejecutada según especificaciones de Proyecto, sin incluir los incrementos por excesos de excavación no autorizados.			
		Total m²:	46,000	1,14	52,44
2.12	M	Corte en estructura de hormigón, mediante equipo de corte con disco de diamante.			
		Corte por vía húmeda en muro de hormigón, hasta un espesor máximo de 30 cm, realizado con equipo de corte con disco de diamante. Incluye: Replanteo de las zonas a cortar. Corte del hormigón. Retirada y acopio de escombros. Limpieza de los restos de obra. Carga manual de escombros sobre camión o contenedor. Criterio de medición de proyecto: Longitud medida según documentación gráfica de Proyecto. Criterio de medición de obra: Se medirá la longitud realmente ejecutada según especificaciones de Proyecto.			
		Total m:	6,000	213,28	1.279,68
2.13	M³	Excavación a cielo abierto, en cualquier tipo de terreno, con medios mecánicos, y carga a c...			
		Excavación a cielo abierto, en cualquier tipo de terreno, con medios mecánicos, y carga a camión. Se medirá el volumen teórico ejecutado según especificaciones de Proyecto, sin incluir los incrementos por excesos de excavación no autorizados, ni el relleno necesario para reconstruir la sección teórica por defectos imputables al Contratista. Se medirá la excavación una vez realizada y antes de que sobre ella se efectúe ningún tipo de relleno. Si el Contratista cerrase la excavación antes de conformada la medición, se entenderá que se aviene a lo que unilateralmente determine el director de la ejecución de la obra.			
		Total m³:	742,600	4,82	3.579,33

Capítulo nº 2 DEMOLICIONES Y EXCAVACIONES

Nº	Ud	Descripción	Medición	Precio	Importe
2.14	M³	Excavación de zanjas para instalaciones hasta una profundidad de 3 m. Excavación de zanjas para instalaciones hasta una profundidad de 3 m, en cualquier tipo de terreno, con medios mecánicos, y acopio en los bordes de la excavación. Criterio de valoración económica: El precio no incluye el transporte de los materiales excavados. Incluye: Replanteo general y fijación de los puntos y niveles de referencia. Colocación de las camillas en las esquinas y extremos de las alineaciones. Excavación en sucesivas franjas horizontales y extracción de tierras. Refinado de fondos con extracción de las tierras. Acopio de los materiales excavados en los bordes de la excavación. Criterio de medición de proyecto: Volumen medido sobre las secciones teóricas de la excavación, según documentación gráfica de Proyecto, sin duplicar esquinas ni encuentros. Criterio de medición de obra: Se medirá el volumen teórico ejecutado según especificaciones de Proyecto, sin duplicar esquinas ni encuentros y sin incluir los incrementos por excesos de excavación no autorizados, ni el relleno necesario para reconstruir la sección teórica por defectos imputables al Contratista. Se medirá la excavación una vez realizada y antes de que sobre ella se efectúe ningún tipo de relleno. Si el Contratista cerrase la excavación antes de conformada la medición, se entenderá que se aviene a lo que unilateralmente determine el director de la ejecución de la obra.			
Total m³:			434,680	11,41	4.959,70
2.15	Ud	Demolición de arqueta de obra de fábrica, de hasta 200 l de capacidad, con medios manuales... Demolición de arqueta de obra de fábrica, de hasta 200 l de capacidad, con medios manuales, condenando las conducciones que conecten con la arqueta, y carga manual sobre camión o contenedor.			
Total Ud:			5,000	25,69	128,45
2.16	Ud	Demolición de depósito semienterrado de hormigón. Demolición de depósito semienterrado de hormigón por medios manuales y/o mecánicos. Incluye también la condena de instalaciones y carga manual sobre camión o contenedor. Criterio de valoración económica: El precio incluye la obturación de las conducciones conectadas al elemento. Incluye: Demolición del elemento. Obturación de las conducciones conectadas al elemento. Fragmentación de los escombros en piezas manejables. Retirada y acopio de escombros. Limpieza de los restos de obra. Carga manual de escombros sobre camión o contenedor. Criterio de medición de proyecto: Número de unidades previstas, según documentación gráfica de Proyecto. Criterio de medición de obra: Se medirá el número de unidades realmente demolidas según especificaciones de Proyecto.			
Total Ud:			1,000	283,46	283,46
2.17	M²	Desmontaje de cobertura de chapas de acero en cubierta inclinada. Desmontaje de cobertura de chapa de acero, sujeta mecánicamente sobre correa estructural a menos de 20 m de altura, en cubierta inclinada a dos aguas con una pendiente media del 30%; con medios manuales, y carga manual sobre camión o contenedor. Criterio de valoración económica: El precio incluye el desmontaje de los elementos de fijación, de los remates, de los canalones y de las bajantes. Incluye: Desmontaje del elemento. Retirada y acopio del material desmontado. Limpieza de los restos de obra. Carga manual del material desmontado y restos de obra sobre camión o contenedor. Criterio de medición de proyecto: Superficie medida según documentación gráfica de Proyecto. Criterio de medición de obra: Se medirá la superficie realmente desmontada según especificaciones de Proyecto.			
Total m²:			31,080	8,28	257,34
2.18	M²	Demolición de hoja de fábrica revestida. Demolición de hoja de fábrica revestida. formada por ladrillo perforado de 11/12 cm de espesor, con medios manuales, sin afectar a la estabilidad de los elementos constructivos contiguos, y carga manual sobre camión o contenedor. Incluye: Demolición del elemento. Fragmentación de los escombros en piezas manejables. Retirada y acopio de escombros. Limpieza de los restos de obra. Carga manual de escombros sobre camión o contenedor. Criterio de medición de proyecto: Superficie medida según documentación gráfica de Proyecto. Criterio de medición de obra: Se medirá la superficie realmente demolida según especificaciones de Proyecto.			
Total m²:			5,000	11,73	58,65
2.19	M³	Transporte de tierras con camión.			

Capítulo nº 2 DEMOLICIONES Y EXCAVACIONES

Nº	Ud	Descripción	Medición	Precio	Importe
		Transporte de tierras con camión de los productos procedentes de la excavación de cualquier tipo de terreno a vertedero específico, instalación de tratamiento de residuos de construcción y demolición externa a la obra o centro de valorización o eliminación de residuos, situado a una distancia no limitada. Criterio de valoración económica: El precio incluye el tiempo de espera en obra durante las operaciones de carga, el viaje de ida, la descarga y el viaje de vuelta, pero no incluye la carga en obra. Incluye: Transporte de tierras a vertedero específico, instalación de tratamiento de residuos de construcción y demolición externa a la obra o centro de valorización o eliminación de residuos, con protección de las mismas mediante su cubrición con lonas o toldos. Criterio de medición de proyecto: Volumen medido sobre las secciones teóricas de las excavaciones, incrementadas cada una de ellas por su correspondiente coeficiente de esponjamiento, de acuerdo con el tipo de terreno considerado. Criterio de medición de obra: Se medirá, incluyendo el esponjamiento, el volumen de tierras realmente transportado según especificaciones de Proyecto.			
		Total m³:	1.177,280	4,96	5.839,31
2.20	M³	Transporte de residuos inertes con camión. Transporte con camión de mezcla sin clasificar de residuos inertes producidos en obras de construcción y/o demolición, a vertedero específico, instalación de tratamiento de residuos de construcción y demolición externa a la obra o centro de valorización o eliminación de residuos, situado a 40 km de distancia. Criterio de valoración económica: El precio incluye el tiempo de espera en obra durante las operaciones de carga, el viaje de ida, la descarga y el viaje de vuelta, pero no incluye la carga en obra. Incluye: Nada. Criterio de medición de proyecto: Volumen teórico, estimado a partir del peso y la densidad aparente de los diferentes materiales que componen los residuos, según documentación gráfica de Proyecto. Criterio de medición de obra: Se medirá, incluyendo el esponjamiento, el volumen de residuos realmente transportado según especificaciones de Proyecto.			
		Total m³:	683,550	10,98	7.505,38
2.21	M³	Transporte de residuos vegetales con camión. Transporte con camión de residuos vegetales producidos durante los trabajos de limpieza de solares, poda y tala de árboles, a vertedero específico, situado a 40 km de distancia. Criterio de valoración económica: El precio incluye el tiempo de espera en obra durante las operaciones de carga, el viaje de ida, la descarga y el viaje de vuelta, pero no incluye la carga en obra. Incluye: Nada. Criterio de medición de proyecto: Volumen teórico, estimado a partir del peso y la densidad aparente de los diferentes materiales que componen los residuos, según documentación gráfica de Proyecto. Criterio de medición de obra: Se medirá, incluyendo el esponjamiento, el volumen de residuos realmente transportado según especificaciones de Proyecto.			
		Total m³:	24,200	10,98	265,72
2.22	Ud	Transporte de residuos peligrosos con contenedor. Transporte de residuos peligrosos producidos en obras de construcción y/o demolición, con contenedor de 1,0 m³, a vertedero específico, instalación de tratamiento de residuos de construcción y demolición externa a la obra o centro de valorización o eliminación de residuos. Incluso servicio de entrega, alquiler y recogida en obra del contenedor. Incluye: Carga a camión del contenedor. Transporte de residuos de construcción a vertedero específico, instalación de tratamiento de residuos de construcción y demolición externa a la obra o centro de valorización o eliminación de residuos. Criterio de medición de proyecto: Número de unidades previstas, según documentación gráfica de Proyecto. Criterio de medición de obra: Se medirá el número de unidades realmente transportadas según especificaciones de Proyecto.			
		Total Ud:	1,000	115,57	115,57
2.23	M	Demolición de tubería de cualquier tipo con medios manuales. Demolición de tubería de cualquier tipo y diámetro, con medios manuales, y carga manual sobre camión o contenedor. Criterio de valoración económica: El precio incluye la obturación de las conducciones conectadas al elemento. Incluye: Demolición del elemento. Obturación de las conducciones conectadas al elemento. Fragmentación de los escombros en piezas manejables. Retirada y acopio de escombros. Limpieza de los restos de obra. Carga manual de escombros sobre camión o contenedor. Criterio de medición de proyecto: Longitud medida en proyección horizontal, según documentación gráfica de Proyecto. Criterio de medición de obra: Se medirá, en proyección horizontal, la longitud realmente demolida según especificaciones de Proyecto.			
		Total m:	200,000	12,36	2.472,00

Capítulo nº 2 DEMOLICIONES Y EXCAVACIONES

Nº	Ud	Descripción	Medición	Precio	Importe
2.24	Ud	Perforación de muro de hormigón armado con útiles diamantados. Perforación en húmedo realizada verticalmente en muro de hormigón armado, con corona diamantada de 152 mm de diámetro y carga manual sobre camión o contenedor. Criterio de valoración económica: El precio incluye el posterior sellado del espacio entre la nueva tubería y el muro. Incluye: Replanteo de las zonas a perforar. Perforación del elemento. Fragmentación de los escombros en piezas manejables. Retirada y acopio de escombros. Limpieza de los restos de obra. Carga manual de escombros sobre camión o contenedor. Criterio de medición de proyecto: Número de unidades previstas, según documentación gráfica de Proyecto. Criterio de medición de obra: Se medirá el número de unidades realmente demolidas según especificaciones de Proyecto.			
Total Ud:			5,000	113,06	565,30
Total presupuesto parcial nº 2 DEMOLICIONES Y EXCAVACIONES :					40.417,26

Capítulo nº 3 ACONDICIONAMIENTO DEL TERRENO

Nº	Ud	Descripción	Medición	Precio	Importe
3.1	M³	Relleno envolvente y principal de zanjas para instalaciones. Relleno envolvente y principal de zanjas para instalaciones, con tierra seleccionada procedente de la propia excavación y compactación en tongadas sucesivas de 20 cm de espesor máximo con bandeja vibrante de guiado manual, hasta alcanzar una densidad seca no inferior al 95% de la máxima obtenida en el ensayo Proctor Modificado, realizado según UNE 103501. Incluso cinta o distintivo indicador de la instalación. ADEMÁS SE INCLUYE LA FIJACIÓN CADA 2 METROS DE HORMIGÓN EN MASA. Criterio de valoración económica: El precio no incluye la realización del ensayo Proctor Modificado. Incluye: Extendido del material de relleno en tongadas de espesor uniforme. Humectación o desecación de cada tongada. Colocación de cinta o distintivo indicador de la instalación. Compactación. Criterio de medición de proyecto: Volumen medido sobre las secciones teóricas de la excavación, según documentación gráfica de Proyecto. Criterio de medición de obra: Se medirá, en perfil compactado, el volumen realmente ejecutado según especificaciones de Proyecto, sin incluir los incrementos por excesos de excavación no autorizados.			
		Total m³:	434,680	8,90	3.868,65
3.2	M³	Relleno con material de drenaje. Relleno con grava filtrante sin clasificar, en trasdós de muro, para drenaje de las aguas procedentes de lluvia, con el fin de evitar encharcamientos y el sobreempuje hidrostático contra las estructuras de contención, y compactación en tongadas sucesivas de 30 cm de espesor máximo con pisón vibrante de guiado manual. Criterio de valoración económica: El precio no incluye la red de drenaje ni la realización del ensayo Proctor Modificado. Incluye: Descarga a pie de tajo de los áridos a utilizar en los trabajos de relleno. Replanteo general y de niveles. Extendido del material de relleno en tongadas de espesor uniforme. Humectación o desecación de cada tongada. Compactación. Criterio de medición de proyecto: Volumen medido sobre los planos de perfiles transversales del Proyecto, que definen el movimiento de tierras a realizar en obra. Criterio de medición de obra: Se medirá, en perfil compactado, el volumen realmente ejecutado según especificaciones de Proyecto, sin incluir los incrementos por excesos de excavación no autorizados.			
		Total m³:	12,000	42,50	510,00
3.3	M³	Base de pavimento y piscina realizada mediante relleno a cielo abierto. Base de pavimento y piscina realizada mediante relleno a cielo abierto, con grava. Se medirá, en perfil compactado, el volumen realmente ejecutado según especificaciones de Proyecto, sin incluir los incrementos por excesos de excavación no autorizados.			
		Total m³:	307,050	17,42	5.348,81
3.4	M²	Lámina separadora de polietileno, de 0,05 mm de espesor y 46 g/m² de masa superficial, col... Lámina separadora de polietileno, de 0,05 mm de espesor y 46 g/m² de masa superficial, colocada sobre el terreno o sobre un encachado. Se medirá la superficie realmente ejecutada según especificaciones de Proyecto, incluyendo las entregas y los solapes.			
		Total m²:	750,700	1,65	1.238,66
3.5	M²	Suministro e instalación de geotextil de polipropileno incorporado, resistencia a la compres... Suministro e instalación de geotextil de polipropileno incorporado, resistencia a la compresión 150 kN/m² según UNE-EN ISO 604, capacidad de drenaje 5 l/(s·m) y masa nominal 0,7 kg/m², colocada con de 10 cm solapes, sobre el terreno; preparada para recibir directamente la siguiente capa de material. Se medirá la superficie realmente ejecutada según especificaciones de Proyecto, incluyendo las entregas y los solapes.			
		Total m²:	867,800	3,94	3.419,13
Total presupuesto parcial nº 3 ACONDICIONAMIENTO DEL TERRENO :					14.385,25

Capítulo nº 4 CIMENTACIÓN Y ESTRUCTURA

Nº	Ud	Descripción	Medición	Precio	Importe
4.1	M²	Capa de hormigón de limpieza. Capa de hormigón de limpieza y nivelado de fondos de cimentación, de 10 cm de espesor, de hormigón HL-150/B/20, fabricado en central y vertido desde camión, en el fondo de la excavación previamente realizada. Incluye: Replanteo. Colocación de toques y/o formación de maestras. Vertido y compactación del hormigón. Coronación y enrase del hormigón. Criterio de medición de proyecto: Superficie medida sobre la superficie teórica de la excavación, según documentación gráfica de Proyecto. Criterio de medición de obra: Se medirá la superficie teórica ejecutada según especificaciones de Proyecto, sin incluir los incrementos por excesos de excavación no autorizados.			
		Total m²:	360,700	9,29	3.350,90
4.2	M³	Losa de cimentación de baja retracción Losa de cimentación de hormigón armado, realizada con hormigón HA-30/F/20/XD2+XF3+XA1 fabricado en central, con cemento SR, y vertido con bomba, y acero UNE-EN 10080 B 500 S, con una cuantía aproximada de 85 kg/m³; acabado superficial liso mediante regla vibrante. Incluso armaduras para formación de foso de ascensor, refuerzos, pliegues, encuentros, arranques y esperas en muros, escaleras y rampas, cambios de nivel, alambre de atar, y separadores. Criterio de valoración económica: El precio incluye la elaboración y el montaje de la ferralla en el lugar definitivo de su colocación en obra, pero no incluye el encofrado. Incluye: Replanteo y trazado de la losa y de los pilares u otros elementos estructurales que apoyen en la misma. Colocación de separadores y fijación de las armaduras. Conexiónado, anclaje y emboquillado de las redes de instalaciones proyectadas. Vertido y compactación del hormigón. Coronación y enrase de cimientos. Curado del hormigón. Criterio de medición de proyecto: Volumen medido sobre las secciones teóricas de la excavación, según documentación gráfica de Proyecto. Criterio de medición de obra: Se medirá el volumen teórico ejecutado según especificaciones de Proyecto, sin incluir los incrementos por excesos de excavación no autorizados.			
		Total m³:	143,580	291,05	41.788,96
4.3	M³	Viga perimetral. Viga de atado de hormigón armado, realizada con hormigón HA-30/F/20/XD2+XF3+XA1 fabricado en central, con cemento SR, y vertido desde camión, y acero UNE-EN 10080 B 500 S, con una cuantía aproximada de 80 kg/m³. Incluso alambre de atar, separadores y tubos para paso de instalaciones. Criterio de valoración económica: El precio incluye la elaboración de la ferralla (corte, doblado y conformado de elementos) en taller industrial y el montaje en el lugar definitivo de su colocación en obra, pero no incluye el encofrado. Incluye: Colocación de la armadura con separadores homologados. Colocación de tubos para paso de instalaciones. Vertido y compactación del hormigón. Coronación y enrase. Curado del hormigón. Criterio de medición de proyecto: Volumen medido sobre las secciones teóricas de la excavación, según documentación gráfica de Proyecto. Criterio de medición de obra: Se medirá el volumen teórico ejecutado según especificaciones de Proyecto, sin incluir los incrementos por excesos de excavación no autorizados.			
		Total m³:	29,000	252,30	7.316,70
4.4	M²	Solera de hormigón de baja retracción. Solera de hormigón con malla electrosoldada de 15 cm de espesor, realizada con hormigón HM-30/B/20/X0+XF3 fabricado en central y vertido desde camión, con malla electrosoldada superior como armadura de reparto, ME 15x15 Ø 8-8 B 500 T 6x2,20 UNE-EN 10080, extendido y vibrado manual mediante regla vibrante, sin tratamiento de su superficie; con juntas de retracción de 5 mm de espesor, mediante corte con disco de diamante. Incluso panel de poliestireno expandido de 3 cm de espesor, para la ejecución de juntas de dilatación. Criterio de valoración económica: El precio no incluye la base de la solera. Incluye: Preparación de la superficie de apoyo del hormigón. Replanteo de las juntas de construcción y de dilatación. Tendido de niveles mediante toques, maestras de hormigón o reglas. Riego de la superficie base. Formación de juntas de construcción y de juntas perimetrales de dilatación. Colocación de la malla electrosoldada con separadores homologados. Conexiónado, anclaje y emboquillado de las redes de instalaciones proyectadas. Vertido, extendido y vibrado del hormigón. Curado del hormigón. Replanteo de las juntas de retracción. Corte del hormigón. Limpieza final de las juntas de retracción. Criterio de medición de proyecto: Superficie medida según documentación gráfica de Proyecto. Criterio de medición de obra: Se medirá la superficie realmente ejecutada según especificaciones de Proyecto, sin deducir la superficie ocupada por los pilares situados dentro de su perímetro.			
		Total m²:	386,800	32,59	12.605,81
4.5	M³	Zapata de cimentación de hormigón en masa.			

Capítulo nº 4 CIMENTACIÓN Y ESTRUCTURA

Nº	Ud	Descripción	Medición	Precio	Importe
		Zapata de cimentación de hormigón en masa, realizada con hormigón HM-25/F/20/X0 fabricado en central y vertido desde camión. Criterio de valoración económica: El precio no incluye el encofrado. Incluye: Replanteo y trazado de las zapatas y de los pilares u otros elementos estructurales que apoyen en las mismas. Vertido y compactación del hormigón. Coronación y enrase de cimientos. Curado del hormigón. Criterio de medición de proyecto: Volumen teórico, según documentación gráfica de Proyecto. Criterio de medición de obra: Se medirá el volumen teórico ejecutado según especificaciones de Proyecto, sin incluir los incrementos por excesos de excavación no autorizados.			
		Total m³:	3,135	89,28	279,89
4.6	M³	Losa de cimentación.			
		Losa de cimentación de hormigón armado, realizada con hormigón HA-25/F/20/XC2 fabricado en central, y vertido con cubilote, y acero UNE-EN 10080 B 500 S, con una cuantía aproximada de 85 kg/m³; acabado superficial liso mediante regla vibrante. Incluso armaduras para formación de foso de ascensor, refuerzos, pliegues, encuentros, arranques y esperas en muros, escaleras y rampas, cambios de nivel, alambre de atar, y separadores. Criterio de valoración económica: El precio incluye la elaboración y el montaje de la ferralla en el lugar definitivo de su colocación en obra, pero no incluye el encofrado. Incluye: Replanteo y trazado de la losa y de los pilares u otros elementos estructurales que apoyen en la misma. Colocación de separadores y fijación de las armaduras. Conexiónado, anclaje y emboquillado de las redes de instalaciones proyectadas. Vertido y compactación del hormigón. Coronación y enrase de cimientos. Curado del hormigón. Criterio de medición de proyecto: Volumen medido sobre las secciones teóricas de la excavación, según documentación gráfica de Proyecto. Criterio de medición de obra: Se medirá el volumen teórico ejecutado según especificaciones de Proyecto, sin incluir los incrementos por excesos de excavación no autorizados.			
		Total m³:	9,315	275,81	2.569,17
4.7	M³	Muro de hormigón.			
		Muro de hormigón armado 2C, de hasta 3 m de altura, espesor 30 cm, superficie plana, realizado con hormigón HA-30/F/20/XC2+XF1 fabricado en central, y vertido con cubilote, y acero UNE-EN 10080 B 500 S, con una cuantía aproximada de 80 kg/m³, ejecutado en condiciones complejas; montaje y desmontaje de sistema de encofrado con acabado visto con textura lisa, realizado con tablero contrachapado fenólico con bastidor metálico, amortizable en 20 usos. Incluso alambre de atar, separadores, colocación de elementos para paso de instalaciones, pasamuros para paso de los tensores y líquido desencofrante, para evitar la adherencia del hormigón al encofrado; espuma de poliuretano monocomponente, para sellado de los huecos pasamuros para paso de los tensores del encofrado. Criterio de valoración económica: El precio incluye la elaboración y el montaje de la ferralla en el lugar definitivo de su colocación en obra. Incluye: Limpieza y preparación de la superficie de apoyo. Replanteo. Colocación de las armaduras con separadores homologados. Formación de juntas. Colocación de elementos para paso de instalaciones. Colocación de pasamuros para paso de los tensores. Limpieza y almacenamiento del encofrado. Vertido y compactación del hormigón. Desmontaje del sistema de encofrado. Curado del hormigón. Sellado de los huecos pasamuros. Limpieza de la superficie de coronación del muro. Reparación de defectos superficiales, si procede. Criterio de medición de proyecto: Volumen medido sobre la sección teórica de cálculo, según documentación gráfica de Proyecto, deduciendo los huecos de superficie mayor de 2 m². Criterio de medición de obra: Se medirá el volumen teórico ejecutado según especificaciones de Proyecto, deduciendo los huecos de superficie mayor de 2 m².			
		Total m³:	13,905	528,12	7.343,51
4.8	M²	Solera de hormigón.			
		Solera de hormigón con malla electrosoldada de 20 cm de espesor, realizada con hormigón HM-30/B/20/X0+XF3 fabricado en central y vertido desde camión, con malla electrosoldada superior como armadura de reparto, ME 20x20 Ø 5-5 B 500 T 6x2,20 UNE-EN 10080, extendido y vibrado manual mediante regla vibrante, con acabado superficial mediante fratasadora mecánica; con juntas de retracción de 5 mm de espesor, mediante corte con disco de diamante. Incluso panel de poliestireno expandido de 3 cm de espesor, para la ejecución de juntas de dilatación. Criterio de valoración económica: El precio no incluye la base de la solera. Incluye: Preparación de la superficie de apoyo del hormigón. Replanteo de las juntas de construcción y de dilatación. Tendido de niveles mediante toques, maestras de hormigón o reglas. Riego de la superficie base. Formación de juntas de construcción y de juntas perimetrales de dilatación. Colocación de la malla electrosoldada con separadores homologados. Conexiónado, anclaje y emboquillado de las redes de instalaciones proyectadas. Vertido, extendido y vibrado del hormigón. Conexión de los elementos exteriores. Curado del hormigón. Fratasado mecánico de la superficie. Replanteo de las juntas de retracción. Corte del hormigón. Limpieza final de las juntas de retracción. Criterio de medición de proyecto: Superficie medida según documentación gráfica de Proyecto. Criterio de medición de obra: Se medirá la superficie realmente ejecutada según especificaciones de Proyecto, sin deducir la superficie ocupada por los pilares situados dentro de su perímetro.			
		Total m²:	150,000	45,70	6.855,00

Capítulo nº 4 CIMENTACIÓN Y ESTRUCTURA

Nº	Ud	Descripción	Medición	Precio	Importe
4.9	Kg	Acero en vigas. Acero UNE-EN 10025 S275JR, en vigas formadas por piezas simples de perfiles laminados en caliente de las series L, LD, T, redondo, cuadrado, rectangular o pletina, acabado con imprimación antioxidante, con uniones soldadas en obra, a una altura de hasta 3 m. Criterio de valoración económica: El precio incluye las soldaduras, los cortes, los despuntes, las piezas especiales, los casquillos y los elementos auxiliares de montaje. Incluye: Limpieza y preparación del plano de apoyo. Replanteo y marcado de los ejes. Colocación y fijación provisional de la viga. Aplomado y nivelación. Ejecución de las uniones soldadas. Criterio de medición de proyecto: Peso nominal medido según documentación gráfica de Proyecto. Criterio de medición de obra: Se determinará, a partir del peso obtenido en báscula oficial de las unidades llegadas a obra, el peso de las unidades realmente ejecutadas según especificaciones de Proyecto.			
Total kg:			254,768	2,82	718,45
Total presupuesto parcial nº 4 CIMENTACIÓN Y ESTRUCTURA :					82.828,39

Capítulo nº 5 ALBAÑILERIA, FIRMES Y PAVIMENTOS

Nº	Ud	Descripción	Medición	Precio	Importe
5.1	Ud	Ayudas de cualquier trabajo de albañilería, necesarias para la correcta ejecución de cualquier... Ayudas de cualquier trabajo de albañilería, necesarias para la correcta ejecución de cualquier tipo de instalación. Incluye accesorios y piezas especiales, sellado de pasos de tubos y material auxiliar para la correcta ejecución de los trabajos.			
		Total Ud:	1,000	1.236,00	1.236,00
5.2	M²	Revestimiento de vaso de piscina con mosaico. Revestimiento de mosaico de gres esmaltado en un color a determinar por la DF en obra, acabado antideslizante clase C3, formado por teselas de 50x50x6 mm, montadas sobre piezas de malla de 299x299 mm en suelos y paredes de vasos de piscinas, recibidas con adhesivo cementoso mejorado de ligantes mixtos, C2 TE, según UNE-EN 12004, con deslizamiento reducido y tiempo abierto ampliado Webercol Flex Duo "WEBER" o equivalente, color gris y mortero de juntas cementoso mejorado, tipo CG2 W A, según UNE-EN 13888, con absorción de agua reducida y resistencia elevada a la abrasión, Webercolor Premium "WEBER", color Celeste, compuesto de cementos especiales, resina, áridos silíceos, aditivos hidrofugantes y aditivos orgánicos e inorgánicos específicos, con muy bajo contenido de sustancias orgánicas volátiles (VOC), con tecnología Protect³ y Pure Clean. Incluso formación de remates, esquinas y cortes por formas y despieces según proyecto según implantación final de equipamiento de cualquier tipo. Criterio de valoración económica: El precio no incluye la impermeabilización de la piscina. Incluye: Limpieza y humectación del paramento a revestir. Colocación de una regla horizontal al inicio del alicatado. Replanteo de las piezas en el paramento para el despiece de las mismas. Colocación de las piezas empleando llana de goma. Rejuntado. Limpieza del paramento. Criterio de medición de proyecto: Superficie medida según documentación gráfica de Proyecto. Criterio de medición de obra: Se medirá la superficie realmente ejecutada según especificaciones de Proyecto.			
		Total m²:	396,000	32,83	13.000,68
5.3	M²	Revestimiento de vaso de piscina con mosaico azul oscuro. Revestimiento de mosaico de gres esmaltado en un color azul oscuro, acabado antideslizante clase C3, formado por teselas de 50x50x6 mm, montadas sobre piezas de malla de 299x299 mm en suelos y paredes de vasos de piscinas, recibidas con adhesivo cementoso mejorado de ligantes mixtos, C2 TE, según UNE-EN 12004, con deslizamiento reducido y tiempo abierto ampliado Webercol Flex Duo "WEBER" o equivalente, color gris y mortero de juntas cementoso mejorado, tipo CG2 W A, según UNE-EN 13888, con absorción de agua reducida y resistencia elevada a la abrasión, Webercolor Premium "WEBER", color Celeste, compuesto de cementos especiales, resina, áridos silíceos, aditivos hidrofugantes y aditivos orgánicos e inorgánicos específicos, con muy bajo contenido de sustancias orgánicas volátiles (VOC), con tecnología Protect³ y Pure Clean. Incluso formación de remates, esquinas y cortes por formas y despieces según proyecto según implantación final de equipamiento de cualquier tipo. Criterio de valoración económica: El precio no incluye la impermeabilización de la piscina. Incluye: Limpieza y humectación del paramento a revestir. Colocación de una regla horizontal al inicio del alicatado. Replanteo de las piezas en el paramento para el despiece de las mismas. Colocación de las piezas empleando llana de goma. Rejuntado. Limpieza del paramento. Criterio de medición de proyecto: Superficie medida según documentación gráfica de Proyecto. Criterio de medición de obra: Se medirá la superficie realmente ejecutada según especificaciones de Proyecto.			
		Total m²:	1,040	32,83	34,14
5.4	M	Solado de baldosas cerámicas colocadas en capa fina entre canaleta y mosaico. Suministro y ejecución de pavimento mediante el método de colocación en capa fina, de baldosas cerámicas de gres porcelánico modelo Mystery Sand 647 de rosagres o equivalente, de 31x31 cm x 0,9 anti-slip, capacidad de absorción de agua E<0,5%, grupo BIa, según UNE-EN 14411, con resistencia al deslizamiento Rd>45 según UNE 41901 EX y resbaladidad clase 3 según CTE; recibidas con adhesivo cementoso mejorado de ligantes mixtos, tixotrópico, C2 TE, según UNE-EN 12004, con deslizamiento reducido y tiempo abierto ampliado Webercol Flex Duo "WEBER" o equivalente, color gris, con doble encolado, y rejuntadas con mortero de juntas cementoso mejorado, tipo CG2 W A, según UNE-EN 13888, con absorción de agua reducida y resistencia elevada a la abrasión, Webercolor Premium "WEBER", color a definir en obra o equivalente. Incluso limpieza, comprobación de la superficie soporte, replanteos, cortes, formación de juntas perimetrales continuas, de anchura no menor de 5 mm, en los límites con paredes, pilares exentos y elevaciones de nivel y, en su caso, juntas de partición y juntas estructurales existentes en el soporte, eliminación del material sobrante del rejuntado y limpieza final del pavimento. Incluso formación de remates, esquinas y cortes por formas y despieces según proyecto según implantación final de equipamiento de cualquier tipo. Incluye: Limpieza y comprobación de la superficie soporte. Replanteo de los niveles de acabado. Replanteo de la disposición de las piezas y juntas de movimiento. Aplicación del adhesivo. Colocación de las baldosas a punta de paleta. Formación de juntas de partición, perimetrales y estructurales. Rejuntado. Eliminación y limpieza del material sobrante. Limpieza final del pavimento. Criterio de medición de proyecto: Longitud, medida según documentación gráfica de Proyecto. No se ha incrementado la medición por roturas y recortes, ya que en la descomposición se ha considerado un 5% más de piezas. Criterio de medición de obra: Se medirá la longitud realmente ejecutada según especificaciones de Proyecto.			

Capítulo nº 5 ALBAÑILERIA, FIRMES Y PAVIMENTOS

Nº	Ud	Descripción	Medición	Precio	Importe	
Total m:			80,000	58,97	4.717,60	
5.5	M²	Solado de baldosas cerámicas colocadas en capa fina. Suministro y ejecución de pavimento mediante el método de colocación en capa fina, de baldosas cerámicas de gres porcelánico modelo Mystery Sand de rosagres o equivalente , de 31x31 cm x 0,9 anti-slip, capacidad de absorción de agua E<0,5%, grupo Bla, según UNE-EN 14411, con resistencia al deslizamiento Rd>45 según UNE 41901 EX y resbaladicidad clase 3 según CTE; recibidas con adhesivo cementoso mejorado de ligantes mixtos, tixotrópico, C2 TE, según UNE-EN 12004, con deslizamiento reducido y tiempo abierto ampliado Webercol Flex Duogel "WEBER" o equivalente, color gris, con doble encolado, y rejuntadas con mortero de juntas cementoso mejorado, tipo CG2 W A, según UNE-EN 13888, con absorción de agua reducida y resistencia elevada a la abrasión, Webercolor Premium "WEBER", color a definir en obra o equivalente. Incluso limpieza, comprobación de la superficie soporte, replanteos, cortes, formación de juntas perimetrales continuas, de anchura no menor de 5 mm, en los límites con paredes, pilares exentos y elevaciones de nivel y, en su caso, juntas de partición y juntas estructurales existentes en el soporte, eliminación del material sobrante del rejuntado y limpieza final del pavimento. Incluso formación de remates, esquinas y cortes por formas y despieces según proyecto según implantación final de equipamiento de cualquier tipo. Incluye: Limpieza y comprobación de la superficie soporte. Replanteo de los niveles de acabado. Replanteo de la disposición de las piezas y juntas de movimiento. Aplicación del adhesivo. Colocación de las baldosas a punta de paleta. Formación de juntas de partición, perimetrales y estructurales. Rejuntado. Eliminación y limpieza del material sobrante. Limpieza final del pavimento. Criterio de medición de proyecto: Superficie útil, medida según documentación gráfica de Proyecto. No se ha incrementado la medición por roturas y recortes, ya que en la descomposición se ha considerado un 5% más de piezas. Criterio de medición de obra: Se medirá la superficie realmente ejecutada según especificaciones de Proyecto.	Total m²:	370,000	53,56	19.817,20
5.6	M	Canaleta en borde de piscina con rejilla pvc curvable. Formación de canaleta en borde de piscina compuesta por piezas prefabricadas de hormigón sistema prestige (ref RS 921 BASE) de rosagres o equivalente y rejilla pvc blanco curvable para recogida de aguas de 30 cm de ancho, colocadas sobre solera de hormigón en masa HM-20/B/20/X0 de 10 cm de espesor, recibidas con mortero de cemento con primfix o equivalente, enfoscadas y bruñidas interiormente recibidas y rejuntadas. Impermeabilización con hidroelastic/hidroxif o equivalentete, con ángulos redondeados. Totalmente sellado y de acuerdo con las especificaciones de montaje del fabricante. Incluye: Formación de solera. Replanteo del recorrido de la canaleta de drenaje. Montaje de las piezas prefabricadas. Formación de agujeros para conexionado de tubos. Empalme y rejuntado de los colectores a la canaleta de drenaje. Formación del revestimiento superficial. Colocación de la rejilla. Comprobación de su correcto funcionamiento. Criterio de medición de proyecto: Longitud medida según documentación gráfica de Proyecto. Criterio de medición de obra: Se medirá la longitud realmente ejecutada según especificaciones de Proyecto.	Total m:	95,000	81,78	7.769,10
5.7	Ud	Sumidero para ducha de obra. Sumidero sifónico extensible de PVC, serie Camaleón, modelo S-520 "JIMTEN" o equivalente, de salida horizontal de 50 mm de diámetro y 94 mm de altura mínima, con rejilla de acero inoxidable modelo Camaleón 120, de 120x120 mm, acabado satinado, para desagüe de ducha de obra. Incluye: Montaje, conexionado y comprobación de su correcto funcionamiento. Realización de pruebas de servicio. Criterio de medición de proyecto: Número de unidades previstas, según documentación gráfica de Proyecto. Criterio de medición de obra: Se medirá el número de unidades realmente ejecutadas según especificaciones de Proyecto.	Total Ud:	4,000	59,92	239,68
5.8	M	Canaleta exterior con rejilla pvc curvable. Formación de canaleta exterior compuesta por piezas prefabricadas de hormigón sistema wiesbaden (ref RS 941 BASE) de rosagres o equivalente y rejilla pvc blanco curvable para recogida de aguas de 30 cm de ancho, colocadas sobre solera de hormigón en masa HM-20/B/20/X0 de 10 cm de espesor, recibidas con mortero de cemento con primfix o equivalente, enfoscadas y bruñidas interiormente recibidas y rejuntadas. Impermeabilización con hidroelastic/hidroxif o equivalentete, con ángulos redondeados. Totalmente sellado y de acuerdo con las especificaciones de montaje del fabricante. Incluye: Formación de solera. Replanteo del recorrido de la canaleta de drenaje. Montaje de las piezas prefabricadas. Formación de agujeros para conexionado de tubos. Empalme y rejuntado de los colectores a la canaleta de drenaje. Formación del revestimiento superficial. Colocación de la rejilla. Comprobación de su correcto funcionamiento. Criterio de medición de proyecto: Longitud medida según documentación gráfica de Proyecto. Criterio de medición de obra: Se medirá la longitud realmente ejecutada según especificaciones de Proyecto.	Total m:	145,000	71,37	10.348,65

Capítulo nº 5 ALBAÑILERIA, FIRMES Y PAVIMENTOS

Nº	Ud	Descripción	Medición	Precio	Importe
5.9	M²	Cobertura de chapa perfilada de acero. Cobertura de chapa perfilada trapezoidal de acero prelacado, espesor 0,6 mm, 40 mm de altura de perfil y 250 mm de intereje, colocada con un solape de la chapa superior de 200 mm y un solape lateral de un trapecio y fijada mecánicamente sobre entramado ligero metálico, en cubierta inclinada, con una pendiente mayor del 5%. Incluso accesorios de fijación de las chapas. Criterio de valoración económica: El precio no incluye la estructura soporte ni los puntos singulares y las piezas especiales de la cobertura. Incluye: Limpieza de la superficie soporte. Replanteo de las chapas por faldón. Corte, preparación y colocación de las chapas. Fijación mecánica de las chapas. Criterio de medición de proyecto: Superficie medida en verdadera magnitud, según documentación gráfica de Proyecto. Criterio de medición de obra: Se medirá, en verdadera magnitud, la superficie realmente ejecutada según especificaciones de Proyecto.			
		Total m²:	46,200	26,93	1.244,17
5.10	M	Punto singular para cubierta inclinada metálica. Cumbrera para cubierta inclinada con una pendiente mayor del 10%, con chapa plegada de acero galvanizado prelacado, de 0,6 mm de espesor, 40 cm de desarrollo y 3 pliegues, con junta de estanqueidad. Incluso accesorios de fijación de las piezas a las placas. Incluye: Replanteo y colocación del remate. Fijación mecánica. Colocación de la junta de estanqueidad. Criterio de medición de proyecto: Longitud medida según documentación gráfica de Proyecto, incrementada en 5 cm a cada lado. Criterio de medición de obra: Se medirá la longitud realmente ejecutada según especificaciones de Proyecto, incluyendo las entregas en los apoyos.			
		Total m:	11,000	25,64	282,04
5.11	M²	Hoja de fábrica de ladrillo de hormigón para revestir. Hoja de 12 cm de espesor, de fábrica de ladrillo de hormigón perforado acústico, para revestir, 25x12x9,5 cm, con juntas horizontales y verticales de 10 mm de espesor, junta rehundida, recibida con mortero de cemento industrial, color gris, M-5, suministrado a granel. Incluye: Replanteo y trazado en el forjado de los tabiques a realizar. Marcado en los pilares de los niveles de referencia general de planta y de nivel de pavimento. Colocación y aplomado de miras de referencia. Colocación, aplomado y nivelación de cercos y precercos de puertas y armarios. Tendido de hilos entre miras. Colocación de las piezas por hiladas a nivel. Recibido a la obra de cercos y precercos. Encuentros de la fábrica con fachadas, pilares y tabiques. Encuentro de la fábrica con el forjado superior. Limpieza del paramento. Criterio de medición de proyecto: Superficie medida según documentación gráfica de Proyecto, sin duplicar esquinas ni encuentros, deduciendo los huecos de superficie mayor de 3 m². En los huecos que no se deduzcan, están incluidos los trabajos de realizar la superficie interior del hueco. Criterio de medición de obra: Se medirá la superficie realmente ejecutada según especificaciones de Proyecto, sin duplicar esquinas ni encuentros, deduciendo los huecos de superficie mayor de 3 m². En los huecos que no se deduzcan, están incluidos los trabajos de realizar la superficie interior del hueco.			
		Total m²:	73,900	43,11	3.185,83
5.12	M²	Base para pavimento, de 8 cm de espesor, de mortero de cemento CEM II/B-P 32,5 N tipo M-... Base para pavimento, de 8 cm de espesor, de mortero de cemento CEM II/B-P 32,5 N tipo M-10, maestreada y fratasada. Incluso banda de panel rígido de poliestireno expandido para la preparación de las juntas perimetrales de dilatación. Se medirá la superficie realmente ejecutada según especificaciones de Proyecto, sin deducir la superficie ocupada por los pilares situados dentro de su perímetro.			
		Total m²:	8,000	19,61	156,88
Total presupuesto parcial nº 5 ALBAÑILERIA, FIRMES Y PAVIMENTOS :					62.031,97

Capítulo nº 6 IMPERMEABILIZACIONES

Nº	Ud	Descripción	Medición	Precio	Importe
6.1	M²	Impermeabilización de muro de hormigón en contacto con el terreno, por su cara exterior, c... Impermeabilización de muro de hormigón en contacto con el terreno, por su cara exterior, con lámina impermeabilizante autoadhesiva de betún modificado con elastómero (SBS), LBA-20-PE, con armadura de fieltro de poliéster reforzado y estabilizado de 160 g/m², con film de polipropileno en la cara superior y plástico desechable siliconado en la cara inferior, previa imprimación con emulsión asfáltica aniónica sin cargas tipo EA Emufal Mur, "SOPREMA" (rendimiento: 0,5 kg/m²), colocada con solapes; y banda de refuerzo de lámina de betún modificado con elastómero SBS, LBM(SBS)-30-FP, Morterplas SBS FP 3 KG Band 33 "SOPREMA", de 33 cm de anchura, con film plástico termofusible en ambas caras, para refuerzo de la coronación y de la entrega al pie del muro en su encuentro con la cimentación. Criterio de valoración económica: El precio no incluye la capa antipunzonante. Incluye: Realización de trabajos auxiliares en la superficie soporte (conformado de ángulos, paso de tubos, etc.). Limpieza y preparación de la superficie. Aplicación de la capa de imprimación. Colocación de la banda de refuerzo. Ejecución de la impermeabilización. Resolución de puntos singulares. Criterio de medición de proyecto: Superficie medida según documentación gráfica de Proyecto. Criterio de medición de obra: Se medirá la superficie realmente ejecutada según especificaciones de Proyecto, incluyendo las entregas y los solapes.			
		Total m²:	30,000	20,46	613,80
6.2	M²	Drenaje de muro de hormigón en contacto con el terreno, por su cara exterior, con láminas ... Drenaje de muro de hormigón en contacto con el terreno, por su cara exterior, con lámina drenante de estructura nodular de polietileno de alta densidad (PEAD/HDPE), Drentex Protect 400 "SOPREMA", con nódulos de 7 mm de altura. Colocación en obra: con solapes, con los nódulos contra el muro previamente impermeabilizado, con fijaciones Drentex "SOPREMA" (2 ud/m²). Incluso perfil metálico para remate superior. Incluye: Realización de trabajos auxiliares en la superficie soporte (conformado de ángulos, paso de tubos, etc.). Limpieza y preparación de la superficie. Colocación de la lámina drenante. Resolución de puntos singulares. Criterio de medición de proyecto: Superficie medida según documentación gráfica de Proyecto. Criterio de medición de obra: Se medirá la superficie realmente ejecutada según especificaciones de Proyecto, incluyendo las entregas y los solapes.			
		Total m²:	30,000	19,72	591,60
6.3	M	Colector enterrado tipo dren Colector enterrado de red horizontal de saneamiento tipo dren con una pendiente mínima del 2%, para la evacuación de aguas residuales y/o pluviales, formado por tubo de PVC liso, serie SN-4, rigidez anular nominal 4 kN/m², de 110 mm de diámetro exterior, pegado mediante adhesivo, colocado sobre lecho de arena de 10 cm de espesor, debidamente compactada y nivelada con pisón vibrante de guiado manual, relleno lateral compactando hasta los riñones y posterior relleno con la misma arena hasta 30 cm por encima de la generatriz superior de la tubería. Incluso líquido limpiador y adhesivo para tubos y accesorios de PVC. Criterio de valoración económica: El precio no incluye las arquetas, la excavación ni el relleno principal. Incluye: Replanteo y trazado del conducto en planta y pendientes. Presentación en seco de tubos y piezas especiales. Vertido de la arena en el fondo de la zanja. Descenso y colocación de los colectores en el fondo de la zanja. Montaje, conexionado y comprobación de su correcto funcionamiento. Ejecución del relleno envolvente. Realización de pruebas de servicio. Criterio de medición de proyecto: Longitud medida en proyección horizontal, según documentación gráfica de Proyecto, entre caras interiores de arquetas. Criterio de medición de obra: Se medirá, en proyección horizontal, la longitud realmente ejecutada según especificaciones de Proyecto, entre caras interiores de arquetas, incluyendo los tramos ocupados por piezas especiales.			
		Total m:	15,000	34,63	519,45
6.4	M²	Impermeabilización de piscinas. Sistema "MC".			

Capítulo nº 6 IMPERMEABILIZACIONES

Nº	Ud	Descripción	Medición	Precio	Importe
		Impermeabilización de piscinas. Sistema "MC", formado por lámina impermeabilizante flexible de polietileno, MC Plan 307 SD "MC", con ambas caras revestidas de geotextil no tejido, de 0,5 mm de espesor y 285 g/m², fijada al soporte con adhesivo cementoso mejorado, C2 TE S1, según UNE-EN 12004, deformable, con deslizamiento reducido y tiempo abierto ampliado, color gris, a base de cemento, áridos de granulometría fina, resinas sintéticas y aditivos especiales extendido con llana dentada. Incluso complementos de refuerzo en tratamiento de puntos singulares con 0,1 piezas para la resolución de ángulos internos por m2, Ángulo Interno "MC"; 0,1 piezas para la resolución de ángulos externos por m2, Ángulo Externo "MC"; banda de refuerzo de polietileno, MC Fast Tape "MC", con ambas caras revestidas de geotextil no tejido, de 120 mm de anchura y de 0,7 mm de espesor; 0,1 piezas para la resolución de encuentros por m2 de tuberías pasantes, Collar "MC", de 65 mm de diámetro y masilla elastómera monocomponente a base de poliuretano, de color blanco. Además se incluye la resolución de irregularidades mediante mortero. Criterio de valoración económica: El precio no incluye el revestimiento. Incluye: Limpieza y preparación de la superficie soporte. Colocación de la impermeabilización. Resolución de los puntos singulares. Sellado de juntas. Sellado de entregas. Criterio de medición de proyecto: Superficie medida en proyección horizontal, según documentación gráfica de Proyecto, desde las caras interiores de los antepechos o petos perimetrales que la limitan. Criterio de medición de obra: Se medirá, en proyección horizontal, la superficie realmente ejecutada según especificaciones de Proyecto, desde las caras interiores de los antepechos o petos perimetrales que la limitan.			
		Total m²:	396,000	38,56	15.269,76
		Total presupuesto parcial nº 6 IMPERMEABILIZACIONES :			16.994,61

Capítulo nº 7 CARPINTERIA Y CERRAJERIA

Nº	Ud	Descripción	Medición	Precio	Importe
7.1	M	Suministro y colocación de barandilla de acero galvanizada lacada. Suministro y colocación de barandilla de acero lacada formada por postes 50.50 mm, pasamanos superior de tubo 40.40 mm y y travesaño intermedio de 30.30 mm cada 10 cm. Anclada a solera de hormigón y conectada a tierra cada 7 metros. Además incluye como parte proporcional la colocación de puertas en las zonas de duchas con pestillo y zona para colocación de candado. Incluye: Presentación del tramo de barandilla. Aplomado y nivelación. Resolución de las uniones entre tramos de barandilla. Resolución de las uniones al paramento. Montaje de elementos complementarios. Criterio de medición de proyecto: Longitud medida a ejes, según documentación gráfica de Proyecto. Criterio de medición de obra: Se medirá, en la dirección del pasamanos, a ejes, la longitud realmente ejecutada según especificaciones de Proyecto.			
Total m:			100,000	109,34	10.934,00
7.2	M	Barandilla de hueco, de acero inoxidable. Barandilla de acero inoxidable AISI 316 de 100 cm de altura, formada por un tubo de 50 mm de diámetro según documentación gráfica. Incluso pletinas para fijación mediante atornillado en elemento de hormigón con tornillos de acero. Elaborada en taller y montada en obra. Incluye: Replanteo de los puntos de fijación. Aplomado y nivelación. Resolución de las uniones entre tramos. Resolución de las uniones al paramento. Criterio de medición de proyecto: Longitud medida a ejes en verdadera magnitud, según documentación gráfica de Proyecto. Criterio de medición de obra: Se medirá, en verdadera magnitud, a ejes, la longitud realmente ejecutada según especificaciones de Proyecto.			
Total m:			16,600	241,62	4.010,89
7.3	M²	Chapa perforada para ventilación en caseta instalaciones. Colocación de chapa perforada para ventilación en caseta de instalaciones según documentación gráfica, formada por un bastidor que se ancla al muro y a la cubierta y por el panel perforado, galvanizado y lacado incluidos. Incluso accesorios de fijación de las chapas. Criterio de valoración económica: El precio no incluye la estructura soporte ni la resolución de puntos singulares. Incluye: Replanteo de las chapas. Corte, preparación y colocación de las chapas. Fijación mecánica de las chapas. Criterio de medición de proyecto: Superficie medida según documentación gráfica de Proyecto, sin duplicar esquinas ni encuentros, deduciendo los huecos de superficie mayor de 1 m². Criterio de medición de obra: Se medirá la superficie realmente ejecutada según especificaciones de Proyecto, sin duplicar esquinas ni encuentros, deduciendo los huecos de superficie mayor de 1 m².			
Total m²:			9,320	32,15	299,64
Total presupuesto parcial nº 7 CARPINTERIA Y CERRAJERIA :					15.244,53

Capítulo nº 8 JARDINERIA

Nº	Ud	Descripción	Medición	Precio	Importe
8.1	M²	Césped por siembra de mezcla de semillas de lodium, agrostis, festuca y poa. Césped por siembra de mezcla de semillas de lodium, agrostis, festuca y poa. Superficie medida en proyección horizontal, según documentación gráfica de Proyecto. Se medirá, en proyección horizontal, la superficie realmente ejecutada según especificaciones de Proyecto.			
		Total m²:	1.200,000	9,67	11.604,00
8.2	M³	Aporte de tierra vegetal cribada y fertilizada, suministrada a granel y extendida con medios ... Aporte de tierra vegetal cribada y fertilizada, suministrada a granel y extendida con medios mecánicos, mediante miniretroexcavadora, en capas de espesor uniforme y sin producir daños a las plantas existentes. Se medirá el volumen realmente ejecutado según especificaciones de Proyecto.			
		Total m³:	180,000	35,57	6.402,60
8.3	Ud	Aspersor. Aspersor emergente de giro por impacto, de latón, con arco ajustable, radio de 5 a 20 m regulable con tornillo, conexión de 3/4" de diámetro. Incluso accesorios de conexión a la tubería de abastecimiento y distribución. Incluye: Instalación en el terreno y conexión hidráulica a la tubería de abastecimiento y distribución. Limpieza hidráulica de la unidad. Ajuste del caudal de agua. Criterio de medición de proyecto: Número de unidades previstas, según documentación gráfica de Proyecto. Criterio de medición de obra: Se medirá el número de unidades realmente ejecutadas según especificaciones de Proyecto.			
		Total Ud:	20,000	53,55	1.071,00
8.4	M	Tubería de abastecimiento y distribución. Tubería de abastecimiento y distribución de agua de riego, formada por tubo de polietileno PE 100, de color negro con bandas de color azul, de 32 mm de diámetro exterior y 2 mm de espesor, SDR17, PN=10 atm, enterrada, colocada sobre lecho de arena de 10 cm de espesor, debidamente compactada y nivelada con pisón vibrante de guiado manual, relleno lateral compactando hasta los riñones y posterior relleno con la misma arena hasta 10 cm por encima de la generatriz superior de la tubería. Incluso accesorios de conexión. Criterio de valoración económica: El precio no incluye la excavación ni el relleno principal. Incluye: Replanteo y trazado. Vertido de la arena en el fondo de la zanja. Colocación de la tubería. Conexión y comprobación de su correcto funcionamiento. Ejecución del relleno envolvente. Criterio de medición de proyecto: Longitud medida según documentación gráfica de Proyecto. Criterio de medición de obra: Se medirá la longitud realmente ejecutada según especificaciones de Proyecto.			
		Total m:	100,000	4,91	491,00
8.5	Ud	Boca de riego en arqueta. Boca de riego, formada por cuerpo y tapa de fundición con cerradura de cuadradillo, brida de entrada, llave de corte y racor de salida tipo Barcelona de latón de 40 mm de diámetro, enterrada. Incluso accesorios de conexión a la tubería de abastecimiento y distribución. Incluye: Instalación en el terreno y conexión hidráulica a la tubería de abastecimiento y distribución. Relleno de la zanja. Limpieza hidráulica de la unidad. Criterio de medición de proyecto: Número de unidades previstas, según documentación gráfica de Proyecto. Criterio de medición de obra: Se medirá el número de unidades realmente ejecutadas según especificaciones de Proyecto.			
		Total Ud:	5,000	160,14	800,70
Total presupuesto parcial nº 8 JARDINERIA :					20.369,30

Capítulo nº 9 INSTALACIÓN DE SANEAMIENTO

Nº	Ud	Descripción	Medición	Precio	Importe
9.1	M	Colector enterrado de red horizontal de saneamiento, con arquetas, PVC liso de 90 mm. Colector enterrado de red horizontal de saneamiento, con arquetas, con una pendiente mínima del 2%, para la evacuación de aguas residuales y/o pluviales, formado por tubo de PVC liso, serie SN-4, rigidez anular nominal 4 kN/m², de 90 mm de diámetro exterior, pegado mediante adhesivo, colocado sobre lecho de arena de 10 cm de espesor, debidamente compactada y nivelada con pisón vibrante de guiado manual, relleno lateral compactando hasta los riñones y posterior relleno con la misma arena hasta 50 cm por encima de la generatriz superior de la tubería. Incluso líquido limpiador y adhesivo para tubos y accesorios de PVC. Se cogerá la tubería con hormigón en zonas con cabio de dirección. Criterio de valoración económica: El precio no incluye las arquetas, la excavación ni el relleno principal. Incluye: Replanteo y trazado del conducto en planta y pendientes. Presentación en seco de tubos y piezas especiales. Vertido de la arena en el fondo de la zanja. Descenso y colocación de los colectores en el fondo de la zanja. Montaje, conexionado y comprobación de su correcto funcionamiento. Ejecución del relleno envolvente. Realización de pruebas de servicio. Criterio de medición de proyecto: Longitud medida en proyección horizontal, según documentación gráfica de Proyecto, entre caras interiores de arquetas. Criterio de medición de obra: Se medirá, en proyección horizontal, la longitud realmente ejecutada según especificaciones de Proyecto, entre caras interiores de arquetas, incluyendo los tramos ocupados por piezas especiales.			
Total m:			38,000	29,29	1.113,02
9.2	M	Colector enterrado de red horizontal de saneamiento, con arquetas, PVC liso de 160 mm. Colector enterrado de red horizontal de saneamiento, con arquetas, con una pendiente mínima del 2%, para la evacuación de aguas residuales y/o pluviales, formado por tubo de PVC liso, serie SN-4, rigidez anular nominal 4 kN/m², de 160 mm de diámetro exterior, pegado mediante adhesivo, colocado sobre lecho de arena de 10 cm de espesor, debidamente compactada y nivelada con pisón vibrante de guiado manual, relleno lateral compactando hasta los riñones y posterior relleno con la misma arena hasta 50 cm por encima de la generatriz superior de la tubería. Incluso líquido limpiador y adhesivo para tubos y accesorios de PVC. Se cogerá la tubería con hormigón en zonas con cabio de dirección. Criterio de valoración económica: El precio no incluye las arquetas, la excavación ni el relleno principal. Incluye: Replanteo y trazado del conducto en planta y pendientes. Presentación en seco de tubos y piezas especiales. Vertido de la arena en el fondo de la zanja. Descenso y colocación de los colectores en el fondo de la zanja. Montaje, conexionado y comprobación de su correcto funcionamiento. Ejecución del relleno envolvente. Realización de pruebas de servicio. Criterio de medición de proyecto: Longitud medida en proyección horizontal, según documentación gráfica de Proyecto, entre caras interiores de arquetas. Criterio de medición de obra: Se medirá, en proyección horizontal, la longitud realmente ejecutada según especificaciones de Proyecto, entre caras interiores de arquetas, incluyendo los tramos ocupados por piezas especiales.			
Total m:			184,000	49,39	9.087,76
9.3	M	Colector enterrado de red horizontal de saneamiento, con arquetas, PVC liso de 200 mm. Colector enterrado de red horizontal de saneamiento, con arquetas, con una pendiente mínima del 2%, para la evacuación de aguas residuales y/o pluviales, formado por tubo de PVC liso, serie SN-4, rigidez anular nominal 4 kN/m², de 200 mm de diámetro exterior, pegado mediante adhesivo, colocado sobre lecho de arena de 10 cm de espesor, debidamente compactada y nivelada con pisón vibrante de guiado manual, relleno lateral compactando hasta los riñones y posterior relleno con la misma arena hasta 50 cm por encima de la generatriz superior de la tubería. Incluso líquido limpiador y adhesivo para tubos y accesorios de PVC. Se cogerá la tubería con hormigón en zonas con cabio de dirección. Criterio de valoración económica: El precio no incluye las arquetas, la excavación ni el relleno principal. Incluye: Replanteo y trazado del conducto en planta y pendientes. Presentación en seco de tubos y piezas especiales. Vertido de la arena en el fondo de la zanja. Descenso y colocación de los colectores en el fondo de la zanja. Montaje, conexionado y comprobación de su correcto funcionamiento. Ejecución del relleno envolvente. Realización de pruebas de servicio. Criterio de medición de proyecto: Longitud medida en proyección horizontal, según documentación gráfica de Proyecto, entre caras interiores de arquetas. Criterio de medición de obra: Se medirá, en proyección horizontal, la longitud realmente ejecutada según especificaciones de Proyecto, entre caras interiores de arquetas, incluyendo los tramos ocupados por piezas especiales.			
Total m:			112,000	57,18	6.404,16
9.4	Ud	Arqueta de paso, registrable, enterrada 60x60x60 cm.			

Capítulo nº 9 INSTALACIÓN DE SANEAMIENTO

Nº	Ud	Descripción	Medición	Precio	Importe
		Arqueta de paso, registrable, enterrada, construida con fábrica de ladrillo cerámico macizo, de 1/2 pie de espesor, recibido con mortero de cemento, industrial, M-5, de dimensiones interiores 60x60x60 cm, sobre solera de hormigón en masa HM-30/B/20/I+Qb de 15 cm de espesor, formación de pendiente mínima del 2%, con el mismo tipo de hormigón, enfoscada y bruñida interiormente con mortero de cemento, industrial, con aditivo hidrófugo, M-15 formando aristas y esquinas a media caña, cerrada superiormente con marco y tapa de acero galvanizado pintado clase B-125 según UNE-EN 124; previa excavación con medios mecánicos y posterior relleno del trasdós con material granular. Incluso mortero para sellado de juntas y colector de conexión de PVC, de tres entradas y una salida, con tapa de registro, para encuentros.			
		Total Ud:	11,000	234,60	2.580,60
9.5	Ud	Conexión de red de saneamiento a arqueta existente. Conexión de red de saneamiento a arqueta existente, incluso rotura de pavimento, excavación, rotura de arqueta, sellados, reposición de pasivento y relleno de zanja.			
		Total Ud:	1,000	51,92	51,92
9.6	Ud	Adecuación de pozo existente y renovación de tapa para embaldosar. Partida que comprende los trabajos de saneado de pozo de vertido mediante mortero formando medias cañas. Además incluye los trabajos de adecuación del pozo a tapa de arqueta de 60x60 así como el suministro colocación y embaldosado de tapa de arqueta. Incluye: Replanteo. Excavación con medios mecánicos. Eliminación de las tierras sueltas del fondo de la excavación. Vertido y compactación del hormigón en formación de solera. Formación de la obra de fábrica con ladrillos, previamente humedecidos, colocados con mortero. Conexión de los colectores a la arqueta. Relleno de hormigón para formación de pendientes. Enfoscado y bruñido con mortero, redondeando los ángulos del fondo y de las paredes interiores de la arqueta. Colocación del colector de conexión de PVC en el fondo de la arqueta. Realización del cierre hermético y colocación de la tapa y los accesorios. Relleno del trasdós. Comprobación de su correcto funcionamiento. Realización de pruebas de servicio. Criterio de medición de proyecto: Número de unidades previstas, según documentación gráfica de Proyecto. Criterio de medición de obra: Se medirá el número de unidades realmente ejecutadas según especificaciones de Proyecto.			
		Total Ud:	1,000	331,31	331,31
9.7	Ud	Pozo de registro prefabricado de hormigón en masa. Pozo de registro de elementos prefabricados de hormigón en masa, de 1,00 m de diámetro interior y de 2,6 m de altura útil interior, formado por: solera de 25 cm de espesor de hormigón armado HA-30/B/20/XC4+XA2 ligeramente armada con malla electrosoldada ME 20x20 Ø 8-8 B 500 T 6x2,20 UNE-EN 10080; base prefabricada de hormigón en masa, de 125x125x100 cm, con dos orificios de 30 cm de diámetro para conexión de colectores, de 100 cm de diámetro interior, con unión rígida machihembrada con junta de goma, según UNE-EN 1917, resistencia a compresión mayor de 250 kg/cm²; anillo prefabricado de hormigón en masa, para pozo, con unión rígida machihembrada con junta de goma, según UNE-EN 1917, de 100 cm de diámetro interior y 100 cm de altura, resistencia a compresión mayor de 250 kg/cm²; cono asimétrico prefabricado de hormigón en masa, con unión rígida machihembrada con junta de goma, según UNE-EN 1917, de 100 a 60 cm de diámetro interior y 60 cm de altura, resistencia a compresión mayor de 250 kg/cm² y losa alrededor de la boca del cono de 150x150 cm y 20 cm de espesor de hormigón en masa HM-30/B/20/X0+XA2; con cierre de tapa circular estanca con bloqueo y marco de fundición clase D-400 según UNE-EN 124, instalado en calzadas de calles, incluyendo las peatonales, o zonas de aparcamiento para todo tipo de vehículos. Incluso hormigón en masa HM-30/B/20/X0+XA2 para formación de canal en el fondo del pozo y lubricante para montaje. Criterio de valoración económica: El precio incluye los equipos y la maquinaria necesarios para el desplazamiento y la disposición en obra de los elementos, pero no incluye la excavación ni el relleno del trasdós. Incluye: Replanteo. Colocación de la malla electrosoldada. Vertido y compactación del hormigón en formación de solera. Montaje. Formación del canal en el fondo del pozo. Conexión de los colectores al pozo. Colocación de los pates. Vertido y compactación del hormigón para formación de la losa alrededor de la boca del cono. Colocación de marco, tapa de registro y accesorios. Comprobación de su correcto funcionamiento. Criterio de medición de proyecto: Número de unidades previstas, según documentación gráfica de Proyecto. Criterio de medición de obra: Se medirá el número de unidades realmente ejecutadas según especificaciones de Proyecto.			
		Total Ud:	1,000	820,65	820,65
9.8	Ud	Pozo de registro prefabricado de hormigón en masa.			

Capítulo nº 9 INSTALACIÓN DE SANEAMIENTO

Nº	Ud	Descripción	Medición	Precio	Importe
		Pozo de registro de elementos prefabricados de hormigón en masa, de 1,00 m de diámetro interior y de 3,6 m de altura útil interior, formado por: solera de 25 cm de espesor de hormigón armado HA-30/B/20/XC4+XA2 ligeramente armada con malla electrosoldada ME 20x20 Ø 8-8 B 500 T 6x2,20 UNE-EN 10080; base prefabricada de hormigón en masa, de 125x125x100 cm, con dos orificios de 30 cm de diámetro para conexión de colectores, de 100 cm de diámetro interior, con unión rígida machihembrada con junta de goma, según UNE-EN 1917, resistencia a compresión mayor de 250 kg/cm²; 2 anillos prefabricados de hormigón en masa, para pozo, con unión rígida machihembrada con junta de goma, según UNE-EN 1917, de 100 cm de diámetro interior y 100 cm de altura, resistencia a compresión mayor de 250 kg/cm²; cono asimétrico prefabricado de hormigón en masa, con unión rígida machihembrada con junta de goma, según UNE-EN 1917, de 100 a 60 cm de diámetro interior y 60 cm de altura, resistencia a compresión mayor de 250 kg/cm² y losa alrededor de la boca del cono de 150x150 cm y 20 cm de espesor de hormigón en masa HM-30/B/20/X0+XA2; con cierre de tapa circular estanca con bloqueo y marco de fundición clase D-400 según UNE-EN 124, instalado en calzadas de calles, incluyendo las peatonales, o zonas de aparcamiento para todo tipo de vehículos. Incluso hormigón en masa HM-30/B/20/X0+XA2 para formación de canal en el fondo del pozo y lubricante para montaje. Criterio de valoración económica: El precio incluye los equipos y la maquinaria necesarios para el desplazamiento y la disposición en obra de los elementos, pero no incluye la excavación ni el relleno del trasdós. Incluye: Replanteo. Colocación de la malla electrosoldada. Vertido y compactación del hormigón en formación de solera. Montaje. Formación del canal en el fondo del pozo. Conexión de los colectores al pozo. Colocación de los pates. Vertido y compactación del hormigón para formación de la losa alrededor de la boca del cono. Colocación de marco, tapa de registro y accesorios. Comprobación de su correcto funcionamiento. Criterio de medición de proyecto: Número de unidades previstas, según documentación gráfica de Proyecto. Criterio de medición de obra: Se medirá el número de unidades realmente ejecutadas según especificaciones de Proyecto.			
		Total Ud:	1,000	941,67	941,67
		Total presupuesto parcial nº 9 INSTALACIÓN DE SANEAMIENTO :			21.331,09

Capítulo nº 10 INSTALACIÓN DE ELECTRICIDAD Y PCI

Nº	Ud	Descripción	Medición	Precio	Importe
10.1	M	Línea eléctrica 5x16 mm2 RZ1-K (AS+) RF sin canalizacion Suministro y montaje de línea eléctrica 5x16 mm2 en cobre aislamiento tipo RZ1-K 0,6/1 kV (AS+), en bandeja perforada o tubo, no incluida en la partida, conforme con la norma UNE 211025, Aislamiento de Polietileno reticulado (XLPE) y Cubierta de Poliolefina con una temperatura máxima de servicio de 90 °C. Resistente al fuego según norma EN 50200. No propagador del incendio EN 50339, EN 60332-3-24 No propagador de la llama EN 60332-1-2, Libre de halógenos EN 60754-1, EN 60754-2, Baja opacidad de humos EN 61034-2, Nula emisión de gases corrosivos EN 60754-2. Reducida emisión de gases tóxicos EN 60754-2. Baja emisión de humos EN 50339. Baja emisión de calor EN 50339. Reducido desprendimientos de gotas/partículas inflamadas EN 50339. Clase de reacción al fuego Cca1,s1b,d1,a1 según norma EN 13501-6. Requerimientos de fuego EN 50575:2014+A1:2016. Todo ello completo e instalado según se especifica en planos y pliego de condiciones, conforme a la normativa vigente.			
Total m:			100,000	22,69	2.269,00
10.2	M	Tubo rígido PVC M40 Suministro y montaje tubo rígido de PVC de 40 mm con unión enchufable mediante manguito. Resistencia a la compresión: >350 N, Resistencia al impacto: >1J a -25°C, Temperatura mínima y máxima de utilización: -5+60°C. Influencias externas: IP54, No es propagador de la llama, Conforme con las normas UNE-EN-61386-1, UNE-EN 61386-21 y UNE-EN-60423.. Se incluye parte proporcional de sistema de fijación formado por tacos de expansión brida metálica o plástica, cajas de registro, derivaciones, codos y accesorios para tubo rígido de 40 mm, replanteo y conexionado, quedando la unidad totalmente instalada.			
Total m:			100,000	6,78	678,00
10.3	Ud	Cuadro eléctrico Suministro, instalación y montaje de Armario metálico para Cuadro General de Protección, compuesto por Armario de distribución con cuerpo de empotrar y marco con puerta fabricadas en chapa de acero. Tapas intermedias fabricadas en poliéster autoextinguible reforzado con fibra de vidrio. Doble aislamiento con posibilidad de puesta a tierra, grado de protección IP 54. Se incluye el carrin DIN, repartidores, conjuntos fijación interruptores caja moldeada, portaplanos, tapas de cierre, pasa cables, soporte para bornes, obturadores, etiquetas+protector, puerta ciega o transparente y cerradura + 2 llaves. Contiene en su interior, debidamente montados y conexionados, todos los elementos de protección descritos en el Esquema Unifilar, con una reserva mínima del 20 % de su capacidad nominal para futuras ampliaciones, incluso pruebas de funcionamiento, selectividad de protecciones y documentación.			
Total ud:			1,000	2.763,52	2.763,52
10.4	Ud	Adecuación cuadro eléctrico de mando y protección para la instalación. Adecuación y saneo del cuadro eléctrico existente en la sala de instalaciones para el nuevo planteamiento establecido así como rotulado del mismo. Todo ello según REBT. Completamente instalado y funcionando. El cuadro eléctrico será de grado de protección mínimo IPX4 y tanto el cuadro como el resto de la instalación cumplirán los requisitos de locales mojados. Totalmente instalado y en funcionamiento. Además se incluye el tendido de cableado necesario en el cuarto de bombas bajo tubo cero halógenos de superficie y cableado cero halógenos. Completamente funcionando. Además se incluye cualquier tipo de documentación administrativa, boletín, tasas,... que sea necesario. Incluye: Replanteo. Colocación de la caja para el cuadro. Montaje de los componentes. Criterio de medición de proyecto: Número de unidades previstas, según documentación gráfica de Proyecto. Criterio de medición de obra: Se medirá el número de unidades realmente ejecutadas según especificaciones de Proyecto.			
Total Ud:			1,000	323,76	323,76
10.5	Ud	Extintor portátil de nieve carbónica CO2, de eficacia 34B, con 2 kg de agente extintor, con v... Extintor portátil de nieve carbónica CO2, de eficacia 34B, con 2 kg de agente extintor, con vaso difusor. Incluso soporte y accesorios de montaje.			
Total Ud:			1,000	50,73	50,73
10.6	Ud	Placa de señalización de equipos contra incendios, de PVC fotoluminiscente, con categoría ... Placa de señalización de equipos contra incendios, de PVC fotoluminiscente, con categoría de fotoluminiscencia A según UNE 23035-4, de 210x210 mm. Incluso elementos de fijación.			
Total Ud:			1,000	13,06	13,06
10.7	Ud	Adecuación cuadro eléctrico de mando y protección para la instalación en cabecera.			

Capítulo nº 10 INSTALACIÓN DE ELECTRICIDAD Y PCI

Nº	Ud	Descripción	Medición	Precio	Importe
		Partida que comprende la actuación en el cuadro de cabecera para conexionar la línea de abastecimiento. La actuación contempla la colocación de un diferencial 4x63 1000 mA y un interruptor magnetotérmico 4x40A . Así como rotulado.. Completamente funcionando. Además se incluye cualquier tipo de documentación administrativa, boletín,tasas,... que sea necesario. Incluye: Replanteo. Colocación de la caja para el cuadro. Montaje de los componentes. Criterio de medición de proyecto: Número de unidades previstas, según documentación gráfica de Proyecto. Criterio de medición de obra: Se medirá el número de unidades realmente ejecutadas según especificaciones de Proyecto.			
		Total Ud:	1,000	796,35	796,35
10.8	Ud	LUMINARIA ESTANCA LED 2200 lm L=1200 mm Suministro y montaje de luminaria estanca con carcasa de policarbonato de alta calidad y fijación del difusor a la carcasa sin clips, para led de alta potencia con un flujo del sistema 2200 lm y consumo de 20 W, de dimensiones largo x ancho 1223 x 96 mm , con protección IP 66/clase I. Instalado, incluyendo equipo, replanteo, accesorios de anclaje y conexionado.			
		Total ud:	3,000	102,24	306,72
10.9	Ud	BLOQUE.AUT.EMERGENCIA ESTANCO 1 H 150 LUM LED Suministro y montaje de bloque autónomo de emergencia estanco IP66 IK , de 150 Lúm. con lámpara de emergencia de LED 4000 K, caja estanca y difusor transparente. Piloto testigo de carga LED blanco. Autonomía una hora. Equipado con batería Ni-Cd estanca de alta temperatura. Base y difusor contruidos en policarbonato. Sistema autotest y opción de telemando. Construido según normas UNE 20-392-93 y UNE-EN 60598-2-22.			
		Total ud:	2,000	71,64	143,28
10.10	Ud	PUNTO LUZ SENCILLO 3x1,5 mm2 Punto de luz sencillo realizado con tubo flexible reforzado libre de halógeno M 20 y conductor 3x1,5 mm2 aislamiento H07Z1-K Cu ,incluso pp de registros, soportes y pequeño material quedando la unidad totalmente instalada .			
		Total ud:	3,000	25,55	76,65
10.11	Ud	INTERRUPTOR SENCILLO ESTANCO Suministro y montaje de interruptor simple estanco IP55, incluyendo caja de registro, caja de mecanismo universal con tornillos, interruptor unipolar, quedando la unidad totalmente instalada y en perfecto funcionamiento.			
		Total ud:	1,000	9,28	9,28
10.12	Ud	BASE SUPERFICIE 3 P+N+T 16 A Suministro y montaje de toma de corriente 3P+N+T de 16 A, para instalación empotrada con las siguientes características: - Tensión de aislamiento: 690 V - Tensión nominal 380-415 V - Grado de protección según la norma IEC/EN 60529: IP67. - Grado de protección contra los daños mecánicos exteriores según la norma EN 50102: IK08. - Resistencia a la llama y al calor anormal según la norma IEC 60695-2-1: 850 °C. - Caja de tecnopolímero autoextinguible. - Alveolos de latón niquelado. - Espigas y muelles de acero inoxidable. - Borneros de conexión: Se incluye el pequeño material y conexionado quedando la unidad completamente instalada y en perfecto funcionamiento.			
		Total ud:	3,000	12,08	36,24
10.13	Ud	BASE SUPERFICIE 2P+T 16 A Suministro y montaje de toma de corriente 2P+T de 16 A, para instalación empotrada con las siguientes características: - Tensión de aislamiento: 690 V - Tensión nominal 380-415 V - Grado de protección según la norma IEC/EN 60529: IP67. - Grado de protección contra los daños mecánicos exteriores según la norma EN 50102: IK08. - Resistencia a la llama y al calor anormal según la norma IEC 60695-2-1: 850 °C. - Caja de tecnopolímero autoextinguible. - Alveolos de latón niquelado. - Espigas y muelles de acero inoxidable. - Borneros de conexión: Se incluye el pequeño material y conexionado quedando la unidad completamente instalada y en perfecto funcionamiento.			

Capítulo nº 10 INSTALACIÓN DE ELECTRICIDAD Y PCI

Nº	Ud	Descripción	Medición	Precio	Importe	
Total ud:			3,000	10,05	30,15	
10.14	M	Canal 50x100 mm libre de halogeno 2 compartimentos con separador Suministro y montaje canal para instalaciones vistas de material aislante libre de halógeno, de dimensiones 50x100 mm, con tapa de 80 mm , y 2 compartimentos con separador, preparada para alojar mecanismos y cableado eléctrico .Se incluye sistema de fijación y accesorios, por metro lineal, compuesto por tacos, tornillos metálico y accesorios (tapas finales, cubrejuntas, derivaciones,ángulos y cantoneras)	Total m:	16,000	36,88	590,08
10.15	M	Tubo rígido PVC M20 Suministro y montaje tubo rígido de PVC de 20 mm con unión enchufable mediante manguito. Resistencia a la compresión: >350 N, Resistencia al impacto: >1J a -25°C, Temperatura mínima y máxima de utilización: -5+60°C.Influencias externas: IP54, No es propagador de la llama, Conforme con las normas UNE-EN-61386-1,UNE-EN 61386-21 y UNE-EN-60423.. Se incluye parte proporcional de sistema de fijación formado por tacos de expansión brida metálica o plástica, cajas de registro, derivaciones, codos y accesorios para tubo rígido de 20 mm, replanteo y conexonado, quedando la unidad totalmente instalada.	Total m:	60,000	5,07	304,20
10.16	M	Línea eléctrica 3G1,5 mm2 RZ1-K sin canalizacion Suministro y montaje de línea eléctrica 3G1,5 mm2 en cobre aislamiento tipo RZ1-K 0,6/1 kV, en bandeja perforada o tubo, no incluida en la partida, conforme con la norma UNE 21123-4, Aislamiento de Polietileno reticulado (XLPE) y Cubierta de Poliolefina con una temperatura máxima de servicio de 90 °C. No propagador del incendio EN 50339, EN 60332-3-24 No propagador de la llama EN 60332-1-2, Libre de halógenos EN 60754-1, EN 60754-2, Baja opacidad de humos EN 61034-2, Nula emisión de gases corrosivos EN 60754-2. Reducida emisión de gases tóxicos EN 60754-2. Baja emsión de humos EN 50339. Baja emisión de calor EN 50339. Reducido desprendimientos de gotas/partículas inflamadas EN 50339. Clase de reacción al fuego Cca1,s1b,d1,a1 según norma EN 13501-6. Requerimientos de fuego EN 50575:2014+A1:2016. Todo ello completo e instalado según se especifica en planos y pliego de condiciones, conforme a la normativa vigente.	Total m:	10,000	3,68	36,80
10.17	M	#Línea eléctrica 3G2,5 mm2 RZ1-K sin canalizacion Suministro y montaje de línea eléctrica 3G2,5 mm2 en cobre aislamiento tipo RZ1-K 0,6/1 kV, en bandeja perforada o tubo, no incluida en la partida, conforme con la norma UNE 21123-4, Aislamiento de Polietileno reticulado (XLPE) y Cubierta de Poliolefina con una temperatura máxima de servicio de 90 °C. No propagador del incendio EN 50339, EN 60332-3-24 No propagador de la llama EN 60332-1-2, Libre de halógenos EN 60754-1, EN 60754-2, Baja opacidad de humos EN 61034-2, Nula emisión de gases corrosivos EN 60754-2. Reducida emisión de gases tóxicos EN 60754-2. Baja emsión de humos EN 50339. Baja emisión de calor EN 50339. Reducido desprendimientos de gotas/partículas inflamadas EN 50339. Clase de reacción al fuego Cca1,s1b,d1,a1 según norma EN 13501-6. Requerimientos de fuego EN 50575:2014+A1:2016. Todo ello completo e instalado según se especifica en planos y pliego de condiciones, conforme a la normativa vigente.	Total m:	40,000	4,10	164,00
10.18	M	Línea eléctrica 5G2,5 mm2 RZ1-K (AS+) RF sin canalizacion Suministro y montaje de línea eléctrica 5x2,5mm2 en cobre aislamiento tipo RZ1-K 0,6/1 kV (AS+), en bandeja perforada o tubo, no incluida en la partida, conforme con la norma UNE 211025, Aislamiento de Polietileno reticulado (XLPE) y Cubierta de Poliolefina con una temperatura máxima de servicio de 90 °C. Resistente al fuego según norma EN 50200. No propagador del incendio EN 50339, EN 60332-3-24 No propagador de la llama EN 60332-1-2, Libre de halógenos EN 60754-1, EN 60754-2, Baja opacidad de humos EN 61034-2, Nula emisión de gases corrosivos EN 60754-2. Reducida emisión de gases tóxicos EN 60754-2. Baja emsión de humos EN 50339. Baja emisión de calor EN 50339. Reducido desprendimientos de gotas/partículas inflamadas EN 50339. Clase de reacción al fuego Cca1,s1b,d1,a1 según norma EN 13501-6. Requerimientos de fuego EN 50575:2014+A1:2016. Todo ello completo e instalado según se especifica en planos y pliego de condiciones, conforme a la normativa vigente.	Total m:	20,000	8,63	172,60
10.19	M	Línea eléctrica 5G4 mm2 RZ1-K (AS+) RF sin canalizacion				

Capítulo nº 10 INSTALACIÓN DE ELECTRICIDAD Y PCI

Nº	Ud	Descripción	Medición	Precio	Importe
		Suministro y montaje de línea eléctrica 5x4mm2 en cobre aislamiento tipo RZ1-K 0,6/1 kV (AS+), en bandeja perforada o tubo, no incluida en la partida, conforme con la norma UNE 211025, Aislamiento de Polietileno reticulado (XLPE) y Cubierta de Poliolefina con una temperatura máxima de servicio de 90 °C. Resistente al fuego según norma EN 50200. No propagador del incendio EN 50339, EN 60332-3-24 No propagador de la llama EN 60332-1-2, Libre de halógenos EN 60754-1, EN 60754-2, Baja opacidad de humos EN 61034-2, Nula emisión de gases corrosivos EN 60754-2. Reducida emisión de gases tóxicos EN 60754-2. Baja emisión de humos EN 50339. Baja emisión de calor EN 50339. Reducido desprendimientos de gotas/partículas inflamadas EN 50339. Clase de reacción al fuego Cca1,s1b,d1,a1 según norma EN 13501-6. Requerimientos de fuego EN 50575:2014+A1:2016. Todo ello completo e instalado según se especifica en planos y pliego de condiciones, conforme a la normativa vigente.			
		Total m	40,000	10,69	427,60
10.20	M	Línea eléctrica 5G6 mm2 RZ1-K (AS+) RF sin canalizacion			
		Suministro y montaje de línea eléctrica 5x6mm2 en cobre aislamiento tipo RZ1-K 0,6/1 kV (AS+), en bandeja perforada o tubo, no incluida en la partida, conforme con la norma UNE 211025, Aislamiento de Polietileno reticulado (XLPE) y Cubierta de Poliolefina con una temperatura máxima de servicio de 90 °C. Resistente al fuego según norma EN 50200. No propagador del incendio EN 50339, EN 60332-3-24 No propagador de la llama EN 60332-1-2, Libre de halógenos EN 60754-1, EN 60754-2, Baja opacidad de humos EN 61034-2, Nula emisión de gases corrosivos EN 60754-2. Reducida emisión de gases tóxicos EN 60754-2. Baja emisión de humos EN 50339. Baja emisión de calor EN 50339. Reducido desprendimientos de gotas/partículas inflamadas EN 50339. Clase de reacción al fuego Cca1,s1b,d1,a1 según norma EN 13501-6. Requerimientos de fuego EN 50575:2014+A1:2016. Todo ello completo e instalado según se especifica en planos y pliego de condiciones, conforme a la normativa vigente.			
		Total m	25,000	11,72	293,00
10.21	M	Línea eléctrica 4x6 mm2 RZ1-K en montaje subterráneo			
		Suministro y montaje de línea eléctrica 4x6 mm2, en cobre, con aislamiento tipo RZ1-K 0,6/1 kV, en bandeja perforada o tubo, no incluidos en el precio, conforme con la norma UNE 21123-4 (Aislamiento de polietileno reticulado (XLPE) y cubierta de poliolefina con una temperatura máxima de servicio de 90 °C. No propagador del incendio EN 50339, EN 60332-3-24. No propagador de la llama EN 60332-1-2. Libre de halógenos EN 60754-1, EN 60754-2. Baja opacidad de humos EN 61034-2. Nula emisión de gases corrosivos EN 60754-2. Reducida emisión de gases tóxicos EN 60754-2. Baja emisión de humos EN 50339. Baja emisión de calor EN 50339. Reducido desprendimiento de gotas/partículas inflamadas EN 50339. Clase de reacción al fuego Cca1,s1b,d1,a1 según norma EN 13501-6. Requerimientos de fuego EN 50575:2014+A1:2016). Instalación en montaje subterráneo con tubo corrugado de polietileno de 63 mm, en zanja de dimensiones mínimas 40 cm. de ancho y 60 cm. de profundidad, no incluida en el precio. Instalación de placa cubrecables para protección mecánica, colocación de cinta de señalización, incluso conexión de cables, con parte proporcional de empalmes para cable, y pruebas de rigidez dieléctrica, totalmente instalada, transporte, montaje y conexionado.			
		Total m	40,000	14,30	572,00
10.22	Ud	Red de equipotencialidad en cuarto húmedo.			
		Red de equipotencialidad en cuarto húmedo. Se medirá el número de unidades realmente ejecutadas según especificaciones de Proyecto.			
		Total Ud	1,000	51,32	51,32
10.23	M	Conductor de tierra formado por cable rígido desnudo de cobre trenzado, de 35 mm² de sec...			
		Conductor de tierra formado por cable rígido desnudo de cobre trenzado, de 35 mm² de sección. Se medirá la longitud realmente ejecutada según especificaciones de Proyecto.			
		Total m	160,000	5,93	948,80
10.24	Ud	Toma de tierra con una pica de acero cobreado de 2 m de longitud sin arqueta			
		Toma de tierra con una pica de acero cobreado de 2 m de longitud sin arqueta. Se medirá el número de unidades realmente ejecutadas según especificaciones de Proyecto.			
		Total Ud	15,000	40,74	611,10
10.25	Ud	Red de equipotencialidad para elementos próximos a piscina como duchas y barandilla met...			
		Red de equipotencialidad para elementos próximos a piscina como duchas y barandilla metálica mediante conductor rígido de cobre de 4 mm² de sección, conectando a tierra todas las canalizaciones metálicas existentes hasta la arqueta con pica próxima a todos los elementos conductores que resulten accesibles mediante abrazaderas de latón. Incluso cajas de empalmes y regletas. Totalmente montada, conexionada y probada. Se medirá el número de unidades realmente ejecutadas según especificaciones de Proyecto.			
		Total Ud	17,000	25,78	438,26
10.26	M	Suministro e instalación enterrada de canalización de tubo curvable y cable multipolar H07Z...			

Capítulo nº 10 INSTALACIÓN DE ELECTRICIDAD Y PCI

Nº	Ud	Descripción	Medición	Precio	Importe
		Suministro e instalación enterrada de canalización de tubo curvable y cable multipolar H07ZZ-f (AS) 3X2,5 mm2, suministrado en rollo, de polietileno de doble pared (interior lisa y exterior corrugada), de color naranja, de 40 mm de diámetro nominal, resistencia a la compresión 450 N, colocado sobre lecho de arena de 5 cm de espesor, debidamente compactada y nivelada con pisón vibrante de guiado manual, relleno lateral compactando hasta los riñones y posterior relleno con la misma arena hasta 10 cm por encima de la generatriz superior de la tubería. Incluso cinta de señalización. Se medirá la longitud realmente ejecutada según especificaciones de Proyecto.			
		Total m:	80,000	12,25	980,00
Total presupuesto parcial nº 10 INSTALACIÓN DE ELECTRICIDAD Y PCI :					13.086,50

Capítulo nº 11 INSTALACIÓN DE FONTANERÍA Y PISCINA

Nº	Ud	Descripción	Medición	Precio	Importe
11.1	Ud	Depósito de compensación enterrado. 36000 l Depósito de compensación enterrado. 36000 l , con boca de acceso de 560 mm de diámetro, llenado y vaciado, de agua potable, de dimensiones diámetro 2500 mm y longitud 9410 mm. Incluso material auxiliar como arena, grava.Totalmente montada, conexionada y probada. Para su instalación sobre la solera previamente ejecutada (no incluida en la aptida) se colocará una cama de arena fina lavada de 300 mm de espesor en el fondo del foso, el cual debe estar libre de piedras u objetos punzantes. Tras esto se colocará el depósito en el foso evitando roces y golpes. Se llenará un tercio del mismo para que éste asiente sobre la cama de arena. tras esto se realizará el conexionado de tuberías,... Posteriormente se rellenará con grava nº 2 (incluida en la partida) y se llenará paulatinamente el depósito. Por último y previo a verter tierra se colocará un geotextil (también incluido). Incluye: Replanteo. Limpieza de la base de apoyo de la cisterna. Introducción de la cisterna. Fijación y montaje de la cisterna. Colocación y montaje de válvulas. Colocación y fijación de tuberías y accesorios. Criterio de medición de proyecto: Número de unidades previstas, según documentación gráfica de Proyecto. Criterio de medición de obra: Se medirá el número de unidades realmente ejecutadas según especificaciones de Proyecto.			
		Total Ud:	1,000	9.619,66	9.619,66
11.2	M	Tubería para alimentación de agua potable de 40 mm. Tubería para alimentación de agua potable, enterrada, formada por tubo de polietileno PE 100, de color negro con bandas de color azul, de 40 mm de diámetro exterior y 2,4 mm de espesor, SDR17, PN=10 atm, colocado sobre lecho de arena de 10 cm de espesor, en el fondo de la zanja previamente excavada, debidamente compactada y nivelada con pisón vibrante de guiado manual, relleno lateral compactando hasta los riñones y posterior relleno con la misma arena hasta 10 cm por encima de la generatriz superior de la tubería. Incluso accesorios y piezas especiales, y demás material auxiliar. Totalmente montada, conexionada y probada. Se cogerá la tubería con hormigón en zonas con cambio de dirección. Incluye: Replanteo y trazado. Eliminación de las tierras sueltas del fondo de la excavación. Vertido de la arena en el fondo de la zanja. Colocación de la tubería. Ejecución del relleno envolvente. Realización de pruebas de servicio. Criterio de medición de proyecto: Longitud medida según documentación gráfica de Proyecto. Criterio de medición de obra: Se medirá la longitud realmente ejecutada según especificaciones de Proyecto.			
		Total m:	95,000	13,36	1.269,20
11.3	Ud	Suministro e instalación de ducha tipo tunel Suministro e instalación de ducha tipo tunel de 1 arco con 3 rociadores y columna de mando en acero AISI-316 fijada a una superficie soporte , con anclajes dotados de mecanismo para conexión equipotencial así como pequeño material de montaje de fontanería y electricidad, totalmente conectado y funcionando. Incluso conectada a red equipotencial. Totalmente montada y probada por la empresa instaladora. Incluye: Replanteo. Montaje de la ducha. Eliminación y limpieza del material sobrante. Criterio de medición de proyecto: Número de unidades previstas, según documentación gráfica de Proyecto. Criterio de medición de obra: Se medirá el número de unidades realmente ejecutadas según especificaciones de Proyecto.			
		Total Ud:	2,000	1.059,95	2.119,90
11.4	Ud	Arqueta de paso. Arqueta de paso prefabricada, de polipropileno, de sección rectangular de 51x37 cm en la base y 30 cm de altura, con tapa de 38x25 cm y llave de paso de esfera de latón niquelado, sobre solera de hormigón en masa HM-20/B/20/X0 de 15 cm de espesor. Incluso conexiones de conducciones y remates. Criterio de valoración económica: El precio no incluye la excavación ni el relleno del trasdós. Incluye: Replanteo. Eliminación de las tierras sueltas del fondo de la excavación. Vertido y compactación del hormigón en formación de solera. Colocación de la arqueta prefabricada. Formación de agujeros para el paso de los tubos. Colocación y conexión de la llave de paso. Colocación de la tapa y los accesorios. Criterio de medición de proyecto: Número de unidades previstas, según documentación gráfica de Proyecto. Criterio de medición de obra: Se medirá el número de unidades realmente ejecutadas según especificaciones de Proyecto.			
		Total Ud:	11,000	94,37	1.038,07
11.5	Ud	Ducha.			

Capítulo nº 11 INSTALACIÓN DE FONTANERÍA Y PISCINA

Nº	Ud	Descripción	Medición	Precio	Importe
		Ducha con temporizador para piscina, de acero inoxidable AISI 316L, con placa base de 175x150 mm, modelo 20007 "PRESTO IBÉRICA", con rociador y pulsador temporizado, fijada a una base de hormigón HM-20/B/20/X0 de 80x80x40 cm. Incluso excavación manual del terreno, racor de conexión, anclajes, tuberías para conducción de agua y elementos de anclaje. Incluye: Excavación. Hormigonado de la base de apoyo. Montaje de la ducha. Eliminación y limpieza del material sobrante. Comprobación de su correcto funcionamiento. Criterio de medición de proyecto: Número de unidades previstas, según documentación gráfica de Proyecto. Criterio de medición de obra: Se medirá el número de unidades realmente ejecutadas según especificaciones de Proyecto.			
		Total Ud:	2,000	955,15	1.910,30
11.6	Ud	Manguito pasamuros. Manguito pasamuros de resinas termoplásticas de ABS, de 50 mm de diámetro y 300 mm de longitud, color blanco. Incluye: Colocación. Criterio de medición de proyecto: Número de unidades previstas, según documentación gráfica de Proyecto. Criterio de medición de obra: Se medirá el número de unidades realmente ejecutadas según especificaciones de Proyecto.			
		Total Ud:	20,000	27,35	547,00
11.7	Ud	Equipo automático de cloración. Equipo automático de clorado y sulfatado de agua con bomba dosificadora electrónica. Incluso regulador de cloro y PH, depósito de polietileno 900 L y tuberías de conexión. El depósito dispondrá de un sistema de llenado similar al existente. Incluye: Colocación y fijación del equipo. Colocación y fijación de accesorios y piezas especiales. Comprobación del correcto funcionamiento de la instalación. Criterio de medición de proyecto: Número de unidades previstas, según documentación gráfica de Proyecto. Criterio de medición de obra: Se medirá el número de unidades realmente ejecutadas según especificaciones de Proyecto.			
		Total Ud:	1,000	3.963,51	3.963,51
11.8	Ud	Cuadro eléctrico. Cuadro eléctrico de mando y protección para piscina con caja estanca, diferencial de alta sensibilidad, arrancador, relé térmico de protección de motor, selectores, reloj programador manual-automático, pilotos de señalización marcha-paro y fusibles de protección, todo ello cableado y montado interiormente y unido a motor bajo tubo de acero. Incluye: Colocación de la caja para el cuadro. Montaje de los componentes. Criterio de medición de proyecto: Número de unidades previstas, según documentación gráfica de Proyecto. Criterio de medición de obra: Se medirá el número de unidades realmente ejecutadas según especificaciones de Proyecto.			
		Total Ud:	1,000	1.358,01	1.358,01
11.9	Ud	Equipo de depuración. Equipo completo de depuración para piscina de 25x12,5x1,55 m (volumen 465 m³), constituido por: EQUIPO DE FILTRACIÓN construido en poliéster reforzado con fibra de vidrio, colector de plástico, válvulas de mariposa para filtrado y lavado, prefiltros de cabello, cestos coladores, bombas centrífugas, motores eléctricos, manómetros; CIRCUITO CERRADO DE TUBERÍAS DE PVC alrededor de la piscina y enlace del filtro con el grupo motobomba y ACCESORIOS constituidos por: 2 sumideros de fondo antitorbellino de poliéster, 30 boquillas de impulsión de ABS. Incluye: Colocación y fijación del equipo. Instalación de conducciones. Colocación y fijación de accesorios y piezas especiales. Comprobación del correcto funcionamiento de la instalación. Criterio de medición de proyecto: Número de unidades previstas, según documentación gráfica de Proyecto. Criterio de medición de obra: Se medirá el número de unidades realmente ejecutadas según especificaciones de Proyecto.			
		Total Ud:	1,000	16.690,33	16.690,33
11.10	Ud	Suministro e instalación de equipo de llenado de piscina Suministro e instalación de equipo de llenado de piscina compuesto por. 2 válvulas esfera latón H/H D 1 1/2" 1 Contador Chorro múltiple R80H DN40-1 1/2"C/racores, homologación emeñe 1 VHM N.C. con electroválvula 24 VAC DN40-1/5" H PN16 Cuadro para llenado de vaso de compensación. Boya de nivel aguas sucias. Pequeño material de montaje necesario de cualquier tipo. Totalmente instalado y en funcionamiento con las pruebas necesarias y procedimiento de puesta en marcha según documentación del fabricante. Incluso sellado de paso de tuberías.			
		Total Ud:	1,000	1.161,76	1.161,76

Capítulo nº 11 INSTALACIÓN DE FONTANERÍA Y PISCINA

Nº	Ud	Descripción	Medición	Precio	Importe
11.11	M	Tubería para alimentación de agua potable, enterrada. DN 110 Tubería para alimentación de agua potable, enterrada, formada por tubo de policloruro de vinilo no plastificado (PVC-U), de 110 mm de diámetro exterior, PN=10 atm y 4,2 mm de espesor, con extremo abocardado, para unión encolada, colocado sobre lecho de arena de 10 cm de espesor, en el fondo de la zanja previamente excavada, debidamente compactada y nivelada con pisón vibrante de guiado manual, relleno lateral compactando hasta los riñones y posterior relleno con la misma arena hasta 10 cm por encima de la generatriz superior de la tubería. Incluso accesorios y piezas especiales. Criterio de valoración económica: El precio no incluye la excavación ni el relleno del trasdós. Incluye: Replanteo y trazado. Eliminación de las tierras sueltas del fondo de la excavación. Vertido de la arena en el fondo de la zanja. Colocación de la tubería. Ejecución del relleno envolvente. Criterio de medición de proyecto: Longitud medida según documentación gráfica de Proyecto. Criterio de medición de obra: Se medirá la longitud realmente ejecutada según especificaciones de Proyecto.			
		Total m:	40,000	26,07	1.042,80
11.12	M	Tubería para alimentación de agua potable, enterrada. DN 90 Tubería para alimentación de agua potable, enterrada, formada por tubo de policloruro de vinilo no plastificado (PVC-U), de 90 mm de diámetro exterior, PN=10 atm y 4,3 mm de espesor, con extremo abocardado, para unión encolada, colocado sobre lecho de arena de 10 cm de espesor, en el fondo de la zanja previamente excavada, debidamente compactada y nivelada con pisón vibrante de guiado manual, relleno lateral compactando hasta los riñones y posterior relleno con la misma arena hasta 10 cm por encima de la generatriz superior de la tubería. Incluso accesorios y piezas especiales. Criterio de valoración económica: El precio no incluye la excavación ni el relleno del trasdós. Incluye: Replanteo y trazado. Eliminación de las tierras sueltas del fondo de la excavación. Vertido de la arena en el fondo de la zanja. Colocación de la tubería. Ejecución del relleno envolvente. Criterio de medición de proyecto: Longitud medida según documentación gráfica de Proyecto. Criterio de medición de obra: Se medirá la longitud realmente ejecutada según especificaciones de Proyecto.			
		Total m:	30,000	23,56	706,80
11.13	M	Tubería para alimentación de agua potable, enterrada. DN 50 Tubería para alimentación de agua potable, enterrada, formada por tubo de policloruro de vinilo no plastificado (PVC-U), de 50 mm de diámetro exterior, PN=10 atm y 2,4 mm de espesor, con extremo abocardado, para unión encolada, colocado sobre lecho de arena de 10 cm de espesor, en el fondo de la zanja previamente excavada, debidamente compactada y nivelada con pisón vibrante de guiado manual, relleno lateral compactando hasta los riñones y posterior relleno con la misma arena hasta 10 cm por encima de la generatriz superior de la tubería. Incluso accesorios y piezas especiales. Criterio de valoración económica: El precio no incluye la excavación ni el relleno del trasdós. Incluye: Replanteo y trazado. Eliminación de las tierras sueltas del fondo de la excavación. Vertido de la arena en el fondo de la zanja. Colocación de la tubería. Ejecución del relleno envolvente. Criterio de medición de proyecto: Longitud medida según documentación gráfica de Proyecto. Criterio de medición de obra: Se medirá la longitud realmente ejecutada según especificaciones de Proyecto.			
		Total m:	341,000	12,16	4.146,56
11.14	M	Tubería para alimentación de agua potable, enterrada DN 40 Tubería para alimentación de agua potable, enterrada, formada por tubo de policloruro de vinilo no plastificado (PVC-U), de 40 mm de diámetro exterior, PN=10 atm y 2,4 mm de espesor, con extremo abocardado, para unión encolada, colocado sobre lecho de arena de 10 cm de espesor, en el fondo de la zanja previamente excavada, debidamente compactada y nivelada con pisón vibrante de guiado manual, relleno lateral compactando hasta los riñones y posterior relleno con la misma arena hasta 10 cm por encima de la generatriz superior de la tubería. Incluso accesorios y piezas especiales. Criterio de valoración económica: El precio no incluye la excavación ni el relleno del trasdós. Incluye: Replanteo y trazado. Eliminación de las tierras sueltas del fondo de la excavación. Vertido de la arena en el fondo de la zanja. Colocación de la tubería. Ejecución del relleno envolvente. Criterio de medición de proyecto: Longitud medida según documentación gráfica de Proyecto. Criterio de medición de obra: Se medirá la longitud realmente ejecutada según especificaciones de Proyecto.			
		Total m:	95,000	10,69	1.015,55
11.15	M	Tubería para alimentación de agua potable, enterrada DN 63			

Capítulo nº 11 INSTALACIÓN DE FONTANERÍA Y PISCINA

Nº	Ud	Descripción	Medición	Precio	Importe
		Tubería para alimentación de agua potable, enterrada, formada por tubo de policloruro de vinilo no plastificado (PVC-U), de 63 mm de diámetro exterior, PN=10 atm y 3 mm de espesor, con extremo abocardado, para unión encolada, colocado sobre lecho de arena de 10 cm de espesor, en el fondo de la zanja previamente excavada, debidamente compactada y nivelada con pisón vibrante de guiado manual, relleno lateral compactando hasta los riñones y posterior relleno con la misma arena hasta 10 cm por encima de la generatriz superior de la tubería. Incluso accesorios y piezas especiales. Criterio de valoración económica: El precio no incluye la excavación ni el relleno del trasdós. Incluye: Replanteo y trazado. Eliminación de las tierras sueltas del fondo de la excavación. Vertido de la arena en el fondo de la zanja. Colocación de la tubería. Ejecución del relleno envolvente. Criterio de medición de proyecto: Longitud medida según documentación gráfica de Proyecto. Criterio de medición de obra: Se medirá la longitud realmente ejecutada según especificaciones de Proyecto.			
		Total m:	10,000	15,32	153,20
11.16	M	Tubería para alimentación de agua potable, enterrada. DN 75			
		Tubería para alimentación de agua potable, enterrada, formada por tubo de policloruro de vinilo no plastificado (PVC-U), de 75 mm de diámetro exterior, PN=10 atm y 3,6 mm de espesor, con extremo abocardado, para unión encolada, colocado sobre lecho de arena de 10 cm de espesor, en el fondo de la zanja previamente excavada, debidamente compactada y nivelada con pisón vibrante de guiado manual, relleno lateral compactando hasta los riñones y posterior relleno con la misma arena hasta 10 cm por encima de la generatriz superior de la tubería. Incluso accesorios y piezas especiales. Criterio de valoración económica: El precio no incluye la excavación ni el relleno del trasdós. Incluye: Replanteo y trazado. Eliminación de las tierras sueltas del fondo de la excavación. Vertido de la arena en el fondo de la zanja. Colocación de la tubería. Ejecución del relleno envolvente. Criterio de medición de proyecto: Longitud medida según documentación gráfica de Proyecto. Criterio de medición de obra: Se medirá la longitud realmente ejecutada según especificaciones de Proyecto.			
		Total m:	10,000	18,68	186,80
Total presupuesto parcial nº 11 INSTALACIÓN DE FONTANERÍA Y PISCINA :					46.929,45

Capítulo nº 12 JUEGOS DE PISCINA

Nº	Ud	Descripción	Medición	Precio	Importe
12.1	Ud	Elevation Vortex de Vortex o equivalente. Suministro e instalación Elevation de Vortex o equivalente con las siguientes características: Estructura de acero inoxidable 304 elevada con 1 plataforma hexagonal. La plataforma de 1,2 m de altura cuenta con un tobogán curvo abierto que salen por uno de los lados de la plataforma. En la plataforma se alza una estructura de cuatro postes de acero inoxidable que sujetan un gran cubo. Este se va rellenando y gracias a su sistema de contrapeso regulable, vuelca sobre una plancha de polímero translúcido Seeflow que expande el agua por toda la zona. La tecnología Seeflow consiste en polímero resistente a los rayos ultravioleta, que crea reflejos coloridos cuando se combinan sus colores vivos con el agua y la luz del sol. El cubo contiene un regulador en el contrapeso, el cual permite regular el agua que derrama cuando este vuelca, disminuyendo o aumentando su efecto. La plataforma cuenta con paneles translúcidos a su alrededor. Toda la estructura está fabricada en acero inoxidable 304. Las escaleras y las plataformas están fabricadas en acero inoxidable 304, estarán sometidas a un tratamiento antideslizante para pie descalzo. Todos los postes de la estructura son circulares e incluyen un protector de pie fabricado con la tecnología Toeguard, se trata de un elastómero suave al tacto, antivandálico y resistente a los rayos UV. En la zona de llegada de los toboganes se instala una zona de frenado. En los pilares estructurales de las plataformas se instalan unas redes sobre un marco de acero inoxidable para favorecer la durabilidad de las mismas, que impiden el acceso al interior y garantizan la seguridad de los niños. Los juegos que componen el Elevation L1-38807 son los siguientes. Spray bar No2: Juego de agua interactivo que consiste en una barra de pulverización rotacional de 360 grados con cinco chorros de agua, dos en un lado y tres en el lado opuesto. Hose Sprayers: Juego de agua interactivo que consiste en una barra horizontal con dos mangueras flexibles de pulverización de agua que pueden ser manipuladas en todas las direcciones por los usuarios. La barra incluye dos pequeños agujeros de pulverización que pueden bloquearse para variar el flujo de agua que va a las mangueras de pulverización. El juego está ubicado en la parte superior de la barrera de la plataforma para un fácil acceso de todos los usuarios. Deck Geysers: Este juego consiste en una combinación de dos geysers de suelo. Los geyser son chorros de agua con 6 agujeros, instalados a través de las aberturas de la cubierta y que disparan verticalmente el agua. Los geysers deben estar hidráulicamente vinculados entre sí para crear interacción entre las dos unidades. Pipe fall: Juego de agua ubicado en la parte superior de la plataforma que crea una impresionante corriente sólida de agua, que sale de una tubería horizontal y cayendo sobre el suelo Water fall: Juego de agua aéreo que crea láminas delgadas de agua dobladas que salen, en ángulo, de una tubería horizontal. Supersplash No3: Juego que crea una gran salpicadura de agua proveniente de un cubo basculante y redirigida por un techo inclinado creando múltiples olas de agua. La estructura cuenta con el certificado CE. Se incluye certificado de puesta en marcha e instalación. Incluye: Replanteo. Colocación y fijación de accesorios y piezas especiales. Criterio de medición de proyecto: Número de unidades previstas, según documentación gráfica de Proyecto. Criterio de medición de obra: Se medirá el número de unidades realmente ejecutadas según especificaciones de Proyecto.			
		Total Ud:	1,000	145.346,92	145.346,92
12.2	Ud	Juego Tube nº 1 de Vortex o equivalente. Tube nº1 de Vortex o similar. Cañón direccional que dispara un chorro de agua. Juego construido en dos secciones en acero inoxidable 304. La sección superior es un brazo pivotante con una boquilla integrada de latón. La sección inferior es un soporte estructural fijo para la parte superior. Cuenta con la tecnología Turntec que permite el giro 360°. La junta giratoria está libre de puntos de pinzamiento y no contiene mangueras flexibles. Turntec permite a los usuarios girar el producto 360° y rociar el agua en diferentes direcciones en un rango de 85°. Cuenta con boquillas de bajo consumo que minimizan el consumo de agua. Incluye también un protector de pies Toeguard, elastómero suave al tacto, antivandálico y resistente a los rayos UV. Fijado a una superficie soporte (no incluida en este precio), con anclajes dotados de mecanismo para conexión equipotencial. Se incluye la puesta en funcionamiento del mismo y el conexionado de la toma de tierra y de fontanería. Se incluye certificado de puesta en marcha e instalación. Incluye: Replanteo. Colocación y fijación de accesorios y piezas especiales. Criterio de medición de proyecto: Número de unidades previstas, según documentación gráfica de Proyecto. Criterio de medición de obra: Se medirá el número de unidades realmente ejecutadas según especificaciones de Proyecto.			
		Total Ud:	1,000	4.711,24	4.711,24
12.3	Ud	Juego Seaweed nº 1 de Vortex o equivalente.			

Capítulo nº 12 JUEGOS DE PISCINA

Nº	Ud	Descripción	Medición	Precio	Importe
		Seaweed Nº1 de Vortex o equivalente. Juego en forma de alga cuyo poste estructural está fabricado en dos secciones en acero inoxidable 304 con un diámetro exterior de 8,9 cm y espesor de pared de 3 mm. La sección superior hace en el extremo una forma en Y. La sección superior es un brazo pivotante con una boquilla integrada de latón. La sección inferior es un soporte estructural fijo para la parte superior. Cuenta con la tecnología Turntec que permite el giro 360°. La junta giratoria está libre de puntos de pinzamiento y no contiene mangueras flexibles. Una parte de la Y se comporta como un cañón direccional de agua, y su ángulo de acción es de 80°. La otra sección de la Y tiene una boquilla con tecnología Podspray, la cual al ser presionada por el usuario aumenta el efecto de agua de la salida principal, que es el cañón, aumentando de esta manera el radio de acción de este. A lo largo del juego hay diferentes elementos decorativos fabricados con la tecnología Seeflow, polímero resistente a los rayos ultravioleta y que crea reflejos coloridos cuando se combinan sus colores vivos con el agua y la luz del sol. Incluye también un protector de pies Toeguard, elastómero suave al tacto, antivandálico y resistente a los rayos UV. La altura total del juego es de 145 cm. Se incluye certificado de puesta en marcha e instalación. Incluye: Replanteo. Colocación y fijación de accesorios y piezas especiales. Criterio de medición de proyecto: Número de unidades previstas, según documentación gráfica de Proyecto. Criterio de medición de obra: Se medirá el número de unidades realmente ejecutadas según especificaciones de Proyecto.			
		Total Ud:	1,000	5.844,24	5.844,24
12.4	Ud	Juego Pool Bubbler de Vortex o equivalente			
		Pool Bubbler de Vortex o equivalente. Juego de suelo que crea un icónico efecto de géiser suave que surge desde la superficie. Está construido de acero inoxidable 304 y cuenta con una boquilla de latón libre de atrapamientos con pequeño agujero que crea el chorro de agua en vertical. El juego queda completamente embebido en el suelo y se instala dentro de un vaso de agua baja profundidad. La profundidad del agua recomendada es de 4" (10cm) como mínimo y 8" (20cm) como máximo. Se incluye la puesta en funcionamiento del mismo y el conexionado de la toma de tierra y de fontanería. Incluye: Replanteo. Colocación y fijación de accesorios y piezas especiales. Criterio de medición de proyecto: Número de unidades previstas, según documentación gráfica de Proyecto. Criterio de medición de obra: Se medirá el número de unidades realmente ejecutadas según especificaciones de Proyecto.			
		Total Ud:	3,000	737,55	2.212,65
12.5	Ud	Unidad de impulsión			
		Línea de impulsión a juegos de PVC PN10 de d=110 mm. Constará de 1 bomba de impulsión de altas prestaciones y eficiencia energética, especialmente diseñada para aplicaciones acuáticas. Con prefiltro para la retención de suciedad previa a la bomba. Certificado CE y TUV, protección IP55, motor TEFC conforme IE2. Tres años de garantía. Eje del motor de acero inoxidable de alta calidad resistente a la corrosión. Motor de 2850 rpm. Alta resistencia química y componentes metálicos de acero inoxidable. Colector de válvulas manuales 2 tomas y otro colector de 2 tomas. Se incluirá también un cuadro eléctrico de 3 kw. Incluye: Replanteo. Colocación de la bomba. Conexionado y comprobación de su correcto funcionamiento. Criterio de medición de proyecto: Número de unidades previstas, según documentación gráfica de Proyecto. Criterio de medición de obra: Se medirá el número de unidades realmente ejecutadas según especificaciones de Proyecto.			
		Total Ud:	1,000	4.319,41	4.319,41
12.6	Ud	Unidad de impulsión juegos 50			
		Línea de impulsión a juegos de PVC PN10 de d=90 mm. Constará de 1 bomba de impulsión de altas prestaciones y eficiencia energética, especialmente diseñada para aplicaciones acuáticas. Con prefiltro para la retención de suciedad previa a la bomba. Certificado CE y TUV, protección IP55, motor TEFC conforme IE2. Tres años de garantía. Eje del motor de acero inoxidable de alta calidad resistente a la corrosión. Motor de 2850 rpm. Alta resistencia química y componentes metálicos de acero inoxidable. Colector de válvulas manuales 6 tomas y otro colector de 6 tomas. Se incluirá también un cuadro eléctrico de 3 kw. Incluye: Replanteo. Colocación de la bomba. Conexionado y comprobación de su correcto funcionamiento. Criterio de medición de proyecto: Número de unidades previstas, según documentación gráfica de Proyecto. Criterio de medición de obra: Se medirá el número de unidades realmente ejecutadas según especificaciones de Proyecto.			
		Total Ud:	1,000	4.319,41	4.319,41
12.7	Ud	Pulsador accionamiento juegos.			

Capítulo nº 12 JUEGOS DE PISCINA

Nº	Ud	Descripción	Medición	Precio	Importe
		Suministro e instalación de pulsador para activación de juegos acuáticos de acuerdo con las especificaciones del fabricante. El pulsador será de acero AISI 316 L Se incluye la puesta en funcionamiento del mismo y el conexionado de la toma de tierra y de fontanería. Incluye: Replanteo. Colocación y fijación de accesorios y piezas especiales. Criterio de medición de proyecto: Número de unidades previstas, según documentación gráfica de Proyecto. Criterio de medición de obra: Se medirá el número de unidades realmente ejecutadas según especificaciones de Proyecto.			
Total Ud:			1,000	75,98	75,98
Total presupuesto parcial nº 12 JUEGOS DE PISCINA :					166.829,85

Capítulo nº 13 GESTIÓN DE RESIDUOS

Nº	Ud	Descripción	Medición	Precio	Importe
13.1	M³	Canon de vertido por entrega de tierras a gestor autorizado. Canon de vertido por entrega de tierras procedentes de la excavación, en vertedero específico, instalación de tratamiento de residuos de construcción y demolición externa a la obra o centro de valorización o eliminación de residuos. Criterio de valoración económica: El precio no incluye el transporte. Incluye: Nada. Criterio de medición de proyecto: Volumen medido sobre las secciones teóricas de las excavaciones, incrementadas cada una de ellas por su correspondiente coeficiente de esponjamiento, de acuerdo con el tipo de terreno considerado. Criterio de medición de obra: Se medirá, incluyendo el esponjamiento, el volumen de tierras realmente entregado según especificaciones de Proyecto.			
		Total m³:	1.177,280	1,26	1.483,37
13.2	M³	Canon de vertido por entrega de residuos inertes a gestor autorizado. Canon de vertido por entrega de mezcla sin clasificar de residuos inertes producidos en obras de construcción y/o demolición, en vertedero específico, instalación de tratamiento de residuos de construcción y demolición externa a la obra o centro de valorización o eliminación de residuos. Criterio de valoración económica: El precio no incluye el transporte. Incluye: Nada. Criterio de medición de proyecto: Volumen teórico, estimado a partir del peso y la densidad aparente de los diferentes materiales que componen los residuos, según documentación gráfica de Proyecto. Criterio de medición de obra: Se medirá, incluyendo el esponjamiento, el volumen de residuos realmente entregado según especificaciones de Proyecto.			
		Total m³:	683,550	12,81	8.756,28
13.3	M³	Canon de vertido por entrega de residuos vegetales a gestor autorizado. Canon de vertido por entrega de residuos vegetales producidos durante los trabajos de limpieza de solares, poda y tala de árboles, en vertedero específico. Criterio de valoración económica: El precio no incluye el transporte. Incluye: Nada. Criterio de medición de proyecto: Volumen teórico, estimado a partir del peso y la densidad aparente de los diferentes materiales que componen los residuos, según documentación gráfica de Proyecto. Criterio de medición de obra: Se medirá, incluyendo el esponjamiento, el volumen de residuos realmente entregado según especificaciones de Proyecto.			
		Total m³:	24,200	2,63	63,65
13.4	Ud	Canon de vertido por entrega de contenedor con residuos peligrosos a gestor autorizado. Canon de vertido por entrega a gestor autorizado de residuos peligrosos, de contenedor de 1,0 m³ con residuos peligrosos procedentes de la construcción o demolición. Criterio de valoración económica: El precio no incluye el contenedor ni el transporte. Incluye: Nada. Criterio de medición de proyecto: Número de unidades previstas, según documentación gráfica de Proyecto. Criterio de medición de obra: Se medirá el número de unidades realmente entregadas según especificaciones de Proyecto.			
		Total Ud:	1,000	94,55	94,55
Total presupuesto parcial nº 13 GESTIÓN DE RESIDUOS :					10.397,85

Capítulo nº 14 CONTROL DE CALIDAD

Nº	Ud	Descripción	Medición	Precio	Importe
14.1	Ud	Ensayo de baldosas. Ensayos a realizar en laboratorio acreditado en el área técnica correspondiente, sobre una muestra de baldosas de uso exterior, tomada en obra, para la determinación de las siguientes características: características geométricas, aspecto y textura según UNE-EN 13748-2, resistencia al deslizamiento en condiciones húmedas según UNE-EN 16165, resistencia al deslizamiento en condiciones secas según UNE-EN 16165. Incluso desplazamiento a obra e informe de resultados. Incluye: Desplazamiento a obra. Toma de muestras. Realización de ensayos. Redacción de informe de los resultados de los ensayos realizados. Criterio de medición de proyecto: Ensayo a realizar, según documentación del Plan de control de calidad.			
		Total Ud:	8,000	230,57	1.844,56
14.2	Ud	Conjunto de pruebas de servicio, para comprobar el correcto funcionamiento de la piscina. Conjunto de pruebas de servicio, para comprobar el correcto funcionamiento de la piscina.			
		Total Ud:	1,000	76,74	76,74
14.3	Ud	Ensayo de consistencia y resistencia del hormigón de un mismo lote. Ensayo a realizar en laboratorio acreditado en el área técnica correspondiente, sobre una muestra de hormigón fresco, tomada en obra según UNE-EN 12350-1, para la determinación de las siguientes características: consistencia del hormigón fresco mediante el método de asentamiento del cono de Abrams según UNE-EN 12350-2 y resistencia característica a compresión del hormigón endurecido mediante control estadístico con fabricación y curado de seis probetas cilíndricas de 15x30 cm del mismo lote según UNE-EN 12390-2, refrentado y rotura a compresión de las mismas según UNE-EN 12390-3. Incluso desplazamiento a obra, toma de muestra e informe de resultados. Incluye: Desplazamiento a obra. Toma de muestras. Realización de ensayos. Redacción de informe de los resultados de los ensayos realizados. Criterio de medición de proyecto: Ensayo a realizar, según documentación del Plan de control de calidad.			
		Total Ud:	15,000	94,55	1.418,25
Total presupuesto parcial nº 14 CONTROL DE CALIDAD :					3.339,55

Capítulo nº 15 VARIOS

Nº	Ud	Descripción	Medición	Precio	Importe
15.1	Ud	Pintado/rotulado de profundidad de piscina de acuerdo a normativa. Partida que comprende el pintado/rotulado de las profundidades de piscina en ambas piscina de acuerdo a la normativa actual con pintura resistente al agua. Criterio de valoración económica: El precio incluye la protección de los elementos del entorno que puedan verse afectados durante los trabajos. Incluye: Preparación y limpieza previa del soporte. Preparación de la mezcla. Aplicación de una mano de fondo y una mano de acabado. Criterio de medición de proyecto: Se medirá la unidad correctamente ejecutada. Criterio de medición de obra: Se medirá la unidad correctamente ejecutada.			
		Total Ud:	1,000	93,49	93,49
15.2	M²	Esmalte sobre estructura de acero galvanizado. Aplicación manual de dos manos de esmalte de poliuretano, color blanco, acabado brillante, (rendimiento: 0,077 l/m² cada mano); previa aplicación de una mano de imprimación fosfocromatante de un solo componente, color gris, acabado mate (rendimiento: 0,057 l/m²), sobre cercha de perfiles laminados de acero galvanizado en caliente. Incluye: Preparación y limpieza de la superficie soporte. Aplicación de una mano de imprimación. Aplicación de dos manos de acabado. Criterio de medición de proyecto: Superficie medida según documentación gráfica de Proyecto. Criterio de medición de obra: Se medirá la superficie realmente ejecutada según especificaciones de Proyecto.			
		Total m²:	32,768	22,00	720,90
15.3	M²	Esmalte sobre carpintería de acero. Aplicación manual de dos manos de esmalte sintético de secado rápido, a base de resinas, Inoxmel "PINTURAS ISAVAL", o equivalente color a definir por DF, acabado satinado, (rendimiento: 0,169 l/m² cada mano); (), sobre puerta exterior, ciega, de acero. La superficie medida implica que se pintan ambas caras. Criterio de valoración económica: El precio incluye la imprimación previa del soporte. Incluye: Preparación y limpieza de la superficie soporte. Aplicación de dos manos de acabado. Criterio de medición de proyecto: Superficie medida según documentación gráfica de Proyecto, sin descontar huecos, por ambas caras, incluyendo los tapajuntas. Criterio de medición de obra: Se medirá la superficie realmente ejecutada según especificaciones de Proyecto, por ambas caras, incluyendo los tapajuntas.			
		Total m²:	7,500	19,95	149,63
15.4	M²	Pintura al silicato sobre paramento exterior. Aplicación manual de dos manos de pintura al silicato Siltop Profesional "PINTURAS ISAVAL" o equivalente, color a elegir, gama B, acabado mate, textura lisa, la primera mano diluida con un 15% de Siltop Concentrado y la siguiente diluida con un 5% del mismo producto, (rendimiento: 0,15 l/m² cada mano); previa aplicación de una mano de imprimación reguladora de la absorción Siltop Concentrado "PINTURAS ISAVAL" o equivalente, sobre paramento exterior de hormigón. Criterio de valoración económica: El precio incluye la protección de los elementos del entorno que puedan verse afectados durante los trabajos y la resolución de puntos singulares. Incluye: Preparación, limpieza y lijado previo del soporte. Preparación de la mezcla. Aplicación de una mano de fondo. Aplicación de dos manos de acabado. Criterio de medición de proyecto: Superficie medida según documentación gráfica de Proyecto, con el mismo criterio que el soporte base. Criterio de medición de obra: Se medirá la superficie realmente ejecutada según especificaciones de Proyecto, con el mismo criterio que el soporte base.			
		Total m²:	63,750	13,93	888,04
Total presupuesto parcial nº 15 VARIOS :					1.852,06

Capítulo nº 16 SEGURIDAD Y SALUD

Nº	Ud	Descripción	Medición	Precio	Importe
16.1.- INSTALACIONES PROVISIONALES					
16.1.1	Ud	Acometida provisional a caseta prefabricada de obra. Acometida provisional de fontanería enterrada a caseta prefabricada de obra. Incluso conexión a la red provisional de obra, hasta una distancia máxima de 8 m. Incluye: Excavación manual de las zanjas y saneamiento de tierras sueltas del fondo excavado. Replanteo del recorrido de la acometida. Presentación en seco de la tubería. Vertido de la arena en el fondo de la zanja. Colocación de la tubería. Montaje, conexionado y comprobación de su correcto funcionamiento. Reposición del pavimento con hormigón en masa. Desmontaje del conjunto. Criterio de medición de proyecto: Número de unidades previstas, según Estudio o Estudio Básico de Seguridad y Salud. Criterio de medición de obra: Se medirá el número de unidades realmente ejecutadas según especificaciones de Estudio o Estudio Básico de Seguridad y Salud.			
		Total Ud:	1,000	110,31	110,31
16.1.2	Ud	Acometida provisional a caseta prefabricada de obra. Acometida provisional de saneamiento enterrada a caseta prefabricada de obra. Incluso conexión a la red general municipal, hasta una distancia máxima de 8 m. Incluye: Excavación manual de las zanjas y saneamiento de tierras sueltas del fondo excavado. Replanteo del recorrido de la acometida. Presentación en seco de los tubos. Vertido de la arena en el fondo de la zanja. Colocación de los colectores. Montaje, conexionado y comprobación de su correcto funcionamiento. Reposición del pavimento con hormigón en masa. Desmontaje del conjunto. Criterio de medición de proyecto: Número de unidades previstas, según Estudio o Estudio Básico de Seguridad y Salud. Criterio de medición de obra: Se medirá el número de unidades realmente ejecutadas según especificaciones de Estudio o Estudio Básico de Seguridad y Salud.			
		Total Ud:	1,000	444,84	444,84
16.1.3	Ud	Acometida provisional a caseta prefabricada de obra. Acometida provisional de electricidad aérea a caseta prefabricada de obra. Incluso conexión al cuadro eléctrico provisional de obra, hasta una distancia máxima de 50 m. Incluye: Replanteo de los apoyos de madera bien entibados. Aplanado y orientación de los apoyos. Tendido del conductor. Tensado de los conductores entre apoyos. Grapado del cable en muros. Instalación de las cajas de derivación y protección. Montaje, conexionado y comprobación de su correcto funcionamiento. Desmontaje del conjunto. Criterio de medición de proyecto: Número de unidades previstas, según Estudio o Estudio Básico de Seguridad y Salud. Criterio de medición de obra: Se medirá el número de unidades realmente ejecutadas según especificaciones de Estudio o Estudio Básico de Seguridad y Salud.			
		Total Ud:	1,000	188,61	188,61
16.1.4	Ud	Alquiler de caseta prefabricada para vestuarios. Mes de alquiler de caseta prefabricada para vestuarios en obra, de dimensiones 4,20x2,33x2,30 m (9,80 m²), compuesta por: estructura metálica, cerramiento de chapa con terminación de pintura prelacada, cubierta de chapa, aislamiento interior, instalación de electricidad, tubos fluorescentes y punto de luz exterior, ventanas de aluminio con luna y rejas, puerta de entrada de chapa, suelo de aglomerado revestido con PVC continuo y poliestireno con apoyo en base de chapa y revestimiento de tablero en paredes. Criterio de valoración económica: El precio incluye la limpieza y el mantenimiento de la caseta durante el periodo de alquiler. Incluye: Montaje, instalación y comprobación. Criterio de medición de proyecto: Número de unidades previstas, según Estudio o Estudio Básico de Seguridad y Salud. Criterio de medición de obra: Amortización en forma de alquiler mensual, según condiciones definidas en el contrato suscrito con la empresa suministradora.			
		Total Ud:	4,000	99,81	399,24
16.1.5	Ud	Alquiler de caseta prefabricada para aseos. Mes de alquiler de caseta prefabricada para aseos en obra, de dimensiones 2,50x2,40x2,30 m (6,00 m²), compuesta por: estructura metálica, cerramiento de chapa con terminación de pintura prelacada, cubierta de chapa, aislamiento interior, instalaciones de fontanería, saneamiento y electricidad, tubos fluorescentes y punto de luz exterior, termo eléctrico, ventanas de aluminio con luna y rejas, puerta de entrada de chapa, suelo contrachapado hidrófugo con capa antideslizante, revestimiento de tablero en paredes, inodoro, plato de ducha y lavabo de dos grifos y puerta de madera en inodoro y cortina en ducha. Criterio de valoración económica: El precio incluye la limpieza y el mantenimiento de la caseta durante el periodo de alquiler. Incluye: Montaje, instalación y comprobación. Criterio de medición de proyecto: Número de unidades previstas, según Estudio o Estudio Básico de Seguridad y Salud. Criterio de medición de obra: Amortización en forma de alquiler mensual, según condiciones definidas en el contrato suscrito con la empresa suministradora.			

Capítulo nº 16 SEGURIDAD Y SALUD

Nº	Ud	Descripción	Medición	Precio	Importe
Total Ud:			4,000	105,06	420,24
16.1.6	Ud	Accesorios en local o caseta de obra para vestuarios y/o aseos. Radiador (amortizable en 5 usos), 5 taquillas individuales (amortizables en 3 usos), 5 perchas, banco para 5 personas (amortizable en 2 usos), espejo, portarrollos (amortizable en 3 usos), jabonera (amortizable en 3 usos) en local o caseta de obra para vestuarios y/o aseos. Incluso montaje e instalación. Incluye: Colocación y fijación de los elementos. Criterio de medición de proyecto: Número de unidades previstas, según Estudio o Estudio Básico de Seguridad y Salud. Criterio de medición de obra: Se medirá el número de unidades realmente colocadas según especificaciones de Estudio o Estudio Básico de Seguridad y Salud.			
Total Ud:			1,000	222,76	222,76
16.1.7	Ud	Botiquín de urgencia. Botiquín de urgencia para caseta de obra, provisto de desinfectantes y antisépticos autorizados, gasas estériles, algodón hidrófilo, venda, esparadrapo, apósitos adhesivos, un par de tijeras, pinzas, guantes desechables, bolsa de goma para agua y hielo, antiespasmódicos, analgésicos, tónicos cardíacos de urgencia, un torniquete, un termómetro clínico y jeringuillas desechables, fijado al paramento con tornillos y tacos. Incluye: Replanteo en el paramento. Colocación y fijación mediante tornillos. Criterio de medición de proyecto: Número de unidades previstas, según Estudio o Estudio Básico de Seguridad y Salud. Criterio de medición de obra: Se medirá el número de unidades realmente colocadas según especificaciones de Estudio o Estudio Básico de Seguridad y Salud.			
Total Ud:			1,000	106,34	106,34
16.1.8	Ud	Reposición de material de botiquín. Bolsa de hielo, caja de apósitos, paquete de algodón, rollo de esparadrapo, caja de analgésico de ácido acetilsalicílico, caja de analgésico de paracetamol, botella de agua oxigenada, botella de alcohol de 96°, frasco de tintura de yodo, un par de tijeras, pinzas para el botiquín de urgencia colocado en la caseta de obra, durante el transcurso de la obra. Incluye: Nada. Criterio de medición de proyecto: Número de unidades previstas, según Estudio o Estudio Básico de Seguridad y Salud. Criterio de medición de obra: Se medirá el número de unidades realmente suministradas según especificaciones de Estudio o Estudio Básico de Seguridad y Salud.			
Total Ud:			1,000	33,01	33,01
16.1.9	Ud	Camilla de socorro. Camilla portátil para evacuaciones, colocada en caseta de obra, (amortizable en 4 usos). Incluye: Montaje, instalación y comprobación. Criterio de medición de proyecto: Número de unidades previstas, según Estudio o Estudio Básico de Seguridad y Salud. Criterio de medición de obra: Se medirá el número de unidades realmente suministradas según especificaciones de Estudio o Estudio Básico de Seguridad y Salud.			
Total Ud:			1,000	38,25	38,25
16.1.10	Ud	Alquiler de caseta prefabricada para despacho de oficina. Mes de alquiler de caseta prefabricada para despacho de oficina en obra, de dimensiones 4,78x2,42x2,30 m (10,55 m²), compuesta por: estructura metálica, cerramiento de chapa con terminación de pintura prelacada, cubierta de chapa, aislamiento interior, instalación de electricidad, tubos fluorescentes y punto de luz exterior, ventanas de aluminio con luna y rejas, puerta de entrada de chapa, suelo de aglomerado revestido con PVC continuo y poliestireno con apoyo en base de chapa y revestimiento de tablero en paredes. Criterio de valoración económica: El precio incluye la limpieza y el mantenimiento de la caseta durante el periodo de alquiler. Incluye: Montaje, instalación y comprobación. Criterio de medición de proyecto: Número de unidades previstas, según Estudio o Estudio Básico de Seguridad y Salud. Criterio de medición de obra: Amortización en forma de alquiler mensual, según condiciones definidas en el contrato suscrito con la empresa suministradora.			
Total Ud:			4,000	168,10	672,40
Total subcapítulo 16.1.- INSTALACIONES PROVISIONALES:					2.636,00
16.2.- PROTECCIONES COLECTIVAS					
16.2.1	Ud	Extintor.			

Capítulo nº 16 SEGURIDAD Y SALUD

Nº	Ud	Descripción	Medición	Precio	Importe
		Extintor portátil de polvo químico ABC polivalente, con presión incorporada con nitrógeno, con 6 kg de agente extintor, de eficacia 27A-183B, con casco de acero con revestimiento interior resistente a la corrosión y acabado exterior con pintura epoxi color rojo, tubo sonda, válvula de palanca, anilla de seguridad, manómetro, base de plástico y manguera con boquilla difusora, amortizable en 3 usos. Incluye: Marcado de la situación de los extintores en los paramentos. Colocación y fijación de soportes. Cuelgue de los extintores. Señalización. Transporte hasta el lugar de almacenaje o retirada a contenedor. Criterio de medición de proyecto: Número de unidades previstas, según Estudio o Estudio Básico de Seguridad y Salud. Criterio de medición de obra: Se medirá el número de unidades realmente colocadas según especificaciones de Estudio o Estudio Básico de Seguridad y Salud.			
		Total Ud:	2,000	10,69	21,38
16.2.2	Ud	Extintor.			
		Extintor portátil de nieve carbónica CO2, con 2 kg de agente extintor, de eficacia 34B, con casco de acero con acabado exterior con pintura epoxi color rojo, válvula de palanca, anilla de seguridad y vaso difusor, amortizable en 3 usos. Incluye: Marcado de la situación de los extintores en los paramentos. Colocación y fijación de soportes. Cuelgue de los extintores. Señalización. Transporte hasta el lugar de almacenaje o retirada a contenedor. Criterio de medición de proyecto: Número de unidades previstas, según Estudio o Estudio Básico de Seguridad y Salud. Criterio de medición de obra: Se medirá el número de unidades realmente colocadas según especificaciones de Estudio o Estudio Básico de Seguridad y Salud.			
		Total Ud:	2,000	15,06	30,12
16.2.3	M	Vallado provisional de solar con vallas trasladables.			
		Vallado provisional de solar compuesto por vallas trasladables de 3,50x2,00 m, formadas por panel de malla electrosoldada con pliegues de refuerzo, de 200x100 mm de paso de malla, con alambres horizontales de 5 mm de diámetro y verticales de 4 mm, soldados en los extremos a postes verticales de 40 mm de diámetro, acabado galvanizado, amortizables en 5 usos y bases prefabricadas de hormigón, de 65x24x12 cm, con 8 orificios, para soporte de los postes, amortizables en 5 usos, fijadas al pavimento con pletinas de 20x4 mm y tacos de expansión de acero. Malla de ocultación de polietileno de alta densidad, color verde, colocada sobre las vallas. Incluye: Montaje del conjunto. Fijación de las bases al pavimento. Colocación de la malla. Desmontaje del conjunto. Transporte hasta el lugar de almacenaje o retirada a contenedor. Criterio de medición de proyecto: Longitud medida según Estudio o Estudio Básico de Seguridad y Salud. Criterio de medición de obra: Se medirá la longitud realmente montada según especificaciones de Estudio o Estudio Básico de Seguridad y Salud.			
		Total m:	269,000	8,83	2.375,27
16.2.4	Ud	Toldo plastificado para cubrición de contenedor.			
		Suministro, montaje y desmontaje de toldo plastificado para pie de bajante de escombros, para cubrición de contenedor, amortizable en 5 usos, que impide tanto la emisión del polvo generado por la salida de escombros como el depósito en el contenedor de otros residuos ajenos a la obra. Incluye: Montaje del elemento. Desmontaje del elemento. Transporte hasta el lugar de almacenaje o retirada a contenedor. Criterio de medición de proyecto: Número de unidades previstas, según Estudio o Estudio Básico de Seguridad y Salud. Criterio de medición de obra: Se medirá el número de unidades realmente colocadas según especificaciones de Estudio o Estudio Básico de Seguridad y Salud.			
		Total Ud:	6,000	13,32	79,92
16.2.5	Ud	Cono.			
		Cono de balizamiento reflectante de 75 cm de altura, de 2 piezas, con cuerpo de polietileno y base de caucho, con 1 banda reflectante de 300 mm de anchura y retrorreflectancia nivel 1 (E.G.), amortizable en 20 usos. Incluso, mantenimiento en condiciones seguras durante todo el periodo de tiempo que se requiera y desmontaje. Incluye: Colocación y comprobación. Desmontaje posterior. Transporte hasta el lugar de almacenaje o retirada a contenedor. Criterio de medición de proyecto: Número de unidades previstas, según Estudio o Estudio Básico de Seguridad y Salud. Criterio de medición de obra: Se medirá el número de unidades realmente colocadas según especificaciones de Estudio o Estudio Básico de Seguridad y Salud.			
		Total Ud:	10,000	1,12	11,20
16.2.6	Ud	Señal provisional de obra.			

Capítulo nº 16 SEGURIDAD Y SALUD

Nº	Ud	Descripción	Medición	Precio	Importe
		Suministro, colocación y desmontaje de señal provisional de obra de chapa de acero galvanizado, de peligro, triangular, L=70 cm, con retrorreflectancia nivel 1 (E.G.), amortizable en 5 usos, con poste de acero galvanizado de 200 cm de altura, amortizable en 10 usos y pie portátil, amortizable en 10 usos. Incluso mantenimiento en condiciones seguras durante todo el periodo de tiempo que se requiera. Incluye: Montaje. Desmontaje posterior. Transporte hasta el lugar de almacenaje o retirada a contenedor. Criterio de medición de proyecto: Número de unidades previstas, según Estudio o Estudio Básico de Seguridad y Salud. Criterio de medición de obra: Se medirá el número de unidades realmente colocadas según especificaciones de Estudio o Estudio Básico de Seguridad y Salud.			
		Total Ud:	3,000	12,96	38,88
16.2.7	Ud	Señal provisional de obra.			
		Suministro, colocación y desmontaje de señal provisional de obra de chapa de acero galvanizado, de reglamentación y prioridad, circular, Ø=60 cm, con retrorreflectancia nivel 1 (E.G.), amortizable en 5 usos, con poste de acero galvanizado de 200 cm de altura, amortizable en 10 usos y pie portátil, amortizable en 10 usos. Incluso mantenimiento en condiciones seguras durante todo el periodo de tiempo que se requiera. Incluye: Montaje. Desmontaje posterior. Transporte hasta el lugar de almacenaje o retirada a contenedor. Criterio de medición de proyecto: Número de unidades previstas, según Estudio o Estudio Básico de Seguridad y Salud. Criterio de medición de obra: Se medirá el número de unidades realmente colocadas según especificaciones de Estudio o Estudio Básico de Seguridad y Salud.			
		Total Ud:	3,000	13,17	39,51
16.2.8	Ud	Cartel general indicativo de riesgos.			
		Suministro, colocación y desmontaje de cartel general indicativo de riesgos, de PVC serigrafiado, de 990x670 mm, con 6 orificios de fijación, amortizable en 5 usos, fijado con bridas de nylon. Incluso mantenimiento en condiciones seguras durante todo el periodo de tiempo que se requiera. Incluye: Colocación. Desmontaje posterior. Transporte hasta el lugar de almacenaje o retirada a contenedor. Criterio de medición de proyecto: Número de unidades previstas, según Estudio o Estudio Básico de Seguridad y Salud. Criterio de medición de obra: Se medirá el número de unidades realmente colocadas según especificaciones de Estudio o Estudio Básico de Seguridad y Salud.			
		Total Ud:	2,000	5,50	11,00
16.2.9	Ud	Tapa de madera para protección de pozo de registro abierto.			
		Protección de hueco horizontal de la boca de acceso a un pozo de registro de 60 cm de diámetro, durante su proceso de construcción hasta que se coloque su tapa definitiva, realizada mediante tabloncillos de madera de pino de 15x5,2 cm, colocados uno junto a otro hasta cubrir la totalidad del hueco, reforzados en su parte inferior por tres tabloncillos en sentido contrario, fijados con clavos de acero, con rebaje en su refuerzo para alojarla en el hueco de la planta de la boca de acceso al pozo de registro de modo que impida su movimiento horizontal, preparada para soportar una carga puntual de 3 kN. Amortizable en 4 usos. Incluye: Montaje del elemento. Colocación del tablero sobre el hueco. Sujeción del tablero al soporte. Desmontaje del elemento. Transporte hasta el lugar de almacenaje o retirada a contenedor. Criterio de medición de proyecto: Número de unidades previstas, según Estudio o Estudio Básico de Seguridad y Salud. Criterio de medición de obra: Se medirá el número de unidades realmente colocadas según especificaciones de Estudio o Estudio Básico de Seguridad y Salud.			
		Total Ud:	10,000	22,34	223,40
16.2.10	M	Vallado perimetral de delimitación de excavaciones abiertas.			
		Delimitación de la zona de excavaciones abiertas mediante vallado perimetral formado por vallas peatonales de hierro, de 1,10x2,50 m, color amarillo, con barrotes verticales montados sobre bastidor de tubo, con dos pies metálicos, amortizables en 20 usos. Incluye: Montaje del elemento. Desmontaje del elemento. Transporte hasta el lugar de almacenaje o retirada a contenedor. Criterio de medición de proyecto: Longitud medida según Estudio o Estudio Básico de Seguridad y Salud. Criterio de medición de obra: Se medirá la longitud realmente montada según especificaciones de Estudio o Estudio Básico de Seguridad y Salud.			
		Total m:	100,000	3,57	357,00
16.2.11	Ud	Pasarela para protección de paso de peatones sobre zanjas.			

Capítulo nº 16 SEGURIDAD Y SALUD

Nº	Ud	Descripción	Medición	Precio	Importe
		Protección de paso peatonal sobre zanjas abiertas mediante pasarela de acero, de 1,50 m de longitud para anchura máxima de zanja de 0,9 m, anchura útil de 0,87 m, con plataforma de superficie antideslizante sin desniveles, con 400 kg de capacidad de carga, rodapiés laterales de 0,15 m, barandillas laterales de 1 m de altura, con travesaño lateral, amortizable en 20 usos. Incluso elementos de fijación al suelo para garantizar la inmovilidad del conjunto. Incluye: Colocación de la pasarela sobre el suelo. Fijación de la pasarela al suelo. Desmontaje del conjunto. Transporte hasta el lugar de almacenaje o retirada a contenedor. Criterio de medición de proyecto: Número de unidades previstas, según Estudio o Estudio Básico de Seguridad y Salud. Criterio de medición de obra: Se medirá el número de unidades realmente colocadas según especificaciones de Estudio o Estudio Básico de Seguridad y Salud.			
		Total Ud:	4,000	14,71	58,84
16.2.12	Ud	Tapón de plástico para protección de extremo de armadura. Protección de extremo de armadura de 12 a 32 mm de diámetro, mediante colocación de tapón protector de PVC, tipo seta, de color rojo, amortizable en 10 usos. Incluye: Colocación del elemento. Transporte hasta el lugar de almacenaje o retirada a contenedor. Criterio de medición de proyecto: Número de unidades previstas, según Estudio o Estudio Básico de Seguridad y Salud. Criterio de medición de obra: Se medirá el número de unidades realmente colocadas según especificaciones de Estudio o Estudio Básico de Seguridad y Salud.			
		Total Ud:	1.000,000	0,27	270,00
Total subcapítulo 16.2.- PROTECCIONES COLECTIVAS:					3.516,52
16.3.- PROTECCIONES INDIVIDUALES					
16.3.1	Ud	Casco. Casco aislante eléctrico, destinado a proteger al usuario frente a choques eléctricos mediante la prevención del paso de una corriente a través del cuerpo entrando por la cabeza, amortizable en 10 usos. Incluye: Nada. Criterio de medición de proyecto: Número de unidades previstas, según Estudio o Estudio Básico de Seguridad y Salud. Criterio de medición de obra: Se medirá el número de unidades realmente suministradas según especificaciones de Estudio o Estudio Básico de Seguridad y Salud.			
		Total Ud:	10,000	1,29	12,90
16.3.2	Ud	Protector ocular. Máscara de protección facial, para soldadores, con armazón opaco y mirilla fija, con fijación en la cabeza y con filtros de soldadura, amortizable en 10 usos. Incluye: Nada. Criterio de medición de proyecto: Número de unidades previstas, según Estudio o Estudio Básico de Seguridad y Salud. Criterio de medición de obra: Se medirá el número de unidades realmente suministradas según especificaciones de Estudio o Estudio Básico de Seguridad y Salud.			
		Total Ud:	10,000	2,61	26,10
16.3.3	Ud	Protector ocular. Gafas de protección con montura universal, con resistencia a impactos de partículas a gran velocidad y baja energía, a temperaturas extremas, con dos oculares integrados en una montura de gafa convencional con protección lateral, amortizable en 10 usos. Incluye: Nada. Criterio de medición de proyecto: Número de unidades previstas, según Estudio o Estudio Básico de Seguridad y Salud. Criterio de medición de obra: Se medirá el número de unidades realmente suministradas según especificaciones de Estudio o Estudio Básico de Seguridad y Salud.			
		Total Ud:	5,000	1,42	7,10
16.3.4	Ud	Sistema anticaídas.			

Capítulo nº 16 SEGURIDAD Y SALUD

Nº	Ud	Descripción	Medición	Precio	Importe
		Sistema anticaídas compuesto por un conector multiuso (clase M) que permite ensamblar el sistema con un dispositivo de anclaje, amortizable en 10 usos; un dispositivo anticaídas deslizante sobre línea de anclaje flexible con función de bloqueo automático y un sistema de guía, amortizable en 10 usos; una cuerda de fibra de longitud fija como elemento de amarre, amortizable en 10 usos; un absorbedor de energía encargado de disipar la energía cinética desarrollada durante una caída desde una altura determinada, amortizable en 10 usos y un arnés anticaídas con dos puntos de amarre constituido por bandas, elementos de ajuste y hebillas, dispuestos y ajustados de forma adecuada sobre el cuerpo de una persona para sujetarla durante una caída y después de la parada de ésta, amortizable en 10 usos. Criterio de valoración económica: El precio no incluye el dispositivo de anclaje para ensamblar el sistema anticaídas. Incluye: Nada. Criterio de medición de proyecto: Número de unidades previstas, según Estudio o Estudio Básico de Seguridad y Salud. Criterio de medición de obra: Se medirá el número de unidades realmente suministradas según especificaciones de Estudio o Estudio Básico de Seguridad y Salud.			
		Total Ud:	1,000	33,79	33,79
16.3.5	Ud	Par de guantes. Par de guantes contra riesgos mecánicos, de algodón con refuerzo de serraje vacuno en la palma, resistente a la abrasión, al corte por cuchilla, al rasgado y a la perforación, amortizable en 10 usos. Incluye: Nada. Criterio de medición de proyecto: Número de unidades previstas, según Estudio o Estudio Básico de Seguridad y Salud. Criterio de medición de obra: Se medirá el número de unidades realmente suministradas según especificaciones de Estudio o Estudio Básico de Seguridad y Salud.			
		Total Ud:	10,000	1,44	14,40
16.3.6	Ud	Par de guantes. Par de guantes para trabajos eléctricos, de alta tensión, amortizable en 10 usos. Incluye: Nada. Criterio de medición de proyecto: Número de unidades previstas, según Estudio o Estudio Básico de Seguridad y Salud. Criterio de medición de obra: Se medirá el número de unidades realmente suministradas según especificaciones de Estudio o Estudio Básico de Seguridad y Salud.			
		Total Ud:	3,000	5,37	16,11
16.3.7	Ud	Par de guantes. Par de guantes para soldadores, de serraje vacuno, amortizable en 10 usos. Incluye: Nada. Criterio de medición de proyecto: Número de unidades previstas, según Estudio o Estudio Básico de Seguridad y Salud. Criterio de medición de obra: Se medirá el número de unidades realmente suministradas según especificaciones de Estudio o Estudio Básico de Seguridad y Salud.			
		Total Ud:	2,000	0,97	1,94
16.3.8	Ud	Juego de orejeras. Juego de orejeras, estándar, compuesto por un casquete diseñado para producir presión sobre la cabeza mediante un arnés y ajuste con almohadillado central, con atenuación acústica de 36 dB, amortizable en 10 usos. Incluye: Nada. Criterio de medición de proyecto: Número de unidades previstas, según Estudio o Estudio Básico de Seguridad y Salud. Criterio de medición de obra: Se medirá el número de unidades realmente suministradas según especificaciones de Estudio o Estudio Básico de Seguridad y Salud.			
		Total Ud:	5,000	6,98	34,90
16.3.9	Ud	Juego de tapones. Juego de tapones desechables, moldeables, de espuma de poliuretano antialérgica, con atenuación acústica de 31 dB, amortizable en 1 uso. Incluye: Nada. Criterio de medición de proyecto: Número de unidades previstas, según Estudio o Estudio Básico de Seguridad y Salud. Criterio de medición de obra: Se medirá el número de unidades realmente suministradas según especificaciones de Estudio o Estudio Básico de Seguridad y Salud.			
		Total Ud:	50,000	0,02	1,00
16.3.10	Ud	Calzado de seguridad, protección y trabajo.			

Capítulo nº 16 SEGURIDAD Y SALUD

Nº	Ud	Descripción	Medición	Precio	Importe
		Par de botas de media caña de seguridad, con puntera resistente a un impacto de hasta 200 J y a una compresión de hasta 15 kN, con las suelas provistas de resaltes, la zona del tacón cerrada y absorción de energía en la zona del tacón, de tipo antiestático, con resistencia al deslizamiento, a la perforación, a la penetración y a la absorción de agua, con código de designación S3, amortizable en 10 usos. Incluye: Nada. Criterio de medición de proyecto: Número de unidades previstas, según Estudio o Estudio Básico de Seguridad y Salud. Criterio de medición de obra: Se medirá el número de unidades realmente suministradas según especificaciones de Estudio o Estudio Básico de Seguridad y Salud.			
		Total Ud:	5,000	5,53	27,65
16.3.11	Ud	Par de polainas.			
		Par de polainas para soldador, amortizable en 10 usos. Incluye: Nada. Criterio de medición de proyecto: Número de unidades previstas, según Estudio o Estudio Básico de Seguridad y Salud. Criterio de medición de obra: Se medirá el número de unidades realmente suministradas según especificaciones de Estudio o Estudio Básico de Seguridad y Salud.			
		Total Ud:	5,000	0,91	4,55
16.3.12	Ud	Ropa de protección.			
		Mono de protección, amortizable en 10 usos. Incluye: Nada. Criterio de medición de proyecto: Número de unidades previstas, según Estudio o Estudio Básico de Seguridad y Salud. Criterio de medición de obra: Se medirá el número de unidades realmente suministradas según especificaciones de Estudio o Estudio Básico de Seguridad y Salud.			
		Total Ud:	5,000	4,18	20,90
16.3.13	Ud	Ropa de protección para trabajos de soldeo o expuestos al calor o las llamas.			
		Mono de protección para trabajos de soldeo, con propagación limitada de la llama y resistencia a la electricidad, sometidos a una temperatura ambiente hasta 100°C, amortizable en 10 usos. Incluye: Nada. Criterio de medición de proyecto: Número de unidades previstas, según Estudio o Estudio Básico de Seguridad y Salud. Criterio de medición de obra: Se medirá el número de unidades realmente suministradas según especificaciones de Estudio o Estudio Básico de Seguridad y Salud.			
		Total Ud:	2,000	5,78	11,56
16.3.14	Ud	Ropa de protección para trabajos expuestos al frío o a la lluvia.			
		Mono de protección para trabajos expuestos a la lluvia, amortizable en 10 usos. Incluye: Nada. Criterio de medición de proyecto: Número de unidades previstas, según Estudio o Estudio Básico de Seguridad y Salud. Criterio de medición de obra: Se medirá el número de unidades realmente suministradas según especificaciones de Estudio o Estudio Básico de Seguridad y Salud.			
		Total Ud:	5,000	3,13	15,65
16.3.15	Ud	Ropa de protección para trabajos en instalaciones de baja tensión.			
		Mono con capucha de protección para trabajos en instalaciones de baja tensión, para prevenir frente al riesgo de paso de una corriente peligrosa a través del cuerpo humano, amortizable en 10 usos. Incluye: Nada. Criterio de medición de proyecto: Número de unidades previstas, según Estudio o Estudio Básico de Seguridad y Salud. Criterio de medición de obra: Se medirá el número de unidades realmente suministradas según especificaciones de Estudio o Estudio Básico de Seguridad y Salud.			
		Total Ud:	2,000	12,96	25,92
16.3.16	Ud	Mascarilla autofiltrante.			
		Mascarilla autofiltrante contra partículas, fabricada totalmente de material filtrante, que cubre la nariz, la boca y la barbilla, garantizando un ajuste hermético a la cara del trabajador frente a la atmósfera ambiente, FFP2, amortizable en 10 usos. Incluye: Nada. Criterio de medición de proyecto: Número de unidades previstas, según Estudio o Estudio Básico de Seguridad y Salud. Criterio de medición de obra: Se medirá el número de unidades realmente suministradas según especificaciones de Estudio o Estudio Básico de Seguridad y Salud.			
		Total Ud:	20,000	0,35	7,00
Total subcapítulo 16.3.- PROTECCIONES INDIVIDUALES:					261,47

Capítulo nº 16 SEGURIDAD Y SALUD

Nº	Ud	Descripción	Medición	Precio	Importe
16.4.- MANO DE OBRA DE SEGURIDAD					
16.4.1	Ud	Reconocimiento médico anual. Reconocimiento médico obligatorio anual al trabajador. Criterio de valoración económica: El precio incluye la pérdida de horas de trabajo por parte del trabajador de la empresa, debido al desplazamiento desde el centro de trabajo al Centro Médico (Mutua de Accidentes) para realizar el pertinente reconocimiento médico. Incluye: Nada. Criterio de medición de proyecto: Número de unidades previstas, según Estudio o Estudio Básico de Seguridad y Salud. Criterio de medición de obra: Se medirá el número de unidades realmente realizadas según especificaciones de Estudio o Estudio Básico de Seguridad y Salud.			
		Total Ud:	1,650	94,55	156,01
16.4.2	Ud	Reunión del Comité de Seguridad y Salud. Reunión del Comité de Seguridad y Salud en el Trabajo, considerando una reunión de dos horas. El Comité estará compuesto por un técnico cualificado en materia de Seguridad y Salud con categoría de encargado de obra, dos trabajadores con categoría de oficial de 2ª, un ayudante y un vigilante de Seguridad y Salud con categoría de oficial de 1ª. Incluye: Nada. Criterio de medición de proyecto: Número de unidades previstas, según Estudio o Estudio Básico de Seguridad y Salud. Criterio de medición de obra: Se medirá el número de unidades realmente realizadas según especificaciones de Estudio o Estudio Básico de Seguridad y Salud.			
		Total Ud:	4,000	84,05	336,20
16.4.3	Ud	Formación del personal. Formación del personal, necesaria para el cumplimiento de la normativa vigente en materia de Seguridad y Salud en el Trabajo. Criterio de valoración económica: El precio incluye las reuniones del Comité de Seguridad y Salud en el Trabajo. Incluye: Nada. Criterio de medición de proyecto: Número de unidades previstas, según Estudio o Estudio Básico de Seguridad y Salud. Criterio de medición de obra: Se medirá el número de unidades realmente realizadas según especificaciones de Estudio o Estudio Básico de Seguridad y Salud.			
		Total Ud:	5,000	84,94	424,70
Total subcapítulo 16.4.- MANO DE OBRA DE SEGURIDAD:					916,91
Total presupuesto parcial nº 16 SEGURIDAD Y SALUD :					7.330,90

Capítulo	Importe (€)
1 ACTUACIONES PREVIAS	2.926,24
2 DEMOLICIONES Y EXCAVACIONES	40.417,26
3 ACONDICIONAMIENTO DEL TERRENO	14.385,25
4 CIMENTACIÓN Y ESTRUCTURA	82.828,39
5 ALBAÑILERIA, FIRMES Y PAVIMENTOS	62.031,97
6 IMPERMEABILIZACIONES	16.994,61
7 CARPINTERIA Y CERRAJERIA	15.244,53
8 JARDINERIA	20.369,30
9 INSTALACIÓN DE SANEAMIENTO	21.331,09
10 INSTALACIÓN DE ELECTRICIDAD Y PCI	13.086,50
11 INSTALACIÓN DE FONTANERÍA Y PISCINA	46.929,45
12 JUEGOS DE PISCINA	166.829,85
13 GESTIÓN DE RESIDUOS	10.397,85
14 CONTROL DE CALIDAD	3.339,55
15 VARIOS	1.852,06
16 SEGURIDAD Y SALUD	7.330,90
Presupuesto de ejecución material (PEM)	526.294,80
13% de gastos generales	68.418,32
6% de beneficio industrial	31.577,69
Presupuesto de ejecución por contrata (PEC = PEM + GG + BI)	626.290,81
21%	131.521,07
Presupuesto de ejecución por contrata con IVA (PEC = PEM + GG + BI + IVA)	757.811,88

Asciende el presupuesto de ejecución por contrata con IVA a la expresada cantidad de SETECIENTOS CINCUENTA Y SIETE MIL OCHOCIENTOS ONCE EUROS CON OCHENTA Y OCHO CÉNTIMOS.

ARQUITECTO

DAVID RUIZ MARTINEZ

PROYECTO BÁSICO Y DE EJECUCIÓN 24039
DE PISCINA DE JUEGOS SPLASH

Para AYUNTAMIENTO DE NOÁIN VALLE DE ELORZ
en CARRETERA DEL AEROPUERTO S/N. NOÁIN VALLE DE ELORZ Julio 2024

JUSTIFICACIÓN Y CUADROS DE PRECIOS

ATIC ESTUDIO DE PROYECTOS S.L. DAVID RUÍZ MARTÍNEZ. ARQUITECTO
Calle Aragón 5, local 8 · 26.580 ARNEDO (LA RIOJA). TEL 941 89 33 66

PROYECTO BÁSICO Y DE EJECUCIÓN 24039
DE PISCINA DE JUEGOS SPLASH

Para AYUNTAMIENTO DE NOÁIN VALLE DE ELORZ
en CARRETERA DEL AEROPUERTO S/N. NOÁIN VALLE DE ELORZ Julio 2024

PRECIOS UNITARIOS

ATIC ESTUDIO DE PROYECTOS S.L. DAVID RUÍZ MARTÍNEZ. ARQUITECTO
Calle Aragón 5, local 8 · 26.580 ARNEDO (LA RIOJA). TEL 941 89 33 66

Cuadro de materiales

Nº	Designación	Importe		
		Precio (Euros)	Cantidad Empleada	Total (Euros)
1	Conductor RZ1-K Cu (AS) 0,6/1kV de sección 3G2,5 mm², conforme con la norma UNE 21123-4, Aislamiento de Polietileno reticulado (XLPE) y Cubierta de Poliolefina, con una temperatura máxima del conductor: 90º C. No propagador del incendio UNE-EN 60332-3-24. No propagador de la llama UNE-EN 60332-1-2. Libre de halógenos UNE-EN 50267-2-1. Baja emisión de humos opacos UNE-EN 61034-2. Baja corrosividad UNE-EN 50267-2-2	1,440	40,000 m	57,60
2	Conductor de cobre H07Z1-K (AS) de 1,5mm² de sección, conforme con la norma UNE 211002, Aislamiento a base de Poliolefina con una temperatura máxima de servicio de 70 ºC. No propagador del incendio UNE-EN 60332-3-24 No propagador de la llama UNE-EN 60332-1-2, Libre de halógenos UNE-EN 50267-2-1, Baja emisión de humos opacos UNE-EN 61034-2, Baja corrosividad UNE-EN 50267-2-2.	0,300	90,000 m	27,00
3	Conductor RZ1-K Cu (AS) 0,6/1kV de sección 6 mm², conforme con la norma UNE 21123-4, Aislamiento de Polietileno reticulado (XLPE) y Cubierta de Poliolefina, con una temperatura máxima del conductor: 90º C. No propagador del incendio UNE-EN 60332-3-24. No propagador de la llama UNE-EN 60332-1-2. Libre de halógenos UNE-EN 50267-2-1. Baja emisión de humos opacos UNE-EN 61034-2. Baja corrosividad UNE-EN 50267-2-2	1,090	160,000 m	174,40
4	Conductor RZ1-K Cu (AS) 0,6/1kV de sección 3G1,5 mm², conforme con la norma UNE 21123-4, Aislamiento de Polietileno reticulado (XLPE) y Cubierta de Poliolefina, con una temperatura máxima del conductor: 90º C. No propagador del incendio UNE-EN 60332-3-24. No propagador de la llama UNE-EN 60332-1-2. Libre de halógenos UNE-EN 50267-2-1. Baja emisión de humos opacos UNE-EN 61034-2. Baja corrosividad UNE-EN 50267-2-2	1,050	10,000 m	10,50
5	Conductor SZ1-K Cu (AS+) 0,6/1kV de sección 16 mm², conforme con las normas UNE 211025 / 21123-4, Aislamiento mediante compuesto termoestable o cinta de Mica + Polietileno reticulado (XLPE) y cubierta de poliolefina, con una temperatura máxima del conductor: 90º C. No propagador del incendio UNE-EN 60332-3-24. No propagador de la llama UNE-EN 60332-1-2. Libre de halógenos UNE-EN 50267-2-1. Baja emisión de humos opacos UNE-EN 61034-2. Baja corrosividad UNE-EN 50267-2-2. Resistente al fuego UNE-EN 50200 PH 120.	3,930	500,000 m	1.965,00
6	Conductor SZ1-K Cu (AS+) 0,6/1kV de sección 5G6 mm², conforme con las normas UNE 211025 / 21123-4, Aislamiento mediante compuesto termoestable o cinta de Mica + Polietileno reticulado (XLPE) y cubierta de poliolefina, con una temperatura máxima del conductor: 90º C. No propagador del incendio UNE-EN 60332-3-24. No propagador de la llama UNE-EN 60332-1-2. Libre de halógenos UNE-EN 50267-2-1. Baja emisión de humos opacos UNE-EN 61034-2. Baja corrosividad UNE-EN 50267-2-2. Resistente al fuego UNE-EN 50200 PH 120.	9,000	25,000 m	225,00
7	Conductor SZ1-K Cu (AS+) 0,6/1kV de sección 5G4 mm², conforme con las normas UNE 211025 / 21123-4, Aislamiento mediante compuesto termoestable o cinta de Mica + Polietileno reticulado (XLPE) y cubierta de poliolefina, con una temperatura máxima del conductor: 90º C. No propagador del incendio UNE-EN 60332-3-24. No propagador de la llama UNE-EN 60332-1-2. Libre de halógenos UNE-EN 50267-2-1. Baja emisión de humos opacos UNE-EN 61034-2. Baja corrosividad UNE-EN 50267-2-2. Resistente al fuego UNE-EN 50200 PH 120.	8,000	40,000 m	320,00

Cuadro de materiales				
Nº	Designación	Importe		
		Precio (Euros)	Cantidad Empleada	Total (Euros)
8	Conductor SZ1-K Cu (AS+) 0,6/1kV de sección 5G2,5 mm², conforme con las normas UNE 211025 / 21123-4, Aislamiento mediante compuesto termoestable o cinta de Mica + Polietileno reticulado (XLPE) y cubierta de poliolefina, con una temperatura máxima del conductor: 90° C. No propagador del incendio UNE-EN 60332-3-24. No propagador de la llama UNE-EN 60332-1-2. Libre de halógenos UNE-EN 50267-2-1. Baja emisión de humos opacos UNE-EN 61034-2. Baja corrosividad UNE-EN 50267-2-2. Resistente al fuego UNE-EN 50200 PH 120.	6,000	20,000 m	120,00
9	Armario de distribución de dimensiones 790x590x120 mm, con cuerpo de empotrar y marco con puerta fabricadas en chapa de acero. Tapas intermedias fabricadas en poliéster autoextinguible reforzado con fibra de vidrio. Doble aislamiento con posibilidad de puesta a tierra, grado de protección IP 40. Se incluye el carrin DIN, repartidores, conjuntos fijación interruptores caja moldeada, portaplanos, tapas de cierre, pasa cables, soporte para bornes, obturadores, etiquetas+protector, puerta ciega o transparente y cerradura + 2 llaves.	392,780	1,000 ud	392,78
10	Interruptor diferencial 2x40 A y 30 mA sensibilidad clase AC conforme a la norma UNE-EN 61008 y de características generales: ? Inmunidad contra disparos intempestivos: 250 A cresta para los instantáneos y 3 kA cresta para los selectivos, según onda 8/20 ms. ? señalización local de defecto. ? Resistencia a los cortocircuitos ? Conexión mediante bornes de caja para cables de cobre: ? Flexible: hasta 35 mm² ? Rígido: hasta 50 mm² ? Ancho por polo: 2 pasos de 9 mm. ? Tensión de empleo: ? 2p: 230 V CA.	50,190	2,000 ud	100,38
11	Interruptor diferencial 4x40 A y 30 mA sensibilidad clase AC conforme a la norma UNE-EN 61008 y de características generales: ? Inmunidad contra disparos intempestivos: 250 A cresta para los instantáneos y 3 kA cresta para los selectivos, según onda 8/20 ms. ? señalización local de defecto. ? Resistencia a los cortocircuitos ? Conexión mediante bornes de caja para cables de cobre: ? Flexible: hasta 35 mm² ? Rígido: hasta 50 mm² ? Ancho por polo: 2 pasos de 9 mm. ? Tensión de empleo: ? 4p: 400 V CA	135,110	1,000 ud	135,11
12	Interruptor diferencial 4x40 A y 300 mA sensibilidad clase AC conforme a la norma UNE-EN 61008 y de características generales: ? Inmunidad contra disparos intempestivos: 250 A cresta para los instantáneos y 3 kA cresta para los selectivos, según onda 8/20 ms. ? señalización local de defecto. ? Resistencia a los cortocircuitos ? Conexión mediante bornes de caja para cables de cobre: ? Flexible: hasta 35 mm² ? Rígido: hasta 50 mm² ? Ancho por polo: 2 pasos de 9 mm. ? Tensión de empleo: ? 4p: 400 V CA	176,900	3,000 ud	530,70

Cuadro de materiales				
Nº	Designación	Importe		
		Precio (Euros)	Cantidad Empleada	Total (Euros)
13	Interruptor diferencial 4x40 A y 500 mA sensibilidad clase AC Selectivo conforme a la norma UNE-EN 61008 y de características generales: ? Inmunidad contra disparos intempestivos: 250 A cresta para los instantáneos y 3 kA cresta para los selectivos, según onda 8/20 ms. ? señalización local de defecto. ? Resistencia a los cortocircuitos ? Conexión mediante bornes de caja para cables de cobre: ? Flexible: hasta 35 mm² ? Rígido: hasta 50 mm² ? Ancho por polo: 2 pasos de 9 mm. ? Tensión de empleo: ? 4p: 400 V CA	197,610	1,000 ud	197,61
14	Interruptor diferencial 4x63 A y 1000 mA sensibilidad clase AC Selectivo conforme a la norma UNE-EN 61008 y de características generales: ? Inmunidad contra disparos intempestivos: 250 A cresta para los instantáneos y 3 kA cresta para los selectivos, según onda 8/20 ms. ? señalización local de defecto. ? Resistencia a los cortocircuitos ? Conexión mediante bornes de caja para cables de cobre: ? Flexible: hasta 35 mm² ? Rígido: hasta 50 mm² ? Ancho por polo: 2 pasos de 9 mm. ? Tensión de empleo: ? 4p: 400 V CA	236,520	1,000 ud	236,52
15	Interruptor Automático magnetotérmico 2x10 A, conforme con la norma UNE-EN-60898, tensión de servicio 230 V c.a. Poder de corte 10 kA según norma UNE-EN-60898. Conexión mediante bornes de caja protegidos para cables hasta 35 mm².Curvas de disparo B,C,D	24,000	7,000 ud	168,00
16	Interruptor Automático magnetotérmico 2x16 A, conforme con la norma UNE-EN-60898, tensión de servicio 230 V c.a. Poder de corte 10 kA según norma UNE-EN-60898. Conexión mediante bornes de caja protegidos para cables hasta 35 mm².Curvas de disparo B,C,D	24,540	1,000 ud	24,54
17	Interruptor Automático magnetotérmico 4x16 A, conforme con la norma UNE-EN-60898, tensión de servicio 400 V c.a. Poder de corte 10 kA según norma UNE-EN-60898. Conexión mediante bornes de caja protegidos para cables hasta 35 mm².Curvas de disparo B,C,D	52,720	1,000 ud	52,72
18	Interruptor Automático magnetotérmico 4x20 A, conforme con la norma UNE-EN-60898, tensión de servicio 400 V c.a. Poder de corte 10 kA según norma UNE-EN-60898. Conexión mediante bornes de caja protegidos para cables hasta 35 mm².Curvas de disparo B,C,D	54,380	4,000 ud	217,52
19	Interruptor magnetotérmico 4x40 A poder de corte 25 kA, conforme con la norma UNE-EN-60947-2, ? Maneta de tres posiciones. ? Indicador mecánico rojo de disparo. ? Posee botón de test. ? Tensión de empleo máx.: 500 V CA. ? Apto al seccionamiento . ? Conexión mediante bornes de caja para cables de cobre: ? Flexible: hasta 35 mm². ? Rígido: hasta 50 mm².	158,000	2,000 ud	316,00
20	Protector contra sobretensiones de tipo transitorio tipo II 1P+N, conforme con la norma EN 61643-11/CEI 61643-1, ensayado con una onda de corriente de descarga 8/20 ms.Imax=40 kA, In=20 kA,Icc=25 kA, Un=230/400 V ,Up= 1,3 kV	238,400	1,000 ud	238,40

Cuadro de materiales				
Nº	Designación	Importe		
		Precio (Euros)	Cantidad Empleada	Total (Euros)
21	Tubo de 63 mm con guía fabricado en polietileno ignifugado de doble capa y corrugado para montaje instalaciones subterráneas. No propagador de la llama. Resistencia al aplastamiento 450 N, resistencia al impacto normal y Temperatura de trabajo -25°C hasta 100°C. Cumple la Norma UNE-EN-61.386-1. Curvables y transversalmente elasticos (UNE-EN 61.386-2-2). Dimensionalmente cumple la Norma de Tubos Enterrados UNE-EN-50086-2-4.	2,480	40,000 m	99,20
22	Accesorios de polietileno para la union de los tubos de 63 mm de Doble capa en sus aplicaciones habituales.	1,510	40,000 ud	60,40
23	Cinta señalizadora	0,100	40,000 m	4,00
24	Placa cubrecables	1,140	40,000 m	45,60
25	Parte Proporcional por metro lineal de: sistema de fijación formado por tacos de expansión brida metálica o plástica, cajas de registro, derivaciones, codos y accesorios para tubo flexible de 20 mm.	0,190	24,000 m	4,56
26	Tubo rígido de PVC de 20 mm con unión enchufable mediante manguito. Resistencia a la compresión: >350 N, Resistencia al impacto: >1J a -25°C, Temperatura mínima y máxima de utilización: -5+60°C. Influencias externas: IP54, No es propagador de la llama, Conforme con las normas UNE-EN-61386-1, UNE-EN 61386-21 y UNE-EN-60423.	1,030	60,000 m	61,80
27	Tubo rígido de PVC de 40 mm con unión enchufable mediante manguito. Resistencia a la compresión: >350 N, Resistencia al impacto: >1J a -25°C, Temperatura mínima y máxima de utilización: -5+60°C. Influencias externas: IP54, No es propagador de la llama, Conforme con las normas UNE-EN-61386-1, UNE-EN 61386-21 y UNE-EN-60423.	2,450	100,000 m	245,00
28	Parte Proporcional por metro lineal de: sistema de fijación formado por tacos de expansión brida metálica o plástica, cajas de registro, derivaciones, codos y accesorios de unión para tubo rígido de 20 mm.	0,330	60,000 m	19,80
29	Parte Proporcional por metro lineal de: sistema de fijación formado por tacos de expansión brida metálica o plástica, cajas de registro, derivaciones, codos y accesorios de unión para tubo rígido de 40 mm.	0,570	100,000 m	57,00
30	Tubo de doble capa de 20 mm de diámetro. IP54. Estable hasta 90°C y no propagador de la llama. Resistencia a la compresion 320 Nw. y al impacto 1 J. a .5 °C conforme UNE-EN-61.386. Dimensiones conforme a norma UNE-60423. Libre de halógenos conforme norma UNE-EN-50267-2-2.	1,000	30,000 m	30,00
31	Canal para instalaciones vistas de material aislante libre de halógeno, de dimensiones 40x90 mm, preparada para alojar mecanismos y cableado eléctrico . instalada sobre paramentos	24,800	16,000 m	396,80
32	Caja estanca empotrar enlazable	0,340	1,000 ud	0,34
33	Separador libre de halógenos	5,320	16,000 m	85,12
34	Sistema de fijación y accesorios, por metro lineal, para canal de 40x90 mm libre de halógenos, compuesto por tacos, tornillos metálico y accesorios (tapas finales, cubrejuntas, derivaciones, ángulos y cantoneras)	1,310	16,000 m	20,96
35	Caja de empotrar toma industrial	0,990	6,000 ud	5,94

Cuadro de materiales				
Nº	Designación	Importe		
		Precio (Euros)	Cantidad Empleada	Total (Euros)
36	Toma de corriente 2P+T de 16 A, para instalación empotrada con las siguientes características: - Tensión de aislamiento: 690 V - Tensión nominal 380-415 V - Grado de protección según la norma IEC/EN 60529: IP67. - Grado de protección contra los daños mecánicos exteriores según la norma EN 50102: IK08. - Resistencia a la llama y al calor anormal según la norma IEC 60695-2-1: 850 °C. - Caja de tecnopolímero autoextinguible. - Alveolos de latón niquelado. - Espigas y muelles de acero inoxidable. - Borneros de conexión:	5,210	3,000 ud	15,63
37	Toma de corriente 3P+N+T de 16 A, para instalación empotrada con las siguientes características: - Tensión de aislamiento: 690 V - Tensión nominal 380-415 V - Grado de protección según la norma IEC/EN 60529: IP67. - Grado de protección contra los daños mecánicos exteriores según la norma EN 50102: IK08. - Resistencia a la llama y al calor anormal según la norma IEC 60695-2-1: 850 °C. - Caja de tecnopolímero autoextinguible. - Alveolos de latón niquelado. - Espigas y muelles de acero inoxidable. - Borneros de conexión:	7,180	3,000 ud	21,54
38	Interruptor unipolar estanco	4,930	1,000 ud	4,93
39	Pieza intermed.mod. ancho (bco.nieve)	0,270	1,000 ud	0,27
40	Placa mod. ancho s/garras c/bastidor	1,430	1,000 ud	1,43
41	Estanca led 2200 lm L=1200 mm	83,500	3,000 ud	250,50
42	Bloque autónomo de emergencia IP66 IK 08 estanco, de 150 Lúm. con lámpara de emergencia de LED 4000 K, caja estanca IP 66 IK 08 y difusor transparente. Piloto testigo de carga LED blanco. Autonomía una hora. Equipado con batería Ni-Cd estanca de alta temperatura. Base y difusor contruidos en policarbonato. Opción de telemando. Construido según normas UNE 20-392-93 y UNE-EN 60598-2-22.	47,430	2,000 ud	94,86
43	Sistema autotest	14,300	2,000 ud	28,60
44	Arena de 0 a 5 mm de diámetro.	12,020	207,580 m³	2.494,44
45	Arena con granulometría de 0 a 5 mm de diámetro, limpia.	14,300	66,068 m³	944,90
46	Grava filtrante sin clasificar.	18,940	18,000 t	340,92
47	Grava de cantera, de 19 a 25 mm de diámetro.	7,350	6,000 t	44,16
48	Grava de cantera	7,230	673,705 t	4.869,97
49	Cinta plastificada.	0,140	478,148 m	65,20
50	Ladrillo cerámico macizo de elaboración mecánica para revestir, 25x12x5 cm, para uso en mampostería protegida (pieza P), densidad 2300 kg/m³, según UNE-EN 771-1.	0,510	1.464,000 Ud	746,64
51	Ladrillo de hormigón perforado acústico, para revestir, 25x12x9,5 cm, con un aislamiento a ruido aéreo de 50 dB(A).	0,230	2.882,100 Ud	662,88
52	Ferralla elaborada en taller industrial con acero en barras corrugadas, UNE-EN 10080 B 500 S, de varios diámetros.	1,100	2.320,000 kg	2.552,00
53	Acero en barras corrugadas, UNE-EN 10080 B 500 S, suministrado en obra en barras sin elaborar, de varios diámetros.	1,100	14.390,645 kg	15.829,70
54	Separador homologado para cimentaciones.	0,150	1.054,475 Ud	158,18
55	Separador homologado para muros.	0,060	111,240 Ud	6,67
56	Separador homologado para malla electrosoldada superior.	1,060	1.073,600 Ud	1.138,02

Cuadro de materiales				
Nº	Designación	Importe		
		Precio (Euros)	Cantidad Empleada	Total (Euros)
57	Acero laminado UNE-EN 10025 S275JR, en perfiles laminados en caliente, piezas simples, para aplicaciones estructurales, de las series L, LD, T, redondo, cuadrado, rectangular o pletina, acabado con imprimación antioxidante. Trabajado y montado en taller, para colocar con uniones soldadas en obra.	1,650	254,768 kg	420,37
58	Pletina de acero laminado UNE-EN 10025 S275JR, en perfil plano laminado en caliente, de 20x4 mm, para aplicaciones estructurales.	1,190	33,024 m	38,19
59	Malla electrosoldada ME 15x15 Ø 8-8 B 500 T 6x2,20 UNE-EN 10080.	2,520	644,160 m²	1.621,14
60	Malla electrosoldada ME 20x20 Ø 8-8 B 500 T 6x2,20 UNE-EN 10080.	6,700	4,500 m²	30,16
61	Agua.	1,500	184,763 m³	282,32
62	Agente desmoldeante biodegradable en fase acuosa, para hormigones con acabado visto.	4,590	1,210 l	5,56
63	Tablero contrachapado fenólico de madera de pino, de 18 mm de espesor, con bastidor metálico, para encofrar muros de hormigón de hasta 3 m de altura.	250,000	4,630 m²	1.157,59
64	Estructura soporte de sistema de encofrado vertical, para muros de hormigón a dos caras, de hasta 3 m de altura, formada por tornapuntas metálicos para estabilización y aplomado de la superficie encofrante.	275,000	0,612 Ud	168,25
65	Canon de vertido por entrega a gestor autorizado de residuos peligrosos de contenedor de 1 m³ de capacidad, con residuos peligrosos procedentes de la construcción o demolición.	90,000	1,000 Ud	90,00
66	Alambre galvanizado para atar, de 1,30 mm de diámetro.	1,500	109,126 kg	164,07
67	Puntas de acero de 20x100 mm.	8,750	3,713 kg	32,54
68	Pasamuros de PVC para paso de los tensores del encofrado, de varios diámetros y longitudes.	1,350	37,085 Ud	50,06
69	Adhesivo cementoso mejorado, C2 TE S1, según UNE-EN 12004, deformable, con deslizamiento reducido y tiempo abierto ampliado, color gris, a base de cemento, áridos de granulometría fina, resinas sintéticas y aditivos especiales, con propiedades tixotrópicas y de endurecimiento sin retracción.	0,830	871,200 kg	724,68
70	Adhesivo cementoso mejorado de ligantes mixtos, C2 TE, según UNE-EN 12004, con deslizamiento reducido y tiempo abierto ampliado Webercol Flex Duo "WEBER", color gris, a base de cemento gris, resinas sintéticas especiales, áridos silíceos y calcáreos y aditivos orgánicos e inorgánicos, con muy bajo contenido de sustancias orgánicas volátiles (VOC), con resistencia a la inmersión en agua.	0,320	2.382,240 kg	762,32
71	Adhesivo cementoso mejorado de ligantes mixtos, tixotrópico, C2 TE, según UNE-EN 12004, con deslizamiento reducido y tiempo abierto ampliado Webercol Flex Duogel "WEBER", color gris, a base de cemento gris, resinas sintéticas especiales, áridos silíceos seleccionados y aditivos orgánicos e inorgánicos, con muy bajo contenido de sustancias orgánicas volátiles (VOC), con resistencia a la inmersión en agua.	0,370	3.150,000 kg	1.165,50
72	Mortero de juntas cementoso mejorado, tipo CG2 W A, según UNE-EN 13888, con absorción de agua reducida y resistencia elevada a la abrasión, Webercolor Premium "WEBER", color Celeste, compuesto de cementos especiales, resina, áridos silíceos, aditivos hidrofugantes y aditivos orgánicos e inorgánicos específicos, con muy bajo contenido de sustancias orgánicas volátiles (VOC), con tecnología Protect³ y Pure Clean, bactericida, antimoho y antivertido, repelente del agua y la suciedad, de fraguado y endurecimiento rápido, con efecto preventivo de las eflorescencias, con alta resistencia a los agentes químicos, flexible e impermeable al agua, para rejuntado de todo tipo de piezas cerámicas, piedras naturales y terrazo, para juntas de hasta 15 mm.	1,910	57,995 kg	109,32

Cuadro de materiales				
Nº	Designación	Importe		
		Precio (Euros)	Cantidad Empleada	Total (Euros)
73	Mortero industrial para albañilería, de cemento, color gris, categoría M-5 (resistencia a compresión 5 N/mm²), suministrado en sacos, según UNE-EN 998-2.	40,200	44,580 t	1.792,52
74	Mortero industrial para albañilería, de cemento, color gris, categoría M-5 (resistencia a compresión 5 N/mm²), suministrado a granel, según UNE-EN 998-2.	50,200	2,513 t	126,37
75	Mortero industrial para albañilería, de cemento, color gris, con aditivo hidrófugo, categoría M-15 (resistencia a compresión 15 N/mm²), suministrado en sacos, según UNE-EN 998-2.	48,630	5,160 t	249,96
76	Mortero expansivo.	3,570	20,000 Ud	71,40
77	Mortero de cemento CEM II/B-P 32,5 N tipo M-10, confeccionado en obra con 380 kg/m³ de cemento y una proporción en volumen 1/4.	135,860	0,640 m³	86,96
78	Mortero de resina epoxi con arena de sílice, de endurecimiento rápido, para relleno de anclajes.	5,000	0,800 kg	4,00
79	Hormigón HA-30/F/20/XC2+XF1, fabricado en central.	95,000	14,600 m³	1.387,02
80	Hormigón HA-25/F/20/XC2, fabricado en central.	88,000	9,781 m³	860,71
81	Hormigón HA-30/B/20/XC4+XA2, fabricado en central, con cemento SR.	115,000	1,350 m³	155,26
82	Hormigón HA-30/F/20/XD2+XF3+XA1, fabricado en central, con cemento SR.	115,000	181,209 m³	20.839,04
83	Hormigón HM-30/B/20/I+Qb, fabricado en central, con cemento SR.	85,000	2,640 m³	224,40
84	Hormigón HM-30/B/20/X0+XF3, fabricado en central.	91,000	92,614 m³	8.428,68
85	Hormigón HM-30/B/20/X0+XA2, fabricado en central, con cemento SR.	115,860	0,990 m³	114,70
86	Hormigón HM-20/B/20/X0, fabricado en central.	65,820	12,985 m³	854,43
87	Hormigón masa.	65,820	21,450 m³	1.411,41
88	Hormigón HM-25/F/20/X0, fabricado en central.	70,980	3,449 m³	244,78
89	Hormigón de limpieza HL-150/B/20, fabricado en central.	77,000	37,874 m³	2.918,06
90	Canaleta prefabricada de hormigón para recogida de aguas, de 30 cm de ancho, incluso piezas especiales.	15,000	252,000 m	3.780,00
91	Marco y tapa acero galvanizado pintado, 70x70 cm, para arqueta registrable embaldosable, clase B-125 según UNE-EN 124.	52,000	12,000 Ud	624,00
92	Tubo de PVC liso, para saneamiento enterrado sin presión, serie SN-4, rigidez anular nominal 4 kN/m², de 110 mm de diámetro exterior y 3,2 mm de espesor, según UNE-EN 1401-1.	14,930	15,750 m	235,20
93	Tubo de PVC liso, para saneamiento enterrado sin presión, serie SN-4, rigidez anular nominal 4 kN/m², de 90 mm de diámetro exterior y 3,2 mm de espesor, según UNE-EN 1401-1.	3,220	39,900 m	128,44
94	Tubo de PVC liso, para saneamiento enterrado sin presión, serie SN-4, rigidez anular nominal 4 kN/m², de 160 mm de diámetro exterior y 4 mm de espesor, según UNE-EN 1401-1.	6,200	193,200 m	1.197,84
95	Tubo de PVC liso, para saneamiento enterrado sin presión, serie SN-4, rigidez anular nominal 4 kN/m², de 200 mm de diámetro exterior y 4,9 mm de espesor, según UNE-EN 1401-1.	9,500	117,600 m	1.117,76
96	Líquido limpiador para pegado mediante adhesivo de tubos y accesorios de PVC.	37,600	22,165 l	834,26
97	Adhesivo para tubos y accesorios de PVC.	47,920	11,090 l	532,23
98	Conjunto de elementos necesarios para garantizar el cierre hermético al paso de olores mefíticos en arquetas de saneamiento, compuesto por: angulares y chapas metálicas con sus elementos de fijación y anclaje, junta de neopreno, aceite y demás accesorios.	8,250	12,000 Ud	99,00
99	Colector de conexión de PVC, con tres entradas y una salida, con tapa de registro.	38,580	12,000 Ud	462,96
100	Tubo de PVC liso, de varios diámetros.	6,500	0,580 m	3,77

Cuadro de materiales				
Nº	Designación	Importe		
		Precio (Euros)	Cantidad Empleada	Total (Euros)
101	Chapa plegada de acero galvanizado prelacado, de 0,6 mm de espesor, 40 cm de desarrollo y 3 pliegues, para cumbrera.	6,480	11,770 m	76,23
102	Aerosol de 750 cm³ de espuma de poliuretano, de 22,5 kg/m³ de densidad, 140% de expansión, 18 N/cm² de resistencia a tracción y 20 N/cm² de resistencia a flexión, conductividad térmica 0,04 W/(mK), estable de -40°C a 100°C; para aplicar con cánula; según UNE-EN 13165.	7,200	1,168 Ud	8,34
103	Chapa perfilada acero galvanizada lacada perforada.	8,150	9,879 m²	80,52
104	Chapa perfilada trapezoidal de acero prelacado, espesor 0,6 mm, 40 mm de altura de perfil y 250 mm de intereje.	8,540	48,972 m²	418,11
105	Kit de accesorios de fijación, para chapas perfiladas, en fachadas.	19,400	1,864 Ud	36,16
106	Kit de accesorios de fijación, para chapas perfiladas, en cubiertas inclinadas.	19,400	9,240 Ud	179,26
107	Tornillo autorroscante de 6,5x130 mm de acero galvanizado, con arandela.	0,350	66,000 Ud	23,10
108	Junta de estanqueidad para chapas perfiladas de acero.	2,660	11,000 m	29,26
109	Lámina geotextil de polipropileno punzonado 150 gr/cm²	2,500	1.004,580 m²	2.511,45
110	Lámina drenante de estructura nodular de polietileno de alta densidad (PEAD/HDPE), Drentex Protect 400 "SOPREMA", con nódulos de 7 mm de altura, resistencia a la compresión 120 kN/m² según UNE-EN ISO 604 y capacidad de drenaje 3,40 l/(s·m).	3,150	36,000 m²	113,40
111	Emulsión asfáltica aniónica sin cargas tipo EA Emufal Mur, "SOPREMA", según UNE 104231.	2,280	15,000 kg	34,20
112	Lámina impermeabilizante autoadhesiva de betún modificado con elastómero (SBS), LBA-20-PE, con armadura de fieltro de poliéster reforzado y estabilizado de 160 g/m², con film de polipropileno en la cara superior y plástico desechable siliconado en la cara inferior. Según UNE-EN 13707.	4,730	33,000 m²	156,00
113	Banda de refuerzo de lámina de betún modificado con elastómero SBS, LBM(SBS)-30-FP, Morterplas SBS FP 3 KG Band 33 "SOPREMA", de 33 cm de anchura, con film plástico termofusible en ambas caras.	2,380	21,000 m	50,10
114	Cartucho de masilla elastómera monocomponente a base de poliuretano, de color blanco, de 600 ml, tipo F-25 HM según UNE-EN ISO 11600, de alta adherencia y de endurecimiento rápido, con elevadas propiedades elásticas, resistencia a la intemperie, al envejecimiento y a los rayos UV, apta para estar en contacto con agua potable, dureza Shore A aproximada de 35 y alargamiento en rotura > 600%, según UNE-EN ISO 11600.	6,380	49,500 Ud	316,80
115	Lámina impermeabilizante flexible de polietileno, MC Plan 307 SD "MC", con ambas caras revestidas de geotextil no tejido, de 0,5 mm de espesor y 285 g/m², Euroclase E de reacción al fuego, según UNE-EN 13501-1, suministrada en rollos de 10 m de longitud y 1 m de anchura.	14,200	435,600 m²	6.185,52
116	Banda de refuerzo de polietileno, MC Fast Tape "MC", con ambas caras revestidas de geotextil no tejido, de 120 mm de anchura y de 0,7 mm de espesor, Euroclase E de reacción al fuego, según UNE-EN 13501-1, suministrada en rollos de 10 m de longitud.	3,900	396,000 m	1.544,40
117	Pieza para la resolución de ángulos internos en tratamientos impermeabilizantes, Ángulo Interno "MC".	7,500	39,600 Ud	297,00
118	Pieza para la resolución de ángulos externos en tratamientos impermeabilizantes, Ángulo Externo "MC".	7,500	39,600 Ud	297,00
119	Pieza para la resolución de encuentros de tuberías pasantes, Collar "MC", de 65 mm de diámetro en tratamientos impermeabilizantes.	9,950	39,600 Ud	396,00
120	Fijaciones Drentex "SOPREMA", para fijación de lámina drenante.	0,140	60,000 Ud	8,40
121	Perfil de remate de polietileno de alta densidad, "SOPREMA".	3,600	18,000 m	64,80

Cuadro de materiales				
Nº	Designación	Importe		
		Precio (Euros)	Cantidad Empleada	Total (Euros)
122	Sumidero sifónico extensible de PVC, serie Camaleón, modelo S-520 "JIMTEN", de salida horizontal de 50 mm de diámetro y 94 mm de altura mínima, con rejilla de acero inoxidable modelo Camaleón 120, de 120x120 mm, acabado satinado, para ducha de obra.	52,410	4,000 Ud	209,64
123	Panel rígido de poliestireno expandido, según UNE-EN 13163, mecanizado lateral recto, de 10 mm de espesor, resistencia térmica 0,25 m²K/W, conductividad térmica 0,036 W/(mK), para junta de dilatación.	0,940	0,400 m²	0,40
124	Panel rígido de poliestireno expandido, según UNE-EN 13163, mecanizado lateral recto, de 30 mm de espesor, resistencia térmica 0,8 m²K/W, conductividad térmica 0,036 W/(mK), para junta de dilatación.	2,010	26,840 m²	53,68
125	Film de polietileno de 0,05 mm de espesor y 46 g/m² de masa superficial.	0,450	863,305 m²	390,36
126	Baldosa cerámica de gres porcelánico 31x31x0,9 anti-slip mystery sand rosagress	35,000	388,500 m²	13.597,50
127	Baldosa cerámica de gres porcelánico	40,000	84,000 m	3.360,00
128	Mosaico de gres esmaltado, color azul, acabado antideslizante, formado por teselas de 50x50x6 mm, montadas sobre piezas de malla de 299x299 mm.	16,000	397,040 m²	6.352,64
129	Anclaje mecánico con taco de expansión de acero galvanizado, tuerca y arandela.	1,470	66,048 Ud	96,52
130	Anclaje mecánico con taco de expansión de acero inoxidable AISI 316, de alta resistencia a la corrosión.	6,370	220,000 Ud	1.401,40
131	Anclaje mecánico tipo tornillo de cabeza avellanada con estrella interior de seis puntas para llave Torx, de acero inoxidable AISI 316.	3,920	33,200 Ud	130,14
132	Barandilla de acero inoxidable AISI 316 de 100 cm de altura, compuesta de pasamanos de 50 mm de diámetro sujeto a montantes verticales de 40x40 mm dispuestos cada 120 cm y entrepaño de 3 barrotes macizos horizontales de 12 mm de diámetro soldados a los montantes, para hueco poligonal de forjado.	200,000	16,600 m	3.320,00
133	Barandilla de acero lacado.	72,000	100,000 m	7.200,00
134	Esmalte sintético de secado rápido, a base de resinas, Innoxmel "PINTURAS ISAVAL", color negro, acabado satinado, con muy bajo contenido de sustancias orgánicas volátiles (VOC), para aplicar con brocha, rodillo o pistola sobre superficies metálicas.	31,600	2,535 l	80,10
135	Esmalte de poliuretano, color blanco, acabado brillante, a base de resinas acrílicas hidroxiladas, isocianatos alifáticos, pigmentos minerales, pigmentos orgánicos y disolvente formulado a base de una mezcla de hidrocarburos y disolvente cetónico, de muy alta resistencia a la corrosión, para aplicar con pistola sobre superficies metálicas.	20,210	5,046 l	101,91
136	Pintura a base de resinas de clorocaucho, color color azul, acabado satinado, textura lisa y resistente a los álcalis; para aplicar con brocha, rodillo o pistola.	16,010	1,000 l	16,01
137	Imprimación fosfocromatante de un solo componente, color gris, acabado mate, a base de resinas de butiral de polivinilo modificado, pigmentos antioxidantes exentos de cromatos, pigmentos extendedores y disolvente formulado a base de una mezcla de hidrocarburos, alcoholes y disolvente cetónico, para aplicar con brocha o pistola sobre superficies metálicas.	14,900	4,343 l	64,75
138	Imprimación reguladora de la absorción a base de soluciones de silicato potásico y emulsiones acrílicas, Siltop Concentrado "PINTURAS ISAVAL", para aplicar con brocha, rodillo o pistola.	16,570	6,184 l	102,64
139	Pintura para exterior, Siltop Profesional "PINTURAS ISAVAL", a base de silicato potásico, color a elegir, gama B, acabado mate, textura lisa, permeable al vapor de agua y resistente a los rayos UV y a los álcalis; para aplicar con brocha, rodillo o pistola, según UNE-EN 1504-2.	17,060	19,125 l	326,40

Cuadro de materiales				
Nº	Designación	Importe		
		Precio (Euros)	Cantidad Empleada	Total (Euros)
140	Disolvente formulado a base de hidrocarburos aromáticos de alto punto de ebullición.	5,650	0,500 l	2,83
141	Conjunto de plantillas	30,230	1,000 Ud	30,23
142	Material, piecerío cableado,...	800,000	2,000 Ud	1.600,00
143	Tubo curvable, suministrado en rollo, de polietileno de doble pared (interior lisa y exterior corrugada), de color naranja, de 40 mm de diámetro nominal, para canalización enterrada, resistencia a la compresión 450 N, resistencia al impacto 15 julios, con grado de protección IP549 según UNE 20324. Según UNE-EN 61386-1, UNE-EN 61386-22 y UNE-EN 50086-2-4.	0,990	80,000 m	79,20
144	Cable multipolar H07ZZ-F (AS), siendo su tensión asignada de 450/750 V, reacción al fuego clase Cca-s1b,d1,a1 según UNE-EN 50575, con conductor de cobre clase 5 (-F) de 3G2,5 mm² de sección, con aislamiento de compuesto reticulado a base de poliolefina libre de halógenos (Z) y cubierta de compuesto reticulado a base de poliolefina libre de halógenos (Z). Según UNE-EN 50525-3-21.	4,580	80,000 m	366,40
145	Grapa abarcón para conexión de pica.	1,040	15,000 Ud	15,60
146	Saco de 5 kg de sales minerales para la mejora de la conductividad de puestas a tierra.	3,630	4,950 Ud	18,00
147	Conductor de cobre desnudo, de 35 mm².	2,920	163,750 m	478,15
148	Conductor rígido unipolar de cobre, aislado, 750 V y 4 mm² de sección, para red equipotencial.	0,510	41,000 m	20,91
149	Abrazadera de latón.	1,450	56,000 Ud	81,20
150	Electrodo para red de toma de tierra cobreado con 300 µm, fabricado en acero, de 15 mm de diámetro y 2 m de longitud.	18,690	15,000 Ud	280,35
151	Material auxiliar para instalaciones de toma de tierra.	1,190	35,500 Ud	42,45
152	Cinta de señalización de polietileno, de 150 mm de anchura, color amarillo, con la inscripción "¡ATENCIÓN! DEBAJO HAY CABLES ELÉCTRICOS" y triángulo de riesgo eléctrico.	0,260	80,000 m	20,80
153	Arqueta de polipropileno, de sección rectangular, de 51x37 cm en la base y 30 cm de altura, con tapa de color verde de 38x25 cm.	24,510	11,000 Ud	269,61
154	Depósito de 36000 l, con boca de acceso de 560 mm de diámetro, para enterrar.	8.640,770	1,000 Ud	8.640,77
155	Válvula de esfera de latón niquelado para roscar de 1 1/2".	27,730	11,000 Ud	305,03
156	Tubo de polietileno PE 100, de color negro con bandas de color azul, de 32 mm de diámetro exterior y 2 mm de espesor, SDR17, PN=10 atm, según UNE-EN 12201-2, con el precio incrementado el 10% en concepto de accesorios y piezas especiales.	1,300	100,000 m	130,00
157	Tubo de polietileno PE 100, de color negro con bandas de color azul, de 40 mm de diámetro exterior y 2,4 mm de espesor, SDR17, PN=10 atm, según UNE-EN 12201-2, con el precio incrementado el 30% en concepto de accesorios y piezas especiales.	4,190	95,000 m	398,05
158	Tubo de polietileno PE 40 de color negro con bandas de color azul, de 40 mm de diámetro exterior y 5,5 mm de espesor, PN=10 atm, según UNE-EN 12201-2.	4,090	5,000 m	20,45
159	Collarín de toma de PP con dos tornillos, para tubo de 32 mm de diámetro exterior, con toma para conexión roscada de 3/4" de diámetro, PN=16 atm, con juntas elásticas de EPDM, según UNE-EN ISO 15874-3.	2,620	20,000 Ud	52,40
160	Collarín de toma de PP con cuatro tornillos, para tubo de 63 mm de diámetro exterior, con toma para conexión roscada de 1 1/2" de diámetro, PN=16 atm, con juntas elásticas de EPDM, según UNE-EN ISO 15874-3.	5,630	5,000 Ud	28,15

Cuadro de materiales				
Nº	Designación	Importe		
		Precio (Euros)	Cantidad Empleada	Total (Euros)
161	Tubo de policloruro de vinilo no plastificado (PVC-U), de 40 mm de diámetro exterior, PN=10 atm y 2,4 mm de espesor, con extremo abocardado, para unión encolada, según UNE-EN 1452, con el precio incrementado el 30% en concepto de accesorios y piezas especiales.	3,610	95,000 m	342,95
162	Tubo de policloruro de vinilo no plastificado (PVC-U), de 50 mm de diámetro exterior, PN=10 atm y 2,4 mm de espesor, con extremo abocardado, para unión encolada, según UNE-EN 1452, con el precio incrementado el 30% en concepto de accesorios y piezas especiales.	4,220	341,000 m	1.439,02
163	Tubo de policloruro de vinilo no plastificado (PVC-U), de 63 mm de diámetro exterior, PN=10 atm y 3 mm de espesor, con extremo abocardado, para unión encolada, según UNE-EN 1452, con el precio incrementado el 30% en concepto de accesorios y piezas especiales.	6,430	10,000 m	64,30
164	Tubo de policloruro de vinilo no plastificado (PVC-U), de 75 mm de diámetro exterior, PN=10 atm y 3,6 mm de espesor, con extremo abocardado, para unión encolada, según UNE-EN 1452, con el precio incrementado el 30% en concepto de accesorios y piezas especiales.	8,830	10,000 m	88,30
165	Tubo de policloruro de vinilo no plastificado (PVC-U), de 90 mm de diámetro exterior, PN=10 atm y 4,3 mm de espesor, con extremo abocardado, para unión encolada, según UNE-EN 1452, con el precio incrementado el 30% en concepto de accesorios y piezas especiales.	12,650	30,000 m	379,50
166	Tubo de policloruro de vinilo no plastificado (PVC-U), de 110 mm de diámetro exterior, PN=10 atm y 4,2 mm de espesor, con extremo abocardado, para unión encolada, según UNE-EN 1452, con el precio incrementado el 30% en concepto de accesorios y piezas especiales.	14,270	40,000 m	570,80
167	Colector de policloruro de vinilo no plastificado (PVC-U), de 110 mm de diámetro exterior, PN=10 atm y 4,2 mm de espesor, con 20 tomas y llaves y válvulas, con el precio incrementado el 30% en concepto de accesorios y piezas especiales.	1.000,000	1,000 m	1.000,00
168	Colector de policloruro de vinilo no plastificado (PVC-U), de 90 mm de diámetro exterior, PN=10 atm y 4,2 mm de espesor, con 20 tomas y llaves y válvulas, con el precio incrementado el 30% en concepto de accesorios y piezas especiales.	1.000,000	1,000 m	1.000,00
169	Material auxiliar para instalaciones de fontanería.	1,400	12,000 Ud	16,80
170	Extintor portátil de polvo químico ABC polivalente, con presión incorporada con nitrógeno, con 6 kg de agente extintor, de eficacia 27A-183B, con casco de acero con revestimiento interior resistente a la corrosión y acabado exterior con pintura epoxi color rojo, tubo sonda, válvula de palanca, anilla de seguridad, manómetro, base de plástico y manguera con boquilla difusora, con soporte y accesorios de montaje, según UNE-EN 3.	26,328	0,666 Ud	17,54
171	Extintor portátil de nieve carbónica CO2, de eficacia 34B, con 2 kg de agente extintor, con vaso difusor, con accesorios de montaje, según UNE-EN 3.	45,740	1,000 Ud	45,74
172	Extintor portátil de nieve carbónica CO2, con 2 kg de agente extintor, de eficacia 34B, con casco de acero con acabado exterior con pintura epoxi color rojo, válvula de palanca, anilla de seguridad y vaso difusor, con soporte y accesorios de montaje, según UNE-EN 3.	38,804	0,666 Ud	25,84
173	Placa de señalización de equipos contra incendios, de PVC fotoluminiscente, con categoría de fotoluminiscencia A según UNE 23035-4, de 210x210 mm, según UNE 23033-1. Incluso elementos de fijación.	5,980	1,000 Ud	5,98
174	Base prefabricada de hormigón en masa, de 125x125x100 cm, con dos orificios de 30 cm de diámetro para conexión de colectores, de 100 cm de diámetro interior, con unión rígida machihembrada con junta de goma, según UNE-EN 1917, resistencia a compresión mayor de 250 kg/cm² para formación de pozo de registro.	165,000	2,000 Ud	330,00

Cuadro de materiales				
Nº	Designación	Importe		
		Precio (Euros)	Cantidad Empleada	Total (Euros)
175	Anillo prefabricado de hormigón en masa, para pozo, con unión rígida machihembrada con junta de goma, según UNE-EN 1917, de 100 cm de diámetro interior y 100 cm de altura, resistencia a compresión mayor de 250 kg/cm².	56,300	3,000 Ud	168,90
176	Cono asimétrico prefabricado de hormigón en masa, con unión rígida machihembrada con junta de goma, según UNE-EN 1917, de 100 a 60 cm de diámetro interior y 60 cm de altura, resistencia a compresión mayor de 250 kg/cm², para formación de pozo de registro.	55,920	2,000 Ud	111,84
177	Pate de polipropileno conformado en U, para pozo, de 330x160 mm, sección transversal de D=25 mm, según UNE-EN 1917.	4,650	17,000 Ud	79,05
178	Lubricante para unión con junta elástica, en pozos de registro prefabricados.	2,810	0,018 kg	0,06
179	Tapa circular estanca con bloqueo mediante cuatro tornillos y marco de fundición dúctil de 850 mm de diámetro exterior y 100 mm de altura, paso libre de 600 mm, para pozo, clase D-400 según UNE-EN 124. Tapa revestida con pintura bituminosa y marco provisto de junta de insonorización de polietileno y dispositivo antirrobo.	158,000	2,000 Ud	316,00
180	Cableado necesario	50,000	2,000 Ud	100,00
181	Tubo necesario	80,000	2,000 Ud	160,00
182	Regulador de cloro-pH.	2.227,260	1,000 Ud	2.227,26
183	Bomba dosificadora electrónica de sulfato de alúmina, incluso accesorios.	1.070,470	1,000 Ud	1.070,47
184	Depósito de polietileno de 900 litros.	300,000	1,000 Ud	300,00
185	Tubos, accesorios y material auxiliar.	68,520	2,000 Ud	137,04
186	Cuadro eléctrico de mando y protección para la instalación completa de piscina, maniobra, protección de bombas, duchas y juegos contodas las protecciones y conexiones necesarias para alimentar a todos los equipos eléctricos y conexión de tierra.	120,000	2,000 Ud	240,00
187	Cuadro eléctrico de mando y protección para piscina de 25x12,5x1,55 m (volumen 465 m³) con las protecciones necesarias para alimentar a todos los equipos eléctricos y conexión de tierra.	1.199,900	1,000 Ud	1.199,90
188	Cuadro eléctrico de mando y protección para la instalación completa de piscina, maniobra, protección de bombas, duchas y juegos contodas las protecciones y conexiones necesarias para alimentar a todos los equipos eléctricos y conexión de tierra.	800,000	2,000 Ud	1.600,00
189	Contador de chorro múltiple R80H DN40-1 1/2"	500,000	1,000 Ud	500,00
190	VHM N.C. con electroválvula 24 VAC DN40	125,000	1,000 Ud	125,00
191	Cuadro para llenado de vaso de compensación	300,000	1,000 Ud	300,00
192	Boya de nivel aguas sucias	12,000	1,000 Ud	12,00
193	Equipo de filtración completo para piscina con bomba.	14.121,640	1,000 Ud	14.121,64
194	Boquilla de impulsión, de resinas termoplásticas de ABS, color blanco, para encolar a tubo de 50 mm de diámetro.	9,140	30,000 Ud	274,20
195	Sumidero cuadrado de piscina, de resinas termoplásticas de ABS, de 210x210 mm, color blanco, de salida horizontal de 50 mm de diámetro, con rejilla plana de resinas termoplásticas de ABS.	38,180	2,000 Ud	76,36
196	Bridas, juntas y material auxiliar.	11,110	1,000 Ud	11,11
197	Manguito pasamuros de resinas termoplásticas de ABS, de 50 mm de diámetro y 300 mm de longitud, color blanco.	17,170	20,000 Ud	343,40
198	Electrobomba 2850 rpm IE2, incluso prefiltro.	1.200,000	2,000 Ud	2.400,00
199	Válvula de esfera latón H/H D 1 1/2"	12,000	2,000 Ud	24,00
200	Tunel Ducha arco 3 rociadores	360,000	2,000 Ud	720,00
201	Ducha	200,000	2,000 Ud	400,00
202	Tube nº1 de Vortex o equivalente.	4.300,000	1,000 Ud	4.300,00
203	Elevation Vortex de Vortex o equivalente.	139.500,000	1,000 Ud	139.500,00
204	Seaweed de Vortex o equivalente.	5.400,000	1,000 Ud	5.400,00

Cuadro de materiales				
Nº	Designación	Importe		
		Precio (Euros)	Cantidad Empleada	Total (Euros)
205	Pool Bubbler de Vortex o equivalente.	582,700	3,000 Ud	1.748,10
206	Pulsador AISI 316L	50,000	1,000 Ud	50,00
207	Columna mando AISI-316	450,000	4,000 Ud	1.800,00
208	Rejilla de PVC de 34 cm de anchura para canaleta de piscina, de material plástico con textura antideslizante, incluso perfiles soporte y piezas especiales de esquina.	12,000	252,000 m	3.024,00
209	Piezas especiales y material complementario.	0,860	240,000 Ud	206,40
210	Malla de fibra de vidrio.	2,250	240,000 m²	540,00
211	Hidrofix fijador impermeabilizante	7,070	180,000 kg	1.272,00
212	Aspersor emergente de giro por impacto, de latón, con arco ajustable, radio de 5 a 20 m regulable con tornillo, conexión de 3/4" de diámetro, intervalo de presiones recomendado de 2 a 5 bar.	35,590	20,000 Ud	711,80
213	Tierra vegetal cribada, suministrada a granel.	20,000	180,000 m³	3.600,00
214	Tierra vegetal cribada y fertilizada, suministrada a granel.	22,000	207,000 m³	4.554,00
215	Mantillo limpio cribado.	0,030	7.200,000 kg	216,00
216	Abono para presiembra de césped.	0,410	120,000 kg	48,00
217	Mezcla de semilla para césped.	5,000	36,000 kg	180,00
218	Boca de riego, formada por cuerpo y tapa de fundición con cerradura de cuadrado, brida de entrada, llave de corte y racor de salida tipo Barcelona de latón de 40 mm de diámetro.	125,000	5,000 Ud	625,00
219	Tubería de longitud regulable con dos codos articulados en sus extremos, de 3/4" de diámetro.	3,900	20,000 Ud	78,00
220	Toma en obra de muestras de baldosa de cemento (hidráulica, pasta y terrazo), cuyo peso no exceda de 50 kg.	31,090	8,000 Ud	248,72
221	Informe de resultados de los ensayos realizados sobre una muestra de baldosa de cemento (hidráulica, pasta y terrazo).	96,060	8,000 Ud	768,48
222	Ensayo para determinar la resistencia al deslizamiento en condiciones húmedas de una muestra de baldosa de cemento (hidráulica, pasta y terrazo), según UNE-EN 16165.	30,000	8,000 Ud	240,00
223	Ensayo para determinar la resistencia al deslizamiento en condiciones secas de una muestra de baldosa de cemento (hidráulica, pasta y terrazo), según UNE-EN 16165.	32,000	8,000 Ud	256,00
224	Ensayo para determinar las características geométricas, aspecto y textura de una muestra de baldosa de cemento (hidráulica, pasta y terrazo) para uso exterior, según UNE-EN 13748-2.	29,570	8,000 Ud	236,56
225	Repercusión de desplazamiento a obra para la toma de muestras.	0,740	8,000 Ud	5,92
226	Ensayo para determinar la consistencia del hormigón fresco mediante el método de asentamiento del cono de Abrams según UNE-EN 12350-2 y la resistencia característica a compresión del hormigón endurecido mediante control estadístico con fabricación y curado de seis probetas cilíndricas de 15x30 cm del mismo lote según UNE-EN 12390-2, con refrentado y rotura a compresión según UNE-EN 12390-3, incluso desplazamiento a obra, toma de muestra de hormigón fresco según UNE-EN 12350-1 e informe de resultados.	90,000	15,000 Ud	1.350,00
227	Prueba de servicio para comprobar el correcto funcionamiento de la instalación eléctrica en urbanización, incluso informe de resultados.	45,650	1,000 Ud	45,65
228	Prueba de servicio para comprobar el correcto funcionamiento de la instalación de fontanería en urbanización, incluso informe de resultados.	73,040	1,000 Ud	73,04
229	Prueba de servicio para comprobar el correcto funcionamiento de la piscina, incluso informe de resultados.	73,040	1,000 Ud	73,04

Cuadro de materiales				
Nº	Designación	Importe		
		Precio (Euros)	Cantidad Empleada	Total (Euros)
230	Cinta reflectante para balizamiento, de material plástico, de 10 cm de anchura y 0,1 mm de espesor, impresa por ambas caras en franjas de color rojo y blanco.	0,290	10,000 m	2,90
231	Cono de balizamiento reflectante de 75 cm de altura, de 2 piezas, con cuerpo de polietileno y base de caucho, con 1 banda reflectante de 300 mm de anchura y retrorreflectancia nivel 1 (E.G.).	15,831	0,500 Ud	7,90
232	Mes de alquiler de caseta prefabricada para aseos en obra, de 2,50x2,40x2,30 m (6,00 m²), compuesta por: estructura metálica mediante perfiles conformados en frío; cerramiento de chapa nervada y galvanizada con terminación de pintura prelacada; cubierta de chapa galvanizada ondulada reforzada con perfil de acero; aislamiento interior con lana de vidrio combinada con poliestireno expandido; instalaciones de fontanería, saneamiento y electricidad y fuerza con toma exterior a 230 V; tubos fluorescentes y punto de luz exterior; termo eléctrico de 50 litros de capacidad; ventanas correderas de aluminio anodizado, con luna de 6 mm y rejas; puerta de entrada de chapa galvanizada de 1 mm con cerradura; suelo contrachapado hidrófugo con capa fenólica antideslizante; revestimiento de tablero melaminado en paredes; inodoro, plato de ducha y lavabo de dos grifos, de fibra de vidrio con terminación de gel-coat blanco y pintura antideslizante; puerta de madera en inodoro y cortina en ducha. Según R.D. 1627/1997.	100,000	4,000 Ud	400,00
233	Mes de alquiler de caseta prefabricada para despacho de oficina en obra, de 4,78x2,42x2,30 m (10,55 m²), compuesta por: estructura metálica mediante perfiles conformados en frío; cerramiento de chapa nervada y galvanizada con terminación de pintura prelacada; cubierta de chapa galvanizada ondulada reforzada con perfil de acero; aislamiento interior con lana de vidrio combinada con poliestireno expandido; instalación de electricidad y fuerza con toma exterior a 230 V; tubos fluorescentes y punto de luz exterior; ventanas correderas de aluminio anodizado, con luna de 6 mm y rejas; puerta de entrada de chapa galvanizada de 1 mm con cerradura; suelo de aglomerado revestido con PVC continuo de 2 mm y poliestireno de 50 mm con apoyo en base de chapa galvanizada de sección trapezoidal y revestimiento de tablero melaminado en paredes.	160,000	4,000 Ud	640,00
234	Mes de alquiler de caseta prefabricada para vestuarios en obra, de 4,20x2,33x2,30 (9,80) m², compuesta por: estructura metálica mediante perfiles conformados en frío; cerramiento de chapa nervada y galvanizada con terminación de pintura prelacada; cubierta de chapa galvanizada ondulada reforzada con perfil de acero; aislamiento interior con lana de vidrio combinada con poliestireno expandido; instalación de electricidad y fuerza con toma exterior a 230 V; tubos fluorescentes y punto de luz exterior; ventanas correderas de aluminio anodizado, con luna de 6 mm y rejas; puerta de entrada de chapa galvanizada de 1 mm con cerradura; suelo de aglomerado revestido con PVC continuo de 2 mm y poliestireno de 50 mm con apoyo en base de chapa galvanizada de sección trapezoidal y revestimiento de tablero melaminado en paredes. Según R.D. 1627/1997.	95,000	4,000 Ud	380,00
235	Botiquín de urgencia provisto de desinfectantes y antisépticos autorizados, gasas estériles, algodón hidrófilo, venda, esparadrapo, apósitos adhesivos, un par de tijeras, pinzas, guantes desechables, bolsa de goma para agua y hielo, antiespasmódicos, analgésicos, tónicos cardíacos de urgencia, un torniquete, un termómetro clínico y jeringuillas desechables, con tornillos y tacos para fijar al paramento.	98,533	1,000 Ud	98,53
236	Bolsa para hielo, de 250 cm³, para reposición de botiquín de urgencia.	3,121	1,000 Ud	3,12

Cuadro de materiales				
Nº	Designación	Importe		
		Precio (Euros)	Cantidad Empleada	Total (Euros)
237	Apósitos adhesivos, en caja de 120 unidades, para reposición de botiquín de urgencia.	5,637	1,000 Ud	5,64
238	Algodón hidrófilo, en paquete de 100 g, para reposición de botiquín de urgencia.	0,928	1,000 Ud	0,93
239	Esparadrapo, en rollo de 5 cm de ancho y 5 m de longitud, para reposición de botiquín de urgencia.	3,843	1,000 Ud	3,84
240	Analgesico de ácido acetilsalicílico, en caja de 20 comprimidos, para reposición de botiquín de urgencia.	1,279	1,000 Ud	1,28
241	Analgesico de paracetamol, en caja de 20 comprimidos, para reposición de botiquín de urgencia.	1,437	1,000 Ud	1,44
242	Botella de agua oxigenada, de 250 cm³, para reposición de botiquín de urgencia.	1,746	1,000 Ud	1,75
243	Botella de alcohol de 96°, de 250 cm³, para reposición de botiquín de urgencia.	1,382	1,000 Ud	1,38
244	Frasco de tintura de yodo, de 100 cm³, para reposición de botiquín de urgencia.	2,509	1,000 Ud	2,51
245	Un par de tijeras de acero, para reposición de botiquín de urgencia.	6,249	1,000 Ud	6,25
246	Pinzas de acero, para reposición de botiquín de urgencia.	3,279	1,000 Ud	3,28
247	Camilla portátil para evacuaciones.	145,648	0,250 Ud	36,41
248	Casco aislante eléctrico hasta una tensión de 1000 V de corriente alterna o de 1500 V de corriente continua, EPI de categoría III, según UNE-EN 50365, cumpliendo todos los requisitos de seguridad según el Reglamento (UE) 2016/425.	12,277	1,000 Ud	12,30
249	Conector multiuso (clase M), EPI de categoría III, según UNE-EN 362, cumpliendo todos los requisitos de seguridad según el Reglamento (UE) 2016/425.	18,656	0,100 Ud	1,87
250	Dispositivo anticaídas deslizante sobre línea de anclaje flexible, EPI de categoría III, según UNE-EN 353-2, UNE-EN 363, UNE-EN 364 y UNE-EN 365, cumpliendo todos los requisitos de seguridad según el Reglamento (UE) 2016/425.	87,473	0,100 Ud	8,75
251	Cuerda de fibra como elemento de amarre, de longitud fija, EPI de categoría III, según UNE-EN 354, cumpliendo todos los requisitos de seguridad según el Reglamento (UE) 2016/425.	65,379	0,100 Ud	6,54
252	Absorbedor de energía, EPI de categoría III, según UNE-EN 355, cumpliendo todos los requisitos de seguridad según el Reglamento (UE) 2016/425.	93,316	0,100 Ud	9,33
253	Arnés anticaídas, con dos puntos de amarre, EPI de categoría III, según UNE-EN 361, UNE-EN 363, UNE-EN 364 y UNE-EN 365, cumpliendo todos los requisitos de seguridad según el Reglamento (UE) 2016/425.	56,780	0,100 Ud	5,68
254	Gafas de protección con montura universal, EPI de categoría II, según UNE-EN 166, cumpliendo todos los requisitos de seguridad según el Reglamento (UE) 2016/425.	13,501	0,500 Ud	6,75
255	Máscara de protección facial, con fijación en la cabeza y con filtros de soldadura, EPI de categoría II, según UNE-EN 166, UNE-EN 175 y UNE-EN 169, cumpliendo todos los requisitos de seguridad según el Reglamento (UE) 2016/425.	24,849	1,000 Ud	24,80
256	Par de guantes contra riesgos mecánicos, EPI de categoría II, según UNE-EN 420 y UNE-EN 388, cumpliendo todos los requisitos de seguridad según el Reglamento (UE) 2016/425.	13,686	1,000 Ud	13,70
257	Par de guantes para trabajos eléctricos de alta tensión, EPI de categoría III, según UNE-EN 420 y UNE-EN 60903, cumpliendo todos los requisitos de seguridad según el Reglamento (UE) 2016/425.	51,123	0,300 Ud	15,33
258	Par de guantes para soldadores, EPI de categoría II, según UNE-EN 420 y UNE-EN 12477, cumpliendo todos los requisitos de seguridad según el Reglamento (UE) 2016/425.	9,225	0,200 Ud	1,84

Cuadro de materiales				
Nº	Designación	Importe		
		Precio (Euros)	Cantidad Empleada	Total (Euros)
259	Juego de orejeras, estándar, con atenuación acústica de 36 dB, EPI de categoría II, según UNE-EN 352-1 y UNE-EN 458, cumpliendo todos los requisitos de seguridad según el Reglamento (UE) 2016/425.	66,507	0,500 Ud	33,25
260	Juego de tapones desechables, moldeables, con atenuación acústica de 31 dB, EPI de categoría II, según UNE-EN 352-2 y UNE-EN 458, cumpliendo todos los requisitos de seguridad según el Reglamento (UE) 2016/425.	0,021	50,000 Ud	1,00
261	Par de botas de media caña de seguridad, con puntera resistente a un impacto de hasta 200 J y a una compresión de hasta 15 kN, con las suelas provistas de resaltes, la zona del tacón cerrada y absorción de energía en la zona del tacón, de tipo antiestático, con resistencia al deslizamiento, a la perforación, a la penetración y a la absorción de agua, EPI de categoría II, según UNE-EN ISO 20344 y UNE-EN ISO 20345, cumpliendo todos los requisitos de seguridad según el Reglamento (UE) 2016/425.	52,628	0,500 Ud	26,30
262	Par de polainas para soldador, EPI de categoría II, según UNE-EN ISO 11611 y UNE-EN 348, cumpliendo todos los requisitos de seguridad según el Reglamento (UE) 2016/425.	8,558	0,500 Ud	4,30
263	Mono de protección, EPI de categoría I, según UNE-EN 340, cumpliendo todos los requisitos de seguridad según el Reglamento (UE) 2016/425.	39,760	0,500 Ud	19,90
264	Mono de protección para trabajos de soldeo, sometidos a una temperatura ambiente hasta 100°C, EPI de categoría II, según UNE-EN ISO 11611, UNE-EN 348 y UNE-EN 340, cumpliendo todos los requisitos de seguridad según el Reglamento (UE) 2016/425.	55,000	0,200 Ud	11,00
265	Mono de protección para trabajos expuestos a la lluvia, EPI de categoría I, según UNE-EN 343 y UNE-EN 340, cumpliendo todos los requisitos de seguridad según el Reglamento (UE) 2016/425.	29,799	0,500 Ud	14,90
266	Mono con capucha de protección para trabajos en instalaciones de baja tensión, EPI de categoría III, según UNE-EN 50286 y UNE-EN 340, cumpliendo todos los requisitos de seguridad según el Reglamento (UE) 2016/425.	123,252	0,200 Ud	24,66
267	Mascarilla autofiltrante contra partículas, FFP2, EPI de categoría III, según UNE-EN 149, cumpliendo todos los requisitos de seguridad según el Reglamento (UE) 2016/425.	3,258	2,000 Ud	6,60
268	Acometida provisional eléctrica a caseta prefabricada de obra.	179,530	1,000 Ud	179,53
269	Acometida provisional de saneamiento a caseta prefabricada de obra.	423,409	1,000 Ud	423,41
270	Acometida provisional de fontanería a caseta prefabricada de obra.	105,002	1,000 Ud	105,00
271	Señal provisional de obra de chapa de acero galvanizado, de peligro, triangular, L=70 cm, con retrorreflectancia nivel 1 (E.G.), según la Instrucción 8.3-IC.	33,133	0,600 Ud	19,89
272	Señal provisional de obra de chapa de acero galvanizado, de reglamentación y prioridad, circular, Ø=60 cm, con retrorreflectancia nivel 1 (E.G.), según la Instrucción 8.3-IC.	34,212	0,600 Ud	20,52
273	Cartel general indicativo de riesgos, de PVC serigrafiado, de 990x670 mm, con 6 orificios de fijación.	11,012	0,400 Ud	4,40
274	Poste de acero galvanizado de 80x40x2 mm y 200 cm de altura.	17,419	0,600 Ud	10,44
275	Pie portátil en cruz de acero galvanizado, para señal provisional de obra.	10,758	0,600 Ud	6,48
276	Reconocimiento médico obligatorio anual al trabajador.	90,000	1,650 Ud	148,50
277	Coste de la reunión del Comité de Seguridad y Salud en el Trabajo.	80,000	4,000 Ud	320,00

Cuadro de materiales				
Nº	Designación	Importe		
		Precio (Euros)	Cantidad Empleada	Total (Euros)
278	Percha para vestuarios y/o aseos.	6,588	5,000 Ud	32,94
279	Espejo para vestuarios y/o aseos.	12,195	1,000 Ud	12,20
280	Portarrollos industrial de acero inoxidable.	27,091	0,330 Ud	8,94
281	Jabonera industrial de acero inoxidable.	25,902	0,330 Ud	8,55
282	Radiador eléctrico de 1.500 W.	45,000	0,200 Ud	9,00
283	Taquilla metálica individual con llave para ropa y calzado.	55,000	1,650 Ud	90,75
284	Banco de madera para 5 personas.	60,000	0,500 Ud	30,00
285	Tabloncillo de madera de pino, dimensiones 15x5,2 cm.	350,000	0,220 m³	77,00
286	Clavos de acero.	1,920	2,000 kg	3,80
287	Toldo plastificado para pie de bajante de escombros, para cubrición de contenedor.	56,361	1,200 Ud	67,62
288	Pasarela peatonal de acero, de 1,5 m de longitud para anchura máxima de zanja de 0,9 m, anchura útil de 0,87 m, con plataforma de superficie antideslizante sin desniveles, con 400 kg de capacidad de carga, rodapiés laterales de 0,15 m, barandillas laterales de 1 m de altura, con travesaño lateral.	388,150	0,120 Ud	46,56
289	Tapón protector de PVC, tipo seta, de color rojo, para protección de los extremos de las armaduras.	0,120	100,000 Ud	10,00
290	Brida de nylon, de 4,8x200 mm.	0,027	12,000 Ud	0,32
291	Lona de polietileno de alta densidad, con tratamiento ultravioleta, color verde, 60% de porcentaje de cortaviento, con orificios cada 20 cm en todo el perímetro.	0,447	538,000 m²	239,41
292	Valla trasladable de 3,50x2,00 m, formada por panel de malla electrosoldada con pliegues de refuerzo, de 200x100 mm de paso de malla, con alambres horizontales de 5 mm de diámetro y verticales de 4 mm de diámetro, soldados en los extremos a postes verticales de 40 mm de diámetro, acabado galvanizado, para delimitación provisional de zona de obras, incluso argollas para unión de postes.	37,000	22,140 Ud	819,18
293	Base prefabricada de hormigón, de 65x24x12 cm, con 8 orificios, reforzada con varillas de acero, para soporte de valla trasladable.	6,910	27,520 Ud	189,45
294	Valla peatonal de hierro, de 1,10x2,50 m, color amarillo, con barrotes verticales montados sobre bastidor de tubo, con dos pies metálicos, incluso placa para publicidad.	51,850	2,000 Ud	104,00
295	Perforación en húmedo con corona diamantada de 152 mm de diámetro, en paramento horizontal de hormigón armado o prefabricado.	90,000	5,000 m	450,00
296	Pequeño material auxiliar	40,000	1,000 Ud	40,00
			Importe total:	363.855,25
	ARQUITECTO			
	DAVID RUIZ MARTINEZ			

Cuadro de maquinaria

Nº	Designación	Importe		
		Precio (Euros)	Cantidad	Total (Euros)
1	Miniretroexcavadora sobre neumáticos, de 37,5 kW.	51,180	18,000 h	921,60
2	Retroexcavadora hidráulica sobre neumáticos, de 105 kW.	51,910	3,300 h	171,32
3	Retroexcavadora hidráulica sobre neumáticos, de 115 kW.	54,360	65,202 h	3.542,64
4	Retroexcavadora sobre neumáticos, de 85 kW, con martillo rompedor.	72,800	32,033 h	2.333,11
5	Pala cargadora sobre neumáticos de 120 kW/1,9 m³.	45,060	1,206 h	54,50
6	Miniretrocargadora sobre neumáticos de 15 kW.	45,860	13,230 h	606,07
7	Retrocargadora sobre neumáticos, de 70 kW.	40,900	75,460 h	3.086,31
8	Camión cisterna de 8 m³ de capacidad.	118,900	34,997 h	4.161,79
9	Rodillo vibrante de guiado manual, de 700 kg, anchura de trabajo 70 cm.	9,480	1,050 h	9,96
10	Bandeja vibrante de guiado manual, de 300 kg, anchura de trabajo 70 cm, reversible.	7,160	69,549 h	499,88
11	Pisón vibrante de guiado manual, de 80 kg, con placa de 30x30 cm, tipo rana.	3,920	85,560 h	335,05
12	Camión basculante de 12 t de carga, de 162 kW.	44,990	8,874 h	399,25
13	Camión basculante de 20 t de carga, de 213 kW.	47,300	117,728 h	5.568,53
14	Camión con grúa de hasta 6 t.	55,380	5,138 h	284,56
15	Camión de transporte de 15 t con una capacidad de 12 m³ y 2 ejes.	95,000	77,853 h	7.395,99
16	Dumper de descarga frontal de 2 t de carga útil.	10,380	92,771 h	960,87
17	Carga y cambio de contenedor de 1 m³, para recogida de residuos peligrosos producidos en obras de construcción y/o demolición, colocado en obra a pie de carga, incluso servicio de entrega y alquiler.	110,000	1,000 Ud	110,00
18	Canon de vertido por entrega de mezcla sin clasificar de residuos inertes producidos en obras de construcción y/o demolición, en vertedero específico, instalación de tratamiento de residuos de mampostero de albañil de construcción y demolición externa a la obra o centro de valorización o eliminación de residuos.	12,200	683,550 m³	8.339,31
19	Canon de vertido por entrega de residuos vegetales producidos durante los trabajos de limpieza de solares, poda y tala de árboles, en vertedero específico, instalación de tratamiento de residuos de mampostero de albañil de construcción y demolición externa a la obra o centro de valorización o eliminación de residuos.	2,500	24,200 m³	60,50
20	Canon de vertido por entrega de tierras procedentes de la excavación, en vertedero específico, instalación de tratamiento de residuos de mampostero de albañil de construcción y demolición externa a la obra o centro de valorización o eliminación de residuos.	1,200	1.177,280 m³	1.412,74
21	Martillo neumático.	4,570	135,709 h	620,21
22	Compresor portátil eléctrico 2 m³/min de caudal.	4,270	68,750 h	293,36
23	Compresor portátil diesel media presión 10 m³/min.	7,750	9,220 h	71,12
24	Camión bomba estacionado en obra, para bombeo de hormigón.	190,400	6,030 h	1.148,64
25	Equipo para corte de elementos de hormigón, con disco de diamante y soporte, por vía húmeda.	78,000	12,000 h	936,00
26	Equipo para corte de juntas en soleras de hormigón.	10,640	65,112 h	693,83
27	Fratasadora mecánica de hormigón.	5,680	82,500 h	468,00
28	Hormigonera.	1,690	0,480 h	0,80
29	Mezclador continuo con silo, para mortero industrial en seco, suministrado a granel.	1,940	9,459 h	18,48
30	Regla vibrante de 3 m.	5,230	97,379 h	509,10
31	Camión con cesta elevadora de brazo articulado de 16 m de altura máxima de trabajo y 260 kg de carga máxima.	21,260	22,880 h	486,44
32	Alquiler diario de cesta elevadora de brazo articulado, motor diésel, de 16 m de altura máxima de trabajo, incluso mantenimiento y seguro de responsabilidad civil.	129,040	0,328 Ud	42,27

Cuadro de maquinaria				
Nº	Designación	Importe		
		Precio (Euros)	Cantidad	Total (Euros)
33	Equipo de oxicorte, con acetileno como combustible y oxígeno como comburente.	8,250	96,525 h	798,16
34	Equipo y elementos auxiliares para soldadura eléctrica.	3,220	24,246 h	78,20
35	Motocultor 60/80 cm.	3,020	60,000 h	180,00
36	Rodillo ligero.	3,920	36,000 h	144,00
37	Motosierra a gasolina, de 50 cm de espada y 2 kW de potencia.	3,360	57,200 h	192,20
			Importe total:	46.934,79
	ARQUITECTO			
	DAVID RUIZ MARTINEZ			

Cuadro de mano de obra

Nº	Designación	Importe		
		Precio (Euros)	Cantidad (Horas)	Total (Euros)
1	Ayuda de albañilería	1.200,000	1,000 Ud	1.200,00
2	Oficial 1ª electricista.	23,750	107,344 h	2.550,25
3	Oficial 1ª fontanero.	23,750	201,021 h	4.775,57
4	Oficial 1ª cerrajero.	22,300	71,574 h	1.595,89
5	Oficial 1ª soldador.	23,420	103,245 h	2.417,43
6	Oficial 1ª construcción.	23,120	220,556 h	5.092,33
7	Oficial 1ª construcción en trabajos de albañilería.	28,820	52,543 h	1.514,21
8	Oficial 1ª solador.	23,120	171,000 h	3.955,50
9	Oficial 1ª alicatador.	23,120	125,862 h	2.910,30
10	Oficial 1ª aplicador de láminas impermeabilizantes.	28,820	101,172 h	2.916,60
11	Oficial 1ª pintor.	28,820	25,284 h	728,78
12	Oficial 1ª jardinero.	28,820	118,572 h	3.412,68
13	Oficial 1ª construcción de obra civil.	22,010	230,951 h	5.082,61
14	Oficial 1ª ferrallista.	30,020	120,508 h	3.617,31
15	Oficial 1ª encofrador.	30,020	25,099 h	753,51
16	Oficial 1ª estructurista, en trabajos de puesta en obra del hormigón.	30,020	15,511 h	465,57
17	Oficial 1ª montador de estructura metálica.	30,020	5,605 h	168,15
18	Oficial 1ª montador de cerramientos industriales.	29,610	20,217 h	598,44
19	Ayudante cerrajero.	19,220	45,574 h	876,33
20	Ayudante solador.	20,150	85,500 h	1.723,50
21	Ayudante alicatador.	20,150	125,862 h	2.537,09
22	Ayudante aplicador de láminas impermeabilizantes.	25,510	101,172 h	2.579,46
23	Ayudante pintor.	25,510	10,438 h	266,36
24	Ayudante construcción.	25,510	42,313 h	1.079,61
25	Ayudante jardinero.	25,510	15,856 h	404,48
26	Ayudante construcción de obra civil.	19,150	257,873 h	4.937,95
27	Ayudante ferrallista.	26,560	173,702 h	4.613,61
28	Ayudante encofrador.	26,560	30,549 h	811,36
29	Ayudante estructurista, en trabajos de puesta en obra del hormigón.	26,560	59,136 h	1.570,58
30	Ayudante montador de estructura metálica.	26,560	3,057 h	81,53
31	Ayudante montador de cerramientos industriales.	25,510	11,637 h	297,09
32	Ayudante electricista.	19,130	36,904 h	706,31
33	Ayudante fontanero.	25,450	168,897 h	4.297,16
34	Peón especializado construcción.	20,020	159,516 h	3.191,47
35	Peón ordinario construcción.	19,560	772,711 h	15.116,95
36	Peón ordinario construcción en trabajos de albañilería.	24,560	28,895 h	709,44
37	Peón jardinero.	19,560	217,800 h	4.255,80
38	Oficial 1ª Seguridad y Salud.	20,020	20,982 h	419,64
39	Peón Seguridad y Salud.	18,570	77,011 h	1.430,03
			Importe total:	95.660,88
	ARQUITECTO			
	DAVID RUIZ MARTINEZ			

PROYECTO BÁSICO Y DE EJECUCIÓN 24039
DE PISCINA DE JUEGOS SPLASH

Para AYUNTAMIENTO DE NOÁIN VALLE DE ELORZ
en CARRETERA DEL AEROPUERTO S/N. NOÁIN VALLE DE ELORZ Julio 2024

PRECIOS DESCOMPUESTOS

ATIC ESTUDIO DE PROYECTOS S.L. DAVID RUÍZ MARTÍNEZ, ARQUITECTO
Calle Aragón 5, local 8 · 26.580 ARNEDO (LA RIOJA) · TEL 941 89 33 66

Anejo de justificación de precios

Nº	Código	Ud	Descripción	Total
1 ACTUACIONES PREVIAS				
1.1	0CB010	Ud	Protección de árbol existente mediante vallas trasladables de 3,50x2,00 m. Protección de árbol existente mediante vallas trasladables de 3,50x2,00 m, formadas por panel de malla electrosoldada de 200x100 mm de paso de malla y postes verticales de 40 mm de diámetro, acabado galvanizado, colocados sobre bases prefabricadas de hormigón fijadas al pavimento con pletinas de 20x4 mm y tacos de expansión de acero, con cinta bicolor colocada sobre las vallas. Amortizables las vallas en 5 usos y las bases en 5 usos. Incluye: Montaje. Fijación de las bases al pavimento. Colocación de la cinta. Desmontaje posterior. Transporte hasta el lugar de almacenaje o retirada a contenedor. Criterio de medición de proyecto: Número de unidades previstas, según documentación gráfica de Proyecto. Criterio de medición de obra: Se medirá el número de unidades realmente ejecutadas según especificaciones de Proyecto.	
	mt50spv020	0,600 Ud	Valla trasladable de 3,50x2,00 m, formada por panel de malla electrosoldada con pliegues de refuerzo, de 200x100 mm de paso de malla, con alambres horizontales de 5 mm de diámetro y verticales de 4 mm de diámetro, soldados en los extremos a postes verticales de 40 mm de diámetro, acabado galvanizado, para delimitación provisional de zona de obras, incluso argollas para unión de postes.	22,20
	mt50spv025	0,600 Ud	Base prefabricada de hormigón, de 65x24x12 cm, con 8 orificios, reforzada con varillas de acero, para soporte de valla trasladable.	4,15
	mt50bal010g	1,000 m	Cinta reflectante para balizamiento, de material plástico, de 10 cm de anchura y 0,1 mm de espesor, impresa por ambas caras en franjas de color rojo y blanco.	0,29
	mt07ala111ba	0,720 m	Pletina de acero laminado UNE-EN 10025 S275JR, en perfil plano laminado en caliente, de 20x4 mm, para aplicaciones estructurales.	0,86
	mt26aaa023a	1,440 Ud	Anclaje mecánico con taco de expansión de acero galvanizado, tuerca y arandela.	2,12
	mo020	0,106 h	Oficial 1ª construcción.	2,45
	mo113	0,264 h	Peón ordinario construcción.	5,16
		3,000 %	Costes indirectos	1,12
Precio total por Ud				38,35
1.2	DIF105	Ud	Desmontaje de red de riego existente que se vea afectada por la actuación y posterior reposición. Desmontaje de red de riego existente que se vea afectada por la actuación, con medios manuales, acopio de la misma y recolocación y puesta en funcionamiento. Incluyendo reposición de pequeño piecerío. Criterio de valoración económica: El precio incluye el desmontaje de las válvulas, de los accesorios y de los soportes de fijación y la obturación de las conducciones conectadas al elemento. Incluye: Desmontaje del elemento. Obturación de las conducciones conectadas a la instalación. Clasificación y etiquetado. Acopio de los materiales a reutilizar. Carga manual del material a reutilizar sobre camión. Retirada y acopio de los restos de obra. Limpieza de los restos de obra. Carga manual de los restos de obra sobre camión o contenedor. Criterio de medición de proyecto: Número de unidades previstas, según documentación gráfica de Proyecto. Criterio de medición de obra: Se medirá el número de unidades realmente desmontadas según especificaciones de Proyecto.	
	mo008	6,120 h	Oficial 1ª fontanero.	145,35
	mo113	6,120 h	Peón ordinario construcción.	119,71
		3,000 %	Costes indirectos	7,95
Precio total por Ud				273,01

Anejo de justificación de precios

Nº	Código	Ud	Descripción	Total
1.3	XRI050	Ud	Conjunto de pruebas de servicio e inspección/exploración en zona de actuación. Conjunto de pruebas de servicio e inspección/exploración en zona de actuación, para comprobar las interferencias posibles durante la actuación a realizar para las siguientes instalaciones: electricidad, fontanería, saneamiento y riego. Incluso informe de resultados.	
	mt49prs110d	1,000 Ud	Prueba de servicio para comprobar el correcto funcionamiento de la instalación eléctrica en urbanización, incluso informe de resultados.	45,65
	mt49prs145b	1,000 Ud	Prueba de servicio para comprobar el correcto funcionamiento de la instalación de fontanería en urbanización, incluso informe de resultados.	73,04
		3,000 %	Costes indirectos	118,690
			Precio total por Ud	122,25
1.4	DSC030	m	Desmontaje de papelería existente y recolocación. Desmontaje de papelería existente, con medios manuales y recuperación del material para su posterior ubicación en otro emplazamiento (incluida en el precio), sin afectar a la estabilidad de los elementos constructivos a los que pueda estar sujeta, y carga manual sobre camión o contenedor.	
	mo113	2,000 h	Peón ordinario construcción.	19,560
		3,000 %	Costes indirectos	39,120
			Precio total por m	40,29
1.5	ADL015	Ud	Talado de árbol. Talado de árbol de entre 15 y 20 m de altura, de 30 a 60 cm de diámetro de tronco y copa frondosa, con motosierra y camión con cesta, con extracción del tocón, carga manual a camión y transporte de los residuos vegetales a vertedero específico, situado una distancia no limitada. Criterio de valoración económica: El precio incluye el tiempo de espera en obra durante las operaciones de carga, el viaje de ida, la descarga y el viaje de vuelta. Incluye: Corte de las ramas y el tronco. Extracción del tocón y las raíces. Troceado del tronco, las ramas y las raíces. Retirada de restos y desechos. Carga a camión. Transporte de residuos vegetales a vertedero específico. Relleno y compactación del hueco con tierra de la propia excavación. Criterio de medición de proyecto: Número de unidades previstas, según documentación gráfica de Proyecto. Criterio de medición de obra: Se medirá el número de unidades realmente ejecutadas según especificaciones de Proyecto.	
	mq09sie010	14,300 h	Motosierra a gasolina, de 50 cm de espada y 2 kW de potencia.	3,360
	mq07cce010a	5,720 h	Camión con cesta elevadora de brazo articulado de 16 m de altura máxima de trabajo y 260 kg de carga máxima.	21,260
	mq01exn020a	0,825 h	Retroexcavadora hidráulica sobre neumáticos, de 105 kW.	51,910
	mq02roa010a	0,350 h	Rodillo vibrante de guiado manual, de 700 kg, anchura de trabajo 70 cm.	9,480
	mq04cag010a	0,122 h	Camión con grúa de hasta 6 t.	55,380
	mo040	2,643 h	Oficial 1ª jardinero.	28,820
	mo086	3,964 h	Ayudante jardinero.	25,510
	%	2,000 %	Costes directos complementarios	399,860
		3,000 %	Costes indirectos	407,860
			Precio total por Ud	420,10

Anejo de justificación de precios

Nº	Código	Ud	Descripción	Total
1.6	ADL015b	Ud	Talado de hiedra. Talado de hiedra y/o plantas trepadoras en la zona que sea necesaria para poder realizar las actuaciones planteadas, con motosierra y camión con cesta, con extracción del tocón, carga manual a camión y transporte de los residuos vegetales a vertedero específico, situado una distancia no limitada. Criterio de valoración económica: El precio incluye el tiempo de espera en obra durante las operaciones de carga, el viaje de ida, la descarga y el viaje de vuelta. Incluye: Corte de las ramas y el tronco. Extracción del tocón y las raíces. Troceado del tronco, las ramas y las raíces. Retirada de restos y desechos. Carga a camión. Transporte de residuos vegetales a vertedero específico. Relleno y compactación del hueco con tierra de la propia excavación. Criterio de medición de proyecto: Número de unidades previstas, según documentación gráfica de Proyecto. Criterio de medición de obra: Se medirá el número de unidades realmente ejecutadas según especificaciones de Proyecto.	
	mq09sie010	14,300 h	Motosierra a gasolina, de 50 cm de espada y 2 kW de potencia.	3,360
	mq07cce010a	5,720 h	Camión con cesta elevadora de brazo articulado de 16 m de altura máxima de trabajo y 260 kg de carga máxima.	21,260
	mq01exn020a	0,825 h	Retroexcavadora hidráulica sobre neumáticos, de 105 kW.	51,910
	mq04cag010a	0,122 h	Camión con grúa de hasta 6 t.	55,380
	mo040	2,643 h	Oficial 1ª jardinero.	28,820
	mo086	3,964 h	Ayudante jardinero.	25,510
	%	2,000 %	Costes directos complementarios	396,540
		3,000 %	Costes indirectos	404,470
			Precio total por Ud	416,60
1.7	DUV040b	m	Desmontaje de valla perimetral de piscina, acopio y recolocación en la nueva piscina. Desmontaje de valla perimetral de piscina, acopio, limpieza y recolocación en la nueva ubicación, con una altura menor de 2 m, con medios manuales, y carga manual sobre camión o contenedor. La barandilla será anclada a solera de hormigón y conectada a tierra cada 7 metros. Criterio de valoración económica: El precio incluye el desmontaje de los accesorios y de los elementos de fijación, pero no incluye la demolición de los postes. Incluye: Desmontaje del elemento. Retirada y acopio del material desmontado. Limpieza de los restos de obra. Carga manual del material desmontado y restos de obra sobre camión o contenedor. Criterio de medición de proyecto: Longitud medida según documentación gráfica de Proyecto. Criterio de medición de obra: Se medirá la longitud realmente desmontada según especificaciones de Proyecto.	
	mt26aaa025b	2,000 Ud	Anclaje mecánico con taco de expansión de acero inoxidable AISI 316, de alta resistencia a la corrosión.	6,370
	mq08sol020	0,100 h	Equipo y elementos auxiliares para soldadura eléctrica.	3,220
	mo112	0,750 h	Peón especializado construcción.	20,020
	mo113	0,500 h	Peón ordinario construcción.	19,560
		3,000 %	Costes indirectos	37,860
			Precio total por m	39,00

Anejo de justificación de precios

Nº	Código	Ud	Descripción	Total
2 DEMOLICIONES Y EXCAVACIONES				
2.1 DSM015		Ud	Desmontaje de ducha, con medios manuales, y carga manual sobre camión o contenedor. Desmontaje de ducha, con medios manuales, y carga manual sobre camión o contenedor. Criterio de valoración económica: El precio incluye la obturación de las conducciones conectadas al elemento. Incluye: Desmontaje del elemento. Obturación de las conducciones conectadas al elemento. Retirada y acopio del material desmontado. Limpieza de los restos de obra. Carga manual del material desmontado y restos de obra sobre camión o contenedor. Criterio de medición de proyecto: Número de unidades previstas, según documentación gráfica de Proyecto. Criterio de medición de obra: Se medirá el número de unidades realmente desmontadas según especificaciones de Proyecto.	
	mo008	0,420 h	Oficial 1ª fontanero.	23,750
		3,000 %	Costes indirectos	9,980
			Precio total por Ud	10,28
2.2 DIS020b		Ud	Demolición de sumidero y condena de paso de instalaciones, con medios manuales, y carga manual sobre camión o contenedor. Demolición de sumidero y condena de paso de instalaciones, con medios manuales, y carga manual sobre camión o contenedor.	
	mo113	1,250 h	Peón ordinario construcción.	19,560
		3,000 %	Costes indirectos	24,450
			Precio total por Ud	25,18
2.3 DUV040		m	Desmontaje de valla perimetral de piscina. Desmontaje de valla perimetral de piscina, acopio, limpieza y recolocación en la nueva ubicación, con una altura menor de 2 m, con medios manuales, y carga manual sobre camión o contenedor. Criterio de valoración económica: El precio incluye el desmontaje de los accesorios y de los elementos de fijación, pero no incluye la demolición de los postes. Incluye: Desmontaje del elemento. Retirada y acopio del material desmontado. Limpieza de los restos de obra. Carga manual del material desmontado y restos de obra sobre camión o contenedor. Criterio de medición de proyecto: Longitud medida según documentación gráfica de Proyecto. Criterio de medición de obra: Se medirá la longitud realmente desmontada según especificaciones de Proyecto.	
	mq08sol020	0,100 h	Equipo y elementos auxiliares para soldadura eléctrica.	3,220
	mo112	0,250 h	Peón especializado construcción.	20,020
	mo113	0,050 h	Peón ordinario construcción.	19,560
		3,000 %	Costes indirectos	6,310
			Precio total por m	6,50

Anejo de justificación de precios

Nº	Código	Ud	Descripción	Total
2.4	DMX090	m	Demolición de bordillo. Demolición de bordillo sobre base de hormigón, con martillo neumático, sin deteriorar los elementos constructivos contiguos, y carga manual sobre camión o contenedor. Criterio de valoración económica: El precio incluye el picado del material de agarre. Incluye: Demolición del elemento. Fragmentación de los escombros en piezas manejables. Retirada y acopio de escombros. Limpieza de los restos de obra. Carga manual de escombros sobre camión o contenedor. Criterio de medición de proyecto: Longitud medida según documentación gráfica de Proyecto. Criterio de medición de obra: Se medirá la longitud realmente demolida según especificaciones de Proyecto.	
	mq05mai030	0,030 h	Martillo neumático.	4,570
	mq05pdm110	0,030 h	Compresor portátil diesel media presión 10 m³/min.	7,750
	mo112	0,011 h	Peón especializado construcción.	20,020
	mo113	0,021 h	Peón ordinario construcción.	19,560
		3,000 %	Costes indirectos	1,000
			Precio total por m	1,03
2.5	DIF050c	Ud	Desmontaje de instalaciones de depuración de piscina. Desmontaje de instalaciones de depuración de piscina, conservando todos aquellos elementos que se encuentren en correcto estado y que la propiedad pueda entender que tienen una segunda vida. Además la partida incluye los trabajos de condenar todas las tuberías que no van a ser usadas con la nueva piscina. Se realizará con medios manuales y mecánicos, sin afectar a la estabilidad de los elementos constructivos a los que pueda estar sujeto, y carga manual sobre camión o contenedor. Incluye: Desmontaje del elemento. Obturación de las conducciones conectadas al elemento. Retirada y acopio del material desmontado. Limpieza de los restos de obra. Carga manual del material desmontado y restos de obra sobre camión o contenedor. Criterio de medición de proyecto: Número de unidades previstas, según documentación gráfica de Proyecto. Criterio de medición de obra: Se medirá el número de unidades realmente desmontadas según especificaciones de Proyecto.	
	mq04cag010a	3,250 h	Camión con grúa de hasta 6 t.	55,380
	mo008	5,000 h	Oficial 1ª fontanero.	23,750
	mo102	2,000 h	Ayudante electricista.	19,130
	mo003	2,000 h	Oficial 1ª electricista.	23,750
	mo113	7,000 h	Peón ordinario construcción.	19,560
		3,000 %	Costes indirectos	521,420
			Precio total por Ud	537,06
2.6	DMX070	m²	Demolición de pavimento exterior de baldosas de cualquier tipo Demolición de pavimento exterior de baldosas de cualquier tipo mediante retroexcavadora con martillo rompedor, y carga mecánica sobre camión o contenedor. Criterio de valoración económica: El precio incluye el picado del material de agarre, pero no incluye la demolición de la base soporte. Incluye: Demolición del elemento. Fragmentación de los escombros en piezas manejables. Retirada y acopio de escombros. Limpieza de los restos de obra. Carga mecánica de escombros sobre camión o contenedor. Criterio de medición de proyecto: Superficie medida según documentación gráfica de Proyecto. Criterio de medición de obra: Se medirá la superficie realmente demolida según especificaciones de Proyecto.	
	mq01exn050c	0,020 h	Retroexcavadora sobre neumáticos, de 85 kW, con martillo rompedor.	72,800
	mq01ret010	0,009 h	Miniretrocargadora sobre neumáticos de 15 kW.	45,860
	mo113	0,025 h	Peón ordinario construcción.	19,560
	%	2,000 %	Costes directos complementarios	2,360
		3,000 %	Costes indirectos	2,410
			Precio total por m²	2,48

Anejo de justificación de precios

Nº	Código	Ud	Descripción	Total
2.7 DDC020		m³	Demolición de muro de contención de hormigón armado con retroexcavadora con martillo rompedor y equipo de oxicorte (incluyendo embaldosado), y carga mecánica sobre camión o contenedor. Demolición de muro de contención de hormigón armado con retroexcavadora con martillo rompedor y equipo de oxicorte (incluyendo embaldosado), y carga mecánica sobre camión o contenedor. Volumen medido según documentación gráfica de Proyecto. Se medirá el volumen realmente demolido según especificaciones de Proyecto.	
	mq01exn050c	0,310 h	Retroexcavadora sobre neumáticos, de 85 kW, con martillo rompedor.	72,800 22,57
	mq01ret010	0,150 h	Miniretrocargadora sobre neumáticos de 15 kW.	45,860 6,88
	mq08sol010	1,250 h	Equipo de oxicorte, con acetileno como combustible y oxígeno como comburente.	8,250 10,31
	mo019	1,250 h	Oficial 1ª soldador.	23,420 29,28
	mo113	0,310 h	Peón ordinario construcción.	19,560 6,06
	%	2,000 %	Costes directos complementarios	75,100 1,50
		3,000 %	Costes indirectos	76,600 2,30
			Precio total por m³	78,90
2.8 DDS030b		m³	Demolición de losa de cimentación de hormigón armado, de más de 1,5 m de profundidad máxima, con retroexcavadora con martillo rompedor y equipo de oxicorte (incluyendo embaldosado), y carga mecánica sobre camión o contenedor. Demolición de losa de cimentación de hormigón armado, de más de 1,5 m de profundidad máxima, con retroexcavadora con martillo rompedor y equipo de oxicorte (incluyendo embaldosado), y carga mecánica sobre camión o contenedor. Se medirá el volumen realmente demolido, medido como diferencia entre los perfiles levantados antes de empezar la demolición y los levantados al finalizarla, aprobados por el director de la ejecución de la obra, según especificaciones de Proyecto.	
	mq01exn050c	0,400 h	Retroexcavadora sobre neumáticos, de 85 kW, con martillo rompedor.	72,800 29,12
	mq01ret010	0,150 h	Miniretrocargadora sobre neumáticos de 15 kW.	45,860 6,88
	mq08sol010	0,450 h	Equipo de oxicorte, con acetileno como combustible y oxígeno como comburente.	8,250 3,71
	mo113	0,400 h	Peón ordinario construcción.	19,560 7,82
	mo019	0,590 h	Oficial 1ª soldador.	23,420 13,82
	%	2,000 %	Costes directos complementarios	61,350 1,23
		3,000 %	Costes indirectos	62,580 1,88
			Precio total por m³	64,46
2.9 DRS070		m²	Demolición de solera continua de hormigón armado de 15 cm de espesor. Demolición de pavimento continuo de hormigón armado de 15 cm de espesor, con martillo neumático y equipo de oxicorte, sin deteriorar los elementos constructivos contiguos, y carga manual sobre camión o contenedor. SE INCLUYE EN LA DEMOLICIÓN CUALQUIER TIPO DE ELEMENTO PUNTUAL O CANALETA Criterio de valoración económica: El precio no incluye la demolición de la base soporte. Incluye: Demolición del elemento. Corte de las armaduras. Fragmentación de los escombros en piezas manejables. Retirada y acopio de escombros. Limpieza de los restos de obra. Carga manual de escombros sobre camión o contenedor. Criterio de medición de proyecto: Superficie medida según documentación gráfica de Proyecto. Criterio de medición de obra: Se medirá la superficie realmente demolida según especificaciones de Proyecto.	
	mq05mai030	0,300 h	Martillo neumático.	4,570 1,37
	mq05pdm010a	0,150 h	Compresor portátil eléctrico 2 m³/min de caudal.	4,270 0,64
	mq08sol010	0,100 h	Equipo de oxicorte, con acetileno como combustible y oxígeno como comburente.	8,250 0,83
	mo019	0,100 h	Oficial 1ª soldador.	23,420 2,34
	mo112	0,150 h	Peón especializado construcción.	20,020 3,00
	mo113	0,250 h	Peón ordinario construcción.	19,560 4,89

Anejo de justificación de precios

Nº	Código	Ud	Descripción	Total
		3,000 %	Costes indirectos	13,070
			Precio total por m²	13,46
2.10 DEH040	m³		Demolición de muro de hormigón armado, con medios manuales. Demolición de muro de hormigón armado, con medios manuales, martillo neumático y equipo de oxicorte, y carga manual sobre camión o contenedor. Se medirá el volumen realmente demolido según especificaciones de Proyecto.	
	mq05mai030	3,080 h	Martillo neumático.	4,570
	mq05pdm110	1,540 h	Compresor portátil diesel media presión 10 m³/min.	7,750
	mq08sol010	1,250 h	Equipo de oxicorte, con acetileno como combustible y oxígeno como comburente.	8,250
	mo019	1,250 h	Oficial 1ª soldador.	23,420
	mo112	3,130 h	Peón especializado construcción.	20,020
	mo113	2,090 h	Peón ordinario construcción.	19,560
		3,000 %	Costes indirectos	169,150
			Precio total por m³	174,22
2.11 ADL005	m²		Desbroce y limpieza del terreno. Desbroce y limpieza del terreno de topografía con desniveles mínimos, con medios mecánicos. Comprende los trabajos necesarios para retirar de las zonas previstas para la edificación o urbanización: pequeñas plantas, maleza, broza, maderas caídas, escombros, basuras o cualquier otro material existente, hasta una profundidad no menor que el espesor de la capa de tierra vegetal, considerando como mínima 50 cm; y carga a camión. Criterio de valoración económica: El precio no incluye la tala de árboles ni el transporte de los materiales retirados. Incluye: Replanteo en el terreno. Remoción mecánica de los materiales de desbroce. Retirada y disposición mecánica de los materiales objeto de desbroce. Carga a camión. Criterio de medición de proyecto: Superficie medida en proyección horizontal, según documentación gráfica de Proyecto. Criterio de medición de obra: Se medirá, en proyección horizontal, la superficie realmente ejecutada según especificaciones de Proyecto, sin incluir los incrementos por excesos de excavación no autorizados.	
	mq01pan010a	0,021 h	Pala cargadora sobre neumáticos de 120 kW/1,9 m³.	45,060
	mo113	0,008 h	Peón ordinario construcción.	19,560
		3,000 %	Costes indirectos	1,110
			Precio total por m²	1,14
2.12 HPH020	m		Corte en estructura de hormigón, mediante equipo de corte con disco de diamante. Corte por vía húmeda en muro de hormigón, hasta un espesor máximo de 30 cm, realizado con equipo de corte con disco de diamante. Incluye: Replanteo de las zonas a cortar. Corte del hormigón. Retirada y acopio de escombros. Limpieza de los restos de obra. Carga manual de escombros sobre camión o contenedor. Criterio de medición de proyecto: Longitud medida según documentación gráfica de Proyecto. Criterio de medición de obra: Se medirá la longitud realmente ejecutada según especificaciones de Proyecto.	
	mt08aaa010a	0,020 m³	Agua.	1,500
	mq06cor010a	2,000 h	Equipo para corte de elementos de hormigón, con disco de diamante y soporte, por vía húmeda.	78,000
	mo113	2,402 h	Peón ordinario construcción.	19,560
	%	2,000 %	Costes directos complementarios	203,010
		3,000 %	Costes indirectos	207,070
			Precio total por m	213,28

Anejo de justificación de precios

Nº	Código	Ud	Descripción	Total
2.13 ADE002		m³	Excavación a cielo abierto, en cualquier tipo de terreno, con medios mecánicos, y carga a camión. Excavación a cielo abierto, en cualquier tipo de terreno, con medios mecánicos, y carga a camión. Se medirá el volumen teórico ejecutado según especificaciones de Proyecto, sin incluir los incrementos por excesos de excavación no autorizados, ni el relleno necesario para reconstruir la sección teórica por defectos imputables al Contratista. Se medirá la excavación una vez realizada y antes de que sobre ella se efectúe ningún tipo de relleno. Si el Contratista cerrase la excavación antes de conformada la medición, se entenderá que se aviene a lo que unilateralmente determine el director de la ejecución de la obra.	
	mq01ret020b	0,100 h	Retrocargadora sobre neumáticos, de 70 kW.	40,900
	mo113	0,030 h	Peón ordinario construcción.	19,560
		3,000 %	Costes indirectos	4,680
			Precio total por m³	4,82
2.14 ADE010		m³	Excavación de zanjas para instalaciones hasta una profundidad de 3 m. Excavación de zanjas para instalaciones hasta una profundidad de 3 m, en cualquier tipo de terreno, con medios mecánicos, y acopio en los bordes de la excavación. Criterio de valoración económica: El precio no incluye el transporte de los materiales excavados. Incluye: Replanteo general y fijación de los puntos y niveles de referencia. Colocación de las camillas en las esquinas y extremos de las alineaciones. Excavación en sucesivas franjas horizontales y extracción de tierras. Refinado de fondos con extracción de las tierras. Acopio de los materiales excavados en los bordes de la excavación. Criterio de medición de proyecto: Volumen medido sobre las secciones teóricas de la excavación, según documentación gráfica de Proyecto, sin duplicar esquinas ni encuentros. Criterio de medición de obra: Se medirá el volumen teórico ejecutado según especificaciones de Proyecto, sin duplicar esquinas ni encuentros y sin incluir los incrementos por excesos de excavación no autorizados, ni el relleno necesario para reconstruir la sección teórica por defectos imputables al Contratista. Se medirá la excavación una vez realizada y antes de que sobre ella se efectúe ningún tipo de relleno. Si el Contratista cerrase la excavación antes de conformada la medición, se entenderá que se aviene a lo que unilateralmente determine el director de la ejecución de la obra.	
	mq01exn020b	0,150 h	Retroexcavadora hidráulica sobre neumáticos, de 115 kW.	54,360
	mo113	0,150 h	Peón ordinario construcción.	19,560
		3,000 %	Costes indirectos	11,080
			Precio total por m³	11,41
2.15 DIS020		Ud	Demolición de arqueta de obra de fábrica, de hasta 200 l de capacidad, con medios manuales, condenando las conducciones que conecten con la arqueta, y carga manual sobre camión o contenedor. Demolición de arqueta de obra de fábrica, de hasta 200 l de capacidad, con medios manuales, condenando las conducciones que conecten con la arqueta, y carga manual sobre camión o contenedor.	
	mo113	1,250 h	Peón ordinario construcción.	19,560
	%	2,000 %	Costes directos complementarios	24,450
		3,000 %	Costes indirectos	24,940
			Precio total por Ud	25,69

Anejo de justificación de precios

Nº	Código	Ud	Descripción	Total
2.16	DIS020c	Ud	Demolición de depósito semienterrado de hormigón. Demolición de depósito semienterrado de hormigón por medios manuales y/o mecánicos. Incluye también la condena de instalaciones y carga manual sobre camión o contenedor. Criterio de valoración económica: El precio incluye la obturación de las conducciones conectadas al elemento. Incluye: Demolición del elemento. Obturación de las conducciones conectadas al elemento. Fragmentación de los escombros en piezas manejables. Retirada y acopio de escombros. Limpieza de los restos de obra. Carga manual de escombros sobre camión o contenedor. Criterio de medición de proyecto: Número de unidades previstas, según documentación gráfica de Proyecto. Criterio de medición de obra: Se medirá el número de unidades realmente demolidas según especificaciones de Proyecto.	
	mq05pdm010a	8,000 h	Compresor portátil eléctrico 2 m³/min de caudal.	4,270
	mo112	2,000 h	Peón especializado construcción.	20,020
	mo113	10,000 h	Peón ordinario construcción.	19,560
	%	2,000 %	Costes directos complementarios	269,800
		3,000 %	Costes indirectos	275,200
		Precio total por Ud		283,46
2.17	DQC010	m²	Desmontaje de cobertura de chapas de acero en cubierta inclinada. Desmontaje de cobertura de chapa de acero, sujeta mecánicamente sobre correa estructural a menos de 20 m de altura, en cubierta inclinada a dos aguas con una pendiente media del 30%; con medios manuales, y carga manual sobre camión o contenedor. Criterio de valoración económica: El precio incluye el desmontaje de los elementos de fijación, de los remates, de los canalones y de las bajantes. Incluye: Desmontaje del elemento. Retirada y acopio del material desmontado. Limpieza de los restos de obra. Carga manual del material desmontado y restos de obra sobre camión o contenedor. Criterio de medición de proyecto: Superficie medida según documentación gráfica de Proyecto. Criterio de medición de obra: Se medirá la superficie realmente desmontada según especificaciones de Proyecto.	
	mo113	0,403 h	Peón ordinario construcción.	19,560
	%	2,000 %	Costes directos complementarios	7,880
		3,000 %	Costes indirectos	8,040
		Precio total por m²		8,28
2.18	DFF010	m²	Demolición de hoja de fábrica revestida. Demolición de hoja de fábrica revestida. formada por ladrillo perforado de 11/12 cm de espesor, con medios manuales, sin afectar a la estabilidad de los elementos constructivos contiguos, y carga manual sobre camión o contenedor. Incluye: Demolición del elemento. Fragmentación de los escombros en piezas manejables. Retirada y acopio de escombros. Limpieza de los restos de obra. Carga manual de escombros sobre camión o contenedor. Criterio de medición de proyecto: Superficie medida según documentación gráfica de Proyecto. Criterio de medición de obra: Se medirá la superficie realmente demolida según especificaciones de Proyecto.	
	mo113	0,571 h	Peón ordinario construcción.	19,560
	%	2,000 %	Costes directos complementarios	11,170
		3,000 %	Costes indirectos	11,390
		Precio total por m²		11,73

Anejo de justificación de precios

Nº	Código	Ud	Descripción	Total
2.19 GTA020				
		m³	Transporte de tierras con camión. Transporte de tierras con camión de los productos procedentes de la excavación de cualquier tipo de terreno a vertedero específico, instalación de tratamiento de residuos de construcción y demolición externa a la obra o centro de valorización o eliminación de residuos, situado a una distancia no limitada. Criterio de valoración económica: El precio incluye el tiempo de espera en obra durante las operaciones de carga, el viaje de ida, la descarga y el viaje de vuelta, pero no incluye la carga en obra. Incluye: Transporte de tierras a vertedero específico, instalación de tratamiento de residuos de construcción y demolición externa a la obra o centro de valorización o eliminación de residuos, con protección de las mismas mediante su cubrición con lonas o toldos. Criterio de medición de proyecto: Volumen medido sobre las secciones teóricas de las excavaciones, incrementadas cada una de ellas por su correspondiente coeficiente de esponjamiento, de acuerdo con el tipo de terreno considerado. Criterio de medición de obra: Se medirá, incluyendo el esponjamiento, el volumen de tierras realmente transportado según especificaciones de Proyecto.	
	mq04cab010e	0,100 h	Camión basculante de 20 t de carga, de 213 kW.	47,300
	%	2,000 %	Costes directos complementarios	4,730
		3,000 %	Costes indirectos	4,820
			Precio total por m³	4,96
2.20 GRA020				
		m³	Transporte de residuos inertes con camión. Transporte con camión de mezcla sin clasificar de residuos inertes producidos en obras de construcción y/o demolición, a vertedero específico, instalación de tratamiento de residuos de construcción y demolición externa a la obra o centro de valorización o eliminación de residuos, situado a 40 km de distancia. Criterio de valoración económica: El precio incluye el tiempo de espera en obra durante las operaciones de carga, el viaje de ida, la descarga y el viaje de vuelta, pero no incluye la carga en obra. Incluye: Nada. Criterio de medición de proyecto: Volumen teórico, estimado a partir del peso y la densidad aparente de los diferentes materiales que componen los residuos, según documentación gráfica de Proyecto. Criterio de medición de obra: Se medirá, incluyendo el esponjamiento, el volumen de residuos realmente transportado según especificaciones de Proyecto.	
	mq04cap020oa	0,110 h	Camión de transporte de 15 t con una capacidad de 12 m³ y 2 ejes.	95,000
	%	2,000 %	Costes directos complementarios	10,450
		3,000 %	Costes indirectos	10,660
			Precio total por m³	10,98
2.21 GVA020				
		m³	Transporte de residuos vegetales con camión. Transporte con camión de residuos vegetales producidos durante los trabajos de limpieza de solares, poda y tala de árboles, a vertedero específico, situado a 40 km de distancia. Criterio de valoración económica: El precio incluye el tiempo de espera en obra durante las operaciones de carga, el viaje de ida, la descarga y el viaje de vuelta, pero no incluye la carga en obra. Incluye: Nada. Criterio de medición de proyecto: Volumen teórico, estimado a partir del peso y la densidad aparente de los diferentes materiales que componen los residuos, según documentación gráfica de Proyecto. Criterio de medición de obra: Se medirá, incluyendo el esponjamiento, el volumen de residuos realmente transportado según especificaciones de Proyecto.	
	mq04cap020oa	0,110 h	Camión de transporte de 15 t con una capacidad de 12 m³ y 2 ejes.	95,000
	%	2,000 %	Costes directos complementarios	10,450
		3,000 %	Costes indirectos	10,660
			Precio total por m³	10,98

Anejo de justificación de precios

Nº	Código	Ud	Descripción	Total
2.22	GEB015	Ud	Transporte de residuos peligrosos con contenedor. Transporte de residuos peligrosos producidos en obras de construcción y/o demolición, con contenedor de 1,0 m³, a vertedero específico, instalación de tratamiento de residuos de construcción y demolición externa a la obra o centro de valorización o eliminación de residuos. Incluso servicio de entrega, alquiler y recogida en obra del contenedor. Incluye: Carga a camión del contenedor. Transporte de residuos de construcción a vertedero específico, instalación de tratamiento de residuos de construcción y demolición externa a la obra o centro de valorización o eliminación de residuos. Criterio de medición de proyecto: Número de unidades previstas, según documentación gráfica de Proyecto. Criterio de medición de obra: Se medirá el número de unidades realmente transportadas según especificaciones de Proyecto.	
	mq04res010lba	1,000 Ud	Carga y cambio de contenedor de 1 m³, para recogida de residuos peligrosos producidos en obras de construcción y/o demolición, colocado en obra a pie de carga, incluso servicio de entrega y alquiler.	110,000 110,00
	%	2,000 %	Costes directos complementarios	110,000 2,20
		3,000 %	Costes indirectos	112,200 3,37
		Precio total por Ud		115,57
2.23	DIS010	m	Demolición de tubería de cualquier tipo con medios manuales. Demolición de tubería de cualquier tipo y diámetro, con medios manuales, y carga manual sobre camión o contenedor. Criterio de valoración económica: El precio incluye la obturación de las conducciones conectadas al elemento. Incluye: Demolición del elemento. Obturación de las conducciones conectadas al elemento. Fragmentación de los escombros en piezas manejables. Retirada y acopio de escombros. Limpieza de los restos de obra. Carga manual de escombros sobre camión o contenedor. Criterio de medición de proyecto: Longitud medida en proyección horizontal, según documentación gráfica de Proyecto. Criterio de medición de obra: Se medirá, en proyección horizontal, la longitud realmente demolida según especificaciones de Proyecto.	
	mo113	0,601 h	Peón ordinario construcción.	19,560 11,76
	%	2,000 %	Costes directos complementarios	11,760 0,24
		3,000 %	Costes indirectos	12,000 0,36
		Precio total por m		12,36
2.24	DEH023	Ud	Perforación de muro de hormigón armado con útiles diamantados. Perforación en húmedo realizada verticalmente en muro de hormigón armado, con corona diamantada de 152 mm de diámetro y carga manual sobre camión o contenedor. Criterio de valoración económica: El precio incluye el posterior sellado del espacio entre la nueva tubería y el muro. Incluye: Replanteo de las zonas a perforar. Perforación del elemento. Fragmentación de los escombros en piezas manejables. Retirada y acopio de escombros. Limpieza de los restos de obra. Carga manual de escombros sobre camión o contenedor. Criterio de medición de proyecto: Número de unidades previstas, según documentación gráfica de Proyecto. Criterio de medición de obra: Se medirá el número de unidades realmente demolidas según especificaciones de Proyecto.	
	mt51cpd010gg	1,000 m	Perforación en húmedo con corona diamantada de 152 mm de diámetro, en paramento horizontal de hormigón armado o prefabricado.	90,000 90,00
	mo113	0,901 h	Peón ordinario construcción.	19,560 17,62
	%	2,000 %	Costes directos complementarios	107,620 2,15
		3,000 %	Costes indirectos	109,770 3,29
		Precio total por Ud		113,06

Anejo de justificación de precios

Nº	Código	Ud	Descripción	Total
3 ACONDICIONAMIENTO DEL TERRENO				
3.1 ADR010	m³	Relleno envolvente y principal de zanjas para instalaciones. Relleno envolvente y principal de zanjas para instalaciones, con tierra seleccionada procedente de la propia excavación y compactación en tongadas sucesivas de 20 cm de espesor máximo con bandeja vibrante de guiado manual, hasta alcanzar una densidad seca no inferior al 95% de la máxima obtenida en el ensayo Proctor Modificado, realizado según UNE 103501. Incluso cinta o distintivo indicador de la instalación. ADEMÁS SE INCLUYE LA FIJACIÓN CADA 2 METROS DE HORMIGÓN EN MASA. Criterio de valoración económica: El precio no incluye la realización del ensayo Proctor Modificado. Incluye: Extendido del material de relleno en tongadas de espesor uniforme. Humectación o desecación de cada tongada. Colocación de cinta o distintivo indicador de la instalación. Compactación. Criterio de medición de proyecto: Volumen medido sobre las secciones teóricas de la excavación, según documentación gráfica de Proyecto. Criterio de medición de obra: Se medirá, en perfil compactado, el volumen realmente ejecutado según especificaciones de Proyecto, sin incluir los incrementos por excesos de excavación no autorizados.		
	mt01var010	1,100 m	Cinta plastificada.	0,140
	mq04dua020b	0,110 h	Dumper de descarga frontal de 2 t de carga útil.	10,380
	mq02rod010d	0,160 h	Bandeja vibrante de guiado manual, de 300 kg, anchura de trabajo 70 cm, reversible.	7,160
	mq02cia020j	0,010 h	Camión cisterna de 8 m³ de capacidad.	118,900
	mq04cab010c	0,020 h	Camión basculante de 12 t de carga, de 162 kW.	44,990
	mo113	0,210 h	Peón ordinario construcción.	19,560
		3,000 %	Costes indirectos	8,640
Precio total por m³				8,90
3.2 AUR040	m³	Relleno con material de drenaje. Relleno con grava filtrante sin clasificar, en trasdós de muro, para drenaje de las aguas procedentes de lluvia, con el fin de evitar encharcamientos y el sobreempuje hidrostático contra las estructuras de contención, y compactación en tongadas sucesivas de 30 cm de espesor máximo con pisón vibrante de guiado manual. Criterio de valoración económica: El precio no incluye la red de drenaje ni la realización del ensayo Proctor Modificado. Incluye: Descarga a pie de tajo de los áridos a utilizar en los trabajos de relleno. Replanteo general y de niveles. Extendido del material de relleno en tongadas de espesor uniforme. Humectación o desecación de cada tongada. Compactación. Criterio de medición de proyecto: Volumen medido sobre los planos de perfiles transversales del Proyecto, que definen el movimiento de tierras a realizar en obra. Criterio de medición de obra: Se medirá, en perfil compactado, el volumen realmente ejecutado según especificaciones de Proyecto, sin incluir los incrementos por excesos de excavación no autorizados.		
	mt01ard030b	1,500 t	Grava filtrante sin clasificar.	18,940
	mq01pan010a	0,020 h	Pala cargadora sobre neumáticos de 120 kW/1,9 m³.	45,060
	mq04cab010c	0,015 h	Camión basculante de 12 t de carga, de 162 kW.	44,990
	mq02rop020	0,330 h	Pisón vibrante de guiado manual, de 80 kg, con placa de 30x30 cm, tipo rana.	3,920
	mq02cia020j	0,012 h	Camión cisterna de 8 m³ de capacidad.	118,900
	mo113	0,396 h	Peón ordinario construcción.	19,560
	%	2,000 %	Costes directos complementarios	40,450
		3,000 %	Costes indirectos	41,260
Precio total por m³				42,50

Anejo de justificación de precios

Nº	Código	Ud	Descripción	Total
3.3	ADR030	m³	Base de pavimento y piscina realizada mediante relleno a cielo abierto. Base de pavimento y piscina realizada mediante relleno a cielo abierto, con grava. Se medirá, en perfil compactado, el volumen realmente ejecutado según especificaciones de Proyecto, sin incluir los incrementos por excesos de excavación no autorizados.	
	mt01arr010b	2,100 t	Grava de cantera	7,230
	mq04dua020b	0,110 h	Dumper de descarga frontal de 2 t de carga útil.	10,380
	mo113	0,030 h	Peón ordinario construcción.	19,560
		3,000 %	Costes indirectos	16,910
			Precio total por m³	17,42
3.4	NGL010	m²	Lámina separadora de polietileno, de 0,05 mm de espesor y 46 g/m² de masa superficial, colocada sobre el terreno o sobre un encachado. Lámina separadora de polietileno, de 0,05 mm de espesor y 46 g/m² de masa superficial, colocada sobre el terreno o sobre un encachado. Se medirá la superficie realmente ejecutada según especificaciones de Proyecto, incluyendo las entregas y los solapes.	
	mt16png010a	1,150 m²	Film de polietileno de 0,05 mm de espesor y 46 g/m² de masa superficial.	0,450
	mo020	0,030 h	Oficial 1ª construcción.	23,120
	mo113	0,020 h	Peón ordinario construcción.	19,560
		3,000 %	Costes indirectos	1,600
			Precio total por m²	1,65
3.5	NDC020	m²	Suministro e instalación de geotextil de polipropileno incorporado, resistencia a la compresión 150 kN/m² según UNE-EN ISO 604, capacidad de drenaje 5 l/(s·m) y masa nominal 0,7 kg/m², colocada con de 10 cm solapes, sobre el terreno; preparada para recibir directamente la siguiente capa de material. Suministro e instalación de geotextil de polipropileno incorporado, resistencia a la compresión 150 kN/m² según UNE-EN ISO 604, capacidad de drenaje 5 l/(s·m) y masa nominal 0,7 kg/m², colocada con de 10 cm solapes, sobre el terreno; preparada para recibir directamente la siguiente capa de material. Se medirá la superficie realmente ejecutada según especificaciones de Proyecto, incluyendo las entregas y los solapes.	
	mt14gdogeotextil	1,100 m²	Lámina geotextil de polipropileno punzonado 150 gr/cm²	2,500
	mo020	0,030 h	Oficial 1ª construcción.	23,120
	mo113	0,020 h	Peón ordinario construcción.	19,560
		3,000 %	Costes indirectos	3,830
			Precio total por m²	3,94

Anejo de justificación de precios

Nº	Código	Ud	Descripción	Total
4 CIMENTACIÓN Y ESTRUCTURA				
4.1 CRL010	m²	Capa de hormigón de limpieza.		
		Capa de hormigón de limpieza y nivelado de fondos de cimentación, de 10 cm de espesor, de hormigón HL-150/B/20, fabricado en central y vertido desde camión, en el fondo de la excavación previamente realizada.		
		Incluye: Replanteo. Colocación de toques y/o formación de maestras. Vertido y compactación del hormigón. Coronación y enrase del hormigón.		
		Criterio de medición de proyecto: Superficie medida sobre la superficie teórica de la excavación, según documentación gráfica de Proyecto.		
		Criterio de medición de obra: Se medirá la superficie teórica ejecutada según especificaciones de Proyecto, sin incluir los incrementos por excesos de excavación no autorizados.		
	mt10hmf011fb	0,105 m³	Hormigón de limpieza HL-150/B/20, fabricado en central.	8,09
	mo045	0,009 h	Oficial 1ª estructurista, en trabajos de puesta en obra del hormigón.	0,27
	mo092	0,018 h	Ayudante estructurista, en trabajos de puesta en obra del hormigón.	0,48
	%	2,000 %	Costes directos complementarios	0,18
		3,000 %	Costes indirectos	0,27
		Precio total por m²		9,29
4.2 CSL010	m³	Losa de cimentación de baja retracción		
		Losa de cimentación de hormigón armado, realizada con hormigón HA-30/F/20/XD2+XF3+XA1 fabricado en central, con cemento SR, y vertido con bomba, y acero UNE-EN 10080 B 500 S, con una cuantía aproximada de 85 kg/m³; acabado superficial liso mediante regla vibrante. Incluso armaduras para formación de foso de ascensor, refuerzos, pliegues, encuentros, arranques y esperas en muros, escaleras y rampas, cambios de nivel, alambre de atar, y separadores.		
		Criterio de valoración económica: El precio incluye la elaboración y el montaje de la ferralla en el lugar definitivo de su colocación en obra, pero no incluye el encofrado.		
		Incluye: Replanteo y trazado de la losa y de los pilares u otros elementos estructurales que apoyen en la misma. Colocación de separadores y fijación de las armaduras. Conexionado, anclaje y emboquillado de las redes de instalaciones proyectadas. Vertido y compactación del hormigón. Coronación y enrase de cimientos. Curado del hormigón.		
		Criterio de medición de proyecto: Volumen medido sobre las secciones teóricas de la excavación, según documentación gráfica de Proyecto.		
		Criterio de medición de obra: Se medirá el volumen teórico ejecutado según especificaciones de Proyecto, sin incluir los incrementos por excesos de excavación no autorizados.		
	mt07aco020a	5,000 Ud	Separador homologado para cimentaciones.	0,75
	mt07aco010g	86,700 kg	Acero en barras corrugadas, UNE-EN 10080 B 500 S, suministrado en obra en barras sin elaborar, de varios diámetros.	95,37
	mt08var050	0,425 kg	Alambre galvanizado para atar, de 1,30 mm de diámetro.	0,64
	mt10haf010gins	1,050 m³	Hormigón HA-30/F/20/XD2+XF3+XA1, fabricado en central, con cemento SR.	120,75
	mq06vib020	0,333 h	Regla vibrante de 3 m.	1,74
	mq06bhe010	0,042 h	Camión bomba estacionado en obra, para bombeo de hormigón.	8,00
	mo043	0,653 h	Oficial 1ª ferrallista.	19,60
	mo090	0,980 h	Ayudante ferrallista.	26,03
	mo045	0,011 h	Oficial 1ª estructurista, en trabajos de puesta en obra del hormigón.	0,33
	mo092	0,144 h	Ayudante estructurista, en trabajos de puesta en obra del hormigón.	3,82
	%	2,000 %	Costes directos complementarios	5,54
		3,000 %	Costes indirectos	8,48
		Precio total por m³		291,05

Anejo de justificación de precios

Nº	Código	Ud	Descripción	Total
4.3	CAV010	m³	Viga perimetral. Viga de atado de hormigón armado, realizada con hormigón HA-30/F/20/XD2+XF3+XA1 fabricado en central, con cemento SR, y vertido desde camión, y acero UNE-EN 10080 B 500 S, con una cuantía aproximada de 80 kg/m³. Incluso alambre de atar, separadores y tubos para paso de instalaciones. Criterio de valoración económica: El precio incluye la elaboración de la ferralla (corte, doblado y conformado de elementos) en taller industrial y el montaje en el lugar definitivo de su colocación en obra, pero no incluye el encofrado. Incluye: Colocación de la armadura con separadores homologados. Colocación de tubos para paso de instalaciones. Vertido y compactación del hormigón. Coronación y enrase. Curado del hormigón. Criterio de medición de proyecto: Volumen medido sobre las secciones teóricas de la excavación, según documentación gráfica de Proyecto. Criterio de medición de obra: Se medirá el volumen teórico ejecutado según especificaciones de Proyecto, sin incluir los incrementos por excesos de excavación no autorizados.	
	mt07aco020a	10,000 Ud	Separador homologado para cimentaciones.	0,150 1,50
	mt07aco010c	80,000 kg	Ferralla elaborada en taller industrial con acero en barras corrugadas, UNE-EN 10080 B 500 S, de varios diámetros.	1,100 88,00
	mt08var050	0,640 kg	Alambre galvanizado para atar, de 1,30 mm de diámetro.	1,500 0,96
	mt10haf010gins	1,050 m³	Hormigón HA-30/F/20/XD2+XF3+XA1, fabricado en central, con cemento SR.	115,000 120,75
	mt11var300	0,020 m	Tubo de PVC liso, de varios diámetros.	6,500 0,13
	mo043	0,307 h	Oficial 1ª ferrallista.	30,020 9,22
	mo090	0,307 h	Ayudante ferrallista.	26,560 8,15
	mo045	0,084 h	Oficial 1ª estructurista, en trabajos de puesta en obra del hormigón.	30,020 2,52
	mo092	0,336 h	Ayudante estructurista, en trabajos de puesta en obra del hormigón.	26,560 8,92
	%	2,000 %	Costes directos complementarios	240,150 4,80
		3,000 %	Costes indirectos	244,950 7,35
			Precio total por m³	252,30
4.4	ANS010	m²	Solera de hormigón de baja retracción. Solera de hormigón con malla electrosoldada de 15 cm de espesor, realizada con hormigón HM-30/B/20/X0+XF3 fabricado en central y vertido desde camión, con malla electrosoldada superior como armadura de reparto, ME 15x15 Ø 8-8 B 500 T 6x2,20 UNE-EN 10080, extendido y vibrado manual mediante regla vibrante, sin tratamiento de su superficie; con juntas de retracción de 5 mm de espesor, mediante corte con disco de diamante. Incluso panel de poliestireno expandido de 3 cm de espesor, para la ejecución de juntas de dilatación. Criterio de valoración económica: El precio no incluye la base de la solera. Incluye: Preparación de la superficie de apoyo del hormigón. Replanteo de las juntas de construcción y de dilatación. Tendido de niveles mediante toques, maestras de hormigón o reglas. Riego de la superficie base. Formación de juntas de construcción y de juntas perimetrales de dilatación. Colocación de la malla electrosoldada con separadores homologados. Conexión, anclaje y emboquillado de las redes de instalaciones proyectadas. Vertido, extendido y vibrado del hormigón. Curado del hormigón. Replanteo de las juntas de retracción. Corte del hormigón. Limpieza final de las juntas de retracción. Criterio de medición de proyecto: Superficie medida según documentación gráfica de Proyecto. Criterio de medición de obra: Se medirá la superficie realmente ejecutada según especificaciones de Proyecto, sin deducir la superficie ocupada por los pilares situados dentro de su perímetro.	
	mt07aco020n	2,000 Ud	Separador homologado para malla electrosoldada superior.	1,060 2,12
	mt07ame010d	1,200 m²	Malla electrosoldada ME 15x15 Ø 8-8 B 500 T 6x2,20 UNE-EN 10080.	2,520 3,02
	mt10hmf010IRb	0,158 m³	Hormigón HM-30/B/20/X0+XF3, fabricado en central.	91,000 14,38

Anejo de justificación de precios

Nº	Código	Ud	Descripción		Total
	mt16pea020c	0,050 m²	Panel rígido de poliestireno expandido, según UNE-EN 13163, mecanizado lateral recto, de 30 mm de espesor, resistencia térmica 0,8 m²K/W, conductividad térmica 0,036 W/(mK), para junta de dilatación.	2,010	0,10
	mq06vib020	0,086 h	Regla vibrante de 3 m.	5,230	0,45
	mq06cor020	0,090 h	Equipo para corte de juntas en soleras de hormigón.	10,640	0,96
	mo112	0,108 h	Peón especializado construcción.	20,020	2,16
	mo020	0,141 h	Oficial 1ª construcción.	23,120	3,26
	mo113	0,141 h	Peón ordinario construcción.	19,560	2,76
	mo077	0,071 h	Ayudante construcción.	25,510	1,81
	%	2,000 %	Costes directos complementarios	31,020	0,62
		3,000 %	Costes indirectos	31,640	0,95
Precio total por m²					32,59
4.5 CSZ015	m³	Zapata de cimentación de hormigón en masa. Zapata de cimentación de hormigón en masa, realizada con hormigón HM-25/F/20/X0 fabricado en central y vertido desde camión. Criterio de valoración económica: El precio no incluye el encofrado. Incluye: Replanteo y trazado de las zapatas y de los pilares u otros elementos estructurales que apoyen en las mismas. Vertido y compactación del hormigón. Coronación y enrase de cimientos. Curado del hormigón. Criterio de medición de proyecto: Volumen teórico, según documentación gráfica de Proyecto. Criterio de medición de obra: Se medirá el volumen teórico ejecutado según especificaciones de Proyecto, sin incluir los incrementos por excesos de excavación no autorizados.			
	mt10hmf010tOa	1,100 m³	Hormigón HM-25/F/20/X0, fabricado en central.	70,980	78,08
	mo045	0,053 h	Oficial 1ª estructurista, en trabajos de puesta en obra del hormigón.	30,020	1,59
	mo092	0,264 h	Ayudante estructurista, en trabajos de puesta en obra del hormigón.	26,560	7,01
		3,000 %	Costes indirectos	86,680	2,60
Precio total por m³					89,28
4.6 CSL010b	m³	Losa de cimentación. Losa de cimentación de hormigón armado, realizada con hormigón HA-25/F/20/XC2 fabricado en central, y vertido con cubilote, y acero UNE-EN 10080 B 500 S, con una cuantía aproximada de 85 kg/m³; acabado superficial liso mediante regla vibrante. Incluso armaduras para formación de foso de ascensor, refuerzos, pliegues, encuentros, arranques y esperas en muros, escaleras y rampas, cambios de nivel, alambre de atar, y separadores. Criterio de valoración económica: El precio incluye la elaboración y el montaje de la ferralla en el lugar definitivo de su colocación en obra, pero no incluye el encofrado. Incluye: Replanteo y trazado de la losa y de los pilares u otros elementos estructurales que apoyen en la misma. Colocación de separadores y fijación de las armaduras. Conexión, anclaje y emboquillado de las redes de instalaciones proyectadas. Vertido y compactación del hormigón. Coronación y enrase de cimientos. Curado del hormigón. Criterio de medición de proyecto: Volumen medido sobre las secciones teóricas de la excavación, según documentación gráfica de Proyecto. Criterio de medición de obra: Se medirá el volumen teórico ejecutado según especificaciones de Proyecto, sin incluir los incrementos por excesos de excavación no autorizados.			
	mt07aco020a	5,000 Ud	Separador homologado para cimentaciones.	0,150	0,75
	mt07aco010g	86,700 kg	Acero en barras corrugadas, UNE-EN 10080 B 500 S, suministrado en obra en barras sin elaborar, de varios diámetros.	1,100	95,37
	mt08var050	0,425 kg	Alambre galvanizado para atar, de 1,30 mm de diámetro.	1,500	0,64
	mt10haf010ctms	1,050 m³	Hormigón HA-25/F/20/XC2, fabricado en central.	88,000	92,40
	mq06vib020	0,333 h	Regla vibrante de 3 m.	5,230	1,74
	mo043	0,653 h	Oficial 1ª ferrallista.	30,020	19,60
	mo090	0,980 h	Ayudante ferrallista.	26,560	26,03

Anejo de justificación de precios

Nº	Código	Ud	Descripción		Total
	mo045	0,420 h	Oficial 1ª estructurista, en trabajos de puesta en obra del hormigón.	30,020	12,61
	mo092	0,504 h	Ayudante estructurista, en trabajos de puesta en obra del hormigón.	26,560	13,39
	%	2,000 %	Costes directos complementarios	262,530	5,25
		3,000 %	Costes indirectos	267,780	8,03
Precio total por m³					275,81
4.7 EHM010	m³	Muro de hormigón. Muro de hormigón armado 2C, de hasta 3 m de altura, espesor 30 cm, superficie plana, realizado con hormigón HA-30/F/20/XC2+XF1 fabricado en central, y vertido con cubilote, y acero UNE-EN 10080 B 500 S, con una cuantía aproximada de 80 kg/m³, ejecutado en condiciones complejas; montaje y desmontaje de sistema de encofrado con acabado visto con textura lisa, realizado con tablero contrachapado fenólico con bastidor metálico, amortizable en 20 usos. Incluso alambre de atar, separadores, colocación de elementos para paso de instalaciones, pasamuros para paso de los tensores y líquido desencofrante, para evitar la adherencia del hormigón al encofrado; espuma de poliuretano monocomponente, para sellado de los huecos pasamuros para paso de los tensores del encofrado. Criterio de valoración económica: El precio incluye la elaboración y el montaje de la ferralla en el lugar definitivo de su colocación en obra. Incluye: Limpieza y preparación de la superficie de apoyo. Replanteo. Colocación de las armaduras con separadores homologados. Formación de juntas. Colocación de elementos para paso de instalaciones. Colocación de pasamuros para paso de los tensores. Limpieza y almacenamiento del encofrado. Vertido y compactación del hormigón. Desmontaje del sistema de encofrado. Curado del hormigón. Sellado de los huecos pasamuros. Limpieza de la superficie de coronación del muro. Reparación de defectos superficiales, si procede. Criterio de medición de proyecto: Volumen medido sobre la sección teórica de cálculo, según documentación gráfica de Proyecto, deduciendo los huecos de superficie mayor de 2 m². Criterio de medición de obra: Se medirá el volumen teórico ejecutado según especificaciones de Proyecto, deduciendo los huecos de superficie mayor de 2 m².			
	mt08ema070a	0,333 m²	Tablero contrachapado fenólico de madera de pino, de 18 mm de espesor, con bastidor metálico, para encofrar muros de hormigón de hasta 3 m de altura.	250,000	83,25
	mt08eme075j	0,044 Ud	Estructura soporte de sistema de encofrado vertical, para muros de hormigón a dos caras, de hasta 3 m de altura, formada por tornapuntas metálicos para estabilización y aplomado de la superficie encofrante.	275,000	12,10
	mt08var050	1,840 kg	Alambre galvanizado para atar, de 1,30 mm de diámetro.	1,500	2,76
	mt08var060	0,267 kg	Puntas de acero de 20x100 mm.	8,750	2,34
	mt08dba010b	0,087 l	Agente desmoldeante biodegradable en fase acuosa, para hormigones con acabado visto.	4,590	0,40
	mt08var204	2,667 Ud	Pasamuros de PVC para paso de los tensores del encofrado, de varios diámetros y longitudes.	1,350	3,60
	mt07aco020d	8,000 Ud	Separador homologado para muros.	0,060	0,48
	mt07aco010g	81,600 kg	Acero en barras corrugadas, UNE-EN 10080 B 500 S, suministrado en obra en barras sin elaborar, de varios diámetros.	1,100	89,76
	mt10haf010cdns	1,050 m³	Hormigón HA-30/F/20/XC2+XF1, fabricado en central.	95,000	99,75
	mt13blw110b	0,084 Ud	Aerosol de 750 cm³ de espuma de poliuretano, de 22,5 kg/m³ de densidad, 140% de expansión, 18 N/cm² de resistencia a tracción y 20 N/cm² de resistencia a flexión, conductividad térmica 0,04 W/(mK), estable de -40°C a 100°C; para aplicar con cánula; según UNE-EN 13165.	7,200	0,60
	mo044	1,805 h	Oficial 1ª encofrador.	30,020	54,19

Anejo de justificación de precios

Nº	Código	Ud	Descripción		Total
	mo091	2,197 h	Ayudante encofrador.	26,560	58,35
	mo043	0,846 h	Oficial 1ª ferrallista.	30,020	25,40
	mo090	1,076 h	Ayudante ferrallista.	26,560	28,58
	mo113	0,011 h	Peón ordinario construcción.	19,560	0,22
	mo045	0,300 h	Oficial 1ª estructurista, en trabajos de puesta en obra del hormigón.	30,020	9,01
	mo092	1,201 h	Ayudante estructurista, en trabajos de puesta en obra del hormigón.	26,560	31,90
	%	2,000 %	Costes directos complementarios	502,690	10,05
		3,000 %	Costes indirectos	512,740	15,38
Precio total por m³					528,12

4.8 ANS010c

m² Solera de hormigón.

Solera de hormigón con malla electrosoldada de 20 cm de espesor, realizada con hormigón HM-30/B/20/X0+XF3 fabricado en central y vertido desde camión, con malla electrosoldada superior como armadura de reparto, ME 20x20 Ø 5-5 B 500 T 6x2,20 UNE-EN 10080, extendido y vibrado manual mediante regla vibrante, con acabado superficial mediante fratasadora mecánica; con juntas de retracción de 5 mm de espesor, mediante corte con disco de diamante. Incluso panel de poliestireno expandido de 3 cm de espesor, para la ejecución de juntas de dilatación.

Criterio de valoración económica: El precio no incluye la base de la solera. Incluye: Preparación de la superficie de apoyo del hormigón. Replanteo de las juntas de construcción y de dilatación. Tendido de niveles mediante toques, maestras de hormigón o reglas. Riego de la superficie base. Formación de juntas de construcción y de juntas perimetrales de dilatación. Colocación de la malla electrosoldada con separadores homologados. Conexión, anclaje y emboquillado de las redes de instalaciones proyectadas. Vertido, extendido y vibrado del hormigón. Conexión de los elementos exteriores. Curado del hormigón. Fratasado mecánico de la superficie. Replanteo de las juntas de retracción. Corte del hormigón. Limpieza final de las juntas de retracción.

Criterio de medición de proyecto: Superficie medida según documentación gráfica de Proyecto.

Criterio de medición de obra: Se medirá la superficie realmente ejecutada según especificaciones de Proyecto, sin deducir la superficie ocupada por los pilares situados dentro de su perímetro.

mt07aco020n	2,000 Ud	Separador homologado para malla electrosoldada superior.	1,060	2,12
mt07ame010d	1,200 m²	Malla electrosoldada ME 15x15 Ø 8-8 B 500 T 6x2,20 UNE-EN 10080.	2,520	3,02
mt10hmf010IRb	0,210 m³	Hormigón HM-30/B/20/X0+XF3, fabricado en central.	91,000	19,11
mt16pea020c	0,050 m²	Panel rígido de poliestireno expandido, según UNE-EN 13163, mecanizado lateral recto, de 30 mm de espesor, resistencia térmica 0,8 m²K/W, conductividad térmica 0,036 W/(mK), para junta de dilatación.	2,010	0,10
mq06vib020	0,088 h	Regla vibrante de 3 m.	5,230	0,46
mq06fra010	0,550 h	Fratasadora mecánica de hormigón.	5,680	3,12
mq06cor020	0,202 h	Equipo para corte de juntas en soleras de hormigón.	10,640	2,15
mo112	0,122 h	Peón especializado construcción.	20,020	2,44
mo020	0,198 h	Oficial 1ª construcción.	23,120	4,58
mo113	0,198 h	Peón ordinario construcción.	19,560	3,87
mo077	0,099 h	Ayudante construcción.	25,510	2,53
%	2,000 %	Costes directos complementarios	43,500	0,87
	3,000 %	Costes indirectos	44,370	1,33
Precio total por m²				45,70

Anejo de justificación de precios

Nº	Código	Ud	Descripción	Total
4.9	EAV010	kg	Acero en vigas. Acero UNE-EN 10025 S275JR, en vigas formadas por piezas simples de perfiles laminados en caliente de las series L, LD, T, redondo, cuadrado, rectangular o pletina, acabado con imprimación antioxidante, con uniones soldadas en obra, a una altura de hasta 3 m. Criterio de valoración económica: El precio incluye las soldaduras, los cortes, los despuntes, las piezas especiales, los casquillos y los elementos auxiliares de montaje. Incluye: Limpieza y preparación del plano de apoyo. Replanteo y marcado de los ejes. Colocación y fijación provisional de la viga. Aplomado y nivelación. Ejecución de las uniones soldadas. Criterio de medición de proyecto: Peso nominal medido según documentación gráfica de Proyecto. Criterio de medición de obra: Se determinará, a partir del peso obtenido en báscula oficial de las unidades llegadas a obra, el peso de las unidades realmente ejecutadas según especificaciones de Proyecto.	
	mt07ala010dcb	1,000 kg	Acero laminado UNE-EN 10025 S275JR, en perfiles laminados en caliente, piezas simples, para aplicaciones estructurales, de las series L, LD, T, redondo, cuadrado, rectangular o pletina, acabado con imprimación antioxidante. Trabajado y montado en taller, para colocar con uniones soldadas en obra.	1,650
	mq08sol020	0,018 h	Equipo y elementos auxiliares para soldadura eléctrica.	3,220
	mo047	0,022 h	Oficial 1ª montador de estructura metálica.	30,020
	mo094	0,012 h	Ayudante montador de estructura metálica.	26,560
	%	2,000 %	Costes directos complementarios	2,690
		3,000 %	Costes indirectos	2,740
			Precio total por kg	2,82

Anejo de justificación de precios

Nº	Código	Ud	Descripción	Total
5 ALBAÑILERIA, FIRMES Y PAVIMENTOS				
5.1	HYA010	Ud	Ayudas de cualquier trabajo de albañilería, necesarias para la correcta ejecución de cualquier tipo de instalación. Ayudas de cualquier trabajo de albañilería, necesarias para la correcta ejecución de cualquier tipo de instalación. Incluye accesorios y piezas especiales, sellado de pasos de tubos y material auxiliar para la correcta ejecución de los trabajos.	
	asdada	1,000 Ud	Ayuda de albañilería	1.200,00
		3,000 %	Costes indirectos	1.200,00
			Precio total por Ud	1.236,00
5.2	UPT010	m²	Revestimiento de vaso de piscina con mosaico. Revestimiento de mosaico de gres esmaltado en un color a determinar por la DF en obra, acabado antideslizante clase C3, formado por teselas de 50x50x6 mm, montadas sobre piezas de malla de 299x299 mm en suelos y paredes de vasos de piscinas, recibidas con adhesivo cementoso mejorado de ligantes mixtos, C2 TE, según UNE-EN 12004, con deslizamiento reducido y tiempo abierto ampliado Webercol Flex Duo "WEBER" o equivalente, color gris y mortero de juntas cementoso mejorado, tipo CG2 W A, según UNE-EN 13888, con absorción de agua reducida y resistencia elevada a la abrasión, Webercolor Premium "WEBER", color Celeste, compuesto de cementos especiales, resina, áridos silíceos, aditivos hidrofugantes y aditivos orgánicos e inorgánicos específicos, con muy bajo contenido de sustancias orgánicas volátiles (VOC), con tecnología Protect³ y Pure Clean. Incluso formación de remates, esquinas y cortes por formas y despieces según proyecto según implantación final de equipamiento de cualquier tipo. Criterio de valoración económica: El precio no incluye la impermeabilización de la piscina. Incluye: Limpieza y humectación del paramento a revestir. Colocación de una regla horizontal al inicio del alicatado. Replanteo de las piezas en el paramento para el despiece de las mismas. Colocación de las piezas empleando llana de goma. Rejuntado. Limpieza del paramento. Criterio de medición de proyecto: Superficie medida según documentación gráfica de Proyecto. Criterio de medición de obra: Se medirá la superficie realmente ejecutada según especificaciones de Proyecto.	
	mt18bdk015b	1,000 m²	Mosaico de gres esmaltado, color azul, acabado antideslizante, formado por teselas de 50x50x6 mm, montadas sobre piezas de malla de 299x299 mm.	16,00
	mt09mcw010g	6,000 kg	Adhesivo cementoso mejorado de ligantes mixtos, C2 TE, según UNE-EN 12004, con deslizamiento reducido y tiempo abierto ampliado Webercol Flex Duo "WEBER", color gris, a base de cemento gris, resinas sintéticas especiales, áridos silíceos y calcáreos y aditivos orgánicos e inorgánicos, con muy bajo contenido de sustancias orgánicas volátiles (VOC), con resistencia a la inmersión en agua.	1,92

Anejo de justificación de precios

Nº	Código	Ud	Descripción		Total
	mt09mcw050iA	0,120 kg	Mortero de juntas cementoso mejorado, tipo CG2 W A, según UNE-EN 13888, con absorción de agua reducida y resistencia elevada a la abrasión, Webercolor Premium "WEBER", color Celeste, compuesto de cementos especiales, resina, áridos silíceos, aditivos hidrofugantes y aditivos orgánicos e inorgánicos específicos, con muy bajo contenido de sustancias orgánicas volátiles (VOC), con tecnología Protect ³ y Pure Clean, bactericida, antimoho y antiverdín, repelente del agua y la suciedad, de fraguado y endurecimiento rápido, con efecto preventivo de las eflorescencias, con alta resistencia a los agentes químicos, flexible e impermeable al agua, para rejuntado de todo tipo de piezas cerámicas, piedras naturales y terrazo, para juntas de hasta 15 mm.	1,910	0,23
	mo024	0,317 h	Oficial 1ª alicatador.	23,120	7,33
	mo062	0,317 h	Ayudante alicatador.	20,150	6,39
		3,000 %	Costes indirectos	31,870	0,96
Precio total por m²					32,83

5.3 UPT010b

m² Revestimiento de vaso de piscina con mosaico azul oscuro.
 Revestimiento de mosaico de gres esmaltado en un color azul oscuro, acabado antideslizante clase C3, formado por teselas de 50x50x6 mm, montadas sobre piezas de malla de 299x299 mm en suelos y paredes de vasos de piscinas, recibidas con adhesivo cementoso mejorado de ligantes mixtos, C2 TE, según UNE-EN 12004, con deslizamiento reducido y tiempo abierto ampliado Webercol Flex Duo "WEBER" o equivalente, color gris y mortero de juntas cementoso mejorado, tipo CG2 W A, según UNE-EN 13888, con absorción de agua reducida y resistencia elevada a la abrasión, Webercolor Premium "WEBER", color Celeste, compuesto de cementos especiales, resina, áridos silíceos, aditivos hidrofugantes y aditivos orgánicos e inorgánicos específicos, con muy bajo contenido de sustancias orgánicas volátiles (VOC), con tecnología Protect³ y Pure Clean. Incluso formación de remates, esquinas y cortes por formas y despieces según proyecto según implantación final de equipamiento de cualquier tipo.
 Criterio de valoración económica: El precio no incluye la impermeabilización de la piscina.
 Incluye: Limpieza y humectación del paramento a revestir. Colocación de una regla horizontal al inicio del alicatado. Replanteo de las piezas en el paramento para el despiece de las mismas. Colocación de las piezas empleando llana de goma. Rejuntado. Limpieza del paramento.
 Criterio de medición de proyecto: Superficie medida según documentación gráfica de Proyecto.
 Criterio de medición de obra: Se medirá la superficie realmente ejecutada según especificaciones de Proyecto.

mt18bdk015b	1,000 m²	Mosaico de gres esmaltado, color azul, acabado antideslizante, formado por teselas de 50x50x6 mm, montadas sobre piezas de malla de 299x299 mm.	16,000	16,00
mt09mcw010g	6,000 kg	Adhesivo cementoso mejorado de ligantes mixtos, C2 TE, según UNE-EN 12004, con deslizamiento reducido y tiempo abierto ampliado Webercol Flex Duo "WEBER", color gris, a base de cemento gris, resinas sintéticas especiales, áridos silíceos y calcáreos y aditivos orgánicos e inorgánicos, con muy bajo contenido de sustancias orgánicas volátiles (VOC), con resistencia a la inmersión en agua.	0,320	1,92

Anejo de justificación de precios

Nº	Código	Ud	Descripción		Total
	mt09mcw050iA	0,120 kg	Mortero de juntas cementoso mejorado, tipo CG2 W A, según UNE-EN 13888, con absorción de agua reducida y resistencia elevada a la abrasión, Webercolor Premium "WEBER", color Celeste, compuesto de cementos especiales, resina, áridos silíceos, aditivos hidrofugantes y aditivos orgánicos e inorgánicos específicos, con muy bajo contenido de sustancias orgánicas volátiles (VOC), con tecnología Protect ³ y Pure Clean, bactericida, antimoho y antiverdín, repelente del agua y la suciedad, de fraguado y endurecimiento rápido, con efecto preventivo de las eflorescencias, con alta resistencia a los agentes químicos, flexible e impermeable al agua, para rejuntado de todo tipo de piezas cerámicas, piedras naturales y terrazo, para juntas de hasta 15 mm.	1,910	0,23
	mo024	0,317 h	Oficial 1ª alicatador.	23,120	7,33
	mo062	0,317 h	Ayudante alicatador.	20,150	6,39
		3,000 %	Costes indirectos	31,870	0,96
Precio total por m²					32,83

5.4 RSG010b

- m Solado de baldosas cerámicas colocadas en capa fina entre canaleta y mosaico.**
- Suministro y ejecución de pavimento mediante el método de colocación en capa fina, de baldosas cerámicas de gres porcelánico modelo Mystery Sand 647 de rosagress o equivalente, de 31x31 cm x 0,9 anti-slip, capacidad de absorción de agua E<0,5%, grupo BIa, según UNE-EN 14411, con resistencia al deslizamiento Rd>45 según UNE 41901 EX y resbaladidad clase 3 según CTE; recibidas con adhesivo cementoso mejorado de ligantes mixtos, tixotrópico, C2 TE, según UNE-EN 12004, con deslizamiento reducido y tiempo abierto ampliado Webercol Flex Duogel "WEBER" o equivalente, color gris, con doble encolado, y rejuntadas con mortero de juntas cementoso mejorado, tipo CG2 W A, según UNE-EN 13888, con absorción de agua reducida y resistencia elevada a la abrasión, Webercolor Premium "WEBER", color a definir en obra o equivalente. Incluso limpieza, comprobación de la superficie soporte, replanteos, cortes, formación de juntas perimetrales continuas, de anchura no menor de 5 mm, en los límites con paredes, pilares exentos y elevaciones de nivel y, en su caso, juntas de partición y juntas estructurales existentes en el soporte, eliminación del material sobrante del rejuntado y limpieza final del pavimento. Incluso formación de remates, esquinas y cortes por formas y despieces según proyecto según implantación final de equipamiento de cualquier tipo.
- Incluye: Limpieza y comprobación de la superficie soporte. Replanteo de los niveles de acabado. Replanteo de la disposición de las piezas y juntas de movimiento. Aplicación del adhesivo. Colocación de las baldosas a punta de paleta. Formación de juntas de partición, perimetrales y estructurales. Rejuntado. Eliminación y limpieza del material sobrante. Limpieza final del pavimento.
- Criterio de medición de proyecto: Longitud, medida según documentación gráfica de Proyecto. No se ha incrementado la medición por roturas y recortes, ya que en la descomposición se ha considerado un 5% más de piezas.
- Criterio de medición de obra: Se medirá la longitud realmente ejecutada según especificaciones de Proyecto.

mt18bcp010dg2500bb	1,050 m	Baldosa cerámica de gres porcelánico	40,000	42,00
mt09mcw010j	7,000 kg	Adhesivo cementoso mejorado de ligantes mixtos, tixotrópico, C2 TE, según UNE-EN 12004, con deslizamiento reducido y tiempo abierto ampliado Webercol Flex Duogel "WEBER", color gris, a base de cemento gris, resinas sintéticas especiales, áridos silíceos seleccionados y aditivos orgánicos e inorgánicos, con muy bajo contenido de sustancias orgánicas volátiles (VOC), con resistencia a la inmersión en agua.	0,370	2,59

Anejo de justificación de precios

Nº	Código	Ud	Descripción		Total
	mt09mcw050iA	0,023 kg	Mortero de juntas cementoso mejorado, tipo CG2 W A, según UNE-EN 13888, con absorción de agua reducida y resistencia elevada a la abrasión, Webercolor Premium "WEBER", color Celeste, compuesto de cementos especiales, resina, áridos silíceos, aditivos hidrofugantes y aditivos orgánicos e inorgánicos específicos, con muy bajo contenido de sustancias orgánicas volátiles (VOC), con tecnología Protect ³ y Pure Clean, bactericida, antimoho y antiverdín, repelente del agua y la suciedad, de fraguado y endurecimiento rápido, con efecto preventivo de las eflorescencias, con alta resistencia a los agentes químicos, flexible e impermeable al agua, para rejuntado de todo tipo de piezas cerámicas, piedras naturales y terrazo, para juntas de hasta 15 mm.	1,910	0,04
	mo023	0,380 h	Oficial 1ª solador.	23,120	8,79
	mo061	0,190 h	Ayudante solador.	20,150	3,83
		3,000 %	Costes indirectos	57,250	1,72
Precio total por m					58,97

5.5 RSG010

m² Solado de baldosas cerámicas colocadas en capa fina.
 Suministro y ejecución de pavimento mediante el método de colocación en capa fina, de baldosas cerámicas de gres porcelánico modelo Mystery Sand de rosagress o equivalente, de 31x31 cm x 0,9 anti-slip, capacidad de absorción de agua E<0,5%, grupo BIa, según UNE-EN 14411, con resistencia al deslizamiento Rd>45 según UNE 41901 EX y resbaladicidad clase 3 según CTE; recibidas con adhesivo cementoso mejorado de ligantes mixtos, tixotrópico, C2 TE, según UNE-EN 12004, con deslizamiento reducido y tiempo abierto ampliado Webercol Flex Duogel "WEBER" o equivalente, color gris, con doble encolado, y rejuntadas con mortero de juntas cementoso mejorado, tipo CG2 W A, según UNE-EN 13888, con absorción de agua reducida y resistencia elevada a la abrasión, Webercolor Premium "WEBER", color a definir en obra o equivalente. Incluso limpieza, comprobación de la superficie soporte, replanteos, cortes, formación de juntas perimetrales continuas, de anchura no menor de 5 mm, en los límites con paredes, pilares exentos y elevaciones de nivel y, en su caso, juntas de partición y juntas estructurales existentes en el soporte, eliminación del material sobrante del rejuntado y limpieza final del pavimento. Incluso formación de remates, esquinas y cortes por formas y despieces según proyecto según implantación final de equipamiento de cualquier tipo.
 Incluye: Limpieza y comprobación de la superficie soporte. Replanteo de los niveles de acabado. Replanteo de la disposición de las piezas y juntas de movimiento. Aplicación del adhesivo. Colocación de las baldosas a punta de paleta. Formación de juntas de partición, perimetrales y estructurales. Rejuntado. Eliminación y limpieza del material sobrante. Limpieza final del pavimento.
 Criterio de medición de proyecto: Superficie útil, medida según documentación gráfica de Proyecto. No se ha incrementado la medición por roturas y recortes, ya que en la descomposición se ha considerado un 5% más de piezas.
 Criterio de medición de obra: Se medirá la superficie realmente ejecutada según especificaciones de Proyecto.

mt18bcp010dg2500b	1,050 m²	Baldosa cerámica de gres porcelánico 31x31x0,9 anti-slip mystery sand rosagress	35,000	36,75
mt09mcw010j	7,000 kg	Adhesivo cementoso mejorado de ligantes mixtos, tixotrópico, C2 TE, según UNE-EN 12004, con deslizamiento reducido y tiempo abierto ampliado Webercol Flex Duogel "WEBER", color gris, a base de cemento gris, resinas sintéticas especiales, áridos silíceos seleccionados y aditivos orgánicos e inorgánicos, con muy bajo contenido de sustancias orgánicas volátiles (VOC), con resistencia a la inmersión en agua.	0,370	2,59

Anejo de justificación de precios

Nº	Código	Ud	Descripción		Total
	mt09mcw050iA	0,023 kg	Mortero de juntas cementoso mejorado, tipo CG2 W A, según UNE-EN 13888, con absorción de agua reducida y resistencia elevada a la abrasión, Webercolor Premium "WEBER", color Celeste, compuesto de cementos especiales, resina, áridos silíceos, aditivos hidrofugantes y aditivos orgánicos e inorgánicos específicos, con muy bajo contenido de sustancias orgánicas volátiles (VOC), con tecnología Protect ³ y Pure Clean, bactericida, antimoho y antiverdín, repelente del agua y la suciedad, de fraguado y endurecimiento rápido, con efecto preventivo de las eflorescencias, con alta resistencia a los agentes químicos, flexible e impermeable al agua, para rejuntado de todo tipo de piezas cerámicas, piedras naturales y terrazo, para juntas de hasta 15 mm.	1,910	0,04
	mo023	0,380 h	Oficial 1ª solador.	23,120	8,79
	mo061	0,190 h	Ayudante solador.	20,150	3,83
		3,000 %	Costes indirectos	52,000	1,56
			Precio total por m²		53,56
5.6 UPR020b	m		Canaleta en borde de piscina con rejilla pvc curvable. Formación de canaleta en borde de piscina compuesta por piezas prefabricadas de hormigón sistema prestige (ref RS 921 BASE) de rosagres o equivalente y rejilla pvc blanco curvable para recogida de aguas de 30 cm de ancho, colocadas sobre solera de hormigón en masa HM-20/B/20/X0 de 10 cm de espesor, recibidas con mortero de cemento con primfix o equivalente, enfoscadas y bruñidas interiormente recibidas y rejuntadas. Impermeabilización con hidroelastic/hidroxif o equivalentete, con ángulos redondeados. Totalmente sellado y de acuerdo con las especificaciones de montaje del fabricante. Incluye: Formación de solera. Replanteo del recorrido de la canaleta de drenaje. Montaje de las piezas prefabricadas. Formación de agujeros para conexionado de tubos. Empalme y rejuntado de los colectores a la canaleta de drenaje. Formación del revestimiento superficial. Colocación de la rejilla. Comprobación de su correcto funcionamiento. Criterio de medición de proyecto: Longitud medida según documentación gráfica de Proyecto. Criterio de medición de obra: Se medirá la longitud realmente ejecutada según especificaciones de Proyecto.		
	mt10hmf010tLb	0,050 m³	Hormigón HM-20/B/20/X0, fabricado en central.	65,820	3,29
	mt11cah010	1,050 m	Canaleta prefabricada de hormigón para recogida de aguas, de 30 cm de ancho, incluso piezas especiales.	15,000	15,75
	mt08aaa010a	0,016 m³	Agua.	1,500	0,02
	mt09mif010ca	0,056 t	Mortero industrial para albañilería, de cemento, color gris, categoría M-5 (resistencia a compresión 5 N/mm²), suministrado en sacos, según UNE-EN 998-2.	40,200	2,25
	mt09mif010la	0,019 t	Mortero industrial para albañilería, de cemento, color gris, con aditivo hidrófugo, categoría M-15 (resistencia a compresión 15 N/mm²), suministrado en sacos, según UNE-EN 998-2.	48,630	0,92
	mt47prp030	1,000 m²	Malla de fibra de vidrio.	2,250	2,25
	mt47prp040	0,750 kg	Hidroxif fijador impermeabilizante	7,070	5,30
	mt47prp010	1,050 m	Rejilla de PVC de 34 cm de anchura para canaleta de piscina, de material plástico con textura antideslizante, incluso perfiles soporte y piezas especiales de esquina.	12,000	12,60
	mt47prp020	1,000 Ud	Piezas especiales y material complementario.	0,860	0,86
	mo087	1,161 h	Ayudante construcción de obra civil.	19,150	22,23
	mo041	0,633 h	Oficial 1ª construcción de obra civil.	22,010	13,93
		3,000 %	Costes indirectos	79,400	2,38

Anejo de justificación de precios

Nº	Código	Ud	Descripción		Total
				Precio total por m	81,78
5.7 ISD009		Ud	Sumidero para ducha de obra.		
			Sumidero sifónico extensible de PVC, serie Camaleón, modelo S-520 "JIMTEN" o equivalente, de salida horizontal de 50 mm de diámetro y 94 mm de altura mínima, con rejilla de acero inoxidable modelo Camaleón 120, de 120x120 mm, acabado satinado, para desagüe de ducha de obra. Incluye: Montaje, conexionado y comprobación de su correcto funcionamiento. Realización de pruebas de servicio. Criterio de medición de proyecto: Número de unidades previstas, según documentación gráfica de Proyecto. Criterio de medición de obra: Se medirá el número de unidades realmente ejecutadas según especificaciones de Proyecto.		
	mt15rej010Fqi	1,000 Ud	Sumidero sifónico extensible de PVC, serie Camaleón, modelo S-520 "JIMTEN", de salida horizontal de 50 mm de diámetro y 94 mm de altura mínima, con rejilla de acero inoxidable modelo Camaleón 120, de 120x120 mm, acabado satinado, para ducha de obra.	52,410	52,41
	mo008	0,158 h	Oficial 1ª fontanero.	23,750	3,75
	mo107	0,079 h	Ayudante fontanero.	25,450	2,01
		3,000 %	Costes indirectos	58,170	1,75
				Precio total por Ud	59,92
5.8 UPR020bb		m	Canaleta exterior con rejilla pvc curvable.		
			Formación de canaleta exterior compuesta por piezas prefabricadas de hormigón sistema wiesbaden (ref RS 941 BASE) de rosagres o equivalente y rejilla pvc blanco curvable para recogida de aguas de 30 cm de ancho, colocadas sobre solera de hormigón en masa HM-20/B/20/X0 de 10 cm de espesor, recibidas con mortero de cemento con primfix o equivalente, enfoscadas y bruñidas interiormente recibidas y rejuntadas. Impermeabilización con hidroelastic/hidrofix o equivalentete, con ángulos redondeados. Totalmente sellado y de acuerdo con las especificaciones de montaje del fabricante. Incluye: Formación de solera. Replanteo del recorrido de la canaleta de drenaje. Montaje de las piezas prefabricadas. Formación de agujeros para conexionado de tubos. Empalme y rejuntado de los colectores a la canaleta de drenaje. Formación del revestimiento superficial. Colocación de la rejilla. Comprobación de su correcto funcionamiento. Criterio de medición de proyecto: Longitud medida según documentación gráfica de Proyecto. Criterio de medición de obra: Se medirá la longitud realmente ejecutada según especificaciones de Proyecto.		
	mt10hmf010tLb	0,050 m³	Hormigón HM-20/B/20/X0, fabricado en central.	65,820	3,29
	mt11cah010	1,050 m	Canaleta prefabricada de hormigón para recogida de aguas, de 30 cm de ancho, incluso piezas especiales.	15,000	15,75
	mt08aaa010a	0,016 m³	Agua.	1,500	0,02
	mt09mif010ca	0,056 t	Mortero industrial para albañilería, de cemento, color gris, categoría M-5 (resistencia a compresión 5 N/mm²), suministrado en sacos, según UNE-EN 998-2.	40,200	2,25
	mt09mif010la	0,019 t	Mortero industrial para albañilería, de cemento, color gris, con aditivo hidrófugo, categoría M-15 (resistencia a compresión 15 N/mm²), suministrado en sacos, según UNE-EN 998-2.	48,630	0,92
	mt47prp030	1,000 m²	Malla de fibra de vidrio.	2,250	2,25
	mt47prp040	0,750 kg	Hidrofix fijador impermeabilizante	7,070	5,30
	mt47prp010	1,050 m	Rejilla de PVC de 34 cm de anchura para canaleta de piscina, de material plástico con textura antideslizante, incluso perfiles soporte y piezas especiales de esquina.	12,000	12,60
	mt47prp020	1,000 Ud	Piezas especiales y material complementario.	0,860	0,86
	mo087	0,633 h	Ayudante construcción de obra civil.	19,150	12,12

Anejo de justificación de precios

Nº	Código	Ud	Descripción		Total
	mo041	0,633 h 3,000 %	Oficial 1ª construcción de obra civil. Costes indirectos	22,010 69,290	13,93 2,08
Precio total por m					71,37
5.9 QUM010	m²	Cobertura de chapa perfilada de acero. Cobertura de chapa perfilada trapezoidal de acero prelacado, espesor 0,6 mm, 40 mm de altura de perfil y 250 mm de intereje, colocada con un solape de la chapa superior de 200 mm y un solape lateral de un trapecio y fijada mecánicamente sobre entramado ligero metálico, en cubierta inclinada, con una pendiente mayor del 5%. Incluso accesorios de fijación de las chapas. Criterio de valoración económica: El precio no incluye la estructura soporte ni los puntos singulares y las piezas especiales de la cobertura. Incluye: Limpieza de la superficie soporte. Replanteo de las chapas por faldón. Corte, preparación y colocación de las chapas. Fijación mecánica de las chapas. Criterio de medición de proyecto: Superficie medida en verdadera magnitud, según documentación gráfica de Proyecto. Criterio de medición de obra: Se medirá, en verdadera magnitud, la superficie realmente ejecutada según especificaciones de Proyecto.			
	mt13cap010cx	1,060 m²	Chapa perfilada trapezoidal de acero prelacado, espesor 0,6 mm, 40 mm de altura de perfil y 250 mm de intereje.	8,540	9,05
	mt13cap030b	0,200 Ud	Kit de accesorios de fijación, para chapas perfiladas, en cubiertas inclinadas.	19,400	3,88
	mo051	0,300 h	Oficial 1ª montador de cerramientos industriales.	29,610	8,88
	mo098	0,150 h	Ayudante montador de cerramientos industriales.	25,510	3,83
	%	2,000 % 3,000 %	Costes directos complementarios Costes indirectos	25,640 26,150	0,51 0,78
Precio total por m²					26,93
5.10 QUM011	m	Punto singular para cubierta inclinada metálica. Cumbre para cubierta inclinada con una pendiente mayor del 10%, con chapa plegada de acero galvanizado prelacado, de 0,6 mm de espesor, 40 cm de desarrollo y 3 pliegues, con junta de estanqueidad. Incluso accesorios de fijación de las piezas a las placas. Incluye: Replanteo y colocación del remate. Fijación mecánica. Colocación de la junta de estanqueidad. Criterio de medición de proyecto: Longitud medida según documentación gráfica de Proyecto, incrementada en 5 cm a cada lado. Criterio de medición de obra: Se medirá la longitud realmente ejecutada según especificaciones de Proyecto, incluyendo las entregas en los apoyos.			
	mt12www030fan	1,070 m	Chapa plegada de acero galvanizado prelacado, de 0,6 mm de espesor, 40 cm de desarrollo y 3 pliegues, para cumbre.	6,480	6,93
	mt13ccg030d	6,000 Ud	Tornillo autorroscante de 6,5x130 mm de acero galvanizado, con arandela.	0,350	2,10
	mt13ccg040	1,000 m	Junta de estanqueidad para chapas perfiladas de acero.	2,660	2,66
	mo051	0,300 h	Oficial 1ª montador de cerramientos industriales.	29,610	8,88
	mo098	0,150 h	Ayudante montador de cerramientos industriales.	25,510	3,83
	%	2,000 % 3,000 %	Costes directos complementarios Costes indirectos	24,400 24,890	0,49 0,75
Precio total por m					25,64

Anejo de justificación de precios

Nº	Código	Ud	Descripción		Total
5.11	FFQ040	m²	Hoja de fábrica de ladrillo de hormigón para revestir. Hoja de 12 cm de espesor, de fábrica de ladrillo de hormigón perforado acústico, para revestir, 25x12x9,5 cm, con juntas horizontales y verticales de 10 mm de espesor, junta rehundida, recibida con mortero de cemento industrial, color gris, M-5, suministrado a granel. Incluye: Replanteo y trazado en el forjado de los tabiques a realizar. Marcado en los pilares de los niveles de referencia general de planta y de nivel de pavimento. Colocación y aplomado de miras de referencia. Colocación, aplomado y nivelación de cercos y precercos de puertas y armarios. Tendido de hilos entre miras. Colocación de las piezas por hiladas a nivel. Recibido a la obra de cercos y precercos. Encuentros de la fábrica con fachadas, pilares y tabiques. Encuentro de la fábrica con el forjado superior. Limpieza del paramento. Criterio de medición de proyecto: Superficie medida según documentación gráfica de Proyecto, sin duplicar esquinas ni encuentros, deduciendo los huecos de superficie mayor de 3 m². En los huecos que no se deduzcan, están incluidos los trabajos de realizar la superficie interior del hueco. Criterio de medición de obra: Se medirá la superficie realmente ejecutada según especificaciones de Proyecto, sin duplicar esquinas ni encuentros, deduciendo los huecos de superficie mayor de 3 m². En los huecos que no se deduzcan, están incluidos los trabajos de realizar la superficie interior del hueco.		
	mt04lpw020a	39,000 Ud	Ladrillo de hormigón perforado acústico, para revestir, 25x12x9,5 cm, con un aislamiento a ruido aéreo de 50 dB(A).	0,230	8,97
	mt08aaa010a	0,006 m³	Agua.	1,500	0,01
	mt09mif010cb	0,034 t	Mortero industrial para albañilería, de cemento, color gris, categoría M-5 (resistencia a compresión 5 N/mm²), suministrado a granel, según UNE-EN 998-2.	50,200	1,71
	mq06mms010	0,128 h	Mezclador continuo con silo, para mortero industrial en seco, suministrado a granel.	1,940	0,25
	mo021	0,711 h	Oficial 1ª construcción en trabajos de albañilería.	28,820	20,49
	mo114	0,391 h	Peón ordinario construcción en trabajos de albañilería.	24,560	9,60
	%	2,000 %	Costes directos complementarios	41,030	0,82
		3,000 %	Costes indirectos	41,850	1,26
			Precio total por m²		43,11
5.12	RSB010	m²	Base para pavimento, de 8 cm de espesor, de mortero de cemento CEM II/B-P 32,5 N tipo M-10, maestreada y fratasada. Incluso banda de panel rígido de poliestireno expandido para la preparación de las juntas perimetrales de dilatación. Base para pavimento, de 8 cm de espesor, de mortero de cemento CEM II/B-P 32,5 N tipo M-10, maestreada y fratasada. Incluso banda de panel rígido de poliestireno expandido para la preparación de las juntas perimetrales de dilatación. Se medirá la superficie realmente ejecutada según especificaciones de Proyecto, sin deducir la superficie ocupada por los pilares situados dentro de su perímetro.		
	mt16pea020a	0,050 m²	Panel rígido de poliestireno expandido, según UNE-EN 13163, mecanizado lateral recto, de 10 mm de espesor, resistencia térmica 0,25 m²K/W, conductividad térmica 0,036 W/(mK), para junta de dilatación.	0,940	0,05
	mt09mor010e	0,080 m³	Mortero de cemento CEM II/B-P 32,5 N tipo M-10, confeccionado en obra con 380 kg/m³ de cemento y una proporción en volumen 1/4.	135,860	10,87
	mq06hor010	0,060 h	Hormigonera.	1,690	0,10
	mo020	0,060 h	Oficial 1ª construcción.	23,120	1,39
	mo113	0,320 h	Peón ordinario construcción.	19,560	6,26
	%	2,000 %	Costes directos complementarios	18,670	0,37
		3,000 %	Costes indirectos	19,040	0,57
			Precio total por m²		19,61

Anejo de justificación de precios

Nº	Código	Ud	Descripción	Total
6 IMPERMEABILIZACIONES				
6.1 NIM011	m²	Impermeabilización de muro de hormigón en contacto con el terreno, por su cara exterior, con láminas asfálticas.		
		Impermeabilización de muro de hormigón en contacto con el terreno, por su cara exterior, con lámina impermeabilizante autoadhesiva de betún modificado con elastómero (SBS), LBA-20-PE, con armadura de fieltro de poliéster reforzado y estabilizado de 160 g/m², con film de polipropileno en la cara superior y plástico desechable siliconado en la cara inferior, previa imprimación con emulsión asfáltica aniónica sin cargas tipo EA Emufal Mur, "SOPREMA" (rendimiento: 0,5 kg/m²), colocada con solapes; y banda de refuerzo de lámina de betún modificado con elastómero SBS, LBM(SBS)-30-FP, Morterplas SBS FP 3 KG Band 33 "SOPREMA", de 33 cm de anchura, con film plástico termofusible en ambas caras, para refuerzo de la coronación y de la entrega al pie del muro en su encuentro con la cimentación.		
		Criterio de valoración económica: El precio no incluye la capa antipunzonante. Incluye: Realización de trabajos auxiliares en la superficie soporte (conformado de ángulos, paso de tubos, etc.). Limpieza y preparación de la superficie. Aplicación de la capa de imprimación. Colocación de la banda de refuerzo. Ejecución de la impermeabilización. Resolución de puntos singulares.		
		Criterio de medición de proyecto: Superficie medida según documentación gráfica de Proyecto.		
		Criterio de medición de obra: Se medirá la superficie realmente ejecutada según especificaciones de Proyecto, incluyendo las entregas y los solapes.		
	mt14ies010i	0,500 kg	Emulsión asfáltica aniónica sin cargas tipo EA Emufal Mur, "SOPREMA", según UNE 104231.	1,14
	mt14lar010f	1,100 m²	Lámina impermeabilizante autoadhesiva de betún modificado con elastómero (SBS), LBA-20-PE, con armadura de fieltro de poliéster reforzado y estabilizado de 160 g/m², con film de polipropileno en la cara superior y plástico desechable siliconado en la cara inferior. Según UNE-EN 13707.	5,20
	mt14lds100d	0,700 m	Banda de refuerzo de lámina de betún modificado con elastómero SBS, LBM(SBS)-30-FP, Morterplas SBS FP 3 KG Band 33 "SOPREMA", de 33 cm de anchura, con film plástico termofusible en ambas caras.	1,67
	mo029	0,211 h	Oficial 1ª aplicador de láminas impermeabilizantes.	6,08
	mo067	0,211 h	Ayudante aplicador de láminas impermeabilizantes.	5,38
	%	2,000 %	Costes directos complementarios	0,39
		3,000 %	Costes indirectos	0,60
			Precio total por m²	20,46

Anejo de justificación de precios

Nº	Código	Ud	Descripción	Total
6.2	NDM010	m²	Drenaje de muro de hormigón en contacto con el terreno, por su cara exterior, con láminas nodulares. Drenaje de muro de hormigón en contacto con el terreno, por su cara exterior, con lámina drenante de estructura nodular de polietileno de alta densidad (PEAD/HDPE), Drentex Protect 400 "SOPREMA", con nódulos de 7 mm de altura. Colocación en obra: con solapes, con los nódulos contra el muro previamente impermeabilizado, con fijaciones Drentex "SOPREMA" (2 ud/m²). Incluso perfil metálico para remate superior. Incluye: Realización de trabajos auxiliares en la superficie soporte (conformado de ángulos, paso de tubos, etc.). Limpieza y preparación de la superficie. Colocación de la lámina drenante. Resolución de puntos singulares. Criterio de medición de proyecto: Superficie medida según documentación gráfica de Proyecto. Criterio de medición de obra: Se medirá la superficie realmente ejecutada según especificaciones de Proyecto, incluyendo las entregas y los solapes.	
	mt14gds010nd	1,200 m²	Lámina drenante de estructura nodular de polietileno de alta densidad (PEAD/HDPE), Drentex Protect 400 "SOPREMA", con nódulos de 7 mm de altura, resistencia a la compresión 120 kN/m² según UNE-EN ISO 604 y capacidad de drenaje 3,40 l/(s·m).	3,150
	mt15pap020d	2,000 Ud	Fijaciones Drentex "SOPREMA", para fijación de lámina drenante.	0,140
	mt15pap030b	0,600 m	Perfil de remate de polietileno de alta densidad, "SOPREMA".	3,600
	mo029	0,231 h	Oficial 1ª aplicador de láminas impermeabilizantes.	28,820
	mo067	0,231 h	Ayudante aplicador de láminas impermeabilizantes.	25,510
	%	2,000 %	Costes directos complementarios	18,770
		3,000 %	Costes indirectos	19,150
			Precio total por m²	19,72
6.3	ASC010	m	Colector enterrado tipo dren Colector enterrado de red horizontal de saneamiento tipo dren con una pendiente mínima del 2%, para la evacuación de aguas residuales y/o pluviales, formado por tubo de PVC liso, serie SN-4, rigidez anular nominal 4 kN/m², de 110 mm de diámetro exterior, pegado mediante adhesivo, colocado sobre lecho de arena de 10 cm de espesor, debidamente compactada y nivelada con pisón vibrante de guiado manual, relleno lateral compactando hasta los riñones y posterior relleno con la misma arena hasta 30 cm por encima de la generatriz superior de la tubería. Incluso líquido limpiador y adhesivo para tubos y accesorios de PVC. Criterio de valoración económica: El precio no incluye las arquetas, la excavación ni el relleno principal. Incluye: Replanteo y trazado del conducto en planta y pendientes. Presentación en seco de tubos y piezas especiales. Vertido de la arena en el fondo de la zanja. Descenso y colocación de los colectores en el fondo de la zanja. Montaje, conexionado y comprobación de su correcto funcionamiento. Ejecución del relleno envolvente. Realización de pruebas de servicio. Criterio de medición de proyecto: Longitud medida en proyección horizontal, según documentación gráfica de Proyecto, entre caras interiores de arquetas. Criterio de medición de obra: Se medirá, en proyección horizontal, la longitud realmente ejecutada según especificaciones de Proyecto, entre caras interiores de arquetas, incluyendo los tramos ocupados por piezas especiales.	
	mt01ara010a	0,299 m³	Arena con granulometría de 0 a 5 mm de diámetro, limpia.	14,300
	mt11tpb030a	1,050 m	Tubo de PVC liso, para saneamiento enterrado sin presión, serie SN-4, rigidez anular nominal 4 kN/m², de 110 mm de diámetro exterior y 3,2 mm de espesor, según UNE-EN 1401-1.	14,930
	mt11var009	0,043 l	Líquido limpiador para pegado mediante adhesivo de tubos y accesorios de PVC.	37,600
	mt11var010	0,022 l	Adhesivo para tubos y accesorios de PVC.	47,920
	mq04dua020b	0,024 h	Dumper de descarga frontal de 2 t de carga útil.	10,380

Anejo de justificación de precios

Nº	Código	Ud	Descripción		Total
	mq02rop020	0,180 h	Pisón vibrante de guiado manual, de 80 kg, con placa de 30x30 cm, tipo rana.	3,920	0,71
	mq02cia020j	0,002 h	Camión cisterna de 8 m³ de capacidad.	118,900	0,24
	mo020	0,091 h	Oficial 1ª construcción.	23,120	2,10
	mo113	0,173 h	Peón ordinario construcción.	19,560	3,38
	mo008	0,100 h	Oficial 1ª fontanero.	23,750	2,38
	mo107	0,050 h	Ayudante fontanero.	25,450	1,27
	%	2,000 %	Costes directos complementarios	32,960	0,66
		3,000 %	Costes indirectos	33,620	1,01
Precio total por m					34,63

6.4 NIA080

m²

Impermeabilización de piscinas. Sistema "MC".

Impermeabilización de piscinas. Sistema "MC", formado por lámina impermeabilizante flexible de polietileno, MC Plan 307 SD "MC", con ambas caras revestidas de geotextil no tejido, de 0,5 mm de espesor y 285 g/m², fijada al soporte con adhesivo cementoso mejorado, C2 TE S1, según UNE-EN 12004, deformable, con deslizamiento reducido y tiempo abierto ampliado, color gris, a base de cemento, áridos de granulometría fina, resinas sintéticas y aditivos especiales extendido con lana dentada. Incluso complementos de refuerzo en tratamiento de puntos singulares con 0,1 piezas para la resolución de ángulos internos por m2, Ángulo Interno "MC"; 0,1 piezas para la resolución de ángulos externos por m2, Ángulo Externo "MC"; banda de refuerzo de polietileno, MC Fast Tape "MC", con ambas caras revestidas de geotextil no tejido, de 120 mm de anchura y de 0,7 mm de espesor; 0,1 piezas para la resolución de encuentros por m2 de tuberías pasantes, Collar "MC", de 65 mm de diámetro y masilla elastómera monocomponente a base de poliuretano, de color blanco. Además se incluye la resolución de irregularidades mediante mortero.

Criterio de valoración económica: El precio no incluye el revestimiento.

Incluye: Limpieza y preparación de la superficie soporte. Colocación de la impermeabilización. Resolución de los puntos singulares. Sellado de juntas. Sellado de entregas.

Criterio de medición de proyecto: Superficie medida en proyección horizontal, según documentación gráfica de Proyecto, desde las caras interiores de los antepechos o petos perimetrales que la limitan.

Criterio de medición de obra: Se medirá, en proyección horizontal, la superficie realmente ejecutada según especificaciones de Proyecto, desde las caras interiores de los antepechos o petos perimetrales que la limitan.

mt09mcm060a	2,200 kg	Adhesivo cementoso mejorado, C2 TE S1, según UNE-EN 12004, deformable, con deslizamiento reducido y tiempo abierto ampliado, color gris, a base de cemento, áridos de granulometría fina, resinas sintéticas y aditivos especiales, con propiedades tixotrópicas y de endurecimiento sin retracción.	0,830	1,83
mt15mcp010b	1,100 m²	Lámina impermeabilizante flexible de polietileno, MC Plan 307 SD "MC", con ambas caras revestidas de geotextil no tejido, de 0,5 mm de espesor y 285 g/m², Euroclase E de reacción al fuego, según UNE-EN 13501-1, suministrada en rollos de 10 m de longitud y 1 m de anchura.	14,200	15,62
mt15bas030a	0,125 Ud	Cartucho de masilla elastómera monocomponente a base de poliuretano, de color blanco, de 600 ml, tipo F-25 HM según UNE-EN ISO 11600, de alta adherencia y de endurecimiento rápido, con elevadas propiedades elásticas, resistencia a la intemperie, al envejecimiento y a los rayos UV, apta para estar en contacto con agua potable, dureza Shore A aproximada de 35 y alargamiento en rotura > 600%, según UNE-EN ISO 11600.	6,380	0,80

Anejo de justificación de precios

Nº	Código	Ud	Descripción		Total
	mt15mcp020a	1,000 m	Banda de refuerzo de polietileno, MC Fast Tape "MC", con ambas caras revestidas de geotextil no tejido, de 120 mm de anchura y de 0,7 mm de espesor, Euroclase E de reacción al fuego, según UNE-EN 13501-1, suministrada en rollos de 10 m de longitud.	3,900	3,90
	mt15mcp030a	0,100 Ud	Pieza para la resolución de ángulos internos en tratamientos impermeabilizantes, Ángulo Interno "MC".	7,500	0,75
	mt15mcp040a	0,100 Ud	Pieza para la resolución de ángulos externos en tratamientos impermeabilizantes, Ángulo Externo "MC".	7,500	0,75
	mt15mcp050e	0,100 Ud	Pieza para la resolución de encuentros de tuberías pasantes, Collar "MC", de 65 mm de diámetro en tratamientos impermeabilizantes.	9,950	1,00
	mo029	0,222 h	Oficial 1ª aplicador de láminas impermeabilizantes.	28,820	6,40
	mo067	0,222 h	Ayudante aplicador de láminas impermeabilizantes.	25,510	5,66
	%	2,000 %	Costes directos complementarios	36,710	0,73
		3,000 %	Costes indirectos	37,440	1,12
Precio total por m²					38,56

Anejo de justificación de precios

Nº	Código	Ud	Descripción	Total	
7 CARPINTERIA Y CERRAJERIA					
7.1 FDD040	m	Suministro y colocación de barandilla de acero galvanizada lacada. Suministro y colocación de barandilla de acero lacada formada por postes 50.50 mm, pasamanos superior de tubo 40.40 mm y y travesaño intermedio de 30.30 mm cada 10 cm. Anclada a solera de hormigón y conectada a tierra cada 7 metros. Además incluye como parte proporcional la colocación de puertas en las zonas de duchas con pestillo y zona para colocación de candado. Incluye: Presentación del tramo de barandilla. Aplomado y nivelación. Resolución de las uniones entre tramos de barandilla. Resolución de las uniones al paramento. Montaje de elementos complementarios. Criterio de medición de proyecto: Longitud medida a ejes, según documentación gráfica de Proyecto. Criterio de medición de obra: Se medirá, en la dirección del pasamanos, a ejes, la longitud realmente ejecutada según especificaciones de Proyecto.			
	mt26dbe330ab	1,000 m	Barandilla de acero lacado.	72,000	72,00
	mt26aaa025b	2,000 Ud	Anclaje mecánico con taco de expansión de acero inoxidable AISI 316, de alta resistencia a la corrosión.	6,370	12,74
	mq08sol020	0,100 h	Equipo y elementos auxiliares para soldadura eléctrica.	3,220	0,32
	mo018	0,610 h	Oficial 1ª cerrajero.	22,300	13,60
	mo059	0,390 h	Ayudante cerrajero.	19,220	7,50
		3,000 %	Costes indirectos	106,160	3,18
Precio total por m				109,34	
7.2 FDD280	m	Barandilla de hueco, de acero inoxidable. Barandilla de acero inoxidable AISI 316 de 100 cm de altura, formada por un tubo de 50 mm de diámetro según documentación gráfica. Incluso pletinas para fijación mediante atornillado en elemento de hormigón con tornillos de acero. Elaborada en taller y montada en obra. Incluye: Replanteo de los puntos de fijación. Aplomado y nivelación. Resolución de las uniones entre tramos. Resolución de las uniones al paramento. Criterio de medición de proyecto: Longitud medida a ejes en verdadera magnitud, según documentación gráfica de Proyecto. Criterio de medición de obra: Se medirá, en verdadera magnitud, a ejes, la longitud realmente ejecutada según especificaciones de Proyecto.			
	mt26aaa035b	2,000 Ud	Anclaje mecánico tipo tornillo de cabeza avellanada con estrella interior de seis puntas para llave Torx, de acero inoxidable AISI 316.	3,920	7,84
	mt26dbe310x	1,000 m	Barandilla de acero inoxidable AISI 316 de 100 cm de altura, compuesta de pasamanos de 50 mm de diámetro sujeto a montantes verticales de 40x40 mm dispuestos cada 120 cm y entrepaño de 3 barrotes macizos horizontales de 12 mm de diámetro soldados a los montantes, para hueco poligonal de forjado.	200,000	200,00
	mq08sol020	0,100 h	Equipo y elementos auxiliares para soldadura eléctrica.	3,220	0,32
	mo018	0,637 h	Oficial 1ª cerrajero.	22,300	14,21
	mo059	0,396 h	Ayudante cerrajero.	19,220	7,61
	%	2,000 %	Costes directos complementarios	229,980	4,60
		3,000 %	Costes indirectos	234,580	7,04
Precio total por m				241,62	

Anejo de justificación de precios

Nº	Código	Ud	Descripción	Total
7.3	FLA010	m²	Chapa perforada para ventilación en caseta instalaciones. Colocación de chapa perforada para ventilación en caseta de instalaciones según documentación gráfica, formada por un bastidor que se ancla al muro y a la cubierta y por el panel perforado, galvanizado y lacado incluidos. Incluso accesorios de fijación de las chapas. Criterio de valoración económica: El precio no incluye la estructura soporte ni la resolución de puntos singulares. Incluye: Replanteo de las chapas. Corte, preparación y colocación de las chapas. Fijación mecánica de las chapas. Criterio de medición de proyecto: Superficie medida según documentación gráfica de Proyecto, sin duplicar esquinas ni encuentros, deduciendo los huecos de superficie mayor de 1 m². Criterio de medición de obra: Se medirá la superficie realmente ejecutada según especificaciones de Proyecto, sin duplicar esquinas ni encuentros, deduciendo los huecos de superficie mayor de 1 m².	
	mt13cap010adb	1,060 m²	Chapa perfilada acero galvanizada lacada perforada.	8,150
	mt13cap030a	0,200 Ud	Kit de accesorios de fijación, para chapas perfiladas, en fachadas.	19,400
	mo051	0,328 h	Oficial 1ª montador de cerramientos industriales.	29,610
	mo098	0,328 h	Ayudante montador de cerramientos industriales.	25,510
	%	2,000 %	Costes directos complementarios	30,600
		3,000 %	Costes indirectos	31,210
			Precio total por m²	32,15

Anejo de justificación de precios

Nº	Código	Ud	Descripción	Total
8 JARDINERIA				
8.1 UJC020	m²	Césped por siembra de mezcla de semillas de lodium, agrostis, festuca y poa. Césped por siembra de mezcla de semillas de lodium, agrostis, festuca y poa. Superficie medida en proyección horizontal, según documentación gráfica de Proyecto. Se medirá, en proyección horizontal, la superficie realmente ejecutada según especificaciones de Proyecto.		
	mt48tis010	0,030 kg	Mezcla de semilla para césped.	5,000
	mt48tie030a	0,150 m³	Tierra vegetal cribada, suministrada a granel.	20,000
	mt48tie040	6,000 kg	Mantillo limpio cribado.	0,030
	mt48tif020	0,100 kg	Abono para presiembra de césped.	0,410
	mt08aaa010a	0,150 m³	Agua.	1,500
	mq09rod010	0,030 h	Rodillo ligero.	3,920
	mq09mot010	0,050 h	Motocultor 60/80 cm.	3,020
	mo040	0,090 h	Oficial 1ª jardinero.	28,820
	mo115	0,150 h	Peón jardinero.	19,560
		3,000 %	Costes indirectos	9,390
Precio total por m²				9,67
8.2 UJA050b	m³	Aporte de tierra vegetal cribada y fertilizada, suministrada a granel y extendida con medios mecánicos. Aporte de tierra vegetal cribada y fertilizada, suministrada a granel y extendida con medios mecánicos, mediante miniretroexcavadora, en capas de espesor uniforme y sin producir daños a las plantas existentes. Se medirá el volumen realmente ejecutado según especificaciones de Proyecto.		
	mt48tie035a	1,150 m³	Tierra vegetal cribada y fertilizada, suministrada a granel.	22,000
	mq01exn010i	0,100 h	Miniretroexcavadora sobre neumáticos, de 37,5 kW.	51,180
	mo115	0,210 h	Peón jardinero.	19,560
		3,000 %	Costes indirectos	34,530
Precio total por m³				35,57
8.3 URE020	Ud	Aspersor. Aspersor emergente de giro por impacto, de latón, con arco ajustable, radio de 5 a 20 m regulable con tornillo, conexión de 3/4" de diámetro. Incluso accesorios de conexión a la tubería de abastecimiento y distribución. Incluye: Instalación en el terreno y conexión hidráulica a la tubería de abastecimiento y distribución. Limpieza hidráulica de la unidad. Ajuste del caudal de agua. Criterio de medición de proyecto: Número de unidades previstas, según documentación gráfica de Proyecto. Criterio de medición de obra: Se medirá el número de unidades realmente ejecutadas según especificaciones de Proyecto.		
	mt48asp020e	1,000 Ud	Aspersor emergente de giro por impacto, de latón, con arco ajustable, radio de 5 a 20 m regulable con tornillo, conexión de 3/4" de diámetro, intervalo de presiones recomendado de 2 a 5 bar.	35,590
	mt37tpj023cb	1,000 Ud	Collarín de toma de PP con dos tornillos, para tubo de 32 mm de diámetro exterior, con toma para conexión roscada de 3/4" de diámetro, PN=16 atm, con juntas elásticas de EPDM, según UNE-EN ISO 15874-3.	2,620
	mt48wwwg200b	1,000 Ud	Tubería de longitud regulable con dos codos articulados en sus extremos, de 3/4" de diámetro.	3,900
	mo008	0,180 h	Oficial 1ª fontanero.	23,750
	mo107	0,180 h	Ayudante fontanero.	25,450
	%	2,000 %	Costes directos complementarios	50,970
		3,000 %	Costes indirectos	51,990
Precio total por Ud				53,55

Anejo de justificación de precios

Nº	Código	Ud	Descripción	Total
8.4	URD010	m	Tubería de abastecimiento y distribución. Tubería de abastecimiento y distribución de agua de riego, formada por tubo de polietileno PE 100, de color negro con bandas de color azul, de 32 mm de diámetro exterior y 2 mm de espesor, SDR17, PN=10 atm, enterrada, colocada sobre lecho de arena de 10 cm de espesor, debidamente compactada y nivelada con pisón vibrante de guiado manual, relleno lateral compactando hasta los riñones y posterior relleno con la misma arena hasta 10 cm por encima de la generatriz superior de la tubería. Incluso accesorios de conexión. Criterio de valoración económica: El precio no incluye la excavación ni el relleno principal. Incluye: Replanteo y trazado. Vertido de la arena en el fondo de la zanja. Colocación de la tubería. Conexiónado y comprobación de su correcto funcionamiento. Ejecución del relleno envolvente. Criterio de medición de proyecto: Longitud medida según documentación gráfica de Proyecto. Criterio de medición de obra: Se medirá la longitud realmente ejecutada según especificaciones de Proyecto.	
	mt01ara010a	0,092 m³	Arena con granulometría de 0 a 5 mm de diámetro, limpia.	14,300
	mt37tpa020bcc	1,000 m	Tubo de polietileno PE 100, de color negro con bandas de color azul, de 32 mm de diámetro exterior y 2 mm de espesor, SDR17, PN=10 atm, según UNE-EN 12201-2, con el precio incrementado el 10% en concepto de accesorios y piezas especiales.	1,300
	mo041	0,050 h	Oficial 1ª construcción de obra civil.	22,010
	mo087	0,050 h	Ayudante construcción de obra civil.	19,150
	%	2,000 %	Costes directos complementarios	4,680
		3,000 %	Costes indirectos	4,770
			Precio total por m	4,91
8.5	URE010	Ud	Boca de riego en arqueta. Boca de riego, formada por cuerpo y tapa de fundición con cerradura de cuadrado, brida de entrada, llave de corte y racor de salida tipo Barcelona de latón de 40 mm de diámetro, enterrada. Incluso accesorios de conexión a la tubería de abastecimiento y distribución. Incluye: Instalación en el terreno y conexión hidráulica a la tubería de abastecimiento y distribución. Relleno de la zanja. Limpieza hidráulica de la unidad. Criterio de medición de proyecto: Número de unidades previstas, según documentación gráfica de Proyecto. Criterio de medición de obra: Se medirá el número de unidades realmente ejecutadas según especificaciones de Proyecto.	
	mt48wwg100f	1,000 Ud	Boca de riego, formada por cuerpo y tapa de fundición con cerradura de cuadrado, brida de entrada, llave de corte y racor de salida tipo Barcelona de latón de 40 mm de diámetro.	125,000
	mt37tpj023fe	1,000 Ud	Collarín de toma de PP con cuatro tornillos, para tubo de 63 mm de diámetro exterior, con toma para conexión roscada de 1 1/2" de diámetro, PN=16 atm, con juntas elásticas de EPDM, según UNE-EN ISO 15874-3.	5,630
	mt37tpa030da	1,000 m	Tubo de polietileno PE 40 de color negro con bandas de color azul, de 40 mm de diámetro exterior y 5,5 mm de espesor, PN=10 atm, según UNE-EN 12201-2.	4,090
	mo008	0,360 h	Oficial 1ª fontanero.	23,750
	mo107	0,360 h	Ayudante fontanero.	25,450
	%	2,000 %	Costes directos complementarios	152,430
		3,000 %	Costes indirectos	155,480
			Precio total por Ud	160,14

Anejo de justificación de precios

Nº	Código	Ud	Descripción	Total
9 INSTALACIÓN DE SANEAMIENTO				
9.1	ASC010b	m	Colector enterrado de red horizontal de saneamiento, con arquetas, PVC liso de 90 mm. Colector enterrado de red horizontal de saneamiento, con arquetas, con una pendiente mínima del 2%, para la evacuación de aguas residuales y/o pluviales, formado por tubo de PVC liso, serie SN-4, rigidez anular nominal 4 kN/m², de 90 mm de diámetro exterior, pegado mediante adhesivo, colocado sobre lecho de arena de 10 cm de espesor, debidamente compactada y nivelada con pisón vibrante de guiado manual, relleno lateral compactando hasta los riñones y posterior relleno con la misma arena hasta 50 cm por encima de la generatriz superior de la tubería. Incluso líquido limpiador y adhesivo para tubos y accesorios de PVC. Se cogerá la tubería con hormigón en zonas con cambio de dirección. Criterio de valoración económica: El precio no incluye las arquetas, la excavación ni el relleno principal. Incluye: Replanteo y trazado del conducto en planta y pendientes. Presentación en seco de tubos y piezas especiales. Vertido de la arena en el fondo de la zanja. Descenso y colocación de los colectores en el fondo de la zanja. Montaje, conexionado y comprobación de su correcto funcionamiento. Ejecución del relleno envolvente. Realización de pruebas de servicio. Criterio de medición de proyecto: Longitud medida en proyección horizontal, según documentación gráfica de Proyecto, entre caras interiores de arquetas. Criterio de medición de obra: Se medirá, en proyección horizontal, la longitud realmente ejecutada según especificaciones de Proyecto, entre caras interiores de arquetas, incluyendo los tramos ocupados por piezas especiales.	
	mt01ara010	0,500 m³	Arena de 0 a 5 mm de diámetro.	12,020
	mt10hmf010tLbbx	0,050 m³	Hormigón masa.	65,820
	mt09mif010ca	0,090 t	Mortero industrial para albañilería, de cemento, color gris, categoría M-5 (resistencia a compresión 5 N/mm²), suministrado en sacos, según UNE-EN 998-2.	40,200
	mt11tpb030ab	1,050 m	Tubo de PVC liso, para saneamiento enterrado sin presión, serie SN-4, rigidez anular nominal 4 kN/m², de 90 mm de diámetro exterior y 3,2 mm de espesor, según UNE-EN 1401-1.	3,220
	mt11var009	0,040 l	Líquido limpiador para pegado mediante adhesivo de tubos y accesorios de PVC.	37,600
	mt11var010	0,020 l	Adhesivo para tubos y accesorios de PVC.	47,920
	mq04dua020b	0,030 h	Dumper de descarga frontal de 2 t de carga útil.	10,380
	mq02rop020	0,190 h	Pisón vibrante de guiado manual, de 80 kg, con placa de 30x30 cm, tipo rana.	3,920
	mq02cia020j	0,002 h	Camión cisterna de 8 m³ de capacidad.	118,900
	mo020	0,080 h	Oficial 1ª construcción.	23,120
	mo113	0,160 h	Peón ordinario construcción.	19,560
	mo008	0,090 h	Oficial 1ª fontanero.	23,750
	mo107	0,050 h	Ayudante fontanero.	25,450
		3,000 %	Costes indirectos	28,440
Precio total por m				29,29

Anejo de justificación de precios

Nº	Código	Ud	Descripción	Total
9.2	ASC010c	m	Colector enterrado de red horizontal de saneamiento, con arquetas, PVC liso de 160 mm. Colector enterrado de red horizontal de saneamiento, con arquetas, con una pendiente mínima del 2%, para la evacuación de aguas residuales y/o pluviales, formado por tubo de PVC liso, serie SN-4, rigidez anular nominal 4 kN/m², de 160 mm de diámetro exterior, pegado mediante adhesivo, colocado sobre lecho de arena de 10 cm de espesor, debidamente compactada y nivelada con pisón vibrante de guiado manual, relleno lateral compactando hasta los riñones y posterior relleno con la misma arena hasta 50 cm por encima de la generatriz superior de la tubería. Incluso líquido limpiador y adhesivo para tubos y accesorios de PVC. Se cogerá la tubería con hormigón en zonas con cambio de dirección. Criterio de valoración económica: El precio no incluye las arquetas, la excavación ni el relleno principal. Incluye: Replanteo y trazado del conducto en planta y pendientes. Presentación en seco de tubos y piezas especiales. Vertido de la arena en el fondo de la zanja. Descenso y colocación de los colectores en el fondo de la zanja. Montaje, conexionado y comprobación de su correcto funcionamiento. Ejecución del relleno envolvente. Realización de pruebas de servicio. Criterio de medición de proyecto: Longitud medida en proyección horizontal, según documentación gráfica de Proyecto, entre caras interiores de arquetas. Criterio de medición de obra: Se medirá, en proyección horizontal, la longitud realmente ejecutada según especificaciones de Proyecto, entre caras interiores de arquetas, incluyendo los tramos ocupados por piezas especiales.	
	mt09mif010ca	0,090 t	Mortero industrial para albañilería, de cemento, color gris, categoría M-5 (resistencia a compresión 5 N/mm²), suministrado en sacos, según UNE-EN 998-2.	3,62
	mt10hmf010tLbbx	0,050 m³	Hormigón masa.	3,29
	mt01ara010	0,550 m³	Arena de 0 a 5 mm de diámetro.	6,61
	mt11tpb030c	1,050 m	Tubo de PVC liso, para saneamiento enterrado sin presión, serie SN-4, rigidez anular nominal 4 kN/m², de 160 mm de diámetro exterior y 4 mm de espesor, según UNE-EN 1401-1.	6,51
	mt11var009	0,060 l	Líquido limpiador para pegado mediante adhesivo de tubos y accesorios de PVC.	2,26
	mt11var010	0,030 l	Adhesivo para tubos y accesorios de PVC.	1,44
	mq04dua020b	0,030 h	Dumper de descarga frontal de 2 t de carga útil.	0,31
	mq02rop020	0,220 h	Pisón vibrante de guiado manual, de 80 kg, con placa de 30x30 cm, tipo rana.	0,86
	mq02cia020j	0,100 h	Camión cisterna de 8 m³ de capacidad.	11,89
	mo020	0,120 h	Oficial 1ª construcción.	2,77
	mo113	0,180 h	Peón ordinario construcción.	3,52
	mo008	0,130 h	Oficial 1ª fontanero.	3,09
	mo107	0,070 h	Ayudante fontanero.	1,78
		3,000 %	Costes indirectos	1,44
			Precio total por m	49,39

Anejo de justificación de precios

Nº	Código	Ud	Descripción	Total
9.3	ASC010d	m	Colector enterrado de red horizontal de saneamiento, con arquetas, PVC liso de 200 mm. Colector enterrado de red horizontal de saneamiento, con arquetas, con una pendiente mínima del 2%, para la evacuación de aguas residuales y/o pluviales, formado por tubo de PVC liso, serie SN-4, rigidez anular nominal 4 kN/m ² , de 200 mm de diámetro exterior, pegado mediante adhesivo, colocado sobre lecho de arena de 10 cm de espesor, debidamente compactada y nivelada con pisón vibrante de guiado manual, relleno lateral compactado hasta los riñones y posterior relleno con la misma arena hasta 50 cm por encima de la generatriz superior de la tubería. Incluso líquido limpiador y adhesivo para tubos y accesorios de PVC. Se cogerá la tubería con hormigón en zonas con cambio de dirección. Criterio de valoración económica: El precio no incluye las arquetas, la excavación ni el relleno principal. Incluye: Replanteo y trazado del conducto en planta y pendientes. Presentación en seco de tubos y piezas especiales. Vertido de la arena en el fondo de la zanja. Descenso y colocación de los colectores en el fondo de la zanja. Montaje, conexionado y comprobación de su correcto funcionamiento. Ejecución del relleno envolvente. Realización de pruebas de servicio. Criterio de medición de proyecto: Longitud medida en proyección horizontal, según documentación gráfica de Proyecto, entre caras interiores de arquetas. Criterio de medición de obra: Se medirá, en proyección horizontal, la longitud realmente ejecutada según especificaciones de Proyecto, entre caras interiores de arquetas, incluyendo los tramos ocupados por piezas especiales.	
	mt01ara010	0,590 m ³	Arena de 0 a 5 mm de diámetro.	12,020
	mt10hmf010tLbbx	0,050 m ³	Hormigón masa.	65,820
	mt09mif010ca	0,090 t	Mortero industrial para albañilería, de cemento, color gris, categoría M-5 (resistencia a compresión 5 N/mm ²), suministrado en sacos, según UNE-EN 998-2.	40,200
	mt11tpb030d	1,050 m	Tubo de PVC liso, para saneamiento enterrado sin presión, serie SN-4, rigidez anular nominal 4 kN/m ² , de 200 mm de diámetro exterior y 4,9 mm de espesor, según UNE-EN 1401-1.	9,500
	mt11var009	0,080 l	Líquido limpiador para pegado mediante adhesivo de tubos y accesorios de PVC.	37,600
	mt11var010	0,040 l	Adhesivo para tubos y accesorios de PVC.	47,920
	mq04dua020b	0,030 h	Dumper de descarga frontal de 2 t de carga útil.	10,380
	mq02rop020	0,250 h	Pisón vibrante de guiado manual, de 80 kg, con placa de 30x30 cm, tipo rana.	3,920
	mq02cia020j	0,100 h	Camión cisterna de 8 m ³ de capacidad.	118,900
	mo020	0,150 h	Oficial 1ª construcción.	23,120
	mo113	0,210 h	Peón ordinario construcción.	19,560
	mo008	0,160 h	Oficial 1ª fontanero.	23,750
	mo107	0,080 h	Ayudante fontanero.	25,450
		3,000 %	Costes indirectos	55,510
			Precio total por m	57,18

Anejo de justificación de precios

Nº	Código	Ud	Descripción		Total
9.4 ASA010					
		Ud	Arqueta de paso, registrable, enterrada 60x60x60 cm.		
			Arqueta de paso, registrable, enterrada, construida con fábrica de ladrillo cerámico macizo, de 1/2 pie de espesor, recibido con mortero de cemento, industrial, M-5, de dimensiones interiores 60x60x60 cm, sobre solera de hormigón en masa HM-30/B/20/I+Qb de 15 cm de espesor, formación de pendiente mínima del 2%, con el mismo tipo de hormigón, enfoscada y bruñida interiormente con mortero de cemento, industrial, con aditivo hidrófugo, M-15 formando aristas y esquinas a media caña, cerrada superiormente con marco y tapa de acero galvanizado pintado clase B-125 según UNE-EN 124; previa excavación con medios mecánicos y posterior relleno del trasdós con material granular. Incluso mortero para sellado de juntas y colector de conexión de PVC, de tres entradas y una salida, con tapa de registro, para encuentros.		
	mt10hmf010kn	0,220 m³	Hormigón HM-30/B/20/I+Qb, fabricado en central, con cemento SR.	85,000	18,70
	mt04lma010b	122,000 Ud	Ladrillo cerámico macizo de elaboración mecánica para revestir, 25x12x5 cm, para uso en mampostería protegida (pieza P), densidad 2300 kg/m³, según UNE-EN 771-1.	0,510	62,22
	mt08aaa010a	0,030 m³	Agua.	1,500	0,05
	mt09mif010ca	0,090 t	Mortero industrial para albañilería, de cemento, color gris, categoría M-5 (resistencia a compresión 5 N/mm²), suministrado en sacos, según UNE-EN 998-2.	40,200	3,62
	mt11var130	1,000 Ud	Colector de conexión de PVC, con tres entradas y una salida, con tapa de registro.	38,580	38,58
	mt09mif010la	0,050 t	Mortero industrial para albañilería, de cemento, color gris, con aditivo hidrófugo, categoría M-15 (resistencia a compresión 15 N/mm²), suministrado en sacos, según UNE-EN 998-2.	48,630	2,43
	mt11var100	1,000 Ud	Conjunto de elementos necesarios para garantizar el cierre hermético al paso de olores mefíticos en arquetas de saneamiento, compuesto por: angulares y chapas metálicas con sus elementos de fijación y anclaje, junta de neopreno, aceite y demás accesorios.	8,250	8,25
	mt11tfa010db	1,000 Ud	Marco y tapa acero galvanizado pintado, 70x70 cm, para arqueta registrable embaldosable, clase B-125 según UNE-EN 124.	52,000	52,00
	mt01arr010a	0,500 t	Grava de cantera, de 19 a 25 mm de diámetro.	7,350	3,68
	mq01ret020b	0,100 h	Retrocargadora sobre neumáticos, de 70 kW.	40,900	4,09
	mo020	0,800 h	Oficial 1ª construcción.	23,120	18,50
	mo113	0,800 h	Peón ordinario construcción.	19,560	15,65
		3,000 %	Costes indirectos	227,770	6,83
			Precio total por Ud		234,60
9.5 ASB030					
		Ud	Conexión de red de saneamiento a arqueta existente.		
			Conexión de red de saneamiento a arqueta existente, incluso rotura de pavimento, excavación, rotura de arqueta, sellados, reposición de pavimento y relleno de zanja.		
	mtjasdasa	1,000 Ud	Pequeño material auxiliar	40,000	40,00
	mo020	0,110 h	Oficial 1ª construcción.	23,120	2,54
	mo008	0,160 h	Oficial 1ª fontanero.	23,750	3,80
	mo107	0,160 h	Ayudante fontanero.	25,450	4,07
		3,000 %	Costes indirectos	50,410	1,51
			Precio total por Ud		51,92

Anejo de justificación de precios

Nº	Código	Ud	Descripción	Total
9.6	ASA010b	Ud	Adecuación de pozo existente y renovación de tapa para embaldosar. Partida que comprende los trabajos de saneado de pozo de vertido mediante mortero formando medias cañas. Además incluye los trabajos de adecuación del pozo a tapa de arqueta de 60x60 así como el suministro colocación y embaldosado de tapa de arqueta. Incluye: Replanteo. Excavación con medios mecánicos. Eliminación de las tierras sueltas del fondo de la excavación. Vertido y compactación del hormigón en formación de solera. Formación de la obra de fábrica con ladrillos, previamente humedecidos, colocados con mortero. Conexión de los colectores a la arqueta. Relleno de hormigón para formación de pendientes. Enfoscado y bruñido con mortero, redondeando los ángulos del fondo y de las paredes interiores de la arqueta. Colocación del colector de conexión de PVC en el fondo de la arqueta. Realización del cierre hermético y colocación de la tapa y los accesorios. Relleno del trasdós. Comprobación de su correcto funcionamiento. Realización de pruebas de servicio. Criterio de medición de proyecto: Número de unidades previstas, según documentación gráfica de Proyecto. Criterio de medición de obra: Se medirá el número de unidades realmente ejecutadas según especificaciones de Proyecto.	
	mt10hmf010kn	0,220 m³	Hormigón HM-30/B/20/I+Qb, fabricado en central, con cemento SR.	18,70
	mt04lma010b	122,000 Ud	Ladrillo cerámico macizo de elaboración mecánica para revestir, 25x12x5 cm, para uso en mampostería protegida (pieza P), densidad 2300 kg/m³, según UNE-EN 771-1.	62,22
	mt08aaa010a	0,030 m³	Agua.	0,05
	mt09mif010ca	0,090 t	Mortero industrial para albañilería, de cemento, color gris, categoría M-5 (resistencia a compresión 5 N/mm²), suministrado en sacos, según UNE-EN 998-2.	3,62
	mt11var130	1,000 Ud	Colector de conexión de PVC, con tres entradas y una salida, con tapa de registro.	38,58
	mt09mif010la	0,050 t	Mortero industrial para albañilería, de cemento, color gris, con aditivo hidrófugo, categoría M-15 (resistencia a compresión 15 N/mm²), suministrado en sacos, según UNE-EN 998-2.	2,43
	mt11var100	1,000 Ud	Conjunto de elementos necesarios para garantizar el cierre hermético al paso de olores mefíticos en arquetas de saneamiento, compuesto por: angulares y chapas metálicas con sus elementos de fijación y anclaje, junta de neopreno, aceite y demás accesorios.	8,25
	mt11ffa010db	1,000 Ud	Marco y tapa acero galvanizado pintado, 70x70 cm, para arqueta registrable embaldosable, clase B-125 según UNE-EN 124.	52,00
	mt01arr010a	0,500 t	Grava de cantera, de 19 a 25 mm de diámetro.	3,68
	mq01ret020b	0,100 h	Retrocargadora sobre neumáticos, de 70 kW.	4,09
	mo020	3,000 h	Oficial 1ª construcción.	69,36
	mo113	3,000 h	Peón ordinario construcción.	58,68
		3,000 %	Costes indirectos	9,65
			Precio total por Ud	331,31

Anejo de justificación de precios

Nº	Código	Ud	Descripción	Total
9.7 UAP011				
Ud	Pozo de registro prefabricado de hormigón en masa. Pozo de registro de elementos prefabricados de hormigón en masa, de 1,00 m de diámetro interior y de 2,6 m de altura útil interior, formado por: solera de 25 cm de espesor de hormigón armado HA-30/B/20/XC4+XA2 ligeramente armada con malla electrosoldada ME 20x20 Ø 8-8 B 500 T 6x2,20 UNE-EN 10080; base prefabricada de hormigón en masa, de 125x125x100 cm, con dos orificios de 30 cm de diámetro para conexión de colectores, de 100 cm de diámetro interior, con unión rígida machihembrada con junta de goma, según UNE-EN 1917, resistencia a compresión mayor de 250 kg/cm²; anillo prefabricado de hormigón en masa, para pozo, con unión rígida machihembrada con junta de goma, según UNE-EN 1917, de 100 cm de diámetro interior y 100 cm de altura, resistencia a compresión mayor de 250 kg/cm²; cono asimétrico prefabricado de hormigón en masa, con unión rígida machihembrada con junta de goma, según UNE-EN 1917, de 100 a 60 cm de diámetro interior y 60 cm de altura, resistencia a compresión mayor de 250 kg/cm² y losa alrededor de la boca del cono de 150x150 cm y 20 cm de espesor de hormigón en masa HM-30/B/20/X0+XA2; con cierre de tapa circular estanca con bloqueo y marco de fundición clase D-400 según UNE-EN 124, instalado en calzadas de calles, incluyendo las peatonales, o zonas de aparcamiento para todo tipo de vehículos. Incluso hormigón en masa HM-30/B/20/X0+XA2 para formación de canal en el fondo del pozo y lubricante para montaje. Criterio de valoración económica: El precio incluye los equipos y la maquinaria necesarios para el desplazamiento y la disposición en obra de los elementos, pero no incluye la excavación ni el relleno del trasdós. Incluye: Replanteo. Colocación de la malla electrosoldada. Vertido y compactación del hormigón en formación de solera. Montaje. Formación del canal en el fondo del pozo. Conexión de los colectores al pozo. Colocación de los pates. Vertido y compactación del hormigón para formación de la losa alrededor de la boca del cono. Colocación de marco, tapa de registro y accesorios. Comprobación de su correcto funcionamiento. Criterio de medición de proyecto: Número de unidades previstas, según documentación gráfica de Proyecto. Criterio de medición de obra: Se medirá el número de unidades realmente ejecutadas según especificaciones de Proyecto.			
mt10haf010ernu	0,675 m³	Hormigón HA-30/B/20/XC4+XA2, fabricado en central, con cemento SR.	115,000	77,63
mt07ame010n	2,250 m²	Malla electrosoldada ME 20x20 Ø 8-8 B 500 T 6x2,20 UNE-EN 10080.	6,700	15,08
mt10hmf010rRb	0,495 m³	Hormigón HM-30/B/20/X0+XA2, fabricado en central, con cemento SR.	115,860	57,35
mt46phm005a	1,000 Ud	Base prefabricada de hormigón en masa, de 125x125x100 cm, con dos orificios de 30 cm de diámetro para conexión de colectores, de 100 cm de diámetro interior, con unión rígida machihembrada con junta de goma, según UNE-EN 1917, resistencia a compresión mayor de 250 kg/cm² para formación de pozo de registro.	165,000	165,00
mt46phm011b	1,000 Ud	Anillo prefabricado de hormigón en masa, para pozo, con unión rígida machihembrada con junta de goma, según UNE-EN 1917, de 100 cm de diámetro interior y 100 cm de altura, resistencia a compresión mayor de 250 kg/cm².	56,300	56,30
mt46phm020b	1,000 Ud	Cono asimétrico prefabricado de hormigón en masa, con unión rígida machihembrada con junta de goma, según UNE-EN 1917, de 100 a 60 cm de diámetro interior y 60 cm de altura, resistencia a compresión mayor de 250 kg/cm², para formación de pozo de registro.	55,920	55,92
mt46thb110b	0,009 kg	Lubricante para unión con junta elástica, en pozos de registro prefabricados.	2,810	0,03

Anejo de justificación de precios

Nº	Código	Ud	Descripción		Total
	mt46tpr010r	1,000 Ud	Tapa circular estanca con bloqueo mediante cuatro tornillos y marco de fundición dúctil de 850 mm de diámetro exterior y 100 mm de altura, paso libre de 600 mm, para pozo, clase D-400 según UNE-EN 124. Tapa revestida con pintura bituminosa y marco provisto de junta de insonorización de polietileno y dispositivo antirrobo.	158,000	158,00
	mt46phm050	7,000 Ud	Pate de polipropileno conformado en U, para pozo, de 330x160 mm, sección transversal de D=25 mm, según UNE-EN 1917.	4,650	32,55
	mq04cag010a	0,400 h	Camión con grúa de hasta 6 t.	55,380	22,15
	mo041	4,468 h	Oficial 1ª construcción de obra civil.	22,010	98,34
	mo087	2,234 h	Ayudante construcción de obra civil.	19,150	42,78
	%	2,000 %	Costes directos complementarios	781,130	15,62
		3,000 %	Costes indirectos	796,750	23,90
Precio total por Ud					820,65

9.8 UAP011b

Ud Pozo de registro prefabricado de hormigón en masa.

Pozo de registro de elementos prefabricados de hormigón en masa, de 1,00 m de diámetro interior y de 3,6 m de altura útil interior, formado por: solera de 25 cm de espesor de hormigón armado HA-30/B/20/XC4+XA2 ligeramente armada con malla electrosoldada ME 20x20 Ø 8-8 B 500 T 6x2,20 UNE-EN 10080; base prefabricada de hormigón en masa, de 125x125x100 cm, con dos orificios de 30 cm de diámetro para conexión de colectores, de 100 cm de diámetro interior, con unión rígida machihembrada con junta de goma, según UNE-EN 1917, resistencia a compresión mayor de 250 kg/cm²; 2 anillos prefabricados de hormigón en masa, para pozo, con unión rígida machihembrada con junta de goma, según UNE-EN 1917, de 100 cm de diámetro interior y 100 cm de altura, resistencia a compresión mayor de 250 kg/cm²; cono asimétrico prefabricado de hormigón en masa, con unión rígida machihembrada con junta de goma, según UNE-EN 1917, de 100 a 60 cm de diámetro interior y 60 cm de altura, resistencia a compresión mayor de 250 kg/cm² y losa alrededor de la boca del cono de 150x150 cm y 20 cm de espesor de hormigón en masa HM-30/B/20/X0+XA2; con cierre de tapa circular estanca con bloqueo y marco de fundición clase D-400 según UNE-EN 124, instalado en calzadas de calles, incluyendo las peatonales, o zonas de aparcamiento para todo tipo de vehículos. Incluso hormigón en masa HM-30/B/20/X0+XA2 para formación de canal en el fondo del pozo y lubricante para montaje.

Criterio de valoración económica: El precio incluye los equipos y la maquinaria necesarios para el desplazamiento y la disposición en obra de los elementos, pero no incluye la excavación ni el relleno del trasdós.

Incluye: Replanteo. Colocación de la malla electrosoldada. Vertido y compactación del hormigón en formación de solera. Montaje. Formación del canal en el fondo del pozo. Conexión de los colectores al pozo. Colocación de los pates. Vertido y compactación del hormigón para formación de la losa alrededor de la boca del cono. Colocación de marco, tapa de registro y accesorios. Comprobación de su correcto funcionamiento.

Criterio de medición de proyecto: Número de unidades previstas, según documentación gráfica de Proyecto.

Criterio de medición de obra: Se medirá el número de unidades realmente ejecutadas según especificaciones de Proyecto.

mt10haf010ernu	0,675 m³	Hormigón HA-30/B/20/XC4+XA2, fabricado en central, con cemento SR.	115,000	77,63
mt07ame010n	2,250 m²	Malla electrosoldada ME 20x20 Ø 8-8 B 500 T 6x2,20 UNE-EN 10080.	6,700	15,08
mt10hmf010rBb	0,495 m³	Hormigón HM-30/B/20/X0+XA2, fabricado en central, con cemento SR.	115,860	57,35
mt46phm005a	1,000 Ud	Base prefabricada de hormigón en masa, de 125x125x100 cm, con dos orificios de 30 cm de diámetro para conexión de colectores, de 100 cm de diámetro interior, con unión rígida machihembrada con junta de goma, según UNE-EN 1917, resistencia a compresión mayor de 250 kg/cm² para formación de pozo de registro.	165,000	165,00

Anejo de justificación de precios

Nº	Código	Ud	Descripción		Total
	mt46phm011b	2,000 Ud	Anillo prefabricado de hormigón en masa, para pozo, con unión rígida machihembrada con junta de goma, según UNE-EN 1917, de 100 cm de diámetro interior y 100 cm de altura, resistencia a compresión mayor de 250 kg/cm².	56,300	112,60
	mt46phm020b	1,000 Ud	Cono asimétrico prefabricado de hormigón en masa, con unión rígida machihembrada con junta de goma, según UNE-EN 1917, de 100 a 60 cm de diámetro interior y 60 cm de altura, resistencia a compresión mayor de 250 kg/cm², para formación de pozo de registro.	55,920	55,92
	mt46thb110b	0,009 kg	Lubricante para unión con junta elástica, en pozos de registro prefabricados.	2,810	0,03
	mt46tpr010r	1,000 Ud	Tapa circular estanca con bloqueo mediante cuatro tornillos y marco de fundición dúctil de 850 mm de diámetro exterior y 100 mm de altura, paso libre de 600 mm, para pozo, clase D-400 según UNE-EN 124. Tapa revestida con pintura bituminosa y marco provisto de junta de insonorización de polietileno y dispositivo antirrobo.	158,000	158,00
	mt46phm050	10,000 Ud	Pate de polipropileno conformado en U, para pozo, de 330x160 mm, sección transversal de D=25 mm, según UNE-EN 1917.	4,650	46,50
	mq04cag010a	0,800 h	Camión con grúa de hasta 6 t.	55,380	44,30
	mo041	5,189 h	Oficial 1ª construcción de obra civil.	22,010	114,21
	mo087	2,595 h	Ayudante construcción de obra civil.	19,150	49,69
	%	2,000 %	Costes directos complementarios	896,310	17,93
		3,000 %	Costes indirectos	914,240	27,43
Precio total por Ud					941,67

Anejo de justificación de precios

Nº	Código	Ud	Descripción	Total
10 INSTALACIÓN DE ELECTRICIDAD Y PCI				
10.1	diE17CS250	m	Línea eléctrica 5x16 mm2 RZ1-K (AS+) RF sin canalizacion Suministro y montaje de línea eléctrica 5x16 mm2 en cobre aislamiento tipo RZ1-K 0,6/1 kV (AS+), en bandeja perforada o tubo, no incluida en la partida, conforme con la norma UNE 211025, Aislamiento de Polietileno reticulado (XLPE) y Cubierta de Poliolefina con una temperatura máxima de servicio de 90 °C. Resistente al fuego según norma EN 50200. No propagador del incendio EN 50339, EN 60332-3-24 No propagador de la llama EN 60332-1-2, Libre de halógenos EN 60754-1, EN 60754-2, Baja opacidad de humos EN 61034-2, Nula emisión de gases corrosivos EN 60754-2. Reducida emisión de gases tóxicos EN 60754-2. Baja emsión de humos EN 50339. Baja emisión de calor EN 50339. Reducido desprendimientos de gotas/partículas inflamadas EN 50339. Clase de reacción al fuego Cca1,s1b,d1,a1 según norma EN 13501-6. Requerimientos de fuego EN 50575:2014+A1:2016. Todo ello completo e instalado según se especifica en planos y pliego de condiciones, conforme a la normativa vigente.	
	mo003	0,100 h	Oficial 1ª electricista.	23,750
	diP15AI060	5,000 m	Conductor cobre SZ1-K Cu (AS) 0,6/1kV 1x16 mm²	3,930
		3,000 %	Costes indirectos	22,030
			Precio total por m	22,69
10.2	diE17XT280	m	Tubo rígido PVC M40 Suministro y montaje tubo rígido de PVC de 40 mm con unión enchufable mediante manguito. Resistencia a la compresión: >350 N, Resistencia al impacto: >1J a -25°C, Temperatura mínima y máxima de utilización: -5+60°C.Influencias externas: IP54, No es propagador de la llama, Conforme con las normas UNE-EN-61386-1,UNE-EN 61386-21 y UNE-EN-60423.. Se incluye parte proporcional de sistema de fijación formado por tacos de expansión brida metálica o plástica, cajas de registro, derivaciones, codos y accesorios para tubo rígido de 40 mm, replanteo y conexionado, quedando la unidad totalmente instalada.	
	mo003	0,150 h	Oficial 1ª electricista.	23,750
	diP15GD110	1,000 m	Tubo rígido PVC 40 mm	2,450
	diP15GD300	1,000 m	P.P sistema de fijación y acabados tubo rígido 40 mm	0,570
		3,000 %	Costes indirectos	6,580
			Precio total por m	6,78
10.3	diE17A009	ud	Cuadro eléctrico Suministro, instalación y montaje de Armario metálico para Cuadro General de Protección, compuesto por Armario de distribución con cuerpo de empotrar y marco con puerta fabricadas en chapa de acero. Tapas intermedias fabricadas en poliéster autoextinguible reforzado con fibra de vidrio. Doble aislamiento con posibilidad de puesta a tierra, grado de protección IP 54. Se incluye el carrin DIN, repartidores, conjuntos fijación interruptores caja moldeada, portaplanos, tapas de cierre, pasa cables, soporte para bornes, obturadores, etiquetas+protector, puerta ciega o transparente y cerradura + 2 llaves. Contiene en su interior, debidamente montados y conexionados, todos los elementos de protección descritos en el Esquema Unifilar, con una reserva mínima del 20 % de su capacidad nominal para futuras ampliaciones, incluso pruebas de funcionamiento, selectividad de protecciones y documentación.	
	mo003	3,000 h	Oficial 1ª electricista.	23,750
	mo102	3,000 h	Ayudante electricista.	19,130
	diP15FAA030	1,000 ud	Armario 4 filas 96 módulos 18 mm DIN	392,780
	diP15FN040	1,000 ud	Protector contra sobretensiones transitorias tipo 2 3P+N	238,400
	diP15FD050	1,000 ud	Int.aut.diferencial 4x40 A 30 mA AC	135,110
	diP15FD020	2,000 ud	Int.aut.diferencial 2x40 A 30 mA AC	50,190
	diP15FD190	1,000 ud	Int.aut.diferencial 4x40 A 500 mA AC Selectivo	197,610
	diP15FD160	3,000 ud	Int.aut.diferencial 4x40 A 300 mA AC	176,900
	diP15FE787	1,000 ud	Interruptor magnetotérmico 4x40 A 25 kA	158,000
	diP15FE779	4,000 ud	Interruptor magnetotérmico 4x20 A 10 kA	54,380
	diP15FE778	1,000 ud	Interruptor magnetotérmico 4x16 A 10 kA	52,720
	diP15FE770	1,000 ud	Interruptor magnetotérmico 2x16 A 10 kA	24,540
	diP15FE769	7,000 ud	Interruptor magnetotérmico 2x10 A 10 kA	24,000

Anejo de justificación de precios

Nº	Código	Ud	Descripción		Total
	%P15FA033%10	10,000 %	pp cableado, peines, bornes y material auxiliar	2.344,400	234,44
	%MA02	2,000 %	Medios auxiliares	2.578,840	51,58
	%CIND02	2,000 %	Costes Indirectos	2.630,420	52,61
		3,000 %	Costes indirectos	2.683,030	80,49
Precio total por ud					2.763,52
10.4 UPxdvcx		Ud	Adecuación cuadro eléctrico de mando y protección para la instalación. Adecuación y saneo del cuadro eléctrico existente en la sala de instalaciones para el nuevo planteamiento establecido así como rotulado del mismo. Todo ello según REBT. Completamente instalado y funcionando. El cuadro eléctrico será de grado de protección mínimo IPX4 y tanto el cuadro como el resto de la instalación cumplirán los requisitos de locales mojados. Totalmente instalado y en funcionamiento. Además se incluye el tendido de cableado necesario en el cuarto de bombas bajo tubo cero halógenos de superficie y cableado cero halógenos. Completamente funcionando. Además se incluye cualquier tipo de documentación administrativa, boletín, tasas,... que sea necesario. Incluye: Replanteo. Colocación de la caja para el cuadro. Montaje de los componentes. Criterio de medición de proyecto: Número de unidades previstas, según documentación gráfica de Proyecto. Criterio de medición de obra: Se medirá el número de unidades realmente ejecutadas según especificaciones de Proyecto.		
	mt47pec050a	1,000 Ud	Cuadro eléctrico de mando y protección para la instalación completa de piscina, maniobra, protección de bombas, duchas y juegos contodas las protecciones y conexiones necesarias para alimentar a todos los equipos eléctricos y conexión de tierra.	120,000	120,00
	mt4783asfda	1,000 Ud	Cableado necesario	50,000	50,00
	mt4783asfdab	1,000 Ud	Tubo necesario	80,000	80,00
	mo003	1,500 h	Oficial 1ª electricista.	23,750	35,63
	mo102	1,500 h	Ayudante electricista.	19,130	28,70
		3,000 %	Costes indirectos	314,330	9,43
Precio total por Ud					323,76
10.5 IOX010		Ud	Extintor portátil de nieve carbónica CO2, de eficacia 34B, con 2 kg de agente extintor, con vaso difusor. Incluso soporte y accesorios de montaje. Extintor portátil de nieve carbónica CO2, de eficacia 34B, con 2 kg de agente extintor, con vaso difusor. Incluso soporte y accesorios de montaje.		
	mt41ixo010a	1,000 Ud	Extintor portátil de nieve carbónica CO2, de eficacia 34B, con 2 kg de agente extintor, con vaso difusor, con accesorios de montaje, según UNE-EN 3.	45,740	45,74
	mo113	0,130 h	Peón ordinario construcción.	19,560	2,54
	%	2,000 %	Costes directos complementarios	48,280	0,97
		3,000 %	Costes indirectos	49,250	1,48
Precio total por Ud					50,73

Anejo de justificación de precios

Nº	Código	Ud	Descripción	Total
10.6	IOS010	Ud	Placa de señalización de equipos contra incendios, de PVC fotoluminiscente, con categoría de fotoluminiscencia A según UNE 23035-4, de 210x210 mm. Incluso elementos de fijación. Placa de señalización de equipos contra incendios, de PVC fotoluminiscente, con categoría de fotoluminiscencia A según UNE 23035-4, de 210x210 mm. Incluso elementos de fijación.	
	mt41sny010ga	1,000 Ud	Placa de señalización de equipos contra incendios, de PVC fotoluminiscente, con categoría de fotoluminiscencia A según UNE 23035-4, de 210x210 mm, según UNE 23033-1. Incluso elementos de fijación.	5,980
	mo113	0,330 h	Peón ordinario construcción.	19,560
	%	2,000 %	Costes directos complementarios	12,430
		3,000 %	Costes indirectos	12,680
			Precio total por Ud	13,06
10.7	UPzadas	Ud	Adecuación cuadro eléctrico de mando y protección para la instalación en cabecera. Partida que comprende la actuación en el cuadro de cabecera para conectar la línea de abastecimiento. La actuación contempla la colocación de un diferencial 4x63 1000 mA y un interruptor magnetotérmico 4x40A . Así como rotulado.. Completamente funcionando. Además se incluye cualquier tipo de documentación administrativa, boletín,tasas,... que sea necesario. Incluye: Replanteo. Colocación de la caja para el cuadro. Montaje de los componentes. Criterio de medición de proyecto: Número de unidades previstas, según documentación gráfica de Proyecto. Criterio de medición de obra: Se medirá el número de unidades realmente ejecutadas según especificaciones de Proyecto.	
	mt47pec050a	1,000 Ud	Cuadro eléctrico de mando y protección para la instalación completa de piscina, maniobra, protección de bombas, duchas y juegos contodas las protecciones y conexiones necesarias para alimentar a todos los equipos eléctricos y conexión de tierra.	120,000
	mt4783asfda	1,000 Ud	Cableado necesario	50,000
	diP15FE787	1,000 ud	Interruptor magnetotérmico 4x40 A 25 kA	158,000
	diP15FD200	1,000 ud	Int.aut.diferencial 4x63 A 1000 mA AC Selectivo	236,520
	mt4783asfdab	1,000 Ud	Tubo necesario	80,000
	mo003	3,000 h	Oficial 1ª electricista.	23,750
	mo102	3,000 h	Ayudante electricista.	19,130
		3,000 %	Costes indirectos	773,160
			Precio total por Ud	796,35
10.8	diE18IEB220	ud	LUMINARIA ESTANCA LED 2200 lm L=1200 mm Suministro y montaje de luminaria estanca con carcasa de policarbonato de alta calidad y fijación del difusor a la carcasa sin clips, para led de alta potencia con un flujo del sistema 2200 lm y consumo de 20 W, de dimensiones largo x ancho 1223 x 96 mm , con protección IP 66/clase I. Instalado, incluyendo equipo, replanteo, accesorios de anclaje y conexionado.	
	mo003	0,300 h	Oficial 1ª electricista.	23,750
	mo102	0,400 h	Ayudante electricista.	19,130
	diP16BB290	1,000 ud	Estanca led 2200 lm L=1200 mm	83,500
	%PM0100	1,000 %	Pequeño Material	98,280
		3,000 %	Costes indirectos	99,260
			Precio total por ud	102,24

Anejo de justificación de precios

Nº	Código	Ud	Descripción	Total
10.9	diE18G191	ud	BLOQUE.AUT.EMERGENCIA ESTANCO 1 H 150 LUM LED Suministro y montaje de bloque autónomo de emergencia estanco IP66 IK , de 150 Lúm. con lámpara de emergencia de LED 4000 K, caja estanca y difusor transparente. Piloto testigo de carga LED blanco. Autonomía una hora. Equipado con batería Ni-Cd estanca de alta temperatura. Base y difusor contruidos en policarbonato. Sistema autotest y opción de telemando. Construido según normas UNE 20-392-93 y UNE-EN 60598-2-22.	
	mo003	0,300 h	Oficial 1ª electricista.	23,750
	diP16E179	1,000 ud	Bloque Aut.Emergencia estanco 1 h 150 lúm LED	47,430
	diP16E281	1,000 ud	Ssitema autotest	14,300
	%PM0100	1,000 %	Pequeño Material	68,860
		3,000 %	Costes indirectos	69,550
			Precio total por ud	71,64
10.10	diE17MS140	ud	PUNTO LUZ SENCILLO 3x1,5 mm2 Punto de luz sencillo realizado con tubo flexible reforzado libre de halógeno M 20 y conductor 3x1,5 mm2 aislamiento H07Z1-K Cu ,incluso pp de registros, soportes y pequeño material quedando la unidad totalmente instalada .	
	mo003	0,100 h	Oficial 1ª electricista.	23,750
	mo102	0,100 h	Ayudante electricista.	19,130
	diP15AE010	30,000 m	Conductor cobre H07Z1-K (AS) 450/750V 1x1,5mm²	0,300
	diP15GE010	10,000 m	Tubo flexible Reforzado M20 Libre halogenos	1,000
	diP15GB420	8,000 m	P.P sistema de fijación y acabados tubo flexible 20 mm	0,190
		3,000 %	Costes indirectos	24,810
			Precio total por ud	25,55
10.11	diE17MS220	ud	INTERRUPTOR SENCILLO ESTANCO Suministro y montaje de interruptor simple estanco IP55, incluyendo caja de registro, caja de mecanismo universal con tornillos, interruptor unipolar, quedando la unidad totalmente instalada y en perfecto funcionamiento.	
	mo102	0,100 h	Ayudante electricista.	19,130
	diP15GK015	1,000 ud	Caja estanca empotrar enlazable	0,340
	diP15MW120	1,000 ud	Interruptor unipolar estanco	4,930
	diP15MW130	1,000 ud	Pieza intermed.mod.ancho (bco.nieve)	0,270
	diP15MW140	1,000 ud	Placa mod.ancho s/garras c/bastidor	1,430
	%PM0150	1,500 %	Pequeño material	8,880
		3,000 %	Costes indirectos	9,010
			Precio total por ud	9,28

Anejo de justificación de precios

Nº	Código	Ud	Descripción	Total
10.12	diE17MS300	ud	BASE SUPERFICIE 3 P+N+T 16 A Suministro y montaje de toma de corriente 3P+N+T de 16 A, para instalación empotrada con las siguientes características: - Tensión de aislamiento: 690 V - Tensión nominal 380-415 V - Grado de protección según la norma IEC/EN 60529: IP67. - Grado de protección contra los daños mecánicos exteriores según la norma EN 50102: IK08. - Resistencia a la llama y al calor anormal según la norma IEC 60695-2-1: 850 °C. - Caja de tecnopolímero autoextinguible. - Alveolos de latón niquelado. - Espigas y muelles de acero inoxidable. - Borneros de conexión: Se incluye el pequeño material y conexionado quedando la unidad completamente instalada y en perfecto funcionamiento.	
	mo003	0,150 h	Oficial 1ª electricista.	23,750
	diP15ME140	1,000 ud	Caja de empotrar toma industrial	0,990
	diP15ME180	1,000 ud	Base de empotar 3P+N+T 16 A	7,180
		3,000 %	Costes indirectos	11,730
			Precio total por ud	12,08
10.13	diE17MS290	ud	BASE SUPERFICIE 2P+T 16 A Suministro y montaje de toma de corriente 2P+T de 16 A, para instalación empotrada con las siguientes características: - Tensión de aislamiento: 690 V - Tensión nominal 380-415 V - Grado de protección según la norma IEC/EN 60529: IP67. - Grado de protección contra los daños mecánicos exteriores según la norma EN 50102: IK08. - Resistencia a la llama y al calor anormal según la norma IEC 60695-2-1: 850 °C. - Caja de tecnopolímero autoextinguible. - Alveolos de latón niquelado. - Espigas y muelles de acero inoxidable. - Borneros de conexión: Se incluye el pequeño material y conexionado quedando la unidad completamente instalada y en perfecto funcionamiento.	
	mo003	0,150 h	Oficial 1ª electricista.	23,750
	diP15ME140	1,000 ud	Caja de empotrar toma industrial	0,990
	diP15ME170	1,000 ud	Base de empotar 2P+T 16 A	5,210
		3,000 %	Costes indirectos	9,760
			Precio total por ud	10,05
10.14	diE17XG141	m	Canal 50x100 mm libre de halogeno 2 compartimentos con separador Suministro y montaje canal para instalaciones vistas de material aislante libre de halógeno, de dimensiones 50x100 mm, con tapa de 80 mm , y 2 compartimentos con separador, preparada para alojar mecanismos y cableado eléctrico .Se insluye sistema de fijación y accesorios, por metro lineal, compuesto por tacos, tornillos metálico y accesorios (tapas finales, cubrejuntas, derivaciones,ángulos y cantoneras)	
	mo003	0,120 h	Oficial 1ª electricista.	23,750
	mo102	0,080 h	Ayudante electricista.	19,130
	diP15GF120	1,000 m	Canal 50x100 mm libre de halogeno sin separador	24,800
	diP15GT120	1,000 m	Sistema de fijacion y accesorios para canal 50x100 mm	1,310
	diP15GT071	1,000 m	Separador libre de halógenos	5,320
		3,000 %	Costes indirectos	35,810
			Precio total por m	36,88

Anejo de justificación de precios

Nº	Código	Ud	Descripción	Total
10.15	diE17XT250	m	Tubo rígido PVC M20 Suministro y montaje tubo rígido de PVC de 20 mm con unión enchufable mediante manguito. Resistencia a la compresión: >350 N, Resistencia al impacto: >1J a -25°C, Temperatura mínima y máxima de utilización: -5+60°C. Influencias externas: IP54, No es propagador de la llama, Conforme con las normas UNE-EN-61386-1, UNE-EN 61386-21 y UNE-EN-60423.. Se incluye parte proporcional de sistema de fijación formado por tacos de expansión brida metálica o plástica, cajas de registro, derivaciones, codos y accesorios para tubo rígido de 20 mm, replanteo y conexionado, quedando la unidad totalmente instalada.	
	mo003	0,150 h	Oficial 1ª electricista.	23,750
	diP15GD080	1,000 m	Tubo rígido PVC 20 mm	1,030
	diP15GD270	1,000 m	P.P sistema de fijación y acabados tubo rígido 20 mm	0,330
		3,000 %	Costes indirectos	4,920
			Precio total por m	5,07
10.16	diE17CS080	m	Línea eléctrica 3G1,5 mm2 RZ1-K sin canalizacion Suministro y montaje de línea eléctrica 3G1,5 mm2 en cobre aislamiento tipo RZ1-K 0,6/1 kV, en bandeja perforada o tubo, no incluida en la partida, conforme con la norma UNE 21123-4, Aislamiento de Polietileno reticulado (XLPE) y Cubierta de Poliolefina con una temperatura máxima de servicio de 90 °C. No propagador del incendio EN 50339, EN 60332-3-24 No propagador de la llama EN 60332-1-2, Libre de halógenos EN 60754-1, EN 60754-2, Baja opacidad de humos EN 61034-2, Nula emisión de gases corrosivos EN 60754-2. Reducida emisión de gases tóxicos EN 60754-2. Baja emisión de humos EN 50339. Baja emisión de calor EN 50339. Reducido desprendimientos de gotas/partículas inflamadas EN 50339. Clase de reacción al fuego Cca1,s1b,d1,a1 según norma EN 13501-6. Requerimientos de fuego EN 50575:2014+A1:2016. Todo ello completo e instalado según se especifica en planos y pliego de condiciones, conforme a la normativa vigente.	
	mo003	0,100 h	Oficial 1ª electricista.	23,750
	diP15AE250	1,000 m	Conductor cobre RZ1-K Cu (AS) 0,6/1kV 3G1,5 mm²	1,050
	%MA02	2,000 %	Medios auxiliares	3,430
	%CIND02	2,000 %	Costes Indirectos	3,500
		3,000 %	Costes indirectos	3,570
			Precio total por m	3,68
10.17	_diE17CS081	m	#Línea eléctrica 3G2,5 mm2 RZ1-K sin canalizacion Suministro y montaje de línea eléctrica 3G2,5 mm2 en cobre aislamiento tipo RZ1-K 0,6/1 kV, en bandeja perforada o tubo, no incluida en la partida, conforme con la norma UNE 21123-4, Aislamiento de Polietileno reticulado (XLPE) y Cubierta de Poliolefina con una temperatura máxima de servicio de 90 °C. No propagador del incendio EN 50339, EN 60332-3-24 No propagador de la llama EN 60332-1-2, Libre de halógenos EN 60754-1, EN 60754-2, Baja opacidad de humos EN 61034-2, Nula emisión de gases corrosivos EN 60754-2. Reducida emisión de gases tóxicos EN 60754-2. Baja emisión de humos EN 50339. Baja emisión de calor EN 50339. Reducido desprendimientos de gotas/partículas inflamadas EN 50339. Clase de reacción al fuego Cca1,s1b,d1,a1 según norma EN 13501-6. Requerimientos de fuego EN 50575:2014+A1:2016. Todo ello completo e instalado según se especifica en planos y pliego de condiciones, conforme a la normativa vigente.	
	mo003	0,100 h	Oficial 1ª electricista.	23,750
	_diP15AE251	1,000 m	#Conductor cobre RZ1-K Cu (AS) 0,6/1kV 3G2,5 mm²	1,440
	%MA02	2,000 %	Medios auxiliares	3,820
	%CIND02	2,000 %	Costes Indirectos	3,900
		3,000 %	Costes indirectos	3,980
			Precio total por m	4,10

Anejo de justificación de precios

Nº	Código	Ud	Descripción	Total
10.18	diE17CS225bb	m	Línea eléctrica 5G2,5 mm2 RZ1-K (AS+) RF sin canalizacion Suministro y montaje de línea eléctrica 5x2,5mm2 en cobre aislamiento tipo RZ1-K 0,6/1 kV (AS+), en bandeja perforada o tubo, no incluida en la partida, conforme con la norma UNE 211025, Aislamiento de Polietileno reticulado (XLPE) y Cubierta de Poliolefina con una temperatura máxima de servicio de 90 °C. Resistente al fuego según norma EN 50200. No propagador del incendio EN 50339, EN 60332-3-24 No propagador de la llama EN 60332-1-2, Libre de halógenos EN 60754-1, EN 60754-2, Baja opacidad de humos EN 61034-2, Nula emisión de gases corrosivos EN 60754-2. Reducida emisión de gases tóxicos EN 60754-2. Baja emisión de humos EN 50339. Baja emisión de calor EN 50339. Reducido desprendimientos de gotas/partículas inflamadas EN 50339. Clase de reacción al fuego Cca1,s1b,d1,a1 según norma EN 13501-6. Requerimientos de fuego EN 50575:2014+A1:2016. Todo ello completo e instalado según se especifica en planos y pliego de condiciones, conforme a la normativa vigente.	
	mo003	0,100 h	Oficial 1ª electricista.	23,750
	diP15AI210bbb	1,000 m	Conductor cobre SZ1-K Cu (AS+) 0,6/1kV 5G2,5 mm²	6,000
		3,000 %	Costes indirectos	8,380
			Precio total por m	8,63
10.19	diE17CS225b	m	Línea eléctrica 5G4 mm2 RZ1-K (AS+) RF sin canalizacion Suministro y montaje de línea eléctrica 5x4mm2 en cobre aislamiento tipo RZ1-K 0,6/1 kV (AS+), en bandeja perforada o tubo, no incluida en la partida, conforme con la norma UNE 211025, Aislamiento de Polietileno reticulado (XLPE) y Cubierta de Poliolefina con una temperatura máxima de servicio de 90 °C. Resistente al fuego según norma EN 50200. No propagador del incendio EN 50339, EN 60332-3-24 No propagador de la llama EN 60332-1-2, Libre de halógenos EN 60754-1, EN 60754-2, Baja opacidad de humos EN 61034-2, Nula emisión de gases corrosivos EN 60754-2. Reducida emisión de gases tóxicos EN 60754-2. Baja emisión de humos EN 50339. Baja emisión de calor EN 50339. Reducido desprendimientos de gotas/partículas inflamadas EN 50339. Clase de reacción al fuego Cca1,s1b,d1,a1 según norma EN 13501-6. Requerimientos de fuego EN 50575:2014+A1:2016. Todo ello completo e instalado según se especifica en planos y pliego de condiciones, conforme a la normativa vigente.	
	mo003	0,100 h	Oficial 1ª electricista.	23,750
	diP15AI210bb	1,000 m	Conductor cobre SZ1-K Cu (AS+) 0,6/1kV 5G4 mm²	8,000
		3,000 %	Costes indirectos	10,380
			Precio total por m	10,69
10.20	diE17CS225	m	Línea eléctrica 5G6 mm2 RZ1-K (AS+) RF sin canalizacion Suministro y montaje de línea eléctrica 5x6mm2 en cobre aislamiento tipo RZ1-K 0,6/1 kV (AS+), en bandeja perforada o tubo, no incluida en la partida, conforme con la norma UNE 211025, Aislamiento de Polietileno reticulado (XLPE) y Cubierta de Poliolefina con una temperatura máxima de servicio de 90 °C. Resistente al fuego según norma EN 50200. No propagador del incendio EN 50339, EN 60332-3-24 No propagador de la llama EN 60332-1-2, Libre de halógenos EN 60754-1, EN 60754-2, Baja opacidad de humos EN 61034-2, Nula emisión de gases corrosivos EN 60754-2. Reducida emisión de gases tóxicos EN 60754-2. Baja emisión de humos EN 50339. Baja emisión de calor EN 50339. Reducido desprendimientos de gotas/partículas inflamadas EN 50339. Clase de reacción al fuego Cca1,s1b,d1,a1 según norma EN 13501-6. Requerimientos de fuego EN 50575:2014+A1:2016. Todo ello completo e instalado según se especifica en planos y pliego de condiciones, conforme a la normativa vigente.	
	mo003	0,100 h	Oficial 1ª electricista.	23,750
	diP15AI210b	1,000 m	Conductor cobre SZ1-K Cu (AS+) 0,6/1kV 5G6 mm²	9,000
		3,000 %	Costes indirectos	11,380
			Precio total por m	11,72

Anejo de justificación de precios

Nº	Código	Ud	Descripción	Total	
10.21	diE17CIS010	m	Línea eléctrica 4x6 mm2 RZ1-K en montaje subterráneo Suministro y montaje de línea eléctrica 4x6 mm2, en cobre, con aislamiento tipo RZ1-K 0,6/1 kV, en bandeja perforada o tubo, no incluidos en el precio, conforme con la norma UNE 21123-4 (Aislamiento de polietileno reticulado (XLPE) y cubierta de poliolefina con una temperatura máxima de servicio de 90 °C. No propagador del incendio EN 50339, EN 60332-3-24. No propagador de la llama EN 60332-1-2. Libre de halógenos EN 60754-1, EN 60754-2. Baja opacidad de humos EN 61034-2. Nula emisión de gases corrosivos EN 60754-2. Reducida emisión de gases tóxicos EN 60754-2. Baja emisión de humos EN 50339. Baja emisión de calor EN 50339. Reducido desprendimiento de gotas/partículas inflamadas EN 50339. Clase de reacción al fuego Cca1,s1b,d1,a1 según norma EN 13501-6. Requerimientos de fuego EN 50575:2014+A1:2016). Instalación en montaje subterráneo con tubo corrugado de polietileno de 63 mm, en zanja de dimensiones mínimas 40 cm. de ancho y 60 cm. de profundidad, no incluida en el precio. Instalación de placa cubrecables para protección mecánica, colocación de cinta de señalización,incluso connexion de cables, con parte proporcional de empalmes para cable, y pruebas de rigidez dieléctrica, totalmente instalada, transporte, montaje y conexionado.		
	mo003	0,100 h	Oficial 1ª electricista.	23,750	2,38
	mo102	0,100 h	Ayudante electricista.	19,130	1,91
	diP15AE140	4,000 m	Conductor cobre RZ1-K Cu (AS) 0,6/1kV 1x6 mm²	1,090	4,36
	diP15GB129	1,000 m	Tubo corrugado de docble capa de polietileno 63 mm	2,480	2,48
	diP15GB299	1,000 ud	Manguito unión 63 mm	1,510	1,51
	diP15GB360	1,000 m	Cinta señalizadora	0,100	0,10
	diP15GB370	1,000 m	Placa cubrecables	1,140	1,14
		3,000 %	Costes indirectos	13,880	0,42
			Precio total por m		14,30
10.22	IEP030b	Ud	Red de equipotencialidad en cuarto húmedo. Red de equipotencialidad en cuarto húmedo. Se medirá el número de unidades realmente ejecutadas según especificaciones de Proyecto.		
	mt35ttc020c	7,000 m	Conductor rígido unipolar de cobre, aislado, 750 V y 4 mm² de sección, para red equipotencial.	0,510	3,57
	mt35ttc030	5,000 Ud	Abrazadera de latón.	1,450	7,25
	mt35www020	0,250 Ud	Material auxiliar para instalaciones de toma de tierra.	1,190	0,30
	mo003	0,880 h	Oficial 1ª electricista.	23,750	20,90
	mo102	0,880 h	Ayudante electricista.	19,130	16,83
	%	2,000 %	Costes directos complementarios	48,850	0,98
		3,000 %	Costes indirectos	49,830	1,49
			Precio total por Ud		51,32
10.23	IEP025	m	Conductor de tierra formado por cable rígido desnudo de cobre trenzado, de 35 mm² de sección. Conductor de tierra formado por cable rígido desnudo de cobre trenzado, de 35 mm² de sección. Se medirá la longitud realmente ejecutada según especificaciones de Proyecto.		
	mt35ttc010b	1,000 m	Conductor de cobre desnudo, de 35 mm².	2,920	2,92
	mt35www020	0,100 Ud	Material auxiliar para instalaciones de toma de tierra.	1,190	0,12
	mo003	0,110 h	Oficial 1ª electricista.	23,750	2,61
	%	2,000 %	Costes directos complementarios	5,650	0,11
		3,000 %	Costes indirectos	5,760	0,17
			Precio total por m		5,93

Anejo de justificación de precios

Nº	Código	Ud	Descripción	Total
10.24 IEP021b		Ud	Toma de tierra con una pica de acero cobreado de 2 m de longitud sin arqueta Toma de tierra con una pica de acero cobreado de 2 m de longitud sin arqueta. Se medirá el número de unidades realmente ejecutadas según especificaciones de Proyecto.	
	mt35tte010b	1,000 Ud	Electrodo para red de toma de tierra cobreado con 300 µm, fabricado en acero, de 15 mm de diámetro y 2 m de longitud.	18,69
	mt35ttc010b	0,250 m	Conductor de cobre desnudo, de 35 mm².	0,73
	mt35tta040	1,000 Ud	Grapa abarcón para conexión de pica.	1,04
	mt35tta060	0,330 Ud	Saco de 5 kg de sales minerales para la mejora de la conductividad de puestas a tierra.	1,20
	mt35www020	1,000 Ud	Material auxiliar para instalaciones de toma de tierra.	1,19
	mo003	0,280 h	Oficial 1ª electricista.	6,65
	mo102	0,280 h	Ayudante electricista.	5,36
	mo113	0,200 h	Peón ordinario construcción.	3,91
	%	2,000 %	Costes directos complementarios	0,78
		3,000 %	Costes indirectos	1,19
			Precio total por Ud	40,74
10.25 IEP030		Ud	Red de equipotencialidad para elementos próximos a piscina como duchas y barandilla metálica. Red de equipotencialidad para elementos próximos a piscina como duchas y barandilla metálica mediante conductor rígido de cobre de 4 mm² de sección, conectando a tierra todas las canalizaciones metálicas existentes hasta la arqueta con pica próxima a todos los elementos conductores que resulten accesibles mediante abrazaderas de latón. Incluso cajas de empalmes y regletas. Totalmente montada, conexionada y probada. Se medirá el número de unidades realmente ejecutadas según especificaciones de Proyecto.	
	mt35ttc020c	2,000 m	Conductor rígido unipolar de cobre, aislado, 750 V y 4 mm² de sección, para red equipotencial.	1,02
	mt35ttc030	3,000 Ud	Abrazadera de latón.	4,35
	mt35www020	0,250 Ud	Material auxiliar para instalaciones de toma de tierra.	0,30
	mo003	0,440 h	Oficial 1ª electricista.	10,45
	mo102	0,440 h	Ayudante electricista.	8,42
	%	2,000 %	Costes directos complementarios	0,49
		3,000 %	Costes indirectos	0,75
			Precio total por Ud	25,78
10.26 IEO010b		m	Suministro e instalación enterrada de canalización de tubo curvable y cable multipolar H07ZZ-f (AS) 3X2,5 mm², suministrado en rollo, de polietileno de doble pared (interior lisa y exterior corrugada), de color naranja, de 40 mm de diámetro nominal, resistencia a la compresión 450 N, colocado sobre lecho de arena de 5 cm de espesor, debidamente compactada y nivelada con pisón vibrante de guiado manual, relleno lateral compactando hasta los riñones y posterior relleno con la misma arena hasta 10 cm por encima de la generatriz superior de la tubería. Incluso cinta de señalización. Suministro e instalación enterrada de canalización de tubo curvable y cable multipolar H07ZZ-f (AS) 3X2,5 mm², suministrado en rollo, de polietileno de doble pared (interior lisa y exterior corrugada), de color naranja, de 40 mm de diámetro nominal, resistencia a la compresión 450 N, colocado sobre lecho de arena de 5 cm de espesor, debidamente compactada y nivelada con pisón vibrante de guiado manual, relleno lateral compactando hasta los riñones y posterior relleno con la misma arena hasta 10 cm por encima de la generatriz superior de la tubería. Incluso cinta de señalización. Se medirá la longitud realmente ejecutada según especificaciones de Proyecto.	

Anejo de justificación de precios

Nº	Código	Ud	Descripción		Total
	mt35cun090d	1,000 m	Cable multipolar H07ZZ-F (AS), siendo su tensión asignada de 450/750 V, reacción al fuego clase Cca-s1b,d1,a1 según UNE-EN 50575, con conductor de cobre clase 5 (-F) de 3G2,5 mm ² de sección, con aislamiento de compuesto reticulado a base de poliolefina libre de halógenos (Z) y cubierta de compuesto reticulado a base de poliolefina libre de halógenos (Z). Según UNE-EN 50525-3-21.	4,580	4,58
	mt01ara010	0,060 m ³	Arena de 0 a 5 mm de diámetro.	12,020	0,72
	mt35aia070aa	1,000 m	Tubo curvable, suministrado en rollo, de polietileno de doble pared (interior lisa y exterior corrugada), de color naranja, de 40 mm de diámetro nominal, para canalización enterrada, resistencia a la compresión 450 N, resistencia al impacto 15 julios, con grado de protección IP549 según UNE 20324. Según UNE-EN 61386-1, UNE-EN 61386-22 y UNE-EN 50086-2-4.	0,990	0,99
	mt35www030	1,000 m	Cinta de señalización de polietileno, de 150 mm de anchura, color amarillo, con la inscripción "¡ATENCIÓN! DEBAJO HAY CABLES ELÉCTRICOS" y triángulo de riesgo eléctrico.	0,260	0,26
	mq04dua020b	0,010 h	Dumper de descarga frontal de 2 t de carga útil.	10,380	0,10
	mq02rop020	0,040 h	Pisón vibrante de guiado manual, de 80 kg, con placa de 30x30 cm, tipo rana.	3,920	0,16
	mq02cia020j	0,010 h	Camión cisterna de 8 m ³ de capacidad.	118,900	1,19
	mo020	0,040 h	Oficial 1ª construcción.	23,120	0,92
	mo113	0,040 h	Peón ordinario construcción.	19,560	0,78
	mo003	0,050 h	Oficial 1ª electricista.	23,750	1,19
	mo102	0,040 h	Ayudante electricista.	19,130	0,77
	%	2,000 %	Costes directos complementarios	11,660	0,23
		3,000 %	Costes indirectos	11,890	0,36
			Precio total por m		12,25

Anejo de justificación de precios

Nº	Código	Ud	Descripción	Total
11 INSTALACIÓN DE FONTANERÍA Y PISCINA				
11.1 IFD070	Ud	Depósito de compensación enterrado. 36000 l		
		Depósito de compensación enterrado. 36000 l, con boca de acceso de 560 mm de diámetro, llenado y vaciado, de agua potable, de dimensiones diámetro 2500 mm y longitud 9410 mm. Incluso material auxiliar como arena, grava. Totalmente montada, conexiónada y probada. Para su instalación sobre la solera previamente ejecutada (no incluida en la partida) se colocará una cama de arena fina lavada de 300 mm de espesor en el fondo del foso, el cual debe estar libre de piedras u objetos punzantes. Tras esto se colocará el depósito en el foso evitando roces y golpes. Se llenará un tercio del mismo para que éste asiente sobre la cama de arena. Tras esto se realizará el conexiónado de tuberías,... Posteriormente se rellenará con grava nº 2 (incluida en la partida) y se llenará paulatinamente el depósito. Por último y previo a verter tierra se colocará un geotextil (también incluido). Incluye: Replanteo. Limpieza de la base de apoyo de la cisterna. Introducción de la cisterna. Fijación y montaje de la cisterna. Colocación y montaje de válvulas. Colocación y fijación de tuberías y accesorios. Criterio de medición de proyecto: Número de unidades previstas, según documentación gráfica de Proyecto. Criterio de medición de obra: Se medirá el número de unidades realmente ejecutadas según especificaciones de Proyecto.		
	mt37dps060ib	1,000 Ud	Depósito de 36000 l, con boca de acceso de 560 mm de diámetro, para enterrar.	8.640,77
	mt37www010	1,000 Ud	Material auxiliar para instalaciones de fontanería.	1,40
	mt01ara010	7,000 m³	Arena de 0 a 5 mm de diámetro.	84,14
	mt01arr010b	28,900 t	Grava de cantera	208,95
	mt14gdogeotextil	50,000 m²	Lámina geotextil de polipropileno punzonado 150 gr/cm²	125,00
	mq04cag010a	0,200 h	Camión con grúa de hasta 6 t.	11,08
	mo020	2,000 h	Oficial 1ª construcción.	46,24
	mo113	2,000 h	Peón ordinario construcción.	39,12
	mo008	3,715 h	Oficial 1ª fontanero.	88,23
	mo107	3,715 h	Ayudante fontanero.	94,55
		3,000 %	Costes indirectos	280,18
Precio total por Ud				9.619,66
11.2 IFB005e	m	Tubería para alimentación de agua potable de 40 mm.		
		Tubería para alimentación de agua potable, enterrada, formada por tubo de polietileno PE 100, de color negro con bandas de color azul, de 40 mm de diámetro exterior y 2,4 mm de espesor, SDR17, PN=10 atm, colocado sobre lecho de arena de 10 cm de espesor, en el fondo de la zanja previamente excavada, debidamente compactada y nivelada con pisón vibrante de guiado manual, relleno lateral compactando hasta los riñones y posterior relleno con la misma arena hasta 10 cm por encima de la generatriz superior de la tubería. Incluso accesorios y piezas especiales, y demás material auxiliar. Totalmente montada, conexiónada y probada. Se cogerá la tubería con hormigón en zonas con cabio de dirección. Incluye: Replanteo y trazado. Eliminación de las tierras sueltas del fondo de la excavación. Vertido de la arena en el fondo de la zanja. Colocación de la tubería. Ejecución del relleno envolvente. Realización de pruebas de servicio. Criterio de medición de proyecto: Longitud medida según documentación gráfica de Proyecto. Criterio de medición de obra: Se medirá la longitud realmente ejecutada según especificaciones de Proyecto.		
	mt01ara010	0,100 m³	Arena de 0 a 5 mm de diámetro.	1,20
	mt10hmf010tLbbx	0,050 m³	Hormigón masa.	3,29
	mt37tpa020bdg	1,000 m	Tubo de polietileno PE 100, de color negro con bandas de color azul, de 40 mm de diámetro exterior y 2,4 mm de espesor, SDR17, PN=10 atm, según UNE-EN 12201-2, con el precio incrementado el 30% en concepto de accesorios y piezas especiales.	4,19
	mo020	0,020 h	Oficial 1ª construcción.	0,46
	mo113	0,020 h	Peón ordinario construcción.	0,39
	mo008	0,070 h	Oficial 1ª fontanero.	1,66
	mo107	0,070 h	Ayudante fontanero.	1,78
		3,000 %	Costes indirectos	0,39

Anejo de justificación de precios

Nº	Código	Ud	Descripción	Total
Precio total por m				13,36
11.3 UPE040		Ud	Suministro e instalación de ducha tipo tunel	
			Suministro e instalación de ducha tipo tunel de 1 arco con 3 rociadores y columna de mando en acero AISI-316 fijada a una superficie soporte , con anclajes dotados de mecanismo para conexión equipotencial así como pequeño material de montaje de fontanería y electricidad, totalmente conectado y funcionando. Incluso conectada a red equipotencial. Totalmente montada y probada por la empresa instaladora.	
			Incluye: Replanteo. Montaje de la ducha. Eliminación y limpieza del material sobrante.	
			Criterio de medición de proyecto: Número de unidades previstas, según documentación gráfica de Proyecto.	
			Criterio de medición de obra: Se medirá el número de unidades realmente ejecutadas según especificaciones de Proyecto.	
	mt47pei010d	1,000 Ud	Tunel Ducha arco 3 rociadores	360,000
	mt47pep041	1,000 Ud	Columna mando AISI-316	450,000
	mt09reh330	0,200 kg	Mortero de resina epoxi con arena de sílice, de endurecimiento rápido, para relleno de anclajes.	5,000
	mo102	0,100 h	Ayudante electricista.	19,130
	mo107	1,280 h	Ayudante fontanero.	25,450
	mo003	0,100 h	Oficial 1ª electricista.	23,750
	mo041	6,380 h	Oficial 1ª construcción de obra civil.	22,010
	mo087	2,130 h	Ayudante construcción de obra civil.	19,150
		3,000 %	Costes indirectos	1.029,080
Precio total por Ud				1.059,95
11.4 IFB020		Ud	Arqueta de paso.	
			Arqueta de paso prefabricada, de polipropileno, de sección rectangular de 51x37 cm en la base y 30 cm de altura, con tapa de 38x25 cm y llave de paso de esfera de latón niquelado, sobre solera de hormigón en masa HM-20/B/20/X0 de 15 cm de espesor. Incluso conexiones de conducciones y remates.	
			Criterio de valoración económica: El precio no incluye la excavación ni el relleno del trasdós.	
			Incluye: Replanteo. Eliminación de las tierras sueltas del fondo de la excavación. Vertido y compactación del hormigón en formación de solera.	
			Colocación de la arqueta prefabricada. Formación de agujeros para el paso de los tubos. Colocación y conexión de la llave de paso. Colocación de la tapa y los accesorios.	
			Criterio de medición de proyecto: Número de unidades previstas, según documentación gráfica de Proyecto.	
			Criterio de medición de obra: Se medirá el número de unidades realmente ejecutadas según especificaciones de Proyecto.	
	mt10hmf010tLb	0,043 m³	Hormigón HM-20/B/20/X0, fabricado en central.	65,820
	mt37aar020g	1,000 Ud	Arqueta de polipropileno, de sección rectangular, de 51x37 cm en la base y 30 cm de altura, con tapa de color verde de 38x25 cm.	24,510
	mt37sve010f	1,000 Ud	Válvula de esfera de latón niquelado para roscar de 1 1/2".	27,730
	mt37www010	1,000 Ud	Material auxiliar para instalaciones de fontanería.	1,400
	mo020	0,733 h	Oficial 1ª construcción.	23,120
	mo113	0,537 h	Peón ordinario construcción.	19,560
	mo008	0,120 h	Oficial 1ª fontanero.	23,750
	mo107	0,120 h	Ayudante fontanero.	25,450
	%	2,000 %	Costes directos complementarios	89,820
		3,000 %	Costes indirectos	91,620
Precio total por Ud				94,37

Anejo de justificación de precios

Nº	Código	Ud	Descripción	Total
11.5 UPE040b				
		Ud	Ducha. Ducha con temporizador para piscina, de acero inoxidable AISI 316L, con placa base de 175x150 mm, modelo 20007 "PRESTO IBÉRICA", con rociador y pulsador temporizado, fijada a una base de hormigón HM-20/B/20/X0 de 80x80x40 cm. Incluso excavación manual del terreno, racor de conexión, anclajes, tuberías para conducción de agua y elementos de anclaje. Incluye: Excavación. Hormigonado de la base de apoyo. Montaje de la ducha. Eliminación y limpieza del material sobrante. Comprobación de su correcto funcionamiento. Criterio de medición de proyecto: Número de unidades previstas, según documentación gráfica de Proyecto. Criterio de medición de obra: Se medirá el número de unidades realmente ejecutadas según especificaciones de Proyecto.	
	mt47pei010db	1,000 Ud	Ducha	200,000
	mt47pep041	1,000 Ud	Columna mando AISI-316	450,000
	mt10hmf010tLb	0,256 m³	Hormigón HM-20/B/20/X0, fabricado en central.	65,820
	mt09reh330	0,200 kg	Mortero de resina epoxi con arena de sílice, de endurecimiento rápido, para relleno de anclajes.	5,000
	mo107	1,441 h	Ayudante fontanero.	25,450
	mo041	7,207 h	Oficial 1ª construcción de obra civil.	22,010
	mo087	2,402 h	Ayudante construcción de obra civil.	19,150
	%	2,000 %	Costes directos complementarios	909,150
		3,000 %	Costes indirectos	927,330
Precio total por Ud				955,15
11.6 UPM050				
		Ud	Manguito pasamuros. Manguito pasamuros de resinas termoplásticas de ABS, de 50 mm de diámetro y 300 mm de longitud, color blanco. Incluye: Colocación. Criterio de medición de proyecto: Número de unidades previstas, según documentación gráfica de Proyecto. Criterio de medición de obra: Se medirá el número de unidades realmente ejecutadas según especificaciones de Proyecto.	
	mt47ped090b	1,000 Ud	Manguito pasamuros de resinas termoplásticas de ABS, de 50 mm de diámetro y 300 mm de longitud, color blanco.	17,170
	mo008	0,180 h	Oficial 1ª fontanero.	23,750
	mo107	0,180 h	Ayudante fontanero.	25,450
	%	2,000 %	Costes directos complementarios	26,030
		3,000 %	Costes indirectos	26,550
Precio total por Ud				27,35

Anejo de justificación de precios

Nº	Código	Ud	Descripción	Total
11.7	UPC010	Ud	Equipo automático de cloración. Equipo automático de clorado y sulfatado de agua con bomba dosificadora electrónica. Incluso regulador de cloro y PH, depósito de polietileno 900 L y tuberías de conexión. El depósito dispondrá de un sistema de llenado similar al existente. Incluye: Colocación y fijación del equipo. Colocación y fijación de accesorios y piezas especiales. Comprobación del correcto funcionamiento de la instalación. Criterio de medición de proyecto: Número de unidades previstas, según documentación gráfica de Proyecto. Criterio de medición de obra: Se medirá el número de unidades realmente ejecutadas según especificaciones de Proyecto.	
	mt47pec010	1,000 Ud	Regulador de cloro-pH.	2.227,260
	mt47pec020	1,000 Ud	Bomba dosificadora electrónica de sulfato de alúmina, incluso accesorios.	1.070,470
	mt47pec030	1,000 Ud	Depósito de polietileno de 900 litros.	300,000
	mt47pec040	1,000 Ud	Tubos, accesorios y material auxiliar.	68,520
	mo008	2,162 h	Oficial 1ª fontanero.	23,750
	mo107	2,162 h	Ayudante fontanero.	25,450
	%	2,000 %	Costes directos complementarios	3.772,620
		3,000 %	Costes indirectos	3.848,070
			Precio total por Ud	3.963,51
11.8	UPC020	Ud	Cuadro eléctrico. Cuadro eléctrico de mando y protección para piscina con caja estanca, diferencial de alta sensibilidad, arrancador, relé térmico de protección de motor, selectores, reloj programador manual-automático, pilotos de señalización marcha-paro y fusibles de protección, todo ello cableado y montado interiormente y unido a motor bajo tubo de acero. Incluye: Colocación de la caja para el cuadro. Montaje de los componentes. Criterio de medición de proyecto: Número de unidades previstas, según documentación gráfica de Proyecto. Criterio de medición de obra: Se medirá el número de unidades realmente ejecutadas según especificaciones de Proyecto.	
	mt47pec050d	1,000 Ud	Cuadro eléctrico de mando y protección para piscina de 25x12,5x1,55 m (volumen 465 m³) con las protecciones necesarias para alimentar a todos los equipos eléctricos y conexión de tierra.	1.199,900
	mo003	2,162 h	Oficial 1ª electricista.	23,750
	mo102	2,162 h	Ayudante electricista.	19,130
	%	2,000 %	Costes directos complementarios	1.292,610
		3,000 %	Costes indirectos	1.318,460
			Precio total por Ud	1.358,01

Anejo de justificación de precios

Nº	Código	Ud	Descripción	Total
11.9	UPD010	Ud	Equipo de depuración. Equipo completo de depuración para piscina de 25x12,5x1,55 m (volumen 465 m³), constituido por: EQUIPO DE FILTRACIÓN construido en poliéster reforzado con fibra de vidrio, colector de plástico, válvulas de mariposa para filtrado y lavado, prefiltros de cabello, cestos coladores, bombas centrífugas, motores eléctricos, manómetros; CIRCUITO CERRADO DE TUBERÍAS DE PVC alrededor de la piscina y enlace del filtro con el grupo motobomba y ACCESORIOS constituidos por: 2 sumideros de fondo antitorbellino de poliéster, 30 boquillas de impulsión de ABS. Incluye: Colocación y fijación del equipo. Instalación de conducciones. Colocación y fijación de accesorios y piezas especiales. Comprobación del correcto funcionamiento de la instalación. Criterio de medición de proyecto: Número de unidades previstas, según documentación gráfica de Proyecto. Criterio de medición de obra: Se medirá el número de unidades realmente ejecutadas según especificaciones de Proyecto.	
	mt47ped010d	1,000 Ud	Equipo de filtración completo para piscina con bomba.	14.121,640
	mt47ped040a	30,000 Ud	Boquilla de impulsión, de resinas termoplásticas de ABS, color blanco, para encolar a tubo de 50 mm de diámetro.	9,140
	mt47ped050f	2,000 Ud	Sumidero cuadrado de piscina, de resinas termoplásticas de ABS, de 210x210 mm, color blanco, de salida horizontal de 50 mm de diámetro, con rejilla plana de resinas termoplásticas de ABS.	38,180
	mt47ped070	1,000 Ud	Bridas, juntas y material auxiliar.	11,110
	mo008	26,426 h	Oficial 1ª fontanero.	23,750
	mo107	26,426 h	Ayudante fontanero.	25,450
	mo003	2,402 h	Oficial 1ª electricista.	23,750
	mo102	2,402 h	Ayudante electricista.	19,130
	%	2,000 %	Costes directos complementarios	15.886,470
		3,000 %	Costes indirectos	16.204,200
			Precio total por Ud	16.690,33
11.10	UPM040c	Ud	Suministro e instalación de equipo de llenado de piscina Suministro e instalación de equipo de llenado de piscina compuesto por. 2 válvulas esfera latón H/H D 1 1/2" 1 Contador Chorro múltiple R80H DN40-1 1/2"C/racores, homologación emeñe 1 VHM N.C. con electroválvula 24 VAC DN40-1/5"H H PN16 Cuadro para llenado de vaso de compensación. Boya de nivel aguas sucias. Pequeño material de montaje necesario de cualquier tipo.Totalmente instalado y en funcionamiento con las pruebas necesarias y procedimiento de puesta en marcha según documentación del fabricante. Incluso sellado de paso de tuberías.	
	mt47peda01bd	2,000 Ud	Válvula de esfera latón H/H D 1 1/2"	12,000
	mt47ped010acbc	1,000 Ud	Cuadro para llenado de vaso de compensación	300,000
	mt47ped010acb	1,000 Ud	Contador de chorro múltiple R80H DN40-1 1/2"	500,000
	mt47ped010acbb	1,000 Ud	VHM N.C. con electroválvula 24 VAC DN40	125,000
	mt47pec040	1,000 Ud	Tubos, accesorios y material auxiliar.	68,520
	mt47ped010acbd	1,000 Ud	Boya de nivel aguas sucias	12,000
	mo107	2,000 h	Ayudante fontanero.	25,450
	mo008	2,000 h	Oficial 1ª fontanero.	23,750
		3,000 %	Costes indirectos	1.127,920
			Precio total por Ud	1.161,76

Anejo de justificación de precios

Nº	Código	Ud	Descripción	Total
11.11	IFB006	m	Tubería para alimentación de agua potable, enterrada. DN 110 Tubería para alimentación de agua potable, enterrada, formada por tubo de policloruro de vinilo no plastificado (PVC-U), de 110 mm de diámetro exterior, PN=10 atm y 4,2 mm de espesor, con extremo abocardado, para unión encolada, colocado sobre lecho de arena de 10 cm de espesor, en el fondo de la zanja previamente excavada, debidamente compactada y nivelada con pisón vibrante de guiado manual, relleno lateral compactando hasta los riñones y posterior relleno con la misma arena hasta 10 cm por encima de la generatriz superior de la tubería. Incluso accesorios y piezas especiales. Criterio de valoración económica: El precio no incluye la excavación ni el relleno del trasdós. Incluye: Replanteo y trazado. Eliminación de las tierras sueltas del fondo de la excavación. Vertido de la arena en el fondo de la zanja. Colocación de la tubería. Ejecución del relleno envolvente. Criterio de medición de proyecto: Longitud medida según documentación gráfica de Proyecto. Criterio de medición de obra: Se medirá la longitud realmente ejecutada según especificaciones de Proyecto.	
	mt01ara010a	0,114 m³	Arena con granulometría de 0 a 5 mm de diámetro, limpia.	14,300
	mt37tvq010bjg	1,000 m	Tubo de policloruro de vinilo no plastificado (PVC-U), de 110 mm de diámetro exterior, PN=10 atm y 4,2 mm de espesor, con extremo abocardado, para unión encolada, según UNE-EN 1452, con el precio incrementado el 30% en concepto de accesorios y piezas especiales.	14,270
	mo020	0,043 h	Oficial 1ª construcción.	23,120
	mo113	0,043 h	Peón ordinario construcción.	19,560
	mo008	0,144 h	Oficial 1ª fontanero.	23,750
	mo107	0,144 h	Ayudante fontanero.	25,450
	%	2,000 %	Costes directos complementarios	24,810
		3,000 %	Costes indirectos	25,310
Precio total por m				26,07
11.12	IFB006d	m	Tubería para alimentación de agua potable, enterrada. DN 90 Tubería para alimentación de agua potable, enterrada, formada por tubo de policloruro de vinilo no plastificado (PVC-U), de 90 mm de diámetro exterior, PN=10 atm y 4,3 mm de espesor, con extremo abocardado, para unión encolada, colocado sobre lecho de arena de 10 cm de espesor, en el fondo de la zanja previamente excavada, debidamente compactada y nivelada con pisón vibrante de guiado manual, relleno lateral compactando hasta los riñones y posterior relleno con la misma arena hasta 10 cm por encima de la generatriz superior de la tubería. Incluso accesorios y piezas especiales. Criterio de valoración económica: El precio no incluye la excavación ni el relleno del trasdós. Incluye: Replanteo y trazado. Eliminación de las tierras sueltas del fondo de la excavación. Vertido de la arena en el fondo de la zanja. Colocación de la tubería. Ejecución del relleno envolvente. Criterio de medición de proyecto: Longitud medida según documentación gráfica de Proyecto. Criterio de medición de obra: Se medirá la longitud realmente ejecutada según especificaciones de Proyecto.	
	mt01ara010a	0,110 m³	Arena con granulometría de 0 a 5 mm de diámetro, limpia.	14,300
	mt37tvq010big	1,000 m	Tubo de policloruro de vinilo no plastificado (PVC-U), de 90 mm de diámetro exterior, PN=10 atm y 4,3 mm de espesor, con extremo abocardado, para unión encolada, según UNE-EN 1452, con el precio incrementado el 30% en concepto de accesorios y piezas especiales.	12,650
	mo020	0,040 h	Oficial 1ª construcción.	23,120
	mo113	0,040 h	Peón ordinario construcción.	19,560
	mo008	0,132 h	Oficial 1ª fontanero.	23,750
	mo107	0,132 h	Ayudante fontanero.	25,450
	%	2,000 %	Costes directos complementarios	22,420
		3,000 %	Costes indirectos	22,870

Anejo de justificación de precios

Nº	Código	Ud	Descripción	Total
Precio total por m				23,56
11.13	IFB006g	m	Tubería para alimentación de agua potable, enterrada. DN 50 Tubería para alimentación de agua potable, enterrada, formada por tubo de policloruro de vinilo no plastificado (PVC-U), de 50 mm de diámetro exterior, PN=10 atm y 2,4 mm de espesor, con extremo abocardado, para unión encolada, colocado sobre lecho de arena de 10 cm de espesor, en el fondo de la zanja previamente excavada, debidamente compactada y nivelada con pisón vibrante de guiado manual, relleno lateral compactando hasta los riñones y posterior relleno con la misma arena hasta 10 cm por encima de la generatriz superior de la tubería. Incluso accesorios y piezas especiales. Criterio de valoración económica: El precio no incluye la excavación ni el relleno del trasdós. Incluye: Replanteo y trazado. Eliminación de las tierras sueltas del fondo de la excavación. Vertido de la arena en el fondo de la zanja. Colocación de la tubería. Ejecución del relleno envolvente. Criterio de medición de proyecto: Longitud medida según documentación gráfica de Proyecto. Criterio de medición de obra: Se medirá la longitud realmente ejecutada según especificaciones de Proyecto.	
	mt01ara010a	0,098 m³	Arena con granulometría de 0 a 5 mm de diámetro, limpia.	1,40
	mt37tvq010bfg	1,000 m	Tubo de policloruro de vinilo no plastificado (PVC-U), de 50 mm de diámetro exterior, PN=10 atm y 2,4 mm de espesor, con extremo abocardado, para unión encolada, según UNE-EN 1452, con el precio incrementado el 30% en concepto de accesorios y piezas especiales.	4,22
	mo020	0,029 h	Oficial 1ª construcción.	0,67
	mo113	0,029 h	Peón ordinario construcción.	0,57
	mo008	0,096 h	Oficial 1ª fontanero.	2,28
	mo107	0,096 h	Ayudante fontanero.	2,44
	%	2,000 %	Costes directos complementarios	0,23
		3,000 %	Costes indirectos	0,35
Precio total por m				12,16
11.14	IFB006e	m	Tubería para alimentación de agua potable, enterrada DN 40 Tubería para alimentación de agua potable, enterrada, formada por tubo de policloruro de vinilo no plastificado (PVC-U), de 40 mm de diámetro exterior, PN=10 atm y 2,4 mm de espesor, con extremo abocardado, para unión encolada, colocado sobre lecho de arena de 10 cm de espesor, en el fondo de la zanja previamente excavada, debidamente compactada y nivelada con pisón vibrante de guiado manual, relleno lateral compactando hasta los riñones y posterior relleno con la misma arena hasta 10 cm por encima de la generatriz superior de la tubería. Incluso accesorios y piezas especiales. Criterio de valoración económica: El precio no incluye la excavación ni el relleno del trasdós. Incluye: Replanteo y trazado. Eliminación de las tierras sueltas del fondo de la excavación. Vertido de la arena en el fondo de la zanja. Colocación de la tubería. Ejecución del relleno envolvente. Criterio de medición de proyecto: Longitud medida según documentación gráfica de Proyecto. Criterio de medición de obra: Se medirá la longitud realmente ejecutada según especificaciones de Proyecto.	
	mt01ara010a	0,095 m³	Arena con granulometría de 0 a 5 mm de diámetro, limpia.	1,36
	mt37tvq010beg	1,000 m	Tubo de policloruro de vinilo no plastificado (PVC-U), de 40 mm de diámetro exterior, PN=10 atm y 2,4 mm de espesor, con extremo abocardado, para unión encolada, según UNE-EN 1452, con el precio incrementado el 30% en concepto de accesorios y piezas especiales.	3,61
	mo020	0,025 h	Oficial 1ª construcción.	0,58
	mo113	0,025 h	Peón ordinario construcción.	0,49
	mo008	0,084 h	Oficial 1ª fontanero.	2,00

Anejo de justificación de precios

Nº	Código	Ud	Descripción		Total
	mo107	0,084 h	Ayudante fontanero.	25,450	2,14
	%	2,000 %	Costes directos complementarios	10,180	0,20
		3,000 %	Costes indirectos	10,380	0,31
			Precio total por m		10,69
11.15 IFB006f	m		Tubería para alimentación de agua potable, enterrada DN 63 Tubería para alimentación de agua potable, enterrada, formada por tubo de policloruro de vinilo no plastificado (PVC-U), de 63 mm de diámetro exterior, PN=10 atm y 3 mm de espesor, con extremo abocardado, para unión encolada, colocado sobre lecho de arena de 10 cm de espesor, en el fondo de la zanja previamente excavada, debidamente compactada y nivelada con pisón vibrante de guiado manual, relleno lateral compactando hasta los riñones y posterior relleno con la misma arena hasta 10 cm por encima de la generatriz superior de la tubería. Incluso accesorios y piezas especiales. Criterio de valoración económica: El precio no incluye la excavación ni el relleno del trasdós. Incluye: Replanteo y trazado. Eliminación de las tierras sueltas del fondo de la excavación. Vertido de la arena en el fondo de la zanja. Colocación de la tubería. Ejecución del relleno envolvente. Criterio de medición de proyecto: Longitud medida según documentación gráfica de Proyecto. Criterio de medición de obra: Se medirá la longitud realmente ejecutada según especificaciones de Proyecto.		
	mt01ara010a	0,102 m³	Arena con granulometría de 0 a 5 mm de diámetro, limpia.	14,300	1,46
	mt37tvq010bgg	1,000 m	Tubo de policloruro de vinilo no plastificado (PVC-U), de 63 mm de diámetro exterior, PN=10 atm y 3 mm de espesor, con extremo abocardado, para unión encolada, según UNE-EN 1452, con el precio incrementado el 30% en concepto de accesorios y piezas especiales.	6,430	6,43
	mo020	0,032 h	Oficial 1ª construcción.	23,120	0,74
	mo113	0,032 h	Peón ordinario construcción.	19,560	0,63
	mo008	0,108 h	Oficial 1ª fontanero.	23,750	2,57
	mo107	0,108 h	Ayudante fontanero.	25,450	2,75
	%	2,000 %	Costes directos complementarios	14,580	0,29
		3,000 %	Costes indirectos	14,870	0,45
			Precio total por m		15,32
11.16 IFB006b	m		Tubería para alimentación de agua potable, enterrada. DN 75 Tubería para alimentación de agua potable, enterrada, formada por tubo de policloruro de vinilo no plastificado (PVC-U), de 75 mm de diámetro exterior, PN=10 atm y 3,6 mm de espesor, con extremo abocardado, para unión encolada, colocado sobre lecho de arena de 10 cm de espesor, en el fondo de la zanja previamente excavada, debidamente compactada y nivelada con pisón vibrante de guiado manual, relleno lateral compactando hasta los riñones y posterior relleno con la misma arena hasta 10 cm por encima de la generatriz superior de la tubería. Incluso accesorios y piezas especiales. Criterio de valoración económica: El precio no incluye la excavación ni el relleno del trasdós. Incluye: Replanteo y trazado. Eliminación de las tierras sueltas del fondo de la excavación. Vertido de la arena en el fondo de la zanja. Colocación de la tubería. Ejecución del relleno envolvente. Criterio de medición de proyecto: Longitud medida según documentación gráfica de Proyecto. Criterio de medición de obra: Se medirá la longitud realmente ejecutada según especificaciones de Proyecto.		
	mt01ara010a	0,106 m³	Arena con granulometría de 0 a 5 mm de diámetro, limpia.	14,300	1,52
	mt37tvq010bhg	1,000 m	Tubo de policloruro de vinilo no plastificado (PVC-U), de 75 mm de diámetro exterior, PN=10 atm y 3,6 mm de espesor, con extremo abocardado, para unión encolada, según UNE-EN 1452, con el precio incrementado el 30% en concepto de accesorios y piezas especiales.	8,830	8,83

Anejo de justificación de precios

Nº	Código	Ud	Descripción		Total
	mo020	0,036 h	Oficial 1ª construcción.	23,120	0,83
	mo113	0,036 h	Peón ordinario construcción.	19,560	0,70
	mo008	0,120 h	Oficial 1ª fontanero.	23,750	2,85
	mo107	0,120 h	Ayudante fontanero.	25,450	3,05
	%	2,000 %	Costes directos complementarios	17,780	0,36
		3,000 %	Costes indirectos	18,140	0,54
Precio total por m					18,68

Anejo de justificación de precios

Nº	Código	Ud	Descripción	Total
12 JUEGOS DE PISCINA				
12.1	UPE030bbcbbbb	Ud	Elevation Vortex de Vortex o equivalente.	
			Suministro e instalación Elevation de Vortex o equivalente con las siguientes características: Estructura de acero inoxidable 304 elevada con 1 plataforma hexagonal. La plataforma de 1,2 m de altura cuenta con un tobogán curvo abierto que salen por uno de los lados de la plataforma. En la plataforma se alza una estructura de cuatro postes de acero inoxidable que sujetan un gran cubo. Este se va rellorando y gracias a su sistema de contrapeso regulable, vuelca sobre una plancha de polímero translúcido Seeflow que expande el agua por toda la zona. La tecnología Seeflow consiste en polímero resistente a los rayos ultravioleta, que crea reflejos coloridos cuando se combinan sus colores vivos con el agua y la luz del sol. El cubo contiene un regulador en el contrapeso, el cual permite regular el agua que derrama cuando este vuelca, disminuyendo o aumentando su efecto. La plataforma cuenta con paneles translúcidos a su alrededor. Toda la estructura está fabricada en acero inoxidable 304. Las escaleras y las plataformas están fabricadas en acero inoxidable 304, estarán sometidas a un tratamiento antideslizante para pie descalzo. Todos los postes de la estructura son circulares e incluyen un protector de pie fabricado con la tecnología Toeguard, se trata de un elastómero suave al tacto, antivandálico y resistente a los rayos UV. En la zona de llegada de los toboganes se instala una zona de frenado. En los pilares estructurales de las plataformas se instalan unas redes sobre un marco de acero inoxidable para favorecer la durabilidad de las mismas, que impiden el acceso al interior y garantizan la seguridad de los niños. Los juegos que componen el Elevation L1-38807 son los siguientes. Spray bar No2: Juego de agua interactivo que consiste en una barra de pulverización rotacional de 360 grados con cinco chorros de agua, dos en un lado y tres en el lado opuesto. Hose Sprayers: Juego de agua interactivo que consiste en una barra horizontal con dos mangueras flexibles de pulverización de agua que pueden ser manipuladas en todas las direcciones por los usuarios. La barra incluye dos pequeños agujeros de pulverización que pueden bloquearse para variar el flujo de agua que va a las mangueras de pulverización. El juego está ubicado en la parte superior de la barrera de la plataforma para un fácil acceso de todos los usuarios. Deck Geysers: Este juego consiste en una combinación de dos geysers de suelo. Los geyser son chorros de agua con 6 agujeros, instalados a través de las aberturas de la cubierta y que disparan verticalmente el agua. Los geysers deben estar hidráulicamente vinculados entre sí para crear interacción entre las dos unidades. Pipe fall: Juego de agua ubicado en la parte superior de la plataforma que crea una impresionante corriente sólida de agua, que sale de una tubería horizontal y cayendo sobre el suelo Water fall: Juego de agua aéreo que crea láminas delgadas de agua dobladas que salen, en ángulo, de una tubería horizontal. Supersplash No3: Juego que crea una gran salpicadura de agua proveniente de un cubo basculante y redirigida por un techo inclinado creando múltiples olas de agua. La estructura cuenta con el certificado CE. Se incluye certificado de puesta en marcha e instalación. Incluye: Replanteo. Colocación y fijación de accesorios y piezas especiales. Criterio de medición de proyecto: Número de unidades previstas, según documentación gráfica de Proyecto. Criterio de medición de obra: Se medirá el número de unidades realmente ejecutadas según especificaciones de Proyecto.	
	mt47pep030abbbcbbbb	1,000 Ud	Elevation Vortex de Vortex o equivalente.	139.500,00
	mt09moe040	8,000 Ud	Mortero expansivo.	3,570
	mo008	15,000 h	Oficial 1ª fontanero.	23,750
	mo107	15,000 h	Ayudante fontanero.	25,450
	mo003	1,000 h	Oficial 1ª electricista.	23,750
	mo041	20,000 h	Oficial 1ª construcción de obra civil.	22,010
	mo087	20,000 h	Ayudante construcción de obra civil.	19,150
		3,000 %	Costes indirectos	141.113,510
Precio total por Ud				145.346,92

Anejo de justificación de precios

Nº	Código	Ud	Descripción	Total
12.2	UPE030bbcbbbb	Ud	Juego Tube nº 1 de Vortex o equivalente. Tube nº1 de Vortex o similar. Cañón direccional que dispara un chorro de agua. Juego construido en dos secciones en acero inoxidable 304. La sección superior es un brazo pivotante con una boquilla integrada de latón. La sección inferior es un soporte estructural fijo para la parte superior. Cuenta con la tecnología Turntec que permite el giro 360°. La junta giratoria está libre de puntos de pinzamiento y no contiene mangueras flexibles. Turntec permite a los usuarios girar el producto 360° y rociar el agua en diferentes direcciones en un rango de 85°. Cuenta con boquillas de bajo consumo que minimizan el consumo de agua. Incluye también un protector de pies Toeguard, elastómero suave al tacto, antivandálico y resistente a los rayos UV. Fijado a una superficie soporte (no incluida en este precio), con anclajes dotados de mecanismo para conexión equipotencial. Se incluye la puesta en funcionamiento del mismo y el conexionado de la toma de tierra y de fontanería. Se incluye certificado de puesta en marcha e instalación. Incluye: Replanteo. Colocación y fijación de accesorios y piezas especiales. Criterio de medición de proyecto: Número de unidades previstas, según documentación gráfica de Proyecto. Criterio de medición de obra: Se medirá el número de unidades realmente ejecutadas según especificaciones de Proyecto.	
	mt47pep030abbbcbbbb	1,000 Ud	Tube nº1 de Vortex o equivalente.	4.300,000
	mt09moe040	2,000 Ud	Mortero expansivo.	3,570
	mo008	1,000 h	Oficial 1ª fontanero.	23,750
	mo107	1,000 h	Ayudante fontanero.	25,450
	mo003	0,500 h	Oficial 1ª electricista.	23,750
	mo041	5,000 h	Oficial 1ª construcción de obra civil.	22,010
	mo087	5,000 h	Ayudante construcción de obra civil.	19,150
		3,000 %	Costes indirectos	4.574,020
			Precio total por Ud	4.711,24
12.3	UPE030bbcbbbb	Ud	Juego Seaweed nº 1 de Vortex o equivalente. Seaweed Nº1 de Vortex o equivalente. Juego en forma de alga cuyo poste estructural está fabricado en dos secciones en acero inoxidable 304 con un diámetro exterior de 8,9 cm y espesor de pared de 3 mm. La sección superior hace en el extremo una forma en Y. La sección superior es un brazo pivotante con una boquilla integrada de latón. La sección inferior es un soporte estructural fijo para la parte superior. Cuenta con la tecnología Turntec que permite el giro 360°. La junta giratoria está libre de puntos de pinzamiento y no contiene mangueras flexibles. Una parte de la Y se comporta como un cañón direccional de agua, y su ángulo de acción es de 80°. La otra sección de la Y tiene una boquilla con tecnología Podspray, la cual al ser presionada por el usuario aumenta el efecto de agua de la salida principal, que es el cañón, aumentando de esta manera el radio de acción de este. A lo largo del juego hay diferentes elementos decorativos fabricados con la tecnología Seeflow, polímero resistente a los rayos ultravioleta y que crea reflejos coloridos cuando se combinan sus colores vivos con el agua y la luz del sol. Incluye también un protector de pies Toeguard, elastómero suave al tacto, antivandálico y resistente a los rayos UV. La altura total del juego es de 145 cm. Se incluye certificado de puesta en marcha e instalación. Incluye: Replanteo. Colocación y fijación de accesorios y piezas especiales. Criterio de medición de proyecto: Número de unidades previstas, según documentación gráfica de Proyecto. Criterio de medición de obra: Se medirá el número de unidades realmente ejecutadas según especificaciones de Proyecto.	
	mt47pep030abbbcbbbb	1,000 Ud	Seaweed de Vortex o equivalente.	5.400,000
	mt09moe040	2,000 Ud	Mortero expansivo.	3,570
	mo008	1,000 h	Oficial 1ª fontanero.	23,750
	mo107	1,000 h	Ayudante fontanero.	25,450
	mo003	0,500 h	Oficial 1ª electricista.	23,750
	mo041	5,000 h	Oficial 1ª construcción de obra civil.	22,010
	mo087	5,000 h	Ayudante construcción de obra civil.	19,150
		3,000 %	Costes indirectos	5.674,020
			Precio total por Ud	5.844,24

Anejo de justificación de precios

Nº	Código	Ud	Descripción	Total
12.4	UPE030b	Ud	Juego Pool Bubbler de Vortex o equivalente Pool Bubbler de Vortex o equivalente. Juego de suelo que crea un icónico efecto de géiser suave que surge desde la superficie. Está construido de acero inoxidable 304 y cuenta con una boquilla de latón libre de atrapamientos con pequeño agujero que crea el chorro de agua en vertical. El juego queda completamente embebido en el suelo y se instala dentro de un vaso de agua baja profundidad. La profundidad del agua recomendada es de 4" (10cm) como mínimo y 8" (20cm) como máximo. Se incluye la puesta en funcionamiento del mismo y el conexionado de la toma de tierra y de fontanería. Incluye: Replanteo. Colocación y fijación de accesorios y piezas especiales. Criterio de medición de proyecto: Número de unidades previstas, según documentación gráfica de Proyecto. Criterio de medición de obra: Se medirá el número de unidades realmente ejecutadas según especificaciones de Proyecto.	
	mt47pep03aabb	1,000 Ud	Pool Bubbler de Vortex o equivalente.	582,700
	mt09moe040	2,000 Ud	Mortero expansivo.	3,570
	mo008	0,500 h	Oficial 1ª fontanero.	23,750
	mo107	0,500 h	Ayudante fontanero.	25,450
	mo003	0,200 h	Oficial 1ª electricista.	23,750
	mo041	2,400 h	Oficial 1ª construcción de obra civil.	22,010
	mo087	2,300 h	Ayudante construcción de obra civil.	19,150
		3,000 %	Costes indirectos	716,070
			Precio total por Ud	737,55
12.5	UPD020q	Ud	Unidad de impulsión Línea de impulsión a juegos de PVC PN10 de d=110 mm. Constará de 1 bomba de impulsión de altas prestaciones y eficiencia energética, especialmente diseñada para aplicaciones acuáticas. Con prefiltro para la retención de suciedad previa a la bomba. Certificado CE y TUV, protección IP55, motor TEFC conforme IE2. Tres años de garantía. Eje del motor de acero inoxidable de alta calidad resistente a la corrosión. Motor de 2850 rpm. Alta resistencia química y componentes metálicos de acero inoxidable. Colector de válvulas manuales 2 tomas y otro colector de 2 tomas. Se incluirá también un cuadro eléctrico de 3 kw. Incluye: Replanteo. Colocación de la bomba. Conexionado y comprobación de su correcto funcionamiento. Criterio de medición de proyecto: Número de unidades previstas, según documentación gráfica de Proyecto. Criterio de medición de obra: Se medirá el número de unidades realmente ejecutadas según especificaciones de Proyecto.	
	mt47ped100aab	1,000 Ud	Electrobomba 2850 rpm IE2, incluso prefiltro.	1.200,000
	mt37tvq010bjgb	1,000 m	Colector de policloruro de vinilo no plastificado (PVC-U), de 110 mm de diámetro exterior, PN=10 atm y 4,2 mm de espesor, con 20 tomas y llaves y válvulas, con el precio incrementado el 30% en concepto de accesorios y piezas especiales.	1.000,000
	mt47pec05q	1,000 Ud	Cuadro eléctrico de mando y protección para la instalación completa de piscina, maniobra, protección de bombas, duchas y juegos contodas las protecciones y conexiones necesarias para alimentar a todos los equipos eléctricos y conexión de tierra.	800,000
	mt35aeg010ab	1,000 Ud	Material, piecerío cableado,...	800,000
	mo008	8,000 h	Oficial 1ª fontanero.	23,750
	mo107	8,000 h	Ayudante fontanero.	25,450
		3,000 %	Costes indirectos	4.193,600
			Precio total por Ud	4.319,41

Anejo de justificación de precios

Nº	Código	Ud	Descripción	Total
12.6	UPD020qb	Ud	Unidad de impulsión juegos 50 Línea de impulsión a juegos de PVC PN10 de d=90 mm. Constará de 1 bomba de impulsión de altas prestaciones y eficiencia energética, especialmente diseñada para aplicaciones acuáticas. Con prefiltro para la retención de suciedad previa a la bomba. Certificado CE y TUV, protección IP55, motor TEFC conforme IE2. Tres años de garantía. Eje del motor de acero inoxidable de alta calidad resistente a la corrosión. Motor de 2850 rpm. Alta resistencia química y componentes metálicos de acero inoxidable. Colector de válvulas manuales 6 tomas y otro colector de 6 tomas. Se incluirá también un cuadro eléctrico de 3 kw. Incluye: Replanteo. Colocación de la bomba. Conexionado y comprobación de su correcto funcionamiento. Criterio de medición de proyecto: Número de unidades previstas, según documentación gráfica de Proyecto. Criterio de medición de obra: Se medirá el número de unidades realmente ejecutadas según especificaciones de Proyecto.	
	mt47ped100aab	1,000 Ud	Electrobomba 2850 rpm IE2, incluso prefiltro.	1.200,000 1.200,00
	mt37tvq010bjgbb	1,000 m	Colector de policloruro de vinilo no plastificado (PVC-U), de 90 mm de diámetro exterior, PN=10 atm y 4,2 mm de espesor, con 20 tomas y llaves y válvulas, con el precio incrementado el 30% en concepto de accesorios y piezas especiales.	1.000,000 1.000,00
	mt47pec05q	1,000 Ud	Cuadro eléctrico de mando y protección para la instalación completa de piscina, maniobra, protección de bombas, duchas y juegos contodas las protecciones y conexiones necesarias para alimentar a todos los equipos eléctricos y conexión de tierra.	800,000 800,00
	mt35aeg010ab	1,000 Ud	Material, piecerío cableado,...	800,000 800,00
	mo008	8,000 h	Oficial 1ª fontanero.	23,750 190,00
	mo107	8,000 h	Ayudante fontanero.	25,450 203,60
		3,000 %	Costes indirectos	4.193,600 125,81
			Precio total por Ud	4.319,41
12.7	UPE030bb	Ud	Pulsador accionamiento juegos. Suministro e instalación de pulsador para activivación de juegos acuáticos de acuerdo con las especificaciones del farbicante. El pulsador será de acero AISI 316 L Se incluye la puesta en funcionamiento del mismo y el conexionado de la toma de tierra y de fontanería. Incluye: Replanteo. Colocación y fijación de accesorios y piezas especiales. Criterio de medición de proyecto: Número de unidades previstas, según documentación gráfica de Proyecto. Criterio de medición de obra: Se medirá el número de unidades realmente ejecutadas según especificaciones de Proyecto.	
	mt47pep03aabb	1,000 Ud	Pulsador AISI 316L	50,000 50,00
	mt09moe040	2,000 Ud	Mortero expansivo.	3,570 7,14
	mo008	0,500 h	Oficial 1ª fontanero.	23,750 11,88
	mo003	0,200 h	Oficial 1ª electricista.	23,750 4,75
		3,000 %	Costes indirectos	73,770 2,21
			Precio total por Ud	75,98

Anejo de justificación de precios

Nº	Código	Ud	Descripción	Total
13 GESTIÓN DE RESIDUOS				
13.1 GTB020		m³	Canon de vertido por entrega de tierras a gestor autorizado. Canon de vertido por entrega de tierras procedentes de la excavación, en vertedero específico, instalación de tratamiento de residuos de construcción y demolición externa a la obra o centro de valorización o eliminación de residuos. Criterio de valoración económica: El precio no incluye el transporte. Incluye: Nada. Criterio de medición de proyecto: Volumen medido sobre las secciones teóricas de las excavaciones, incrementadas cada una de ellas por su correspondiente coeficiente de esponjamiento, de acuerdo con el tipo de terreno considerado. Criterio de medición de obra: Se medirá, incluyendo el esponjamiento, el volumen de tierras realmente entregado según especificaciones de Proyecto.	
	mq04res035a	1,000 m³	Canon de vertido por entrega de tierras procedentes de la excavación, en vertedero específico, instalación de tratamiento de residuos de mampostero de albañil de construcción y demolición externa a la obra o centro de valorización o eliminación de residuos.	1,200 1,20
	%	2,000 %	Costes directos complementarios	1,200 0,02
		3,000 %	Costes indirectos	1,220 0,04
			Precio total por m³	1,26
13.2 GRB020		m³	Canon de vertido por entrega de residuos inertes a gestor autorizado. Canon de vertido por entrega de mezcla sin clasificar de residuos inertes producidos en obras de construcción y/o demolición, en vertedero específico, instalación de tratamiento de residuos de construcción y demolición externa a la obra o centro de valorización o eliminación de residuos. Criterio de valoración económica: El precio no incluye el transporte. Incluye: Nada. Criterio de medición de proyecto: Volumen teórico, estimado a partir del peso y la densidad aparente de los diferentes materiales que componen los residuos, según documentación gráfica de Proyecto. Criterio de medición de obra: Se medirá, incluyendo el esponjamiento, el volumen de residuos realmente entregado según especificaciones de Proyecto.	
	mq04res025ca	1,000 m³	Canon de vertido por entrega de mezcla sin clasificar de residuos inertes producidos en obras de construcción y/o demolición, en vertedero específico, instalación de tratamiento de residuos de mampostero de albañil de construcción y demolición externa a la obra o centro de valorización o eliminación de residuos.	12,200 12,20
	%	2,000 %	Costes directos complementarios	12,200 0,24
		3,000 %	Costes indirectos	12,440 0,37
			Precio total por m³	12,81

Anejo de justificación de precios

Nº	Código	Ud	Descripción	Total
13.3	GVB020	m³	Canon de vertido por entrega de residuos vegetales a gestor autorizado. Canon de vertido por entrega de residuos vegetales producidos durante los trabajos de limpieza de solares, poda y tala de árboles, en vertedero específico. Criterio de valoración económica: El precio no incluye el transporte. Incluye: Nada. Criterio de medición de proyecto: Volumen teórico, estimado a partir del peso y la densidad aparente de los diferentes materiales que componen los residuos, según documentación gráfica de Proyecto. Criterio de medición de obra: Se medirá, incluyendo el esponjamiento, el volumen de residuos realmente entregado según especificaciones de Proyecto.	
	mq04res025ka	1,000 m³	Canon de vertido por entrega de residuos vegetales producidos durante los trabajos de limpieza de solares, poda y tala de árboles, en vertedero específico, instalación de tratamiento de residuos de mampostero de albañil de construcción y demolición externa a la obra o centro de valorización o eliminación de residuos.	2,500 2,50
	%	2,000 %	Costes directos complementarios	2,500 0,05
		3,000 %	Costes indirectos	2,550 0,08
			Precio total por m³	2,63
13.4	GEC015	Ud	Canon de vertido por entrega de contenedor con residuos peligrosos a gestor autorizado. Canon de vertido por entrega a gestor autorizado de residuos peligrosos, de contenedor de 1,0 m³ con residuos peligrosos procedentes de la construcción o demolición. Criterio de valoración económica: El precio no incluye el contenedor ni el transporte. Incluye: Nada. Criterio de medición de proyecto: Número de unidades previstas, según documentación gráfica de Proyecto. Criterio de medición de obra: Se medirá el número de unidades realmente entregadas según especificaciones de Proyecto.	
	mt08grg040d	1,000 Ud	Canon de vertido por entrega a gestor autorizado de residuos peligrosos de contenedor de 1 m³ de capacidad, con residuos peligrosos procedentes de la construcción o demolición.	90,000 90,00
	%	2,000 %	Costes directos complementarios	90,000 1,80
		3,000 %	Costes indirectos	91,800 2,75
			Precio total por Ud	94,55

Anejo de justificación de precios

Nº	Código	Ud	Descripción		Total
14 CONTROL DE CALIDAD					
14.1 XBT010		Ud	Ensayo de baldosas. Ensayos a realizar en laboratorio acreditado en el área técnica correspondiente, sobre una muestra de baldosas de uso exterior, tomada en obra, para la determinación de las siguientes características: características geométricas, aspecto y textura según UNE-EN 13748-2, resistencia al deslizamiento en condiciones húmedas según UNE-EN 16165, resistencia al deslizamiento en condiciones secas según UNE-EN 16165. Incluso desplazamiento a obra e informe de resultados. Incluye: Desplazamiento a obra. Toma de muestras. Realización de ensayos. Redacción de informe de los resultados de los ensayos realizados. Criterio de medición de proyecto: Ensayo a realizar, según documentación del Plan de control de calidad.		
	mt49des010	1,000 Ud	Repercusión de desplazamiento a obra para la toma de muestras.	0,740	0,74
	mt49bco020	1,000 Ud	Toma en obra de muestras de baldosa de cemento (hidráulica, pasta y terrazo), cuyo peso no exceda de 50 kg.	31,090	31,09
	mt49bco130a	1,000 Ud	Ensayo para determinar las características geométricas, aspecto y textura de una muestra de baldosa de cemento (hidráulica, pasta y terrazo) para uso exterior, según UNE-EN 13748-2.	29,570	29,57
	mt49bco090a	1,000 Ud	Ensayo para determinar la resistencia al deslizamiento en condiciones húmedas de una muestra de baldosa de cemento (hidráulica, pasta y terrazo), según UNE-EN 16165.	30,000	30,00
	mt49bco090b	1,000 Ud	Ensayo para determinar la resistencia al deslizamiento en condiciones secas de una muestra de baldosa de cemento (hidráulica, pasta y terrazo), según UNE-EN 16165.	32,000	32,00
	mt49bco030	1,000 Ud	Informe de resultados de los ensayos realizados sobre una muestra de baldosa de cemento (hidráulica, pasta y terrazo).	96,060	96,06
	%	2,000 %	Costes directos complementarios	219,460	4,39
		3,000 %	Costes indirectos	223,850	6,72
			Precio total por Ud		230,57
14.2 XRI060		Ud	Conjunto de pruebas de servicio, para comprobar el correcto funcionamiento de la piscina. Conjunto de pruebas de servicio, para comprobar el correcto funcionamiento de la piscina.		
	mt49prs190	1,000 Ud	Prueba de servicio para comprobar el correcto funcionamiento de la piscina, incluso informe de resultados.	73,040	73,04
	%	2,000 %	Costes directos complementarios	73,040	1,46
		3,000 %	Costes indirectos	74,500	2,24
			Precio total por Ud		76,74

Anejo de justificación de precios

Nº	Código	Ud	Descripción	Total
14.3	XEH010	Ud	Ensayo de consistencia y resistencia del hormigón de un mismo lote. Ensayo a realizar en laboratorio acreditado en el área técnica correspondiente, sobre una muestra de hormigón fresco, tomada en obra según UNE-EN 12350-1, para la determinación de las siguientes características: consistencia del hormigón fresco mediante el método de asentamiento del cono de Abrams según UNE-EN 12350-2 y resistencia característica a compresión del hormigón endurecido mediante control estadístico con fabricación y curado de seis probetas cilíndricas de 15x30 cm del mismo lote según UNE-EN 12390-2, refrentado y rotura a compresión de las mismas según UNE-EN 12390-3. Incluso desplazamiento a obra, toma de muestra e informe de resultados. Incluye: Desplazamiento a obra. Toma de muestras. Realización de ensayos. Redacción de informe de los resultados de los ensayos realizados. Criterio de medición de proyecto: Ensayo a realizar, según documentación del Plan de control de calidad.	
	mt49hob020g	1,000 Ud	Ensayo para determinar la consistencia del hormigón fresco mediante el método de asentamiento del cono de Abrams según UNE-EN 12350-2 y la resistencia característica a compresión del hormigón endurecido mediante control estadístico con fabricación y curado de seis probetas cilíndricas de 15x30 cm del mismo lote según UNE-EN 12390-2, con refrentado y rotura a compresión según UNE-EN 12390-3, incluso desplazamiento a obra, toma de muestra de hormigón fresco según UNE-EN 12350-1 e informe de resultados.	90,00
	%	2,000 %	Costes directos complementarios	1,80
		3,000 %	Costes indirectos	2,75
			Precio total por Ud	94,55

Anejo de justificación de precios

Nº	Código	Ud	Descripción	Total
15 VARIOS				
15.1 UPN010		Ud	Pintado/rotulado de profundidad de piscina de acuerdo a normativa. Partida que comprende el pintado/rotulado de las profundidades de piscina en ambas piscina de acuerdo a la normativa actual con pintura resistente al agua. Criterio de valoración económica: El precio incluye la protección de los elementos del entorno que puedan verse afectados durante los trabajos. Incluye: Preparación y limpieza previa del soporte. Preparación de la mezcla. Aplicación de una mano de fondo y una mano de acabado. Criterio de medición de proyecto: Se medirá la unidad correctamente ejecutada. Criterio de medición de obra: Se medirá la unidad correctamente ejecutada.	
	mt27wad100b	1,000 Ud	Conjunto de plantillas	30,230
	mt27pdj040a	1,000 l	Pintura a base de resinas de clorocaucho, color color azul, acabado satinado, textura lisa y resistente a los álcalis; para aplicar con brocha, rodillo o pistola.	16,010
	mt27wad100	0,500 l	Disolvente formulado a base de hidrocarburos aromáticos de alto punto de ebullición.	5,650
	mo038	0,500 h	Oficial 1ª pintor.	28,820
	mo076	1,000 h	Ayudante pintor.	25,510
	%	2,000 %	Costes directos complementarios	88,990
		3,000 %	Costes indirectos	90,770
Precio total por Ud				93,49
15.2 RNE011		m²	Esmalte sobre estructura de acero galvanizado. Aplicación manual de dos manos de esmalte de poliuretano, color blanco, acabado brillante, (rendimiento: 0,077 l/m² cada mano); previa aplicación de una mano de imprimación fosfocromatante de un solo componente, color gris, acabado mate (rendimiento: 0,057 l/m²), sobre cercha de perfiles laminados de acero galvanizado en caliente. Incluye: Preparación y limpieza de la superficie soporte. Aplicación de una mano de imprimación. Aplicación de dos manos de acabado. Criterio de medición de proyecto: Superficie medida según documentación gráfica de Proyecto. Criterio de medición de obra: Se medirá la superficie realmente ejecutada según especificaciones de Proyecto.	
	mt27pfi202a	0,057 l	Imprimación fosfocromatante de un solo componente, color gris, acabado mate, a base de resinas de butiral de polivinilo modificado, pigmentos antioxidantes exentos de cromatos, pigmentos extendedores y disolvente formulado a base de una mezcla de hidrocarburos, alcoholes y disolvente cetónico, para aplicar con brocha o pistola sobre superficies metálicas.	14,900
	mt27esp010m	0,154 l	Esmalte de poliuretano, color blanco, acabado brillante, a base de resinas acrílicas hidroxiladas, isocianatos alifáticos, pigmentos minerales, pigmentos orgánicos y disolvente formulado a base de una mezcla de hidrocarburos y disolvente cetónico, de muy alta resistencia a la corrosión, para aplicar con pistola sobre superficies metálicas.	20,210
	mq07ple010bg	0,010 Ud	Alquiler diario de cesta elevadora de brazo articulado, motor diésel, de 16 m de altura máxima de trabajo, incluso mantenimiento y seguro de responsabilidad civil.	129,040
	mo038	0,500 h	Oficial 1ª pintor.	28,820
	mo076	0,050 h	Ayudante pintor.	25,510
	%	2,000 %	Costes directos complementarios	20,940
		3,000 %	Costes indirectos	21,360
Precio total por m²				22,00

Anejo de justificación de precios

Nº	Código	Ud	Descripción	Total
15.3	RNE030	m²	Esmalte sobre carpintería de acero. Aplicación manual de dos manos de esmalte sintético de secado rápido, a base de resinas, Innoxmel "PINTURAS ISAVAL", o equivalente color a definir por DF, acabado satinado, (rendimiento: 0,169 l/m² cada mano); (), sobre puerta exterior, ciega, de acero. La superficie medida implica que se pintan ambas caras. Criterio de valoración económica: El precio incluye la imprimación previa del soporte. Incluye: Preparación y limpieza de la superficie soporte. Aplicación de dos manos de acabado. Criterio de medición de proyecto: Superficie medida según documentación gráfica de Proyecto, sin descontar huecos, por ambas caras, incluyendo los tapajuntas. Criterio de medición de obra: Se medirá la superficie realmente ejecutada según especificaciones de Proyecto, por ambas caras, incluyendo los tapajuntas.	
	mt27pfi202a	0,330 l	Imprimación fosfocromatante de un solo componente, color gris, acabado mate, a base de resinas de butiral de polivinilo modificado, pigmentos antioxidantes exentos de cromatos, pigmentos extendedores y disolvente formulado a base de una mezcla de hidrocarburos, alcoholes y disolvente cetónico, para aplicar con brocha o pistola sobre superficies metálicas.	4,92
	mt27eep010b	0,338 l	Esmalte sintético de secado rápido, a base de resinas, Innoxmel "PINTURAS ISAVAL", color negro, acabado satinado, con muy bajo contenido de sustancias orgánicas volátiles (VOC), para aplicar con brocha, rodillo o pistola sobre superficies metálicas.	10,68
	mo038	0,100 h	Oficial 1ª pintor.	2,88
	mo076	0,020 h	Ayudante pintor.	0,51
	%	2,000 %	Costes directos complementarios	0,38
		3,000 %	Costes indirectos	0,58
			Precio total por m²	19,95
15.4	RFS010	m²	Pintura al silicato sobre paramento exterior. Aplicación manual de dos manos de pintura al silicato Siltop Profesional "PINTURAS ISAVAL" o equivalente, color a elegir, gama B, acabado mate, textura lisa, la primera mano diluida con un 15% de Siltop Concentrado y la siguiente diluida con un 5% del mismo producto, (rendimiento: 0,15 l/m² cada mano); previa aplicación de una mano de imprimación reguladora de la absorción Siltop Concentrado "PINTURAS ISAVAL" o equivalente, sobre paramento exterior de hormigón. Criterio de valoración económica: El precio incluye la protección de los elementos del entorno que puedan verse afectados durante los trabajos y la resolución de puntos singulares. Incluye: Preparación, limpieza y lijado previo del soporte. Preparación de la mezcla. Aplicación de una mano de fondo. Aplicación de dos manos de acabado. Criterio de medición de proyecto: Superficie medida según documentación gráfica de Proyecto, con el mismo criterio que el soporte base. Criterio de medición de obra: Se medirá la superficie realmente ejecutada según especificaciones de Proyecto, con el mismo criterio que el soporte base.	
	mt27pfs020c	0,097 l	Imprimación reguladora de la absorción a base de soluciones de silicato potásico y emulsiones acrílicas, Siltop Concentrado "PINTURAS ISAVAL", para aplicar con brocha, rodillo o pistola.	1,61
	mt27psi010G	0,300 l	Pintura para exterior, Siltop Profesional "PINTURAS ISAVAL", a base de silicato potásico, color a elegir, gama B, acabado mate, textura lisa, permeable al vapor de agua y resistente a los rayos UV y a los álcalis; para aplicar con brocha, rodillo o pistola, según UNE-EN 1504-2.	5,12
	mo038	0,120 h	Oficial 1ª pintor.	3,46

Anejo de justificación de precios

Nº	Código	Ud	Descripción		Total
	mo076	0,120 h	Ayudante pintor.	25,510	3,06
	%	2,000 %	Costes directos complementarios	13,250	0,27
		3,000 %	Costes indirectos	13,520	0,41
			Precio total por m²		13,93

Anejo de justificación de precios

Nº	Código	Ud	Descripción	Total
16 SEGURIDAD Y SALUD				
16.1 INSTALACIONES PROVISIONALES				
16.1.1 YPA010		Ud	Acometida provisional a caseta prefabricada de obra. Acometida provisional de fontanería enterrada a caseta prefabricada de obra. Incluso conexión a la red provisional de obra, hasta una distancia máxima de 8 m. Incluye: Excavación manual de las zanjas y saneamiento de tierras sueltas del fondo excavado. Replanteo del recorrido de la acometida. Presentación en seco de la tubería. Vertido de la arena en el fondo de la zanja. Colocación de la tubería. Montaje, conexionado y comprobación de su correcto funcionamiento. Reposición del pavimento con hormigón en masa. Desmontaje del conjunto. Criterio de medición de proyecto: Número de unidades previstas, según Estudio o Estudio Básico de Seguridad y Salud. Criterio de medición de obra: Se medirá el número de unidades realmente ejecutadas según especificaciones de Estudio o Estudio Básico de Seguridad y Salud.	
	mt50ica010c	1,000 Ud	Acometida provisional de fontanería a caseta prefabricada de obra.	105,002
	%	2,000 %	Costes directos complementarios	105,000
		3,000 %	Costes indirectos	107,100
Precio total por Ud				110,31
16.1.2 YPA010b		Ud	Acometida provisional a caseta prefabricada de obra. Acometida provisional de saneamiento enterrada a caseta prefabricada de obra. Incluso conexión a la red general municipal, hasta una distancia máxima de 8 m. Incluye: Excavación manual de las zanjas y saneamiento de tierras sueltas del fondo excavado. Replanteo del recorrido de la acometida. Presentación en seco de los tubos. Vertido de la arena en el fondo de la zanja. Colocación de los colectores. Montaje, conexionado y comprobación de su correcto funcionamiento. Reposición del pavimento con hormigón en masa. Desmontaje del conjunto. Criterio de medición de proyecto: Número de unidades previstas, según Estudio o Estudio Básico de Seguridad y Salud. Criterio de medición de obra: Se medirá el número de unidades realmente ejecutadas según especificaciones de Estudio o Estudio Básico de Seguridad y Salud.	
	mt50ica010b	1,000 Ud	Acometida provisional de saneamiento a caseta prefabricada de obra.	423,409
	%	2,000 %	Costes directos complementarios	423,410
		3,000 %	Costes indirectos	431,880
Precio total por Ud				444,84
16.1.3 YPA010c		Ud	Acometida provisional a caseta prefabricada de obra. Acometida provisional de electricidad aérea a caseta prefabricada de obra. Incluso conexión al cuadro eléctrico provisional de obra, hasta una distancia máxima de 50 m. Incluye: Replanteo de los apoyos de madera bien entibados. Aplanado y orientación de los apoyos. Tendido del conductor. Tensado de los conductores entre apoyos. Grapado del cable en muros. Instalación de las cajas de derivación y protección. Montaje, conexionado y comprobación de su correcto funcionamiento. Desmontaje del conjunto. Criterio de medición de proyecto: Número de unidades previstas, según Estudio o Estudio Básico de Seguridad y Salud. Criterio de medición de obra: Se medirá el número de unidades realmente ejecutadas según especificaciones de Estudio o Estudio Básico de Seguridad y Salud.	
	mt50ica010a	1,000 Ud	Acometida provisional eléctrica a caseta prefabricada de obra.	179,530
	%	2,000 %	Costes directos complementarios	179,530
		3,000 %	Costes indirectos	183,120
Precio total por Ud				188,61

Anejo de justificación de precios

Nº	Código	Ud	Descripción	Total
16.1.4 YPC020				
		Ud	Alquiler de caseta prefabricada para vestuarios. Mes de alquiler de caseta prefabricada para vestuarios en obra, de dimensiones 4,20x2,33x2,30 m (9,80 m²), compuesta por: estructura metálica, cerramiento de chapa con terminación de pintura prelacada, cubierta de chapa, aislamiento interior, instalación de electricidad, tubos fluorescentes y punto de luz exterior, ventanas de aluminio con luna y rejas, puerta de entrada de chapa, suelo de aglomerado revestido con PVC continuo y poliestireno con apoyo en base de chapa y revestimiento de tablero en paredes. Criterio de valoración económica: El precio incluye la limpieza y el mantenimiento de la caseta durante el periodo de alquiler. Incluye: Montaje, instalación y comprobación. Criterio de medición de proyecto: Número de unidades previstas, según Estudio o Estudio Básico de Seguridad y Salud. Criterio de medición de obra: Amortización en forma de alquiler mensual, según condiciones definidas en el contrato suscrito con la empresa suministradora.	
	mt50cas050a	1,000 Ud	Mes de alquiler de caseta prefabricada para vestuarios en obra, de 4,20x2,33x2,30 (9,80) m², compuesta por: estructura metálica mediante perfiles conformados en frío; cerramiento de chapa nervada y galvanizada con terminación de pintura prelacada; cubierta de chapa galvanizada ondulada reforzada con perfil de acero; aislamiento interior con lana de vidrio combinada con poliestireno expandido; instalación de electricidad y fuerza con toma exterior a 230 V; tubos fluorescentes y punto de luz exterior; ventanas correderas de aluminio anodizado, con luna de 6 mm y rejas; puerta de entrada de chapa galvanizada de 1 mm con cerradura; suelo de aglomerado revestido con PVC continuo de 2 mm y poliestireno de 50 mm con apoyo en base de chapa galvanizada de sección trapezoidal y revestimiento de tablero melaminado en paredes. Según R.D. 1627/1997.	95,00
	%	2,000 %	Costes directos complementarios	1,90
		3,000 %	Costes indirectos	2,91
			Precio total por Ud	99,81
16.1.5 YPC010				
		Ud	Alquiler de caseta prefabricada para aseos. Mes de alquiler de caseta prefabricada para aseos en obra, de dimensiones 2,50x2,40x2,30 m (6,00 m²), compuesta por: estructura metálica, cerramiento de chapa con terminación de pintura prelacada, cubierta de chapa, aislamiento interior, instalaciones de fontanería, saneamiento y electricidad, tubos fluorescentes y punto de luz exterior, termo eléctrico, ventanas de aluminio con luna y rejas, puerta de entrada de chapa, suelo contrachapado hidrófugo con capa antideslizante, revestimiento de tablero en paredes, inodoro, plato de ducha y lavabo de dos grifos y puerta de madera en inodoro y cortina en ducha. Criterio de valoración económica: El precio incluye la limpieza y el mantenimiento de la caseta durante el periodo de alquiler. Incluye: Montaje, instalación y comprobación. Criterio de medición de proyecto: Número de unidades previstas, según Estudio o Estudio Básico de Seguridad y Salud. Criterio de medición de obra: Amortización en forma de alquiler mensual, según condiciones definidas en el contrato suscrito con la empresa suministradora.	

Anejo de justificación de precios

Nº	Código	Ud	Descripción		Total
	mt50cas010b	1,000 Ud	Mes de alquiler de caseta prefabricada para aseos en obra, de 2,50x2,40x2,30 m (6,00 m²), compuesta por: estructura metálica mediante perfiles conformados en frío; cerramiento de chapa nervada y galvanizada con terminación de pintura prelacada; cubierta de chapa galvanizada ondulada reforzada con perfil de acero; aislamiento interior con lana de vidrio combinada con poliestireno expandido; instalaciones de fontanería, saneamiento y electricidad y fuerza con toma exterior a 230 V; tubos fluorescentes y punto de luz exterior; termo eléctrico de 50 litros de capacidad; ventanas correderas de aluminio anodizado, con luna de 6 mm y rejas; puerta de entrada de chapa galvanizada de 1 mm con cerradura; suelo contrachapado hidrófugo con capa fenólica antideslizante; revestimiento de tablero melaminado en paredes; inodoro, plato de ducha y lavabo de dos grifos, de fibra de vidrio con terminación de gel-coat blanco y pintura antideslizante; puerta de madera en inodoro y cortina en ducha. Según R.D. 1627/1997.	100,000	100,00
	%	2,000 %	Costes directos complementarios	100,000	2,00
		3,000 %	Costes indirectos	102,000	3,06
Precio total por Ud					105,06
16.1.6 YPM010					
		Ud	Accesorios en local o caseta de obra para vestuarios y/o aseos. Radiador (amortizable en 5 usos), 5 taquillas individuales (amortizables en 3 usos), 5 perchas, banco para 5 personas (amortizable en 2 usos), espejo, portarrollos (amortizable en 3 usos), jabonera (amortizable en 3 usos) en local o caseta de obra para vestuarios y/o aseos. Incluso montaje e instalación. Incluye: Colocación y fijación de los elementos. Criterio de medición de proyecto: Número de unidades previstas, según Estudio o Estudio Básico de Seguridad y Salud. Criterio de medición de obra: Se medirá el número de unidades realmente colocadas según especificaciones de Estudio o Estudio Básico de Seguridad y Salud.		
	mt50mca040	0,200 Ud	Radiador eléctrico de 1.500 W.	45,000	9,00
	mt50mca050	1,650 Ud	Taquilla metálica individual con llave para ropa y calzado.	55,000	90,75
	mt50mca010a	5,000 Ud	Percha para vestuarios y/o aseos.	6,588	32,94
	mt50mca070	0,500 Ud	Banco de madera para 5 personas.	60,000	30,00
	mt50mca010b	1,000 Ud	Espejo para vestuarios y/o aseos.	12,195	12,20
	mt50mca020a	0,330 Ud	Portarrollos industrial de acero inoxidable.	27,091	8,94
	mt50mca020b	0,330 Ud	Jabonera industrial de acero inoxidable.	25,902	8,55
	mo120	1,058 h	Peón Seguridad y Salud.	18,570	19,65
	%	2,000 %	Costes directos complementarios	212,030	4,24
		3,000 %	Costes indirectos	216,270	6,49
Precio total por Ud					222,76

Anejo de justificación de precios

Nº	Código	Ud	Descripción	Total
16.1.7 YMM010				
		Ud	Botiquín de urgencia. Botiquín de urgencia para caseta de obra, provisto de desinfectantes y antisépticos autorizados, gasas estériles, algodón hidrófilo, venda, esparadrapo, apósitos adhesivos, un par de tijeras, pinzas, guantes desechables, bolsa de goma para agua y hielo, antiespasmódicos, analgésicos, tónicos cardíacos de urgencia, un torniquete, un termómetro clínico y jeringuillas desechables, fijado al paramento con tornillos y tacos. Incluye: Replanteo en el paramento. Colocación y fijación mediante tornillos. Criterio de medición de proyecto: Número de unidades previstas, según Estudio o Estudio Básico de Seguridad y Salud. Criterio de medición de obra: Se medirá el número de unidades realmente colocadas según especificaciones de Estudio o Estudio Básico de Seguridad y Salud.	
	mt50eca010	1,000 Ud	Botiquín de urgencia provisto de desinfectantes y antisépticos autorizados, gasas estériles, algodón hidrófilo, venda, esparadrapo, apósitos adhesivos, un par de tijeras, pinzas, guantes desechables, bolsa de goma para agua y hielo, antiespasmódicos, analgésicos, tónicos cardíacos de urgencia, un torniquete, un termómetro clínico y jeringuillas desechables, con tornillos y tacos para fijar al paramento.	98,533
	mo120	0,145 h	Peón Seguridad y Salud.	18,570
	%	2,000 %	Costes directos complementarios	101,220
		3,000 %	Costes indirectos	103,240
Precio total por Ud				106,34
16.1.8 YMM011				
		Ud	Reposición de material de botiquín. Bolsa de hielo, caja de apósitos, paquete de algodón, rollo de esparadrapo, caja de analgésico de ácido acetilsalicílico, caja de analgésico de paracetamol, botella de agua oxigenada, botella de alcohol de 96°, frasco de tintura de yodo, un par de tijeras, pinzas para el botiquín de urgencia colocado en la caseta de obra, durante el transcurso de la obra. Incluye: Nada. Criterio de medición de proyecto: Número de unidades previstas, según Estudio o Estudio Básico de Seguridad y Salud. Criterio de medición de obra: Se medirá el número de unidades realmente suministradas según especificaciones de Estudio o Estudio Básico de Seguridad y Salud.	
	mt50eca011b	1,000 Ud	Bolsa para hielo, de 250 cm³, para reposición de botiquín de urgencia.	3,121
	mt50eca011e	1,000 Ud	Apósitos adhesivos, en caja de 120 unidades, para reposición de botiquín de urgencia.	5,637
	mt50eca011f	1,000 Ud	Algodón hidrófilo, en paquete de 100 g, para reposición de botiquín de urgencia.	0,928
	mt50eca011g	1,000 Ud	Esparadrapo, en rollo de 5 cm de ancho y 5 m de longitud, para reposición de botiquín de urgencia.	3,843
	mt50eca011i	1,000 Ud	Analgésico de ácido acetilsalicílico, en caja de 20 comprimidos, para reposición de botiquín de urgencia.	1,279
	mt50eca011j	1,000 Ud	Analgésico de paracetamol, en caja de 20 comprimidos, para reposición de botiquín de urgencia.	1,437
	mt50eca011l	1,000 Ud	Botella de agua oxigenada, de 250 cm³, para reposición de botiquín de urgencia.	1,746
	mt50eca011m	1,000 Ud	Botella de alcohol de 96°, de 250 cm³, para reposición de botiquín de urgencia.	1,382
	mt50eca011n	1,000 Ud	Frasco de tintura de yodo, de 100 cm³, para reposición de botiquín de urgencia.	2,509
	mt50eca011q	1,000 Ud	Un par de tijeras de acero, para reposición de botiquín de urgencia.	6,249
	mt50eca011r	1,000 Ud	Pinzas de acero, para reposición de botiquín de urgencia.	3,279
	%	2,000 %	Costes directos complementarios	31,420
		3,000 %	Costes indirectos	32,050

Anejo de justificación de precios

Nº	Código	Ud	Descripción	Total
Precio total por Ud				33,01
16.1.9 YMM020		Ud	Camilla de socorro.	
			Camilla portátil para evacuaciones, colocada en caseta de obra, (amortizable en 4 usos).	
			Incluye: Montaje, instalación y comprobación.	
			Criterio de medición de proyecto: Número de unidades previstas, según Estudio o Estudio Básico de Seguridad y Salud.	
			Criterio de medición de obra: Se medirá el número de unidades realmente suministradas según especificaciones de Estudio o Estudio Básico de Seguridad y Salud.	
	mt50eca020	0,250 Ud	Camilla portátil para evacuaciones.	145,648
	%	2,000 %	Costes directos complementarios	36,410
		3,000 %	Costes indirectos	37,140
Precio total por Ud				38,25
16.1.10 YPC050		Ud	Alquiler de caseta prefabricada para despacho de oficina.	
			Mes de alquiler de caseta prefabricada para despacho de oficina en obra, de dimensiones 4,78x2,42x2,30 m (10,55 m²), compuesta por: estructura metálica, cerramiento de chapa con terminación de pintura prelacada, cubierta de chapa, aislamiento interior, instalación de electricidad, tubos fluorescentes y punto de luz exterior, ventanas de aluminio con luna y rejas, puerta de entrada de chapa, suelo de aglomerado revestido con PVC continuo y poliestireno con apoyo en base de chapa y revestimiento de tablero en paredes.	
			Criterio de valoración económica: El precio incluye la limpieza y el mantenimiento de la caseta durante el periodo de alquiler.	
			Incluye: Montaje, instalación y comprobación.	
			Criterio de medición de proyecto: Número de unidades previstas, según Estudio o Estudio Básico de Seguridad y Salud.	
			Criterio de medición de obra: Amortización en forma de alquiler mensual, según condiciones definidas en el contrato suscrito con la empresa suministradora.	
	mt50cas030b	1,000 Ud	Mes de alquiler de caseta prefabricada para despacho de oficina en obra, de 4,78x2,42x2,30 m (10,55 m²), compuesta por: estructura metálica mediante perfiles conformados en frío; cerramiento de chapa nervada y galvanizada con terminación de pintura prelacada; cubierta de chapa galvanizada ondulada reforzada con perfil de acero; aislamiento interior con lana de vidrio combinada con poliestireno expandido; instalación de electricidad y fuerza con toma exterior a 230 V; tubos fluorescentes y punto de luz exterior; ventanas correderas de aluminio anodizado, con luna de 6 mm y rejas; puerta de entrada de chapa galvanizada de 1 mm con cerradura; suelo de aglomerado revestido con PVC continuo de 2 mm y poliestireno de 50 mm con apoyo en base de chapa galvanizada de sección trapezoidal y revestimiento de tablero melaminado en paredes.	160,000
	%	2,000 %	Costes directos complementarios	160,000
		3,000 %	Costes indirectos	163,200
Precio total por Ud				168,10

16.2 PROTECCIONES COLECTIVAS

Anejo de justificación de precios

Nº	Código	Ud	Descripción	Total
16.2.1 YCU010				
		Ud	Extintor. Extintor portátil de polvo químico ABC polivalente, con presión incorporada con nitrógeno, con 6 kg de agente extintor, de eficacia 27A-183B, con casco de acero con revestimiento interior resistente a la corrosión y acabado exterior con pintura epoxi color rojo, tubo sonda, válvula de palanca, anilla de seguridad, manómetro, base de plástico y manguera con boquilla difusora, amortizable en 3 usos. Incluye: Marcado de la situación de los extintores en los paramentos. Colocación y fijación de soportes. Cuelgue de los extintores. Señalización. Transporte hasta el lugar de almacenaje o retirada a contenedor. Criterio de medición de proyecto: Número de unidades previstas, según Estudio o Estudio Básico de Seguridad y Salud. Criterio de medición de obra: Se medirá el número de unidades realmente colocadas según especificaciones de Estudio o Estudio Básico de Seguridad y Salud.	
	mt41ixi110v	0,333 Ud	Extintor portátil de polvo químico ABC polivalente, con presión incorporada con nitrógeno, con 6 kg de agente extintor, de eficacia 27A-183B, con casco de acero con revestimiento interior resistente a la corrosión y acabado exterior con pintura epoxi color rojo, tubo sonda, válvula de palanca, anilla de seguridad, manómetro, base de plástico y manguera con boquilla difusora, con soporte y accesorios de montaje, según UNE-EN 3.	26,328 8,77
	mo120	0,076 h	Peón Seguridad y Salud.	18,570 1,41
	%	2,000 %	Costes directos complementarios	10,180 0,20
		3,000 %	Costes indirectos	10,380 0,31
		Precio total por Ud		10,69
16.2.2 YCU010b				
		Ud	Extintor. Extintor portátil de nieve carbónica CO2, con 2 kg de agente extintor, de eficacia 34B, con casco de acero con acabado exterior con pintura epoxi color rojo, válvula de palanca, anilla de seguridad y vaso difusor, amortizable en 3 usos. Incluye: Marcado de la situación de los extintores en los paramentos. Colocación y fijación de soportes. Cuelgue de los extintores. Señalización. Transporte hasta el lugar de almacenaje o retirada a contenedor. Criterio de medición de proyecto: Número de unidades previstas, según Estudio o Estudio Básico de Seguridad y Salud. Criterio de medición de obra: Se medirá el número de unidades realmente colocadas según especificaciones de Estudio o Estudio Básico de Seguridad y Salud.	
	mt41ixo110a	0,333 Ud	Extintor portátil de nieve carbónica CO2, con 2 kg de agente extintor, de eficacia 34B, con casco de acero con acabado exterior con pintura epoxi color rojo, válvula de palanca, anilla de seguridad y vaso difusor, con soporte y accesorios de montaje, según UNE-EN 3.	38,804 12,92
	mo120	0,076 h	Peón Seguridad y Salud.	18,570 1,41
	%	2,000 %	Costes directos complementarios	14,330 0,29
		3,000 %	Costes indirectos	14,620 0,44
		Precio total por Ud		15,06

Anejo de justificación de precios

Nº	Código	Ud	Descripción	Total
16.2.3 YCR030				
	m		Vallado provisional de solar con vallas trasladables. Vallado provisional de solar compuesto por vallas trasladables de 3,50x2,00 m, formadas por panel de malla electrosoldada con pliegues de refuerzo, de 200x100 mm de paso de malla, con alambres horizontales de 5 mm de diámetro y verticales de 4 mm, soldados en los extremos a postes verticales de 40 mm de diámetro, acabado galvanizado, amortizables en 5 usos y bases prefabricadas de hormigón, de 65x24x12 cm, con 8 orificios, para soporte de los postes, amortizables en 5 usos, fijadas al pavimento con pletinas de 20x4 mm y tacos de expansión de acero. Malla de ocultación de polietileno de alta densidad, color verde, colocada sobre las vallas. Incluye: Montaje del conjunto. Fijación de las bases al pavimento. Colocación de la malla. Desmontaje del conjunto. Transporte hasta el lugar de almacenaje o retirada a contenedor. Criterio de medición de proyecto: Longitud medida según Estudio o Estudio Básico de Seguridad y Salud. Criterio de medición de obra: Se medirá la longitud realmente montada según especificaciones de Estudio o Estudio Básico de Seguridad y Salud.	
	mt50spv020	0,060 Ud	Valla trasladable de 3,50x2,00 m, formada por panel de malla electrosoldada con pliegues de refuerzo, de 200x100 mm de paso de malla, con alambres horizontales de 5 mm de diámetro y verticales de 4 mm de diámetro, soldados en los extremos a postes verticales de 40 mm de diámetro, acabado galvanizado, para delimitación provisional de zona de obras, incluso argollas para unión de postes.	2,22
	mt50spv025	0,080 Ud	Base prefabricada de hormigón, de 65x24x12 cm, con 8 orificios, reforzada con varillas de acero, para soporte de valla trasladable.	0,55
	mt07ala111ba	0,096 m	Pletina de acero laminado UNE-EN 10025 S275JR, en perfil plano laminado en caliente, de 20x4 mm, para aplicaciones estructurales.	0,11
	mt50spr050	2,000 m²	Lona de polietileno de alta densidad, con tratamiento ultravioleta, color verde, 60% de porcentaje de cortaviento, con orificios cada 20 cm en todo el perímetro.	0,89
	mt26aaa023a	0,192 Ud	Anclaje mecánico con taco de expansión de acero galvanizado, tuerca y arandela.	0,28
	mo119	0,078 h	Oficial 1ª Seguridad y Salud.	1,56
	mo120	0,150 h	Peón Seguridad y Salud.	2,79
	%	2,000 %	Costes directos complementarios	0,17
		3,000 %	Costes indirectos	0,26
	Precio total por m			8,83
16.2.4 YCV020				
	Ud		Toldo plastificado para cubrición de contenedor. Suministro, montaje y desmontaje de toldo plastificado para pie de bajante de escombros, para cubrición de contenedor, amortizable en 5 usos, que impide tanto la emisión del polvo generado por la salida de escombros como el depósito en el contenedor de otros residuos ajenos a la obra. Incluye: Montaje del elemento. Desmontaje del elemento. Transporte hasta el lugar de almacenaje o retirada a contenedor. Criterio de medición de proyecto: Número de unidades previstas, según Estudio o Estudio Básico de Seguridad y Salud. Criterio de medición de obra: Se medirá el número de unidades realmente colocadas según especificaciones de Estudio o Estudio Básico de Seguridad y Salud.	
	mt50spc040	0,200 Ud	Toldo plastificado para pie de bajante de escombros, para cubrición de contenedor.	11,27
	mo120	0,076 h	Peón Seguridad y Salud.	1,41
	%	2,000 %	Costes directos complementarios	0,25
		3,000 %	Costes indirectos	0,39
	Precio total por Ud			13,32

Anejo de justificación de precios

Nº	Código	Ud	Descripción	Total
16.2.5 YSB060				
		Ud	Cono. Cono de balizamiento reflectante de 75 cm de altura, de 2 piezas, con cuerpo de polietileno y base de caucho, con 1 banda reflectante de 300 mm de anchura y retrorreflectancia nivel 1 (E.G.), amortizable en 20 usos. Incluso, mantenimiento en condiciones seguras durante todo el periodo de tiempo que se requiera y desmontaje. Incluye: Colocación y comprobación. Desmontaje posterior. Transporte hasta el lugar de almacenaje o retirada a contenedor. Criterio de medición de proyecto: Número de unidades previstas, según Estudio o Estudio Básico de Seguridad y Salud. Criterio de medición de obra: Se medirá el número de unidades realmente colocadas según especificaciones de Estudio o Estudio Básico de Seguridad y Salud.	
	mt50bal030Ca	0,050 Ud	Cono de balizamiento reflectante de 75 cm de altura, de 2 piezas, con cuerpo de polietileno y base de caucho, con 1 banda reflectante de 300 mm de anchura y retrorreflectancia nivel 1 (E.G.).	15,831
	mo120	0,015 h	Peón Seguridad y Salud.	18,570
	%	2,000 %	Costes directos complementarios	1,070
		3,000 %	Costes indirectos	1,090
			Precio total por Ud	1,12
16.2.6 YSV010				
		Ud	Señal provisional de obra. Suministro, colocación y desmontaje de señal provisional de obra de chapa de acero galvanizado, de peligro, triangular, L=70 cm, con retrorreflectancia nivel 1 (E.G.), amortizable en 5 usos, con poste de acero galvanizado de 200 cm de altura, amortizable en 10 usos y pie portátil, amortizable en 10 usos. Incluso mantenimiento en condiciones seguras durante todo el periodo de tiempo que se requiera. Incluye: Montaje. Desmontaje posterior. Transporte hasta el lugar de almacenaje o retirada a contenedor. Criterio de medición de proyecto: Número de unidades previstas, según Estudio o Estudio Básico de Seguridad y Salud. Criterio de medición de obra: Se medirá el número de unidades realmente colocadas según especificaciones de Estudio o Estudio Básico de Seguridad y Salud.	
	mt50les010ba	0,200 Ud	Señal provisional de obra de chapa de acero galvanizado, de peligro, triangular, L=70 cm, con retrorreflectancia nivel 1 (E.G.), según la Instrucción 8.3-IC.	33,133
	mt50les040c	0,100 Ud	Poste de acero galvanizado de 80x40x2 mm y 200 cm de altura.	17,419
	mt50les060	0,100 Ud	Pie portátil en cruz de acero galvanizado, para señal provisional de obra.	10,758
	mo120	0,155 h	Peón Seguridad y Salud.	18,570
	%	2,000 %	Costes directos complementarios	12,330
		3,000 %	Costes indirectos	12,580
			Precio total por Ud	12,96

Anejo de justificación de precios

Nº	Código	Ud	Descripción	Total
16.2.7 YSV010b		Ud	Señal provisional de obra. Suministro, colocación y desmontaje de señal provisional de obra de chapa de acero galvanizado, de reglamentación y prioridad, circular, Ø=60 cm, con retrorreflectancia nivel 1 (E.G.), amortizable en 5 usos, con poste de acero galvanizado de 200 cm de altura, amortizable en 10 usos y pie portátil, amortizable en 10 usos. Incluso mantenimiento en condiciones seguras durante todo el periodo de tiempo que se requiera. Incluye: Montaje. Desmontaje posterior. Transporte hasta el lugar de almacenaje o retirada a contenedor. Criterio de medición de proyecto: Número de unidades previstas, según Estudio o Estudio Básico de Seguridad y Salud. Criterio de medición de obra: Se medirá el número de unidades realmente colocadas según especificaciones de Estudio o Estudio Básico de Seguridad y Salud.	
	mt50les010ja	0,200 Ud	Señal provisional de obra de chapa de acero galvanizado, de reglamentación y prioridad, circular, Ø=60 cm, con retrorreflectancia nivel 1 (E.G.), según la Instrucción 8.3-IC.	34,212 6,84
	mt50les040c	0,100 Ud	Poste de acero galvanizado de 80x40x2 mm y 200 cm de altura.	17,419 1,74
	mt50les060	0,100 Ud	Pie portátil en cruz de acero galvanizado, para señal provisional de obra.	10,758 1,08
	mo120	0,155 h	Peón Seguridad y Salud.	18,570 2,88
	%	2,000 %	Costes directos complementarios	12,540 0,25
		3,000 %	Costes indirectos	12,790 0,38
			Precio total por Ud	13,17
16.2.8 YSS020		Ud	Cartel general indicativo de riesgos. Suministro, colocación y desmontaje de cartel general indicativo de riesgos, de PVC serigrafiado, de 990x670 mm, con 6 orificios de fijación, amortizable en 5 usos, fijado con bridas de nylon. Incluso mantenimiento en condiciones seguras durante todo el periodo de tiempo que se requiera. Incluye: Colocación. Desmontaje posterior. Transporte hasta el lugar de almacenaje o retirada a contenedor. Criterio de medición de proyecto: Número de unidades previstas, según Estudio o Estudio Básico de Seguridad y Salud. Criterio de medición de obra: Se medirá el número de unidades realmente colocadas según especificaciones de Estudio o Estudio Básico de Seguridad y Salud.	
	mt50les020a	0,200 Ud	Cartel general indicativo de riesgos, de PVC serigrafiado, de 990x670 mm, con 6 orificios de fijación.	11,012 2,20
	mt50spr046	6,000 Ud	Brida de nylon, de 4,8x200 mm.	0,027 0,16
	mo120	0,155 h	Peón Seguridad y Salud.	18,570 2,88
	%	2,000 %	Costes directos complementarios	5,240 0,10
		3,000 %	Costes indirectos	5,340 0,16
			Precio total por Ud	5,50

Anejo de justificación de precios

Nº	Código	Ud	Descripción	Total
16.2.9	YCA021	Ud	Tapa de madera para protección de pozo de registro abierto. Protección de hueco horizontal de la boca de acceso a un pozo de registro de 60 cm de diámetro, durante su proceso de construcción hasta que se coloque su tapa definitiva, realizada mediante tabloncillos de madera de pino de 15x5,2 cm, colocados uno junto a otro hasta cubrir la totalidad del hueco, reforzados en su parte inferior por tres tabloncillos en sentido contrario, fijados con clavos de acero, con rebaje en su refuerzo para alojarla en el hueco de la planta de la boca de acceso al pozo de registro de modo que impida su movimiento horizontal, preparada para soportar una carga puntual de 3 kN. Amortizable en 4 usos. Incluye: Montaje del elemento. Colocación del tablero sobre el hueco. Sujeción del tablero al soporte. Desmontaje del elemento. Transporte hasta el lugar de almacenaje o retirada a contenedor. Criterio de medición de proyecto: Número de unidades previstas, según Estudio o Estudio Básico de Seguridad y Salud. Criterio de medición de obra: Se medirá el número de unidades realmente colocadas según especificaciones de Estudio o Estudio Básico de Seguridad y Salud.	
	mt50spa050g	0,022 m³	Tabloncillo de madera de pino, dimensiones 15x5,2 cm.	7,70
	mt50spa101	0,200 kg	Clavos de acero.	0,38
	mo120	0,710 h	Peón Seguridad y Salud.	13,18
	%	2,000 %	Costes directos complementarios	0,43
		3,000 %	Costes indirectos	0,65
			Precio total por Ud	22,34
16.2.10	YCB030	m	Vallado perimetral de delimitación de excavaciones abiertas. Delimitación de la zona de excavaciones abiertas mediante vallado perimetral formado por vallas peatonales de hierro, de 1,10x2,50 m, color amarillo, con barrotes verticales montados sobre bastidor de tubo, con dos pies metálicos, amortizables en 20 usos. Incluye: Montaje del elemento. Desmontaje del elemento. Transporte hasta el lugar de almacenaje o retirada a contenedor. Criterio de medición de proyecto: Longitud medida según Estudio o Estudio Básico de Seguridad y Salud. Criterio de medición de obra: Se medirá la longitud realmente montada según especificaciones de Estudio o Estudio Básico de Seguridad y Salud.	
	mt50vbe010dbk	0,020 Ud	Valla peatonal de hierro, de 1,10x2,50 m, color amarillo, con barrotes verticales montados sobre bastidor de tubo, con dos pies metálicos, incluso placa para publicidad.	1,04
	mo120	0,127 h	Peón Seguridad y Salud.	2,36
	%	2,000 %	Costes directos complementarios	0,07
		3,000 %	Costes indirectos	0,10
			Precio total por m	3,57

Anejo de justificación de precios

Nº	Código	Ud	Descripción	Total
16.2.11	YCB040	Ud	Pasarela para protección de paso de peatones sobre zanjas. Protección de paso peatonal sobre zanjas abiertas mediante pasarela de acero, de 1,50 m de longitud para anchura máxima de zanja de 0,9 m, anchura útil de 0,87 m, con plataforma de superficie antideslizante sin desniveles, con 400 kg de capacidad de carga, rodapiés laterales de 0,15 m, barandillas laterales de 1 m de altura, con travesaño lateral, amortizable en 20 usos. Incluso elementos de fijación al suelo para garantizar la inmovilidad del conjunto. Incluye: Colocación de la pasarela sobre el suelo. Fijación de la pasarela al suelo. Desmontaje del conjunto. Transporte hasta el lugar de almacenaje o retirada a contenedor. Criterio de medición de proyecto: Número de unidades previstas, según Estudio o Estudio Básico de Seguridad y Salud. Criterio de medición de obra: Se medirá el número de unidades realmente colocadas según especificaciones de Estudio o Estudio Básico de Seguridad y Salud.	
	mt50spm020lbs	0,030 Ud	Pasarela peatonal de acero, de 1,5 m de longitud para anchura máxima de zanja de 0,9 m, anchura útil de 0,87 m, con plataforma de superficie antideslizante sin desniveles, con 400 kg de capacidad de carga, rodapiés laterales de 0,15 m, barandillas laterales de 1 m de altura, con travesaño lateral.	388,150 11,64
	mo120	0,127 h	Peón Seguridad y Salud.	18,570 2,36
	%	2,000 %	Costes directos complementarios	14,000 0,28
		3,000 %	Costes indirectos	14,280 0,43
			Precio total por Ud	14,71
16.2.12	YCJ010	Ud	Tapón de plástico para protección de extremo de armadura. Protección de extremo de armadura de 12 a 32 mm de diámetro, mediante colocación de tapón protector de PVC, tipo seta, de color rojo, amortizable en 10 usos. Incluye: Colocación del elemento. Transporte hasta el lugar de almacenaje o retirada a contenedor. Criterio de medición de proyecto: Número de unidades previstas, según Estudio o Estudio Básico de Seguridad y Salud. Criterio de medición de obra: Se medirá el número de unidades realmente colocadas según especificaciones de Estudio o Estudio Básico de Seguridad y Salud.	
	mt50spr045	0,100 Ud	Tapón protector de PVC, tipo seta, de color rojo, para protección de los extremos de las armaduras.	0,120 0,01
	mo120	0,013 h	Peón Seguridad y Salud.	18,570 0,24
	%	2,000 %	Costes directos complementarios	0,250 0,01
		3,000 %	Costes indirectos	0,260 0,01
			Precio total por Ud	0,27

16.3 PROTECCIONES INDIVIDUALES

Anejo de justificación de precios

Nº	Código	Ud	Descripción	Total
16.3.1	YIC010	Ud	Casco. Casco aislante eléctrico, destinado a proteger al usuario frente a choques eléctricos mediante la prevención del paso de una corriente a través del cuerpo entrando por la cabeza, amortizable en 10 usos. Incluye: Nada. Criterio de medición de proyecto: Número de unidades previstas, según Estudio o Estudio Básico de Seguridad y Salud. Criterio de medición de obra: Se medirá el número de unidades realmente suministradas según especificaciones de Estudio o Estudio Básico de Seguridad y Salud.	
	mt50epc030j	0,100 Ud	Casco aislante eléctrico hasta una tensión de 1000 V de corriente alterna o de 1500 V de corriente continua, EPI de categoría III, según UNE-EN 50365, cumpliendo todos los requisitos de seguridad según el Reglamento (UE) 2016/425.	12,277
	%	2,000 %	Costes directos complementarios	1,230
		3,000 %	Costes indirectos	1,250
			Precio total por Ud	1,29
16.3.2	YIJ010	Ud	Protector ocular. Máscara de protección facial, para soldadores, con armazón opaco y mirilla fija, con fijación en la cabeza y con filtros de soldadura, amortizable en 10 usos. Incluye: Nada. Criterio de medición de proyecto: Número de unidades previstas, según Estudio o Estudio Básico de Seguridad y Salud. Criterio de medición de obra: Se medirá el número de unidades realmente suministradas según especificaciones de Estudio o Estudio Básico de Seguridad y Salud.	
	mt50epj010pkj	0,100 Ud	Máscara de protección facial, con fijación en la cabeza y con filtros de soldadura, EPI de categoría II, según UNE-EN 166, UNE-EN 175 y UNE-EN 169, cumpliendo todos los requisitos de seguridad según el Reglamento (UE) 2016/425.	24,849
	%	2,000 %	Costes directos complementarios	2,480
		3,000 %	Costes indirectos	2,530
			Precio total por Ud	2,61
16.3.3	YIJ010b	Ud	Protector ocular. Gafas de protección con montura universal, con resistencia a impactos de partículas a gran velocidad y baja energía, a temperaturas extremas, con dos oculares integrados en una montura de gafa convencional con protección lateral, amortizable en 10 usos. Incluye: Nada. Criterio de medición de proyecto: Número de unidades previstas, según Estudio o Estudio Básico de Seguridad y Salud. Criterio de medición de obra: Se medirá el número de unidades realmente suministradas según especificaciones de Estudio o Estudio Básico de Seguridad y Salud.	
	mt50epj010jcj	0,100 Ud	Gafas de protección con montura universal, EPI de categoría II, según UNE-EN 166, cumpliendo todos los requisitos de seguridad según el Reglamento (UE) 2016/425.	13,501
	%	2,000 %	Costes directos complementarios	1,350
		3,000 %	Costes indirectos	1,380
			Precio total por Ud	1,42

Anejo de justificación de precios

Nº	Código	Ud	Descripción	Total
16.3.4	YID010	Ud	Sistema anticaídas. Sistema anticaídas compuesto por un conector multiuso (clase M) que permite ensamblar el sistema con un dispositivo de anclaje, amortizable en 10 usos; un dispositivo anticaídas deslizante sobre línea de anclaje flexible con función de bloqueo automático y un sistema de guía, amortizable en 10 usos; una cuerda de fibra de longitud fija como elemento de amarre, amortizable en 10 usos; un absorbedor de energía encargado de disipar la energía cinética desarrollada durante una caída desde una altura determinada, amortizable en 10 usos y un arnés anticaídas con dos puntos de amarre constituido por bandas, elementos de ajuste y hebillas, dispuestos y ajustados de forma adecuada sobre el cuerpo de una persona para sujetarla durante una caída y después de la parada de ésta, amortizable en 10 usos. Criterio de valoración económica: El precio no incluye el dispositivo de anclaje para ensamblar el sistema anticaídas. Incluye: Nada. Criterio de medición de proyecto: Número de unidades previstas, según Estudio o Estudio Básico de Seguridad y Salud. Criterio de medición de obra: Se medirá el número de unidades realmente suministradas según especificaciones de Estudio o Estudio Básico de Seguridad y Salud.	
	mt50epd010t	0,100 Ud	Conector multiuso (clase M), EPI de categoría III, según UNE-EN 362, cumpliendo todos los requisitos de seguridad según el Reglamento (UE) 2016/425.	1,87
	mt50epd011j	0,100 Ud	Dispositivo anticaídas deslizante sobre línea de anclaje flexible, EPI de categoría III, según UNE-EN 353-2, UNE-EN 363, UNE-EN 364 y UNE-EN 365, cumpliendo todos los requisitos de seguridad según el Reglamento (UE) 2016/425.	8,75
	mt50epd012aj	0,100 Ud	Cuerda de fibra como elemento de amarre, de longitud fija, EPI de categoría III, según UNE-EN 354, cumpliendo todos los requisitos de seguridad según el Reglamento (UE) 2016/425.	6,54
	mt50epd013j	0,100 Ud	Absorbedor de energía, EPI de categoría III, según UNE-EN 355, cumpliendo todos los requisitos de seguridad según el Reglamento (UE) 2016/425.	9,33
	mt50epd014t	0,100 Ud	Aرنس anticaídas, con dos puntos de amarre, EPI de categoría III, según UNE-EN 361, UNE-EN 363, UNE-EN 364 y UNE-EN 365, cumpliendo todos los requisitos de seguridad según el Reglamento (UE) 2016/425.	5,68
	%	2,000 %	Costes directos complementarios	0,64
		3,000 %	Costes indirectos	0,98
			Precio total por Ud	33,79
16.3.5	YIM010	Ud	Par de guantes. Par de guantes contra riesgos mecánicos, de algodón con refuerzo de serraje vacuno en la palma, resistente a la abrasión, al corte por cuchilla, al rasgado y a la perforación, amortizable en 10 usos. Incluye: Nada. Criterio de medición de proyecto: Número de unidades previstas, según Estudio o Estudio Básico de Seguridad y Salud. Criterio de medición de obra: Se medirá el número de unidades realmente suministradas según especificaciones de Estudio o Estudio Básico de Seguridad y Salud.	
	mt50epm010cj	0,100 Ud	Par de guantes contra riesgos mecánicos, EPI de categoría II, según UNE-EN 420 y UNE-EN 388, cumpliendo todos los requisitos de seguridad según el Reglamento (UE) 2016/425.	1,37
	%	2,000 %	Costes directos complementarios	0,03
		3,000 %	Costes indirectos	0,04
			Precio total por Ud	1,44

Anejo de justificación de precios

Nº	Código	Ud	Descripción	Total
16.3.6	YIM010b	Ud	Par de guantes. Par de guantes para trabajos eléctricos, de alta tensión, amortizable en 10 usos. Incluye: Nada. Criterio de medición de proyecto: Número de unidades previstas, según Estudio o Estudio Básico de Seguridad y Salud. Criterio de medición de obra: Se medirá el número de unidades realmente suministradas según especificaciones de Estudio o Estudio Básico de Seguridad y Salud.	
	mt50epm010nj	0,100 Ud	Par de guantes para trabajos eléctricos de alta tensión, EPI de categoría III, según UNE-EN 420 y UNE-EN 60903, cumpliendo todos los requisitos de seguridad según el Reglamento (UE) 2016/425.	51,123
	%	2,000 %	Costes directos complementarios	5,110
		3,000 %	Costes indirectos	5,210
			Precio total por Ud	5,37
16.3.7	YIM010c	Ud	Par de guantes. Par de guantes para soldadores, de serraje vacuno, amortizable en 10 usos. Incluye: Nada. Criterio de medición de proyecto: Número de unidades previstas, según Estudio o Estudio Básico de Seguridad y Salud. Criterio de medición de obra: Se medirá el número de unidades realmente suministradas según especificaciones de Estudio o Estudio Básico de Seguridad y Salud.	
	mt50epm010rj	0,100 Ud	Par de guantes para soldadores, EPI de categoría II, según UNE-EN 420 y UNE-EN 12477, cumpliendo todos los requisitos de seguridad según el Reglamento (UE) 2016/425.	9,225
	%	2,000 %	Costes directos complementarios	0,920
		3,000 %	Costes indirectos	0,940
			Precio total por Ud	0,97
16.3.8	YIO010	Ud	Juego de orejeras. Juego de orejeras, estándar, compuesto por un casquete diseñado para producir presión sobre la cabeza mediante un arnés y ajuste con almohadillado central, con atenuación acústica de 36 dB, amortizable en 10 usos. Incluye: Nada. Criterio de medición de proyecto: Número de unidades previstas, según Estudio o Estudio Básico de Seguridad y Salud. Criterio de medición de obra: Se medirá el número de unidades realmente suministradas según especificaciones de Estudio o Estudio Básico de Seguridad y Salud.	
	mt50epo010gj	0,100 Ud	Juego de orejeras, estándar, con atenuación acústica de 36 dB, EPI de categoría II, según UNE-EN 352-1 y UNE-EN 458, cumpliendo todos los requisitos de seguridad según el Reglamento (UE) 2016/425.	66,507
	%	2,000 %	Costes directos complementarios	6,650
		3,000 %	Costes indirectos	6,780
			Precio total por Ud	6,98

Anejo de justificación de precios

Nº	Código	Ud	Descripción	Total
16.3.9	YIO020	Ud	Juego de tapones. Juego de tapones desechables, moldeables, de espuma de poliuretano antialérgica, con atenuación acústica de 31 dB, amortizable en 1 uso. Incluye: Nada. Criterio de medición de proyecto: Número de unidades previstas, según Estudio o Estudio Básico de Seguridad y Salud. Criterio de medición de obra: Se medirá el número de unidades realmente suministradas según especificaciones de Estudio o Estudio Básico de Seguridad y Salud.	
	mt50epo020aa	1,000 Ud	Juego de tapones desechables, moldeables, con atenuación acústica de 31 dB, EPI de categoría II, según UNE-EN 352-2 y UNE-EN 458, cumpliendo todos los requisitos de seguridad según el Reglamento (UE) 2016/425.	0,021
		3,000 %	Costes indirectos	0,020
			Precio total por Ud	0,02
16.3.10	YIP010	Ud	Calzado de seguridad, protección y trabajo. Par de botas de media caña de seguridad, con puntera resistente a un impacto de hasta 200 J y a una compresión de hasta 15 kN, con las suelas provistas de resaltes, la zona del tacón cerrada y absorción de energía en la zona del tacón, de tipo antiestático, con resistencia al deslizamiento, a la perforación, a la penetración y a la absorción de agua, con código de designación S3, amortizable en 10 usos. Incluye: Nada. Criterio de medición de proyecto: Número de unidades previstas, según Estudio o Estudio Básico de Seguridad y Salud. Criterio de medición de obra: Se medirá el número de unidades realmente suministradas según especificaciones de Estudio o Estudio Básico de Seguridad y Salud.	
	mt50epp010agj	0,100 Ud	Par de botas de media caña de seguridad, con puntera resistente a un impacto de hasta 200 J y a una compresión de hasta 15 kN, con las suelas provistas de resaltes, la zona del tacón cerrada y absorción de energía en la zona del tacón, de tipo antiestático, con resistencia al deslizamiento, a la perforación, a la penetración y a la absorción de agua, EPI de categoría II, según UNE-EN ISO 20344 y UNE-EN ISO 20345, cumpliendo todos los requisitos de seguridad según el Reglamento (UE) 2016/425.	52,628
	%	2,000 %	Costes directos complementarios	5,260
		3,000 %	Costes indirectos	5,370
			Precio total por Ud	5,53
16.3.11	YIP020	Ud	Par de polainas. Par de polainas para soldador, amortizable en 10 usos. Incluye: Nada. Criterio de medición de proyecto: Número de unidades previstas, según Estudio o Estudio Básico de Seguridad y Salud. Criterio de medición de obra: Se medirá el número de unidades realmente suministradas según especificaciones de Estudio o Estudio Básico de Seguridad y Salud.	
	mt50epp020j	0,100 Ud	Par de polainas para soldador, EPI de categoría II, según UNE-EN ISO 11611 y UNE-EN 348, cumpliendo todos los requisitos de seguridad según el Reglamento (UE) 2016/425.	8,558
	%	2,000 %	Costes directos complementarios	0,860
		3,000 %	Costes indirectos	0,880
			Precio total por Ud	0,91

Anejo de justificación de precios

Nº	Código	Ud	Descripción	Total
16.3.12	YIU005	Ud	Ropa de protección. Mono de protección, amortizable en 10 usos. Incluye: Nada. Criterio de medición de proyecto: Número de unidades previstas, según Estudio o Estudio Básico de Seguridad y Salud. Criterio de medición de obra: Se medirá el número de unidades realmente suministradas según especificaciones de Estudio o Estudio Básico de Seguridad y Salud.	
	mt50epu005j	0,100 Ud	Mono de protección, EPI de categoría I, según UNE-EN 340, cumpliendo todos los requisitos de seguridad según el Reglamento (UE) 2016/425.	39,760
	%	2,000 %	Costes directos complementarios	3,980
		3,000 %	Costes indirectos	4,060
			Precio total por Ud	4,18
16.3.13	YIU010	Ud	Ropa de protección para trabajos de soldeo o expuestos al calor o las llamas. Mono de protección para trabajos de soldeo, con propagación limitada de la llama y resistencia a la electricidad, sometidos a una temperatura ambiente hasta 100°C, amortizable en 10 usos. Incluye: Nada. Criterio de medición de proyecto: Número de unidades previstas, según Estudio o Estudio Básico de Seguridad y Salud. Criterio de medición de obra: Se medirá el número de unidades realmente suministradas según especificaciones de Estudio o Estudio Básico de Seguridad y Salud.	
	mt50epu010aj	0,100 Ud	Mono de protección para trabajos de soldeo, sometidos a una temperatura ambiente hasta 100°C, EPI de categoría II, según UNE-EN ISO 11611, UNE-EN 348 y UNE-EN 340, cumpliendo todos los requisitos de seguridad según el Reglamento (UE) 2016/425.	55,000
	%	2,000 %	Costes directos complementarios	5,500
		3,000 %	Costes indirectos	5,610
			Precio total por Ud	5,78
16.3.14	YIU020	Ud	Ropa de protección para trabajos expuestos al frío o a la lluvia. Mono de protección para trabajos expuestos a la lluvia, amortizable en 10 usos. Incluye: Nada. Criterio de medición de proyecto: Número de unidades previstas, según Estudio o Estudio Básico de Seguridad y Salud. Criterio de medición de obra: Se medirá el número de unidades realmente suministradas según especificaciones de Estudio o Estudio Básico de Seguridad y Salud.	
	mt50epu025j	0,100 Ud	Mono de protección para trabajos expuestos a la lluvia, EPI de categoría I, según UNE-EN 343 y UNE-EN 340, cumpliendo todos los requisitos de seguridad según el Reglamento (UE) 2016/425.	29,799
	%	2,000 %	Costes directos complementarios	2,980
		3,000 %	Costes indirectos	3,040
			Precio total por Ud	3,13

Anejo de justificación de precios

Nº	Código	Ud	Descripción	Total
16.3.15	YIU031	Ud	Ropa de protección para trabajos en instalaciones de baja tensión. Mono con capucha de protección para trabajos en instalaciones de baja tensión, para prevenir frente al riesgo de paso de una corriente peligrosa a través del cuerpo humano, amortizable en 10 usos. Incluye: Nada. Criterio de medición de proyecto: Número de unidades previstas, según Estudio o Estudio Básico de Seguridad y Salud. Criterio de medición de obra: Se medirá el número de unidades realmente suministradas según especificaciones de Estudio o Estudio Básico de Seguridad y Salud.	
	mt50epu031j	0,100 Ud	Mono con capucha de protección para trabajos en instalaciones de baja tensión, EPI de categoría III, según UNE-EN 50286 y UNE-EN 340, cumpliendo todos los requisitos de seguridad según el Reglamento (UE) 2016/425.	123,252
	%	2,000 %	Costes directos complementarios	12,330
		3,000 %	Costes indirectos	12,580
			Precio total por Ud	12,96
16.3.16	YIV020	Ud	Mascarilla autofiltrante. Mascarilla autofiltrante contra partículas, fabricada totalmente de material filtrante, que cubre la nariz, la boca y la barbilla, garantizando un ajuste hermético a la cara del trabajador frente a la atmósfera ambiente, FFP2, amortizable en 10 usos. Incluye: Nada. Criterio de medición de proyecto: Número de unidades previstas, según Estudio o Estudio Básico de Seguridad y Salud. Criterio de medición de obra: Se medirá el número de unidades realmente suministradas según especificaciones de Estudio o Estudio Básico de Seguridad y Salud.	
	mt50epv020dj	0,100 Ud	Mascarilla autofiltrante contra partículas, FFP2, EPI de categoría III, según UNE-EN 149, cumpliendo todos los requisitos de seguridad según el Reglamento (UE) 2016/425.	3,258
	%	2,000 %	Costes directos complementarios	0,330
		3,000 %	Costes indirectos	0,340
			Precio total por Ud	0,35
			16.4 MANO DE OBRA DE SEGURIDAD	
16.4.1	YMR010	Ud	Reconocimiento médico anual. Reconocimiento médico obligatorio anual al trabajador. Criterio de valoración económica: El precio incluye la pérdida de horas de trabajo por parte del trabajador de la empresa, debido al desplazamiento desde el centro de trabajo al Centro Médico (Mutua de Accidentes) para realizar el pertinente reconocimiento médico. Incluye: Nada. Criterio de medición de proyecto: Número de unidades previstas, según Estudio o Estudio Básico de Seguridad y Salud. Criterio de medición de obra: Se medirá el número de unidades realmente realizadas según especificaciones de Estudio o Estudio Básico de Seguridad y Salud.	
	mt50man010	1,000 Ud	Reconocimiento médico obligatorio anual al trabajador.	90,000
	%	2,000 %	Costes directos complementarios	90,000
		3,000 %	Costes indirectos	91,800
			Precio total por Ud	94,55

Anejo de justificación de precios

Nº	Código	Ud	Descripción	Total
16.4.2	YFF010	Ud	Reunión del Comité de Seguridad y Salud. Reunión del Comité de Seguridad y Salud en el Trabajo, considerando una reunión de dos horas. El Comité estará compuesto por un técnico cualificado en materia de Seguridad y Salud con categoría de encargado de obra, dos trabajadores con categoría de oficial de 2ª, un ayudante y un vigilante de Seguridad y Salud con categoría de oficial de 1ª. Incluye: Nada. Criterio de medición de proyecto: Número de unidades previstas, según Estudio o Estudio Básico de Seguridad y Salud. Criterio de medición de obra: Se medirá el número de unidades realmente realizadas según especificaciones de Estudio o Estudio Básico de Seguridad y Salud.	
	mt50mas010	1,000 Ud	Coste de la reunión del Comité de Seguridad y Salud en el Trabajo.	80,000
	%	2,000 %	Costes directos complementarios	80,000
		3,000 %	Costes indirectos	81,600
			Precio total por Ud	84,05
16.4.3	YFX010	Ud	Formación del personal. Formación del personal, necesaria para el cumplimiento de la normativa vigente en materia de Seguridad y Salud en el Trabajo. Criterio de valoración económica: El precio incluye las reuniones del Comité de Seguridad y Salud en el Trabajo. Incluye: Nada. Criterio de medición de proyecto: Número de unidades previstas, según Estudio o Estudio Básico de Seguridad y Salud. Criterio de medición de obra: Se medirá el número de unidades realmente realizadas según especificaciones de Estudio o Estudio Básico de Seguridad y Salud.	
		3,000 %	Sin descomposición	82,470
			Costes indirectos	82,470
			Precio total redondeado por Ud	84,94

PROYECTO BÁSICO Y DE EJECUCIÓN 24039
DE PISCINA DE JUEGOS SPLASH

Para AYUNTAMIENTO DE NOÁIN VALLE DE ELORZ
en CARRETERA DEL AEROPUERTO S/N. NOÁIN VALLE DE ELORZ Julio 2024

CUADRO DE PRECIOS Nº 1

ATIC ESTUDIO DE PROYECTOS S.L.	DAVID RUÍZ MARTÍNEZ. ARQUITECTO
Calle Aragón 5, local 8 · 26.580 ARNEDO (LA RIOJA).	TEL 941 89 33 66

Cuadro de precios nº 1

Nº	Designación	Importe	
		En cifra (Euros)	En letra (Euros)
1	m Suministro y montaje de línea eléctrica 3G2,5 mm2 en cobre aislamiento tipo RZ1-K 0,6/1 kV, en bandeja perforada o tubo, no incluida en la partida, conforme con la norma UNE 21123-4, Aislamiento de Polietileno reticulado (XLPE) y Cubierta de Poliolefina con una temperatura máxima de servicio de 90 °C. No propagador del incendio EN 50339, EN 60332-3-24 No propagador de la llama EN 60332-1-2, Libre de halógenos EN 60754-1, EN 60754-2, Baja opacidad de humos EN 61034-2, Nula emisión de gases corrosivos EN 60754-2. Reducida emisión de gases tóxicos EN 60754-2. Baja emisión de humos EN 50339. Baja emisión de calor EN 50339. Reducido desprendimientos de gotas/partículas inflamadas EN 50339. Clase de reacción al fuego Cca1,s1b,d1,a1 según norma EN 13501-6. Requerimientos de fuego EN 50575:2014+A1:2016. Todo ello completo e instalado según se especifica en planos y pliego de condiciones, conforme a la normativa vigente.	4,10	CUATRO EUROS CON DIEZ CÉNTIMOS
2	Ud Protección de árbol existente mediante vallas trasladables de 3,50x2,00 m, formadas por panel de malla electrosoldada de 200x100 mm de paso de malla y postes verticales de 40 mm de diámetro, acabado galvanizado, colocados sobre bases prefabricadas de hormigón fijadas al pavimento con pletinas de 20x4 mm y tacos de expansión de acero, con cinta bicolor colocada sobre las vallas. Amortizables las vallas en 5 usos y las bases en 5 usos. Incluye: Montaje. Fijación de las bases al pavimento. Colocación de la cinta. Desmontaje posterior. Transporte hasta el lugar de almacenaje o retirada a contenedor. Criterio de medición de proyecto: Número de unidades previstas, según documentación gráfica de Proyecto. Criterio de medición de obra: Se medirá el número de unidades realmente ejecutadas según especificaciones de Proyecto.	38,35	TREINTA Y OCHO EUROS CON TREINTA Y CINCO CÉNTIMOS
3	m³ Excavación a cielo abierto, en cualquier tipo de terreno, con medios mecánicos, y carga a camión. Se medirá el volumen teórico ejecutado según especificaciones de Proyecto, sin incluir los incrementos por excesos de excavación no autorizados, ni el relleno necesario para reconstruir la sección teórica por defectos imputables al Contratista. Se medirá la excavación una vez realizada y antes de que sobre ella se efectúe ningún tipo de relleno. Si el Contratista cerrase la excavación antes de conformada la medición, se entenderá que se aviene a lo que unilateralmente determine el director de la ejecución de la obra.	4,82	CUATRO EUROS CON OCHENTA Y DOS CÉNTIMOS

Cuadro de precios nº 1			
Nº	Designación	Importe	
		En cifra (Euros)	En letra (Euros)
4	m³ Excavación de zanjas para instalaciones hasta una profundidad de 3 m, en cualquier tipo de terreno, con medios mecánicos, y acopio en los bordes de la excavación. Criterio de valoración económica: El precio no incluye el transporte de los materiales excavados. Incluye: Replanteo general y fijación de los puntos y niveles de referencia. Colocación de las camillas en las esquinas y extremos de las alineaciones. Excavación en sucesivas franjas horizontales y extracción de tierras. Refinado de fondos con extracción de las tierras. Acopio de los materiales excavados en los bordes de la excavación. Criterio de medición de proyecto: Volumen medido sobre las secciones teóricas de la excavación, según documentación gráfica de Proyecto, sin duplicar esquinas ni encuentros. Criterio de medición de obra: Se medirá el volumen teórico ejecutado según especificaciones de Proyecto, sin duplicar esquinas ni encuentros y sin incluir los incrementos por excesos de excavación no autorizados, ni el relleno necesario para reconstruir la sección teórica por defectos imputables al Contratista. Se medirá la excavación una vez realizada y antes de que sobre ella se efectúe ningún tipo de relleno. Si el Contratista cerrase la excavación antes de conformada la medición, se entenderá que se aviene a lo que unilateralmente determine el director de la ejecución de la obra.	11,41	ONCE EUROS CON CUARENTA Y UN CÉNTIMOS
5	m² Desbroce y limpieza del terreno de topografía con desniveles mínimos, con medios mecánicos. Comprende los trabajos necesarios para retirar de las zonas previstas para la edificación o urbanización: pequeñas plantas, maleza, broza, maderas caídas, escombros, basuras o cualquier otro material existente, hasta una profundidad no menor que el espesor de la capa de tierra vegetal, considerando como mínima 50 cm; y carga a camión. Criterio de valoración económica: El precio no incluye la tala de árboles ni el transporte de los materiales retirados. Incluye: Replanteo en el terreno. Remoción mecánica de los materiales de desbroce. Retirada y disposición mecánica de los materiales objeto de desbroce. Carga a camión. Criterio de medición de proyecto: Superficie medida en proyección horizontal, según documentación gráfica de Proyecto. Criterio de medición de obra: Se medirá, en proyección horizontal, la superficie realmente ejecutada según especificaciones de Proyecto, sin incluir los incrementos por excesos de excavación no autorizados.	1,14	UN EURO CON CATORCE CÉNTIMOS

Cuadro de precios nº 1			
Nº	Designación	Importe	
		En cifra (Euros)	En letra (Euros)
6	Ud Talado de árbol de entre 15 y 20 m de altura, de 30 a 60 cm de diámetro de tronco y copa frondosa, con motosierra y camión con cesta, con extracción del tocón, carga manual a camión y transporte de los residuos vegetales a vertedero específico, situado una distancia no limitada. Criterio de valoración económica: El precio incluye el tiempo de espera en obra durante las operaciones de carga, el viaje de ida, la descarga y el viaje de vuelta. Incluye: Corte de las ramas y el tronco. Extracción del tocón y las raíces. Troceado del tronco, las ramas y las raíces. Retirada de restos y desechos. Carga a camión. Transporte de residuos vegetales a vertedero específico. Relleno y compactación del hueco con tierra de la propia excavación. Criterio de medición de proyecto: Número de unidades previstas, según documentación gráfica de Proyecto. Criterio de medición de obra: Se medirá el número de unidades realmente ejecutadas según especificaciones de Proyecto.	420,10	CUATROCIENTOS VEINTE EUROS CON DIEZ CÉNTIMOS
7	Ud Talado de hiedra y/o plantas trepadoras en la zona que sea necesaria para poder realizar las actuaciones planteadas, con motosierra y camión con cesta, con extracción del tocón, carga manual a camión y transporte de los residuos vegetales a vertedero específico, situado una distancia no limitada. Criterio de valoración económica: El precio incluye el tiempo de espera en obra durante las operaciones de carga, el viaje de ida, la descarga y el viaje de vuelta. Incluye: Corte de las ramas y el tronco. Extracción del tocón y las raíces. Troceado del tronco, las ramas y las raíces. Retirada de restos y desechos. Carga a camión. Transporte de residuos vegetales a vertedero específico. Relleno y compactación del hueco con tierra de la propia excavación. Criterio de medición de proyecto: Número de unidades previstas, según documentación gráfica de Proyecto. Criterio de medición de obra: Se medirá el número de unidades realmente ejecutadas según especificaciones de Proyecto.	416,60	CUATROCIENTOS DIECISEIS EUROS CON SESENTA CÉNTIMOS
8	m³ Relleno envolvente y principal de zanjas para instalaciones, con tierra seleccionada procedente de la propia excavación y compactación en tongadas sucesivas de 20 cm de espesor máximo con bandeja vibrante de guiado manual, hasta alcanzar una densidad seca no inferior al 95% de la máxima obtenida en el ensayo Proctor Modificado, realizado según UNE 103501. Incluso cinta o distintivo indicador de la instalación. ADEMÁS SE INCLUYE LA FIJACIÓN CADA 2 METROS DE HORMIGÓN EN MASA. Criterio de valoración económica: El precio no incluye la realización del ensayo Proctor Modificado. Incluye: Extendido del material de relleno en tongadas de espesor uniforme. Humectación o desecación de cada tongada. Colocación de cinta o distintivo indicador de la instalación. Compactación. Criterio de medición de proyecto: Volumen medido sobre las secciones teóricas de la excavación, según documentación gráfica de Proyecto. Criterio de medición de obra: Se medirá, en perfil compactado, el volumen realmente ejecutado según especificaciones de Proyecto, sin incluir los incrementos por excesos de excavación no autorizados.	8,90	OCHO EUROS CON NOVENTA CÉNTIMOS

Cuadro de precios nº 1			
Nº	Designación	Importe	
		En cifra (Euros)	En letra (Euros)
9	m³ Base de pavimento y piscina realizada mediante relleno a cielo abierto, con grava. Se medirá, en perfil compactado, el volumen realmente ejecutado según especificaciones de Proyecto, sin incluir los incrementos por excesos de excavación no autorizados.	17,42	DIECISIETE EUROS CON CUARENTA Y DOS CÉNTIMOS
10	m² Solera de hormigón con malla electrosoldada de 15 cm de espesor, realizada con hormigón HM-30/B/20/X0+XF3 fabricado en central y vertido desde camión, con malla electrosoldada superior como armadura de reparto, ME 15x15 Ø 8-8 B 500 T 6x2,20 UNE-EN 10080, extendido y vibrado manual mediante regla vibrante, sin tratamiento de su superficie; con juntas de retracción de 5 mm de espesor, mediante corte con disco de diamante. Incluso panel de poliestireno expandido de 3 cm de espesor, para la ejecución de juntas de dilatación. Criterio de valoración económica: El precio no incluye la base de la solera. Incluye: Preparación de la superficie de apoyo del hormigón. Replanteo de las juntas de construcción y de dilatación. Tendido de niveles mediante toques, maestras de hormigón o reglas. Riego de la superficie base. Formación de juntas de construcción y de juntas perimetrales de dilatación. Colocación de la malla electrosoldada con separadores homologados. Conexiónado, anclaje y emboquillado de las redes de instalaciones proyectadas. Vertido, extendido y vibrado del hormigón. Curado del hormigón. Replanteo de las juntas de retracción. Corte del hormigón. Limpieza final de las juntas de retracción. Criterio de medición de proyecto: Superficie medida según documentación gráfica de Proyecto. Criterio de medición de obra: Se medirá la superficie realmente ejecutada según especificaciones de Proyecto, sin deducir la superficie ocupada por los pilares situados dentro de su perímetro.	32,59	TREINTA Y DOS EUROS CON CINCUENTA Y NUEVE CÉNTIMOS

Cuadro de precios nº 1

Nº	Designación	Importe	
		En cifra (Euros)	En letra (Euros)
11	m² Solera de hormigón con malla electrosoldada de 20 cm de espesor, realizada con hormigón HM-30/B/20/X0+XF3 fabricado en central y vertido desde camión, con malla electrosoldada superior como armadura de reparto, ME 20x20 Ø 5-5 B 500 T 6x2,20 UNE-EN 10080, extendido y vibrado manual mediante regla vibrante, con acabado superficial mediante fratasadora mecánica; con juntas de retracción de 5 mm de espesor, mediante corte con disco de diamante. Incluso panel de poliestireno expandido de 3 cm de espesor, para la ejecución de juntas de dilatación. Criterio de valoración económica: El precio no incluye la base de la solera. Incluye: Preparación de la superficie de apoyo del hormigón. Replanteo de las juntas de construcción y de dilatación. Tendido de niveles mediante toques, maestras de hormigón o reglas. Riego de la superficie base. Formación de juntas de construcción y de juntas perimetrales de dilatación. Colocación de la malla electrosoldada con separadores homologados. Conexiónado, anclaje y emboquillado de las redes de instalaciones proyectadas. Vertido, extendido y vibrado del hormigón. Conexión de los elementos exteriores. Curado del hormigón. Fratasado mecánico de la superficie. Replanteo de las juntas de retracción. Corte del hormigón. Limpieza final de las juntas de retracción. Criterio de medición de proyecto: Superficie medida según documentación gráfica de Proyecto. Criterio de medición de obra: Se medirá la superficie realmente ejecutada según especificaciones de Proyecto, sin deducir la superficie ocupada por los pilares situados dentro de su perímetro.	45,70	CUARENTA Y CINCO EUROS CON SETENTA CÉNTIMOS
12	Ud Arqueta de paso, registrable, enterrada, construida con fábrica de ladrillo cerámico macizo, de 1/2 pie de espesor, recibido con mortero de cemento, industrial, M-5, de dimensiones interiores 60x60x60 cm, sobre solera de hormigón en masa HM-30/B/20/I+Qb de 15 cm de espesor, formación de pendiente mínima del 2%, con el mismo tipo de hormigón, enfoscada y bruñida interiormente con mortero de cemento, industrial, con aditivo hidrófugo, M-15 formando aristas y esquinas a media caña, cerrada superiormente con marco y tapa de acero galvanizado pintado clase B-125 según UNE-EN 124; previa excavación con medios mecánicos y posterior relleno del trasdós con material granular. Incluso mortero para sellado de juntas y colector de conexión de PVC, de tres entradas y una salida, con tapa de registro, para encuentros.	234,60	DOSCIENTOS TREINTA Y CUATRO EUROS CON SESENTA CÉNTIMOS

Cuadro de precios nº 1			
Nº	Designación	Importe	
		En cifra (Euros)	En letra (Euros)
13	Ud Partida que comprende los trabajos de saneado de pozo de vertido mediante mortero formando medias cañas. Además incluye los trabajos de adecuación del pozo a tapa de arqueta de 60x60 así como el suministro colocación y embaldosado de tapa de arqueta. Incluye: Replanteo. Excavación con medios mecánicos. Eliminación de las tierras sueltas del fondo de la excavación. Vertido y compactación del hormigón en formación de solera. Formación de la obra de fábrica con ladrillos, previamente humedecidos, colocados con mortero. Conexión de los colectores a la arqueta. Relleno de hormigón para formación de pendientes. Enfoscado y bruñido con mortero, redondeando los ángulos del fondo y de las paredes interiores de la arqueta. Colocación del colector de conexión de PVC en el fondo de la arqueta. Realización del cierre hermético y colocación de la tapa y los accesorios. Relleno del trasdós. Comprobación de su correcto funcionamiento. Realización de pruebas de servicio. Criterio de medición de proyecto: Número de unidades previstas, según documentación gráfica de Proyecto. Criterio de medición de obra: Se medirá el número de unidades realmente ejecutadas según especificaciones de Proyecto.	331,31	TRESCIENTOS TREINTA Y UN EUROS CON TREINTA Y UN CÉNTIMOS
14	Ud Conexión de red de saneamiento a arqueta existente, incluso rotura de pavimento, excavación, rotura de arqueta, sellados, reposición de pavimento y relleno de zanja.	51,92	CINCUENTA Y UN EUROS CON NOVENTA Y DOS CÉNTIMOS
15	m Colector enterrado de red horizontal de saneamiento tipo dren con una pendiente mínima del 2%, para la evacuación de aguas residuales y/o pluviales, formado por tubo de PVC liso, serie SN-4, rigidez anular nominal 4 kN/m², de 110 mm de diámetro exterior, pegado mediante adhesivo, colocado sobre lecho de arena de 10 cm de espesor, debidamente compactada y nivelada con pisón vibrante de guiado manual, relleno lateral compactando hasta los riñones y posterior relleno con la misma arena hasta 30 cm por encima de la generatriz superior de la tubería. Incluso líquido limpiador y adhesivo para tubos y accesorios de PVC. Criterio de valoración económica: El precio no incluye las arquetas, la excavación ni el relleno principal. Incluye: Replanteo y trazado del conducto en planta y pendientes. Presentación en seco de tubos y piezas especiales. Vertido de la arena en el fondo de la zanja. Descenso y colocación de los colectores en el fondo de la zanja. Montaje, conexión y comprobación de su correcto funcionamiento. Ejecución del relleno envolvente. Realización de pruebas de servicio. Criterio de medición de proyecto: Longitud medida en proyección horizontal, según documentación gráfica de Proyecto, entre caras interiores de arquetas. Criterio de medición de obra: Se medirá, en proyección horizontal, la longitud realmente ejecutada según especificaciones de Proyecto, entre caras interiores de arquetas, incluyendo los tramos ocupados por piezas especiales.	34,63	TREINTA Y CUATRO EUROS CON SESENTA Y TRES CÉNTIMOS

Cuadro de precios nº 1			
Nº	Designación	Importe	
		En cifra (Euros)	En letra (Euros)
16	m Colector enterrado de red horizontal de saneamiento, con arquetas, con una pendiente mínima del 2%, para la evacuación de aguas residuales y/o pluviales, formado por tubo de PVC liso, serie SN-4, rigidez anular nominal 4 kN/m², de 90 mm de diámetro exterior, pegado mediante adhesivo, colocado sobre lecho de arena de 10 cm de espesor, debidamente compactada y nivelada con pisón vibrante de guiado manual, relleno lateral compactando hasta los riñones y posterior relleno con la misma arena hasta 50 cm por encima de la generatriz superior de la tubería. Incluso líquido limpiador y adhesivo para tubos y accesorios de PVC. Se cogerá la tubería con hormigón en zonas con cambio de dirección. Criterio de valoración económica: El precio no incluye las arquetas, la excavación ni el relleno principal. Incluye: Replanteo y trazado del conducto en planta y pendientes. Presentación en seco de tubos y piezas especiales. Vertido de la arena en el fondo de la zanja. Descenso y colocación de los colectores en el fondo de la zanja. Montaje, conexionado y comprobación de su correcto funcionamiento. Ejecución del relleno envolvente. Realización de pruebas de servicio. Criterio de medición de proyecto: Longitud medida en proyección horizontal, según documentación gráfica de Proyecto, entre caras interiores de arquetas. Criterio de medición de obra: Se medirá, en proyección horizontal, la longitud realmente ejecutada según especificaciones de Proyecto, entre caras interiores de arquetas, incluyendo los tramos ocupados por piezas especiales.	29,29	VEINTINUEVE EUROS CON VEINTINUEVE CÉNTIMOS
17	m Colector enterrado de red horizontal de saneamiento, con arquetas, con una pendiente mínima del 2%, para la evacuación de aguas residuales y/o pluviales, formado por tubo de PVC liso, serie SN-4, rigidez anular nominal 4 kN/m², de 160 mm de diámetro exterior, pegado mediante adhesivo, colocado sobre lecho de arena de 10 cm de espesor, debidamente compactada y nivelada con pisón vibrante de guiado manual, relleno lateral compactando hasta los riñones y posterior relleno con la misma arena hasta 50 cm por encima de la generatriz superior de la tubería. Incluso líquido limpiador y adhesivo para tubos y accesorios de PVC. Se cogerá la tubería con hormigón en zonas con cambio de dirección. Criterio de valoración económica: El precio no incluye las arquetas, la excavación ni el relleno principal. Incluye: Replanteo y trazado del conducto en planta y pendientes. Presentación en seco de tubos y piezas especiales. Vertido de la arena en el fondo de la zanja. Descenso y colocación de los colectores en el fondo de la zanja. Montaje, conexionado y comprobación de su correcto funcionamiento. Ejecución del relleno envolvente. Realización de pruebas de servicio. Criterio de medición de proyecto: Longitud medida en proyección horizontal, según documentación gráfica de Proyecto, entre caras interiores de arquetas. Criterio de medición de obra: Se medirá, en proyección horizontal, la longitud realmente ejecutada según especificaciones de Proyecto, entre caras interiores de arquetas, incluyendo los tramos ocupados por piezas especiales.	49,39	CUARENTA Y NUEVE EUROS CON TREINTA Y NUEVE CÉNTIMOS

Cuadro de precios nº 1			
Nº	Designación	Importe	
		En cifra (Euros)	En letra (Euros)
18	m Colector enterrado de red horizontal de saneamiento, con arquetas, con una pendiente mínima del 2%, para la evacuación de aguas residuales y/o pluviales, formado por tubo de PVC liso, serie SN-4, rigidez anular nominal 4 kN/m², de 200 mm de diámetro exterior, pegado mediante adhesivo, colocado sobre lecho de arena de 10 cm de espesor, debidamente compactada y nivelada con pisón vibrante de guiado manual, relleno lateral compactando hasta los riñones y posterior relleno con la misma arena hasta 50 cm por encima de la generatriz superior de la tubería. Incluso líquido limpiador y adhesivo para tubos y accesorios de PVC. Se cogerá la tubería con hormigón en zonas con cambio de dirección. Criterio de valoración económica: El precio no incluye las arquetas, la excavación ni el relleno principal. Incluye: Replanteo y trazado del conducto en planta y pendientes. Presentación en seco de tubos y piezas especiales. Vertido de la arena en el fondo de la zanja. Descenso y colocación de los colectores en el fondo de la zanja. Montaje, conexión y comprobación de su correcto funcionamiento. Ejecución del relleno envolvente. Realización de pruebas de servicio. Criterio de medición de proyecto: Longitud medida en proyección horizontal, según documentación gráfica de Proyecto, entre caras interiores de arquetas. Criterio de medición de obra: Se medirá, en proyección horizontal, la longitud realmente ejecutada según especificaciones de Proyecto, entre caras interiores de arquetas, incluyendo los tramos ocupados por piezas especiales.	57,18	CINCUENTA Y SIETE EUROS CON DIECIOCHO CÉNTIMOS
19	m³ Relleno con grava filtrante sin clasificar, en trasdós de muro, para drenaje de las aguas procedentes de lluvia, con el fin de evitar encharcamientos y el sobreempuje hidrostático contra las estructuras de contención, y compactación en tongadas sucesivas de 30 cm de espesor máximo con pisón vibrante de guiado manual. Criterio de valoración económica: El precio no incluye la red de drenaje ni la realización del ensayo Proctor Modificado. Incluye: Descarga a pie de tajo de los áridos a utilizar en los trabajos de relleno. Replanteo general y de niveles. Extendido del material de relleno en tongadas de espesor uniforme. Humectación o desecación de cada tongada. Compactación. Criterio de medición de proyecto: Volumen medido sobre los planos de perfiles transversales del Proyecto, que definen el movimiento de tierras a realizar en obra. Criterio de medición de obra: Se medirá, en perfil compactado, el volumen realmente ejecutado según especificaciones de Proyecto, sin incluir los incrementos por excesos de excavación no autorizados.	42,50	CUARENTA Y DOS EUROS CON CINCUENTA CÉNTIMOS

Cuadro de precios nº 1

Nº	Designación	Importe	
		En cifra (Euros)	En letra (Euros)
20	m³ Viga de atado de hormigón armado, realizada con hormigón HA-30/F/20/XD2+XF3+XA1 fabricado en central, con cemento SR, y vertido desde camión, y acero UNE-EN 10080 B 500 S, con una cuantía aproximada de 80 kg/m³. Incluso alambre de atar, separadores y tubos para paso de instalaciones. Criterio de valoración económica: El precio incluye la elaboración de la ferralla (corte, doblado y conformado de elementos) en taller industrial y el montaje en el lugar definitivo de su colocación en obra, pero no incluye el encofrado. Incluye: Colocación de la armadura con separadores homologados. Colocación de tubos para paso de instalaciones. Vertido y compactación del hormigón. Coronación y enrase. Curado del hormigón. Criterio de medición de proyecto: Volumen medido sobre las secciones teóricas de la excavación, según documentación gráfica de Proyecto. Criterio de medición de obra: Se medirá el volumen teórico ejecutado según especificaciones de Proyecto, sin incluir los incrementos por excesos de excavación no autorizados.	252,30	DOSCIENTOS CINCUENTA Y DOS EUROS CON TREINTA CÉNTIMOS
21	m² Capa de hormigón de limpieza y nivelado de fondos de cimentación, de 10 cm de espesor, de hormigón HL-150/B/20, fabricado en central y vertido desde camión, en el fondo de la excavación previamente realizada. Incluye: Replanteo. Colocación de toques y/o formación de maestras. Vertido y compactación del hormigón. Coronación y enrase del hormigón. Criterio de medición de proyecto: Superficie medida sobre la superficie teórica de la excavación, según documentación gráfica de Proyecto. Criterio de medición de obra: Se medirá la superficie teórica ejecutada según especificaciones de Proyecto, sin incluir los incrementos por excesos de excavación no autorizados.	9,29	NUEVE EUROS CON VEINTINUEVE CÉNTIMOS
22	m³ Losa de cimentación de hormigón armado, realizada con hormigón HA-30/F/20/XD2+XF3+XA1 fabricado en central, con cemento SR, y vertido con bomba, y acero UNE-EN 10080 B 500 S, con una cuantía aproximada de 85 kg/m³; acabado superficial liso mediante regla vibrante. Incluso armaduras para formación de foso de ascensor, refuerzos, pliegues, encuentros, arranques y esperas en muros, escaleras y rampas, cambios de nivel, alambre de atar, y separadores. Criterio de valoración económica: El precio incluye la elaboración y el montaje de la ferralla en el lugar definitivo de su colocación en obra, pero no incluye el encofrado. Incluye: Replanteo y trazado de la losa y de los pilares u otros elementos estructurales que apoyen en la misma. Colocación de separadores y fijación de las armaduras. Conexión, anclaje y emboquillado de las redes de instalaciones proyectadas. Vertido y compactación del hormigón. Coronación y enrase de cimientos. Curado del hormigón. Criterio de medición de proyecto: Volumen medido sobre las secciones teóricas de la excavación, según documentación gráfica de Proyecto. Criterio de medición de obra: Se medirá el volumen teórico ejecutado según especificaciones de Proyecto, sin incluir los incrementos por excesos de excavación no autorizados.	291,05	DOSCIENTOS NOVENTA Y UN EUROS CON CINCO CÉNTIMOS

Cuadro de precios nº 1			
Nº	Designación	Importe	
		En cifra (Euros)	En letra (Euros)
23	m³ Losa de cimentación de hormigón armado, realizada con hormigón HA-25/F/20/XC2 fabricado en central, y vertido con cubilote, y acero UNE-EN 10080 B 500 S, con una cuantía aproximada de 85 kg/m³; acabado superficial liso mediante regla vibrante. Incluso armaduras para formación de foso de ascensor, refuerzos, pliegues, encuentros, arranques y esperas en muros, escaleras y rampas, cambios de nivel, alambre de atar, y separadores. Criterio de valoración económica: El precio incluye la elaboración y el montaje de la ferralla en el lugar definitivo de su colocación en obra, pero no incluye el encofrado. Incluye: Replanteo y trazado de la losa y de los pilares u otros elementos estructurales que apoyen en la misma. Colocación de separadores y fijación de las armaduras. Conexiónado, anclaje y emboquillado de las redes de instalaciones proyectadas. Vertido y compactación del hormigón. Coronación y enrase de cimientos. Curado del hormigón. Criterio de medición de proyecto: Volumen medido sobre las secciones teóricas de la excavación, según documentación gráfica de Proyecto. Criterio de medición de obra: Se medirá el volumen teórico ejecutado según especificaciones de Proyecto, sin incluir los incrementos por excesos de excavación no autorizados.	275,81	DOSCIENTOS SETENTA Y CINCO EUROS CON OCHENTA Y UN CÉNTIMOS
24	m³ Zapata de cimentación de hormigón en masa, realizada con hormigón HM-25/F/20/X0 fabricado en central y vertido desde camión. Criterio de valoración económica: El precio no incluye el encofrado. Incluye: Replanteo y trazado de las zapatas y de los pilares u otros elementos estructurales que apoyen en las mismas. Vertido y compactación del hormigón. Coronación y enrase de cimientos. Curado del hormigón. Criterio de medición de proyecto: Volumen teórico, según documentación gráfica de Proyecto. Criterio de medición de obra: Se medirá el volumen teórico ejecutado según especificaciones de Proyecto, sin incluir los incrementos por excesos de excavación no autorizados.	89,28	OCHENTA Y NUEVE EUROS CON VEINTIOCHO CÉNTIMOS
25	m³ Demolición de muro de contención de hormigón armado con retroexcavadora con martillo rompedor y equipo de oxicorte (incluyendo embaldosado), y carga mecánica sobre camión o contenedor. Volumen medido según documentación gráfica de Proyecto. Se medirá el volumen realmente demolido según especificaciones de Proyecto.	78,90	SETENTA Y OCHO EUROS CON NOVENTA CÉNTIMOS
26	m³ Demolición de losa de cimentación de hormigón armado, de más de 1,5 m de profundidad máxima, con retroexcavadora con martillo rompedor y equipo de oxicorte (incluyendo embaldosado), y carga mecánica sobre camión o contenedor. Se medirá el volumen realmente demolido, medido como diferencia entre los perfiles levantados antes de empezar la demolición y los levantados al finalizarla, aprobados por el director de la ejecución de la obra, según especificaciones de Proyecto.	64,46	SESENTA Y CUATRO EUROS CON CUARENTA Y SEIS CÉNTIMOS

Cuadro de precios nº 1			
Nº	Designación	Importe	
		En cifra (Euros)	En letra (Euros)
27	Ud Perforación en húmedo realizada verticalmente en muro de hormigón armado, con corona diamantada de 152 mm de diámetro y carga manual sobre camión o contenedor. Criterio de valoración económica: El precio incluye el posterior sellado del espacio entre la nueva tubería y el muro. Incluye: Replanteo de las zonas a perforar. Perforación del elemento. Fragmentación de los escombros en piezas manejables. Retirada y acopio de escombros. Limpieza de los restos de obra. Carga manual de escombros sobre camión o contenedor. Criterio de medición de proyecto: Número de unidades previstas, según documentación gráfica de Proyecto. Criterio de medición de obra: Se medirá el número de unidades realmente demolidas según especificaciones de Proyecto.	113,06	CIENTO TRECE EUROS CON SEIS CÉNTIMOS
28	m³ Demolición de muro de hormigón armado, con medios manuales, martillo neumático y equipo de oxicorte, y carga manual sobre camión o contenedor. Se medirá el volumen realmente demolido según especificaciones de Proyecto.	174,22	CIENTO SETENTA Y CUATRO EUROS CON VEINTIDOS CÉNTIMOS
29	m² Demolición de hoja de fábrica revestida. formada por ladrillo perforado de 11/12 cm de espesor, con medios manuales, sin afectar a la estabilidad de los elementos constructivos contiguos, y carga manual sobre camión o contenedor. Incluye: Demolición del elemento. Fragmentación de los escombros en piezas manejables. Retirada y acopio de escombros. Limpieza de los restos de obra. Carga manual de escombros sobre camión o contenedor. Criterio de medición de proyecto: Superficie medida según documentación gráfica de Proyecto. Criterio de medición de obra: Se medirá la superficie realmente demolida según especificaciones de Proyecto.	11,73	ONCE EUROS CON SETENTA Y TRES CÉNTIMOS
30	ud Suministro, instalación y montaje de Armario metálico para Cuadro General de Protección, compuesto por Armario de distribución con cuerpo de empotrar y marco con puerta fabricadas en chapa de acero. Tapas intermedias fabricadas en poliéster autoextinguible reforzado con fibra de vidrio. Doble aislamiento con posibilidad de puesta a tierra, grado de protección IP 54. Se incluye el carrin DIN, repartidores, conjuntos fijación interruptores caja moldeada, portaplanos, tapas de cierre, pasa cables, soporte para bornes, obturadores, etiquetas+protector, puerta ciega o transparente y cerradura + 2 llaves. Contiene en su interior, debidamente montados y conexiados, todos los elementos de protección descritos en el Esquema Unifilar, con una reserva mínima del 20 % de su capacidad nominal para futuras ampliaciones, incluso pruebas de funcionamiento, selectividad de protecciones y documentación.	2.763,52	DOS MIL SETECIENTOS SESENTA Y TRES EUROS CON CINCUENTA Y DOS CÉNTIMOS

Cuadro de precios nº 1			
Nº	Designación	Importe	
		En cifra (Euros)	En letra (Euros)
31	m Suministro y montaje de línea eléctrica 4x6 mm ² , en cobre, con aislamiento tipo RZ1-K 0,6/1 kV, en bandeja perforada o tubo, no incluidos en el precio, conforme con la norma UNE 21123-4 (Aislamiento de polietileno reticulado (XLPE) y cubierta de poliolefina con una temperatura máxima de servicio de 90 °C. No propagador del incendio EN 50339, EN 60332-3-24. No propagador de la llama EN 60332-1-2. Libre de halógenos EN 60754-1, EN 60754-2. Baja opacidad de humos EN 61034-2. Nula emisión de gases corrosivos EN 60754-2. Reducida emisión de gases tóxicos EN 60754-2. Baja emisión de humos EN 50339. Baja emisión de calor EN 50339. Reducido desprendimiento de gotas/partículas inflamadas EN 50339. Clase de reacción al fuego Cca1,s1b,d1,a1 según norma EN 13501-6. Requerimientos de fuego EN 50575:2014+A1:2016). Instalación en montaje subterráneo con tubo corrugado de polietileno de 63 mm, en zanja de dimensiones mínimas 40 cm. de ancho y 60 cm. de profundidad, no incluida en el precio. Instalación de placa cubrecables para protección mecánica, colocación de cinta de señalización, incluso conexión de cables, con parte proporcional de empalmes para cable, y pruebas de rigidez dieléctrica, totalmente instalada, transporte, montaje y conexionado.	14,30	CATORCE EUROS CON TREINTA CÉNTIMOS
32	m Suministro y montaje de línea eléctrica 3G1,5 mm ² en cobre aislamiento tipo RZ1-K 0,6/1 kV, en bandeja perforada o tubo, no incluida en la partida, conforme con la norma UNE 21123-4, Aislamiento de Polietileno reticulado (XLPE) y Cubierta de Poliolefina con una temperatura máxima de servicio de 90 °C. No propagador del incendio EN 50339, EN 60332-3-24 No propagador de la llama EN 60332-1-2, Libre de halógenos EN 60754-1, EN 60754-2, Baja opacidad de humos EN 61034-2, Nula emisión de gases corrosivos EN 60754-2. Reducida emisión de gases tóxicos EN 60754-2. Baja emisión de humos EN 50339. Baja emisión de calor EN 50339. Reducido desprendimientos de gotas/partículas inflamadas EN 50339. Clase de reacción al fuego Cca1,s1b,d1,a1 según norma EN 13501-6. Requerimientos de fuego EN 50575:2014+A1:2016. Todo ello completo e instalado según se especifica en planos y pliego de condiciones, conforme a la normativa vigente.	3,68	TRES EUROS CON SESENTA Y OCHO CÉNTIMOS
33	m Suministro y montaje de línea eléctrica 5x6mm ² en cobre aislamiento tipo RZ1-K 0,6/1 kV (AS+), en bandeja perforada o tubo, no incluida en la partida, conforme con la norma UNE 211025, Aislamiento de Polietileno reticulado (XLPE) y Cubierta de Poliolefina con una temperatura máxima de servicio de 90 °C. Resistente al fuego según norma EN 50200. No propagador del incendio EN 50339, EN 60332-3-24 No propagador de la llama EN 60332-1-2, Libre de halógenos EN 60754-1, EN 60754-2, Baja opacidad de humos EN 61034-2, Nula emisión de gases corrosivos EN 60754-2. Reducida emisión de gases tóxicos EN 60754-2. Baja emisión de humos EN 50339. Baja emisión de calor EN 50339. Reducido desprendimientos de gotas/partículas inflamadas EN 50339. Clase de reacción al fuego Cca1,s1b,d1,a1 según norma EN 13501-6. Requerimientos de fuego EN 50575:2014+A1:2016. Todo ello completo e instalado según se especifica en planos y pliego de condiciones, conforme a la normativa vigente.	11,72	ONCE EUROS CON SETENTA Y DOS CÉNTIMOS

Cuadro de precios nº 1			
Nº	Designación	Importe	
		En cifra (Euros)	En letra (Euros)
34	m Suministro y montaje de línea eléctrica 5x4mm2 en cobre aislamiento tipo RZ1-K 0,6/1 kV (AS+), en bandeja perforada o tubo, no incluida en la partida, conforme con la norma UNE 211025, Aislamiento de Polietileno reticulado (XLPE) y Cubierta de Poliolefina con una temperatura máxima de servicio de 90 °C. Resistente al fuego según norma EN 50200. No propagador del incendio EN 50339, EN 60332-3-24 No propagador de la llama EN 60332-1-2, Libre de halógenos EN 60754-1, EN 60754-2, Baja opacidad de humos EN 61034-2, Nula emisión de gases corrosivos EN 60754-2. Reducida emisión de gases tóxicos EN 60754-2. Baja emisión de humos EN 50339. Baja emisión de calor EN 50339. Reducido desprendimientos de gotas/partículas inflamadas EN 50339. Clase de reacción al fuego Cca1,s1b,d1,a1 según norma EN 13501-6. Requerimientos de fuego EN 50575:2014+A1:2016. Todo ello completo e instalado según se especifica en planos y pliego de condiciones, conforme a la normativa vigente.	10,69	DIEZ EUROS CON SESENTA Y NUEVE CÉNTIMOS
35	m Suministro y montaje de línea eléctrica 5x2,5mm2 en cobre aislamiento tipo RZ1-K 0,6/1 kV (AS+), en bandeja perforada o tubo, no incluida en la partida, conforme con la norma UNE 211025, Aislamiento de Polietileno reticulado (XLPE) y Cubierta de Poliolefina con una temperatura máxima de servicio de 90 °C. Resistente al fuego según norma EN 50200. No propagador del incendio EN 50339, EN 60332-3-24 No propagador de la llama EN 60332-1-2, Libre de halógenos EN 60754-1, EN 60754-2, Baja opacidad de humos EN 61034-2, Nula emisión de gases corrosivos EN 60754-2. Reducida emisión de gases tóxicos EN 60754-2. Baja emisión de humos EN 50339. Baja emisión de calor EN 50339. Reducido desprendimientos de gotas/partículas inflamadas EN 50339. Clase de reacción al fuego Cca1,s1b,d1,a1 según norma EN 13501-6. Requerimientos de fuego EN 50575:2014+A1:2016. Todo ello completo e instalado según se especifica en planos y pliego de condiciones, conforme a la normativa vigente.	8,63	OCHO EUROS CON SESENTA Y TRES CÉNTIMOS
36	m Suministro y montaje de línea eléctrica 5x16 mm2 en cobre aislamiento tipo RZ1-K 0,6/1 kV (AS+), en bandeja perforada o tubo, no incluida en la partida, conforme con la norma UNE 211025, Aislamiento de Polietileno reticulado (XLPE) y Cubierta de Poliolefina con una temperatura máxima de servicio de 90 °C. Resistente al fuego según norma EN 50200. No propagador del incendio EN 50339, EN 60332-3-24 No propagador de la llama EN 60332-1-2, Libre de halógenos EN 60754-1, EN 60754-2, Baja opacidad de humos EN 61034-2, Nula emisión de gases corrosivos EN 60754-2. Reducida emisión de gases tóxicos EN 60754-2. Baja emisión de humos EN 50339. Baja emisión de calor EN 50339. Reducido desprendimientos de gotas/partículas inflamadas EN 50339. Clase de reacción al fuego Cca1,s1b,d1,a1 según norma EN 13501-6. Requerimientos de fuego EN 50575:2014+A1:2016. Todo ello completo e instalado según se especifica en planos y pliego de condiciones, conforme a la normativa vigente.	22,69	VEINTIDOS EUROS CON SESENTA Y NUEVE CÉNTIMOS
37	ud Punto de luz sencillo realizado con tubo flexible reforzado libre de halógeno M 20 y conductor 3x1,5 mm2 aislamiento H07Z1-K Cu ,incluso pp de registros, soportes y pequeño material quedando la unidad totalmente instalada .	25,55	VEINTICINCO EUROS CON CINCUENTA Y CINCO CÉNTIMOS

Cuadro de precios nº 1			
Nº	Designación	Importe	
		En cifra (Euros)	En letra (Euros)
38	ud Suministro y montaje de interruptor simple estanco IP55, incluyendo caja de registro, caja de mecanismo universal con tornillos, interruptor unipolar, quedando la unidad totalmente instalada y en perfecto funcionamiento.	9,28	NUEVE EUROS CON VEINTIOCHO CÉNTIMOS
39	ud Suministro y montaje de toma de corriente 2P+T de 16 A, para instalación empotrada con las siguientes características: - Tensión de aislamiento: 690 V - Tensión nominal 380-415 V - Grado de protección según la norma IEC/EN 60529: IP67. - Grado de protección contra los daños mecánicos exteriores según la norma EN 50102: IK08. - Resistencia a la llama y al calor anormal según la norma IEC 60695-2-1: 850 °C. - Caja de tecnopolímero autoextinguible. - Alveolos de latón niquelado. - Espigas y muelles de acero inoxidable. - Borneros de conexión: Se incluye el pequeño material y conexionado quedando la unidad completamente instalada y en perfecto funcionamiento.	10,05	DIEZ EUROS CON CINCO CÉNTIMOS
40	ud Suministro y montaje de toma de corriente 3P+N+T de 16 A, para instalación empotrada con las siguientes características: - Tensión de aislamiento: 690 V - Tensión nominal 380-415 V - Grado de protección según la norma IEC/EN 60529: IP67. - Grado de protección contra los daños mecánicos exteriores según la norma EN 50102: IK08. - Resistencia a la llama y al calor anormal según la norma IEC 60695-2-1: 850 °C. - Caja de tecnopolímero autoextinguible. - Alveolos de latón niquelado. - Espigas y muelles de acero inoxidable. - Borneros de conexión: Se incluye el pequeño material y conexionado quedando la unidad completamente instalada y en perfecto funcionamiento.	12,08	DOCE EUROS CON OCHO CÉNTIMOS
41	m Suministro y montaje canal para instalaciones vistas de material aislante libre de halógeno, de dimensiones 50x100 mm, con tapa de 80 mm, y 2 compartimentos con separador, preparada para alojar mecanismos y cableado eléctrico. Se incluye sistema de fijación y accesorios, por metro lineal, compuesto por tacos, tornillos metálico y accesorios (tapas finales, cubrejuntas, derivaciones, ángulos y cantoneras)	36,88	TREINTA Y SEIS EUROS CON OCHENTA Y OCHO CÉNTIMOS

Cuadro de precios nº 1			
Nº	Designación	Importe	
		En cifra (Euros)	En letra (Euros)
42	m Suministro y montaje tubo rígido de PVC de 20 mm con unión enchufable mediante manguito. Resistencia a la compresión: >350 N, Resistencia al impacto: >1J a -25°C, Temperatura mínima y máxima de utilización: -5+60°C. Influencias externas: IP54, No es propagador de la llama, Conforme con las normas UNE-EN-61386-1, UNE-EN 61386-21 y UNE-EN-60423.. Se incluye parte proporcional de sistema de fijación formado por tacos de expansión brida metálica o plástica, cajas de registro, derivaciones, codos y accesorios para tubo rígido de 20 mm, replanteo y conexionado, quedando la unidad totalmente instalada.	5,07	CINCO EUROS CON SIETE CÉNTIMOS
43	m Suministro y montaje tubo rígido de PVC de 40 mm con unión enchufable mediante manguito. Resistencia a la compresión: >350 N, Resistencia al impacto: >1J a -25°C, Temperatura mínima y máxima de utilización: -5+60°C. Influencias externas: IP54, No es propagador de la llama, Conforme con las normas UNE-EN-61386-1, UNE-EN 61386-21 y UNE-EN-60423.. Se incluye parte proporcional de sistema de fijación formado por tacos de expansión brida metálica o plástica, cajas de registro, derivaciones, codos y accesorios para tubo rígido de 40 mm, replanteo y conexionado, quedando la unidad totalmente instalada.	6,78	SEIS EUROS CON SETENTA Y OCHO CÉNTIMOS
44	ud Suministro y montaje de bloque autónomo de emergencia estanco IP66 IK , de 150 Lúm. con lámpara de emergencia de LED 4000 K, caja estanca y difusor transparente. Piloto testigo de carga LED blanco. Autonomía una hora. Equipado con batería Ni-Cd estanca de alta temperatura. Base y difusor contruidos en policarbonato. Sistema autotest y opción de telemando. Construido según normas UNE 20-392-93 y UNE-EN 60598-2-22.	71,64	SETENTA Y UN EUROS CON SESENTA Y CUATRO CÉNTIMOS
45	ud Suministro y montaje de luminaria estanca con carcasa de policarbonato de alta calidad y fijación del difusor a la carcasa sin clips, para led de alta potencia con un flujo del sistema 2200 lm y consumo de 20 W, de dimensiones largo x ancho 1223 x 96 mm , con protección IP 66/clase I. Instalado, incluyendo equipo, replanteo, accesorios de anclaje y conexionado.	102,24	CIENTO DOS EUROS CON VEINTICUATRO CÉNTIMOS
46	Ud Desmontaje de instalaciones de depuración de piscina, conservando todos aquellos elementos que se encuentren en correcto estado y que la propiedad pueda entender que tienen una segunda vida. Además la partida incluye los trabajos de condenar todas las tuberías que no van a ser usadas con la nueva piscina. Se realizará con medios manuales y mecánicos, sin afectar a la estabilidad de los elementos constructivos a los que pueda estar sujeto, y carga manual sobre camión o contenedor. Incluye: Desmontaje del elemento. Obturación de las conducciones conectadas al elemento. Retirada y acopio del material desmontado. Limpieza de los restos de obra. Carga manual del material desmontado y restos de obra sobre camión o contenedor. Criterio de medición de proyecto: Número de unidades previstas, según documentación gráfica de Proyecto. Criterio de medición de obra: Se medirá el número de unidades realmente desmontadas según especificaciones de Proyecto.	537,06	QUINIENTOS TREINTA Y SIETE EUROS CON SEIS CÉNTIMOS

Cuadro de precios nº 1			
Nº	Designación	Importe	
		En cifra (Euros)	En letra (Euros)
47	Ud Desmontaje de red de riego existente que se vea afectada por la actuación, con medios manuales, acopio de la misma y recolocación y puesta en funcionamiento. Incluyendo reposición de pequeño piecerío. Criterio de valoración económica: El precio incluye el desmontaje de las válvulas, de los accesorios y de los soportes de fijación y la obturación de las conducciones conectadas al elemento. Incluye: Desmontaje del elemento. Obturación de las conducciones conectadas a la instalación. Clasificación y etiquetado. Acopio de los materiales a reutilizar. Carga manual del material a reutilizar sobre camión. Retirada y acopio de los restos de obra. Limpieza de los restos de obra. Carga manual de los restos de obra sobre camión o contenedor. Criterio de medición de proyecto: Número de unidades previstas, según documentación gráfica de Proyecto. Criterio de medición de obra: Se medirá el número de unidades realmente desmontadas según especificaciones de Proyecto.	273,01	DOSCIENTOS SETENTA Y TRES EUROS CON UN CÉNTIMO
48	m Demolición de tubería de cualquier tipo y diámetro, con medios manuales, y carga manual sobre camión o contenedor. Criterio de valoración económica: El precio incluye la obturación de las conducciones conectadas al elemento. Incluye: Demolición del elemento. Obturación de las conducciones conectadas al elemento. Fragmentación de los escombros en piezas manejables. Retirada y acopio de escombros. Limpieza de los restos de obra. Carga manual de escombros sobre camión o contenedor. Criterio de medición de proyecto: Longitud medida en proyección horizontal, según documentación gráfica de Proyecto. Criterio de medición de obra: Se medirá, en proyección horizontal, la longitud realmente demolida según especificaciones de Proyecto.	12,36	DOCE EUROS CON TREINTA Y SEIS CÉNTIMOS
49	Ud Demolición de arqueta de obra de fábrica, de hasta 200 l de capacidad, con medios manuales, condenando las conducciones que conecten con la arqueta, y carga manual sobre camión o contenedor.	25,69	VEINTICINCO EUROS CON SESENTA Y NUEVE CÉNTIMOS
50	Ud Demolición de sumidero y condena de paso de instalaciones, con medios manuales, y carga manual sobre camión o contenedor.	25,18	VEINTICINCO EUROS CON DIECIOCHO CÉNTIMOS
51	Ud Demolición de depósito semienterrado de hormigón por medios manuales y/o mecánicos. Incluye también la condena de instalaciones y carga manual sobre camión o contenedor. Criterio de valoración económica: El precio incluye la obturación de las conducciones conectadas al elemento. Incluye: Demolición del elemento. Obturación de las conducciones conectadas al elemento. Fragmentación de los escombros en piezas manejables. Retirada y acopio de escombros. Limpieza de los restos de obra. Carga manual de escombros sobre camión o contenedor. Criterio de medición de proyecto: Número de unidades previstas, según documentación gráfica de Proyecto. Criterio de medición de obra: Se medirá el número de unidades realmente demolidas según especificaciones de Proyecto.	283,46	DOSCIENTOS OCHENTA Y TRES EUROS CON CUARENTA Y SEIS CÉNTIMOS

Cuadro de precios nº 1			
Nº	Designación	Importe	
		En cifra (Euros)	En letra (Euros)
52	m² Demolición de pavimento exterior de baldosas de cualquier tipo mediante retroexcavadora con martillo rompedor, y carga mecánica sobre camión o contenedor. Criterio de valoración económica: El precio incluye el picado del material de agarre, pero no incluye la demolición de la base soporte. Incluye: Demolición del elemento. Fragmentación de los escombros en piezas manejables. Retirada y acopio de escombros. Limpieza de los restos de obra. Carga mecánica de escombros sobre camión o contenedor. Criterio de medición de proyecto: Superficie medida según documentación gráfica de Proyecto. Criterio de medición de obra: Se medirá la superficie realmente demolida según especificaciones de Proyecto.	2,48	DOS EUROS CON CUARENTA Y OCHO CÉNTIMOS
53	m Demolición de bordillo sobre base de hormigón, con martillo neumático, sin deteriorar los elementos constructivos contiguos, y carga manual sobre camión o contenedor. Criterio de valoración económica: El precio incluye el picado del material de agarre. Incluye: Demolición del elemento. Fragmentación de los escombros en piezas manejables. Retirada y acopio de escombros. Limpieza de los restos de obra. Carga manual de escombros sobre camión o contenedor. Criterio de medición de proyecto: Longitud medida según documentación gráfica de Proyecto. Criterio de medición de obra: Se medirá la longitud realmente demolida según especificaciones de Proyecto.	1,03	UN EURO CON TRES CÉNTIMOS
54	m² Desmontaje de cobertura de chapa de acero, sujeta mecánicamente sobre correa estructural a menos de 20 m de altura, en cubierta inclinada a dos aguas con una pendiente media del 30%; con medios manuales, y carga manual sobre camión o contenedor. Criterio de valoración económica: El precio incluye el desmontaje de los elementos de fijación, de los remates, de los canalones y de las bajantes. Incluye: Desmontaje del elemento. Retirada y acopio del material desmontado. Limpieza de los restos de obra. Carga manual del material desmontado y restos de obra sobre camión o contenedor. Criterio de medición de proyecto: Superficie medida según documentación gráfica de Proyecto. Criterio de medición de obra: Se medirá la superficie realmente desmontada según especificaciones de Proyecto.	8,28	OCHO EUROS CON VEINTIOCHO CÉNTIMOS
55	m² Demolición de pavimento continuo de hormigón armado de 15 cm de espesor, con martillo neumático y equipo de oxicorte, sin deteriorar los elementos constructivos contiguos, y carga manual sobre camión o contenedor. SE INCLUYE EN LA DEMOLICIÓN CUALQUIER TIPO DE ELEMENTO PUNTUAL O CANALETA Criterio de valoración económica: El precio no incluye la demolición de la base soporte. Incluye: Demolición del elemento. Corte de las armaduras. Fragmentación de los escombros en piezas manejables. Retirada y acopio de escombros. Limpieza de los restos de obra. Carga manual de escombros sobre camión o contenedor. Criterio de medición de proyecto: Superficie medida según documentación gráfica de Proyecto. Criterio de medición de obra: Se medirá la superficie realmente demolida según especificaciones de Proyecto.	13,46	TRECE EUROS CON CUARENTA Y SEIS CÉNTIMOS

Cuadro de precios nº 1			
Nº	Designación	Importe	
		En cifra (Euros)	En letra (Euros)
56	m Desmontaje de papelera existente, con medios manuales y recuperación del material para su posterior ubicación en otro emplazamiento (incluida en el precio), sin afectar a la estabilidad de los elementos constructivos a los que pueda estar sujeta, y carga manual sobre camión o contenedor.	40,29	CUARENTA EUROS CON VEINTINUEVE CÉNTIMOS
57	Ud Desmontaje de ducha, con medios manuales, y carga manual sobre camión o contenedor. Criterio de valoración económica: El precio incluye la obturación de las conducciones conectadas al elemento. Incluye: Desmontaje del elemento. Obturación de las conducciones conectadas al elemento. Retirada y acopio del material desmontado. Limpieza de los restos de obra. Carga manual del material desmontado y restos de obra sobre camión o contenedor. Criterio de medición de proyecto: Número de unidades previstas, según documentación gráfica de Proyecto. Criterio de medición de obra: Se medirá el número de unidades realmente desmontadas según especificaciones de Proyecto.	10,28	DIEZ EUROS CON VEINTIOCHO CÉNTIMOS
58	m Desmontaje de valla perimetral de piscina, acopio, limpieza y recolocación en la nueva ubicación, con una altura menor de 2 m, con medios manuales, y carga manual sobre camión o contenedor. Criterio de valoración económica: El precio incluye el desmontaje de los accesorios y de los elementos de fijación, pero no incluye la demolición de los postes. Incluye: Desmontaje del elemento. Retirada y acopio del material desmontado. Limpieza de los restos de obra. Carga manual del material desmontado y restos de obra sobre camión o contenedor. Criterio de medición de proyecto: Longitud medida según documentación gráfica de Proyecto. Criterio de medición de obra: Se medirá la longitud realmente desmontada según especificaciones de Proyecto.	6,50	SEIS EUROS CON CINCUENTA CÉNTIMOS
59	m Desmontaje de valla perimetral de piscina, acopio, limpieza y recolocación en la nueva ubicación, con una altura menor de 2 m, con medios manuales, y carga manual sobre camión o contenedor. La barandilla será anclada a solera de hormigón y conectada a tierra cada 7 metros. Criterio de valoración económica: El precio incluye el desmontaje de los accesorios y de los elementos de fijación, pero no incluye la demolición de los postes. Incluye: Desmontaje del elemento. Retirada y acopio del material desmontado. Limpieza de los restos de obra. Carga manual del material desmontado y restos de obra sobre camión o contenedor. Criterio de medición de proyecto: Longitud medida según documentación gráfica de Proyecto. Criterio de medición de obra: Se medirá la longitud realmente desmontada según especificaciones de Proyecto.	39,00	TREINTA Y NUEVE EUROS

Cuadro de precios nº 1			
Nº	Designación	Importe	
		En cifra (Euros)	En letra (Euros)
60	kg Acero UNE-EN 10025 S275JR, en vigas formadas por piezas simples de perfiles laminados en caliente de las series L, LD, T, redondo, cuadrado, rectangular o pletina, acabado con imprimación antioxidante, con uniones soldadas en obra, a una altura de hasta 3 m. Criterio de valoración económica: El precio incluye las soldaduras, los cortes, los despuntes, las piezas especiales, los casquillos y los elementos auxiliares de montaje. Incluye: Limpieza y preparación del plano de apoyo. Replanteo y marcado de los ejes. Colocación y fijación provisional de la viga. Aplomado y nivelación. Ejecución de las uniones soldadas. Criterio de medición de proyecto: Peso nominal medido según documentación gráfica de Proyecto. Criterio de medición de obra: Se determinará, a partir del peso obtenido en báscula oficial de las unidades llegadas a obra, el peso de las unidades realmente ejecutadas según especificaciones de Proyecto.	2,82	DOS EUROS CON OCHENTA Y DOS CÉNTIMOS
61	m³ Muro de hormigón armado 2C, de hasta 3 m de altura, espesor 30 cm, superficie plana, realizado con hormigón HA-30/F/20/XC2+XF1 fabricado en central, y vertido con cubilote, y acero UNE-EN 10080 B 500 S, con una cuantía aproximada de 80 kg/m³, ejecutado en condiciones complejas; montaje y desmontaje de sistema de encofrado con acabado visto con textura lisa, realizado con tablero contrachapado fenólico con bastidor metálico, amortizable en 20 usos. Incluso alambre de atar, separadores, colocación de elementos para paso de instalaciones, pasamuros para paso de los tensores y líquido desencofrante, para evitar la adherencia del hormigón al encofrado; espuma de poliuretano monocomponente, para sellado de los huecos pasamuros para paso de los tensores del encofrado. Criterio de valoración económica: El precio incluye la elaboración y el montaje de la ferralla en el lugar definitivo de su colocación en obra. Incluye: Limpieza y preparación de la superficie de apoyo. Replanteo. Colocación de las armaduras con separadores homologados. Formación de juntas. Colocación de elementos para paso de instalaciones. Colocación de pasamuros para paso de los tensores. Limpieza y almacenamiento del encofrado. Vertido y compactación del hormigón. Desmontaje del sistema de encofrado. Curado del hormigón. Sellado de los huecos pasamuros. Limpieza de la superficie de coronación del muro. Reparación de defectos superficiales, si procede. Criterio de medición de proyecto: Volumen medido sobre la sección teórica de cálculo, según documentación gráfica de Proyecto, deduciendo los huecos de superficie mayor de 2 m². Criterio de medición de obra: Se medirá el volumen teórico ejecutado según especificaciones de Proyecto, deduciendo los huecos de superficie mayor de 2 m².	528,12	QUINIENTOS VEINTIOCHO EUROS CON DOCE CÉNTIMOS

Cuadro de precios nº 1			
Nº	Designación	Importe	
		En cifra (Euros)	En letra (Euros)
62	m Suministro y colocación de barandilla de acero lacada formada por postes 50.50 mm, pasamanos superior de tubo 40.40 mm y y travesaño intermedio de 30.30 mm cada 10 cm. Anclada a solera de hormigón y conectada a tierra cada 7 metros. Además incluye como parte proporcional la colocación de puertas en las zonas de duchas con pestillo y zona para colocación de candado. Incluye: Presentación del tramo de barandilla. Aplomado y nivelación. Resolución de las uniones entre tramos de barandilla. Resolución de las uniones al paramento. Montaje de elementos complementarios. Criterio de medición de proyecto: Longitud medida a ejes, según documentación gráfica de Proyecto. Criterio de medición de obra: Se medirá, en la dirección del pasamanos, a ejes, la longitud realmente ejecutada según especificaciones de Proyecto.	109,34	CIENTO NUEVE EUROS CON TREINTA Y CUATRO CÉNTIMOS
63	m Barandilla de acero inoxidable AISI 316 de 100 cm de altura, formada por un tubo de 50 mm de diámetro según documentación gráfica. Incluso pletinas para fijación mediante atornillado en elemento de hormigón con tornillos de acero. Elaborada en taller y montada en obra. Incluye: Replanteo de los puntos de fijación. Aplomado y nivelación. Resolución de las uniones entre tramos. Resolución de las uniones al paramento. Criterio de medición de proyecto: Longitud medida a ejes en verdadera magnitud, según documentación gráfica de Proyecto. Criterio de medición de obra: Se medirá, en verdadera magnitud, a ejes, la longitud realmente ejecutada según especificaciones de Proyecto.	241,62	DOSCIENTOS CUARENTA Y UN EUROS CON SESENTA Y DOS CÉNTIMOS
64	m² Hoja de 12 cm de espesor, de fábrica de ladrillo de hormigón perforado acústico, para revestir, 25x12x9,5 cm, con juntas horizontales y verticales de 10 mm de espesor, junta rehundida, recibida con mortero de cemento industrial, color gris, M-5, suministrado a granel. Incluye: Replanteo y trazado en el forjado de los tabiques a realizar. Marcado en los pilares de los niveles de referencia general de planta y de nivel de pavimento. Colocación y aplomado de miras de referencia. Colocación, aplomado y nivelación de cercos y precercos de puertas y armarios. Tendido de hilos entre miras. Colocación de las piezas por hiladas a nivel. Recibido a la obra de cercos y precercos. Encuentros de la fábrica con fachadas, pilares y tabiques. Encuentro de la fábrica con el forjado superior. Limpieza del paramento. Criterio de medición de proyecto: Superficie medida según documentación gráfica de Proyecto, sin duplicar esquinas ni encuentros, deduciendo los huecos de superficie mayor de 3 m². En los huecos que no se deduzcan, están incluidos los trabajos de realizar la superficie interior del hueco. Criterio de medición de obra: Se medirá la superficie realmente ejecutada según especificaciones de Proyecto, sin duplicar esquinas ni encuentros, deduciendo los huecos de superficie mayor de 3 m². En los huecos que no se deduzcan, están incluidos los trabajos de realizar la superficie interior del hueco.	43,11	CUARENTA Y TRES EUROS CON ONCE CÉNTIMOS

Cuadro de precios nº 1			
Nº	Designación	Importe	
		En cifra (Euros)	En letra (Euros)
65	m² Colocación de chapa perforada para ventilación en caseta de instalaciones según documentación gráfica, formada por un bastidor que se ancla al muro y a la cubierta y por el panel perforado, galvanizado y lacado incluidos. Incluso accesorios de fijación de las chapas. Criterio de valoración económica: El precio no incluye la estructura soporte ni la resolución de puntos singulares. Incluye: Replanteo de las chapas. Corte, preparación y colocación de las chapas. Fijación mecánica de las chapas. Criterio de medición de proyecto: Superficie medida según documentación gráfica de Proyecto, sin duplicar esquinas ni encuentros, deduciendo los huecos de superficie mayor de 1 m². Criterio de medición de obra: Se medirá la superficie realmente ejecutada según especificaciones de Proyecto, sin duplicar esquinas ni encuentros, deduciendo los huecos de superficie mayor de 1 m².	32,15	TREINTA Y DOS EUROS CON QUINCE CÉNTIMOS
66	Ud Transporte de residuos peligrosos producidos en obras de construcción y/o demolición, con contenedor de 1,0 m³, a vertedero específico, instalación de tratamiento de residuos de construcción y demolición externa a la obra o centro de valorización o eliminación de residuos. Incluso servicio de entrega, alquiler y recogida en obra del contenedor. Incluye: Carga a camión del contenedor. Transporte de residuos de construcción a vertedero específico, instalación de tratamiento de residuos de construcción y demolición externa a la obra o centro de valorización o eliminación de residuos. Criterio de medición de proyecto: Número de unidades previstas, según documentación gráfica de Proyecto. Criterio de medición de obra: Se medirá el número de unidades realmente transportadas según especificaciones de Proyecto.	115,57	CIENTO QUINCE EUROS CON CINCUENTA Y SIETE CÉNTIMOS
67	Ud Canon de vertido por entrega a gestor autorizado de residuos peligrosos, de contenedor de 1,0 m³ con residuos peligrosos procedentes de la construcción o demolición. Criterio de valoración económica: El precio no incluye el contenedor ni el transporte. Incluye: Nada. Criterio de medición de proyecto: Número de unidades previstas, según documentación gráfica de Proyecto. Criterio de medición de obra: Se medirá el número de unidades realmente entregadas según especificaciones de Proyecto.	94,55	NOVENTA Y CUATRO EUROS CON CINCUENTA Y CINCO CÉNTIMOS

Cuadro de precios nº 1			
Nº	Designación	Importe	
		En cifra (Euros)	En letra (Euros)
68	m³ Transporte con camión de mezcla sin clasificar de residuos inertes producidos en obras de construcción y/o demolición, a vertedero específico, instalación de tratamiento de residuos de construcción y demolición externa a la obra o centro de valorización o eliminación de residuos, situado a 40 km de distancia. Criterio de valoración económica: El precio incluye el tiempo de espera en obra durante las operaciones de carga, el viaje de ida, la descarga y el viaje de vuelta, pero no incluye la carga en obra. Incluye: Nada. Criterio de medición de proyecto: Volumen teórico, estimado a partir del peso y la densidad aparente de los diferentes materiales que componen los residuos, según documentación gráfica de Proyecto. Criterio de medición de obra: Se medirá, incluyendo el esponjamiento, el volumen de residuos realmente transportado según especificaciones de Proyecto.	10,98	DIEZ EUROS CON NOVENTA Y OCHO CÉNTIMOS
69	m³ Canon de vertido por entrega de mezcla sin clasificar de residuos inertes producidos en obras de construcción y/o demolición, en vertedero específico, instalación de tratamiento de residuos de construcción y demolición externa a la obra o centro de valorización o eliminación de residuos. Criterio de valoración económica: El precio no incluye el transporte. Incluye: Nada. Criterio de medición de proyecto: Volumen teórico, estimado a partir del peso y la densidad aparente de los diferentes materiales que componen los residuos, según documentación gráfica de Proyecto. Criterio de medición de obra: Se medirá, incluyendo el esponjamiento, el volumen de residuos realmente entregado según especificaciones de Proyecto.	12,81	DOCE EUROS CON OCHENTA Y UN CÉNTIMOS
70	m³ Transporte de tierras con camión de los productos procedentes de la excavación de cualquier tipo de terreno a vertedero específico, instalación de tratamiento de residuos de construcción y demolición externa a la obra o centro de valorización o eliminación de residuos, situado a una distancia no limitada. Criterio de valoración económica: El precio incluye el tiempo de espera en obra durante las operaciones de carga, el viaje de ida, la descarga y el viaje de vuelta, pero no incluye la carga en obra. Incluye: Transporte de tierras a vertedero específico, instalación de tratamiento de residuos de construcción y demolición externa a la obra o centro de valorización o eliminación de residuos, con protección de las mismas mediante su cubrición con lonas o toldos. Criterio de medición de proyecto: Volumen medido sobre las secciones teóricas de las excavaciones, incrementadas cada una de ellas por su correspondiente coeficiente de esponjamiento, de acuerdo con el tipo de terreno considerado. Criterio de medición de obra: Se medirá, incluyendo el esponjamiento, el volumen de tierras realmente transportado según especificaciones de Proyecto.	4,96	CUATRO EUROS CON NOVENTA Y SEIS CÉNTIMOS

Cuadro de precios nº 1			
Nº	Designación	Importe	
		En cifra (Euros)	En letra (Euros)
71	m³ Canon de vertido por entrega de tierras procedentes de la excavación, en vertedero específico, instalación de tratamiento de residuos de construcción y demolición externa a la obra o centro de valorización o eliminación de residuos. Criterio de valoración económica: El precio no incluye el transporte. Incluye: Nada. Criterio de medición de proyecto: Volumen medido sobre las secciones teóricas de las excavaciones, incrementadas cada una de ellas por su correspondiente coeficiente de esponjamiento, de acuerdo con el tipo de terreno considerado. Criterio de medición de obra: Se medirá, incluyendo el esponjamiento, el volumen de tierras realmente entregado según especificaciones de Proyecto.	1,26	UN EURO CON VEINTISEIS CÉNTIMOS
72	m³ Transporte con camión de residuos vegetales producidos durante los trabajos de limpieza de solares, poda y tala de árboles, a vertedero específico, situado a 40 km de distancia. Criterio de valoración económica: El precio incluye el tiempo de espera en obra durante las operaciones de carga, el viaje de ida, la descarga y el viaje de vuelta, pero no incluye la carga en obra. Incluye: Nada. Criterio de medición de proyecto: Volumen teórico, estimado a partir del peso y la densidad aparente de los diferentes materiales que componen los residuos, según documentación gráfica de Proyecto. Criterio de medición de obra: Se medirá, incluyendo el esponjamiento, el volumen de residuos realmente transportado según especificaciones de Proyecto.	10,98	DIEZ EUROS CON NOVENTA Y OCHO CÉNTIMOS
73	m³ Canon de vertido por entrega de residuos vegetales producidos durante los trabajos de limpieza de solares, poda y tala de árboles, en vertedero específico. Criterio de valoración económica: El precio no incluye el transporte. Incluye: Nada. Criterio de medición de proyecto: Volumen teórico, estimado a partir del peso y la densidad aparente de los diferentes materiales que componen los residuos, según documentación gráfica de Proyecto. Criterio de medición de obra: Se medirá, incluyendo el esponjamiento, el volumen de residuos realmente entregado según especificaciones de Proyecto.	2,63	DOS EUROS CON SESENTA Y TRES CÉNTIMOS
74	m Corte por vía húmeda en muro de hormigón, hasta un espesor máximo de 30 cm, realizado con equipo de corte con disco de diamante. Incluye: Replanteo de las zonas a cortar. Corte del hormigón. Retirada y acopio de escombros. Limpieza de los restos de obra. Carga manual de escombros sobre camión o contenedor. Criterio de medición de proyecto: Longitud medida según documentación gráfica de Proyecto. Criterio de medición de obra: Se medirá la longitud realmente ejecutada según especificaciones de Proyecto.	213,28	DOSCIENTOS TRECE EUROS CON VEINTIOCHO CÉNTIMOS
75	Ud Ayudas de cualquier trabajo de albañilería, necesarias para la correcta ejecución de cualquier tipo de instalación. Incluye accesorios y piezas especiales, sellado de pasos de tubos y material auxiliar para la correcta ejecución de los trabajos.	1.236,00	MIL DOSCIENTOS TREINTA Y SEIS EUROS

Cuadro de precios nº 1			
Nº	Designación	Importe	
		En cifra (Euros)	En letra (Euros)
76	m Suministro e instalación enterrada de canalización de tubo curvable y cable multipolar H07ZZ-f (AS) 3X2,5 mm ² , suministrado en rollo, de polietileno de doble pared (interior lisa y exterior corrugada), de color naranja, de 40 mm de diámetro nominal, resistencia a la compresión 450 N, colocado sobre lecho de arena de 5 cm de espesor, debidamente compactada y nivelada con pisón vibrante de guiado manual, relleno lateral compactando hasta los riñones y posterior relleno con la misma arena hasta 10 cm por encima de la generatriz superior de la tubería. Incluso cinta de señalización. Se medirá la longitud realmente ejecutada según especificaciones de Proyecto.	12,25	DOCE EUROS CON VEINTICINCO CÉNTIMOS
77	Ud Toma de tierra con una pica de acero cobreado de 2 m de longitud sin arqueta. Se medirá el número de unidades realmente ejecutadas según especificaciones de Proyecto.	40,74	CUARENTA EUROS CON SETENTA Y CUATRO CÉNTIMOS
78	m Conductor de tierra formado por cable rígido desnudo de cobre trenzado, de 35 mm ² de sección. Se medirá la longitud realmente ejecutada según especificaciones de Proyecto.	5,93	CINCO EUROS CON NOVENTA Y TRES CÉNTIMOS
79	Ud Red de equipotencialidad para elementos próximos a piscina como duchas y barandilla metálica mediante conductor rígido de cobre de 4 mm ² de sección, conectando a tierra todas las canalizaciones metálicas existentes hasta la arqueta con pica próxima a todos los elementos conductores que resulten accesibles mediante abrazaderas de latón. Incluso cajas de empalmes y regletas. Totalmente montada, conexionada y probada. Se medirá el número de unidades realmente ejecutadas según especificaciones de Proyecto.	25,78	VEINTICINCO EUROS CON SETENTA Y OCHO CÉNTIMOS
80	Ud Red de equipotencialidad en cuarto húmedo. Se medirá el número de unidades realmente ejecutadas según especificaciones de Proyecto.	51,32	CINCUENTA Y UN EUROS CON TREINTA Y DOS CÉNTIMOS
81	m Tubería para alimentación de agua potable, enterrada, formada por tubo de polietileno PE 100, de color negro con bandas de color azul, de 40 mm de diámetro exterior y 2,4 mm de espesor, SDR17, PN=10 atm, colocado sobre lecho de arena de 10 cm de espesor, en el fondo de la zanja previamente excavada, debidamente compactada y nivelada con pisón vibrante de guiado manual, relleno lateral compactando hasta los riñones y posterior relleno con la misma arena hasta 10 cm por encima de la generatriz superior de la tubería. Incluso accesorios y piezas especiales, y demás material auxiliar. Totalmente montada, conexionada y probada. Se cogerá la tubería con hormigón en zonas con cambio de dirección. Incluye: Replanteo y trazado. Eliminación de las tierras sueltas del fondo de la excavación. Vertido de la arena en el fondo de la zanja. Colocación de la tubería. Ejecución del relleno envolvente. Realización de pruebas de servicio. Criterio de medición de proyecto: Longitud medida según documentación gráfica de Proyecto. Criterio de medición de obra: Se medirá la longitud realmente ejecutada según especificaciones de Proyecto.	13,36	TRECE EUROS CON TREINTA Y SEIS CÉNTIMOS

Cuadro de precios nº 1			
Nº	Designación	Importe	
		En cifra (Euros)	En letra (Euros)
82	m Tubería para alimentación de agua potable, enterrada, formada por tubo de policloruro de vinilo no plastificado (PVC-U), de 110 mm de diámetro exterior, PN=10 atm y 4,2 mm de espesor, con extremo abocardado, para unión encolada, colocado sobre lecho de arena de 10 cm de espesor, en el fondo de la zanja previamente excavada, debidamente compactada y nivelada con pisón vibrante de guiado manual, relleno lateral compactando hasta los riñones y posterior relleno con la misma arena hasta 10 cm por encima de la generatriz superior de la tubería. Incluso accesorios y piezas especiales. Criterio de valoración económica: El precio no incluye la excavación ni el relleno del trasdós. Incluye: Replanteo y trazado. Eliminación de las tierras sueltas del fondo de la excavación. Vertido de la arena en el fondo de la zanja. Colocación de la tubería. Ejecución del relleno envolvente. Criterio de medición de proyecto: Longitud medida según documentación gráfica de Proyecto. Criterio de medición de obra: Se medirá la longitud realmente ejecutada según especificaciones de Proyecto.	26,07	VEINTISEIS EUROS CON SIETE CÉNTIMOS
83	m Tubería para alimentación de agua potable, enterrada, formada por tubo de policloruro de vinilo no plastificado (PVC-U), de 75 mm de diámetro exterior, PN=10 atm y 3,6 mm de espesor, con extremo abocardado, para unión encolada, colocado sobre lecho de arena de 10 cm de espesor, en el fondo de la zanja previamente excavada, debidamente compactada y nivelada con pisón vibrante de guiado manual, relleno lateral compactando hasta los riñones y posterior relleno con la misma arena hasta 10 cm por encima de la generatriz superior de la tubería. Incluso accesorios y piezas especiales. Criterio de valoración económica: El precio no incluye la excavación ni el relleno del trasdós. Incluye: Replanteo y trazado. Eliminación de las tierras sueltas del fondo de la excavación. Vertido de la arena en el fondo de la zanja. Colocación de la tubería. Ejecución del relleno envolvente. Criterio de medición de proyecto: Longitud medida según documentación gráfica de Proyecto. Criterio de medición de obra: Se medirá la longitud realmente ejecutada según especificaciones de Proyecto.	18,68	DIECIOCHO EUROS CON SESENTA Y OCHO CÉNTIMOS
84	m Tubería para alimentación de agua potable, enterrada, formada por tubo de policloruro de vinilo no plastificado (PVC-U), de 90 mm de diámetro exterior, PN=10 atm y 4,3 mm de espesor, con extremo abocardado, para unión encolada, colocado sobre lecho de arena de 10 cm de espesor, en el fondo de la zanja previamente excavada, debidamente compactada y nivelada con pisón vibrante de guiado manual, relleno lateral compactando hasta los riñones y posterior relleno con la misma arena hasta 10 cm por encima de la generatriz superior de la tubería. Incluso accesorios y piezas especiales. Criterio de valoración económica: El precio no incluye la excavación ni el relleno del trasdós. Incluye: Replanteo y trazado. Eliminación de las tierras sueltas del fondo de la excavación. Vertido de la arena en el fondo de la zanja. Colocación de la tubería. Ejecución del relleno envolvente. Criterio de medición de proyecto: Longitud medida según documentación gráfica de Proyecto. Criterio de medición de obra: Se medirá la longitud realmente ejecutada según especificaciones de Proyecto.	23,56	VEINTITRES EUROS CON CINCUENTA Y SEIS CÉNTIMOS

Cuadro de precios nº 1			
Nº	Designación	Importe	
		En cifra (Euros)	En letra (Euros)
85	m Tubería para alimentación de agua potable, enterrada, formada por tubo de policloruro de vinilo no plastificado (PVC-U), de 40 mm de diámetro exterior, PN=10 atm y 2,4 mm de espesor, con extremo abocardado, para unión encolada, colocado sobre lecho de arena de 10 cm de espesor, en el fondo de la zanja previamente excavada, debidamente compactada y nivelada con pisón vibrante de guiado manual, relleno lateral compactando hasta los riñones y posterior relleno con la misma arena hasta 10 cm por encima de la generatriz superior de la tubería. Incluso accesorios y piezas especiales. Criterio de valoración económica: El precio no incluye la excavación ni el relleno del trasdós. Incluye: Replanteo y trazado. Eliminación de las tierras sueltas del fondo de la excavación. Vertido de la arena en el fondo de la zanja. Colocación de la tubería. Ejecución del relleno envolvente. Criterio de medición de proyecto: Longitud medida según documentación gráfica de Proyecto. Criterio de medición de obra: Se medirá la longitud realmente ejecutada según especificaciones de Proyecto.	10,69	DIEZ EUROS CON SESENTA Y NUEVE CÉNTIMOS
86	m Tubería para alimentación de agua potable, enterrada, formada por tubo de policloruro de vinilo no plastificado (PVC-U), de 63 mm de diámetro exterior, PN=10 atm y 3 mm de espesor, con extremo abocardado, para unión encolada, colocado sobre lecho de arena de 10 cm de espesor, en el fondo de la zanja previamente excavada, debidamente compactada y nivelada con pisón vibrante de guiado manual, relleno lateral compactando hasta los riñones y posterior relleno con la misma arena hasta 10 cm por encima de la generatriz superior de la tubería. Incluso accesorios y piezas especiales. Criterio de valoración económica: El precio no incluye la excavación ni el relleno del trasdós. Incluye: Replanteo y trazado. Eliminación de las tierras sueltas del fondo de la excavación. Vertido de la arena en el fondo de la zanja. Colocación de la tubería. Ejecución del relleno envolvente. Criterio de medición de proyecto: Longitud medida según documentación gráfica de Proyecto. Criterio de medición de obra: Se medirá la longitud realmente ejecutada según especificaciones de Proyecto.	15,32	QUINCE EUROS CON TREINTA Y DOS CÉNTIMOS
87	m Tubería para alimentación de agua potable, enterrada, formada por tubo de policloruro de vinilo no plastificado (PVC-U), de 50 mm de diámetro exterior, PN=10 atm y 2,4 mm de espesor, con extremo abocardado, para unión encolada, colocado sobre lecho de arena de 10 cm de espesor, en el fondo de la zanja previamente excavada, debidamente compactada y nivelada con pisón vibrante de guiado manual, relleno lateral compactando hasta los riñones y posterior relleno con la misma arena hasta 10 cm por encima de la generatriz superior de la tubería. Incluso accesorios y piezas especiales. Criterio de valoración económica: El precio no incluye la excavación ni el relleno del trasdós. Incluye: Replanteo y trazado. Eliminación de las tierras sueltas del fondo de la excavación. Vertido de la arena en el fondo de la zanja. Colocación de la tubería. Ejecución del relleno envolvente. Criterio de medición de proyecto: Longitud medida según documentación gráfica de Proyecto. Criterio de medición de obra: Se medirá la longitud realmente ejecutada según especificaciones de Proyecto.	12,16	DOCE EUROS CON DIECISEIS CÉNTIMOS

Cuadro de precios nº 1			
Nº	Designación	Importe	
		En cifra (Euros)	En letra (Euros)
88	Ud Arqueta de paso prefabricada, de polipropileno, de sección rectangular de 51x37 cm en la base y 30 cm de altura, con tapa de 38x25 cm y llave de paso de esfera de latón niquelado, sobre solera de hormigón en masa HM-20/B/20/X0 de 15 cm de espesor. Incluso conexiones de conducciones y remates. Criterio de valoración económica: El precio no incluye la excavación ni el relleno del trasdós. Incluye: Replanteo. Eliminación de las tierras sueltas del fondo de la excavación. Vertido y compactación del hormigón en formación de solera. Colocación de la arqueta prefabricada. Formación de agujeros para el paso de los tubos. Colocación y conexión de la llave de paso. Colocación de la tapa y los accesorios. Criterio de medición de proyecto: Número de unidades previstas, según documentación gráfica de Proyecto. Criterio de medición de obra: Se medirá el número de unidades realmente ejecutadas según especificaciones de Proyecto.	94,37	NOVENTA Y CUATRO EUROS CON TREINTA Y SIETE CÉNTIMOS
89	Ud Depósito de compensación enterrado. 36000 l , con boca de acceso de 560 mm de diámetro, llenado y vaciado, de agua potable, de dimensiones diámetro 2500 mm y longitud 9410 mm. Incluso material auxiliar como arena, grava.Totalmente montada, conexionada y probada. Para su instalación sobre la solera previamente ejecutada (no incluida en la aptida) se colocará una cama de arena fina lavada de 300 mm de espesor en el fondo del foso, el cual debe estar libre de piedras u objetos punzantes. Tras esto se colocará el depósito en el foso evitando roces y golpes. Se llenará un tercio del mismo para que éste asiente sobre la cama de arena. tras esto se realizará el conexionado de tuberías,... Posteriormente se rellenará con grava nº 2 (incluida en la partida) y se llenará paulatinamente el depósito. Por último y previo a verter tierra se colocará un geotextil (también incluido). Incluye: Replanteo. Limpieza de la base de apoyo de la cisterna. Introducción de la cisterna. Fijación y montaje de la cisterna. Colocación y montaje de válvulas. Colocación y fijación de tuberías y accesorios. Criterio de medición de proyecto: Número de unidades previstas, según documentación gráfica de Proyecto. Criterio de medición de obra: Se medirá el número de unidades realmente ejecutadas según especificaciones de Proyecto.	9.619,66	NUEVE MIL SEISCIENTOS DIECINUEVE EUROS CON SESENTA Y SEIS CÉNTIMOS
90	Ud Placa de señalización de equipos contra incendios, de PVC fotoluminiscente, con categoría de fotoluminiscencia A según UNE 23035-4, de 210x210 mm. Incluso elementos de fijación.	13,06	TRECE EUROS CON SEIS CÉNTIMOS
91	Ud Extintor portátil de nieve carbónica CO2, de eficacia 34B, con 2 kg de agente extintor, con vaso difusor. Incluso soporte y accesorios de montaje.	50,73	CINCUENTA EUROS CON SETENTA Y TRES CÉNTIMOS

Cuadro de precios nº 1			
Nº	Designación	Importe	
		En cifra (Euros)	En letra (Euros)
92	Ud Sumidero sifónico extensible de PVC, serie Camaleón, modelo S-520 "JIMTEN" o equivalente, de salida horizontal de 50 mm de diámetro y 94 mm de altura mínima, con rejilla de acero inoxidable modelo Camaleón 120, de 120x120 mm, acabado satinado, para desagüe de ducha de obra. Incluye: Montaje, conexionado y comprobación de su correcto funcionamiento. Realización de pruebas de servicio. Criterio de medición de proyecto: Número de unidades previstas, según documentación gráfica de Proyecto. Criterio de medición de obra: Se medirá el número de unidades realmente ejecutadas según especificaciones de Proyecto.	59,92	CINCUENTA Y NUEVE EUROS CON NOVENTA Y DOS CÉNTIMOS
93	m² Suministro e instalación de geotextil de polipropileno incorporado, resistencia a la compresión 150 kN/m² según UNE-EN ISO 604, capacidad de drenaje 5 l/(s·m) y masa nominal 0,7 kg/m², colocada con de 10 cm solapes, sobre el terreno; preparada para recibir directamente la siguiente capa de material. Se medirá la superficie realmente ejecutada según especificaciones de Proyecto, incluyendo las entregas y los solapes.	3,94	TRES EUROS CON NOVENTA Y CUATRO CÉNTIMOS
94	m² Drenaje de muro de hormigón en contacto con el terreno, por su cara exterior, con lámina drenante de estructura nodular de polietileno de alta densidad (PEAD/HDPE), Drentex Protect 400 "SOPREMA", con nódulos de 7 mm de altura. Colocación en obra: con solapes, con los nódulos contra el muro previamente impermeabilizado, con fijaciones Drentex "SOPREMA" (2 ud/m²). Incluso perfil metálico para remate superior. Incluye: Realización de trabajos auxiliares en la superficie soporte (conformado de ángulos, paso de tubos, etc.). Limpieza y preparación de la superficie. Colocación de la lámina drenante. Resolución de puntos singulares. Criterio de medición de proyecto: Superficie medida según documentación gráfica de Proyecto. Criterio de medición de obra: Se medirá la superficie realmente ejecutada según especificaciones de Proyecto, incluyendo las entregas y los solapes.	19,72	DIECINUEVE EUROS CON SETENTA Y DOS CÉNTIMOS
95	m² Lámina separadora de polietileno, de 0,05 mm de espesor y 46 g/m² de masa superficial, colocada sobre el terreno o sobre un encachado. Se medirá la superficie realmente ejecutada según especificaciones de Proyecto, incluyendo las entregas y los solapes.	1,65	UN EURO CON SESENTA Y CINCO CÉNTIMOS

Cuadro de precios nº 1			
Nº	Designación	Importe	
		En cifra (Euros)	En letra (Euros)
96	m² Impermeabilización de piscinas. Sistema "MC", formado por lámina impermeabilizante flexible de polietileno, MC Plan 307 SD "MC", con ambas caras revestidas de geotextil no tejido, de 0,5 mm de espesor y 285 g/m², fijada al soporte con adhesivo cementoso mejorado, C2 TE S1, según UNE-EN 12004, deformable, con deslizamiento reducido y tiempo abierto ampliado, color gris, a base de cemento, áridos de granulometría fina, resinas sintéticas y aditivos especiales extendido con lana dentada. Incluso complementos de refuerzo en tratamiento de puntos singulares con 0,1 piezas para la resolución de ángulos internos por m², Ángulo Interno "MC"; 0,1 piezas para la resolución de ángulos externos por m², Ángulo Externo "MC"; banda de refuerzo de polietileno, MC Fast Tape "MC", con ambas caras revestidas de geotextil no tejido, de 120 mm de anchura y de 0,7 mm de espesor; 0,1 piezas para la resolución de encuentros por m² de tuberías pasantes, Collar "MC", de 65 mm de diámetro y masilla elastómera monocomponente a base de poliuretano, de color blanco. Además se incluye la resolución de irregularidades mediante mortero. Criterio de valoración económica: El precio no incluye el revestimiento. Incluye: Limpieza y preparación de la superficie soporte. Colocación de la impermeabilización. Resolución de los puntos singulares. Sellado de juntas. Sellado de entregas. Criterio de medición de proyecto: Superficie medida en proyección horizontal, según documentación gráfica de Proyecto, desde las caras interiores de los antepechos o petos perimetrales que la limitan. Criterio de medición de obra: Se medirá, en proyección horizontal, la superficie realmente ejecutada según especificaciones de Proyecto, desde las caras interiores de los antepechos o petos perimetrales que la limitan.	38,56	TREINTA Y OCHO EUROS CON CINCUENTA Y SEIS CÉNTIMOS
97	m² Impermeabilización de muro de hormigón en contacto con el terreno, por su cara exterior, con lámina impermeabilizante autoadhesiva de betún modificado con elastómero (SBS), LBA-20-PE, con armadura de fieltro de poliéster reforzado y estabilizado de 160 g/m², con film de polipropileno en la cara superior y plástico desechable siliconado en la cara inferior, previa imprimación con emulsión asfáltica aniónica sin cargas tipo EA Emufal Mur, "SOPREMA" (rendimiento: 0,5 kg/m²), colocada con solapes; y banda de refuerzo de lámina de betún modificado con elastómero SBS, LBM(SBS)-30-FP, Morterplas SBS FP 3 KG Band 33 "SOPREMA", de 33 cm de anchura, con film plástico termofusible en ambas caras, para refuerzo de la coronación y de la entrega al pie del muro en su encuentro con la cimentación. Criterio de valoración económica: El precio no incluye la capa antipunzonante. Incluye: Realización de trabajos auxiliares en la superficie soporte (conformado de ángulos, paso de tubos, etc.). Limpieza y preparación de la superficie. Aplicación de la capa de imprimación. Colocación de la banda de refuerzo. Ejecución de la impermeabilización. Resolución de puntos singulares. Criterio de medición de proyecto: Superficie medida según documentación gráfica de Proyecto. Criterio de medición de obra: Se medirá la superficie realmente ejecutada según especificaciones de Proyecto, incluyendo las entregas y los solapes.	20,46	VEINTE EUROS CON CUARENTA Y SEIS CÉNTIMOS

Cuadro de precios nº 1			
Nº	Designación	Importe	
		En cifra (Euros)	En letra (Euros)
98	m² Cobertura de chapa perfilada trapezoidal de acero prelacado, espesor 0,6 mm, 40 mm de altura de perfil y 250 mm de intereje, colocada con un solape de la chapa superior de 200 mm y un solape lateral de un trapecio y fijada mecánicamente sobre entramado ligero metálico, en cubierta inclinada, con una pendiente mayor del 5%. Incluso accesorios de fijación de las chapas. Criterio de valoración económica: El precio no incluye la estructura soporte ni los puntos singulares y las piezas especiales de la cobertura. Incluye: Limpieza de la superficie soporte. Replanteo de las chapas por faldón. Corte, preparación y colocación de las chapas. Fijación mecánica de las chapas. Criterio de medición de proyecto: Superficie medida en verdadera magnitud, según documentación gráfica de Proyecto. Criterio de medición de obra: Se medirá, en verdadera magnitud, la superficie realmente ejecutada según especificaciones de Proyecto.	26,93	VEINTISEIS EUROS CON NOVENTA Y TRES CÉNTIMOS
99	m Cumbre para cubierta inclinada con una pendiente mayor del 10%, con chapa plegada de acero galvanizado prelacado, de 0,6 mm de espesor, 40 cm de desarrollo y 3 pliegues, con junta de estanqueidad. Incluso accesorios de fijación de las piezas a las placas. Incluye: Replanteo y colocación del remate. Fijación mecánica. Colocación de la junta de estanqueidad. Criterio de medición de proyecto: Longitud medida según documentación gráfica de Proyecto, incrementada en 5 cm a cada lado. Criterio de medición de obra: Se medirá la longitud realmente ejecutada según especificaciones de Proyecto, incluyendo las entregas en los apoyos.	25,64	VEINTICINCO EUROS CON SESENTA Y CUATRO CÉNTIMOS
100	m² Aplicación manual de dos manos de pintura al silicato Siltop Profesional "PINTURAS ISAVAL" o equivalente, color a elegir, gama B, acabado mate, textura lisa, la primera mano diluida con un 15% de Siltop Concentrado y la siguiente diluida con un 5% del mismo producto, (rendimiento: 0,15 l/m² cada mano); previa aplicación de una mano de imprimación reguladora de la absorción Siltop Concentrado "PINTURAS ISAVAL" o equivalente, sobre paramento exterior de hormigón. Criterio de valoración económica: El precio incluye la protección de los elementos del entorno que puedan verse afectados durante los trabajos y la resolución de puntos singulares. Incluye: Preparación, limpieza y lijado previo del soporte. Preparación de la mezcla. Aplicación de una mano de fondo. Aplicación de dos manos de acabado. Criterio de medición de proyecto: Superficie medida según documentación gráfica de Proyecto, con el mismo criterio que el soporte base. Criterio de medición de obra: Se medirá la superficie realmente ejecutada según especificaciones de Proyecto, con el mismo criterio que el soporte base.	13,93	TRECE EUROS CON NOVENTA Y TRES CÉNTIMOS

Cuadro de precios nº 1			
Nº	Designación	Importe	
		En cifra (Euros)	En letra (Euros)
101	m² Aplicación manual de dos manos de esmalte de poliuretano, color blanco, acabado brillante, (rendimiento: 0,077 l/m² cada mano); previa aplicación de una mano de imprimación fosfocromatante de un solo componente, color gris, acabado mate (rendimiento: 0,057 l/m²), sobre cercha de perfiles laminados de acero galvanizado en caliente. Incluye: Preparación y limpieza de la superficie soporte. Aplicación de una mano de imprimación. Aplicación de dos manos de acabado. Criterio de medición de proyecto: Superficie medida según documentación gráfica de Proyecto. Criterio de medición de obra: Se medirá la superficie realmente ejecutada según especificaciones de Proyecto.	22,00	VEINTIDOS EUROS
102	m² Aplicación manual de dos manos de esmalte sintético de secado rápido, a base de resinas, Inoxmel "PINTURAS ISAVAL", o equivalente color a definir por DF, acabado satinado, (rendimiento: 0,169 l/m² cada mano); (), sobre puerta exterior, ciega, de acero. La superficie medida implica que se pintan ambas caras. Criterio de valoración económica: El precio incluye la imprimación previa del soporte. Incluye: Preparación y limpieza de la superficie soporte. Aplicación de dos manos de acabado. Criterio de medición de proyecto: Superficie medida según documentación gráfica de Proyecto, sin descontar huecos, por ambas caras, incluyendo los tapajuntas. Criterio de medición de obra: Se medirá la superficie realmente ejecutada según especificaciones de Proyecto, por ambas caras, incluyendo los tapajuntas.	19,95	DIECINUEVE EUROS CON NOVENTA Y CINCO CÉNTIMOS
103	m² Base para pavimento, de 8 cm de espesor, de mortero de cemento CEM II/B-P 32,5 N tipo M-10, maestreada y fratasada. Incluso banda de panel rígido de poliestireno expandido para la preparación de las juntas perimetrales de dilatación. Se medirá la superficie realmente ejecutada según especificaciones de Proyecto, sin deducir la superficie ocupada por los pilares situados dentro de su perímetro.	19,61	DIECINUEVE EUROS CON SESENTA Y UN CÉNTIMOS

Cuadro de precios nº 1			
Nº	Designación	Importe	
		En cifra (Euros)	En letra (Euros)
104	m² Suministro y ejecución de pavimento mediante el método de colocación en capa fina, de baldosas cerámicas de gres porcelánico modelo Mystery Sand de rosagress o equivalente , de 31x31 cm x 0,9 anti-slip, capacidad de absorción de agua E<0,5%, grupo Bla, según UNE-EN 14411, con resistencia al deslizamiento Rd>45 según UNE 41901 EX y resbaladicidad clase 3 según CTE; recibidas con adhesivo cementoso mejorado de ligantes mixtos, tixotrópico, C2 TE, según UNE-EN 12004, con deslizamiento reducido y tiempo abierto ampliado Webercol Flex Duogel "WEBER" o equivalente, color gris, con doble encolado, y rejuntadas con mortero de juntas cementoso mejorado, tipo CG2 W A, según UNE-EN 13888, con absorción de agua reducida y resistencia elevada a la abrasión, Webercolor Premium "WEBER", color a definir en obra o equivalente. Incluso limpieza, comprobación de la superficie soporte, replanteos, cortes, formación de juntas perimetrales continuas, de anchura no menor de 5 mm, en los límites con paredes, pilares exentos y elevaciones de nivel y, en su caso, juntas de partición y juntas estructurales existentes en el soporte, eliminación del material sobrante del rejuntado y limpieza final del pavimento. Incluso formación de remates, esquinas y cortes por formas y despieces según proyecto según implantación final de equipamiento de cualquier tipo. Incluye: Limpieza y comprobación de la superficie soporte. Replanteo de los niveles de acabado. Replanteo de la disposición de las piezas y juntas de movimiento. Aplicación del adhesivo. Colocación de las baldosas a punta de paleta. Formación de juntas de partición, perimetrales y estructurales. Rejuntado. Eliminación y limpieza del material sobrante. Limpieza final del pavimento. Criterio de medición de proyecto: Superficie útil, medida según documentación gráfica de Proyecto. No se ha incrementado la medición por roturas y recortes, ya que en la descomposición se ha considerado un 5% más de piezas. Criterio de medición de obra: Se medirá la superficie realmente ejecutada según especificaciones de Proyecto.	53,56	CINCUENTA Y TRES EUROS CON CINCUENTA Y SEIS CÉNTIMOS

Cuadro de precios nº 1			
Nº	Designación	Importe	
		En cifra (Euros)	En letra (Euros)
105	m Suministro y ejecución de pavimento mediante el método de colocación en capa fina, de baldosas cerámicas de gres porcelánico modelo Mistery Sand 647 de rosagress o equivalente , de 31x31 cm x 0,9 anti-slip, capacidad de absorción de agua E<0,5%, grupo Bla, según UNE-EN 14411, con resistencia al deslizamiento Rd>45 según UNE 41901 EX y resbaladicidad clase 3 según CTE; recibidas con adhesivo cementoso mejorado de ligantes mixtos, tixotrópico, C2 TE, según UNE-EN 12004, con deslizamiento reducido y tiempo abierto ampliado Webercol Flex Duogel "WEBER" o equivalente, color gris, con doble encolado, y rejuntadas con mortero de juntas cementoso mejorado, tipo CG2 W A, según UNE-EN 13888, con absorción de agua reducida y resistencia elevada a la abrasión, Webercolor Premium "WEBER", color a definir en obra o equivalente. Incluso limpieza, comprobación de la superficie soporte, replanteos, cortes, formación de juntas perimetrales continuas, de anchura no menor de 5 mm, en los límites con paredes, pilares exentos y elevaciones de nivel y, en su caso, juntas de partición y juntas estructurales existentes en el soporte, eliminación del material sobrante del rejuntado y limpieza final del pavimento. Incluso formación de remates, esquinas y cortes por formas y despieces según proyecto según implantación final de equipamiento de cualquier tipo. Incluye: Limpieza y comprobación de la superficie soporte. Replanteo de los niveles de acabado. Replanteo de la disposición de las piezas y juntas de movimiento. Aplicación del adhesivo. Colocación de las baldosas a punta de paleta. Formación de juntas de partición, perimetrales y estructurales. Rejuntado. Eliminación y limpieza del material sobrante. Limpieza final del pavimento. Criterio de medición de proyecto: Longitud, medida según documentación gráfica de Proyecto. No se ha incrementado la medición por roturas y recortes, ya que en la descomposición se ha considerado un 5% más de piezas. Criterio de medición de obra: Se medirá la longitud realmente ejecutada según especificaciones de Proyecto.	58,97	CINCUENTA Y OCHO EUROS CON NOVENTA Y SIETE CÉNTIMOS

Cuadro de precios nº 1			
Nº	Designación	Importe	
		En cifra (Euros)	En letra (Euros)
106	Ud Pozo de registro de elementos prefabricados de hormigón en masa, de 1,00 m de diámetro interior y de 2,6 m de altura útil interior, formado por: solera de 25 cm de espesor de hormigón armado HA-30/B/20/XC4+XA2 ligeramente armada con malla electrosoldada ME 20x20 Ø 8-8 B 500 T 6x2,20 UNE-EN 10080; base prefabricada de hormigón en masa, de 125x125x100 cm, con dos orificios de 30 cm de diámetro para conexión de colectores, de 100 cm de diámetro interior, con unión rígida machihembrada con junta de goma, según UNE-EN 1917, resistencia a compresión mayor de 250 kg/cm²; anillo prefabricado de hormigón en masa, para pozo, con unión rígida machihembrada con junta de goma, según UNE-EN 1917, de 100 cm de diámetro interior y 100 cm de altura, resistencia a compresión mayor de 250 kg/cm²; cono asimétrico prefabricado de hormigón en masa, con unión rígida machihembrada con junta de goma, según UNE-EN 1917, de 100 a 60 cm de diámetro interior y 60 cm de altura, resistencia a compresión mayor de 250 kg/cm² y losa alrededor de la boca del cono de 150x150 cm y 20 cm de espesor de hormigón en masa HM-30/B/20/X0+XA2; con cierre de tapa circular estanca con bloqueo y marco de fundición clase D-400 según UNE-EN 124, instalado en calzadas de calles, incluyendo las peatonales, o zonas de aparcamiento para todo tipo de vehículos. Incluso hormigón en masa HM-30/B/20/X0+XA2 para formación de canal en el fondo del pozo y lubricante para montaje. Criterio de valoración económica: El precio incluye los equipos y la maquinaria necesarios para el desplazamiento y la disposición en obra de los elementos, pero no incluye la excavación ni el relleno del trasdós. Incluye: Replanteo. Colocación de la malla electrosoldada. Vertido y compactación del hormigón en formación de solera. Montaje. Formación del canal en el fondo del pozo. Conexión de los colectores al pozo. Colocación de los pates. Vertido y compactación del hormigón para formación de la losa alrededor de la boca del cono. Colocación de marco, tapa de registro y accesorios. Comprobación de su correcto funcionamiento. Criterio de medición de proyecto: Número de unidades previstas, según documentación gráfica de Proyecto. Criterio de medición de obra: Se medirá el número de unidades realmente ejecutadas según especificaciones de Proyecto.	820,65	OCHOCIENTOS VEINTE EUROS CON SESENTA Y CINCO CÉNTIMOS

Cuadro de precios nº 1			
Nº	Designación	Importe	
		En cifra (Euros)	En letra (Euros)
107	Ud Pozo de registro de elementos prefabricados de hormigón en masa, de 1,00 m de diámetro interior y de 3,6 m de altura útil interior, formado por: solera de 25 cm de espesor de hormigón armado HA-30/B/20/XC4+XA2 ligeramente armada con malla electrosoldada ME 20x20 Ø 8-8 B 500 T 6x2,20 UNE-EN 10080; base prefabricada de hormigón en masa, de 125x125x100 cm, con dos orificios de 30 cm de diámetro para conexión de colectores, de 100 cm de diámetro interior, con unión rígida machihembrada con junta de goma, según UNE-EN 1917, resistencia a compresión mayor de 250 kg/cm²; 2 anillos prefabricados de hormigón en masa, para pozo, con unión rígida machihembrada con junta de goma, según UNE-EN 1917, de 100 cm de diámetro interior y 100 cm de altura, resistencia a compresión mayor de 250 kg/cm²; cono asimétrico prefabricado de hormigón en masa, con unión rígida machihembrada con junta de goma, según UNE-EN 1917, de 100 a 60 cm de diámetro interior y 60 cm de altura, resistencia a compresión mayor de 250 kg/cm² y losa alrededor de la boca del cono de 150x150 cm y 20 cm de espesor de hormigón en masa HM-30/B/20/X0+XA2; con cierre de tapa circular estanca con bloqueo y marco de fundición clase D-400 según UNE-EN 124, instalado en calzadas de calles, incluyendo las peatonales, o zonas de aparcamiento para todo tipo de vehículos. Incluso hormigón en masa HM-30/B/20/X0+XA2 para formación de canal en el fondo del pozo y lubricante para montaje. Criterio de valoración económica: El precio incluye los equipos y la maquinaria necesarios para el desplazamiento y la disposición en obra de los elementos, pero no incluye la excavación ni el relleno del trasdós. Incluye: Replanteo. Colocación de la malla electrosoldada. Vertido y compactación del hormigón en formación de solera. Montaje. Formación del canal en el fondo del pozo. Conexión de los colectores al pozo. Colocación de los pates. Vertido y compactación del hormigón para formación de la losa alrededor de la boca del cono. Colocación de marco, tapa de registro y accesorios. Comprobación de su correcto funcionamiento. Criterio de medición de proyecto: Número de unidades previstas, según documentación gráfica de Proyecto. Criterio de medición de obra: Se medirá el número de unidades realmente ejecutadas según especificaciones de Proyecto.	941,67	NOVECIENTOS CUARENTA Y UN EUROS CON SESENTA Y SIETE CÉNTIMOS
108	m³ Aporte de tierra vegetal cribada y fertilizada, suministrada a granel y extendida con medios mecánicos, mediante miniretroexcavadora, en capas de espesor uniforme y sin producir daños a las plantas existentes. Se medirá el volumen realmente ejecutado según especificaciones de Proyecto.	35,57	TREINTA Y CINCO EUROS CON CINCUENTA Y SIETE CÉNTIMOS
109	m² Césped por siembra de mezcla de semillas de lodium, agrostis, festuca y poa. Superficie medida en proyección horizontal, según documentación gráfica de Proyecto. Se medirá, en proyección horizontal, la superficie realmente ejecutada según especificaciones de Proyecto.	9,67	NUEVE EUROS CON SESENTA Y SIETE CÉNTIMOS

Cuadro de precios nº 1			
Nº	Designación	Importe	
		En cifra (Euros)	En letra (Euros)
110	Ud Equipo automático de clorado y sulfatado de agua con bomba dosificadora electrónica. Incluso regulador de cloro y PH, depósito de polietileno 900 L y tuberías de conexión. El depósito dispondrá de un sistema de llenado similar al existente. Incluye: Colocación y fijación del equipo. Colocación y fijación de accesorios y piezas especiales. Comprobación del correcto funcionamiento de la instalación. Criterio de medición de proyecto: Número de unidades previstas, según documentación gráfica de Proyecto. Criterio de medición de obra: Se medirá el número de unidades realmente ejecutadas según especificaciones de Proyecto.	3.963,51	TRES MIL NOVECIENTOS SESENTA Y TRES EUROS CON CINCUENTA Y UN CÉNTIMOS
111	Ud Cuadro eléctrico de mando y protección para piscina con caja estanca, diferencial de alta sensibilidad, arrancador, relé térmico de protección de motor, selectores, reloj programador manual-automático, pilotos de señalización marcha-paro y fusibles de protección, todo ello cableado y montado interiormente y unido a motor bajo tubo de acero. Incluye: Colocación de la caja para el cuadro. Montaje de los componentes. Criterio de medición de proyecto: Número de unidades previstas, según documentación gráfica de Proyecto. Criterio de medición de obra: Se medirá el número de unidades realmente ejecutadas según especificaciones de Proyecto.	1.358,01	MIL TRESCIENTOS CINCUENTA Y OCHO EUROS CON UN CÉNTIMO
112	Ud Equipo completo de depuración para piscina de 25x12,5x1,55 m (volumen 465 m³), constituido por: EQUIPO DE FILTRACIÓN construido en poliéster reforzado con fibra de vidrio, colector de plástico, válvulas de mariposa para filtrado y lavado, prefiltros de cabello, cestos coladores, bombas centrífugas, motores eléctricos, manómetros; CIRCUITO CERRADO DE TUBERÍAS DE PVC alrededor de la piscina y enlace del filtro con el grupo motobomba y ACCESORIOS constituidos por: 2 sumideros de fondo antitorbellino de poliéster, 30 boquillas de impulsión de ABS. Incluye: Colocación y fijación del equipo. Instalación de conducciones. Colocación y fijación de accesorios y piezas especiales. Comprobación del correcto funcionamiento de la instalación. Criterio de medición de proyecto: Número de unidades previstas, según documentación gráfica de Proyecto. Criterio de medición de obra: Se medirá el número de unidades realmente ejecutadas según especificaciones de Proyecto.	16.690,33	DIECISEIS MIL SEISCIENTOS NOVENTA EUROS CON TREINTA Y TRES CÉNTIMOS

Cuadro de precios nº 1			
Nº	Designación	Importe	
		En cifra (Euros)	En letra (Euros)
113	Ud Línea de impulsión a juegos de PVC PN10 de d=110 mm. Constará de 1 bomba de impulsión de altas prestaciones y eficiencia energética, especialmente diseñada para aplicaciones acuáticas. Con prefiltro para la retención de suciedad previa a la bomba. Certificado CE y TUV, protección IP55, motor TEFC conforme IE2. Tres años de garantía. Eje del motor de acero inoxidable de alta calidad resistente a la corrosión. Motor de 2850 rpm. Alta resistencia química y componentes metálicos de acero inoxidable. Colector de válvulas manuales 2 tomas y otro colector de 2 tomas. Se incluirá también un cuadro eléctrico de 3 kw. Incluye: Replanteo. Colocación de la bomba. Conexionado y comprobación de su correcto funcionamiento. Criterio de medición de proyecto: Número de unidades previstas, según documentación gráfica de Proyecto. Criterio de medición de obra: Se medirá el número de unidades realmente ejecutadas según especificaciones de Proyecto.	4.319,41	CUATRO MIL TRESCIENTOS DIECINUEVE EUROS CON CUARENTA Y UN CÉNTIMOS
114	Ud Línea de impulsión a juegos de PVC PN10 de d=90 mm. Constará de 1 bomba de impulsión de altas prestaciones y eficiencia energética, especialmente diseñada para aplicaciones acuáticas. Con prefiltro para la retención de suciedad previa a la bomba. Certificado CE y TUV, protección IP55, motor TEFC conforme IE2. Tres años de garantía. Eje del motor de acero inoxidable de alta calidad resistente a la corrosión. Motor de 2850 rpm. Alta resistencia química y componentes metálicos de acero inoxidable. Colector de válvulas manuales 6 tomas y otro colector de 6 tomas. Se incluirá también un cuadro eléctrico de 3 kw. Incluye: Replanteo. Colocación de la bomba. Conexionado y comprobación de su correcto funcionamiento. Criterio de medición de proyecto: Número de unidades previstas, según documentación gráfica de Proyecto. Criterio de medición de obra: Se medirá el número de unidades realmente ejecutadas según especificaciones de Proyecto.	4.319,41	CUATRO MIL TRESCIENTOS DIECINUEVE EUROS CON CUARENTA Y UN CÉNTIMOS
115	Ud Pool Bubbler de Vortex o equivalente. Juego de suelo que crea un icónico efecto de géiser suave que surge desde la superficie. Está construido de acero inoxidable 304 y cuenta con una boquilla de latón libre de atrapamientos con pequeño agujero que crea el chorro de agua en vertical. El juego queda completamente embebido en el suelo y se instala dentro de un vaso de agua baja profundidad. La profundidad del agua recomendada es de 4" (10cm) como mínimo y 8" (20cm) como máximo. Se incluye la puesta en funcionamiento del mismo y el conexionado de la toma de tierra y de fontanería. Incluye: Replanteo. Colocación y fijación de accesorios y piezas especiales. Criterio de medición de proyecto: Número de unidades previstas, según documentación gráfica de Proyecto. Criterio de medición de obra: Se medirá el número de unidades realmente ejecutadas según especificaciones de Proyecto.	737,55	SETECIENTOS TREINTA Y SIETE EUROS CON CINCUENTA Y CINCO CÉNTIMOS

Cuadro de precios nº 1			
Nº	Designación	Importe	
		En cifra (Euros)	En letra (Euros)
116	Ud Suministro e instalación de pulsador para activación de juegos acuáticos de acuerdo con las especificaciones del fabricante. El pulsador será de acero AISI 316 L. Se incluye la puesta en funcionamiento del mismo y el conexionado de la toma de tierra y de fontanería. Incluye: Replanteo. Colocación y fijación de accesorios y piezas especiales. Criterio de medición de proyecto: Número de unidades previstas, según documentación gráfica de Proyecto. Criterio de medición de obra: Se medirá el número de unidades realmente ejecutadas según especificaciones de Proyecto.	75,98	SETENTA Y CINCO EUROS CON NOVENTA Y OCHO CÉNTIMOS
117	Ud Tube nº1 de Vortex o similar. Cañón direccional que dispara un chorro de agua. Juego construido en dos secciones en acero inoxidable 304. La sección superior es un brazo pivotante con una boquilla integrada de latón. La sección inferior es un soporte estructural fijo para la parte superior. Cuenta con la tecnología Turntec que permite el giro 360°. La junta giratoria está libre de puntos de pinzamiento y no contiene mangueras flexibles. Turntec permite a los usuarios girar el producto 360° y rociar el agua en diferentes direcciones en un rango de 85°. Cuenta con boquillas de bajo consumo que minimizan el consumo de agua. Incluye también un protector de pies Toeguard, elastómero suave al tacto, antivandálico y resistente a los rayos UV. Fijado a una superficie soporte (no incluida en este precio), con anclajes dotados de mecanismo para conexión equipotencial. Se incluye la puesta en funcionamiento del mismo y el conexionado de la toma de tierra y de fontanería. Se incluye certificado de puesta en marcha e instalación. Incluye: Replanteo. Colocación y fijación de accesorios y piezas especiales. Criterio de medición de proyecto: Número de unidades previstas, según documentación gráfica de Proyecto. Criterio de medición de obra: Se medirá el número de unidades realmente ejecutadas según especificaciones de Proyecto.	4.711,24	CUATRO MIL SETECIENTOS ONCE EUROS CON VEINTICUATRO CÉNTIMOS

Cuadro de precios nº 1			
Nº	Designación	Importe	
		En cifra (Euros)	En letra (Euros)
118	Ud Suministro e instalación Elevation de Vortex o equivalente con las siguientes características: Estructura de acero inoxidable 304 elevada con 1 plataforma hexagonal. La plataforma de 1,2 m de altura cuenta con un tobogán curvo abierto que salen por uno de los lados de la plataforma. En la plataforma se alza una estructura de cuatro postes de acero inoxidable que sujetan un gran cubo. Este se va rellenando y gracias a su sistema de contrapeso regulable, vuelca sobre una plancha de polímero translúcido Seeflow que expande el agua por toda la zona. La tecnología Seeflow consiste en polímero resistente a los rayos ultravioleta, que crea reflejos coloridos cuando se combinan sus colores vivos con el agua y la luz del sol. El cubo contiene un regulador en el contrapeso, el cual permite regular el agua que derrama cuando este vuelca, disminuyendo o aumentando su efecto. La plataforma cuenta con paneles translúcidos a su alrededor. Toda la estructura está fabricada en acero inoxidable 304. Las escaleras y las plataformas están fabricadas en acero inoxidable 304, estarán sometidas a un tratamiento antideslizante para pie descalzo. Todos los postes de la estructura son circulares e incluyen un protector de pie fabricado con la tecnología Toeguard, se trata de un elastómero suave al tacto, antivandálico y resistente a los rayos UV. En la zona de llegada de los toboganes se instala una zona de frenado. En los pilares estructurales de las plataformas se instalan unas redes sobre un marco de acero inoxidable para favorecer la durabilidad de las mismas, que impiden el acceso al interior y garantizan la seguridad de los niños. Los juegos que componen el Elevation L1-38807 son los siguientes. Spray bar No2: Juego de agua interactivo que consiste en una barra de pulverización rotacional de 360 grados con cinco chorros de agua, dos en un lado y tres en el lado opuesto. Hose Sprayers: Juego de agua interactivo que consiste en una barra horizontal con dos mangueras flexibles de pulverización de agua que pueden ser manipuladas en todas las direcciones por los usuarios. La barra incluye dos pequeños agujeros de pulverización que pueden bloquearse para variar el flujo de agua que va a las mangueras de pulverización. El juego está ubicado en la parte superior de la barrera de la plataforma para un fácil acceso de todos los usuarios. Deck Geysers: Este juego consiste en una combinación de dos geysers de suelo. Los geyser son chorros de agua con 6 agujeros, instalados a través de las aberturas de la cubierta y que disparan verticalmente el agua. Los geysers deben estar hidráulicamente vinculados entre sí para crear interacción entre las dos unidades. Pipe fall: Juego de agua ubicado en la parte superior de la plataforma que crea una impresionante corriente sólida de agua, que sale de una tubería horizontal y cayendo sobre el suelo Water fall: Juego de agua aéreo que crea láminas delgadas de agua dobladas que salen, en ángulo, de una tubería horizontal. Supersplash No3: Juego que crea una gran salpicadura de agua proveniente de un cubo basculante y redirigida por un techo inclinado creando múltiples olas de agua. La estructura cuenta con el certificado CE. Se incluye certificado de puesta en marcha e instalación. Incluye: Replanteo. Colocación y fijación de accesorios y piezas especiales. Criterio de medición de proyecto: Número de unidades previstas, según documentación gráfica de Proyecto. Criterio de medición de obra: Se medirá el número de unidades realmente ejecutadas según especificaciones de		

Cuadro de precios nº 1			
Nº	Designación	Importe	
		En cifra (Euros)	En letra (Euros)
119	Proyecto. Ud Seaweed Nº1 de Vortex o equivalente. Juego en forma de alga cuyo poste estructural está fabricado en dos secciones en acero inoxidable 304 con un diámetro exterior de 8,9 cm y espesor de pared de 3 mm. La sección superior hace en el extremo una forma en Y. La sección superior es un brazo pivotante con una boquilla integrada de latón. La sección inferior es un soporte estructural fijo para la parte superior. Cuenta con la tecnología Turntec que permite el giro 360°. La junta giratoria está libre de puntos de pinzamiento y no contiene mangueras flexibles. Una parte de la Y se comporta como un cañón direccional de agua, y su ángulo de acción es de 80°. La otra sección de la Y tiene una boquilla con tecnología Podspray, la cual al ser presionada por el usuario aumenta el efecto de agua de la salida principal, que es el cañón, aumentando de esta manera el radio de acción de este. A lo largo del juego hay diferentes elementos decorativos fabricados con la tecnología Seeflow, polímero resistente a los rayos ultravioleta y que crea reflejos coloridos cuando se combinan sus colores vivos con el agua y la luz del sol. Incluye también un protector de pies Toeguard, elastómero suave al tacto, antivandálico y resistente a los rayos UV. La altura total del juego es de 145 cm. Se incluye certificado de puesta en marcha e instalación. Incluye: Replanteo. Colocación y fijación de accesorios y piezas especiales. Criterio de medición de proyecto: Número de unidades previstas, según documentación gráfica de Proyecto. Criterio de medición de obra: Se medirá el número de unidades realmente ejecutadas según especificaciones de Proyecto.	145.346,92	CIENTO CUARENTA Y CINCO MIL TRESCIENTOS CUARENTA Y SEIS EUROS CON NOVENTA Y DOS CÉNTIMOS
120	Ud Suministro e instalación de ducha tipo tunel de 1 arco con 3 rociadores y columna de mando en acero AISI-316 fijada a una superficie soporte , con anclajes dotados de mecanismo para conexión equipotencial así como pequeño material de montaje de fontanería y electricidad, totalmente conectado y funcionando. Incluso conectada a red equipotencial. Totalmente montada y probada por la empresa instaladora. Incluye: Replanteo. Montaje de la ducha. Eliminación y limpieza del material sobrante. Criterio de medición de proyecto: Número de unidades previstas, según documentación gráfica de Proyecto. Criterio de medición de obra: Se medirá el número de unidades realmente ejecutadas según especificaciones de Proyecto.	5.844,24	CINCO MIL OCHOCIENTOS CUARENTA Y CUATRO EUROS CON VEINTICUATRO CÉNTIMOS
121	Ud Ducha con temporizador para piscina, de acero inoxidable AISI 316L, con placa base de 175x150 mm, modelo 20007 "PRESTO IBÉRICA", con rociador y pulsador temporizado, fijada a una base de hormigón HM-20/B/20/X0 de 80x80x40 cm. Incluso excavación manual del terreno, racor de conexión, anclajes, tuberías para conducción de agua y elementos de anclaje. Incluye: Excavación. Hormigonado de la base de apoyo. Montaje de la ducha. Eliminación y limpieza del material sobrante. Comprobación de su correcto funcionamiento. Criterio de medición de proyecto: Número de unidades previstas, según documentación gráfica de Proyecto. Criterio de medición de obra: Se medirá el número de unidades realmente ejecutadas según especificaciones de Proyecto.	1.059,95	MIL CINCUENTA Y NUEVE EUROS CON NOVENTA Y CINCO CÉNTIMOS
		955,15	NOVECIENTOS CINCUENTA Y CINCO EUROS CON QUINCE CÉNTIMOS

Cuadro de precios nº 1			
Nº	Designación	Importe	
		En cifra (Euros)	En letra (Euros)
122	Ud Suministro e instalación de equipo de llenado de piscina compuesto por. 2 válvulas esfera latón H/H D 1 1/2" 1 Contador Chorro múltiple R80H DN40-1 1/2"C/racores, homologación emeñe 1 VHM N.C. con electroválvula 24 VAC DN40-1/5"H H PN16 Cuadro para llenado de vaso de compensación. Boya de nivel aguas sucias. Pequeño material de montaje necesario de cualquier tipo. Totalmente instalado y en funcionamiento con las pruebas necesarias y procedimiento de puesta en marcha según documentación del fabricante. Incluso sellado de paso de tuberías.	1.161,76	MIL CIENTO SESENTA Y UN EUROS CON SETENTA Y SEIS CÉNTIMOS
123	Ud Manguito pasamuros de resinas termoplásticas de ABS, de 50 mm de diámetro y 300 mm de longitud, color blanco. Incluye: Colocación. Criterio de medición de proyecto: Número de unidades previstas, según documentación gráfica de Proyecto. Criterio de medición de obra: Se medirá el número de unidades realmente ejecutadas según especificaciones de Proyecto.	27,35	VEINTISIETE EUROS CON TREINTA Y CINCO CÉNTIMOS
124	Ud Partida que comprende el pintado/rotulado de las profundidades de piscina en ambas piscina de acuerdo a la normativa actual con pintura resistente al agua. Criterio de valoración económica: El precio incluye la protección de los elementos del entorno que puedan verse afectados durante los trabajos. Incluye: Preparación y limpieza previa del soporte. Preparación de la mezcla. Aplicación de una mano de fondo y una mano de acabado. Criterio de medición de proyecto: Se medirá la unidad correctamente ejecutada. Criterio de medición de obra: Se medirá la unidad correctamente ejecutada.	93,49	NOVENTA Y TRES EUROS CON CUARENTA Y NUEVE CÉNTIMOS
125	m Formación de canaleta en borde de piscina compuesta por piezas prefabricadas de hormigón sistema prestige (ref RS 921 BASE) de rosagres o equivalente y rejilla pvc blanco curvable para recogida de aguas de 30 cm de ancho, colocadas sobre solera de hormigón en masa HM-20/B/20/X0 de 10 cm de espesor, recibidas con mortero de cemento con primfix o equivalente, enfoscadas y bruñidas interiormente recibidas y rejuntadas. Impermeabilización con hidroelastic/hidrofix o equivalentete, con ángulos redondeados. Totalmente sellado y de acuerdo con las especificaciones de montaje del fabricante. Incluye: Formación de solera. Replanteo del recorrido de la canaleta de drenaje. Montaje de las piezas prefabricadas. Formación de agujeros para conexionado de tubos. Empalme y rejuntado de los colectores a la canaleta de drenaje. Formación del revestimiento superficial. Colocación de la rejilla. Comprobación de su correcto funcionamiento. Criterio de medición de proyecto: Longitud medida según documentación gráfica de Proyecto. Criterio de medición de obra: Se medirá la longitud realmente ejecutada según especificaciones de Proyecto.	81,78	OCHENTA Y UN EUROS CON SETENTA Y OCHO CÉNTIMOS

Cuadro de precios nº 1			
Nº	Designación	Importe	
		En cifra (Euros)	En letra (Euros)
126	m Formación de canaleta exterior compuesta por piezas prefabricadas de hormigón sistema wiesbaden (ref RS 941 BASE) de rosagres o equivalente y rejilla pvc blanco curvable para recogida de aguas de 30 cm de ancho, colocadas sobre solera de hormigón en masa HM-20/B/20/X0 de 10 cm de espesor, recibidas con mortero de cemento con primfix o equivalente, enfoscadas y bruñidas interiormente recibidas y rejuntadas. Impermeabilización con hidroelastic/hidroxif o equivalentete, con ángulos redondeados. Totalmente sellado y de acuerdo con las especificaciones de montaje del fabricante. Incluye: Formación de solera. Replanteo del recorrido de la canaleta de drenaje. Montaje de las piezas prefabricadas. Formación de agujeros para conexionado de tubos. Empalme y rejuntado de los colectores a la canaleta de drenaje. Formación del revestimiento superficial. Colocación de la rejilla. Comprobación de su correcto funcionamiento. Criterio de medición de proyecto: Longitud medida según documentación gráfica de Proyecto. Criterio de medición de obra: Se medirá la longitud realmente ejecutada según especificaciones de Proyecto.	71,37	SETENTA Y UN EUROS CON TREINTA Y SIETE CÉNTIMOS
127	m² Revestimiento de mosaico de gres esmaltado en un color a determinar por la DF en obra, acabado antideslizante clase C3, formado por teselas de 50x50x6 mm, montadas sobre piezas de malla de 299x299 mm en suelos y paredes de vasos de piscinas, recibidas con adhesivo cementoso mejorado de ligantes mixtos, C2 TE, según UNE-EN 12004, con deslizamiento reducido y tiempo abierto ampliado Webercol Flex Duo "WEBER" o equivalente, color gris y mortero de juntas cementoso mejorado, tipo CG2 W A, según UNE-EN 13888, con absorción de agua reducida y resistencia elevada a la abrasión, Webercolor Premium "WEBER", color Celeste, compuesto de cementos especiales, resina, áridos silíceos, aditivos hidrofugantes y aditivos orgánicos e inorgánicos específicos, con muy bajo contenido de sustancias orgánicas volátiles (VOC), con tecnología Protect³ y Pure Clean. Incluso formación de remates, esquinas y cortes por formas y despieces según proyecto según implantación final de equipamiento de cualquier tipo. Criterio de valoración económica: El precio no incluye la impermeabilización de la piscina. Incluye: Limpieza y humectación del paramento a revestir. Colocación de una regla horizontal al inicio del alicatado. Replanteo de las piezas en el paramento para el despiece de las mismas. Colocación de las piezas empleando llana de goma. Rejuntado. Limpieza del paramento. Criterio de medición de proyecto: Superficie medida según documentación gráfica de Proyecto. Criterio de medición de obra: Se medirá la superficie realmente ejecutada según especificaciones de Proyecto.	32,83	TREINTA Y DOS EUROS CON OCHENTA Y TRES CÉNTIMOS

Cuadro de precios nº 1			
Nº	Designación	Importe	
		En cifra (Euros)	En letra (Euros)
128	m² Revestimiento de mosaico de gres esmaltado en un color azul oscuro, acabado antideslizante clase C3, formado por teselas de 50x50x6 mm, montadas sobre piezas de malla de 299x299 mm en suelos y paredes de vasos de piscinas, recibidas con adhesivo cementoso mejorado de ligantes mixtos, C2 TE, según UNE-EN 12004, con deslizamiento reducido y tiempo abierto ampliado Webercol Flex Duo "WEBER" o equivalente, color gris y mortero de juntas cementoso mejorado, tipo CG2 W A, según UNE-EN 13888, con absorción de agua reducida y resistencia elevada a la abrasión, Webercolor Premium "WEBER", color Celeste, compuesto de cementos especiales, resina, áridos silíceos, aditivos hidrofugantes y aditivos orgánicos e inorgánicos específicos, con muy bajo contenido de sustancias orgánicas volátiles (VOC), con tecnología Protect³ y Pure Clean. Incluso formación de remates, esquinas y cortes por formas y despieces según proyecto según implantación final de equipamiento de cualquier tipo. Criterio de valoración económica: El precio no incluye la impermeabilización de la piscina. Incluye: Limpieza y humectación del paramento a revestir. Colocación de una regla horizontal al inicio del alicatado. Replanteo de las piezas en el paramento para el despiece de las mismas. Colocación de las piezas empleando llana de goma. Rejuntado. Limpieza del paramento. Criterio de medición de proyecto: Superficie medida según documentación gráfica de Proyecto. Criterio de medición de obra: Se medirá la superficie realmente ejecutada según especificaciones de Proyecto.	32,83	TREINTA Y DOS EUROS CON OCHENTA Y TRES CÉNTIMOS
129	Ud Adecuación y saneo del cuadro eléctrico existente en la sala de instalaciones para el nuevo planteamiento establecido así como rotulado del mismo. Todo ello según REBT. Completamente instalado y funcionando. El cuadro eléctrico será de grado de protección mínimo IPX4 y tanto el cuadro como el resto de la instalación cumplirán los requisitos de locales mojados. Totalmente instalado y en funcionamiento. Además se incluye el tendido de cableado necesario en el cuarto de bombas bajo tubo cero halógenos de superficie y cableado cero halógenos. Completamente funcionando. Además se incluye cualquier tipo de documentación administrativa, boletín, tasas, ... que sea necesario. Incluye: Replanteo. Colocación de la caja para el cuadro. Montaje de los componentes. Criterio de medición de proyecto: Número de unidades previstas, según documentación gráfica de Proyecto. Criterio de medición de obra: Se medirá el número de unidades realmente ejecutadas según especificaciones de Proyecto.	323,76	TRESCIENTOS VEINTITRES EUROS CON SETENTA Y SEIS CÉNTIMOS
130	Ud Partida que comprende la actuación en el cuadro de cabecera para conectar la línea de abastecimiento. La actuación contempla la colocación de un diferencial 4x63 1000 mA y un interruptor magnetotérmico 4x40A . Así como rotulado.. Completamente funcionando. Además se incluye cualquier tipo de documentación administrativa, boletín, tasas, ... que sea necesario. Incluye: Replanteo. Colocación de la caja para el cuadro. Montaje de los componentes. Criterio de medición de proyecto: Número de unidades previstas, según documentación gráfica de Proyecto. Criterio de medición de obra: Se medirá el número de unidades realmente ejecutadas según especificaciones de Proyecto.	796,35	SETECIENTOS NOVENTA Y SEIS EUROS CON TREINTA Y CINCO CÉNTIMOS

Cuadro de precios nº 1			
Nº	Designación	Importe	
		En cifra (Euros)	En letra (Euros)
131	m Tubería de abastecimiento y distribución de agua de riego, formada por tubo de polietileno PE 100, de color negro con bandas de color azul, de 32 mm de diámetro exterior y 2 mm de espesor, SDR17, PN=10 atm, enterrada, colocada sobre lecho de arena de 10 cm de espesor, debidamente compactada y nivelada con pisón vibrante de guiado manual, relleno lateral compactando hasta los riñones y posterior relleno con la misma arena hasta 10 cm por encima de la generatriz superior de la tubería. Incluso accesorios de conexión. Criterio de valoración económica: El precio no incluye la excavación ni el relleno principal. Incluye: Replanteo y trazado. Vertido de la arena en el fondo de la zanja. Colocación de la tubería. Conexiónado y comprobación de su correcto funcionamiento. Ejecución del relleno envolvente. Criterio de medición de proyecto: Longitud medida según documentación gráfica de Proyecto. Criterio de medición de obra: Se medirá la longitud realmente ejecutada según especificaciones de Proyecto.	4,91	CUATRO EUROS CON NOVENTA Y UN CÉNTIMOS
132	Ud Boca de riego, formada por cuerpo y tapa de fundición con cerradura de cuadrado, brida de entrada, llave de corte y racor de salida tipo Barcelona de latón de 40 mm de diámetro, enterrada. Incluso accesorios de conexión a la tubería de abastecimiento y distribución. Incluye: Instalación en el terreno y conexión hidráulica a la tubería de abastecimiento y distribución. Relleno de la zanja. Limpieza hidráulica de la unidad. Criterio de medición de proyecto: Número de unidades previstas, según documentación gráfica de Proyecto. Criterio de medición de obra: Se medirá el número de unidades realmente ejecutadas según especificaciones de Proyecto.	160,14	CIENTO SESENTA EUROS CON CATORCE CÉNTIMOS
133	Ud Aspersor emergente de giro por impacto, de latón, con arco ajustable, radio de 5 a 20 m regulable con tornillo, conexión de 3/4" de diámetro. Incluso accesorios de conexión a la tubería de abastecimiento y distribución. Incluye: Instalación en el terreno y conexión hidráulica a la tubería de abastecimiento y distribución. Limpieza hidráulica de la unidad. Ajuste del caudal de agua. Criterio de medición de proyecto: Número de unidades previstas, según documentación gráfica de Proyecto. Criterio de medición de obra: Se medirá el número de unidades realmente ejecutadas según especificaciones de Proyecto.	53,55	CINCUENTA Y TRES EUROS CON CINCUENTA Y CINCO CÉNTIMOS
134	Ud Ensayos a realizar en laboratorio acreditado en el área técnica correspondiente, sobre una muestra de baldosas de uso exterior, tomada en obra, para la determinación de las siguientes características: características geométricas, aspecto y textura según UNE-EN 13748-2, resistencia al deslizamiento en condiciones húmedas según UNE-EN 16165, resistencia al deslizamiento en condiciones secas según UNE-EN 16165. Incluso desplazamiento a obra e informe de resultados. Incluye: Desplazamiento a obra. Toma de muestras. Realización de ensayos. Redacción de informe de los resultados de los ensayos realizados. Criterio de medición de proyecto: Ensayo a realizar, según documentación del Plan de control de calidad.	230,57	DOSCIENTOS TREINTA EUROS CON CINCUENTA Y SIETE CÉNTIMOS

Cuadro de precios nº 1			
Nº	Designación	Importe	
		En cifra (Euros)	En letra (Euros)
135	Ud Ensayo a realizar en laboratorio acreditado en el área técnica correspondiente, sobre una muestra de hormigón fresco, tomada en obra según UNE-EN 12350-1, para la determinación de las siguientes características: consistencia del hormigón fresco mediante el método de asentamiento del cono de Abrams según UNE-EN 12350-2 y resistencia característica a compresión del hormigón endurecido mediante control estadístico con fabricación y curado de seis probetas cilíndricas de 15x30 cm del mismo lote según UNE-EN 12390-2, refrentado y rotura a compresión de las mismas según UNE-EN 12390-3. Incluso desplazamiento a obra, toma de muestra e informe de resultados. Incluye: Desplazamiento a obra. Toma de muestras. Realización de ensayos. Redacción de informe de los resultados de los ensayos realizados. Criterio de medición de proyecto: Ensayo a realizar, según documentación del Plan de control de calidad.	94,55	NOVENTA Y CUATRO EUROS CON CINCUENTA Y CINCO CÉNTIMOS
136	Ud Conjunto de pruebas de servicio e inspección/exploración en zona de actuación, para comprobar las interferencias posibles durante la actuación a realizar para las siguientes instalaciones: electricidad, fontanería, saneamiento y riego. Incluso informe de resultados.	122,25	CIENTO VEINTIDOS EUROS CON VEINTICINCO CÉNTIMOS
137	Ud Conjunto de pruebas de servicio, para comprobar el correcto funcionamiento de la piscina.	76,74	SETENTA Y SEIS EUROS CON SETENTA Y CUATRO CÉNTIMOS
138	Ud Protección de hueco horizontal de la boca de acceso a un pozo de registro de 60 cm de diámetro, durante su proceso de construcción hasta que se coloque su tapa definitiva, realizada mediante tabloncillos de madera de pino de 15x5,2 cm, colocados uno junto a otro hasta cubrir la totalidad del hueco, reforzados en su parte inferior por tres tabloncillos en sentido contrario, fijados con clavos de acero, con rebaje en su refuerzo para alojarla en el hueco de la planta de la boca de acceso al pozo de registro de modo que impida su movimiento horizontal, preparada para soportar una carga puntual de 3 kN. Amortizable en 4 usos. Incluye: Montaje del elemento. Colocación del tablero sobre el hueco. Sujeción del tablero al soporte. Desmontaje del elemento. Transporte hasta el lugar de almacenaje o retirada a contenedor. Criterio de medición de proyecto: Número de unidades previstas, según Estudio o Estudio Básico de Seguridad y Salud. Criterio de medición de obra: Se medirá el número de unidades realmente colocadas según especificaciones de Estudio o Estudio Básico de Seguridad y Salud.	22,34	VEINTIDOS EUROS CON TREINTA Y CUATRO CÉNTIMOS
139	m Delimitación de la zona de excavaciones abiertas mediante vallado perimetral formado por vallas peatonales de hierro, de 1,10x2,50 m, color amarillo, con barrotes verticales montados sobre bastidor de tubo, con dos pies metálicos, amortizables en 20 usos. Incluye: Montaje del elemento. Desmontaje del elemento. Transporte hasta el lugar de almacenaje o retirada a contenedor. Criterio de medición de proyecto: Longitud medida según Estudio o Estudio Básico de Seguridad y Salud. Criterio de medición de obra: Se medirá la longitud realmente montada según especificaciones de Estudio o Estudio Básico de Seguridad y Salud.	3,57	TRES EUROS CON CINCUENTA Y SIETE CÉNTIMOS

Cuadro de precios nº 1			
Nº	Designación	Importe	
		En cifra (Euros)	En letra (Euros)
140	Ud Protección de paso peatonal sobre zanjas abiertas mediante pasarela de acero, de 1,50 m de longitud para anchura máxima de zanja de 0,9 m, anchura útil de 0,87 m, con plataforma de superficie antideslizante sin desniveles, con 400 kg de capacidad de carga, rodapiés laterales de 0,15 m, barandillas laterales de 1 m de altura, con travesaño lateral, amortizable en 20 usos. Incluso elementos de fijación al suelo para garantizar la inmovilidad del conjunto. Incluye: Colocación de la pasarela sobre el suelo. Fijación de la pasarela al suelo. Desmontaje del conjunto. Transporte hasta el lugar de almacenaje o retirada a contenedor. Criterio de medición de proyecto: Número de unidades previstas, según Estudio o Estudio Básico de Seguridad y Salud. Criterio de medición de obra: Se medirá el número de unidades realmente colocadas según especificaciones de Estudio o Estudio Básico de Seguridad y Salud.	14,71	CATORCE EUROS CON SETENTA Y UN CÉNTIMOS
141	Ud Protección de extremo de armadura de 12 a 32 mm de diámetro, mediante colocación de tapón protector de PVC, tipo seta, de color rojo, amortizable en 10 usos. Incluye: Colocación del elemento. Transporte hasta el lugar de almacenaje o retirada a contenedor. Criterio de medición de proyecto: Número de unidades previstas, según Estudio o Estudio Básico de Seguridad y Salud. Criterio de medición de obra: Se medirá el número de unidades realmente colocadas según especificaciones de Estudio o Estudio Básico de Seguridad y Salud.	0,27	VEINTISIETE CÉNTIMOS
142	m Vallado provisional de solar compuesto por vallas trasladables de 3,50x2,00 m, formadas por panel de malla electrosoldada con pliegues de refuerzo, de 200x100 mm de paso de malla, con alambres horizontales de 5 mm de diámetro y verticales de 4 mm, soldados en los extremos a postes verticales de 40 mm de diámetro, acabado galvanizado, amortizables en 5 usos y bases prefabricadas de hormigón, de 65x24x12 cm, con 8 orificios, para soporte de los postes, amortizables en 5 usos, fijadas al pavimento con pletinas de 20x4 mm y tacos de expansión de acero. Malla de ocultación de polietileno de alta densidad, color verde, colocada sobre las vallas. Incluye: Montaje del conjunto. Fijación de las bases al pavimento. Colocación de la malla. Desmontaje del conjunto. Transporte hasta el lugar de almacenaje o retirada a contenedor. Criterio de medición de proyecto: Longitud medida según Estudio o Estudio Básico de Seguridad y Salud. Criterio de medición de obra: Se medirá la longitud realmente montada según especificaciones de Estudio o Estudio Básico de Seguridad y Salud.	8,83	OCHO EUROS CON OCHENTA Y TRES CÉNTIMOS

Cuadro de precios nº 1			
Nº	Designación	Importe	
		En cifra (Euros)	En letra (Euros)
143	Ud Extintor portátil de polvo químico ABC polivalente, con presión incorporada con nitrógeno, con 6 kg de agente extintor, de eficacia 27A-183B, con casco de acero con revestimiento interior resistente a la corrosión y acabado exterior con pintura epoxi color rojo, tubo sonda, válvula de palanca, anilla de seguridad, manómetro, base de plástico y manguera con boquilla difusora, amortizable en 3 usos. Incluye: Marcado de la situación de los extintores en los paramentos. Colocación y fijación de soportes. Cuelgue de los extintores. Señalización. Transporte hasta el lugar de almacenaje o retirada a contenedor. Criterio de medición de proyecto: Número de unidades previstas, según Estudio o Estudio Básico de Seguridad y Salud. Criterio de medición de obra: Se medirá el número de unidades realmente colocadas según especificaciones de Estudio o Estudio Básico de Seguridad y Salud.	10,69	DIEZ EUROS CON SESENTA Y NUEVE CÉNTIMOS
144	Ud Extintor portátil de nieve carbónica CO2, con 2 kg de agente extintor, de eficacia 34B, con casco de acero con acabado exterior con pintura epoxi color rojo, válvula de palanca, anilla de seguridad y vaso difusor, amortizable en 3 usos. Incluye: Marcado de la situación de los extintores en los paramentos. Colocación y fijación de soportes. Cuelgue de los extintores. Señalización. Transporte hasta el lugar de almacenaje o retirada a contenedor. Criterio de medición de proyecto: Número de unidades previstas, según Estudio o Estudio Básico de Seguridad y Salud. Criterio de medición de obra: Se medirá el número de unidades realmente colocadas según especificaciones de Estudio o Estudio Básico de Seguridad y Salud.	15,06	QUINCE EUROS CON SEIS CÉNTIMOS
145	Ud Suministro, montaje y desmontaje de toldo plastificado para pie de bajante de escombros, para cubrición de contenedor, amortizable en 5 usos, que impide tanto la emisión del polvo generado por la salida de escombros como el depósito en el contenedor de otros residuos ajenos a la obra. Incluye: Montaje del elemento. Desmontaje del elemento. Transporte hasta el lugar de almacenaje o retirada a contenedor. Criterio de medición de proyecto: Número de unidades previstas, según Estudio o Estudio Básico de Seguridad y Salud. Criterio de medición de obra: Se medirá el número de unidades realmente colocadas según especificaciones de Estudio o Estudio Básico de Seguridad y Salud.	13,32	TRECE EUROS CON TREINTA Y DOS CÉNTIMOS
146	Ud Reunión del Comité de Seguridad y Salud en el Trabajo, considerando una reunión de dos horas. El Comité estará compuesto por un técnico cualificado en materia de Seguridad y Salud con categoría de encargado de obra, dos trabajadores con categoría de oficial de 2ª, un ayudante y un vigilante de Seguridad y Salud con categoría de oficial de 1ª. Incluye: Nada. Criterio de medición de proyecto: Número de unidades previstas, según Estudio o Estudio Básico de Seguridad y Salud. Criterio de medición de obra: Se medirá el número de unidades realmente realizadas según especificaciones de Estudio o Estudio Básico de Seguridad y Salud.	84,05	OCHENTA Y CUATRO EUROS CON CINCO CÉNTIMOS

Cuadro de precios nº 1			
Nº	Designación	Importe	
		En cifra (Euros)	En letra (Euros)
147	Ud Formación del personal, necesaria para el cumplimiento de la normativa vigente en materia de Seguridad y Salud en el Trabajo. Criterio de valoración económica: El precio incluye las reuniones del Comité de Seguridad y Salud en el Trabajo. Incluye: Nada. Criterio de medición de proyecto: Número de unidades previstas, según Estudio o Estudio Básico de Seguridad y Salud. Criterio de medición de obra: Se medirá el número de unidades realmente realizadas según especificaciones de Estudio o Estudio Básico de Seguridad y Salud.	84,94	OCHENTA Y CUATRO EUROS CON NOVENTA Y CUATRO CÉNTIMOS
148	Ud Casco aislante eléctrico, destinado a proteger al usuario frente a choques eléctricos mediante la prevención del paso de una corriente a través del cuerpo entrando por la cabeza, amortizable en 10 usos. Incluye: Nada. Criterio de medición de proyecto: Número de unidades previstas, según Estudio o Estudio Básico de Seguridad y Salud. Criterio de medición de obra: Se medirá el número de unidades realmente suministradas según especificaciones de Estudio o Estudio Básico de Seguridad y Salud.	1,29	UN EURO CON VEINTINUEVE CÉNTIMOS
149	Ud Sistema anticaídas compuesto por un conector multiuso (clase M) que permite ensamblar el sistema con un dispositivo de anclaje, amortizable en 10 usos; un dispositivo anticaídas deslizante sobre línea de anclaje flexible con función de bloqueo automático y un sistema de guía, amortizable en 10 usos; una cuerda de fibra de longitud fija como elemento de amarre, amortizable en 10 usos; un absorbedor de energía encargado de disipar la energía cinética desarrollada durante una caída desde una altura determinada, amortizable en 10 usos y un arnés anticaídas con dos puntos de amarre constituido por bandas, elementos de ajuste y hebillas, dispuestos y ajustados de forma adecuada sobre el cuerpo de una persona para sujetarla durante una caída y después de la parada de ésta, amortizable en 10 usos. Criterio de valoración económica: El precio no incluye el dispositivo de anclaje para ensamblar el sistema anticaídas. Incluye: Nada. Criterio de medición de proyecto: Número de unidades previstas, según Estudio o Estudio Básico de Seguridad y Salud. Criterio de medición de obra: Se medirá el número de unidades realmente suministradas según especificaciones de Estudio o Estudio Básico de Seguridad y Salud.	33,79	TREINTA Y TRES EUROS CON SETENTA Y NUEVE CÉNTIMOS
150	Ud Máscara de protección facial, para soldadores, con armazón opaco y mirilla fija, con fijación en la cabeza y con filtros de soldadura, amortizable en 10 usos. Incluye: Nada. Criterio de medición de proyecto: Número de unidades previstas, según Estudio o Estudio Básico de Seguridad y Salud. Criterio de medición de obra: Se medirá el número de unidades realmente suministradas según especificaciones de Estudio o Estudio Básico de Seguridad y Salud.	2,61	DOS EUROS CON SESENTA Y UN CÉNTIMOS

Cuadro de precios nº 1

Nº	Designación	Importe	
		En cifra (Euros)	En letra (Euros)
151	Ud Gafas de protección con montura universal, con resistencia a impactos de partículas a gran velocidad y baja energía, a temperaturas extremas, con dos oculares integrados en una montura de gafa convencional con protección lateral, amortizable en 10 usos. Incluye: Nada. Criterio de medición de proyecto: Número de unidades previstas, según Estudio o Estudio Básico de Seguridad y Salud. Criterio de medición de obra: Se medirá el número de unidades realmente suministradas según especificaciones de Estudio o Estudio Básico de Seguridad y Salud.	1,42	UN EURO CON CUARENTA Y DOS CÉNTIMOS
152	Ud Par de guantes contra riesgos mecánicos, de algodón con refuerzo de serraje vacuno en la palma, resistente a la abrasión, al corte por cuchilla, al rasgado y a la perforación, amortizable en 10 usos. Incluye: Nada. Criterio de medición de proyecto: Número de unidades previstas, según Estudio o Estudio Básico de Seguridad y Salud. Criterio de medición de obra: Se medirá el número de unidades realmente suministradas según especificaciones de Estudio o Estudio Básico de Seguridad y Salud.	1,44	UN EURO CON CUARENTA Y CUATRO CÉNTIMOS
153	Ud Par de guantes para trabajos eléctricos, de alta tensión, amortizable en 10 usos. Incluye: Nada. Criterio de medición de proyecto: Número de unidades previstas, según Estudio o Estudio Básico de Seguridad y Salud. Criterio de medición de obra: Se medirá el número de unidades realmente suministradas según especificaciones de Estudio o Estudio Básico de Seguridad y Salud.	5,37	CINCO EUROS CON TREINTA Y SIETE CÉNTIMOS
154	Ud Par de guantes para soldadores, de serraje vacuno, amortizable en 10 usos. Incluye: Nada. Criterio de medición de proyecto: Número de unidades previstas, según Estudio o Estudio Básico de Seguridad y Salud. Criterio de medición de obra: Se medirá el número de unidades realmente suministradas según especificaciones de Estudio o Estudio Básico de Seguridad y Salud.	0,97	NOVENTA Y SIETE CÉNTIMOS
155	Ud Juego de orejeras, estándar, compuesto por un casquete diseñado para producir presión sobre la cabeza mediante un arnés y ajuste con almohadillado central, con atenuación acústica de 36 dB, amortizable en 10 usos. Incluye: Nada. Criterio de medición de proyecto: Número de unidades previstas, según Estudio o Estudio Básico de Seguridad y Salud. Criterio de medición de obra: Se medirá el número de unidades realmente suministradas según especificaciones de Estudio o Estudio Básico de Seguridad y Salud.	6,98	SEIS EUROS CON NOVENTA Y OCHO CÉNTIMOS
156	Ud Juego de tapones desechables, moldeables, de espuma de poliuretano antialérgica, con atenuación acústica de 31 dB, amortizable en 1 uso. Incluye: Nada. Criterio de medición de proyecto: Número de unidades previstas, según Estudio o Estudio Básico de Seguridad y Salud. Criterio de medición de obra: Se medirá el número de unidades realmente suministradas según especificaciones de Estudio o Estudio Básico de Seguridad y Salud.	0,02	DOS CÉNTIMOS

Cuadro de precios nº 1			
Nº	Designación	Importe	
		En cifra (Euros)	En letra (Euros)
157	Ud Par de botas de media caña de seguridad, con puntera resistente a un impacto de hasta 200 J y a una compresión de hasta 15 kN, con las suelas provistas de resaltes, la zona del tacón cerrada y absorción de energía en la zona del tacón, de tipo antiestático, con resistencia al deslizamiento, a la perforación, a la penetración y a la absorción de agua, con código de designación S3, amortizable en 10 usos. Incluye: Nada. Criterio de medición de proyecto: Número de unidades previstas, según Estudio o Estudio Básico de Seguridad y Salud. Criterio de medición de obra: Se medirá el número de unidades realmente suministradas según especificaciones de Estudio o Estudio Básico de Seguridad y Salud.	5,53	CINCO EUROS CON CINCUENTA Y TRES CÉNTIMOS
158	Ud Par de polainas para soldador, amortizable en 10 usos. Incluye: Nada. Criterio de medición de proyecto: Número de unidades previstas, según Estudio o Estudio Básico de Seguridad y Salud. Criterio de medición de obra: Se medirá el número de unidades realmente suministradas según especificaciones de Estudio o Estudio Básico de Seguridad y Salud.	0,91	NOVENTA Y UN CÉNTIMOS
159	Ud Mono de protección, amortizable en 10 usos. Incluye: Nada. Criterio de medición de proyecto: Número de unidades previstas, según Estudio o Estudio Básico de Seguridad y Salud. Criterio de medición de obra: Se medirá el número de unidades realmente suministradas según especificaciones de Estudio o Estudio Básico de Seguridad y Salud.	4,18	CUATRO EUROS CON DIECIOCHO CÉNTIMOS
160	Ud Mono de protección para trabajos de soldeo, con propagación limitada de la llama y resistencia a la electricidad, sometidos a una temperatura ambiente hasta 100°C, amortizable en 10 usos. Incluye: Nada. Criterio de medición de proyecto: Número de unidades previstas, según Estudio o Estudio Básico de Seguridad y Salud. Criterio de medición de obra: Se medirá el número de unidades realmente suministradas según especificaciones de Estudio o Estudio Básico de Seguridad y Salud.	5,78	CINCO EUROS CON SETENTA Y OCHO CÉNTIMOS
161	Ud Mono de protección para trabajos expuestos a la lluvia, amortizable en 10 usos. Incluye: Nada. Criterio de medición de proyecto: Número de unidades previstas, según Estudio o Estudio Básico de Seguridad y Salud. Criterio de medición de obra: Se medirá el número de unidades realmente suministradas según especificaciones de Estudio o Estudio Básico de Seguridad y Salud.	3,13	TRES EUROS CON TRECE CÉNTIMOS

Cuadro de precios nº 1			
Nº	Designación	Importe	
		En cifra (Euros)	En letra (Euros)
162	Ud Mono con capucha de protección para trabajos en instalaciones de baja tensión, para prevenir frente al riesgo de paso de una corriente peligrosa a través del cuerpo humano, amortizable en 10 usos. Incluye: Nada. Criterio de medición de proyecto: Número de unidades previstas, según Estudio o Estudio Básico de Seguridad y Salud. Criterio de medición de obra: Se medirá el número de unidades realmente suministradas según especificaciones de Estudio o Estudio Básico de Seguridad y Salud.	12,96	DOCE EUROS CON NOVENTA Y SEIS CÉNTIMOS
163	Ud Mascarilla autofiltrante contra partículas, fabricada totalmente de material filtrante, que cubre la nariz, la boca y la barbilla, garantizando un ajuste hermético a la cara del trabajador frente a la atmósfera ambiente, FFP2, amortizable en 10 usos. Incluye: Nada. Criterio de medición de proyecto: Número de unidades previstas, según Estudio o Estudio Básico de Seguridad y Salud. Criterio de medición de obra: Se medirá el número de unidades realmente suministradas según especificaciones de Estudio o Estudio Básico de Seguridad y Salud.	0,35	TREINTA Y CINCO CÉNTIMOS
164	Ud Botiquín de urgencia para caseta de obra, provisto de desinfectantes y antisépticos autorizados, gasas estériles, algodón hidrófilo, venda, esparadrapo, apósitos adhesivos, un par de tijeras, pinzas, guantes desechables, bolsa de goma para agua y hielo, antiespasmódicos, analgésicos, tónicos cardíacos de urgencia, un torniquete, un termómetro clínico y jeringuillas desechables, fijado al paramento con tornillos y tacos. Incluye: Replanteo en el paramento. Colocación y fijación mediante tornillos. Criterio de medición de proyecto: Número de unidades previstas, según Estudio o Estudio Básico de Seguridad y Salud. Criterio de medición de obra: Se medirá el número de unidades realmente colocadas según especificaciones de Estudio o Estudio Básico de Seguridad y Salud.	106,34	CIENTO SEIS EUROS CON TREINTA Y CUATRO CÉNTIMOS
165	Ud Bolsa de hielo, caja de apósitos, paquete de algodón, rollo de esparadrapo, caja de analgésico de ácido acetilsalicílico, caja de analgésico de paracetamol, botella de agua oxigenada, botella de alcohol de 96°, frasco de tintura de yodo, un par de tijeras, pinzas para el botiquín de urgencia colocado en la caseta de obra, durante el transcurso de la obra. Incluye: Nada. Criterio de medición de proyecto: Número de unidades previstas, según Estudio o Estudio Básico de Seguridad y Salud. Criterio de medición de obra: Se medirá el número de unidades realmente suministradas según especificaciones de Estudio o Estudio Básico de Seguridad y Salud.	33,01	TREINTA Y TRES EUROS CON UN CÉNTIMO
166	Ud Camilla portátil para evacuaciones, colocada en caseta de obra, (amortizable en 4 usos). Incluye: Montaje, instalación y comprobación. Criterio de medición de proyecto: Número de unidades previstas, según Estudio o Estudio Básico de Seguridad y Salud. Criterio de medición de obra: Se medirá el número de unidades realmente suministradas según especificaciones de Estudio o Estudio Básico de Seguridad y Salud.	38,25	TREINTA Y OCHO EUROS CON VEINTICINCO CÉNTIMOS

Cuadro de precios nº 1			
Nº	Designación	Importe	
		En cifra (Euros)	En letra (Euros)
167	Ud Reconocimiento médico obligatorio anual al trabajador. Criterio de valoración económica: El precio incluye la pérdida de horas de trabajo por parte del trabajador de la empresa, debido al desplazamiento desde el centro de trabajo al Centro Médico (Mutua de Accidentes) para realizar el pertinente reconocimiento médico. Incluye: Nada. Criterio de medición de proyecto: Número de unidades previstas, según Estudio o Estudio Básico de Seguridad y Salud. Criterio de medición de obra: Se medirá el número de unidades realmente realizadas según especificaciones de Estudio o Estudio Básico de Seguridad y Salud.	94,55	NOVENTA Y CUATRO EUROS CON CINCUENTA Y CINCO CÉNTIMOS
168	Ud Acometida provisional de fontanería enterrada a caseta prefabricada de obra. Incluso conexión a la red provisional de obra, hasta una distancia máxima de 8 m. Incluye: Excavación manual de las zanjas y saneamiento de tierras sueltas del fondo excavado. Replanteo del recorrido de la acometida. Presentación en seco de la tubería. Vertido de la arena en el fondo de la zanja. Colocación de la tubería. Montaje, conexionado y comprobación de su correcto funcionamiento. Reposición del pavimento con hormigón en masa. Desmontaje del conjunto. Criterio de medición de proyecto: Número de unidades previstas, según Estudio o Estudio Básico de Seguridad y Salud. Criterio de medición de obra: Se medirá el número de unidades realmente ejecutadas según especificaciones de Estudio o Estudio Básico de Seguridad y Salud.	110,31	CIENTO DIEZ EUROS CON TREINTA Y UN CÉNTIMOS
169	Ud Acometida provisional de saneamiento enterrada a caseta prefabricada de obra. Incluso conexión a la red general municipal, hasta una distancia máxima de 8 m. Incluye: Excavación manual de las zanjas y saneamiento de tierras sueltas del fondo excavado. Replanteo del recorrido de la acometida. Presentación en seco de los tubos. Vertido de la arena en el fondo de la zanja. Colocación de los colectores. Montaje, conexionado y comprobación de su correcto funcionamiento. Reposición del pavimento con hormigón en masa. Desmontaje del conjunto. Criterio de medición de proyecto: Número de unidades previstas, según Estudio o Estudio Básico de Seguridad y Salud. Criterio de medición de obra: Se medirá el número de unidades realmente ejecutadas según especificaciones de Estudio o Estudio Básico de Seguridad y Salud.	444,84	CUATROCIENTOS CUARENTA Y CUATRO EUROS CON OCHENTA Y CUATRO CÉNTIMOS
170	Ud Acometida provisional de electricidad aérea a caseta prefabricada de obra. Incluso conexión al cuadro eléctrico provisional de obra, hasta una distancia máxima de 50 m. Incluye: Replanteo de los apoyos de madera bien entibados. Aplanado y orientación de los apoyos. Tendido del conductor. Tensado de los conductores entre apoyos. Grapado del cable en muros. Instalación de las cajas de derivación y protección. Montaje, conexionado y comprobación de su correcto funcionamiento. Desmontaje del conjunto. Criterio de medición de proyecto: Número de unidades previstas, según Estudio o Estudio Básico de Seguridad y Salud. Criterio de medición de obra: Se medirá el número de unidades realmente ejecutadas según especificaciones de Estudio o Estudio Básico de Seguridad y Salud.	188,61	CIENTO OCHENTA Y OCHO EUROS CON SESENTA Y UN CÉNTIMOS

Cuadro de precios nº 1			
Nº	Designación	Importe	
		En cifra (Euros)	En letra (Euros)
171	Ud Mes de alquiler de caseta prefabricada para aseos en obra, de dimensiones 2,50x2,40x2,30 m (6,00 m²), compuesta por: estructura metálica, cerramiento de chapa con terminación de pintura prelacada, cubierta de chapa, aislamiento interior, instalaciones de fontanería, saneamiento y electricidad, tubos fluorescentes y punto de luz exterior, termo eléctrico, ventanas de aluminio con luna y rejas, puerta de entrada de chapa, suelo contrachapado hidrófugo con capa antideslizante, revestimiento de tablero en paredes, inodoro, plato de ducha y lavabo de dos grifos y puerta de madera en inodoro y cortina en ducha. Criterio de valoración económica: El precio incluye la limpieza y el mantenimiento de la caseta durante el periodo de alquiler. Incluye: Montaje, instalación y comprobación. Criterio de medición de proyecto: Número de unidades previstas, según Estudio o Estudio Básico de Seguridad y Salud. Criterio de medición de obra: Amortización en forma de alquiler mensual, según condiciones definidas en el contrato suscrito con la empresa suministradora.	105,06	CIENTO CINCO EUROS CON SEIS CÉNTIMOS
172	Ud Mes de alquiler de caseta prefabricada para vestuarios en obra, de dimensiones 4,20x2,33x2,30 m (9,80 m²), compuesta por: estructura metálica, cerramiento de chapa con terminación de pintura prelacada, cubierta de chapa, aislamiento interior, instalación de electricidad, tubos fluorescentes y punto de luz exterior, ventanas de aluminio con luna y rejas, puerta de entrada de chapa, suelo de aglomerado revestido con PVC continuo y poliestireno con apoyo en base de chapa y revestimiento de tablero en paredes. Criterio de valoración económica: El precio incluye la limpieza y el mantenimiento de la caseta durante el periodo de alquiler. Incluye: Montaje, instalación y comprobación. Criterio de medición de proyecto: Número de unidades previstas, según Estudio o Estudio Básico de Seguridad y Salud. Criterio de medición de obra: Amortización en forma de alquiler mensual, según condiciones definidas en el contrato suscrito con la empresa suministradora.	99,81	NOVENTA Y NUEVE EUROS CON OCHENTA Y UN CÉNTIMOS
173	Ud Mes de alquiler de caseta prefabricada para despacho de oficina en obra, de dimensiones 4,78x2,42x2,30 m (10,55 m²), compuesta por: estructura metálica, cerramiento de chapa con terminación de pintura prelacada, cubierta de chapa, aislamiento interior, instalación de electricidad, tubos fluorescentes y punto de luz exterior, ventanas de aluminio con luna y rejas, puerta de entrada de chapa, suelo de aglomerado revestido con PVC continuo y poliestireno con apoyo en base de chapa y revestimiento de tablero en paredes. Criterio de valoración económica: El precio incluye la limpieza y el mantenimiento de la caseta durante el periodo de alquiler. Incluye: Montaje, instalación y comprobación. Criterio de medición de proyecto: Número de unidades previstas, según Estudio o Estudio Básico de Seguridad y Salud. Criterio de medición de obra: Amortización en forma de alquiler mensual, según condiciones definidas en el contrato suscrito con la empresa suministradora.	168,10	CIENTO SESENTA Y OCHO EUROS CON DIEZ CÉNTIMOS

Cuadro de precios nº 1			
Nº	Designación	Importe	
		En cifra (Euros)	En letra (Euros)
174	Ud Radiador (amortizable en 5 usos), 5 taquillas individuales (amortizables en 3 usos), 5 perchas, banco para 5 personas (amortizable en 2 usos), espejo, portarrollos (amortizable en 3 usos), jabonera (amortizable en 3 usos) en local o caseta de obra para vestuarios y/o aseos. Incluso montaje e instalación. Incluye: Colocación y fijación de los elementos. Criterio de medición de proyecto: Número de unidades previstas, según Estudio o Estudio Básico de Seguridad y Salud. Criterio de medición de obra: Se medirá el número de unidades realmente colocadas según especificaciones de Estudio o Estudio Básico de Seguridad y Salud.	222,76	DOSCIENTOS VEINTIDOS EUROS CON SETENTA Y SEIS CÉNTIMOS
175	Ud Cono de balizamiento reflectante de 75 cm de altura, de 2 piezas, con cuerpo de polietileno y base de caucho, con 1 banda reflectante de 300 mm de anchura y retrorreflectancia nivel 1 (E.G.), amortizable en 20 usos. Incluso, mantenimiento en condiciones seguras durante todo el periodo de tiempo que se requiera y desmontaje. Incluye: Colocación y comprobación. Desmontaje posterior. Transporte hasta el lugar de almacenaje o retirada a contenedor. Criterio de medición de proyecto: Número de unidades previstas, según Estudio o Estudio Básico de Seguridad y Salud. Criterio de medición de obra: Se medirá el número de unidades realmente colocadas según especificaciones de Estudio o Estudio Básico de Seguridad y Salud.	1,12	UN EURO CON DOCE CÉNTIMOS
176	Ud Suministro, colocación y desmontaje de cartel general indicativo de riesgos, de PVC serigrafiado, de 990x670 mm, con 6 orificios de fijación, amortizable en 5 usos, fijado con bridas de nylon. Incluso mantenimiento en condiciones seguras durante todo el periodo de tiempo que se requiera. Incluye: Colocación. Desmontaje posterior. Transporte hasta el lugar de almacenaje o retirada a contenedor. Criterio de medición de proyecto: Número de unidades previstas, según Estudio o Estudio Básico de Seguridad y Salud. Criterio de medición de obra: Se medirá el número de unidades realmente colocadas según especificaciones de Estudio o Estudio Básico de Seguridad y Salud.	5,50	CINCO EUROS CON CINCUENTA CÉNTIMOS
177	Ud Suministro, colocación y desmontaje de señal provisional de obra de chapa de acero galvanizado, de peligro, triangular, L=70 cm, con retrorreflectancia nivel 1 (E.G.), amortizable en 5 usos, con poste de acero galvanizado de 200 cm de altura, amortizable en 10 usos y pie portátil, amortizable en 10 usos. Incluso mantenimiento en condiciones seguras durante todo el periodo de tiempo que se requiera. Incluye: Montaje. Desmontaje posterior. Transporte hasta el lugar de almacenaje o retirada a contenedor. Criterio de medición de proyecto: Número de unidades previstas, según Estudio o Estudio Básico de Seguridad y Salud. Criterio de medición de obra: Se medirá el número de unidades realmente colocadas según especificaciones de Estudio o Estudio Básico de Seguridad y Salud.	12,96	DOCE EUROS CON NOVENTA Y SEIS CÉNTIMOS

Cuadro de precios nº 1			
Nº	Designación	Importe	
		En cifra (Euros)	En letra (Euros)
178	Ud Suministro, colocación y desmontaje de señal provisional de obra de chapa de acero galvanizado, de reglamentación y prioridad, circular, Ø=60 cm, con retrorreflectancia nivel 1 (E.G.), amortizable en 5 usos, con poste de acero galvanizado de 200 cm de altura, amortizable en 10 usos y pie portátil, amortizable en 10 usos. Incluso mantenimiento en condiciones seguras durante todo el período de tiempo que se requiera. Incluye: Montaje. Desmontaje posterior. Transporte hasta el lugar de almacenaje o retirada a contenedor. Criterio de medición de proyecto: Número de unidades previstas, según Estudio o Estudio Básico de Seguridad y Salud. Criterio de medición de obra: Se medirá el número de unidades realmente colocadas según especificaciones de Estudio o Estudio Básico de Seguridad y Salud.	13,17	TRECE EUROS CON DIECISIETE CÉNTIMOS
	ARQUITECTO		
	DAVID RUIZ MARTINEZ		

PROYECTO BÁSICO Y DE EJECUCIÓN 24039
DE PISCINA DE JUEGOS SPLASH

Para AYUNTAMIENTO DE NOÁIN VALLE DE ELORZ
en CARRETERA DEL AEROPUERTO S/N. NOÁIN VALLE DE ELORZ Julio 2024

CUADRO DE PRECIOS Nº 2

ATIC ESTUDIO DE PROYECTOS S.L.	DAVID RUÍZ MARTÍNEZ. ARQUITECTO
Calle Aragón 5, local 8 · 26.580 ARNEDO (LA RIOJA).	TEL 941 89 33 66

Cuadro de precios nº 2

Advertencia: Los precios del presente cuadro se aplicarán única y exclusivamente en los casos que sea preciso abonar obras incompletas cuando por rescisión u otra causa no lleguen a terminarse las contratadas, sin que pueda pretenderse la valoración de cada unidad de obra fraccionada en otra forma que la establecida en dicho cuadro.

Nº	Designación	Importe	
		Parcial (Euros)	Total (Euros)
1.1	1 ACTUACIONES PREVIAS Ud Protección de árbol existente mediante vallas trasladables de 3,50x2,00 m, formadas por panel de malla electrosoldada de 200x100 mm de paso de malla y postes verticales de 40 mm de diámetro, acabado galvanizado, colocados sobre bases prefabricadas de hormigón fijadas al pavimento con pletinas de 20x4 mm y tacos de expansión de acero, con cinta bicolor colocada sobre las vallas. Amortizables las vallas en 5 usos y las bases en 5 usos. Incluye: Montaje. Fijación de las bases al pavimento. Colocación de la cinta. Desmontaje posterior. Transporte hasta el lugar de almacenaje o retirada a contenedor. Criterio de medición de proyecto: Número de unidades previstas, según documentación gráfica de Proyecto. Criterio de medición de obra: Se medirá el número de unidades realmente ejecutadas según especificaciones de Proyecto. (Mano de obra) Oficial 1ª construcción. 0,106 h 23,120 2,45 Peón ordinario construcción. 0,264 h 19,560 5,16 (Materiales) Pletina de acero laminado UNE-EN 10025 S275JR, e... 0,720 m 1,190 0,86 Anclaje mecánico con taco de expansión de acero ga... 1,440 Ud 1,470 2,12 Cinta reflectante para balizamiento, de material plásti... 1,000 m 0,290 0,29 Valla trasladable de 3,50x2,00 m, formada por panel ... 0,600 Ud 37,000 22,20 Base prefabricada de hormigón, de 65x24x12 cm, co... 0,600 Ud 6,910 4,15 3% Costes indirectos 1,12		
1.2	Ud Desmontaje de red de riego existente que se vea afectada por la actuación, con medios manuales, acopio de la misma y recolocación y puesta en funcionamiento. Incluyendo reposición de pequeño piecerío. Criterio de valoración económica: El precio incluye el desmontaje de las válvulas, de los accesorios y de los soportes de fijación y la obturación de las conducciones conectadas al elemento. Incluye: Desmontaje del elemento. Obturación de las conducciones conectadas a la instalación. Clasificación y etiquetado. Acopio de los materiales a reutilizar. Carga manual del material a reutilizar sobre camión. Retirada y acopio de los restos de obra. Limpieza de los restos de obra. Carga manual de los restos de obra sobre camión o contenedor. Criterio de medición de proyecto: Número de unidades previstas, según documentación gráfica de Proyecto. Criterio de medición de obra: Se medirá el número de unidades realmente desmontadas según especificaciones de Proyecto. (Mano de obra) Oficial 1ª fontanero. 6,120 h 23,750 145,35 Peón ordinario construcción. 6,120 h 19,560 119,71 3% Costes indirectos 7,95		38,35
1.3	Ud Conjunto de pruebas de servicio e inspección/exploración en zona de actuación, para comprobar las interferencias posibles durante la actuación a realizar para las siguientes instalaciones: electricidad, fontanería, saneamiento y riego. Incluso informe de resultados. (Materiales) Prueba de servicio para comprobar el correcto funcio... 1,000 Ud 45,650 45,65 Prueba de servicio para comprobar el correcto funcio... 1,000 Ud 73,040 73,04 3% Costes indirectos 3,56		273,01
			122,25

Cuadro de precios nº 2				
Nº	Designación	Importe		
		Parcial (Euros)	Total (Euros)	
1.4	m Desmontaje de papelera existente, con medios manuales y recuperación del material para su posterior ubicación en otro emplazamiento (incluida en el precio), sin afectar a la estabilidad de los elementos constructivos a los que pueda estar sujeta, y carga manual sobre camión o contenedor. (Mano de obra) Peón ordinario construcción. 2,000 h 19,560 3% Costes indirectos	39,12 1,17		
1.5	Ud Talado de árbol de entre 15 y 20 m de altura, de 30 a 60 cm de diámetro de tronco y copa frondosa, con motosierra y camión con cesta, con extracción del tocón, carga manual a camión y transporte de los residuos vegetales a vertedero específico, situado una distancia no limitada. Criterio de valoración económica: El precio incluye el tiempo de espera en obra durante las operaciones de carga, el viaje de ida, la descarga y el viaje de vuelta. Incluye: Corte de las ramas y el tronco. Extracción del tocón y las raíces. Troceado del tronco, las ramas y las raíces. Retirada de restos y desechos. Carga a camión. Transporte de residuos vegetales a vertedero específico. Relleno y compactación del hueco con tierra de la propia excavación. Criterio de medición de proyecto: Número de unidades previstas, según documentación gráfica de Proyecto. Criterio de medición de obra: Se medirá el número de unidades realmente ejecutadas según especificaciones de Proyecto. (Mano de obra) Oficial 1ª jardinero. 2,643 h 28,820 Ayudante jardinero. 3,964 h 25,510 (Maquinaria) Retroexcavadora hidráulica sobre neumáticos, de 10... 0,825 h 51,910 Rodillo vibrante de guiado manual, de 700 kg, anchur... 0,350 h 9,480 Camión con grúa de hasta 6 t. 0,122 h 55,380 Camión con cesta elevadora de brazo articulado de 1... 5,720 h 21,260 Motosierra a gasolina, de 50 cm de espada y 2 kW d... 14,300 h 3,360 (Resto obra) 3% Costes indirectos	76,17 101,12 42,83 3,32 6,76 121,61 48,05 8,00 12,24		40,29
1.6	Ud Talado de hiedra y/o plantas trepadoras en la zona que sea necesaria para poder realizar las actuaciones planteadas, con motosierra y camión con cesta, con extracción del tocón, carga manual a camión y transporte de los residuos vegetales a vertedero específico, situado una distancia no limitada. Criterio de valoración económica: El precio incluye el tiempo de espera en obra durante las operaciones de carga, el viaje de ida, la descarga y el viaje de vuelta. Incluye: Corte de las ramas y el tronco. Extracción del tocón y las raíces. Troceado del tronco, las ramas y las raíces. Retirada de restos y desechos. Carga a camión. Transporte de residuos vegetales a vertedero específico. Relleno y compactación del hueco con tierra de la propia excavación. Criterio de medición de proyecto: Número de unidades previstas, según documentación gráfica de Proyecto. Criterio de medición de obra: Se medirá el número de unidades realmente ejecutadas según especificaciones de Proyecto. (Mano de obra) Oficial 1ª jardinero. 2,643 h 28,820 Ayudante jardinero. 3,964 h 25,510 (Maquinaria) Retroexcavadora hidráulica sobre neumáticos, de 10... 0,825 h 51,910 Camión con grúa de hasta 6 t. 0,122 h 55,380 Camión con cesta elevadora de brazo articulado de 1... 5,720 h 21,260 Motosierra a gasolina, de 50 cm de espada y 2 kW d... 14,300 h 3,360 (Resto obra) 3% Costes indirectos	76,17 101,12 42,83 6,76 121,61 48,05 7,93 12,13		420,10
				416,60

Cuadro de precios nº 2					
Nº	Designación			Importe	
				Parcial (Euros)	Total (Euros)
1.7	m Desmontaje de valla perimetral de piscina, acopio, limpieza y recolocación en la nueva ubicación, con una altura menor de 2 m, con medios manuales, y carga manual sobre camión o contenedor. La barandilla será anclada a solera de hormigón y conectada a tierra cada 7 metros. Criterio de valoración económica: El precio incluye el desmontaje de los accesorios y de los elementos de fijación, pero no incluye la demolición de los postes. Incluye: Desmontaje del elemento. Retirada y acopio del material desmontado. Limpieza de los restos de obra. Carga manual del material desmontado y restos de obra sobre camión o contenedor. Criterio de medición de proyecto: Longitud medida según documentación gráfica de Proyecto. Criterio de medición de obra: Se medirá la longitud realmente desmontada según especificaciones de Proyecto. (Mano de obra) Peón especializado construcción. 0,750 h 20,020 15,02 Peón ordinario construcción. 0,500 h 19,560 9,78 (Maquinaria) Equipo y elementos auxiliares para soldadura eléctrica. 0,100 h 3,220 0,32 (Materiales) Anclaje mecánico con taco de expansión de acero in... 2,000 Ud 6,370 12,74 3% Costes indirectos 1,14				
					39,00
2.1	2 DEMOLICIONES Y EXCAVACIONES Ud Desmontaje de ducha, con medios manuales, y carga manual sobre camión o contenedor. Criterio de valoración económica: El precio incluye la obturación de las conducciones conectadas al elemento. Incluye: Desmontaje del elemento. Obturación de las conducciones conectadas al elemento. Retirada y acopio del material desmontado. Limpieza de los restos de obra. Carga manual del material desmontado y restos de obra sobre camión o contenedor. Criterio de medición de proyecto: Número de unidades previstas, según documentación gráfica de Proyecto. Criterio de medición de obra: Se medirá el número de unidades realmente desmontadas según especificaciones de Proyecto. (Mano de obra) Oficial 1ª fontanero. 0,420 h 23,750 9,98 3% Costes indirectos 0,30				
2.2	Ud Demolición de sumidero y condena de paso de instalaciones, con medios manuales, y carga manual sobre camión o contenedor. (Mano de obra) Peón ordinario construcción. 1,250 h 19,560 24,45 3% Costes indirectos 0,73				10,28
					25,18

Cuadro de precios nº 2																													
Nº	Designación	Importe																											
		Parcial (Euros)	Total (Euros)																										
2.3	m Desmontaje de valla perimetral de piscina, acopio, limpieza y recolocación en la nueva ubicación, con una altura menor de 2 m, con medios manuales, y carga manual sobre camión o contenedor. Criterio de valoración económica: El precio incluye el desmontaje de los accesorios y de los elementos de fijación, pero no incluye la demolición de los postes. Incluye: Desmontaje del elemento. Retirada y acopio del material desmontado. Limpieza de los restos de obra. Carga manual del material desmontado y restos de obra sobre camión o contenedor. Criterio de medición de proyecto: Longitud medida según documentación gráfica de Proyecto. Criterio de medición de obra: Se medirá la longitud realmente desmontada según especificaciones de Proyecto. (Mano de obra) <table> <tr> <td>Peón especializado construcción.</td><td>0,250 h</td><td>20,020</td><td>5,01</td><td></td></tr> <tr> <td>Peón ordinario construcción.</td><td>0,050 h</td><td>19,560</td><td>0,98</td><td></td></tr> </table> (Maquinaria) <table> <tr> <td>Equipo y elementos auxiliares para soldadura eléctrica.</td><td>0,100 h</td><td>3,220</td><td>0,32</td><td></td></tr> </table> 3% Costes indirectos	Peón especializado construcción.	0,250 h	20,020	5,01		Peón ordinario construcción.	0,050 h	19,560	0,98		Equipo y elementos auxiliares para soldadura eléctrica.	0,100 h	3,220	0,32														
Peón especializado construcción.	0,250 h	20,020	5,01																										
Peón ordinario construcción.	0,050 h	19,560	0,98																										
Equipo y elementos auxiliares para soldadura eléctrica.	0,100 h	3,220	0,32																										
2.4	m Demolición de bordillo sobre base de hormigón, con martillo neumático, sin deteriorar los elementos constructivos contiguos, y carga manual sobre camión o contenedor. Criterio de valoración económica: El precio incluye el picado del material de agarre. Incluye: Demolición del elemento. Fragmentación de los escombros en piezas manejables. Retirada y acopio de escombros. Limpieza de los restos de obra. Carga manual de escombros sobre camión o contenedor. Criterio de medición de proyecto: Longitud medida según documentación gráfica de Proyecto. Criterio de medición de obra: Se medirá la longitud realmente demolida según especificaciones de Proyecto. (Mano de obra) <table> <tr> <td>Peón especializado construcción.</td><td>0,011 h</td><td>20,020</td><td>0,22</td><td></td></tr> <tr> <td>Peón ordinario construcción.</td><td>0,021 h</td><td>19,560</td><td>0,41</td><td></td></tr> </table> (Maquinaria) <table> <tr> <td>Martillo neumático.</td><td>0,030 h</td><td>4,570</td><td>0,14</td><td></td></tr> <tr> <td>Compresor portátil diesel media presión 10 m³/min.</td><td>0,030 h</td><td>7,750</td><td>0,23</td><td></td></tr> </table> 3% Costes indirectos	Peón especializado construcción.	0,011 h	20,020	0,22		Peón ordinario construcción.	0,021 h	19,560	0,41		Martillo neumático.	0,030 h	4,570	0,14		Compresor portátil diesel media presión 10 m³/min.	0,030 h	7,750	0,23				6,50					
Peón especializado construcción.	0,011 h	20,020	0,22																										
Peón ordinario construcción.	0,021 h	19,560	0,41																										
Martillo neumático.	0,030 h	4,570	0,14																										
Compresor portátil diesel media presión 10 m³/min.	0,030 h	7,750	0,23																										
2.5	Ud Desmontaje de instalaciones de depuración de piscina, conservando todos aquellos elementos que se encuentren en correcto estado y que la propiedad pueda entender que tienen una segunda vida. Además la partida incluye los trabajos de condenar todas las tuberías que no van a ser usadas con la nueva piscina. Se realizará con medios manuales y mecánicos, sin afectar a la estabilidad de los elementos constructivos a los que pueda estar sujeto, y carga manual sobre camión o contenedor. Incluye: Desmontaje del elemento. Obturación de las conducciones conectadas al elemento. Retirada y acopio del material desmontado. Limpieza de los restos de obra. Carga manual del material desmontado y restos de obra sobre camión o contenedor. Criterio de medición de proyecto: Número de unidades previstas, según documentación gráfica de Proyecto. Criterio de medición de obra: Se medirá el número de unidades realmente desmontadas según especificaciones de Proyecto. (Mano de obra) <table> <tr> <td>Oficial 1ª electricista.</td><td>2,000 h</td><td>23,750</td><td>47,50</td><td></td></tr> <tr> <td>Oficial 1ª fontanero.</td><td>5,000 h</td><td>23,750</td><td>118,75</td><td></td></tr> <tr> <td>Ayudante electricista.</td><td>2,000 h</td><td>19,130</td><td>38,26</td><td></td></tr> <tr> <td>Peón ordinario construcción.</td><td>7,000 h</td><td>19,560</td><td>136,92</td><td></td></tr> </table> (Maquinaria) <table> <tr> <td>Camión con grúa de hasta 6 t.</td><td>3,250 h</td><td>55,380</td><td>179,99</td><td></td></tr> </table> 3% Costes indirectos	Oficial 1ª electricista.	2,000 h	23,750	47,50		Oficial 1ª fontanero.	5,000 h	23,750	118,75		Ayudante electricista.	2,000 h	19,130	38,26		Peón ordinario construcción.	7,000 h	19,560	136,92		Camión con grúa de hasta 6 t.	3,250 h	55,380	179,99				1,03
Oficial 1ª electricista.	2,000 h	23,750	47,50																										
Oficial 1ª fontanero.	5,000 h	23,750	118,75																										
Ayudante electricista.	2,000 h	19,130	38,26																										
Peón ordinario construcción.	7,000 h	19,560	136,92																										
Camión con grúa de hasta 6 t.	3,250 h	55,380	179,99																										
				537,06																									

Cuadro de precios nº 2				
Nº	Designación		Importe	
			Parcial (Euros)	Total (Euros)
2.6	m² Demolición de pavimento exterior de baldosas de cualquier tipo mediante retroexcavadora con martillo rompedor, y carga mecánica sobre camión o contenedor. Criterio de valoración económica: El precio incluye el picado del material de agarre, pero no incluye la demolición de la base soporte. Incluye: Demolición del elemento. Fragmentación de los escombros en piezas manejables. Retirada y acopio de escombros. Limpieza de los restos de obra. Carga mecánica de escombros sobre camión o contenedor. Criterio de medición de proyecto: Superficie medida según documentación gráfica de Proyecto. Criterio de medición de obra: Se medirá la superficie realmente demolida según especificaciones de Proyecto.			
	(Mano de obra)			
	Peón ordinario construcción.	0,025 h	19,560	0,49
	(Maquinaria)			
	Retroexcavadora sobre neumáticos, de 85 kW, con ...	0,020 h	72,800	1,46
	Miniretrocargadora sobre neumáticos de 15 kW.	0,009 h	45,860	0,41
	(Resto obra)			0,05
	3% Costes indirectos			0,07
2.7	m³ Demolición de muro de contención de hormigón armado con retroexcavadora con martillo rompedor y equipo de oxicorte (incluyendo embaldosado), y carga mecánica sobre camión o contenedor. Volumen medido según documentación gráfica de Proyecto. Se medirá el volumen realmente demolido según especificaciones de Proyecto.			2,48
	(Mano de obra)			
	Oficial 1ª soldador.	1,250 h	23,420	29,28
	Peón ordinario construcción.	0,310 h	19,560	6,06
	(Maquinaria)			
	Retroexcavadora sobre neumáticos, de 85 kW, con ...	0,310 h	72,800	22,57
	Miniretrocargadora sobre neumáticos de 15 kW.	0,150 h	45,860	6,88
	Equipo de oxicorte, con acetileno como combustible ...	1,250 h	8,250	10,31
	(Resto obra)			1,50
	3% Costes indirectos			2,30
2.8	m³ Demolición de losa de cimentación de hormigón armado, de más de 1,5 m de profundidad máxima, con retroexcavadora con martillo rompedor y equipo de oxicorte (incluyendo embaldosado), y carga mecánica sobre camión o contenedor. Se medirá el volumen realmente demolido, medido como diferencia entre los perfiles levantados antes de empezar la demolición y los levantados al finalizarla, aprobados por el director de la ejecución de la obra, según especificaciones de Proyecto.			78,90
	(Mano de obra)			
	Oficial 1ª soldador.	0,590 h	23,420	13,82
	Peón ordinario construcción.	0,400 h	19,560	7,82
	(Maquinaria)			
	Retroexcavadora sobre neumáticos, de 85 kW, con ...	0,400 h	72,800	29,12
	Miniretrocargadora sobre neumáticos de 15 kW.	0,150 h	45,860	6,88
	Equipo de oxicorte, con acetileno como combustible ...	0,450 h	8,250	3,71
	(Resto obra)			1,23
	3% Costes indirectos			1,88
				64,46

Cuadro de precios nº 2				
Nº	Designación	Importe		
		Parcial (Euros)	Total (Euros)	
2.9	m² Demolición de pavimento continuo de hormigón armado de 15 cm de espesor, con martillo neumático y equipo de oxicorte, sin deteriorar los elementos constructivos contiguos, y carga manual sobre camión o contenedor. SE INCLUYE EN LA DEMOLICIÓN CUALQUIER TIPO DE ELEMENTO PUNTUAL O CANALETA Criterio de valoración económica: El precio no incluye la demolición de la base soporte. Incluye: Demolición del elemento. Corte de las armaduras. Fragmentación de los escombros en piezas manejables. Retirada y acopio de escombros. Limpieza de los restos de obra. Carga manual de escombros sobre camión o contenedor. Criterio de medición de proyecto: Superficie medida según documentación gráfica de Proyecto. Criterio de medición de obra: Se medirá la superficie realmente demolida según especificaciones de Proyecto. (Mano de obra) Oficial 1ª soldador. 0,100 h 23,420 2,34 Peón especializado construcción. 0,150 h 20,020 3,00 Peón ordinario construcción. 0,250 h 19,560 4,89 (Maquinaria) Martillo neumático. 0,300 h 4,570 1,37 Compresor portátil eléctrico 2 m³/min de caudal. 0,150 h 4,270 0,64 Equipo de oxicorte, con acetileno como combustible ... 0,100 h 8,250 0,83 3% Costes indirectos 0,39			
2.10	m³ Demolición de muro de hormigón armado, con medios manuales, martillo neumático y equipo de oxicorte, y carga manual sobre camión o contenedor. Se medirá el volumen realmente demolido según especificaciones de Proyecto. (Mano de obra) Oficial 1ª soldador. 1,250 h 23,420 29,28 Peón especializado construcción. 3,130 h 20,020 62,66 Peón ordinario construcción. 2,090 h 19,560 40,88 (Maquinaria) Martillo neumático. 3,080 h 4,570 14,08 Compresor portátil diesel media presión 10 m³/min. 1,540 h 7,750 11,94 Equipo de oxicorte, con acetileno como combustible ... 1,250 h 8,250 10,31 3% Costes indirectos 5,07			13,46
2.11	m² Desbroce y limpieza del terreno de topografía con desniveles mínimos, con medios mecánicos. Comprende los trabajos necesarios para retirar de las zonas previstas para la edificación o urbanización: pequeñas plantas, maleza, broza, maderas caídas, escombros, basuras o cualquier otro material existente, hasta una profundidad no menor que el espesor de la capa de tierra vegetal, considerando como mínima 50 cm; y carga a camión. Criterio de valoración económica: El precio no incluye la tala de árboles ni el transporte de los materiales retirados. Incluye: Replanteo en el terreno. Remoción mecánica de los materiales de desbroce. Retirada y disposición mecánica de los materiales objeto de desbroce. Carga a camión. Criterio de medición de proyecto: Superficie medida en proyección horizontal, según documentación gráfica de Proyecto. Criterio de medición de obra: Se medirá, en proyección horizontal, la superficie realmente ejecutada según especificaciones de Proyecto, sin incluir los incrementos por excesos de excavación no autorizados. (Mano de obra) Peón ordinario construcción. 0,008 h 19,560 0,16 (Maquinaria) Pala cargadora sobre neumáticos de 120 kW/1,9 m³. 0,021 h 45,060 0,95 3% Costes indirectos 0,03			174,22
				1,14

Cuadro de precios nº 2				
Nº	Designación	Importe		
		Parcial (Euros)	Total (Euros)	
2.12	m Corte por vía húmeda en muro de hormigón, hasta un espesor máximo de 30 cm, realizado con equipo de corte con disco de diamante. Incluye: Replanteo de las zonas a cortar. Corte del hormigón. Retirada y acopio de escombros. Limpieza de los restos de obra. Carga manual de escombros sobre camión o contenedor. Criterio de medición de proyecto: Longitud medida según documentación gráfica de Proyecto. Criterio de medición de obra: Se medirá la longitud realmente ejecutada según especificaciones de Proyecto. (Mano de obra) Peón ordinario construcción. 2,402 h 19,560 46,98 (Maquinaria) Equipo para corte de elementos de hormigón, con dis... 2,000 h 78,000 156,00 (Materiales) Agua. 0,020 m³ 1,500 0,03 (Resto obra) 4,06 3% Costes indirectos 6,21			
2.13	m³ Excavación a cielo abierto, en cualquier tipo de terreno, con medios mecánicos, y carga a camión. Se medirá el volumen teórico ejecutado según especificaciones de Proyecto, sin incluir los incrementos por excesos de excavación no autorizados, ni el relleno necesario para reconstruir la sección teórica por defectos imputables al Contratista. Se medirá la excavación una vez realizada y antes de que sobre ella se efectúe ningún tipo de relleno. Si el Contratista cerrase la excavación antes de conformada la medición, se entenderá que se aviene a lo que unilateralmente determine el director de la ejecución de la obra. (Mano de obra) Peón ordinario construcción. 0,030 h 19,560 0,59 (Maquinaria) Retrocargadora sobre neumáticos, de 70 kW. 0,100 h 40,900 4,09 3% Costes indirectos 0,14		213,28	
2.14	m³ Excavación de zanjas para instalaciones hasta una profundidad de 3 m, en cualquier tipo de terreno, con medios mecánicos, y acopio en los bordes de la excavación. Criterio de valoración económica: El precio no incluye el transporte de los materiales excavados. Incluye: Replanteo general y fijación de los puntos y niveles de referencia. Colocación de las camillas en las esquinas y extremos de las alineaciones. Excavación en sucesivas franjas horizontales y extracción de tierras. Refinado de fondos con extracción de las tierras. Acopio de los materiales excavados en los bordes de la excavación. Criterio de medición de proyecto: Volumen medido sobre las secciones teóricas de la excavación, según documentación gráfica de Proyecto, sin duplicar esquinas ni encuentros. Criterio de medición de obra: Se medirá el volumen teórico ejecutado según especificaciones de Proyecto, sin duplicar esquinas ni encuentros y sin incluir los incrementos por excesos de excavación no autorizados, ni el relleno necesario para reconstruir la sección teórica por defectos imputables al Contratista. Se medirá la excavación una vez realizada y antes de que sobre ella se efectúe ningún tipo de relleno. Si el Contratista cerrase la excavación antes de conformada la medición, se entenderá que se aviene a lo que unilateralmente determine el director de la ejecución de la obra. (Mano de obra) Peón ordinario construcción. 0,150 h 19,560 2,93 (Maquinaria) Retroexcavadora hidráulica sobre neumáticos, de 11... 0,150 h 54,360 8,15 3% Costes indirectos 0,33		4,82	
			11,41	

Cuadro de precios nº 2				
Nº	Designación	Importe		
		Parcial (Euros)	Total (Euros)	
2.15	Ud Demolición de arqueta de obra de fábrica, de hasta 200 l de capacidad, con medios manuales, condenando las conducciones que conecten con la arqueta, y carga manual sobre camión o contenedor. (Mano de obra) Peón ordinario construcción. 1,250 h 19,560 (Resto obra) 3% Costes indirectos	24,45 0,49 0,75		
2.16	Ud Demolición de depósito semienterrado de hormigón por medios manuales y/o mecánicos. Incluye también la condena de instalaciones y carga manual sobre camión o contenedor. Criterio de valoración económica: El precio incluye la obturación de las conducciones conectadas al elemento. Incluye: Demolición del elemento. Obturación de las conducciones conectadas al elemento. Fragmentación de los escombros en piezas manejables. Retirada y acopio de escombros. Limpieza de los restos de obra. Carga manual de escombros sobre camión o contenedor. Criterio de medición de proyecto: Número de unidades previstas, según documentación gráfica de Proyecto. Criterio de medición de obra: Se medirá el número de unidades realmente demolidas según especificaciones de Proyecto. (Mano de obra) Peón especializado construcción. 2,000 h 20,020 Peón ordinario construcción. 10,000 h 19,560 (Maquinaria) Compresor portátil eléctrico 2 m³/min de caudal. 8,000 h 4,270 (Resto obra) 3% Costes indirectos	40,04 195,60 34,16 5,40 8,26		25,69
2.17	m² Desmontaje de cobertura de chapa de acero, sujeta mecánicamente sobre correa estructural a menos de 20 m de altura, en cubierta inclinada a dos aguas con una pendiente media del 30%; con medios manuales, y carga manual sobre camión o contenedor. Criterio de valoración económica: El precio incluye el desmontaje de los elementos de fijación, de los remates, de los canalones y de las bajantes. Incluye: Desmontaje del elemento. Retirada y acopio del material desmontado. Limpieza de los restos de obra. Carga manual del material desmontado y restos de obra sobre camión o contenedor. Criterio de medición de proyecto: Superficie medida según documentación gráfica de Proyecto. Criterio de medición de obra: Se medirá la superficie realmente desmontada según especificaciones de Proyecto. (Mano de obra) Peón ordinario construcción. 0,403 h 19,560 (Resto obra) 3% Costes indirectos	7,88 0,16 0,24		283,46
2.18	m² Demolición de hoja de fábrica revestida. formada por ladrillo perforado de 11/12 cm de espesor, con medios manuales, sin afectar a la estabilidad de los elementos constructivos contiguos, y carga manual sobre camión o contenedor. Incluye: Demolición del elemento. Fragmentación de los escombros en piezas manejables. Retirada y acopio de escombros. Limpieza de los restos de obra. Carga manual de escombros sobre camión o contenedor. Criterio de medición de proyecto: Superficie medida según documentación gráfica de Proyecto. Criterio de medición de obra: Se medirá la superficie realmente demolida según especificaciones de Proyecto. (Mano de obra) Peón ordinario construcción. 0,571 h 19,560 (Resto obra) 3% Costes indirectos	11,17 0,22 0,34		8,28
				11,73

Cuadro de precios nº 2			
Nº	Designación	Importe	
		Parcial (Euros)	Total (Euros)
2.19	m³ Transporte de tierras con camión de los productos procedentes de la excavación de cualquier tipo de terreno a vertedero específico, instalación de tratamiento de residuos de construcción y demolición externa a la obra o centro de valorización o eliminación de residuos, situado a una distancia no limitada. Criterio de valoración económica: El precio incluye el tiempo de espera en obra durante las operaciones de carga, el viaje de ida, la descarga y el viaje de vuelta, pero no incluye la carga en obra. Incluye: Transporte de tierras a vertedero específico, instalación de tratamiento de residuos de construcción y demolición externa a la obra o centro de valorización o eliminación de residuos, con protección de las mismas mediante su cubrición con lonas o toldos. Criterio de medición de proyecto: Volumen medido sobre las secciones teóricas de las excavaciones, incrementadas cada una de ellas por su correspondiente coeficiente de esponjamiento, de acuerdo con el tipo de terreno considerado. Criterio de medición de obra: Se medirá, incluyendo el esponjamiento, el volumen de tierras realmente transportado según especificaciones de Proyecto.		
	(Maquinaria)		
	Camión basculante de 20 t de carga, de 213 kW. 0,100 h 47,300	4,73	
	(Resto obra)	0,09	
2.20	3% Costes indirectos	0,14	
			4,96
	m³ Transporte con camión de mezcla sin clasificar de residuos inertes producidos en obras de construcción y/o demolición, a vertedero específico, instalación de tratamiento de residuos de construcción y demolición externa a la obra o centro de valorización o eliminación de residuos, situado a 40 km de distancia. Criterio de valoración económica: El precio incluye el tiempo de espera en obra durante las operaciones de carga, el viaje de ida, la descarga y el viaje de vuelta, pero no incluye la carga en obra. Incluye: Nada. Criterio de medición de proyecto: Volumen teórico, estimado a partir del peso y la densidad aparente de los diferentes materiales que componen los residuos, según documentación gráfica de Proyecto. Criterio de medición de obra: Se medirá, incluyendo el esponjamiento, el volumen de residuos realmente transportado según especificaciones de Proyecto.		
	(Maquinaria)		
2.21	Camión de transporte de 15 t con una capacidad de ... 0,110 h 95,000	10,45	
	(Resto obra)	0,21	
	3% Costes indirectos	0,32	
			10,98
2.21	m³ Transporte con camión de residuos vegetales producidos durante los trabajos de limpieza de solares, poda y tala de árboles, a vertedero específico, situado a 40 km de distancia. Criterio de valoración económica: El precio incluye el tiempo de espera en obra durante las operaciones de carga, el viaje de ida, la descarga y el viaje de vuelta, pero no incluye la carga en obra. Incluye: Nada. Criterio de medición de proyecto: Volumen teórico, estimado a partir del peso y la densidad aparente de los diferentes materiales que componen los residuos, según documentación gráfica de Proyecto. Criterio de medición de obra: Se medirá, incluyendo el esponjamiento, el volumen de residuos realmente transportado según especificaciones de Proyecto.		
	(Maquinaria)		
	Camión de transporte de 15 t con una capacidad de ... 0,110 h 95,000	10,45	
	(Resto obra)	0,21	
	3% Costes indirectos	0,32	
			10,98

Cuadro de precios nº 2				
Nº	Designación		Importe	
			Parcial (Euros)	Total (Euros)
2.22	Ud Transporte de residuos peligrosos producidos en obras de construcción y/o demolición, con contenedor de 1,0 m³, a vertedero específico, instalación de tratamiento de residuos de construcción y demolición externa a la obra o centro de valorización o eliminación de residuos. Incluso servicio de entrega, alquiler y recogida en obra del contenedor. Incluye: Carga a camión del contenedor. Transporte de residuos de construcción a vertedero específico, instalación de tratamiento de residuos de construcción y demolición externa a la obra o centro de valorización o eliminación de residuos. Criterio de medición de proyecto: Número de unidades previstas, según documentación gráfica de Proyecto. Criterio de medición de obra: Se medirá el número de unidades realmente transportadas según especificaciones de Proyecto.			
	(Maquinaria)			
	Carga y cambio de contenedor de 1 m³, para recogid...	1,000 Ud	110,000	110,00
	(Resto obra)			2,20
	3% Costes indirectos			3,37
2.23	m Demolición de tubería de cualquier tipo y diámetro, con medios manuales, y carga manual sobre camión o contenedor. Criterio de valoración económica: El precio incluye la obturación de las conducciones conectadas al elemento. Incluye: Demolición del elemento. Obturación de las conducciones conectadas al elemento. Fragmentación de los escombros en piezas manejables. Retirada y acopio de escombros. Limpieza de los restos de obra. Carga manual de escombros sobre camión o contenedor. Criterio de medición de proyecto: Longitud medida en proyección horizontal, según documentación gráfica de Proyecto. Criterio de medición de obra: Se medirá, en proyección horizontal, la longitud realmente demolida según especificaciones de Proyecto.			115,57
	(Mano de obra)			
	Peón ordinario construcción.	0,601 h	19,560	11,76
	(Resto obra)			0,24
	3% Costes indirectos			0,36
2.24	Ud Perforación en húmedo realizada verticalmente en muro de hormigón armado, con corona diamantada de 152 mm de diámetro y carga manual sobre camión o contenedor. Criterio de valoración económica: El precio incluye el posterior sellado del espacio entre la nueva tubería y el muro. Incluye: Replanteo de las zonas a perforar. Perforación del elemento. Fragmentación de los escombros en piezas manejables. Retirada y acopio de escombros. Limpieza de los restos de obra. Carga manual de escombros sobre camión o contenedor. Criterio de medición de proyecto: Número de unidades previstas, según documentación gráfica de Proyecto. Criterio de medición de obra: Se medirá el número de unidades realmente demolidas según especificaciones de Proyecto.			12,36
	(Mano de obra)			
	Peón ordinario construcción.	0,901 h	19,560	17,62
	(Materiales)			
	Perforación en húmedo con corona diamantada de 1...	1,000 m	90,000	90,00
	(Resto obra)			2,15
	3% Costes indirectos			3,29
	3 ACONDICIONAMIENTO DEL TERRENO			113,06

Cuadro de precios nº 2			
Nº	Designación	Importe	
		Parcial (Euros)	Total (Euros)
3.1	m³ Relleno envolvente y principal de zanjas para instalaciones, con tierra seleccionada procedente de la propia excavación y compactación en tongadas sucesivas de 20 cm de espesor máximo con bandeja vibrante de guiado manual, hasta alcanzar una densidad seca no inferior al 95% de la máxima obtenida en el ensayo Proctor Modificado, realizado según UNE 103501. Incluso cinta o distintivo indicador de la instalación. ADEMÁS SE INCLUYE LA FIJACIÓN CADA 2 METROS DE HORMIGÓN EN MASA. Criterio de valoración económica: El precio no incluye la realización del ensayo Proctor Modificado. Incluye: Extendido del material de relleno en tongadas de espesor uniforme. Humectación o desecación de cada tongada. Colocación de cinta o distintivo indicador de la instalación. Compactación. Criterio de medición de proyecto: Volumen medido sobre las secciones teóricas de la excavación, según documentación gráfica de Proyecto. Criterio de medición de obra: Se medirá, en perfil compactado, el volumen realmente ejecutado según especificaciones de Proyecto, sin incluir los incrementos por excesos de excavación no autorizados. (Mano de obra) Peón ordinario construcción. 0,210 h 19,560 4,11 (Maquinaria) Camión cisterna de 8 m³ de capacidad. 0,010 h 118,900 1,19 Bandeja vibrante de guiado manual, de 300 kg, anch... 0,160 h 7,160 1,15 Camión basculante de 12 t de carga, de 162 kW. 0,020 h 44,990 0,90 Dumper de descarga frontal de 2 t de carga útil. 0,110 h 10,380 1,14 (Materiales) Cinta plastificada. 1,100 m 0,140 0,15 3% Costes indirectos 0,26		
3.2	m³ Relleno con grava filtrante sin clasificar, en trasdós de muro, para drenaje de las aguas procedentes de lluvia, con el fin de evitar encharcamientos y el sobreempuje hidrostático contra las estructuras de contención, y compactación en tongadas sucesivas de 30 cm de espesor máximo con pisón vibrante de guiado manual. Criterio de valoración económica: El precio no incluye la red de drenaje ni la realización del ensayo Proctor Modificado. Incluye: Descarga a pie de tajo de los áridos a utilizar en los trabajos de relleno. Replanteo general y de niveles. Extendido del material de relleno en tongadas de espesor uniforme. Humectación o desecación de cada tongada. Compactación. Criterio de medición de proyecto: Volumen medido sobre los planos de perfiles transversales del Proyecto, que definen el movimiento de tierras a realizar en obra. Criterio de medición de obra: Se medirá, en perfil compactado, el volumen realmente ejecutado según especificaciones de Proyecto, sin incluir los incrementos por excesos de excavación no autorizados. (Mano de obra) Peón ordinario construcción. 0,396 h 19,560 7,75 (Maquinaria) Pala cargadora sobre neumáticos de 120 kW/1,9 m³. 0,020 h 45,060 0,90 Camión cisterna de 8 m³ de capacidad. 0,012 h 118,900 1,43 Pisón vibrante de guiado manual, de 80 kg, con placa... 0,330 h 3,920 1,29 Camión basculante de 12 t de carga, de 162 kW. 0,015 h 44,990 0,67 (Materiales) Grava filtrante sin clasificar. 1,500 t 18,940 28,41 (Resto obra) 0,81 3% Costes indirectos 1,24		8,90
			42,50

Cuadro de precios nº 2				
Nº	Designación		Importe	
			Parcial (Euros)	Total (Euros)
3.3	m³ Base de pavimento y piscina realizada mediante relleno a cielo abierto, con grava. Se medirá, en perfil compactado, el volumen realmente ejecutado según especificaciones de Proyecto, sin incluir los incrementos por excesos de excavación no autorizados. (Mano de obra) Peón ordinario construcción. 0,030 h 19,560 (Maquinaria) Dumper de descarga frontal de 2 t de carga útil. 0,110 h 10,380 (Materiales) Grava de cantera 2,100 t 7,230 3% Costes indirectos		0,59 1,14 15,18 0,51	
3.4	m² Lámina separadora de polietileno, de 0,05 mm de espesor y 46 g/m² de masa superficial, colocada sobre el terreno o sobre un encachado. Se medirá la superficie realmente ejecutada según especificaciones de Proyecto, incluyendo las entregas y los solapes. (Mano de obra) Oficial 1ª construcción. 0,030 h 23,120 Peón ordinario construcción. 0,020 h 19,560 (Materiales) Film de polietileno de 0,05 mm de espesor y 46 g/m² ... 1,150 m² 0,450 3% Costes indirectos		 0,69 0,39 0,52 0,05	17,42
3.5	m² Suministro e instalación de geotextil de polipropileno incorporado, resistencia a la compresión 150 kN/m² según UNE-EN ISO 604, capacidad de drenaje 5 l/(s·m) y masa nominal 0,7 kg/m², colocada con de 10 cm solapes, sobre el terreno; preparada para recibir directamente la siguiente capa de material. Se medirá la superficie realmente ejecutada según especificaciones de Proyecto, incluyendo las entregas y los solapes. (Mano de obra) Oficial 1ª construcción. 0,030 h 23,120 Peón ordinario construcción. 0,020 h 19,560 (Materiales) Lámina geotextil de polipropileno punzonado 150 gr/c... 1,100 m2 2,500 3% Costes indirectos		 0,69 0,39 2,75 0,11	1,65
4.1	4 CIMENTACIÓN Y ESTRUCTURA m² Capa de hormigón de limpieza y nivelado de fondos de cimentación, de 10 cm de espesor, de hormigón HL-150/B/20, fabricado en central y vertido desde camión, en el fondo de la excavación previamente realizada. Incluye: Replanteo. Colocación de toques y/o formación de maestras. Vertido y compactación del hormigón. Coronación y enrase del hormigón. Criterio de medición de proyecto: Superficie medida sobre la superficie teórica de la excavación, según documentación gráfica de Proyecto. Criterio de medición de obra: Se medirá la superficie teórica ejecutada según especificaciones de Proyecto, sin incluir los incrementos por excesos de excavación no autorizados. (Mano de obra) Oficial 1ª estructurista, en trabajos de puesta en obra... 0,009 h 30,020 Ayudante estructurista, en trabajos de puesta en obra... 0,018 h 26,560 (Materiales) Hormigón de limpieza HL-150/B/20, fabricado en cent... 0,105 m³ 77,000 (Resto obra) 3% Costes indirectos		 0,27 0,48 8,09 0,18 0,27	3,94
				9,29

Cuadro de precios nº 2	
Nº	Designación	Importe	
		Parcial (Euros)	Total (Euros)	
4.2	m³ Losa de cimentación de hormigón armado, realizada con hormigón HA-30/F/20/XD2+XF3+XA1 fabricado en central, con cemento SR, y vertido con bomba, y acero UNE-EN 10080 B 500 S, con una cuantía aproximada de 85 kg/m³; acabado superficial liso mediante regla vibrante. Incluso armaduras para formación de foso de ascensor, refuerzos, pliegues, encuentros, arranques y esperas en muros, escaleras y rampas, cambios de nivel, alambre de atar, y separadores. Criterio de valoración económica: El precio incluye la elaboración y el montaje de la ferralla en el lugar definitivo de su colocación en obra, pero no incluye el encofrado. Incluye: Replanteo y trazado de la losa y de los pilares u otros elementos estructurales que apoyen en la misma. Colocación de separadores y fijación de las armaduras. Conexionado, anclaje y emboquillado de las redes de instalaciones proyectadas. Vertido y compactación del hormigón. Coronación y enrase de cimientos. Curado del hormigón. Criterio de medición de proyecto: Volumen medido sobre las secciones teóricas de la excavación, según documentación gráfica de Proyecto. Criterio de medición de obra: Se medirá el volumen teórico ejecutado según especificaciones de Proyecto, sin incluir los incrementos por excesos de excavación no autorizados. (Mano de obra) <table> <tr> <td>Oficial 1ª ferrallista.</td><td>0,653 h</td><td>30,020</td><td>19,60</td></tr> <tr> <td>Oficial 1ª estructurista, en trabajos de puesta en obra...</td><td>0,011 h</td><td>30,020</td><td>0,33</td></tr> <tr> <td>Ayudante ferrallista.</td><td>0,980 h</td><td>26,560</td><td>26,03</td></tr> <tr> <td>Ayudante estructurista, en trabajos de puesta en obra...</td><td>0,144 h</td><td>26,560</td><td>3,82</td></tr> </table> (Maquinaria) <table> <tr> <td>Camión bomba estacionado en obra, para bombeo d...</td><td>0,042 h</td><td>190,400</td><td>8,00</td></tr> <tr> <td>Regla vibrante de 3 m.</td><td>0,333 h</td><td>5,230</td><td>1,74</td></tr> </table> (Materiales) <table> <tr> <td>Acero en barras corrugadas, UNE-EN 10080 B 500 S...</td><td>86,700 kg</td><td>1,100</td><td>95,37</td></tr> <tr> <td>Separador homologado para cimentaciones.</td><td>5,000 Ud</td><td>0,150</td><td>0,75</td></tr> <tr> <td>Alambre galvanizado para atar, de 1,30 mm de diám...</td><td>0,425 kg</td><td>1,500</td><td>0,64</td></tr> <tr> <td>Hormigón HA-30/F/20/XD2+XF3+XA1, fabricado en c...</td><td>1,050 m³</td><td>115,000</td><td>120,75</td></tr> </table> (Resto obra) <table> <tr> <td>3% Costes indirectos</td><td></td><td></td><td>5,54</td></tr> <tr> <td></td><td></td><td></td><td>8,48</td></tr> </table>	Oficial 1ª ferrallista.	0,653 h	30,020	19,60	Oficial 1ª estructurista, en trabajos de puesta en obra...	0,011 h	30,020	0,33	Ayudante ferrallista.	0,980 h	26,560	26,03	Ayudante estructurista, en trabajos de puesta en obra...	0,144 h	26,560	3,82	Camión bomba estacionado en obra, para bombeo d...	0,042 h	190,400	8,00	Regla vibrante de 3 m.	0,333 h	5,230	1,74	Acero en barras corrugadas, UNE-EN 10080 B 500 S...	86,700 kg	1,100	95,37	Separador homologado para cimentaciones.	5,000 Ud	0,150	0,75	Alambre galvanizado para atar, de 1,30 mm de diám...	0,425 kg	1,500	0,64	Hormigón HA-30/F/20/XD2+XF3+XA1, fabricado en c...	1,050 m³	115,000	120,75	3% Costes indirectos			5,54				8,48		
Oficial 1ª ferrallista.	0,653 h	30,020	19,60	
Oficial 1ª estructurista, en trabajos de puesta en obra...	0,011 h	30,020	0,33	
Ayudante ferrallista.	0,980 h	26,560	26,03	
Ayudante estructurista, en trabajos de puesta en obra...	0,144 h	26,560	3,82	
Camión bomba estacionado en obra, para bombeo d...	0,042 h	190,400	8,00	
Regla vibrante de 3 m.	0,333 h	5,230	1,74	
Acero en barras corrugadas, UNE-EN 10080 B 500 S...	86,700 kg	1,100	95,37	
Separador homologado para cimentaciones.	5,000 Ud	0,150	0,75	
Alambre galvanizado para atar, de 1,30 mm de diám...	0,425 kg	1,500	0,64	
Hormigón HA-30/F/20/XD2+XF3+XA1, fabricado en c...	1,050 m³	115,000	120,75	
3% Costes indirectos			5,54	
			8,48	
4.3	m³ Viga de atado de hormigón armado, realizada con hormigón HA-30/F/20/XD2+XF3+XA1 fabricado en central, con cemento SR, y vertido desde camión, y acero UNE-EN 10080 B 500 S, con una cuantía aproximada de 80 kg/m³. Incluso alambre de atar, separadores y tubos para paso de instalaciones. Criterio de valoración económica: El precio incluye la elaboración de la ferralla (corte, doblado y conformado de elementos) en taller industrial y el montaje en el lugar definitivo de su colocación en obra, pero no incluye el encofrado. Incluye: Colocación de la armadura con separadores homologados. Colocación de tubos para paso de instalaciones. Vertido y compactación del hormigón. Coronación y enrase. Curado del hormigón. Criterio de medición de proyecto: Volumen medido sobre las secciones teóricas de la excavación, según documentación gráfica de Proyecto. Criterio de medición de obra: Se medirá el volumen teórico ejecutado según especificaciones de Proyecto, sin incluir los incrementos por excesos de excavación no autorizados. (Mano de obra) <table> <tr> <td>Oficial 1ª ferrallista.</td><td>0,307 h</td><td>30,020</td><td>9,22</td></tr> <tr> <td>Oficial 1ª estructurista, en trabajos de puesta en obra...</td><td>0,084 h</td><td>30,020</td><td>2,52</td></tr> <tr> <td>Ayudante ferrallista.</td><td>0,307 h</td><td>26,560</td><td>8,15</td></tr> <tr> <td>Ayudante estructurista, en trabajos de puesta en obra...</td><td>0,336 h</td><td>26,560</td><td>8,92</td></tr> </table> (Materiales) <table> <tr> <td>Ferralla elaborada en taller industrial con acero en ba...</td><td>80,000 kg</td><td>1,100</td><td>88,00</td></tr> <tr> <td>Separador homologado para cimentaciones.</td><td>10,000 Ud</td><td>0,150</td><td>1,50</td></tr> <tr> <td>Alambre galvanizado para atar, de 1,30 mm de diám...</td><td>0,640 kg</td><td>1,500</td><td>0,96</td></tr> <tr> <td>Hormigón HA-30/F/20/XD2+XF3+XA1, fabricado en c...</td><td>1,050 m³</td><td>115,000</td><td>120,75</td></tr> <tr> <td>Tubo de PVC liso, de varios diámetros.</td><td>0,020 m</td><td>6,500</td><td>0,13</td></tr> </table> (Resto obra) <table> <tr> <td>3% Costes indirectos</td><td></td><td></td><td>4,80</td></tr> <tr> <td></td><td></td><td></td><td>7,35</td></tr> </table>	Oficial 1ª ferrallista.	0,307 h	30,020	9,22	Oficial 1ª estructurista, en trabajos de puesta en obra...	0,084 h	30,020	2,52	Ayudante ferrallista.	0,307 h	26,560	8,15	Ayudante estructurista, en trabajos de puesta en obra...	0,336 h	26,560	8,92	Ferralla elaborada en taller industrial con acero en ba...	80,000 kg	1,100	88,00	Separador homologado para cimentaciones.	10,000 Ud	0,150	1,50	Alambre galvanizado para atar, de 1,30 mm de diám...	0,640 kg	1,500	0,96	Hormigón HA-30/F/20/XD2+XF3+XA1, fabricado en c...	1,050 m³	115,000	120,75	Tubo de PVC liso, de varios diámetros.	0,020 m	6,500	0,13	3% Costes indirectos			4,80				7,35		291,05				
Oficial 1ª ferrallista.	0,307 h	30,020	9,22	
Oficial 1ª estructurista, en trabajos de puesta en obra...	0,084 h	30,020	2,52	
Ayudante ferrallista.	0,307 h	26,560	8,15	
Ayudante estructurista, en trabajos de puesta en obra...	0,336 h	26,560	8,92	
Ferralla elaborada en taller industrial con acero en ba...	80,000 kg	1,100	88,00	
Separador homologado para cimentaciones.	10,000 Ud	0,150	1,50	
Alambre galvanizado para atar, de 1,30 mm de diám...	0,640 kg	1,500	0,96	
Hormigón HA-30/F/20/XD2+XF3+XA1, fabricado en c...	1,050 m³	115,000	120,75	
Tubo de PVC liso, de varios diámetros.	0,020 m	6,500	0,13	
3% Costes indirectos			4,80	
			7,35	
			252,30	

Cuadro de precios nº 2	
Nº	Designación	Importe	
		Parcial (Euros)	Total (Euros)	
4.4	m² Solera de hormigón con malla electrosoldada de 15 cm de espesor, realizada con hormigón HM-30/B/20/X0+XF3 fabricado en central y vertido desde camión, con malla electrosoldada superior como armadura de reparto, ME 15x15 Ø 8-8 B 500 T 6x2,20 UNE-EN 10080, extendido y vibrado manual mediante regla vibrante, sin tratamiento de su superficie; con juntas de retracción de 5 mm de espesor, mediante corte con disco de diamante. Incluso panel de poliestireno expandido de 3 cm de espesor, para la ejecución de juntas de dilatación. Criterio de valoración económica: El precio no incluye la base de la solera. Incluye: Preparación de la superficie de apoyo del hormigón. Replanteo de las juntas de construcción y de dilatación. Tendido de niveles mediante toques, maestras de hormigón o reglas. Riego de la superficie base. Formación de juntas de construcción y de juntas perimetrales de dilatación. Colocación de la malla electrosoldada con separadores homologados. Conexionado, anclaje y emboquillado de las redes de instalaciones proyectadas. Vertido, extendido y vibrado del hormigón. Curado del hormigón. Replanteo de las juntas de retracción. Corte del hormigón. Limpieza final de las juntas de retracción. Criterio de medición de proyecto: Superficie medida según documentación gráfica de Proyecto. Criterio de medición de obra: Se medirá la superficie realmente ejecutada según especificaciones de Proyecto, sin deducir la superficie ocupada por los pilares situados dentro de su perímetro. (Mano de obra) <table> <tr> <td>Oficial 1ª construcción.</td><td>0,141 h</td><td>23,120</td><td>3,26</td></tr> <tr> <td>Ayudante construcción.</td><td>0,071 h</td><td>25,510</td><td>1,81</td></tr> <tr> <td>Peón especializado construcción.</td><td>0,108 h</td><td>20,020</td><td>2,16</td></tr> <tr> <td>Peón ordinario construcción.</td><td>0,141 h</td><td>19,560</td><td>2,76</td></tr> </table> (Maquinaria) <table> <tr> <td>Equipo para corte de juntas en soleras de hormigón.</td><td>0,090 h</td><td>10,640</td><td>0,96</td></tr> <tr> <td>Regla vibrante de 3 m.</td><td>0,086 h</td><td>5,230</td><td>0,45</td></tr> </table> (Materiales) <table> <tr> <td>Separador homologado para malla electrosoldada su...</td><td>2,000 Ud</td><td>1,060</td><td>2,12</td></tr> <tr> <td>Malla electrosoldada ME 15x15 Ø 8-8 B 500 T 6x2,20...</td><td>1,200 m²</td><td>2,520</td><td>3,02</td></tr> <tr> <td>Hormigón HM-30/B/20/X0+XF3, fabricado en central.</td><td>0,158 m³</td><td>91,000</td><td>14,38</td></tr> <tr> <td>Panel rígido de poliestireno expandido, según UNE-E...</td><td>0,050 m²</td><td>2,010</td><td>0,10</td></tr> </table> (Resto obra) <table> <tr> <td>3% Costes indirectos</td><td></td><td></td><td>0,62</td></tr> <tr> <td></td><td></td><td></td><td>0,95</td></tr> </table>	Oficial 1ª construcción.	0,141 h	23,120	3,26	Ayudante construcción.	0,071 h	25,510	1,81	Peón especializado construcción.	0,108 h	20,020	2,16	Peón ordinario construcción.	0,141 h	19,560	2,76	Equipo para corte de juntas en soleras de hormigón.	0,090 h	10,640	0,96	Regla vibrante de 3 m.	0,086 h	5,230	0,45	Separador homologado para malla electrosoldada su...	2,000 Ud	1,060	2,12	Malla electrosoldada ME 15x15 Ø 8-8 B 500 T 6x2,20...	1,200 m²	2,520	3,02	Hormigón HM-30/B/20/X0+XF3, fabricado en central.	0,158 m³	91,000	14,38	Panel rígido de poliestireno expandido, según UNE-E...	0,050 m²	2,010	0,10	3% Costes indirectos			0,62				0,95		
Oficial 1ª construcción.	0,141 h	23,120	3,26	
Ayudante construcción.	0,071 h	25,510	1,81	
Peón especializado construcción.	0,108 h	20,020	2,16	
Peón ordinario construcción.	0,141 h	19,560	2,76	
Equipo para corte de juntas en soleras de hormigón.	0,090 h	10,640	0,96	
Regla vibrante de 3 m.	0,086 h	5,230	0,45	
Separador homologado para malla electrosoldada su...	2,000 Ud	1,060	2,12	
Malla electrosoldada ME 15x15 Ø 8-8 B 500 T 6x2,20...	1,200 m²	2,520	3,02	
Hormigón HM-30/B/20/X0+XF3, fabricado en central.	0,158 m³	91,000	14,38	
Panel rígido de poliestireno expandido, según UNE-E...	0,050 m²	2,010	0,10	
3% Costes indirectos			0,62	
			0,95	
4.5	m³ Zapata de cimentación de hormigón en masa, realizada con hormigón HM-25/F/20/X0 fabricado en central y vertido desde camión. Criterio de valoración económica: El precio no incluye el encofrado. Incluye: Replanteo y trazado de las zapatas y de los pilares u otros elementos estructurales que apoyen en las mismas. Vertido y compactación del hormigón. Coronación y enrase de cimientos. Curado del hormigón. Criterio de medición de proyecto: Volumen teórico, según documentación gráfica de Proyecto. Criterio de medición de obra: Se medirá el volumen teórico ejecutado según especificaciones de Proyecto, sin incluir los incrementos por excesos de excavación no autorizados. (Mano de obra) <table> <tr> <td>Oficial 1ª estructurista, en trabajos de puesta en obra...</td><td>0,053 h</td><td>30,020</td><td>1,59</td></tr> <tr> <td>Ayudante estructurista, en trabajos de puesta en obra...</td><td>0,264 h</td><td>26,560</td><td>7,01</td></tr> </table> (Materiales) <table> <tr> <td>Hormigón HM-25/F/20/X0, fabricado en central.</td><td>1,100 m³</td><td>70,980</td><td>78,08</td></tr> </table> 3% Costes indirectos <table> <tr> <td></td><td></td><td></td><td>2,60</td></tr> </table>	Oficial 1ª estructurista, en trabajos de puesta en obra...	0,053 h	30,020	1,59	Ayudante estructurista, en trabajos de puesta en obra...	0,264 h	26,560	7,01	Hormigón HM-25/F/20/X0, fabricado en central.	1,100 m³	70,980	78,08				2,60		32,59																																
Oficial 1ª estructurista, en trabajos de puesta en obra...	0,053 h	30,020	1,59	
Ayudante estructurista, en trabajos de puesta en obra...	0,264 h	26,560	7,01	
Hormigón HM-25/F/20/X0, fabricado en central.	1,100 m³	70,980	78,08	
			2,60	
			89,28	

Cuadro de precios nº 2	
Nº	Designación	Importe	
		Parcial (Euros)	Total (Euros)	
4.6	m³ Losa de cimentación de hormigón armado, realizada con hormigón HA-25/F/20/XC2 fabricado en central, y vertido con cubilote, y acero UNE-EN 10080 B 500 S, con una cuantía aproximada de 85 kg/m³; acabado superficial liso mediante regla vibrante. Incluso armaduras para formación de foso de ascensor, refuerzos, pliegues, encuentros, arranques y esperas en muros, escaleras y rampas, cambios de nivel, alambre de atar, y separadores. Criterio de valoración económica: El precio incluye la elaboración y el montaje de la ferralla en el lugar definitivo de su colocación en obra, pero no incluye el encofrado. Incluye: Replanteo y trazado de la losa y de los pilares u otros elementos estructurales que apoyen en la misma. Colocación de separadores y fijación de las armaduras. Conexionado, anclaje y emboquillado de las redes de instalaciones proyectadas. Vertido y compactación del hormigón. Coronación y enrase de cimientos. Curado del hormigón. Criterio de medición de proyecto: Volumen medido sobre las secciones teóricas de la excavación, según documentación gráfica de Proyecto. Criterio de medición de obra: Se medirá el volumen teórico ejecutado según especificaciones de Proyecto, sin incluir los incrementos por excesos de excavación no autorizados. (Mano de obra) <table><tr><td>Oficial 1ª ferrallista.</td><td>0,653 h</td><td>30,020</td><td>19,60</td></tr><tr><td>Oficial 1ª estructurista, en trabajos de puesta en obra...</td><td>0,420 h</td><td>30,020</td><td>12,61</td></tr><tr><td>Ayudante ferrallista.</td><td>0,980 h</td><td>26,560</td><td>26,03</td></tr><tr><td>Ayudante estructurista, en trabajos de puesta en obra...</td><td>0,504 h</td><td>26,560</td><td>13,39</td></tr></table> (Maquinaria) <table><tr><td>Regla vibrante de 3 m.</td><td>0,333 h</td><td>5,230</td><td>1,74</td></tr></table> (Materiales) <table><tr><td>Acero en barras corrugadas, UNE-EN 10080 B 500 S...</td><td>86,700 kg</td><td>1,100</td><td>95,37</td></tr><tr><td>Separador homologado para cimentaciones.</td><td>5,000 Ud</td><td>0,150</td><td>0,75</td></tr><tr><td>Alambre galvanizado para atar, de 1,30 mm de diám...</td><td>0,425 kg</td><td>1,500</td><td>0,64</td></tr><tr><td>Hormigón HA-25/F/20/XC2, fabricado en central.</td><td>1,050 m³</td><td>88,000</td><td>92,40</td></tr></table> (Resto obra) <table><tr><td>3% Costes indirectos</td><td></td><td></td><td>5,25</td></tr><tr><td></td><td></td><td></td><td>8,03</td></tr></table>	Oficial 1ª ferrallista.	0,653 h	30,020	19,60	Oficial 1ª estructurista, en trabajos de puesta en obra...	0,420 h	30,020	12,61	Ayudante ferrallista.	0,980 h	26,560	26,03	Ayudante estructurista, en trabajos de puesta en obra...	0,504 h	26,560	13,39	Regla vibrante de 3 m.	0,333 h	5,230	1,74	Acero en barras corrugadas, UNE-EN 10080 B 500 S...	86,700 kg	1,100	95,37	Separador homologado para cimentaciones.	5,000 Ud	0,150	0,75	Alambre galvanizado para atar, de 1,30 mm de diám...	0,425 kg	1,500	0,64	Hormigón HA-25/F/20/XC2, fabricado en central.	1,050 m³	88,000	92,40	3% Costes indirectos			5,25				8,03											
Oficial 1ª ferrallista.	0,653 h	30,020	19,60	
Oficial 1ª estructurista, en trabajos de puesta en obra...	0,420 h	30,020	12,61	
Ayudante ferrallista.	0,980 h	26,560	26,03	
Ayudante estructurista, en trabajos de puesta en obra...	0,504 h	26,560	13,39	
Regla vibrante de 3 m.	0,333 h	5,230	1,74	
Acero en barras corrugadas, UNE-EN 10080 B 500 S...	86,700 kg	1,100	95,37	
Separador homologado para cimentaciones.	5,000 Ud	0,150	0,75	
Alambre galvanizado para atar, de 1,30 mm de diám...	0,425 kg	1,500	0,64	
Hormigón HA-25/F/20/XC2, fabricado en central.	1,050 m³	88,000	92,40	
3% Costes indirectos			5,25	
			8,03	
4.7	m³ Muro de hormigón armado 2C, de hasta 3 m de altura, espesor 30 cm, superficie plana, realizado con hormigón HA-30/F/20/XC2+XF1 fabricado en central, y vertido con cubilote, y acero UNE-EN 10080 B 500 S, con una cuantía aproximada de 80 kg/m³, ejecutado en condiciones complejas; montaje y desmontaje de sistema de encofrado con acabado visto con textura lisa, realizado con tablero contrachapado fenólico con bastidor metálico, amortizable en 20 usos. Incluso alambre de atar, separadores, colocación de elementos para paso de instalaciones, pasamuros para paso de los tensores y líquido desencofrante, para evitar la adherencia del hormigón al encofrado; espuma de poliuretano monocomponente, para sellado de los huecos pasamuros para paso de los tensores del encofrado. Criterio de valoración económica: El precio incluye la elaboración y el montaje de la ferralla en el lugar definitivo de su colocación en obra. Incluye: Limpieza y preparación de la superficie de apoyo. Replanteo. Colocación de las armaduras con separadores homologados. Formación de juntas. Colocación de elementos para paso de instalaciones. Colocación de pasamuros para paso de los tensores. Limpieza y almacenamiento del encofrado. Vertido y compactación del hormigón. Desmontaje del sistema de encofrado. Curado del hormigón. Sellado de los huecos pasamuros. Limpieza de la superficie de coronación del muro. Reparación de defectos superficiales, si procede. Criterio de medición de proyecto: Volumen medido sobre la sección teórica de cálculo, según documentación gráfica de Proyecto, deduciendo los huecos de superficie mayor de 2 m². Criterio de medición de obra: Se medirá el volumen teórico ejecutado según especificaciones de Proyecto, deduciendo los huecos de superficie mayor de 2 m². (Mano de obra) <table><tr><td>Oficial 1ª ferrallista.</td><td>0,846 h</td><td>30,020</td><td>25,40</td></tr><tr><td>Oficial 1ª encofrador.</td><td>1,805 h</td><td>30,020</td><td>54,19</td></tr><tr><td>Oficial 1ª estructurista, en trabajos de puesta en obra...</td><td>0,300 h</td><td>30,020</td><td>9,01</td></tr><tr><td>Ayudante ferrallista.</td><td>1,076 h</td><td>26,560</td><td>28,58</td></tr><tr><td>Ayudante encofrador.</td><td>2,197 h</td><td>26,560</td><td>58,35</td></tr><tr><td>Ayudante estructurista, en trabajos de puesta en obra...</td><td>1,201 h</td><td>26,560</td><td>31,90</td></tr><tr><td>Peón ordinario construcción.</td><td>0,011 h</td><td>19,560</td><td>0,22</td></tr></table> (Materiales) <table><tr><td>Acero en barras corrugadas, UNE-EN 10080 B 500 S...</td><td>81,600 kg</td><td>1,100</td><td>89,76</td></tr><tr><td>Separador homologado para muros.</td><td>8,000 Ud</td><td>0,060</td><td>0,48</td></tr><tr><td>Agente desmoldeante biodegradable en fase acuosa,...</td><td>0,087 l</td><td>4,590</td><td>0,40</td></tr><tr><td>Tablero contrachapado fenólico de madera de pino, d...</td><td>0,333 m²</td><td>250,000</td><td>83,25</td></tr><tr><td>Estructura soporte de sistema de encofrado vertical, ...</td><td>0,044 Ud</td><td>275,000</td><td>12,10</td></tr><tr><td>Alambre galvanizado para atar, de 1,30 mm de diám...</td><td>1,840 kg</td><td>1,500</td><td>2,76</td></tr></table>	Oficial 1ª ferrallista.	0,846 h	30,020	25,40	Oficial 1ª encofrador.	1,805 h	30,020	54,19	Oficial 1ª estructurista, en trabajos de puesta en obra...	0,300 h	30,020	9,01	Ayudante ferrallista.	1,076 h	26,560	28,58	Ayudante encofrador.	2,197 h	26,560	58,35	Ayudante estructurista, en trabajos de puesta en obra...	1,201 h	26,560	31,90	Peón ordinario construcción.	0,011 h	19,560	0,22	Acero en barras corrugadas, UNE-EN 10080 B 500 S...	81,600 kg	1,100	89,76	Separador homologado para muros.	8,000 Ud	0,060	0,48	Agente desmoldeante biodegradable en fase acuosa,...	0,087 l	4,590	0,40	Tablero contrachapado fenólico de madera de pino, d...	0,333 m²	250,000	83,25	Estructura soporte de sistema de encofrado vertical, ...	0,044 Ud	275,000	12,10	Alambre galvanizado para atar, de 1,30 mm de diám...	1,840 kg	1,500	2,76			275,81
Oficial 1ª ferrallista.	0,846 h	30,020	25,40	
Oficial 1ª encofrador.	1,805 h	30,020	54,19	
Oficial 1ª estructurista, en trabajos de puesta en obra...	0,300 h	30,020	9,01	
Ayudante ferrallista.	1,076 h	26,560	28,58	
Ayudante encofrador.	2,197 h	26,560	58,35	
Ayudante estructurista, en trabajos de puesta en obra...	1,201 h	26,560	31,90	
Peón ordinario construcción.	0,011 h	19,560	0,22	
Acero en barras corrugadas, UNE-EN 10080 B 500 S...	81,600 kg	1,100	89,76	
Separador homologado para muros.	8,000 Ud	0,060	0,48	
Agente desmoldeante biodegradable en fase acuosa,...	0,087 l	4,590	0,40	
Tablero contrachapado fenólico de madera de pino, d...	0,333 m²	250,000	83,25	
Estructura soporte de sistema de encofrado vertical, ...	0,044 Ud	275,000	12,10	
Alambre galvanizado para atar, de 1,30 mm de diám...	1,840 kg	1,500	2,76	

Cuadro de precios nº 2					
Nº	Designación			Importe	
				Parcial (Euros)	Total (Euros)
4.8	Puntas de acero de 20x100 mm. 0,267 kg 8,750 Pasamuros de PVC para paso de los tensores del en... 2,667 Ud 1,350 Hormigón HA-30/F/20/XC2+XF1, fabricado en central. 1,050 m³ 95,000 Aerosol de 750 cm³ de espuma de poliuretano, de 22... 0,084 Ud 7,200 (Resto obra) 10,05 3% Costes indirectos 15,38			2,34 3,60 99,75 0,60 10,05 15,38	528,12
	m² Solera de hormigón con malla electrosoldada de 20 cm de espesor, realizada con hormigón HM-30/B/20/X0+XF3 fabricado en central y vertido desde camión, con malla electrosoldada superior como armadura de reparto, ME 20x20 Ø 5-5 B 500 T 6x2,20 UNE-EN 10080, extendido y vibrado manual mediante regla vibrante, con acabado superficial mediante fratasadora mecánica; con juntas de retracción de 5 mm de espesor, mediante corte con disco de diamante. Incluso panel de poliestireno expandido de 3 cm de espesor, para la ejecución de juntas de dilatación. Criterio de valoración económica: El precio no incluye la base de la solera. Incluye: Preparación de la superficie de apoyo del hormigón. Replanteo de las juntas de construcción y de dilatación. Tendido de niveles mediante toques, maestras de hormigón o reglas. Riego de la superficie base. Formación de juntas de construcción y de juntas perimetrales de dilatación. Colocación de la malla electrosoldada con separadores homologados. Conexionado, anclaje y emboquillado de las redes de instalaciones proyectadas. Vertido, extendido y vibrado del hormigón. Conexión de los elementos exteriores. Curado del hormigón. Fratasado mecánico de la superficie. Replanteo de las juntas de retracción. Corte del hormigón. Limpieza final de las juntas de retracción. Criterio de medición de proyecto: Superficie medida según documentación gráfica de Proyecto. Criterio de medición de obra: Se medirá la superficie realmente ejecutada según especificaciones de Proyecto, sin deducir la superficie ocupada por los pilares situados dentro de su perímetro. (Mano de obra) Oficial 1ª construcción. 0,198 h 23,120 4,58 Ayudante construcción. 0,099 h 25,510 2,53 Peón especializado construcción. 0,122 h 20,020 2,44 Peón ordinario construcción. 0,198 h 19,560 3,87 (Maquinaria) Equipo para corte de juntas en soleras de hormigón. 0,202 h 10,640 2,15 Fratasadora mecánica de hormigón. 0,550 h 5,680 3,12 Regla vibrante de 3 m. 0,088 h 5,230 0,46 (Materiales) Separador homologado para malla electrosoldada su... 2,000 Ud 1,060 2,12 Malla electrosoldada ME 15x15 Ø 8-8 B 500 T 6x2,20... 1,200 m² 2,520 3,02 Hormigón HM-30/B/20/X0+XF3, fabricado en central. 0,210 m³ 91,000 19,11 Panel rígido de poliestireno expandido, según UNE-E... 0,050 m² 2,010 0,10 (Resto obra) 0,87 3% Costes indirectos 1,33				

Cuadro de precios nº 2				
Nº	Designación		Importe	
			Parcial (Euros)	Total (Euros)
4.9	kg Acero UNE-EN 10025 S275JR, en vigas formadas por piezas simples de perfiles laminados en caliente de las series L, LD, T, redondo, cuadrado, rectangular o pletina, acabado con imprimación antioxidante, con uniones soldadas en obra, a una altura de hasta 3 m. Criterio de valoración económica: El precio incluye las soldaduras, los cortes, los despuntes, las piezas especiales, los casquillos y los elementos auxiliares de montaje. Incluye: Limpieza y preparación del plano de apoyo. Replanteo y marcado de los ejes. Colocación y fijación provisional de la viga. Aplomado y nivelación. Ejecución de las uniones soldadas. Criterio de medición de proyecto: Peso nominal medido según documentación gráfica de Proyecto. Criterio de medición de obra: Se determinará, a partir del peso obtenido en báscula oficial de las unidades llegadas a obra, el peso de las unidades realmente ejecutadas según especificaciones de Proyecto.			
	(Mano de obra)			
	Oficial 1ª montador de estructura metálica.	0,022 h	30,020	0,66
	Ayudante montador de estructura metálica.	0,012 h	26,560	0,32
	(Maquinaria)			
	Equipo y elementos auxiliares para soldadura eléctrica.	0,018 h	3,220	0,06
	(Materiales)			
	Acero laminado UNE-EN 10025 S275JR, en perfiles l...	1,000 kg	1,650	1,65
	(Resto obra)			0,05
	3% Costes indirectos			0,08
				2,82
5.1	5 ALBAÑILERIA, FIRMES Y PAVIMENTOS Ud Ayudas de cualquier trabajo de albañilería, necesarias para la correcta ejecución de cualquier tipo de instalación. Incluye accesorios y piezas especiales, sellado de pasos de tubos y material auxiliar para la correcta ejecución de los trabajos.			
	(Mano de obra)			
	Ayuda de albañilería	1,000 Ud	1.200,000	1.200,00
	3% Costes indirectos			36,00
5.2	m² Revestimiento de mosaico de gres esmaltado en un color a determinar por la DF en obra, acabado antideslizante clase C3, formado por teselas de 50x50x6 mm, montadas sobre piezas de malla de 299x299 mm en suelos y paredes de vasos de piscinas, recibidas con adhesivo cementoso mejorado de ligantes mixtos, C2 TE, según UNE-EN 12004, con deslizamiento reducido y tiempo abierto ampliado Webercol Flex Duo "WEBER" o equivalente, color gris y mortero de juntas cementoso mejorado, tipo CG2 W A, según UNE-EN 13888, con absorción de agua reducida y resistencia elevada a la abrasión, Webercolor Premium "WEBER", color Celeste, compuesto de cementos especiales, resina, áridos silíceos, aditivos hidrofugantes y aditivos orgánicos e inorgánicos específicos, con muy bajo contenido de sustancias orgánicas volátiles (VOC), con tecnología Protect³ y Pure Clean. Incluso formación de remates, esquinas y cortes por formas y desplieques según proyecto según implantación final de equipamiento de cualquier tipo. Criterio de valoración económica: El precio no incluye la impermeabilización de la piscina. Incluye: Limpieza y humectación del paramento a revestir. Colocación de una regla horizontal al inicio del alicatado. Replanteo de las piezas en el paramento para el despiece de las mismas. Colocación de las piezas empleando llana de goma. Rejuntado. Limpieza del paramento. Criterio de medición de proyecto: Superficie medida según documentación gráfica de Proyecto. Criterio de medición de obra: Se medirá la superficie realmente ejecutada según especificaciones de Proyecto.			1.236,00
	(Mano de obra)			
	Oficial 1ª alicatador.	0,317 h	23,120	7,33
	Ayudante alicatador.	0,317 h	20,150	6,39
	(Materiales)			
	Adhesivo cementoso mejorado de ligantes mixtos, C...	6,000 kg	0,320	1,92
	Mortero de juntas cementoso mejorado, tipo CG2 W ...	0,120 kg	1,910	0,23
	Mosaico de gres esmaltado, color azul, acabado anti...	1,000 m²	16,000	16,00
	3% Costes indirectos			0,96

Cuadro de precios nº 2																												
Nº	Designación	Importe																										
				Parcial (Euros)	Total (Euros)																							
5.3	m² Revestimiento de mosaico de gres esmaltado en un color azul oscuro, acabado antideslizante clase C3, formado por teselas de 50x50x6 mm, montadas sobre piezas de malla de 299x299 mm en suelos y paredes de vasos de piscinas, recibidas con adhesivo cementoso mejorado de ligantes mixtos, C2 TE, según UNE-EN 12004, con deslizamiento reducido y tiempo abierto ampliado Webercol Flex Duo "WEBER" o equivalente, color gris y mortero de juntas cementoso mejorado, tipo CG2 W A, según UNE-EN 13888, con absorción de agua reducida y resistencia elevada a la abrasión, Webercolor Premium "WEBER", color Celeste, compuesto de cementos especiales, resina, áridos silíceos, aditivos hidrofugantes y aditivos orgánicos e inorgánicos específicos, con muy bajo contenido de sustancias orgánicas volátiles (VOC), con tecnología Protect³ y Pure Clean. Incluso formación de remates, esquinas y cortes por formas y despieces según proyecto según implantación final de equipamiento de cualquier tipo. Criterio de valoración económica: El precio no incluye la impermeabilización de la piscina. Incluye: Limpieza y humectación del paramento a revestir. Colocación de una regla horizontal al inicio del alicatado. Replanteo de las piezas en el paramento para el despiece de las mismas. Colocación de las piezas empleando llana de goma. Rejuntado. Limpieza del paramento. Criterio de medición de proyecto: Superficie medida según documentación gráfica de Proyecto. Criterio de medición de obra: Se medirá la superficie realmente ejecutada según especificaciones de Proyecto. (Mano de obra) <table><tr><td>Oficial 1ª alicatador.</td><td>0,317 h</td><td>23,120</td><td>7,33</td></tr><tr><td>Ayudante alicatador.</td><td>0,317 h</td><td>20,150</td><td>6,39</td></tr></table> (Materiales) <table><tr><td>Adhesivo cementoso mejorado de ligantes mixtos, C...</td><td>6,000 kg</td><td>0,320</td><td>1,92</td></tr><tr><td>Mortero de juntas cementoso mejorado, tipo CG2 W ...</td><td>0,120 kg</td><td>1,910</td><td>0,23</td></tr><tr><td>Mosaico de gres esmaltado, color azul, acabado anti...</td><td>1,000 m²</td><td>16,000</td><td>16,00</td></tr><tr><td>3% Costes indirectos</td><td></td><td></td><td>0,96</td></tr></table>	Oficial 1ª alicatador.	0,317 h	23,120	7,33	Ayudante alicatador.	0,317 h	20,150	6,39	Adhesivo cementoso mejorado de ligantes mixtos, C...	6,000 kg	0,320	1,92	Mortero de juntas cementoso mejorado, tipo CG2 W ...	0,120 kg	1,910	0,23	Mosaico de gres esmaltado, color azul, acabado anti...	1,000 m²	16,000	16,00	3% Costes indirectos			0,96			32,83
Oficial 1ª alicatador.	0,317 h	23,120	7,33																									
Ayudante alicatador.	0,317 h	20,150	6,39																									
Adhesivo cementoso mejorado de ligantes mixtos, C...	6,000 kg	0,320	1,92																									
Mortero de juntas cementoso mejorado, tipo CG2 W ...	0,120 kg	1,910	0,23																									
Mosaico de gres esmaltado, color azul, acabado anti...	1,000 m²	16,000	16,00																									
3% Costes indirectos			0,96																									
5.4	m Suministro y ejecución de pavimento mediante el método de colocación en capa fina, de baldosas cerámicas de gres porcelánico modelo Mistery Sand 647 de rosagress o equivalente , de 31x31 cm x 0,9 anti-slip, capacidad de absorción de agua E<0,5%, grupo B1a, según UNE-EN 14411, con resistencia al deslizamiento Rd>45 según UNE 41901 EX y resbaladidad clase 3 según CTE; recibidas con adhesivo cementoso mejorado de ligantes mixtos, tixotrópico, C2 TE, según UNE-EN 12004, con deslizamiento reducido y tiempo abierto ampliado Webercol Flex Duogel "WEBER" o equivalente, color gris, con doble encolado, y rejuntadas con mortero de juntas cementoso mejorado, tipo CG2 W A, según UNE-EN 13888, con absorción de agua reducida y resistencia elevada a la abrasión, Webercolor Premium "WEBER", color a definir en obra o equivalente. Incluso limpieza, comprobación de la superficie soporte, replanteos, cortes, formación de juntas perimetrales continuas, de anchura no menor de 5 mm, en los límites con paredes, pilares exentos y elevaciones de nivel y, en su caso, juntas de partición y juntas estructurales existentes en el soporte, eliminación del material sobrante del rejuntado y limpieza final del pavimento. Incluso formación de remates, esquinas y cortes por formas y despieces según proyecto según implantación final de equipamiento de cualquier tipo. Incluye: Limpieza y comprobación de la superficie soporte. Replanteo de los niveles de acabado. Replanteo de la disposición de las piezas y juntas de movimiento. Aplicación del adhesivo. Colocación de las baldosas a punta de paleta. Formación de juntas de partición, perimetrales y estructurales. Rejuntado. Eliminación y limpieza del material sobrante. Limpieza final del pavimento. Criterio de medición de proyecto: Longitud, medida según documentación gráfica de Proyecto. No se ha incrementado la medición por roturas y recortes, ya que en la descomposición se ha considerado un 5% más de piezas. Criterio de medición de obra: Se medirá la longitud realmente ejecutada según especificaciones de Proyecto. (Mano de obra) <table><tr><td>Oficial 1ª solador.</td><td>0,380 h</td><td>23,120</td><td>8,79</td></tr><tr><td>Ayudante solador.</td><td>0,190 h</td><td>20,150</td><td>3,83</td></tr></table> (Materiales) <table><tr><td>Adhesivo cementoso mejorado de ligantes mixtos, tix...</td><td>7,000 kg</td><td>0,370</td><td>2,59</td></tr><tr><td>Mortero de juntas cementoso mejorado, tipo CG2 W ...</td><td>0,023 kg</td><td>1,910</td><td>0,04</td></tr><tr><td>Baldosa cerámica de gres porcelánico</td><td>1,050 m</td><td>40,000</td><td>42,00</td></tr><tr><td>3% Costes indirectos</td><td></td><td></td><td>1,72</td></tr></table>	Oficial 1ª solador.	0,380 h	23,120	8,79	Ayudante solador.	0,190 h	20,150	3,83	Adhesivo cementoso mejorado de ligantes mixtos, tix...	7,000 kg	0,370	2,59	Mortero de juntas cementoso mejorado, tipo CG2 W ...	0,023 kg	1,910	0,04	Baldosa cerámica de gres porcelánico	1,050 m	40,000	42,00	3% Costes indirectos			1,72			32,83
Oficial 1ª solador.	0,380 h	23,120	8,79																									
Ayudante solador.	0,190 h	20,150	3,83																									
Adhesivo cementoso mejorado de ligantes mixtos, tix...	7,000 kg	0,370	2,59																									
Mortero de juntas cementoso mejorado, tipo CG2 W ...	0,023 kg	1,910	0,04																									
Baldosa cerámica de gres porcelánico	1,050 m	40,000	42,00																									
3% Costes indirectos			1,72																									

Cuadro de precios nº 2	
Nº	Designación	Importe	
		Parcial (Euros)	Total (Euros)	
5.5	m² Suministro y ejecución de pavimento mediante el método de colocación en capa fina, de baldosas cerámicas de gres porcelánico modelo Mystery Sand de rosagress o equivalente , de 31x31 cm x 0,9 anti-slip, capacidad de absorción de agua E<0,5%, grupo Bla, según UNE-EN 14411, con resistencia al deslizamiento Rd>45 según UNE 41901 EX y resbaladidad clase 3 según CTE; recibidas con adhesivo cementoso mejorado de ligantes mixtos, tixotrópico, C2 TE, según UNE-EN 12004, con deslizamiento reducido y tiempo abierto ampliado Webercol Flex Duogel "WEBER" o equivalente, color gris, con doble encolado, y rejuntadas con mortero de juntas cementoso mejorado, tipo CG2 W A, según UNE-EN 13888, con absorción de agua reducida y resistencia elevada a la abrasión, Webercolor Premium "WEBER", color a definir en obra o equivalente. Incluso limpieza, comprobación de la superficie soporte, replanteos, cortes, formación de juntas perimetrales continuas, de anchura no menor de 5 mm, en los límites con paredes, pilares exentos y elevaciones de nivel y, en su caso, juntas de partición y juntas estructurales existentes en el soporte, eliminación del material sobrante del rejuntado y limpieza final del pavimento. Incluso formación de remates, esquinas y cortes por formas y despieces según proyecto según implantación final de equipamiento de cualquier tipo. Incluye: Limpieza y comprobación de la superficie soporte. Replanteo de los niveles de acabado. Replanteo de la disposición de las piezas y juntas de movimiento. Aplicación del adhesivo. Colocación de las baldosas a punta de paleta. Formación de juntas de partición, perimetrales y estructurales. Rejuntado. Eliminación y limpieza del material sobrante. Limpieza final del pavimento. Criterio de medición de proyecto: Superficie útil, medida según documentación gráfica de Proyecto. No se ha incrementado la medición por roturas y recortes, ya que en la descomposición se ha considerado un 5% más de piezas. Criterio de medición de obra: Se medirá la superficie realmente ejecutada según especificaciones de Proyecto. <table> <tr> <td colspan="2">(Mano de obra)</td><td></td><td></td><td></td></tr> <tr> <td>Oficial 1ª solador.</td><td>0,380 h</td><td>23,120</td><td>8,79</td><td></td></tr> <tr> <td>Ayudante solador.</td><td>0,190 h</td><td>20,150</td><td>3,83</td><td></td></tr> <tr> <td colspan="2">(Materiales)</td><td></td><td></td><td></td></tr> <tr> <td>Adhesivo cementoso mejorado de ligantes mixtos, tix...</td><td>7,000 kg</td><td>0,370</td><td>2,59</td><td></td></tr> <tr> <td>Mortero de juntas cementoso mejorado, tipo CG2 W ...</td><td>0,023 kg</td><td>1,910</td><td>0,04</td><td></td></tr> <tr> <td>Baldosa cerámica de gres porcelánico 31x31x0,9 anti...</td><td>1,050 m²</td><td>35,000</td><td>36,75</td><td></td></tr> <tr> <td>3% Costes indirectos</td><td></td><td></td><td>1,56</td><td></td></tr> </table>	(Mano de obra)					Oficial 1ª solador.	0,380 h	23,120	8,79		Ayudante solador.	0,190 h	20,150	3,83		(Materiales)					Adhesivo cementoso mejorado de ligantes mixtos, tix...	7,000 kg	0,370	2,59		Mortero de juntas cementoso mejorado, tipo CG2 W ...	0,023 kg	1,910	0,04		Baldosa cerámica de gres porcelánico 31x31x0,9 anti...	1,050 m²	35,000	36,75		3% Costes indirectos			1,56			58,97																															
(Mano de obra)	
Oficial 1ª solador.	0,380 h	23,120	8,79	
Ayudante solador.	0,190 h	20,150	3,83	
(Materiales)	
Adhesivo cementoso mejorado de ligantes mixtos, tix...	7,000 kg	0,370	2,59	
Mortero de juntas cementoso mejorado, tipo CG2 W ...	0,023 kg	1,910	0,04	
Baldosa cerámica de gres porcelánico 31x31x0,9 anti...	1,050 m²	35,000	36,75	
3% Costes indirectos			1,56	
5.6	m Formación de canaleta en borde de piscina compuesta por piezas prefabricadas de hormigón sistema prestige (ref RS 921 BASE) de rosagres o equivalente y rejilla pvc blanco curvable para recogida de aguas de 30 cm de ancho, colocadas sobre solera de hormigón en masa HM-20/B/20/X0 de 10 cm de espesor, recibidas con mortero de cemento con primfix o equivalente, enfoscadas y bruñidas interiormente recibidas y rejuntadas. Impermeabilización con hidroelastic/hidrofix o equivalentete, con ángulos redondeados. Totalmente sellado y de acuerdo con las especificaciones de montaje del fabricante. Incluye: Formación de solera. Replanteo del recorrido de la canaleta de drenaje. Montaje de las piezas prefabricadas. Formación de agujeros para conexión de tubos. Empalme y rejuntado de los colectores a la canaleta de drenaje. Formación del revestimiento superficial. Colocación de la rejilla. Comprobación de su correcto funcionamiento. Criterio de medición de proyecto: Longitud medida según documentación gráfica de Proyecto. Criterio de medición de obra: Se medirá la longitud realmente ejecutada según especificaciones de Proyecto. <table> <tr> <td colspan="2">(Mano de obra)</td><td></td><td></td><td></td></tr> <tr> <td>Oficial 1ª construcción de obra civil.</td><td>0,633 h</td><td>22,010</td><td>13,93</td><td></td></tr> <tr> <td>Ayudante construcción de obra civil.</td><td>1,161 h</td><td>19,150</td><td>22,23</td><td></td></tr> <tr> <td colspan="2">(Materiales)</td><td></td><td></td><td></td></tr> <tr> <td>Agua.</td><td>0,016 m³</td><td>1,500</td><td>0,02</td><td></td></tr> <tr> <td>Mortero industrial para albañilería, de cemento, color ...</td><td>0,056 t</td><td>40,200</td><td>2,25</td><td></td></tr> <tr> <td>Mortero industrial para albañilería, de cemento, color ...</td><td>0,019 t</td><td>48,630</td><td>0,92</td><td></td></tr> <tr> <td>Hormigón HM-20/B/20/X0, fabricado en central.</td><td>0,050 m³</td><td>65,820</td><td>3,29</td><td></td></tr> <tr> <td>Canaleta prefabricada de hormigón para recogida de ...</td><td>1,050 m</td><td>15,000</td><td>15,75</td><td></td></tr> <tr> <td>Rejilla de PVC de 34 cm de anchura para canaleta d...</td><td>1,050 m</td><td>12,000</td><td>12,60</td><td></td></tr> <tr> <td>Piezas especiales y material complementario.</td><td>1,000 Ud</td><td>0,860</td><td>0,86</td><td></td></tr> <tr> <td>Malla de fibra de vidrio.</td><td>1,000 m²</td><td>2,250</td><td>2,25</td><td></td></tr> <tr> <td>Hidrofix fijador impermeabilizante</td><td>0,750 kg</td><td>7,070</td><td>5,30</td><td></td></tr> <tr> <td>3% Costes indirectos</td><td></td><td></td><td>2,38</td><td></td></tr> </table>	(Mano de obra)					Oficial 1ª construcción de obra civil.	0,633 h	22,010	13,93		Ayudante construcción de obra civil.	1,161 h	19,150	22,23		(Materiales)					Agua.	0,016 m³	1,500	0,02		Mortero industrial para albañilería, de cemento, color ...	0,056 t	40,200	2,25		Mortero industrial para albañilería, de cemento, color ...	0,019 t	48,630	0,92		Hormigón HM-20/B/20/X0, fabricado en central.	0,050 m³	65,820	3,29		Canaleta prefabricada de hormigón para recogida de ...	1,050 m	15,000	15,75		Rejilla de PVC de 34 cm de anchura para canaleta d...	1,050 m	12,000	12,60		Piezas especiales y material complementario.	1,000 Ud	0,860	0,86		Malla de fibra de vidrio.	1,000 m²	2,250	2,25		Hidrofix fijador impermeabilizante	0,750 kg	7,070	5,30		3% Costes indirectos			2,38			53,56	
(Mano de obra)	
Oficial 1ª construcción de obra civil.	0,633 h	22,010	13,93	
Ayudante construcción de obra civil.	1,161 h	19,150	22,23	
(Materiales)	
Agua.	0,016 m³	1,500	0,02	
Mortero industrial para albañilería, de cemento, color ...	0,056 t	40,200	2,25	
Mortero industrial para albañilería, de cemento, color ...	0,019 t	48,630	0,92	
Hormigón HM-20/B/20/X0, fabricado en central.	0,050 m³	65,820	3,29	
Canaleta prefabricada de hormigón para recogida de ...	1,050 m	15,000	15,75	
Rejilla de PVC de 34 cm de anchura para canaleta d...	1,050 m	12,000	12,60	
Piezas especiales y material complementario.	1,000 Ud	0,860	0,86	
Malla de fibra de vidrio.	1,000 m²	2,250	2,25	
Hidrofix fijador impermeabilizante	0,750 kg	7,070	5,30	
3% Costes indirectos			2,38	

Cuadro de precios nº 2				
Nº	Designación	Importe		
		Parcial (Euros)	Total (Euros)	
5.7	Ud Sumidero sifónico extensible de PVC, serie Camaleón, modelo S-520 "JIMTEN" o equivalente, de salida horizontal de 50 mm de diámetro y 94 mm de altura mínima, con rejilla de acero inoxidable modelo Camaleón 120, de 120x120 mm, acabado satinado, para desagüe de ducha de obra. Incluye: Montaje, conexionado y comprobación de su correcto funcionamiento. Realización de pruebas de servicio. Criterio de medición de proyecto: Número de unidades previstas, según documentación gráfica de Proyecto. Criterio de medición de obra: Se medirá el número de unidades realmente ejecutadas según especificaciones de Proyecto. (Mano de obra) Oficial 1ª fontanero. 0,158 h 23,750 3,75 Ayudante fontanero. 0,079 h 25,450 2,01 (Materiales) Sumidero sifónico extensible de PVC, serie Camaleó... 1,000 Ud 52,410 52,41 3% Costes indirectos 1,75		81,78	
5.8	m Formación de canaleta exterior compuesta por piezas prefabricadas de hormigón sistema wiesbaden (ref RS 941 BASE) de rosagres o equivalente y rejilla pvc blanco curvable para recogida de aguas de 30 cm de ancho, colocadas sobre solera de hormigón en masa HM-20/B/20/X0 de 10 cm de espesor, recibidas con mortero de cemento con primfix o equivalente, enfoscadas y bruñidas interiormente recibidas y rejuntadas. Impermeabilización con hidroelastic/hidrofix o equivalentete, con ángulos redondeados. Totalmente sellado y de acuerdo con las especificaciones de montaje del fabricante. Incluye: Formación de solera. Replanteo del recorrido de la canaleta de drenaje. Montaje de las piezas prefabricadas. Formación de agujeros para conexionado de tubos. Empalme y rejuntado de los colectores a la canaleta de drenaje. Formación del revestimiento superficial. Colocación de la rejilla. Comprobación de su correcto funcionamiento. Criterio de medición de proyecto: Longitud medida según documentación gráfica de Proyecto. Criterio de medición de obra: Se medirá la longitud realmente ejecutada según especificaciones de Proyecto. (Mano de obra) Oficial 1ª construcción de obra civil. 0,633 h 22,010 13,93 Ayudante construcción de obra civil. 0,633 h 19,150 12,12 (Materiales) Agua. 0,016 m³ 1,500 0,02 Mortero industrial para albañilería, de cemento, color ... 0,056 t 40,200 2,25 Mortero industrial para albañilería, de cemento, color ... 0,019 t 48,630 0,92 Hormigón HM-20/B/20/X0, fabricado en central. 0,050 m³ 65,820 3,29 Canaleta prefabricada de hormigón para recogida de ... 1,050 m 15,000 15,75 Rejilla de PVC de 34 cm de anchura para canaleta d... 1,050 m 12,000 12,60 Piezas especiales y material complementario. 1,000 Ud 0,860 0,86 Malla de fibra de vidrio. 1,000 m² 2,250 2,25 Hidrofix fijador impermeabilizante 0,750 kg 7,070 5,30 3% Costes indirectos 2,08		59,92	
			71,37	

Cuadro de precios nº 2			
Nº	Designación	Importe	
		Parcial (Euros)	Total (Euros)
5.9	m² Cobertura de chapa perfilada trapezoidal de acero prelacado, espesor 0,6 mm, 40 mm de altura de perfil y 250 mm de intereje, colocada con un solape de la chapa superior de 200 mm y un solape lateral de un trapecio y fijada mecánicamente sobre entramado ligero metálico, en cubierta inclinada, con una pendiente mayor del 5%. Incluso accesorios de fijación de las chapas. Criterio de valoración económica: El precio no incluye la estructura soporte ni los puntos singulares y las piezas especiales de la cobertura. Incluye: Limpieza de la superficie soporte. Replanteo de las chapas por faldón. Corte, preparación y colocación de las chapas. Fijación mecánica de las chapas. Criterio de medición de proyecto: Superficie medida en verdadera magnitud, según documentación gráfica de Proyecto. Criterio de medición de obra: Se medirá, en verdadera magnitud, la superficie realmente ejecutada según especificaciones de Proyecto. (Mano de obra) Oficial 1ª montador de cerramientos industriales. 0,300 h 29,610 8,88 Ayudante montador de cerramientos industriales. 0,150 h 25,510 3,83 (Materiales) Chapa perfilada trapezoidal de acero prelacado, espe... 1,060 m² 8,540 9,05 Kit de accesorios de fijación, para chapas perfiladas, ... 0,200 Ud 19,400 3,88 (Resto obra) 0,51 3% Costes indirectos 0,78		
5.10	m Cumbreira para cubierta inclinada con una pendiente mayor del 10%, con chapa plegada de acero galvanizado prelacado, de 0,6 mm de espesor, 40 cm de desarrollo y 3 pliegues, con junta de estanqueidad. Incluso accesorios de fijación de las piezas a las placas. Incluye: Replanteo y colocación del remate. Fijación mecánica. Colocación de la junta de estanqueidad. Criterio de medición de proyecto: Longitud medida según documentación gráfica de Proyecto, incrementada en 5 cm a cada lado. Criterio de medición de obra: Se medirá la longitud realmente ejecutada según especificaciones de Proyecto, incluyendo las entregas en los apoyos. (Mano de obra) Oficial 1ª montador de cerramientos industriales. 0,300 h 29,610 8,88 Ayudante montador de cerramientos industriales. 0,150 h 25,510 3,83 (Materiales) Chapa plegada de acero galvanizado prelacado, de 0... 1,070 m 6,480 6,93 Tornillo autorroscante de 6,5x130 mm de acero galva... 6,000 Ud 0,350 2,10 Junta de estanqueidad para chapas perfiladas de ace... 1,000 m 2,660 2,66 (Resto obra) 0,49 3% Costes indirectos 0,75		26,93
			25,64

Cuadro de precios nº 2				
Nº	Designación	Importe		
		Parcial (Euros)	Total (Euros)	
5.11	m² Hoja de 12 cm de espesor, de fábrica de ladrillo de hormigón perforado acústico, para revestir, 25x12x9,5 cm, con juntas horizontales y verticales de 10 mm de espesor, junta rehundida, recibida con mortero de cemento industrial, color gris, M-5, suministrado a granel. Incluye: Replanteo y trazado en el forjado de los tabiques a realizar. Marcado en los pilares de los niveles de referencia general de planta y de nivel de pavimento. Colocación y aplomado de miras de referencia. Colocación, aplomado y nivelación de cercos y precercos de puertas y armarios. Tendido de hilos entre miras. Colocación de las piezas por hiladas a nivel. Recibido a la obra de cercos y precercos. Encuentros de la fábrica con fachadas, pilares y tabiques. Encuentro de la fábrica con el forjado superior. Limpieza del paramento. Criterio de medición de proyecto: Superficie medida según documentación gráfica de Proyecto, sin duplicar esquinas ni encuentros, deduciendo los huecos de superficie mayor de 3 m². En los huecos que no se deduzcan, están incluidos los trabajos de realizar la superficie interior del hueco. Criterio de medición de obra: Se medirá la superficie realmente ejecutada según especificaciones de Proyecto, sin duplicar esquinas ni encuentros, deduciendo los huecos de superficie mayor de 3 m². En los huecos que no se deduzcan, están incluidos los trabajos de realizar la superficie interior del hueco. (Mano de obra) Oficial 1ª construcción en trabajos de albañilería. 0,711 h 28,820 Peón ordinario construcción en trabajos de albañilería. 0,391 h 24,560 (Maquinaria) Mezclador continuo con silo, para mortero industrial e... 0,128 h 1,940 (Materiales) Ladrillo de hormigón perforado acústico, para revestir... 39,000 Ud 0,230 Agua. 0,006 m³ 1,500 Mortero industrial para albañilería, de cemento, color ... 0,034 t 50,200 (Resto obra) 0,82 3% Costes indirectos 1,26			
5.12	m² Base para pavimento, de 8 cm de espesor, de mortero de cemento CEM II/B-P 32,5 N tipo M-10, maestreada y fratasada. Incluso banda de panel rígido de poliestireno expandido para la preparación de las juntas perimetrales de dilatación. Se medirá la superficie realmente ejecutada según especificaciones de Proyecto, sin deducir la superficie ocupada por los pilares situados dentro de su perímetro. (Mano de obra) Oficial 1ª construcción. 0,060 h 23,120 Peón ordinario construcción. 0,320 h 19,560 (Maquinaria) Hormigonera. 0,060 h 1,690 (Materiales) Mortero de cemento CEM II/B-P 32,5 N tipo M-10, co... 0,080 m³ 135,860 Panel rígido de poliestireno expandido, según UNE-E... 0,050 m² 0,940 (Resto obra) 0,37 3% Costes indirectos 0,57			43,11
	6 IMPERMEABILIZACIONES			19,61

Cuadro de precios nº 2																															
Nº	Designación	Importe																													
		Parcial (Euros)	Total (Euros)																												
6.1	m² Impermeabilización de muro de hormigón en contacto con el terreno, por su cara exterior, con lámina impermeabilizante autoadhesiva de betún modificado con elastómero (SBS), LBA-20-PE, con armadura de fieltro de poliéster reforzado y estabilizado de 160 g/m², con film de polipropileno en la cara superior y plástico desechable siliconado en la cara inferior, previa imprimación con emulsión asfáltica aniónica sin cargas tipo EA Emufal Mur, "SOPREMA" (rendimiento: 0,5 kg/m²), colocada con solapes; y banda de refuerzo de lámina de betún modificado con elastómero SBS, LBM(SBS)-30-FP, Morterplas SBS FP 3 KG Band 33 "SOPREMA", de 33 cm de anchura, con film plástico termofusible en ambas caras, para refuerzo de la coronación y de la entrega al pie del muro en su encuentro con la cimentación. Criterio de valoración económica: El precio no incluye la capa antipunzonante. Incluye: Realización de trabajos auxiliares en la superficie soporte (conformado de ángulos, paso de tubos, etc.). Limpieza y preparación de la superficie. Aplicación de la capa de imprimación. Colocación de la banda de refuerzo. Ejecución de la impermeabilización. Resolución de puntos singulares. Criterio de medición de proyecto: Superficie medida según documentación gráfica de Proyecto. Criterio de medición de obra: Se medirá la superficie realmente ejecutada según especificaciones de Proyecto, incluyendo las entregas y los solapes. (Mano de obra) <table> <tr> <td>Oficial 1ª aplicador de láminas impermeabilizantes.</td><td>0,211 h</td><td>28,820</td><td>6,08</td></tr> <tr> <td>Ayudante aplicador de láminas impermeabilizantes.</td><td>0,211 h</td><td>25,510</td><td>5,38</td></tr> </table> (Materiales) <table> <tr> <td>Emulsión asfáltica aniónica sin cargas tipo EA Emufa...</td><td>0,500 kg</td><td>2,280</td><td>1,14</td></tr> <tr> <td>Lámina impermeabilizante autoadhesiva de betún mo...</td><td>1,100 m²</td><td>4,730</td><td>5,20</td></tr> <tr> <td>Banda de refuerzo de lámina de betún modificado co...</td><td>0,700 m</td><td>2,380</td><td>1,67</td></tr> </table> (Resto obra) <table> <tr> <td>3% Costes indirectos</td><td></td><td></td><td>0,39</td></tr> <tr> <td></td><td></td><td></td><td>0,60</td></tr> </table>	Oficial 1ª aplicador de láminas impermeabilizantes.	0,211 h	28,820	6,08	Ayudante aplicador de láminas impermeabilizantes.	0,211 h	25,510	5,38	Emulsión asfáltica aniónica sin cargas tipo EA Emufa...	0,500 kg	2,280	1,14	Lámina impermeabilizante autoadhesiva de betún mo...	1,100 m²	4,730	5,20	Banda de refuerzo de lámina de betún modificado co...	0,700 m	2,380	1,67	3% Costes indirectos			0,39				0,60		
Oficial 1ª aplicador de láminas impermeabilizantes.	0,211 h	28,820	6,08																												
Ayudante aplicador de láminas impermeabilizantes.	0,211 h	25,510	5,38																												
Emulsión asfáltica aniónica sin cargas tipo EA Emufa...	0,500 kg	2,280	1,14																												
Lámina impermeabilizante autoadhesiva de betún mo...	1,100 m²	4,730	5,20																												
Banda de refuerzo de lámina de betún modificado co...	0,700 m	2,380	1,67																												
3% Costes indirectos			0,39																												
			0,60																												
6.2	m² Drenaje de muro de hormigón en contacto con el terreno, por su cara exterior, con lámina drenante de estructura nodular de polietileno de alta densidad (PEAD/HDPE), Drentex Protect 400 "SOPREMA", con nódulos de 7 mm de altura. Colocación en obra: con solapes, con los nódulos contra el muro previamente impermeabilizado, con fijaciones Drentex "SOPREMA" (2 ud/m²). Incluso perfil metálico para remate superior. Incluye: Realización de trabajos auxiliares en la superficie soporte (conformado de ángulos, paso de tubos, etc.). Limpieza y preparación de la superficie. Colocación de la lámina drenante. Resolución de puntos singulares. Criterio de medición de proyecto: Superficie medida según documentación gráfica de Proyecto. Criterio de medición de obra: Se medirá la superficie realmente ejecutada según especificaciones de Proyecto, incluyendo las entregas y los solapes. (Mano de obra) <table> <tr> <td>Oficial 1ª aplicador de láminas impermeabilizantes.</td><td>0,231 h</td><td>28,820</td><td>6,66</td></tr> <tr> <td>Ayudante aplicador de láminas impermeabilizantes.</td><td>0,231 h</td><td>25,510</td><td>5,89</td></tr> </table> (Materiales) <table> <tr> <td>Lámina drenante de estructura nodular de polietileno ...</td><td>1,200 m²</td><td>3,150</td><td>3,78</td></tr> <tr> <td>Fijaciones Drentex "SOPREMA", para fijación de lámi...</td><td>2,000 Ud</td><td>0,140</td><td>0,28</td></tr> <tr> <td>Perfil de remate de polietileno de alta densidad, "SO...</td><td>0,600 m</td><td>3,600</td><td>2,16</td></tr> </table> (Resto obra) <table> <tr> <td>3% Costes indirectos</td><td></td><td></td><td>0,38</td></tr> <tr> <td></td><td></td><td></td><td>0,57</td></tr> </table>	Oficial 1ª aplicador de láminas impermeabilizantes.	0,231 h	28,820	6,66	Ayudante aplicador de láminas impermeabilizantes.	0,231 h	25,510	5,89	Lámina drenante de estructura nodular de polietileno ...	1,200 m²	3,150	3,78	Fijaciones Drentex "SOPREMA", para fijación de lámi...	2,000 Ud	0,140	0,28	Perfil de remate de polietileno de alta densidad, "SO...	0,600 m	3,600	2,16	3% Costes indirectos			0,38				0,57		20,46
Oficial 1ª aplicador de láminas impermeabilizantes.	0,231 h	28,820	6,66																												
Ayudante aplicador de láminas impermeabilizantes.	0,231 h	25,510	5,89																												
Lámina drenante de estructura nodular de polietileno ...	1,200 m²	3,150	3,78																												
Fijaciones Drentex "SOPREMA", para fijación de lámi...	2,000 Ud	0,140	0,28																												
Perfil de remate de polietileno de alta densidad, "SO...	0,600 m	3,600	2,16																												
3% Costes indirectos			0,38																												
			0,57																												
			19,72																												

Cuadro de precios nº 2	
Nº	Designación	Importe	
		Parcial (Euros)	Total (Euros)	
6.3	m Colector enterrado de red horizontal de saneamiento tipo dren con una pendiente mínima del 2%, para la evacuación de aguas residuales y/o pluviales, formado por tubo de PVC liso, serie SN-4, rigidez anular nominal 4 kN/m², de 110 mm de diámetro exterior, pegado mediante adhesivo, colocado sobre lecho de arena de 10 cm de espesor, debidamente compactada y nivelada con pisón vibrante de guiado manual, relleno lateral compactando hasta los riñones y posterior relleno con la misma arena hasta 30 cm por encima de la generatriz superior de la tubería. Incluso líquido limpiador y adhesivo para tubos y accesorios de PVC. Criterio de valoración económica: El precio no incluye las arquetas, la excavación ni el relleno principal. Incluye: Replanteo y trazado del conducto en planta y pendientes. Presentación en seco de tubos y piezas especiales. Vertido de la arena en el fondo de la zanja. Descenso y colocación de los colectores en el fondo de la zanja. Montaje, conexionado y comprobación de su correcto funcionamiento. Ejecución del relleno envolvente. Realización de pruebas de servicio. Criterio de medición de proyecto: Longitud medida en proyección horizontal, según documentación gráfica de Proyecto, entre caras interiores de arquetas. Criterio de medición de obra: Se medirá, en proyección horizontal, la longitud realmente ejecutada según especificaciones de Proyecto, entre caras interiores de arquetas, incluyendo los tramos ocupados por piezas especiales. (Mano de obra) <table><tr><td>Oficial 1ª fontanero.</td><td>0,100 h</td><td>23,750</td><td>2,38</td></tr><tr><td>Oficial 1ª construcción.</td><td>0,091 h</td><td>23,120</td><td>2,10</td></tr><tr><td>Ayudante fontanero.</td><td>0,050 h</td><td>25,450</td><td>1,27</td></tr><tr><td>Peón ordinario construcción.</td><td>0,173 h</td><td>19,560</td><td>3,38</td></tr></table> (Maquinaria) <table><tr><td>Camión cisterna de 8 m³ de capacidad.</td><td>0,002 h</td><td>118,900</td><td>0,24</td></tr><tr><td>Pisón vibrante de guiado manual, de 80 kg, con placa...</td><td>0,180 h</td><td>3,920</td><td>0,71</td></tr><tr><td>Dumper de descarga frontal de 2 t de carga útil.</td><td>0,024 h</td><td>10,380</td><td>0,25</td></tr></table> (Materiales) <table><tr><td>Arena con granulometría de 0 a 5 mm de diámetro, li...</td><td>0,299 m³</td><td>14,300</td><td>4,28</td></tr><tr><td>Tubo de PVC liso, para saneamiento enterrado sin pr...</td><td>1,050 m</td><td>14,930</td><td>15,68</td></tr><tr><td>Líquido limpiador para pegado mediante adhesivo de ...</td><td>0,043 l</td><td>37,600</td><td>1,62</td></tr><tr><td>Adhesivo para tubos y accesorios de PVC.</td><td>0,022 l</td><td>47,920</td><td>1,05</td></tr></table> (Resto obra) <table><tr><td>3% Costes indirectos</td><td></td><td></td><td>0,66</td></tr><tr><td></td><td></td><td></td><td>1,01</td></tr></table>	Oficial 1ª fontanero.	0,100 h	23,750	2,38	Oficial 1ª construcción.	0,091 h	23,120	2,10	Ayudante fontanero.	0,050 h	25,450	1,27	Peón ordinario construcción.	0,173 h	19,560	3,38	Camión cisterna de 8 m³ de capacidad.	0,002 h	118,900	0,24	Pisón vibrante de guiado manual, de 80 kg, con placa...	0,180 h	3,920	0,71	Dumper de descarga frontal de 2 t de carga útil.	0,024 h	10,380	0,25	Arena con granulometría de 0 a 5 mm de diámetro, li...	0,299 m³	14,300	4,28	Tubo de PVC liso, para saneamiento enterrado sin pr...	1,050 m	14,930	15,68	Líquido limpiador para pegado mediante adhesivo de ...	0,043 l	37,600	1,62	Adhesivo para tubos y accesorios de PVC.	0,022 l	47,920	1,05	3% Costes indirectos			0,66				1,01			
Oficial 1ª fontanero.	0,100 h	23,750	2,38	
Oficial 1ª construcción.	0,091 h	23,120	2,10	
Ayudante fontanero.	0,050 h	25,450	1,27	
Peón ordinario construcción.	0,173 h	19,560	3,38	
Camión cisterna de 8 m³ de capacidad.	0,002 h	118,900	0,24	
Pisón vibrante de guiado manual, de 80 kg, con placa...	0,180 h	3,920	0,71	
Dumper de descarga frontal de 2 t de carga útil.	0,024 h	10,380	0,25	
Arena con granulometría de 0 a 5 mm de diámetro, li...	0,299 m³	14,300	4,28	
Tubo de PVC liso, para saneamiento enterrado sin pr...	1,050 m	14,930	15,68	
Líquido limpiador para pegado mediante adhesivo de ...	0,043 l	37,600	1,62	
Adhesivo para tubos y accesorios de PVC.	0,022 l	47,920	1,05	
3% Costes indirectos			0,66	
			1,01	
6.4	m² Impermeabilización de piscinas. Sistema "MC", formado por lámina impermeabilizante flexible de polietileno, MC Plan 307 SD "MC", con ambas caras revestidas de geotextil no tejido, de 0,5 mm de espesor y 285 g/m², fijada al soporte con adhesivo cementoso mejorado, C2 TE S1, según UNE-EN 12004, deformable, con deslizamiento reducido y tiempo abierto ampliado, color gris, a base de cemento, áridos de granulometría fina, resinas sintéticas y aditivos especiales extendido con llana dentada. Incluso complementos de refuerzo en tratamiento de puntos singulares con 0,1 piezas para la resolución de ángulos internos por m2, Ángulo Interno "MC"; 0,1 piezas para la resolución de ángulos externos por m2, Ángulo Externo "MC"; banda de refuerzo de polietileno, MC Fast Tape "MC", con ambas caras revestidas de geotextil no tejido, de 120 mm de anchura y de 0,7 mm de espesor; 0,1 piezas para la resolución de encuentros por m2 de tuberías pasantes, Collar "MC", de 65 mm de diámetro y masilla elastómera monocomponente a base de poliuretano, de color blanco. Además se incluye la resolución de irregularidades mediante mortero. Criterio de valoración económica: El precio no incluye el revestimiento. Incluye: Limpieza y preparación de la superficie soporte. Colocación de la impermeabilización. Resolución de los puntos singulares. Sellado de juntas. Sellado de entregas. Criterio de medición de proyecto: Superficie medida en proyección horizontal, según documentación gráfica de Proyecto, desde las caras interiores de los antepechos o petos perimetrales que la limitan. Criterio de medición de obra: Se medirá, en proyección horizontal, la superficie realmente ejecutada según especificaciones de Proyecto, desde las caras interiores de los antepechos o petos perimetrales que la limitan. (Mano de obra) <table><tr><td>Oficial 1ª aplicador de láminas impermeabilizantes.</td><td>0,222 h</td><td>28,820</td><td>6,40</td></tr><tr><td>Ayudante aplicador de láminas impermeabilizantes.</td><td>0,222 h</td><td>25,510</td><td>5,66</td></tr></table> (Materiales) <table><tr><td>Adhesivo cementoso mejorado, C2 TE S1, según UN...</td><td>2,200 kg</td><td>0,830</td><td>1,83</td></tr><tr><td>Cartucho de masilla elastómera monocomponente a ...</td><td>0,125 Ud</td><td>6,380</td><td>0,80</td></tr></table>	Oficial 1ª aplicador de láminas impermeabilizantes.	0,222 h	28,820	6,40	Ayudante aplicador de láminas impermeabilizantes.	0,222 h	25,510	5,66	Adhesivo cementoso mejorado, C2 TE S1, según UN...	2,200 kg	0,830	1,83	Cartucho de masilla elastómera monocomponente a ...	0,125 Ud	6,380	0,80			34,63																																				
Oficial 1ª aplicador de láminas impermeabilizantes.	0,222 h	28,820	6,40	
Ayudante aplicador de láminas impermeabilizantes.	0,222 h	25,510	5,66	
Adhesivo cementoso mejorado, C2 TE S1, según UN...	2,200 kg	0,830	1,83	
Cartucho de masilla elastómera monocomponente a ...	0,125 Ud	6,380	0,80	

Cuadro de precios nº 2					
Nº	Designación			Importe	
				Parcial (Euros)	Total (Euros)
7.1	Lámina impermeabilizante flexible de polietileno, MC ...	1,100 m²	14,200	15,62	38,56
	Banda de refuerzo de polietileno, MC Fast Tape "MC"...	1,000 m	3,900	3,90	
	Pieza para la resolución de ángulos internos en trata...	0,100 Ud	7,500	0,75	
	Pieza para la resolución de ángulos externos en trata...	0,100 Ud	7,500	0,75	
	Pieza para la resolución de encuentros de tuberías p...	0,100 Ud	9,950	1,00	
	(Resto obra)			0,73	
	3% Costes indirectos			1,12	
	7 CARPINTERIA Y CERRAJERIA				
	m Suministro y colocación de barandilla de acero lacada formada por postes 50.50 mm, pasamanos superior de tubo 40.40 mm y y travesaño intermedio de 30.30 mm cada 10 cm. Anclada a solera de hormigón y conectada a tierra cada 7 metros. Además incluye como parte proporcional la colocación de puertas en las zonas de duchas con pestillo y zona para colocación de candado.				
	Incluye: Presentación del tramo de barandilla. Aplomado y nivelación. Resolución de las uniones entre tramos de barandilla. Resolución de las uniones al paramento. Montaje de elementos complementarios.				
7.2	Criterio de medición de proyecto: Longitud medida a ejes, según documentación gráfica de Proyecto.				109,34
	Criterio de medición de obra: Se medirá, en la dirección del pasamanos, a ejes, la longitud realmente ejecutada según especificaciones de Proyecto.				
	(Mano de obra)				
	Oficial 1ª cerrajero.	0,610 h	22,300	13,60	
	Ayudante cerrajero.	0,390 h	19,220	7,50	
	(Maquinaria)				
	Equipo y elementos auxiliares para soldadura eléctrica.	0,100 h	3,220	0,32	
	(Materiales)				
	Anclaje mecánico con taco de expansión de acero in...	2,000 Ud	6,370	12,74	
	Barandilla de acero lacado.	1,000 m	72,000	72,00	
7.2	3% Costes indirectos			3,18	241,62
	m Barandilla de acero inoxidable AISI 316 de 100 cm de altura, formada por un tubo de 50 mm de diámetro según documentación gráfica. Incluso pletinas para fijación mediante atornillado en elemento de hormigón con tornillos de acero. Elaborada en taller y montada en obra.				
	Incluye: Replanteo de los puntos de fijación. Aplomado y nivelación. Resolución de las uniones entre tramos. Resolución de las uniones al paramento.				
	Criterio de medición de proyecto: Longitud medida a ejes en verdadera magnitud, según documentación gráfica de Proyecto.				
	Criterio de medición de obra: Se medirá, en verdadera magnitud, a ejes, la longitud realmente ejecutada según especificaciones de Proyecto.				
	(Mano de obra)				
	Oficial 1ª cerrajero.	0,637 h	22,300	14,21	
	Ayudante cerrajero.	0,396 h	19,220	7,61	
	(Maquinaria)				
	Equipo y elementos auxiliares para soldadura eléctrica.	0,100 h	3,220	0,32	
7.2	(Materiales)				241,62
	Anclaje mecánico tipo tornillo de cabeza avellanada c...	2,000 Ud	3,920	7,84	
	Barandilla de acero inoxidable AISI 316 de 100 cm d...	1,000 m	200,000	200,00	
	(Resto obra)			4,60	
	3% Costes indirectos			7,04	

Cuadro de precios nº 2				
Nº	Designación	Importe		
		Parcial (Euros)	Total (Euros)	
7.3	m² Colocación de chapa perforada para ventilación en caseta de instalaciones según documentnación gráfica, formada por un bastidor que se ancla al muro y a la cubierta y por el panel perforado, galvanizado y lacado incluidos. Incluso accesorios de fijación de las chapas. Criterio de valoración económica: El precio no incluye la estructura soporte ni la resolución de puntos singulares. Incluye: Replanteo de las chapas. Corte, preparación y colocación de las chapas. Fijación mecánica de las chapas. Criterio de medición de proyecto: Superficie medida según documentación gráfica de Proyecto, sin duplicar esquinas ni encuentros, deduciendo los huecos de superficie mayor de 1 m². Criterio de medición de obra: Se medirá la superficie realmente ejecutada según especificaciones de Proyecto, sin duplicar esquinas ni encuentros, deduciendo los huecos de superficie mayor de 1 m². (Mano de obra) Oficial 1ª montador de cerramientos industriales. 0,328 h 29,610 9,71 Ayudante montador de cerramientos industriales. 0,328 h 25,510 8,37 (Materiales) Chapa perfilada acero galvanizada lacada perforada. 1,060 m² 8,150 8,64 Kit de accesorios de fijación, para chapas perfiladas, ... 0,200 Ud 19,400 3,88 (Resto obra) 0,61 3% Costes indirectos 0,94			
8.1	8 JARDINERIA m² Césped por siembra de mezcla de semillas de lodium, agrostis, festuca y poa. Superficie medida en proyección horizontal, según documentación gráfica de Proyecto. Se medirá, en proyección horizontal, la superficie realmente ejecutada según especificaciones de Proyecto. (Mano de obra) Oficial 1ª jardinero. 0,090 h 28,820 2,59 Peón jardinero. 0,150 h 19,560 2,93 (Maquinaria) Motocultor 60/80 cm. 0,050 h 3,020 0,15 Rodillo ligero. 0,030 h 3,920 0,12 (Materiales) Agua. 0,150 m³ 1,500 0,23 Tierra vegetal cribada, suministrada a granel. 0,150 m³ 20,000 3,00 Mantillo limpio cribado. 6,000 kg 0,030 0,18 Abono para presiembra de césped. 0,100 kg 0,410 0,04 Mezcla de semilla para césped. 0,030 kg 5,000 0,15 3% Costes indirectos 0,28			32,15
8.2	m³ Aporte de tierra vegetal cribada y fertilizada, suministrada a granel y extendida con medios mecánicos, mediante miniretroexcavadora, en capas de espesor uniforme y sin producir daños a las plantas existentes. Se medirá el volumen realmente ejecutado según especificaciones de Proyecto. (Mano de obra) Peón jardinero. 0,210 h 19,560 4,11 (Maquinaria) Miniretroexcavadora sobre neumáticos, de 37,5 kW. 0,100 h 51,180 5,12 (Materiales) Tierra vegetal cribada y fertilizada, suministrada a gra... 1,150 m³ 22,000 25,30 3% Costes indirectos 1,04			9,67
				35,57

Cuadro de precios nº 2				
Nº	Designación	Importe		
		Parcial (Euros)	Total (Euros)	
8.3	Ud Aspersor emergente de giro por impacto, de latón, con arco ajustable, radio de 5 a 20 m regulable con tornillo, conexión de 3/4" de diámetro. Incluso accesorios de conexión a la tubería de abastecimiento y distribución. Incluye: Instalación en el terreno y conexión hidráulica a la tubería de abastecimiento y distribución. Limpieza hidráulica de la unidad. Ajuste del caudal de agua. Criterio de medición de proyecto: Número de unidades previstas, según documentación gráfica de Proyecto. Criterio de medición de obra: Se medirá el número de unidades realmente ejecutadas según especificaciones de Proyecto. (Mano de obra) Oficial 1ª fontanero. 0,180 h 23,750 4,28 Ayudante fontanero. 0,180 h 25,450 4,58 (Materiales) Collarín de toma de PP con dos tornillos, para tubo d... 1,000 Ud 2,620 2,62 Aspersor emergente de giro por impacto, de latón, co... 1,000 Ud 35,590 35,59 Tubería de longitud regulable con dos codos articulad... 1,000 Ud 3,900 3,90 (Resto obra) 1,02 3% Costes indirectos 1,56			
8.4	m Tubería de abastecimiento y distribución de agua de riego, formada por tubo de polietileno PE 100, de color negro con bandas de color azul, de 32 mm de diámetro exterior y 2 mm de espesor, SDR17, PN=10 atm, enterrada, colocada sobre lecho de arena de 10 cm de espesor, debidamente compactada y nivelada con pisón vibrante de guiado manual, relleno lateral compactando hasta los riñones y posterior relleno con la misma arena hasta 10 cm por encima de la generatriz superior de la tubería. Incluso accesorios de conexión. Criterio de valoración económica: El precio no incluye la excavación ni el relleno principal. Incluye: Replanteo y trazado. Vertido de la arena en el fondo de la zanja. Colocación de la tubería. Conexiónado y comprobación de su correcto funcionamiento. Ejecución del relleno envolvente. Criterio de medición de proyecto: Longitud medida según documentación gráfica de Proyecto. Criterio de medición de obra: Se medirá la longitud realmente ejecutada según especificaciones de Proyecto. (Mano de obra) Oficial 1ª construcción de obra civil. 0,050 h 22,010 1,10 Ayudante construcción de obra civil. 0,050 h 19,150 0,96 (Materiales) Arena con granulometría de 0 a 5 mm de diámetro, li... 0,092 m³ 14,300 1,32 Tubo de polietileno PE 100, de color negro con band... 1,000 m 1,300 1,30 (Resto obra) 0,09 3% Costes indirectos 0,14			53,55
8.5	Ud Boca de riego, formada por cuerpo y tapa de fundición con cerradura de cuadrado, brida de entrada, llave de corte y racor de salida tipo Barcelona de latón de 40 mm de diámetro, enterrada. Incluso accesorios de conexión a la tubería de abastecimiento y distribución. Incluye: Instalación en el terreno y conexión hidráulica a la tubería de abastecimiento y distribución. Relleno de la zanja. Limpieza hidráulica de la unidad. Criterio de medición de proyecto: Número de unidades previstas, según documentación gráfica de Proyecto. Criterio de medición de obra: Se medirá el número de unidades realmente ejecutadas según especificaciones de Proyecto. (Mano de obra) Oficial 1ª fontanero. 0,360 h 23,750 8,55 Ayudante fontanero. 0,360 h 25,450 9,16 (Materiales) Tubo de polietileno PE 40 de color negro con bandas... 1,000 m 4,090 4,09 Collarín de toma de PP con cuatro tornillos, para tubo... 1,000 Ud 5,630 5,63 Boca de riego, formada por cuerpo y tapa de fundició... 1,000 Ud 125,000 125,00 (Resto obra) 3,05 3% Costes indirectos 4,66			4,91
				160,14

Cuadro de precios nº 2			
Nº	Designación	Importe	
		Parcial (Euros)	Total (Euros)
9.1	9 INSTALACIÓN DE SANEAMIENTO m Colector enterrado de red horizontal de saneamiento, con arquetas, con una pendiente mínima del 2%, para la evacuación de aguas residuales y/o pluviales, formado por tubo de PVC liso, serie SN-4, rigidez anular nominal 4 kN/m², de 90 mm de diámetro exterior, pegado mediante adhesivo, colocado sobre lecho de arena de 10 cm de espesor, debidamente compactada y nivelada con pisón vibrante de guiado manual, relleno lateral compactando hasta los riñones y posterior relleno con la misma arena hasta 50 cm por encima de la generatriz superior de la tubería. Incluso líquido limpiador y adhesivo para tubos y accesorios de PVC. Se cogerá la tubería con hormigón en zonas con cambio de dirección. Criterio de valoración económica: El precio no incluye las arquetas, la excavación ni el relleno principal. Incluye: Replanteo y trazado del conducto en planta y pendientes. Presentación en seco de tubos y piezas especiales. Vertido de la arena en el fondo de la zanja. Descenso y colocación de los colectores en el fondo de la zanja. Montaje, conexionado y comprobación de su correcto funcionamiento. Ejecución del relleno envolvente. Realización de pruebas de servicio. Criterio de medición de proyecto: Longitud medida en proyección horizontal, según documentación gráfica de Proyecto, entre caras interiores de arquetas. Criterio de medición de obra: Se medirá, en proyección horizontal, la longitud realmente ejecutada según especificaciones de Proyecto, entre caras interiores de arquetas, incluyendo los tramos ocupados por piezas especiales. (Mano de obra) Oficial 1ª fontanero. 0,090 h 23,750 2,14 Oficial 1ª construcción. 0,080 h 23,120 1,85 Ayudante fontanero. 0,050 h 25,450 1,27 Peón ordinario construcción. 0,160 h 19,560 3,13 (Maquinaria) Camión cisterna de 8 m³ de capacidad. 0,002 h 118,900 0,24 Pisón vibrante de guiado manual, de 80 kg, con placa... 0,190 h 3,920 0,74 Dumper de descarga frontal de 2 t de carga útil. 0,030 h 10,380 0,31 (Materiales) Arena de 0 a 5 mm de diámetro. 0,500 m³ 12,020 6,01 Mortero industrial para albañilería, de cemento, color ... 0,090 t 40,200 3,62 Hormigón masa. 0,050 m³ 65,820 3,29 Tubo de PVC liso, para saneamiento enterrado sin pr... 1,050 m 3,220 3,38 Líquido limpiador para pegado mediante adhesivo de ... 0,040 l 37,600 1,50 Adhesivo para tubos y accesorios de PVC. 0,020 l 47,920 0,96 3% Costes indirectos 0,85		
			29,29

Cuadro de precios nº 2

Nº	Designación	Importe	
		Parcial (Euros)	Total (Euros)	
9.2	m Colector enterrado de red horizontal de saneamiento, con arquetas, con una pendiente mínima del 2%, para la evacuación de aguas residuales y/o pluviales, formado por tubo de PVC liso, serie SN-4, rigidez anular nominal 4 kN/m², de 160 mm de diámetro exterior, pegado mediante adhesivo, colocado sobre lecho de arena de 10 cm de espesor, debidamente compactada y nivelada con pisón vibrante de guiado manual, relleno lateral compactando hasta los riñones y posterior relleno con la misma arena hasta 50 cm por encima de la generatriz superior de la tubería. Incluso líquido limpiador y adhesivo para tubos y accesorios de PVC. Se cogerá la tubería con hormigón en zonas con cambio de dirección. Criterio de valoración económica: El precio no incluye las arquetas, la excavación ni el relleno principal. Incluye: Replanteo y trazado del conducto en planta y pendientes. Presentación en seco de tubos y piezas especiales. Vertido de la arena en el fondo de la zanja. Descenso y colocación de los colectores en el fondo de la zanja. Montaje, conexionado y comprobación de su correcto funcionamiento. Ejecución del relleno envolvente. Realización de pruebas de servicio. Criterio de medición de proyecto: Longitud medida en proyección horizontal, según documentación gráfica de Proyecto, entre caras interiores de arquetas. Criterio de medición de obra: Se medirá, en proyección horizontal, la longitud realmente ejecutada según especificaciones de Proyecto, entre caras interiores de arquetas, incluyendo los tramos ocupados por piezas especiales. (Mano de obra) <table> <tr> <td>Oficial 1ª fontanero.</td><td>0,130 h</td><td>23,750</td><td>3,09</td></tr> <tr> <td>Oficial 1ª construcción.</td><td>0,120 h</td><td>23,120</td><td>2,77</td></tr> <tr> <td>Ayudante fontanero.</td><td>0,070 h</td><td>25,450</td><td>1,78</td></tr> <tr> <td>Peón ordinario construcción.</td><td>0,180 h</td><td>19,560</td><td>3,52</td></tr> </table> (Maquinaria) <table> <tr> <td>Camión cisterna de 8 m³ de capacidad.</td><td>0,100 h</td><td>118,900</td><td>11,89</td></tr> <tr> <td>Pisón vibrante de guiado manual, de 80 kg, con placa...</td><td>0,220 h</td><td>3,920</td><td>0,86</td></tr> <tr> <td>Dumper de descarga frontal de 2 t de carga útil.</td><td>0,030 h</td><td>10,380</td><td>0,31</td></tr> </table> (Materiales) <table> <tr> <td>Arena de 0 a 5 mm de diámetro.</td><td>0,550 m³</td><td>12,020</td><td>6,61</td></tr> <tr> <td>Mortero industrial para albañilería, de cemento, color ...</td><td>0,090 t</td><td>40,200</td><td>3,62</td></tr> <tr> <td>Hormigón masa.</td><td>0,050 m³</td><td>65,820</td><td>3,29</td></tr> <tr> <td>Tubo de PVC liso, para saneamiento enterrado sin pr...</td><td>1,050 m</td><td>6,200</td><td>6,51</td></tr> <tr> <td>Líquido limpiador para pegado mediante adhesivo de ...</td><td>0,060 l</td><td>37,600</td><td>2,26</td></tr> <tr> <td>Adhesivo para tubos y accesorios de PVC.</td><td>0,030 l</td><td>47,920</td><td>1,44</td></tr> <tr> <td>3% Costes indirectos</td><td></td><td></td><td>1,44</td></tr> </table>	Oficial 1ª fontanero.	0,130 h	23,750	3,09	Oficial 1ª construcción.	0,120 h	23,120	2,77	Ayudante fontanero.	0,070 h	25,450	1,78	Peón ordinario construcción.	0,180 h	19,560	3,52	Camión cisterna de 8 m³ de capacidad.	0,100 h	118,900	11,89	Pisón vibrante de guiado manual, de 80 kg, con placa...	0,220 h	3,920	0,86	Dumper de descarga frontal de 2 t de carga útil.	0,030 h	10,380	0,31	Arena de 0 a 5 mm de diámetro.	0,550 m³	12,020	6,61	Mortero industrial para albañilería, de cemento, color ...	0,090 t	40,200	3,62	Hormigón masa.	0,050 m³	65,820	3,29	Tubo de PVC liso, para saneamiento enterrado sin pr...	1,050 m	6,200	6,51	Líquido limpiador para pegado mediante adhesivo de ...	0,060 l	37,600	2,26	Adhesivo para tubos y accesorios de PVC.	0,030 l	47,920	1,44	3% Costes indirectos			1,44		
Oficial 1ª fontanero.	0,130 h	23,750	3,09	
Oficial 1ª construcción.	0,120 h	23,120	2,77	
Ayudante fontanero.	0,070 h	25,450	1,78	
Peón ordinario construcción.	0,180 h	19,560	3,52	
Camión cisterna de 8 m³ de capacidad.	0,100 h	118,900	11,89	
Pisón vibrante de guiado manual, de 80 kg, con placa...	0,220 h	3,920	0,86	
Dumper de descarga frontal de 2 t de carga útil.	0,030 h	10,380	0,31	
Arena de 0 a 5 mm de diámetro.	0,550 m³	12,020	6,61	
Mortero industrial para albañilería, de cemento, color ...	0,090 t	40,200	3,62	
Hormigón masa.	0,050 m³	65,820	3,29	
Tubo de PVC liso, para saneamiento enterrado sin pr...	1,050 m	6,200	6,51	
Líquido limpiador para pegado mediante adhesivo de ...	0,060 l	37,600	2,26	
Adhesivo para tubos y accesorios de PVC.	0,030 l	47,920	1,44	
3% Costes indirectos			1,44	
9.3	m Colector enterrado de red horizontal de saneamiento, con arquetas, con una pendiente mínima del 2%, para la evacuación de aguas residuales y/o pluviales, formado por tubo de PVC liso, serie SN-4, rigidez anular nominal 4 kN/m², de 200 mm de diámetro exterior, pegado mediante adhesivo, colocado sobre lecho de arena de 10 cm de espesor, debidamente compactada y nivelada con pisón vibrante de guiado manual, relleno lateral compactando hasta los riñones y posterior relleno con la misma arena hasta 50 cm por encima de la generatriz superior de la tubería. Incluso líquido limpiador y adhesivo para tubos y accesorios de PVC. Se cogerá la tubería con hormigón en zonas con cambio de dirección. Criterio de valoración económica: El precio no incluye las arquetas, la excavación ni el relleno principal. Incluye: Replanteo y trazado del conducto en planta y pendientes. Presentación en seco de tubos y piezas especiales. Vertido de la arena en el fondo de la zanja. Descenso y colocación de los colectores en el fondo de la zanja. Montaje, conexionado y comprobación de su correcto funcionamiento. Ejecución del relleno envolvente. Realización de pruebas de servicio. Criterio de medición de proyecto: Longitud medida en proyección horizontal, según documentación gráfica de Proyecto, entre caras interiores de arquetas. Criterio de medición de obra: Se medirá, en proyección horizontal, la longitud realmente ejecutada según especificaciones de Proyecto, entre caras interiores de arquetas, incluyendo los tramos ocupados por piezas especiales. (Mano de obra) <table> <tr> <td>Oficial 1ª fontanero.</td><td>0,160 h</td><td>23,750</td><td>3,80</td></tr> <tr> <td>Oficial 1ª construcción.</td><td>0,150 h</td><td>23,120</td><td>3,47</td></tr> <tr> <td>Ayudante fontanero.</td><td>0,080 h</td><td>25,450</td><td>2,04</td></tr> <tr> <td>Peón ordinario construcción.</td><td>0,210 h</td><td>19,560</td><td>4,11</td></tr> </table> (Maquinaria)	Oficial 1ª fontanero.	0,160 h	23,750	3,80	Oficial 1ª construcción.	0,150 h	23,120	3,47	Ayudante fontanero.	0,080 h	25,450	2,04	Peón ordinario construcción.	0,210 h	19,560	4,11		49,39	
Oficial 1ª fontanero.	0,160 h	23,750	3,80	
Oficial 1ª construcción.	0,150 h	23,120	3,47	
Ayudante fontanero.	0,080 h	25,450	2,04	
Peón ordinario construcción.	0,210 h	19,560	4,11	

Cuadro de precios nº 2					
Nº	Designación			Importe	
				Parcial (Euros)	Total (Euros)
9.4	Camión cisterna de 8 m³ de capacidad.	0,100 h	118,900	11,89	
	Pisón vibrante de guiado manual, de 80 kg, con placa...	0,250 h	3,920	0,98	
	Dumper de descarga frontal de 2 t de carga útil.	0,030 h	10,380	0,31	
	(Materiales)				
	Arena de 0 a 5 mm de diámetro.	0,590 m³	12,020	7,09	
	Mortero industrial para albañilería, de cemento, color ...	0,090 t	40,200	3,62	
	Hormigón masa.	0,050 m³	65,820	3,29	
	Tubo de PVC liso, para saneamiento enterrado sin pr...	1,050 m	9,500	9,98	
	Líquido limpiador para pegado mediante adhesivo de ...	0,080 l	37,600	3,01	
	Adhesivo para tubos y accesorios de PVC.	0,040 l	47,920	1,92	
	3% Costes indirectos			1,67	57,18
9.4	Ud Arqueta de paso, registrable, enterrada, construida con fábrica de ladrillo cerámico macizo, de 1/2 pie de espesor, recibido con mortero de cemento, industrial, M-5, de dimensiones interiores 60x60x60 cm, sobre solera de hormigón en masa HM-30/B/20/I+Qb de 15 cm de espesor, formación de pendiente mínima del 2%, con el mismo tipo de hormigón, enfoscada y bruñida interiormente con mortero de cemento, industrial, con aditivo hidrófugo, M-15 formando aristas y esquinas a media caña, cerrada superiormente con marco y tapa de acero galvanizado pintado clase B-125 según UNE-EN 124; previa excavación con medios mecánicos y posterior relleno del trasdós con material granular. Incluso mortero para sellado de juntas y colector de conexión de PVC, de tres entradas y una salida, con tapa de registro, para encuentros.				
	(Mano de obra)				
	Oficial 1ª construcción.	0,800 h	23,120	18,50	
	Peón ordinario construcción.	0,800 h	19,560	15,65	
	(Maquinaria)				
	Retrocargadora sobre neumáticos, de 70 kW.	0,100 h	40,900	4,09	
	(Materiales)				
	Grava de cantera, de 19 a 25 mm de diámetro.	0,500 t	7,350	3,68	
	Ladrillo cerámico macizo de elaboración mecánica p...	122,000 Ud	0,510	62,22	
	Agua.	0,030 m³	1,500	0,05	
	Mortero industrial para albañilería, de cemento, color ...	0,090 t	40,200	3,62	
	Mortero industrial para albañilería, de cemento, color ...	0,050 t	48,630	2,43	
	Hormigón HM-30/B/20/I+Qb, fabricado en central, co...	0,220 m³	85,000	18,70	
	Marco y tapa acero galvanizado pintado, 70x70 cm, p...	1,000 Ud	52,000	52,00	
	Conjunto de elementos necesarios para garantizar el ...	1,000 Ud	8,250	8,25	
	Colector de conexión de PVC, con tres entradas y un...	1,000 Ud	38,580	38,58	
	3% Costes indirectos			6,83	234,60
9.5	Ud Conexión de red de saneamiento a arqueta existente, incluso rotura de pavimento, excavación, rotura de arqueta, sellados, reposición de pasivento y relleno de zanja.				
	(Mano de obra)				
	Oficial 1ª fontanero.	0,160 h	23,750	3,80	
	Oficial 1ª construcción.	0,110 h	23,120	2,54	
	Ayudante fontanero.	0,160 h	25,450	4,07	
	(Materiales)				
	Pequeño material auxiliar	1,000 Ud	40,000	40,00	
	3% Costes indirectos			1,51	
					51,92

Cuadro de precios nº 2				
Nº	Designación	Importe		
		Parcial (Euros)	Total (Euros)	
9.6	Ud Partida que comprende los trabajos de saneado de pozo de vertido mediante mortero formando medias cañas. Además incluye los trabajos de adecuación del pozo a tapa de arqueta de 60x60 así como el suministro colocación y embaldosado de tapa de arqueta. Incluye: Replanteo. Excavación con medios mecánicos. Eliminación de las tierras sueltas del fondo de la excavación. Vertido y compactación del hormigón en formación de solera. Formación de la obra de fábrica con ladrillos, previamente humedecidos, colocados con mortero. Conexión de los colectores a la arqueta. Relleno de hormigón para formación de pendientes. Enfoscado y bruñido con mortero, redondeando los ángulos del fondo y de las paredes interiores de la arqueta. Colocación del colector de conexión de PVC en el fondo de la arqueta. Realización del cierre hermético y colocación de la tapa y los accesorios. Relleno del trasdós. Comprobación de su correcto funcionamiento. Realización de pruebas de servicio. Criterio de medición de proyecto: Número de unidades previstas, según documentación gráfica de Proyecto. Criterio de medición de obra: Se medirá el número de unidades realmente ejecutadas según especificaciones de Proyecto. (Mano de obra) Oficial 1ª construcción. 3,000 h 23,120 Peón ordinario construcción. 3,000 h 19,560 (Maquinaria) Retrocargadora sobre neumáticos, de 70 kW. 0,100 h 40,900 (Materiales) Grava de cantera, de 19 a 25 mm de diámetro. 0,500 t 7,350 Ladrillo cerámico macizo de elaboración mecánica p... 122,000 Ud 0,510 Agua. 0,030 m³ 1,500 Mortero industrial para albañilería, de cemento, color ... 0,090 t 40,200 Mortero industrial para albañilería, de cemento, color ... 0,050 t 48,630 Hormigón HM-30/B/20/I+Qb, fabricado en central, co... 0,220 m³ 85,000 Marco y tapa acero galvanizado pintado, 70x70 cm, p... 1,000 Ud 52,000 Conjunto de elementos necesarios para garantizar el ... 1,000 Ud 8,250 Colector de conexión de PVC, con tres entradas y un... 1,000 Ud 38,580 3% Costes indirectos	69,36	58,68	
9.7	Ud Pozo de registro de elementos prefabricados de hormigón en masa, de 1,00 m de diámetro interior y de 2,6 m de altura útil interior, formado por: solera de 25 cm de espesor de hormigón armado HA-30/B/20/XC4+XA2 ligeramente armada con malla electrosoldada ME 20x20 Ø 8-8 B 500 T 6x2,20 UNE-EN 10080; base prefabricada de hormigón en masa, de 125x125x100 cm, con dos orificios de 30 cm de diámetro para conexión de colectores, de 100 cm de diámetro interior, con unión rígida machihembrada con junta de goma, según UNE-EN 1917, resistencia a compresión mayor de 250 kg/cm²; anillo prefabricado de hormigón en masa, para pozo, con unión rígida machihembrada con junta de goma, según UNE-EN 1917, de 100 cm de diámetro interior y 100 cm de altura, resistencia a compresión mayor de 250 kg/cm²; cono asimétrico prefabricado de hormigón en masa, con unión rígida machihembrada con junta de goma, según UNE-EN 1917, de 100 a 60 cm de diámetro interior y 60 cm de altura, resistencia a compresión mayor de 250 kg/cm² y losa alrededor de la boca del cono de 150x150 cm y 20 cm de espesor de hormigón en masa HM-30/B/20/X0+XA2; con cierre de tapa circular estanca con bloqueo y marco de fundición clase D-400 según UNE-EN 124, instalado en calzadas de calles, incluyendo las peatonales, o zonas de aparcamiento para todo tipo de vehículos. Incluso hormigón en masa HM-30/B/20/X0+XA2 para formación de canal en el fondo del pozo y lubricante para montaje. Criterio de valoración económica: El precio incluye los equipos y la maquinaria necesarios para el desplazamiento y la disposición en obra de los elementos, pero no incluye la excavación ni el relleno del trasdós. Incluye: Replanteo. Colocación de la malla electrosoldada. Vertido y compactación del hormigón en formación de solera. Montaje. Formación del canal en el fondo del pozo. Conexión de los colectores al pozo. Colocación de los pates. Vertido y compactación del hormigón para formación de la losa alrededor de la boca del cono. Colocación de marco, tapa de registro y accesorios. Comprobación de su correcto funcionamiento. Criterio de medición de proyecto: Número de unidades previstas, según documentación gráfica de Proyecto. Criterio de medición de obra: Se medirá el número de unidades realmente ejecutadas según especificaciones de Proyecto. (Mano de obra) Oficial 1ª construcción de obra civil. 4,468 h 22,010 Ayudante construcción de obra civil. 2,234 h 19,150 (Maquinaria)			331,31

Cuadro de precios nº 2					
Nº	Designación			Importe	
				Parcial (Euros)	Total (Euros)
9.8	Camión con grúa de hasta 6 t.	0,400 h	55,380	22,15	820,65
	(Materiales)				
	Malla electrosoldada ME 20x20 Ø 8-8 B 500 T 6x2,20...	2,250 m²	6,700	15,08	
	Hormigón HA-30/B/20/XC4+XA2, fabricado en central...	0,675 m³	115,000	77,63	
	Hormigón HM-30/B/20/X0+XA2, fabricado en central, ...	0,495 m³	115,860	57,35	
	Base prefabricada de hormigón en masa, de 125x12...	1,000 Ud	165,000	165,00	
	Anillo prefabricado de hormigón en masa, para pozo, ...	1,000 Ud	56,300	56,30	
	Cono asimétrico prefabricado de hormigón en masa, ...	1,000 Ud	55,920	55,92	
	Pate de polipropileno conformado en U, para pozo, d...	7,000 Ud	4,650	32,55	
	Lubricante para unión con junta elástica, en pozos de...	0,009 kg	2,810	0,03	
	Tapa circular estanca con bloqueo mediante cuatro t...	1,000 Ud	158,000	158,00	
	(Resto obra)			15,62	
	3% Costes indirectos			23,90	
9.8	Ud Pozo de registro de elementos prefabricados de hormigón en masa, de 1,00 m de diámetro interior y de 3,6 m de altura útil interior, formado por: solera de 25 cm de espesor de hormigón armado HA-30/B/20/XC4+XA2 ligeramente armada con malla electrosoldada ME 20x20 Ø 8-8 B 500 T 6x2,20 UNE-EN 10080; base prefabricada de hormigón en masa, de 125x125x100 cm, con dos orificios de 30 cm de diámetro para conexión de colectores, de 100 cm de diámetro interior, con unión rígida machihembrada con junta de goma, según UNE-EN 1917, resistencia a compresión mayor de 250 kg/cm²; 2 anillos prefabricados de hormigón en masa, para pozo, con unión rígida machihembrada con junta de goma, según UNE-EN 1917, de 100 cm de diámetro interior y 100 cm de altura, resistencia a compresión mayor de 250 kg/cm²; cono asimétrico prefabricado de hormigón en masa, con unión rígida machihembrada con junta de goma, según UNE-EN 1917, de 100 a 60 cm de diámetro interior y 60 cm de altura, resistencia a compresión mayor de 250 kg/cm² y losa alrededor de la boca del cono de 150x150 cm y 20 cm de espesor de hormigón en masa HM-30/B/20/X0+XA2; con cierre de tapa circular estanca con bloqueo y marco de fundición clase D-400 según UNE-EN 124, instalado en calzadas de calles, incluyendo las peatonales, o zonas de aparcamiento para todo tipo de vehículos. Incluso hormigón en masa HM-30/B/20/X0+XA2 para formación de canal en el fondo del pozo y lubricante para montaje. Criterio de valoración económica: El precio incluye los equipos y la maquinaria necesarios para el desplazamiento y la disposición en obra de los elementos, pero no incluye la excavación ni el relleno del trasdós. Incluye: Replanteo. Colocación de la malla electrosoldada. Vertido y compactación del hormigón en formación de solera. Montaje. Formación del canal en el fondo del pozo. Conexión de los colectores al pozo. Colocación de los pates. Vertido y compactación del hormigón para formación de la losa alrededor de la boca del cono. Colocación de marco, tapa de registro y accesorios. Comprobación de su correcto funcionamiento. Criterio de medición de proyecto: Número de unidades previstas, según documentación gráfica de Proyecto. Criterio de medición de obra: Se medirá el número de unidades realmente ejecutadas según especificaciones de Proyecto.				
	(Mano de obra)				
	Oficial 1ª construcción de obra civil.	5,189 h	22,010	114,21	
	Ayudante construcción de obra civil.	2,595 h	19,150	49,69	
	(Maquinaria)				
	Camión con grúa de hasta 6 t.	0,800 h	55,380	44,30	
	(Materiales)				
	Malla electrosoldada ME 20x20 Ø 8-8 B 500 T 6x2,20...	2,250 m²	6,700	15,08	
	Hormigón HA-30/B/20/XC4+XA2, fabricado en central...	0,675 m³	115,000	77,63	
	Hormigón HM-30/B/20/X0+XA2, fabricado en central, ...	0,495 m³	115,860	57,35	
	Base prefabricada de hormigón en masa, de 125x12...	1,000 Ud	165,000	165,00	
	Anillo prefabricado de hormigón en masa, para pozo, ...	2,000 Ud	56,300	112,60	
	Cono asimétrico prefabricado de hormigón en masa, ...	1,000 Ud	55,920	55,92	
	Pate de polipropileno conformado en U, para pozo, d...	10,000 Ud	4,650	46,50	
	Lubricante para unión con junta elástica, en pozos de...	0,009 kg	2,810	0,03	
	Tapa circular estanca con bloqueo mediante cuatro t...	1,000 Ud	158,000	158,00	
	(Resto obra)			17,93	
	3% Costes indirectos			27,43	
	10 INSTALACIÓN DE ELECTRICIDAD Y PCI				941,67

Cuadro de precios nº 2				
Nº	Designación	Importe		
		Parcial (Euros)	Total (Euros)	
10.1	m Suministro y montaje de línea eléctrica 5x16 mm² en cobre aislamiento tipo RZ1-K 0,6/1 kV (AS+), en bandeja perforada o tubo, no incluida en la partida, conforme con la norma UNE 211025, Aislamiento de Polietileno reticulado (XLPE) y Cubierta de Poliolefina con una temperatura máxima de servicio de 90 °C. Resistente al fuego según norma EN 50200. No propagador del incendio EN 50339, EN 60332-3-24 No propagador de la llama EN 60332-1-2, Libre de halógenos EN 60754-1, EN 60754-2, Baja opacidad de humos EN 61034-2, Nula emisión de gases corrosivos EN 60754-2. Reducida emisión de gases tóxicos EN 60754-2. Baja emisión de humos EN 50339. Baja emisión de calor EN 50339. Reducido desprendimientos de gotas/partículas inflamadas EN 50339. Clase de reacción al fuego Cca1,s1b,d1,a1 según norma EN 13501-6. Requerimientos de fuego EN 50575:2014+A1:2016. Todo ello completo e instalado según se especifica en planos y pliego de condiciones, conforme a la normativa vigente. (Mano de obra) Oficial 1ª electricista. 0,100 h 23,750 2,38 (Materiales) Conductor cobre SZ1-K Cu (AS) 0,6/1kV 1x16 mm² 5,000 m 3,930 19,65 3% Costes indirectos 0,66			
10.2	m Suministro y montaje tubo rígido de PVC de 40 mm con unión enchufable mediante manguito. Resistencia a la compresión: >350 N, Resistencia al impacto: >1J a -25°C, Temperatura mínima y máxima de utilización: -5+60°C.Influencias externas: IP54, No es propagador de la llama, Conforme con las normas UNE-EN-61386-1,UNE-EN 61386-21 y UNE-EN-60423.. Se incluye parte proporcional de sistema de fijación formado por tacos de expansión brida metálica o plástica, cajas de registro, derivaciones, codos y accesorios para tubo rígido de 40 mm, replanteo y conexionado, quedando la unidad totalmente instalada. (Mano de obra) Oficial 1ª electricista. 0,150 h 23,750 3,56 (Materiales) Tubo rígido PVC 40 mm 1,000 m 2,450 2,45 P.P sistema de fijación y acabados tubo rígido 40 mm 1,000 m 0,570 0,57 3% Costes indirectos 0,20			22,69
10.3	ud Suministro, instalación y montaje de Armario metálico para Cuadro General de Protección, compuesto por Armario de distribución con cuerpo de empotrar y marco con puerta fabricadas en chapa de acero. Tapas intermedias fabricadas en poliéster autoextinguible reforzado con fibra de vidrio. Doble aislamiento con posibilidad de puesta a tierra, grado de protección IP 54. Se incluye el carrin DIN, repartidores, conjuntos fijación interruptores caja moldeada, portaplanos, tapas de cierre, pasa cables, soporte para bornes, obturadores, etiquetas+protector, puerta ciega o transparente y cerradura + 2 llaves. Contiene en su interior, debidamente montados y conexionados, todos los elementos de protección descritos en el Esquema Unifilar, con una reserva mínima del 20 % de su capacidad nominal para futuras ampliaciones, incluso pruebas de funcionamiento, selectividad de protecciones y documentación. (Mano de obra) Oficial 1ª electricista. 3,000 h 23,750 71,25 Ayudante electricista. 3,000 h 19,130 57,39 (Materiales) Armario 4 filas 96 módulos 18 mm DIN 1,000 ud 392,780 392,78 Int.aut.diferencial 2x40 A 30 mA AC 2,000 ud 50,190 100,38 Int.aut.diferencial 4x40 A 30 mA AC 1,000 ud 135,110 135,11 Int.aut.diferencial 4x40 A 300 mA AC 3,000 ud 176,900 530,70 Int.aut.diferencial 4x40 A 500 mA AC Selectivo 1,000 ud 197,610 197,61 Interruptor magnetotérmico 2x10 A 10 kA 7,000 ud 24,000 168,00 Interruptor magnetotérmico 2x16 A 10 kA 1,000 ud 24,540 24,54 Interruptor magnetotérmico 4x16 A 10 kA 1,000 ud 52,720 52,72 Interruptor magnetotérmico 4x20 A 10 kA 4,000 ud 54,380 217,52 Interruptor magnetotérmico 4x40 A 25 kA 1,000 ud 158,000 158,00 Protector contra sobretensiones transitorias tipo 2 3P... 1,000 ud 238,400 238,40 (Resto obra) 338,63 3% Costes indirectos 80,49			6,78
				2.763,52

Cuadro de precios nº 2					
Nº	Designación			Importe	
				Parcial (Euros)	Total (Euros)
10.4	Ud Adecuación y saneo del cuadro eléctrico existente en la sala de instalaciones para el nuevo planteamiento establecido así como rotulado del mismo. Todo ello según REBT. Completamente instalado y funcionando. El cuadro eléctrico será de grado de protección mínimo IPX4 y tanto el cuadro como el resto de la instalación cumplirán los requisitos de locales mojados. Totalmente instalado y en funcionamiento. Además se incluye el tendido de cableado necesario en el cuarto de bombas bajo tubo cero halógenos de superficie y cableado cero halógenos. Completamente funcionando. Además se incluye cualquier tipo de documentación administrativa, boletín,tasas,... que sea necesario. Incluye: Replanteo. Colocación de la caja para el cuadro. Montaje de los componentes. Criterio de medición de proyecto: Número de unidades previstas, según documentación gráfica de Proyecto. Criterio de medición de obra: Se medirá el número de unidades realmente ejecutadas según especificaciones de Proyecto. (Mano de obra) Oficial 1ª electricista. 1,500 h 23,750 Ayudante electricista. 1,500 h 19,130 (Materiales) Cableado necesario 1,000 Ud 50,000 Tubo necesario 1,000 Ud 80,000 Cuadro eléctrico de mando y protección para la instal... 1,000 Ud 120,000 3% Costes indirectos 9,43				
10.5	Ud Extintor portátil de nieve carbónica CO2, de eficacia 34B, con 2 kg de agente extintor, con vaso difusor. Incluso soporte y accesorios de montaje. (Mano de obra) Peón ordinario construcción. 0,130 h 19,560 (Materiales) Extintor portátil de nieve carbónica CO2, de eficacia ... 1,000 Ud 45,740 (Resto obra) 3% Costes indirectos 1,48				323,76
10.6	Ud Placa de señalización de equipos contra incendios, de PVC fotoluminiscente, con categoría de fotoluminiscencia A según UNE 23035-4, de 210x210 mm. Incluso elementos de fijación. (Mano de obra) Peón ordinario construcción. 0,330 h 19,560 (Materiales) Placa de señalización de equipos contra incendios, d... 1,000 Ud 5,980 (Resto obra) 3% Costes indirectos 0,38				50,73
		13,06			

Cuadro de precios nº 2					
Nº	Designación			Importe	
				Parcial (Euros)	Total (Euros)
10.7	Ud Partida que comprende la actuación en el cuadro de cabecera para conexionar la línea de abastecimiento. La actuación contempla la colocación de un diferencial 4x63 1000 mA y un interruptor magnetotérmico 4x40A . Así como rotulado.. Completamente funcionando. Además se incluye cualquier tipo de documentación adminsitrativa, boletín,tasas,... que sea necesario. Incluye: Replanteo. Colocación de la caja para el cuadro. Montaje de los componentes. Criterio de medición de proyecto: Número de unidades previstas, según documentación gráfica de Proyecto. Criterio de medición de obra: Se medirá el número de unidades realmente ejecutadas según especificaciones de Proyecto. (Mano de obra) Oficial 1ª electricista. 3,000 h 23,750 Ayudante electricista. 3,000 h 19,130 (Materiales) Int.aut.diferencial 4x63 A 1000 mA AC Selectivo 1,000 ud 236,520 Interruptor magnetotérmico 4x40 A 25 kA 1,000 ud 158,000 Cableado necesario 1,000 Ud 50,000 Tubo necesario 1,000 Ud 80,000 Cuadro eléctrico de mando y protección para la instal... 1,000 Ud 120,000 3% Costes indirectos 23,19				
10.8	ud Suministro y montaje de luminaria estanca con carcasa de policarbonato de alta calidad y fijación del difusor a la carcasa sin clips, para led de alta potencia con un flujo del sistema 2200 lm y consumo de 20 W, de dimensiones largo x ancho 1223 x 96 mm , con protección IP 66/clase I. Instalado, incluyendo equipo, replanteo, accesorios de anclaje y conexionado. (Mano de obra) Oficial 1ª electricista. 0,300 h 23,750 Ayudante electricista. 0,400 h 19,130 (Materiales) Estanca led 2200 lm L=1200 mm 1,000 ud 83,500 (Resto obra) 3% Costes indirectos 2,98				796,35
10.9	ud Suministro y montaje de bloque autónomo de emergencia estanco IP66 IK , de 150 Lúm. con lámpara de emergencia de LED 4000 K, caja estanca y difusor transparente. Piloto testigo de carga LED blanco. Autonomía una hora. Equipado con batería Ni-Cd estanca de alta temperatura. Base y difusor contruidos en policarbonato. Sistema autotest y opción de telemando. Construido según normas UNE 20-392-93 y UNE-EN 60598-2-22. (Mano de obra) Oficial 1ª electricista. 0,300 h 23,750 (Materiales) Bloque Aut.Emergencia estanco 1 h 150 lúm LED 1,000 ud 47,430 Ssitema autotest 1,000 ud 14,300 (Resto obra) 3% Costes indirectos 2,09				102,24
10.10	ud Punto de luz sencillo realizado con tubo flexible reforzado libre de halógeno M 20 y conductor 3x1,5 mm2 aislamiento H07Z1-K Cu ,incluso pp de registros, soportes y pequeño material quedando la unidad totalmente instalada . (Mano de obra) Oficial 1ª electricista. 0,100 h 23,750 Ayudante electricista. 0,100 h 19,130 (Materiales) Conductor cobre H07Z1-K (AS) 450/750V 1x1,5mm² 30,000 m 0,300 P.P sistema de fijación y acabados tubo flexible 20 mm 8,000 m 0,190 Tubo flexible Reforzado M20 Libre halogenos 10,000 m 1,000 3% Costes indirectos 0,74				71,64
					25,55

Cuadro de precios nº 2						
Nº	Designación			Importe		
				Parcial (Euros)	Total (Euros)	
10.11	ud Suministro y montaje de interruptor simple estanco IP55, incluyendo caja de registro, caja de mecanismo universal con tornillos, interruptor unipolar, quedando la unidad totalmente instalada y en perfecto funcionamiento.					
	(Mano de obra)					
	Ayudante electricista.	0,100 h	19,130	1,91		
	(Materiales)					
	Caja estanca empotrar enlazable	1,000 ud	0,340	0,34		
	Interruptor unipolar estanco	1,000 ud	4,930	4,93		
	Pieza intermed.mod.ancho (bco.nieve)	1,000 ud	0,270	0,27		
	Placa mod.ancho s/garras c/bastidor	1,000 ud	1,430	1,43		
	(Resto obra)			0,13		
	3% Costes indirectos			0,27		
10.12	ud Suministro y montaje de toma de corriente 3P+N+T de 16 A, para instalación empotrada con las siguientes características:				9,28	
	- Tensión de aislamiento: 690 V					
	- Tensión nominal 380-415 V					
	- Grado de protección según la norma IEC/EN 60529: IP67.					
	- Grado de protección contra los daños mecánicos exteriores según la norma EN 50102: IK08.					
	- Resistencia a la llama y al calor anormal según la norma IEC 60695-2-1: 850 °C.					
	- Caja de tecnopolímero autoextinguible.					
	- Alveolos de latón niquelado.					
	- Espigas y muelles de acero inoxidable.					
- Borneros de conexión:						
Se incluye el pequeño material y conexionado quedando la unidad completamente instalada y en perfecto funcionamiento.						
	(Mano de obra)					
	Oficial 1ª electricista.	0,150 h	23,750	3,56		
	(Materiales)					
	Caja de empotrar toma industrial	1,000 ud	0,990	0,99		
	Base de empotar 3P+N+T 16 A	1,000 ud	7,180	7,18		
	3% Costes indirectos			0,35		
10.13	ud Suministro y montaje de toma de corriente 2P+T de 16 A, para instalación empotrada con las siguientes características:				12,08	
	- Tensión de aislamiento: 690 V					
	- Tensión nominal 380-415 V					
	- Grado de protección según la norma IEC/EN 60529: IP67.					
	- Grado de protección contra los daños mecánicos exteriores según la norma EN 50102: IK08.					
	- Resistencia a la llama y al calor anormal según la norma IEC 60695-2-1: 850 °C.					
	- Caja de tecnopolímero autoextinguible.					
	- Alveolos de latón niquelado.					
	- Espigas y muelles de acero inoxidable.					
	- Borneros de conexión:					
	Se incluye el pequeño material y conexionado quedando la unidad completamente instalada y en perfecto funcionamiento.					
		(Mano de obra)				
		Oficial 1ª electricista.	0,150 h	23,750	3,56	
	(Materiales)					
	Caja de empotrar toma industrial	1,000 ud	0,990	0,99		
	Base de empotar 2P+T 16 A	1,000 ud	5,210	5,21		
	3% Costes indirectos			0,29		
					10,05	

Cuadro de precios nº 2				
Nº	Designación	Importe		
		Parcial (Euros)	Total (Euros)	
10.14	m Suministro y montaje canal para instalaciones vistas de material aislante libre de halógeno, de dimensiones 50x100 mm, con tapa de 80 mm , y 2 compartimentos con separador, preparada para alojar mecanismos y cableado eléctrico .Se insluye sistema de fijación y accesorios, por metro lineal, compuesto por tacos, tornillos metálico y accesorios (tapas finales, cubrejuntas, derivaciones,ángulos y cantoneras) (Mano de obra) Oficial 1ª electricista. 0,120 h 23,750 2,85 Ayudante electricista. 0,080 h 19,130 1,53 (Materiales) Canal 50x100 mm libre de halogeno sin separador 1,000 m 24,800 24,80 Separador libre de halógenos 1,000 m 5,320 5,32 Sistema de fijacion y accesorios para canal 50x100 mm 1,000 m 1,310 1,31 3% Costes indirectos 1,07			
10.15	m Suministro y montaje tubo rígido de PVC de 20 mm con unión enchufable mediante manguito. Resistencia a la compresión: >350 N, Resistencia al impacto: >1J a -25°C, Temperatura mínima y máxima de utilización: -5+60°C.Influencias externas: IP54, No es propagador de la llama, Conforme con las normas UNE-EN-61386-1,UNE-EN 61386-21 y UNE-EN-60423.. Se incluye parte proporcional de sistema de fijación formado por tacos de expansión brida metálica o plástica, cajas de registro, derivaciones, codos y accesorios para tubo rígido de 20 mm, replanteo y conexionado, quedando la unidad totalmente instalada. (Mano de obra) Oficial 1ª electricista. 0,150 h 23,750 3,56 (Materiales) Tubo rígido PVC 20 mm 1,000 m 1,030 1,03 P.P sistema de fijación y acabados tubo rígido 20 mm 1,000 m 0,330 0,33 3% Costes indirectos 0,15		36,88	
10.16	m Suministro y montaje de línea eléctrica 3G1,5 mm2 en cobre aislamiento tipo RZ1-K 0,6/1 kV, en bandeja perforada o tubo, no incluida en la partida, conforme con la norma UNE 21123-4, Aislamiento de Polietileno reticulado (XLPE) y Cubierta de Poliolefina con una temperatura máxima de servicio de 90 °C. No propagador del incendio EN 50339, EN 60332-3-24 No propagador de la llama EN 60332-1-2, Libre de halógenos EN 60754-1, EN 60754-2, Baja opacidad de humos EN 61034-2, Nula emisión de gases corrosivos EN 60754-2. Reducida emisión de gases tóxicos EN 60754-2. Baja emsión de humos EN 50339. Baja emisión de calor EN 50339. Reducido desprendimientos de gotas/partículas inflamadas EN 50339. Clase de reacción al fuego Cca1,s1b,d1,a1 según norma EN 13501-6. Requerimientos de fuego EN 50575:2014+A1:2016. Todo ello completo e instalado según se especifica en planos y pliego de condiciones, conforme a la normativa vigente. (Mano de obra) Oficial 1ª electricista. 0,100 h 23,750 2,38 (Materiales) Conductor cobre RZ1-K Cu (AS) 0,6/1kV 3G1,5 mm² 1,000 m 1,050 1,05 (Resto obra) 0,14 3% Costes indirectos 0,11		5,07	
			3,68	

Cuadro de precios nº 2				
Nº	Designación	Importe		
		Parcial (Euros)	Total (Euros)	
10.17	m Suministro y montaje de línea eléctrica 3G2,5 mm2 en cobre aislamiento tipo RZ1-K 0,6/1 kV, en bandeja perforada o tubo, no incluida en la partida, conforme con la norma UNE 21123-4, Aislamiento de Polietileno reticulado (XLPE) y Cubierta de Poliolefina con una temperatura máxima de servicio de 90 °C. No propagador del incendio EN 50339, EN 60332-3-24 No propagador de la llama EN 60332-1-2, Libre de halógenos EN 60754-1, EN 60754-2, Baja opacidad de humos EN 61034-2, Nula emisión de gases corrosivos EN 60754-2. Reducida emisión de gases tóxicos EN 60754-2. Baja emisión de humos EN 50339. Baja emisión de calor EN 50339. Reducido desprendimientos de gotas/partículas inflamadas EN 50339. Clase de reacción al fuego Cca1,s1b,d1,a1 según norma EN 13501-6. Requerimientos de fuego EN 50575:2014+A1:2016. Todo ello completo e instalado según se especifica en planos y pliego de condiciones, conforme a la normativa vigente. (Mano de obra) Oficial 1ª electricista. 0,100 h 23,750 (Materiales) #Conductor cobre RZ1-K Cu (AS) 0,6/1kV 3G2,5 mm² 1,000 m 1,440 (Resto obra) 0,16 3% Costes indirectos 0,12	2,38		
10.18	m Suministro y montaje de línea eléctrica 5x2,5mm2 en cobre aislamiento tipo RZ1-K 0,6/1 kV (AS+), en bandeja perforada o tubo, no incluida en la partida, conforme con la norma UNE 211025, Aislamiento de Polietileno reticulado (XLPE) y Cubierta de Poliolefina con una temperatura máxima de servicio de 90 °C. Resistente al fuego según norma EN 50200. No propagador del incendio EN 50339, EN 60332-3-24 No propagador de la llama EN 60332-1-2, Libre de halógenos EN 60754-1, EN 60754-2, Baja opacidad de humos EN 61034-2, Nula emisión de gases corrosivos EN 60754-2. Reducida emisión de gases tóxicos EN 60754-2. Baja emisión de humos EN 50339. Baja emisión de calor EN 50339. Reducido desprendimientos de gotas/partículas inflamadas EN 50339. Clase de reacción al fuego Cca1,s1b,d1,a1 según norma EN 13501-6. Requerimientos de fuego EN 50575:2014+A1:2016. Todo ello completo e instalado según se especifica en planos y pliego de condiciones, conforme a la normativa vigente. (Mano de obra) Oficial 1ª electricista. 0,100 h 23,750 (Materiales) Conductor cobre SZ1-K Cu (AS+) 0,6/1kV 5G2,5 mm² 1,000 m 6,000 3% Costes indirectos 0,25	2,38	4,10	
10.19	m Suministro y montaje de línea eléctrica 5x4mm2 en cobre aislamiento tipo RZ1-K 0,6/1 kV (AS+), en bandeja perforada o tubo, no incluida en la partida, conforme con la norma UNE 211025, Aislamiento de Polietileno reticulado (XLPE) y Cubierta de Poliolefina con una temperatura máxima de servicio de 90 °C. Resistente al fuego según norma EN 50200. No propagador del incendio EN 50339, EN 60332-3-24 No propagador de la llama EN 60332-1-2, Libre de halógenos EN 60754-1, EN 60754-2, Baja opacidad de humos EN 61034-2, Nula emisión de gases corrosivos EN 60754-2. Reducida emisión de gases tóxicos EN 60754-2. Baja emisión de humos EN 50339. Baja emisión de calor EN 50339. Reducido desprendimientos de gotas/partículas inflamadas EN 50339. Clase de reacción al fuego Cca1,s1b,d1,a1 según norma EN 13501-6. Requerimientos de fuego EN 50575:2014+A1:2016. Todo ello completo e instalado según se especifica en planos y pliego de condiciones, conforme a la normativa vigente. (Mano de obra) Oficial 1ª electricista. 0,100 h 23,750 (Materiales) Conductor cobre SZ1-K Cu (AS+) 0,6/1kV 5G4 mm² 1,000 m 8,000 3% Costes indirectos 0,31	2,38	8,63	
			10,69	

Cuadro de precios nº 2

Nº	Designación	Importe	
		Parcial (Euros)	Total (Euros)
10.20	m Suministro y montaje de línea eléctrica 5x6mm² en cobre aislamiento tipo RZ1-K 0,6/1 kV (AS+), en bandeja perforada o tubo, no incluida en la partida, conforme con la norma UNE 211025, Aislamiento de Polietileno reticulado (XLPE) y Cubierta de Poliolefina con una temperatura máxima de servicio de 90 °C. Resistente al fuego según norma EN 50200. No propagador del incendio EN 50339, EN 60332-3-24 No propagador de la llama EN 60332-1-2, Libre de halógenos EN 60754-1, EN 60754-2, Baja opacidad de humos EN 61034-2, Nula emisión de gases corrosivos EN 60754-2. Reducida emisión de gases tóxicos EN 60754-2. Baja emisión de humos EN 50339. Baja emisión de calor EN 50339. Reducido desprendimientos de gotas/partículas inflamadas EN 50339. Clase de reacción al fuego Cca1,s1b,d1,a1 según norma EN 13501-6. Requerimientos de fuego EN 50575:2014+A1:2016. Todo ello completo e instalado según se especifica en planos y pliego de condiciones, conforme a la normativa vigente. (Mano de obra) Oficial 1ª electricista. 0,100 h 23,750 2,38 (Materiales) Conductor cobre SZ1-K Cu (AS+) 0,6/1kV 5G6 mm² 1,000 m 9,000 9,00 3% Costes indirectos 0,34		
10.21	m Suministro y montaje de línea eléctrica 4x6 mm², en cobre, con aislamiento tipo RZ1-K 0,6/1 kV, en bandeja perforada o tubo, no incluidos en el precio, conforme con la norma UNE 21123-4 (Aislamiento de polietileno reticulado (XLPE) y cubierta de poliolefina con una temperatura máxima de servicio de 90 °C. No propagador del incendio EN 50339, EN 60332-3-24. No propagador de la llama EN 60332-1-2. Libre de halógenos EN 60754-1, EN 60754-2. Baja opacidad de humos EN 61034-2. Nula emisión de gases corrosivos EN 60754-2. Reducida emisión de gases tóxicos EN 60754-2. Baja emisión de humos EN 50339. Baja emisión de calor EN 50339. Reducido desprendimiento de gotas/partículas inflamadas EN 50339. Clase de reacción al fuego Cca1,s1b,d1,a1 según norma EN 13501-6. Requerimientos de fuego EN 50575:2014+A1:2016). Instalación en montaje subterráneo con tubo corrugado de polietileno de 63 mm, en zanja de dimensiones mínimas 40 cm. de ancho y 60 cm. de profundidad, no incluida en el precio. Instalación de placa cubrecables para protección mecánica, colocación de cinta de señalización, incluso conexión de cables, con parte proporcional de empalmes para cable, y pruebas de rigidez dieléctrica, totalmente instalada, transporte, montaje y conexionado. (Mano de obra) Oficial 1ª electricista. 0,100 h 23,750 2,38 Ayudante electricista. 0,100 h 19,130 1,91 (Materiales) Conductor cobre RZ1-K Cu (AS) 0,6/1kV 1x6 mm² 4,000 m 1,090 4,36 Tubo corrugado de doble capa de polietileno 63 mm 1,000 m 2,480 2,48 Manguito unión 63 mm 1,000 ud 1,510 1,51 Cinta señalizadora 1,000 m 0,100 0,10 Placa cubrecables 1,000 m 1,140 1,14 3% Costes indirectos 0,42		11,72
10.22	Ud Red de equipotencialidad en cuarto húmedo. Se medirá el número de unidades realmente ejecutadas según especificaciones de Proyecto. (Mano de obra) Oficial 1ª electricista. 0,880 h 23,750 20,90 Ayudante electricista. 0,880 h 19,130 16,83 (Materiales) Conductor rígido unipolar de cobre, aislado, 750 V y ... 7,000 m 0,510 3,57 Abrazadera de latón. 5,000 Ud 1,450 7,25 Material auxiliar para instalaciones de toma de tierra. 0,250 Ud 1,190 0,30 (Resto obra) 0,98 3% Costes indirectos 1,49		14,30
			51,32

Cuadro de precios nº 2				
Nº	Designación		Importe	
			Parcial (Euros)	Total (Euros)
10.23	m Conductor de tierra formado por cable rígido desnudo de cobre trenzado, de 35 mm² de sección. Se medirá la longitud realmente ejecutada según especificaciones de Proyecto.			
	(Mano de obra)			
	Oficial 1ª electricista.	0,110 h	23,750	2,61
	(Materiales)			
	Conductor de cobre desnudo, de 35 mm².	1,000 m	2,920	2,92
	Material auxiliar para instalaciones de toma de tierra.	0,100 Ud	1,190	0,12
	(Resto obra)			0,11
	3% Costes indirectos			0,17
				5,93
10.24	Ud Toma de tierra con una pica de acero cobreado de 2 m de longitud sin arqueta. Se medirá el número de unidades realmente ejecutadas según especificaciones de Proyecto.			
	(Mano de obra)			
	Oficial 1ª electricista.	0,280 h	23,750	6,65
	Ayudante electricista.	0,280 h	19,130	5,36
	Peón ordinario construcción.	0,200 h	19,560	3,91
	(Materiales)			
	Grapa abarcón para conexión de pica.	1,000 Ud	1,040	1,04
	Saco de 5 kg de sales minerales para la mejora de la...	0,330 Ud	3,630	1,20
	Conductor de cobre desnudo, de 35 mm².	0,250 m	2,920	0,73
	Electrodo para red de toma de tierra cobreado con 30...	1,000 Ud	18,690	18,69
	Material auxiliar para instalaciones de toma de tierra.	1,000 Ud	1,190	1,19
	(Resto obra)			0,78
	3% Costes indirectos			1,19
				40,74
10.25	Ud Red de equipotencialidad para elementos próximos a piscina como duchas y barandilla metálica mediante conductor rígido de cobre de 4 mm² de sección, conectando a tierra todas las canalizaciones metálicas existentes hasta la arqueta con pica próxima t todos los elementos conductores que resulten accesibles mediante abrazaderas de latón. Incluso cajas de empalmes y regletas. Totalmente montada, conexionada y probada. Se medirá el número de unidades realmente ejecutadas según especificaciones de Proyecto.			
	(Mano de obra)			
	Oficial 1ª electricista.	0,440 h	23,750	10,45
	Ayudante electricista.	0,440 h	19,130	8,42
	(Materiales)			
	Conductor rígido unipolar de cobre, aislado, 750 V y ...	2,000 m	0,510	1,02
	Abrazadera de latón.	3,000 Ud	1,450	4,35
	Material auxiliar para instalaciones de toma de tierra.	0,250 Ud	1,190	0,30
	(Resto obra)			0,49
	3% Costes indirectos			0,75
				25,78

Cuadro de precios nº 2				
Nº	Designación	Importe		
		Parcial (Euros)	Total (Euros)	
10.26	m Suministro e instalación enterrada de canalización de tubo curvable y cable multipolar H07ZZ-f (AS) 3X2,5 mm2, suministrado en rollo, de polietileno de doble pared (interior lisa y exterior corrugada), de color naranja, de 40 mm de diámetro nominal, resistencia a la compresión 450 N, colocado sobre lecho de arena de 5 cm de espesor, debidamente compactada y nivelada con pisón vibrante de guiado manual, relleno lateral compactando hasta los riñones y posterior relleno con la misma arena hasta 10 cm por encima de la generatriz superior de la tubería. Incluso cinta de señalización. Se medirá la longitud realmente ejecutada según especificaciones de Proyecto. (Mano de obra) Oficial 1ª electricista. 0,050 h 23,750 1,19 Oficial 1ª construcción. 0,040 h 23,120 0,92 Ayudante electricista. 0,040 h 19,130 0,77 Peón ordinario construcción. 0,040 h 19,560 0,78 (Maquinaria) Camión cisterna de 8 m³ de capacidad. 0,010 h 118,900 1,19 Pisón vibrante de guiado manual, de 80 kg, con placa... 0,040 h 3,920 0,16 Dumper de descarga frontal de 2 t de carga útil. 0,010 h 10,380 0,10 (Materiales) Arena de 0 a 5 mm de diámetro. 0,060 m³ 12,020 0,72 Tubo curvable, suministrado en rollo, de polietileno d... 1,000 m 0,990 0,99 Cable multipolar H07ZZ-F (AS), siendo su tensión asi... 1,000 m 4,580 4,58 Cinta de señalización de polietileno, de 150 mm de a... 1,000 m 0,260 0,26 (Resto obra) 0,23 3% Costes indirectos 0,36			
11.1	11 INSTALACIÓN DE FONTANERÍA Y PISCINA Ud Depósito de compensación enterrado. 36000 l , con boca de acceso de 560 mm de diámetro, llenado y vaciado, de agua potable, de dimensiones diámetro 2500 mm y longitud 9410 mm. Incluso material auxiliar como arena, grava.Totalmente montada, conexionada y probada. Para su instalación sobre la solera previamente ejecutada (no incluida en la aptida) se colocará una cama de arena fina lavada de 300 mm de espesor en el fondo del foso, el cual debe estar libre de piedras u objetos punzantes. Tras esto se colocará el depósito en el foso evitando roces y golpes. Se llenará un tercio del mismo para que éste asiente sobre la cama de arena. tras esto se realizará el conexionado de tuberías,... Posteriormente se rellenará con grava nº 2 (incluida en la partida) y se llenará paulatinamente el depósito. Por último y previo a verter tierra se colocará un geotextil (también incluido). Incluye: Replanteo. Limpieza de la base de apoyo de la cisterna. Introducción de la cisterna. Fijación y montaje de la cisterna. Colocación y montaje de válvulas. Colocación y fijación de tuberías y accesorios. Criterio de medición de proyecto: Número de unidades previstas, según documentación gráfica de Proyecto. Criterio de medición de obra: Se medirá el número de unidades realmente ejecutadas según especificaciones de Proyecto. (Mano de obra) Oficial 1ª fontanero. 3,715 h 23,750 88,23 Oficial 1ª construcción. 2,000 h 23,120 46,24 Ayudante fontanero. 3,715 h 25,450 94,55 Peón ordinario construcción. 2,000 h 19,560 39,12 (Maquinaria) Camión con grúa de hasta 6 t. 0,200 h 55,380 11,08 (Materiales) Arena de 0 a 5 mm de diámetro. 7,000 m³ 12,020 84,14 Grava de cantera 28,900 t 7,230 208,95 Lámina geotextil de polipropileno punzonado 150 gr/c... 50,000 m2 2,500 125,00 Depósito de 36000 l, con boca de acceso de 560 mm... 1,000 Ud 8.640,770 8.640,77 Material auxiliar para instalaciones de fontanería. 1,000 Ud 1,400 1,40 3% Costes indirectos 280,18			12,25
				9.619,66

Cuadro de precios nº 2	
Nº	Designación	Importe																																							
		Parcial (Euros)		Total (Euros)																																					
11.2	m Tubería para alimentación de agua potable, enterrada, formada por tubo de polietileno PE 100, de color negro con bandas de color azul, de 40 mm de diámetro exterior y 2,4 mm de espesor, SDR17, PN=10 atm, colocado sobre lecho de arena de 10 cm de espesor, en el fondo de la zanja previamente excavada, debidamente compactada y nivelada con pisón vibrante de guiado manual, relleno lateral compactando hasta los riñones y posterior relleno con la misma arena hasta 10 cm por encima de la generatriz superior de la tubería. Incluso accesorios y piezas especiales, y demás material auxiliar. Totalmente montada, conexionada y probada. Se cogerá la tubería con hormigón en zonas con cabio de dirección. Incluye: Replanteo y trazado. Eliminación de las tierras sueltas del fondo de la excavación. Vertido de la arena en el fondo de la zanja. Colocación de la tubería. Ejecución del relleno envolvente. Realización de pruebas de servicio. Criterio de medición de proyecto: Longitud medida según documentación gráfica de Proyecto. Criterio de medición de obra: Se medirá la longitud realmente ejecutada según especificaciones de Proyecto. (Mano de obra) <table><tr><td>Oficial 1ª fontanero.</td><td>0,070 h</td><td>23,750</td><td>1,66</td></tr><tr><td>Oficial 1ª construcción.</td><td>0,020 h</td><td>23,120</td><td>0,46</td></tr><tr><td>Ayudante fontanero.</td><td>0,070 h</td><td>25,450</td><td>1,78</td></tr><tr><td>Peón ordinario construcción.</td><td>0,020 h</td><td>19,560</td><td>0,39</td></tr></table> (Materiales) <table><tr><td>Arena de 0 a 5 mm de diámetro.</td><td>0,100 m³</td><td>12,020</td><td>1,20</td></tr><tr><td>Hormigón masa.</td><td>0,050 m³</td><td>65,820</td><td>3,29</td></tr><tr><td>Tubo de polietileno PE 100, de color negro con band...</td><td>1,000 m</td><td>4,190</td><td>4,19</td></tr><tr><td>3% Costes indirectos</td><td></td><td></td><td>0,39</td></tr></table>	Oficial 1ª fontanero.	0,070 h	23,750	1,66	Oficial 1ª construcción.	0,020 h	23,120	0,46	Ayudante fontanero.	0,070 h	25,450	1,78	Peón ordinario construcción.	0,020 h	19,560	0,39	Arena de 0 a 5 mm de diámetro.	0,100 m³	12,020	1,20	Hormigón masa.	0,050 m³	65,820	3,29	Tubo de polietileno PE 100, de color negro con band...	1,000 m	4,190	4,19	3% Costes indirectos			0,39								
Oficial 1ª fontanero.	0,070 h	23,750	1,66																																						
Oficial 1ª construcción.	0,020 h	23,120	0,46																																						
Ayudante fontanero.	0,070 h	25,450	1,78																																						
Peón ordinario construcción.	0,020 h	19,560	0,39																																						
Arena de 0 a 5 mm de diámetro.	0,100 m³	12,020	1,20																																						
Hormigón masa.	0,050 m³	65,820	3,29																																						
Tubo de polietileno PE 100, de color negro con band...	1,000 m	4,190	4,19																																						
3% Costes indirectos			0,39																																						
11.3	Ud Suministro e instalación de ducha tipo tunel de 1 arco con 3 rociadores y columna de mando en acero AISI-316 fijada a una superficie soporte , con anclajes dotados de mecanismo para conexión equipotencial así como pequeño material de montaje de fontanería y electricidad, totalmente conectado y funcionando. Incluso conectada a red equipotencial. Totalmente montada y probada por la empresa instaladora. Incluye: Replanteo. Montaje de la ducha. Eliminación y limpieza del material sobrante. Criterio de medición de proyecto: Número de unidades previstas, según documentación gráfica de Proyecto. Criterio de medición de obra: Se medirá el número de unidades realmente ejecutadas según especificaciones de Proyecto. (Mano de obra) <table><tr><td>Oficial 1ª electricista.</td><td>0,100 h</td><td>23,750</td><td>2,38</td></tr><tr><td>Oficial 1ª construcción de obra civil.</td><td>6,380 h</td><td>22,010</td><td>140,42</td></tr><tr><td>Ayudante construcción de obra civil.</td><td>2,130 h</td><td>19,150</td><td>40,79</td></tr><tr><td>Ayudante electricista.</td><td>0,100 h</td><td>19,130</td><td>1,91</td></tr><tr><td>Ayudante fontanero.</td><td>1,280 h</td><td>25,450</td><td>32,58</td></tr></table> (Materiales) <table><tr><td>Mortero de resina epoxi con arena de sílice, de endure...</td><td>0,200 kg</td><td>5,000</td><td>1,00</td></tr><tr><td>Tunel Ducha arco 3 rociadores</td><td>1,000 Ud</td><td>360,000</td><td>360,00</td></tr><tr><td>Columna mando AISI-316</td><td>1,000 Ud</td><td>450,000</td><td>450,00</td></tr><tr><td>3% Costes indirectos</td><td></td><td></td><td>30,87</td></tr></table>	Oficial 1ª electricista.	0,100 h	23,750	2,38	Oficial 1ª construcción de obra civil.	6,380 h	22,010	140,42	Ayudante construcción de obra civil.	2,130 h	19,150	40,79	Ayudante electricista.	0,100 h	19,130	1,91	Ayudante fontanero.	1,280 h	25,450	32,58	Mortero de resina epoxi con arena de sílice, de endure...	0,200 kg	5,000	1,00	Tunel Ducha arco 3 rociadores	1,000 Ud	360,000	360,00	Columna mando AISI-316	1,000 Ud	450,000	450,00	3% Costes indirectos			30,87				13,36
Oficial 1ª electricista.	0,100 h	23,750	2,38																																						
Oficial 1ª construcción de obra civil.	6,380 h	22,010	140,42																																						
Ayudante construcción de obra civil.	2,130 h	19,150	40,79																																						
Ayudante electricista.	0,100 h	19,130	1,91																																						
Ayudante fontanero.	1,280 h	25,450	32,58																																						
Mortero de resina epoxi con arena de sílice, de endure...	0,200 kg	5,000	1,00																																						
Tunel Ducha arco 3 rociadores	1,000 Ud	360,000	360,00																																						
Columna mando AISI-316	1,000 Ud	450,000	450,00																																						
3% Costes indirectos			30,87																																						
				1.059,95																																					

Cuadro de precios nº 2				
Nº	Designación	Importe		
		Parcial (Euros)	Total (Euros)	
11.4	Ud Arqueta de paso prefabricada, de polipropileno, de sección rectangular de 51x37 cm en la base y 30 cm de altura, con tapa de 38x25 cm y llave de paso de esfera de latón niquelado, sobre solera de hormigón en masa HM-20/B/20/X0 de 15 cm de espesor. Incluso conexiones de conducciones y remates. Criterio de valoración económica: El precio no incluye la excavación ni el relleno del trasdós. Incluye: Replanteo. Eliminación de las tierras sueltas del fondo de la excavación. Vertido y compactación del hormigón en formación de solera. Colocación de la arqueta prefabricada. Formación de agujeros para el paso de los tubos. Colocación y conexión de la llave de paso. Colocación de la tapa y los accesorios. Criterio de medición de proyecto: Número de unidades previstas, según documentación gráfica de Proyecto. Criterio de medición de obra: Se medirá el número de unidades realmente ejecutadas según especificaciones de Proyecto. (Mano de obra) Oficial 1ª fontanero. 0,120 h 23,750 2,85 Oficial 1ª construcción. 0,733 h 23,120 16,95 Ayudante fontanero. 0,120 h 25,450 3,05 Peón ordinario construcción. 0,537 h 19,560 10,50 (Materiales) Hormigón HM-20/B/20/X0, fabricado en central. 0,043 m³ 65,820 2,83 Arqueta de polipropileno, de sección rectangular, de ... 1,000 Ud 24,510 24,51 Válvula de esfera de latón niquelado para roscar de 1... 1,000 Ud 27,730 27,73 Material auxiliar para instalaciones de fontanería. 1,000 Ud 1,400 1,40 (Resto obra) 1,80 3% Costes indirectos 2,75			
11.5	Ud Ducha con temporizador para piscina, de acero inoxidable AISI 316L, con placa base de 175x150 mm, modelo 20007 "PRESTO IBÉRICA", con rociador y pulsador temporizado, fijada a una base de hormigón HM-20/B/20/X0 de 80x80x40 cm. Incluso excavación manual del terreno, racor de conexión, anclajes, tuberías para conducción de agua y elementos de anclaje. Incluye: Excavación. Hormigonado de la base de apoyo. Montaje de la ducha. Eliminación y limpieza del material sobrante. Comprobación de su correcto funcionamiento. Criterio de medición de proyecto: Número de unidades previstas, según documentación gráfica de Proyecto. Criterio de medición de obra: Se medirá el número de unidades realmente ejecutadas según especificaciones de Proyecto. (Mano de obra) Oficial 1ª construcción de obra civil. 7,207 h 22,010 158,63 Ayudante construcción de obra civil. 2,402 h 19,150 46,00 Ayudante fontanero. 1,441 h 25,450 36,67 (Materiales) Mortero de resina epoxi con arena de sílice, de endure... 0,200 kg 5,000 1,00 Hormigón HM-20/B/20/X0, fabricado en central. 0,256 m³ 65,820 16,85 Ducha 1,000 Ud 200,000 200,00 Columna mando AISI-316 1,000 Ud 450,000 450,00 (Resto obra) 18,18 3% Costes indirectos 27,82			94,37
				955,15

Cuadro de precios nº 2					
Nº	Designación			Importe	
				Parcial (Euros)	Total (Euros)
11.6	Ud Manguito pasamuros de resinas termoplásticas de ABS, de 50 mm de diámetro y 300 mm de longitud, color blanco. Incluye: Colocación. Criterio de medición de proyecto: Número de unidades previstas, según documentación gráfica de Proyecto. Criterio de medición de obra: Se medirá el número de unidades realmente ejecutadas según especificaciones de Proyecto.				
	(Mano de obra)				
	Oficial 1ª fontanero.	0,180 h	23,750	4,28	
	Ayudante fontanero.	0,180 h	25,450	4,58	
	(Materiales)				
	Manguito pasamuros de resinas termoplásticas de A...	1,000 Ud	17,170	17,17	
	(Resto obra)			0,52	
	3% Costes indirectos			0,80	
11.7	Ud Equipo automático de clorado y sulfatado de agua con bomba dosificadora electrónica. Incluso regulador de cloro y PH, depósito de polietileno 900 L y tuberías de conexión. El depósito dispondrá de un sistema de llenado similar al existente. Incluye: Colocación y fijación del equipo. Colocación y fijación de accesorios y piezas especiales. Comprobación del correcto funcionamiento de la instalación. Criterio de medición de proyecto: Número de unidades previstas, según documentación gráfica de Proyecto. Criterio de medición de obra: Se medirá el número de unidades realmente ejecutadas según especificaciones de Proyecto.				27,35
	(Mano de obra)				
	Oficial 1ª fontanero.	2,162 h	23,750	51,35	
	Ayudante fontanero.	2,162 h	25,450	55,02	
	(Materiales)				
	Regulador de cloro-pH.	1,000 Ud	2.227,260	2.227,26	
	Bomba dosificadora electrónica de sulfato de alúmina...	1,000 Ud	1.070,470	1.070,47	
	Depósito de polietileno de 900 litros.	1,000 Ud	300,000	300,00	
	Tubos, accesorios y material auxiliar.	1,000 Ud	68,520	68,52	
	(Resto obra)			75,45	
	3% Costes indirectos			115,44	
11.8	Ud Cuadro eléctrico de mando y protección para piscina con caja estanca, diferencial de alta sensibilidad, arrancador, relé térmico de protección de motor, selectores, reloj programador manual-automático, pilotos de señalización marcha-paro y fusibles de protección, todo ello cableado y montado interiormente y unido a motor bajo tubo de acero. Incluye: Colocación de la caja para el cuadro. Montaje de los componentes. Criterio de medición de proyecto: Número de unidades previstas, según documentación gráfica de Proyecto. Criterio de medición de obra: Se medirá el número de unidades realmente ejecutadas según especificaciones de Proyecto.				3.963,51
	(Mano de obra)				
	Oficial 1ª electricista.	2,162 h	23,750	51,35	
	Ayudante electricista.	2,162 h	19,130	41,36	
	(Materiales)				
	Cuadro eléctrico de mando y protección para piscina ...	1,000 Ud	1.199,900	1.199,90	
	(Resto obra)			25,85	
	3% Costes indirectos			39,55	
					1.358,01

Cuadro de precios nº 2	
Nº	Designación	Importe	
		Parcial (Euros)	Total (Euros)	
11.9	Ud Equipo completo de depuración para piscina de 25x12,5x1,55 m (volumen 465 m³), constituido por: EQUIPO DE FILTRACIÓN construido en poliéster reforzado con fibra de vidrio, colector de plástico, válvulas de mariposa para filtrado y lavado, prefiltros de cabello, cestos coladores, bombas centrífugas, motores eléctricos, manómetros; CIRCUITO CERRADO DE TUBERÍAS DE PVC alrededor de la piscina y enlace del filtro con el grupo motobomba y ACCESORIOS constituidos por: 2 sumideros de fondo antitorbellino de poliéster, 30 boquillas de impulsión de ABS. Incluye: Colocación y fijación del equipo. Instalación de conducciones. Colocación y fijación de accesorios y piezas especiales. Comprobación del correcto funcionamiento de la instalación. Criterio de medición de proyecto: Número de unidades previstas, según documentación gráfica de Proyecto. Criterio de medición de obra: Se medirá el número de unidades realmente ejecutadas según especificaciones de Proyecto. (Mano de obra) <table><tr><td>Oficial 1ª electricista.</td><td>2,402 h</td><td>23,750</td><td>57,05</td></tr><tr><td>Oficial 1ª fontanero.</td><td>26,426 h</td><td>23,750</td><td>627,62</td></tr><tr><td>Ayudante electricista.</td><td>2,402 h</td><td>19,130</td><td>45,95</td></tr><tr><td>Ayudante fontanero.</td><td>26,426 h</td><td>25,450</td><td>672,54</td></tr></table> (Materiales) <table><tr><td>Equipo de filtración completo para piscina con bomba.</td><td>1,000 Ud</td><td>14.121,640</td><td>14.121,64</td></tr><tr><td>Boquilla de impulsión, de resinas termoplásticas de A...</td><td>30,000 Ud</td><td>9,140</td><td>274,20</td></tr><tr><td>Sumidero cuadrado de piscina, de resinas termoplást...</td><td>2,000 Ud</td><td>38,180</td><td>76,36</td></tr><tr><td>Bridas, juntas y material auxiliar.</td><td>1,000 Ud</td><td>11,110</td><td>11,11</td></tr></table> (Resto obra) <table><tr><td></td><td></td><td></td><td>317,73</td></tr><tr><td>3% Costes indirectos</td><td></td><td></td><td>486,13</td></tr></table>	Oficial 1ª electricista.	2,402 h	23,750	57,05	Oficial 1ª fontanero.	26,426 h	23,750	627,62	Ayudante electricista.	2,402 h	19,130	45,95	Ayudante fontanero.	26,426 h	25,450	672,54	Equipo de filtración completo para piscina con bomba.	1,000 Ud	14.121,640	14.121,64	Boquilla de impulsión, de resinas termoplásticas de A...	30,000 Ud	9,140	274,20	Sumidero cuadrado de piscina, de resinas termoplást...	2,000 Ud	38,180	76,36	Bridas, juntas y material auxiliar.	1,000 Ud	11,110	11,11				317,73	3% Costes indirectos			486,13			
Oficial 1ª electricista.	2,402 h	23,750	57,05	
Oficial 1ª fontanero.	26,426 h	23,750	627,62	
Ayudante electricista.	2,402 h	19,130	45,95	
Ayudante fontanero.	26,426 h	25,450	672,54	
Equipo de filtración completo para piscina con bomba.	1,000 Ud	14.121,640	14.121,64	
Boquilla de impulsión, de resinas termoplásticas de A...	30,000 Ud	9,140	274,20	
Sumidero cuadrado de piscina, de resinas termoplást...	2,000 Ud	38,180	76,36	
Bridas, juntas y material auxiliar.	1,000 Ud	11,110	11,11	
			317,73	
3% Costes indirectos			486,13	
11.10	Ud Suministro e instalación de equipo de llenado de piscina compuesto por. 2 válvulas esfera latón H/H D 1 1/2" 1 Contador Chorro múltiple R80H DN40-1 1/2"C/racores, homologación emeñe 1 VHM N.C. con electroválvula 24 VAC DN40-1/5"H H PN16 Cuadro para llenado de vaso de compensación. Boya de nivel aguas sucias. Pequeño material de montaje necesario de cualquier tipo.Totalmente instalado y en funcionamiento con las pruebas necesarias y procedimiento de puesta en marcha según documentación del fabricante. Incluso sellado de paso de tuberías. (Mano de obra) <table><tr><td>Oficial 1ª fontanero.</td><td>2,000 h</td><td>23,750</td><td>47,50</td></tr><tr><td>Ayudante fontanero.</td><td>2,000 h</td><td>25,450</td><td>50,90</td></tr></table> (Materiales) <table><tr><td>Tubos, accesorios y material auxiliar.</td><td>1,000 Ud</td><td>68,520</td><td>68,52</td></tr><tr><td>Contador de chorro múltiple R80H DN40-1 1/2"</td><td>1,000 Ud</td><td>500,000</td><td>500,00</td></tr><tr><td>VHM N.C. con electroválvula 24 VAC DN40</td><td>1,000 Ud</td><td>125,000</td><td>125,00</td></tr><tr><td>Cuadro para llenado de vaso de compensación</td><td>1,000 Ud</td><td>300,000</td><td>300,00</td></tr><tr><td>Boya de nivel aguas sucias</td><td>1,000 Ud</td><td>12,000</td><td>12,00</td></tr><tr><td>Válvula de esfera latón H/H D 1 1/2"</td><td>2,000 Ud</td><td>12,000</td><td>24,00</td></tr></table> 3% Costes indirectos	Oficial 1ª fontanero.	2,000 h	23,750	47,50	Ayudante fontanero.	2,000 h	25,450	50,90	Tubos, accesorios y material auxiliar.	1,000 Ud	68,520	68,52	Contador de chorro múltiple R80H DN40-1 1/2"	1,000 Ud	500,000	500,00	VHM N.C. con electroválvula 24 VAC DN40	1,000 Ud	125,000	125,00	Cuadro para llenado de vaso de compensación	1,000 Ud	300,000	300,00	Boya de nivel aguas sucias	1,000 Ud	12,000	12,00	Válvula de esfera latón H/H D 1 1/2"	2,000 Ud	12,000	24,00			16.690,33								
Oficial 1ª fontanero.	2,000 h	23,750	47,50	
Ayudante fontanero.	2,000 h	25,450	50,90	
Tubos, accesorios y material auxiliar.	1,000 Ud	68,520	68,52	
Contador de chorro múltiple R80H DN40-1 1/2"	1,000 Ud	500,000	500,00	
VHM N.C. con electroválvula 24 VAC DN40	1,000 Ud	125,000	125,00	
Cuadro para llenado de vaso de compensación	1,000 Ud	300,000	300,00	
Boya de nivel aguas sucias	1,000 Ud	12,000	12,00	
Válvula de esfera latón H/H D 1 1/2"	2,000 Ud	12,000	24,00	
				1.161,76	

Cuadro de precios nº 2																																				
Nº	Designación	Importe																																		
		Parcial (Euros)		Total (Euros)																																
11.11	m Tubería para alimentación de agua potable, enterrada, formada por tubo de policloruro de vinilo no plastificado (PVC-U), de 110 mm de diámetro exterior, PN=10 atm y 4,2 mm de espesor, con extremo abocardado, para unión encolada, colocado sobre lecho de arena de 10 cm de espesor, en el fondo de la zanja previamente excavada, debidamente compactada y nivelada con pisón vibrante de guiado manual, relleno lateral compactando hasta los riñones y posterior relleno con la misma arena hasta 10 cm por encima de la generatriz superior de la tubería. Incluso accesorios y piezas especiales. Criterio de valoración económica: El precio no incluye la excavación ni el relleno del trasdós. Incluye: Replanteo y trazado. Eliminación de las tierras sueltas del fondo de la excavación. Vertido de la arena en el fondo de la zanja. Colocación de la tubería. Ejecución del relleno envolvente. Criterio de medición de proyecto: Longitud medida según documentación gráfica de Proyecto. Criterio de medición de obra: Se medirá la longitud realmente ejecutada según especificaciones de Proyecto. (Mano de obra) <table><tr><td>Oficial 1ª fontanero.</td><td>0,144 h</td><td>23,750</td><td>3,42</td></tr><tr><td>Oficial 1ª construcción.</td><td>0,043 h</td><td>23,120</td><td>0,99</td></tr><tr><td>Ayudante fontanero.</td><td>0,144 h</td><td>25,450</td><td>3,66</td></tr><tr><td>Peón ordinario construcción.</td><td>0,043 h</td><td>19,560</td><td>0,84</td></tr></table> (Materiales) <table><tr><td>Arena con granulometría de 0 a 5 mm de diámetro, li...</td><td>0,114 m³</td><td>14,300</td><td>1,63</td></tr><tr><td>Tubo de policloruro de vinilo no plastificado (PVC-U), ...</td><td>1,000 m</td><td>14,270</td><td>14,27</td></tr></table> (Resto obra) <table><tr><td>3% Costes indirectos</td><td></td><td></td><td>0,50</td></tr><tr><td></td><td></td><td></td><td>0,76</td></tr></table>	Oficial 1ª fontanero.	0,144 h	23,750	3,42	Oficial 1ª construcción.	0,043 h	23,120	0,99	Ayudante fontanero.	0,144 h	25,450	3,66	Peón ordinario construcción.	0,043 h	19,560	0,84	Arena con granulometría de 0 a 5 mm de diámetro, li...	0,114 m³	14,300	1,63	Tubo de policloruro de vinilo no plastificado (PVC-U), ...	1,000 m	14,270	14,27	3% Costes indirectos			0,50				0,76			
Oficial 1ª fontanero.	0,144 h	23,750	3,42																																	
Oficial 1ª construcción.	0,043 h	23,120	0,99																																	
Ayudante fontanero.	0,144 h	25,450	3,66																																	
Peón ordinario construcción.	0,043 h	19,560	0,84																																	
Arena con granulometría de 0 a 5 mm de diámetro, li...	0,114 m³	14,300	1,63																																	
Tubo de policloruro de vinilo no plastificado (PVC-U), ...	1,000 m	14,270	14,27																																	
3% Costes indirectos			0,50																																	
			0,76																																	
11.12	m Tubería para alimentación de agua potable, enterrada, formada por tubo de policloruro de vinilo no plastificado (PVC-U), de 90 mm de diámetro exterior, PN=10 atm y 4,3 mm de espesor, con extremo abocardado, para unión encolada, colocado sobre lecho de arena de 10 cm de espesor, en el fondo de la zanja previamente excavada, debidamente compactada y nivelada con pisón vibrante de guiado manual, relleno lateral compactando hasta los riñones y posterior relleno con la misma arena hasta 10 cm por encima de la generatriz superior de la tubería. Incluso accesorios y piezas especiales. Criterio de valoración económica: El precio no incluye la excavación ni el relleno del trasdós. Incluye: Replanteo y trazado. Eliminación de las tierras sueltas del fondo de la excavación. Vertido de la arena en el fondo de la zanja. Colocación de la tubería. Ejecución del relleno envolvente. Criterio de medición de proyecto: Longitud medida según documentación gráfica de Proyecto. Criterio de medición de obra: Se medirá la longitud realmente ejecutada según especificaciones de Proyecto. (Mano de obra) <table><tr><td>Oficial 1ª fontanero.</td><td>0,132 h</td><td>23,750</td><td>3,14</td></tr><tr><td>Oficial 1ª construcción.</td><td>0,040 h</td><td>23,120</td><td>0,92</td></tr><tr><td>Ayudante fontanero.</td><td>0,132 h</td><td>25,450</td><td>3,36</td></tr><tr><td>Peón ordinario construcción.</td><td>0,040 h</td><td>19,560</td><td>0,78</td></tr></table> (Materiales) <table><tr><td>Arena con granulometría de 0 a 5 mm de diámetro, li...</td><td>0,110 m³</td><td>14,300</td><td>1,57</td></tr><tr><td>Tubo de policloruro de vinilo no plastificado (PVC-U), ...</td><td>1,000 m</td><td>12,650</td><td>12,65</td></tr></table> (Resto obra) <table><tr><td>3% Costes indirectos</td><td></td><td></td><td>0,45</td></tr><tr><td></td><td></td><td></td><td>0,69</td></tr></table>	Oficial 1ª fontanero.	0,132 h	23,750	3,14	Oficial 1ª construcción.	0,040 h	23,120	0,92	Ayudante fontanero.	0,132 h	25,450	3,36	Peón ordinario construcción.	0,040 h	19,560	0,78	Arena con granulometría de 0 a 5 mm de diámetro, li...	0,110 m³	14,300	1,57	Tubo de policloruro de vinilo no plastificado (PVC-U), ...	1,000 m	12,650	12,65	3% Costes indirectos			0,45				0,69			26,07
Oficial 1ª fontanero.	0,132 h	23,750	3,14																																	
Oficial 1ª construcción.	0,040 h	23,120	0,92																																	
Ayudante fontanero.	0,132 h	25,450	3,36																																	
Peón ordinario construcción.	0,040 h	19,560	0,78																																	
Arena con granulometría de 0 a 5 mm de diámetro, li...	0,110 m³	14,300	1,57																																	
Tubo de policloruro de vinilo no plastificado (PVC-U), ...	1,000 m	12,650	12,65																																	
3% Costes indirectos			0,45																																	
			0,69																																	
					23,56																															

Cuadro de precios nº 2																																
Nº	Designación	Importe																														
		Parcial (Euros)		Total (Euros)																												
11.13	m Tubería para alimentación de agua potable, enterrada, formada por tubo de policloruro de vinilo no plastificado (PVC-U), de 50 mm de diámetro exterior, PN=10 atm y 2,4 mm de espesor, con extremo abocardado, para unión encolada, colocado sobre lecho de arena de 10 cm de espesor, en el fondo de la zanja previamente excavada, debidamente compactada y nivelada con pisón vibrante de guiado manual, relleno lateral compactando hasta los riñones y posterior relleno con la misma arena hasta 10 cm por encima de la generatriz superior de la tubería. Incluso accesorios y piezas especiales. Criterio de valoración económica: El precio no incluye la excavación ni el relleno del trasdós. Incluye: Replanteo y trazado. Eliminación de las tierras sueltas del fondo de la excavación. Vertido de la arena en el fondo de la zanja. Colocación de la tubería. Ejecución del relleno envolvente. Criterio de medición de proyecto: Longitud medida según documentación gráfica de Proyecto. Criterio de medición de obra: Se medirá la longitud realmente ejecutada según especificaciones de Proyecto. (Mano de obra) <table><tr><td>Oficial 1ª fontanero.</td><td>0,096 h</td><td>23,750</td><td>2,28</td></tr><tr><td>Oficial 1ª construcción.</td><td>0,029 h</td><td>23,120</td><td>0,67</td></tr><tr><td>Ayudante fontanero.</td><td>0,096 h</td><td>25,450</td><td>2,44</td></tr><tr><td>Peón ordinario construcción.</td><td>0,029 h</td><td>19,560</td><td>0,57</td></tr></table> (Materiales) <table><tr><td>Arena con granulometría de 0 a 5 mm de diámetro, li...</td><td>0,098 m³</td><td>14,300</td><td>1,40</td></tr><tr><td>Tubo de policloruro de vinilo no plastificado (PVC-U), ...</td><td>1,000 m</td><td>4,220</td><td>4,22</td></tr></table> (Resto obra) <table><tr><td>3% Costes indirectos</td><td></td><td></td><td>0,35</td></tr></table>	Oficial 1ª fontanero.	0,096 h	23,750	2,28	Oficial 1ª construcción.	0,029 h	23,120	0,67	Ayudante fontanero.	0,096 h	25,450	2,44	Peón ordinario construcción.	0,029 h	19,560	0,57	Arena con granulometría de 0 a 5 mm de diámetro, li...	0,098 m³	14,300	1,40	Tubo de policloruro de vinilo no plastificado (PVC-U), ...	1,000 m	4,220	4,22	3% Costes indirectos			0,35			
Oficial 1ª fontanero.	0,096 h	23,750	2,28																													
Oficial 1ª construcción.	0,029 h	23,120	0,67																													
Ayudante fontanero.	0,096 h	25,450	2,44																													
Peón ordinario construcción.	0,029 h	19,560	0,57																													
Arena con granulometría de 0 a 5 mm de diámetro, li...	0,098 m³	14,300	1,40																													
Tubo de policloruro de vinilo no plastificado (PVC-U), ...	1,000 m	4,220	4,22																													
3% Costes indirectos			0,35																													
11.14	m Tubería para alimentación de agua potable, enterrada, formada por tubo de policloruro de vinilo no plastificado (PVC-U), de 40 mm de diámetro exterior, PN=10 atm y 2,4 mm de espesor, con extremo abocardado, para unión encolada, colocado sobre lecho de arena de 10 cm de espesor, en el fondo de la zanja previamente excavada, debidamente compactada y nivelada con pisón vibrante de guiado manual, relleno lateral compactando hasta los riñones y posterior relleno con la misma arena hasta 10 cm por encima de la generatriz superior de la tubería. Incluso accesorios y piezas especiales. Criterio de valoración económica: El precio no incluye la excavación ni el relleno del trasdós. Incluye: Replanteo y trazado. Eliminación de las tierras sueltas del fondo de la excavación. Vertido de la arena en el fondo de la zanja. Colocación de la tubería. Ejecución del relleno envolvente. Criterio de medición de proyecto: Longitud medida según documentación gráfica de Proyecto. Criterio de medición de obra: Se medirá la longitud realmente ejecutada según especificaciones de Proyecto. (Mano de obra) <table><tr><td>Oficial 1ª fontanero.</td><td>0,084 h</td><td>23,750</td><td>2,00</td></tr><tr><td>Oficial 1ª construcción.</td><td>0,025 h</td><td>23,120</td><td>0,58</td></tr><tr><td>Ayudante fontanero.</td><td>0,084 h</td><td>25,450</td><td>2,14</td></tr><tr><td>Peón ordinario construcción.</td><td>0,025 h</td><td>19,560</td><td>0,49</td></tr></table> (Materiales) <table><tr><td>Arena con granulometría de 0 a 5 mm de diámetro, li...</td><td>0,095 m³</td><td>14,300</td><td>1,36</td></tr><tr><td>Tubo de policloruro de vinilo no plastificado (PVC-U), ...</td><td>1,000 m</td><td>3,610</td><td>3,61</td></tr></table> (Resto obra) <table><tr><td>3% Costes indirectos</td><td></td><td></td><td>0,31</td></tr></table>	Oficial 1ª fontanero.	0,084 h	23,750	2,00	Oficial 1ª construcción.	0,025 h	23,120	0,58	Ayudante fontanero.	0,084 h	25,450	2,14	Peón ordinario construcción.	0,025 h	19,560	0,49	Arena con granulometría de 0 a 5 mm de diámetro, li...	0,095 m³	14,300	1,36	Tubo de policloruro de vinilo no plastificado (PVC-U), ...	1,000 m	3,610	3,61	3% Costes indirectos			0,31			12,16
Oficial 1ª fontanero.	0,084 h	23,750	2,00																													
Oficial 1ª construcción.	0,025 h	23,120	0,58																													
Ayudante fontanero.	0,084 h	25,450	2,14																													
Peón ordinario construcción.	0,025 h	19,560	0,49																													
Arena con granulometría de 0 a 5 mm de diámetro, li...	0,095 m³	14,300	1,36																													
Tubo de policloruro de vinilo no plastificado (PVC-U), ...	1,000 m	3,610	3,61																													
3% Costes indirectos			0,31																													
					10,69																											

Cuadro de precios nº 2																													
Nº	Designación	Importe																											
				Parcial (Euros)	Total (Euros)																								
11.15	m Tubería para alimentación de agua potable, enterrada, formada por tubo de policloruro de vinilo no plastificado (PVC-U), de 63 mm de diámetro exterior, PN=10 atm y 3 mm de espesor, con extremo abocardado, para unión encolada, colocado sobre lecho de arena de 10 cm de espesor, en el fondo de la zanja previamente excavada, debidamente compactada y nivelada con pisón vibrante de guiado manual, relleno lateral compactando hasta los riñones y posterior relleno con la misma arena hasta 10 cm por encima de la generatriz superior de la tubería. Incluso accesorios y piezas especiales. Criterio de valoración económica: El precio no incluye la excavación ni el relleno del trasdós. Incluye: Replanteo y trazado. Eliminación de las tierras sueltas del fondo de la excavación. Vertido de la arena en el fondo de la zanja. Colocación de la tubería. Ejecución del relleno envolvente. Criterio de medición de proyecto: Longitud medida según documentación gráfica de Proyecto. Criterio de medición de obra: Se medirá la longitud realmente ejecutada según especificaciones de Proyecto. (Mano de obra) <table><tr><td>Oficial 1ª fontanero.</td><td>0,108 h</td><td>23,750</td><td>2,57</td></tr><tr><td>Oficial 1ª construcción.</td><td>0,032 h</td><td>23,120</td><td>0,74</td></tr><tr><td>Ayudante fontanero.</td><td>0,108 h</td><td>25,450</td><td>2,75</td></tr><tr><td>Peón ordinario construcción.</td><td>0,032 h</td><td>19,560</td><td>0,63</td></tr></table> (Materiales) <table><tr><td>Arena con granulometría de 0 a 5 mm de diámetro, li...</td><td>0,102 m³</td><td>14,300</td><td>1,46</td></tr><tr><td>Tubo de policloruro de vinilo no plastificado (PVC-U), ...</td><td>1,000 m</td><td>6,430</td><td>6,43</td></tr></table> (Resto obra) 3% Costes indirectos	Oficial 1ª fontanero.	0,108 h	23,750	2,57	Oficial 1ª construcción.	0,032 h	23,120	0,74	Ayudante fontanero.	0,108 h	25,450	2,75	Peón ordinario construcción.	0,032 h	19,560	0,63	Arena con granulometría de 0 a 5 mm de diámetro, li...	0,102 m³	14,300	1,46	Tubo de policloruro de vinilo no plastificado (PVC-U), ...	1,000 m	6,430	6,43				
Oficial 1ª fontanero.	0,108 h	23,750	2,57																										
Oficial 1ª construcción.	0,032 h	23,120	0,74																										
Ayudante fontanero.	0,108 h	25,450	2,75																										
Peón ordinario construcción.	0,032 h	19,560	0,63																										
Arena con granulometría de 0 a 5 mm de diámetro, li...	0,102 m³	14,300	1,46																										
Tubo de policloruro de vinilo no plastificado (PVC-U), ...	1,000 m	6,430	6,43																										
11.16	m Tubería para alimentación de agua potable, enterrada, formada por tubo de policloruro de vinilo no plastificado (PVC-U), de 75 mm de diámetro exterior, PN=10 atm y 3,6 mm de espesor, con extremo abocardado, para unión encolada, colocado sobre lecho de arena de 10 cm de espesor, en el fondo de la zanja previamente excavada, debidamente compactada y nivelada con pisón vibrante de guiado manual, relleno lateral compactando hasta los riñones y posterior relleno con la misma arena hasta 10 cm por encima de la generatriz superior de la tubería. Incluso accesorios y piezas especiales. Criterio de valoración económica: El precio no incluye la excavación ni el relleno del trasdós. Incluye: Replanteo y trazado. Eliminación de las tierras sueltas del fondo de la excavación. Vertido de la arena en el fondo de la zanja. Colocación de la tubería. Ejecución del relleno envolvente. Criterio de medición de proyecto: Longitud medida según documentación gráfica de Proyecto. Criterio de medición de obra: Se medirá la longitud realmente ejecutada según especificaciones de Proyecto. (Mano de obra) <table><tr><td>Oficial 1ª fontanero.</td><td>0,120 h</td><td>23,750</td><td>2,85</td></tr><tr><td>Oficial 1ª construcción.</td><td>0,036 h</td><td>23,120</td><td>0,83</td></tr><tr><td>Ayudante fontanero.</td><td>0,120 h</td><td>25,450</td><td>3,05</td></tr><tr><td>Peón ordinario construcción.</td><td>0,036 h</td><td>19,560</td><td>0,70</td></tr></table> (Materiales) <table><tr><td>Arena con granulometría de 0 a 5 mm de diámetro, li...</td><td>0,106 m³</td><td>14,300</td><td>1,52</td></tr><tr><td>Tubo de policloruro de vinilo no plastificado (PVC-U), ...</td><td>1,000 m</td><td>8,830</td><td>8,83</td></tr></table> (Resto obra) 3% Costes indirectos	Oficial 1ª fontanero.	0,120 h	23,750	2,85	Oficial 1ª construcción.	0,036 h	23,120	0,83	Ayudante fontanero.	0,120 h	25,450	3,05	Peón ordinario construcción.	0,036 h	19,560	0,70	Arena con granulometría de 0 a 5 mm de diámetro, li...	0,106 m³	14,300	1,52	Tubo de policloruro de vinilo no plastificado (PVC-U), ...	1,000 m	8,830	8,83				15,32
Oficial 1ª fontanero.	0,120 h	23,750	2,85																										
Oficial 1ª construcción.	0,036 h	23,120	0,83																										
Ayudante fontanero.	0,120 h	25,450	3,05																										
Peón ordinario construcción.	0,036 h	19,560	0,70																										
Arena con granulometría de 0 a 5 mm de diámetro, li...	0,106 m³	14,300	1,52																										
Tubo de policloruro de vinilo no plastificado (PVC-U), ...	1,000 m	8,830	8,83																										
12 JUEGOS DE PISCINA					18,68																								

Cuadro de precios nº 2	
Nº	Designación	Importe	
		Parcial (Euros)	Total (Euros)	
12.1	Ud Suministro e instalación Elevation de Vortex o equivalente con las siguientes características: Estructura de acero inoxidable 304 elevada con 1 plataforma hexagonal. La plataforma de 1,2 m de altura cuenta con un tobogán curvo abierto que salen por uno de los lados de la plataforma. En la plataforma se alza una estructura de cuatro postes de acero inoxidable que sujetan un gran cubo. Este se va rellenando y gracias a su sistema de contrapeso regulable, vuelca sobre una plancha de polímero translúcido Seeflow que expande el agua por toda la zona. La tecnología Seeflow consiste en polímero resistente a los rayos ultravioleta, que crea reflejos coloridos cuando se combinan sus colores vivos con el agua y la luz del sol. El cubo contiene un regulador en el contrapeso, el cual permite regular el agua que derrama cuando este vuelca, disminuyendo o aumentando su efecto. La plataforma cuenta con paneles translúcidos a su alrededor. Toda la estructura está fabricada en acero inoxidable 304. Las escaleras y las plataformas están fabricadas en acero inoxidable 304, estarán sometidas a un tratamiento antideslizante para pie descalzo. Todos los postes de la estructura son circulares e incluyen un protector de pie fabricado con la tecnología Toeguard, se trata de un elastómero suave al tacto, antivandálico y resistente a los rayos UV. En la zona de llegada de los toboganes se instala una zona de frenado. En los pilares estructurales de las plataformas se instalan unas redes sobre un marco de acero inoxidable para favorecer la durabilidad de las mismas, que impiden el acceso al interior y garantizan la seguridad de los niños. Los juegos que componen el Elevation L1-38807 son los siguientes. Spray bar No2: Juego de agua interactivo que consiste en una barra de pulverización rotacional de 360 grados con cinco chorros de agua, dos en un lado y tres en el lado opuesto. Hose Sprayers: Juego de agua interactivo que consiste en una barra horizontal con dos mangueras flexibles de pulverización de agua que pueden ser manipuladas en todas las direcciones por los usuarios. La barra incluye dos pequeños agujeros de pulverización que pueden bloquearse para variar el flujo de agua que va a las mangueras de pulverización. El juego está ubicado en la parte superior de la barrera de la plataforma para un fácil acceso de todos los usuarios. Deck Geysers: Este juego consiste en una combinación de dos geysers de suelo. Los geysers son chorros de agua con 6 agujeros, instalados a través de las aberturas de la cubierta y que disparan verticalmente el agua. Los geysers deben estar hidráulicamente vinculados entre sí para crear interacción entre las dos unidades. Pipe fall: Juego de agua ubicado en la parte superior de la plataforma que crea una impresionante corriente sólida de agua, que sale de una tubería horizontal y cayendo sobre el suelo Water fall: Juego de agua aéreo que crea láminas delgadas de agua dobladas que salen, en ángulo, de una tubería horizontal. Supersplash No3: Juego que crea una gran salpicadura de agua proveniente de un cubo basculante y redirigida por un techo inclinado creando múltiples olas de agua. La estructura cuenta con el certificado CE. Se incluye certificado de puesta en marcha e instalación. Incluye: Replanteo. Colocación y fijación de accesorios y piezas especiales. Criterio de medición de proyecto: Número de unidades previstas, según documentación gráfica de Proyecto. Criterio de medición de obra: Se medirá el número de unidades realmente ejecutadas según especificaciones de Proyecto. <table> <tr> <td>(Mano de obra)</td><td></td><td></td><td></td></tr> <tr> <td>Oficial 1ª electricista.</td><td>1,000 h</td><td>23,750</td><td>23,75</td></tr> <tr> <td>Oficial 1ª fontanero.</td><td>15,000 h</td><td>23,750</td><td>356,25</td></tr> <tr> <td>Oficial 1ª construcción de obra civil.</td><td>20,000 h</td><td>22,010</td><td>440,20</td></tr> <tr> <td>Ayudante construcción de obra civil.</td><td>20,000 h</td><td>19,150</td><td>383,00</td></tr> <tr> <td>Ayudante fontanero.</td><td>15,000 h</td><td>25,450</td><td>381,75</td></tr> <tr> <td>(Materiales)</td><td></td><td></td><td></td></tr> <tr> <td>Mortero expansivo.</td><td>8,000 Ud</td><td>3,570</td><td>28,56</td></tr> <tr> <td>Elevation Vortex de Vortex o equivalente.</td><td>1,000 Ud</td><td>139.500,000</td><td>139.500,00</td></tr> <tr> <td>3% Costes indirectos</td><td></td><td></td><td>4.233,41</td></tr> </table>	(Mano de obra)				Oficial 1ª electricista.	1,000 h	23,750	23,75	Oficial 1ª fontanero.	15,000 h	23,750	356,25	Oficial 1ª construcción de obra civil.	20,000 h	22,010	440,20	Ayudante construcción de obra civil.	20,000 h	19,150	383,00	Ayudante fontanero.	15,000 h	25,450	381,75	(Materiales)				Mortero expansivo.	8,000 Ud	3,570	28,56	Elevation Vortex de Vortex o equivalente.	1,000 Ud	139.500,000	139.500,00	3% Costes indirectos			4.233,41		
(Mano de obra)	
Oficial 1ª electricista.	1,000 h	23,750	23,75	
Oficial 1ª fontanero.	15,000 h	23,750	356,25	
Oficial 1ª construcción de obra civil.	20,000 h	22,010	440,20	
Ayudante construcción de obra civil.	20,000 h	19,150	383,00	
Ayudante fontanero.	15,000 h	25,450	381,75	
(Materiales)	
Mortero expansivo.	8,000 Ud	3,570	28,56	
Elevation Vortex de Vortex o equivalente.	1,000 Ud	139.500,000	139.500,00	
3% Costes indirectos			4.233,41	
			145.346,92	

Cuadro de precios nº 2					
Nº	Designación			Importe	
				Parcial (Euros)	Total (Euros)
12.2	Ud Tube nº1 de Vortex o similar. Cañón direccional que dispara un chorro de agua. Juego construido en dos secciones en acero inoxidable 304. La sección superior es un brazo pivotante con una boquilla integrada de latón. La sección inferior es un soporte estructural fijo para la parte superior. Cuenta con la tecnología Turntec que permite el giro 360º. La junta giratoria está libre de puntos de pinzamiento y no contiene mangueras flexibles. Turntec permite a los usuarios girar el producto 360º y rociar el agua en diferentes direcciones en un rango de 85º. Cuenta con boquillas de bajo consumo que minimizan el consumo de agua. Incluye también un protector de pies Toeguard, elastómero suave al tacto, antivandálico y resistente a los rayos UV. Fijado a una superficie soporte (no incluida en este precio), con anclajes dotados de mecanismo para conexión equipotencial. Se incluye la puesta en funcionamiento del mismo y el conexionado de la toma de tierra y de fontanería. Se incluye certificado de puesta en marcha e instalación. Incluye: Replanteo. Colocación y fijación de accesorios y piezas especiales. Criterio de medición de proyecto: Número de unidades previstas, según documentación gráfica de Proyecto. Criterio de medición de obra: Se medirá el número de unidades realmente ejecutadas según especificaciones de Proyecto.				
	(Mano de obra)				
	Oficial 1ª electricista.	0,500 h	23,750	11,88	
	Oficial 1ª fontanero.	1,000 h	23,750	23,75	
	Oficial 1ª construcción de obra civil.	5,000 h	22,010	110,05	
	Ayudante construcción de obra civil.	5,000 h	19,150	95,75	
	Ayudante fontanero.	1,000 h	25,450	25,45	
	(Materiales)				
	Mortero expansivo.	2,000 Ud	3,570	7,14	
	Tube nº1 de Vortex o equivalente.	1,000 Ud	4.300,000	4.300,00	
	3% Costes indirectos			137,22	
12.3	Ud Seaweed Nº1 de Vortex o equivalente. Juego en forma de alga cuyo poste estructural está fabricado en dos secciones en acero inoxidable 304 con un diámetro exterior de 8,9 cm y espesor de pared de 3 mm. La sección superior hace en el extremo una forma en Y. La sección superior es un brazo pivotante con una boquilla integrada de latón. La sección inferior es un soporte estructural fijo para la parte superior. Cuenta con la tecnología Turntec que permite el giro 360º. La junta giratoria está libre de puntos de pinzamiento y no contiene mangueras flexibles. Una parte de la Y se comporta como un cañón direccional de agua, y su ángulo de acción es de 80º. La otra sección de la Y tiene una boquilla con tecnología Podspray, la cual al ser presionada por el usuario aumenta el efecto de agua de la salida principal, que es el cañón, aumentando de esta manera el radio de acción de este. A lo largo del juego hay diferentes elementos decorativos fabricados con la tecnología Seeflow, polímero resistente a los rayos ultravioleta y que crea reflejos coloridos cuando se combinan sus colores vivos con el agua y la luz del sol. Incluye también un protector de pies Toeguard, elastómero suave al tacto, antivandálico y resistente a los rayos UV. La altura total del juego es de 145 cm. Se incluye certificado de puesta en marcha e instalación. Incluye: Replanteo. Colocación y fijación de accesorios y piezas especiales. Criterio de medición de proyecto: Número de unidades previstas, según documentación gráfica de Proyecto. Criterio de medición de obra: Se medirá el número de unidades realmente ejecutadas según especificaciones de Proyecto.				4.711,24
	(Mano de obra)				
	Oficial 1ª electricista.	0,500 h	23,750	11,88	
	Oficial 1ª fontanero.	1,000 h	23,750	23,75	
	Oficial 1ª construcción de obra civil.	5,000 h	22,010	110,05	
	Ayudante construcción de obra civil.	5,000 h	19,150	95,75	
	Ayudante fontanero.	1,000 h	25,450	25,45	
	(Materiales)				
	Mortero expansivo.	2,000 Ud	3,570	7,14	
	Seaweed de Vortex o equivalente.	1,000 Ud	5.400,000	5.400,00	
	3% Costes indirectos			170,22	
					5.844,24

Cuadro de precios nº 2																																		
Nº	Designación			Importe																														
				Parcial (Euros)	Total (Euros)																													
12.4	Ud Pool Bubbler de Vortex o equivalente. Juego de suelo que crea un icónico efecto de géiser suave que surge desde la superficie. Está construido de acero inoxidable 304 y cuenta con una boquilla de latón libre de atrapamientos con pequeño agujero que crea el chorro de agua en vertical. El juego queda completamente embebido en el suelo y se instala dentro de un vaso de agua baja profundidad. La profundidad del agua recomendada es de 4" (10cm) como mínimo y 8" (20cm) como máximo. Se incluye la puesta en funcionamiento del mismo y el conexionado de la toma de tierra y de fontanería. Incluye: Replanteo. Colocación y fijación de accesorios y piezas especiales. Criterio de medición de proyecto: Número de unidades previstas, según documentación gráfica de Proyecto. Criterio de medición de obra: Se medirá el número de unidades realmente ejecutadas según especificaciones de Proyecto. (Mano de obra) <table><tr><td>Oficial 1ª electricista.</td><td>0,200 h</td><td>23,750</td><td>4,75</td></tr><tr><td>Oficial 1ª fontanero.</td><td>0,500 h</td><td>23,750</td><td>11,88</td></tr><tr><td>Oficial 1ª construcción de obra civil.</td><td>2,400 h</td><td>22,010</td><td>52,82</td></tr><tr><td>Ayudante construcción de obra civil.</td><td>2,300 h</td><td>19,150</td><td>44,05</td></tr><tr><td>Ayudante fontanero.</td><td>0,500 h</td><td>25,450</td><td>12,73</td></tr></table> (Materiales) <table><tr><td>Mortero expansivo.</td><td>2,000 Ud</td><td>3,570</td><td>7,14</td></tr><tr><td>Pool Bubbler de Vortex o equivalente.</td><td>1,000 Ud</td><td>582,700</td><td>582,70</td></tr></table> 3% Costes indirectos			Oficial 1ª electricista.	0,200 h	23,750	4,75	Oficial 1ª fontanero.	0,500 h	23,750	11,88	Oficial 1ª construcción de obra civil.	2,400 h	22,010	52,82	Ayudante construcción de obra civil.	2,300 h	19,150	44,05	Ayudante fontanero.	0,500 h	25,450	12,73	Mortero expansivo.	2,000 Ud	3,570	7,14	Pool Bubbler de Vortex o equivalente.	1,000 Ud	582,700	582,70			
Oficial 1ª electricista.	0,200 h	23,750	4,75																															
Oficial 1ª fontanero.	0,500 h	23,750	11,88																															
Oficial 1ª construcción de obra civil.	2,400 h	22,010	52,82																															
Ayudante construcción de obra civil.	2,300 h	19,150	44,05																															
Ayudante fontanero.	0,500 h	25,450	12,73																															
Mortero expansivo.	2,000 Ud	3,570	7,14																															
Pool Bubbler de Vortex o equivalente.	1,000 Ud	582,700	582,70																															
12.5	Ud Línea de impulsión a juegos de PVC PN10 de d=110 mm. Constará de 1 bomba de impulsión de altas prestaciones y eficiencia energética, especialmente diseñada para aplicaciones acuáticas. Con prefiltro para la retención de suciedad previa a la bomba. Certificado CE y TUV, protección IP55, motor TEFC conforme IE2. Tres años de garantía. Eje del motor de acero inoxidable de alta calidad resistente a la corrosión. Motor de 2850 rpm. Alta resistencia química y componentes metálicos de acero inoxidable. Colector de válvulas manuales 2 tomas y otro colector de 2 tomas. Se incluirá también un cuadro eléctrico de 3 kw. Incluye: Replanteo. Colocación de la bomba. Conexionado y comprobación de su correcto funcionamiento. Criterio de medición de proyecto: Número de unidades previstas, según documentación gráfica de Proyecto. Criterio de medición de obra: Se medirá el número de unidades realmente ejecutadas según especificaciones de Proyecto. (Mano de obra) <table><tr><td>Oficial 1ª fontanero.</td><td>8,000 h</td><td>23,750</td><td>190,00</td></tr><tr><td>Ayudante fontanero.</td><td>8,000 h</td><td>25,450</td><td>203,60</td></tr></table> (Materiales) <table><tr><td>Material, piecerío cableado,...</td><td>1,000 Ud</td><td>800,000</td><td>800,00</td></tr><tr><td>Colector de policloruro de vinilo no plastificado (PVC-...</td><td>1,000 m</td><td>1.000,000</td><td>1.000,00</td></tr><tr><td>Cuadro eléctrico de mando y protección para la instal...</td><td>1,000 Ud</td><td>800,000</td><td>800,00</td></tr><tr><td>Electrobomba 2850 rpm IE2, incluso prefiltro.</td><td>1,000 Ud</td><td>1.200,000</td><td>1.200,00</td></tr></table> 3% Costes indirectos			Oficial 1ª fontanero.	8,000 h	23,750	190,00	Ayudante fontanero.	8,000 h	25,450	203,60	Material, piecerío cableado,...	1,000 Ud	800,000	800,00	Colector de policloruro de vinilo no plastificado (PVC-...	1,000 m	1.000,000	1.000,00	Cuadro eléctrico de mando y protección para la instal...	1,000 Ud	800,000	800,00	Electrobomba 2850 rpm IE2, incluso prefiltro.	1,000 Ud	1.200,000	1.200,00			737,55				
Oficial 1ª fontanero.	8,000 h	23,750	190,00																															
Ayudante fontanero.	8,000 h	25,450	203,60																															
Material, piecerío cableado,...	1,000 Ud	800,000	800,00																															
Colector de policloruro de vinilo no plastificado (PVC-...	1,000 m	1.000,000	1.000,00																															
Cuadro eléctrico de mando y protección para la instal...	1,000 Ud	800,000	800,00																															
Electrobomba 2850 rpm IE2, incluso prefiltro.	1,000 Ud	1.200,000	1.200,00																															
				4.319,41																														

Cuadro de precios nº 2					
Nº	Designación			Importe	
				Parcial (Euros)	Total (Euros)
12.6	Ud Línea de impulsión a juegos de PVC PN10 de d=90 mm. Constará de 1 bomba de impulsión de altas prestaciones y eficiencia energética, especialmente diseñada para aplicaciones acuáticas. Con prefiltro para la retención de suciedad previa a la bomba. Certificado CE y TUV, protección IP55, motor TEFC conforme IE2. Tres años de garantía. Eje del motor de acero inoxidable de alta calidad resistente a la corrosión. Motor de 2850 rpm. Alta resistencia química y componentes metálicos de acero inoxidable. Colector de válvulas manuales 6 tomas y otro colector de 6 tomas. Se incluirá también un cuadro eléctrico de 3 kw. Incluye: Replanteo. Colocación de la bomba. Conexionado y comprobación de su correcto funcionamiento. Criterio de medición de proyecto: Número de unidades previstas, según documentación gráfica de Proyecto. Criterio de medición de obra: Se medirá el número de unidades realmente ejecutadas según especificaciones de Proyecto.				
	(Mano de obra)				
	Oficial 1ª fontanero.	8,000 h	23,750	190,00	
	Ayudante fontanero.	8,000 h	25,450	203,60	
	(Materiales)				
	Material, piecerío cableado,...	1,000 Ud	800,000	800,00	
	Colector de policloruro de vinilo no plastificado (PVC-...	1,000 m	1.000,000	1.000,00	
	Cuadro eléctrico de mando y protección para la instal...	1,000 Ud	800,000	800,00	
	Electrobomba 2850 rpm IE2, incluso prefiltro.	1,000 Ud	1.200,000	1.200,00	
	3% Costes indirectos			125,81	
12.7	Ud Suministro e instalación de pulsador para activivación de juegos acuáticos de acuerdo con las especificaciones del farbicante. El pulsador será de acero AISI 316 L Se incluye la puesta en funcionamiento del mismo y el conexionado de la toma de tierra y de fontanería. Incluye: Replanteo. Colocación y fijación de accesorios y piezas especiales. Criterio de medición de proyecto: Número de unidades previstas, según documentación gráfica de Proyecto. Criterio de medición de obra: Se medirá el número de unidades realmente ejecutadas según especificaciones de Proyecto.				4.319,41
	(Mano de obra)				
	Oficial 1ª electricista.	0,200 h	23,750	4,75	
	Oficial 1ª fontanero.	0,500 h	23,750	11,88	
	(Materiales)				
	Mortero expansivo.	2,000 Ud	3,570	7,14	
	Pulsador AISI 316L	1,000 Ud	50,000	50,00	
	3% Costes indirectos			2,21	
13.1	13 GESTIÓN DE RESIDUOS m³ Canon de vertido por entrega de tierras procedentes de la excavación, en vertedero específico, instalación de tratamiento de residuos de construcción y demolición externa a la obra o centro de valorización o eliminación de residuos. Criterio de valoración económica: El precio no incluye el transporte. Incluye: Nada. Criterio de medición de proyecto: Volumen medido sobre las secciones teóricas de las excavaciones, incrementadas cada una de ellas por su correspondiente coeficiente de esponjamiento, de acuerdo con el tipo de terreno considerado. Criterio de medición de obra: Se medirá, incluyendo el esponjamiento, el volumen de tierras realmente entregado según especificaciones de Proyecto.				75,98
	(Maquinaria)				
	Canon de vertido por entrega de tierras procedentes ...	1,000 m³	1,200	1,20	
	(Resto obra)			0,02	
	3% Costes indirectos			0,04	
					1,26

Cuadro de precios nº 2			
Nº	Designación	Importe	
		Parcial (Euros)	Total (Euros)
13.2	m³ Canon de vertido por entrega de mezcla sin clasificar de residuos inertes producidos en obras de construcción y/o demolición, en vertedero específico, instalación de tratamiento de residuos de construcción y demolición externa a la obra o centro de valorización o eliminación de residuos. Criterio de valoración económica: El precio no incluye el transporte. Incluye: Nada. Criterio de medición de proyecto: Volumen teórico, estimado a partir del peso y la densidad aparente de los diferentes materiales que componen los residuos, según documentación gráfica de Proyecto. Criterio de medición de obra: Se medirá, incluyendo el esponjamiento, el volumen de residuos realmente entregado según especificaciones de Proyecto. (Maquinaria) Canon de vertido por entrega de mezcla sin clasificar... 1,000 m³ 12,200 (Resto obra) 3% Costes indirectos	12,20 0,24 0,37	
13.3	m³ Canon de vertido por entrega de residuos vegetales producidos durante los trabajos de limpieza de solares, poda y tala de árboles, en vertedero específico. Criterio de valoración económica: El precio no incluye el transporte. Incluye: Nada. Criterio de medición de proyecto: Volumen teórico, estimado a partir del peso y la densidad aparente de los diferentes materiales que componen los residuos, según documentación gráfica de Proyecto. Criterio de medición de obra: Se medirá, incluyendo el esponjamiento, el volumen de residuos realmente entregado según especificaciones de Proyecto. (Maquinaria) Canon de vertido por entrega de residuos vegetales p... 1,000 m³ 2,500 (Resto obra) 3% Costes indirectos	2,50 0,05 0,08	12,81
13.4	Ud Canon de vertido por entrega a gestor autorizado de residuos peligrosos, de contenedor de 1,0 m³ con residuos peligrosos procedentes de la construcción o demolición. Criterio de valoración económica: El precio no incluye el contenedor ni el transporte. Incluye: Nada. Criterio de medición de proyecto: Número de unidades previstas, según documentación gráfica de Proyecto. Criterio de medición de obra: Se medirá el número de unidades realmente entregadas según especificaciones de Proyecto. (Materiales) Canon de vertido por entrega a gestor autorizado de r... 1,000 Ud 90,000 (Resto obra) 3% Costes indirectos	90,00 1,80 2,75	2,63
	14 CONTROL DE CALIDAD		94,55

Cuadro de precios nº 2				
Nº	Designación		Importe	
			Parcial (Euros)	Total (Euros)
14.1	Ud Ensayos a realizar en laboratorio acreditado en el área técnica correspondiente, sobre una muestra de baldosas de uso exterior, tomada en obra, para la determinación de las siguientes características: características geométricas, aspecto y textura según UNE-EN 13748-2, resistencia al deslizamiento en condiciones húmedas según UNE-EN 16165, resistencia al deslizamiento en condiciones secas según UNE-EN 16165. Incluso desplazamiento a obra e informe de resultados. Incluye: Desplazamiento a obra. Toma de muestras. Realización de ensayos. Redacción de informe de los resultados de los ensayos realizados. Criterio de medición de proyecto: Ensayo a realizar, según documentación del Plan de control de calidad. (Materiales) Toma en obra de muestras de baldosa de cemento (... 1,000 Ud 31,090 31,09 Informe de resultados de los ensayos realizados sobr... 1,000 Ud 96,060 96,06 Ensayo para determinar la resistencia al deslizamient... 1,000 Ud 30,000 30,00 Ensayo para determinar la resistencia al deslizamient... 1,000 Ud 32,000 32,00 Ensayo para determinar las características geométric... 1,000 Ud 29,570 29,57 Repercusión de desplazamiento a obra para la toma ... 1,000 Ud 0,740 0,74 (Resto obra) 4,39 3% Costes indirectos 6,72			
14.2	Ud Conjunto de pruebas de servicio, para comprobar el correcto funcionamiento de la piscina. (Materiales) Prueba de servicio para comprobar el correcto funcio... 1,000 Ud 73,040 73,04 (Resto obra) 1,46 3% Costes indirectos 2,24			230,57
14.3	Ud Ensayo a realizar en laboratorio acreditado en el área técnica correspondiente, sobre una muestra de hormigón fresco, tomada en obra según UNE-EN 12350-1, para la determinación de las siguientes características: consistencia del hormigón fresco mediante el método de asentamiento del cono de Abrams según UNE-EN 12350-2 y resistencia característica a compresión del hormigón endurecido mediante control estadístico con fabricación y curado de seis probetas cilíndricas de 15x30 cm del mismo lote según UNE-EN 12390-2, refrentado y rotura a compresión de las mismas según UNE-EN 12390-3. Incluso desplazamiento a obra, toma de muestra e informe de resultados. Incluye: Desplazamiento a obra. Toma de muestras. Realización de ensayos. Redacción de informe de los resultados de los ensayos realizados. Criterio de medición de proyecto: Ensayo a realizar, según documentación del Plan de control de calidad. (Materiales) Ensayo para determinar la consistencia del hormigón... 1,000 Ud 90,000 90,00 (Resto obra) 1,80 3% Costes indirectos 2,75			76,74
	15 VARIOS			94,55

Cuadro de precios nº 2					
Nº	Designación			Importe	
				Parcial (Euros)	Total (Euros)
15.1	Ud Partida que comprende el pintado/rotulado de las profundidades de piscina en ambas piscina de acuerdo a la normativa actual con pintura resistente al agua. Criterio de valoración económica: El precio incluye la protección de los elementos del entorno que puedan verse afectados durante los trabajos. Incluye: Preparación y limpieza previa del soporte. Preparación de la mezcla. Aplicación de una mano de fondo y una mano de acabado. Criterio de medición de proyecto: Se medirá la unidad correctamente ejecutada. Criterio de medición de obra: Se medirá la unidad correctamente ejecutada.				
	(Mano de obra)				
	Oficial 1ª pintor.	0,500 h	28,820	14,41	
	Ayudante pintor.	1,000 h	25,510	25,51	
	(Materiales)				
	Pintura a base de resinas de clorocaucho, color color...	1,000 l	16,010	16,01	
	Disolvente formulado a base de hidrocarburos aromá...	0,500 l	5,650	2,83	
	Conjunto de plantillas	1,000 Ud	30,230	30,23	
	(Resto obra)			1,78	
	3% Costes indirectos			2,72	
15.2	m² Aplicación manual de dos manos de esmalte de poliuretano, color blanco, acabado brillante, (rendimiento: 0,077 l/m² cada mano); previa aplicación de una mano de imprimación fosfocromatante de un solo componente, color gris, acabado mate (rendimiento: 0,057 l/m²), sobre cercha de perfiles laminados de acero galvanizado en caliente. Incluye: Preparación y limpieza de la superficie soporte. Aplicación de una mano de imprimación. Aplicación de dos manos de acabado. Criterio de medición de proyecto: Superficie medida según documentación gráfica de Proyecto. Criterio de medición de obra: Se medirá la superficie realmente ejecutada según especificaciones de Proyecto.				93,49
	(Mano de obra)				
	Oficial 1ª pintor.	0,500 h	28,820	14,41	
	Ayudante pintor.	0,050 h	25,510	1,28	
	(Maquinaria)				
	Alquiler diario de cesta elevadora de brazo articulado,...	0,010 Ud	129,040	1,29	
	(Materiales)				
	Esmalte de poliuretano, color blanco, acabado brillant...	0,154 l	20,210	3,11	
	Imprimación fosfocromatante de un solo componente...	0,057 l	14,900	0,85	
	(Resto obra)			0,42	
	3% Costes indirectos			0,64	
15.3	m² Aplicación manual de dos manos de esmalte sintético de secado rápido, a base de resinas, Innoxmel "PINTURAS ISAVAL", o equivalente color a definir por DF, acabado satinado, (rendimiento: 0,169 l/m² cada mano); (), sobre puerta exterior, ciega, de acero. La superficie medida implica que se pintan ambas caras. Criterio de valoración económica: El precio incluye la imprimación previa del soporte. Incluye: Preparación y limpieza de la superficie soporte. Aplicación de dos manos de acabado. Criterio de medición de proyecto: Superficie medida según documentación gráfica de Proyecto, sin descontar huecos, por ambas caras, incluyendo los tapajuntas. Criterio de medición de obra: Se medirá la superficie realmente ejecutada según especificaciones de Proyecto, por ambas caras, incluyendo los tapajuntas.				22,00
	(Mano de obra)				
	Oficial 1ª pintor.	0,100 h	28,820	2,88	
	Ayudante pintor.	0,020 h	25,510	0,51	
	(Materiales)				
	Esmalte sintético de secado rápido, a base de resina...	0,338 l	31,600	10,68	
	Imprimación fosfocromatante de un solo componente...	0,330 l	14,900	4,92	
	(Resto obra)			0,38	
	3% Costes indirectos			0,58	
					19,95

Cuadro de precios nº 2																								
Nº	Designación	Importe																						
		Parcial (Euros)	Total (Euros)																					
15.4	m² Aplicación manual de dos manos de pintura al silicato Siltop Profesional "PINTURAS ISAVAL" o equivalente, color a elegir, gama B, acabado mate, textura lisa, la primera mano diluida con un 15% de Siltop Concentrado y la siguiente diluida con un 5% del mismo producto, (rendimiento: 0,15 l/m² cada mano); previa aplicación de una mano de imprimación reguladora de la absorción Siltop Concentrado "PINTURAS ISAVAL" o equivalente, sobre paramento exterior de hormigón. Criterio de valoración económica: El precio incluye la protección de los elementos del entorno que puedan verse afectados durante los trabajos y la resolución de puntos singulares. Incluye: Preparación, limpieza y lijado previo del soporte. Preparación de la mezcla. Aplicación de una mano de fondo. Aplicación de dos manos de acabado. Criterio de medición de proyecto: Superficie medida según documentación gráfica de Proyecto, con el mismo criterio que el soporte base. Criterio de medición de obra: Se medirá la superficie realmente ejecutada según especificaciones de Proyecto, con el mismo criterio que el soporte base. (Mano de obra) <table> <tr> <td>Oficial 1ª pintor.</td><td>0,120 h</td><td>28,820</td><td>3,46</td><td></td></tr> <tr> <td>Ayudante pintor.</td><td>0,120 h</td><td>25,510</td><td>3,06</td><td></td></tr> </table> (Materiales) <table> <tr> <td>Imprimación reguladora de la absorción a base de sol...</td><td>0,097 l</td><td>16,570</td><td>1,61</td><td></td></tr> <tr> <td>Pintura para exterior, Siltop Profesional "PINTURAS I...</td><td>0,300 l</td><td>17,060</td><td>5,12</td><td></td></tr> </table> (Resto obra) 3% Costes indirectos	Oficial 1ª pintor.	0,120 h	28,820	3,46		Ayudante pintor.	0,120 h	25,510	3,06		Imprimación reguladora de la absorción a base de sol...	0,097 l	16,570	1,61		Pintura para exterior, Siltop Profesional "PINTURAS I...	0,300 l	17,060	5,12				
Oficial 1ª pintor.	0,120 h	28,820	3,46																					
Ayudante pintor.	0,120 h	25,510	3,06																					
Imprimación reguladora de la absorción a base de sol...	0,097 l	16,570	1,61																					
Pintura para exterior, Siltop Profesional "PINTURAS I...	0,300 l	17,060	5,12																					
				13,93																				
16 SEGURIDAD Y SALUD																								
16.1 INSTALACIONES PROVISIONALES																								
16.1.1	Ud Acometida provisional de fontanería enterrada a caseta prefabricada de obra. Incluso conexión a la red provisional de obra, hasta una distancia máxima de 8 m. Incluye: Excavación manual de las zanjas y saneamiento de tierras sueltas del fondo excavado. Replanteo del recorrido de la acometida. Presentación en seco de la tubería. Vertido de la arena en el fondo de la zanja. Colocación de la tubería. Montaje, conexionado y comprobación de su correcto funcionamiento. Reposición del pavimento con hormigón en masa. Desmontaje del conjunto. Criterio de medición de proyecto: Número de unidades previstas, según Estudio o Estudio Básico de Seguridad y Salud. Criterio de medición de obra: Se medirá el número de unidades realmente ejecutadas según especificaciones de Estudio o Estudio Básico de Seguridad y Salud. (Materiales) <table> <tr> <td>Acometida provisional de fontanería a caseta prefabri...</td><td>1,000 Ud</td><td>105,002</td><td>105,00</td><td></td></tr> </table> (Resto obra) 3% Costes indirectos	Acometida provisional de fontanería a caseta prefabri...	1,000 Ud	105,002	105,00																			
Acometida provisional de fontanería a caseta prefabri...	1,000 Ud	105,002	105,00																					
				110,31																				
16.1.2	Ud Acometida provisional de saneamiento enterrada a caseta prefabricada de obra. Incluso conexión a la red general municipal, hasta una distancia máxima de 8 m. Incluye: Excavación manual de las zanjas y saneamiento de tierras sueltas del fondo excavado. Replanteo del recorrido de la acometida. Presentación en seco de los tubos. Vertido de la arena en el fondo de la zanja. Colocación de los colectores. Montaje, conexionado y comprobación de su correcto funcionamiento. Reposición del pavimento con hormigón en masa. Desmontaje del conjunto. Criterio de medición de proyecto: Número de unidades previstas, según Estudio o Estudio Básico de Seguridad y Salud. Criterio de medición de obra: Se medirá el número de unidades realmente ejecutadas según especificaciones de Estudio o Estudio Básico de Seguridad y Salud. (Materiales) <table> <tr> <td>Acometida provisional de saneamiento a caseta pref...</td><td>1,000 Ud</td><td>423,409</td><td>423,41</td><td></td></tr> </table> (Resto obra) 3% Costes indirectos	Acometida provisional de saneamiento a caseta pref...	1,000 Ud	423,409	423,41																			
Acometida provisional de saneamiento a caseta pref...	1,000 Ud	423,409	423,41																					
				444,84																				

Cuadro de precios nº 2			
Nº	Designación	Importe	
		Parcial (Euros)	Total (Euros)
16.1.3	Ud Acometida provisional de electricidad aérea a caseta prefabricada de obra. Incluso conexión al cuadro eléctrico provisional de obra, hasta una distancia máxima de 50 m. Incluye: Replanteo de los apoyos de madera bien entibados. Aplanado y orientación de los apoyos. Tendido del conductor. Tensado de los conductores entre apoyos. Grapado del cable en muros. Instalación de las cajas de derivación y protección. Montaje, conexionado y comprobación de su correcto funcionamiento. Desmontaje del conjunto. Criterio de medición de proyecto: Número de unidades previstas, según Estudio o Estudio Básico de Seguridad y Salud. Criterio de medición de obra: Se medirá el número de unidades realmente ejecutadas según especificaciones de Estudio o Estudio Básico de Seguridad y Salud. (Materiales) Acometida provisional eléctrica a caseta prefabricada... 1,000 Ud 179,530 (Resto obra) 3% Costes indirectos	179,53 3,59 5,49	
16.1.4	Ud Mes de alquiler de caseta prefabricada para vestuarios en obra, de dimensiones 4,20x2,33x2,30 m (9,80 m²), compuesta por: estructura metálica, cerramiento de chapa con terminación de pintura prelacada, cubierta de chapa, aislamiento interior, instalación de electricidad, tubos fluorescentes y punto de luz exterior, ventanas de aluminio con luna y rejas, puerta de entrada de chapa, suelo de aglomerado revestido con PVC continuo y poliestireno con apoyo en base de chapa y revestimiento de tablero en paredes. Criterio de valoración económica: El precio incluye la limpieza y el mantenimiento de la caseta durante el periodo de alquiler. Incluye: Montaje, instalación y comprobación. Criterio de medición de proyecto: Número de unidades previstas, según Estudio o Estudio Básico de Seguridad y Salud. Criterio de medición de obra: Amortización en forma de alquiler mensual, según condiciones definidas en el contrato suscrito con la empresa suministradora. (Materiales) Mes de alquiler de caseta prefabricada para vestuario... 1,000 Ud 95,000 (Resto obra) 3% Costes indirectos	95,00 1,90 2,91	188,61
16.1.5	Ud Mes de alquiler de caseta prefabricada para aseos en obra, de dimensiones 2,50x2,40x2,30 m (6,00 m²), compuesta por: estructura metálica, cerramiento de chapa con terminación de pintura prelacada, cubierta de chapa, aislamiento interior, instalaciones de fontanería, saneamiento y electricidad, tubos fluorescentes y punto de luz exterior, termo eléctrico, ventanas de aluminio con luna y rejas, puerta de entrada de chapa, suelo contrachapado hidrófugo con capa antideslizante, revestimiento de tablero en paredes, inodoro, plato de ducha y lavabo de dos grifos y puerta de madera en inodoro y cortina en ducha. Criterio de valoración económica: El precio incluye la limpieza y el mantenimiento de la caseta durante el periodo de alquiler. Incluye: Montaje, instalación y comprobación. Criterio de medición de proyecto: Número de unidades previstas, según Estudio o Estudio Básico de Seguridad y Salud. Criterio de medición de obra: Amortización en forma de alquiler mensual, según condiciones definidas en el contrato suscrito con la empresa suministradora. (Materiales) Mes de alquiler de caseta prefabricada para aseos e... 1,000 Ud 100,000 (Resto obra) 3% Costes indirectos	100,00 2,00 3,06	99,81
			105,06

Cuadro de precios nº 2			
Nº	Designación	Importe	
		Parcial (Euros)	Total (Euros)
16.1.6	Ud Radiador (amortizable en 5 usos), 5 taquillas individuales (amortizables en 3 usos), 5 perchas, banco para 5 personas (amortizable en 2 usos), espejo, portarrollos (amortizable en 3 usos), jabonera (amortizable en 3 usos) en local o caseta de obra para vestuarios y/o aseos. Incluso montaje e instalación. Incluye: Colocación y fijación de los elementos. Criterio de medición de proyecto: Número de unidades previstas, según Estudio o Estudio Básico de Seguridad y Salud. Criterio de medición de obra: Se medirá el número de unidades realmente colocadas según especificaciones de Estudio o Estudio Básico de Seguridad y Salud.		
	(Mano de obra)		
	Peón Seguridad y Salud. 1,058 h 18,570	19,65	
	(Materiales)		
	Percha para vestuarios y/o aseos. 5,000 Ud 6,588	32,94	
	Espejo para vestuarios y/o aseos. 1,000 Ud 12,195	12,20	
	Portarrollos industrial de acero inoxidable. 0,330 Ud 27,091	8,94	
	Jabonera industrial de acero inoxidable. 0,330 Ud 25,902	8,55	
	Radiador eléctrico de 1.500 W. 0,200 Ud 45,000	9,00	
	Taquilla metálica individual con llave para ropa y calz... 1,650 Ud 55,000	90,75	
	Banco de madera para 5 personas. 0,500 Ud 60,000	30,00	
	(Resto obra)	4,24	
	3% Costes indirectos	6,49	
			222,76
16.1.7	Ud Botiquín de urgencia para caseta de obra, provisto de desinfectantes y antisépticos autorizados, gasas estériles, algodón hidrófilo, venda, esparadrapo, apósitos adhesivos, un par de tijeras, pinzas, guantes desechables, bolsa de goma para agua y hielo, antiespasmódicos, analgésicos, tónicos cardíacos de urgencia, un torniquete, un termómetro clínico y jeringuillas desechables, fijado al paramento con tornillos y tacos. Incluye: Replanteo en el paramento. Colocación y fijación mediante tornillos. Criterio de medición de proyecto: Número de unidades previstas, según Estudio o Estudio Básico de Seguridad y Salud. Criterio de medición de obra: Se medirá el número de unidades realmente colocadas según especificaciones de Estudio o Estudio Básico de Seguridad y Salud.		
	(Mano de obra)		
	Peón Seguridad y Salud. 0,145 h 18,570	2,69	
	(Materiales)		
	Botiquín de urgencia provisto de desinfectantes y anti... 1,000 Ud 98,533	98,53	
16.1.7	(Resto obra)	2,02	
	3% Costes indirectos	3,10	
			106,34

Cuadro de precios nº 2	
Nº	Designación	Importe	
		Parcial (Euros)	Total (Euros)	
16.1.8	Ud Bolsa de hielo, caja de apósitos, paquete de algodón, rollo de esparadrapo, caja de analgésico de ácido acetilsalicílico, caja de analgésico de paracetamol, botella de agua oxigenada, botella de alcohol de 96°, frasco de tintura de yodo, un par de tijeras, pinzas para el botiquín de urgencia colocado en la caseta de obra, durante el transcurso de la obra. Incluye: Nada. Criterio de medición de proyecto: Número de unidades previstas, según Estudio o Estudio Básico de Seguridad y Salud. Criterio de medición de obra: Se medirá el número de unidades realmente suministradas según especificaciones de Estudio o Estudio Básico de Seguridad y Salud. (Materiales) <table> <tr> <td>Bolsa para hielo, de 250 cm³, para reposición de boti...</td><td>1,000 Ud</td><td>3,121</td><td>3,12</td><td></td></tr> <tr> <td>Apósitos adhesivos, en caja de 120 unidades, para re...</td><td>1,000 Ud</td><td>5,637</td><td>5,64</td><td></td></tr> <tr> <td>Algodón hidrófilo, en paquete de 100 g, para reposici...</td><td>1,000 Ud</td><td>0,928</td><td>0,93</td><td></td></tr> <tr> <td>Esparadrapo, en rollo de 5 cm de ancho y 5 m de lon...</td><td>1,000 Ud</td><td>3,843</td><td>3,84</td><td></td></tr> <tr> <td>Analgésico de ácido acetilsalicílico, en caja de 20 co...</td><td>1,000 Ud</td><td>1,279</td><td>1,28</td><td></td></tr> <tr> <td>Analgésico de paracetamol, en caja de 20 comprimid...</td><td>1,000 Ud</td><td>1,437</td><td>1,44</td><td></td></tr> <tr> <td>Botella de agua oxigenada, de 250 cm³, para reposici...</td><td>1,000 Ud</td><td>1,746</td><td>1,75</td><td></td></tr> <tr> <td>Botella de alcohol de 96°, de 250 cm³, para reposició...</td><td>1,000 Ud</td><td>1,382</td><td>1,38</td><td></td></tr> <tr> <td>Frasco de tintura de yodo, de 100 cm³, para reposició...</td><td>1,000 Ud</td><td>2,509</td><td>2,51</td><td></td></tr> <tr> <td>Un par de tijeras de acero, para reposición de botiquí...</td><td>1,000 Ud</td><td>6,249</td><td>6,25</td><td></td></tr> <tr> <td>Pinzas de acero, para reposición de botiquín de urge...</td><td>1,000 Ud</td><td>3,279</td><td>3,28</td><td></td></tr> <tr> <td>(Resto obra)</td><td></td><td></td><td>0,63</td><td></td></tr> <tr> <td>3% Costes indirectos</td><td></td><td></td><td>0,96</td><td></td></tr> </table>	Bolsa para hielo, de 250 cm³, para reposición de boti...	1,000 Ud	3,121	3,12		Apósitos adhesivos, en caja de 120 unidades, para re...	1,000 Ud	5,637	5,64		Algodón hidrófilo, en paquete de 100 g, para reposici...	1,000 Ud	0,928	0,93		Esparadrapo, en rollo de 5 cm de ancho y 5 m de lon...	1,000 Ud	3,843	3,84		Analgésico de ácido acetilsalicílico, en caja de 20 co...	1,000 Ud	1,279	1,28		Analgésico de paracetamol, en caja de 20 comprimid...	1,000 Ud	1,437	1,44		Botella de agua oxigenada, de 250 cm³, para reposici...	1,000 Ud	1,746	1,75		Botella de alcohol de 96°, de 250 cm³, para reposició...	1,000 Ud	1,382	1,38		Frasco de tintura de yodo, de 100 cm³, para reposició...	1,000 Ud	2,509	2,51		Un par de tijeras de acero, para reposición de botiquí...	1,000 Ud	6,249	6,25		Pinzas de acero, para reposición de botiquín de urge...	1,000 Ud	3,279	3,28		(Resto obra)			0,63		3% Costes indirectos			0,96				
Bolsa para hielo, de 250 cm³, para reposición de boti...	1,000 Ud	3,121	3,12	
Apósitos adhesivos, en caja de 120 unidades, para re...	1,000 Ud	5,637	5,64	
Algodón hidrófilo, en paquete de 100 g, para reposici...	1,000 Ud	0,928	0,93	
Esparadrapo, en rollo de 5 cm de ancho y 5 m de lon...	1,000 Ud	3,843	3,84	
Analgésico de ácido acetilsalicílico, en caja de 20 co...	1,000 Ud	1,279	1,28	
Analgésico de paracetamol, en caja de 20 comprimid...	1,000 Ud	1,437	1,44	
Botella de agua oxigenada, de 250 cm³, para reposici...	1,000 Ud	1,746	1,75	
Botella de alcohol de 96°, de 250 cm³, para reposició...	1,000 Ud	1,382	1,38	
Frasco de tintura de yodo, de 100 cm³, para reposició...	1,000 Ud	2,509	2,51	
Un par de tijeras de acero, para reposición de botiquí...	1,000 Ud	6,249	6,25	
Pinzas de acero, para reposición de botiquín de urge...	1,000 Ud	3,279	3,28	
(Resto obra)			0,63	
3% Costes indirectos			0,96	
16.1.9	Ud Camilla portátil para evacuaciones, colocada en caseta de obra, (amortizable en 4 usos). Incluye: Montaje, instalación y comprobación. Criterio de medición de proyecto: Número de unidades previstas, según Estudio o Estudio Básico de Seguridad y Salud. Criterio de medición de obra: Se medirá el número de unidades realmente suministradas según especificaciones de Estudio o Estudio Básico de Seguridad y Salud. (Materiales) <table> <tr> <td>Camilla portátil para evacuaciones.</td><td>0,250 Ud</td><td>145,648</td><td>36,41</td><td></td></tr> <tr> <td>(Resto obra)</td><td></td><td></td><td>0,73</td><td></td></tr> <tr> <td>3% Costes indirectos</td><td></td><td></td><td>1,11</td><td></td></tr> </table>	Camilla portátil para evacuaciones.	0,250 Ud	145,648	36,41		(Resto obra)			0,73		3% Costes indirectos			1,11				33,01	
Camilla portátil para evacuaciones.	0,250 Ud	145,648	36,41	
(Resto obra)			0,73	
3% Costes indirectos			1,11	
16.1.10	Ud Mes de alquiler de caseta prefabricada para despacho de oficina en obra, de dimensiones 4,78x2,42x2,30 m (10,55 m²), compuesta por: estructura metálica, cerramiento de chapa con terminación de pintura prelacada, cubierta de chapa, aislamiento interior, instalación de electricidad, tubos fluorescentes y punto de luz exterior, ventanas de aluminio con luna y rejillas, puerta de entrada de chapa, suelo de aglomerado revestido con PVC continuo y poliestireno con apoyo en base de chapa y revestimiento de tablero en paredes. Criterio de valoración económica: El precio incluye la limpieza y el mantenimiento de la caseta durante el periodo de alquiler. Incluye: Montaje, instalación y comprobación. Criterio de medición de proyecto: Número de unidades previstas, según Estudio o Estudio Básico de Seguridad y Salud. Criterio de medición de obra: Amortización en forma de alquiler mensual, según condiciones definidas en el contrato suscrito con la empresa suministradora. (Materiales) <table> <tr> <td>Mes de alquiler de caseta prefabricada para despach...</td><td>1,000 Ud</td><td>160,000</td><td>160,00</td><td></td></tr> <tr> <td>(Resto obra)</td><td></td><td></td><td>3,20</td><td></td></tr> <tr> <td>3% Costes indirectos</td><td></td><td></td><td>4,90</td><td></td></tr> </table>	Mes de alquiler de caseta prefabricada para despach...	1,000 Ud	160,000	160,00		(Resto obra)			3,20		3% Costes indirectos			4,90				38,25	
Mes de alquiler de caseta prefabricada para despach...	1,000 Ud	160,000	160,00	
(Resto obra)			3,20	
3% Costes indirectos			4,90	
	16.2 PROTECCIONES COLECTIVAS			168,10	

Cuadro de precios nº 2				
Nº	Designación	Importe		
		Parcial (Euros)	Total (Euros)	
16.2.1	Ud Extintor portátil de polvo químico ABC polivalente, con presión incorporada con nitrógeno, con 6 kg de agente extintor, de eficacia 27A-183B, con casco de acero con revestimiento interior resistente a la corrosión y acabado exterior con pintura epoxi color rojo, tubo sonda, válvula de palanca, anilla de seguridad, manómetro, base de plástico y manguera con boquilla difusora, amortizable en 3 usos. Incluye: Marcado de la situación de los extintores en los paramentos. Colocación y fijación de soportes. Cuelgue de los extintores. Señalización. Transporte hasta el lugar de almacenaje o retirada a contenedor. Criterio de medición de proyecto: Número de unidades previstas, según Estudio o Estudio Básico de Seguridad y Salud. Criterio de medición de obra: Se medirá el número de unidades realmente colocadas según especificaciones de Estudio o Estudio Básico de Seguridad y Salud. (Mano de obra) Peón Seguridad y Salud. 0,076 h 18,570 (Materiales) Extintor portátil de polvo químico ABC polivalente, co... 0,333 Ud 26,328 (Resto obra) 0,20 3% Costes indirectos 0,31			
16.2.2	Ud Extintor portátil de nieve carbónica CO2, con 2 kg de agente extintor, de eficacia 34B, con casco de acero con acabado exterior con pintura epoxi color rojo, válvula de palanca, anilla de seguridad y vaso difusor, amortizable en 3 usos. Incluye: Marcado de la situación de los extintores en los paramentos. Colocación y fijación de soportes. Cuelgue de los extintores. Señalización. Transporte hasta el lugar de almacenaje o retirada a contenedor. Criterio de medición de proyecto: Número de unidades previstas, según Estudio o Estudio Básico de Seguridad y Salud. Criterio de medición de obra: Se medirá el número de unidades realmente colocadas según especificaciones de Estudio o Estudio Básico de Seguridad y Salud. (Mano de obra) Peón Seguridad y Salud. 0,076 h 18,570 (Materiales) Extintor portátil de nieve carbónica CO2, con 2 kg de ... 0,333 Ud 38,804 (Resto obra) 0,29 3% Costes indirectos 0,44		10,69	
16.2.3	m Vallado provisional de solar compuesto por vallas trasladables de 3,50x2,00 m, formadas por panel de malla electrosoldada con pliegues de refuerzo, de 200x100 mm de paso de malla, con alambres horizontales de 5 mm de diámetro y verticales de 4 mm, soldados en los extremos a postes verticales de 40 mm de diámetro, acabado galvanizado, amortizables en 5 usos y bases prefabricadas de hormigón, de 65x24x12 cm, con 8 orificios, para soporte de los postes, amortizables en 5 usos, fijadas al pavimento con pletinas de 20x4 mm y tacos de expansión de acero. Malla de ocultación de polietileno de alta densidad, color verde, colocada sobre las vallas. Incluye: Montaje del conjunto. Fijación de las bases al pavimento. Colocación de la malla. Desmontaje del conjunto. Transporte hasta el lugar de almacenaje o retirada a contenedor. Criterio de medición de proyecto: Longitud medida según Estudio o Estudio Básico de Seguridad y Salud. Criterio de medición de obra: Se medirá la longitud realmente montada según especificaciones de Estudio o Estudio Básico de Seguridad y Salud. (Mano de obra) Oficial 1ª Seguridad y Salud. 0,078 h 20,020 Peón Seguridad y Salud. 0,150 h 18,570 (Materiales) Pletina de acero laminado UNE-EN 10025 S275JR, e... 0,096 m 1,190 Anclaje mecánico con taco de expansión de acero ga... 0,192 Ud 1,470 Lona de polietileno de alta densidad, con tratamiento ... 2,000 m² 0,447 Valla trasladable de 3,50x2,00 m, formada por panel ... 0,060 Ud 37,000 Base prefabricada de hormigón, de 65x24x12 cm, co... 0,080 Ud 6,910 (Resto obra) 0,17 3% Costes indirectos 0,26		15,06	
			8,83	

Cuadro de precios nº 2					
Nº	Designación			Importe	
				Parcial (Euros)	Total (Euros)
16.2.4	Ud Suministro, montaje y desmontaje de toldo plastificado para pie de bajante de escombros, para cubrición de contenedor, amortizable en 5 usos, que impide tanto la emisión del polvo generado por la salida de escombros como el depósito en el contenedor de otros residuos ajenos a la obra. Incluye: Montaje del elemento. Desmontaje del elemento. Transporte hasta el lugar de almacenaje o retirada a contenedor. Criterio de medición de proyecto: Número de unidades previstas, según Estudio o Estudio Básico de Seguridad y Salud. Criterio de medición de obra: Se medirá el número de unidades realmente colocadas según especificaciones de Estudio o Estudio Básico de Seguridad y Salud. (Mano de obra) Peón Seguridad y Salud. 0,076 h 18,570 (Materiales) Toldo plastificado para pie de bajante de escombros, ... 0,200 Ud 56,361 (Resto obra) 3% Costes indirectos			1,41 11,27 0,25 0,39	
16.2.5	Ud Cono de balizamiento reflectante de 75 cm de altura, de 2 piezas, con cuerpo de polietileno y base de caucho, con 1 banda reflectante de 300 mm de anchura y retrorreflectancia nivel 1 (E.G.), amortizable en 20 usos. Incluso, mantenimiento en condiciones seguras durante todo el periodo de tiempo que se requiera y desmontaje. Incluye: Colocación y comprobación. Desmontaje posterior. Transporte hasta el lugar de almacenaje o retirada a contenedor. Criterio de medición de proyecto: Número de unidades previstas, según Estudio o Estudio Básico de Seguridad y Salud. Criterio de medición de obra: Se medirá el número de unidades realmente colocadas según especificaciones de Estudio o Estudio Básico de Seguridad y Salud. (Mano de obra) Peón Seguridad y Salud. 0,015 h 18,570 (Materiales) Cono de balizamiento reflectante de 75 cm de altura, ... 0,050 Ud 15,831 (Resto obra) 3% Costes indirectos			0,28 0,79 0,02 0,03	13,32
16.2.6	Ud Suministro, colocación y desmontaje de señal provisional de obra de chapa de acero galvanizado, de peligro, triangular, L=70 cm, con retrorreflectancia nivel 1 (E.G.), amortizable en 5 usos, con poste de acero galvanizado de 200 cm de altura, amortizable en 10 usos y pie portátil, amortizable en 10 usos. Incluso mantenimiento en condiciones seguras durante todo el periodo de tiempo que se requiera. Incluye: Montaje. Desmontaje posterior. Transporte hasta el lugar de almacenaje o retirada a contenedor. Criterio de medición de proyecto: Número de unidades previstas, según Estudio o Estudio Básico de Seguridad y Salud. Criterio de medición de obra: Se medirá el número de unidades realmente colocadas según especificaciones de Estudio o Estudio Básico de Seguridad y Salud. (Mano de obra) Peón Seguridad y Salud. 0,155 h 18,570 (Materiales) Señal provisional de obra de chapa de acero galvaniz... 0,200 Ud 33,133 Poste de acero galvanizado de 80x40x2 mm y 200 c... 0,100 Ud 17,419 Pie portátil en cruz de acero galvanizado, para señal ... 0,100 Ud 10,758 (Resto obra) 3% Costes indirectos			2,88 6,63 1,74 1,08 0,25 0,38	1,12
					12,96

Cuadro de precios nº 2				
Nº	Designación	Importe		
		Parcial (Euros)	Total (Euros)	
16.2.7	Ud Suministro, colocación y desmontaje de señal provisional de obra de chapa de acero galvanizado, de reglamentación y prioridad, circular, Ø=60 cm, con retrorreflectancia nivel 1 (E.G.), amortizable en 5 usos, con poste de acero galvanizado de 200 cm de altura, amortizable en 10 usos y pie portátil, amortizable en 10 usos. Incluso mantenimiento en condiciones seguras durante todo el periodo de tiempo que se requiera. Incluye: Montaje. Desmontaje posterior. Transporte hasta el lugar de almacenaje o retirada a contenedor. Criterio de medición de proyecto: Número de unidades previstas, según Estudio o Estudio Básico de Seguridad y Salud. Criterio de medición de obra: Se medirá el número de unidades realmente colocadas según especificaciones de Estudio o Estudio Básico de Seguridad y Salud. (Mano de obra) Peón Seguridad y Salud. 0,155 h 18,570 (Materiales) Señal provisional de obra de chapa de acero galvaniz... 0,200 Ud 34,212 Poste de acero galvanizado de 80x40x2 mm y 200 c... 0,100 Ud 17,419 Pie portátil en cruz de acero galvanizado, para señal ... 0,100 Ud 10,758 (Resto obra) 0,25 3% Costes indirectos 0,38	2,88		
16.2.8	Ud Suministro, colocación y desmontaje de cartel general indicativo de riesgos, de PVC serigrafiado, de 990x670 mm, con 6 orificios de fijación, amortizable en 5 usos, fijado con bridas de nylon. Incluso mantenimiento en condiciones seguras durante todo el periodo de tiempo que se requiera. Incluye: Colocación. Desmontaje posterior. Transporte hasta el lugar de almacenaje o retirada a contenedor. Criterio de medición de proyecto: Número de unidades previstas, según Estudio o Estudio Básico de Seguridad y Salud. Criterio de medición de obra: Se medirá el número de unidades realmente colocadas según especificaciones de Estudio o Estudio Básico de Seguridad y Salud. (Mano de obra) Peón Seguridad y Salud. 0,155 h 18,570 (Materiales) Cartel general indicativo de riesgos, de PVC serigrafi... 0,200 Ud 11,012 Brida de nylon, de 4,8x200 mm. 6,000 Ud 0,027 (Resto obra) 0,10 3% Costes indirectos 0,16	2,88	13,17	
16.2.9	Ud Protección de hueco horizontal de la boca de acceso a un pozo de registro de 60 cm de diámetro, durante su proceso de construcción hasta que se coloque su tapa definitiva, realizada mediante tabloncillos de madera de pino de 15x5,2 cm, colocados uno junto a otro hasta cubrir la totalidad del hueco, reforzados en su parte inferior por tres tabloncillos en sentido contrario, fijados con clavos de acero, con rebaje en su refuerzo para alojarla en el hueco de la planta de la boca de acceso al pozo de registro de modo que impida su movimiento horizontal, preparada para soportar una carga puntual de 3 kN. Amortizable en 4 usos. Incluye: Montaje del elemento. Colocación del tablero sobre el hueco. Sujeción del tablero al soporte. Desmontaje del elemento. Transporte hasta el lugar de almacenaje o retirada a contenedor. Criterio de medición de proyecto: Número de unidades previstas, según Estudio o Estudio Básico de Seguridad y Salud. Criterio de medición de obra: Se medirá el número de unidades realmente colocadas según especificaciones de Estudio o Estudio Básico de Seguridad y Salud. (Mano de obra) Peón Seguridad y Salud. 0,710 h 18,570 (Materiales) Tabloncillo de madera de pino, dimensiones 15x5,2 cm. 0,022 m³ 350,000 Clavos de acero. 0,200 kg 1,920 (Resto obra) 0,43 3% Costes indirectos 0,65	13,18	5,50	
			22,34	

Cuadro de precios nº 2				
Nº	Designación	Importe		
		Parcial (Euros)	Total (Euros)	
16.2.10	m Delimitación de la zona de excavaciones abiertas mediante vallado perimetral formado por vallas peatonales de hierro, de 1,10x2,50 m, color amarillo, con barrotes verticales montados sobre bastidor de tubo, con dos pies metálicos, amortizables en 20 usos. Incluye: Montaje del elemento. Desmontaje del elemento. Transporte hasta el lugar de almacenaje o retirada a contenedor. Criterio de medición de proyecto: Longitud medida según Estudio o Estudio Básico de Seguridad y Salud. Criterio de medición de obra: Se medirá la longitud realmente montada según especificaciones de Estudio o Estudio Básico de Seguridad y Salud. (Mano de obra) Peón Seguridad y Salud. 0,127 h 18,570 (Materiales) Valla peatonal de hierro, de 1,10x2,50 m, color amaril... 0,020 Ud 51,850 (Resto obra) 3% Costes indirectos	2,36		
16.2.11	Ud Protección de paso peatonal sobre zanjas abiertas mediante pasarela de acero, de 1,50 m de longitud para anchura máxima de zanja de 0,9 m, anchura útil de 0,87 m, con plataforma de superficie antideslizante sin desniveles, con 400 kg de capacidad de carga, rodapiés laterales de 0,15 m, barandillas laterales de 1 m de altura, con travesaño lateral, amortizable en 20 usos. Incluso elementos de fijación al suelo para garantizar la inmovilidad del conjunto. Incluye: Colocación de la pasarela sobre el suelo. Fijación de la pasarela al suelo. Desmontaje del conjunto. Transporte hasta el lugar de almacenaje o retirada a contenedor. Criterio de medición de proyecto: Número de unidades previstas, según Estudio o Estudio Básico de Seguridad y Salud. Criterio de medición de obra: Se medirá el número de unidades realmente colocadas según especificaciones de Estudio o Estudio Básico de Seguridad y Salud. (Mano de obra) Peón Seguridad y Salud. 0,127 h 18,570 (Materiales) Pasarela peatonal de acero, de 1,5 m de longitud par... 0,030 Ud 388,150 (Resto obra) 3% Costes indirectos	2,36	3,57	
16.2.12	Ud Protección de extremo de armadura de 12 a 32 mm de diámetro, mediante colocación de tapón protector de PVC, tipo seta, de color rojo, amortizable en 10 usos. Incluye: Colocación del elemento. Transporte hasta el lugar de almacenaje o retirada a contenedor. Criterio de medición de proyecto: Número de unidades previstas, según Estudio o Estudio Básico de Seguridad y Salud. Criterio de medición de obra: Se medirá el número de unidades realmente colocadas según especificaciones de Estudio o Estudio Básico de Seguridad y Salud. (Mano de obra) Peón Seguridad y Salud. 0,013 h 18,570 (Materiales) Tapón protector de PVC, tipo seta, de color rojo, para... 0,100 Ud 0,120 (Resto obra) 3% Costes indirectos	0,24	14,71	
	16.3 PROTECCIONES INDIVIDUALES		0,27	

Cuadro de precios nº 2			
Nº	Designación	Importe	
		Parcial (Euros)	Total (Euros)
16.3.1	Ud Casco aislante eléctrico, destinado a proteger al usuario frente a choques eléctricos mediante la prevención del paso de una corriente a través del cuerpo entrando por la cabeza, amortizable en 10 usos. Incluye: Nada. Criterio de medición de proyecto: Número de unidades previstas, según Estudio o Estudio Básico de Seguridad y Salud. Criterio de medición de obra: Se medirá el número de unidades realmente suministradas según especificaciones de Estudio o Estudio Básico de Seguridad y Salud. (Materiales) Casco aislante eléctrico hasta una tensión de 1000 V... 0,100 Ud 12,277 (Resto obra) 3% Costes indirectos	1,23 0,02 0,04	
16.3.2	Ud Máscara de protección facial, para soldadores, con armazón opaco y mirilla fija, con fijación en la cabeza y con filtros de soldadura, amortizable en 10 usos. Incluye: Nada. Criterio de medición de proyecto: Número de unidades previstas, según Estudio o Estudio Básico de Seguridad y Salud. Criterio de medición de obra: Se medirá el número de unidades realmente suministradas según especificaciones de Estudio o Estudio Básico de Seguridad y Salud. (Materiales) Máscara de protección facial, con fijación en la cabez... 0,100 Ud 24,849 (Resto obra) 3% Costes indirectos	2,48 0,05 0,08	1,29
16.3.3	Ud Gafas de protección con montura universal, con resistencia a impactos de partículas a gran velocidad y baja energía, a temperaturas extremas, con dos oculares integrados en una montura de gafa convencional con protección lateral, amortizable en 10 usos. Incluye: Nada. Criterio de medición de proyecto: Número de unidades previstas, según Estudio o Estudio Básico de Seguridad y Salud. Criterio de medición de obra: Se medirá el número de unidades realmente suministradas según especificaciones de Estudio o Estudio Básico de Seguridad y Salud. (Materiales) Gafas de protección con montura universal, EPI de c... 0,100 Ud 13,501 (Resto obra) 3% Costes indirectos	1,35 0,03 0,04	2,61
			1,42

Nº	Designación	Importe																													
		Parcial (Euros)	Total (Euros)																												
16.3.4	Ud Sistema anticaídas compuesto por un conector multiuso (clase M) que permite ensamblar el sistema con un dispositivo de anclaje, amortizable en 10 usos; un dispositivo anticaídas deslizante sobre línea de anclaje flexible con función de bloqueo automático y un sistema de guía, amortizable en 10 usos; una cuerda de fibra de longitud fija como elemento de amarre, amortizable en 10 usos; un absorbedor de energía encargado de disipar la energía cinética desarrollada durante una caída desde una altura determinada, amortizable en 10 usos y un arnés anticaídas con dos puntos de amarre constituido por bandas, elementos de ajuste y hebillas, dispuestos y ajustados de forma adecuada sobre el cuerpo de una persona para sujetarla durante una caída y después de la parada de ésta, amortizable en 10 usos. Criterio de valoración económica: El precio no incluye el dispositivo de anclaje para ensamblar el sistema anticaídas. Incluye: Nada. Criterio de medición de proyecto: Número de unidades previstas, según Estudio o Estudio Básico de Seguridad y Salud. Criterio de medición de obra: Se medirá el número de unidades realmente suministradas según especificaciones de Estudio o Estudio Básico de Seguridad y Salud. (Materiales) <table border="0"> <tr> <td>Conector multiuso (clase M), EPI de categoría III, seg...</td><td>0,100 Ud</td><td>18,656</td><td>1,87</td></tr> <tr> <td>Dispositivo anticaídas deslizante sobre línea de ancla...</td><td>0,100 Ud</td><td>87,473</td><td>8,75</td></tr> <tr> <td>Cuerda de fibra como elemento de amarre, de longitu...</td><td>0,100 Ud</td><td>65,379</td><td>6,54</td></tr> <tr> <td>Absorbedor de energía, EPI de categoría III, según U...</td><td>0,100 Ud</td><td>93,316</td><td>9,33</td></tr> <tr> <td>Arnés anticaídas, con dos puntos de amarre, EPI de ...</td><td>0,100 Ud</td><td>56,780</td><td>5,68</td></tr> <tr> <td>(Resto obra)</td><td></td><td></td><td>0,64</td></tr> <tr> <td>3% Costes indirectos</td><td></td><td></td><td>0,98</td></tr> </table>	Conector multiuso (clase M), EPI de categoría III, seg...	0,100 Ud	18,656	1,87	Dispositivo anticaídas deslizante sobre línea de ancla...	0,100 Ud	87,473	8,75	Cuerda de fibra como elemento de amarre, de longitu...	0,100 Ud	65,379	6,54	Absorbedor de energía, EPI de categoría III, según U...	0,100 Ud	93,316	9,33	Arnés anticaídas, con dos puntos de amarre, EPI de ...	0,100 Ud	56,780	5,68	(Resto obra)			0,64	3% Costes indirectos			0,98		
Conector multiuso (clase M), EPI de categoría III, seg...	0,100 Ud	18,656	1,87																												
Dispositivo anticaídas deslizante sobre línea de ancla...	0,100 Ud	87,473	8,75																												
Cuerda de fibra como elemento de amarre, de longitu...	0,100 Ud	65,379	6,54																												
Absorbedor de energía, EPI de categoría III, según U...	0,100 Ud	93,316	9,33																												
Arnés anticaídas, con dos puntos de amarre, EPI de ...	0,100 Ud	56,780	5,68																												
(Resto obra)			0,64																												
3% Costes indirectos			0,98																												
16.3.5	Ud Par de guantes contra riesgos mecánicos, de algodón con refuerzo de serraje vacuno en la palma, resistente a la abrasión, al corte por cuchilla, al rasgado y a la perforación, amortizable en 10 usos. Incluye: Nada. Criterio de medición de proyecto: Número de unidades previstas, según Estudio o Estudio Básico de Seguridad y Salud. Criterio de medición de obra: Se medirá el número de unidades realmente suministradas según especificaciones de Estudio o Estudio Básico de Seguridad y Salud. (Materiales) <table border="0"> <tr> <td>Par de guantes contra riesgos mecánicos, EPI de cat...</td><td>0,100 Ud</td><td>13,686</td><td>1,37</td></tr> <tr> <td>(Resto obra)</td><td></td><td></td><td>0,03</td></tr> <tr> <td>3% Costes indirectos</td><td></td><td></td><td>0,04</td></tr> </table>	Par de guantes contra riesgos mecánicos, EPI de cat...	0,100 Ud	13,686	1,37	(Resto obra)			0,03	3% Costes indirectos			0,04		33,79																
Par de guantes contra riesgos mecánicos, EPI de cat...	0,100 Ud	13,686	1,37																												
(Resto obra)			0,03																												
3% Costes indirectos			0,04																												
16.3.6	Ud Par de guantes para trabajos eléctricos, de alta tensión, amortizable en 10 usos. Incluye: Nada. Criterio de medición de proyecto: Número de unidades previstas, según Estudio o Estudio Básico de Seguridad y Salud. Criterio de medición de obra: Se medirá el número de unidades realmente suministradas según especificaciones de Estudio o Estudio Básico de Seguridad y Salud. (Materiales) <table border="0"> <tr> <td>Par de guantes para trabajos eléctricos de alta tensió...</td><td>0,100 Ud</td><td>51,123</td><td>5,11</td></tr> <tr> <td>(Resto obra)</td><td></td><td></td><td>0,10</td></tr> <tr> <td>3% Costes indirectos</td><td></td><td></td><td>0,16</td></tr> </table>	Par de guantes para trabajos eléctricos de alta tensió...	0,100 Ud	51,123	5,11	(Resto obra)			0,10	3% Costes indirectos			0,16		1,44																
Par de guantes para trabajos eléctricos de alta tensió...	0,100 Ud	51,123	5,11																												
(Resto obra)			0,10																												
3% Costes indirectos			0,16																												
16.3.7	Ud Par de guantes para soldadores, de serraje vacuno, amortizable en 10 usos. Incluye: Nada. Criterio de medición de proyecto: Número de unidades previstas, según Estudio o Estudio Básico de Seguridad y Salud. Criterio de medición de obra: Se medirá el número de unidades realmente suministradas según especificaciones de Estudio o Estudio Básico de Seguridad y Salud. (Materiales) <table border="0"> <tr> <td>Par de guantes para soldadores, EPI de categoría II, ...</td><td>0,100 Ud</td><td>9,225</td><td>0,92</td></tr> <tr> <td>(Resto obra)</td><td></td><td></td><td>0,02</td></tr> <tr> <td>3% Costes indirectos</td><td></td><td></td><td>0,03</td></tr> </table>	Par de guantes para soldadores, EPI de categoría II, ...	0,100 Ud	9,225	0,92	(Resto obra)			0,02	3% Costes indirectos			0,03		5,37																
Par de guantes para soldadores, EPI de categoría II, ...	0,100 Ud	9,225	0,92																												
(Resto obra)			0,02																												
3% Costes indirectos			0,03																												
			0,97																												

Cuadro de precios nº 2			
Nº	Designación	Importe	
		Parcial (Euros)	Total (Euros)
16.3.8	Ud Juego de orejeras, estándar, compuesto por un casquete diseñado para producir presión sobre la cabeza mediante un arnés y ajuste con almohadillado central, con atenuación acústica de 36 dB, amortizable en 10 usos. Incluye: Nada. Criterio de medición de proyecto: Número de unidades previstas, según Estudio o Estudio Básico de Seguridad y Salud. Criterio de medición de obra: Se medirá el número de unidades realmente suministradas según especificaciones de Estudio o Estudio Básico de Seguridad y Salud. (Materiales) Juego de orejeras, estándar, con atenuación acústica... 0,100 Ud 66,507 (Resto obra) 3% Costes indirectos	6,65 0,13 0,20	
16.3.9	Ud Juego de tapones desechables, moldeables, de espuma de poliuretano antialérgica, con atenuación acústica de 31 dB, amortizable en 1 uso. Incluye: Nada. Criterio de medición de proyecto: Número de unidades previstas, según Estudio o Estudio Básico de Seguridad y Salud. Criterio de medición de obra: Se medirá el número de unidades realmente suministradas según especificaciones de Estudio o Estudio Básico de Seguridad y Salud. (Materiales) Juego de tapones desechables, moldeables, con ate... 1,000 Ud 0,021	0,02	6,98
16.3.10	Ud Par de botas de media caña de seguridad, con puntera resistente a un impacto de hasta 200 J y a una compresión de hasta 15 kN, con las suelas provistas de resaltes, la zona del tacón cerrada y absorción de energía en la zona del tacón, de tipo antiestático, con resistencia al deslizamiento, a la perforación, a la penetración y a la absorción de agua, con código de designación S3, amortizable en 10 usos. Incluye: Nada. Criterio de medición de proyecto: Número de unidades previstas, según Estudio o Estudio Básico de Seguridad y Salud. Criterio de medición de obra: Se medirá el número de unidades realmente suministradas según especificaciones de Estudio o Estudio Básico de Seguridad y Salud. (Materiales) Par de botas de media caña de seguridad, con punte... 0,100 Ud 52,628 (Resto obra) 3% Costes indirectos	5,26 0,11 0,16	0,02
16.3.11	Ud Par de polainas para soldador, amortizable en 10 usos. Incluye: Nada. Criterio de medición de proyecto: Número de unidades previstas, según Estudio o Estudio Básico de Seguridad y Salud. Criterio de medición de obra: Se medirá el número de unidades realmente suministradas según especificaciones de Estudio o Estudio Básico de Seguridad y Salud. (Materiales) Par de polainas para soldador, EPI de categoría II, se... 0,100 Ud 8,558 (Resto obra) 3% Costes indirectos	0,86 0,02 0,03	5,53
			0,91

Cuadro de precios nº 2				
Nº	Designación	Importe		
		Parcial (Euros)	Total (Euros)	
16.3.12	Ud Mono de protección, amortizable en 10 usos. Incluye: Nada. Criterio de medición de proyecto: Número de unidades previstas, según Estudio o Estudio Básico de Seguridad y Salud. Criterio de medición de obra: Se medirá el número de unidades realmente suministradas según especificaciones de Estudio o Estudio Básico de Seguridad y Salud.			
	(Materiales) Mono de protección, EPI de categoría I, según UNE-... 0,100 Ud 39,760	3,98		
	(Resto obra)	0,08		
	3% Costes indirectos	0,12		
16.3.13	Ud Mono de protección para trabajos de soldeo, con propagación limitada de la llama y resistencia a la electricidad, sometidos a una temperatura ambiente hasta 100°C, amortizable en 10 usos. Incluye: Nada. Criterio de medición de proyecto: Número de unidades previstas, según Estudio o Estudio Básico de Seguridad y Salud. Criterio de medición de obra: Se medirá el número de unidades realmente suministradas según especificaciones de Estudio o Estudio Básico de Seguridad y Salud.			4,18
	(Materiales) Mono de protección para trabajos de soldeo, sometid... 0,100 Ud 55,000	5,50		
	(Resto obra)	0,11		
	3% Costes indirectos	0,17		
16.3.14	Ud Mono de protección para trabajos expuestos a la lluvia, amortizable en 10 usos. Incluye: Nada. Criterio de medición de proyecto: Número de unidades previstas, según Estudio o Estudio Básico de Seguridad y Salud. Criterio de medición de obra: Se medirá el número de unidades realmente suministradas según especificaciones de Estudio o Estudio Básico de Seguridad y Salud.			5,78
	(Materiales) Mono de protección para trabajos expuestos a la lluvi... 0,100 Ud 29,799	2,98		
	(Resto obra)	0,06		
	3% Costes indirectos	0,09		
16.3.15	Ud Mono con capucha de protección para trabajos en instalaciones de baja tensión, para prevenir frente al riesgo de paso de una corriente peligrosa a través del cuerpo humano, amortizable en 10 usos. Incluye: Nada. Criterio de medición de proyecto: Número de unidades previstas, según Estudio o Estudio Básico de Seguridad y Salud. Criterio de medición de obra: Se medirá el número de unidades realmente suministradas según especificaciones de Estudio o Estudio Básico de Seguridad y Salud.			3,13
	(Materiales) Mono con capucha de protección para trabajos en ins... 0,100 Ud 123,252	12,33		
	(Resto obra)	0,25		
	3% Costes indirectos	0,38		
				12,96

Cuadro de precios nº 2				
Nº	Designación	Importe		
		Parcial (Euros)	Total (Euros)	
16.3.16	Ud Mascarilla autofiltrante contra partículas, fabricada totalmente de material filtrante, que cubre la nariz, la boca y la barbilla, garantizando un ajuste hermético a la cara del trabajador frente a la atmósfera ambiente, FFP2, amortizable en 10 usos. Incluye: Nada. Criterio de medición de proyecto: Número de unidades previstas, según Estudio o Estudio Básico de Seguridad y Salud. Criterio de medición de obra: Se medirá el número de unidades realmente suministradas según especificaciones de Estudio o Estudio Básico de Seguridad y Salud. (Materiales) Mascarilla autofiltrante contra partículas, FFP2, EPI d... 0,100 Ud 3,258 (Resto obra) 3% Costes indirectos	0,33 0,01 0,01		
16.4.1	16.4 MANO DE OBRA DE SEGURIDAD Ud Reconocimiento médico obligatorio anual al trabajador. Criterio de valoración económica: El precio incluye la pérdida de horas de trabajo por parte del trabajador de la empresa, debido al desplazamiento desde el centro de trabajo al Centro Médico (Mutua de Accidentes) para realizar el pertinente reconocimiento médico. Incluye: Nada. Criterio de medición de proyecto: Número de unidades previstas, según Estudio o Estudio Básico de Seguridad y Salud. Criterio de medición de obra: Se medirá el número de unidades realmente realizadas según especificaciones de Estudio o Estudio Básico de Seguridad y Salud. (Materiales) Reconocimiento médico obligatorio anual al trabajador. 1,000 Ud 90,000 (Resto obra) 3% Costes indirectos	90,00 1,80 2,75		0,35
16.4.2	Ud Reunión del Comité de Seguridad y Salud en el Trabajo, considerando una reunión de dos horas. El Comité estará compuesto por un técnico cualificado en materia de Seguridad y Salud con categoría de encargado de obra, dos trabajadores con categoría de oficial de 2ª, un ayudante y un vigilante de Seguridad y Salud con categoría de oficial de 1ª. Incluye: Nada. Criterio de medición de proyecto: Número de unidades previstas, según Estudio o Estudio Básico de Seguridad y Salud. Criterio de medición de obra: Se medirá el número de unidades realmente realizadas según especificaciones de Estudio o Estudio Básico de Seguridad y Salud. (Materiales) Coste de la reunión del Comité de Seguridad y Salud... 1,000 Ud 80,000 (Resto obra) 3% Costes indirectos	80,00 1,60 2,45		94,55
16.4.3	Ud Formación del personal, necesaria para el cumplimiento de la normativa vigente en materia de Seguridad y Salud en el Trabajo. Criterio de valoración económica: El precio incluye las reuniones del Comité de Seguridad y Salud en el Trabajo. Incluye: Nada. Criterio de medición de proyecto: Número de unidades previstas, según Estudio o Estudio Básico de Seguridad y Salud. Criterio de medición de obra: Se medirá el número de unidades realmente realizadas según especificaciones de Estudio o Estudio Básico de Seguridad y Salud. (Medios auxiliares) Formación del personal. 1,000 Ud 82,470 3% Costes indirectos	82,47 2,47		84,05
	ARQUITECTO			84,94

Cuadro de precios nº 2



DAVID RUIZ MARTINEZ

PROYECTO BÁSICO Y DE EJECUCIÓN 24039
DE PISCINA DE JUEGOS SPLASH

Para AYUNTAMIENTO DE NOÁIN VALLE DE ELORZ
en CARRETERA DEL AEROPUERTO S/N. NOÁIN VALLE DE ELORZ Julio 2024

PLANOS

ATIC ESTUDIO DE PROYECTOS S.L. DAVID RUÍZ MARTÍNEZ. ARQUITECTO
Calle Aragón 5, local 8 · 26.580 ARNEDO (LA RIOJA). TEL 941 89 33 66

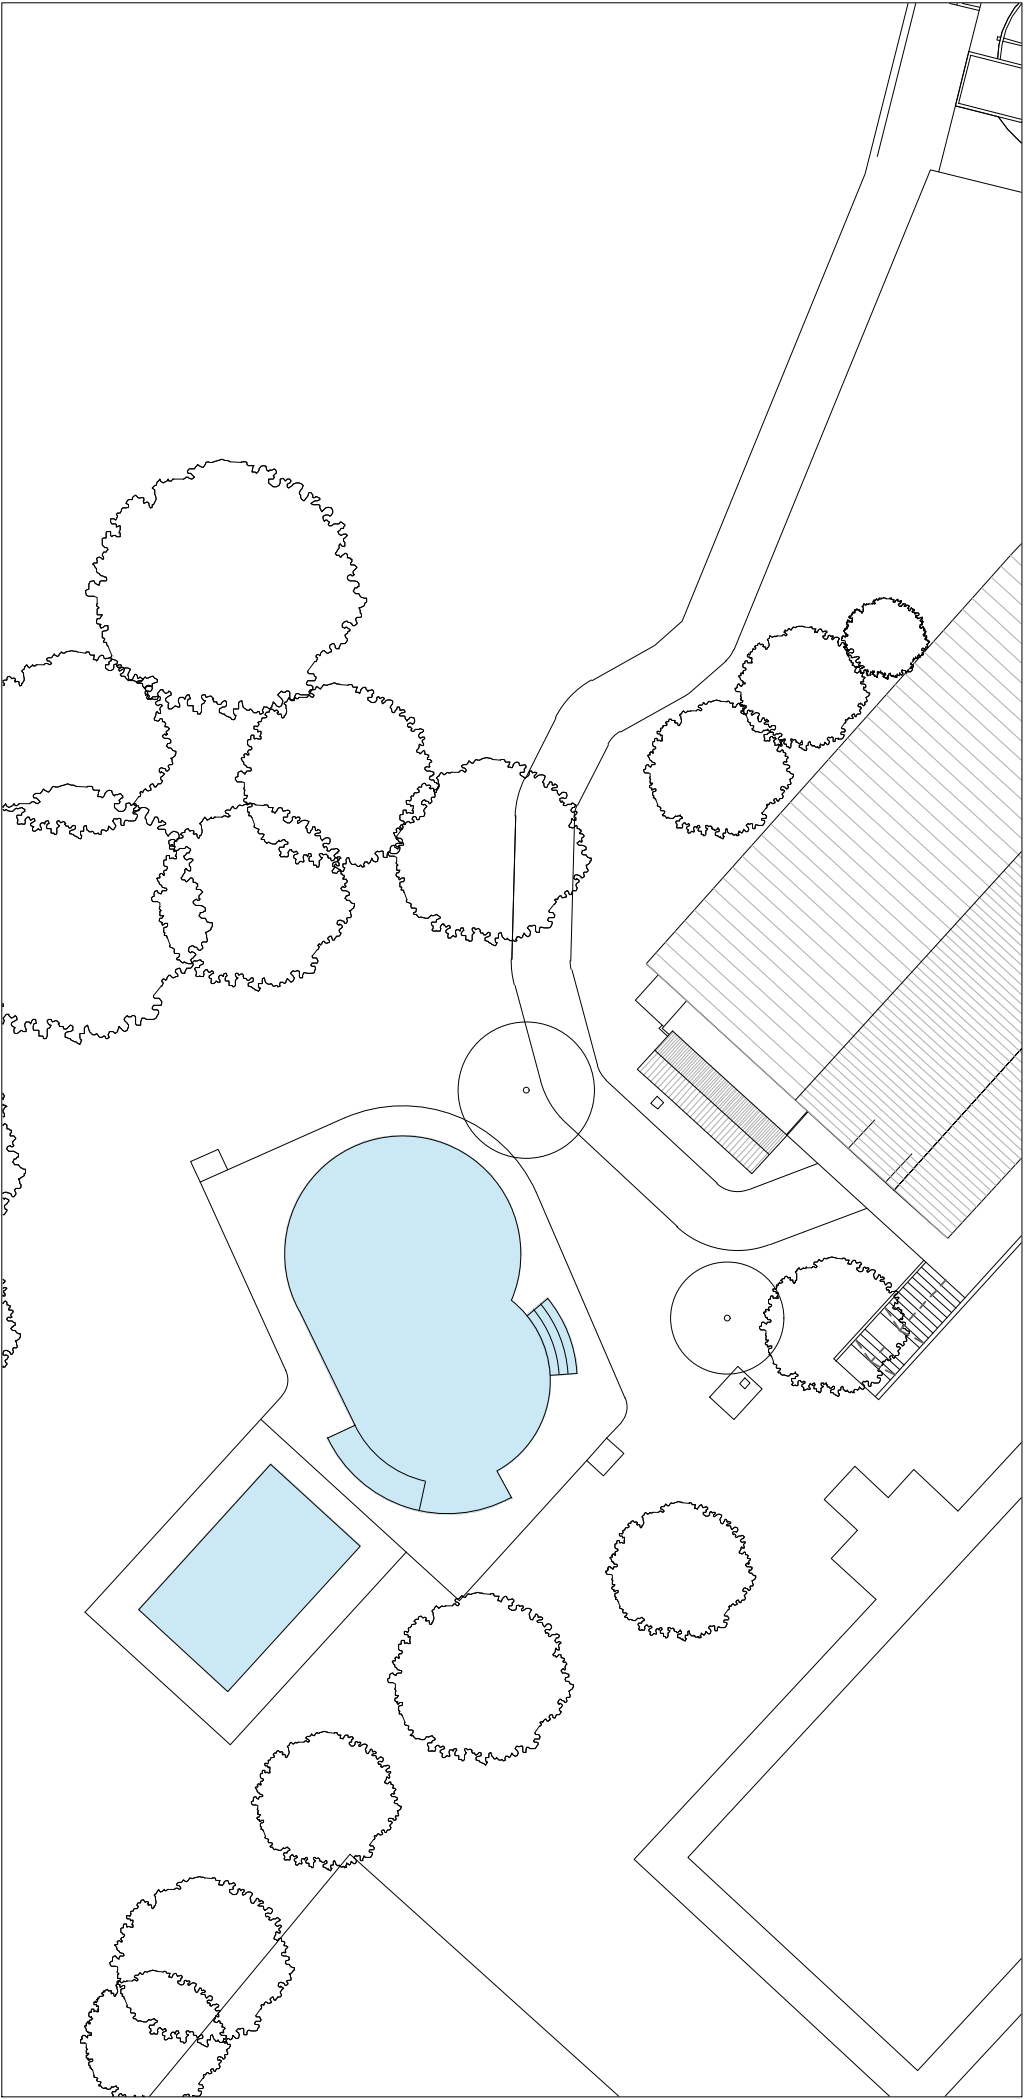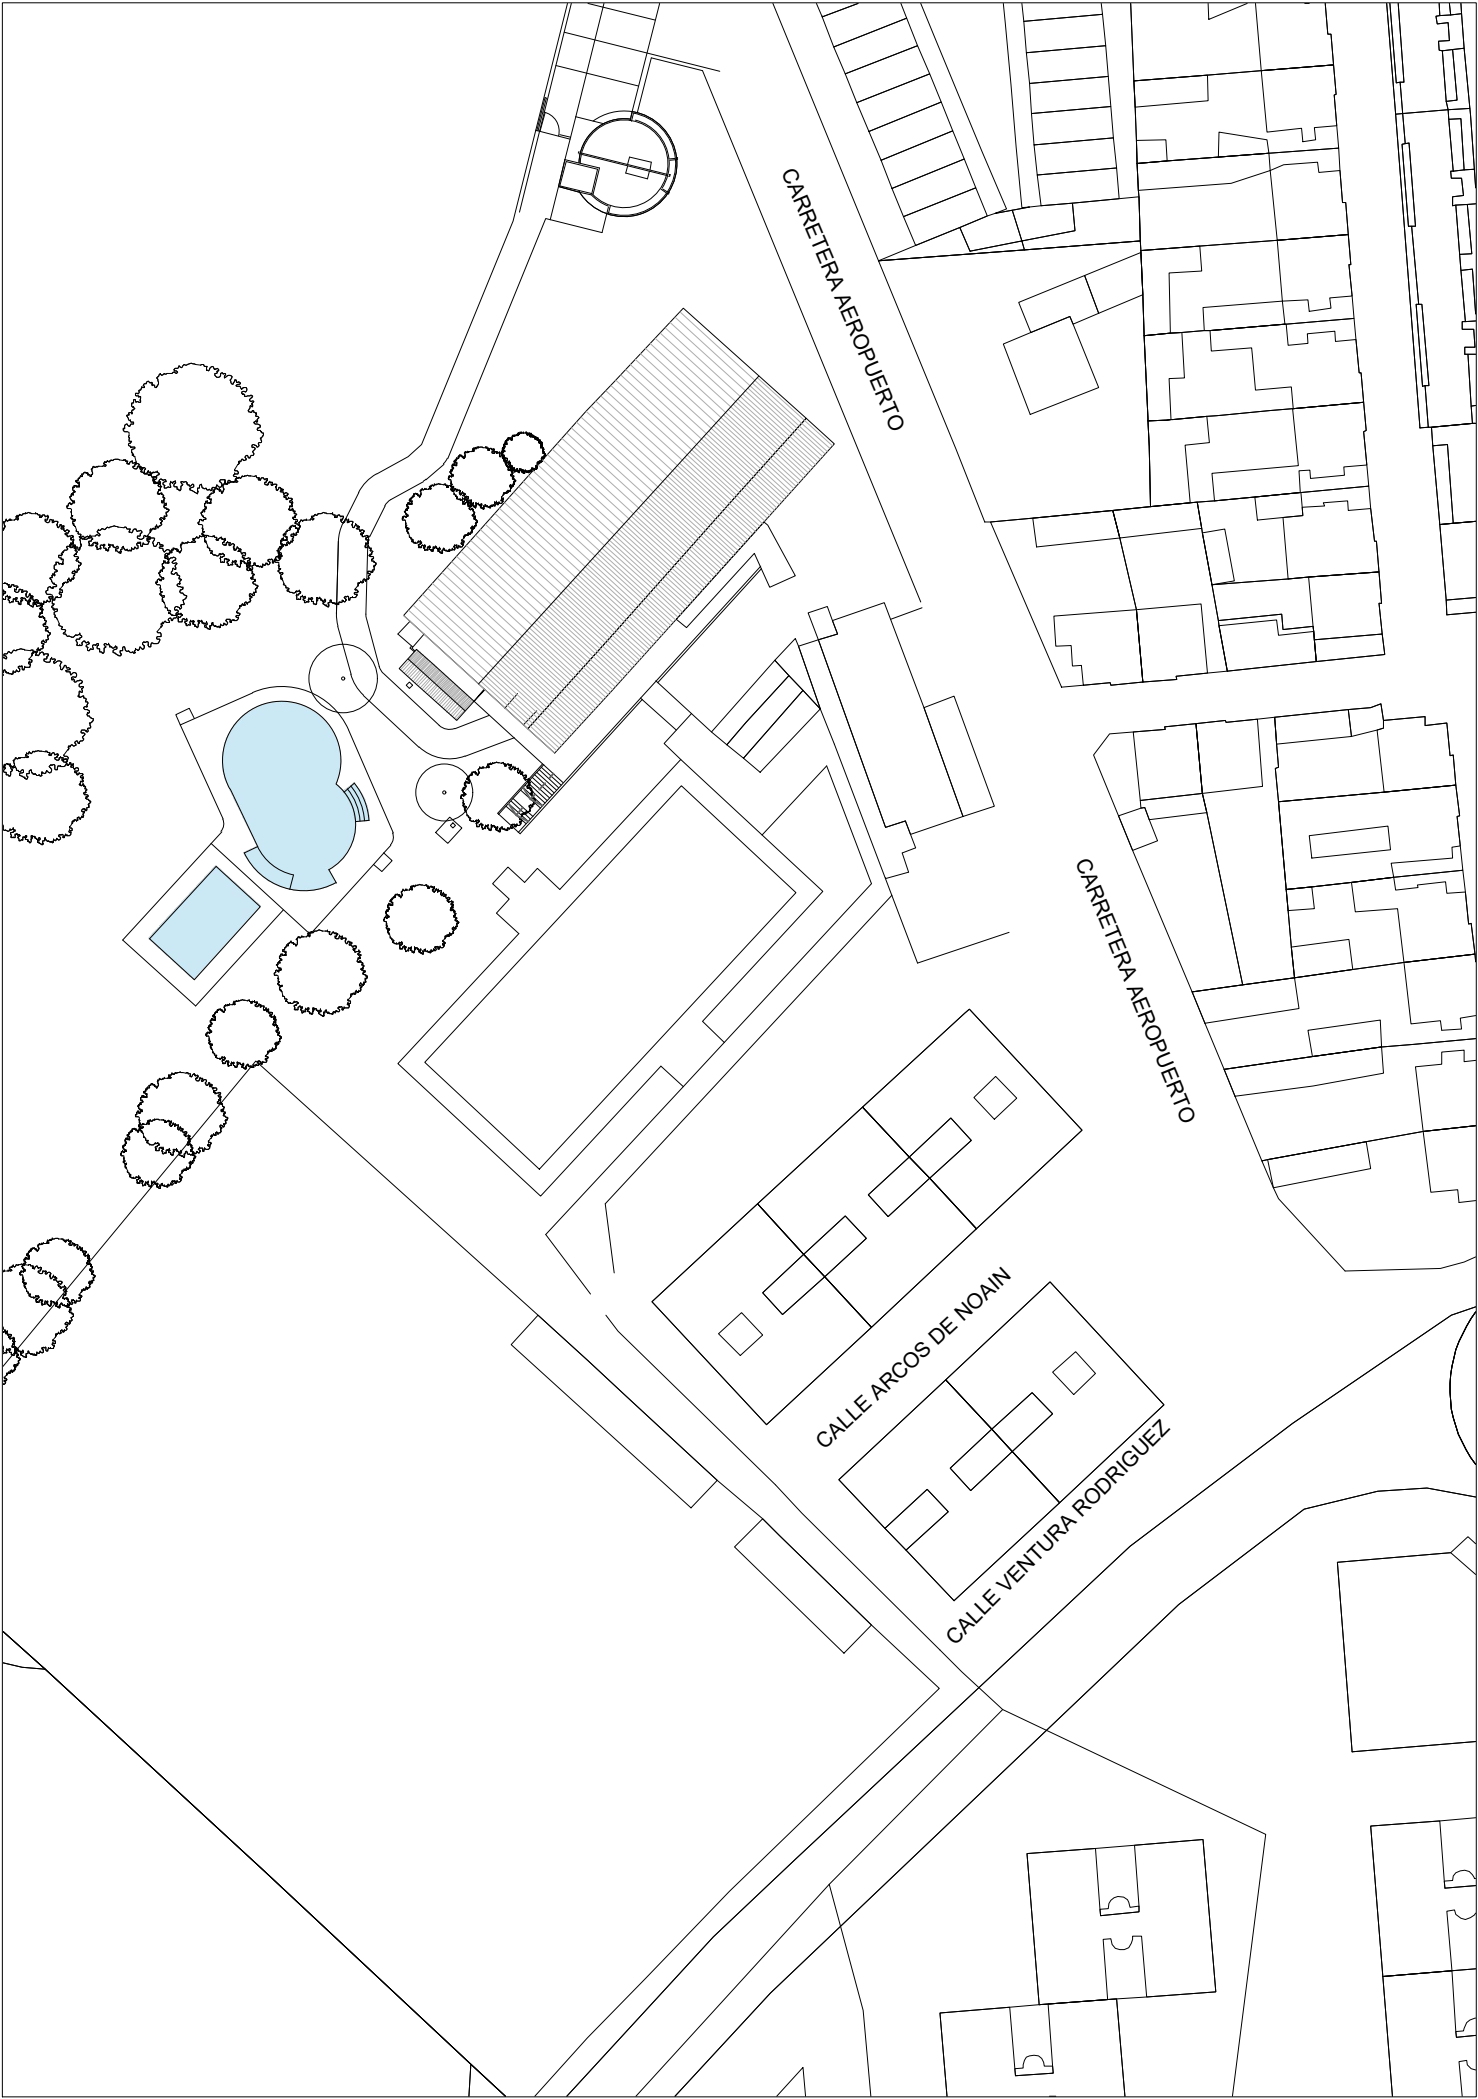

Este documento es un instrumento de trabajo propiedad de Atic Estudio de Proyectos S.L. Está prohibido cualquier otro uso sin el previo consentimiento escrito del autor.

Las escalas del dibujo son solo una referencia y no se deben usar para obtener dimensiones del documento. Las dimensiones descritas prevalecen sobre la escala indicada.

ATIC ESTUDIO DE PROYECTOS S.L.
Calle Aragón nº5, local 8. (Plaza de España)
26580 ARNEDO (La Rioja) | 941 048 101
info@aticproyectos.com
www.aticproyectos.com

ATIC proyectos

ARQUITECTO:
DAVID RUIZ MARTÍNEZ

PROYECTO BÁSICO Y EJECUCIÓN

**PISCINA DE
JUEGOS SPLASH**

CARRETERA DEL AEROPUERTO S/N,
NOÁIN (VALLE DE ELORZ)

FECHA: JULIO 2024
REFERENCIA: 24039
CLIENTE: AYUNTAMIENTO DE NOÁIN
(VALLE DE ELORZ)


REVISIONES: -

NOTAS:
.....

**SITUACIÓN Y
EMPLAZAMIENTO**

ESCALA 1:1000 1:500

S01

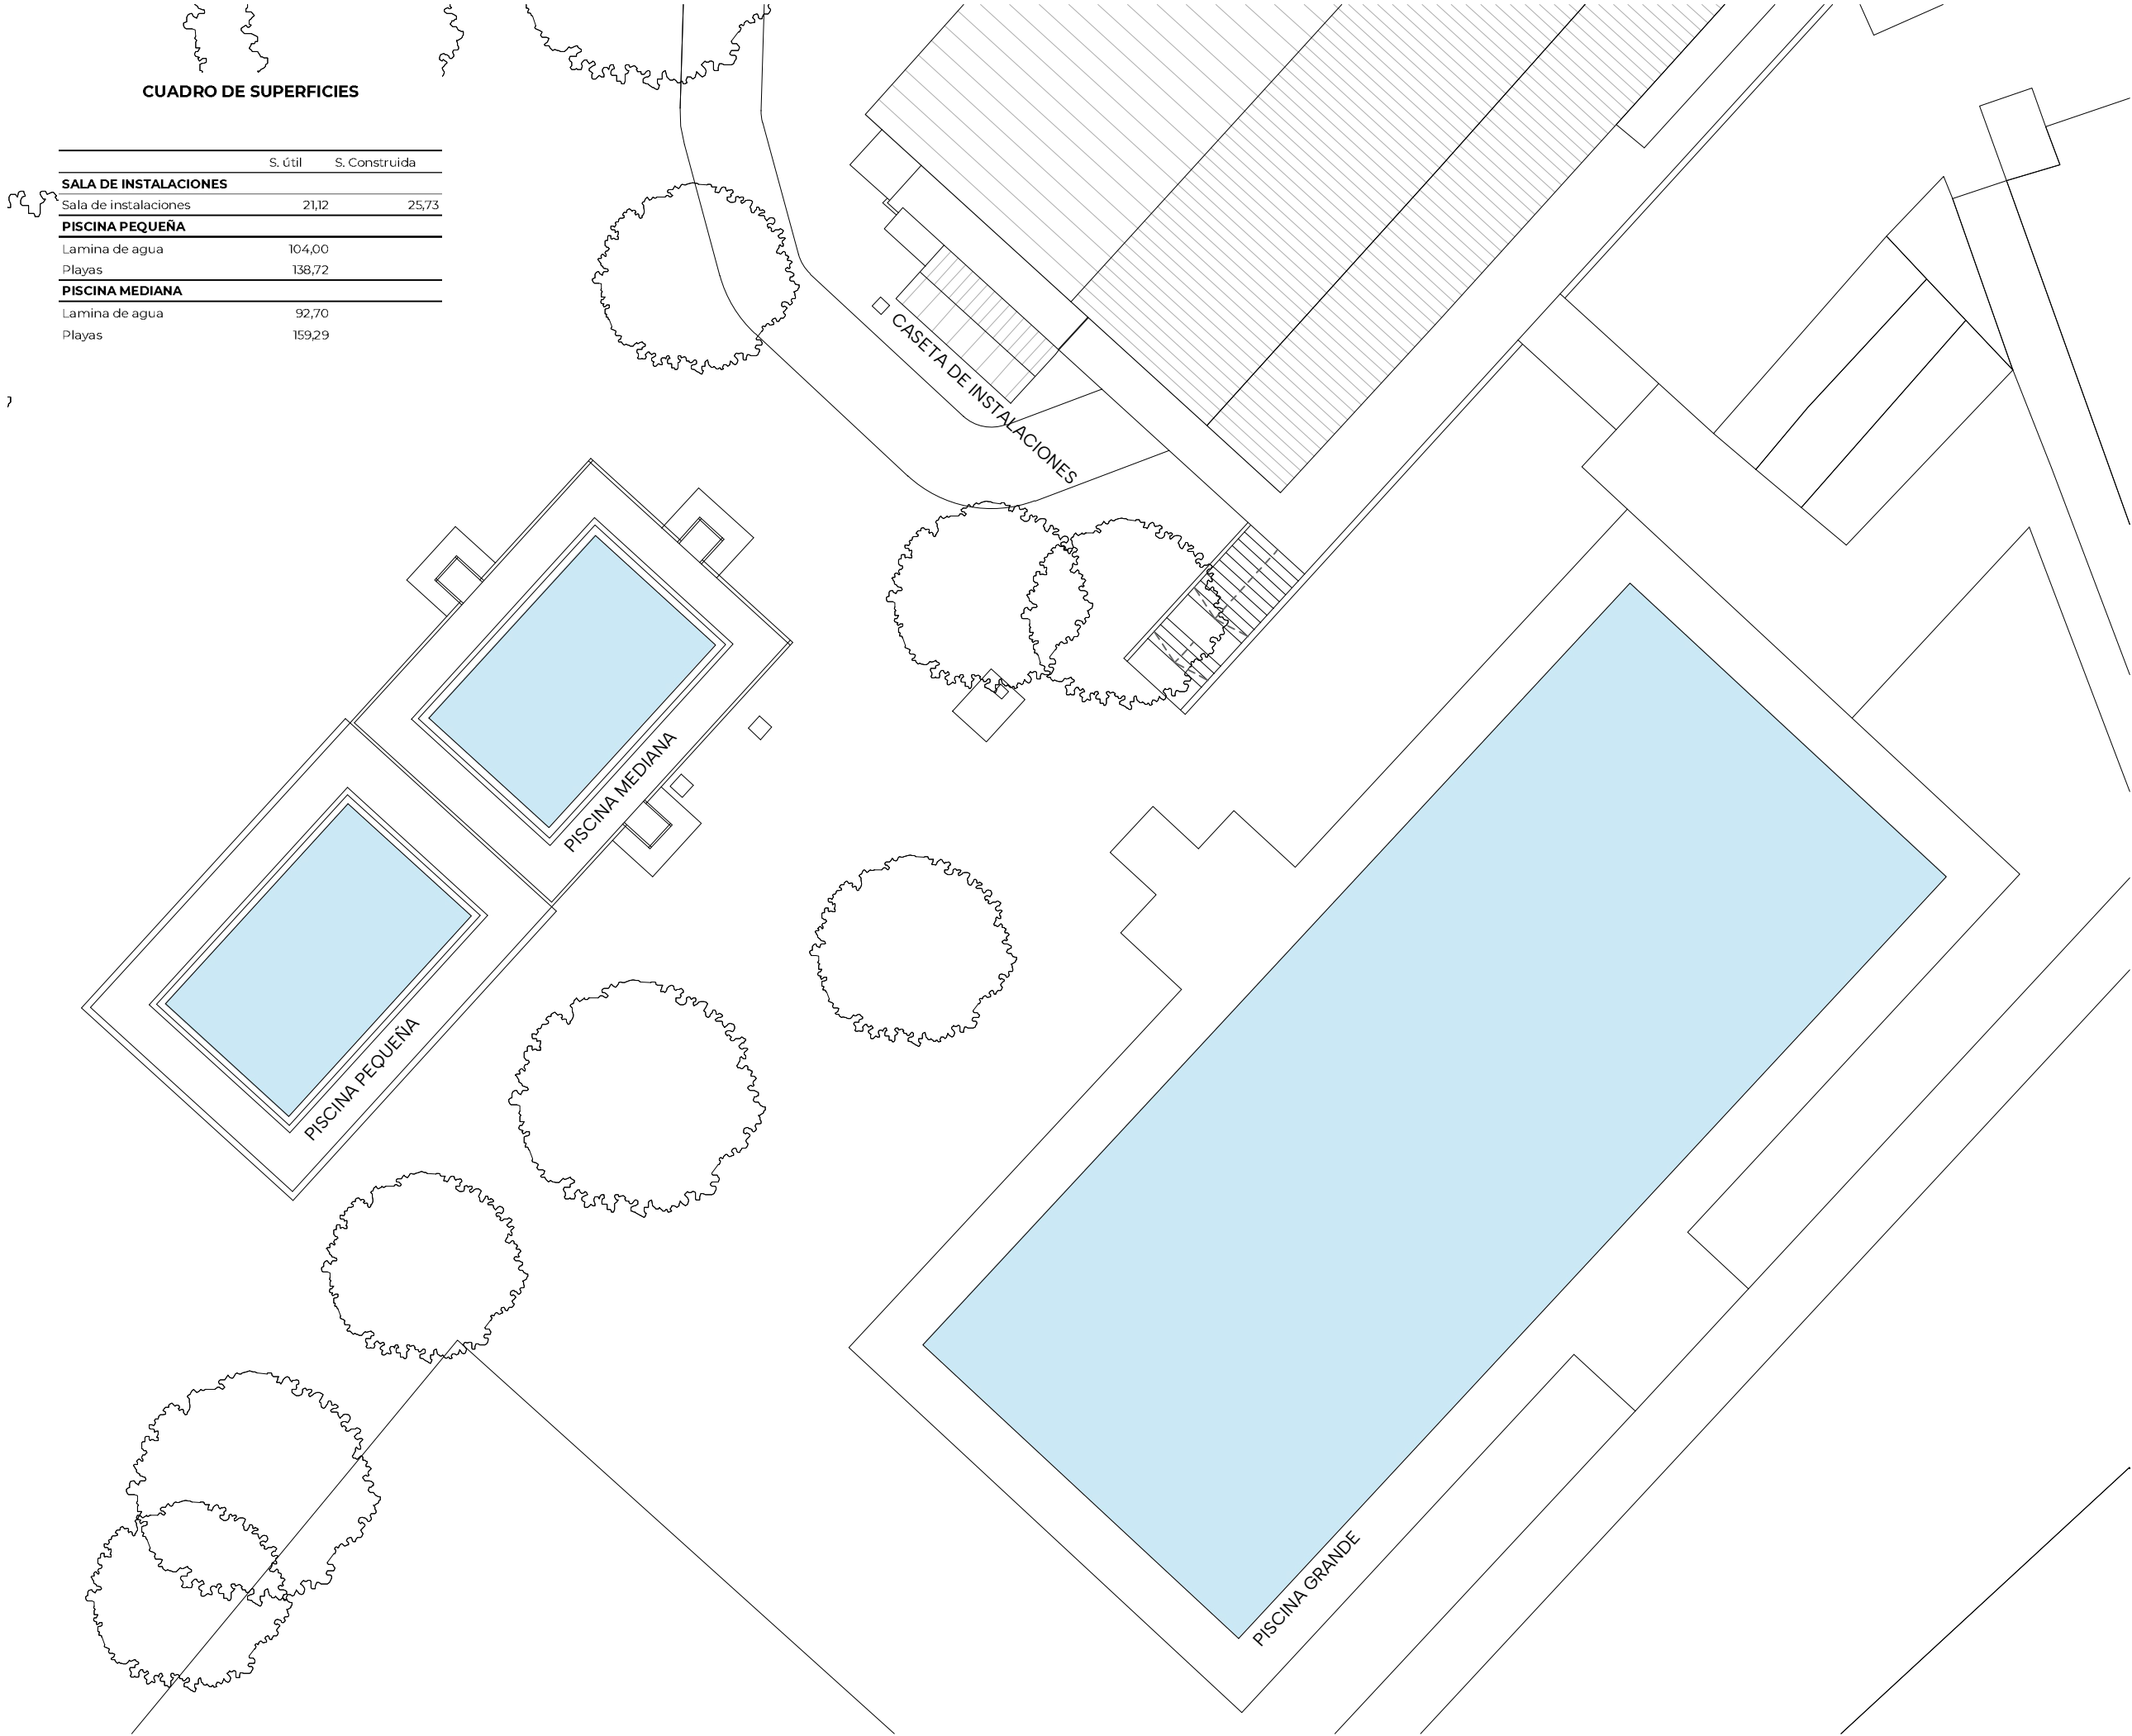

CUADRO DE SUPERFICIES

	S. útil	S. Construida
SALA DE INSTALACIONES		
Sala de instalaciones	21,12	25,73
PISCINA PEQUEÑA		
Lamina de agua	104,00	
Playas	138,72	
PISCINA MEDIANA		
Lamina de agua	92,70	
Playas	159,29	

Este documento es un instrumento de trabajo propiedad de Atic Estudio de Proyectos S.L. Está prohibido cualquier otro uso sin el previo consentimiento escrito del autor.

Las escalas del dibujo son solo una referencia y no se deben usar para obtener dimensiones del documento. Las dimensiones descritas prevalecen sobre la escala indicada.

ATIC ESTUDIO DE PROYECTOS S.L.
Calle Aragón nº5, local 8. (Plaza de España)
26580 ARNEDO (La Rioja) | 941 048 101
info@aticproyectos.com
www.aticproyectos.com

ATIC proyectos

ARQUITECTO:
DAVID RUIZ MARTÍNEZ

PROYECTO BÁSICO Y EJECUCIÓN

PISCINA DE
JUEGOS SPLASH

CARRETERA DEL AEROPUERTO S/N,
NOÁIN (VALLE DE ELORZ)

FECHA: JULIO 2024
REFERENCIA: 24039
CLIENTE: AYUNTAMIENTO DE NOÁIN
(VALLE DE ELORZ)


REVISIONES: -

NOTAS:
.....


ESTADO ACTUAL
PLANTA
URBANIZACIÓN

ESCALA 1:300


EA01

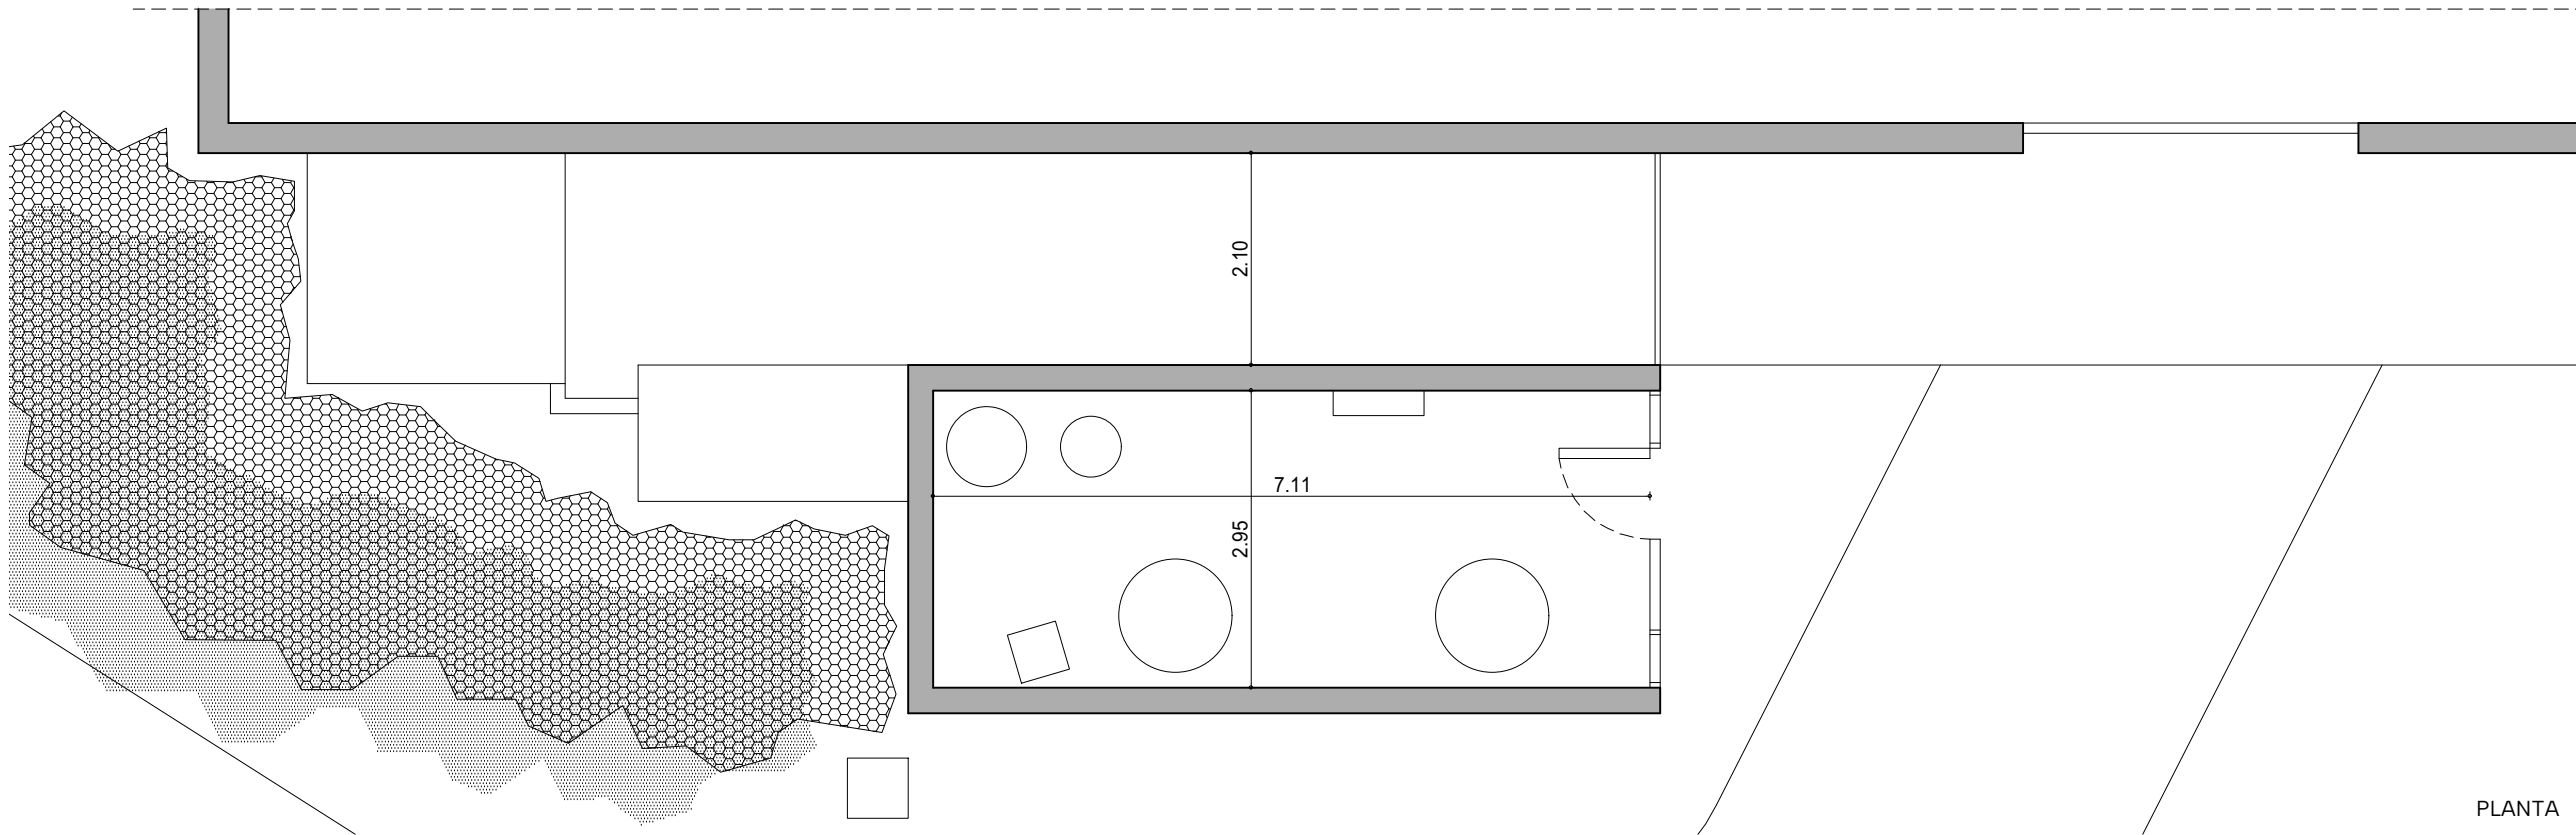


PLANTA

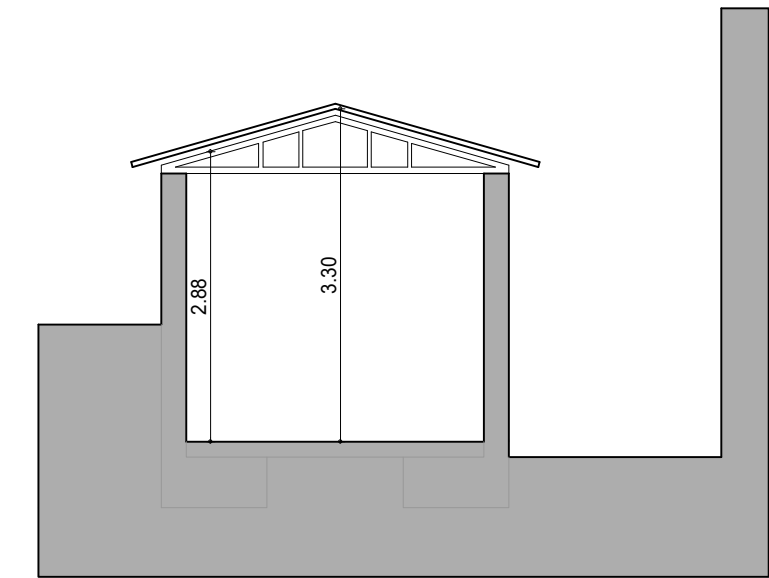

SECCIÓN

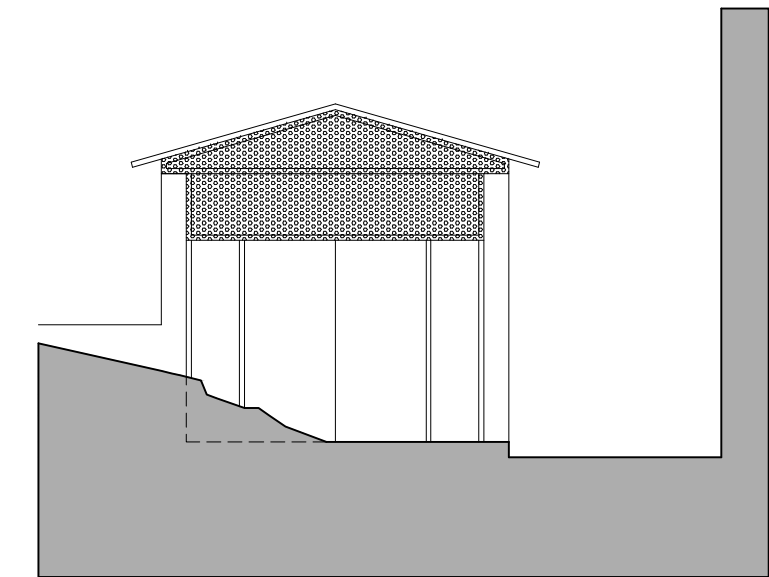

ALZADO 1

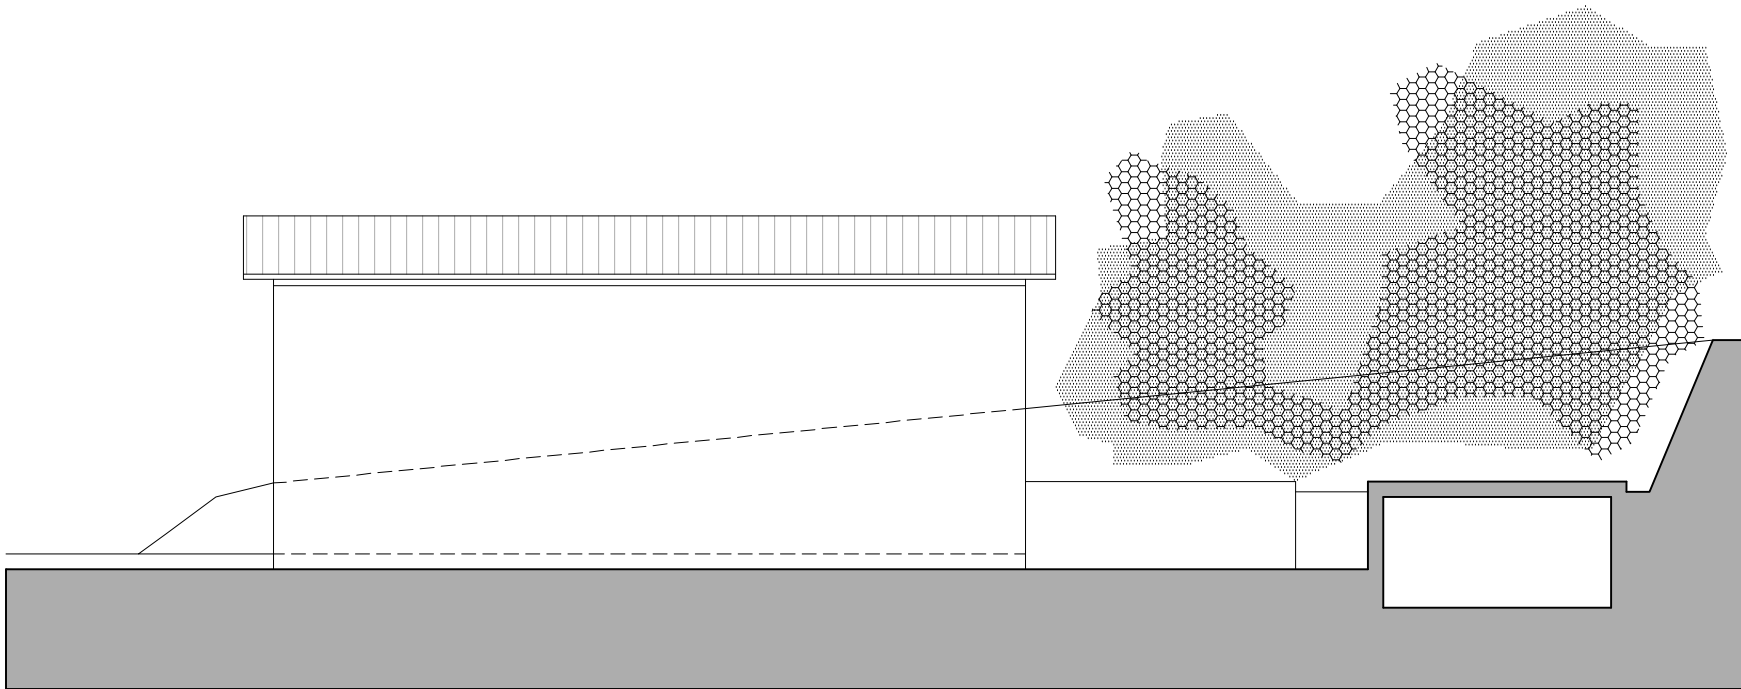

ALZADO 2

Este documento es un instrumento de trabajo propiedad de Atic Estudio de Proyectos S.L. Está prohibido cualquier otro uso sin el previo consentimiento escrito del autor.

Las escalas del dibujo son solo una referencia y no se deben usar para obtener dimensiones del documento. Las dimensiones descritas prevalecen sobre la escala indicada.

ATIC ESTUDIO DE PROYECTOS S.L.
Calle Aragón nº5, local 8. (Plaza de España)
26580 ARNEDO (La Rioja) | 941 048 101
info@aticproyectos.com
www.aticproyectos.com

ATIC proyectos

ARQUITECTO:
DAVID RUIZ MARTÍNEZ

PROYECTO BÁSICO Y EJECUCIÓN

PISCINA DE JUEGOS SPLASH

CARRETERA DEL AEROPUERTO S/N,
NOÁIN (VALLE DE ELORZ)

FECHA: JULIO 2024
REFERENCIA: 24039
CLIENTE: AYUNTAMIENTO DE NOÁIN
(VALLE DE ELORZ)


REVISIONES: —

NOTAS:
.....

SALA DE INSTALACIONES

ESCALA 1:75

EA02

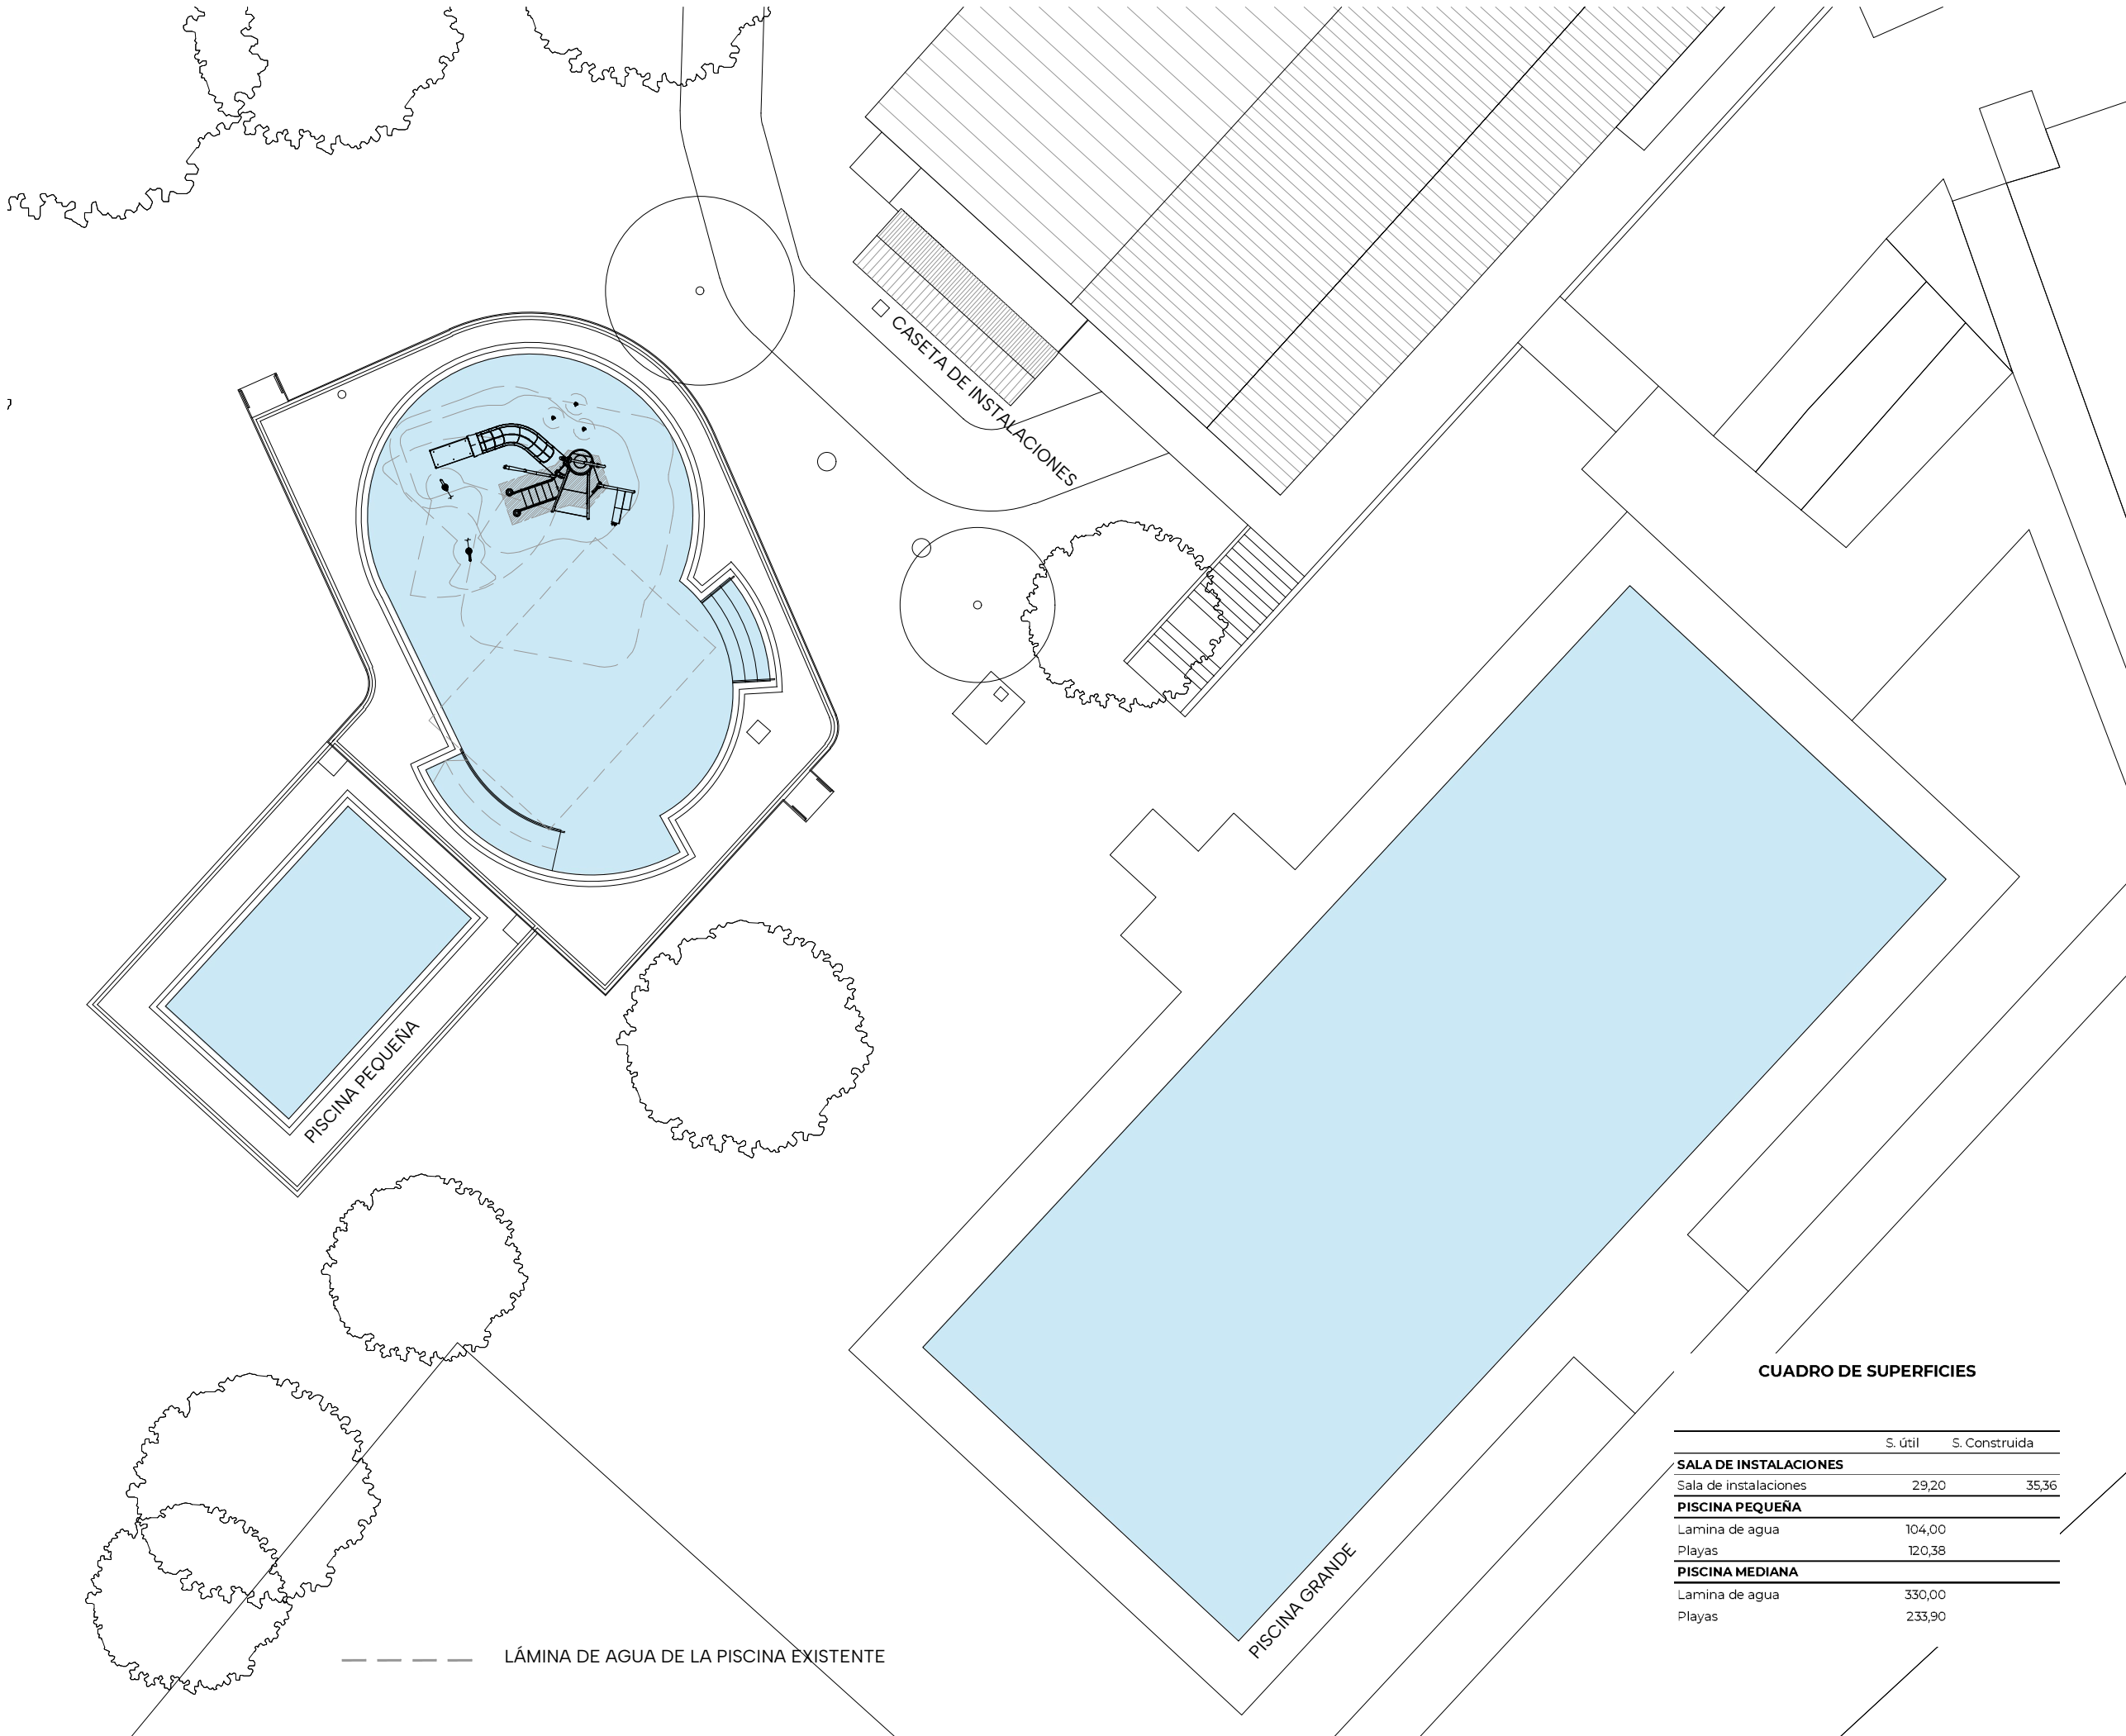

Este documento es un instrumento de trabajo propiedad de Atic Estudio de Proyectos S.L. Está prohibido cualquier otro uso sin el previo consentimiento escrito del autor.

Las escalas del dibujo son solo una referencia y no se deben usar para obtener dimensiones del documento. Las dimensiones descritas prevalecen sobre la escala indicada.

ATIC ESTUDIO DE PROYECTOS S.L.
Calle Aragón nº5, local 8. (Plaza de España)
26580 ARNEDO (La Rioja) | 941 048 101
info@aticproyectos.com
www.aticproyectos.com

ATIC proyectos

ARQUITECTO:
DAVID RUIZ MARTÍNEZ

PROYECTO BÁSICO Y EJECUCIÓN

PISCINA DE JUEGOS SPLASH

CARRETERA DEL AEROPUERTO S/N,
NOÁIN (VALLE DE ELORZ)

FECHA: JULIO 2024
REFERENCIA: 24039
CLIENTE: AYUNTAMIENTO DE NOÁIN
(VALLE DE ELORZ)

REVISIONES: -

NOTAS:
.....

PLANTA URBANIZACIÓN

ESCALA 1:300


CUADRO DE SUPERFICIES


	S. útil	S. Construida
SALA DE INSTALACIONES		
Sala de instalaciones	29,20	35,36
PISCINA PEQUEÑA		
Lamina de agua	104,00	
Playas	120,38	
PISCINA MEDIANA		
Lamina de agua	330,00	
Playas	233,90	

MEMORIA DE ALBAÑILERÍA

- S01 Encachado de grava, espesor mínimo 20 cm
Lámina de polietileno
Solera de hormigón armado e= 30 cm
Doble mallazo #12c15
Impermeabilización
Gresite antideslizante clase C3
- S02 Encachado de grava, espesor mínimo 20 cm
Lámina de polietileno
Solera de hormigón armado impreso e= 15 cm
Simple mallazo #8c15
Capa de pendientes
Pavimento de gres porcelánico antideslizante clase C3
- S03 Encachado de grava e=20 cm
Lámina de polietileno
Solera de hormigón armado e= 15 cm
Mallazo #8c15
Capa de pendientes
Pavimento de gres porcelánico antideslizante clase C3

- SOLERA DUCHA COTA SUPERIOR 10CM POR DEBAJO DE LA SOLERA DE PORCELÁNICO
- ZONA PLANA PARA APOYO DE ESTRUCTURA TOBOGANES
- VIGA PERIMETRAL DE ALTURA VARIABLE
- BORDE DE COLOR OSCURO

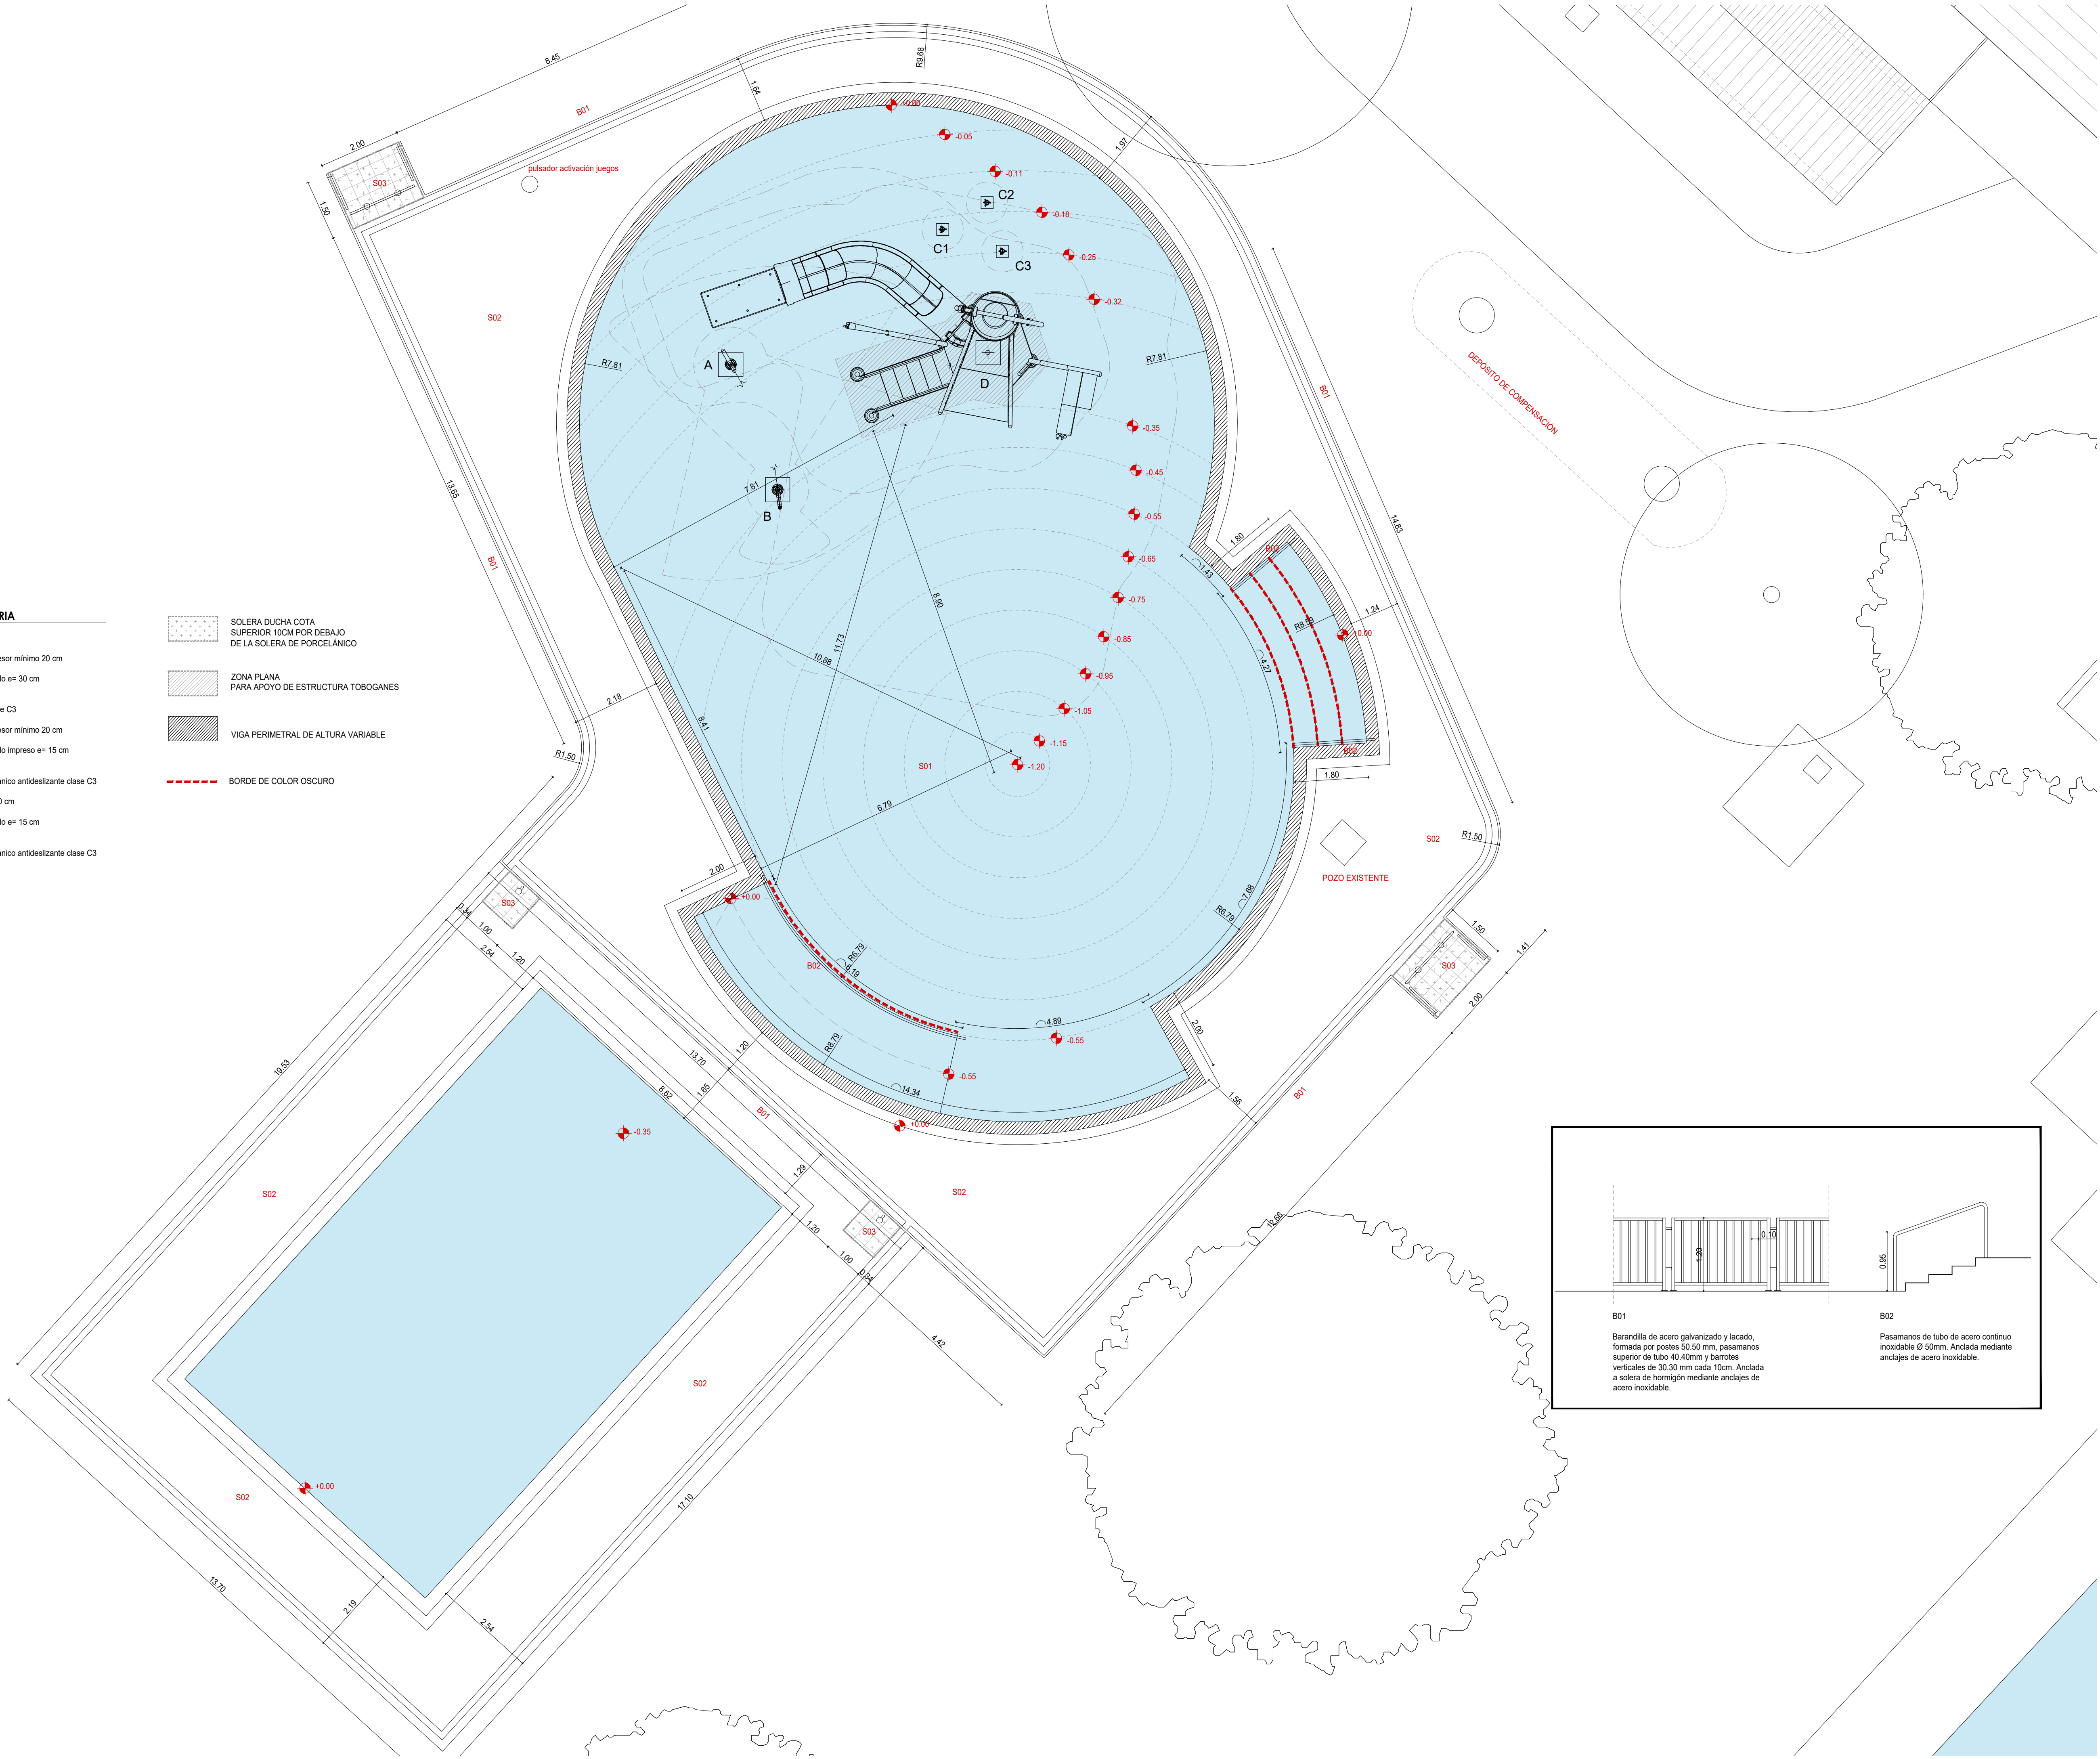

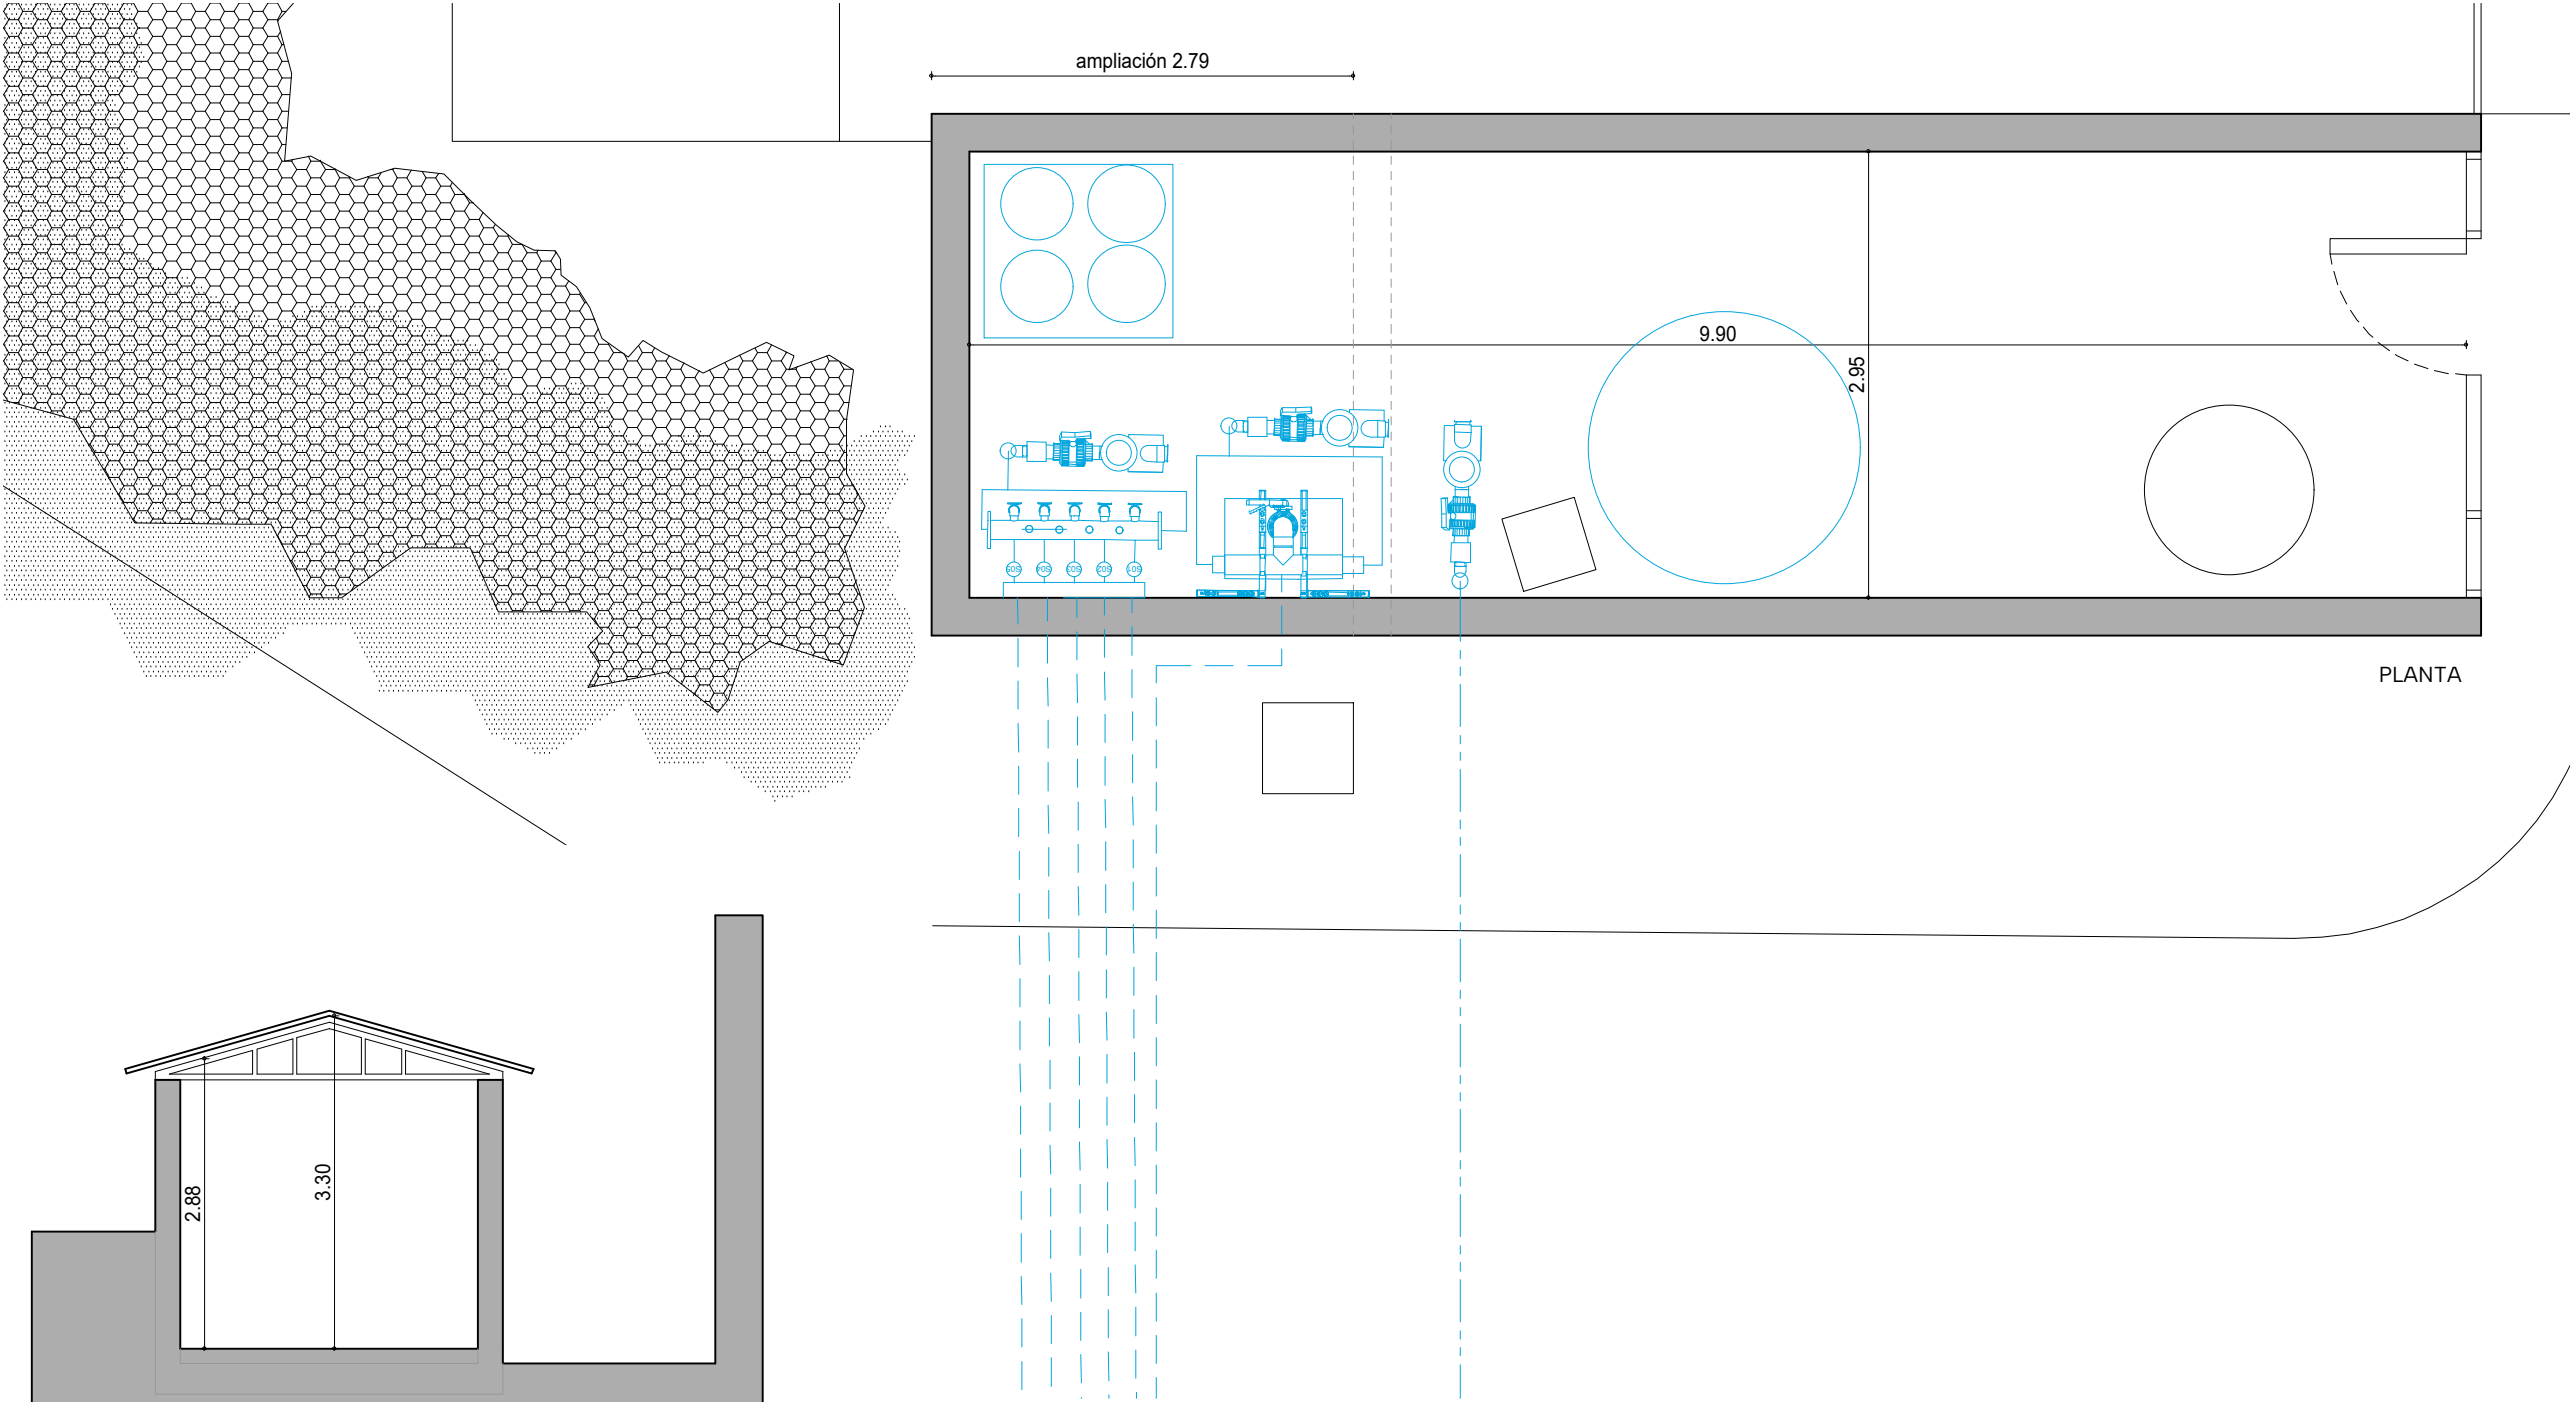

PLANTA

SECCIÓN

ALZADO 1

ALZADO 2

Este documento es un instrumento de trabajo propiedad de Atic Estudio de Proyectos S.L. Está prohibido cualquier otro uso sin el previo consentimiento escrito del autor.

Las escalas del dibujo son solo una referencia y no se deben usar para obtener dimensiones del documento. Las dimensiones descritas prevalecen sobre la escala indicada.

ATIC ESTUDIO DE PROYECTOS S.L.
Calle Aragón nº5, local 8. (Plaza de España)
26580 ARNEDO (La Rioja) | 941 048 101
info@aticproyectos.com
www.aticproyectos.com

ATIC proyectos

ARQUITECTO:
DAVID RUIZ MARTÍNEZ

PROYECTO BÁSICO Y EJECUCIÓN

PISCINA DE JUEGOS SPLASH

CARRETERA DEL AEROPUERTO S/N,
NOÁIN (VALLE DE ELORZ)

FECHA: JULIO 2024
REFERENCIA: 24039
CLIENTE: AYUNTAMIENTO DE NOÁIN
(VALLE DE ELORZ)

REVISIONES: -

NOTAS:
.....

SALA DE INSTALACIONES

ESCALA 1:50 1:75

A03


Este documento es un instrumento de trabajo propiedad de Atic Estudio de Proyectos S.L. Está prohibido cualquier otro uso sin el previo consentimiento escrito del autor.

Las escalas del dibujo son solo una referencia y no se deben usar para obtener dimensiones del documento. Las dimensiones descritas prevalecen sobre la escala indicada.


ATIC ESTUDIO DE PROYECTOS S.L.
Calle Aragón nº5, local B, (Plaza de España)
26550 ARNEDO (La Rioja) | 941.048.101
info@aticproyectos.com
www.aticproyectos.com

ATIC proyectos


ARQUITECTO:
DAVID RUIZ MARTÍNEZ

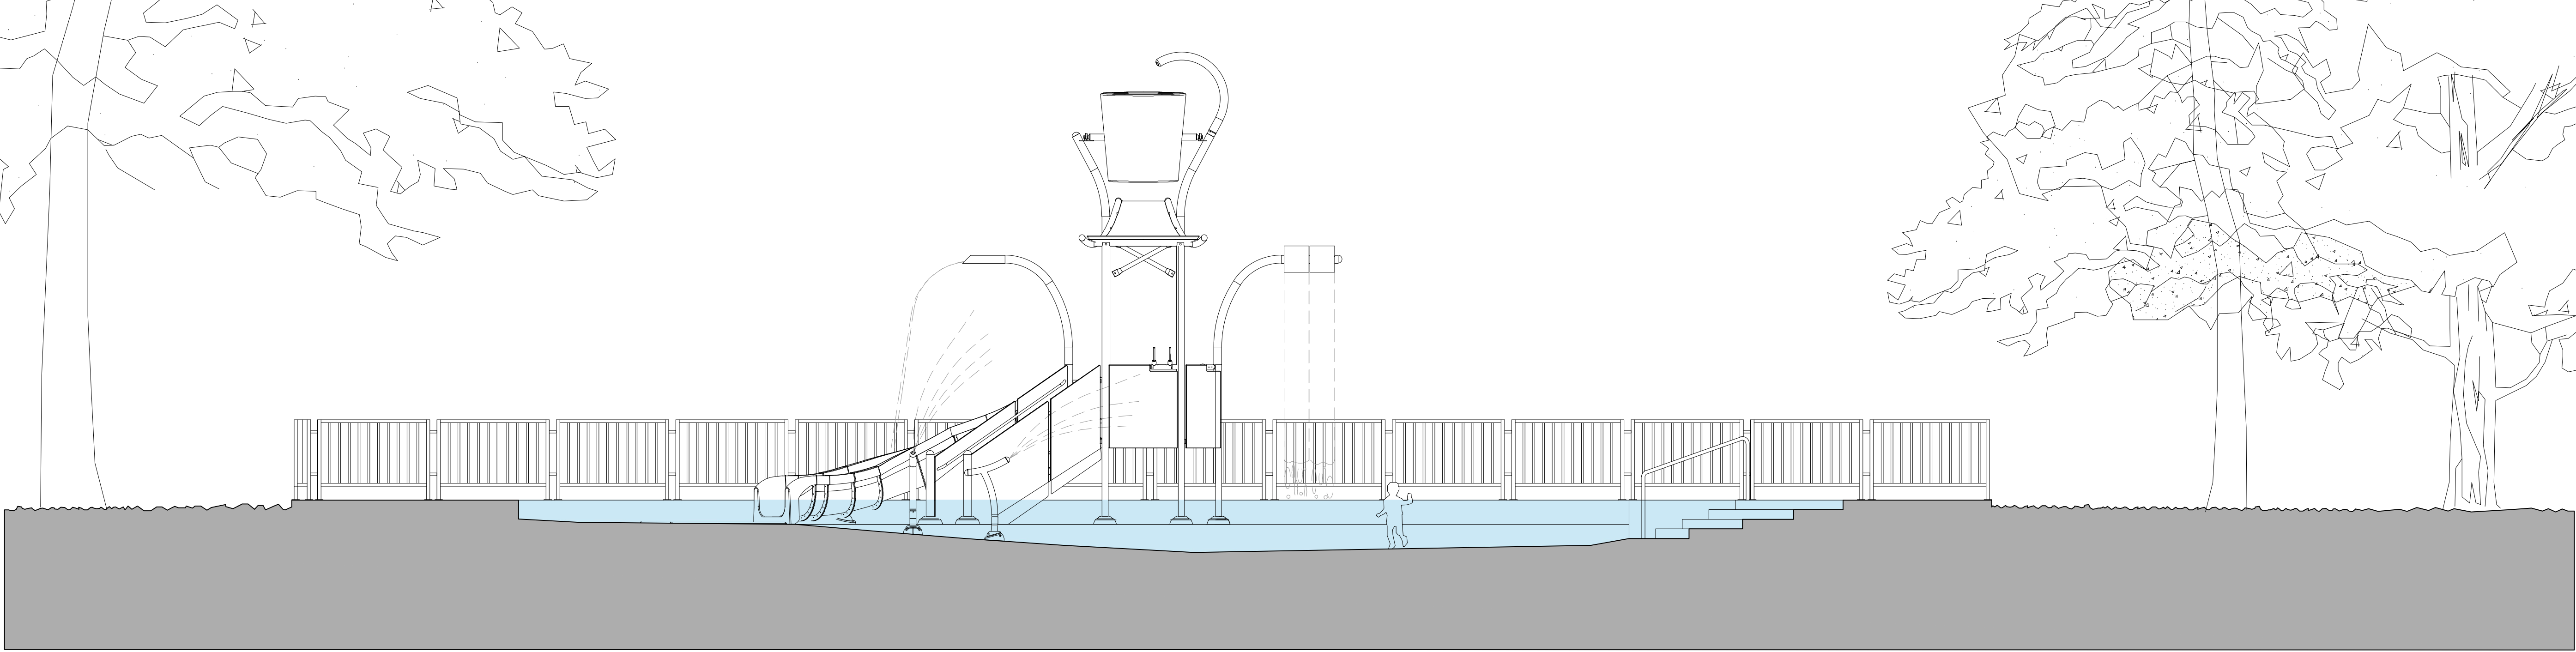


SECCIÓN 1

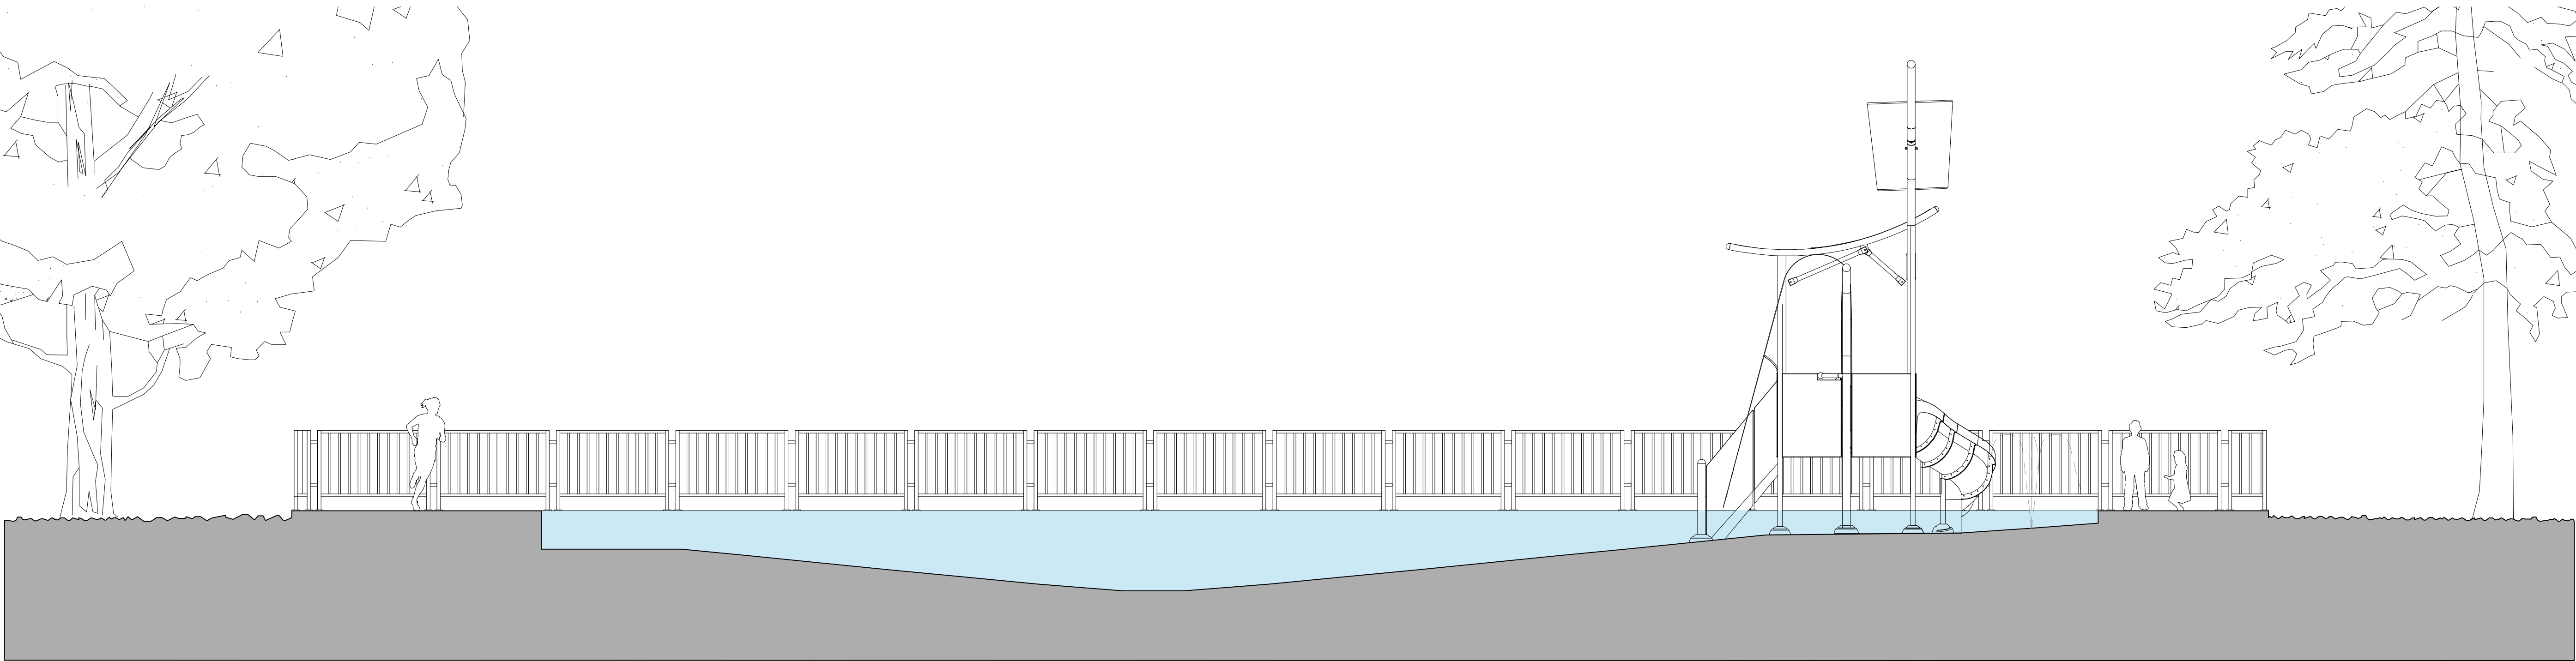

SECCIÓN 2

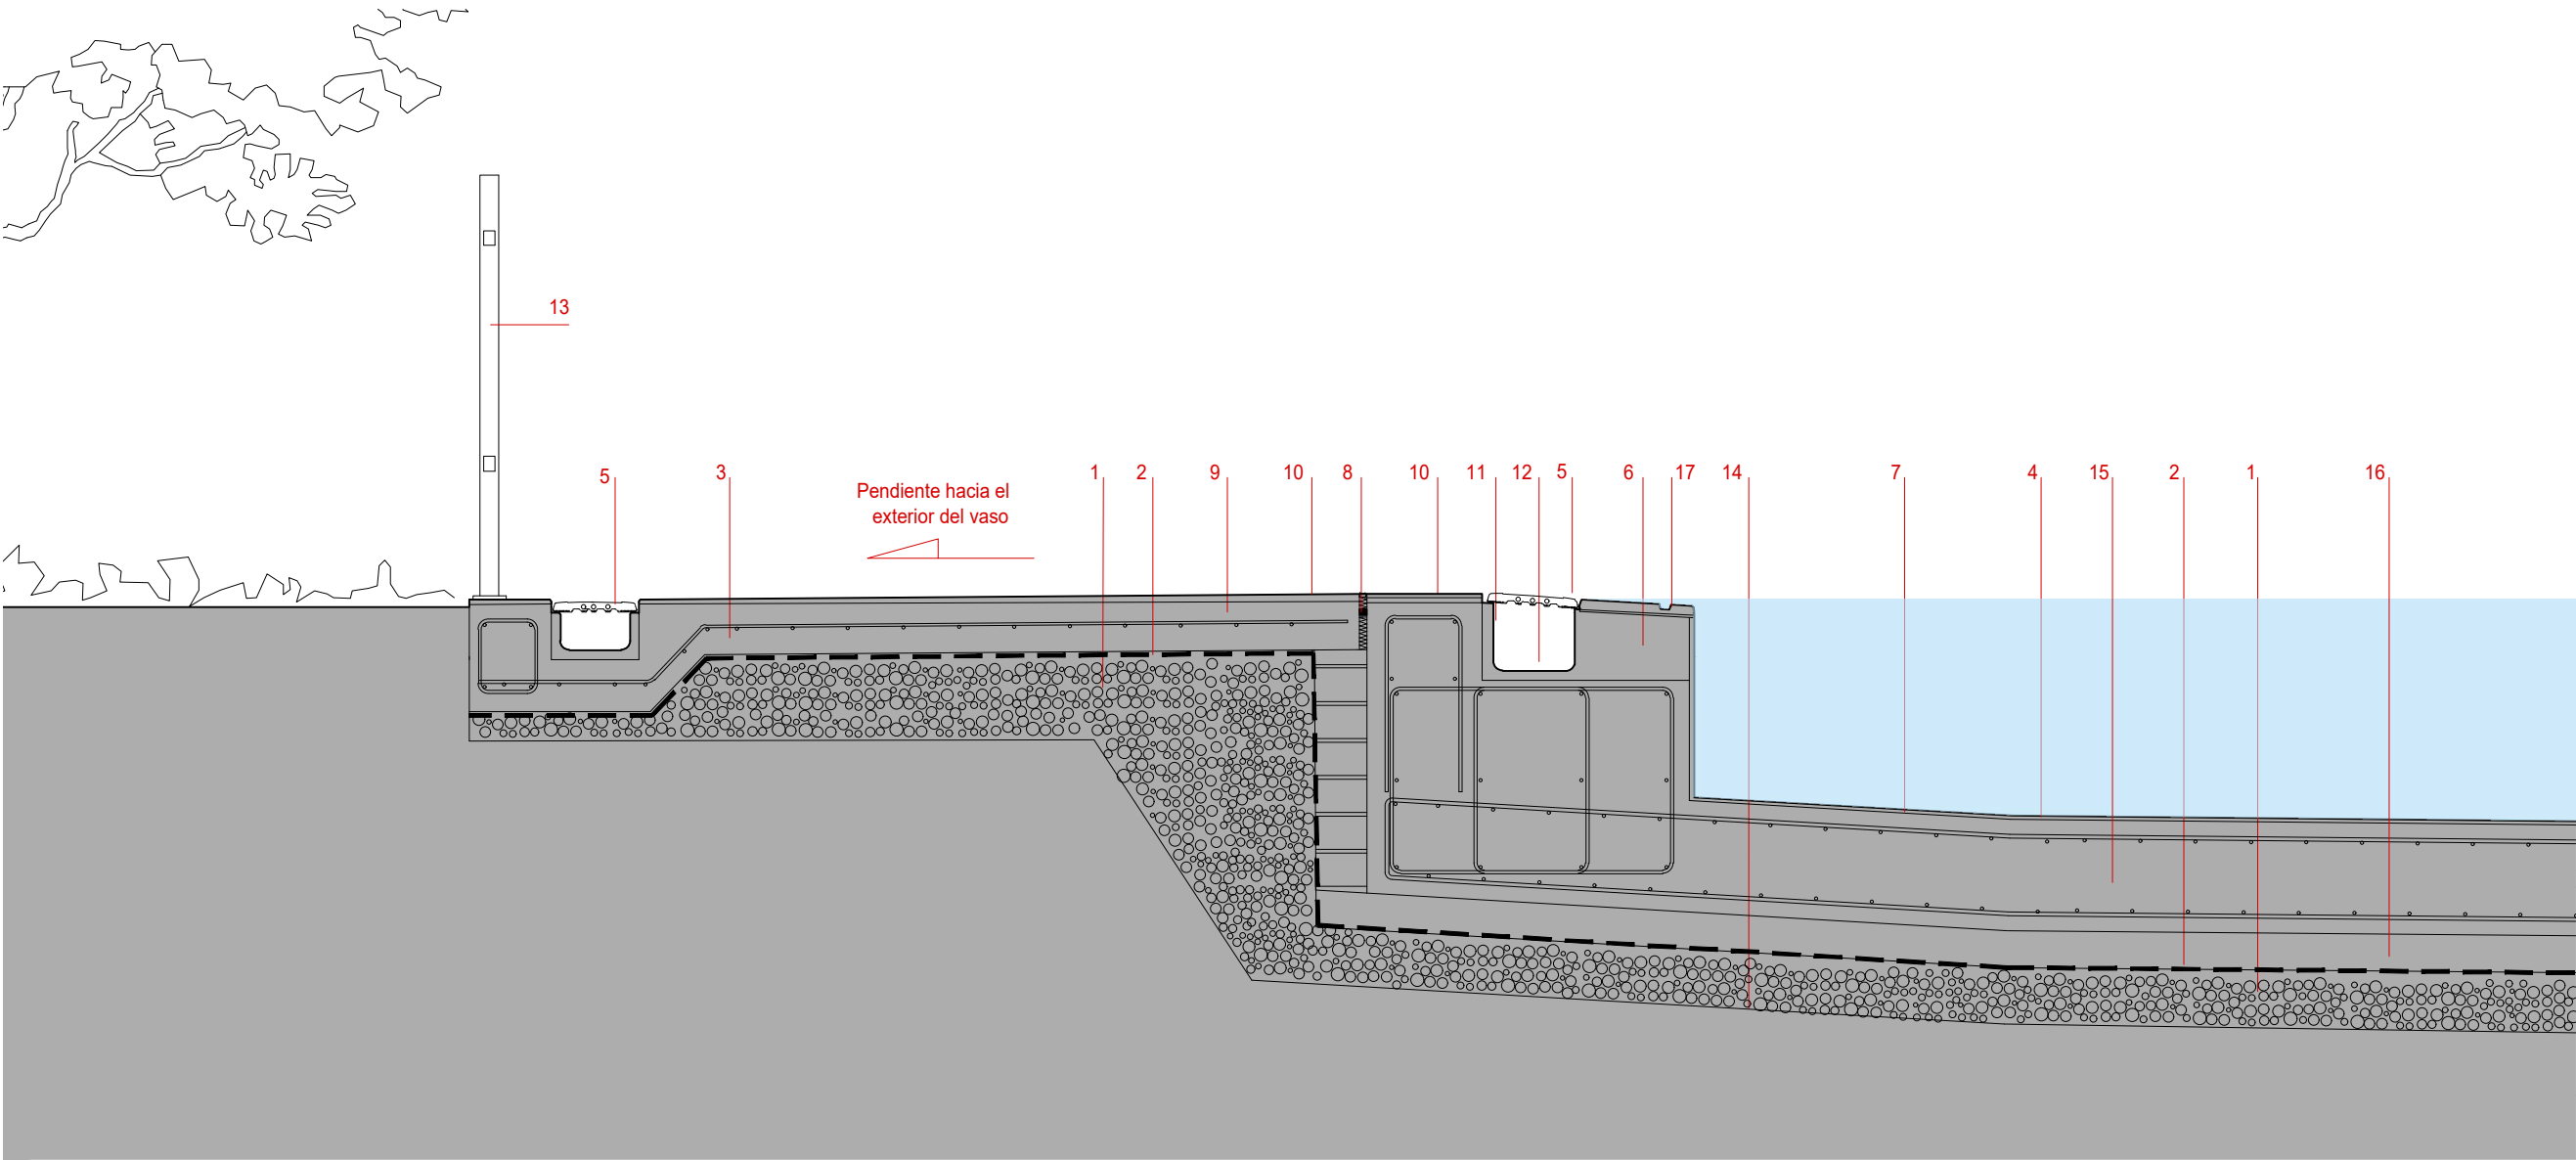

DETALLE 1

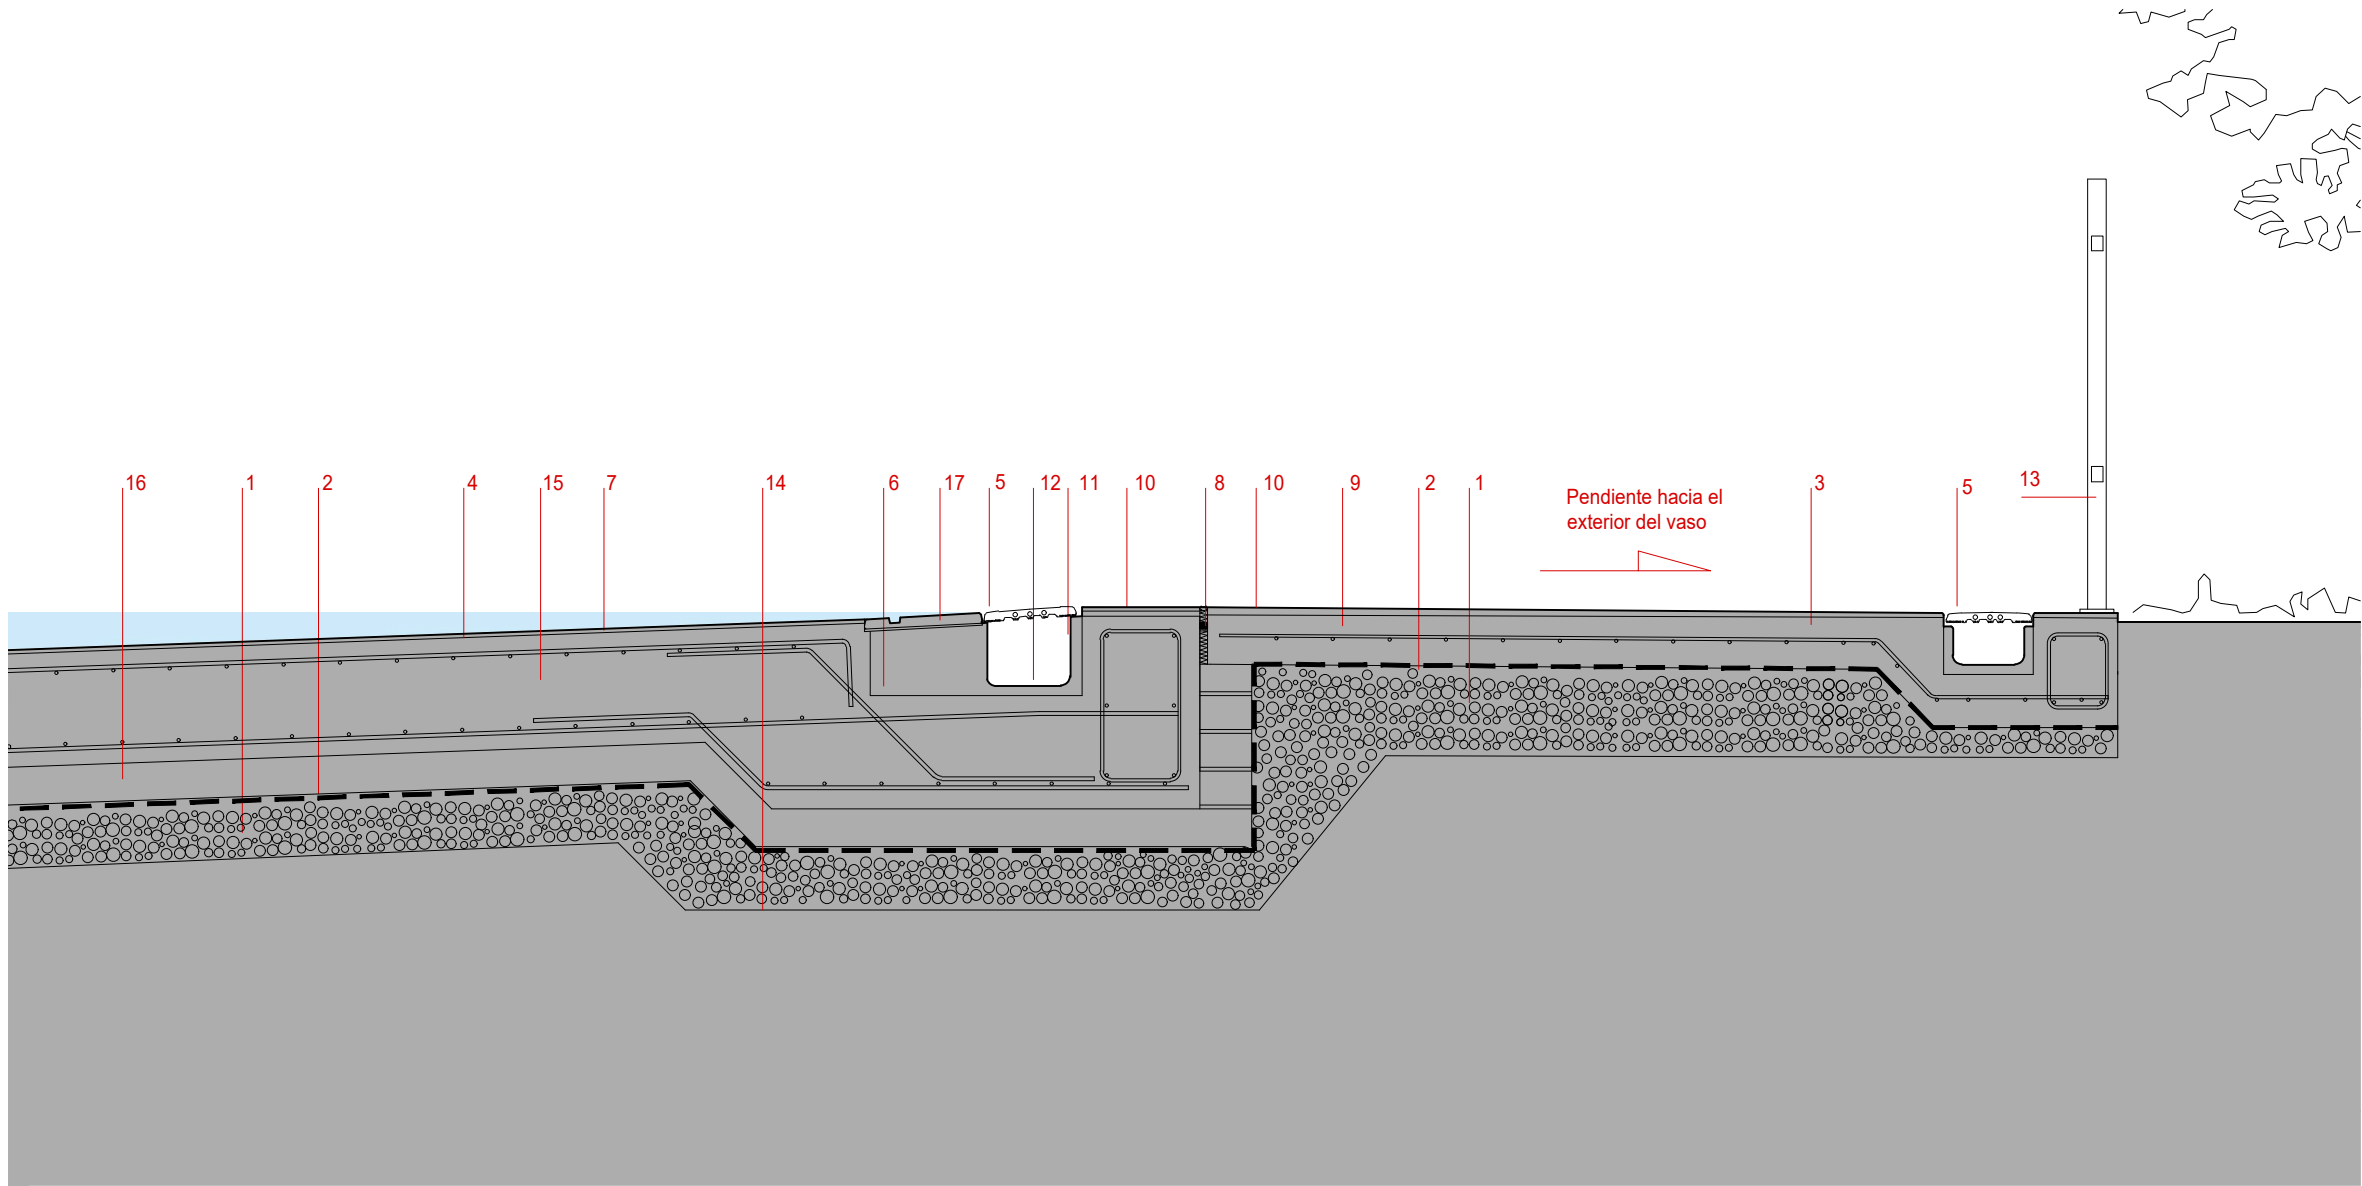

DETALLE 2

PROYECTO BÁSICO Y EJECUCIÓN

**PISCINA DE
JUEGOS SPLASH**

CARRETERA DEL AEROPUERTO S/N,
NOÁIN (VALLE DE ELORZ)

FECHA: JULIO 2024
REFERENCIA: 24039
CLIENTE: AYUNTAMIENTO DE
NOÁIN (VALLE DE ELORZ)

REVISIONES: —

NOTAS:
.....


MEMORIA DETALLES

1. Encachado de grava
2. Lámina de polietileno
3. Solera de hormigón armado de baja retracción
4. Impermeabilización de vaso de piscina
5. Rejilla de plástico flexibles Anti-Slip
6. Pieza de canal de hormigón prefabricado para sistema PRESTIGE ref. RS921 de Rosagres o equivalente.
7. Revestimiento de gresite antideslizante C3.
8. Junta de dilatación.
9. Solera de hormigón armado e= 15 cm.
10. Pavimento de gres porcelánico antideslizante C3.
11. Dos manos de Hidrolux o equivalente
12. Epoxicolor o equivalente
13. Barandilla de acero galvanizado lacado.
14. Lámina geotextil.
15. Losa de hormigón armado.
16. Capa de hormigón de limpieza.
17. Pieza de transición de gres mod Mistry Sand 647 de Rosa Gres o equivalente.

SECCIONES Y DETALLES CONSTRUCTIVOS

ESCALA 1:50 1:20

A04

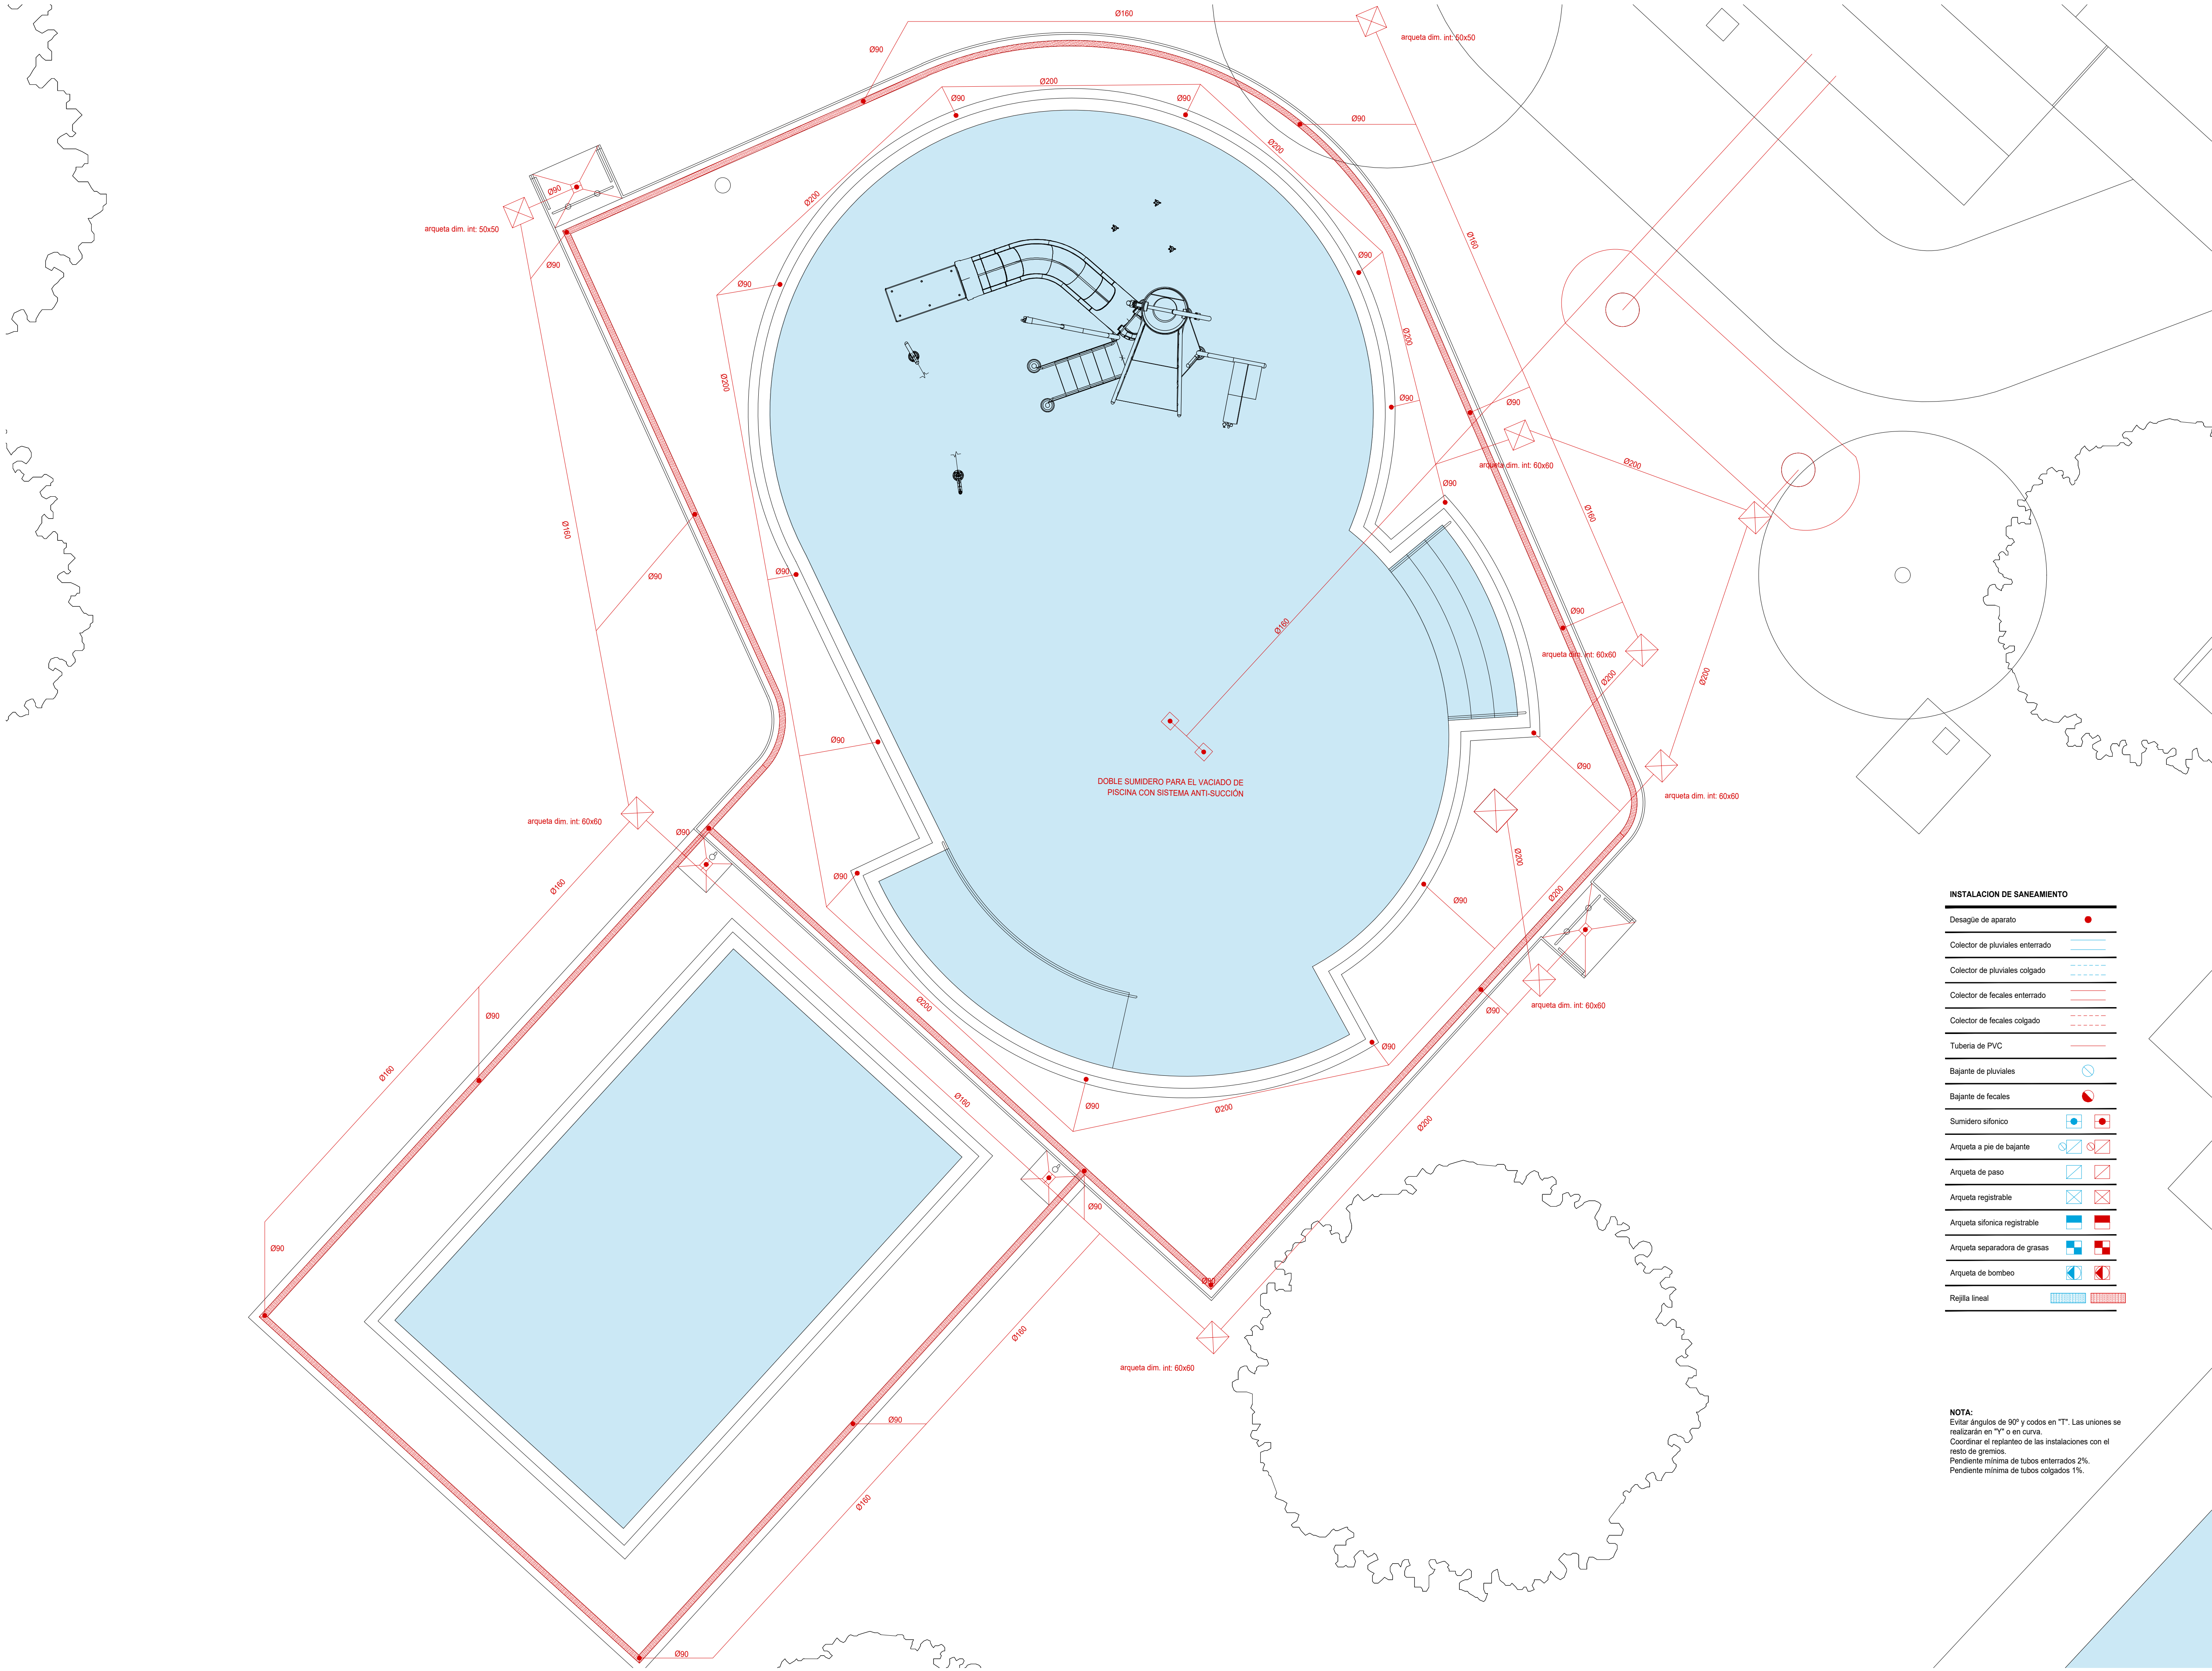

INSTALACION DE SANEAMIENTO	
Desagüe de aparato	●
Colector de pluviales enterrado	—
Colector de pluviales colgado	- - -
Colector de fecales enterrado	—
Colector de fecales colgado	- - -
Tubería de PVC	—
Bajante de pluviales	⊙
Bajante de fecales	⊙
Sumidero sifónico	⊙
Arqueta a pie de bajante	⊙
Arqueta de paso	⊙
Arqueta registrable	⊙
Arqueta sifónica registrable	⊙
Arqueta separadora de grasas	⊙
Arqueta de bombeo	⊙
Rejilla lineal	⊙

NOTA:
Evitar ángulos de 90° y codos en "T". Las uniones se realizarán en "Y" o en curva.
Coordinar el replanteo de las instalaciones con el resto de gremios.
Pendiente mínima de tubos enterrados 2%.
Pendiente mínima de tubos colgados 1%.

Este documento es un instrumento de trabajo propiedad de Atic Estudio de Proyectos S.L. Está prohibido cualquier otro uso sin el previo consentimiento escrito del autor.

Las escalas del dibujo son solo una referencia y no se deben usar para obtener dimensiones del documento. Las dimensiones descritas prevalecen sobre la escala indicada.

ATIC ESTUDIO DE PROYECTOS S.L.
Calle Aragón nº5, local B. (Plaza de España)
28650 ARBEDO (La Rioja) | 941.048.101
info@aticproyectos.com
www.aticproyectos.com

ATIC proyectos

ARQUITECTO:
DAVID RUIZ MARTÍNEZ

PROYECTO BÁSICO Y EJECUCIÓN
PISCINA DE JUEGOS SPLASH

CARRETERA DEL AEROPUERTO S/N,
NOÁIN (VALLE DE ELORZ)

FECHA: JULIO 2024
REFERENCIA: 24039
CLIENTE: AYUNTAMIENTO DE NOÁIN (VALLE DE ELORZ)

REVISIONES: —


NOTAS:
.....

INSTALACIÓN DE SANEAMIENTO

ESCALA 1:75

IS01

Nombre	Ref.	Cantidad	Caudal (l/min)	Presión (bar)	Conexión	Tipo Anclaje	Zapato (cm3)	Cota a la cara superior de la zapata (cm)
Tube N°1 VOR 220	A	1	19	0.5	Hembra 2"	Safeswap N°2	60x60x10	30
Seaweed N°1 VOR 7779	B	1	11.5	0.7	Hembra 2"	Safeswap N°2	60x60x10	30
Pool Bubbler VOR 1107	C1	1	113.5	0.8	Hembra 1 1/2"	Directo	30x30x10	28
	C2	1	113.5	0.8	Hembra 1 1/2"	Directo	30x30x10	28
	C3	1	113.5	0.8	Hembra 1 1/2"	Directo	30x30x10	28
Elevation VOR L1 - 38807	D	1	795	1.4	Hembra 4"	Safeswap N°8	60x60x10	45
Caudal total medio (l/min)			1166.0	*Consultar Fichas de producto constructivas.				

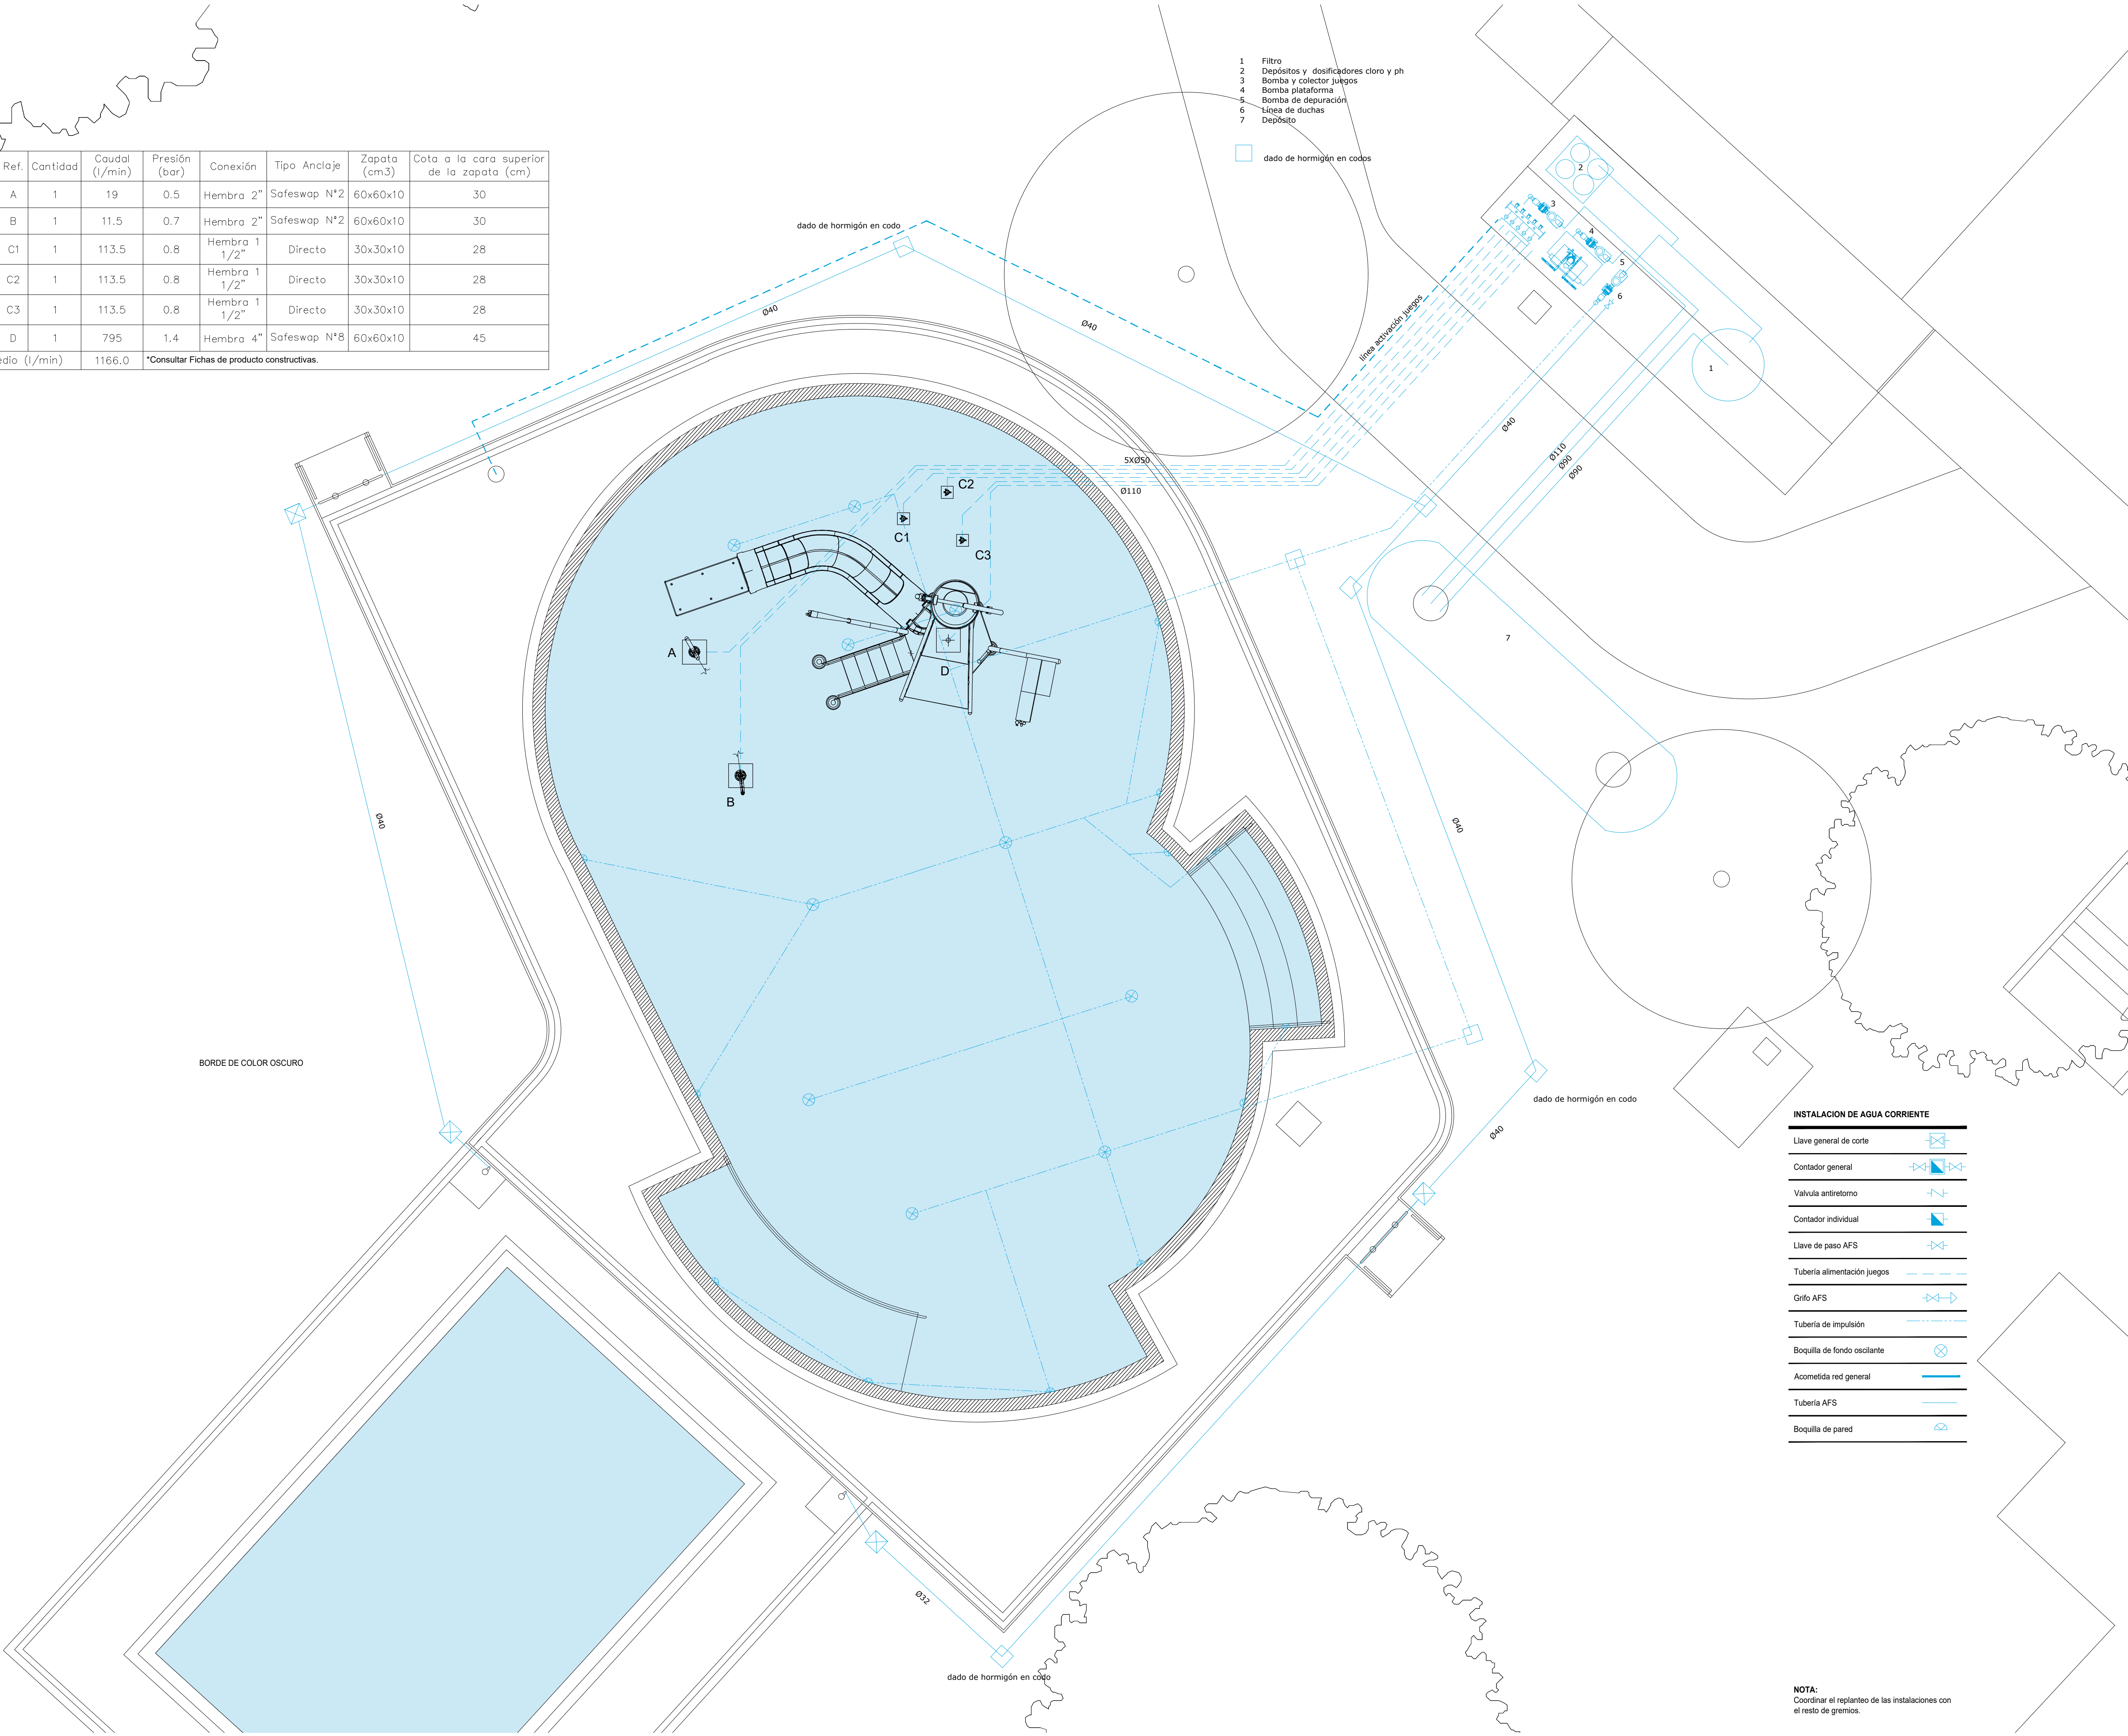

Este documento es un instrumento de trabajo propiedad de Atic Estudio de Proyectos S.L. Está prohibido cualquier otro uso sin el previo consentimiento escrito del autor.

Las escalas del dibujo son solo una referencia y no se deben usar para obtener dimensiones del documento. Las dimensiones descritas prevalecen sobre la escala indicada.

ATIC proyectos

ARQUITECTO:
DAVID RUIZ MARTÍNEZ

INSTALACION DE AGUA CORRIENTE	
Llave general de corte	
Contador general	
Valvula antiretorno	
Contador individual	
Llave de paso AFS	
Tubería alimentación juegos	
Grifo AFS	
Tubería de impulsión	
Boquilla de fondo oscilante	
Acometida red general	
Tubería AFS	
Boquilla de pared	

NOTA:
Coordinar el replanteo de las instalaciones con el resto de gremios.

PROYECTO BÁSICO Y EJECUCIÓN
PISCINA DE JUEGOS SPLASH

CARRETERA DEL AEROPUERTO S/N,
NOÁIN (VALLE DE ELORZ)

FECHA: JULIO 2024
REFERENCIA: 24039
CLIENTE: AYUNTAMIENTO DE NOÁIN (VALLE DE ELORZ)

REVISIONES: --

NOTAS:
.....

INSTALACIÓN DE FONTANERÍA

ESCALA 1:75

IF01

Extintor de polvo	
Extintor de CO2	

Interruptor	
Regleta led estancia	
Cuadro electrico	
Base de enchufe para exteriores	
Luminaria de emergencia estancia	

[illegible]

ATIC proyectos

PISCINA DE JUEGOS SPLASH

INSTALACIÓN DE ELECTRICIDAD E INCENDIOS

IEOT

**ESTUDIO DE SEGURIDAD Y SALUD
DE PISCINA DE JUEGOS SPLASH**

24039

**Para AYUNTAMIENTO DE NOÁIN VALLE DE ELORZ
en CARRETERA DEL AEROPUERTO S/N. NOÁIN VALLE DE ELORZ Julio 2024**

ATIC ESTUDIO DE PROYECTOS S.L.
Calle Aragón 5, local 8 · 26.580 ARNEDO (LA RIOJA)·

DAVID RUÍZ MARTÍNEZ, ARQUITECTO
TEL 941 89 33 66

**ESTUDIO DE SEGURIDAD Y SALUD
DE PISCINA DE JUEGOS SPLASH**

24039

**Para AYUNTAMIENTO DE NOÁIN VALLE DE ELORZ
en CARRETERA DEL AEROPUERTO S/N. NOÁIN VALLE DE ELORZ Julio 2024**

MEMORIA

ATIC ESTUDIO DE PROYECTOS S.L.
Calle Aragón 5, local 8 · 26.580 ARNEDO (LA RIOJA)·

DAVID RUÍZ MARTÍNEZ. ARQUITECTO
TEL 941 89 33 66

Índice

1 Portada

2 Índice

3 Memoria

3.1 Memoria Informativa

3.1.1 Datos de la Obra

3.1.2 Descripción de la Obra

3.1.3 Técnicos

3.1.4 Objeto Estudio de Seguridad y Salud

3.2 Implantación en Obra

3.2.1 Vallado y Señalización

3.2.2 Locales de Obra

3.2.3 Instalaciones Provisionales

3.2.4 Organización de Acopios

3.3 Condiciones del Entorno

3.3.1 Tráfico rodado

3.3.2 Tráfico peatonal

3.3.3 Presencia de instalaciones enterradas

3.3.4 Trabajos entre medianeras

3.3.5 Servicios Sanitarios más próximos

3.4 Fases de Ejecución

3.4.1 Demoliciones

3.4.2 Movimiento de Tierras

3.4.3 Implantación en Obra

3.4.3.1 Instalación Eléctrica Provisional

3.4.3.2 Inst. Abastecimiento y Saneamiento Provisional

3.4.3.3 Constr.Provisionales: Vestuarios, comedores...

3.4.3.4 Vallado de Obra

3.4.4 Cimentación

3.4.5 Red de Saneamiento

3.4.6 Estructuras

3.4.6.1 Hormigón Armado

3.4.6.1.1 Encofrado

3.4.6.1.2 Hormigonado Desencofrado

3.4.6.2 Acero

3.4.6.3 Descarga y manipulación de estructura prefabricada y paneles de fachada

3.4.6.4 Montaje de pilares de hormigón

3.4.6.5 Montaje de vigas peraltadas

3.4.6.6 Montaje de vigas de retícula

3.4.6.7 Montaje de vigas portacanalón

3.4.6.8 Cerramiento horizontal

3.4.6.9 Reparación, sellado y aplicación de pintura

3.4.6.10 Líneas de vida

3.4.7 Cubiertas

3.4.8 Cantería

3.4.9 Cerramientos y Distribución

3.4.10 Aislamientos

3.4.10.1 Lana mineral

3.4.11 Acabados

3.4.11.1 Pavimentos

- 3.4.11.1.1 Pétreos y Cerámicos
 - 3.4.11.1.2 Flexibles
 - 3.4.11.1.3 De Madera
 - 3.4.11.2 Paramentos
 - 3.4.11.2.1 Alicatados
 - 3.4.11.2.2 Revestimientos mortero
 - 3.4.11.2.3 Guarnecidos y Enlucidos
 - 3.4.11.3 Pintura
 - 3.4.11.4 Techos
- 3.4.12 Carpintería
 - 3.4.12.1 Madera
 - 3.4.12.2 Acero
 - 3.4.12.3 Aluminio
 - 3.4.12.4 Montaje del vidrio
- 3.4.13 Instalaciones
 - 3.4.13.1 Electricidad
 - 3.4.13.2 Fontanería, Calefacción y Saneamiento
 - 3.4.13.3 Aire Acondicionado
 - 3.4.13.4 Gas
 - 3.4.13.5 Telecomunicaciones
 - 3.4.13.6 Ascensores
- 3.4.14 Urbanización
- 3.4.15 Limpieza final de obra
- 3.5 Medios Auxiliares
 - 3.5.1 Andamios
 - 3.5.1.1 Andamio de Borriquetas
 - 3.5.1.2 Andamio Tubular
 - 3.5.1.3 Andamio Tubular Móvil
 - 3.5.2 Plataforma Elevadora de Mástil
 - 3.5.3 Escaleras de Mano
 - 3.5.4 Puntales
 - 3.5.5 Bajante evacuación escombros
- 3.6 Maquinaria
 - 3.6.1 Maquinaria de Movimiento de Tierra y Demolición
 - 3.6.2 Maquinaria de Transporte
 - 3.6.3 Maquinaria de Urbanización
 - 3.6.4 Maquinaria de Elevación
 - 3.6.5 Maquinaria Hormigonera
 - 3.6.6 Martillo Compresor
 - 3.6.7 Sierra Circular de Mesa
 - 3.6.8 Equipos de Soldadura y Oxicorte
 - 3.6.9 Soplete
 - 3.6.10 Compresor portátil
 - 3.6.11 Herramientas Eléctricas Ligeras
 - 3.6.12 Hidrolimpiadora
- 3.7 Manipulación sustancias peligrosas
- 3.8 Autoprotección y Emergencia
- 3.9 Procedimientos coordinación de actividades empresariales
- 3.10 Control de Accesos a la Obra
- 3.11 Riesgos Eliminables
- 3.12 Valoración Medidas Preventivas

3.13 Mantenimiento

4 Pliego de Condiciones

4.1 Condiciones Facultativas

4.1.1 Agentes Intervinientes

4.1.2 Formación en Prevención, Seguridad y Salud

4.1.3 Reconocimientos Médicos

4.1.4 Salud e Higiene en el Trabajo

4.1.5 Documentación de Obra

4.2 Condiciones Técnicas

4.3 Condiciones Económicas

4.4 Condiciones Legales

4.5 Prelación de Documentos

3 Memoria

3.1 Memoria Informativa

3.1.1 Datos de la Obra

El presente Estudio de Seguridad y Salud se redacta para la obra: **PISCINA DE JUEGOS SPLASH** que va a ejecutarse en **Carretera del Aeropuerto s/n, Noáin Valle de Elorz, Navarra.**

El promotor es el Ayuntamiento de Noáin.

El presupuesto de ejecución material de las obras es de: quinientos veintiséis mil doscientos noventa y cuatro euros con setenta y nueve céntimos (526.294,80 €)

Se prevé un plazo de ejecución de las mismas de: 4 meses.

La superficie total construida es de: 719,64 m2.

El número total de operarios previstos que intervengan en la obra en sus diferentes fases es de: 12 trabajadores.

3.1.2 Descripción de la Obra

El Proyecto de Ejecución que sirve de base para este Estudio describe suficientemente las obras a realizar, no obstante, desde el punto de vista de la Seguridad y Salud, los procesos constructivos y el orden de ejecución de los trabajos tienen gran repercusión en la prevención de accidentes, por lo que se describe de forma cronológica los trabajos a realizar y las consideraciones tenidas en cuenta en materia de prevención.

En primer lugar, hay que tener en cuenta que en los alrededores de la obra hay mucha actividad ya que se trata de una zona deportiva, y por lo tanto van a convivir con la obra.

Teniendo esto en cuenta, la secuencia de los trabajos se plantea de la siguiente manera:

1. Instalaciones provisionales de obra.
2. Vallado de obra y delimitación de zonas. Señalización.
3. Clausuras, desvíos e instalaciones provisionales de los propios edificios.
4. Demolición de piscina, aceras, depósito de compensación y pequeños elementos de la urbanización.
5. Cimentaciones, saneamientos, movimientos de tierras.
6. Estructura.
7. Cubierta.
8. Fachadas y carpintería exterior.
9. Albañilería, solados, instalaciones, cerrajería, revestimientos.
10. Acabados. Puesta a punto de instalaciones. Limpieza de obra.
11. Equipamiento.

3.1.3 Técnicos

El técnicos redactores del Proyecto de Ejecución y Coordinador de Seguridad y Salud en fase de proyecto y Autor del Estudio de Seguridad y Salud:

El arquitecto D. David Ruiz Martínez, colegiado nº 865 del COAR
Director de Obra y Coordinador de Seguridad y Salud en fase de ejecución:
El arquitecto D. David Ruiz Martínez, colegiado nº 865 del COAR

3.1.4 Objeto Estudio de Seguridad y Salud

Según se establece en el Real Decreto 1.627/1997, por el que se establecen disposiciones mínimas de seguridad y salud en las obras de construcción, el promotor está obligado a encargar la redacción de un estudio de seguridad y salud en los proyectos de obras en que se den alguno de los supuestos siguientes:

- a) Que el presupuesto de ejecución por contrata incluido en el proyecto sea igual o superior a 450.759 euros.
- b) Que la duración estimada sea superior a 30 días laborables, empleándose en algún momento a más de 20 trabajadores simultáneamente.
- c) Que el volumen de mano de obra estimada, entendiéndose por tal la suma de los días de trabajo del total de los trabajadores en la obra, sea superior a 500.
- d) Las obras de túneles, galerías, conducciones subterráneas y presas.

Dado que la obra de PISCINA DE JUEGOS SPLASH queda enmarcada entre los grupos anteriores, el promotor **AYUNTAMIENTO DE NOÁIN** ha designado al firmante de este documento para la redacción del Estudio de Seguridad y Salud de la obra.

Este Estudio contiene:

- **Memoria:** En la que se realiza descripción de los procedimientos, equipos técnicos y medios auxiliares que van a utilizarse previsiblemente.
Identificación de los riesgos laborales especificando las medidas preventivas y protecciones técnicas tendentes a eliminar, controlar y reducir dichos riesgos.
Descripción de los servicios sanitarios y comunes de que deberá estar dotado el centro de trabajo de la obra.
En la elaboración de la memoria se han tenido en cuenta las condiciones del entorno en que se realiza la obra, así como la tipología y características de los materiales y elementos que van a utilizarse, el proceso constructivo y orden de ejecución de los trabajos.
- **Pliego de condiciones** en el que se tienen en cuenta las normas legales y reglamentarias aplicables a las especificaciones técnicas propias de la obra, así como las prescripciones que se habrán de cumplir en relación con las características, la utilización y la conservación de las máquinas, útiles, herramientas, sistemas y equipos preventivos.
- **Planos** en los que se desarrollan los gráficos y esquemas necesarios para la mejor definición y comprensión de las medidas preventivas definidas en la memoria, con expresión de las especificaciones técnicas necesarias.
- **Mediciones** de todas aquellas unidades o elementos de seguridad y salud en el trabajo que han sido definidos o proyectados.
- **Presupuesto** que cuantifique el conjunto de gastos previstos para la aplicación y ejecución de este estudio de seguridad y salud.

Este E.S.S. servirá de base para la redacción del Plan de Seguridad y Salud por parte de cada Contratista interviniente en la obra en el que se analizarán, estudiarán, desarrollarán y complementarán las previsiones contenidas en este ESS, adaptando a sus propios recursos, equipos y procesos constructivos. En ningún caso las modificaciones planteadas en el PSS podrán implicar disminución de los niveles de protección previstos.

3.2 Implantación en Obra

3.2.1 Vallado y Señalización

Resulta especialmente importante restringir el acceso a la obra de personal no autorizado, de manera que todo el recinto de la obra, en cuyo entorno se crean los riesgos derivados de la misma, quede inaccesible para personas ajenas a la obra.

Parte de la zona deportiva en la que se acometen las obras están en servicio y hay personal, trabajadores y usuarios, a los que habrá que informar de la prohibición de acceder a cualquier punto de la obra. Para ello se organizarán los trabajos con la colaboración, consenso e información de trabajadores e usuarios.

Del mismo modo es necesario la instalación de un mínimo de elementos de señalización que garanticen la presencia de informaciones básicas relativas a la Seguridad y Salud en diversos puntos de la obra.

Para ello se instalarán las siguientes medidas de cierre y señalización:

- Vallado perimetral con placas metálicas de acero galvanizado plegado sustentadas por pies derechos formados con perfiles laminados. La altura de dichos paneles quedará establecida como mínimo en 2 m.
- Iluminación: Se instalarán equipos de iluminación en todos los recorridos de la obra, en los accesos y salidas, locales de obra, zonas de carga y descarga, zonas de escombros y en los diversos tajos de la misma de manera que se garantice la correcta visibilidad en todos estos puntos.
- Señalización mediante paneles en el acceso de la obra con los pictogramas indicados en los esquemas gráficos de este documento y como mínimo señales de "Prohibido el acceso a personal no autorizado", "Uso obligatorio del casco" y pictogramas y textos de los riesgos presentes en la obra.
- Cartel informativo ubicado en un lugar preferente de la obra en el que se indiquen los teléfonos de interés de la misma y en el que como mínimo aparezcan reflejados los teléfonos de urgencia: servicios sanitarios, bomberos, policía, centros asistenciales, instituto toxicológico y los teléfonos de contacto de técnicos de obra y responsables de la empresa contratista y subcontratistas.
- Cierre de la obra: la obra permanecerá cerrada fuera del horario laboral de manera que no sea posible el acceso a la misma sin forzar los elementos de cierre.

3.2.2 Locales de Obra

La magnitud de las obras y las características de las mismas hacen necesario la instalación de los siguientes locales provisionales de obra:

- Vestuarios prefabricados: Se realizarán mediante la instalación de locales prefabricados industrializados. Tendrán asientos y taquillas independientes para guardar la ropa bajo llave y estarán dotados de un sistema de calefacción en invierno. Se dispondrá un mínimo de 2 m² por cada trabajador y 2,30 m de altura. Si el promotor pusiese a disposición del contratista las instalaciones podrá sustituirse esta instalación.
- La instalación de aseos y ducha: Esto se determinará en función de la empresa contratista elegida. Ya que pueden darse circunstancias como la cercanía a los domicilios de los operarios y/o a la sede de las empresas contratistas se considera innecesario la instalación de aseos y duchas en la propia obra, o si el promotor permitiese el uso de alguno de los vestuarios del edificio anexo.
- Retretes químicos: Se realizarán mediante la instalación de cabinas individualizadas portátiles con tratamiento químico de desechos. Se instalará uno por cada 25 trabajadores, cerca de los lugares de trabajo. Las cabinas tendrán puerta con cierre interior, que no permitirá la visibilidad desde el exterior. Se realizará una limpieza y vaciado periódico por empresa especialista. Si el promotor pusiese a disposición del contratista las instalaciones podrá sustituirse esta instalación.
- No es necesario la instalación de Comedor y Cocina: Dadas las características de la obra, la cercanía a los domicilios de los operarios y/o a restaurantes se considera innecesario la instalación de comedor y cocina en la propia obra.
- Oficina de Obra prefabricada: Se realizarán mediante la instalación de locales

prefabricados industrializados. Dispondrán de mesas y sillas de material lavable, armarios y archivadores, conexiones eléctricas y de telefonía, aire acondicionado y calefacción y la superficie será tal que al menos se disponga de 6 metros cuadrados por técnico de obra. Si el promotor pusiese a disposición del contratista las instalaciones podrá sustituirse esta instalación.

- Oficina de Obra en locales habilitados: Dadas las características de la obra y la posibilidad de disponer de locales adecuados en el interior de la misma para realizar las funciones provisionales de oficina de obra, se habilitarán locales al efecto en la propia obra o en sus inmediaciones. Dispondrán de mesas y sillas de material lavable, armarios y archivadores, conexiones eléctricas y de telefonía, aire acondicionado y calefacción y la superficie será tal que al menos se disponga de 6 metros cuadrados por técnico de obra. Si el promotor pusiese a disposición del contratista las instalaciones podrá sustituirse esta instalación.
- Todos los locales anteriormente descritos adaptarán sus cualidades a las características descritas en el Pliego de Condiciones de este documento.

3.2.3 Instalaciones Provisionales

La obra objeto de este documento contará con las siguientes instalaciones provisionales de obra:

- Se dispondrá en obra de un cuadro eléctrico de obra "conjunto para obra CO" construido según la UNE-EN 61439-4. Provista de una placa con el marcado CE, nombre del fabricante o instalador, grado IP de protección, etc.
Partirá desde la misma acometida realizada por técnicos de la empresa suministradora o desde el generador de obra.
- En la instalación eléctrica de obra, las envolventes, apartada, tomas de corriente y elementos de protección que estén expuestos a la intemperie contarán con un grado de protección mínima IP45 y un grado de protección contra impactos mecánicos de IK 0,8. Así mismo, las tomas de corriente estarán protegidos con diferenciales de 30 mA o inferior. Los cuadros de distribución integrarán dispositivos de protección contra sobrecorrientes, contra contactos indirectos y bases de toma de corriente. Se realizará toma de tierra para la instalación. Contará con tensiones de 220/380 V y tensión de seguridad de 24 V. La instalación será realizada por personal cualificado según las normas del REBT.
- Instalación Contra incendios: Se dispondrán de extintores en los puntos de especial riesgo de incendio.
- Instalación de Abastecimiento de agua mediante acometida de red: Previo a la ejecución de la obra se realizará la acometida de acuerdo con las condiciones de la compañía suministradora, dotando de agua potable las distintas instalaciones de higiene y confort de la obra así como los equipos y maquinarias que precisan de ella.
- Saneamiento mediante acometida: Con el fin de garantizar el correcto saneamiento de las instalaciones provisionales de obra se realizará una acometida a la red municipal de saneamiento de aguas residuales.
- En el apartado de fases de obra se realiza la identificación de riesgos, medidas preventivas, protecciones colectivas y E.P.I.s para cada una de estas instalaciones.

3.2.4 Organización de Acopios

Para la organización de acopios en la obra, además de lo expuesto en las distintas fases de trabajo, se aplicarán los siguientes criterios generales:

- Al comienzo de obra se establecerán los espacios dispuestos para el acopio de materiales y residuos quedando debidamente señalizados.
- Los residuos se almacenarán según lo dispuesto en el Estudio de Gestión de Residuos de la obra.
- Previo al acopio de material de peso quedará garantizada la competencia mecánica del soporte sobre el que se acopia, realizando si fuera necesario un cálculo estructural.

- Se dispondrá de iluminación suficiente en las zonas de acopio garantizando una iluminación mínima de 100 lux.
- Se extremarán las precauciones para no obstruir las zonas de paso de personas y vehículos.
- La carga y descarga de materiales se realizará, en la medida de lo posible, utilizando medios mecánicos para los que se atenderán las medidas de seguridad establecidas para los diferentes equipos en este mismo documento. En cualquier caso, se vigilará que no se supere la capacidad portante de la máquina y que el personal no transite bajo cargas suspendidas.
- El apilado en altura se realizará garantizando la estabilidad del acopio, siempre sobre zonas planas y cuidando que el apoyo entre alturas es correcto.
- En el apilado de elementos lineales se dispondrán cabirones perpendiculares que arriostren la pila.
- Los amontonamientos de productos pulverígenos se realizarán protegidos del viento.
- Los materiales combustibles quedarán consignados en zona protegida de la intemperie y debidamente etiquetados y señalizados.
- Las zonas, locales o recintos utilizados para almacenar cantidades importantes de sustancias o mezclas peligrosas deberán identificarse mediante la señal de advertencia colocada, según el caso, cerca del lugar de almacenamiento o en la puerta de acceso al mismo. Ello no será necesario cuando las etiquetas de los distintos embalajes y recipientes, habida cuenta de su tamaño, hagan posible dicha identificación.

3.3 Condiciones del Entorno

3.3.1 Tráfico rodado

El tráfico rodado ajeno a la obra y que circula por el ámbito de la misma exige la puesta en práctica de medidas preventivas añadidas que se enumeran a continuación:

El contratista se encargará, con los medios necesarios, de la limpieza de la vía pública por la que se realice el acceso a la obra y de los viales colindantes, manteniéndolas limpias en todo momento y especialmente tras la entrada y salida de camiones en la obra.

3.3.2 Tráfico peatonal

La presencia de tráfico peatonal en el ámbito de la obra requiere la adopción de las siguientes medidas preventivas:

Se organizarán recorridos separados y bien diferenciados para el tráfico de vehículos de obra y el tráfico peatonal ajeno a la misma. Serán caminos continuos y claros.

3.3.3 Presencia de instalaciones enterradas

El solar dispone de instalaciones enterradas que pueden comprometer la seguridad y salud de la obra por lo que antes del comienzo de los trabajos de movimientos de tierras, deberán quedar perfectamente localizadas e informadas a los trabajadores.

Entre las medidas dispuestas para minimizar los riesgos se destacan:

Todos los trabajadores que se vayan a exponer a riesgo eléctrico por las líneas eléctricas enterradas contarán con la formación e información suficiente tanto sobre los riesgos genéricos derivados de la electricidad como los propios de la obra en cuestión conociendo detalladamente la disposición de las líneas y las medidas preventivas previstas.

Se mantendrán las previsiones y exigencias del Real Decreto 614/2001, sobre disposiciones mínimas para la protección de la salud y seguridad de los trabajadores frente al riesgo eléctrico. Durante la excavación en el entorno de canalizaciones de gas, queda prohibida la realización de trabajos que produzcan chispas o fuego y fumar. Antes del comienzo de los trabajos se advertirá a la compañía suministradora y los operarios conocerán los teléfonos de urgencias de la compañía. Queda prohibido el uso de maquinaria pesada para excavar una vez alcanzada la banda de señalización de la red.


3.4 Trabajos entre medianeras

Se extremarán las medidas de seguridad ante la presencia continuada de lluvias. Para ello, se protegerán las excavaciones próximas a edificios colindantes y muros medianeros ante el pronóstico de lluvia inminente y continua.

Dirección Centro de Salud más próximo: Plaza de los fueros 2, 31110, Noáin ,Navarra.



Dirección Hospital más próximo: Calle de Irunlarrea 3, 31008. Pamplona, Navarra.

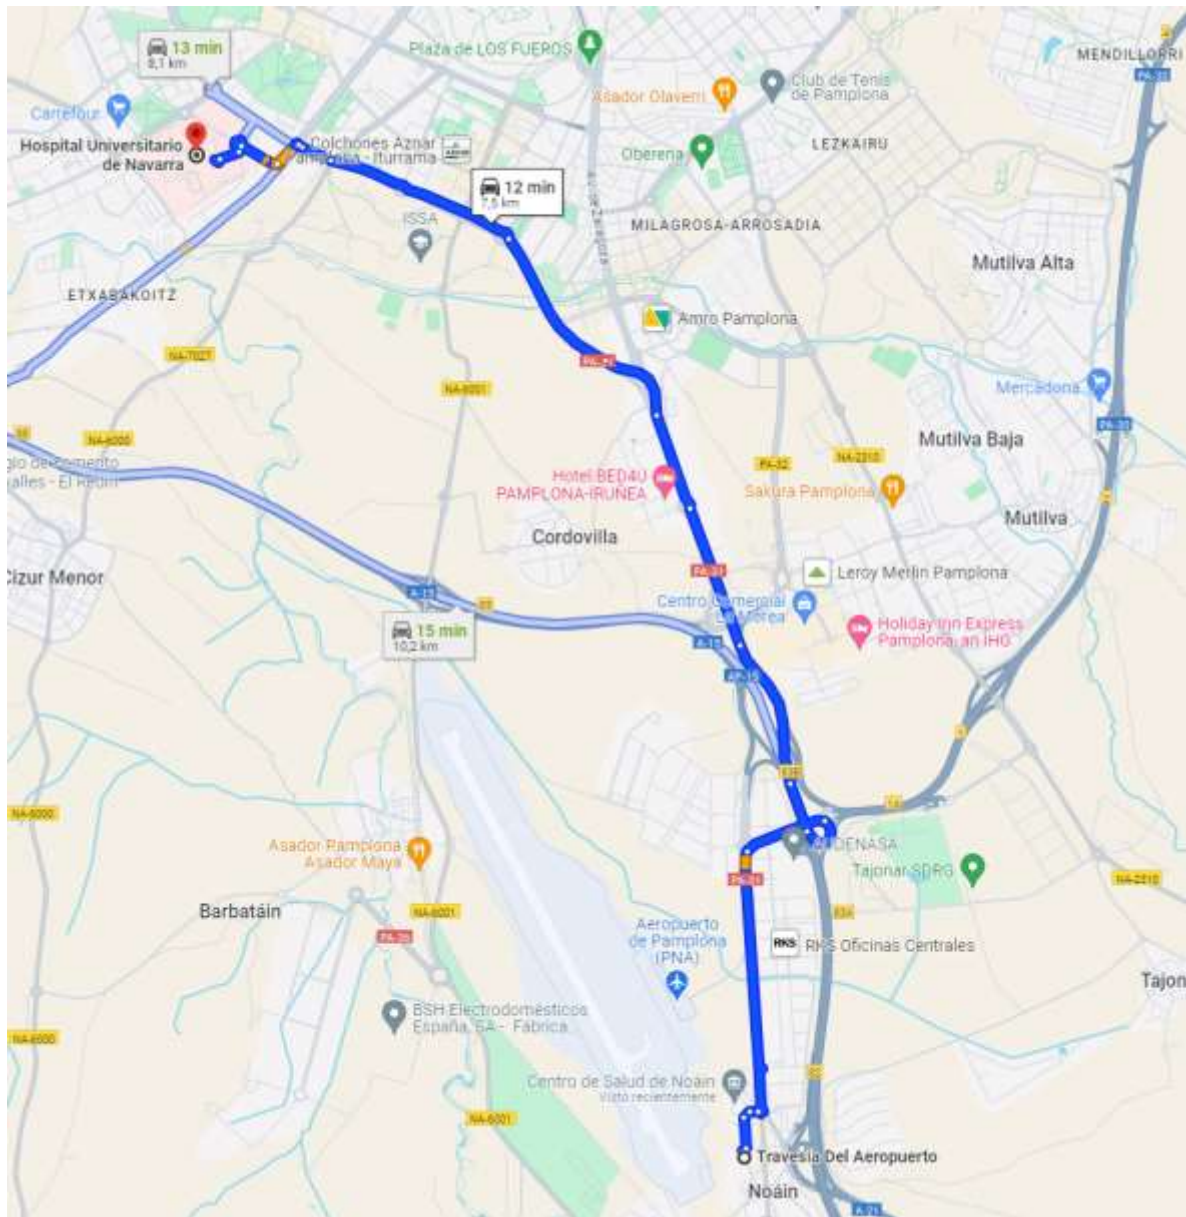

3.4 Fases de Ejecución

3.4.1 Demoliciones

Riesgos

- Caída de personas a distinto nivel
Riesgo IMPORTANTE (consecuencia MUY GRAVE, probabilidad MEDIA).
TOLERABLE tras medidas de seguridad.

- Caída de personas al mismo nivel
Riesgo IMPORTANTE (consecuencia MUY GRAVE, probabilidad MEDIA). TOLERABLE tras medidas de seguridad.
- Caída a distinto nivel de objetos
Riesgo IMPORTANTE (consecuencia GRAVE, probabilidad ALTA). TOLERABLE tras medidas de seguridad.
- Caída al mismo nivel de objetos
Riesgo IMPORTANTE (consecuencia GRAVE, probabilidad ALTA). TOLERABLE tras medidas de seguridad.
- Choques contra objetos móviles o inmóviles
Riesgo MODERADO (consecuencia LEVE, probabilidad ALTA). TOLERABLE tras medidas de seguridad.
- Golpes o cortes por objetos
Riesgo MODERADO (consecuencia LEVE, probabilidad ALTA). TOLERABLE tras medidas de seguridad.
- Atrapamiento por o entre objetos
Riesgo TOLERABLE (consecuencia GRAVE, probabilidad BAJA). TRIVIAL tras medidas de seguridad.
- Atrapamiento o atropello por vehículos
Riesgo IMPORTANTE (consecuencia MUY GRAVE, probabilidad MEDIA). TOLERABLE tras medidas de seguridad.
- Sobreesfuerzos
Riesgo TRIVIAL (consecuencia LEVE, probabilidad BAJA). TRIVIAL tras medidas de seguridad.
- Pisadas sobre objetos punzantes
Riesgo TOLERABLE (consecuencia LEVE, probabilidad MEDIA). TRIVIAL tras medidas de seguridad.
- Proyección de fragmentos o partículas
Riesgo MODERADO (consecuencia LEVE, probabilidad ALTA). TRIVIAL tras medidas de seguridad.
- Ruido
Riesgo TOLERABLE (consecuencia LEVE, probabilidad MEDIA). TRIVIAL tras medidas de seguridad.
- Vibraciones
Riesgo TOLERABLE (consecuencia LEVE, probabilidad MEDIA). TRIVIAL tras medidas de seguridad.
- Exposición a sustancias nocivas o tóxicas
Riesgo TOLERABLE (consecuencia GRAVE, probabilidad BAJA). TRIVIAL tras medidas de seguridad.
- Infecciones o afecciones cutáneas
Riesgo TRIVIAL (consecuencia LEVE, probabilidad BAJA). TRIVIAL tras medidas de seguridad.
- Contactos eléctricos directos o indirectos
Riesgo TOLERABLE (consecuencia GRAVE, probabilidad BAJA). TRIVIAL tras medidas de seguridad.
- Incendios
Riesgo MODERADO (consecuencia MUY GRAVE, probabilidad BAJA). TOLERABLE tras medidas de seguridad.

- Explosiones
Riesgo MODERADO (consecuencia MUY GRAVE, probabilidad BAJA). TOLERABLE tras medidas de seguridad.
- Inundaciones o infiltraciones de agua
Riesgo TRIVIAL (consecuencia LEVE, probabilidad BAJA). TRIVIAL tras medidas de seguridad.
- Emisión de polvo. Inhalación o molestias en los ojos
Riesgo TOLERABLE (consecuencia LEVE, probabilidad MEDIA). TRIVIAL tras medidas de seguridad.
- Derrumbamiento
Riesgo IMPORTANTE (consecuencia GRAVE, probabilidad ALTA). TOLERABLE tras medidas de seguridad.

Med Preventivas

- Durante la ejecución de esta fase los RECURSOS PREVENTIVOS tendrán presencia permanente en obra ya que concurren alguno de los supuestos por los que el Real Decreto 604/2006 exige su presencia.
- Iluminación suficiente en la zona de trabajo.
- La zona de actuación deberá permanecer ordenada, libre de obstáculos y limpia de residuos.
- Los contenedores no se llenarán por encima de los bordes.
- Los contenedores deberán ir cubiertos con un toldo y el extremo inferior del conducto de desescombro estará a menos de 2 m., para disminuir la formación de polvo.
- Con carácter previo al inicio de los trabajos deberán analizarse las condiciones del edificio y de las instalaciones preexistentes, investigando, para la adopción de las medidas preventivas necesarias, su uso o usos anteriores, las condiciones de conservación y de estabilidad de la obra en su conjunto, de cada parte de la misma, y de las edificaciones adyacentes. El resultado del estudio anterior se concretará en un plan de demolición en el que constará la técnica elegida así como las personas y los medios más adecuados para realizar el trabajo.
- Queda prohibido el vertido de materiales a plantas inferiores.

EPCs

- Durante la ejecución de esta fase se dispondrá de extintores en obra.

EPIs

- Casco de seguridad
- Protectores auditivos
- Gafas de seguridad antiimpactos
- Gafas antipolvo
- Mascarillas contra partículas y polvo
- Guantes contra cortes y vibraciones
- Guantes aislantes dieléctricos
- Calzado con suela anticlavos y puntera reforzada
- Botas de goma o PVC

- Cinturón de seguridad y puntos de amarre
- Fajas de protección dorso lumbar
- Chaleco reflectante
- Ropa de trabajo adecuada
- Ropa de trabajo impermeable

Maquinaria

- Maquinaria de Movimiento de Tierra y Demolición
- Retroexcavadora
- Camión Transporte
- Camión grúa autopropulsado
- Martillo Compresor
- Soldadura con Soplete y Oxicorte
- Soplete
- Compresor portátil
- Herramientas Eléctricas Ligeras

Medios Auxiliares

- Andamios
- Andamio de Borriquetas
- Andamio Tubular
- Andamio Tubular Móvil
- Escaleras de Mano
- Escaleras Metálicas
- Bajante evacuación escombros

3.4.2 Movimiento de Tierras

Riesgos

- Caída de personas a distinto nivel
Riesgo MODERADO (consecuencia GRAVE, probabilidad MEDIA).
TOLERABLE tras medidas de seguridad.
- Caída de personas al mismo nivel
Riesgo MODERADO (consecuencia GRAVE, probabilidad MEDIA).
TOLERABLE tras medidas de seguridad.
- Caída a distinto nivel de objetos
Riesgo MODERADO (consecuencia GRAVE, probabilidad MEDIA).
TOLERABLE tras medidas de seguridad.
- Caída al mismo nivel de objetos
Riesgo MODERADO (consecuencia GRAVE, probabilidad MEDIA).
TOLERABLE tras medidas de seguridad.
- Choques contra objetos móviles o inmóviles
Riesgo MODERADO (consecuencia GRAVE, probabilidad MEDIA).
TOLERABLE tras medidas de seguridad.
- Golpes o cortes por objetos

Riesgo MODERADO (consecuencia GRAVE, probabilidad MEDIA).
TOLERABLE tras medidas de seguridad.

- Atrapamiento por o entre objetos
Riesgo MODERADO (consecuencia GRAVE, probabilidad MEDIA).
TOLERABLE tras medidas de seguridad.
- Atrapamiento o atropello por vehículos
Riesgo MODERADO (consecuencia GRAVE, probabilidad MEDIA).
TOLERABLE tras medidas de seguridad.
- Sobreesfuerzos
Riesgo TRIVIAL (consecuencia LEVE, probabilidad BAJA). TRIVIAL tras medidas de seguridad.
- Pisadas sobre objetos punzantes
Riesgo TOLERABLE (consecuencia LEVE, probabilidad MEDIA). TRIVIAL tras medidas de seguridad.
- Proyección de fragmentos o partículas
Riesgo MODERADO (consecuencia GRAVE, probabilidad MEDIA). TRIVIAL tras medidas de seguridad.
- Ruido
Riesgo MODERADO (consecuencia LEVE, probabilidad ALTA). TRIVIAL tras medidas de seguridad.
- Vibraciones
Riesgo MODERADO (consecuencia LEVE, probabilidad ALTA). TRIVIAL tras medidas de seguridad.
- Infecciones o afecciones cutáneas
Riesgo TRIVIAL (consecuencia LEVE, probabilidad BAJA). TRIVIAL tras medidas de seguridad.
- Contactos eléctricos directos o indirectos
Riesgo IMPORTANTE (consecuencia MUY GRAVE, probabilidad MEDIA).
TOLERABLE tras medidas de seguridad.
- Incendios
Riesgo TOLERABLE (consecuencia GRAVE, probabilidad BAJA).
TOLERABLE tras medidas de seguridad.
- Explosiones
Riesgo TOLERABLE (consecuencia GRAVE, probabilidad BAJA).
TOLERABLE tras medidas de seguridad.
- Inundaciones o infiltraciones de agua
Riesgo MODERADO (consecuencia GRAVE, probabilidad MEDIA). TRIVIAL tras medidas de seguridad.
- Emisión de polvo. Inhalación o molestias en los ojos
Riesgo TOLERABLE (consecuencia LEVE, probabilidad MEDIA). TRIVIAL tras medidas de seguridad.
- Exposición a clima extremo
Riesgo TOLERABLE (consecuencia GRAVE, probabilidad BAJA). TRIVIAL tras medidas de seguridad.
- Enterramientos
Riesgo IMPORTANTE (consecuencia MUY GRAVE, probabilidad MEDIA).
TOLERABLE tras medidas de seguridad.
- Derrumbamiento

Riesgo IMPORTANTE (consecuencia MUY GRAVE, probabilidad MEDIA).
TOLERABLE tras medidas de seguridad.

Med Preventivas

- Durante la ejecución de esta fase los RECURSOS PREVENTIVOS tendrán presencia permanente en obra ya que concurren alguno de los supuestos por los que el Real Decreto 604/2006 exige su presencia.
- Iluminación suficiente en la zona de trabajo.
- Se dispondrá de una bomba de achique cuando haya previsión de fuertes lluvias o inundaciones.
- La zona de actuación deberá permanecer ordenada, libre de obstáculos y limpia de residuos.
- Se procederá a la localización de conducciones de gas, agua y electricidad, previo al inicio del movimiento de tierras. El corte de suministro o desvío de las conducciones se pondrá en conocimiento de la empresa propietaria de la misma.
- Queda prohibido servirse del propio entramado, entibado o encofrado para el descenso o ascenso de los trabajadores al fondo de la excavación.
- En caso de haber llovido, se respetarán especialmente las medidas de prevención debido al aumento de la peligrosidad de desplomes.
- Se señalizarán las zonas de circulación en obra para vehículos y personas y las zonas de acopio de materiales.
- Se dispondrán rampas de acceso para camiones y vehículos cuyas pendientes no serán superiores al 8% en tramos rectos y 12% en tramos curvos.
- Se realizará un estudio geotécnico que indique las características y resistencia del terreno, así como la profundidad del nivel freático. Los taludes se realizarán en función de lo determinado por este estudio.
- Dependiendo de las características del terreno y profundidad de la excavación, se indicará la mínima distancia de acercamiento al borde superiores del talud para personas, vehículos y acopios.
- No se realizarán acopios pesados a distancias menores a 2 m. del borde del talud de la excavación.
- Se señalará el acceso de la maquinaria y del personal a la obra, siendo estos diferenciados.
- Los operarios no deberán permanecer en planos inclinados con fuertes pendientes.
- Los operarios no deberán permanecer en el radio de acción de máquinas o vehículos en movimientos.
- Los operarios no deberán permanecer debajo de cargas suspendidas.
- El ascenso o descenso de cargas se realizará lentamente, evitando movimientos bruscos que provoquen su caída.
- Las cargas no serán superiores a las indicadas.
- La maquinaria a utilizar en la excavación cumplirá con las especificaciones contempladas en este documento dentro del apartado de maquinaria.
- La maquinaria dispondrá de un sistema óptico-acústico para señalizar maniobras de marcha atrás.

EPCs

- Durante la ejecución de esta fase se dispondrá de extintores en obra.
- Se utilizarán escaleras normalizadas sujetas firmemente para ascender y descender a la excavación de zanjas o pozos.
- Se dispondrán vallas metálicas en el perímetro de la excavación, en el borde superior del talud y a 0,6 m del mismo.

EPIs

- Casco de seguridad
- Protectores auditivos
- Gafas de seguridad antiimpactos
- Guantes contra cortes y vibraciones
- Calzado con suela anticlavos y puntera reforzada
- Botas de goma o PVC
- Fajas de protección dorso lumbar
- Chaleco reflectante
- Ropa de trabajo adecuada
- Ropa de trabajo impermeable

Maquinaria

- Maquinaria de Movimiento de Tierra y Demolición
- Retroexcavadora
- Camión Transporte
- Martillo Compresor
- Compresor portátil

Medios Auxiliares

- Escaleras de Mano

3.4.3 Implantación en Obra

3.4.3.1 Instalación Eléctrica Provisional

Riesgos

- Caída de personas a distinto nivel
Riesgo MODERADO (consecuencia GRAVE, probabilidad MEDIA). TOLERABLE tras medidas de seguridad.
- Caída de personas al mismo nivel
Riesgo TRIVIAL (consecuencia LEVE, probabilidad BAJA). TRIVIAL tras medidas de seguridad.
- Caída al mismo nivel de objetos
Riesgo TRIVIAL (consecuencia LEVE, probabilidad BAJA). TRIVIAL tras medidas de seguridad.
- Golpes o cortes por objetos

- Riesgo TRIVIAL (consecuencia LEVE, probabilidad BAJA). TRIVIAL tras medidas de seguridad.
- Sobreesfuerzos
Riesgo TRIVIAL (consecuencia LEVE, probabilidad BAJA). TRIVIAL tras medidas de seguridad.
- Pisadas sobre objetos punzantes
Riesgo TRIVIAL (consecuencia LEVE, probabilidad BAJA). TRIVIAL tras medidas de seguridad.
- Proyección de fragmentos o partículas
Riesgo TRIVIAL (consecuencia LEVE, probabilidad BAJA). TRIVIAL tras medidas de seguridad.
- Contactos eléctricos directos o indirectos
Riesgo MODERADO (consecuencia GRAVE, probabilidad MEDIA). TOLERABLE tras medidas de seguridad.
- Incendios
Riesgo TOLERABLE (consecuencia GRAVE, probabilidad BAJA). TRIVIAL tras medidas de seguridad.
- Exposición a clima extremo
Riesgo TRIVIAL (consecuencia LEVE, probabilidad BAJA). TRIVIAL tras medidas de seguridad.

Med Preventivas

- Durante la ejecución de esta fase los RECURSOS PREVENTIVOS tendrán presencia permanente en obra ya que concurren alguno de los supuestos por los que el Real Decreto 604/2006 exige su presencia.
- El radio de influencia de las líneas de alta tensión se considera de 6 m. en líneas aéreas y 2 m. en enterradas.
- Iluminación suficiente en la zona de trabajo.
- El trazado de la línea eléctrica no coincidirá con el trazado de suministro de agua.
- La zona de actuación deberá permanecer ordenada, libre de obstáculos y limpia de residuos.
- Los cuadros eléctricos se colocarán en lugares accesibles y protegidos, evitando los bordes de forjados u otros lugares con peligro de caída.
- El cuadro eléctrico se colocarán en cajas fabricadas al efecto, protegidas de la intemperie, con puerta, llave y visera. Las cajas serán aislantes.
- En la puerta del cuadro eléctrico se colocará el letrero: "Peligro eléctrico".
- Se utilizarán conducciones antihumedad y conexiones estancas para distribuir la energía desde el cuadro principal a los secundarios.
- Se utilizarán clavijas macho-hembra para conectar los cuadros eléctricos con los de alimentación.
- Se protegerá el punto de conexión de la pica o placa de tierra en la arqueta.
- Los cables a emplear serán aislantes y de calibre adecuado.
- Se utilizarán tubos eléctricos antihumedad para la distribución de la corriente desde el cuadro eléctrico, que se deslizarán por huecos de escalera, patios, patinillos... y estarán fijados a elementos fijos.
- Los empalmes entre mangueras se realizarán en cajas habilitadas para ello.

- Los hilos estarán recubiertos con fundas protectoras; prohibida la conexión de hilos desnudos sin clavija en los enchufes.
- Se evitarán tirones bruscos de los cables.
- En caso de un tendido eléctrico, el cableado tendrá una altura mínima de 2 m. en zonas de paso de personas y 5 m. para vehículos.
- Los cables enterrados estarán protegidos con tubos rígidos, señalizados y a una profundidad de 40 cm.
- Las tomas de corriente se realizarán con clavijas blindadas normalizadas.
- Cada toma de corriente suministrará energía a un solo aparato o herramienta, quedando prohibidas las conexiones triples.
- La tensión deberá permanecer en la clavija hembra, no en la macho en las tomas de corriente.
- Todo elemento metálico de la instalación eléctrica estará conectado a tierra, exceptuando aquellos que tengan doble aislamiento.
- En pequeña maquinaria utilizaremos un hilo neutro para la toma de tierra. El hilo estará protegido con un macarrón amarillo y verde.
- La arqueta donde se produzca la conexión de la pica de tierra deberá estar protegida.
- Los interruptores se colocarán en cajas normalizadas, blindadas y con cortacircuitos fusibles.
- Se instalarán interruptores en todas las líneas de toma de corriente de los cuadros de distribución y alimentación a toda herramienta o aparato eléctrico.
- Los interruptores automáticos protegerán los circuitos principales, así como los diferenciales las líneas y maquinaria.
- Prohibido el empleo de fusibles caseros.
- Las luminarias se instalarán a una altura mínima de 2,5 m. y permanecerán cubiertas.
- Se colocará un disyuntor diferencial de alta sensibilidad.
- Se colocarán interruptores automáticos magnetotérmicos.
- Las lámparas portátiles estarán constituidas por mangos aislantes, rejilla protectora de la bombilla con gancho, manguera antihumedad, y clavija de conexión normalizada alimentada a 24 voltios.
- Se evitará la existencia de líneas de alta tensión en la obra; Ante la imposibilidad de desviarlas, se protegerán con fundas aislantes y se realizará un apantallamiento.

EPCs

- Se colocará un extintor de polvo seco cerca del cuadro eléctrico.
- Los disyuntores diferenciales tendrán una sensibilidad de 300 mA. para alimentar a la maquinaria y de 30 mA. para instalaciones de alumbrado no portátiles.
- En grúas y hormigoneras las tomas de tierra serán independientes.
- Cada cuadro eléctrico general tendrá una toma de tierra independiente.

EPIs

- Casco de seguridad
- Guantes contra cortes y vibraciones

- Guantes aislantes dieléctricos
- Calzado con suela anticlavos y puntera reforzada
- Calzado con suela aislante ante contactos eléctricos
- Chaleco reflectante
- Ropa de trabajo adecuada
- Ropa de trabajo impermeable

Maquinaria

- Herramientas Eléctricas Ligeras

Medios Auxiliares

- Escaleras de Mano

3.4.3.2 Instalación Abastecimiento y Saneamiento Provisional

Riesgos

- Caída de personas a distinto nivel
Riesgo TRIVIAL (consecuencia LEVE, probabilidad BAJA). TRIVIAL tras medidas de seguridad.
- Caída de personas al mismo nivel
Riesgo TRIVIAL (consecuencia LEVE, probabilidad BAJA). TRIVIAL tras medidas de seguridad.
- Caída a distinto nivel de objetos
Riesgo MODERADO (consecuencia GRAVE, probabilidad MEDIA). TOLERABLE tras medidas de seguridad.
- Caída al mismo nivel de objetos
Riesgo TRIVIAL (consecuencia LEVE, probabilidad BAJA). TRIVIAL tras medidas de seguridad.
- Choques contra objetos móviles o inmóviles
Riesgo TRIVIAL (consecuencia LEVE, probabilidad BAJA). TRIVIAL tras medidas de seguridad.
- Golpes o cortes por objetos
Riesgo TRIVIAL (consecuencia LEVE, probabilidad BAJA). TRIVIAL tras medidas de seguridad.
- Atrapamiento por o entre objetos
Riesgo TRIVIAL (consecuencia LEVE, probabilidad BAJA). TRIVIAL tras medidas de seguridad.
- Atrapamiento o atropello por vehículos
Riesgo MODERADO (consecuencia MUY GRAVE, probabilidad BAJA). TRIVIAL tras medidas de seguridad.
- Sobreesfuerzos
Riesgo TRIVIAL (consecuencia LEVE, probabilidad BAJA). TRIVIAL tras medidas de seguridad.
- Pisadas sobre objetos punzantes
Riesgo TRIVIAL (consecuencia LEVE, probabilidad BAJA). TRIVIAL tras

medidas de seguridad.

- Proyección de fragmentos o partículas
Riesgo TRIVIAL (consecuencia LEVE, probabilidad BAJA). TRIVIAL tras medidas de seguridad.
- Infecciones o afecciones cutáneas
Riesgo TRIVIAL (consecuencia LEVE, probabilidad BAJA). TRIVIAL tras medidas de seguridad.
- Contactos eléctricos directos o indirectos
Riesgo MODERADO (consecuencia MUY GRAVE, probabilidad BAJA). TOLERABLE tras medidas de seguridad.
- Inundaciones o infiltraciones de agua
Riesgo TRIVIAL (consecuencia LEVE, probabilidad BAJA). TOLERABLE tras medidas de seguridad.
- Emisión de polvo. Inhalación o molestias en los ojos
Riesgo TRIVIAL (consecuencia LEVE, probabilidad BAJA). TRIVIAL tras medidas de seguridad.
- Exposición a clima extremo
Riesgo TOLERABLE (consecuencia GRAVE, probabilidad BAJA). TRIVIAL tras medidas de seguridad.
- Enterramientos
Riesgo MODERADO (consecuencia GRAVE, probabilidad MEDIA). TOLERABLE tras medidas de seguridad.

Med Preventivas

- Durante la ejecución de esta fase los RECURSOS PREVENTIVOS tendrán presencia permanente en obra ya que concurren alguno de los supuestos por los que el Real Decreto 604/2006 exige su presencia.
- Iluminación suficiente en la zona de trabajo.
- Se cuidará la influencia de la red de saneamiento sobre otras conducciones (gas, electricidad...), el andamiaje y medios auxiliares.
- Las herramientas eléctricas cumplirán con las especificaciones contempladas en este documento dentro del apartado de herramientas eléctricas.
- La zona de actuación deberá permanecer ordenada, libre de obstáculos y limpia de residuos.
- Ningún operario permanecerá solo en el interior de una zanja mayor de 1,50 m. sin que nadie en el exterior de la excavación vigile permanentemente su presencia.
- El vertido del hormigón se realizará por tongadas desde una altura adecuada para que no se desprenda los laterales de la excavación.
- El acopio de los tubos se realizará a distancia suficiente de la zona de excavación de zanjas y pozos observando que no se compromete la estabilidad de los mismos.
- Las tuberías se acopiarán sobre superficies horizontales impidiendo el contacto directo de las mismas con el terreno mediante la colocación de cuñas y topes que además evitarán el deslizamiento de los tubos.
- Está prohibido el uso de llamas para la detección de gas.
- Prohibido fumar en interior de pozos y galerías.

EPCs

- Se utilizarán escaleras normalizadas sujetas firmemente para ascender y descender a la excavación de zanjas o pozos.

EPIs

- Casco de seguridad
- Guantes contra cortes y vibraciones
- Guantes de goma o PVC
- Calzado con suela anticlavos y puntera reforzada
- Botas de goma o PVC
- Chaleco reflectante
- Ropa de trabajo adecuada
- Ropa de trabajo impermeable

Maquinaria

- Herramientas Eléctricas Ligeras

Medios Auxiliares

- Escaleras de Mano

3.4.3.3 Construcciones Provisionales: Vestuarios, comedores...

Riesgos

- Caída de personas a distinto nivel
Riesgo TOLERABLE (consecuencia GRAVE, probabilidad BAJA). TRIVIAL tras medidas de seguridad.
- Caída de personas al mismo nivel
Riesgo TRIVIAL (consecuencia LEVE, probabilidad BAJA). TRIVIAL tras medidas de seguridad.
- Caída a distinto nivel de objetos
Riesgo TOLERABLE (consecuencia GRAVE, probabilidad BAJA). TRIVIAL tras medidas de seguridad.
- Caída al mismo nivel de objetos
Riesgo TRIVIAL (consecuencia LEVE, probabilidad BAJA). TRIVIAL tras medidas de seguridad.
- Golpes o cortes por objetos
Riesgo TRIVIAL (consecuencia LEVE, probabilidad BAJA). TRIVIAL tras medidas de seguridad.
- Sobreesfuerzos
Riesgo TOLERABLE (consecuencia LEVE, probabilidad MEDIA). TRIVIAL tras medidas de seguridad.
- Pisadas sobre objetos punzantes
Riesgo TOLERABLE (consecuencia LEVE, probabilidad MEDIA). TRIVIAL tras

- medidas de seguridad.
- Contactos eléctricos directos o indirectos
Riesgo TOLERABLE (consecuencia LEVE, probabilidad MEDIA). TRIVIAL tras medidas de seguridad.
- Exposición a clima extremo
Riesgo TOLERABLE (consecuencia LEVE, probabilidad MEDIA). TRIVIAL tras medidas de seguridad.

Med Preventivas

- Durante la ejecución de esta fase los RECURSOS PREVENTIVOS tendrán presencia permanente en obra ya que concurren alguno de los supuestos por los que el Real Decreto 604/2006 exige su presencia.
- Dado que en la instalación de locales de obra pueden intervenir diversas operaciones todas ellas descritas en otras fases de obra de este mismo documento, se atenderá a lo dispuesto en las mismas.
- Se realizará un estudio previo del suelo para comprobar su estabilidad y, en su caso, calcular el talud necesario dependiendo del terreno.
- Durante su instalación quedará restringido el acceso a toda persona ajena a la obra.
- La zona de actuación deberá permanecer ordenada, libre de obstáculos y limpia de residuos.
- El tránsito de vehículos pesados quedará limitado a más de 3 metros de las casetas.
- La elevación de casetas y otras cargas será realizada por personal cualificado, evitando el paso por encima de las personas.

EPIs

- Casco de seguridad
- Guantes contra cortes y vibraciones
- Guantes de goma o PVC
- Calzado con suela anticlavos y puntera reforzada
- Chaleco reflectante
- Ropa de trabajo adecuada
- Ropa de trabajo impermeable

Maquinaria

- Camión Transporte

3.4.3.4 Vallado de Obra

Riesgos

- Caída de personas a distinto nivel
Riesgo TOLERABLE (consecuencia GRAVE, probabilidad BAJA). TRIVIAL tras medidas de seguridad.

- Caída de personas al mismo nivel
Riesgo TRIVIAL (consecuencia LEVE, probabilidad BAJA). TRIVIAL tras medidas de seguridad.
- Caída al mismo nivel de objetos
Riesgo TRIVIAL (consecuencia LEVE, probabilidad BAJA). TRIVIAL tras medidas de seguridad.
- Golpes o cortes por objetos
Riesgo TOLERABLE (consecuencia LEVE, probabilidad MEDIA). TRIVIAL tras medidas de seguridad.
- Atrapamiento o atropello por vehículos
Riesgo TOLERABLE (consecuencia GRAVE, probabilidad BAJA). TOLERABLE tras medidas de seguridad.
- Sobreesfuerzos
Riesgo TRIVIAL (consecuencia LEVE, probabilidad BAJA). TRIVIAL tras medidas de seguridad.
- Pisadas sobre objetos punzantes
Riesgo TRIVIAL (consecuencia LEVE, probabilidad BAJA). TRIVIAL tras medidas de seguridad.
- Proyección de fragmentos o partículas
Riesgo TRIVIAL (consecuencia LEVE, probabilidad BAJA). TRIVIAL tras medidas de seguridad.
- Emisión de polvo. Inhalación o molestias en los ojos
Riesgo TRIVIAL (consecuencia LEVE, probabilidad BAJA). TRIVIAL tras medidas de seguridad.
- Exposición a clima extremo
Riesgo TRIVIAL (consecuencia LEVE, probabilidad BAJA). TRIVIAL tras medidas de seguridad.

Med Preventivas

- Durante la ejecución de esta fase los RECURSOS PREVENTIVOS tendrán presencia permanente en obra ya que concurren alguno de los supuestos por los que el Real Decreto 604/2006 exige su presencia.
- Se retirarán clavos y materiales punzantes sobrantes de los encofrados u otros elementos del vallado.
- Para postes con cimentación subterránea, se realizarán catas previas que indique la resistencia del terreno con el fin de definir la profundidad de anclaje.
- Previo a realizar excavaciones de cimentación se localizará y señalar las conducciones que puedan existir en el terreno. El corte de suministro o desvío de las conducciones se pondrá en conocimiento de la empresa propietaria de la misma.
- La zona de actuación deberá permanecer ordenada, libre de obstáculos y limpia de residuos.
- La manipulación del vallado o cargas pesadas se realizará por personal cualificado mediante medios mecánicos o palanca, evitando el paso por encima de las personas.

EPIs

- Casco de seguridad
- Guantes contra cortes y vibraciones
- Calzado con suela anticlavos y puntera reforzada
- Cinturón de seguridad y puntos de amarre
- Chaleco reflectante
- Ropa de trabajo adecuada
- Ropa de trabajo impermeable

Maquinaria

- Camión Transporte
- Herramientas Eléctricas Ligeras

3.4.4 Cimentación

Riesgos

- Caída de personas a distinto nivel
Riesgo TOLERABLE (consecuencia GRAVE, probabilidad BAJA).
TOLERABLE tras medidas de seguridad.
- Caída de personas al mismo nivel
Riesgo TOLERABLE (consecuencia LEVE, probabilidad MEDIA). TRIVIAL tras medidas de seguridad.
- Caída a distinto nivel de objetos
Riesgo TOLERABLE (consecuencia GRAVE, probabilidad BAJA).
TOLERABLE tras medidas de seguridad.
- Caída al mismo nivel de objetos
Riesgo TOLERABLE (consecuencia LEVE, probabilidad MEDIA). TRIVIAL tras medidas de seguridad.
- Choques contra objetos móviles o inmóviles
Riesgo TOLERABLE (consecuencia LEVE, probabilidad MEDIA). TRIVIAL tras medidas de seguridad.
- Golpes o cortes por objetos
Riesgo TOLERABLE (consecuencia LEVE, probabilidad MEDIA). TRIVIAL tras medidas de seguridad.
- Atrapamiento por o entre objetos
Riesgo IMPORTANTE (consecuencia MUY GRAVE, probabilidad MEDIA).
TOLERABLE tras medidas de seguridad.
- Atrapamiento o atropello por vehículos
Riesgo IMPORTANTE (consecuencia MUY GRAVE, probabilidad MEDIA).
TOLERABLE tras medidas de seguridad.
- Sobreesfuerzos
Riesgo TOLERABLE (consecuencia LEVE, probabilidad MEDIA). TRIVIAL tras medidas de seguridad.
- Pisadas sobre objetos punzantes
Riesgo TOLERABLE (consecuencia LEVE, probabilidad MEDIA). TRIVIAL tras medidas de seguridad.

- Proyección de fragmentos o partículas
Riesgo TOLERABLE (consecuencia GRAVE, probabilidad BAJA).
TOLERABLE tras medidas de seguridad.
- Ruido
Riesgo TOLERABLE (consecuencia LEVE, probabilidad MEDIA). TRIVIAL tras medidas de seguridad.
- Vibraciones
Riesgo TOLERABLE (consecuencia LEVE, probabilidad MEDIA). TRIVIAL tras medidas de seguridad.
- Infecciones o afecciones cutáneas
Riesgo TRIVIAL (consecuencia LEVE, probabilidad BAJA). TRIVIAL tras medidas de seguridad.
- Contactos eléctricos directos o indirectos
Riesgo TOLERABLE (consecuencia GRAVE, probabilidad BAJA).
TOLERABLE tras medidas de seguridad.
- Inundaciones o infiltraciones de agua
Riesgo TOLERABLE (consecuencia LEVE, probabilidad MEDIA). TRIVIAL tras medidas de seguridad.
- Emisión de polvo. Inhalación o molestias en los ojos
Riesgo TOLERABLE (consecuencia LEVE, probabilidad MEDIA). TRIVIAL tras medidas de seguridad.
- Exposición a clima extremo
Riesgo TOLERABLE (consecuencia LEVE, probabilidad MEDIA). TRIVIAL tras medidas de seguridad.
- Enterramientos
Riesgo MODERADO (consecuencia MUY GRAVE, probabilidad BAJA).
TOLERABLE tras medidas de seguridad.

Med Preventivas

Durante la ejecución de esta fase los RECURSOS PREVENTIVOS tendrán presencia permanente en obra ya que concurren alguno de los supuestos por los que el Real Decreto 604/2006 exige su presencia.

Iluminación suficiente en la zona de trabajo.

Se señalarán en obra y respetarán las zonas de circulación de vehículos, personas y el almacenamiento de acopios de materiales.

Las herramientas eléctricas cumplirán con las especificaciones contempladas en este documento dentro del apartado de herramientas eléctricas.

La zona de actuación deberá permanecer ordenada, libre de obstáculos y limpia de residuos.

Se dispondrá de una bomba de achique cuando haya previsión de fuertes lluvias o inundaciones.

El vertido del hormigón se realizará por tongadas desde una altura adecuada.

Especial cuidado del vibrado del hormigón en zonas húmedas.

Prohibido el atado de las armaduras en el interior de los pozos.

Prohibido el ascenso por las armaduras, entibaciones o encofrados.

Se emplearán los medios auxiliares para subir y bajar a las zanjas y pozos previstos en el apartado de movimiento de tierras.

Los operarios no deberán permanecer en el radio de acción de máquinas o vehículos

en movimientos.

Los operarios no deberán permanecer debajo de cargas suspendidas.

El ascenso o descenso de cargas se realizará lentamente, evitando movimientos bruscos que provoquen su caída.

Las cargas no serán superiores a las indicadas.

La maquinaria a utilizar en la excavación cumplirá con las especificaciones contempladas en este documento dentro del apartado de maquinaria.

La maquinaria dispondrá de un sistema óptico-acústico para señalar la maniobra.

Retirar clavos y materiales punzantes.

Evitar la acumulación de polvo, gases nocivos o falta de oxígeno.

Estudio para medir el nivel del ruido y del polvo al que se expondrá el operario.

Prohibido trabajar en caso de hielo, nieve o vientos superiores a 70 km/h.

EPCs

Para el cruce de operarios de zanjas de cimentación se dispondrán de plataformas de paso.

Se dispondrán tapones protectores en todas las esperas de ferralla.

EPIs

Casco de seguridad

Protectores auditivos

Gafas de seguridad antiimpactos

Gafas antipolvo

Mascarillas contra partículas y polvo

Guantes contra cortes y vibraciones

Guantes de goma o PVC

Calzado con suela anticlavos y puntera reforzada

Botas de goma o PVC

Cinturón portaherramientas

Mandil de protección

Ropa de trabajo adecuada

Ropa de trabajo impermeable

Maquinaria

Maquinaria de Movimiento de Tierra y Demolición

Retroexcavadora

Camión Transporte

Camión Hormigonera

Maquinaria de Urbanización

Sierra Circular de Mesa

Herramientas Eléctricas Ligeras

Medios Auxiliares

Escaleras de Mano

3.4.5 Red de Saneamiento

Riesgos

Caída de personas a distinto nivel

Riesgo TOLERABLE (consecuencia GRAVE, probabilidad BAJA). TRIVIAL tras medidas de seguridad.

Caída de personas al mismo nivel

Riesgo TRIVIAL (consecuencia LEVE, probabilidad BAJA). TRIVIAL tras medidas de seguridad.

Caída a distinto nivel de objetos

Riesgo TOLERABLE (consecuencia GRAVE, probabilidad BAJA). TRIVIAL tras medidas de seguridad.

Caída al mismo nivel de objetos

Riesgo TRIVIAL (consecuencia LEVE, probabilidad BAJA). TRIVIAL tras medidas de seguridad.

Choques contra objetos móviles o inmóviles

Riesgo MODERADO (consecuencia GRAVE, probabilidad MEDIA). TRIVIAL tras medidas de seguridad.

Golpes o cortes por objetos

Riesgo TOLERABLE (consecuencia LEVE, probabilidad MEDIA). TRIVIAL tras medidas de seguridad.

Atrapamiento por o entre objetos

Riesgo MODERADO (consecuencia MUY GRAVE, probabilidad BAJA). TOLERABLE tras medidas de seguridad.

Atrapamiento o atropello por vehículos

Riesgo MODERADO (consecuencia GRAVE, probabilidad MEDIA). TRIVIAL tras medidas de seguridad.

Sobreesfuerzos

Riesgo TRIVIAL (consecuencia LEVE, probabilidad BAJA). TRIVIAL tras medidas de seguridad.

Pisadas sobre objetos punzantes

Riesgo TOLERABLE (consecuencia GRAVE, probabilidad BAJA). TRIVIAL tras medidas de seguridad.

Proyección de fragmentos o partículas

Riesgo TOLERABLE (consecuencia GRAVE, probabilidad BAJA). TRIVIAL tras medidas de seguridad.

Ruido

Riesgo TRIVIAL (consecuencia LEVE, probabilidad BAJA). TRIVIAL tras medidas de seguridad.

Infecciones o afecciones cutáneas

Riesgo TOLERABLE (consecuencia GRAVE, probabilidad BAJA). TRIVIAL tras medidas de seguridad.

Contactos eléctricos directos o indirectos

Riesgo TOLERABLE (consecuencia GRAVE, probabilidad BAJA). TRIVIAL tras medidas de seguridad.

Inundaciones o infiltraciones de agua

Riesgo TOLERABLE (consecuencia LEVE, probabilidad MEDIA). TRIVIAL tras

medidas de seguridad.

Emisión de polvo. Inhalación o molestias en los ojos

Riesgo TOLERABLE (consecuencia LEVE, probabilidad MEDIA). TRIVIAL tras medidas de seguridad.

Exposición a clima extremo

Riesgo TRIVIAL (consecuencia LEVE, probabilidad BAJA). TRIVIAL tras medidas de seguridad.

Enterramientos

Riesgo MODERADO (consecuencia MUY GRAVE, probabilidad BAJA). TOLERABLE tras medidas de seguridad.

Med Preventivas

Durante la ejecución de esta fase los RECURSOS PREVENTIVOS tendrán presencia permanente en obra ya que concurren alguno de los supuestos por los que el Real Decreto 604/2006 exige su presencia.

Iluminación suficiente en la zona de trabajo.

Se cuidará la influencia de la red de saneamiento sobre otras conducciones (gas, electricidad...), el andamiaje y medios auxiliares.

Las herramientas eléctricas cumplirán con las especificaciones contempladas en este documento dentro del apartado de herramientas eléctricas.

La zona de actuación deberá permanecer ordenada, libre de obstáculos y limpia de residuos.

Ningún operario permanecerá solo en el interior de una zanja mayor de 1,50 m. sin que nadie en el exterior de la excavación vigile permanentemente su presencia.

El vertido del hormigón se realizará por tongadas desde una altura adecuada para que no se desprenda los laterales de la excavación.

El acopio de los tubos se realizará a distancia suficiente de la zona de excavación de zanjas y pozos observando que no se compromete la estabilidad de los mismos.

Las tuberías se acopiarán sobre superficies horizontales impidiendo el contacto directo de las mismas con el terreno mediante la colocación de cuñas y topes que además evitarán el deslizamiento de los tubos.

Está prohibido el uso de llamas para la detección de gas.

Prohibido fumar en interior de pozos y galerías.

EPCs

Se utilizarán escaleras normalizadas sujetas firmemente para ascender y descender a la excavación de zanjas o pozos.

EPis

Casco de seguridad

Guantes contra cortes y vibraciones

Guantes de goma o PVC

Calzado con suela anticlavos y puntera reforzada

Botas de goma o PVC

Ropa de trabajo adecuada

Ropa de trabajo impermeable

Maquinaria

Herramientas Eléctricas Ligeras

Medios Auxiliares

Andamio Tubular
Andamio Tubular Móvil
Escaleras de Mano
Escaleras Metálicas

3.4.6 Estructuras

Riesgos

Caída de personas a distinto nivel
Riesgo IMPORTANTE (consecuencia MUY GRAVE, probabilidad MEDIA). TRIVIAL tras medidas de seguridad.

Caída de personas al mismo nivel
Riesgo TRIVIAL (consecuencia LEVE, probabilidad BAJA). TRIVIAL tras medidas de seguridad.

Caída a distinto nivel de objetos
Riesgo TOLERABLE (consecuencia GRAVE, probabilidad BAJA). TRIVIAL tras medidas de seguridad.

Caída al mismo nivel de objetos
Riesgo TRIVIAL (consecuencia LEVE, probabilidad BAJA). TRIVIAL tras medidas de seguridad.

Choques contra objetos móviles o inmóviles
Riesgo TRIVIAL (consecuencia LEVE, probabilidad BAJA). TRIVIAL tras medidas de seguridad.

Golpes o cortes por objetos
Riesgo TRIVIAL (consecuencia LEVE, probabilidad BAJA). TRIVIAL tras medidas de seguridad.

Atrapamiento por o entre objetos
Riesgo TOLERABLE (consecuencia GRAVE, probabilidad BAJA). TOLERABLE tras medidas de seguridad.

Atrapamiento o atropello por vehículos
Riesgo MODERADO (consecuencia MUY GRAVE, probabilidad BAJA). TOLERABLE tras medidas de seguridad.

Sobreesfuerzos
Riesgo TOLERABLE (consecuencia LEVE, probabilidad MEDIA). TRIVIAL tras medidas de seguridad.

Pisadas sobre objetos punzantes
Riesgo TOLERABLE (consecuencia LEVE, probabilidad MEDIA). TRIVIAL tras medidas de seguridad.

Proyección de fragmentos o partículas
Riesgo TOLERABLE (consecuencia LEVE, probabilidad MEDIA). TRIVIAL tras medidas de seguridad.

Ruido

Riesgo TOLERABLE (consecuencia LEVE, probabilidad MEDIA). TRIVIAL tras medidas de seguridad.

Vibraciones

Riesgo TOLERABLE (consecuencia LEVE, probabilidad MEDIA). TRIVIAL tras medidas de seguridad.

Infecciones o afecciones cutáneas

Riesgo TRIVIAL (consecuencia LEVE, probabilidad BAJA). TRIVIAL tras medidas de seguridad.

Contactos eléctricos directos o indirectos

Riesgo MODERADO (consecuencia GRAVE, probabilidad MEDIA). TOLERABLE tras medidas de seguridad.

Incendios

Riesgo MODERADO (consecuencia GRAVE, probabilidad MEDIA). TOLERABLE tras medidas de seguridad.

Explosiones

Riesgo MODERADO (consecuencia GRAVE, probabilidad MEDIA). TOLERABLE tras medidas de seguridad.

Emisión de polvo. Inhalación o molestias en los ojos

Riesgo TRIVIAL (consecuencia LEVE, probabilidad BAJA). TRIVIAL tras medidas de seguridad.

Exposición a radiaciones

Riesgo MODERADO (consecuencia MUY GRAVE, probabilidad BAJA). TOLERABLE tras medidas de seguridad.

Exposición a clima extremo

Riesgo TRIVIAL (consecuencia LEVE, probabilidad BAJA). TRIVIAL tras medidas de seguridad.

Quemaduras

Riesgo MODERADO (consecuencia GRAVE, probabilidad MEDIA). TOLERABLE tras medidas de seguridad.

Med Preventivas

Durante la ejecución de esta fase los RECURSOS PREVENTIVOS tendrán presencia permanente en obra ya que concurren alguno de los supuestos por los que el Real Decreto 604/2006 exige su presencia.

Prohibido trabajar en caso de hielo, nieve o vientos superiores a 50 km/h.

Iluminación suficiente en la zona de trabajo.

La zona de actuación deberá permanecer ordenada, libre de obstáculos y limpia de residuos.

Cuando las temperaturas sean extremas, especialmente en las conocidas «olas de calor» se podrán proponer horarios distintos que permitan evitar las horas de mayor insolación.

Prohibido colgar conducciones eléctricas o focos de luz de armaduras, perfiles o elementos no dispuestos específicamente.

Los materiales se acopiarán alejados de zonas de circulación, de manera que no provoquen sobrecargas en forjados, caídas o vuelcos.

El almacenamiento de cargas en forjados se realizará lo más próximo a vigas o muros de carga.

Los operarios no circularán sobre la estructura sin disponer de las medidas de seguridad.

Los operarios no deberán permanecer debajo de cargas suspendidas.

El ascenso o descenso de cargas se realizará por medios mecánicos, lentamente, evitando movimientos bruscos que provoquen su caída.

Los encofrados, las piezas prefabricadas pesadas o los soportes temporales y los apuntalamientos sólo se podrán montar o desmontar bajo vigilancia, control y dirección del personal competente.

El transporte de los elementos se realizará mediante una sola grúa.

Queda terminantemente prohibido trepar por la estructura.

EPCs

El acceso de una planta a otra se realizará mediante escaleras de mano con zapatas antideslizantes, prohibiendo trepar por los encofrados.

Los huecos interiores de forjados con peligro de caída (patios, ascensores...), quedarán protegidos con barandillas.

Se utilizará tablado cuajado para proteger pequeños huecos de paso de instalaciones, chimeneas...

Los bordes perimetrales de la estructura quedarán protegidos mediante barandillas.

Tras la conformación de las escaleras definitivas, estas contarán con barandillas provisionales entre tanto no dispongan de las definitivas.

EPIs

Casco de seguridad

Protectores auditivos

Gafas de seguridad antiimpactos

Gafas antipolvo

Mascarillas contra partículas y polvo

Guantes contra cortes y vibraciones

Guantes de goma o PVC

Calzado con suela anticlavos y puntera reforzada

Cinturón de seguridad, arnés y dispositivo anticaídas

Cinturón portaherramientas

Ropa de trabajo adecuada

Ropa de trabajo impermeable

3.4.6.1 Hormigón Armado

3.4.6.1.1 Encofrado

Además de todo lo considerado en el nivel superior "Estructuras":

Med Preventivas

Revisión periódica del buen estado del material de encofrado.

Evitar pasadores metálicos punzantes en puntales.

Se acopiarán los encofrados de forma ordenada, alejados de zonas de circulación, huecos, terraplenes, sustancias inflamables (si son de madera)...

Reparto uniforme de las cargas que soporta el puntal en la base del mismo.
La zona de actuación deberá permanecer ordenada, libre de obstáculos y limpia de residuos.
Se utilizarán castilletes independientes para el montaje de encofrados, evitando el apoyo de escaleras sobre ellos.
Excepto de los operarios especializados, queda prohibida la permanencia o tránsito por encima de los encofrados, zonas apuntaladas o con peligro de caída de objetos.

EPCs

El montaje del encofrado se realizará desde plataformas independientes con sus correspondientes barandillas.
Los encofrados metálicos se conectarán a tierra ante la posibilidad de contactos eléctricos.

3.4.6.1.2 Hormigonado

Además de todo lo considerado en el nivel superior "Estructuras":

Med Preventivas

Se colocarán topes que impidan el acercamiento excesivo de los vehículos encargados del vertido del hormigón, a 2 metros del borde superior del talud.
Las hormigoneras estarán ubicadas en las zonas señaladas en el proyecto de seguridad; Previamente, se revisarán los taludes.
Comprobación de encofrados para evitar derrames, reventones...
El transporte de las bovedillas se realizará de forma paletizada y sujetas.
La zona de actuación deberá permanecer ordenada, libre de obstáculos y limpia de residuos.
No golpear las castilletes, encofrados...
Evitar que el vibrador toque las paredes del encofrado durante la operación de vibrado.
No pisar directamente sobre las bovedillas.
El vertido del hormigón se realizará por tongadas uniformes, con suavidad, evitando los golpes bruscos sobre el encofrado.
Evitar contactos directos con el hormigón.

EPCs

Las hormigoneras dispondrán de un interruptor diferencial y toma de tierra. Se desconectarán de la red eléctrica para proceder a su limpieza.
Se utilizará un castillete para el hormigonado de pilares.
Para el vertido y vibrado del hormigón en muros, se colocarán plataformas de 60 cm. de ancho, con barandilla de 1m., listón intermedio y rodapié de 15 cm., en la coronación del muro.

3.4.6.1.3 Desencofrado

Además de todo lo considerado en el nivel superior "Estructuras":

Med Preventivas

El desencofrado de la estructura se realizará una vez transcurridos los días necesarios.
Comprobar que ningún operario permanezca o circule bajo la zona de desencofrado.
Los elementos verticales se desencofrarán de arriba hacia abajo.
Barrido de la planta después de terminar los trabajos de desencofrado.
La zona de actuación deberá permanecer ordenada, libre de obstáculos y limpia de residuos.

3.4.6.2 Acero

Además de todo lo considerado en el nivel superior "Estructuras":

Med Preventivas

No se soltarán las cargas de la grúa sin fijarlos correctamente en su lugar.

No se elevará una nueva planta sin terminar los cordones de soldadura en la planta inferior.

Los trabajos en altura se reducirán al máximo realizando el montaje, en la medida de lo posible, en taller o a pie de obra.

El acopio de estructuras metálicas, se realizará sobre una zona compactada, horizontalmente, sobre durmientes de madera.

La altura del material acopiado será inferior a 1,5 m.

Los acopios se realizarán lo más próximo posible a la zona de montaje y alejado de la circulación de la maquinaria.

No sobrecargar o golpear los andamios y elementos punteados.

El transporte y colocación de elementos estructurales se realizará por medios mecánicos, amarrado de 2 puntos y lentamente; Las vigas y pilares serán manipuladas por 3 operarios.

En los trabajos de soldadura se atenderá a lo dispuesto en el apartado correspondiente de este mismo documento.

Queda prohibido transitar encima de los perfiles sin sujeción y protecciones adecuada.

EPCs

La estructura metálica quedará arriostrada y conectada a tierra.

Si se colocan andamios metálicos modulares, barandillas perimetrales y redes, todos ellos quedarán conectados a tierra.

Durante la ejecución de esta fase se dispondrá de extintores en obra.

EPIs

Pantalla protección para soldadura

Manguitos de cuero

Mandil de protección

Maquinaria

Equipos de Soldadura y Oxicorte

Soldadura con Arco Eléctrico

Herramientas Eléctricas Ligeras

Medios Auxiliares

Andamios

Andamio de Borriquetas

Andamio Tubular

Escaleras de Mano

Escaleras de Tijera

Puntales

3.4.7 Cubiertas

Riesgos

Caída de personas a distinto nivel
Riesgo IMPORTANTE (consecuencia MUY GRAVE, probabilidad MEDIA).
TOLERABLE tras medidas de seguridad.

Caída de personas al mismo nivel
Riesgo IMPORTANTE (consecuencia MUY GRAVE, probabilidad MEDIA).
TOLERABLE tras medidas de seguridad.

Caída a distinto nivel de objetos
Riesgo MODERADO (consecuencia MUY GRAVE, probabilidad BAJA). TOLERABLE tras medidas de seguridad.

Caída al mismo nivel de objetos
Riesgo MODERADO (consecuencia MUY GRAVE, probabilidad BAJA). TOLERABLE tras medidas de seguridad.

Golpes o cortes por objetos
Riesgo TRIVIAL (consecuencia LEVE, probabilidad BAJA). TRIVIAL tras medidas de seguridad.

Atrapamiento por o entre objetos
Riesgo TOLERABLE (consecuencia GRAVE, probabilidad BAJA). TRIVIAL tras medidas de seguridad.

Sobreesfuerzos
Riesgo TOLERABLE (consecuencia LEVE, probabilidad MEDIA). TRIVIAL tras medidas de seguridad.

Pisadas sobre objetos punzantes
Riesgo TRIVIAL (consecuencia LEVE, probabilidad BAJA). TRIVIAL tras medidas de seguridad.

Proyección de fragmentos o partículas
Riesgo TRIVIAL (consecuencia LEVE, probabilidad BAJA). TRIVIAL tras medidas de seguridad.

Infecciones o afecciones cutáneas
Riesgo MODERADO (consecuencia GRAVE, probabilidad MEDIA). TRIVIAL tras medidas de seguridad.

Contactos eléctricos directos o indirectos
Riesgo TRIVIAL (consecuencia LEVE, probabilidad BAJA). TRIVIAL tras medidas de seguridad.

Emisión de polvo. Inhalación o molestias en los ojos
Riesgo TRIVIAL (consecuencia LEVE, probabilidad BAJA). TRIVIAL tras medidas de seguridad.

Exposición a clima extremo
Riesgo TOLERABLE (consecuencia LEVE, probabilidad MEDIA). TRIVIAL tras medidas de seguridad.

Med Preventivas

Durante la ejecución de esta fase los RECURSOS PREVENTIVOS tendrán presencia permanente en obra ya que concurren alguno de los supuestos por los que el Real Decreto 604/2006 exige su presencia.

Los operarios no deberán permanecer debajo de cargas suspendidas.

El ascenso o descenso de cargas se realizará por medios mecánicos, lentamente, evitando movimientos bruscos que provoquen su caída.

Illuminación suficiente en la zona de trabajo.

La zona de actuación deberá permanecer ordenada, libre de obstáculos y limpia de residuos.

Prohibido trabajar en caso de hielo, nieve, lluvia o vientos superiores a 50 km/h.

Cuando las temperaturas sean extremas, se podrán proponer horarios distintos que permitan evitar las horas de mayor insolación.

El acopio de los materiales de cubierta se realizará alejado de las zonas de circulación y de los bordes de la cubierta.

El almacenamiento de cargas en cubierta se realizará lo más próximo a vigas o muros de carga.

Las chapas y paneles serán manipuladas por 2 personas como mínimo.

El acceso a la cubierta se realizará a través de los huecos, con escaleras de mano peldañeadas, sobre superficies horizontales y que sobresalgan 1m. de la altura de la cubierta.

EPCs

La cubierta quedará perimetralmente protegida mediante barandillas o andamios modulares arriostrados, con las siguientes dimensiones: la altura superior del andamiaje estará a 1,2 m. del último entablado, la distancia hasta el último entablado bajo cornisa será inferior a 30 cm., la anchura a partir de la plomada será superior a 60 cm., la altura de detención inferior será hasta la prolongación de la línea de inclinación de la cubierta.

Los huecos interiores de cubierta con peligro de caída (patios, lucernarios, ascensores...), quedarán protegidos con barandillas y/o redes.

Se utilizará tablado cuajado para proteger pequeños huecos de paso de instalaciones, chimeneas...

EPIs

Casco de seguridad
Protectores auditivos
Gafas de seguridad antiimpactos
Gafas antipolvo
Mascarillas contra partículas y polvo
Guantes contra cortes y vibraciones
Guantes de goma o PVC
Calzado con suela anticlavos y puntera reforzada
Ropa de trabajo adecuada
Ropa de trabajo impermeable

Maquinaria

Montacargas
Carretilla Elevadora
Maquinillo
Herramientas Eléctricas Ligeras

Medios Auxiliares

Andamios
Escaleras de Mano
Escaleras Metálicas

3.4.8 Cantería

Riesgos

Caída de personas a distinto nivel
Riesgo IMPORTANTE (consecuencia MUY GRAVE, probabilidad MEDIA).
TOLERABLE tras medidas de seguridad.

Caída de personas al mismo nivel
Riesgo TOLERABLE (consecuencia GRAVE, probabilidad BAJA). TOLERABLE tras medidas de seguridad.

Caída a distinto nivel de objetos
Riesgo IMPORTANTE (consecuencia MUY GRAVE, probabilidad MEDIA).
TOLERABLE tras medidas de seguridad.

Caída al mismo nivel de objetos
Riesgo TOLERABLE (consecuencia GRAVE, probabilidad BAJA). TOLERABLE tras medidas de seguridad.

Golpes o cortes por objetos
Riesgo TOLERABLE (consecuencia LEVE, probabilidad MEDIA). TRIVIAL tras medidas de seguridad.

Atrapamiento por o entre objetos
Riesgo TOLERABLE (consecuencia GRAVE, probabilidad BAJA). TRIVIAL tras medidas de seguridad.

Sobreesfuerzos
Riesgo TRIVIAL (consecuencia LEVE, probabilidad BAJA). TRIVIAL tras medidas de seguridad.

Proyección de fragmentos o partículas
Riesgo TOLERABLE (consecuencia GRAVE, probabilidad BAJA). TRIVIAL tras medidas de seguridad.

Ruido
Riesgo TOLERABLE (consecuencia LEVE, probabilidad MEDIA). TRIVIAL tras medidas de seguridad.

Vibraciones
Riesgo TOLERABLE (consecuencia LEVE, probabilidad MEDIA). TRIVIAL tras medidas de seguridad.

Infecciones o afecciones cutáneas
Riesgo TOLERABLE (consecuencia LEVE, probabilidad MEDIA). TRIVIAL tras medidas de seguridad.

Contactos eléctricos directos o indirectos
Riesgo TOLERABLE (consecuencia GRAVE, probabilidad BAJA). TRIVIAL tras medidas de seguridad.

Emisión de polvo. Inhalación o molestias en los ojos
Riesgo TOLERABLE (consecuencia GRAVE, probabilidad BAJA). TRIVIAL tras medidas de seguridad.

Med Preventivas

Durante la ejecución de esta fase los RECURSOS PREVENTIVOS tendrán presencia permanente en obra ya que concurren alguno de los supuestos por los que el Real Decreto 604/2006 exige su presencia.

Iluminación suficiente en la zona de trabajo.

La zona de actuación deberá permanecer ordenada, libre de obstáculos y limpia de residuos.

Prohibido trabajar en exterior en caso de hielo, nieve o vientos superiores a 50 km/h.

Los materiales se acopiarán sin invadir las zonas de circulación ni producir sobrecargas.

Las cargas se transportarán paletizadas, enflejadas, sujetas y por medios mecánicos

La maquinaria eléctrica para el corte de piezas utilizará agua para evitar la generación de polvo. De otro modo, de utilizarán mascarillas autofiltrantes.

EPCs

Se utilizarán plataformas de descarga en altura.

EPIs

Casco de seguridad

Protectores auditivos

Gafas de seguridad antiimpactos

Gafas antipolvo

Mascarillas contra partículas y polvo

Guantes contra cortes y vibraciones

Guantes de goma o PVC

Calzado con suela anticlavos y puntera reforzada

Ropa de trabajo adecuada

Ropa de trabajo impermeable

Maquinaria

Camión Transporte

Carretilla Elevadora

Martillo Compresor

Herramientas Eléctricas Ligeras

Medios Auxiliares

Andamios

Andamio Tubular

Escaleras de Mano

Escaleras Metálicas

Escaleras de Tijera

3.4.9 Cerramientos y Distribución

Riesgos

Caída de personas a distinto nivel
Riesgo IMPORTANTE (consecuencia MUY GRAVE, probabilidad MEDIA).
TOLERABLE tras medidas de seguridad.

Caída de personas al mismo nivel
Riesgo TOLERABLE (consecuencia GRAVE, probabilidad BAJA). TOLERABLE tras medidas de seguridad.

Caída a distinto nivel de objetos
Riesgo IMPORTANTE (consecuencia MUY GRAVE, probabilidad MEDIA).
TOLERABLE tras medidas de seguridad.

Caída al mismo nivel de objetos
Riesgo TOLERABLE (consecuencia GRAVE, probabilidad BAJA). TOLERABLE tras medidas de seguridad.

Golpes o cortes por objetos
Riesgo TOLERABLE (consecuencia LEVE, probabilidad MEDIA). TRIVIAL tras medidas de seguridad.

Atrapamiento por o entre objetos
Riesgo TOLERABLE (consecuencia GRAVE, probabilidad BAJA). TOLERABLE tras medidas de seguridad.

Sobreesfuerzos
Riesgo TRIVIAL (consecuencia LEVE, probabilidad BAJA). TRIVIAL tras medidas de seguridad.

Pisadas sobre objetos punzantes
Riesgo TOLERABLE (consecuencia LEVE, probabilidad MEDIA). TRIVIAL tras medidas de seguridad.

Proyección de fragmentos o partículas
Riesgo TOLERABLE (consecuencia GRAVE, probabilidad BAJA). TRIVIAL tras medidas de seguridad.

Infecciones o afecciones cutáneas
Riesgo TOLERABLE (consecuencia LEVE, probabilidad MEDIA). TRIVIAL tras medidas de seguridad.

Contactos eléctricos directos o indirectos
Riesgo TOLERABLE (consecuencia GRAVE, probabilidad BAJA). TRIVIAL tras medidas de seguridad.

Emisión de polvo. Inhalación o molestias en los ojos
Riesgo TOLERABLE (consecuencia GRAVE, probabilidad BAJA). TRIVIAL tras medidas de seguridad.

Exposición a clima extremo
Riesgo TRIVIAL (consecuencia LEVE, probabilidad BAJA). TRIVIAL tras medidas de seguridad.

Med Preventivas

Durante la ejecución de esta fase los RECURSOS PREVENTIVOS tendrán presencia permanente en obra ya que concurren alguno de los supuestos por los que el Real Decreto 604/2006 exige su presencia.

Señalizar y proteger mediante marquesinas los accesos a obra.

Iluminación suficiente en la zona de trabajo.

La zona de actuación deberá permanecer ordenada, libre de obstáculos y limpia de residuos.

Prohibido el acceso a toda planta no protegida en huecos y perímetro.

Se colocarán señales de peligro: Peligro de caída desde altura, Obligatorio utilizar el cinturón de seguridad, Peligro, cargas suspendidas...

Las cargas se transportarán paletizadas, enflejadas y sujetas.

Prohibido el uso del montacargas para el transporte de personas.

Los andamios se colocarán y utilizarán siguiendo las especificaciones contempladas en este documento dentro del apartado de andamios y las indicaciones del fabricante y la normativa correspondiente.

Prohibido saltar desde los andamios a la estructura y viceversa.

Prohibido trabajar en niveles superiores si provocan riesgos a los niveles inferiores, o paramentos levantados en menos de 48 horas con incidencia de fuertes vientos.

Se realizará la evacuación de escombros y cascotes mediante tubos de vertido, carretillas o bateas cerradas perimetralmente.

Queda prohibido el lanzamiento de escombros a través de huecos de forjado o fachada.

Se utilizarán herramientas o maquinaria eléctrica para cortar las piezas, las cuales deberán permanecer húmedas. Se utilizarán mascarillas autofiltrantes, en su defecto.

Estarán provistas de carcasa todas aquellas máquinas o herramientas capaces de producir cortes o golpes.

Las herramientas eléctricas cumplirán con las especificaciones contempladas en este documento dentro del apartado de herramientas eléctricas.

EPCs

El acceso a la planta de trabajo se realizará mediante escaleras peldañeadas protegidas con barandillas de 90 cm., listón intermedio y rodapiés.

Se utilizarán plataformas de descarga en altura.

Tras la retirada de los equipos de protección colectiva de perímetro de forjado y huecos interiores y hasta la finalización de los trabajos de cerramiento, los operarios trabajarán protegidos desde andamios.

Las aberturas perimetrales, los huecos de fachada (balcones o descansillos) y puertas de ascensor se protegerán mediante barandillas rígidas y resistentes.

Durante la ejecución de esta fase se dispondrá de extintores en obra.

EPIs

Casco de seguridad

Protectores auditivos

Gafas de seguridad antiimpactos

Gafas antipolvo

Mascarillas contra partículas y polvo

Guantes contra cortes y vibraciones

Guantes de goma o PVC

Calzado con suela anticlavos y puntera reforzada

Ropa de trabajo adecuada

Ropa de trabajo impermeable

Maquinaria

Autohormigonera

Compresor portátil
Herramientas Eléctricas Ligeras

Medios Auxiliares

Andamios
Andamio Tubular
Escaleras Metálicas
Escaleras de Tijera

3.4.10 Acabados

Riesgos

Caída de personas a distinto nivel
Riesgo MODERADO (consecuencia MUY GRAVE, probabilidad BAJA). TRIVIAL tras medidas de seguridad.

Caída de personas al mismo nivel
Riesgo TOLERABLE (consecuencia LEVE, probabilidad MEDIA). TRIVIAL tras medidas de seguridad.

Caída a distinto nivel de objetos
Riesgo TOLERABLE (consecuencia GRAVE, probabilidad BAJA). TRIVIAL tras medidas de seguridad.

Caída al mismo nivel de objetos
Riesgo TOLERABLE (consecuencia LEVE, probabilidad MEDIA). TRIVIAL tras medidas de seguridad.

Golpes o cortes por objetos
Riesgo TOLERABLE (consecuencia LEVE, probabilidad MEDIA). TRIVIAL tras medidas de seguridad.

Atrapamiento por o entre objetos
Riesgo TRIVIAL (consecuencia LEVE, probabilidad BAJA). TRIVIAL tras medidas de seguridad.

Sobreesfuerzos
Riesgo TOLERABLE (consecuencia LEVE, probabilidad MEDIA). TRIVIAL tras medidas de seguridad.

Pisadas sobre objetos punzantes
Riesgo TOLERABLE (consecuencia LEVE, probabilidad MEDIA). TRIVIAL tras medidas de seguridad.

Proyección de fragmentos o partículas
Riesgo TOLERABLE (consecuencia LEVE, probabilidad MEDIA). TRIVIAL tras medidas de seguridad.

Infecciones o afecciones cutáneas
Riesgo TOLERABLE (consecuencia LEVE, probabilidad MEDIA). TRIVIAL tras medidas de seguridad.

Contactos eléctricos directos o indirectos
Riesgo TRIVIAL (consecuencia LEVE, probabilidad BAJA). TRIVIAL tras medidas de seguridad.

Med Preventivas

Durante la ejecución de esta fase los RECURSOS PREVENTIVOS tendrán presencia permanente en obra ya que concurren alguno de los supuestos por los que el Real Decreto 604/2006 exige su presencia.

Los andamios se colocarán y utilizarán siguiendo las especificaciones contempladas en este documento dentro del apartado de andamios y las indicaciones del fabricante y la normativa correspondiente.

La zona de actuación deberá permanecer ordenada, libre de obstáculos y limpia de residuos.

Los materiales se acopiarán sin invadir las zonas de circulación ni producir sobrecargas.

Prohibido el acceso a toda planta no protegida en huecos y perímetro.

El transporte de cargas se realizará por medios mecánicos.

Prohibido el uso del montacargas para el transporte de personas.

Se realizará la evacuación de escombros y cascotes mediante tubos de vertido, carretillas o bateas cerradas perimetralmente.

Queda prohibido el lanzamiento de escombros a través de huecos de forjado o fachada.

Iluminación mínima de 100 lux en la zona de trabajo.

Las herramientas eléctricas cumplirán con las especificaciones contempladas en este documento dentro del apartado de herramientas eléctricas.

EPCs

Se utilizarán plataformas de descarga en altura.

Los huecos horizontales de ascensor, escaleras o patios permanecerán protegidas mediante barandillas.

Las aberturas perimetrales, los huecos de fachada (balcones o descansillos) y puertas de ascensor se protegerán mediante barandillas rígidas y resistentes.

Durante la ejecución de esta fase se dispondrá de extintores en obra.

EPIs

Protectores auditivos

Gafas de seguridad antiimpactos

Gafas antipolvo

Mascarillas contra partículas y polvo

Guantes contra cortes y vibraciones

Calzado con suela anticlavos y puntera reforzada

Ropa de trabajo adecuada

Casco de seguridad

3.4.10.1 Pavimentos

3.4.10.1.1 Pétreos y Cerámicos

Además de todo lo considerado en el nivel superior "Acabados":

Riesgos

Golpes o cortes por objetos

Riesgo TOLERABLE (consecuencia LEVE, probabilidad MEDIA). TRIVIAL tras medidas de seguridad.

Atrapamiento por o entre objetos

Riesgo TOLERABLE (consecuencia LEVE, probabilidad MEDIA). TRIVIAL tras medidas de seguridad.

Ruido

Riesgo TOLERABLE (consecuencia LEVE, probabilidad MEDIA). TRIVIAL tras medidas de seguridad.

Emisión de polvo. Inhalación o molestias en los ojos

Riesgo TRIVIAL (consecuencia LEVE, probabilidad BAJA). TRIVIAL tras medidas de seguridad.

Med Preventivas

Las piezas del pavimento y sacos de aglomerante se transportarán a planta mediante plataformas empaletadas y flejadas. Si se trata de piezas de grandes dimensiones se transportarán en posición vertical.

Se utilizarán herramientas o maquinaria eléctrica para cortar las piezas, las cuales deberán permanecer húmedas. El operario se colocará a sotavento, en caso de que el corte de piezas se realice por vía seca con sierra circular.

Eliminar las rebabas que puedan ocasionar cortes en las manos o proyección en los ojos.

No acceder a recintos en fase de pavimentación o pulimentación.

Las pulidoras y abrillantadoras estarán constituidas por doble aislamiento, manillar aislante y arco de protección antiatrapamiento.

Desenchufar la máquina para la sustitución de piezas o trabajos de mantenimiento.

EPIs

Guantes de goma o PVC

Rodilleras

3.4.10.1.2 Flexibles

Además de todo lo considerado en el nivel superior "Acabados":

Riesgos

Golpes o cortes por objetos

Riesgo TRIVIAL (consecuencia LEVE, probabilidad BAJA). TRIVIAL tras medidas de seguridad.

Exposición a sustancias nocivas o tóxicas

Riesgo TOLERABLE (consecuencia GRAVE, probabilidad BAJA). TOLERABLE tras medidas de seguridad.

Incendios

Riesgo TOLERABLE (consecuencia GRAVE, probabilidad BAJA). TOLERABLE tras medidas de seguridad.

Quemaduras

Riesgo TOLERABLE (consecuencia GRAVE, probabilidad BAJA). TOLERABLE tras medidas de seguridad.

Intoxicación

Riesgo TRIVIAL (consecuencia LEVE, probabilidad BAJA). TRIVIAL tras medidas de seguridad.

Med Preventivas

El acopio de paquetes de losetas y rollos de pavimento quedará repartido linealmente junto a los tajos.

Los disolventes y colas se almacenarán en recipientes de cierre hermético en lugar protegido de la intemperie.

Los recintos permanecerán ventilados durante el manejo de disolventes y colas.

Evitar el contacto de adhesivos con las manos utilizando correctamente brochas, pinceles o espátulas.

Prohibido abandonar mecheros y sopletes encendidos.

Prohibido fumar en zonas en que se almacenen o se estén colocando materiales con disolventes y colas.

EPIs

Mascarillas contra gases y vapores

Guantes de goma o PVC

Rodilleras

3.4.10.2 Paramentos

3.4.10.2.1 Alicatados

Además de todo lo considerado en el nivel superior "Acabados":

Riesgos

Ruido

Riesgo TOLERABLE (consecuencia LEVE, probabilidad MEDIA). TRIVIAL tras medidas de seguridad.

Emisión de polvo. Inhalación o molestias en los ojos

Riesgo TOLERABLE (consecuencia LEVE, probabilidad MEDIA). TRIVIAL tras medidas de seguridad.

Med Preventivas

Se utilizarán herramientas o maquinaria eléctrica para cortar las piezas, las cuales deberán permanecer húmedas. El operario se colocará a sotavento, en caso de que el corte de piezas se realice por vía seca con sierra circular.

La cortadora eléctrica se colocará nivelada y provista de carcasa superior, resguardo para los elementos de transmisión y aspiradores de polvo.

No se colocará la cortadora eléctrica sobre suelos húmedos.

La cortadora dispondrá de un dispositivo que impida su puesta en marcha cuando se produzca un corte en el suministro de energía eléctrica.

Eliminar las rebabas que puedan ocasionar cortes en las manos o proyección en los ojos.

EPCs

Será necesario el empleo de andamios apropiados para alicatar a alturas superiores a la del pecho del operario.

La sierra de disco dispondrá de toma de tierra, un disyuntor diferencial y las protecciones necesarias.

EPIs

Guantes de goma o PVC

Rodilleras

3.4.10.2.2 Revestimientos mortero

Además de todo lo considerado en el nivel superior "Acabados":

Med Preventivas

EPCs

Será necesario el empleo de andamios apropiados para enfoscar a alturas superiores a la del pecho del operario.

EPIs

Guantes de goma o PVC Las miras se transportarán al hombro con el extremo delantero a una altura superior al casco de quien lo transporta, para evitar golpes a otras personas.

Los sacos de áridos y aglomerantes se transportarán en carretillas manuales.

3.4.10.2.3 Guarnecidos y Enlucidos

Además de todo lo considerado en el nivel superior "Acabados":

Med Preventivas

EPCs

Será necesario el empleo de andamios apropiados para realizar trabajos de guarnecido o enlucido a alturas superiores a la del pecho del operario.

EPIs

Guantes de goma o PVC Los sacos se acopiarán sobre emparrillados de tablonos perpendiculares a las vigas, repartidos uniformemente, evitando sobrecargas puntuales.

3.4.10.3 Pintura

Además de todo lo considerado en el nivel superior "Acabados":

Riesgos

Exposición a sustancias nocivas o tóxicas

Riesgo TOLERABLE (consecuencia GRAVE, probabilidad BAJA). TOLERABLE tras medidas de seguridad.

Incendios

Riesgo TOLERABLE (consecuencia GRAVE, probabilidad BAJA). TRIVIAL tras medidas de seguridad.

Emisión de polvo. Inhalación o molestias en los ojos

Riesgo MODERADO (consecuencia GRAVE, probabilidad MEDIA). TOLERABLE tras medidas de seguridad.

Intoxicación

Riesgo TOLERABLE (consecuencia GRAVE, probabilidad BAJA). TRIVIAL tras medidas de seguridad.

Med Preventivas

Prohibido fumar, comer o usar maquinaria que produzca chispas, en lugares donde se manipulen pinturas que contengan disolventes orgánicos o pigmentos tóxicos. La mezcla de aire y vapor del disolvente deberá permanecer por debajo de los límites de explosión.

Las pinturas, disolventes y demás sustancias tóxicas o inflamables serán almacenadas y manipuladas según las indicaciones del fabricante; Se realizará en lugares ventilados y alejados del sol y el fuego.

Las pinturas que contengan nitrocelulosa se almacenarán en lugares donde sea posible realizar el volteo de los recipientes.

El vertido de pinturas, pigmentos, disolventes o similares se realizará desde la menor altura posible, para evitar salpicaduras o nubes de polvo.

Prohibido realizar trabajos de soldadura u oxicorte próximos a pinturas inflamables.

Prohibido probar el funcionamiento de las instalaciones mientras los trabajos de pintura de señalización.

Prohibida la conexión de maquinaria de carga accionados eléctricamente, mientras se realizan trabajos de pintura en carriles.

Prohibido el contacto del electrodo de la pistola con la piel.

Prohibida la pulverización sobre elementos puntiagudos.

Prohibido limpiar la pistola electrostática sin parar el funcionamiento del generador.

Prohibido el uso de mangueras del compresor agrietadas o desgastadas, que puedan provocar un reventón. Para ello, se evitará su abandono sobre escombros o zonas sucias.

Señales de peligro: Peligro de caída desde altura, Obligatorio utilizar el cinturón de seguridad, Peligro de incendio, Prohibido fumar...

Queda prohibido pintar en el exterior con vientos superiores a 60 Km/h en lugares con riesgo de caída de altura.

Las pistolas se utilizarán siguiendo las indicaciones del fabricante. En el caso de las electrostáticas, el elemento a pintar deberá permanecer conectado a tierra.

EPCs

Los paramentos exteriores se pintarán mediante la disposición de andamios.

Los paramentos interiores se pintarán desde andamios de borriquetas o doble pie derecho o andamios modulares, que se colocarán y utilizarán siguiendo las especificaciones contempladas en este documento dentro del apartado de andamios.

También se utilizarán escaleras tijera como apoyo, para acceso a lugares puntuales.

EPIs

Mascarillas contra gases y vapores

Guantes de goma o PVC

3.4.10.4 Techos

Además de todo lo considerado en el nivel superior "Acabados":

Riesgos

Golpes o cortes por objetos

Riesgo TOLERABLE (consecuencia LEVE, probabilidad MEDIA). TRIVIAL tras medidas de seguridad.

Emisión de polvo. Inhalación o molestias en los ojos

Riesgo TOLERABLE (consecuencia LEVE, probabilidad MEDIA). TRIVIAL tras medidas de seguridad.

Med Preventivas

Los sacos y placas se transportarán por medios mecánicos.

Las guías de falsos techos superiores a 3 m. serán transportadas por 2 operarios.

Las partes cortantes de las herramientas y maquinaria estarán protegidas adecuadamente.

EPCs

Será necesario el empleo de andamios apropiados para trabajo en altura.

EPIs

Guantes de goma o PVC

3.4.11 Carpintería

Riesgos

Caída de personas a distinto nivel

Riesgo TOLERABLE (consecuencia LEVE, probabilidad MEDIA). TOLERABLE tras medidas de seguridad.

Caída de personas al mismo nivel

Riesgo TRIVIAL (consecuencia LEVE, probabilidad BAJA). TRIVIAL tras medidas de seguridad.

Caída a distinto nivel de objetos
Riesgo TOLERABLE (consecuencia LEVE, probabilidad MEDIA). TOLERABLE tras medidas de seguridad.

Caída al mismo nivel de objetos
Riesgo TRIVIAL (consecuencia LEVE, probabilidad BAJA). TRIVIAL tras medidas de seguridad.

Golpes o cortes por objetos
Riesgo MODERADO (consecuencia GRAVE, probabilidad MEDIA). TOLERABLE tras medidas de seguridad.

Atrapamiento por o entre objetos
Riesgo TRIVIAL (consecuencia LEVE, probabilidad BAJA). TRIVIAL tras medidas de seguridad.

Sobreesfuerzos
Riesgo TRIVIAL (consecuencia LEVE, probabilidad BAJA). TRIVIAL tras medidas de seguridad.

Pisadas sobre objetos punzantes
Riesgo TOLERABLE (consecuencia LEVE, probabilidad MEDIA). TRIVIAL tras medidas de seguridad.

Proyección de fragmentos o partículas
Riesgo TRIVIAL (consecuencia LEVE, probabilidad BAJA). TRIVIAL tras medidas de seguridad.

Emisión de polvo. Inhalación o molestias en los ojos
Riesgo TOLERABLE (consecuencia LEVE, probabilidad MEDIA). TOLERABLE tras medidas de seguridad.

Ruido
Riesgo TOLERABLE (consecuencia LEVE, probabilidad MEDIA). TOLERABLE tras medidas de seguridad.

Contactos eléctricos directos o indirectos
Riesgo MODERADO (consecuencia GRAVE, probabilidad MEDIA). TOLERABLE tras medidas de seguridad.

Med Preventivas

Durante la ejecución de esta fase los RECURSOS PREVENTIVOS tendrán presencia permanente en obra ya que concurren alguno de los supuestos por los que el Real Decreto 604/2006 exige su presencia.

La zona de actuación deberá permanecer ordenada, libre de obstáculos y limpia de residuos.

Estarán provistas de carcasa todas aquellas máquinas o herramientas capaces de producir cortes o golpes.

Las herramientas eléctricas cumplirán con las especificaciones contempladas en este documento dentro del apartado de herramientas eléctricas.

Las cargas se transportarán por medios mecánicos, evitando movimientos bruscos.

Los elementos longitudinales se transportarán al hombro, con el extremo delantero a una altura superior al casco de quien lo transporta, para evitar golpes a otras personas.

Las carpinterías recibidas permanecerán apuntaladas hasta conseguir una perfecta consolidación.

Su instalación se realizará desde el interior del edificio siempre que sea posible.

Se utilizarán lámparas portátiles con portalámparas estanco con mango aislante, rejilla protectora de la bombilla con gancho de

Se utilizarán lámparas portátiles con portalámparas estanco con mango aislante, rejilla protectora de la bombilla con gancho de cuelgue, manguera antihumedad y clavija de conexión normalizada estanca de seguridad y alimentado a 24 voltios.

EPCs

Los huecos de fachada se protegerán mediante barandillas de 90 cms. de altura, con pasamanos, listón intermedio y rodapiés hasta que esté instalada la carpintería.

Durante la ejecución de esta fase se dispondrá de extintores en obra.

Se utilizarán plataformas de descarga en altura.

EPIs

Casco de seguridad

Protectores auditivos

Gafas de seguridad antiimpactos

Mascarillas contra partículas y polvo

Guantes contra cortes y vibraciones

Calzado con suela anticlavos y puntera reforzada

Ropa de trabajo adecuada

3.4.11.1 Madera

Además de todo lo considerado en el nivel superior "Carpinterías":

Riesgos

Incendios

Riesgo TRIVIAL (consecuencia LEVE, probabilidad BAJA). TRIVIAL tras medidas de seguridad.

Emisión de polvo. Inhalación o molestias en los ojos

Riesgo TRIVIAL (consecuencia LEVE, probabilidad BAJA). TRIVIAL tras medidas de seguridad.

Med Preventivas

Los elementos de madera se izarán en paquetes perfectamente flejados y sujetos, mediante grúa torre o montacargas.

Las colas y barnices se almacenarán en lugares con ventilación directa y constante.

Los listones horizontales inferiores de los precercos se colocarán a una distancia de 60 cm. y serán visibles. Una vez que haya endurecido el recibido, serán eliminados para evitar golpes y tropiezos.

Se requiere un mínimo de 2 operarios para el cuelgue de hojas de puertas.

Las operaciones de acuchillado, lijado y pulido se realizarán en lugares ventilados

El serrín y los recortes de madera serán evacuados por los tubos de vertido.

La maquinaria dispondrá de aspiración localizada y sacos de recogida de polvo.

Iluminación mínima de 100 lux.

EPIs

Gafas antipolvo
Mascarillas contra gases y vapores

3.4.11.2 Acero

Además de todo lo considerado en el nivel superior "Carpinterías":

Riesgos

Incendios

Riesgo TOLERABLE (consecuencia GRAVE, probabilidad BAJA). TRIVIAL tras medidas de seguridad.

Explosiones

Riesgo TOLERABLE (consecuencia GRAVE, probabilidad BAJA). TRIVIAL tras medidas de seguridad.

Exposición a radiaciones

Riesgo TOLERABLE (consecuencia GRAVE, probabilidad BAJA). TRIVIAL tras medidas de seguridad.

Quemaduras

Riesgo TOLERABLE (consecuencia GRAVE, probabilidad BAJA). TRIVIAL tras medidas de seguridad.

Inhalación de humos y vapores metálicos

Riesgo TRIVIAL (consecuencia LEVE, probabilidad BAJA). TRIVIAL tras medidas de seguridad.

Radiaciones del arco voltaico.

Riesgo TOLERABLE (consecuencia GRAVE, probabilidad BAJA). TOLERABLE tras medidas de seguridad.

Contactos eléctricos con herramientas eléctricas o durante las operaciones de soldadura.

Riesgo TOLERABLE (consecuencia GRAVE, probabilidad BAJA). 0 tras medidas de seguridad.

Med Preventivas

En los trabajos de soldadura se atenderá a lo dispuesto en el apartado correspondiente de este mismo documento.

La carpintería metálica se izará en paquetes perfectamente flejados y sujetos, mediante eslingas.

Los elementos longitudinales se transportarán al hombro, con el extremo delantero a una altura superior al casco de quien lo transporta, para evitar golpes a otras personas.

Los elementos metálicos inseguros permanecerán apuntalados hasta conseguir una perfecta consolidación del recibido.

EPIs

Pantalla protección para soldadura
Mascarillas contra gases y vapores
Manguitos de cuero
Mandil de protección

3.4.11.3 Aluminio

Además de todo lo considerado en el nivel superior "Carpinterías":

Riesgos

Inhalación de humos y vapores metálicos

Riesgo TRIVIAL (consecuencia LEVE, probabilidad BAJA). TRIVIAL tras medidas de seguridad.

Med Preventivas

La carpintería de aluminio se izará en paquetes perfectamente flejados y sujetos, mediante eslingas.

3.4.11.4 Montaje del vidrio

Además de todo lo considerado en el nivel superior "Carpinterías":

Med Preventivas

El vidrio se acopiará en las plantas sobre durmientes de madera y en posición vertical ligeramente inclinado. Se colocará de manera inmediata para evitar posibles accidentes.

Prohibido trabajar con el vidrio a temperaturas inferiores a 0° C y vientos superiores a 60 Km/h.

Se utilizará pintura de cal para marcar los vidrios instalados y evitar impactos contra ellos.

Los vidrios se transportarán en posición vertical. Si se trata de grandes dimensiones, se utilizarán ventosas y será precisa la ayuda de otro operario.

Los operarios no deberán permanecer debajo de aquellos tajos donde se esté instalando vidrio.

Prohibido trabajar con el vidrio a temperaturas inferiores a 0°C y vientos superiores a 60 Km/h.

3.4.12 Instalaciones

Riesgos

Caída de personas a distinto nivel

Riesgo TOLERABLE (consecuencia GRAVE, probabilidad BAJA). TRIVIAL tras medidas de seguridad.

Caída de personas al mismo nivel

Riesgo TOLERABLE (consecuencia GRAVE, probabilidad BAJA). TRIVIAL tras medidas de seguridad.

Caída a distinto nivel de objetos

Riesgo TOLERABLE (consecuencia GRAVE, probabilidad BAJA). TRIVIAL tras medidas de seguridad.

Caída al mismo nivel de objetos

Riesgo TRIVIAL (consecuencia LEVE, probabilidad BAJA). TRIVIAL tras medidas de seguridad.

Golpes o cortes por objetos

Riesgo TRIVIAL (consecuencia LEVE, probabilidad BAJA). TRIVIAL tras medidas de seguridad.

Atrapamiento por o entre objetos

Riesgo TOLERABLE (consecuencia GRAVE, probabilidad BAJA). TRIVIAL tras medidas de seguridad.

Sobreesfuerzos

Riesgo TRIVIAL (consecuencia LEVE, probabilidad BAJA). TRIVIAL tras medidas de seguridad.

Pisadas sobre objetos punzantes

Riesgo TRIVIAL (consecuencia LEVE, probabilidad BAJA). TRIVIAL tras medidas de seguridad.

Proyección de fragmentos o partículas

Riesgo TRIVIAL (consecuencia LEVE, probabilidad BAJA). TRIVIAL tras medidas de seguridad.

Ruido

Riesgo TOLERABLE (consecuencia LEVE, probabilidad MEDIA). TRIVIAL tras medidas de seguridad.

Exposición a sustancias nocivas o tóxicas

Riesgo TRIVIAL (consecuencia LEVE, probabilidad BAJA). TRIVIAL tras medidas de seguridad.

Infecciones o afecciones cutáneas

Riesgo TRIVIAL (consecuencia LEVE, probabilidad BAJA). TRIVIAL tras medidas de seguridad.

Contactos eléctricos directos o indirectos

Riesgo TOLERABLE (consecuencia GRAVE, probabilidad BAJA). TOLERABLE tras medidas de seguridad.

Incendios

Riesgo TRIVIAL (consecuencia LEVE, probabilidad BAJA). TRIVIAL tras medidas de seguridad.

Explosiones

Riesgo TRIVIAL (consecuencia LEVE, probabilidad BAJA). TRIVIAL tras medidas de seguridad.

Inundaciones o infiltraciones de agua

Riesgo TRIVIAL (consecuencia LEVE, probabilidad BAJA). TRIVIAL tras medidas de seguridad.

Exposición a radiaciones

Riesgo TRIVIAL (consecuencia LEVE, probabilidad BAJA). TRIVIAL tras medidas de seguridad.

Quemaduras

Riesgo TRIVIAL (consecuencia LEVE, probabilidad BAJA). TRIVIAL tras medidas de seguridad.

Intoxicación

Riesgo TRIVIAL (consecuencia LEVE, probabilidad BAJA). TRIVIAL tras medidas de seguridad.

Med Preventivas

Durante la ejecución de esta fase los RECURSOS PREVENTIVOS tendrán presencia permanente en obra ya que concurren alguno de los supuestos por los que el Real Decreto 604/2006 exige su presencia.

En los trabajos de soldadura se atenderá a lo dispuesto en el apartado correspondiente de este mismo documento.

La zona de actuación deberá permanecer ordenada, libre de obstáculos y limpia de residuos.

El material de la instalación se acopiará en los lugares señalados en los planos.

Las herramientas eléctricas cumplirán con las especificaciones contempladas en este documento dentro del apartado de herramientas eléctricas.

No se realizarán trabajos en cubiertas inclinadas sin los correspondientes equipos de protección colectiva que garanticen la seguridad.

EPCs

Durante la ejecución de esta fase se dispondrá de extintores en obra.

Se utilizarán plataformas de descarga en altura.

Cuando sea necesario trabajar en altura para ejecutar las instalaciones, se realizará desde andamios aptos para la altura.

Se protegerán con tablonos los pasos por instalaciones que puedan provocar caídas al mismo nivel.

Los equipos, conductos y materiales necesarios para la ejecución de instalaciones se izarán por medios mecánicos mediante eslingas, debidamente flejados y se colocarán sobre superficies de tablonos preparadas para ello.

EPIs

Casco de seguridad

Protectores auditivos

Calzado con suela anticlavos y puntera reforzada

Ropa de trabajo adecuada

3.4.12.1 Electricidad

Además de todo lo considerado en el nivel superior "Instalaciones":

Med Preventivas

La instalación eléctrica será realizada por técnicos especialistas, haciendo uso del REBT.

Cortar el suministro de energía por el interruptor principal, que se colocará en un lugar visible y conocido por los operarios, ante cualquier operación que se realice en la red.

La conexión del cuadro general con la línea suministradora será el último cableado de la instalación.

Inspeccionar las conexiones de mecanismos, protecciones y empalmes de los cuadros generales eléctricos, antes de la entrada en carga de la instalación.

Se utilizarán clavijas macho-hembra para el conexionado de los cables al cuadro de suministro.

Se colocarán planos de distribución sobre los cuadros eléctricos.

Las plataformas y herramientas estarán protegidas con material aislante.

Iluminación mínima de 200 lux en la zona de trabajo.

EPIs

Guantes contra cortes y vibraciones
Guantes aislantes dieléctricos
Calzado con suela aislante ante contactos eléctricos

3.4.12.2 Fontanería, Calefacción y Saneamiento

Además de todo lo considerado en el nivel superior "Instalaciones":

Med Preventivas

EPIs

Gafas de seguridad antiimpactos
Guantes contra cortes y vibraciones
Guantes de goma o PVC
Botas de goma o PVC
Rodilleras Los aparatos sanitarios y radiadores se izarán por medios mecánicos, en paquetes flejados y sujetos.
Ningún operario deberá permanecer debajo de cargas suspendidas.
Se requerirá un mínimo de 3 operarios para la ubicación de los aparatos sanitarios.
No se podrá hacer masa en lugares donde se estén realizando trabajos con soldadura eléctrica.
Iluminación mínima de 200 lux en la zona de trabajo.

3.4.13 Urbanización

Riesgos

Caída de personas a distinto nivel
Riesgo MODERADO (consecuencia GRAVE, probabilidad MEDIA). TOLERABLE tras medidas de seguridad.
Caída de personas al mismo nivel
Riesgo MODERADO (consecuencia GRAVE, probabilidad MEDIA). TOLERABLE tras medidas de seguridad.
Caída a distinto nivel de objetos
Riesgo MODERADO (consecuencia GRAVE, probabilidad MEDIA). TOLERABLE tras medidas de seguridad.
Caída al mismo nivel de objetos
Riesgo MODERADO (consecuencia GRAVE, probabilidad MEDIA). TOLERABLE tras medidas de seguridad.
Choques contra objetos móviles o inmóviles
Riesgo MODERADO (consecuencia GRAVE, probabilidad MEDIA). TOLERABLE tras medidas de seguridad.
Golpes o cortes por objetos
Riesgo MODERADO (consecuencia GRAVE, probabilidad MEDIA). TOLERABLE tras

medidas de seguridad.

Atrapamiento por o entre objetos

Riesgo IMPORTANTE (consecuencia MUY GRAVE, probabilidad MEDIA).

TOLERABLE tras medidas de seguridad.

Atrapamiento o atropello por vehículos

Riesgo IMPORTANTE (consecuencia MUY GRAVE, probabilidad MEDIA).

TOLERABLE tras medidas de seguridad.

Sobreesfuerzos

Riesgo MODERADO (consecuencia GRAVE, probabilidad MEDIA). TRIVIAL tras medidas de seguridad.

Pisadas sobre objetos punzantes

Riesgo TOLERABLE (consecuencia LEVE, probabilidad MEDIA). TRIVIAL tras medidas de seguridad.

Proyección de fragmentos o partículas

Riesgo MODERADO (consecuencia GRAVE, probabilidad MEDIA). TRIVIAL tras medidas de seguridad.

Ruido

Riesgo TOLERABLE (consecuencia LEVE, probabilidad MEDIA). TRIVIAL tras medidas de seguridad.

Vibraciones

Riesgo TOLERABLE (consecuencia LEVE, probabilidad MEDIA). TRIVIAL tras medidas de seguridad.

Infecciones o afecciones cutáneas

Riesgo TOLERABLE (consecuencia LEVE, probabilidad MEDIA). TRIVIAL tras medidas de seguridad.

Contactos eléctricos directos o indirectos

Riesgo IMPORTANTE (consecuencia MUY GRAVE, probabilidad MEDIA).

TOLERABLE tras medidas de seguridad.

Emisión de polvo. Inhalación o molestias en los ojos

Riesgo TOLERABLE (consecuencia LEVE, probabilidad MEDIA). TRIVIAL tras medidas de seguridad.

Exposición a clima extremo

Riesgo MODERADO (consecuencia GRAVE, probabilidad MEDIA). TRIVIAL tras medidas de seguridad.

Med Preventivas

Durante la ejecución de esta fase los RECURSOS PREVENTIVOS tendrán presencia permanente en obra ya que concurren alguno de los supuestos por los que el Real Decreto 604/2006 exige su presencia.

Iluminación suficiente en la zona de trabajo.

La zona de actuación deberá permanecer ordenada, libre de obstáculos y limpia de residuos.

Se señalizarán las zonas de circulación en obra para vehículos y personas y las zonas de acopio de materiales.

Se señalará el acceso de la maquinaria y del personal a la obra, siendo estos diferenciados.

Los materiales se acopiarán sin invadir las zonas de circulación ni producir sobrecargas.

El transporte de cargas se realizará por medios mecánicos.

Se utilizarán herramientas o maquinaria eléctrica para cortar las piezas, utilizando agua para evitar polvo. En su defecto, el operario se colocará a sotavento y se utilizarán mascarillas antipartículas y polvo.

Prohibido trabajar en caso de hielo, nieve o vientos superiores a 50 km/h.

Los operarios no deberán permanecer en el radio de acción de máquinas o vehículos en movimientos.

Se trazarán y señalizarán los caminos de paso de la maquinaria que permanecerán en correctas condiciones, evitando la formación de baches, blandones y zonas de barro excesivo.

Los operarios no deberán permanecer debajo de cargas suspendidas.

Se circulará a una velocidad máxima de 20 Km/h dentro del recinto de la obra.

EPCs

Se señalizará la zona y cerrará el ámbito de actuación mediante vallas de 2 m de altura como mínimo

Durante la ejecución de esta fase se dispondrá de extintores en obra.

EPIs

Casco de seguridad

Protectores auditivos

Gafas de seguridad antiimpactos

Gafas antipolvo

Mascarillas contra partículas y polvo

Guantes contra cortes y vibraciones

Guantes de goma o PVC

Guantes aislantes dieléctricos

Calzado con suela anticlavos y puntera reforzada

Botas de goma o PVC

Calzado con suela aislante ante contactos eléctricos

Fajas de protección dorso lumbar

Chaleco reflectante

Ropa de trabajo adecuada

Ropa de trabajo impermeable

3.4.14 Limpieza final de obra

Riesgos

Caída de personas a distinto nivel

Riesgo MODERADO (consecuencia GRAVE, probabilidad MEDIA). TOLERABLE tras medidas de seguridad.

Caída de personas al mismo nivel

Riesgo MODERADO (consecuencia GRAVE, probabilidad MEDIA). TOLERABLE tras medidas de seguridad.

Caída a distinto nivel de objetos

Riesgo MODERADO (consecuencia GRAVE, probabilidad MEDIA). TOLERABLE tras

medidas de seguridad.

Caída al mismo nivel de objetos

Riesgo MODERADO (consecuencia GRAVE, probabilidad MEDIA). TOLERABLE tras medidas de seguridad.

Golpes o cortes por objetos

Riesgo TRIVIAL (consecuencia LEVE, probabilidad BAJA). TRIVIAL tras medidas de seguridad.

Ruido

Riesgo TRIVIAL (consecuencia LEVE, probabilidad BAJA). TRIVIAL tras medidas de seguridad.

Exposición a sustancias nocivas o tóxicas

Riesgo TOLERABLE (consecuencia GRAVE, probabilidad BAJA). TOLERABLE tras medidas de seguridad.

Infecciones o afecciones cutáneas

Riesgo TOLERABLE (consecuencia LEVE, probabilidad MEDIA). TOLERABLE tras medidas de seguridad.

Contactos eléctricos directos o indirectos

Riesgo MODERADO (consecuencia MUY GRAVE, probabilidad BAJA). TOLERABLE tras medidas de seguridad.

Emisión de polvo. Inhalación o molestias en los ojos

Riesgo TOLERABLE (consecuencia LEVE, probabilidad MEDIA). TOLERABLE tras medidas de seguridad.

Med Preventivas

Durante la ejecución de esta fase los RECURSOS PREVENTIVOS tendrán presencia permanente en obra ya que concurren alguno de los supuestos por los que el Real Decreto 604/2006 exige su presencia.

La iluminación en la zona de trabajo será siempre suficiente y en ningún caso inferior a 150 lux.

En la utilización de medios auxiliares como andamios o escaleras se atenderá a lo especificado para estos equipos en el apartado correspondiente de este mismo documento.

Para la utilización de maquinaria, pequeña herramienta y equipos eléctricos se atenderá a lo dispuesto en el apartado correspondiente de este mismo documento.

La limpieza y fregado de estancias se realizará siempre desde el fondo hasta la puerta de salida evitando pisar sobre las zonas húmedas o limpias, del mismo modo, la limpieza de escaleras se realizará de cara a los escalones y el cubo siempre queda en una cota superior al operario. Se colocarán señales de advertencia en las zonas que están siendo fregadas.

En la limpieza de zonas elevadas, se realizará con visibilidad de la misma con el fin de evitar la caída de objetos sobre el operario.

El transporte de materiales pesados se realizará con carros o carretillas.

La retirada de embalajes u otros objetos que pudieran tener objetos punzantes se realizará con cuidado y guantes de protección. Ídem en el caso de retirar vidrios rotos o cerámicas.

No se presionará el contenido de las bolsas de basura para aumentar su capacidad.

La maquinaria eléctrica dispondrá de marcado CE y tendrá en perfectas condiciones sus cables y conectores manteniendo alejado de la humedad los componentes

eléctricos.

Los operarios estarán formados e informados para el uso de productos químicos de limpieza, conociendo sus riesgos y condiciones de uso. Los envases quedarán convenientemente cerrados tras su uso y se respetarán las condiciones de almacenamiento impuestas por el fabricante.

Todos los productos de limpieza estarán correctamente etiquetados y en el caso de sustancias nocivas o inflamables se manipularán con las adecuadas condiciones de ventilación y los EPIs pertinentes.

En trabajos de limpieza en altura se dispondrán los medios auxiliares adecuados quedando prohibido el uso de sillas, mesas u otros elementos inestables y no diseñados para este fin.

La utilización de maquinaria específica como pulidoras, barredoras, etc se realizará según las instrucciones del fabricante. El mantenimiento de las máquinas quedará en manos de profesionales.

EPCs

Durante la ejecución de esta fase se dispondrá de extintores en obra.

Para la limpieza de cristales se dispondrá de elementos de retención de caídas.

EPIs

Protectores auditivos.

Gafas de seguridad antiimpactos.

Gafas antipolvo

Mascarillas contra partículas y polvo

Guantes contra cortes y vibraciones

Guantes de goma o PVC.

Calzado con suela anticlavos y puntera reforzada

Botas de goma o PVC

Ropa de trabajo adecuada

3.5 Medios Auxiliares

3.5.1 Andamios

Riesgos

Caída de personas a distinto nivel

Riesgo MODERADO (consecuencia MUY GRAVE, probabilidad BAJA). TOLERABLE tras medidas de seguridad.

Caída de personas al mismo nivel

Riesgo MODERADO (consecuencia MUY GRAVE, probabilidad BAJA). TOLERABLE tras medidas de seguridad.

Caída a distinto nivel de objetos

Riesgo MODERADO (consecuencia MUY GRAVE, probabilidad BAJA). TOLERABLE tras medidas de seguridad.

Caída al mismo nivel de objetos

Riesgo MODERADO (consecuencia MUY GRAVE, probabilidad BAJA). TOLERABLE tras medidas de seguridad.

Choques contra objetos móviles o inmóviles

Riesgo TRIVIAL (consecuencia LEVE, probabilidad BAJA). TRIVIAL tras medidas de seguridad.

Golpes o cortes por objetos

Riesgo TRIVIAL (consecuencia LEVE, probabilidad BAJA). TRIVIAL tras medidas de seguridad.

Atrapamiento por o entre objetos

Riesgo TOLERABLE (consecuencia GRAVE, probabilidad BAJA). TOLERABLE tras medidas de seguridad.

Sobreesfuerzos

Riesgo TRIVIAL (consecuencia LEVE, probabilidad BAJA). TRIVIAL tras medidas de seguridad.

Contactos eléctricos directos o indirectos

Riesgo TRIVIAL (consecuencia LEVE, probabilidad BAJA). TRIVIAL tras medidas de seguridad.

Derrumbamiento

Riesgo TOLERABLE (consecuencia GRAVE, probabilidad BAJA). TRIVIAL tras medidas de seguridad.

Med Preventivas

Durante el montaje, desmontaje y uso de este medio auxiliar los RECURSOS PREVENTIVOS tendrán presencia permanente en obra ya que concurren alguno de los supuestos por los que el Real Decreto 604/2006 exige su presencia.

Los andamios sólo podrán ser montados, desmontados o modificados sustancialmente bajo la dirección de una persona cualificada según el R.D. 2177/2004.

Todo andamio deberá cumplir las condiciones generales respecto a materiales, estabilidad, resistencia, seguridad en el trabajo y seguridad general, y las particulares referentes a la clase a la que el andamio corresponda, especificadas en el Real Decreto 1215/1997, de 18 de julio, modificado por el Real Decreto 2177/2004, de 12 de noviembre, por lo que respecta a su utilización y a lo expuesto en el Convenio General del Sector de la Construcción.

La zona de actuación deberá permanecer ordenada, libre de obstáculos y limpia de residuos.

Los andamios se montarán y desmontarán, siguiendo las instrucciones del fabricante.

Los andamios y sus alrededores deberán permanecer ordenados, libres de obstáculos y limpios de residuos.

Los andamios deberán proyectarse, montarse y mantenerse, de manera que se evite el desplome o el desplazamiento.

Las plataformas de trabajo, las pasarelas y las escaleras de andamios deberán construirse, dimensionarse, protegerse y utilizarse de forma que se evite que las personas caigan o estén expuestas a caídas de objetos y se ajusten al número de trabajadores que vayan a utilizarlos.

Los apoyos del andamio dispondrán de medidas contra el deslizamiento, y la superficie portante tendrá capacidad para garantizar la estabilidad del andamio.

Las dimensiones, forma y disposición de las plataformas de un andamio serán

apropiadas al trabajo, cargas y permitirá la circulación con seguridad. Los elementos que formen las plataformas no se desplazarán. No existirán vacíos en las plataformas ni entre estas y los dispositivos verticales de protección colectiva contra caídas.

Cuando un andamio no esté listo para su utilización, contará con señales de advertencia de peligro (Real Decreto 485/1997) y se delimitará mediante elementos que impidan el acceso.

El andamio contará con una nota de cálculo de resistencia y estabilidad y un plan de montaje, de utilización y de desmontaje del andamio, en los casos en que se establece en el R.D. 2177/2004. Los andamios tubulares que no hayan obtenido una certificación del producto por una entidad reconocida de normalización, sólo podrán utilizarse para aquellos supuestos en los que el Real Decreto 2177/2004, en su Anexo II apartado 4.3, no exige plan de montaje, esto es para alturas no superiores a 6 metros y que además no superen los 8 metros de distancia entre apoyos, y siempre que no estén situados sobre azoteas, cúpulas, tejados o balconadas a más de 24 metros desde el nivel del suelo.

No será obligatorio el plan cuando los andamios dispongan del marcado "CE", se seguirán las instrucciones del fabricante.

Los andamios deberán ser inspeccionados por persona cualificada, antes de su puesta en servicio, periódicamente y tras cualquier modificación, período de no utilización, exposición a la intemperie, sacudidas sísmicas, o circunstancias que hubiera podido afectar su resistencia o estabilidad.

Cuando el acceso al andamio o la ejecución de una tarea particular exija la retirada temporal de un dispositivo de protección colectiva contra caídas, deberán preverse medidas compensatorias y eficaces de seguridad, que contarán con la aprobación previa del coordinador de seguridad.

EPIs

- Casco de seguridad
- Guantes contra cortes y vibraciones
- Calzado con suela anticlavos y puntera reforzada
- Cinturón de seguridad, arnés y dispositivo anticaídas
- Ropa de trabajo adecuada

Fases de Ejecución

- Demoliciones
- Acero
- Cubiertas
- Cantería
- Cerramientos y Distribución
- Lana mineral

3.5.1.1 Andamio de Borriquetas

Además de todo lo considerado en el nivel superior "Andamios":

Med Preventivas

Los andamios se apoyarán sobre superficies firmes, estables y niveladas.

Andamios de tres a seis metros de altura, se arriostrarán mediante “Cruces de San Andrés”.

Tres metros, es la máxima altura para andamios de borriquetas.

Las borriquetas metálicas dispondrán de una cadenilla limitadora de la apertura máxima.

Las borriquetas de madera deberán estar en perfectas condiciones, sin deformaciones ni roturas...

Se utilizará un mínimo de 2 borriquetas para la formación de andamios, quedando totalmente prohibido el uso de bidones, bovedillas, pilas de materiales...como sustitución a ellos.

La separación entre borriquetas dependerá de las cargas y el espesor de los tablones. Cuando sea superior a 3,5 m., se colocará otro caballete intermedio.

Prohibida la colocación de las borriquetas sobre cables eléctricos, aprisionándolos, de tal manera que aumente el riesgo de contactos eléctricos.

Prohibido instalar un andamio encima de otro.

Las tablas que conformen la plataforma, no tendrán nudos, ni deformaciones y estarán sin pintar.

Las plataformas, estarán ancladas a las borriquetas.

Las plataformas de trabajo, tendrán una anchura mínima de 60 u 80 cm. y espesor o estructura suficiente en función de los trabajadores y elementos que vayan a sustentar, según el cálculo de resistencia y estabilidad realizado.

EPCs

Aquellos andamios de borriquetas superior a dos metros de altura, estarán provistos de barandilla resistentes de 90 cm., pasamanos, listón intermedio y rodapié.

Cuando se realicen trabajos en bordes de forjados, balcones se instalarán puntos fijos donde amarrar el cinturón de seguridad de los trabajadores que eviten su caída.

Fases de Ejecución

Demoliciones

Acero

3.5.1.2 Andamio Tubular

Además de todo lo considerado en el nivel superior "Andamios":

Med Preventivas

Los andamios se colocarán apoyados sobre superficies firmes, estables y niveladas.

Los andamios permanecerán arriostrados a la estructura para garantizar su estabilidad.

No se montará un nivel superior sin haber terminado el inferior.

Se colocará una diagonal horizontal en el módulo base y otra cada 5 m.

Se mantendrán las distancias mínimas a líneas eléctricas aéreas según lo establecido en la guía para la evaluación y prevención del riesgo eléctrico.

La altura libre entre plataformas será de 1,90 metros como mínimo.

En plataformas metálicas, estarán formadas por planchas de acero estriado.

El acceso a la plataforma se realizará desde el edificio. En ningún caso está

permitido trepar por los travesaños de la estructura del andamio.

Trabajar en plataformas inferiores a otras que se está trabajando, si no se han tomado las medidas de protección adecuadas.

Los elementos deformados o deteriorados del andamio serán sustituidos.

El acceso a las plataformas de los andamios deberá realizarse normalmente a través de módulos de escaleras de servicio adosadas a los laterales, o bien estando las escaleras integradas en el propio andamio, o desde otras plataformas seguras de la obra. En ningún caso está permitido trepar por los travesaños de la estructura del andamio.

Los elementos del andamio se izarán con medios mecánicos mediante eslingas.

Las plataformas de trabajo, tendrán una anchura mínima de 60 cm. y espesor o estructura suficiente en función de los trabajadores y elementos que vayan a sustentar, según el cálculo de resistencia y estabilidad realizado.

EPCs

El andamio se protegerá perimetralmente con barandilla rígida y resistente a 100 cm. de altura, pasamanos, listón intermedio de 45 cm. y rodapié de 15 cm. en todos los lados de su contorno, con excepción de los lados que disten de la fachada menos de 20 centímetros.

Los huecos y aperturas para ascender o descender del andamio, se protegerán mediante barandillas y tapas.

El andamio se protegerá de impactos de vehículos, mediante vallas y señalización de la zona la afectada.

El montaje y desmontaje del andamio se realizará con cinturón de seguridad amarrado a un punto fuerte de seguridad, en sentido descendente.

Módulo de escalera de acceso para subir al andamio.

Fases de Ejecución

Demoliciones

Red de Saneamiento

Acero

Cantería

Cerramientos y Distribución

Lana mineral

3.5.1.3 Andamio Tubular Móvil

Además de todo lo considerado en el nivel superior "Andamios":

Med Preventivas

Las ruedas de las torres de trabajo móviles deberán disponer de un dispositivo de bloqueo de la rotación y de la traslación. Asimismo, deberá verificarse el correcto funcionamiento de los frenos.

Está prohibido desplazarlas con personal o materiales y herramientas sobre las mismas.

Para garantizar la estabilidad de las torres su altura no podrá exceder de 4 metros por cada metro del lado menor. En su caso, y no obstante lo anterior, deberán

seguirse las instrucciones del fabricante (utilizar estabilizadores, aumentar el lado menor, etc.).

No está autorizado instalar poleas u otros dispositivos de elevación sobre estos tipos de andamio, a menos que los mismos hayan sido proyectados expresamente por el fabricante para dicha finalidad.

Fases de Ejecución

Demoliciones

Red de Saneamiento

3.5.2 Plataforma Elevadora de Mástil

Riesgos

Caída de personas a distinto nivel

Riesgo TOLERABLE (consecuencia GRAVE, probabilidad BAJA). TRIVIAL tras medidas de seguridad.

Caída a distinto nivel de objetos

Riesgo MODERADO (consecuencia MUY GRAVE, probabilidad BAJA). TOLERABLE tras medidas de seguridad.

Choques contra objetos móviles o inmóviles

Riesgo TOLERABLE (consecuencia LEVE, probabilidad MEDIA). TRIVIAL tras medidas de seguridad.

Golpes o cortes por objetos

Riesgo TOLERABLE (consecuencia LEVE, probabilidad MEDIA). TRIVIAL tras medidas de seguridad.

Atrapamiento por o entre objetos

Riesgo TRIVIAL (consecuencia LEVE, probabilidad BAJA). TRIVIAL tras medidas de seguridad.

Atrapamiento o atropello por vehículos

Riesgo TRIVIAL (consecuencia LEVE, probabilidad BAJA). TRIVIAL tras medidas de seguridad.

Sobreesfuerzos

Riesgo TRIVIAL (consecuencia LEVE, probabilidad BAJA). TRIVIAL tras medidas de seguridad.

Contactos eléctricos directos o indirectos

Riesgo TOLERABLE (consecuencia GRAVE, probabilidad BAJA). TRIVIAL tras medidas de seguridad.

Derrumbamiento

Riesgo TOLERABLE (consecuencia GRAVE, probabilidad BAJA). TRIVIAL tras medidas de seguridad.

Med Preventivas

Durante el montaje, desmontaje y uso de este medio auxiliar los RECURSOS PREVENTIVOS tendrán presencia permanente en obra ya que concurren alguno de los supuestos por los que el Real Decreto 604/2006 exige su presencia.

En ningún caso se sobrecargará la plataforma. Del mismo modo, se vigilará por que la distribución y disposición de las cargas sea uniforme y equilibrada y no dificulten la labor y movimientos de los operarios.

La zona de actuación deberá permanecer ordenada, libre de obstáculos y limpia de residuos.

Se paralizarán los trabajos en presencia de vientos y lluvia que pudieran afectar la estabilidad de la máquina.

Cuando la plataforma esté situada en zonas de tránsito rodado, será preciso disponer de señalamiento luminoso.

La plataforma a utilizar tendrá el marcado de seguridad CE en lugar visible y estará en perfecto estado de funcionamiento.

La utilización de la plataforma será llevada a cabo por personal especializado debidamente formado que contemplará en todo momento las indicaciones del manual de instrucciones del fabricante.

La plataforma contará con una nota de cálculo de resistencia y estabilidad, realizado por una persona con una formación universitaria que lo habilite, a menos que esté montado según una configuración tipo generalmente reconocida.

La plataforma sólo podrá ser montada, desmontada o modificada sustancialmente bajo la dirección de una persona que disponga de una experiencia certificada por el empresario en esta materia de más de dos años y cuente con la formación preventiva correspondiente, como mínimo, a las funciones de nivel básico.

La plataforma se instalará sobre terreno firme sobre apoyos sólidos y adecuados al uso según disponga el fabricante.

Es necesario garantizar que se han realizado los arriostramientos oportunos en función de la altura y las indicaciones del fabricante y la dirección facultativa.

Se verificará que existe adecuado engranaje entre piñón y cremallera.

Antes de empezar los trabajos se comprobarán la nivelación, arriostramiento, apoyos, partes móviles, controles y mandos.

No se permite material o herramientas sueltas en el interior de la plataforma en prevención de caídas al mismo nivel o caída de materiales.

Mientras se utilice la plataforma se prohíbe permanecer o realizar trabajos en un radio de 5 m en torno a la misma en prevención de atrapamientos.

No tratar de alargar el alcance de la máquina con medios auxiliares, como escaleras, andamios, etc.

No subir y bajar de la plataforma durante su funcionamiento y no trepar por los dispositivos de elevación.

La plataforma deberá ser inspeccionada por una persona con una formación universitaria o profesional que lo habilite para ello antes de su puesta en servicio, a continuación, periódicamente y tras cualquier modificación, período de no utilización, exposición a la intemperie, sacudidas sísmicas, o cualquier otra circunstancia que hubiera podido afectar a su resistencia o a su estabilidad.

Finalizada la jornada la plataforma se descenderá hasta el punto más bajo y se desconectará el suministro eléctrico.

El montaje y desmontaje se realizará con arnés de seguridad debidamente anclado.

EPCs

Si la plataforma está situada a menos de 20 cm. del edificio no es preciso disponer barandilla en dicho frente, si hay una distancia entre 20-50 cm será necesario una barandilla de 70 cm. de altura.

EPIs

Casco de seguridad

Guantes contra cortes y vibraciones

Calzado con suela anticlavos y puntera reforzada

Cinturón de seguridad, arnés y dispositivo anticaídas

Chaleco reflectante

Ropa de trabajo adecuada

3.5.3 Escaleras de Mano

Riesgos

Caída de personas a distinto nivel
Riesgo MODERADO (consecuencia MUY GRAVE, probabilidad BAJA). TOLERABLE tras medidas de seguridad.

Caída de personas al mismo nivel
Riesgo MODERADO (consecuencia MUY GRAVE, probabilidad BAJA). TOLERABLE tras medidas de seguridad.

Caída a distinto nivel de objetos
Riesgo MODERADO (consecuencia MUY GRAVE, probabilidad BAJA). TOLERABLE tras medidas de seguridad.

Caída al mismo nivel de objetos
Riesgo MODERADO (consecuencia MUY GRAVE, probabilidad BAJA). TOLERABLE tras medidas de seguridad.

Choques contra objetos móviles o inmóviles
Riesgo TRIVIAL (consecuencia LEVE, probabilidad BAJA). TRIVIAL tras medidas de seguridad.

Golpes o cortes por objetos
Riesgo TRIVIAL (consecuencia LEVE, probabilidad BAJA). TRIVIAL tras medidas de seguridad.

Atrapamiento por o entre objetos
Riesgo TRIVIAL (consecuencia LEVE, probabilidad BAJA). TRIVIAL tras medidas de seguridad.

Sobreesfuerzos
Riesgo TRIVIAL (consecuencia LEVE, probabilidad BAJA). TRIVIAL tras medidas de seguridad.

Contactos eléctricos directos o indirectos
Riesgo TOLERABLE (consecuencia GRAVE, probabilidad BAJA). TOLERABLE tras medidas de seguridad.

Med Preventivas

Durante el uso de este medio auxiliar los RECURSOS PREVENTIVOS tendrán presencia permanente en obra ya que concurren alguno de los supuestos por los que el Real Decreto 604/2006 exige su presencia.

Se revisará el estado de conservación y formas de uso de las escaleras periódicamente. Se prohíbe la utilización de escaleras de madera pintadas, por la dificultad que ello supone para la detección de sus posibles defectos.

La zona de actuación deberá permanecer ordenada, libre de obstáculos y limpia de residuos.

Las escaleras se transportarán con el extremo delantero elevado, para evitar golpes a otras personas u objetos. Si la longitud es excesiva, será transportada por 2 operarios.

Las escaleras se apoyarán sobre superficies horizontales, con dimensiones

adecuadas, estables, resistentes e inmóviles, quedando prohibido el uso de ladrillos, bovedillas o similares con este fin. Los travesaños quedarán en posición horizontal.

La inclinación de la escalera será inferior al 75 ° con el plano horizontal. La distancia del apoyo inferior al paramento vertical será $l/4$, siendo l la distancia entre apoyos.

El extremo superior de la escalera sobresaldrá 1 m. del apoyo superior, medido en el plano vertical.

El operario se colocará en posición frontal, es decir, mirando hacia los peldaños, para realizar el ascenso y descenso por la escalera, agarrándose con las 2 manos en los peldaños, y no en los largueros.

Los operarios utilizarán las escaleras, de uno en uno, evitando el ascenso o descenso de la escalera por 2 o más personas a la vez.

Los trabajos que requieran el uso de las 2 manos o transmitan vibraciones, no podrán ser realizados desde la escalera.

No colocar escaleras aprisionando cables o apoyados sobre cuadros eléctricos.

Las puertas estarán abiertas cuando se coloquen escaleras cerca de estas o en pasillos.

Escaleras compuestas de varios elementos adaptables o extensibles se utilizarán de forma que la inmovilización recíproca de los elementos esté asegurada.

Los trabajos que requieran movimientos o esfuerzos peligrosos, solo se podrán realizar desde una escalera, si se utiliza un equipo de protección individual anticaídas.

Prohibido el uso de escaleras de construcción improvisada o cuya resistencia no ofrezca garantías. No se emplearán escaleras de madera pintadas.

Las escaleras dispondrán de zapatas antideslizante, o elementos de fijación en la parte superior o inferior de los largueros, que impidan su desplazamiento.

Será obligatorio el uso del cinturón de seguridad con dispositivo anticaída para trabajar sobre la escalera en alturas superiores a 3,5 m.

Las escaleras suspendidas, se fijarán de manera que no puedan desplazarse y se eviten movimientos de balanceo.

EPIs

Casco de seguridad

Guantes contra cortes y vibraciones

Calzado con suela anticlavos y puntera reforzada

Ropa de trabajo adecuada

Fases de Ejecución

Demoliciones

Movimiento de Tierras

Instalación Eléctrica Provisional

Instalación Abastecimiento y Saneamiento Provisional

Cimentación

Red de Saneamiento

Acero

Cubiertas

Cantería

Lana mineral

Escaleras Metálicas

Además de todo lo considerado en el nivel superior "Escaleras de mano":

Med Preventivas

Los largueros de la escalera serán de una sola pieza, sin deformaciones, golpes o abolladuras. Se utilizarán elementos prefabricados para realizar los empalmes de escaleras, evitando las uniones soldadas entre elementos.

Los peldaños tendrán el mismo espacio entre ellos, evitando elementos flojos, rotos o peldaños sustituidos por barras o cuerdas.

Prohibido el uso de escaleras metálicas para realizar trabajos de instalación eléctrica o en zonas próximas a instalaciones eléctricas.

Fases de Ejecución

Demoliciones

Red de Saneamiento

Cubiertas

Cantería

Cerramientos y Distribución

Escaleras de Tijera

Además de todo lo considerado en el nivel superior "Escaleras de mano":

Med Preventivas

Dispondrán de una cadenilla limitadora de apertura máxima en la mitad de su altura, y un tope de seguridad en la articulación superior.

La escalera se colocará siempre en posición horizontal y de máxima de apertura.

Prohibido su utilización como borriquetas o caballetes para el apoyo de plataformas.

No se utilizarán en la realización de trabajos en alturas que obliguen al operario colocarse en los 3 últimos peldaños de la escalera.

Fases de Ejecución

Acero

Cantería

Cerramientos y Distribución

Lana mineral

3.5.4 Puntales

Riesgos

Caída de personas al mismo nivel

Riesgo MODERADO (consecuencia GRAVE, probabilidad MEDIA). TOLERABLE tras medidas de seguridad.

Caída a distinto nivel de objetos

Riesgo TOLERABLE (consecuencia GRAVE, probabilidad BAJA). TOLERABLE tras medidas de seguridad.

Caída al mismo nivel de objetos

Riesgo TOLERABLE (consecuencia GRAVE, probabilidad BAJA). TOLERABLE tras

medidas de seguridad.

Choques contra objetos móviles o inmóviles

Riesgo TRIVIAL (consecuencia LEVE, probabilidad BAJA). TRIVIAL tras medidas de seguridad.

Golpes o cortes por objetos

Riesgo TRIVIAL (consecuencia LEVE, probabilidad BAJA). TRIVIAL tras medidas de seguridad.

Atrapamiento por o entre objetos

Riesgo TRIVIAL (consecuencia LEVE, probabilidad BAJA). TRIVIAL tras medidas de seguridad.

Sobreesfuerzos

Riesgo TRIVIAL (consecuencia LEVE, probabilidad BAJA). TRIVIAL tras medidas de seguridad.

Contactos eléctricos directos o indirectos

Riesgo TOLERABLE (consecuencia GRAVE, probabilidad BAJA). TRIVIAL tras medidas de seguridad.

Med Preventivas

Se prohíbe la retirada de puntales o corrección de la disposición de los mismos, una vez han entrado en carga, sin que haya transcurrido el periodo suficiente para el desapuntalamiento.

La zona de actuación deberá permanecer ordenada, libre de obstáculos y limpia de residuos.

El acopio de puntales se realizará en una superficie sensiblemente horizontal, sobre durmientes de madera nivelados, por capas horizontales que se dispondrán perpendiculares a la capa inferior sobre la que se asientan. En caso de acopios con alturas que comprometan la estabilidad de los mismos, se dispondrán pies derechos que limiten el desmoronamiento del acopio.

Los puntales se encontrarán acopiados siempre que no estén siendo utilizados en labores concretas, evitando que queden dispersos por la obra especialmente en posición vertical apoyados en paramentos o similar.

El transporte de los puntales se realizará por medios mecánicos, en paquetes flejados, asegurando que no se producirá el deslizamiento de ningún elemento durante el transporte.

Se prohíbe el transporte de más de dos puntales a hombro de ningún operario.

Los puntales telescópicos, se transportarán con los mecanismos de extensión bloqueados.

Los puntales se clavarán al durmiente y a la sopanda en el momento en que sean colocados.

Los puntales apoyarán toda la cabeza de los mismos a la cara del tablón. En caso de puntales que se han de disponer inclinados respecto a la carga, se acuñarán perfectamente, de manera que la cabeza apoye totalmente.

Los puntales tendrán la dimensión suficiente para cubrir el trabajo a realizar, quedando totalmente prohibido el apoyo de estos sobre cualquier material o elemento de obra para alcanzar la altura necesaria.

Se prohíben las sobrecargas puntuales de los puntales.

EPis

Casco de seguridad
Guantes contra cortes y vibraciones
Calzado con suela anticlavos y puntera reforzada
Ropa de trabajo adecuada

Fases de Ejecución

Acero

3.5.5 Bajante evacuación escombros

Riesgos

Caída de personas a distinto nivel
Riesgo IMPORTANTE (consecuencia MUY GRAVE, probabilidad MEDIA).
TOLERABLE tras medidas de seguridad.

Caída de personas al mismo nivel
Riesgo TOLERABLE (consecuencia LEVE, probabilidad MEDIA). TOLERABLE tras medidas de seguridad.

Caída a distinto nivel de objetos
Riesgo MODERADO (consecuencia GRAVE, probabilidad MEDIA). TOLERABLE tras medidas de seguridad.

Caída al mismo nivel de objetos
Riesgo TOLERABLE (consecuencia LEVE, probabilidad MEDIA). TOLERABLE tras medidas de seguridad.

Proyección de fragmentos o partículas
Riesgo TOLERABLE (consecuencia LEVE, probabilidad MEDIA). TOLERABLE tras medidas de seguridad.

Emisión de polvo. Inhalación o molestias en los ojos
Riesgo MODERADO (consecuencia LEVE, probabilidad ALTA). TOLERABLE tras medidas de seguridad.

Med Preventivas

Durante la ejecución de esta fase los RECURSOS PREVENTIVOS tendrán presencia permanente en obra ya que concurren alguno de los supuestos por los que el Real Decreto 604/2006 exige su presencia.

La iluminación en la zona de trabajo será siempre suficiente y en ningún caso inferior a 150 lux.

Se realizará limpieza permanente de suelo para evitar tropiezo con material o herramientas.

La ubicación de la bajante de escombros estará alejada de las zonas de paso peatonal.

La abertura de la bajante en plantas será tal que permita el vuelco de la carretilla para la que se dispondrá un tope para la rueda.

El último tramo de la bajante tendrá una pendiente inferior que permita la reducción de la velocidad de caída de los escombros y su desembocadura quedará lo más ajustada posible a los escombros ya vertidos,

La bajante quedará sujeta a elementos resistentes de la estructura del edificio en

todas las plantas.

Se protegerá con una lona, toldo o red tupida el encuentro entre la bajante y el contenedor.

EPCs

Se dispondrán vallados en torno al contenedor que impidan el acceso peatonal al mismo.

EPIs

Casco de seguridad
Gafas antipolvo
Mascarillas contra partículas y polvo
Guantes contra cortes y vibraciones
Calzado con suela anticlavos y puntera reforzada
Cinturón de seguridad, arnés y dispositivo anticaídas
Fajas de protección dorso lumbar
Ropa de trabajo adecuada

Fases de Ejecución

Demoliciones

3.6 Maquinaria

Med Preventivas

Dispondrán de «marcado CE» y manual de instrucciones. Aquella maquinaria que por su fecha de comercialización o de puesta en servicio por primera vez no les sea de aplicación el marcado CE, deberán someterse a la puesta en conformidad de acuerdo con lo establecido en el R.D. 1215/1997.

La maquinaria puesta en servicio al amparo de lo dispuesto en el R.D.1644/2008 que establece las normas para la comercialización y puesta en servicio de las máquinas cumplirá con los requisitos de seguridad establecidos en su anexo I.

3.6.1 Maquinaria de Movimiento de Tierra y Demolición

Riesgos

Caída de personas a distinto nivel
Riesgo MODERADO (consecuencia GRAVE, probabilidad MEDIA). TOLERABLE tras medidas de seguridad.

Choques contra objetos móviles o inmóviles
Riesgo TRIVIAL (consecuencia LEVE, probabilidad BAJA). TRIVIAL tras medidas de seguridad.

Atrapamiento por o entre objetos
Riesgo TOLERABLE (consecuencia GRAVE, probabilidad BAJA). TOLERABLE tras medidas de seguridad.

Atrapamiento o atropello por vehículos
Riesgo TOLERABLE (consecuencia GRAVE, probabilidad BAJA). TOLERABLE tras medidas de seguridad.

Proyección de fragmentos o partículas

Riesgo TOLERABLE (consecuencia GRAVE, probabilidad BAJA). TRIVIAL tras medidas de seguridad.

Ruido

Riesgo TOLERABLE (consecuencia LEVE, probabilidad MEDIA). TRIVIAL tras medidas de seguridad.

Vibraciones

Riesgo TOLERABLE (consecuencia LEVE, probabilidad MEDIA). TRIVIAL tras medidas de seguridad.

Contactos eléctricos directos o indirectos

Riesgo MODERADO (consecuencia MUY GRAVE, probabilidad BAJA). TOLERABLE tras medidas de seguridad.

Emisión de polvo. Inhalación o molestias en los ojos

Riesgo TOLERABLE (consecuencia LEVE, probabilidad MEDIA). TRIVIAL tras medidas de seguridad.

Med Preventivas

Durante la utilización de maquinaria de movimiento de tierras, los RECURSOS PREVENTIVOS tendrán presencia permanente en obra ya que concurren alguno de los supuestos por los que el Real Decreto 604/2006 exige su presencia.

Tendrán luces, bocina de retroceso y de limitador de velocidad.

El personal que utilice la maquinaria dispondrá de la formación adecuada.

La zona de actuación deberá permanecer ordenada, libre de obstáculos, limpia de residuos y suficientemente iluminada y no se permitirá el paso de peatones u operarios.

Se trazarán y señalizarán los caminos de paso de la maquinaria que permanecerán en correctas condiciones, evitando la formación de baches, blandones y zonas de barro excesivo.

El ascenso y descenso del operador a la máquina se realizará en posición frontal, haciendo uso de los peldaños y asideros, evitando saltar al suelo, y con el motor apagado.

La cabina deberá permanecer limpia de trapos sucios y combustible.

Los terrenos secos serán regados para disminuir la concentración de polvo originado por la maquinaria.

Se colocarán "topes de final de recorrido" a 2 m. de los bordes de excavación, para evitar una aproximación excesiva a los mismos.

No se acopiarán pilas de tierra a distancias inferiores a 2 m. del borde de la excavación.

Se colocarán tacos de inmovilización en las ruedas, antes de soltar los frenos cuando la máquina se encuentre en posición de parada.

Se circulará a una velocidad máxima de 20 Km/h dentro del recinto de la obra.

Se cuidará especialmente de no sobrepasar la carga máxima indicada por el fabricante.

Se impedirá la entrada de gases en la cabina del conductor, mediante la inspección periódica de los puntos de escape del motor.

Se mantendrá una distancia superior a 3 m. de líneas eléctricas inferiores a 66.000 V. y a 5 m. de líneas superiores a 66.000 V.

Las operaciones de mantenimiento se realizarán con el motor apagado.

El cambio de aceite se realizará en frío.

En maquinaria de neumáticos, la presión de estos será la indicada por el fabricante y se revisará semanalmente.

No se abrirá la tapa del radiador cuando se produzca un calentamiento excesivo del motor, ya que los vapores provocarían quemaduras graves.

Apagar el motor y sacar la llave para realizar operaciones en el sistema eléctrico.

Se comprobará el funcionamiento de los frenos si se ha trabajado en terrenos inundados.

Se realizará comprobación diaria del funcionamiento del motor, frenos, niveles de aceite, luces y dispositivos acústicos.

No se trabajará con vientos fuertes o condiciones climatológicas adversas.

Dispondrán de cabinas de seguridad antivuelco (ROPS) y antiimpacto (FOPS).

Antes de empezar a trabajar: Ajustar el asiento, comprobación del funcionamiento de los mandos y puesta en marcha de los apoyos hidráulicos de inmovilización.

No se trabajará sobre terrenos con inclinación superior al 50 %.

El valor de exposición diaria normalizado a vibraciones mecánicas de cuerpo entero para un período de referencia de ocho horas para operadores de maquinaria pesada no superará 0,5 m/s², siendo el valor límite de 1,15 m/s².

Se utilizarán guantes de goma o PVC para la manipulación del electrolito de la batería.

Se utilizarán guantes y gafas antiproyección para la manipulación del líquido anticorrosión.

Dispondrán de botiquín de primeros auxilios y extintor timbrado revisado al día.

EPIs

Casco de seguridad

Protectores auditivos

Mascarillas contra partículas y polvo

Guantes contra cortes y vibraciones

Calzado con suela anticlavos y puntera reforzada

Chaleco reflectante

Fases de Ejecución

Demoliciones

Movimiento de Tierras

Cimentación

Retroexcavadora

Además de todo lo considerado en el nivel superior "Maquinaria de Movimiento de Tierra y Demolición":

Med Preventivas

Para realizar las tareas de mantenimiento, se apoyará la cuchara en el suelo, se parará el motor, freno de mano y bloqueo de máquina.

Queda prohibido el uso de la cuchara como medio de transporte de personas, como grúa o como andamio desde el que realizar trabajos en altura.

Señalizar con cal o yeso la zona de alcance máximo de la cuchara, para impedir la realización de tareas o permanencia dentro de la misma.

Los desplazamientos de la retro se realizarán con la cuchara apoyada sobre la máquina en el sentido de la marcha. Excepto el descenso de pendientes, que se realizará con la cuchara apoyada en la parte trasera de la máquina.

Los cambios de posición de la cuchara en superficies inclinadas, se realizarán por la zona de mayor altura.

Estará prohibido realizar trabajos en el interior de zanjas, cuando estas se encuentren dentro del radio de acción de la máquina.

Fases de Ejecución

Demoliciones
Movimiento de Tierras
Cimentación

3.6.2 Maquinaria de Transporte

Riesgos

Caída de personas a distinto nivel

Riesgo MODERADO (consecuencia GRAVE, probabilidad MEDIA). TOLERABLE tras medidas de seguridad.

Caída de personas al mismo nivel

Riesgo TRIVIAL (consecuencia LEVE, probabilidad BAJA). TRIVIAL tras medidas de seguridad.

Caída a distinto nivel de objetos

Riesgo MODERADO (consecuencia GRAVE, probabilidad MEDIA). TOLERABLE tras medidas de seguridad.

Caída al mismo nivel de objetos

Riesgo TRIVIAL (consecuencia LEVE, probabilidad BAJA). TRIVIAL tras medidas de seguridad.

Choques contra objetos móviles o inmóviles

Riesgo TRIVIAL (consecuencia LEVE, probabilidad BAJA). TRIVIAL tras medidas de seguridad.

Atrapamiento por o entre objetos

Riesgo TOLERABLE (consecuencia GRAVE, probabilidad BAJA). TRIVIAL tras medidas de seguridad.

Atrapamiento o atropello por vehículos

Riesgo TOLERABLE (consecuencia GRAVE, probabilidad BAJA). TRIVIAL tras medidas de seguridad.

Ruido

Riesgo TOLERABLE (consecuencia LEVE, probabilidad MEDIA). TRIVIAL tras medidas de seguridad.

Vibraciones

Riesgo TOLERABLE (consecuencia LEVE, probabilidad MEDIA). TRIVIAL tras medidas de seguridad.

Emisión de polvo. Inhalación o molestias en los ojos

Riesgo TRIVIAL (consecuencia LEVE, probabilidad BAJA). TRIVIAL tras medidas de seguridad.

Med Preventivas

Durante la utilización de maquinaria de transporte, los RECURSOS PREVENTIVOS tendrán presencia permanente en obra ya que concurren alguno de los supuestos por los que el Real Decreto 604/2006 exige su presencia.

Se realizará comprobación diaria del funcionamiento del motor, frenos, niveles de aceite, luces y dispositivos acústicos.

Incluso para circulación por el interior de la obra, los conductores dispondrán del correspondiente permiso y la formación específica adecuada.

La zona de actuación deberá permanecer ordenada, libre de obstáculos, limpia de residuos y suficientemente iluminada y no se permitirá el paso de peatones u operarios.

Se trazarán y señalizarán los caminos de paso de vehículos que permanecerán en correctas condiciones, evitando la formación de baches, blandones y zonas de barro excesivo.

El ascenso y descenso del conductor al vehículo se realizará en posición frontal, haciendo uso de los peldaños y asideros, evitando saltar al suelo, y con el motor apagado.

La cabina deberá permanecer limpia de trapos sucios y combustible.

Los terrenos secos serán regados para disminuir la concentración de polvo originado por los vehículos

Se circulará a una velocidad máxima de 20 Km/h dentro del recinto de la obra.

Se cuidará especialmente de no sobrepasar la carga máxima indicada por el fabricante.

Las operaciones de mantenimiento se realizarán con el motor apagado.

El cambio de aceite se realizará en frío.

Los neumáticos tendrán la presión indicada por el fabricante y se revisará semanalmente.

No se abrirá la tapa del radiador cuando se produzca un calentamiento excesivo del motor, ya que los vapores provocarían quemaduras graves.

Se comprobará el funcionamiento de los frenos si se ha trabajado en terrenos inundados.

Los vehículos dispondrán de bocina de retroceso.

El valor de exposición diaria normalizado a vibraciones mecánicas de cuerpo entero para un período de referencia de ocho horas para operadores de maquinaria pesada no superará 0,5 m/s², siendo el valor límite de 1,15 m/s².

Dispondrán de botiquín de primeros auxilios y extintor timbrado y revisado.

EPIs

Casco de seguridad
Protectores auditivos
Guantes contra cortes y vibraciones
Calzado con suela anticlavos y puntera reforzada
Chaleco reflectante
Ropa de trabajo impermeable

Camión Transporte

Además de todo lo considerado en el nivel superior "Maquinaria de Transporte":

Med Preventivas

Las maniobras del camión serán dirigidas por un señalista de tráfico.

Las cargas se repartirán uniformemente en la caja; En caso de materiales sueltos, serán cubiertos mediante una lona y formarán una pendiente máxima del 5 %.

Prohibido el transporte de personas fuera de la cabina.

Se colocará el freno en posición de frenado y calzos de inmovilización debajo de las ruedas en caso de estar situado en pendientes antes de proceder a las operaciones de carga y descarga.

Para la realización de la carga y descarga, el conductor permanecerá fuera de la cabina.

La carga y descarga se realizará evitando operaciones bruscas, que provoquen la pérdida de estabilidad de la carga.

Se utilizarán escaleras metálicas con ganchos de inmovilización y seguridad para ascender o descender a la caja. Evitando subir trepando sobre la caja o bajar saltando directamente al suelo.

Se evitará subir trepando sobre la caja o bajar saltando directamente al suelo.

EPCs

Se utilizarán escaleras metálicas con ganchos de inmovilización y seguridad para ascender o descender a la caja.

Fases de Ejecución

Demoliciones

Movimiento de Tierras

Construcciones Provisionales: Vestuarios, comedores...

Vallado de Obra

Cimentación

Cantería

Camión Hormigonera

Además de todo lo considerado en el nivel superior "Maquinaria de Transporte":

Med Preventivas

Las maniobras del camión hormigonera durante el vertido serán dirigidas por un señalista.

No se transitará sobre taludes, rampas de acceso y superficies con pendientes superiores al 20%

La hormigonera se limpiará en los lugares indicados tras la realización de los trabajos.

Los operarios no deberán permanecer en el radio de acción del camión hormigonera cuando la cuba esté girando en operaciones de amasado y vertido.

La salida del conductor de la cabina sólo podrá realizarse cuando se proceda al vertido del hormigón de su cuba.

Prohibido el transporte de personas fuera de la cabina del camión hormigonera.

Se colocarán "topes de final de recorrido" a 2 m. de los bordes de excavación, para evitar una aproximación excesiva a los mismos.

EPCs

Se utilizarán las escaleras incorporadas al camión para el acceso a la tolva. Evitando subir trepando o bajar saltando directamente al suelo.

Fases de Ejecución

Cimentación

3.6.3 Maquinaria de Urbanización

Riesgos

Caída de personas a distinto nivel

Riesgo MODERADO (consecuencia GRAVE, probabilidad MEDIA). TOLERABLE tras medidas de seguridad.

Caída de personas al mismo nivel

Riesgo TRIVIAL (consecuencia LEVE, probabilidad BAJA). TRIVIAL tras medidas de seguridad.

Caída al mismo nivel de objetos

Riesgo TRIVIAL (consecuencia LEVE, probabilidad BAJA). TRIVIAL tras medidas de seguridad.

Choques contra objetos móviles o inmóviles

Riesgo TRIVIAL (consecuencia LEVE, probabilidad BAJA). TRIVIAL tras medidas de seguridad.

Atrapamiento por o entre objetos

Riesgo TOLERABLE (consecuencia GRAVE, probabilidad BAJA). TOLERABLE tras medidas de seguridad.

Atrapamiento o atropello por vehículos

Riesgo TOLERABLE (consecuencia GRAVE, probabilidad BAJA). TOLERABLE tras medidas de seguridad.

Proyección de fragmentos o partículas

Riesgo TOLERABLE (consecuencia GRAVE, probabilidad BAJA). TOLERABLE tras medidas de seguridad.

Ruido

Riesgo TOLERABLE (consecuencia LEVE, probabilidad MEDIA). TRIVIAL tras medidas de seguridad.

Vibraciones

Riesgo TOLERABLE (consecuencia LEVE, probabilidad MEDIA). TRIVIAL tras medidas de seguridad.

Incendios

Riesgo TOLERABLE (consecuencia GRAVE, probabilidad BAJA). TOLERABLE tras medidas de seguridad.

Emisión de polvo. Inhalación o molestias en los ojos

Riesgo TOLERABLE (consecuencia LEVE, probabilidad MEDIA). TOLERABLE tras medidas de seguridad.

Med Preventivas

Durante la utilización de maquinaria de urbanización, los RECURSOS PREVENTIVOS tendrán presencia permanente en obra ya que concurren alguno de

los supuestos por los que el Real Decreto 604/2006 exige su presencia.

La zona de actuación deberá permanecer ordenada, libre de obstáculos, limpia de residuos y suficientemente iluminada y no se permitirá el paso de peatones u operarios.

Tendrán luces, y bocina de retroceso

El personal que utilice la maquinaria dispondrá de la formación adecuada.

Se trazarán y señalizarán los caminos de paso de la maquinaria que permanecerán en correctas condiciones, evitando la formación de baches, blandones y zonas de barro excesivo.

El ascenso y descenso del operador a la máquina se realizará en posición frontal, haciendo uso de los peldaños y asideros, evitando saltar al suelo, y con el motor apagado.

La cabina deberá permanecer limpia de trapos sucios y combustible.

Se impedirá la entrada de gases en la cabina del conductor, mediante la inspección periódica de los puntos de escape del motor.

Las operaciones de mantenimiento se realizarán con el motor apagado.

El cambio de aceite se realizará en frío.

En maquinaria de neumáticos, la presión de estos será la indicada por el fabricante y se revisará semanalmente.

No se abrirá la tapa del radiador cuando se produzca un calentamiento excesivo del motor, ya que los vapores provocarían quemaduras graves.

Apagar el motor y sacar la llave para realizar operaciones en el sistema eléctrico.

Se comprobará el funcionamiento de los frenos si se ha trabajado en terrenos inundados.

Se realizará comprobación diaria del funcionamiento del motor, frenos, niveles de aceite, luces y dispositivos acústicos.

No se trabajará con vientos fuertes o condiciones climatológicas adversas.

Dispondrán de cabinas de seguridad antivuelco (ROPS) y antiimpacto (FOPS).

Antes de empezar a trabajar: Ajustar el asiento, comprobación del funcionamiento de los mandos y puesta en marcha de los apoyos hidráulicos de inmovilización.

El valor de exposición diaria normalizado a vibraciones mecánicas de cuerpo entero para un período de referencia de ocho horas para operadores de maquinaria pesada no superará 0,5 m/s², siendo el valor límite de 1,15 m/s².

Se colocarán tacos de inmovilización en las ruedas, antes de soltar los frenos cuando la máquina se encuentre en posición de parada.

Se colocarán "topes de final de recorrido" a 2 m. de los bordes de excavación, para evitar una aproximación excesiva a los mismos.

Dispondrán de botiquín de primeros auxilios y extintor timbrado revisado al día.

EPIs

Casco de seguridad

Protectores auditivos

Gafas de seguridad antiimpactos

Gafas antipolvo

Mascarillas contra partículas y polvo

Guantes contra cortes y vibraciones

Guantes de goma o PVC

Guantes aislantes dieléctricos

Calzado con suela anticlavos y puntera reforzada
Botas de goma o PVC
Calzado con suela aislante ante contactos eléctricos
Chaleco reflectante
Ropa de trabajo adecuada
Ropa de trabajo impermeable

Fases de Ejecución

Cimentación

3.6.4 Maquinaria de Elevación

Riesgos

Caída de personas a distinto nivel
Riesgo MODERADO (consecuencia GRAVE, probabilidad MEDIA). TOLERABLE tras medidas de seguridad.

Caída a distinto nivel de objetos
Riesgo MODERADO (consecuencia GRAVE, probabilidad MEDIA). TOLERABLE tras medidas de seguridad.

Choques contra objetos móviles o inmóviles
Riesgo MODERADO (consecuencia GRAVE, probabilidad MEDIA). TOLERABLE tras medidas de seguridad.

Golpes o cortes por objetos
Riesgo TRIVIAL (consecuencia LEVE, probabilidad BAJA). TRIVIAL tras medidas de seguridad.

Atrapamiento por o entre objetos
Riesgo MODERADO (consecuencia GRAVE, probabilidad MEDIA). TOLERABLE tras medidas de seguridad.

Atrapamiento o atropello por vehículos
Riesgo MODERADO (consecuencia GRAVE, probabilidad MEDIA). TOLERABLE tras medidas de seguridad.

Contactos eléctricos directos o indirectos
Riesgo TOLERABLE (consecuencia GRAVE, probabilidad BAJA). TOLERABLE tras medidas de seguridad.

Emisión de polvo. Inhalación o molestias en los ojos
Riesgo TRIVIAL (consecuencia LEVE, probabilidad BAJA). TRIVIAL tras medidas de seguridad.

Med Preventivas

Tanto en el montaje como desmontaje y uso de los medios de elevación, los RECURSOS PREVENTIVOS tendrán presencia permanente en obra ya que concurren alguno de los supuestos por los que el Real Decreto 604/2006 exige su presencia.

Se indicará la carga máxima admisible capaz de soportar y se prohíbe terminantemente sobrepasarla.

Prohibido el balanceo de las cargas y el transporte de estas por encima de personas. Los aparatos de elevación serán examinados y probados antes de su puesta en servicio. Ambos aspectos quedarán debidamente documentados.

La zona de actuación deberá permanecer ordenada, libre de obstáculos, limpia de residuos y suficientemente iluminada y no se permitirá el paso de peatones u operarios.

Prohibido el transporte de personas o la utilización como andamio para realizar trabajos en altura. No obstante, con carácter excepcional pueden utilizarse para tal fin como alternativa más segura que otros medios de acceso (tal como una escalera, montajes improvisados), si se realiza según lo especificado en la guía técnica del R.D. 1215/1997 publicada por el INSHT, se les dota de un habitáculo o de una plataforma de trabajo adecuadamente diseñados, se toman las medidas pertinentes para garantizar la seguridad de los trabajadores, se dispone de una vigilancia adecuada y se cuenta con la aprobación previa por escrito del coordinador de seguridad y salud.

Todos los equipos de elevación cuidarán un mantenimiento según sus instrucciones de uso realizadas por profesionales especializados. Además de esto, semanalmente serán revisadas por personal encargado de obra que comprobará su estado de conservación y funcionamiento.

EPIs

Casco de seguridad
Guantes contra cortes y vibraciones
Calzado con suela anticlavos y puntera reforzada
Ropa de trabajo adecuada

Montacargas

Además de todo lo considerado en el nivel superior "Maquinaria de Elevación":

Med Preventivas

Comprobación del correcto funcionamiento antes su puesta en marcha por primera vez y después de cada cambio de ubicación.

Los montacargas serán operados por personas con la formación suficiente y autorizadas.

El montacargas se ubicará en el lugar indicado en los planos, sobre superficies firmes, normalmente con un pequeño foso y siguiendo las instrucciones del fabricante.

Prohibido el acopio de materiales en las proximidades de los accesos a la plataforma.

No asomarse al hueco del montacargas ni acceder a la plataforma para la retirada de cargas.

Los elementos mecánicos del motor y partes móviles permanecerán protegidos mediante carcasas.

El cuadro de maniobra se colocará a una distancia de 3 m. de la base del montacargas y permanecerá cerrado con llave.

Los cables estarán amarrados por un mínimo de 3 grapas situadas a una distancia de 6 a 8 veces el diámetro.

Se instalarán topes de fin de recorrido en la parte superior del montacargas.

La plataforma deberá permanecer libre de obstáculos y limpia de residuos.

Las cargas se repartirán uniformemente sobre la plataforma y en ningún momento

sobresaldrá por los laterales de la misma.

La plataforma estará dotada de un dispositivo limitador de carga.

Los huecos de acceso a las plantas estarán protegidos mediante cancelas; Estarán asociadas a dispositivos electromecánicos que impedirán su apertura si la plataforma no se encuentra en la misma planta, o el desplazamiento de la plataforma si no están todas cerradas.

Las operaciones de mantenimiento se realizarán con el montacargas en posición de parada.

Inspección diaria de cables (oxidación, desgaste o rotura), frenos, dispositivos eléctricos (disyuntor diferencial selectivo) y puertas de acceso al montacargas.

La parte inferior de la plataforma dispondrá de una barra antiobstáculos que provocará la parada del montacargas ante la existencia de algún obstáculo.

Dotada con un dispositivo paracaídas que provocará la parada de la plataforma ante un aumento de la velocidad usual en su descenso.

EPCs

El montacargas estará unido a tierra y protegido mediante un interruptor diferencial de 300 mA. de sensibilidad mínima.

Se colocará una cubierta resistente sobre la plataforma y el acceso a la misma en planta baja, ante la posible caída de objetos de niveles superiores.

Se colocará una barandilla perimetral de 90 cm. de altura, con pasamanos, listón intermedio y rodapié.

Se colocarán barandillas de 90 cm. de altura en aquellas plantas del edificio donde no se haya previsto el acceso a la plataforma.

En caso de que se coloque una pasarela en el borde del forjado para acceder a la plataforma, estará protegida lateralmente mediante barandillas de 90 cm. de altura, pasamanos, listón intermedio y rodapié.

Fases de Ejecución

Cubiertas

Carretilla Elevadora

Además de todo lo considerado en el nivel superior "Maquinaria de Elevación":

Med Preventivas

Si la carretilla está cargada, el descenso sobre superficies inclinadas se realizará marcha atrás, para evitar el vuelco del vehículo.

La conducción de las carretillas se realizará por personas cualificadas y autorizadas.

Tendrán luces de marcha adelante y atrás y dispositivo acústico y luminoso de marcha atrás.

Antes de empezar a trabajar, comprobar que el freno de mano se encuentre en posición de frenado y la presión de los neumáticos sea la indicada por el fabricante.

El desplazamiento de la carretilla se realizará siempre con la horquilla en posición baja.

Prohibido el estacionamiento de la carretilla con la carga en posición alta.

El volumen de la carga no impedirá la visibilidad frontal del conductor. La carga no

sobresaldrá de los laterales.

Se circulará a una velocidad máxima de 20 Km/h.

Las carretillas estarán dotadas de pórticos de seguridad o cabinas antivuelco y un sistema de retención del conductor en caso de vuelco.

Fases de Ejecución

Cubiertas

Cantería

Maquinillo

Además de todo lo considerado en el nivel superior "Maquinaria de Elevación":

Med Preventivas

Se comprobará periódicamente el estado del soporte de la máquina.

Los maquinillos serán operados por personas con la formación suficiente y autorizadas.

Se vigilará permanentemente por una persona encargada de la máquina el movimiento y recorrido realizado por la carga, vigilando que no golpee con ningún elemento.

Los desplazamientos de la carga se realizarán evitando los movimientos bruscos.

La máquina estará convenientemente protegida en cuanto a todo lo referente a sus dispositivos eléctricos.

El gancho ha de disponer de dispositivo de seguridad para evitar que accidentalmente se descuelgue una carga.

Fases de Ejecución

Cubiertas

Camión grúa autopulsado

Además de todo lo considerado en el nivel superior "Maquinaria de Elevación":

Med Preventivas

El gruísta estará en posesión de un carnet en vigor de operador de grúa móvil autopulsada expedido por órgano competente de la comunidad autónoma según el RD 837/2003.

Se trazarán y señalizarán los caminos de paso de vehículos que permanecerán en correctas condiciones, evitando la formación de baches, blandones y zonas de barro excesivo.

El ascenso y descenso del conductor al vehículo se realizará en posición frontal, haciendo uso de los peldaños y asideros, evitando saltar al suelo, y con el motor apagado.

Se circulará a una velocidad máxima de 20 Km/h dentro del recinto de la obra.

Se realizará comprobación diaria del funcionamiento del motor, frenos, niveles de aceite, luces y dispositivos acústicos.

Los neumáticos tendrán la presión indicada por el fabricante y se revisará semanalmente.

Los vehículos dispondrán de bocina de retroceso.

Comprobar que el freno de mano está en posición de frenado antes de la puesta en marcha del motor, al abandonar el vehículo y durante las operaciones de elevación.

Las maniobras del camión serán dirigidas por un señalista de tráfico.

Se colocará accionará el bloqueo de frenado, se colocarán calzos de inmovilización debajo de las ruedas y se bloqueará la suspensión antes de proceder a las operaciones de elevación.

El terreno sobre el que estacione la grúa y se sitúen los estabilizadores, habrá de permitir que quede perfectamente nivelada y deberá tener la resistencia necesaria. El operario vigilará que durante el funcionamiento no se produce el hundimiento de ningún apoyo.

Preferiblemente se extenderán los estabilizadores y, en todo caso, se atenderán las limitaciones de la grúa según instrucciones del fabricante.

Los cables se encontrarán perfectamente tensados y en posición vertical, prohibiéndose el uso de eslingas rotas o deterioradas.

Los grúistas se ubicarán en lugares seguros donde tengan una visibilidad continua de la carga. Cuando la carga no se encuentre dentro del campo de visión del grúista pedirá ayuda a un señalista.

La elevación se realizará evitando operaciones bruscas, que provoquen la pérdida de estabilidad de la carga.

Prohibido trabajar con vientos superiores a 60 Km/h o tormenta eléctrica.

La cabina dispondrá de botiquín de primeros auxilios y extintor timbrado y revisado.

El gancho, estará dotados de pestillo de seguridad. Su rotura precisa una reparación inmediata.

Fases de Ejecución

Demoliciones

3.6.5 Maquinaria Hormigonera

Riesgos

Caída al mismo nivel de objetos

Riesgo TRIVIAL (consecuencia LEVE, probabilidad BAJA). TRIVIAL tras medidas de seguridad.

Choques contra objetos móviles o inmóviles

Riesgo TOLERABLE (consecuencia GRAVE, probabilidad BAJA). TRIVIAL tras medidas de seguridad.

Golpes o cortes por objetos

Riesgo TOLERABLE (consecuencia GRAVE, probabilidad BAJA). TRIVIAL tras medidas de seguridad.

Sobreesfuerzos

Riesgo TOLERABLE (consecuencia LEVE, probabilidad MEDIA). TRIVIAL tras medidas de seguridad.

Proyección de fragmentos o partículas

Riesgo TOLERABLE (consecuencia LEVE, probabilidad MEDIA). TRIVIAL tras medidas de seguridad.

Ruido

Riesgo TOLERABLE (consecuencia LEVE, probabilidad MEDIA). TRIVIAL tras

medidas de seguridad.

Contactos eléctricos directos o indirectos

Riesgo TOLERABLE (consecuencia LEVE, probabilidad MEDIA). TRIVIAL tras medidas de seguridad.

Emisión de polvo. Inhalación o molestias en los ojos

Riesgo TOLERABLE (consecuencia LEVE, probabilidad MEDIA). TRIVIAL tras medidas de seguridad.

Atrapamiento o atropello por vehículos

Riesgo IMPORTANTE (consecuencia MUY GRAVE, probabilidad MEDIA).

TOLERABLE tras medidas de seguridad.

Vibraciones

Riesgo TRIVIAL (consecuencia LEVE, probabilidad BAJA). TRIVIAL tras medidas de seguridad.

Med Preventivas

Las operaciones de mantenimiento serán realizadas por personal especializado, previa desconexión de la energía eléctrica.

La zona de actuación deberá permanecer ordenada, libre de obstáculos y limpia de residuos.

La hormigonera estará sometida a zonas húmedas y embarradas, por lo que tendrá un grado de protección IP-55.

La hormigonera se desplazará amarrada de 4 puntos seguros a un gancho indeformable y seguro de la grúa.

Dispondrá de freno de basculamiento del bombo.

El uso estará restringido solo a personas autorizadas.

Las partes móviles del aparato deberán permanecer siempre protegidas mediante carcasas conectadas a tierra.

Cortar el suministro de energía eléctrica para la limpieza diaria de la hormigonera.

EPCs

Los conductos de alimentación eléctrica de la hormigonera estarán conectados a tierra asociados a un disyuntor diferencial.

Se colocará un interruptor diferencial de 300 mA. al principio de la instalación.

EPIs

Casco de seguridad

Protectores auditivos

Gafas de seguridad antiimpactos

Gafas antipolvo

Mascarillas contra partículas y polvo

Guantes contra cortes y vibraciones

Guantes de goma o PVC

Calzado con suela anticlavos y puntera reforzada

Ropa de trabajo adecuada

Ropa de trabajo impermeable

Autohormigonera

Además de todo lo considerado en el nivel superior "Maquinaria Hormigonera":

Med Preventivas

Dispondrán de cabinas de seguridad antivuelco (ROPS) y antiimpacto (FOPS).

Las maniobras de marcha atrás serán dirigidas por un señalista.

No deberán permanecer operarios entre la zona de la autohormigonera y la bomba.

Queda prohibido el uso de la autohormigonera como remolque de otros vehículos.

La cabina deberá permanecer limpia de trapos sucios y combustible.

Los operarios no deberán permanecer en el radio de acción de la autohormigonera.

Queda prohibido el uso de la autohormigonera como medio de transporte de personas.

El ascenso y descenso del conductor al vehículo se realizará en posición frontal, haciendo uso de los peldaños y asideros, evitando saltar al suelo, y con el motor apagado.

Con la autohormigonera cargada, se subirán las pendientes despacio y con el bombo frente a la pendiente.

No se transitará sobre taludes y superficies con pendientes superiores al 20% en terrenos húmedos y 30% en secos.

Comenzar a girar el bombo de la autohormigonera, al realizar la carga de materiales.

EPCs

Se utilizarán escaleras metálicas con ganchos de inmovilización y seguridad para ascender o descender a la caja.

Fases de Ejecución

Cerramientos y Distribución

3.6.6 Martillo Compresor

Riesgos

Choques contra objetos móviles o inmóviles

Riesgo TOLERABLE (consecuencia LEVE, probabilidad MEDIA). TRIVIAL tras medidas de seguridad.

Golpes o cortes por objetos

Riesgo TOLERABLE (consecuencia LEVE, probabilidad MEDIA). TRIVIAL tras medidas de seguridad.

Sobreesfuerzos

Riesgo TOLERABLE (consecuencia LEVE, probabilidad MEDIA). TOLERABLE tras medidas de seguridad.

Proyección de fragmentos o partículas

Riesgo MODERADO (consecuencia LEVE, probabilidad ALTA). TOLERABLE tras medidas de seguridad.

Ruido

Riesgo MODERADO (consecuencia GRAVE, probabilidad MEDIA). TOLERABLE tras medidas de seguridad.

Vibraciones

Riesgo IMPORTANTE (consecuencia GRAVE, probabilidad ALTA). TOLERABLE tras medidas de seguridad.

Emisión de polvo. Inhalación o molestias en los ojos

Riesgo MODERADO (consecuencia LEVE, probabilidad ALTA). TOLERABLE tras medidas de seguridad.

Med Preventivas

Durante el uso del martillo compresor, los RECURSOS PREVENTIVOS tendrán presencia permanente en obra ya que concurren alguno de los supuestos por los que el Real Decreto 604/2006 exige su presencia.

La zona de actuación deberá permanecer ordenada, libre de obstáculos y limpia de residuos.

El personal que utilice el martillo compresor estará aleccionado en su manejo y conocerá todas las medidas preventivas y EPIs necesarias.

Según el manual de uso y mantenimiento del equipo se realizarán las revisiones periódicas correspondientes. Además de esto, antes de cada uso se comprobará que el equipo no ha sufrido daños aparentes y se encuentra en buen estado sin pérdidas de aceite, con el depósito de lubricante en cantidad óptima y que la manguera no presenta desperfectos visibles.

Se impedirá el tránsito peatonal de viandantes u operarios de otros tajos en el entorno de trabajo del martillo compresor.

Una vez finalizado el uso del equipo, se apagará el compresor previo al desmontado.

La manguera estará totalmente desenrollada durante el uso, evitando las pisadas de personal o maquinaria y alejándola de fuentes de calor.

El operario ha de conocer las instalaciones que puede encontrar en su trabajo debiendo utilizar medios manuales de picado en la proximidad de instalaciones.

El operario ha de trabajar en superficies estables y con el martillo apoyado en posición vertical.

EPCs

Siempre habrá un extintor de polvo químico accesible durante los trabajos de soldadura.

EPIs

Casco de seguridad
Protectores auditivos
Gafas de seguridad antiimpactos
Gafas antipolvo
Mascarillas contra partículas y polvo
Guantes contra cortes y vibraciones
Calzado con suela anticlavos y puntera reforzada
Ropa de trabajo adecuada

Fases de Ejecución

Demoliciones
Movimiento de Tierras
Cantería

3.6.7 Sierra Circular de Mesa

Riesgos

Caída al mismo nivel de objetos

Riesgo MODERADO (consecuencia GRAVE, probabilidad MEDIA). TOLERABLE tras medidas de seguridad.

Golpes o cortes por objetos

Riesgo MODERADO (consecuencia GRAVE, probabilidad MEDIA). TOLERABLE tras medidas de seguridad.

Atrapamiento por o entre objetos

Riesgo MODERADO (consecuencia GRAVE, probabilidad MEDIA). TOLERABLE tras medidas de seguridad.

Proyección de fragmentos o partículas

Riesgo TOLERABLE (consecuencia GRAVE, probabilidad BAJA). TRIVIAL tras medidas de seguridad.

Ruido

Riesgo TOLERABLE (consecuencia LEVE, probabilidad MEDIA). TRIVIAL tras medidas de seguridad.

Contactos eléctricos directos o indirectos

Riesgo TOLERABLE (consecuencia GRAVE, probabilidad BAJA). TRIVIAL tras medidas de seguridad.

Emisión de polvo. Inhalación o molestias en los ojos

Riesgo TOLERABLE (consecuencia LEVE, probabilidad MEDIA). TRIVIAL tras medidas de seguridad.

Med Preventivas

Durante el uso de la sierra circular de mesa, los RECURSOS PREVENTIVOS tendrán presencia permanente en obra ya que concurren alguno de los supuestos por los que el Real Decreto 604/2006 exige su presencia.

El operario se colocará a sotavento del disco, evitando la inhalación de polvo.

La sierra circular de mesa se ubicará en un lugar apropiado, sobre superficies firmes, secas y a una distancia mínima de 3 m. a bordes de forjado.

La zona de actuación deberá permanecer ordenada, libre de obstáculos y limpia de residuos.

Por la parte inferior de la mesa la sierra estará totalmente protegida de manera que no se pueda acceder al disco.

Por la parte superior se instalará una protección que impida acceder a la sierra excepto por donde se introduce la madera, el resto será una carcasa metálica que protegerá del acceso al disco y de la proyección de partículas.

Es necesario utilizar empujador para guiar la madera, de manera que la mano no pueda pasar cerca de la sierra en ningún momento.

La máquina contará con un cuchillo divisor en la parte trasera del disco y lo más próxima a ella para evitar que la pieza salga despedida.

El disco de sierra ha de estar en perfectas condiciones de afilado y de planeidad.

La sierra contará con un dispositivo que en el caso de faltar el fluido eléctrico mientras se utiliza, la sierra no entre en funcionamiento al retornar la corriente.

La instalación eléctrica de la máquina estará siempre en perfecto estado para lo que se comprobará periódicamente el cableado, las clavijas, la toma de tierra...

El personal que utilice la sierra estará aleccionado en su manejo y conocerá todas las medidas preventivas y EPIs necesarias.

Las piezas aserradas no tendrán clavos ni otros elementos metálicos.

EPIs

Casco de seguridad
Protectores auditivos
Gafas de seguridad antiimpactos
Gafas antipolvo
Mascarillas contra partículas y polvo
Guantes contra cortes y vibraciones
Calzado con suela anticlavos y puntera reforzada
Ropa de trabajo adecuada

Fases de Ejecución

Cimentación

3.6.8 Equipos de Soldadura y Oxicorte

Riesgos

Caída al mismo nivel de objetos

Riesgo TOLERABLE (consecuencia GRAVE, probabilidad BAJA). TOLERABLE tras medidas de seguridad.

Proyección de fragmentos o partículas

Riesgo TRIVIAL (consecuencia LEVE, probabilidad BAJA). TRIVIAL tras medidas de seguridad.

Exposición a sustancias nocivas o tóxicas

Riesgo TOLERABLE (consecuencia GRAVE, probabilidad BAJA). TOLERABLE tras medidas de seguridad.

Contactos eléctricos directos o indirectos

Riesgo TOLERABLE (consecuencia GRAVE, probabilidad BAJA). TOLERABLE tras medidas de seguridad.

Incendios

Riesgo MODERADO (consecuencia MUY GRAVE, probabilidad BAJA). TOLERABLE tras medidas de seguridad.

Explosiones

Riesgo MODERADO (consecuencia MUY GRAVE, probabilidad BAJA). TOLERABLE tras medidas de seguridad.

Exposición a radiaciones

Riesgo TOLERABLE (consecuencia GRAVE, probabilidad BAJA). TOLERABLE tras medidas de seguridad.

Quemaduras

Riesgo TOLERABLE (consecuencia GRAVE, probabilidad BAJA). TRIVIAL tras medidas de seguridad.

Intoxicación
Riesgo TOLERABLE (consecuencia GRAVE, probabilidad BAJA). TOLERABLE tras medidas de seguridad.

Med Preventivas

Durante el uso de los equipos de soldadura, los RECURSOS PREVENTIVOS tendrán presencia permanente en obra ya que concurren alguno de los supuestos por los que el Real Decreto 604/2006 exige su presencia.

No podrá haber materiales inflamables o explosivos a menos de 10 metros de la soldadura. Especial cuidado con los materiales aislantes inflamables habitualmente presentes en obra.

Tanto los soldadores como los trabajadores que se encuentren en las inmediaciones han de disponer de protección visual adecuada no mirando en ningún caso con los ojos al descubierto.

Previo al soldeo se eliminarán las pinturas u otros recubrimientos de que disponga el soporte.

Es especialmente importante el empleo de protecciones individuales por lo que los operarios dispondrán de la formación adecuada para el empleo de los mismos.

En locales cerrados en que no se pueda garantizar una correcta renovación de aire se instalarán extractores y preferiblemente se colocarán sistemas de aspiración localizada.

En trabajos en altura, no podrán encontrarse personas debajo de los trabajos de soldadura.

La zona de actuación deberá permanecer ordenada, libre de obstáculos y limpia de residuos.

EPCs

Siempre habrá un extintor de polvo químico accesible durante los trabajos de soldadura.

EPIs

Casco de seguridad
Gafas de seguridad antiimpactos
Pantalla protección para soldadura
Guantes contra cortes y vibraciones
Manguitos de cuero
Calzado con suela anticlavos y puntera reforzada
Mandil de protección

Fases de Ejecución

Acero

Soldadura con Soplete y Oxicorte

Además de todo lo considerado en el nivel superior "Equipos de Soldadura y Oxicorte":

Med Preventivas

Se colocarán pantallas para evitar que caigan partículas de metal incandescente sobre los operarios o las mangueras de gas.

No se soldarán superficies manchadas de grasas o aceites.

No se fumará en las inmediaciones de los trabajos de soldadura.

Las botellas quedarán en posición vertical o en cualquier caso con la válvula más elevada que el resto.

Una vez finalizados los trabajos se colocará el capuchón de la botella.

Las botellas se mantendrán alejadas del calor y del soleamiento directo.

Las botellas se transportarán en jaulas en posición vertical.

Todas las botellas estarán correctamente etiquetadas y cumplirán con los requisitos impuestos por el Reglamento de Aparatos a presión.

Siempre se abrirá primero la llave del oxígeno y luego la de acetileno y durante el cierre se seguirá el proceso inverso.

El soplete se refrigerará sumergiéndolo en agua y durante las paradas dispondrá de su propio soporte.

El mechero que genere la chispa ha de disponer de mango que permita mantener la mano alejada de la llama al encender.

Las mangueras se revisarán periódicamente comprobándolas con agua jabonosa y se protegerán durante la soldadura.

Fases de Ejecución

Demoliciones

Soldadura con Arco Eléctrico

Además de todo lo considerado en el nivel superior "Equipos de Soldadura y Oxicorte":

Med Preventivas

Es necesario revisar las protecciones de los equipos eléctricos periódicamente y comprobar que carcasas, tomas de tierra, diferenciales y conexiones están en perfecto estado. Especialmente se revisarán los bornes de entrada y salida del grupo para comprobar que no tienen partes activas al descubierto.

Resulta importante proteger los cables eléctricos, comprobando que no están deteriorados periódicamente y alejándolos de la proyección de partículas incandescentes.

En lugares muy conductores es necesario disponer de limitador de vacío de 24 voltios como máximo en el circuito de soldadura.

La tensión de vacío, entre el electrodo y la pieza a soldar será inferior a 90 voltios en corriente alterna y 150 en corriente continua.

La pinza portaelectrodos debe ser adecuada para el tipo de electrodo, ha de tener mango aislante en condiciones y tener un mecanismo de agarre del electrodo seguro y cómodo de sustituir.

El piso de trabajo ha de estar seco y si no es así se utilizarán banquetas aislantes.

Es necesario habilitar un apoyo aislado para dejar la pinza portaelectrodos en las pausas.

Del mismo modo se ha de utilizar ropa que proteja íntegramente la piel del soldador de estas radiaciones.

Nunca deben sustituirse electrodos con las manos desnudas o el guante húmedo.

No se golpeará la soldadura sin protección de ojos adecuada.

Fases de Ejecución

Acero

3.6.9 Soplete

Riesgos

Caída al mismo nivel de objetos

Riesgo TRIVIAL (consecuencia LEVE, probabilidad BAJA). TRIVIAL tras medidas de seguridad.

Choques contra objetos móviles o inmóviles

Riesgo TRIVIAL (consecuencia LEVE, probabilidad BAJA). TRIVIAL tras medidas de seguridad.

Sobreesfuerzos

Riesgo TOLERABLE (consecuencia LEVE, probabilidad MEDIA). TRIVIAL tras medidas de seguridad.

Ruido

Riesgo TRIVIAL (consecuencia LEVE, probabilidad BAJA). TRIVIAL tras medidas de seguridad.

Exposición a sustancias nocivas o tóxicas

Riesgo TOLERABLE (consecuencia GRAVE, probabilidad BAJA). TOLERABLE tras medidas de seguridad.

Incendios

Riesgo MODERADO (consecuencia GRAVE, probabilidad MEDIA). TOLERABLE tras medidas de seguridad.

Explosiones

Riesgo TOLERABLE (consecuencia GRAVE, probabilidad BAJA). TOLERABLE tras medidas de seguridad.

Quemaduras

Riesgo MODERADO (consecuencia GRAVE, probabilidad MEDIA). TOLERABLE tras medidas de seguridad.

Med Preventivas

Durante el uso del soplete, los RECURSOS PREVENTIVOS tendrán presencia permanente en obra ya que concurren alguno de los supuestos por los que el Real Decreto 604/2006 exige su presencia.

La zona de actuación deberá permanecer ordenada, libre de obstáculos y limpia de residuos.

Se comprobará que los accesorios, tubos, bombonas y el propio soplete estén en perfectas condiciones.

No acercar la llama al cuerpo.

El personal que utilice el soplete estará aleccionado en su manejo y conocerá todas las medidas preventivas y EPIs necesarias.

Una vez apagado el soplete se garantizará que no se produzcan contactos con la boquilla caliente hasta que esta se enfríe.

Nunca se abandonará el soplete encendido. Para soltar el soplete, será necesario

apagar el mismo.

Los operarios que no intervengan, no deberán permanecer en la zona de actuación.

EPIs

Casco de seguridad
Protectores auditivos.
Gafas de seguridad antiimpactos.
Guantes de cuero.
Calzado con puntera reforzada
Ropa de trabajo adecuada

Fases de Ejecución

Demoliciones

3.6.10 Compresor portátil

Riesgos

Caída de personas al mismo nivel
Riesgo TOLERABLE (consecuencia LEVE, probabilidad MEDIA). TOLERABLE tras medidas de seguridad.

Choques contra objetos móviles o inmóviles
Riesgo TOLERABLE (consecuencia LEVE, probabilidad MEDIA). TOLERABLE tras medidas de seguridad.

Sobreesfuerzos
Riesgo TOLERABLE (consecuencia LEVE, probabilidad MEDIA). TOLERABLE tras medidas de seguridad.

Proyección de fragmentos o partículas
Riesgo MODERADO (consecuencia GRAVE, probabilidad MEDIA). TOLERABLE tras medidas de seguridad.

Ruido
Riesgo TOLERABLE (consecuencia LEVE, probabilidad MEDIA). TOLERABLE tras medidas de seguridad.

Vibraciones
Riesgo TOLERABLE (consecuencia LEVE, probabilidad MEDIA). TOLERABLE tras medidas de seguridad.

Contactos eléctricos directos o indirectos
Riesgo IMPORTANTE (consecuencia MUY GRAVE, probabilidad MEDIA). TOLERABLE tras medidas de seguridad.

Incendios
Riesgo IMPORTANTE (consecuencia MUY GRAVE, probabilidad MEDIA). TOLERABLE tras medidas de seguridad.

Explosiones
Riesgo IMPORTANTE (consecuencia MUY GRAVE, probabilidad MEDIA). TOLERABLE tras medidas de seguridad.

Quemaduras
Riesgo MODERADO (consecuencia GRAVE, probabilidad MEDIA). 0 tras medidas de seguridad.

Med Preventivas

Durante la ejecución de esta fase los RECURSOS PREVENTIVOS tendrán presencia permanente en obra ya que concurren alguno de los supuestos por los que el Real Decreto 604/2006 exige su presencia.

La iluminación en la zona de trabajo será siempre suficiente y en ningún caso inferior a 150 lux.

Revisión periódica por personal autorizado del compresor según normativa.

Correcta disposición de las medidas de seguridad del compresor: limitador de presión, válvulas de seguridad, control y regulación de la temperatura de aire y lubricante, puesta a tierra, dispositivo de control de la bomba de aceite.

Utilización de aceites lubricantes compatibles con las recomendaciones del fabricante del equipo.

Limpieza periódica de los filtros y conducciones.

Situar el compresor en zonas alejadas del tránsito de personas, preferiblemente aisladas de ruido y alejadas de materiales almacenados.

Será utilizado por personal cualificado y formado para su utilización.

El compresor quedará anclado o lastrado suficientemente para evitar su desplazamiento, para ello se aplicará el freno de estacionamiento, se calzará o bloqueará. La superficie no tendrá mayor pendiente de la admitida en su manual de instrucciones.

Sólo puede ser utilizado con accesorios compatibles con el equipo y para usos previstos en su manual de instrucciones.

Antes de desenganchar la herramienta, asegurar que se ha aliviado la presión.

EPIs

Casco de seguridad

Protectores auditivos.

Gafas de seguridad antiimpactos.

Guantes contra cortes y vibraciones

Guantes aislantes dieléctricos

Calzado con suela anticlavos y puntera reforzada

Ropa de trabajo adecuada

Fases de Ejecución

Demoliciones

Movimiento de Tierras

Cerramientos y Distribución

3.6.11 Herramientas Eléctricas Ligeras

Riesgos

Caída al mismo nivel de objetos

Riesgo TRIVIAL (consecuencia LEVE, probabilidad BAJA). TRIVIAL tras medidas de seguridad.

Golpes o cortes por objetos

Riesgo MODERADO (consecuencia GRAVE, probabilidad MEDIA). TOLERABLE tras

medidas de seguridad.

Atrapamiento por o entre objetos

Riesgo MODERADO (consecuencia GRAVE, probabilidad MEDIA). TOLERABLE tras medidas de seguridad.

Proyección de fragmentos o partículas

Riesgo MODERADO (consecuencia GRAVE, probabilidad MEDIA). TOLERABLE tras medidas de seguridad.

Ruido

Riesgo TOLERABLE (consecuencia LEVE, probabilidad MEDIA). TRIVIAL tras medidas de seguridad.

Contactos eléctricos directos o indirectos

Riesgo MODERADO (consecuencia GRAVE, probabilidad MEDIA). TOLERABLE tras medidas de seguridad.

Emisión de polvo. Inhalación o molestias en los ojos

Riesgo MODERADO (consecuencia GRAVE, probabilidad MEDIA). TOLERABLE tras medidas de seguridad.

Quemaduras

Riesgo MODERADO (consecuencia GRAVE, probabilidad MEDIA). TOLERABLE tras medidas de seguridad.

Med Preventivas

La zona de actuación deberá permanecer ordenada, libre de obstáculos y limpia de residuos.

El uso de las herramientas estará restringido solo a personas autorizadas.

Se emplearán herramientas adecuadas para cada trabajo.

No retirar las protecciones de las partes móviles de la herramienta diseñadas por el fabricante.

Prohibido dejarlas abandonadas por el suelo.

Evitar el uso de cadenas, pulseras o similares para trabajar con herramientas.

Cuando se averíe la herramienta, se colocará la señal "No conectar, máquina averiada" y será retirada por la misma persona que la instaló.

Las transmisiones se protegerán con un bastidor soporte de un cerramiento con malla metálica.

En las herramientas de corte se protegerá el disco con una carcasa antiproyección.

Las conexiones eléctricas a través de clemas se protegerán con carcasas anticontactos eléctricos.

Las herramientas se mantendrán en buenas condiciones

Mangos sin grietas, limpios de residuos y aislantes para los trabajos eléctricos.

Las clavijas y los cables eléctricos estarán en perfecto estado y serán adecuados.

Las herramientas eléctricas no se podrán usar con manos o pies mojados.

Estarán apagadas mientras no se estén utilizando.

Las operaciones de limpieza manual se efectuarán previa desconexión de la red eléctrica.

En los casos en se superen los valores de exposición al ruido indicados en el artículo 5.1 del Real Decreto 286/2006 de protección de los trabajadores frente al ruido, se establecerán las acciones correctivas oportunas como el empleo de protectores auditivos.

EPCs

La alimentación de las herramientas que no dispongan de doble aislamiento y se ubiquen en ambientes húmedos, se realizará conectándola a transformadores a 24 v.

Las herramientas eléctricas dispondrán de doble aislamiento o estarán conectadas a tierra.

Dispondrán de toma de tierra, excepto las herramientas portátiles con doble aislamiento.

La instalación dispondrá de interruptor diferencial de 0,03 A. de sensibilidad.

EPIs

Casco de seguridad

Protectores auditivos

Gafas de seguridad antiimpactos

Gafas antipolvo

Mascarillas contra partículas y polvo

Guantes contra cortes y vibraciones

Calzado con suela anticlavos y puntera reforzada

Cinturón portaherramientas

Ropa de trabajo adecuada

Fases de Ejecución

Demoliciones

Instalación Eléctrica Provisional

Instalación Abastecimiento y Saneamiento Provisional

Vallado de Obra

Cimentación

Red de Saneamiento

Acero

Cubiertas

Cantería

Cerramientos y Distribución

Lana mineral

3.6.12 Hidrolimpiadora

Riesgos

Caída al mismo nivel de objetos

Riesgo (consecuencia 0, probabilidad 0). 0 tras medidas de seguridad.

Choques contra objetos móviles o inmóviles

Riesgo (consecuencia 0, probabilidad 0). 0 tras medidas de seguridad.

Sobreesfuerzos

Riesgo (consecuencia 0, probabilidad 0). 0 tras medidas de seguridad.

Proyección de fragmentos o partículas

Riesgo (consecuencia 0, probabilidad 0). 0 tras medidas de seguridad.

Ruido

Riesgo (consecuencia 0, probabilidad 0). 0 tras medidas de seguridad.

Vibraciones

Riesgo (consecuencia 0, probabilidad 0). 0 tras medidas de seguridad.

Exposición a sustancias nocivas o tóxicas

Riesgo (consecuencia 0, probabilidad 0). 0 tras medidas de seguridad.

Contactos eléctricos directos o indirectos

Riesgo (consecuencia 0, probabilidad 0). 0 tras medidas de seguridad.

Emisión de polvo. Inhalación o molestias en los ojos

Riesgo (consecuencia 0, probabilidad 0). 0 tras medidas de seguridad.

Med Preventivas

Durante el uso de maquinaria de chorro a presión de agua, los RECURSOS PREVENTIVOS tendrán presencia permanente en obra ya que concurren alguno de los supuestos por los que el Real Decreto 604/2006 exige su presencia.

La zona de actuación deberá permanecer ordenada, libre de obstáculos y limpia de residuos.

El personal que utilice maquinaria de chorro a presión de agua estará aleccionado en su manejo y conocerá todas las medidas preventivas y EPIs necesarias.

Nunca se abandonará la maquinaria de chorro a presión de agua encendida.

Los operarios que no intervengan, no deberán permanecer en la zona de actuación.

La ropa será ajustada en puños y tobillos.

En caso de utilizar productos químicos mezclados con el agua, el operario conocerá la ficha de datos seguridad del producto aplicando sus indicaciones.

El lugar de trabajo deberá permanecer debidamente ventilado.

Se cuidará el sistema de desagüe de manera que fluya adecuadamente a la red de evacuación disponiendo si fuera necesario, dispositivos para la eliminación de sólidos o aceites.

Se evitará que las mangueras sean pisadas por vehículos pesados. En todo caso, se procurará ubicarlas fuera de zonas de circulación de vehículos o personas.

Periódicamente se revisarán las mangueras y sus conexiones garantizando su estanquidad y buen estado.

El chorreado se hará en dirección al viento.

EPCs

Siempre habrá un extintor de polvo químico accesible durante los trabajos de chorro agua.

EPIs

Casco de seguridad

Protectores auditivos.

Gafas antipolvo

Mascarillas antipolvo.

Guantes de goma o PVC.

Calzado con suela antideslizante

Calzado con puntera reforzada

Botas de goma o PVC

Ropa de trabajo adecuada

Ropa de trabajo impermeable

3.7 Manipulación sustancias peligrosas

Riesgos

Exposición a sustancias nocivas o tóxicas

Riesgo TRIVIAL (consecuencia LEVE, probabilidad BAJA). TRIVIAL tras medidas de seguridad.

Infecciones o afecciones cutáneas

Riesgo TRIVIAL (consecuencia LEVE, probabilidad BAJA). TRIVIAL tras medidas de seguridad.

Incendios

Riesgo TOLERABLE (consecuencia GRAVE, probabilidad BAJA). TRIVIAL tras medidas de seguridad.

Explosiones

Riesgo MODERADO (consecuencia MUY GRAVE, probabilidad BAJA). TRIVIAL tras medidas de seguridad.

Quemaduras

Riesgo TOLERABLE (consecuencia GRAVE, probabilidad BAJA). TOLERABLE tras medidas de seguridad.

Intoxicación

Riesgo TOLERABLE (consecuencia GRAVE, probabilidad BAJA). TRIVIAL tras medidas de seguridad.

Med Preventivas

Durante la manipulación de sustancias peligrosas, los RECURSOS PREVENTIVOS tendrán presencia permanente en obra ya que concurren alguno de los supuestos por los que el Real Decreto 604/2006 exige su presencia.

Los sustancias catalogadas como peligrosas, bien sean residuos o acopios de material de construcción, deberán almacenarse en un sitio especial que evite que se mezclen entre sí o con otras sustancias no peligrosas manteniendo la distancia de seguridad entre sustancias que sean sinérgicas entre sí o incompatibles. Así mismo, se dispondrán alejadas de tránsito de personas o maquinaria, convenientemente señalizadas y en zonas de acceso restringido.

Las casetas que almacenen sustancias peligrosas dispondrán ventilación e iluminación adecuadas, estarán cubiertas, cerradas con llave y se mantendrán ordenadas. En caso de almacenar sustancias que puedan emitir vapores inflamables, dispondrán de luminaria antideflagrante.

Las sustancias sensibles a las temperaturas, como las inflamables, se mantendrán en sitio aislado térmicamente y protegido de fuentes de calor o frío.

Los lugares de almacenaje de sustancias líquidas peligrosas carecerán de sumideros por los que puedan evacuarse eventuales fugas o derrames.

Las sustancias peligrosas se almacenarán en envases adecuados, siempre cerrados y bien etiquetados con referencia expresa a: identificación de producto, composición, datos responsable comercialización, pictograma que indique peligrosidad, frases R que describen los riesgos del producto, frases S que aconsejan como manipular el producto e información toxicológica. El almacenaje se realizará lo más próximo al suelo posible para evitar caídas, se mantendrán con un stock mínimo y si fuera

necesario contarán con cubeta de retención.

En los puntos de almacenaje de sustancias peligrosas líquidas se dispondrá de arena u otro absorbente para caso de derrame.

Los trabajadores que manipulen sustancias peligrosas contarán con la necesaria formación e información.

La zona de actuación deberá permanecer ordenada, libre de obstáculos y limpia de residuos.

EPCs

En los puntos de almacenaje de sustancias peligrosas se dispondrá de extintor químico y de CO₂.

EPIs

Casco de seguridad

Gafas antipolvo

Mascarillas contra gases y vapores

Mascarillas contra partículas y polvo

Guantes contra cortes y vibraciones

Guantes de goma o PVC

Calzado con suela anticlavos y puntera reforzada

Botas de goma o PVC

Ropa de trabajo adecuada

3.8 Autoprotección y Emergencia

De acuerdo con las obligaciones establecidas en la Ley 31/1995 de Prevención de Riesgos Laborales el contratista deberá adoptar las medidas necesarias en materia de primeros auxilios, lucha contra incendios y evacuación de los trabajadores, designando para ello al personal encargado de poner en práctica estas medidas y comprobando periódicamente su correcto funcionamiento. El citado personal deberá poseer la formación necesaria, ser suficiente en número y disponer del material adecuado.

Evacuación

En todo momento estará presente en obra un responsable de emergencias que será encargado de dar la alarma, asegurarse de la correcta evacuación de la obra para lo que tendrá conocimiento del personal presente en obra, dar aviso a los servicios de emergencia y prestar en su caso los primeros auxilios a los heridos. También asumirá la revisión periódica de las vías de evacuación asegurando que se mantengan expeditas. Dicho responsable contará con formación suficiente en primeros auxilios e instrucción en emergencias.

Existirá en obra un punto de reunión al que acudirán todos los trabajadores en caso de emergencia. Dicho punto quedará suficientemente señalizado y será conocido por todos los trabajadores.

En lugar destacado de la obra se dispondrá señalización en que se indiquen las medidas que han de adoptar los trabajadores en caso de emergencia.

Las vías de evacuación y salidas de emergencia deberán permanecer expeditas, debidamente señalizadas y desembocarán en sitio seguro, siendo el responsable de emergencias responsable de su estado.

Protección contra incendios

La obra dispondrá de tomas de agua con mangueras para la extinción de pequeños conatos de incendio en la obra. Tendrán fácil y rápido acceso a una de estas tomas la zona de acopios, de almacenaje residuos, los locales de obra y en las proximidades de los trabajos con especial riesgo de incendios según lo especificado en la identificación de riesgos de este mismo documento.

Queda expresamente prohibido la realización de hogueras en la obra cualquiera que sea su fin.

En los puntos de trabajo con riesgo de incendios se instalarán extintores portátiles con agente extintor acorde con el tipo de fuego previsible. En la especificación de medidas preventivas de este mismo documento se señalan las circunstancias que requieren de extintor.

En los locales o entornos de trabajo en que existan productos inflamables quedará prohibido fumar. Para evitarlo se instalarán carteles de advertencia en los accesos.

Se dispondrán extintores de polvo químico en cada una de las casetas de obra y próximo a las zonas de acopio. También se contará con un extintor de CO₂ en la proximidad del cuadro eléctrico de obra.

Primeros auxilios

En lugar visible de la obra se dispondrá el cartel con los teléfonos de urgencias.

El centro sanitario más próximo a la obra al que se evacuarán los heridos es: Hospital universitario de Pamplona

La evacuación de heridos a los centros sanitarios se realizará exclusivamente en ambulancia y será llevado a cabo por personal especializado. Tan sólo heridos leves podrán trasladarse por otros medios siempre que así lo disponga el responsable de emergencias de la obra.

La obra dispondrá de un botiquín portátil debidamente equipado para la realización de los primeros auxilios que contenga como mínimo desinfectantes y antisépticos autorizados, gasas estériles, algodón hidrófilo, venda, esparadrapo, apósitos adhesivos, tijeras, pinzas y guantes desechables.

El material de primeros auxilios se revisará periódicamente por el responsable de emergencias y se irá reponiendo tan pronto como caduque o sea utilizado.

3.9 Procedimientos coordinación de actividades empresariales

Tal y como establece el Real Decreto 171/2004, por el que se desarrolla el artículo 24 de la Ley 31/1995, de Prevención de Riesgos Laborales, en materia de coordinación de actividades empresariales, se requiere un sistema eficaz de coordinación empresarial en materia de prevención de riesgos laborales en los supuestos de concurrencia de actividades empresariales en un mismo centro de trabajo.

Para satisfacer las necesidades de coordinación antes expuestas se plantean las siguientes medidas:

Los recursos preventivos de la obra asumirán la responsabilidad de garantizar el eficaz funcionamiento de la coordinación de actividades empresariales entre las distintas empresas concurrentes en la obra.

Antes del comienzo de la actividad en obra de cualquier empresa concurrente en la misma, el contratista principal pondrá en su conocimiento lo dispuesto en la documentación preventiva de la obra y las medidas de coordinación empresarial.

El contratista principal asumirá la responsabilidad de mantener informados a los responsables preventivos de las empresas concurrentes de la información en materia preventiva y de coordinación de actividades que sean de su incumbencia.

Previo al comienzo de trabajos del personal de las diferentes empresas concurrentes, se habrán difundido de manera suficiente las instrucciones de carácter preventivo y de coordinación empresarial, procedimientos y protocolos de actuación a todos los trabajadores intervinientes. Esta responsabilidad recae en los responsables preventivos de las diferentes empresas y en última instancia en el contratista principal.

3.10 Control de Accesos a la Obra

El contratista principal pondrá en práctica un procedimiento de control de accesos tanto de vehículos como de personas a la obra de manera que quede garantizado que sólo personas autorizadas puedan acceder a la misma.

Será el coordinador en la aprobación preceptiva del plan quien valide el control diseñado.

A continuación, se establecen los principios básicos de control entre los que se contemplan las siguientes medidas:

El contratista designará a una persona del nivel de mando para responsabilizarse del correcto funcionamiento del procedimiento de control de accesos. Ante su ausencia en la obra, se designará sustituto competente de manera que en ningún momento quede desatendido este control.

El vallado perimetral de la obra garantizará que el acceso tanto de vehículos como peatonal a la obra queda restringido a los puntos controlados de acceso.

Cuando por motivos derivados de los propios trabajos de la obra sea preciso retirar parte de los vallados de acceso a la obra dejando expedito el mismo por puntos no controlados, será necesario que se disponga personal de control en dichos lugares.

En los accesos a la obra se situarán carteles señalizadores, conforme al Real Decreto 485/1997 señalización de lugares de trabajo, que informen sobre la prohibición de acceso de personas no autorizadas y de las condiciones establecidas para la obra para la obtención de autorización.

Dado el escaso volumen de personal concurrente en obra, la persona designada por el contratista para el control de accesos asumirá control visual de los mismos, garantizando que mantendrá identificado a toda persona o vehículo en obra.

Durante las horas en las que en la obra no han de permanecer trabajadores, la obra quedará totalmente cerrada, bloqueando los accesos habitualmente operativos en horario de trabajo.

El contratista garantizará, documentalmente si fuera preciso, que todo el personal que accede a la obra se encuentra al tanto en sus obligaciones con la administración social y sanitaria y dispone de la formación apropiada derivada de la Ley de Prevención de Riesgos, Convenio de aplicación y resto de normativa del sector.

3.11 Riesgos Eliminables

No se han identificado riesgos totalmente eliminables.

Entendemos que ninguna medida preventiva adoptada frente a un riesgo lo elimina por completo dado que siempre podrá localizarse una situación por mal uso del sistema, actitudes imprudentes de los operarios u otras en que dicho riesgo no sea eliminado.

Por tanto, se considera que los únicos riesgos eliminables totalmente son aquellos que no existen al haber sido eliminados desde la propia concepción del edificio, por el empleo de procesos constructivos, maquinaria, medios auxiliares o incluso medidas del propio diseño del proyecto que no generen riesgos y sin duda estos riesgos no merecen de un desarrollo detenido en este Estudio de Seguridad y Salud.

3.12 Valoración Medidas Preventivas

Dadas las características de la obra, los procesos constructivos, medios y maquinaria prevista para la ejecución de la misma, se consideran las medidas preventivas, medios de protección colectiva y equipos de protección individual previstos en este Estudio de Seguridad y Salud, los más convenientes para conseguir un nivel de riesgo en el peor de los casos tolerable.

3.13 Mantenimiento

Para la ejecución de las tareas de mantenimiento y conservación necesarias tras la construcción y puesta en servicio del edificio se han de contemplar medidas preventivas que garanticen la ejecución de las mismas con las preceptivas condiciones de seguridad.

Se incorporan en este punto una serie de medidas preventivas y equipos necesarios propios de las tareas de mantenimiento. Se estudian solo tareas propias de mantenimiento preventivo, aquellas intervenciones de reparación de envergadura que requieran de proyecto, contarán con un documento específico de seguridad y salud.

Para los casos en los que surgieran durante la vida útil del edificio tareas de mantenimiento en que intervengan procesos, equipos o medios no dispuestos en este estudio, se realizará por parte de la propiedad anexo a este mismo documento.

Riesgos

Caída de personas a distinto nivel

Riesgo MODERADO (consecuencia GRAVE, probabilidad MEDIA). TOLERABLE tras medidas de seguridad.

Caída de personas al mismo nivel

Riesgo MODERADO (consecuencia GRAVE, probabilidad MEDIA). TOLERABLE tras medidas de seguridad.

Caída a distinto nivel de objetos

Riesgo MODERADO (consecuencia GRAVE, probabilidad MEDIA). TOLERABLE tras medidas de seguridad.

Caída al mismo nivel de objetos

Riesgo MODERADO (consecuencia GRAVE, probabilidad MEDIA). TOLERABLE tras medidas de seguridad.

Golpes o cortes por objetos

Riesgo TRIVIAL (consecuencia LEVE, probabilidad BAJA). TRIVIAL tras medidas de seguridad.

Atrapamiento por o entre objetos

Riesgo TOLERABLE (consecuencia GRAVE, probabilidad BAJA). TOLERABLE tras medidas de seguridad.

Sobreesfuerzos

Riesgo TRIVIAL (consecuencia LEVE, probabilidad BAJA). TRIVIAL tras medidas de seguridad.

Proyección de fragmentos o partículas

Riesgo TOLERABLE (consecuencia GRAVE, probabilidad BAJA). TRIVIAL tras medidas de seguridad.

Ruido

Riesgo TOLERABLE (consecuencia LEVE, probabilidad MEDIA). TRIVIAL tras medidas de seguridad.

Exposición a sustancias nocivas o tóxicas

Riesgo TOLERABLE (consecuencia GRAVE, probabilidad BAJA). TRIVIAL tras medidas de seguridad.

Infecciones o afecciones cutáneas

Riesgo TOLERABLE (consecuencia LEVE, probabilidad MEDIA). TRIVIAL tras medidas de seguridad.

Contactos eléctricos directos o indirectos

Riesgo MODERADO (consecuencia MUY GRAVE, probabilidad BAJA). TOLERABLE tras medidas de seguridad.

Incendios

Riesgo TOLERABLE (consecuencia GRAVE, probabilidad BAJA). TOLERABLE tras medidas de seguridad.

Explosiones

Riesgo TOLERABLE (consecuencia GRAVE, probabilidad BAJA). TOLERABLE tras medidas de seguridad.

Inundaciones o infiltraciones de agua

Riesgo TOLERABLE (consecuencia GRAVE, probabilidad BAJA). TRIVIAL tras medidas de seguridad.

Emisión de polvo. Inhalación o molestias en los ojos

Riesgo TOLERABLE (consecuencia LEVE, probabilidad MEDIA). TRIVIAL tras medidas de seguridad.

Intoxicación

Riesgo TOLERABLE (consecuencia GRAVE, probabilidad BAJA). TRIVIAL tras medidas de seguridad.

Asfixia

Riesgo TOLERABLE (consecuencia GRAVE, probabilidad BAJA). TRIVIAL tras medidas de seguridad.

Med Preventivas

La iluminación en la zona de trabajo será siempre suficiente y en ningún caso inferior a 150 lux.

En la utilización de medios auxiliares como andamios o escaleras se atenderá a lo especificado para estos equipos en el apartado correspondiente de este mismo documento.

Para la utilización de maquinaria, pequeña herramienta y equipos eléctricos se atenderá a lo dispuesto en el apartado correspondiente de este mismo documento.

Previo a los trabajos en la envolvente del edificio: cubiertas o fachadas, se acotarán espacios para el acopio de materiales, para proteger a los viandantes de la caída de materiales, herramientas o polvo o escombros.

En los trabajos en fachada o cubierta queda prohibido trabajar en caso de hielo, nieve o vientos superiores a 50 km/h.

El acopio de los materiales de cubierta se realizará alejado de las zonas de circulación y de los bordes de la cubierta.

Queda prohibido el lanzamiento de residuos de limpieza, escombros u otros desde cubierta o fachada.

En el mantenimiento de redes de saneamiento, quedará prohibido fumar en interior de pozos y galerías y previo al acceso a los mismos se comprobará si existe peligro de explosión o asfixia dotando al personal, que siempre será especializado y en número mayor de uno, de los equipos de protección individual adecuados.

El acceso a los pozos se realizará utilizando los propios pases del mismo si reúnen las condiciones o ayudándose de escaleras según lo dispuesto en el apartado correspondiente a escaleras de este mismo documento.

Prohibido fumar, comer o usar maquinaria que produzca chispas, en lugares donde se manipulen pinturas que contengan disolventes orgánicos o pigmentos tóxicos. La mezcla de aire y vapor del disolvente deberá permanecer por debajo de los límites de explosión.

Las pinturas, disolventes y demás sustancias tóxicas o inflamables serán almacenadas y manipuladas según las indicaciones del fabricante. Se realizará en lugares ventilados y alejados del sol y el fuego.

El vertido de pinturas, pigmentos, disolventes o similares se realizará desde la menor altura posible, para evitar salpicaduras o nubes de polvo.

Los vidrios se transportarán en posición vertical utilizando EPIs apropiados. Si se trata de grandes dimensiones, se utilizarán ventosas.

Los operarios no deberán permanecer debajo de aquellos tajos donde se esté instalando vidrio.

Todas las instalaciones de servicios comunes deberán estar debidamente rotuladas, y dispondrán en el mismo local de emplazamiento de esquemas de montaje, funcionamiento y manual de instrucciones.

Las tareas de mantenimiento de la instalación eléctrica serán realizadas por técnicos especialistas.

Ante cualquier operación que se realice en la red se cortará el suministro de energía por el interruptor principal.

Se prohibirá fumar en los trabajos de instalaciones de gas. Estos trabajos serán realizados por instaladores especialistas y autorizados.

El mantenimiento de los ascensores será realizado por técnicos especialistas y empresa acreditada.

Queda prohibida la sobrecarga del ascensor. Se colocará una señal de carga máxima admisible en un lugar bien visible.

Las cabinas de ascensores contarán con un sistema de comunicación conectado a un lugar de asistencia permanente.

EPCs

Se dispondrán extintores homologados y convenientemente revisados en las zonas de acopio y almacenamiento de material de limpieza, mantenimiento o pinturas.

Durante los trabajos de mantenimiento tanto en cubierta como en fachada, los operarios dispondrán de medios de seguridad estables y con barandillas de protección, pudiendo sustituirse en trabajos puntuales de pequeña duración por arnés de seguridad con absorbedor de energía amarrado a cables fiadores anclados a líneas de vida o elementos estables que impidan la caída.

Los huecos de la cubierta estarán protegidos con barandillas, tablas o redes.

El acceso a la cubierta se realizará a través de los huecos, con escaleras de mano peldañeadas, sobre superficies horizontales y que sobresalgan 1m. de la altura de la cubierta.

Los marcos exteriores de puertas y ventanas, terrazas... se pintarán desde el interior del edificio, donde el operario quedará unido del cinturón de seguridad al cable fiador amarrado a un punto fijo.

Los huecos de las puertas del ascensor que queden abiertos serán protegidos mediante barandillas de 90 cm., pasamanos, listón intermedio y rodapié de 20 cm.. Se colocará la señal de "Peligro hueco de ascensor".

EPIs

Casco de seguridad

Protectores auditivos

Gafas de seguridad antiimpactos

Gafas antipolvo

Mascarillas contra gases y vapores

Mascarillas contra partículas y polvo

Guantes contra cortes y vibraciones

Guantes de goma o PVC

Guantes aislantes dieléctricos

Calzado con suela anticlavos y puntera reforzada

Botas de goma o PVC

Calzado con suela aislante ante contactos eléctricos

Rodilleras

Cinturón portaherramientas

Ropa de trabajo adecuada

Ropa de trabajo impermeable

**ESTUDIO DE SEGURIDAD Y SALUD
DE PISCINA DE JUEGOS SPLASH**

24039

**Para AYUNTAMIENTO DE NOÁIN VALLE DE ELORZ
en CARRETERA DEL AEROPUERTO S/N. NOÁIN VALLE DE ELORZ Julio 2024**

PLIEGO DE CONDICIONES

ATIC ESTUDIO DE PROYECTOS S.L.	DAVID RUÍZ MARTÍNEZ. ARQUITECTO
Calle Aragón 5, local 8 · 26.580 ARNEDO (LA RIOJA).	TEL 941 89 33 66

4.1 Condiciones Facultativas

4.1.1 Agentes Intervinientes

Son agentes todas las personas, físicas o jurídicas, que intervienen en el proceso de la edificación. Sus obligaciones vendrán determinadas por lo dispuesto en esta Ley y demás disposiciones que sean de aplicación y por el contrato que origina su intervención con especial referencia a la L.O.E. y el R.D.1627/97.

Promotor

Será considerado promotor cualquier persona, física o jurídica, pública o privada, que, individual o colectivamente, decide, impulsa, programa y financia, con recursos propios o ajenos, las obras de edificación para sí o para su posterior enajenación, entrega o cesión a terceros bajo cualquier título.

Cuando el promotor realice directamente con medios humanos y materiales propios la totalidad o determinadas partes de la obra, tendrá también la consideración de contratista a los efectos de la Ley 32/2006

A los efectos del RD 1627/97 cuando el promotor contrate directamente trabajadores autónomos para la realización de la obra o de determinados trabajos de la misma, tendrá la consideración de contratista excepto en los casos estipulados en dicho Real Decreto.

Es el promotor quien encargará la redacción del Estudio (Básico) de Seguridad y Salud y ha de contratar a los técnicos coordinadores en Seguridad y Salud tanto en proyecto como en ejecución. Para ello se firmará contrato con los técnicos que defina la duración del mismo, dedicación del coordinador, sistemas de contratación previstos por el promotor y sus limitaciones, forma de pago, motivos de rescisión, sistemas de prórroga y de comunicación entre coordinador y promotor.

Facilitará copia del Estudio (Básico) de Seguridad y Salud a las empresas contratistas, subcontratistas o trabajadores autónomos contratados por directamente por el promotor, exigiendo la presentación de Plan de Seguridad y Salud previo al comienzo de las obras.

Velará por que el/los contratista/s presenten ante la autoridad laboral la comunicación de apertura del centro de trabajo y sus posibles actualizaciones y velará para que la prevención de riesgos laborales se integre en la planificación de los trabajos de la obra.

Proyectista

El proyectista es el agente que, por encargo del promotor y con sujeción a la normativa técnica y urbanística correspondiente, redacta el proyecto.

Deberá tomar en consideración, de conformidad con la Ley de Prevención de Riesgos Laborales, los principios generales de prevención en materia de seguridad y de salud en las fases de concepción, estudio y elaboración del proyecto de obra.

Coordinador de Seguridad y Salud en Ejecución

Coordinador en materia de seguridad y de salud durante la ejecución de la obra es el técnico competente integrado en la dirección facultativa, designado por el promotor para llevar a cabo las siguientes tareas:

- Coordinar la aplicación de los principios generales de prevención y de seguridad.

- Coordinar las actividades de la obra para garantizar que los contratistas y, en su caso, los subcontratistas y los trabajadores autónomos apliquen de manera coherente y responsable los principios de la acción preventiva.

- Aprobar el plan de seguridad y salud elaborado por el contratista.

- Organizar la coordinación de actividades empresariales.

- Coordinar las acciones y funciones de control de la aplicación correcta de los métodos de trabajo.

Adoptar las medidas necesarias para que sólo las personas autorizadas puedan acceder a la obra.

Asegurarse de que las empresas subcontratistas han sido informadas del Plan de Seguridad y Salud y están en condiciones de cumplirlo.

El Coordinador en materia de seguridad podrá paralizar los tajos o la totalidad de la obra, en su caso, cuando observase el incumplimiento de las medidas de seguridad y salud establecidas, dejándolo por escrito en el libro de incidencias. Además, se deberá comunicar la paralización al Contratista, Subcontratistas afectados, Inspección de Trabajo y Seguridad Social correspondiente y representantes de los trabajadores.

Dirección Facultativa

Dirección facultativa: el técnico o técnicos competentes designados por el promotor, encargados de la dirección y del control de la ejecución de la obra.

Asumirá las funciones del Coordinador de Seguridad y Salud en el caso de que no sea necesaria su contratación dadas las características de la obra y lo dispuesto en el R.D. 1627/97.

En ningún caso las responsabilidades de los coordinadores, de la dirección facultativa y del promotor eximirán de sus responsabilidades a los contratistas y a los subcontratistas.

Contratistas y Subcontratistas

Contratista es la persona física o jurídica que asume contractualmente ante el promotor, con medios humanos y materiales, propios o ajenos, el compromiso de ejecutar la totalidad o parte de las obras con sujeción al proyecto y al contrato.

Cuando el promotor realice directamente con medios humanos y materiales propios la totalidad o determinadas partes de la obra, tendrá también la consideración de contratista a los efectos de la Ley 32/2006

A los efectos del RD 1627/97 cuando el promotor contrate directamente trabajadores autónomos para la realización de la obra o de determinados trabajos de la misma, tendrá la consideración de contratista excepto en los casos estipulados en dicho Real Decreto.

Subcontratista es la persona física o jurídica que asume contractualmente ante el contratista u otro subcontratista comitente el compromiso de realizar determinadas partes o unidades de obra.

Son responsabilidades del Contratistas y Subcontratistas:

La entrega al Coordinador de Seguridad y Salud en la obra de documentación clara y suficiente en que se determine: la estructura organizativa de la empresa, las responsabilidades, las funciones, las prácticas, los procedimientos, los procesos y los recursos de los que se dispone para la realización de la acción preventiva de riesgos en la empresa.

Redactar un Plan de Seguridad y Salud según lo dispuesto en el apartado correspondiente del Estudio (Básico) de Seguridad y Salud y el R.D. 1627/1997 firmado por persona física.

Los Contratistas han de presentar ante la autoridad laboral la comunicación de apertura del centro de trabajo y sus posibles actualizaciones.

Aplicar los principios de la acción preventiva según Ley de Prevención de Riesgos Laborales.

Cumplir y hacer cumplir a su personal lo establecido en el plan de seguridad y salud. El contratista deberá hacer entrega de una copia del plan de seguridad y salud a sus empresas subcontratistas y trabajadores autónomos (en concreto, de la parte que corresponda de acuerdo con las actividades que cada uno de ellos vaya a ejecutar en la obra). Se dejará constancia de ello en el libro de subcontratación.

Cumplir la normativa en materia de prevención de riesgos laborales.

Informar y proporcionar las instrucciones adecuadas a los trabajadores autónomos sobre todas las medidas que hayan de adoptarse en lo que se refiere a su seguridad y salud en la obra. Vigilarán el cumplimiento de estas medidas por parte de los trabajadores autónomos en el caso que estos realicen obras o servicios correspondientes a la propia actividad de la empresa contratista y se desarrollen en sus centros de trabajos.

Informar por escrito al resto de empresas concurrentes en la obra y al coordinador de seguridad y salud en la obra de los riesgos específicos que puedan afectar a otros trabajadores de la obra según lo dispuesto en el Real Decreto 171/2004.

Atender las indicaciones y cumplir las instrucciones del coordinador en materia de seguridad y de salud durante la ejecución de la obra o, en su caso, de la dirección facultativa.

Los Contratistas y Subcontratistas son los responsables de que la ejecución de las medidas preventivas correspondan con las fijadas en el Plan de Seguridad y Salud.

Designar los recursos preventivos asignando uno o varios trabajadores o en su caso uno o varios miembros del servicio de prevención propio o ajeno de la empresa. Así mismo ha de garantizar la presencia de dichos recursos en la obra en los casos especificados en la Ley 54/2003 y dichos recursos contarán con capacidad suficiente y dispondrán de medios necesarios para vigilar el cumplimiento de las actividades preventivas. El plan de seguridad y salud identificará los recursos con declaración de formación y funciones.

Vigilar el cumplimiento de la Ley 32/2006 por las empresas subcontratistas y trabajadores autónomos con que contraten; en particular, en lo que se refiere a las obligaciones de acreditación e inscripción en el Registro de Empresas Acreditadas, contar con el porcentaje de trabajadores contratados con carácter indefinido aspectos regulados en el artículo 4 de dicha Ley y al régimen de la subcontratación que se regula en el artículo 5.

Informar a los representantes de los trabajadores de las empresas que intervengan en la ejecución de la obra de las contrataciones y subcontrataciones que se hagan en la misma.

Garantizar la formación adecuada a todos los trabajadores de nivel productivo, de acuerdo con lo que dispone el artículo 19 de la Ley 31/1995, de 8 de noviembre, de prevención de riesgos laborales y lo dispuesto en los convenios colectivos de aplicación en los que se establezcan programas formativos y contenidos específicos necesarios en materia de PRL.

Trabajadores Autónomos

Trabajador autónomo: la persona física distinta del contratista y del subcontratista, que realiza de forma personal y directa una actividad profesional, sin sujeción a un contrato de trabajo, y que asume contractualmente ante el promotor, el contratista o el subcontratista el compromiso de realizar determinadas partes o instalaciones de la obra. Cuando el trabajador autónomo emplee en la obra a trabajadores por cuenta ajena, tendrá la consideración de contratista o subcontratista a los efectos de la Ley 32/2006 y del RD 1627/97.

Los trabajadores autónomos estarán obligados a:

Aplicar los principios de la acción preventiva según la Ley de Prevención de Riesgos Laborales.

Cumplir las disposiciones mínimas de seguridad y salud.

Cumplir las obligaciones en materia de prevención de riesgos que establece para los trabajadores la Ley de Prevención de Riesgos Laborales.

Ajustar su actuación en la obra conforme a los deberes de coordinación de actividades empresariales.

Utilizar equipos de trabajo que se ajusten a lo dispuesto en el Real Decreto 1215/1997, de 18 de julio, por el que se establecen las disposiciones mínimas de seguridad y salud para la utilización por los trabajadores de los equipos de trabajo.

Elegir y utilizar equipos de protección individual en los términos previstos en el Real Decreto 773/1997, de 30 de mayo, sobre disposiciones mínimas de seguridad y salud relativas a la utilización por los trabajadores de equipos de protección individual.

Atender las indicaciones y cumplir las instrucciones de la empresa que le haya contratado así como las dadas por el coordinador en materia de seguridad y de salud durante la ejecución de la obra o, en su caso, de la dirección facultativa.

Informar por escrito al resto de empresas concurrentes en la obra y al coordinador de seguridad y salud en la obra de los riesgos específicos que puedan afectar a otros trabajadores de la obra según lo dispuesto en el Real Decreto 171/2004.

Deberán cumplir lo establecido en el plan de seguridad y salud.

Trabajadores por Cuenta Ajena

Los contratistas y subcontratistas deberán garantizar que los trabajadores reciban una información adecuada de todas las medidas que hayan de adoptarse en lo que se refiere a su seguridad y su salud en la obra.

La consulta y participación de los trabajadores o sus representantes se realizarán, de conformidad con lo dispuesto en la Ley de Prevención de Riesgos Laborales.

Una copia del plan de seguridad y salud y de sus posibles modificaciones será facilitada por el contratista a los representantes de los trabajadores en el centro de trabajo.

Velarán por su propia seguridad y salud y la de las personas que se puedan ver afectadas por su trabajo. Usarán y mantendrán adecuadamente, de acuerdo con su naturaleza y los riesgos previsibles, las máquinas, aparatos, herramientas, sustancias peligrosas, equipos de transporte y, en general, cualesquiera otros medios con los que desarrollen su actividad. Utilizarán correctamente los medios y equipos de protección facilitados por el empresario. No pondrán fuera de funcionamiento y utilizarán correctamente los dispositivos de seguridad existentes o que se instalen en los medios relacionados con su actividad o en los lugares de trabajo en los que ésta tenga lugar. Informarán de inmediato a su superior jerárquico directo, y a los trabajadores designados para realizar actividades de protección y de prevención o, en su caso, al servicio de prevención, acerca de cualquier situación que, a su juicio, entrañe, por motivos razonables, un riesgo para la seguridad y la salud de los trabajadores. Contribuirán al cumplimiento de las obligaciones establecidas por la autoridad competente con el fin de proteger la seguridad y la salud de los trabajadores en el trabajo.

El incumplimiento de las medidas de seguridad tendrá la consideración incumplimiento laboral según el Estatuto de los Trabajadores.

Trabajadores de Empresas de Trabajo Temporal

La obra podrá contar con personal de Empresas de Trabajo Temporal previa concertación de contratos de puesta a disposición exclusivamente para las ocupaciones, puestos de trabajo o tareas que expresamente se determinan en el Convenio Colectivo General de la construcción y con las restricciones que en el mismo se estipulan.

En virtud de lo expuesto en el Convenio, para aquellos puestos de trabajo con limitación absoluta para la celebración de contratos de puesta a disposición, en ningún caso se podrán celebrar este tipo de contratos por razones de peligrosidad, accidentalidad, siniestralidad y/o seguridad y salud de los trabajadores. Para puestos de trabajo con limitación relativa para la celebración de contratos de puesta a disposición, queda limitada relativamente la celebración de estos contratos, de manera que si las circunstancias señaladas en el Convenio como de riesgo especial para la Seguridad y Salud de los trabajadores no concurren se podrán celebrar este tipo de contratos. Para el resto de los puestos de trabajo no existe inconveniente en ser ocupados por trabajadores de ETT.

Los trabajadores contratados para ser cedidos a empresas usuarias tendrán derecho durante los períodos de prestación de servicios en las mismas a la aplicación de las condiciones esenciales de trabajo y empleo que les corresponderían de haber sido contratados directamente por la empresa usuaria para ocupar el mismo puesto.

Los trabajadores cedidos por las empresas de trabajo temporal deberán poseer la formación teórica y práctica en materia de prevención de riesgos laborales necesaria para el puesto de trabajo a desempeñar, teniendo en cuenta su cualificación y experiencia profesional y los riesgos a los que vaya a estar expuesto.

Igualmente, tendrán derecho a la utilización de los servicios comunes e instalaciones colectivas de la obra en las mismas condiciones que los trabajadores contratados directamente por la empresa usuaria.

Siempre que haya en obra trabajadores cedidos por E.T.T. será imprescindible la presencia permanente de los Recursos Preventivos.

Finalmente señalar que a estos trabajadores les son de aplicación las condiciones expuestas en este mismo documento para los trabajadores por cuenta ajena.

Fabricantes y Suministradores de Equipos de Protección y Materiales de Construcción

Los fabricantes, importadores y suministradores de maquinaria, equipos, productos y útiles de trabajo están obligados a asegurar que éstos no constituyan una fuente de peligro para el trabajador, siempre que sean instalados y utilizados en las condiciones, forma y para los fines recomendados por ellos.

Los fabricantes, importadores y suministradores de productos y sustancias químicas de utilización en el trabajo están obligados a envasar y etiquetar los mismos de forma que se permita su conservación y manipulación en condiciones de seguridad y se identifique claramente su contenido y los riesgos para la seguridad o la salud de los trabajadores que su almacenamiento o utilización comporten.

Deberán suministrar la información que indique la forma correcta de utilización por los trabajadores, las medidas preventivas adicionales que deban tomarse y los riesgos laborales que conlleven tanto su uso normal, como su manipulación o empleo inadecuado.

Los fabricantes, importadores y suministradores de elementos para la protección de los trabajadores están obligados a asegurar la efectividad de los mismos, siempre que sean instalados y usados en las condiciones y de la forma recomendada por ellos. A tal efecto, deberán suministrar la información que indique el tipo de riesgo al que van dirigidos, el nivel de protección frente al mismo y la forma correcta de su uso y mantenimiento.

Los fabricantes, importadores y suministradores deberán proporcionar a los empresarios la información necesaria para que la utilización y manipulación de la maquinaria, equipos, productos, materias primas y útiles de trabajo se produzca sin riesgos para la seguridad y la salud de los trabajadores.

Recursos Preventivos

Con el fin de ejercer las labores de recurso preventivo según lo establecido en la Ley 31/1995, Ley 54/2003 y Real Decreto 604/2006 el empresario designará para la obra los recursos preventivos que podrán ser:

- a. Uno o varios trabajadores designados de la empresa.
- b. Uno o varios miembros del servicio de prevención propio de la empresa
- c. Uno o varios miembros del o los servicios de prevención ajenos.

La empresa contratista garantizará la presencia de dichos recursos preventivos en obra en los siguientes casos:

a. Cuando los riesgos puedan verse agravados o modificados, en el desarrollo del proceso o la actividad, por la concurrencia de operaciones diversas que se desarrollan sucesiva o simultáneamente y que hagan preciso el control de la correcta aplicación de los métodos de trabajo.

b. Cuando se realicen las siguientes actividades o procesos peligrosos o con riesgos especiales:

- 1.º Trabajos con riesgos especialmente graves de caída desde altura.
- 2.º Trabajos con riesgo de sepultamiento o hundimiento.
- 3.º Actividades en las que se utilicen máquinas que carezcan de declaración CE de conformidad, que sean del mismo tipo que aquellas para las que la normativa sobre comercialización de máquinas requiere la intervención de un organismo notificado en el procedimiento de certificación, cuando la protección del trabajador no esté suficientemente garantizada no obstante haberse adoptado las medidas reglamentarias de aplicación.
- 4.º Trabajos en espacios confinados.
- 5.º Trabajos con riesgo de ahogamiento por inmersión.

c. Cuando sea requerida por la Inspección de Trabajo y Seguridad Social.

También será precisa su presencia, en base a los criterios técnicos publicados por el Ministerio, cuando en la obra se empleen menores de 18 años, trabajadores especialmente sensibles, trabajadores de reciente incorporación en fase inicial de adiestramiento o cedidos por ETT.

En el apartado correspondiente de la memoria se especifica cuando esta presencia es

necesaria en función de la concurrencia de los casos antes señalados en las fases de obra y en el montaje, desmontaje y utilización de medios auxiliares y maquinaria empleada.

Ante la ausencia del mismo, o de un sustituto debidamente cualificado y nombrado por escrito, se paralizarán los trabajos incluyendo los de las empresas subcontratadas o posible personal autónomo.

Las personas a las que se asigne esta vigilancia deberán dar las instrucciones necesarias para el correcto e inmediato cumplimiento de las actividades preventivas, en caso de observar un deficiente cumplimiento de las mismas o una ausencia, insuficiencia o falta de adecuación de las mismas, se informará al empresario para que éste adopte las medidas necesarias para corregir las deficiencias observadas y al coordinador de seguridad y salud y resto de la dirección facultativa.

El Plan de Seguridad y Salud especificará expresamente el nombre de la persona o personas designadas para tal fin y se detallarán las tareas que inicialmente se prevé necesaria su presencia por concurrir alguno de los casos especificados anteriormente.

Coordinador de Seguridad y Salud en Proyecto

Coordinador en materia de seguridad y de salud durante la elaboración del proyecto de obra: el técnico competente designado por el promotor para coordinar, durante la fase del proyecto de obra, la aplicación de los principios generales de prevención en materia de seguridad y de salud durante la fase de proyecto.

4.1.2 Formación en Prevención, Seguridad y Salud

La formación de los trabajadores de nivel productivo, de acuerdo con lo que dispone el artículo 19 de la Ley 31/1995, de 8 de noviembre, de prevención de riesgos laborales, tiene que ser teórica y práctica, suficiente y adecuada en materia preventiva, debe estar centrada específicamente en el puesto de trabajo o función de cada trabajador/a, tiene que adaptarse a la evolución de los riesgos y a la aparición de otros riesgos nuevos y repetirse periódicamente si fuera necesario.

Las empresas acogidas a convenios colectivos en los que se establezcan programas formativos y contenidos específicos necesarios en materia de PRL para los trabajos de cada especialidad deberán acreditar que los recursos humanos que intervengan en obras, han recibido la formación mínima exigida en el convenio colectivo aplicable, de acuerdo con los programas formativos y contenidos específicos para los trabajos de cada especialidad, sin perjuicio de la obligación legal del empresario de garantizar la formación de cada trabajador conforme a lo dispuesto en el artículo 19 de la LPRL. Esta formación estará acreditada por la Tarjeta Profesional de la Construcción u otro documento o certificado comparable.

Los trabajadores cedidos por las empresas de trabajo temporal deberán poseer la formación teórica y práctica en materia de prevención de riesgos laborales necesaria para el puesto de trabajo a desempeñar, teniendo en cuenta su cualificación y experiencia profesional y los riesgos a los que vaya a estar expuesto.

4.1.3 Reconocimientos Médicos

El empresario garantizará a los trabajadores la vigilancia de su estado de salud en función de los riesgos inherentes al trabajo.

Esta vigilancia será voluntaria excepto cuando la realización de los reconocimientos sea imprescindible para evaluar los efectos de las condiciones de trabajo sobre la salud de los trabajadores o para verificar si el estado de salud del trabajador puede constituir un peligro para él mismo o para otras personas, o cuando así esté establecido por la ley.

La empresa no podrá tener trabajadores en puestos para los que haya sido calificado como no apto en los reconocimientos médicos.

4.1.4 Salud e Higiene en el Trabajo

Primeros Auxilios

El empresario deberá tomar las medidas necesarias para garantizar que puedan prestarse los primeros auxilios y la evacuación del accidentado en caso de que sea necesario. Designará al personal encargado de poner en práctica estas medidas.

En los lugares en que las condiciones de trabajo lo requieran habrá material de primeros auxilios, correctamente señalizado y de fácil acceso. En una señalización claramente visible aparecerá la dirección y el teléfono del servicio local de urgencia.

El botiquín contendrá como mínimo desinfectantes y antisépticos autorizados, gasas estériles, algodón hidrófilo, venda, esparadrapo, apósitos adhesivos, tijeras, pinzas y guantes desechables. Dicho material deberá ser revisado periódicamente, y se repondrá una vez haya caducado o haya sido utilizado.

Actuación en caso de Accidente

En caso de accidente solo se tomarán las medidas indispensables hasta que llegue la asistencia médica o sea trasladado con rapidez y sin riesgo. Solo se moverá al accidentado en caso de que sea indispensable para su seguridad, se comprobarán sus signos vitales (consciencia, respiración y circulación sanguínea), no se le darán medicamentos ni agua, se presionarán las hemorragias con una gasa, poniendo encima las necesarias sin retirar la primera, se le tapará con una manta y se intentará tranquilizarlo.

El empresario notificará por escrito a la autoridad laboral el accidente producido, conforme al procedimiento que se determine reglamentariamente.

El empresario llevará a cabo una investigación para detectar las causas del accidente y deberá elaborar y conservar a disposición de la autoridad laboral la relación de accidentes de trabajo y enfermedades profesionales que hayan causado al trabajador una incapacidad laboral superior a un día de trabajo. Deberá cumplimentar mensualmente la relación de accidentes de trabajo que no hayan causado baja médica.

4.1.5 Documentación de Obra

Estudio de Seguridad y Salud

Elaborado por técnico competente designado por el promotor, contendrá como mínimo una memoria descriptiva, pliego de condiciones, planos, mediciones y presupuesto de todo lo correspondiente a la seguridad y salud de la obra.

El estudio formará parte del proyecto de obra y será coherente con el contenido de éste. Recogerá las medidas preventivas adecuadas a los riesgos que conlleve la realización de la obra. Deberá tener en cuenta cualquier tipo de actividad que se lleve a cabo en la obra y contemplará también las previsiones y las informaciones útiles para efectuar en su día, en las debidas condiciones de seguridad y salud, los previsibles trabajos posteriores.

La memoria describe los procedimientos, equipos técnicos y medios auxiliares que hayan de utilizarse o cuya utilización pueda preverse; identificación de los riesgos laborales, especificando las medidas preventivas y protecciones técnicas tendentes a eliminar, controlar y reducir dichos riesgos, asimismo, se incluye descripción de los servicios sanitarios y comunes de que deberá estar dotado el centro de trabajo de la obra.

En el Pliego de condiciones se establecerán las prescripciones que se habrán de cumplir en relación con las características, la utilización y la conservación de las máquinas, útiles, herramientas, sistemas y equipos preventivos, así como relación de las normas legales y reglamentarias aplicables.

Planos con los gráficos y esquemas necesarios para la mejor definición y comprensión de las medidas preventivas definidas en la memoria.

Mediciones de todas aquellas unidades o elementos de seguridad y salud en el trabajo que hayan sido definidos o proyectados.

Presupuesto que cuantifique el conjunto de gastos previstos para la aplicación y ejecución del estudio de seguridad y salud.

Plan de Seguridad y Salud

En aplicación del Estudio (Básico) de Seguridad y Salud cada contratista interviniente en la obra elaborará un plan de seguridad y salud en el trabajo en el que se analicen, estudien, desarrollen y complementen las previsiones contenidas en el estudio, en función de su propio sistema de ejecución de la obra, de las características y conocimientos de los trabajadores que vayan a desempeñar los distintos trabajos y de los medios propios o ajenos a utilizar en el desarrollo de los trabajos. En su caso, se incluirán las propuestas de medidas alternativas de prevención que el contratista proponga con la correspondiente justificación técnica, que no podrán implicar la disminución de los niveles de protección previstos en el estudio o estudio básico, ni del importe total.

En cumplimiento de la Ley 31/1995 y la Ley 54/2003, el contratista preverá y asignará los medios materiales y humanos necesarios para llevar a cabo la actividad preventiva en la obra, y asignará los recursos preventivos que han de tener presencia en el centro de trabajo, que han de controlar la correcta aplicación de los métodos de trabajo y la aplicación de la actividad preventiva. Las personas asignadas por el contratista para cumplir la citada función preventiva, han de permanecer en el centro de trabajo, ser suficientes en número, tener capacidad y experiencia suficiente y contar con formación preventiva y disponer de los medios y autoridad necesaria para ejercer la prevención. Este personal vigilará el cumplimiento de las medidas incluidas en el P.S.S. y comprobará la eficacia de las mismas. Asimismo facilitará por escrito al coordinador de Seguridad y salud en la obra fichas que especifiquen nombre y apellidos de estas personas, así como detalle de la formación en materia preventiva de los mismos.

El plan deberá ser aprobado, antes del inicio de la obra, por el coordinador en materia de seguridad y salud durante la ejecución de la obra o por la dirección facultativa en caso de que no haya coordinador. Si las obras son de las Administraciones públicas, deberá aprobarlo la Administración pública.

Quienes intervengan en la ejecución de la obra, así como las personas u órganos con responsabilidades en materia de prevención en las empresas intervinientes en la misma y los representantes de los trabajadores, podrán presentar, por escrito y de forma razonada, las sugerencias y alternativas que estimen oportunas. A tal efecto, el plan de seguridad y salud estará en la obra a disposición permanente de los mismos y de la dirección facultativa.

Acta de Aprobación del Plan

El plan de seguridad y salud elaborado por el contratista deberá ser aprobado por el coordinador en materia de seguridad y salud durante la ejecución de la obra, por la dirección facultativa si no existiera éste o por la Administración en el caso de obras públicas, quien deberá emitir un acta de aprobación como documento acreditativo de dicha operación, en su caso, visado por el Colegio Profesional correspondiente.

Comunicación de Apertura de Centro de Trabajo

Previo al comienzo de los trabajos, el/los contratista/s deberá/n presentar ante la autoridad laboral la comunicación de apertura que deberá contener los datos que detalla la "Orden TIN/1071/2010 sobre los requisitos y datos que deben reunir las comunicaciones de apertura o de reanudación de actividades en los centros de trabajo" y se redactará según modelo publicado en dicha orden. Junto a dicho modelo deberá adjuntarse el Plan de seguridad y salud acompañado de su correspondiente aprobación, conforme al artículo 7 del R.D. 1627/97. La comunicación de apertura deberá exponerse en la obra en lugar visible y se mantendrá permanentemente actualizada de modo que, en el caso de que se produzcan cambios, se efectuará por los empresarios que tengan la condición de contratistas, conforme a la definición que de los mismos se hace en este mismo documento, una comunicación a la autoridad laboral en el plazo de 10 días máximo desde que se produzcan.

Libro de Incidencias

En cada centro de trabajo existirá con fines de control y seguimiento del plan de seguridad y salud un libro de incidencias que constará de hojas por duplicado, habilitado al efecto.

Deberá mantenerse siempre en la obra en poder del coordinador de seguridad y salud durante la ejecución o, en su defecto, en poder de la dirección facultativa. A dicho libro tendrán acceso la dirección facultativa de la obra, los contratistas y subcontratistas y los trabajadores autónomos, así como las personas u órganos con responsabilidades en materia de prevención en las empresas intervinientes en la obra, los representantes de los trabajadores y los técnicos de los órganos especializados en materia de seguridad y salud en el trabajo de las Administraciones públicas competentes, quienes podrán hacer anotaciones en el mismo.

Efectuada una anotación en el libro de incidencias, el coordinador en materia de seguridad y salud durante la ejecución de la obra o, cuando no sea necesaria la designación de coordinador, la dirección facultativa, deberán notificarla al contratista afectado y a los representantes de los trabajadores de éste. En el caso de que la anotación se refiera a cualquier incumplimiento de las advertencias u observaciones previamente anotadas en dicho libro por las personas facultadas para ello, así como en el caso de que se disponga la paralización de los tajos o de la totalidad de la obra por existir circunstancias de riesgo grave e inminente para la seguridad y salud de los trabajadores, deberá remitirse una copia a la Inspección de Trabajo y Seguridad Social en el plazo de veinticuatro horas. En todo caso, deberá especificarse si la anotación efectuada supone una reiteración de una advertencia u observación anterior o si, por el contrario, se trata de una nueva observación.

Libro de Órdenes

En toda obra de edificación, será obligatorio el libro de Órdenes y Asistencias, en el que la dirección facultativa reseñará las incidencias, órdenes y asistencias que se produzcan en el desarrollo de la obra.

Las anotaciones así expuestas tienen rango de órdenes o comentarios necesarios de ejecución de obra y en consecuencia, serán respetadas por el contratista de la obra.

Libro de Subcontratación

En toda obra incluida en el ámbito de aplicación de la Ley 32/2006, cada contratista deberá disponer de un Libro de Subcontratación. En dicho libro, que deberá permanecer en todo momento en la obra, se deberán reflejar, por orden cronológico desde el comienzo de los trabajos, todas y cada una de las subcontrataciones realizadas en una determinada obra con empresas subcontratistas y trabajadores autónomos, su nivel de subcontratación y empresa comitente, el objeto de su contrato, la identificación de la persona que ejerce las facultades de organización y dirección de cada subcontratista y, en su caso, de los representantes legales de los trabajadores de la misma, las respectivas fechas de entrega de la parte del plan de seguridad y salud que afecte a cada empresa subcontratista y trabajador autónomo, así como las instrucciones elaboradas por el coordinador de seguridad y salud para marcar la dinámica y desarrollo del procedimiento de coordinación establecido, y las anotaciones efectuadas por la dirección facultativa sobre su aprobación de cada subcontratación excepcional.

Así mismo, en el libro de subcontratación se anotará la persona responsable de la coordinación de seguridad y salud en la fase de ejecución de la obra así como cualquier cambio de coordinador de seguridad y salud que se produjera durante la ejecución de la obra.

Al Libro de Subcontratación tendrán acceso el promotor, la dirección facultativa, el coordinador de seguridad y salud en fase de ejecución de la obra, las empresas y trabajadores autónomos intervinientes en la obra, los técnicos de prevención, los delegados de prevención, la autoridad laboral y los representantes de los trabajadores de las diferentes empresas que intervengan en la ejecución de la obra.

El contenido de dicho libro se mantendrá acorde lo especificado en la propia Ley 32/2006 reguladora de la subcontratación en el sector de la construcción como en el Real Decreto 1109/2007 que la desarrolla.

4.2 Condiciones Técnicas

Medios de Protección Colectivas

Los medios de protección colectiva no serán un riesgo en sí mismos, se colocarán antes de

comenzar el trabajo en el que se requieran, y según lo indicado en el plan de seguridad y salud. Si hubiera que hacer algún cambio respecto a lo indicado en el plan, previamente deberá aprobarlo el Coordinador de seguridad y salud.

Los medios de protección serán desechados y repuestos al final del periodo de su vida útil, cuando estén deteriorados, hayan sufrido un trato límite o su holgura o tolerancias sean mayores que las admitidas por el fabricante.

El mantenimiento será vigilado de forma periódica, en general de forma semanal, por responsable de la empresa contratista.

Vallados

Pueden ser de protección, cerramiento o de señalización.

El vallado de protección será de tubos metálicos, fijado al suelo mediante sistemas resistentes que eviten su desplazamiento. Tendrá una altura mínima de 90 cm. Si este tipo de valla es utilizado para evitar caídas a distinto nivel, se colocará sin dejar espacio sin cerrar.

El vallado de señalización será de colores vivos. Se coloca apoyada. Tendrá una altura de 1,10 m, y una longitud de 2,4 m, 2,5 m, o de 3,5 m, según sea de pies metálicos, articulada o plegable.

Los vallados de cerramiento serán de 2 m. de altura y cerrarán por completo el recinto a proteger previendo puertas peatonales o de vehículos en los lugares de paso. Serán metálicos o de madera de manera que no permitan su fácil rotura o deterioro siendo totalmente cuajados cuando por su cercanía a los tajos puedan preverse proyección de partículas o materiales.

Mallazos y Tableros

Los mallazos y tableros instalados para evitar la caída de personas o materiales por huecos del edificio tendrán resistencia suficiente y se colocarán correctamente anclados de manera que no puedan moverse de manera accidental.

Los mallazos serán electrosoldados de alta resistencia, tendrán una resistencia mayor de 150 kg/m² y cumplirán la UNE correspondiente.

Los tableros serán completamente cuajados de un grosor mínimo de 5 cm. y se encontrarán en adecuadas condiciones de conservación. Todos los tableros han de quedar clavados al forjado.

Durante el montaje y desmontaje de este equipo de protección colectiva, los RECURSOS PREVENTIVOS tendrán presencia permanente en obra ya que concurre alguno de los supuestos por los que el Real Decreto 604/2006 exige su presencia.

Barandillas

Cubrirán todo el perímetro del hueco a proteger de forma que no queden huecos. Tendrán una resistencia mínima de 150 kg/m., una altura mínima de 90 cm., llevarán listón intermedio a menos de 47 cm. del listón superior o en su defecto barrotes verticales a distancias de 15 cm., y rodapié de 15 cm. de altura que impida también la caída de materiales. No presentarán cantos ni puntas vivas y estará unida firmemente al paramento y/o al suelo de manera que quede garantizada su estabilidad en las condiciones antes indicadas.

Los elementos de madera estarán escuadrados y no tendrán clavos ni nudos, y los metálicos no tendrán golpes, deformaciones ni piezas oxidadas.

La distancia máxima entre pies será de 2,5 m en aberturas corridas y de 2 m en huecos.

En las plataformas de trabajo, la barandilla del lado del muro tendrá una altura de 70 cm.

Durante el montaje y desmontaje de este equipo de protección colectiva, los RECURSOS PREVENTIVOS tendrán presencia permanente en obra ya que concurre alguno de los supuestos por los que el Real Decreto 604/2006 exige su presencia.

Pasarelas

Constituidas por tableros antideslizantes de resistencia suficiente que podrán ser de madera de grosor mínimo de 5 cm. o metálicas de acero galvanizado o aluminio. Tendrán una anchura mínima de 60 cm. y quedarán perfectamente ancladas al soporte de manera que no puedan producirse movimiento involuntario de la pasarela o de alguno de sus elementos.

Cuando dichas pasarelas se encuentre a más de 1 m. estarán protegidas lateralmente mediante

barandillas, con listón intermedio y rodapié con las mismas características indicadas en el apartado barandillas de este mismo pliego.

Durante el montaje y desmontaje de este equipo de protección colectiva, los RECURSOS PREVENTIVOS tendrán presencia permanente en obra ya que concurre alguno de los supuestos por los que el Real Decreto 604/2006 exige su presencia.

Protección Eléctrica

Las líneas de distribución llevarán un interruptor diferencial en su cabecera, cuyas partes exteriores serán de material aislante o se aislarán de forma adecuada. Para la entrada de conductores deberán estar aisladas de forma adecuada.

Los transformadores portátiles se aislarán de forma conveniente, para proteger de las partes metálicas accesibles. Si se colocan en el mismo lado los bornes del primario y del secundario, se colocará entre ellos un aislamiento, y estarán separados 25 mm o 50 mm, según sean los transformadores portátiles o fijos.

Todas las tomas de tierra tendrán un recubrimiento amarillo y verde. Todas las máquinas y herramientas que no tengan doble aislamiento, estarán conectadas a tierra, y el circuito al que van conectadas tendrá un interruptor diferencial de 0,03 amperios de sensibilidad. El terreno en el que se encuentra la pica se humedecerá de forma regular.

Los cuadros eléctricos tendrán doble aislamiento, se usarán prensaestopas para la entrada de conductores, sólo podrán abrirlos especialista con herramientas especiales, las tapas serán estancas y no podrán hacerse perforaciones que disminuyan el aislamiento. Se comprobará diariamente el mecanismo de disparo diferencial.

Las líneas eléctricas aéreas estarán distanciadas de los lugares de trabajo 5 m. como mínimo.

Todos los cables eléctricos estarán aislados. Si se colocan alargadores, las conexiones se harán de forma adecuada, no aceptándose los empalmes provisionales.

Los cables y mangueras se tenderán a alturas mínimas de 2 m. o de 5 m., según pasen por zonas peatonales o de vehículos. Si se llevan por el suelo, se enterrarán convenientemente.

Extinción

Serán de polvo polivalente en general y de CO₂ en el caso de se instalen junto a cuadros eléctricos. Se colocarán en lugares de fácil acceso, cerca de las salidas de los locales, sobre paramentos verticales, a una altura máxima del suelo de 1,70 m. Deberán estar protegidos de forma que no se vean afectados por acciones físicas, químicas o atmosféricas. Se señalizarán según el RD 485/97, norma UNE correspondiente y se adaptarán a lo dispuesto en el Real Decreto 513/2017, por el que se aprueba el Reglamento de instalaciones de protección contra incendios.

Medios de Protección Individual

Se entiende por «equipo de protección individual» cualquier equipo destinado a ser llevado o sujetado por el trabajador para que le proteja de uno o varios riesgos que puedan amenazar su seguridad o su salud, así como cualquier complemento o accesorio destinado a tal fin.

Los Equipos de Protección Individual (EPI) cumplirán los requisitos esenciales en materia de salud y seguridad, que les sean aplicables, establecidos en el anexo II del Reglamento (UE) 2016/425.

Para la elección de los equipos de protección individual, el empresario deberá definir las características que deberán reunir los equipos de protección individual para garantizar su función, teniendo en cuenta la naturaleza y magnitud de los riesgos de los que deban proteger, así como los factores adicionales de riesgo que puedan constituir los propios equipos de protección individual durante su utilización.

Protegerán del riesgo correspondiente y no serán un riesgo en sí mismos ni causarán molestias innecesarias en las condiciones de uso previsibles. Serán ergonómicos. Se ajustarán a la morfología del usuario por todos los medios adecuados como con una oferta de tallas adecuadas o sistemas de ajuste y fijación apropiados que no puedan desajustarse de forma involuntaria. Serán lo más ligeros posible sin que ello afecte a su solidez o eficacia. Permitirán una ventilación suficiente o llevarán absorbentes de sudor. Si pudiera ser enganchado por un

objeto en movimiento y ello supone un peligro para el usuario, el EPI deberá estar diseñado y fabricado de manera que se rompa o se desgarre un componente y se elimine de esta forma el peligro. Su manejo será fácil y rápido.

Llevarán inscrito el marcado CE y si no puede ser visible completamente durante toda su vida útil, aparecerá en el embalaje y el folleto informativo.

Se entregarán con Declaración de Conformidad según anexo IX del Reglamento (UE) 2016/425, o en su defecto, se indicará dónde puede descargarse de Internet.

Además del nombre y la dirección del fabricante, las instrucciones que se tienen que adjuntar al EPI deberán contener toda la información pertinente sobre:

a) las instrucciones de almacenamiento, uso, limpieza, mantenimiento, revisión y desinfección; b) el rendimiento; c) en su caso, los accesorios que puedan utilizarse con el EPI y las características de las piezas de recambio apropiadas; d) en su caso, las clases de protección apropiadas para los diferentes niveles de riesgo y los límites de uso correspondientes; e) cuando proceda, el mes y año o el plazo de caducidad del EPI o de algunos de sus componentes; f) en su caso, el tipo de embalaje adecuado para el transporte; g) el significado de los eventuales marcados; h) el riesgo del que el EPI debe proteger conforme a su diseño; i) la referencia al Reglamento y, en su caso, las referencias a otra legislación de armonización de la Unión Europea; j) el nombre, la dirección y el número de identificación del organismo u organismos notificados que hayan participado en la evaluación de la conformidad del EPI; k) las referencias a la norma o normas armonizadas aplicables utilizadas; l) la dirección de Internet en la que puede accederse a la declaración de conformidad.

Estará redactado de forma comprensible y, al menos, en una lengua oficial.

Serán suministrados gratuitamente por el empresario y serán reemplazados al término de su vida útil, o cuando estén deteriorados o hayan sufrido un trato límite.

Se utilizarán para usos previstos y de forma personal según a lo indicado por el fabricante al igual que el mantenimiento que los supervisarán los Recursos Preventivos.

Protección Vías Respiratorias

Los EPI destinados a proteger el sistema respiratorio deberán permitir el suministro de aire respirable al usuario cuando este se encuentre expuesto a una atmósfera contaminada o cuya concentración de oxígeno sea insuficiente. El aire respirable que el EPI suministre al usuario deberá obtenerse por medios adecuados, por ejemplo filtrando el aire contaminado con el EPI o suministrando aire a partir de una fuente externa no contaminada. Los materiales constitutivos y otros componentes de estos tipos de EPI deberán elegirse o diseñarse e incorporarse de tal modo que se garantice una respiración y una higiene respiratoria adecuadas del usuario durante el tiempo que deba llevar el equipo en condiciones de uso previsibles.

La hermeticidad de la pieza facial, la pérdida de presión en la inspiración y, en el caso de dispositivos filtrantes, la capacidad de depuración deberán mantener la penetración de contaminantes procedentes de una atmósfera contaminada lo suficientemente baja para que no afecte a la salud o la higiene del usuario. Los EPI deberán llevar detalles de las características específicas del equipo que, junto con las instrucciones de uso, permitan utilizarlos correctamente a un usuario formado y cualificado. En el caso del equipo filtrante, las instrucciones del fabricante deberán indicar también el plazo de almacenamiento de filtros nuevos dentro de su embalaje original.

Los EPI de vías respiratorias pueden ser filtros de partículas, de gases o mixtos, y equipos autónomos o semiautónomos de aire fresco, de aire comprimido, de circuito abierto o de circuito cerrado. Dispondrán de marcado CE.

Limitarán lo mínimo posible el campo visual y la visión del usuario y no se empañarán.

La unión a la cara del usuario será hermética aunque esté húmeda o mueva la cabeza. El montaje de los elementos reemplazables será fácil, y estará diseñado de forma que no se

puedan colocar de manera incorrecta.

Estarán constituidos de materiales no inflamables, adecuados para el ambiente en el que vayan a ser utilizados. Serán resistentes a esfuerzos mecánicos, a la respiración, a la temperatura, y eficaces contra la filtración y la obstrucción.

En los filtros mixtos, el filtro contra partículas quedará en el lado de entrada del filtro de gas.

En los equipos autónomos o semiautónomos, la manguera será resistente al aplastamiento y al estrangulamiento. El flujo del aire no podrá ser apagado de forma involuntaria. El nivel máximo de ruido permitido dentro del capuz será de 80dB (A). la manguera de aire fresco no se podrá conectar al tubo de respiración o al adaptador facial.

Cumplirán sus normativas correspondientes: EN 136; 136-10; 137; 138; 139; 140; 141; 142; 143; 145-1; 145-2; 146; 147148-1; 148-2; 148-3;149; 166; 269; 270; 271; 371; 372; 397; 405.

Gafas y Pantallas de Protección contra Partículas

Estos EPI pueden ser gafas de montura universal o integral, y pantallas faciales.

Dispondrán de marcado CE. En la montura llevarán marcada la identificación del fabricante, el número 166 correspondiente a la EN, el símbolo de resistencia a impactos de partículas a gran velocidad, y el campo de uso. En el ocular llevarán marcada la clase de protección, la identificación del fabricante, la clase óptica, y los símbolos de resistencia mecánica, el de no adherencia de metales fundidos y resistencia a la penetración de sólidos calientes, el de resistencia al deterioro superficial por partículas finas y el de resistencia al empañamiento. Cumplirán la norma EN 166.

Deberán tener un grado de neutralidad óptica compatible con el grado de precisión y la duración de las actividades del usuario. En caso necesario, esos EPI deberán estar tratados o equipados de dispositivos de prevención del empañamiento. Los modelos de EPI destinados a los usuarios que precisen corrección visual deberán ser compatibles con la utilización de gafas o lentes de contacto.

Pantalla Soldadura

Dispondrán de marcado CE. En la montura llevarán marcada la identificación del fabricante, el número 166 correspondiente a la EN, el símbolo de resistencia a impactos de partículas a gran velocidad, y el campo de uso. En el ocular llevarán marcada la clase de protección, el número de escala, la identificación del fabricante, la clase óptica, y los símbolos resistencia mecánica, el de no adherencia de metales fundidos y resistencia a la penetración de sólidos calientes, el de resistencia al deterioro superficial por partículas finas y el de resistencia al empañamiento.

Cumplirán las normas EN 166, 169 y 175.

Protecciones Auditivas

Cada unidad de EPI deberá llevar una etiqueta que indique el nivel de reducción acústica proporcionada por el EPI. Si no pudiera colocarse en el EPI, la etiqueta se colocará en el embalaje.

Pueden ser tapones, orejeras, casco antirruído, orejeras acopladas a cascos de protección para la industria y tipos especiales. Dispondrán de marcado CE.

Los tapones se introducen en el canal externo del oído, pueden ser premoldeados, moldeables por el usuario y personalizados, desechables o reutilizables. Podrán retirarse fácilmente, y no producirán irritaciones ni alergias, en el estuche aparecerá marcada la identificación del fabricante, el número de la norma EN 352-2, el modelo, instrucciones de colocación y uso y si es desechable o reutilizable.

Las orejeras cubren el pabellón auditivo y están unidas por un arnés. Estarán constituidas por materiales que no manchen, flexibles, suaves y que no produzcan irritaciones ni alergias, sus elementos serán redondeados, el acabado superficial será liso y no tendrán aristas vivas. El recambio de elementos se hará sin necesidad de herramientas. Serán regulables, resistentes al deterioro en caso de caída, resistentes a fugas y no inflamables. Llevarán marcada la identificación del fabricante, el modelo, las indicaciones de orientación y el número

correspondiente a la norma EN 352-1.

Los protectores reutilizables se limpiarán periódicamente y se mantendrán en buen estado. Cumplirán las normas EN 352-1,2 y 3; 458 y 397.

Casco de Seguridad

Está formado por un armazón y un arnés. Deberá absorber los impactos, será resistente a la perforación y a la llama y los puntos de anclaje del barboquejo caso de llevarlo serán resistentes a tracción. Dispondrán de marcado CE.

En caso de que se le haga un taladro, el casco se considerará como un modelo diferente. Deberá tener las dimensiones mínimas exigidas: distancia vertical externa 80 mm; distancia vertical interna 50 mm; espacio libre vertical interior 25 mm; espacio libre horizontal; altura de utilización 80 mm, 85 mm y 90 mm según sea para cascos colocados en la cabeza D, G y K; anchura de barboquejo 10 mm; si tiene ventilación de entre 150 y 450 mm².

Llevará marcado el número de la norma EN 397, la identificación del fabricante, el año y trimestre de fabricación, el modelo y la talla. Cumplirán la norma EN 397:1995.

Ropa de Trabajo

Ropa de protección, contra agresiones mecánicas y químicas, contra proyecciones de metal en fusión y radiaciones infrarrojas, contra fuentes de calor intenso o estrés térmico, contra bajas temperaturas, contaminación radiactiva, antipolvo, antigás, y ropa de señalización.

La ropa será ergonómica, resistente al calor, a la limpieza y los lavados, sin cambios dimensionales mayores de $\pm 3\%$ y del 5% en caso del cuero, será aislante térmico, con propagación limitada de la llama, se clasificará en función de la permeabilidad al aire y la resistencia al vapor de agua, tendrá diferentes tallas según la EN 340, será estable ante el calor, resistente a flexión, a la tracción, a la abrasión, a la perforación, al desgarramiento, al estallido del material de punto, a la proyección de metal fundido, a la permeabilidad de líquidos, a la penetración por pulverizaciones, las costuras serán resistentes. En zonas donde se requiera las prendas serán de color de alta visibilidad.

Llevará marcada la identificación del fabricante, el tipo de producto, la talla, el número de la norma correspondiente, pictogramas, etiquetas de cuidado, instrucciones de limpieza según ISO 3758, forma de colocación, advertencias de mal uso, mes y fecha de fabricación, variaciones dimensionales y número máximo de ciclos de limpieza. El marcado será visible e indeleble y resistente a los lavados.

Cumplirán las normas EN 465, 466, 467, 468, 471, 530, 532, 702, 470, 379 y 531.

Protección de Pies y Piernas

Calzado de seguridad, de protección y de trabajo, calzado y cubrecalzado de protección contra el calor y el frío, calzado de protección frente a la electricidad y las motosierras, protectores amovibles del empeine, polainas, suelas amovibles y rodilleras.

Dispondrán de marcado CE. Cada ejemplar llevará marcado o en etiqueta, de forma permanente la talla, la identificación del fabricante, el tipo de fabricante, la fecha de fabricación, la nacionalidad del fabricante, el número de la norma EN correspondiente, la protección ofrecida y la categoría.

Además de los requisitos mínimos indicados en la normativa correspondiente, el calzado de seguridad, protección y de trabajo de uso profesional, podrá llevar protección contra la perforación, penetración y absorción de agua, aislamiento frente al calor y al frío, suela con resaltes, podrá ser conductor, antiestático, absorbente de energía en el tacón, resistente al calor por contacto y a hidrocarburos.

En el calzado con protección contra la perforación, la plantilla irá incorporada al piso del calzado de forma que para quitarla habrá que destruir el piso del calzado. La plantilla tendrá unas dimensiones tales que la distancia máxima entre la horma y la plantilla será de 6,5 mm o de 17 mm en el tacón. Tendrá como máximo 3 orificios, de diámetro máximo 3 mm y no estarán en la zona de color amarillo.

El calzado conductor y antiestático no es aislante de la energía eléctrica, sino que permite al usuario librarse de las cargas estáticas que pueda acumular.

En el calzado con aislamiento frente al frío y al calor, el aislante estará incorporado al calzado de forma que no pueda quitarse sin destruir el piso del calzado.

Las suelas del calzado de protección destinado a prevenir los resbalamientos deberán estar diseñadas y fabricadas o equipadas con medios adicionales de modo que se garantice una adherencia adecuada, teniendo en cuenta la naturaleza o el estado de la superficie.

Cumplirán las normas EN 340, 345, 346 y 347.

Protección de Manos y Brazos

Guantes contra agresiones mínimas, mecánicas, químicas, de origen eléctrico y térmico, contra el frío, microorganismos, radiaciones ionizantes y contaminación radiactiva, manoplas, manguitos y mangas. Dispondrán de marcado CE.

Los materiales utilizados y las costuras serán resistentes. Los materiales no afectarán a la salud del usuario y el fabricante deberá indicar el contenido en sustancias que puedan provocar alergias. El pH será próximo a la neutralidad y el contenido en cromo será menor de 2 mg/kg. Habrá de diferentes tallas definidas según las manos que deben llevarlo. Permitirán la máxima destriedad, la transmisión del vapor de agua, que si no fuera posible, se reducirá al mínimo el efecto de la transpiración.

Los guantes de alta visibilidad, estarán formados por los materiales definidos en la norma EN 471. La superficie de material reflectante será mayor del 50 % de la superficie del guante.

Los guantes llevarán marcada la identificación del fabricante, la designación del guante, la talla, la fecha de caducidad (si es necesario), y será visible, legible y duradero. En el envase irá marcado, además de lo indicado en el guante, las instrucciones de uso, la protección que ofrecen y pictogramas.

Las protecciones contra riesgos mecánicos serán resistentes a la abrasión, al corte por cuchilla, al desgarrar y a la perforación. También podrán tener resistencia al corte por impacto y volúmica. Las protecciones contra productos químicos serán resistentes a la penetración y a la permeabilidad y se darán datos de su resistencia mecánica. Las protecciones contra microorganismos tendrán resistencia a la penetración y se darán los datos sobre la resistencia mecánica.

Los protectores contra riesgos térmicos serán resistentes a la abrasión y al rasgado. Tendrán prestaciones frente a la llama, al calor de contacto, convectivo y radiante, a pequeñas salpicaduras de metal fundido y a grandes masa de metal fundido.

A las protecciones contra radiaciones ionizantes y contaminación radiactiva se les exigirá eficacia de atenuación y uniformidad de distribución del material protector, integridad, impermeabilidad al vapor de agua y al agua (generalmente), resistencia al agrietamiento por ozono y si es necesario resistencia mecánica, química y especial.

Los guantes contra el frío serán resistentes a la abrasión, al rasgado, a la flexión, al frío, al frío convectivo y de contacto y se determinará su permeabilidad al agua. Cumplirán las normas EN 374, 388, 407, 420 y 421.

Sistemas Anticaídas

Los EPI diseñados para prevenir las caídas de altura o sus efectos deberán llevar incorporados un arnés corporal y un sistema de conexión que pueda atarse a un punto de anclaje externo seguro. Estarán diseñados y fabricados de tal manera que, en las condiciones de uso previsibles, se reduzca al mínimo la caída vertical del usuario para evitar que choque contra obstáculos, sin que la fuerza de frenado alcance el valor umbral al que cabría pensar que se produciría una lesión física o la apertura o rotura de cualquier componente del EPI que pudiera tener como consecuencia la caída del usuario. Cada EPI deberá garantizar también que, después del frenado, el usuario sea mantenido en una posición en la que pueda esperar, si es necesario, a ser socorrido.

Las instrucciones del fabricante deberán incluir, en particular, toda información pertinente sobre: a) las características requeridas del punto de anclaje externo seguro y la distancia mínima necesaria por debajo del usuario; b) la manera adecuada de ponerse el arnés corporal y de atar el sistema de conexión al punto de anclaje exterior seguro.

Llevarán marcada, de forma clara, legible, visible y permanente y sin perjuicio del elemento, la identificación del fabricante, la fecha de fabricación, el número de lote o el número de serie. Serán ergonómicos, no producirán más molestia de la necesaria y no dañarán la salud del usuario.

Las bandas y cuerdas estarán fabricados con fibras sintéticas y los hilos de la costura serán compatibles con las bandas y de color contrastado.

Los cinturones, que sólo se podrán utilizar como sistema de retención que evite totalmente la posibilidad de caída, llevarán como mínimo dos elementos de enganche o un elemento de amarre y uno de enganche. La anchura mínima de la banda de la cintura será de 43 mm. Los cinturones de apoyo dorsal tendrán los bordes redondeados y una rigidez tal que las fuerzas se repartan por todo lo ancho del cinturón. No se podrá desmontar manualmente y la hebilla no se abrirá de forma involuntaria. La longitud mínima del apoyo dorsal será 50 mm mayor que la distancia medida sobre la espalda, entre los elementos de enganche o entre la fijación del elemento de amarre y el enganche. Su anchura mínima será de 100 mm. Los elementos de amarre de sujeción no podrán desengancharse de forma involuntaria. Tendrán un sistema de ajuste de longitud. La longitud máxima en condiciones normales será de 1,5 m.

Los sistemas anticaídas serán de fácil colocación, lo más ligeros posible, se mantendrán en la posición de colocación y no se desajustarán de forma involuntaria. No se utilizarán como sistema anticaídas un arnés y un elemento de amarre, sin absorbedor de energía. En los dispositivos anticaídas deslizantes, la línea de anclaje tendrá un tope final. Si tiene un dispositivo de apertura, sólo podrá abrirse mediante dos acciones manuales consecutivas y voluntarias. Los arneses se adaptarán al portador. Las bandas no se aflojarán de forma involuntaria y tendrán una anchura mínima de 40 mm o 20 mm, según sean principales o secundarias. El elemento de enganche quedará delante del esternón, por encima del centro de gravedad. Las hebillas de seguridad sólo permitirán el enganche de forma correcta. La longitud máxima de los elementos de amarre, incluyendo el absorbedor de energía y terminales manufacturadas, será de 2 m. La cuerda cableada estará formada por al menos 3 cabos. Las cadenas cumplirán la ISO 1835.

Los conectores de los sistemas de sujeción y anticaídas tendrán cierre y bloqueo automático o manual, y se abrirán como mínimo con 2 operaciones consecutivas y voluntarias. Los sistemas tendrán la resistencia estática y dinámica indicada en la normativa y las piezas metálicas estarán protegidas contra la corrosión.

Cumplirán las normas EN 345, 353, 354, 355, 358, 360, 361, 362, 363, 364, 365 y 795.

Maquinaria

La maquinaria dispondrá de «marcado CE», declaración «CE» de conformidad y manual de instrucciones. Aquella maquinaria que por su fecha de comercialización o de puesta en servicio por primera vez no les sea de aplicación el marcado CE, deberán someterse a la puesta en conformidad de acuerdo con lo establecido en el R.D. 1215/1997.

La maquinaria puesta en servicio al amparo de lo dispuesto en el R.D.1644/2008 que establece las normas para la comercialización y puesta en servicio de las máquinas cumplirá con los requisitos de seguridad establecidos en su anexo I.

Las operaciones de mantenimiento serán realizadas por personal especializado según la periodicidad establecida en su manual de instrucciones. Además del mantenimiento establecido, se realizará revisión periódica de estado de conservación y funcionamiento por parte de responsable de uso.

La maquinaria será manejada por personal autorizado, experto en el uso y con los requisitos reglamentarios necesarios y atendiendo en todo momento lo dispuesto en el manual de instrucciones.

En los casos en los que en la utilización de la maquinaria se superen los valores de exposición al ruido indicados en el artículo 5.1 del Real Decreto 286/2006 de protección de los trabajadores frente al ruido, se establecerán las acciones correctivas oportunas como el empleo de protectores auditivos.

Útiles y Herramientas

La utilización de útiles y herramientas se realizará en su correcta forma de uso, en postura adecuada y estable.

Las herramientas estarán formadas por materiales resistentes, sin defectos ni deterioros, serán ergonómicas y adecuadas para los trabajos que van a realizar, permanecerán limpias y operativas para el uso.

Periódicamente se revisará el estado de conservación y mantenimiento sustituyendo los equipos que no reúnan las condiciones mínimas exigibles. Del mismo modo, se atenderá escrupulosamente sus instrucciones de uso y mantenimiento cuidando especialmente de no emplearlas en otros usos que los estipulados para la herramienta.

El operario que los vaya a utilizar estará adiestrado en su uso y mantenimiento.

Se almacenarán en lugar seco y protegido de la intemperie.

En los casos en los que en la utilización de esta herramienta se superen los valores de exposición al ruido indicados en el artículo 5.1 del Real Decreto 286/2006 de protección de los trabajadores frente al ruido, se establecerán las acciones correctivas oportunas como el empleo de protectores auditivos.

Medios Auxiliares

El uso de medios auxiliares se realizará según las normas establecidas en su manual de uso redactado por el fabricante. Serán utilizados por personal experto en el manejo y conocedor de las condiciones de uso y mantenimiento.

Tras el montaje de los medios auxiliares, responsable de seguridad de la empresa instaladora comprobará la correcta disposición del medio auxiliar garantizando que se han instalado todos los dispositivos de prevención requeridos y que el montaje cumple con lo establecido en el manual de uso.

En este apartado, mención específica requiere el uso de andamios:

El andamio contará con una nota de cálculo de resistencia y estabilidad, realizado por una persona con una formación universitaria que lo habilite, a menos que esté montado según una configuración tipo generalmente reconocida.

Será obligatoria la elaboración de un plan de montaje, de utilización y de desmontaje del andamio, por una persona con una formación universitaria que lo habilite, en los siguientes tipos de andamios:

- a) Plataformas suspendidas y plataformas elevadoras sobre mástil.
- b) Andamios constituidos con elementos prefabricados apoyados cuya altura desde el nivel de apoyo hasta la coronación del andamio, exceda de seis metros o tengan elementos horizontales que salven vuelos entre apoyos de más de ocho metros. Se exceptúan los andamios de caballetes o borriquetas.
- c) Andamios instalados en el exterior, cuya distancia entre el apoyo y el suelo exceda de 24 metros de altura.
- d) Torres de acceso y torres de trabajo móviles en los que los trabajos se efectúen a más de seis metros de altura.

Los andamios tubulares que no hayan obtenido una certificación del producto por una entidad reconocida de normalización, sólo podrán utilizarse para aquellos supuestos en los que el Real Decreto 1215/1997, modificado por el Real Decreto 2177/2004, por el que se establecen las disposiciones mínimas de seguridad y salud para la utilización por los trabajadores de los equipos de trabajo, en materia de trabajos temporales en altura en su Anexo II apartado 4.3, no exige plan de montaje, esto es para alturas no superiores a 6 metros y que además no superen los 8 metros de distancia entre apoyos, y siempre que no estén situados sobre azoteas, cúpulas, tejados o balconadas a más de 24 metros desde el nivel del suelo.

No será obligatoria la elaboración de un plan cuando los andamios dispongan del marcado "CE", el plan podrá ser sustituido por las instrucciones específicas del fabricante, proveedor o suministrador, sobre el montaje, la utilización y el desmontaje.

Los andamios sólo podrán ser montados, desmontados o modificados sustancialmente bajo la

dirección de una persona con una formación universitaria o profesional que lo habilite para ello, o por trabajadores que hayan recibido una formación adecuada y específica, que les permita enfrentarse a riesgos como:

- a) La comprensión del plan de montaje, desmontaje o transformación.
- b) La seguridad durante el montaje, el desmontaje o la transformación.
- c) Las medidas de prevención de riesgos de caída de personas o de objetos.
- d) Las medidas de seguridad en caso de cambio de las condiciones meteorológicas.
- e) Las condiciones de carga admisible.
- f) Otros riesgos.

Los trabajadores y la persona que supervise dispondrán del plan de montaje y desmontaje.

Cuando, no sea necesaria la elaboración de un plan de montaje, las operaciones podrán ser dirigidas por una persona que disponga de una experiencia certificada por el empresario en esta materia de más de dos años y cuente con la formación preventiva correspondiente, como mínimo, a las funciones de nivel básico.

Los andamios deberán ser inspeccionados por una persona con una formación universitaria o profesional que lo habilite para ello:

- a) Antes de su puesta en servicio.
- b) A continuación, periódicamente.
- c) Tras cualquier modificación, período de no utilización, exposición a la intemperie, sacudidas sísmicas, o cualquier otra circunstancia que hubiera podido afectar a su resistencia o a su estabilidad.

Señalización

El empresario deberá tomar las medidas necesarias de señalización, según lo indicado en proyecto y lo dispuesto en el RD 485/1997 "Disposiciones mínimas en materia de señalización de seguridad y salud en el trabajo".

Las señales podrán ser de color, en forma de panel, luminosas, acústicas, gestuales y de comunicación verbal. Tendrán unas características que permitan una buena visibilidad y comprensión, sin que puedan dar lugar a interpretaciones erróneas. Se colocarán en lugares apropiados, iluminados, accesibles y visibles fácilmente. Permanecerán mientras exista el peligro del que advierten retirándolas inmediatamente una vez cesado el peligro. No se colocarán muchas señales muy próximas unas de otras.

Las de panel, deberán ser de material resistente a golpes y a la climatología.

Las señales luminosas tendrán una luz de intensidad suficiente, pero sin llegar a deslumbrar. Si es para peligros graves llevarán una lámpara de repuesto y se les harán revisiones especiales.

Las señales acústicas tendrán un nivel sonoro mayor que el ambiental, y no se utilizarán si éste último es muy fuerte. Si la señal es de evacuación, el sonido será continuo.

Las señales de riesgo, prohibición y obligación serán de panel. Los riesgos de caída, choques o golpes se indicarán mediante señal de panel, color de seguridad (franjas amarillas y negras inclinadas 45º) o ambas. La delimitación de zonas y vías de circulación se hará mediante color de seguridad, que contrastará con el del suelo.

Los recipientes y tuberías visibles que contengan o puedan contener productos a los que sea de aplicación la normativa sobre comercialización de sustancias o mezclas peligrosas deberán ser etiquetados según lo dispuesto en la misma.

Las zonas, locales o recintos utilizados para almacenar cantidades importantes de sustancias o mezclas peligrosas deberán identificarse mediante la señal de advertencia colocadas, según el caso, cerca del lugar de almacenamiento o en la puerta de acceso al mismo. Ello no será necesario cuando las etiquetas de los distintos embalajes y recipientes, habida cuenta de su tamaño, hagan posible dicha identificación.

Los equipos de protección de incendios serán rojos y se señalará su lugar de colocación. Los medios y equipos de salvamento y socorro se indicarán con señales de panel, las situaciones de emergencia con señales luminosas, acústicas, verbales o combinación de ellas, y las maniobras peligrosas con señales verbales, gestuales o ambas.

Instalaciones Provisionales de Salud y Confort

La temperatura, iluminación y ventilación en los locales será la adecuada para su uso. Los paramentos horizontales y verticales serán continuos, lisos e impermeables, de fácil limpieza, estarán enlucidos con colores claros y con material que permita la limpieza con desinfectantes o antisépticos. Todos los elementos tendrán el uso para el que fueron destinados y su funcionamiento será correcto.

El empresario se encargará de que las instalaciones estén en perfectas condiciones sanitarias, de la limpieza diaria y de que estén provistas de agua, jabón, toallas, recipientes de desechos, etc.

El empresario facilitará agua potable a los trabajadores por medio de grifos de agua corriente o en recipientes limpios. El agua para beber no podrá acumularse en recipientes abiertos o con cubiertas provisionales. El agua no podrá contaminarse por contacto o por porosidad. Se dispondrá de agua corriente caliente y fría para higiene y aseo. Los depósitos estarán cerrados herméticamente y tendrán llave de suministro. El número de aparatos y la dimensión de los locales será proporcional al número de trabajadores.

Vestuarios

Serán de fácil acceso, estarán próximos al área de trabajo, tendrán asientos y taquillas independientes para guardar la ropa bajo llave. Si fuera necesario los trabajadores tendrán una taquilla para la ropa de trabajo y otra para la de calle y efectos personales. Si es necesario habrá instalaciones para dejar la ropa a secar.

Se dispondrá un mínimo de 2 m² por cada trabajador y 2,30 m de altura.

Si no hubiera vestuarios se dispondrá de lugares para dejar la ropa y objetos personales bajo llave.

Retretes

Estarán colocados en cabinas de dimensiones mínimas 1,20 x 1m. y 2,30 m de altura. Se instalarán un mínimo de uno por cada 25 trabajadores. Estarán cerca de los lugares de trabajo, y si comunican con ellos estarán cerradas y tendrán ventilación al exterior. Si comunican con aseos o pasillos con ventilación exterior, las cabinas podrán no tener techo. No podrán comunicar con comedores, cocinas, dormitorios ni vestuarios.

Las cabinas tendrán percha y puerta con cierre interior, que no permitirá la visibilidad desde el exterior.

Tendrán descarga automática de agua corriente. Si no pudiera conectarse a la red de alcantarillado se dispondrá de letrinas sanitarias o fosas sépticas.

4.3 Condiciones Económicas

Mediciones y Valoraciones

El Contratista de acuerdo con la Dirección Facultativa deberá medir las unidades de obra ejecutadas y aplicar los precios establecidos en el contrato entre las partes, levantando actas correspondientes a las mediciones parciales y finales de la obra, realizadas y firmadas por el Coordinador de Seguridad y Salud en Ejecución, la Dirección Facultativa y el Contratista.

En el presupuesto, solo se redactarán las partidas que intervienen como medidas de seguridad y salud, sin tener en cuenta los medios auxiliares necesarios para la ejecución de las mismas.

Todos los trabajos y unidades de obra relacionados con la Seguridad que vayan a retirarse una vez que se haya terminado, el Contratista pondrá en conocimiento de la Dirección Facultativa con antelación suficiente para poder medir y tomar datos necesarios, de otro modo, se aplicarán los criterios de medición que establezca la Dirección Facultativa.

Las valoraciones de las unidades de partidas de Seguridad, incluidos materiales accesorios y trabajos necesarios, se calculan multiplicando el número de unidades por el precio unitario

(incluidos gastos de transporte, indemnizaciones o pagos, impuestos fiscales y toda tipo de cargas sociales).

El Contratista entregará una relación valorada de las partidas de seguridad ejecutadas en los plazos previstos, a origen, al Coordinador de Seguridad y Salud en Ejecución y a la Dirección Facultativa, en cada una de las fechas establecidas en el contrato realizado entre Promotor y Contratista.

La medición y valoración realizadas por el Contratista deberán ser aprobadas por el Coordinador de Seguridad y Salud en Ejecución y la Dirección Facultativa, o por el contrario ésta deberá efectuar las observaciones convenientes de acuerdo con las mediciones y anotaciones tomadas en obra.

El Contratista podrá oponerse a la resolución adoptada por el Coordinador de Seguridad y Salud en Ejecución y la Dirección Facultativa ante el Promotor, previa comunicación a dichas partes. La certificación será inapelable en caso de que transcurridos 10 días, u otro plazo pactado entre las partes, desde su envío, el Coordinador de Seguridad y Salud en Ejecución y la Dirección Facultativa no recibe ninguna notificación, que significará la conformidad del Contratista con la resolución.

El abono de las certificaciones se realizará sujeto a lo establecido en el contrato de obra.

Certificación y Abono

El Promotor abonará las partidas ejecutadas del Plan de Seguridad y Salud de la obra, junto con las demás unidades de obra realizadas, al Contratista, previa certificación del Coordinador de Seguridad y Salud y/o de la Dirección Facultativa.

Se abonarán los precios de ejecución material establecidos en el presupuesto del Plan de Seguridad y Salud para cada unidad de seguridad, tanto en las certificaciones como en la liquidación final.

El plazo será mensual o en su caso, el indicado en el contrato de obra.

Unidades de Obra no Previstas

Cuando el Coordinador de Seguridad y Salud y/o la Dirección Facultativa exigiera la ejecución de trabajos no estipulados en la Contrata o en el Plan aprobado, el Contratista quedará obligado. El Contratista está obligado a presentar propuesta económica para la realización dichas modificaciones y a ejecutarlo en caso de haber acuerdo.

La valoración de materiales o medios para ejecutar determinadas unidades de seguridad no establecidas en el Plan de Seguridad y Salud se calculará mediante la asignación de precios de materiales o medios similares. En su defecto, la cuantía será calculada por el Coordinador de Seguridad y Salud y/o la Dirección Facultativa y el Contratista.

Se levantarán actas firmadas de los precios contradictorios por triplicado firmadas por el Coordinador de Seguridad y Salud y/o la Dirección Facultativa, el Contratista y el Propietario.

Unidades por Administración

Para el abono de unidades realizadas por administración, el contratista presentará a la aprobación del Coordinador de Seguridad y Salud y de la Dirección Facultativa la liquidación de los trabajos en base a la siguiente documentación: facturas originales de los materiales adquiridos y documento que justifique su empleo en obra, partes diarios de trabajo, nóminas de los jornales abonados indicando número de horas trabajadas por cada operario en cada oficio y de acuerdo con la legislación vigente, facturas originales de transporte de materiales a obra y cualquier otra cargas correspondiente a la partida.

El Contratista estará obligado a redactar un parte diario de jornales y materiales que se someterán a control y aceptación del Coordinador de Seguridad y Salud y de la Dirección Facultativa, en partidas de la misma contratadas por administración.

4.4 Condiciones Legales

Tanto la Contrata como la Propiedad, asumen someterse al arbitrio de los tribunales con jurisdicción en el lugar de la obra.

Es obligación de la contrata, así como del resto de agentes intervinientes en la obra el conocimiento del presente pliego y el cumplimiento de todos sus puntos.

Durante la totalidad de la obra se estará a lo dispuesto en la normativa vigente, especialmente la de obligado cumplimiento entre las que cabe destacar:

Real Decreto 2291/1985 de 8 de Noviembre Reglamento de aparatos de elevación y manutención de los mismos.

Ley 31/1995 Prevención de riesgos laborales

Real Decreto 1627/1997 Disposiciones mínimas de seguridad y salud en obras de construcción.

Real Decreto 39/1997 Reglamento de los Servicios de Prevención de Riesgos Laborales.

Real Decreto 485/1997 Disposiciones mínimas en materia de señalización de seguridad y salud en el trabajo.

Real Decreto 486/1997 Establece las disposiciones mínimas de seguridad y salud en los lugares de trabajo.

Real Decreto 487/1997 Disposiciones mínimas de seguridad y salud relativas a la manipulación manual de cargas que entrañe riesgos, en particular dorsolumbares, para los trabajadores.

Real Decreto 488/1997 Disposiciones mínimas de seguridad y salud relativos al trabajo con equipos que incluyen pantallas de visualización.

Real Decreto 665/1997 Protección de los trabajadores contra los riesgos relacionados con la exposición a agentes cancerígenos durante el trabajo.

Real Decreto 664/1997 Protección de los trabajadores contra los riesgos relacionados con la exposición a agentes biológicos durante el trabajo.

Real Decreto 773/1997 Disposiciones mínimas de seguridad y salud relativas a la utilización por los trabajadores de los EPI.

Real Decreto 1215/1997 Disposiciones mínimas de seguridad y salud para la utilización de los trabajadores de los equipos de trabajo.

Real Decreto 614/2001 Disposiciones mínimas para la protección de la salud y seguridad de los trabajadores frente al riesgo eléctrico.

Real Decreto 374/2001 Protección de la Salud y Seguridad de los Trabajadores contra los Riesgos relacionados con los Agentes Químicos durante el Trabajo.

Real Decreto 842/2002 de 2 de agosto REBT. Reglamento Electrotécnico para Baja Tensión e instrucciones complementarias.

Real Decreto 836/2003 de 27 de junio Reglamento de Aparatos de Elevación y Manutención referente a grúas torre para obra u otras aplicaciones.

Ley 54/2003 Reforma del marco normativo de la prevención de riesgos laborales.

Real Decreto 171/2004 Desarrolla L.P.R.L. en materia de coordinación de actividades empresariales.

Real Decreto 2177/2004 Modifica R.D. 1215/1997 que establece disposiciones mínimas de seguridad y salud para el uso de equipos en trabajos temporales de altura.

Real Decreto 1311/2005, protección de la salud y la seguridad de los trabajadores frente a los riesgos derivados o que puedan derivarse de la exposición a vibraciones mecánicas.

Real Decreto 286/2006, sobre la protección de la salud y la seguridad de los trabajadores contra los riesgos relacionados con la exposición al ruido.

Real Decreto 396/2006, por el que se establecen las disposiciones mínimas de seguridad y salud aplicables a los trabajos con riesgo de exposición al amianto.

Real Decreto 604/2006, que modifica el Real Decreto 39/1997 y el Real Decreto 1627/1997 antes mencionados.

Ley 32/2006, reguladora de la subcontratación en el sector de la construcción y Real Decreto 1109/2007 que la desarrolla.

Real Decreto 1.644/2008, por el que se establecen las normas para la comercialización y puesta en servicio de las máquinas.

Reglamento (UE) 2016/425 del Parlamento Europeo y del Consejo relativo a los equipos de protección individual y por el que se deroga la Directiva 89/686/CEE del Consejo.

Real Decreto 513/2017, por el que se aprueba el Reglamento de instalaciones de protección contra incendios.

Resolución de 21 de septiembre de 2017, de la Dirección General de Empleo, por la que se registra y publica el VI Convenio colectivo general del sector de la construcción 2017-2021.

Real Decreto 809/2021, por el que se aprueba el Reglamento de equipos a presión y sus instrucciones técnicas complementarias.

Real Decreto 487/2022, de 21 de junio, por el que se establecen los requisitos sanitarios para la prevención y el control de la legionelosis.

En todas las normas citadas anteriormente que con posterioridad a su publicación y entrada en vigor hayan sufrido modificaciones, corrección de errores o actualizaciones por disposiciones más recientes, se quedará a lo dispuesto en estas últimas.

4.5 Relación de Documentos

A menos que el contrato de obra establezca otra cosa, el orden de prelación entre los distintos documentos de Seguridad y Salud para casos de contradicciones, dudas o discrepancias entre ellos, será el siguiente:

1º Presupuesto y, dentro de este, en primer lugar las definiciones y descripciones de texto de las partidas, en segundo lugar los descompuestos de las partidas y finalmente el detalle de mediciones.

2º Planos.

3º Pliego de Condiciones.

4º Memoria.

En Noáin, julio de 2024.

Firmado:

A handwritten signature in blue ink, appearing to read 'David Ruiz Martínez', with a stylized, elongated horizontal stroke at the end.

David Ruiz Martínez

**ESTUDIO DE SEGURIDAD Y SALUD
DE PISCINA DE JUEGOS SPLASH**

24039

**Para AYUNTAMIENTO DE NOÁIN VALLE DE ELORZ
en CARRETERA DEL AEROPUERTO S/N. NOÁIN VALLE DE ELORZ Julio 2024**

MEDICIONES Y PRESUPUESTO

ATIC ESTUDIO DE PROYECTOS S.L.
Calle Aragón 5, local 8 · 26.580 ARNEDO (LA RIOJA)·

DAVID RUÍZ MARTÍNEZ. ARQUITECTO
TEL 941 89 33 66

El presupuesto del Estudio de Seguridad y Salud puede consultarse en el capítulo nº 16 del presupuesto general del proyecto.

**ESTUDIO DE SEGURIDAD Y SALUD
DE PISCINA DE JUEGOS SPLASH**

24039

**Para AYUNTAMIENTO DE NOÁIN VALLE DE ELORZ
en CARRETERA DEL AEROPUERTO S/N. NOÁIN VALLE DE ELORZ Julio 2024**



PLANOS

ATIC ESTUDIO DE PROYECTOS S.L.

Calle Aragón 5, local 8 · 26.580 ARNEDO (LA RIOJA)·

DAVID RUÍZ MARTÍNEZ. ARQUITECTO

TEL 941 89 33 66

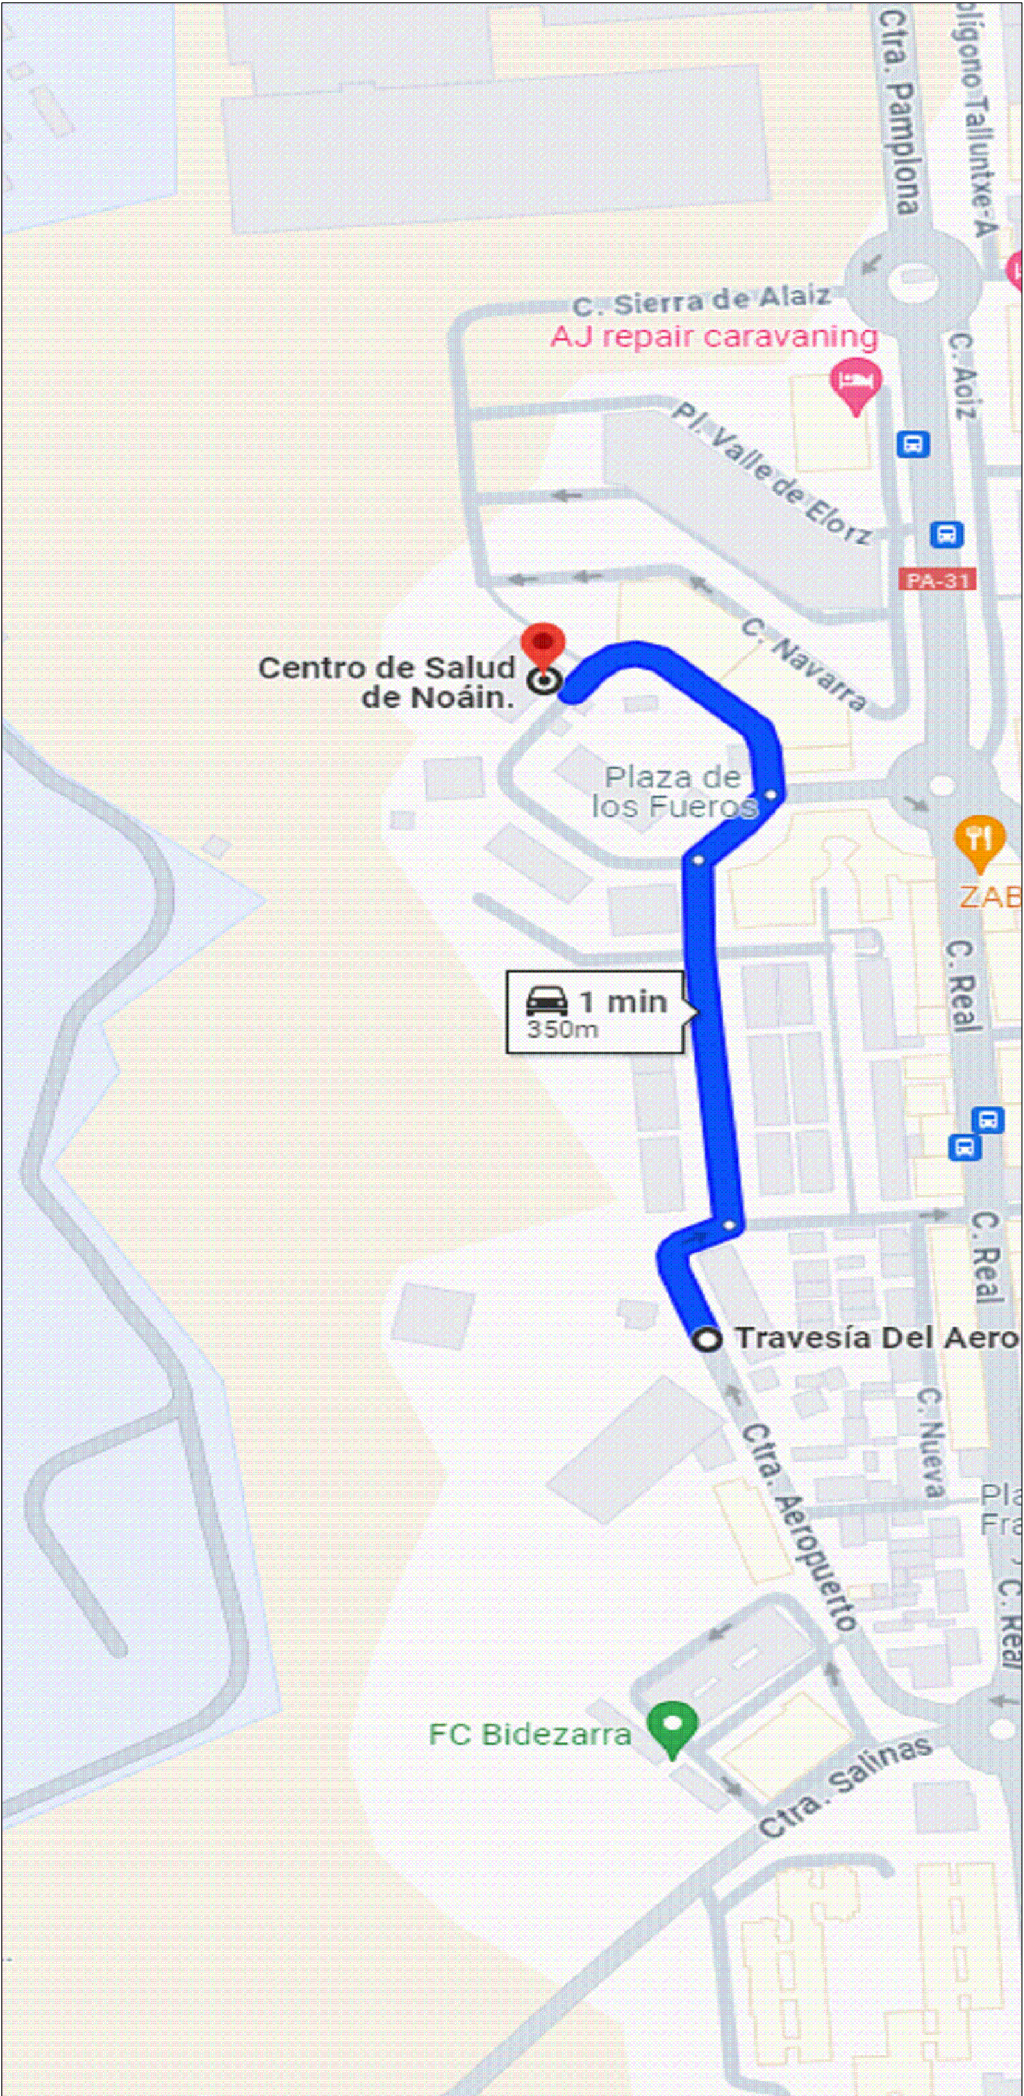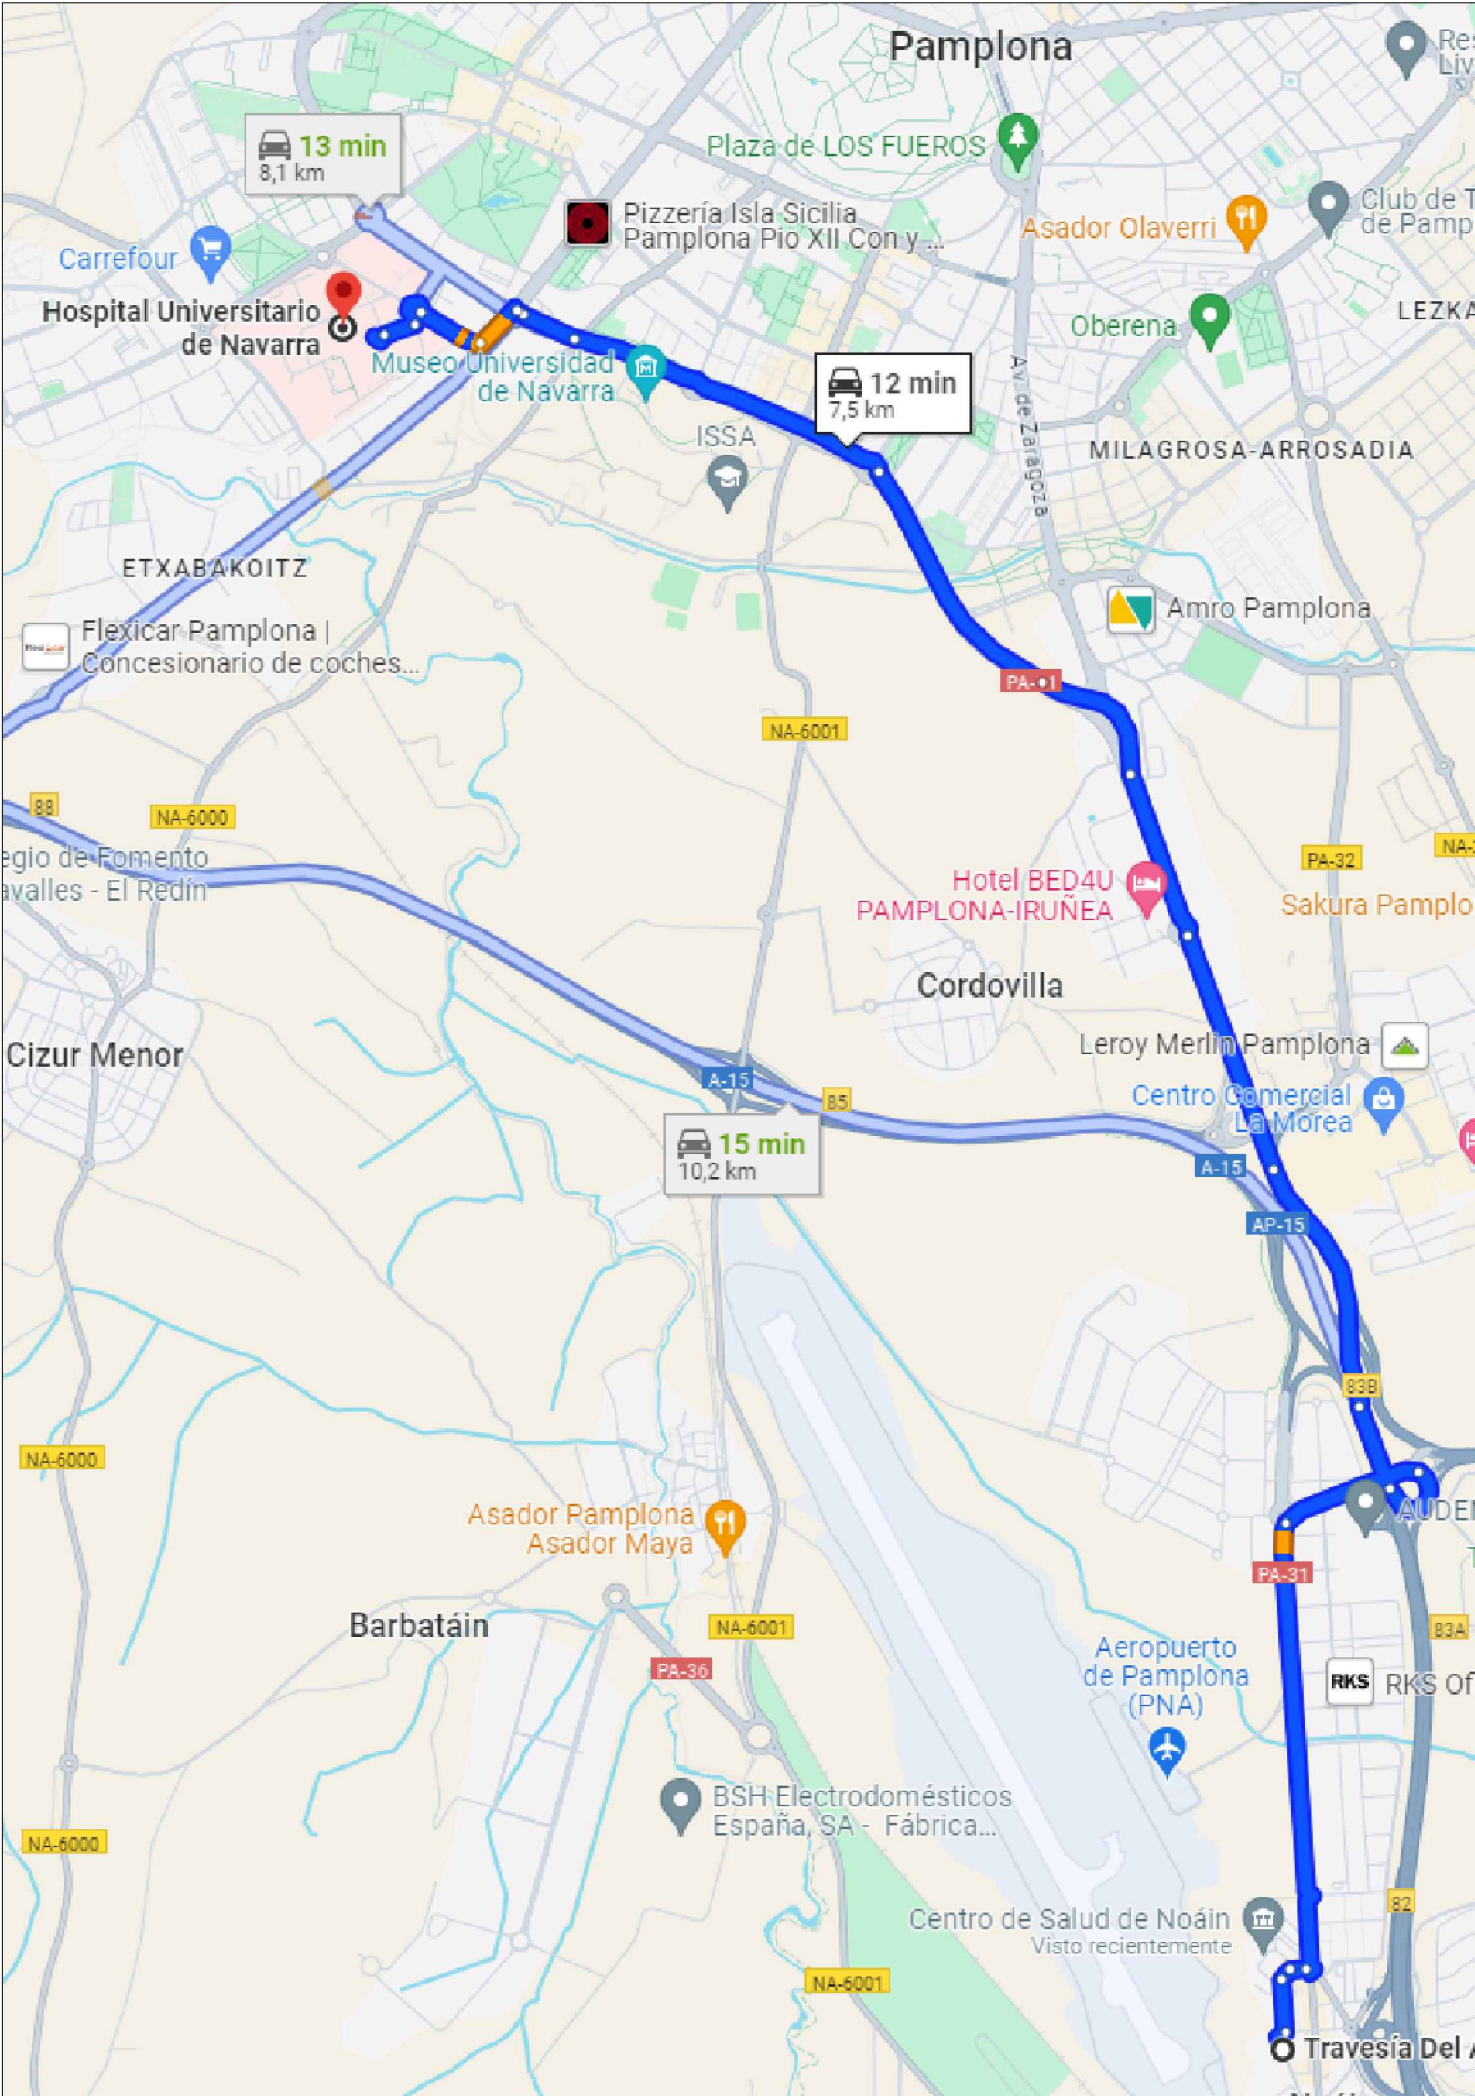

Este documento es un instrumento de trabajo propiedad de Atic Estudio de Proyectos S.L. Está prohibido cualquier otro uso sin el previo consentimiento escrito del autor.

Las escalas del dibujo son solo una referencia y no se deben usar para obtener dimensiones del documento. Las dimensiones descritas prevalecen sobre la escala indicada.

ATIC ESTUDIO DE PROYECTOS S.L.
Calle Aragón nº5, local 8. (Plaza de España)
26580 ARNEDO (La Rioja) | 941 048 101
info@aticproyectos.com
www.aticproyectos.com

ATIC proyectos

ARQUITECTO:
DAVID RUIZ MARTÍNEZ

ESTUDIO DE SEGURIDAD Y SALUD

PISCINA DE JUEGOS SPLASH

CARRETERA DEL AEROPUERTO S/N,
NOÁIN (VALLE DE ELORZ)

FECHA: JULIO 2024
REFERENCIA: 24039
CLIENTE: AYUNTAMIENTO DE NOÁIN
(VALLE DE ELORZ)

REVISIONES: -





NOTAS:
.....

SITUACIÓN Y EMPLAZAMIENTO


ESCALA S/E

SYS01


SEÑALES DE ADVERTENCIA A COLOCAR EN VALLADO DE OBRA					
SIGNIFICADO DE LA SEÑAL	SÍMBOLO	COLORES		SEÑAL DE SEGURIDAD	
		DEL SÍMBOLO	DE CONTRASTE		
OBLIGATORIA DE LA CUREZA		BLANCO	AZUL	BLANCO	
PROTECCION OBLIGATORIA DEL OIDO		BLANCO	AZUL	BLANCO	
PROTECCION OBLIGATORIA DE LA VISTA		BLANCO	AZUL	BLANCO	
PROTECCION OBLIGATORIA DE LAS MANOS		BLANCO	AZUL	BLANCO	
PROTECCION OBLIGATORIA DE LOS PIES		BLANCO	AZUL	BLANCO	
PROHIBIDO EL PASO A TODA PERSONA AJENA A LA OBRA		BLANCO	ROJO	BLANCO	

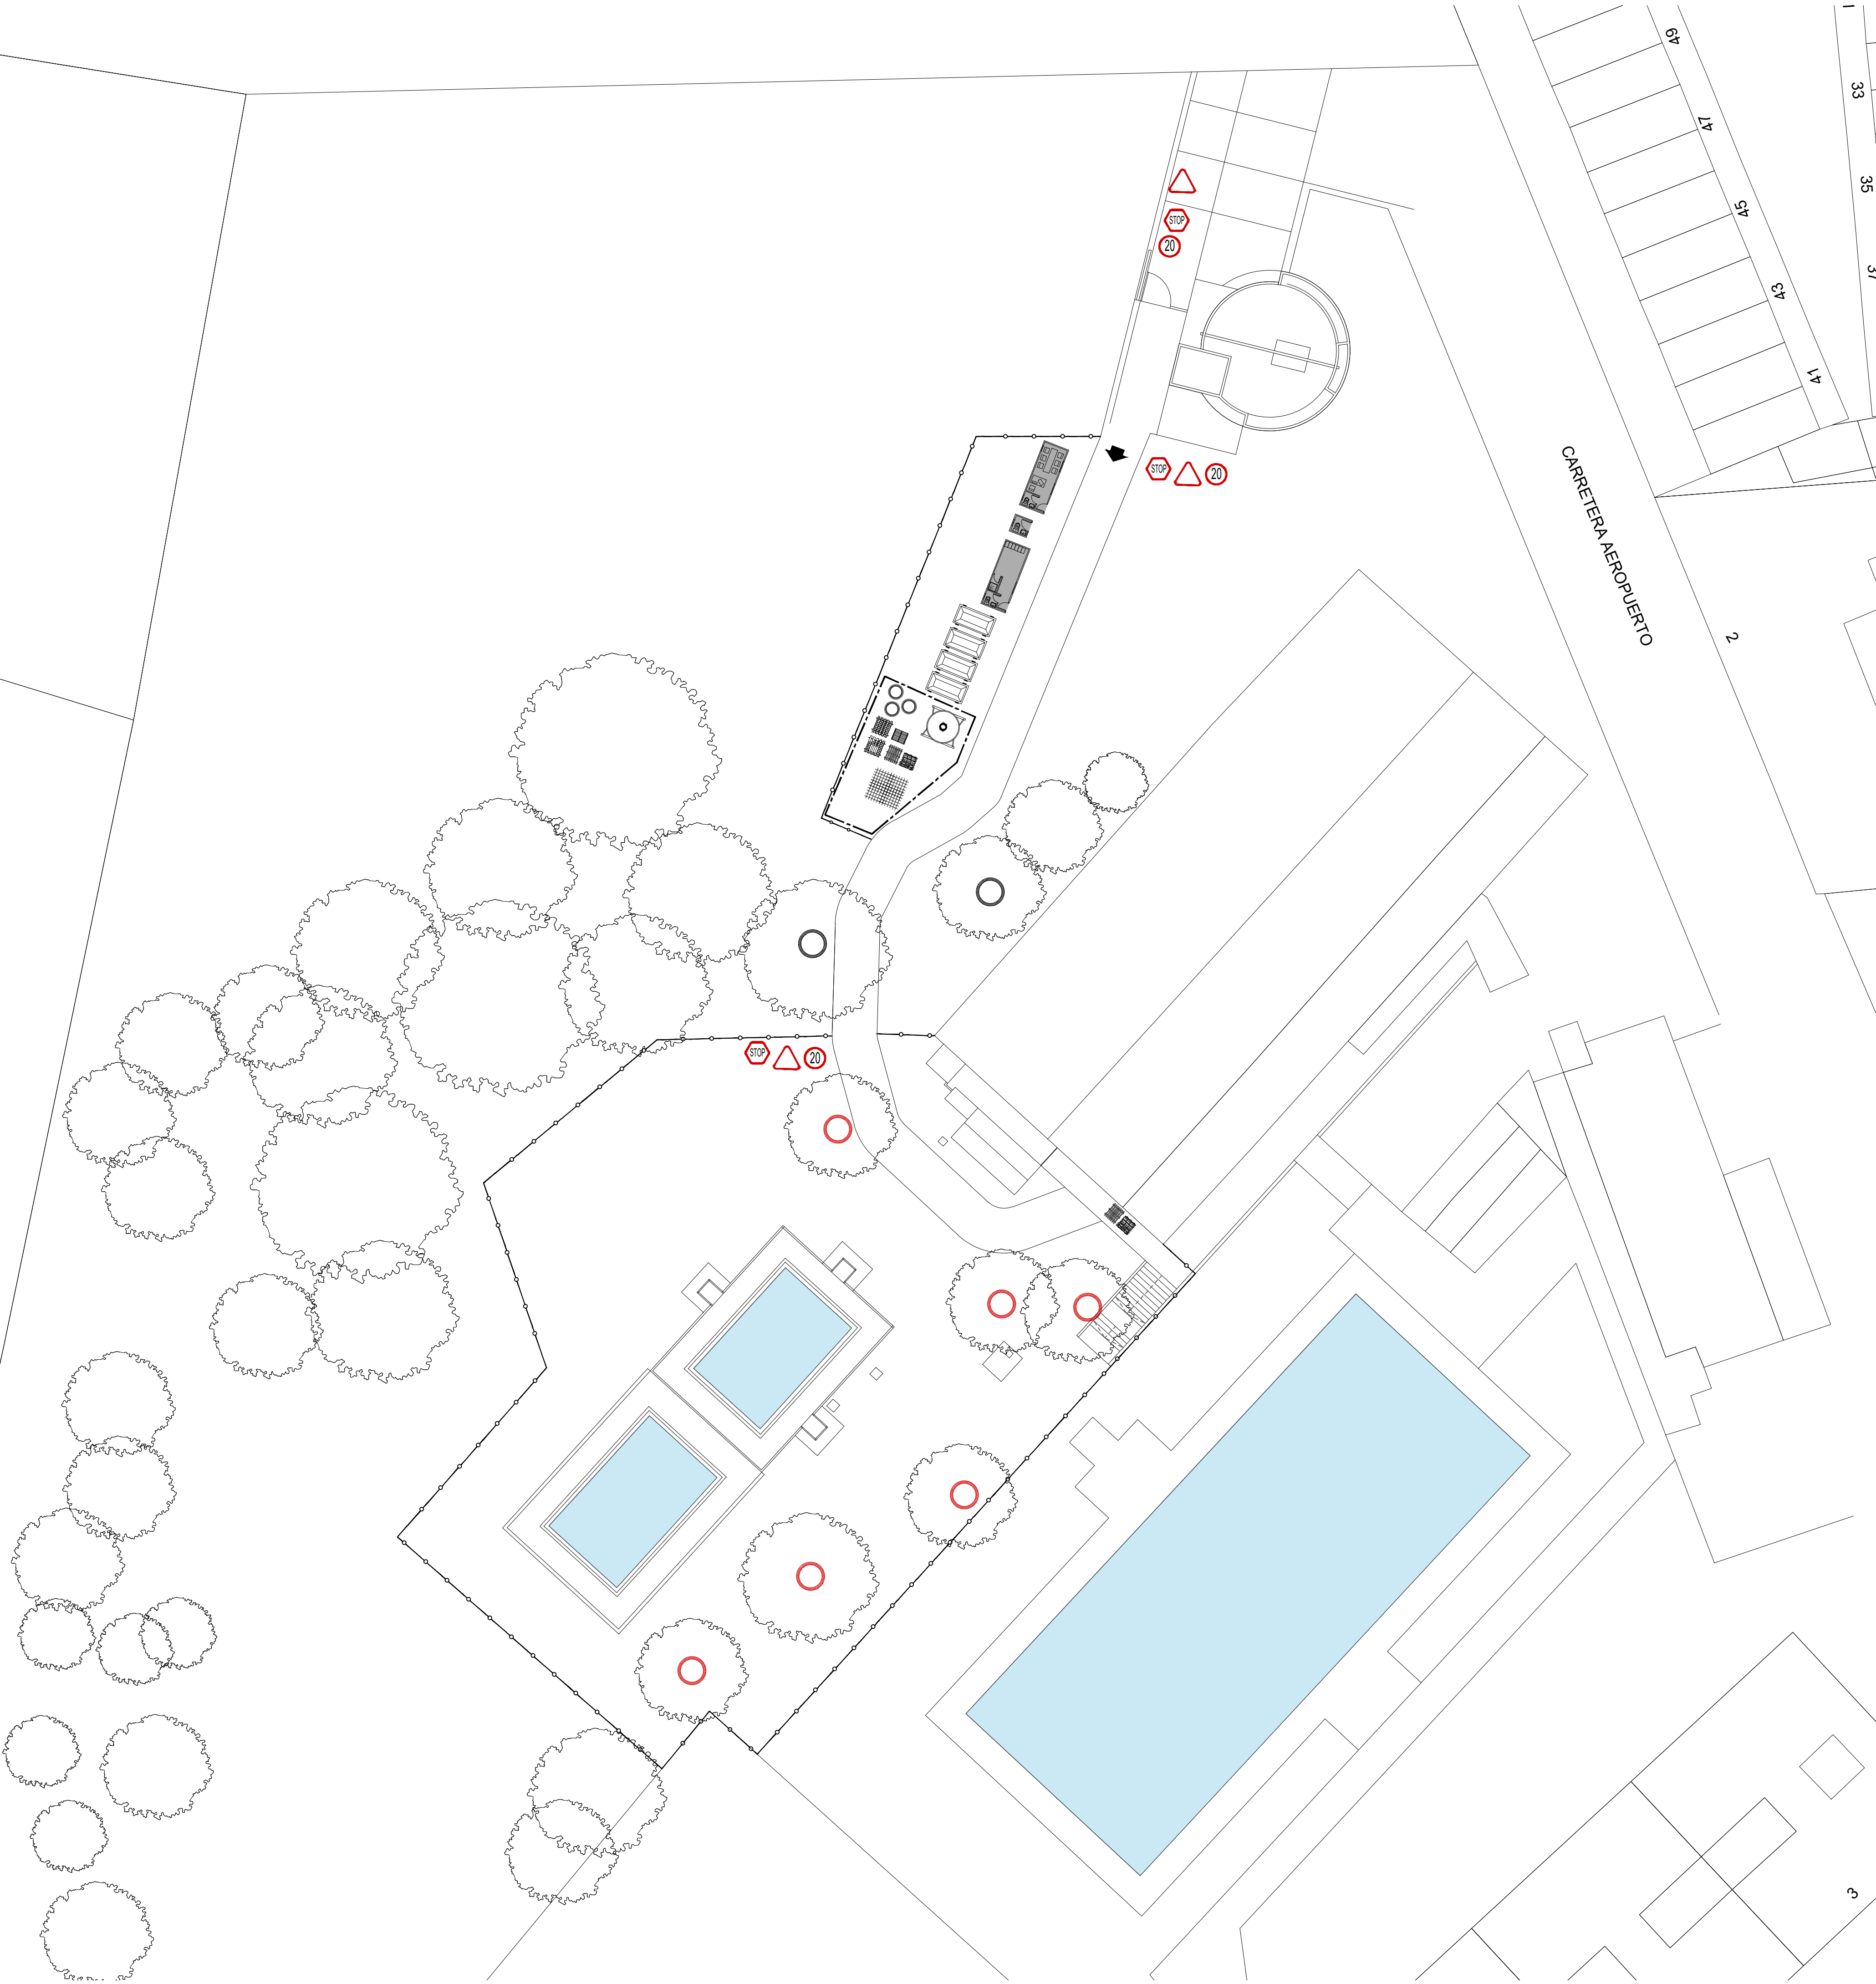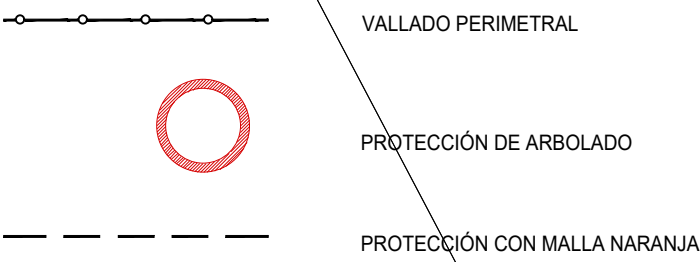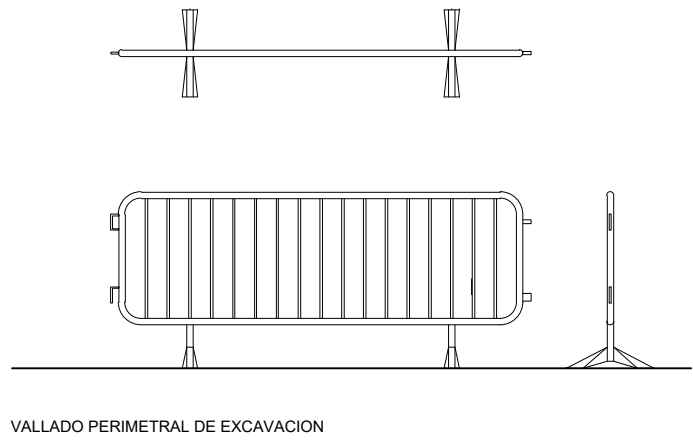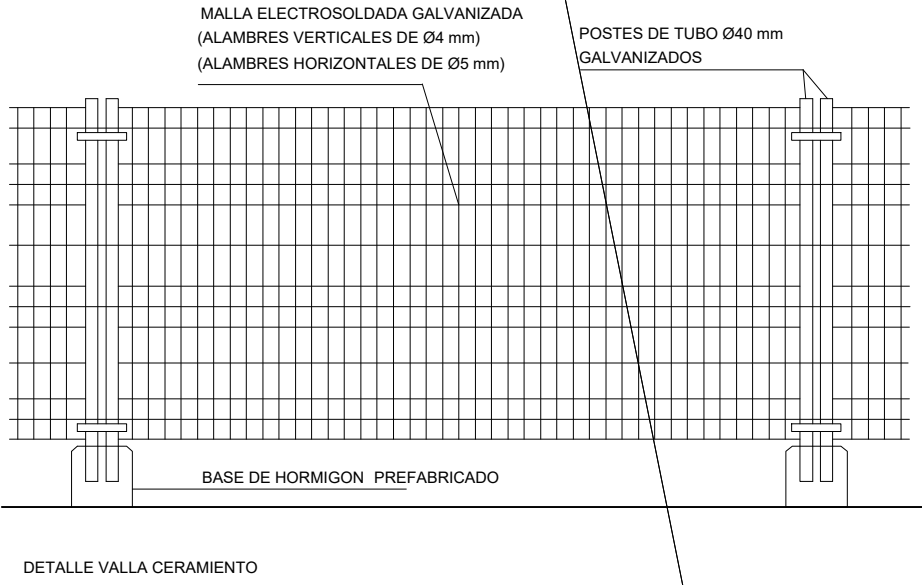



SEÑALES DE ADVERTENCIA A COLOCAR EN VALLADO DE OBRA					
SIGNIFICADO DE LA SEÑAL	SÍMBOLO	COLORES DEL SÍMBOLO (SEGURIDAD)		DE CONTRASTE	SEÑAL DE SEGURIDAD
OBLIGATORIA DE LA CEBEZA		BLANCO	AZUL	BLANCO	
PROTECCIÓN OBLIGATORIA DEL OÍDO		BLANCO	AZUL	BLANCO	
PROTECCIÓN OBLIGATORIA DE LA VISTA		BLANCO	AZUL	BLANCO	
PROTECCIÓN OBLIGATORIA DE LAS MANOS		BLANCO	AZUL	BLANCO	
PROTECCIÓN OBLIGATORIA DE LOS PIES		BLANCO	AZUL	BLANCO	
PROHIBIDO EL PASO A TODA PERSONA AJENA A LA OBRA		BLANCO	ROJO	BLANCO	

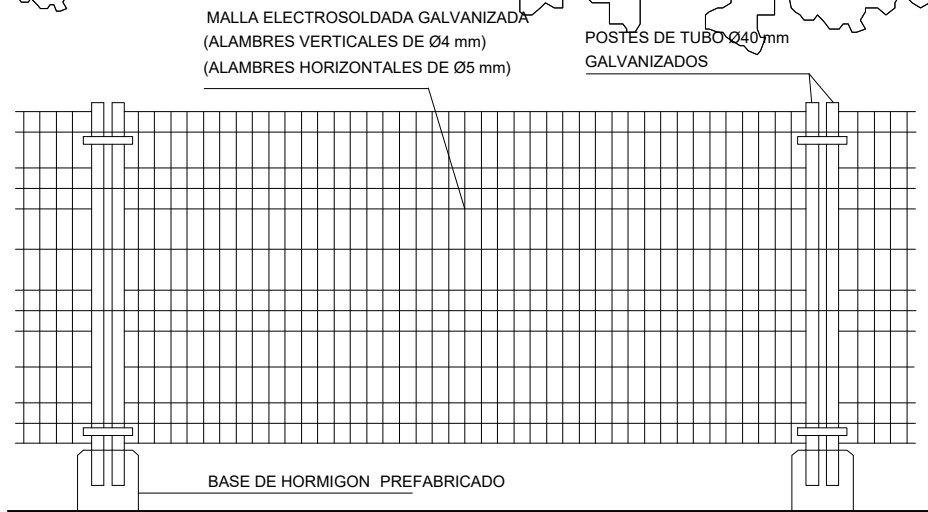

DETALLE VALLA CERRAMIENTO

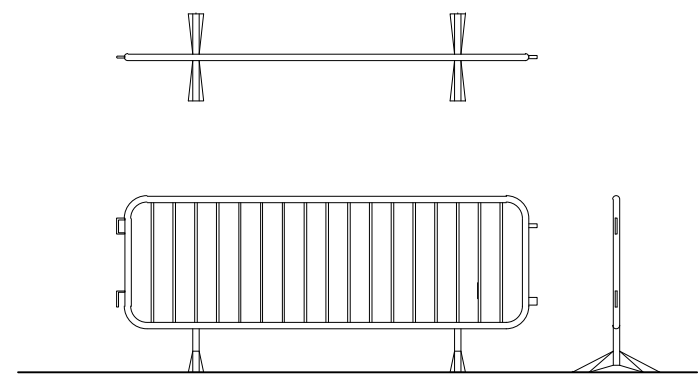


VALLADO PERIMETRAL DE EXCAVACIÓN

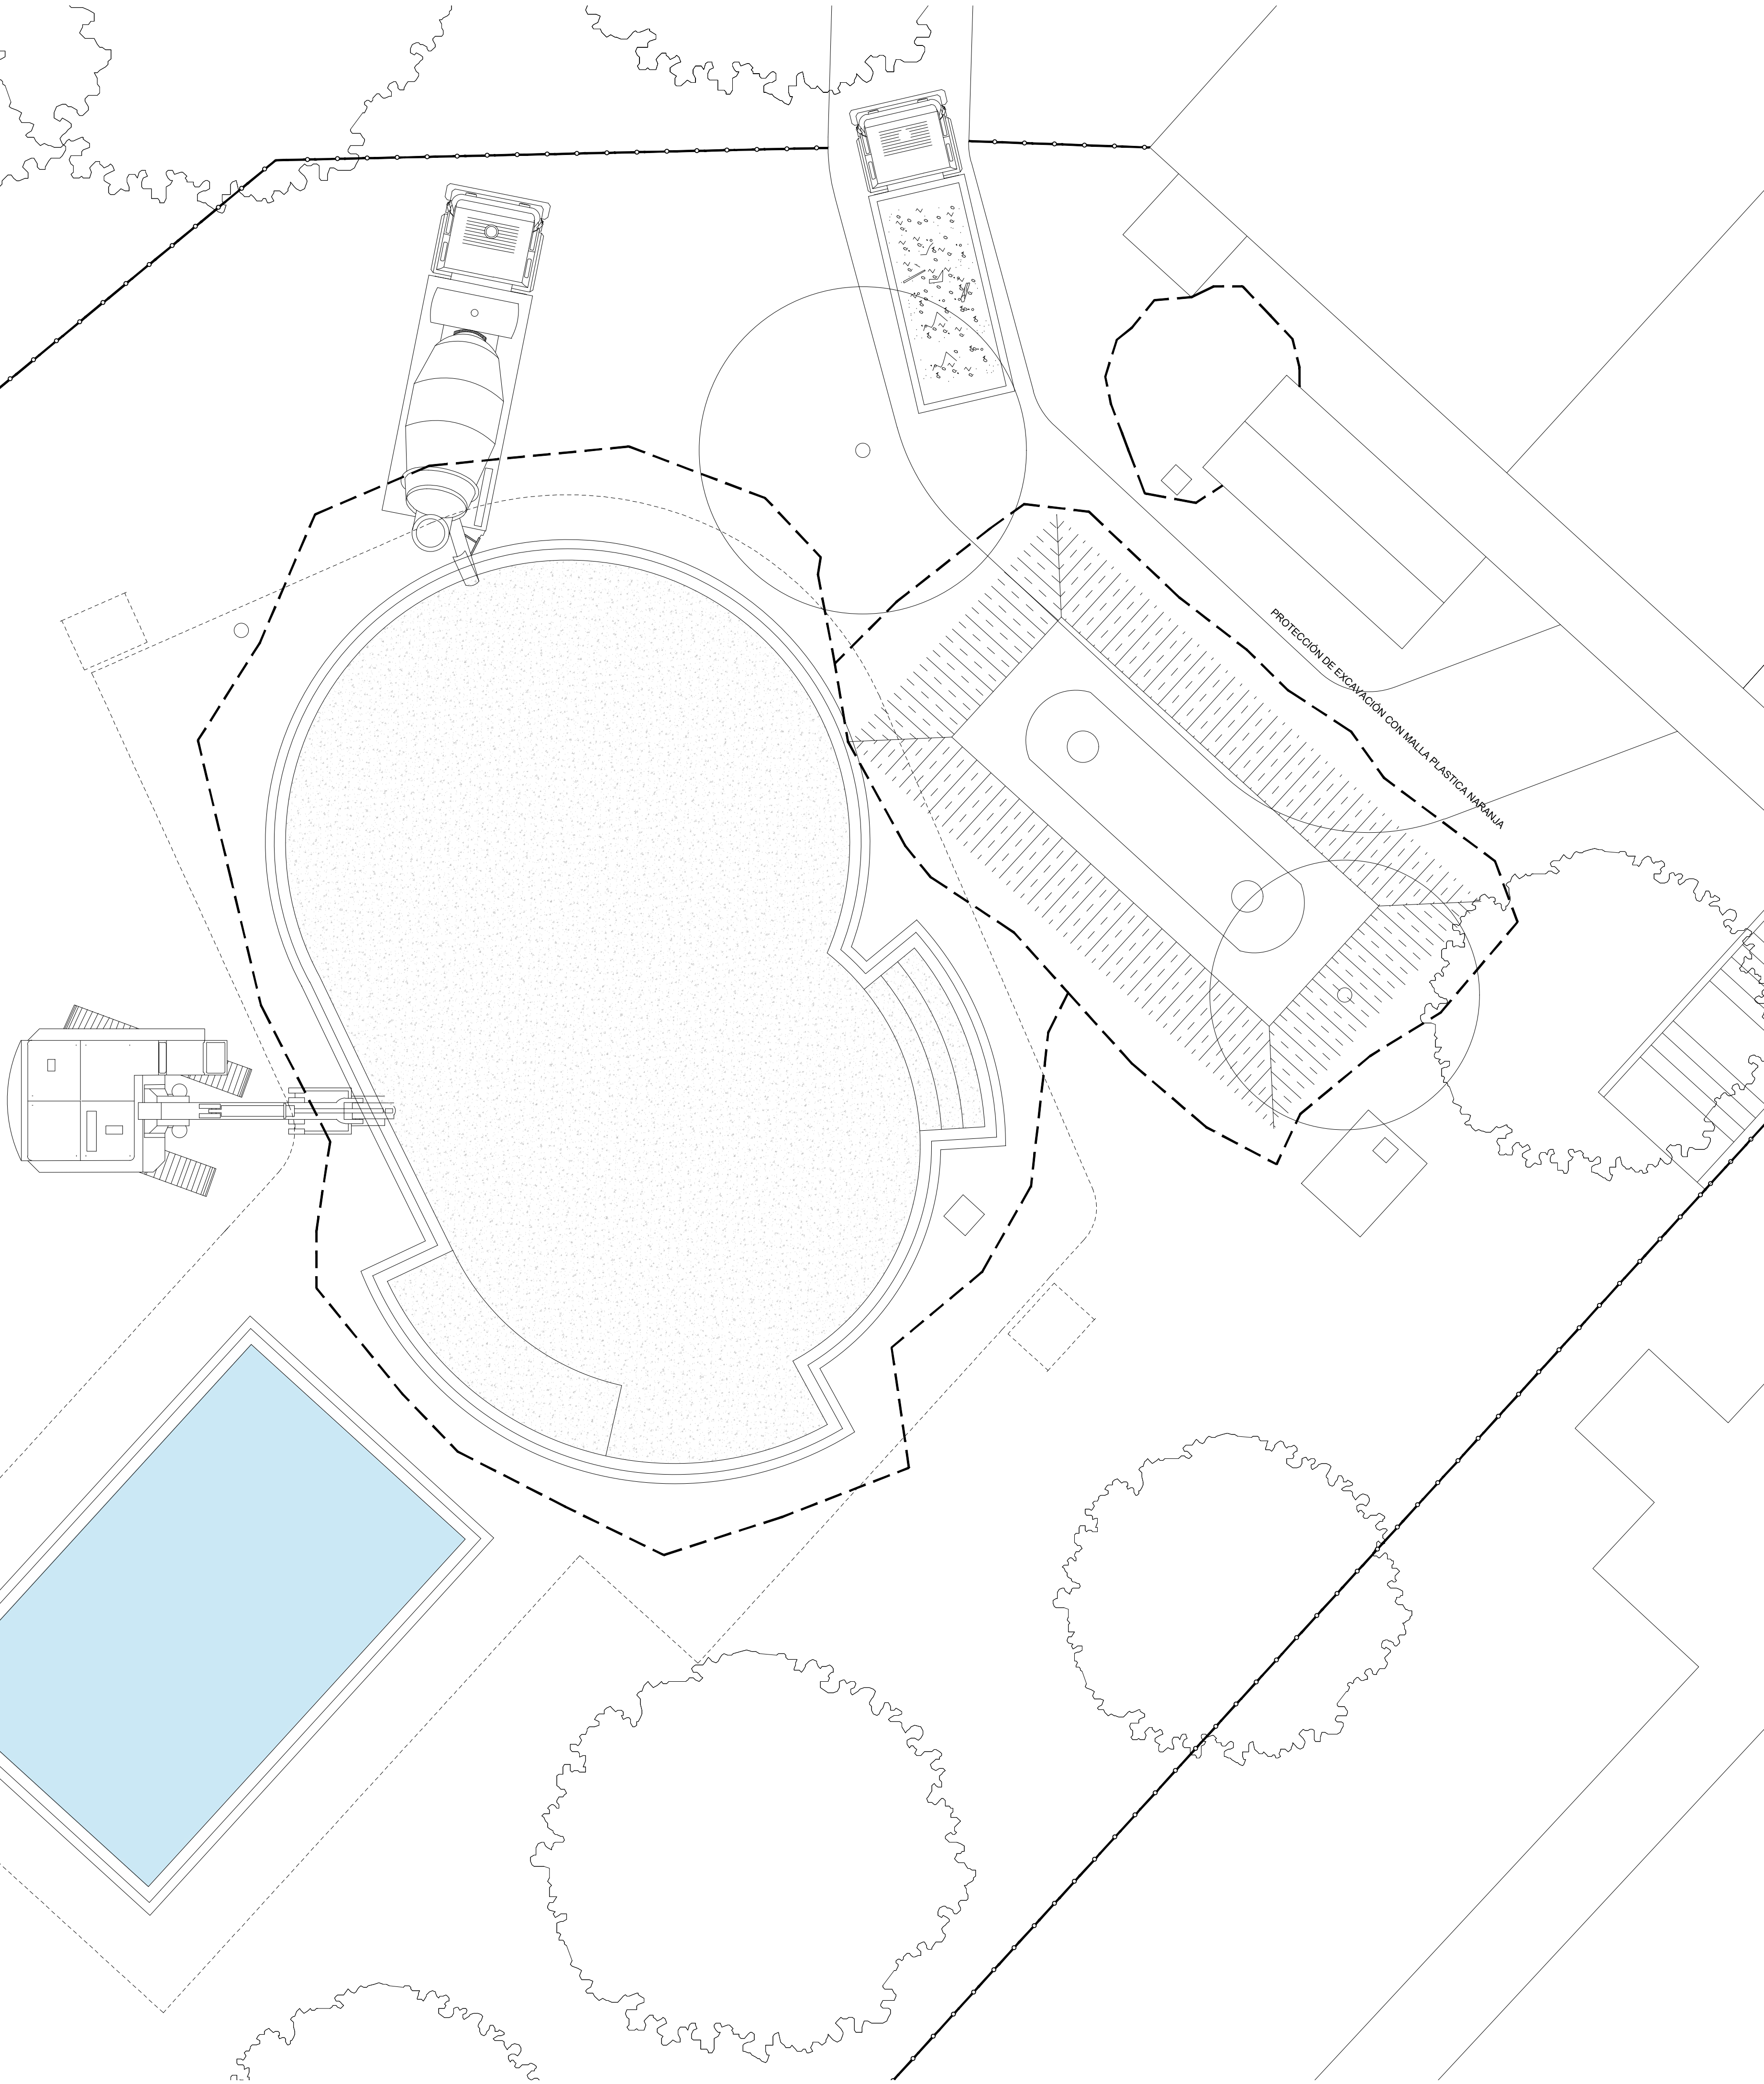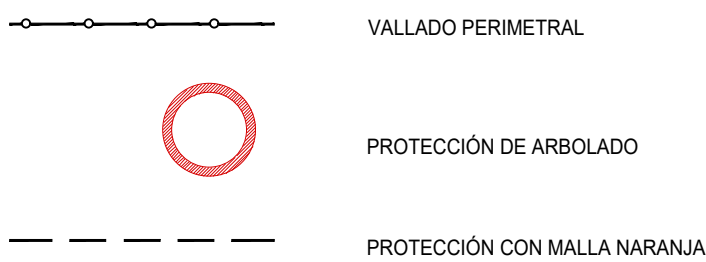


VALLADO PERIMETRAL
PROTECCIÓN DE ARBOLADO
PROTECCIÓN CON MALLA NARANJA

SEÑALES DE ADVERTENCIA A COLOCAR EN VALLADO DE OBRA					
SIGNIFICADO DE LA SEÑAL	SÍMBOLO	DEL SÍMBOLO DE SEGURIDAD	COLORES DE CONTRASTE	SEÑAL DE SEGURIDAD	
OBLIGATORIA DE LA CEBEZA		BLANCO	AZUL	BLANCO	
PROTECCIÓN OBLIGATORIA DEL OÍDO		BLANCO	AZUL	BLANCO	
PROTECCIÓN OBLIGATORIA DE LA VISTA		BLANCO	AZUL	BLANCO	
PROTECCIÓN OBLIGATORIA DE LAS MANOS		BLANCO	AZUL	BLANCO	
PROTECCIÓN OBLIGATORIA DE LOS PIES		BLANCO	AZUL	BLANCO	
PROHIBIDO EL PASO A TODA PERSONA AJENA A LA OBRA		BLANCO	ROJO	BLANCO	

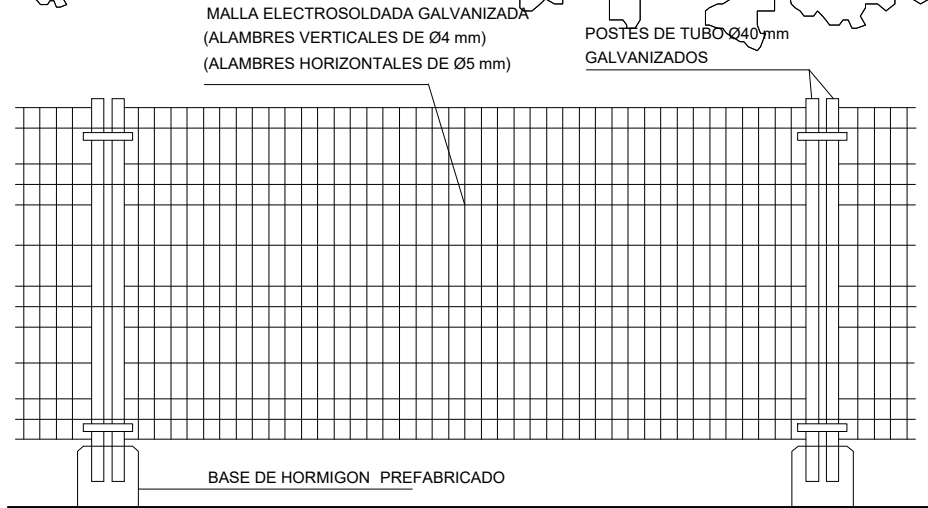

DETALLE VALLA CERRAMIENTO

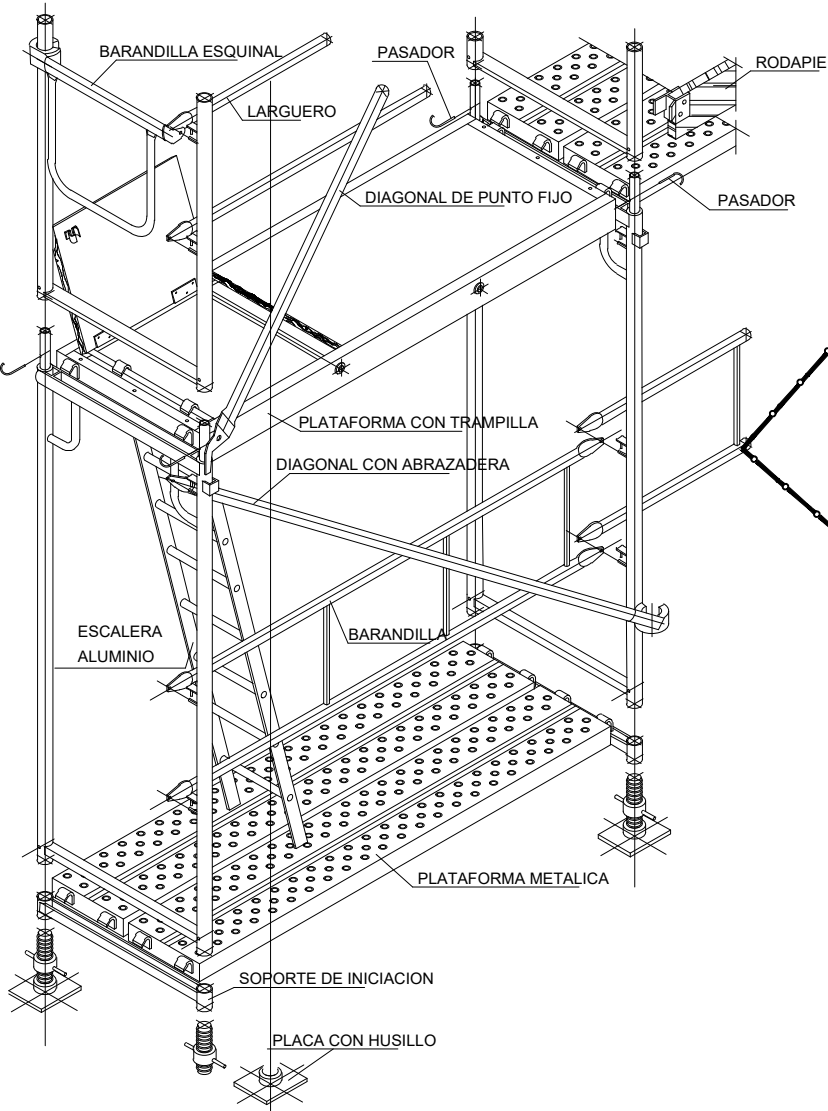

COMPONENTES DEL ANDAMIO