
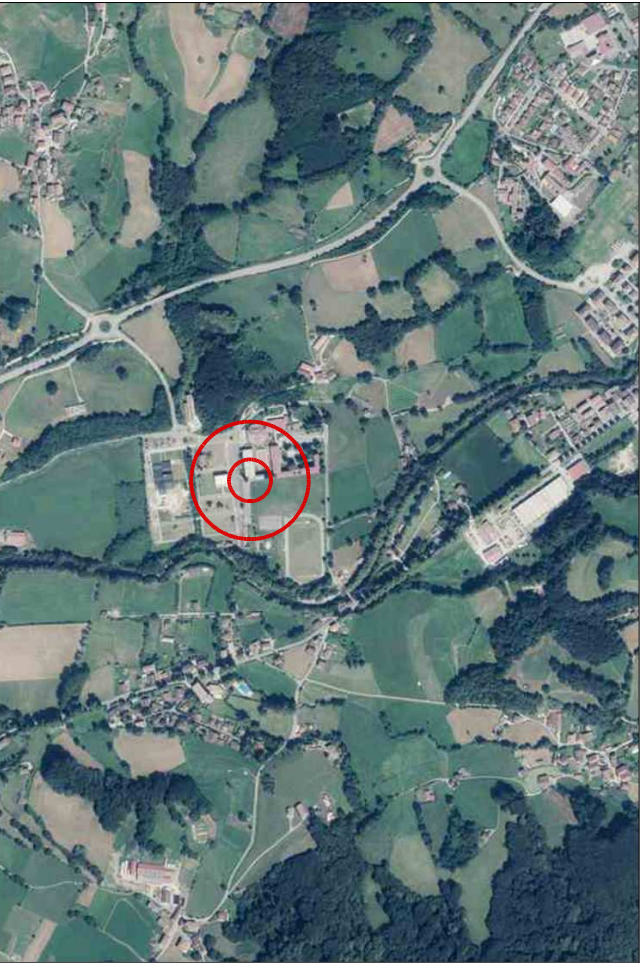


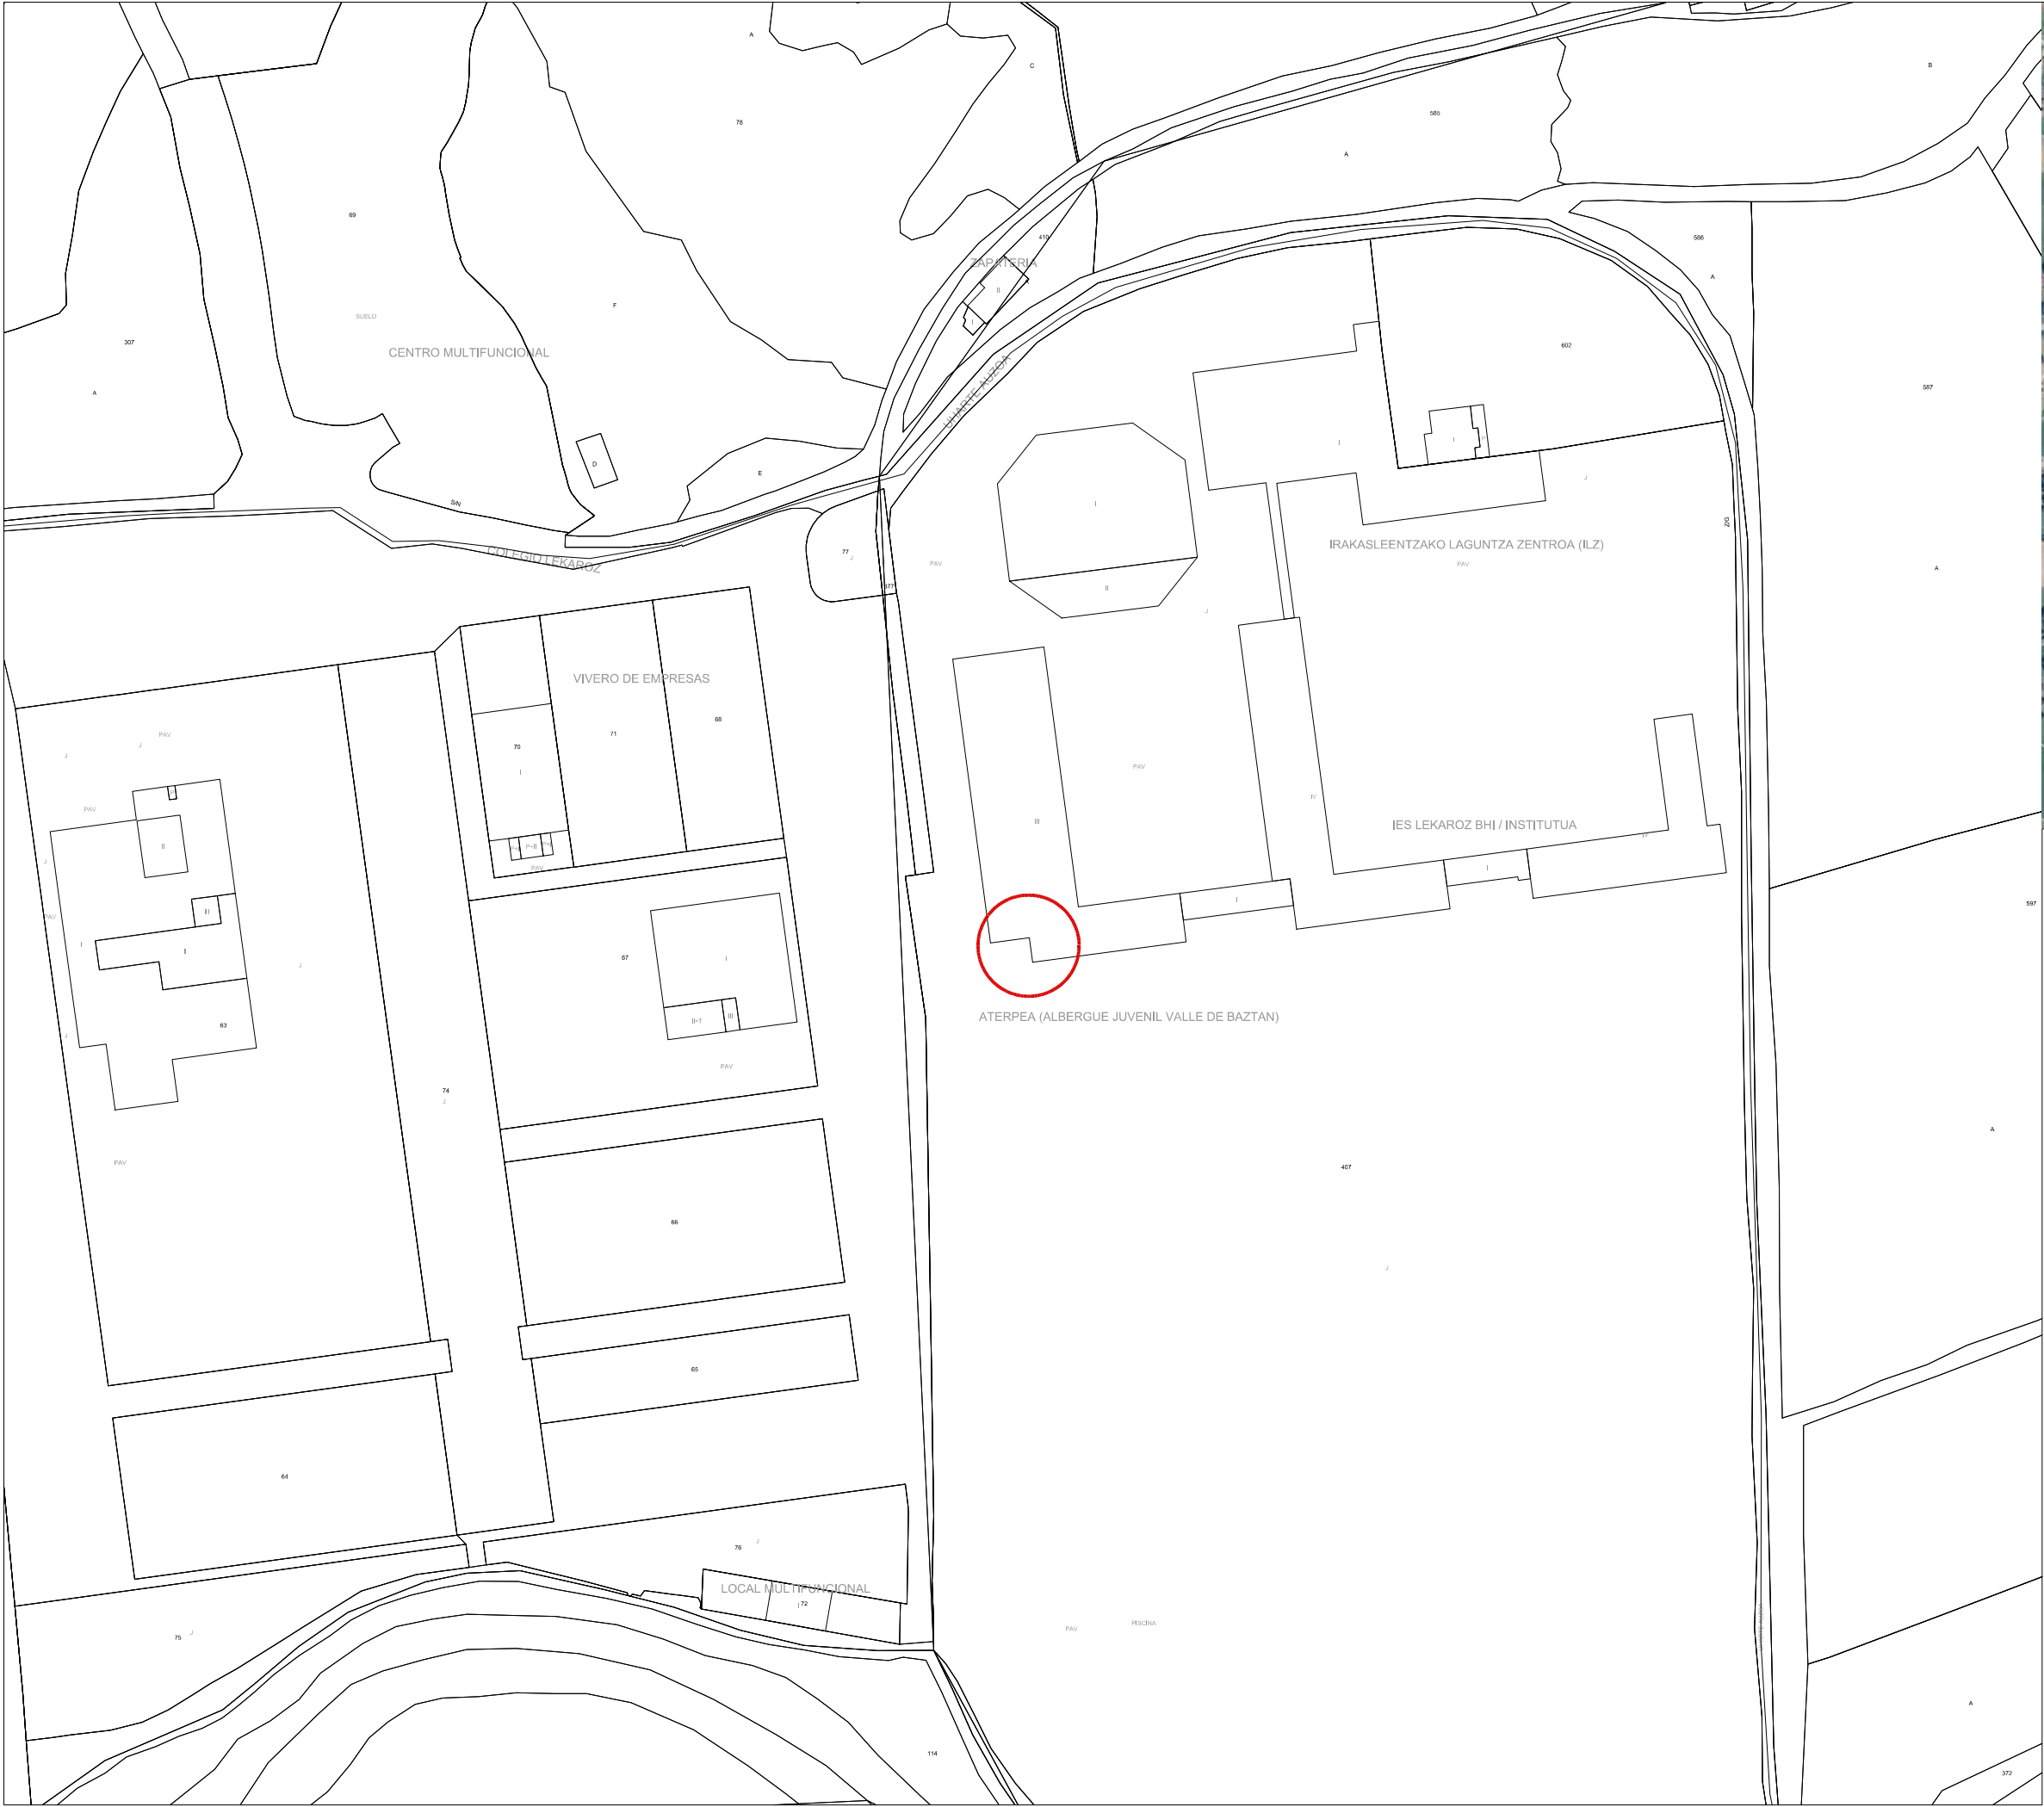

C/ Nueva 8, Oficina 2
Mutliva Alta
31192 Navarra
T 948 23 98 25
F 948 23 76 07
www.asoarq.com
aa@asoarq.com

PROYECTO DE EJECUCION
ASCENSOR EN EL ALBERGUE
VALLE DE BAZTÁN

PARCELA 407, POLIGONO 16
LEKAROEZ (NAVARRA)

PROMUEVE: INSTITUTO NAVARRO
DE LA JUVENTUD

24012

ABRIL 2024

ARQUITECTOS:

SANTIAGO RIBARREN S.

MIGUEL ANGEL ZABALA I.

ARQUITECTO COLABORADOR: -

INFORMACIÓN

SITUACION Y
EMPLAZAMIENTO

U 01

Nº REVISIÓN: -
FECHA REVISIÓN: -
REVISADO POR: -

ESCALA: 1/1500

10933838052

Verificable en www.coanv.org/verificacion
www.coanv.org/verificacion

COANV

COLEGIO OFICIAL
DE ARQUITECTOS
DE NAVARRA
EUSKAL HERRIKO
ARKITEKTEN
ELkartea
NAVARRA

N2024A0480

EXP. 22/05/2024

FECHA DATA

VISADO
BISATUA

U 01

Architectural floor plan showing various rooms and areas:

- SALA-ESTAR-BAR
- PORTERIA
- HALL
- COMEDOR
- COCINA
- SALA DE REUNIONES
- SALA DE CALDERAS
- TALLER Y ALMACEN
- CUBIERTA ALMACEN
- ASCENSOR

Dimensions and other markings:

- 4.55
- 2.05
- 3.4
- 1.7
- 0.00



PARCELA 407, POLIGONO 16
LEKAROZ (NAVARRA)
PROMUEVE: **INSTITUTO NAVARRO
DE LA JUVENTUD**

24012
ABRIL 2024

Nigrah

PLANTA BAJA

EA 01

ESCALA: 1/250




Verificable en www.coavn.org/verif
www.coavn.org/verificacion-egjzto

WISADO
WISATUA

COOP
DE ARQUITECTOS
VASCO-NAVARRO
EUSKAL HERRIKO
ARKITEKTOEN
ELKARGO OFIZIALA
NAVARRA



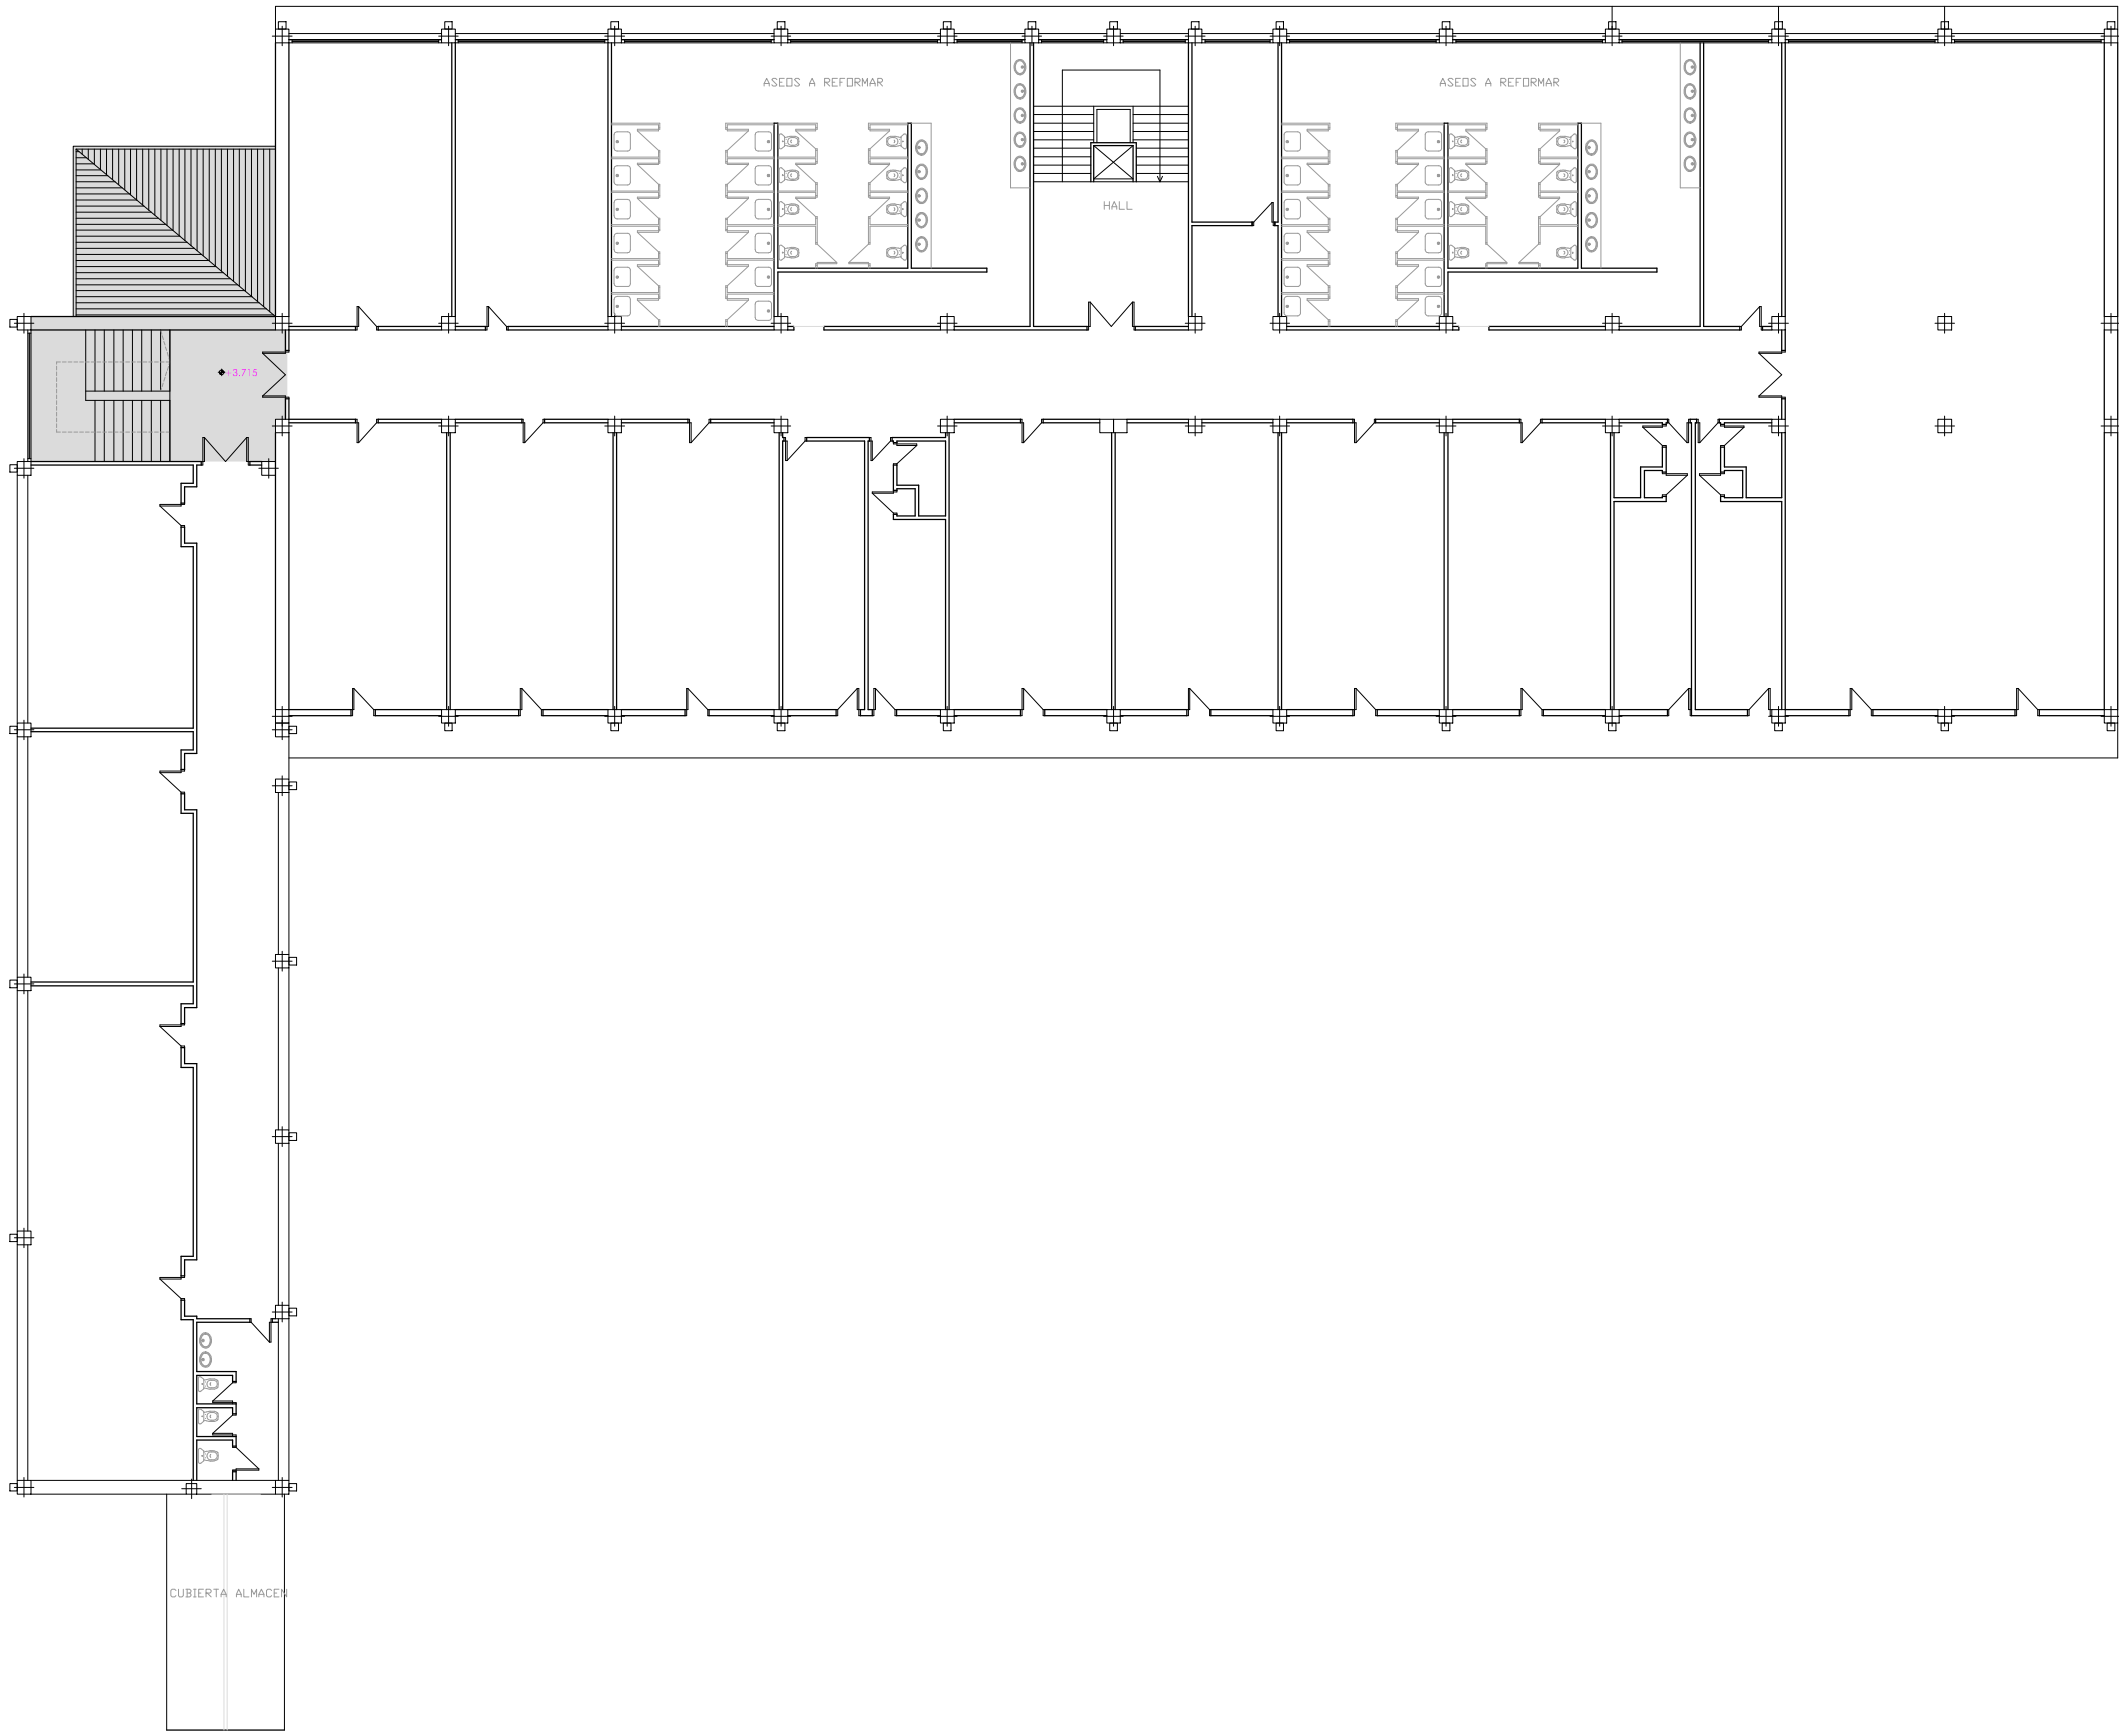

C/ Nueva 8, Oficina 2
Mutliva Alta
31192 Navarra
T 948 23 98 25
F 948 23 76 07
www.asoarq.com
aa@asoarq.com

PROYECTO DE EJECUCION
ASCENSOR EN EL ALBERGUE
VALLE DE BAZTÁN

PARCELA 407, POLIGONO 16
LEKAROZ (NAVARRA)
PROMUEVE: INSTITUTO NAVARRO
DE LA JUVENTUD

24012
ABRIL 2024

ARQUITECTOS:

SANTIAGO RIBARREN S.

MIGUEL ANGEL ZABALA I.

ARQUITECTO COLABORADOR: -

ESTADO ACTUAL
PLANTA PRIMERA

EA 02

Nº REVISIÓN: -
FECHA REVISIÓN: -
REVISADO POR: -

ESCALA: 1/250

EXP. N2024A0480

FECHA DATA 22/05/2024


10933838052

Verificable en www.coanv.org/verificacion
www.coanv.org/verificacion

VISADO BISATUA

COLEGIO OFICIAL DE ARQUITECTOS DE NAVARRA
EUSKAL HERRIKO ARKITEKTEN ELkartea
NAVARRA

COANV

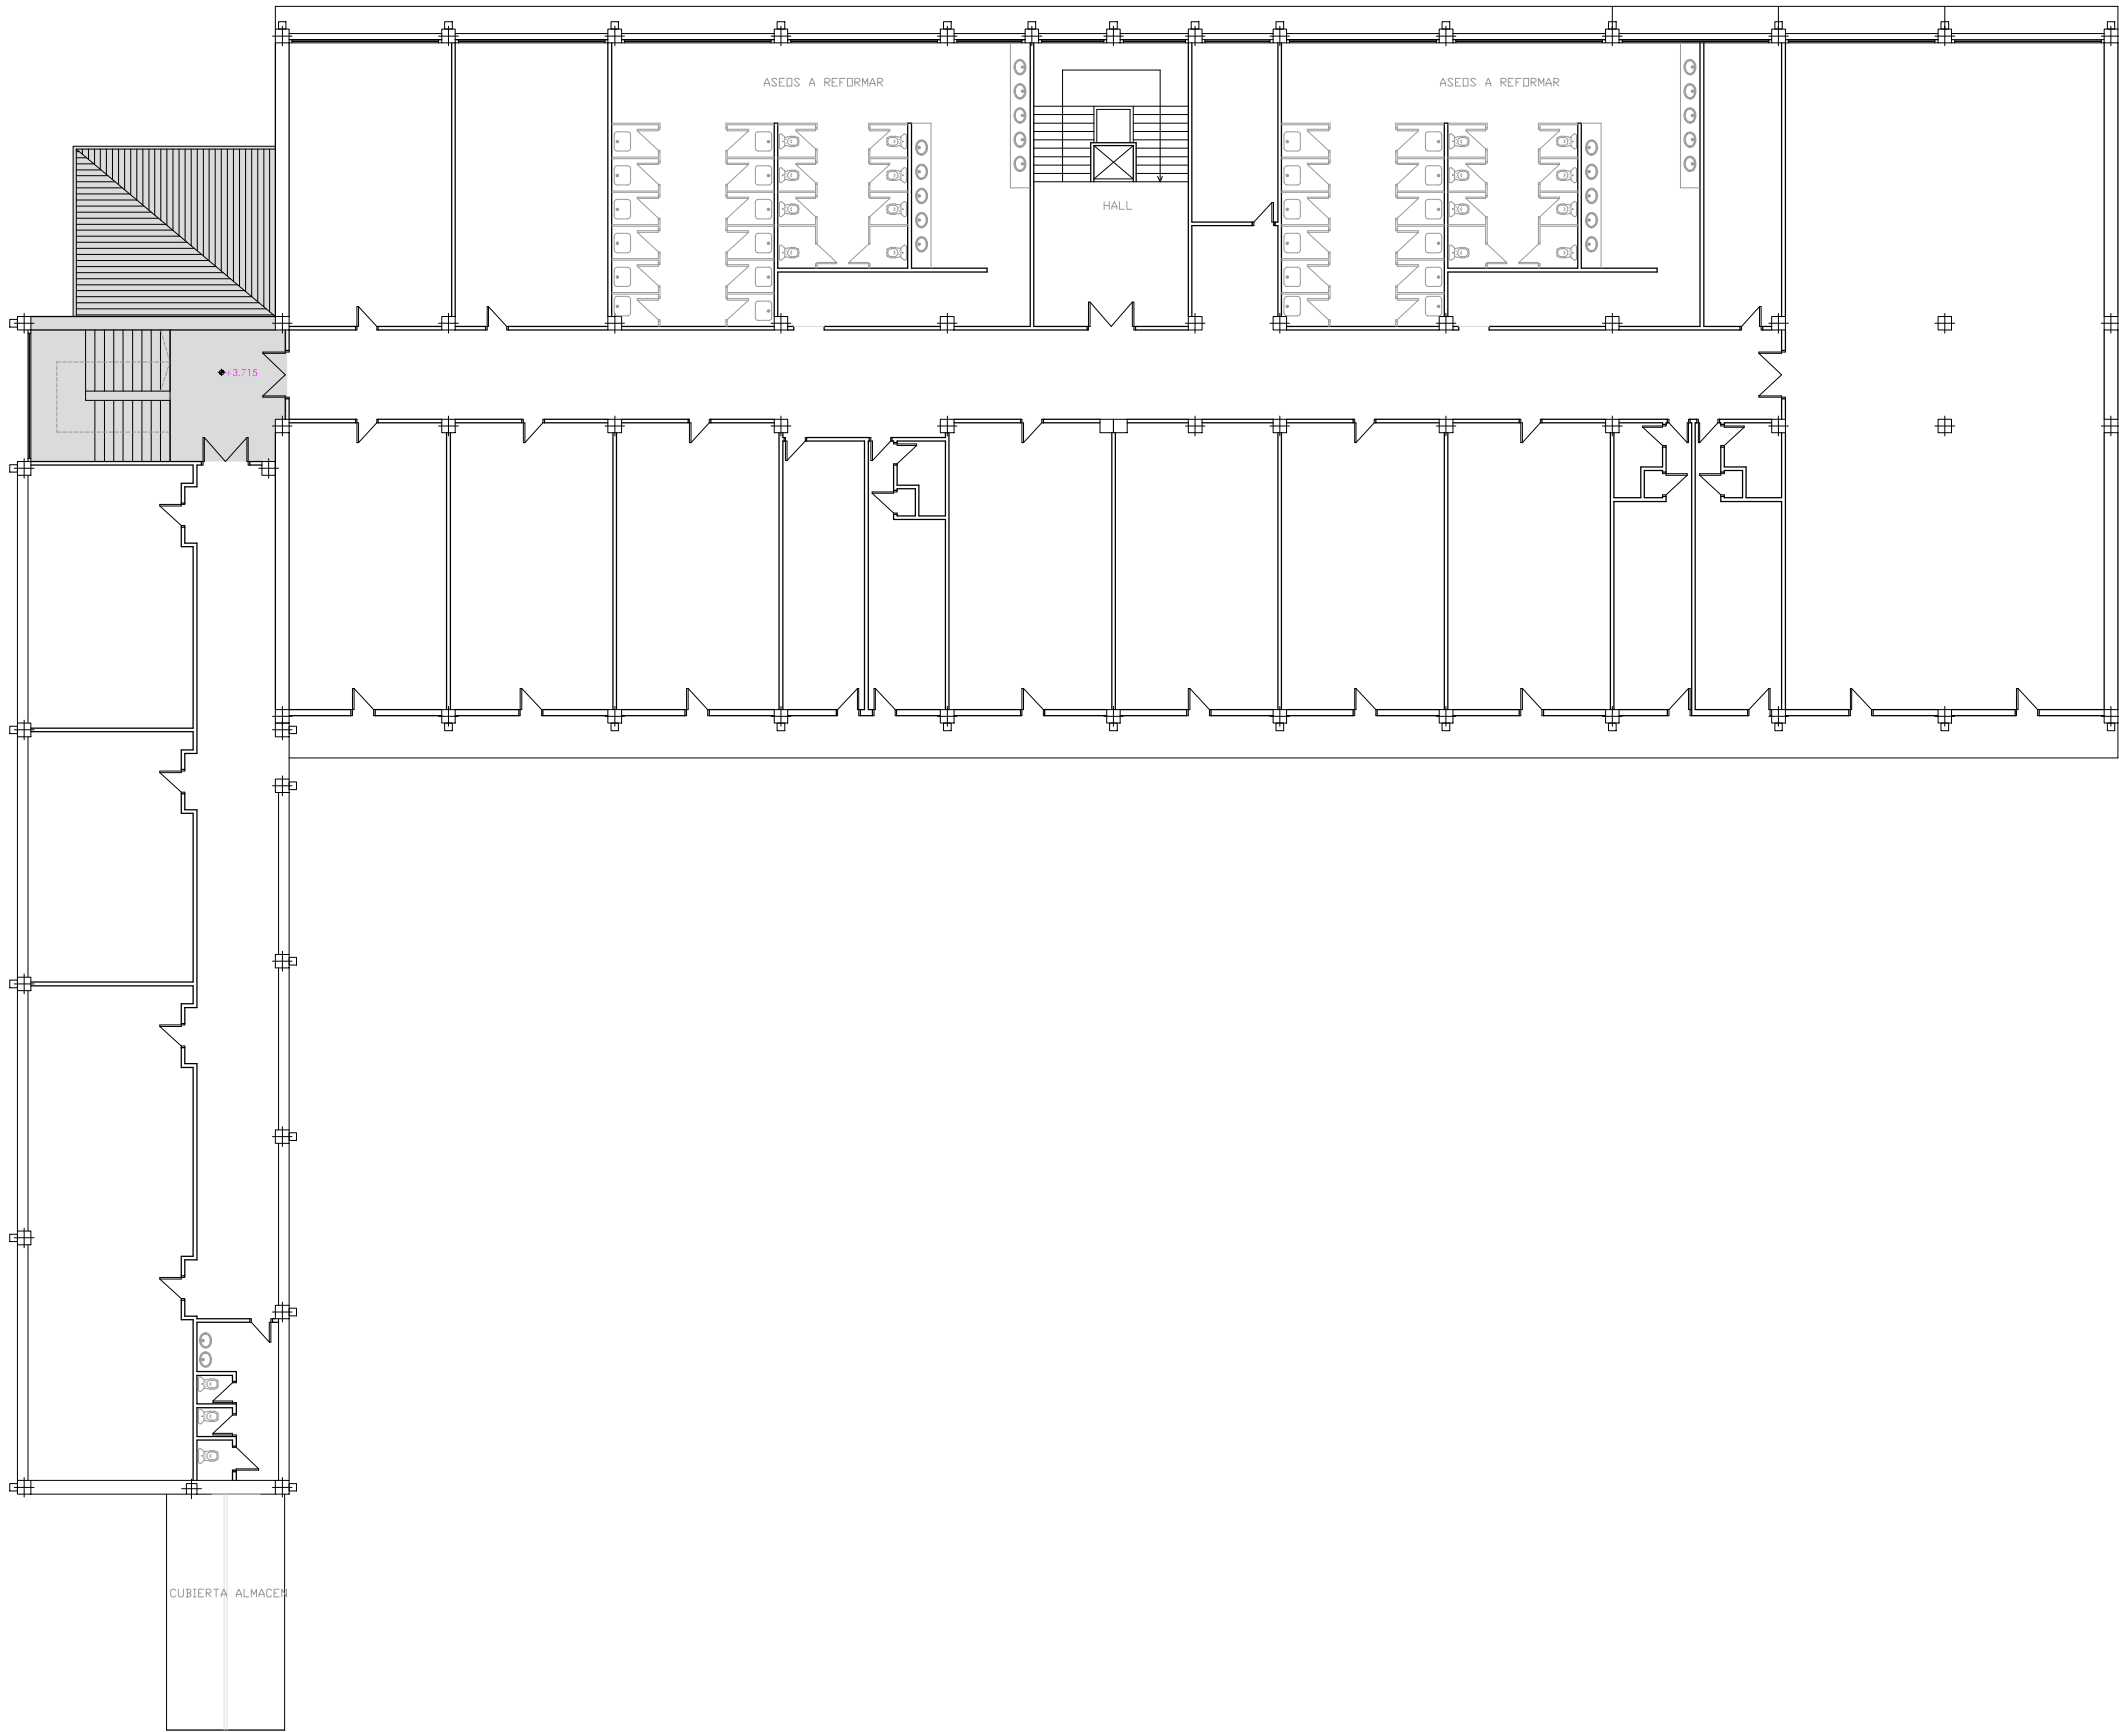

C/ Nueva 8, Oficina 2
Mutliva Alta
31192 Navarra
T 948 23 98 25
F 948 23 76 07
www.asoarq.com
aa@asoarq.com

PROYECTO DE EJECUCION
ASCENSOR EN EL ALBERGUE
VALLE DE BAZTÁN

PARCELA 407, POLIGONO 16
LEKAROZ (NAVARRA)

PROMUEVE: INSTITUTO NAVARRO
DE LA JUVENTUD

24012

ABRIL 2024

ARQUITECTOS:

SANTIAGO RIBARREN S.

MIGUEL ANGEL ZABALA I.

ARQUITECTO COLABORADOR: -

ESTADO ACTUAL
PLANTA SEGUNDA

EA 03

Nº REVISIÓN: -
FECHA REVISIÓN: -
REVISADO POR: -

ESCALA: 1/250

10933838052

Verificable en www.coanv.org/verificacion
www.coanv.org/verificacion

COANV

EXP

N2024A0480


FECHA DATA

22/05/2024

COLEGIO OFICIAL DE ARQUITECTOS VASCO-NAVARRA

EUSKAL HERRIKO ARKITEKTEN ELkartea

NAVARRA

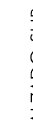

24012


SANTIAGO IRRIBARREN 5

MIGUEL ANGEL ZABALA I


EA 04

ESCALA: 1/250




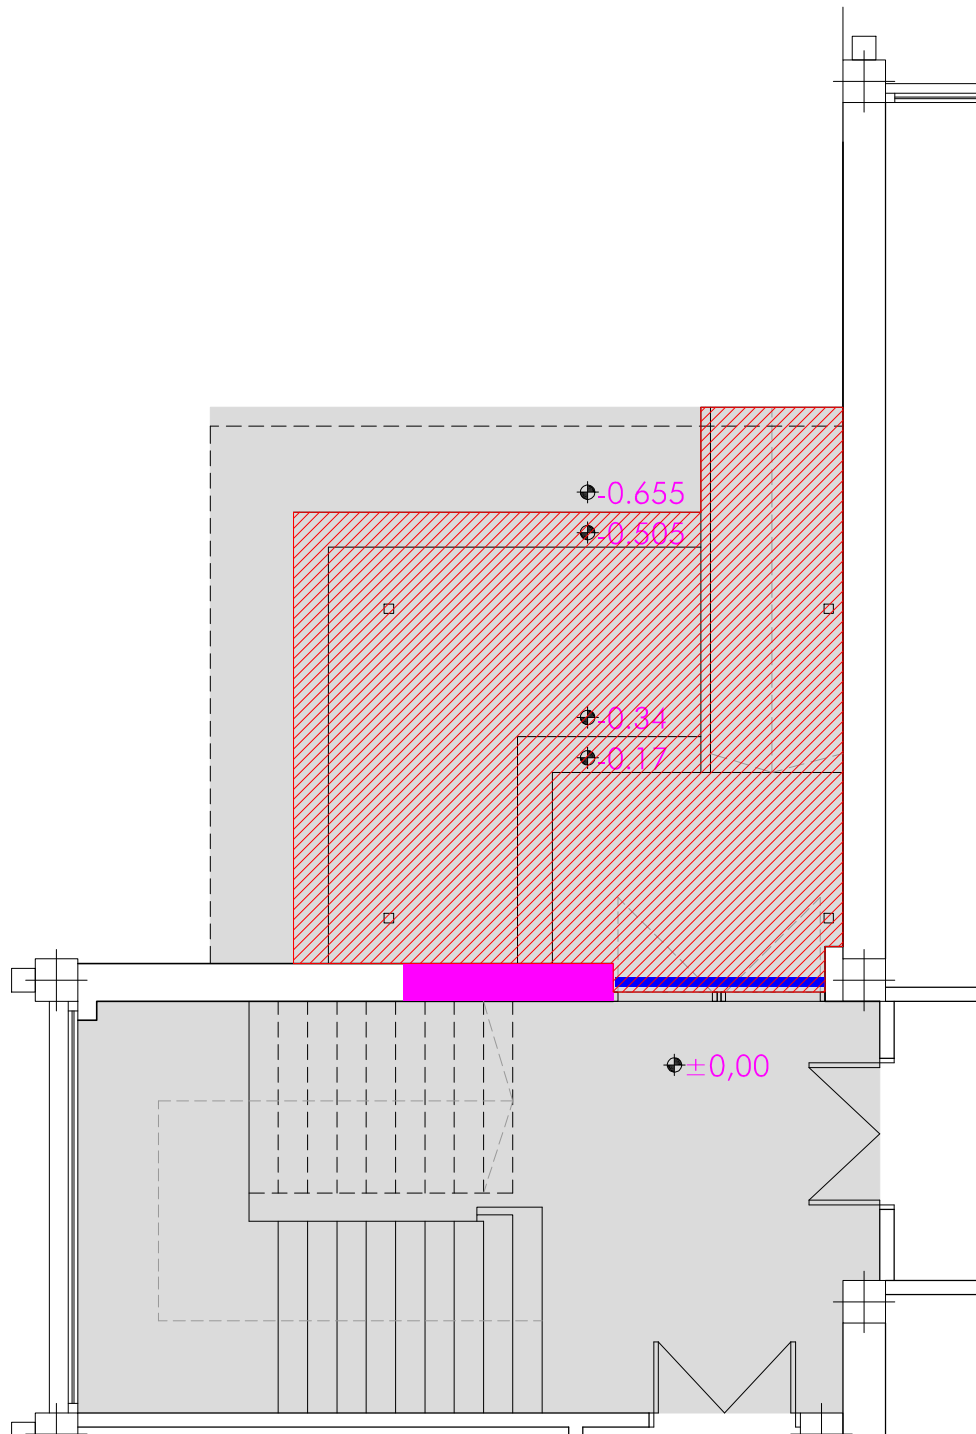

PLANTA BAJA

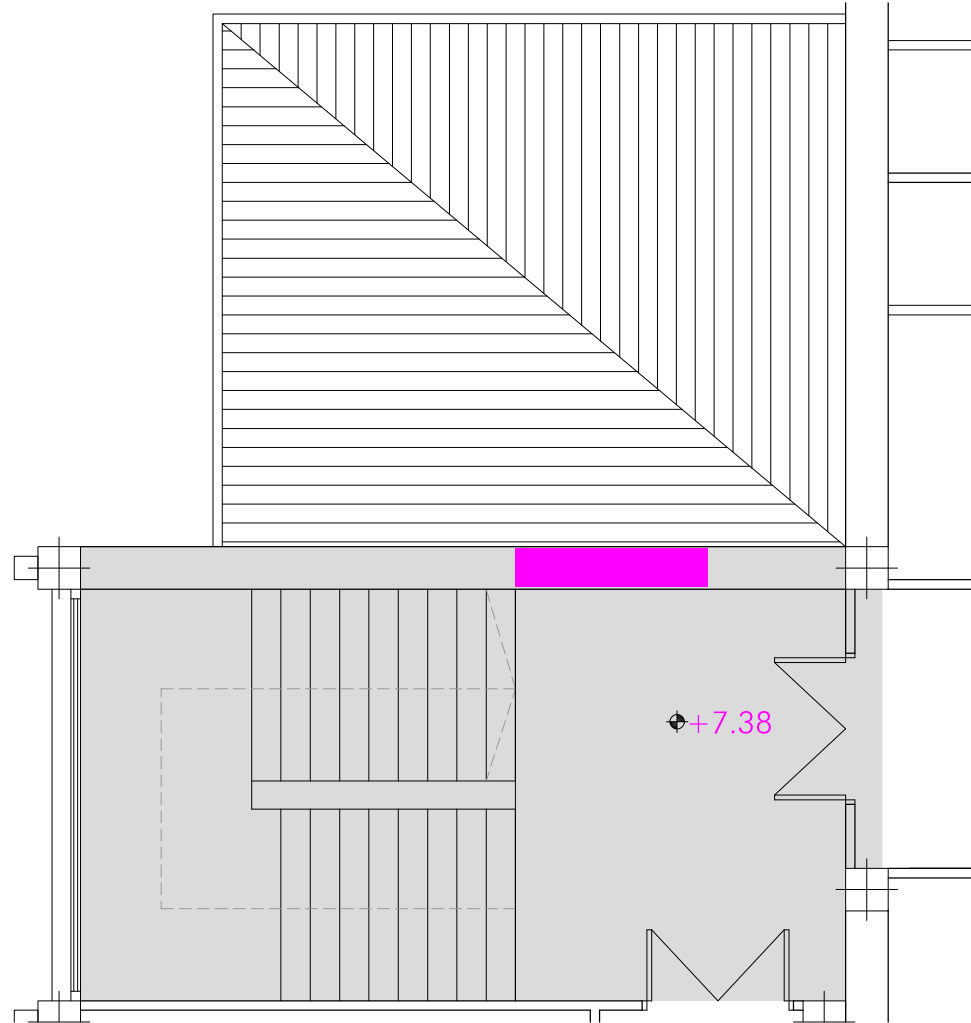

PLANTA SEGUNDA

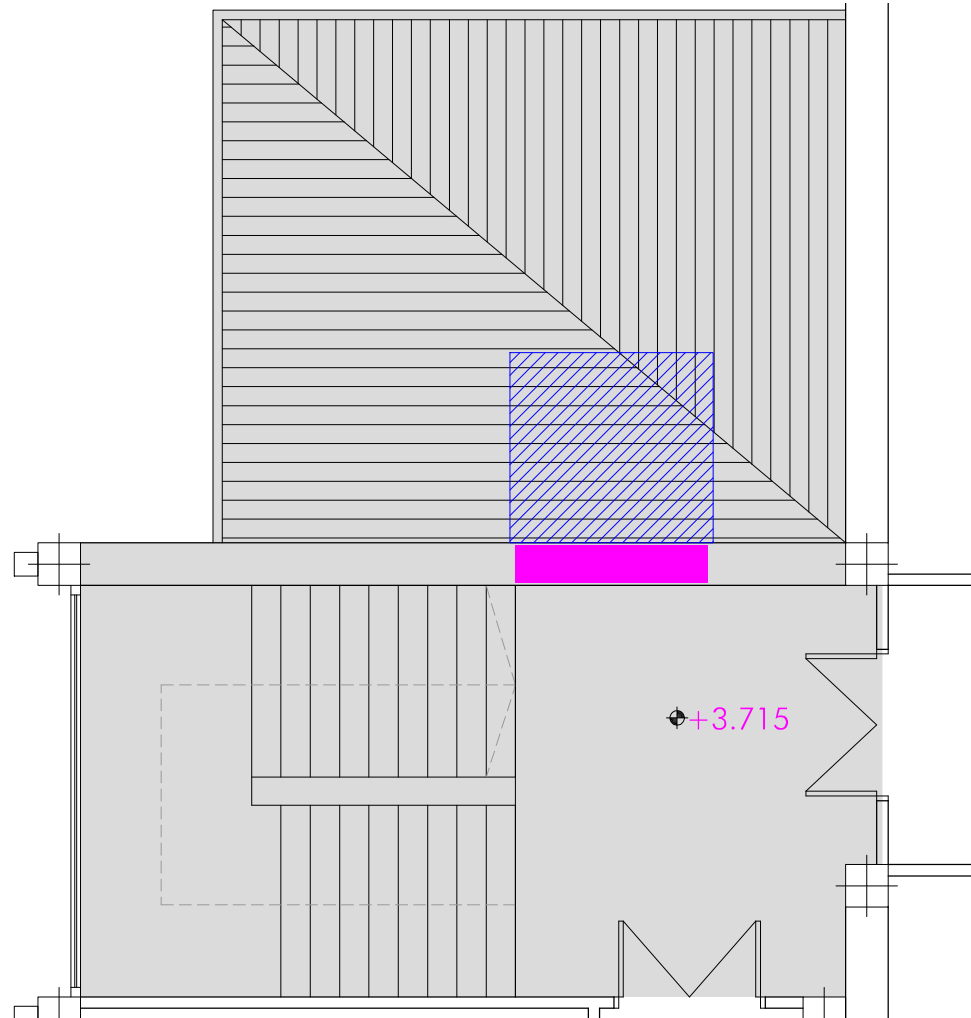

PLANTA PRIMERA

- ZONA DE ACTUACIÓN
- RETIRAR PUERTA/ VENTANA
- APERTURA HUECO CONEXION ASCENSOR/ PUERTA
- APERTURA HUECO EN FORJADO
- MODIFICACION PELDAÑEADO Y RAMPA



C/ Nueva 8, Oficina 2
Mutliva Alta
31192 Navarra
T 948 23 98 25
F 948 23 76 07
www.asoarq.com
aa@asoarq.com

PROYECTO DE EJECUCION
ASCENSOR EN EL ALBERGUE
VALLE DE BAZTÁN

PARCELA 407, POLIGONO 16
LEKAROZ (NAVARRA)
PROMUEVE: INSTITUTO NAVARRO
DE LA JUVENTUD

24012
ABRIL 2024

ARQUITECTOS:

SANTIAGO RIBARREN S.

MIGUEL ANGEL ZABALA I.

ARQUITECTO COLABORADOR: -

DERRIBOS
PLANTA BAJA,
PRIMERA Y SEGUNDA

DE 01

Nº REVISIÓN: -
FECHA REVISIÓN: -
REVISADO POR: -

ESCALA: 1/250

EXP. N2024A0480
FECHA DATA 22/05/2024

10933838052
Verificable en www.coan.org/verificacion
www.coan.org/verificacion egactagarna

VISADO
BISATUA

COLEGIO OFICIAL
DE ARQUITECTOS
DE NAVARRA
EUSKAL HERRIKO
ARKITEKTEN
ELkartea
NAVARRA



This architectural floor plan depicts a building layout with several distinct rooms and a central grid area. The rooms are labeled in Spanish: SALA-ESTAR-BAR (Living-Dining-Bar), HALL (Hall), COMEDOR (Dining Room), COCINA (Kitchen), SALA DE REUNIONES (Meeting Room), TALLER Y ALMACEN (Workshop and Storage), CUBIERTA ALMACEN (Storage Cover), PORTERIA (Entrance), and ASCENSOR (Elevator). The plan includes a detailed staircase in the top left corner with elevation markers: 0.655, 0.605, 0.34, 0.17, and 0.00. A central grid of squares is shown, likely representing a parking area or a specific structural layout. The drawing uses black lines for walls and room boundaries, with a light gray fill for the staircase and a light blue fill for the grid area. The overall layout is rectangular, with the main rooms occupying the upper and middle sections, and the workshop and storage areas at the bottom.



PARCELA 407, POLIGONO 16
LEKAROZ (NAVARRA)
PROMUEVE: **INSTITUTO NAVARRO
DE LA JUVENTUD**

24012
ABRIL 2024

Nicht

PROPUESTA
PLANTA BAJA

A 01

Nº REVISIÓN: -
FECHA REVISIÓN: -
REVISADO POR: -

ESCALA: 1/250




Verificable en www.coavn.org/verificacion
www.coavn.org/verificacion_egztagarria

VISADO
BISATUA

COAVN
COLEGIO OFICIAL
DE ARQUITECTOS
VASCO-NAVARRO
EUSKAL HERRIKO
ARKITEKTOEN
ELKARGO OFIZIALA
NAVARRA



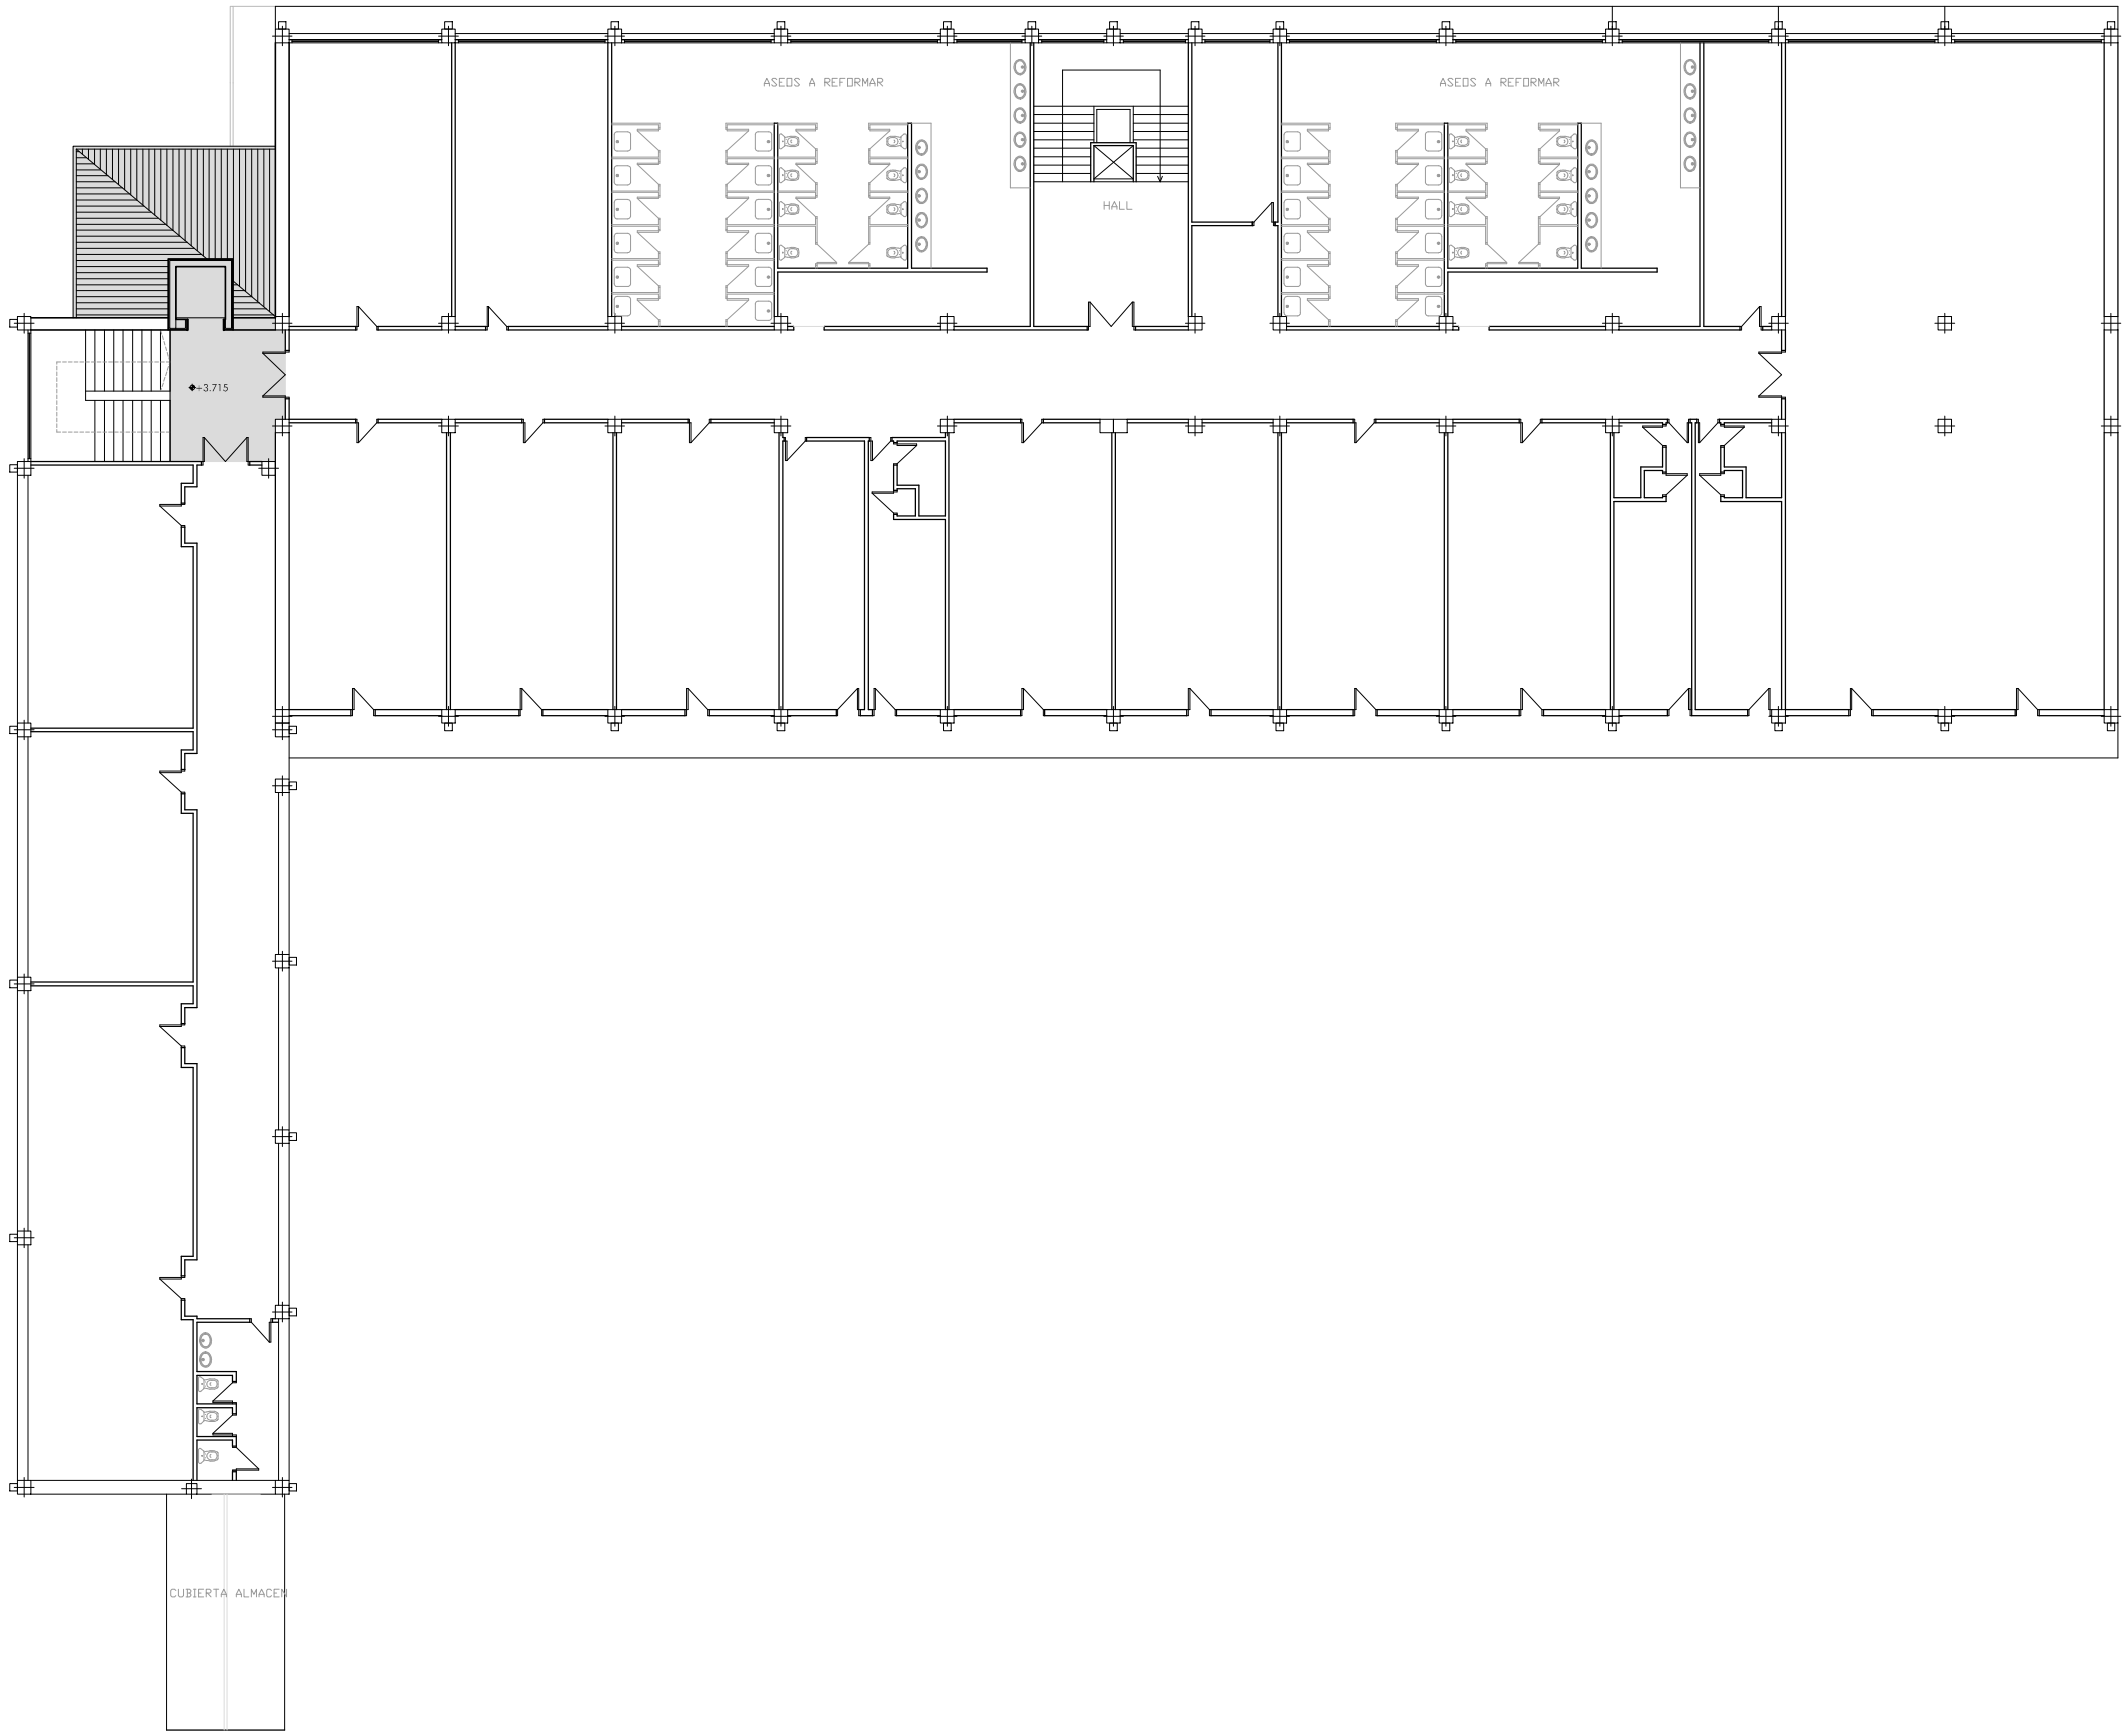

C/ Nueva 8, Oficina 2
Mutliva Alta
31192 Navarra
T 948 23 98 25
F 948 23 76 07
www.asoarq.com
aa@asoarq.com

PROYECTO DE EJECUCION
ASCENSOR EN EL ALBERGUE
VALLE DE BAZTÁN

PARCELA 407, POLIGONO 16
LEKAROZ (NAVARRA)

PROMUEVE: INSTITUTO NAVARRO
DE LA JUVENTUD

24012

ABRIL 2024

ARQUITECTOS:

SANTIAGO RIBARREN S.

MIGUEL ANGEL ZABALA I.

ARQUITECTO COLABORADOR: -

PROPUESTA
PLANTA PRIMERA

A 02

Nº REVISIÓN:

FECHA REVISIÓN:

REVISADO POR:

-

-

-

ESCALA:

1/250

10933838052

Verificable en www.coanv.org/verificacion
www.coanv.org/verificacion

COANV

N2024A0480

EXP


FECHA DATA

22/05/2024

COLEGIO OFICIAL DE ARQUITECTOS DE NAVARRA

EUSKAL HERRIKO ARKITEKTEN ELkartea

NAVARRA

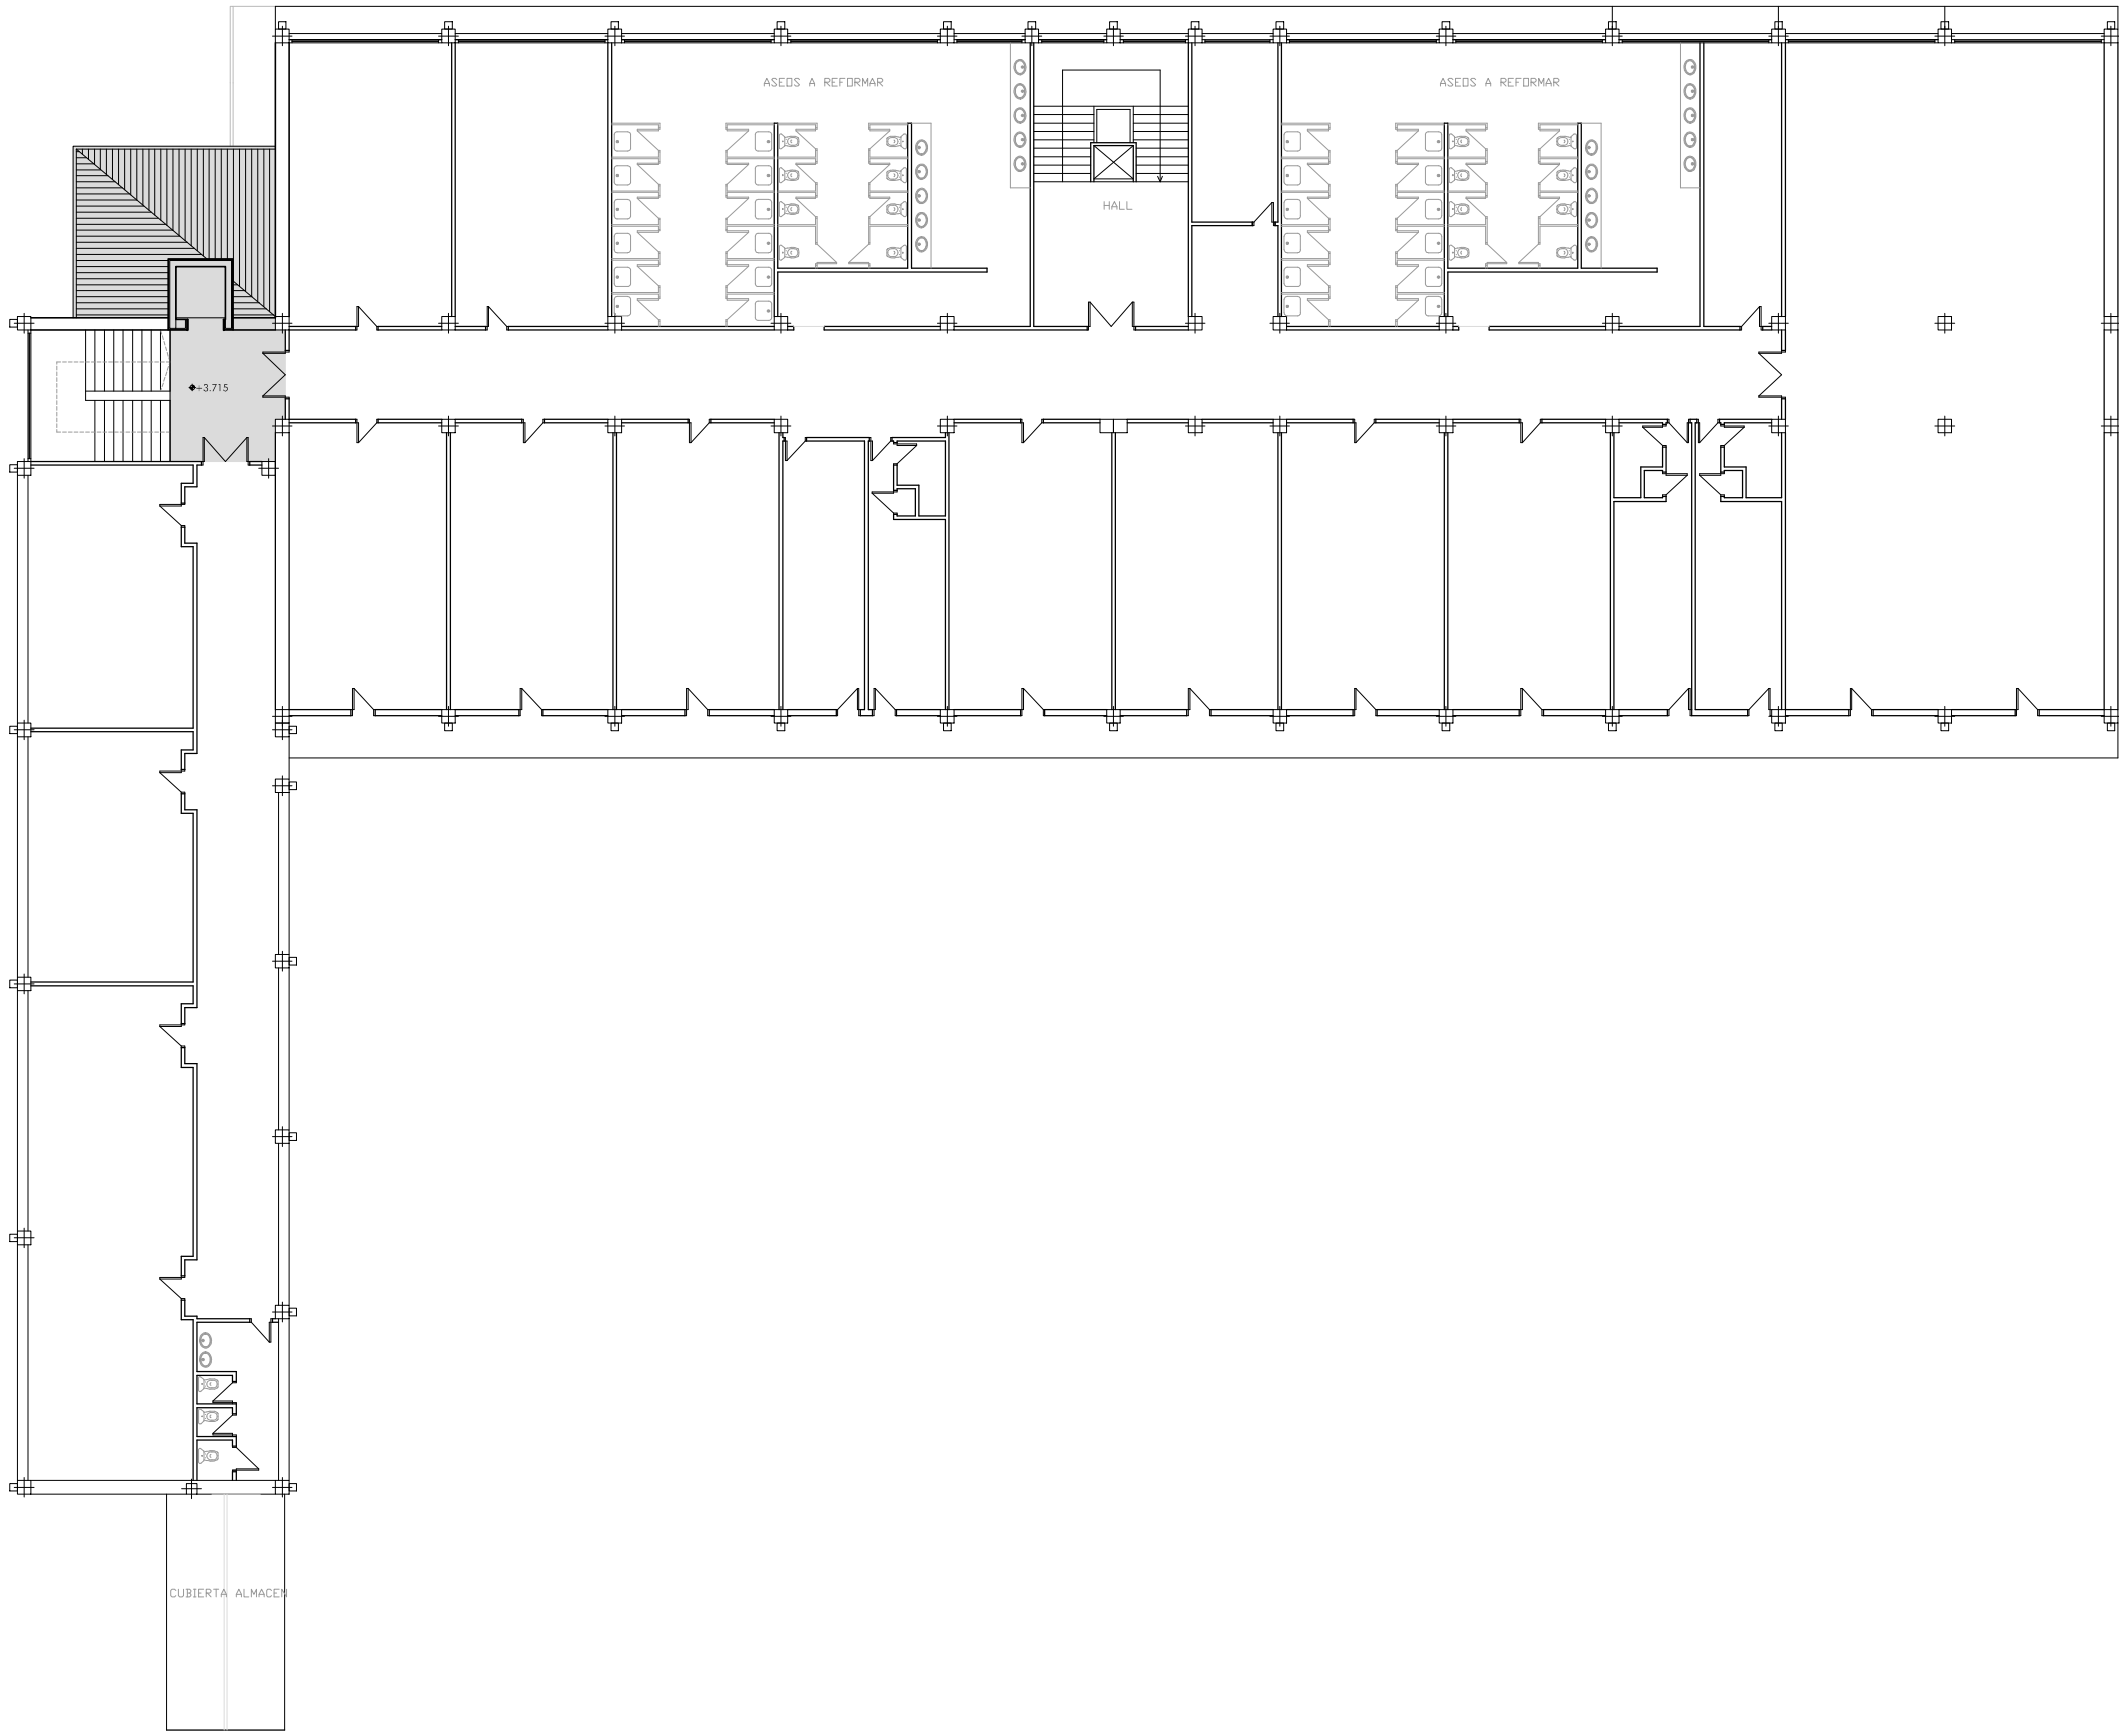

C/ Nueva 8, Oficina 2
Mutliva Alta
31192 Navarra
T 948 23 98 25
F 948 23 76 07
www.asoarq.com
aa@asoarq.com

PROYECTO DE EJECUCION
ASCENSOR EN EL ALBERGUE
VALLE DE BAZTÁN

PARCELA 407, POLIGONO 16
LEKAROZ (NAVARRA)

PROMUEVE: INSTITUTO NAVARRO
DE LA JUVENTUD

24012

ABRIL 2024

ARQUITECTOS:

SANTIAGO RIBARREN S.

MIGUEL ANGEL ZABALA I.

ARQUITECTO COLABORADOR: -

PROPUESTA
PLANTA SEGUNDA

A 03

Nº REVISIÓN: -
FECHA REVISIÓN: -
REVISADO POR: -

ESCALA: 1/250

N2024A0480

22/05/2024

EXP. FECHA DATA

10933838052


Verificable en www.coanv.org/verificacion
www.coanv.org/verificacion

CSV

VISADO
BISATUA



COLEGIO OFICIAL
DE ARQUITECTOS
DE NAVARRA
EUSKAL HERRIKO
ARKITEKTEN
ELkartea
NAVARRA

COANV

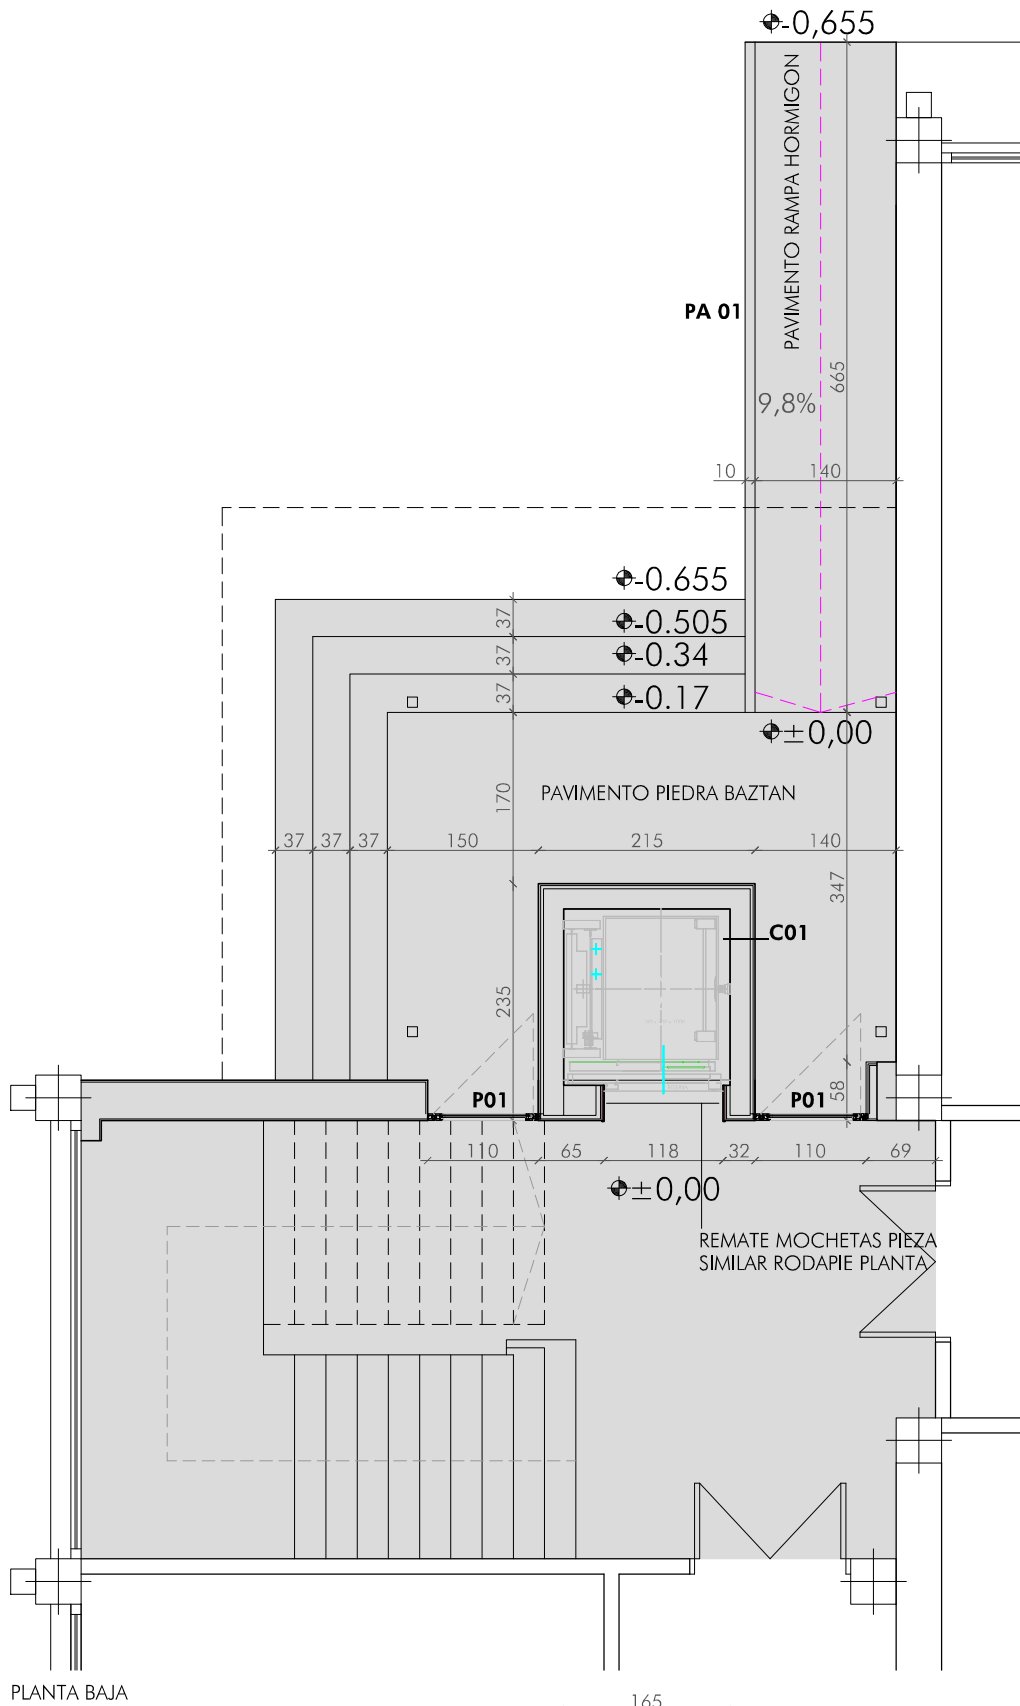

PLANTA BAJA

ALZADO HUECO ASCENSOR

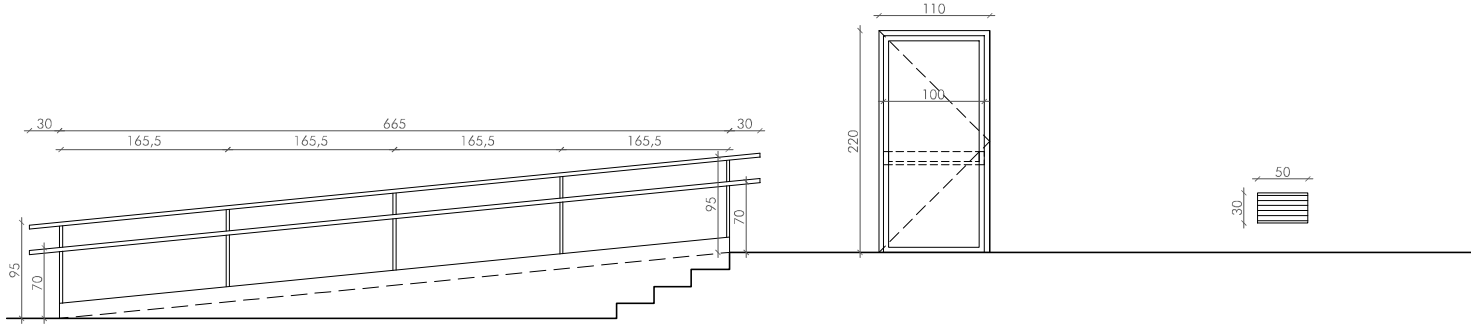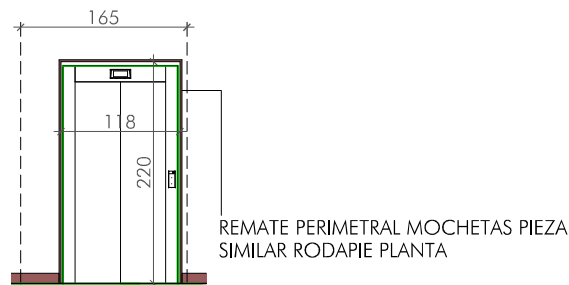

PA01 7,30ml÷7,30ml

DOBLE PASAMANOS RAMPA
Doble perfil tubular Ø40mm acero lacado blanco
5 Soportes verticales perfil tubular #70.30
1ud a 95 cm altura + 1 ud 70cm de altura

P01 2ud

Carpintería Aluminio lacado blanco
1 hoja batiente 100cm
Doble vidrio con butiral transparente
Vidrio 3+3/12/3+3
Recerco de aluminio lacado blanco
Barra antipánico y dispositivo apertura caso incendios

RJ01 1ud

Rejilla aluminio lacado
Ventilación superior hueco ascensor

APLACADO DE PIEDRA TIPO BAZTAN
MORTERO DE AGARRE

BLOQUE ESTRUCTURAL HORMIGON 20cm

C01. CIERRE TIPO CAJON DE ASCENSOR



C/ Nueva 8, Oficina 2
Mutliva Alta
31192 Navarra
T 948 23 98 25
F 948 23 76 07
www.asoarq.com
aa@asoarq.com

PROYECTO DE EJECUCION
ASCENSOR EN EL ALBERGUE
VALLE DE BAZTÁN

PARCELA 407, POLIGONO 16
LEKAROZ (NAVARRA)
PROMUEVE: INSTITUTO NAVARRO
DE LA JUVENTUD

24012
ABRIL 2024

ARQUITECTOS:

SANTIAGO RIBARREN S.

MIGUEL ANGEL ZABALA I.

ARQUITECTO COLABORADOR: -

PROPUESTA
PLANTA BAJA
Y CARPINTERIAS

A 04

Nº REVISIÓN: -
FECHA REVISIÓN: -
REVISADO POR: -

ESCALA: 1/75

N2024A0480
22/05/2024


10933838052
CSV

VISADO
BISATUA


COLEGIO OFICIAL
DE ARQUITECTOS
DE NAVARRA
EUSKAL HERRIKO
ARKITEKTEN
ELkartea

COAN




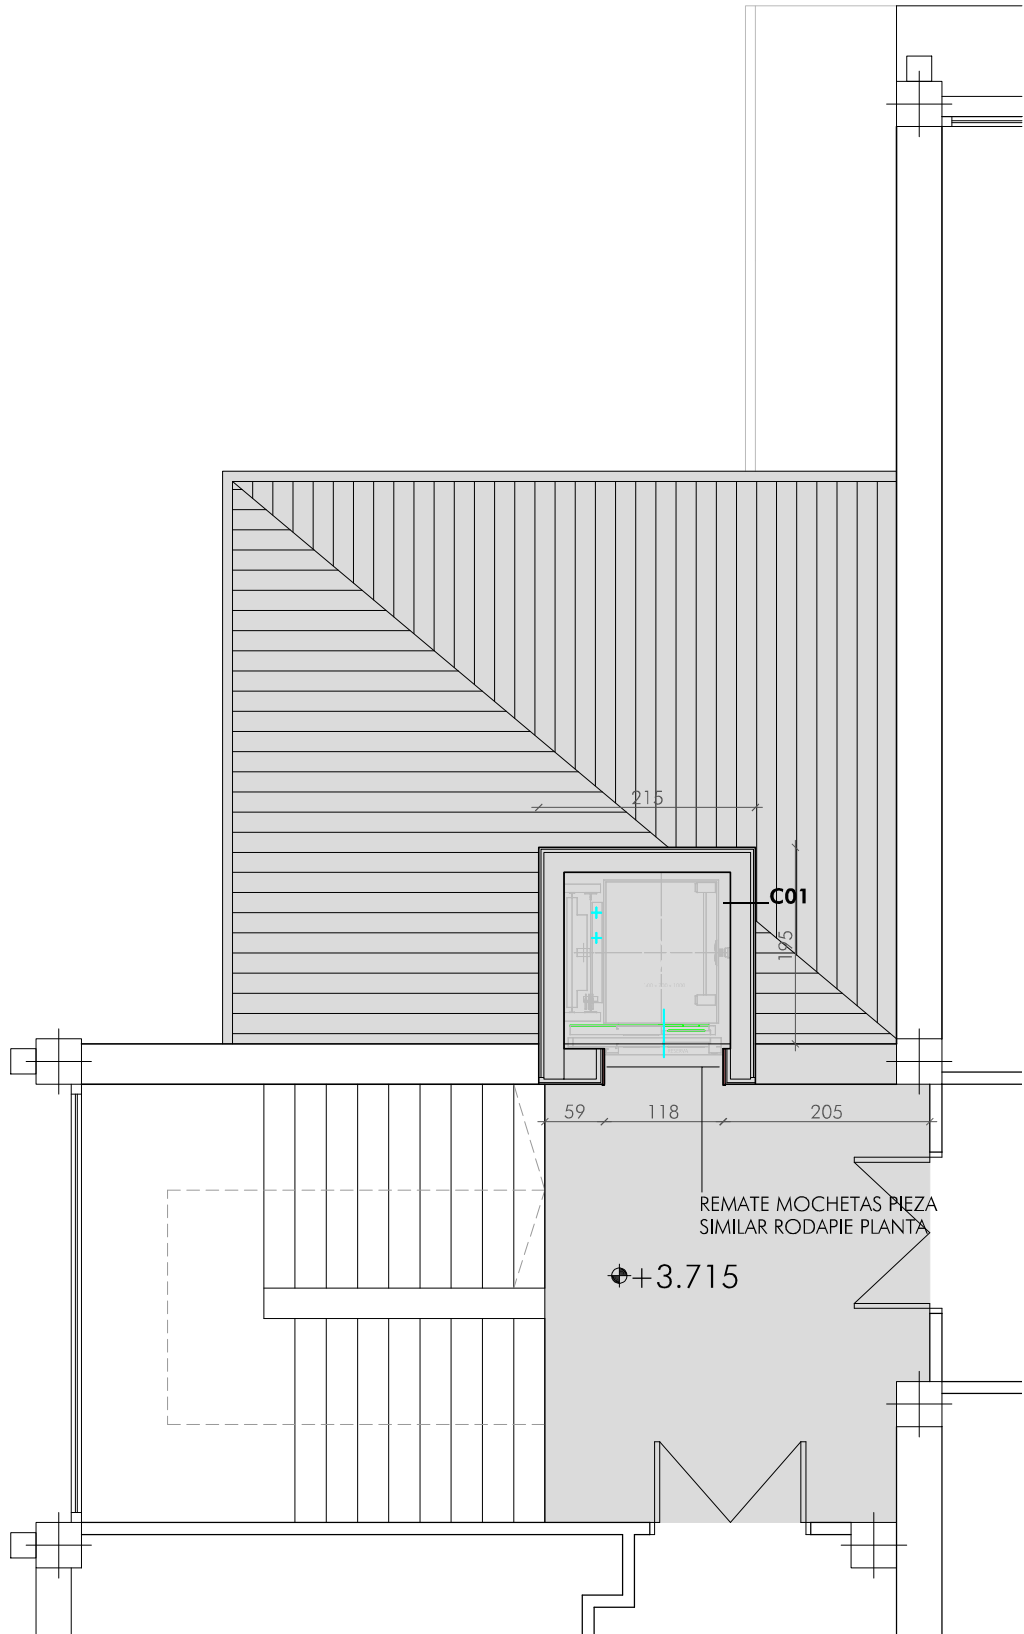


PLANTA PRIMERA

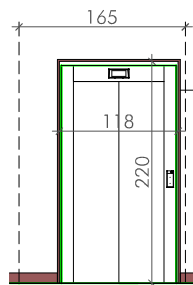

ALZADO HUECO ASCENSOR

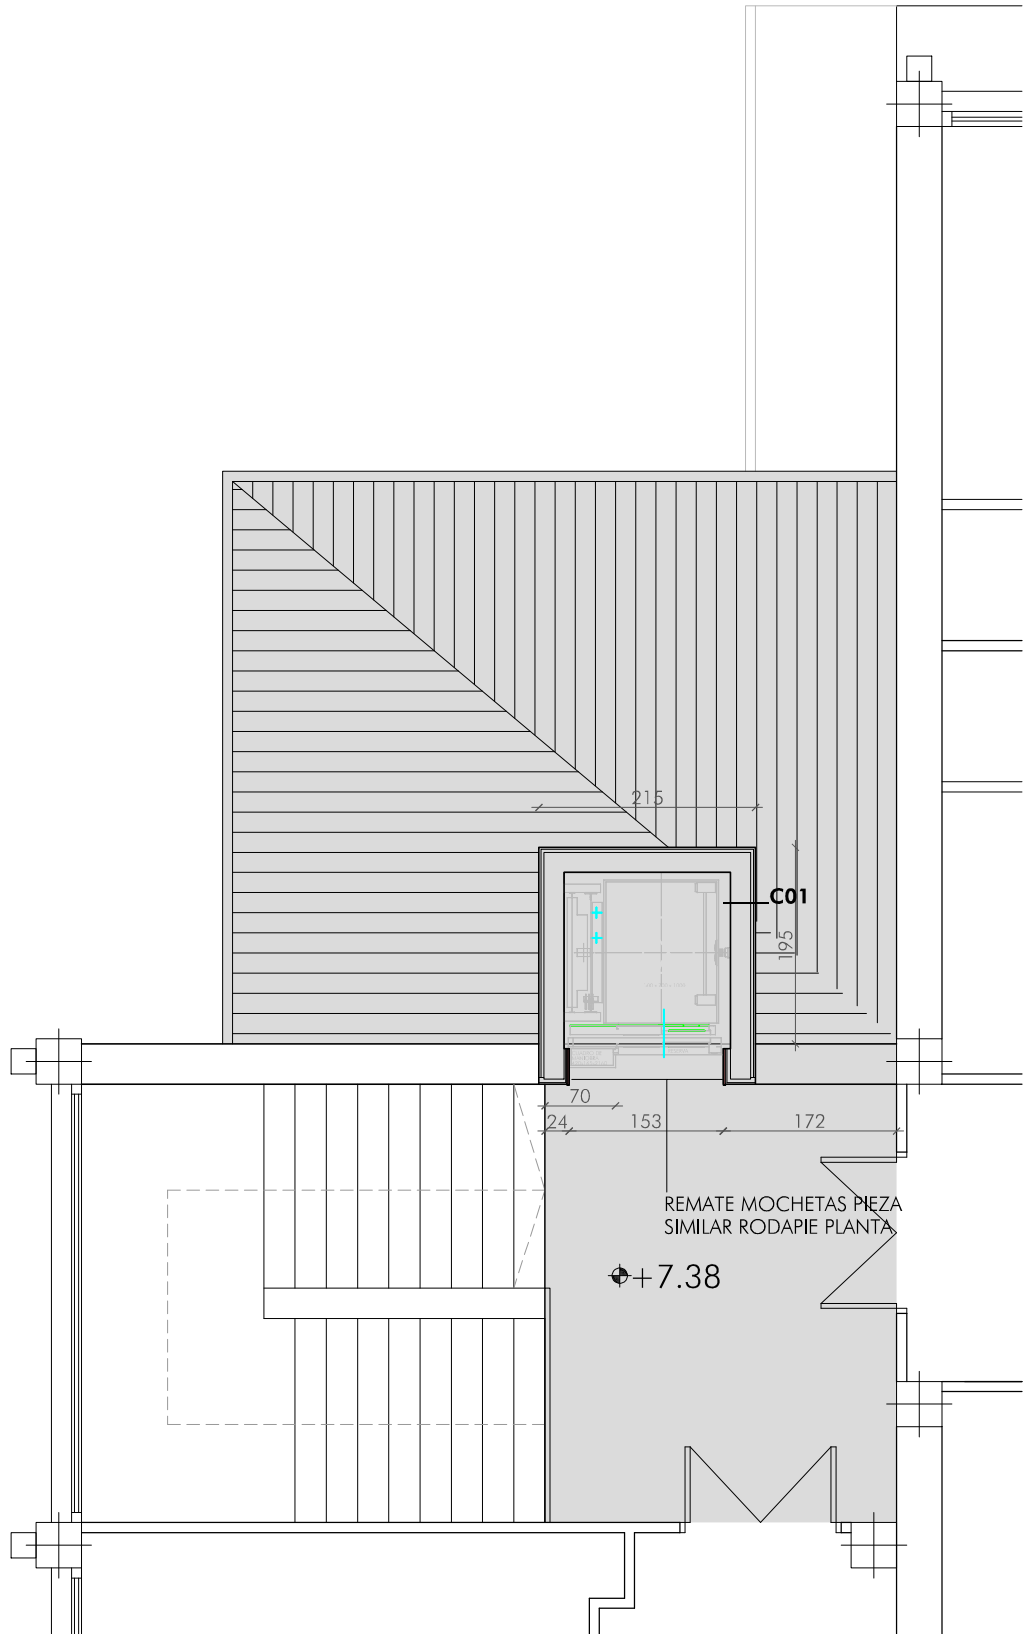


PLANTA SEGUNDA

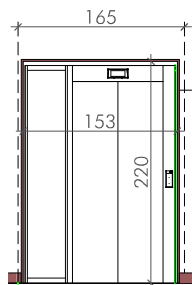

REMATE PERIMETRAL MOCHETAS PIEZA
SIMILAR RODAPIE PLANTA

APLACADO DE PIEDRA TIPO BAZTAN
MORTERO DE AGARRE

BLOQUE ESTRUCTURAL HORMIGON 20cm

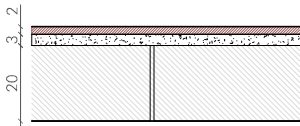

C01. CIERRE TIPO CAJON DE ASCENSOR



C/ Nueva 8, Oficina 2
Mutliva Alta
31192 Navarra
T 948 23 98 25
F 948 23 76 07
www.asoarq.com
aa@asoarq.com

PROYECTO DE EJECUCION
ASCENSOR EN EL ALBERGUE
VALLE DE BAZTÁN

PARCELA 407, POLIGONO 16
LEKAROZ (NAVARRA)
PROMUEVE: INSTITUTO NAVARRO
DE LA JUVENTUD

24012
ABRIL 2024

ARQUITECTOS:

SANTIAGO RIBARREN S.

MIGUEL ANGEL ZABALA I.

ARQUITECTO COLABORADOR: -

PROPUESTA
PLANTAS
PRIMERA Y SEGUNDA

A 05

Nº REVISIÓN: -
FECHA REVISIÓN: -
REVISADO POR: -

ESCALA: 1/75

EXP
N2024A0480

FECHA
22/05/2024

DATA

10933838052

CSV

VERIFICABLE EN www.coanv.org/verificacion

www.coanv.org/verificacion egatagarna

VISADO
BISATUA

COLEGIO OFICIAL
DE ARQUITECTOS
DE NAVARRA


EUSKAL HERRIKO
ARKITEKTEN
ELkartea

NAVARRA


COANV




ALZADO OESTE

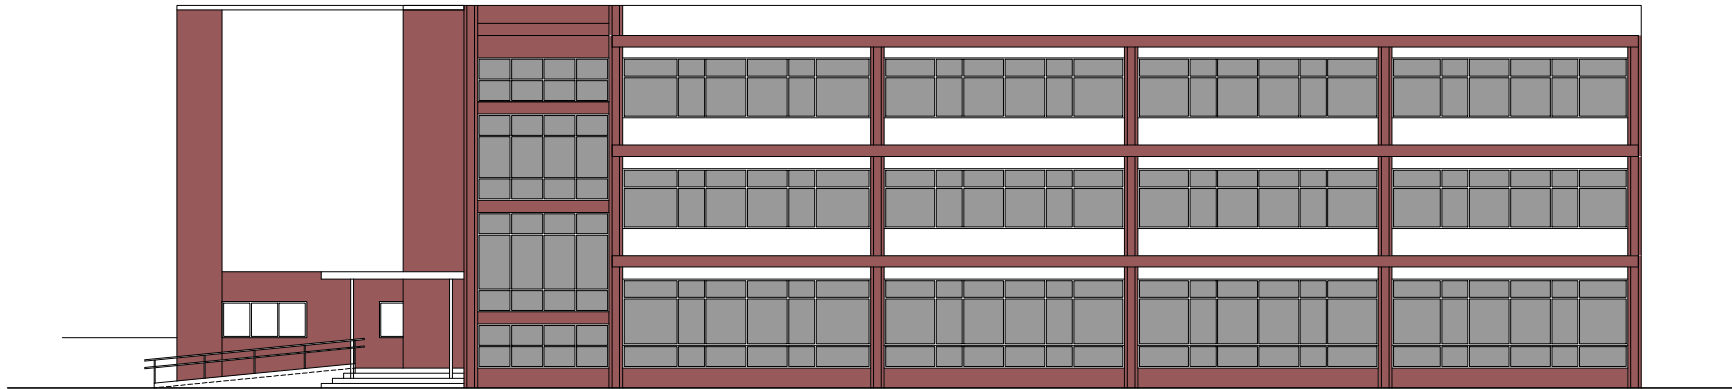

ALZADO SUR

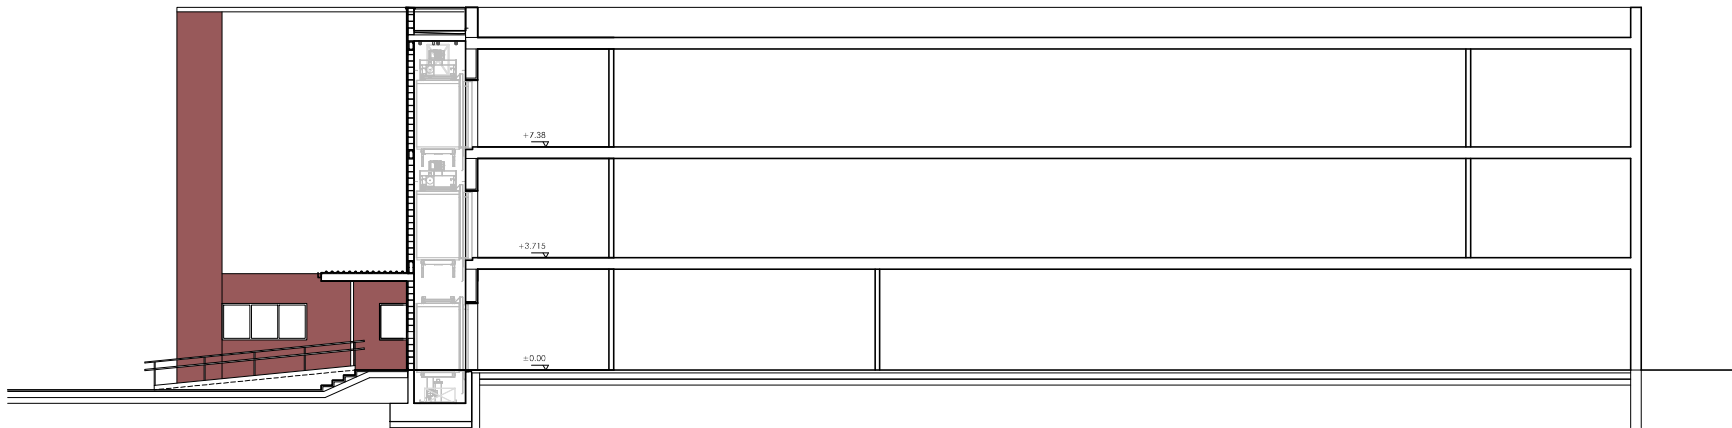

SECCION S01

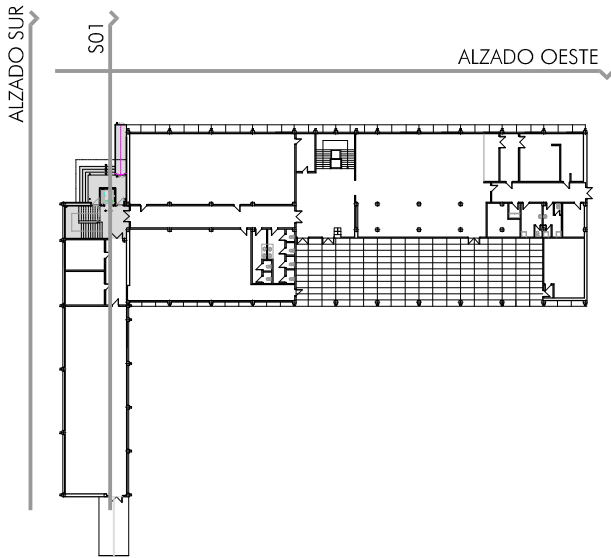

C/ Nueva 8, Oficina 2
Mutlva Alta
31192 Navarra
T 948 23 98 25
F 948 23 76 07
www.asoarq.com
aa@asoarq.com

PROYECTO DE EJECUCION
ASCENSOR EN EL ALBERGUE
VALLE DE BAZTÁN

PARCELA 407, POLIGONO 16
LEKAROZ (NAVARRA)
PROMUEVE: INSTITUTO NAVARRO
DE LA JUVENTUD

24012

ABRIL 2024

ARQUITECTOS:

SANTIAGO RIBARREN S.

MIGUEL ANGEL ZABALA I.

ARQUITECTO COLABORADOR: -

PROPUESTA

ALZADOS Y SECCION

A 06

Nº REVISIÓN:
FECHA REVISIÓN:
REVISADO POR:

-
-
-

ESCALA: 1/250




N2024A0480
EXP. FECHA
DATA

10933838052
CSV
Verificable en www.coavn.org/verificacion
www.coavn.org/verificacion egatagarna

VISADO
BISATUA

COAVN
COLEGIO OFICIAL
DE ARQUITECTOS
DE NAVARRA
EUSKAL HERRIKO
ARKITEKTEN
ELkartea
NAVARRA



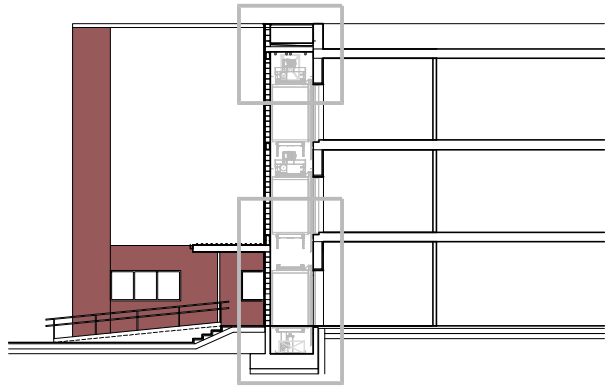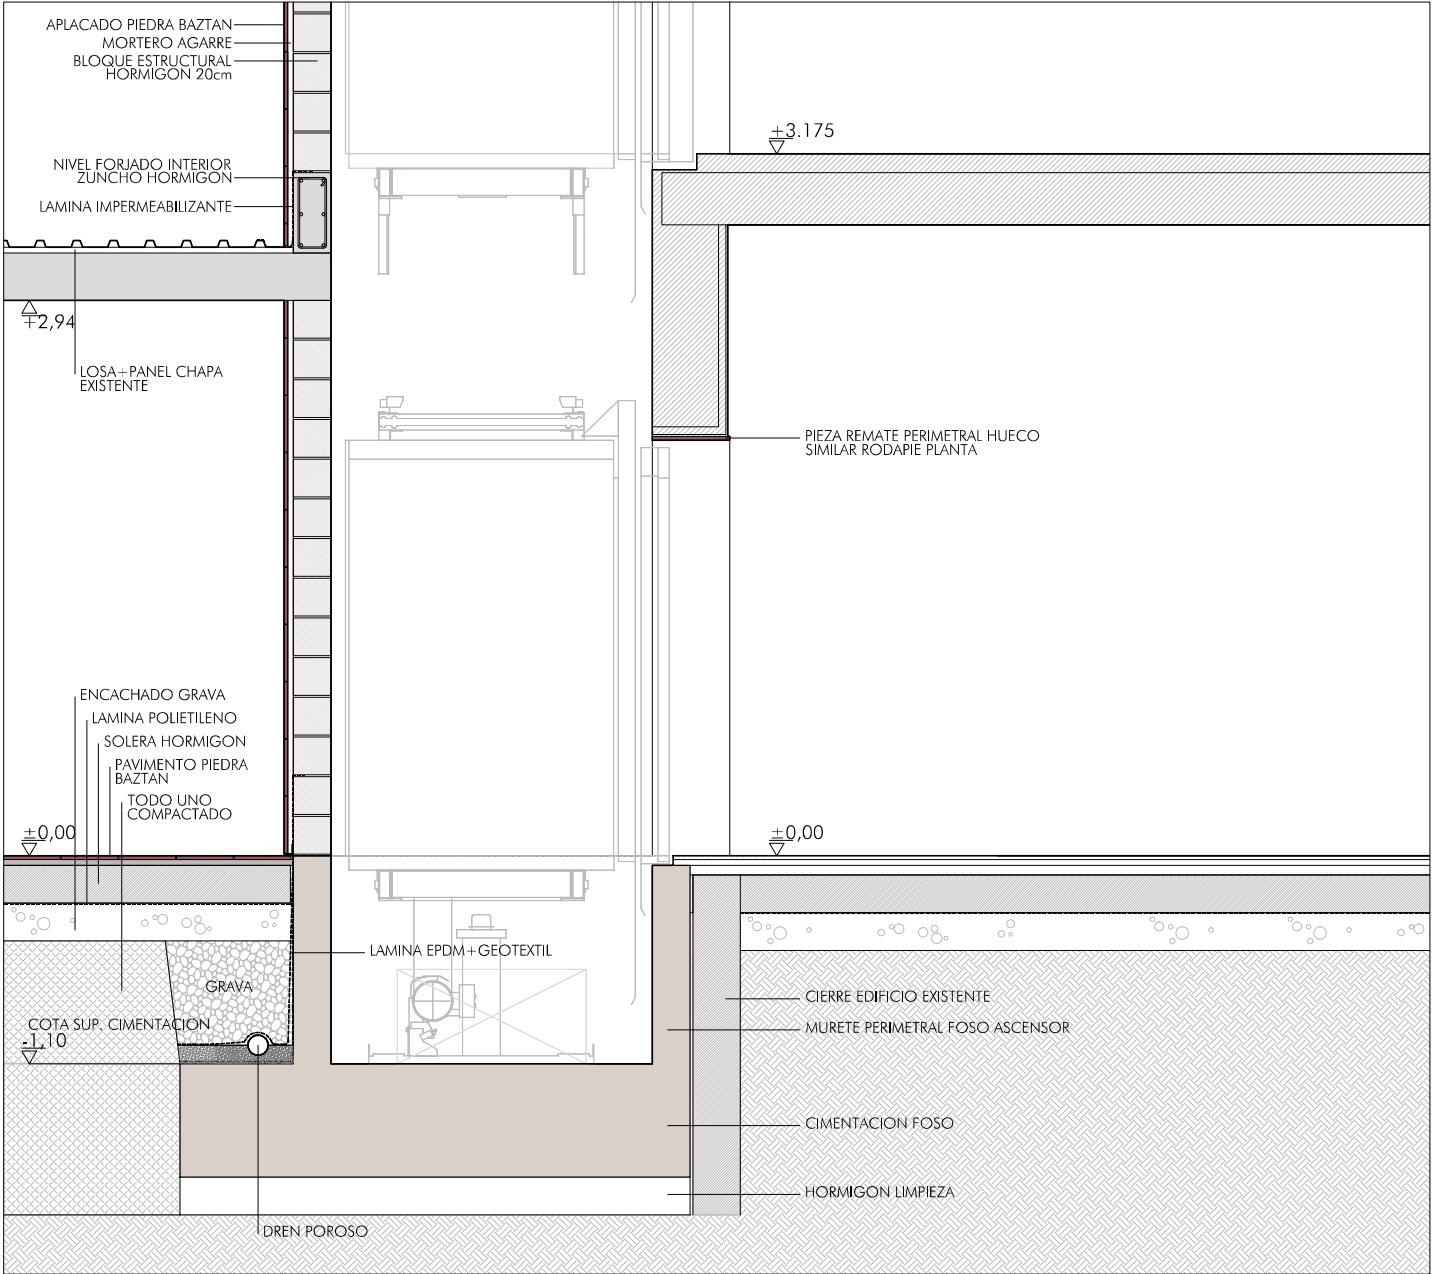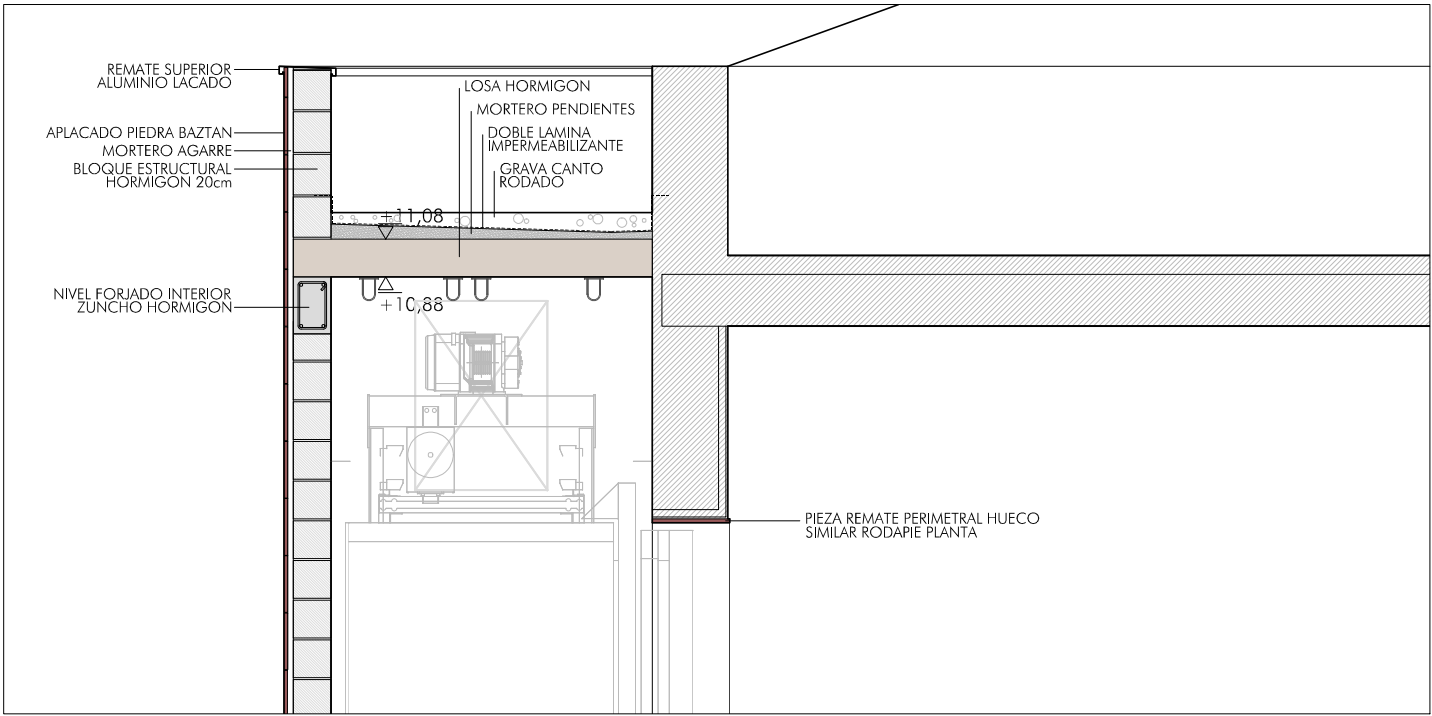

C/ Nueva 8, Oficina 2
Mutliva Alta
31192 Navarra
T 948 23 98 25
F 948 23 76 07
www.asoarq.com
aa@asoarq.com

PROYECTO DE EJECUCION
ASCENSOR EN EL ALBERGUE
VALLE DE BAZTÁN

PARCELA 407, POLIGONO 16
LEKAROZ (NAVARRA)
PROMUEVE: INSTITUTO NAVARRO
DE LA JUVENTUD

24012
ABRIL 2024

ARQUITECTOS:

SANTIAGO RIBARREN S.

MIGUEL ANGEL ZABALA I.

ARQUITECTO COLABORADOR: -

DETALLE
SECCION CONSTRUCTIVA

D01

Nº REVISIÓN: -
FECHA REVISIÓN: -
REVISADO POR: -

ESCALA: 1/40



N2024A0480
22/05/2024
EXP. FECHA DATA

10933838052
CSV
Verificable en www.coan.org/verificacion
www.coan.org/verificacion egatagarna


VISADO
BISATUA

COLEGIO OFICIAL
DE ARQUITECTOS
DE NAVARRA
EUSKAL HERRIKO
ARKITEKTEN
ELkartea
NAVARRA




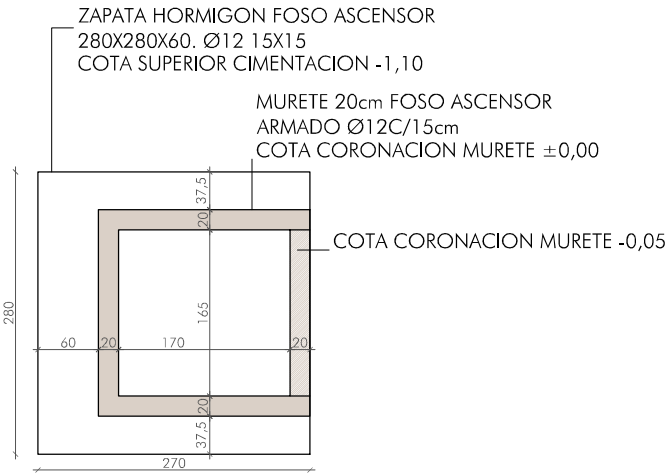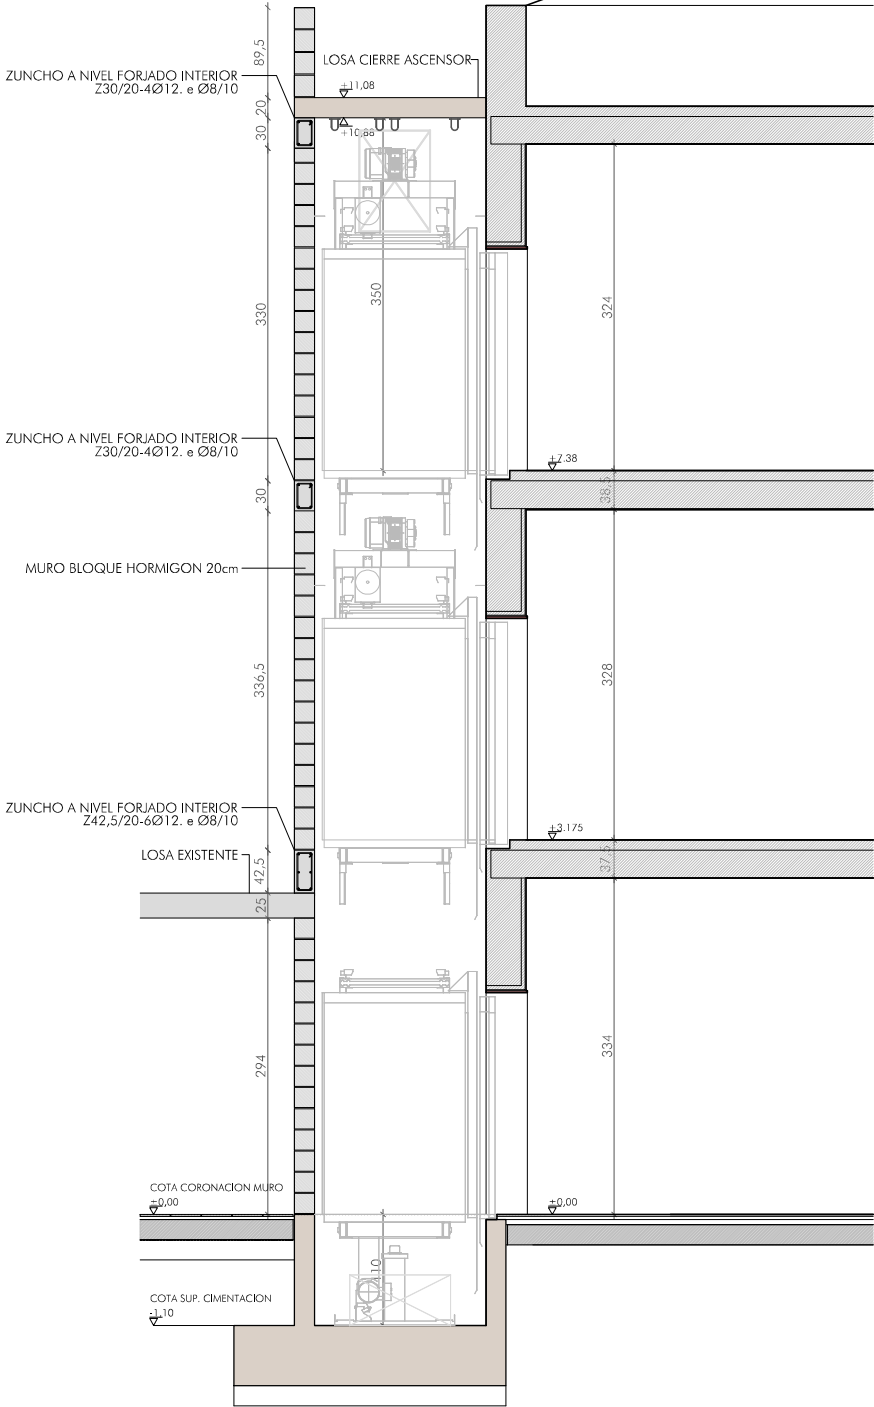


PLANTA CIMENTACIÓN

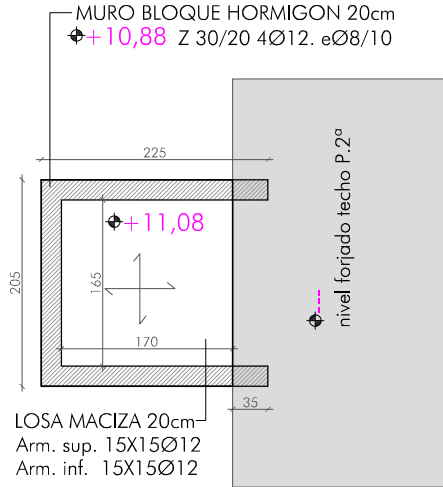

TECHO P. SEGUNDA

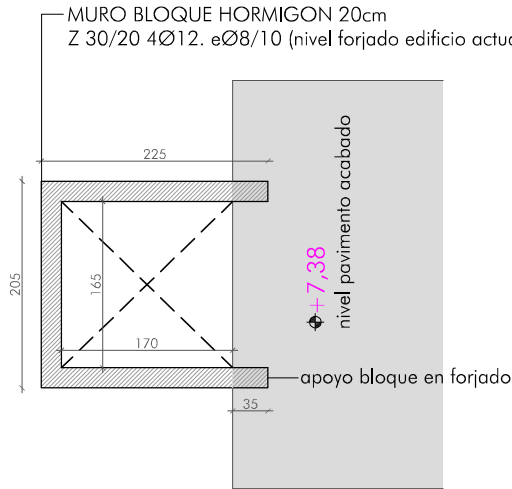

TECHO P. PRIMERA

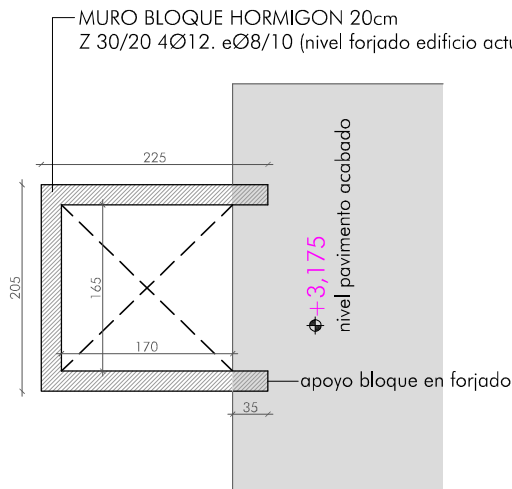

TECHO P. BAJA

HORMIGÓN ARMADO (CÓDIGO ESTRUCTURAL)

ELEMENTO ESTRUCTURAL	HORMIGÓN					ACERO					
	TIPO (Art. 39.2)	RESIST. CARACTERÍSTICA (N/mm²)	COEF. SEGURIDAD (γc)	RESIST. DE CÁLCULO (N/mm²)	CARACTERÍSTICAS ESPECIALES	TIPO (Art.33)	RESIST. CARACTERÍSTICA (N/mm²)	COEF. SEGURIDAD (γs)	RESIST. DE CÁLCULO (N/mm²)	El acero utilizado en las armaduras debe estar garantizado por la marca AENOR	
	zapatas de cimentación	HA-25/F/20/XC2	25	1.50	16.67	-	B 500 S	500	1.15		434.78
	forjados	HA-30/F/20/XC3	30	1.50	16.67	-	B 500 S	500	1.15		434.78
	losas hormigón visto (terrazas, aleros)	HA-30/F/20/XC3	30	1.50	16.67	-	B 500 S	500	1.15		434.78
MATERIALES						DOSIFICACIÓN (Art.43.2.1)			OTROS COMPONENTES		
HORMIGÓN	ÁRIDO		CEMENTO	CONSISTENCIA (CONO ABRAMS, cm)	RESISTENCIA ENSAYOS (N/mm²)		CANTIDAD MÁX./MIN. CEMENTO (Kg/m³)	MÁX. REL. A/C			
	TIPO	TAMAÑO MÁX.	DESIGNACIÓN		7 DÍAS	28 DÍAS					
HA-25/B/20/I	machaqueo	20	CEM-II/A-S	FLUIDA (10 a 15)	17.5	25	400/275	0,60		fluidificantes	
HA-25/B/20/IIa	machaqueo	20									/P/V-42.5
INSTRUCCIONES DE DESENCOFRADO											
No se desencofrará ningún elemento hasta que no hayan transcurrido los siguientes plazos con temperatura superior a 5° C.											
· Encofrados laterales de vigas y muros 14 días											
· Encofrados de vuelos y forjados 13 días											
· Encofrados de fondos de vigas 21 días											
Se dejarán apoyos de reserva en los distintos pisos durante 14 días después del desencofrado.											
ADVERTENCIA											
Si a las nueve de la mañana, hora solar, el termómetro señala 4° C sobre cero, es un indicio de que dentro de las 48 horas siguientes se presentará una helada, por lo que se suspenderá el hormigonado. Los pasos para los conductos se comprobarán a pie de obra y se harán con el diámetro inmediatamente superior al indicado.											



C/ Nueva 8, Oficina 2
Mutliva Alta
31192 Navarra
T 948 23 98 25
F 948 23 76 07
www.asoarq.com
aa@asoarq.com

PROYECTO DE EJECUCION
ASCENSOR EN EL ALBERGUE
VALLE DE BAZTÁN

PARCELA 407, POLIGONO 16
LEKAROZ (NAVARRA)
PROMUEVE: INSTITUTO NAVARRO
DE LA JUVENTUD

24012
ABRIL 2024

ARQUITECTOS:

SANTIAGO PIBARRÉN S.

MIGUEL ANGEL ZABALA I.

ARQUITECTO COLABORADOR: -

ESTRUCTURA
PLANTAS Y SECCION

E01

Nº REVISIÓN: -
FECHA REVISIÓN: -
REVISADO POR: -

ESCALA: 1/75

N2024A0480
22/05/2024

EXP. FECHA DATA

10933838052
CSV

Verificable en www.coan.org/verificacion
www.coan.org/verificacion egactagarna


VISADO
BISATUA

COLEGIO OFICIAL
DE ARQUITECTOS
DE NAVARRA
EUSKAL HERRIKO
ARKITEKTEN
ELkartea
NAVARRA

COAN



PLANTA BAJA

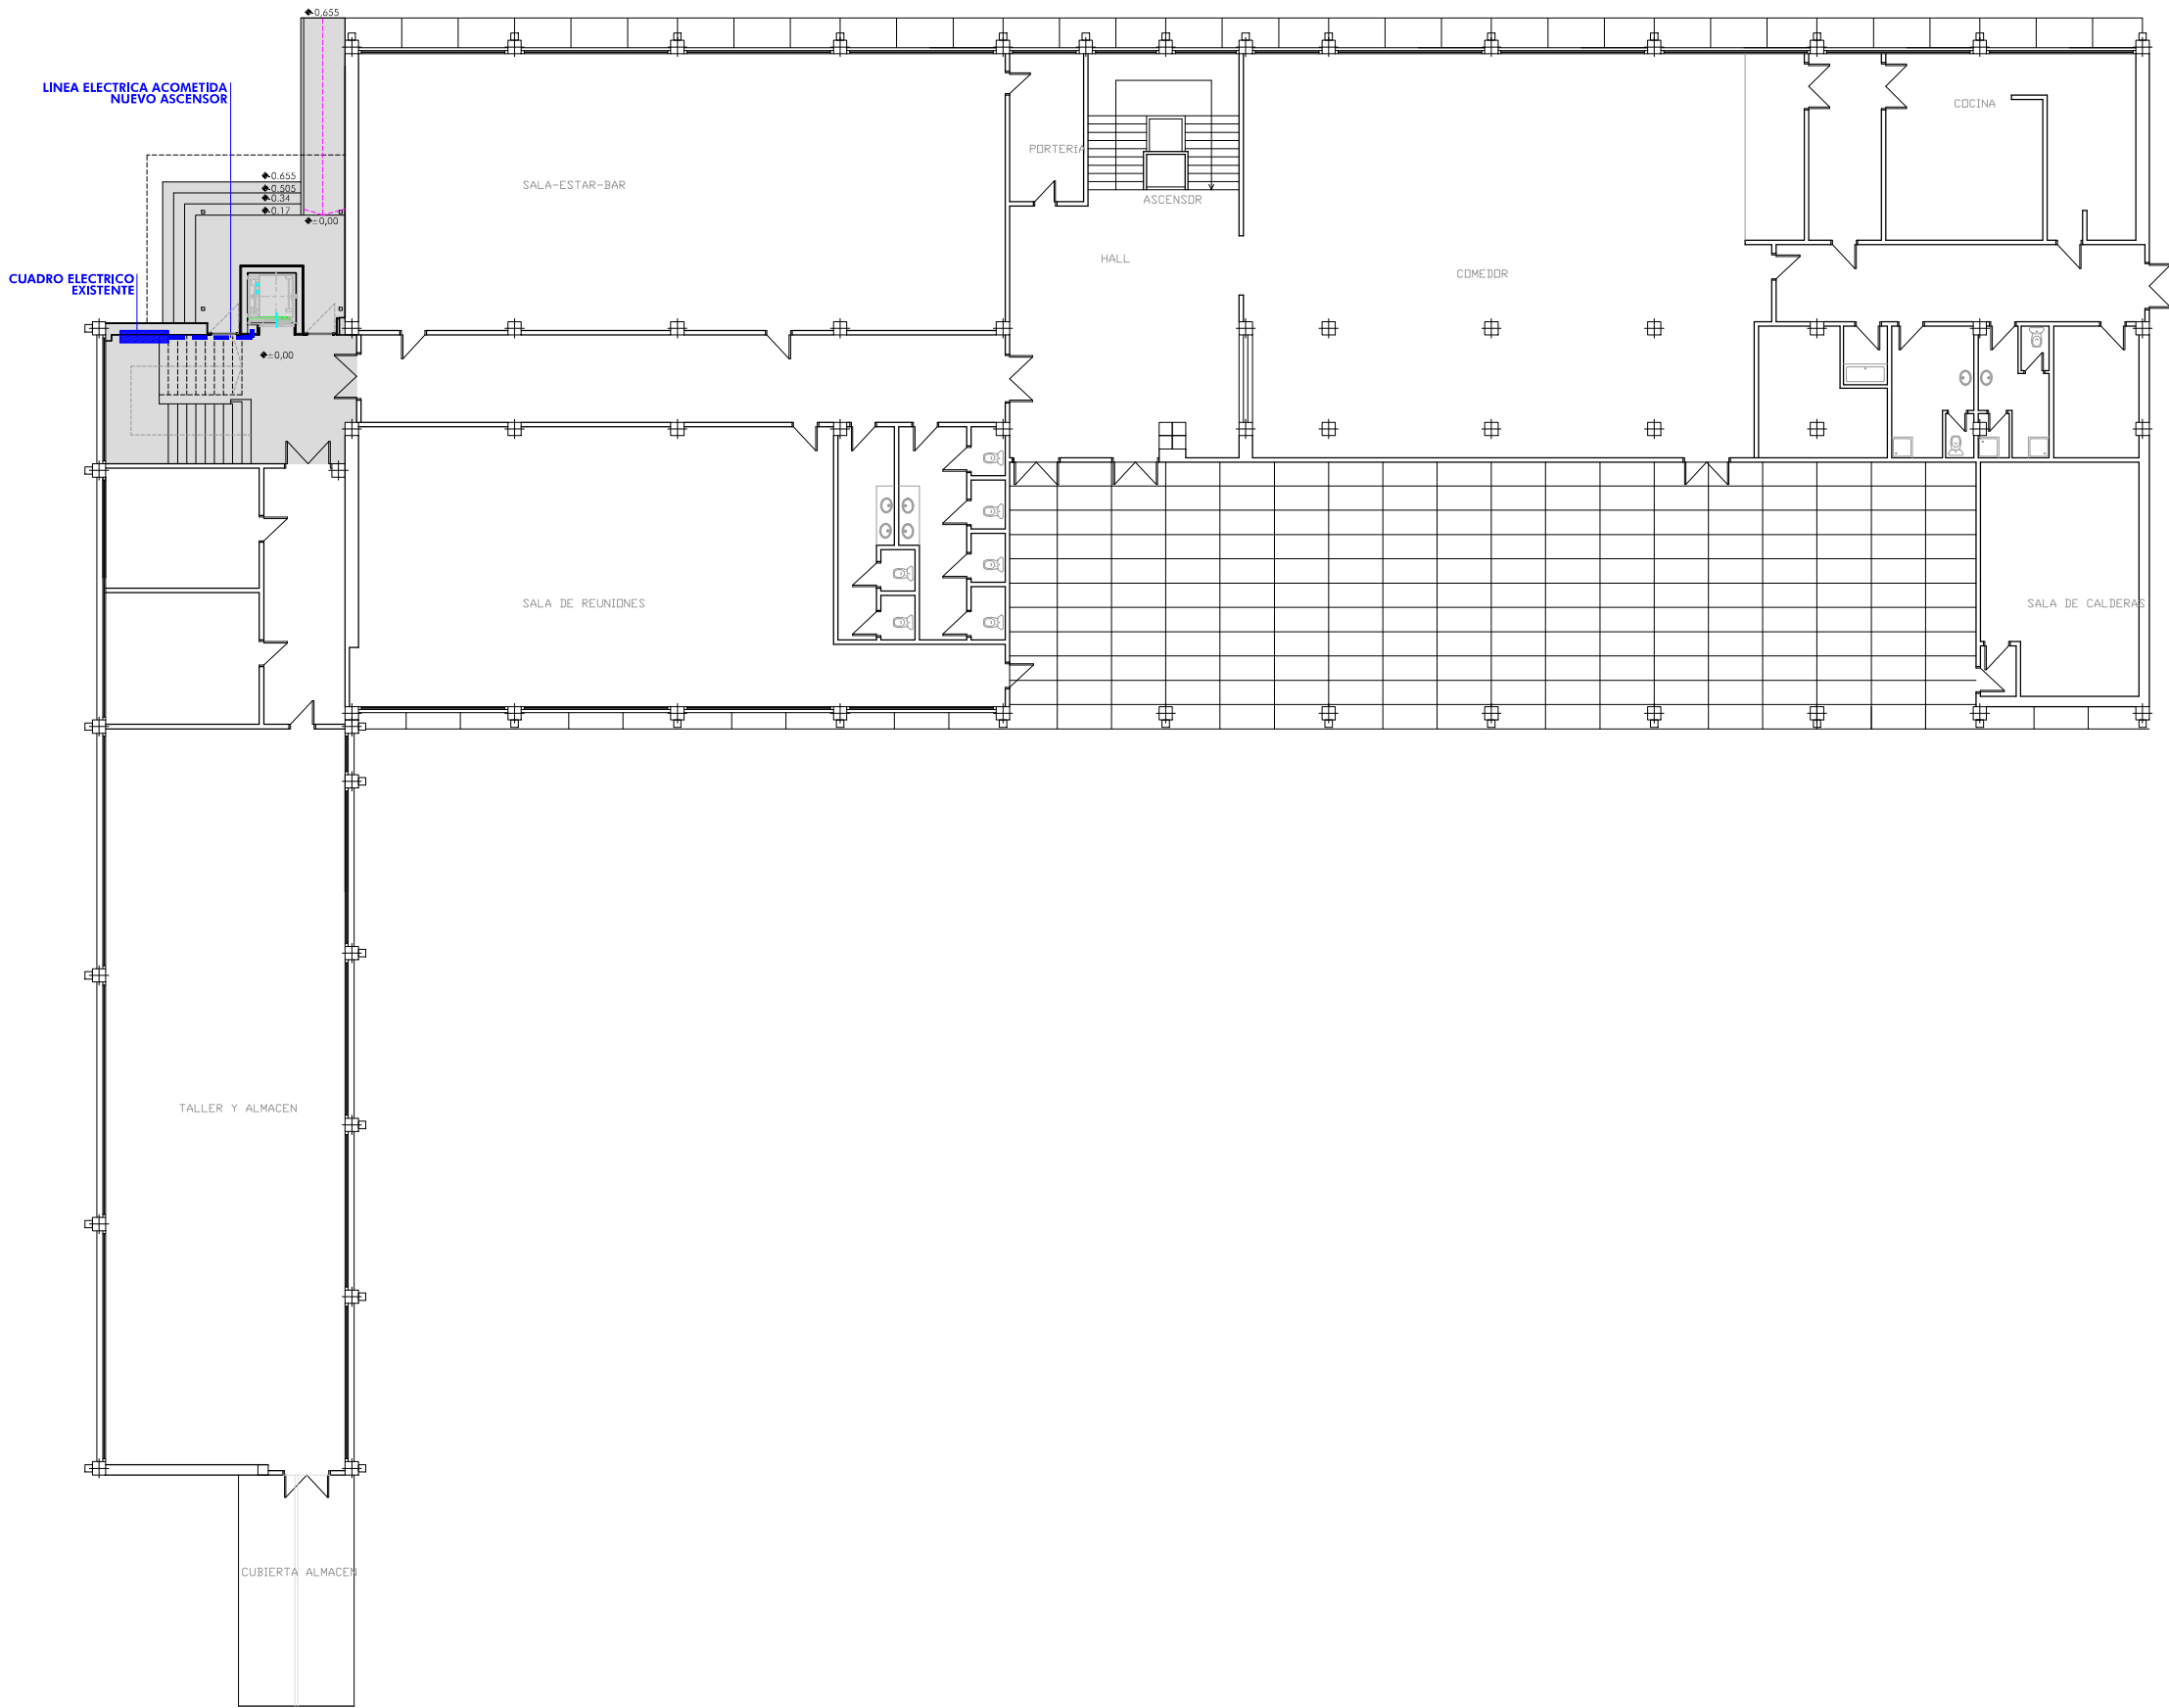

C/ Nueva 8, Oficina 2
Mutliva Alta
31192 Navarra
T 948 23 98 25
F 948 23 76 07
www.asoarq.com
aa@asoarq.com

PROYECTO DE EJECUCION
ASCENSOR EN EL ALBERGUE
VALLE DE BAZTÁN

PARCELA 407, POLIGONO 16
LEKAROZ (NAVARRA)
PROMUEVE: INSTITUTO NAVARRO
DE LA JUVENTUD

24012
ABRIL 2024

ARQUITECTOS:

SANTIAGO RIBARREN S.

MIGUEL ANGEL ZABALA I.

ARQUITECTO COLABORADOR: -

INSTALACIONES
INSTALACION ELECTRICA

IE 01

Nº REVISIÓN: -
FECHA REVISIÓN: -
REVISADO POR: -

ESCALA: 1/250

N2024A0480
22/05/2024

10933838052
Verificable en www.coan.org/verificacion
www.coan.org/verificacion egatagarna

VISADO
BISATUA

COLEGIO OFICIAL
DE ARQUITECTOS
EUSKAL HERRIKO
ARKITEKTEN
ELkartea
NAVARRA

COAN

