

FASE 0
ANTECEDENTES

**ARQUITECTOS
ASOCIADOS**

C/ Nueva 8, Oficina 2
Mullera Alta
31192 Navarra

T 948 23 98 25
F 948 23 76 07
www.aaasociados.com
aa@aaasociados.com

PROYECTO DE EJECUCIÓN
MÓDULO DE ATLETISMO EN EL CENTRO
DE TECNIFICACIÓN DEPORTIVA ESTADIO LARRABIDE

24020

CALLE DE SANGÜESA, 34
(PAMPLONA)
PROYECTA: INSTITUTO NAVARRO DEL DEPORTE Y LA ACTIVIDAD FÍSICA SEPTIEMBRE 2024

ARQUITECTOS:

SANTIAGO IBARREN S.
MIKEL ANGEL ZABALA I.

COLABORADOR:

GUILLERMO MARTÍNEZ ZARATEGUI

FASE 0

F0

Nº REVISIÓN:
FECHA REVISIÓN:
REVISADO POR:

-
-
-





ESCALA:

1/200

113D0A39ABD
N2024A007
02/10/2024

VISADO
BISATUA



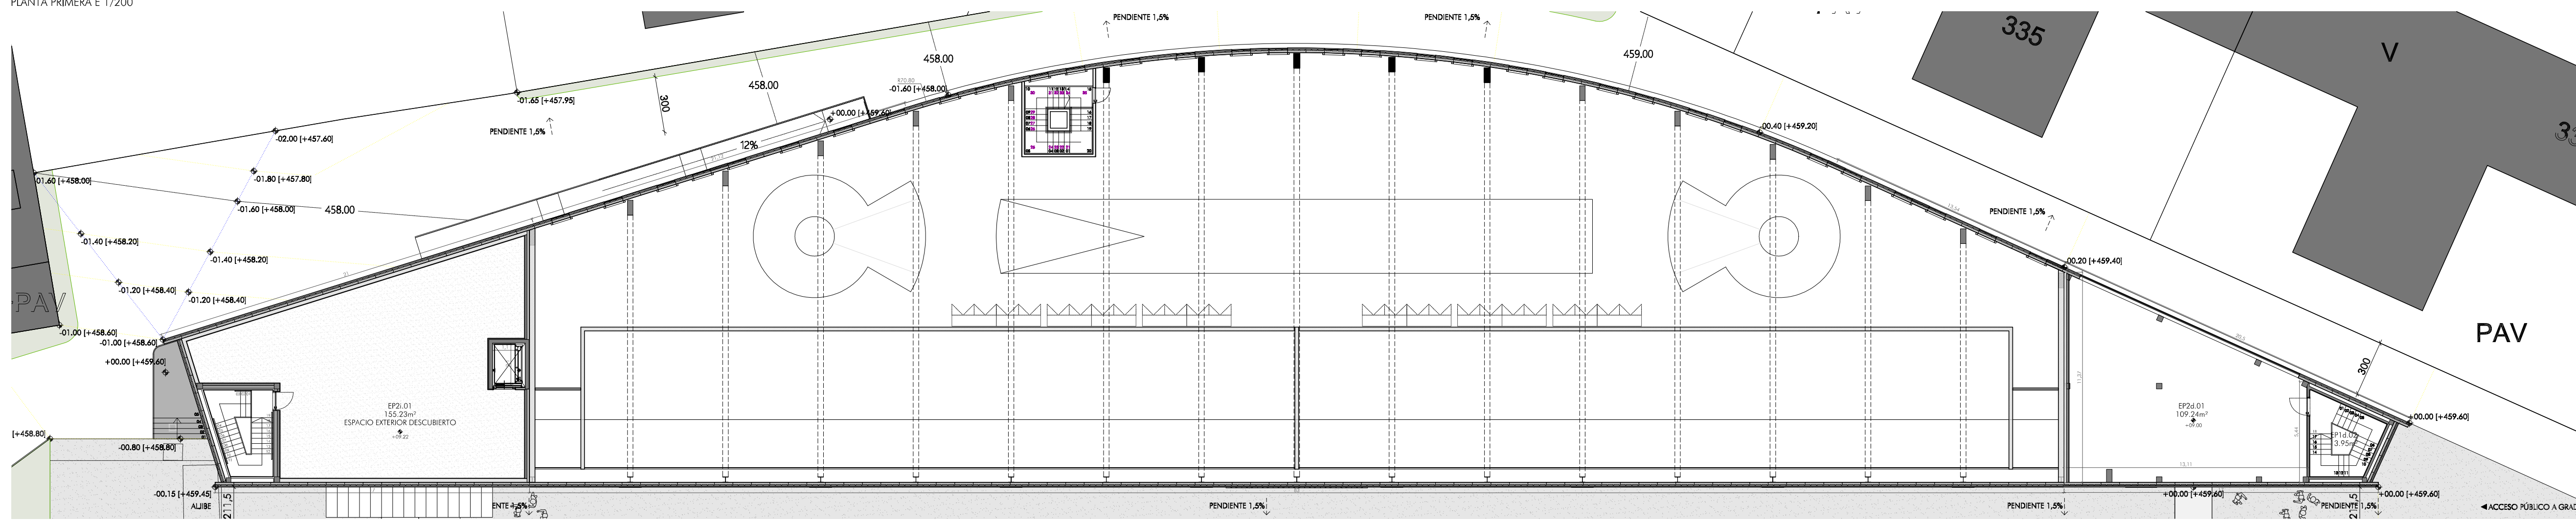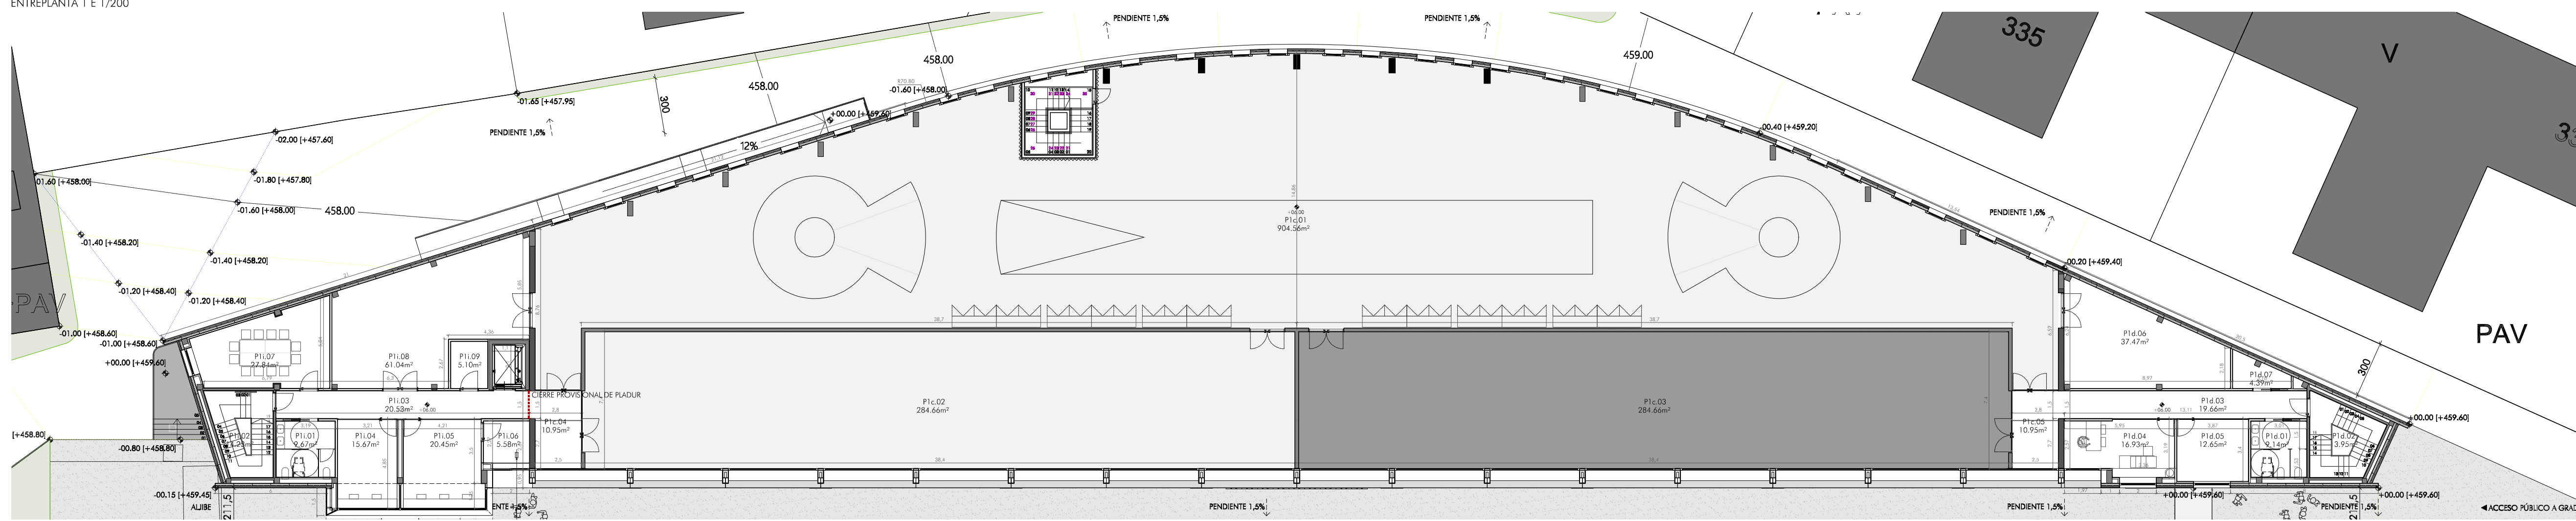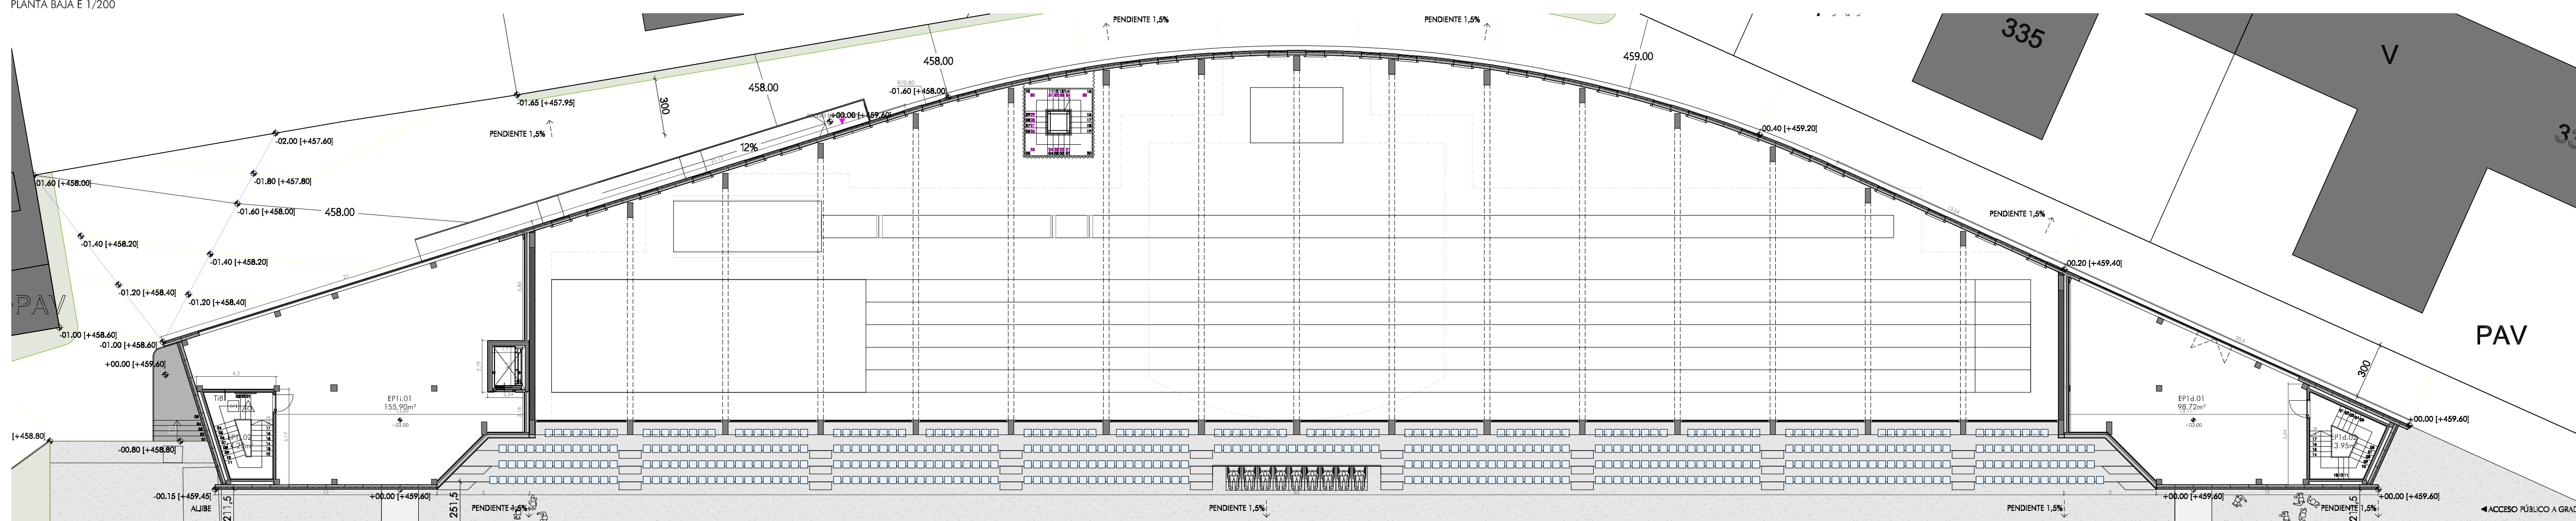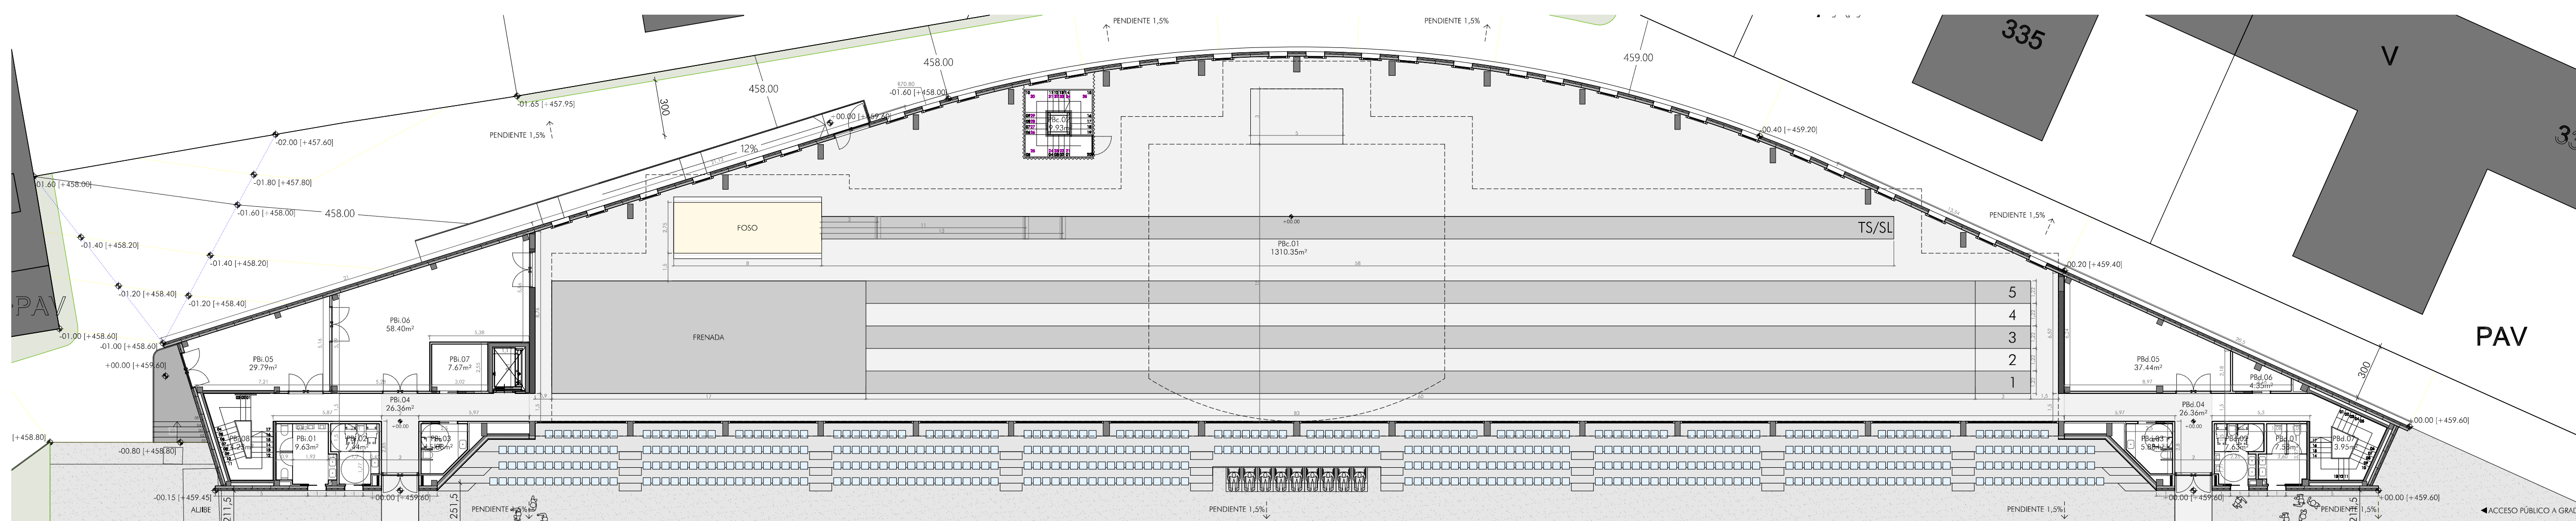

LOCAL		SUPERFICIE UTIL
PLANTA BAJA (PB)		
EDIFICIO IZQUIERDO		
PB-01	ASEOS MASCULINOS	9.63 m ²
PB-02	ASEOS FEMENINOS / ACCESIBLES	7.44 m ²
PB-03	ASEOS ANTIDOPING	5.88 m ²
PB-04	CIRCULACIONES	26.36 m ²
PB-05	ALMACÉN JUICES I	29.79 m ²
PB-06	ALMACÉN JUICES II	58.40 m ²
PB-07	INSTALACIONES	7.67 m ²
PB-08	ESCALERA	14.23 m ²
EDIFICIO CENTRAL		
PBc-01	ESPACIO DEPORTIVO Y DE ENTRENAMIENTO	1310.35 m ²
PBc-02	ESCALERA	19.93 m ²
EDIFICIO DERECHO		
PBd-01	ASEOS MASCULINOS / ACCESIBLES	7.63 m ²
PBd-02	ASEOS FEMENINOS	7.58 m ²
PBd-03	ASEOS ANTIDOPING	5.88 m ²
PBd-03	CIRCULACIONES	26.36 m ²
PBd-03	ALMACÉN SECUNDARIO	37.44 m ²
PBd-03	LIEMPEZA	4.35 m ²
PBd-03	ESCALERA	13.95 m ²
ÚTL TOTAL EN PLANTA BAJA		1992.87 m ²
TOTAL CONSTRUIDA PLANTA BAJA		1648.88 m ²
LOCAL		SUPERFICIE UTIL
ENTREPANTALIA I (EP1)		
EDIFICIO IZQUIERDO		
EP1-01	INSTALACIONES	155.90 m ²
EP1-02	ESCALERA	14.23 m ²
EDIFICIO CENTRAL		
-	-	- m ²
EDIFICIO DERECHO		
EP1d-01	INSTALACIONES	98.72 m ²
EP1d-02	ESCALERA	13.95 m ²
ÚTL TOTAL EN ENTREPANTALIA I		282.80 m ²
TOTAL CONSTRUIDA ENTREPANTALIA I		310.10 m ²
LOCAL		SUPERFICIE UTIL
PLANTA PRIMERA (P1)		
EDIFICIO IZQUIERDO		
P1-01	ASEOS	9.67 m ²
P1-02	ESCALERA	13.23 m ²
P1-03	CIRCULACIONES	20.53 m ²
P1-04	MEGAFONIA	15.67 m ²
P1-05	JUICES	20.45 m ²
P1-06	PHOTOFINISH	5.58 m ²
P1-07	REUNIONES	27.84 m ²
P1-08	ALMACÉN	61.04 m ²
P1-09	RAC	5.10 m ²
EDIFICIO CENTRAL		
P1c-01	ESPACIO DEPORTIVO Y DE ENTRENAMIENTO	904.56 m ²
P1c-03	ESPACIO MULTIFUNCIONAL	284.66 m ²
P1c-03	GINNASIO	284.66 m ²
P1c-04	ZONA DE ESPERA I	10.95 m ²
P1c-05	ZONA DE ESPERA II	10.95 m ²
EDIFICIO DERECHO		
P1d-01	ASEOS	9.14 m ²
P1d-02	ESCALERA	13.95 m ²
P1d-03	CIRCULACIONES	19.66 m ²
P1d-04	FIBO	16.93 m ²
P1d-05	DISPONIBLE	12.65 m ²
P1d-06	ALMACÉN	37.47 m ²
P1d-07	LIEMPEZA	4.39 m ²
ÚTL TOTAL EN PLANTA PRIMERA		1789.08 m ²
TOTAL CONSTRUIDA PLANTA PRIMERA		1987.72 m ²
LOCAL		SUPERFICIE UTIL
ENTREPANTALIA II (EP2)		
EDIFICIO IZQUIERDO		
EP2-01	CUBIERTA TRANSITABLE	3.80 m ²
EDIFICIO CENTRAL		
-	-	- m ²
EDIFICIO DERECHO		
EP2d-01	INSTALACIONES	109.24 m ²
ÚTL TOTAL EN ENTREPANTALIA II		113.04 m ²
TOTAL CONSTRUIDA ENTREPANTALIA II		320.86 m ²
LOCAL		SUPERFICIE UTIL
SUPERFICIES TOTALES		
TOTAL SUPERFICIES ÚTILES		3777.79 m ²
TOTAL SUPERFICIES CONSTRUIDAS		4267.56 m ²



**ARQUITECTOS
ASOCIADOS**

Ci Nueva 8, Oficina 2
Matilla Alta
31192 Navarra


T 948 23 98 25
F 948 23 78 07
www.aaarc.com
aa@aaarc.com

PROYECTO DE EJECUCIÓN
MÓDULO DE ATLETISMO EN EL CENTRO
DE TECNIFICACIÓN DEPORTIVA ESTADIO LARRABIDE

CALLE DE GANUESSA, 34
 (PARQUE DE GANUESSA)
 PROYECTO DE: **INSTITUTO NAVARRO DEL DEPORTE Y LA ACTIVIDAD FÍSICA** **SEPTIEMBRE 2024**

24020

ARQUITECTOS:

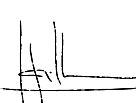

SANTIAGO RIBERAIN.S



MIGUEL ANGEL ZABALA.I

COLABORADOR:

GUILLERMO MARTÍNEZ ZARATEGUI

FASE 0


SUPERFICIES, COTAS Y MOBILIARIO
ESTADO TERMINADO

F0-S01

Nº REVISIÓN: -


FECHA REVISIÓN: -

REVISADO POR: -

 


ESCALA: 1/200




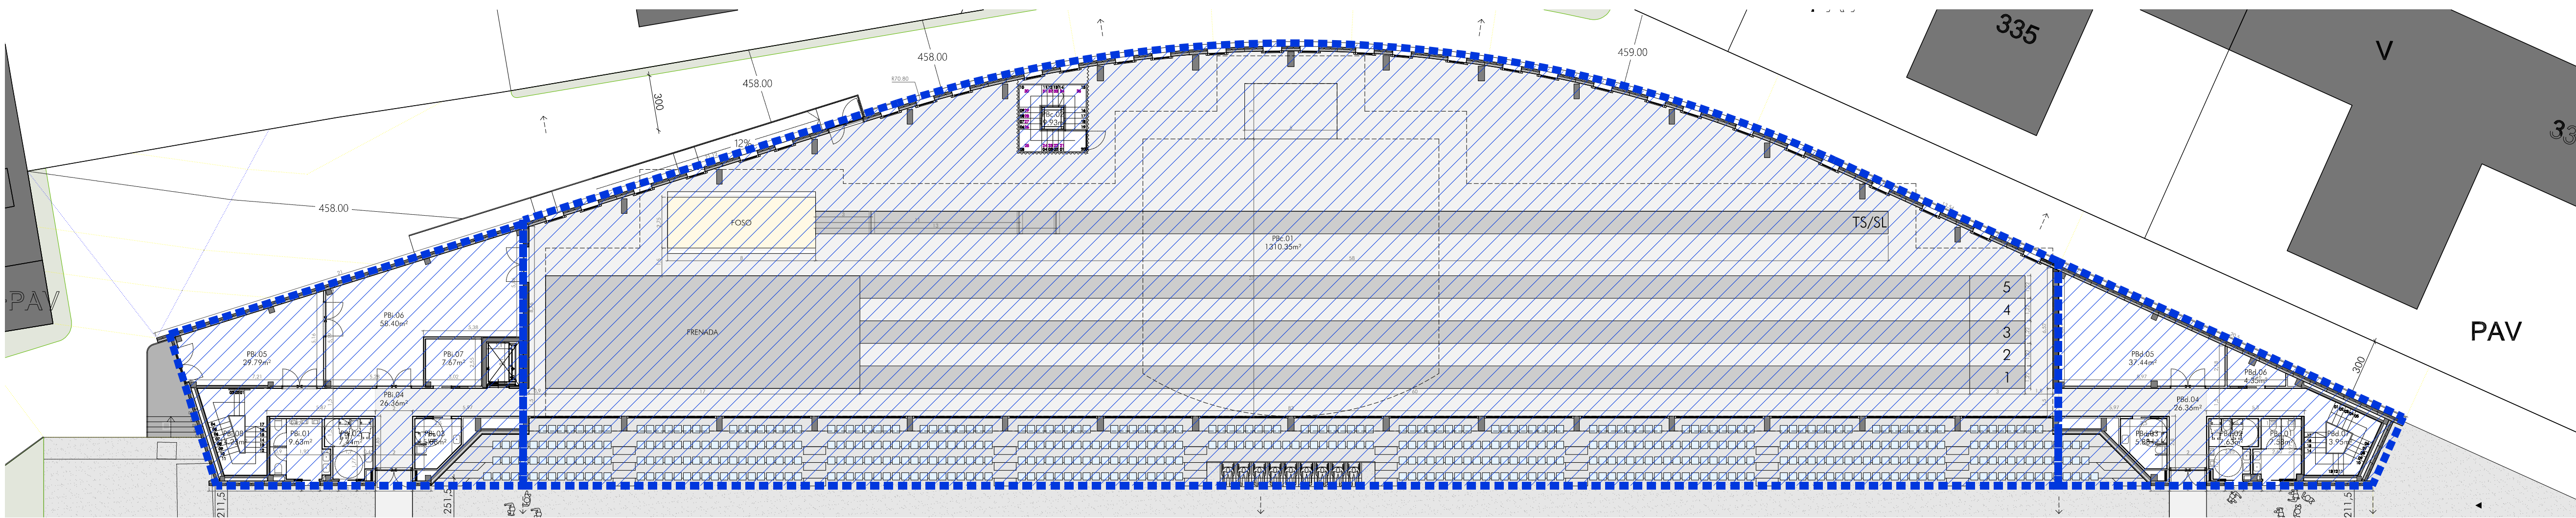


PLANTA BAJA E 1/200

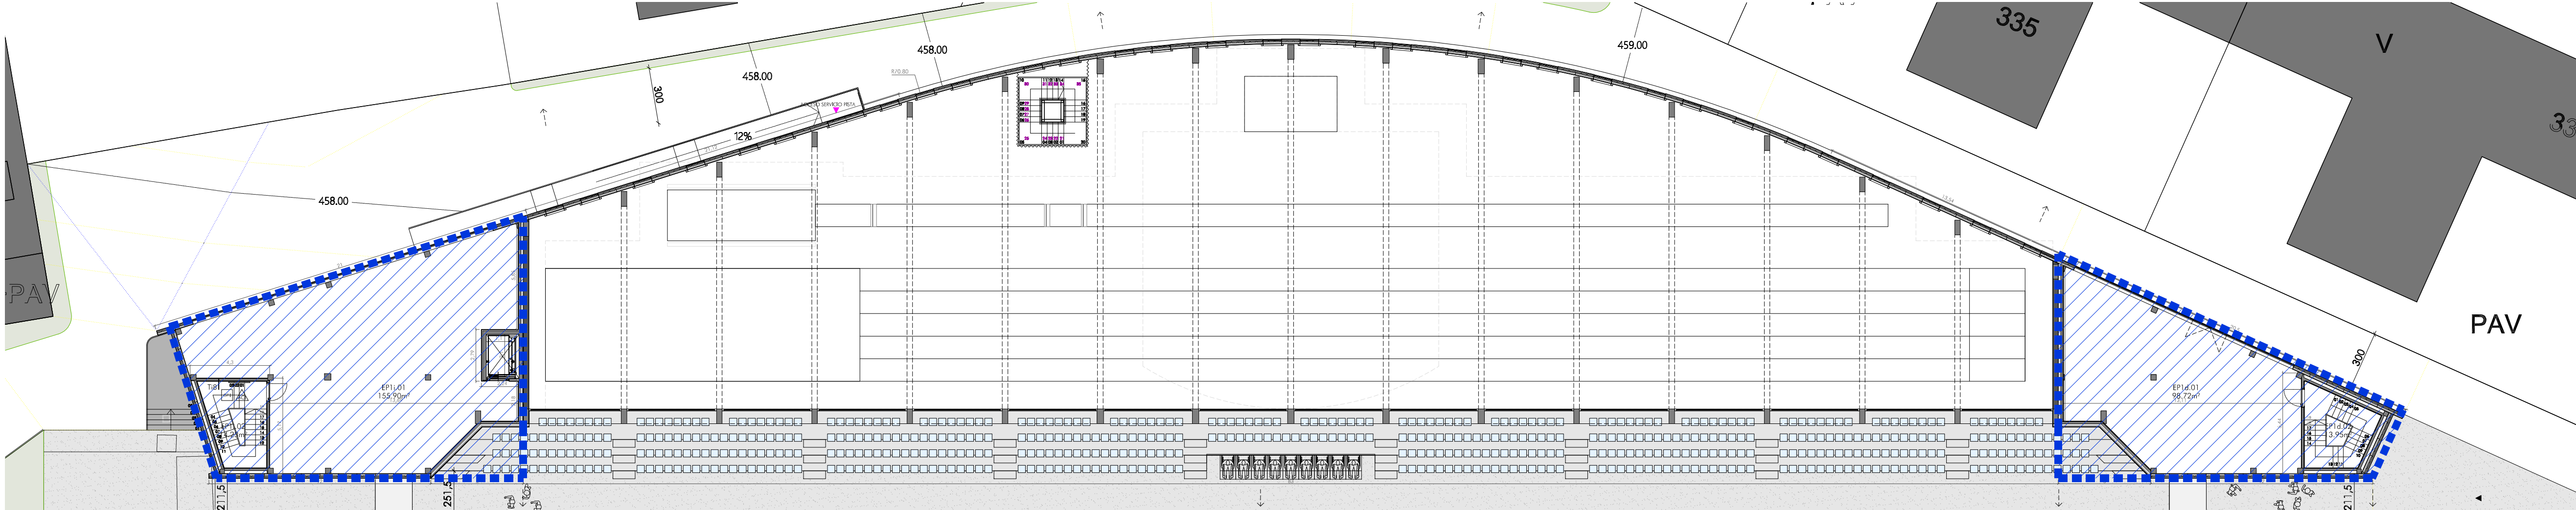


ENTREPLANTA 1 E 1/200

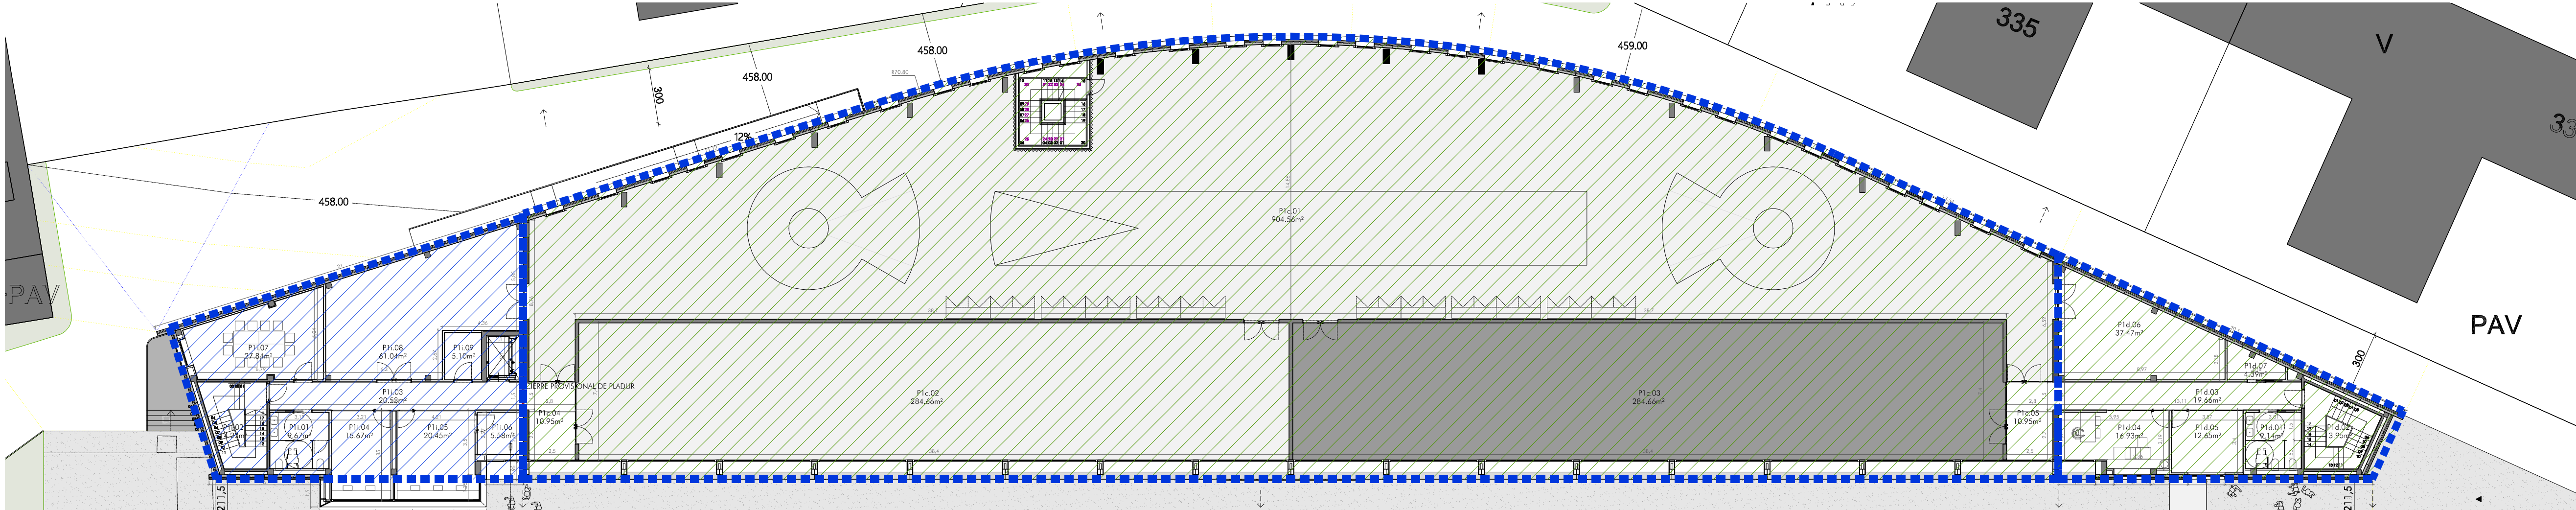

PLANTA PRIMERA E 1/200

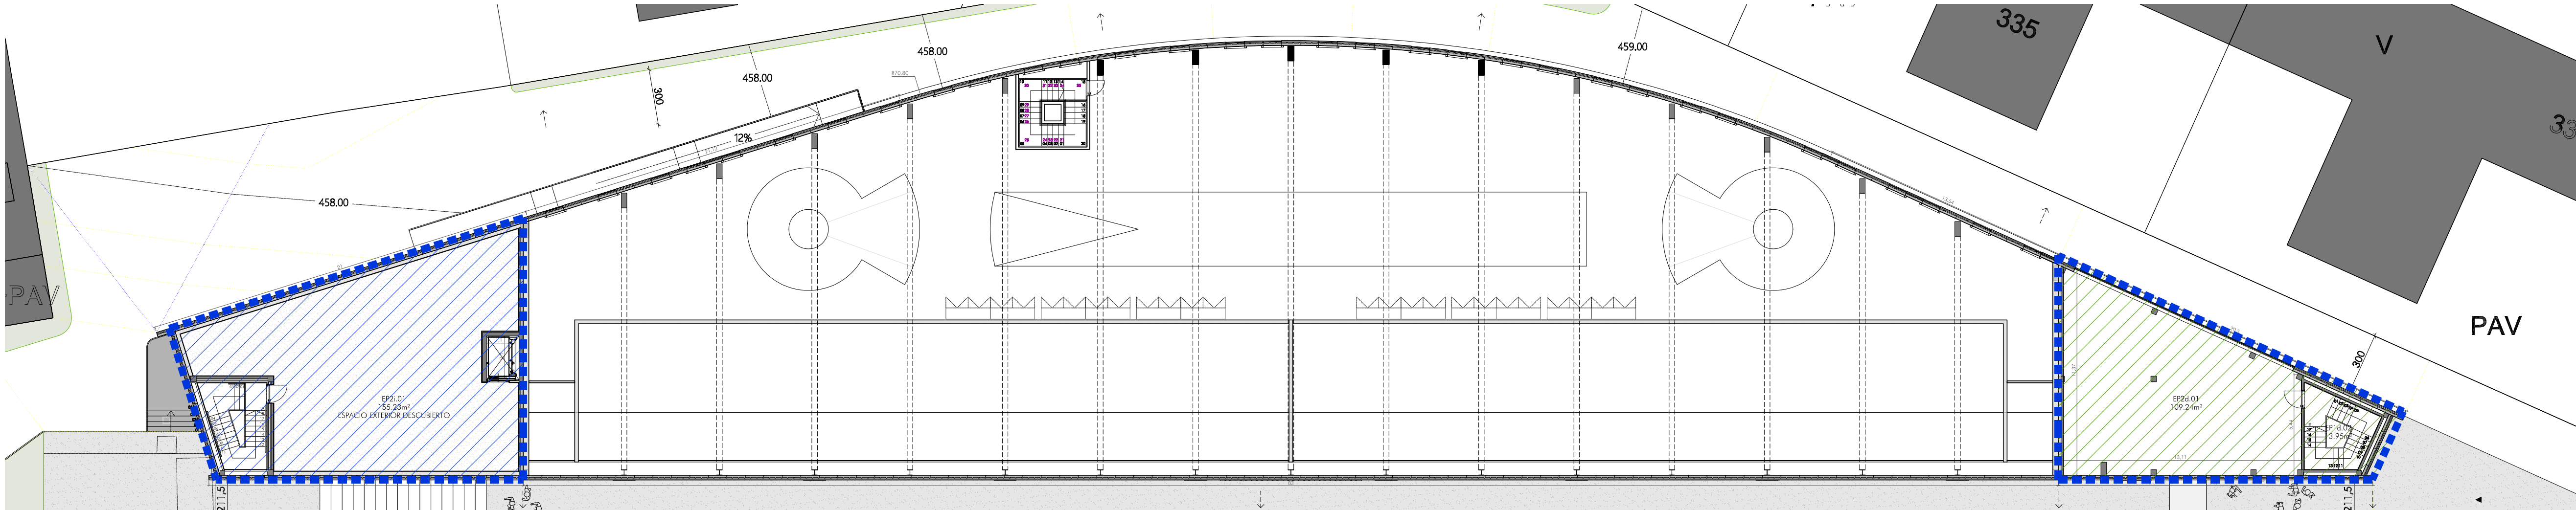

ENTREPLANTA 2 E 1/200

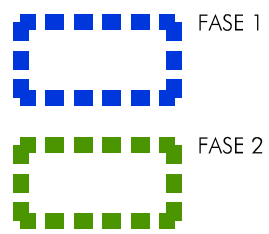

FASE 1
FASE 2



ARQUITECTOS
ASOCIADOS

C/ Nueva 8, Oficina 2
Mullera Alta
31192 Navarra

T 948 23 98 25
F 948 23 76 07
www.aasociados.com
aasociados@com

PROYECTO DE EJECUCIÓN
MÓDULO DE ATLETISMO EN EL CENTRO
DE TECNIFICACIÓN DEPORTIVA ESTADIO LARRABIDE 24020

PROYECTISTA: INSTITUTO NAVARRO DEL DEPORTE Y LA ACTIVIDAD FÍSICA
PROYECTO: INSTITUTO NAVARRO DEL DEPORTE Y LA ACTIVIDAD FÍSICA
FECHA: SEPTIEMBRE 2024

ARQUITECTOS:

SANTIAGO IBARRÉN S.
MIGUEL ÁNGEL ZABALA I.

COLABORADOR:

GUILLERMO MARTÍNEZ ZARATEGUI

FASE 0

FASES

F0-F01

Nº REVISIÓN:

FECHA REVISIÓN:

REVISADO POR:

ESCALA: 1/200

113D0A39ABD
N2024A007
02/10/2024
VISADO
BISATUA
COOWN
71