

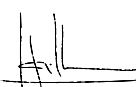
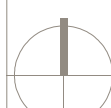





FASE 1

	C/ Nueva B. Oficina Múltiple Alta 31192 Navarra		N2024AI007 ET-1 PROYECTO DE EJECUCIÓN DE OBRAS DE RECONSTRUCCIÓN DEL PABELLÓN DE LA ALTA	N2024I007 02/10/2024
	T 948 23 98 25 F 948 23 76 07 www.aarquitectos.com aa@arquitectos.com			
PROYECTO DE EJECUCIÓN MÓDULO DE ATLETISMO EN EL CENTRO DE TECNIFICACIÓN DEPORTIVA ESTADIO LARRABIDE			24020	
CALLE DE SANGUESA, 34 (PAMPLONA)			I3D08B39ABD PROYECTO DE EJECUCIÓN DE OBRAS DE RECONSTRUCCIÓN DEL PABELLÓN DE LA ALTA	
PROYECTUO: EQUIPO NAVARRO DEL DEPORTE Y LA ACTIVIDAD FÍSICA - SEPTIEMBRE 2024			VISADO BISATUA SECCION DE PROYECTOS DE OBRA NAVARRA	
ARQUITECTOS:				
 SANTIAGO RIBBENS			 MIGUEL ANGEL ZABALA	
COLABORADOR:			QUILLERMO MARTÍNEZ ZARATEGUI	
FASE 1			F1	
NT REVISIÓN:				
FECHA REVISIÓN:			ESCALA: 1/200	
REVISIÓN POR:				

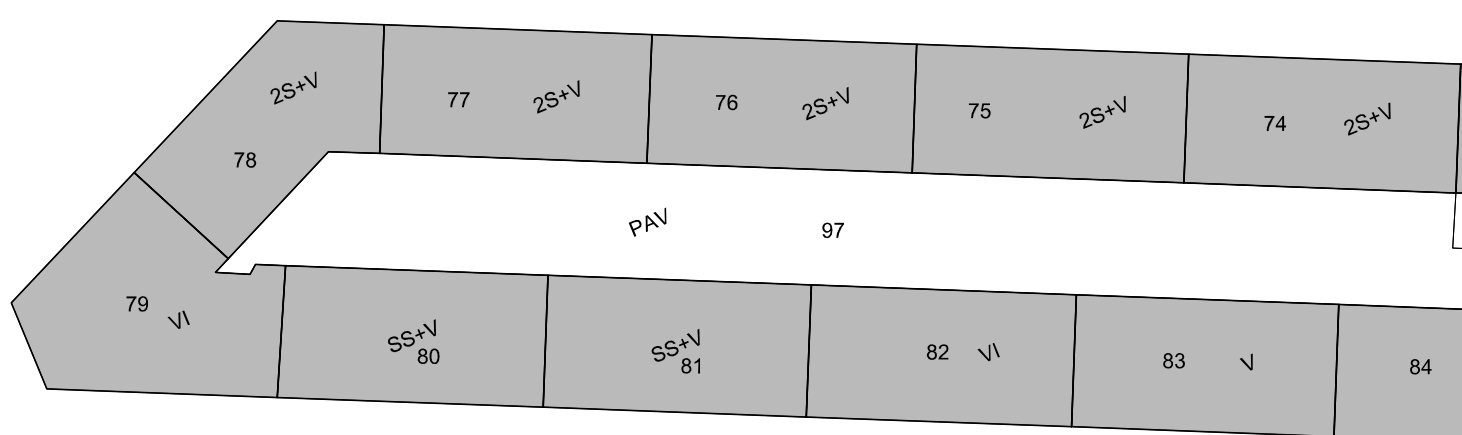

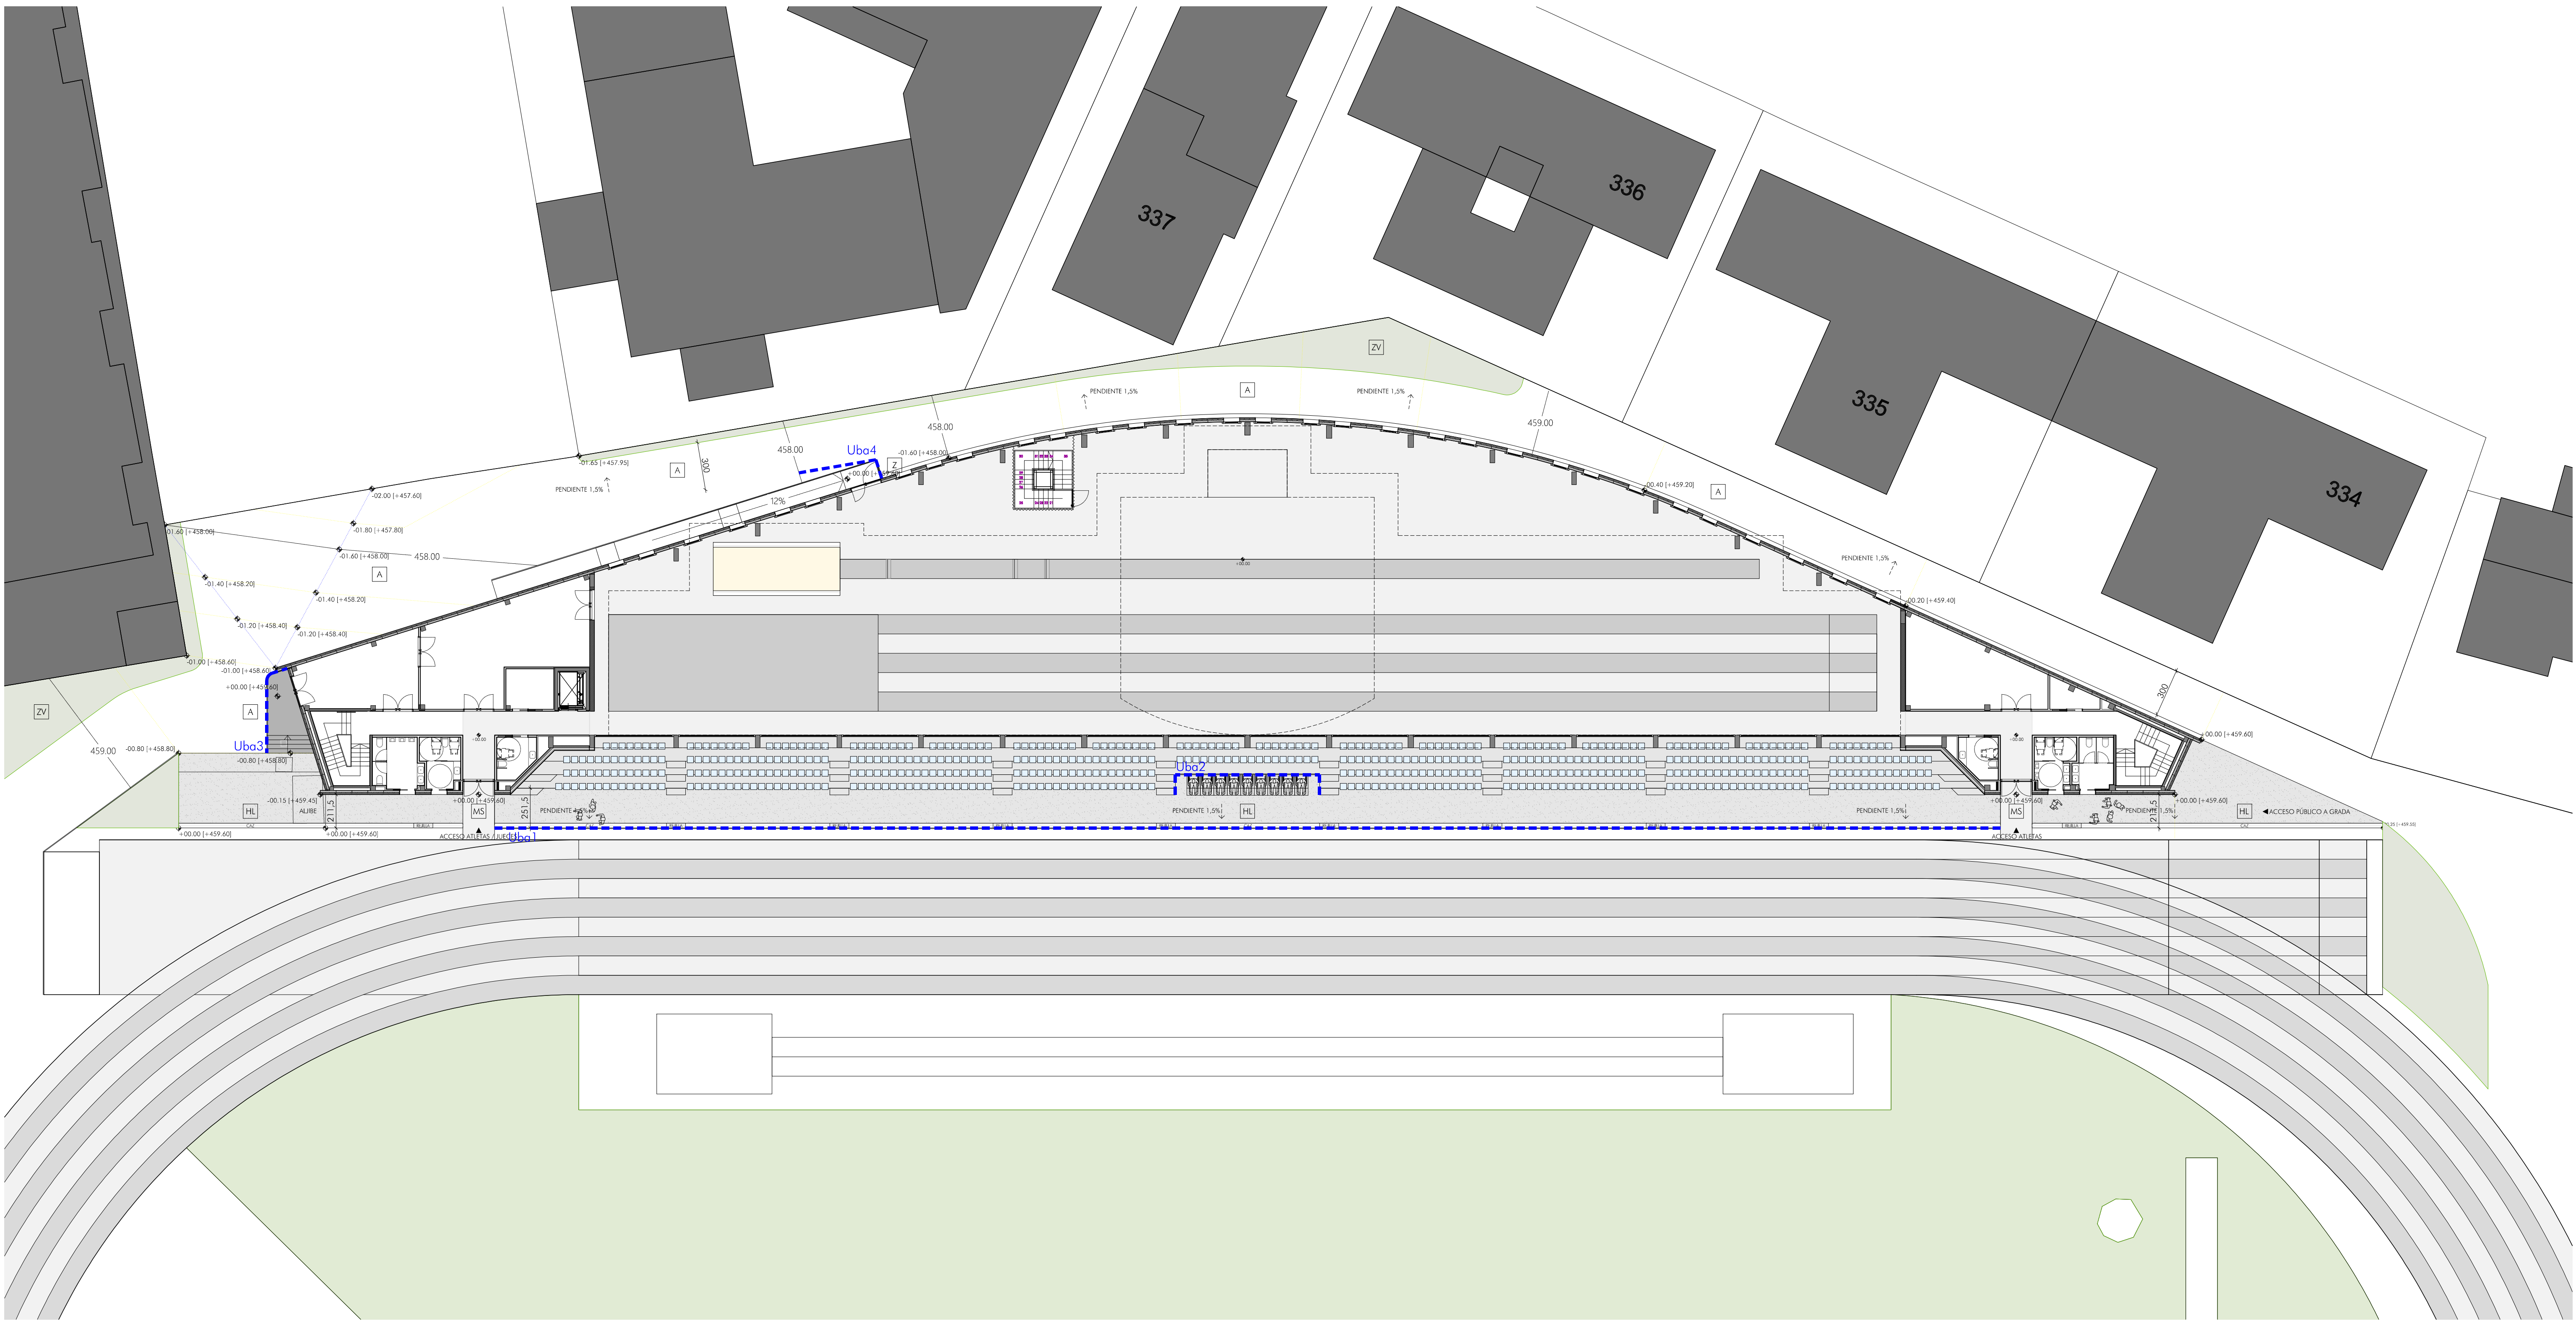


LEYENDA DE CIERRES URBANIZACION

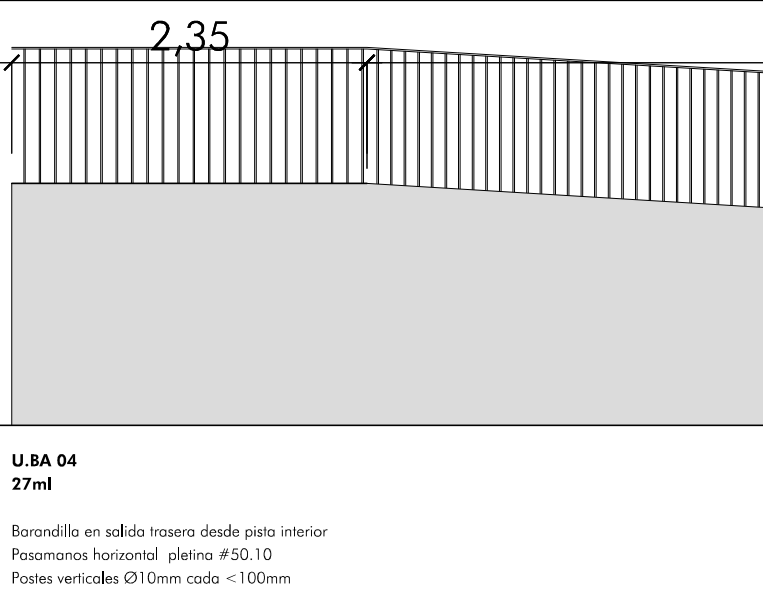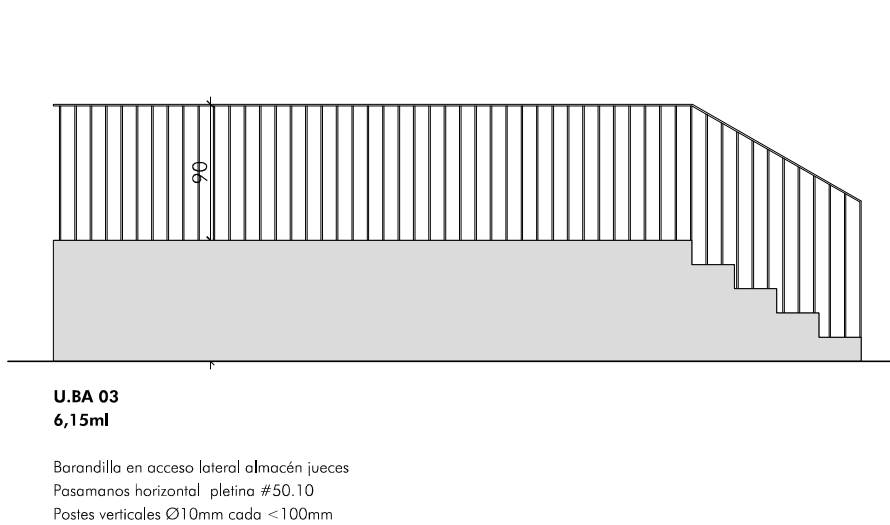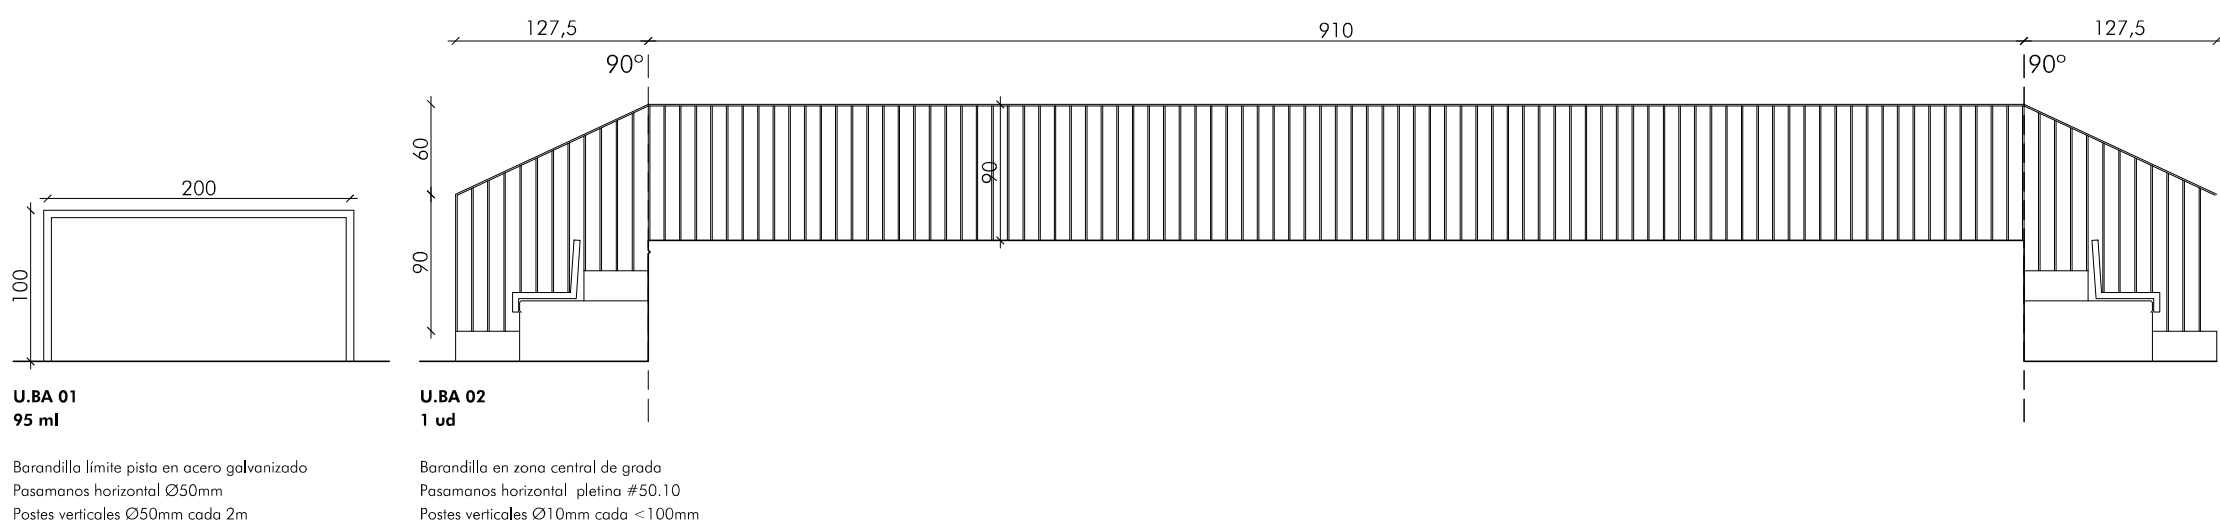

LEYENDA DE PAVIMENTOS URBANIZACION

- [A] ASFALTO
- [Z] ZAHORRA
- [H] SOLERA DE HORMIGÓN LAVADO
- [ZV] ZONAS VERDES
- [MS] PAVIMENTO DEPORTIVO MONDO SPORTFLEX

SECCIONES URBANIZACIÓN 1:20

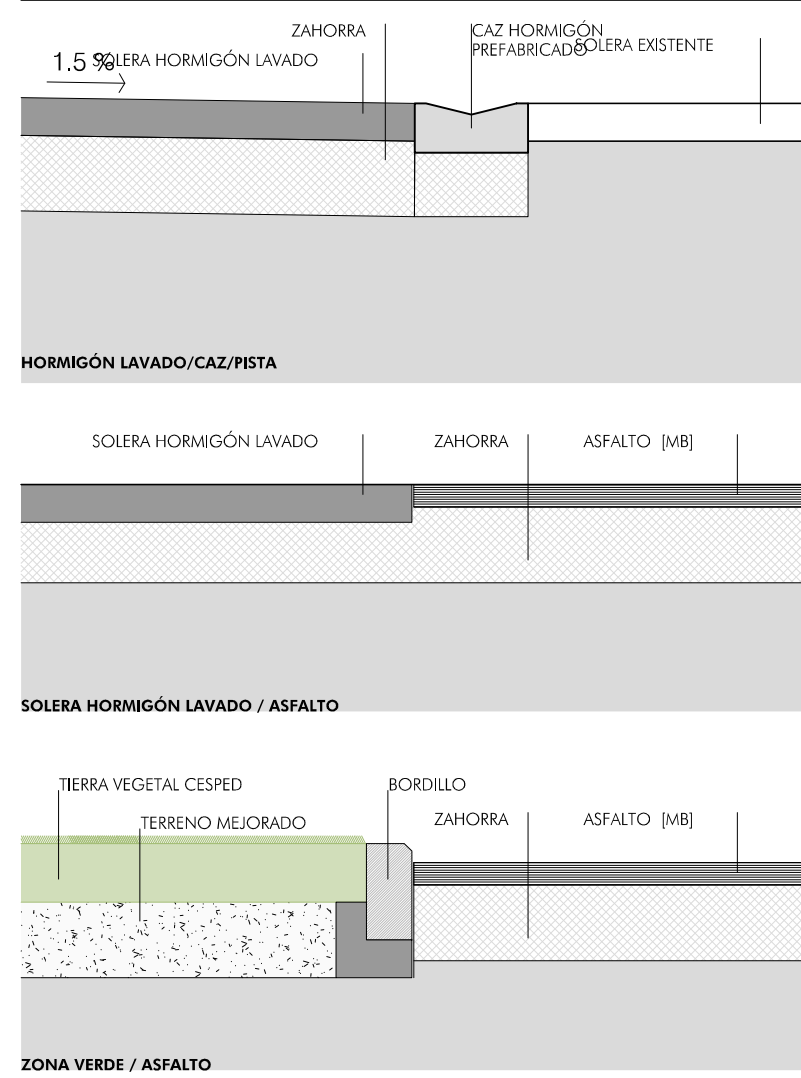

PROYECTO DE EJECUCIÓN
MÓDULO DE ATLETISMO EN EL CENTRO
DE TECNIFICACIÓN DEPORTIVA ESTADIO LARRABIDE 24020
CALLE DE SANGÜESA, 34
PRIMAVERA INSTITUTO NAVARRO DEL DEPORTE Y LA ACTIVIDAD FÍSICA SEPTIEMBRE 2024

ARQUITECTOS:
SANTIAGO IBARRÉN S.
MIGUEL ÁNGEL ZABALA I.


COLABORADOR: GUILLERMO MARTÍNEZ ZARATEGUI

FASE 1
EMPLAZAMIENTO
PAVIMENTOS, CIERRES Y RASANTES

Nº REVISIÓN: -
FECHA REVISIÓN: -
REVISADO POR: -


ESCALA: 1/200

113D0839ABD
N2024A007
02/10/2024
VISADO
BISATUA
COYN
71

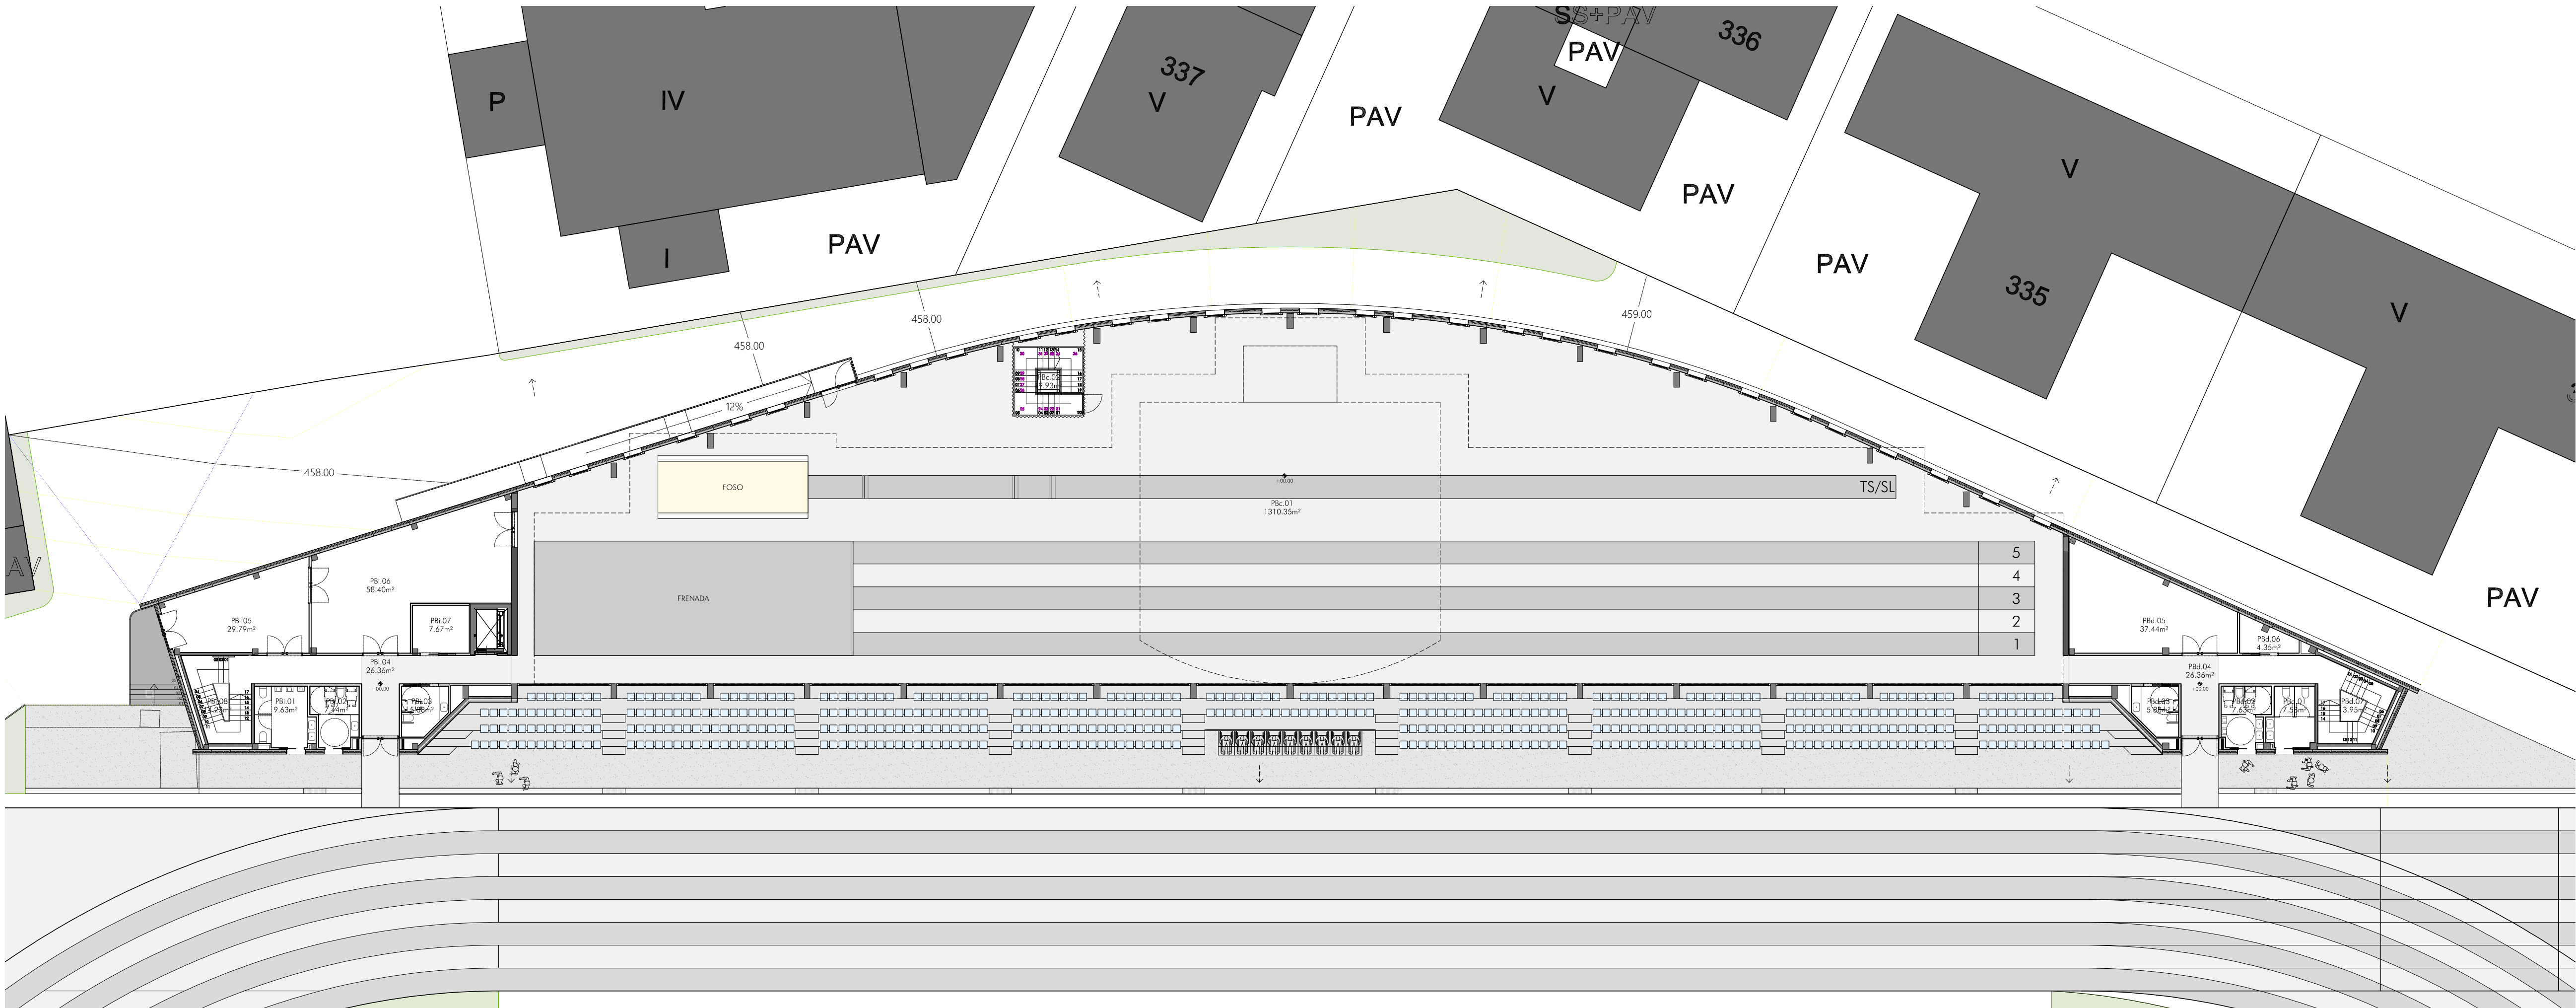

PLANTA PRIMERA E 1/200

LOCAL	PLANTA BAJA (PB)	SUPERFICIE UTIL
EDIFICIO IZQUIERDO		
PB.01	ASEOS MASCULINOS	9.63 m²
PB.02	ASEOS FEMENINOS / ACCESIBLES	7.44 m²
PB.03	ASEOS ANTIDOPING	5.88 m²
PB.04	CIRCULACIONES	26.36 m²
PB.05	ALMACEN JUECES I	29.79 m²
PB.06	ALMACEN JUECES II	56.40 m²
PB.07	INSTALACIONES	7.67 m²
PB.08	ESCALERA	14.23 m²
UTIL TOTAL EDIFICIO IZQUIERDO		159.40 m²
CONSTRUIDA		178.44 m²
EDIFICIO CENTRAL		
PB.01	ESPACIO DEPORTIVO Y DE ENTRENAMIENTO	1310.35 m²
PB.02	ESCALERA	19.93 m²
UTIL TOTAL EDIFICIO CENTRAL		1330.28 m²
CONSTRUIDA		1338.88 m²
EDIFICIO DERECHO		
PBd.01	ASEOS MASCULINOS / ACCESIBLES	7.63 m²
PBd.02	ASEOS FEMENINOS	7.58 m²
PBd.03	ASEOS ANTIDOPING	5.88 m²
PBd.03	CIRCULACIONES	26.36 m²
PBd.03	ALMACEN SECUNDARIO	37.44 m²
PBd.03	LIMPIEZA	4.35 m²
PBd.03	ESCALERA	13.95 m²
UTIL TOTAL EDIFICIO DERECHO		103.19 m²
CONSTRUIDA		131.56 m²
UTIL TOTAL EN PLANTA BAJA		1516.68 m²
TOTAL CONSTRUIDA EN PLANTA BAJA		1648.88 m²

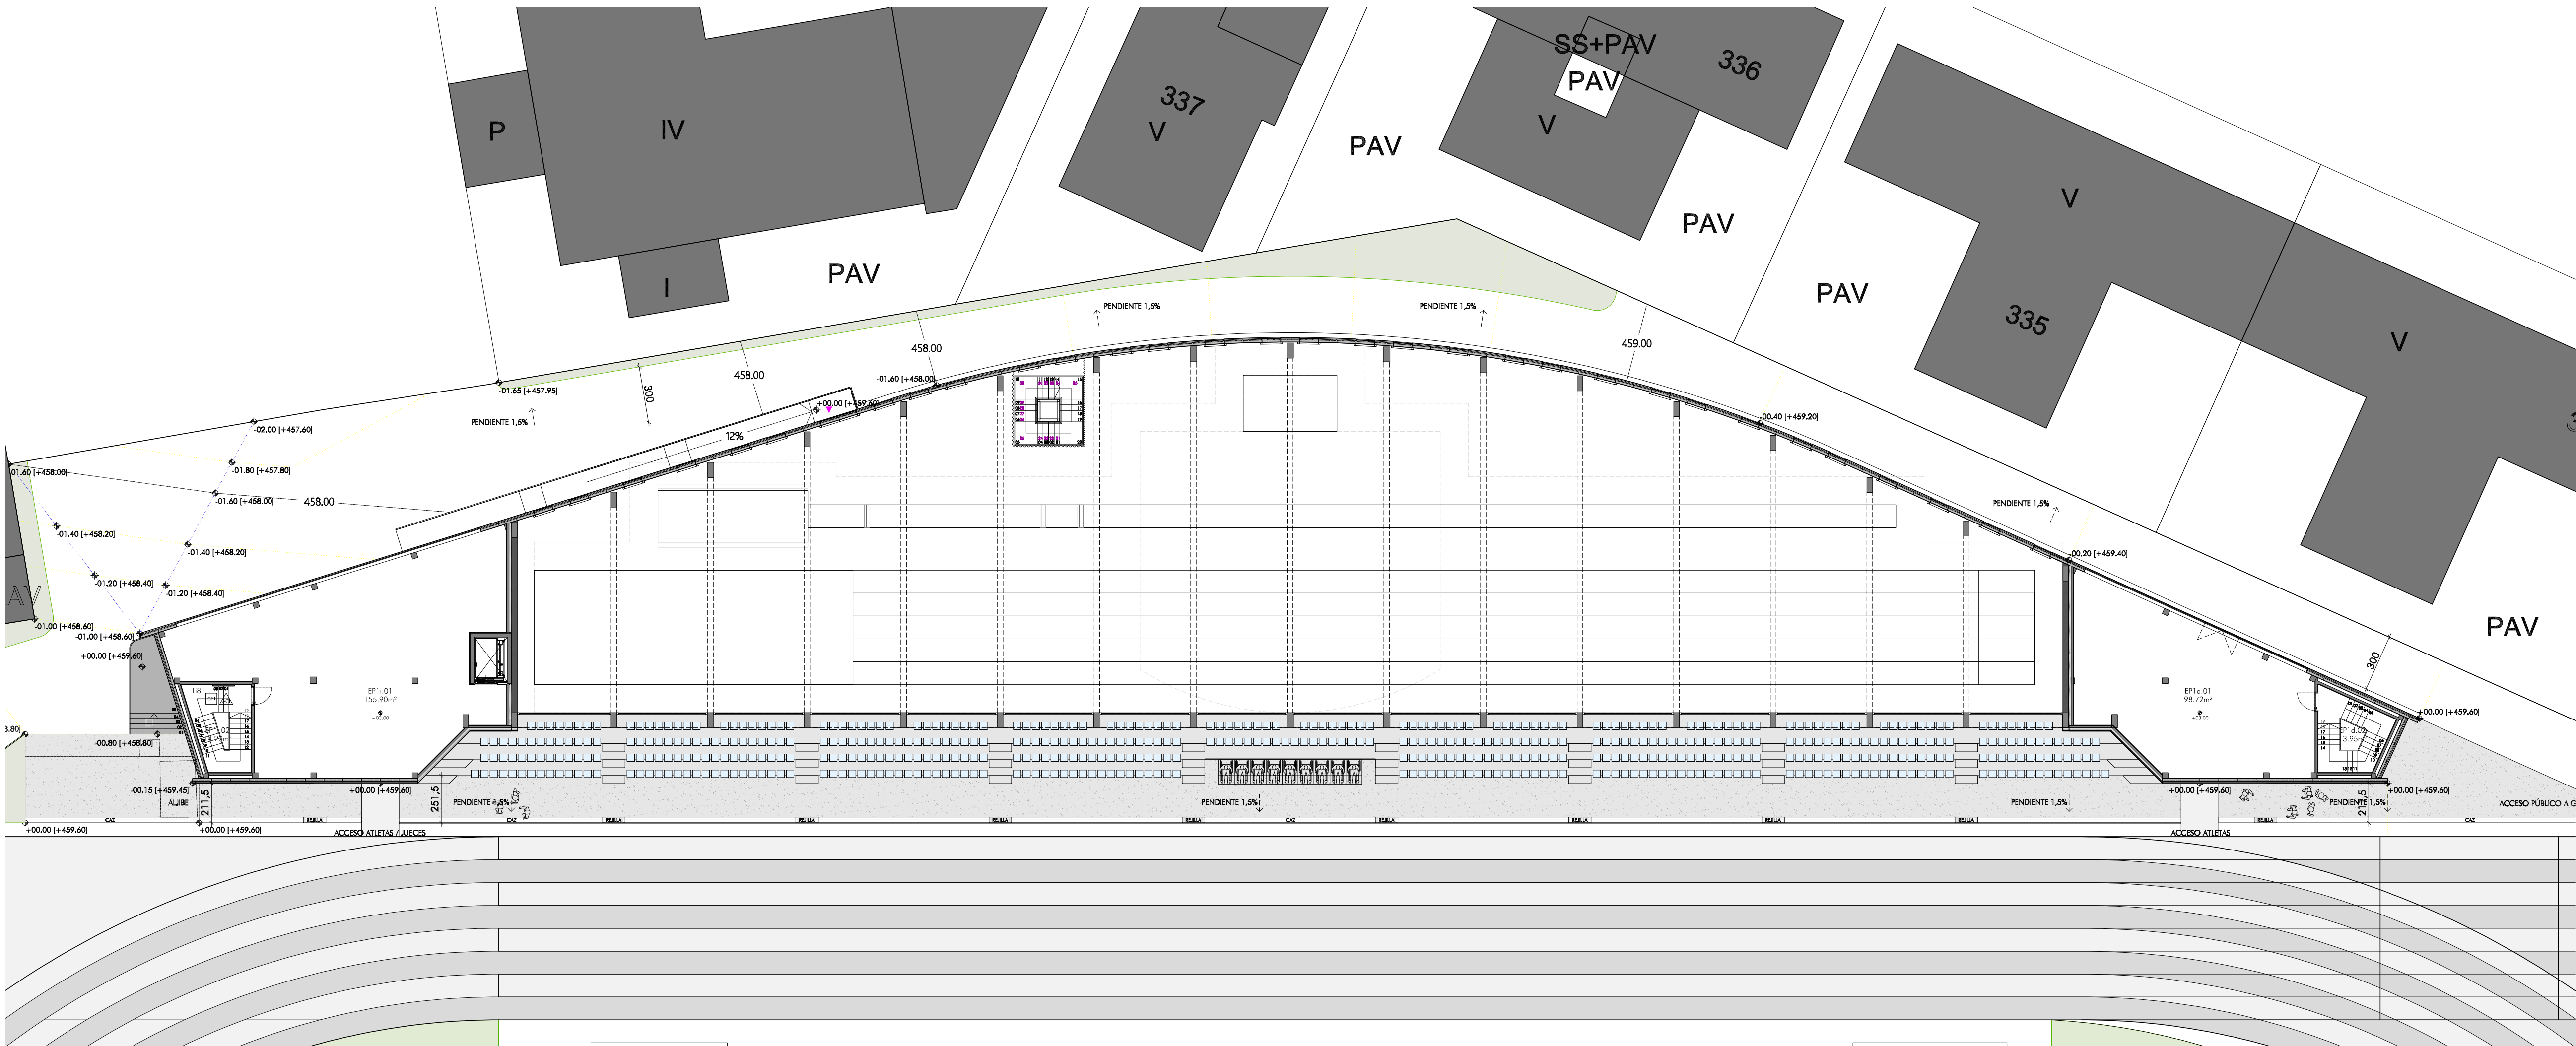

ENTREPANTA SEGUNDA E 1/200

LOCAL	ENTREPANTA I (EP1)	SUPERFICIE UTIL
EDIFICIO IZQUIERDO		
EP1.01	INSTALACIONES	155.90 m²
EP1.02	ESCALERA	14.23 m²
UTIL TOTAL EDIFICIO IZQUIERDO		170.13 m²
CONSTRUIDA		178.44 m²
EDIFICIO CENTRAL		
UTIL TOTAL EDIFICIO CENTRAL		- m²
CONSTRUIDA		- m²
EDIFICIO DERECHO		
EP1.d.01	INSTALACIONES	98.72 m²
EP1.d.02	ESCALERA	13.95 m²
UTIL TOTAL EDIFICIO DERECHO		112.67 m²
CONSTRUIDA		131.56 m²
UTIL TOTAL EN ENTREPANTA I		282.80 m²
TOTAL CONSTRUIDA EN ENTREPANTA I		310.00 m²

AA

ARQUITECTOS
ASOCIADOS

C/ Nueva 8, Oficina 2
Mullera Alta
31192 Navarra

T 948 23 98 25
F 948 23 76 07
www.aasociados.com
aasociados.com

PROYECTO DE EJECUCION
MODULO DE ATLETISMO EN EL CENTRO
DE TECNIFICACION DEPORTIVA ESTADIO LARRABIDE 24020

(PARTICULAR)
CALLE DE SANGUESA, 34
PRONAMUE INSTITUTO NAVARRO DEL DEPORTE Y LA ACTIVIDAD FISICA SEPTIEMBRE 2024

ARQUITECTOS:

SANTIAGO IBARREN S.

MOJIBEL ANGE ZABALA I.

COLABORADOR:

GUILLERMO MARTINEZ ZARATEGUI

FASE 1
SUPERFICIES Y MOBILIARIO
PLANTA BAJA Y ENTREPANTA 1

F1-S01

Nº REVISION: -
FECHA REVISION: -
REVISADO POR: -

ESCALA: 1/200

113D0839ABD


N2024A007

02/10/2024

VISADO
BISATUA


COYN

71

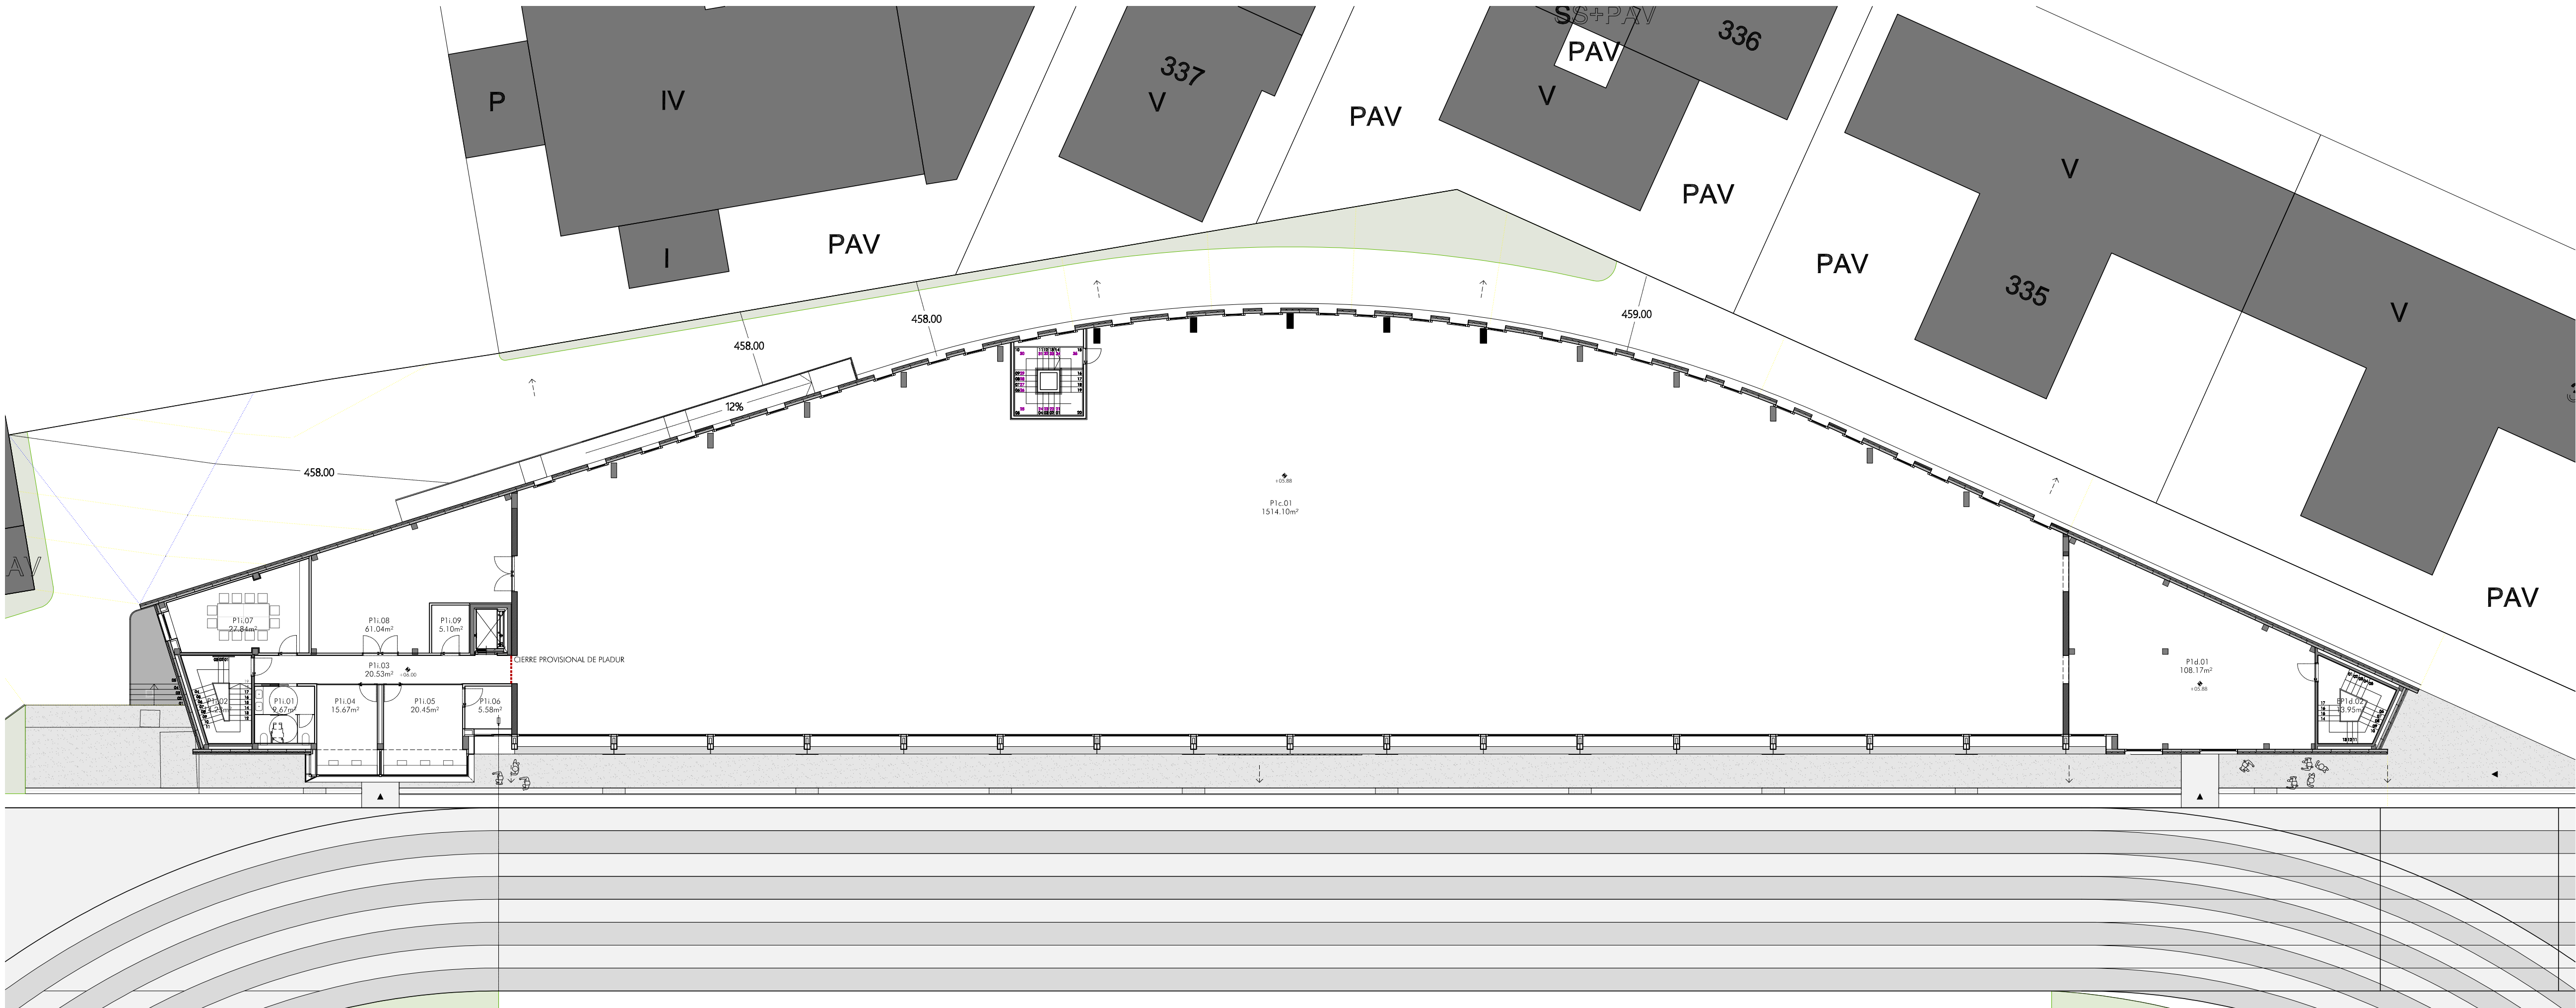

PLANTA PRIMERA E 1/200

LOCAL	PLANTA PRIMERA (P1)	SUPERFICIE UTIL
EDIFICIO IZQUIERDO		
P1.01. ASESOS		9.67 m²
P1.02. ESCALERA		13.23 m²
P1.03. CIRCULACIONES		20.53 m²
P1.04. MEGAFONÍA		15.67 m²
P1.05. JUECES		20.45 m²
P1.06. PHOTOFINISH		5.58 m²
P1.07. REUNIONES		27.84 m²
P1.08. ALMACÉN		61.04 m²
P1.09. RAC		5.10 m²
UTIL TOTAL EDIFICIO IZQUIERDO		179.11 m²
CONSTRUIDA		205.65 m²
EDIFICIO CENTRAL		
P1.c.01. DISPONIBLE		1514.10 m²
UTIL TOTAL EDIFICIO CENTRAL		1514.10 m²
CONSTRUIDA		1639.65 m²
EDIFICIO DERECHO		
P1.d.01. DISPONIBLE		108.17 m²
P1.d.02. ESCALERA		13.95 m²
UTIL TOTAL EDIFICIO DERECHO		122.12 m²
CONSTRUIDA		142.42 m²
UTIL TOTAL EN PLANTA PRIMERA		1815.33 m²
TOTAL CONSTRUIDA PLANTA PRIMERA		1987.72 m²

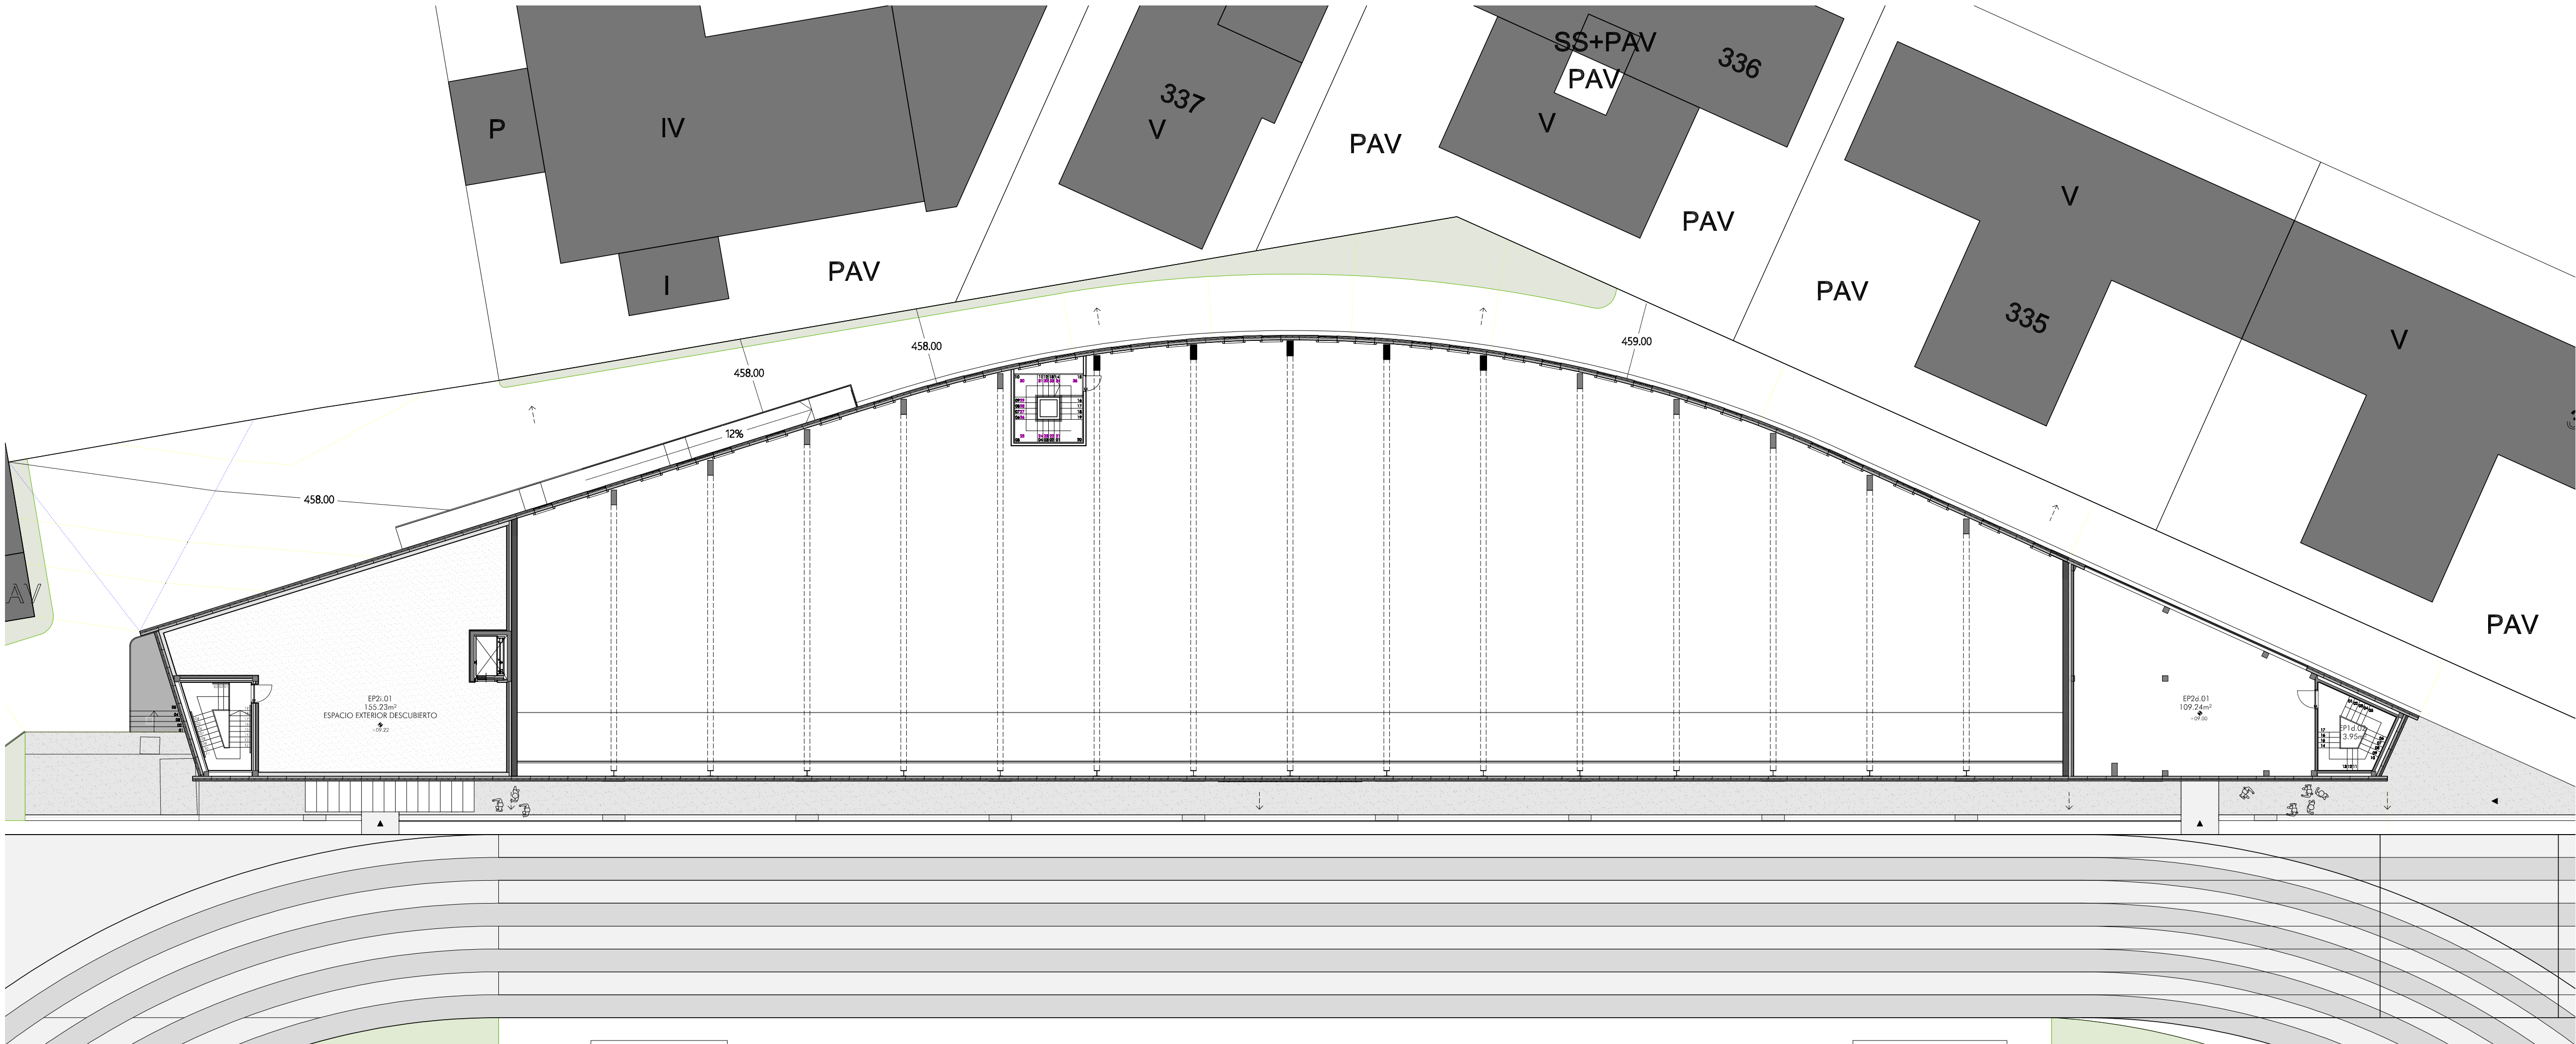

ENTREPLANTA SEGUNDA E 1/200

LOCAL	ENTREPLANTA II (EP2)	SUPERFICIE UTIL
EDIFICIO IZQUIERDO		
EP2.01. CUBIERTA TRANSITABLE		155.23 m²
UTIL TOTAL EDIFICIO IZQUIERDO		155.23 m²
CONSTRUIDA		178.44 m²
EDIFICIO CENTRAL		
-		- m²
UTIL TOTAL EDIFICIO CENTRAL		- m²
CONSTRUIDA		- m²
EDIFICIO DERECHO		
EP2.d.01. DISPONIBLE		109.24 m²
UTIL TOTAL EDIFICIO DERECHO		109.24 m²
CONSTRUIDA		142.42 m²
UTIL TOTAL EN ENTREPLANTA II		264.47 m²
TOTAL CONSTRUIDA EN ENTREPLANTA II		320.86 m²

AA

ARQUITECTOS
ASOCIADOS

T 948 23 98 25
F 948 23 76 07
www.aasociados.com
aasociados@gmail.com

C/ Nueva 8, Oficina 2
Mutilva Alta
31192 Navarra

113D0B39ABD

N2024A007

02/10/2024

PROYECTO DE EJECUCIÓN
MÓDULO DE ATLETISMO EN EL CENTRO
DE TECNIFICACIÓN DEPORTIVA ESTADIO LARRABIDE 24020
CALLE DE SANGUESA, 34
(NAVARRA)
PROYECTA: INSTITUTO NAVARRO DEL DEPORTE Y LA ACTIVIDAD FÍSICA SEPTIEMBRE 2024

ARQUITECTOS:

SANTIAGO BIBEREN S.

MIGUEL ÁNGEL ZABALA I.


COLABORADOR: GUILLERMO MARTÍNEZ ZARATEGUI


FASE 1
SUPERFICIES Y MOBILIARIO
PLANTA PRIMERA Y ENTREPLANTA 2

F1-S02

Nº REVISIÓN: -
FECHA REVISIÓN: -
REVISADO POR: -

ESCALA: 1/200

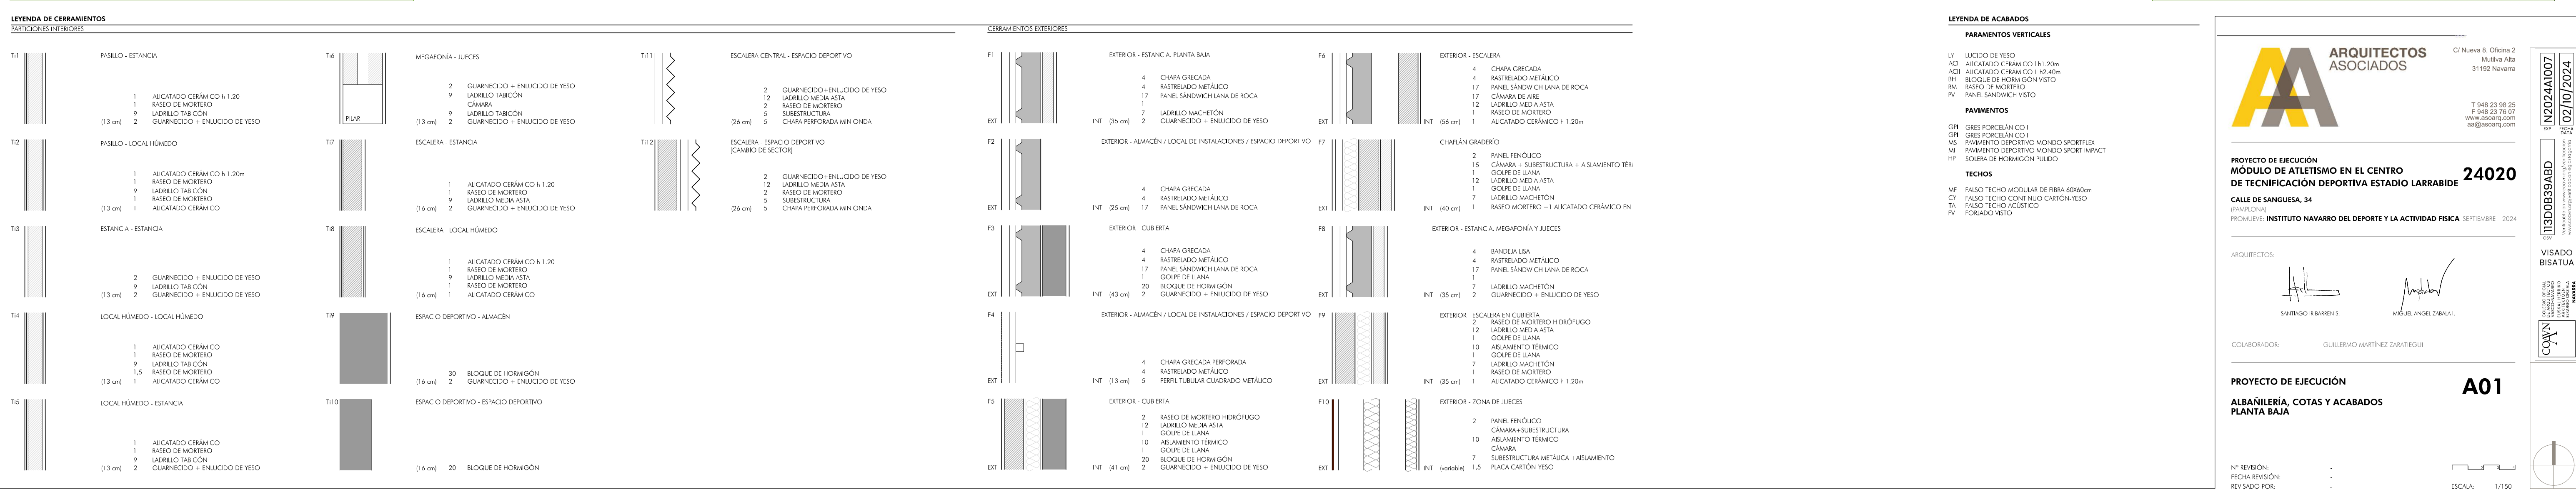

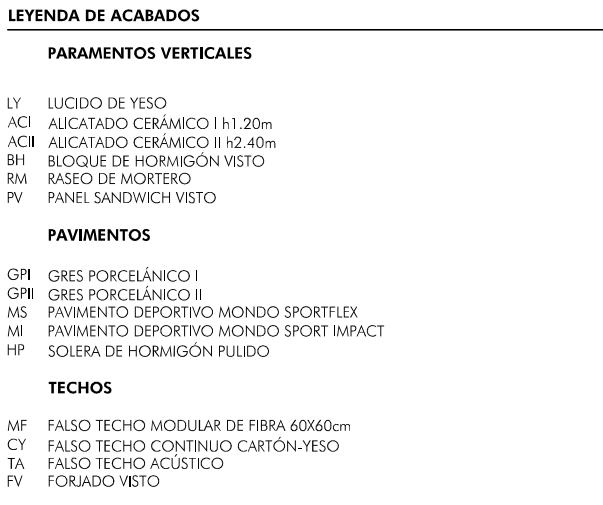


PROYECTO DE EJECUCIÓN
MÓDULO DE ATLETISMO EN EL CENTRO
DE TECNIFICACIÓN DEPORTIVA ESTADIO LARRABIDE **24020**
CALLE DE SANGUESA, 34
[PAMPLONA]
PROYECTO: INSTITUTO NAVARRO DEL DEPORTE Y LA ACTIVIDAD FÍSICA SEPTIEMBRE 2024

COLABORADOR: GUILLERMO MARTÍNEZ ZARATIEGU

A02

ALA: 1/1



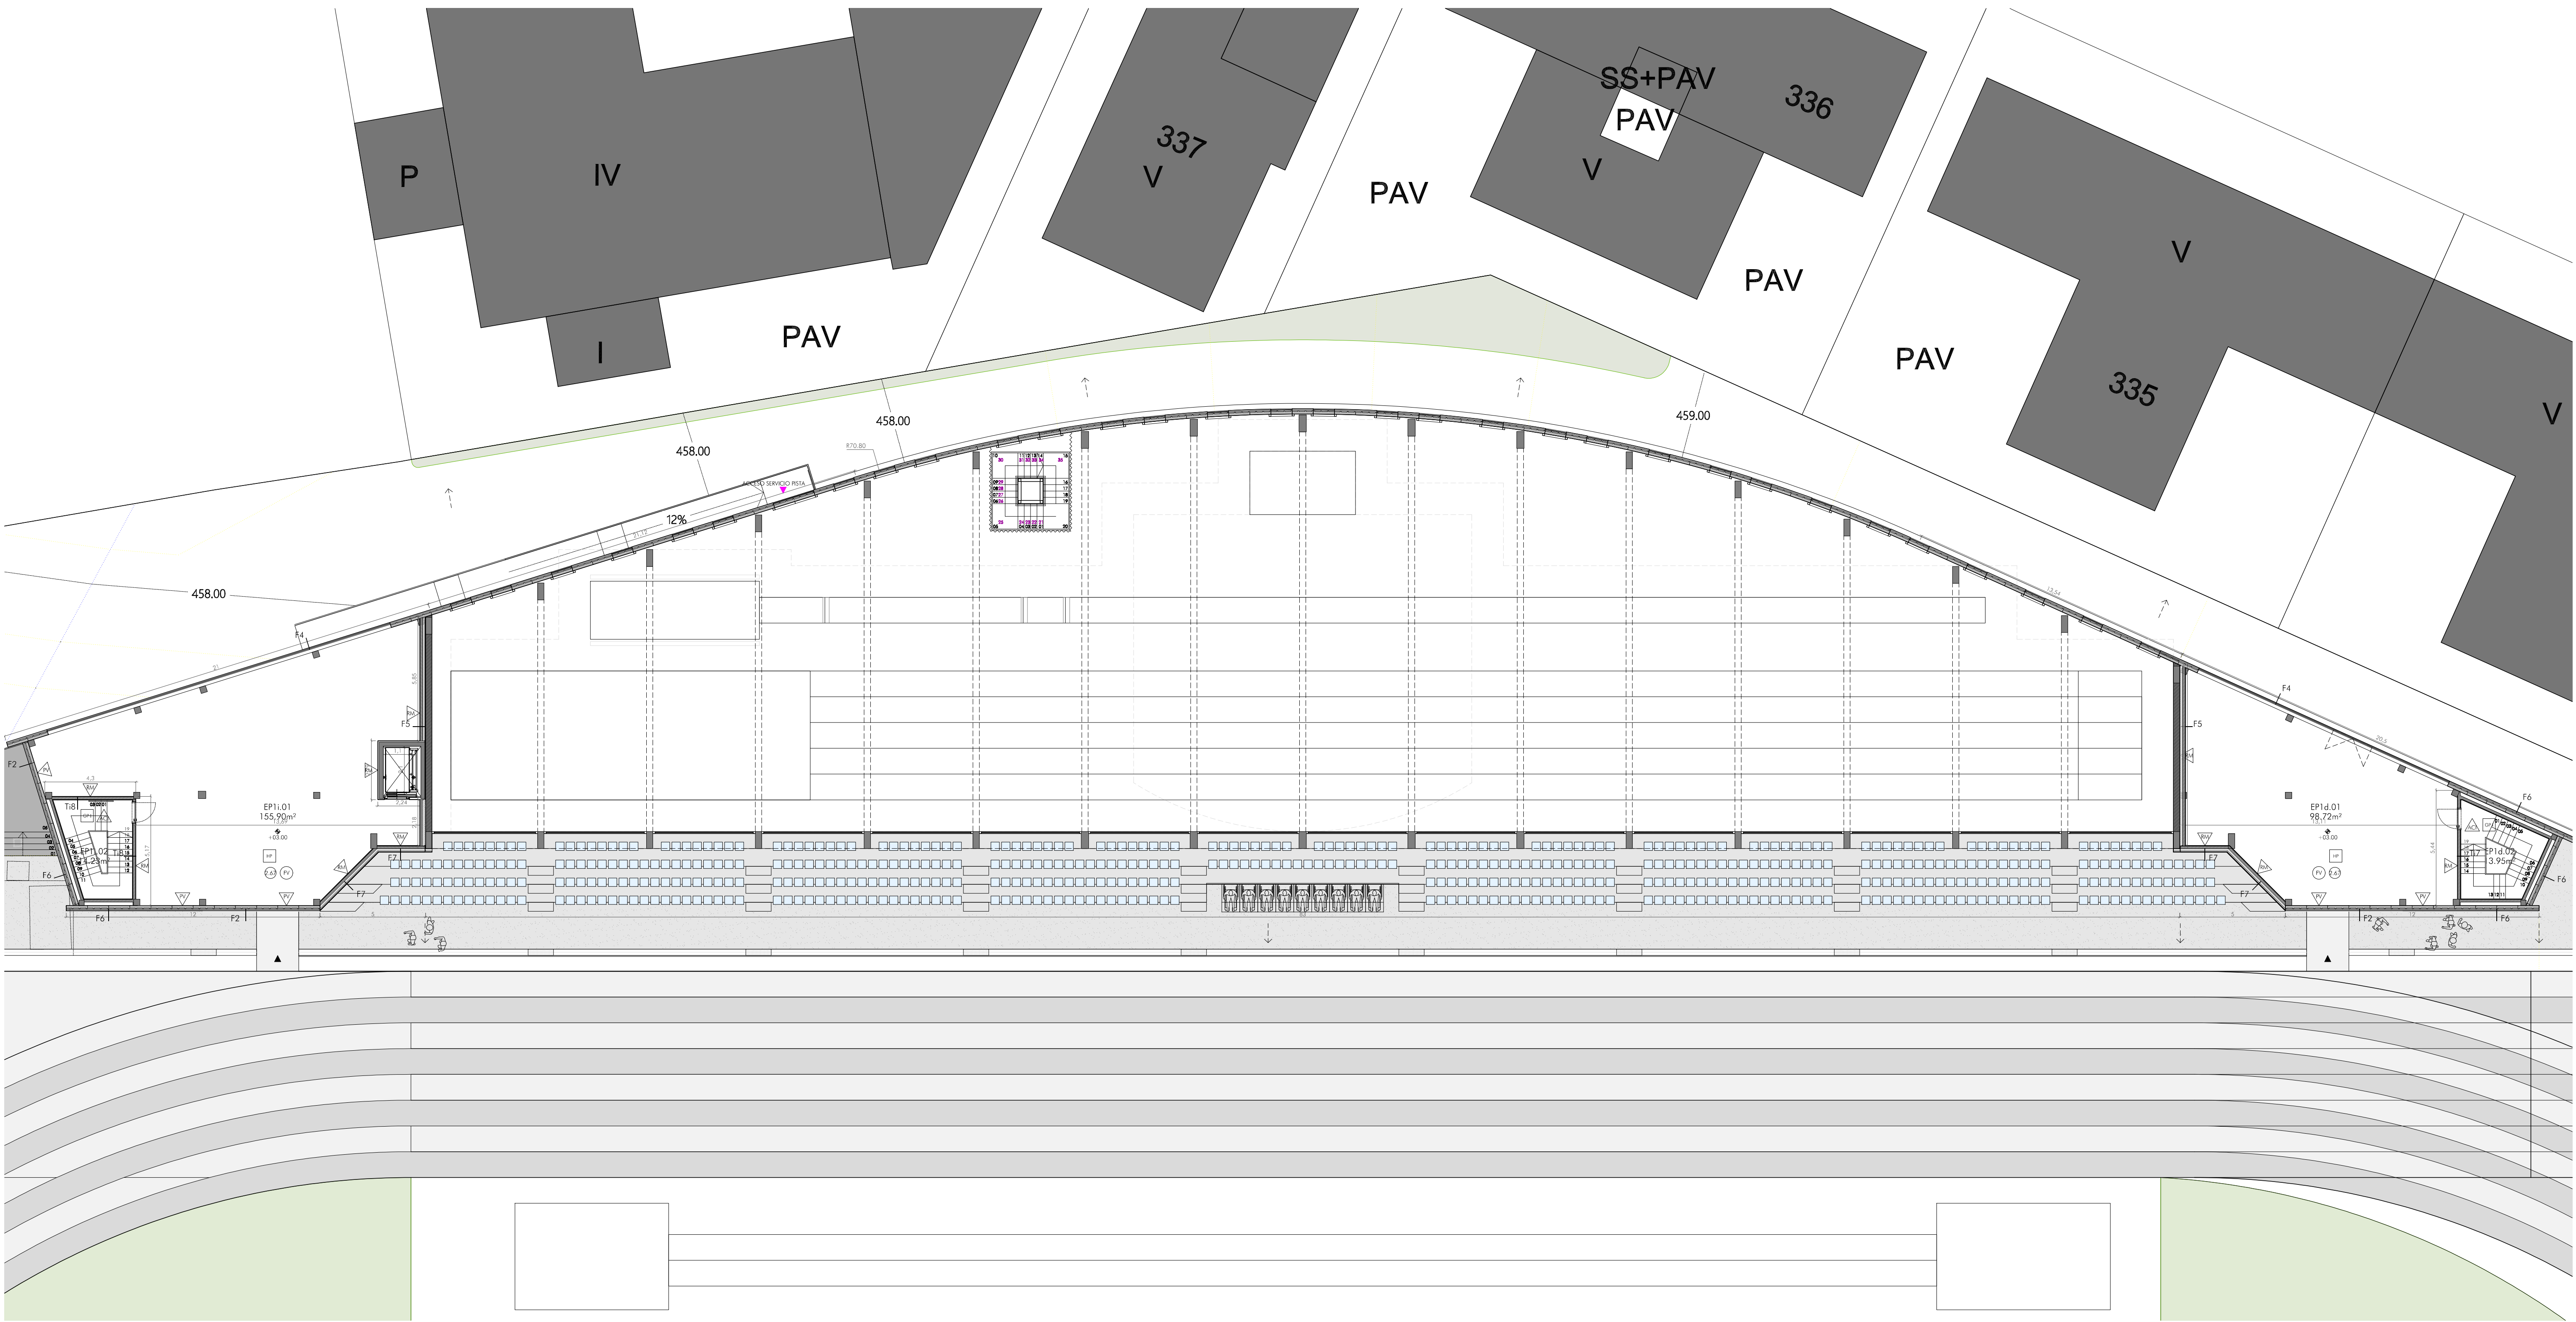

LEYENDA DE CERRAMIENTOS	
PARTICIONES INTERIORES	
T11	PASELO - ESTANCIA
1	ALICATADO CERÁMICO h 1.20
1	RASEO DE MORTERO
2	GUARNECIDO + ENLUCIDO DE YESO
(13 cm)	
T12	PASELO - LOCAL HÚMEDO
1	ALICATADO CERÁMICO h 1.20m
1	RASEO DE MORTERO
2	GUARNECIDO + ENLUCIDO DE YESO
(13 cm)	
T13	ESTANCIA - ESTANCIA
2	GUARNECIDO + ENLUCIDO DE YESO
9	LADRILLO TABICÓN
2	GUARNECIDO + ENLUCIDO DE YESO
(13 cm)	
T14	LOCAL HÚMEDO - LOCAL HÚMEDO
1	ALICATADO CERÁMICO
1	RASEO DE MORTERO
9	LADRILLO TABICÓN
1,5	RASEO DE MORTERO
(13 cm)	
T15	LOCAL HÚMEDO - ESTANCIA
1	ALICATADO CERÁMICO
1	RASEO DE MORTERO
9	LADRILLO TABICÓN
2	GUARNECIDO + ENLUCIDO DE YESO
(13 cm)	
T16	MEGAFONÍA - JUJECES
2	GUARNECIDO + ENLUCIDO DE YESO
9	LADRILLO TABICÓN
1	RASEO DE MORTERO
2	GUARNECIDO + ENLUCIDO DE YESO
(13 cm)	
T17	ESCALERA - ESTANCIA
1	ALICATADO CERÁMICO h 1.20
1	RASEO DE MORTERO
9	LADRILLO MEDIA ASTA
2	GUARNECIDO + ENLUCIDO DE YESO
(16 cm)	
T18	ESCALERA - LOCAL HÚMEDO
1	ALICATADO CERÁMICO h 1.20
1	RASEO DE MORTERO
9	LADRILLO MEDIA ASTA
1	ALICATADO CERÁMICO
(16 cm)	
T19	ESPACIO DEPORTIVO - ALMACÉN
1	ALICATADO CERÁMICO
1	RASEO DE MORTERO
30	BLOQUE DE HORMIGÓN
2	GUARNECIDO + ENLUCIDO DE YESO
(16 cm)	
T110	ESPACIO DEPORTIVO - ESPACIO DEPORTIVO
1	ALICATADO CERÁMICO
1	RASEO DE MORTERO
20	BLOQUE DE HORMIGÓN
(16 cm)	
T111	ESCALERA CENTRAL - ESPACIO DEPORTIVO
2	GUARNECIDO + ENLUCIDO DE YESO
12	LADRILLO MEDIA ASTA
2	RASEO DE MORTERO
5	SUBESTRUCTURA
5	CHAPA PERFORADA MINIONDA
(26 cm)	
T112	ESCALERA - ESPACIO DEPORTIVO (CAMBIO DE SECTOR)
2	GUARNECIDO + ENLUCIDO DE YESO
12	LADRILLO MEDIA ASTA
2	RASEO DE MORTERO
5	SUBESTRUCTURA
5	CHAPA PERFORADA MINIONDA
(26 cm)	

CERRAMIENTOS EXTERIORES	
F1	EXTERIOR - ESTANCIA, PLANTA BAJA
4	CHAPA GRECADA
4	RASTRELADO METÁLICO
17	PANEL SANDWICH LANA DE ROCA
1	GOUPPE DE LLANA
INT (35 cm)	2 LADRILLO MACHETÓN
2	GUARNECIDO + ENLUCIDO DE YESO
EXT	
F2	EXTERIOR - ALMACÉN / LOCAL DE INSTALACIONES / ESPACIO DEPORTIVO
4	CHAPA GRECADA
4	RASTRELADO METÁLICO
17	PANEL SANDWICH LANA DE ROCA
EXT	
F3	EXTERIOR - CUBIERTA
4	CHAPA GRECADA
4	RASTRELADO METÁLICO
17	PANEL SANDWICH LANA DE ROCA
1	GOUPPE DE LLANA
20	BLOQUE DE HORMIGÓN
INT (43 cm)	2 GUARNECIDO + ENLUCIDO DE YESO
EXT	
F4	EXTERIOR - ALMACÉN / LOCAL DE INSTALACIONES / ESPACIO DEPORTIVO
4	CHAPA GRECADA PERFORADA
4	RASTRELADO METÁLICO
5	PERFIL TUBULAR CUADRADO METÁLICO
INT (13 cm)	
EXT	
F5	EXTERIOR - CUBIERTA
2	RASEO DE MORTERO HIDROFUGO
12	LADRILLO MEDIA ASTA
1	GOUPPE DE LLANA
10	ASLAMIENTO TÉRMICO
1	GOUPPE DE LLANA
20	BLOQUE DE HORMIGÓN
INT (41 cm)	2 GUARNECIDO + ENLUCIDO DE YESO
EXT	
F6	EXTERIOR - ESCALERA
4	CHAPA GRECADA
4	RASTRELADO METÁLICO
17	PANEL SANDWICH LANA DE ROCA
1	GOUPPE DE LLANA
12	LADRILLO MEDIA ASTA
INT (56 cm)	1 ALICATADO CERÁMICO h 1.20m
EXT	
F7	CHAPULÁN GRADERO
2	PANEL FENÓLICO
15	CÁMARA + SUBESTRUCTURA + ASLAMIENTO TÉR.
1	GOUPPE DE LLANA
12	LADRILLO MEDIA ASTA
1	GOUPPE DE LLANA
INT (40 cm)	1 RASEO DE MORTERO + 1 ALICATADO CERÁMICO EN
EXT	
F8	EXTERIOR - ESTANCIA, MEGAFONÍA Y JUJECES
4	BANDEJA LISA
4	RASTRELADO METÁLICO
17	PANEL SANDWICH LANA DE ROCA
1	GOUPPE DE LLANA
7	LADRILLO MACHETÓN
INT (35 cm)	2 GUARNECIDO + ENLUCIDO DE YESO
EXT	
F9	EXTERIOR - ESCALERA EN CUBIERTA
2	RASEO DE MORTERO HIDROFUGO
12	LADRILLO MEDIA ASTA
1	GOUPPE DE LLANA
10	ASLAMIENTO TÉRMICO
1	GOUPPE DE LLANA
7	LADRILLO MACHETÓN
1	RASEO DE MORTERO
INT (35 cm)	1 ALICATADO CERÁMICO h 1.20m
EXT	
F10	EXTERIOR - ZONA DE JUJECES
2	PANEL FENÓLICO
2	CÁMARA + SUBESTRUCTURA
10	ASLAMIENTO TÉRMICO
1	CÁMARA
7	SUBESTRUCTURA METÁLICA + ASLAMIENTO
1,5	PLACA CARTÓN-YESO
INT (variable)	

LEYENDA DE ACABADOS	
PARAMENTOS VERTICALES	
LV	LUCIDO DE YESO
AG	ALICATADO CERÁMICO h 1.20m
ACB	ALICATADO CERÁMICO h 12.40m
BB	BLOQUE DE HORMIGÓN VISTO
RA	RASEO DE MORTERO
PV	PANEL SANDWICH VISTO
PAVIMENTOS	
GP	GRES PORCELÁNICO I
GPB	GRES PORCELÁNICO II
MS	PAVIMENTO DEPORTIVO MONDO SPORTLUX
MP	PAVIMENTO DEPORTIVO MONDO SPORT IMPACT
HP	SOLERA DE HORMIGÓN RUIDO
TECHOS	
MF	FALSO TECHO MODULAR DE FIBRA 60/60cm
CV	FALSO TECHO CONTINUO CARTÓN-YESO
TA	FALSO TECHO ACÚSTICO
FV	FORADO VISTO

ARQUITECTOS
ASOCIADOS

C/ Nueva 8, Oficina 2
Mullwa Alta
31192 Navarra

T 948 23 98 25
F 948 23 76 07
www.aasociados.com
aasociados.com

PROYECTO DE EJECUCIÓN
MÓDULO DE ATLETISMO EN EL CENTRO
DE TECNIFICACIÓN DEPORTIVA ESTADIO LARRABIDE

24020

CALLE DE SANGUESA, 34
(NAVARRA)

PROYECTADO: INSTITUTO NAVARRO DEL DEPORTE Y LA ACTIVIDAD FÍSICA

SEPTIEMBRE 2024

ARQUITECTOS:

SANTIAGO IBARRÉN S.

MOJIBEL ANGEL ZABALA I.

COLABORADOR:


GUILLEMO MARTÍNEZ ZARATEGUI

FASE 1
ALBANILERÍA, COTAS Y ACABADOS
ENTREPLANTA 1

F1-A03

Nº REVISIÓN: -
FECHA REVISIÓN: -
REVISADO POR: -

ESCALA: 1/150

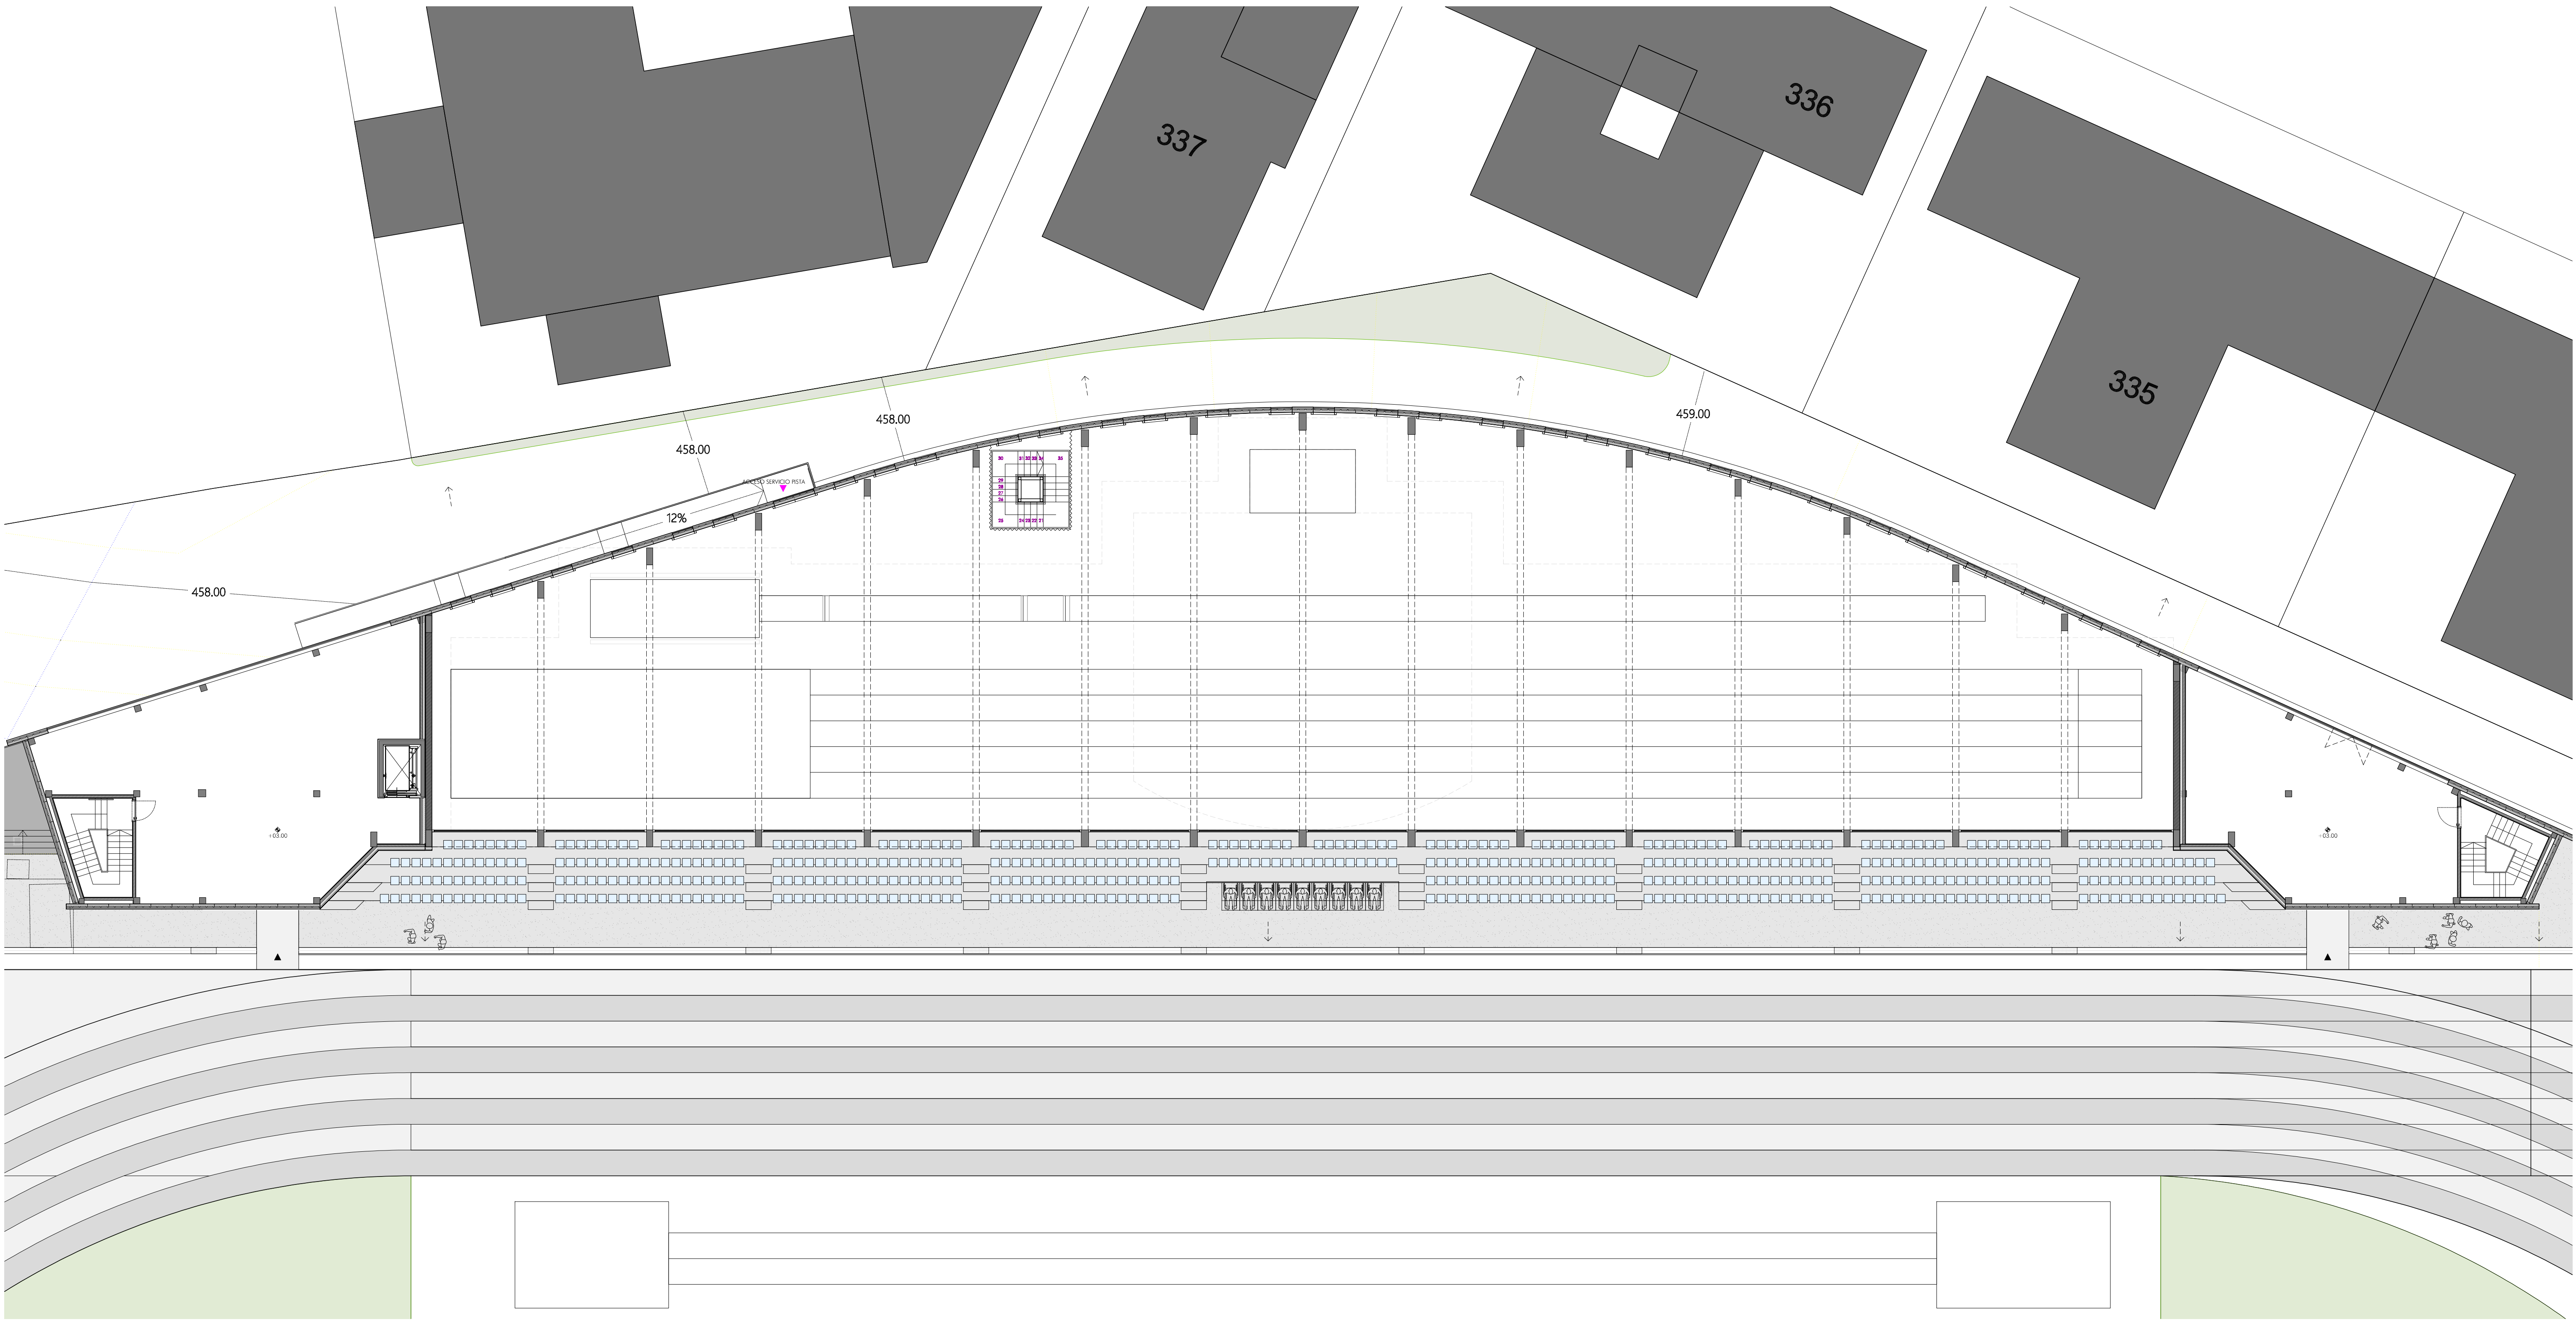

LEYENDA DE ACABADOS

PARAMENTOS VERTICALES

LY LUCIDO DE YESO
AQ ALICATADO CERAMICO I 11,20m
ACII ALICATADO CERAMICO II 12,40m
BH BOCAL DE HORMIGÓN VISTO
RIA BASEO DE MORTERO
PV PANEL SANDWICH VISTO

PAVIMENTOS

GR GRES PORCELÁNICO I
GRH GRES PORCELÁNICO II
MS PAVIMENTO DEPORTIVO MONDO SPORTLEX
MP PAVIMENTO DEPORTIVO MONDO SPORT IMPACT
HP SOLERA DE HORMIGÓN RUIDO

TECHOS

MF FALSO TECHO MODULAR DE FIBRA 60/60cm
CY FALSO TECHO CONTINUO CARTÓN-YESO
TA FALSO TECHO ACÚSTICO
FV FORJADO VISTO



ARQUITECTOS
ASOCIADOS

C/ Nueva 8, Oficina 2
Mullwa Alta
31192 Navarra

T 948 23 98 25
F 948 23 76 07
www.aaasociados.com

PROYECTO DE EJECUCIÓN
MÓDULO DE ATLETISMO EN EL CENTRO
DE TECNIFICACIÓN DEPORTIVA ESTADIO LARRABIDE 24020

CALLE DE SANGUESA, 34

PROYECTADA POR: INSTITUTO NAVARRO DEL DEPORTE Y LA ACTIVIDAD FÍSICA SEPTIEMBRE 2024

ARQUITECTOS:

SANTIAGO IBARRÉN S.

MOJIBEL ANGEL ZABALA I.

COLABORADOR:

GUILLERMO MARTÍNEZ ZARATEGUI

FASE 1

TECHOS
ENTREPLANTA 1

F1-A04

Nº REVISIÓN:
FECHA REVISIÓN:
REVISADO POR:

-
-
-


ESCALA: 1/150

1130D0839ABD
N2024A0007
02/10/2024

VISADO
BISATUA

COGN
7



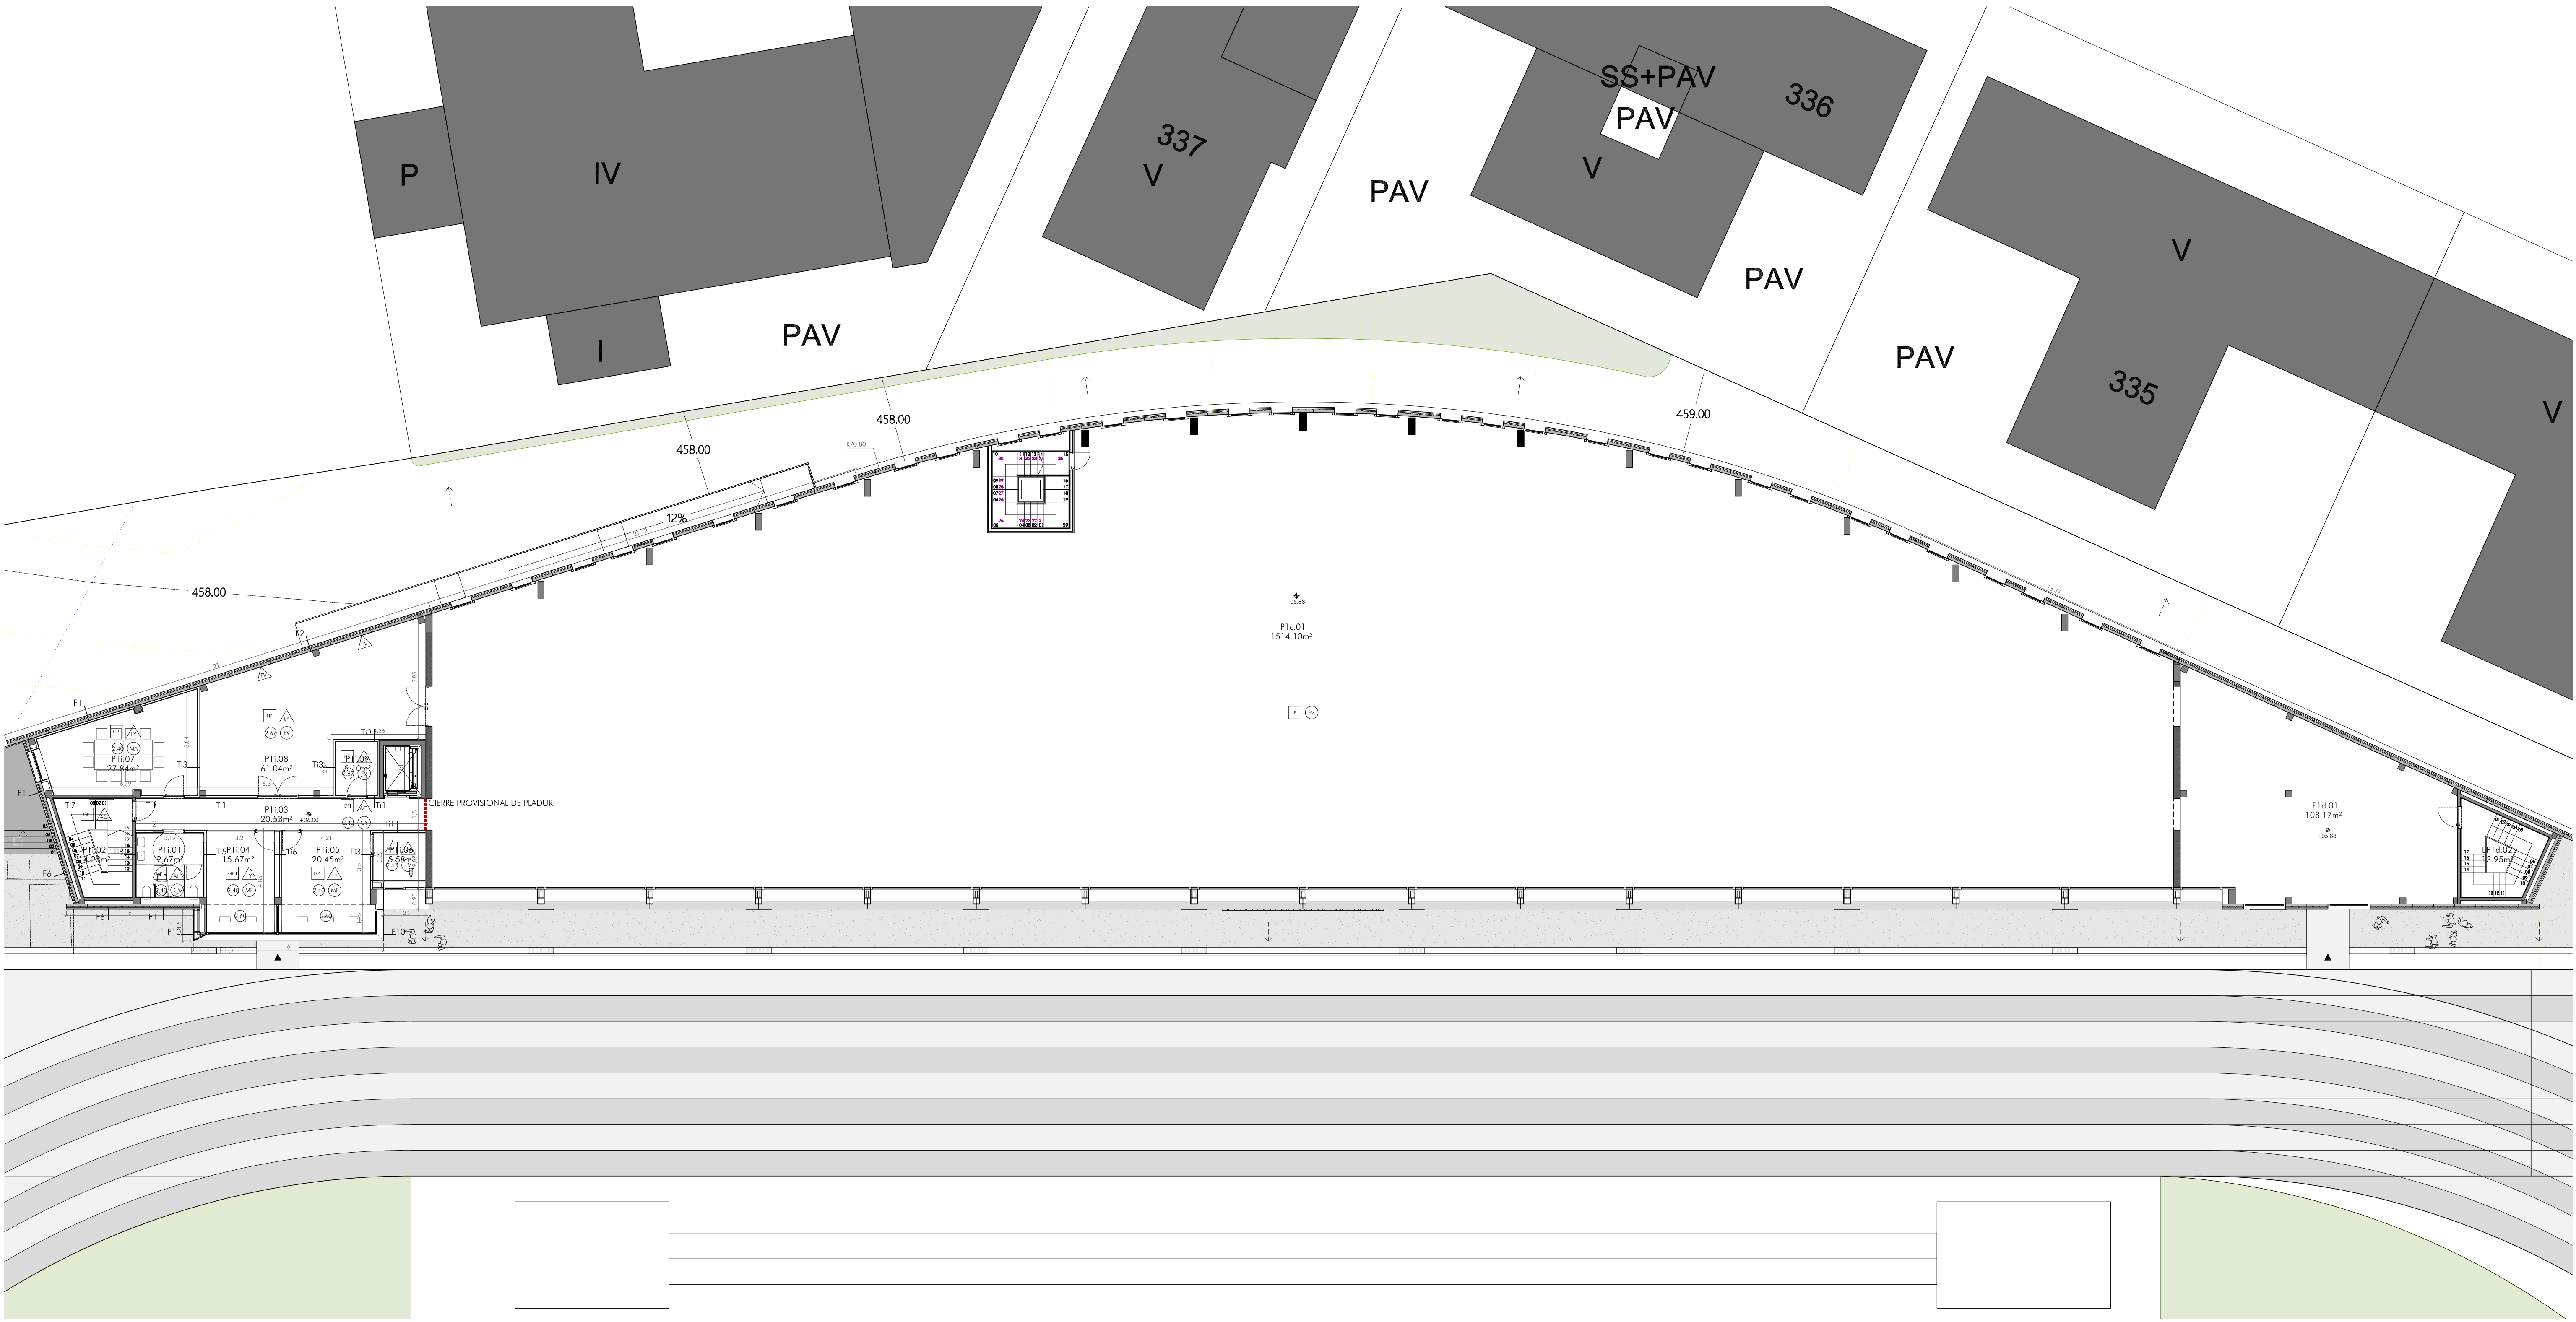

LEYENDA DE CERRAMIENTOS		
PARTICIONES INTERIORES		
T11	PASELO - ESTANCIA	1 ALCATADO CERÁMICO h 1.20 1 BASEO DE MORTERO (13 cm) 2 GUARNECIDO + ENLUCIDO DE YESO
T12	PASELO - LOCAL HÚMEDO	1 ALCATADO CERÁMICO h 1.20m 1 BASEO DE MORTERO 1 LADRILLO TABICÓN 1 BASEO DE MORTERO (13 cm) 1 ALCATADO CERÁMICO
T13	ESTANCIA - ESTANCIA	2 GUARNECIDO + ENLUCIDO DE YESO 1 LADRILLO TABICÓN (13 cm) 2 GUARNECIDO + ENLUCIDO DE YESO
T14	LOCAL HÚMEDO - LOCAL HÚMEDO	1 ALCATADO CERÁMICO 1 BASEO DE MORTERO 1 LADRILLO TABICÓN 1,5 BASEO DE MORTERO (13 cm) 1 ALCATADO CERÁMICO
T15	LOCAL HÚMEDO - ESTANCIA	1 ALCATADO CERÁMICO 1 BASEO DE MORTERO 1 LADRILLO TABICÓN (13 cm) 2 GUARNECIDO + ENLUCIDO DE YESO
T16	MEGAFONÍA - JUICES	2 GUARNECIDO + ENLUCIDO DE YESO 1 LADRILLO TABICÓN CAMARA (13 cm) 2 GUARNECIDO + ENLUCIDO DE YESO
T17	ESCALERA - ESTANCIA	1 ALCATADO CERÁMICO h 1.20 1 BASEO DE MORTERO 1 LADRILLO MEDIA ASTA (16 cm) 2 GUARNECIDO + ENLUCIDO DE YESO
T18	ESCALERA - LOCAL HÚMEDO	1 ALCATADO CERÁMICO h 1.20 1 BASEO DE MORTERO 1 LADRILLO MEDIA ASTA (16 cm) 1 ALCATADO CERÁMICO
T19	ESPACIO DEPORTIVO - ALMACÉN	30 BLOQUE DE HORMIGÓN 1 GUARNECIDO + ENLUCIDO DE YESO (16 cm) 2
T110	ESPACIO DEPORTIVO - ESPACIO DEPORTIVO	20 BLOQUE DE HORMIGÓN (16 cm)
T111	ESCALERA CENTRAL - ESPACIO DEPORTIVO	2 GUARNECIDO + ENLUCIDO DE YESO 12 LADRILLO MEDIA ASTA 2 BASEO DE MORTERO (26 cm) 9 LADRILLO TABICÓN 5 SUBESTRUCTURA 5 CHAPA PERFORADA MINIONDA
T112	ESCALERA - ESPACIO DEPORTIVO (CAMBIO DE SECTOR)	2 GUARNECIDO + ENLUCIDO DE YESO 12 LADRILLO MEDIA ASTA 2 BASEO DE MORTERO (26 cm) 5 SUBESTRUCTURA 5 CHAPA PERFORADA MINIONDA

CERRAMIENTOS EXTERIORES		
F1	EXTERIOR - ESTANCIA, PLANTA BAJA	4 CHAPA GRECADA 4 RASTRELAADO METÁLICO 17 PANEL SANDWICH LANA DE ROCA 17 PANEL SANDWICH LANA DE ROCA 17 PANEL SANDWICH LANA DE ROCA INT (35 cm) 2 GUARNECIDO + ENLUCIDO DE YESO
F2	EXTERIOR - ALMACÉN / LOCAL DE INSTALACIONES / ESPACIO DEPORTIVO	4 CHAPA GRECADA 4 RASTRELAADO METÁLICO 17 PANEL SANDWICH LANA DE ROCA EXT (35 cm) 17
F3	EXTERIOR - CUBIERTA	4 CHAPA GRECADA 4 RASTRELAADO METÁLICO 17 PANEL SANDWICH LANA DE ROCA 17 PANEL SANDWICH LANA DE ROCA INT (43 cm) 2 GUARNECIDO + ENLUCIDO DE YESO
F4	EXTERIOR - ALMACÉN / LOCAL DE INSTALACIONES / ESPACIO DEPORTIVO	4 CHAPA GRECADA PERFORADA 4 RASTRELAADO METÁLICO INT (13 cm) 5 PERIL TUBULAR CUADRADO METÁLICO
F5	EXTERIOR - CUBIERTA	2 BASEO DE MORTERO HIDROFUGO 12 LADRILLO MEDIA ASTA 1 GOUPE DE LLANA 10 ASLAMIENTO TÉRMICO 1 GOUPE DE LLANA 20 BLOQUE DE HORMIGÓN GUARNECIDO + ENLUCIDO DE YESO INT (41 cm) 2
F6	EXTERIOR - ESCALERA	4 CHAPA GRECADA 4 RASTRELAADO METÁLICO 17 PANEL SANDWICH LANA DE ROCA 17 PANEL SANDWICH LANA DE ROCA 17 PANEL SANDWICH LANA DE ROCA INT (56 cm) 1 ALCATADO CERÁMICO h 1.20m
F7	CHAVILÁN GRADERO	2 PANEL FENÓLICO 15 CAMARA + SUBESTRUCTURA + ASLAMIENTO TÉR. 1 GOUPE DE LLANA 12 LADRILLO MEDIA ASTA 1 GOUPE DE LLANA 17 PANEL SANDWICH LANA DE ROCA INT (40 cm) 1 RASEO DE MORTERO +1 ALCATADO CERÁMICO EN
F8	EXTERIOR - ESTANCIA, MEGAFONÍA Y JUICES	4 BANDEJA USA 4 RASTRELAADO METÁLICO 17 PANEL SANDWICH LANA DE ROCA 17 PANEL SANDWICH LANA DE ROCA INT (35 cm) 2 LADRILLO MACHETÓN GUARNECIDO + ENLUCIDO DE YESO
F9	EXTERIOR - ESCALERA EN CUBIERTA	2 BASEO DE MORTERO HIDROFUGO 12 LADRILLO MEDIA ASTA 1 GOUPE DE LLANA 10 ASLAMIENTO TÉRMICO 1 GOUPE DE LLANA 7 LADRILLO MACHETÓN 1 BASEO DE MORTERO 1 ALCATADO CERÁMICO h 1.20m INT (35 cm)
F10	EXTERIOR - ZONA DE JUICES	2 PANEL FENÓLICO CAMARA + SUBESTRUCTURA 10 ASLAMIENTO TÉRMICO CAMARA 7 SUBESTRUCTURA METÁLICA + ASLAMIENTO 1 PLACA CARTÓN-YESO INT (variable) 1,5

LEYENDA DE ACABADOS	
PARAMENTOS VERTICALES	
LV	LUCIDO DE YESO
AG	ALICATADO CERÁMICO I h 1.20m
ACII	ALICATADO CERÁMICO II h 2.40m
BB	BLOQUE DE HORMIGÓN VISTO
RIA	RASEO DE MORTERO
PV	PANEL SANDWICH VISTO
PAVIMENTOS	
GR	GRES PORCELÁNICO I
GRH	GRES PORCELÁNICO II
MS	PAVIMENTO DEPORTIVO MONDO SPORTLUX
MP	PAVIMENTO DEPORTIVO MONDO SPORT IMPACT
HP	SOLERA DE HORMIGÓN RULADO
TECHOS	
MF	FALSO TECHO MODULAR DE FIBRA 60/60cm
CT	FALSO TECHO CONTINUO CARTÓN-YESO
TA	FALSO TECHO ACÚSTICO
FV	FORIADO VISTO

AA

ARQUITECTOS
ASOCIADOS

PROYECTO DE EJECUCIÓN
MÓDULO DE ATLETISMO EN EL CENTRO
DE TECNIFICACIÓN DEPORTIVA ESTADIO LARRABIDE

24020

CALLE DE SANGUESA, 34

PRÁCTICA 1

INSTITUTO NAVARRO DEL DEPORTE Y LA ACTIVIDAD FÍSICA

SEPTIEMBRE 2024

ARQUITECTOS:

SANTIAGO IBARRÉN S.

MOJIBEL ANGEL ZABALA I.

COLABORADOR:

GUILLEMO MARTÍNEZ ZARATEGUI

FASE 1
ALBANILERÍA, COTAS Y ACABADOS
PLANTA PRIMERA

F1-A05

Nº REVISIÓN:

FECHA REVISIÓN:

REVISADO POR:

ESCALA:

1/150

INFORMACIÓN DE PROYECTO

PROYECTO DE EJECUCIÓN

24020

INFORMACIÓN DE PROYECTO

PROYECTO DE EJECUCIÓN

24020

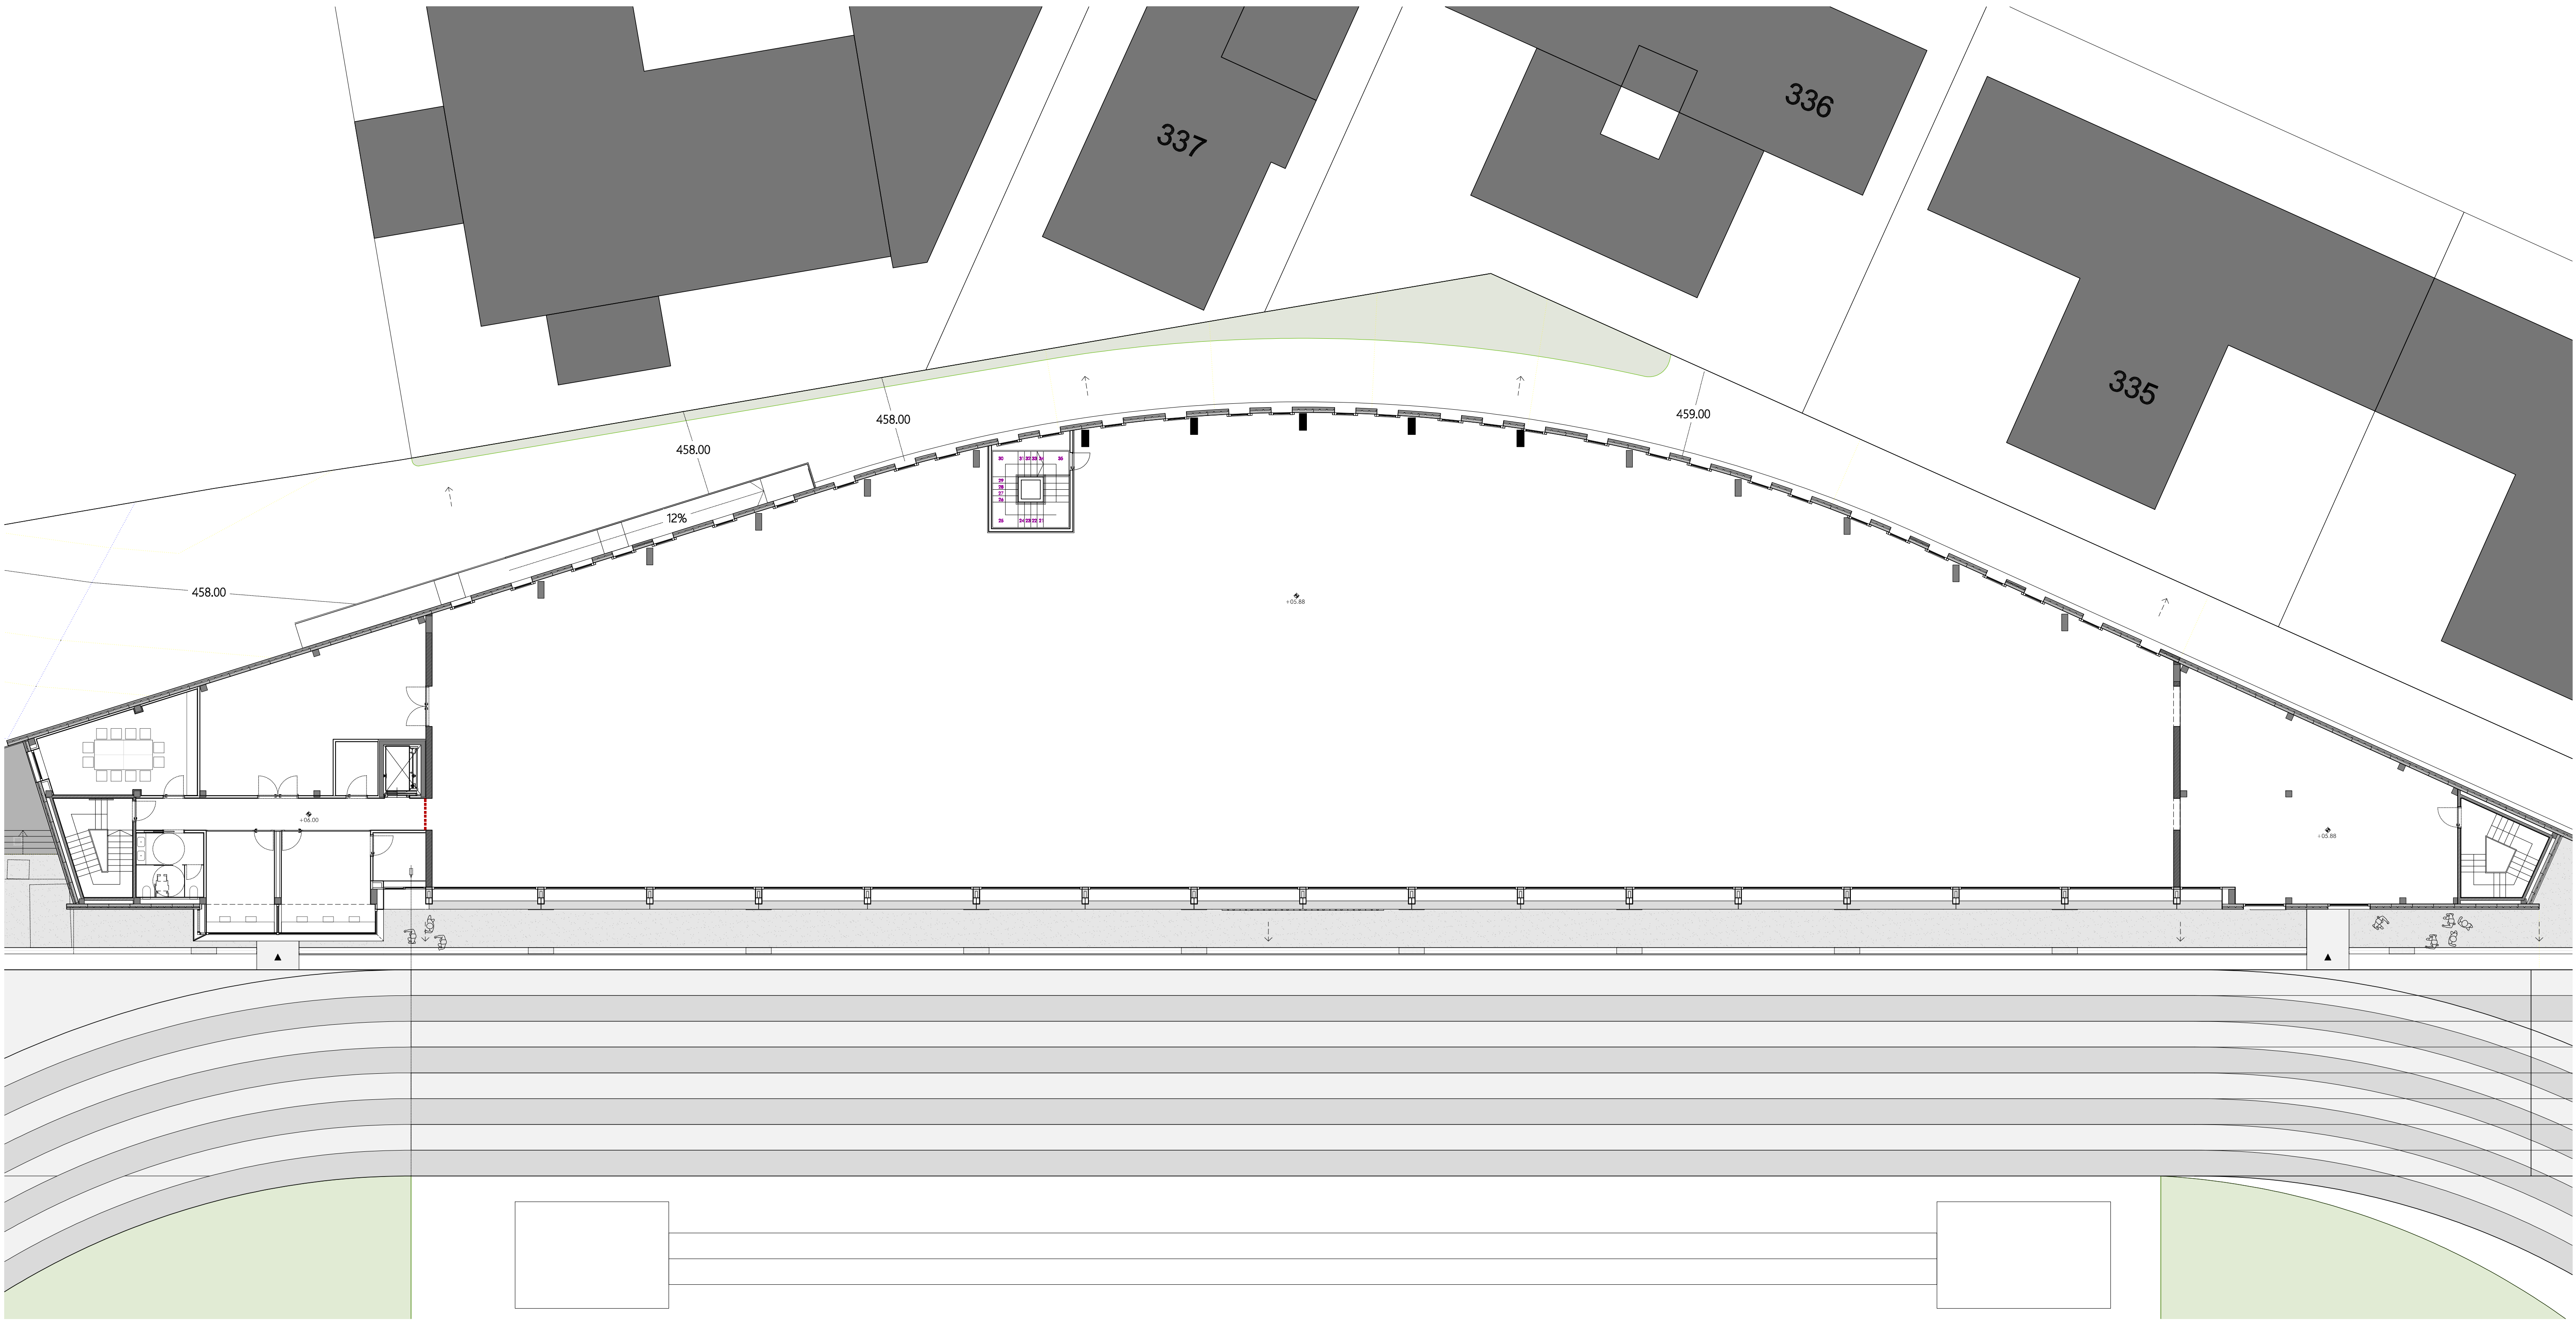

LEYENDA DE ACABADOS	
PARAMENTOS VERTICALES	
LV	LUCIDO DE YESO
AG	ALICATADO CERÁMICO I 11,20m
ACII	ALICATADO CERÁMICO II 12,40m
BR	BLOQUE DE HORMIGÓN VISTO
RIA	BASEO DE MORTERO
PV	PANEL SANDWICH VISTO
PAVIMENTOS	
GR	GRES PORCELÁNICO I
GRH	GRES PORCELÁNICO II
MS	PAVIMENTO DEPORTIVO MONDO SPORTLUX
MP	PAVIMENTO DEPORTIVO MONDO SPORT IMPACT
HP	SOLERA DE HORMIGÓN RUIDO
TECHOS	
MF	FALSO TECHO MODULAR DE FIBRA 60/60cm
CT	FALSO TECHO CONTINUO CARTÓN-YESO
TA	FALSO TECHO ACÚSTICO
TV	FORADO VISTO



PROYECTO DE EJECUCIÓN
MÓDULO DE ATLETISMO EN EL CENTRO
DE TECNIFICACIÓN DEPORTIVA ESTADIO LARRABIDE 24020
CALLE DE SANGUESA, 34
(PAMPLONA)
PROYECTA: INSTITUTO NAVARRO DEL DEPORTE Y LA ACTIVIDAD FÍSICA SEPTIEMBRE 2024

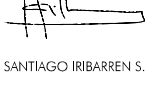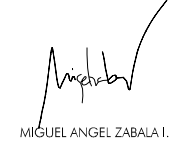ARQUITECTOS:

SANTIAGO IBARREN S.

MIGUEL ANGEL ZABALA I.

COLABORADOR: GUILLERMO MARTÍNEZ ZARATEGUI


FASE 1
TECHOS
PLANTA PRIMERA


Nº REVISIÓN: -
FECHA REVISIÓN: -
REVISADO POR: -

F1-A06

ESCALA: 1/150

113D0839ABD
N2024A007
02/10/2024
VISADO
BISATUA
COYN
71

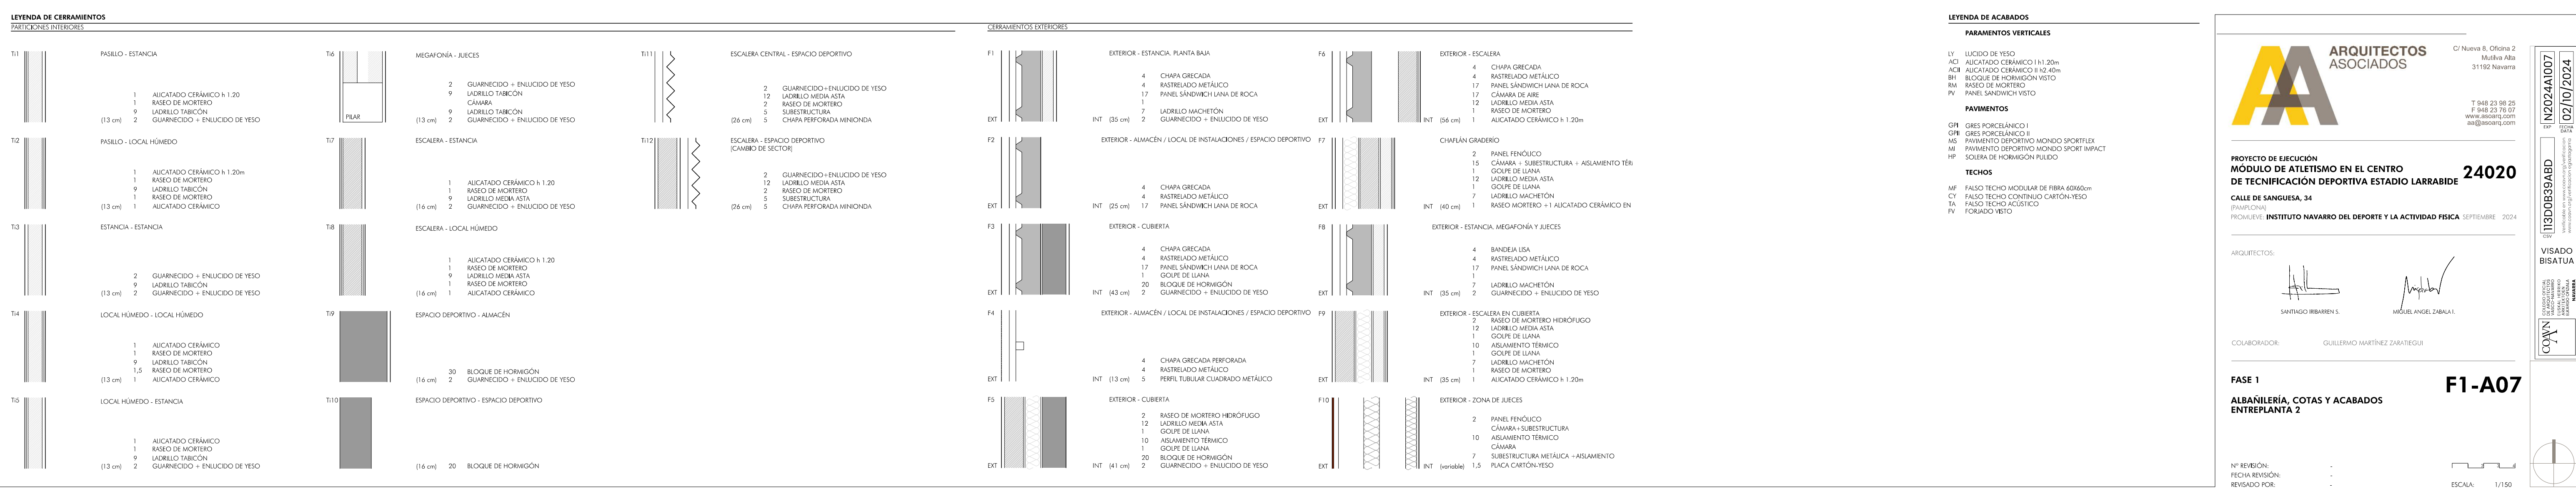

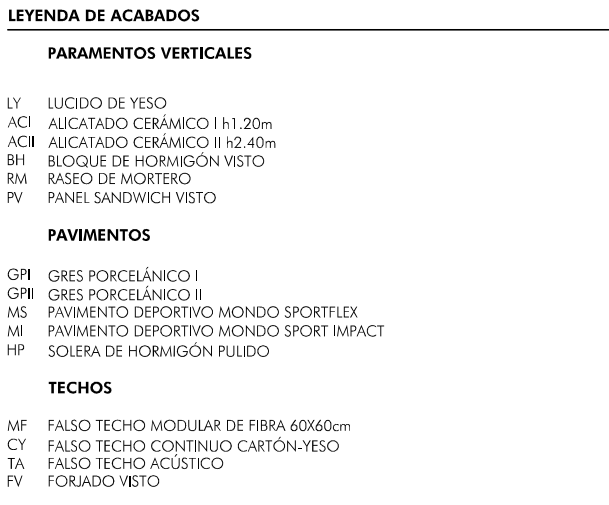


PROYECTO DE EJECUCIÓN
MÓDULO DE ATLETISMO EN EL CENTRO
DE TECNIFICACIÓN DEPORTIVA ESTADIO LARRABIDE **24020**
CALLE DE SANGUESA, 34
[PAMPLONA]
PROYUEVE: INSTITUTO NAVARRO DEL DEPORTE Y LA ACTIVIDAD FÍSICA SEPTIEMBRE 2024

COLABORADOR: GUILLERMO MARTÍNEZ ZARATIEGUI


F1-A08

CALA: 1/150




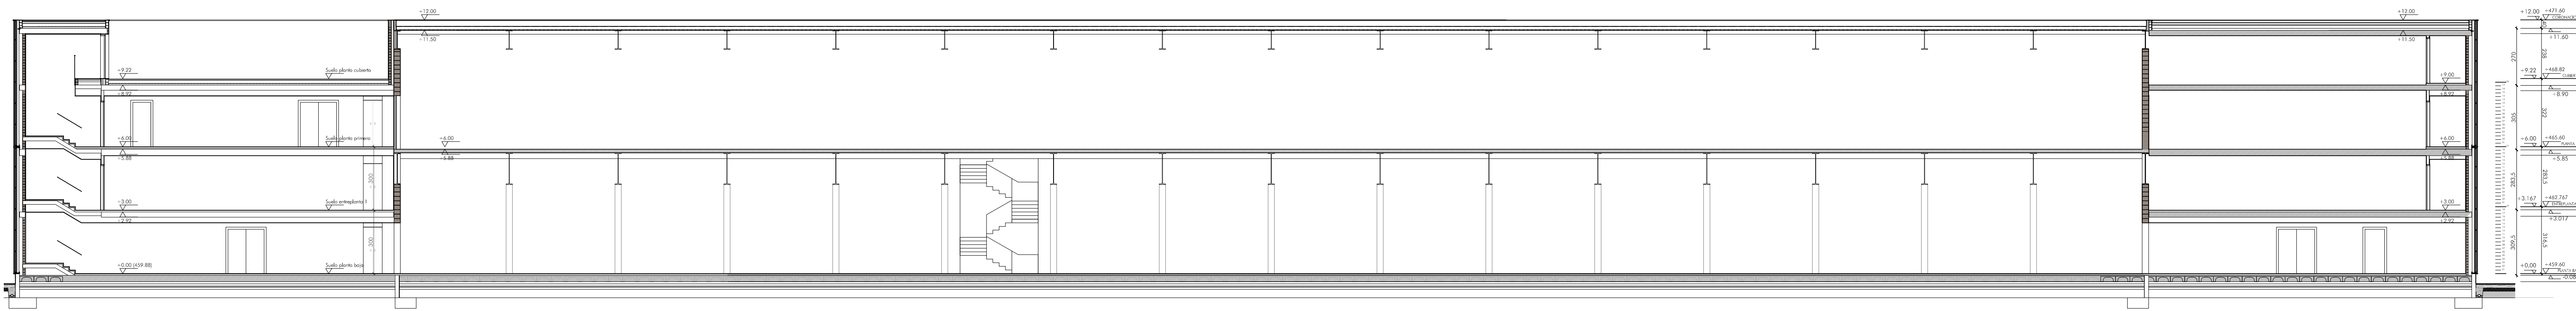


SECCION LONGITUDINAL SL 01

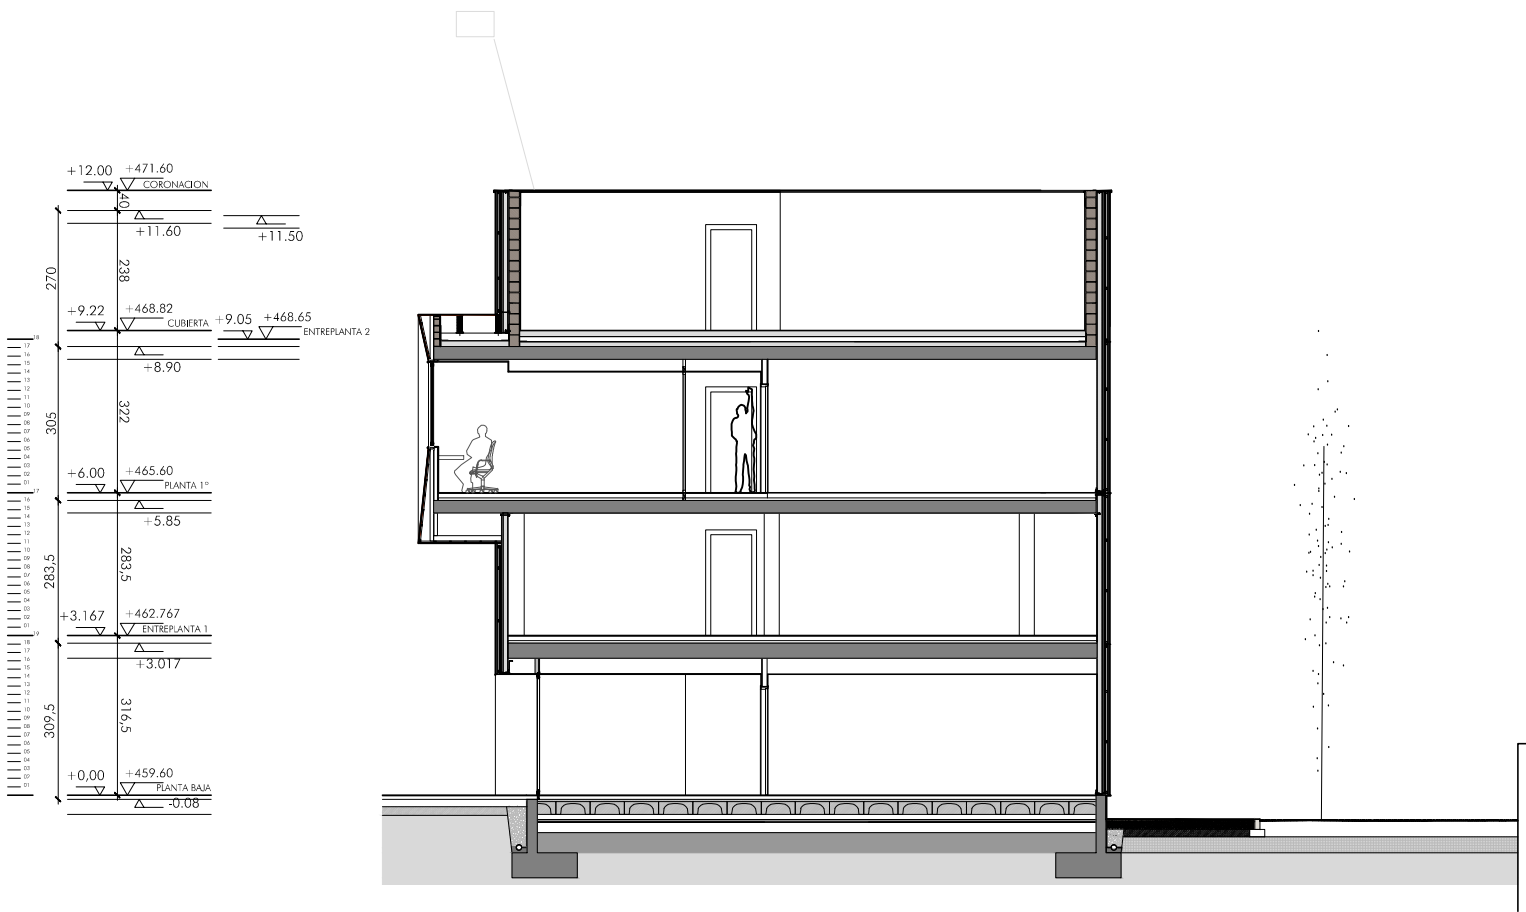


SECCION TRANSVERSAL ST 01

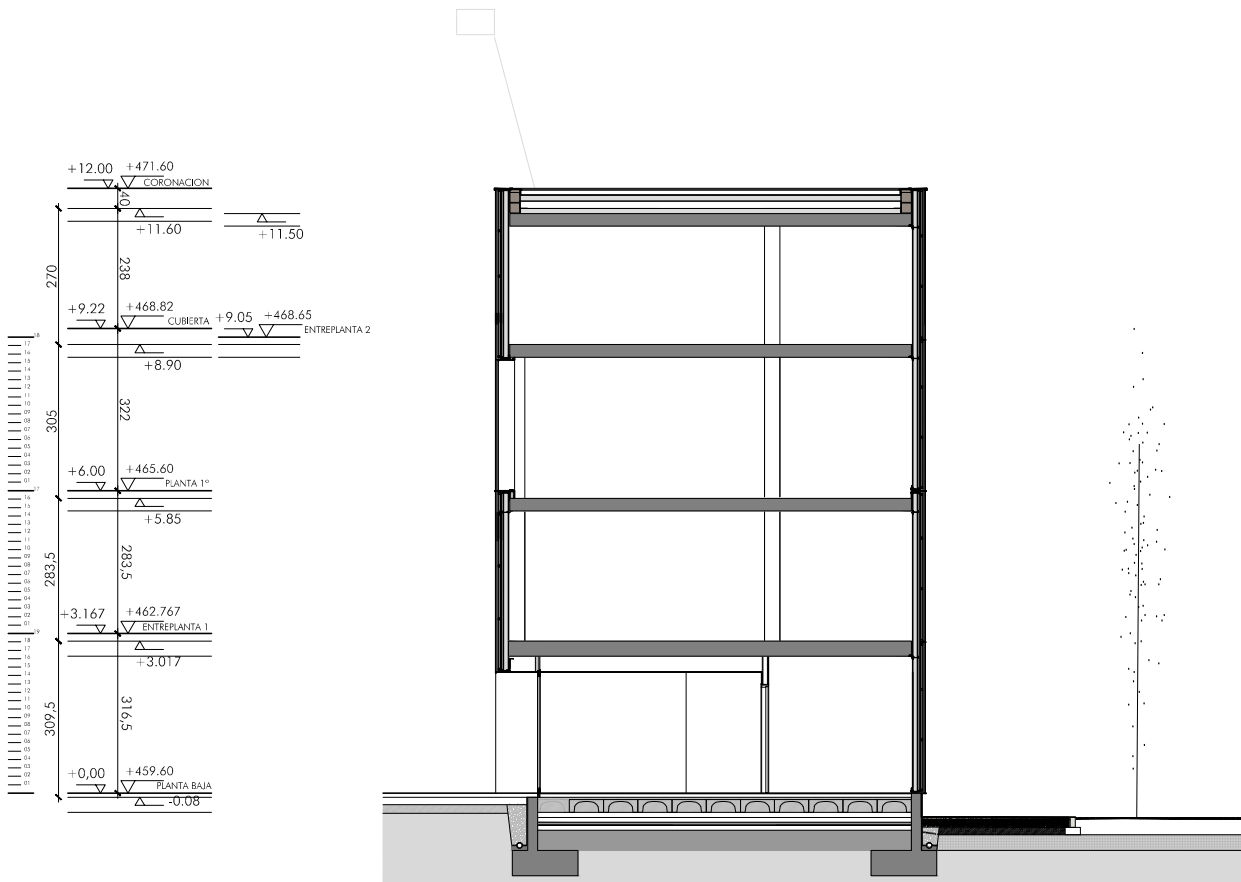


SECCION TRANSVERSAL ST 04

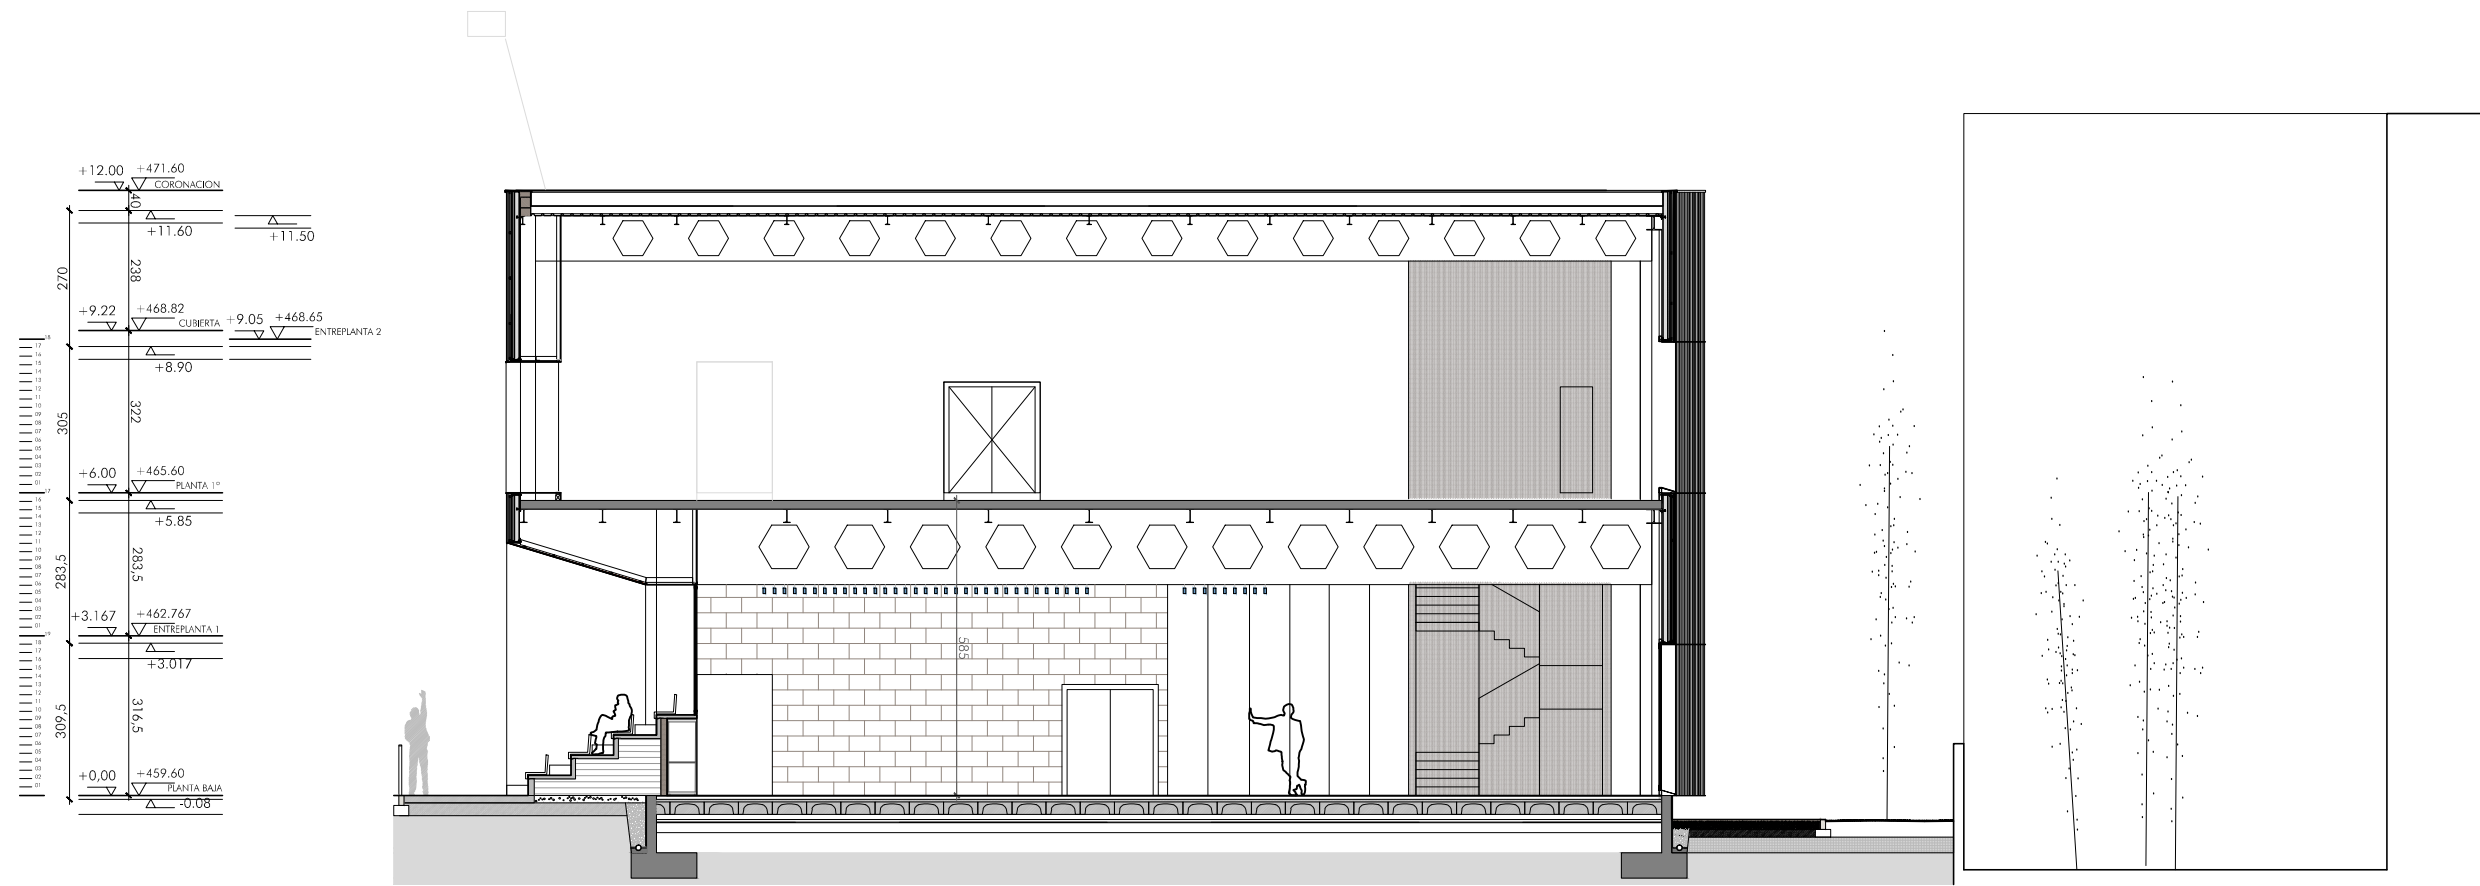


SECCION TRANSVERSAL ST 02

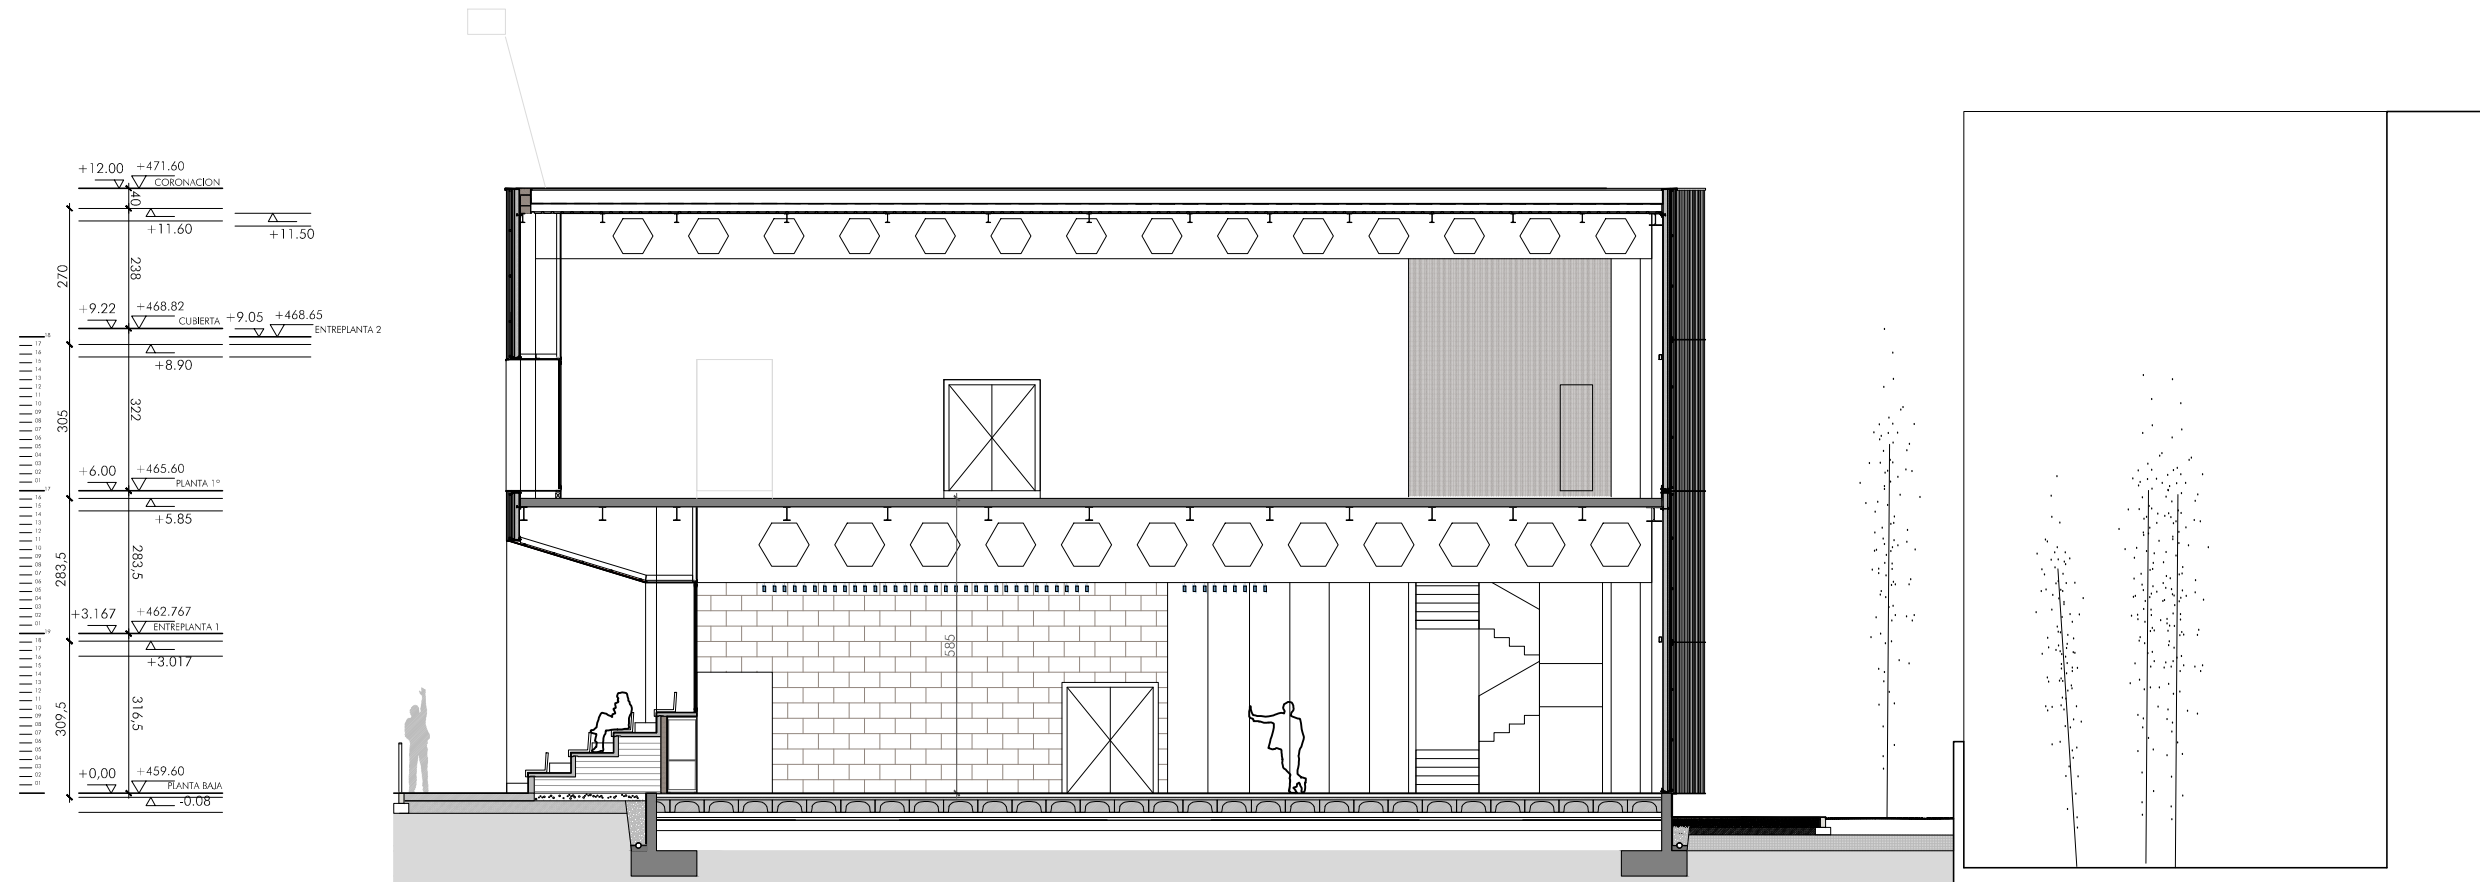

SECCION TRANSVERSAL ST 03

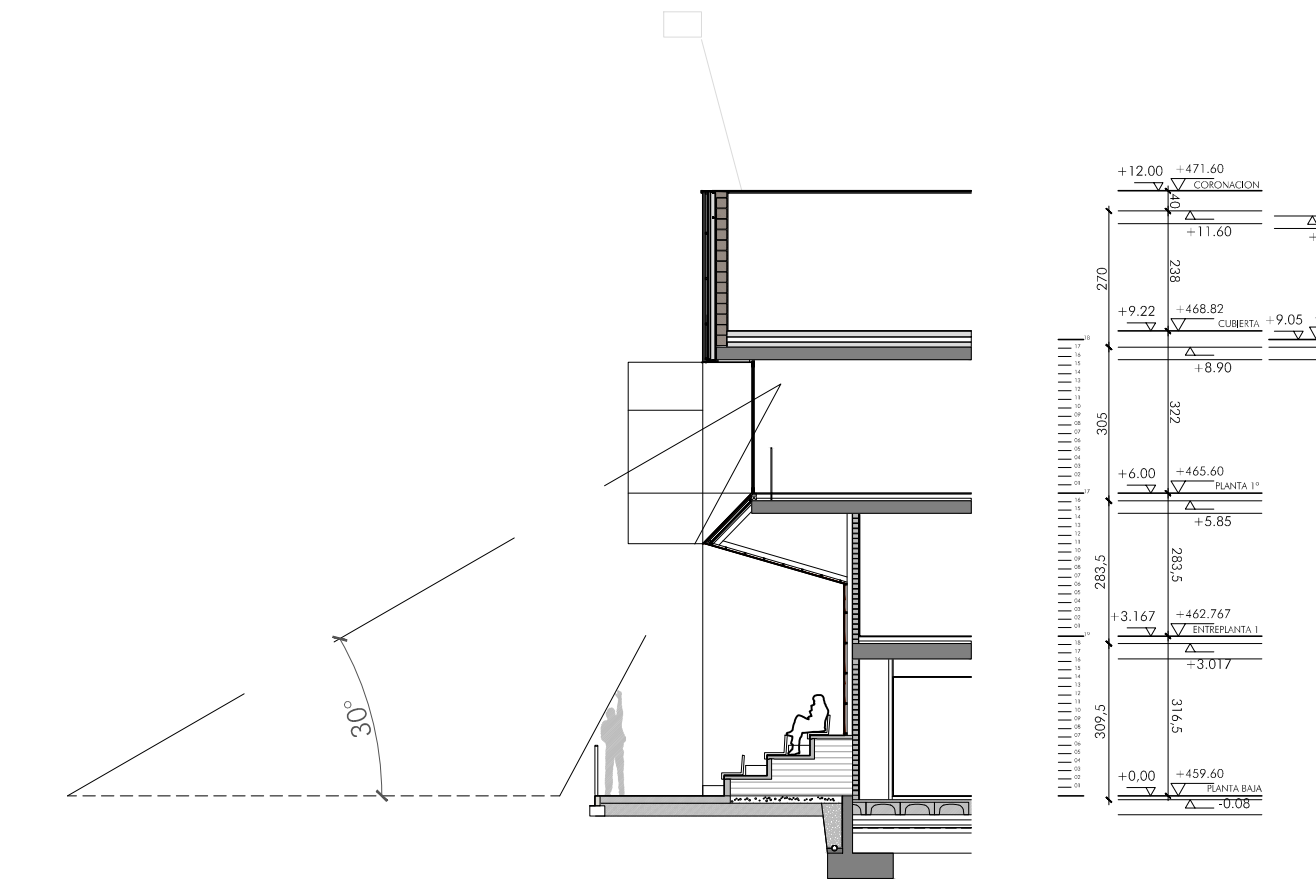

SECCION TRANSVERSAL ST 05 FOTO-FINISH

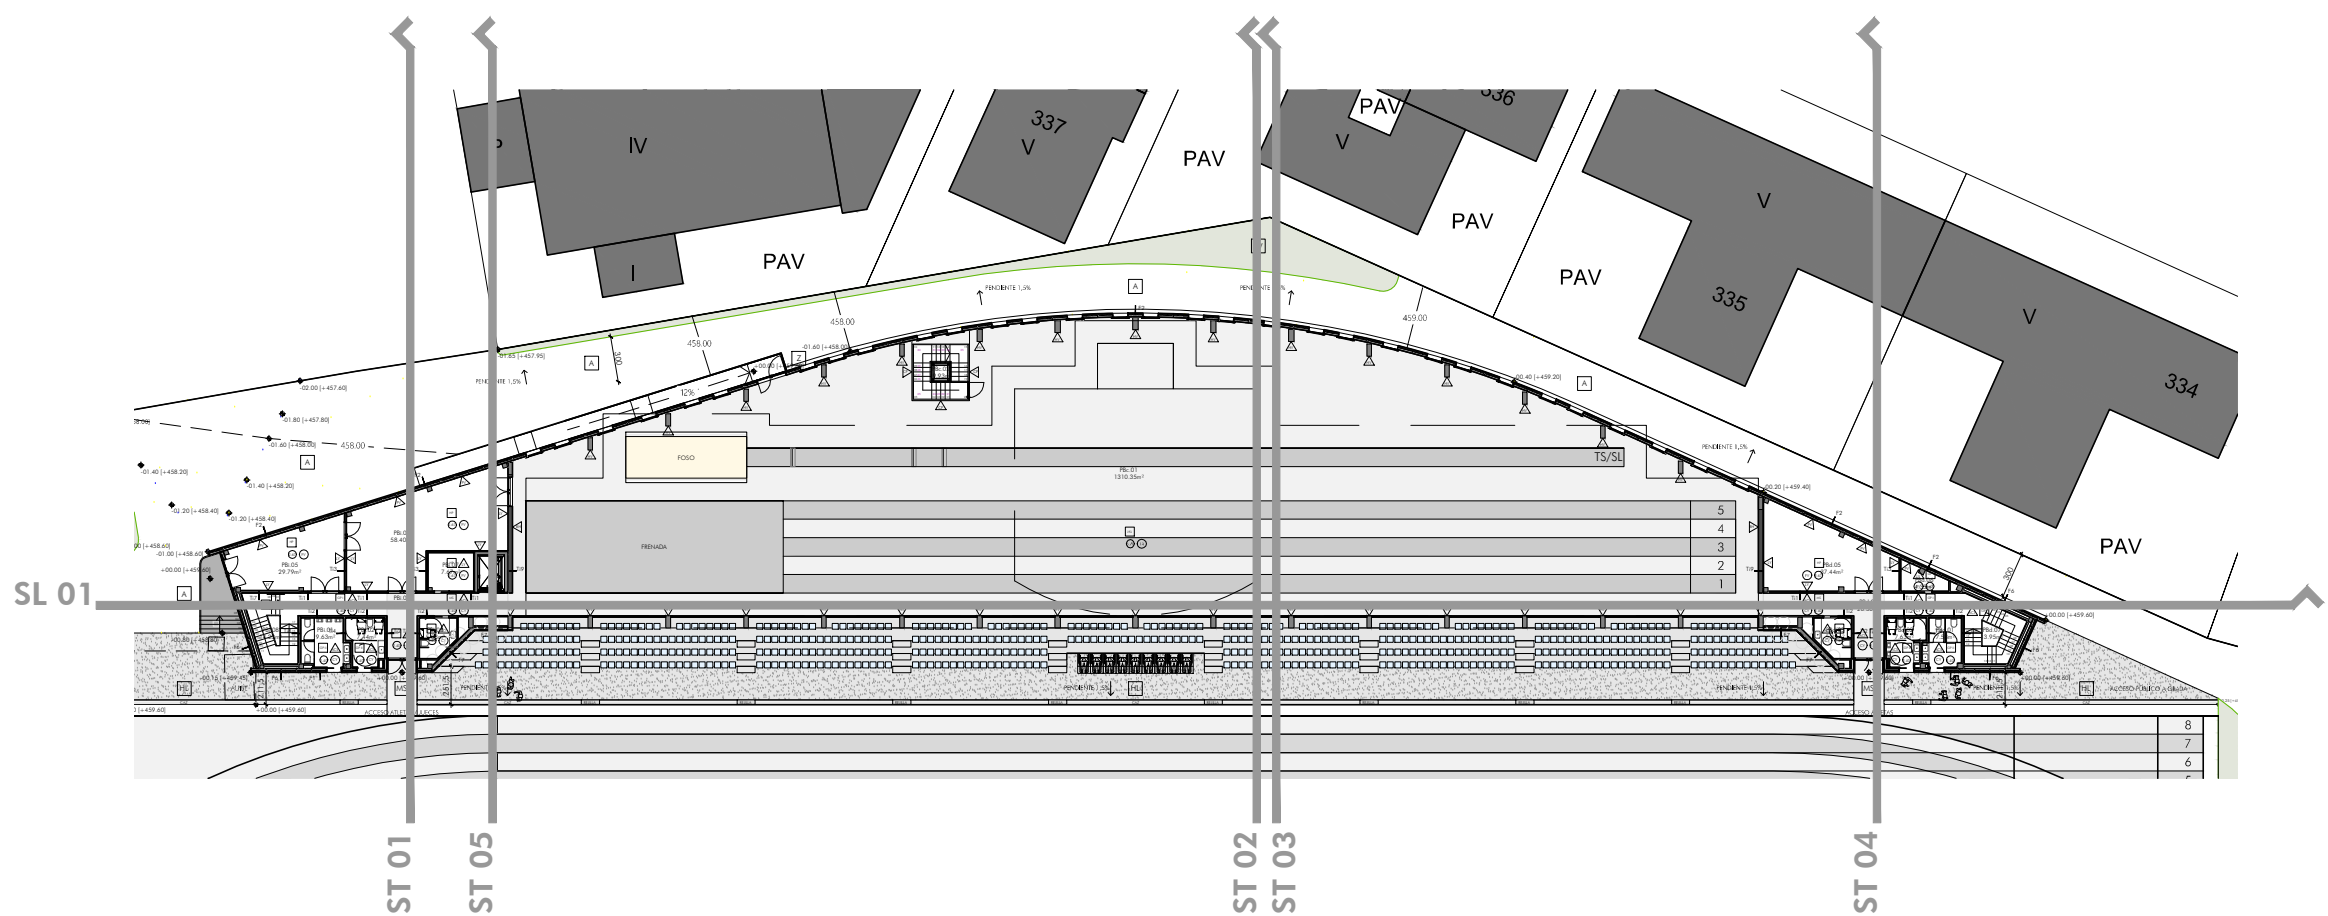

AA

ARQUITECTOS
ASOCIADOS

C/ Nueva 8, Oficina 2
Murillo Alta
31152 Navarra

T 948 23 98 25
F 948 23 76 07
www.aaarquitectos.com
aa@aaarquitectos.com

PROYECTO DE EJECUCIÓN
MÓDULO DE ATLETISMO EN EL CENTRO
DE TECNIFICACIÓN DEPORTIVA ESTADIO LARRABIDE 24020
CALLE DE SANGUESA, 34
(PAMPLONA)
PROYECTU: INSTITUTO NAVARRO DEL DEPORTE Y LA ACTIVIDAD FÍSICA SEPTIEMBRE 2024

ARQUITECTOS:

SANTIAGO IBARREN S.

MIGUEL ANGEL ZABALA I.

COLABORADOR: GUILLERMO MARTINEZ ZARATEGUI

FASE 1
SECCIONES

F1-A09

Nº REVISIÓN:
FECHA REVISIÓN:
REVISADO POR:

ESCALA: 1/150

113D0839ABD

N2024A0007

02/10/2024

VISADO
BISATUA

COVN




24020


MIGUEL ANGEL ZABALA

F1-A10


ESCALA: 1/150

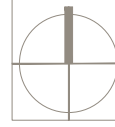


D01

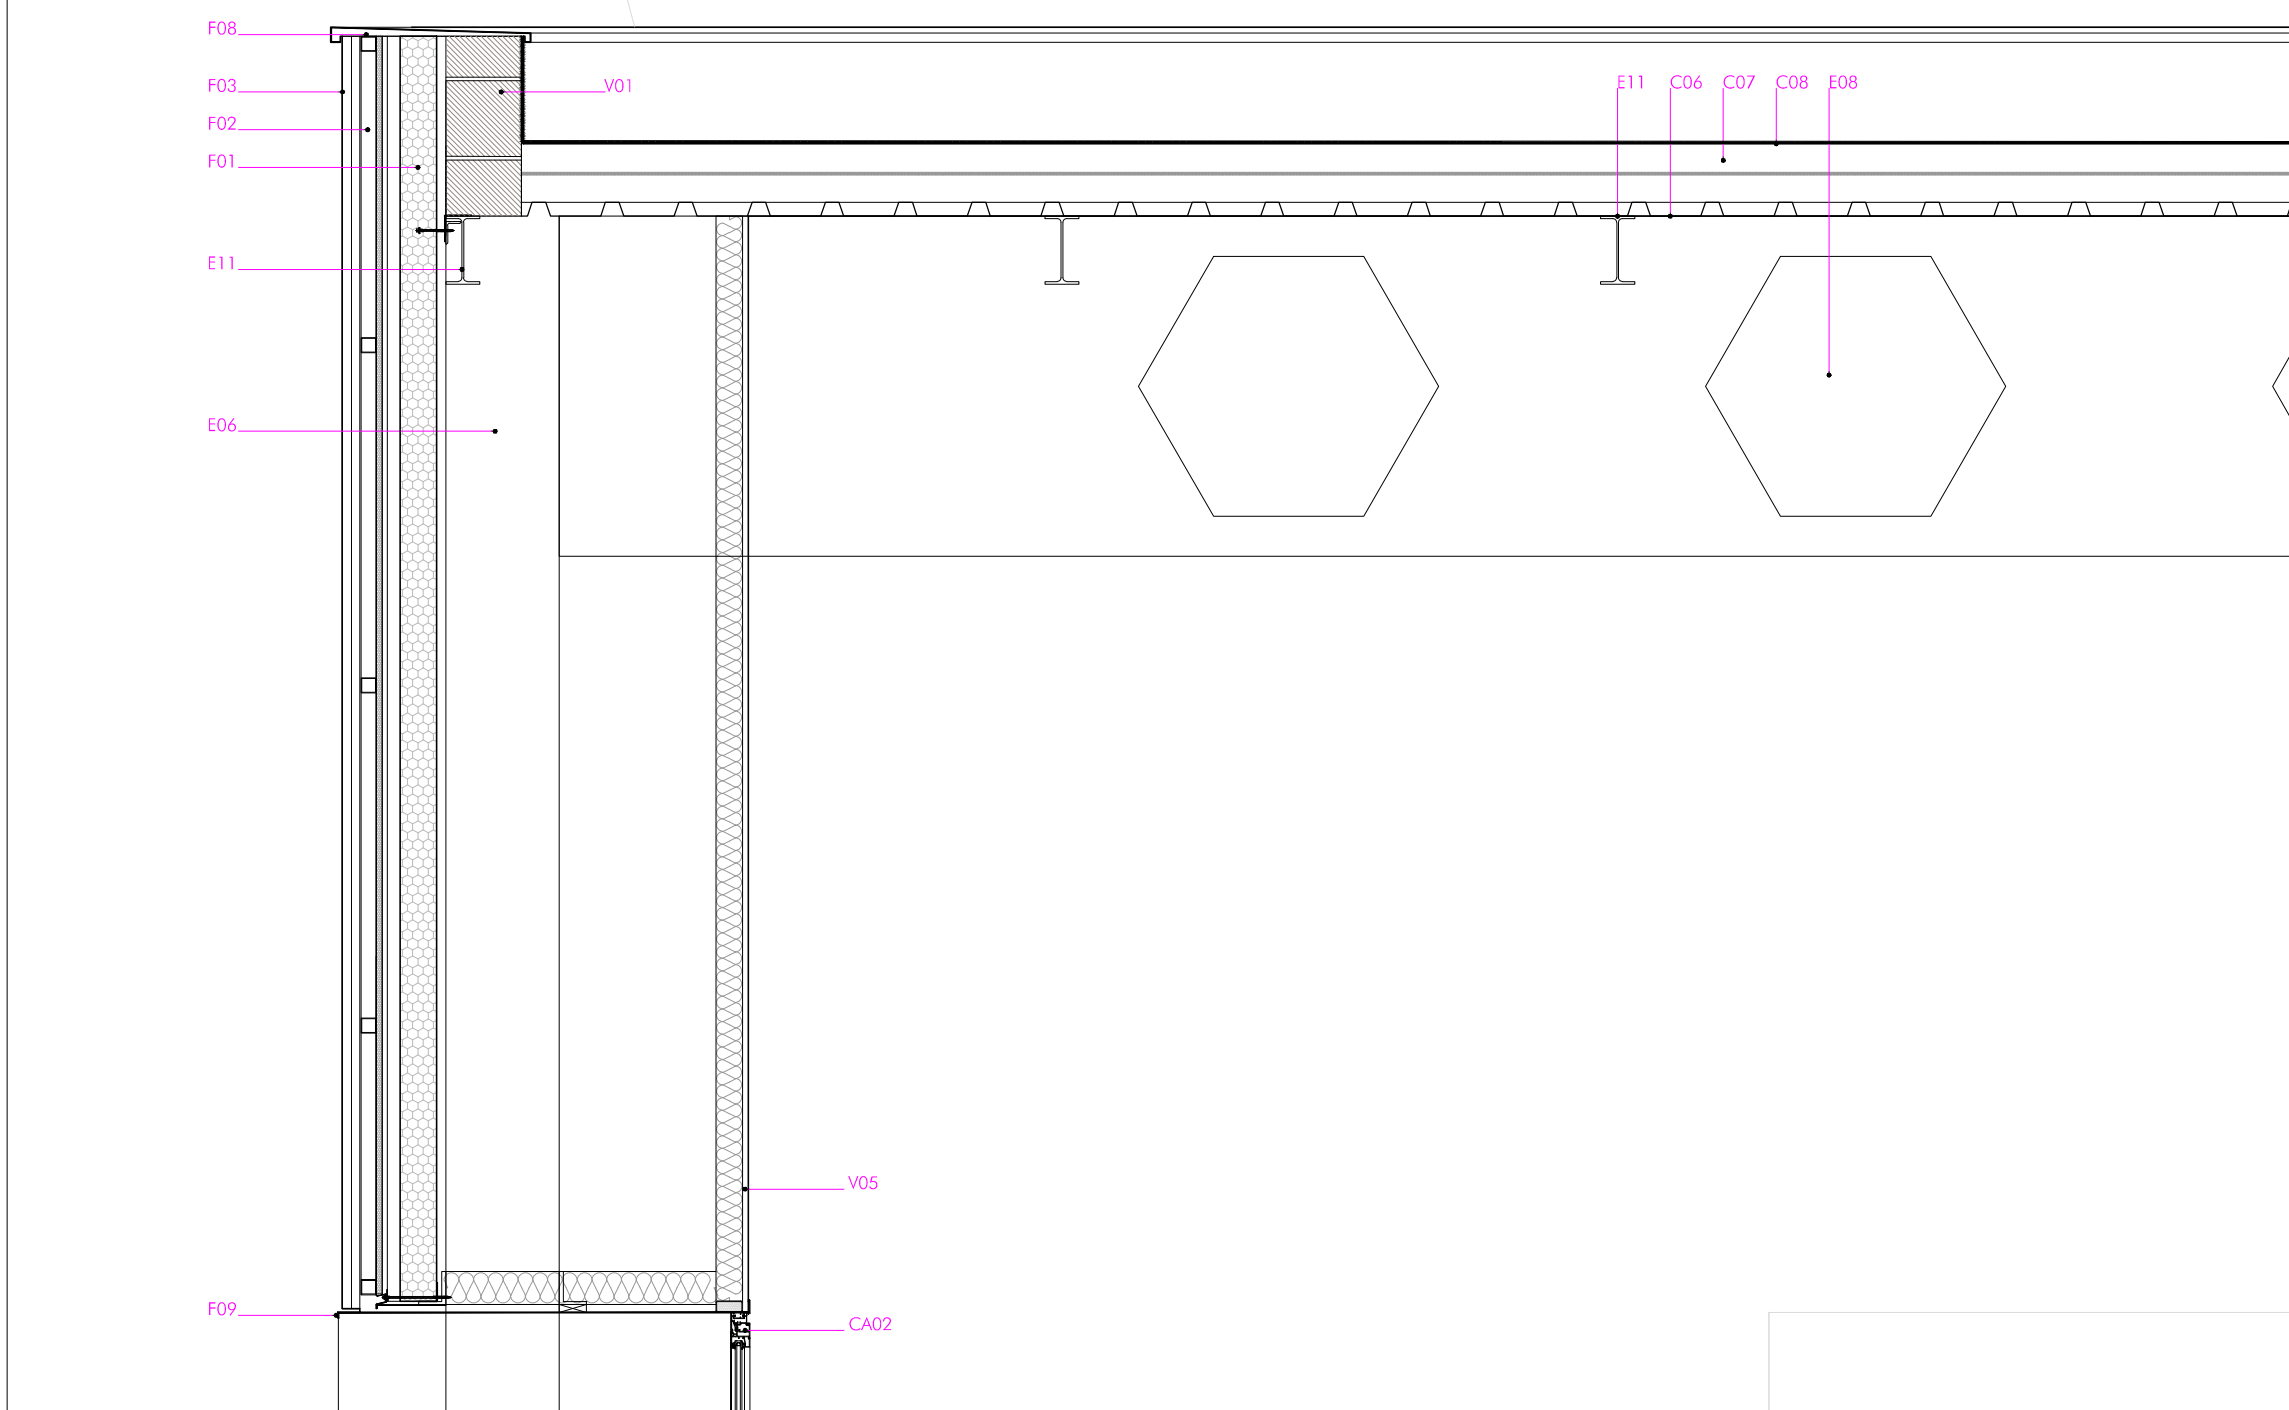


D02

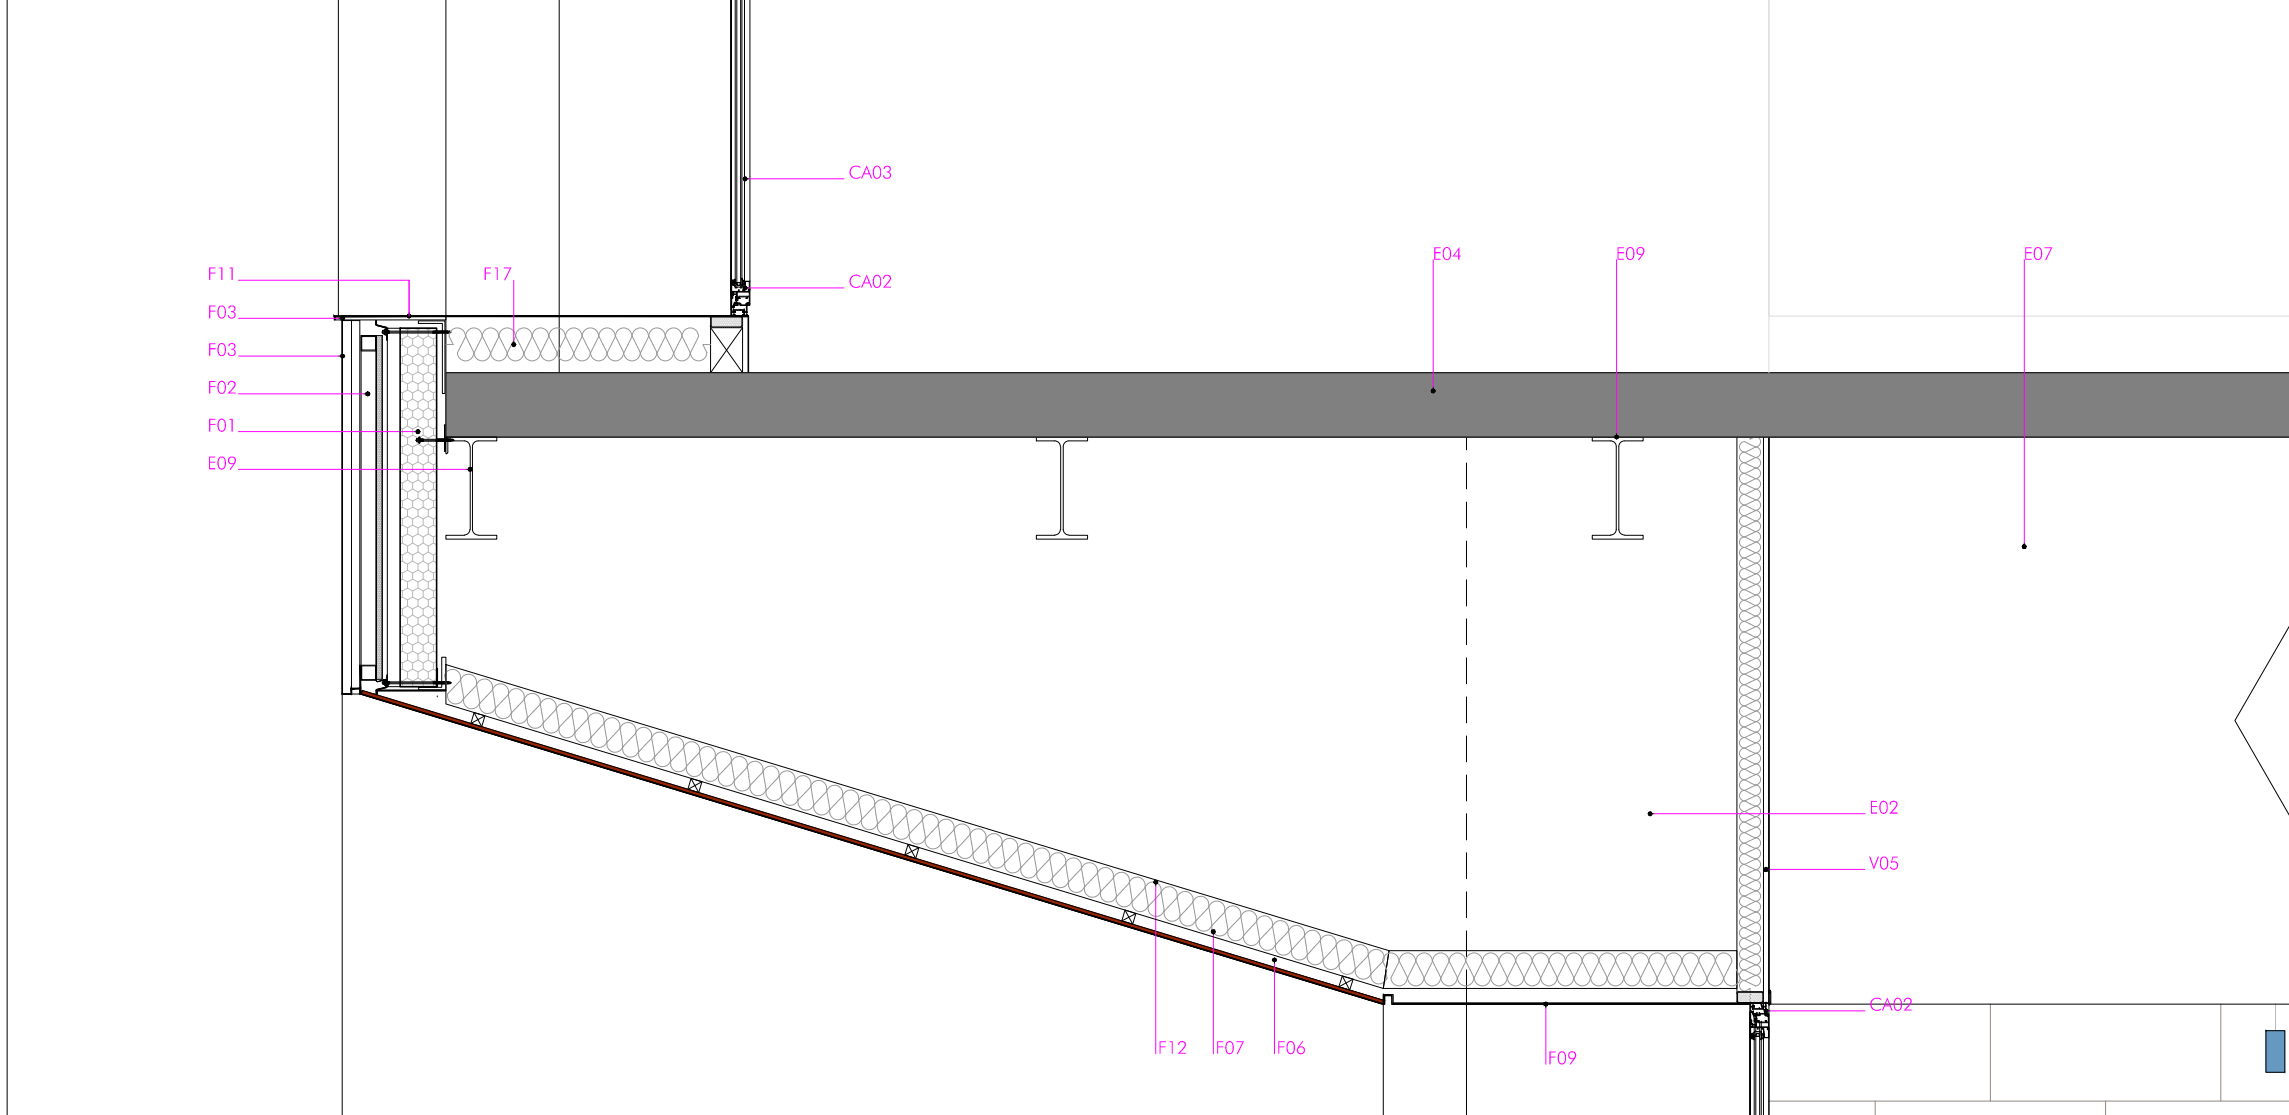


D03

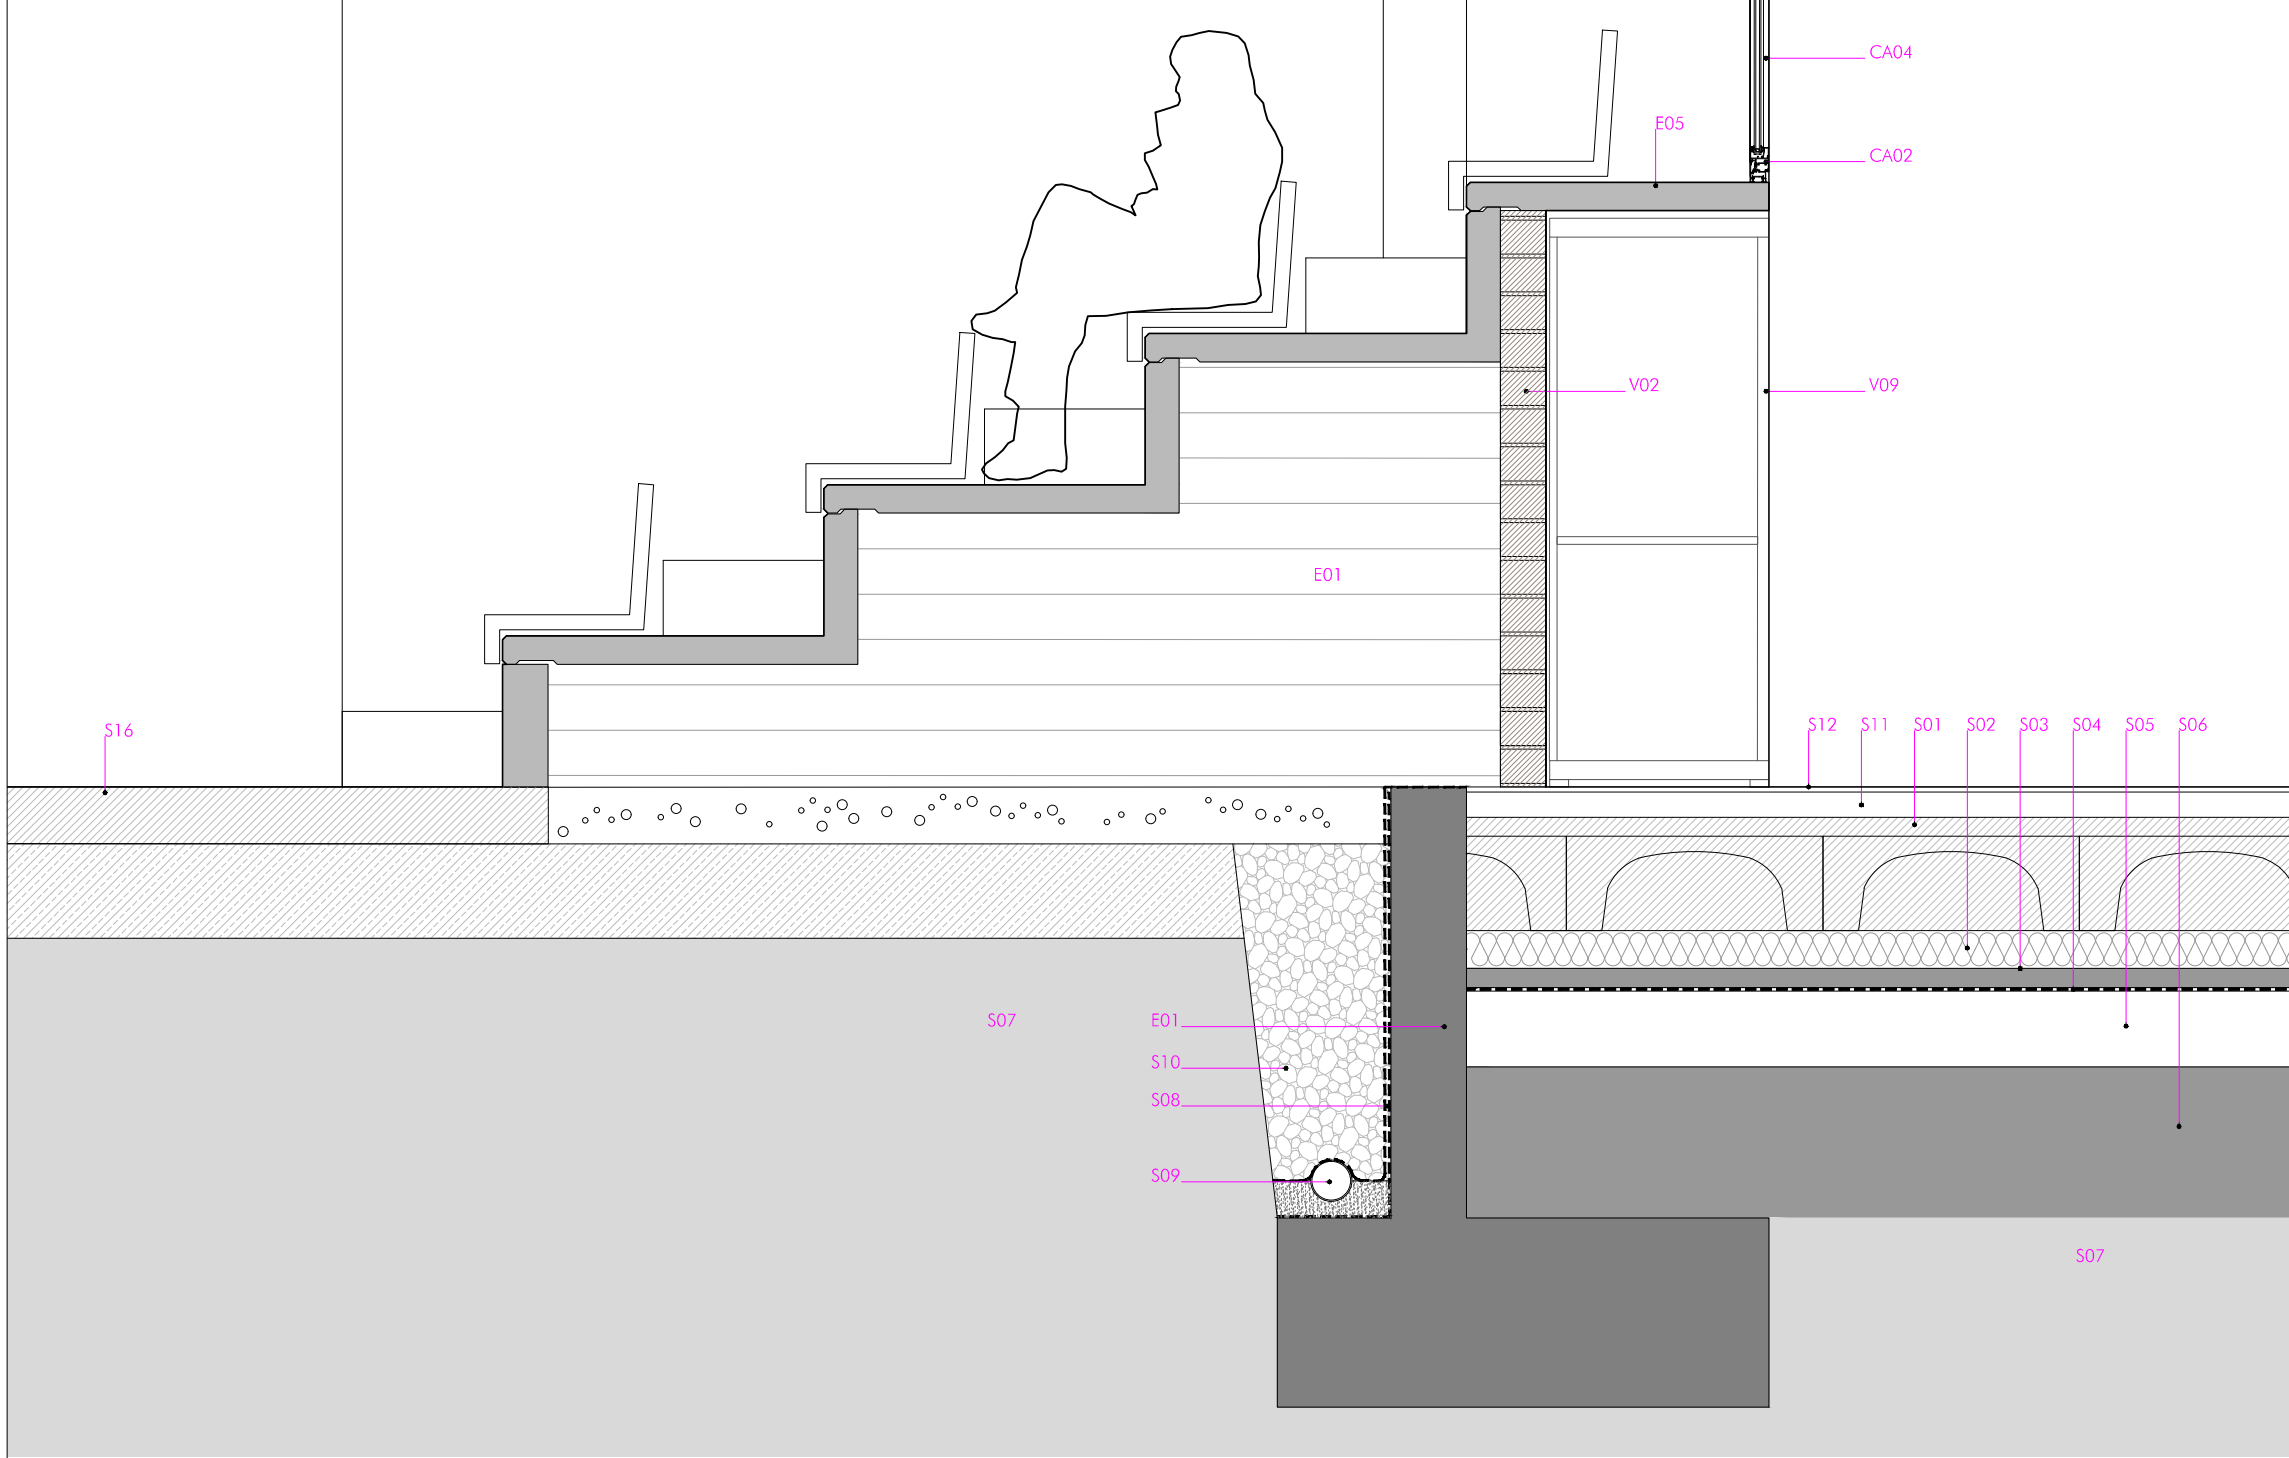


D04

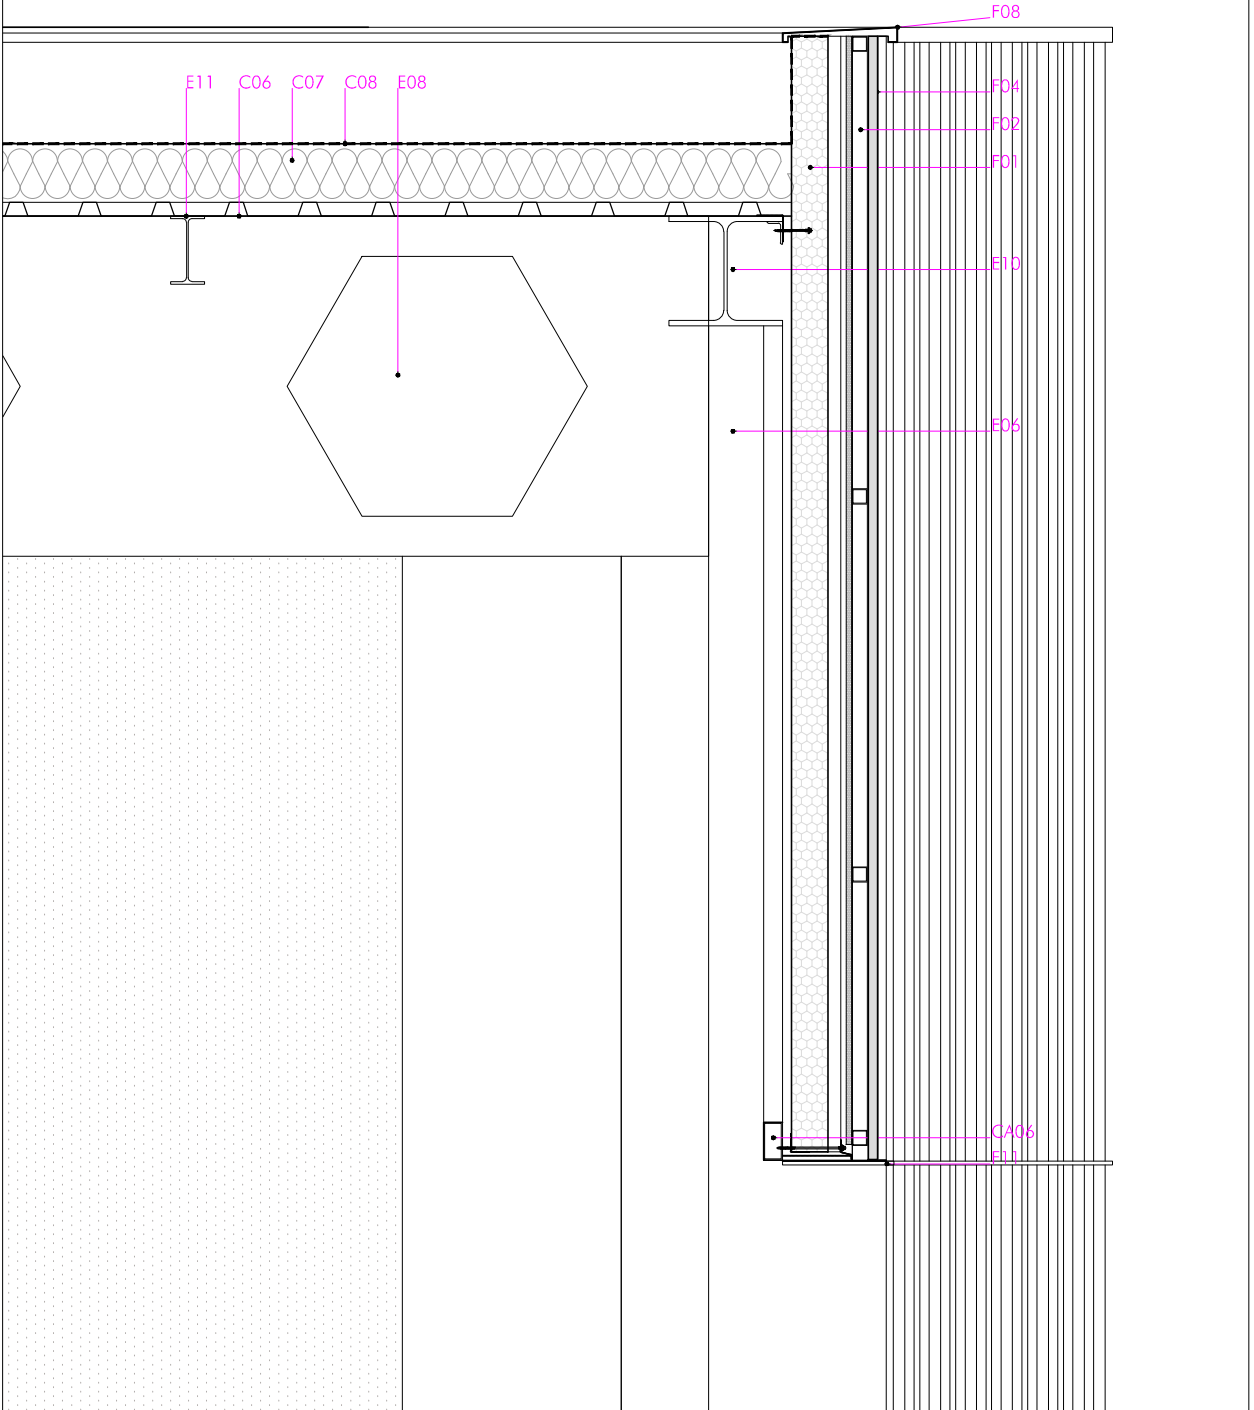


D05

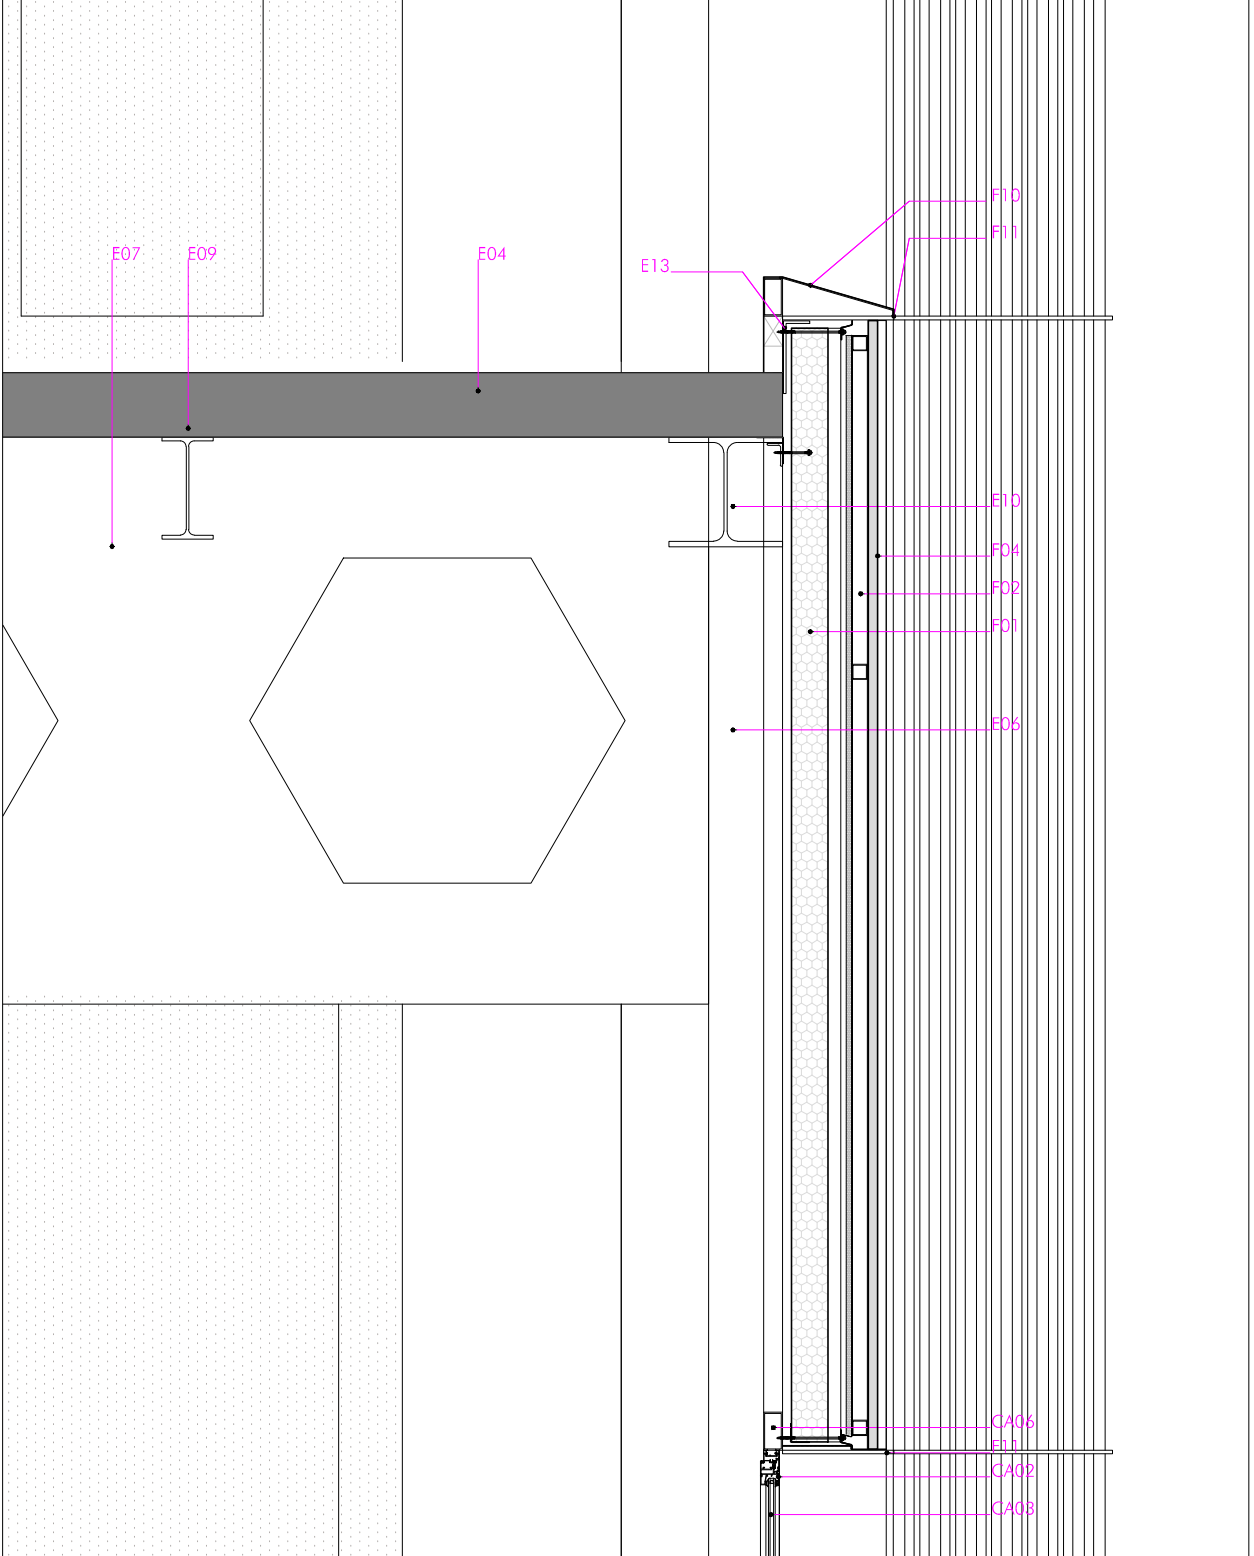


D06

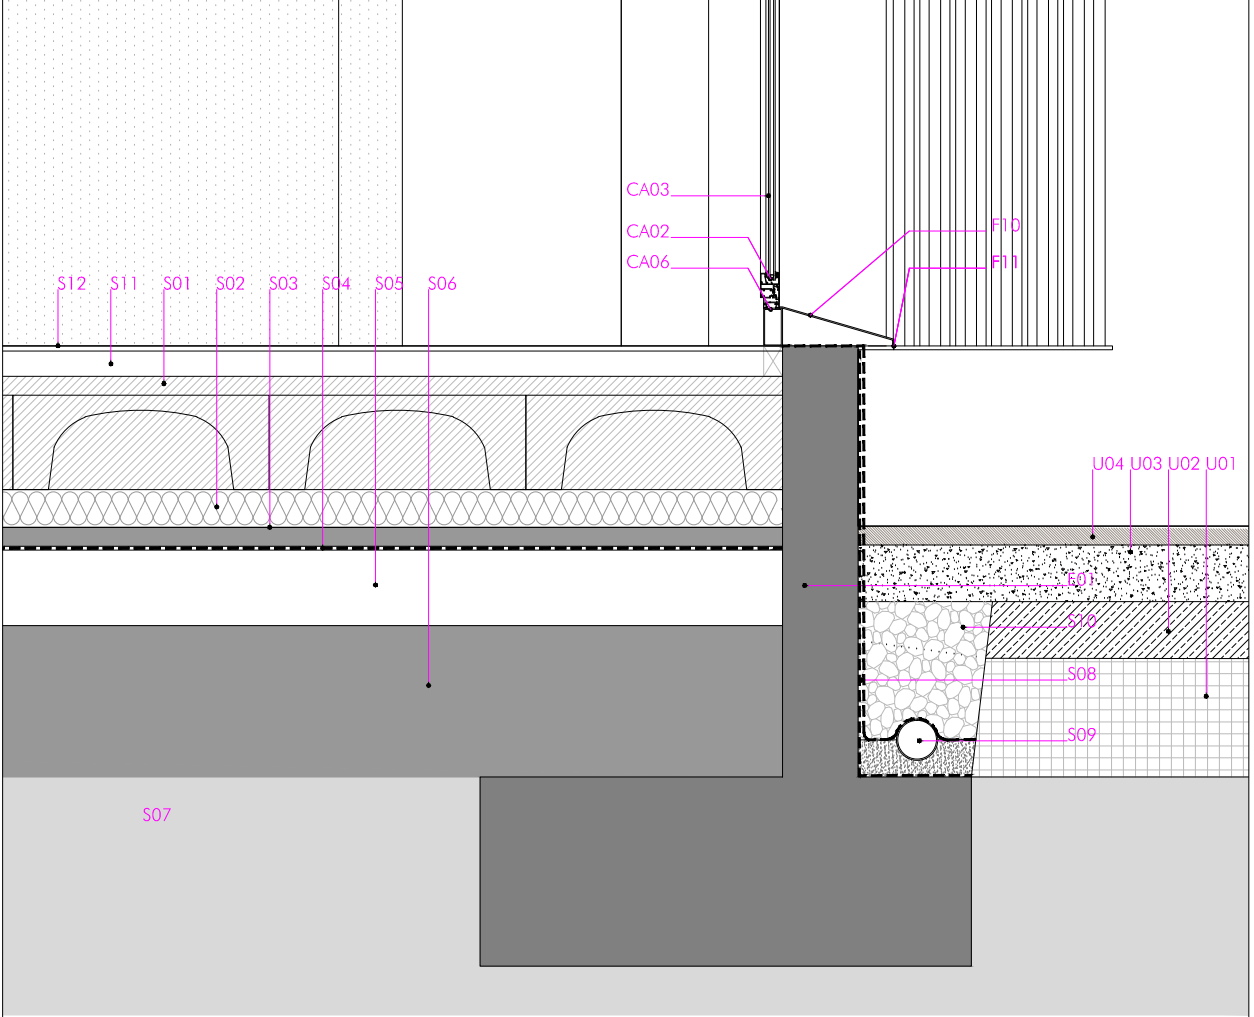


D07

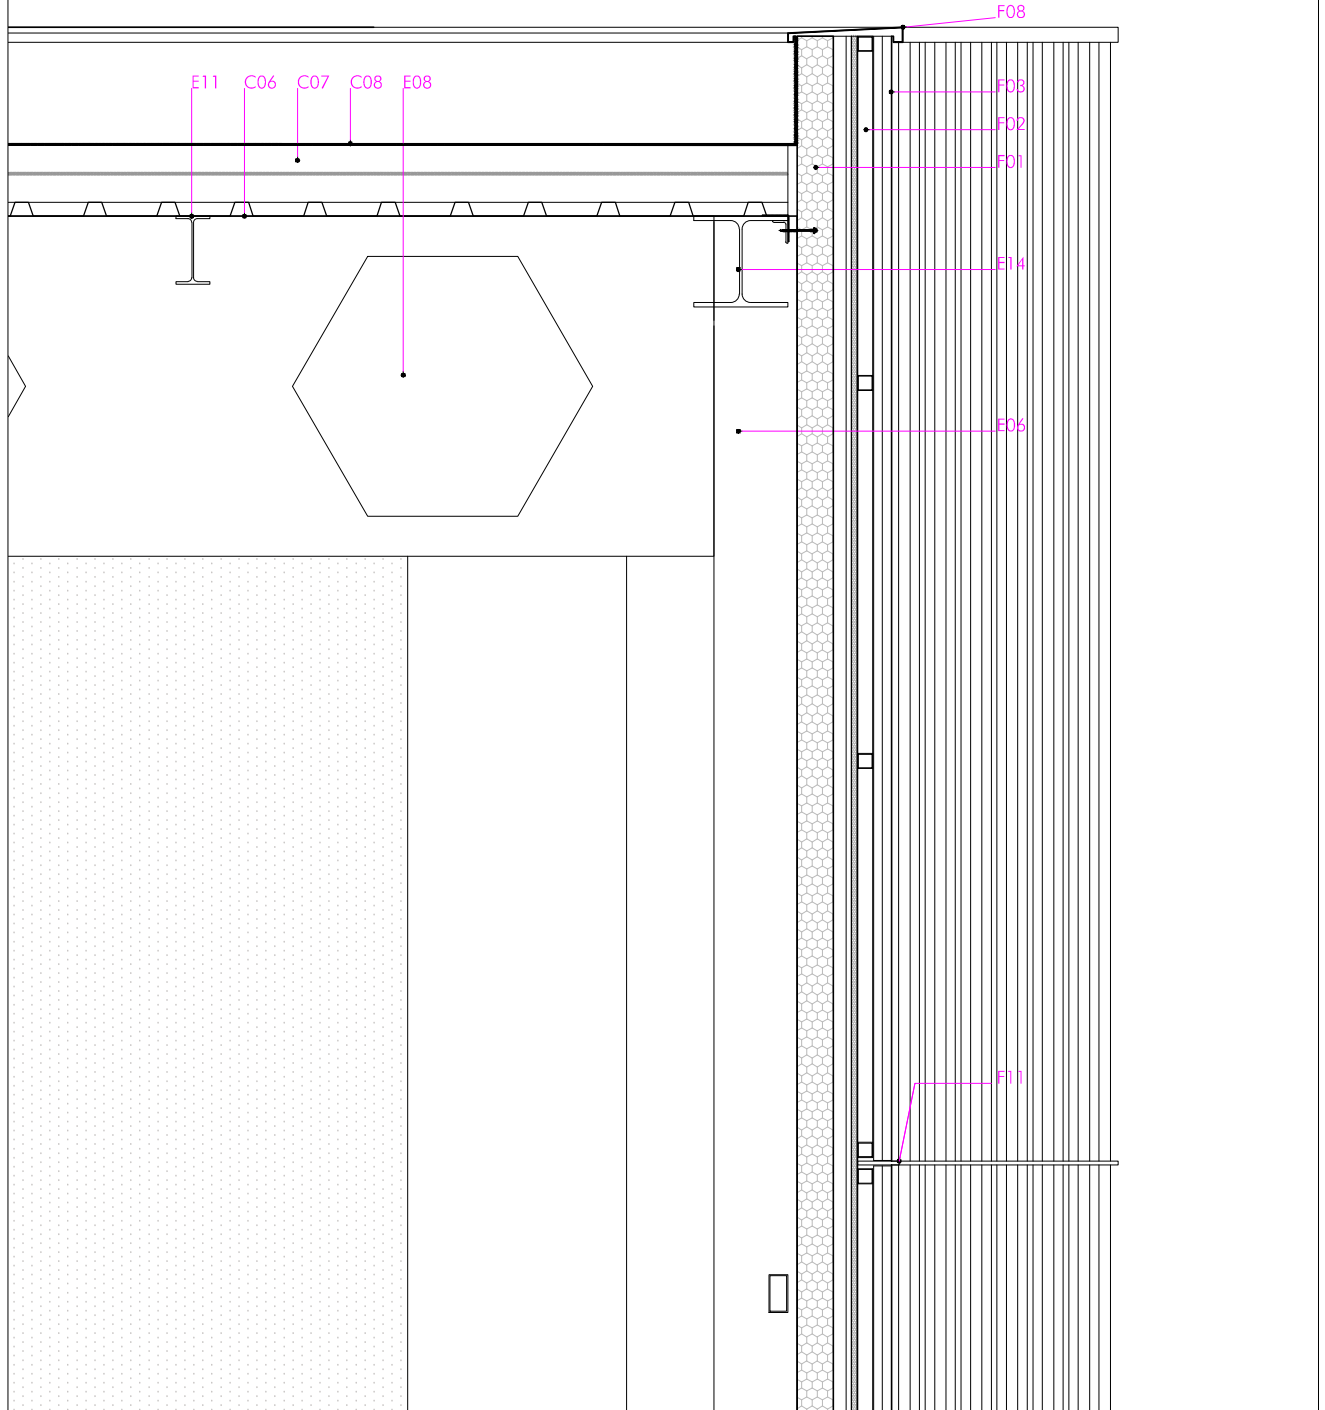

D08

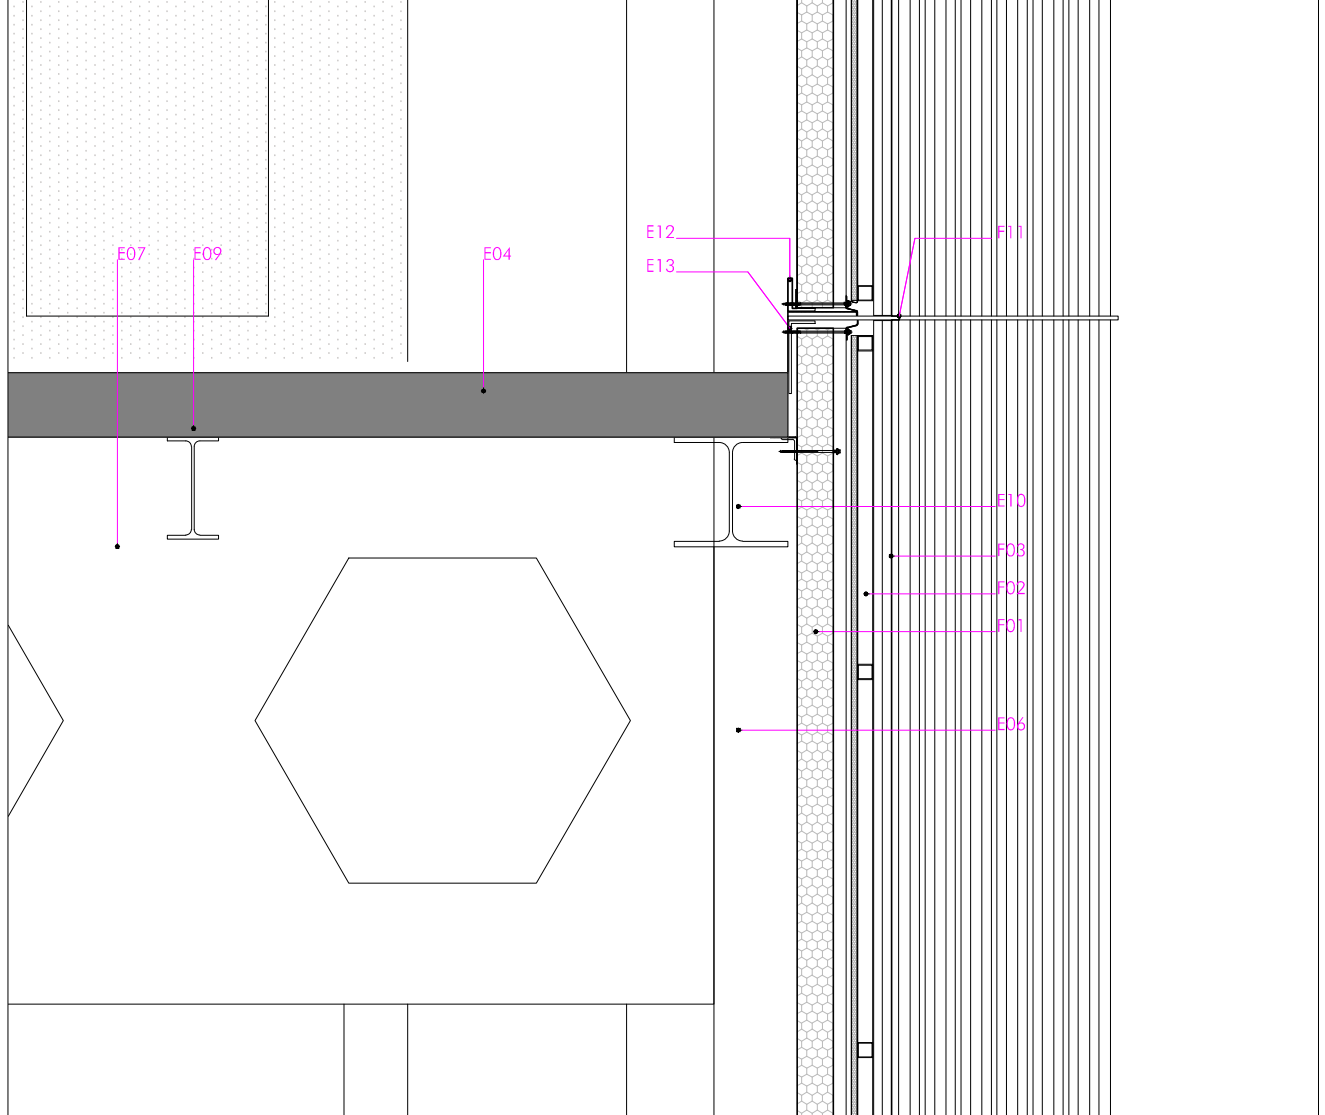

D09

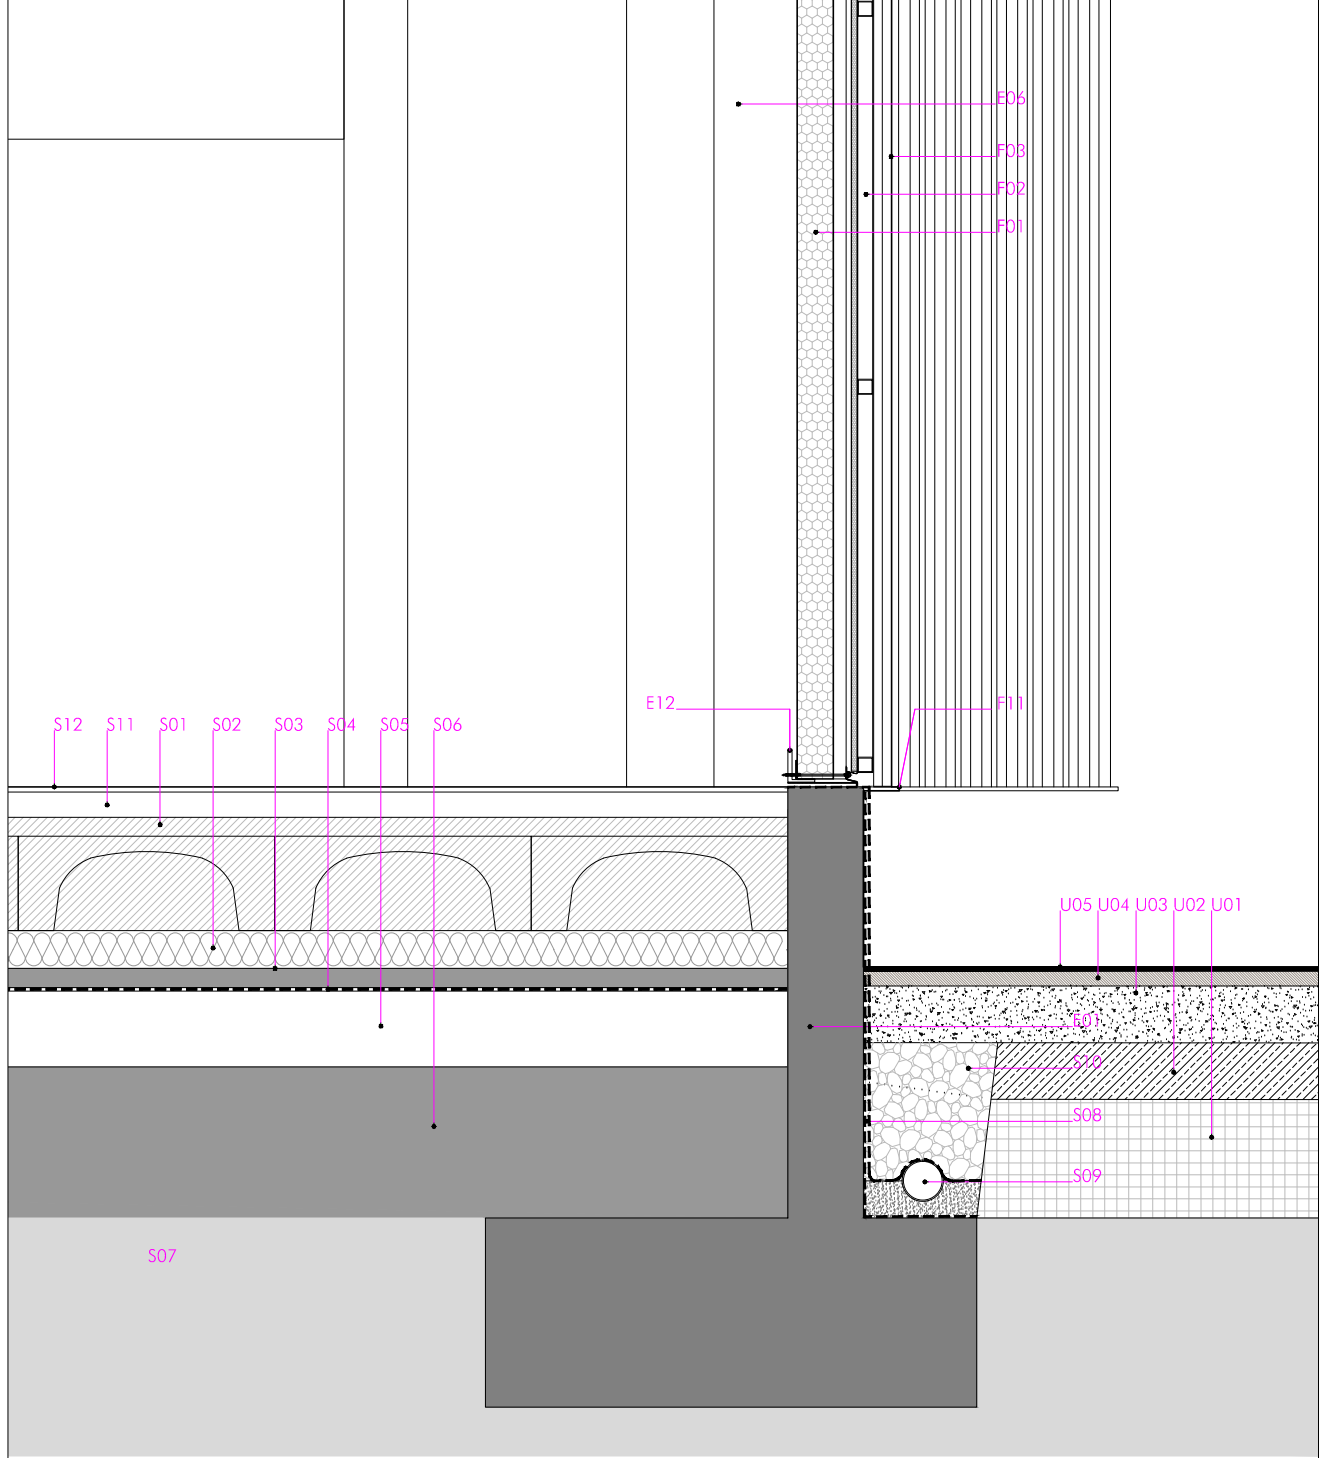

LEYENDA DE MATERIALES

FACHADA
F01 Panel de fachada metálico rígido nervado con aislamiento de lana de roca
F02 Subestructura metálica sujeción panel a soporte
F03 Ceramático exterior de chapa grecada
F04 Panel de fachada tipo composite de aluminio
F05 Panel liso de aluminio
F06 Abocinado de panel fenológico
F07 Subestructura de sujeción de panel fenológico
F08 Culebrinas de chapa de aluminio lacado
F09 Dintel acero revestido en chapa aluminio lacado
F10 Alfilar chapa de aluminio lacado
F11 Platinas acero lacado 10mm remote modulo panel
F12 Aislamiento fachada 100mm panel lana roca
F13 Remote inferior de fachada de chapa
F14 Bordinador metálico para formación de lamas
F15 Lamas de panel composite de aluminio
F16 Ceramático exterior de chapa grecada perforada
F17 Aislamiento térmico 12cm

CUBIERTA
C01 Formación de pendientes de mortero aligerado
C02 Laminas separadora+ geotextil
C03 Doble lamina asfáltica
C04 Aislamiento doble placa poliestireno extrusionado
C05 Banda poliestireno expandida 20mm encuentro con paramento vertical
C06 Chapa grecada formación base cubierta DECK
C07 Aislamiento panel rígido lana roca 15cm
C08 Doble impermeabilizante alta resistencia térmica
C09 Capa de protección de cubierta de grava
C10 Plots regulables
C11 Panel fenológico


SUELOS
S01 Solera tipo cavity
S02 Aislamiento XPS 10cm bajo solera
S03 Nivelación de hormigón
S04 Laminas paravapor de polietileno
S05 Encachado de grava
S06 Todo uno compactado
S07 Terreno
S08 Laminas EPDM impermeabilización muros+geotextil
S09 Dren poroso
S10 Relleno trasados de grava
S11 Solera seca de cemento
S12 Pavimento de caucho pistas entrenamiento
S13 Pavimento deportivo sintético gimnasio
S14 Gres porcelánico
S15 Aislamiento horizontal poliestireno extrusionado 50mm
S16 Solera de hormigón armado 15cm
S17 Solera de hormigón pulido 10cm

ESTRUCTURA
E01 Murete de hormigón armado
E02 Pilar de hormigón armado
E03 Losa de H.A. 25/30cm
E04 Losa mixta chapa grecada y capa de compresión
E05 Grada de hormigón prefabricado armado
E06 Pilar metálico HEB 300
E07 Viga metálica tipo BOYD HEB 1000
E08 Viga metálica tipo BOYD HEB 400
E09 Correa IPE 270
E10 Viga HCA 300
E11 Correa IPE 180
E12 L 80 sujeción panel de fachada
E13 L 190.80 sujeción fachada a forjado
E14 Viga de borde HEA 240


PARTICIONES INTERIORES
V01 Fabrica de bloques de hormigón celular 20/30cm
V02 Media asta de ladrillo mocho
V03 Tabicón de ladrillo
V04 Mocheton de ladrillo
V05 Traslado de cartón yeso 15+70+aislamiento 60mm
V06 Falso techo continuo cartón yeso+aislamiento
V07 Revestimiento de chapa perforada
V08 Falso techo acústico de lamas suspendidas
V09 Jaula metálica de almacenamiento de material

CARPINTERIA
CA01 Puerta exterior de aluminio RPT
CA02 Carpintería exterior aluminio lacado RPT
CA03 Vidrio 6/12/3+3
CA04 Vidrio 3+3/12/4
CA05 Vidrio 3+3/12/5+3
CA06 Perfil 100.50 perimetral apoyo carpintería

URBANIZACIÓN
U01 Zahorra natural
U02 Zahorra artificial
U03 Extendido arido calizo Ø40mm mínimo
U04 Adfido
U05 Bordillo de hormigón
U06 Zona ajardinada

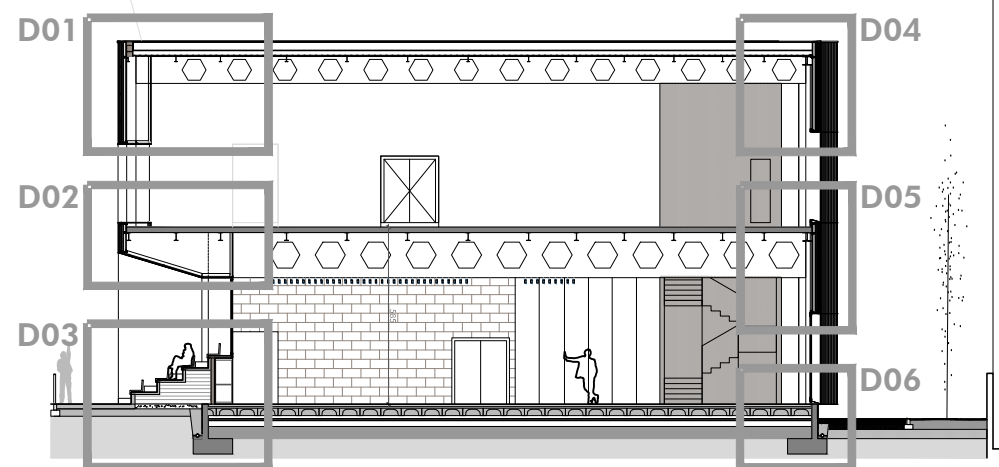

SECCION TRANSVERSAL ST 02

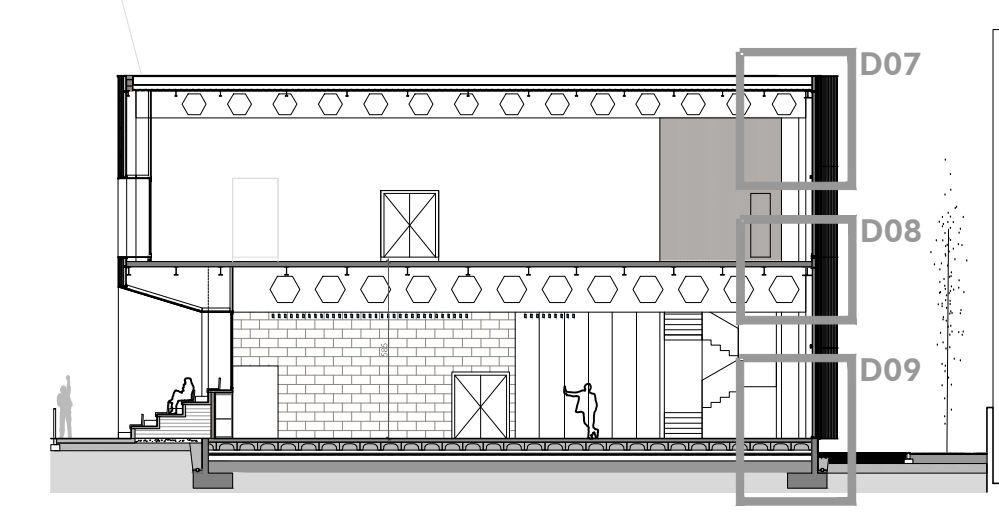

SECCION TRANSVERSAL ST 03

AA **ARQUITECTOS ASOCIADOS**
C/ Nueva 8, Oficina 2
Murcia Alta
31152 Navarra
T 948 23 98 25
F 948 23 76 07
www.aaarquitectos.com
aa@aaarquitectos.com

PROYECTO DE EJECUCIÓN
MÓDULO DE ATLETISMO EN EL CENTRO
DE TECNIFICACIÓN DEPORTIVA ESTADIO LARRABIDE
CALLE DE SANGUESA, 34
(PAMPLONA)
PROYECTU: INSTITUTO NAVARRO DEL DEPORTE Y LA ACTIVIDAD FÍSICA
SEPTIEMBRE 2024

ARQUITECTOS:
SANTIAGO IBARRÉN S.
MÓDULO ANGEL ZABALA I.

COLABORADOR: GUILLERMO MARTÍNEZ ZARATEGUI


FASE 1
DETALLES CONSTRUCTIVOS

F1-D01


Nº REVISIÓN: -
FECHA REVISIÓN: -
REVISADO POR: -

ESCALA: 1/150


D10

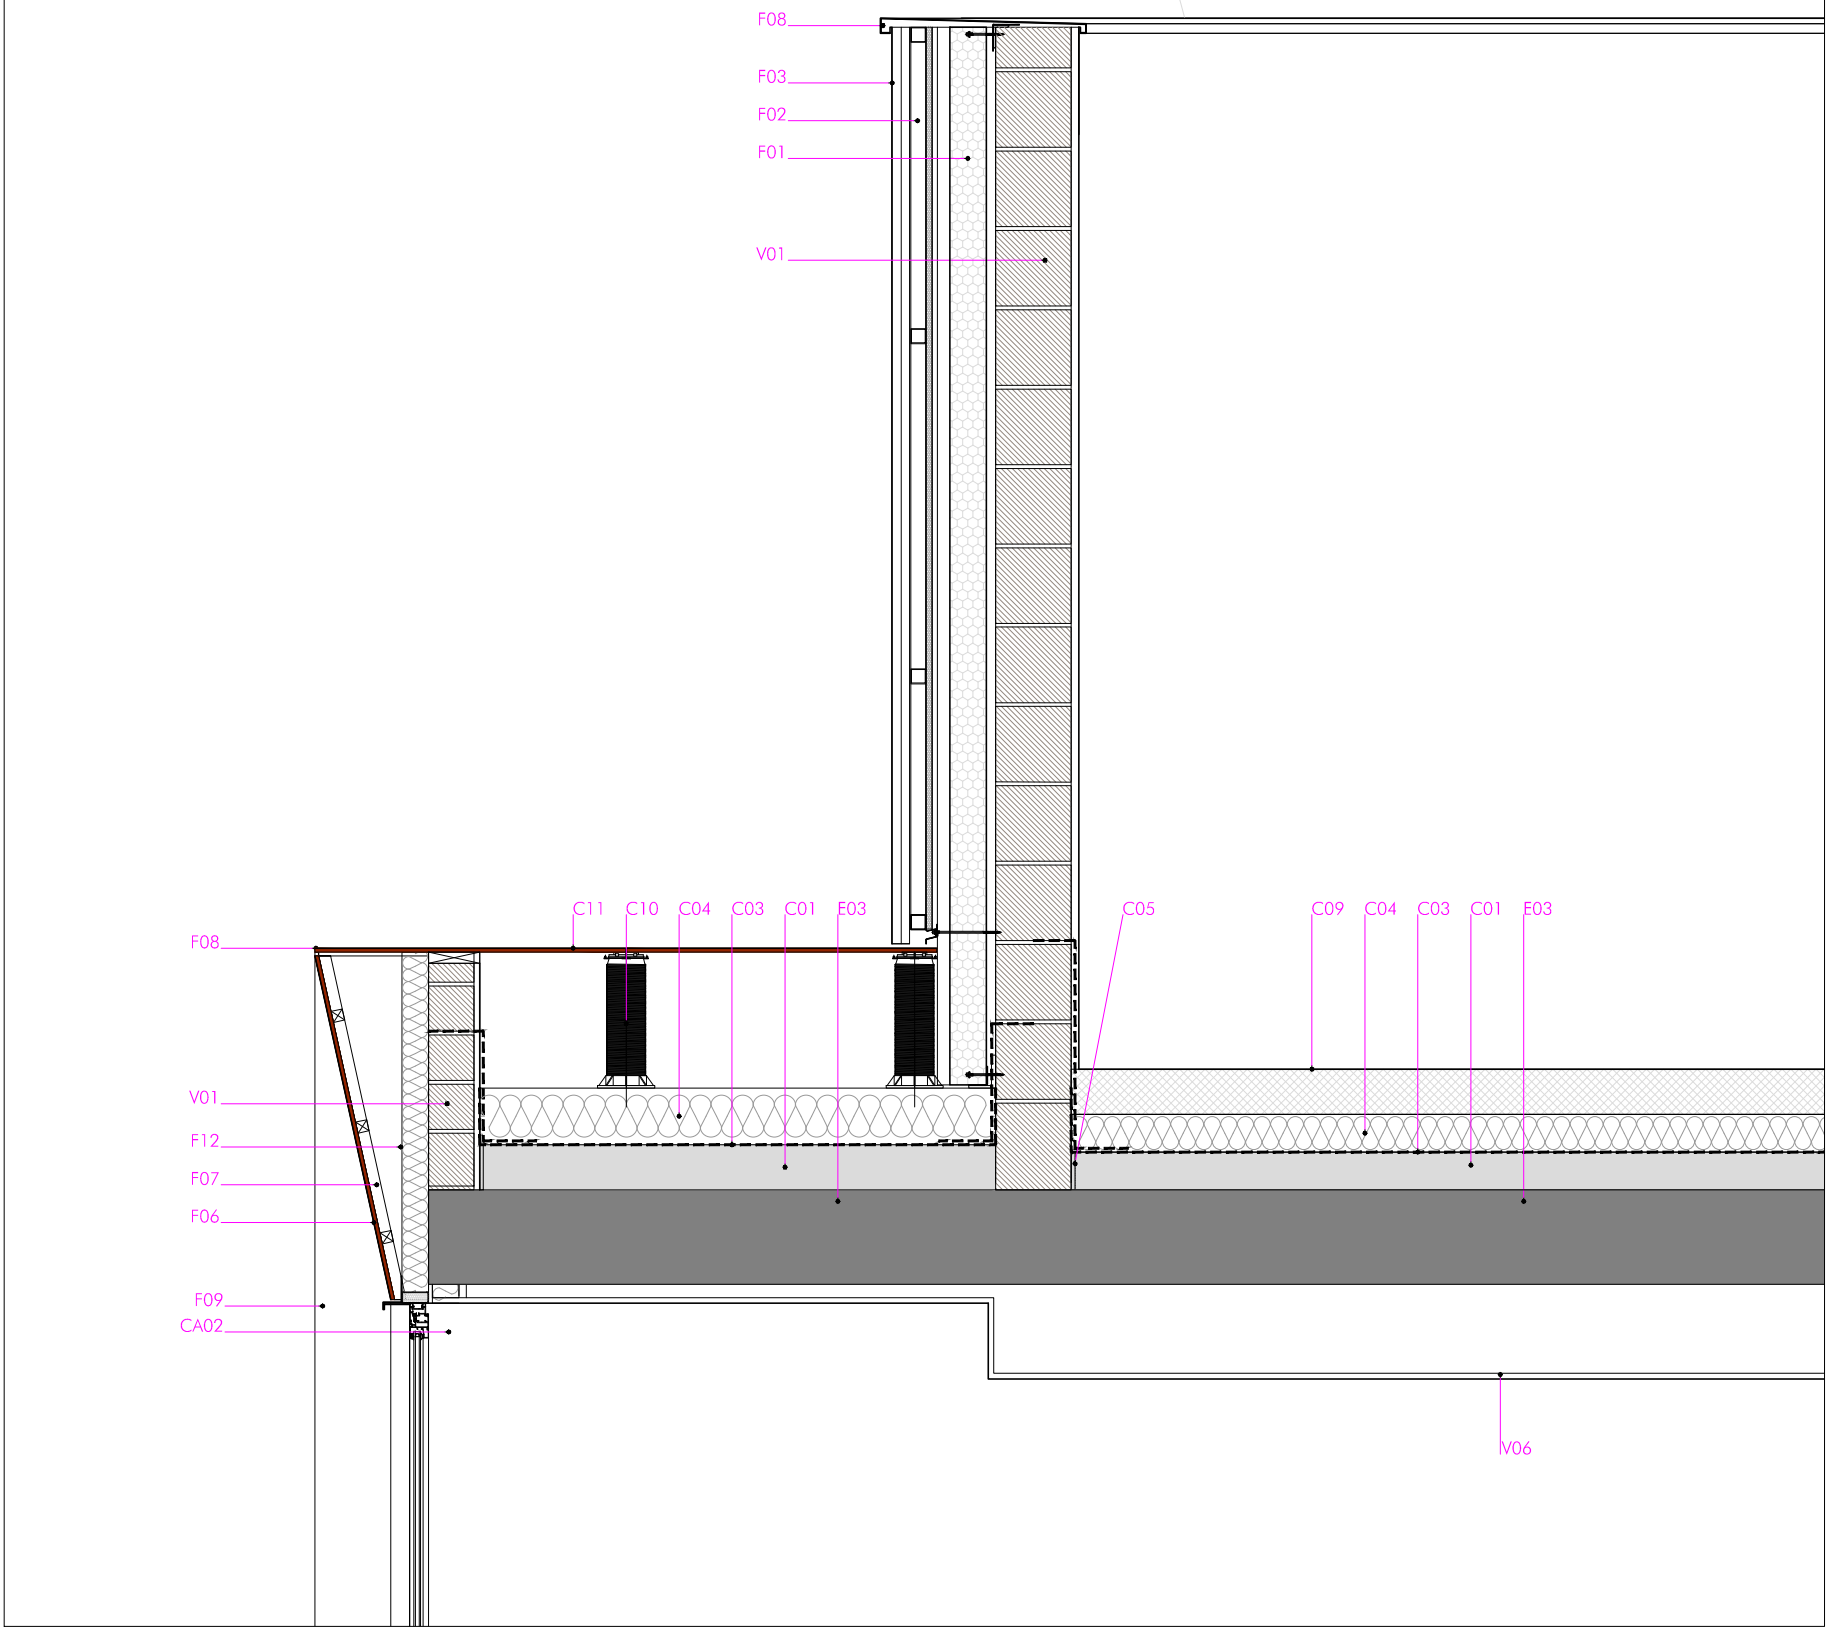


D11

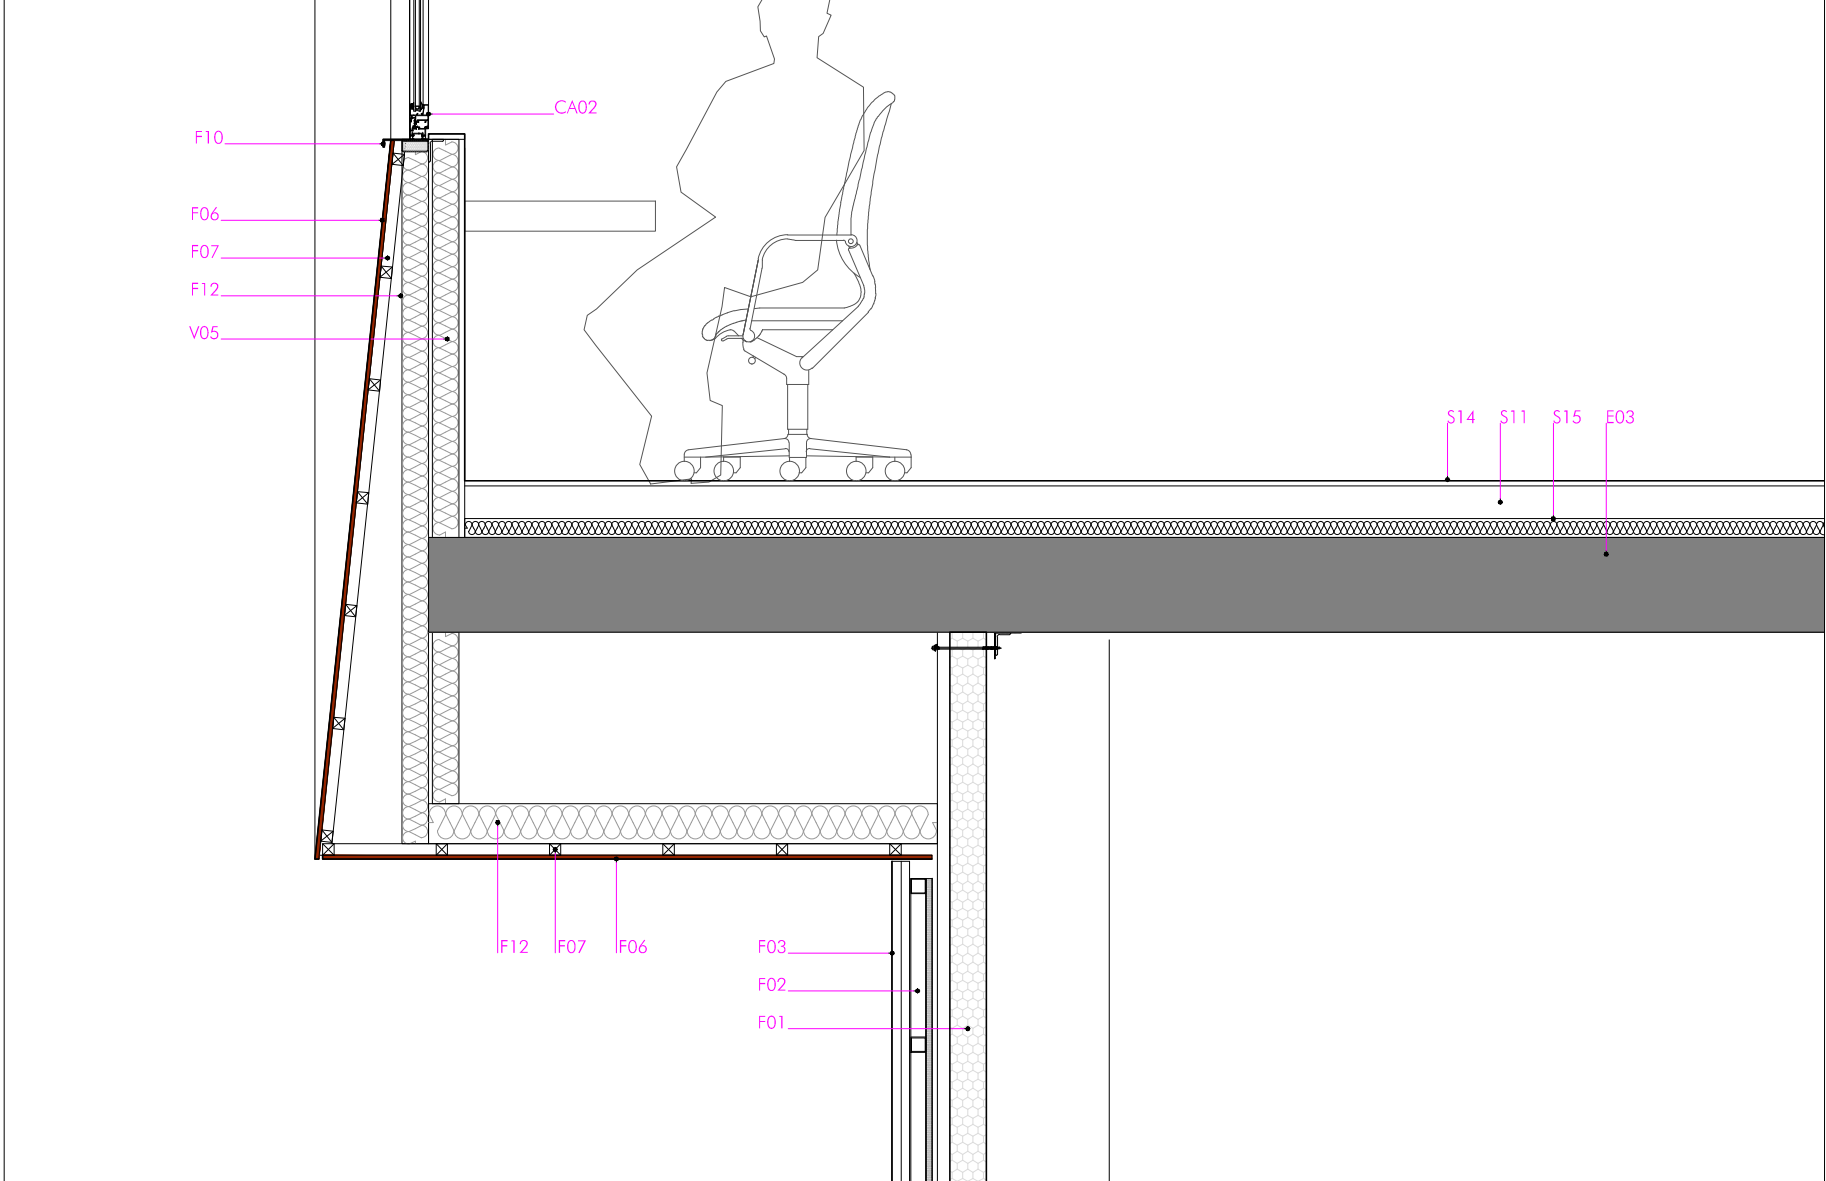


D12

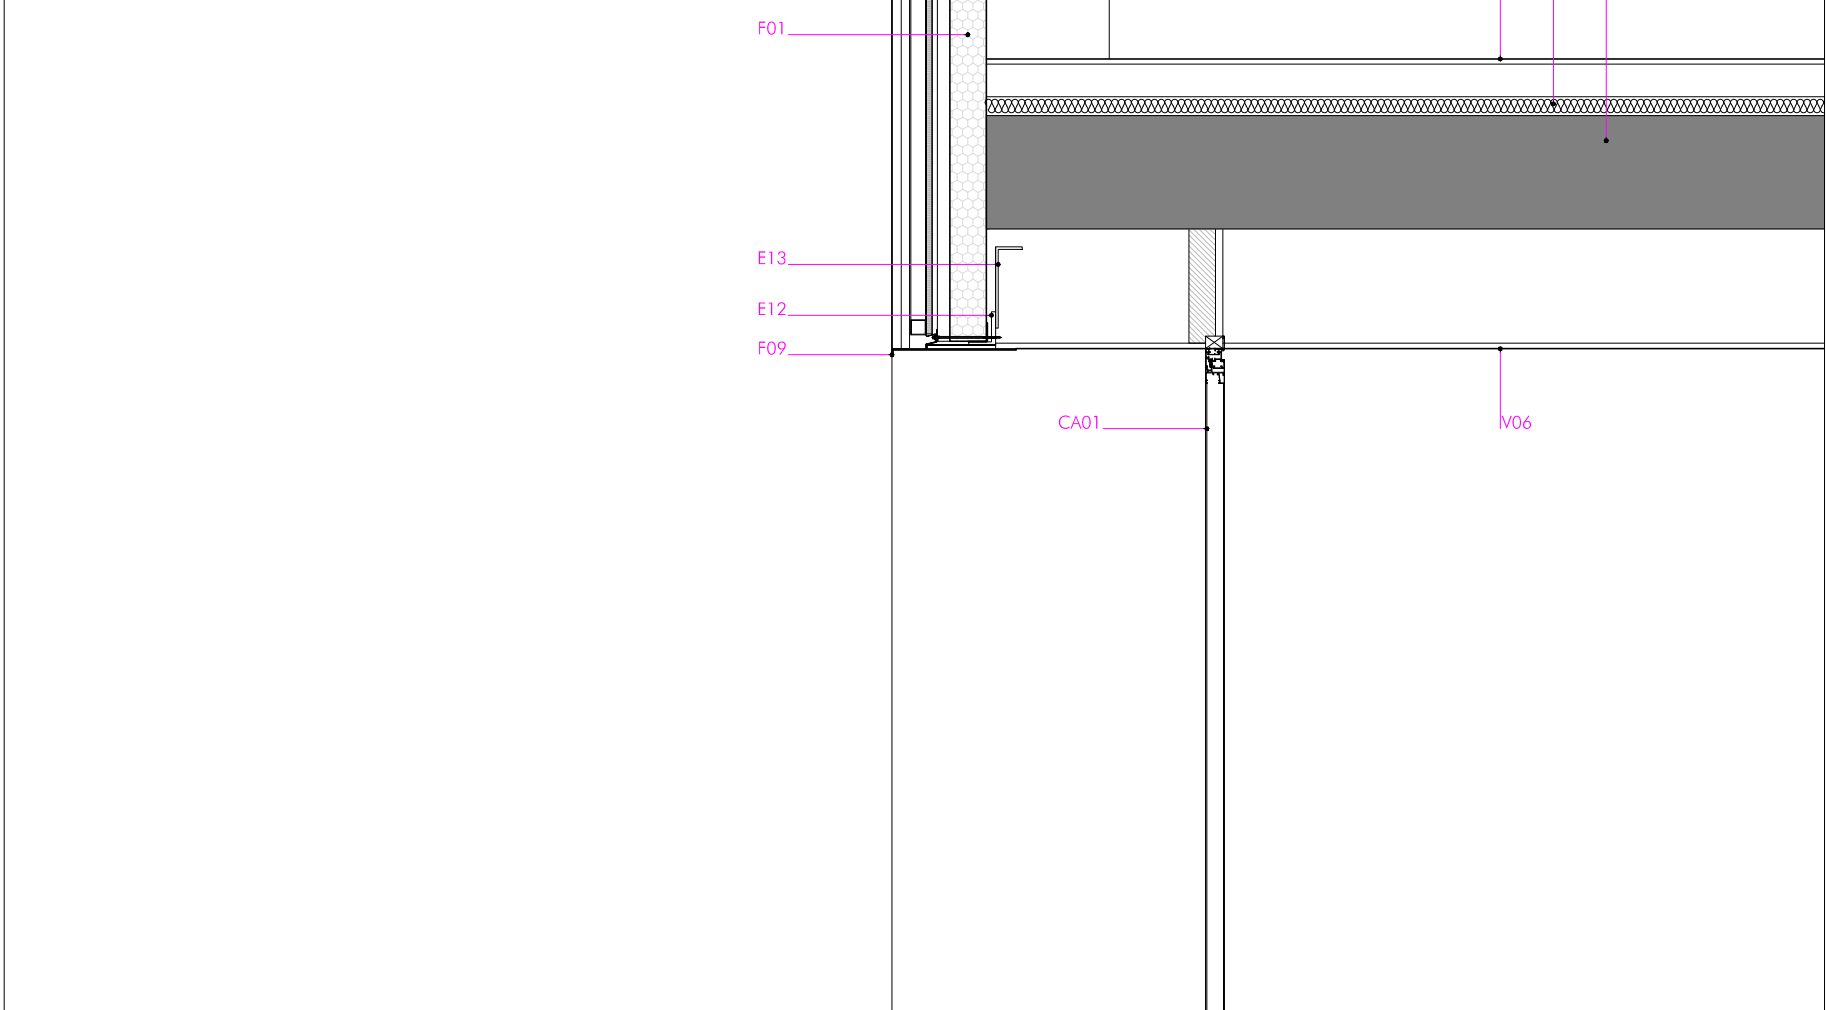


D13

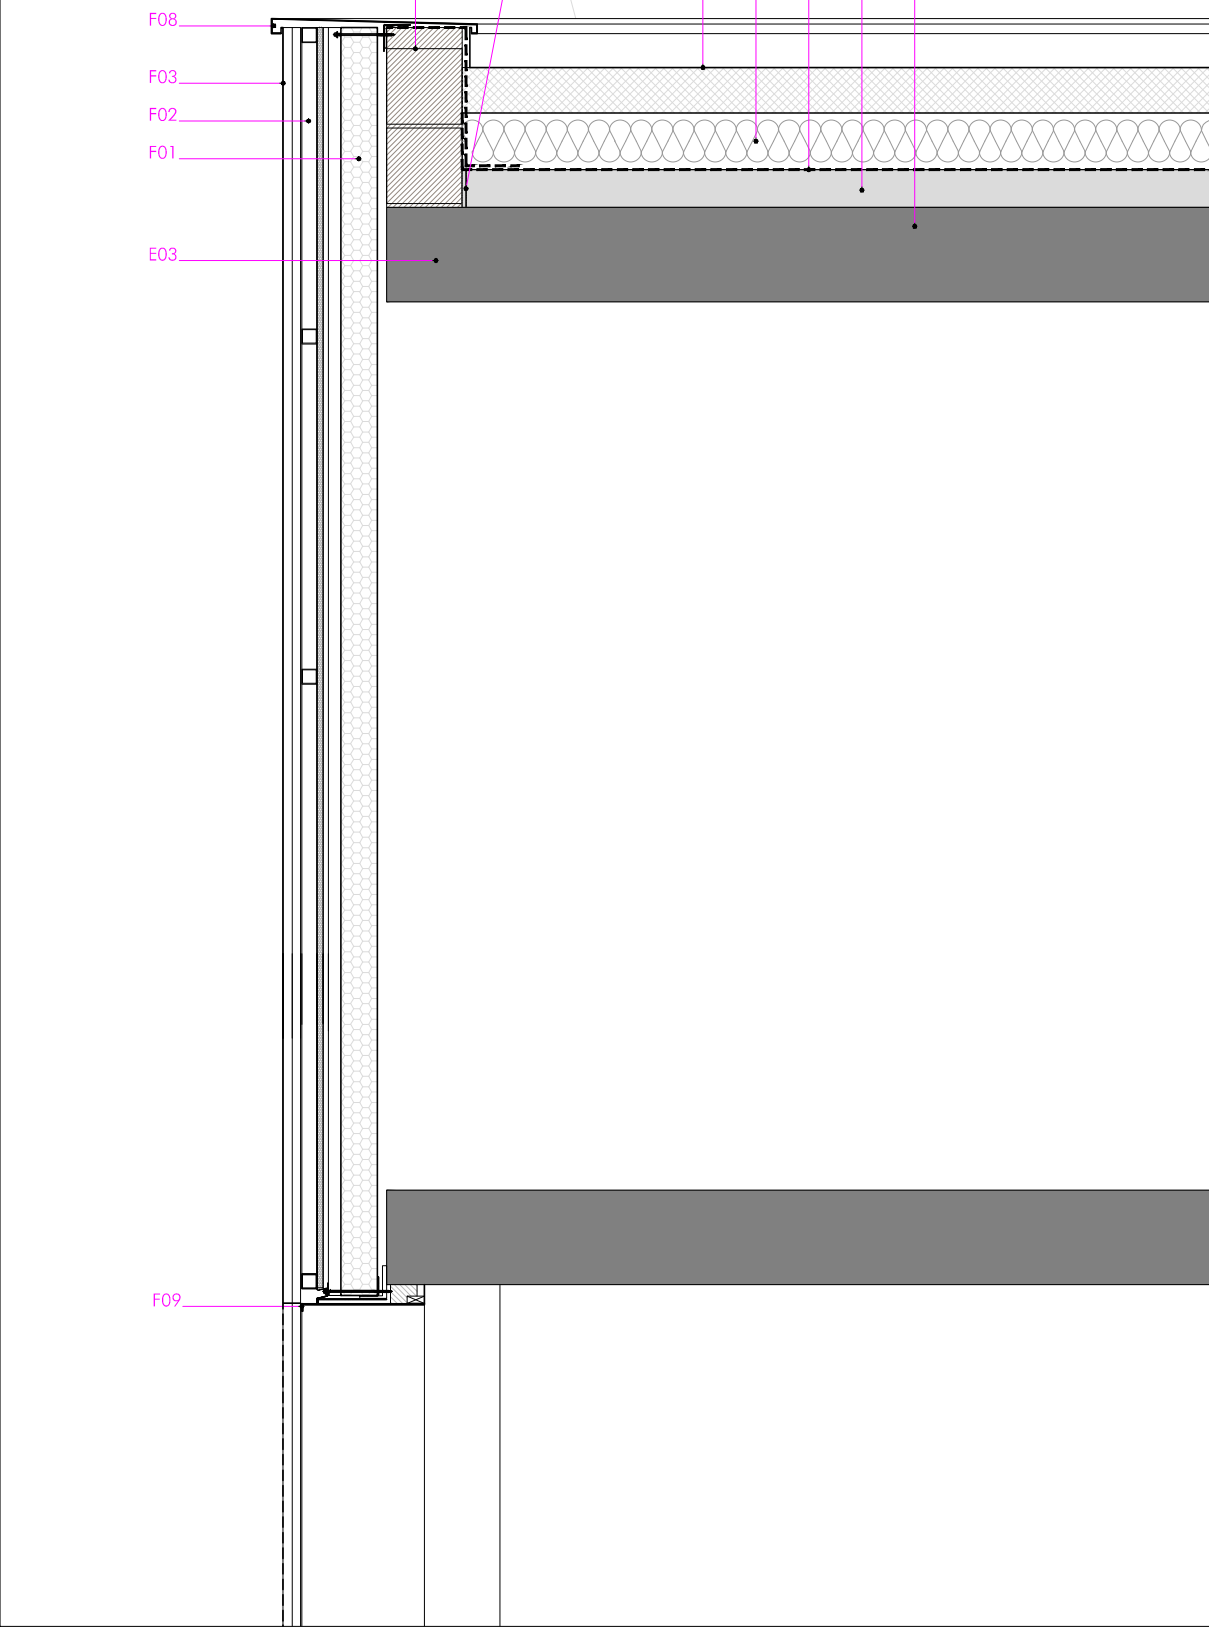




D14

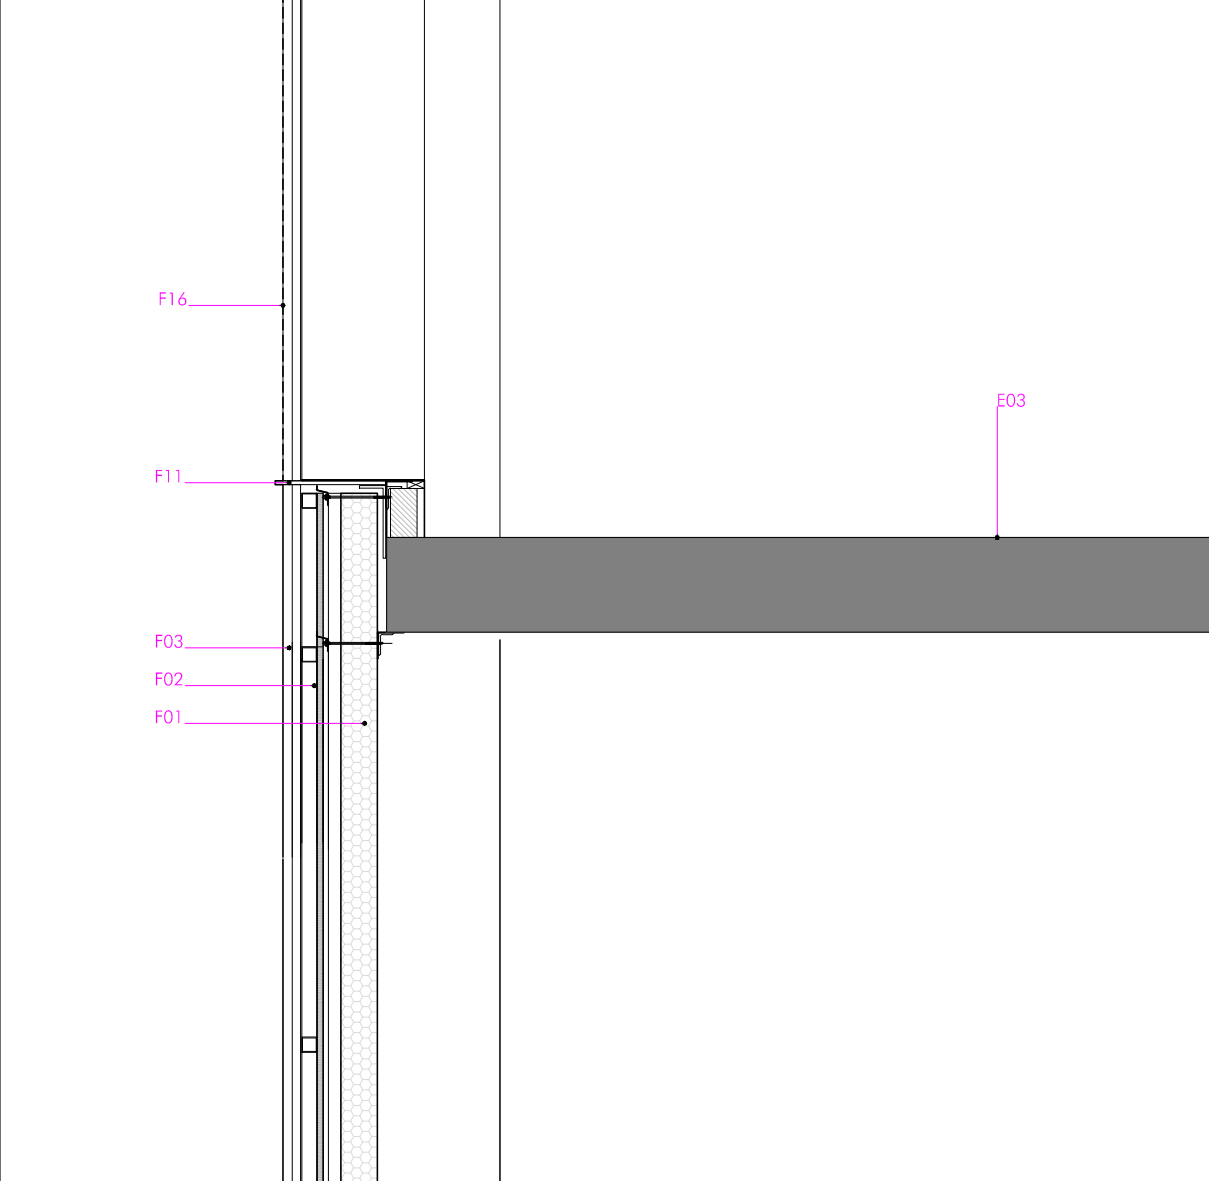

D15

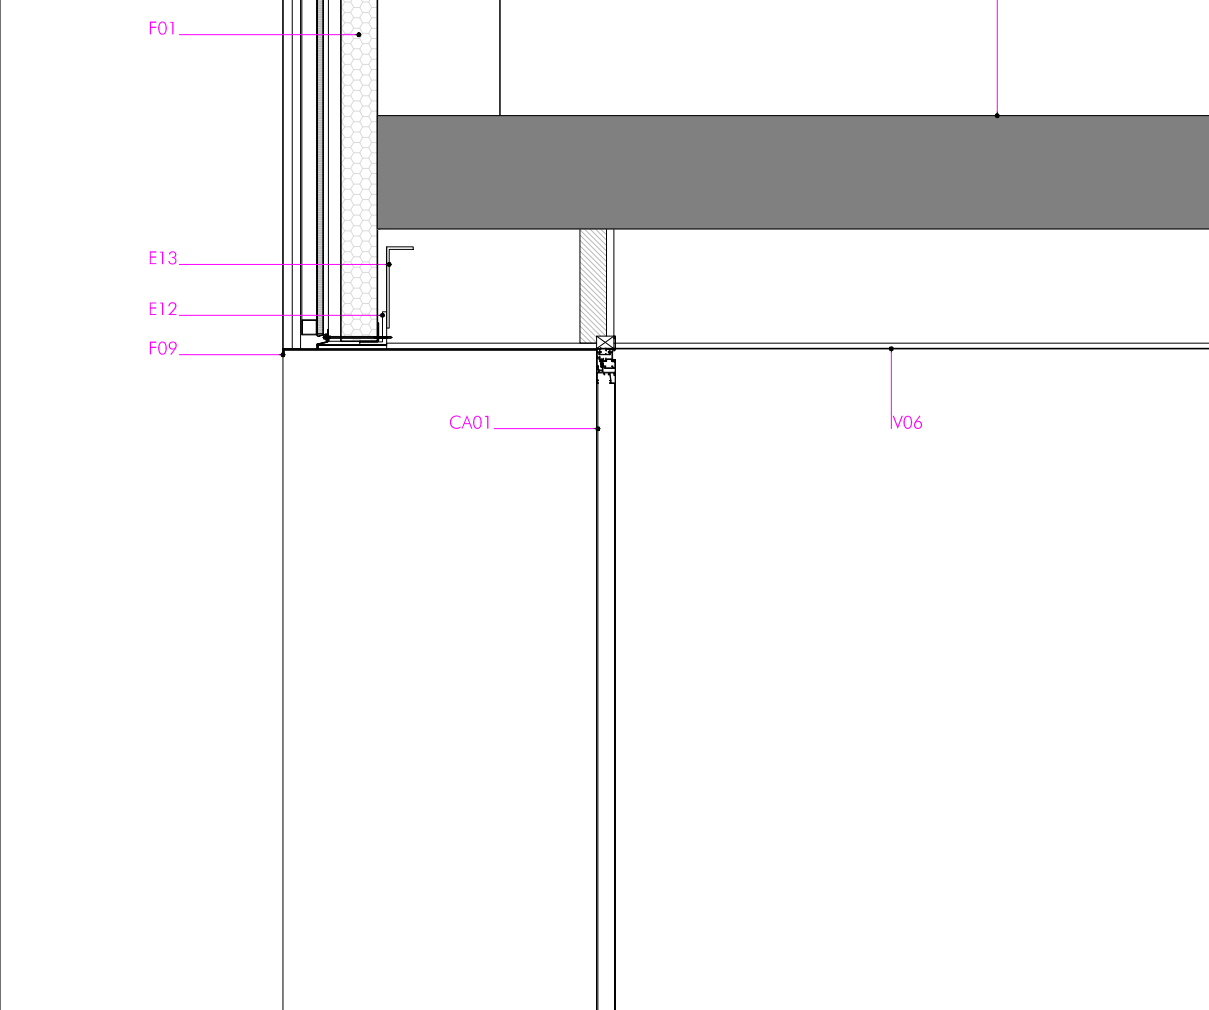


DETALLES SECCION TRANSVERSAL ST05 POR FOTO-FINISH

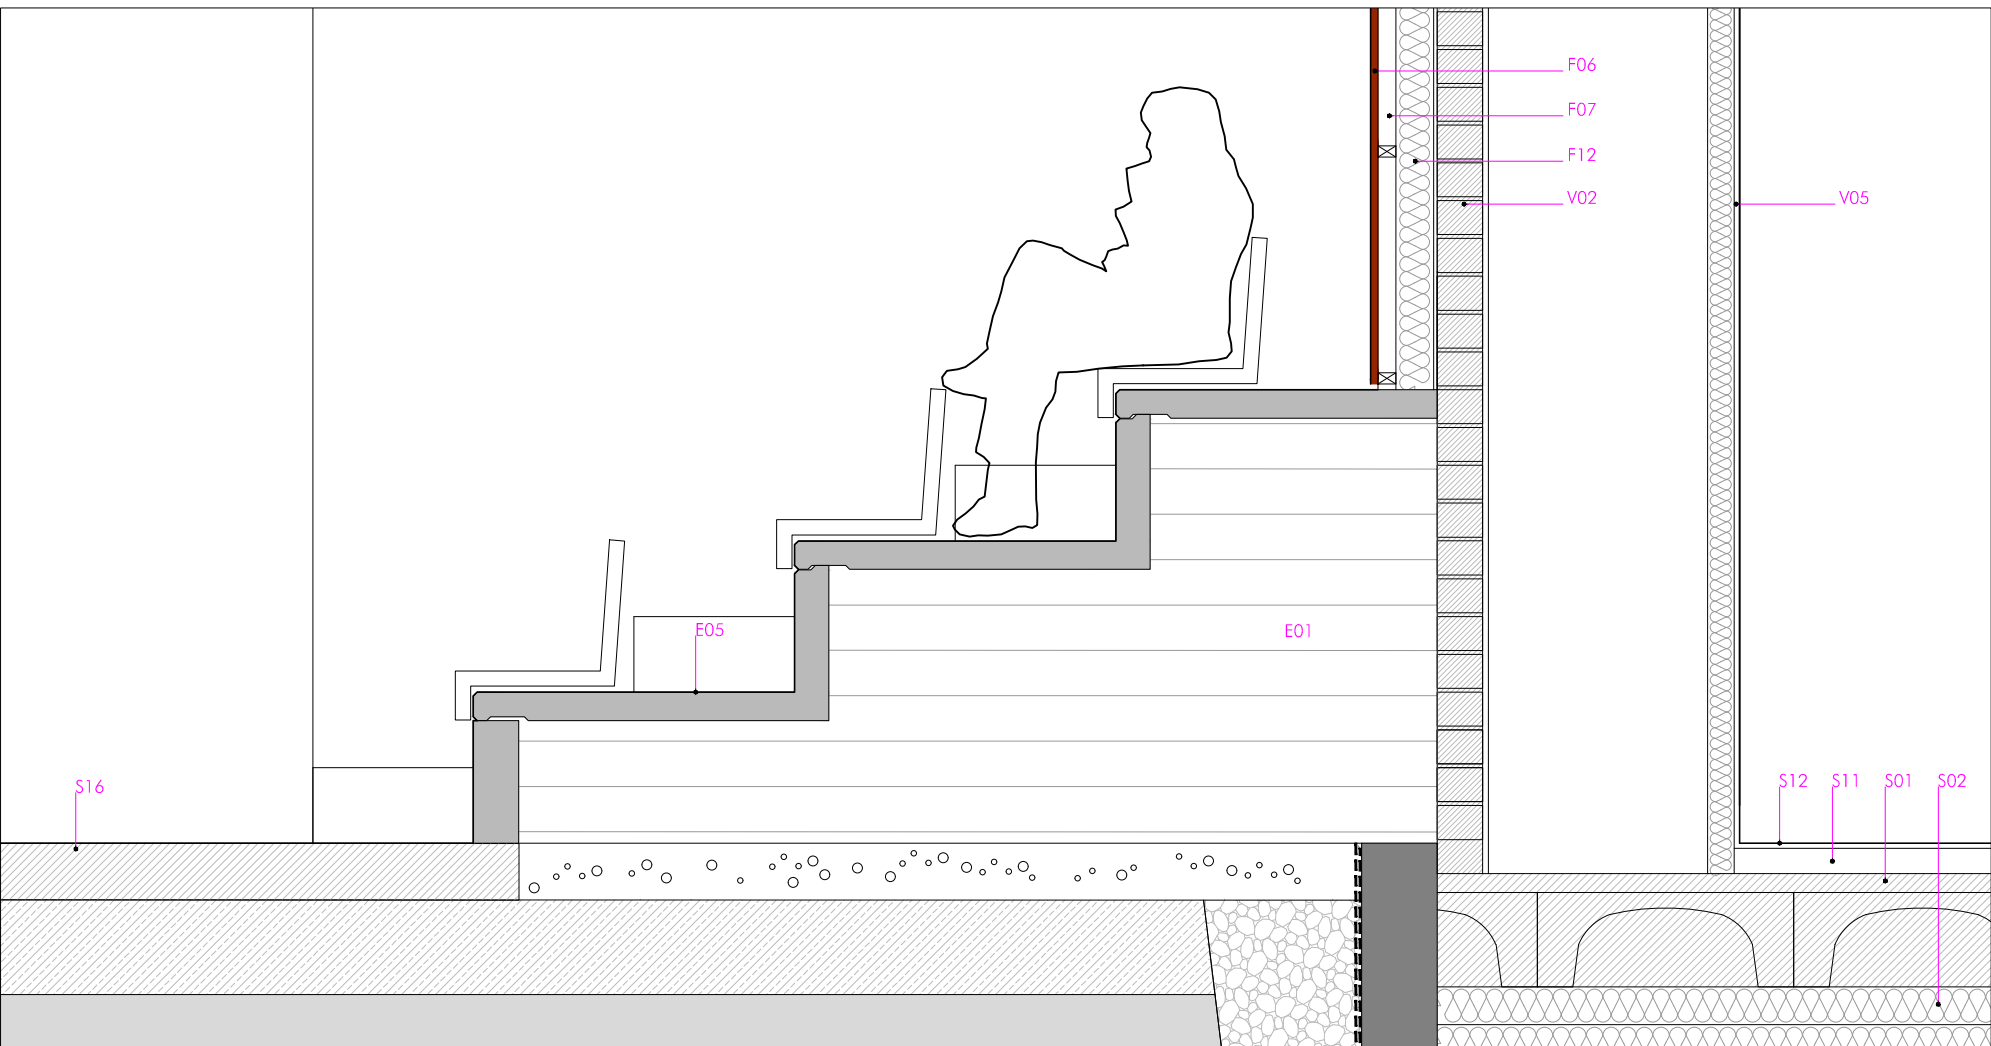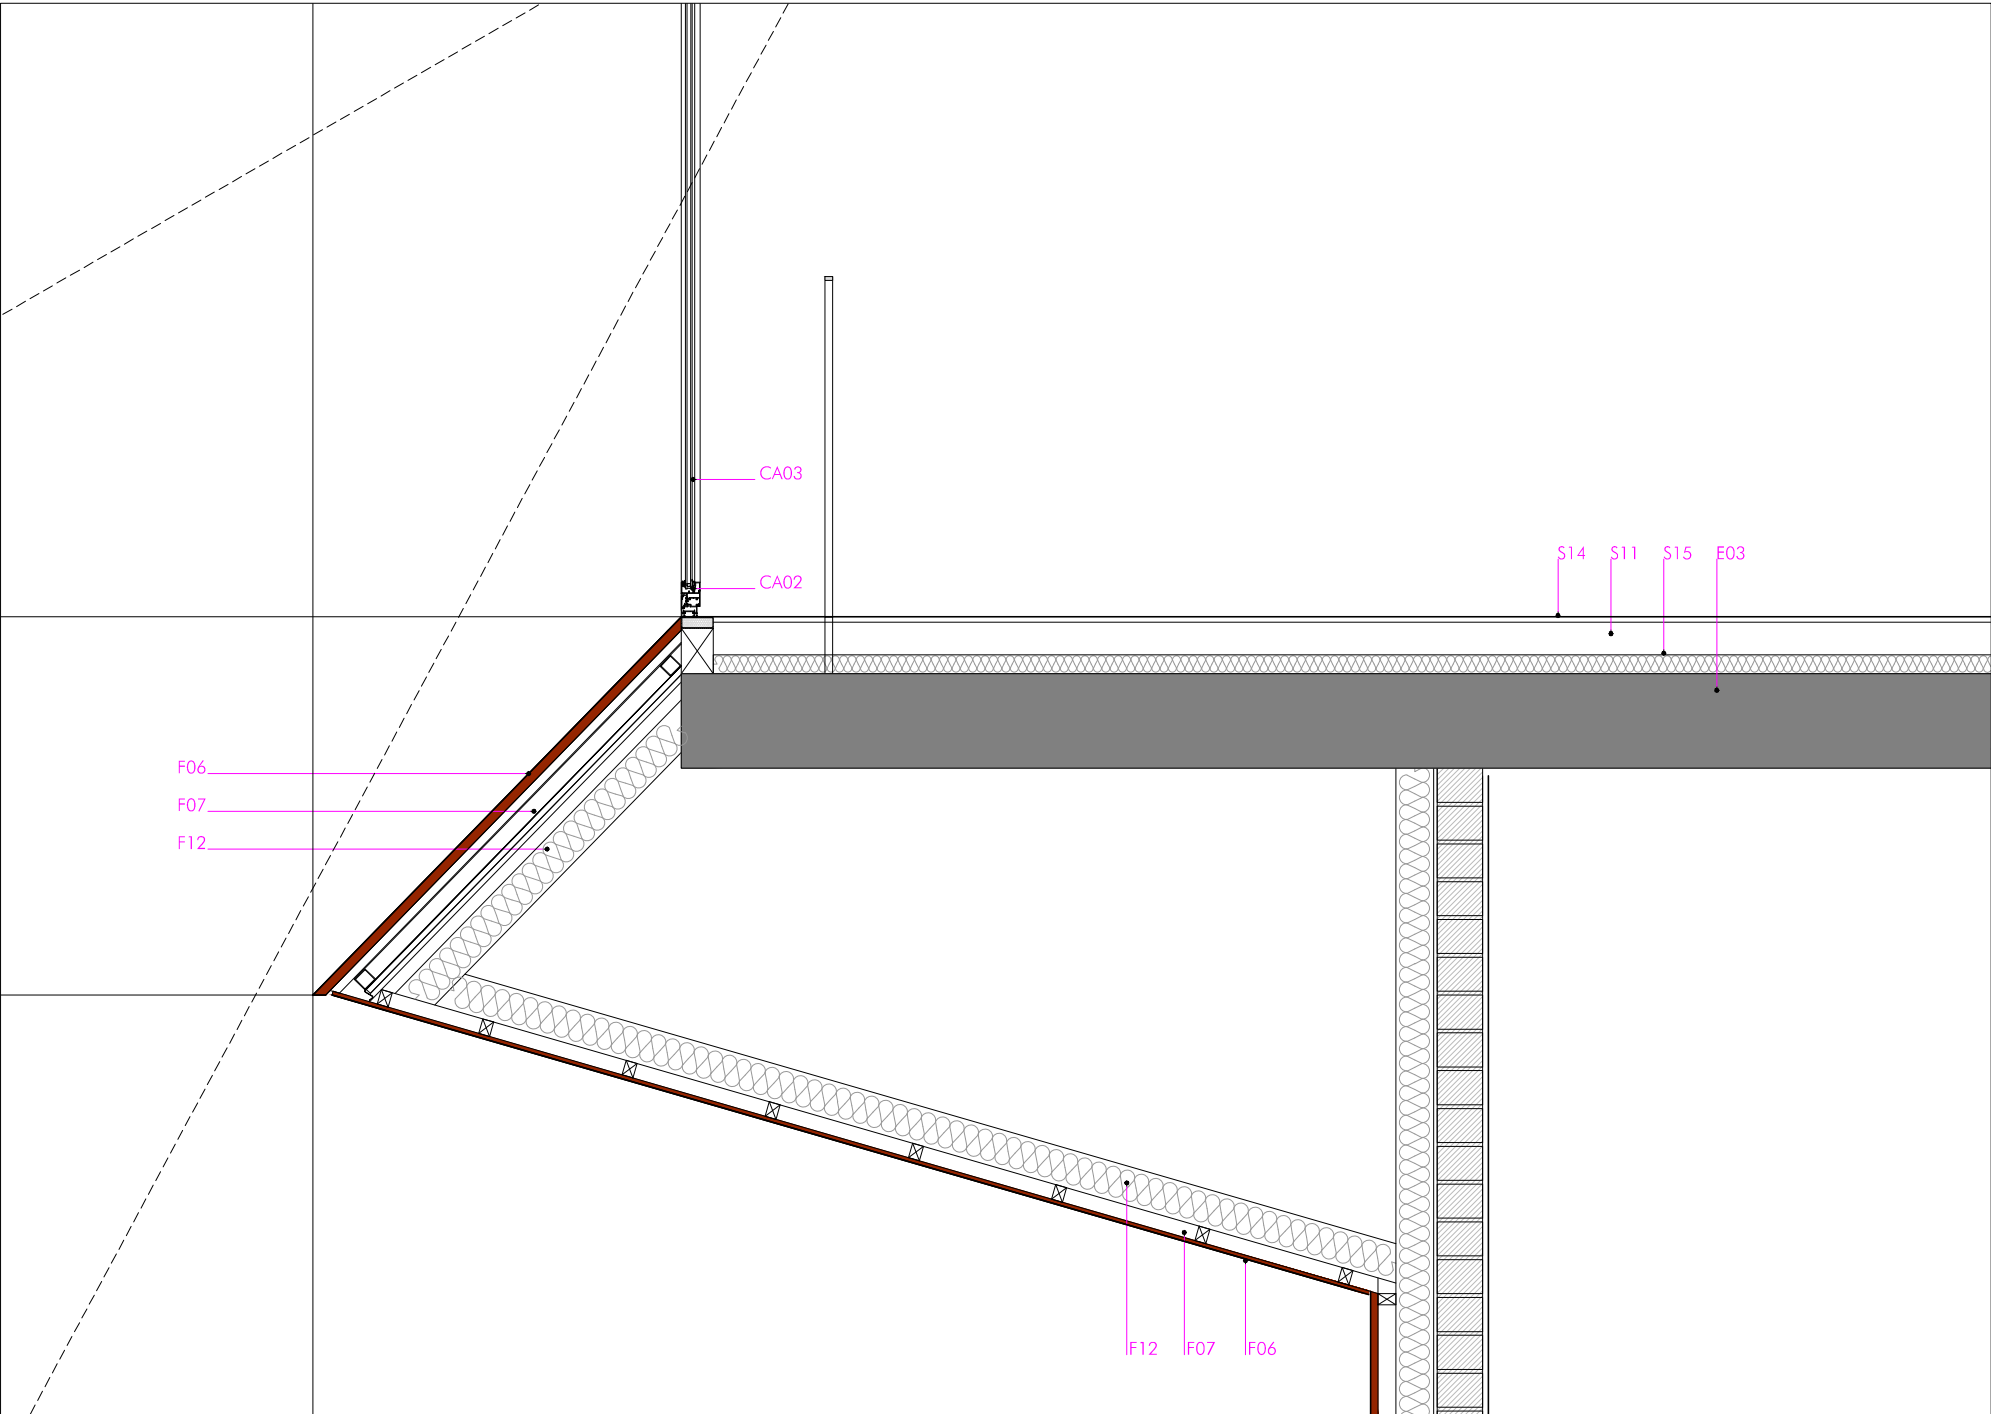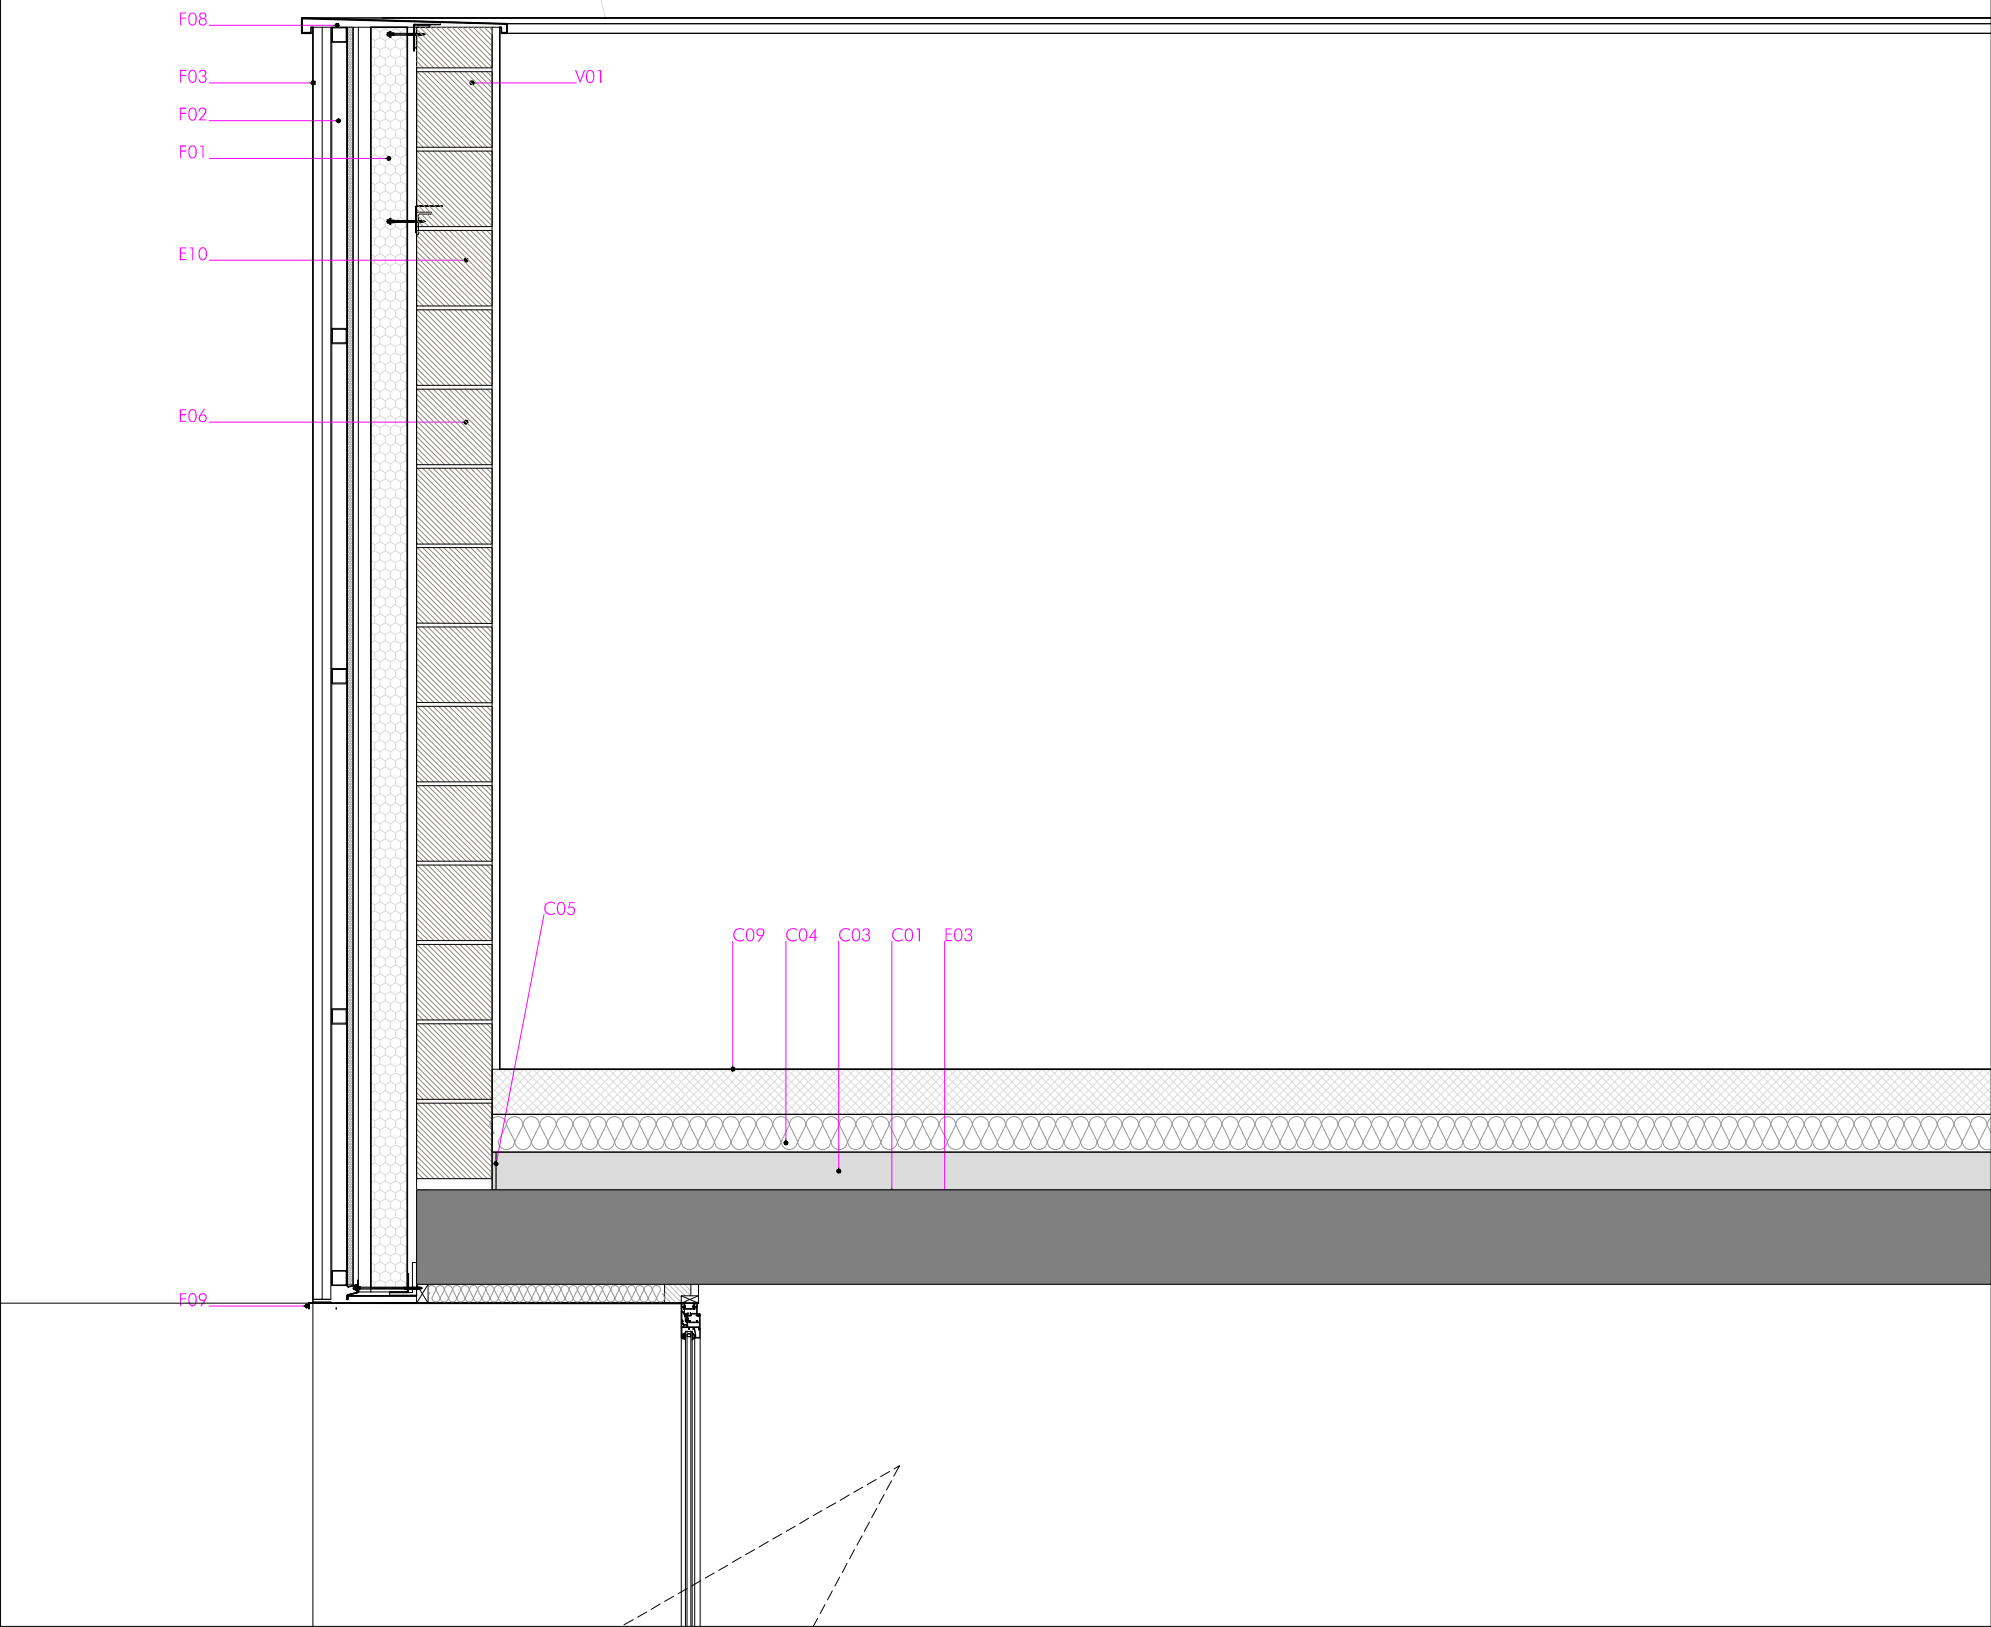

LEYENDA DE MATERIALES

- FACHADA
- F01 Panel de fachada metálico rígido nervado con aislamiento de lana de roca
 - F02 Subestructura metálica sujeción panel a soporte
 - F03 Ceramamiento exterior de chapa grecada
 - F04 Panel de fachada tipo composite de aluminio
 - F05 Panel liso de aluminio
 - F06 Abocinado de panel fenológico
 - F07 Subestructura de sujeción de panel fenológico
 - F08 Culebreras de chapa de aluminio lacado
 - F09 Dintel acero revestido en chapa aluminio lacado
 - F10 Alfiler chapa de aluminio lacado
 - F11 Pletina acero lacado 10mm remote modulo panel
 - F12 Aislamiento fachada 100mm panel lana roca
 - F13 Remote inferior de fachada de chapa
 - F14 Batidor metálico para formación de lamas
 - F15 Lamas de panel composite de aluminio
 - F16 Ceramamiento exterior de chapa grecada perforada
 - F17 Aislamiento térmico 12cm
- CUBIERTA
- C01 Formación de pendientes de mortero aligerado
 - C02 Lamina separadora+ geotextil
 - C03 Doble lamina alifanica
 - C04 Aislamiento doble placa poliestireno extrusionado
 - C05 Banda poliestireno expandido 20mm encuentro con paramento vertical
 - C06 Chapa grecada formación base cubierta DECK
 - C07 Aislamiento panel rígido lana roca 15cm
 - C08 Doble impermeabilizante alta resistencia térmica
 - C09 Capa de protección de cubierta de grava
 - C10 Plots regulables
 - C11 Panel fenológico
- SUELOS
- S01 Solera tipo cavity
 - S02 Aislamiento XPS 10cm bajo solera
 - S03 Nivelación de hormigón
 - S04 Lamina paravapor de polietileno
 - S05 Encachado de grava
 - S06 Todo uno compactado
 - S07 Terreno
 - S08 Laminas EPDM impermeabilización muros+geotextil
 - S09 Dren poroso
 - S10 Relleno trasados de grava
 - S11 Solera seca de cemento
 - S12 Pavimento de caucho pistas entrenamiento
 - S13 Pavimento deportivo sintético gimnasio
 - S14 Gres porcelánico
 - S15 Aislamiento horizontal poliestireno extrusionado 50mm
 - S16 Solera de hormigón armado 15cm
 - S17 Solera de hormigón pulido 10cm
- ESTRUCTURA
- E01 Murete de hormigón armado
 - E02 Pilar de hormigón armado
 - E03 Lasa de H.A. 25/30cm
 - E04 Lasa mixta chapa grecada y capa de compresión
 - E05 Grada de hormigón prefabricado armado
 - E06 Pilar metálico HEB 300
 - E07 Viga metálica tipo BOYD HEB 1000
 - E08 Viga metálica tipo BOYD HEB 400
 - E09 Correa IPE 270
 - E10 Viga HEA 300
 - E11 Correa IPE 180
 - E12 L 80 sujeción panel de fachada
 - E13 L 190.80 sujeción fachada a forjado
 - E14 Viga de borde HEA 240
- PARTICIONES INTERIORES
- V01 Fabrica de bloques de hormigón celular 20/30cm
 - V02 Media asta de ladrillo moiczo
 - V03 Tabicon de ladrillo
 - V04 Mocheton de ladrillo
 - V05 Traslado de carton yeso 15+70+ aislamiento 60mm
 - V06 Falso techo continuo carton yeso+ aislamiento
 - V07 Revestimiento de chapa perforada
 - V08 Falso techo acustico de lamas suspendidas
 - V09 Jaula metálica de almacenamiento de material
- CARPINTERIA
- CA01 Puerta exterior de aluminio RPT
 - CA02 Carpinteria exterior aluminio lacado RPT
 - CA03 Vidrio 6/12/3+3
 - CA04 Vidrio 3+3/12/4
 - CA05 Vidrio 3+3/12/3+3
 - CA06 Perfil 100.50 perimetral apoyo carpinteria
- URBANIZACIÓN
- U01 Zahorra natural
 - U02 Zahorra artificial
 - U03 Extendido arido calizo Ø40mm mínimo
 - U04 Adiflto
 - U05 Bordillo de hormigón
 - U06 Zona ajardinada

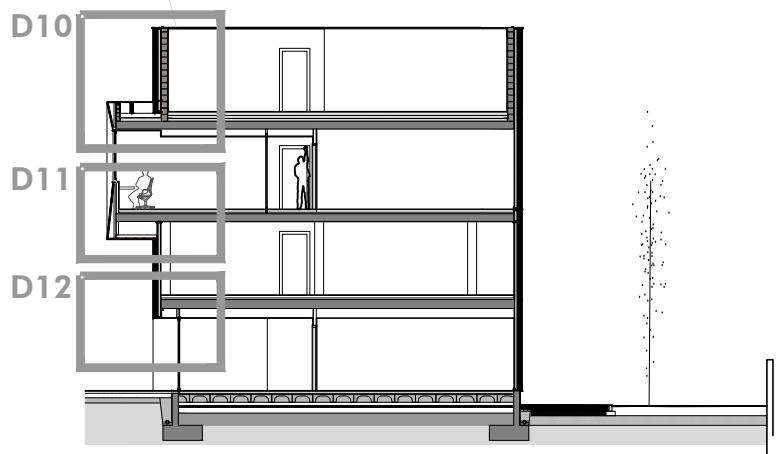

SECCION TRANSVERSAL ST 01



SECCION TRANSVERSAL ST 04

ARQUITECTOS ASOCIADOS

C/ Nueva 8, Oficina 2
Murcia Alta
31152 Navarra

T 948 23 98 25
F 948 23 76 07
www.aaarquitectos.com
aa@aaarquitectos.com

PROYECTO DE EJECUCIÓN
MÓDULO DE ATLETISMO EN EL CENTRO
DE TECNIFICACIÓN DEPORTIVA ESTADIO LARRABIDE **24020**
CALLE DE SANGUESA, 34
(PAMPLONA)
PROYECTA: INSTITUTO NAVARRO DEL DEPORTE Y LA ACTIVIDAD FÍSICA. SEPTIEMBRE 2024

ARQUITECTOS:

SANTIAGO IBARRÉN S. MIGUEL ANGEL ZABALA I.







COLABORADOR: GUILLERMO MARTÍNEZ ZARATEGUI

FASE 1
DETALLES CONSTRUCTIVOS

F1-D02

Nº REVISIÓN: -
FECHA REVISIÓN: -
REVISADO POR: -

ESCALA: 1/150

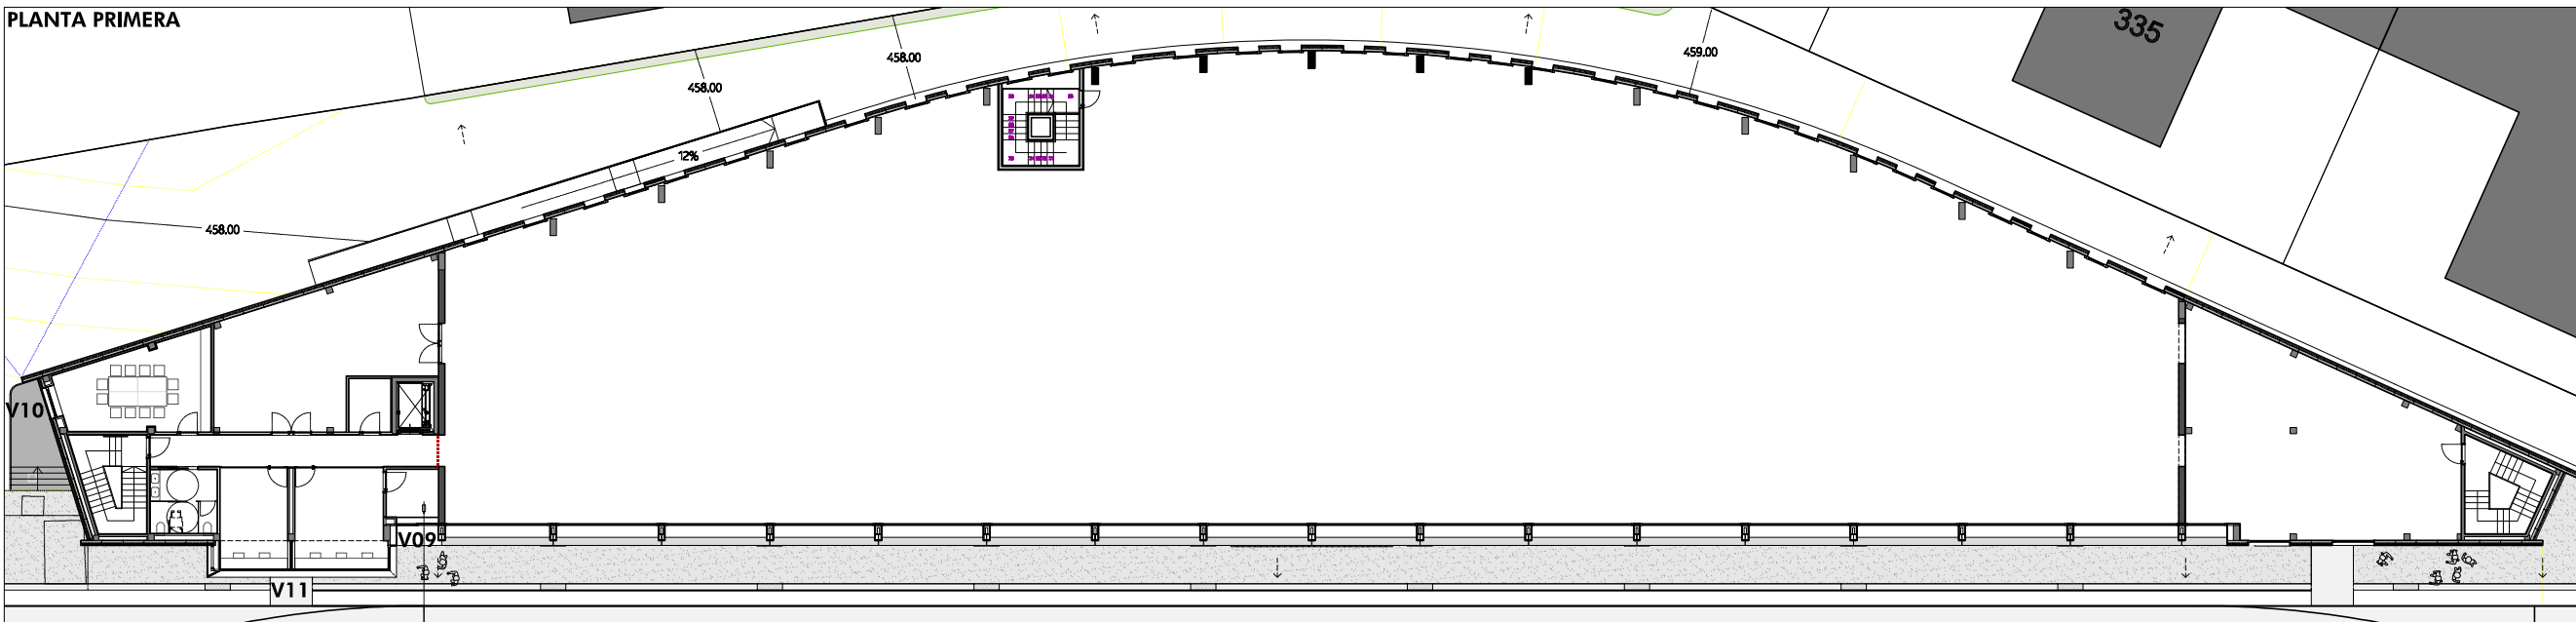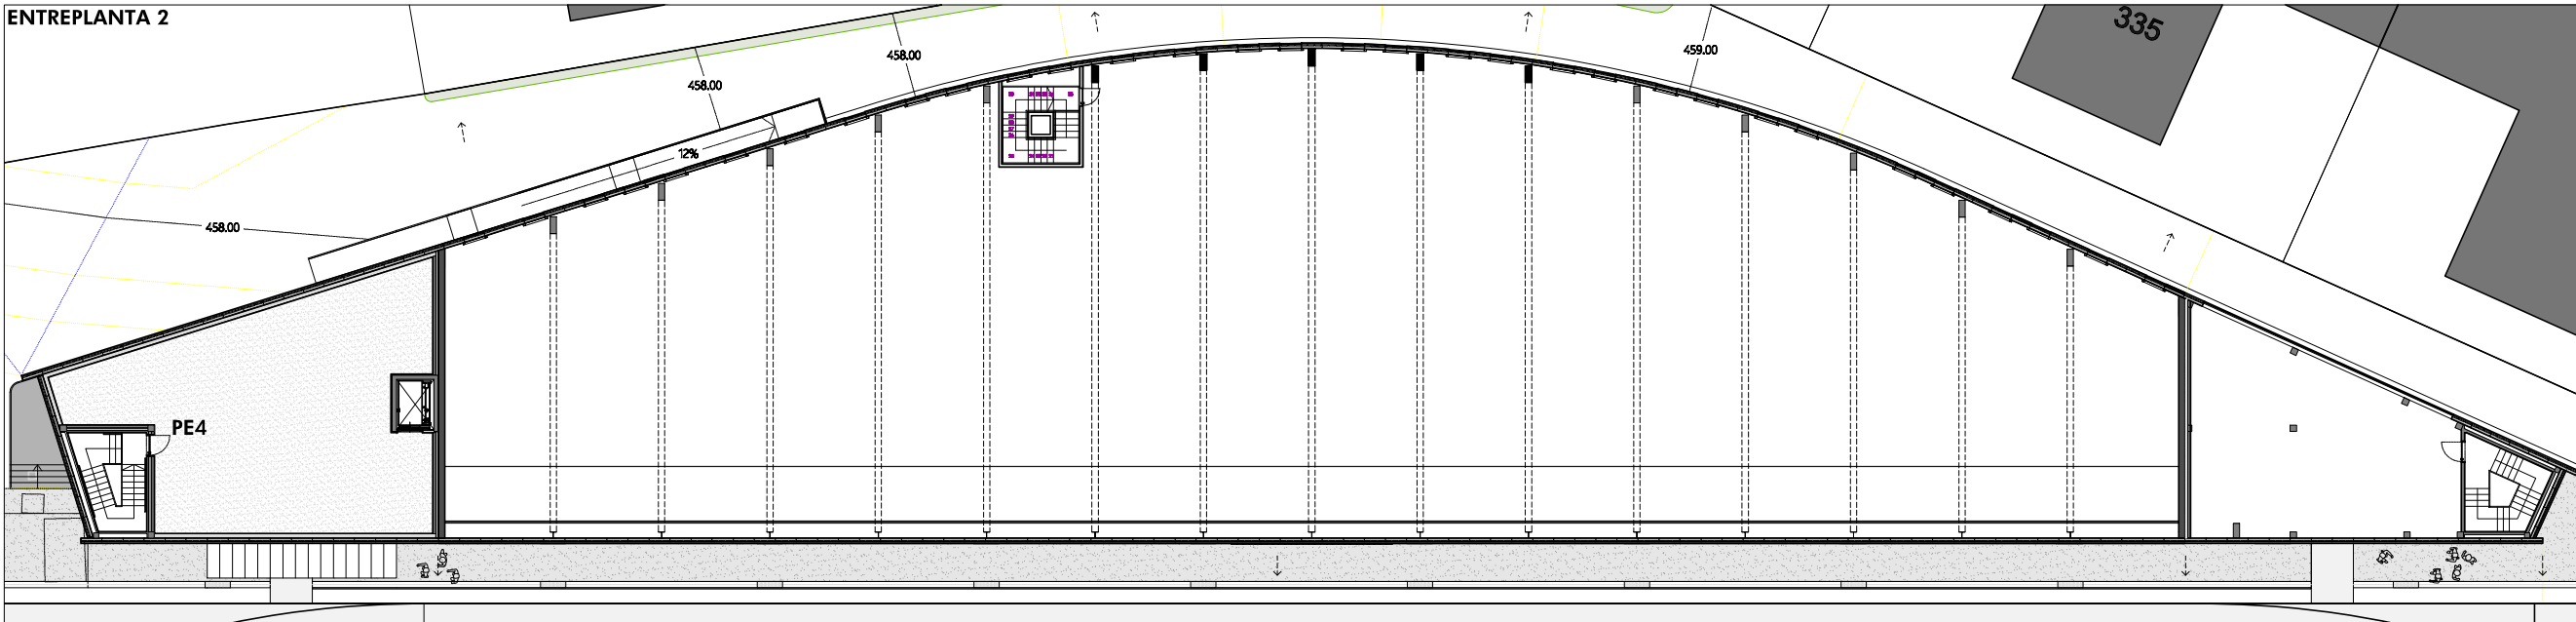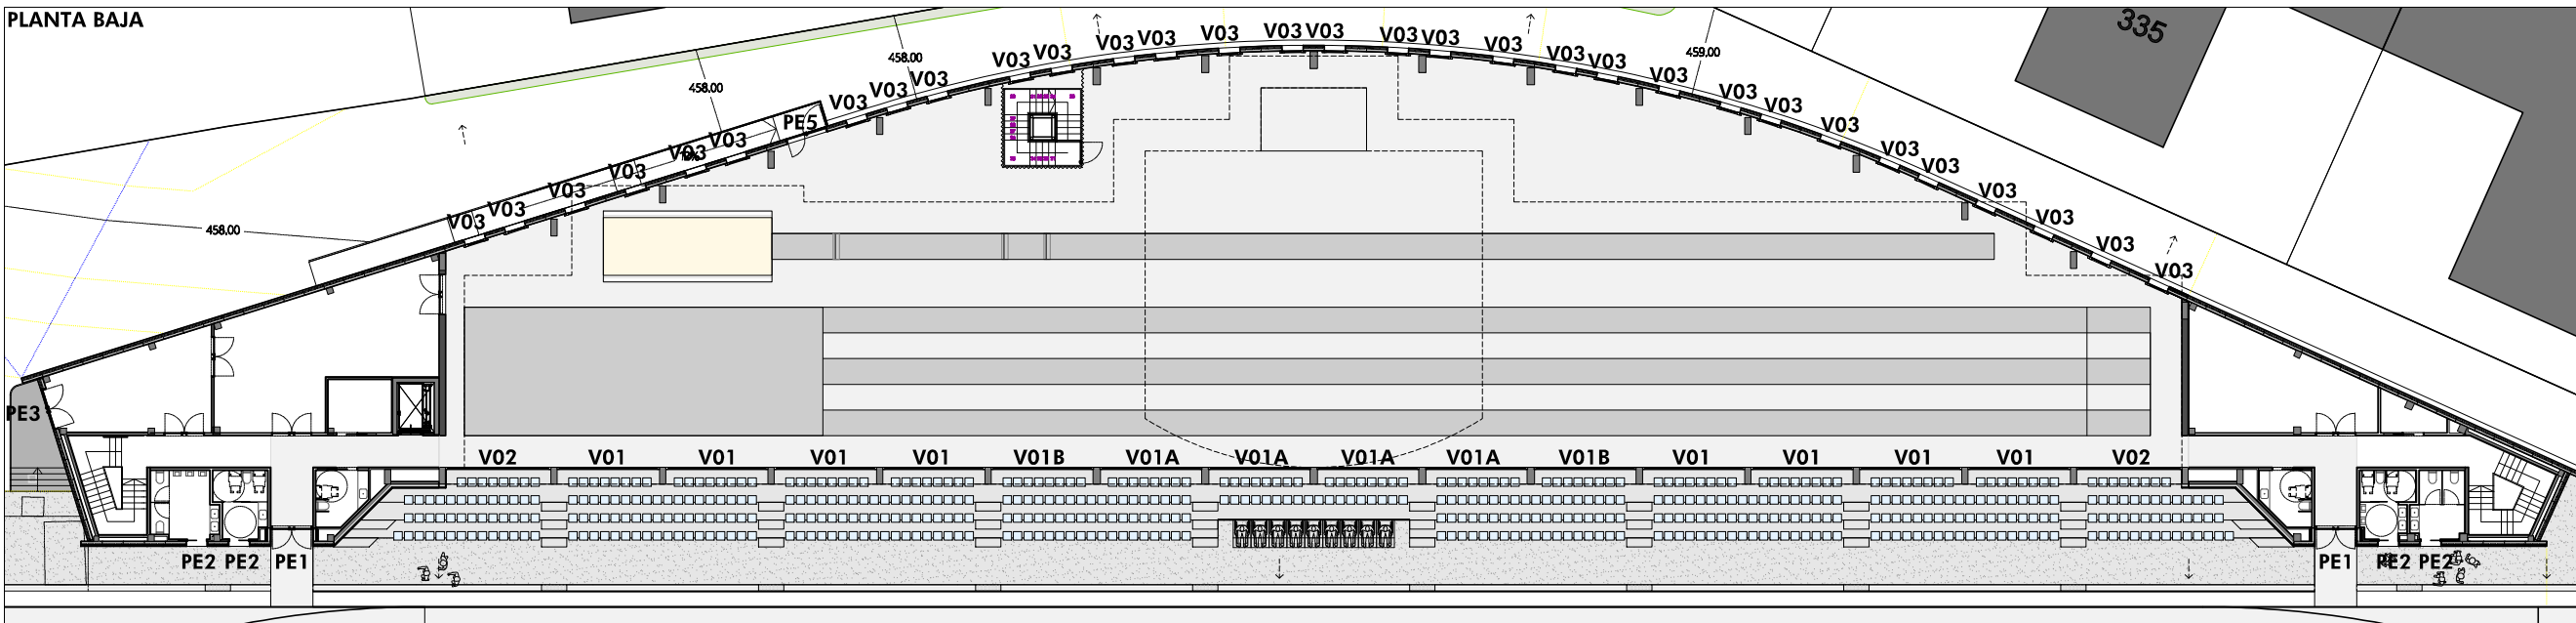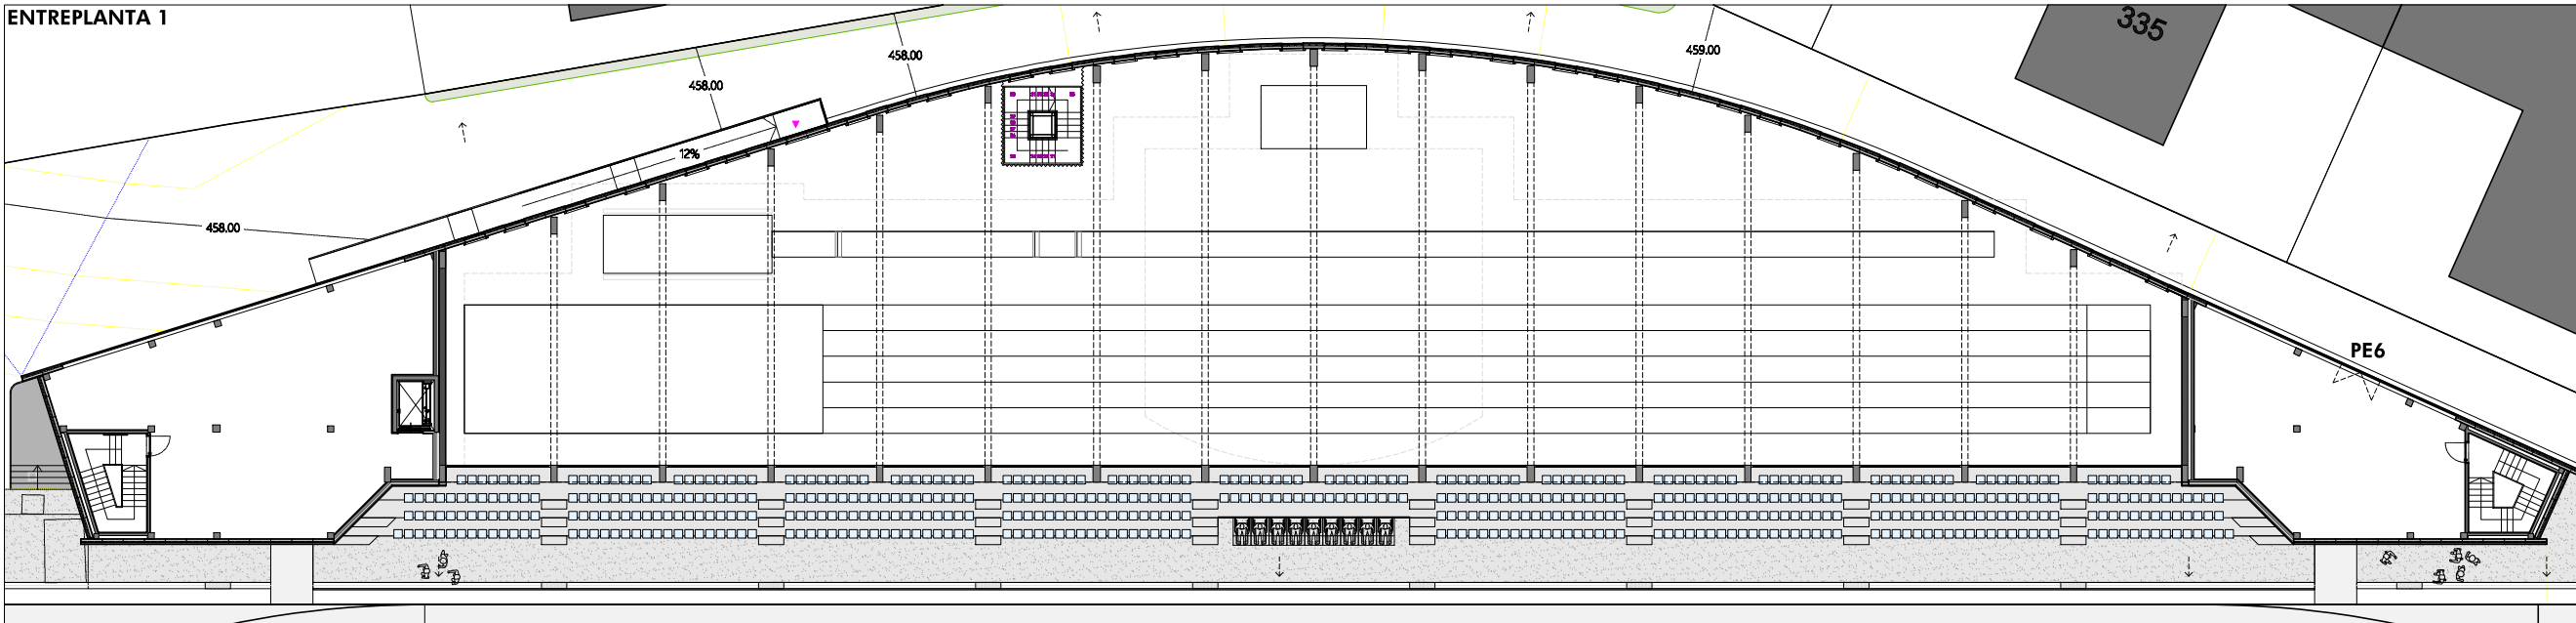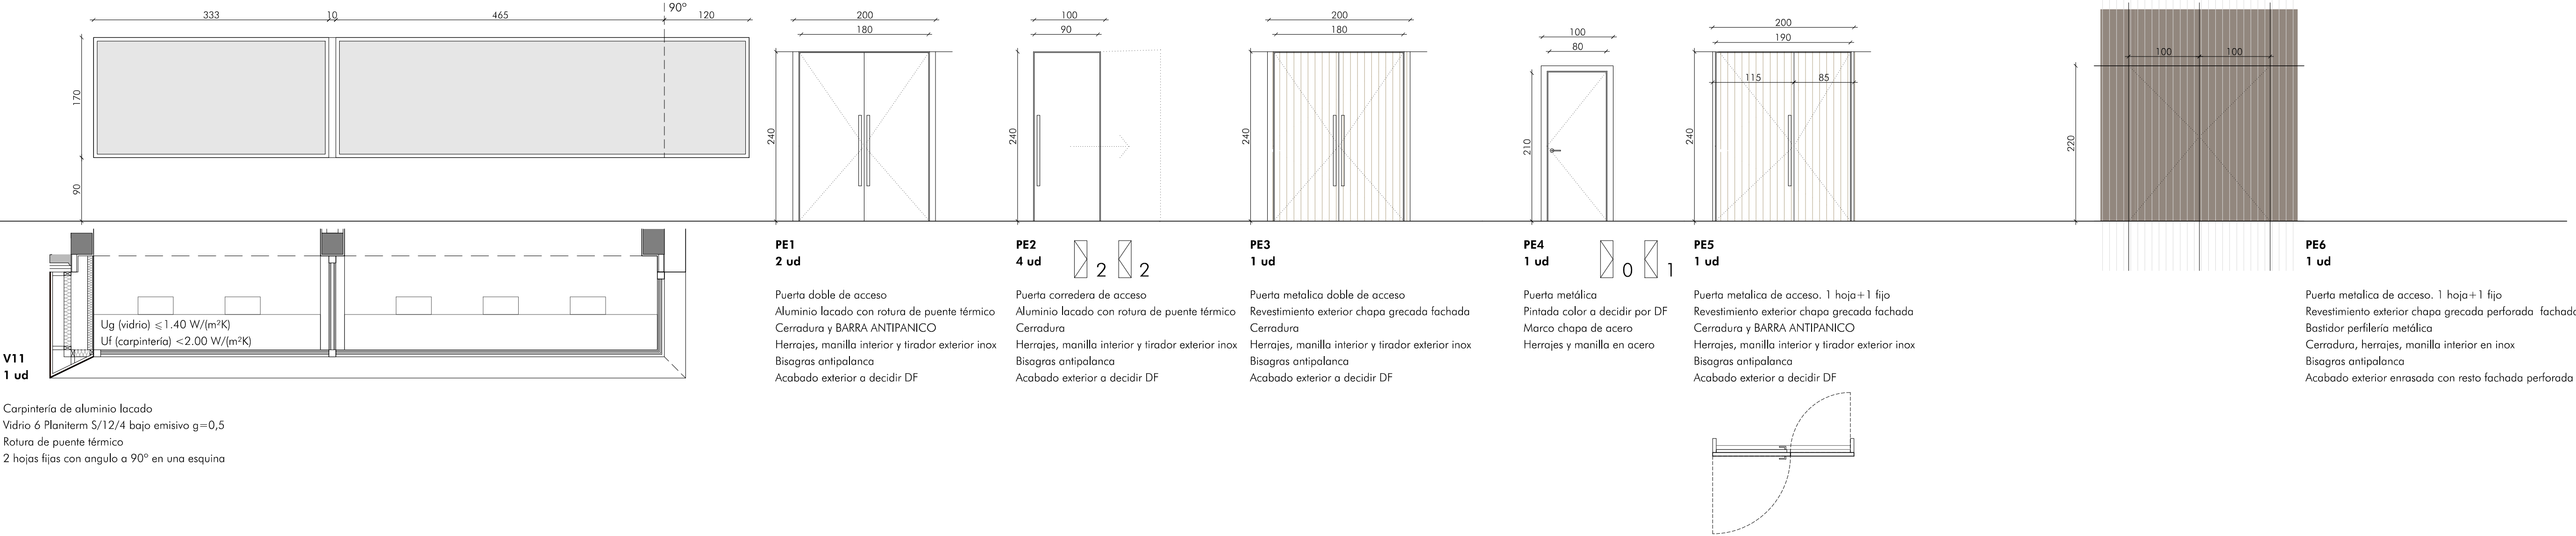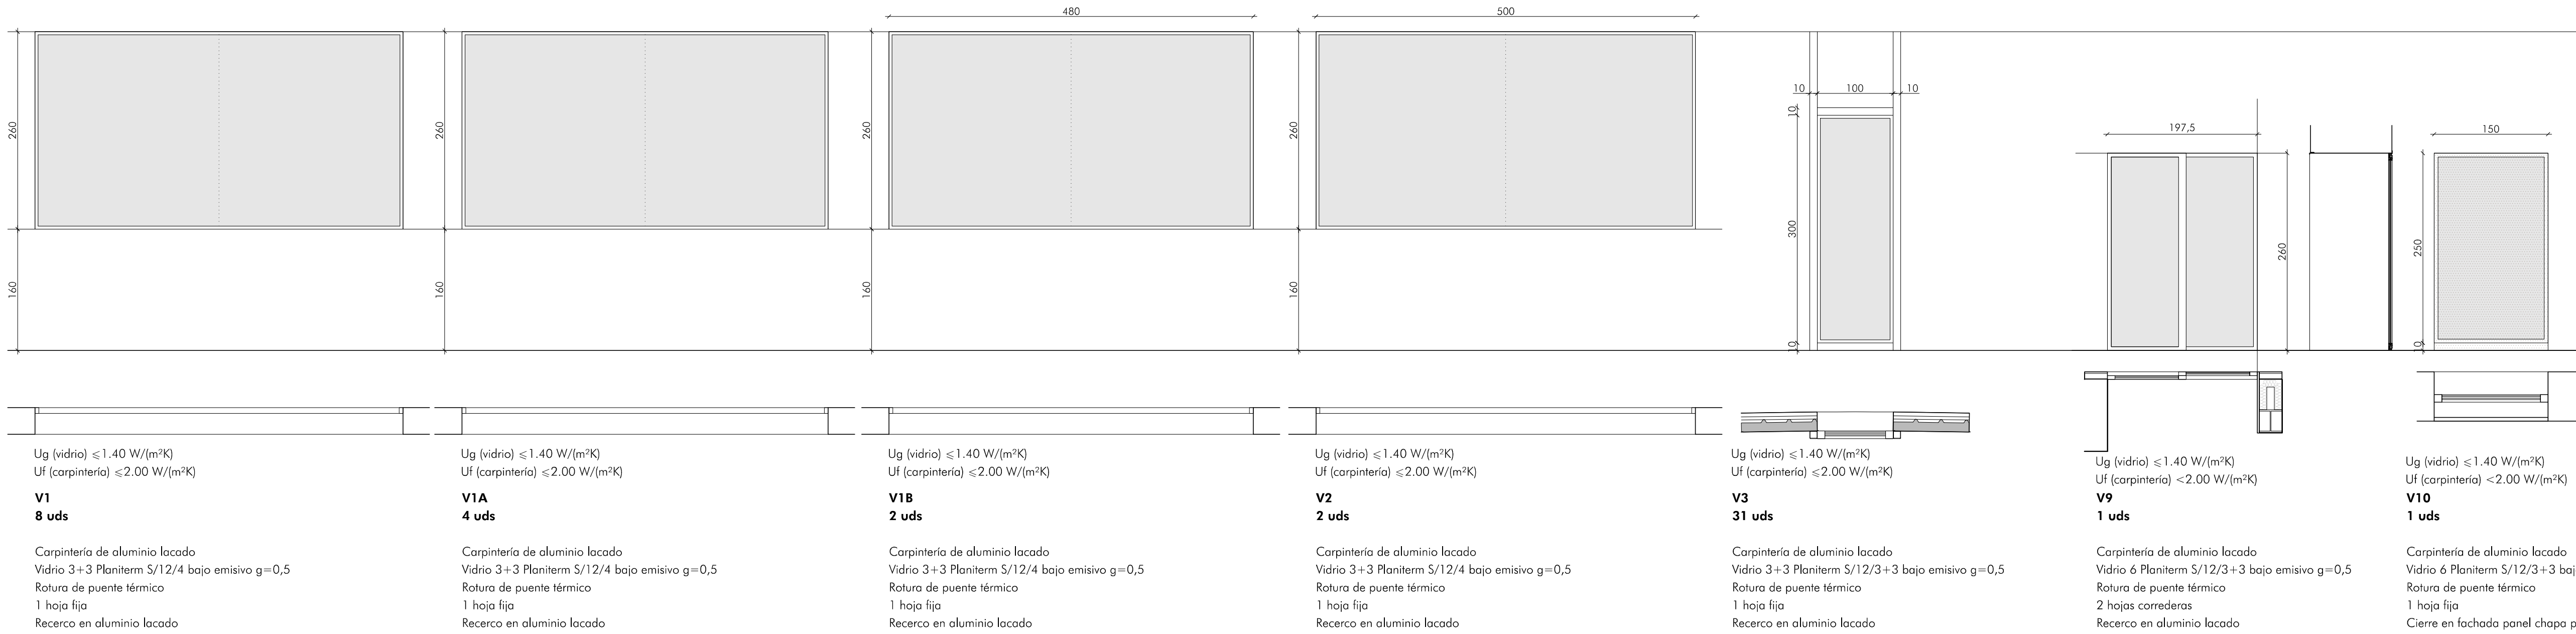

NOTA: TODAS LAS MEDIDAS Y UNIDADES SE COMPROBARAN EN OBRA



PROYECTO DE EJECUCIÓN
MÓDULO DE ATLETISMO EN EL CENTRO
DE TECNIFICACIÓN DEPORTIVA ESTADIO LARRABIDE
CALLE DE SANGUESA, 34
PAMPLONA
PROYECTA: INSTITUTO NAVARRO DEL DEPORTE Y LA ACTIVIDAD FÍSICA
FECHA: SEPTIEMBRE 2024

ARQUITECTOS:
SANTIAGO IBARRÉN S.
MIGUEL ÁNGEL ZABALA L.

COLABORADOR: GUILLERMO MARTÍNEZ ZARATEGUI

FASE 1
MEMORIA DE CARPINTERÍA EXTERIOR

F1-C01

Nº REVISIÓN:
FECHA REVISIÓN:
REVISADO POR:

ESCALA: 1/50

17 IN2024A007
113D0839ABD
VISADO BISATUA
COOPN
NÚMERO DE LICENCIADO: 113D0839ABD
FECHA DE EMISIÓN: 02/10/2024
NOMBRE: BISATUA

