

FASE 2

**ARQUITECTOS
ASOCIADOS**

C/ Nueva 8, Oficina 2
Mullera Alta
31192 Navarra

T 948 23 98 25
F 948 23 76 07
www.aaasociados.com
aa@aaasociados.com

PROYECTO DE EJECUCIÓN
MÓDULO DE ATLETISMO EN EL CENTRO
DE TECNIFICACIÓN DEPORTIVA ESTADIO LARRABIDE

24020

IPANEFONIA, 34
CALLE DE SANGUESA, 34
PRONUEVE INSTITUTO NAVARRO DEL DEPORTE Y LA ACTIVIDAD FÍSICA

SEPTIEMBRE 2024

ARQUITECTOS:

SANTIAGO IBARREN S.

MIGUEL ANGEL ZABALA I.

COLABORADOR:

GUILLERMO MARTÍNEZ ZARATEGUI

FASE 2

F2

Nº REVISIÓN:
FECHA REVISIÓN:
REVISADO POR:

-
-
-


ESCALA:

1/200

113D0D39ABD
VISADO
BISATUA

113D0D39ABD
VISADO
BISATUA

113D0D39ABD
VISADO
BISATUA

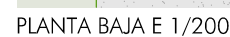



**ARQUITECTOS
ASOCIADOS**

C/ Nueva 8, Oficina 2
Malva Alta
31100 Navarra

T 948 23 98 25
F 948 23 78 07
www.aaenq.com
aa@aaenq.com

PROYECTO DE EJECUCIÓN
MODULO DE ATLETISMO EN EL CENTRO
DE TECNIFICACIÓN DEPORTIVA ESTADIO LARRABIDE


CALLE DE SANGUESA, 34

(MUNICIPIO DE) **LEZAMA**

PROYECTA: **INSTITUTO NAVARRO DEL DEPORTE Y LA ACTIVIDAD FISICA** **SEPTIEMBRE 2024**

24020

ARQUITECTOS:

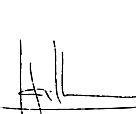


SANTIAGO RIBBENS MIGUEL ANGEL ZABALA I.

VISADO
BISATUA

COPIA DEL ORIGINAL
 DE LA PROYECTACIÓN
 DE LA OBRA
 PARA EL ARCHIVO
 DE LA D. I. N. 1.000.000

COLABORADOR:

GUILLERMO MARTÍNEZ ZARATEGUI

FASE 2

ESTADO ACTUAL
SUPERFICIES Y MOBILIARIO

F2-EA01




Nº REVISIÓN: -

FECHA REVISIÓN: -


REVISADO POR: -


FECHA: 1/200



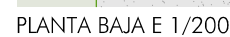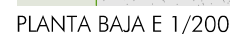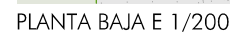

CALA: 1/200

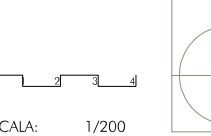

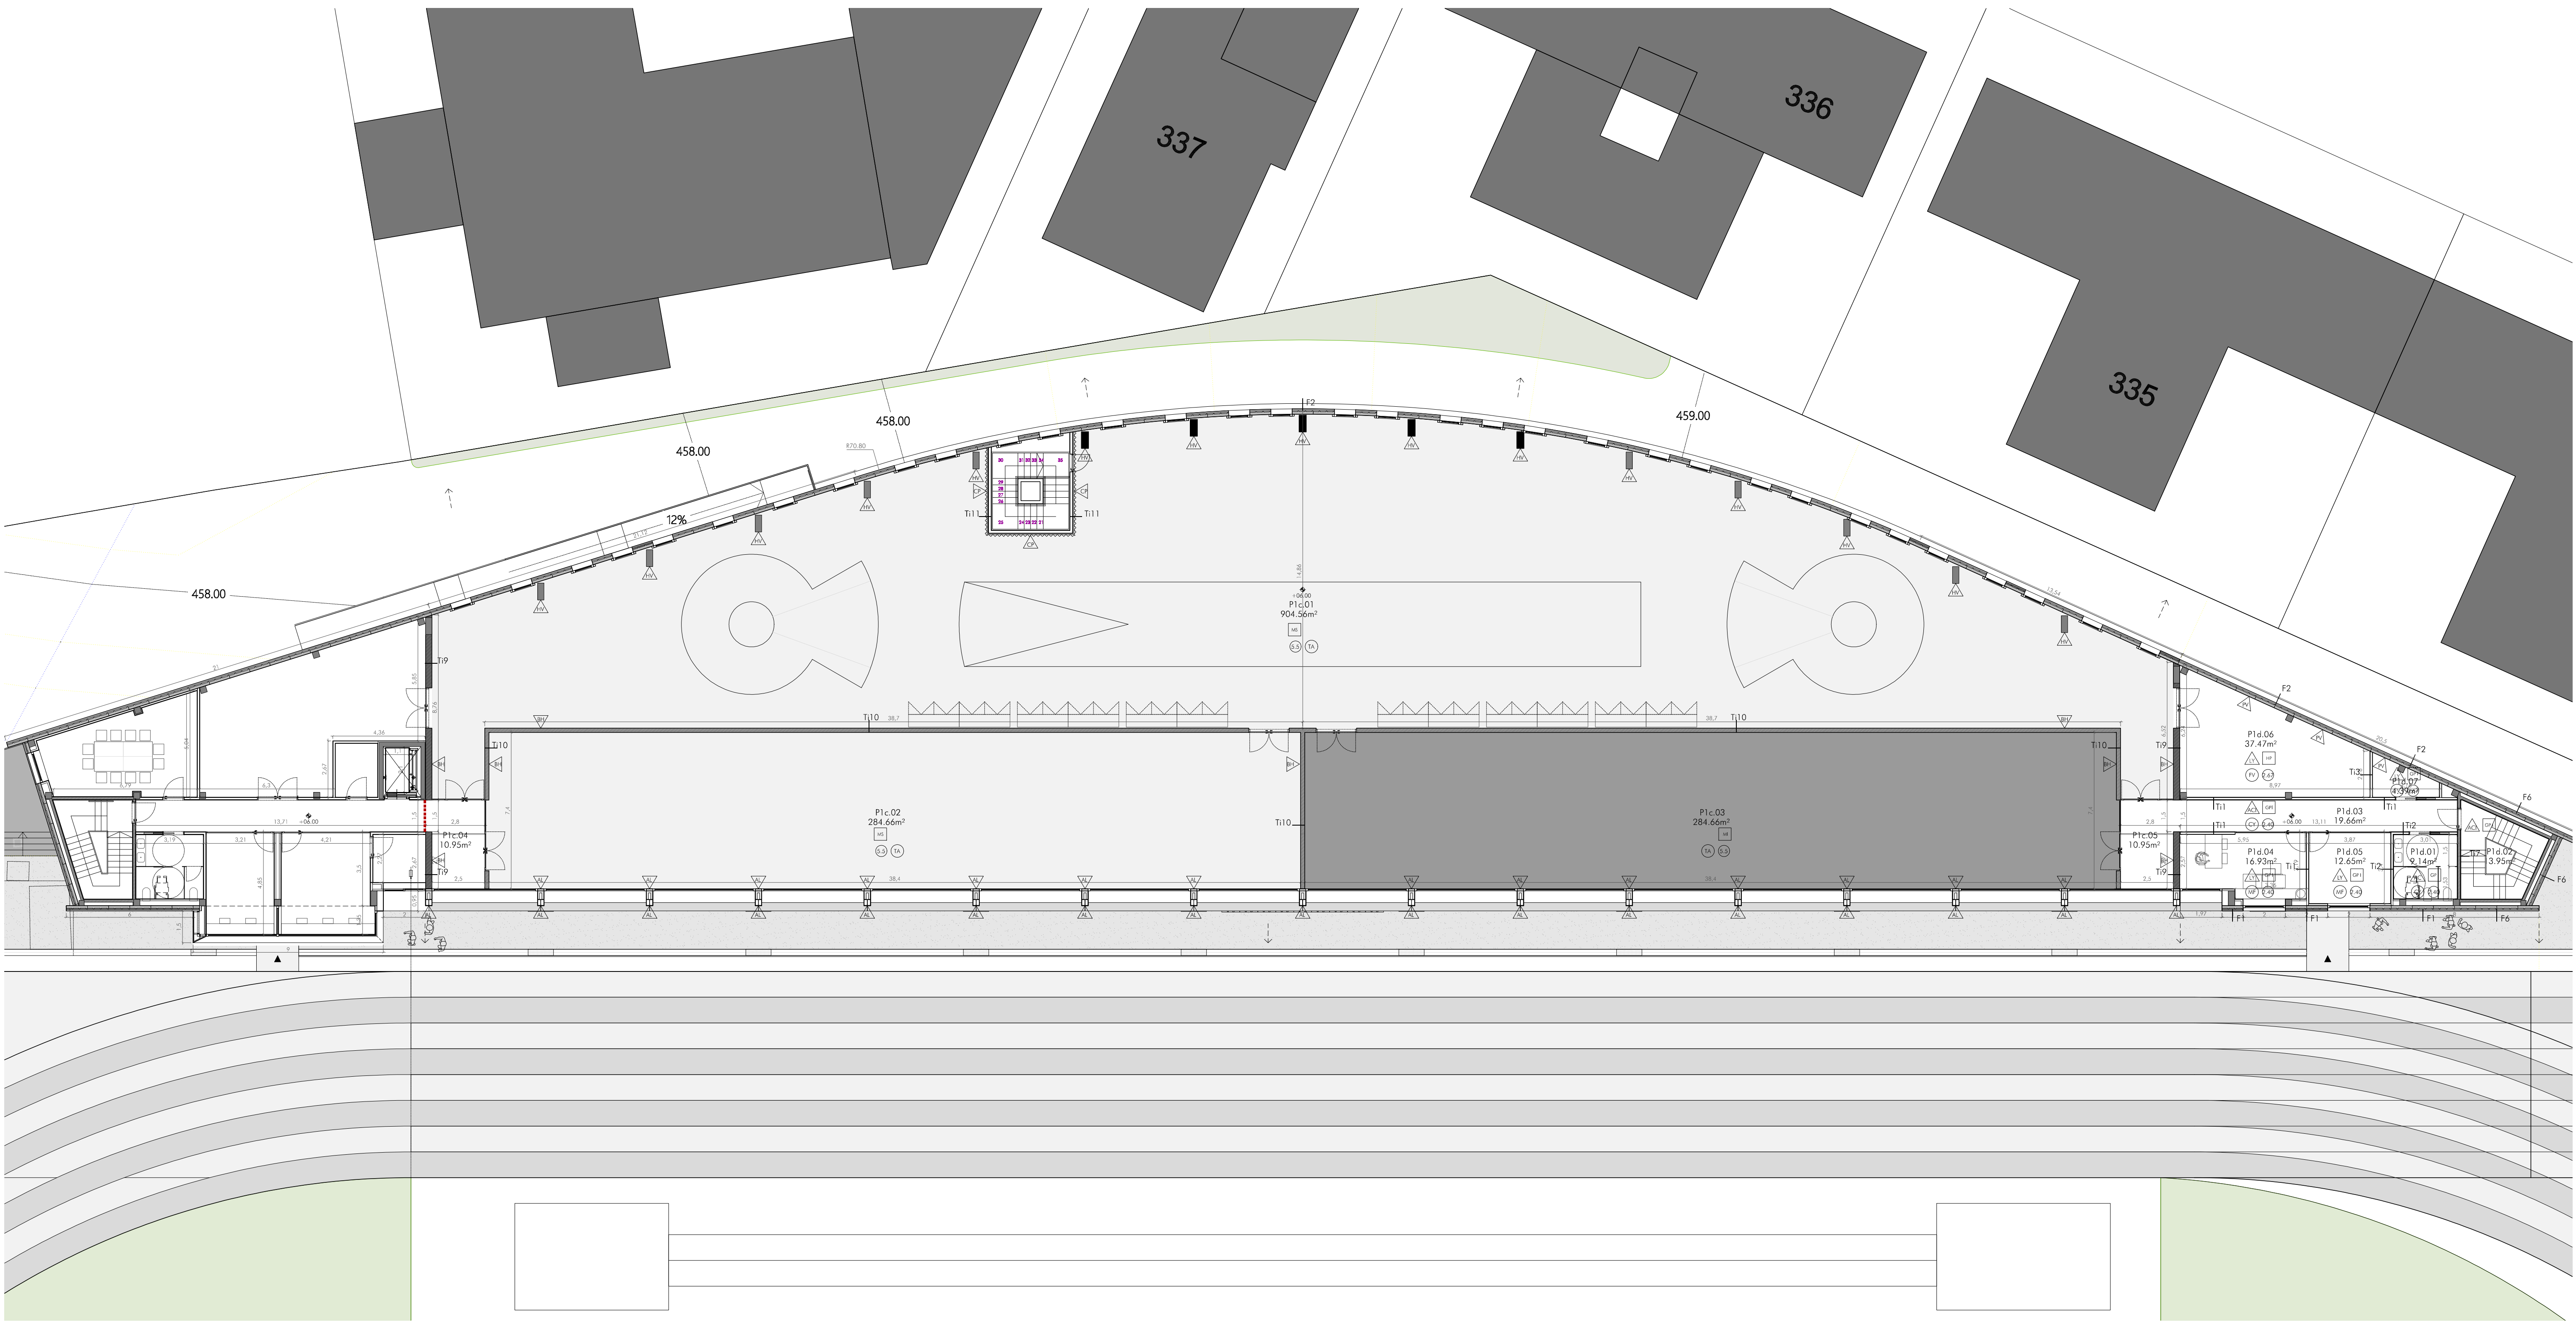

LEYENDA DE CERRAMIENTOS

PARTICIONES INTERIORES	
T11	PASELO - ESTANCIA 1 ALCATADO CERÁMICO h 1.20 1 BASEO DE MORTERO (13 cm) 2 GUARNECIDO + ENLUCIDO DE YESO
T12	PASELO - LOCAL HÚMEDO 1 ALCATADO CERÁMICO h 1.20m 1 BASEO DE MORTERO 1 LADRILLO TABICÓN 1 BASEO DE MORTERO 1 ALCATADO CERÁMICO
T13	ESTANCIA - ESTANCIA 2 GUARNECIDO + ENLUCIDO DE YESO (13 cm) 9 LADRILLO TABICÓN 2 GUARNECIDO + ENLUCIDO DE YESO
T14	LOCAL HÚMEDO - LOCAL HÚMEDO 1 ALCATADO CERÁMICO 1 BASEO DE MORTERO 9 LADRILLO TABICÓN 1,5 BASEO DE MORTERO (13 cm) 1 ALCATADO CERÁMICO
T15	LOCAL HÚMEDO - ESTANCIA 1 ALCATADO CERÁMICO 1 BASEO DE MORTERO 9 LADRILLO TABICÓN GUARNECIDO + ENLUCIDO DE YESO (13 cm) 2
T16	MEGAFOÑÍA - JUICES 2 GUARNECIDO + ENLUCIDO DE YESO 9 LADRILLO TABICÓN CAMARA (13 cm) 2 GUARNECIDO + ENLUCIDO DE YESO
T17	ESCALERA - ESTANCIA 1 ALCATADO CERÁMICO h 1.20 1 BASEO DE MORTERO (16 cm) 2 GUARNECIDO + ENLUCIDO DE YESO
T18	ESCALERA - LOCAL HÚMEDO 1 ALCATADO CERÁMICO h 1.20 1 BASEO DE MORTERO 9 LADRILLO TABICÓN 1 BASEO DE MORTERO (16 cm) 1 ALCATADO CERÁMICO
T19	ESPACIO DEPORTIVO - ALMACÉN 30 BLOQUE DE HORMIGÓN (16 cm) 2 GUARNECIDO + ENLUCIDO DE YESO
T10	ESPACIO DEPORTIVO - ESPACIO DEPORTIVO 20 BLOQUE DE HORMIGÓN (16 cm)

CERRAMIENTOS EXTERIORES

F1	EXTERIOR - ESTANCIA, PLANTA BAJA 4 CHAPA GRECADA 4 RASTRELADO METÁLICO 17 PANEL SANDWICH LANA DE ROCA 1 INT (35 cm) 2 GUARNECIDO + ENLUCIDO DE YESO
F2	EXTERIOR - ALMACÉN / LOCAL DE INSTALACIONES / ESPACIO DEPORTIVO 4 CHAPA GRECADA 4 RASTRELADO METÁLICO 17 PANEL SANDWICH LANA DE ROCA EXT (35 cm) 17
F3	EXTERIOR - CUBIERTA 4 CHAPA GRECADA 4 RASTRELADO METÁLICO 17 PANEL SANDWICH LANA DE ROCA 1 INT (43 cm) 2 GUARNECIDO + ENLUCIDO DE YESO
F4	EXTERIOR - ALMACÉN / LOCAL DE INSTALACIONES / ESPACIO DEPORTIVO 4 CHAPA GRECADA PERFORADA 4 RASTRELADO METÁLICO INT (13 cm) 5 PERIL TUBULAR CUADRADO METÁLICO
F5	EXTERIOR - CUBIERTA 2 BASEO DE MORTERO HIDROFUGO 12 LADRILLO MEDIA ASTA 1 GOUPE DE LLANA 10 ASLAMIENTO TÉRMICO 1 GOUPE DE LLANA 20 BLOQUE DE HORMIGÓN GUARNECIDO + ENLUCIDO DE YESO EXT (41 cm) 2
F6	EXTERIOR - ESCALERA 4 CHAPA GRECADA 4 RASTRELADO METÁLICO 17 PANEL SANDWICH LANA DE ROCA EXT (56 cm) 1 ALCATADO CERÁMICO h 1.20m
F7	CHAVILÁN GRADERO 2 PANEL FENÓLICO 15 CAMARA + SUBESTRUCTURA + ASLAMIENTO TÉR. 1 GOUPE DE LLANA 12 LADRILLO MEDIA ASTA 1 GOUPE DE LLANA EXT (40 cm) 1 ALCATADO CERÁMICO EN
F8	EXTERIOR - ESTANCIA, MEGAFOÑÍA Y JUICES 4 BANDEJA LISA 4 RASTRELADO METÁLICO 17 PANEL SANDWICH LANA DE ROCA 1 INT (35 cm) 2 LADRILLO MACHETÓN GUARNECIDO + ENLUCIDO DE YESO
F9	EXTERIOR - ESCALERA EN CUBIERTA 2 BASEO DE MORTERO HIDROFUGO 12 LADRILLO MEDIA ASTA 1 GOUPE DE LLANA 10 ASLAMIENTO TÉRMICO 1 GOUPE DE LLANA 7 LADRILLO MACHETÓN 1 BASEO DE MORTERO INT (35 cm) 1 ALCATADO CERÁMICO h 1.20m
F10	EXTERIOR - ZONA DE JUICES 2 PANEL FENÓLICO 2 CAMARA + SUBESTRUCTURA 10 ASLAMIENTO TÉRMICO CAMARA 7 SUBESTRUCTURA METÁLICA + ASLAMIENTO 1,5 PLACA CARTÓN-YESO EXT (variable) 1,5

LEYENDA DE ACABADOS

PARAMENTOS VERTICALES	
LY	LUCIDO DE YESO
AG	ALICATADO CERÁMICO I h 1.20m
ACII	ALICATADO CERÁMICO II h 2.40m
BB	BLOQUE DE HORMIGÓN VISTO
RIA	RASEO DE MORTERO
PV	PANEL SANDWICH VISTO
PAVIMENTOS	
GP	GRES PORCELÁNICO I
GPB	GRES PORCELÁNICO II
MS	PAVIMENTO DEPORTIVO MONDO SPORTFLEX
MP	PAVIMENTO DEPORTIVO MONDO SPORT IMPACT
SP	SOLERA DE HORMIGÓN RUIDO
TECHOS	
MF	FALSO TECHO MODULAR DE FIBRA 60x60cm
CT	FALSO TECHO CONTINUO CARTÓN-YESO
TA	FALSO TECHO ACÚSTICO
FV	FORADO VISTO



PROYECTO DE EJECUCIÓN
MÓDULO DE ATLETISMO EN EL CENTRO
DE TECNIFICACIÓN DEPORTIVA ESTADIO LARRABIDE
CALLE DE SANGUESA, 34
PRIMAVERA, INSTITUTO NAVARRO DEL DEPORTE Y LA ACTIVIDAD FÍSICA
24020
SEPTIEMBRE 2024

ARQUITECTOS:
SANTIAGO IBARRÉN S.
MIGUEL ÁNGEL ZABALA I.

COLABORADOR: GUILLERMO MARTÍNEZ ZARATEGUI


FASE 2
ALBANILERÍA, COTAS Y ACABADOS
PLANTA PRIMERA

F2-A01

Nº REVISIÓN:
FECHA REVISIÓN:
REVISADO POR:

ESCALA: 1/50

IN2024A007
N2024A007
02/10/2024
VISADO
BISATUA
COYN
Nº REVISIÓN:
FECHA REVISIÓN:
REVISADO POR:
ESCALA: 1/50

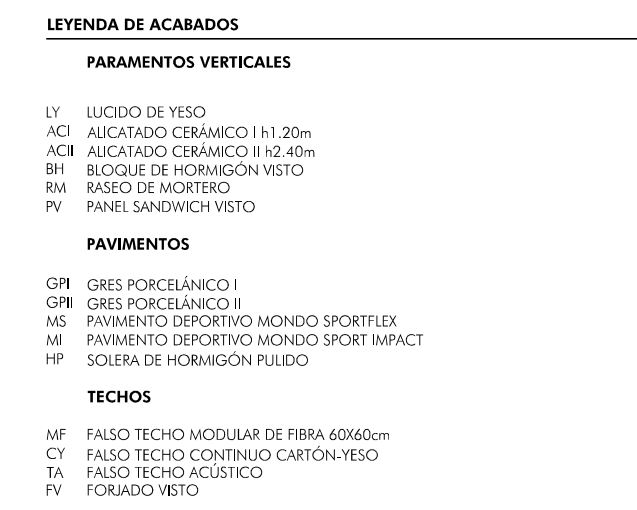

C/ Nueva 8, Oficina 2
Mutlva Alta
31192 Navarra

T 948 23 98 25
F 948 23 76 07
www.asoarq.com
aa@asoarq.com


113D0D39ABD
 N2024A1007
 02/10/2024
 FICHAS DATA

COAVN
COLLECCIÓN OFICIAL
DE ARQUITECTOS
VASCO-NAVARRA
DUSAL HERRERO
ARQUITECTO
ELIUNDO OTEIZA
NAVARRA

F2-A02

ESCALA: 1/150

ESCALA: 1/150

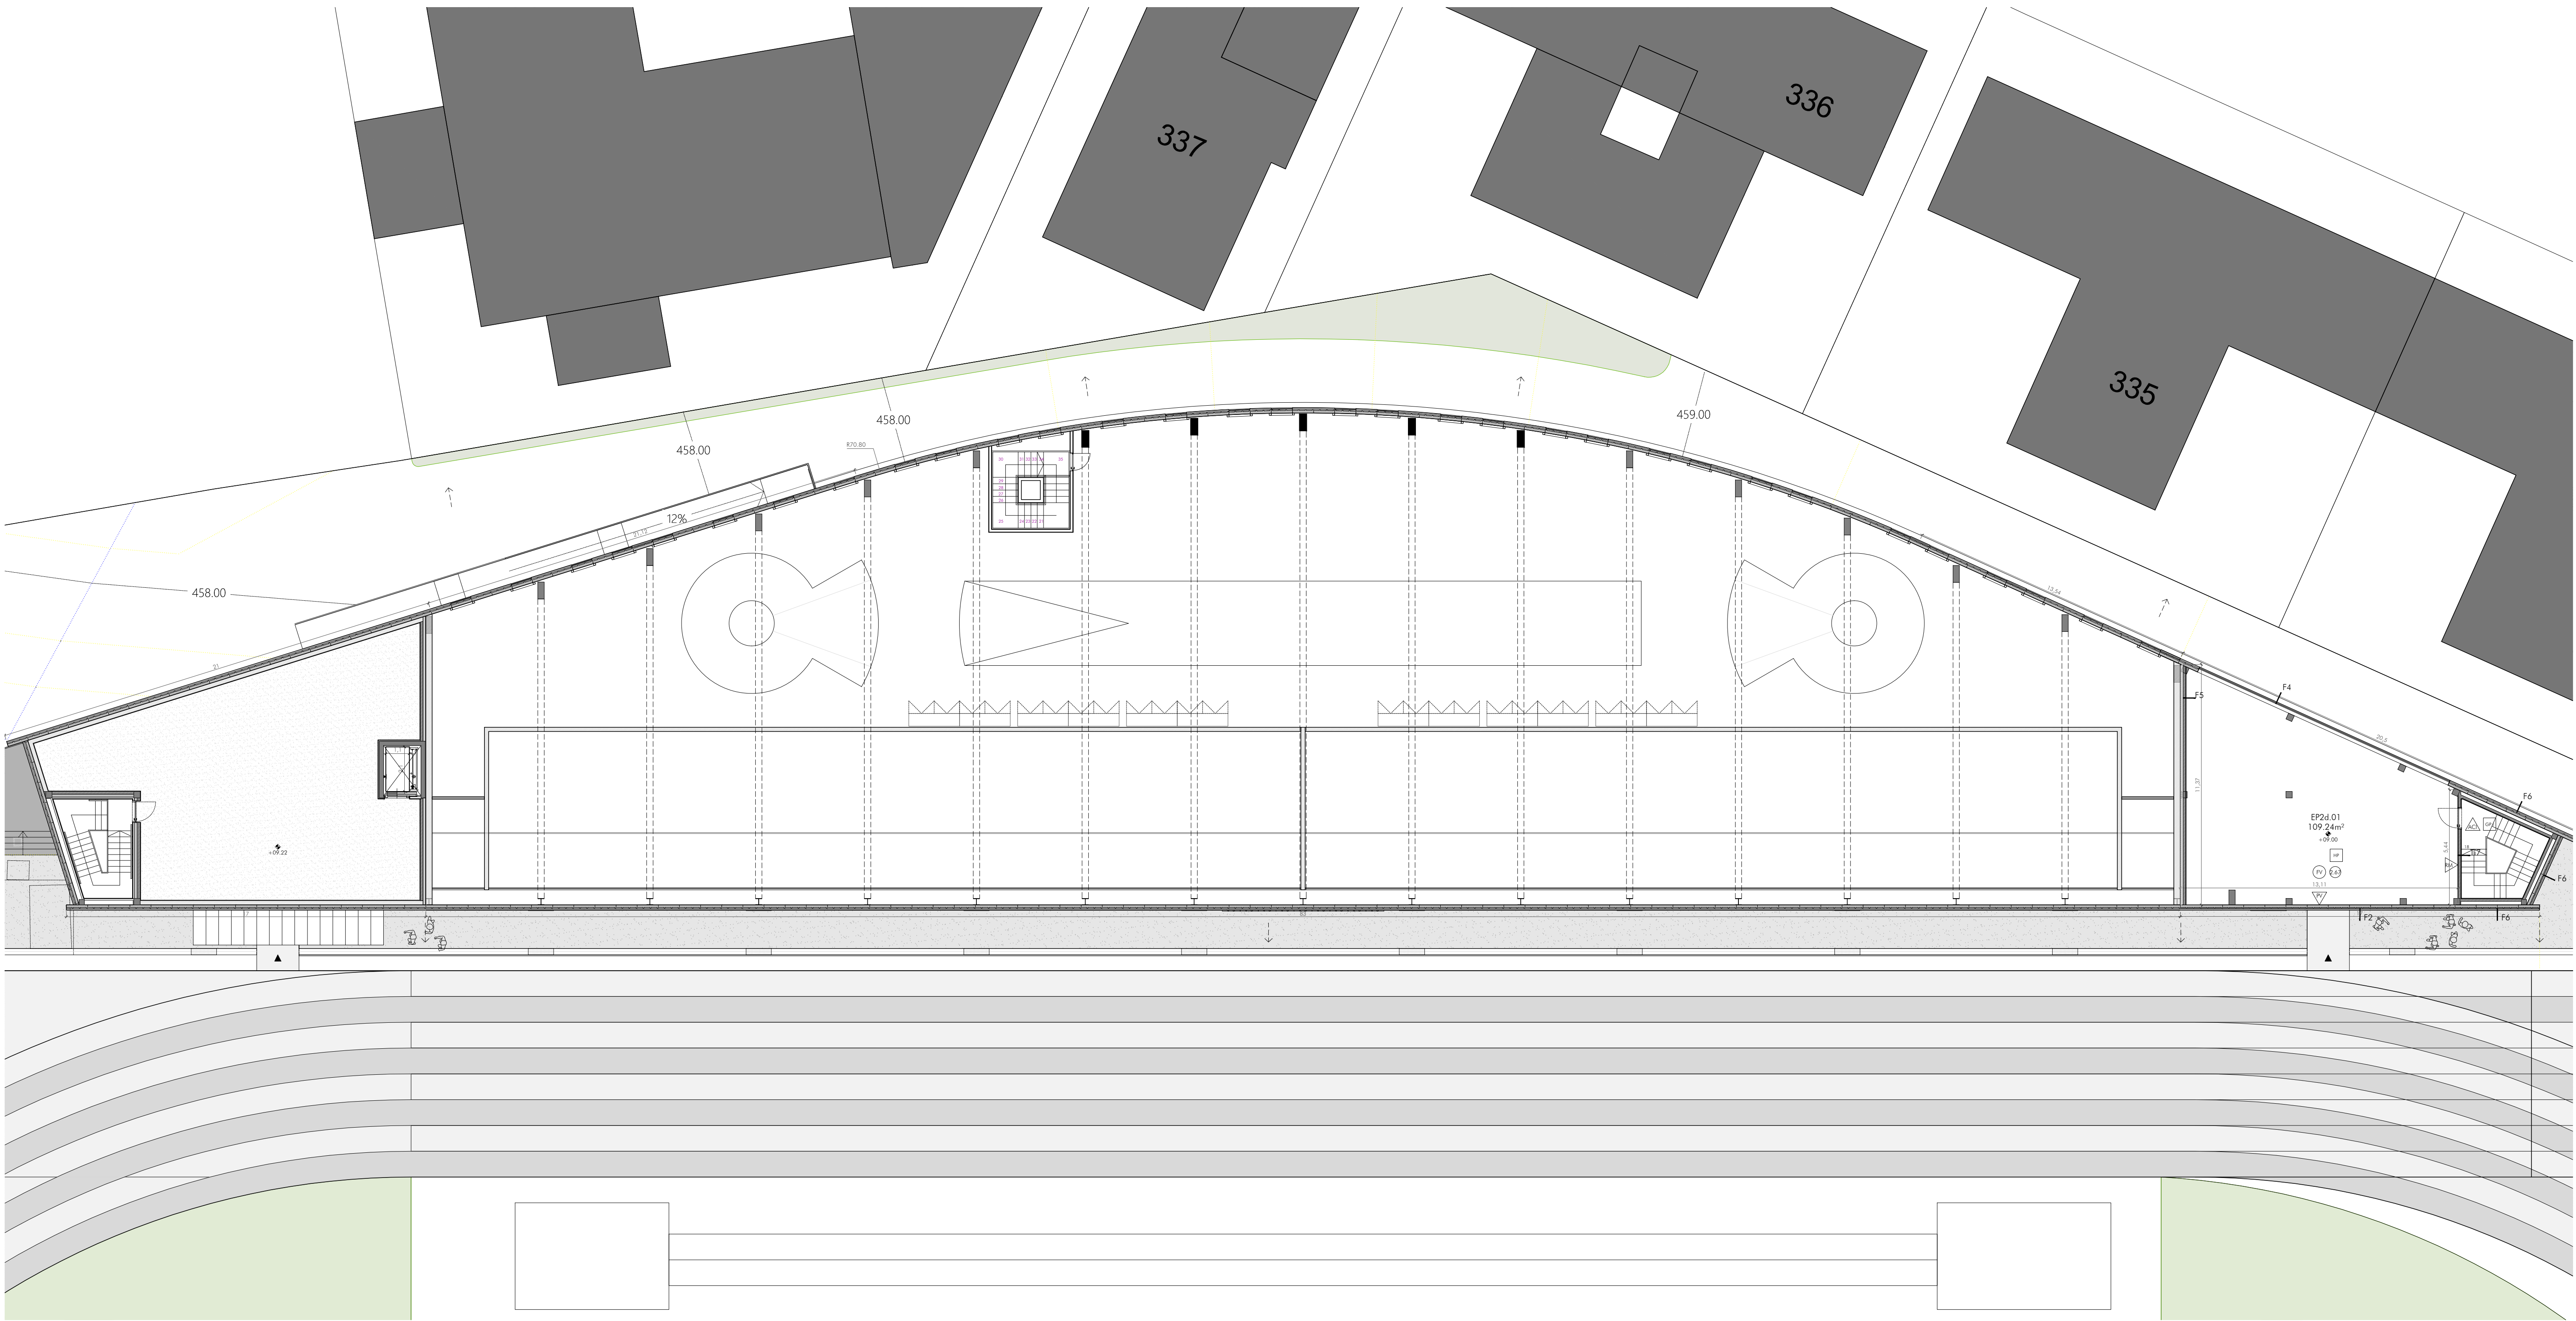

LEYENDA DE CERRAMIENTOS

PARTICIONES INTERIORES		
T11	PASILLO - ESTANCIA	1 ALICATADO CERÁMICO h 1.20 1 RASEO DE MORTERO 9 LADRILLO TABICÓN 2 GUARNECIDO + ENLUCIDO DE YESO (13 cm)
T12	PASILLO - LOCAL HÚMEDO	1 ALICATADO CERÁMICO h 1.20m 1 RASEO DE MORTERO 9 LADRILLO TABICÓN 1 RASEO DE MORTERO 1 ALICATADO CERÁMICO (13 cm)
T13	ESTANCIA - ESTANCIA	2 GUARNECIDO + ENLUCIDO DE YESO 9 LADRILLO TABICÓN 2 GUARNECIDO + ENLUCIDO DE YESO (13 cm)
T14	LOCAL HÚMEDO - LOCAL HÚMEDO	1 ALICATADO CERÁMICO 1 RASEO DE MORTERO 9 LADRILLO TABICÓN 1,5 RASEO DE MORTERO 1 ALICATADO CERÁMICO (13 cm)
T15	LOCAL HÚMEDO - ESTANCIA	1 ALICATADO CERÁMICO 1 RASEO DE MORTERO 9 LADRILLO TABICÓN 2 GUARNECIDO + ENLUCIDO DE YESO (13 cm)
T16	MEGAFONÍA - JUICES	2 GUARNECIDO + ENLUCIDO DE YESO 9 LADRILLO TABICÓN CAMARA 9 LADRILLO TABICÓN 2 GUARNECIDO + ENLUCIDO DE YESO (13 cm)
T17	ESCALERA - ESTANCIA	1 ALICATADO CERÁMICO h 1.20 1 RASEO DE MORTERO 9 LADRILLO TABICÓN 1 RASEO DE MORTERO 2 GUARNECIDO + ENLUCIDO DE YESO (16 cm)
T18	ESCALERA - LOCAL HÚMEDO	1 ALICATADO CERÁMICO h 1.20 1 RASEO DE MORTERO 9 LADRILLO TABICÓN 1 RASEO DE MORTERO 1 ALICATADO CERÁMICO (16 cm)
T19	ESPACIO DEPORTIVO - ALMACÉN	30 BLOQUE DE HORMIGÓN GUARNECIDO + ENLUCIDO DE YESO (16 cm)
T110	ESPACIO DEPORTIVO - ESPACIO DEPORTIVO	20 BLOQUE DE HORMIGÓN
T111	ESCALERA CENTRAL - ESPACIO DEPORTIVO	2 GUARNECIDO + ENLUCIDO DE YESO 12 LADRILLO MEDIA ASTA 2 RASEO DE MORTERO 5 SUBESTRUCTURA 5 CHAPA PERFORADA MINIONDA (26 cm)
T112	ESCALERA - ESPACIO DEPORTIVO (CAMBIO DE SECTOR)	2 GUARNECIDO + ENLUCIDO DE YESO 12 LADRILLO MEDIA ASTA 2 RASEO DE MORTERO 5 SUBESTRUCTURA 5 CHAPA PERFORADA MINIONDA (26 cm)

CERRAMIENTOS EXTERIORES

F1	EXTERIOR - ESTANCIA, PLANTA BAJA	4 CHAPA GRECADA 4 RASTRELADO METÁLICO 17 PANEL SANDWICH LANA DE ROCA 17 PANEL SANDWICH LANA DE ROCA INT (35 cm) 2 GUARNECIDO + ENLUCIDO DE YESO
F2	EXTERIOR - ALMACÉN / LOCAL DE INSTALACIONES / ESPACIO DEPORTIVO	4 CHAPA GRECADA 4 RASTRELADO METÁLICO 17 PANEL SANDWICH LANA DE ROCA INT (25 cm) 17
F3	EXTERIOR - CUBIERTA	4 CHAPA GRECADA 4 RASTRELADO METÁLICO 17 PANEL SANDWICH LANA DE ROCA 1 GOFRE DE LANA 2 BLOQUE DE HORMIGÓN INT (43 cm) 2 GUARNECIDO + ENLUCIDO DE YESO
F4	EXTERIOR - ALMACÉN / LOCAL DE INSTALACIONES / ESPACIO DEPORTIVO	4 CHAPA GRECADA PERFORADA 4 RASTRELADO METÁLICO 5 PERFIL TUBULAR CUADRADO METÁLICO INT (13 cm) 5
F5	EXTERIOR - CUBIERTA	2 RASEO DE MORTERO HIDROFUGO 12 LADRILLO MEDIA ASTA 1 GOFRE DE LANA 10 ASLAMIENTO TÉRMICO 1 GOFRE DE LANA 7 LADRILLO MACHETÓN 1 RASEO DE MORTERO 1 ALICATADO CERÁMICO h 1.20m INT (41 cm) 2 GUARNECIDO + ENLUCIDO DE YESO
F6	EXTERIOR - ESCALERA	4 CHAPA GRECADA 4 RASTRELADO METÁLICO 17 PANEL SANDWICH LANA DE ROCA CAMARA DE AIRE 12 LADRILLO MEDIA ASTA 1 RASEO DE MORTERO 1 ALICATADO CERÁMICO h 1.20m INT (56 cm) 1
F7	CHAFALÁN GRADERO	2 PANEL FENÓLICO 15 CAMARA + SUBESTRUCTURA + ASLAMIENTO TÉR. 1 GOFRE DE LANA 12 LADRILLO MEDIA ASTA 1 GOFRE DE LANA 1 GOFRE DE LANA 1 RASEO DE MORTERO + 1 ALICATADO CERÁMICO h 1.20m INT (40 cm) 1
F8	EXTERIOR - ESTANCIA, MEGAFOÍA Y JUICES	4 BANDEJA LISA 4 RASTRELADO METÁLICO 17 PANEL SANDWICH LANA DE ROCA 1 GOFRE DE LANA 7 LADRILLO MACHETÓN GUARNECIDO + ENLUCIDO DE YESO INT (35 cm) 2
F9	EXTERIOR - ESCALERA EN CUBIERTA	2 RASEO DE MORTERO HIDROFUGO 12 LADRILLO MEDIA ASTA 1 GOFRE DE LANA 10 ASLAMIENTO TÉRMICO 1 GOFRE DE LANA 7 LADRILLO MACHETÓN 1 RASEO DE MORTERO 1 ALICATADO CERÁMICO h 1.20m INT (35 cm) 1
F10	EXTERIOR - ZONA DE JUICES	2 PANEL FENÓLICO CAMARA + SUBESTRUCTURA 10 ASLAMIENTO TÉRMICO CAMARA 7 SUBESTRUCTURA METÁLICA + ASLAMIENTO 1,5 PLACA CARTÓN+YESO INT (variable)

LEYENDA DE ACABADOS

PARAMENTOS VERTICALES	
LY	LUCIDO DE YESO
AC	ALICATADO CERÁMICO h 1.20m
ACT	ALICATADO CERÁMICO h 12.40m
BH	BLOQUE DE HORMIGÓN VISTO
RA	RASEO DE MORTERO
PV	PANEL SANDWICH VISTO
PAVIMENTOS	
GR	GRES PORCELÁNICO I
GRI	GRES PORCELÁNICO II
MS	PAVIMENTO DEPORTIVO MONDO SPORTFLEX
MA	PAVIMENTO DEPORTIVO MONDO SPORT IMPACT
HP	SOLERA DE HORMIGÓN RUIDO
TECHOS	
MF	FALSO TECHO MODULAR DE FIBRA 60x60cm
CT	FALSO TECHO CONTINUO CARTÓN+YESO
TA	FALSO TECHO ACÚSTICO
FV	FORJADO VISTO

AA

ARQUITECTOS
ASOCIADOS

PROYECTO DE EJECUCIÓN
MÓDULO DE ATLETISMO EN EL CENTRO
DE TECNIFICACIÓN DEPORTIVA ESTADIO LARRABIDE
CALLE DE SANGUESA, 34
(PAMPLONA)
PROYECTA: INSTITUTO NAVARRO DEL DEPORTE Y LA ACTIVIDAD FÍSICA
SEPTIEMBRE 2024

24020

F2-A03

ARQUITECTOS:

SANTIAGO IBARRÉN S.

MIGUEL ÁNGEL ZABALA I.

COLABORADOR:

GUILLEMO MARTÍNEZ ZARATEGUI

PROYECTO DE EJECUCIÓN
ALBAÑILERÍA, COTAS Y ACABADOS
ENTREPLANTA 2

Nº REVISIÓN:
FECHA REVISIÓN:
REVISADO POR:


C/ Nueva B. Oficina 2
Murube Alta
31152 Navarra

T 948 23 98 25
F 948 23 76 07
www.aaarquitectos.com
aa@aaarquitectos.com

EST 113D0D39ABD
N2024A007
02/10/2024

VISADO
BISATUA

ESCALA: 1/150

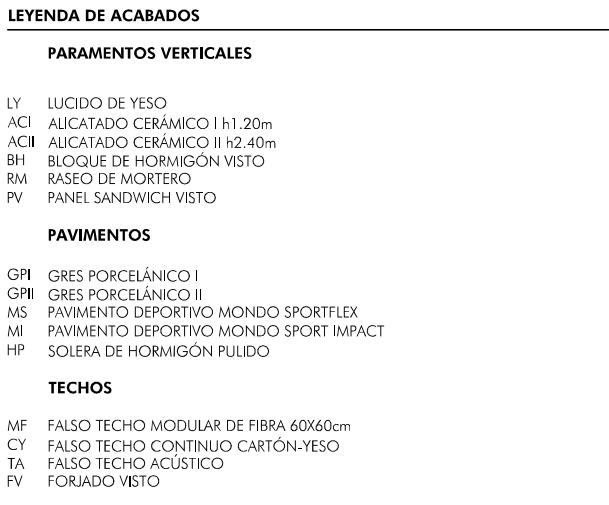


PROYECTO DE EJECUCIÓN
MÓDULO DE ATLETISMO EN EL CENTRO
DE TECNIFICACIÓN DEPORTIVA ESTADIO LARRABIDE **24020**
CALLE DE SANGUESA, 34
[PAMPLONA]
PROYUEVE: INSTITUTO NAVARRO DEL DEPORTE Y LA ACTIVIDAD FÍSICA SEPTIEMBRE 2024

COLABORADOR: GUILLERMO MARTÍNEZ ZARATIEGUI


A04

LA: 1/150




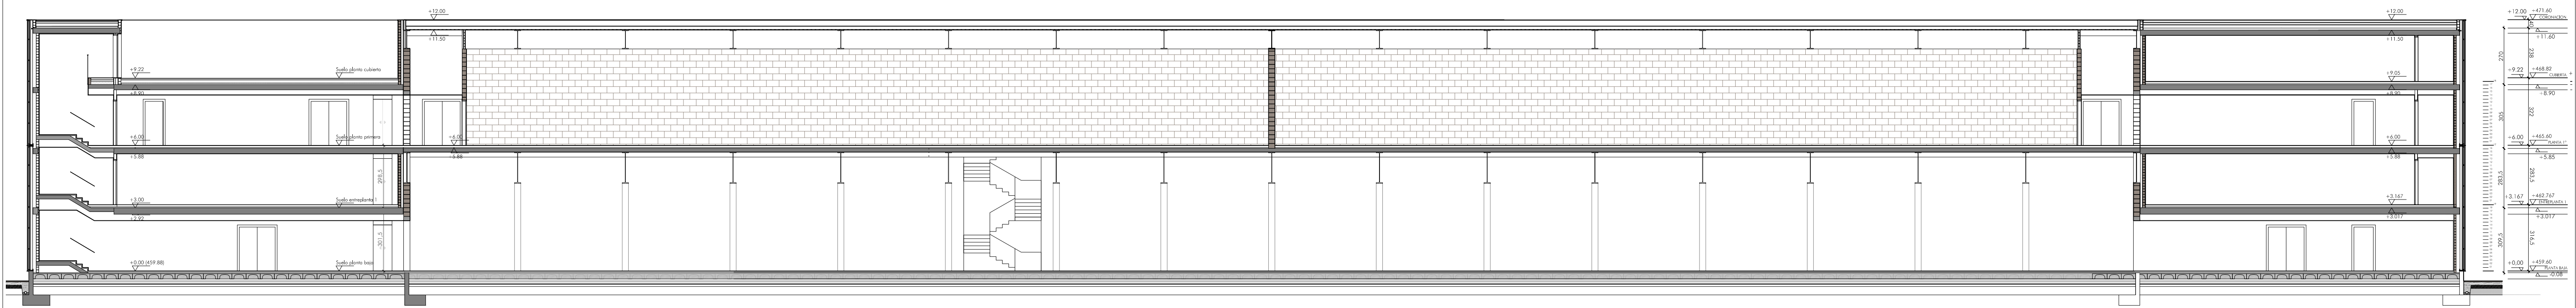


SECCION LONGITUDINAL SL 01

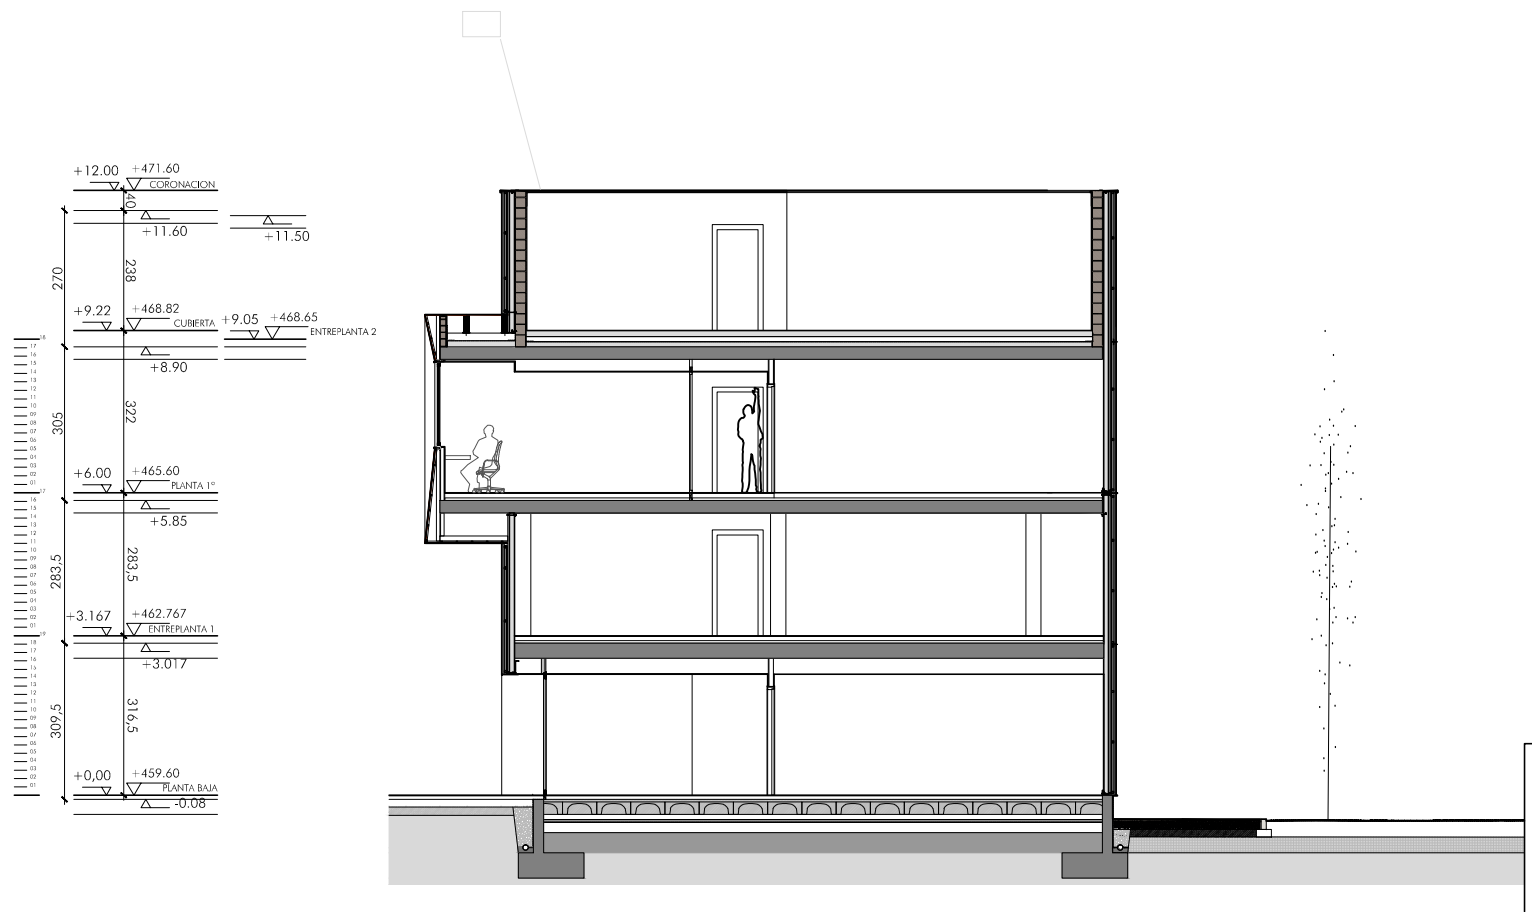


SECCION TRANSVERSAL ST 01

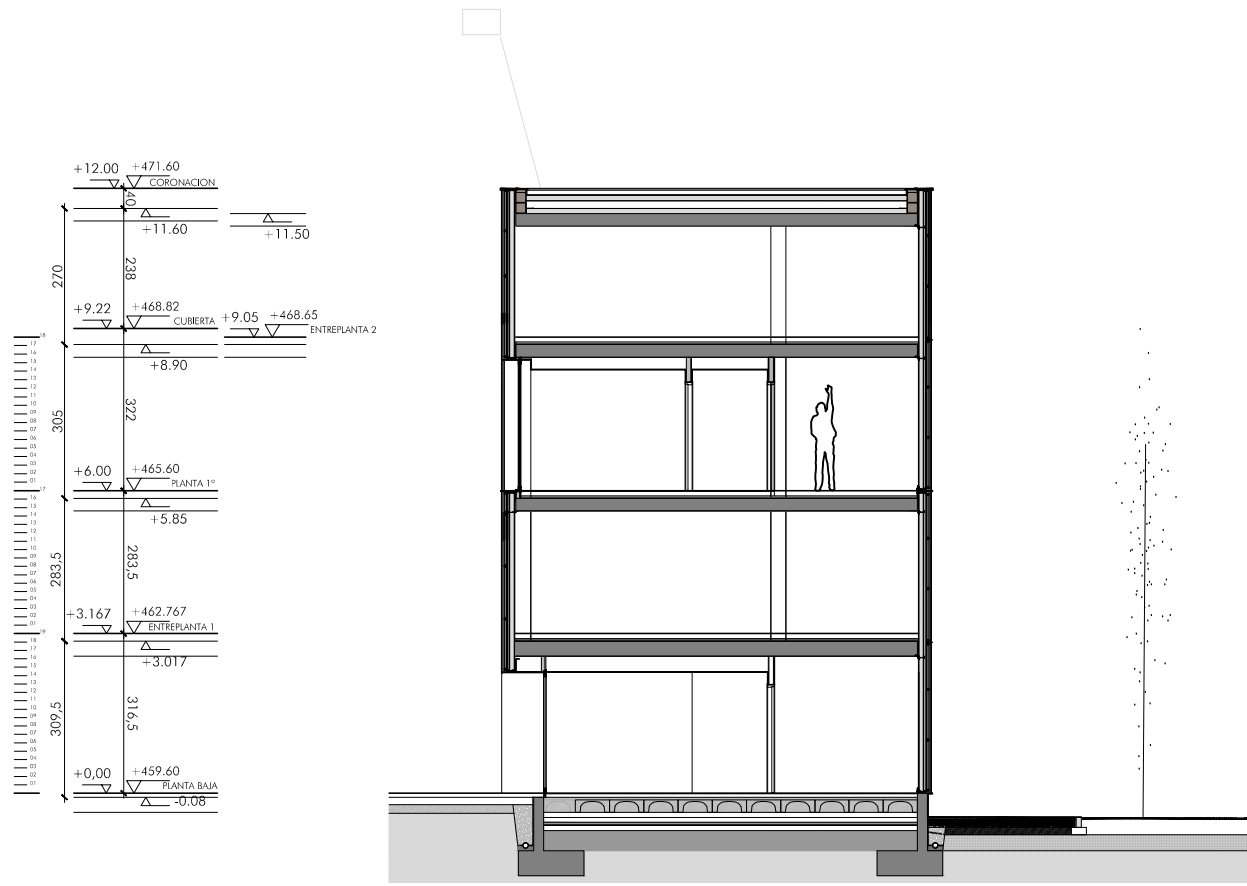


SECCION TRANSVERSAL ST 04

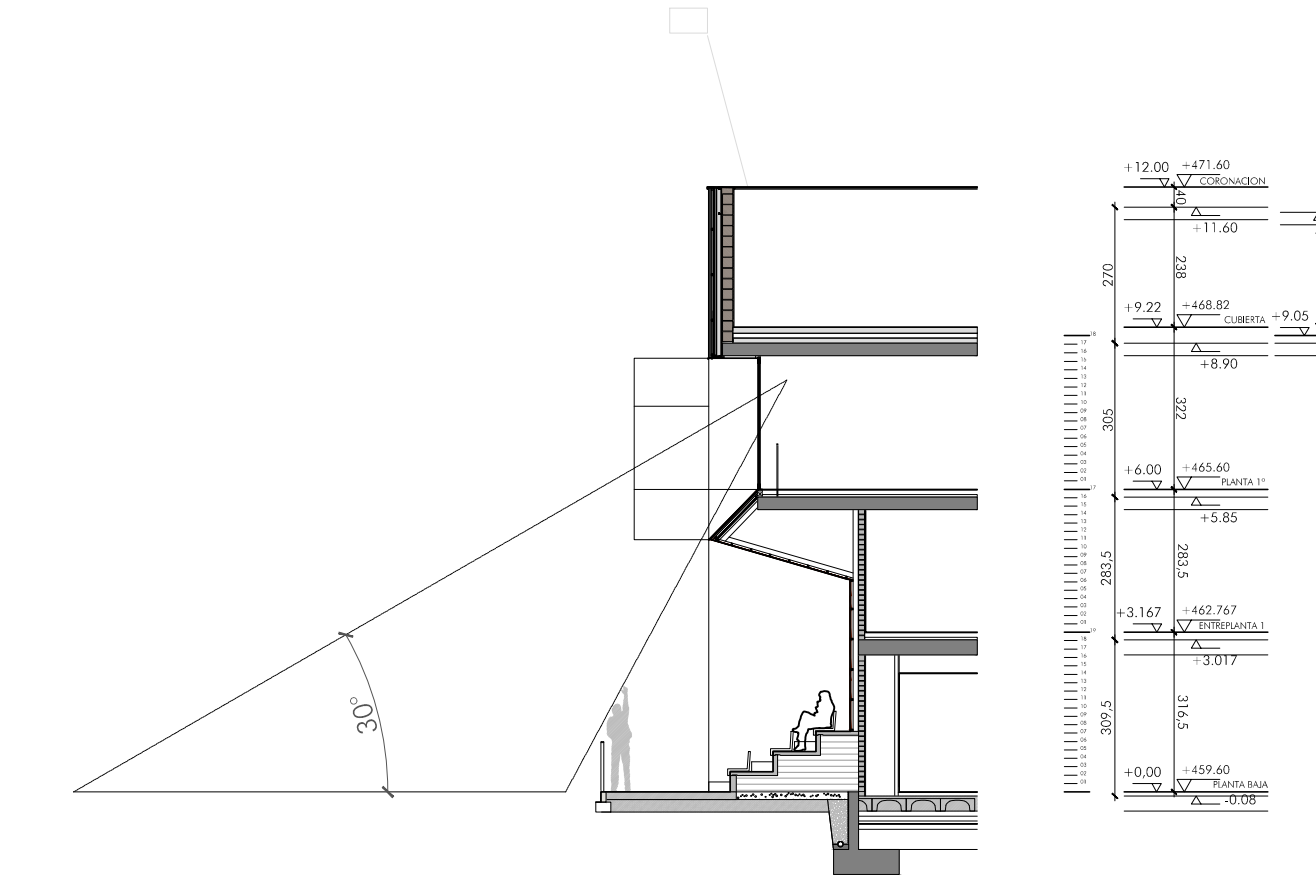


SECCION TRANSVERSAL ST 05 FOTOFINISH

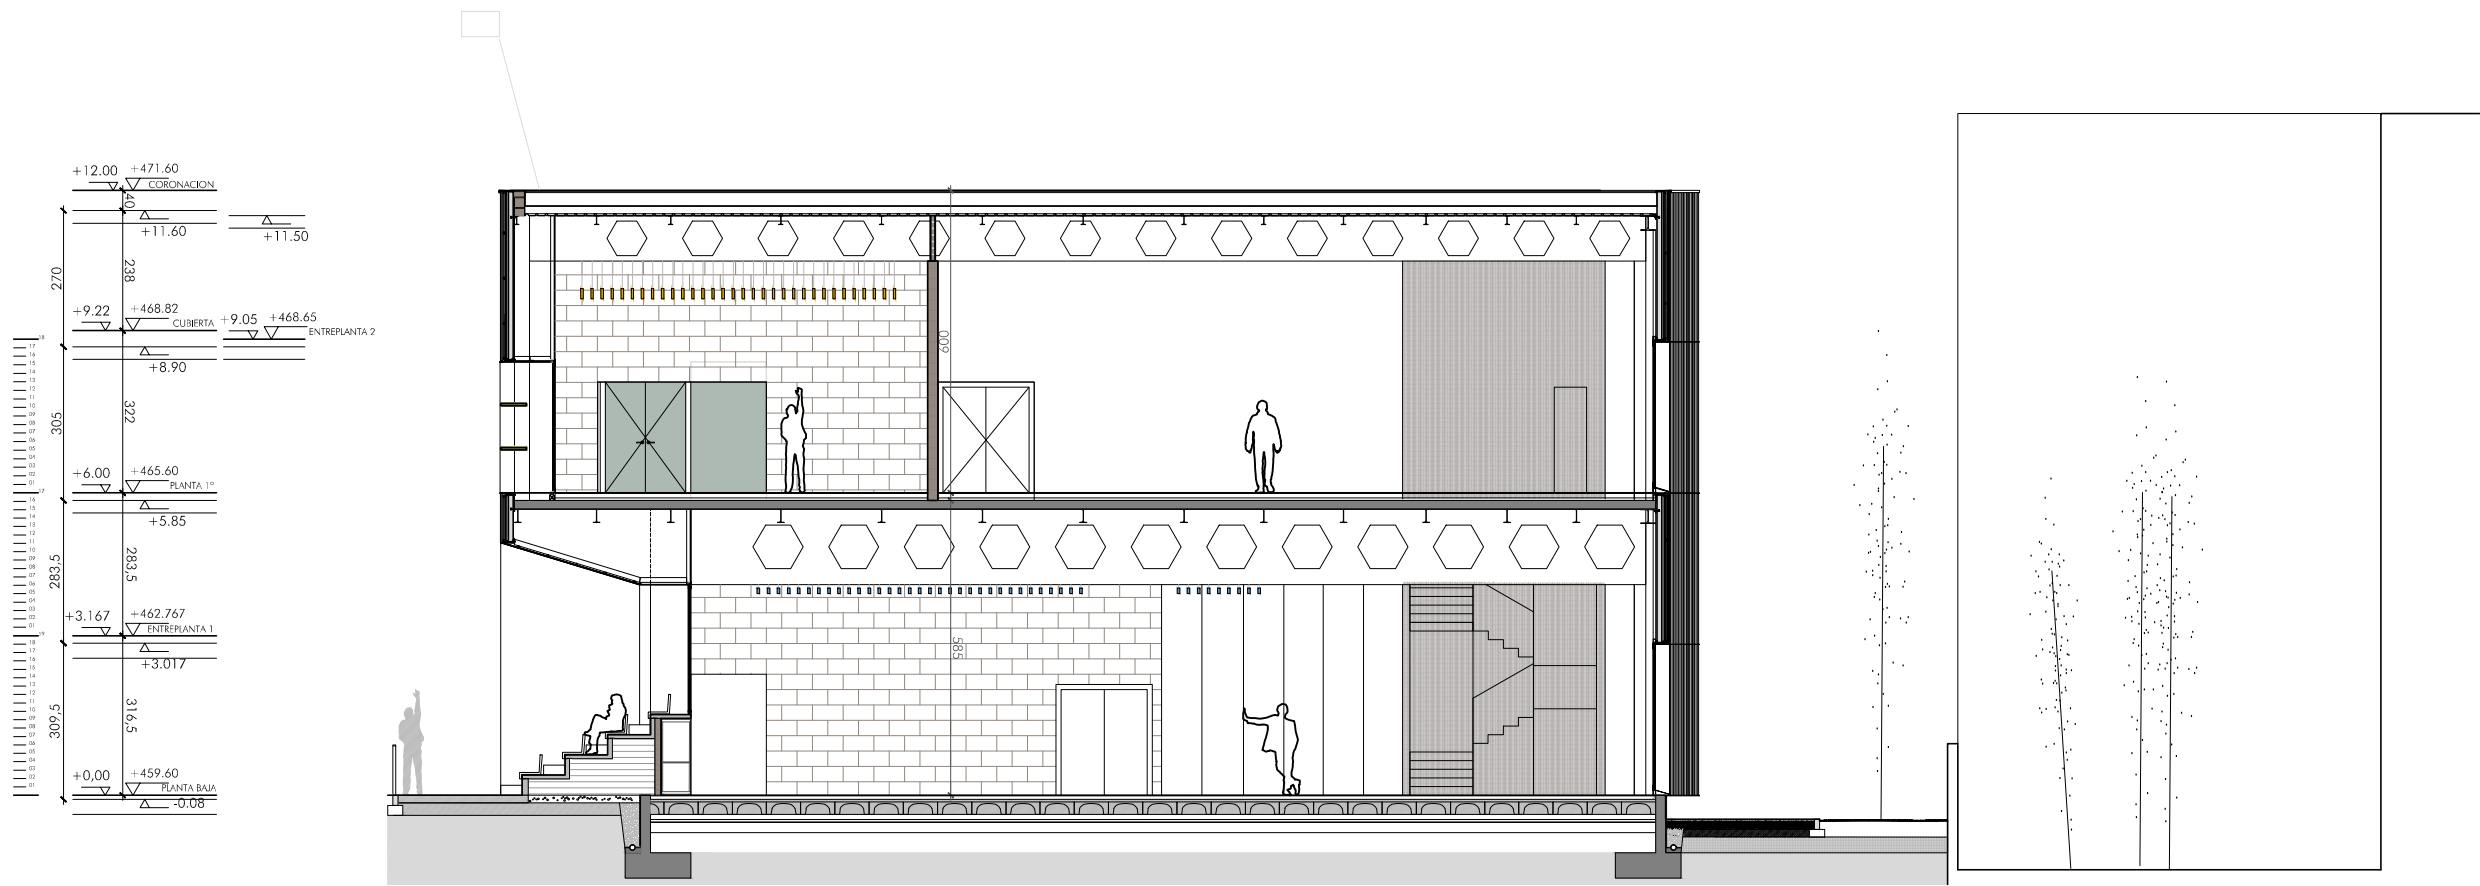

SECCION TRANSVERSAL ST 02

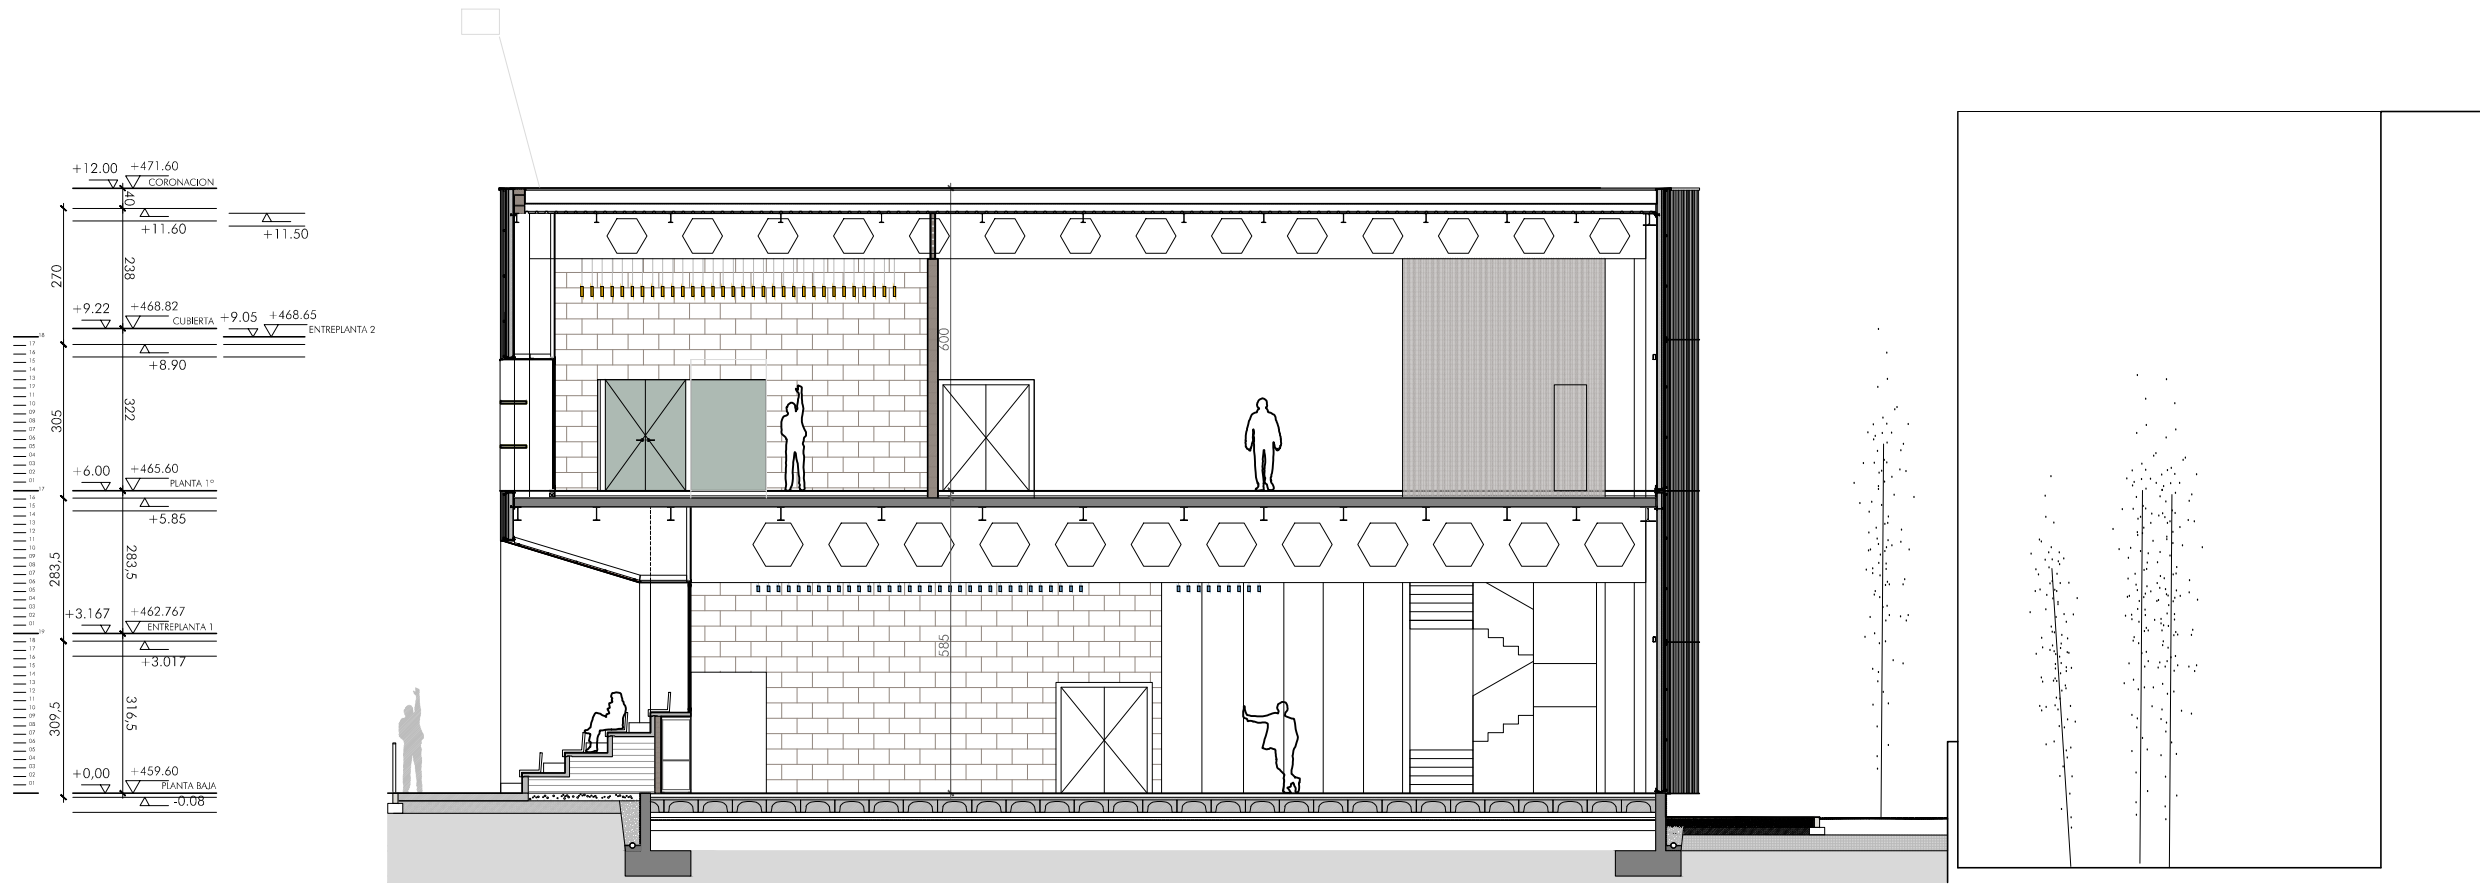

SECCION TRANSVERSAL ST 03

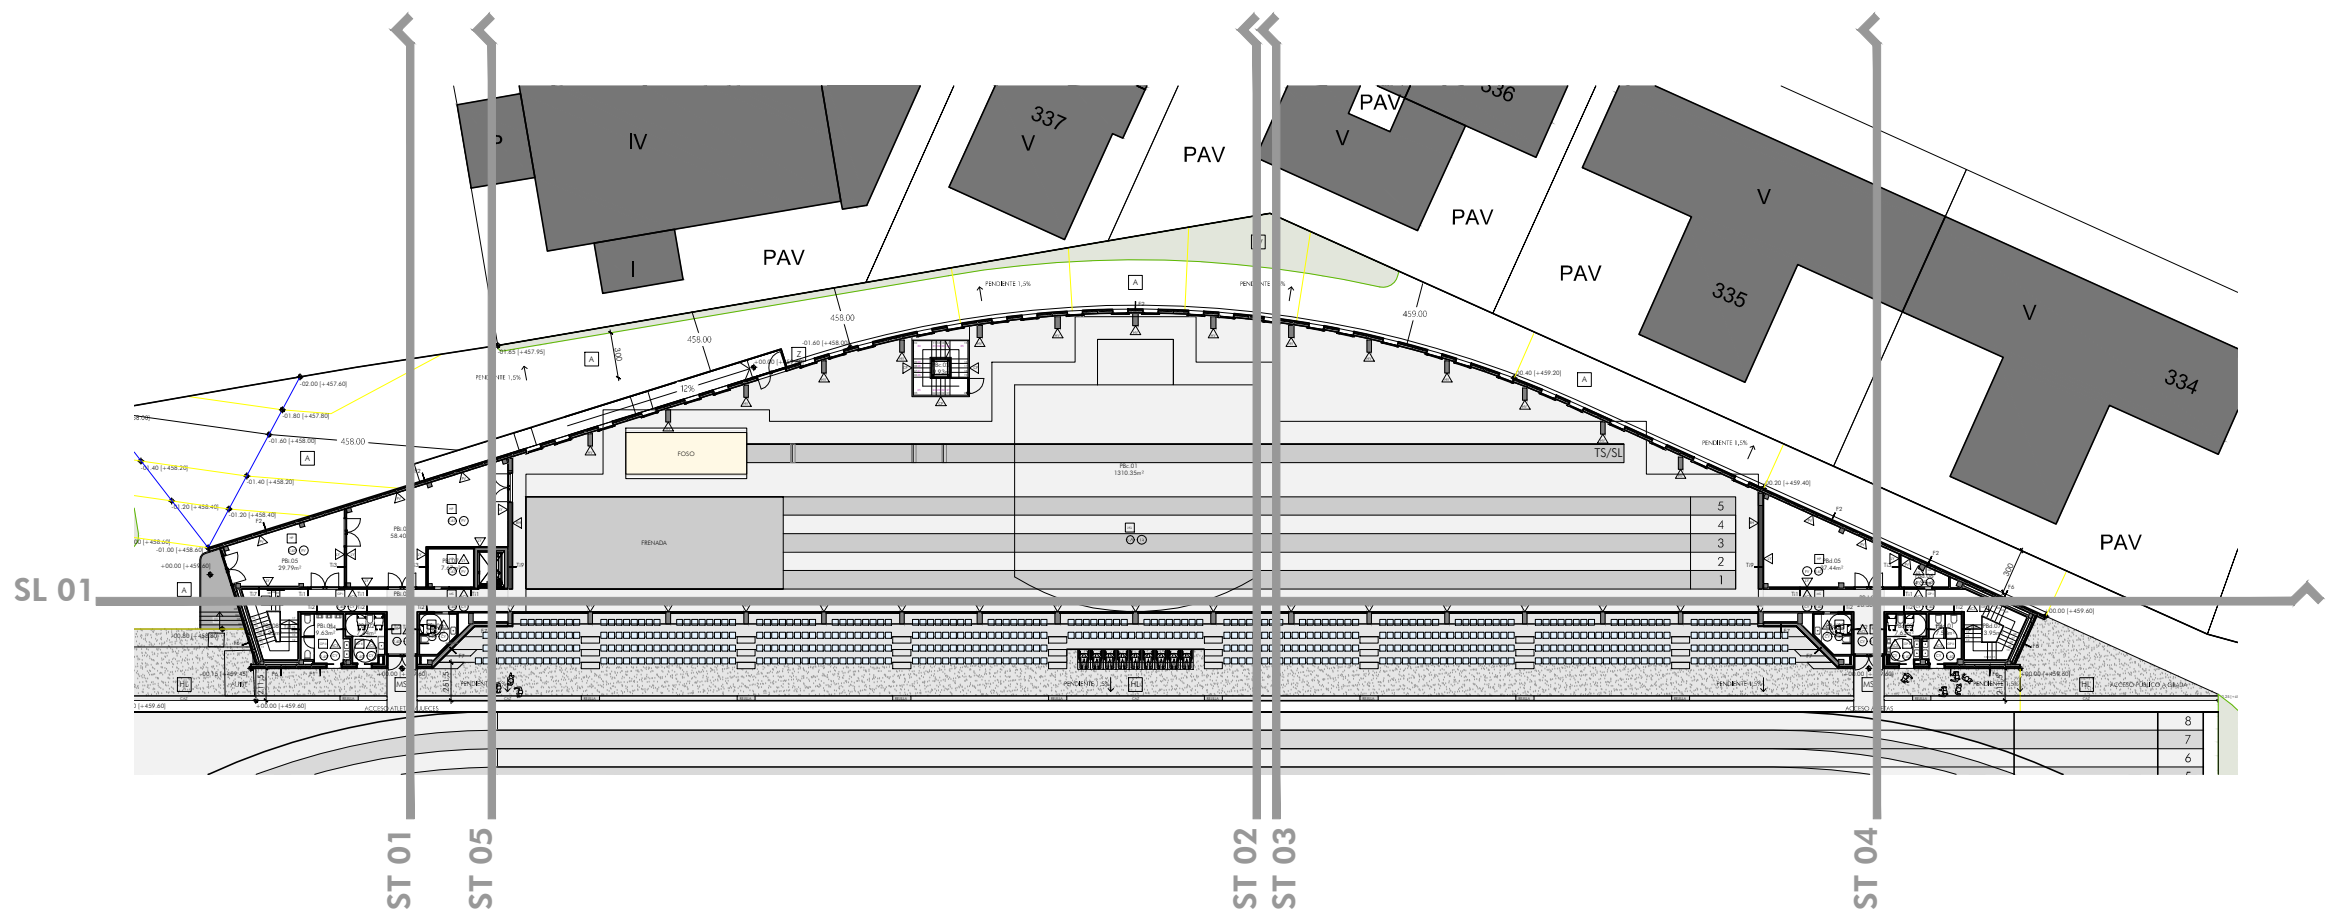

AA

ARQUITECTOS
ASOCIADOS

C/ Nueva 8, Oficina 2
Murúva Alta
31152 Navarra

T 948 23 98 25
F 948 23 76 07
www.aasociados.com
aasociados@gmail.com

PROYECTO DE EJECUCIÓN
MÓDULO DE ATLETISMO EN EL CENTRO
DE TECNIFICACIÓN DEPORTIVA ESTADIO LARRABIDE 24020

(PARTE FINAL)
PROYECTUO: INSTITUTO NAVARRO DEL DEPORTE Y LA ACTIVIDAD FÍSICA SEPTIEMBRE 2024

ARQUITECTOS:

SANTIAGO IBARREN S.

MÚEL ANGEL ZABALA I.

COLABORADOR: GUILLERMO MARTÍNEZ ZARATEGUI

FASE 2
SECCIONES

F2-A05

Nº REVISIÓN:
FECHA REVISIÓN:
REVISADO POR:


ESCALA: 1/150

113D0D39ABD
N2024A0007
02/10/2024


VISADO
BISATUA

COGN


D01

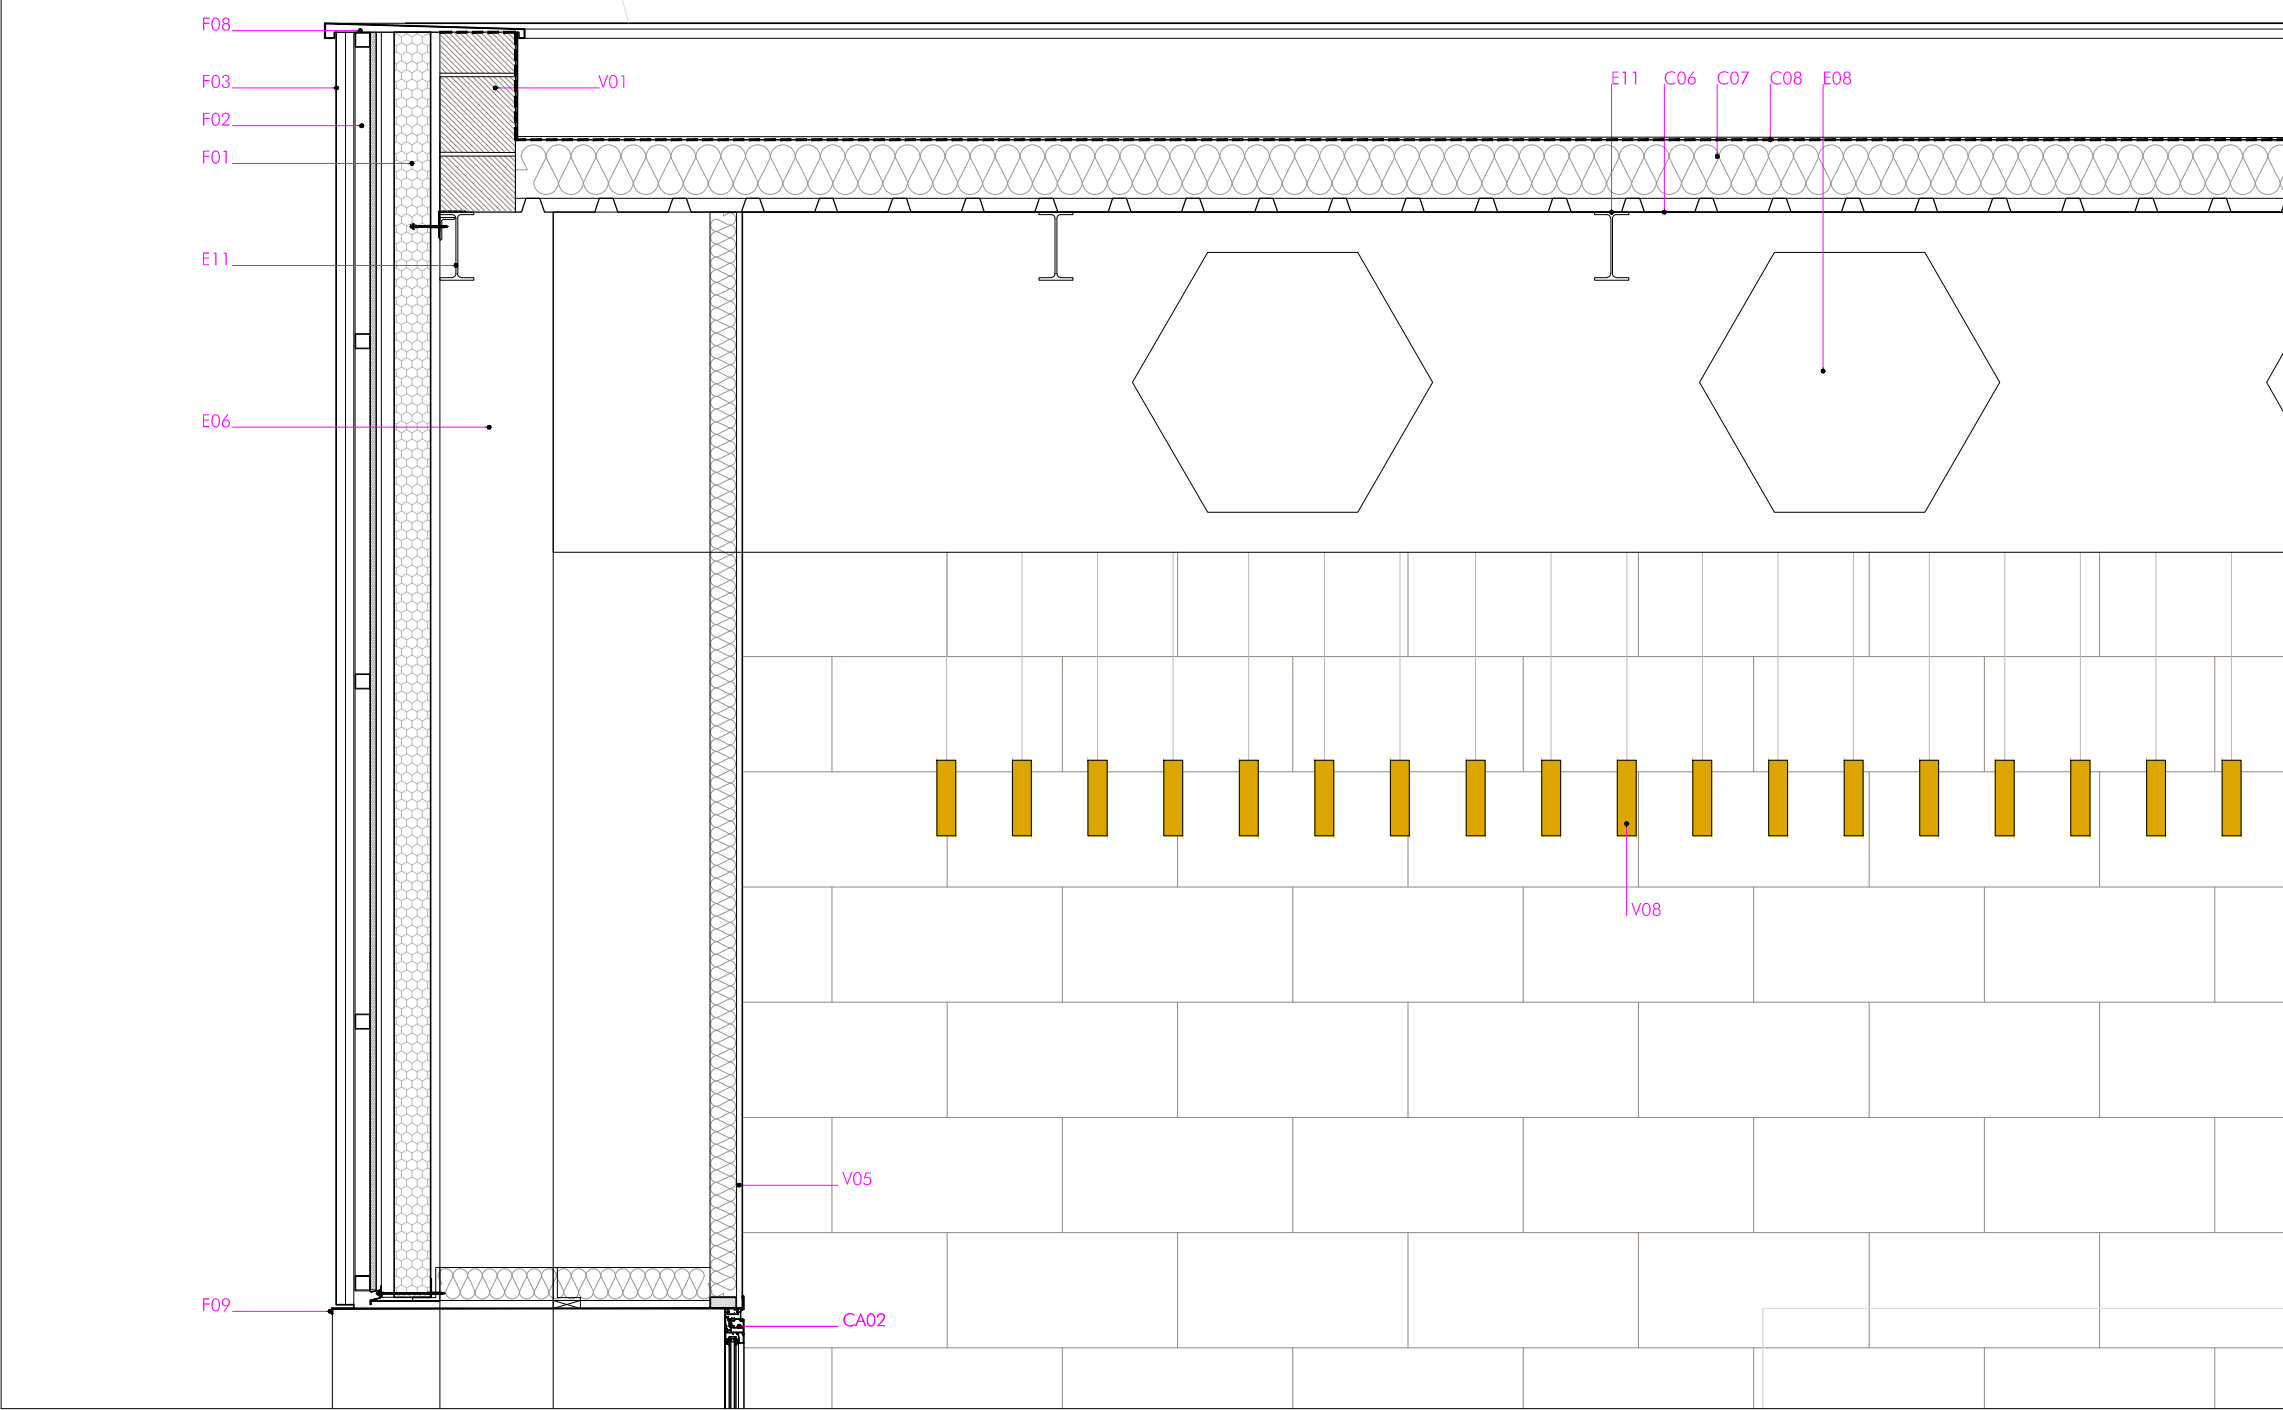


D02

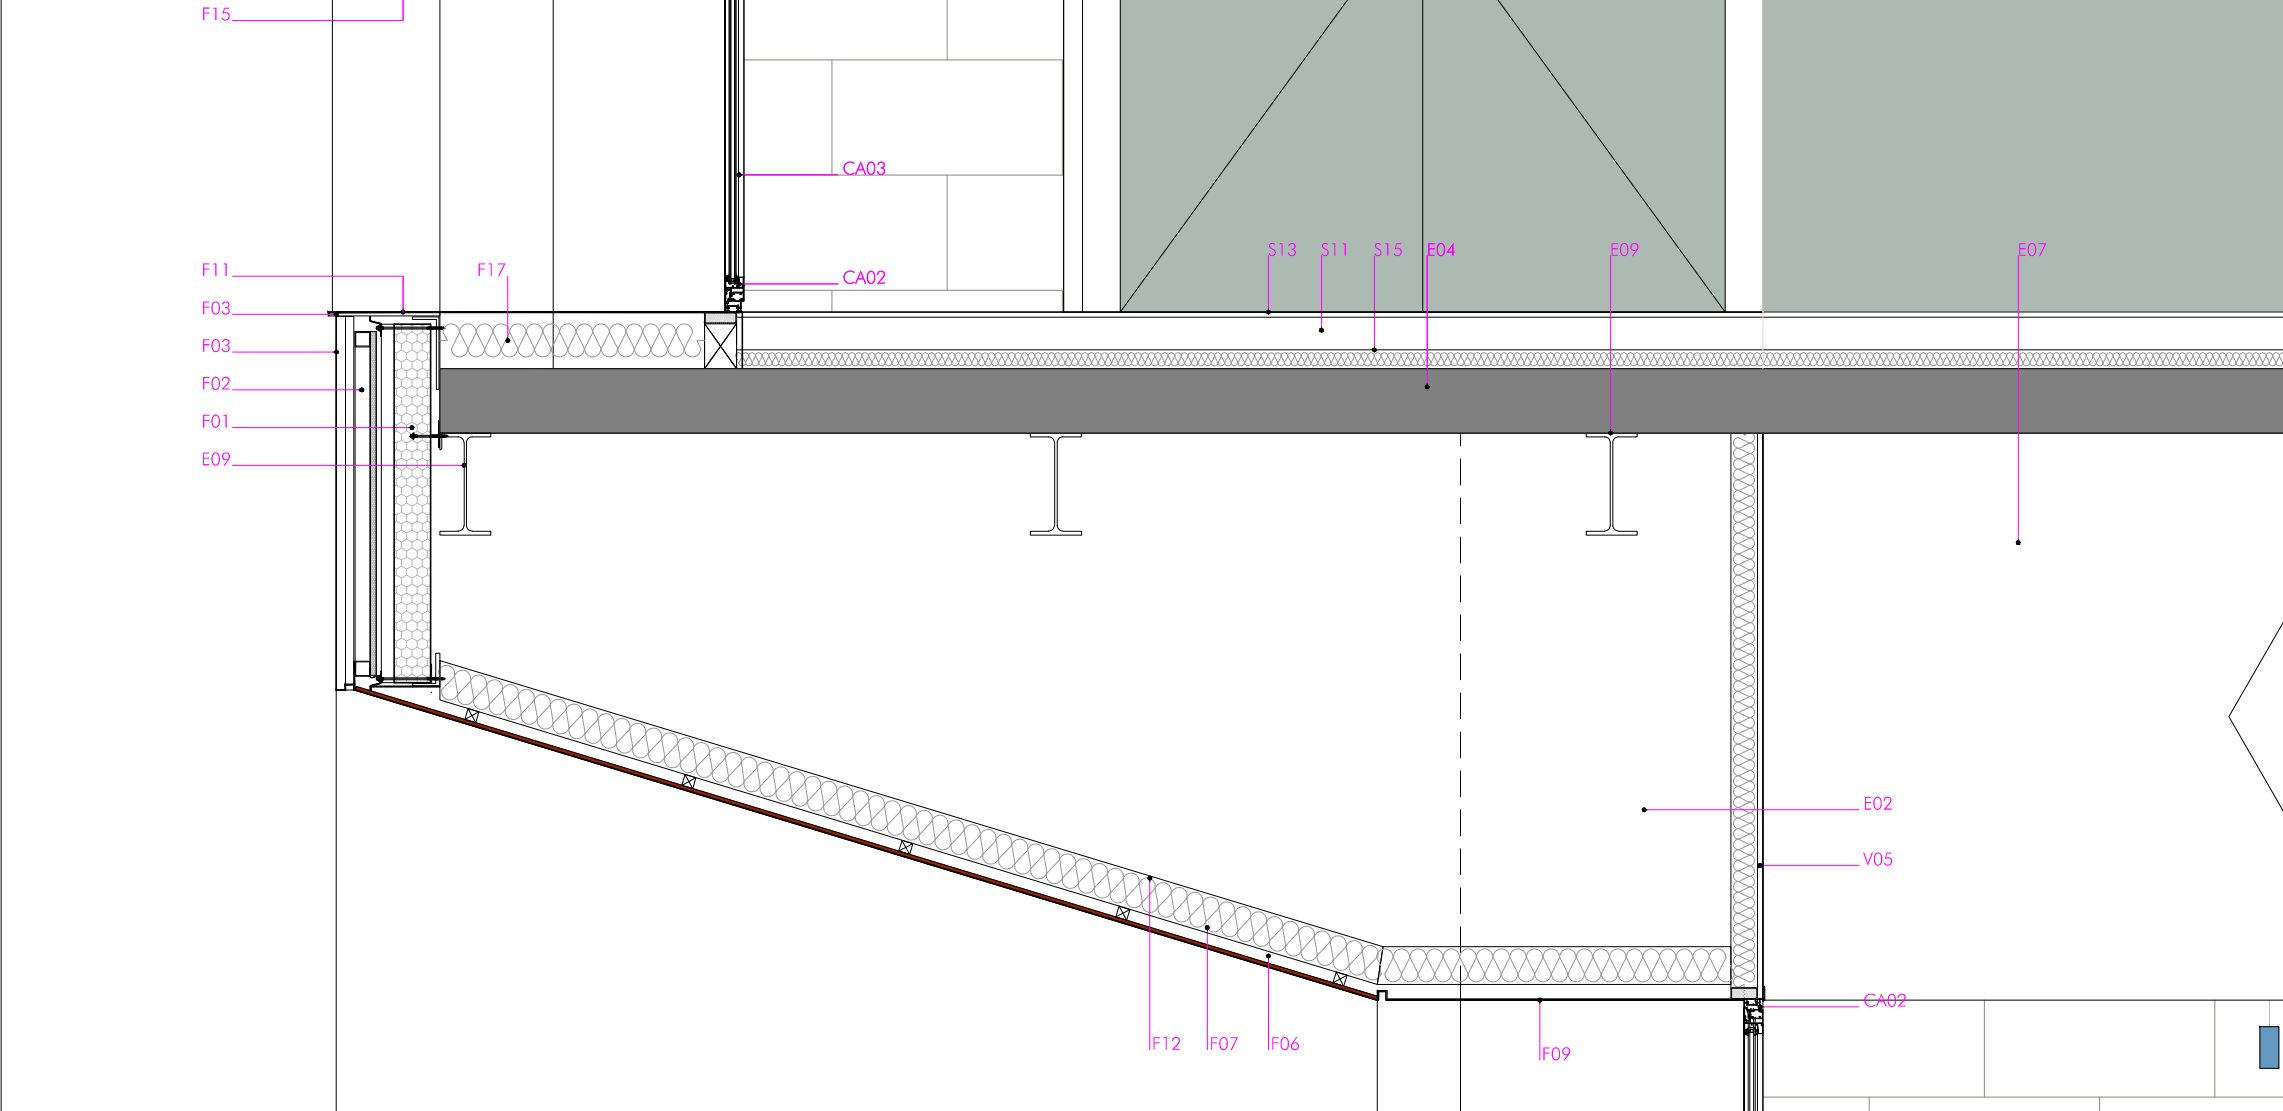


D03

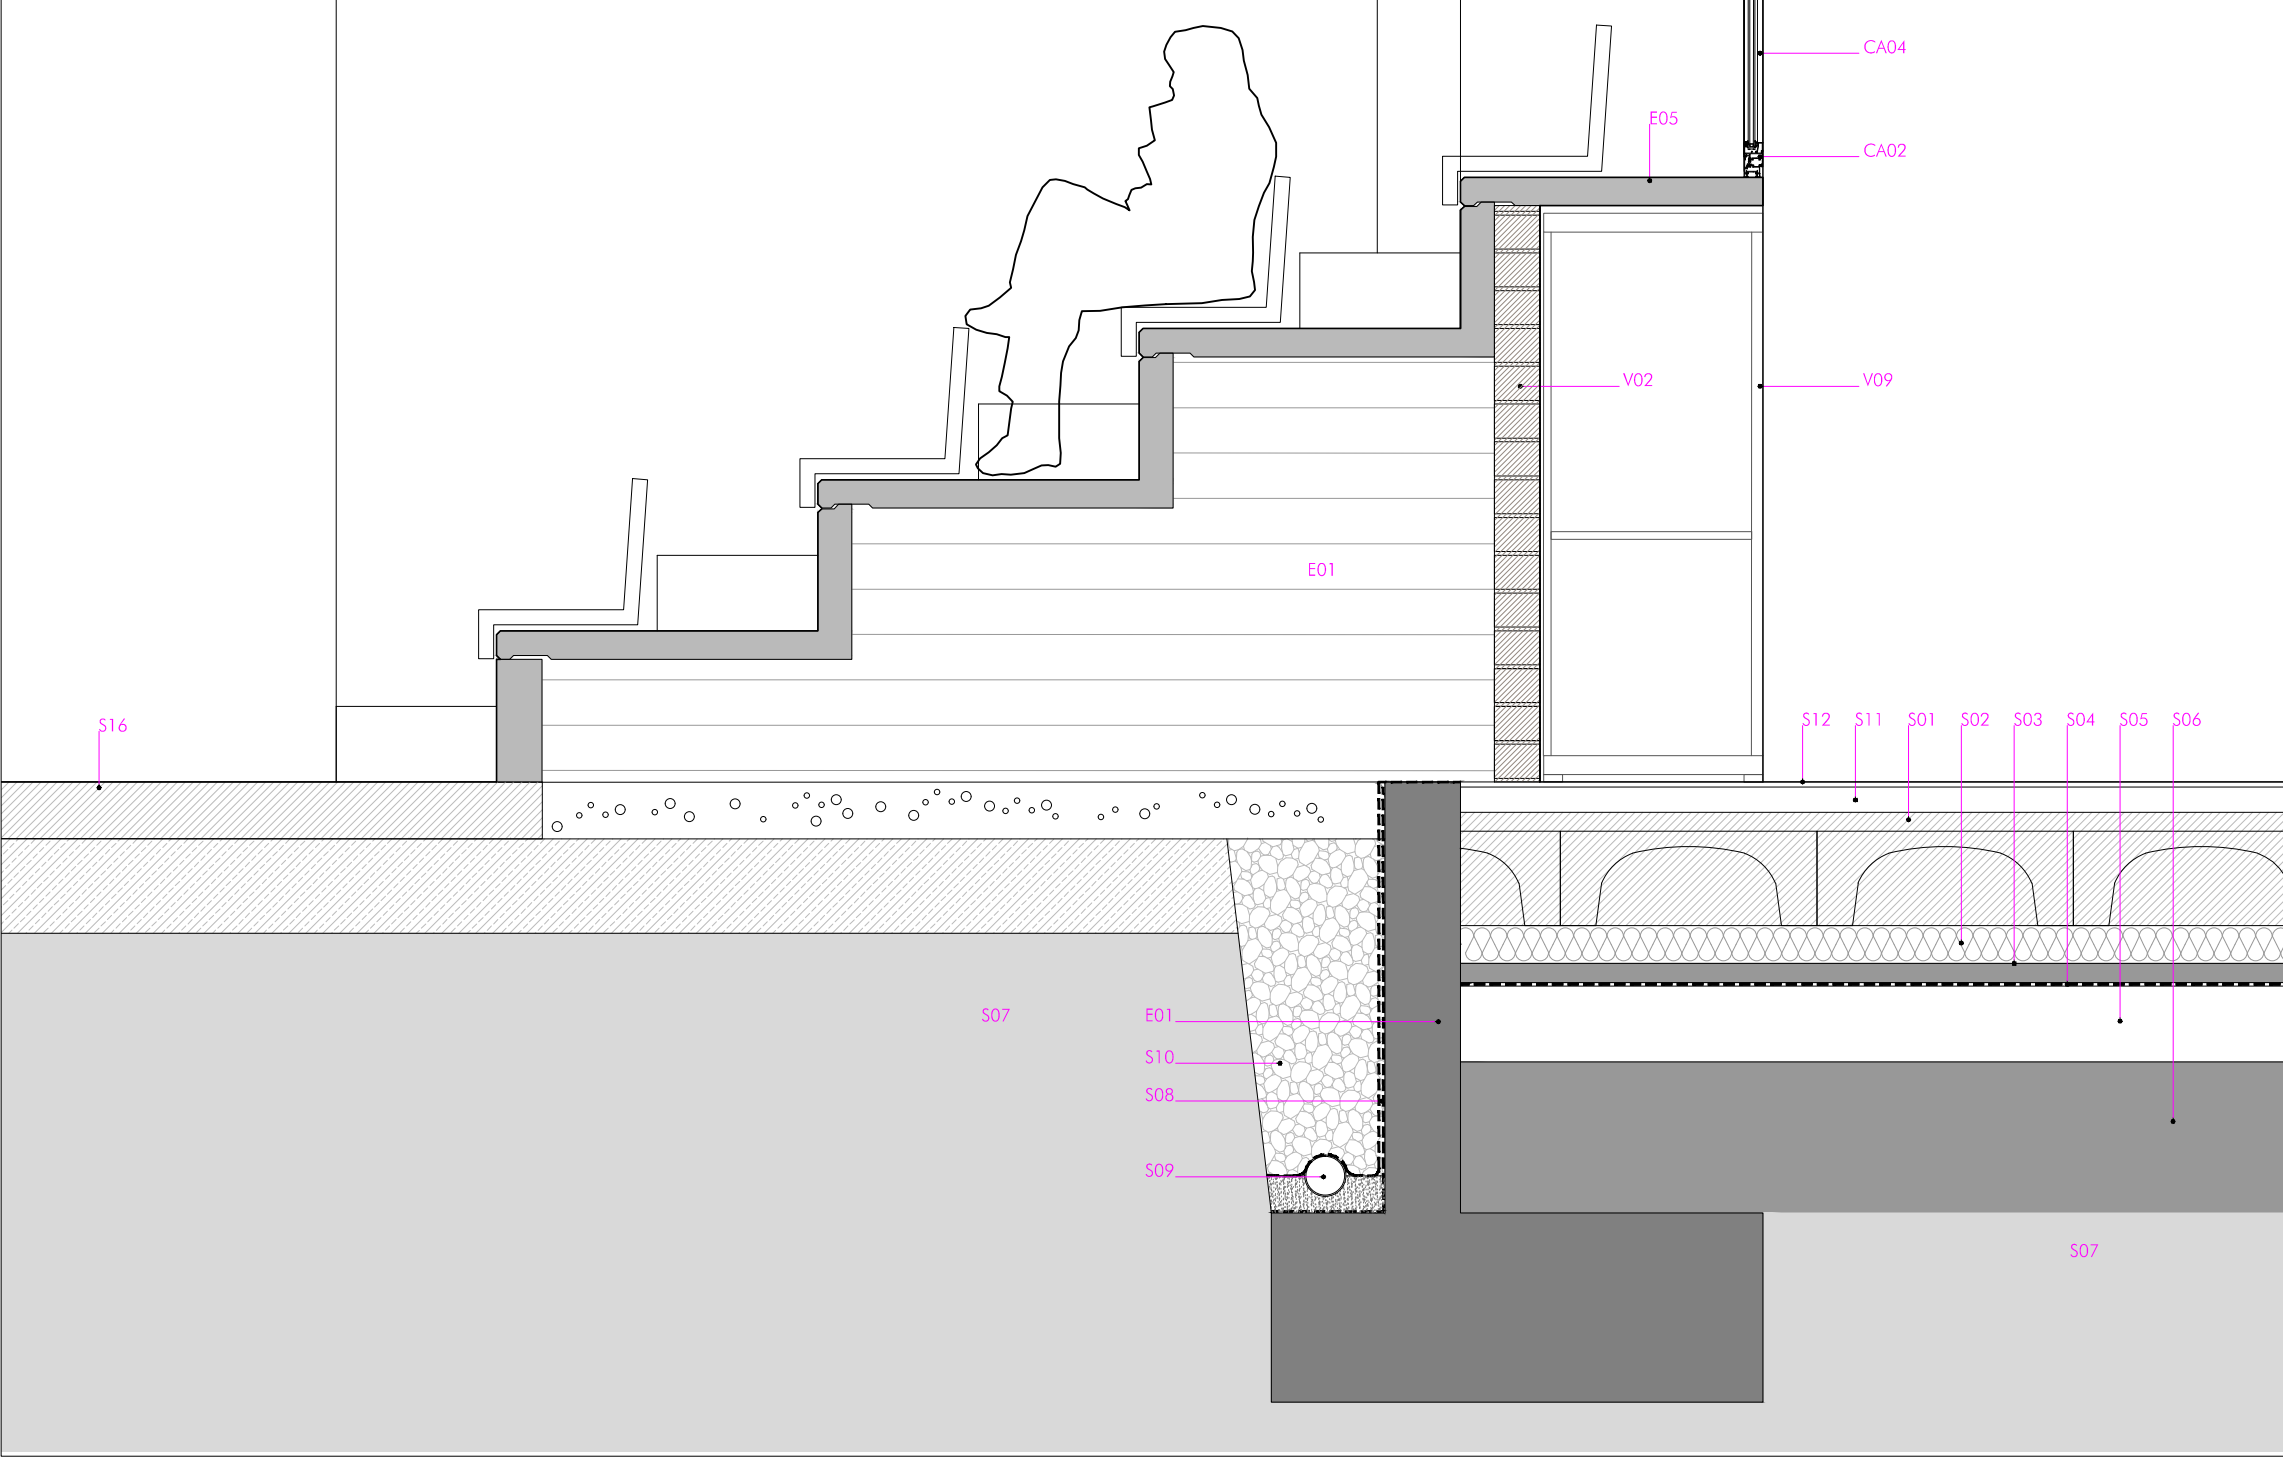


D04

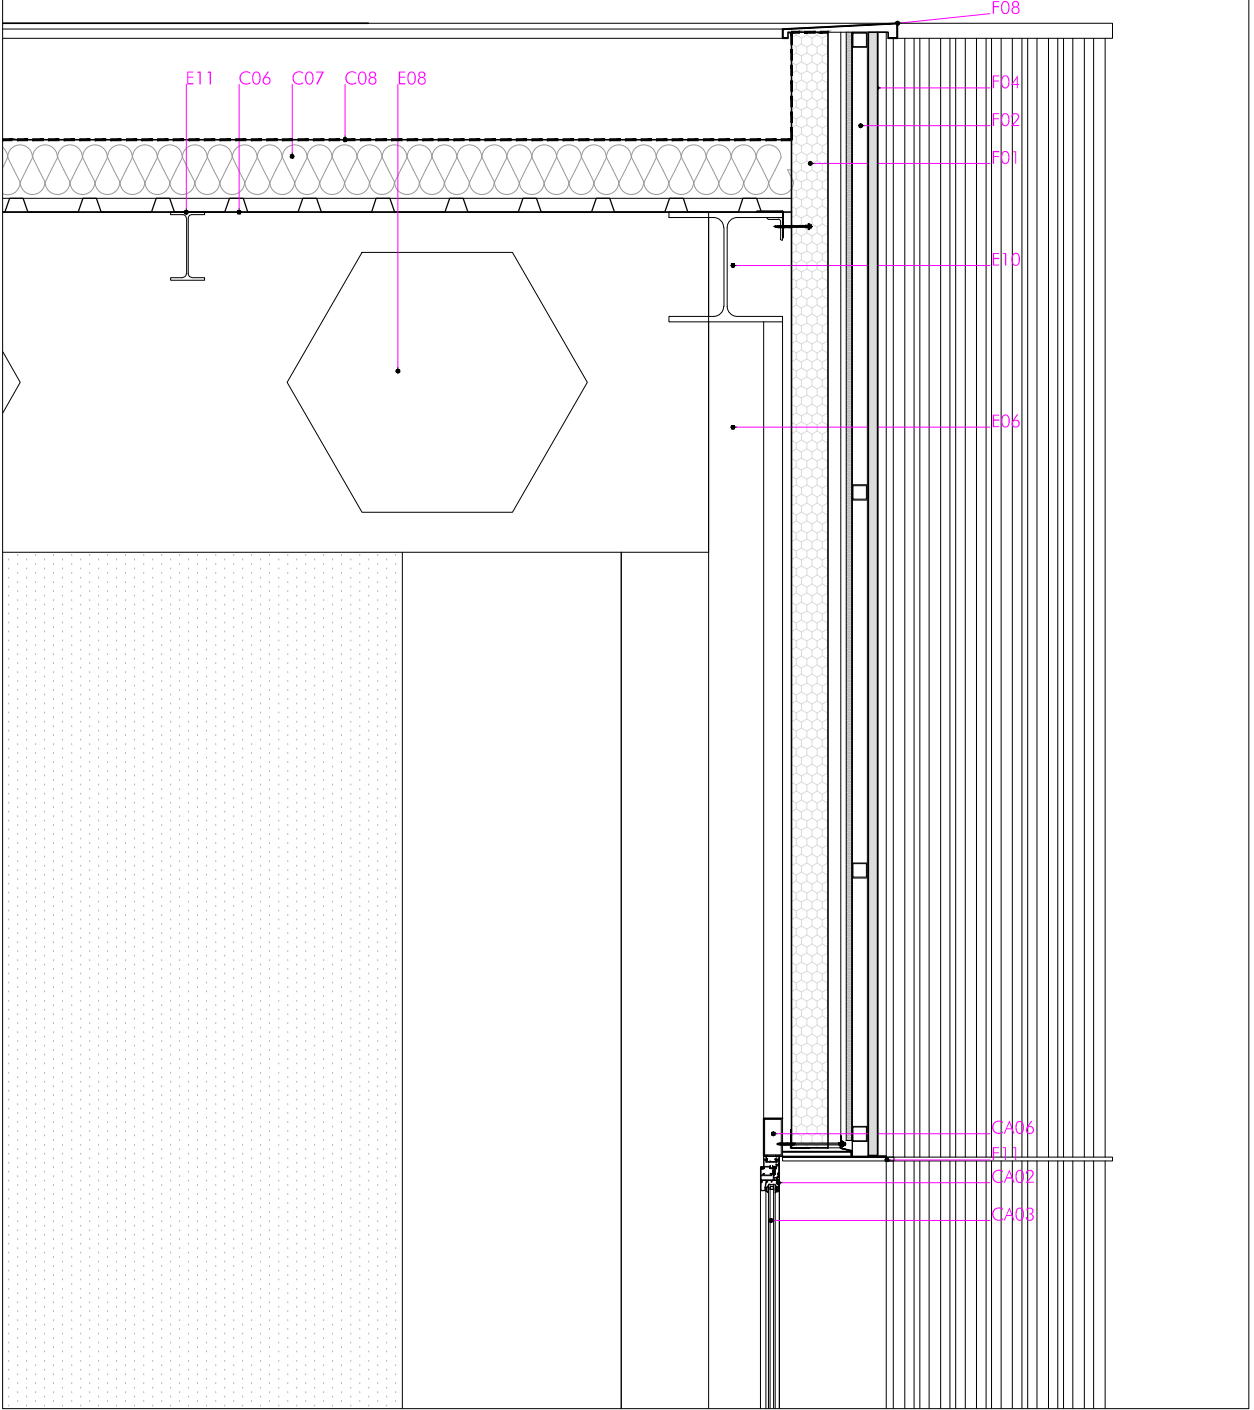


D05

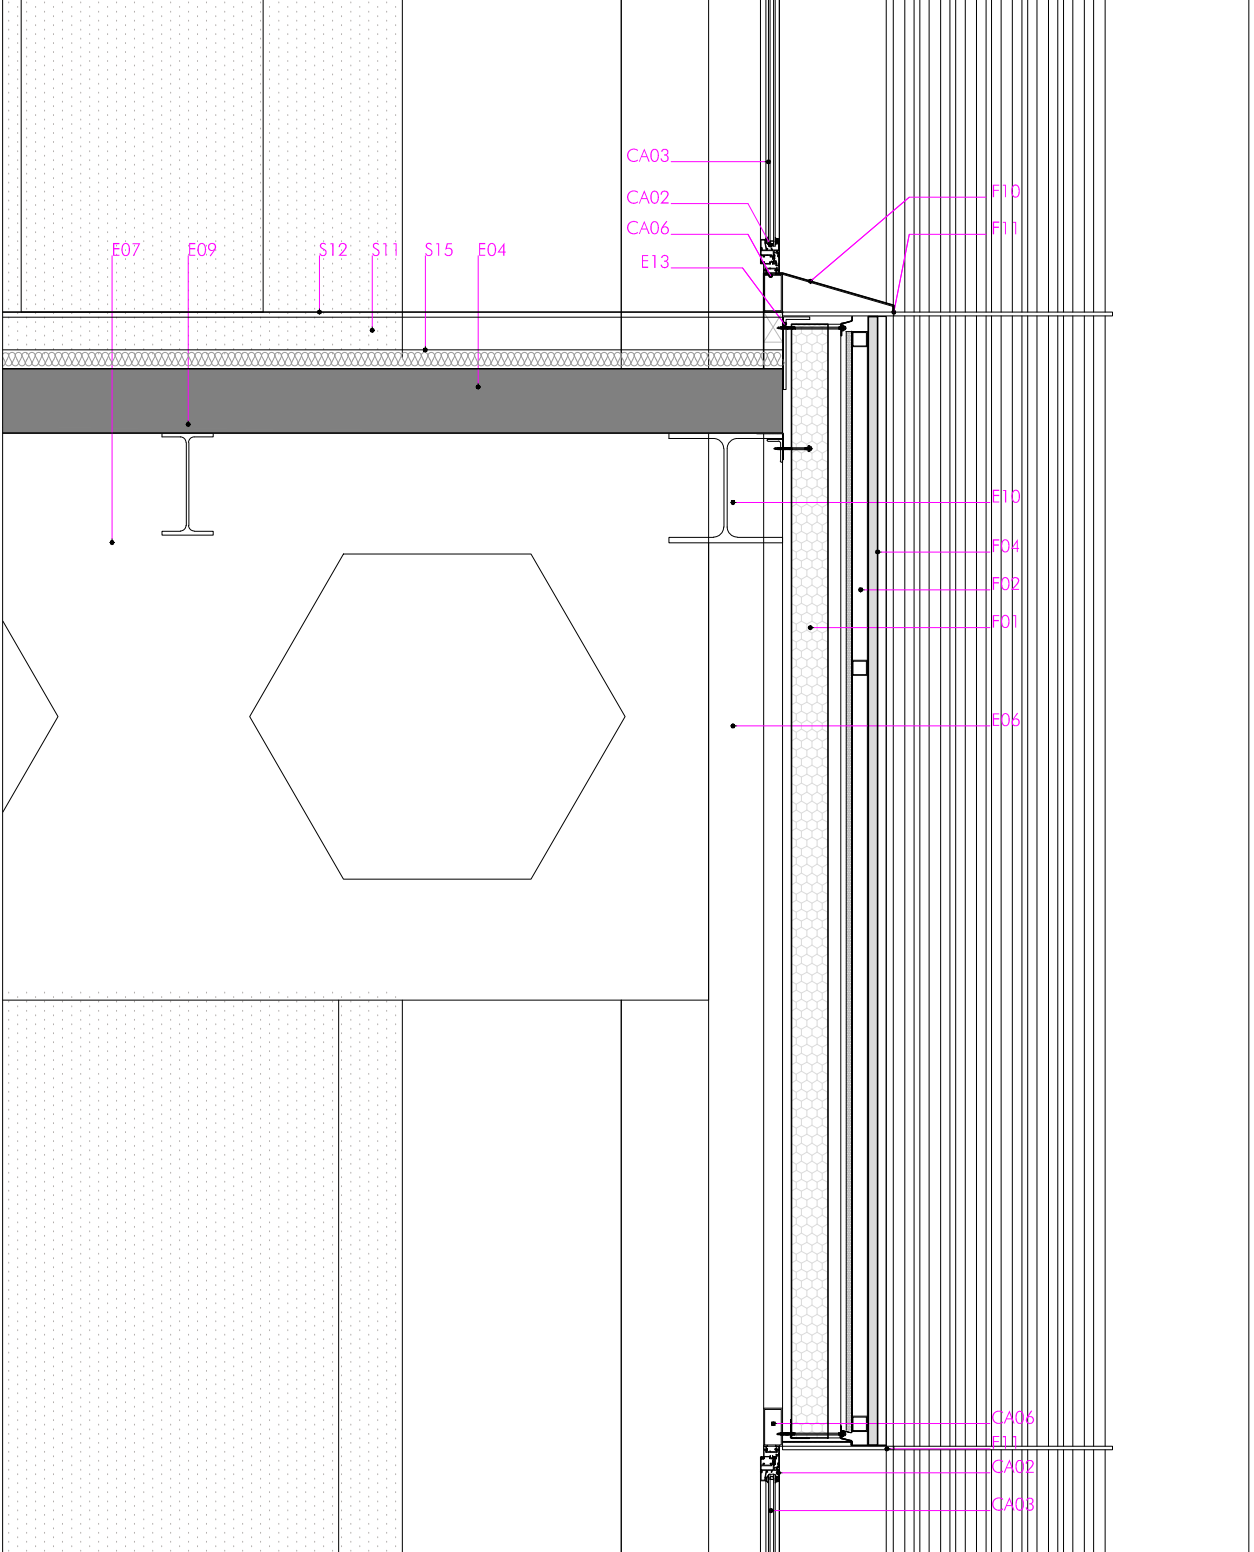


D06

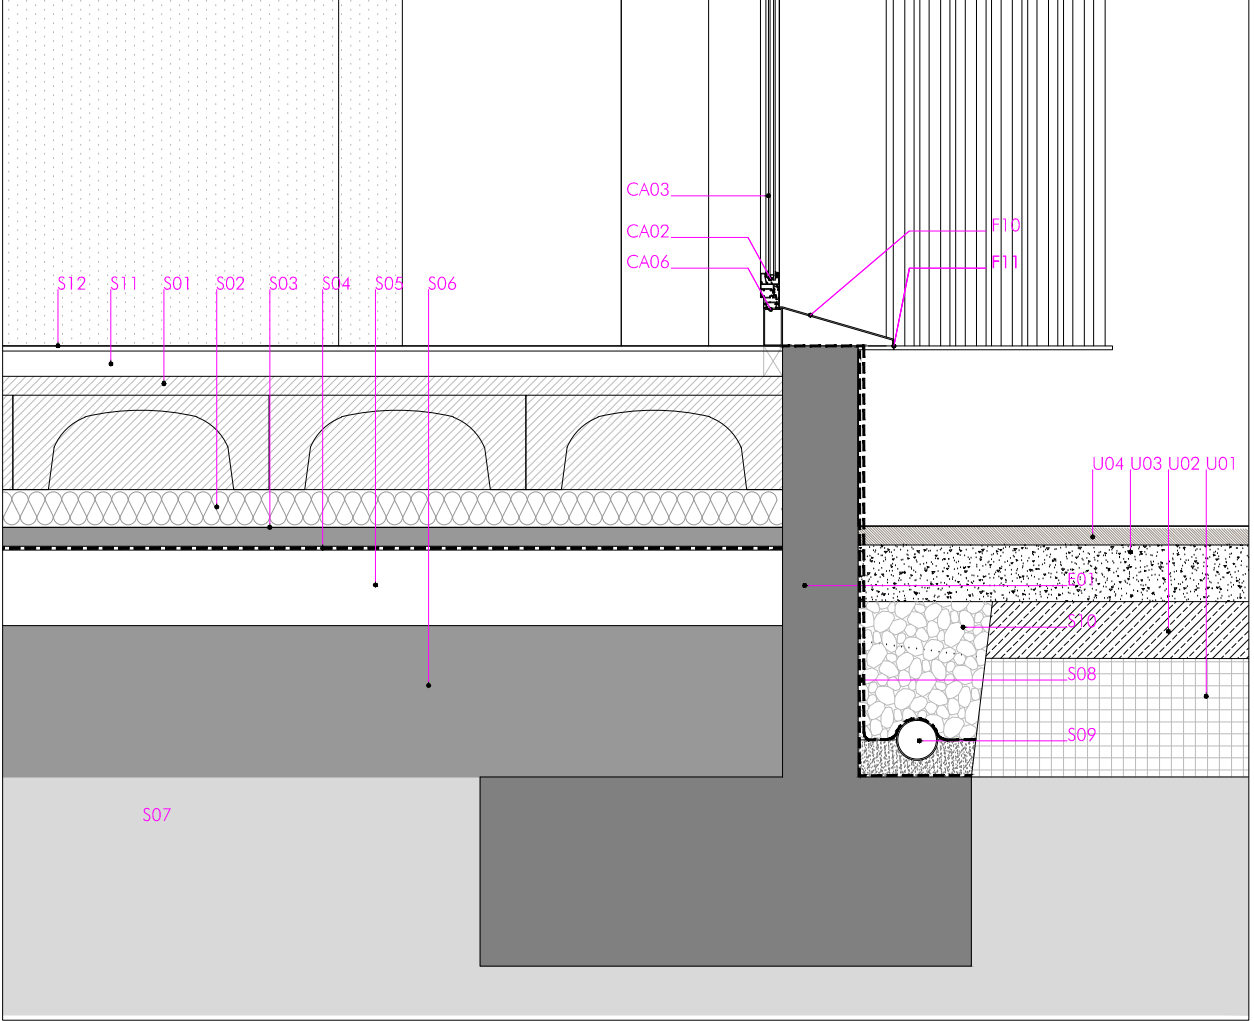


D07

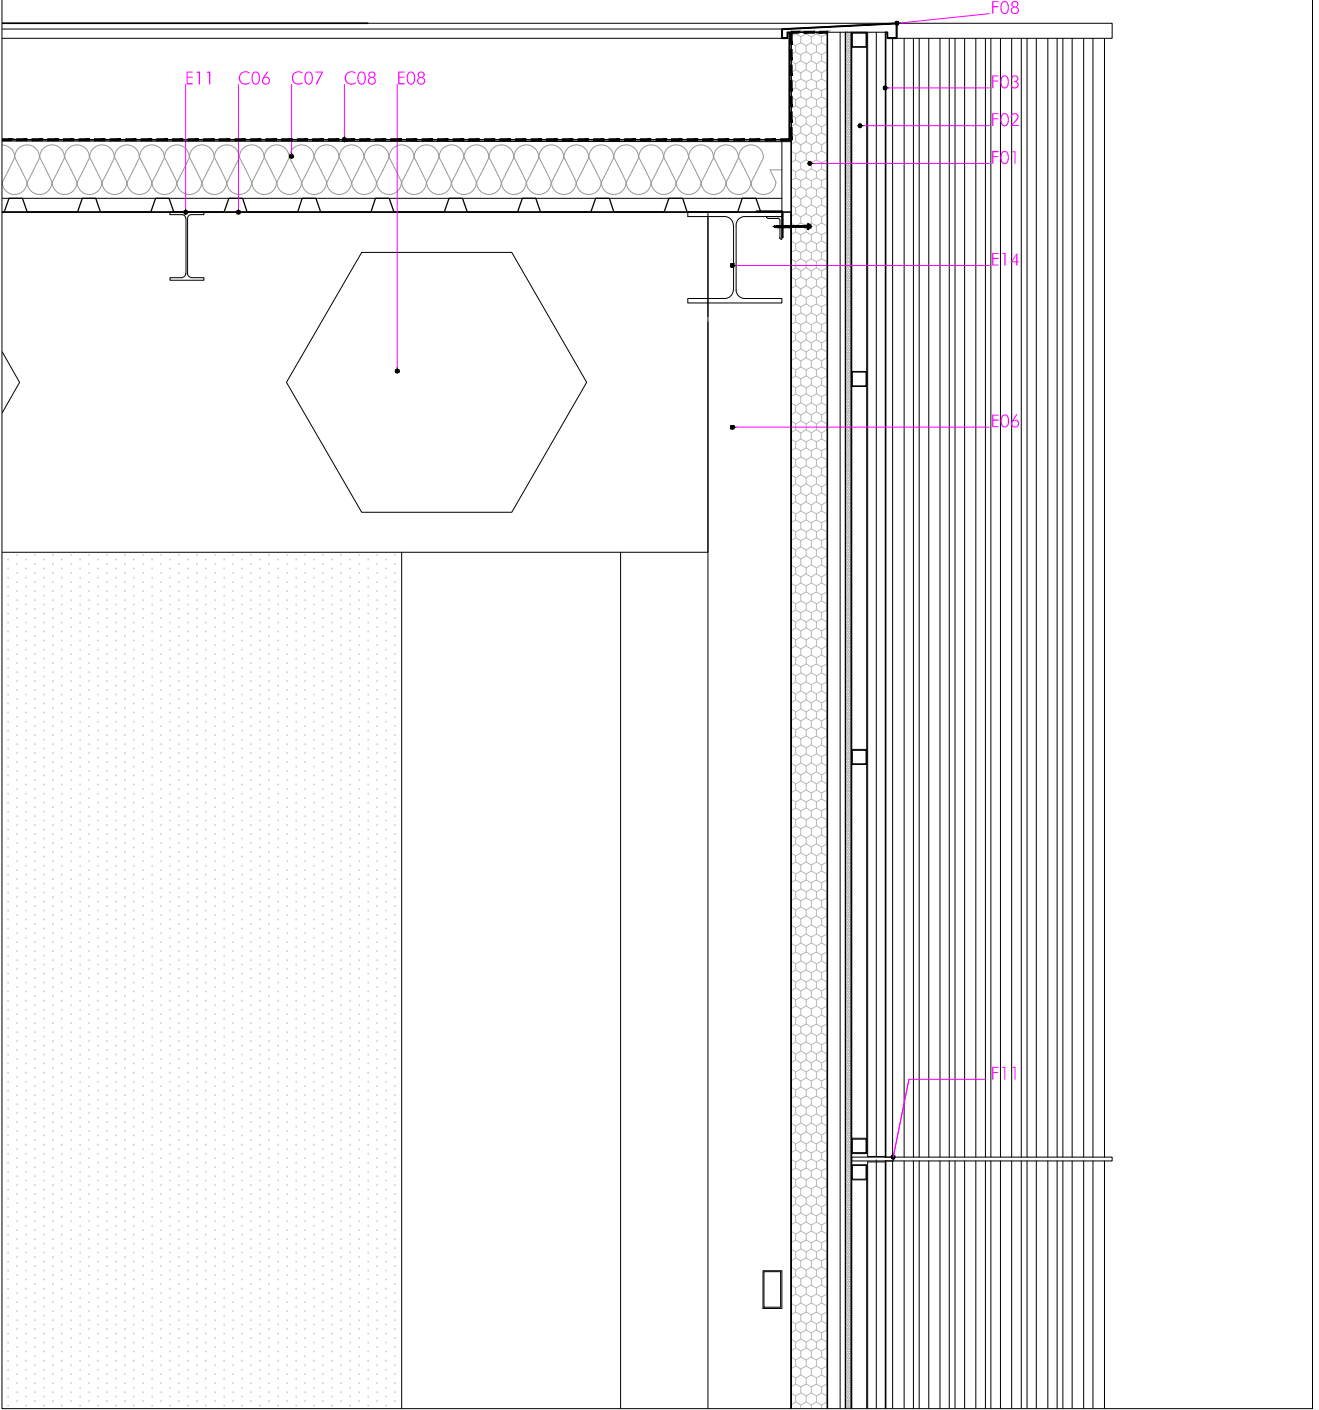

D08

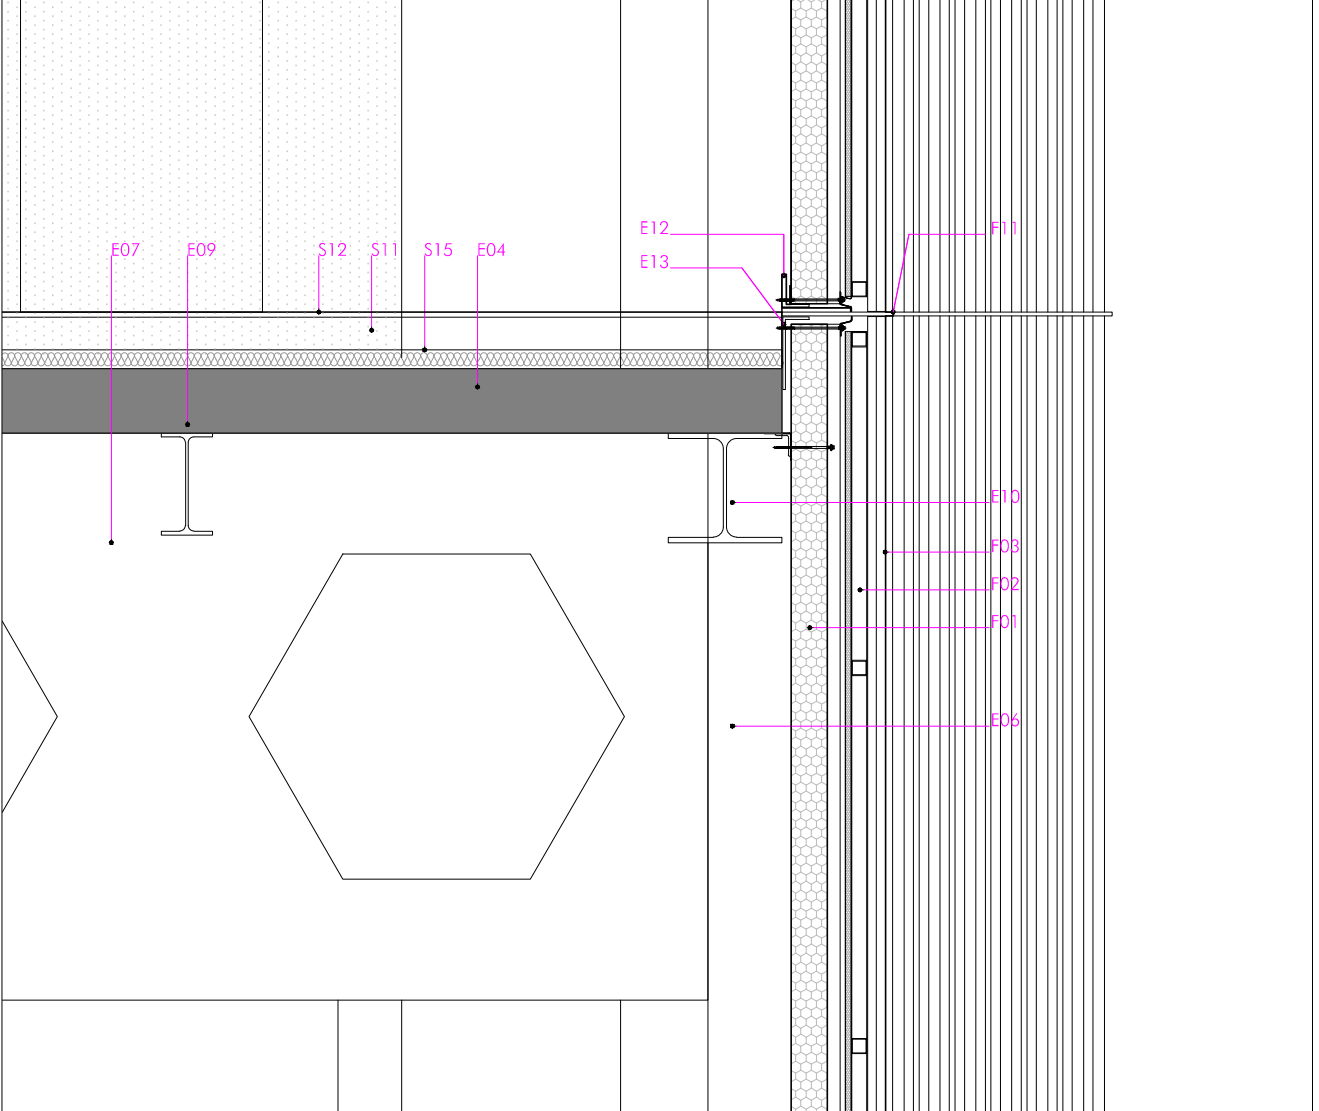


D09

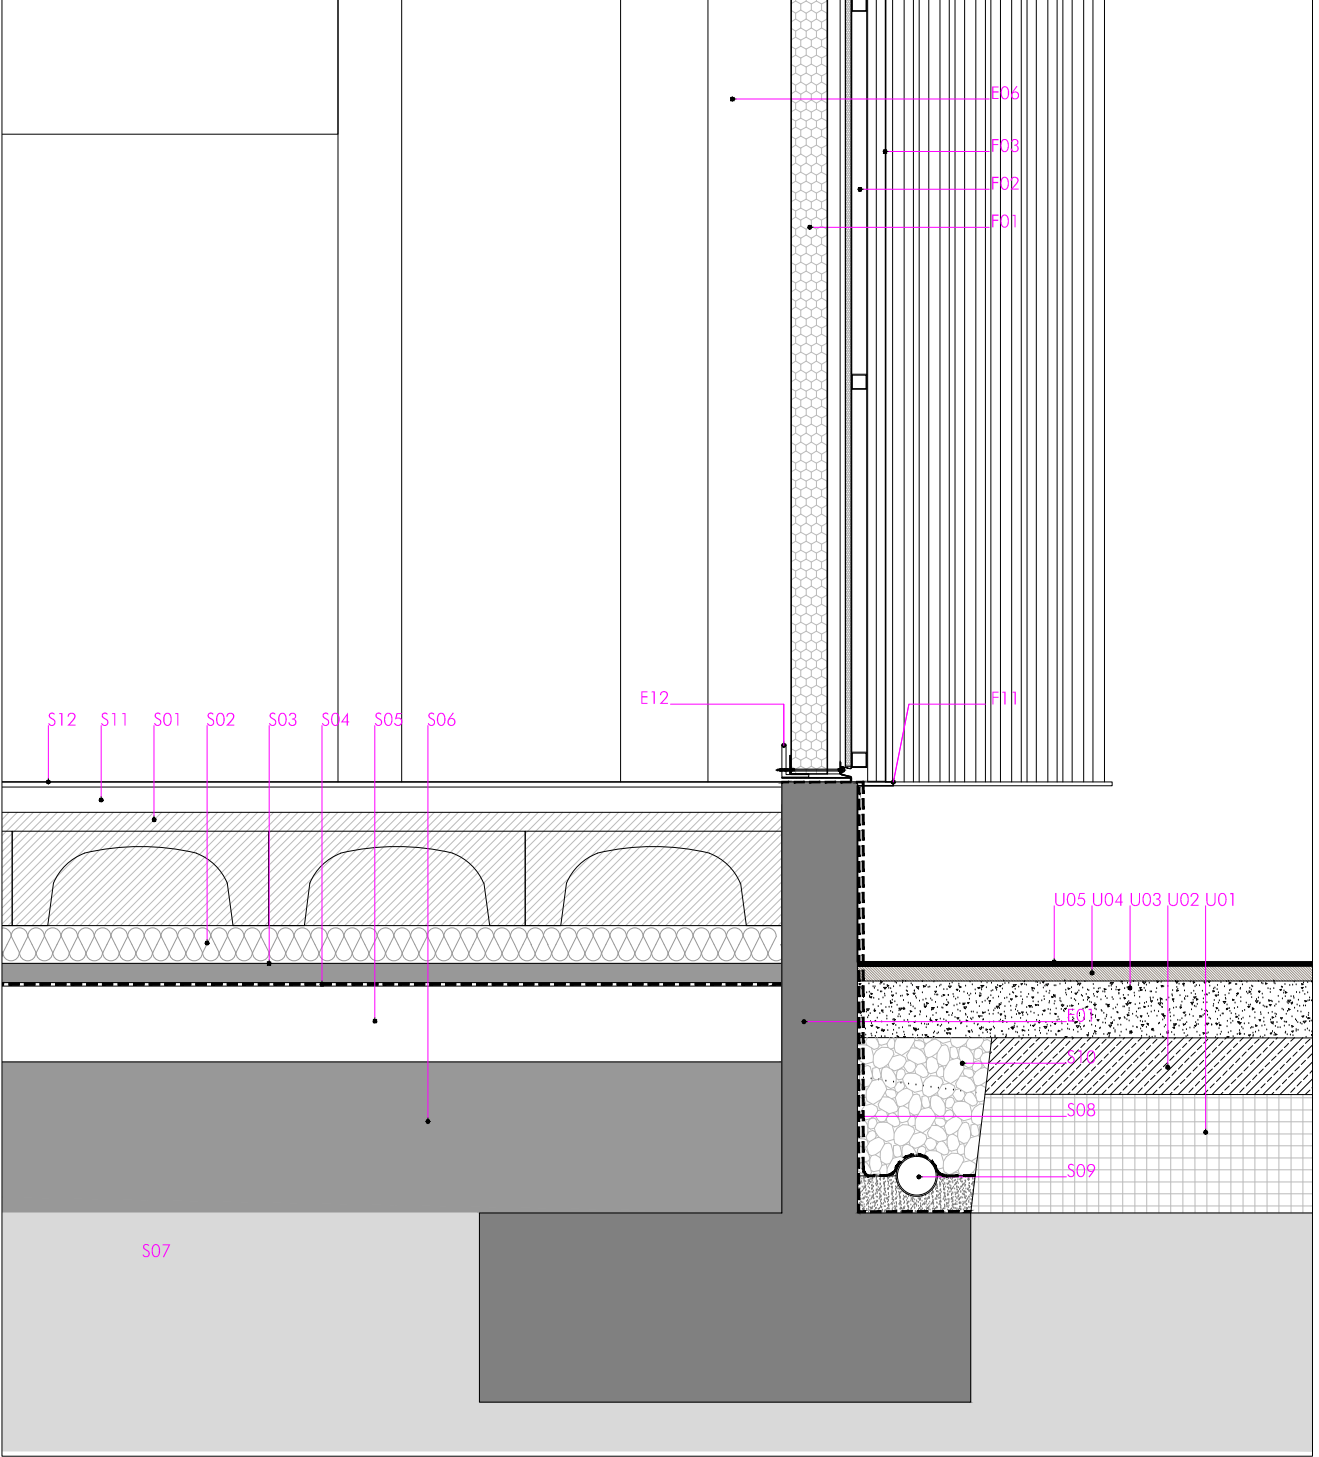


LEYENDA DE MATERIALES

- FACHADA
- F01 Panel de fachada metálica rígido nervado con aislamiento de lana de roca
 - F02 Subestructura metálica sujeción panel a soporte
 - F03 Ceramante exterior de chapa grecada
 - F04 Panel de fachada tipo composite de aluminio
 - F05 Panel de aluminio
 - F06 Abocinado de panel fenológico
 - F07 Subestructura de sujeción de panel fenológico
 - F08 Culebrinas de chapa de aluminio lacado
 - F09 Dintel acero revestido en chapa aluminio lacado
 - F10 Alfiler chapa de aluminio lacado
 - F11 Platin acero lacado 10mm remote modulo panel
 - F12 Aislamiento fachada 100mm panel lana roca
 - F13 Remote inferior de fachada de chapa
 - F14 Bordinador metálico para formación de lamas
 - F15 Lamas de panel composite de aluminio
 - F16 Ceramante exterior de chapa grecada perforada
 - F17 Aislamiento térmico 12cm
- CUBIERTA
- C01 Formación de pendientes de mortero aligerado
 - C02 Lamina separadora+ geotextil
 - C03 Doble lamina asfáltica
 - C04 Aislamiento doble placa poliestireno extrusionado
 - C05 Banda poliestireno expandida 20mm encuentro con paramento vertical
 - C06 Chapa grecada formación base cubierta DECK
 - C07 Aislamiento panel rígido lana roca 15cm
 - C08 Doble impermeabilizante alto resistencia térmica
 - C09 Capa de protección de cubierta de grava
 - C10 Plots regulables
 - C11 Panel fenológico
- SUELOS
- S01 Solera tipo cavity
 - S02 Aislamiento XPS 10cm bajo solera
 - S03 Nivelación de hormigón
 - S04 Lamina paravapor de polietileno
 - S05 Encachado de grava
 - S06 Todo uno compactado
 - S07 Terreno
 - S08 Lamina EPDM impermeabilización muros+geotextil
 - S09 Dren poroso
 - S10 Relleno trasdos de grava
 - S11 Solera seca de cemento
 - S12 Pavimento de caucho pistas entrenamiento
 - S13 Pavimento deportivo sintético gimnasio
 - S14 Gres porcelánico
 - S15 Aislamiento horizontal poliestireno extrusionado 50mm
 - S16 Solera de hormigón armado 15cm
 - S17 Solera de hormigón pulido 10cm
- ESTRUCTURA
- E01 Murete de hormigón armado
 - E02 Pilar de hormigón armado
 - E03 Lasa de H.A. 25/30cm
 - E04 Lasa mixta chapa grecada y capa de compresión
 - E05 Grada de hormigón prefabricado armada
 - E06 Pilar metálico HEB 300
 - E07 Viga metálica tipo BOYD HEB 1000
 - E08 Viga metálica tipo BOYD HEB 400
 - E09 Correa IPE 270
 - E10 Viga HCA 300
 - E11 Correa IPE 180
 - E12 L 80 sujeción panel de fachada
 - E13 L 190.80 sujeción fachada a forjado
 - E14 Viga de borde HEA 240
- PARTICIONES INTERIORES
- V01 Fabrica de bloques de hormigón celular 20/30cm
 - V02 Media asta de ladrillo macizo
 - V03 Tabicón de ladrillo
 - V04 Mocheton de ladrillo
 - V05 Traslado de cartón yeso 15+70+aislamiento 60mm
 - V06 Falso techo continuo cartón yeso+aislamiento
 - V07 Revestimiento de chapa perforada
 - V08 Falso techo acústico de lamas suspendidas
 - V09 Jaula metálica de almacenamiento de material
- CARPINTERIA
- CA01 Puerta exterior de aluminio RPT
 - CA02 Carpintería exterior aluminio lacado RPT
 - CA03 Vidrio 6/12/3+3
 - CA04 Vidrio 3+3/12/4
 - CA05 Vidrio 3+3/12/5+3
 - CA06 Perfil 100.50 perimetral apoyo carpintería
- URBANIZACIÓN
- U01 Zahorra natural
 - U02 Zahorra artificial
 - U03 Extendido arido calizo Ø40mm mínimo
 - U04 Adfello
 - U05 Bordillo de hormigón
 - U06 Zona ajardinada

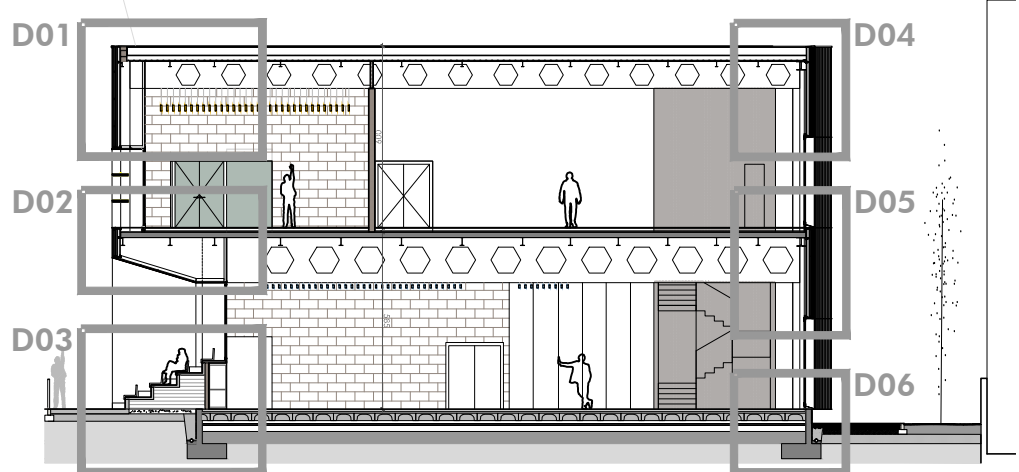

SECCION TRANSVERSAL ST 02

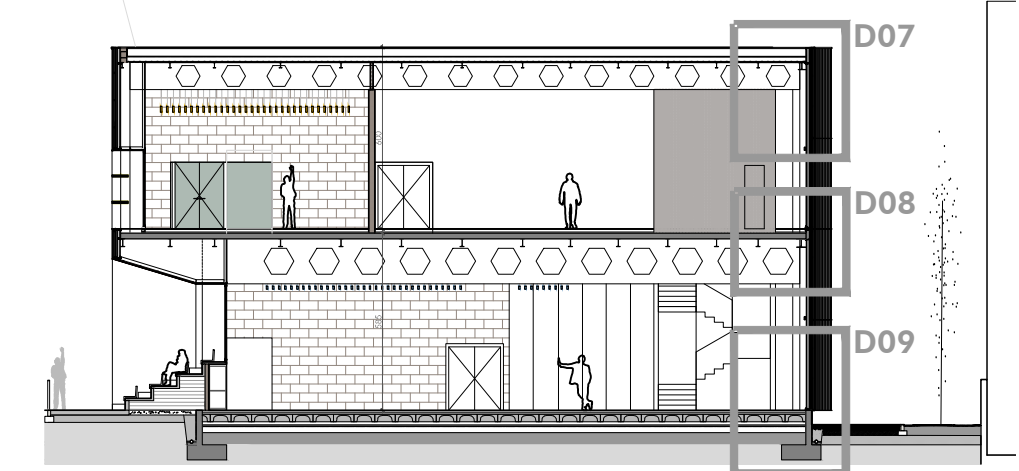

SECCION TRANSVERSAL ST 03



C/ Nueva 8, Oficina 2
Murcia Alta
31152 Navarra

T 948 23 98 25
T 948 23 76 07
www.aaarquitectos.com
aa@aaarquitectos.com

PROYECTO DE EJECUCIÓN
MÓDULO DE ATLETISMO EN EL CENTRO
DE TECNIFICACIÓN DEPORTIVA ESTADIO LARRABIDE 24020

CALLE DE SANGÜESA, 34
PRINCIPAL: INSTITUTO NAVARRO DEL DEPORTE Y LA ACTIVIDAD FÍSICA
SEPTIEMBRE 2024

ARQUITECTOS:
SANTIAGO IBARRURI S.
MIGUEL ANGEL ZABALA I.

COLABORADOR: GUILLERMO MARTINEZ ZARATEGUI

FASE 2
DETALLES CONSTRUCTIVOS

F2-D01

Nº REVISIÓN: -
FECHA REVISIÓN: -
REVISADO POR: -
ESCALA: 1/150

D12

D13

D15

F03
F02
F01

E13
E12
F09

CA01

F03

V06

DETALLES SECCION TRANSVERSAL ST05 POR FOTO-FINISH

Technical cross-section drawing of the ST05 Photo-Finish system. The drawing shows a vertical wall section on the left and a horizontal section below it. The wall section includes a vertical channel (F08) with internal components (F03, F02, F01) and a textured panel (E10). The horizontal section shows a base layer (C05) with a cross-hatched pattern, supported by a dark substrate. Labels F09 and C09 are also present. A dashed line indicates a continuation of the structure.

PENYENDA DE MATERIALES	
FACHADA	
F01	Panel de fachada metálica rígido nervado con aislamiento de lana de roca
F02	Subestructura metálica sujeción panel a soporte
F03	Cementario exterior de chapa grecada
F04	Panel de fachada con corte de aluminio
F05	Panel lisa de aluminio
F06	Alcoba de panel fenolico
F07	Subestructura de sujecion de panel fenolico
F08	Cubremuros de chapa de aluminio lacado
F09	Panel acero revestido en chapa aluminio lacado
F10	Alisear chapa de aluminio lacado
F11	Pintura acero lacado 10mm remate modo panel
F12	Asiamento lacado 10mm panel lana roca
F13	Remate inferior de chapa grecada
F14	Banida metálica para formación de lamas
F15	Lamas de panel compuesto de aluminio
F16	Cementario exterior de chapa grecada perforada
F17	Asiamento termico 12cm
CUBIERTA	
C01	Formación de pendientes de mortero aligeroado Lamin separador + geotextil
C02	Doble lamina asfáltica
C03	Asiamento doble chapa poliestireno extrusado
C04	Banda poliestireno extrusado 10mm
C05	encuentro con paramento vertical
C06	Chapa grecada formacion base cubierta DECK
C07	Asiamento panel rígido de lana roca 15cm
C08	Doble impermeabilizante alta resistencia termica
C09	Capa de protección de cubierta de grava
C10	Piñs regulables
C11	Panel fenolico
SUELOS	
S01	Solera tipo cxy
S02	Asiamento XPS 10cm bajo solera
S03	Nivelación de hormigon
S04	Lamina parameor de polietileno
S05	Encachado de chapa
S06	Todo uno compactado
S07	Terreno
S08	Lamina EPDM impermeabilizacion muros + proteati
S09	Dren poroso
S10	Revestido de cauchos de grava
S11	Solera seca de ceniza
S12	Pavimento de trazo pñs entranamiento
S13	Pavimento asfáltico sintético grusado
S14	Gres porcelánico
S15	Asiamento horizontal poliestireno extrusado 50mm
S16	Grava de hormigon pulido 15cm
S17	Solera de hormigon pulido 10cm
ESTRUCTURA	
E01	Muro de hormigon armado
E02	Grado de hormigon armado
E03	Losa de H.A. 25/30cm
E04	Losa mado chapa grecada y capa de compresion
E05	Grado de hormigon prefabricado armado
E06	Plar metálico HEB 300
E07	Viga metálica tipo BOYD HEB 1000
E08	Viga metálica tipo BOYD HEB 600
E09	Correa IPE 270
E10	Viga HEB 300
E11	Correa IPE 180
E12	1.80 sujecion panel de fachada
E13	L 1.80 sujecion fachada a torcido
E14	Viga de borde HEB 240
PARTICIONES INTERIORES	
V01	Fabrica de bloque de hormigon celular 20/30cm
V02	Malla esta de ladrillo moceo
V03	Tablón de celoso
V04	Mechacan de ladrillo
V05	Trasdosado de canton yeso 15 + 70 + asiamento 60mm
V06	Falso techo conotado de yeso + asiamento
V07	Revestimiento de chapa perforada
V08	Falso techo acustico de lamas suspendidas
V09	Jaula metálica de almacenamiento de material
CARPINTERIA	
CA01	Puerta exterior de aluminio RPT
CA02	Carpinteria exterior aluminio lacado RPT
CA03	Vidrio 6/12/3+3
CA04	Vidrio 3+3/12/5
CA05	Vidrio 3+3/12/3+3
CA06	Perfil 100/50 perimetral apoyo carpinteria
URBANIZACION	
U01	Zahorra natural
U02	Zahorra natural
U03	Extensido arido calzo 0.40mm minimo
U04	Akollo
U05	Bonilla de hormigon
U06	Zona ajardinada

SECCION TRANSVERSAL ST 01


This technical cross-section diagram illustrates the ST 01 staircase system. It shows a multi-level structure with a central vertical shaft. A person is depicted on one of the upper levels to provide a sense of scale. The diagram includes various structural elements such as the main frame, steps, and handrails. Dimensions are indicated by numbers and lines, showing the height of the levels and the overall structure. The staircase is shown in a cutaway view, revealing its internal construction and how it integrates with the building's floor and ceiling.

SECCION TRANSVERSAL ST 04




COLABORADOR: GUILLERMO MARTINEZ ZARATIEGUI






Nº REVISIÓN: .
FECHA REVISIÓN: .
REVISADO POR: .

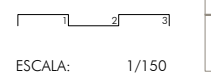

CARPINTERIA EXTERIOR

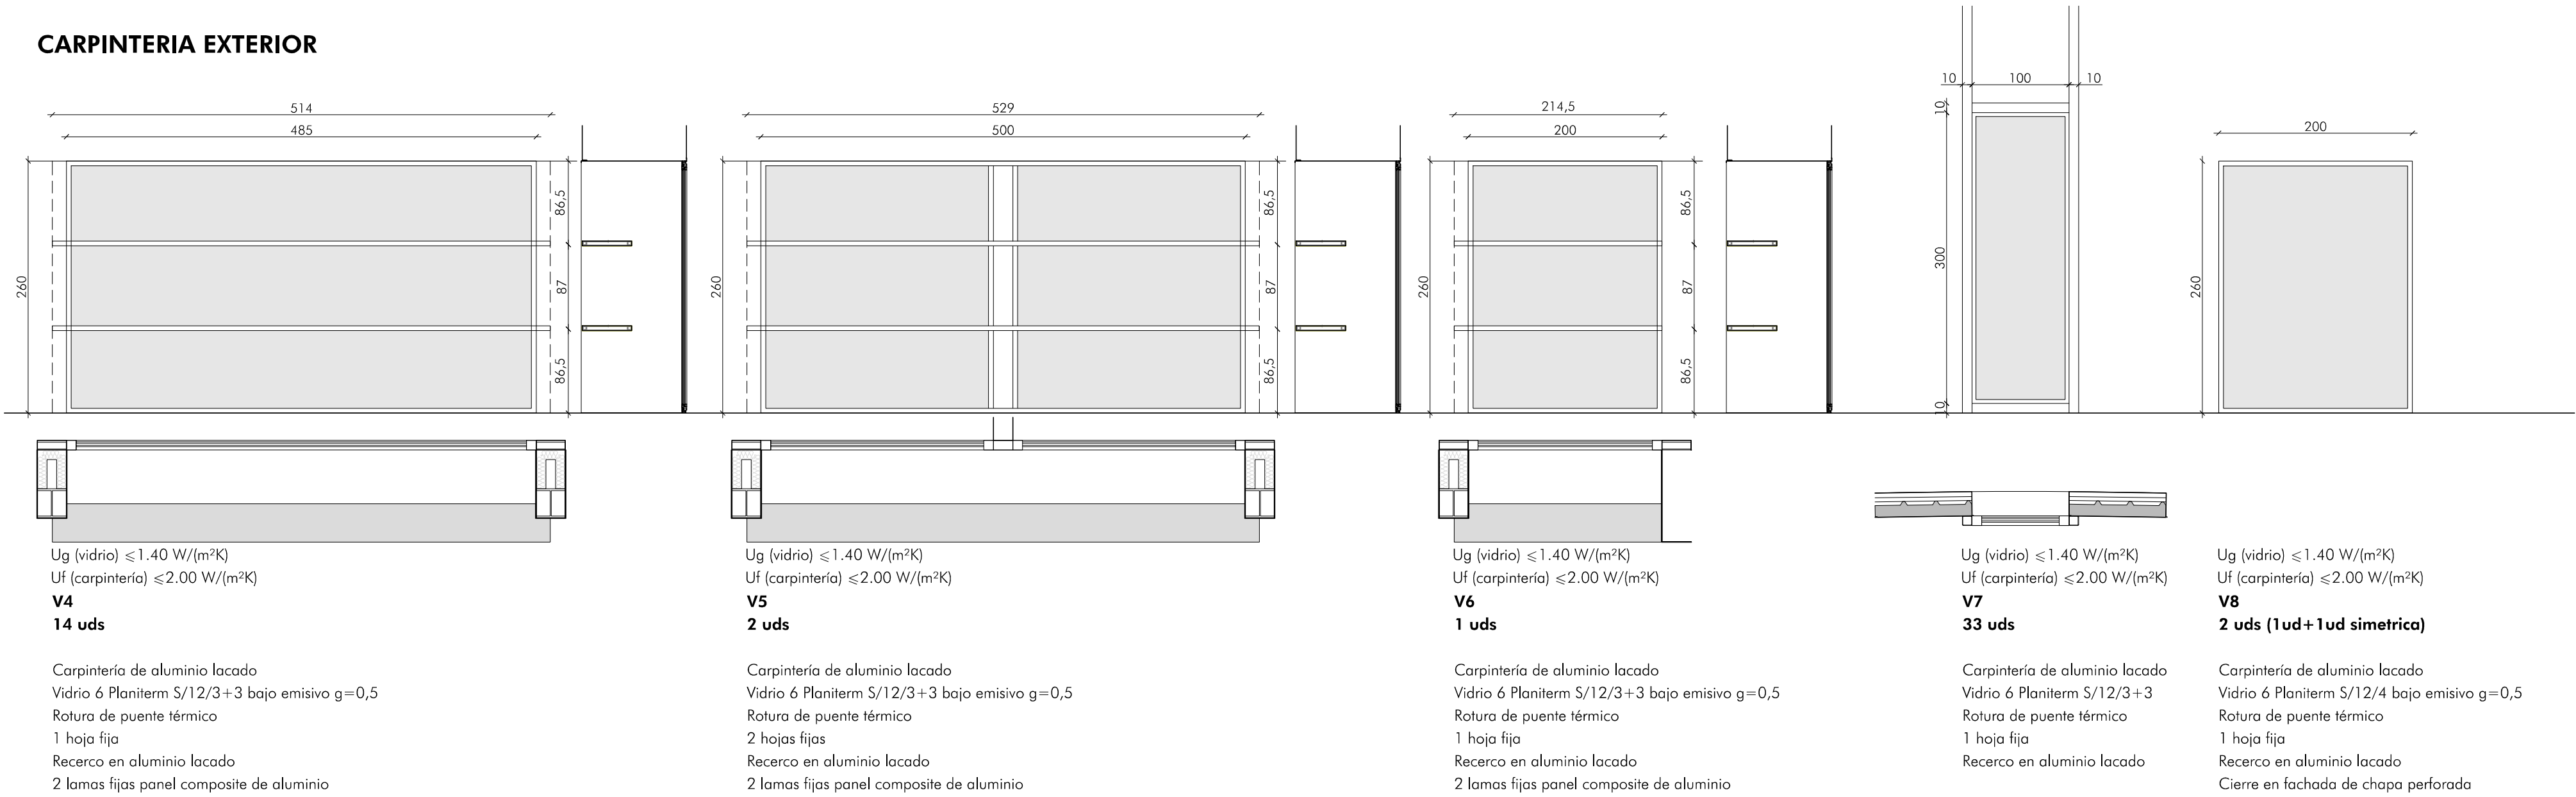

CARPINTERIA INTERIOR

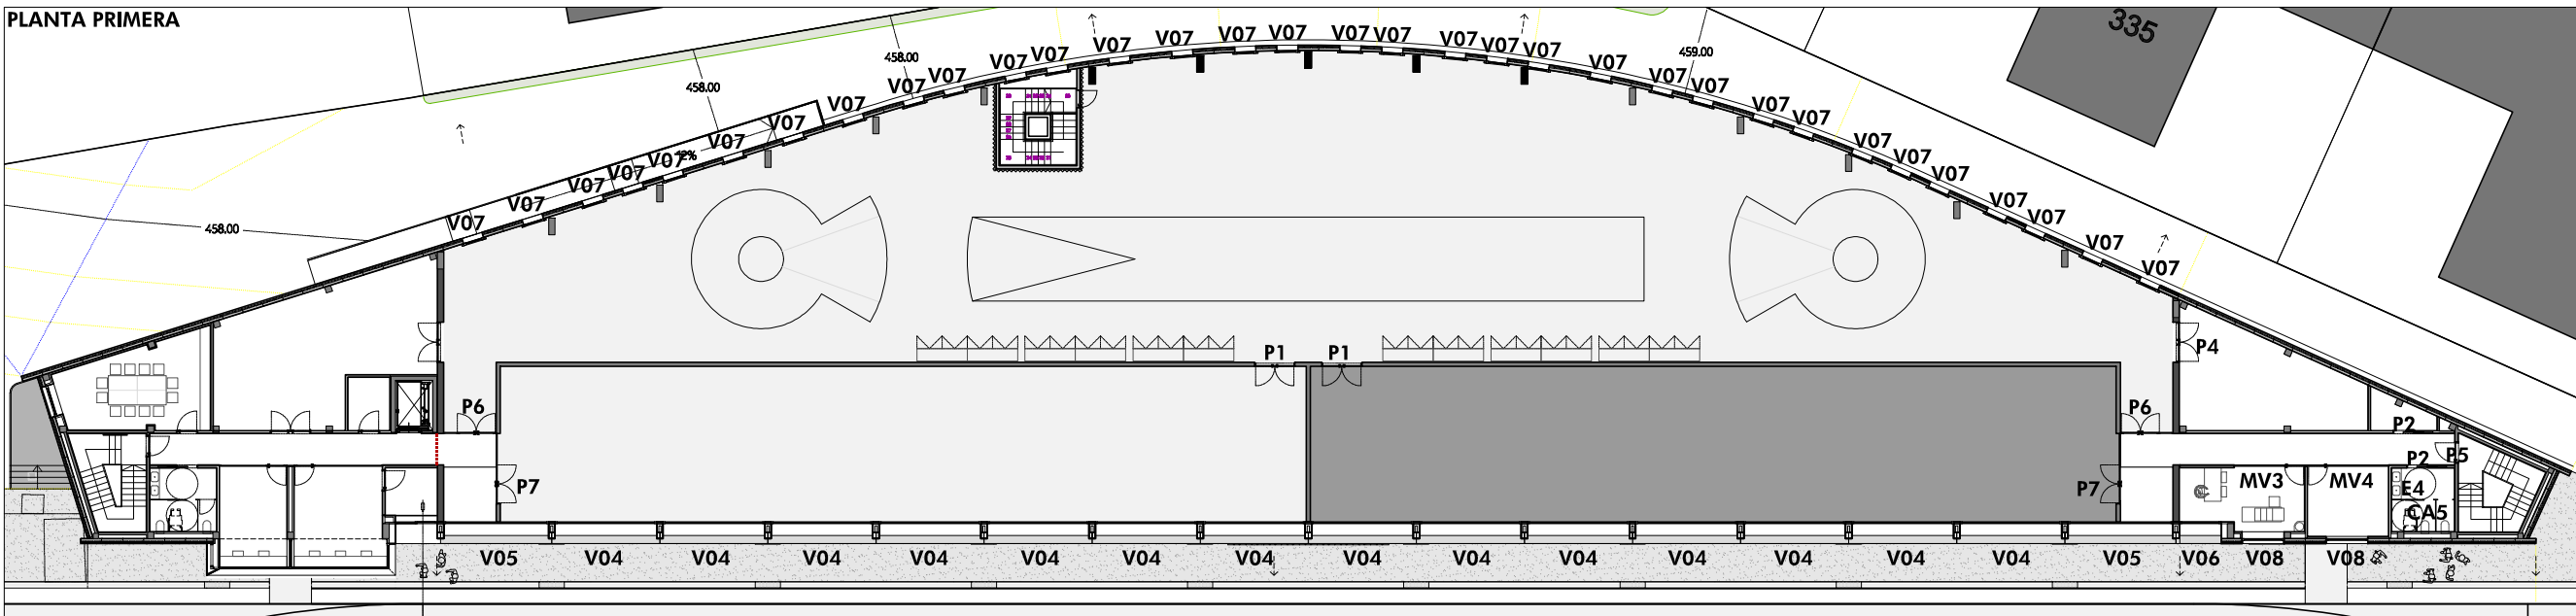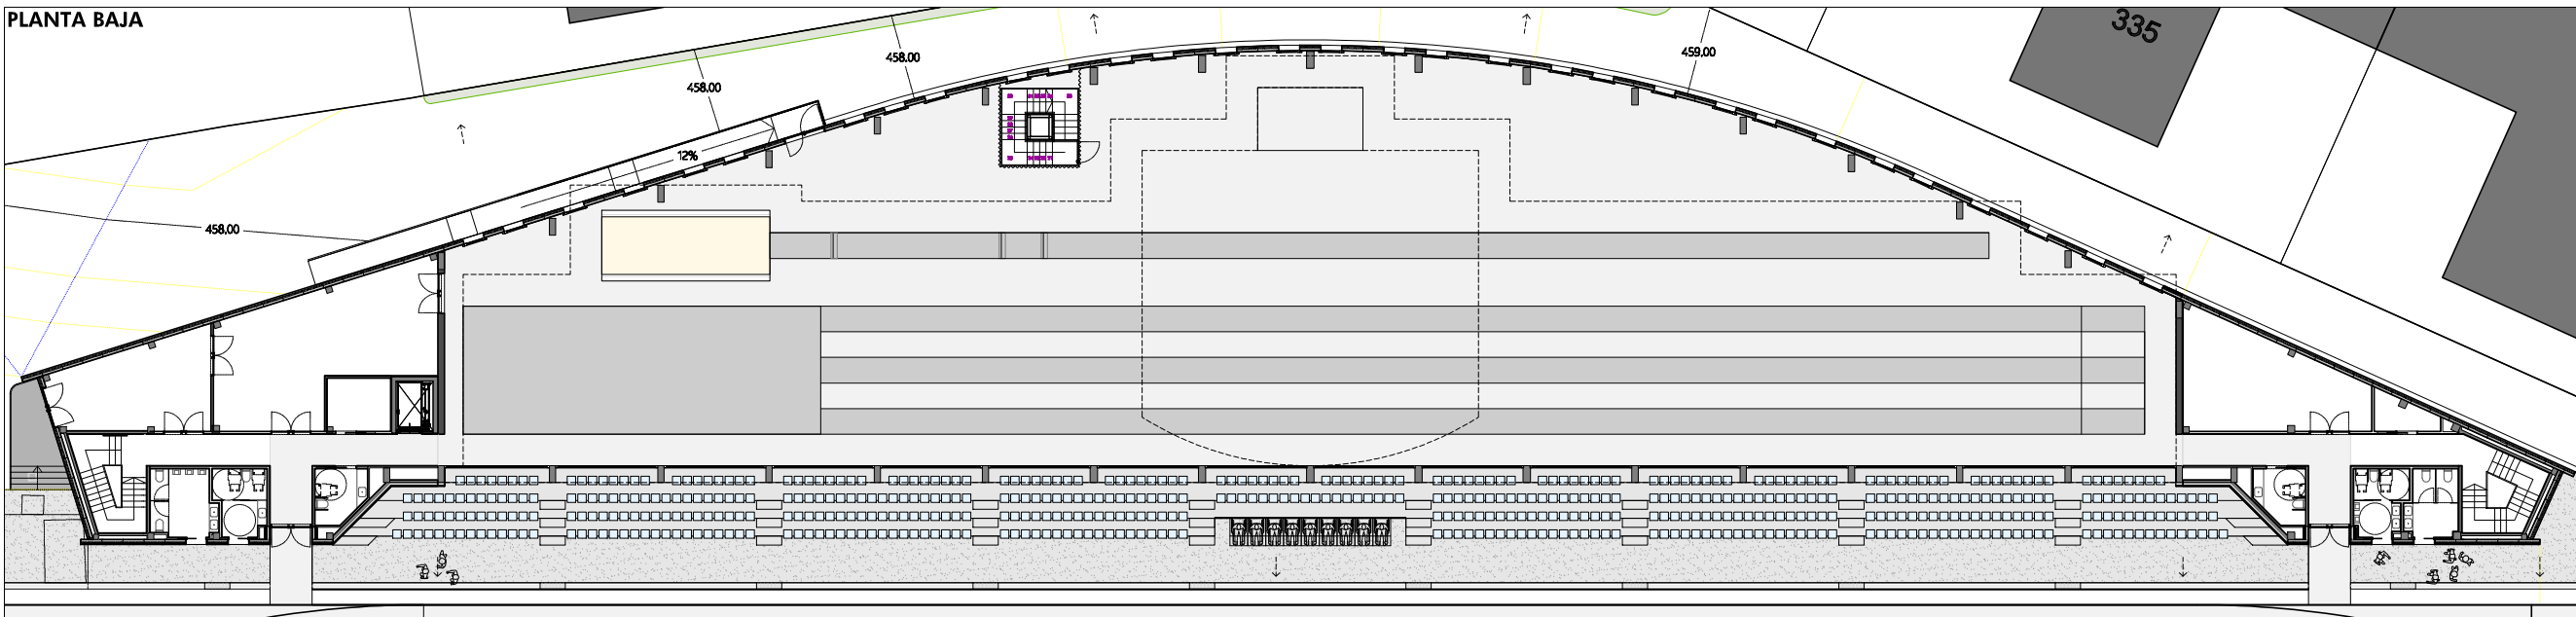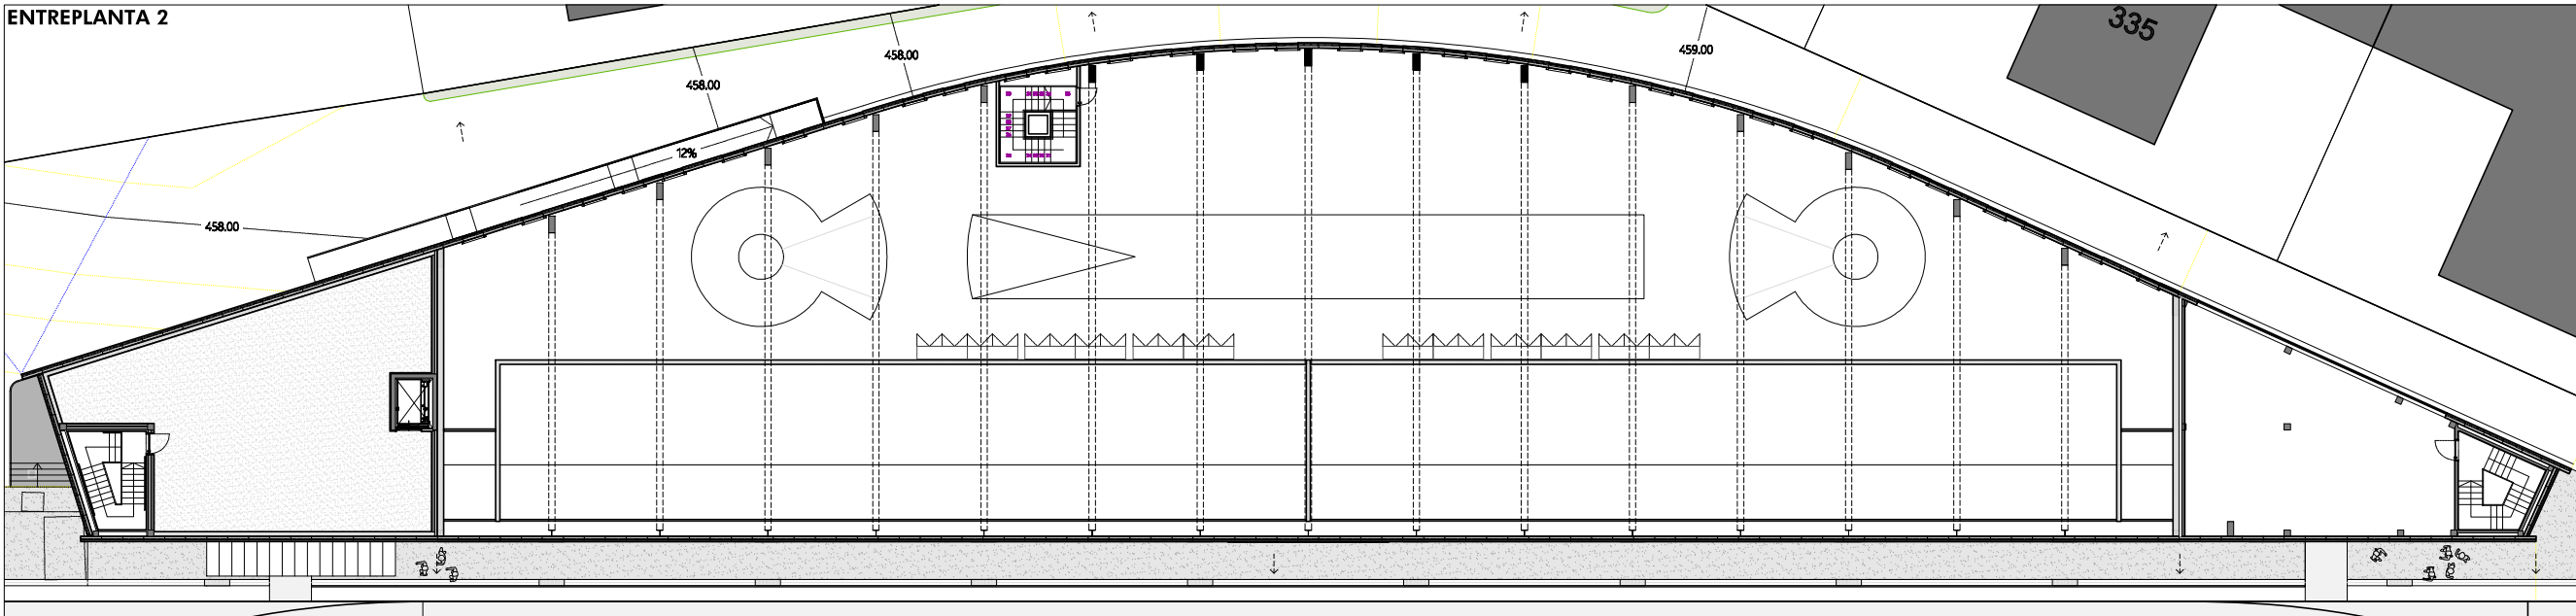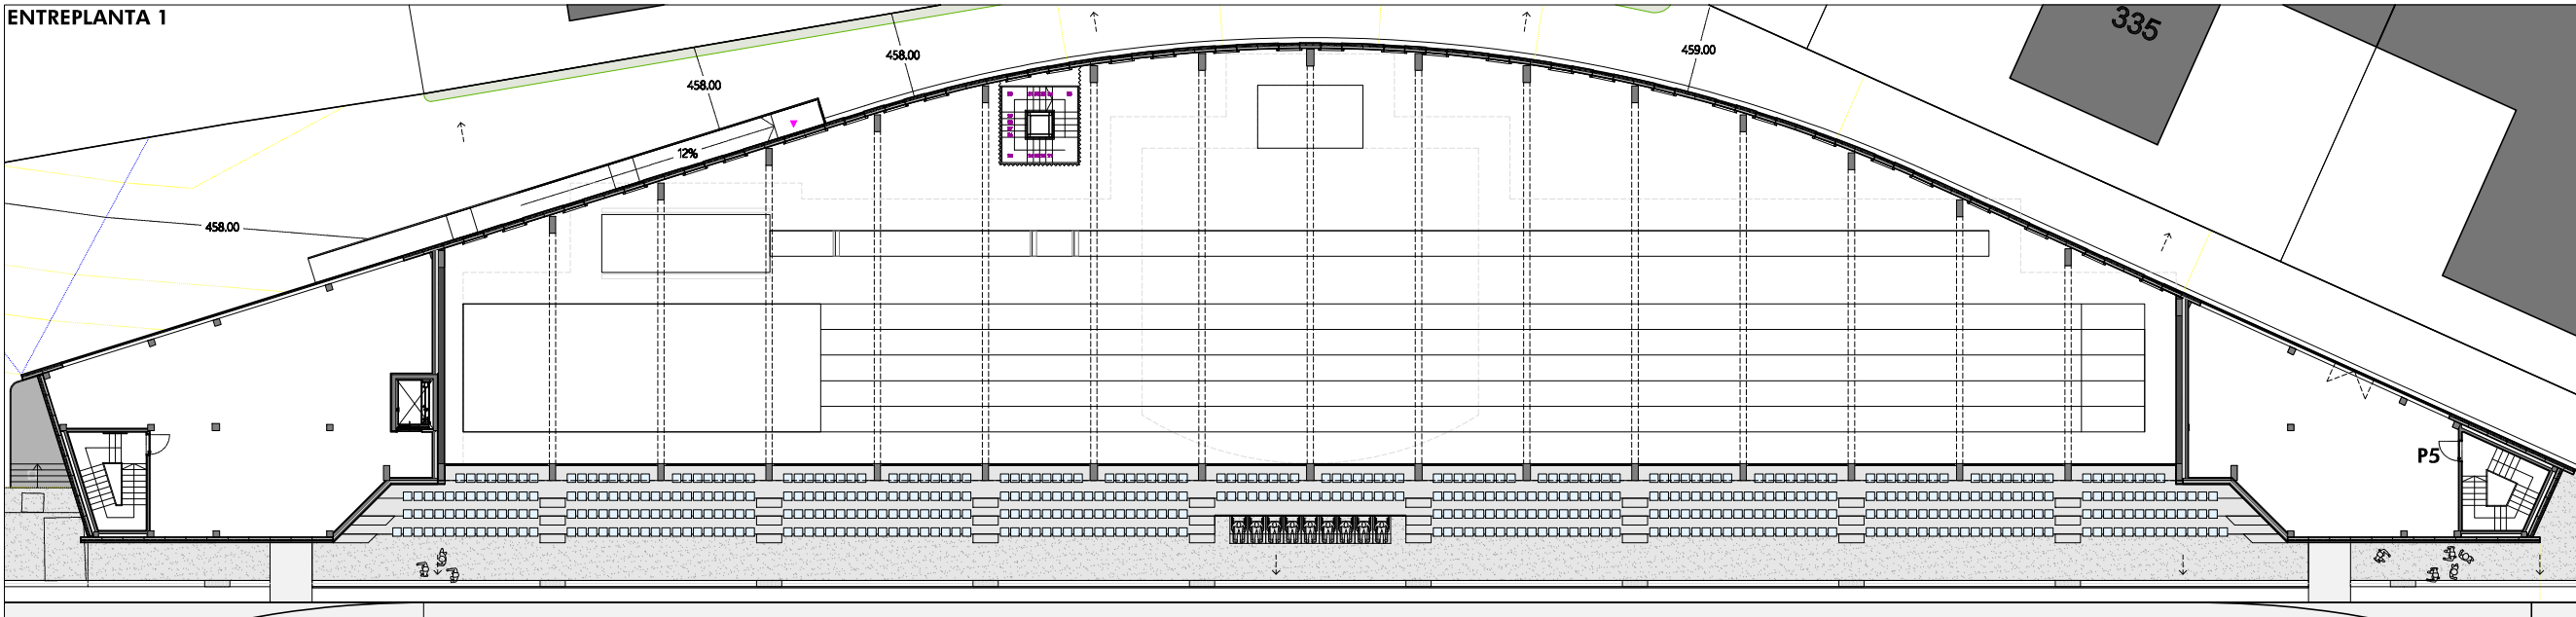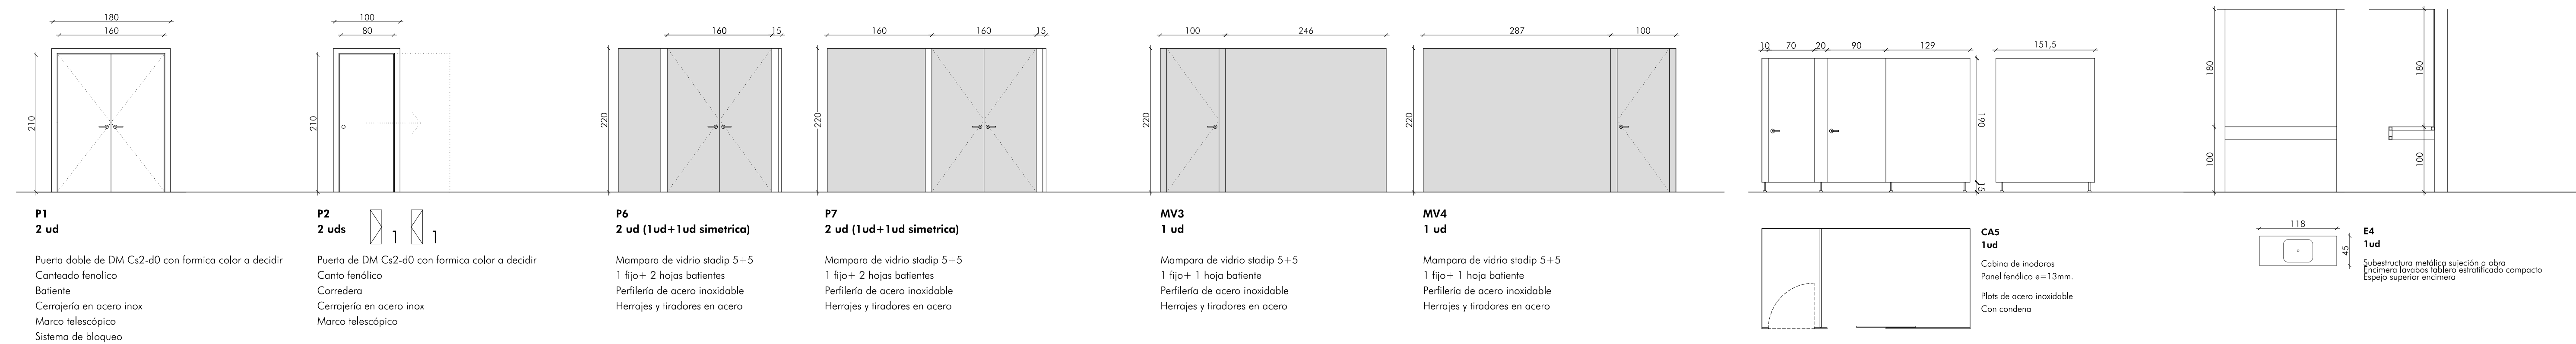

NOTA: TODAS LAS MEDIDAS Y UNIDADES SE COMPROBARAN EN OBRA



C/ Nueva 8, Oficina 2
Mullwa Alta
31192 Navarra

T 948 23 98 25
F 948 23 76 07
www.aasoc.org.com
aas@asoc.org.com

PROYECTO DE EJECUCIÓN
MÓDULO DE ATLETISMO EN EL CENTRO
DE TECNIFICACIÓN DEPORTIVA ESTADIO LARRABIDE 24020

CALLE DE SANGUESA, 34
(NAVARRA)
PRONAVIE: INSTITUTO NAVARRO DEL DEPORTE Y LA ACTIVIDAD FÍSICA SEPTIEMBRE 2024

ARQUITECTOS:
SANTIAGO IBARRÉN S.
MIGUEL ÁNGEL ZABALA I.

COLABORADOR: GUILLERMO MARTÍNEZ ZARATEGUI

FASE 2
MEMORIA DE CARPINTERIA EXTERIOR E INTERIOR F2-C01

Nº REVISIÓN:
FECHA REVISIÓN:
REVISADO POR:

ESCALA: 1/50

IN2024A007
02/10/2024
IN3D0D39ABD
02/10/2024
COYN
71
LA DIRECCIÓN GENERAL DE OBRAS PÚBLICAS
DEPARTAMENTO DE OBRAS PÚBLICAS
SECRETARÍA GENERAL DE OBRAS PÚBLICAS
NAVARRA